



PLANVENDOSJA E OBJEKTIT "NDËRTIMI I URËS TIP "BELY" MBI PËRROIN "SHEHU" NË FSHATIN PAPËR-SOLLAK,
NJËSIA ADMINISTRATIVE PAPËR,ELBASAN" SH 1:1000

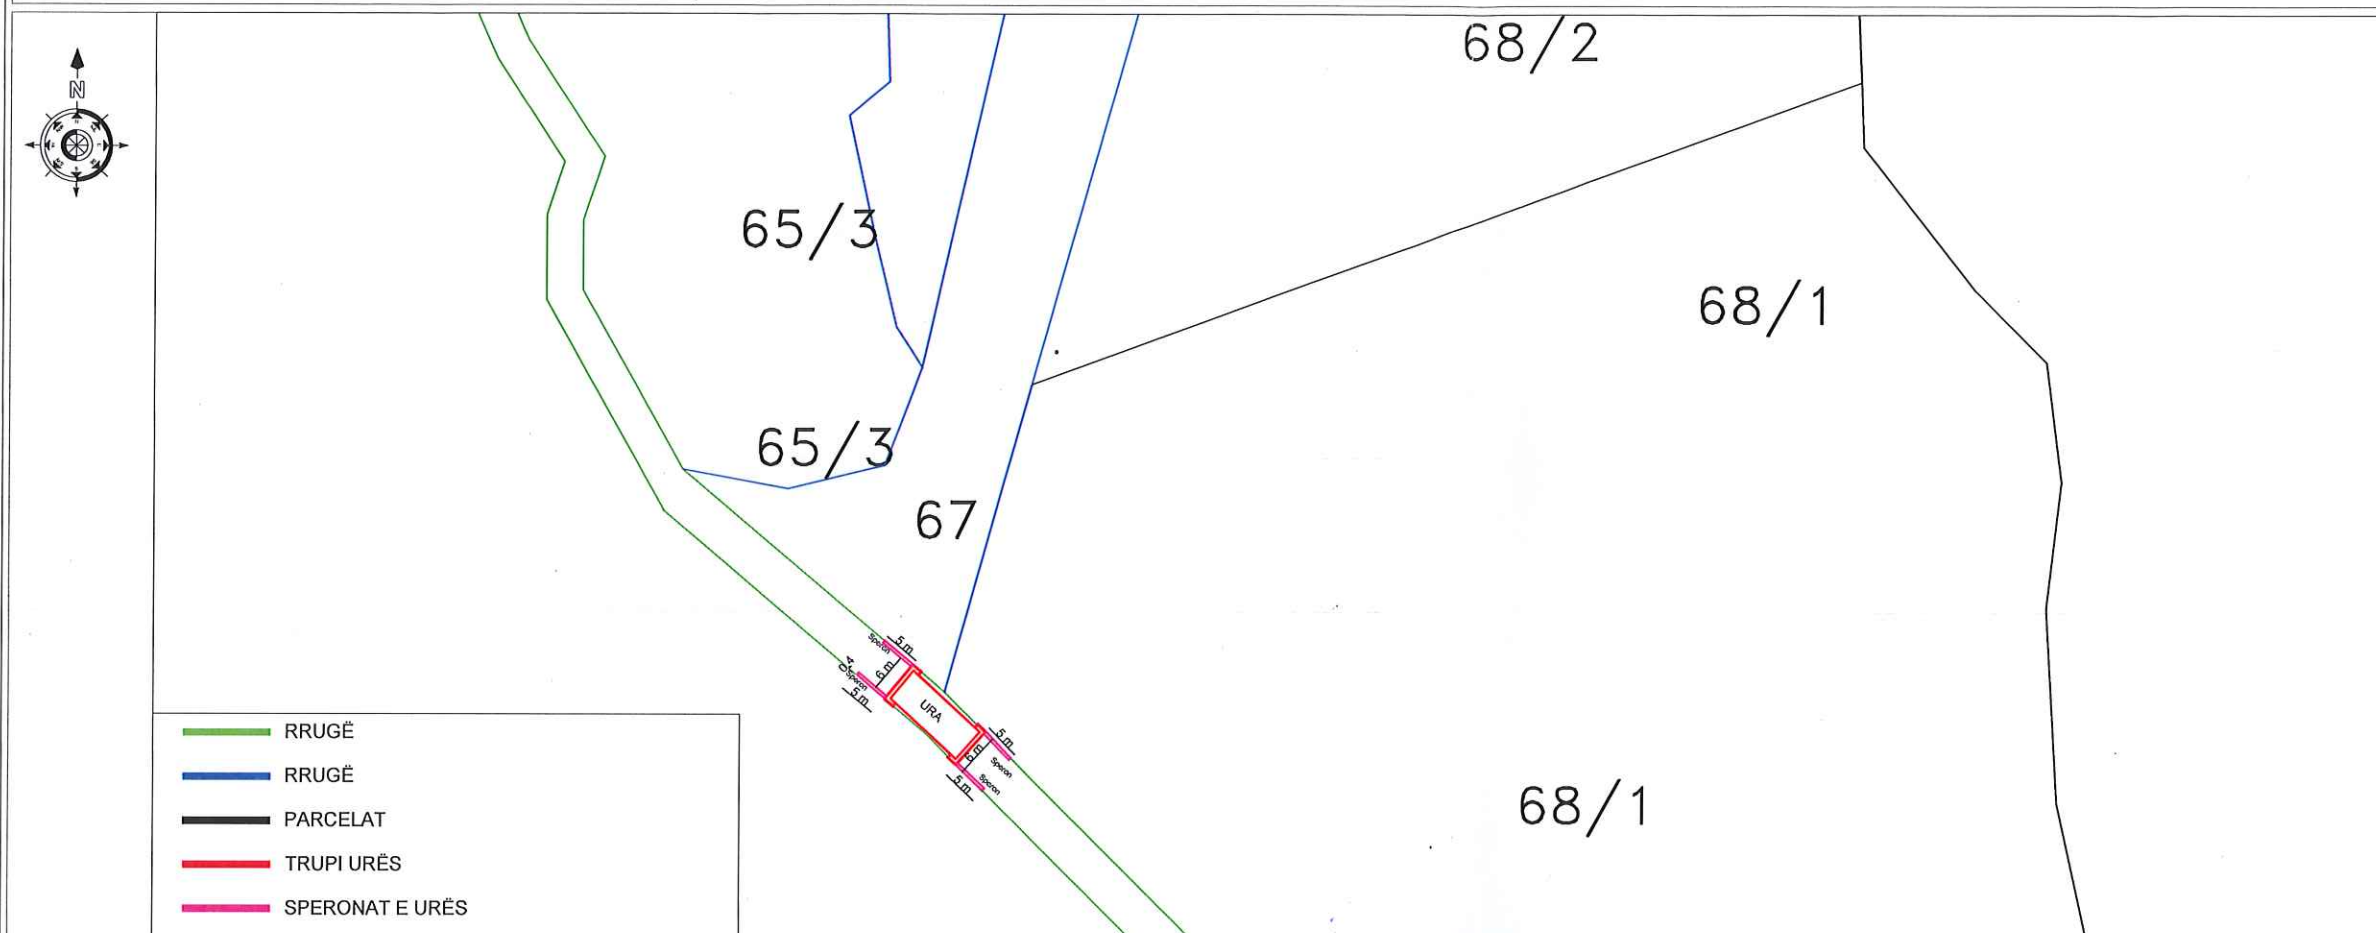


ORTOFOTO

SH. 1:2500

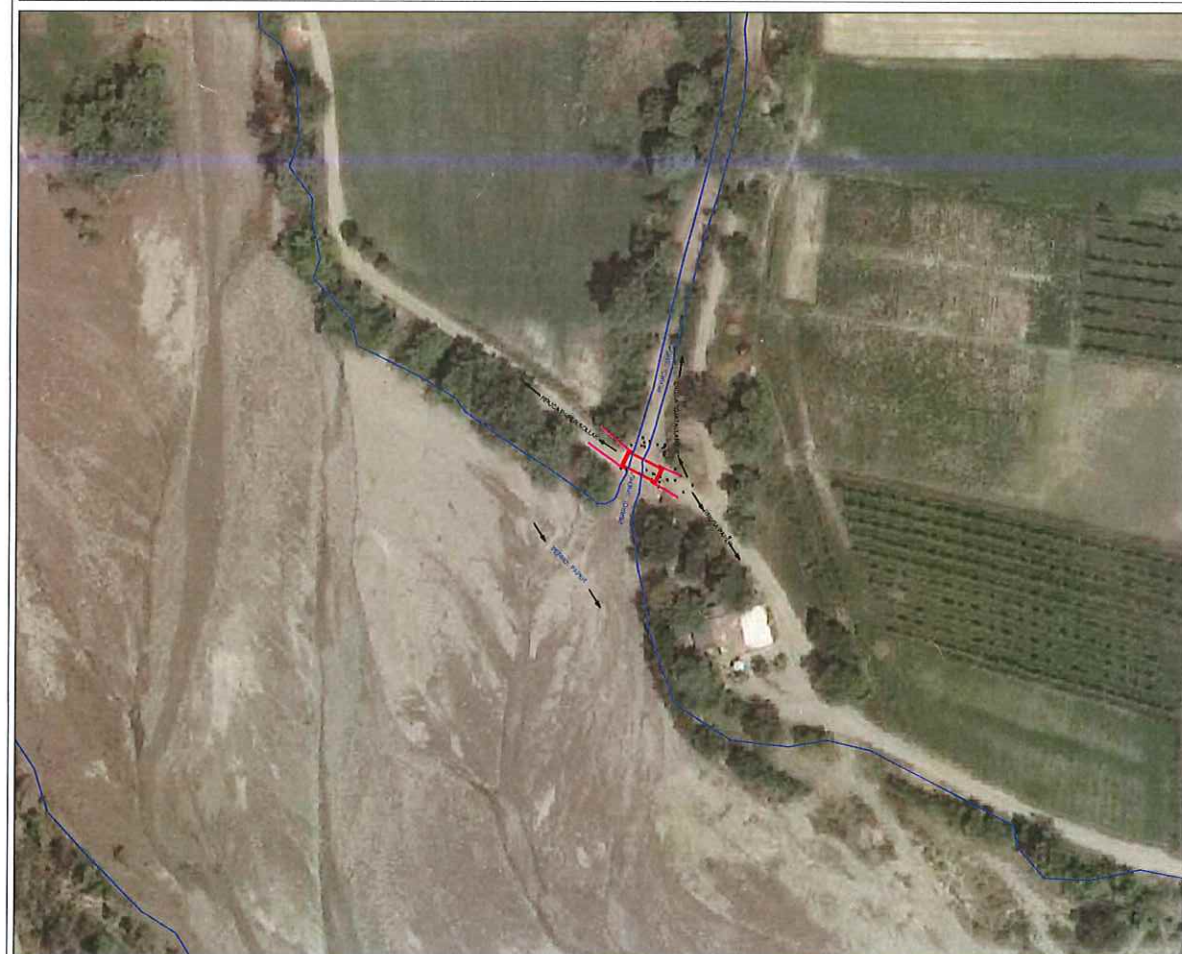

HARTE KADASTRALE

SH. 1:2500

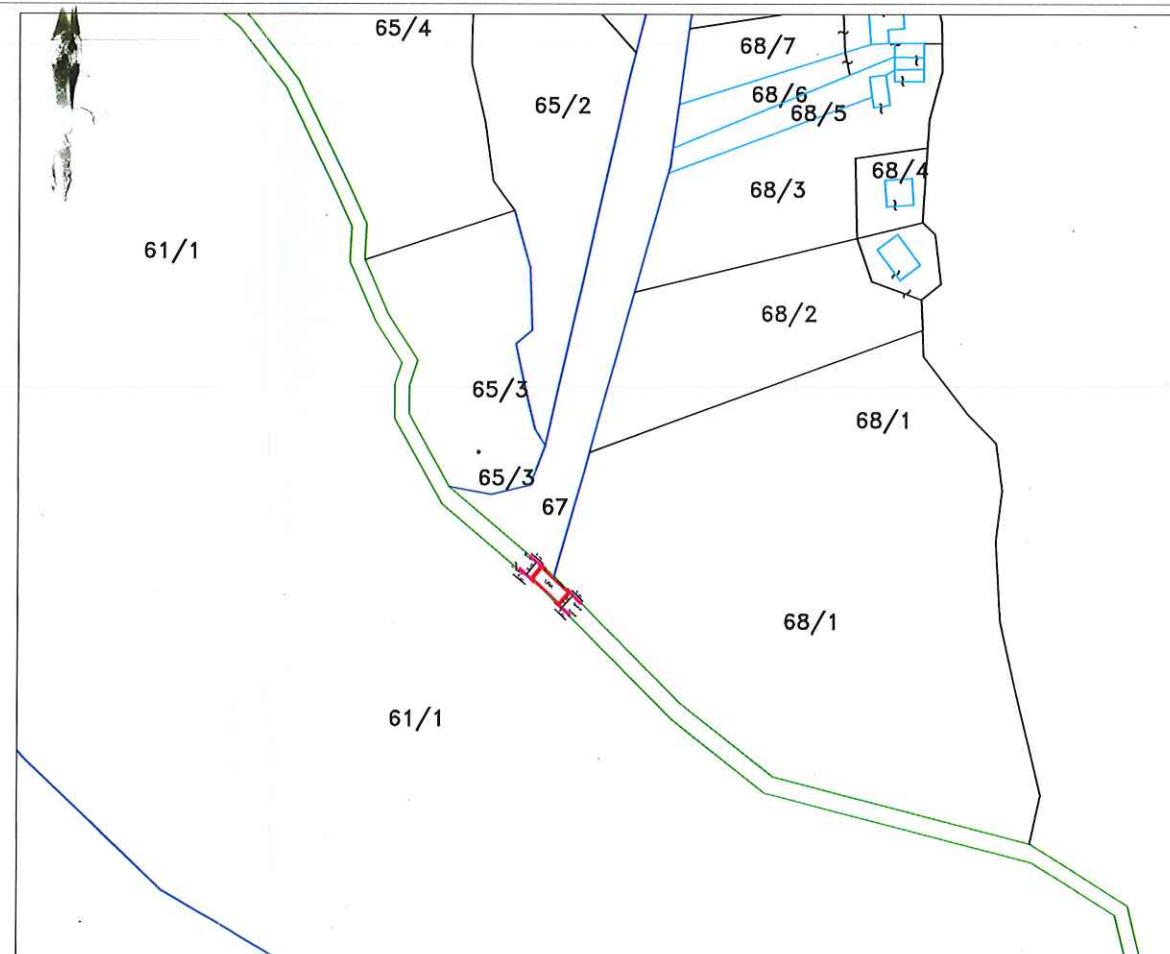

SHENIME TEKNIKE



MIRATOI:

KRYETARI I BASHKISE ELBASAN

Z.GLEDIAN LILATIA

DREJTORI I D.P.P.D.U

Ark.Klajd Haxhihyseni

ADRESA: Nr.Pasurie 61/1, ZK.2877, Fshati Papër-Sollak, Njësia Administrative Papër, Elbasan

PLANVENDOSJA E OBJEKTIT "NDËRTIMI I URËS TIP "BELY" MBI PËRROIN "SHEHU" NË FSHATIN PAPËR-SOLLAK, NJËSIA ADMINISTRATIVE PAPËR, ELBASAN, ME NR PASURIE 61/1, ZK.2877

GJATËSIA LINEARE 15 m
GJERËSIA 5 m
LARTËSIA 3 m
HAPËSIRË DRITE 10 m

NJËSIA STRUKTURORE 5/26

Njësia 5/90

Bashkia Elbasan
Sistemi N. Natyror
Kategori 1 N. Natyrë 80%
Kategori 2 B. Bujqësi 20%
Kategori 3
Kategori 4

Njësia 5/26

Bashkia Elbasan
Sistemi N. Natyror
Kategori 1 N. Natyrë 35%
Kategori 2 U. Ujëra 65%
Kategori 3
Kategori 4

RISHI PERSHKRIMI

NGA DATA:

FAZA E PROJEKTIT: PROJEKTI ZBATIMIT (ARKITEKTONIK)



BASHKIA ELBASAN

Rruga "Gërmal Stafa"
Lagja "Brig 17 Sulmuese"
+35554400152
email: bashkiaelbasan@elbasani.gov.al
web: www.elbasani.gov.al

INVESTITOR:

BASHKIA ELBASAN

DREJTORIA:

DREJTORIA E MBROJTJES CIVILE

Drejtor

Ing.NDRIÇIM SINANI

FIRMA:

Ark.Marvis Avllazagaj	Autor	
Ing.Gentiana Kerri	B/autor	
Msc.Ark.Miklena Halili	Perpunoi	

PROJEKTI: "NDËRTIMI I URËS TIP "BELY" MBI PËRROIN "SHEHU" NË FSHATIN PAPËR-SOLLAK, NJËSIA ADMINISTRATIVE PAPËR, ELBASAN"

EMERTIMI I FLETES:

PLANVENDOSJA E STRUKTURES

SHKALLA A3:	DATA:	VIZATOI:	KONTROLLOI:
1:100		Sektori Projektimit	Sektori Projektimit
PROJEKTI NR:	FLETA NR:	RISHIKIMI:	
	A3 / P 01		