



REPUBLIKA E SHQIPËRISË
BASHKIA DROPULL

MIRATOHET
KRYETAR
Z.DHIMITRAQ TOLI




**OBJEKTI: NDERTIM I PALESTRES MULTIFUNKSIONALE, REHABILITIMI I
TERRENEVE SPORTIVE E TE JASHTME DHE INSTALIMI I SISTEMIT
FOTOVOLTAIK NE SHKOLLEN E MESME TE BASHKUAR
BULARAT+KOPSHTI BULARAT, DROPULLI I SIPERM**


PROJEKTI I ZBATIMIT ELEKTRIK

PROJEKTUES:
SHOQERIA "ZENIT&CO"
Nr.License:N.0433/22



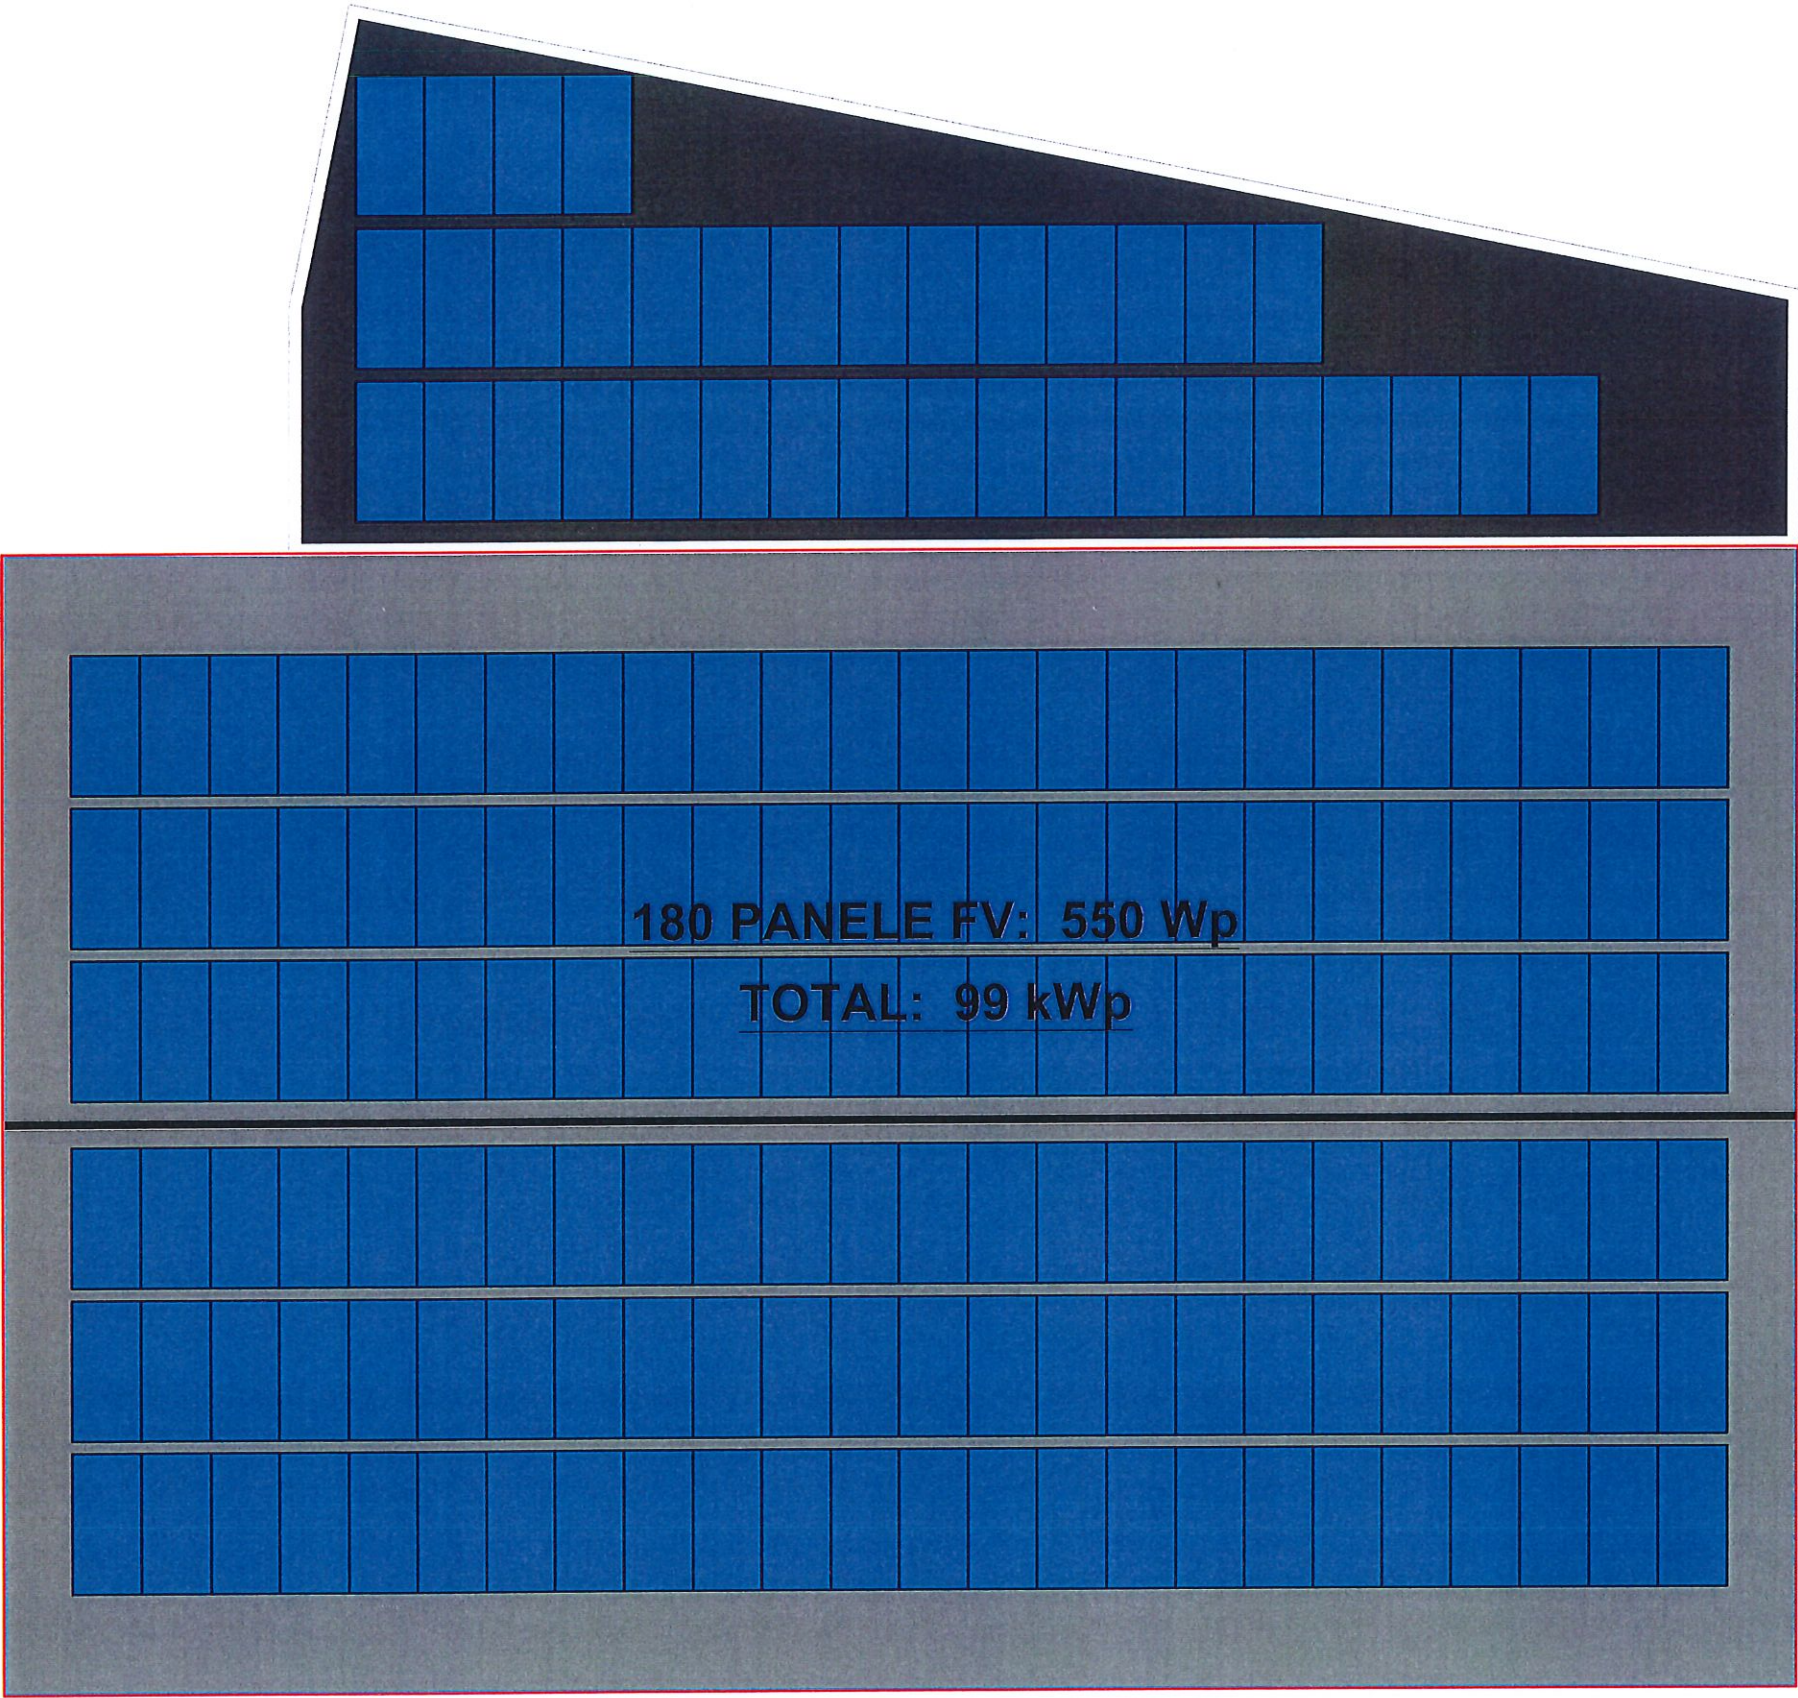

POROSITESI	
BASHKIA DROPULL	
KONSULENT	
 "ZENIT&CO" architectural design urban planning Rr.Myrteza Topi (Nr 18.zip.code.1007) E-Mail: zenit06@live.com	address:
SHENIME TEKNIKE	
PROJEKTI	
"NDERTIM I PALESTRES MULTIFUNKSIONALE,REHABILITIMI I TERRENEVE SPORTIVE E TE JASHTME DHE INSTALIMI I SISTEMIT FOTOVOLTAIK NE SHKOLLEN E MESME TE BASHKUAR BULARAT+KOPSHITI BULARAT,DROPULLI I SIPERM"	
ZONA	
BASHKIA DROPULL	
FAZA E PROJEKTIT	
PROJEKT ZBATIMI IMPLEMENTATION DESIGN	
PROJEKTI ARKITEKTONIK	
Ark.Rajmonda MYDINLLARI Nr.Lic.A.0216/2 AA.Enea MANOKU Nr.Lic.A.1714/1	
PROJEKTI KONSTRUKTIV	
Ing.Rexhep TARBA Nr.Lic.K.1596/4	
PROJEKTI NGROHJES	
Ing.Arqile PERI Nr.Lic.M. 1271	
PROJEKTI HIDROSANITAR	
Ing.Merita MEGRI Nr.Lic.H/T.0142/5	
PROJEKTI ELEKTRIK	
Ing.Kristaq ZHUPA Nr.Lic.E.0848/2	
EMERTIMI I FLETES	
PANELET FOTO VOLTAIKE	
SHKALLA:	NR.FLETES
Qershor 2026	E1-02
VULA	
	

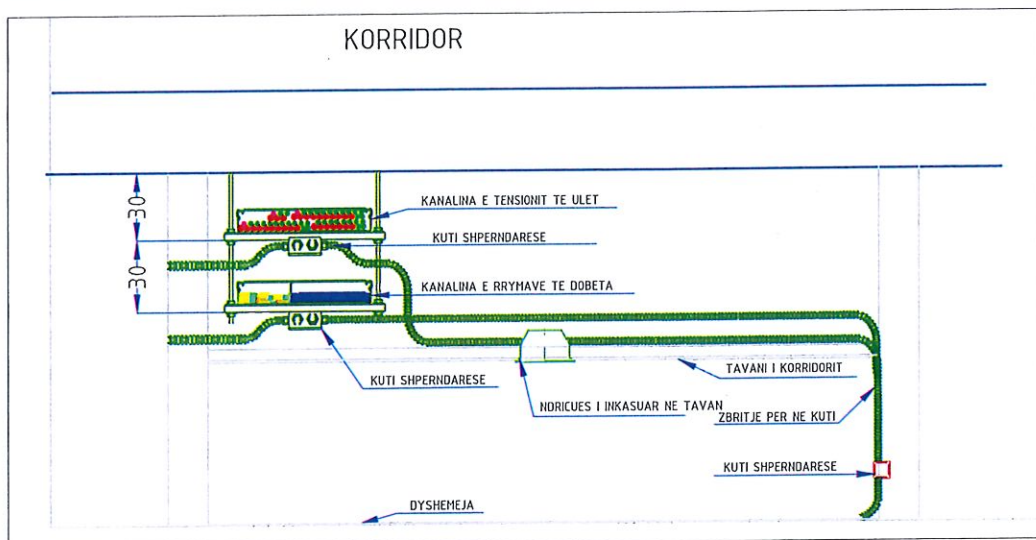

DETAJ I NDRICUESIT
TE EMERGJENCES
MONTIM NE MUR




DETAJ I NDRICUESIT
TE EMERGJENCES
MONTIM I VARUR




LEGJENDE

- PANEL ELEKTRIK METALIK
- NDRICUES TUALET 1X40w
- NDRICUES 4x18W
- KUTI DERIVACIONI PT-1, PT-2, PT-5, PT-7, PT-8.
- NDRICUES 1X60W
- NDRICUES IP65 2x36 W
- CELES NDRICIMI 10A-250V NJE POLAR
- CELES NDRICIMI NE KORRIDOR 10A-250V DEVIJAT
- PROJEKTORE TE IP66, 3M-TS 150W
- PROJEKTORE, 3M-TS 150W
- NDRICUES EMERGJENCE
- NDRICUES EXIT, AUTONOMI 2 ORE
- NDRICUES EXIT, AUTONOMI 2 ORE
- KABELL FG70R, 3X1.5 PER EMERGJENCEN
- KABELL FG70R, 3X4MM PER NDRICIMIN E JASHEM
- LINJE ELEKTRIKE ME PERCJELLES BAKRI NE TUB PLASTIK NEN DYSHEME NGA KASETA TEK KUTI DERIVACIONI PT
- KABELL FG70R, 3X1.5MM PER NDRICIMIN ME PERCJELLES BAKRI NE TUB PLASTIK NEN TAVAN E MUR ANESOR NGA CELESAT TEK NDRICUESAT
- NDRICUES NE FORME KATRORE, 1X 18W L, ME MBULESE TE DREJTE TE KANALIZUAR PER MUR Sipërfaqja Montimi me mbulesë SHESHTE OPALE, SHPËRNDARJES difuze, TE BARDHE, MBULESE E PERBERE NGA PMMA, PANEL INFORMACIONI DALES transparent me një mbishkrim NGJYRE JESHILE
- SITEMCO Lunis (E) ndricues + PANEL INFORMACIONI 5LR11271VA6102, 1x (TC-TEL) 42W LLAMP + SHENJA DALJEJE ne tavan me simbole te shitytura, transparente, skajet e lëmuar, simboli: BARDH / JESHIL, DISTANCA: 34, Me bateri 1 orë
- PANELI I INFORMACIONIT :SHENJAT
- PANELI I INFORMACIONIT 'LS' LR95463DV01
- SIMBOLI 'SHKALLE SIPER' 5LR95463DV11
- SIMBOLI 'SHKALLE POSHT' 5LR95463DV12
- SIMBOLI 'WC 5LR95463DV41
- SIMBOLI 'WC FEMRA' 5LR95463DV42
- SIMBOLI 'WC MESHKUJ' 5LR95463DV43
- PA SIMBOL 5LR95463DV00

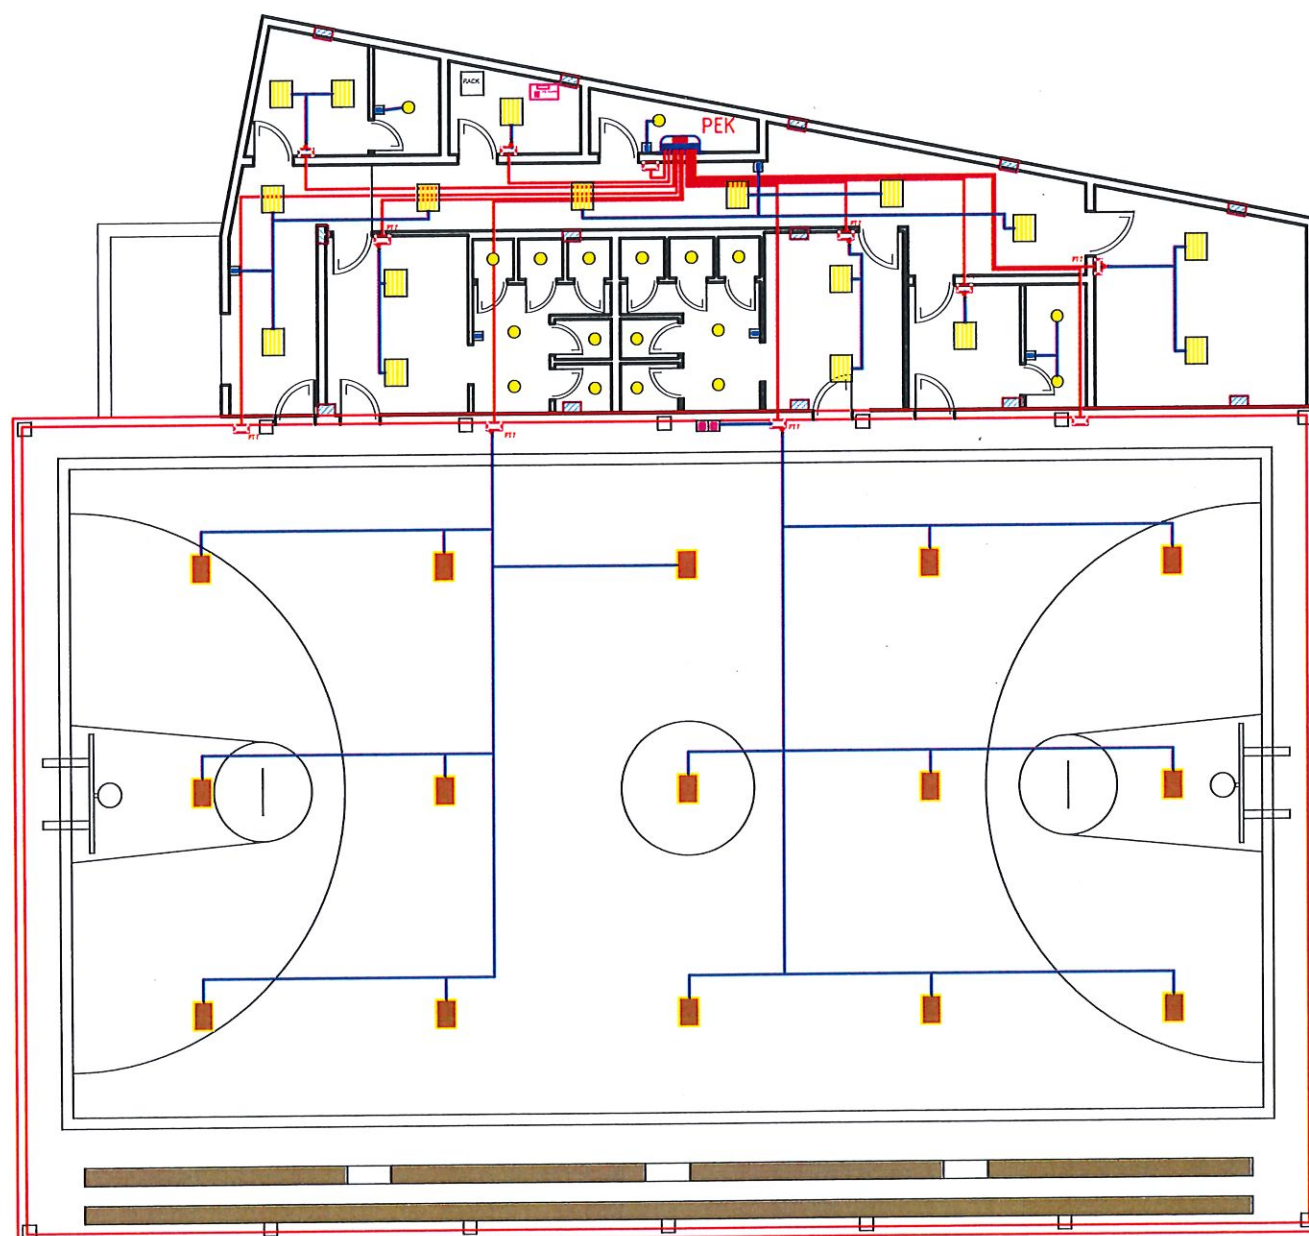


DETAJ NDRICUESIT 4x18W INKASO

DETAJ I PLAFONIERIT 4x18W I MONTUAR
NE TAVAN TE VARUR 600x600mm

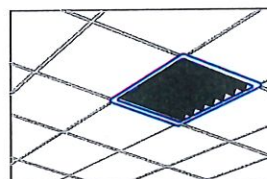

DETAJ NDRICUESIT 4x18W I VARUR

DETAJ I PLAFONIERIT 4x18W I MONTUAR
NE TAVAN 600x600mm

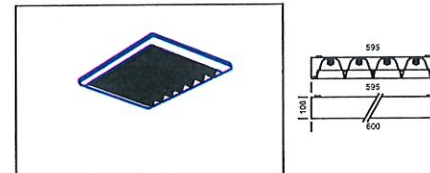

SHENIM TEKNIK

1. TE GJITHA LINJAT E NDRICIMIT DO TE JENE ME KABELL FG70R 3X1.5 MM².
2. SHPËRNDARJA E TYRE DO TE BEHET ME KANALINA DUKE DALE NGA KETO ME KUTI SHPËRNDARESE.
3. NDRICIMI I KORRIDORIT DO TE BEHET DUKE NDARE NDRICUESIT NE MENYRE TE PERPJESME ME CELESAT DHE DO TE JENE SHPËRNDARE NE KORRIDOR.

POROSITESI

BASHKIA DROPULL

KONSULENT

"ZENIT&CO"
architectural design
urban planning
Rr. Myrteza Topi (Nr 18.zip.code.1007)
E-Mail: zenitco@e.com address:

SHENIME TEKNIKE

PROJEKTI

"NDRITIM I PALESTRES
MULTIFUNKSIONALE, REHABILITIMI I
TERRENEVE SPORTIVE E TE JASHTME DHE INSTALIMI I
SISTEMIT
FOTOVOLTAIK NE SHKOLLEN E MESME TE BASHKUAR
BULARAT+KOPSHITI BULARAT, DROPULLI I SIPERM"

ZONA

BASHKIA DROPULL

FAZA E PROJEKTT

PROJEKT ZBATIMI
IMPLEMENTATION DESIGN

PROJEKTI ARKITEKTONIK

Ark.Rajmonda MYDINLLARI
Nr.Lic.A.0216/2
Ark.Enea MANOKU Rr.Lic.A.1714/1

PROJEKTI KONSTRUKTIV

Ing.Rexhep TARBA
Nr.Lic.K.1596/4

PROJEKTI NGROHJES

Ing.Arqile PERI
Nr.Lic.M. 1271

PROJEKTI HIDROSANITAR

Ing.Merita MEGRI
Nr.Lic.H/T.0142/5

PROJEKTI ELEKTRIK

Ing.Kristaq ZHUPA
Nr.Lic.E.0848/2

EMERTIMI I FLETES

RRJETI I NDRICIMIT

SHKALLA:

Qershor 2026

NR.FLETES

E2-01

VULA




SHENIM TEKNIK

1. TE GJITHA LINJAT E PRIZAVE DO TE JENE ME KABELL FTP cat 6
2. SHPERNDARJA E TYRE DO TE BEHET ME KANALINA DUKE DALE NGA KETO ME KUTI SHPERNDARESE.
3. RACK DO TE VENDOSSET TEK DHOMA TEKNIKE DHE NGA ATY DO TE SHPERNDAHET ME LINJE TE VETME PER SECILEN PRIZE .
4. NE TE GJITHE SHKOLLEN DO TE PROCEDOHESET ME POSTET E PUNES TIP I . POSTET E PUNES TIP II DO TE JENE VETEM NE DISA VENDE. KETO POSTE DO TE JENE :

1. DREJTORI
2. SEKRETARIA
3. NENDREJTORI
4. BIBLOTEKA
5. SALLA POLIFUNKSIONALE

PAMJA BALLORE E RACK-UT

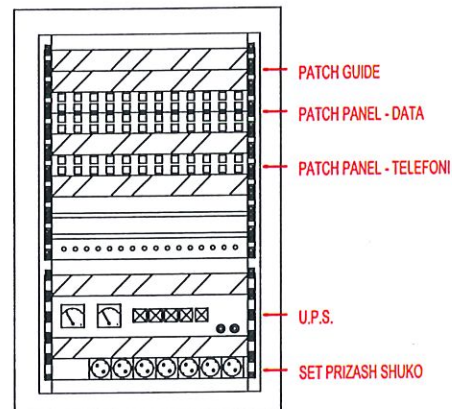

LEGJENDA

- PANELI ELEKTRIK
- POST PUNE
- KUTI SHPERNDARESE
- KABELL RRJETI FTP CAT 6
- PRIZE TV

POROSITESI

BASHKIA DROPULL

KONSULENT



"ZENIT&CO"
architectural design
urban planning

Rr. Myrteza Topi (Nr 18.zip.code.1007)
E-Mail: zenit06@tve.com

address:

SHENIME TEKNIKE

PROJEKTI

"NDRITIM I PALESTRES
MULTIFUNKSIONALE,REHABILITIMI I
TERRENEVE SPORTIVE E TE JASHTME DHE INSTALIMI I
SISTEMIT
FOTOVOLTAIK NE SHKOLLEN E MESME TE BASHKUAR
BULARAT+KOPSHTI BULARAT,DROPULLI I SIPERM"

ZONA

BASHKIA DROPULL

FAZA E PROJEKTT

PROJEKT ZBATIMI
IMPLEMENTATION DESIGN

PROJEKTI ARKITEKTONIK

Ark.Rajmonda MYDINLLARI
Nr.Lic.A.0216/2
Ark.Enea MANJOKU Nr.Lic.A.1714/1

PROJEKTI KONSTRUKTIV

Ing.Rexhep TARBA
Nr.Lic.K.1596/4

PROJEKTI NGROHJES

Ing.Arqile PERI
Nr.Lic.M. 1271

PROJEKTI HIDROSANITAR

Ing.Merita MEGRI
Nr.Lic.H/T.0142/5

PROJEKTI ELEKTRIK

Ing.Kristaq ZHUPA
Nr.Lic.E.0848/2

EMERTIMI I FLETES

RRJETI I DATA DHE TELEFONISE




SHKALLA:



Qershor 2026

NR.FLETES





E3-01

VULA

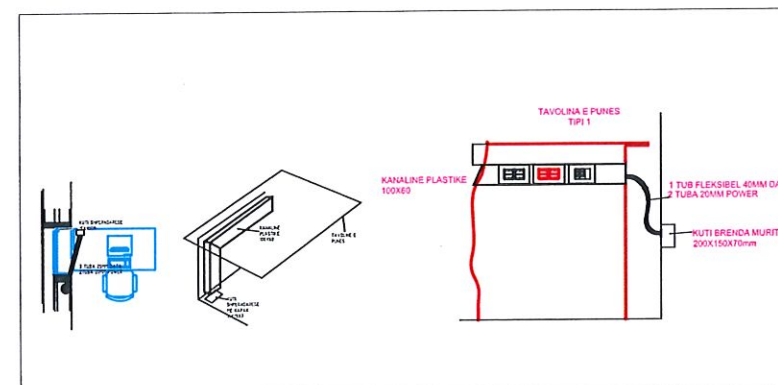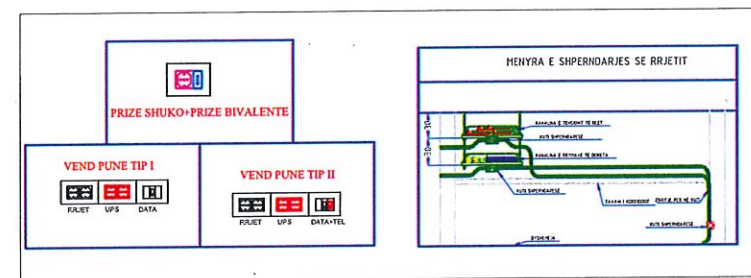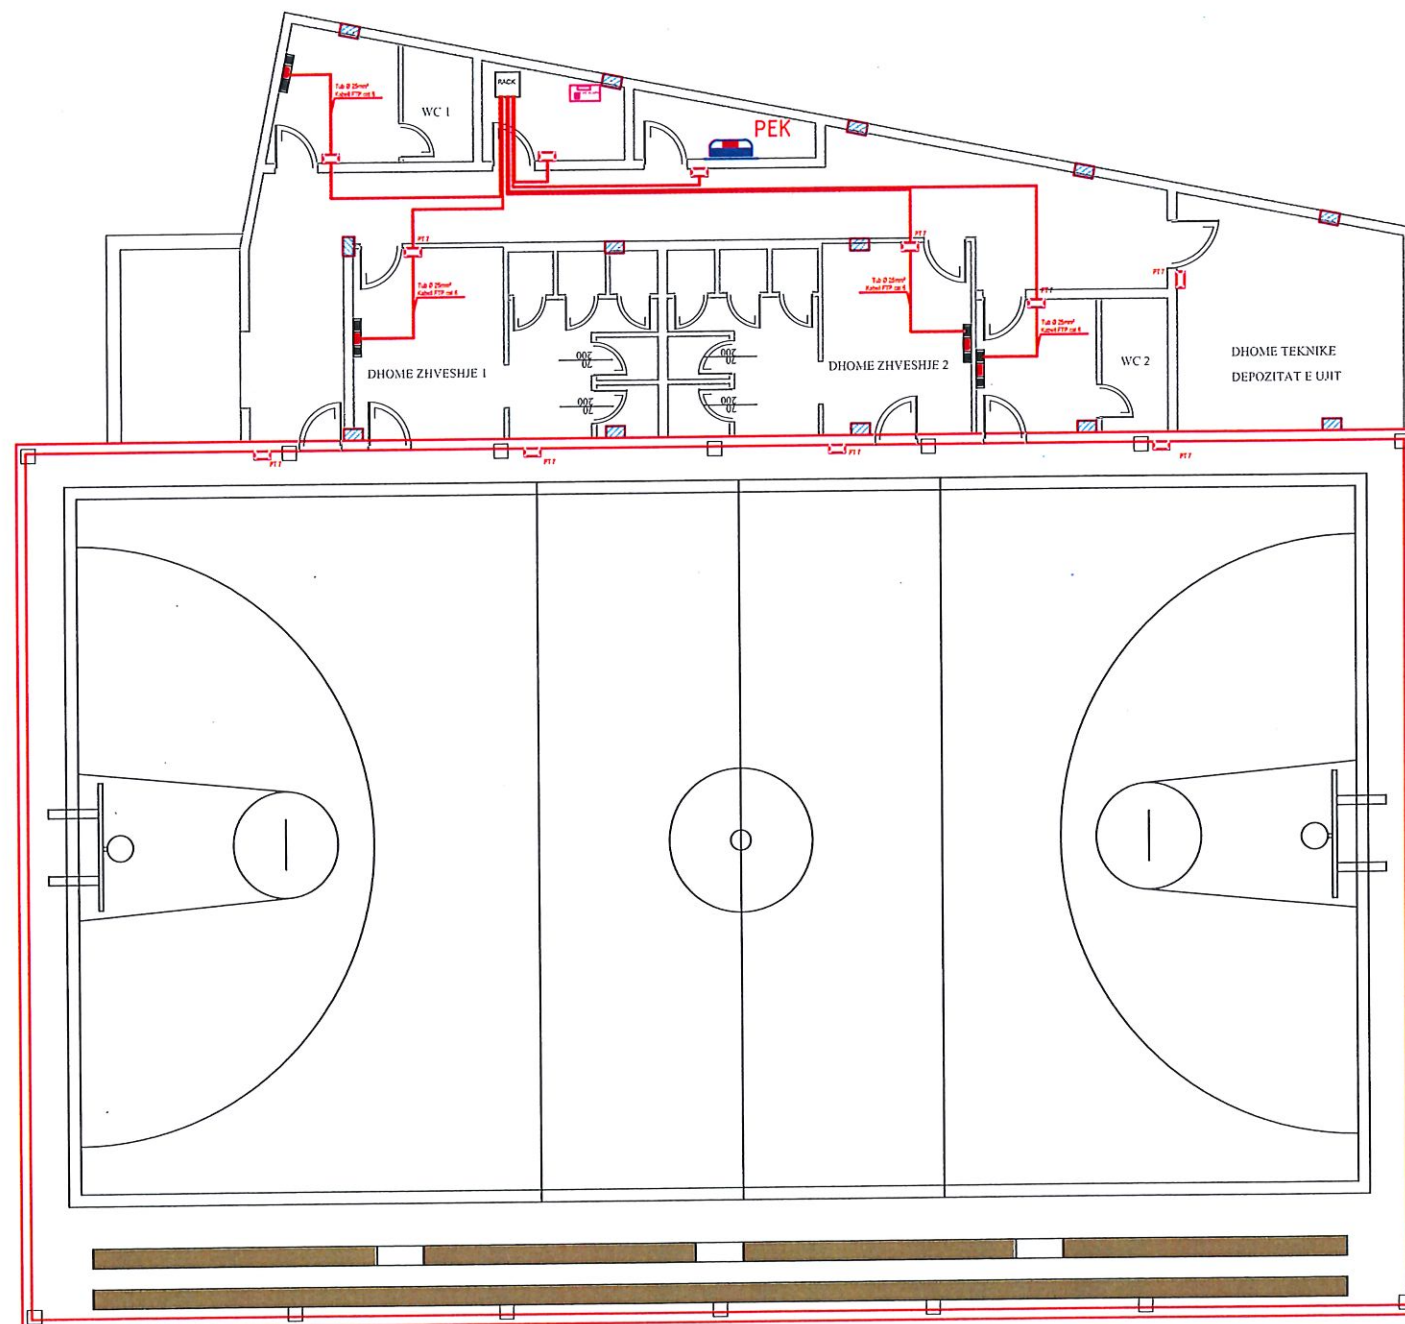



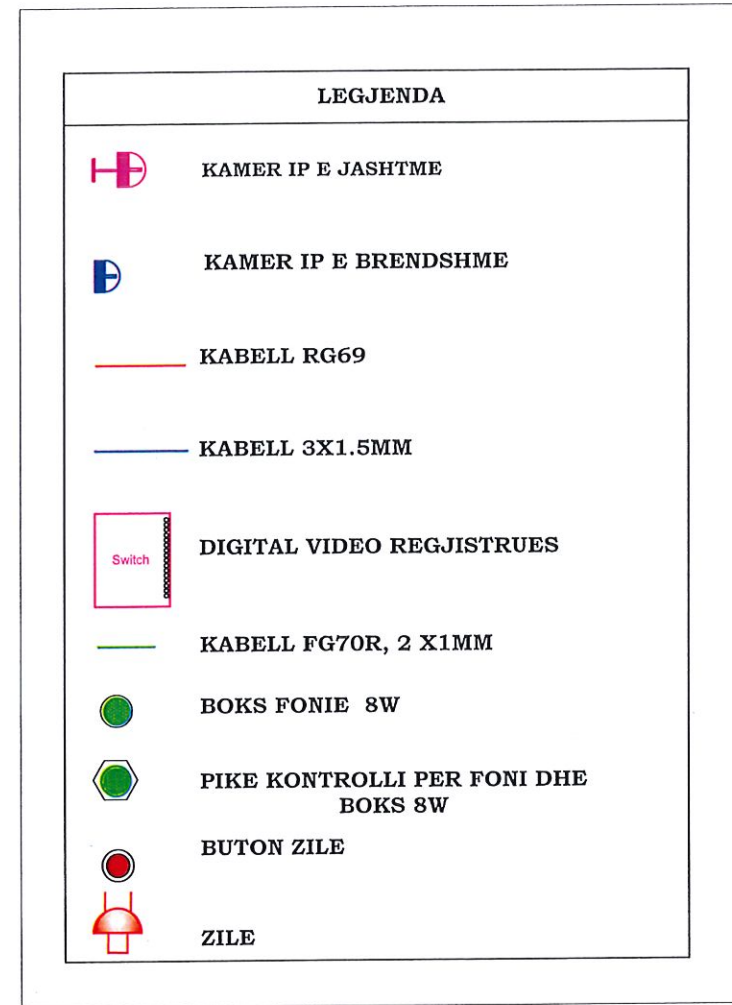
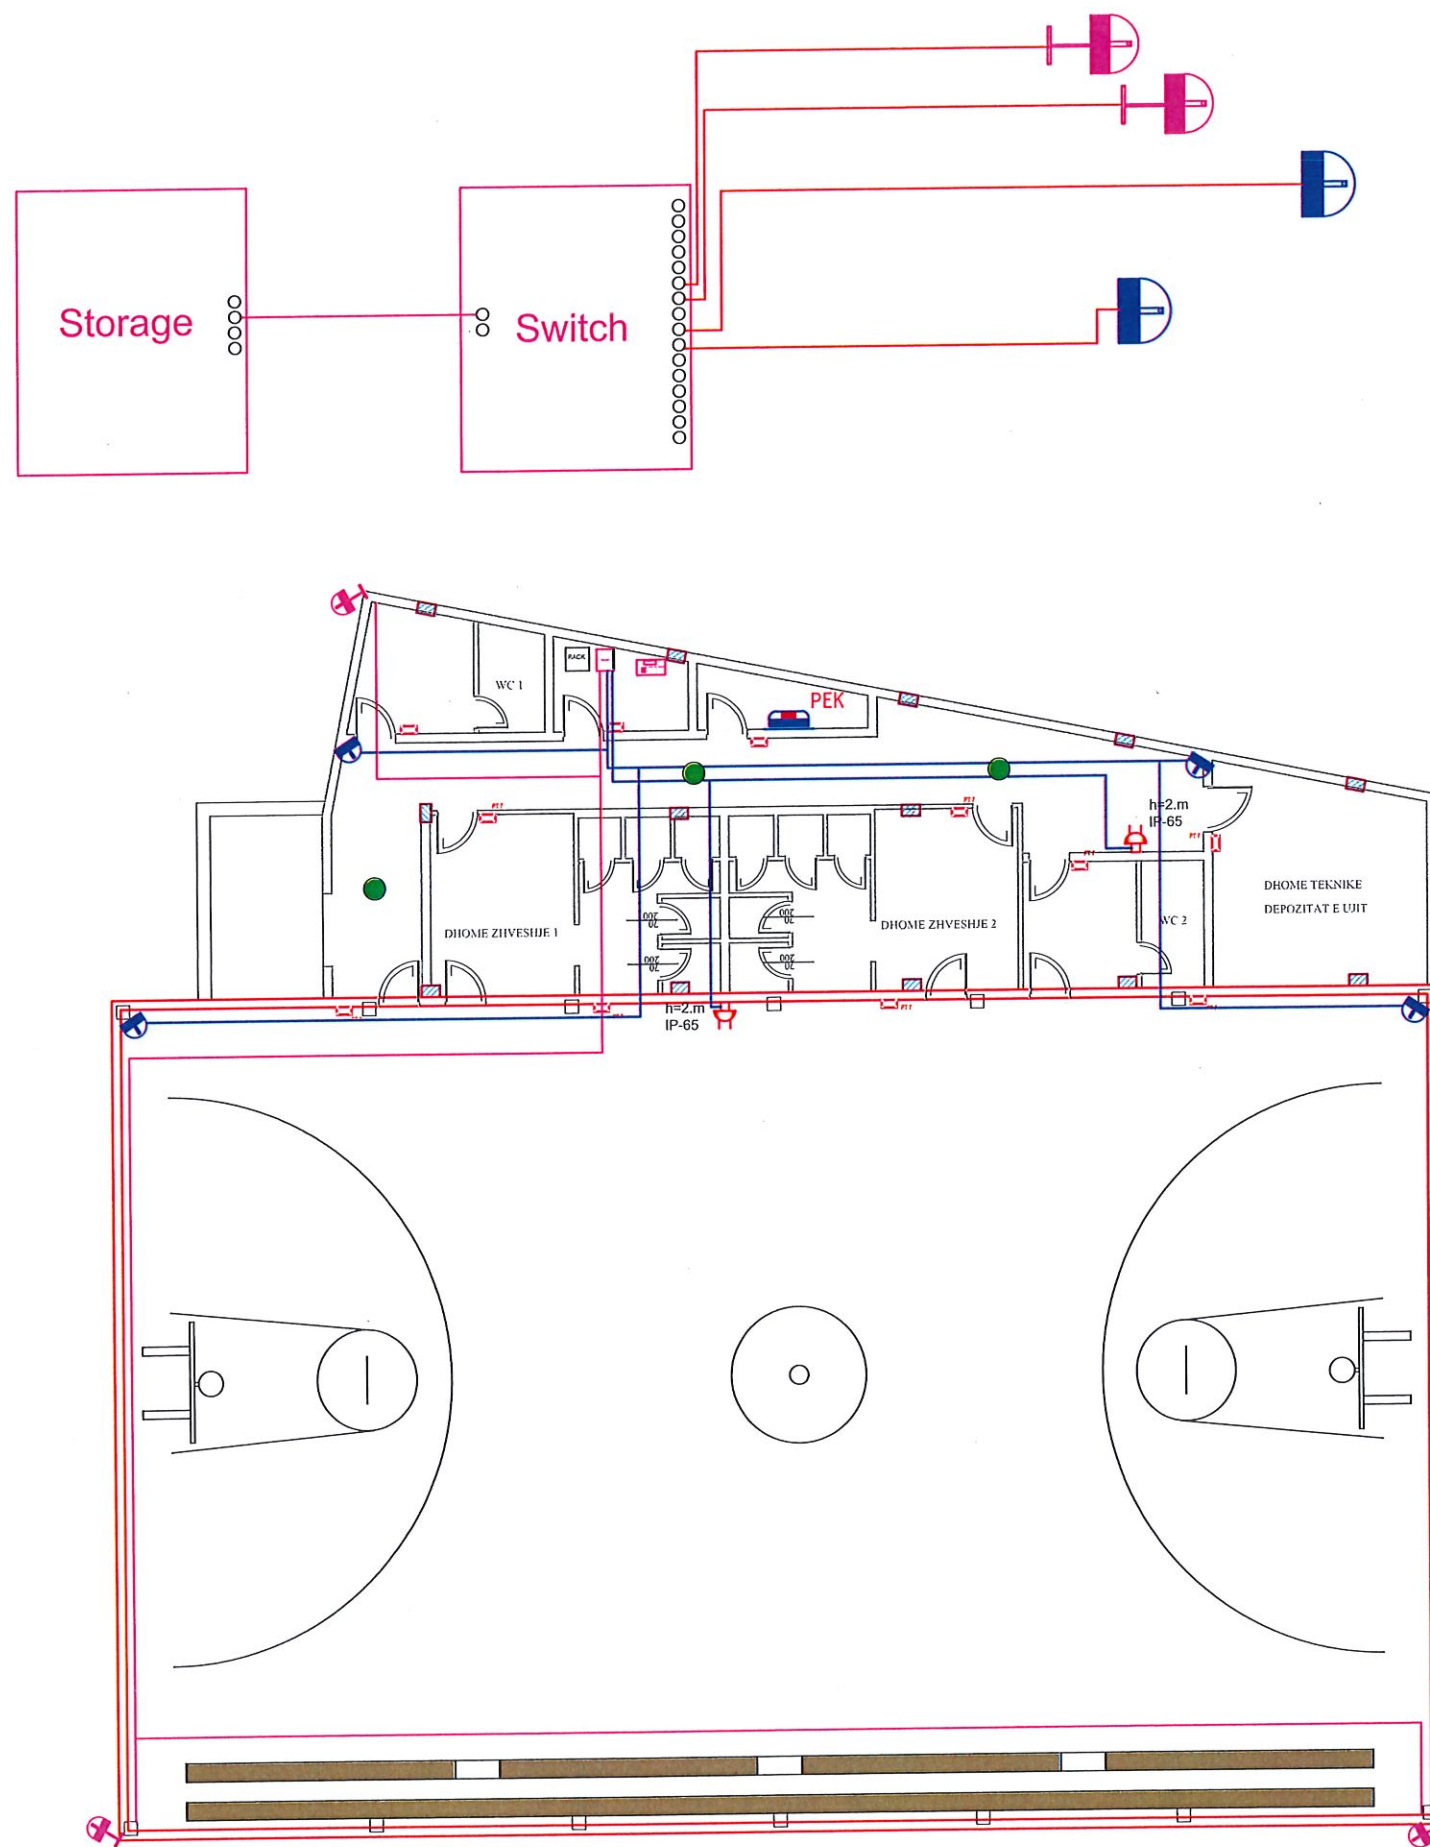


POROSITESI	
BASHKIA DROPULL	
KONSULENT	
	"ZENIT&CO" architectural design urban planning Rr.Myrteza Topi (Nr 18.zip.code.1007) E-Mail: zenit05@tve.com address:
SHENIME TEKNIKE	
PROJEKTI	
"NDERTIMI I PALESTRES MULTIFUNKSIONALE, REHABILITIMI I TERRENEVE SPORTIVE E TE JASHTME DHE INSTALIMI I SISTEMIT FOTOVOLTAIK NE SHKOLLEN E MESME TE BASHKUAR BULARAT+KOPSHITI BULARAT, DROPULLI I SIPERM"	
ZONA	
BASHKIA DROPULL	
FAZA E PROJEKTI	
PROJEKT ZBATIMI IMPLEMENTATION DESIGN	
PROJEKTI ARKITEKTONIK	
Ark.Rajmonda MYDINLLARI Nr.Lic.A.0216/2 Ark.Edna MANOKU Nr.Lic.A.1714/1	
PROJEKTI KONSTRUKTIV	
Ing.Rexhep TARBA Nr.Lic.K.1596/4	
PROJEKTI NGROHJES	
Ing.Arqile PERI Nr.Lic.M. 1271	
PROJEKTI HIDROSANITAR	
Ing.Merita MEGRI Nr.Lic.H/T.0142/5	
PROJEKTI ELEKTRIK	
Ing.Kristaq ZHUPA Nr.Lic.E.0848/2	
EMERTIMI I FLETES	
RRJETI I CCTV SYSTEM	
SHKALLA:	NR.FLETES
Qershor 2026	E4-01
VULA	

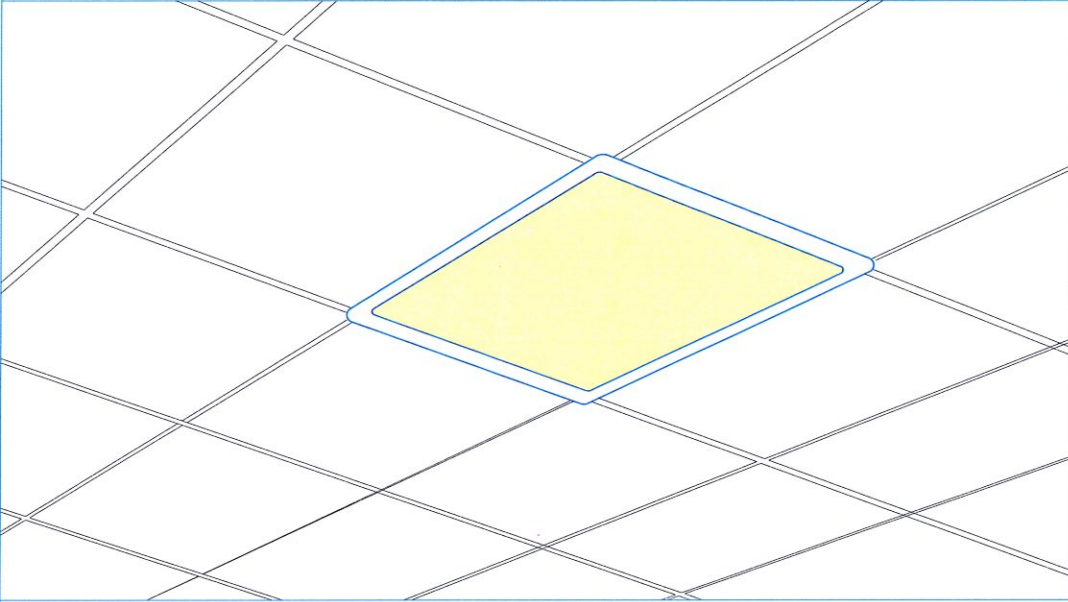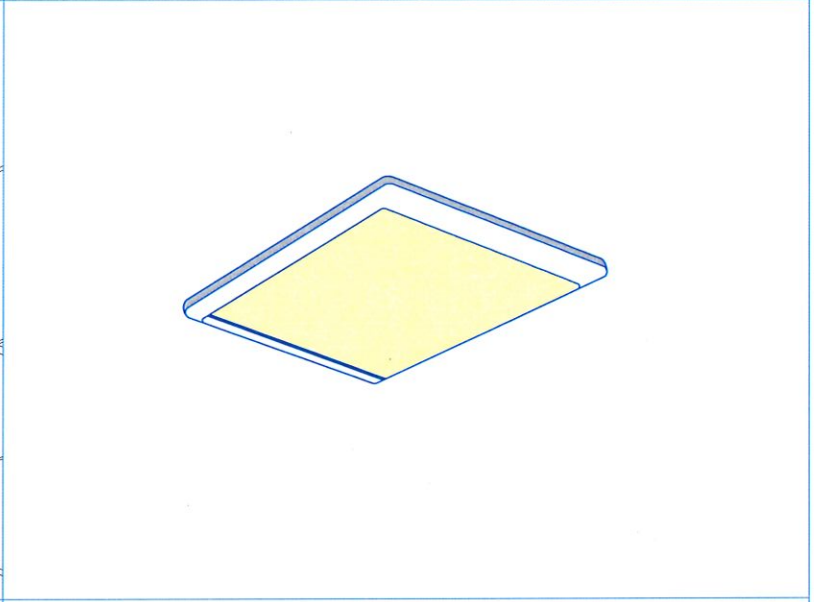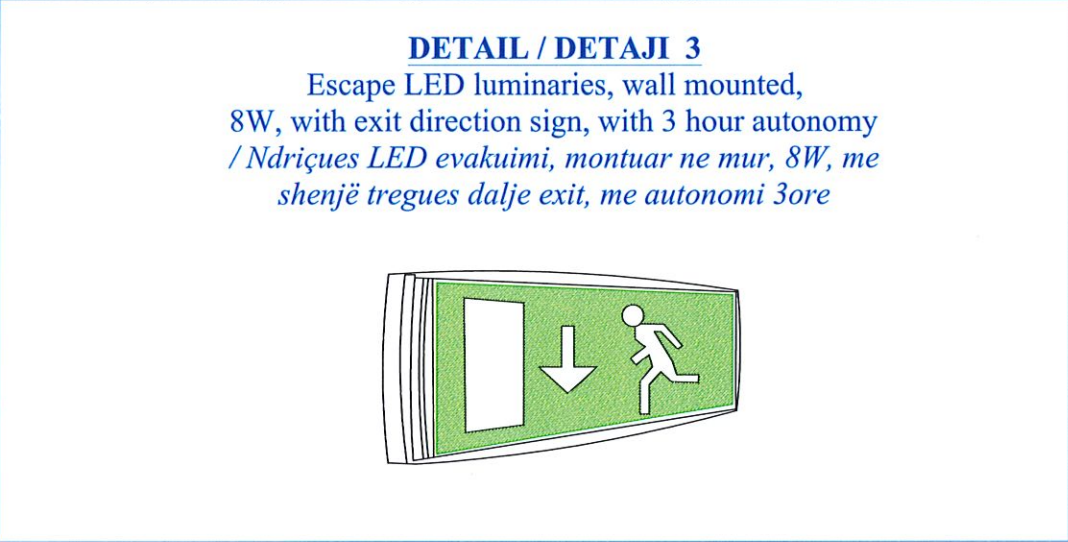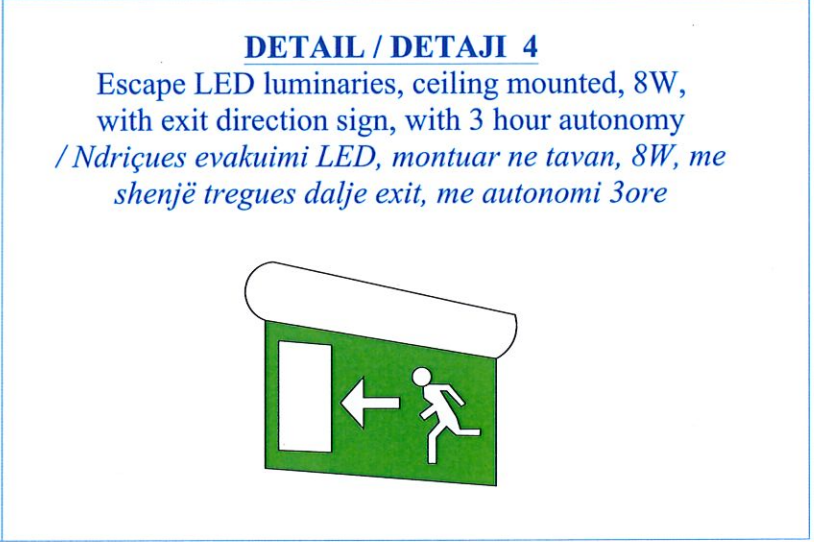DETAIL / DETAJI 1 Recessed ceiling mounted, led panel luminaries, 60x60cm, 36W, 4000K, IP 40 <i>/ Ndriqes led panel inkaso, i montuar jashte tavanit , 60x60cm, 36W, 4000K, IP 40</i>	DETAIL / DETAJI 2 Surface ceiling mounted, led panel luminaries, 60x60cm, 36 W, 4000K, IP 40 <i>/ Ndriqes led panel plafon, i montuar jashte tavanit , 60x60cm, 36W, 4000K, IP 40</i>
	
DETAIL / DETAJI 3 Escape LED luminaries, wall mounted, 8W, with exit direction sign, with 3 hour autonomy <i>/ Ndriqes LED evakuimi, montuar ne mur, 8W, me shenjë tregues dalje exit, me autonomi 3ore</i>	DETAIL / DETAJI 4 Escape LED luminaries, ceiling mounted, 8W, with exit direction sign, with 3 hour autonomy <i>/ Ndriqes evakuimi LED, montuar ne tavan, 8W, me shenjë tregues dalje exit, me autonomi 3ore</i>
	


POROSITESI BASHKIA DROPULL	
KONSULENT  "ZENIT&CO" architectural design urban planning Rr. Myrteza Topi (Nr 18 zip.code.1007) E-Mail: zenit06@tve.com	address:
SHENIME TEKNIKE	
PROJEKTI "NDERTIM I PALESTRES MULTIFUNKSIONALE,REHABILITIMI I TERRENEVE SPORTIVE E TE JASHTME DHE INSTALIMI I SISTEMIT FOTOVOLTAIK NE SHKOLLEN E MESME TE BASHKUAR BULARAT-KOPSHTI BULARAT,DROPULLI I SIPERM"	
ZONA BASHKIA DROPULL	
FAZA E PROJEKTTIT PROJEKT ZBATIMI IMPLEMENTATION DESIGN	
PROJEKTI ARKITEKTONIK Ark.Rajmonda MYDINLLARI Nr.Lic.A.0216/2 Ark.Enea MANJOKU Nr.Lic.A.1714/1	
PROJEKTI KONSTRUKTIV Ing.Rexhep TARBA Nr.Lic.K.1596/4	
PROJEKTI NGROHJES Ing.Arqile PERI Nr.Lic.M. 1271	
PROJEKTI HIDROSANITAR Ing.Merita MEGRI Nr.Lic.H/T.0142/5	
PROJEKTI ELEKTRIK Ing.Kristaq ZHUPA Nr.Lic.E.0848/2	
EMERTIMI I FLETES DETAJ I NDRICUESAVE	
SHKALLA: Qershor 2026	NR.FLETES E1-03
VULA 	

PAMJA E INVERTERIT

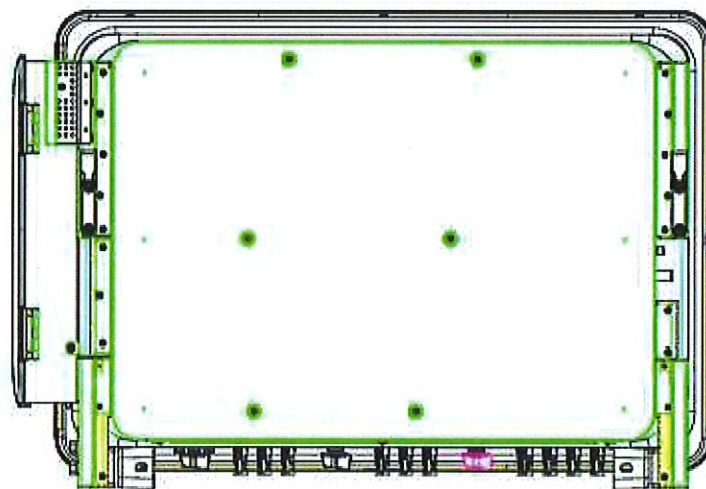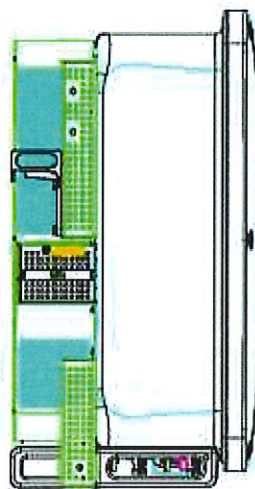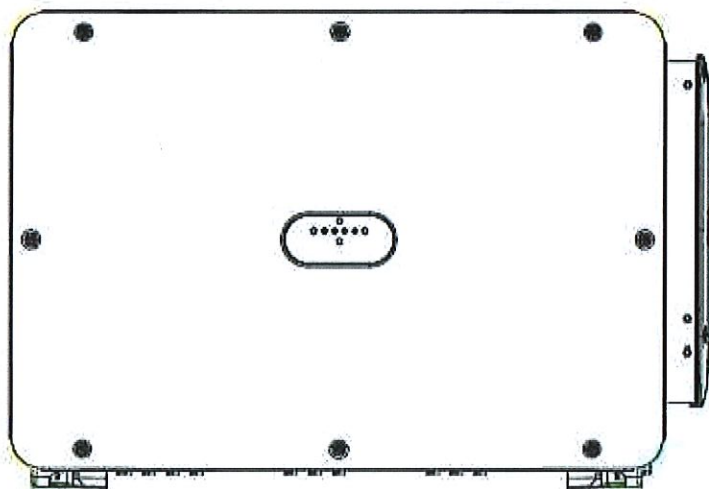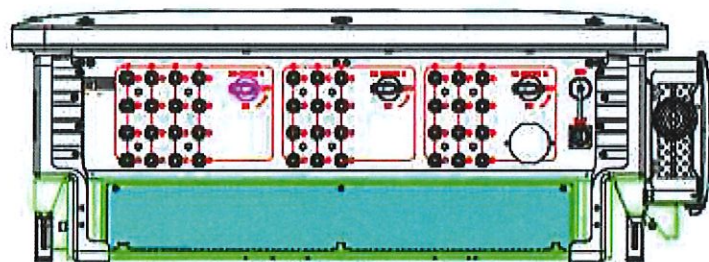

POROSITESI	
BASHKIA DROPULL	
KONSULENT	
 "ZENIT&CO" architectural design urban planning Rr. Myrteza Topi (Nr. 18.zip.code.1007) E-Mail: zenit06@tve.com	address:
SHENIME TEKNIKE	
PROJEKTI	
"NDERTIMI I PALESTRES MULTIFUNKSIONALE, REHABILITIMI I TERRENEVE SPORTIVE E TE JASHTME DHE INSTALIMI I SISTEMIT FOTOVOLTAIK NE SHKOLLEN E MESME TE BASHKUAR BULARAT+KOPSHITI BULARAT, DROPULLI I SIPERM"	
ZONA	
BASHKIA DROPULL	
FAZA E PROJEKTTIT	
PROJEKT ZBATIMI IMPLEMENTATION DESIGN	
PROJEKTI ARKITEKTONIK	
Ark.Rajmonda MYDINLLARI Nr.Lic.A.0218/2 Ark.Enea MANOKU Nr.Lic.A.1714/1	
PROJEKTI KONSTRUKTIV	
Ing.Rexhep TARBA Nr.Lic.K.1596/4	
PROJEKTI NGROHJES	
Ing.Arqile PERI Nr.Lic.M. 1271	
PROJEKTI HIDROSANITAR	
Ing.Merita MEGRI Nr.Lic.H/T.0142/5	
PROJEKTI ELEKTRIK	
Ing.Kristaq ZHUPA Nr.Lic.E.0848/2	
EMERTIMI I FLETES	
DETAJ PER PANELET FOTOVOLTAIKE	
SHKALLA:	NR.FLETES
Qershor 2026	E1-04
VULA	
	

SKEMA E SISTEMIT TË MATJES

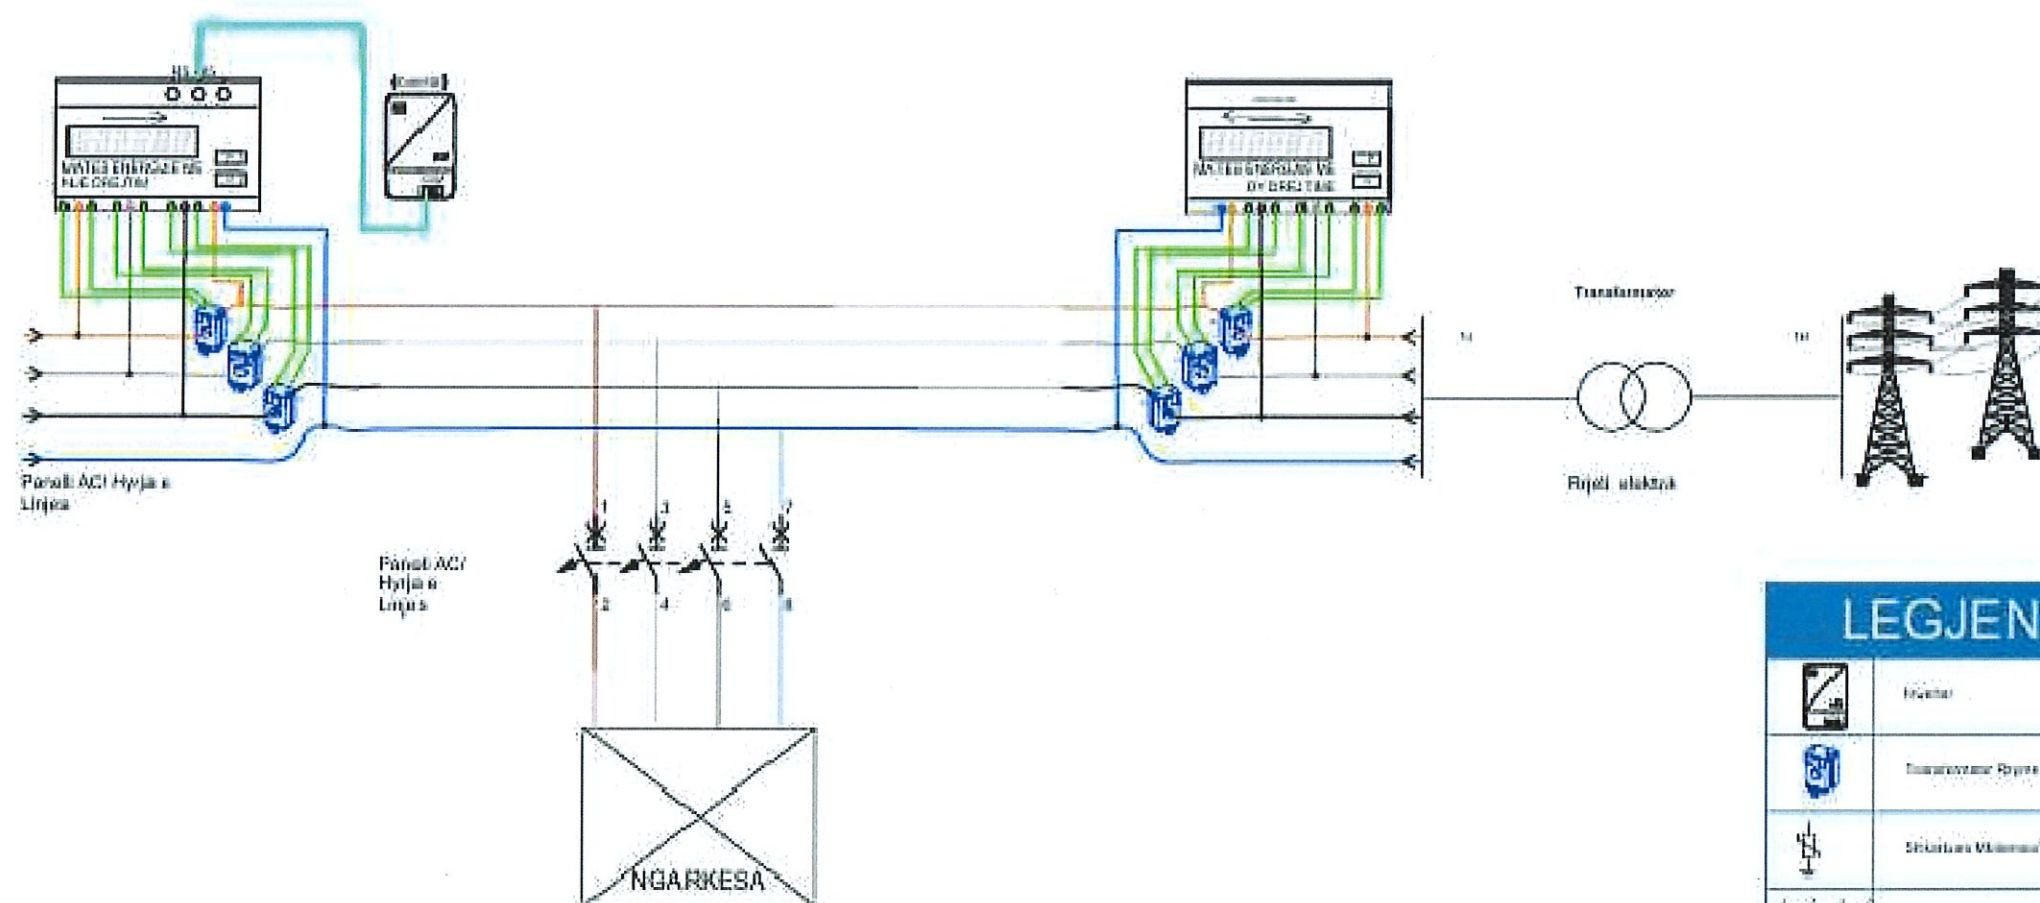

LEGJENDE	
	Projektant
	Supërvizor Projekt
	Shërbime Mësimore
	Arboretologjikohorik
	Motivizues dhe Mësimor
	Shërbime Të Tërta
	Rrethimet
	Ngarkesa Objekt

POROSITSI

BASHKIA DROPULL

KONSULENT



"ZENIT&CO"
architectural design
urban planning

Rr. Myrteza Topi (Nr. 18, zip code 1007)
E-Mail: zenit06@live.com

address:

SHENIME TEKNIKE

PROJEKTI

"NDERTIMI I PALESTRES
MULTIFUNKSIONALE, REHABILITIMI I
TERRENEVE SPORTIVE E TË JASHTME DHE INSTALIMI I
SISTEMIT
FOTOVOLTAIK NE SHKOLLEN E MESME TE BASHKUAR
BULARAT-KOPSHTI BULARAT, DROPULLI I SIPERM"

ZONA

BASHKIA DROPULL

FAZA E PROJEKTT

PROJEKT ZBATIMI
IMPLEMENTATION DESIGN

PROJEKTI ARKITEKTONIK

Ark. Rajmonda MYDINLLARI
Nr. Lic. A.0216/2
Ark. Enea MANOKU Nr. Lic. A.1714/1

PROJEKTI KONSTRUKTIV

Ing. Rexhep TARBA
Nr. Lic. K.1596/4

PROJEKTI NGROHJES

Ing. Arqile PERI
Nr. Lic. M.1271

PROJEKTI HIDROSANITAR

Ing. Merita MEGRI
Nr. Lic. H/T.0142/5

PROJEKTI ELEKTRIK

Ing. Kristaq ZHUPA
Nr. Lic. E.0848/2

EMERTIMI I FLETES

DETAJ PER PANELET FOTOVOLTAIKE

SHKALLA:

NR. FLETES


Qershor 2026

E1-05

VULA



SKEMA PRINCIPALE ELEKTRIKE

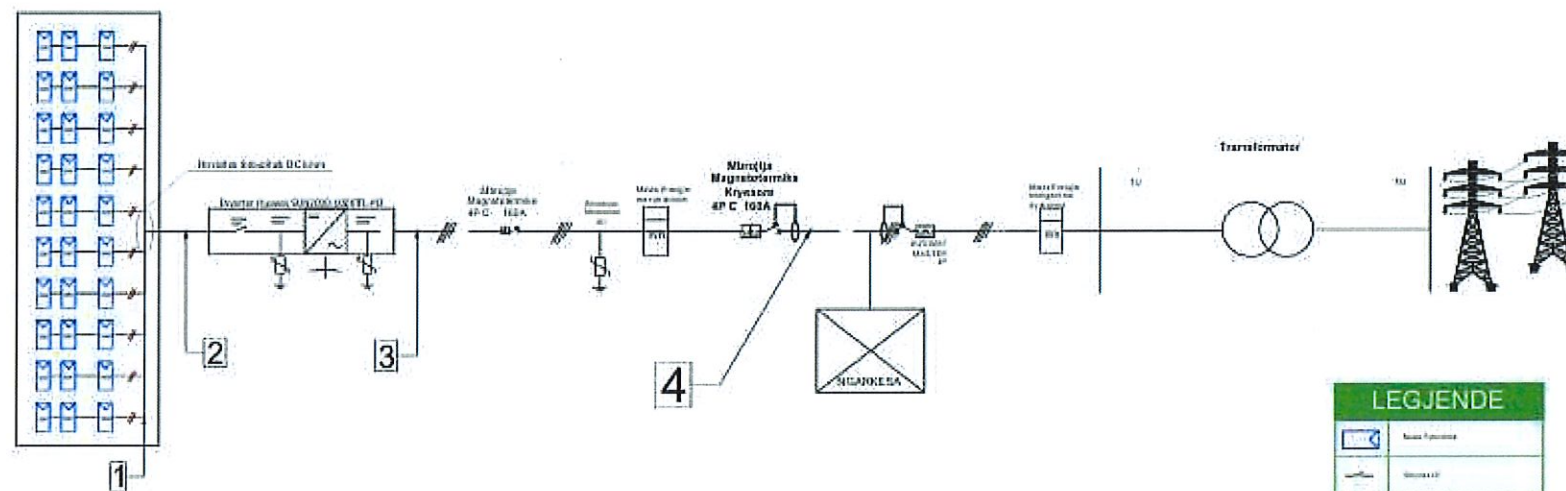

LEGJENDE	
	Paneli Fotovoltaike
	Interrupor
	Transformator
	Siapje
	Reze
	Kabllo
	Fus
	Parashikim

POROSITESI

BASHKIA DROPULL

KONSULENT



"ZENIT&CO"
architectural design
urban planning

Rr. Myrteza Topi (Nr 18.zip.code.1007)
E-Mail: zenit06@live.com

address:

SHENIME TEKNIKE

PROJEKTI

"NDERTIM I PALESTRES
MULTIFUNKSIONALE, REHABILITIMI I
TERRENEVE SPORTIVE E TE JASHTME DHE INSTALIMI I
SISTEMIT
FOTOVOLTAIK NE SHKOLLEN E MESME TE BASHKUAR
BULARAT+KOPSHI BULARAT, DROPULLI I SIPERM"

ZONA

BASHKIA DROPULL

FAZA E PROJEKTI

PROJEKT ZBATIMI
IMPLEMENTATION DESIGN

PROJEKTI ARKITEKTONIK

Ark. Rajmonda MYDINLLARI
Nr. Lic. A.0216/2
Ark. Enxha MANOKU Nr. Lic. A.1714/1

PROJEKTI KONSTRUKTIV

Ing. Rexhep TARBA
Nr. Lic. K.1596/4

PROJEKTI NGROHJES

Ing. Arqile PERI
Nr. Lic. M. 1271

PROJEKTI HIDROSANITAR

Ing. Merita MEGRI
Nr. Lic. H.T.0142/5

PROJEKTI ELEKTRIK

Ing. Kristaq ZHUPA
Nr. Lic. E.0848/2

EMERTIMI I FLETES

DETAJ PER PANELET FOTOVOLTAIKE

SHKALLA:

Qershor 2026

NR. FLETES

E1-06

VULA

