

Ambier A kivor
11.7 m²

Nyje higjeno-sanitare
3.8 m²

Filter
2.5 m²

Zyre Administrative
14.6 m²

Korridor
8.7 m²

Salle ekspozimi
31.7 m²

Pajisje e jashtme Multi-Split
❄ 12.5 kW ❄ 13.5 kW
Fuqia elektrike 3.57 kW
Dim. 970×998×370 mm

Pajisje e jashtme Multi-Split
❄ 12.5 kW ❄ 13.5 kW
Fuqia elektrike 3.57 kW
Dim. 970×998×370 mm

Pajisje e brendshme Murale
7000 BTU
❄ 2.0 kW ❄ 2.8 kW
Fuqia elektrike 0.52 kW
Dim. 282 x 870 x 185 mm


Pajisje e brendshme Murale
24000 BTU
❄ 7.0 kW ❄ 9.0 kW
Fuqia elektrike 1.56 kW
Dim. 305 x 998 x 238 mm

5%

PLAN KONDICIONIMI KATI I PARE

Pajisje e brendshme Murale 12000 BTU	
 3.5 kW	 4.0 kW
Fuqia elektrike 1.14 kW	
Dim. 282 x 870 x 185 mm	

Pajisje e brendshme Murale 12000 BTU	
 3.5 kW	 4.0 kW
Fuqia elektrike 1.14 kW	
Dim. 282 x 870 x 185 mm	

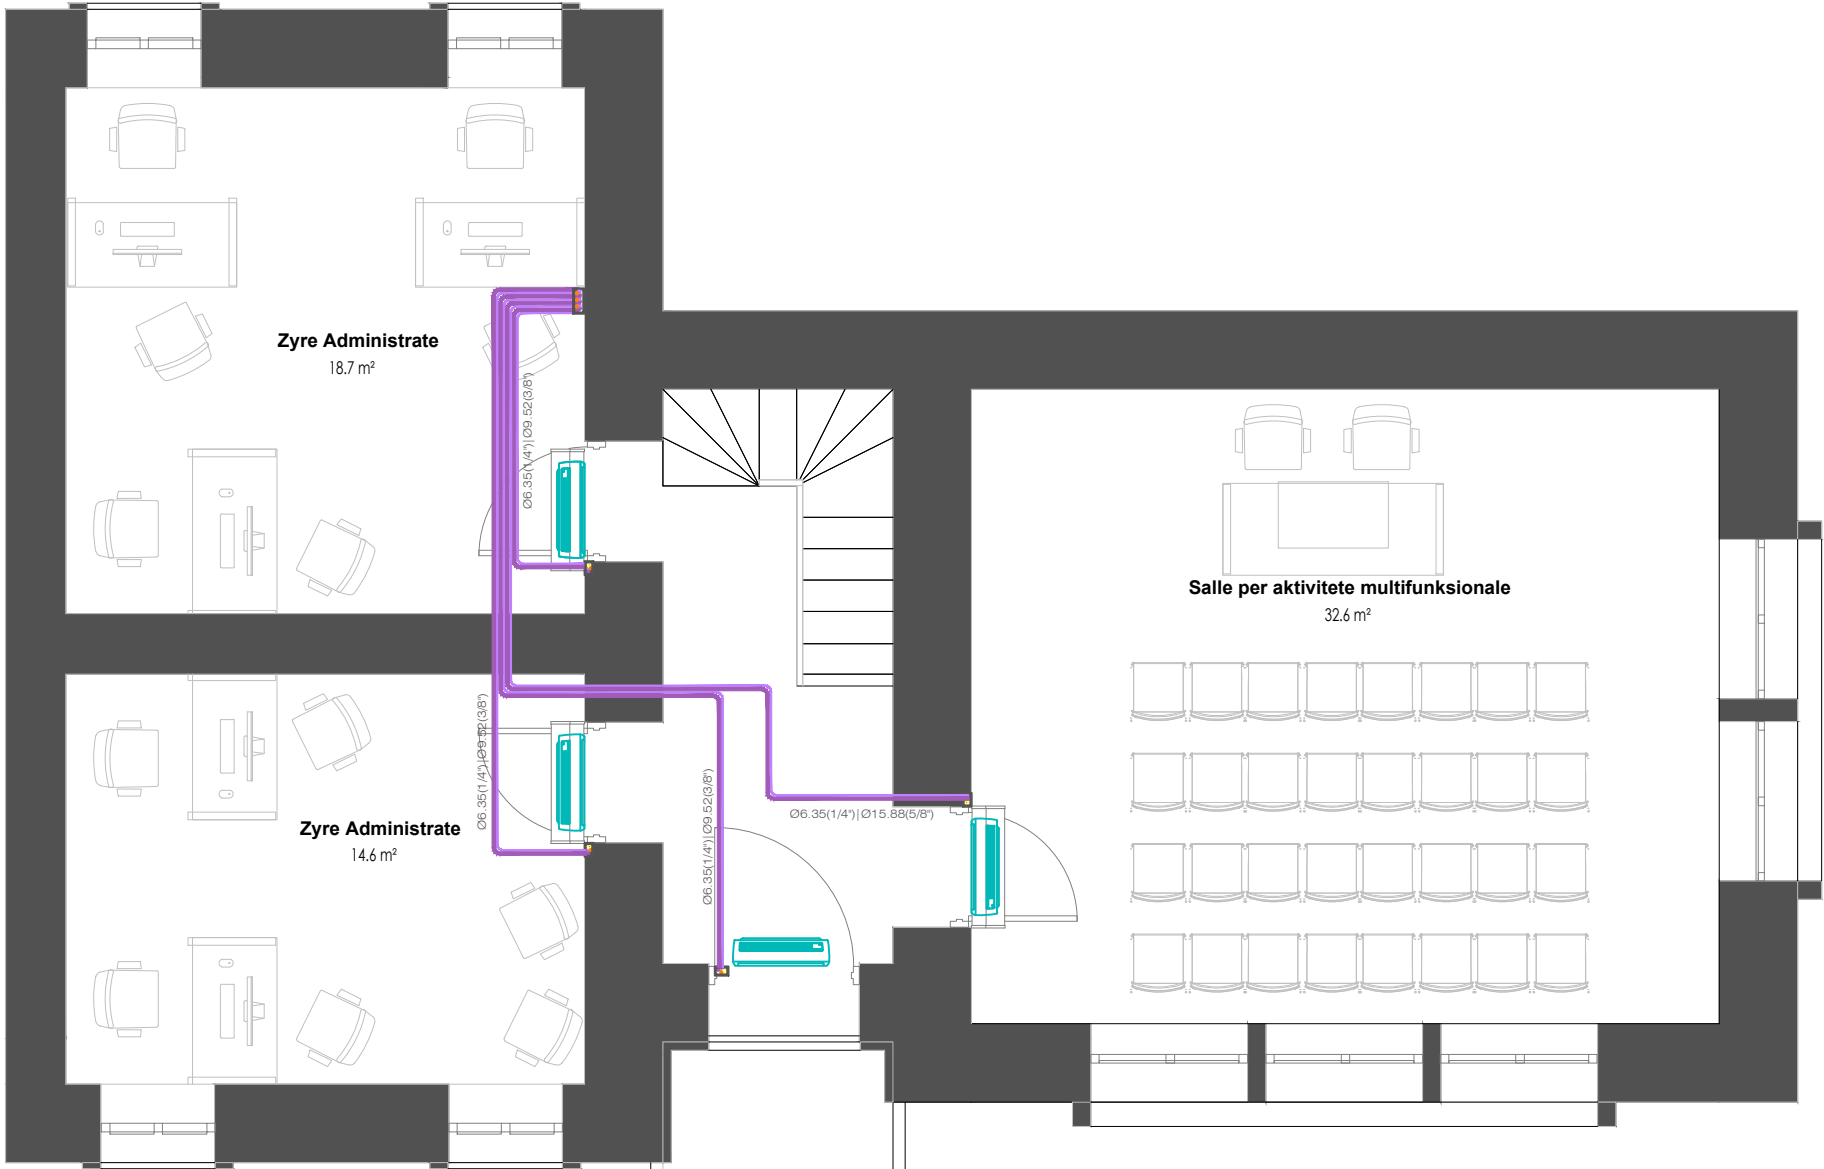

Pajisje e brendshme Murale 7000 BTU	
 2.0 kW	 2.8 kW
Fuqia elektrike 0.52 kW	
Dim. 282 x 870 x 185 mm	

Pajisje e brendshme Murale 24000 BTU	
 7.0 kW	 9.0 kW
Fuqia elektrike 1.56 kW	
Dim. 305 x 998 x 238 mm	

BASHKIA HIMARË



STUDIM-PROJEKTIM : "RESTAURIM I BANESËS
HISTORIKE TË VASIL LAÇIT"

Ing. Hidroteknik	Filjana Veizaj	H/T.0110/9
Arkitekt	Sidorela Merlika	Lic.-A.1223/1
Ing. Mekanik	Majlinda Plaku	Lic.-M.1116/2
Ing. Konstruktor	Drita Ponde	Lic.-K.0592/7
Ing. Elektrik	Vjollca Shetaj	Lic.-E0978/3

BOE: "INFRATECH" sh.p.k & "EMAR 21" sh.p.k

Përfaqësues i autorizuar:
Ing.Filjana Veizaj

2026

PROJEKT ZBATIM

PLANI KATIT TË PARË

DORËZIM

1.0

SHKALLA

1:100

Nr.I FLETES

AC:02