


PLAN SISTEMI MBROJTJE NGA ZJARRI

KATI PERDHE

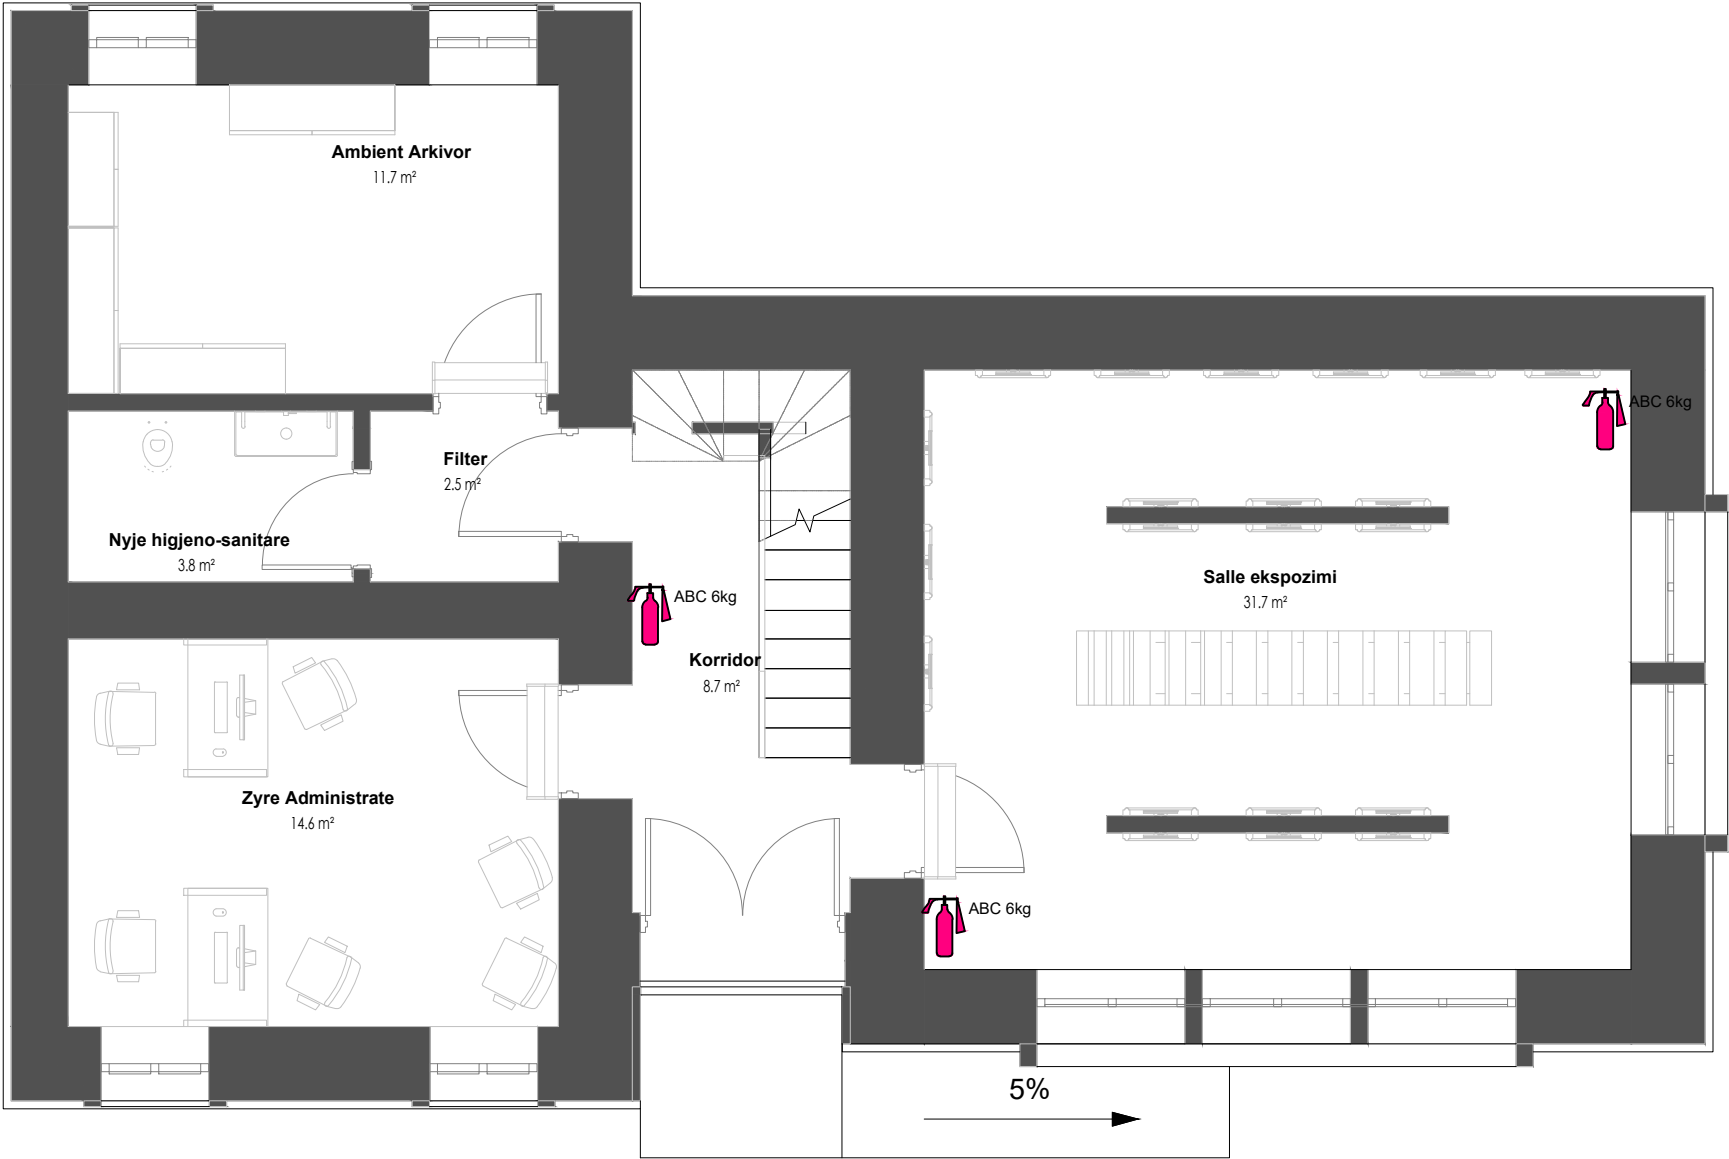

LEGJENDA:




Fikëse zjarri dore me pluhur të thatë ABC, 6 kg

Fikese dore:

- Fikesat vendosen ne vend te dukshem.
 - Fikesat mbahen gjithmone ne gadishmeri.
 - Pas cdo perdorimi fikesi rimbushet.
- Nje here ne vit fikesat kolaudohen nga specialiste zjarrfikes.

BASHKIA HIMARË 	STUDIM-PROJEKTIM : "RESTAURIM I BANESËS HISTORIKE TË VASIL LAÇIT"	Ing. Hidroteknik	Filjana Veizaj	H/T.0110/9	BOE: "INFRATECH" sh.p.k & "EMAR 21" sh.p.k Përfaqësues i autorizuar: Ing.Filjana Veizaj	2026	PROJEKT ZBATIM	PLANI KATIT PËRDHE	
		Arkitekt	Sidorela Merlika	Lic.-A.1223/1				SHKALLA	1:100
		Ing. Mekanik	Majlinda Plaku	Lic.-M.1116/2					
		Ing. Konstruktor	Drita Ponde	Lic.-K.0592/7	DORËZIM	1.0		Nr.I FLETES	
		Ing.Elektrik	Vjollca Shetaj	Lic.-E0978/3				MNZ:01	

PLAN SISTEMI MBROJTJE NGA ZJARRI KATI I PARE

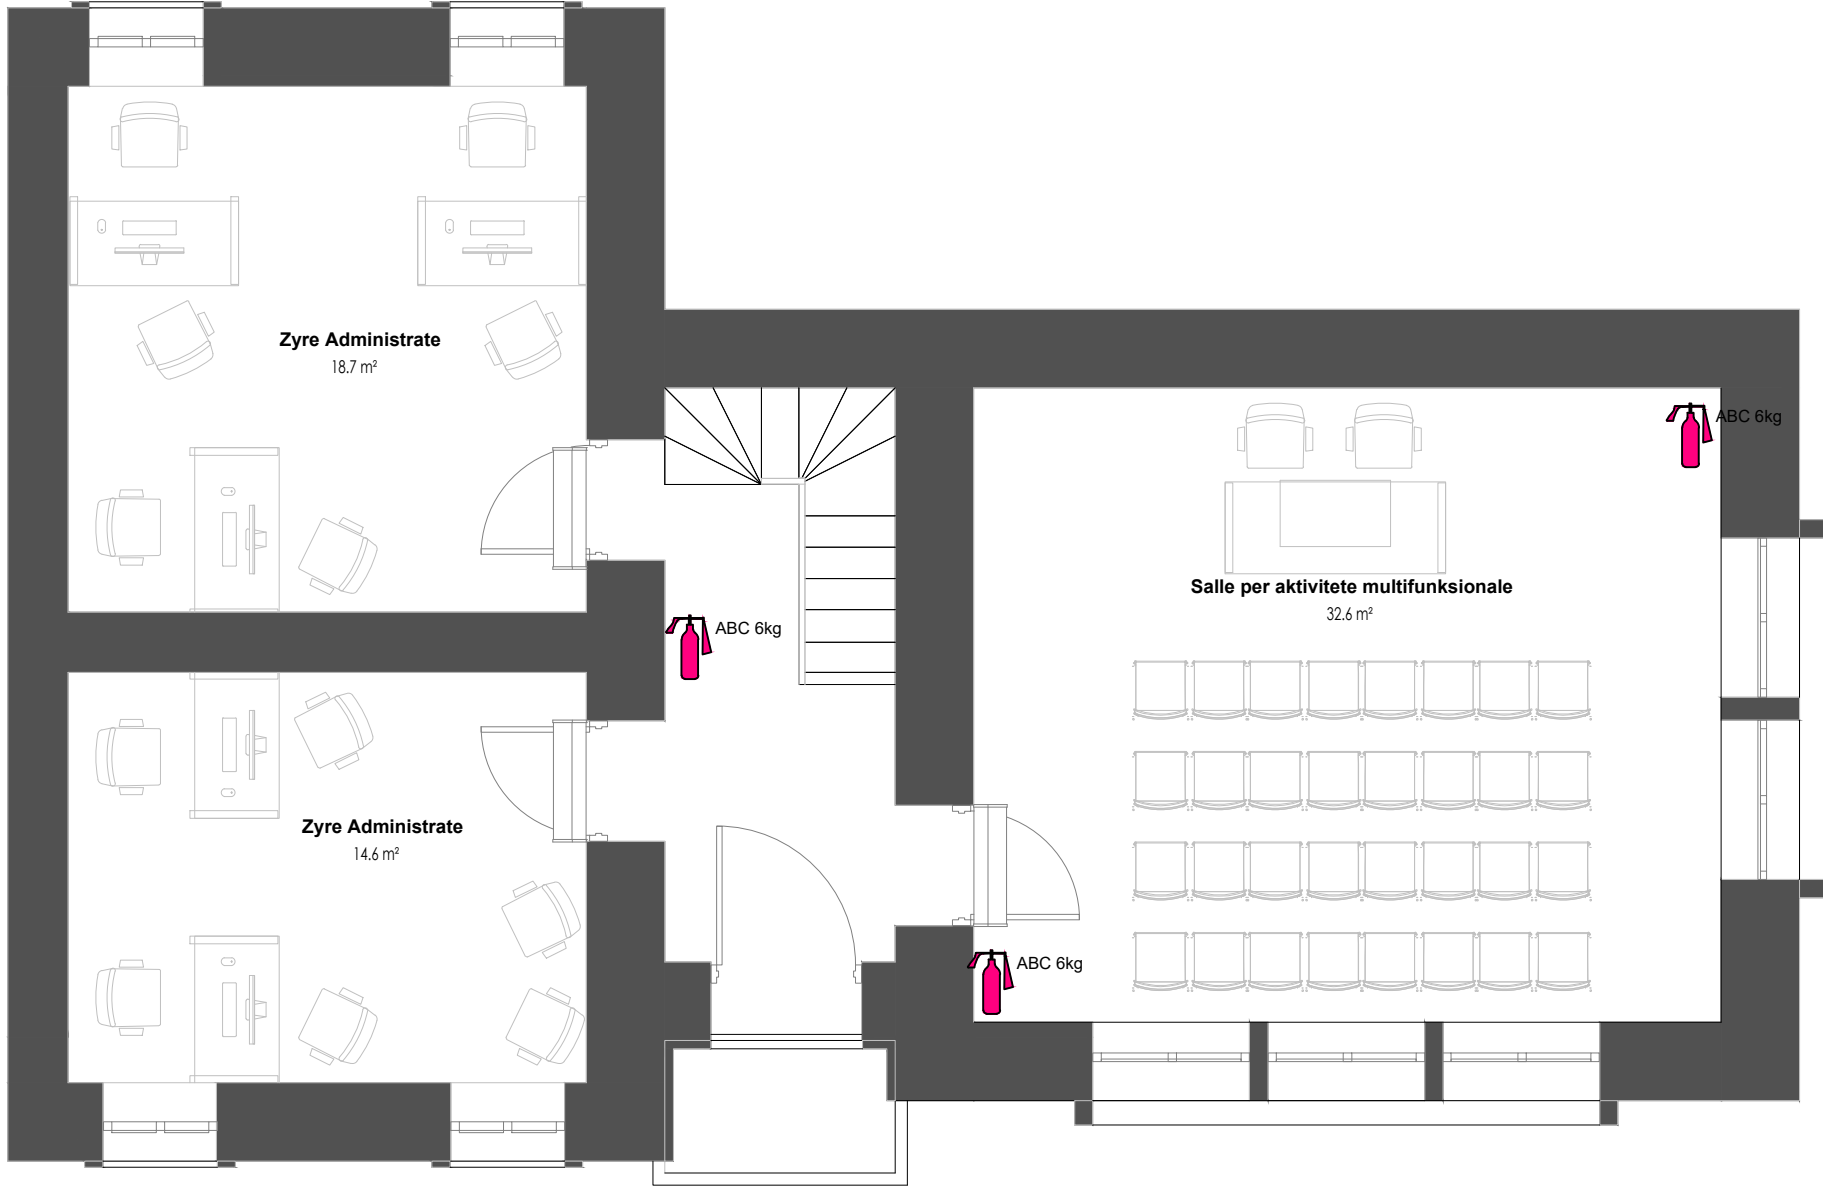

LEGJENDA:



Fikëse zjarri dore me
pluhur të thatë ABC, 6 kg

Fikese dore:

- Fikesat vendosen ne vend te dukshem.
 - Fikesat mbahen gjithmone ne gadishmeri.
 - Pas cdo perdorimi fikesi rimbushet.
- Nje hese ne vit fikesat kolaudohen nga specialiste zjarrfikes.



STUDIM-PROJEKTIM : "RESTAURIM I BANESËS HISTORIKE TË VASIL LAÇIT"

Ing. Hidroteknik	Filjana Veizaj	H/T.0110/9
Arkitekt	Sidorela Merlika	Lic.-A.1223/1
Ing. Mekanik	Majlinda Plaku	Lic.-M.1116/2
Ing. Konstruktor	Drita Ponde	Lic.-K.0592/7
Ing. Elektrik	Vjollca Shetaj	Lic.-E0978/3

BOE: "INFRATECH" sh.p.k & "EMAR 21" sh.p.k

Përfaqësues i autorizuar
Ing.Filjana Veizaj

2026

PROJEKT ZBATIM

PLANI KATIT TË PARË

DORËZIM

1.0

SHKALLA

Nr.1 FLETE

1:100


MNZ:02

OBJEKTI: "SHTESE KATI 1 KAT PER BANESE MBI NJE NDERTESE EKZISTUESE"
NË FSHATIN ILIRAS, BASHKIA MEMALIAJ


PLAN EVAKUIMI DHE EMERGJENCE

PLAN PLAN EVAKUIMI DHE EMERGJENCE

KATI PERDHE

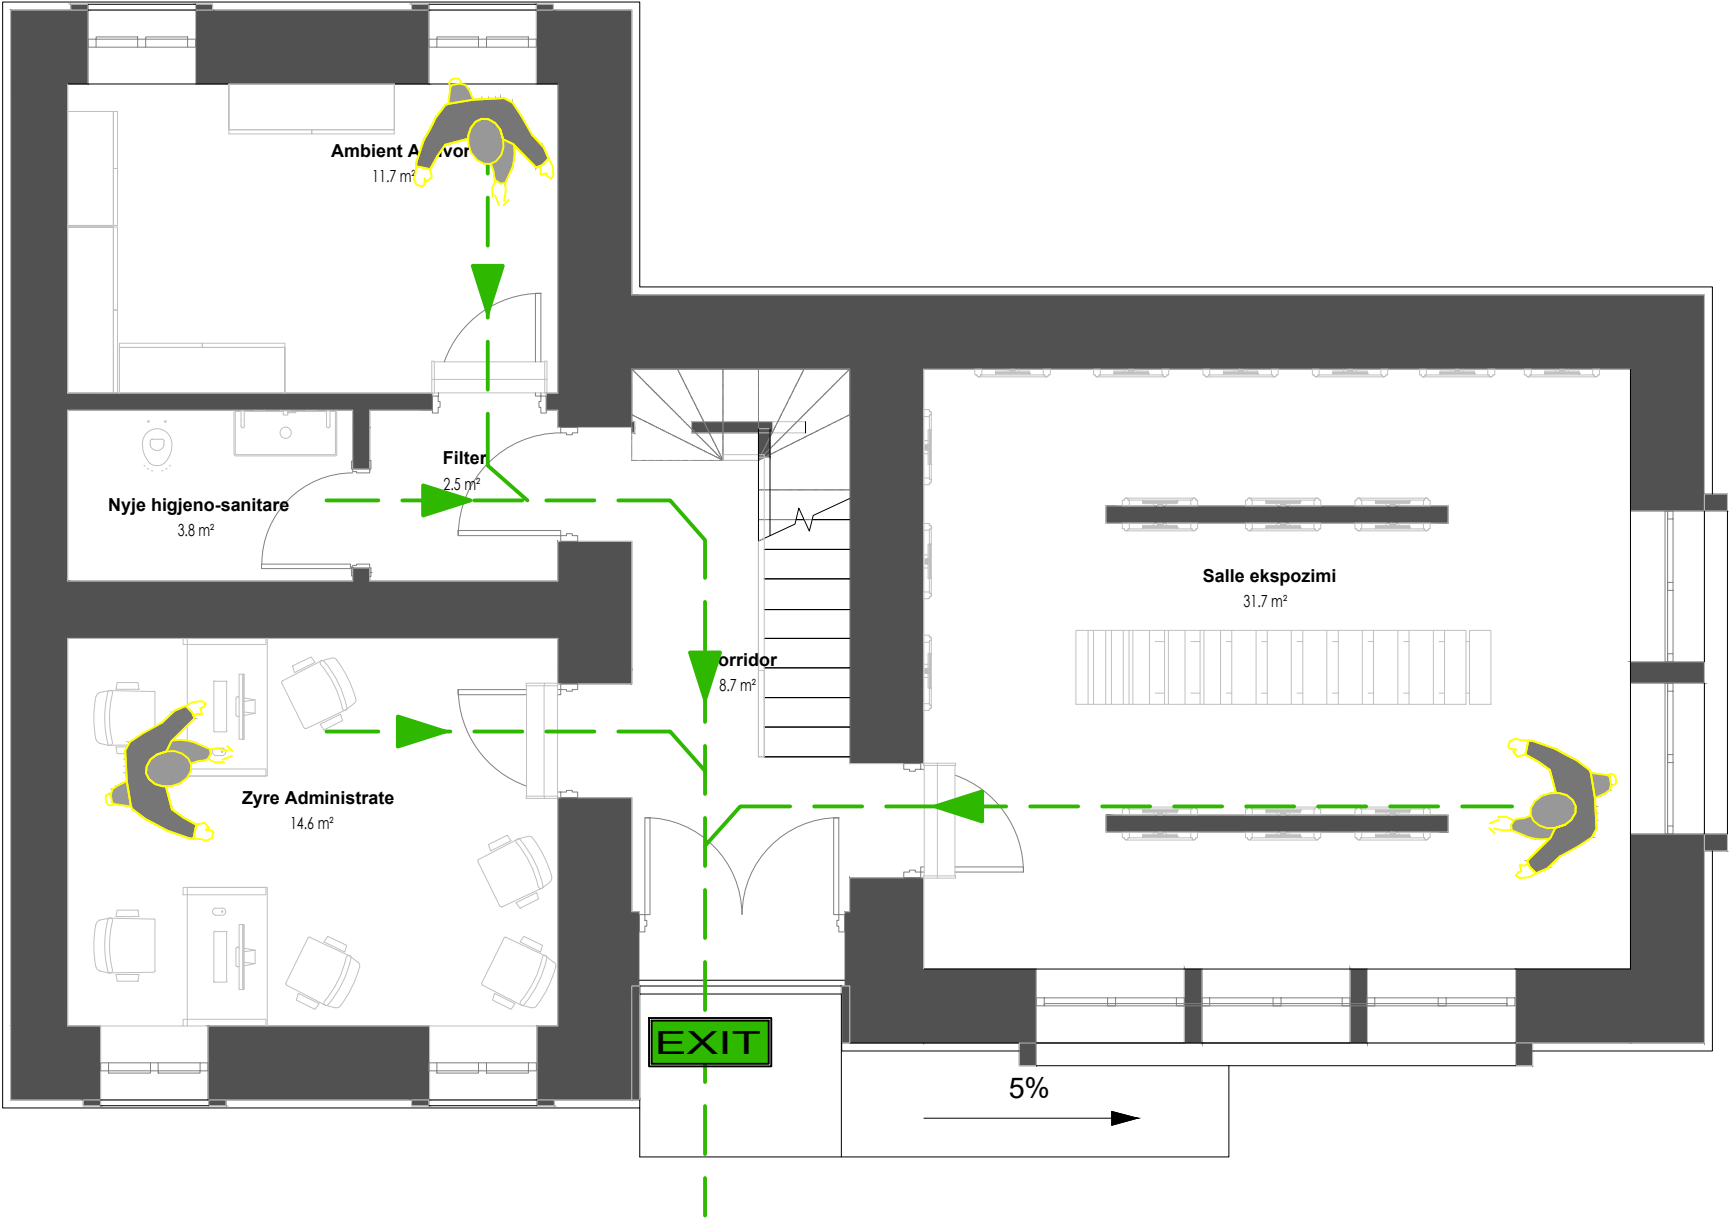

LEGJENDA:

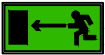

Shigjete qe tregon Dalje



Shkalle zbritje ne raste emergjente



Shkalle ne ngjitje ne raste emergjente



Dalje

BASHKIA HIMARË



STUDIM-PROJEKTIM : "RESTAURIM I BANESËS
HISTORIKE TË VASIL LAÇIT"

Ing. Hidroteknik	Filjana Veizaj	H/T.0110/9
Arkitekt	Sidorela Merlika	Lic.-A.1223/1
Ing. Mekanik	Majlinda Plaku	Lic.-M.1116/2
Ing. Konstruktor	Drita Ponde	Lic.-K.0592/7
Ing. Elektrik	Vjollca Shetaj	Lic.-E0978/3

BOE: "INFRATECH" sh.p.k & "EMAR 21" sh.p.k
Përfaqësues i autorizuar:
Ing.Filjana Veizaj

2026

PROJEKT ZBATIM

PLANI KATIT PËRDHE

DORËZIM

1.0

SHKALLA



1:100

Nr.I FLETES

EV:01

PLAN PLAN EVAKUIMI DHE EMERGJENCE

KATI I PARE

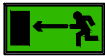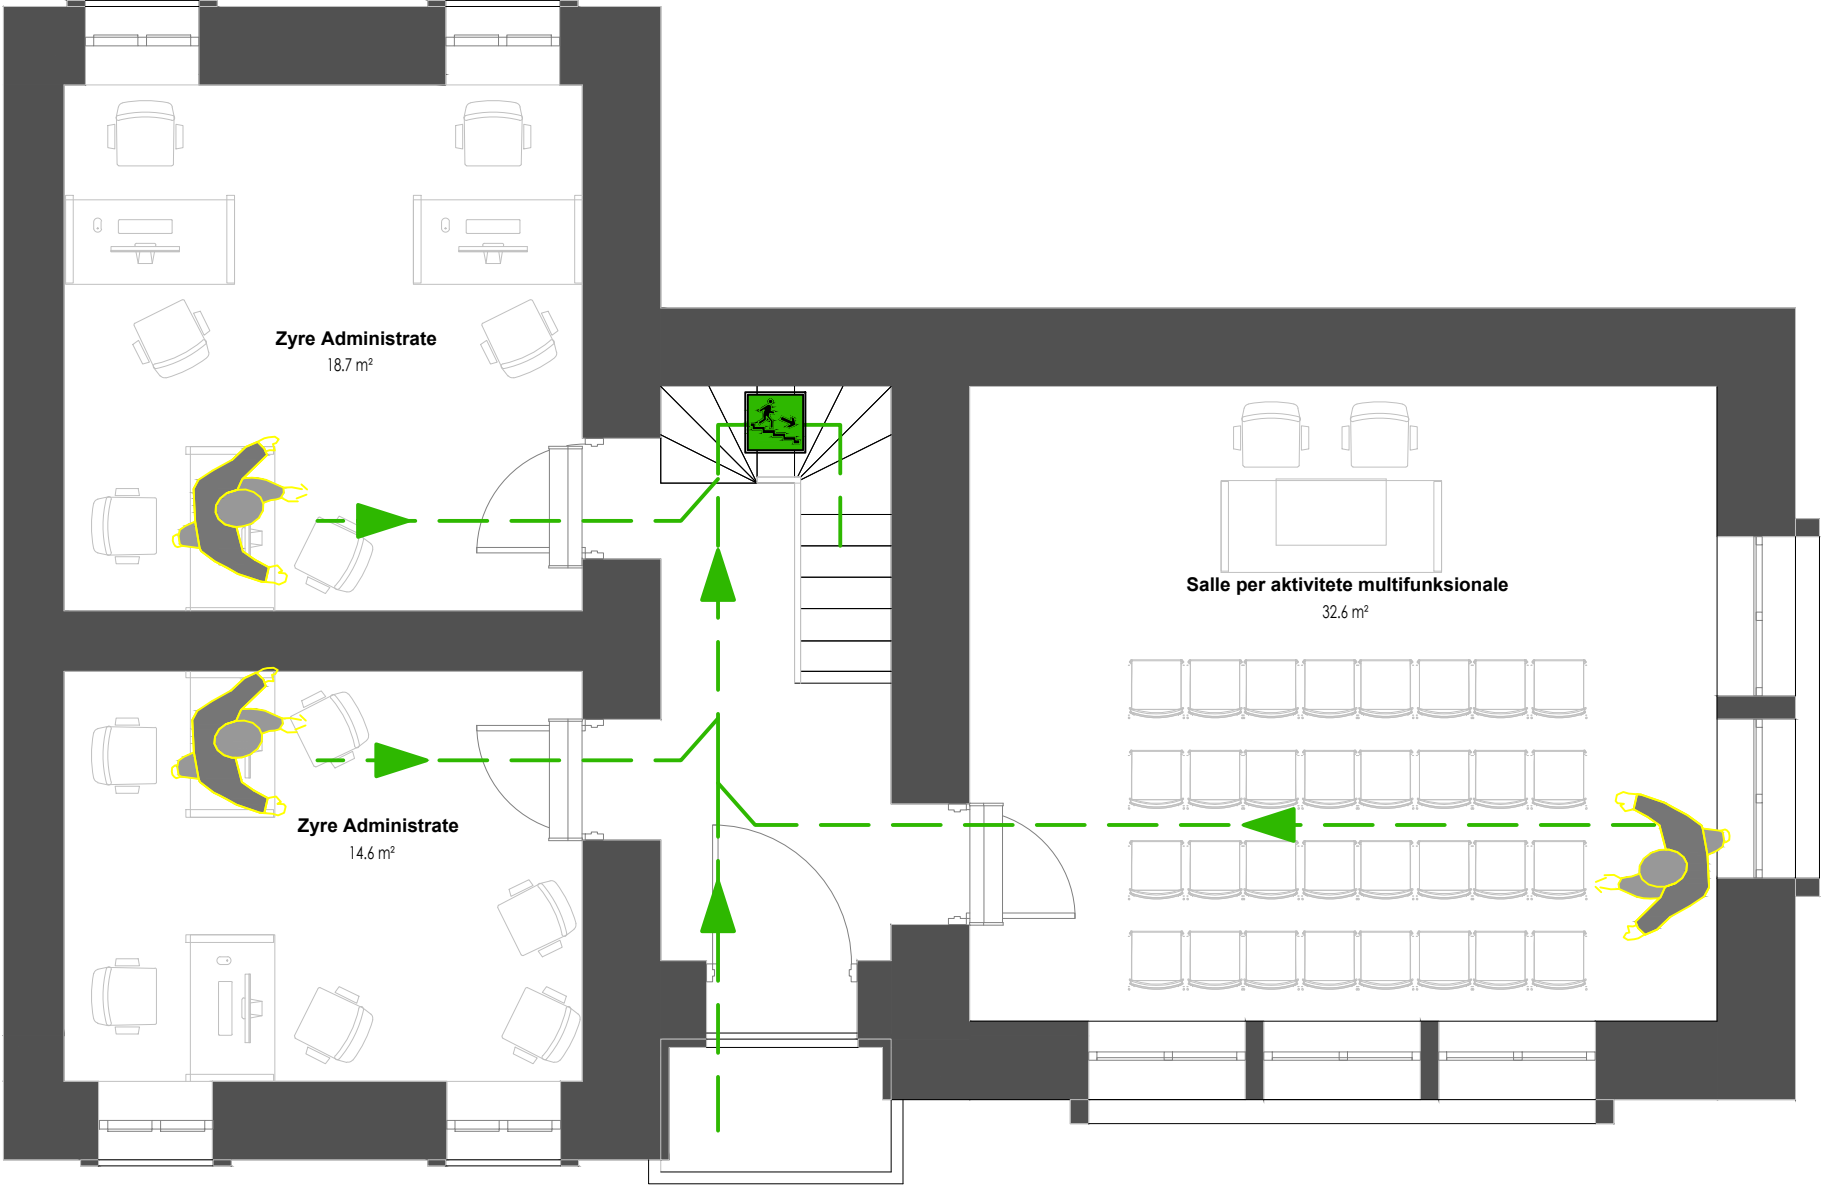

Shigjete qe tregon Dalje



Shkalle zbritje ne raste emergjente



Shkalle ne ngjitje ne raste emergjente



Dalje

BASHKIA HIMARË



STUDIM-PROJEKTIM : "RESTAURIM I BANESËS
HISTORIKE TË VASIL LAÇIT"

Ing. Hidroteknik	Filjana Veizaj	H/T.0110/9
Arkitekt	Sidorela Merlika	Lic.-A.1223/1
Ing. Mekanik	Majlinda Plaku	Lic.-M.1116/2
Ing. Konstruktor	Drita Ponde	Lic.-K.0592/7
Ing. Elektrik	Vjollca Shetaj	Lic.-E0978/3

BOE: "INFRATECH" sh.p.k & "EMAR 21" sh.p.k

Përfaqësues i autorizuar:
Ing.Filjana Veizaj

2026

PROJEKT ZBATIM

PLANI KATIT TË PARË

DORËZIM

1.0

SHKALLA

1:100

Nr.I FLETES

EV:02