


PLAN SISTEM SHKARKIMI UJRA TE PERDORURA KATI PERDHE

P-01
PUSETE SHKARKIMI
UJRAVE TE
PERDORURA



HDPE SN 4 DN 160 _p=0.02m/m

P-02
PUSETE SHKARKIMI
UJRAVE TE
PERDORURA

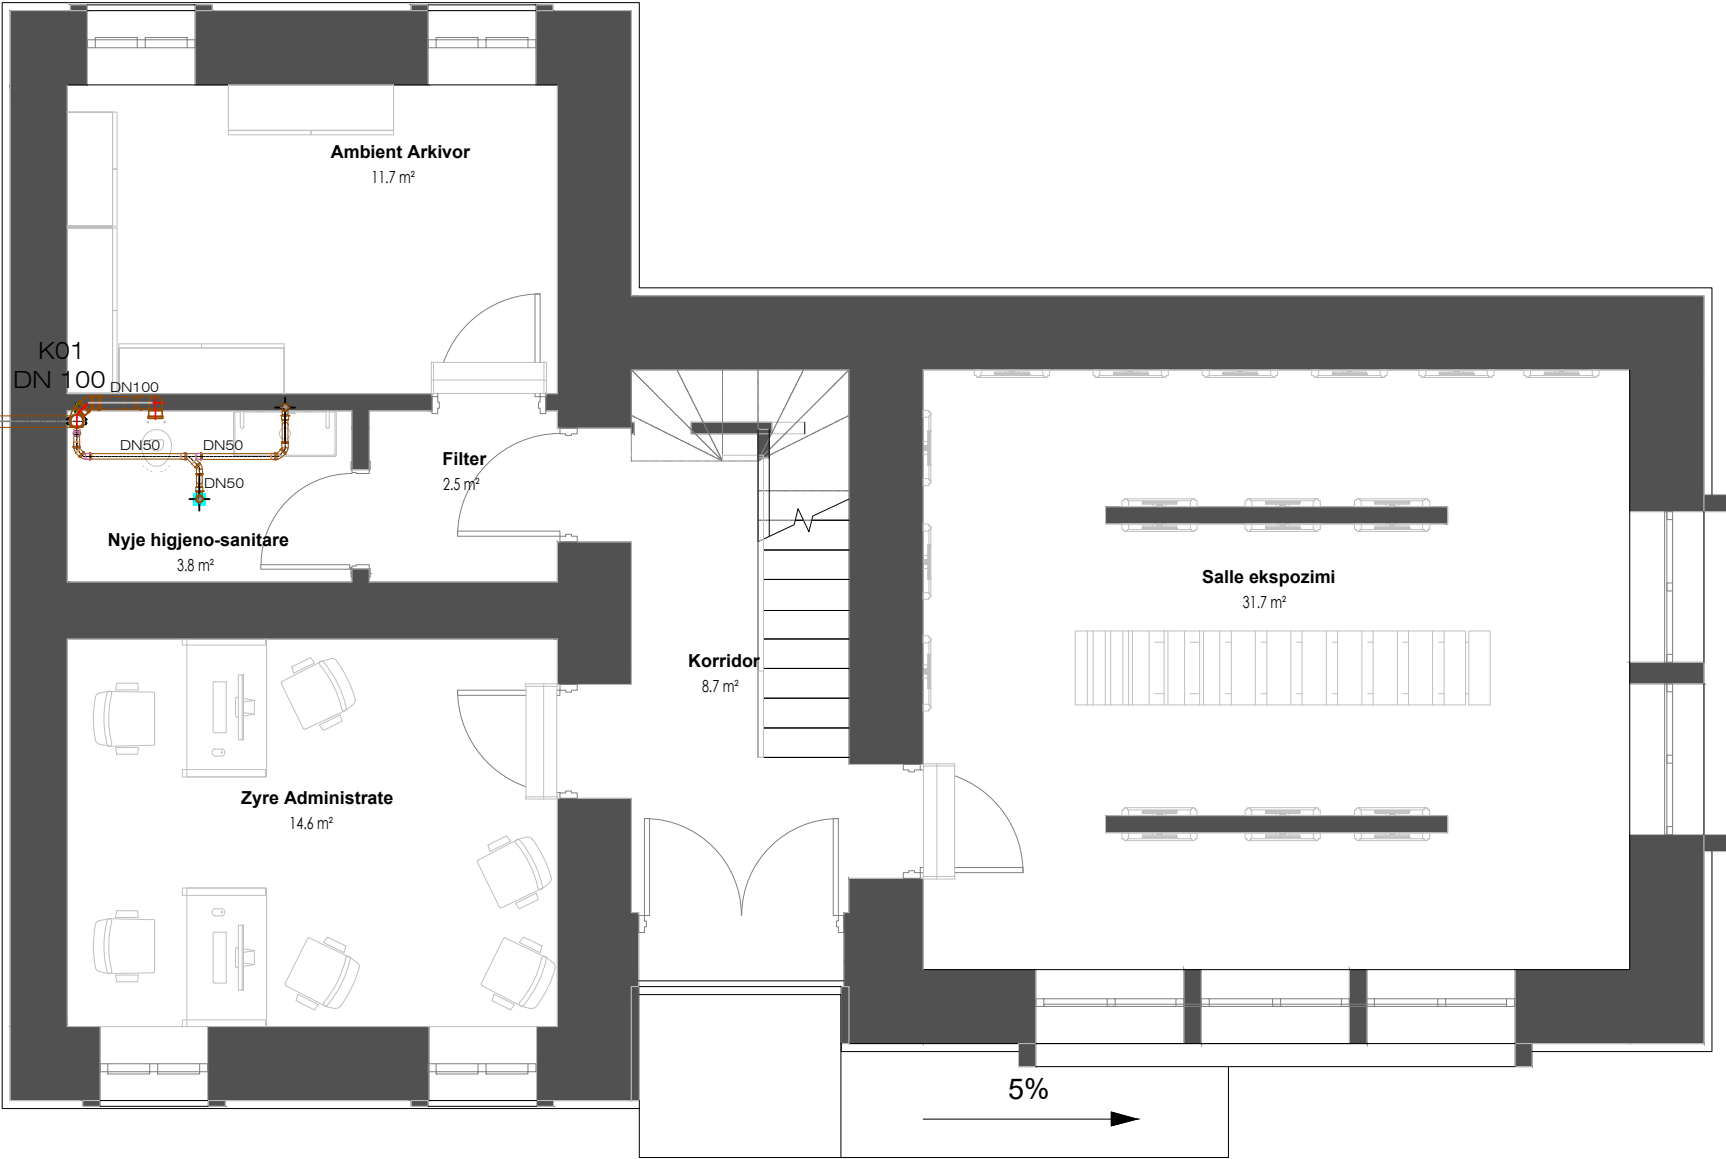

LEGJENDA:

- Tub shkarkimi te ujrave te zeza
- PP silent DN 100Kollone shkarkimi ujrave te zeza


MATERIALET:

- Tub silencioz PP (polypropylene) dhe rakorderite sipas EN1451-1, SN4;testuar per zhurme sipas acc. EN 14366

BASHKIA HIMARË 	STUDIM-PROJEKTIM : "RESTAURIM I BANESËS HISTORIKE TË VASIL LAÇIT"	Ing. Hidroteknik	Filjana Veizaj	H/T.0110/9	BOE: "INFRATECH" sh.p.k & "EMAR 21" sh.p.k	2026	PROJEKT ZBATIM	PLANI KATIT PËRDHE			
		Arkitekt	Sidorela Merlika	Lic.-A.1223/1				DORËZIM	1.0	SHKALLA	1:100
		Ing. Mekanik	Majlinda Plaku	Lic.-M.1116/2						Nr.I FLETES	AC:01
		Ing. Konstruktor	Drita Ponde	Lic.-K.0592/7							
		Ing. Elektrik	Vjollca Shetaj	Lic.-E0978/3							

PLAN SISTEMI FURNIZMI ME UJE

KATI PERDHE

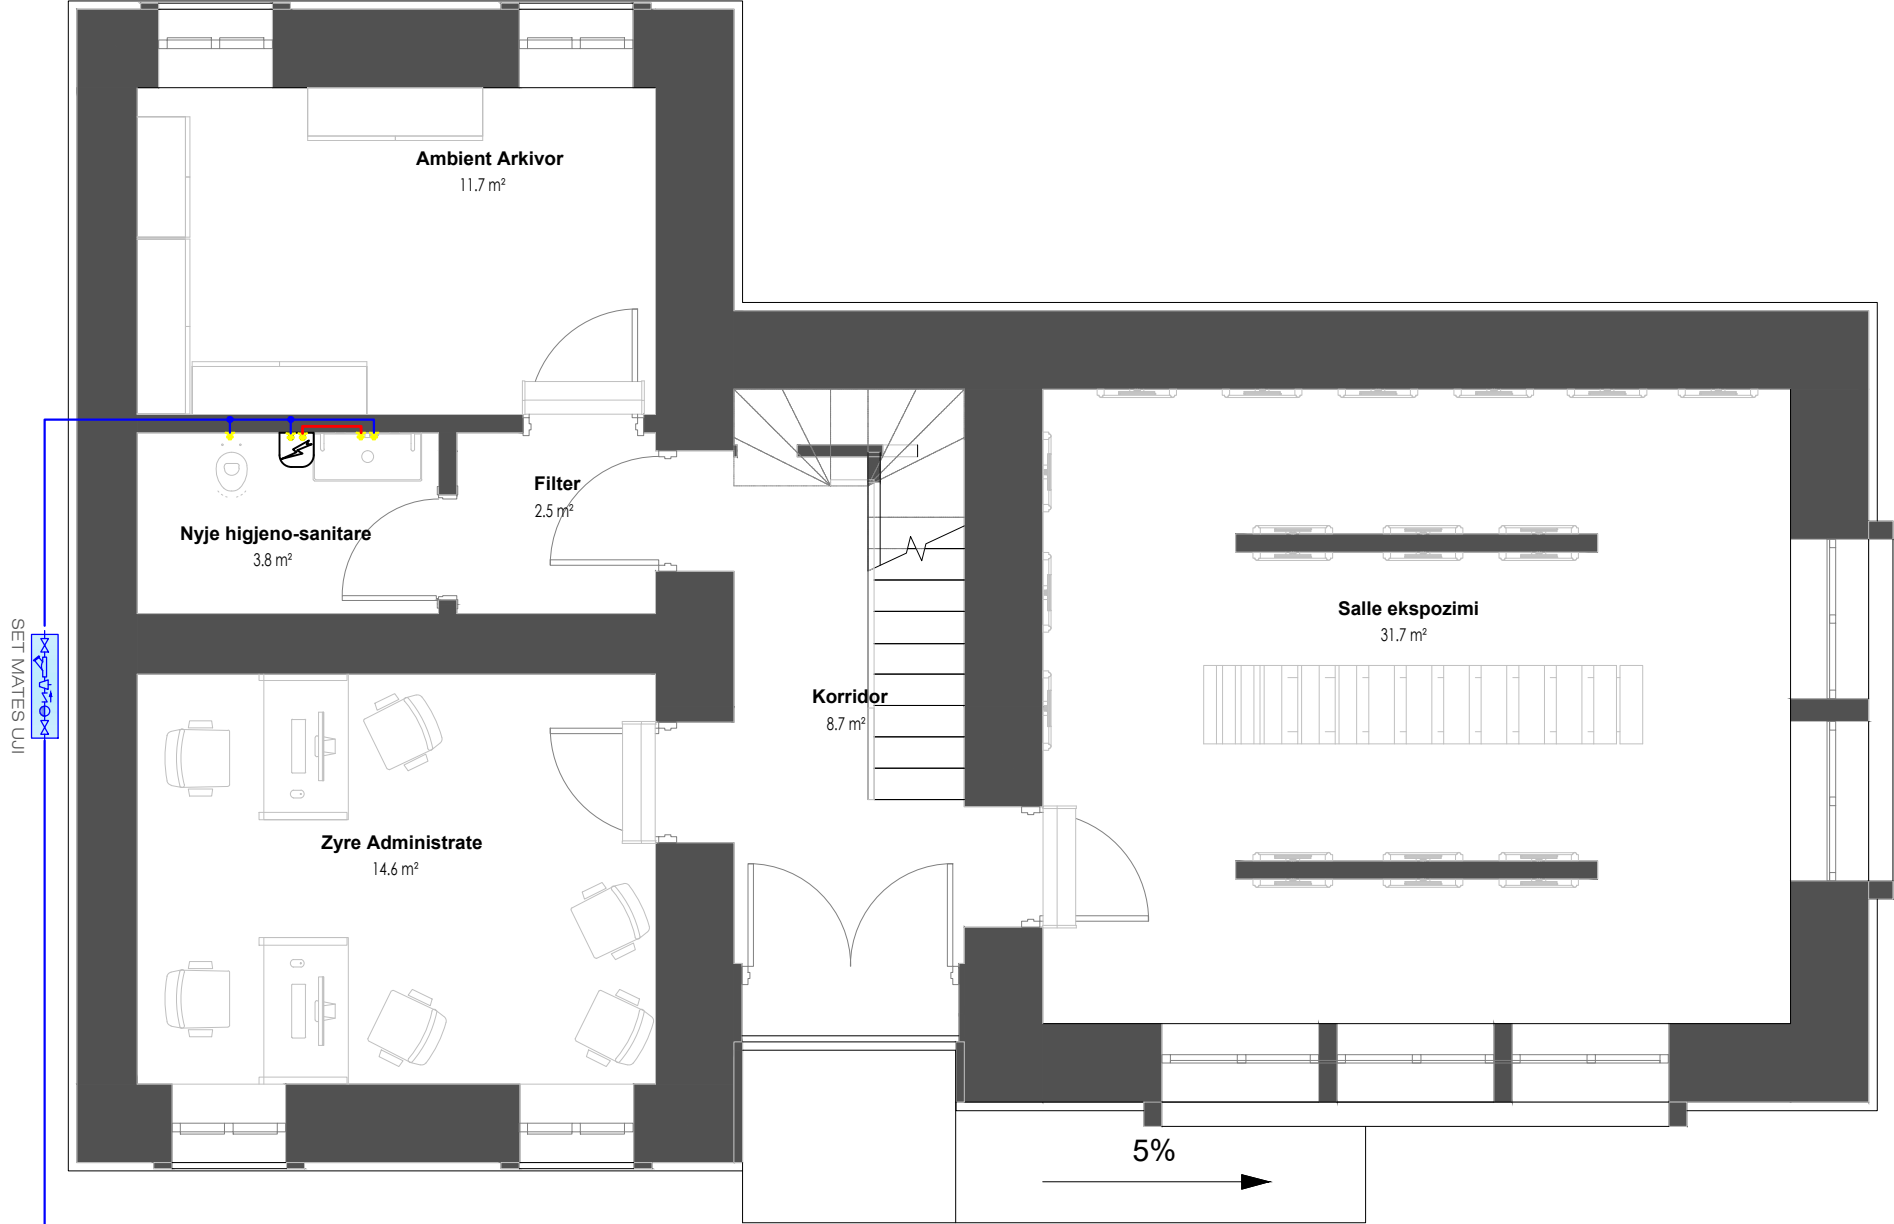

Lidhja me rrjetin e furnizmit
me uje nga qyteti PE - Ø25

LEGJENDA:

- Tub i ujit te ftohte
- Tub i ujit te ngrohte
- Bolier uji 12 l nder lavaman 2kW

BASHKIA HIMARË	STUDIM-PROJEKTIM : "RESTAURIM I BANESËS HISTORIKE TË VASIL LAÇIT"	Ing. Hidroteknik	Filjana Veizaj	H/T.0110/9	BOE: "INFRATECH" sh.p.k & "EMAR 21" sh.p.k	2026	PROJEKT ZBATIM	PLANI KATIT PËRDHE	
		Arkitekt	Sidorela Merlika	Lic.-A.1223/1				SHKALLA	1:100
		Ing. Mekanik	Majlinda Plaku	Lic.-M.1116/2					AC:02
		Ing. Konstruktor	Drita Ponde	Lic.-K.0592/7	Përfaqësues i autorizuar: Ing.Filjana Veizaj	DORËZIM	1.0	Nr.I FLETES	
		Ing. Elektrik	Vjollca Shetaj	Lic.-E0978/3					