

PROJEKTI MEKANIK

BASHKIA HIMARË



STUDIM-PROJEKTIM : "RESTAURIM I BANESËS
HISTORIKE TË VASIL LAÇIT"

Ing. Hidroteknik	Filjana Veizaj	H/T.0110/9
Arhitekt	Sidorela Merlika	Lic.-A.1223/1
Ing. Mekanik	Majlinda Plaku	Lic.-M.1116/2
Ing. Konstruktor	Drita Ponde	Lic.-K.0592/7
Ing. Elektrik	Vjollca Shetaj	Lic.-E0978/3

BOE: "INFRATECH" sh.p.k & "EMAR 21" sh.p.k

Përfaqësues i autorizuar:
Ing.Filjana Veizaj

2026

PROJEKT ZBATIM

DORËZIM

1.0

SHKALLA


Nr.1 FLETES

1:100

AC:00

1:100
AC:01

PLAN SISTEMI FURNIZMI ME UJE KATI PERDHE

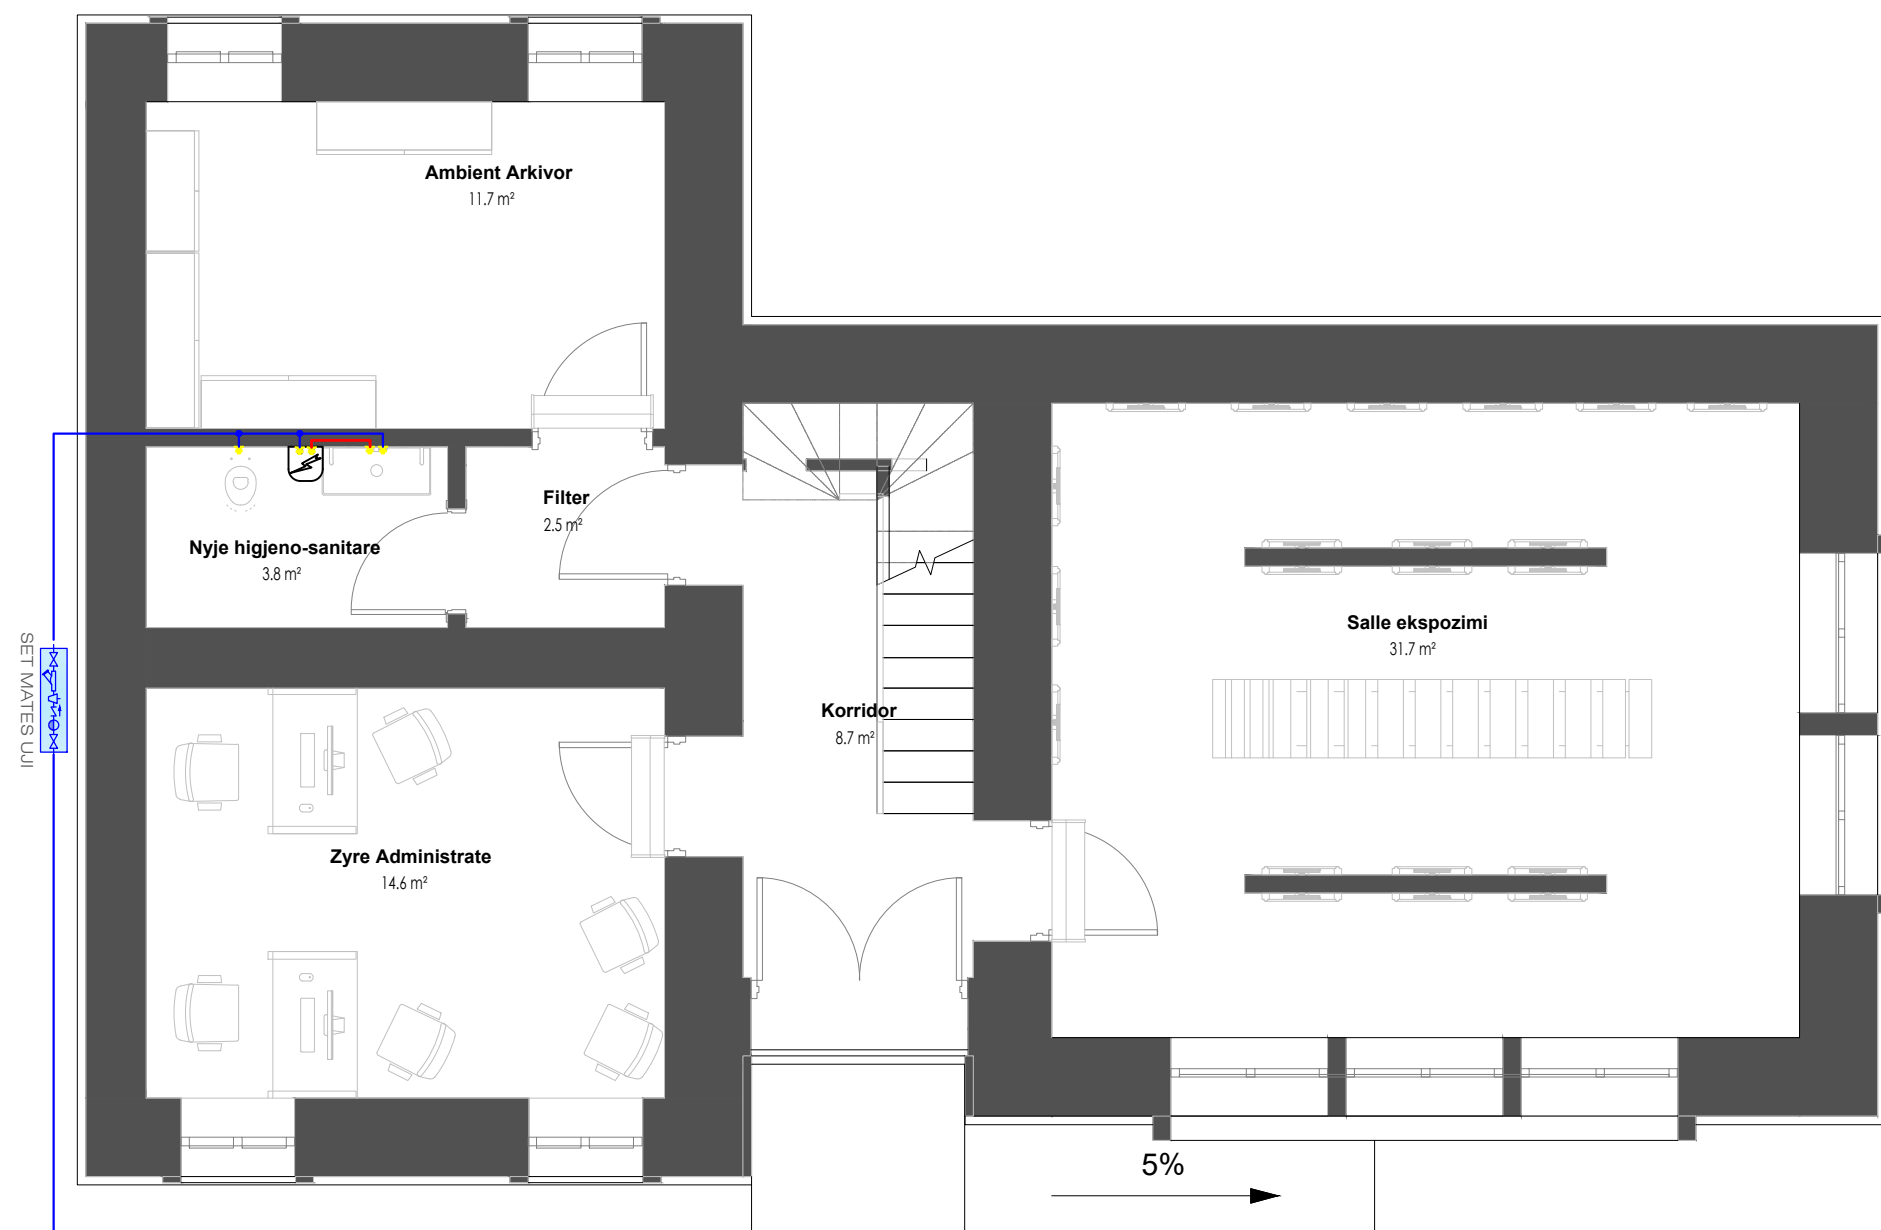

Lidhja me rrjetin e furnizimit
me uje nga qyteti PE - Ø25

LEGJENDA:

- | | |
|---|----------------------------------|
|  | Tub i ujit te ftohte |
| | Tub i ujit te ngrohte |
|  | Bolier uji 12 l nder lavaman 2kW |



STUDIM-PROJEKTIM : "RESTAURIM I BANESËS
HISTORIKE TË VASIL LAÇIT"

Ing. Hidroteknik	Filjana Veizaj	H/T.0110/9
Arhitekt	Sidorela Merlika	Lic.-A.1223/1
Ing. Mekanik	Majlinda Plaku	Lic.-M.1116/2
Ing. Konstruktor	Drita Ponde	Lic.-K.0592/7
Ing. Elektrik	Vjollca Shetaj	Lic.-E0978/3

BOE: "INFRATECH" sh.p.k & "EMAR 21" sh.p.k

Përfaqësues i autorizuar:
Ing.Filjana Veizaj

2026

PROJEKT ZBATIM

PLANI KATIT PËRDHE

DORËZIM

1.0

SHKALLA

Nr.1 FLETES


1:100

AC:02

PLAN KONDICIONIMI KATI PERDHE

Pajisje e brendshme Murale 9000 BTU	
❄ 2.5 kW	🔥 3.2 kW
Fuqia elektrike 0.59 kW	
Dim. 282 x 870 x 185 mm	


Pajisje e brendshme Murale 12000 BTU	
❄ 3.5 kW	🔥 4.0 kW
Fuqia elektrike 1.14 kW	
Dim. 282 x 870 x 185 mm	

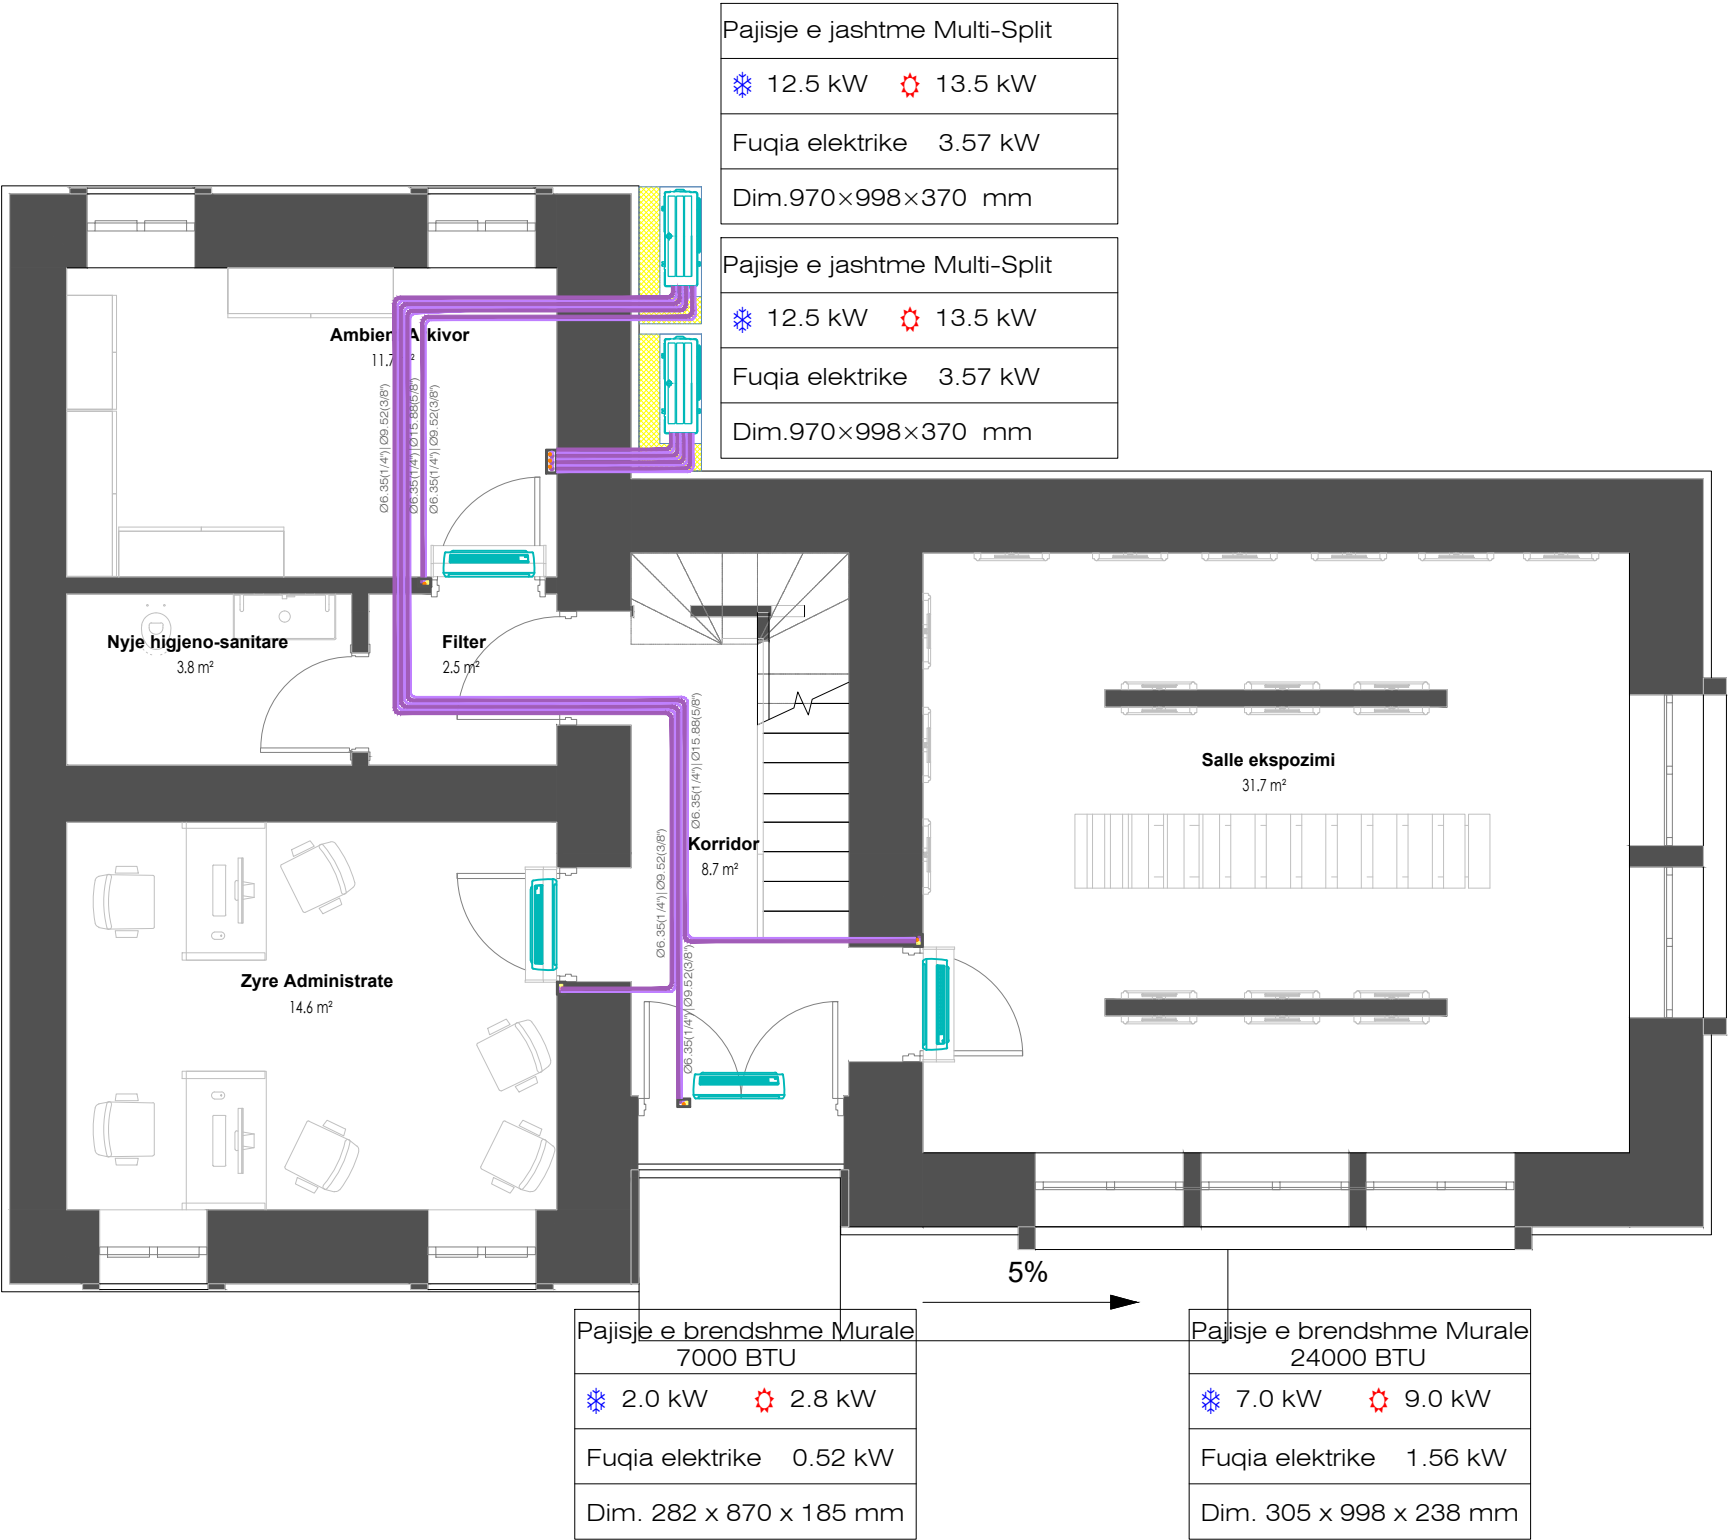

PLAN KONDICIONIMI KATI I PARE

Pajisje e brendshme Murale 12000 BTU	
❄ 3.5 kW	⚙ 4.0 kW
Fuqia elektrike 1.14 kW	
Dim. 282 x 870 x 185 mm	

Pajisje e brendshme Murale 12000 BTU	
❄ 3.5 kW	⚙ 4.0 kW
Fuqia elektrike 1.14 kW	
Dim. 282 x 870 x 185 mm	

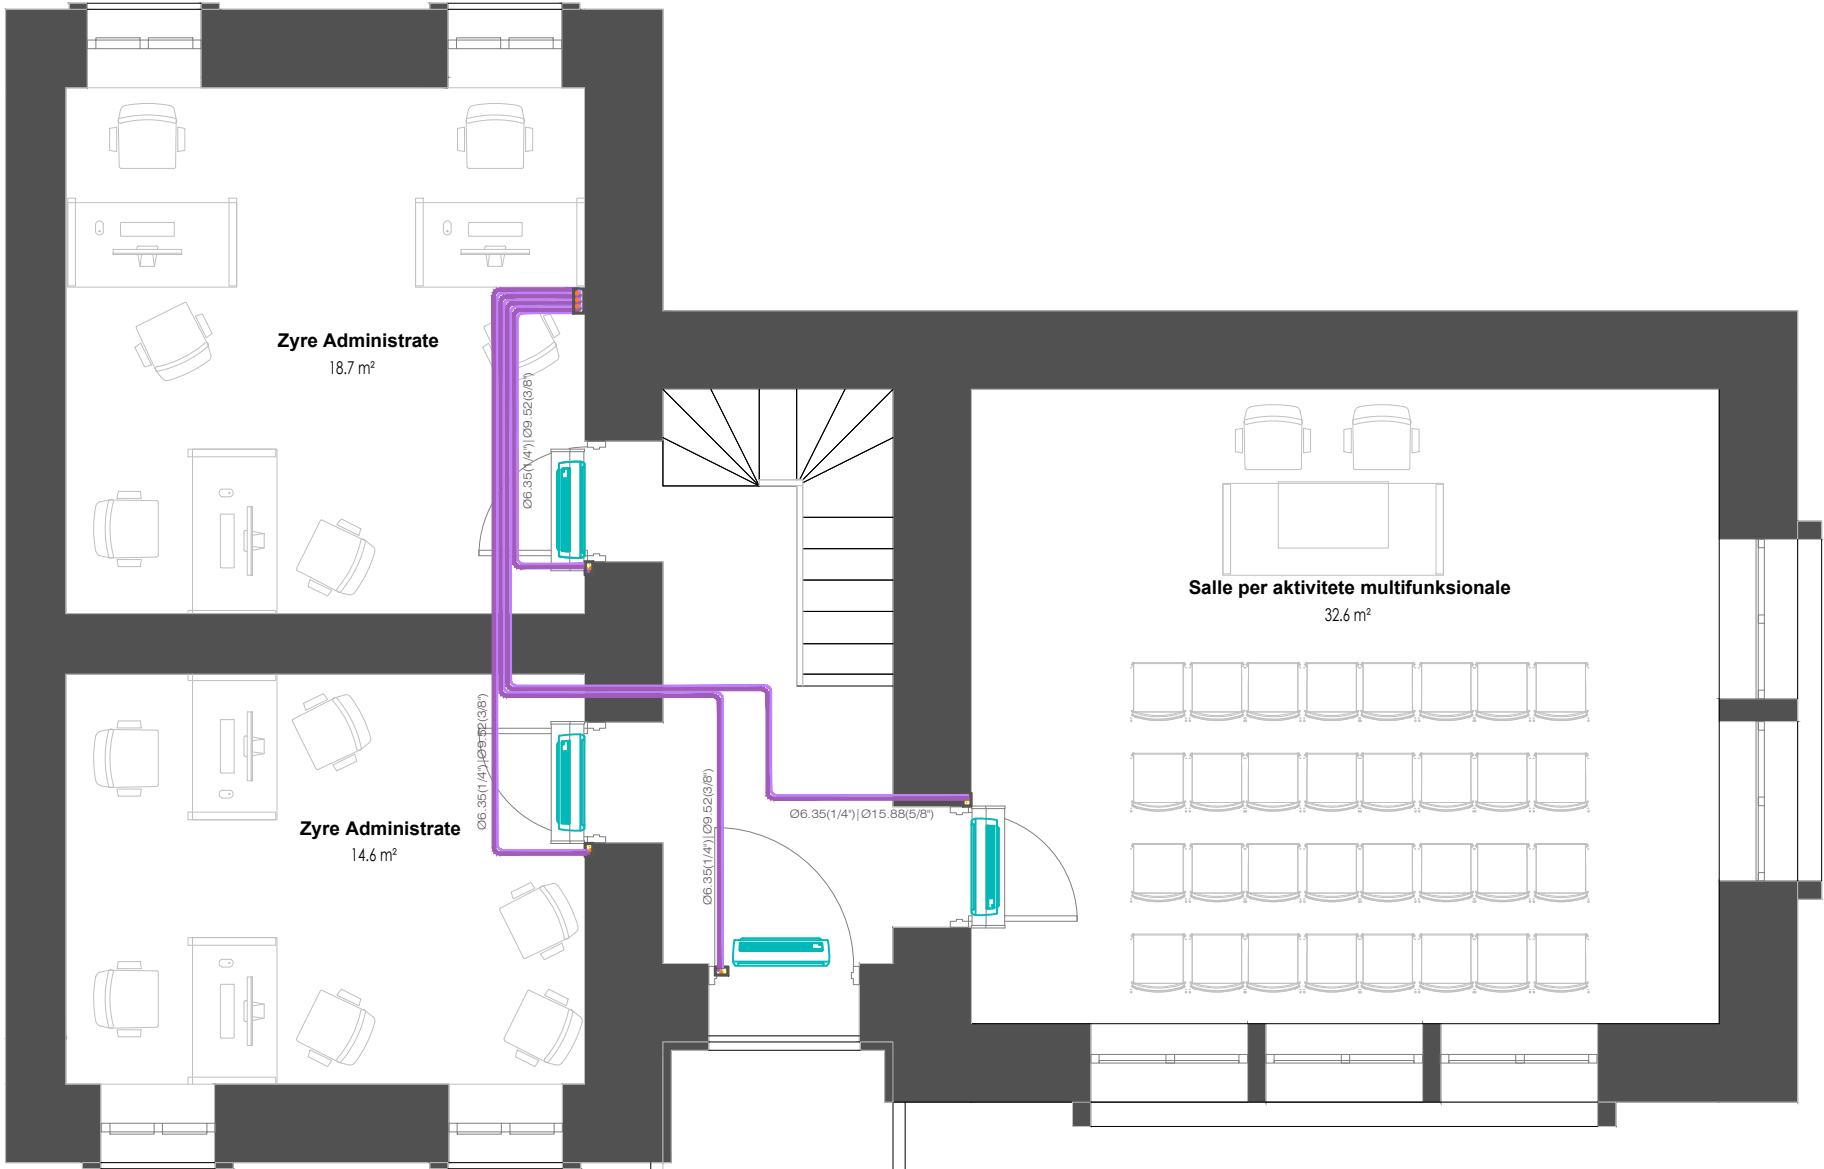

Pajisje e brendshme Murale 7000 BTU	
❄ 2.0 kW	⚙ 2.8 kW
Fuqia elektrike 0.52 kW	
Dim. 282 x 870 x 185 mm	

Pajisje e brendshme Murale 24000 BTU	
❄ 7.0 kW	⚙ 9.0 kW
Fuqia elektrike 1.56 kW	
Dim. 305 x 998 x 238 mm	

BASHKIA HIMARË



STUDIM-PROJEKTIM : "RESTAURIM I BANESËS
HISTORIKE TË VASIL LAÇIT"

Ing. Hidroteknik	Filjana Veizaj	H/T.0110/9
Arkitekt	Sidorela Merlika	Lic.-A.1223/1
Ing. Mekanik	Majlinda Plaku	Lic.-M.1116/2
Ing. Konstruktor	Drita Ponde	Lic.-K.0592/7
Ing. Elektrik	Vjollca Shetaj	Lic.-E0978/3

BOE: "INFRATECH" sh.p.k & "EMAR 21" sh.p.k

Përfaqësues i autorizuar:
Ing.Filjana Veizaj

2026

PROJEKT ZBATIM

PLANI KATIT TË PARË

DORËZIM

1.0

SHKALLA


1:100

Nr.I FLETES

AC:02

PLAN SISTEMI MBROJTJE NGA ZJARRI

KATI PERDHE

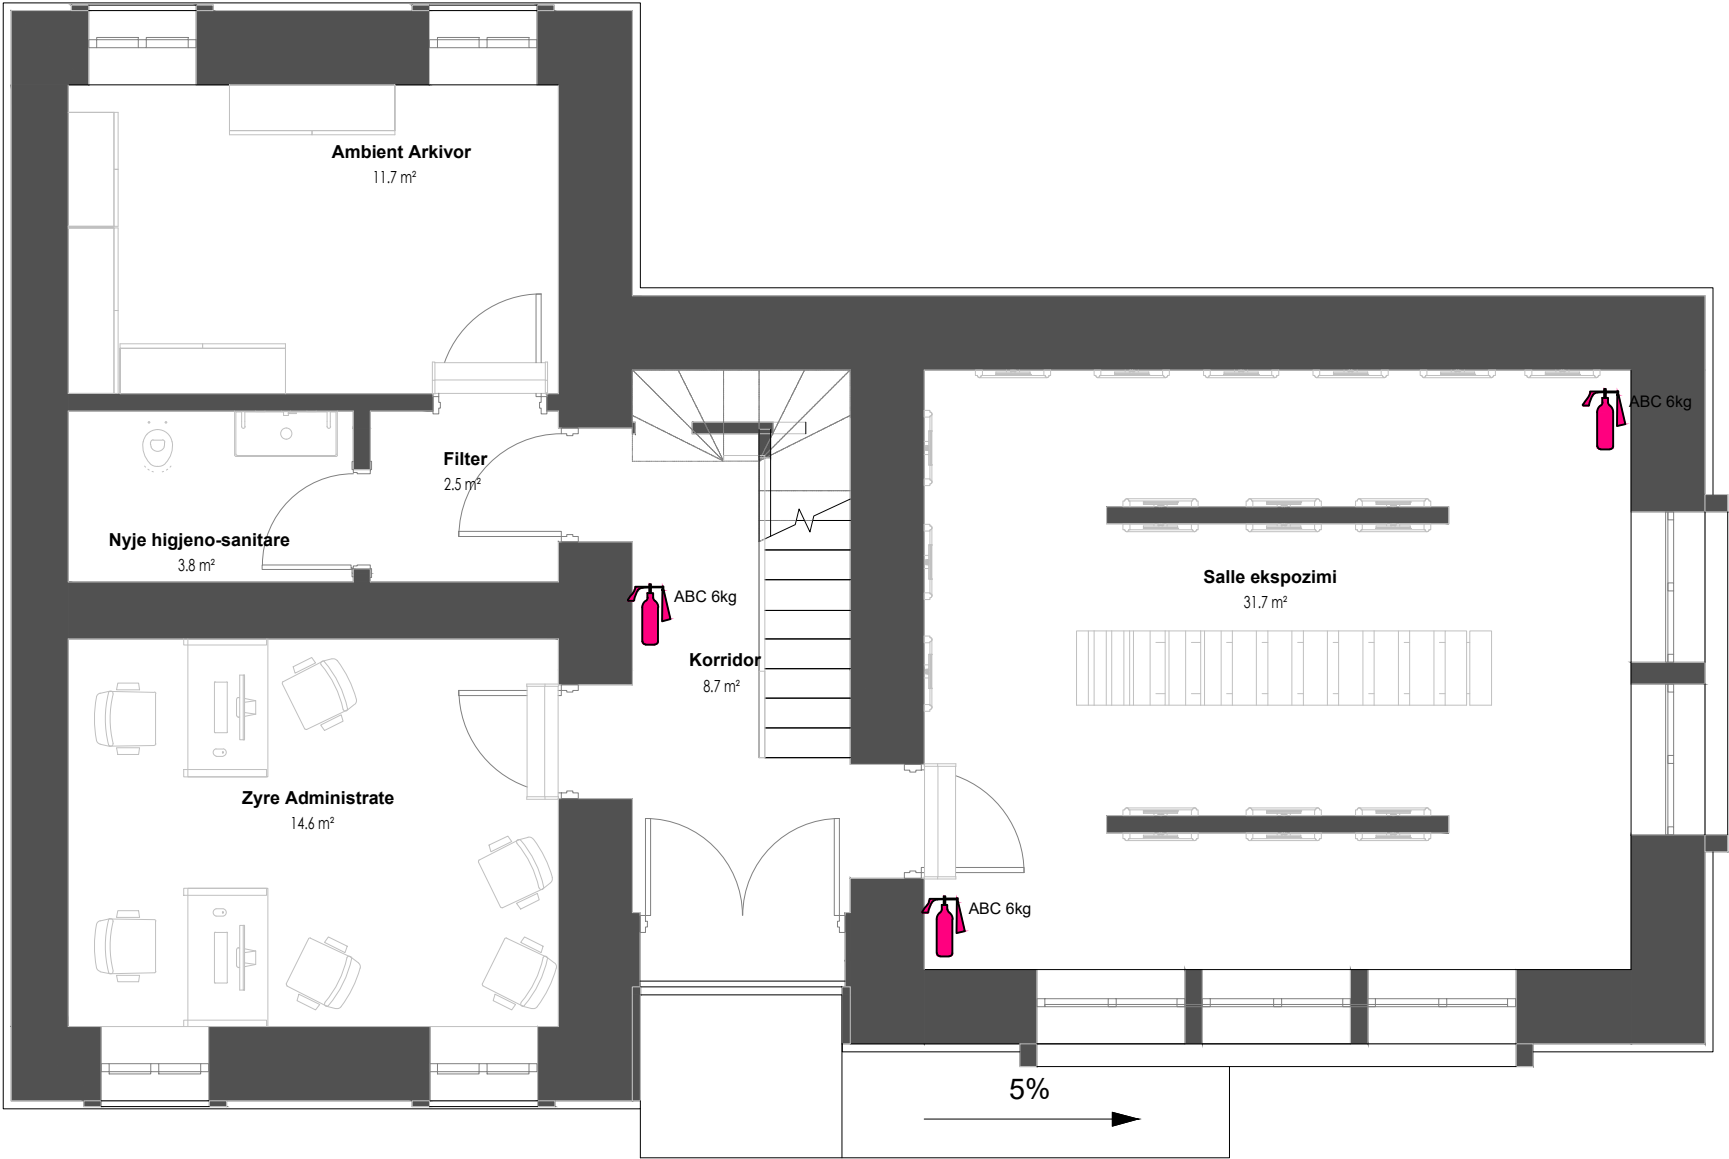

LEGJENDA:




Fikëse zjarri dore me pluhur të thatë ABC, 6 kg

Fikese dore:

- Fikesat vendosen ne vend te dukshem.
 - Fikesat mbahen gjithmone ne gadishmeri.
 - Pas cdo perdorimi fikesi rimbushet.
- Nje here ne vit fikesat kolaudohen nga specialiste zjarrfikes.

BASHKIA HIMARË 	STUDIM-PROJEKTIM : "RESTAURIM I BANESËS HISTORIKE TË VASIL LAÇIT"	Ing. Hidroteknik	Filjana Veizaj	H/T.0110/9	BOE: "INFRATECH" sh.p.k & "EMAR 21" sh.p.k Përfaqësues i autorizuar: Ing.Filjana Veizaj	2026	PROJEKT ZBATIM	PLANI KATIT PËRDHE	
		Arkitekt	Sidorela Merlika	Lic.-A.1223/1		DORËZIM	1.0	SHKALLA	1:100
		Ing. Mekanik	Majlinda Plaku	Lic.-M.1116/2				Nr.I FLETES	MNZ:01
		Ing. Konstruktor	Drita Ponde	Lic.-K.0592/7					
		Ing. Elektrik	Vjollca Shetaj	Lic.-E0978/3					

PLAN SISTEMI MBROJTJE NGA ZJARRI KATI I PARE

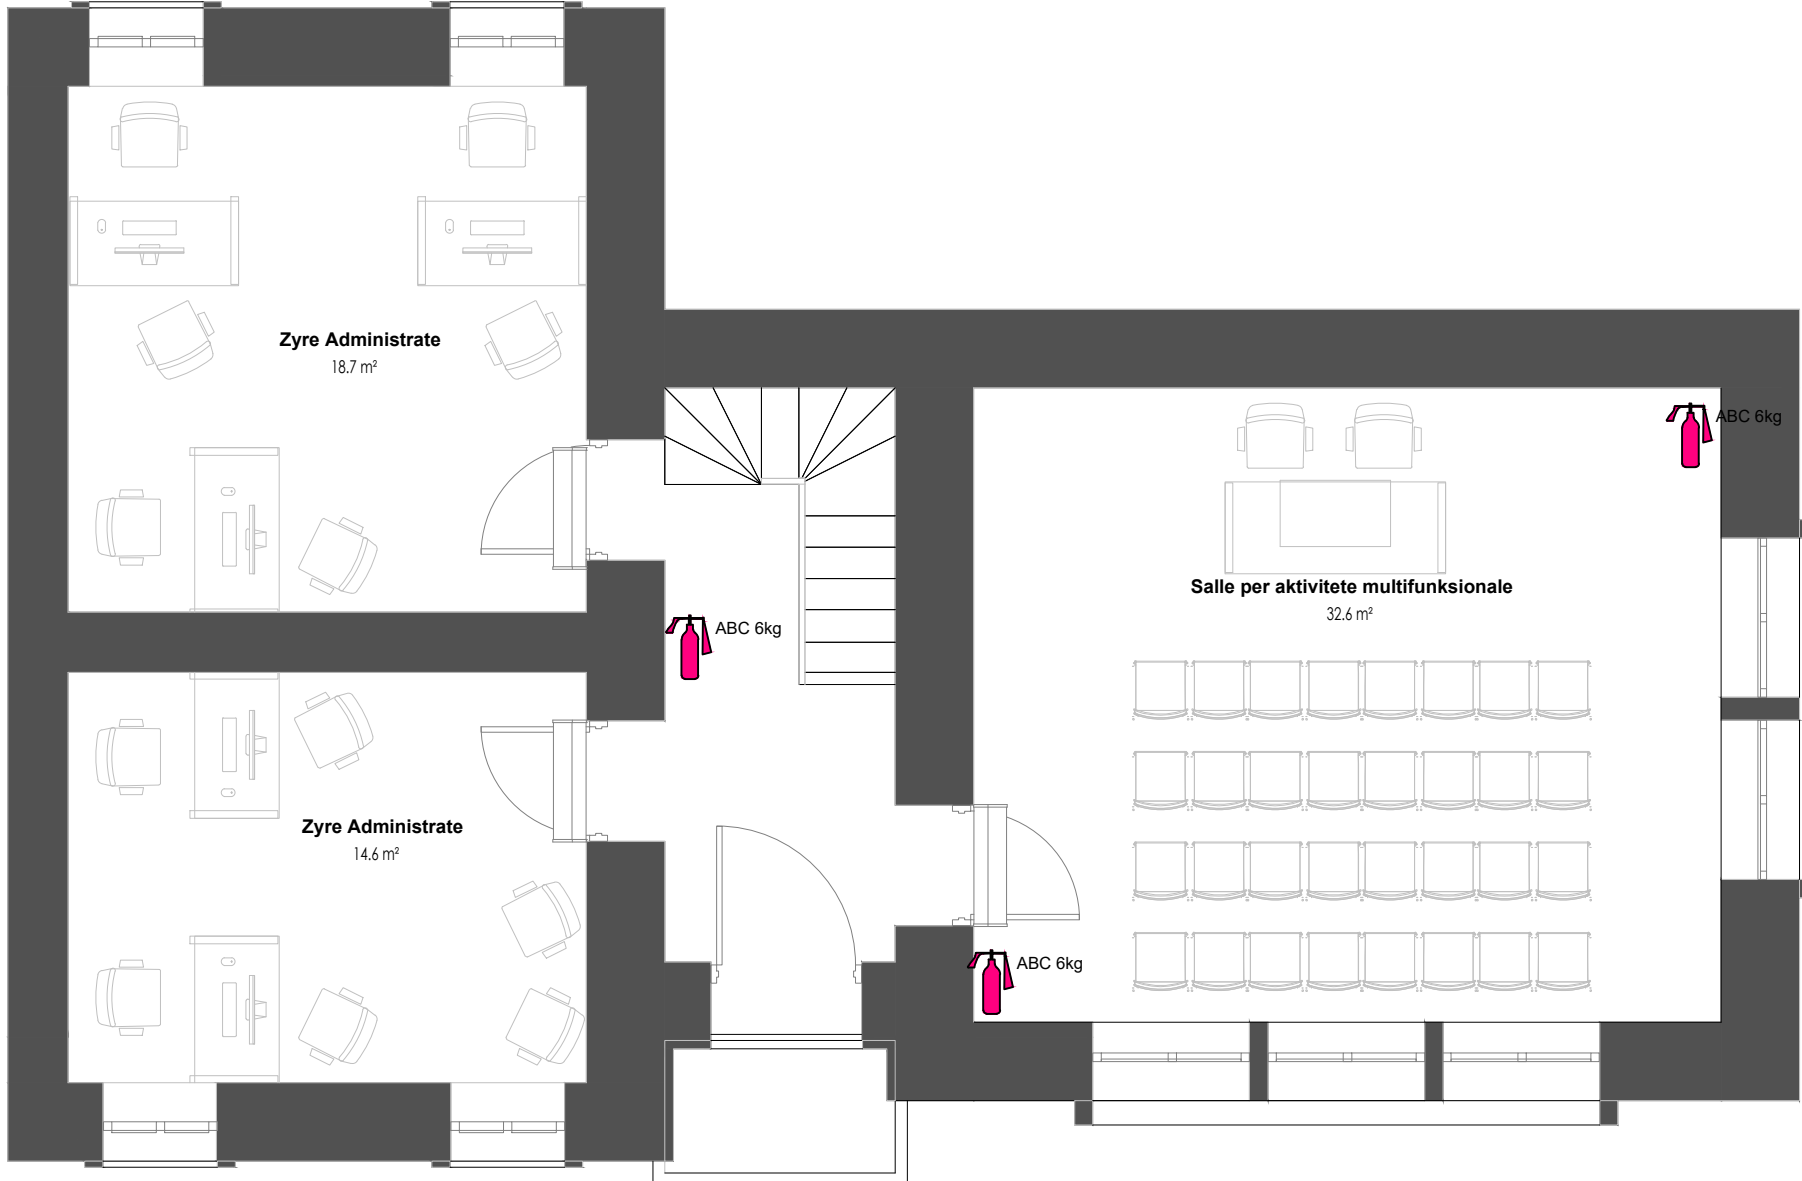

LEGJENDA:



Fikëse zjarri dore me
pluhur të thatë ABC, 6 kg

Fikese dore:

- Fikesat vendosen ne vend te dukshem.
 - Fikesat mbahen gjithmone ne gadishmeri.
 - Pas cdo perdorimi fikesi rimbushet.
- Nje hese ne vit fikesat kolaudohen nga specialiste zjarrfikes.



STUDIM-PROJEKTIM : "RESTAURIM I BANESËS
HISTORIKE TË VASIL LAÇIT"

Ing. Hidroteknik	Filjana Veizaj	H/T.0110/9
Arkitekt	Sidorela Merlika	Lic.-A.1223/1
Ing. Mekanik	Majlinda Plaku	Lic.-M.1116/2
Ing. Konstruktor	Drita Ponde	Lic.-K.0592/7
Ing.Elektrik	Vjollca Shetaj	Lic.-E0978/3

BOE: "INFRA TECH" sh.p.k & "EMAR 21" sh.p.k

Përfaqësues i autorizuar
Ing.Filjana Veizaj

2026

PROJEKT ZBATIM

PLANI KATIT TË PARË

DORĚZI

1.0

SHKALLA


Nr.1 FLETE

1:100

MNZ:02

PLAN PLAN EVAKUIMI DHE EMERGJENCE

KATI PERDHE

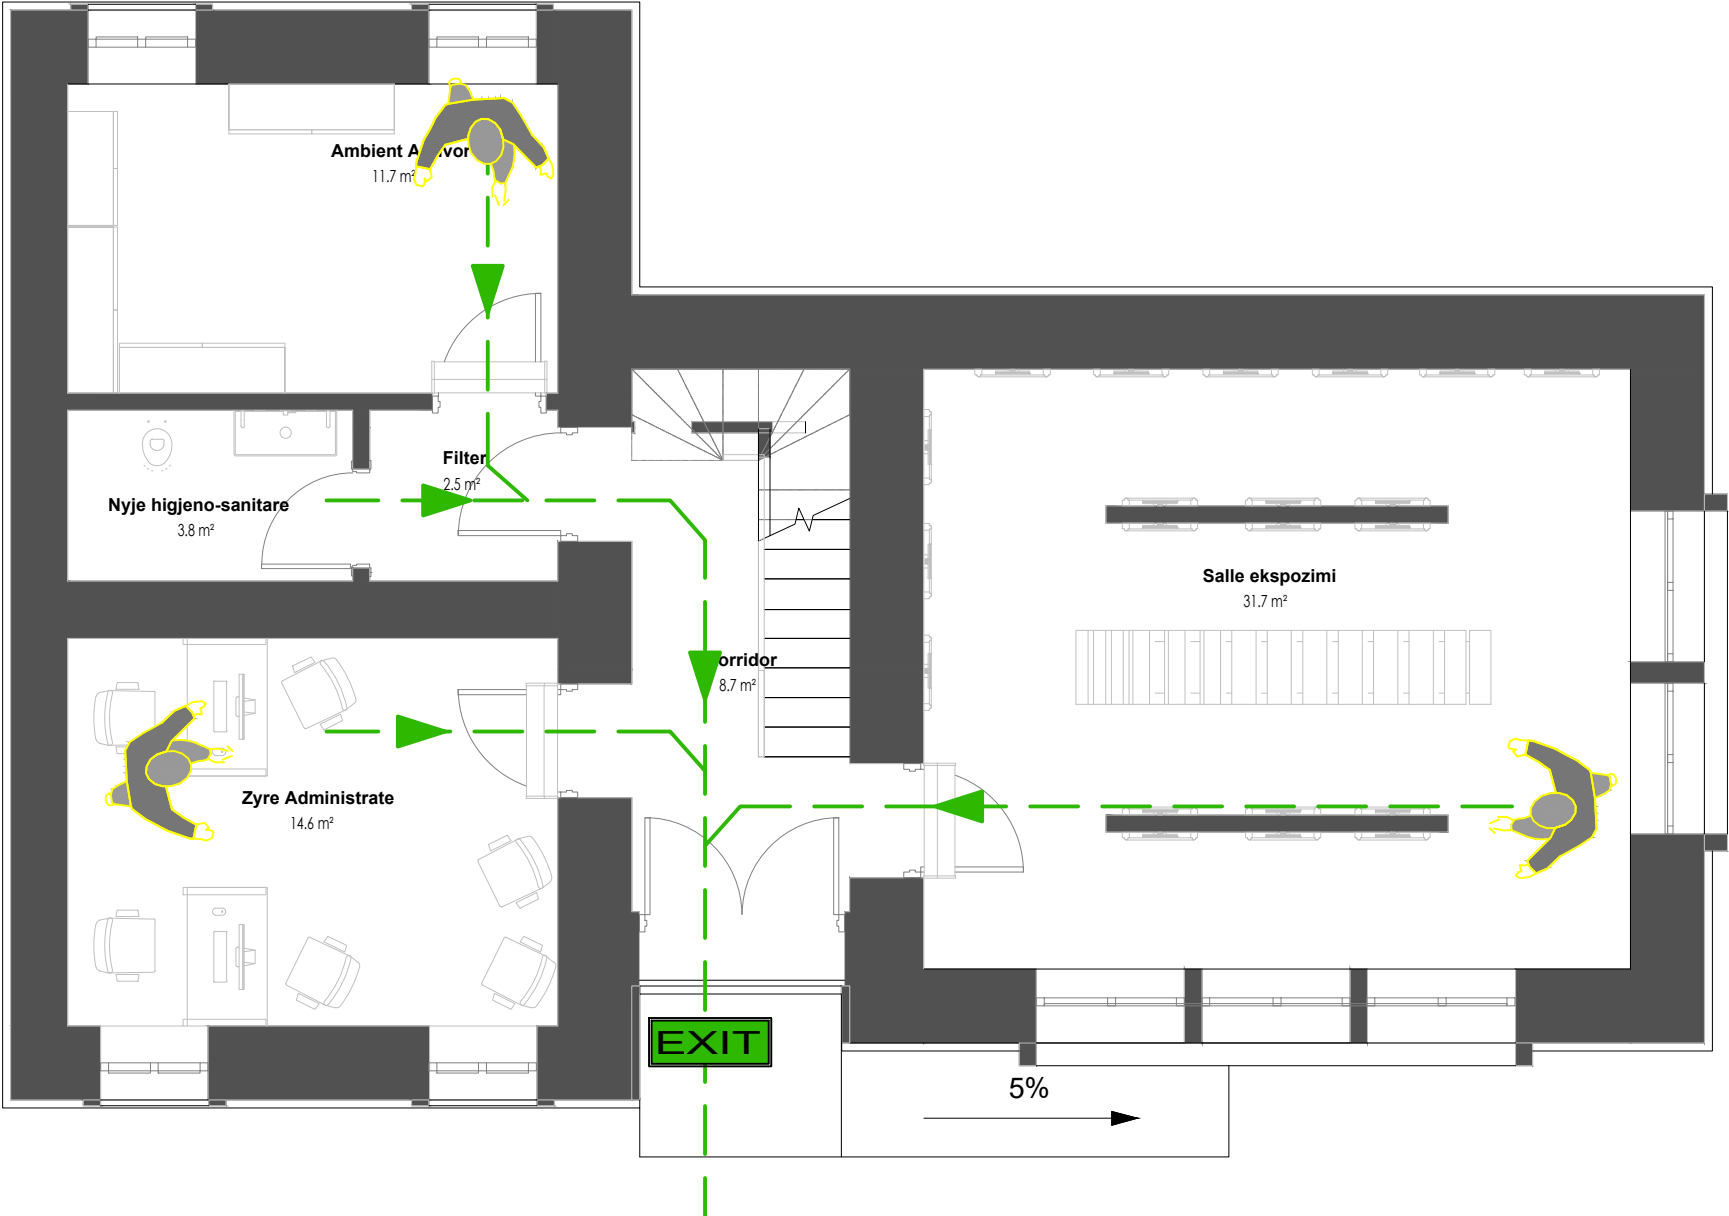

LEGJENDA:

-  Shigjete qe tregon Dalje
-  Shkalle zbritje ne raste emergjente
-  Shkalle ne ngjitje ne raste emergjente
-  Dalje

BASHKIA HIMARË



STUDIM-PROJEKTIM : "RESTAURIM I BANESËS
HISTORIKE TË VASIL LAÇIT"

Ing. Hidroteknik	Filjana Veizaj	H/T.0110/9
Arkitekt	Sidorela Merlika	Lic.-A.1223/1
Ing. Mekanik	Majlinda Plaku	Lic.-M.1116/2
Ing. Konstruktor	Drita Ponde	Lic.-K.0592/7
Ing. Elektrik	Vjollca Shetaj	Lic.-E0978/3

BOE: "INFRATECH" sh.p.k & "EMAR 21" sh.p.k
Përfaqësues i autorizuar:
Ing.Filjana Veizaj

2026

PROJEKT ZBATIM

PLANI KATIT PËRDHE

DORËZIM

1.0

SHKALLA



1:100

Nr.I FLETES

EV:01

PLAN PLAN EVAKUIMI DHE EMERGJENCE

KATI I PARE

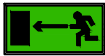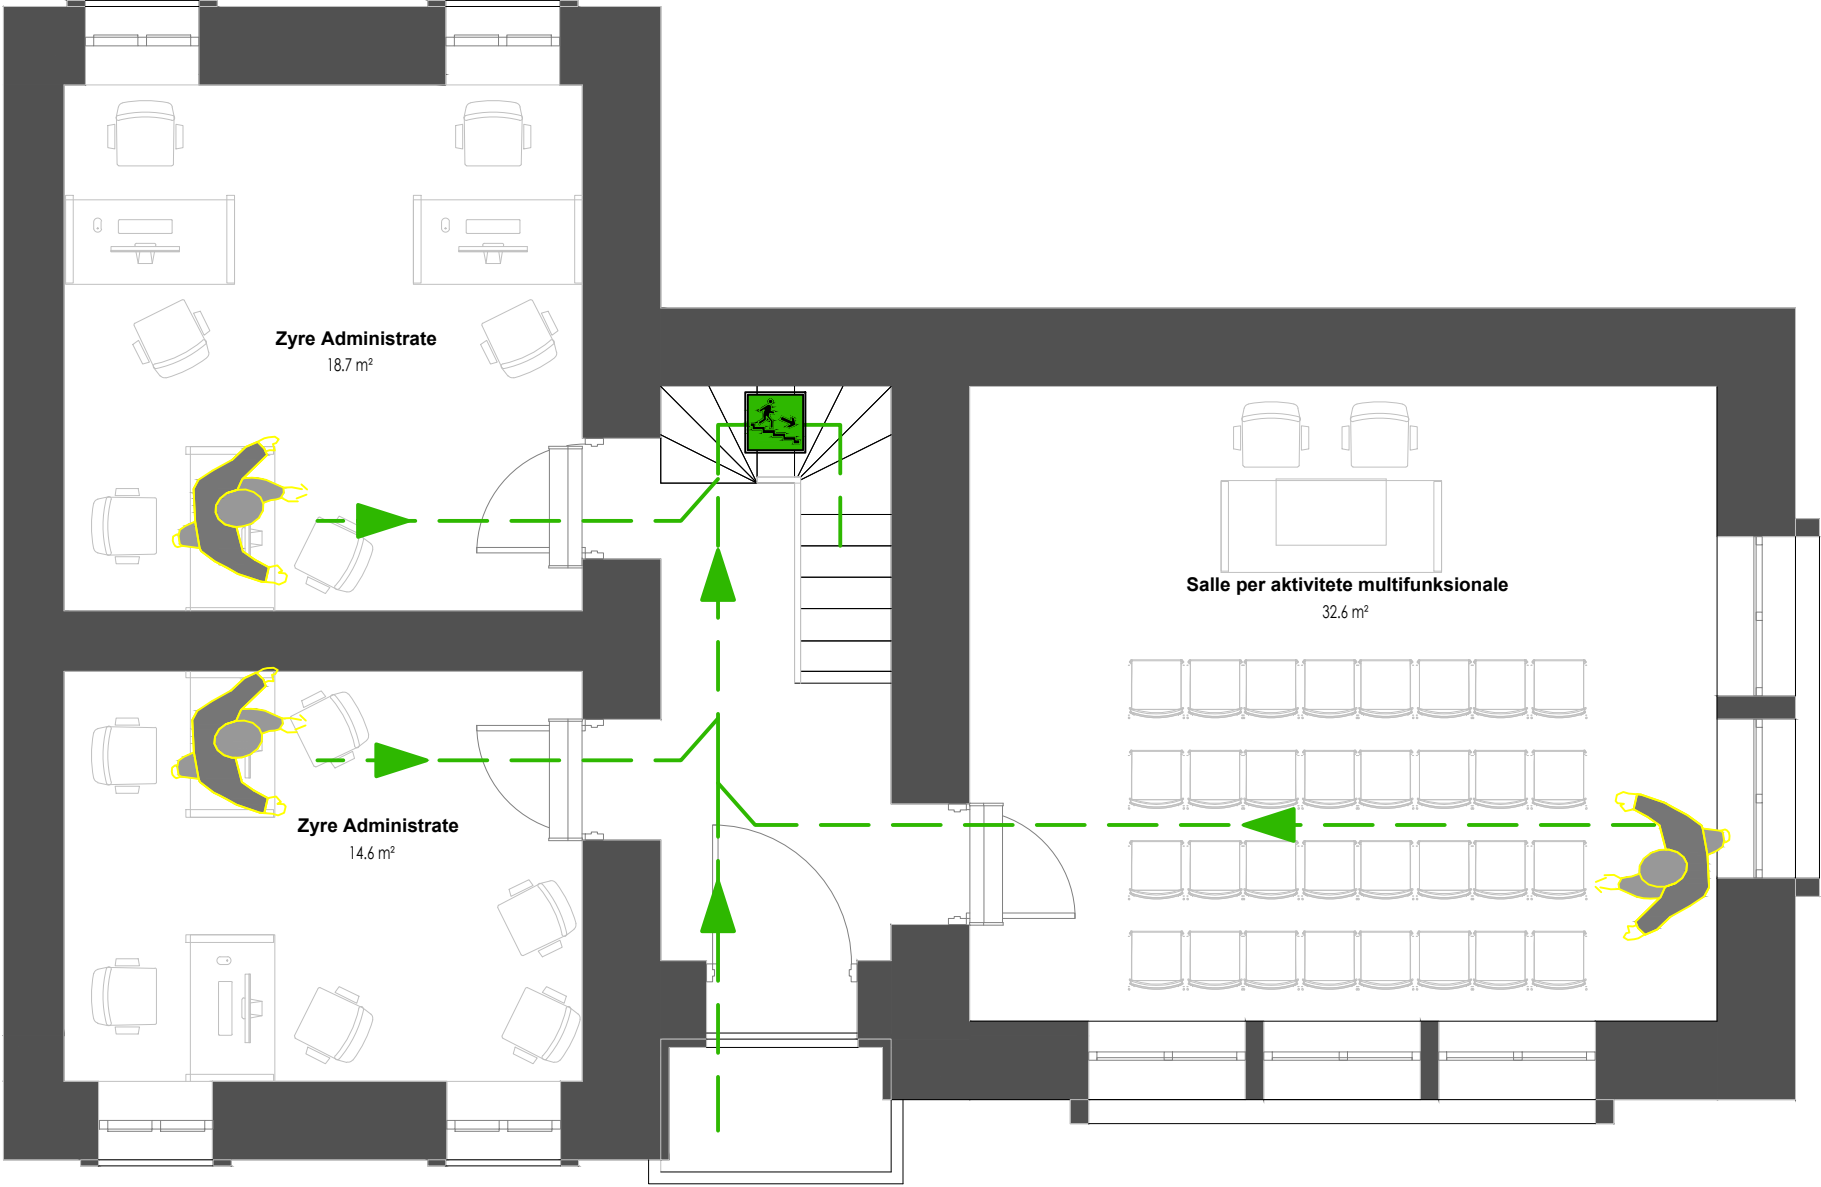

Shigjete qe tregon Dalje



Shkalle zbritje ne raste emergjente



Shkalle ne ngjitje ne raste emergjente



Dalje

BASHKIA HIMARË



STUDIM-PROJEKTIM : "RESTAURIM I BANESËS
HISTORIKE TË VASIL LAÇIT"

Ing. Hidroteknik	Filjana Veizaj	H/T.0110/9
Arkitekt	Sidorela Merlika	Lic.-A.1223/1
Ing. Mekanik	Majlinda Plaku	Lic.-M.1116/2
Ing. Konstruktor	Drita Ponde	Lic.-K.0592/7
Ing. Elektrik	Vjollca Shetaj	Lic.-E0978/3

BOE: "INFRATECH" sh.p.k & "EMAR 21" sh.p.k

Përfaqësues i autorizuar:
Ing.Filjana Veizaj

2026

PROJEKT ZBATIM

PLANI KATIT TË PARË

DORËZIM

1.0

SHKALLA

1:100

Nr.I FLETES

EV:02