

Porositës :

BASHKIA MALESI E MADHE

Kryetari :

TONIN MARINAJ

PROJEKTOI

"NOVATECH STUDIO "SHPK



ADMIN. ING. EMIL NOVA

Grupi projektimit:

ING. NDERTIMI	Mimoza TOMCO
ARKITEKT	Gerta NOVA
ING. GJEOLGJIK	Antonia BAZHDARI
ING. MEKANIK	Nikolla DOKU
ING. ELEKTRIK	Marketa SHILLARI
ING. NDERTIMI	Patricia DOKU
ARKITEKT	Igli MESITI

MIREMBAJTJE OBJEKTE 2026
ARSIMI 9-VJECAR

- SHKOLLA "PREK GJONI" BAJZE
- SHKOLLA "FRAN MURRIZI" PJETROSHAN
- SHKOLLA "QENDRESA E KELMENDIT" VUKEL
- SHKOLLA "NIKE LULI" KAMICE
- SHKOLLA "AT PAL DODA" BRATOSH
- SHKOLLA "4 DESHMORET E VORFES" HYSAJ
- SHKOLLA "PJETER GJOKA" VRITH
- SHKOLLA FILLORE MURIQ
- SHKOLLA " KUVENDI I GRECES" SELCE
- SHKOLLA LINAJ


KORRIK 2026

PLANVENDOSJE SHKOLLA "PREKE GJONI" BAJZE SH 1:500



Porositës :	
BASHKIA MALESI E MADHE	
Titulli i Projektit	
MIREMBAJTJE OBJEKTE 2026	
Faza	PROJEKT ZBATIMI
Vula	
Autor	"NOVATECH STUDIO "SHPK novatechSTUDIO ADMIN ING. EMIL NOVA
Grupi projektimit:	
ING. NDERTIMI	Mimoza TOMCO
ARKITEKT	Gerta NOVA
ING. GJEOLOGJIK	Antonela BAZHDARI
ING. MEKANIK	Nikollaq DOKU
ING. ELEKTRIK	Marketin SHLLAKU
ING. NDERTIMI	Petrika DOKU
ARKITEKT	Igli MESITI
Vula	
Kapitulli	
PROJEKTI ARKITEKTONIK	
Titulli i Vizatimit	
PLANVENDOSJE SHKOLLA "PREKE GJONI" BAJZE	
Realizuar	KORRIK 2026
Shkalla	1:500
Emërtimi i Fletës	
A1 - 01	

PLANI I KATIT PERDHE

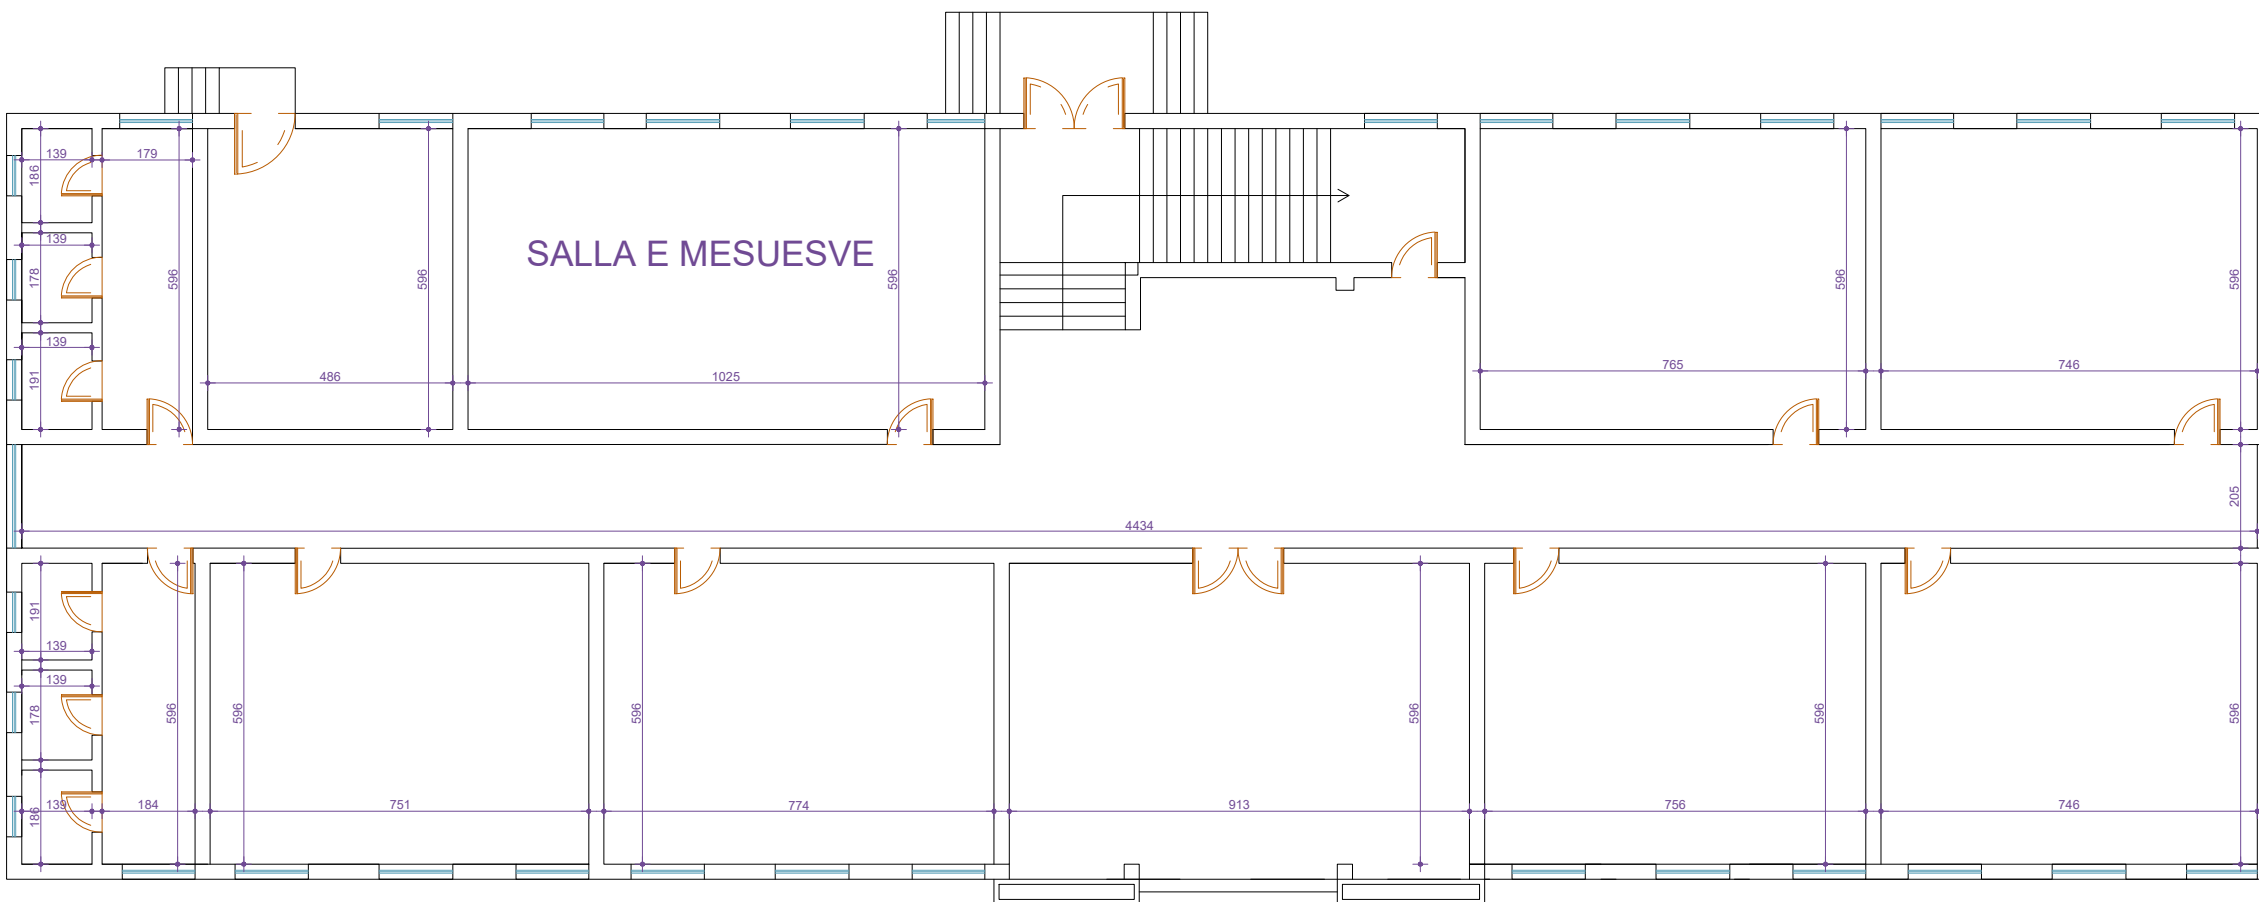

Porositës :
BASHKIA MALESI E MADHE

Titulli i Projektit
MIREMBAJTJE OBJEKTE 2026

Faza
PROJEKT ZBATIMI

Vula
Autor
"NOVATECH STUDIO "SHPK
novatech STUDIO
ADMIN ING. EMIL NOVA

Grupi projektimit:
ING. NDERTIMI
ARKITEKT
ING. GJEOLOGJIK
ING. MEKANIK
ING. ELEKTRIK
ING. NDERTIMI
ARKITEKT
Mimoza TOMCO
Gerta NOVA
Antonela BAZHDARI
Nikollaq DOKU
Marketin SHLLAKU
Petrika DOKU
Igji MESITI

Vula

Kapitulli


PROJEKTI ARKITEKTONIK

Titulli i Vizatimit
PLANIMETRIA E KATIT PERDHE SHKOLLA "PREKE
GJONI" BAJZE

Realizuar
KORRIK 2026
Shkalla
1:150

Emërtimi i Fletës
A1 - 02

PLANI I KATIT TE PARE

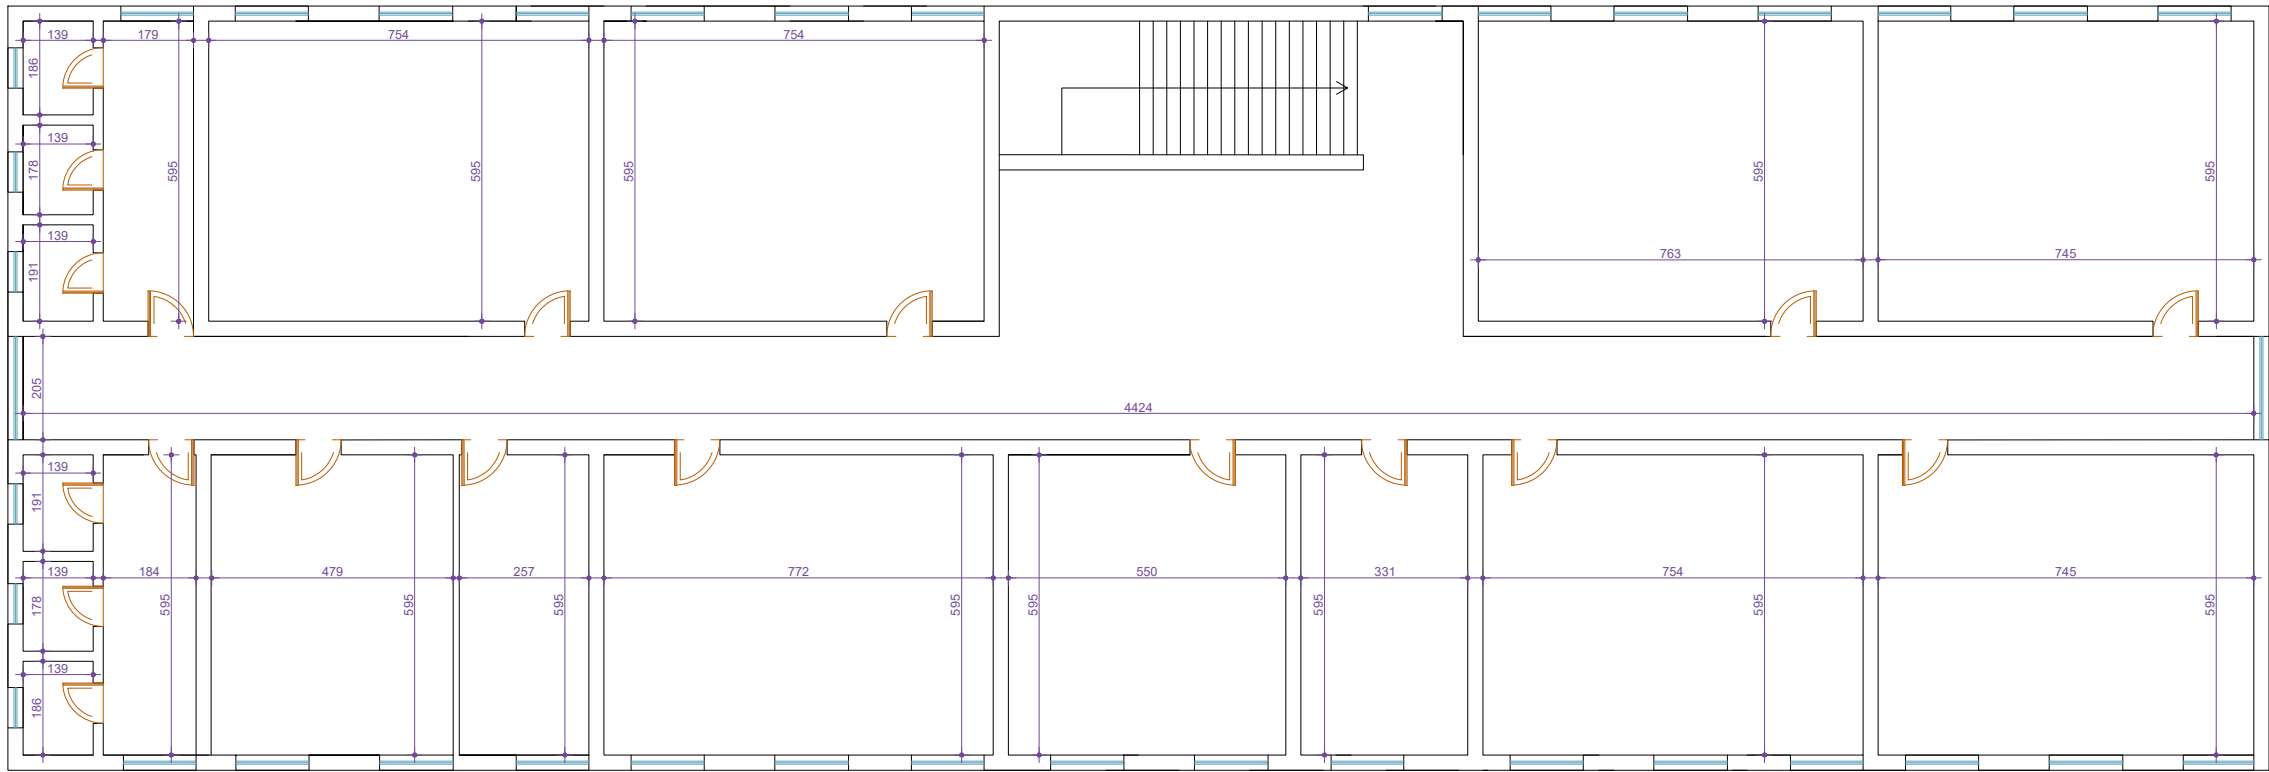

Porositës :

BASHKIA MALESI E MADHE

Titulli i Projektit

MIREMBAJTJE OBJEKTE 2026

Faza

PROJEKT ZBATIMI

Vula

Autor "NOVATECH STUDIO "SHPK"

ADMIN ING. EMIL NOVA

Grupi projektimit:	
ING. NDERTIMI	Mimoza TOMCO
ARKITEKT	Gerta NOVA
ING. GJEOLOGJIK	Antonela BAZHDARI
ING. MEKANIK	Nikollaq DOKU
ING. ELEKTRIK	Marketin SHLLAKU
ING. NDERTIMI	Petrika DOKU
ARKITEKT	Igli MESITI

Vula

Kapitulli

PROJEKTI ARKITEKTONIK


Titulli i Vizatimit
PLANIMETRIA E KATIT TE PARE SHKOLLA "PREKE
GJONI" BAJZE

Realizuar	KORRIK 2026	Shkalla	1:150
-----------	-------------	---------	-------

Emërtimi i Fletës
A1 - 03

KATI I DYTE SHKOLLA 9-VJECARE PREKE GJONI BAJZE , SHK 1:150

PLANI I KATIT TE DYTE

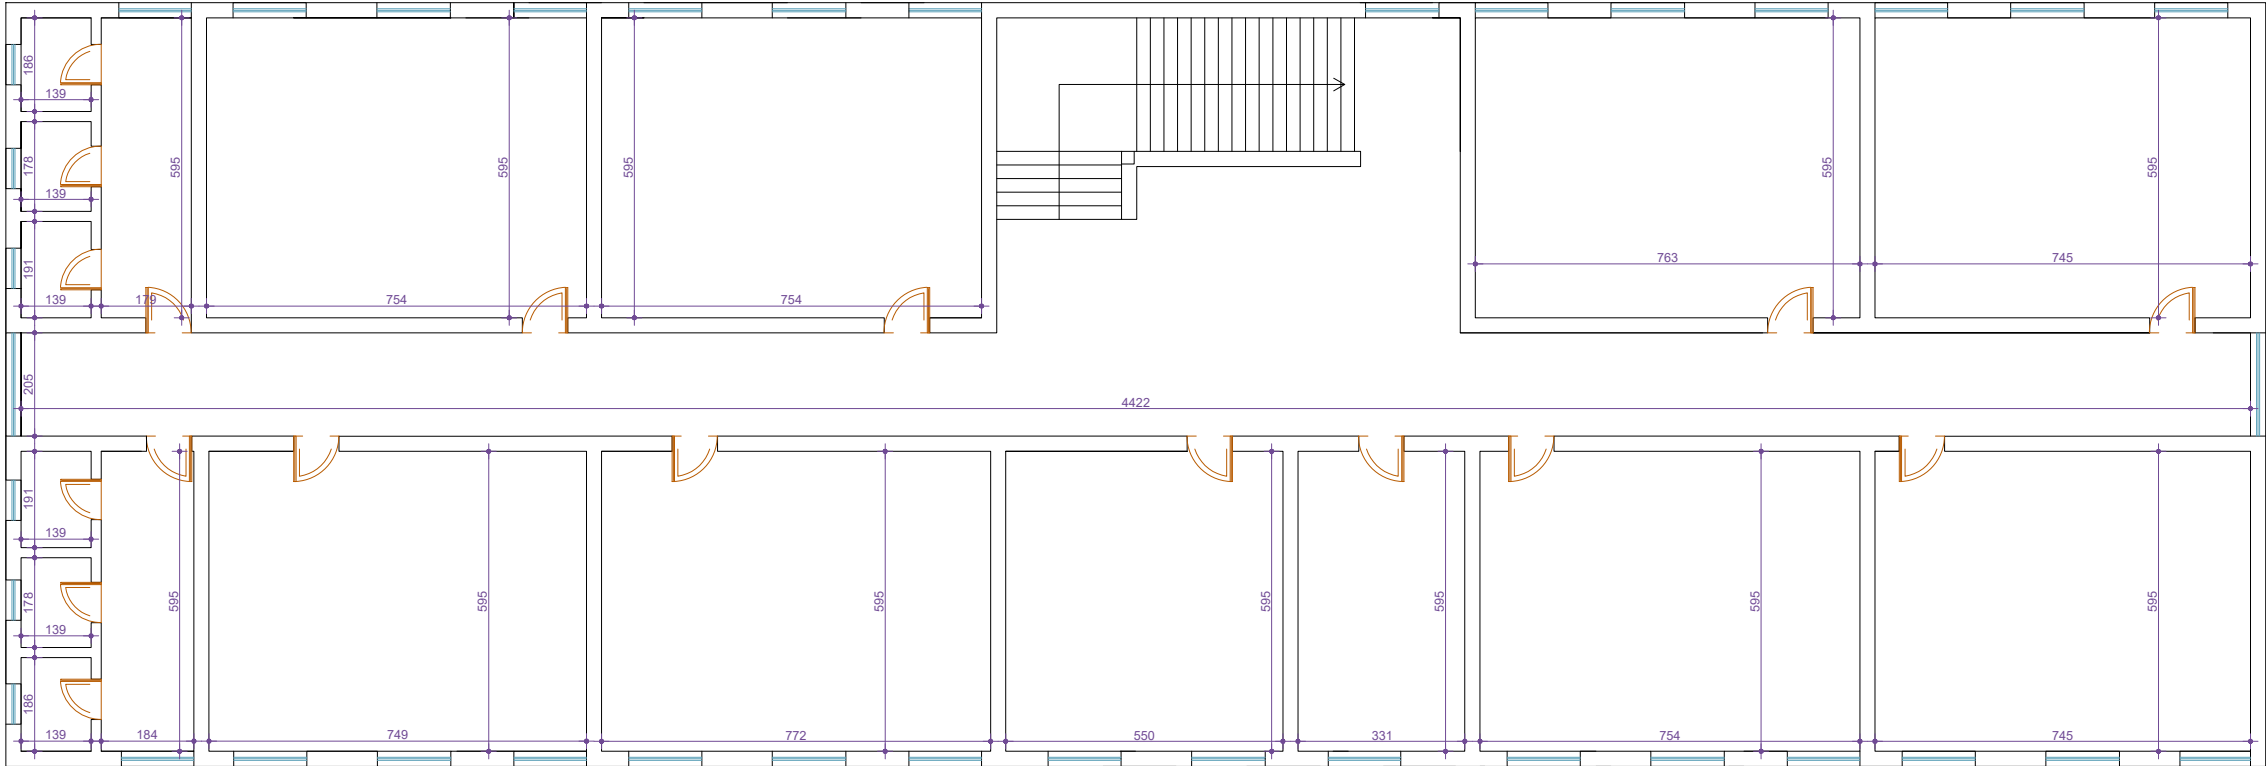

Porositës :
BASHKIA MALESI E MADHE

Titulli i Projektit
MIREMBAJTJE OBJEKTE 2026

Faza
PROJEKT ZBATIMI

Vula
Autor
"NOVATECH STUDIO "SHPK
novatech STUDIO
ADMIN ING. EMIL NOVA

Grupi projektimit:
ING. NDERTIMI MIMOZA TOMCO
ARKITEKT GERTA NOVA
ING. GJEOLOGJIK ANTONELA BAZHDARI
ING. MEKANIK NIKOLLAQ DOKU
ING. ELEKTRIK MARKETIN SHLLAKU
ING. NDERTIMI PETRIKA DOKU
ARKITEKT IGI MESITI

Vula

Kapitulli


PROJEKTI ARKITEKTONIK

Titulli i Vizatimit
PLANIMETRIA E KATIT TE DYTE SHKOLLA "PREKE
GJONI" BAJZE

Realizuar KORRIK 2026 Shkalla 1:150

Emërtimi i Fletës

PLANIMETRIA E SHKOLLES 9-VJECARE PJETROSHAN

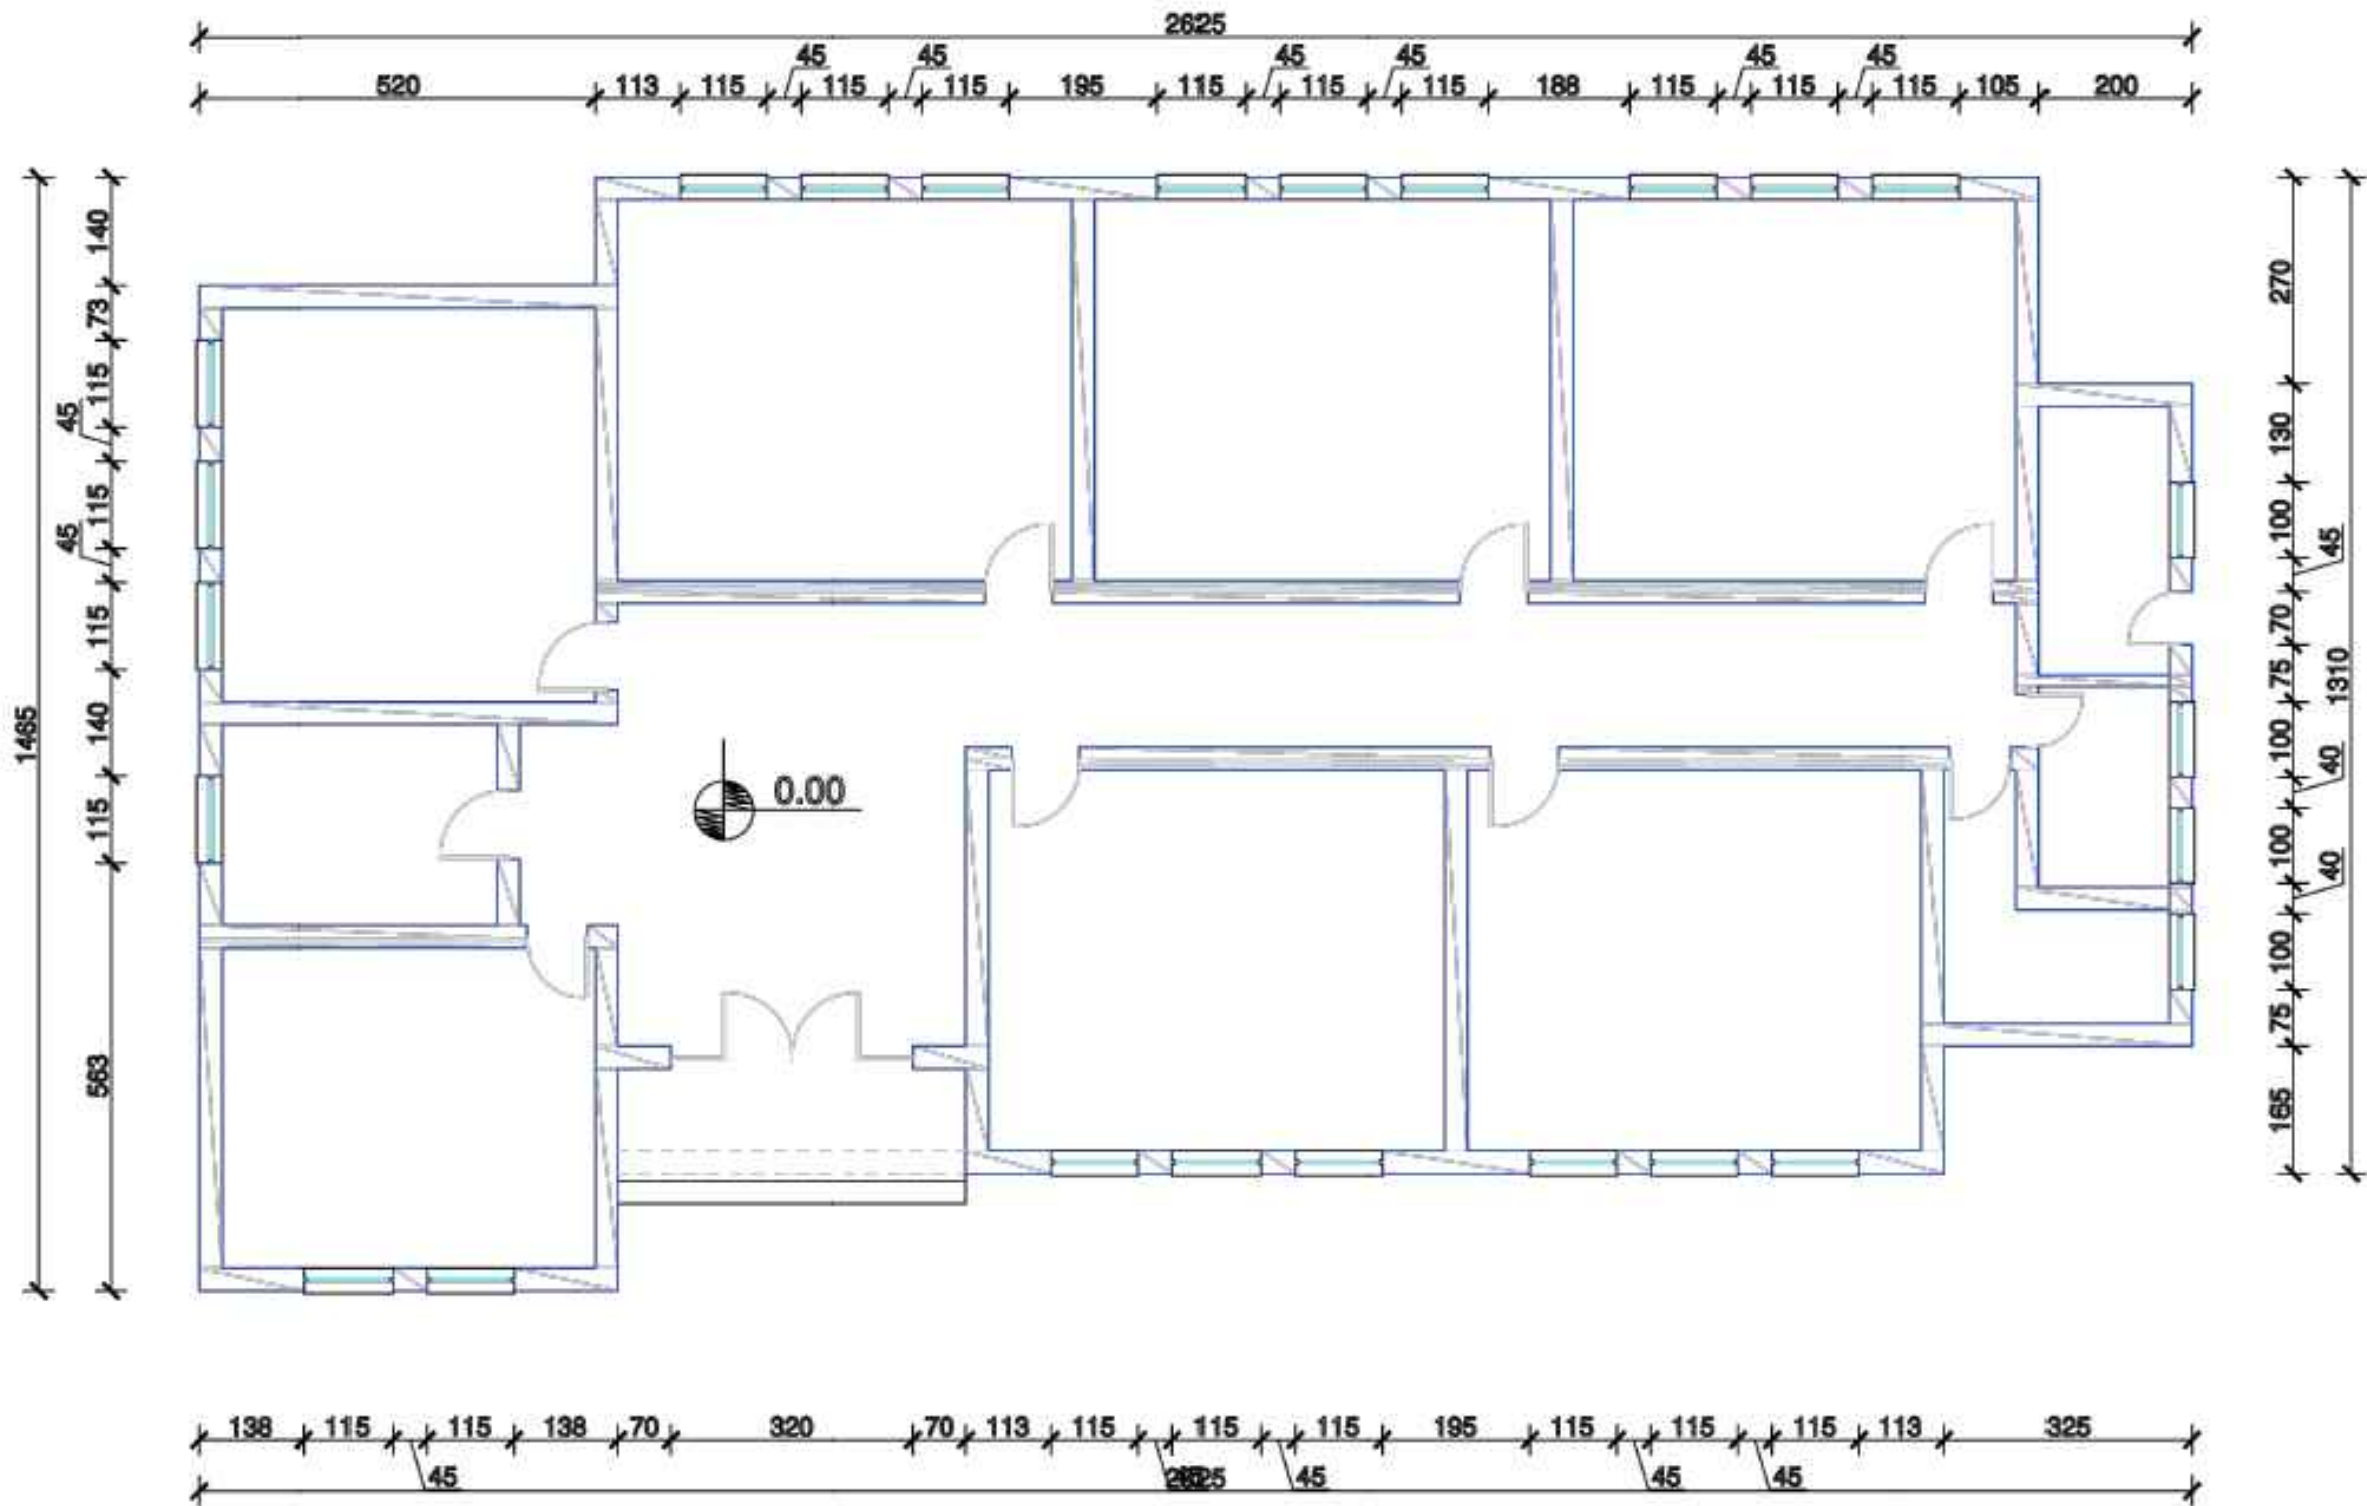

Porositës :

BASHKIA MALESI E MADHE

Titulli i Projektit

MIREMBAJTJE OBJEKTE 2026

Faza

PROJEKT ZBATIMI

Vula

Autor

"NOVATECH STUDIO "SHPK

novatech STUDIO

ADMIN ING. EMIL NOVA

Grupi projektimit:

ING. NDERTIMI	Mimoza TOMCO
ARKITEKT	Gerta NOVA
ING. GJEOLOGJIK	Antonela BAZHDARI
ING. MEKANIK	Nikollaq DOKU
ING. ELEKTRIK	Marketin SHLLAKU
ING. NDERTIMI	Petrika DOKU
ARKITEKT	Igli MESITI

Vula

Kapitulli

PROJEKTI ARKITEKTONIK

Titulli i Vizatimit

PLANIMETRIA E SHKOLLES 9-VJECARE
PJETROSHAN

Realizuar

KORRIK 2026

Shkalla

1:150

Emërtimi i Fletës

A1 - 05

PLANVENDOSJE SHKOLLA 9-VJECARE "QENDRESA E KELMENDIT" VUKEL



Porositës :

BASHKIA MALESI E MADHE

Titulli i Projektit

MIREMBAJTJE OBJEKTE 2026

Faza

PROJEKT ZBATIMI

Vula

Autor

"NOVATECH STUDIO "SHPK"

ADMIN ING. EMIL NOVA

Grupi projektimit:

ING. NDERTIMI	Mimoza TOMCO
ARKITEKT	Gerta NOVA
ING. GJEOLOGJIK	Antonela BAZHDARI
ING. MEKANIK	Nikollaq DOKU
ING. ELEKTRIK	Marketin SHLLAKU
ING. NDERTIMI	Petrika DOKU
ARKITEKT	Igli MESITI

Vula

Kapitulli

PROJEKTI ARKITEKTONIK

Titulli i Vizatimit

PLANVENDOSJE SHKOLLA 9-VJECARE "QENDRESA E KELMENDIT" VUKEL

Realizuar

KORRIK 2026


Shkalla

1:500

Emërtimi i Fletës

A1 - 06

Planimetria e shkolles Vukel

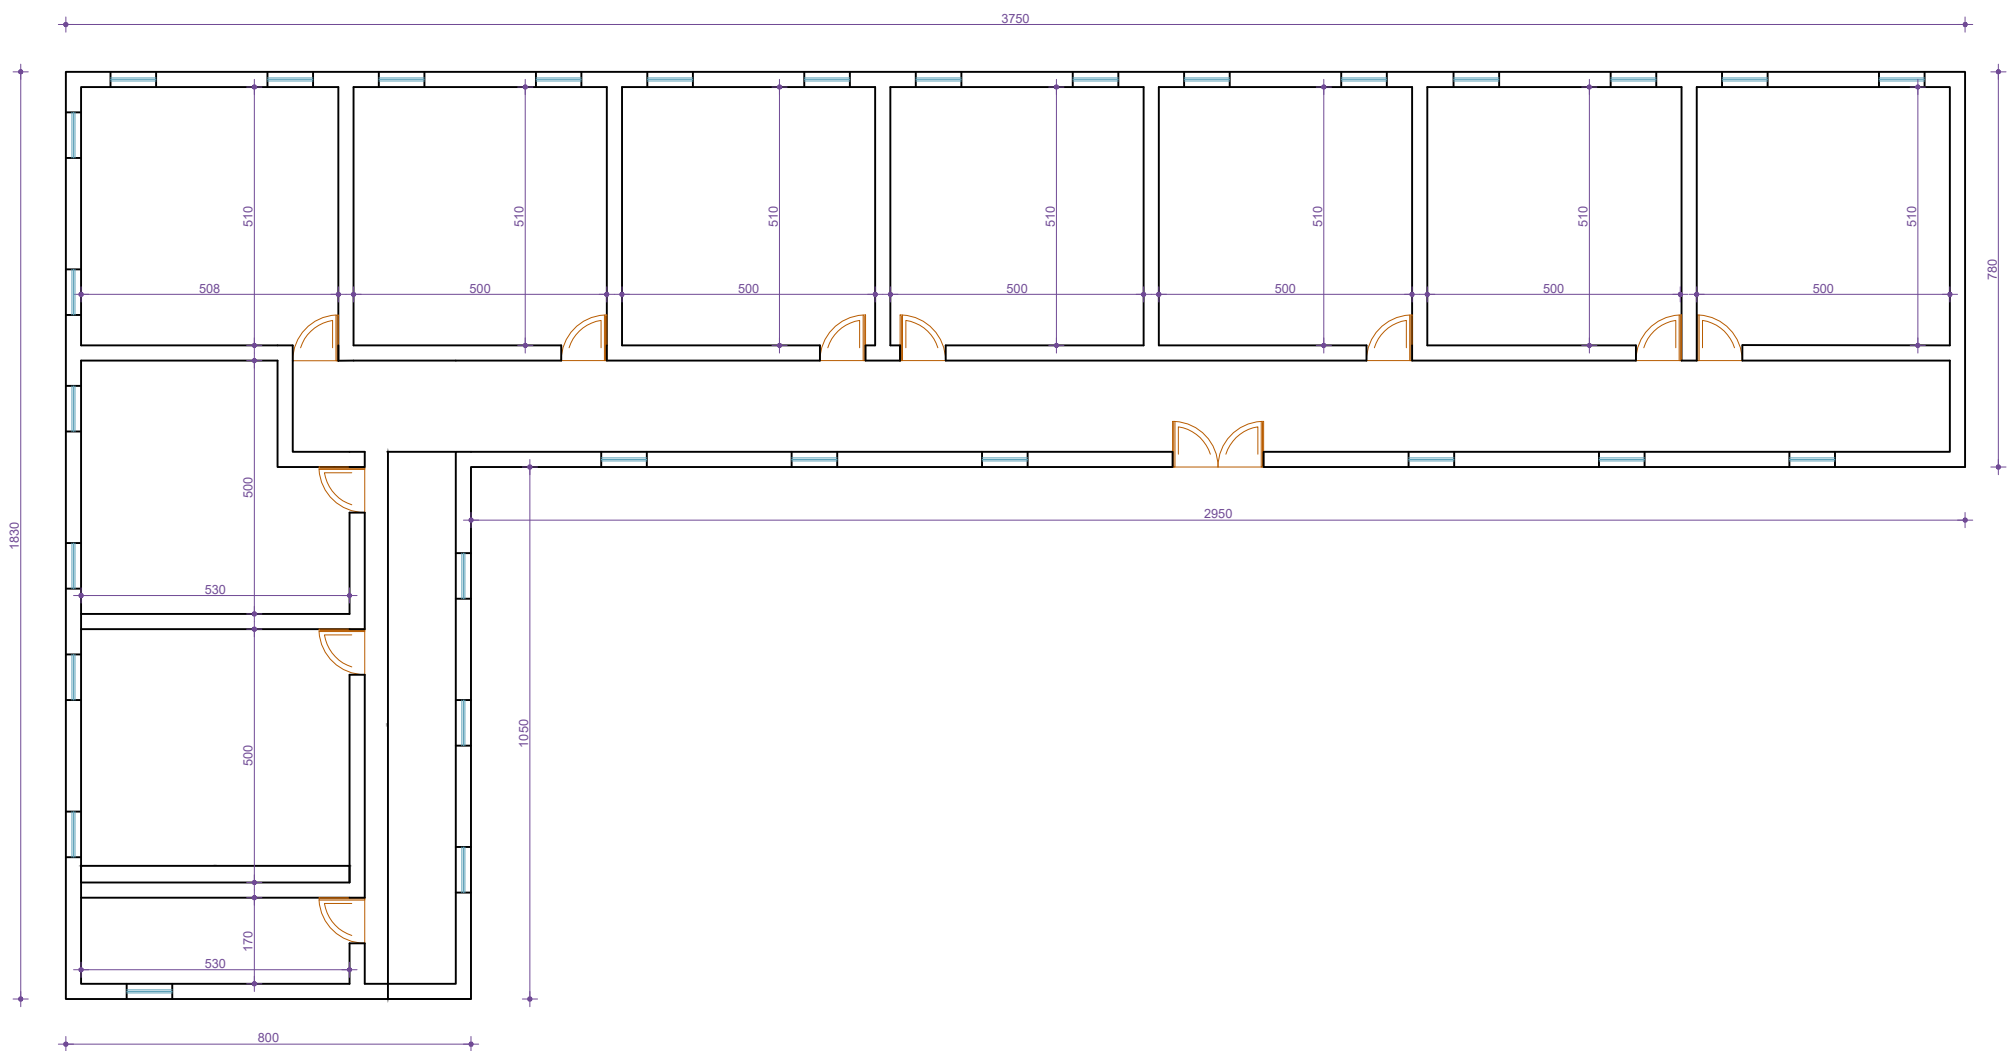

Porositës :
BASHKIA MALESI E MADHE

Titulli i Projektit
MIREMBAJTJE OBJEKTE 2026

Faza
PROJEKT ZBATIMI

Vula

Autor
"NOVATECH STUDIO "SHPK
novatech STUDIO
ADMIN ING. EMIL NOVA

Grupi projektimit:	
ING. NDERTIMI	Mimoza TOMCO
ARKITEKT	Gerta NOVA
ING. GJEOLOGJIK	Antonela BAZHDARI
ING. MEKANIK	Nikollaq DOKU
ING. ELEKTRIK	Marketin SHLLAKU
ING. NDERTIMI	Petrika DOKU
ARKITEKT	Igli MESITI

Vula

Kapitulli


PROJEKTI ARKITEKTONIK

Titulli i Vizatimit
PLANIMETRIA E SHKOLLES 9 VJECARE "QENDRESA
E KELMENDIT" VUKEL

Realizuar	KORRIK 2026	Shkalla	1:150
-----------	-------------	---------	-------

Emërtimi i Fletës
A1 - 07

PLANVENDOSJE SHKOLLA 9-VJECARE "NIKE LULI" KAMICE

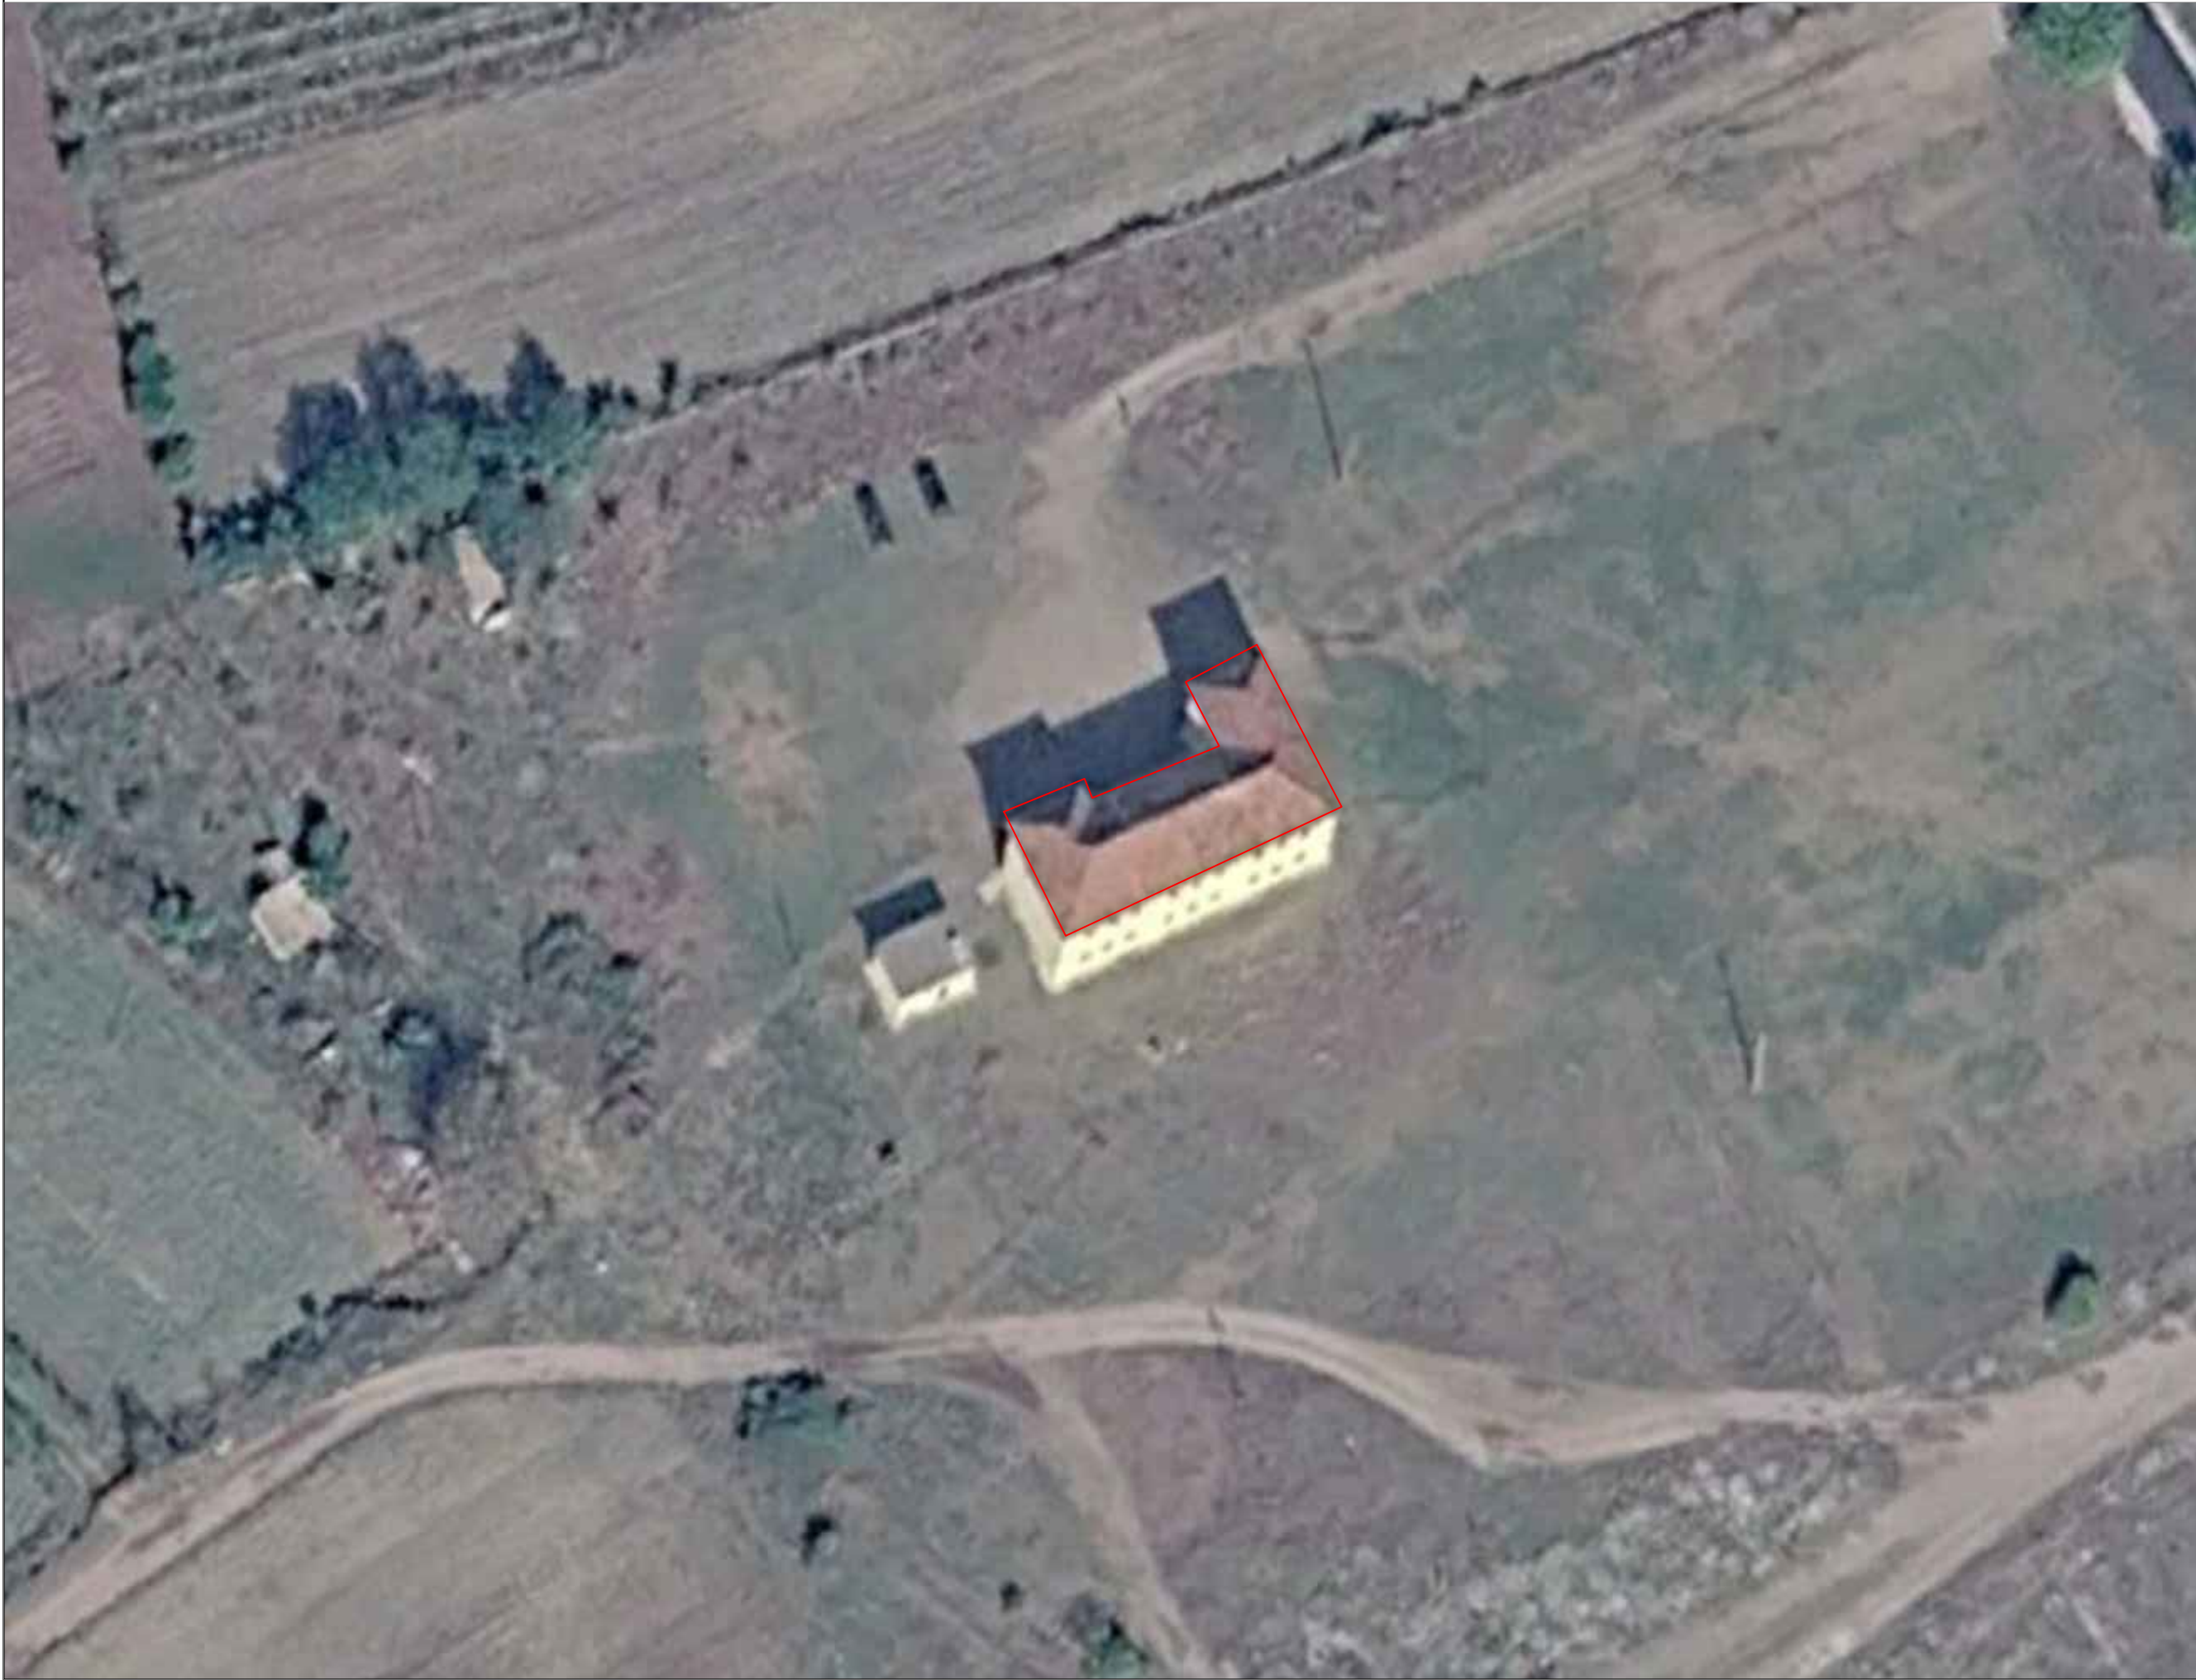

Porositës :

BASHKIA MALESI E MADHE

Titulli i Projektit

MIREMBAJTJE OBJEKTE 2026

Faza

PROJEKT ZBATIMI

Vula

Autor
"NOVATECH STUDIO "SHPK

ADMIN ING. EMIL NOVA

Grupi projektimit:	
ING. NDERTIMI	Mimoza TOMCO
ARKITEKT	Gerta NOVA
ING. GJEOLOGJIK	Antonela BAZHDARI
ING. MEKANIK	Nikollaq DOKU
ING. ELEKTRIK	Marketin SHLLAKU
ING. NDERTIMI	Petrika DOKU
ARKITEKT	Igli MESITI

Vula

Kapitulli


PROJEKTI ARKITEKTONIK

Titulli i Vizatimit
PLANVENDOSJE SHKOLLA 9 VJECARE "NIKE LULI"
KAMICE

Realizuar	KORRIK 2026	Shkalla	1:500
-----------	-------------	---------	-------

Emërtimi i Fletës
A1 - 08

Plani i Katit Perdhe 0.00 SHKOLLA "NIKE LULI" KAMICE

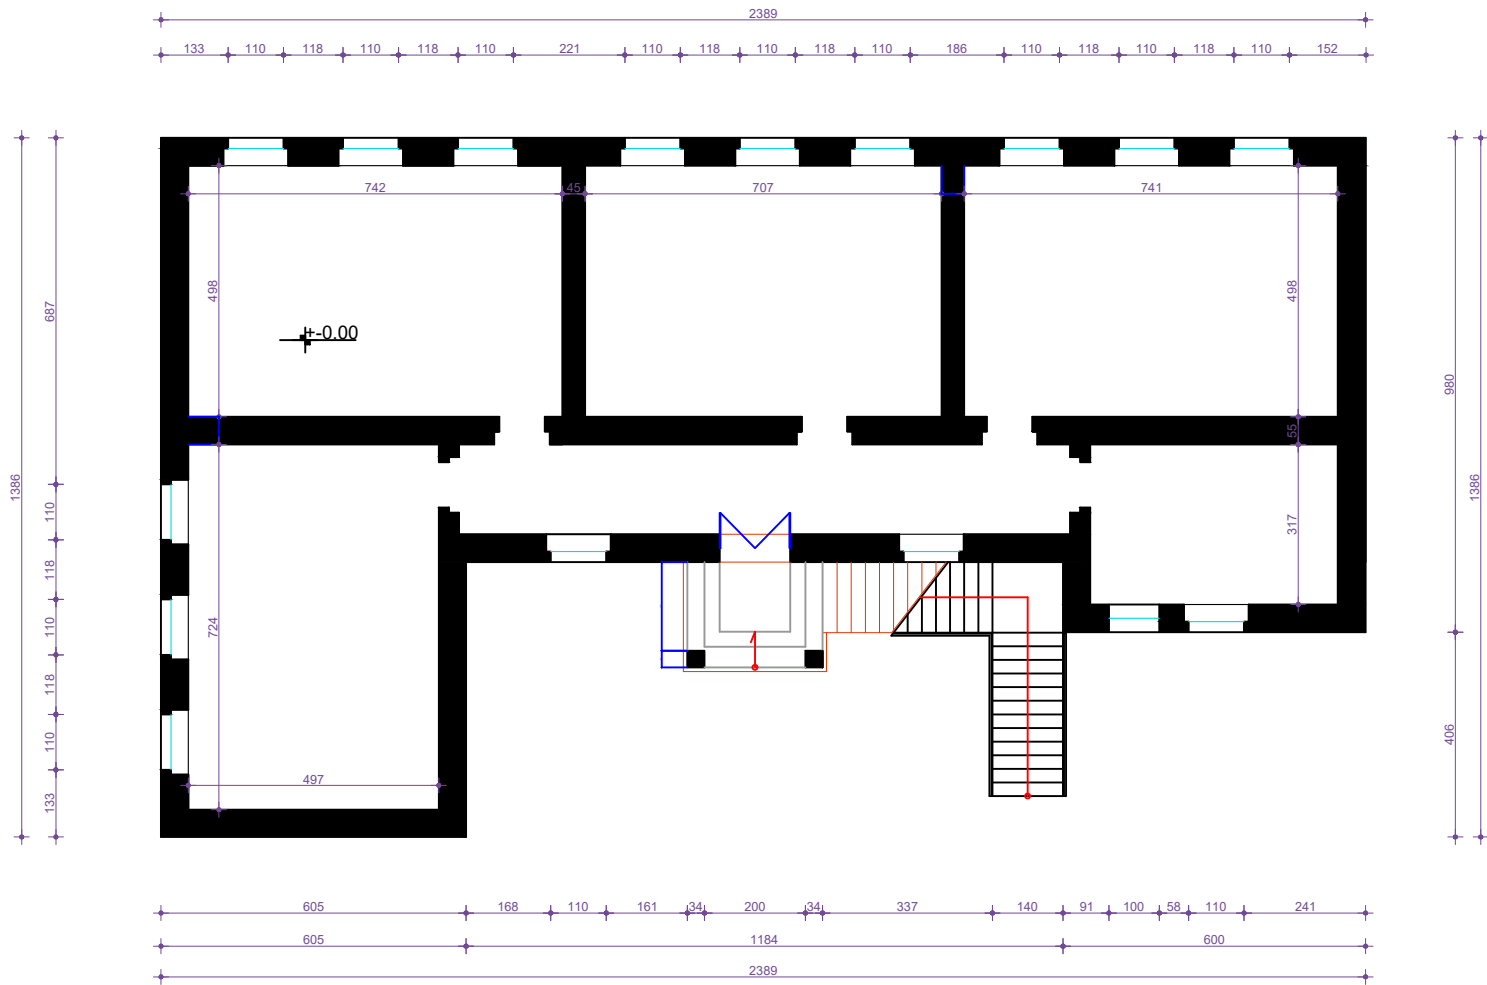

Porositës :

BASHKIA MALESI E MADHE

Titulli i Projektit

MIREMBAJTJE OBJEKTE 2026

Faza

PROJEKT ZBATIMI

Vula

Autor

"NOVATECH STUDIO "SHPK

novatech STUDIO

ADMIN ING. EMIL NOVA

Grupi projektimit:

ING. NDERTIMI	Mimoza TOMCO
ARKITEKT	Gerta NOVA
ING. GJEOLOGJIK	Antonela BAZHDARI
ING. MEKANIK	Nikollaq DOKU
ING. ELEKTRIK	Marketin SHLLAKU
ING. NDERTIMI	Petrika DOKU
ARKITEKT	Igli MESITI

Vula

Kapitulli

PROJEKTI ARKITEKTONIK

Titulli i Vizatimit

PLANIMETRI SHKOLLA 9 VJECARE "NIKE LULI"

KAMICE KATI PERDHE

Realizuar

KORRIK 2026


Shkalla

1:150

Emërtimi i Fletës

A1 - 09

Plani i Katit Pare +3.50 SHKOLLA "NIKE LULI" KAMICE

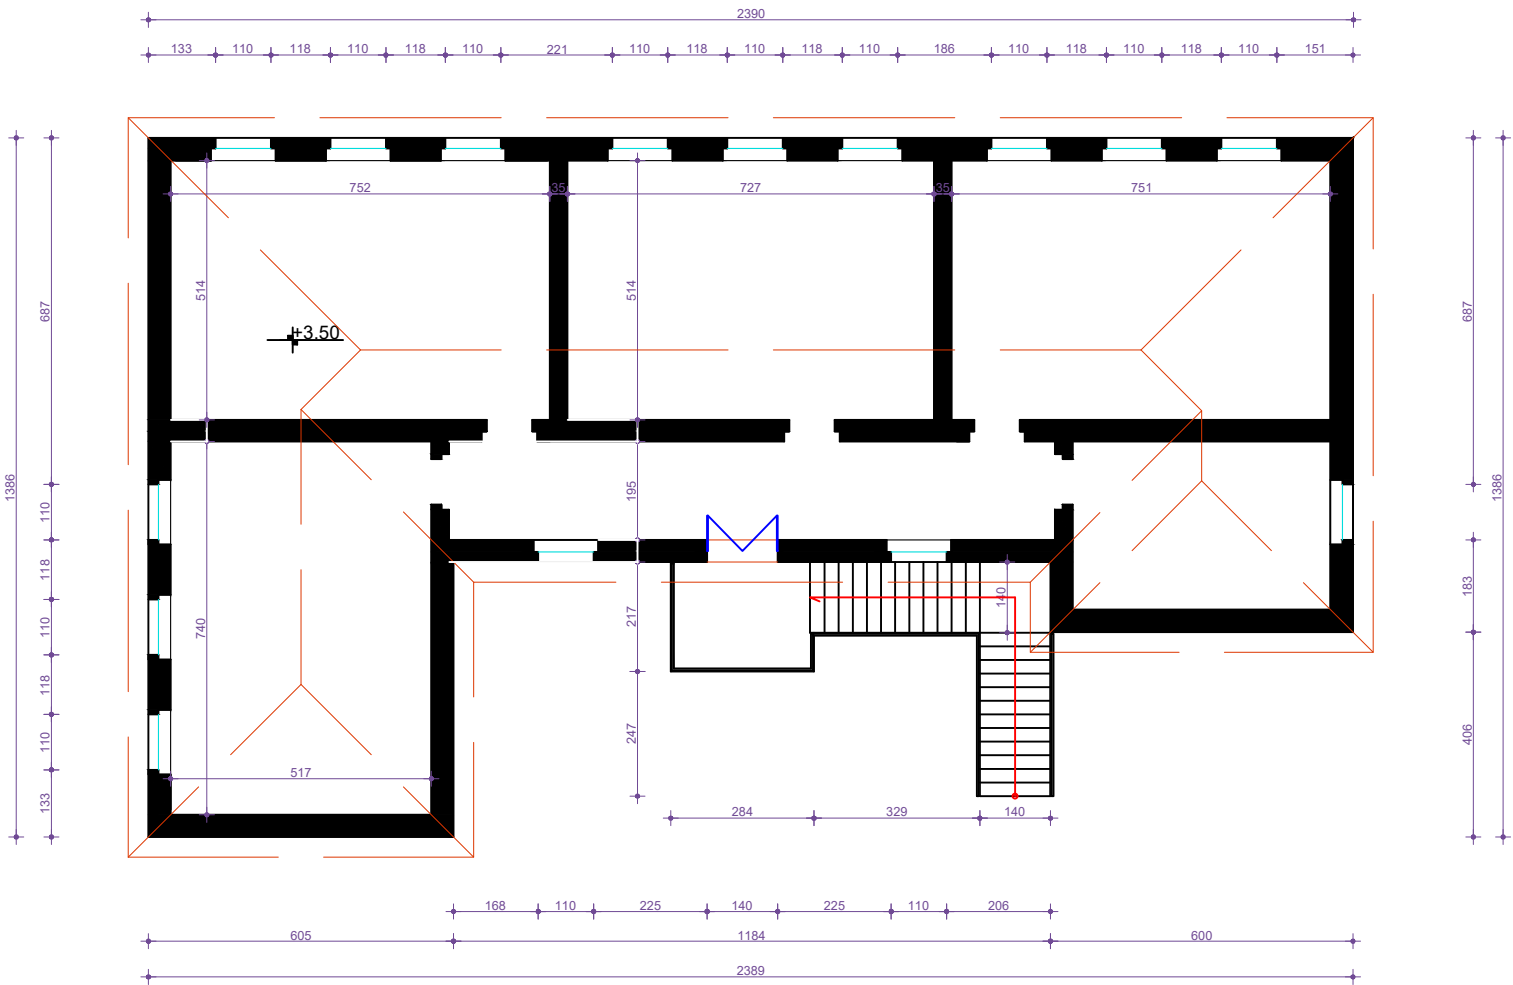

Porositës :

BASHKIA MALESI E MADHE

Titulli i Projektit

MIREMBAJTJE OBJEKTE 2026

Faza

PROJEKT ZBATIMI

Vula

Autor

"NOVATECH STUDIO "SHPK

ADMIN ING. EMIL NOVA

Grupi projektimit:
ING. NDERTIMI
ARKITEKT
ING. GJEOLOGJIK
ING. MEKANIK
ING. ELEKTRIK
ING. NDERTIMI
ARKITEKT
Mimoza TOMCO
Gerta NOVA
Antonela BAZHDARI
Nikollaq DOKU
Marketin SHLLAKU
Petrika DOKU
Igji MESITI

Vula

Kapitulli

PROJEKTI ARKITEKTONIK

Titulli i Vizatimit

PLANIMETRI SHKOLLA 9 VJECARE "NIKE LULI"
KAMICE KATI I PARE

Realizuar


KORRIK 2026
Shkalla

1:150


Emërtimi i Fletës

A1 - 10

Plani Çatia +6.70 SHKOLLA "NIKE LULI" KAMICE

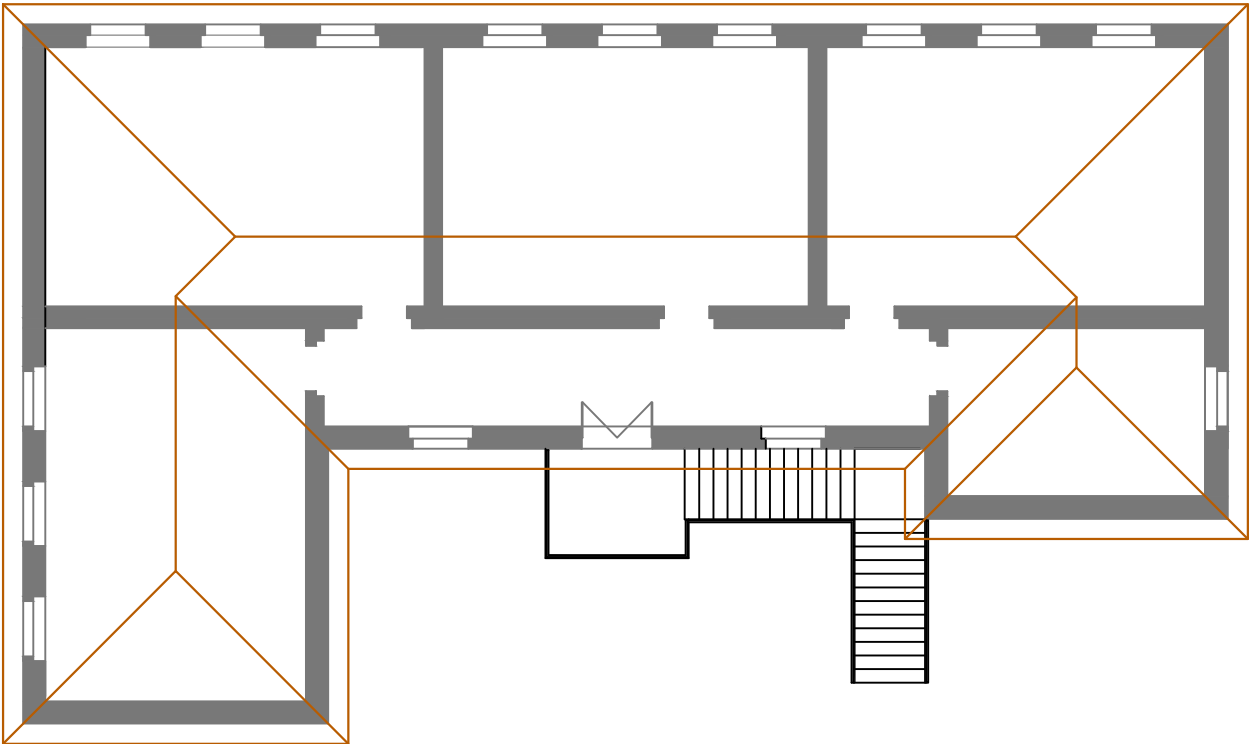


Porositës :	
BASHKIA MALESI E MADHE	
Titulli i Projektit	
MIREMBAJTJE OBJEKTE 2026	
Faza	PROJEKT ZBATIMI
Vula	
Autor	
"NOVATECH STUDIO "SHPK  ADMIN ING. EMIL NOVA	
Grupi projektimit:	
ING. NDERTIMI	Mimoza TOMCO
ARKITEKT	Gerta NOVA
ING. GJEOLOGJIK	Antonela BAZHDARI
ING. MEKANIK	Nikollaq DOKU
ING. ELEKTRIK	Marketin SHLLAKU
ING. NDERTIMI	Petrika DOKU
ARKITEKT	Igli MESITI
Vula	
Kapitulli	
PROJEKTI ARKITEKTONIK	
Titulli i Vizatimit	
PLANI I CATISE SHKOLLA 9 VJECARE "NIKE LULI" KAMICE	
Realizuar	Shkalla
KORRIK 2026	1:150
Emërtimi i Fletës	
A1 - 11	

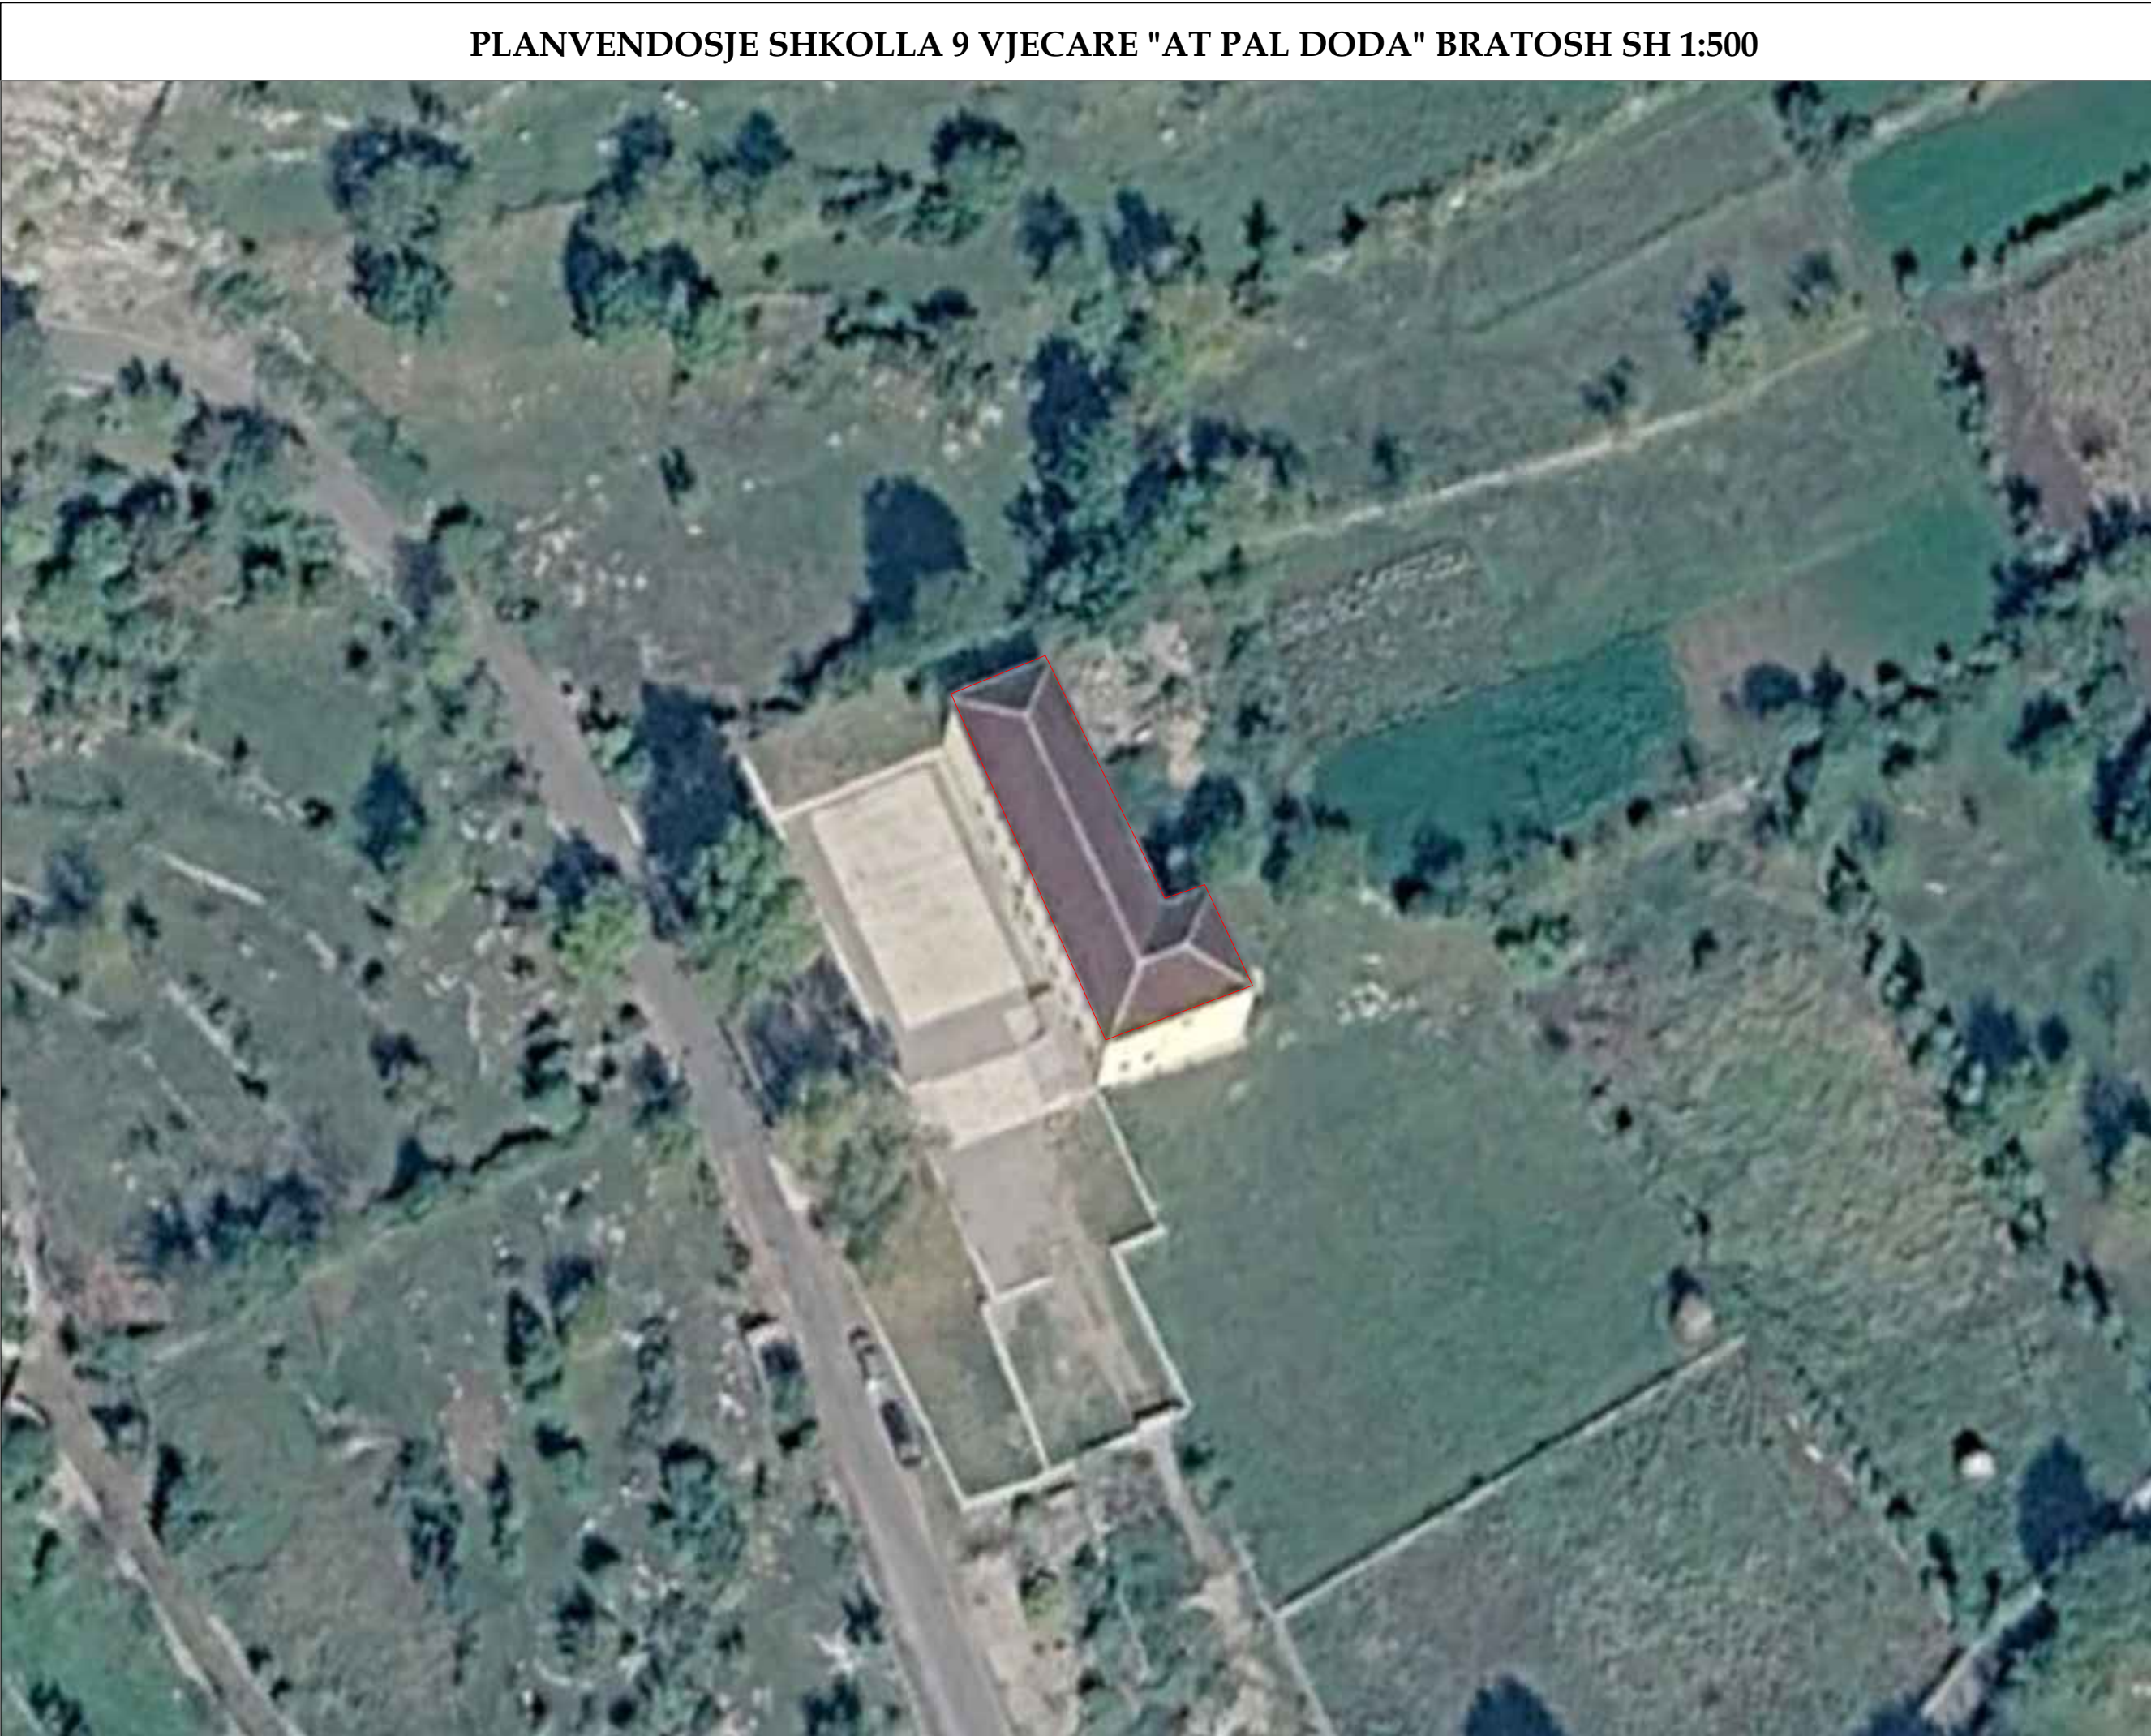

PLANVENDOSJE SHKOLLA 9 VJECARE "AT PAL DODA" BRATOSH SH 1:500

Porositës :	
BASHKIA MALESI E MADHE	
Titulli i Projektit	
MIREMBAJTJE OBJEKTE 2026	
Faza	PROJEKT ZBATIMI
Vula	
Autor	"NOVATECH STUDIO "SHPK
novatech STUDIO ADMIN ING. EMIL NOVA	
Grupi projektimit:	
ING. NDERTIMI	Mimoza TOMCO
ARKITEKT	Gerta NOVA
ING. GJEOLOGJIK	Antonela BAZHDARI
ING. MEKANIK	Nikollaq DOKU
ING. ELEKTRIK	Marketin SHLLAKU
ING. NDERTIMI	Petrika DOKU
ARKITEKT	Igli MESITI
Vula	
Kapitulli	
PROJEKTI ARKITEKTONIK	
Titulli i Vizatimit	
PLANVENDOSJE SHKOLLA 9 VJECARE "AT PAL DODA" BRATOSH	
Realizuar	KORRIK 2026
Shkalla	1:500
Emërtimi i Fletës	
A1 - 12	

PLANI I KATIT PERDHE SHKOLLA 9 VJECARE "AT PAL DODA" BRATOSH

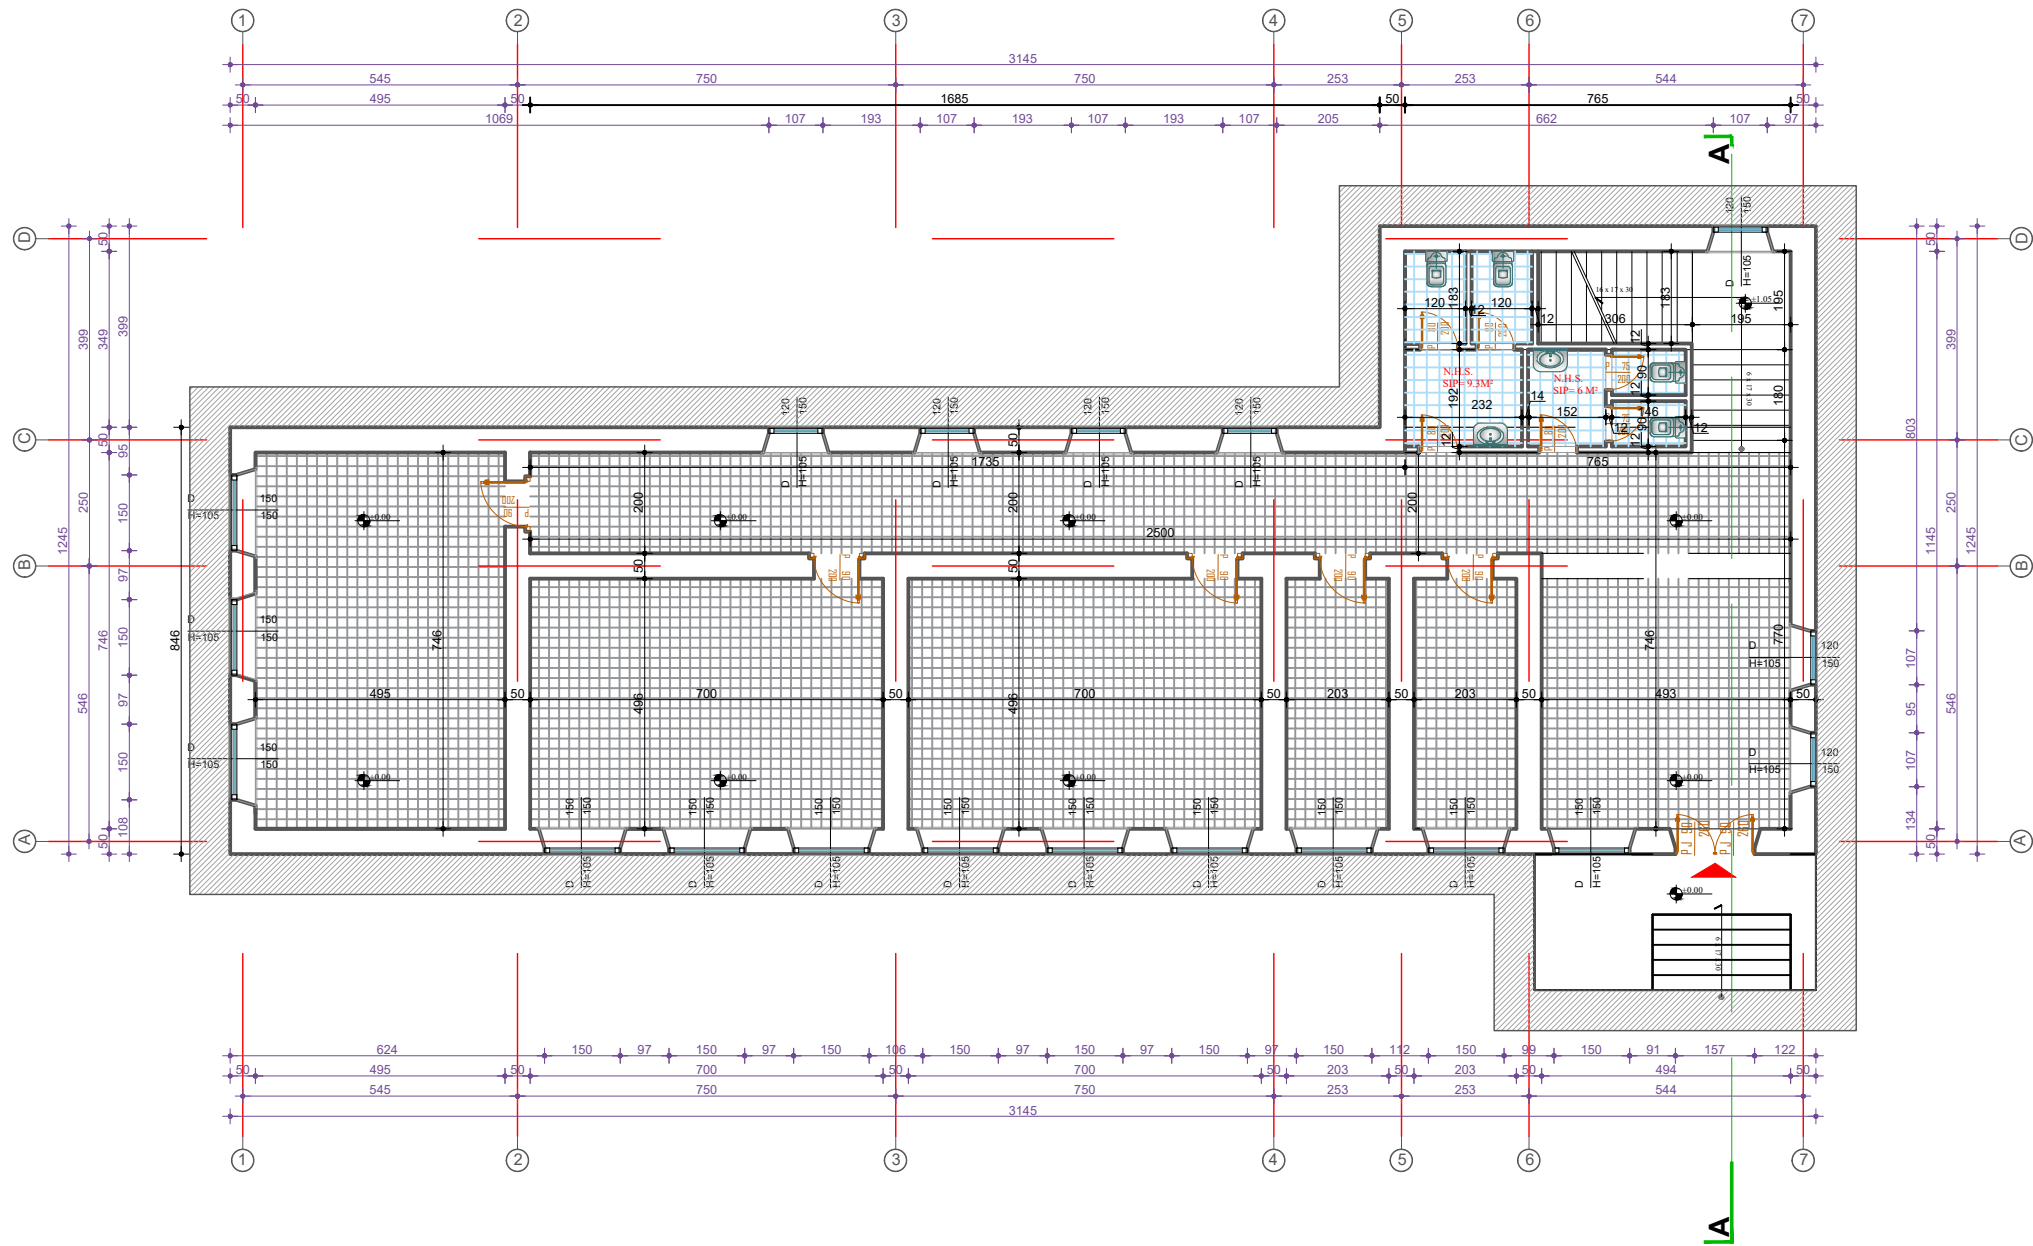

Porositës :

BASHKIA MALESI E MADHE

Titulli i Projektit

MIREMBAJTJE OBJEKTE 2026

Faza

PROJEKT ZBATIMI

Vula

Autor

"NOVATECH STUDIO "SHPK

novatech STUDIO

ADMIN ING. EMIL NOVA

Grupi projektimit:

ING. NDERTIMI	Mimoza TOMCO
ARKITEKT	Gerta NOVA
ING. GJEOLOGJIK	Antonela BAZHDARI
ING. MEKANIK	Nikollaq DOKU
ING. ELEKTRIK	Marketin SHLLAKU
ING. NDERTIMI	Petrika DOKU
ARKITEKT	Igli MESITI

Vula

Kapitulli

PROJEKTI ARKITEKTONIK

Titulli i Vizatimit


PLANIMETRIA E KATIT PERDHE SHKOLLA 9 VJECARE
"AT PAL DODA" BRATOSH

Realizuar	KORRIK 2026	Shkalla	1:150
-----------	-------------	---------	-------

Emërtimi i Fletës

A1 - 13

FASADA VERIORE SHK1:150

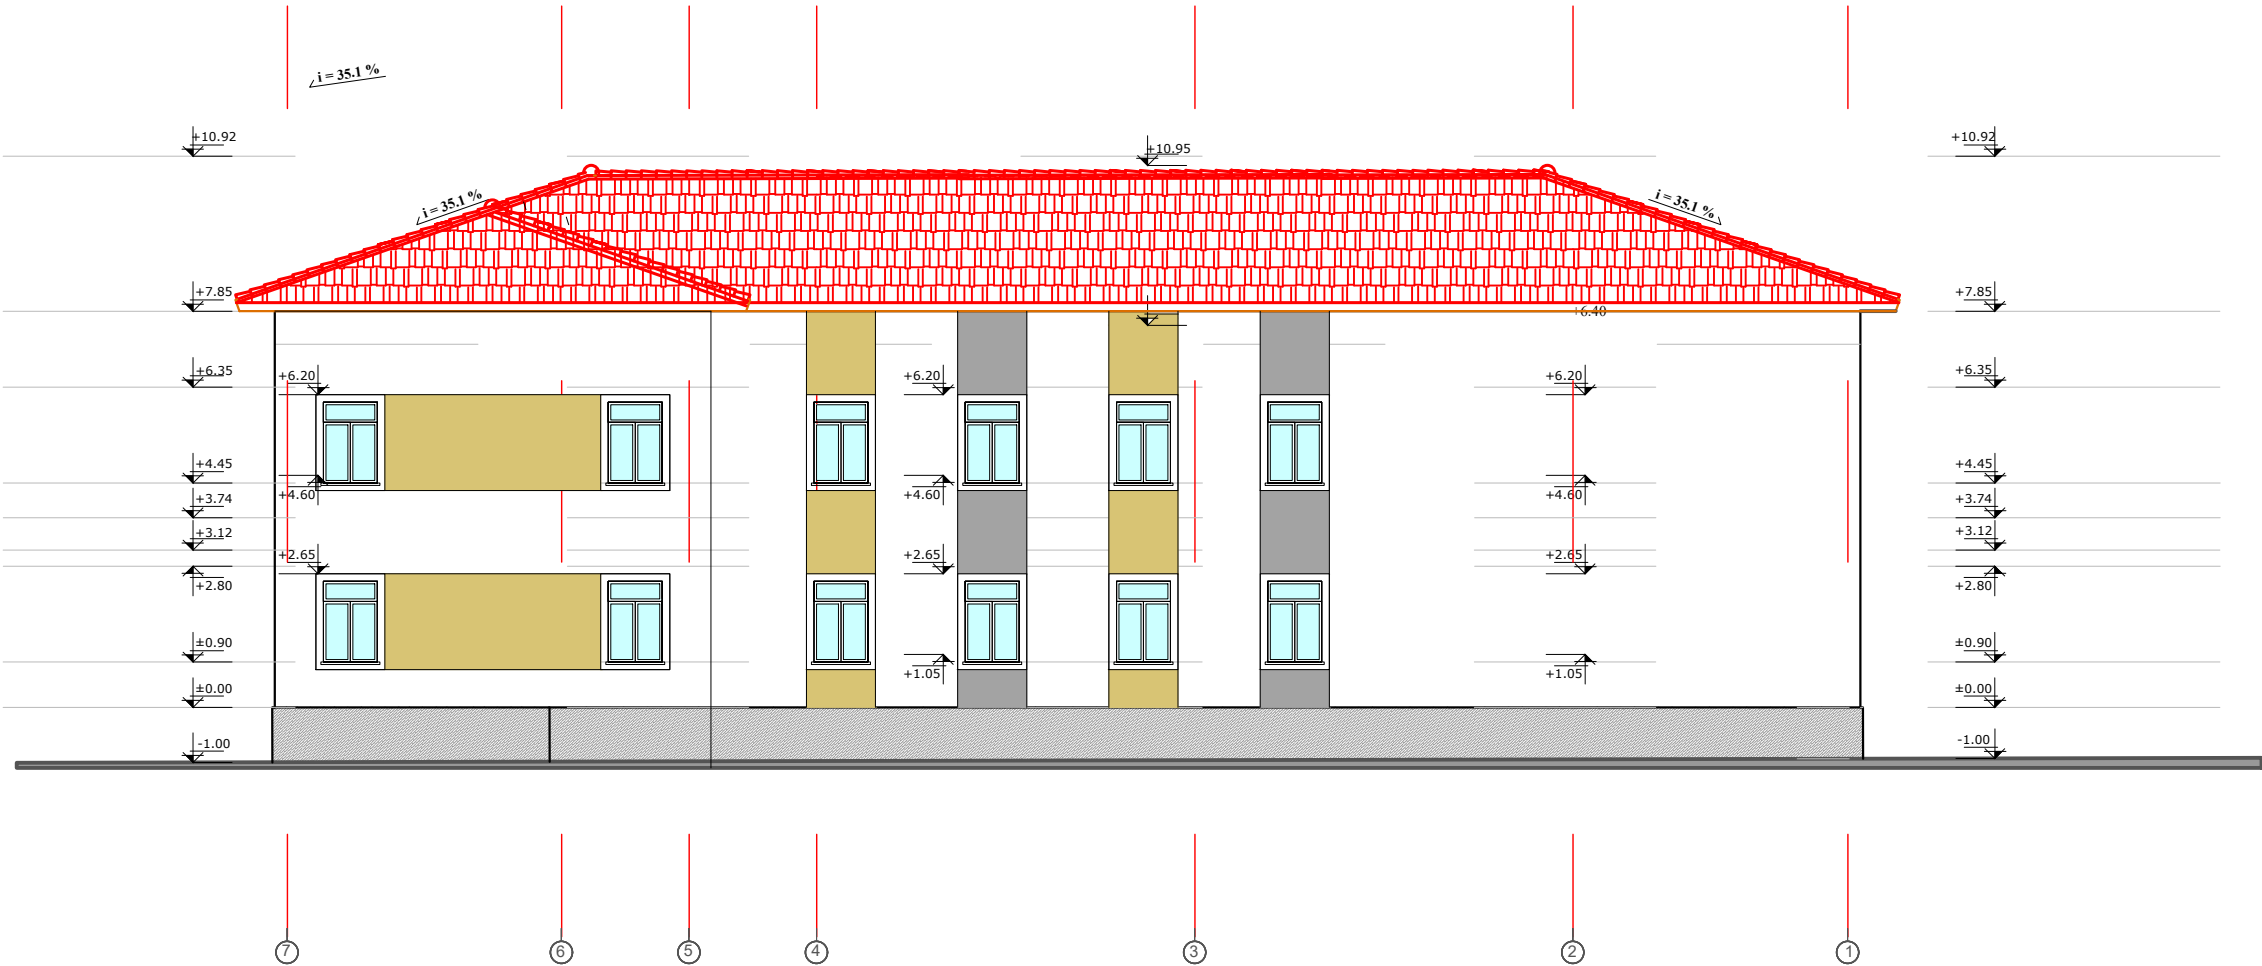

FASADA JUGORE SHK1:150



Porositës :
MIREMBAJTJE OBJEKTE 2026

Titulli i Projektit
ARSIMI I MESEM

Faza
PROJEKT ZBATIMI

Vula
Autor
"NOVATECH STUDIO "SHPK
novatech STUDIO
ADMIN ING. EMIL NOVA

Grupi projektimit:
ING. NDERTIMI
ARKITEKT
ING. GJEOLOGJIK
ING. MEKANIK
ING. ELEKTRIK
ING. NDERTIMI
ARKITEKT
Mimoza TOMCO
Gerta NOVA
Antonela BAZHDARI
Nikollaq DOKU
Marketin SHLLAKU
Petrika DOKU
Igji MESITI

Vula


Kapitulli

PROJEKTI ARKITEKTONIK


Titulli i Vizatimit
FASADA SHKOLLA 9 VJECARE "AT PAL DODA"
BRATOSH

Realizuar
KORRIK 2026
Shkalla
1:150

Emërtimi i Fletës
A1 - 14

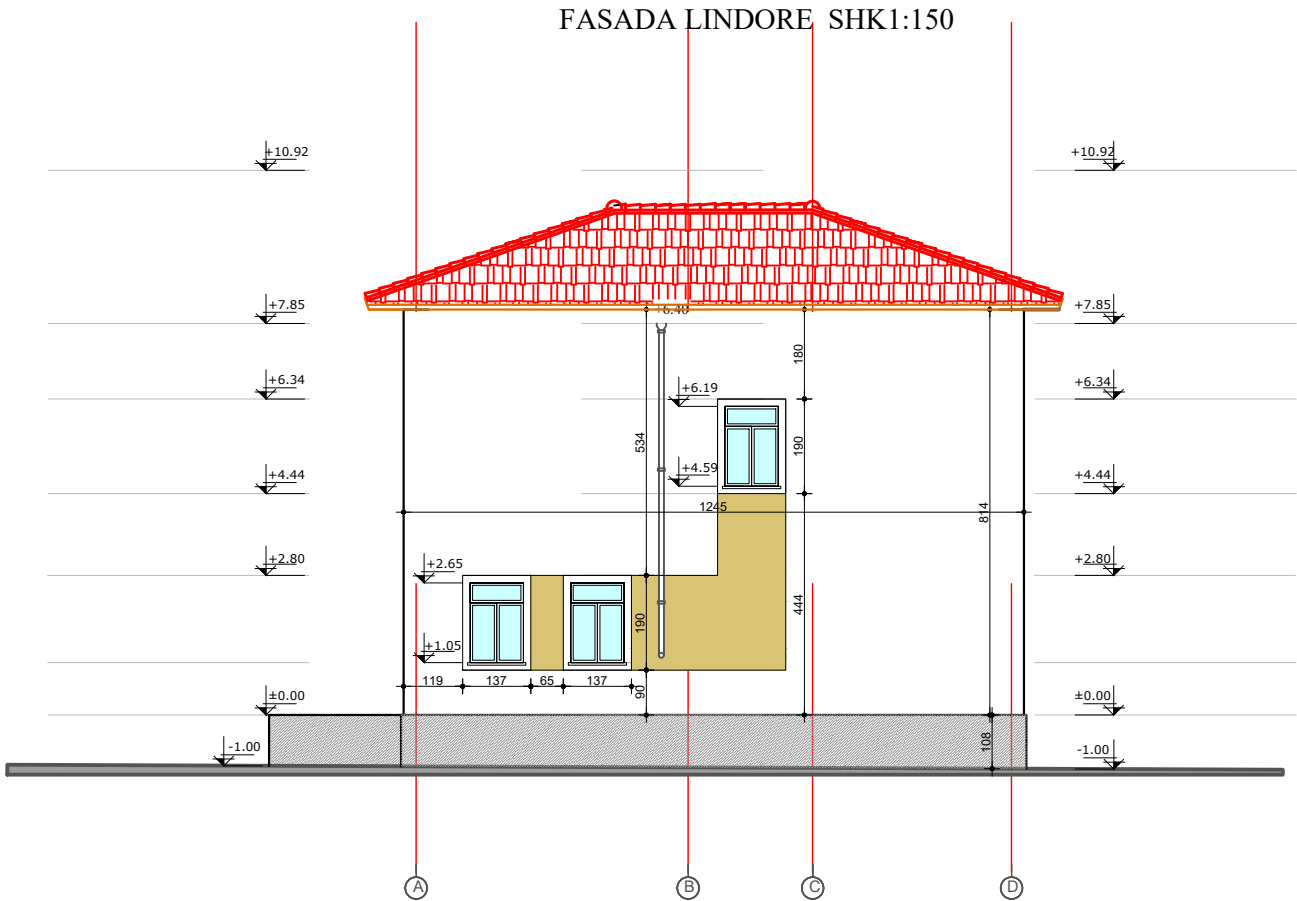

PLANI I CATISE SHK 1:150

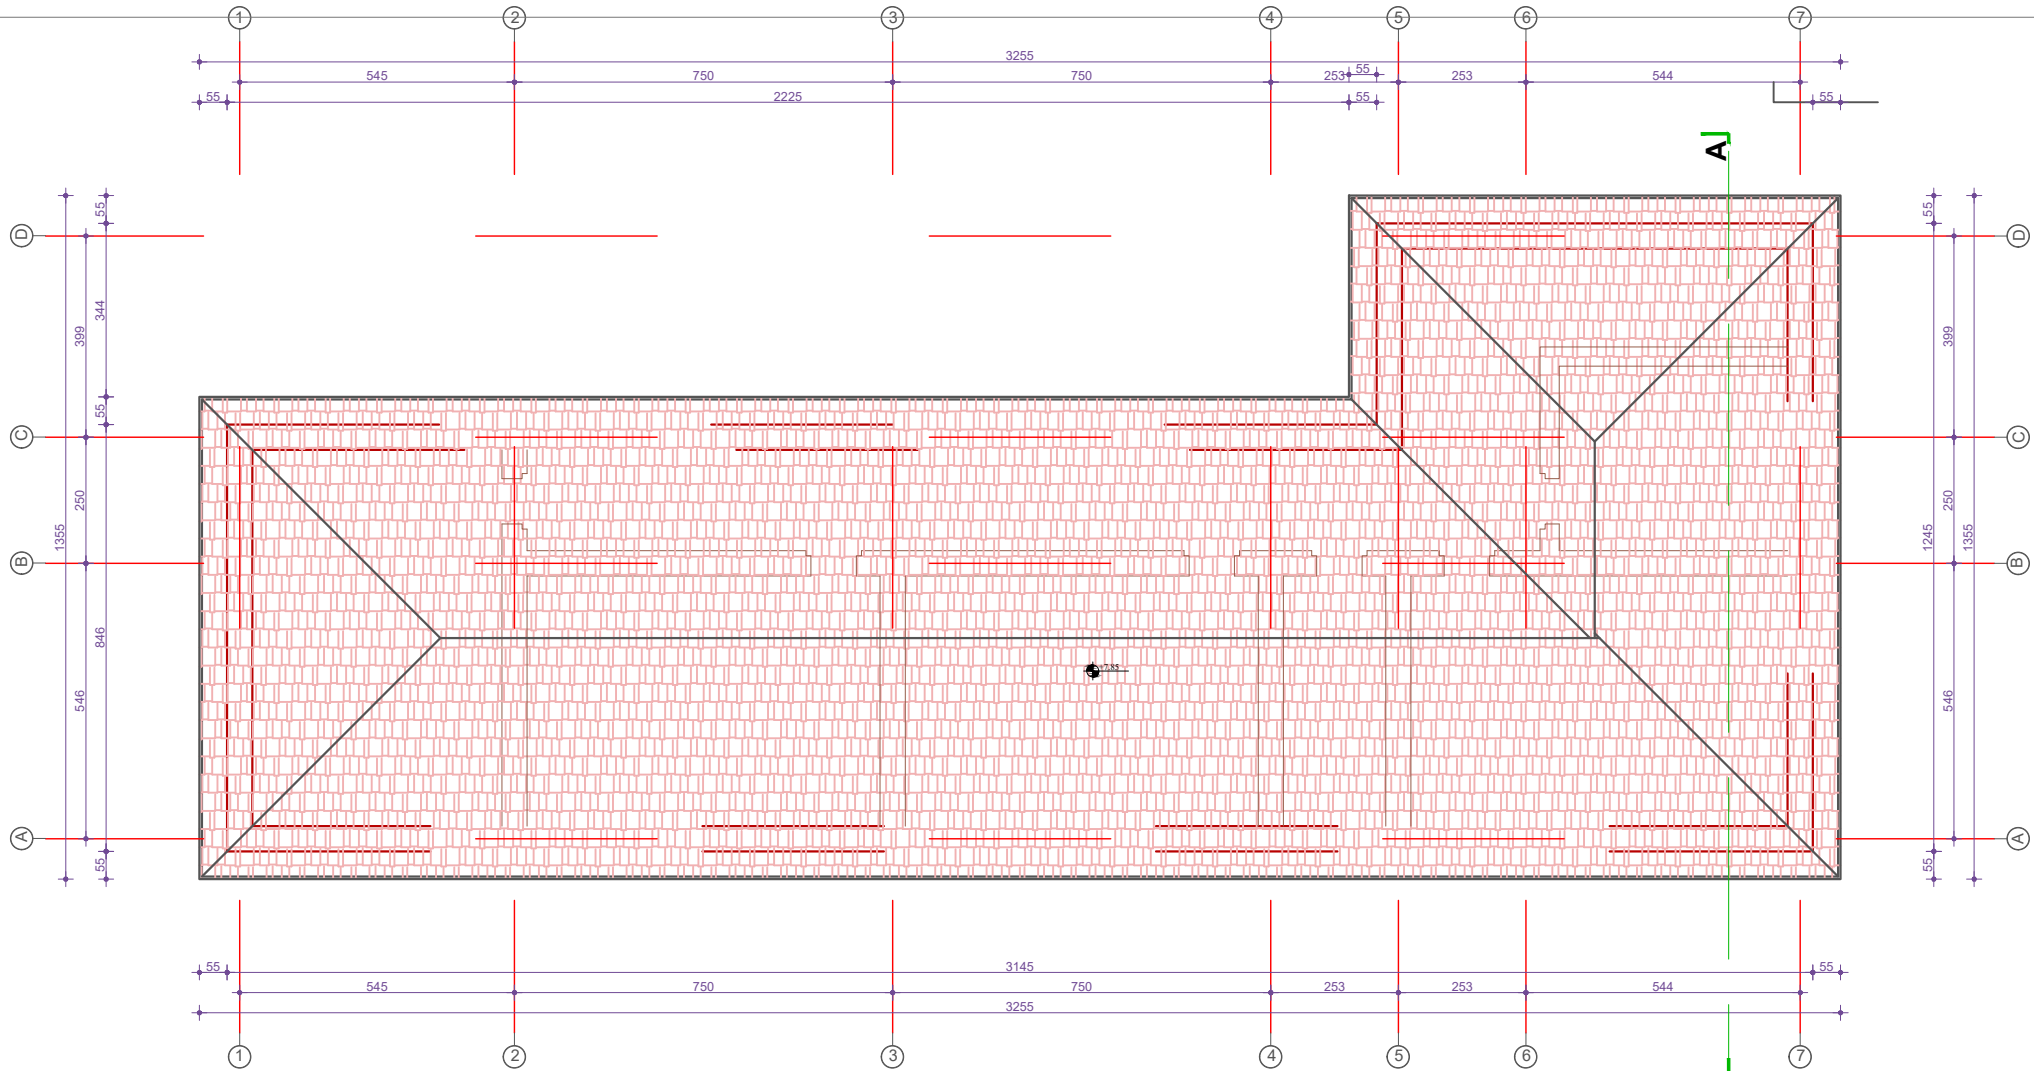

Porositës :
BASHKIA MALESI E MADHE

Titulli i Projektit
MIREMBAJTJE OBJEKTE 2026

Faza
PROJEKT ZBATIMI

Vula
Autor
"NOVATECH STUDIO "SHPK
novatech STUDIO
ADMIN ING. EMIL NOVA

Grupi projektimit:
ING. NDERTIMI
ARKITEKT
ING. GJEOLOGJIK
ING. MEKANIK
ING. ELEKTRIK
ING. NDERTIMI
ARKITEKT
Mimoza TOMCO
Gerta NOVA
Antonela BAZHDARI
Nikollaq DOKU
Marketin SHLLAKU
Petrika DOKU
Igji MESITI

Vula

Kapitulli

PROJEKTI ARKITEKTONIK

Titulli i Vizatimit
FASADA SHKOLLA 9 VJECARE "AT PAL DODA"
BRATOSH

Realizuar
KORRIK 2026
Shkalla
1:150


Emërtimi i Fletës
A1 - 15

PLANVENDOSJE SHKOLLA 9-VJECARE "4 DESHMORET E VORFES" HYSAJ SH 1:500




Porositës :	
BASHKIA MALESI E MADHE	
Titulli i Projektit	
MIREMBAJTJE OBJEKTE 2026	
Faza	PROJEKT ZBATIMI
Vula	
Autor	"NOVATECH STUDIO "SHPK  ADMIN ING. EMIL NOVA
Grupi projektimit:	
ING. NDERTIMI	Mimoza TOMCO
ARKITEKT	Gerta NOVA
ING. GJEOLOGJIK	Antonela BAZHDARI
ING. MEKANIK	Nikollaq DOKU
ING. ELEKTRIK	Marketin SHLLAKU
ING. NDERTIMI	Petrika DOKU
ARKITEKT	Igli MESITI
Vula	
Kapitulli	
PROJEKTI ARKITEKTONIK	
Titulli i Vizatimit	
PLANVENDOSJE SHKOLLA 9-VJECARE "4 DESHMORET E VORFES" HYSAJ	
Realizuar	KORRIK 2026
Shkalla	1:500
Emërtimi i Fletës	
A1 - 16	

PLANI I KATIT PERDHE SHKOLLA 9-VJECARE "4 DESHMORET E VORFES" HYSAJ, SHKODER SHK 1:150

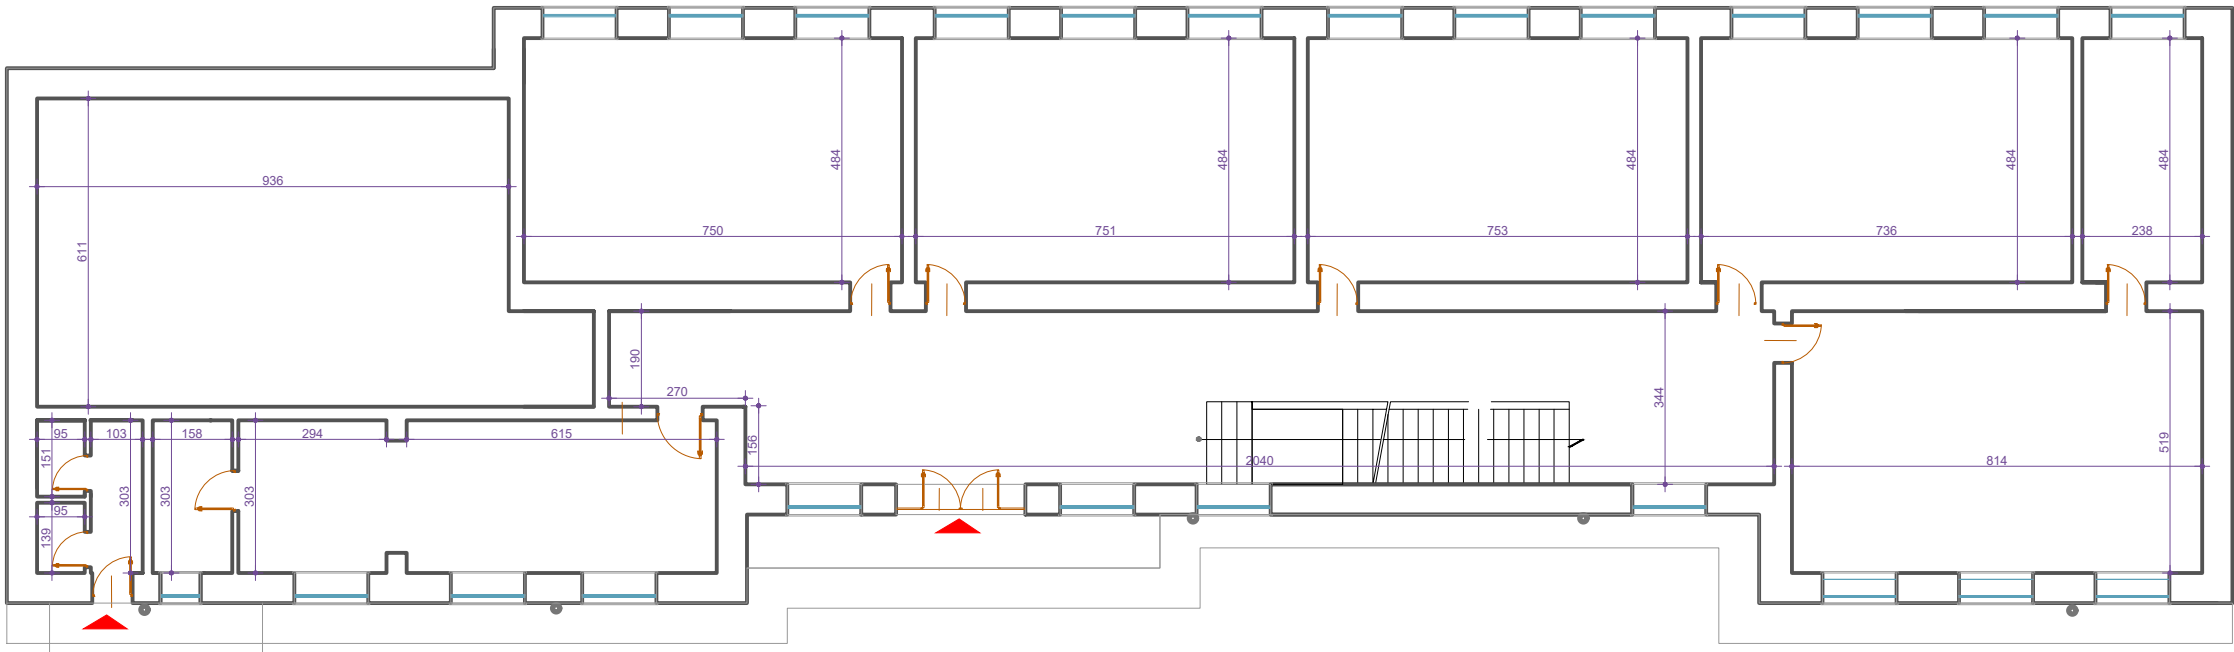


Porositës :	
BASHKIA MALES E MADHE	
Titulli i Projektit	
MIREMBAJTJE OBJEKTE 2026	
Faza	PROJEKT ZBATIMI
Vula	
Autor	
"NOVATECH STUDIO "SHPK	
novatechSTUDIO	
ADMIN ING. EMIL NOVA	
Grupi projektimit:	
ING. NDERTIMI	Mimoza TOMCO
ARKITEKT	Gerta NOVA
ING. GJEOLOGJIK	Antonela BAZHDARI
ING. MEKANIK	Nikollaq DOKU
ING. ELEKTRIK	Marketin SHLLAKU
ING. NDERTIMI	Petrika DOKU
ARKITEKT	Igli MESITI
Vula	
Kapitulli	
PROJEKTI ARKITEKTONIK	
Titulli i Vizatimit	
PLANIMETRIA E KATIT PERDHE SHKOLLA	
9-VJECARE "4 DESHMORET E VORFES" HYSAJ	
Realizuar	Shkalla
KORRIK 2026	1:150
Emërtimi i Fletës	
A1 - 17	

PLANI I KATIT TE PARE SHKOLLA 9-VJECARE "4 DESHMORET E VARFES" HYSAJ SHK 1:150

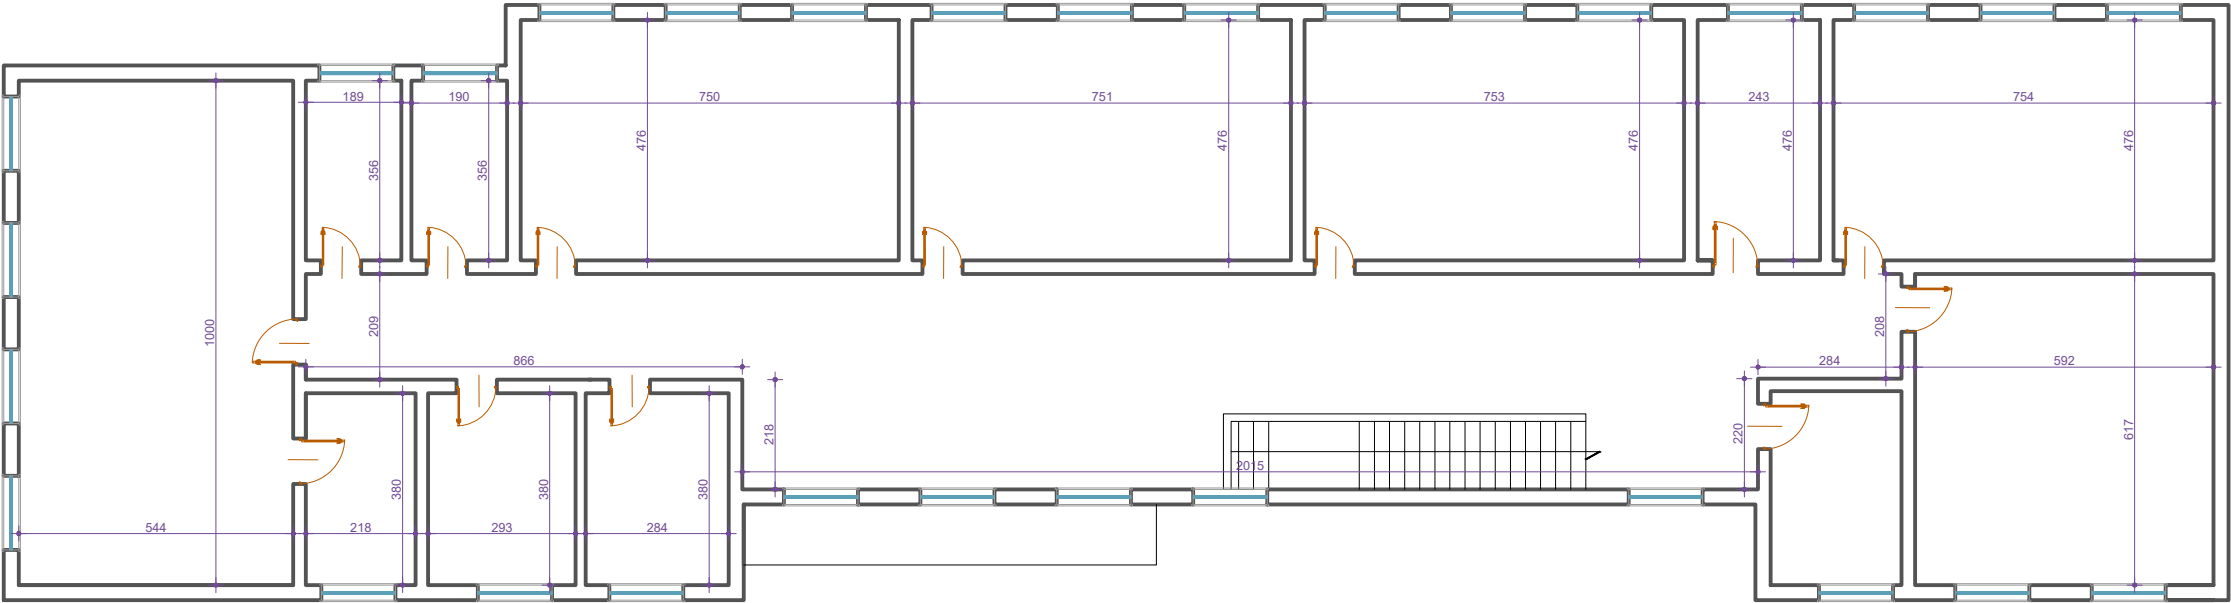


Porositës :	
BASHKIA MALESI E MADHE	
Titulli i Projektit	
MIREMBAJTJE OBJEKTE 2026	
Faza	
PROJEKT ZBATIMI	
Vula	
Autor	
"NOVATECH STUDIO "SHPK novatech STUDIO ADMIN ING. EMIL NOVA	
Grupi projektimit:	
ING. NDERTIMI	Mimoza TOMCO
ARKITEKT	Gerta NOVA
ING. GJEOLOGJIK	Antonela BAZHDARI
ING. MEKANIK	Nikollaq DOKU
ING. ELEKTRIK	Marketin SHLLAKU
ING. NDERTIMI	Petrika DOKU
ARKITEKT	Igli MESITI
Vula	
Kapitulli	
PROJEKTI ARKITEKTONIK	
Titulli i Vizatimit	
PLANIMETRIA E KATIT TE PARE SHKOLLA 9-VJECARE "4 DESHMORET E VORFES" HYSAJ	
Realizuar	Shkalla
KORRIK 2026	1:150
Emërtimi i Fletës	
A1 - 18	

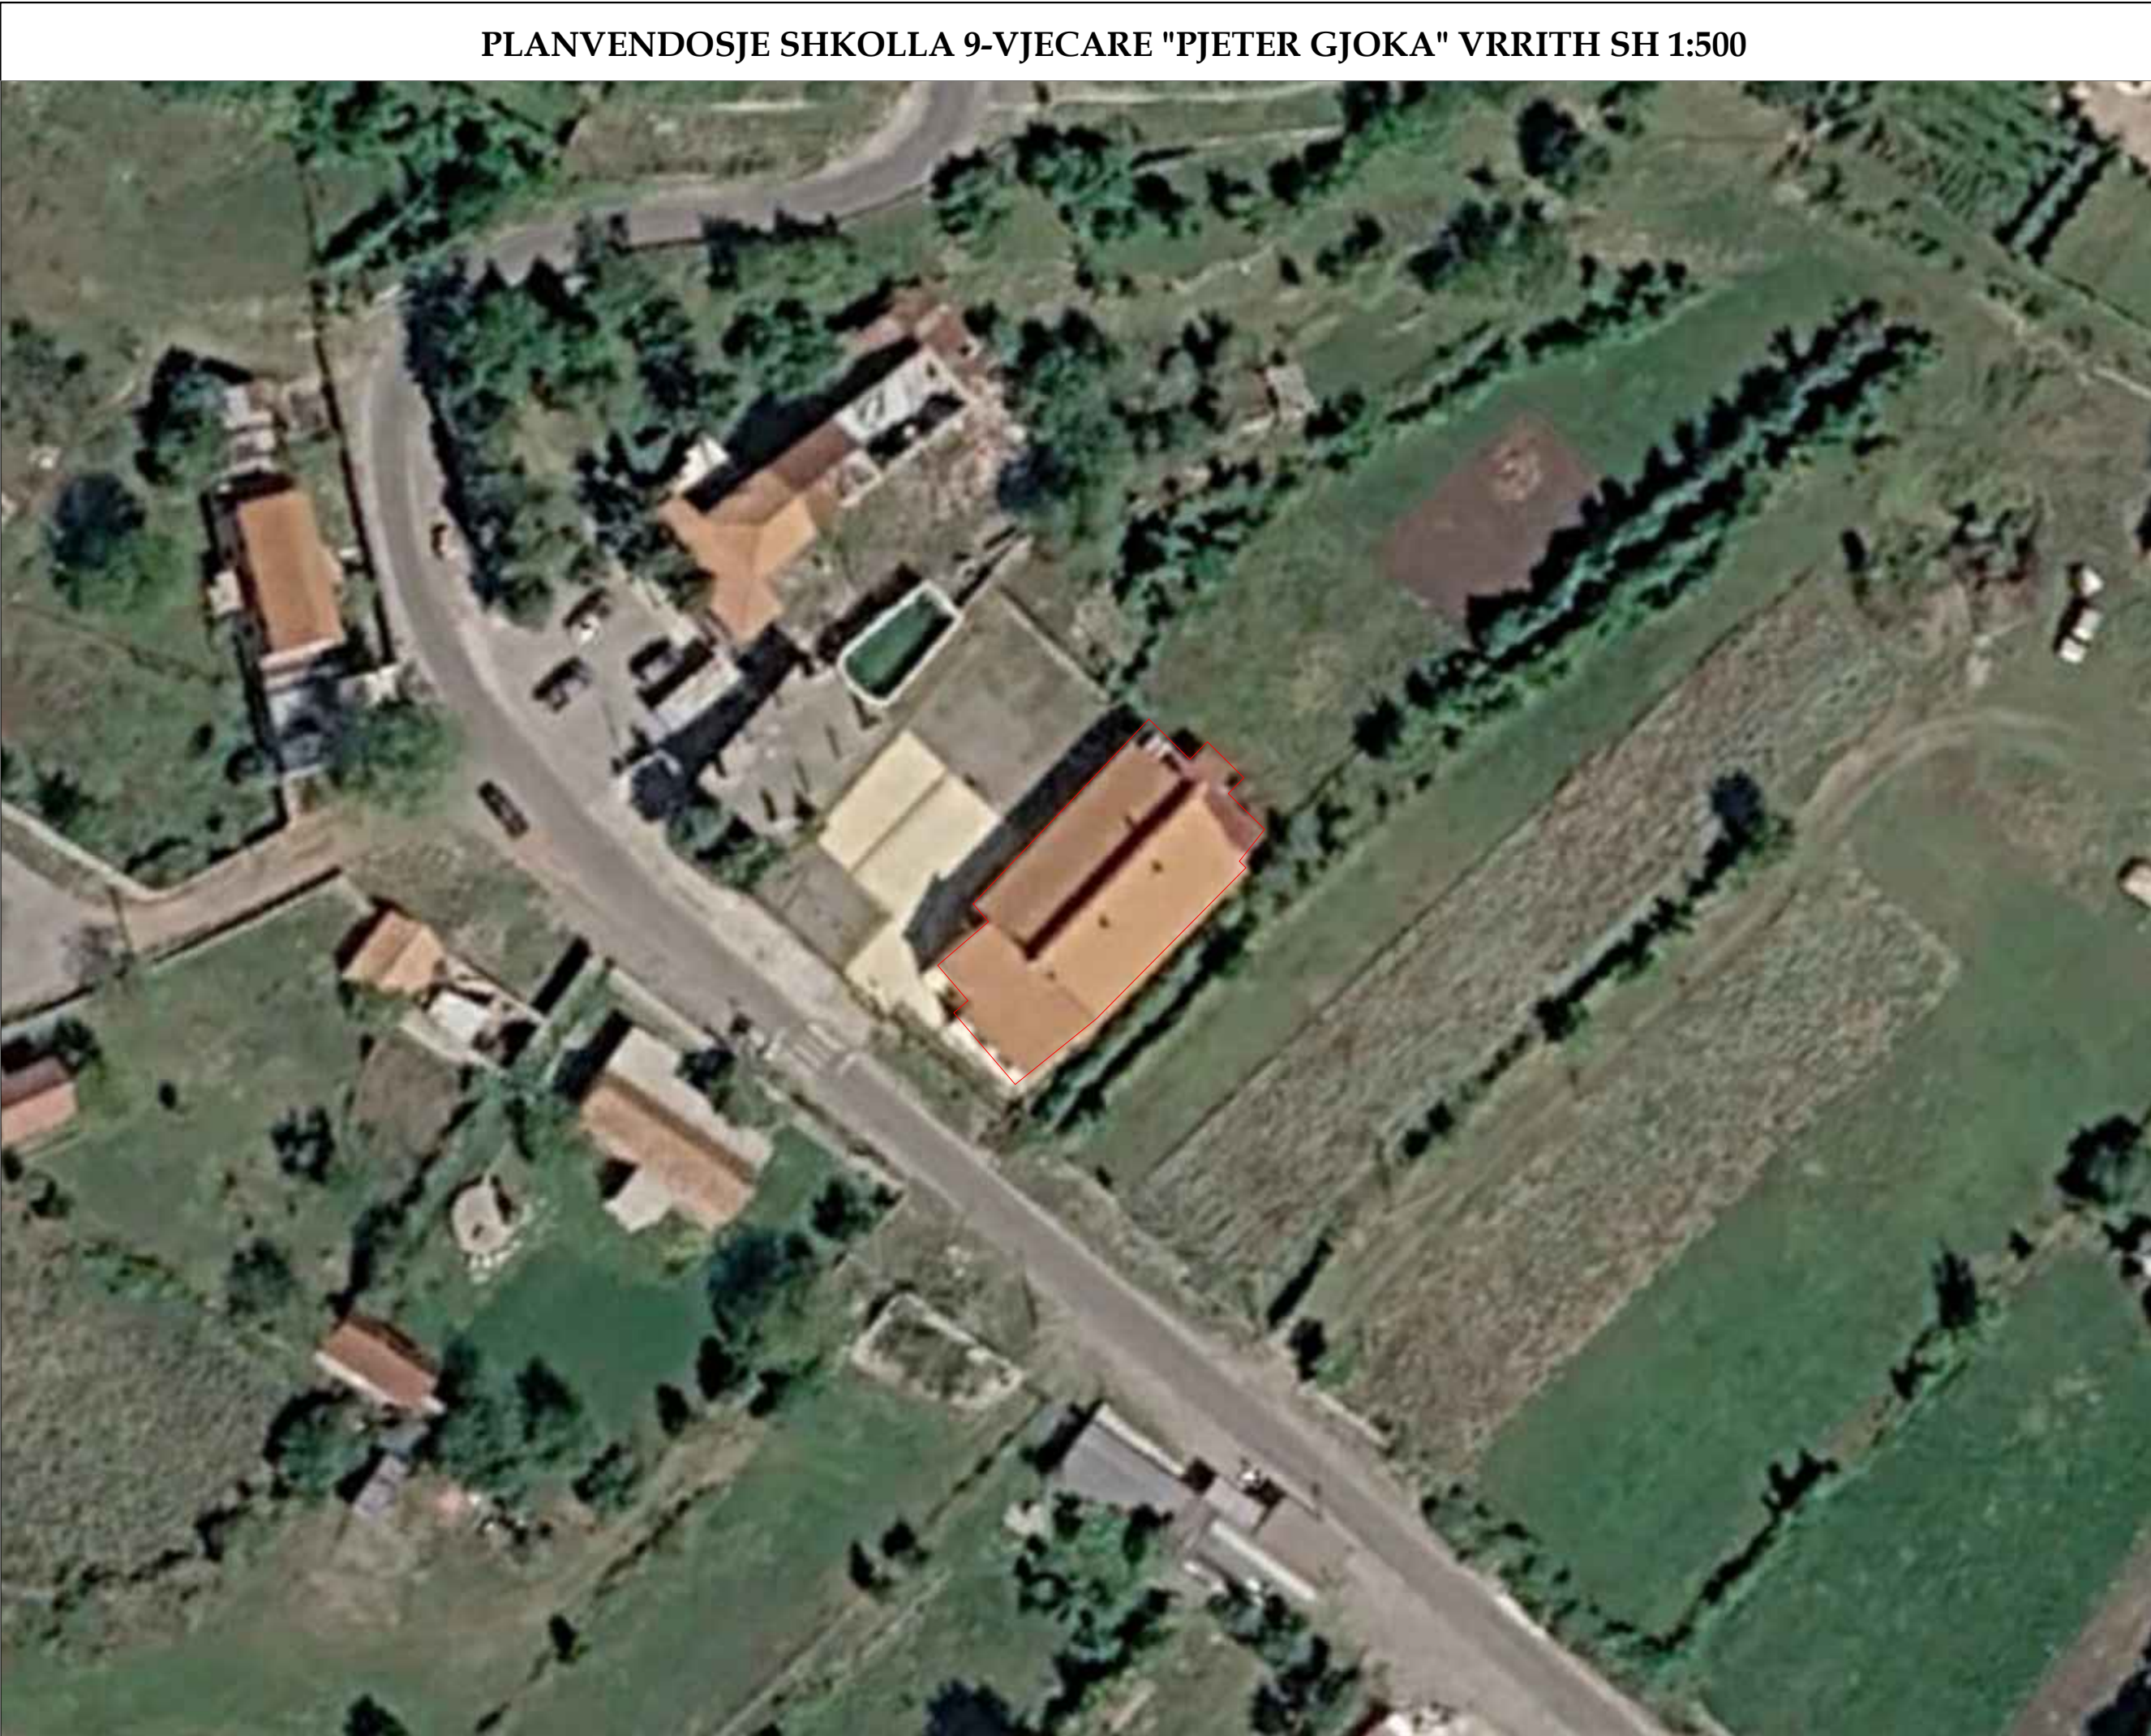

PLANVENDOSJE SHKOLLA 9-VJECARE "PJETER GJOKA" VRRITH SH 1:500

Porositës :	
BASHKIA MALESI E MADHE	
Titulli i Projektit	
MIREMBAJTJE OBJEKTE 2026	
Faza	PROJEKT ZBATIMI
Vula	
Autor	"NOVATECH STUDIO "SHPK
novatech STUDIO ADMIN ING. EMIL NOVA	
Grupi projektimit:	
ING. NDERTIMI	Mimoza TOMCO
ARKITEKT	Gerta NOVA
ING. GJEOLOGJIK	Antonela BAZHDARI
ING. MEKANIK	Nikollaq DOKU
ING. ELEKTRIK	Marketin SHLLAKU
ING. NDERTIMI	Petrika DOKU
ARKITEKT	Igli MESITI
Vula	
Kapitulli	
PROJEKTI ARKITEKTONIK	
Titulli i Vizatimit	
PLANVENDOSJE SHKOLLA 9-VJECARE "PJETER GJOKA" VRITH	
Realizuar	KORRIK 2026
Shkalla	1:500
Emërtimi i Fletës	
A1 - 19	

PLANIMETRI SHKOLLA 9-VJECARE "PJETER GJOKA" VRRITH SHK 1:100

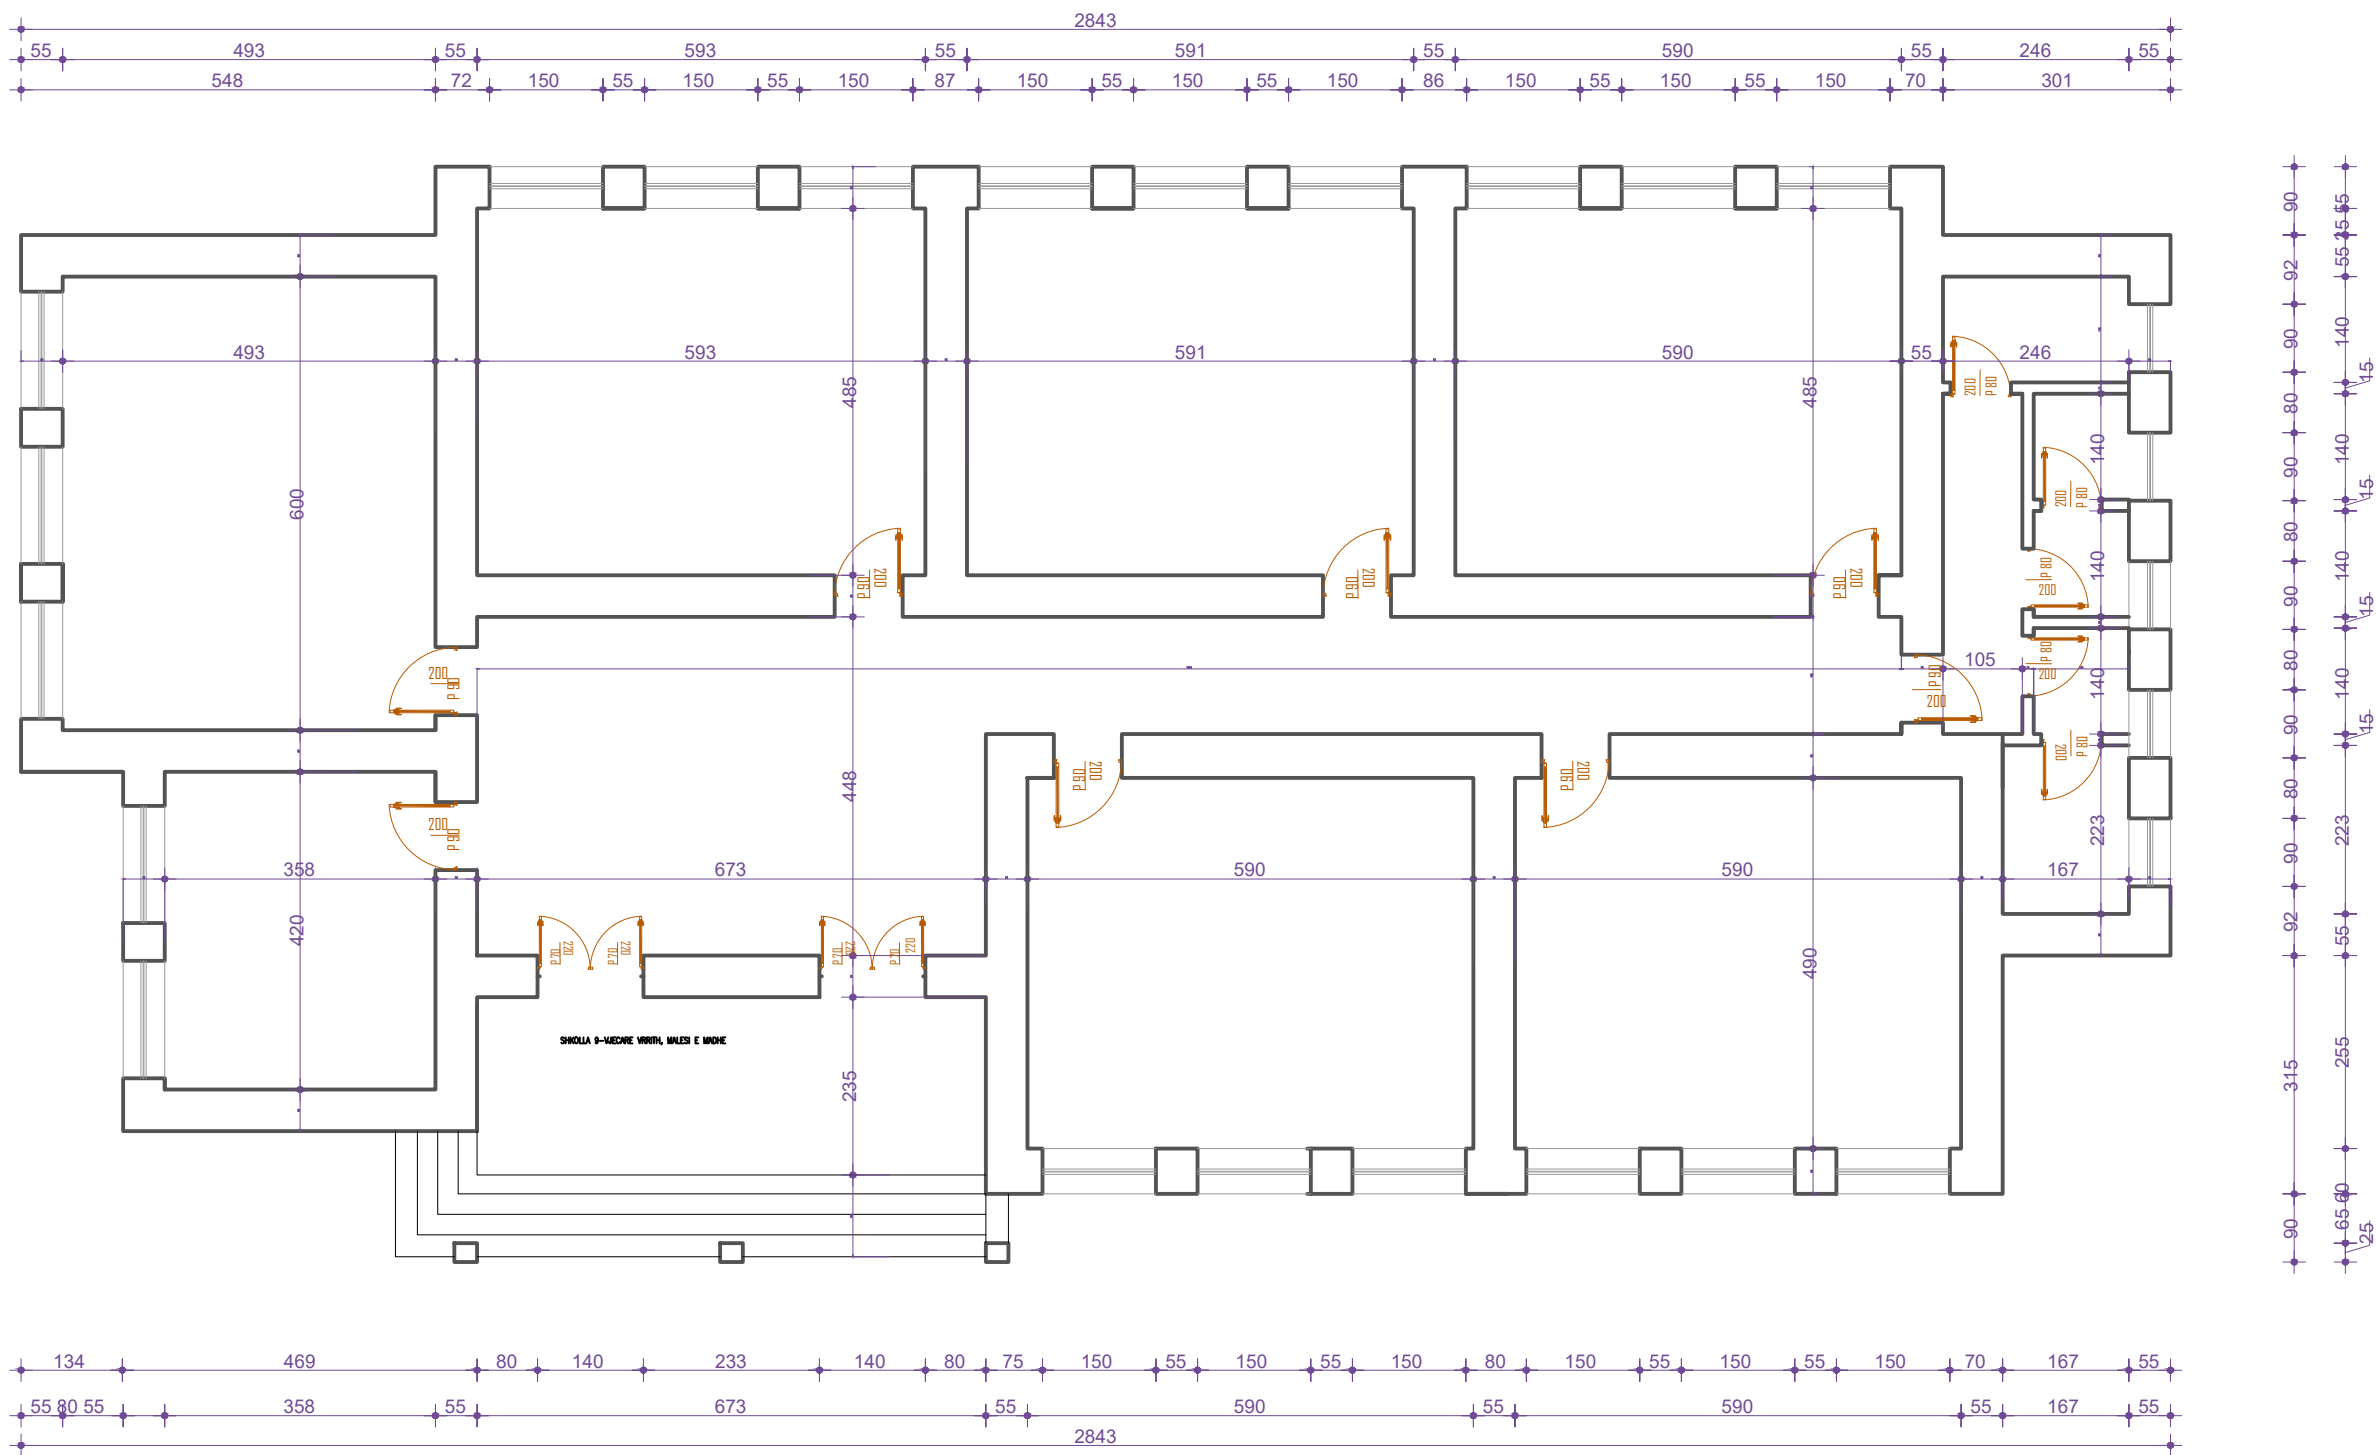

Porositës :

BASHKIA MALESI E MADHE

Titulli i Projektit

MIREMBAJTJE OBJEKTE 2026

Faza

PROJEKT ZBATIMI

Vula

Autor

"NOVATECH STUDIO "SHPK

novatech STUDIO

ADMIN ING. EMIL NOVA

Grupi projektimit:

ING. NDERTIMI	Mimoza TOMCO
ARKITEKT	Gerta NOVA
ING. GJEOLOGJIK	Antonela BAZHDARI
ING. MEKANIK	Nikollaq DOKU
ING. ELEKTRIK	Marketin SHLLAKU
ING. NDERTIMI	Petrika DOKU
ARKITEKT	Igli MESITI

Vula

Kapitulli

PROJEKTI ARKITEKTONIK

Titulli i Vizatimit

PLANIMETRI SHKOLLA 9-VJECARE VRRITH

Realizuar

KORRIK 2026

Shkalla

1:100

Emërtimi i Fletës


A1 - 20

PLANVENDOSJE SHKOLLA FILLORE MURIQ SH 1:500



Porositës :		
BASHKIA MALESI E MADHE		
Titulli i Projektit		
MIREMBAJTJE OBJEKTE 2026		
Faza	PROJEKT ZBATIMI	
Vula		
Autor	"NOVATECH STUDIO "SHPK	
NOVATECH STUDIO ADMIN ING. EMIL NOVA		
Grupi projektimit:		
ING. NDERTIMI	Mimoza TOMCO	
ARKITEKT	Gerta NOVA	
ING. GJEOLOGJIK	Antonela BAZHDARI	
ING. MEKANIK	Nikollaq DOKU	
ING. ELEKTRIK	Marketin SHLLAKU	
ING. NDERTIMI	Petrika DOKU	
ARKITEKT	Igji MESITI	
Vula		
Kapitulli		
PROJEKTI ARKITEKTONIK		
Titulli i Vizatimit		
PLANVENDOSJE SHKOLLA FILLORE MURIQ		
Realizuar	KORRIK 2026	Shkalla 1:500
Emërtimi i Fletës		
A1 - 21		

PLANIMETRI SHKOLLA FILLORE MURIQ SH 1:100

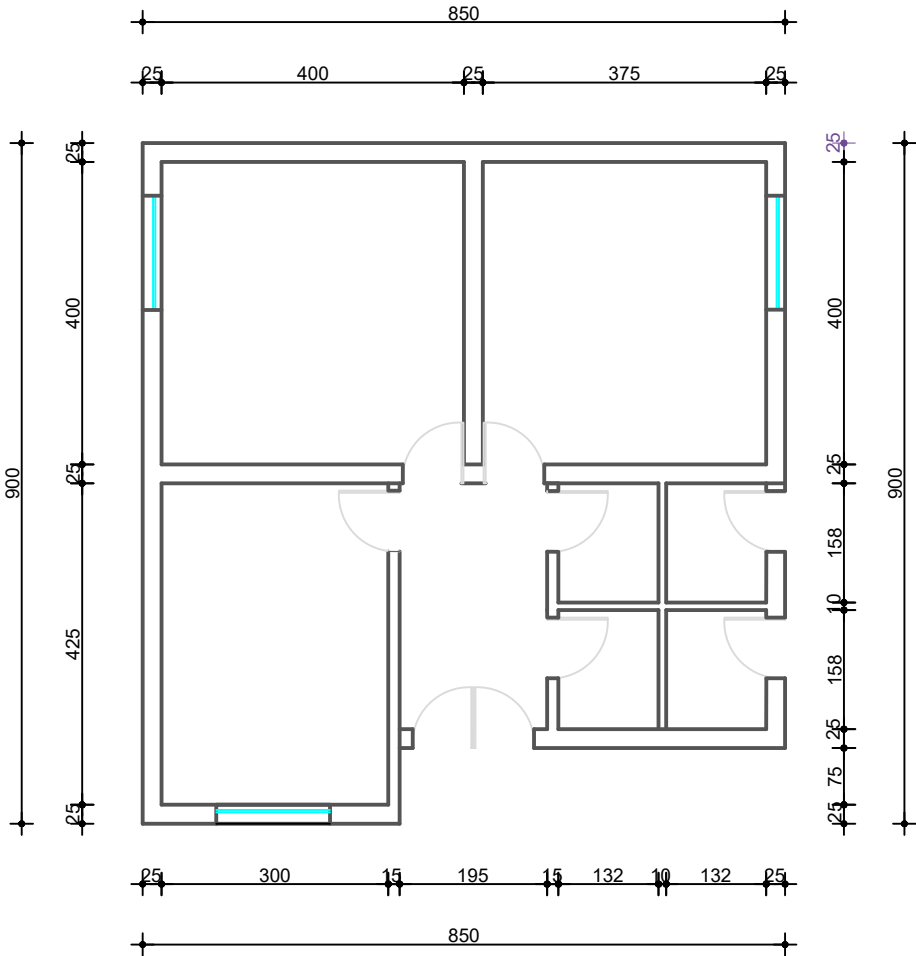

Porositës :
BASHKIA MALESI E MADHE

Titulli i Projektit
MIREMBAJTJE OBJEKTE 2026

Faza
PROJEKT ZBATIMI

Vula

Autor
"NOVATECH STUDIO "SHPK
ADMIN ING. EMIL NOVA

Grupi projektimit:	
ING. NDERTIMI	Mimoza TOMCO
ARKITEKT	Gerta NOVA
ING. GJEOLOGJIK	Antonela BAZHDARI
ING. MEKANIK	Nikollaq DOKU
ING. ELEKTRIK	Marketin SHLLAKU
ING. NDERTIMI	Petrika DOKU
ARKITEKT	Igli MESITI

Vula


Kapitulli

PROJEKTI ARKITEKTONIK

Titulli i Vizatimit
PLANIMETRI SHKOLLA FILLORE MURIQ

Realizuar	KORRIK 2026	Shkalla	1:100
-----------	-------------	---------	-------

Emërtimi i Fletës
A1 - 22

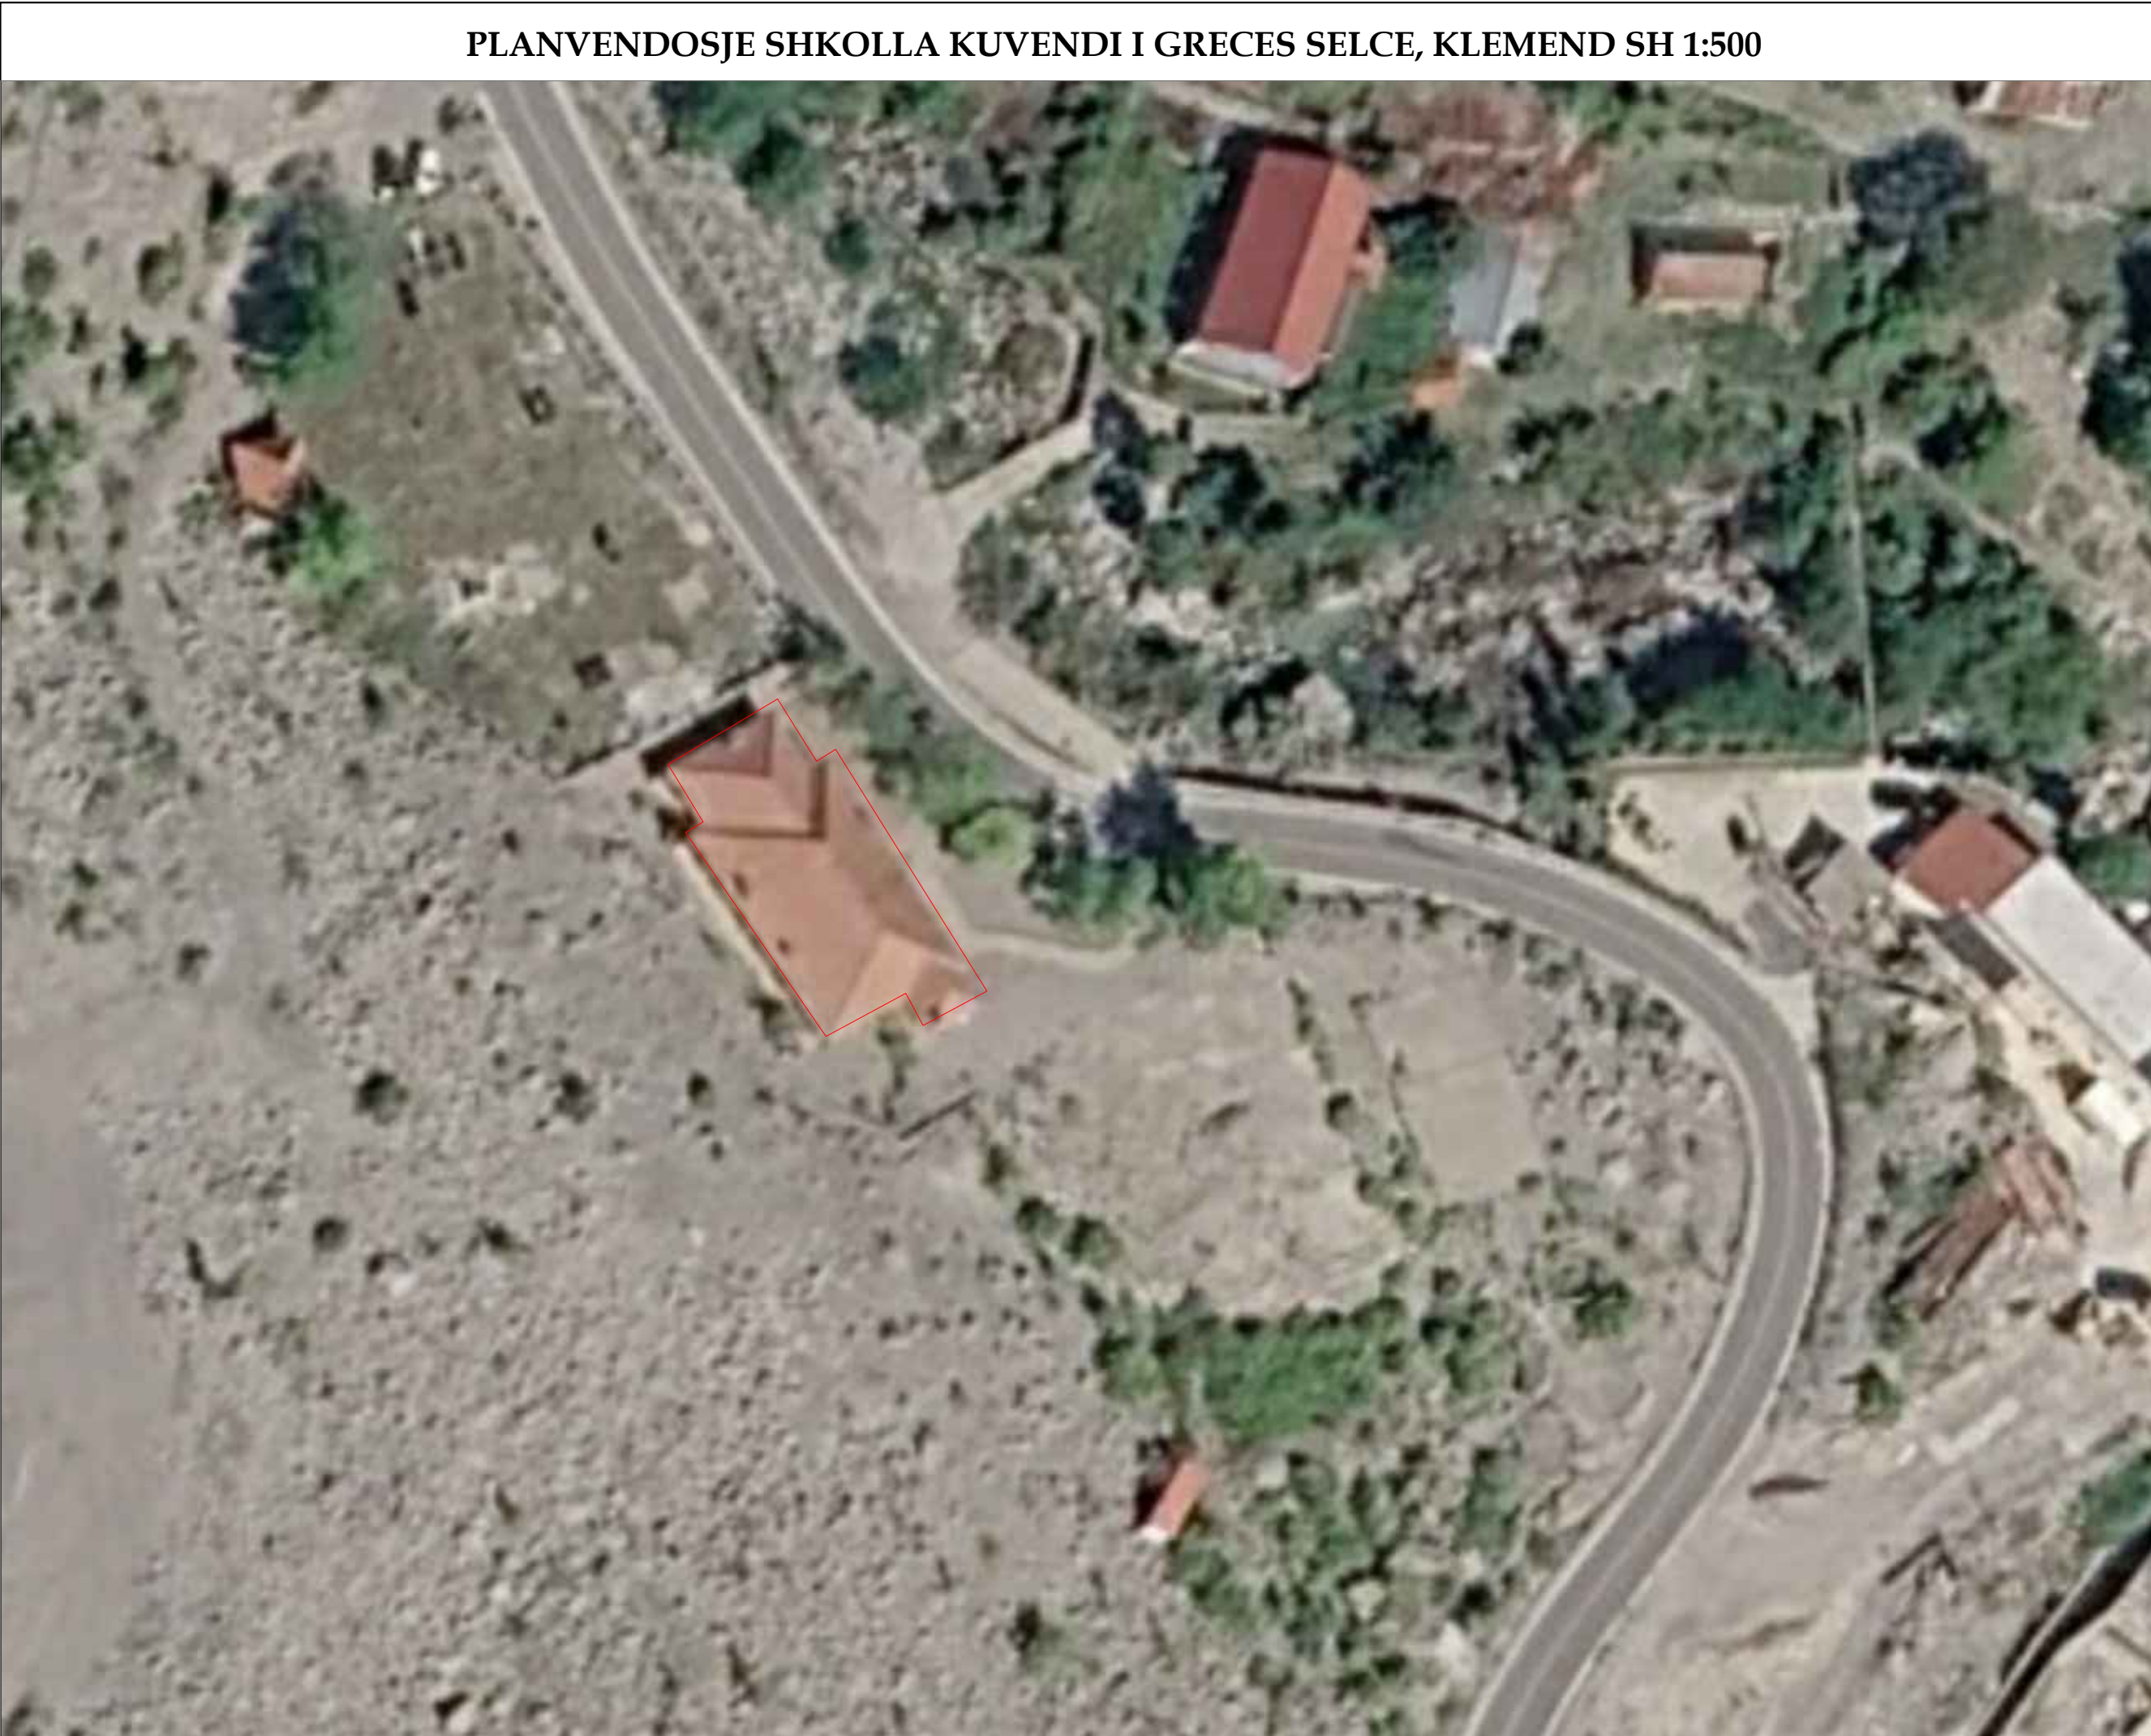


PLANVENDOSJE SHKOLLA KUVENDI I GRECES SELCE, KLEMEND SH 1:500

Porositës :	
BASHKIA MALESI E MADHE	
Titulli i Projektit	
MIREMBAJTJE OBJEKTE 2026	
Faza	PROJEKT ZBATIMI
Vula	
Autor	"NOVATECH STUDIO "SHPK
novatech STUDIO ADMIN ING. EMIL NOVA	
Grupi projektimit:	
ING. NDERTIMI	Mimoza TOMCO
ARKITEKT	Gerta NOVA
ING. GJEOLOGJIK	Antonela BAZHDARI
ING. MEKANIK	Nikollaq DOKU
ING. ELEKTRIK	Marketin SHLLAKU
ING. NDERTIMI	Petrika DOKU
ARKITEKT	Igli MESITI
Vula	
Kapitulli	
PROJEKTI ARKITEKTONIK	
Titulli i Vizatimit	
PLANVENDOSJE SHKOLLA KUVENDI I GRECES SELCE,KLEMEND	
Realizuar	KORRIK 2026
Shkalla	1:500
Emërtimi i Fletës	
A1 - 23	

PLANI I KATIT PERDHE SHKOLLA 9-VJECARE "KUVENDI I GRECES" SELCE,KELMEND SH 1:100

PLANI I KATIT PERDHE SHKOLLA 9-VJECARE "KUVENDI I GREÇES" SELCE, KELMEND

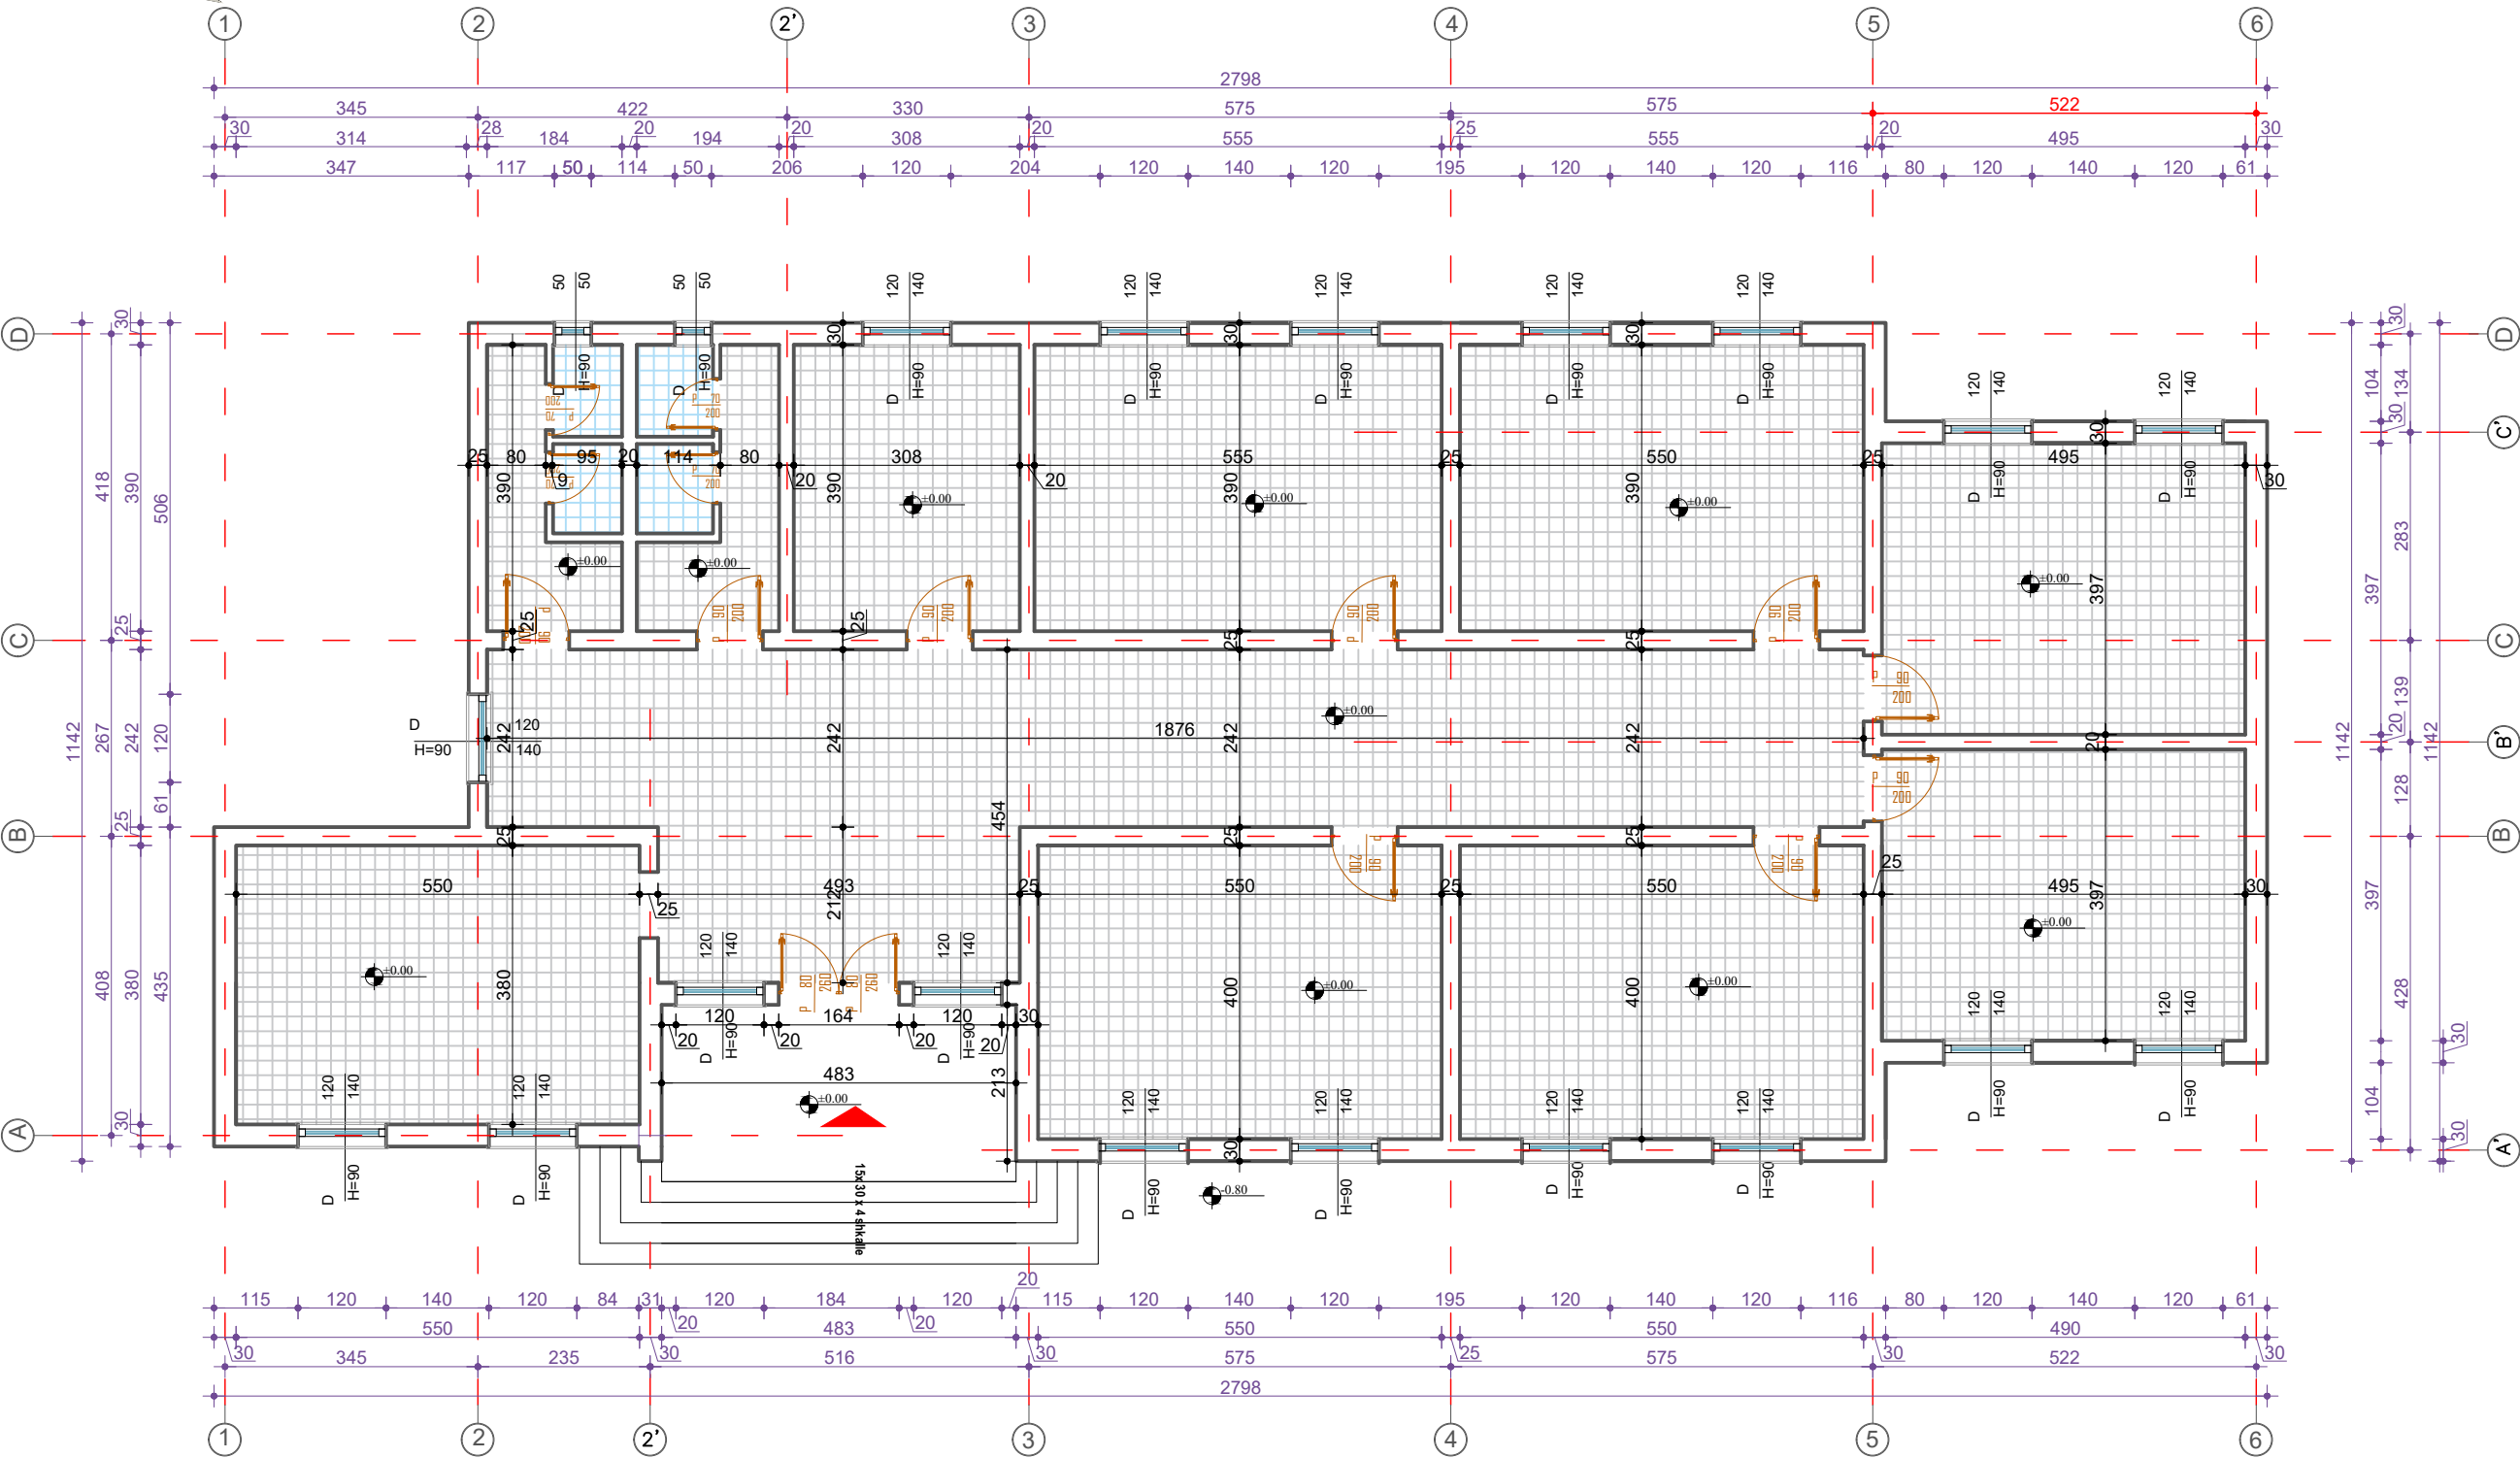

Porositës :
BASHKIA MALESI E MADHE

Titulli i Projektit
MIREMBAJTJE OBJEKTE 2026

Faza
PROJEKT ZBATIMI

Vula
Autor
"NOVATECH STUDIO "SHPK
ADMIN ING. EMIL NOVA

Grupi projektimit:
ING. NDERTIMI
ARKITEKT
ING. GJEOLOGJIK
ING. MEKANIK
ING. ELEKTRIK
ING. NDERTIMI
ARKITEKT
Mimoza TOMCO
Gerta NOVA
Antonela BAZHDARI
Nikollaq DOKU
Marketin SHLLAKU
Petrika DOKU
Igji MESITI

Vula

Kapitulli

PROJEKTI ARKITEKTONIK


Titulli i Vizatimit
PLANVENDOSJE SHKOLLA KUVENDI I GRECES
SELCE,KELMEND

Realizuar
KORRIK 2026
Shkalla
1:500


Emërtimi i Fletës
A1 - 24

FASADA SHKOLLA 9-VJECARE "KUVENDI I GRECES" SELCE,KELMEND SH 1:100

FASADA JUGPERENDIMORE E SHKOLLES 9-VJEÇARE "KUVENDI I GREÇES" SELCE, KELMEND

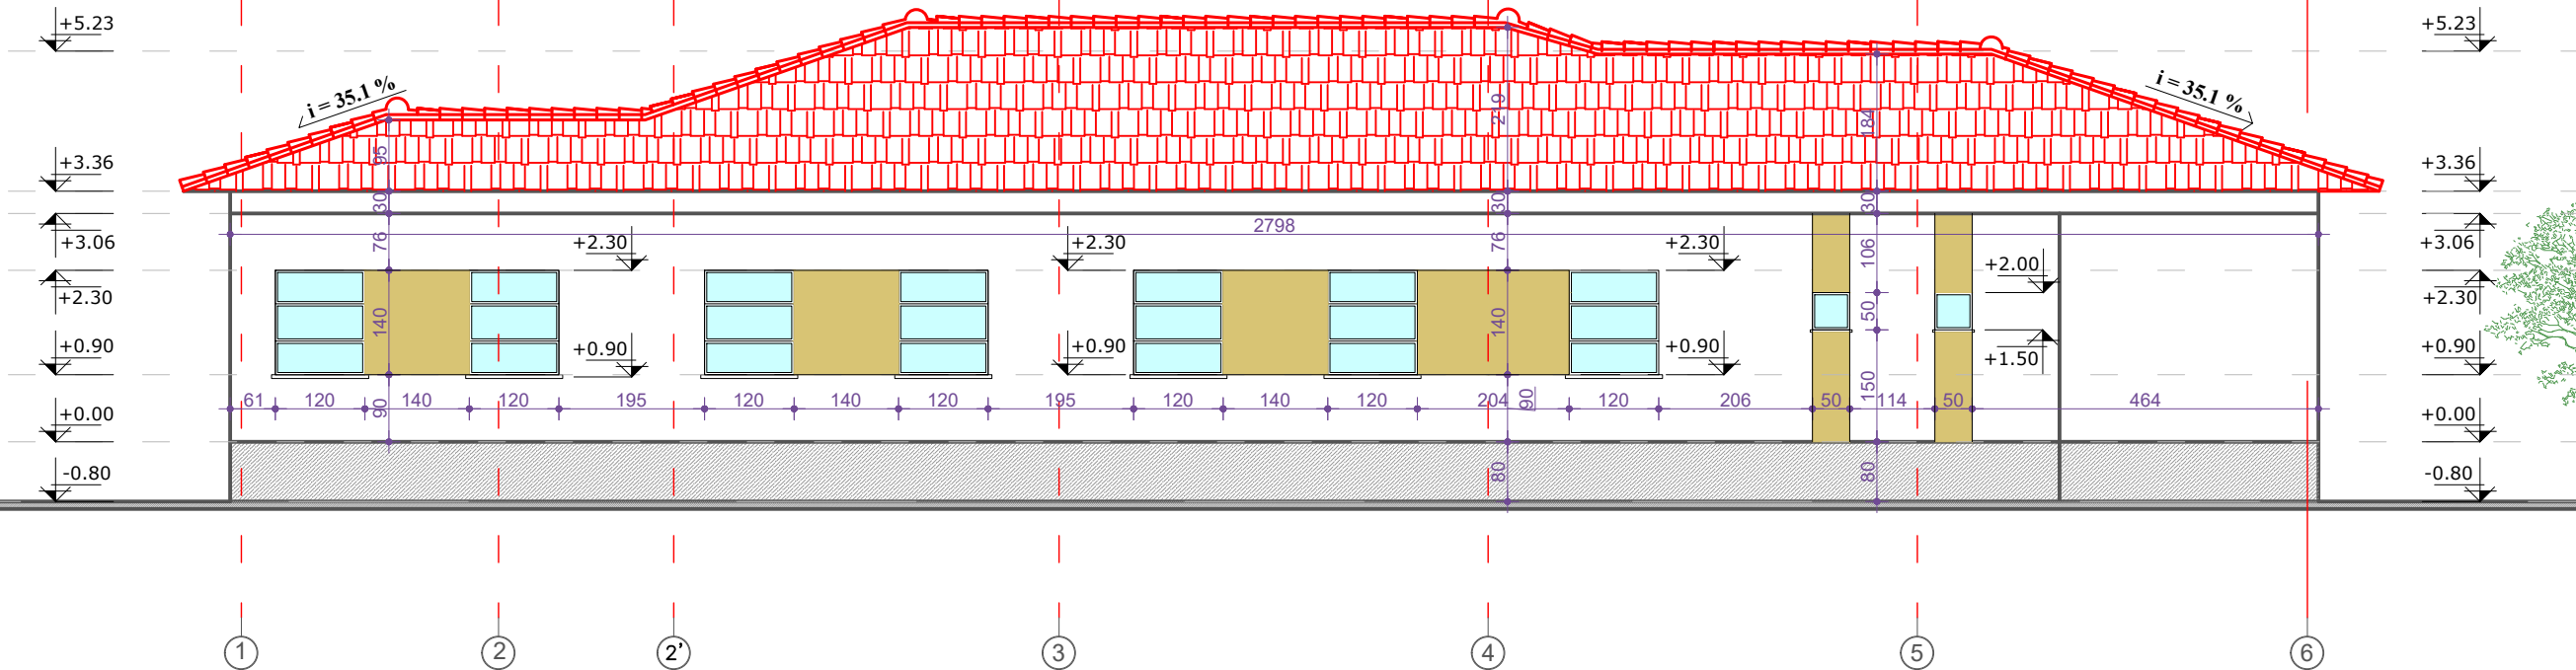

FASADA JUGLINDORE E SHKOLLES 9-VJEÇARE "KUVENDI I GREÇES" SELCE, KELMEND

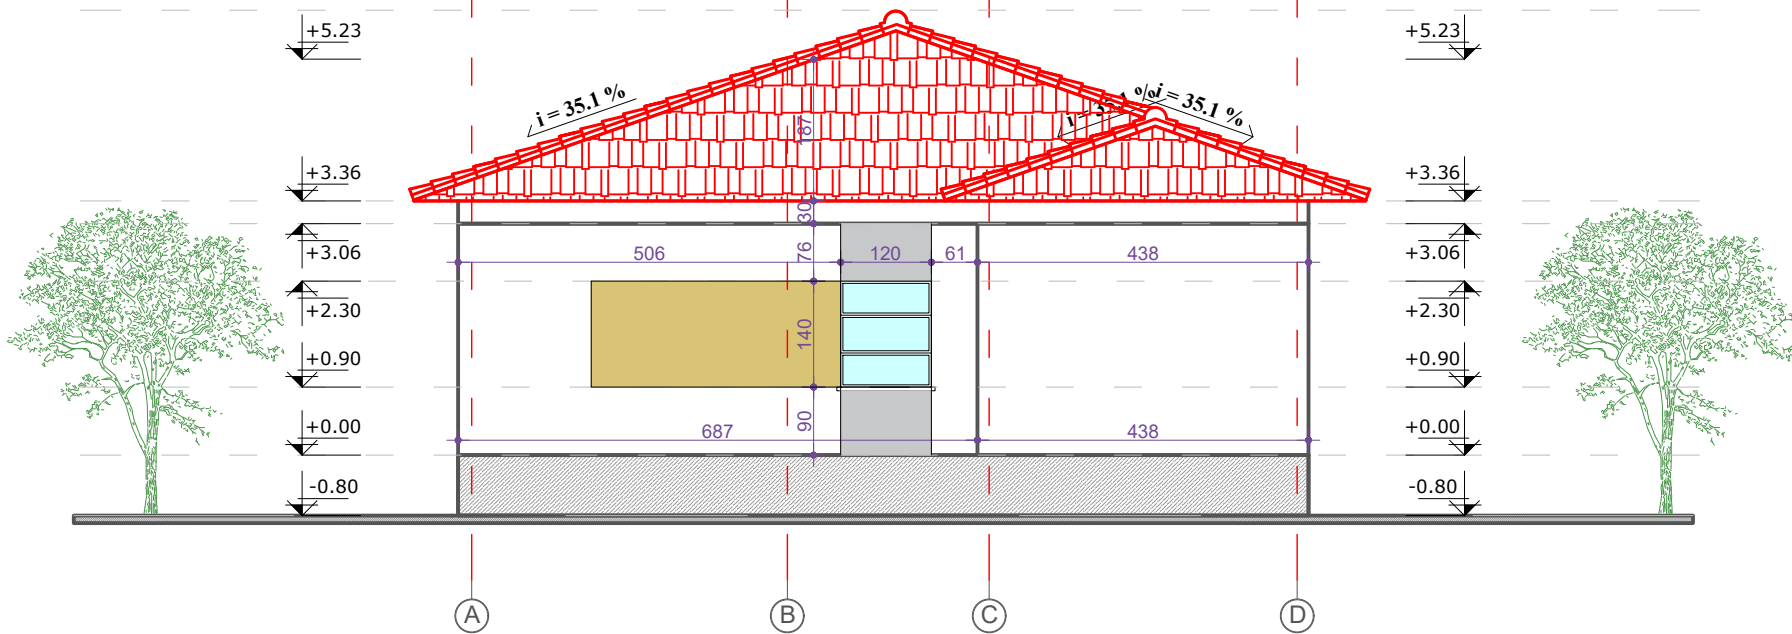

Porositës :
BASHKIA MALESI E MADHE

Titulli i Projektit
MIREMBAJTJE OBJEKTE 2026

Faza
PROJEKT ZBATIMI

Vula
Autor
"NOVATECH STUDIO "SHPK
novatech STUDIO
ADMIN ING. EMIL NOVA

Grupi projektimit:
ING. NDERTIMI MIMOZA TOMCO
ARKITEKT GERTA NOVA
ING. GJEOLOGJIK ANTONELA BAZHDARI
ING. MEKANIK NIKOLLAQ DOKU
ING. ELEKTRIK MARKETIN SHLLAKU
ING. NDERTIMI PETRIKA DOKU
ARKITEKT IGJI MESITI

Vula

Kapitulli

PROJEKTI ARKITEKTONIK


Titulli i Vizatimit
FASADA SHKOLLA KUVENDI I GRECES
SELCE,KELMEND

Realizuar KORRIK 2026 Shkalla 1:100


Emërtimi i Fletës
A1 - 25

FASADA SHKOLLA 9-VJECARE "KUVENDI I GRECES" SELCE,KELMEND SH 1:100

FASADA VERILINDORE E SHKOLLES 9-VJEÇARE "KUVENDI I GREÇES" SELCE, KELMEND

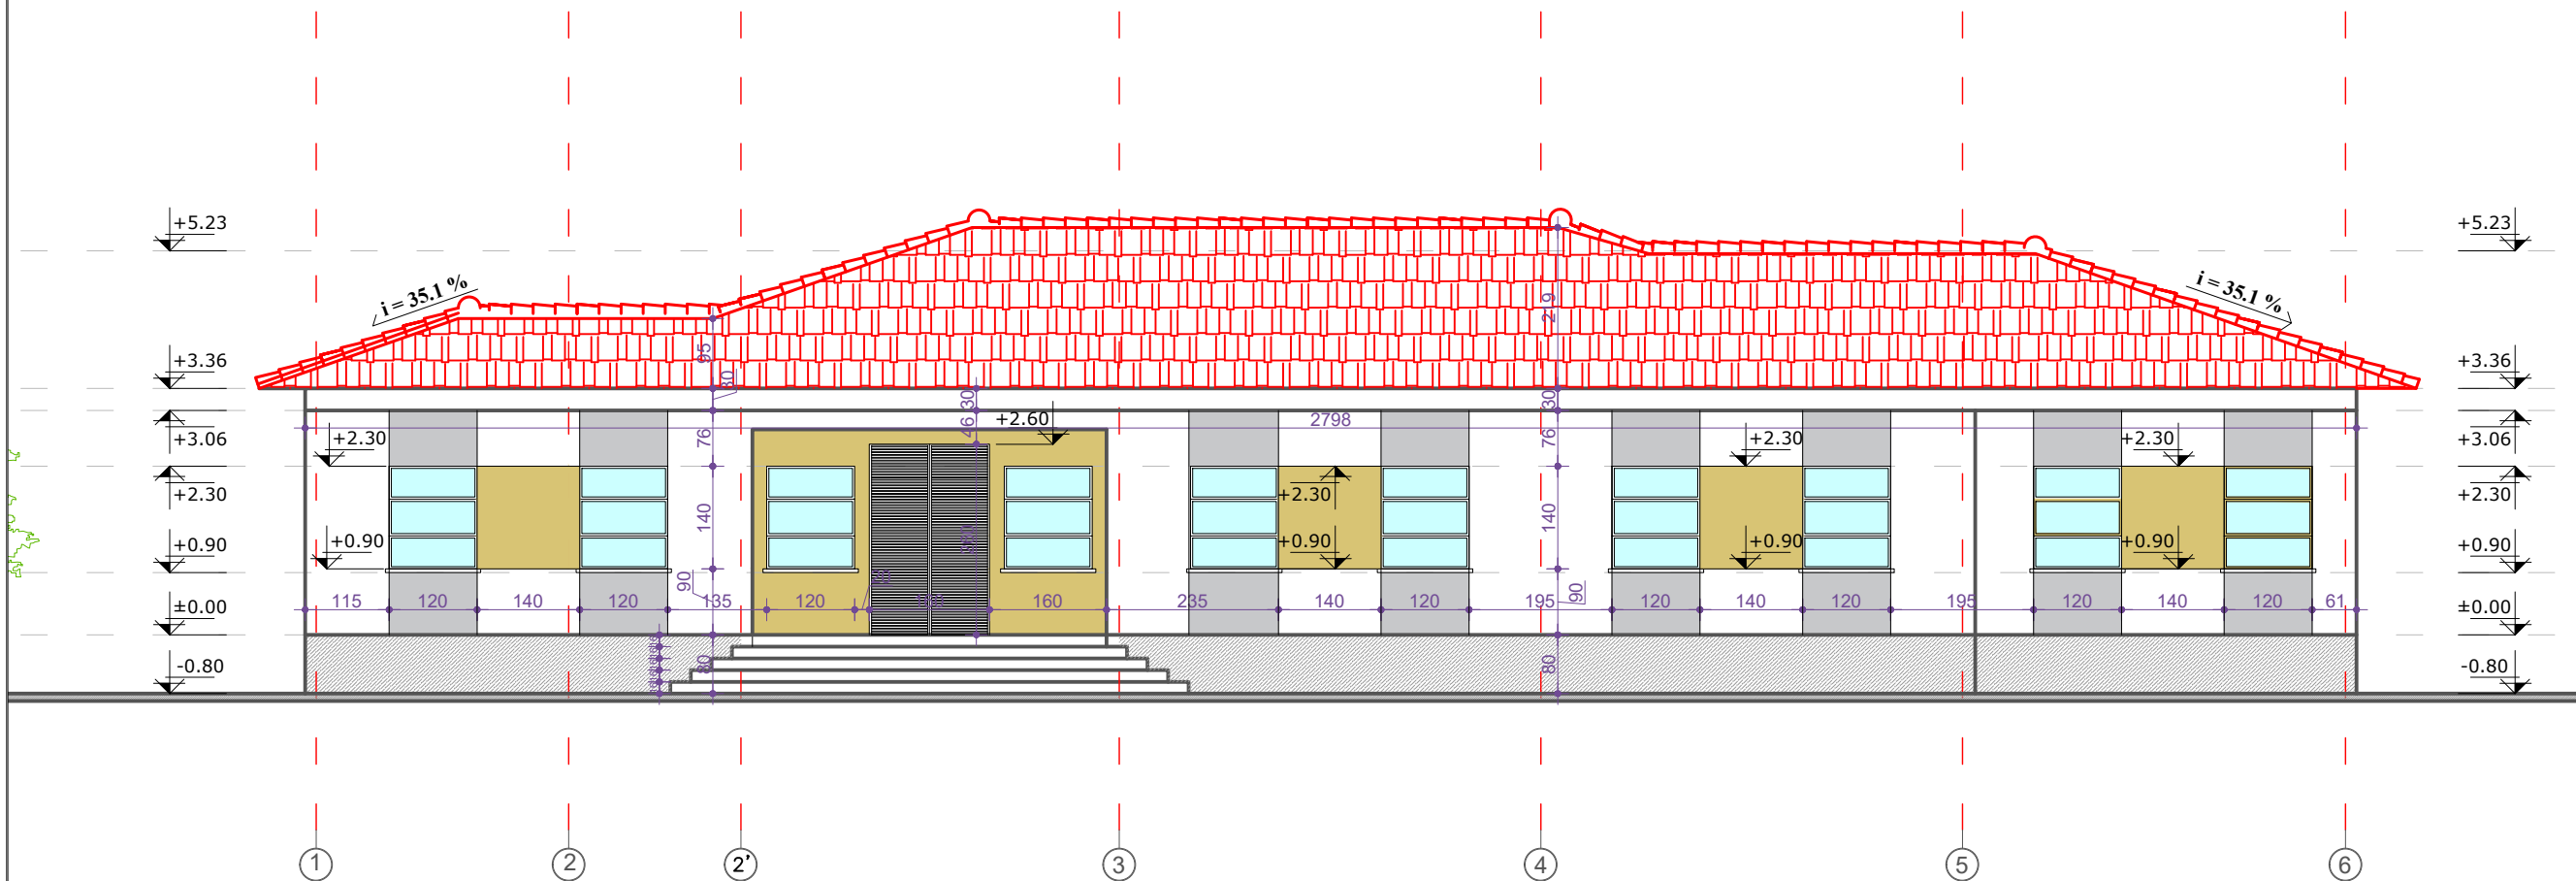

FASADA VERIPERENDIMORE E SHKOLLES 9-VJEÇARE "KUVENDI I GREÇES" SELCE, KELMEND

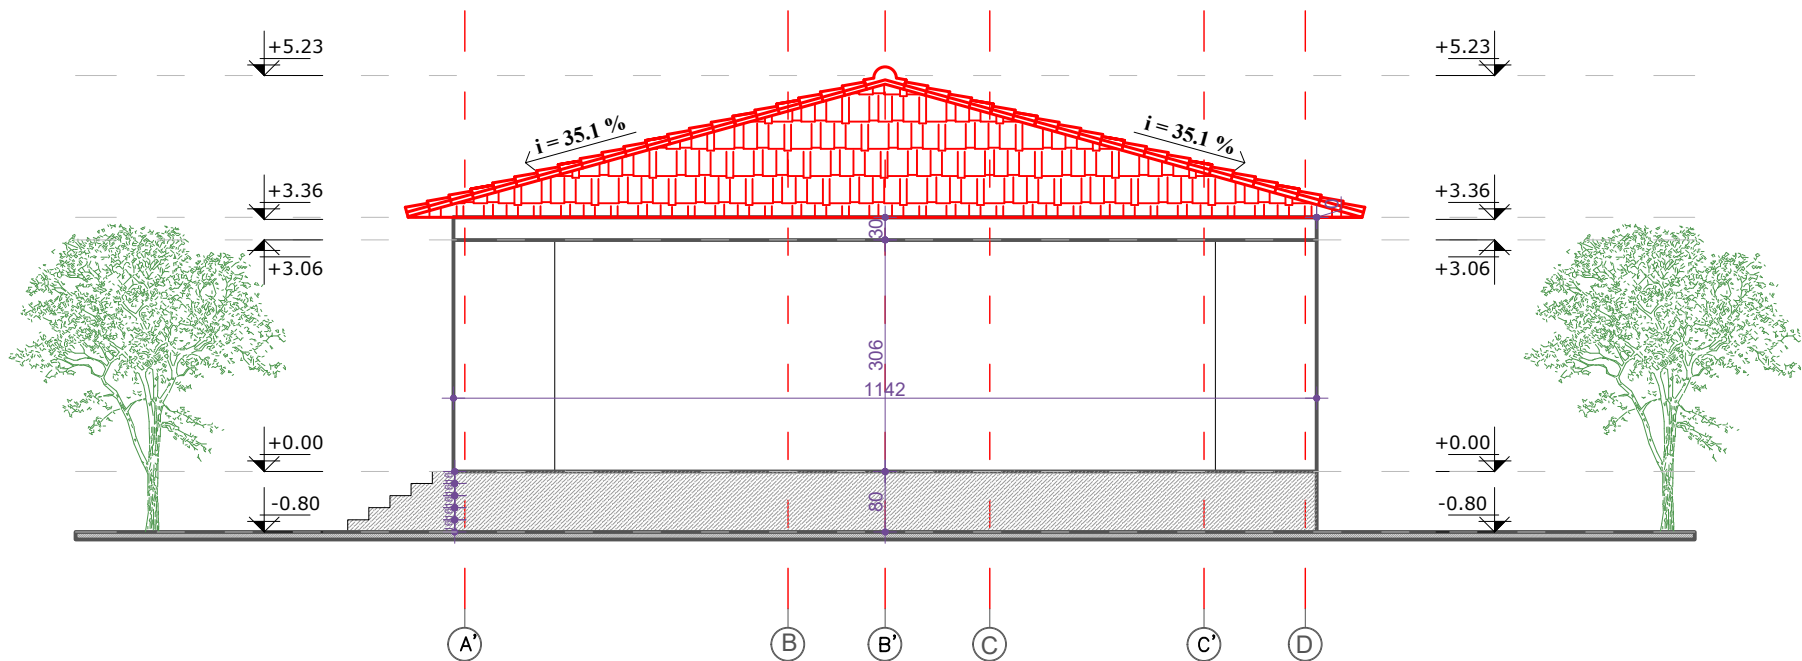

Porositës :
BASHKIA MALESI E MADHE

Titulli i Projektit
MIREMBAJTJE OBJEKTE 2026

Faza
PROJEKT ZBATIMI

Vula
Autor
"NOVATECH STUDIO "SHPK
novatech STUDIO
ADMIN ING. EMIL NOVA

Grupi projektimit:
ING. NDERTIMI MIMOZA TOMCO
ARKITEKT GERTA NOVA
ING. GJEOLOGJIK ANTONELA BAZHDARI
ING. MEKANIK NIKOLLAQ DOKU
ING. ELEKTRIK MARKETIN SHLLAKU
ING. NDERTIMI PETRIKA DOKU
ARKITEKT IGJI MESITI

Vula

Kapitulli


PROJEKTI ARKITEKTONIK

Titulli i Vizatimit
FASADA SHKOLLA KUVENDI I GRECES
SELCE, KLEMEND

Realizuar KORRIK 2026 Shkalla 1:100


Emërtimi i Fletës
A1 - 26

PLANVENDOSJE SHKOLLA 9 VJECARE LINAJ SH 1:500

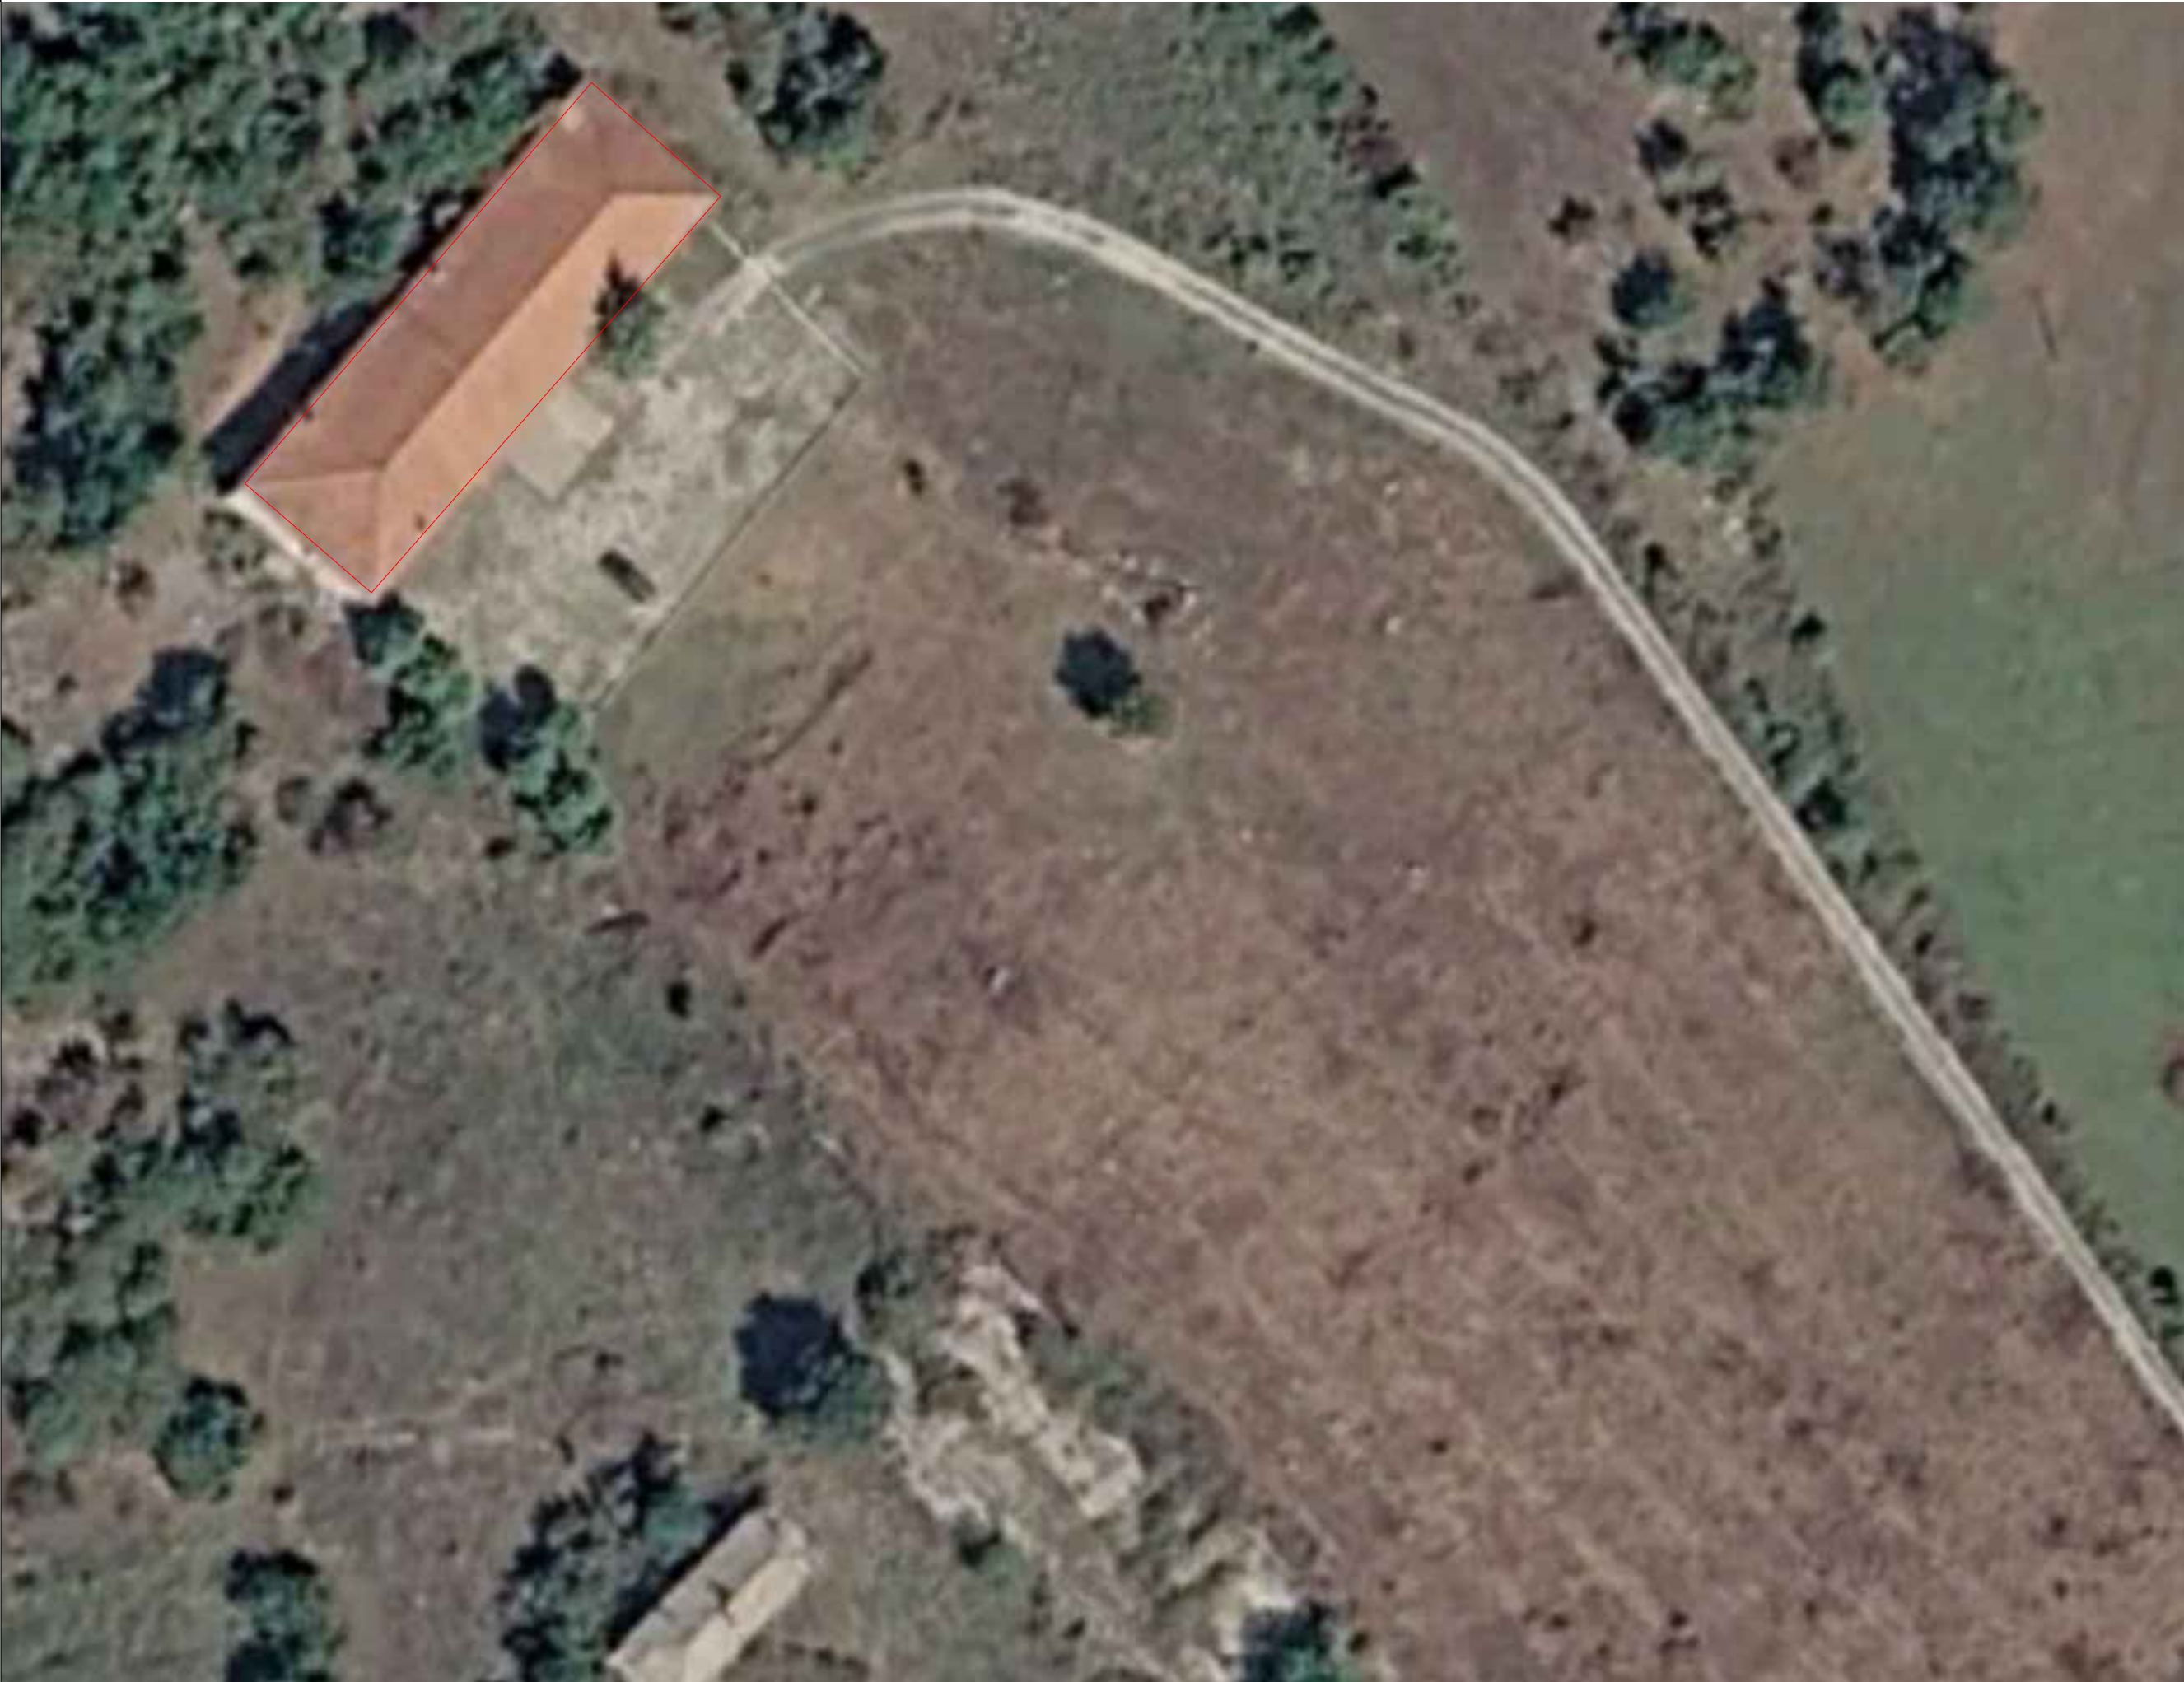

Porositës :		
BASHKIA MALESI E MADHE		
Titulli i Projektit		
MIREMBAJTJE OBJEKTE 2026		
Faza	PROJEKT ZBATIMI	
Vula		
Autor	"NOVATECH STUDIO "SHPK	
NOVA tech STUDIO ADMIN ING. EMIL NOVA		
Grupi projektimit:		
ING. NDERTIMI		Mimoza TOMCO
ARKITEKT		Gerta NOVA
ING. GJEOLOGJIK		Antonela BAZHDARI
ING. MEKANIK		Nikollaq DOKU
ING. ELEKTRIK		Marketin SHLLAKU
ING. NDERTIMI		Petrika DOKU
ARKITEKT		Igli MESTI
Vula		
Kapitulli		
PROJEKTI ARKITEKTONIK		
Titulli i Vizatimit		
PLANVENDOSJE SHKOLLA 9 VJECARE LINAJ		
Realizuar	KORRIK 2026	Shkalla 1:500
Emërtimi i Fletës		
A1 - 27		

PLANI I KATIT PERDHE SHKOLLA LINAJ , MALESI E MADHE SH 1:150

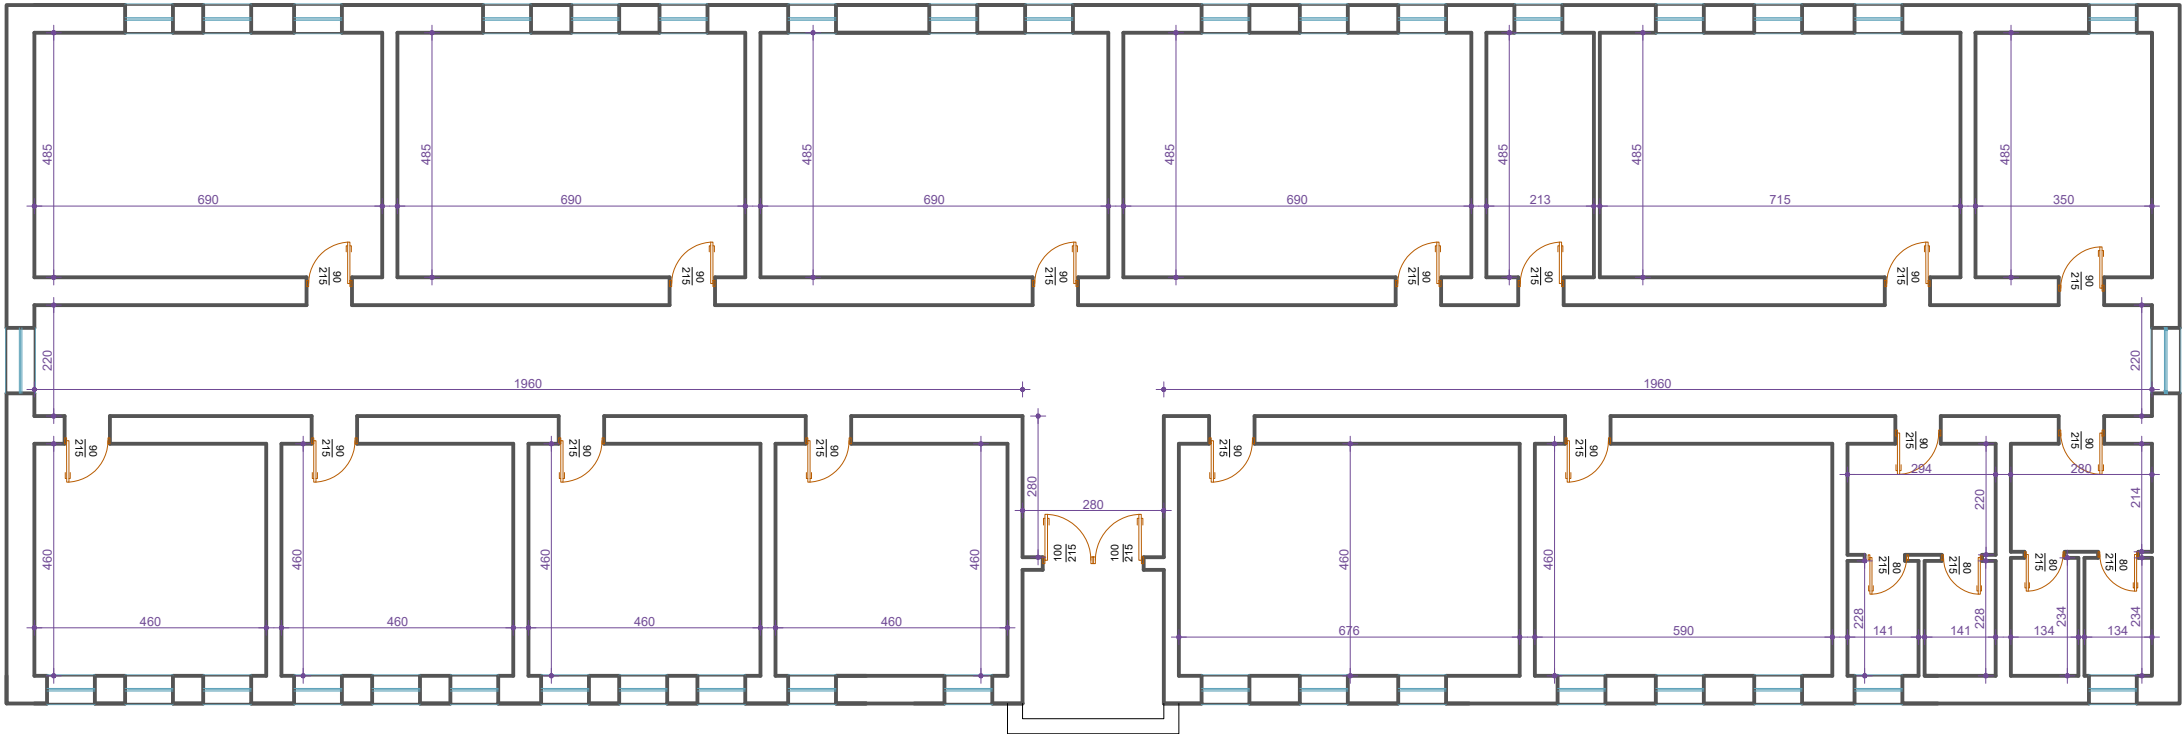

Porositës :

BASHKIA MALESI E MADHE

Titulli i Projektit

MIREMBAJTJE OBJEKTE 2026

Faza

PROJEKT ZBATIMI

Vula

Autor

"NOVATECH STUDIO "SHPK

ADMIN ING. EMIL NOVA

Grupi projektimit:
ING. NDERTIMI
ARKITEKT
ING. GJEOLOGJIK
ING. MEKANIK
ING. ELEKTRIK
ING. NDERTIMI
ARKITEKT
Mimoza TOMCO
Gerta NOVA
Antonela BAZHDARI
Nikollaq DOKU
Marketin SHLLAKU
Petrika DOKU
Igji MESITI

Vula

Kapitulli

PROJEKTI ARKITEKTONIK

Titulli i Vizatimit
PLANIMETRIA E KATIT PERDHE SHKOLLA 9 VJECARE
LINAJ

Realizuar
KORRIK 2026
Shkalla
1:150

Emërtimi i Fletës

A1 - 28