

Porositës :

BASHKIA MALESI E MADHE

Kryetari :

TONIN MARINAJ

PROJEKTOI

"NOVATECH STUDIO "SHPK



ADMIN.ING. EMIL NOVA

Grupi projektimit:	
ING. NDERTIMI	Mimoza TOMCO
ARKITEKT	Gerta NOVA
ING. GJEOLLOJIK	Antonela BAZHDARI
ING. MEKANIK	Nikolaj DOKU
ING. ELEKTRIK	Markelin SHILLAKU
ING. NDERTIMI	Petrika DOKU
ARKITEKT	Igli MESITI

MIREMBAJTJE OBJEKTE 2026
ARSIMI I MESEM

- SHKOLLA E BASHKUAR "DEDE GJON LULI" HOT
- SHKOLLA E MESME "DODE KACAJ" BAJZE
- SHKOLLA E BASHKUAR "NIKE MERNACAJ" TAMARE
- SHKOLLA E BASHKUAR " KOLE MARTINI" DEDAJ
- SHKOLLA "SHERIF HOXHA" KOPLIK


KORRIK 2026

PLANVENDOSJE SHKOLLA "DED GJONI LULI", HOT SH 1:500



Porositës :		
BASHKIA MALESI E MADHE		
Titulli i Projektit		
MIREMBAJTJE OBJEKTE 2026		
Faza	PROJEKT ZBATIMI	
Vula		
Autor	"NOVATECH STUDIO "SHPK	
NOVATECH STUDIO ADMIN ING. EMIL NOVA		
Grupi projektimit:		
ING. NDERTIMI	Mimoza	TOMCO
ARKITEKT	Gerta NOVA	
ING. GJEOLOGJIK	Antonela	BAZHDARI
ING. MEKANIK	Nikollaq DOKU	
ING. ELEKTRIK	Marketin SHLLAKU	
ING. NDERTIMI	Petrika DOKU	
ARKITEKT	Igji MESITI	
Vula		
Kapitulli		
PROJEKTI ARKITEKTONIK		
Titulli i Vizatimit		
PLANVENDOSJE SHKOLLA "DED GJON LULI" HOT		
Realizuar	KORRIK 2026	Shkalla 1:500
Emërtimi i Fletës		
A1 - 01		

PLANVENDOSJE SHKOLLA "DED GJONI LULI", HOT SH 1:500

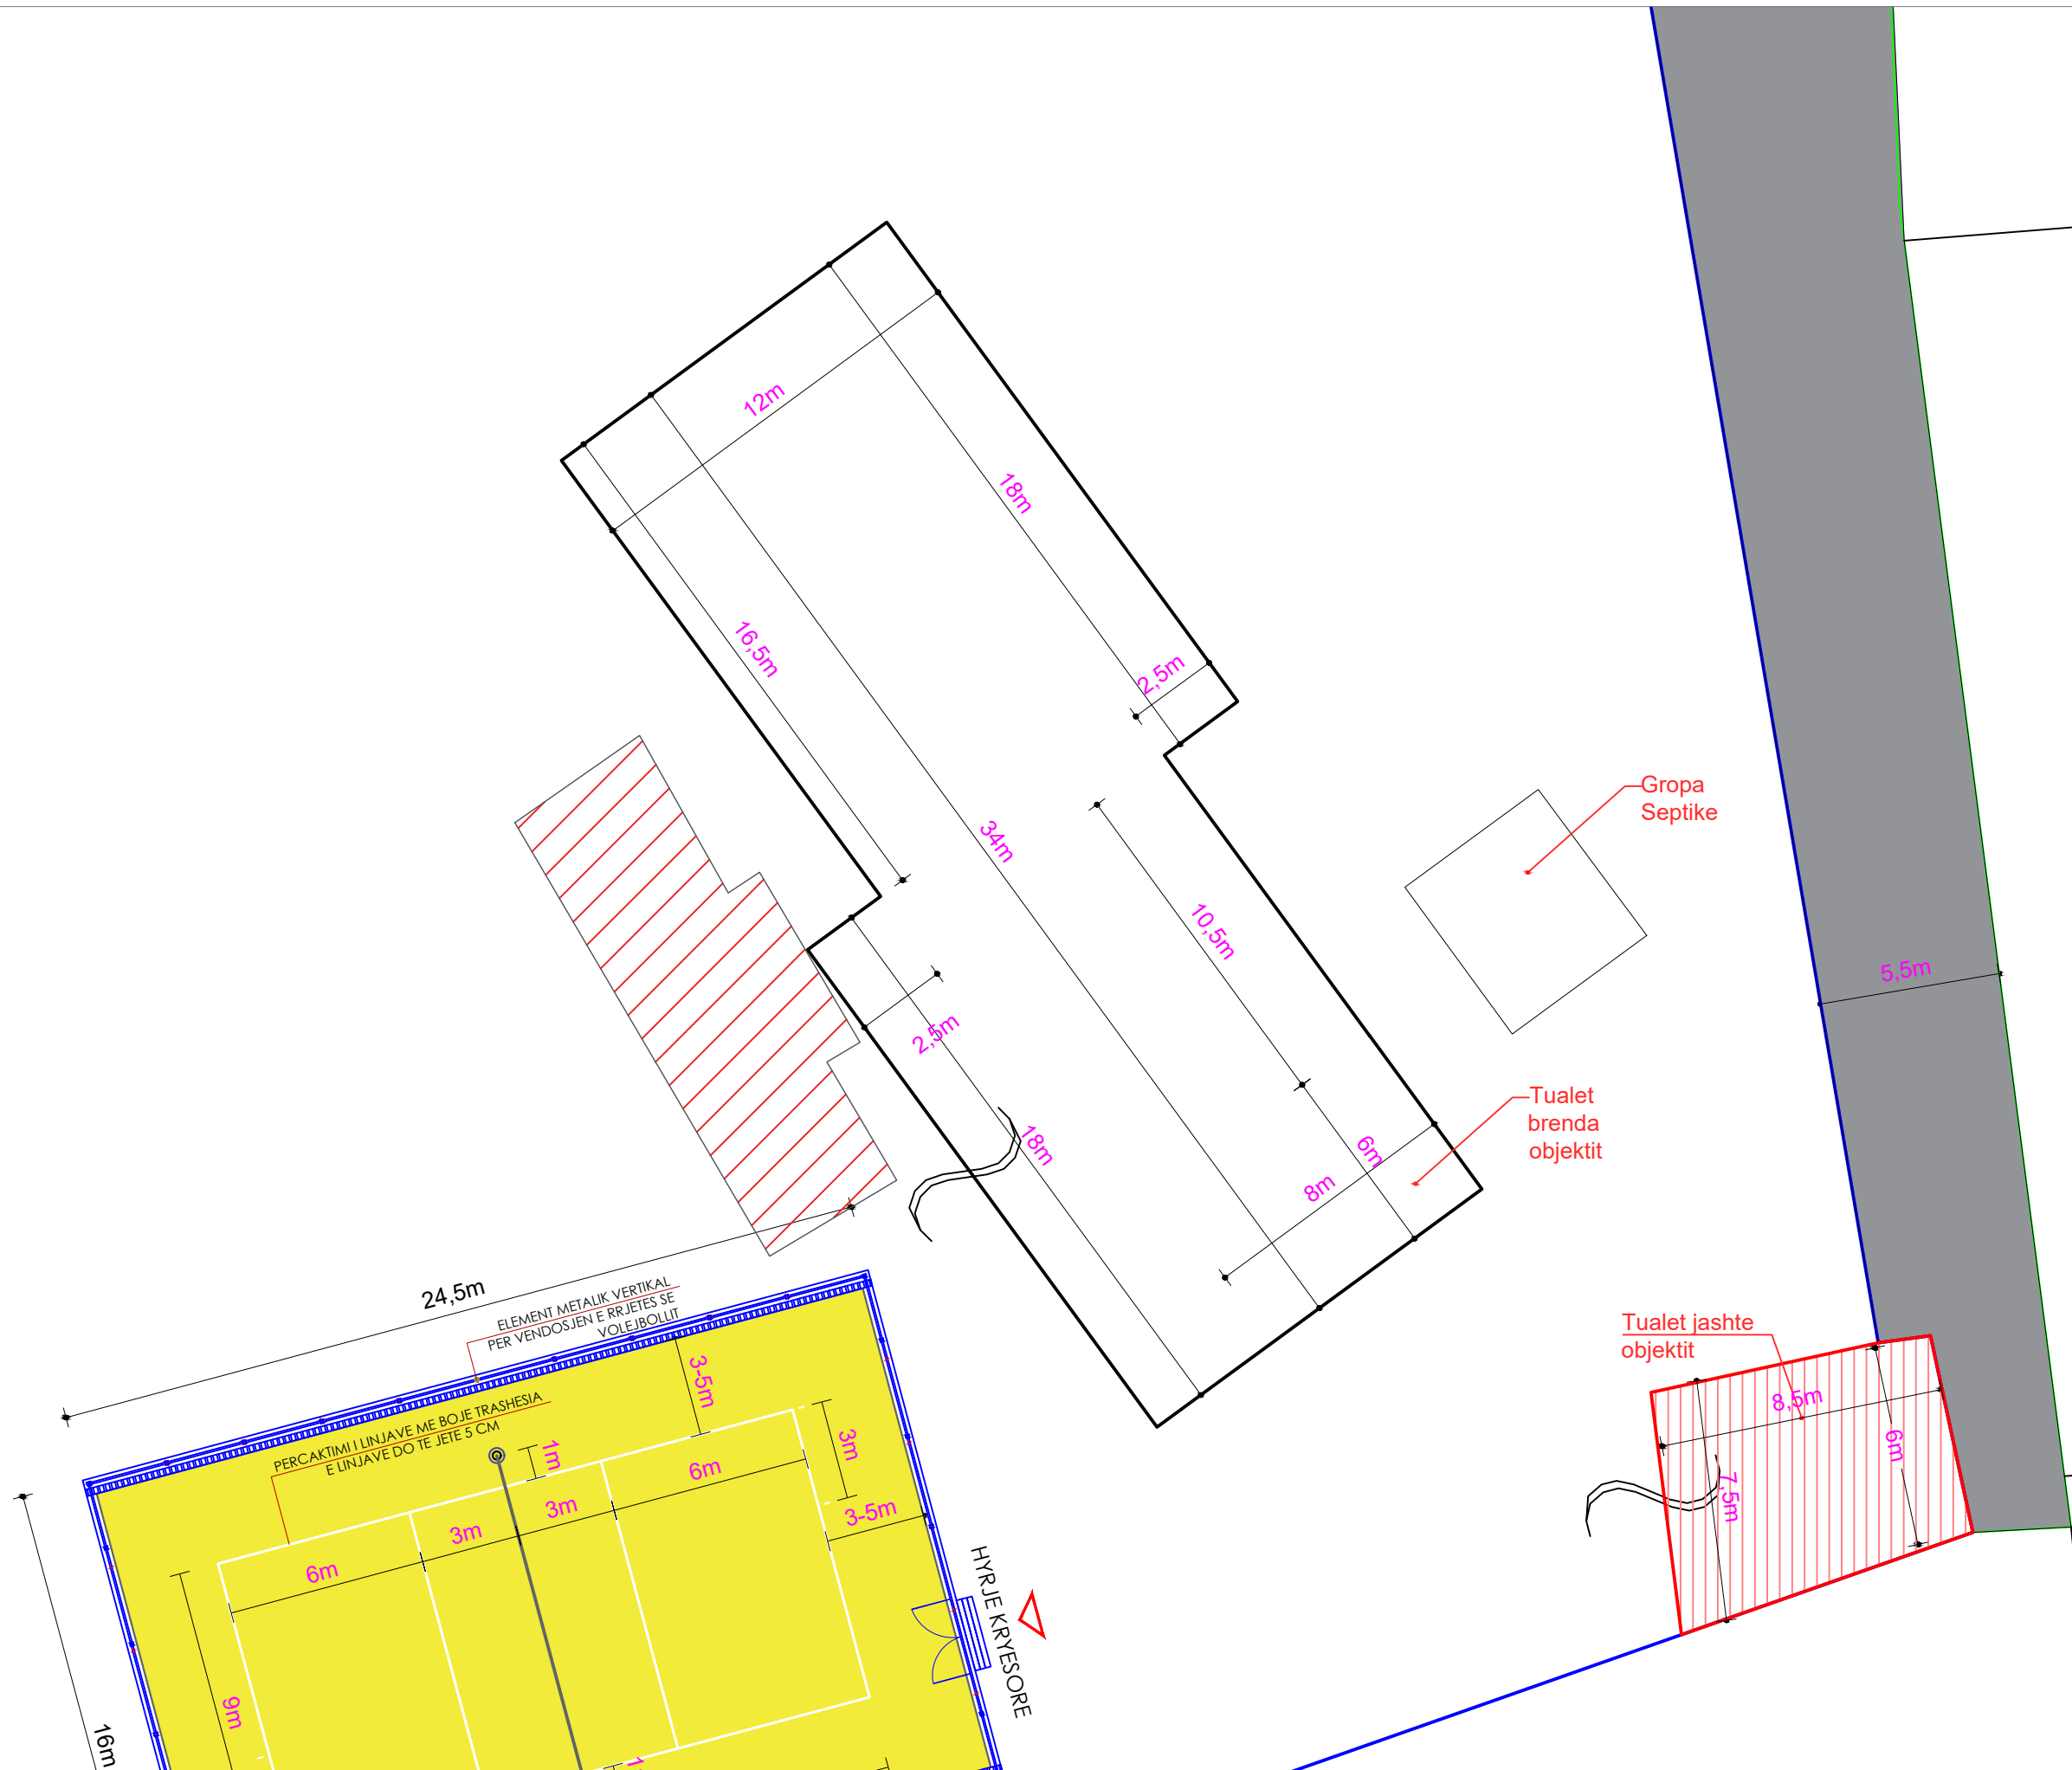

Porositës :

BASHKIA MALESI E MADHE

Titulli i Projektit**MIREMBAJTJE OBJEKTE 2026**

Faza	PROJEKT ZBATIMI
------	-----------------

Vula

Autor	"NOVATECH STUDIO "SHPK
--------------	------------------------



ADMIN ING. EMIL NOVA

Grupi projektimit:

ING. NDERTIMI	Mimoza TOMCO
ARKITEKT	Gerta NOVA
ING. GJEEOLOGJIK	Antonela BAZHDARI
ING. MEKANIK	Nikolaq DOKU
ING. ELEKTRIK	Marketin SHLLAKU
ING. NDERTIMI	Petrika DOKU
ARKITEKT	Igli MESITI

Vula

Kapitulli

PROJEKTI ARKITEKTONIK

Titulli i Vizatimit

PLANVENDOSJE SHKOLLA "DED GJON LULI" HOT

Realizuar	Shkalla
KORRIK 2026	1:200

Emërtimi i Fletës

Fletēs
A1 - 02


PLANVENDOSJE SHKOLLA "DODE KACAJ" BAJZE SH 1:500



Porositës :		
BASHKIA MALESI E MADHE		
Titulli i Projektit		
MIREMBAJTJE OBJEKTE 2026		
Faza	PROJEKT ZBATIMI	
Vula		
Autor	"NOVATECH STUDIO "SHPK"	
NOVATECH STUDIO ADMIN ING. EMIL NOVA		
Grupi projektimit:		
ING. NDERTIMI	Mimoza	TOMCO
ARKITEKT	Gerta NOVA	
ING. GJEOLOGJIK	Antonela	BAZHDARI
ING. MEKANIK	Nikollaq DOKU	
ING. ELEKTRIK	Marketin SHLLAKU	
ING. NDERTIMI	Petrika DOKU	
ARKITEKT	Igji MESITI	
Vula		
Kapitulli		
PROJEKTI ARKITEKTONIK		
Titulli i Vizatimit		
PLANVENDOSJE SHKOLLA "DODE KACAJ" BAJZE		
Realizuar	KORRIK 2026	Shkalla 1:500
Emërtimi i Fletës		
A1 - 03		

PLANI I KATIT PERDHE SHKOLLA " DODE KACAJ" , BAJZE , MALESIA E MADHE

Shk 1:100

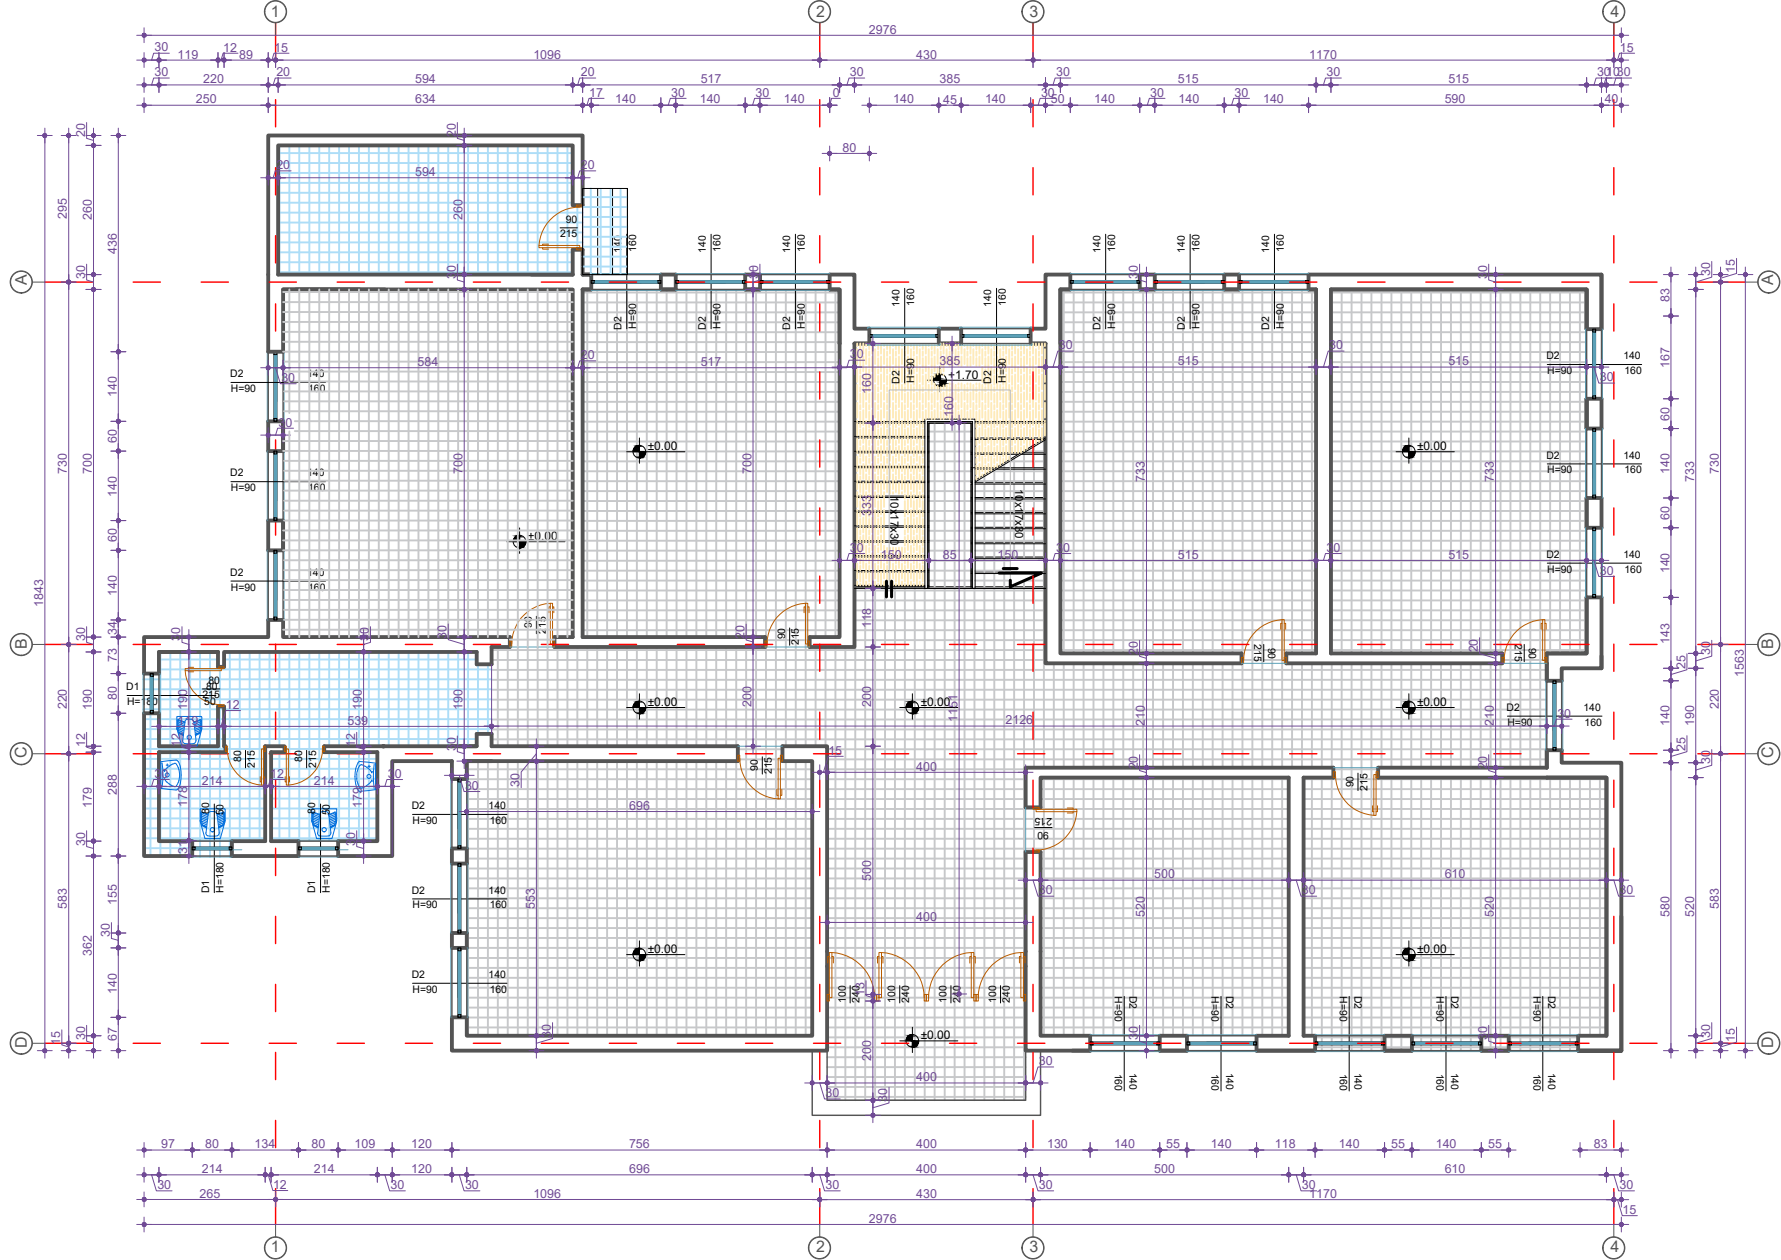

Porositës :

BASHKIA MALESIA E MADHE

Titulli i Projektit

MIREMBAJTJE OBJEKTE 2026

Faza

PROJEKT ZBATIMI

Vula

Autor

"NOVATECH STUDIO "SHPK

novatech
STUDIO

ADMIN ING. EMIL NOVA

Grupi projektimit:

ING. NDERTIMI	Mimoza TOMCO
ARKITEKT	Gerta NOVA
ING. GJEOLOGJIK	Antonela BAZHDARI
ING. MEKANIK	Nikollaq DOKU
ING. ELEKTRIK	Marketin SHLLAKU
ING. NDERTIMI	Petrika DOKU
ARKITEKT	Igli MESITI

Vula

Kapitulli

PROJEKTI ARKITEKTONIK

Titulli i Vizatimit

PLANIMETRIA E KATIT PERDHE SHKOLLA "DODE
KACAJ" BAJZE

Realizuar

KORRIK 2026


Shkalla

1:150

Emërtimi i Fletës

A1 - 04

PLANI I KATIT TE PARE SHKOLLA " DODE KACAJ" , BAJZE , MALESI E MADHE

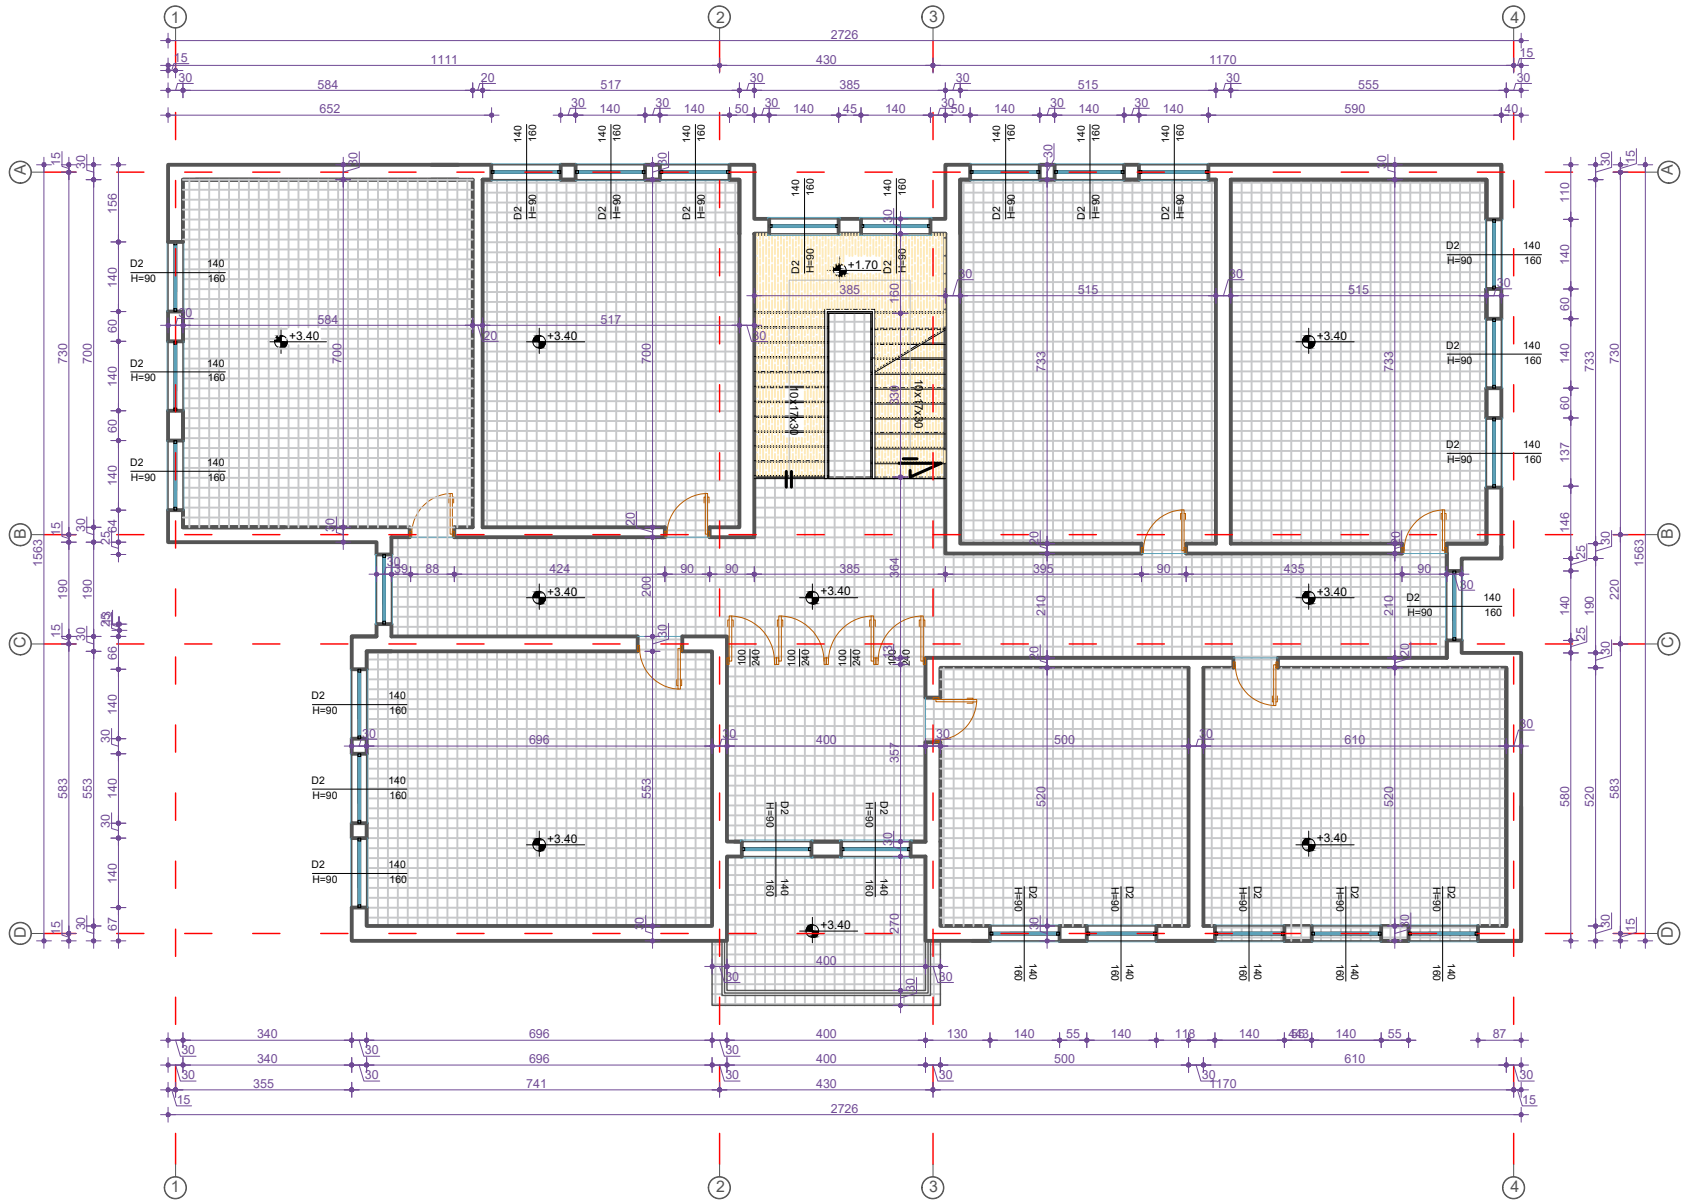

Porositës :

BASHKIA MALESI E MADHE

Titulli i Projektit

MIREMBAJTJE OBJEKTE 2026

Faza

PROJEKT ZBATIMI

Vula

Autor

"NOVATECH STUDIO "SHPK

novatech STUDIO
ADMIN ING. EMIL NOVA

Grupi projektimit:
ING. NDERTIMI MIMOZA TOMCO
ARKITEKT GERTA NOVA
ING. GJEOLOGJIK ANTONELA BAZHDARI
ING. MEKANIK NIKOLLAQ DOKU
ING. ELEKTRIK MARKETIN SHLLAKU
ING. NDERTIMI PETRIKA DOKU
ARKITEKT IGJI MESITI

Vula

Kapitulli


PROJEKTI ARKITEKTONIK

Titulli i Vizatimit
PLANIMETRIA E KATIT TE PARE SHKOLLA "DODE
KACAJ" BAJZE

Realizuar KORRIK 2026 Shkalla 1:150
Emërtimi i Fletës

A1 - 05

PLAN I CATISE SHKOLLA " DODE KACAJ" , BAJZE , MALESI E MADHE

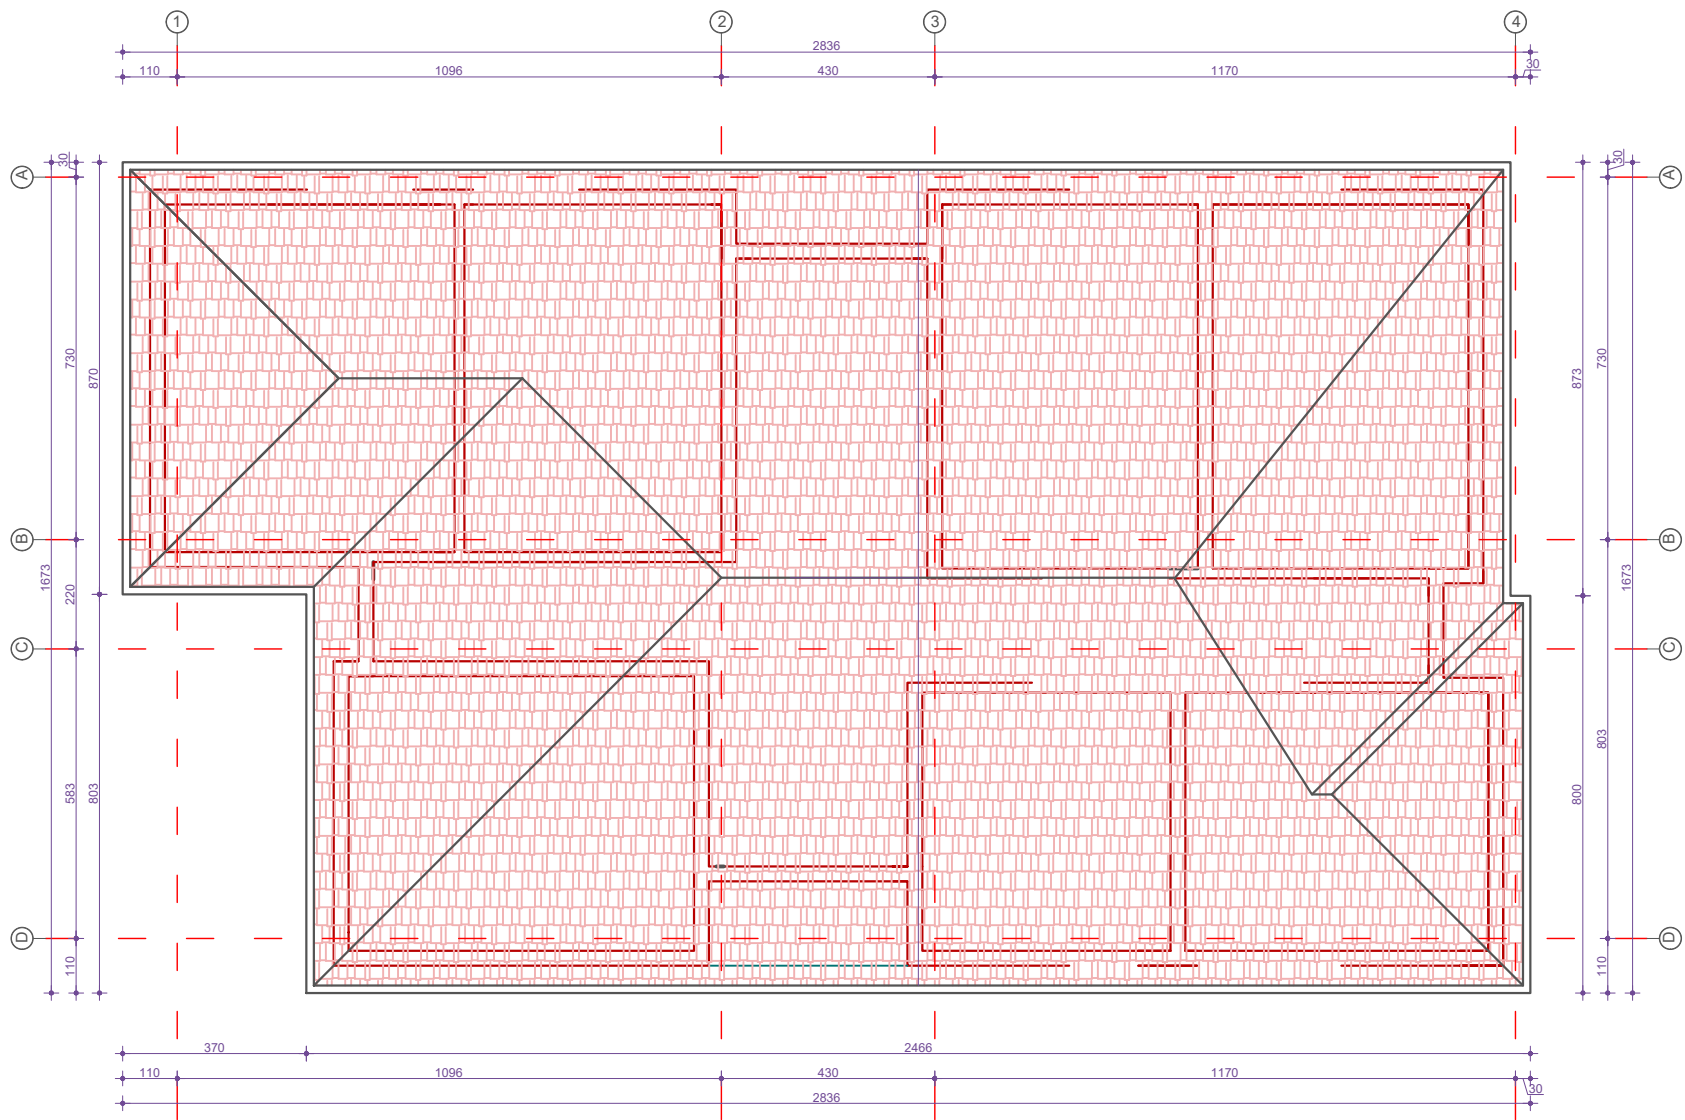

Porositës :
BASHKIA MALESI E MADHE

Titulli i Projektit
MIREMBAJTJE OBJEKTE 2026

Faza
PROJEKT ZBATIMI

Vula

Autor
"NOVATECH STUDIO "SHPK"
ADMIN ING. EMIL NOVA

Grupi projektimit:
ING. NDERTIMI MIMOZA TOMCO
ARKITEKT GERTA NOVA
ING. GJEOLOGJIK ANTONELA BAZHDARI
ING. MEKANIK NIKOLLAQ DOKU
ING. ELEKTRIK MARKETIN SHLLAKU
ING. NDERTIMI PETRIKA DOKU
ARKITEKT IGJI MESITI

Vula

Kapitulli

PROJEKTI ARKITEKTONIK

Titulli i Vizatimit
PLAN I CATISE SHKOLLA "DODE KACAJ" BAJZE

Realizuar KORRIK 2026 Shkalla 1:150


Emërtimi i Fletës
A1 - 06

PLANVENDOSJE SHKOLLA NIKE MERNACAJ TAMARE SH 1:500



Porositës :		
BASHKIA MALESI E MADHE		
Titulli i Projektit		
MIREMBAJTJE OBJEKTE 2026		
Faza	PROJEKT ZBATIMI	
Vula		
Autor	"NOVATECH STUDIO "SHPK novatech STUDIO ADMIN ING. EMIL NOVA	
Grupi projektimit:		
ING. NDERTIMI	Mimoza TOMCO	
ARKITEKT	Gerta NOVA	
ING. GJEOLOGJIK	Antonela BAZHDARI	
ING. MEKANIK	Nikollaq DOKU	
ING. ELEKTRIK	Marketin SHLLAKU	
ING. NDERTIMI	Petrika DOKU	
ARKITEKT	Igli MESITI	
Vula		
Kapitulli		
PROJEKTI ARKITEKTONIK		
Titulli i Vizatimit		
PLANVENDOSJE SHKOLLA NIKE MERNACAJ TAMARE		
Realizuar	KORRIK 2026	Shkalla 1:500
Emërtimi i Fletës		
A1 - 07		

PLANIMETRI SHKOLLA NIKE MERNACAJ TAMARE SH 1:100

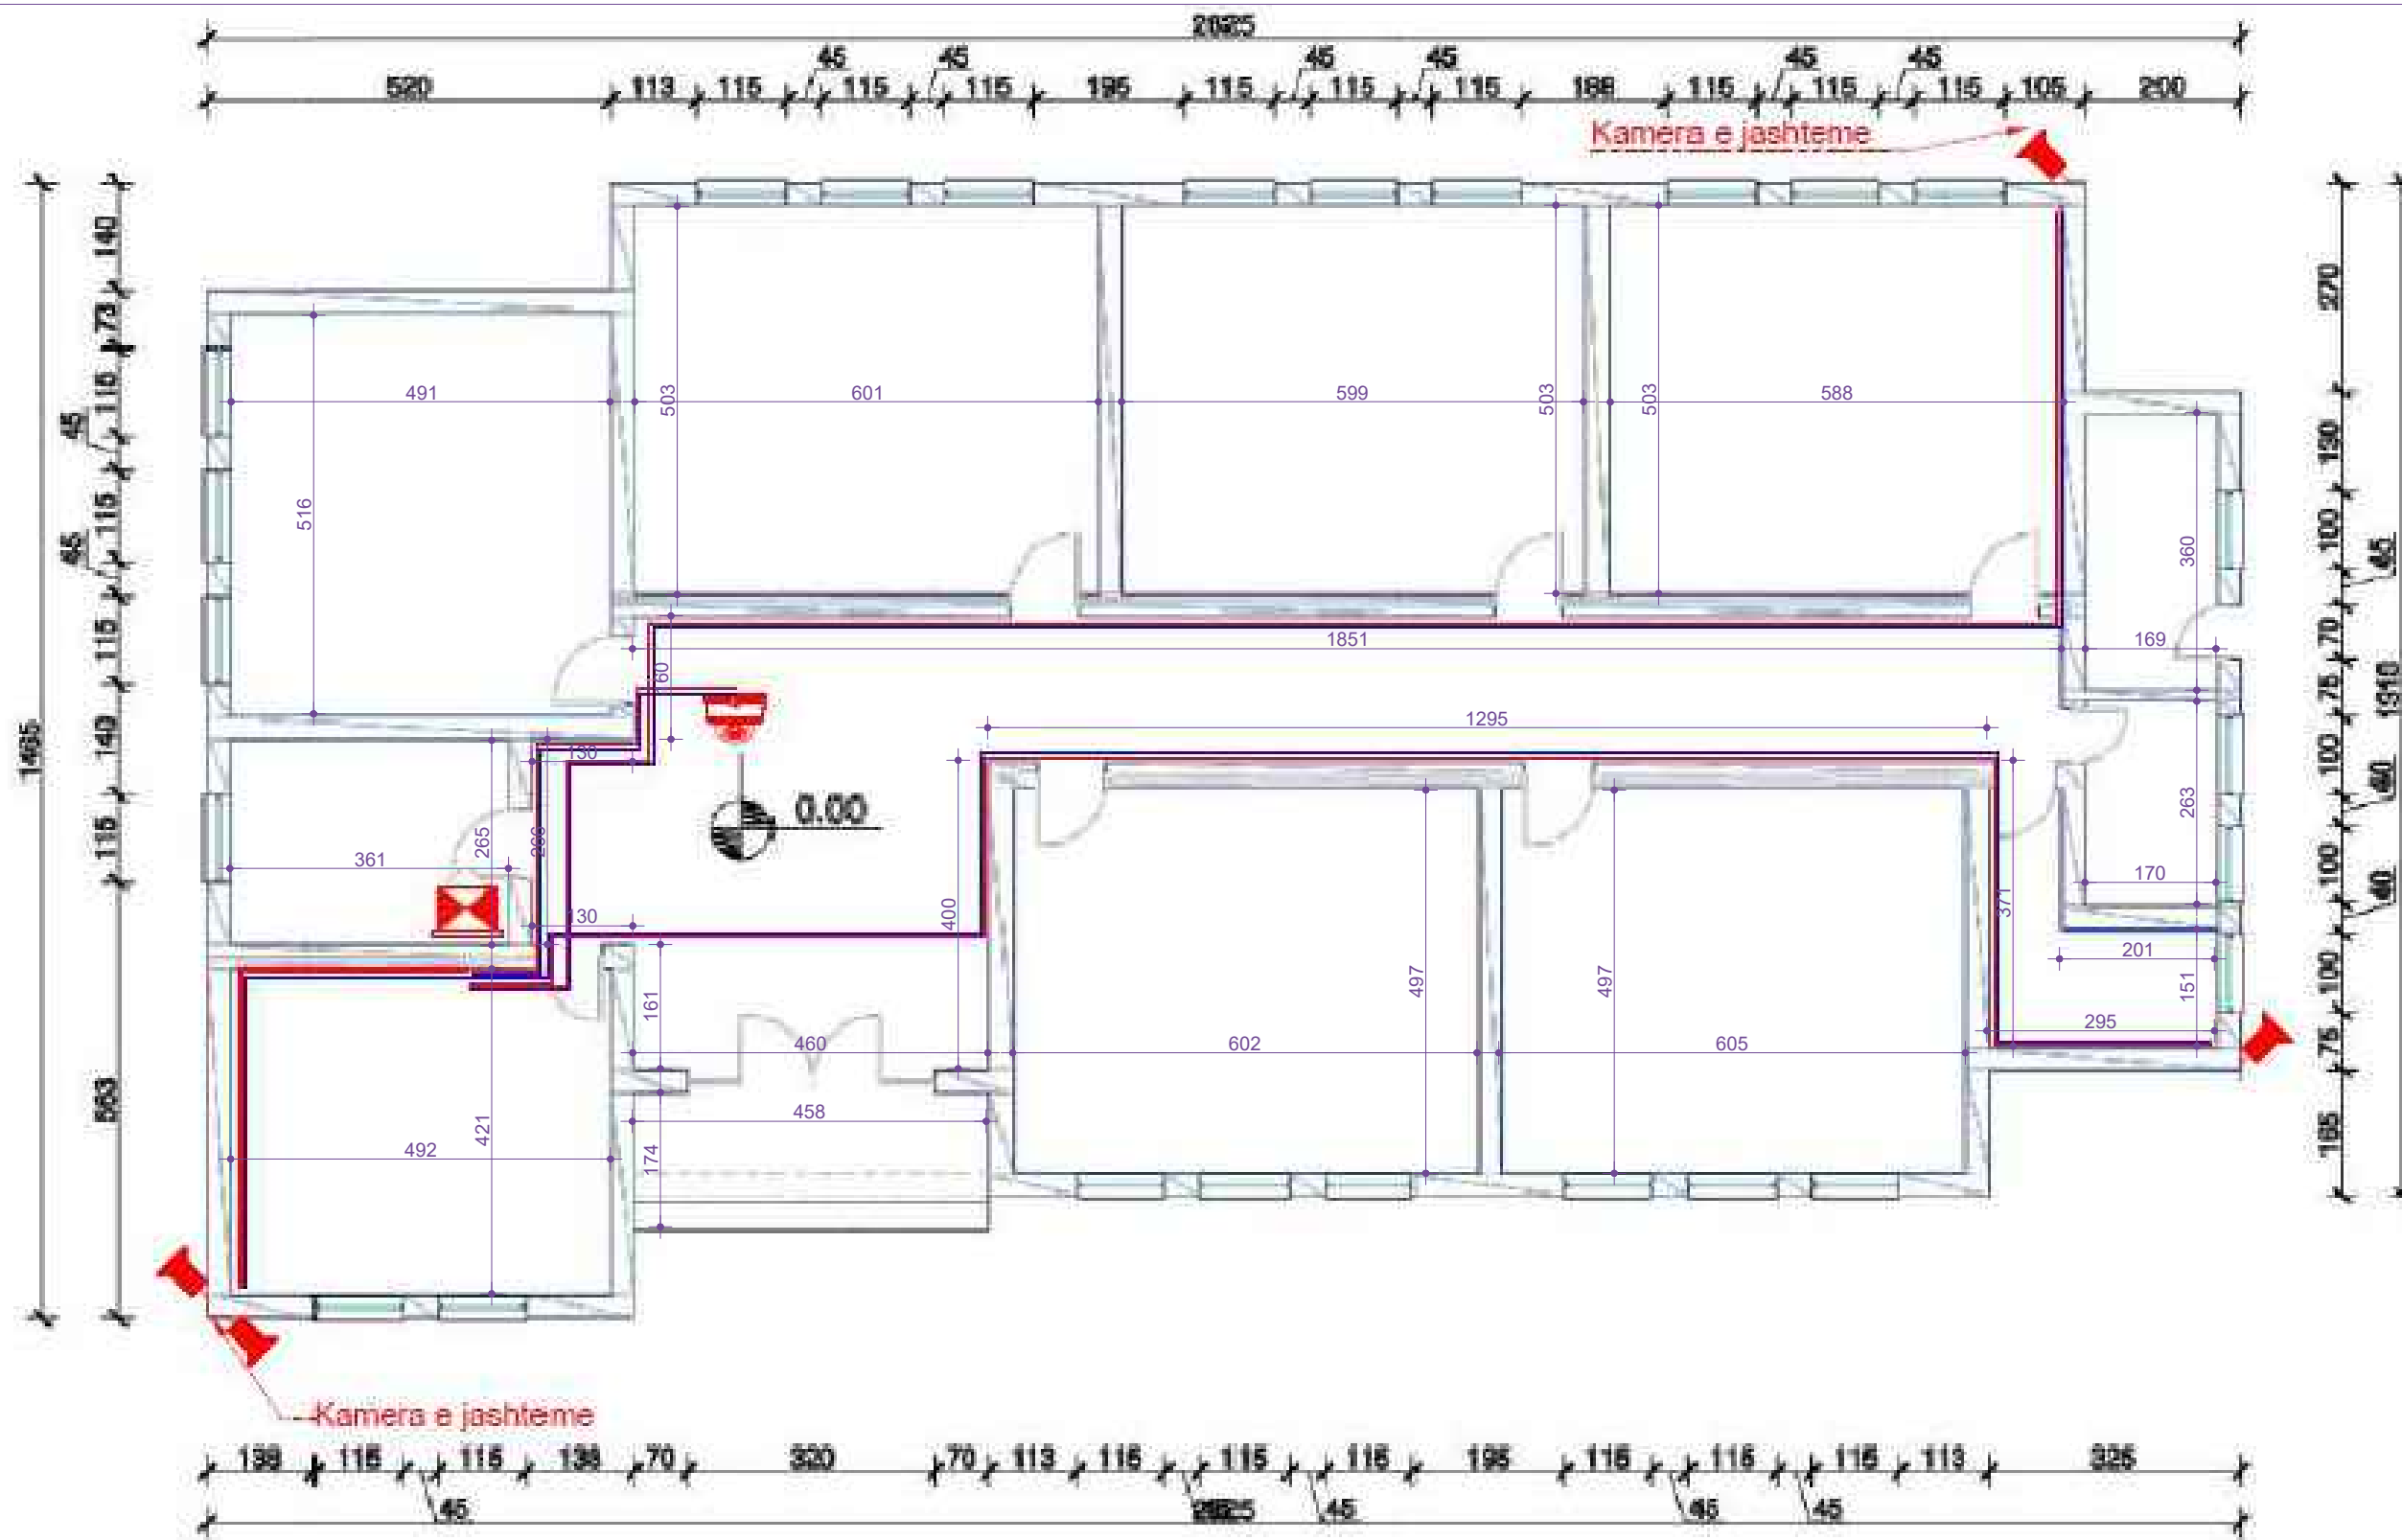

Porosités :

BASHKIA MALESI E MADHE

	Titulli i Projektit
1	Projekti i Parë
2	Projekti i Dytë
3	Projekti i Tretë
4	Projekti i Katërt
5	Projekti i Pesë
6	Projekti i Gjashtë
7	Projekti i Shtatë
8	Projekti i Tetë
9	Projekti i Nëntë
10	Projekti i Dhjetë
11	Projekti i Njëzet
12	Projekti i Tridhjetë
13	Projekti i Çfilit
14	Projekti i Përfundimit

MIREMBAJTJE OBJEKTE 2026

Faza	PROJEKT ZBATIMI
------	-----------------

Vula

Autor	"NOVATECH STUDIO "SHPK
--------------	------------------------



ADMIN ING. EMIL NOVA

Grupi projektimit:

ING. NDERTIMI	Mimoza TOMCO
ARKITEKT	Gerta NOVA
ING. GJEOLOGJIK	Antonela BAZHDARI
ING. MEKANIK	Nikolaaq DOKU
ING. ELEKTRIK	Marketin SHLLAKU
ING. NDERTIMI	Petrika DOKU
ARKITEKT	Igli MESITI

Vula	
------	--

	Kapitulli
--	------------------

PROJEKTI ARKITEKTONIK

Titulli i Vizatimit

PLANIMETRI SHKOLLA NIKE MERNACAJ TAMARE

Realizuar	Shkalla
KORRIK 2026	1:100

KURR
Emërtimi i Fletës

A1 - 08

PLANVENDOSJE SHKOLLA E BASHKUAR KOLE MARTINI, DEDAJ SH 1:500




Porositës :		
BASHKIA MALESI E MADHE		
Titulli i Projektit		
MIREMBAJTJE OBJEKTE 2026		
Faza	PROJEKT ZBATIMI	
Vula		
Autor	"NOVATECH STUDIO "SHPK	
	novatech STUDIO ADMIN ING. EMIL NOVA	
Grupi projektimit:		
ING. NDERTIMI	Mimoza	TOMCO
ARKITEKT	Gerta NOVA	
ING. GJEOLOGJIK	Antonela	BAZHARI
ING. MEKANIK	Nikollaq DOKU	
ING. ELEKTRIK	Marketin	SHLLAKU
ING. NDERTIMI	Petrika	DOKU
ARKITEKT	Igji MESITI	
Vula		
Kapitulli		
PROJEKTI ARKITEKTONIK		
Titulli i Vizatimit		
PLANVENDOSJE SHKOLLA E BASHKUAR KOLE MARTINI, DEDAJ		
Realizuar	KORRIK 2026	Shkalla 1:500
Emërtimi i Fletës		
A1 - 09		

PLANIMETRIA E KATIT PERDHE SHKOLLA E BASHKUAR KOLE MARTINI,DEDAJ SH 1:150



PLANI I KATIT PERDHE SHKOLLA E BASHKUAR KOLE MARTINI ,
DEDAJ SHK 1:150

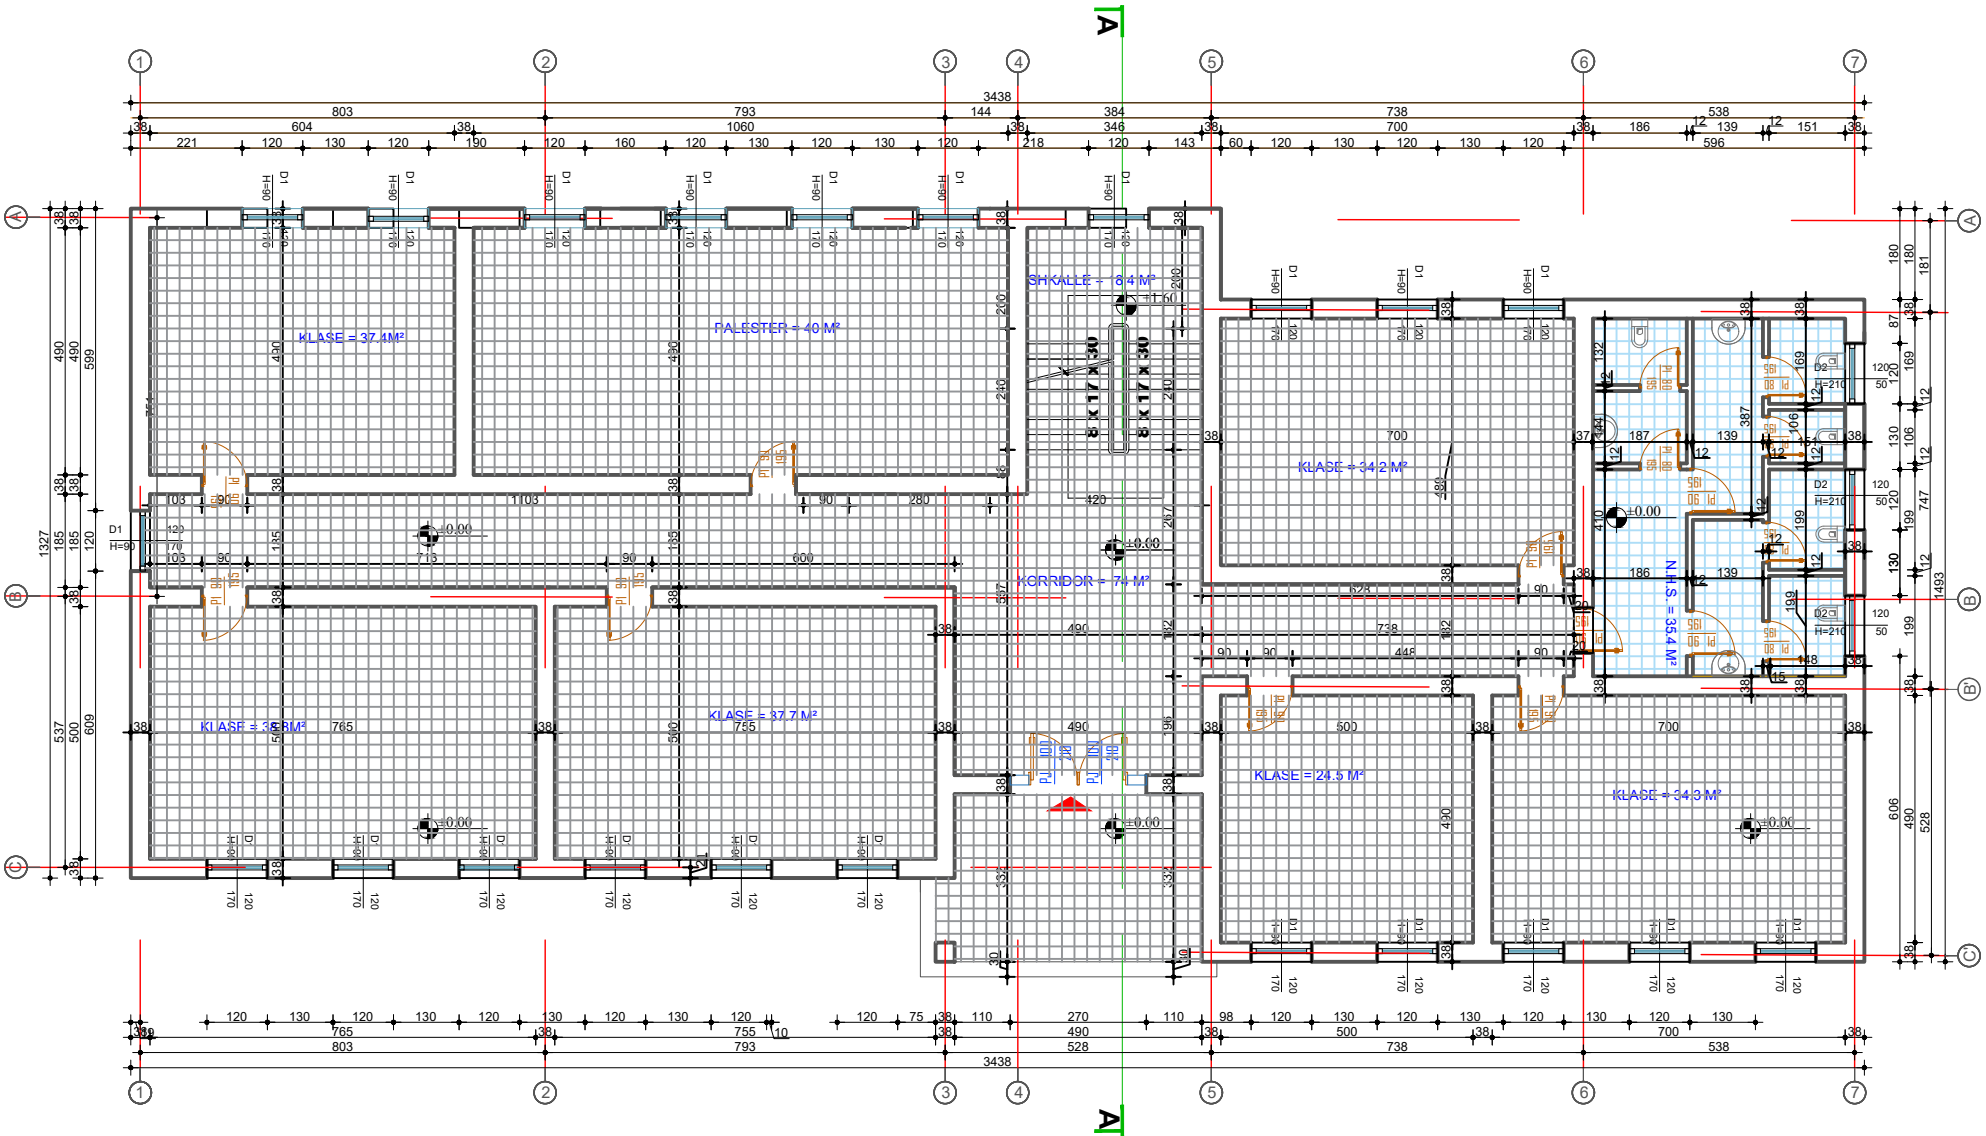

Porositës :

BASHKIA MALESI E MADHE

Titulli i Projektit

MIREMBAJTJE OBJEKTE 2026

Faza

PROJEKT ZBATIMI

Vula

Autor

"NOVATECH STUDIO "SHPK

novatech STUDIO
ADMIN ING. EMIL NOVA

Grupi projektimit:
ING. NDERTIMI MIMOZA TOMCO
ARKITEKT GERTA NOVA
ING. GJEOLOGJIK ANTONELA BAZHDARI
ING. MEKANIK NIKOLLAQ DOKU
ING. ELEKTRIK MARKETIN SHLLAKU
ING. NDERTIMI PETRIKA DOKU
ARKITEKT IGI MESITI

Vula

Kapitulli


PROJEKTI ARKITEKTONIK

Titulli i Vizatimit
PLANI I KATIT PERDHE SHKOLLA E BASHKUAR KOLE
MARTINI,DEDAJ

Realizuar KORRIK 2026 Shkalla 1:150
Emërtimi i Fletës

PLANI I KATIT TE PARE SHKOLLA E BASHKUAR KOLE MARTINI,DEDAJ SH 1:150

PLANI I KATIT TE PARE
SHKOLLA E BASHKUAR KOLE MARTINI ,
DEDAJ SHK 1:100

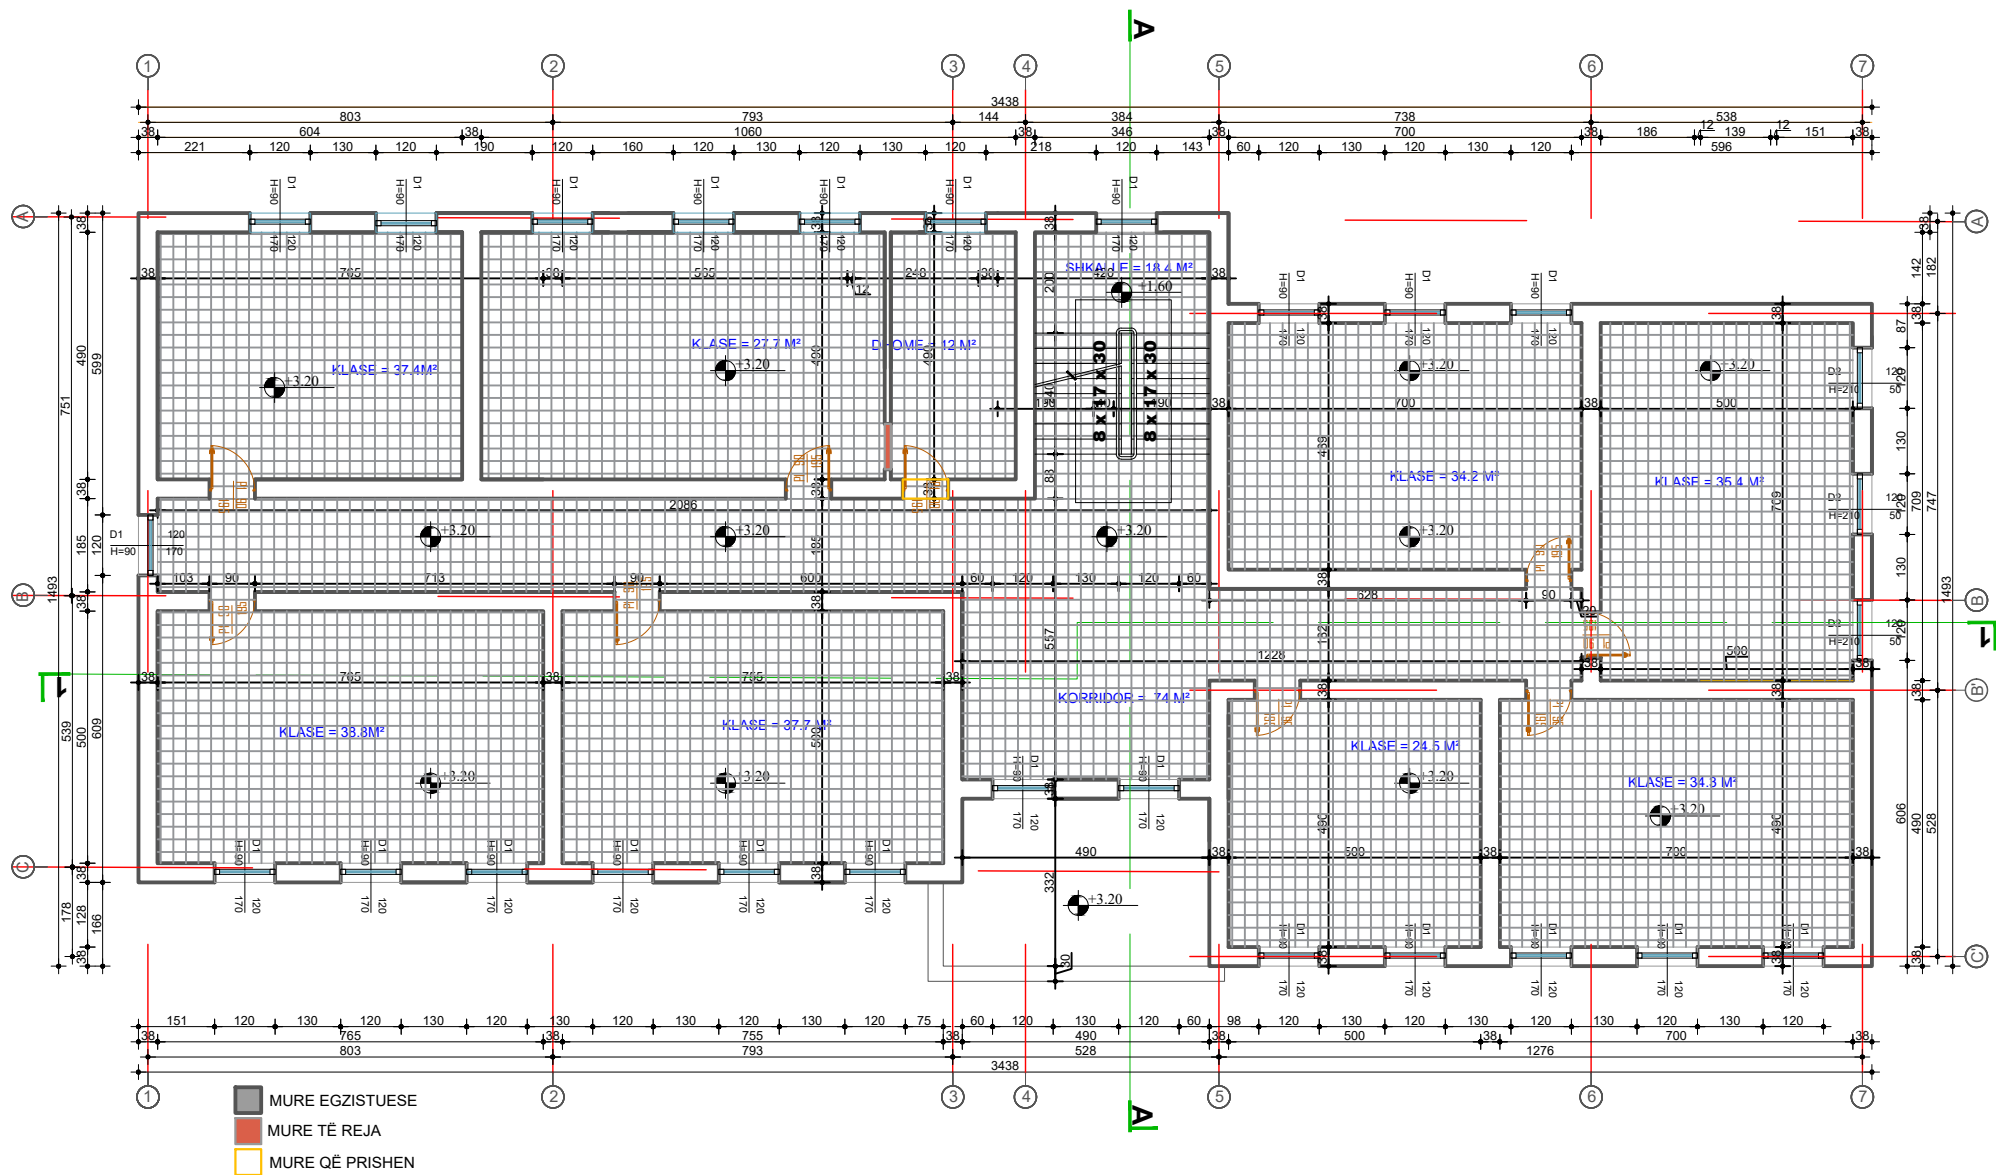

Porositës :

BASHKIA MALESI E MADHE

Titulli i Projektit

MIREMBAJTJE OBJEKTE 2026

Faza

PROJEKT ZBATIMI

Vula

Autor

"NOVATECH STUDIO "SHPK

ADMIN ING. EMIL NOVA

Grupi projektimit:
ING. NDERTIMI
ARKITEKT
ING. GJEOLOGJIK
ING. MEKANIK
ING. ELEKTRIK
ING. NDERTIMI
ARKITEKT
Mimoza TOMCO
Gerta NOVA
Antonela BAZHDARI
Nikollaq DOKU
Marketin SHLLAKU
Petrika DOKU
Igji MESITI

Vula


Kapitulli

PROJEKTI ARKITEKTONIK

Titulli i Vizatimit
PLANI I KATIT TE PARE SHKOLLA E BASHKUAR
KOLE MARTINI,DEDAJ

Realizuar
KORRIK 2026
Emërtimi i Fletës
Shkalla
1:150

PLANI I KATIT TE PARE SHKOLLA E BASHKUAR KOLE MARTINI,DEDAJ SH 1:150

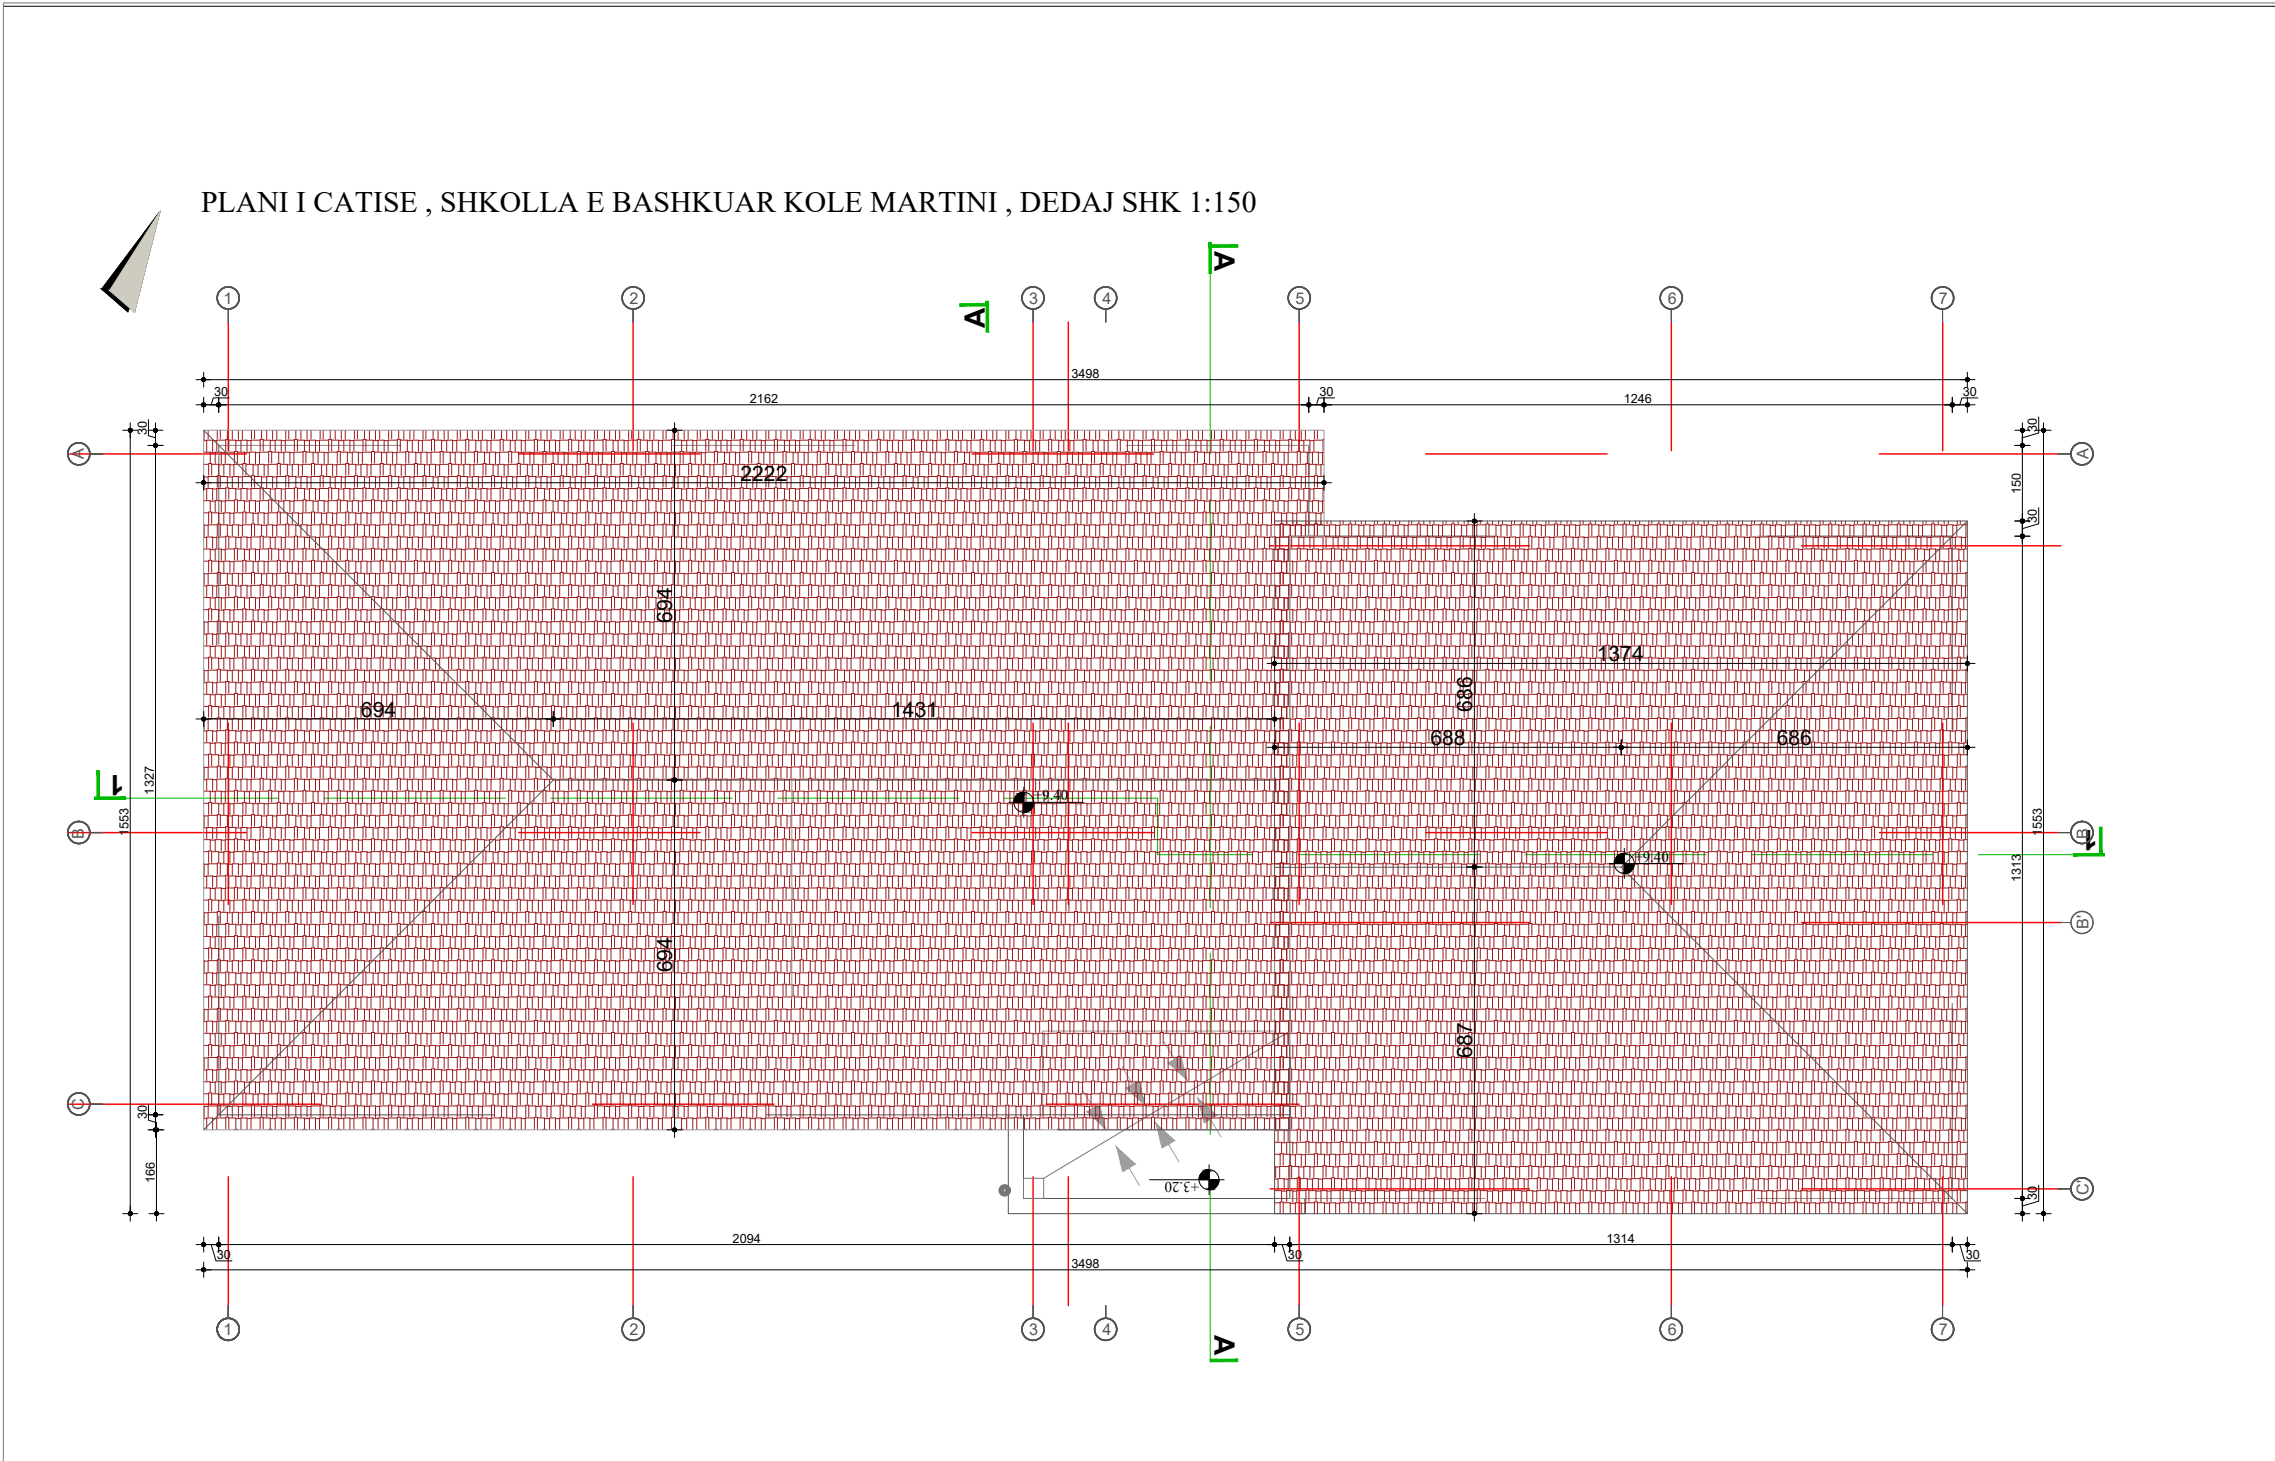

Porositës :
BASHKIA MALESI E MADHE

Titulli i Projektit
MIREMBAJTJE OBJEKTE 2026

Faza
PROJEKT ZBATIMI

Vula
Autor
"NOVATECH STUDIO "SHPK
ADMIN ING. EMIL NOVA

Grupi projektimit:
ING. NDERTIMI
ARKITEKT
ING. GJEOLOGJIK
ING. MEKANIK
ING. ELEKTRIK
ING. NDERTIMI
ARKITEKT
Mimoza TOMCO
Gerta NOVA
Antonela BAZHDARI
Nikollaq DOKU
Markelin SHLLAKU
Patrika DOKU
Igji MESITI

Vula

Kapitulli



PROJEKTI ARKITEKTONIK

Titulli i Vizatimit
PLANI I CATISE SHKOLLA E BASHKUAR KOLE
MARTINI,DEDAJ

Realizuar
KORRIK 2026
Shkalla
1:150

Emërtimi i Fletës
A1 - 12

FASADA SHKOLLA E BASHKUAR KOLE MARTINI,DEDAJ SH 1:150

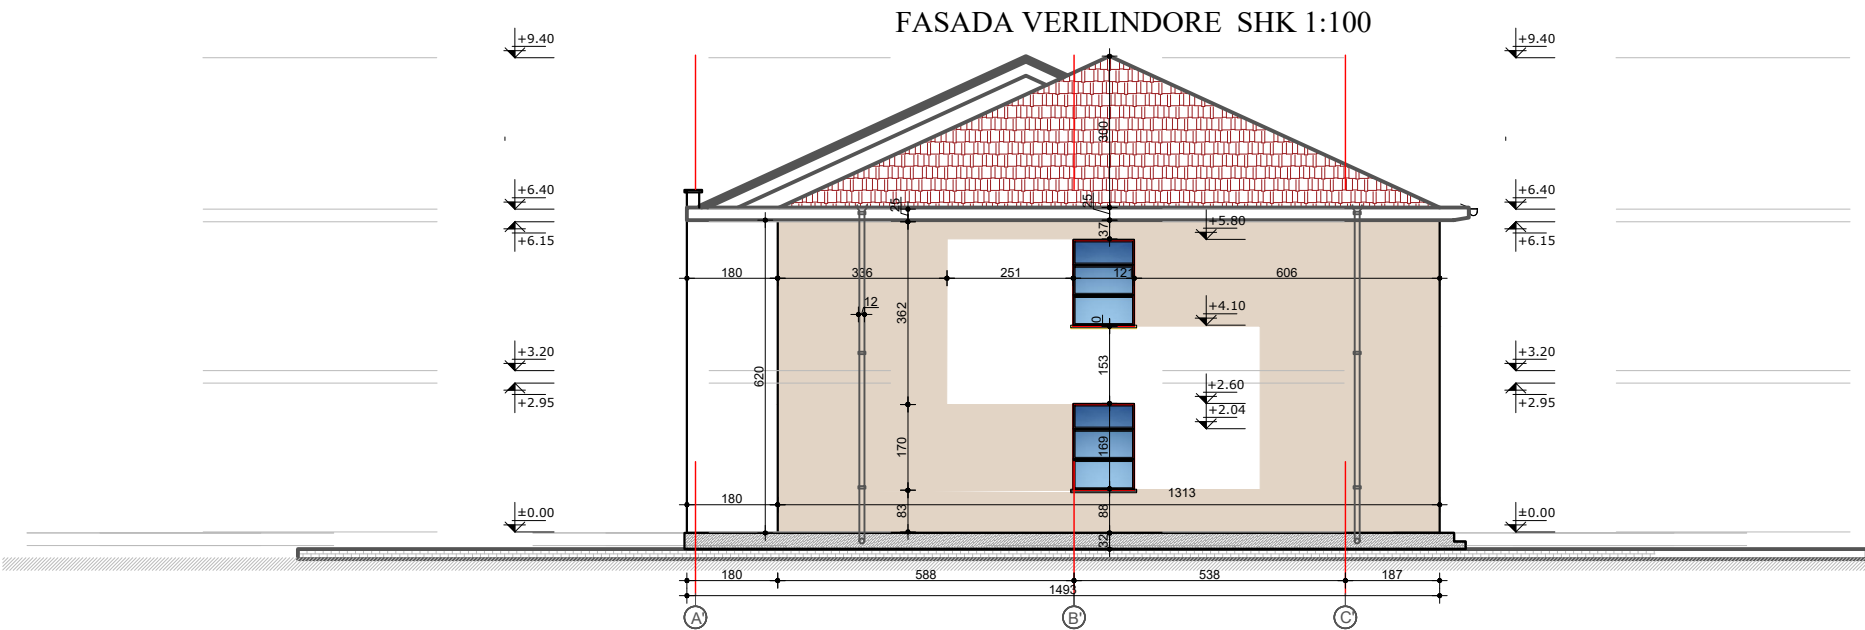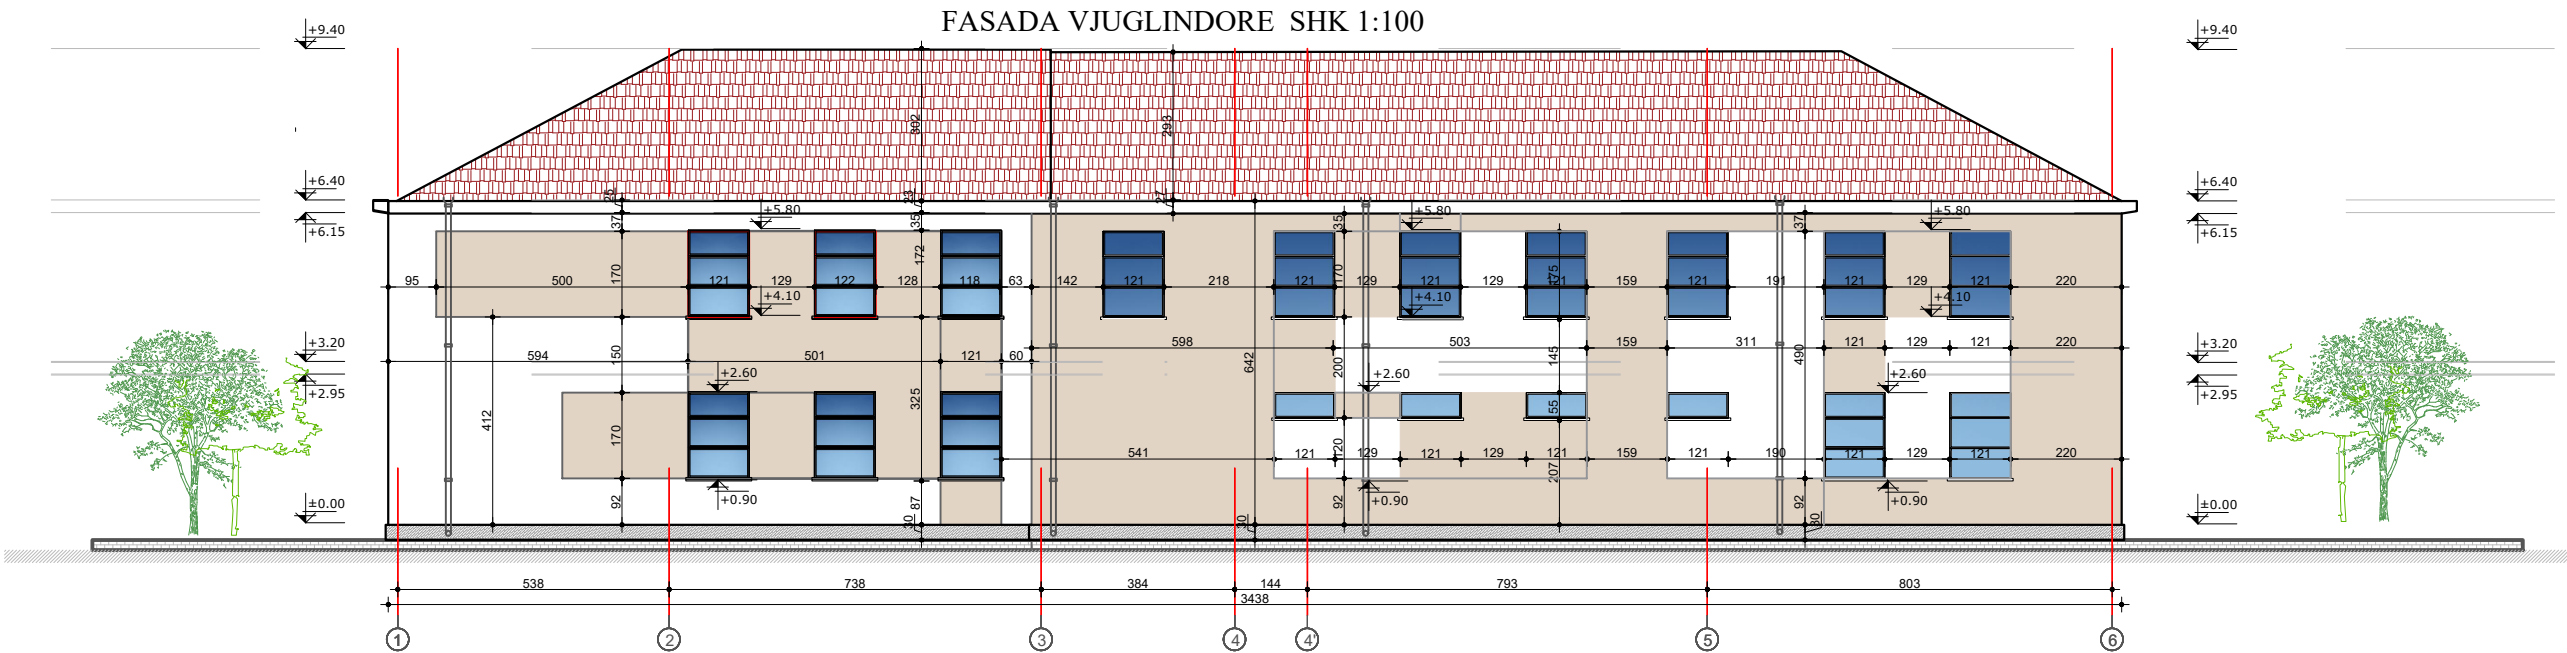

Porositës :
BASHKIA MALESI E MADHE

Titulli i Projektit
MIREMBAJTJE OBJEKTE 2026

Faza
PROJEKT ZBATIMI

Vula
Autor
"NOVATECH STUDIO "SHPK
novatech STUDIO
ADMIN ING. EMIL NOVA

Grupi projektimit:
ING. NDERTIMI MIMOZA TOMCO
ARKITEKT GERTA NOVA
ING. GJEOLLOJIK ANTONELA BAZHDARI
ING. MEKANIK NIKOLLAQ DOKU
ING. ELEKTRIK MARKETIN SHLLAKU
ING. NDERTIMI PETRIKA DOKU
ARKITEKT IGJI MESITI


Vula

Kapitulli
PROJEKTI ARKITEKTONIK

Titulli i Vizatimit
FASADA SHKOLLA E BASHKUAR KOLE
MARTINI,DEDAJ

Realizuar KORRIK 2026 Shkalla 1:150
Emërtimi i Fletës

FASADA SHKOLLA E BASHKUAR KOLE MARTINI,DEDAJ SH 1:150

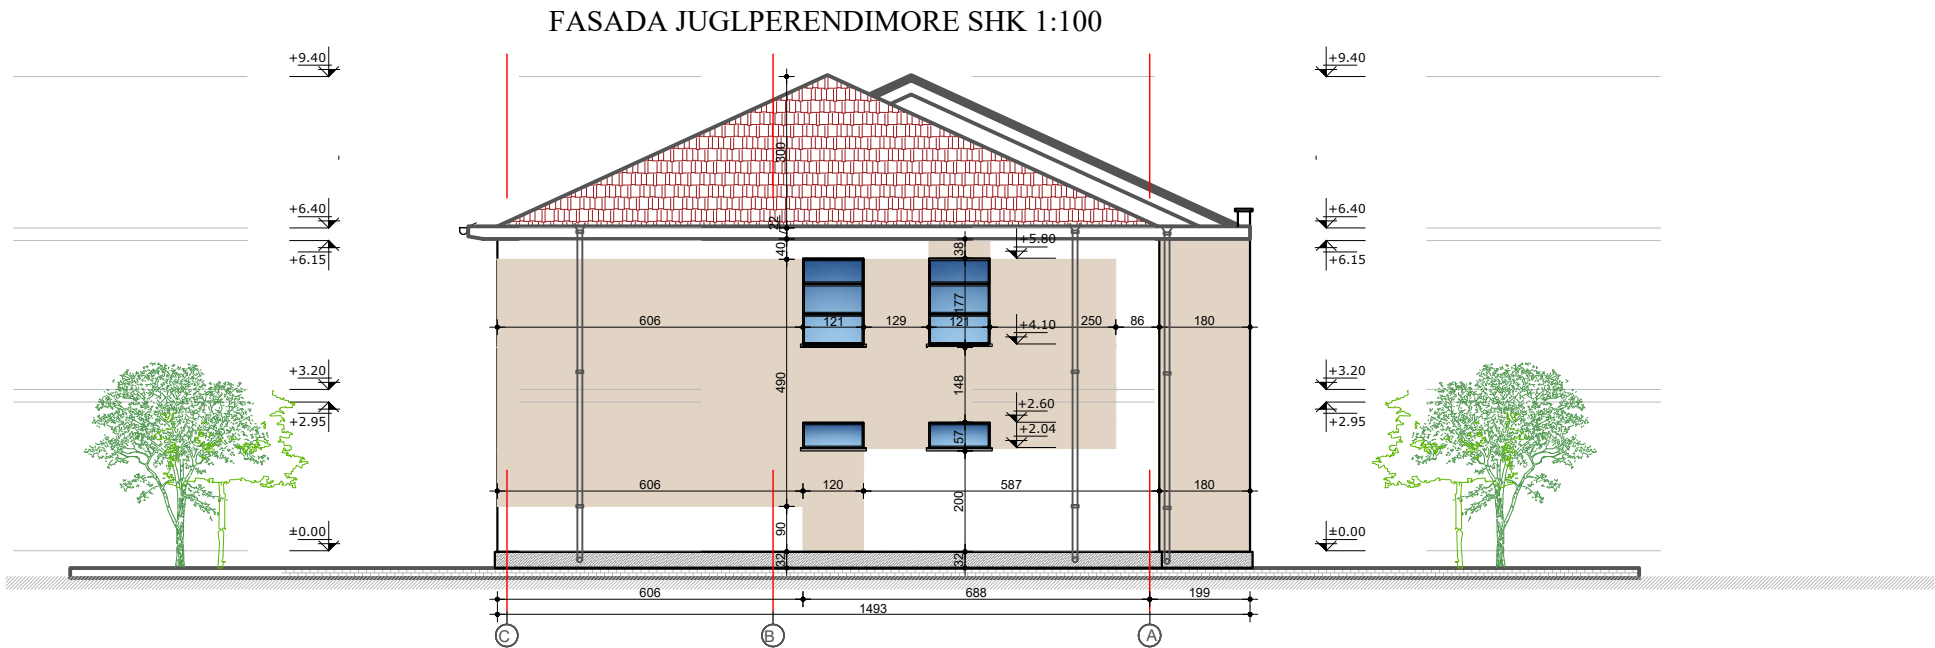

Porositës :
BASHKIA MALESI E MADHE

Titulli i Projektit
MIREMBAJTJE OBJEKTE 2026

Faza
PROJEKT ZBATIMI

Vula
Autor
"NOVATECH STUDIO "SHPK
novatech STUDIO
ADMIN ING. EMIL NOVA

Grupi projektimit:
ING. NDERTIMI
ARKITEKT
ING. GJEOLOGJIK
ING. MEKANIK
ING. ELEKTRIK
ING. NDERTIMI
ARKITEKT
Mimoza TOMCO
Gerta NOVA
Antonela BAZHDARI
Nikollaq DOKU
Marketin SHLLAKU
Patrika DOKU
Igji MESITI

Vula


Kapitulli

PROJEKTI ARKITEKTONIK

Titulli i Vizatimit
FASADA SHKOLLA E BASHKUAR KOLE
MARTINI,DEDAJ


Realizuar
KORRIK 2026
Emërtimi i Fletës
Shkalla
1:150

PLANVENDOSJE SHKOLLA "SHERIF HOXHA" KOPLIK SH 1:500

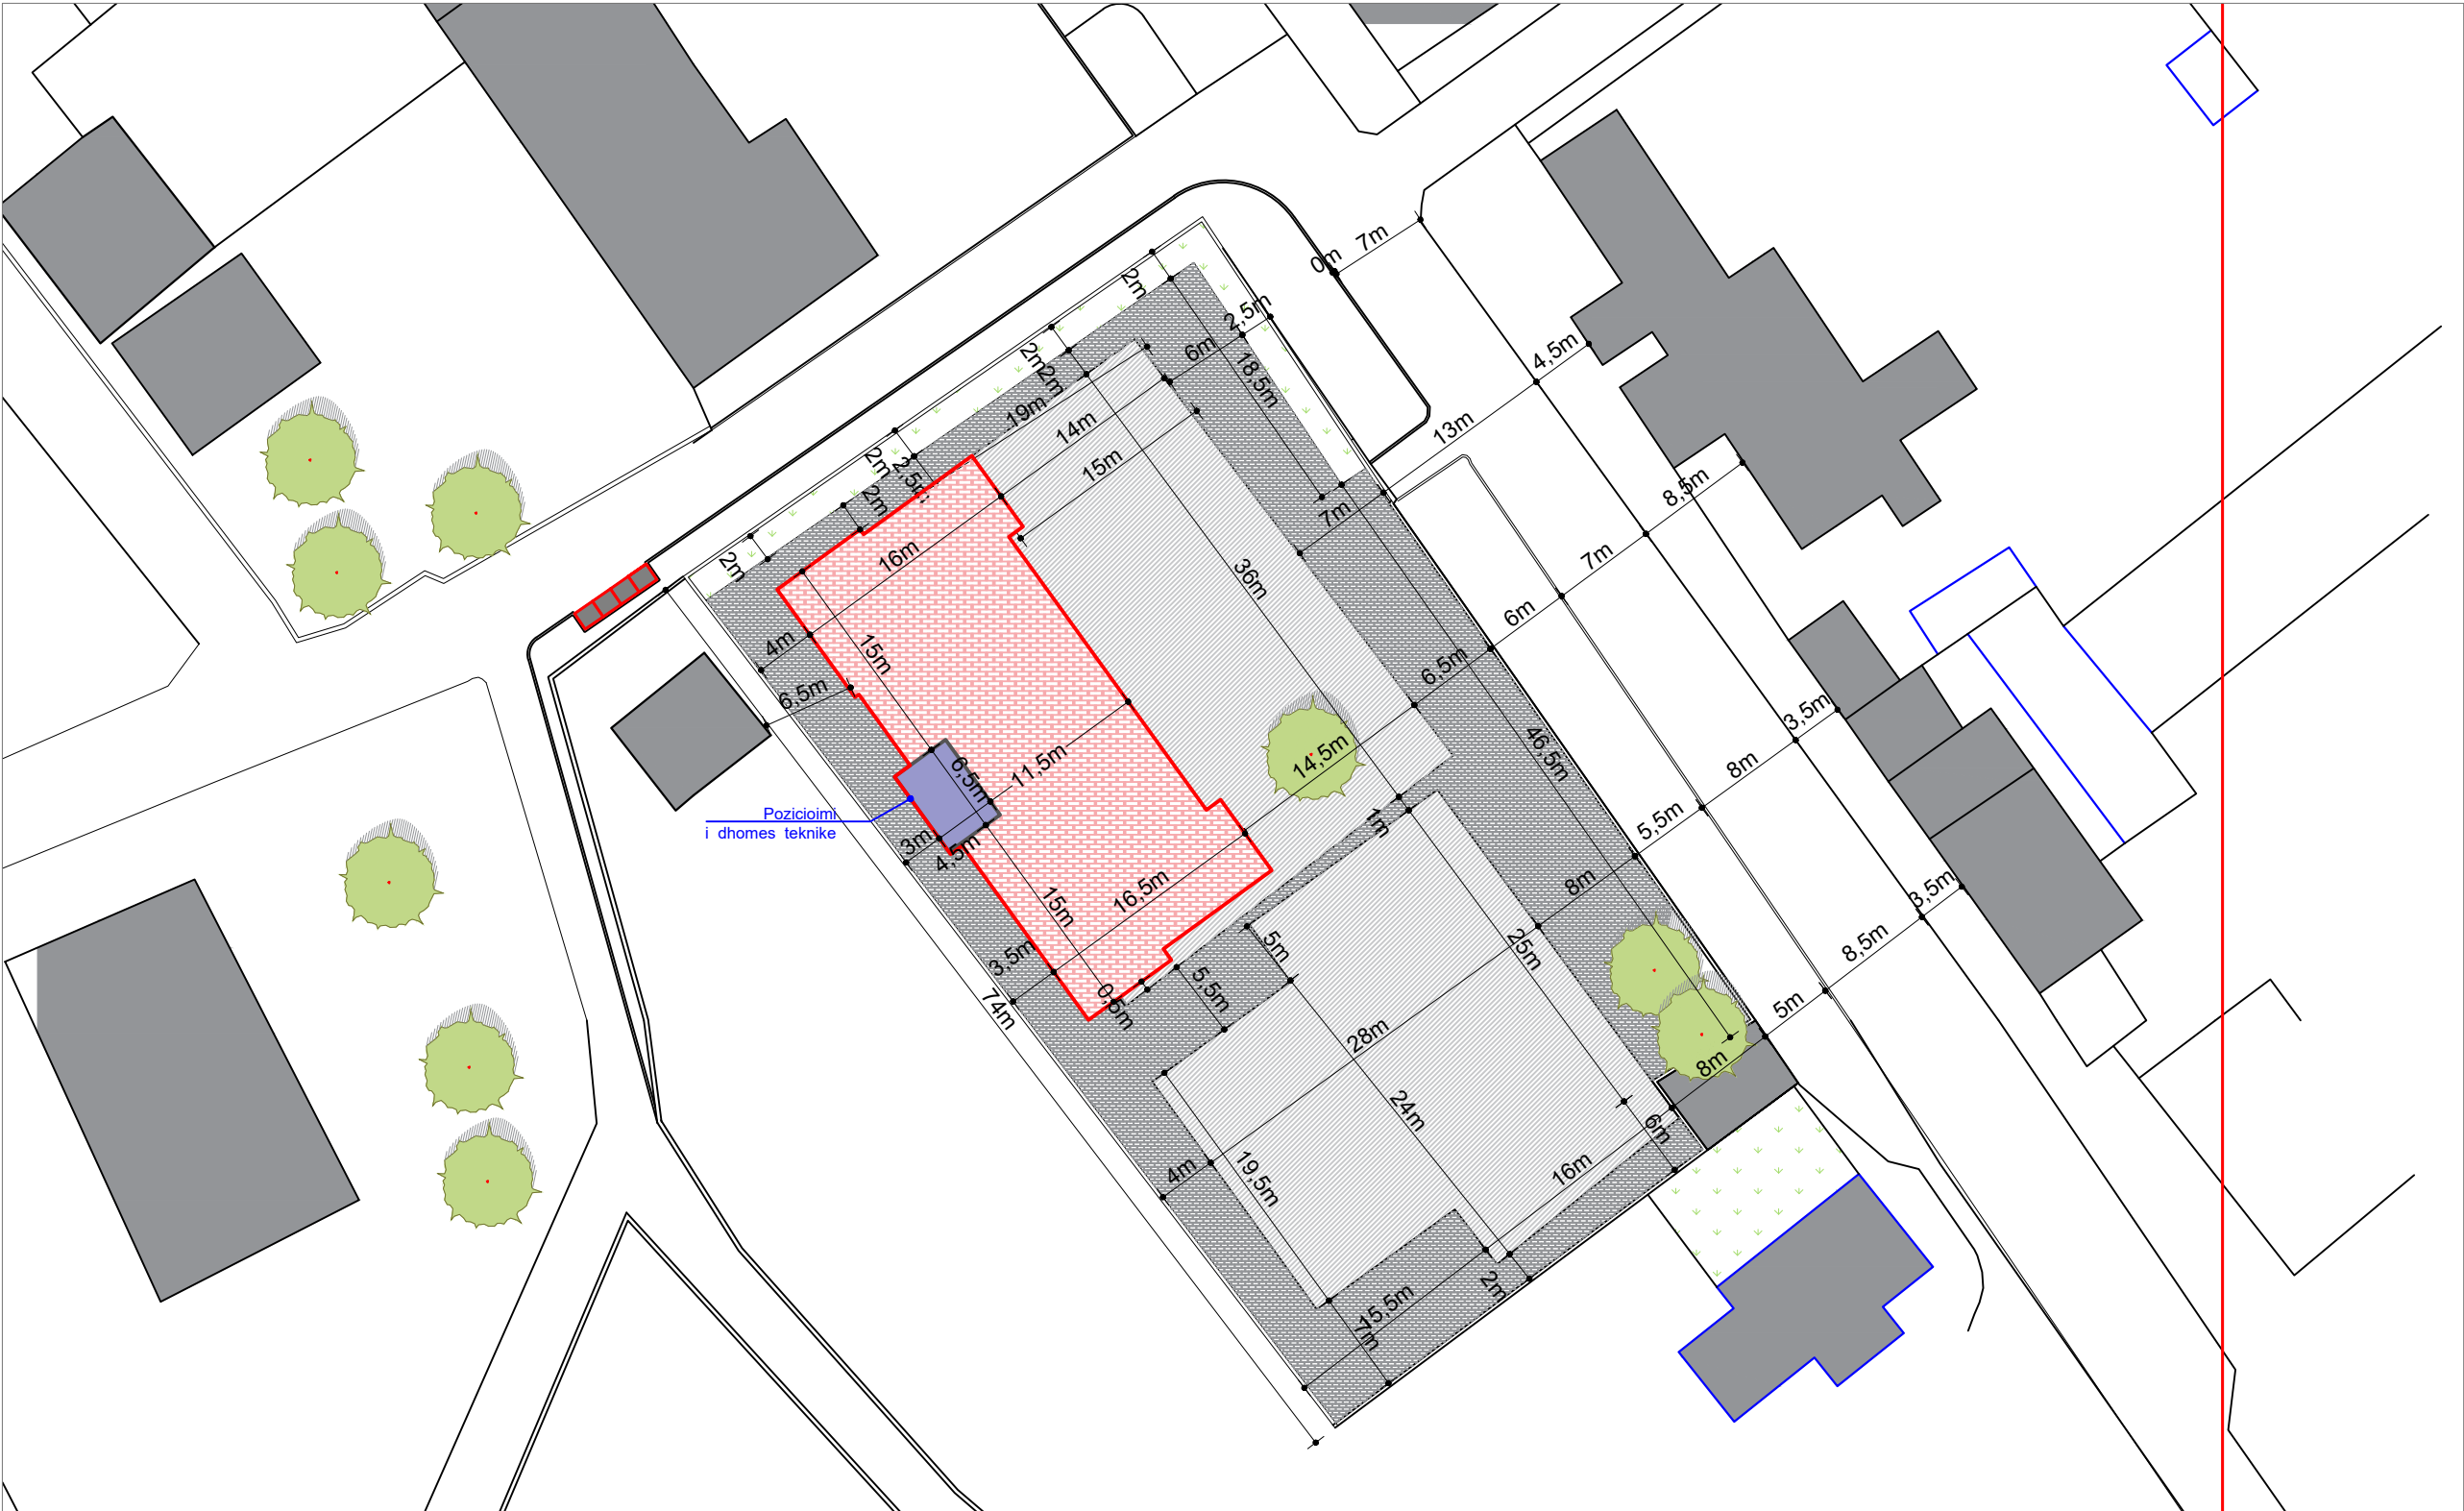

Porositës :	
BASHKIA MALESI E MADHE	
Titulli i Projektit	
MIREMBAJTJE OBJEKTE 2026	
Faza	PROJEKT ZBATIMI
Vula	
Autor	"NOVATECH STUDIO "SHPK
novatech STUDIO ADMIN ING. EMIL NOVA	
Grupi projektimit:	
ING. NDERTIMI	Mimoza TOMCO
ARKITEKT	Gerta NOVA
ING. GJEOLOGJIK	Antonela BAZHDARI
ING. MEKANIK	Nikollaq DOKU
ING. ELEKTRIK	Marketin SHLLAKU
ING. NDERTIMI	Petrika DOKU
ARKITEKT	Igji MESITI
Vula	
Kapitulli	
PROJEKTI ARKITEKTONIK	
Titulli i Vizatimit	
PLANVENDOSJE SHKOLLA "SHERIF HOXHA" KOPLIK	
Realizuar	Shkalla
KORRIK 2026	1:500
Emërtimi i Fletës	
A1 - 16	

PLANIMETRIA E KATIT PERDHE Shk.1 :150

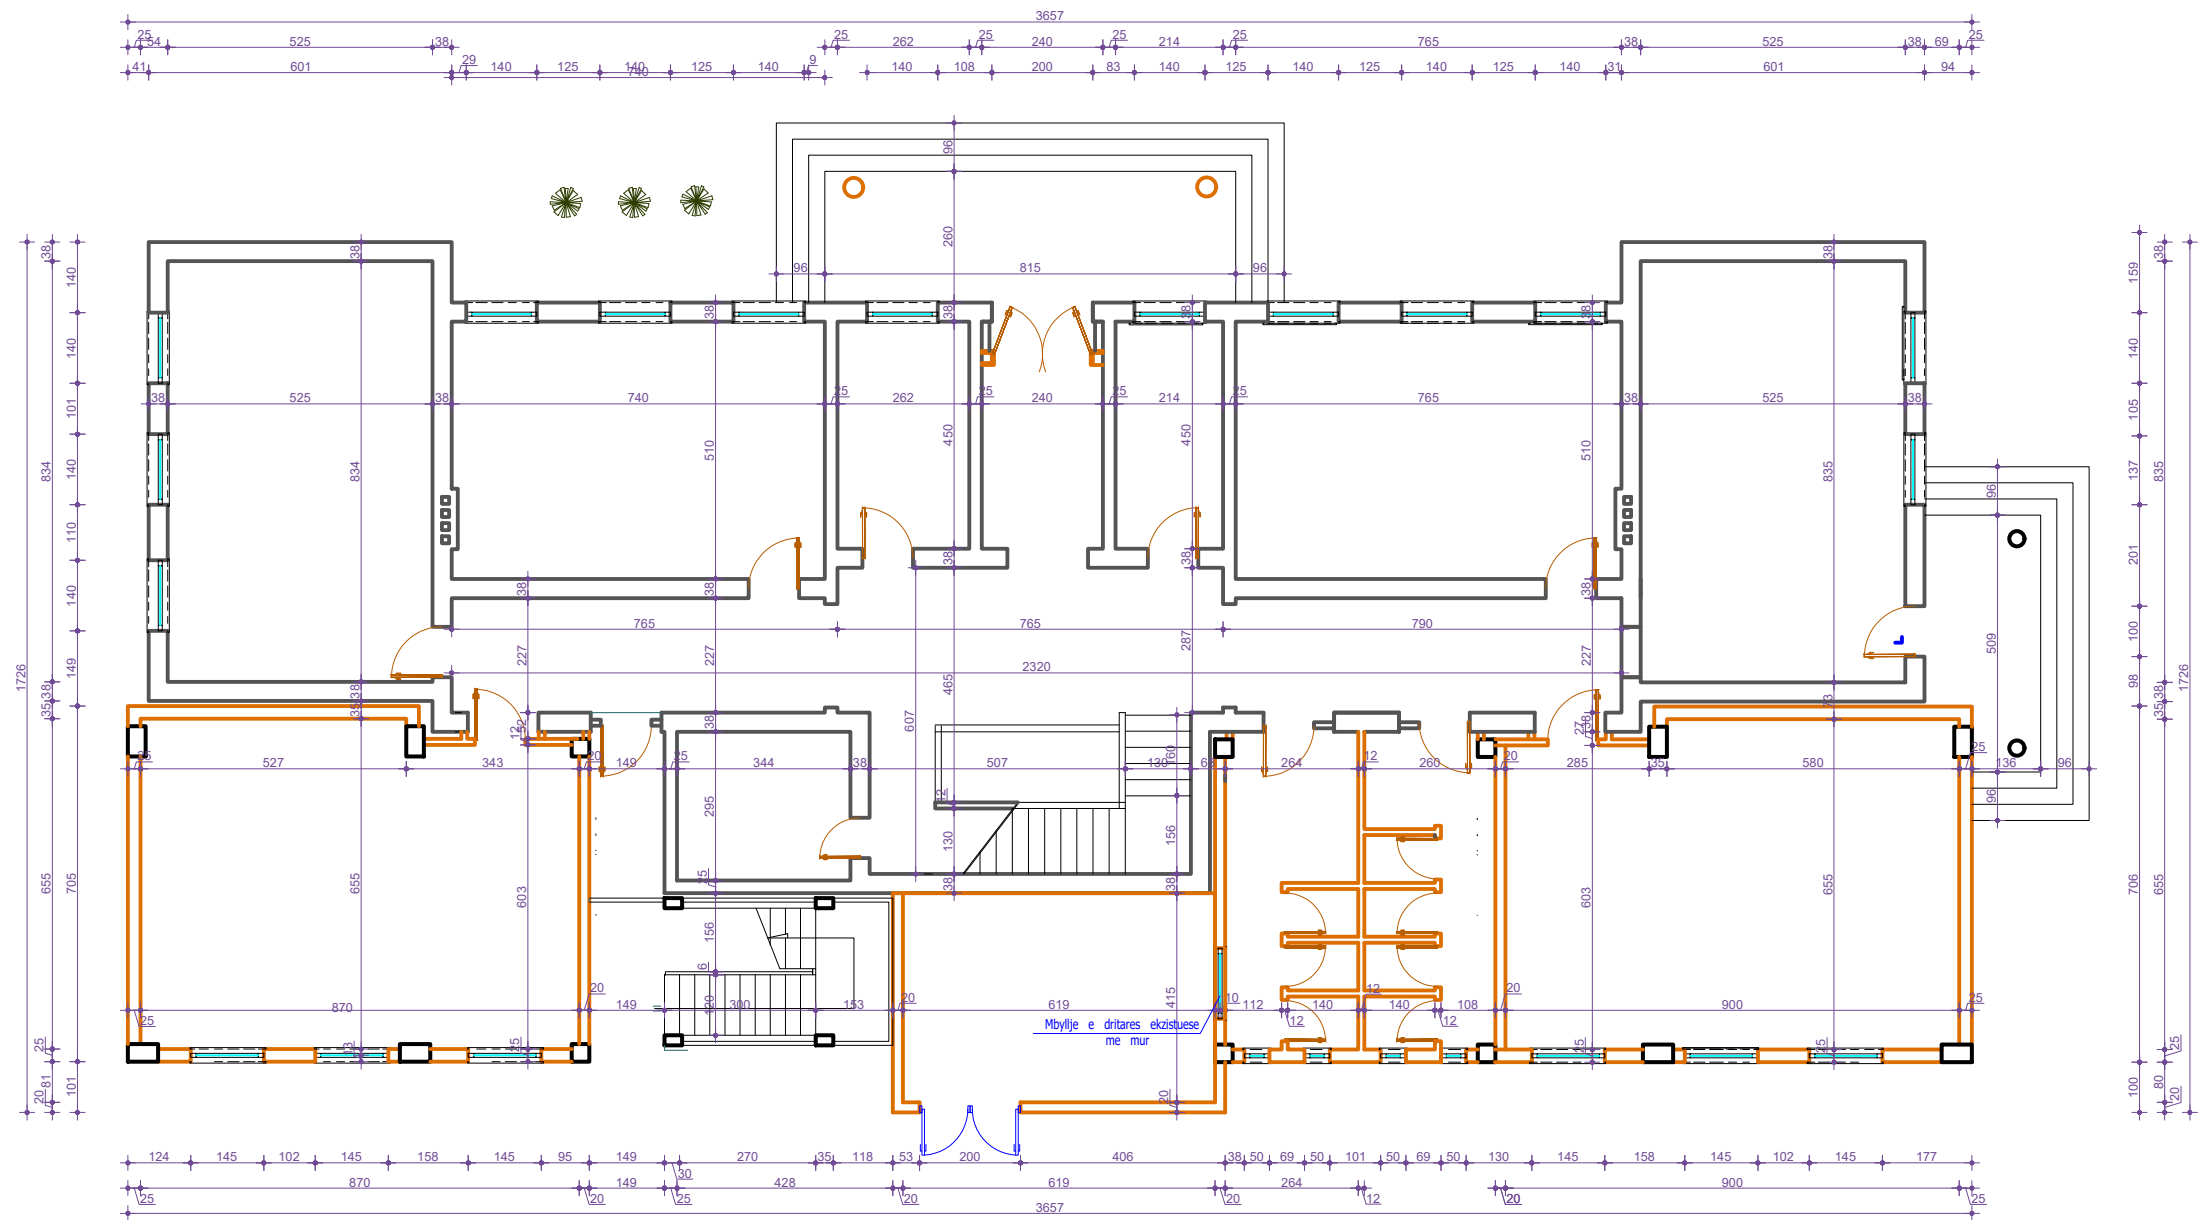

Porositës :

BASHKIA MALESI E MADHE

Titulli i Projektit

MIREMBAJTJE OBJEKTE 2026

Faza

PROJEKT ZBATIMI

Vula

Autor

"NOVATECH STUDIO "SHPK

novatech
STUDIO

ADMIN ING. EMIL NOVA

Grupi projektimit:

ING. NDERTIMI	Mimoza TOMCO
ARKITEKT	Gerta NOVA
ING. GJEOLOGJIK	Antonela BAZHDARI
ING. MEKANIK	Nikollaq DOKU
ING. ELEKTRIK	Marketin SHLLAKU
ING. NDERTIMI	Petrika DOKU
ARKITEKT	Igli MESITI

Vula

Kapitulli

PROJEKTI ARKITEKTONIK

Titulli i Vizatimit

PLANI I KATIT PERDHE SHKOLLA "SHERIF HOXHA"
KOPLIK

Realizuar

KORRIK 2026

Shkalla


1:150

Emërtimi i Fletës

A1 - 17

PLANIMETRIA E KATIT PERDHE SHKOLLA "SHERIF HOXHA" KOPLIK SH 1:150

PLANIMETRIA E KATIT TE PARE Shk.1 :150

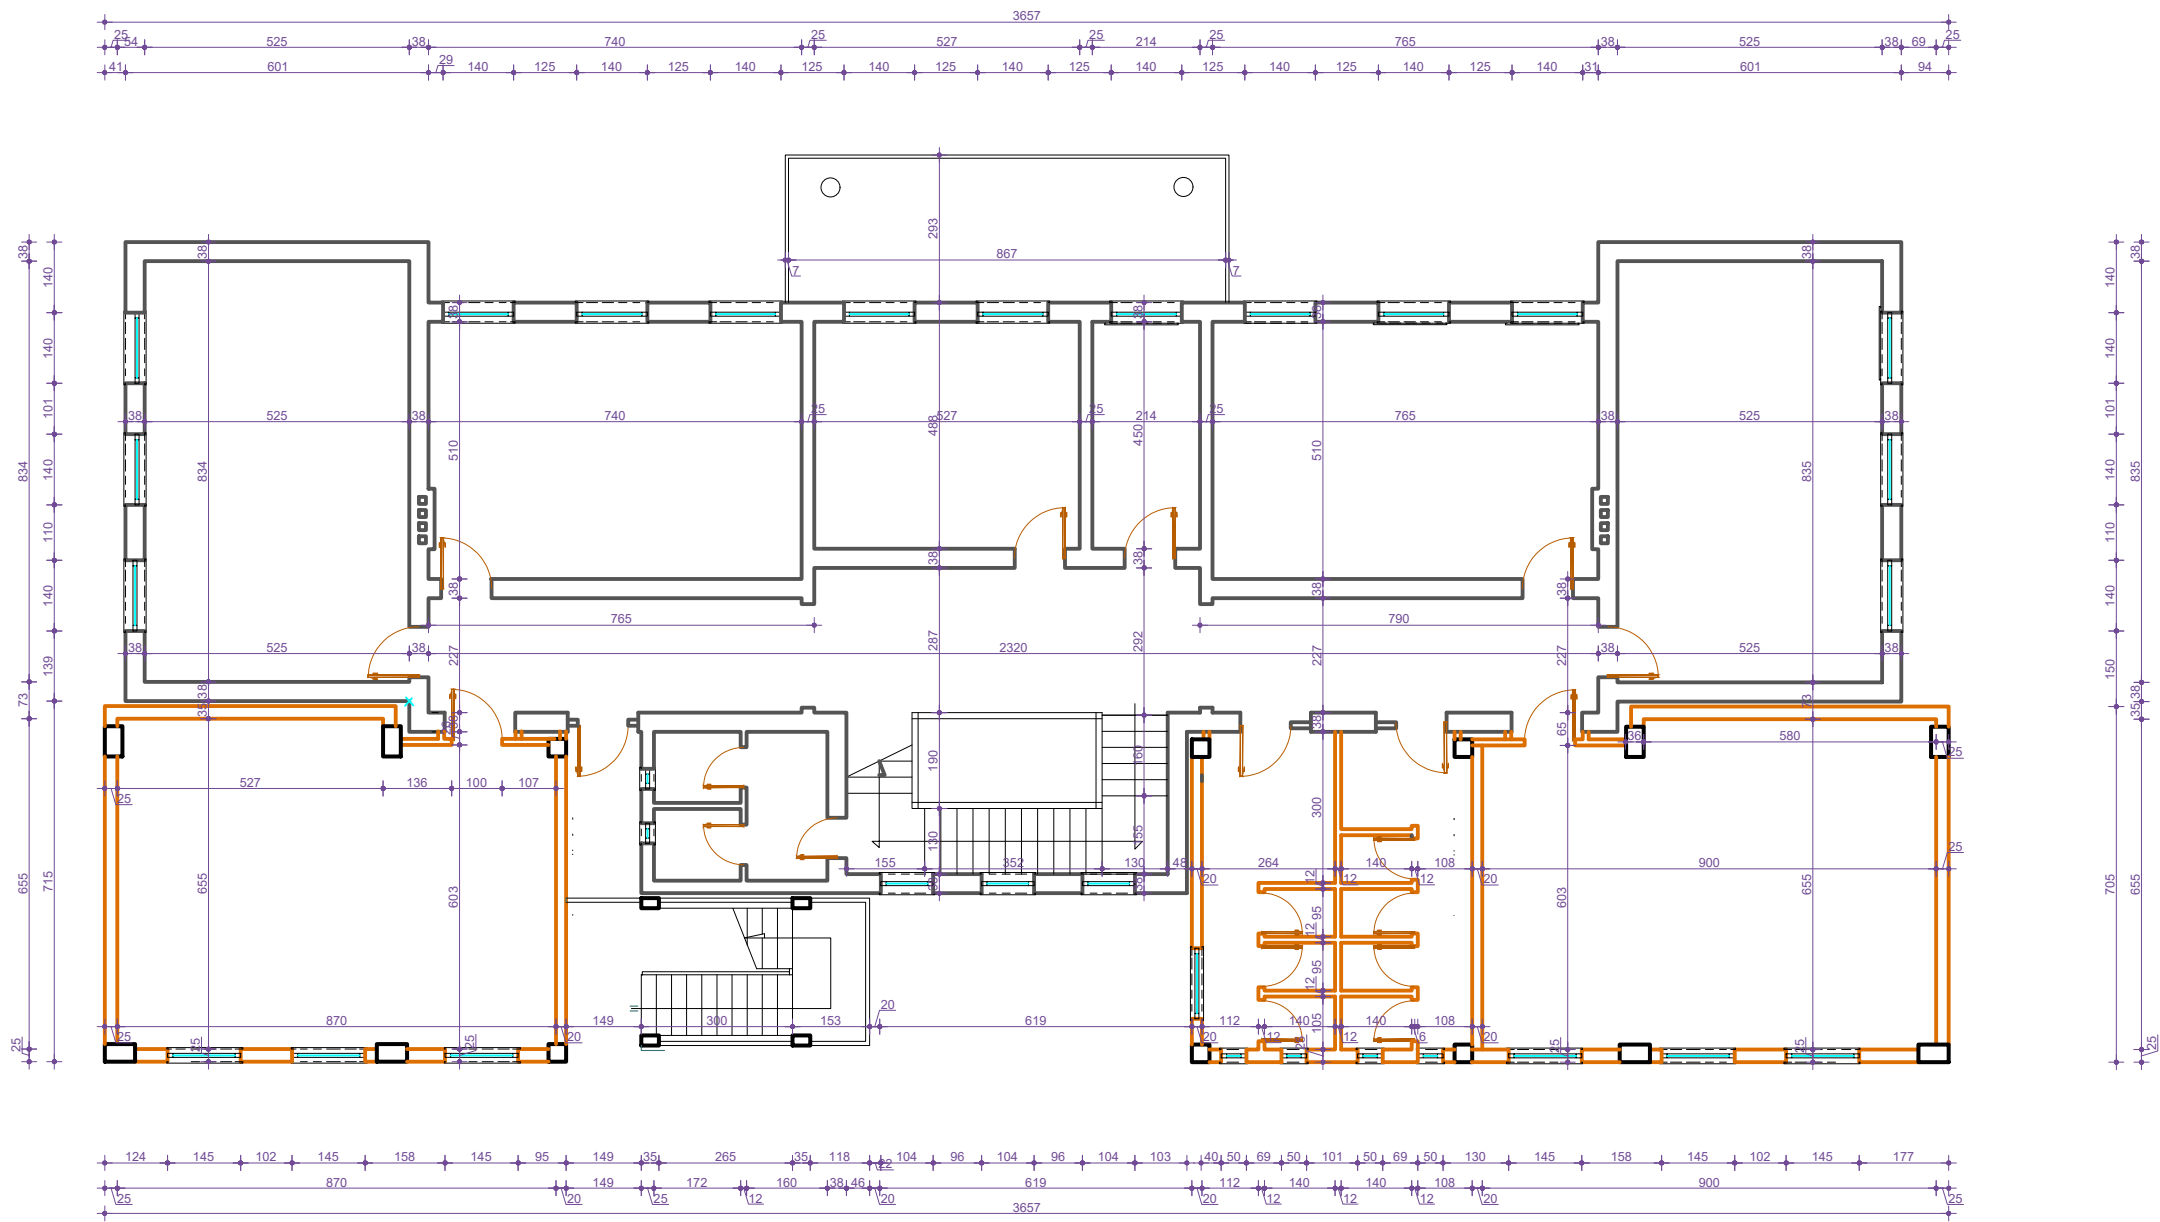

Porositës :

BASHKIA MALESI E MADHE

Titulli i Projektit

MIREMBAJTJE OBJEKTE 2026

Faza

PROJEKT ZBATIMI

Vula

Autor

"NOVATECH STUDIO "SHPK

novatech STUDIO
ADMIN ING. EMIL NOVA

Grupi projektimit:
ING. NDERTIMI MIMOZA TOMCO
ARKITEKT GERTA NOVA
ING. GJEOLOGJIK ANTONELA BAZHDARI
ING. MEKANIK NIKOLLAQ DOKU
ING. ELEKTRIK MARKETIN SHLLAKU
ING. NDERTIMI PETRIKA DOKU
ARKITEKT IGJI MESITI

Vula

Kapitulli


PROJEKTI ARKITEKTONIK

Titulli i Vizatimit
PLANI I KATIT TE PARE SHKOLLA "SHERIF HOXHA"
KOPLIK

Realizuar KORRIK 2026 Shkalla 1:150

Emërtimi i Fletës
A1 - 17

PLANIMETRIA E KATIT TE DYTE Shk.1 :150

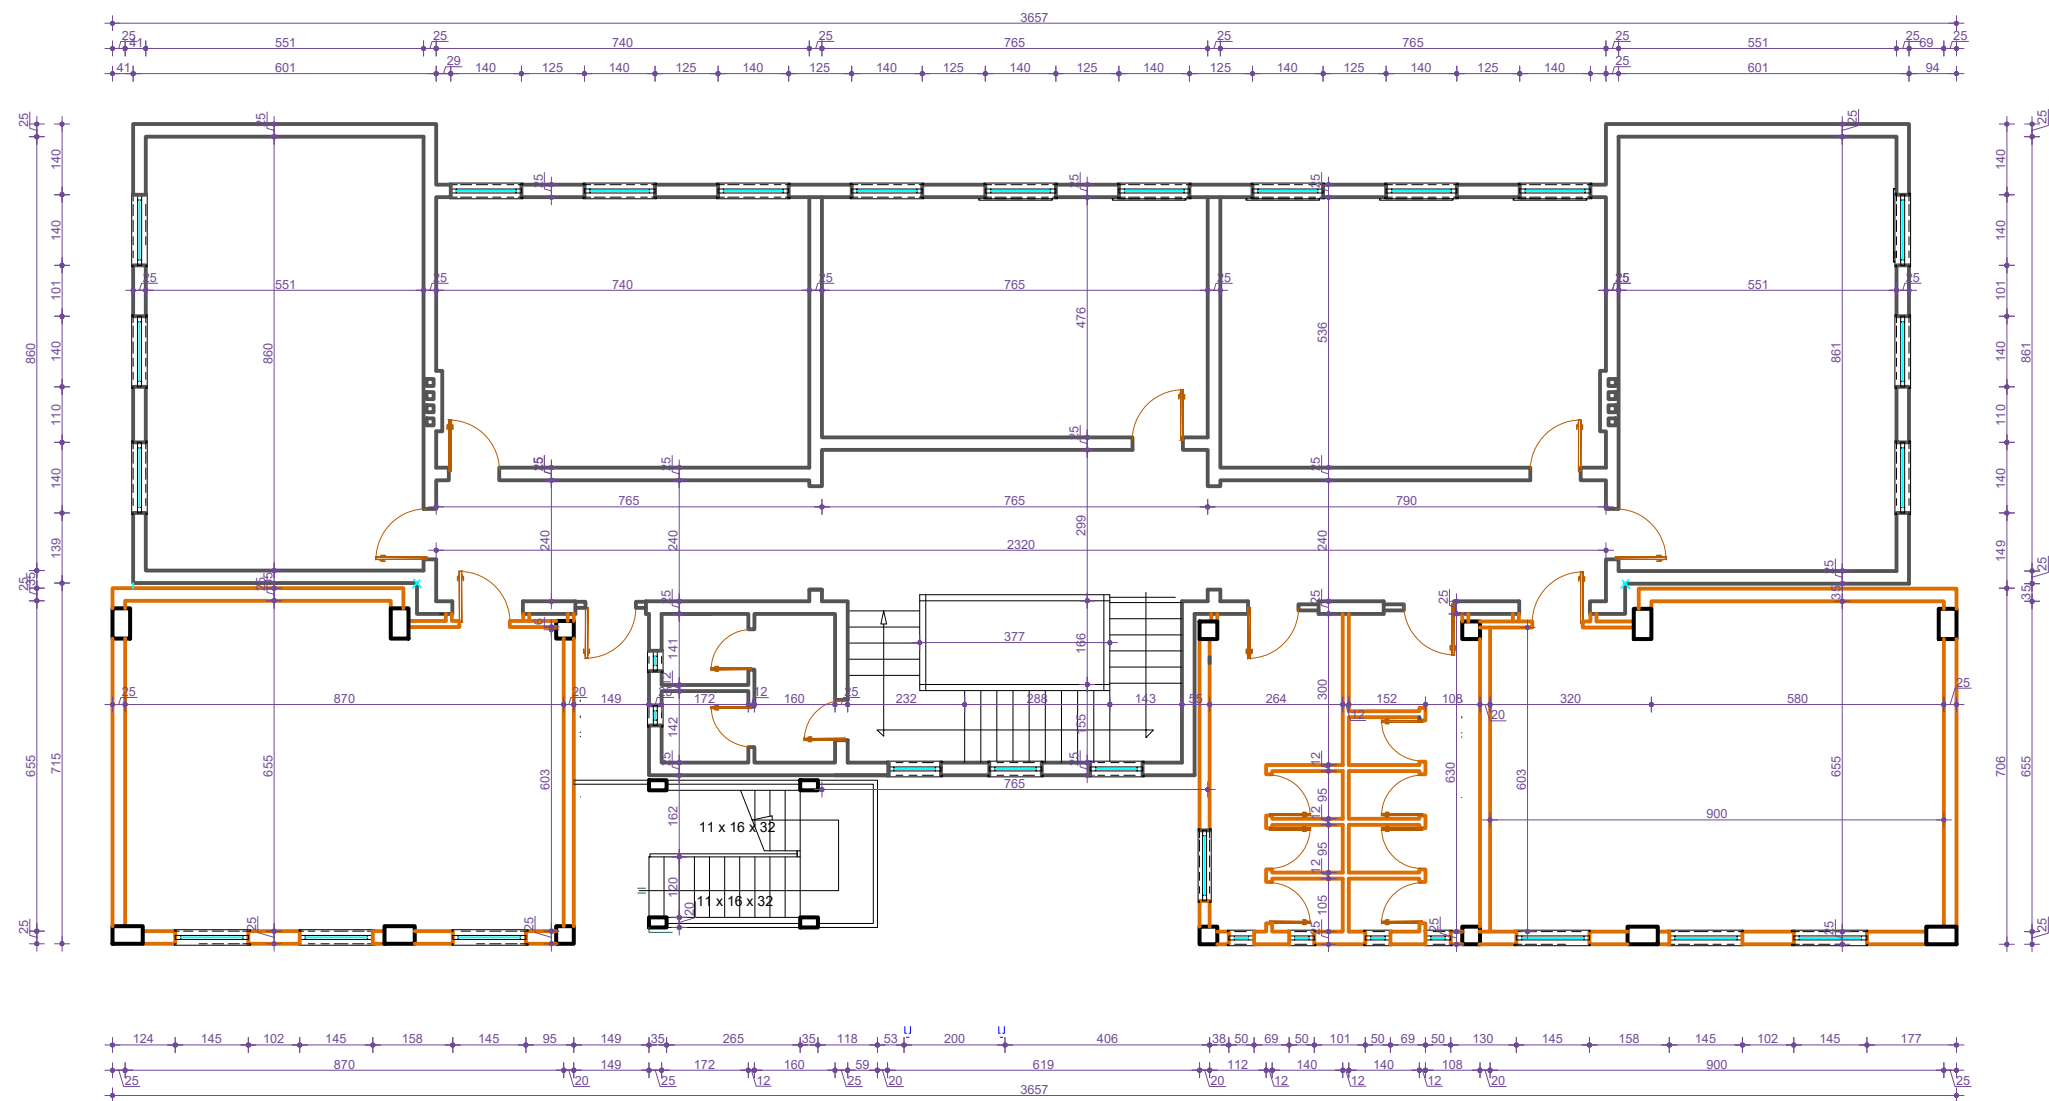

Porositës :

BASHKIA MALESI E MADHE

Titulli i Projektit

MIREMBAJTJE OBJEKTE 2026

Faza

PROJEKT ZBATIMI

Vula

Autor

"NOVATECH STUDIO "SHPK

novatech STUDIO
ADMIN ING. EMIL NOVA

Grupi projektimit:
ING. NDERTIMI MIMOZA TOMCO
ARKITEKT GERTA NOVA
ING. GJEOLOGJIK ANTONELA BAZHDARI
ING. MEKANIK NIKOLLAQ DOKU
ING. ELEKTRIK MARKETIN SHLLAKU
ING. NDERTIMI PETRIKA DOKU
ARKITEKT IGJI MESITI

Vula

Kapitulli

PROJEKTI ARKITEKTONIK

Titulli i Vizatimit
PLANI I KATIT TE DYTE SHKOLLA "SHERIF HOXHA"
KOPLIK

Realizuar KORRIK 2026 Shkalla 1:150

Emërtimi i Fletës