

# PLANVENDOSJE E PUNIMEVE

PER OBJEKTIN

REHABILITIMI I PELLGUT UJEMBLEDHES PERROIT TE ZARANIKES DHE RIKOSTRUKSIONI I DIGES DHE SHTRATIT TE PERROIT TE ZARANIKES, ELBASAN ( FAZA E III), ZK.8523 NP. 1/5, 5/ 37, BASHKIA ELBASAN


SH 1:10 000

MIRATOI  
NENKRYETARI BASHKISE  
ASIM SULA



DREJTORI I D.P.P. D.U-së  
Ark. Klajd HAXHIHYSENI


SKEMA RAJONALE SH1:20 000

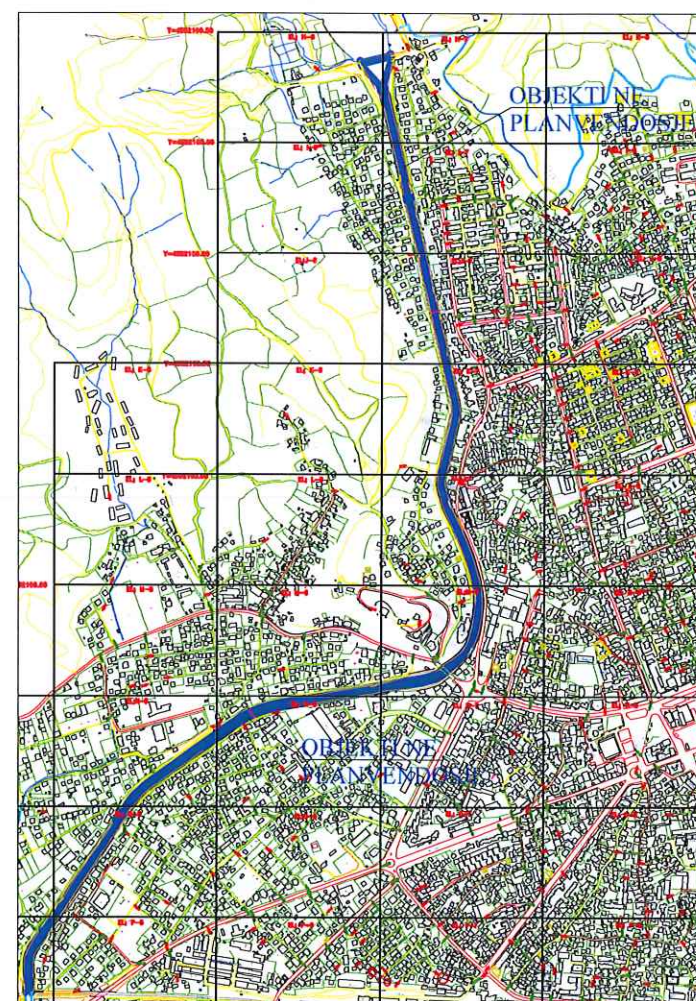

| PLANVENDOSJE E PUNIMEVE                          |   |         |
|--------------------------------------------------|---|---------|
| Porositës                                        | <b>Bashkia ELBASAN</b><br>Elbasan, Shqipëri   |         |
| Objekti                                          | REHABILITIMI I PELLGUT UJEMBLEDHES PERROIT TE ZARANIKES DHE RIKOSTRUKSIONI I DIGES DHE SHTRATIT TE PERROIT TE ZARANIKES, ELBASAN ( FAZA E III) |         |
| Miratuar                                         | Vendim Nr. 4075 / 2<br>Datë 15 / 01 / 2025   |         |
| LEJA E NDERTIMIT NR. 4075 / 3, DATE 15/ 01/ 2025 |   |         |
| Autor                                            | <b>DREJTORIA E MBROJTJES CIVILE</b>   |         |
| Ing. Ndriçim SINANI                              |   |         |
| Ing. Arian BAKU                                  |   |         |
| Ing. Baftjar SHYPHEJA                            |   |         |
| Ark. Miklena HALILI                              |   |         |
| LEJA E NDERTIMIT NR. 4075 / 3, DATE 15/ 01/ 2025 |   |         |
| Titulli i Vizatimit                              | PLANVENDOSJE E PUNIMEVE   |         |
| Realizuar                                        | Maj 2026   | Shkalla |
| Emërtimi i Fletës                                | 1   | 1:10000 |

CS - 165 ELBASAN

PROFILI TERTHOR TIP I RIKOSTRUKSIONIT TE KANALIT

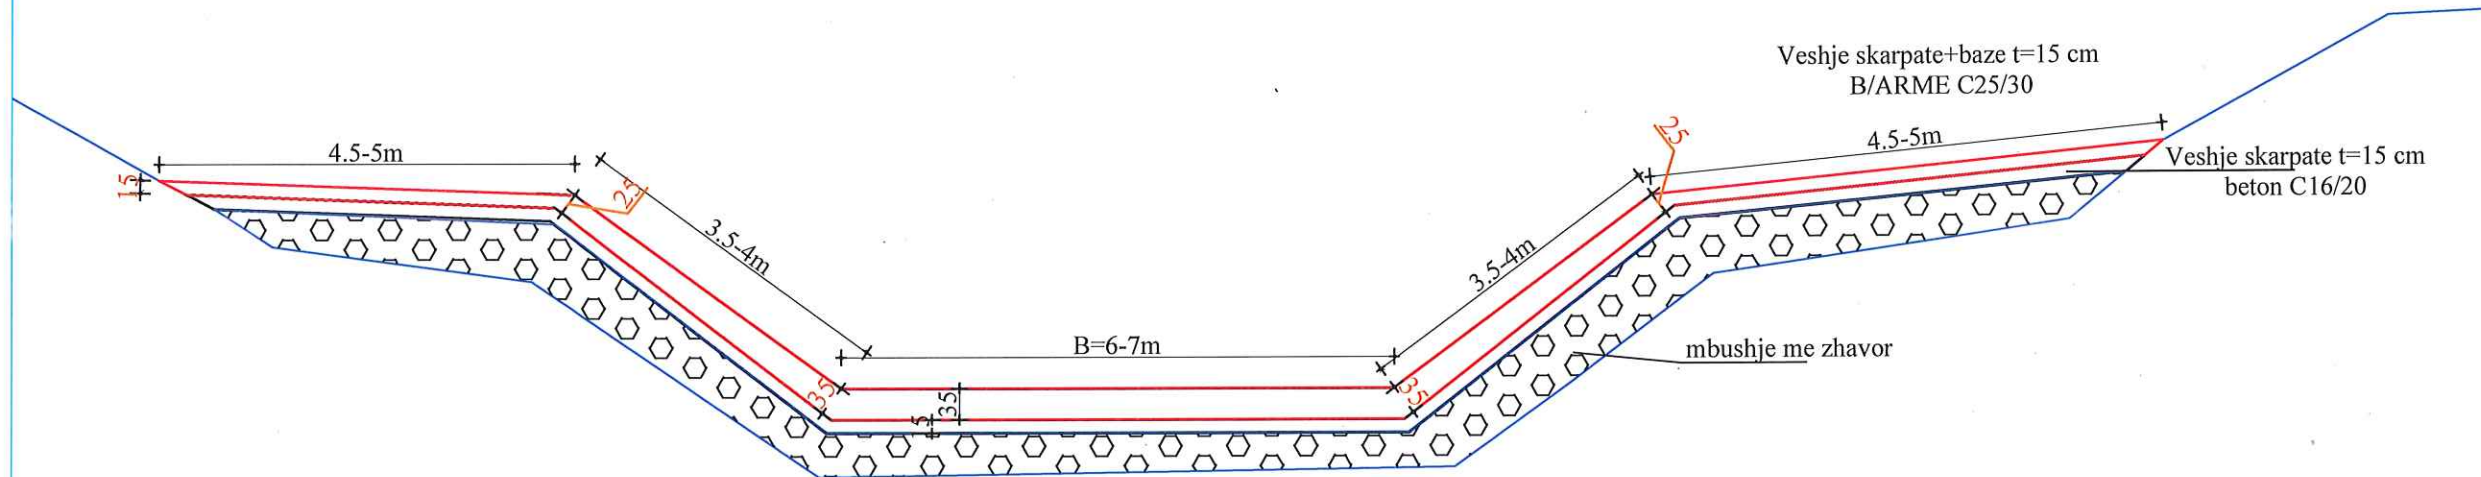

PROFILE TIP

Shënime

Shënime teknike:

- SISTEMI I KOORDINATAVE UTM, GRSS0
- LARTESITE MBI NIVELIN E DETIT ADRIATIK

Porositës **Bashkia ELBASAN**

Objekti :  
Reabilitimi i pellgut ujembledhes perroit te Zaranikes dhe  
rikonstruksion i diges dhe shtratit te perroit te Zaranikes  
(Faza III-te) Rikonstruksioni i shtratit RM-0+440-RM-3+100)

Miratuar Vendim Nr. 4075 / 2  
Datë 15 / 01 / 2025  
Leje Ndertimi Nr.4075 / 3  
Datë 15 / 01 / 2025

Autor **BASHKIA ELBASAN**  
Drejtoria e Mbrojtjes Civile

Ing. Petrit Muja  
Ing. Ndririm Sinani  
Ing. Arian Baku  
Ing. Baftjar Shypheja  
Ark. Miklena Halili

Titulli i Vizatimit  
**PROFILE TIP I VESHJES ME BETON/ARME**


Realizuar Maj 2026 Shkalla  
Emërtimi i Fletës **T.3** 1:750



SH 1:100

PROFILI TERTHOR TIP I RIVESHJES  
REHABILITIMI I PELLGUT UJEMBLEDHES PERROIT TE ZARANIKES DHE RIKOSTRUKSIONI I DIGES DHE SHTRATIT TE PERROIT TE ZARANIKES,  
ELBASAN ( FAZA E III) ZK.8523 NP. 1/5, 5/37  
BASHKIA ELBASAN

PROFILI TERTHOR TIP I RIVESHJES

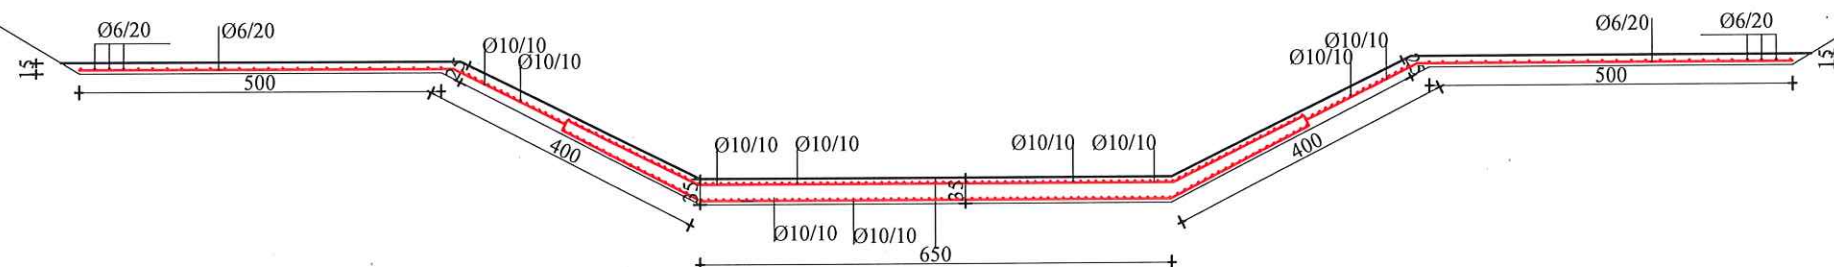

Fuga çdo 12 m  
në formë shahu

Pjesa e sipërme  
10x10 Ø12

Pjesa e sipërme  
10x10 Ø12

Pjesa e sipërme  
10x10 Ø12

Fuga çdo 12 m  
në formë shahu

20x20 Ø6

10x10 Ø12

Pjesa poshteme  
10x10 Ø12

Pjesa poshteme  
10x10 Ø12

Pjesa poshteme  
10x10 Ø12

20x20 Ø6

SEKSION TIP

Porositës **Bashkia ELBASAN**  
Elbasan, Shqipëri

Objekti  
**REHABILITIMI I PELLGUT UJEMBLEDHES  
PERROIT TE ZARANIKES DHE RIKOSTRUKSIONI  
I DIGES DHE SHTRATIT TE PERROIT TE  
ZARANIKES, ELBASAN ( FAZA E III)**

Miratuar Vendim Nr. 4075 / 2  
Datë 15 / 01 / 2025

LEJA E NDERTIMIT NR. 4075 / 3, DATE 15/ 01/ 2025

Autor  
**DREJTORIA E MEROJTJES CIVILE**

Ing. Ndrim SINANI  
Ing. Arian BAKU  
Ing. Baftjar SHYPHEJA  
Ark. Miklena HALILI  
Ing.

Titulli i Vizatimit


SEKSION TIP

Realizuar Maj 2026

Emërtimi i Fletës **PL.3**

Shkalla

1:100

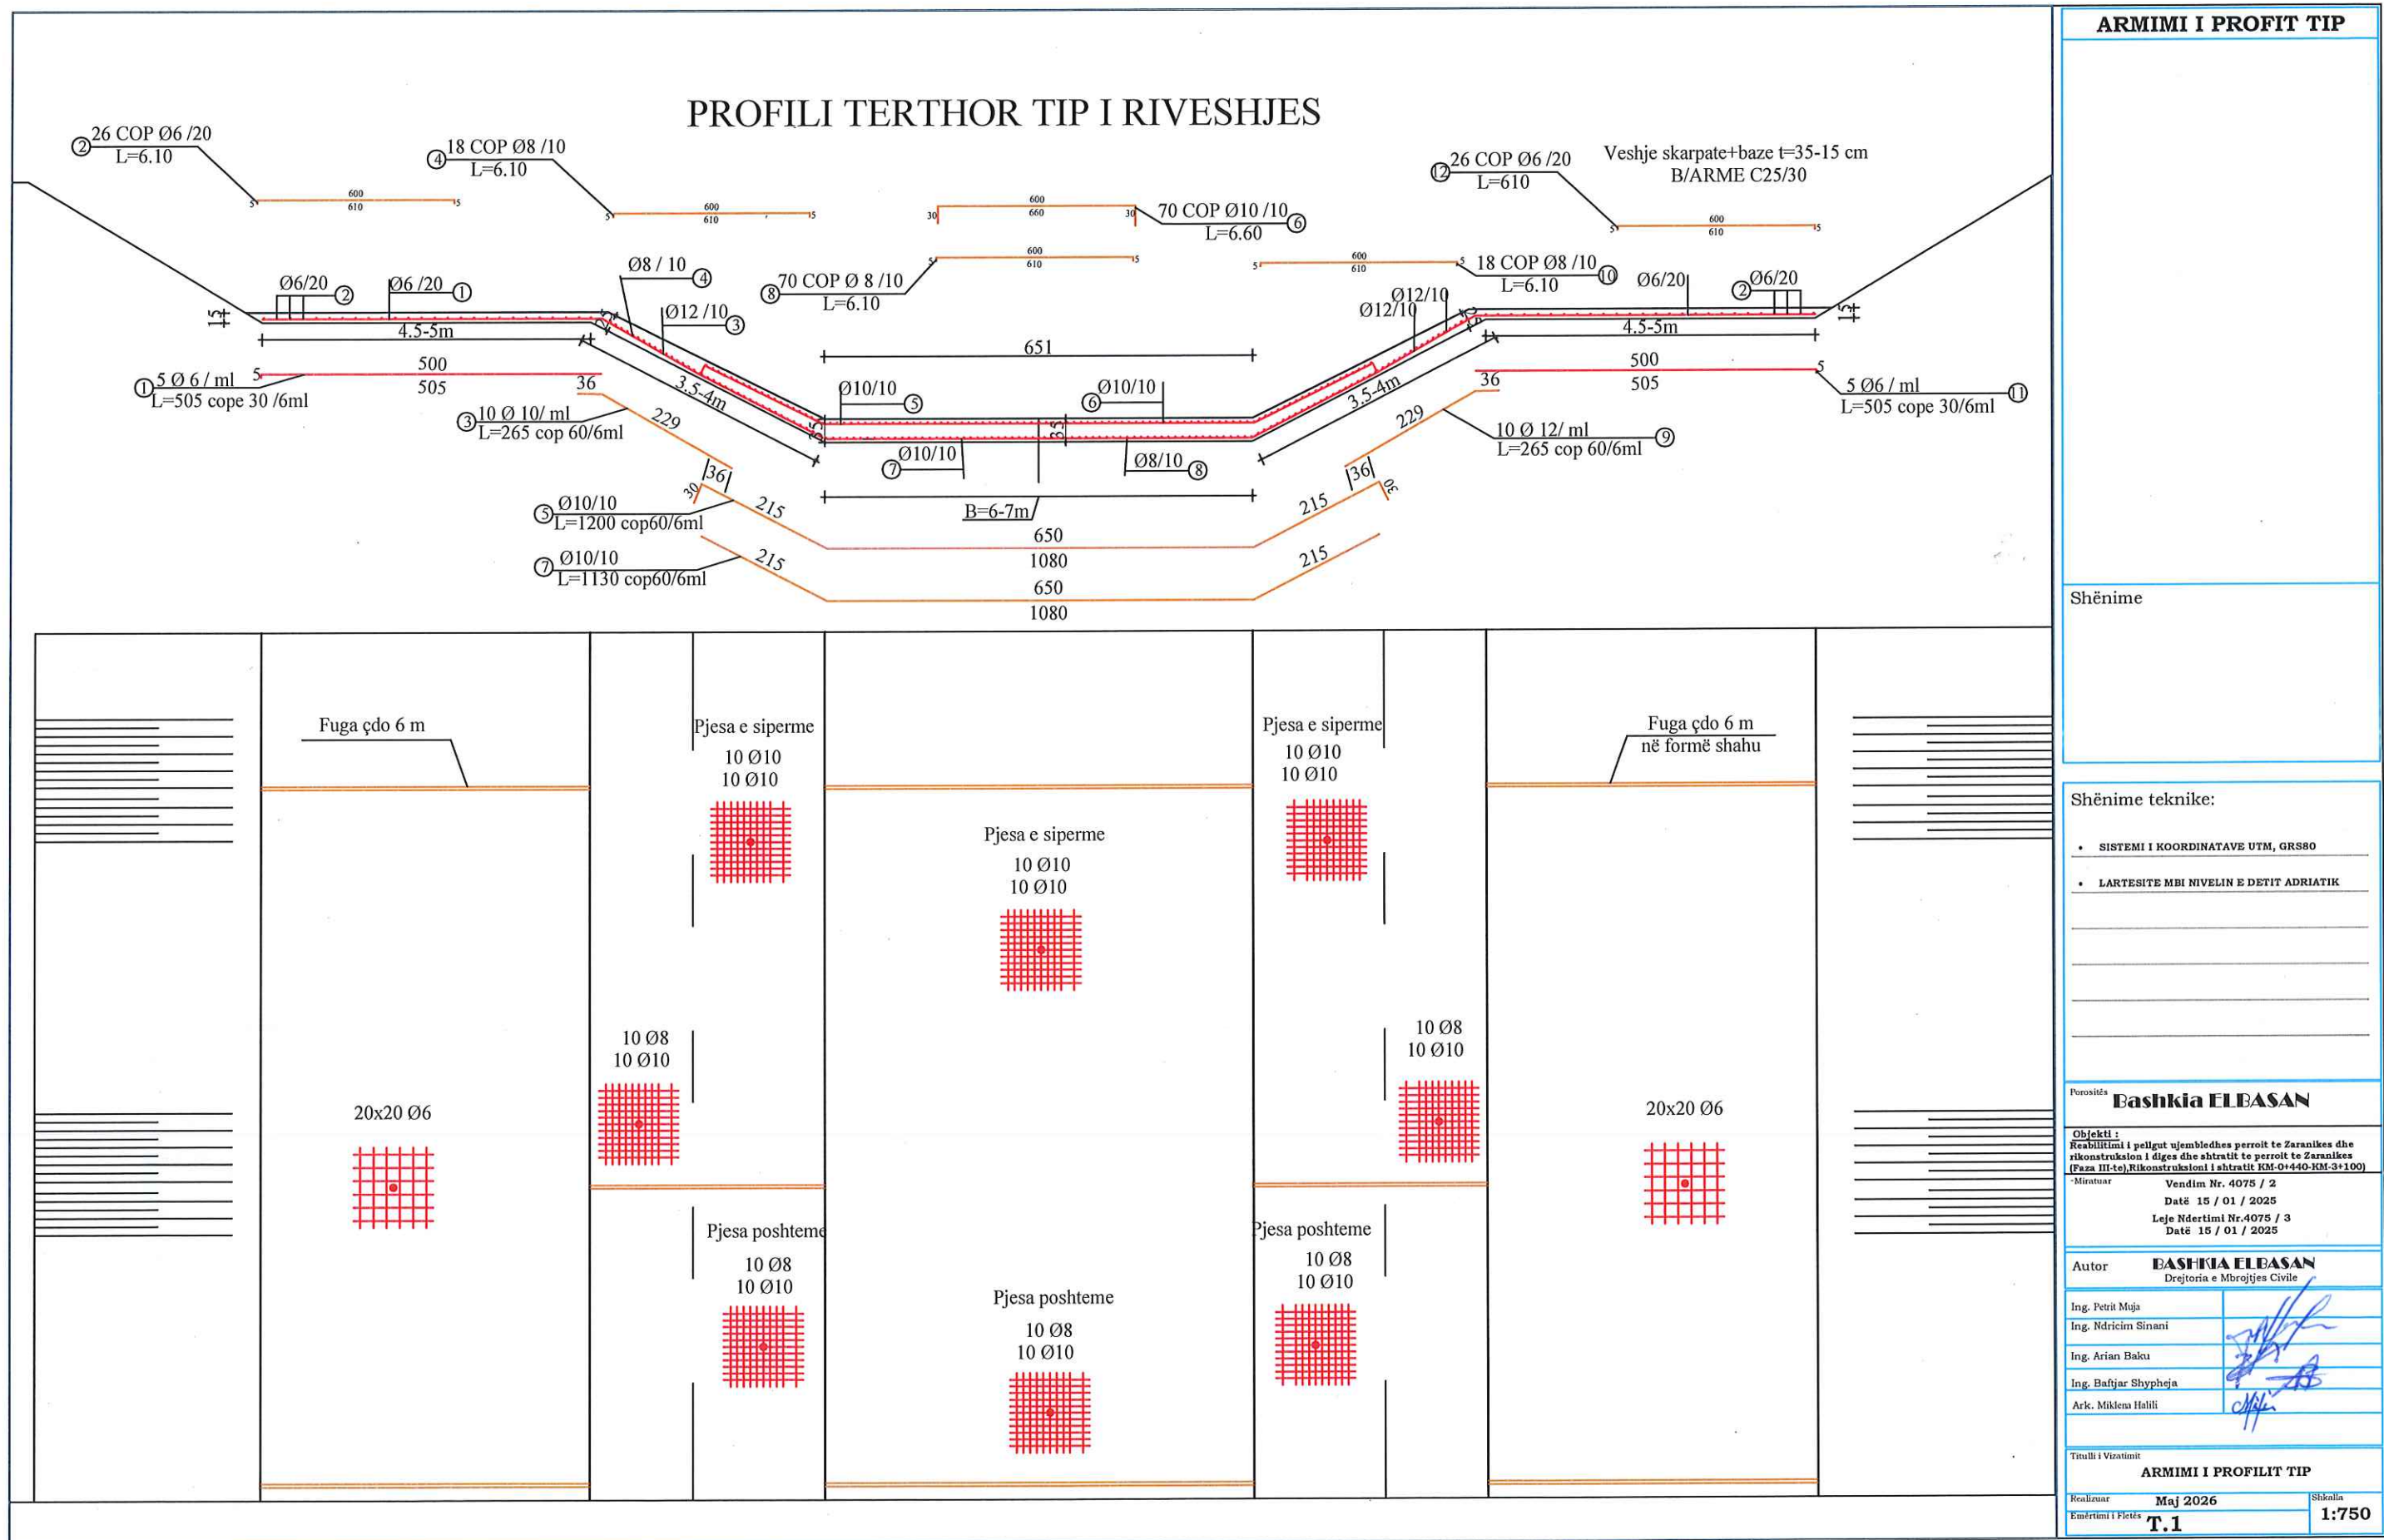

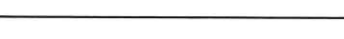
| tabela e hekurit per nje kampat L=6 m me hekur S500 ose ekuivalent |                                                                                     |    |           |             |                  |                            |               |
|--------------------------------------------------------------------|-------------------------------------------------------------------------------------|----|-----------|-------------|------------------|----------------------------|---------------|
| NR                                                                 | SKICAT<br>[cm]                                                                      | Ø  | l<br>[cm] | n<br>[cope] | l(totale)<br>[m] | Pesha per njesi<br>[kg/ml] | Pesha<br>[kg] |
| 1                                                                  |    | 6  | 505       | 30          | 151.5            | 0.222                      | 33.6          |
| 2                                                                  |    | 6  | 610       | 26          | 158.6            | 0.222                      | 35.2          |
| 3                                                                  |    | 10 | 265       | 60          | 159              | 0.613                      | 97.5          |
| 4                                                                  |    | 8  | 610       | 18          | 109.8            | 0.392                      | 43.0          |
| 5                                                                  |  | 10 | 1200      | 60          | 720              | 0.613                      | 441.4         |
| 6                                                                  |  | 10 | 660       | 70          | 462              | 0.613                      | 283.2         |
| 7                                                                  |  | 10 | 1130      | 60          | 678              | 0.613                      | 415.6         |
| 8                                                                  |  | 8  | 610       | 70          | 427              | 0.392                      | 167.3         |
| 9                                                                  |  | 10 | 265       | 60          | 159              | 0.613                      | 97.5          |
| 10                                                                 |  | 8  | 610       | 18          | 109.8            | 0.392                      | 43.0          |
| 11                                                                 |  | 6  | 505       | 30          | 151.5            | 0.222                      | 33.6          |
| 12                                                                 |  | 6  | 610       | 26          | 158.6            | 0.222                      | 35.2          |
| Tabela permblese per 6 ml gjatesi                                  |                                                                                     |    |           |             |                  | KG                         | 1726.1        |

TABELA PERBLEDHESE

Shënime

Shënime teknike:

- SISTEMI I KOORDINATAVE UTM, GRS80
- LARTESITE MBI NIVELIN E DETIT ADRIATIK

Porositës **Bashkia ELEASAN**

Objekti :  
Reabilitimi i pellgut ujembledhes perroit te Zaranikes dhe  
rikonstruksion i diges dhe shtratit te perroit te Zaranikes  
(Faza III-te).Rikonstruksioni i shtratit KM-0+440-KM-3+100)

Miratuar Vendim Nr. 4075 / 2  
Datë 15 / 01 / 2025  
Leje Ndertimi Nr.4075 / 3  
Datë 15 / 01 / 2025

Autor **BASHKIA ELEASAN**  
Drejtoria e Mbrojtjes Civile

Ing. Petrit Muja  
Ing. Ndririm Sinani  
Ing. Arian Baku  
Ing. Bafjar Shypheja  
Ark. Miklena Halili  
Vula




Titulli i Vizatimit **ARMIMI I PROFILIT TIP**

Realizuar **Maj 2026** Shkalla **1:750**  
Emërtimi i Pletës **T. 2**

TABELA E ARMIMIT TE HEKURIT

Realizuar **Maj 2026** Shkalla  
Emërtimi i Pletës **T.2**

# TABELA E SPECIFIKIMIT TE PUNIMEVE PER HAPJEN E PLLAKES SE BAZAMENTIT DHE NENSHTRESAT
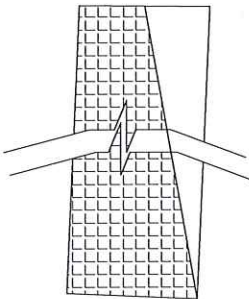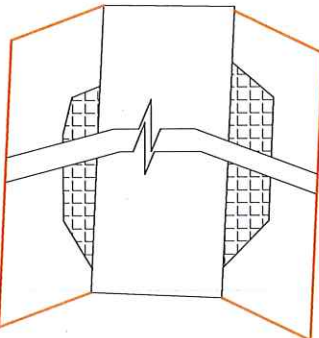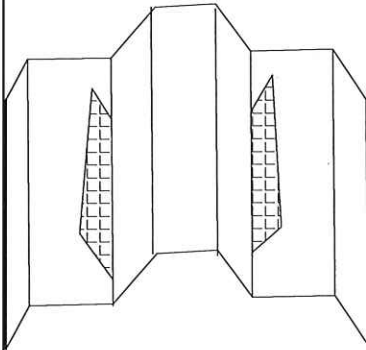
| TABELA E PUNIMEVE PER GERMIMET PER |                                                                                     |                |             |              |                                        |                                          |                  |
|------------------------------------|-------------------------------------------------------------------------------------|----------------|-------------|--------------|----------------------------------------|------------------------------------------|------------------|
| NR                                 | SKICAT<br>[cm]                                                                      | Gjer<br>[m]    | Gjat<br>[m] | larte<br>[m] | volum<br>(totale)<br>[m <sup>3</sup> ] | Trasport<br>me auto<br>[m <sup>3</sup> ] | sistemim<br>[m3] |
| 1                                  |    | 4.0            |             |              | THYERJE<br>BETONI                      | 188.6                                    | -                |
|                                    |                                                                                     | <u>7.0</u>     | <u>98</u>   | <u>0.35</u>  |                                        |                                          |                  |
|                                    |                                                                                     | 5.5            | 98          | 0.35         | 188.6                                  |                                          |                  |
|                                    |                                                                                     | BAZA E POSHTME |             |              |                                        |                                          |                  |
| 2                                  |  | 1.5            | 74          | 0.35         | THYERJE<br>BETONI                      | 77.4                                     | -                |
|                                    |                                                                                     | <u>4.5</u>     | <u>98</u>   | <u>0.25</u>  |                                        |                                          |                  |
|                                    |                                                                                     | 3.0            | 86          | 0.30         | 77.4                                   |                                          |                  |
|                                    |                                                                                     | SKARPATA       |             |              |                                        |                                          |                  |
| 3                                  |  | 1.5            | 25          | 0.15         | THYERJE<br>BETONI                      | 4.7                                      | -                |
|                                    |                                                                                     | <u>0.6</u>     | <u>35</u>   | <u>0.15</u>  |                                        |                                          |                  |
|                                    |                                                                                     | 1.05           | 30          | 0.15         | 4.7                                    |                                          |                  |
|                                    |                                                                                     |                |             |              |                                        |                                          |                  |

## TABELA PERBLEDHESE

Shënime

Shënime teknike:

- SISTEMI I KOORDINATAVE UTM, GRS80
- LARTESITE MBI NIVELIN E DETIT ADRIATIK

Poroshës **Bashkia FLEASAN**

Objekti :  
Reabilitimi i pellgut ujembledhes perroit te Zaranikes dhe  
rikonstruksion i diges dhe shtratit te perroit te Zaranikes  
(Paza III-te),Rikonstruksionit i shtratit KM-0+440-KM-3+100)  
Miratuar Vendim Nr. 4075 / 2  
Datë 15 / 01 / 2025  
Leje Ndertimi Nr.4075 / 3  
Datë 15 / 01 / 2025

Autor **BASHKIA FLEASAN**  
Drejtoria e Mbrojtjes Civile

Ing. Petrit Muja  
Ing. Ndricim Sinani  
Ing. Arian Baku  
Ing. Bafjar Shypheja  
Ark. Mikelina Halili


Vula

Titulli i Vizatimit:  
**TABELA E NDERHYRJES PER DENTIMET**

Realizuar Maj 2026  
Emërtimi i Fildës T.4

Shkalla  
1:750

PROFILI TERTHOR TIP I RIKOSTRUKSIONIT TE KANALIT

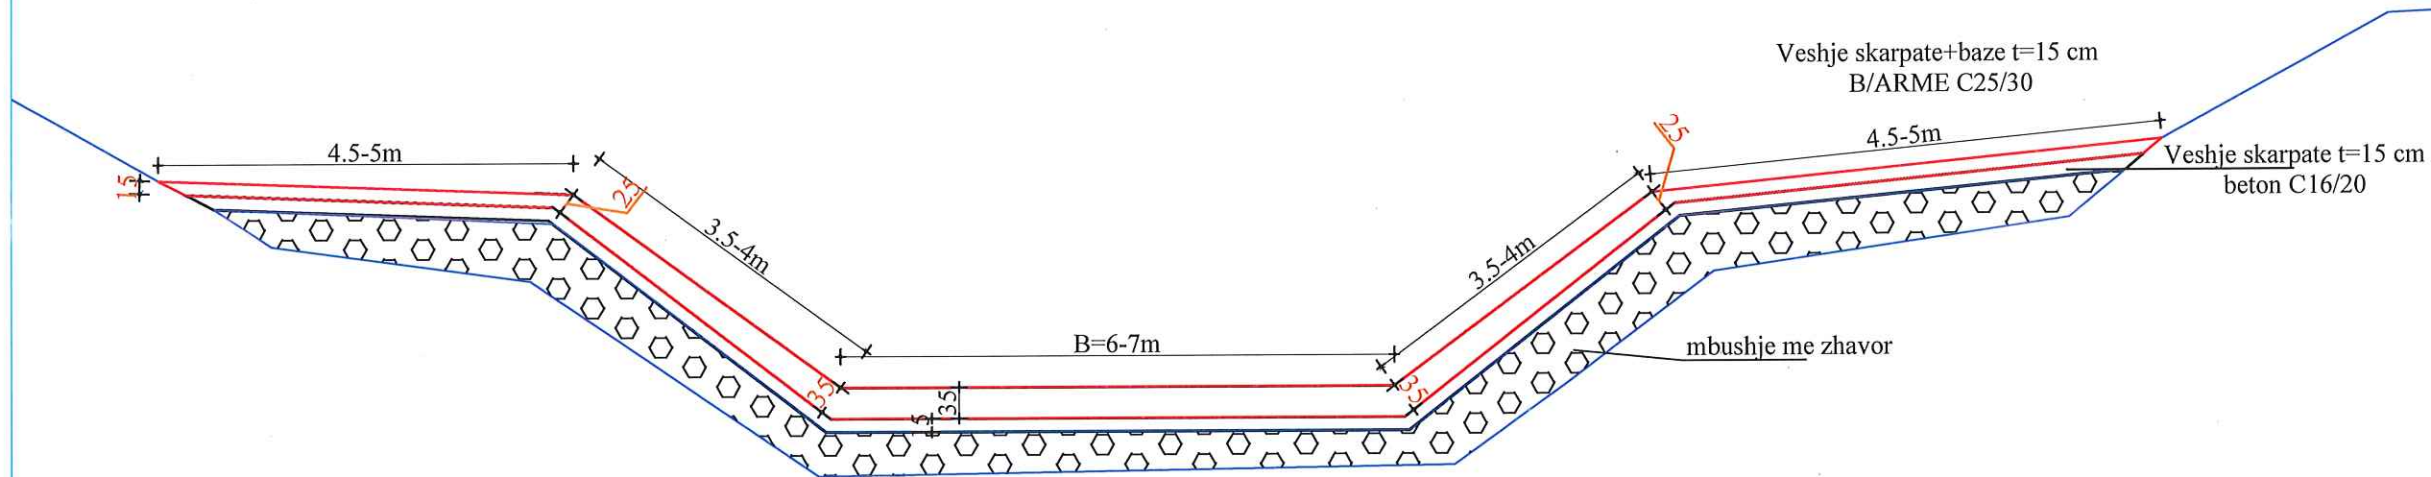

PROFILE TIP

Shënime

Shënime teknike:

- SISTEMI I KOORDINATAVE UTM, GRSS0
- LARTESITE MBI NIVELIN E DETIT ADRIATIK

Porositës **Bashkia ELBASAN**

Objekti :  
Rehabilitimi i pellgut ujembledhes perroit te Zaranikes dhe  
rikonstruksion i diges dhe shtratit te perroit te Zaranikes  
(Faza III-te) Rikonstruksioni i shtratit KM-0+40-KM-3+100)

Mirator  
Vendim Nr. 4075 / 2  
Datë 15 / 01 / 2025  
Leje Ndertimi Nr.4075 / 3  
Datë 15 / 01 / 2025

Autor **BASHKIA ELBASAN**  
Drejtoria e Mbrojtjes Civile

Ing. Petrit Muja  
Ing. Ndrim Sinani  
Ing. Arian Baku  
Ing. Bafjar Shypheja  
Ark. Miklena Halili

Titulli i Vizatimit  
**PROFILE TIP I VESHJES ME BETON/ARME**

Realizuar **Maj 2026** Shkalla  
Emërtimi i Pletës **T.3** 1:750