



PROJEKT ZBATIMI

TOPOGRAFIA

BASHKIA ELBASAN



PLAN RILEVIMI I RRUGES PETRAQ POPA
NJESIA ADMINISTRATIVE LAGJA NR.2, LAGJA BRIGADA 17 SULMUESE



SHËNIME TEKNIKE

1. KY PROJEKT ËSHTË PRONË E BASHKISË ELBASAN.
2. NUK LEJOHET KOPJIMI APO RIPRODHIMI I KËTIJ VIZATIMI PA AUTORIZIMIN E DREJTORISË SË PROJEKTIMIT DHE SHËRBBIMEVE INXHINIERIKE NË BASHKINË ELBASAN.
3. TË RESPEKTOHEN DIMENSIONET E SHKRUARA NË VIZATIM.
4. PËR ÇDO PAQARTËSI APO MOSPËRPUTHJE TË PROJEKTIT ME SITUATËN NË TERREN TË MERRET KONTAKT ME PROJEKTUESIN
5. NUK LEJOHET ASNJË NDRYSHIM I PROJEKTIT PA MIRATIMIN SPECIFIK TË D.P.SH.I -së.
6. PËR PËRCAKTIMIN E NGJYRAVE, MATERIALEVE APO MALLRAVE QË DO TË PËRDOREN NË KËTË PROJEKT DUHET TË MERRET FILLIMISHT MIRATIMI I PROJEKTUESIT DHE SUPERVIZORIT.

ADRESA: NJESIA ADMINISTRATIVE LAGJA NR.3

RISH: PËRSHKRIMI: NGA: DATA:
FAZA E PROJEKTIT:



BASHKIA ELBASAN
Rruga "Qemal Stafa"
Lagja "Brig 17 Sulmuese"
+35554400152
email: bashkiaelbasan@elbasan.gov.al
web: www.elbasan.gov.al

INVESTITOR:
BASHKIA ELBASAN

DREJTORIA: DREJTORIA E PROJEKTIMIT URBAN
Sektori i Projektimit Inxhinierik dhe Arkitektionik

Drejtor
ark/Marvis Avllazagaj

PROJEKTUES:

MATJET TOPOGRAFIKE:
Sektori Topografik

Përgjegj. Ing. Gjeodet Elmor Mihal Nr. Lic. T.1423
Ing. Gjeodet Fatjona Boja Nr. Lic. T.1360

PROJEKTI:
Emërtimi Projektit: PLAN RILEVIMI I RRUGES
PETRAQ POPA


EMËRTIMI I FLETËS:
PLAN RILEVIMI I RRUGES PETRAQ POPA

SHKALLA A3: 1:.....	DATA:/...../2026	VIZATO: Sektori Projektimi	KONTROLLO: Sektori Projektimi
PROJEKTI NR:	FLETA NR: A3 / 01	RISHIKIMI:	




PROFILIET TERTHORE TE RRUGES PETRAQ POPA
NJESIA ADMINISTRATIVE LAGJA NR.2, LAGJA BRIGADA 17 SULMUESE

PROFILI 1

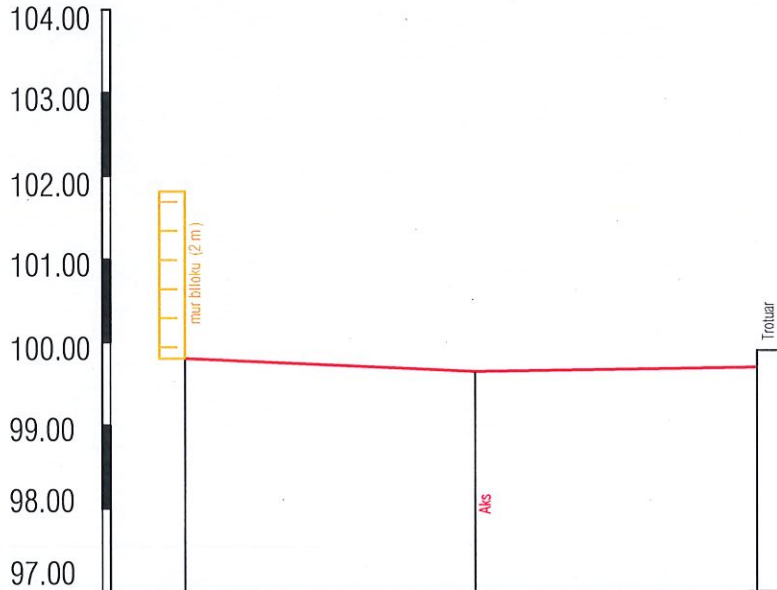

PROFILI 2

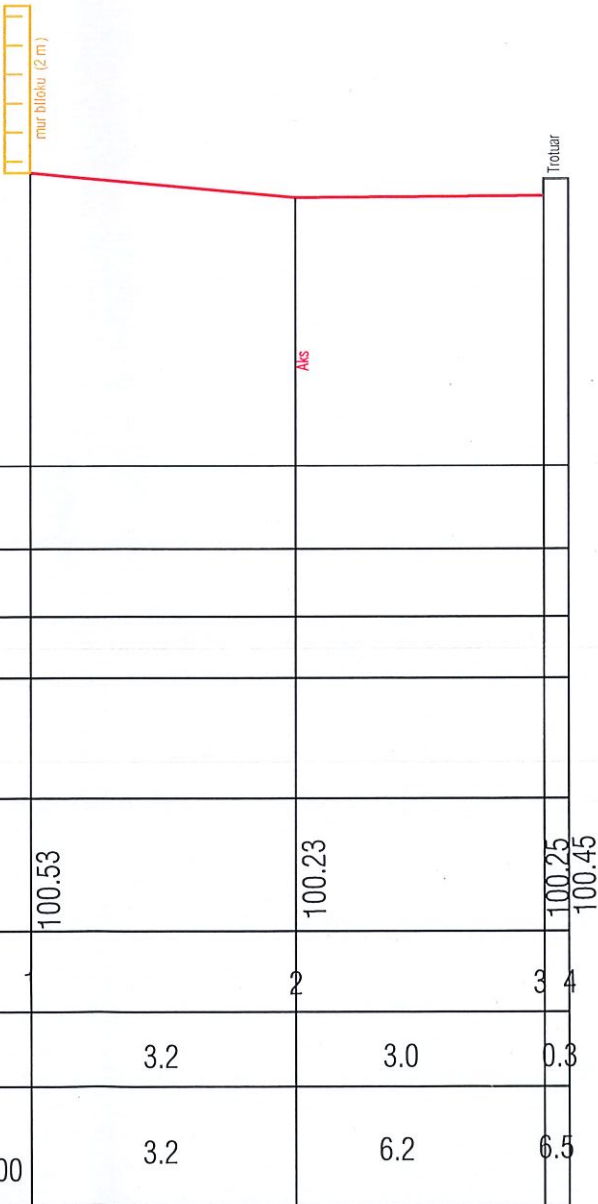

PJERRESIA

H.E MBUSHJES
H.E GERMIMIT

KUOTA E PROJEKTIT

KUOTA E TOKES
NR PIKETES
DIST PJESORE

PROGRESIVI

99.81	99.65	99.70 99.90	100.53	100.23	100.25 100.45
	2	3 4		2	3 4
3.5	3.4	0.3	3.2	3.0	0.3
0.00	3.5	6.9	7.2	0.00	3.2
				6.2	6.5

SHËNIME TEKNIKE

1. KY PROJEKT ËSHTË PRONË E BASHKISË ELBASAN.
2. NUK LEJOHET KOPJIMI APO RIPRODHIMI I KËTIJ VIZATIMI PA AUTORIZIMIN E DREJTORISË SË PROJEKTIMIT DHE SHËRBIMEVE INXHINIERIKE NË BASHKINË ELBASAN.
3. TË RESPEKTOHEN DIMENSIONET E SHKRUARA NË VIZATIM.
4. PËR ÇDO PAQARTËSI APO MOSPËRPUHJE TË PROJEKTIT ME SITUATËN NË TERREN TË MERRET KONTAKT ME PROJEKTUESIN
5. NUK LEJOHET ASNJË NDRYSHIM I PROJEKTIT PA MIRATIMIN SPECIFIK TË D.P.SH.I -së.
6. PËR PËRCAKTIMIN E NGJYRAVE, MATERIALEVE APO MALLRAVE QË DO TË PËRDOREN NË KËTË PROJEKT DUHET TË MERRET FILLIMISHT MIRATIMI I PROJEKTUESIT DHE SUPERVIZORIT.

ADRESA: NJESIA ADMINISTRATIVE LAGJA NR.3

RISHI: PËRSHKRIMI: NGA: DATA:
FAZA E PROJEKTIT:

BASHKIA ELBASAN
Rruga "Qemal Stafa"
Lagja "Brig 17 Sulmuese"
+35554400152
email: bashkia@elbasan.gov.al
web: www.elbasan.gov.al

INVESTITOR:
BASHKIA ELBASAN

DREJTORIA: DREJTORIA E PROJEKTIMIT URBAN
Sektori i Projektimit Inxhinierik dhe Arktekonik

Drejtor
ark/Marvis Avllazagaj

PROJEKTUES:	

MATJET TOPOGRAFIKE:
Sektori Topografik

Përgjeg.ing.Gjeodet Elmor Mihal/Nr. Lic. T.1423
ing.Gjeodet Fatjona Boja/Nr. Lic. T.1360

PROJEKTI:
Emërtimi Projektit:PROFILIET E RRUGES PETRAQ POPA


EMËRTIMI I FLETËS: PROFILIET E RRUGES PETRAQ POPA	DATA:/...../2026	VIZATOI: Sektori Projektimi	KONTROLLOI: Sektori Projektimi
PROJEKTI NR:	FLETA NR: A3 / 01.....	RISHIKIMI:	



PROFILIET TERTHORE TE RRUGES PETRAQ POPA
NJESIA ADMINISTRATIVE LAGJA NR.2, LAGJA BRIGADA 17 SULMUESE

PROFILI 3

PROFILI 4

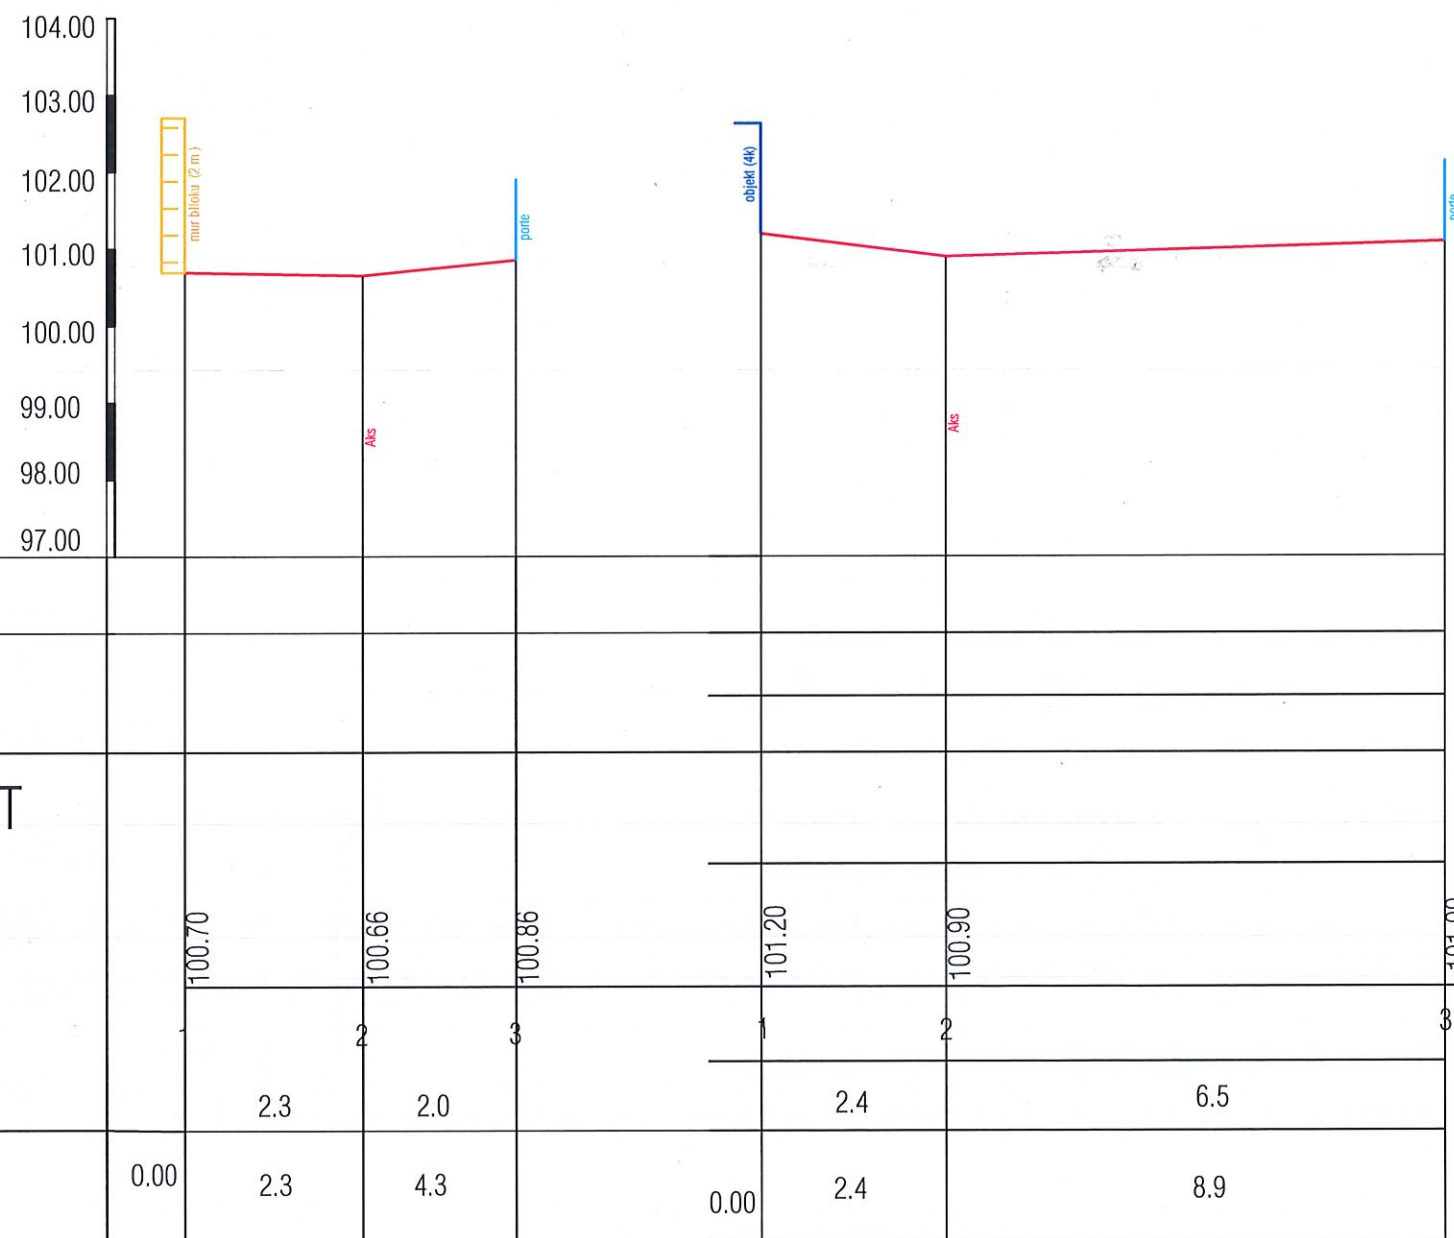

PJERRESIA

H.E MBUSHJES
H.E GERMIMIT

KUOTA E PROJEKTIT

KUOTA E TOKES

NR PIKETES

DIST PJESORE

PROGRESIVI

SHËNIME TEKNIKE

1. KY PROJEKT ËSHTË PRONË E BASHKISË ELBASAN.
2. NUK LEJOHET KOPJIMI APO RIPRODHIMI I KËTIJ VIZATIMI PA AUTORIZIMIN E DREJTORISË SË PROJEKTIMIT DHE SHËRBIMEVE INXHINIERIKE NË BASHKINË ELBASAN.
3. TË RESPEKTOHEN DIMENSIONET E SHKRUARA NË VIZATIM.
4. PËR ÇDO PAQARTËSI APO MOSPËRPUTHJE TË PROJEKTIT ME SITUATËN NË TERREN TË MERRET KONTAKT ME PROJEKTUESIN
5. NUK LEJOHET ASNJË NDRYSHIM I PROJEKTIT PA MIRATIMIN SPECIFIK TË D.P.SH.I -së.
6. PËR PËRCAKTIMIN E NGJYRAVE, MATERIALEVE APO MALLRAVE QË DO TË PËRDOREN NË KËTË PROJEKT DUHET TË MERRET FILLIMISHT MIRATIMI I PROJEKTUESIT DHE SUPERVIZORIT.

ADRESA: NJESIA ADMINISTRATIVE LAGJA NR.3

RISH: PËRSHKRIMI: NGA: DATA:

FAZA E PROJEKTIT:



BASHKIA ELBASAN
Rruga "Qemal Stafa"
Lagja "Brig 17 Sulmuese"
+35554400152
email: bashkiaelbasan@elbasan.gov.al
web: www.elbasan.gov.al

INVESTITOR:
BASHKIA ELBASAN

DREJTORIA: DREJTORIA E PROJEKTIMIT URBAN
Sektor i Projektimit Inxhinierik dhe Arkitetikonik

Drejtor
ark/Manvis Avilazgaj

PROJEKTUES:

MATJET TOPOGRAFIKE:
Sektor Topografik

Përgjeg.ing.Gjeodet Elmor Mihalj Nr. Lic. T.1423
ing.Gjeodet Fatjona Boja Nr. Lic. T.1380

PROJEKTI:
Emërtimi Projektit:PROFILIET E RRUGES PETRAQ POPA

EMËRTIMI I FLETËS:
PROFILIET E RRUGES PETRAQ POPA

SHKALLA A3: DATA: VIZATOI: KONTROLLOI:
1:...../2026 Sektori Projektimit Sektori Projektimit

PROJEKTI NR: FLETA NR: RISHIKIMI:
..... A3 / 01



PROFILET GJATESORE TE RRUGES PETRAQ POPA

NJESIA ADMINISTRATIVE LAGJA NR.2, LAGJA BRIGADA 17 SULMUESE

V 1:100

104.00
103.00
102.00
101.00
100.00
99.00
98.00
97.00

99.65

100.23

100.66

100.90

101.01

100.92

100.95

101.14

25

25

25

25

25

19.8

21.67

SHËNIME TEKNIKE

1. KY PROJEKT ËSHTË PRONË E BASHKISË ELBASAN.
2. NUK LEJOHET KOPJIMI APO RIPRODHIMI I KËTIJ VIZATIMI PA AUTORIZIMIN E DREJTORISË SË PROJEKTIMIT DHE SHËRBIMEVE INXHINIERIKE NË BASHKINË ELBASAN.
3. TË RESPEKTOHEN DIMENSIONET E SHKRUARA NË VIZATIM.
4. PËR ÇDO PAQARTËSI APO MOSPËRPUTHJE TË PROJEKTIT ME SITUATËN NË TERREN TË MERRET KONTAKT ME PROJEKTUESIN
5. NUK LEJOHET ASNJË NDRYSHIM I PROJEKTIT PA MIRATIMIN SPECIFIK TË D.P.SH.I -së.
6. PËR PËRCAKTIMIN E NGJYRAVE, MATERIALEVE APO MALLRAVE QË DO TË PËRDOREN NË KËTË PROJEKT DUHET TË MERRET FILLIMISHT MIRATIMI I PROJEKTUESIT DHE SUPERVIZORIT.

ADRESA: NJESIA ADMINISTRATIVE LAGJA NR.3

RISHI: PËRSHKRIMI: NGA: DATA:
FAZA E PROJEKTIT:



BASHKIA ELBASAN
Rruga "Qemal Stafa"
Lagja "Brig 17 Sulmuese"
+35554400152
email: bashkiaelbasan@elbasanl.gov.al
web: www.elbasanl.gov.al

INVESTITOR:
BASHKIA ELBASAN

DREJTORIA: DREJTORIA E PROJEKTIMIT URBAN
Sektori i Projektimit Inxhinierik dhe Arkitektik

Drejtor
ark/Marvis Avllazagaj

PROJEKTUES:

MATJET TOPOGRAFIKE:

Sektori Topografik

Përgjeg. Ing. Gjeodet Elmor Mihalil Nr. Lic. T.1423
Ing. Gjeodet Fatjona Boja Nr. Lic. T.1360

PROJEKTI:
Emërtimi i Projektit: PROFILET E RRUGES PETRAQ POPA

EMËRTIMI I FLETËS:
PROFILET E RRUGES PETRAQ POPA

SHKALLA A3: DATA: VIZATOI: KONTROLLOI:
1:...../2026 Sektori Projektimi Sektori Projektimi
PROJEKTI NR: FLETA NR: RISHIKIMI:
..... A3 / 01