




PROJEKTI ELEKTRIKE

Bledian
Hysa

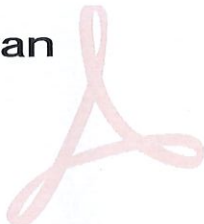

Digitally signed by Bledian Hysa
Date: 2026.04.02 23:04:34 +02'00'

SHËNIME TEKNIKE

1. KY PROJEKT ËSHTË PRONË E BASHKISË ELBASAN.
2. NUK LEJOHET KOPJIMI APO RIPRODHIMI I KËTIJ VIZATIMI PA AUTORIZIMIN E DREJTORISË SË PROJEKTIMIT DHE SHËRBIMEVE INXHINIERIKE NË BASHKINË ELBASAN.
3. TË RESPEKTOHEN DIMENSIONET E SHKRUARA NË VIZATIM.
- 4.PËR ÇDO PAQARTËSI APO MOSPËRPTHJE TË PROJEKTIT ME SITUATËN NË TERREN TË MERRET KONTAKT ME PROJEKTUESIN
- 5.NUK LEJOHET ASNJË NDRYSHIM I PROJKTIT PA MIRATIMIN SPECIFIK TË D.P.SH.I -së.
- 6.PËR PËRCAKTIMIN E NGJYRAVE, MATERIALEVE APO MALLRAVE QË DO TË PËRDOREN NË KËTË PROJEKT DUHET TË MERRET FILLIMISHT MIRATIMI I PROJEKTUESIT DHE SUPERVIZORIT.

ADRESA: RAJONI NR 5

RISH: PERSHKRIMI:

NGA: DATA:

FAZA E PROJEKTIT:



BASHKIA ELBASAN

Rruga "Qemal Stafa"

Lagja "Brig 17 Sultmuese"

+35554400152

email: bashkiaelbasan@elbasani.gov.al

web: www.elbasani.gov.al

INVESTITOR:
BASHKIA ELBASAN

DREJTORIA: DREJTORIA E PROJEKTIMIT URBAN
Sektori i Projektimit Inxhinierik dhe Arkitektolik

Pergjegjes

Drejtor

ing/Bruno Korumi

ark/Marvis Avllazagaj

PROJEKTUES:	
ark.Marvis Avllazagaj	Nr. Lic. A0992/2
ing. Arlan Baku	Nr. Lic. K.1800/2
ark.Ester Toni	Nr. Lic. -----
ing. Teuta Tepelena	Nr. Lic. -----
ing. Amarildo Ahmati	Nr. Lic. -----
ing.elek. Bledian Hysa	Nr. Lic. E.1332/1
ing.Xhevahir Pepa	Nr. Lic. -----

MATJET TOPOGRAFIKE:
Sektori Topografik

Përgjeg.ing. Gjeodet Elior Mihal	Nr. Lic. T.1423
ing.Gjeodet Fatjona Boja	Nr. Lic. T.1360

PROJEKTI:
Emërtimi Projektit: Rehabilitimi sheshit te pallateve 83/1 , Njesia Administrative lagja nr.1, lagja Clirimi.

EMERTIMI I FLETES:

SHKALLA A3:	DATA:	VIZATOI:	KONTROLLOI:
1:.....	/...../2025	Sektori Projektimit	Sektori Projektimit
PROJEKTI NR:	FLETA NR:	RISHIKIMI:	
.....	A3 / 00		

PLANIMETRIA E SHESHIT TE PALLATEVE 83/1 , NJESIA ADMINISTRATIVE LAGJA NR.1, LAGJA CLIRIMI.

SHËNIME TEKNIKE

1. KY PROJEKT ËSHTË PRONË E BASHKISË ELBASAN.
2. NUK LEJOHET KOPJIMI APO RIPRODHIMI I KËTJ VIZATIMI PA AUTORIZIMIN E DREJTORISË SË PROJEKTIMIT DHE SHËRBIMEVE INXHINIERIKE NË BASHKINË ELBASAN.
3. TË RESPEKTOHEN DIMENSIONET E SHKRUARA NË VIZATIM.
4. PËR ÇDO PAQARTËSI APO MOSPËRPUTHJE TË PROJEKTIT ME SITUATËN NË TERREN TË MERRET KONTAKT ME PROJEKTUESIN
5. NUK LEJOHET ASNJË NDRYSHIM I PROJEKTIT PA MIRATIMIN SPECIFIK TË D.P.SH.I -së.
6. PËR PËRCAKTIMIN E NGJYRAVE, MATERIALEVE APO MALLRAVE QË DO TË PËRDOREN NË KËTË PROJEKT DUHET TË MERRET FILLIMISHT MIRATIMI I PROJEKTUESIT DHE SUPERVIZORIT.

ADRESA: RAJONI NR 5

RISH PERSHKRIMI :

NGA DATA:

FAZA E PROJEKTIT :



BASHKIA ELBASAN
Rruga "Qemal Stafa"
Lagja "Brig 17 Sulmuese"
+35554400152
email: bashkiaelbasan@elbasani.gov.al
web: www.elbasani.gov.al

INVESTITOR:

BASHKIA ELBASAN

DREJTORIA: DREJTORIA E PROJEKTIMIT URBAN
Sektori i Projektimit Inxhinierik dhe Arkitektonik

Pergjegjes ing/Bruno Korumi Drejtor ark/Marvis Avllazagaj

PROJEKTUES: ark.Marvis Avllazagaj Nr. Lic. A0992/2
ing. Arian Baku Nr. Lic. K.1800/2
ark.Ester Toni Nr. Lic. -----
ing.Teuta Tepelena Nr. Lic. -----
ing.Amarildo Ahmati Nr. Lic. -----
ing.elek. Bledian Hysa Nr. Lic. E.1332/1
ing.Xhevahir Pepa Nr. Lic. -----

MATJET TOPOGRAFIKE:

Sektori Topografik


Pergjeg.ing.Gjeodet Eljor Mihalj Nr. Lic. T.1423
ing.Gjeodet Fatjona Boja Nr. Lic. T.1360

PROJEKTI:
Emërtimi Projektit: Rehabilitimi sheshit te pallateve 83/1 , Njesia Administrative lagja nr.1, lagja Clirimi.

EMERTIMI I FLETES:
PLANIMETRIA E SHESHIT TE PALLATEVE 83/1 , NJESIA ADMINISTRATIVE LAGJA NR.1, LAGJA CLIRIMI.

SHKALLA A3: DATA: VIZATOI: KONTROLLOI:
1:...../2025 Sektori Projektimit Sektori Projektimit

PROJEKTI NR: FLETA NR: RISHIKIMI:
A3 / 01

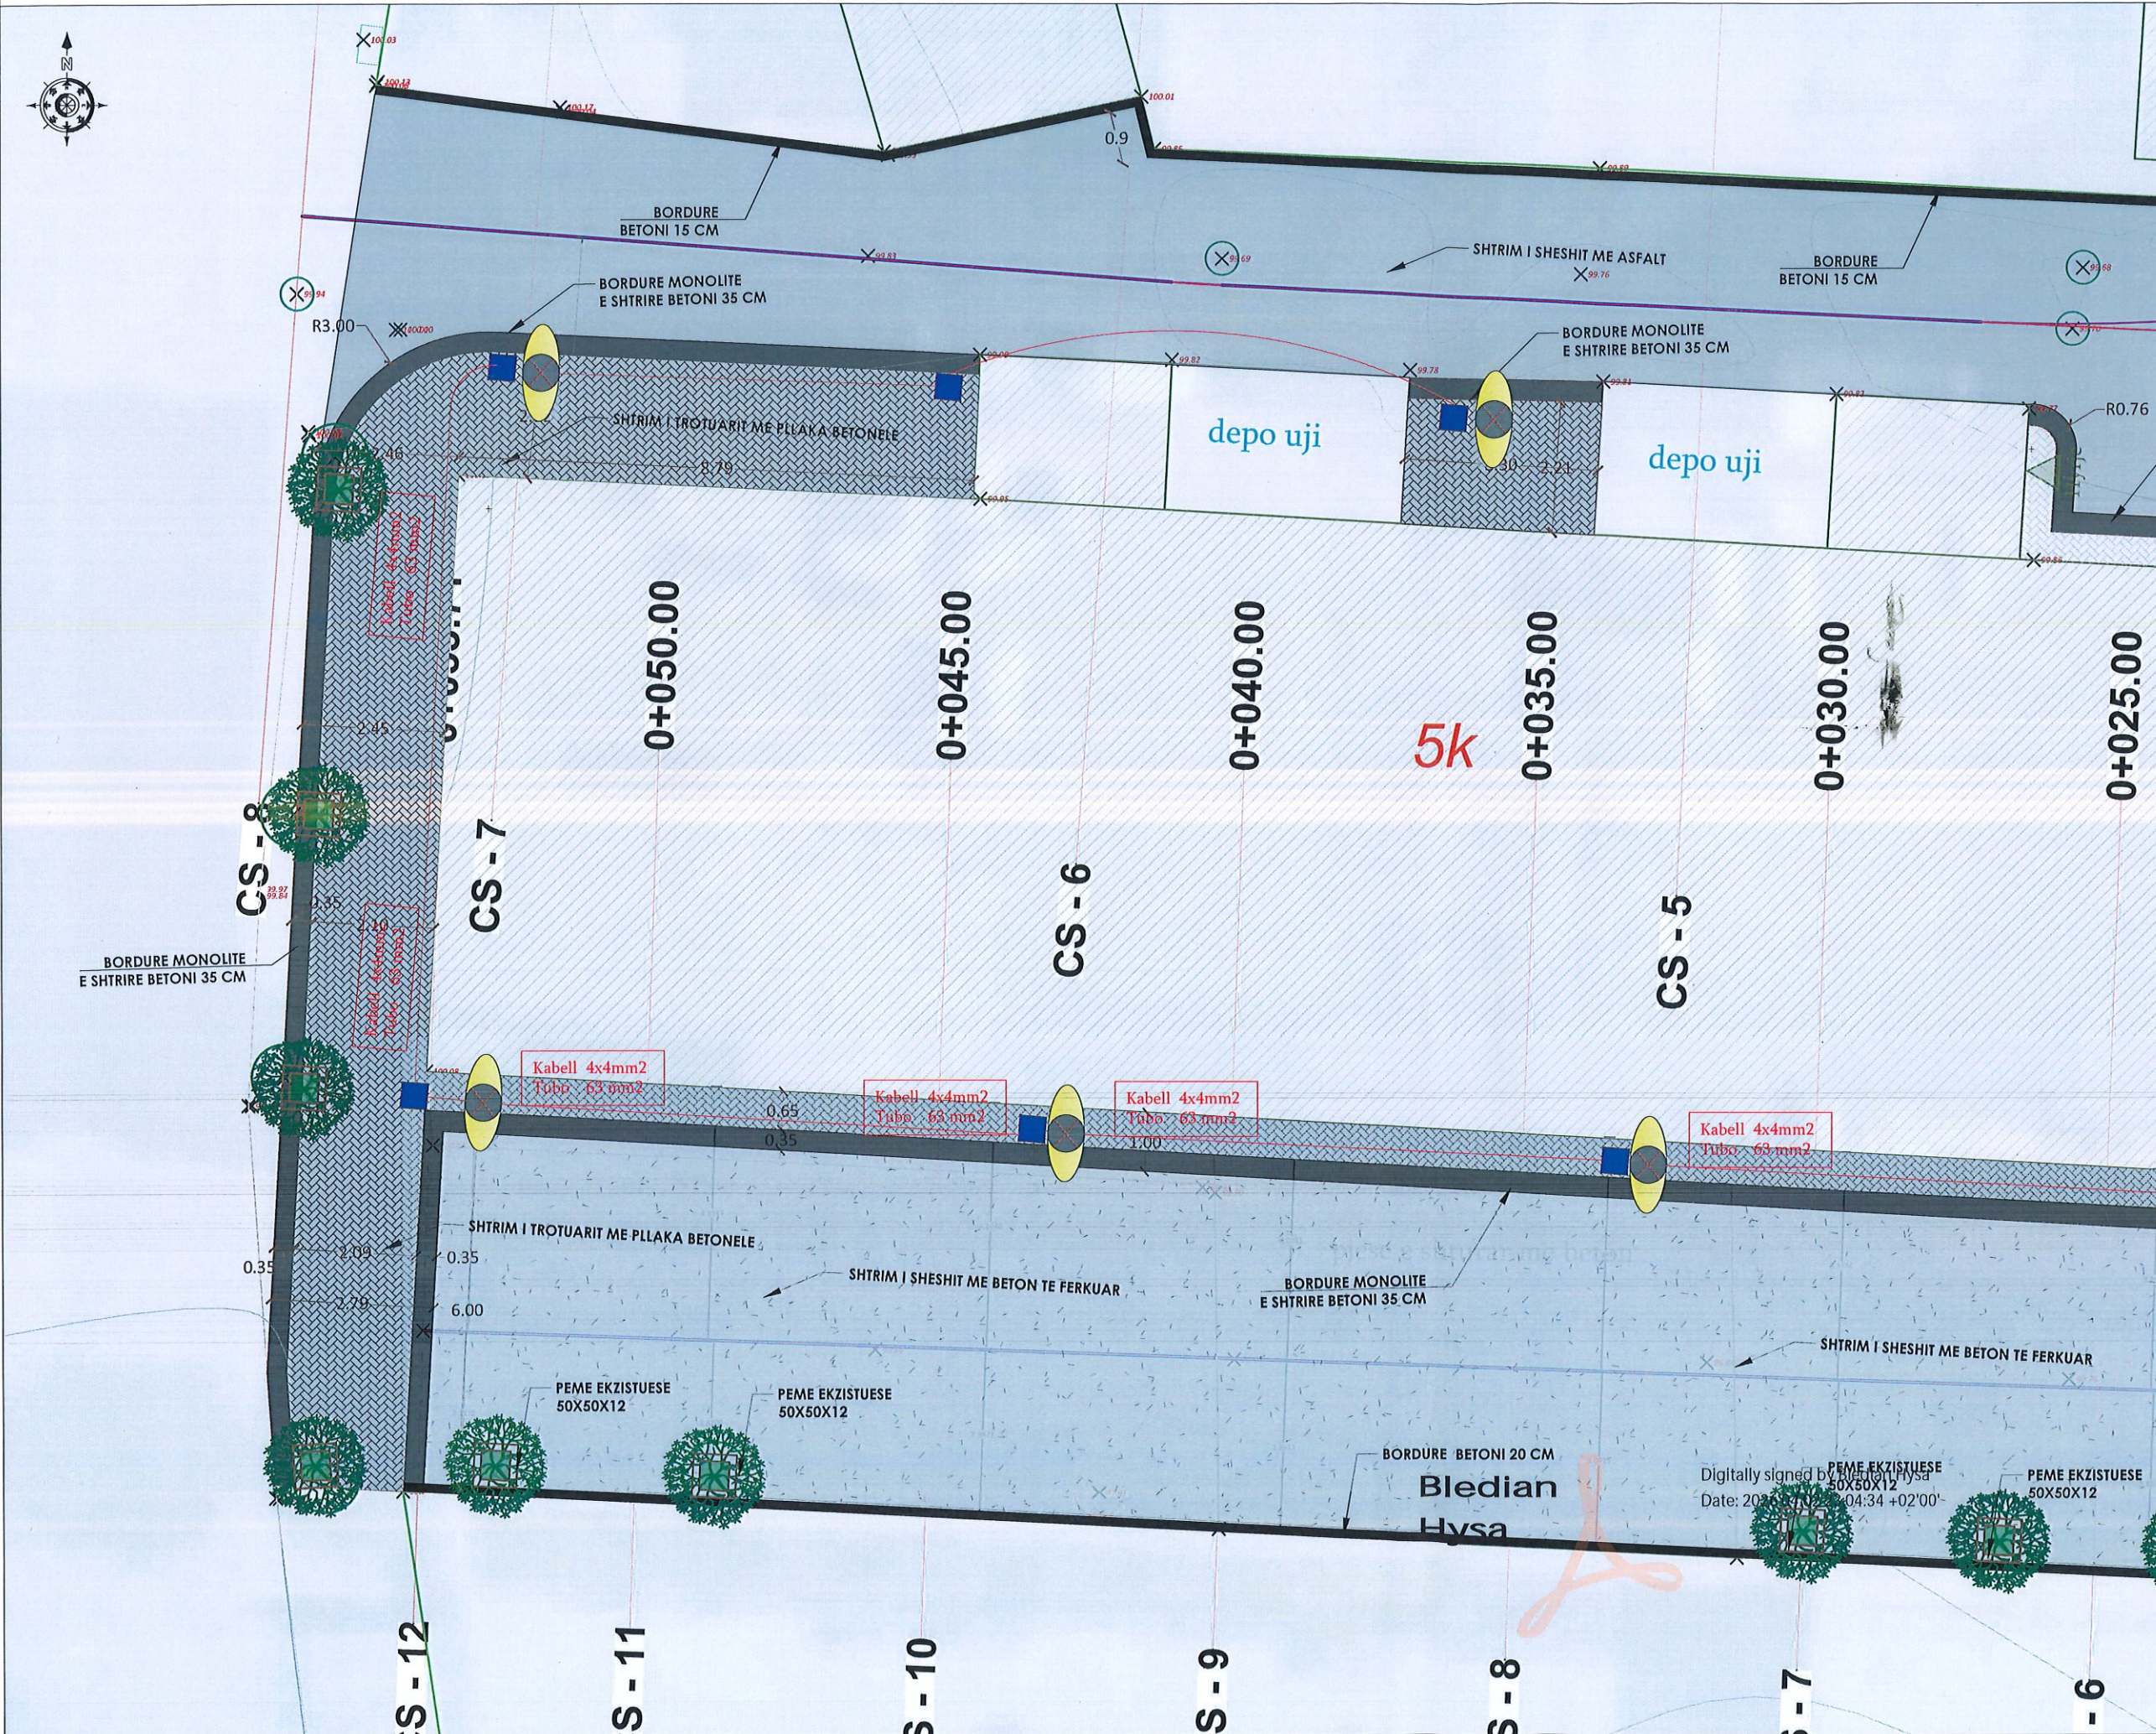

PLANIMETRIA E SHESHIT TE PALLATEVE 83/1 , NJESIA ADMINISTRATIVE LAGJA NR.1, LAGJA CLIRIMI.

SHËNIME TEKNIKE

1. KY PROJEKT ËSHTË PRONË E BASHKISË ELBASAN.
2. NUK LEJOHET KOPJIMI APO RIPRODHIMI I KËTJ VIZATIMI PA AUTORIZIMIN E DREJTORISË SË PROJEKTIMIT DHE SHËRBIMEVE INXHINIERIKE NË BASHKINË ELBASAN.
3. TË RESPEKTOHEN DIMENSIONET E SHKRUARA NË VIZATIM.
4. PËR ÇDO PAQARTËSI APO MOSPËRPUTHJE TË PROJEKTIT ME SITUATËN NË TERREN TË MERRET KONTAKT ME PROJEKTUESIN
5. NUK LEJOHET ASNJË NDRYSHIM I PROJEKTIT PA MIRATIMIN SPECIFIK TË D.P.SH.I -së.
6. PËR PËRCAKTIMIN E NGJYRAVE, MATERIALEVE APO MALLRAVE QË DO TË PËRDOREN NË KËTË PROJEKT DUHET TË MERRET FILLIMISHT MIRATIMI I PROJEKTUESIT DHE SUPERVIZORIT.

ADRESA: RAJONI NR 5

RISH: PERSHKRIM: NGA: DATA:

FAZA E PROJEKTIT:



BASHKIA ELBASAN
Rruga "Oemal Stafa"
Lagja "Brig 17 Sullmuese"
+35554400152
email: bashkiaelbasan@elbasani.gov.al
web: www.elbasani.gov.al

INVESTITOR:
BASHKIA ELBASAN

DREJTORIA: DREJTORIA E PROJEKTIMIT URBAN
Sektori i Projektimit Inxhinierik dhe Arkitektonik

Pergjegjes	Drejtor
ing/Bruno Korumi	ark/Marvis Avllazagaj
PROJEKTUES:	Nr. Lic. A0992/2
ark.Marvis Avllazagaj	Nr. Lic. K.1800/2
ing. Arian Baku	Nr. Lic. -----
ark.Ester Toni	Nr. Lic. -----
ing.Teuta Tepelena	Nr. Lic. -----
ing.Amarildo Ahmati	Nr. Lic. -----
ing.elek. Bledian Hysa	Nr. Lic. E.1332/1
ing.Xhevahir Pepa	Nr. Lic. -----


MATJET TOPOGRAFIKE:
Sektori Topografik

Pergjeg.ing.Gjeodet Elior Mihalj	Nr. Lic. T.1423
ing.Gjeodet Fatjona Boja	Nr. Lic. T.1360

PROJEKTI:
Emërtimi Projektit: Rehabilitimi sheshit te pallateve 83/1 , Njesia Administrative lagja nr.1, lagja Clirimi.

EMERTIMI I FLETES
PLANIMETRIA E NDRICIMT

SHKALLA A3:	DATA:	VIZATOI:	KONTROLLOI:
1:.....	/2025	Sektori Projektimit	Sektori Projektimit
PROJEKTI NR:	FLETA NR:	RISHIKIMI:	
.....	A3 / 02		

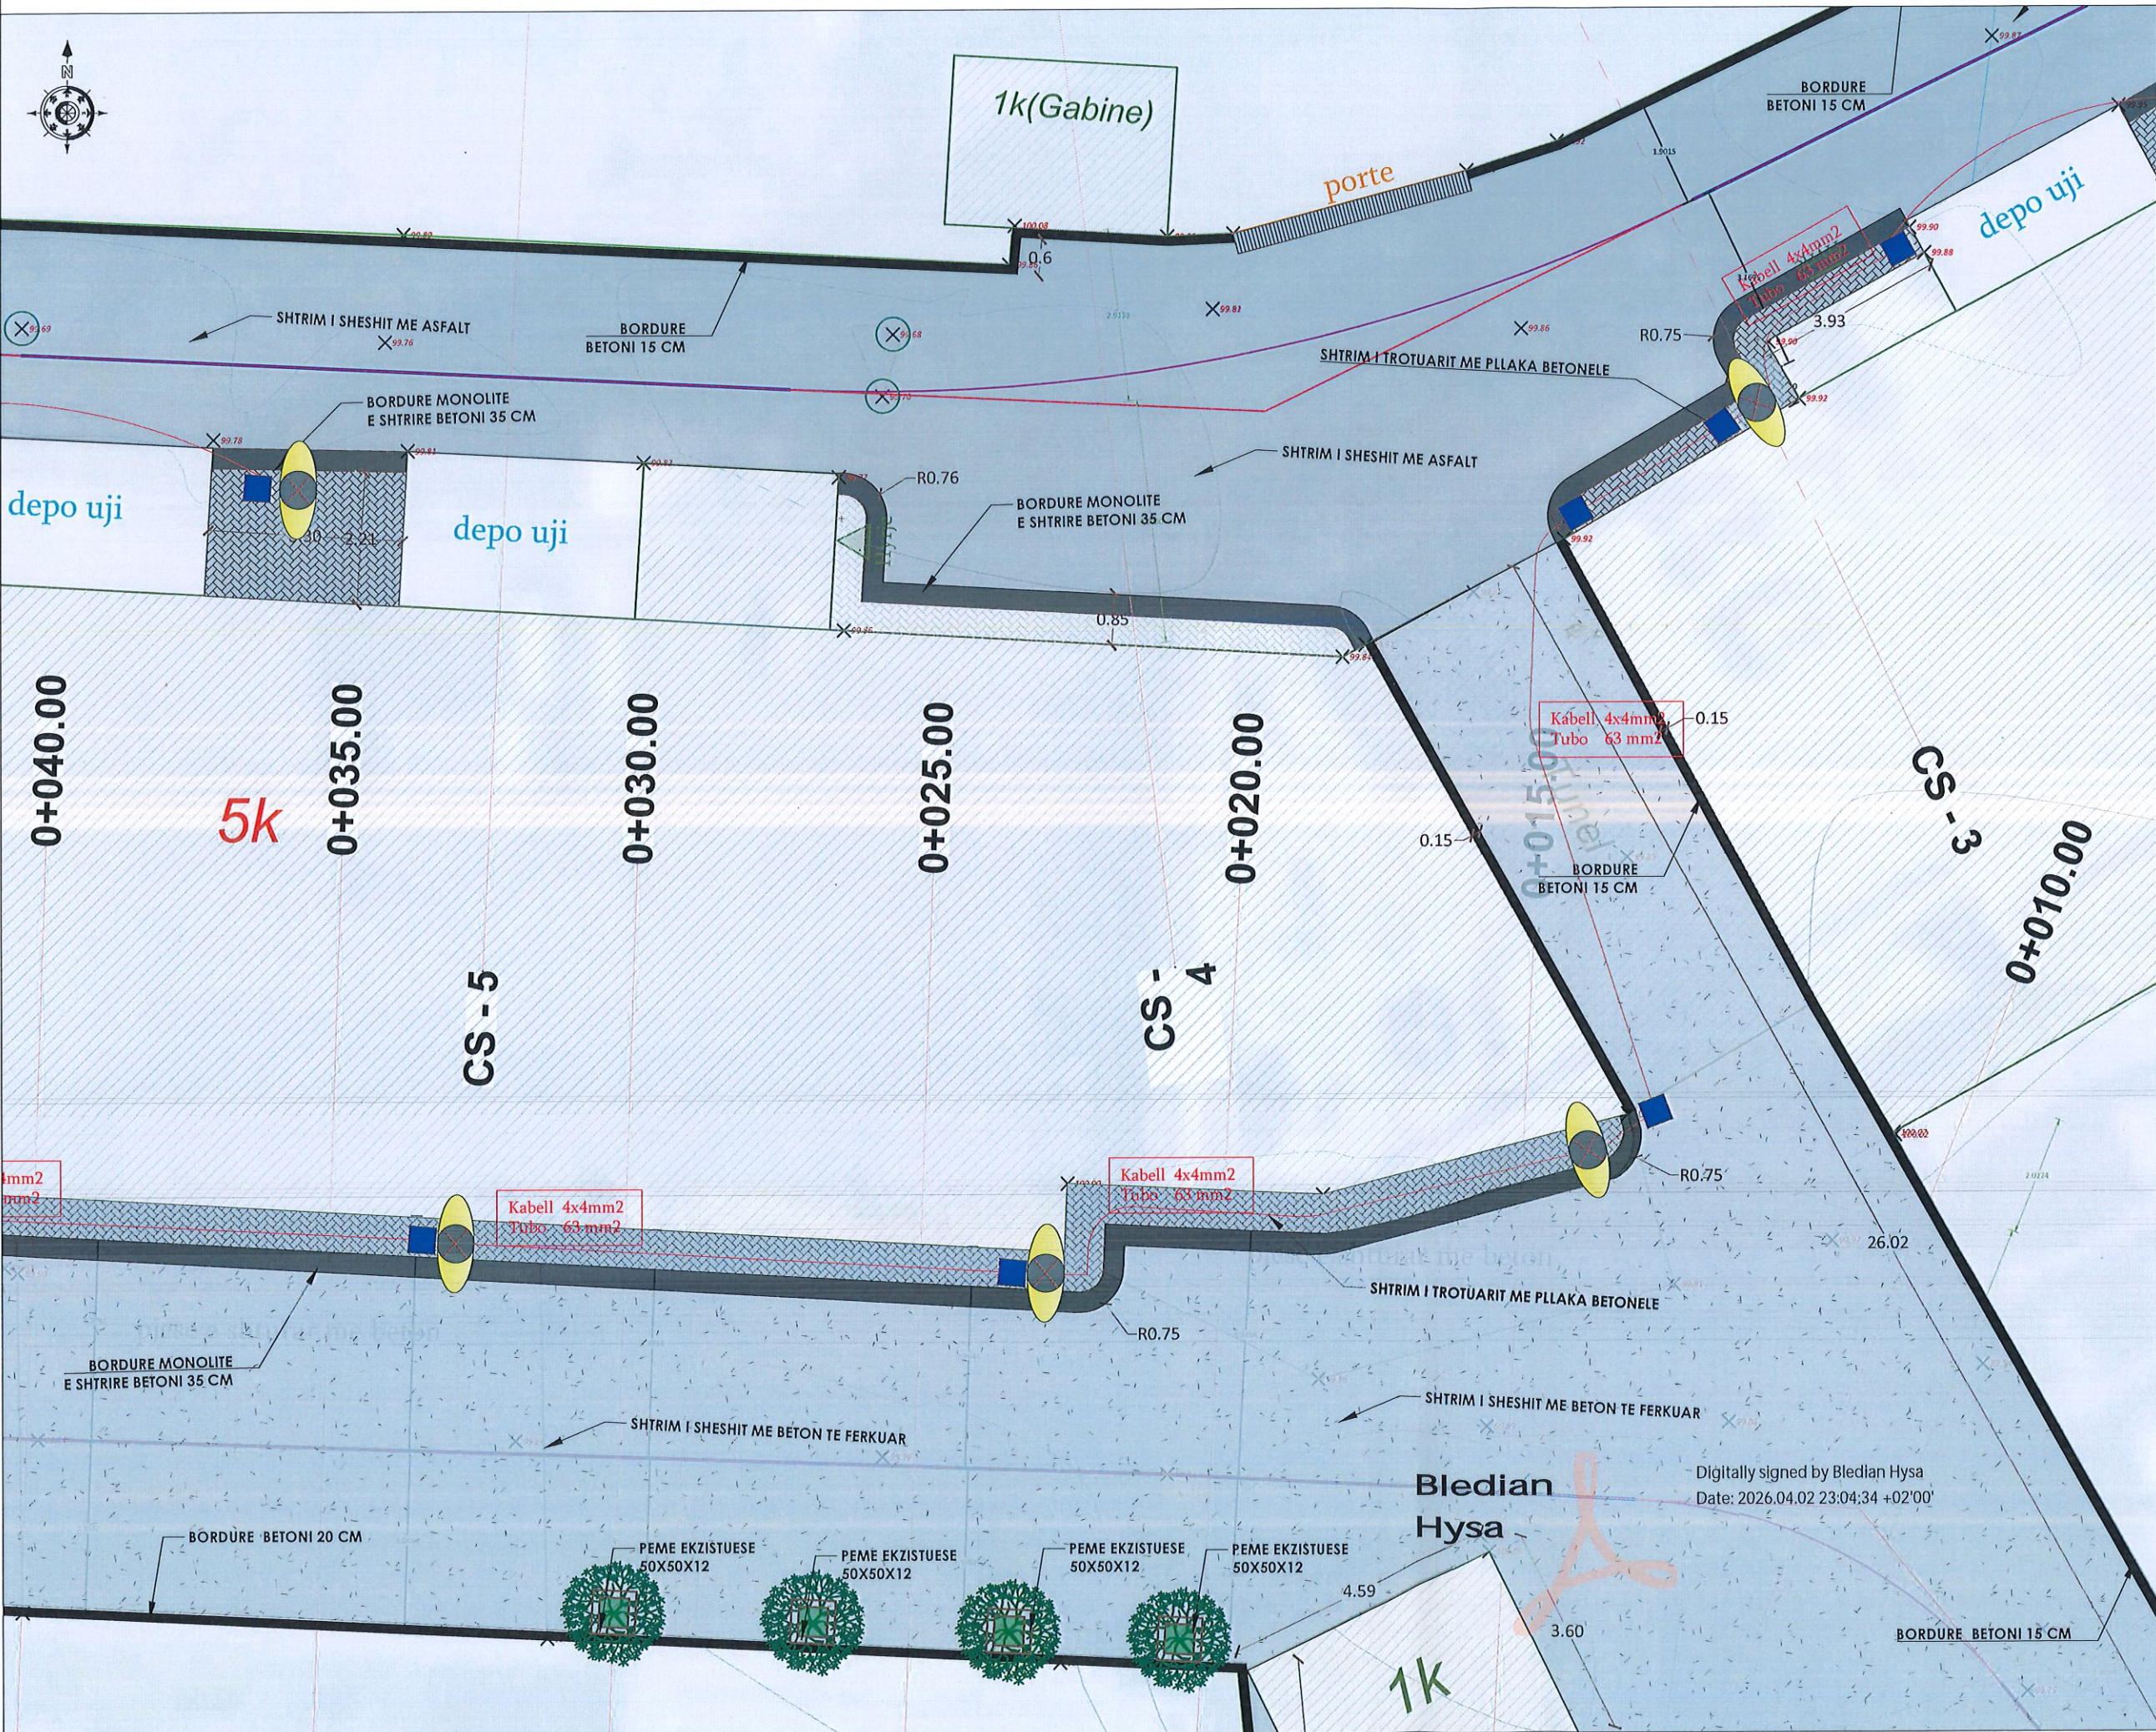

PLANIMETRIA E SHESHIT TE PALLATEVE 83/1 , NJESIA ADMINISTRATIVE LAGJA NR.1, LAGJA CLIRIMI.

SHËNIME TEKNIKE

1. KY PROJEKT ËSHTË PRONË E BASHKISË ELBASAN.
2. NUK LEJOHET KOPJIMI APO RIPRODHIMI I KËTJ VIZATIMI PA AUTORIZIMIN E DREJTORISË SË PROJEKTIMIT DHE SHËRBIMEVE INXHINIERIKE NË BASHKINË ELBASAN.
3. TË RESPEKTOHEN DIMENSIONET E SHKRUARA NË VIZATIM.
4. PËR ÇDO PAQARTËSI APO MOSPËRPUTHJE TË PROJEKTIT ME SITUATËN NË TERREN TË MERRET KONTAKT ME PROJEKTUESIN
5. NUK LEJOHET ASNJË NDRYSHIM I PROJEKTIT PA MIRATIMIN SPECIFIK TË D.P.SH.I -së.
6. PËR PËRCAKTIMIN E NGJYRAVE, MATERIALEVE APO MALLRAVE QË DO TË PËRDOREN NË KËTË PROJEKT DUHET TË MERRET FILLMISH MIRATIMI I PROJEKTUESIT DHE SUPERVIZORIT.

ADRESA: RAJONI NR 5

RISH: PERSHKRIMI: NGA: DATA: FAZA E PROJEKTIT:

BASHKIA ELBASAN
Rruga: "Oemal Stafa"
Lagja: "Brig 17 Sulmuese"
+35554400152
email: bashkia@elbasan.gov.al
web: www.elbasan.gov.al

INVESTITOR:
BASHKIA ELBASAN

DREJTORIA: DREJTORIA E PROJEKTIMIT URBAN
Sektori i Projektimit Inxhinierik dhe Arkitektik

Përgjegjes: ing/Bruno Korumi Drejtor: ark/Marvis Avllazagaj
PROJEKTUES: ark/Marvis Avllazagaj Nr. Lic. A0992/2
ing. Arian Baku Nr. Lic. K.1800/2
ark.Ester Toni Nr. Lic. -----
ing. Teuta Tepelena Nr. Lic. -----
ing. Amarildo Ahmeti Nr. Lic. -----
ing. elek. Bledian Hysa Nr. Lic. E.1332/1
ing. Xhevahir Pepa Nr. Lic. -----


MATJET TOPOGRAFIKE:
Sektori Topografik

Përgjeg. ing. Gjeodet Elmor Mihalj Nr. Lic. T.1423
ing. Gjeodet Fatjona Boja Nr. Lic. T.1360


PROJEKTI:
Emërtimi Projektit: Rehabilitimi sheshit te pallateve 83/1
Njesia Administrative lagja nr. 1, lagja Clirimi.

EMERTIMI I FLETES:
PLANIMETRIA E NDRICIMIT

SHKALLA A3: 1:.....	DATA:/...../2025	VIZATOI: Sektori Projektimit	KONTROLLOI: Sektori Projektimit
PROJEKTI NR:	FLETA NR: A3 / 04	RISHIKIMI:	

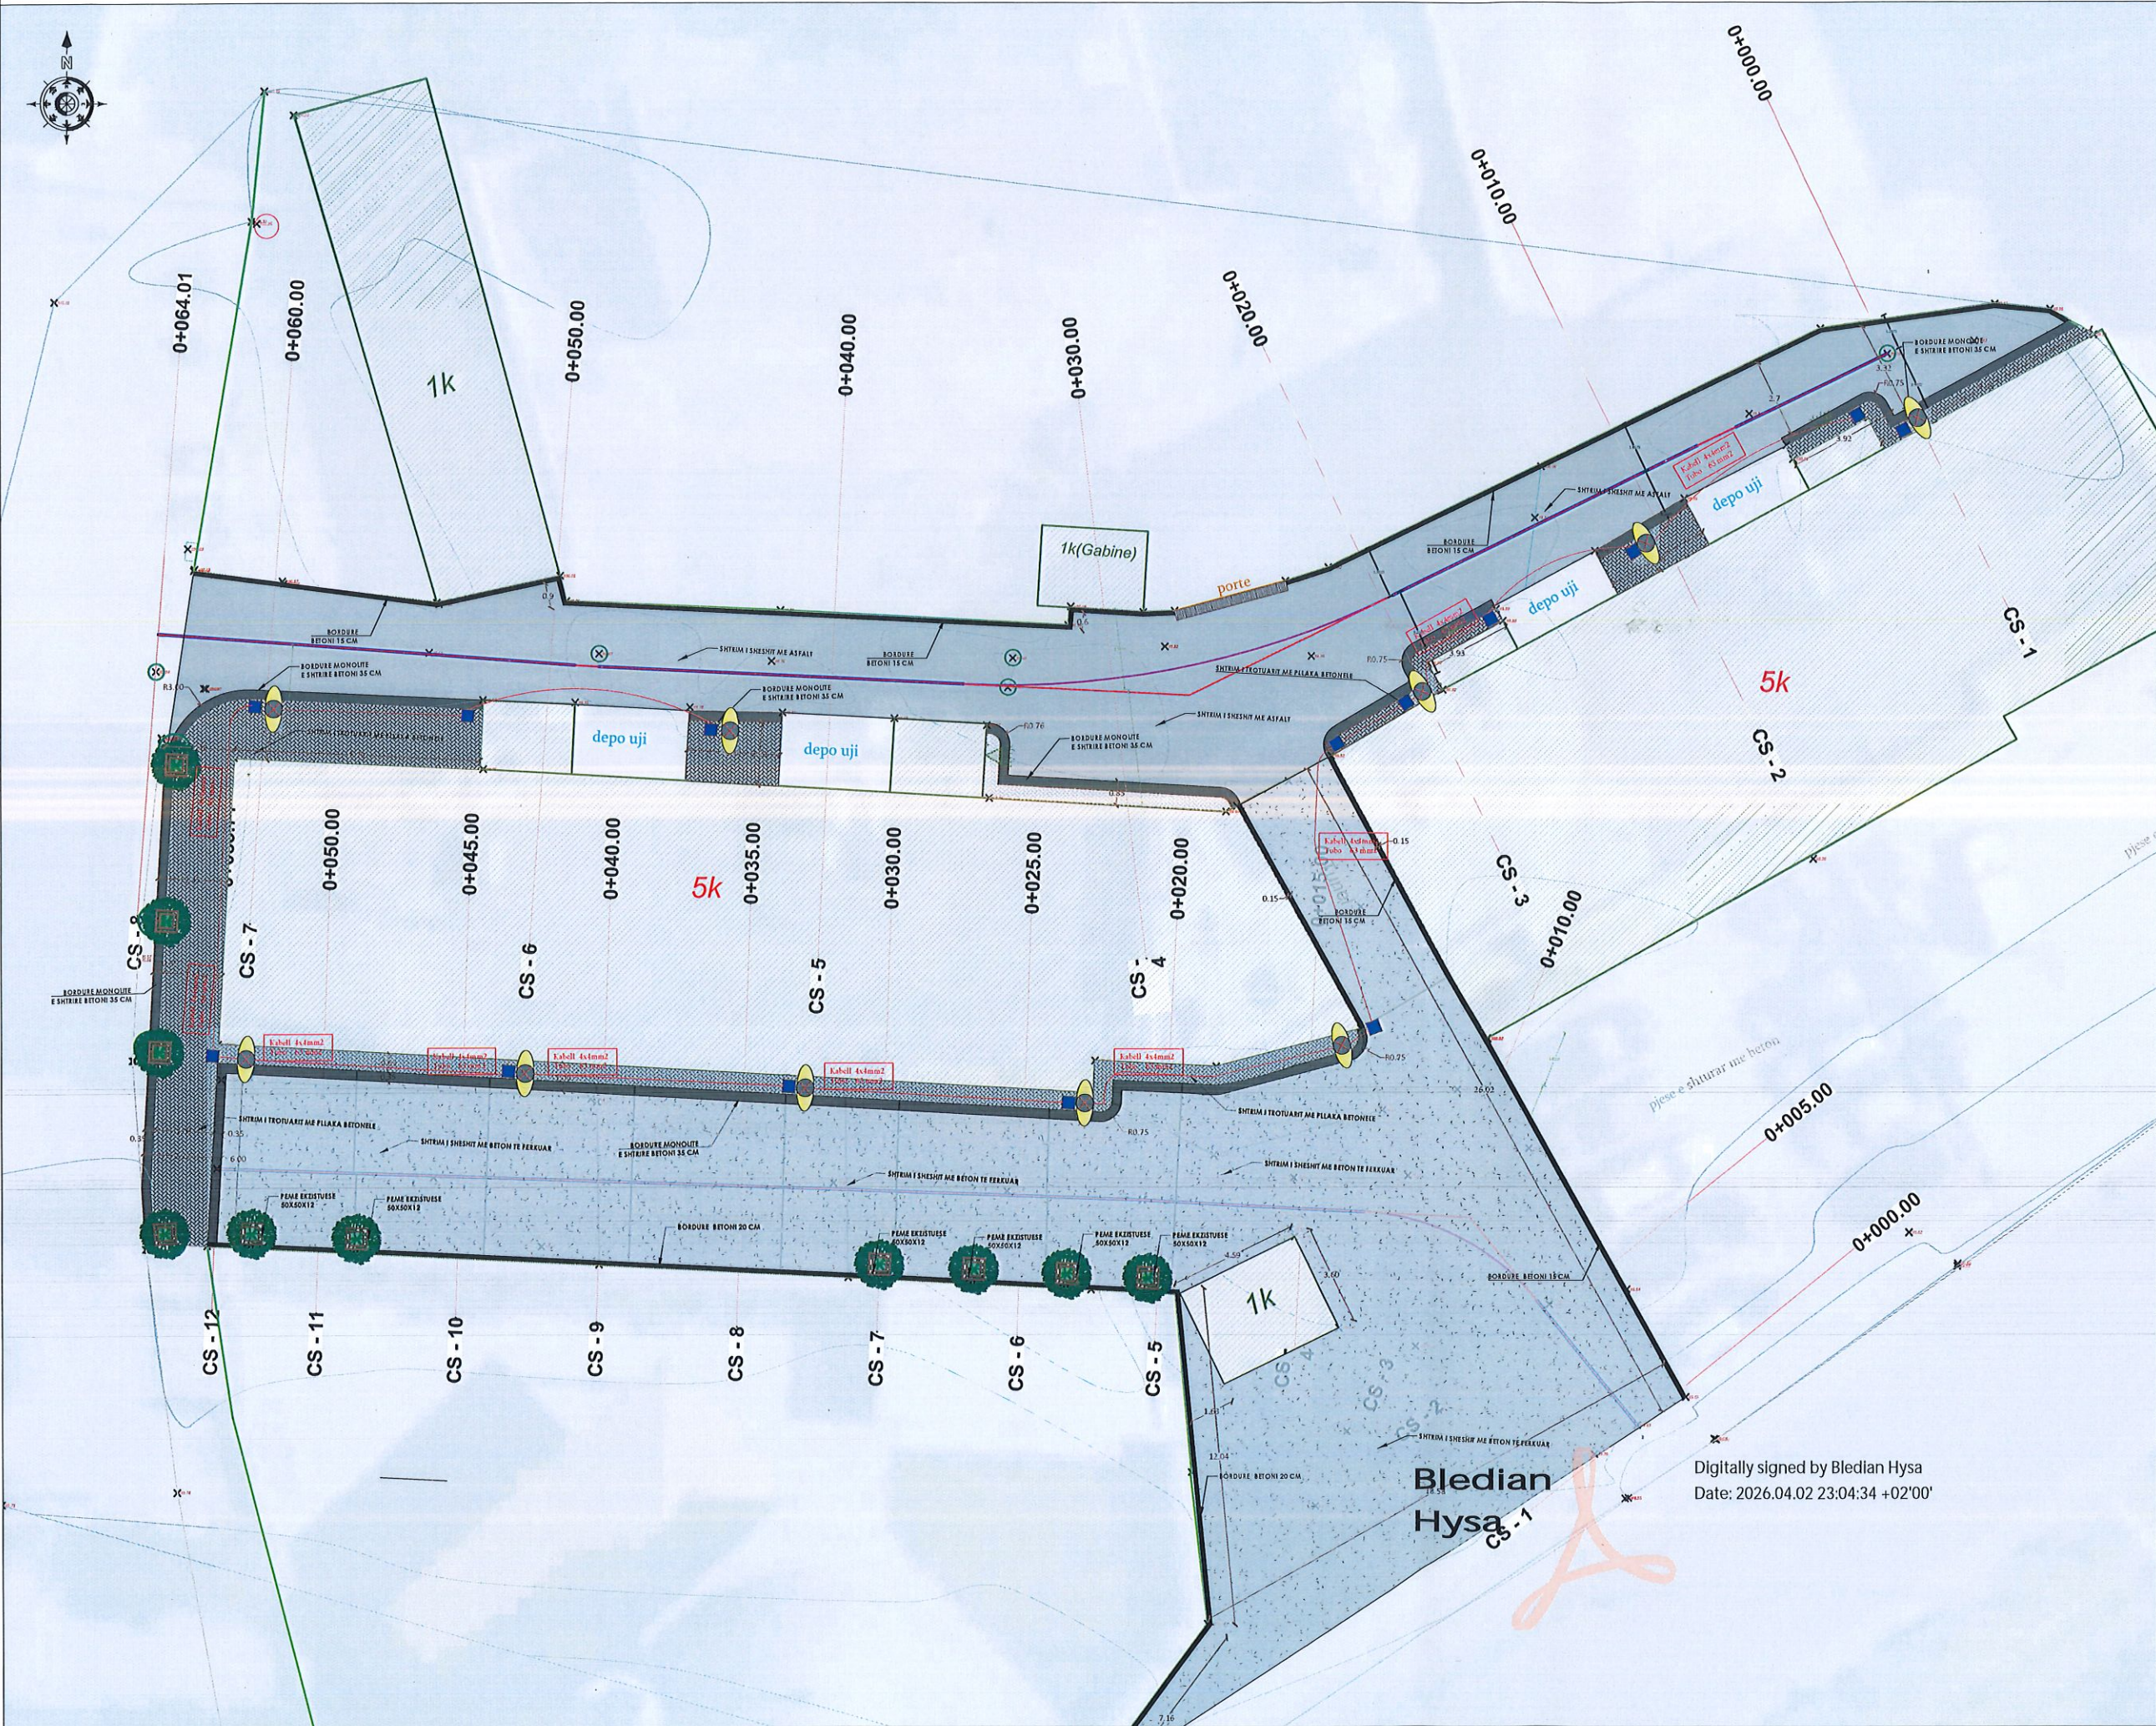

PLANIMETRIA E SHESHIT TE PALLATEVE 83/1 , NJESIA ADMINISTRATIVE LAGJA NR.1, LAGJA CLIRIMI.

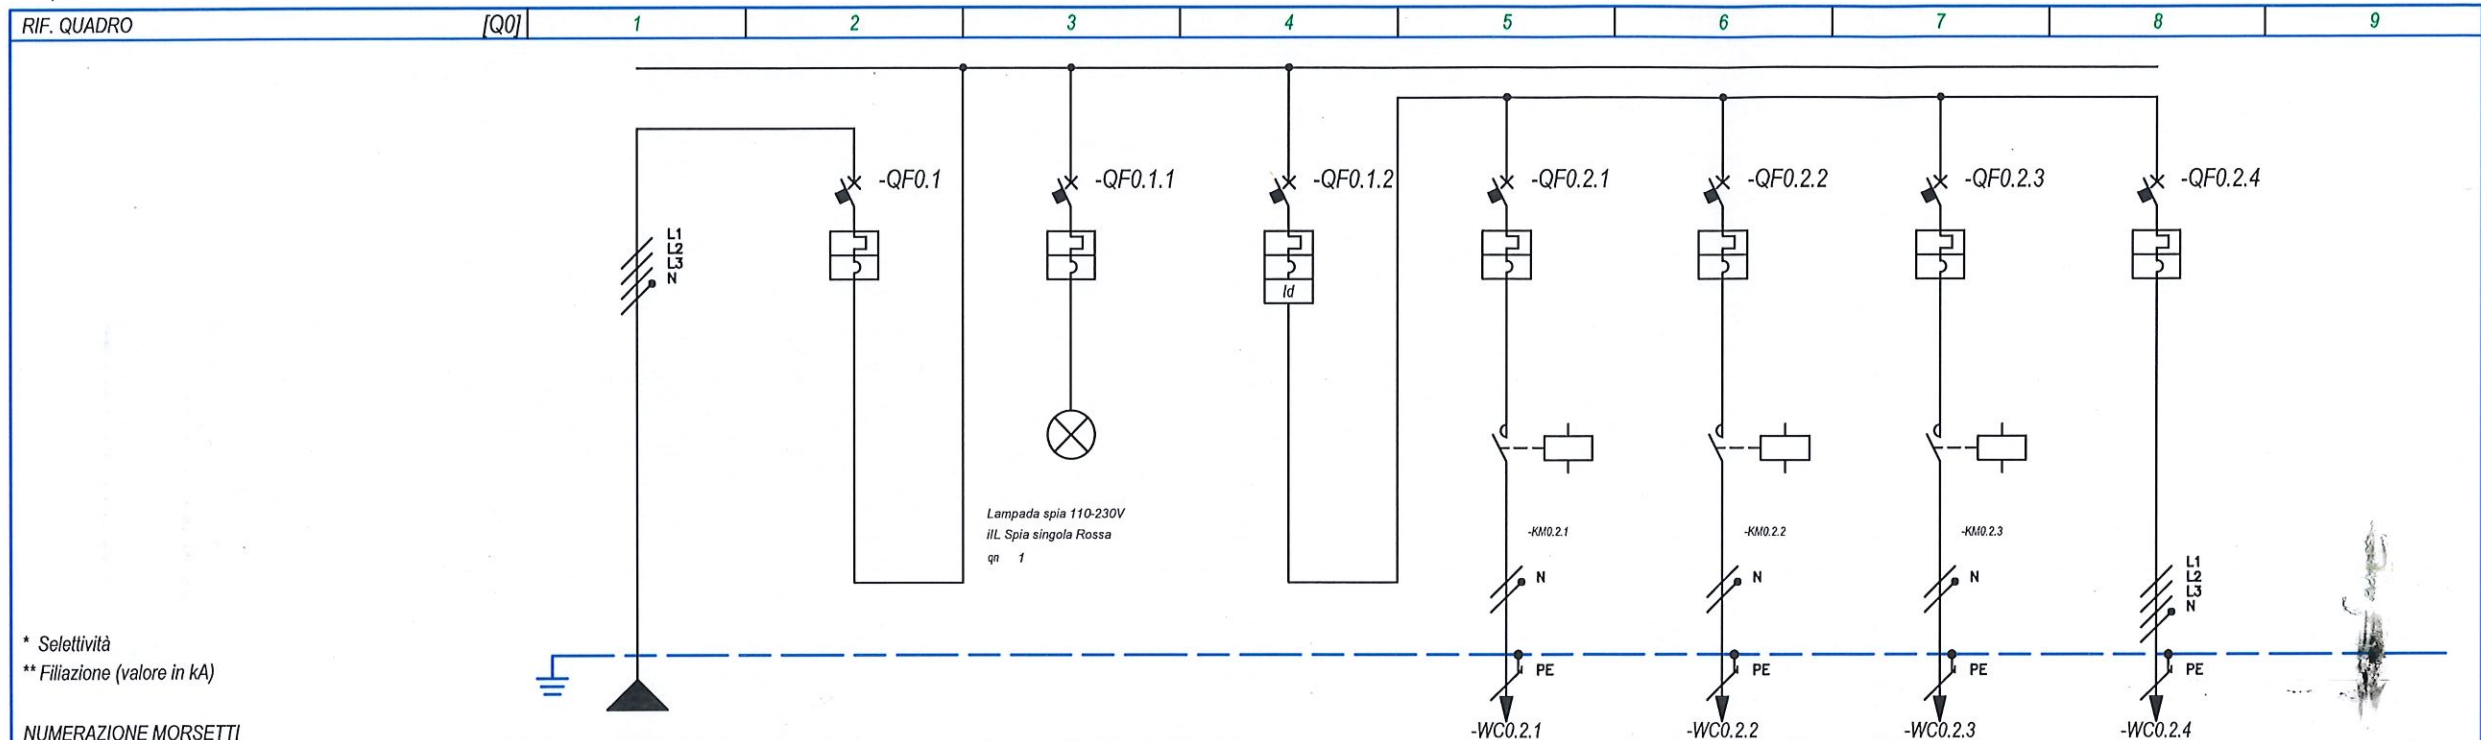

* Selettività
** Filiazione (valore in kA)

NUMERAZIONE MORSETTI

NUMERAZIONE CIRCUITO	DISTRIBUZIONE	1	2	3	4	5	6	7	8	9
DESCRIZIONE CIRCUITO		1	1	2	3	NDRICIMI-1	NDRICIMI-2	NDRICIMI-3	REZERVE	
TIPO APPARECCHIO		ic40 N	ic40 N	ic40 N	ic40 N	ic40 N	ic40 N	ic40 N	ic40 N	
INTERRUTTORE	Icu [kA] / Icn [A]	10	10	10	10	10	10	10	10	
Icu - CEI EN 60947-2 Icn - CEI EN 60898-1	N. POLI	3P+N	3P+N	3P+N	1P+N	1P+N	1P+N	1P+N	3P+N	
	In [A]	40	10	40	16	16	16	16	25	
	CURVA/SGANCIATORE	C	C	C	C	C	C	C	C	
	I _r [A]	16	10	16	16	16	16	16	25	
	I _{sd} [A]	160	60	160	160	160	160	160	60	
DIFFERENZIALE	I _{Δi} [A]									
	I _{Δg} [A]									
	tg [s]									
	tdn [ms]									
CONTATTORE	TIPO	CLASSE								
TELERUTTORE	BOBINA [V]	N. POLI	In [A]							
TERMICO	TIPO	I _{rt} [A]								
FUSIBILE	N. POLI	In [A]								
ALTRE APP.	TIPO	MODELLO								
CONDUTTURA	TIPO ISOLAMENTO	POSA	EPR	11						
	SEZIONE FASE-N-PE/PEN [mmq]		1x16	1x16	1x16					
	I _b [A]	I _z [A]	14.5	135						
	Un [V]	P [kW]	400							
	I _{cc} min [kA]	I _{cc} max [kA]	7.5	9.8						
FONDO LINEA	LUNGHEZZA [m]	dV TOTALE [%]	1	0						
NOTE			FG16R16-0,6/1 kV							
			Cca-s3,d1,a3							

1
2
3
4

CLIENTE Bashkia Elbasan

IMPIANTO PANELI ELEKTRIK NDRICIMIT

PROGETTO Bledian
ARCHIVIO Hysa
DISEGNATORE

FILE: Progetto [Q00].dwg
DATA: 26.04.02 23:04:34
REVISIONE R0.0
PAGINA 3
TAVOLA

SHËNIME TEKNIKE

1. KY PROJEKT ËSHTË PRONË E BASHKISË ELBASAN.
2. NUK LEJOHET KOPJIMI APO RIPRODHIMI I KËTJ VIZATIMI PA AUTORIZIMIN E DREJTORISË SË PROJEKTIMIT DHE SHËRBIMEVE INXHINIERIKE NË BASHKINË ELBASAN.
3. TË RESPEKTOHEN DIMENSIONET E SHKRUARA NË VIZATIM.
4. PËR ÇDO PAQARTËSI APO MOSPËRPUTHJE TË PROJEKTIT ME SITUATËN NË TERREN TË MERRET KONTAKT ME PROJEKTUESIN
5. NUK LEJOHET ASNJË NDRYSHIM I PROJEKTIT PA MIRATIMIN SPECIFIK TË D.P.SH.I -së.
6. PËR PËRCAKTIMIN E NGJYRAVE, MATERIALEVE APO MALLRAVE QË DO TË PËRDOREN NË KËTË PROJEKT DUHET TË MERRET FILLIMISHT MIRATIMI I PROJEKTUESIT DHE SUPERVIZORIT.

ADRESA: RAJONI NR 5

RISH: PERSHKRIMI: NGA: DATA:
FAZA E PROJEKTIT:

 **BASHKIA ELBASAN**
Rruga "Qemal Stafa"
Lagja "Bng 17 Sulmuese"
+35554400152
email: bashkiaelbasan@elbasani.gov.al
web: www.elbasani.gov.al

INVESTITOR:
BASHKIA ELBASAN

DREJTORIA: DREJTORIA E PROJEKTIMIT URBAN
Sektori i Projektimit Inxhinierik dhe Arkitektikonik

Pergjegjes ing/Bruno Korumi
Drejtork ark/Marvis Avllazagaj

PROJEKTUES:
ark.Marvis Avllazagaj Nr. Lic. A0992/2
ing. Arlan Baku Nr. Lic. K.1800/2
ark.Ester Toni Nr. Lic. -----
ing. Teuta Tepelena Nr. Lic. -----
ing. Amarildo Ahmati Nr. Lic. -----
ing.elek. Bledian Hysa Nr. Lic. E.1332/1
ing.Xhevahir Pepa Nr. Lic. -----

MATJET TOPOGRAFIKE:
Sektori Topografik

Pergjeg.ing.Gjeodet Elior Mihalj Nr. Lic. T.1423
ing.Gjeodet Fatjona Boja Nr. Lic. T.1360

PROJEKTI:
Emërtimi Projektit: Rehabilitimi sheshit te pallateve 83/1
Njesia Administrative lagja nr.1, lagja Clirimi.


EMERTIMI I FLETES:
PANELI ELEKTRIKE

SHKALLA A3: DATA: VIZATOI: KONTROLLOI:
1:...../2025 Sektori Projektimi Sektori Projektimi
PROJEKTI NR: FLETA NR: RISHIKIMI:
A3 / 05



SHTYLLË ELEKTRIKE ME PUSETË NË TOKË ME LIDHJE
EKUIPOTENCIALE DHE MORSETERIA E LINJËS SË NDRIÇIMIT

SHTYLLË ELEKTRIKE ME PUSETË NË TOKË ME LIDHJE
EKUIPOTENCIALE DHE MORSETERIA E LINJËS SË
NDRIÇIMIT

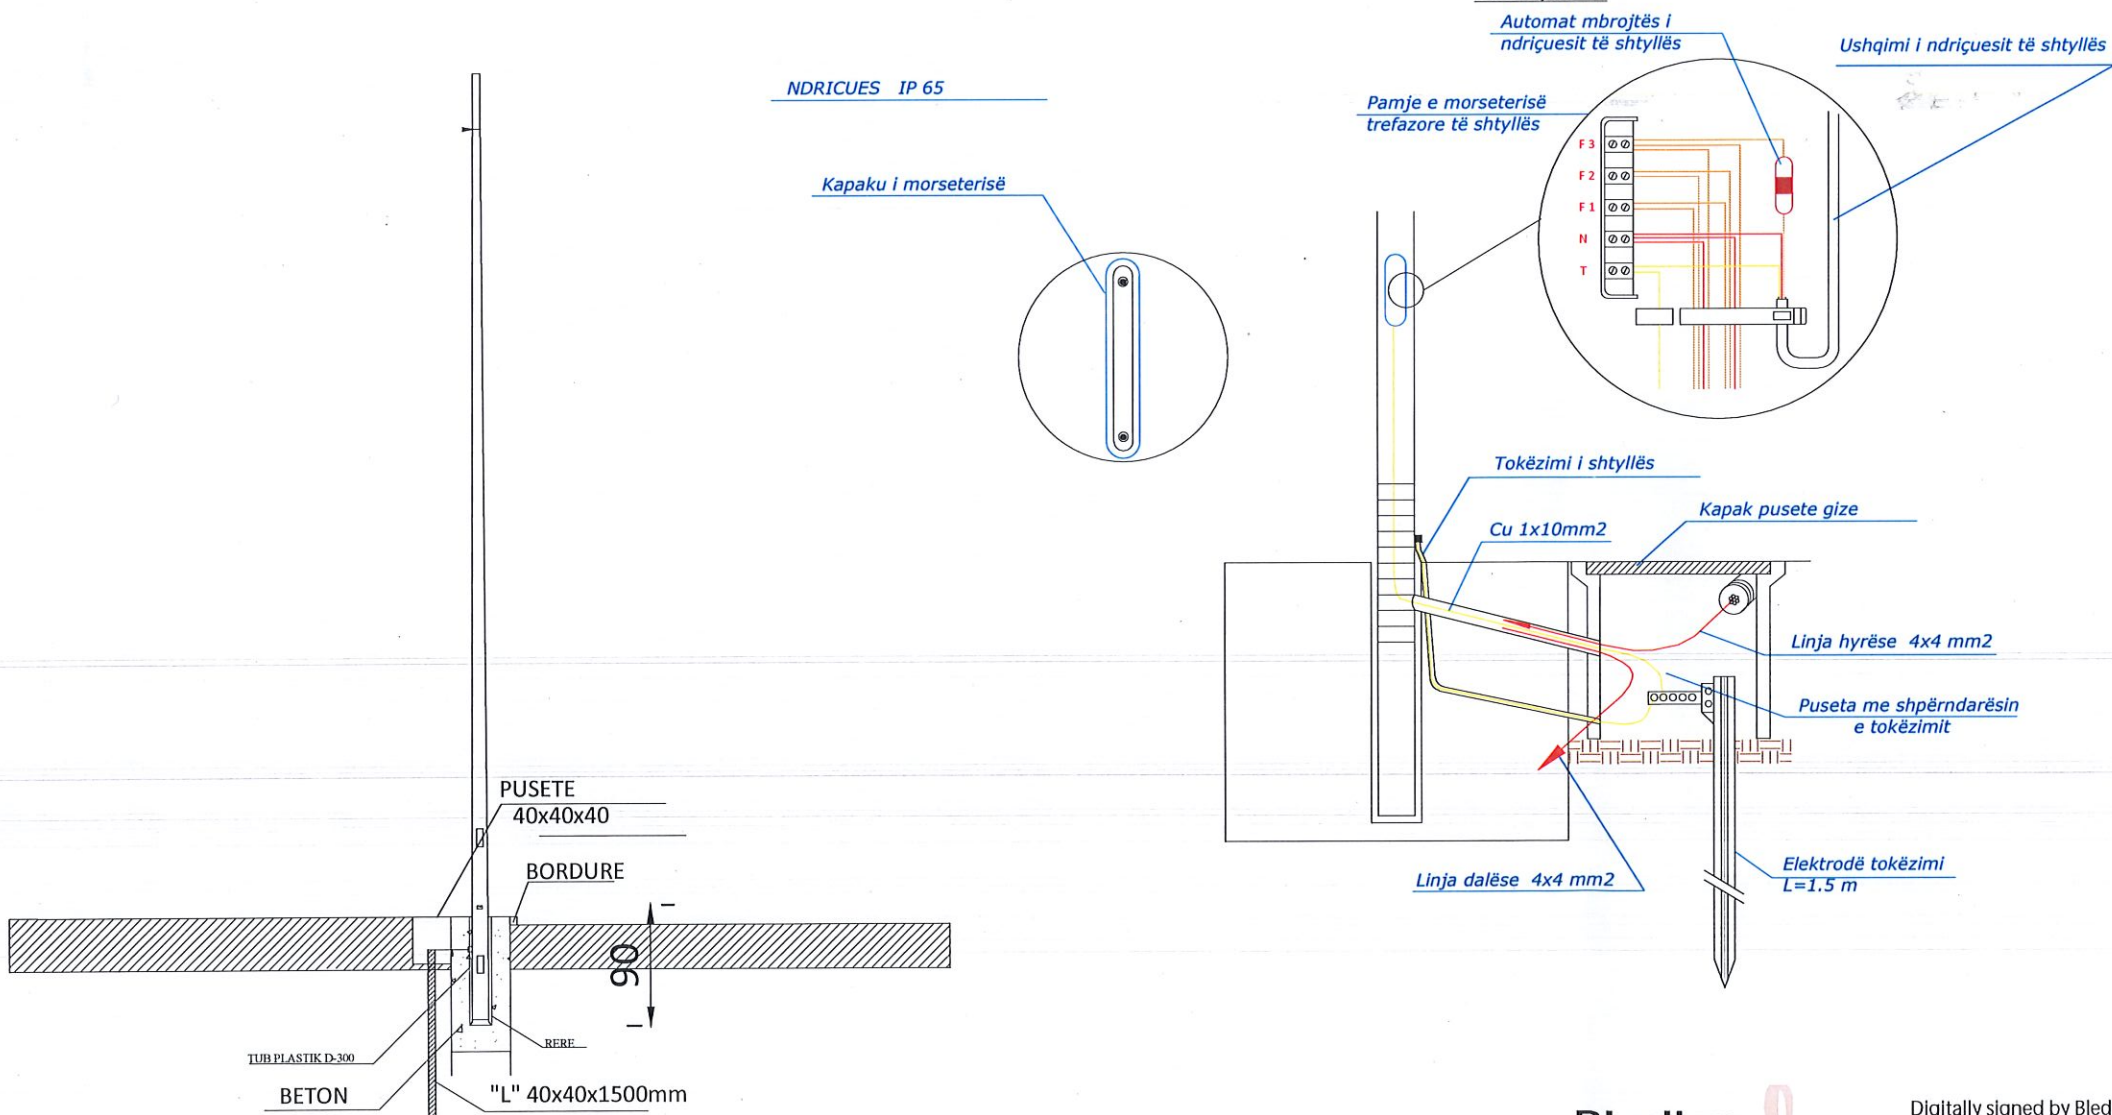

Bledian
Hysa

Digitally signed by Bledian Hysa
Date: 2026.04.02 23:04:34 +02'00'

SHËNIME TEKNIKE

1. KY PROJEKT ËSHTË PRONË E BASHKISË ELBASAN.
2. NUK LEJOHET KOPJIMI APO RIPRODHIMI I KËTJ VIZATIMI PA AUTORIZIMIN E DREJTORISË SË PROJEKTIMIT DHE SHËRBIMEVE INXHINIERIKE NË BASHKINË ELBASAN.
3. TË RESPEKTOHEN DIMENSIONET E SHKRUARA NË VIZATIM.
4. PËR ÇDO PAQARTËSI APO MOSPËRPUHJE TË PROJEKTIT ME SITUATËN NË TERREN TË MERRET KONTAKT ME PROJEKTUESIN
5. NUK LEJOHET ASNJË NDRYSHIM I PROJEKTIT PA MIRATIMIN SPECIFIK TË D.P.SH.I -së.
6. PËR PËRCAKTIMIN E NGJYRAVE, MATERIALEVE APO MALLRAVE QË DO TË PËRDOREN NË KËTË PROJEKT DUHET TË MERRET FILLIMISHT MIRATIMI I PROJEKTUESIT DHE SUPERVIZORIT.

ADRESA: RAJONI NR 5

RISH: PËRSHKRIMI: NGA: DATA:
FAZA E PROJEKTIT:

BASHKIA ELBASAN
Rruga: "Qemal Stafa"
Lagja: "Brig 17 Sulmuese"
+35554400152
email: bashkiaelbasan@elbasani.gov.al
web: www.elbasani.gov.al

INVESTITOR:
BASHKIA ELBASAN

DREJTORIA: DREJTORIA E PROJEKTIMIT URBAN
Sektori i Projektimit Inxhinierik dhe Arkitektolik

Përgjegjës: Ing/Bruno Korumi
Drejtor: ark/Marvis Avllazagaj

PROJEKTUES:
ark.Marvis Avllazagaj Nr. Lic. A0992/2
Ing. Arian Baku Nr. Lic. K.1800/2
ark.Ester Toni Nr. Lic.
Ing. Teuta Tepelena Nr. Lic.
Ing. Amarildo Ahmati Nr. Lic.
Ing. Elek. Bledian Hysa Nr. Lic. E.1332/1
Ing. Xhevahir Pepa Nr. Lic.

MATJET TOPOGRAFIKE:
Sektori Topografik

Përgjegj. Ing. Gjeodet Elmor Mihaj Nr. Lic. T.1423
Ing. Gjeodet Fatjona Boja Nr. Lic. T.1360

PROJEKTI:
Emërtimi Projektit: Rehabilitimi sheshit te pallateve 83/1
Njesia Administrative lagja nr.1, lagja Clirimi.

EMERTIMI I FLETES:
DETALJE TEKNIKE TE SHTYLLËS

SHKALLA A3: 1:.....	DATA:/...../2025	VIZATOI: Sektori Projektimit	KONTROLLOI: Sektori Projektimit
PROJEKTI NR:	FLETA NR: A3 / 06	RISHIKIMI:	