




PROJEKT SINJALISTIKE

Projekti: "Rehabilitimi i sheshit të pallatit 107/2"

PLANIMETRIA E SHESHIT TE PALLATIT 107/2, LAGJA "SUL PARRI", RAJONI NR.3



5K

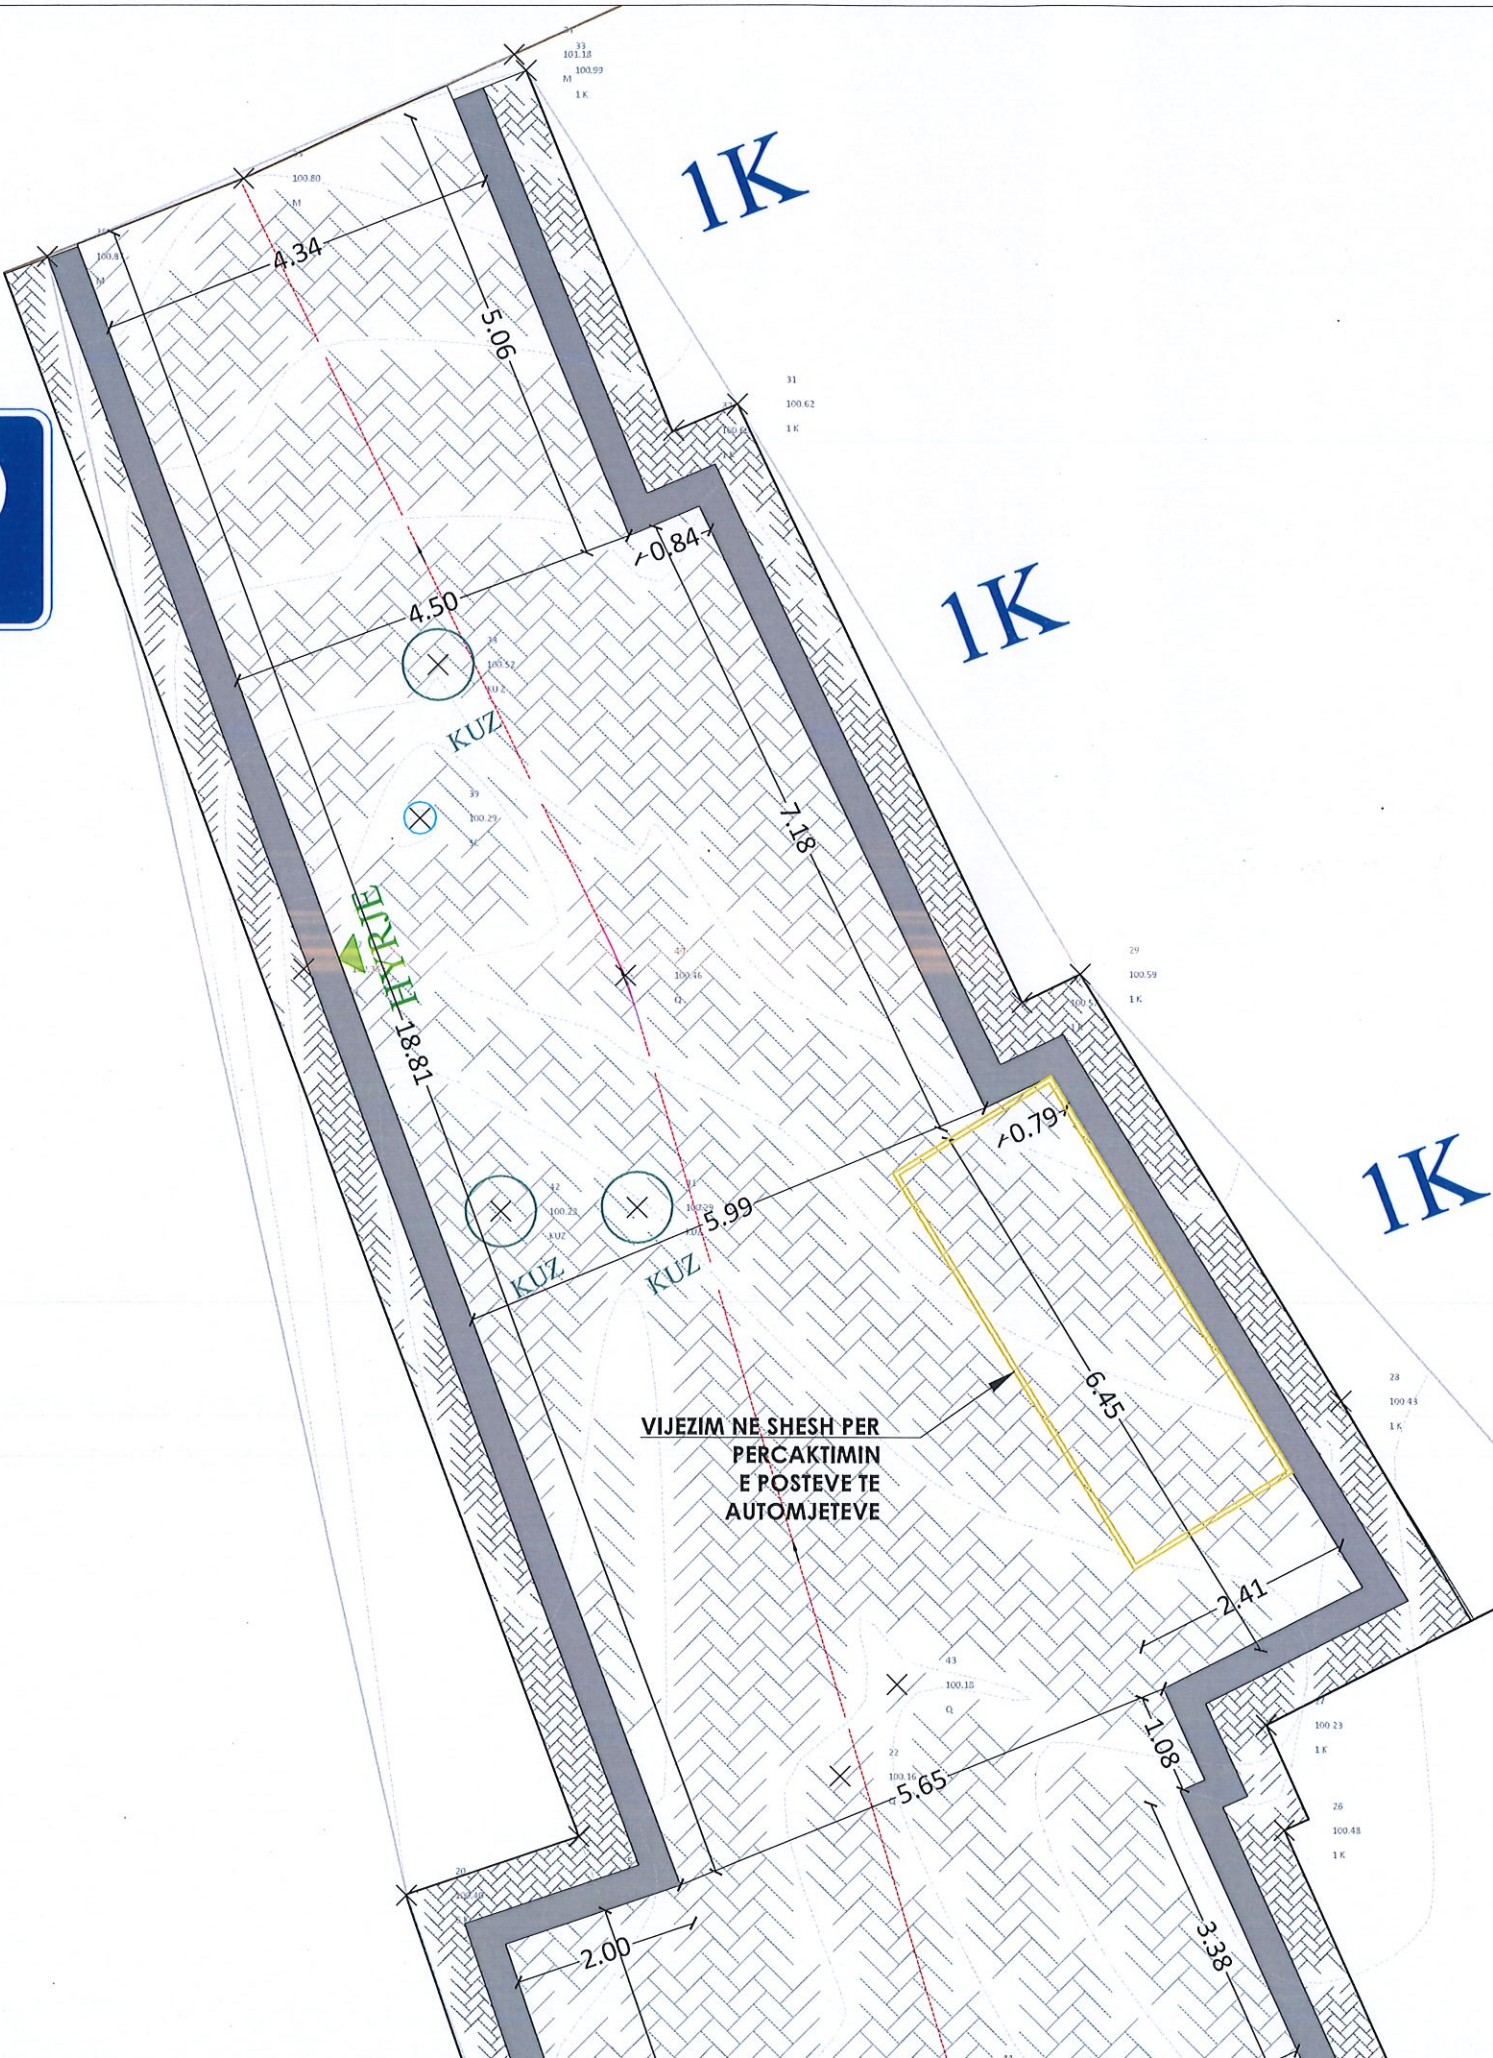

SHËNIME TEKNIKE

1. KY PROJEKT ËSHTË PRONË E BASHKISË ELBASAN.
2. NUK LEJOHET KOPJIMI APO RIPRODHIMI I KËTIJ VIZATIMI PA AUTORIZIMIN E DREJTORISË SË PROJEKTIMIT DHE SHËRBIMEVE INXHINIERIKE NË BASHKINË ELBASAN.
3. TË RESPEKTOHEN DIMENSIONET E SHKRUARA NË VIZATIM.
4. PËR ÇDO PAQARTËSI APO MOSPËRPUTHJE TË PROJEKTIT ME SITUATËN NË TERREN TË MERRET KONTAKT ME PROJEKTUESIN
5. NUK LEJOHET ASNJË NDRYSHIM I PROJEKTIT PA MIRATIMIN SPECIFIK TË D.P.SH.I -së.
6. PËR PËRCAKTIMIN E NGJYRAVE, MATERIALEVE APO MALLRAVE QË DO TË PËRDOREN NË KËTË PROJEKT DUHET TË MERRET FILLIMISHT MIRATIMI I PROJEKTUESIT DHE SUPERVIZORIT.

ADRESA RAJONI NR 3

RISH: PËRSHKRIMI: NGA: DATA:

FAZA E PROJEKTIT:



BASHKIA ELBASAN
Rruga: "Qemal Stafa"
Lagja: "Brig 17 Sulmuese"
+35554400152
email: bashkiaelbasan@elbasani.gov.al
web: www.elbasani.gov.al

INVESTITOR:
BASHKIA ELBASAN

DREJTORIA: DREJTORIA E PROJEKTIMIT URBAN
Sektori i Projektimit Inxhinierik dhe Arkitektonik

Përgjegjes ing/Bruno Korumi	Drejtor ark/Marvis Avllazagaj
PROJEKTUES: ark.Marvis Avllazagaj	Nr. Lic. A0992/2
ing. Arian Baku	Nr. Lic. K.1800/2
ark.Ester Toni	Nr. Lic. -----
ing. Teuta Tepelena	Nr. Lic. -----
ing.Amarildo Ahmati	Nr. Lic. -----
ing.elek. Bledian Hysa	Nr. Lic. E.1332/1
ing.Xhevahir Pepa	Nr. Lic. -----

MATJET TOPOGRAFIKE:
Sektori Topografik

Përgjeg.ing.Gjeodet Elior Mihali	Nr. Lic. T.1423
ing.Gjeodet Fatjona Boja	Nr. Lic. T.1360

PROJEKTI:
Emërtimi Projektit: Rehabilitimi i sheshit te pallatit 107.2

EMËRTIMI I FLETËS:
PLANIMETRIA E SHESHIT TE PALLATIT 107.2

SHKALLA A3:	DATA:	VIZATOI:	KONTROLLOI:
1:.....	/2025	Sektori Projektim	Sektori Projektim
PROJEKTI NR:	FLETA NR:	RISHIKIMI:	
.....	A3 / 01		