


GEN PLAN SH 1:2500

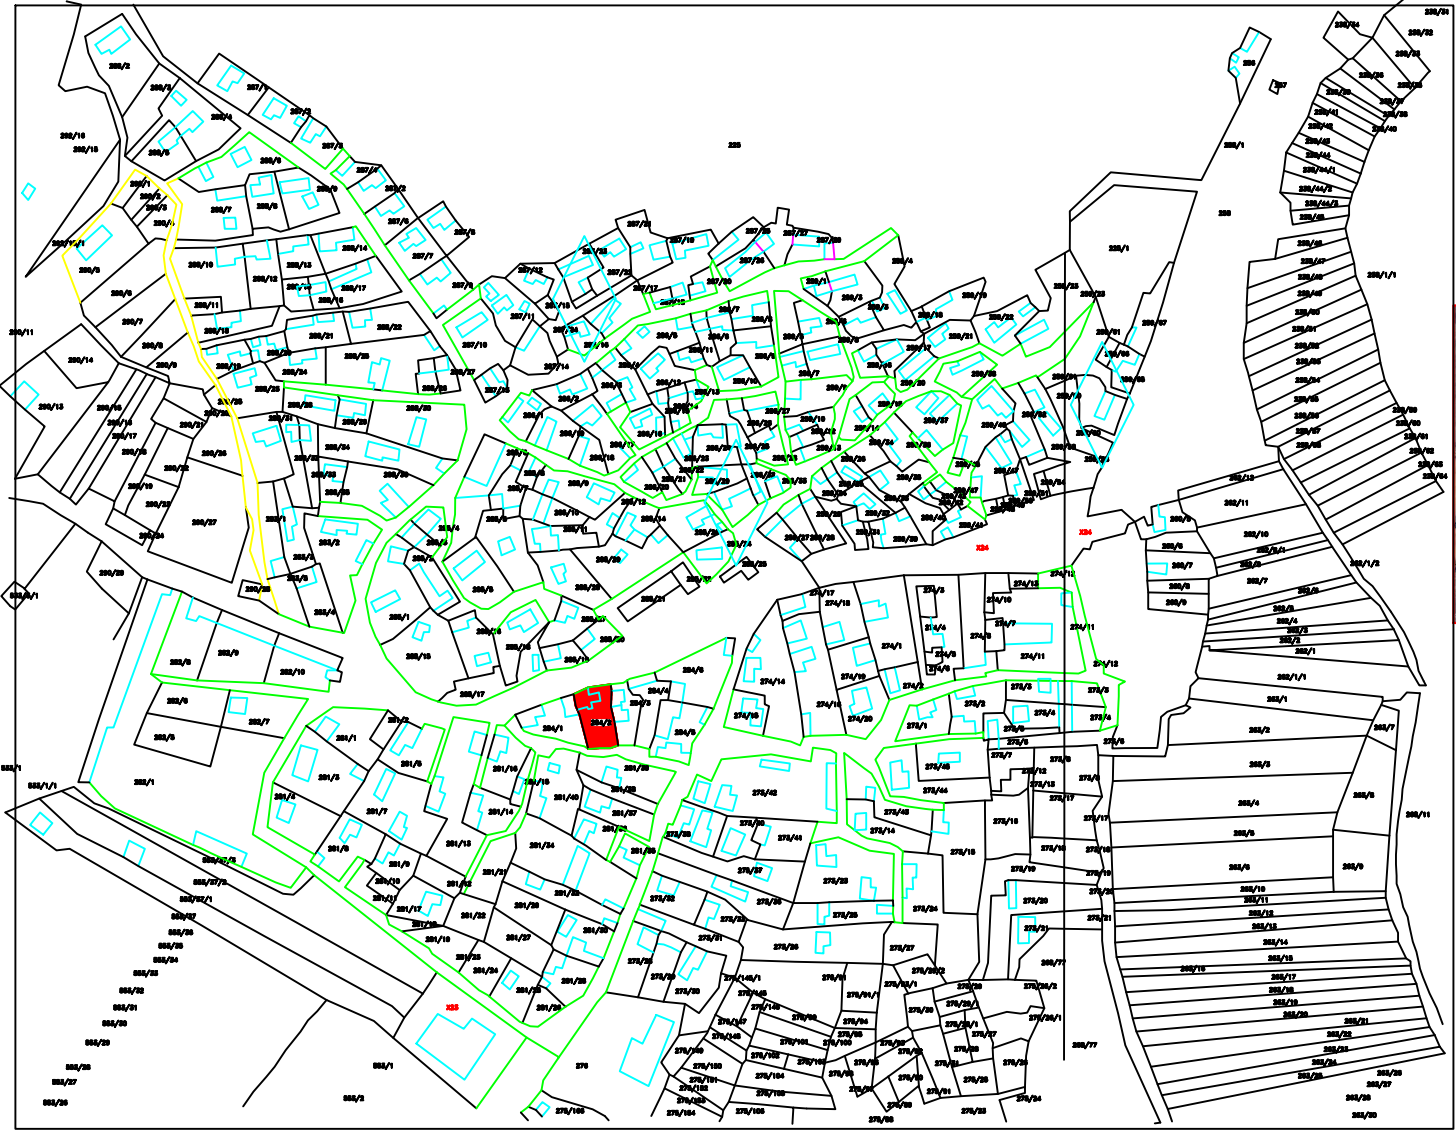

MIRATOI
KRYETAR I BASHKISE PUSTEC
PALI KOLEFSKI

TE DHENAT E PRONES:

OBJEKTI SHTEPI BANIMI FAMILJA ALEKS POSTOLINCI
NR.PASS : 284/2 FAQE -2 VOL-14 ZK-2462
DISTANCA NGA QENDRA SHENDETSORE 350M
DISTANCA NGA SHKOLLA 350M
DISTANCA NGA NJESIA ADMINISTRATIVE 350M

VENDODHJA E OBJEKTIT



PUNOI GRUPI I PUNES
SEKTORI I URBANISTIKES

ARKITEKT

PAOLO ROPi


TOPOGRAF

VASKA ARGJIRI

TOPOGTAF

SPASE IVANOFSKI

GEN PLAN SH 1:2500

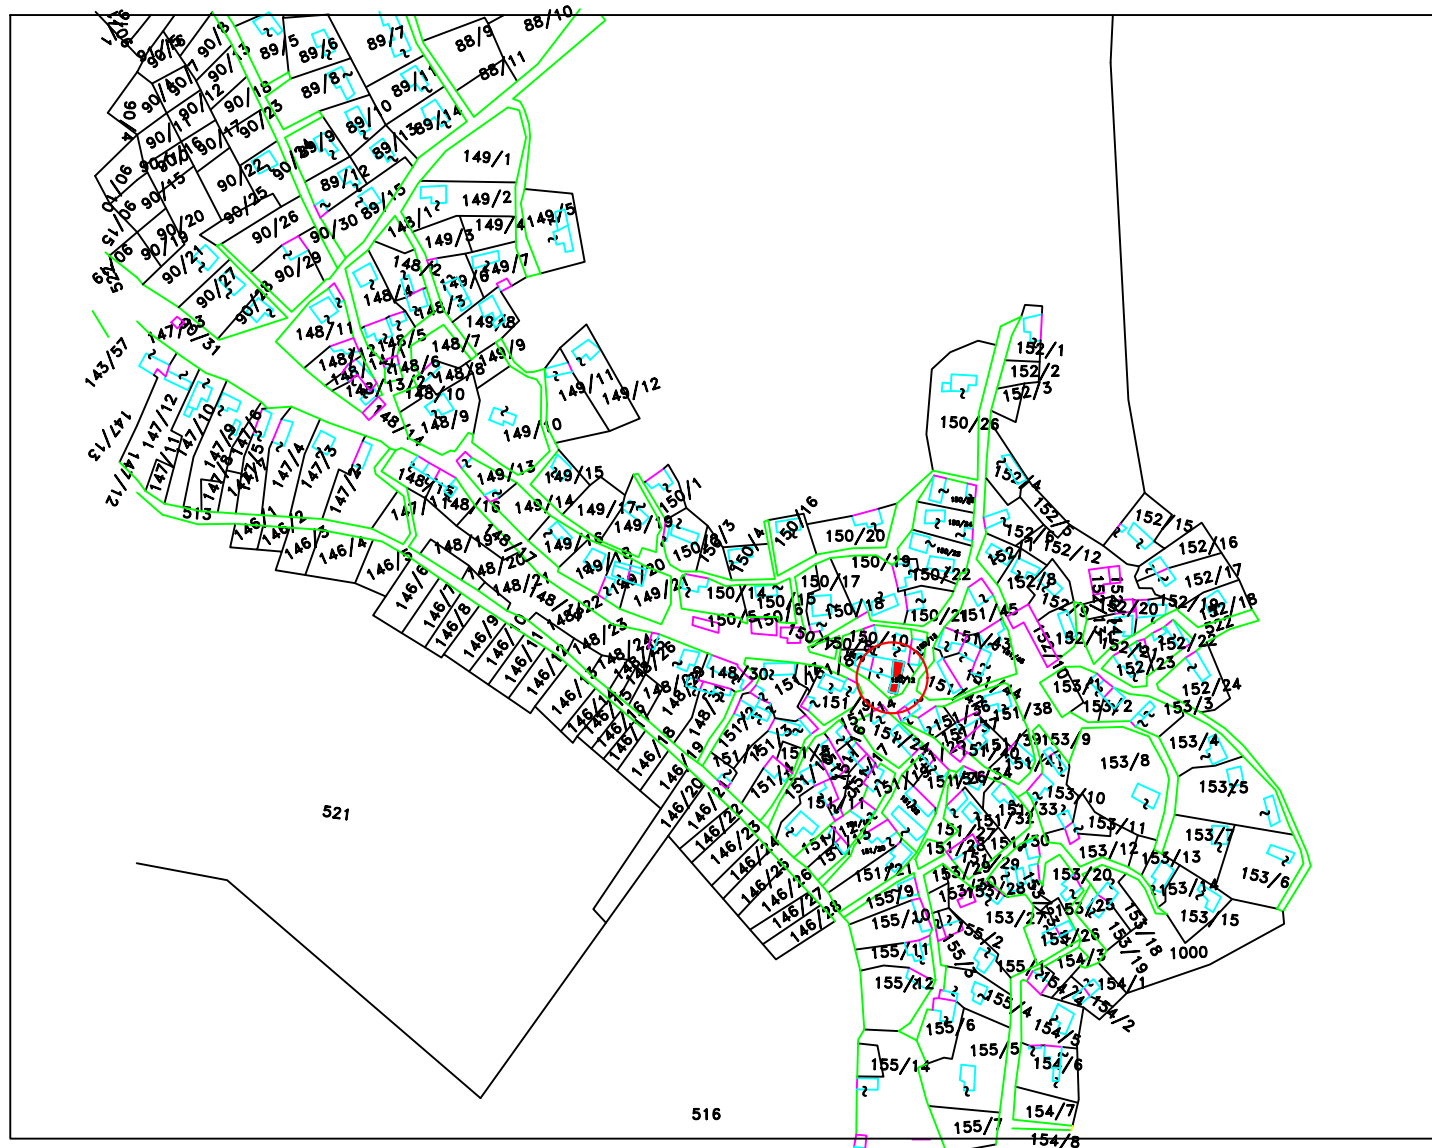

MIRATOI
KRYETAR I BASHKISE PUSTEC
PALI KOLEFSKI

TE DHENAT E PRONES:

OBJEKTI SHTEPI BANIMI FAMILJA AURORA VURMO
NR.PASS : 150/12 FAQE -85 VOL-5 ZK-2045
DISTANCA NGA QENDRA SHENDETSORE 820M
DISTANCA NGA SHKOLLA 500M
DISTANCA NGA NJESIA ADMINISTRATIVE 18KM

VENDODHJA E OBJEKTIT



PUNOI GRUPI I PUNES SEKTORI I URBANISTIKES

ARKITEKT	PAOLO ROPI
TOPOGRAF	VASKA ARGJIRI
TOPOGTAF	SPASE IVANOFSKI

GEN PLAN SH 1:2500

MIRATOI
KRYETAR I BASHKISE PUSTEC
PALI KOLEFSKI

TE DHENAT E PRONES:


OBJEKTI SHTEPI BANIMI FAMILJA BOSILKO VANGJELOFSKI
NR.PASS : 283/3 FAQE -240 VOL-13 ZK-2462
DISTANCA NGA QENDRA SHENDETSORE 500M
DISTANCA NGA SHKOLLA 500M
DISTANCA NGA NJESIA ADMINISTRATIVE 500M

VENDODHJA E OBJEKTIT




PUNOI GRUPI I PUNES SEKTORI I URBANISTIKES

ARKITEKT	PAOLO ROPI
TOPOGRAF	VASKA ARGJIRI
TOPOGTAF	SPASE IVANOFSKI

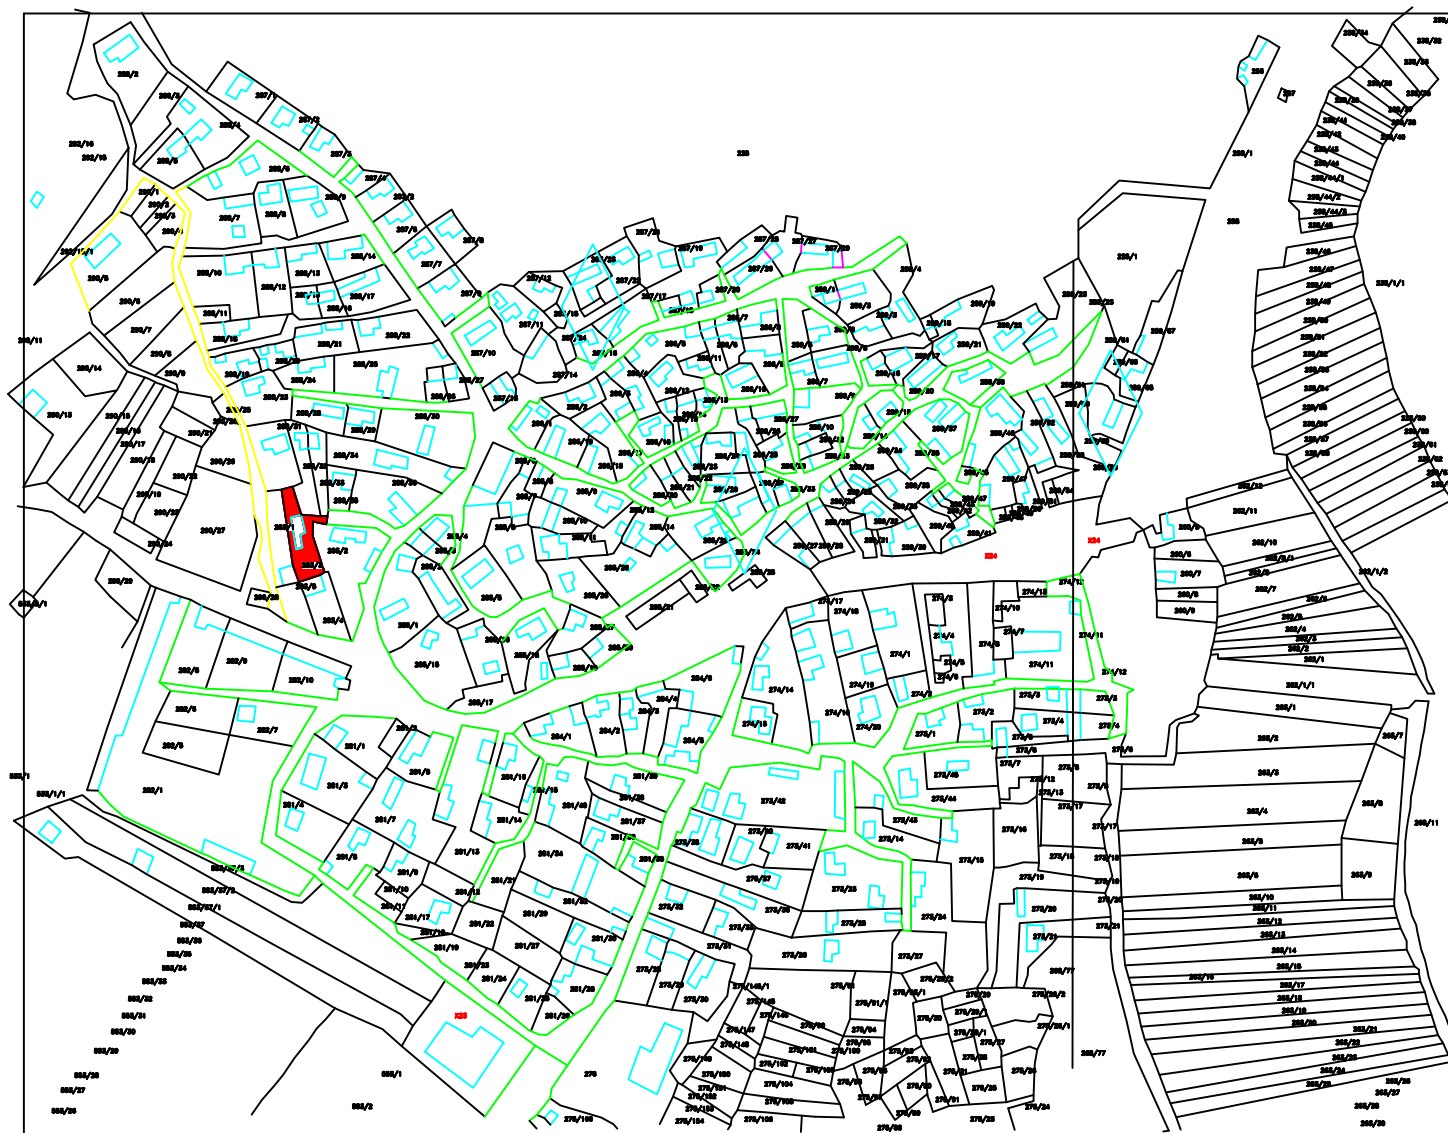

GEN PLAN SH 1:2500

DIELLAS
1488

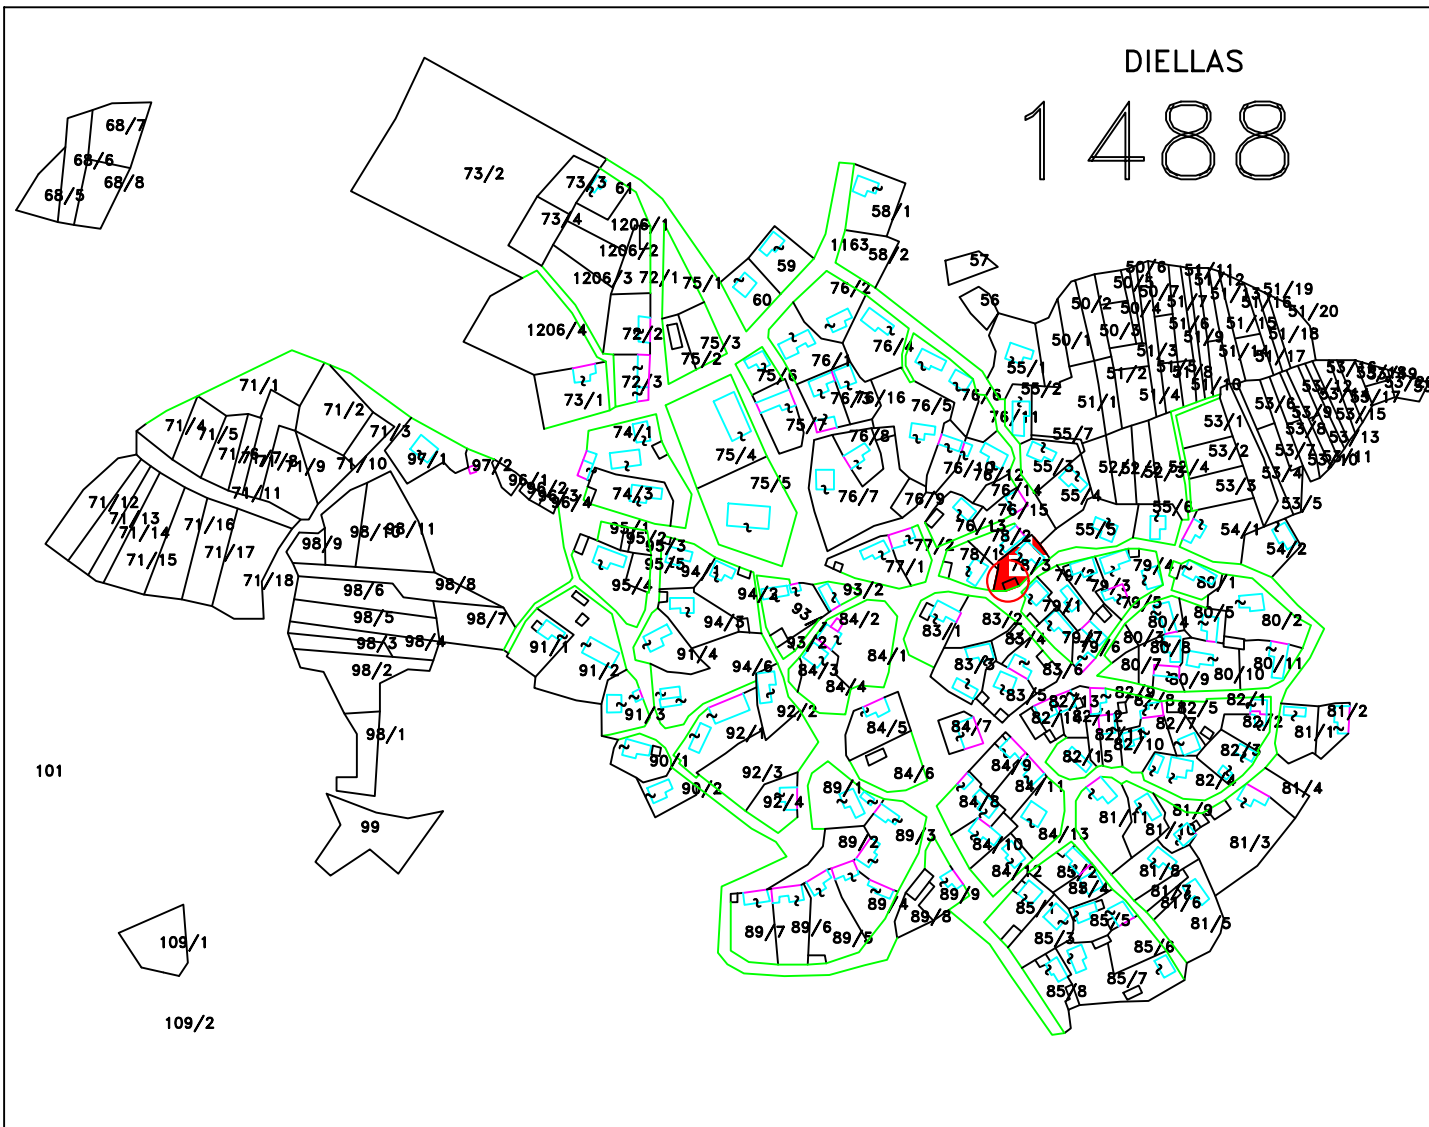

MIRATOI
KRYETAR I BASHKISE PUSTEC
PALI KOLEFSKI

TE DHENAT E PRONES:

OBJEKTI SHTEPI BANIMI FAMILJA DITA PAVLE
NR.PASS : 78/3 FAQE -245 VOL-2 ZK-1488
DISTANCA NGA QENDRA SHENDETSORE 570M
DISTANCA NGA SHKOLLA 1.8KM
DISTANCA NGA NJESIA ADMINISTRATIVE 1.8KM

VENDODHJA E OBJEKTIT



PUNOI GRUPI I PUNES SEKTORI I URBANISTIKES

ARKITEKT	PAOLO ROPI
TOPOGRAF	VASKA ARGJIRI
TOPOGTAF	SPASE IVANOFSKI

GEN PLAN SH 1:2500

MIRATOI
KRYETAR I BASHKISE PUSTEC
PALI KOLEFSKI

TE DHENAT E PRONES:

OBJEKTI SHTEPI BANIMI FAMILJA JORGJI TRAJANOF
NR.PASS : 286/19 FAQE -76 VOL-14 ZK-2462
DISTANCA NGA QENDRA SHENDETSORE 350M
DISTANCA NGA SHKOLLA 350M
DISTANCA NGA NJESIA ADMINISTRATIVE 350M

VENDODHJA E OBJEKTIT



PUNOI GRUPI I PUNES SEKTORI I URBANISTIKES

ARKITEKT


PAOLO ROPI

TOPOGRAF

VASKA ARGJIRI

TOPOGTAF

SPASE IVANOFSKI

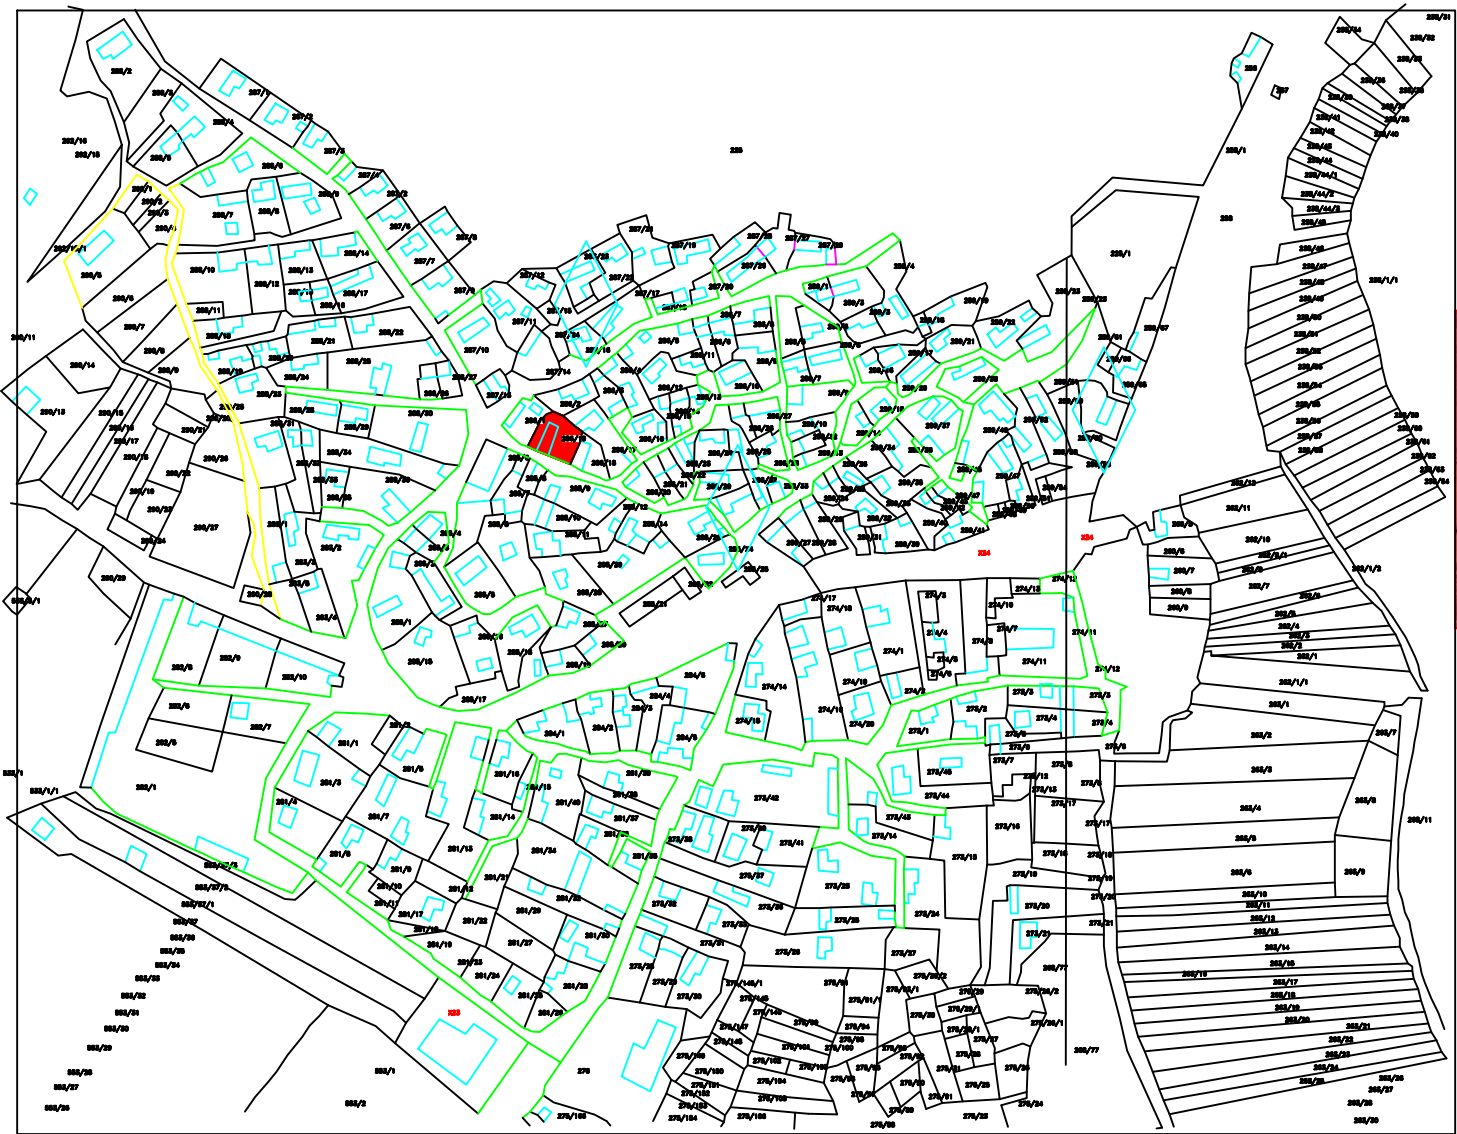

GEN PLAN SH 1:2500

MIRATOI
KRYETAR I BASHKISE PUSTEC
PALI KOLEFSKI

TE DHENAT E PRONES:


OBJEKTI SHTEPI BANIMI FAMILJA KOSTAQ CAZO
NR.PASS : 287/25 FAQE -135 VOL-14 ZK-2462
DISTANCA NGA QENDRA SHENDETSORE 650M
DISTANCA NGA SHKOLLA 650M
DISTANCA NGA NJESIA ADMINISTRATIVE 650M

VENDODHJA E OBJEKTIT



PUNOI GRUPI I PUNES SEKTORI I URBANISTIKES

ARKITEKT	PAOLO ROPI
TOPOGRAF	VASKA ARGJIRI
TOPOGTAF	SPASE IVANOFSKI

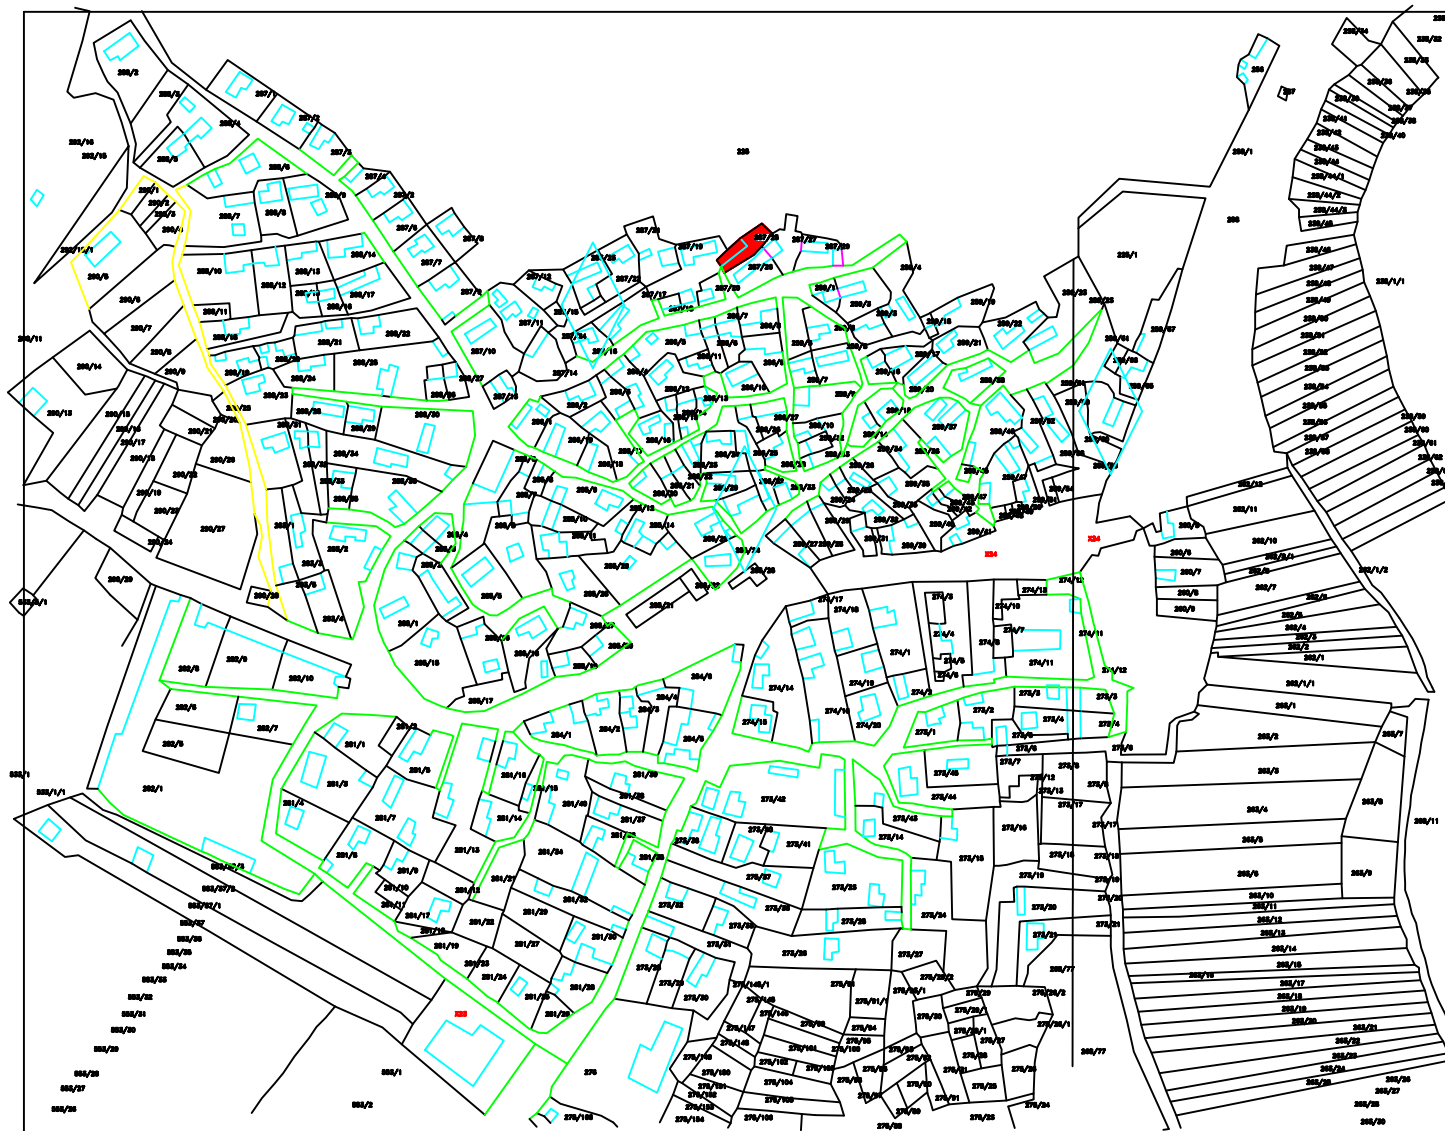

GEN PLAN SH 1:2500

MIRATOI
KRYETAR I BASHKISE PUSTEC
PALI KOLEFSKI

TE DHENAT E PRONES:


OBJEKTI SHTEPI BANIMI FAMILJA NATASHA GJORGJI
NR.PASS : 287/22 FAQE -130 VOL-14 ZK-2462
DISTANCA NGA QENDRA SHENDETSORE 700M
DISTANCA NGA SHKOLLA 700M
DISTANCA NGA NJESIA ADMINISTRATIVE 700M

VENDODHJA E OBJEKTIT



PUNOI GRUPI I PUNES SEKTORI I URBANISTIKES

ARKITEKT	PAOLO ROPI
TOPOGRAF	VASKA ARGJIRI
TOPOGTAF	SPASE IVANOFSKI

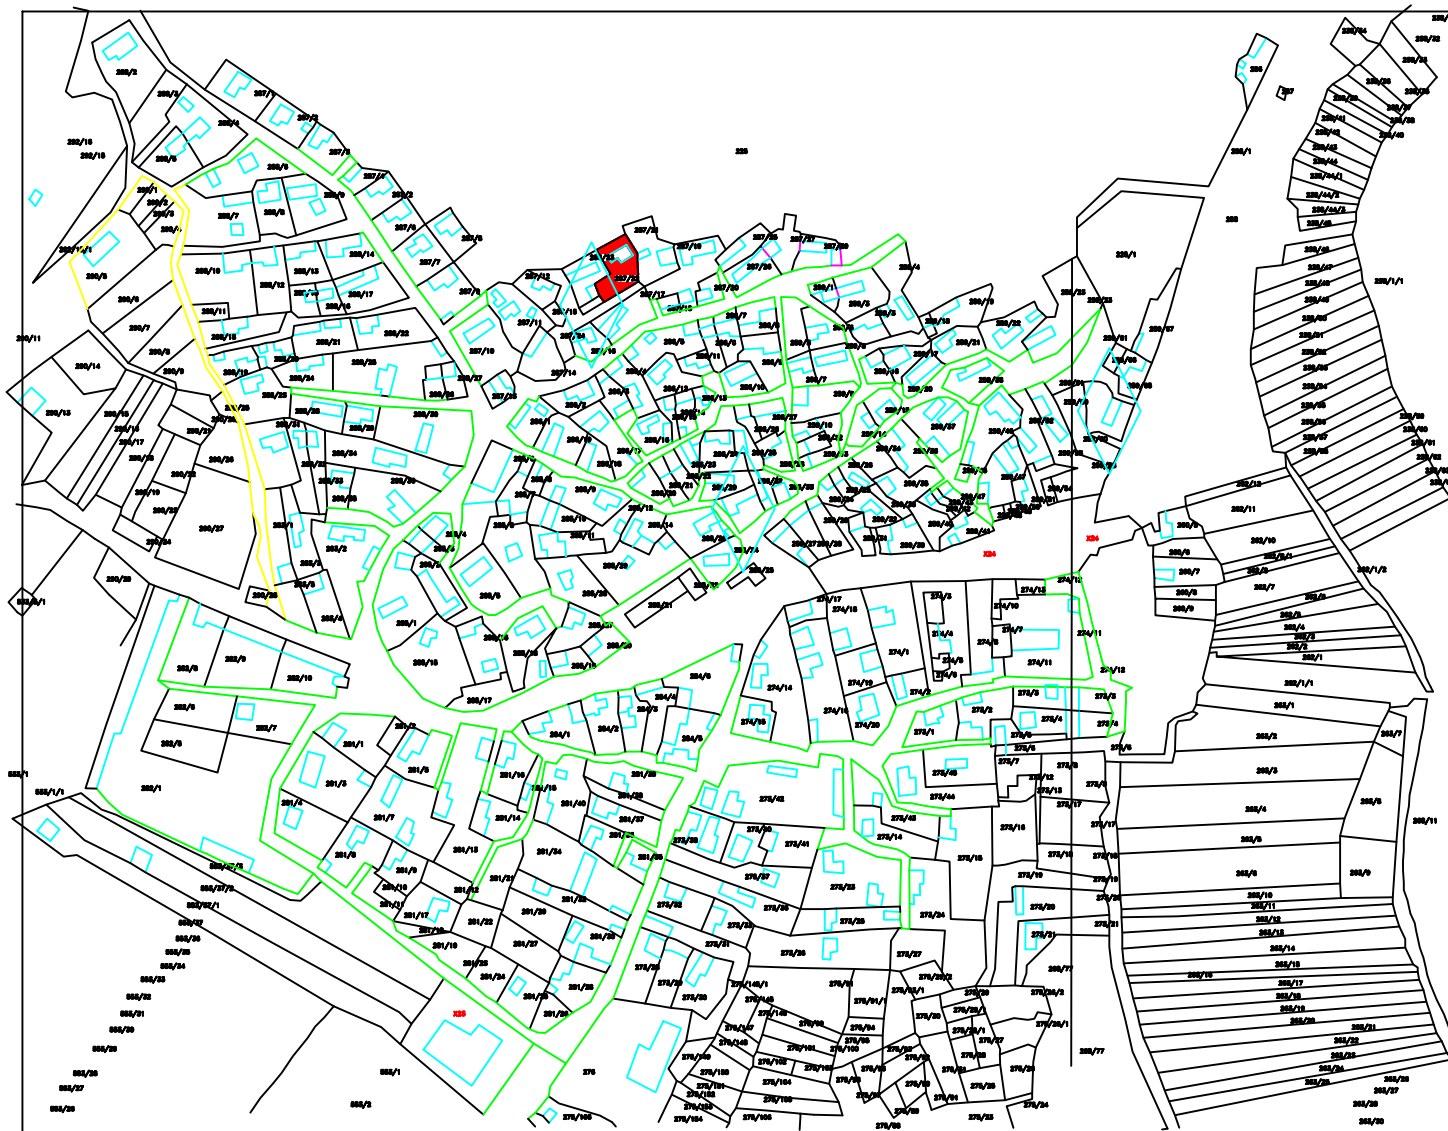


GEN PLAN SH 1:2500

MIRATOI
KRYETAR I BASHKISE PUSTEC
PALI KOLEFSKI

TE DHENAT E PRONES:


OBJEKTI SHTEPI BANIMI FAMILJA NIKO TRAJCE
NR.PASS : 151/22 FAQE -120 VOL-5 ZK-2045
DISTANCA NGA QENDRA SHENDETSORE 740M
DISTANCA NGA SHKOLLA 1.2KM
DISTANCA NGA NJESIA ADMINISTRATIVE 18KM

VENDODHJA E OBJEKTIT

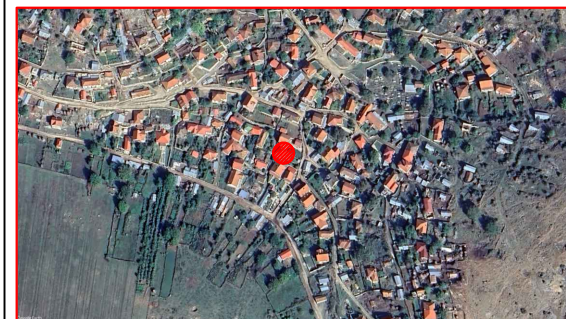


PUNOI GRUPI I PUNES SEKTORI I URBANISTIKES

ARKITEKT	PAOLO ROPI
TOPOGRAF	VASKA ARGJIRI
TOPOGTAF	SPASE IVANOFSKI

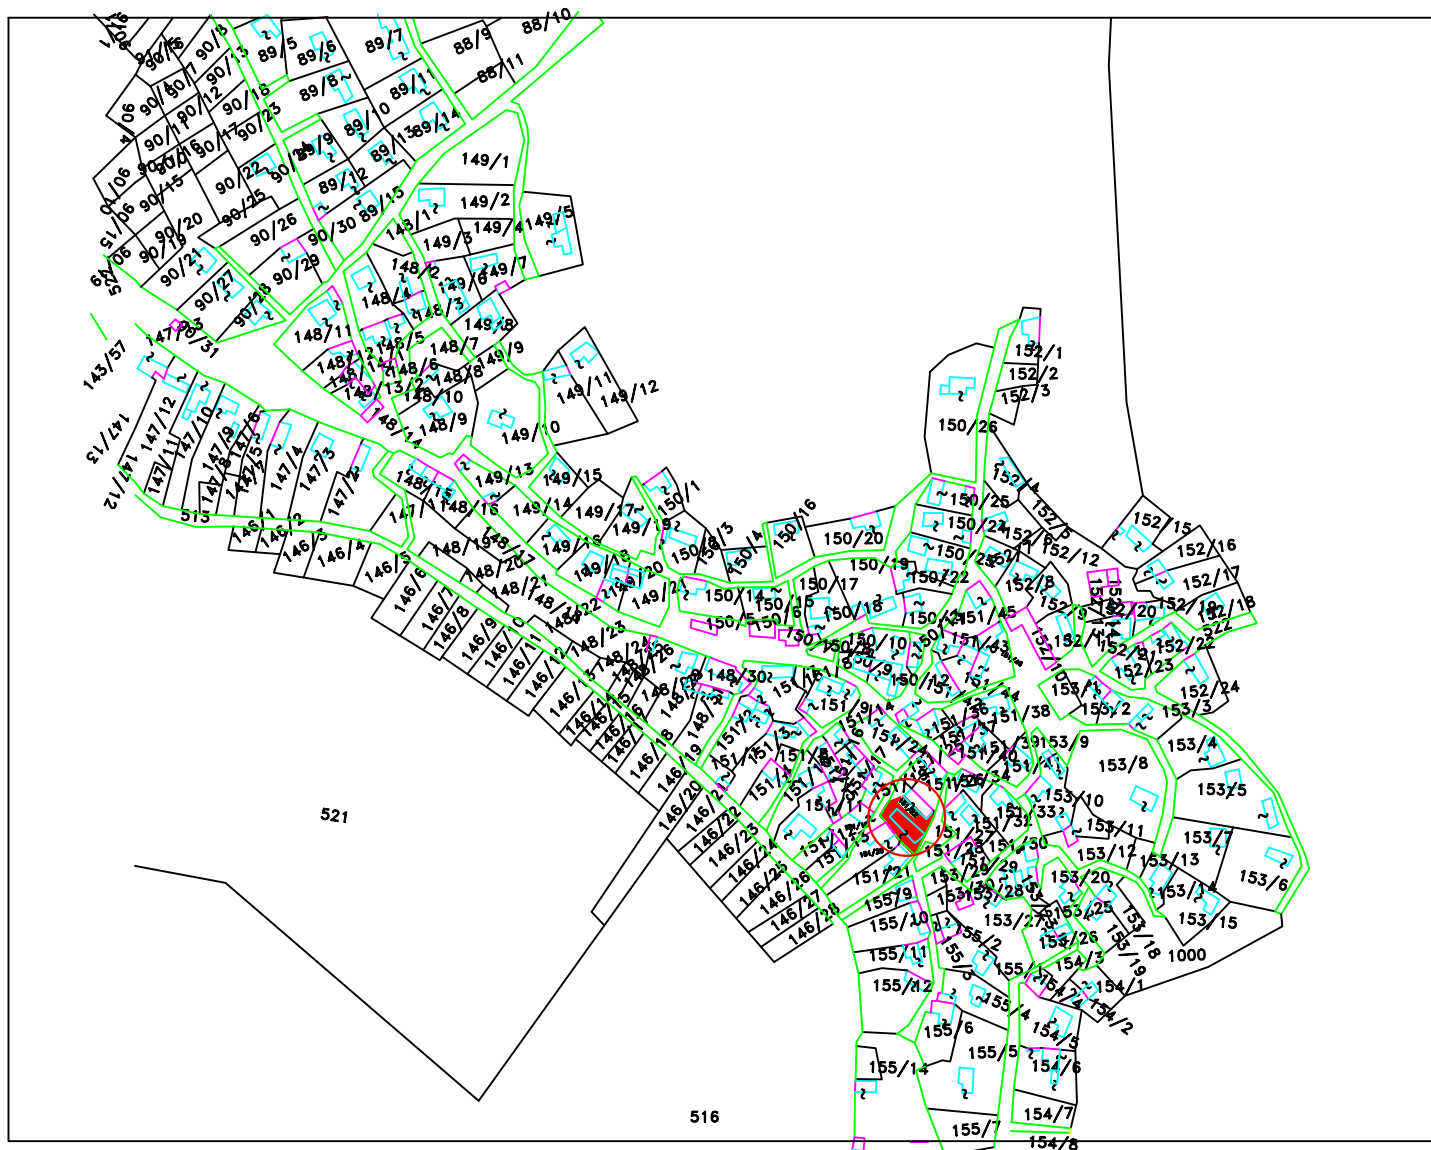

GEN PLAN SH 1:2500

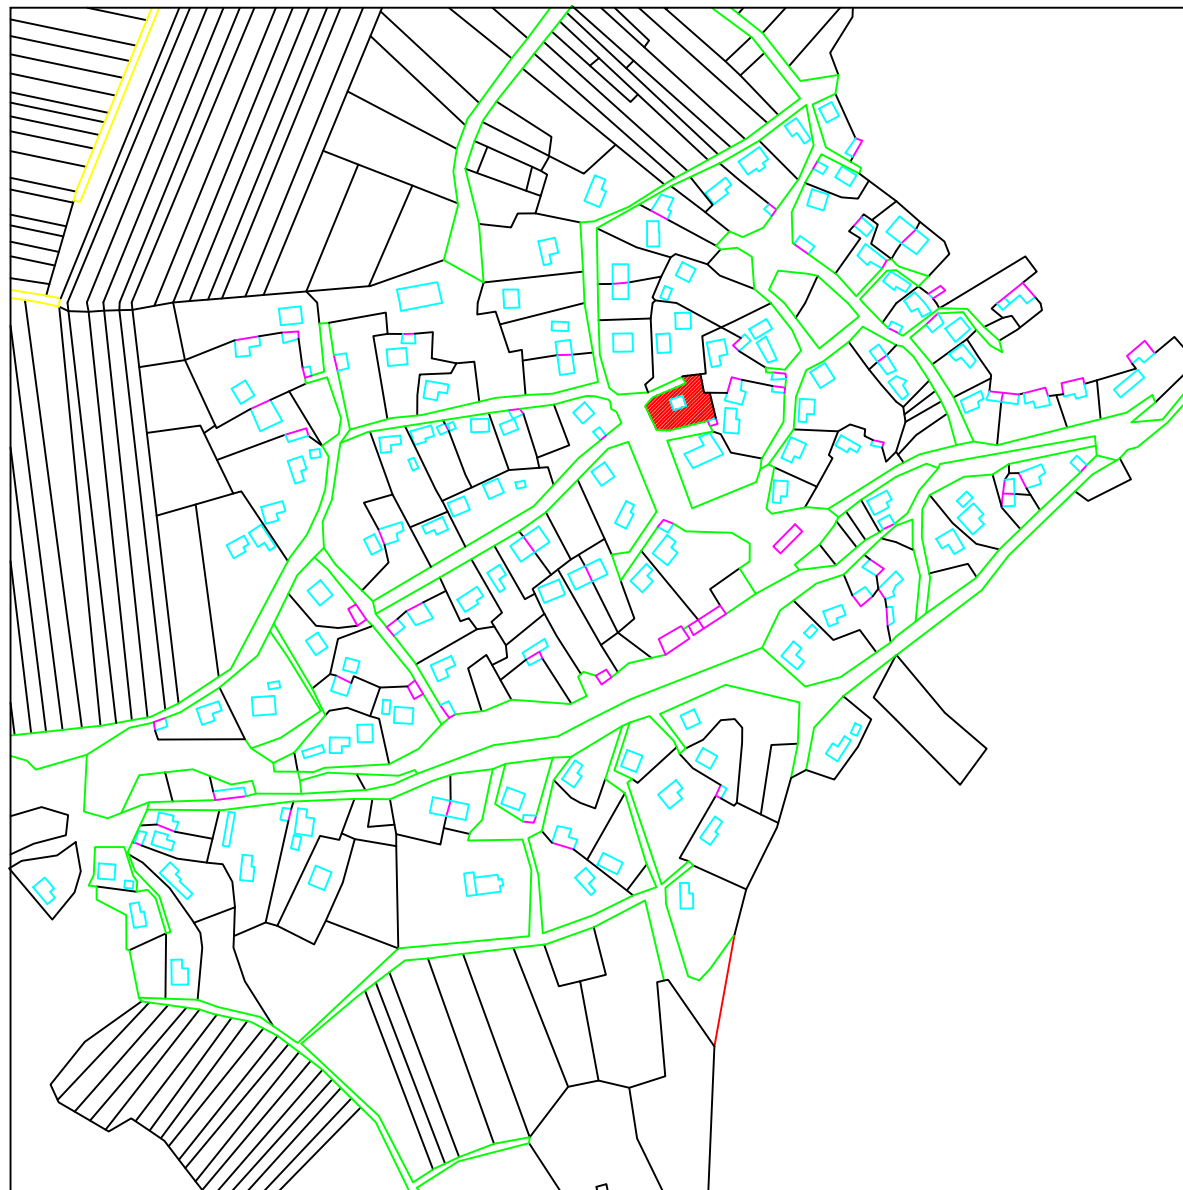


**MIRATOI
KRYETAR I BASHKISE PUSTEC
PALI KOLEFSKI**

TE DHENAT E PRONES:

**OBJEKTI SHTEPI BANIMI FAMILJA NIKOLLA NIKOLLA
NR.PASS : 204/3 FAQE -207 VOL-5 ZK-1809
DISTANCA NGA QENDRA SHENDETSORE 700M
DISTANCA NGA SHKOLLA 3KM
DISTANCA NGA NJESIA ADMINISTRATIVE 19KM**

VENDODHJA E OBJEKTIT

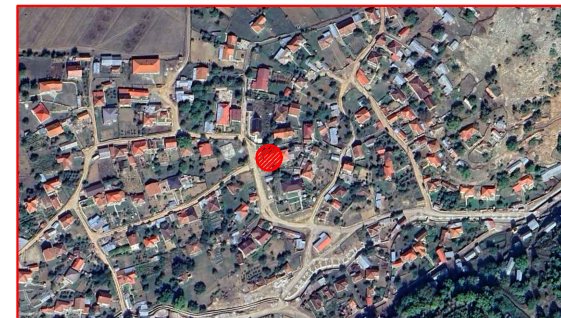

PUNOI GRUPI I PUNES SEKTORI I URBANISTIKES

ARKITEKT	PAOLO ROPI
TOPOGRAF	VASKA ARGJIRI
TOPOGTAF	SPASE IVANOFSKI

TE DHENAT E PRONES:

VENDODHJA E OBJEKTIT



ARKITEKT	PAOLO ROPİ
TOPOGRAFI	VASKA ARGJIRI
TOPOGraf	SPASE IVANOFSKI

ARKITEKT

PAOLO ROPI


TOPOGRAF

VASKA ARGJIRI

TOPOGTAF

SPASE IVANOFSKI

GEN PLAN SH 1:2500

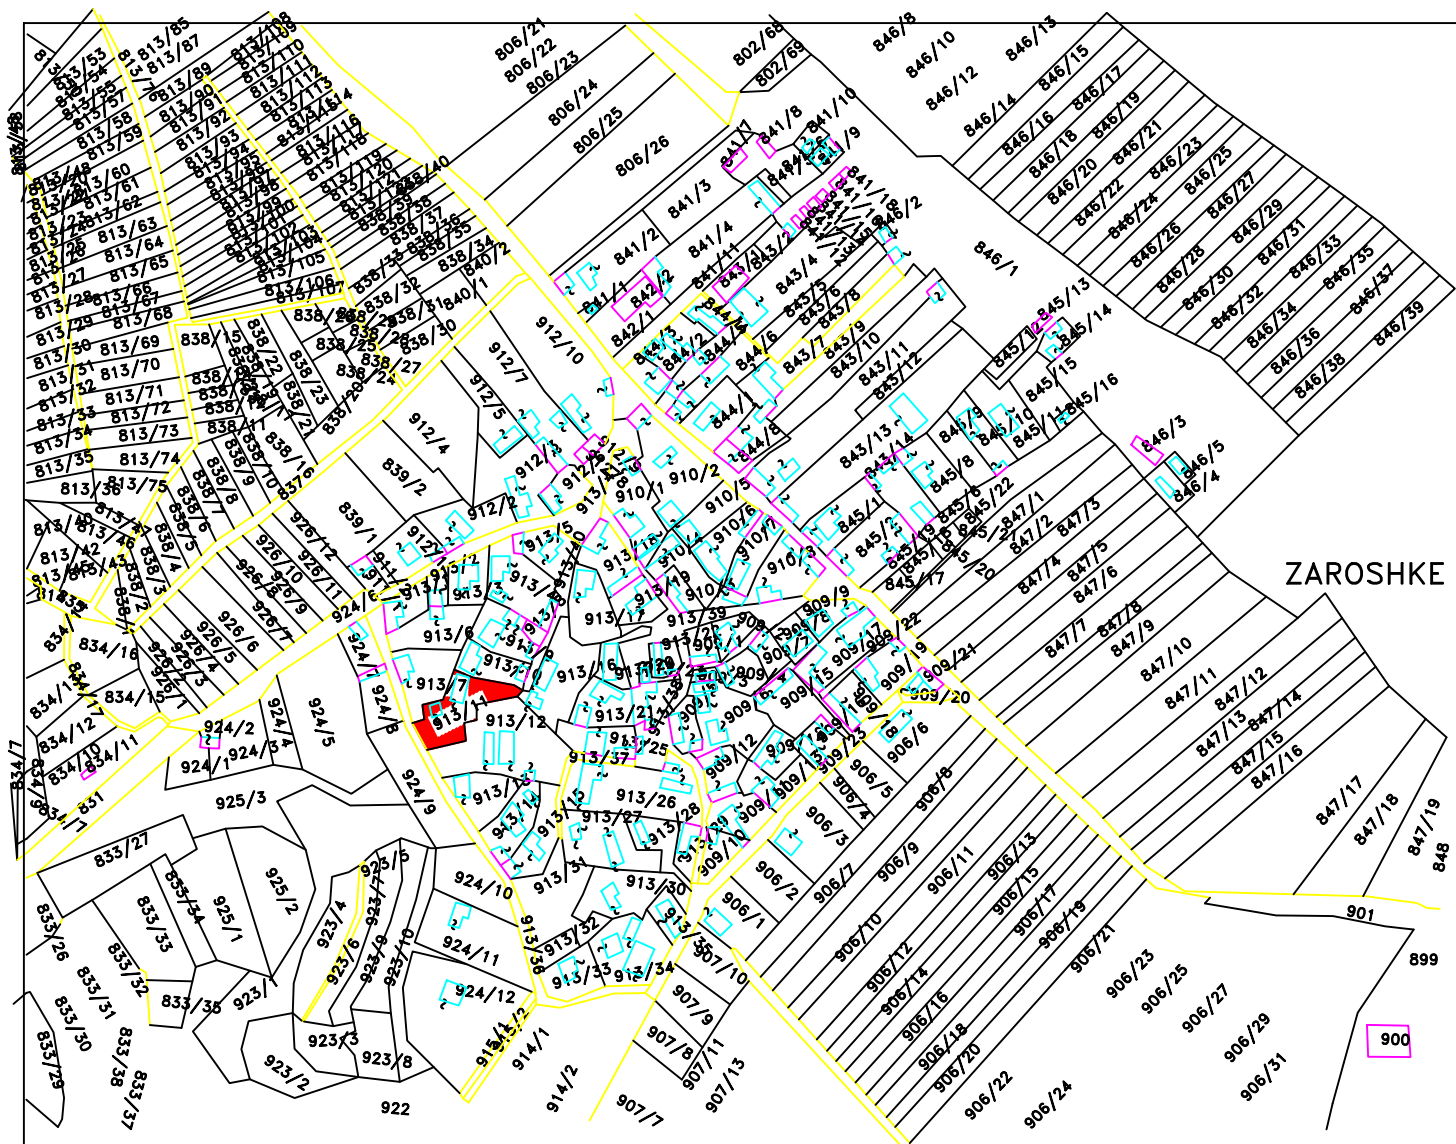


MIRATOI
KRYETAR I BASHKISE PUSTEC
PALI KOLEFSKI

TE DHENAT E PRONES:

OBJEKTI SHTEPI BANIMI FAMILJA VITERA ARGJIRI
NR.PASS : 913/11 FAQE -245 VOL-4 ZK-3893
DISTANCA NGA QENDRA SHENDETSORE 420M
DISTANCA NGA SHKOLLA 2.6KM
DISTANCA NGA NJESIA ADMINISTRATIVE 2.6KM

VENDODHJA E OBJEKTIT

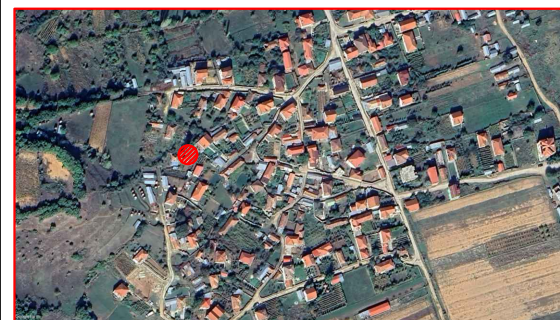

PUNOI GRUPI I PUNES SEKTORI I URBANISTIKES

ARKITEKT	PAOLO ROPI
TOPOGRAF	VASKA ARGJIRI
TOPOGTAF	SPASE IVANOFSKI

GEN PLAN SH 1:2500

MIRATOI
KRYETAR I BASHKISE PUSTEC
PALI KOLEFSKI

TE DHENAT E PRONES:

OBJEKTI SHTEPI BANIMI FAMILJA ZHIFKO MARKO
NR.PASS : 287/8 FAQE -107 VOL-14 ZK-2462
DISTANCA NGA QENDRA SHENDETSORE 650M
DISTANCA NGA SHKOLLA 650M
DISTANCA NGA NJESIA ADMINISTRATIVE 650M

VENDODHJA E OBJEKTIT



PUNOI GRUPI I PUNES SEKTORI I URBANISTIKES

ARKITEKT	PAOLO ROPI
TOPOGRAF	VASKA ARGJIRI
TOPOGTAF	SPASE IVANOFSKI

