

AUTORITETI KONTRAKTOR:
BASHKIA PEQIN



KONSULENTI: "AEG-Consulting" sh.p.k



"AEG-Consulting"

sh.p.k

PROJEKT - ZBATIMI


VITI 2025

-Profilet Tip

PROJEKT

Objekt: "Ndërtim i Veprës së Marrjes dhe Zgjatim i Kanalit të Darsisë Njesia Adm- Gjocaj"

PROFILI TERTHORE
TIP NR.1
prog.0+000.00-0+587.60 km

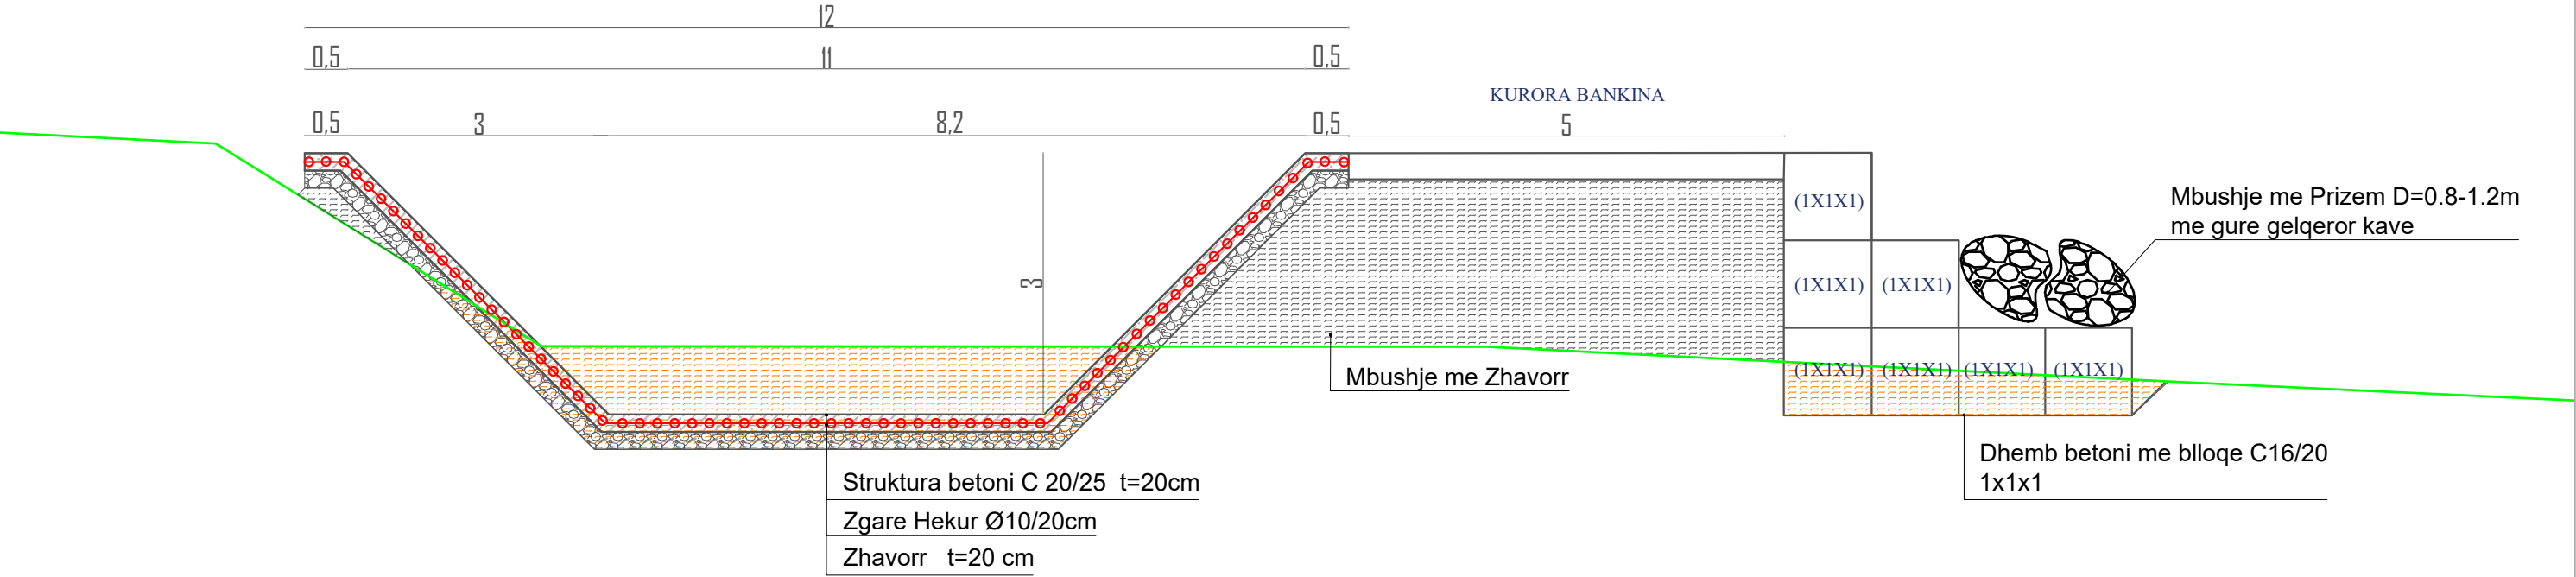

POROSITES : BASHKIA PEQIN

“ Ndërtim i Veprës së Marrjes dhe Zgjatim i Kanalit të
Darsisë Njesia Adm- Gjocaj”

EMERTIMI : PROFILET TERTHORE TIP



"AEG-Consulting" sh.p.k
Rruga "Rruga Xhorxh Bush, Pall. Kevin
N.11

PROJEKTUES

Ing.Hidr.Lulzim SHENA
Ing.Elk.Artur HALILAJ
Ing.Gjeo.Armand GJINI

Firma:
Firma:
Firma:

Ing.Top.Bilbil NURÇE

Firma:
Firma:
Firma:

FAZA

PROJEKT
ZBATIMI

SHKALLA

1:100


TIRANE 2025

FLETA

1

FORMAT A3

PROFILI TERTHORE
TIP NR.2
prog.0+587.6-1+110.00 km

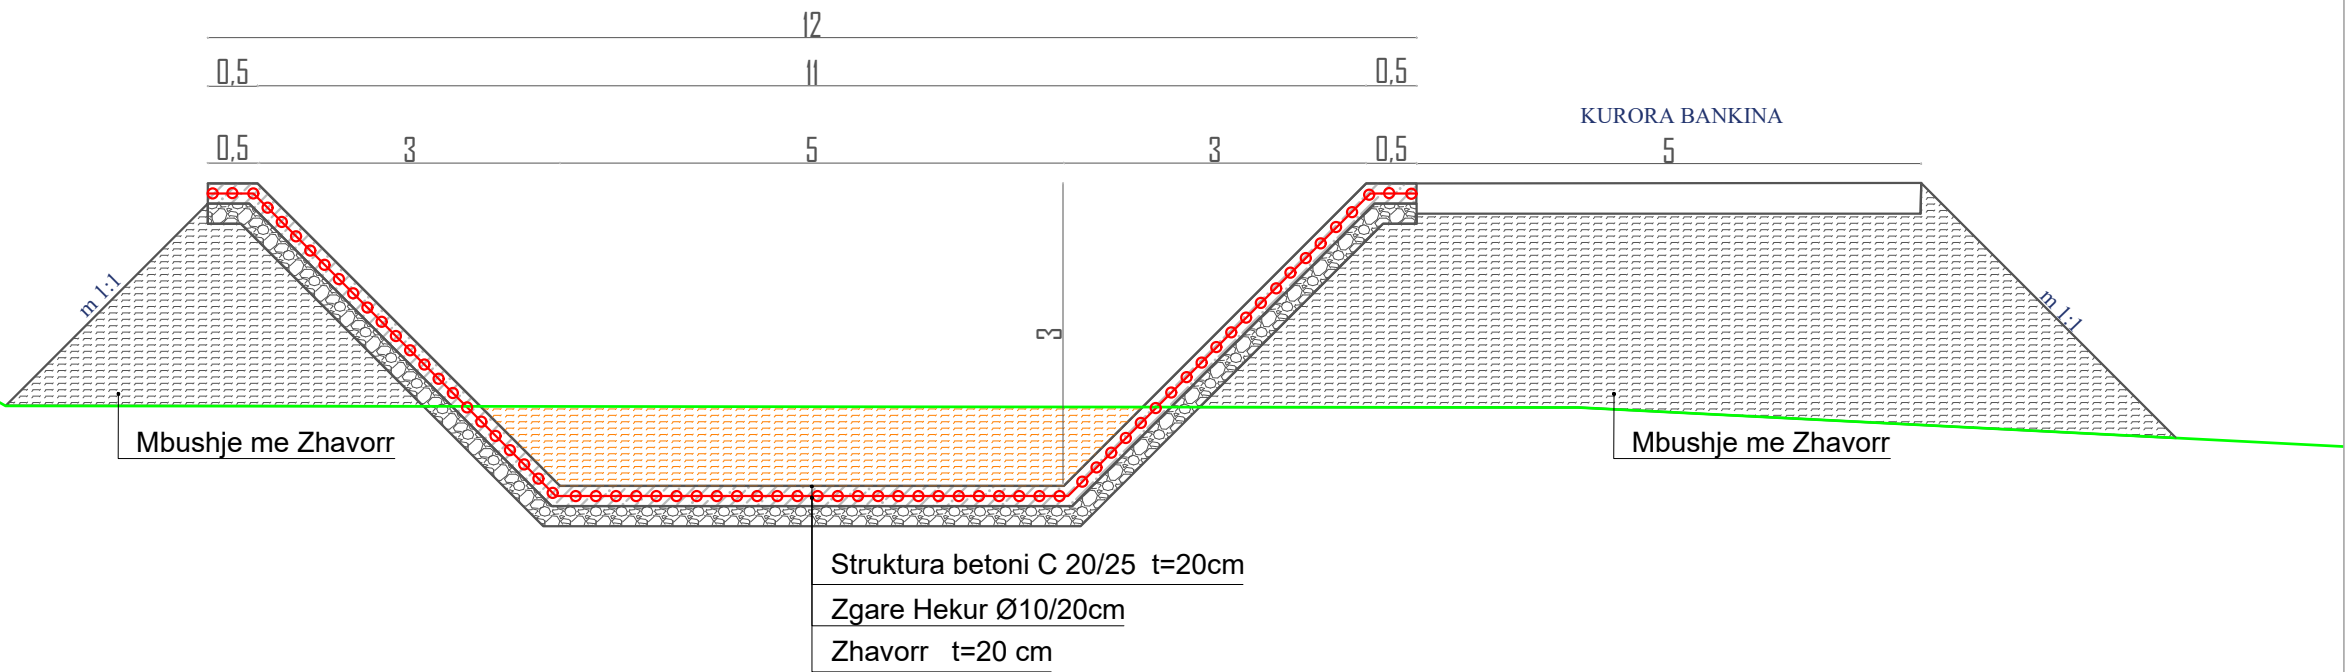

POROSITES : BASHKIA PEQIN

“ Ndërtim i Veprës së Marrjes dhe Zgjatim i Kanalit të
Darsisë Njesia Adm- Gjocaj”

EMERTIMI : PROFILET TËRTHORE TIP



"AEG-Consulting" sh.p.k
Rruga "Rruga Xhorxh Bush, Pall. Kevin
N.11

PROJEKTUES

Ing.Hidr.Lulzim SHENA
Ing.Elk.Artur HALILAJ
Ing.Gjeo.Armand GJINI

Firma:
Firma:
Firma:

Ing.Top.Bilbil NURÇE
Firma:
Firma:

Firma:
Firma:
Firma:

FAZA

PROJEKT
ZBATIMI

SHKALLA

1:100
TIRANE 2025

FLETA

2
FORMAT A3