


PLANI STRUKTURAVE GJENDJA EKZISTUESE

HARTIM PROJEKTI TE NDERHYRJEVE REHABILITUESE/PERSHTATESE NGA DEFTIMET E TERMETIT TE DATES 26.II.2019
PER OBJEKTIN "BANESE 5,6 DHE 9KT ME NR.PASURIE 3/790, ZK.862I ME VENDNDODHJE NE RRUGEN DONIKA
KASTRIOTI, NR.10 KRUJE"


PLAN PIKETIMI KOLLONAVE
OBJEKTIT 6KT DHE 9KT PLANIMETRIA E KATIT - 4 NE KUOTEN -18.91 M

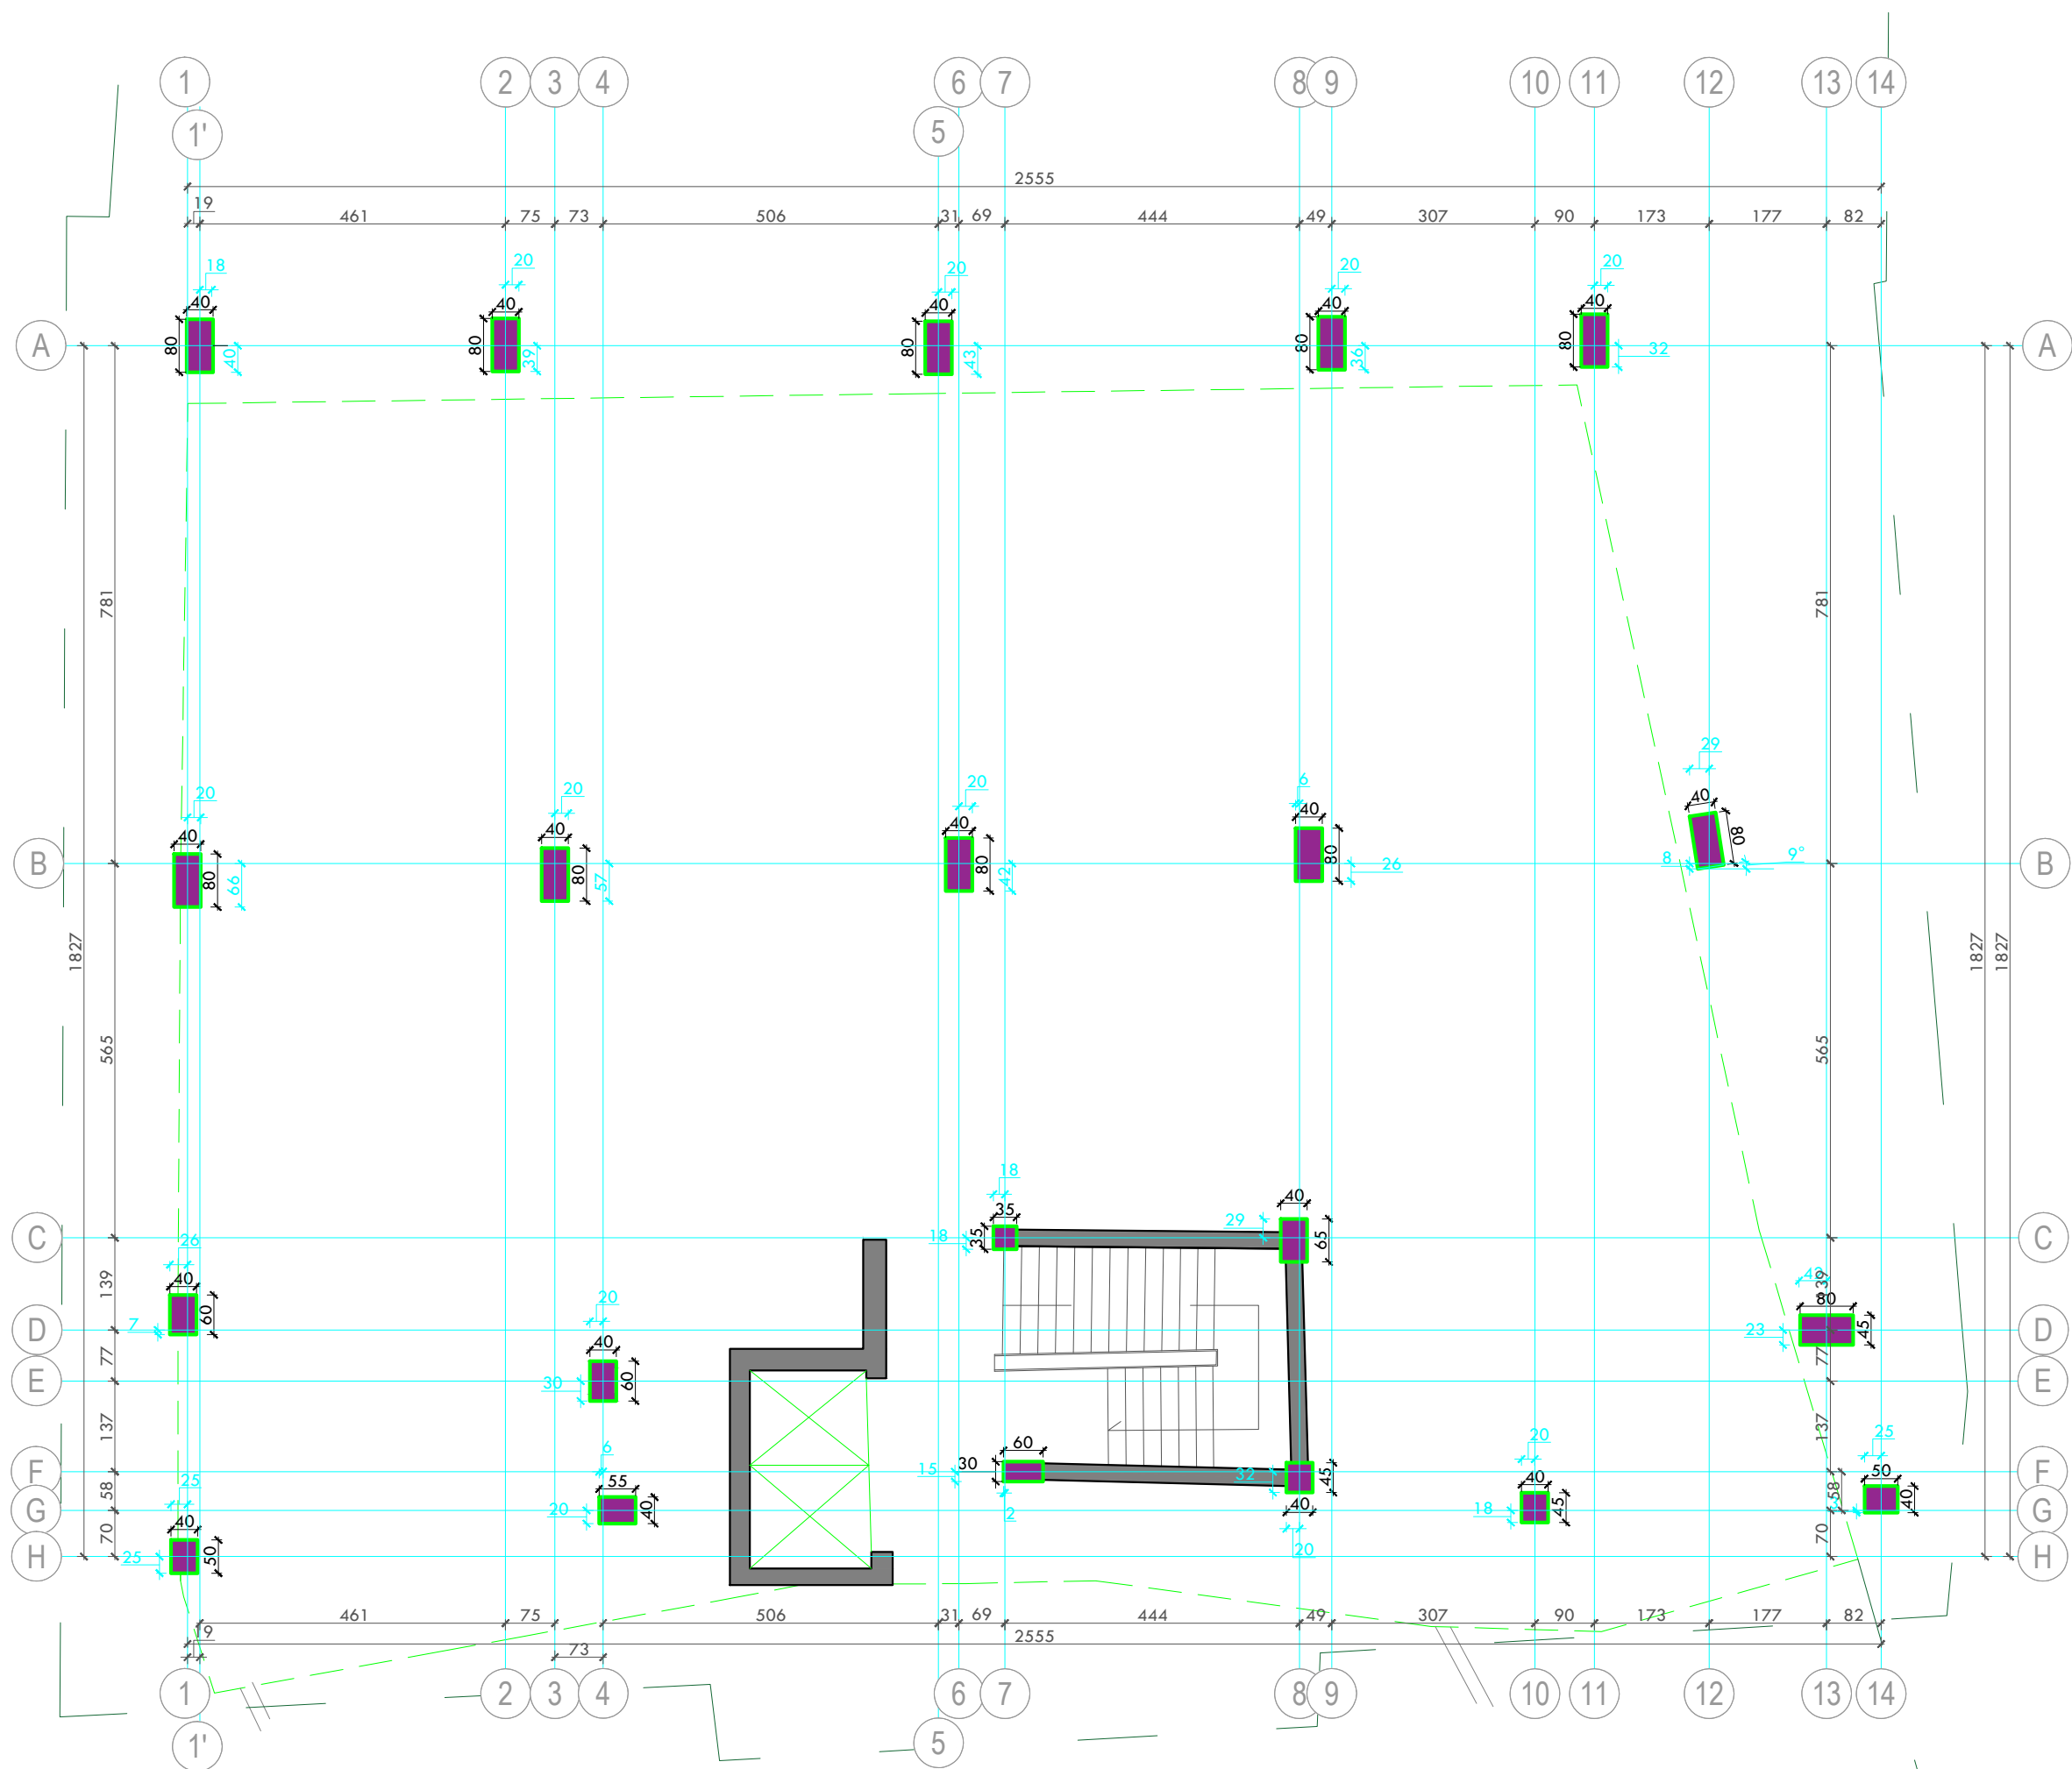

OBJEKT NGJITUR 5KT

PLAN PIKETIMI KOLLONAVE


OBJEKTIT 6KT DHE 9KT PLANIMETRIA E KATIT - 4 NE KUOTEN -15.06 M

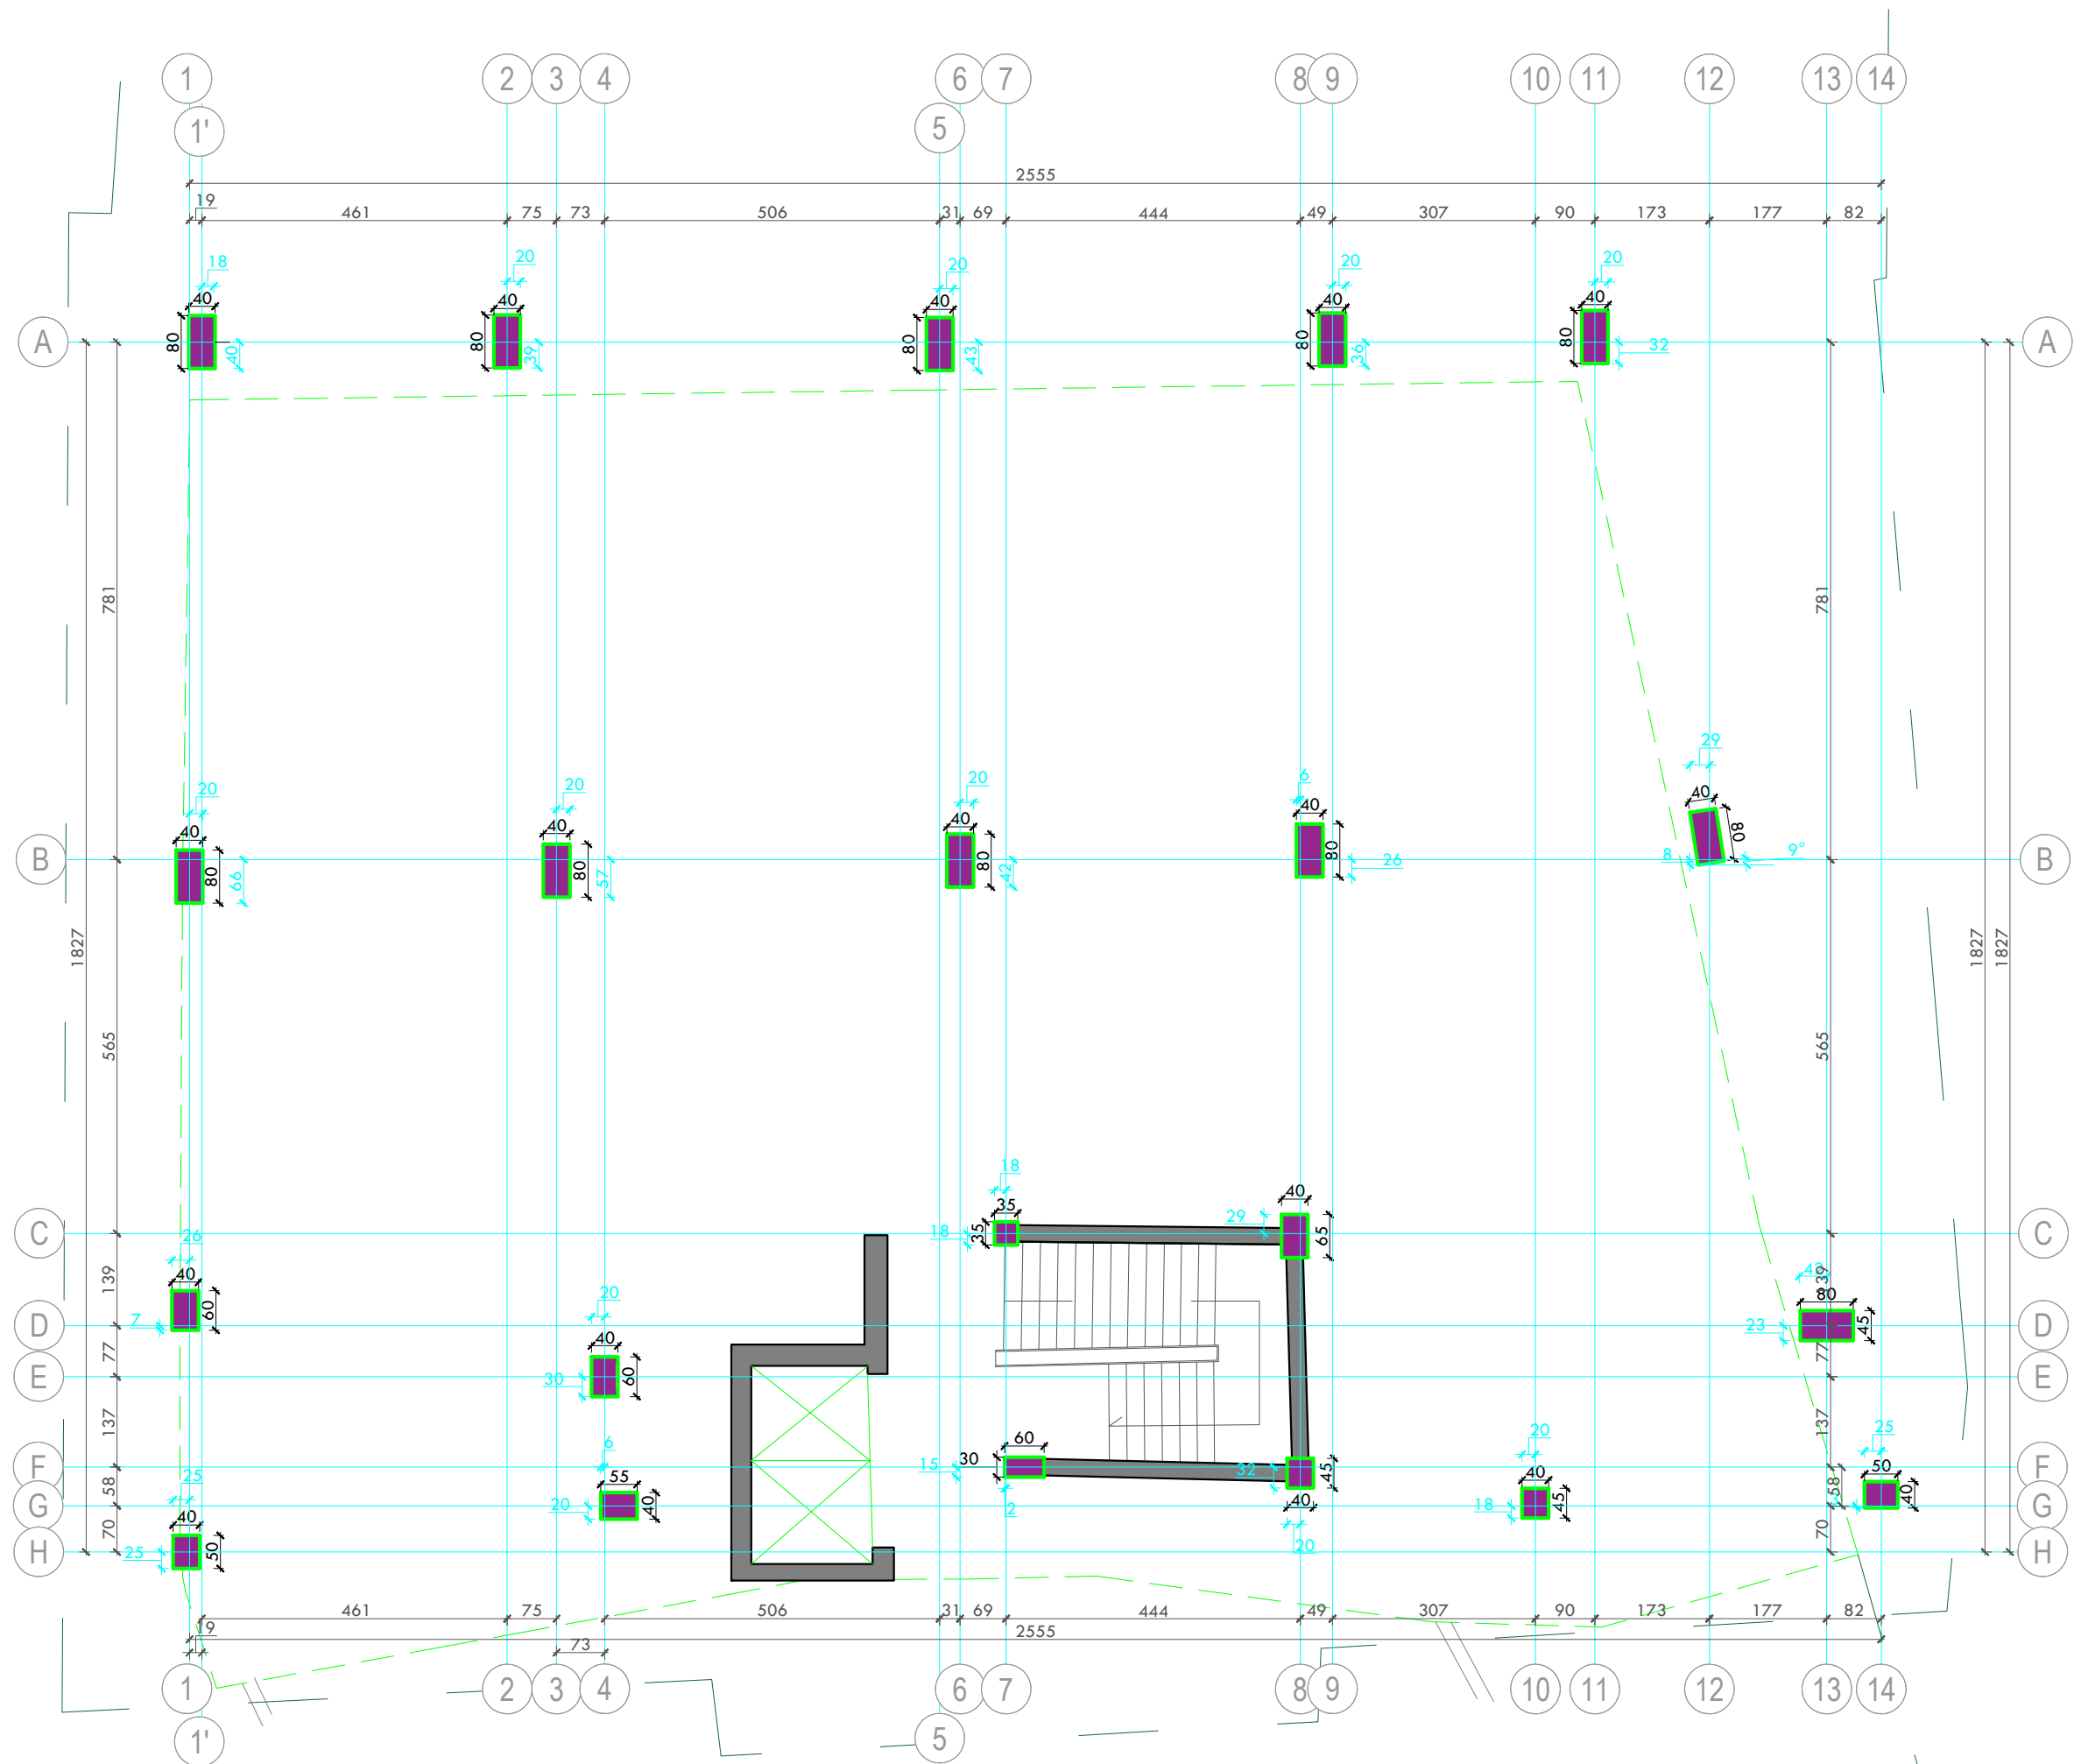

OBJEKT NGJITUR 5KT

PLAN PIKETIMI KOLLONAVE

OBJEKTIT 6KT DHE 9KT PLANIMETRIA E KATIT - 3 NE KUOTEN -10.89 M

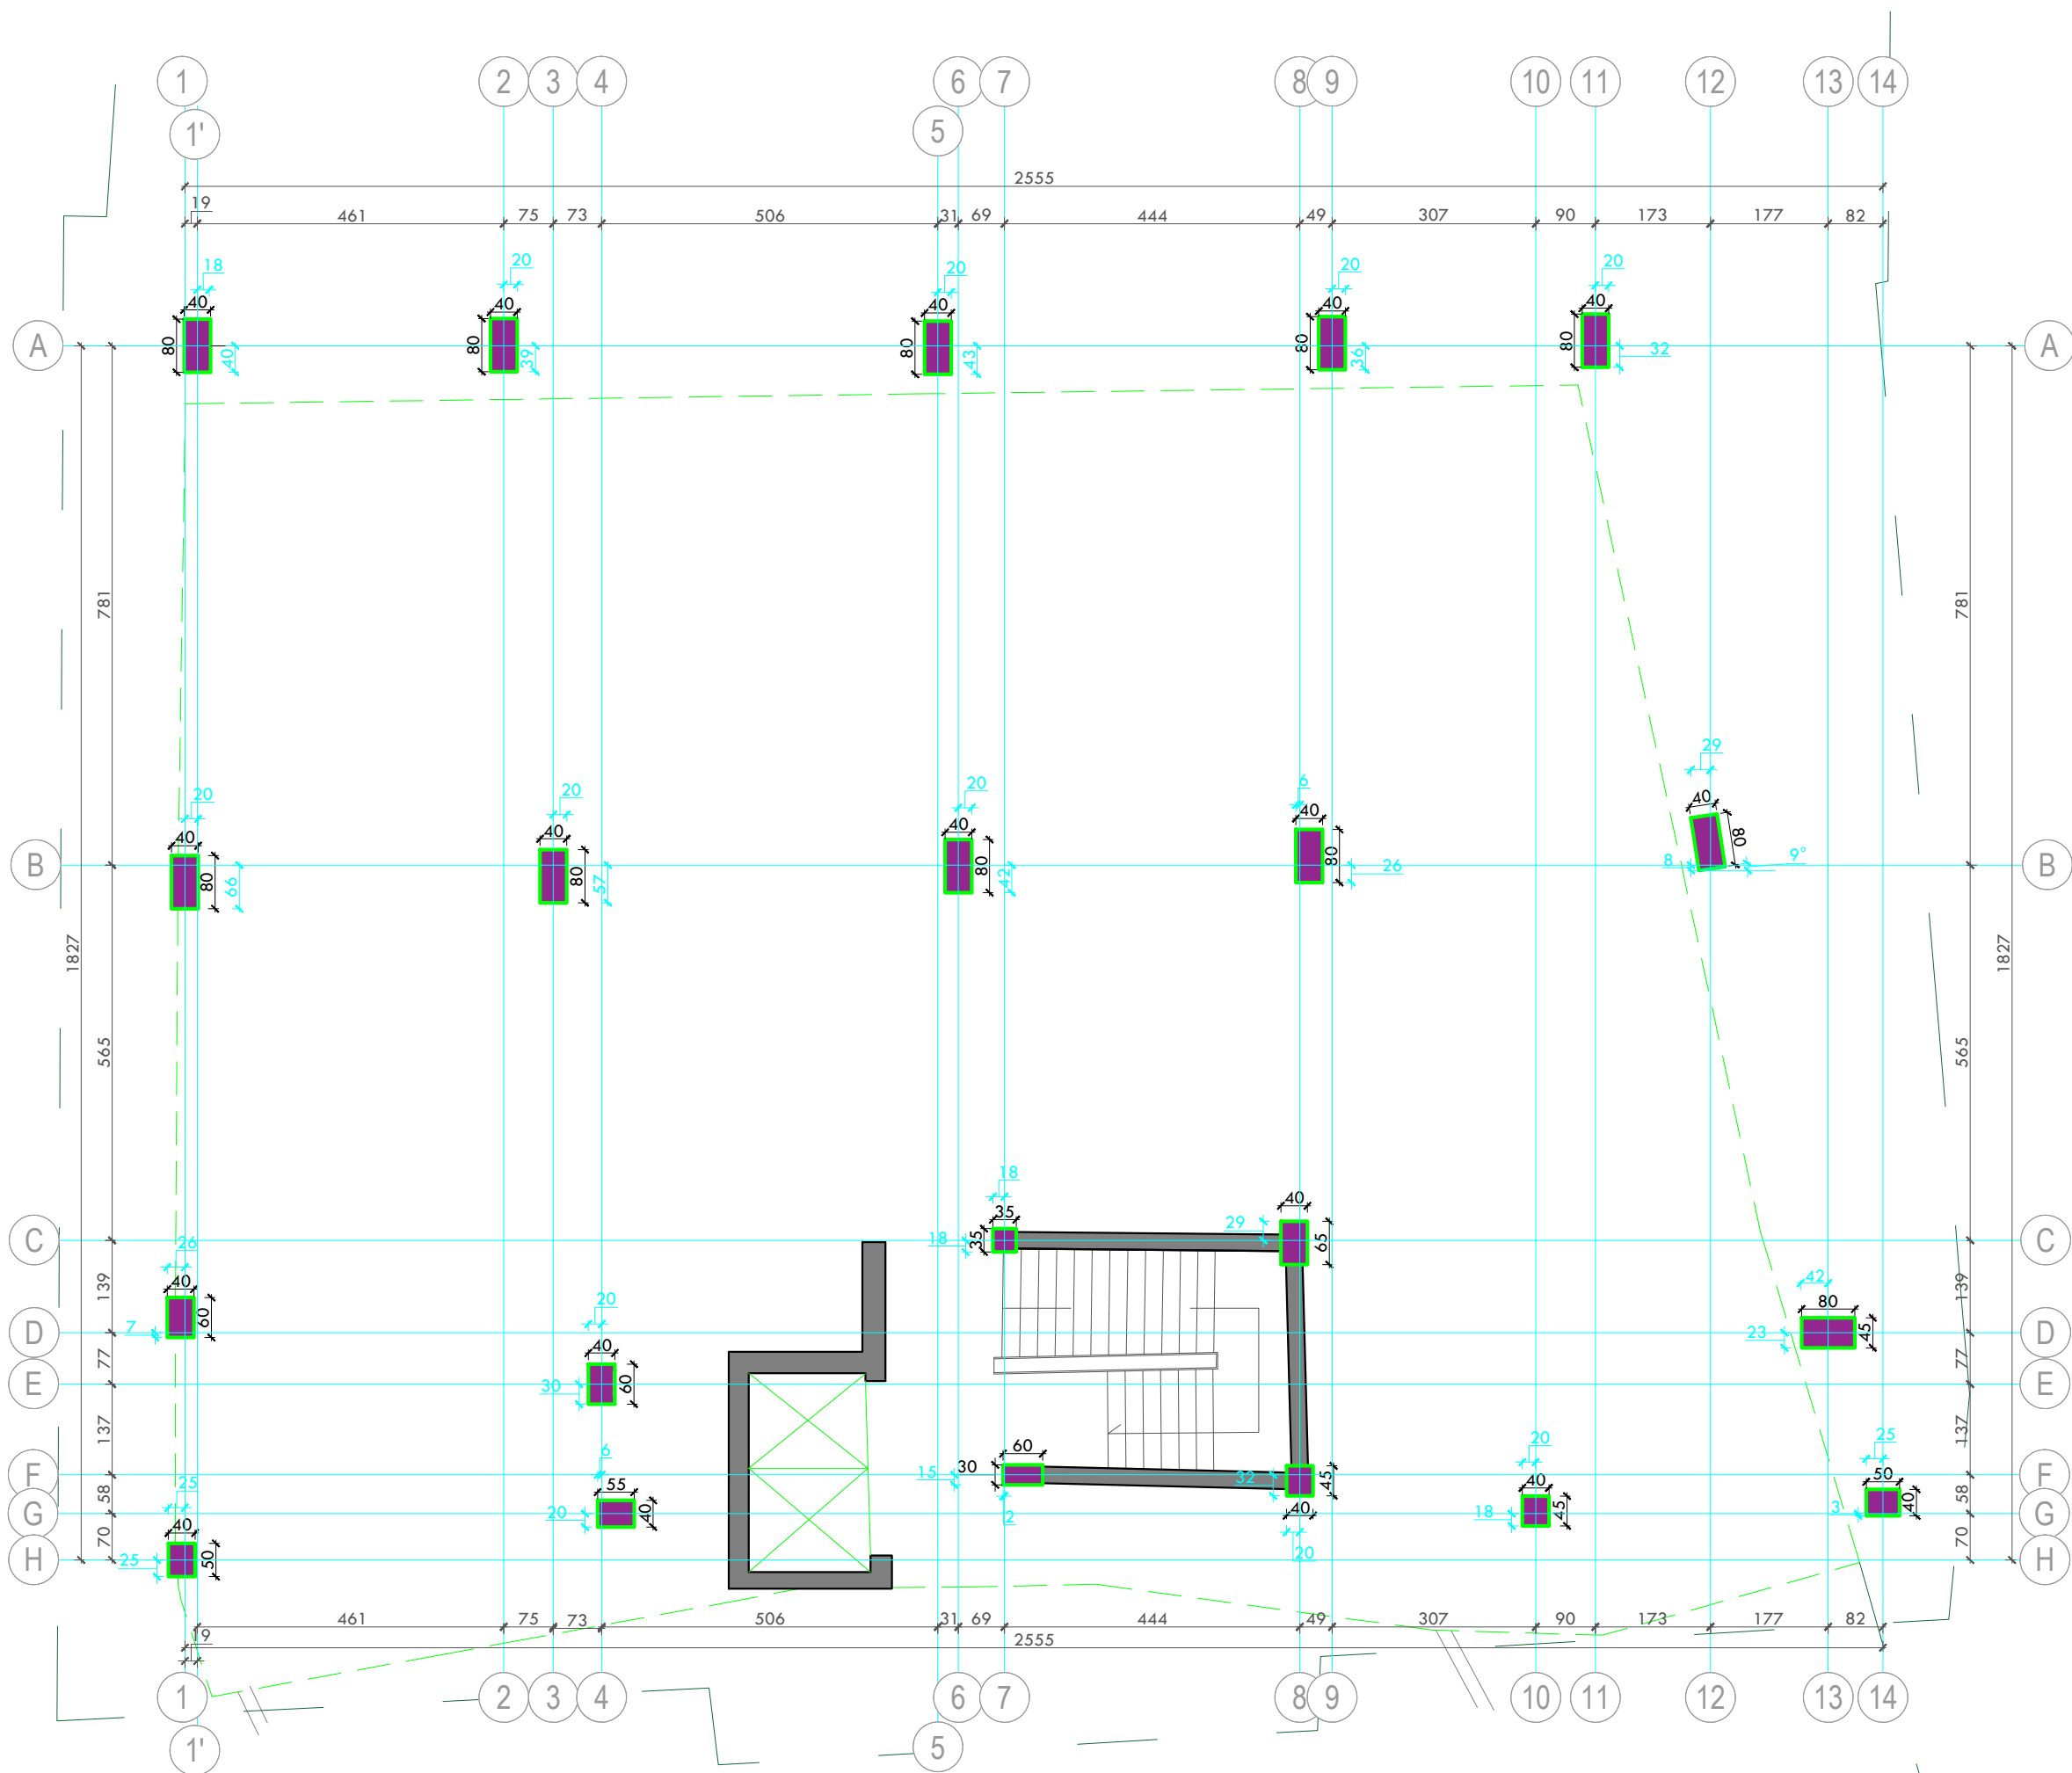

OBJEKT NGJITUR 5KT

PERFITUES : BASHKIA KRUJE



EMERTIMI I PROJEKTIT:

HARTIM PROJEKTI TE NDERHYRJEVE REHABILITUESE/PERSHTATESE NGA DENTIMET E TERMETIT TE DATES 26.II.2019 PER OBJEKTIN "BANESE 5,6 DHE 9KT ME NR.PASURIE 3/790, ZK.8621 ME VENDNDODHJE NE RRUGEN DONIKA KASTRIOTI, NR.10 KRUJE"

EMERTIMI I FLETES:

PLANI STRUKTURAVE
GJENDJA EKZISTUESE

PROJEKTUES:

GRAMA SH.P.K

.\Grama_Logo.png

email:gramashpk@gmail.com

GRUPI I PROJEKTIMIT:


ARJOLA MAZARI	NEKI KOCI
IKBALE LUBONJA	GJERGJ XHAFERI
QIRJAKO GJERGO	SHPRESA MINAROLLI

SHKALLA 1:100


DATA: 2025

FLETA Nr.3

FILLON SHITESA OBJEKTIT OBJEKTIT 6KT DHE 9KT PLANIMETRIA E KATIT - 2 NE KUOTEN -6.27 M
PLAN PIKETIMI KOLLONAVE

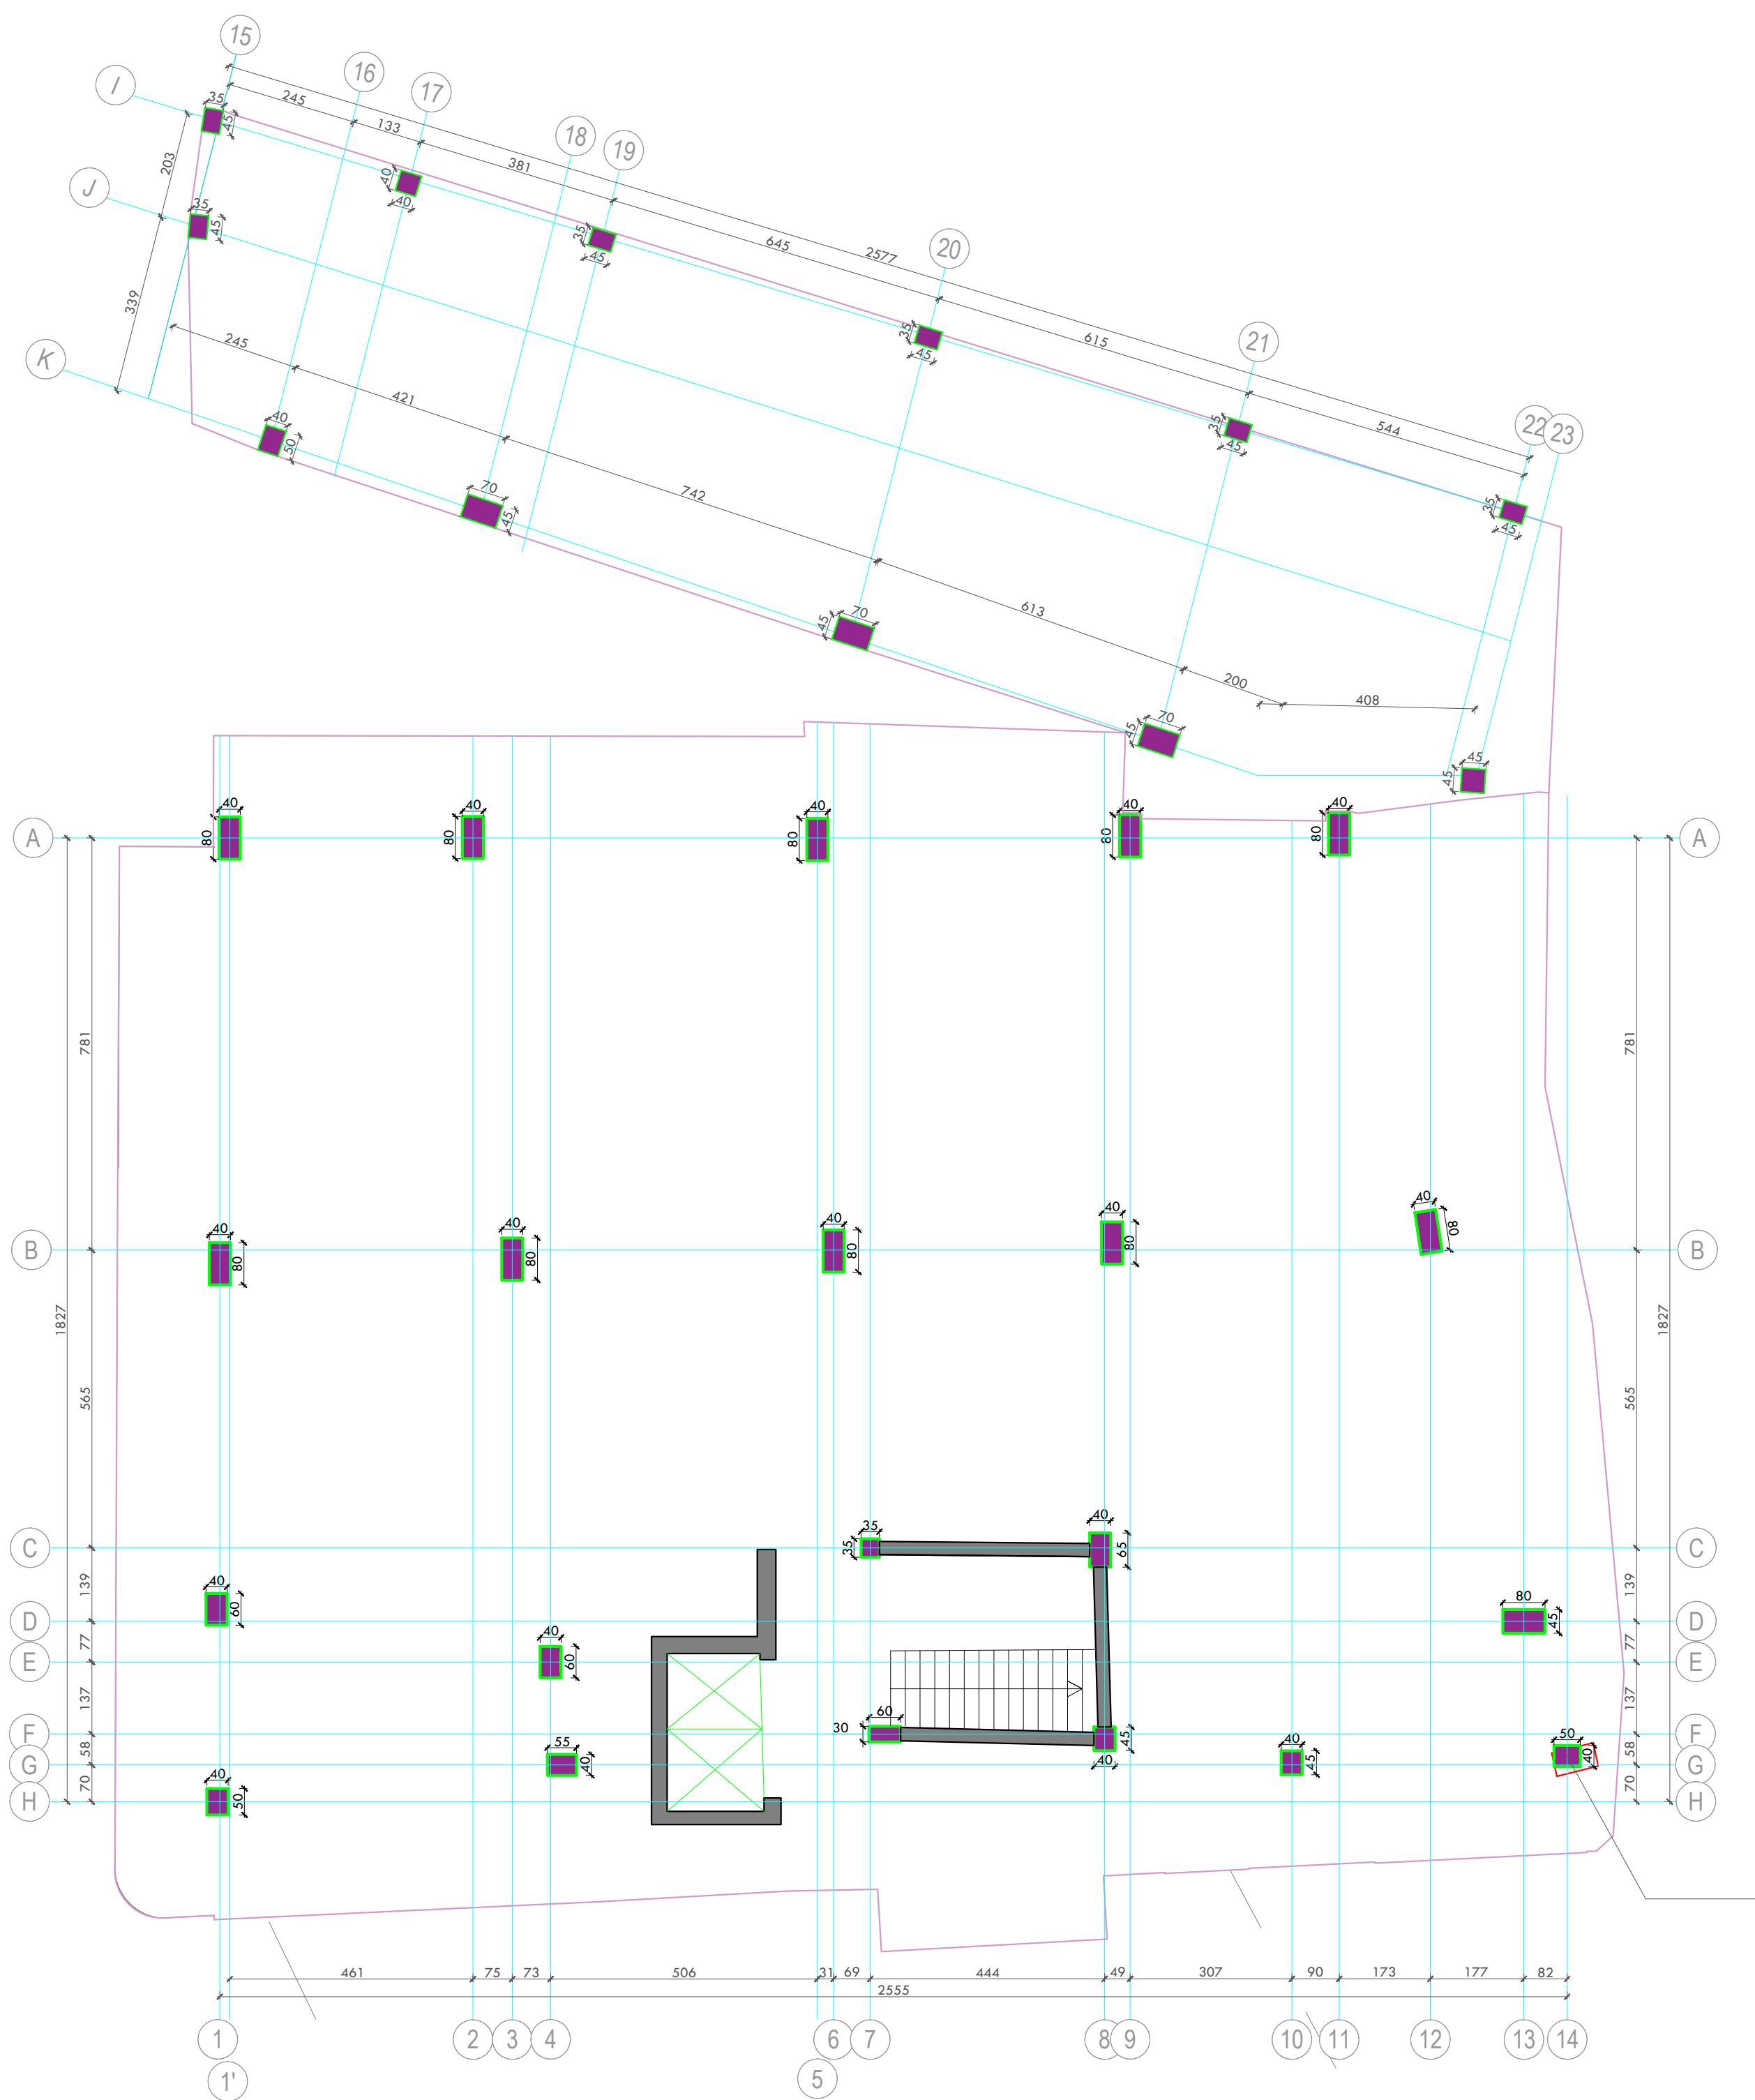

OBJEKTIT 6KT DHE 9KT PLANIMETRIA E KATIT - 1 NE KUOTEN -2.97 M
PLAN PIKETIMI KOLLONAVE

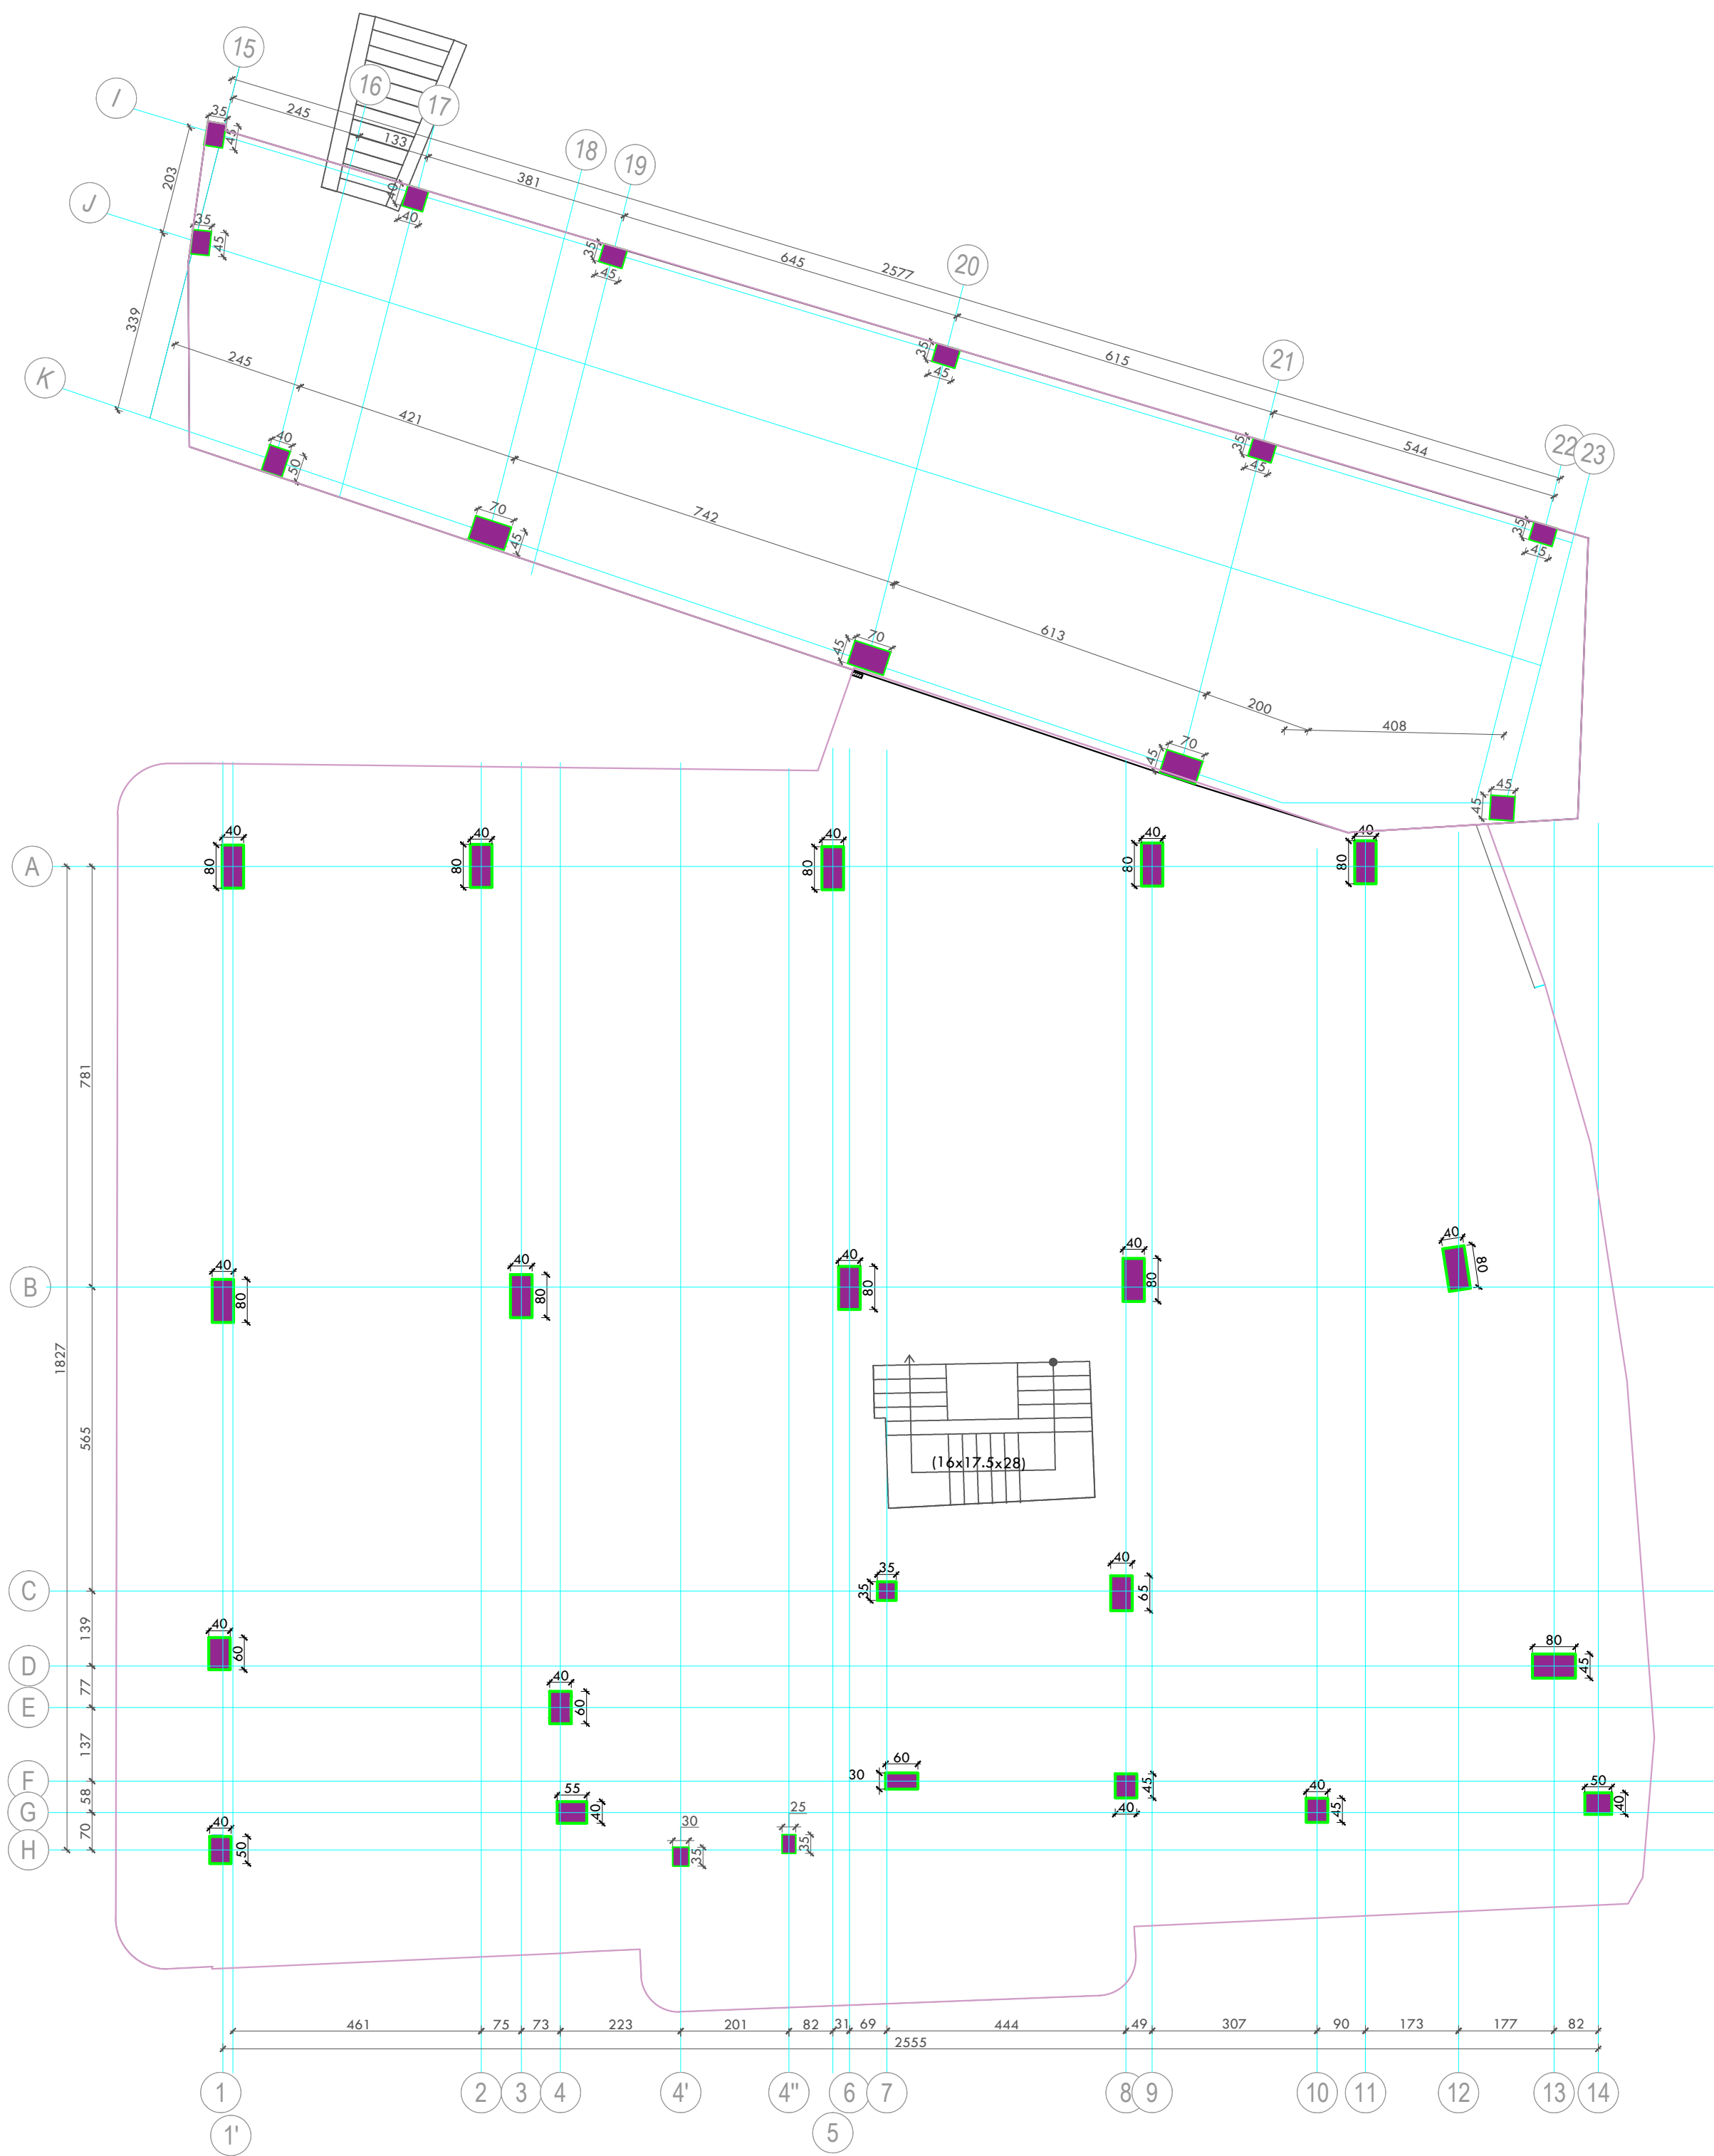

PERFITUES : BASHKIA KRUJE



EMERTIMI I PROJEKTIT:

HARTIM PROJEKTI TE NDERHYRJEVE REHABILITUESE/PERSHTATESE NGA DEMTIMET E TERMETIT TE DATES 26.II.2019 PER OBJEKTIN "BANESE 5,6 DHE 9KT ME NR.PASURIE 3/790, ZK.8621 ME VENDNDODHJE NE RRUGEN DONIKA KASTRIOTI, NR.10 KRUJE"

EMERTIMI I FLETES:

PLANI STRUKTURAVE
GJENDJA EKZISTUESE

PROJEKTUES:

GRAMA SH.P.K

.\Grama_Logo.png

email:gramashpk@gmail.com

GRUPI I PROJEKTIMIT:

ARJOLA MAZARI	NEKI KOCI
IKBALE LUBONJA	GJERGJ XHAFERI
QIRJAKO GJERGO	SHPRESA MINAROLLI


SHKALLA 1:100

DATA: 2025


FLETA Nr.5

OBJEKTIT 6KT DHE 9KT PLANIMETRIA E KATIT 0 NE KUOTEN +0.17 M

PLAN PIKETIMI KOLLONAVE

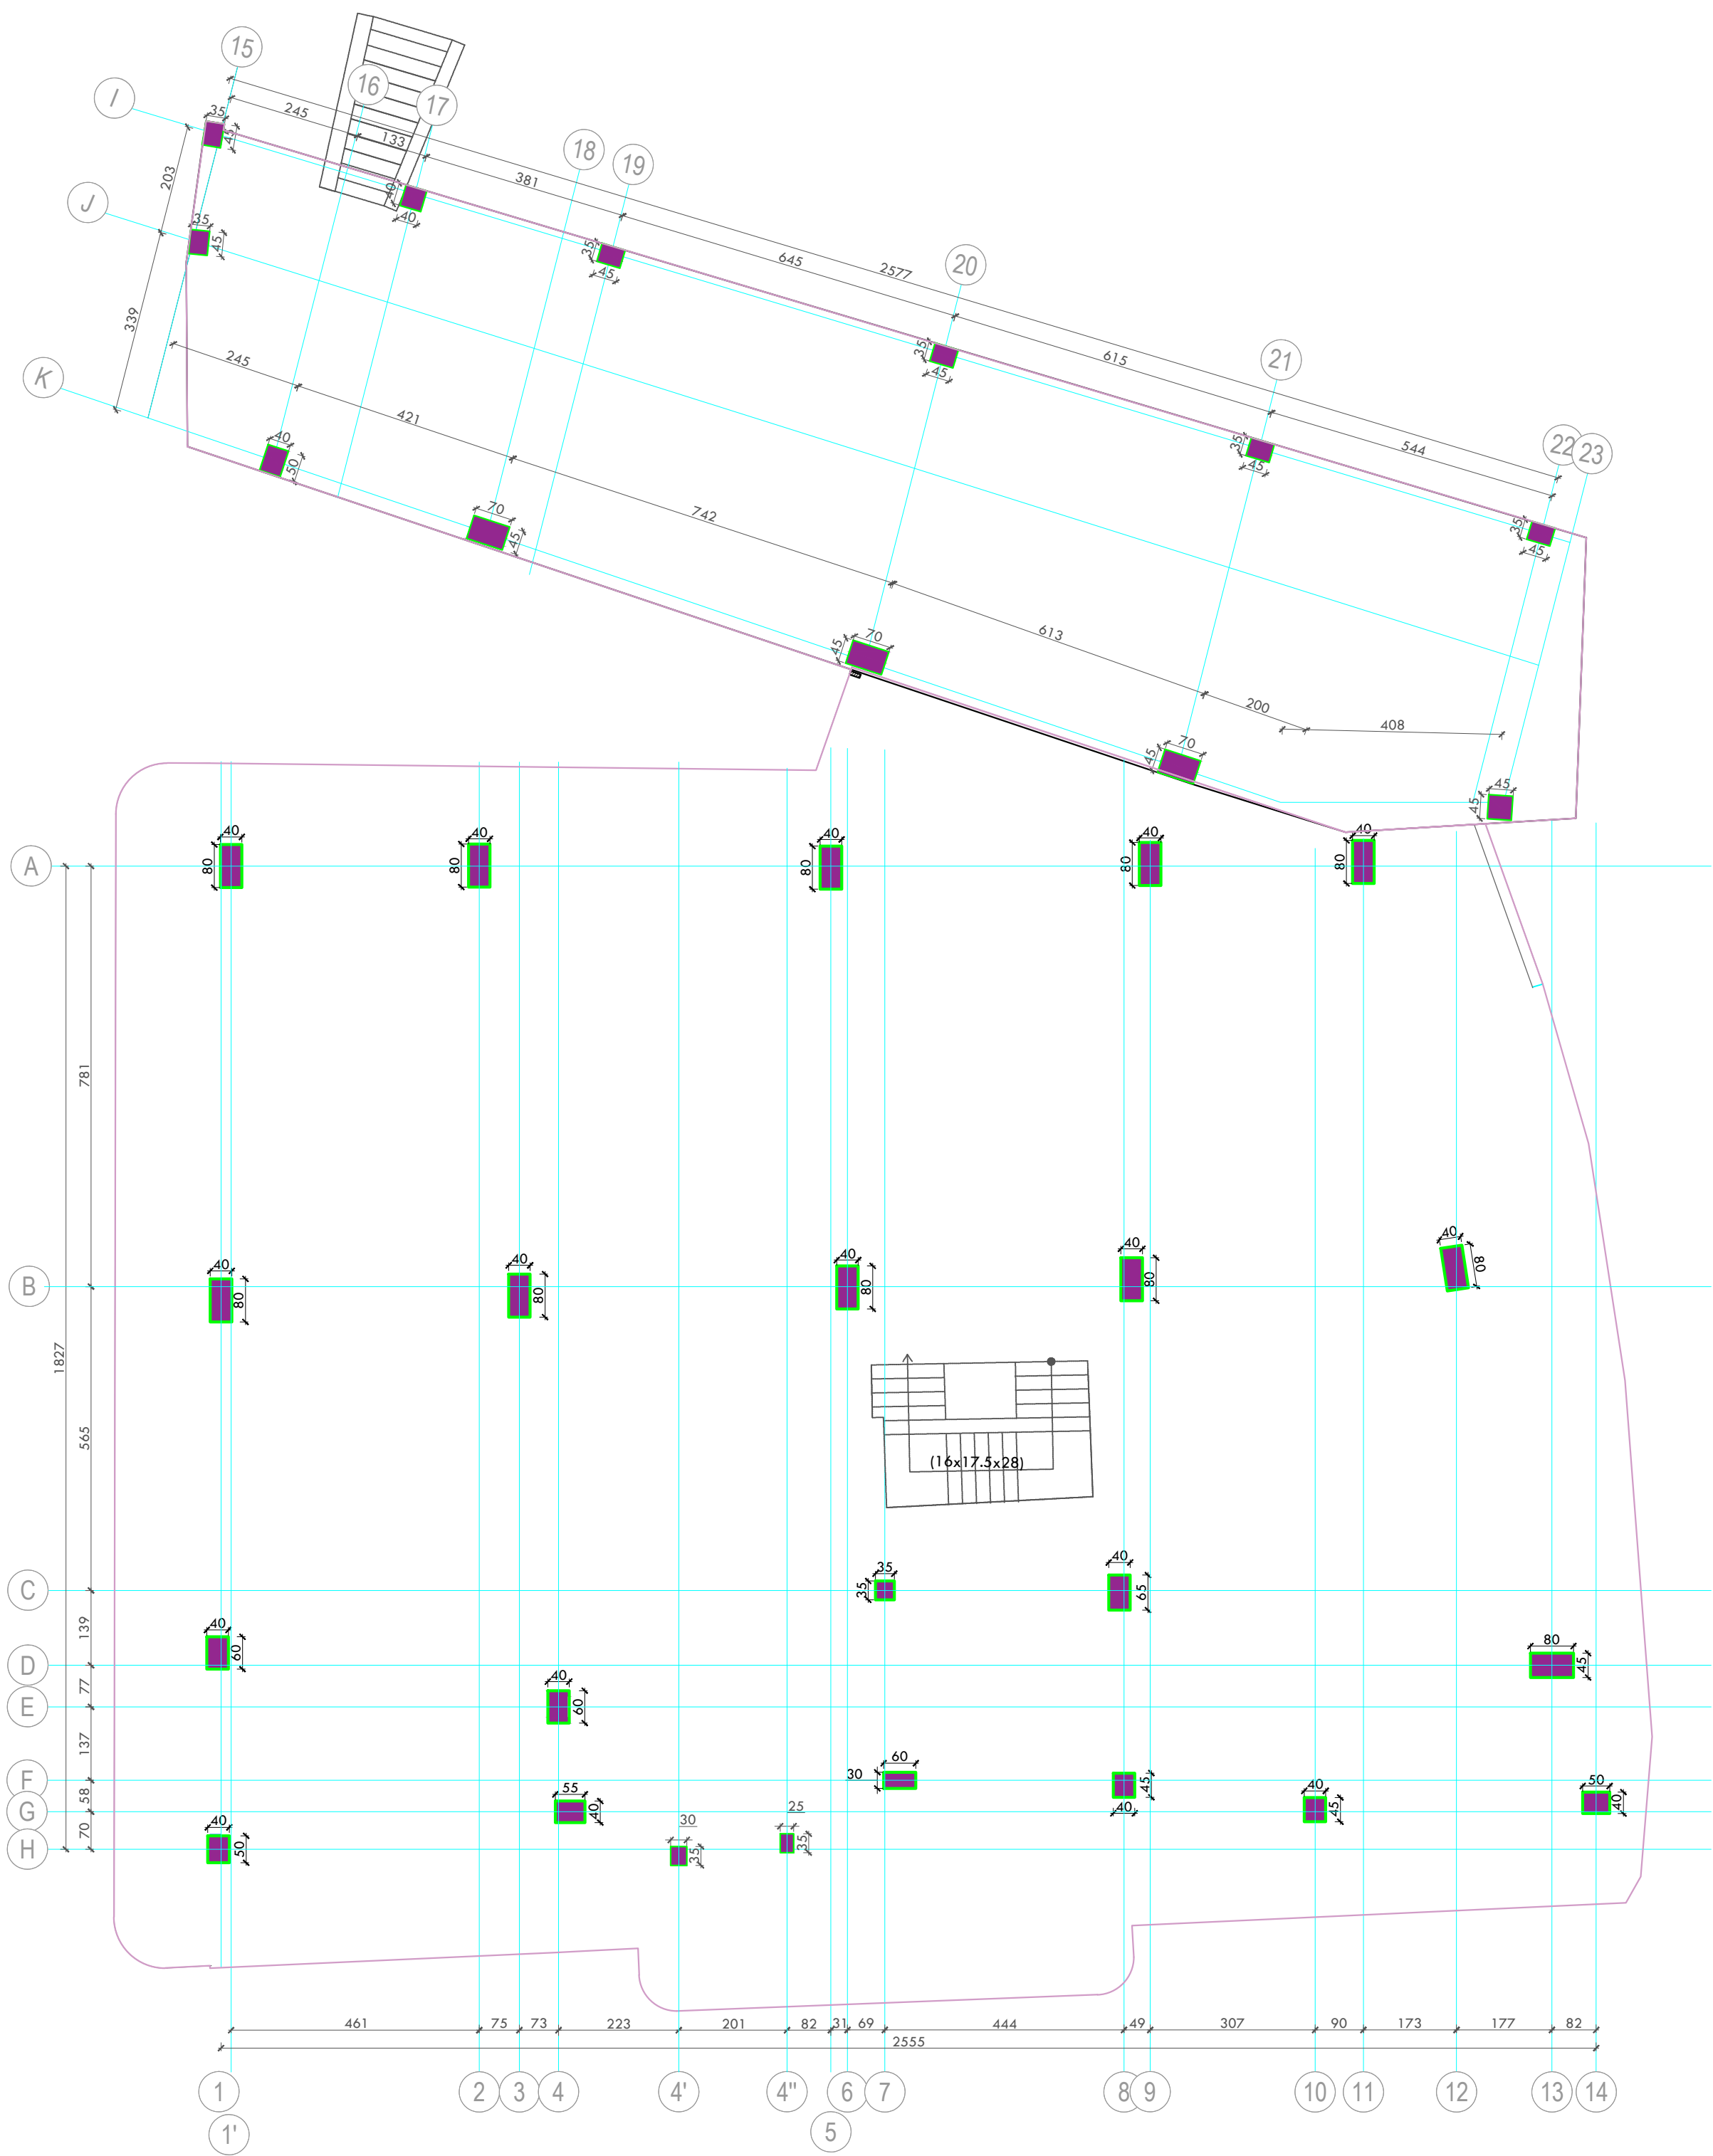

OBJEKTIT 6KT DHE 9KT PLANIMETRIA E KATIT 1 NE KUOTEN +3.29 M
PLAN PIKETIMI KOLLONAVE

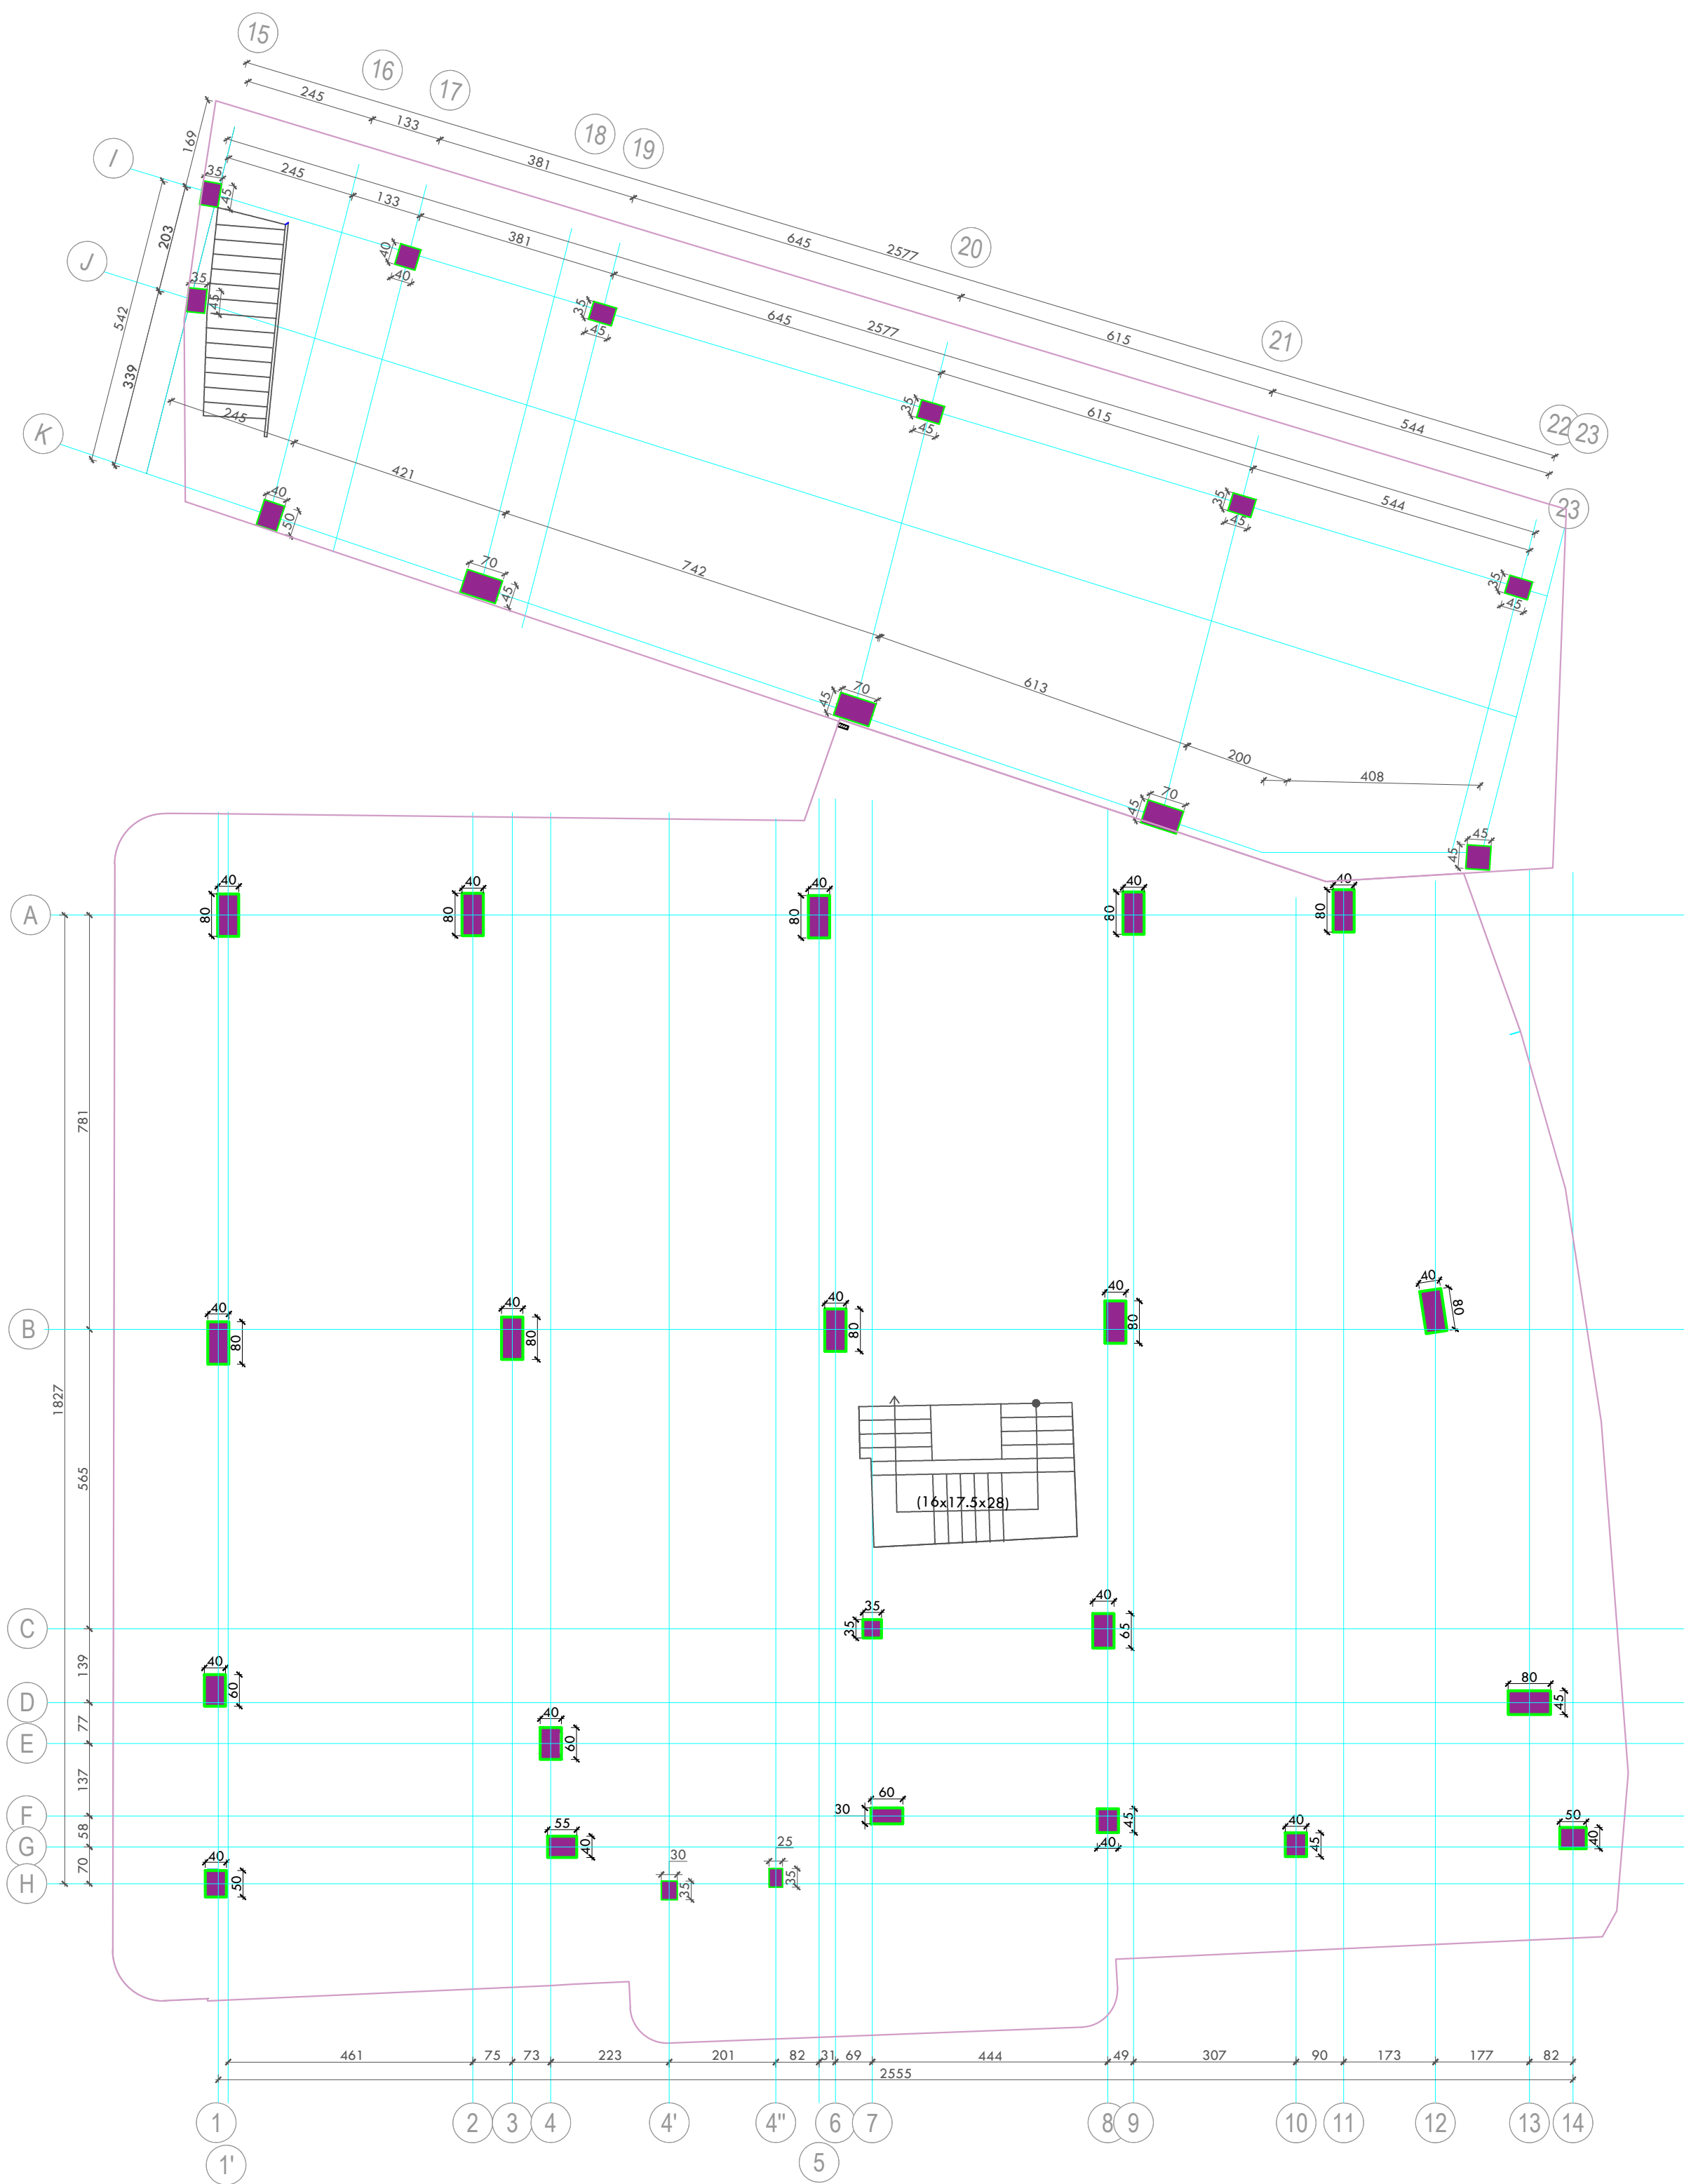

PERFITUES : BASHKIA KRUJE



EMERTIMI I PROJEKTIT:

HARTIM PROJEKTI TE NDERHYRJEVE REHABILITUESE/PERSHTATESE NGA DEMTIMET E TERMETIT TE DATES 26.II.2019 PER OBJEKTIN "BANESE 5,6 DHE 9KT ME NR.PASURIE 3/790, ZK.8621 ME VENDNDODHJE NE RRUGEN DONIKA KASTRIOTI, NR.10 KRUJE"

EMERTIMI I FLETES:

PLANI STRUKTURAVE
GJENDJA EKZISTUESE

PROJEKTUES:

GRAMA SH.P.K

.\Grama_Logo.png

email:gramashpk@gmail.com

GRUPI I PROJEKTIMIT:

ARJOLA MAZARI	NEKI KOCI
IKBALE LUBONJA	GJERGJ XHAFERI
QIRJAKO GJERGO	SHPRESA MINAROLLI


SHKALLA 1:100

DATA: 2025

FLETA Nr.7

OBJEKTIT 6KT DHE 9KT PLANIMETRIA E KATIT 2 NE KUOTEN +6.47 M

PLAN PIKETIMI KOLLONAVE

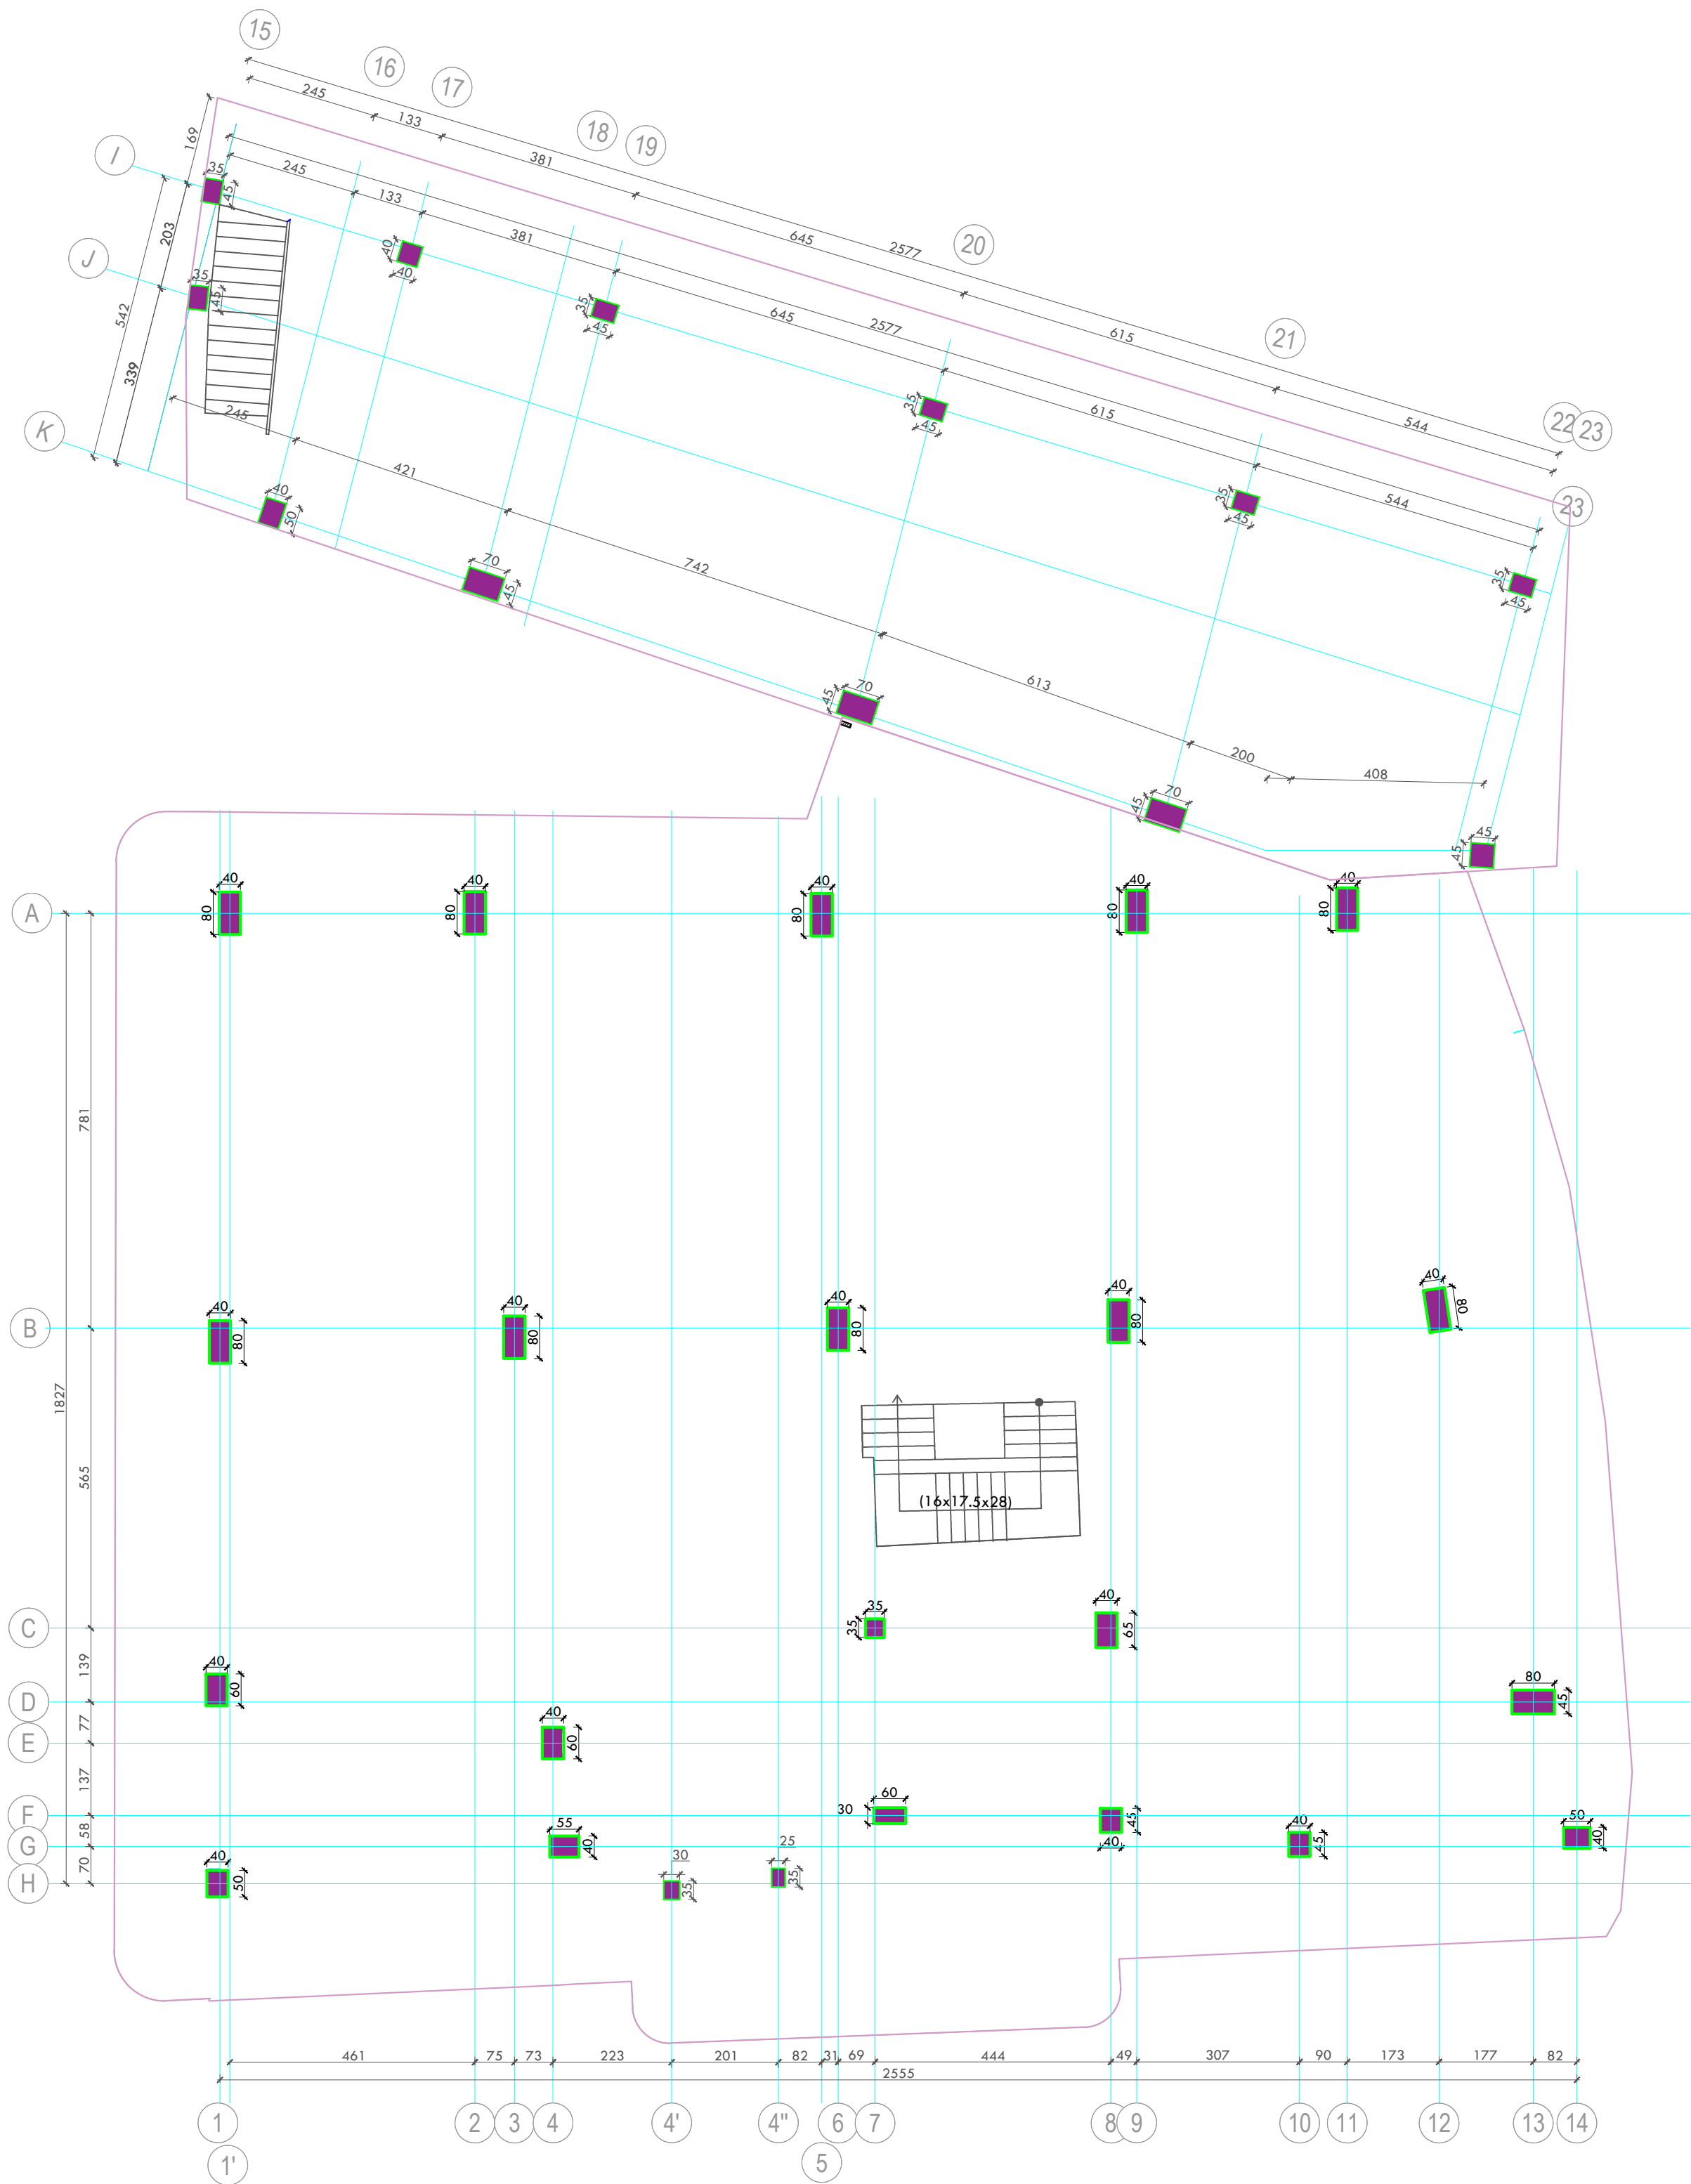

PERFITUES : BASHKIA KRUJE



EMERTIMI I PROJEKTIT:


HARTIM PROJEKTI TE NDERHYRJEVE REHABILITUESE/PERSHTATESE NGA DEMTIMET E TERMETIT TE DATES 26.II.2019 PER OBJEKTIN "BANESE 5,6 DHE 9KT ME NR.PASURIE 3/790, ZK.8621 ME VENDNDODHJE NE RRUGEN DONIKA KASTRIOTI, NR.10 KRUJE"

EMERTIMI I FLETES:

PLANI STRUKTURAVE
GJENDJA EKZISTUESE

PROJEKTUES:

GRAMA SH.P.K

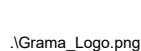

email:gramashpk@gmail.com

GRUPI I PROJEKTIMIT:

ARJOLA MAZARI	NEKI KOCI
IKBALE LUBONJA	GJERGJ XHAFERI
QIRJAKO GJERGO	SHPRESA MINAROLLI


SHKALLA 1:100

DATA: 2025

FLETA Nr.8

OBJEKTIT 6KT DHE 9KT PLANIMETRIA E KATIT 3 NE KUOTEN +9.65 M

PLAN PIKETIMI KOLLONAVE

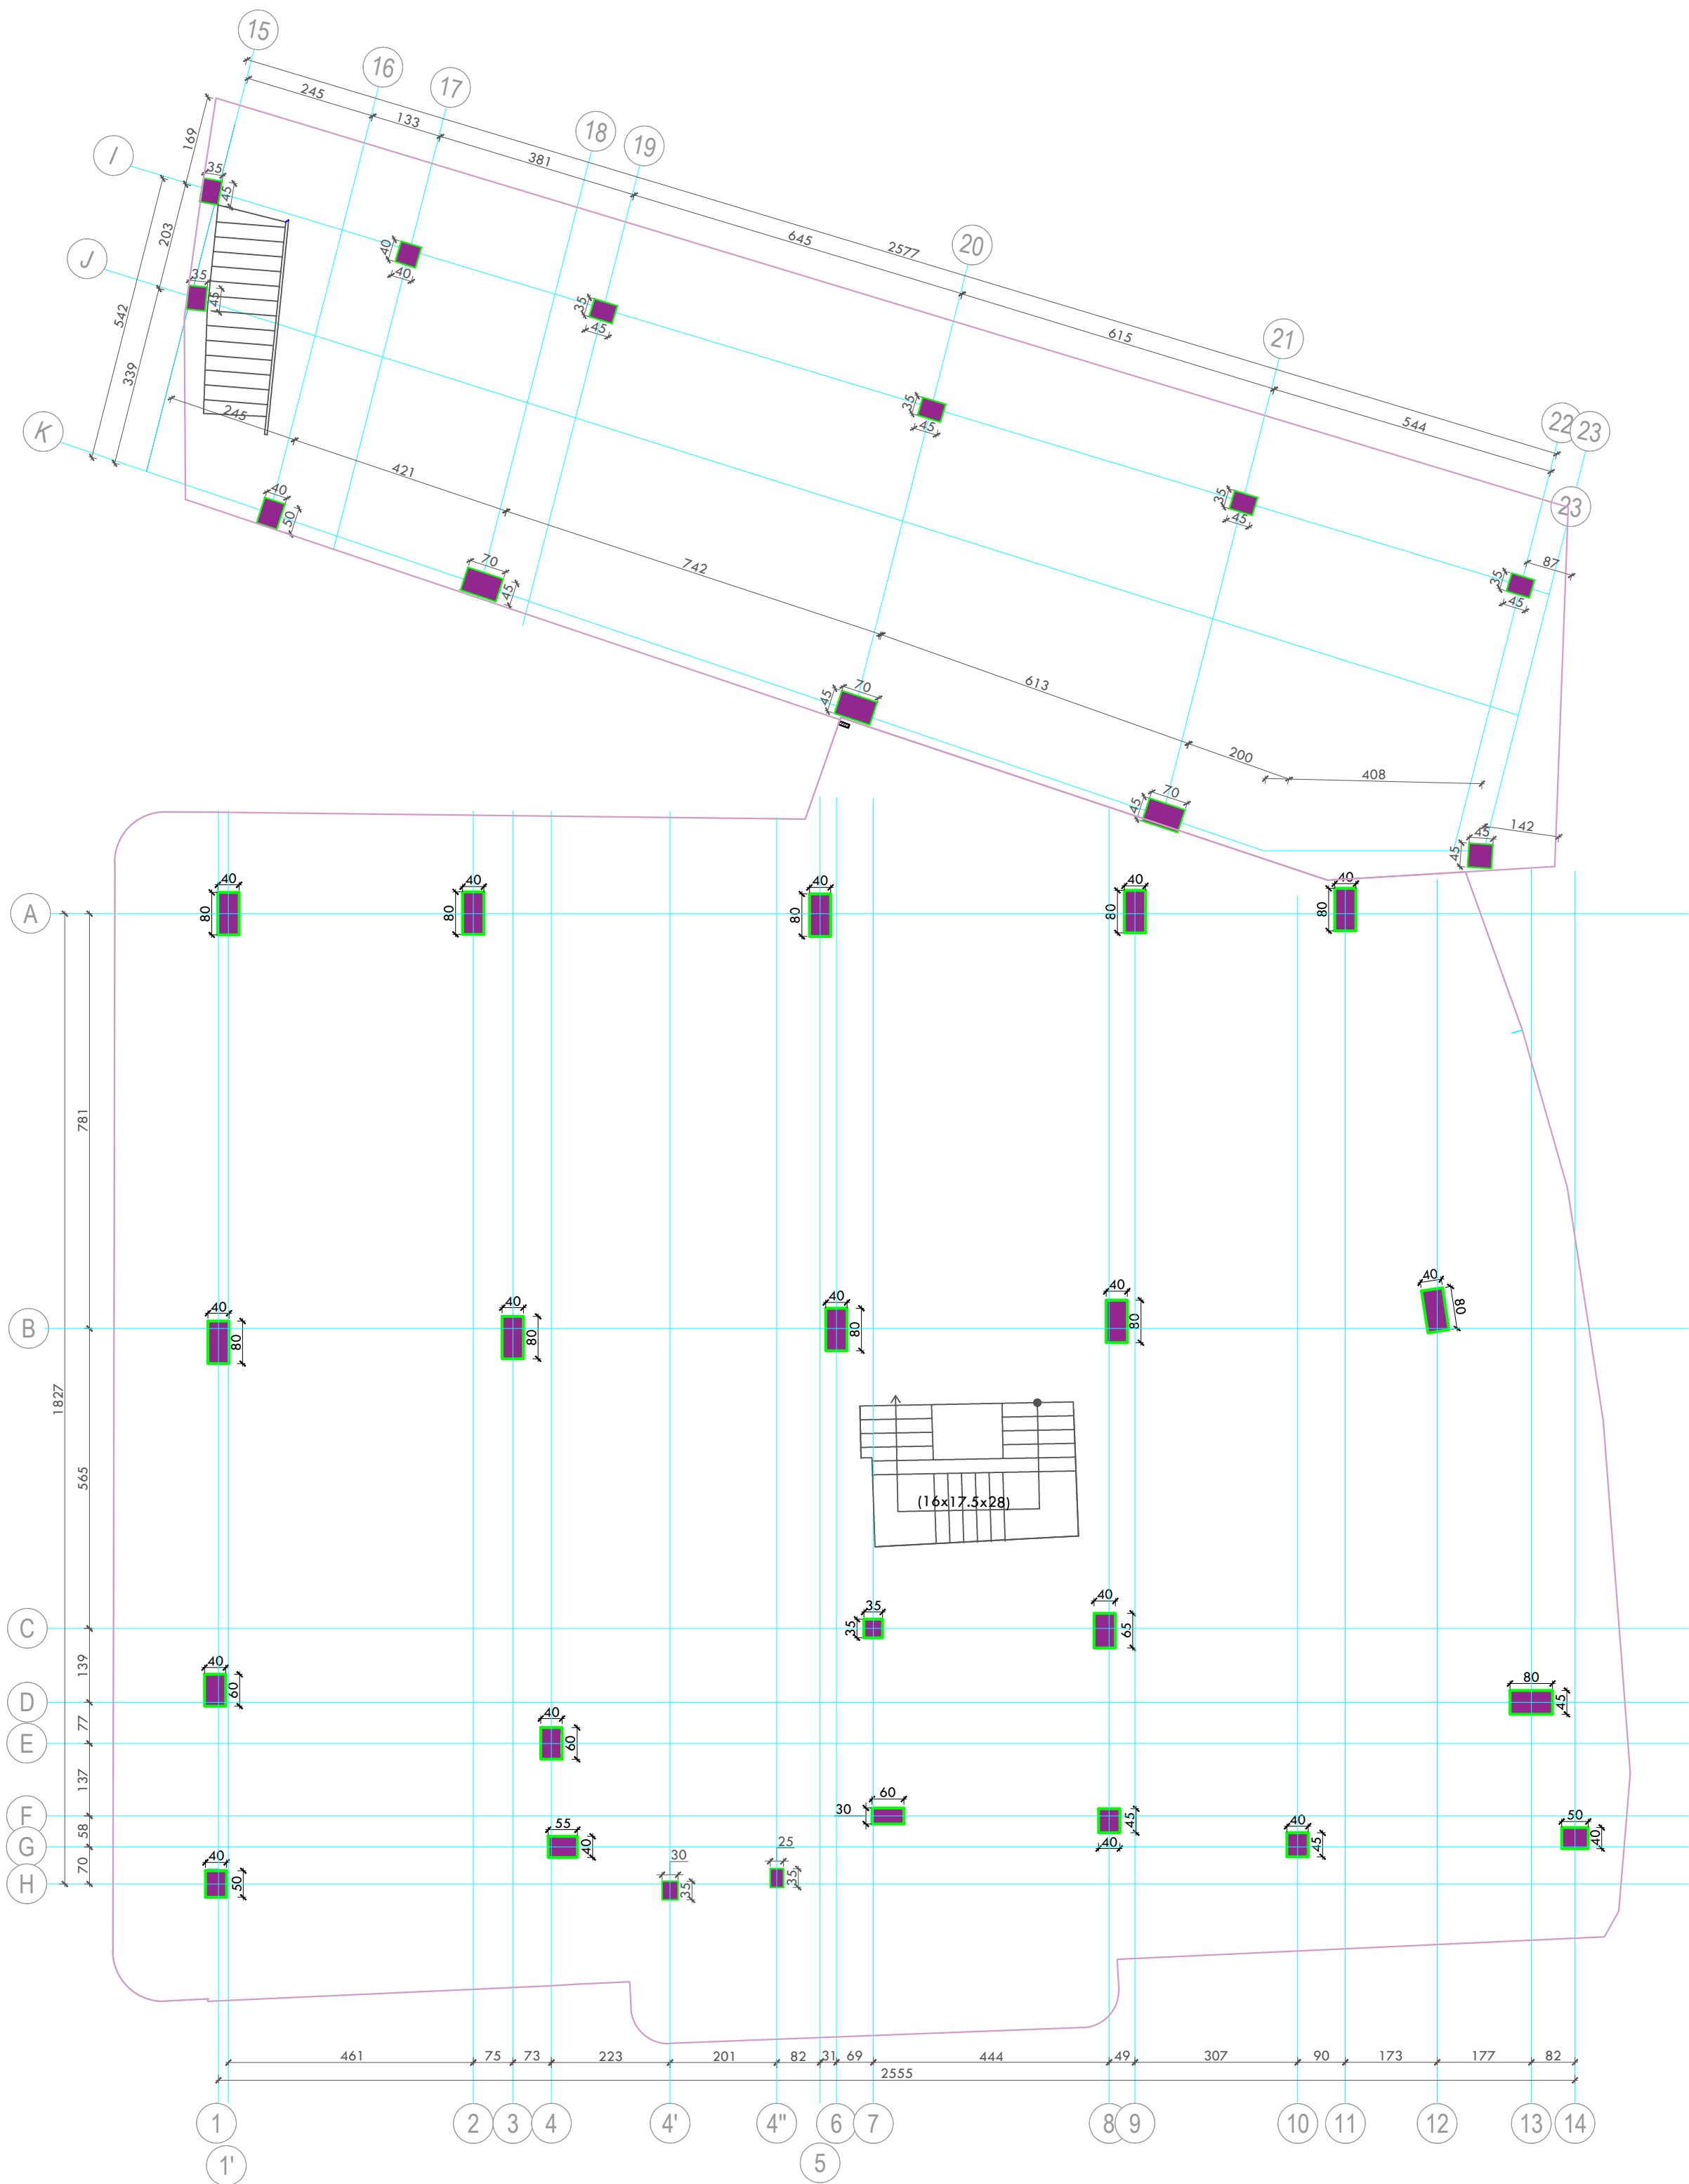

PERFITUES : BASHKIA KRUJE



EMERTIMI I PROJEKTIT:

HARTIM PROJEKTI TE NDERHYRJEVE REHABILITUESE/PERSHTATESE NGA DENTIMET E TERMETIT TE DATES 26.II.2019 PER OBJEKTIN "BANESE 5,6 DHE 9KT ME NR.PASURIE 3/790, ZK.8621 ME VENDNDODHJE NE RRUGEN DONIKA KASTRIOTI, NR.10 KRUJE"

EMERTIMI I FLETES:

PLANI STRUKTURAVE
GJENDJA EKZISTUESE

PROJEKTUES:

GRAMA SH.P.K

.\Grama_Logo.png

email:gramashpk@gmail.com

GRUPI I PROJEKTIMIT:

ARJOLA MAZARI	NEKI KOCI
IKBALE LUBONJA	GJERGJ XHAFERI
QIRJAKO GJERGO	SHPRESA MINAROLLI


SHKALLA 1:100

DATA: 2025

FLETA Nr.9

PLAN STRUKTURASH


OBJEKTIT 6KT DHE 9KT PLANIMETRIA E KATIT - 4 NE KUOTEN -18.91 M

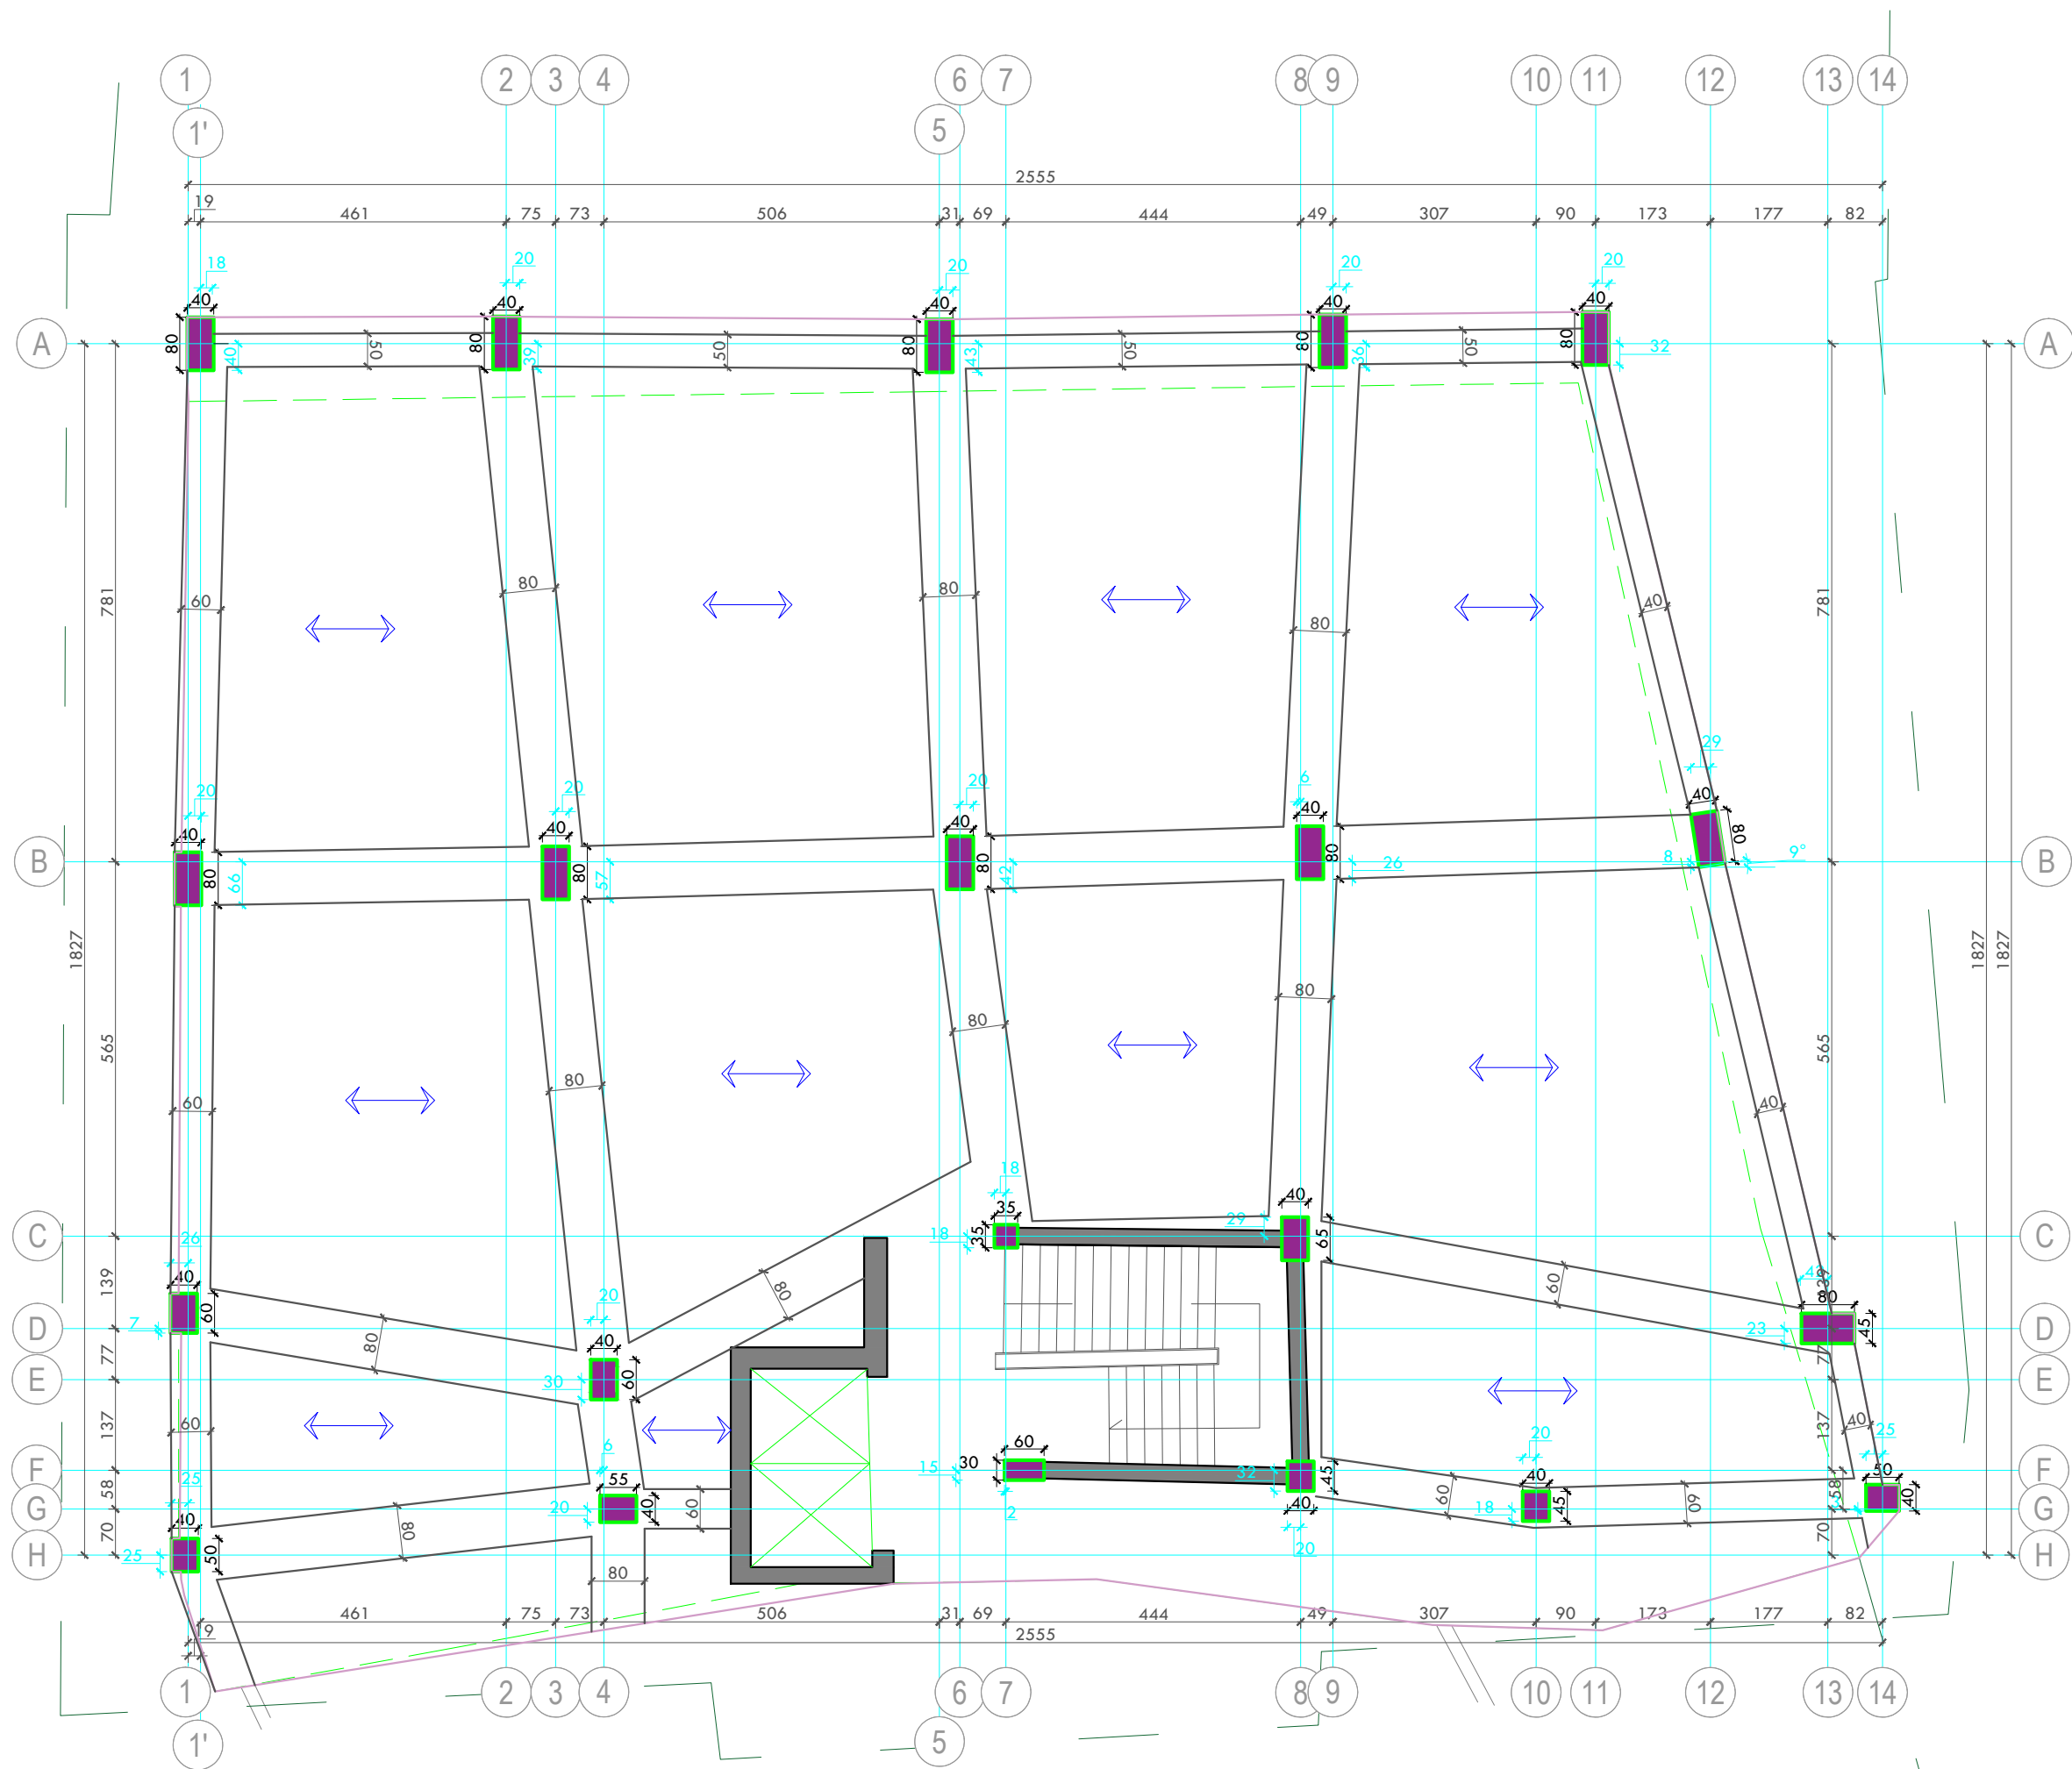

OBJEKT NGJITUR 5KT

PLAN STRUKTURASH


OBJEKTIT 6KT DHE 9KT PLANIMETRIA E KATIT - 4 NE KUOTEN -15.06 M

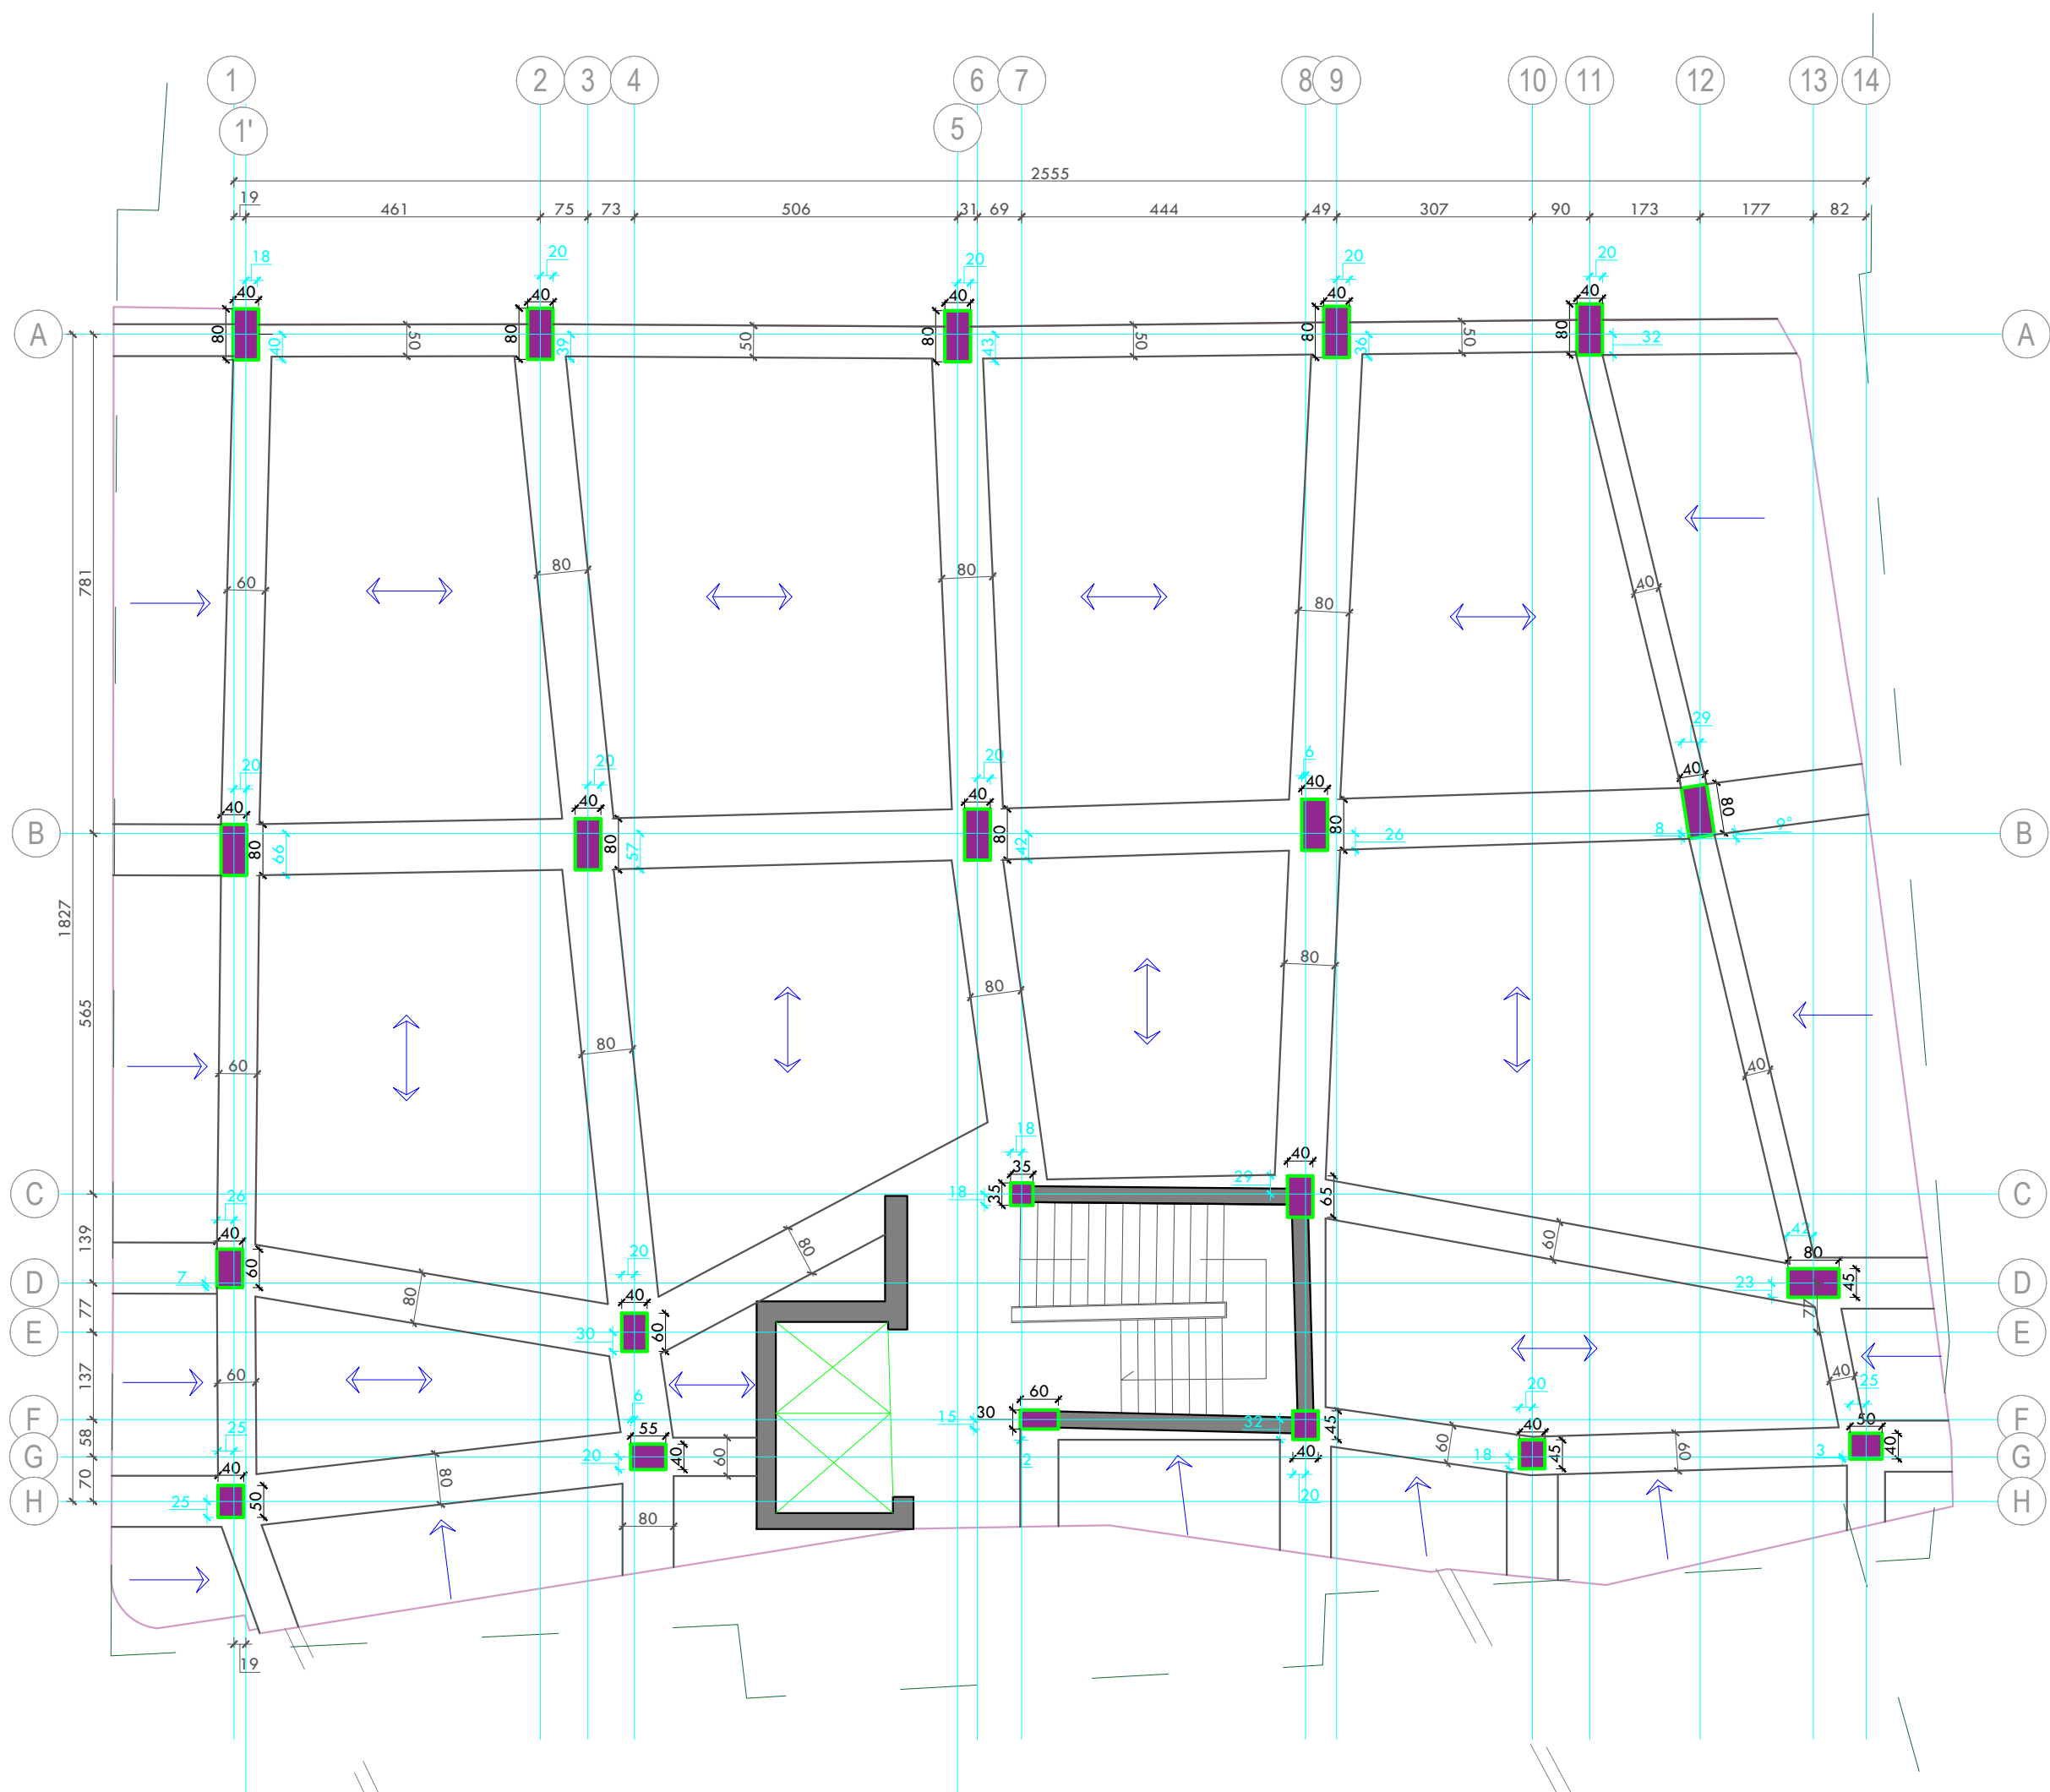

OBJEKT NGJITUR 5KT


PLAN STRUKTURASH

OBJEKTIT 6KT DHE 9KT PLANIMETRIA E KATIT - 4 NE KUOTEN -15.06 M

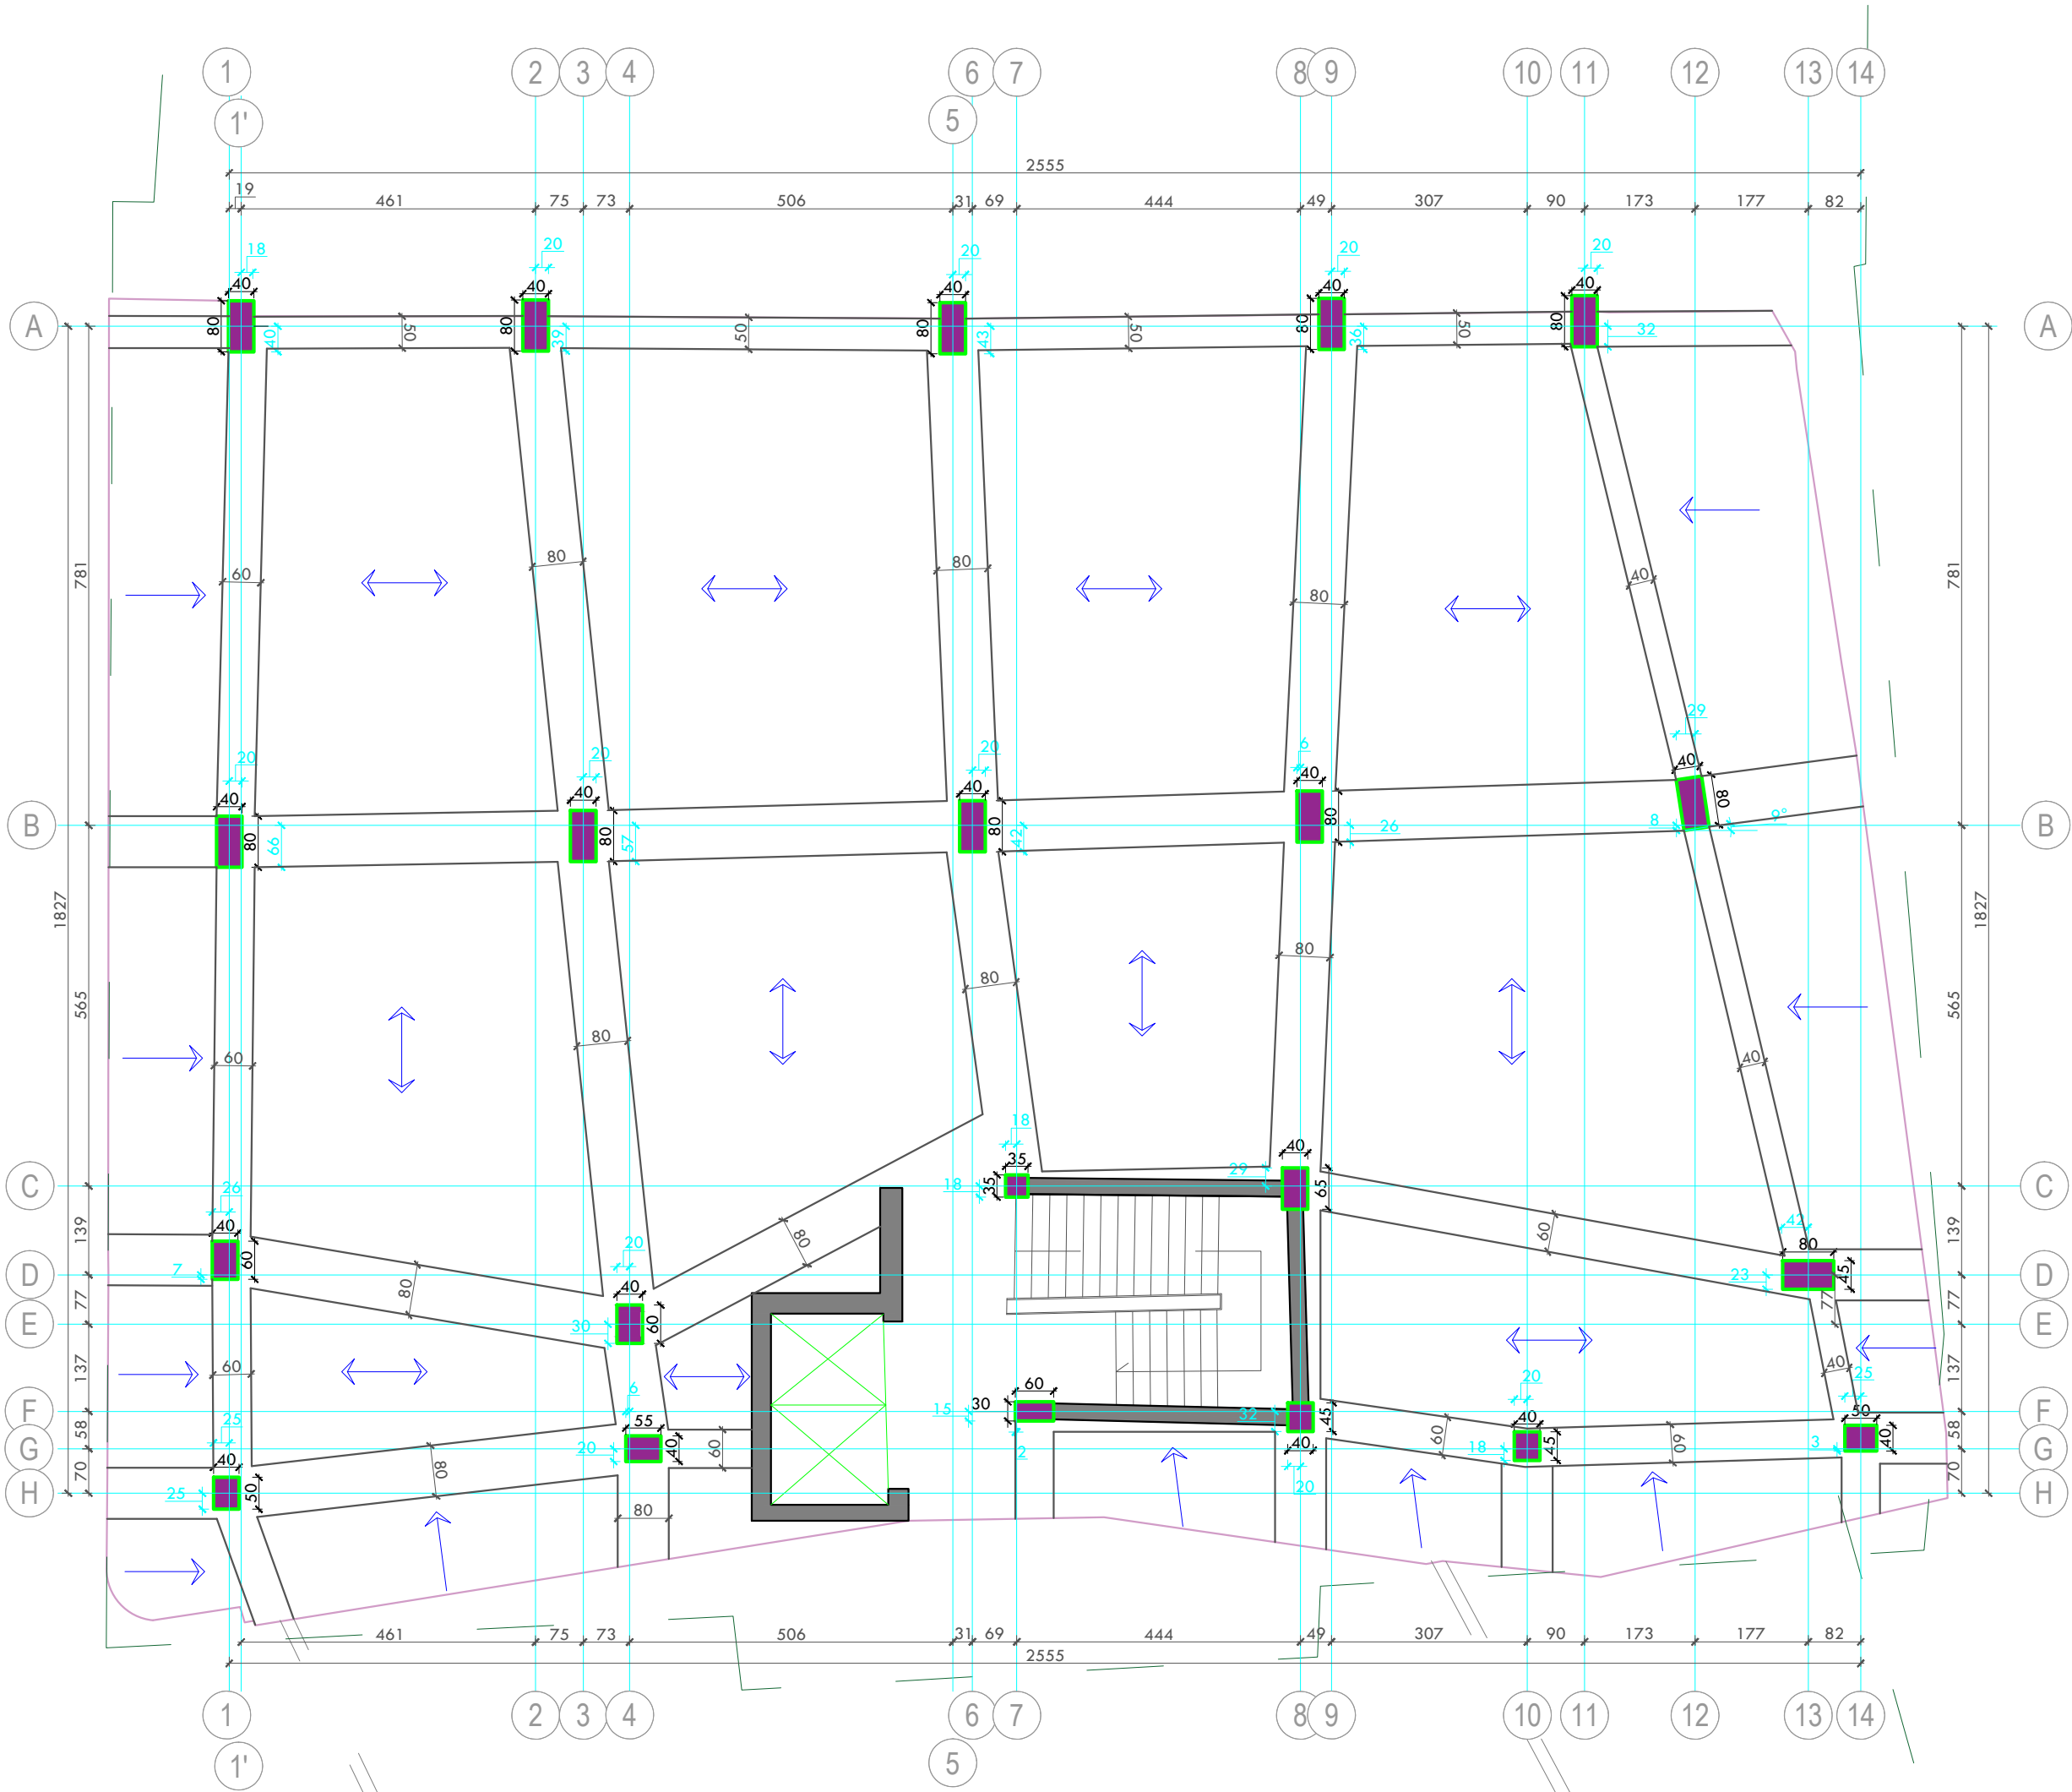


OBJEKT NGJITUR 5KT

FILLON SHITESA OBJEKTIT OBJEKTIT 6KT DHE 9KT PLANIMETRIA E KATIT - 2 NE KUOTEN -6.27 M
PLAN STRUKTURASH

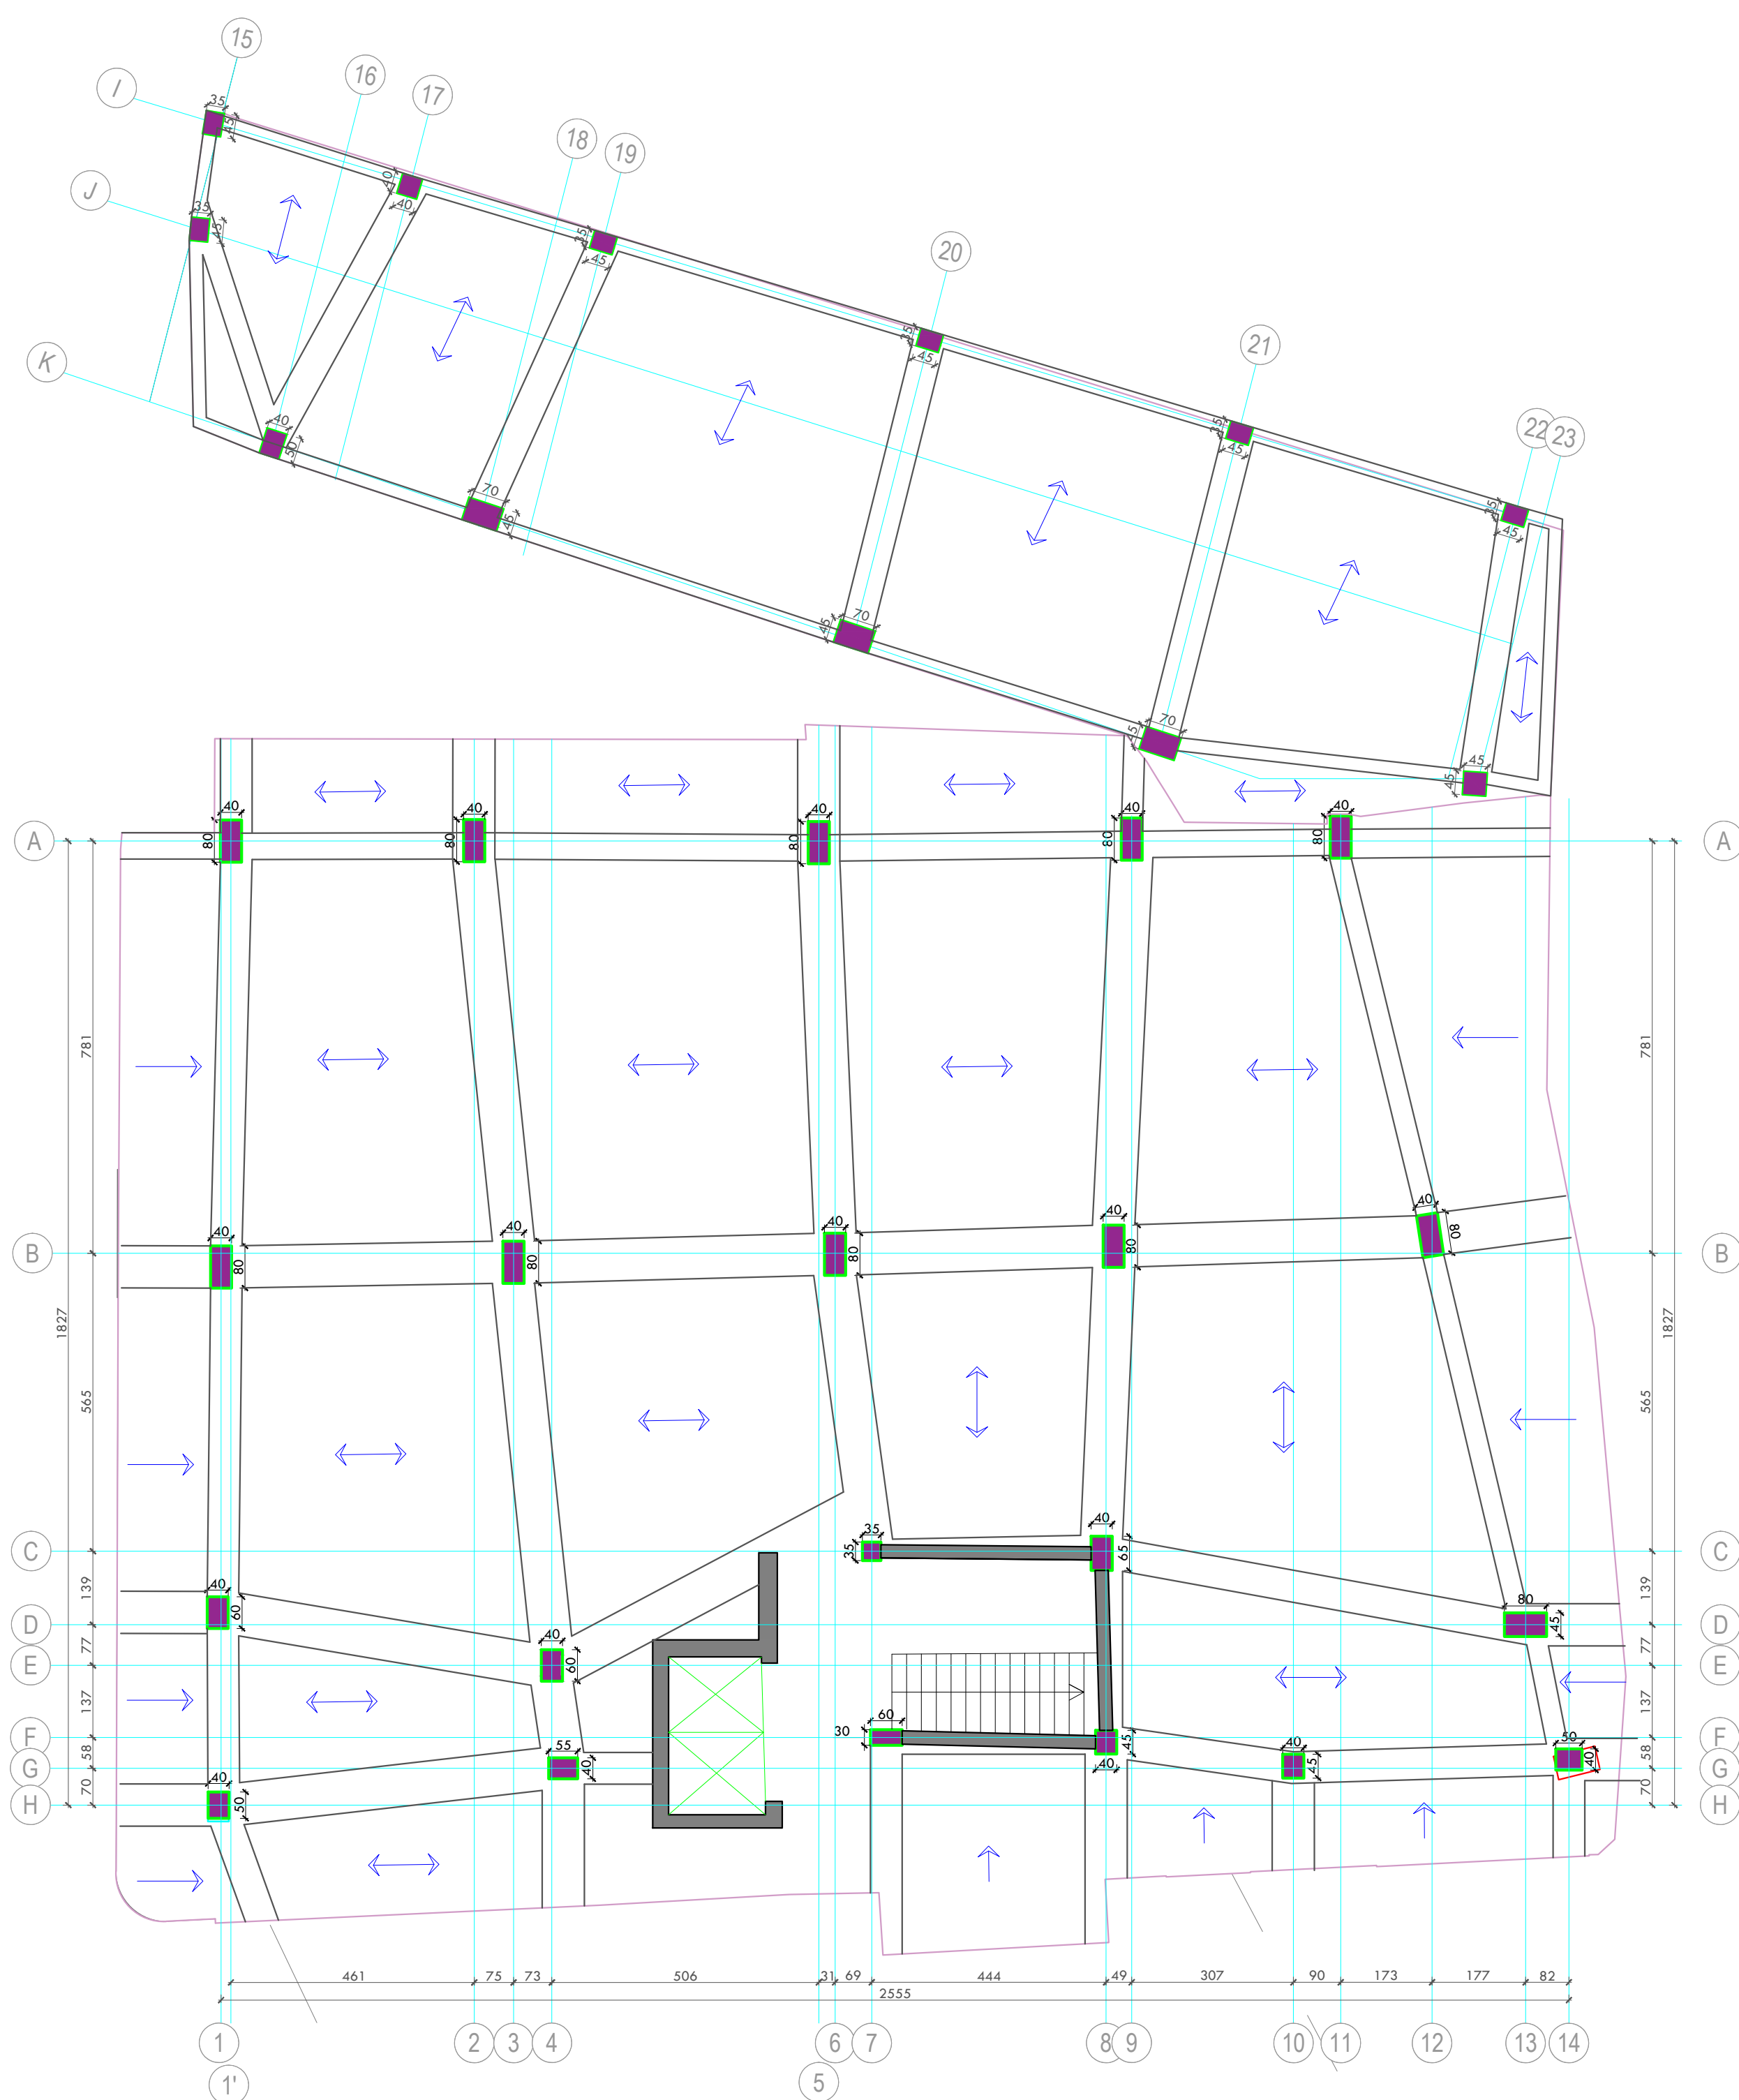


OBJEKTIT 6KT DHE 9KT PLANIMETRIA E KATIT - 1 NE KUOTEN -2.97 M

PLAN STRUKTURASH

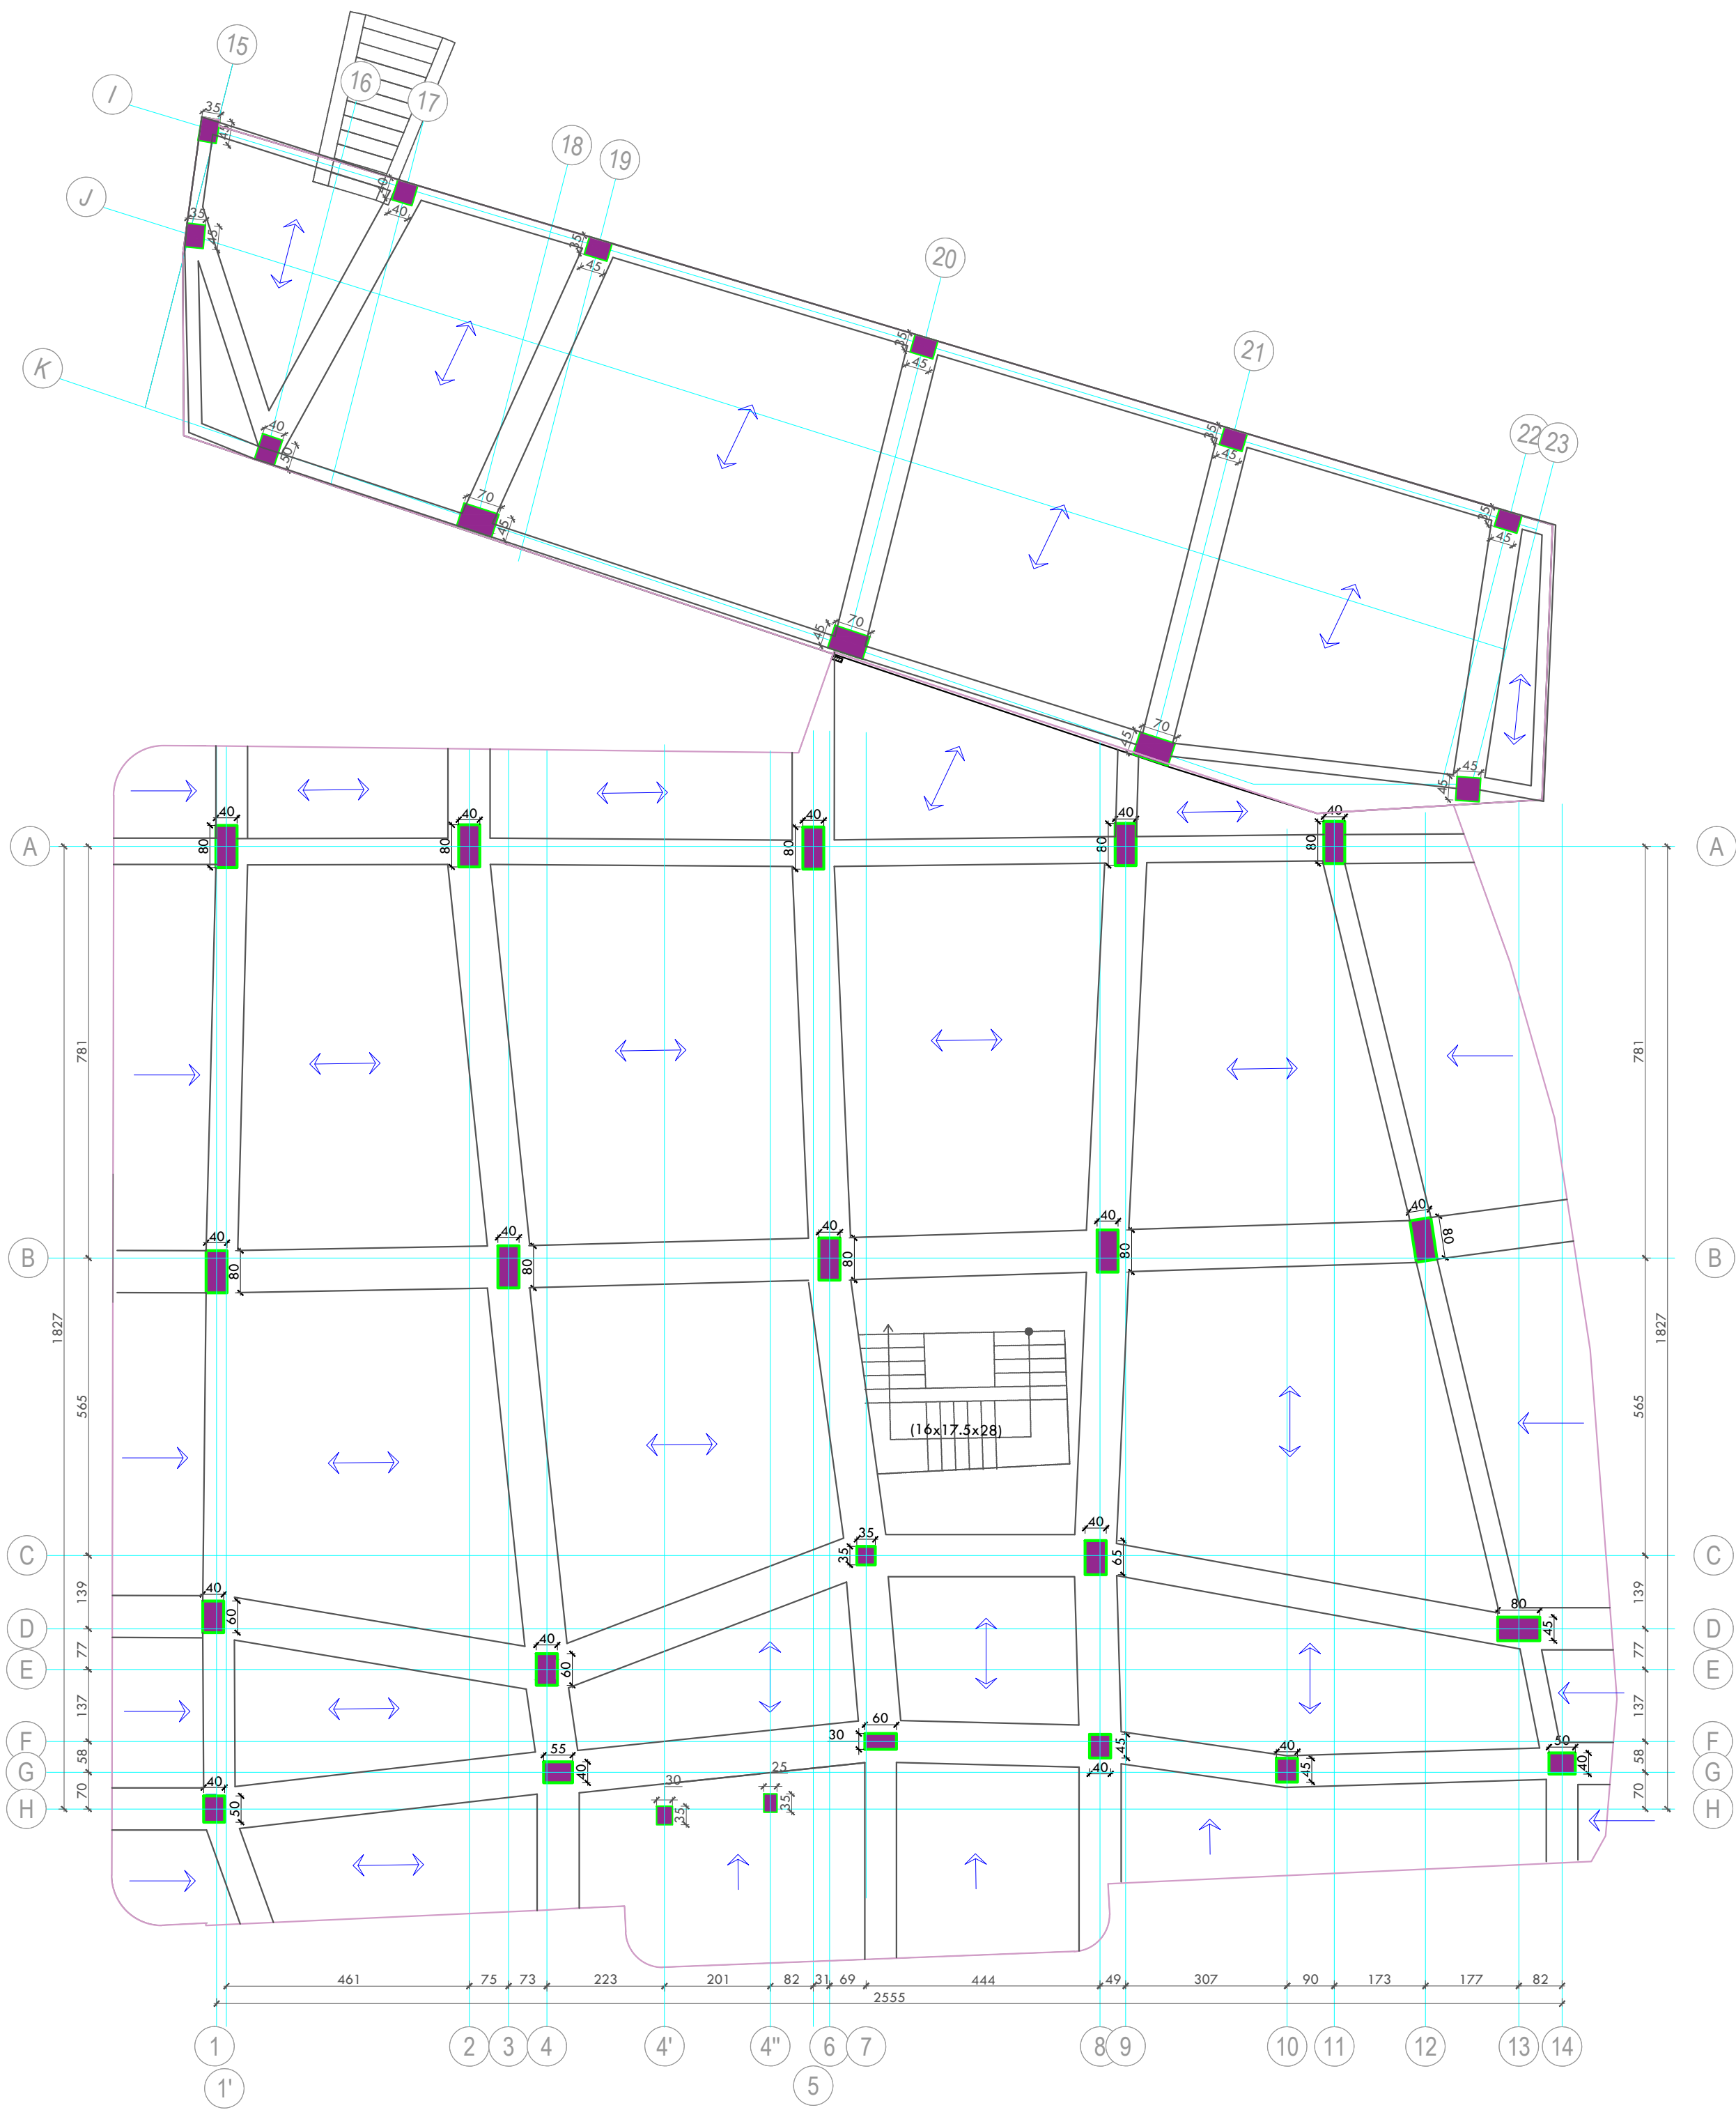

PLAN STRUKTURASH

OBJEKTIT 6KT DHE 9KT PLANIMETRIA E KATIT 0 NE KUOTEN +0.17 M

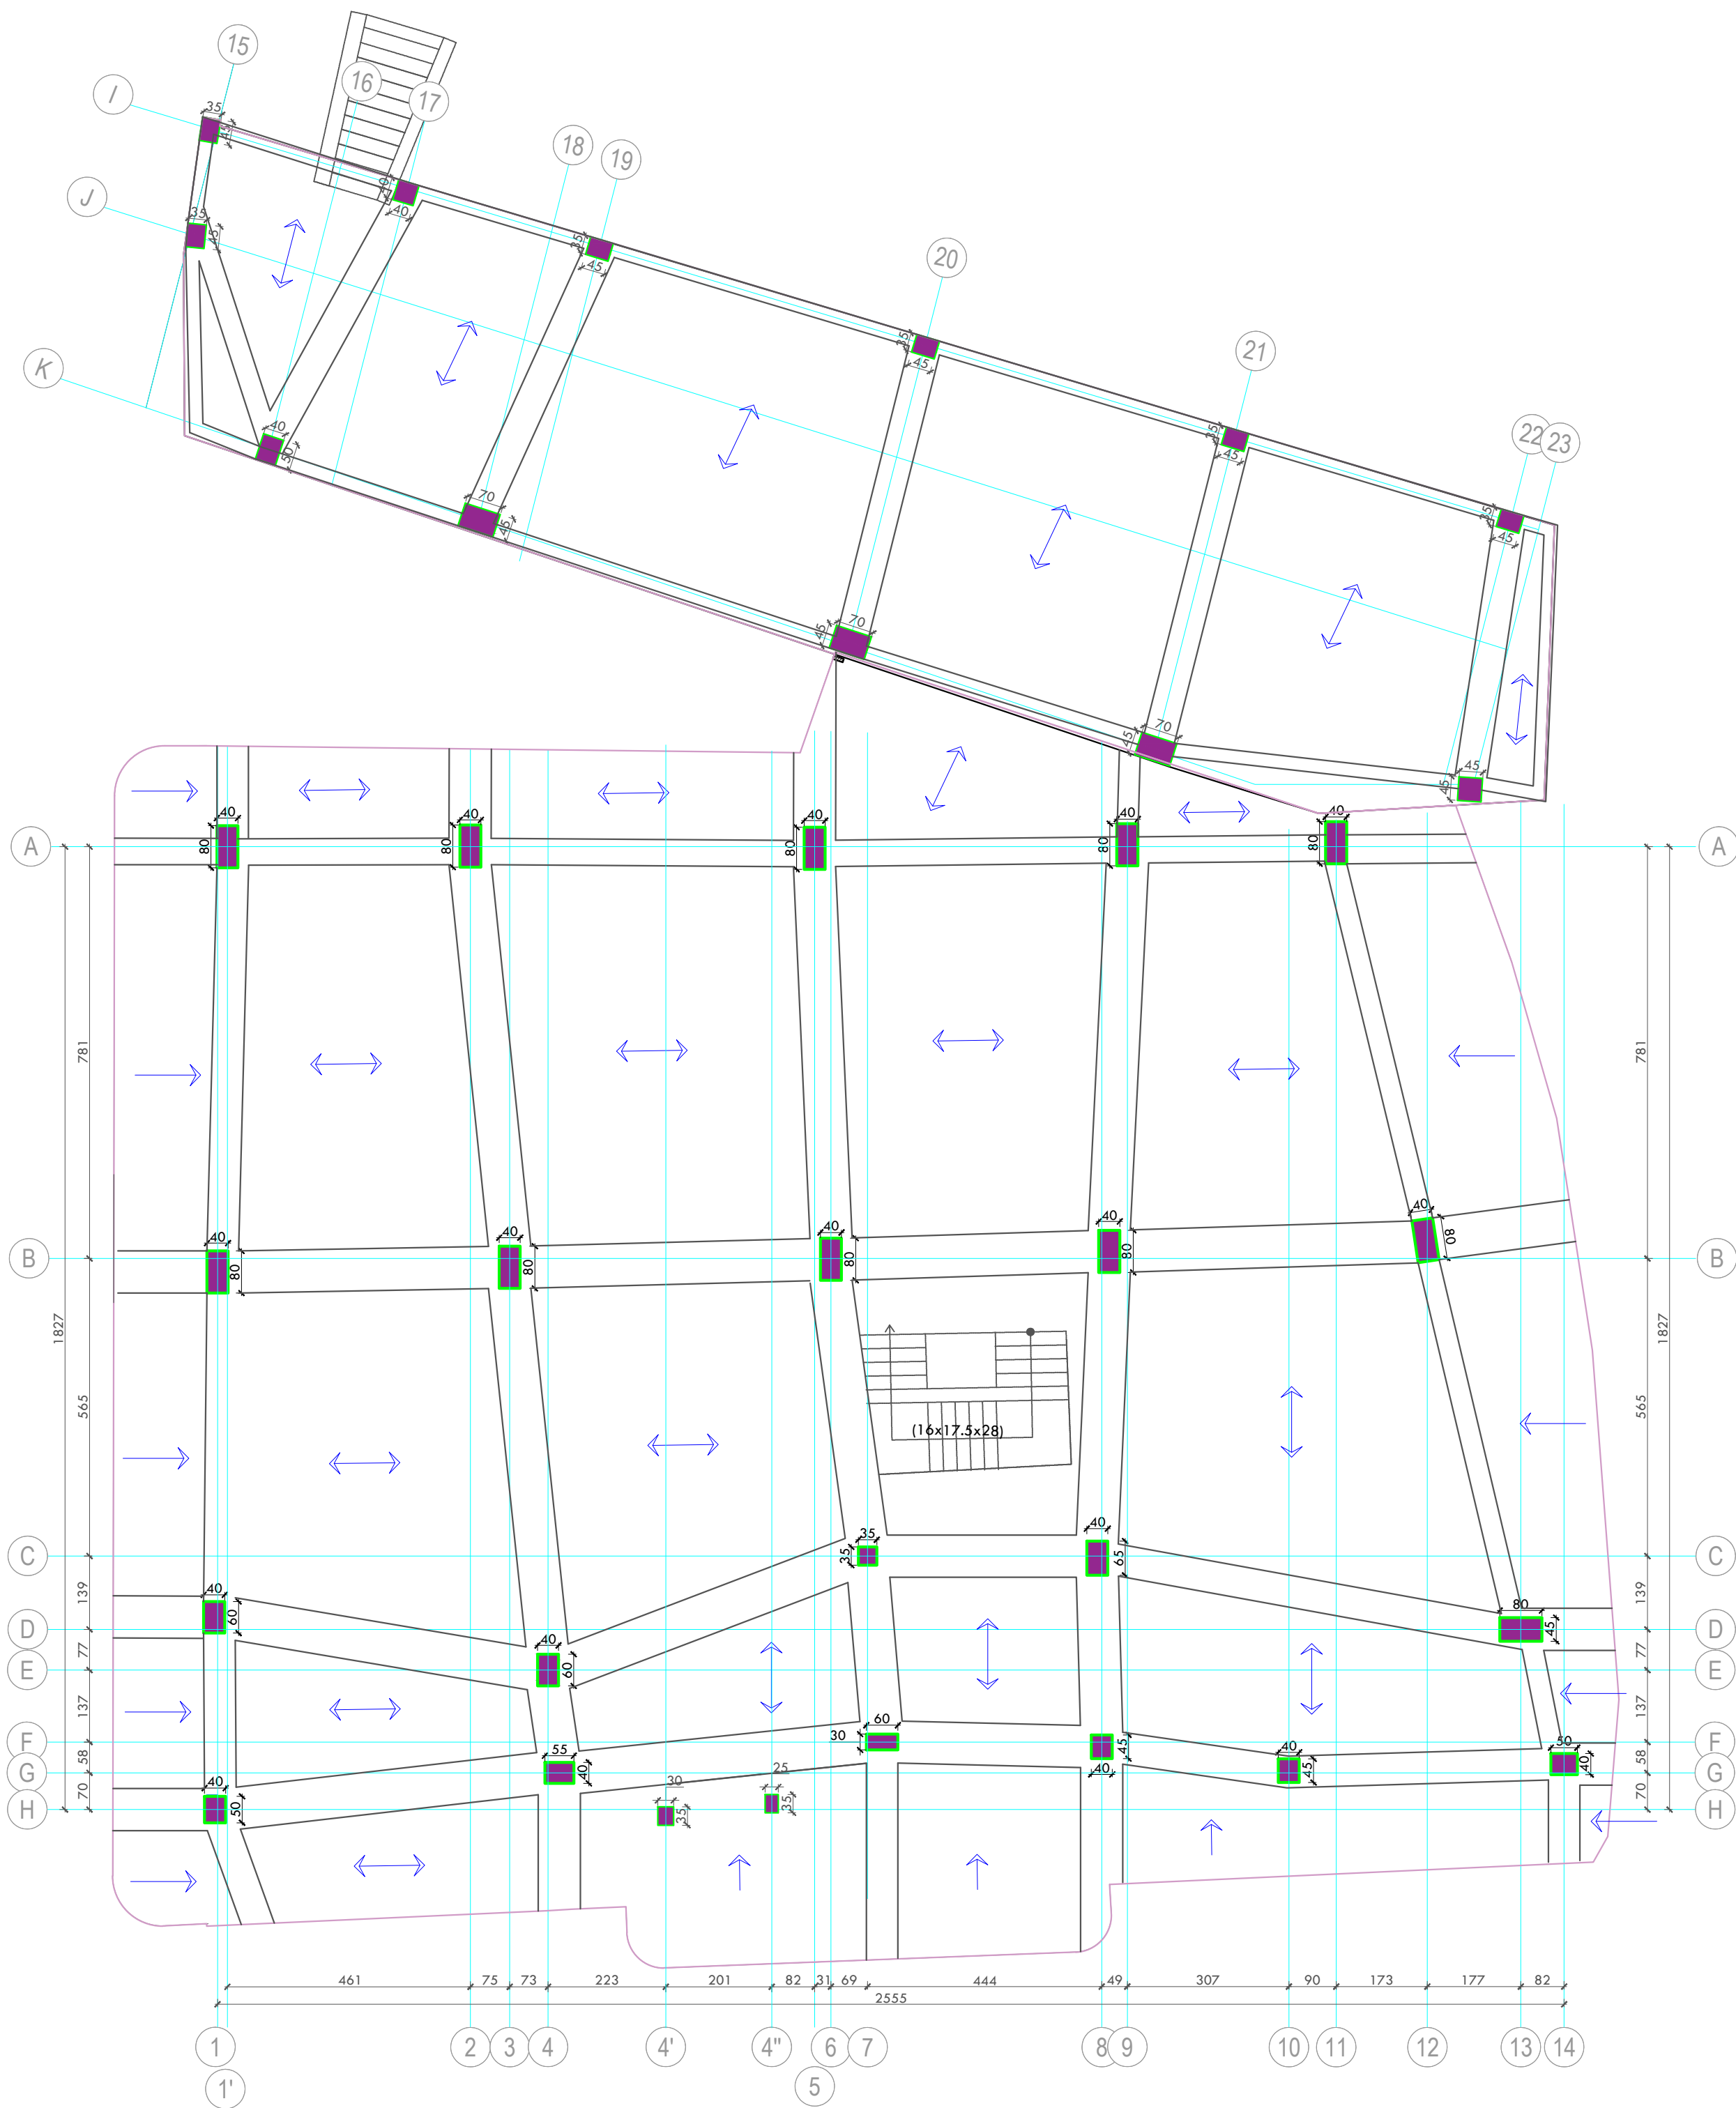

PERFITUES : BASHKIA KRUJE



EMERTIMI I PROJEKTIT:

HARTIM PROJEKTI TE NDERHYRJEVE REHABILITUESE/PERSHTATESE NGA DEMTIMET E TERMETIT TE DATES 26.II.2019 PER OBJEKTIN "BANESE 5,6 DHE 9KT ME NR.PASURIE 3/790, ZK.8621 ME VENDNDODHJE NE RRUGEN DONIKA KASTRIOTI, NR.10 KRUJE"

EMERTIMI I FLETES:

PLANI STRUKTURAVE
GJENDJA EKZISTUESE

PROJEKTUES:

GRAMA SH.P.K

.\Grama_Logo.png

email:gramashpk@gmail.com

GRUPI I PROJEKTIMIT:


ARJOLA MAZARI	NEKI KOCI
IKBALE LUBONJA	GJERGJ XHAFERI
QIRJAKO GJERGO	SHPRESA MINAROLLI

SHKALLA 1:100

DATA: 2025


FLETA Nr.15

OBJEKTIT 6KT DHE 9KT PLANIMETRIA E KATIT 1 NE KUOTEN +3.29 M

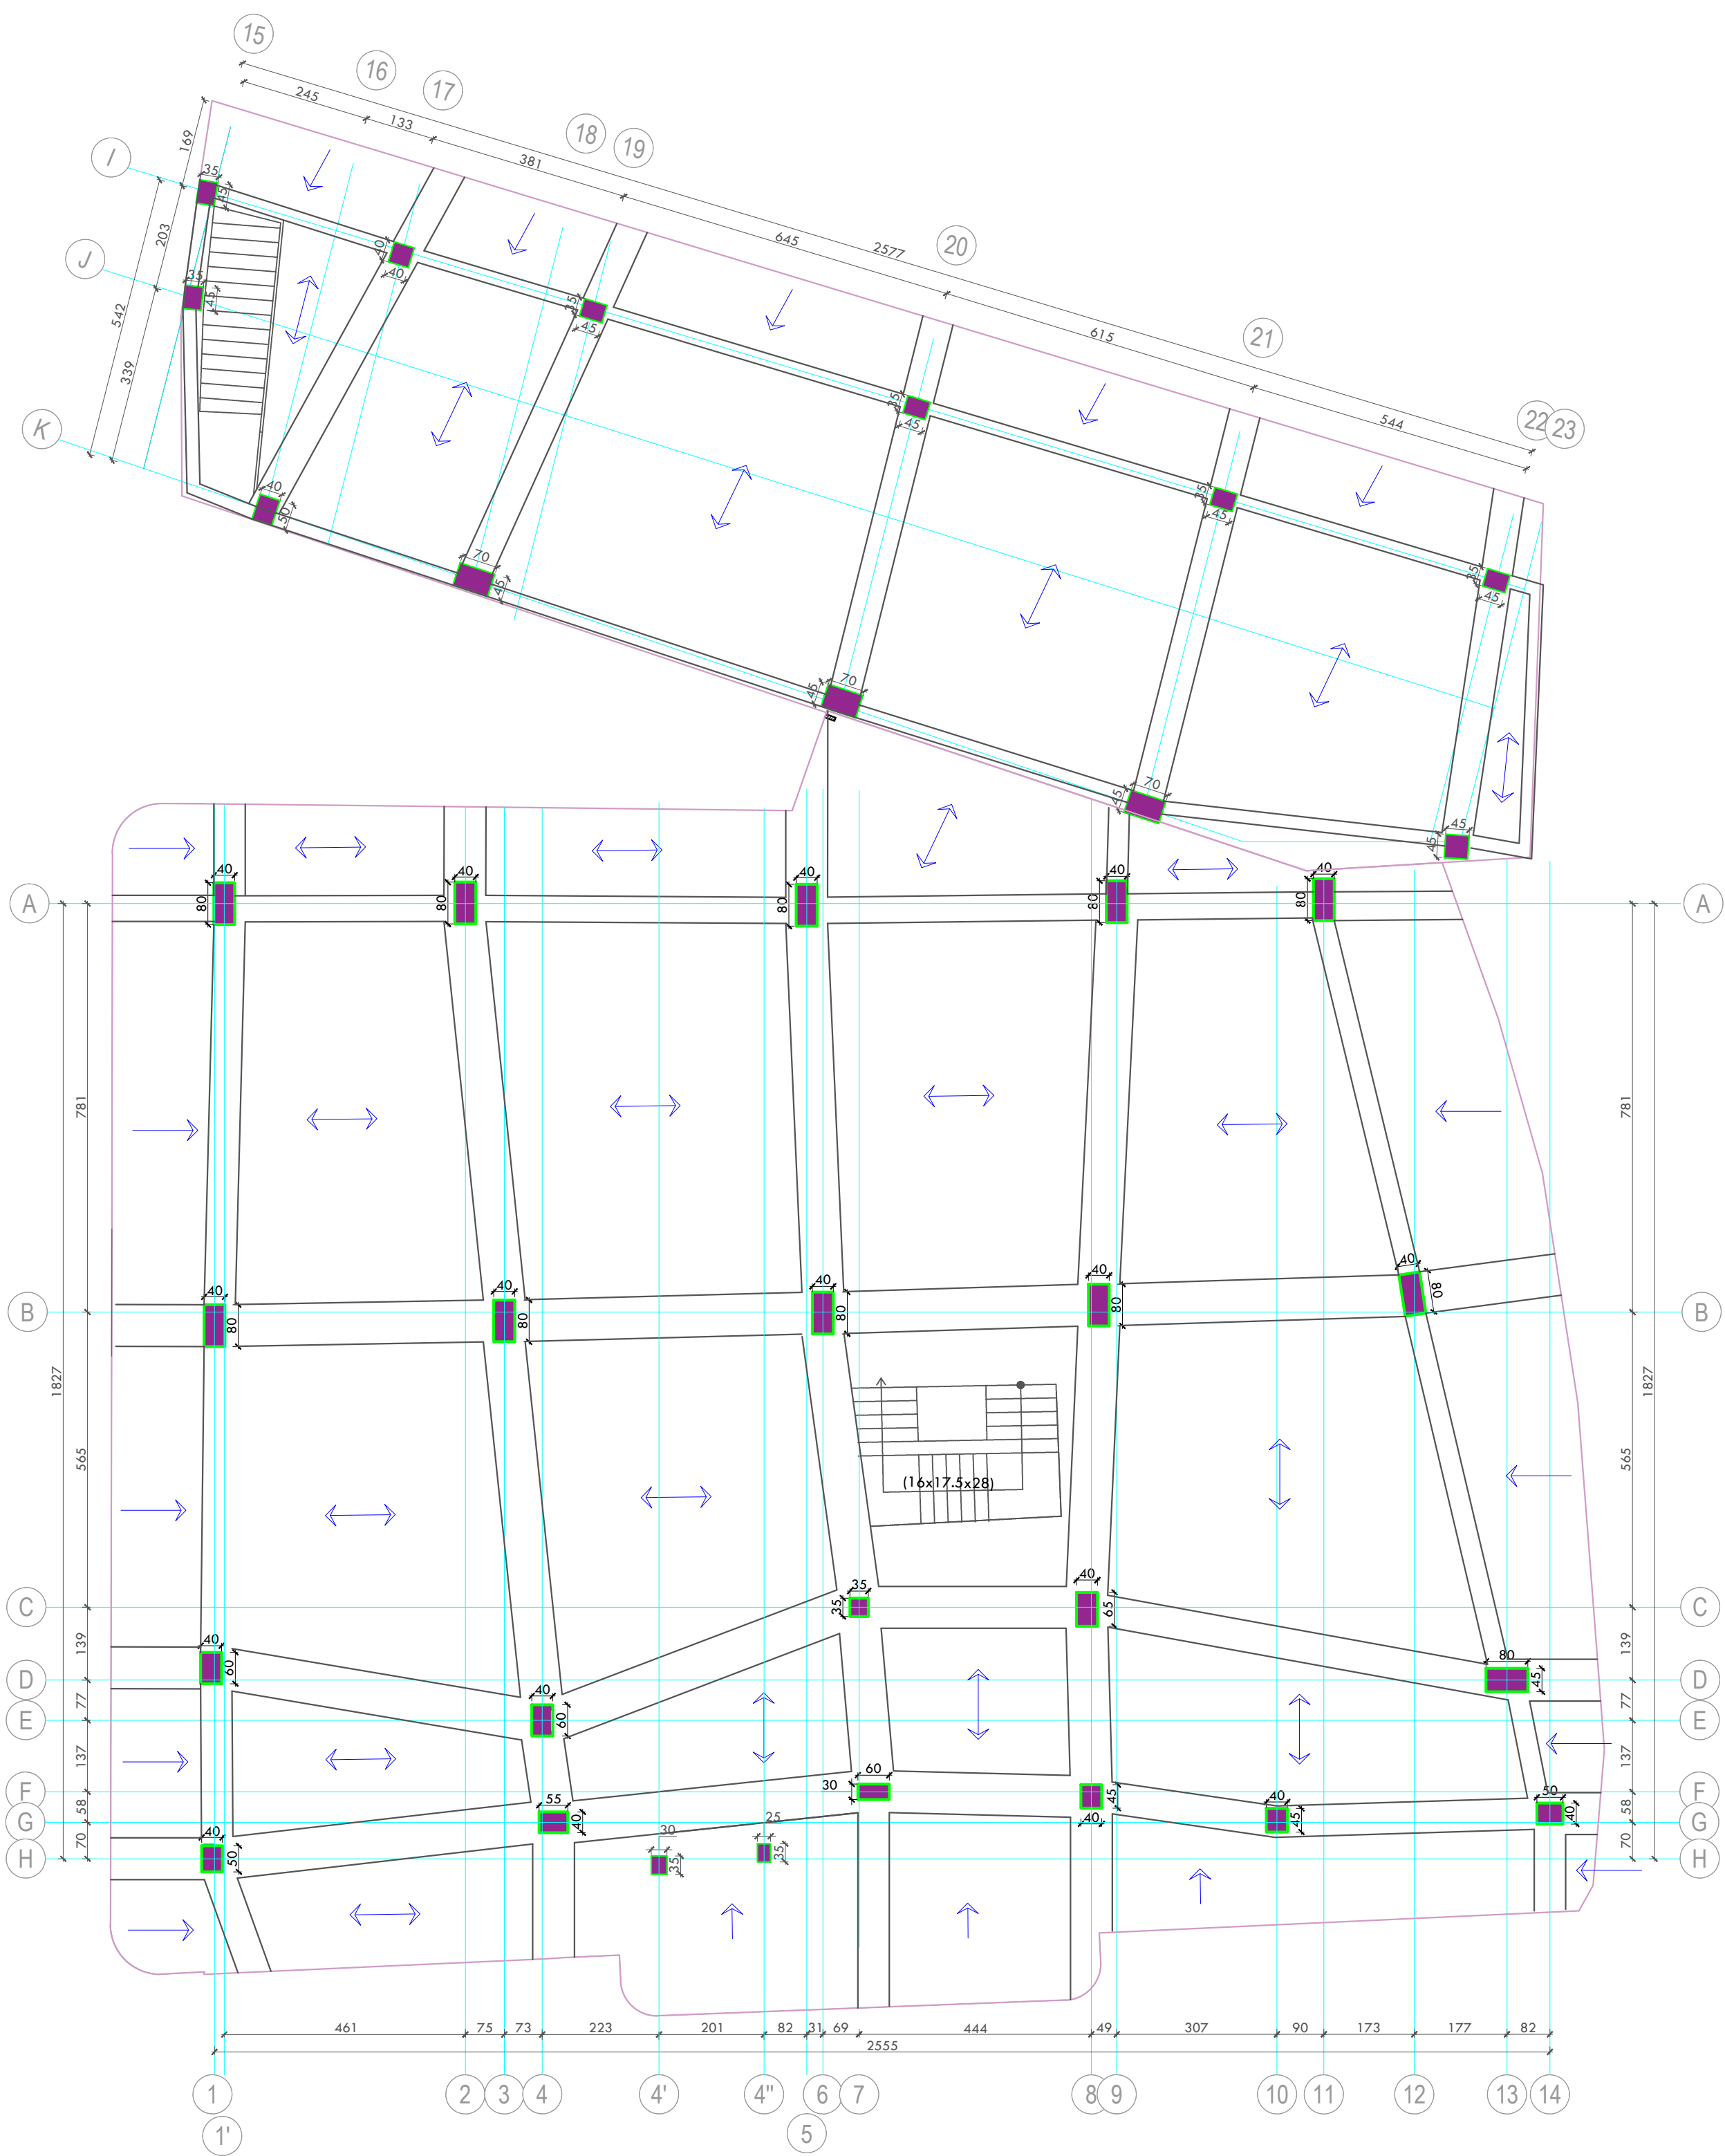

PLAN STRUKTURASH

OBJEKTIT 6KT DHE 9KT PLANIMETRIA E KATIT 2 NE KUOTEN +6.47 M

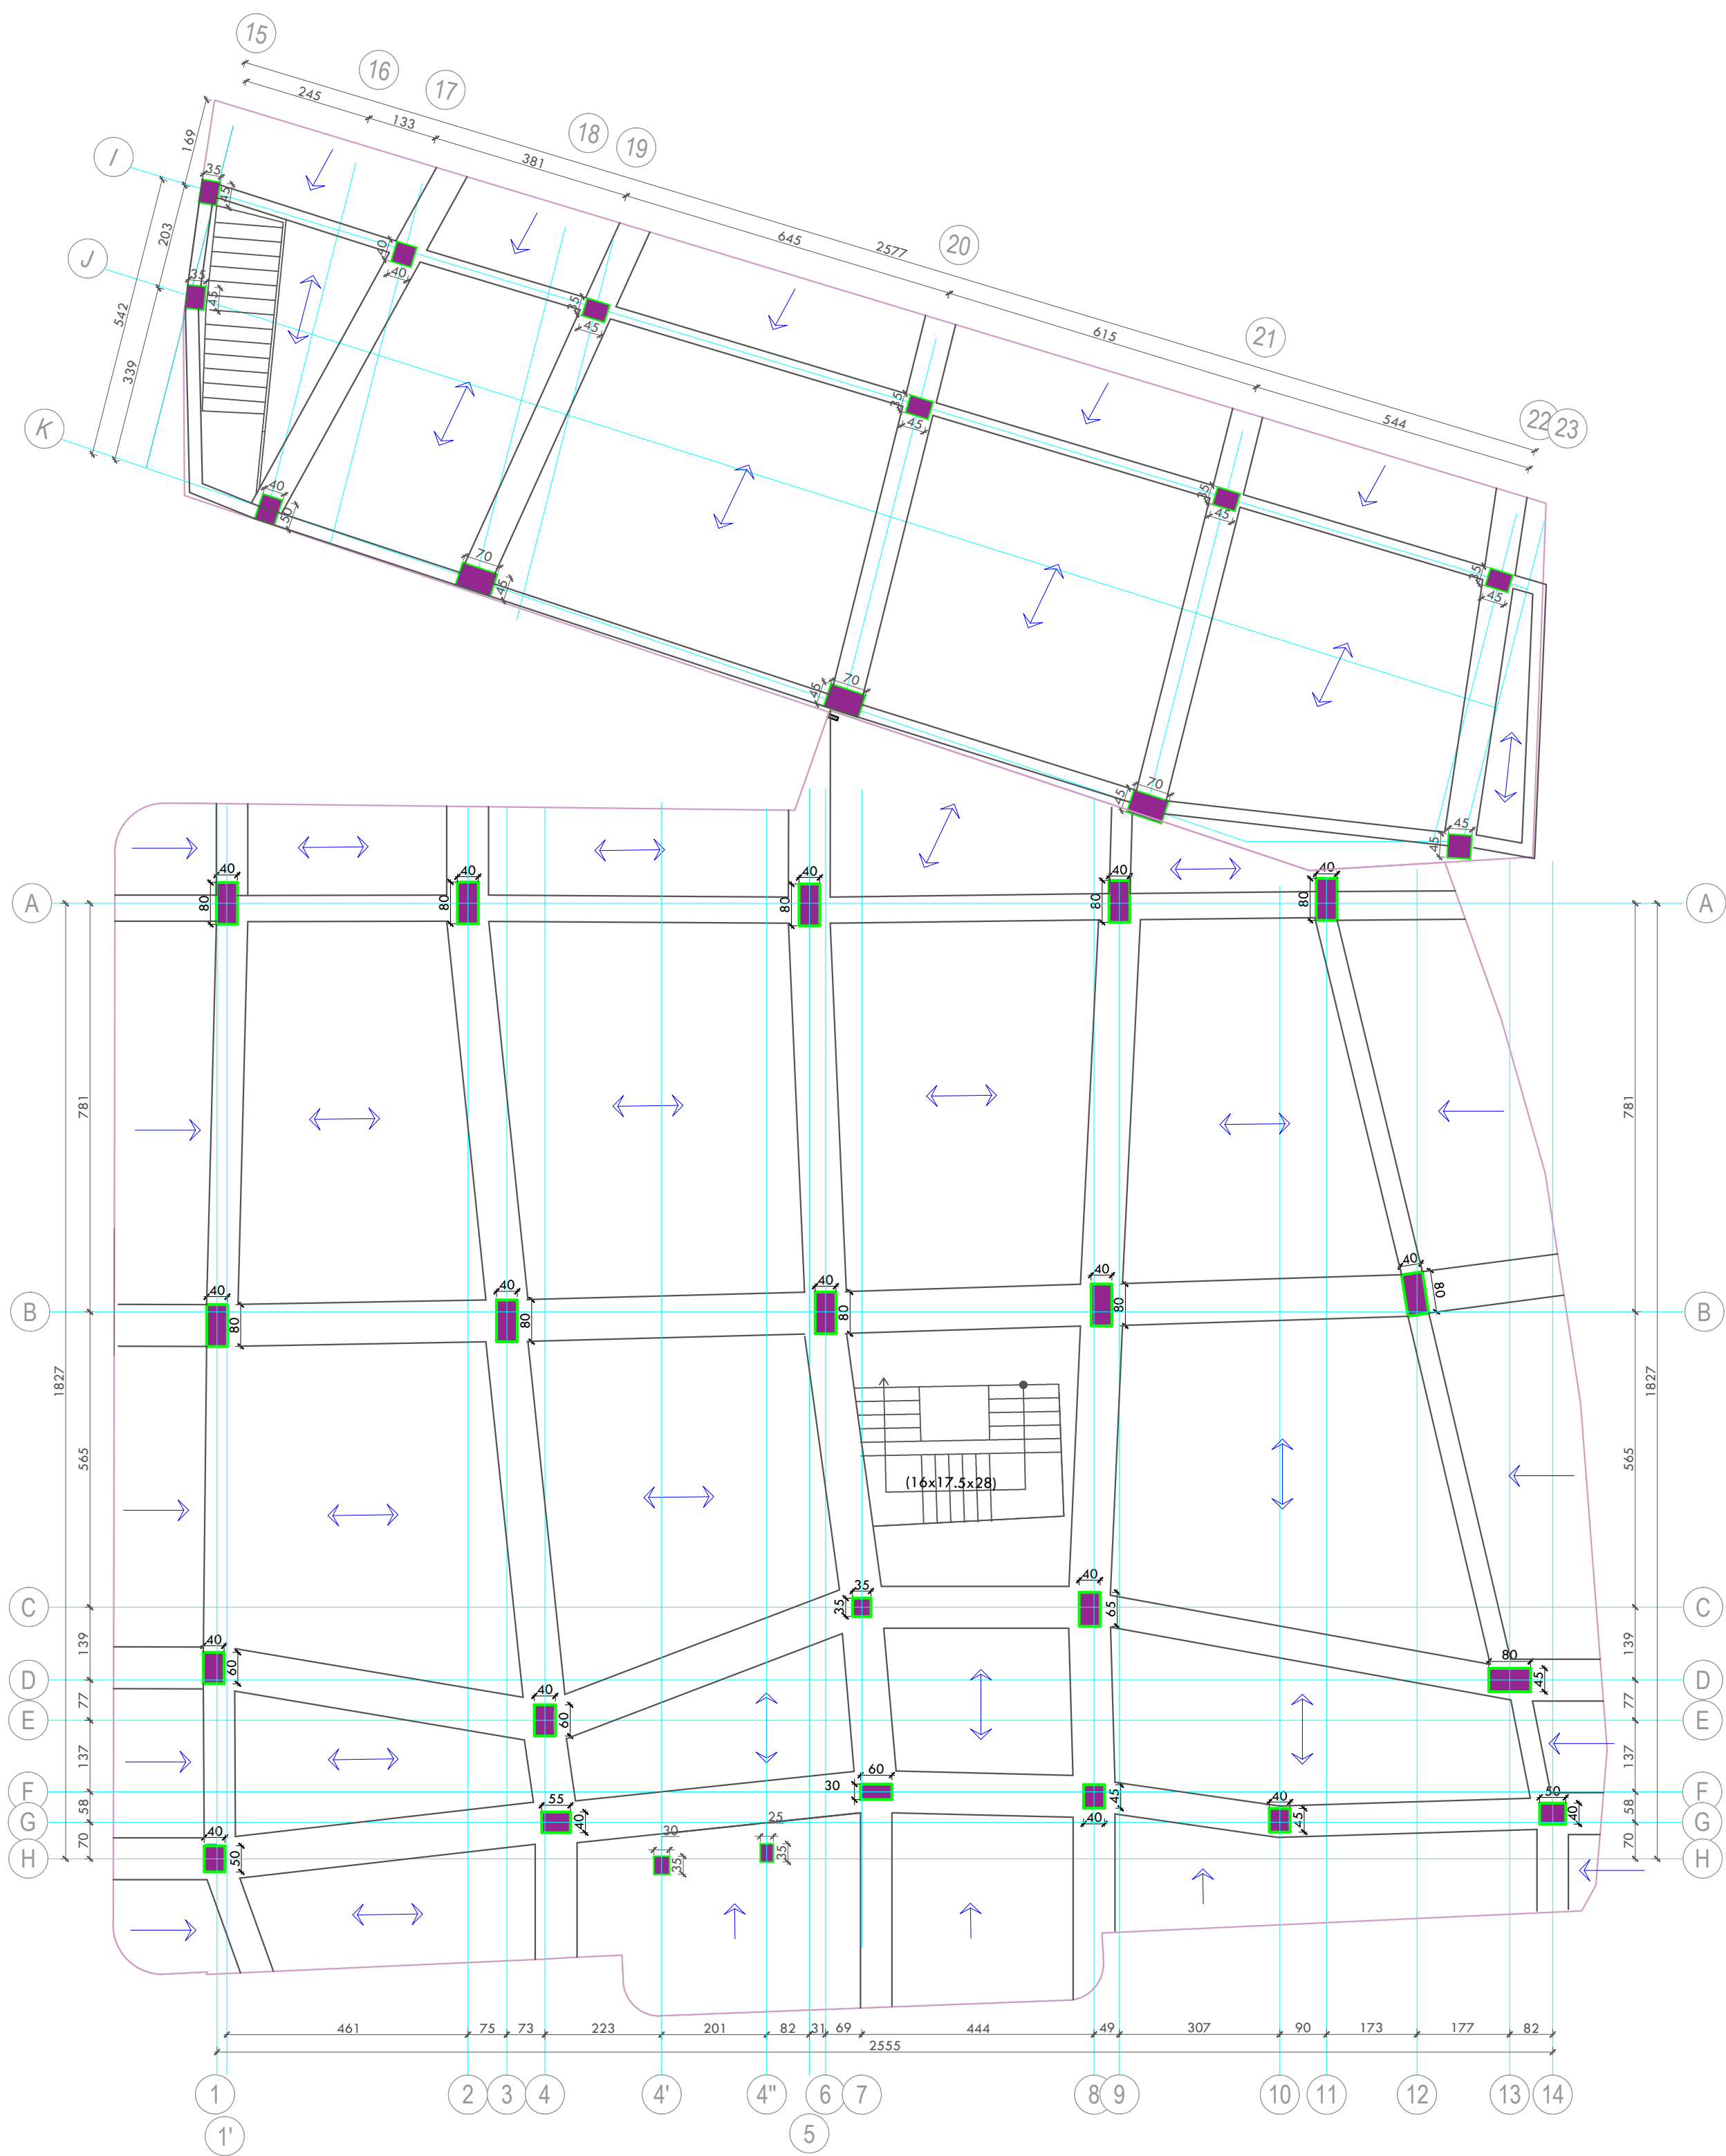

PERFITUES : BASHKIA KRUJE



EMERTIMI I PROJEKTIT:

HARTIM PROJEKTI TE NDERHYRJEVE REHABILITUESE/PERSHTATESE NGA DEMTIMET E TERMETIT TE DATES 26.II.2019 PER OBJEKTIN "BANESE 5,6 DHE 9KT ME NR.PASURIE 3/790, ZK.8621 ME VENDNDODHJE NE RRUGEN DONIKA KASTRIOTI, NR.10 KRUJE"

EMERTIMI I FLETES:

PLANI STRUKTURAVE
GJENDJA EKZISTUESE

PROJEKTUES:

GRAMA SH.P.K

.\Grama_Logo.png

email:gramashpk@gmail.com

GRUPI I PROJEKTIMIT:


ARJOLA MAZARI	NEKI KOCI
IKBALE LUBONJA	GJERGJ XHAFERI
QIRJAKO GJERGO	SHPRESA MINAROLLI

SHKALLA 1:100

DATA: 2025

FLETA Nr.17



PLAN STRUKTURASH
OBJEKTIT 6KT DHE 9KT PLANIMETRIA E KATIT 3 NE KUOTEN +9.65 M

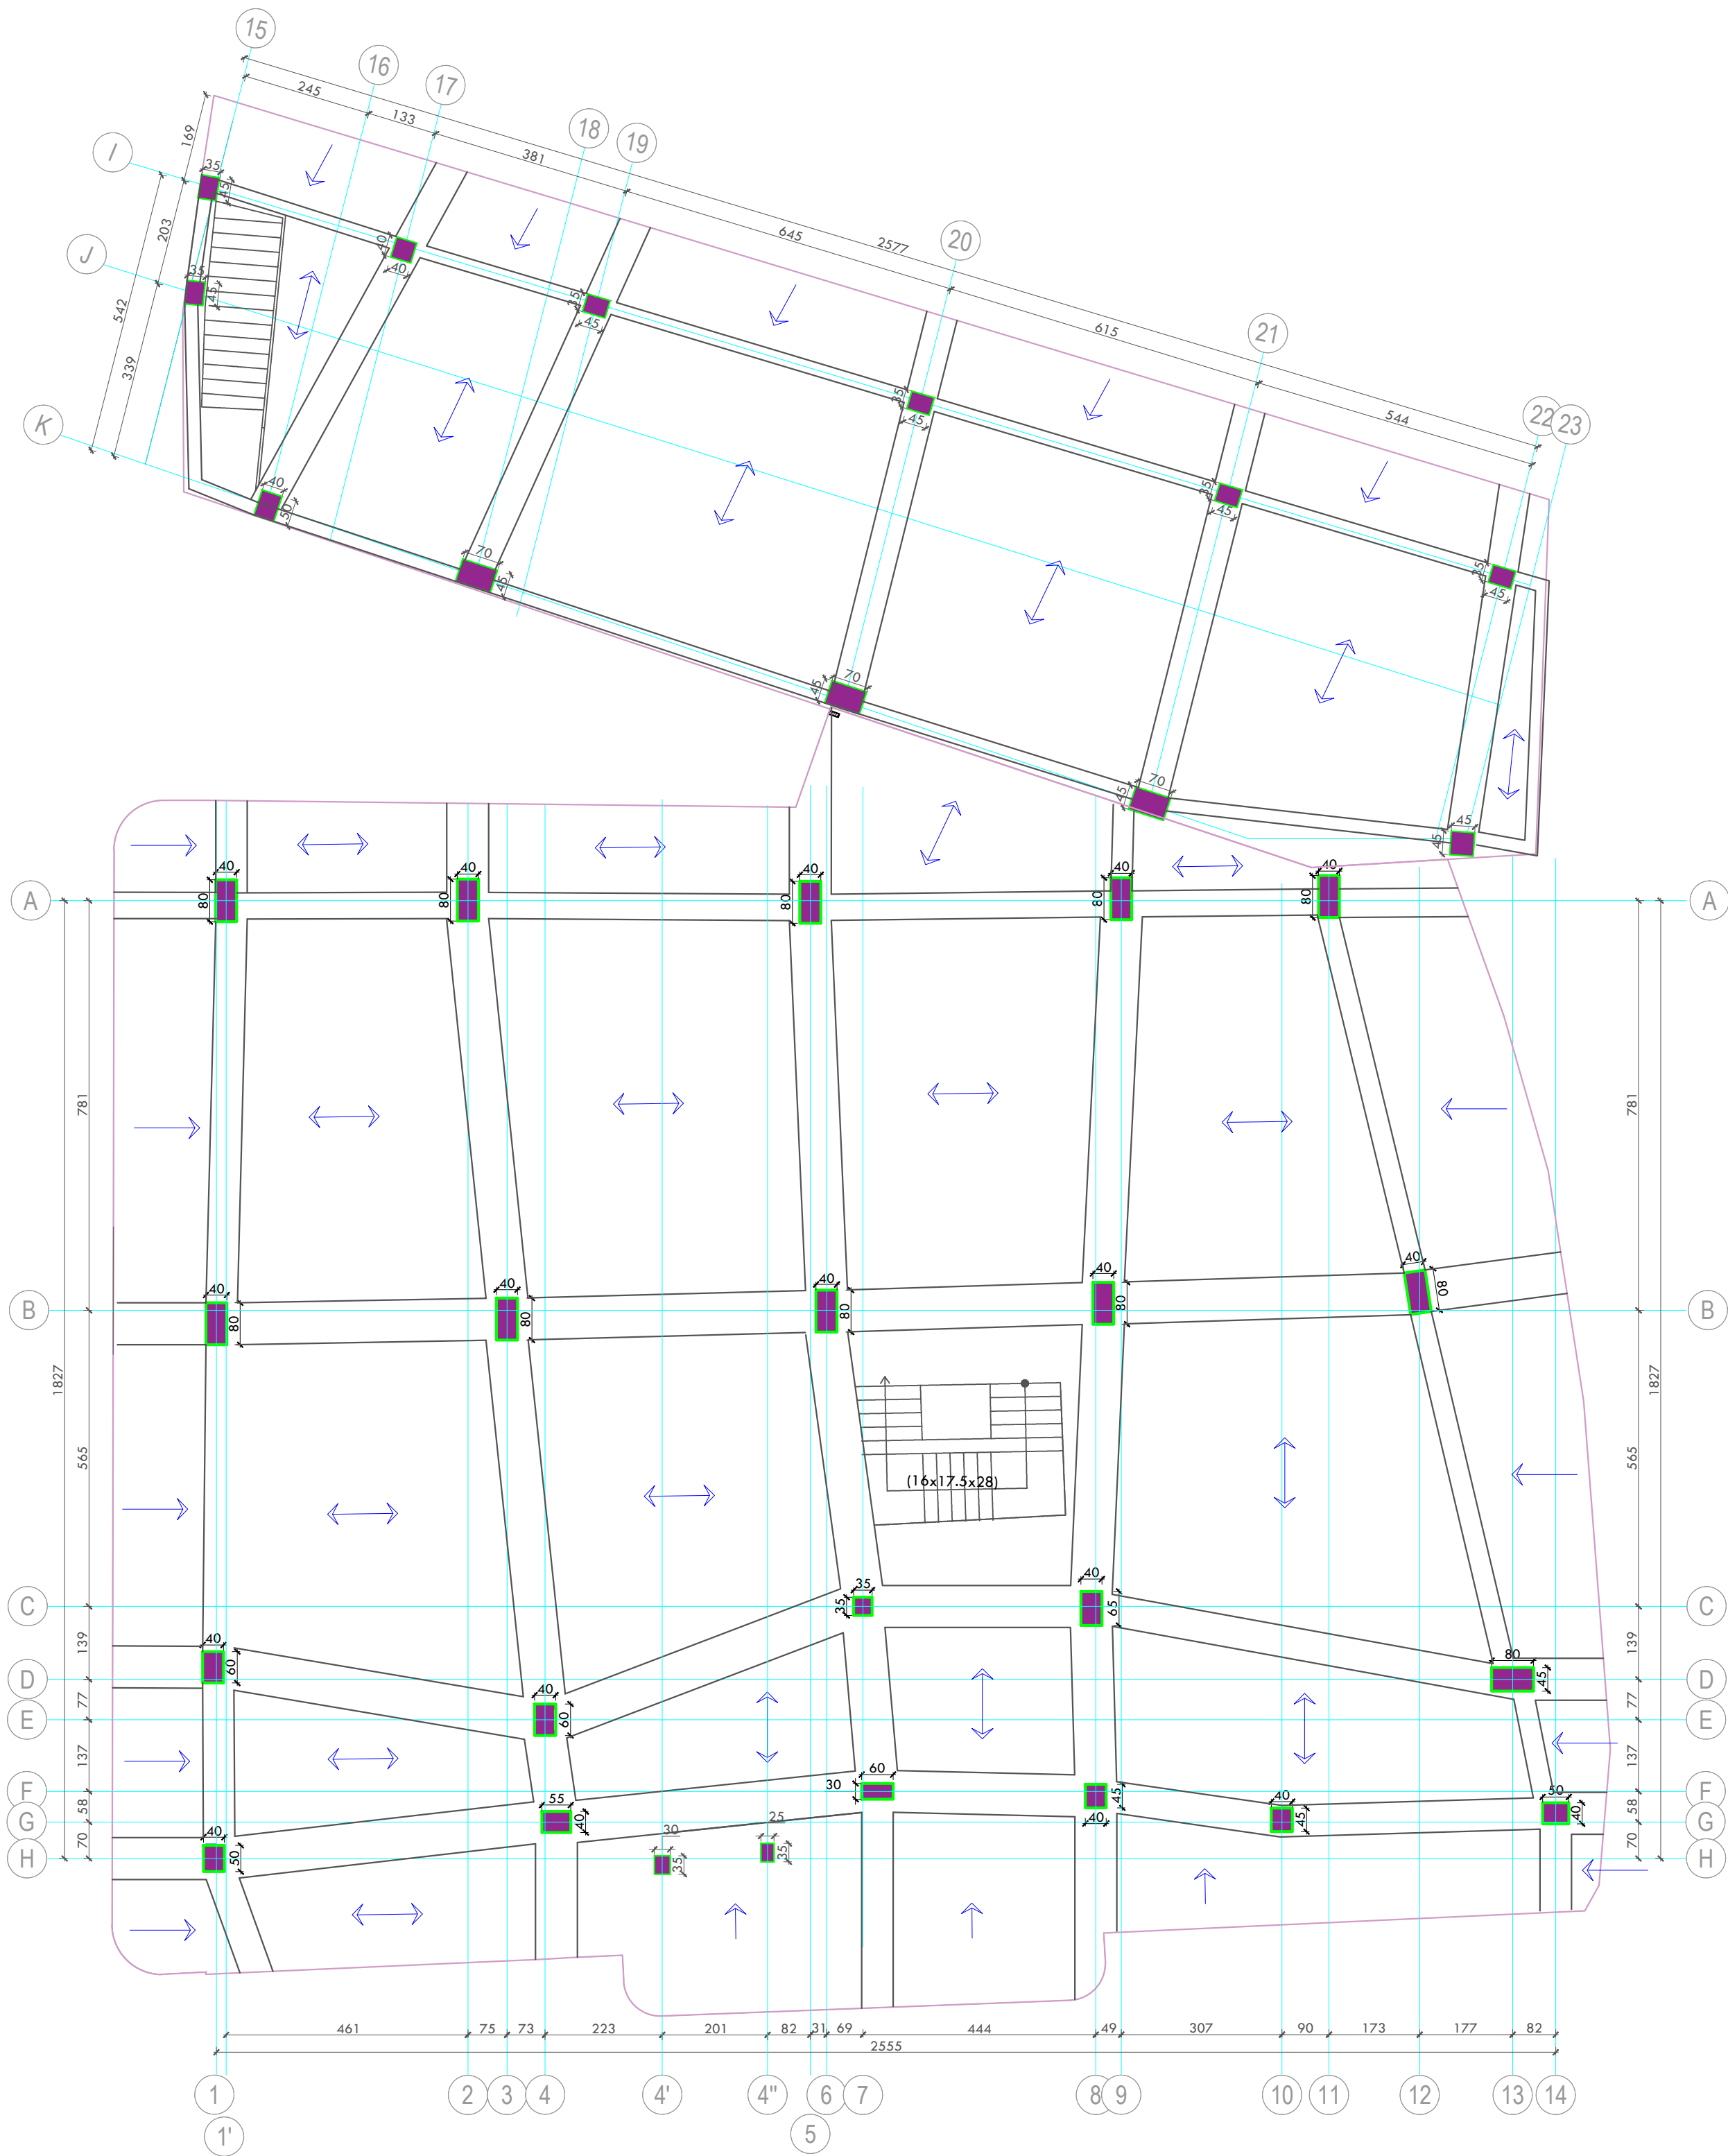

DETAJ PILOTE (fasada veriore)

DETAJ ARMIMI PILOTA "P1"


PRERJE A-A

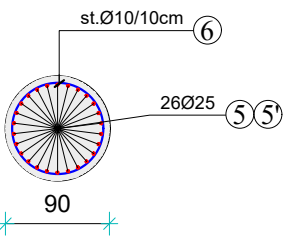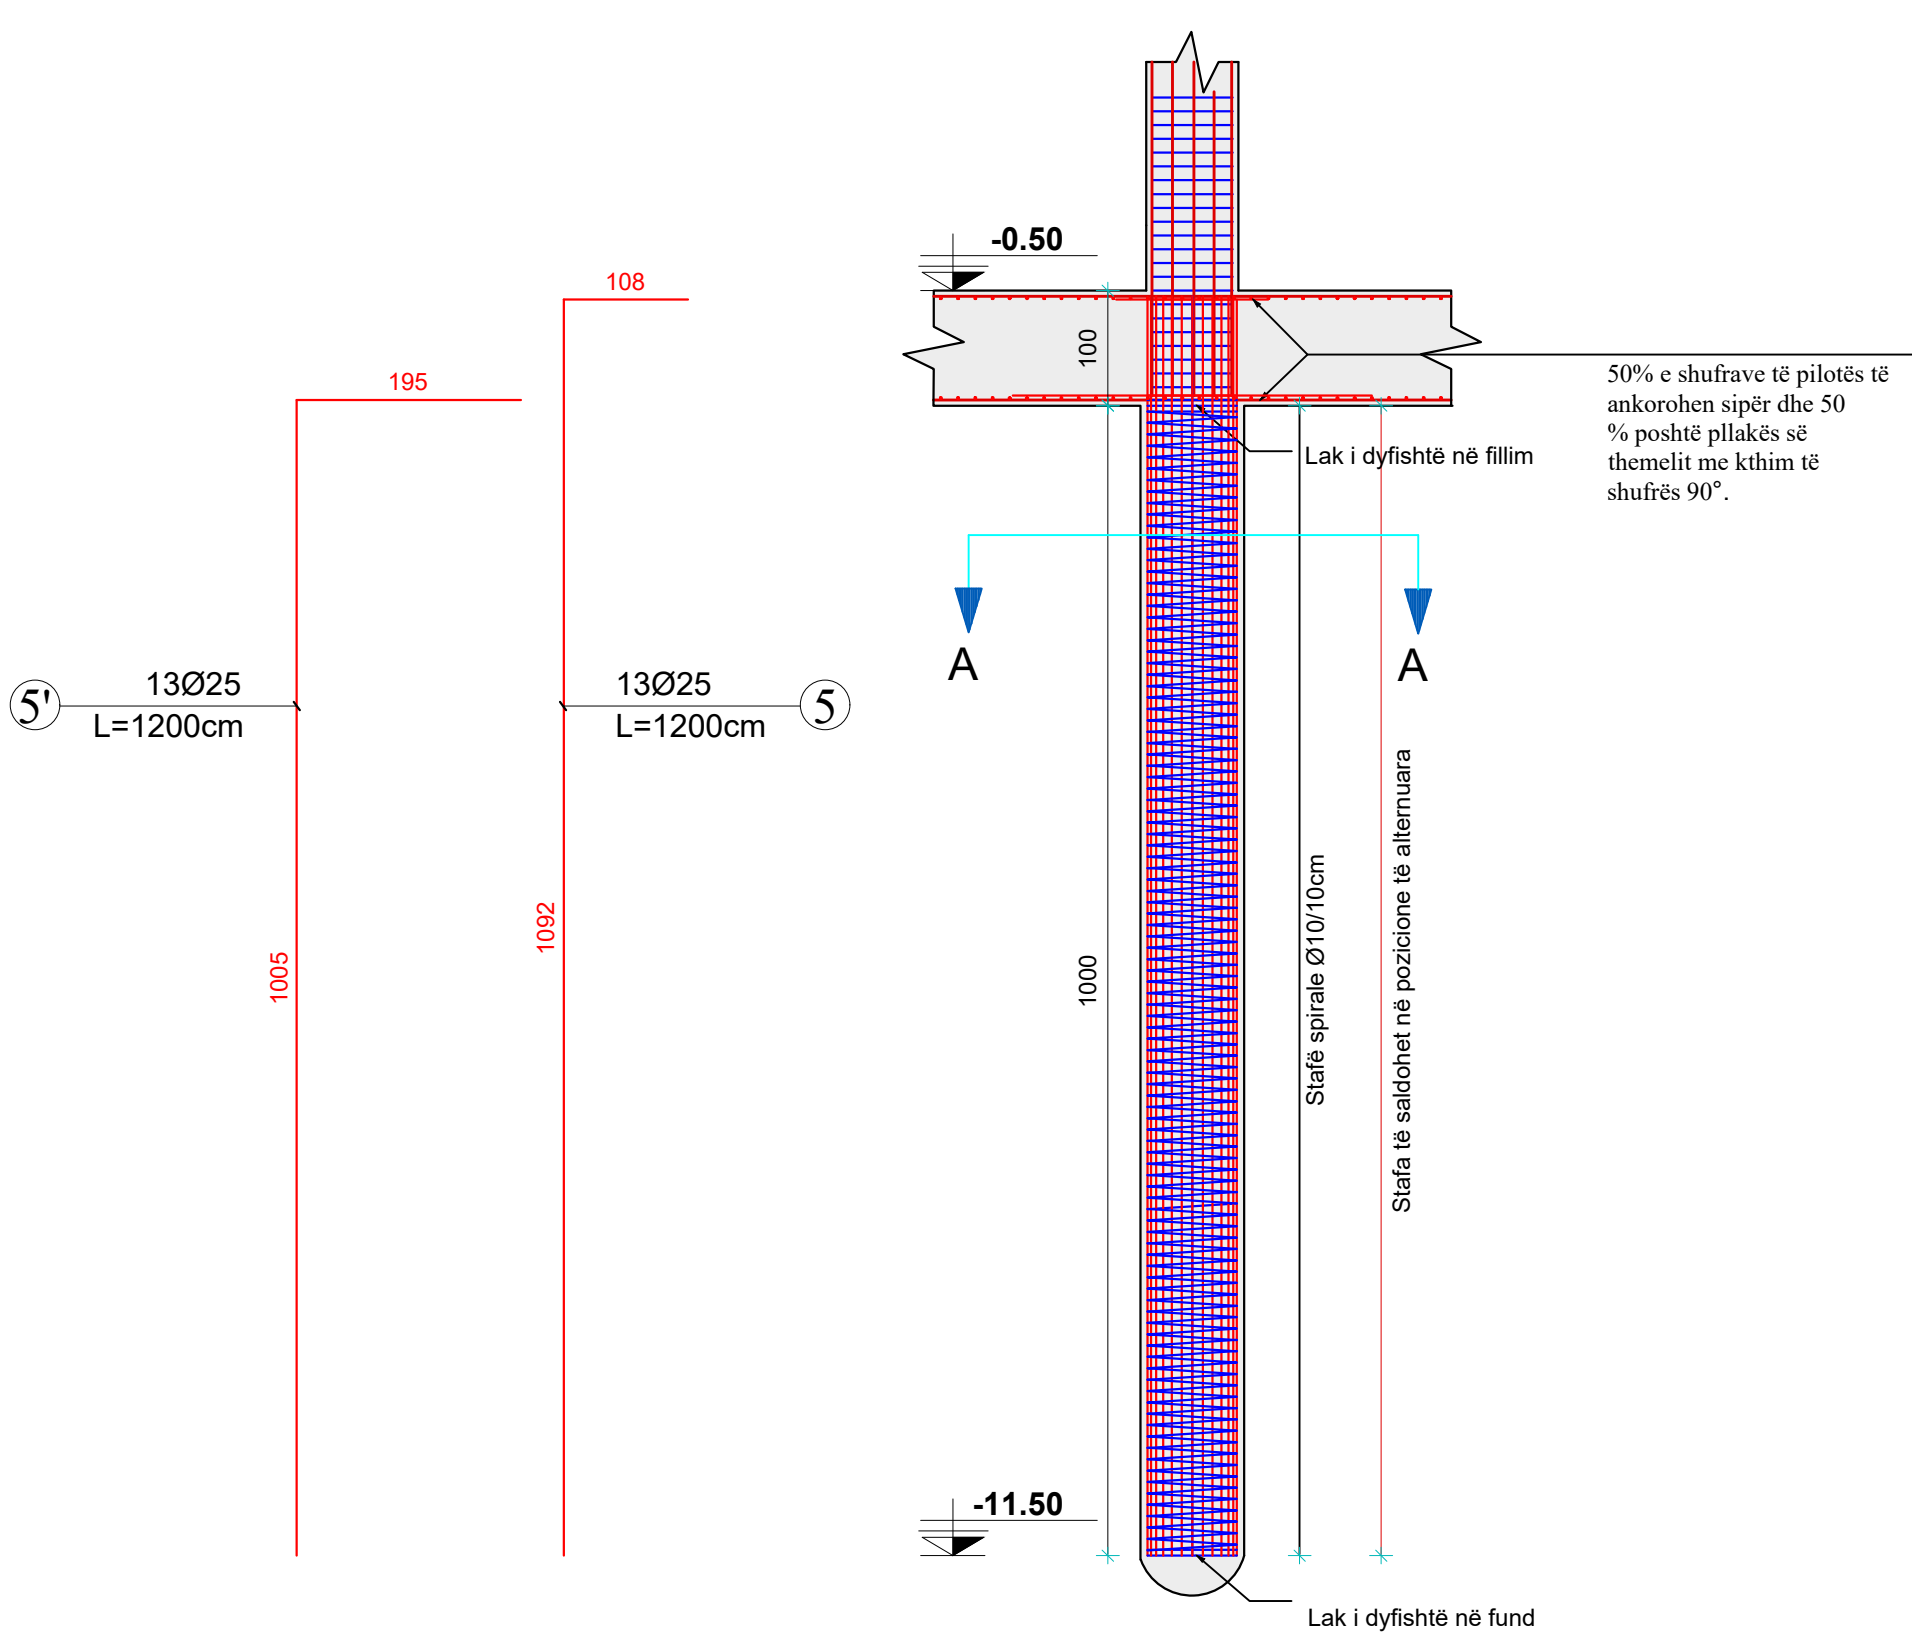

Cope	Diameter	Gjatesi	Ø10	Ø25
13	25	12		156
13	25	12		156
23	10	12	276	
Gjatesia Totale			276	312
Pesha Specifike			0.617	3.85
Pesha kg			170.292	1201.2
Pesha Totale kg			1371.49	
Pesha Totale ton			1.37	
Pesha Totale x35 pilota			48.00	

Detaj i spirales se ankorimit

Aty ku mbaron, shufra stafes spirale duhet te ankorohet ne brendësi te pilotes 40Ø dhe xhuntimi me shufren pasuese te jete 61Ø.

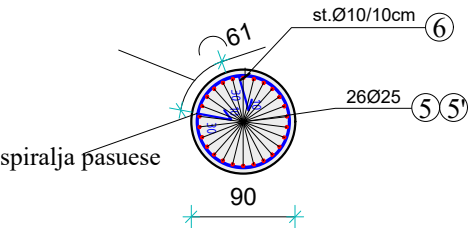

PERFITUES : BASHKIA KRUJE

EMERTIMI I PROJEKTIT:

HARTIM PROJEKTI TE NDERHYRJEVE REHABILITUESE/PERSHTATESE NGA DENTIMET E TERMETIT TE DATES 26.II.2019 PER OBJEKTIN "BANESE 5,6 DHE 9KT ME NR.PASURIE 3/790, ZK.862I ME VENDNDODHJE NE RRUGEN DONIKA KASTRIOTI, NR.10 KRUJE"

EMERTIMI I FLETES:

DETAJ I PILOTES SE MURIT RRETHUES

PROJEKTUES:

GRAMA SH.P.K

.\Grama_Logo.png

email:gramashpk@gmail.com

GRUPI I PROJEKTIMIT:

ARJOLA MAZARI	NEKI KOCI
IKBALE LUBONJA	GJERGJ XHAFERI
QIRJAKO GJERGO	SHPRESA MINAROLLI

SHKALLA 1:100

DATA: 2025

FLETA NR.I


PLANI STRUKTURAVE -PERFORCIMI

HARTIM PROJEKTI TE NDERHYRJEVE REHABILITUESE/PERSHTATESE NGA DEMENTIMET E TERMETIT TE DATES 26.II.2019
PER OBJEKTIN "BANESE 5,6 DHE 9KT ME NR.PASURIE 3/790, ZK.862I ME VENDNDODHJE NE RRUGEN DONIKA
KASTRIOTI, NR.10 KRUJE"

[illegible]

OBJEKT NGJITUR 5KT

PLAN PIKETIMI KOLLONAVE DHE MUREVETE PERFORCUARA
OBJEKTIT 6KT DHE 9KT PLANIMETRIA E KATIT - 3 NE KUOTEN -10.89 M

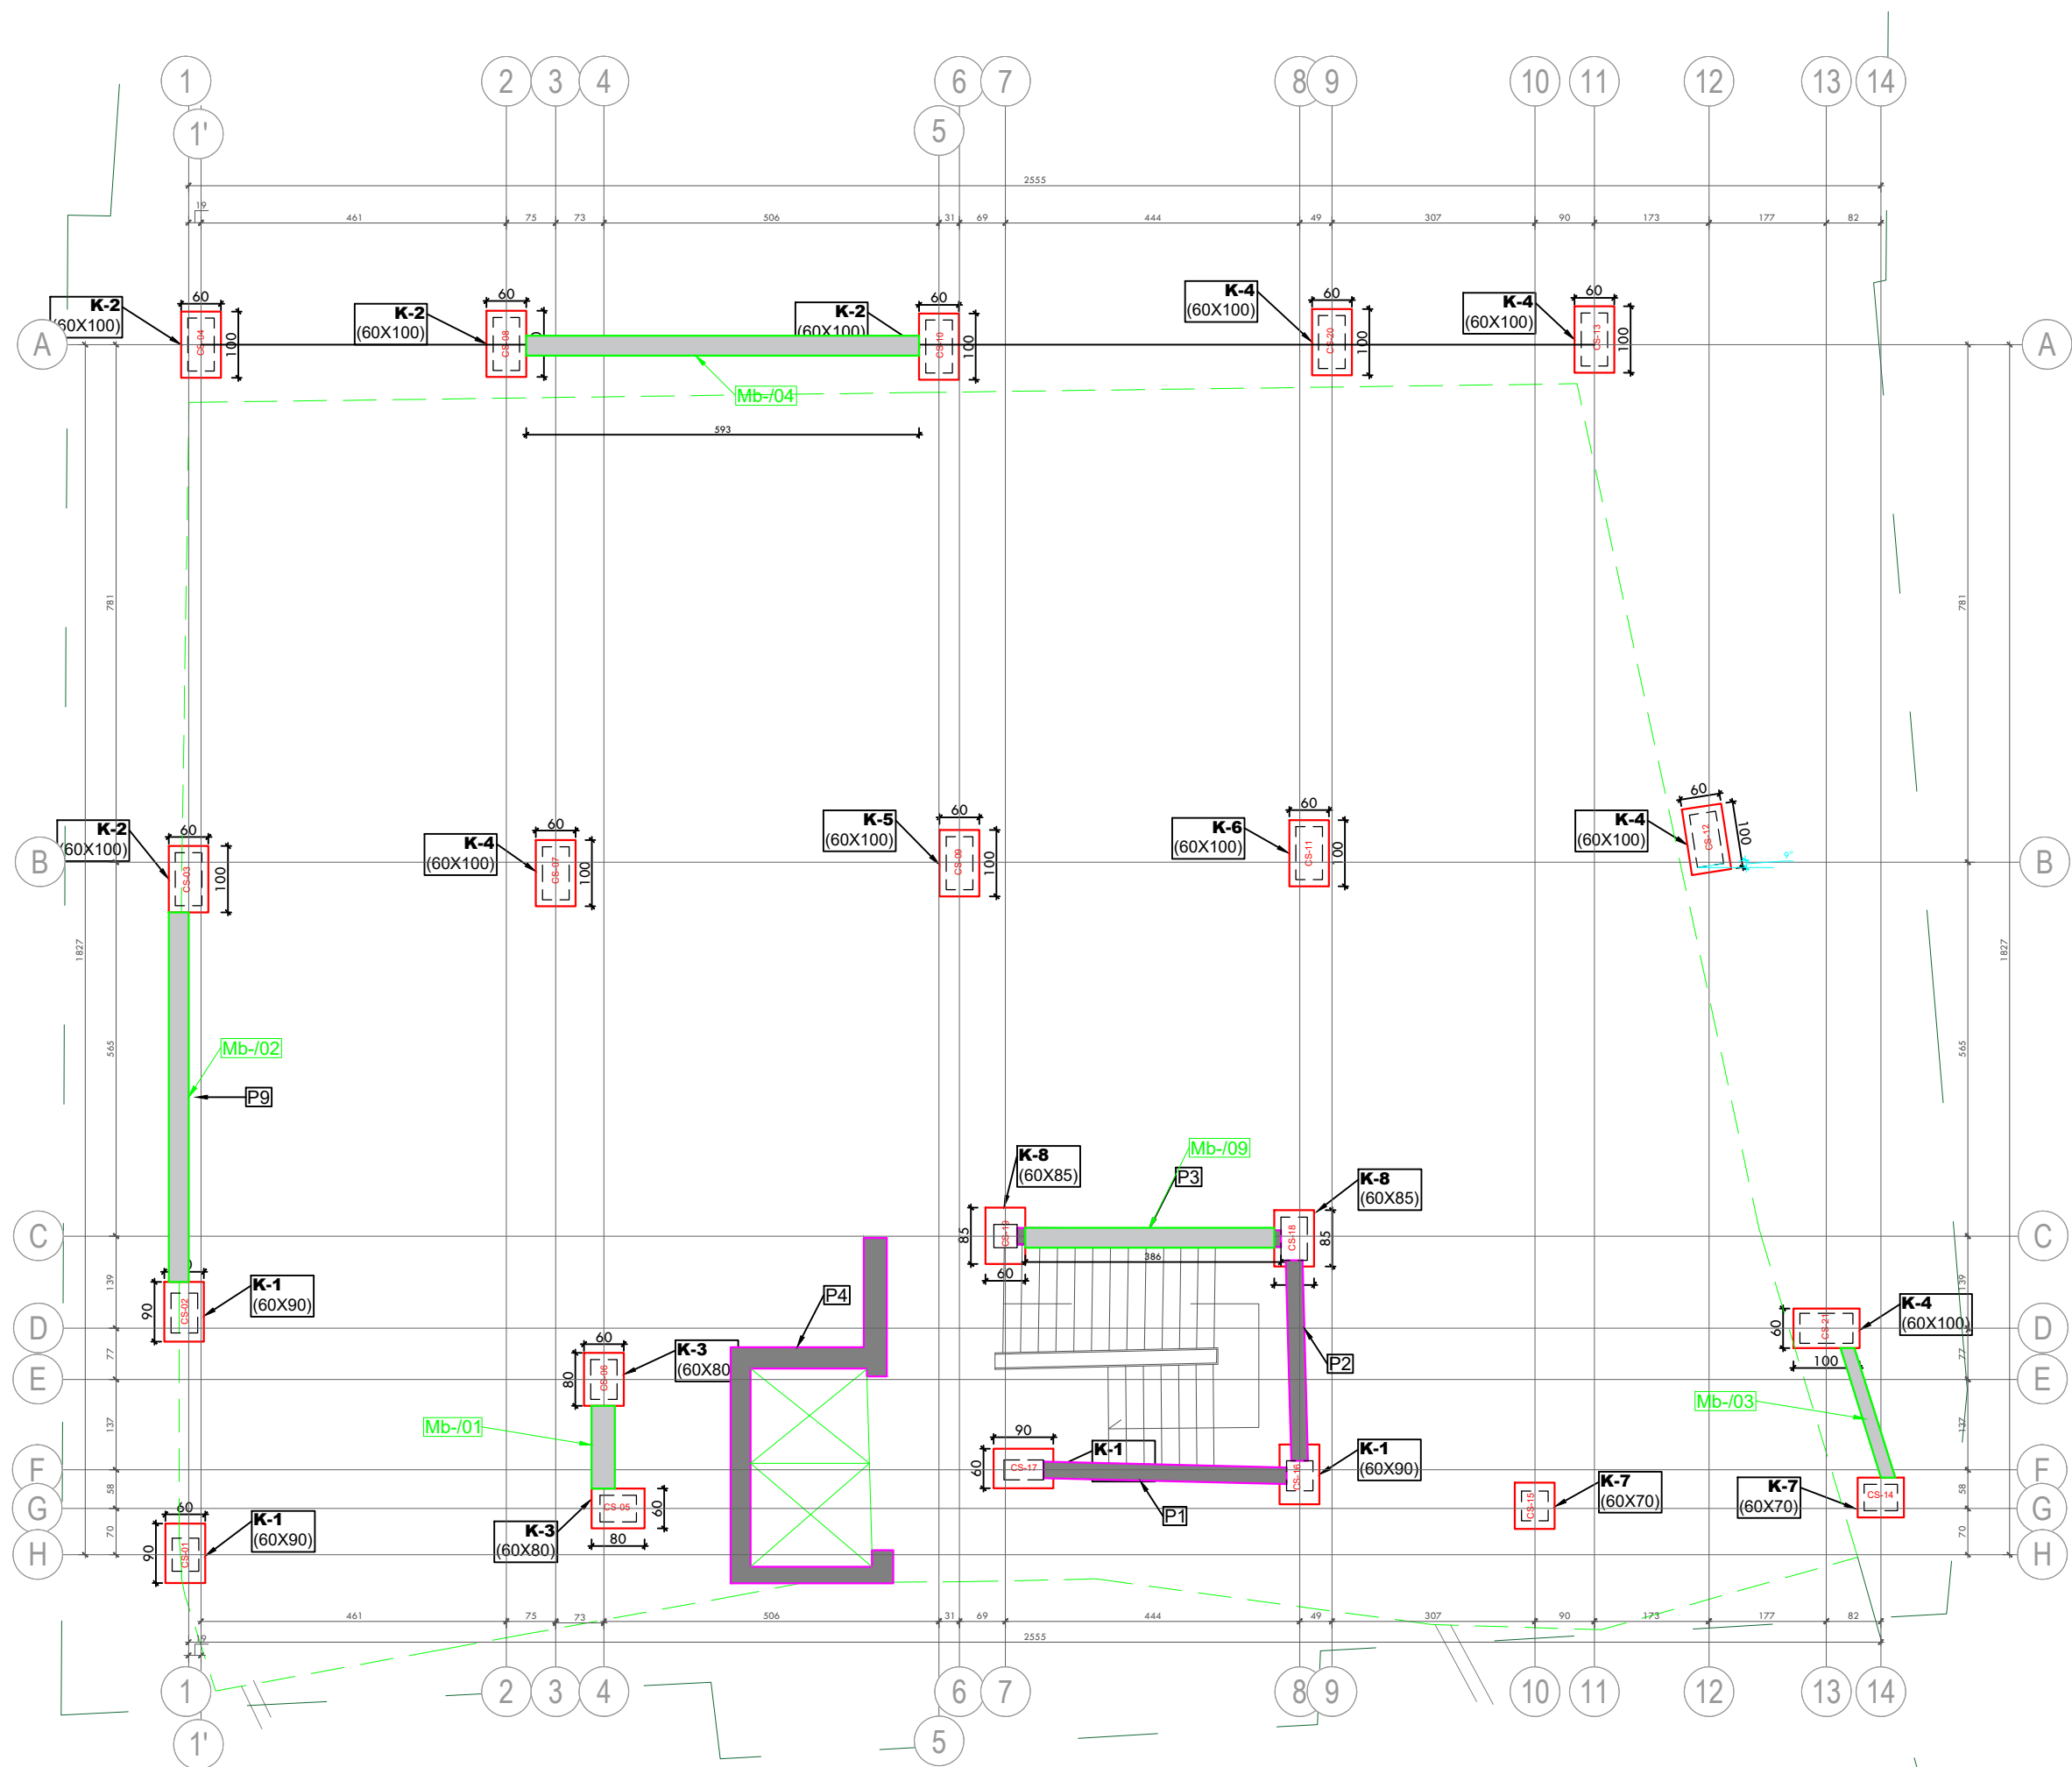


- KOLLONA PERFORCUAR
- KOLLONA EKZISTUESE
- MUR B/A I RI
- MUR B/A EKZISTUES

OBJEKT NGJITUR 5KT

FILLON SHITESA OBJEKTIT OBJEKTIT 6KT DHE 9KT PLANIMETRIA E KATIT - 2 NE KUOTEN -6.27 M

PLAN PIKETIMI KOLLONAVE DHE MUREVETE PERFORCUARA

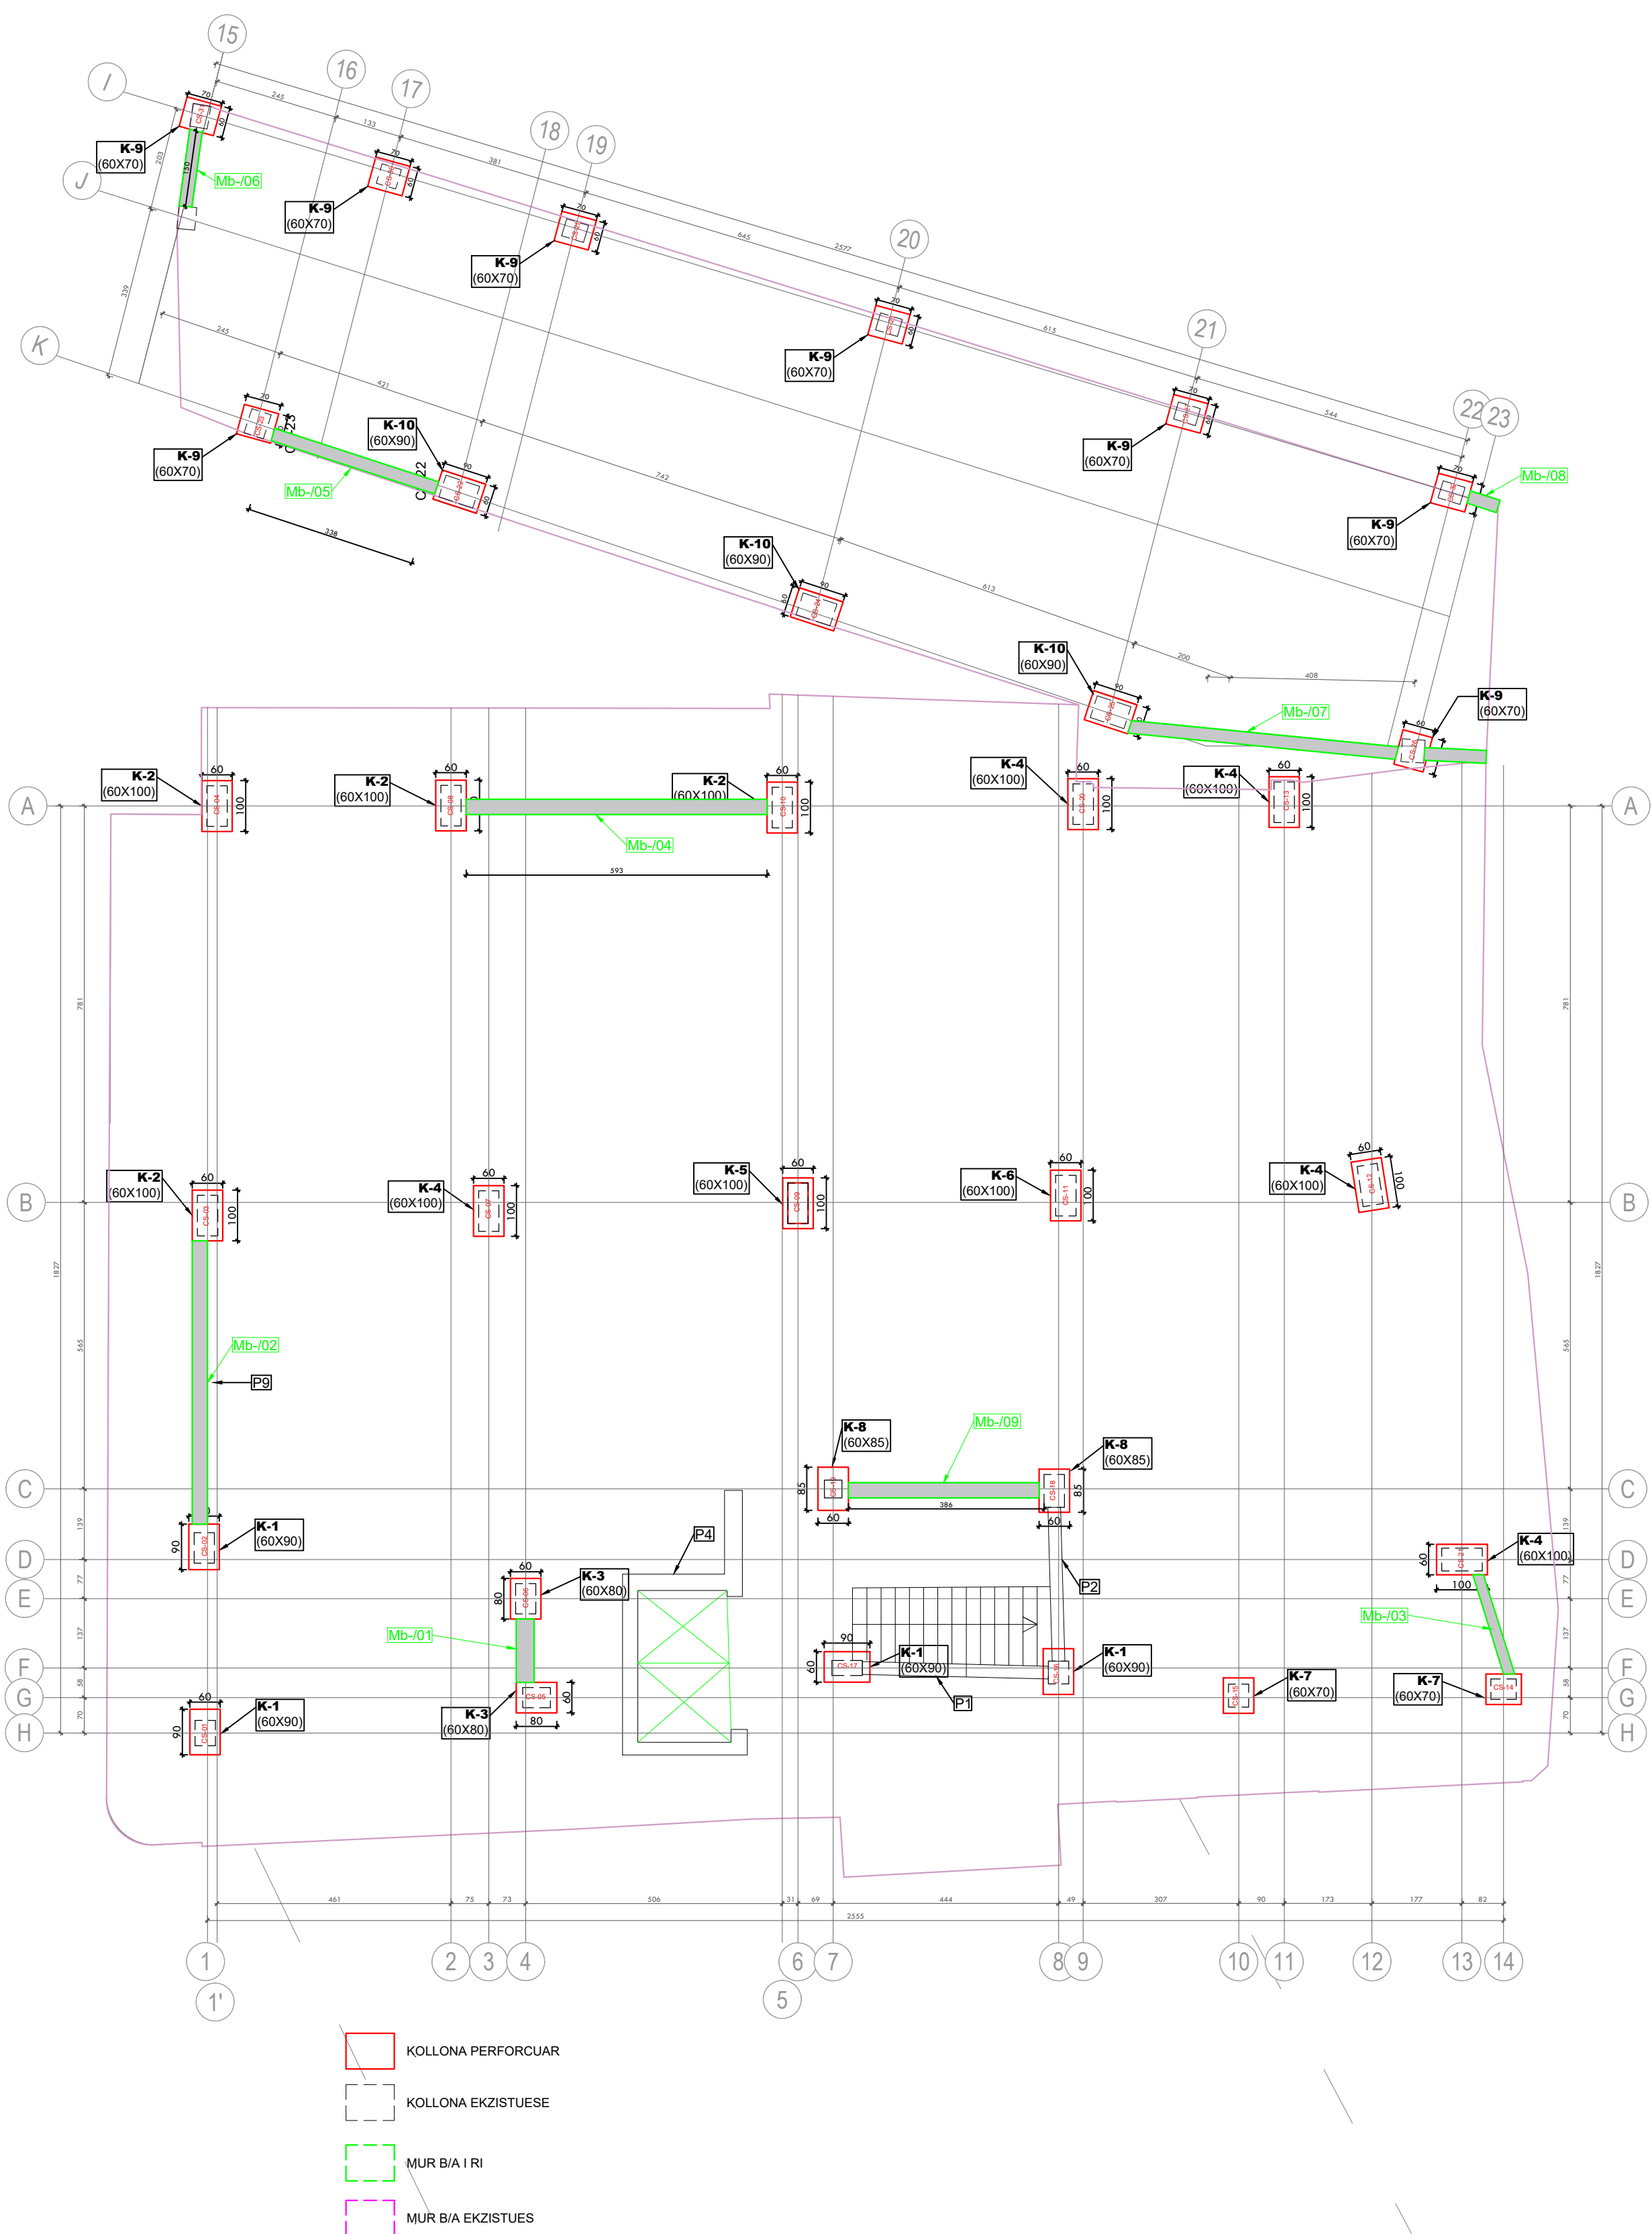

PERFITUES : BASHKIA KRUJE



EMERTIMI I PROJEKTIT:


HARTIM PROJEKTI TE NDERHYRJEVE REHABILITUESE/PERSHTATESE NGA DEMTIMET E TERMETIT TE DATES 26.II.2019 PER OBJEKTIN "BANESE 5,6 DHE 9KT ME NR.PASURIE 3/790, ZK.8621 ME VENDNDODHJE NE RRUGEN DONIKA KASTRIOTI, NR.10 KRUJE"

EMERTIMI I FLETES:

PLANI STRUKTURAVE PERFORCIMI

PROJEKTUES:

GRAMA SH.P.K

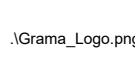

email:gramashpk@gmail.com

GRUPI I PROJEKTIMIT:


ARJOLA MAZARI	NEKI KOCI
IKBALE LUBONJA	GJERGJ XHAFERI
QIRJAKO GJERGO	SHPRESA MINAROLLI

SHKALLA 1:100


DATA: 2025

FLETA Nr.4

OBJEKTIT 6KT DHE 9KT PLANIMETRIA E KATIT - 1 NE KUOTEN -2.97 M
PLAN PIKETIMI KOLLONAVE DHE MUREVETE PERFORCUARA

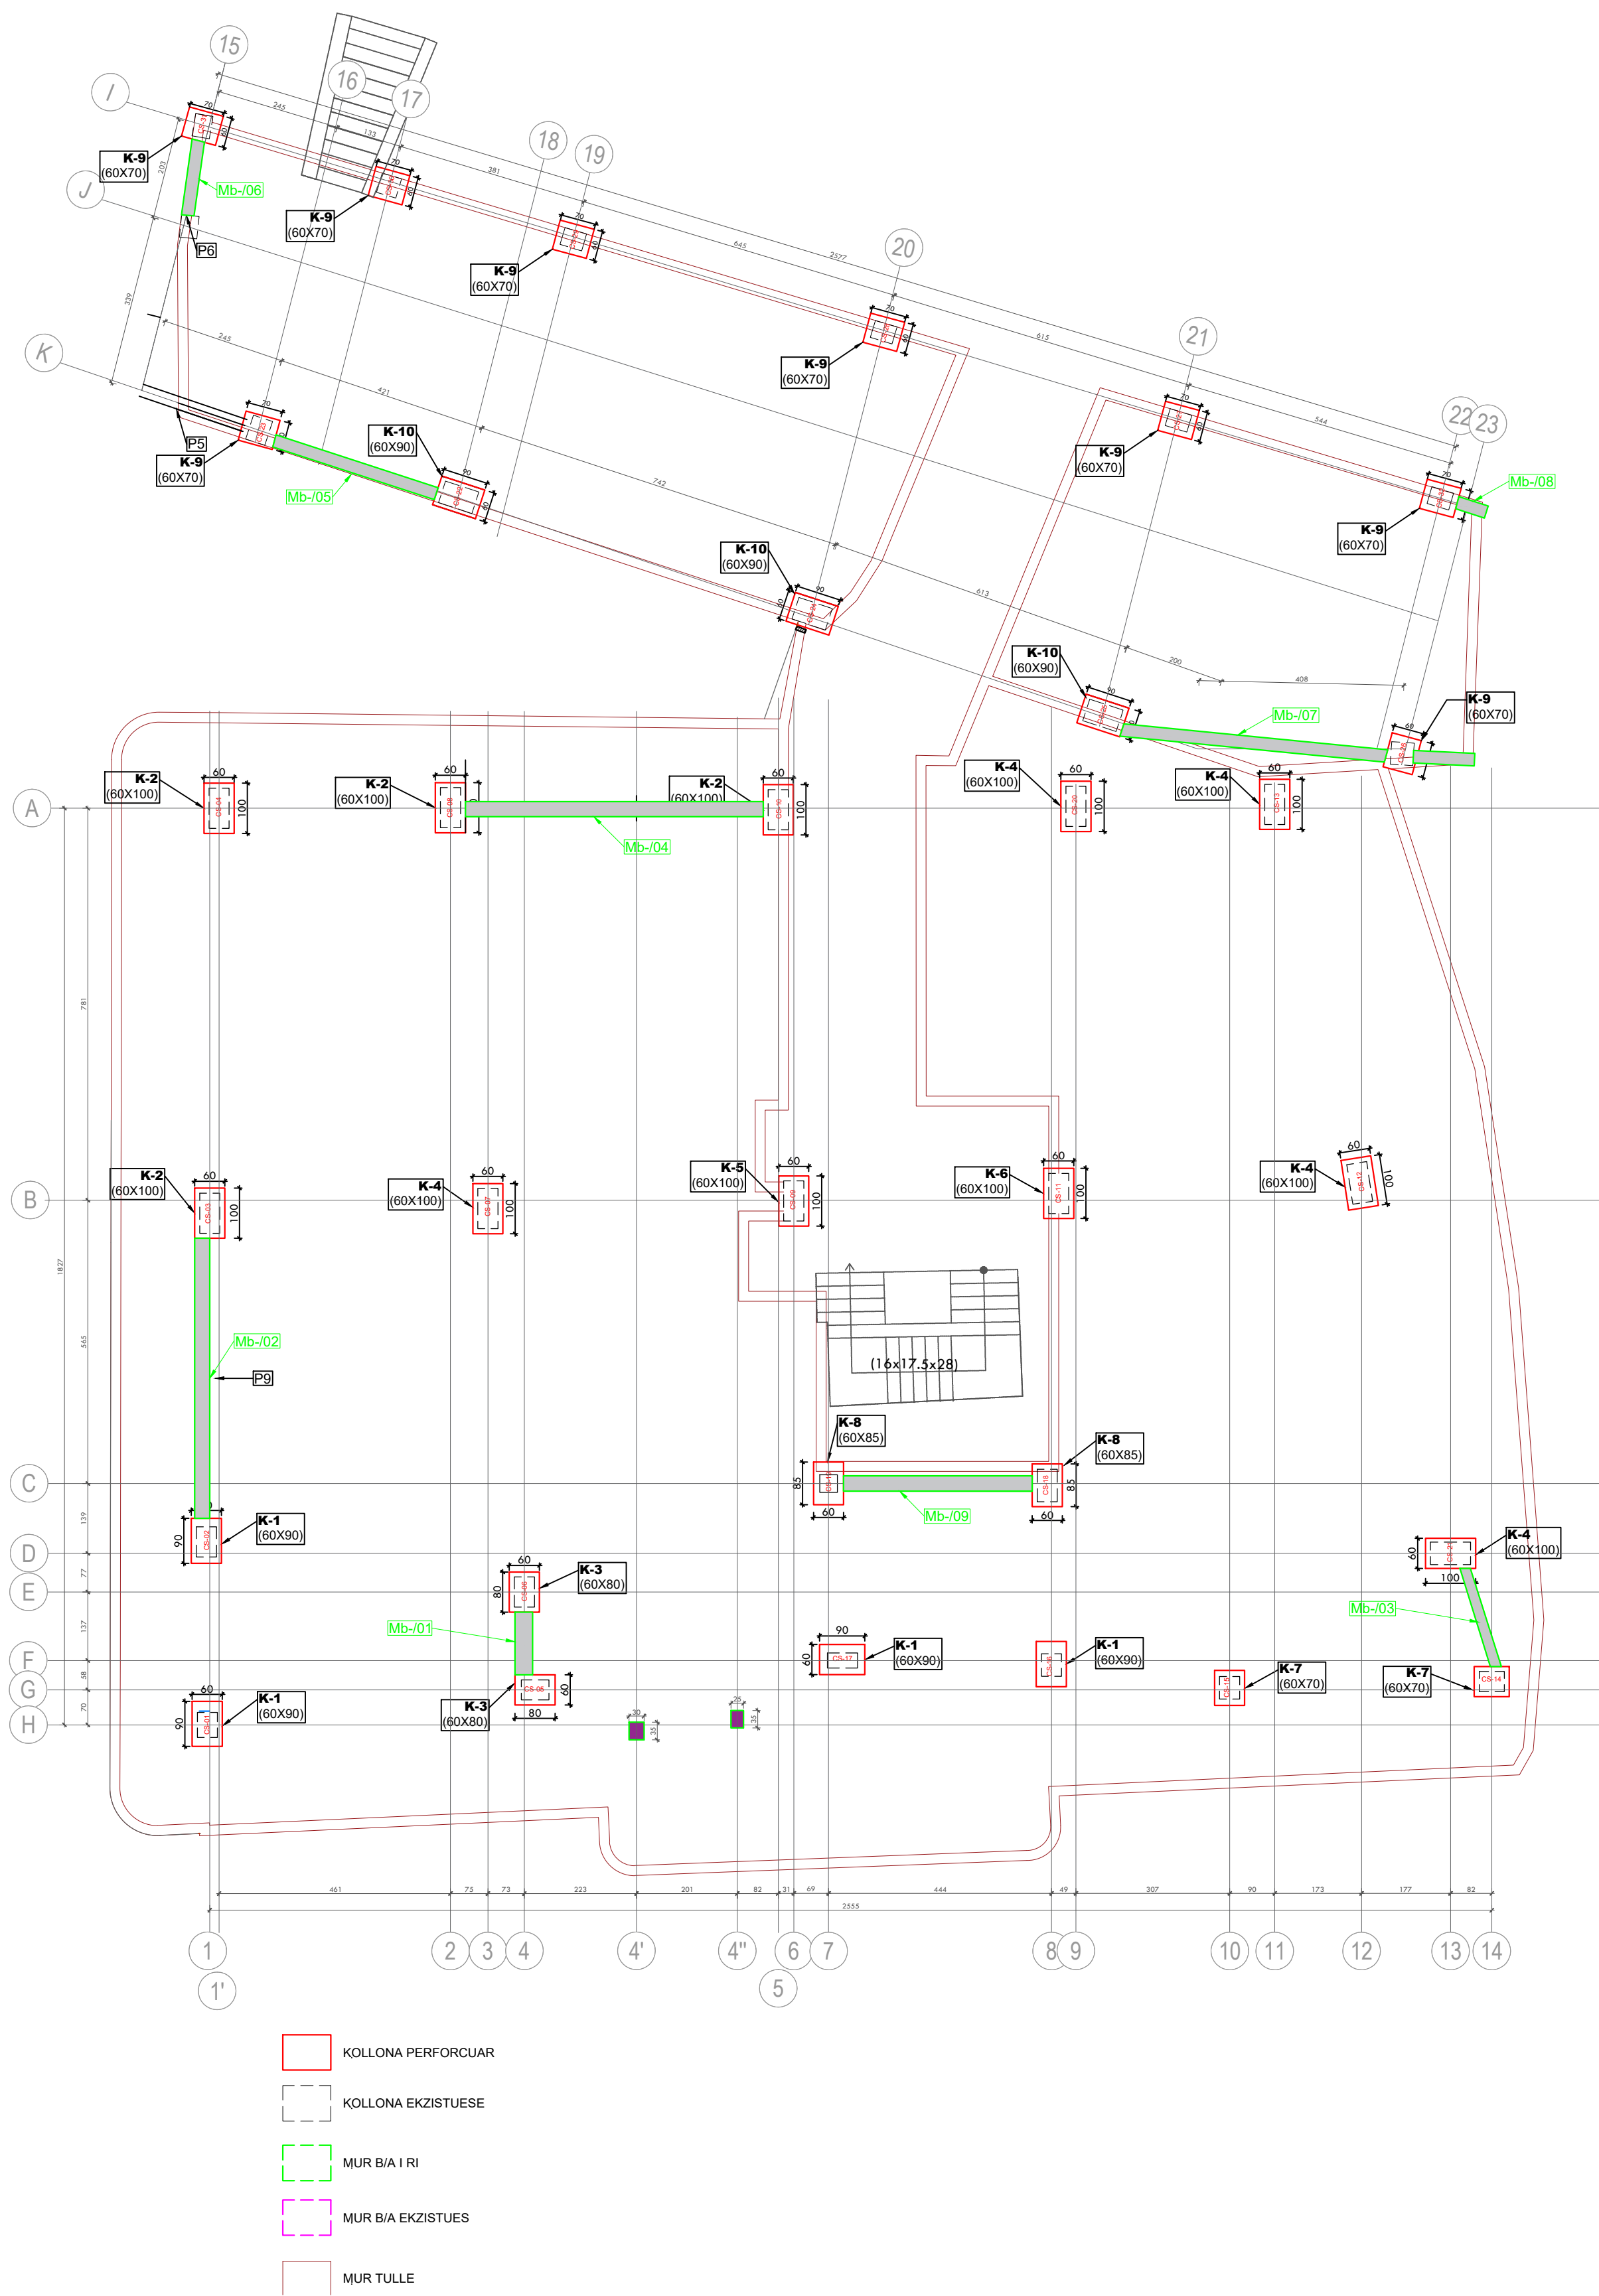

OBJEKTIT 6KT DHE 9KT PLANIMETRIA E KATIT 0 NE KUOTEN +0.17 M
PLAN PIKETIMI KOLLONAVE DHE MUREVETE PERFORCUARA

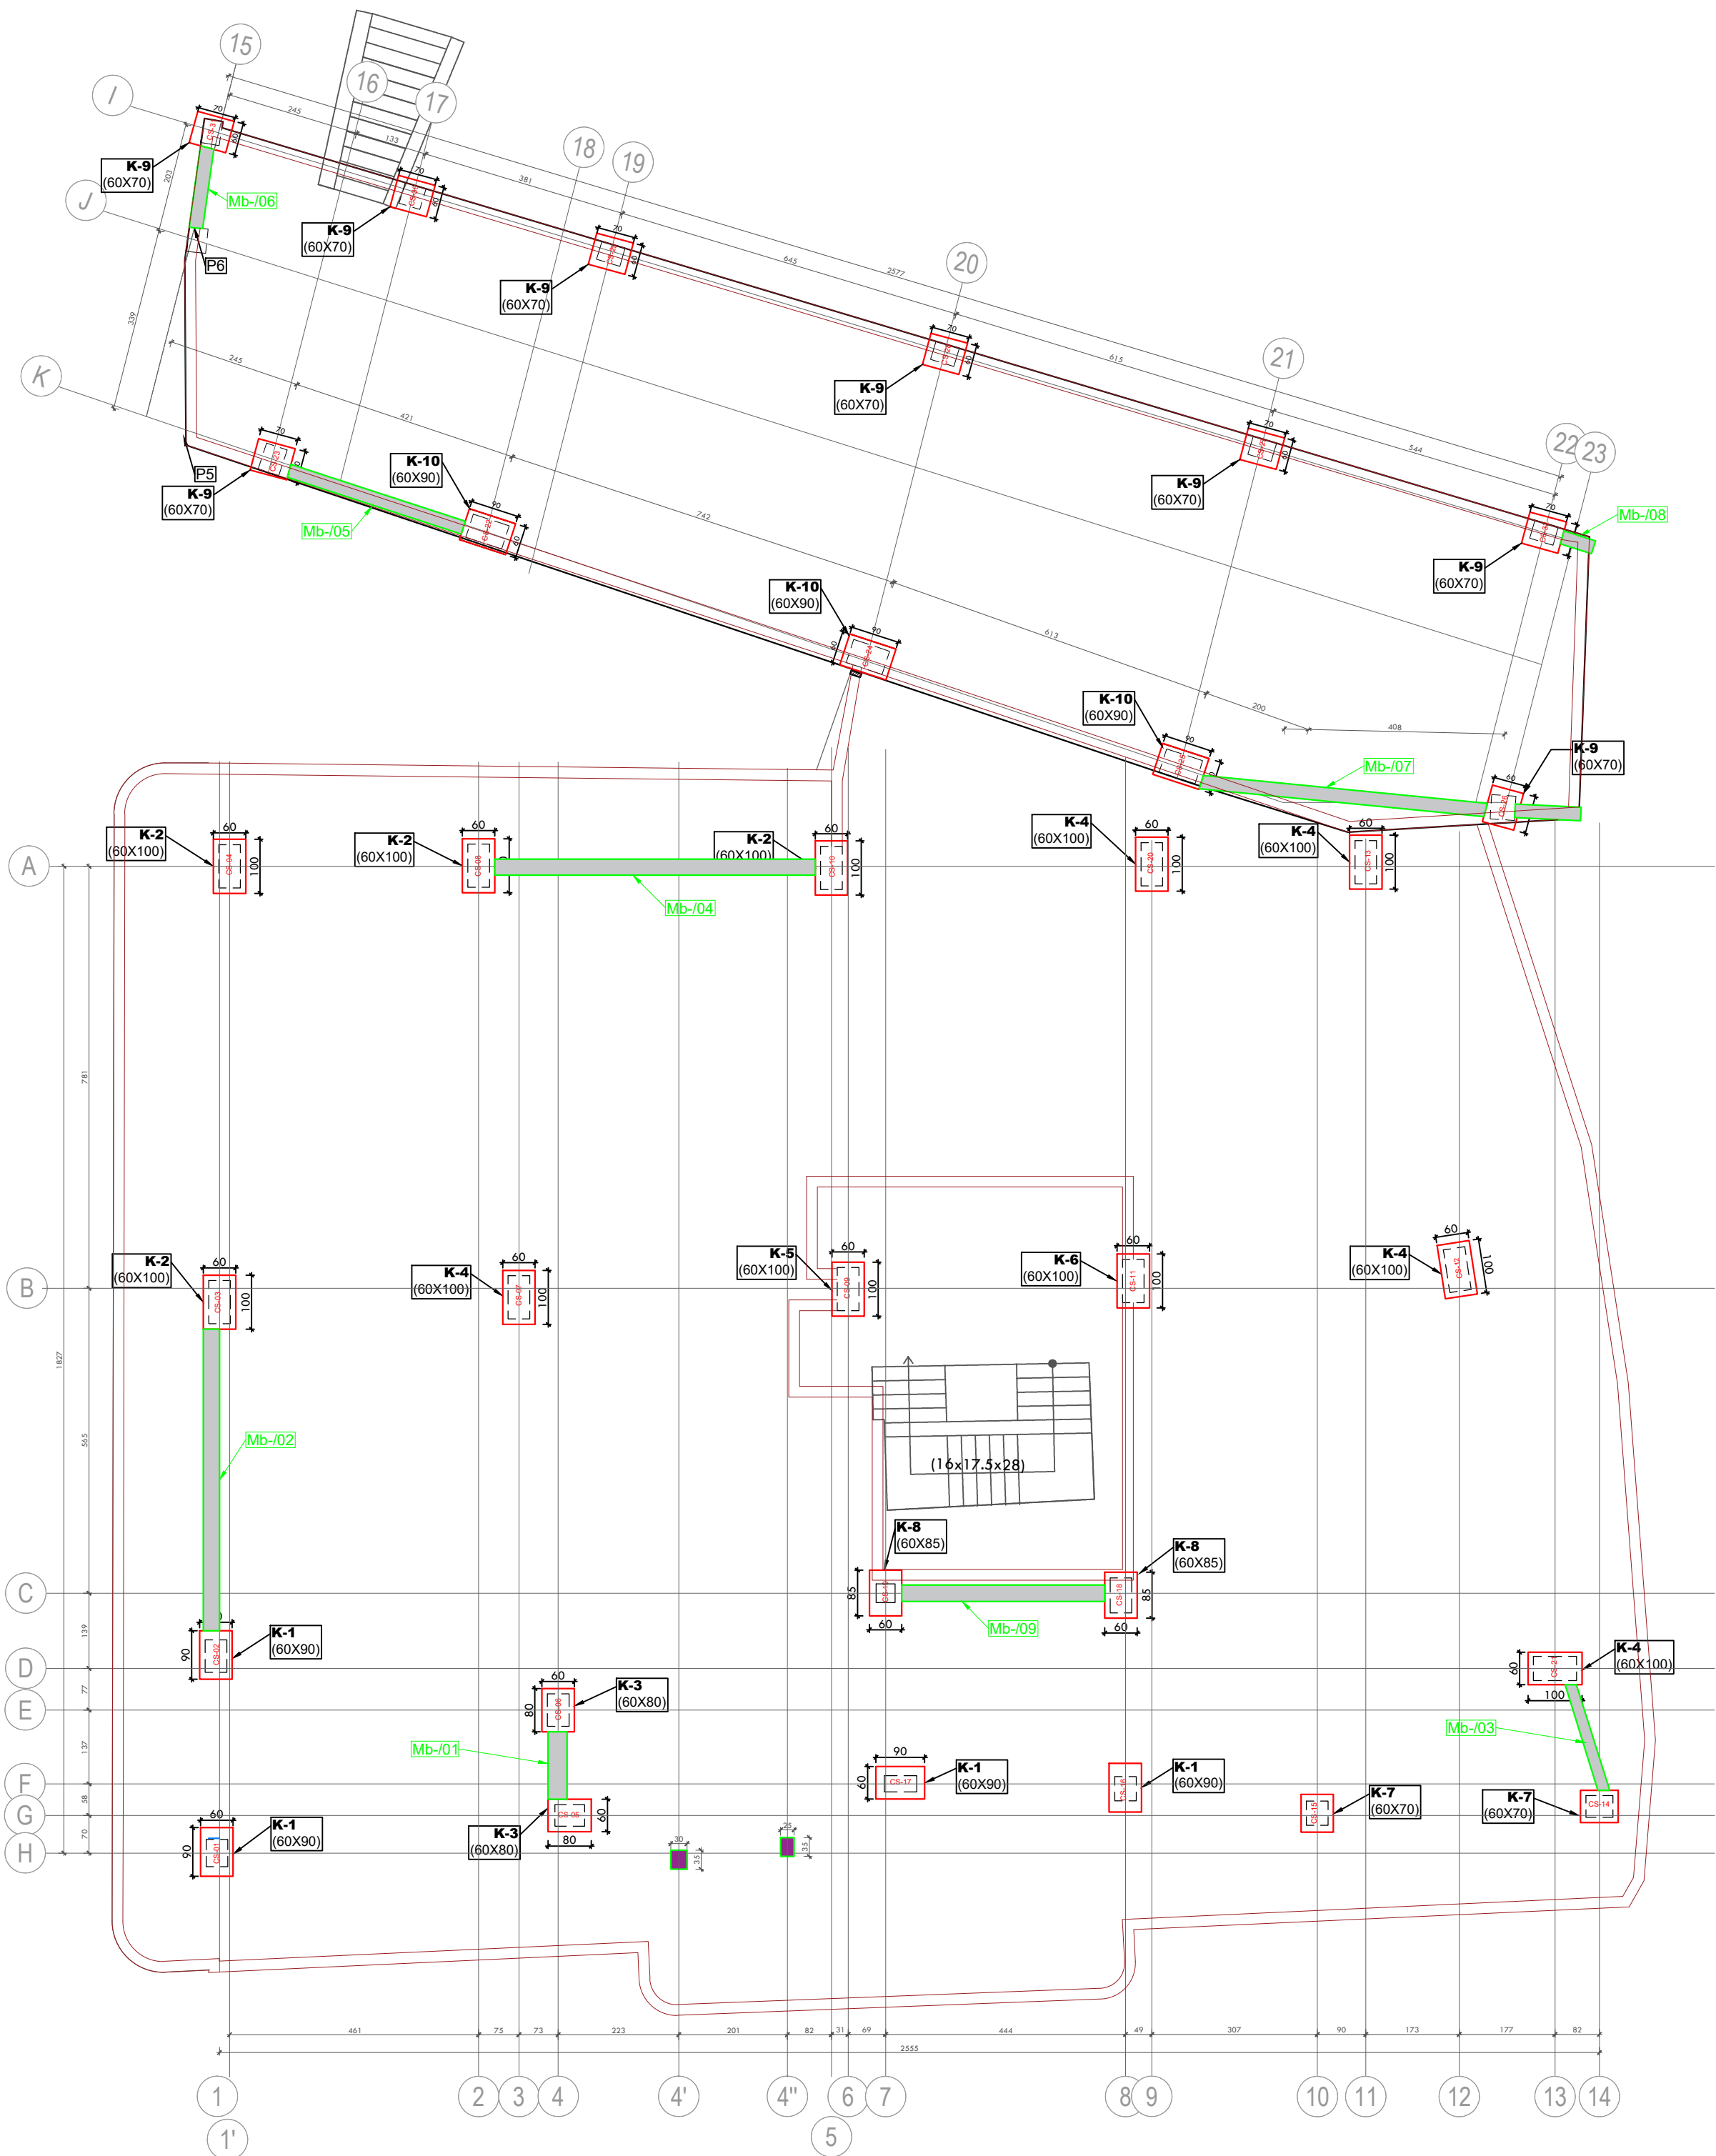

- KOLLONA PERFORCUAR
- KOLLONA EKZISTUESE
- MUR B/A I RI
- MUR B/A EKZISTUES

PERFITUES : BASHKIA KRUJE



EMERTIMI I PROJEKTIT:

HARTIM PROJEKTI TE NDERHYRJEVE REHABILITUESE/PERSHTATESE NGA DEMTIMET E TERMETIT TE DATES 26.II.2019 PER OBJEKTIN "BANESE 5,6 DHE 9KT ME NR.PASURIE 3/790, ZK.8621 ME VENDNDODHJE NE RRUGEN DONIKA KASTRIOTI, NR.10 KRUJE"

EMERTIMI I FLETES:

PLANI STRUKTURAVE PERFORCIMI

PROJEKTUES:

GRAMA SH.P.K

.\Grama_Logo.png

email:gramashpk@gmail.com

GRUPI I PROJEKTIMIT:


ARJOLA MAZARI	NEKI KOCI
IKBALE LUBONJA	GJERGJ XHAFERI
QIRJAKO GJERGO	SHPRESA MINAROLLI

SHKALLA 1:100


DATA: 2025

FLETA Nr.6

OBJEKTIT 6KT DHE 9KT PLANIMETRIA E KATIT 1 NE KUOTEN +3.29 M
PLAN PIKETIMI KOLLONAVE DHE MUREVETE PERFORCUARA

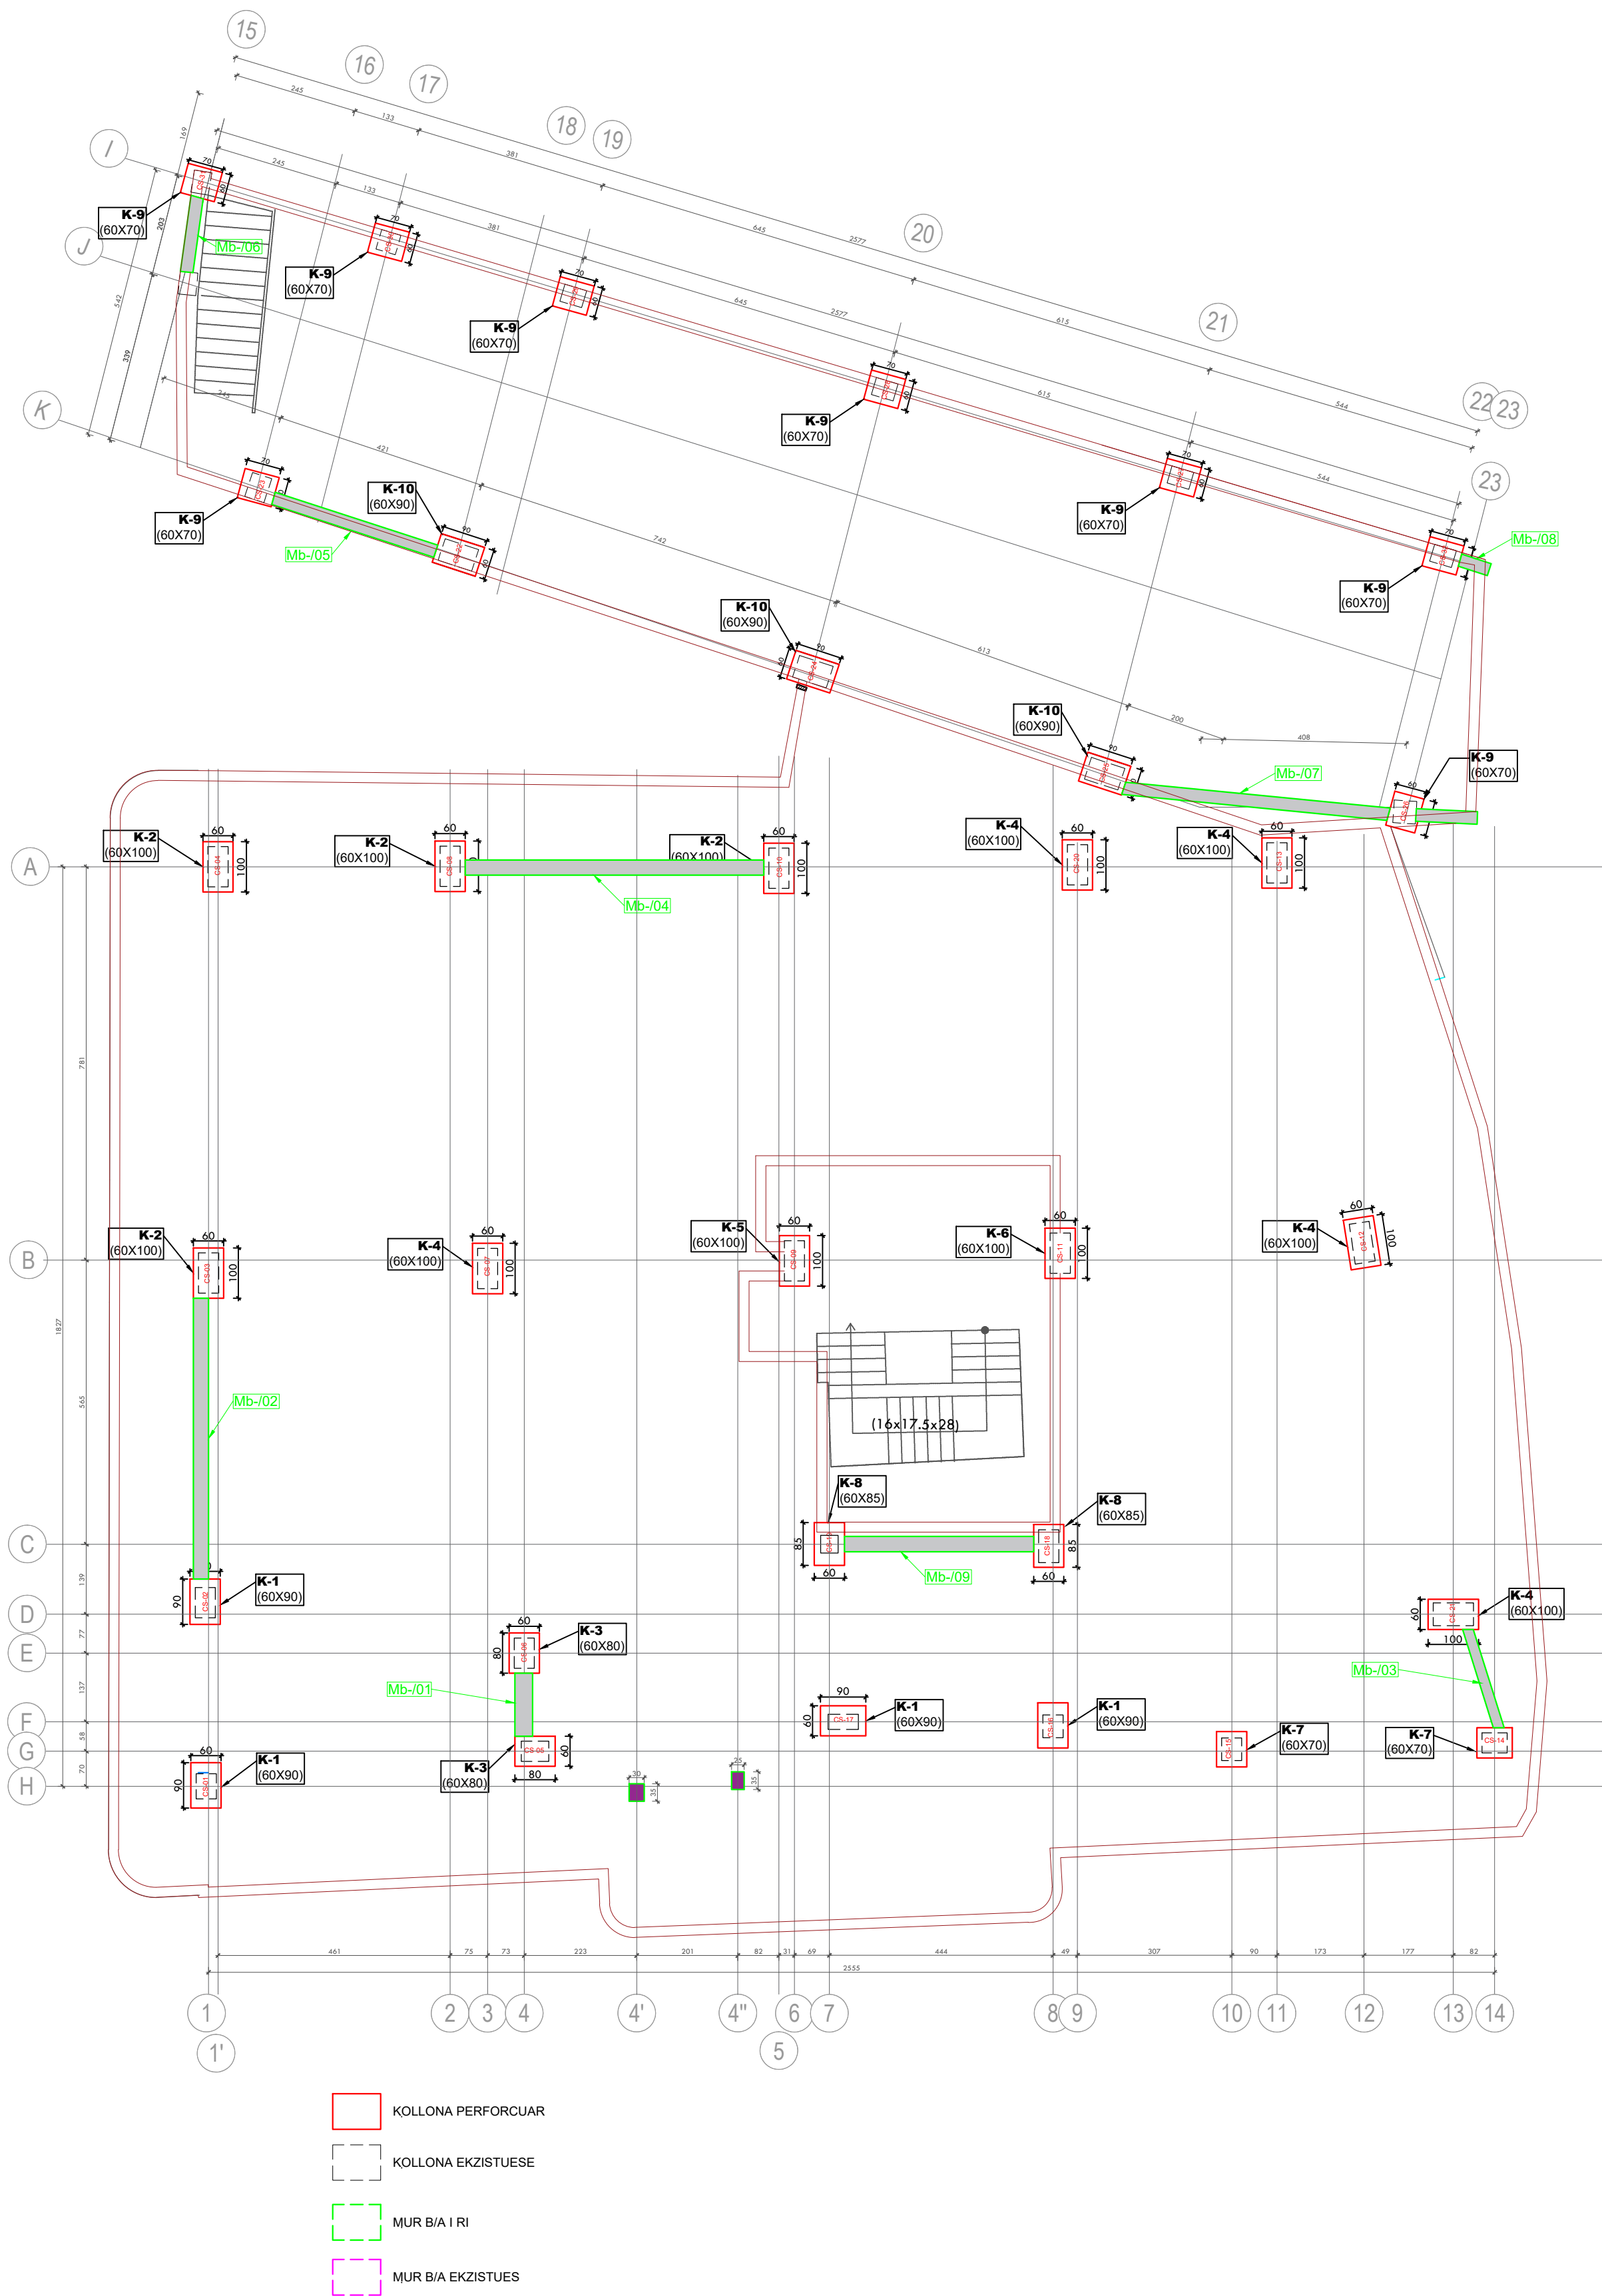

OBJEKTIT 6KT DHE 9KT PLANIMETRIA E KATIT 2 NE KUOTEN +6.47 M
PLAN PIKETIMI KOLLONAVE DHE MUREVETE PERFORCUARA

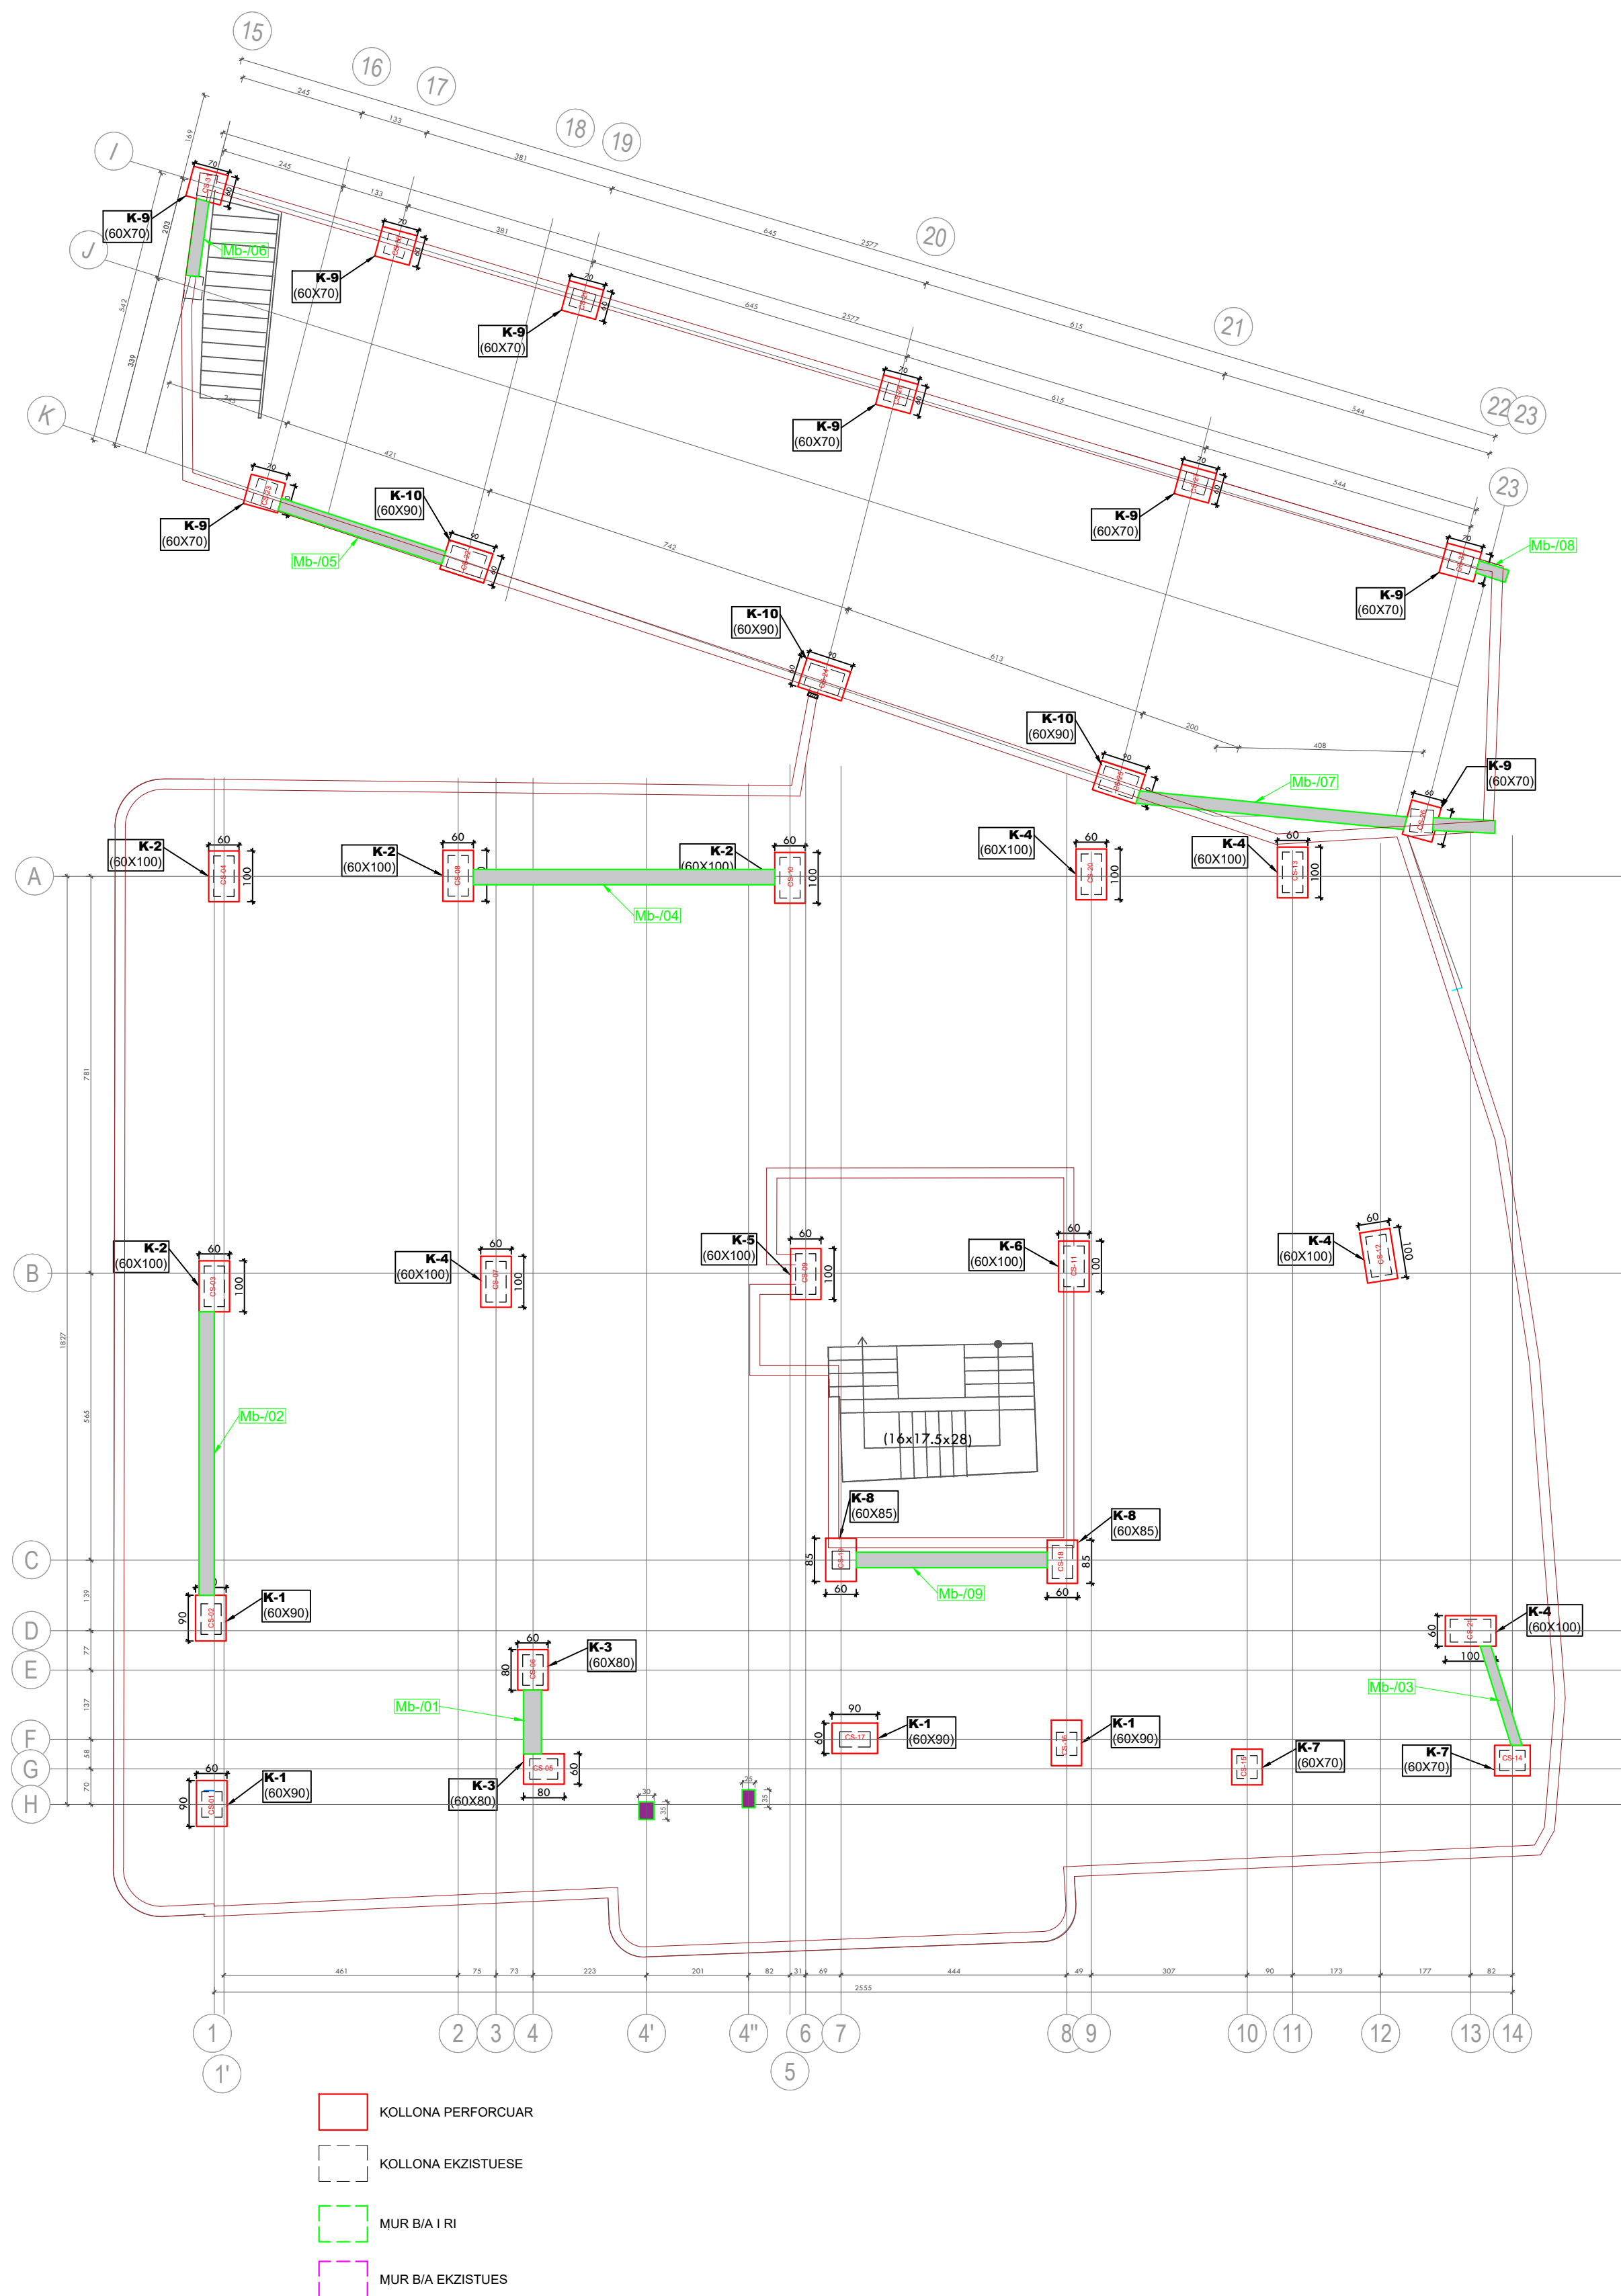

KOLLONA PERFORCUAR

KOLLONA EKZISTUESE

MUR B/A I RI

MUR B/A EKZISTUES

PERFITUES : BASHKIA KRUJE



EMERTIMI I PROJEKTIT:

HARTIM PROJEKTI TE NDERHYRJEVE REHABILITUESE/PERSHTATESE NGA DEMTIMET E TERMETIT TE DATES 26.II.2019 PER OBJEKTIN "BANESE 5,6 DHE 9KT ME NR.PASURIE 3/790, ZK.8621 ME VENDNDODHJE NE RRUGEN DONIKA KASTRIOTI, NR.10 KRUJE"

EMERTIMI I FLETES:

PLANI STRUKTURAVE PERFORCIMI

PROJEKTUES:

GRAMA SH.P.K

.\Grama_Logo.png

email:gramashpk@gmail.com

GRUPI I PROJEKTIMIT:


ARJOLA MAZARI	NEKI KOCI
IKBALE LUBONJA	GJERGJ XHAFERI
QIRJAKO GJERGO	SHPRESA MINAROLLI

SHKALLA 1:100

DATA: 2025

FLETA Nr.8

OBJEKTIT 6KT DHE 9KT PLANIMETRIA E KATIT 3 NE KUOTEN +9.65 M
PLAN PIKETIMI KOLLONAVE DHE MUREVE TE PERFORCUARA

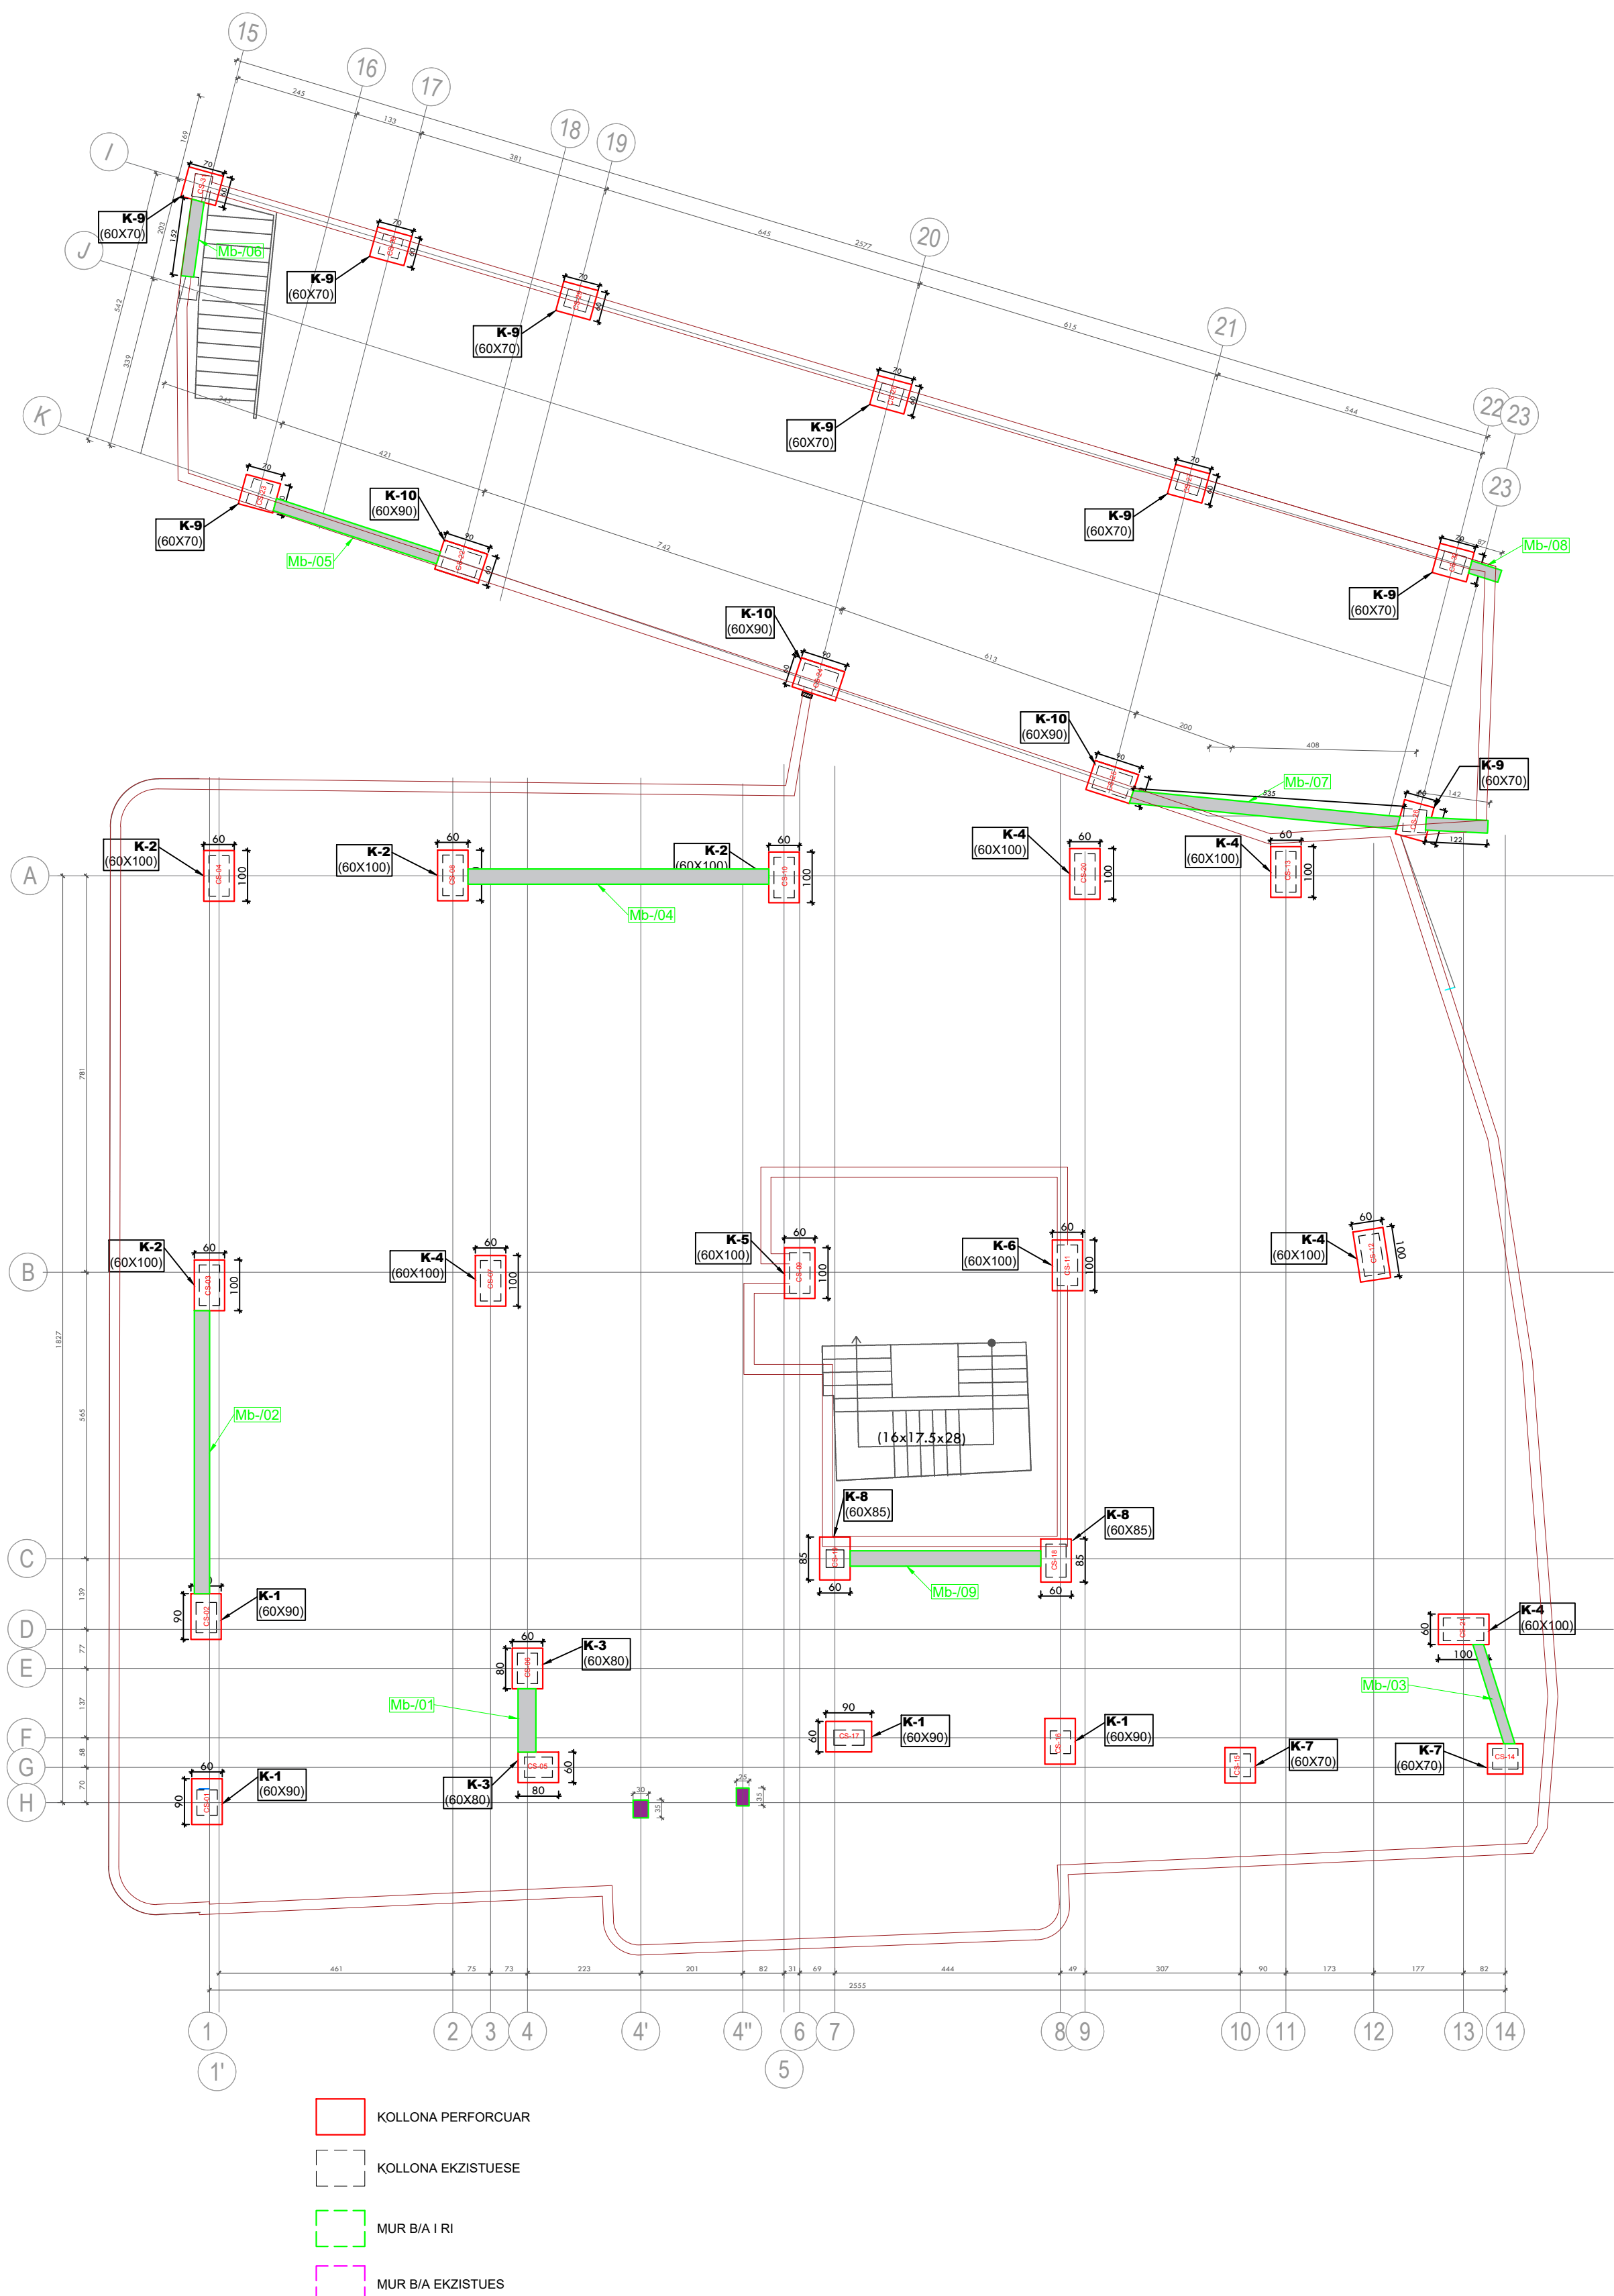

PERFITUES : BASHKIA KRUJE



EMERTIMI I PROJEKTIT:

HARTIM PROJEKTI TE NDERHYRJEVE REHABILITUESE/PERSHTATESE NGA DENTIMET E TERMETIT TE DATES 26.II.2019 PER OBJEKTIN "BANESE 5,6 DHE 9KT ME NR.PASURIE 3/790, ZK.8621 ME VENDNDODHJE NE RRUGEN DONIKA KASTRIOTI, NR.10 KRUJE"

EMERTIMI I FLETES:

PLANI STRUKTURAVE PERFORCIMI

PROJEKTUES:

GRAMA SH.P.K

.\Grama_Logo.png

email:gramashpk@gmail.com

GRUPI I PROJEKTIMIT:


ARJOLA MAZARI	NEKI KOCI
IKBALE LUBONJA	GJERGJ XHAFERI
QIRJAKO GJERGO	SHPRESA MINAROLLI

SHKALLA 1:100

DATA: 2025

FLETA Nr.9

OBJEKTIT 6KT DHE 9KT PLANIMETRIA E KATIT 3 NE KUOTEN +12.65 M
PLAN PIKETIMI KOLLONAVE DHE MUREVETE PERFORCUARA

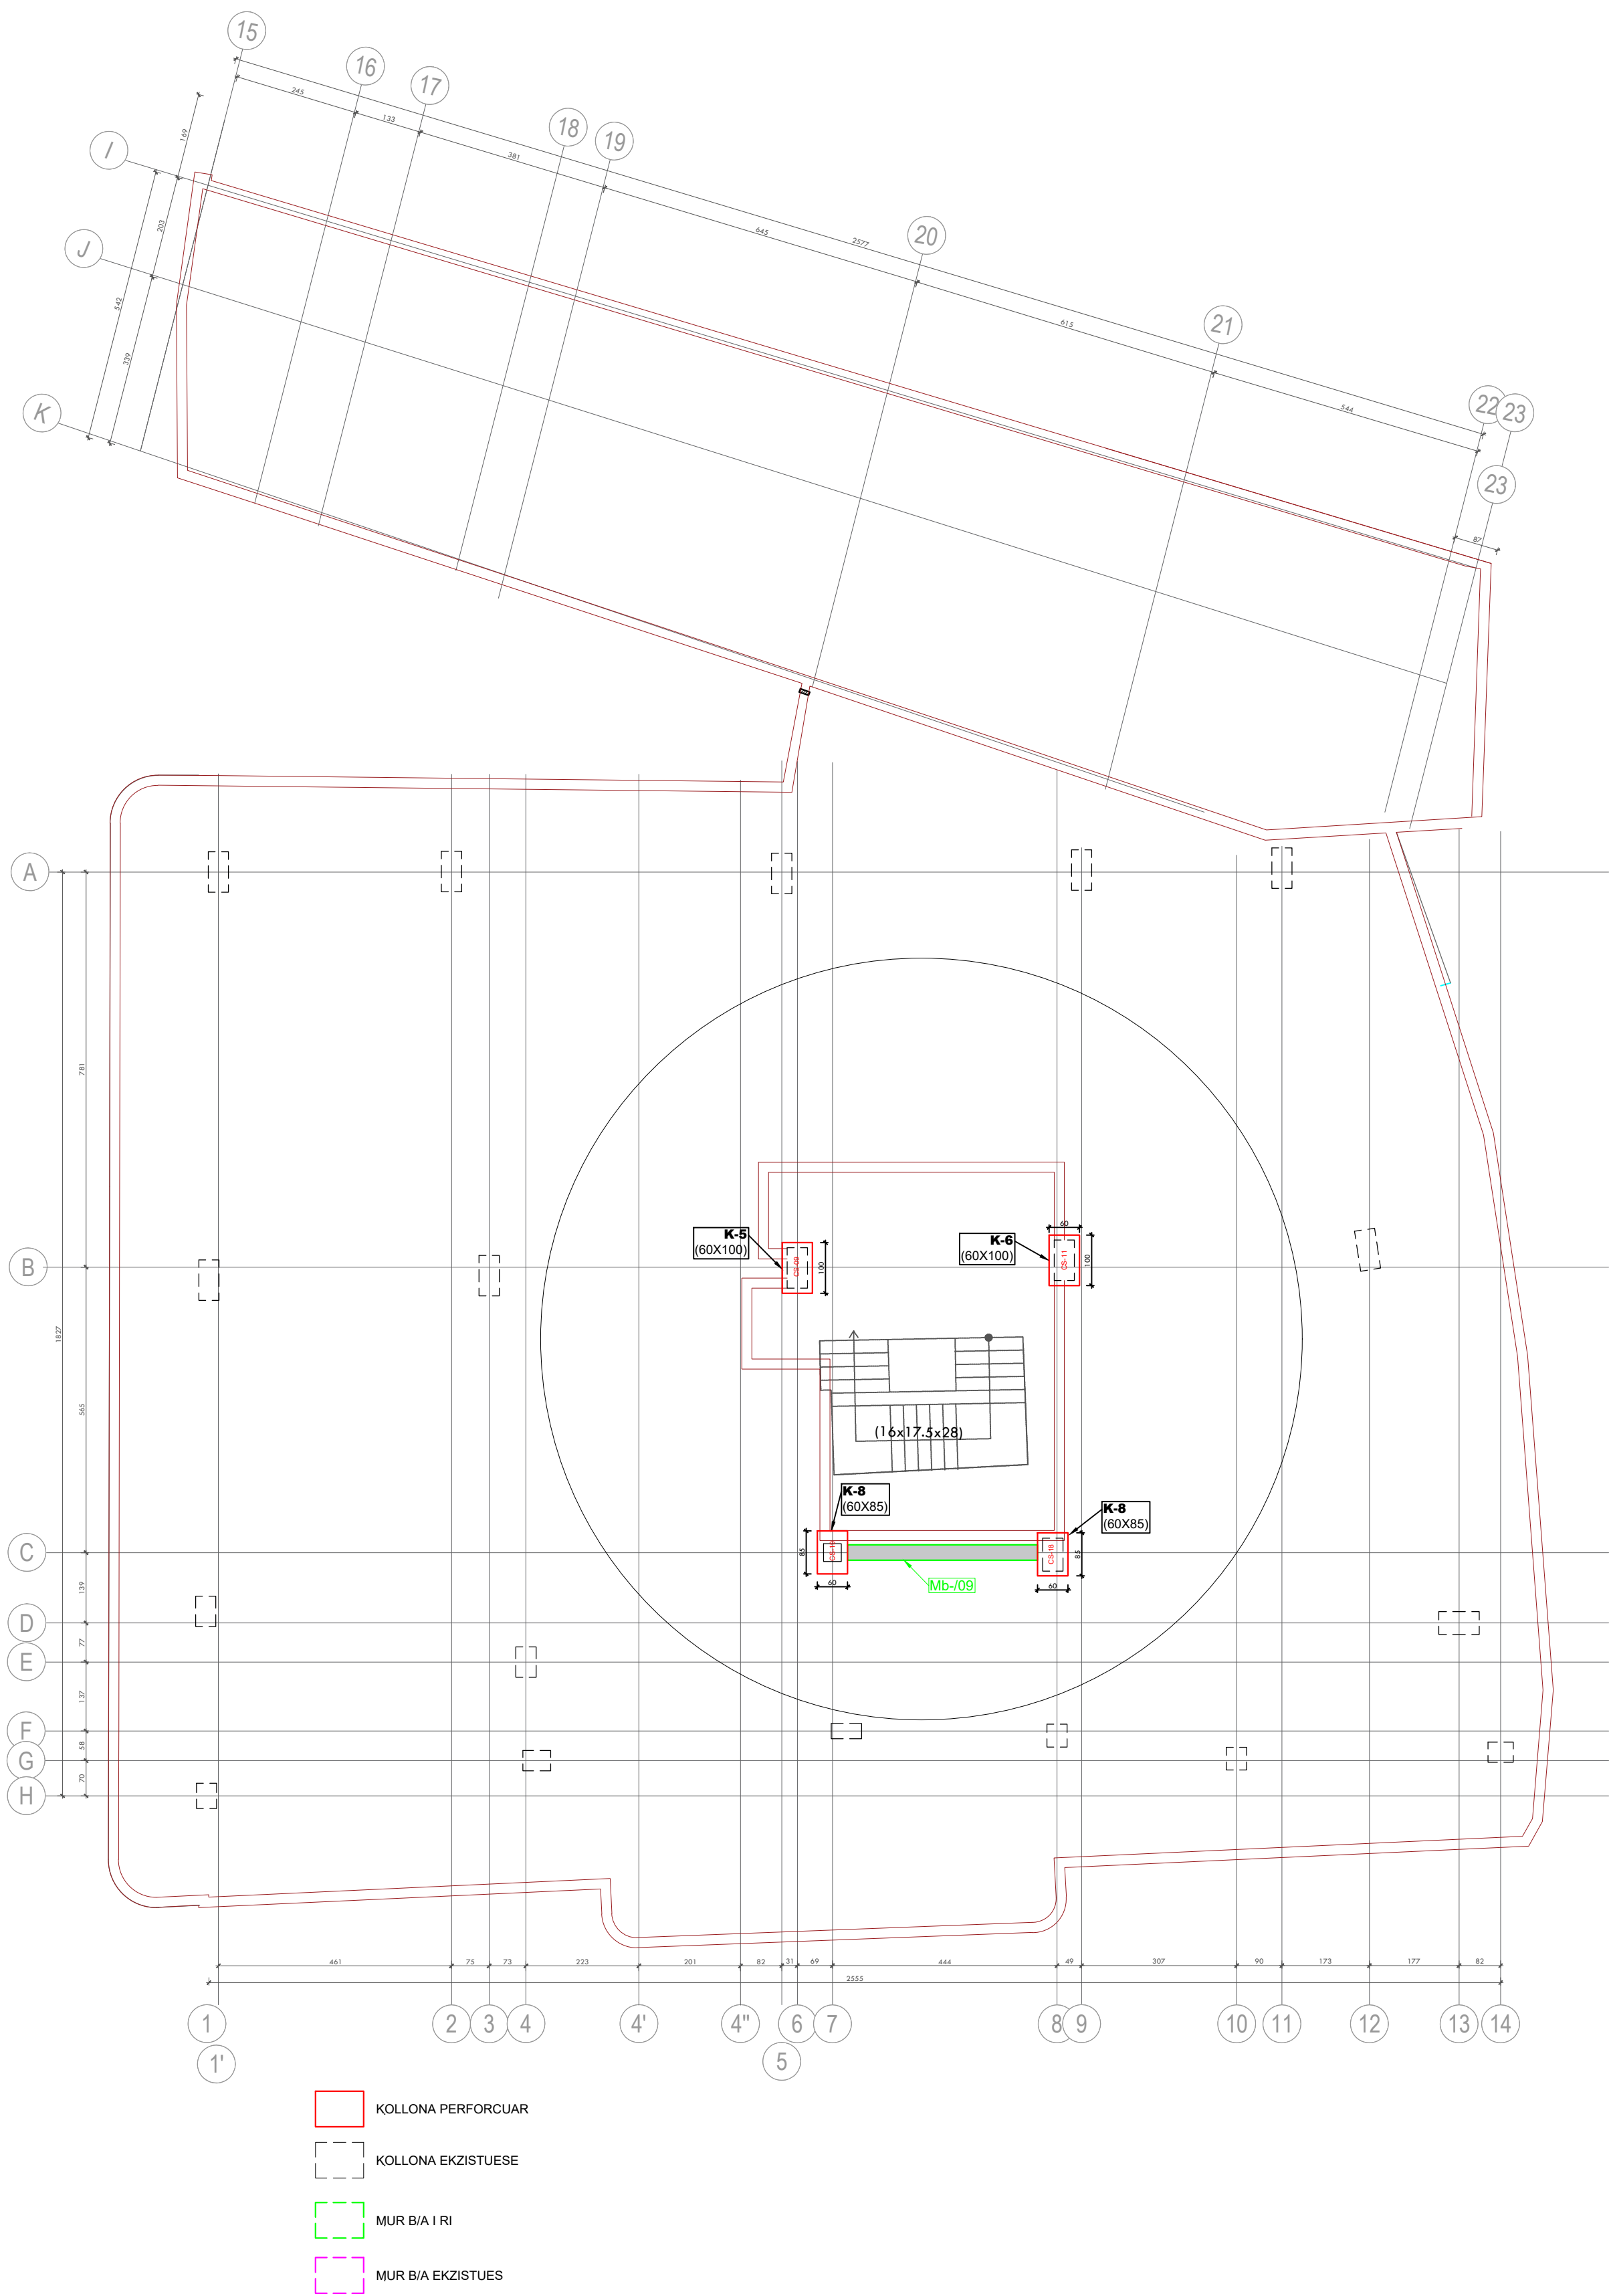

- KOLLONA PERFORCUAR
- KOLLONA EKZISTUESE
- MUR B/A I RI
- MUR B/A EKZISTUES



PERFITUES : BASHKIA KRUIJE

EMERTIMI I PROJEKTIT:

HARTIM PROJEKTI TE NDERHYRJEVE REHABILITUESE/PERSHTATESE NGA DEMTIMET E TERMETIT TE DATES 26.II.2019 PER OBJEKTIN "BANESE 5,6 DHE 9KT ME NR.PASURIE 3/790, ZK.8621 ME VENDNDODHJE NE RRUGEN DONIKA KASTRIOTI, NR.10 KRUIJE"

EMERTIMI I FLETES:

PLANI STRUKTURAVE PERFORCIMI

PROJEKTUES:

GRAMA SH.P.K

.\Grama_Logo.png

email:gramashpk@gmail.com

GRUPI I PROJEKTIMIT:

ARJOLA MAZARI	NEKI KOCI
IKBALE LUBONJA	GJERGJ XHAFERI
QIRJAKO GJERGO	SHPRESA MINAROLLI


SHKALLA 1:100

DATA: 2025


FLETA Nr.9

PERFORCIMI I KOLLONAVE

KOLLONA K-1

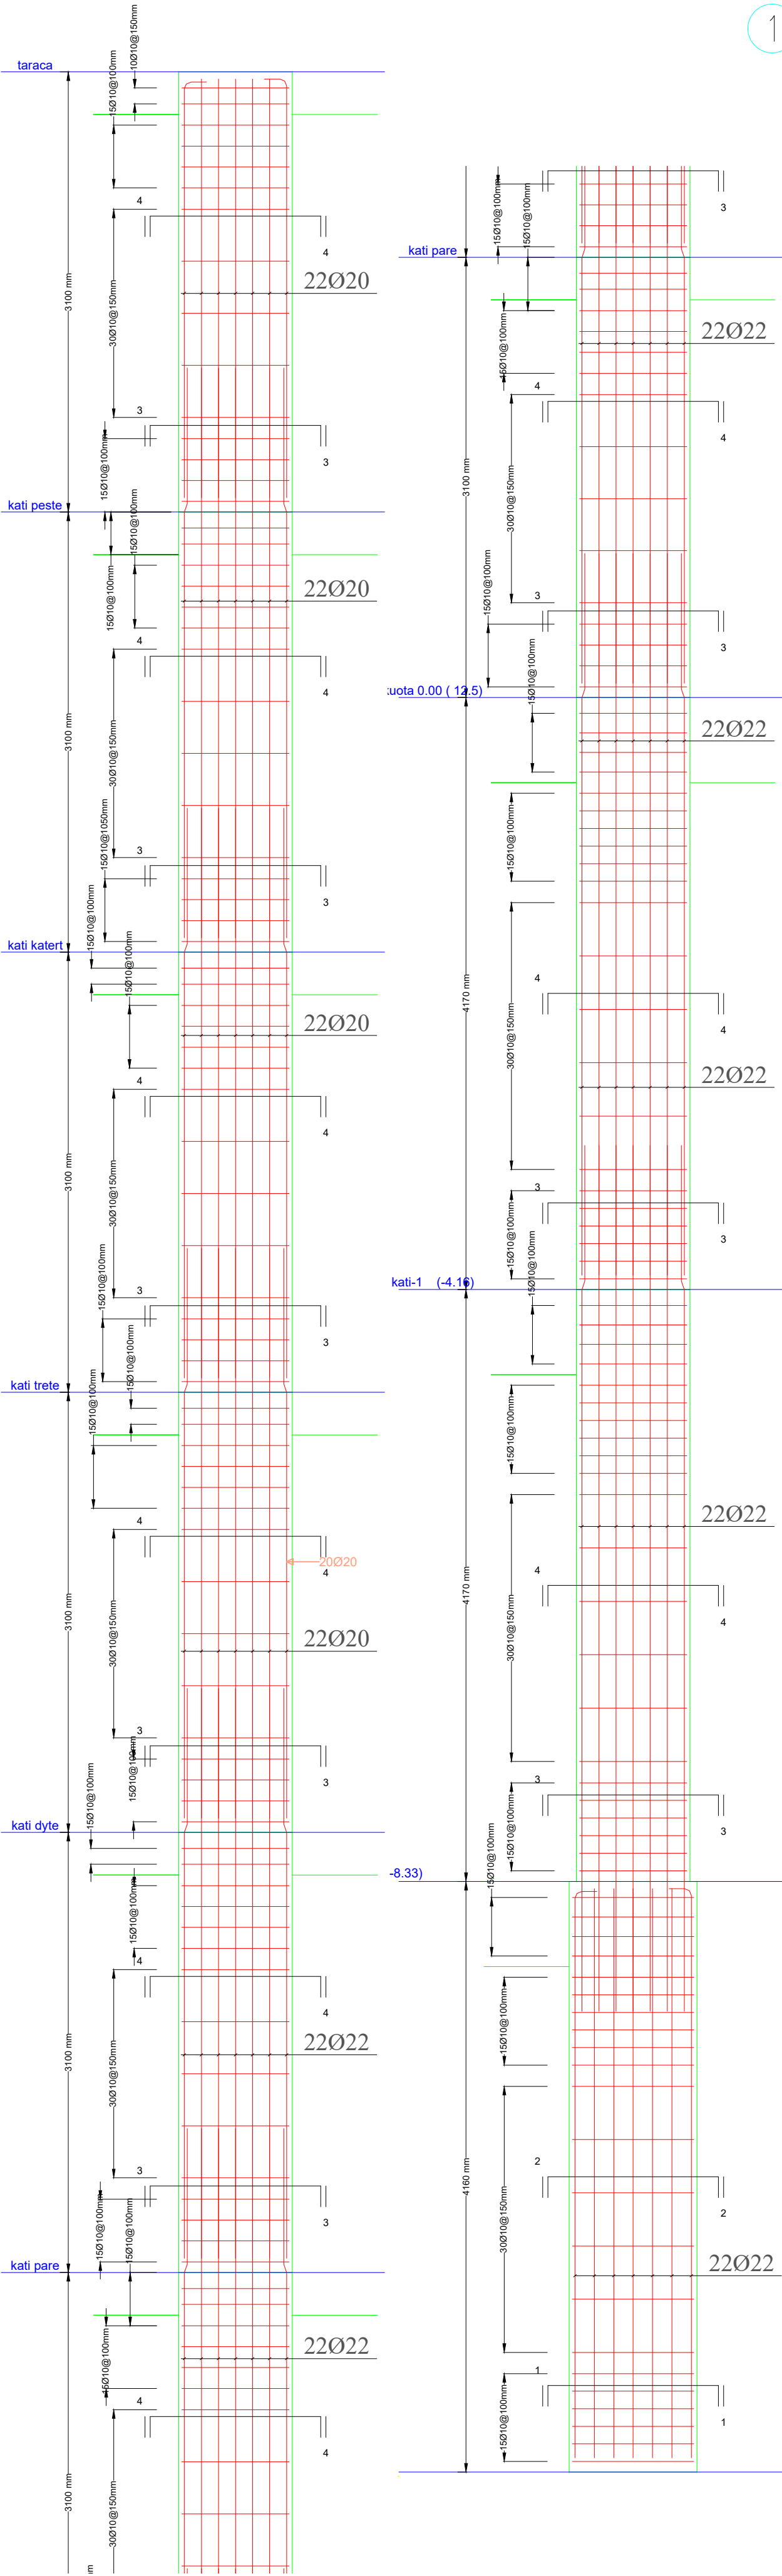

PRERJE KOLLONA K-1

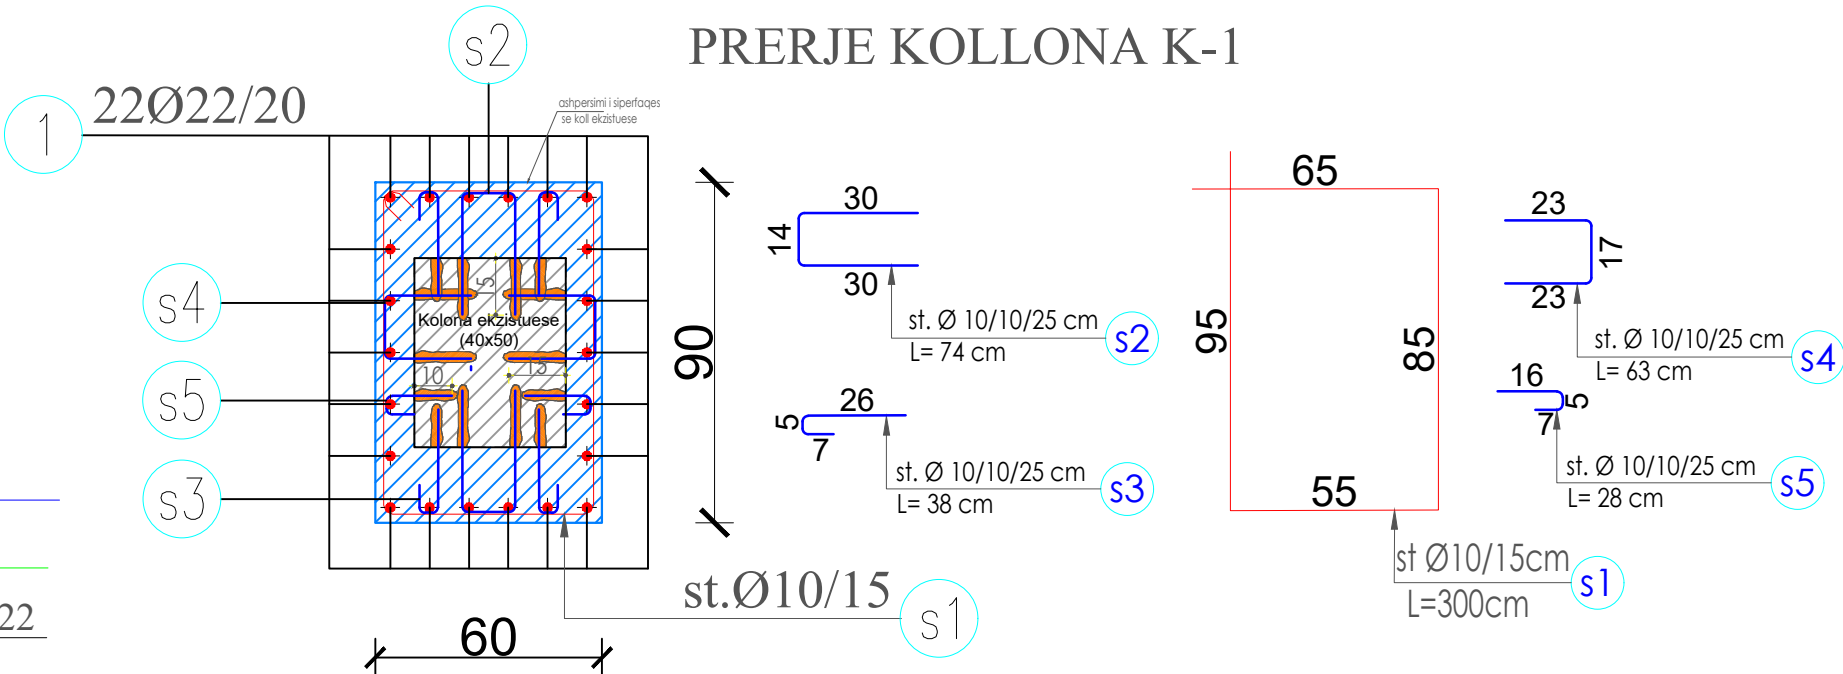

CS-01-BOQ Summary

Sr. No.	Item	Quantity	Unit
1	Longitudinal Bars	1.91	tonf
2	Ties and Stirrups	0.37	tonf
3	Total Rebars	2.28	tonf
4	Total Column Length	31.1	m
5	Total Column Volume	13.02	cu m
6	Weight/Volume	175.12	kgf/cu m

AUTORITET KONTRAKTOR : BASHKIA KRUJE

EMERTIMI I PROJEKTIT:

HARTIM PROJEKTI TE NDERHYRJEVE REHABILITUESE/PERSHTATESE NGA DEMENTIMET E TERMETIT TE DATES 26.II.2019 PER OBJEKTIN "BANESE 5,6 DHE 9KT ME NR.PASURIE 3/790, ZK.862I ME VENDNDODHJE NE RRUGEN DONIKA KASTRIOTI, NR.10 KRUJE"

EMERTIMI I FLETES:

PERFORCIMI I KOLLONAVE

PROJEKTUES: GRAMA SH.P.K

GRUPI I PROJEKTIMIT:

ARJOLA MAZARI

IKBALE LUBONJA

QIRJAKO GJERGO

NEKI KOCI



GJERGJ XHAFERI

SHPRESA MINAROLLI


FLETA NR.I

PERFORCIMI I KOLLONAVE

KOLLONA K-2

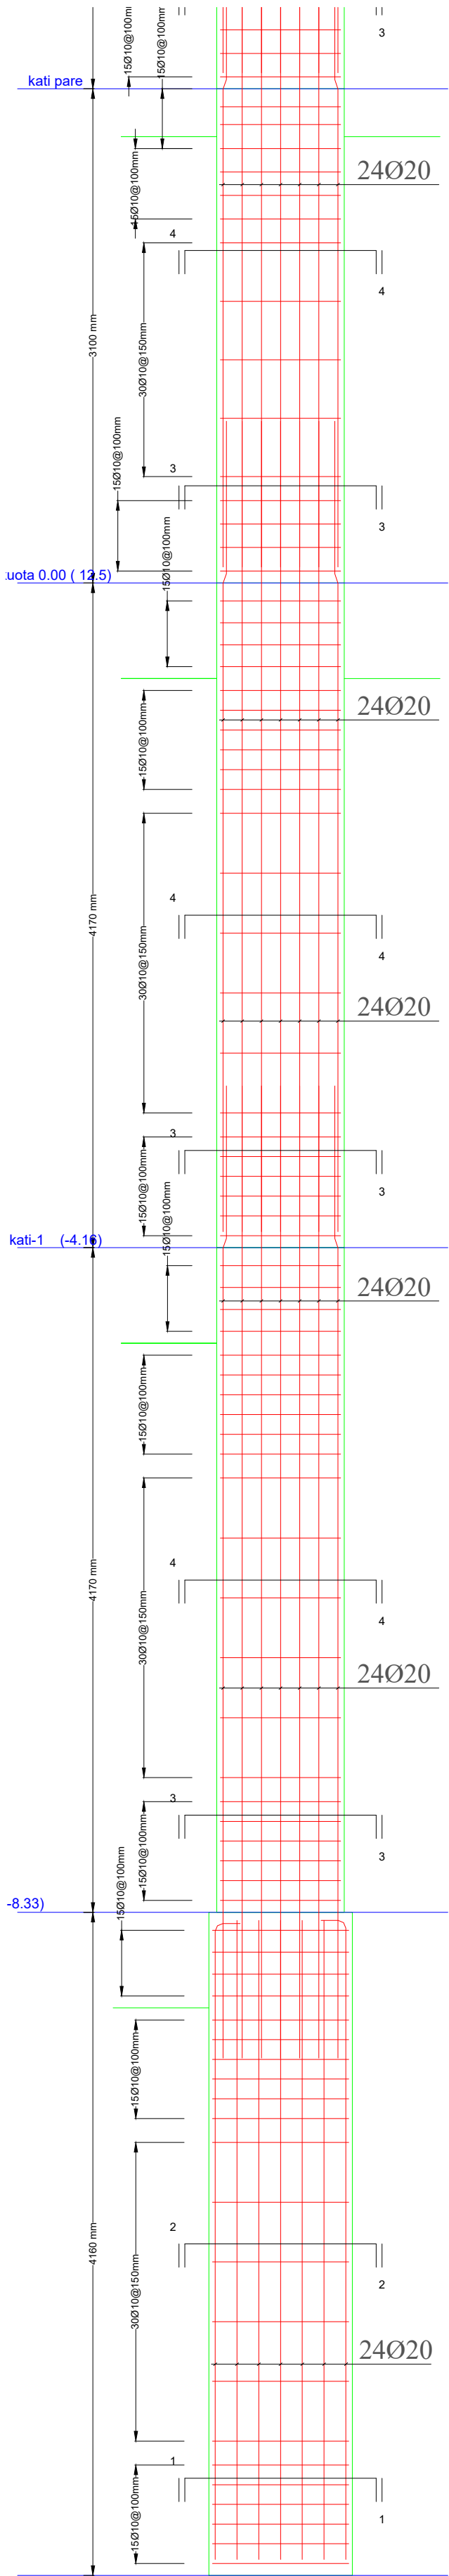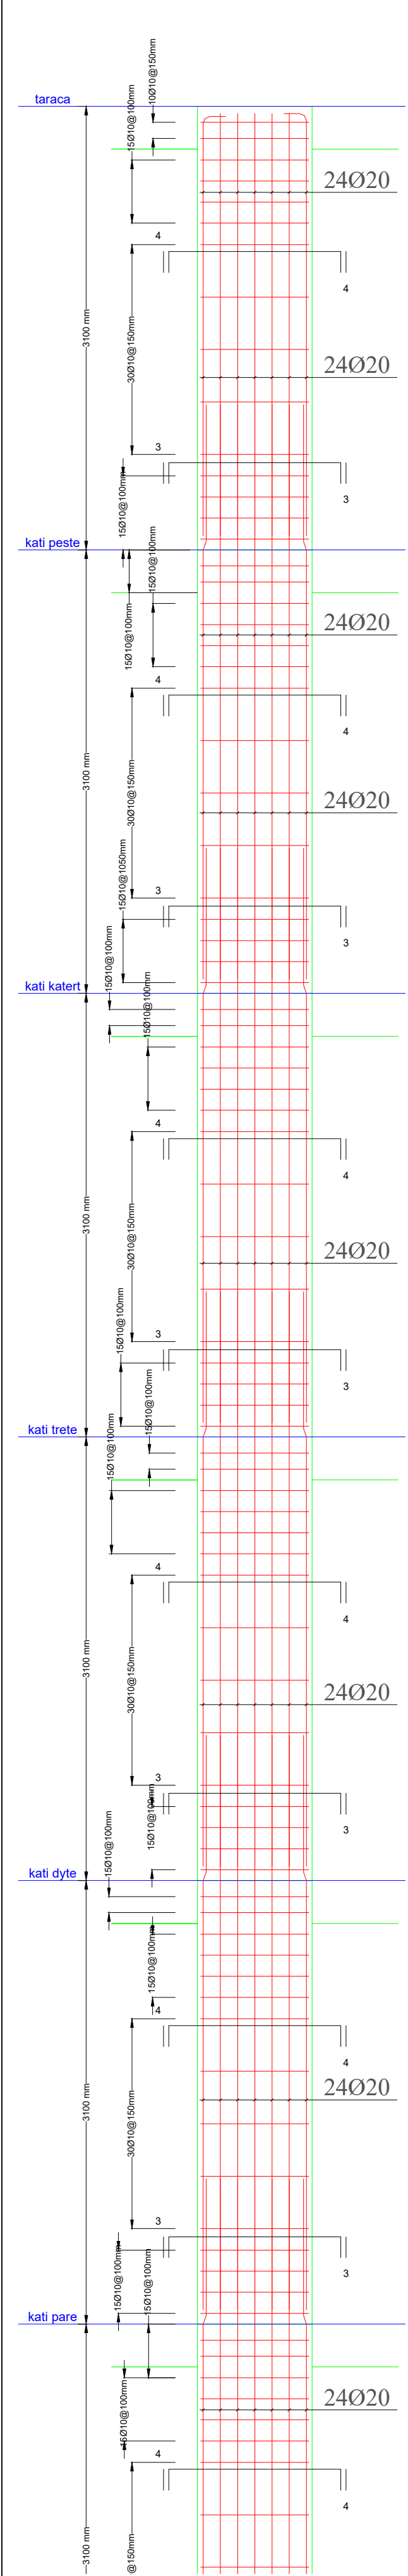

PRERJE KOLLONA K-2

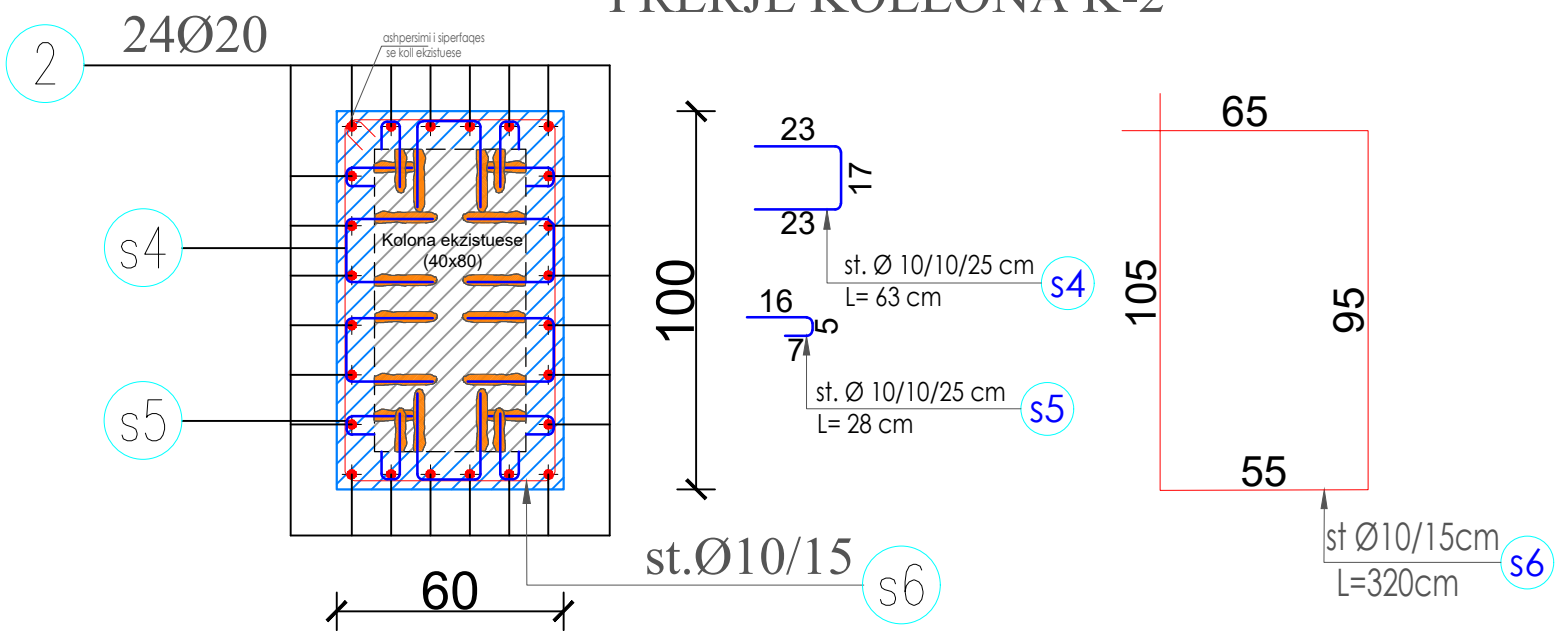

CS-04-BOQ Summary

Sr. No.	Item	Quantity	Unit
1	Longitudinal Bars	1.94	tonf
2	Ties and Stirrups	0.39	tonf
3	Total Rebars	2.32	tonf
4	Total Column Length	31.1	m
5	Total Column Volume	14.62	cu m
6	Weight/Volume	159.01	kgf/cu m

AUTORITET KONTRAKTOR : BASHKIA KRUJE

EMERTIMI I PROJEKTIT:

HARTIM PROJEKTI TE NDERHYRJEVE REHABILITUESE/PERSHTATESE NGA DEMENTIMET E TERMETIT TE DATES 26.II.2019 PER OBJEKTIN "BANESE 5,6 DHE 9KT ME NR.PASURIE 3/790, ZK.862I ME VENDNDODHJE NE RRUGEN DONIKA KASTRIOTI, NR.10 KRUJE"

EMERTIMI I FLETES:

PERFORCIMI I KOLLONAVE

PROJEKTUES: GRAMA SH.P.K

GRUPI I PROJEKTIMIT:

ARJOLA MAZARI

IKBALE LUBONJA

QIRJAKO GJERGO

NEKI KOCI




GJERGJ XHAFERI

SHPRESA MINAROLLI

FLETA NR.2

PERFORCIMI I KOLLONAVE

KOLLONA K-3

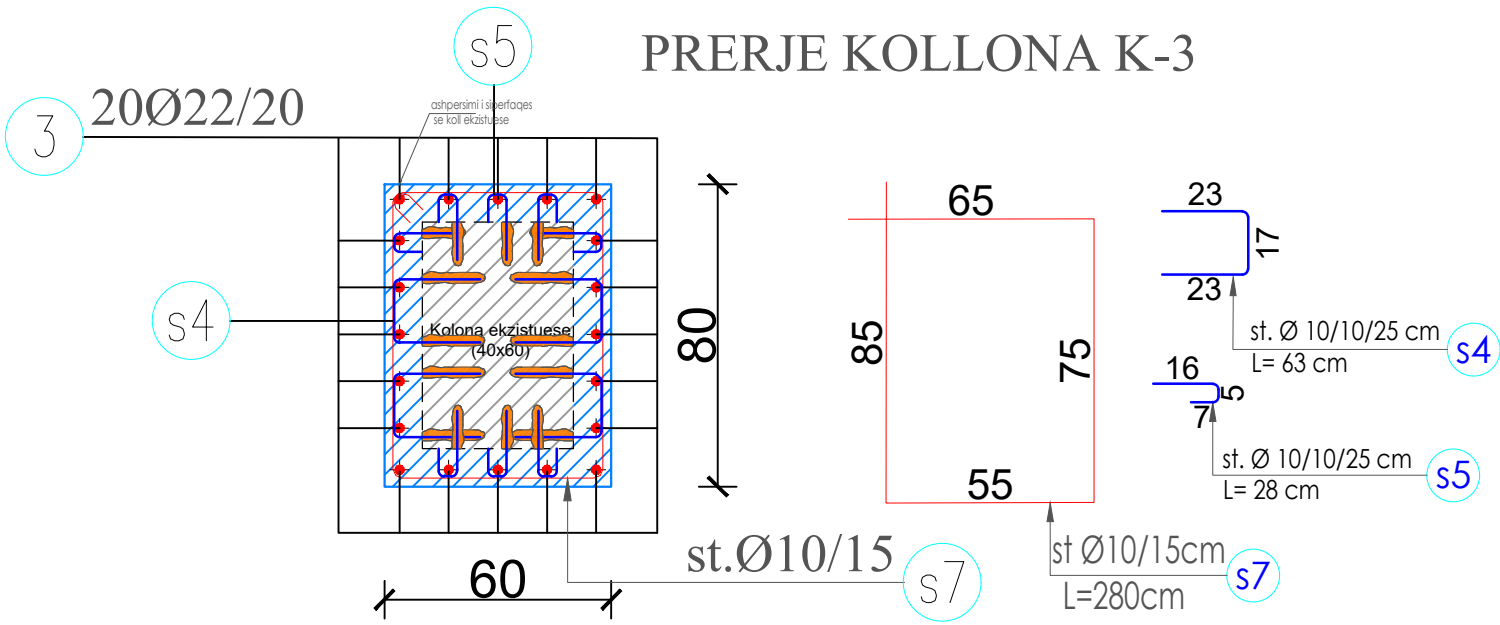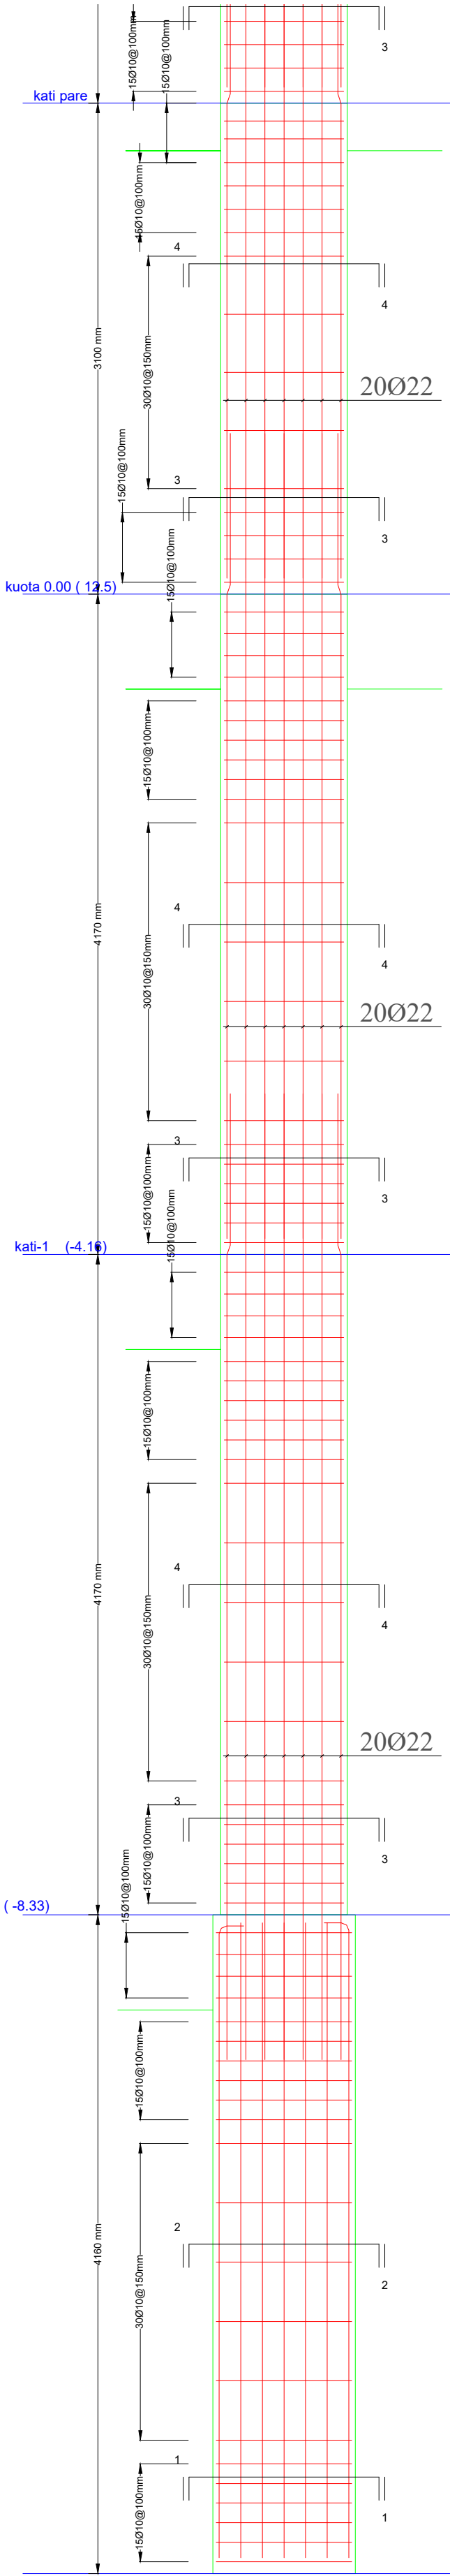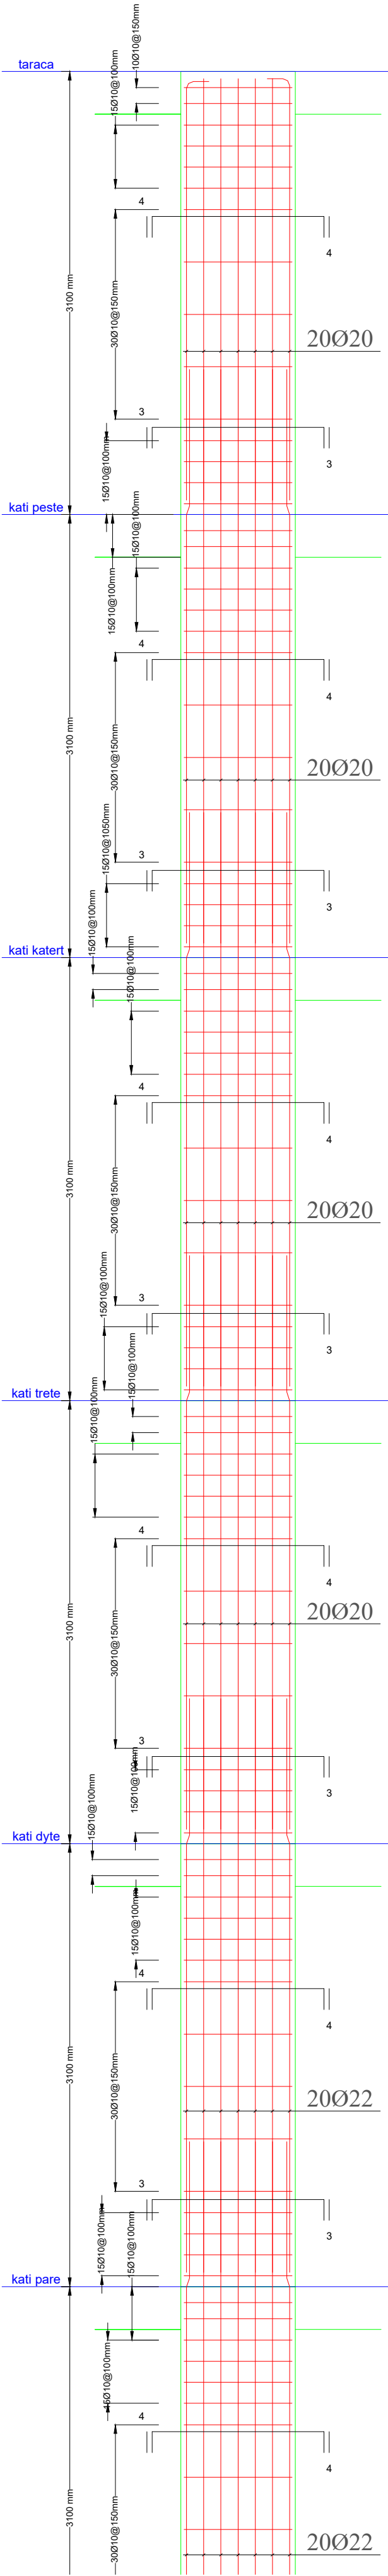

CS-05-BOQ Summary

Sr. No.	Item	Quantity	Unit
1	Longitudinal Bars	1.86	tonf
2	Ties and Stirrups	0.37	tonf
3	Total Rebars	2.23	tonf
4	Total Column Length	31.1	m
5	Total Column Volume	13.87	cu m
6	Weight/Volume	161.06	kgf/cu m

AUTORITET KONTRAKTOR : BASHKIA KRUJE

EMERTIMI I PROJEKTIT:

HARTIM PROJEKTI TE NDERHYRJEVE REHABILITUESE/PERSHTATESE NGA DEMENTIMET E TERMETIT TE DATES 26.II.2019 PER OBJEKTIN "BANESE 5,6 DHE 9KT ME NR.PASURIE 3/790, ZK.862I ME VENDNDODHJE NE RRUGEN DONIKA KASTRIOTI, NR.10 KRUJE"

EMERTIMI I FLETES:

PERFORCIMI I KOLLONAVE

PROJEKTUES: GRAMA SH.P.K

GRUPI I PROJEKTIMIT:

ARJOLA MAZARI

IKBALE LUBONJA

QIRJAKO GJERGO

NEKI KOCI




GJERGJ XHAFERI

SHPRESA MINAROLLI

FLETA NR.3

PERFORCIMI I KOLLONAVE

KOLLONA K-4

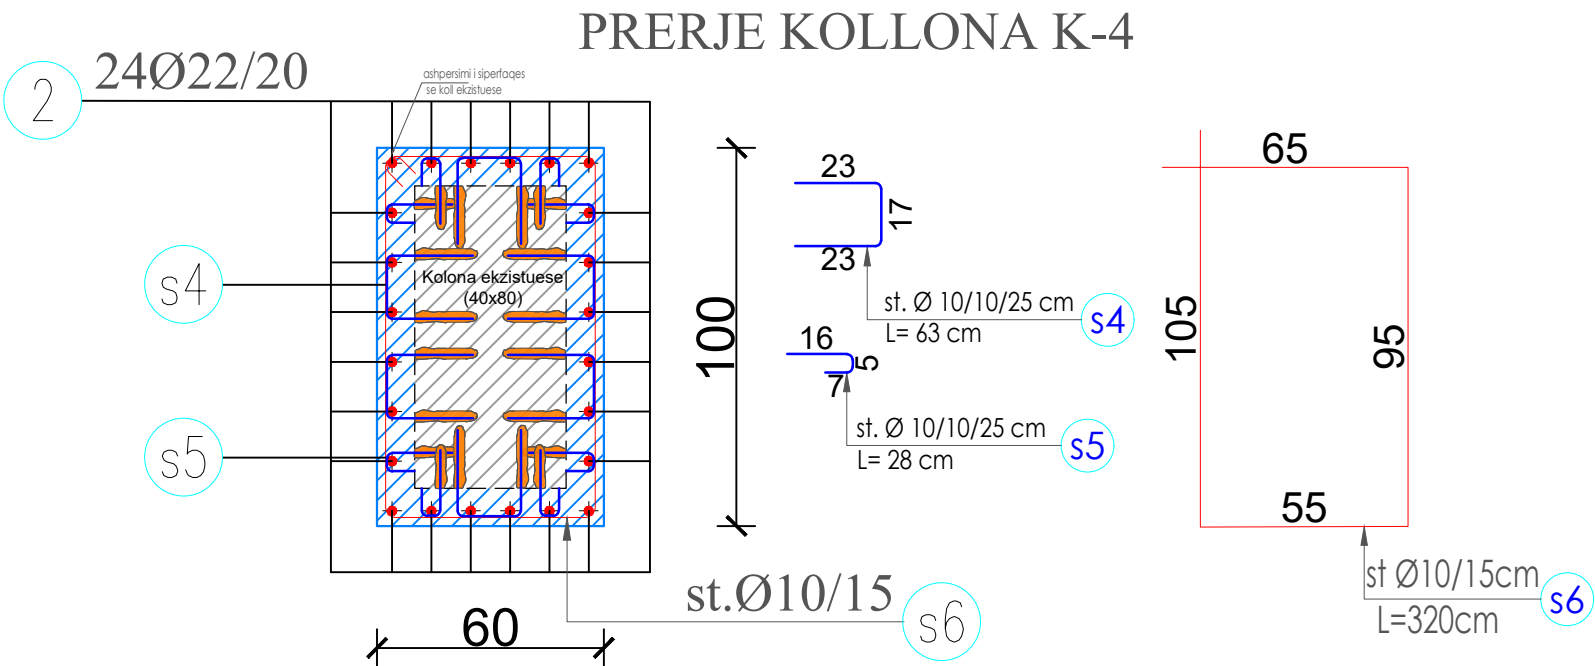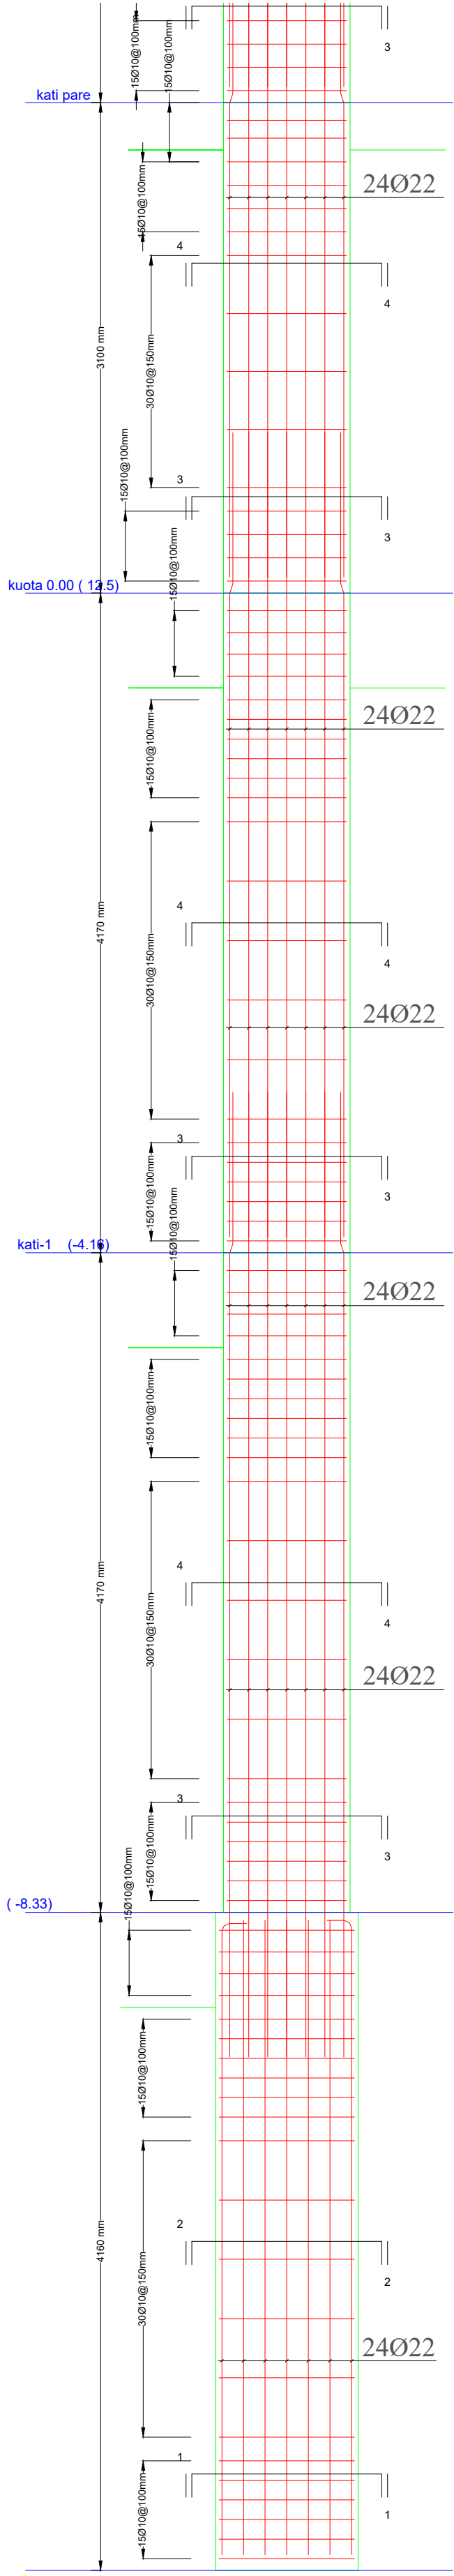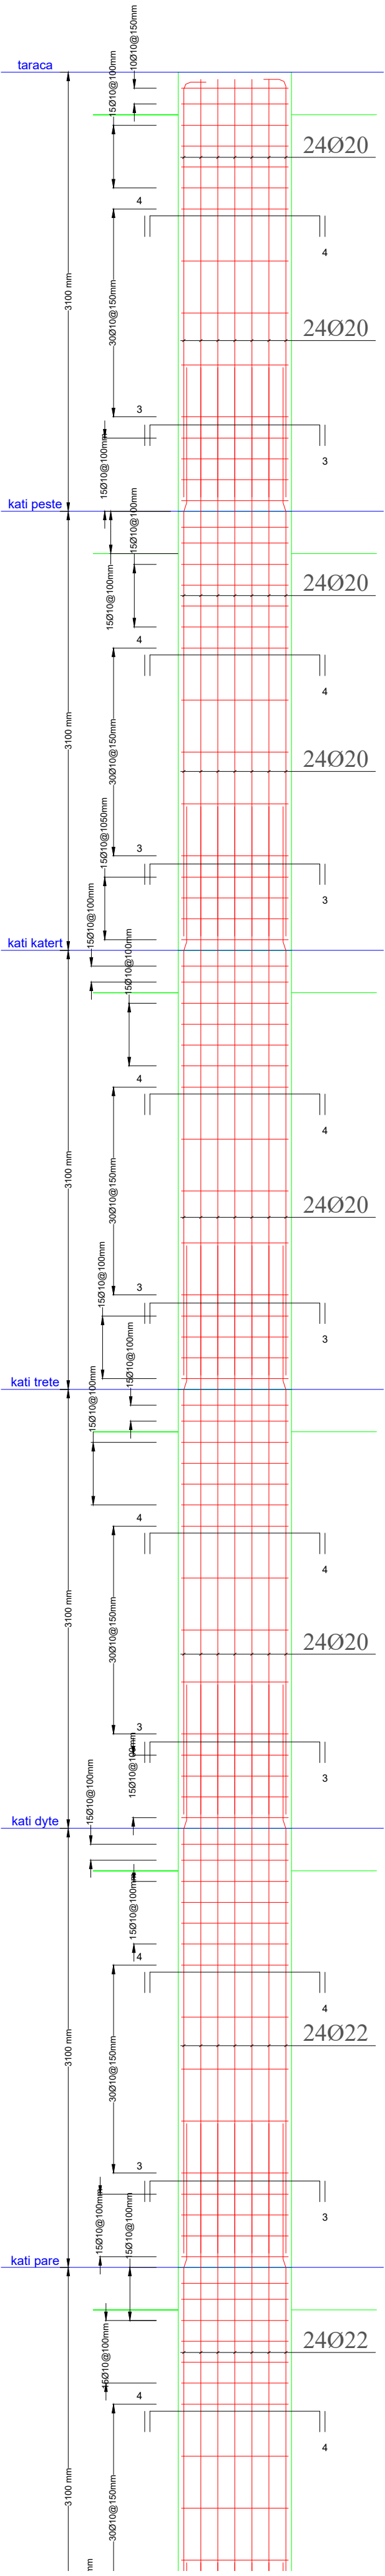


CS-20-BOQ Summary

Sr. No.	Item	Quantity	Unit
1	Longitudinal Bars	2.1	tonf
2	Ties and Stirrups	0.49	tonf
3	Total Rebars	2.6	tonf
4	Total Column Length	31.1	m
5	Total Column Volume	15.97	cu m
6	Weight/Volume	162.57	kgf/cu m


AUTORITET KONTRAKTOR : BASHKIA KRUJE
EMERTIMI I PROJEKTIT: HARTIM PROJEKTI TE NDERHYRJEVE REHABILITUESE/PERSHTATESE NGA DEMENTIMET E TERMETIT TE DATES 26.II.2019 PER OBJEKTIN "BANESE 5,6 DHE 9KT ME NR.PASURIE 3/790, ZK.862I ME VENDNDODHJE NE RRUGEN DONIKA KASTRIOTI, NR.10 KRUJE"
EMERTIMI I FLETES: PERFORCIMI I KOLLONAVE
PROJEKTUES: GRAMA SH.P.K
GRUPI I PROJEKTIMIT: ARJOLA MAZARI
IKBALE LUBONJA
QIRJAKO GJERGO
NEKI KOCI
GJERGJ XHAFERI
SHPRESA MINAROLLI
FLETA NR.4

PERFORCIMI I KOLLONAVE

KOLLONA K-5

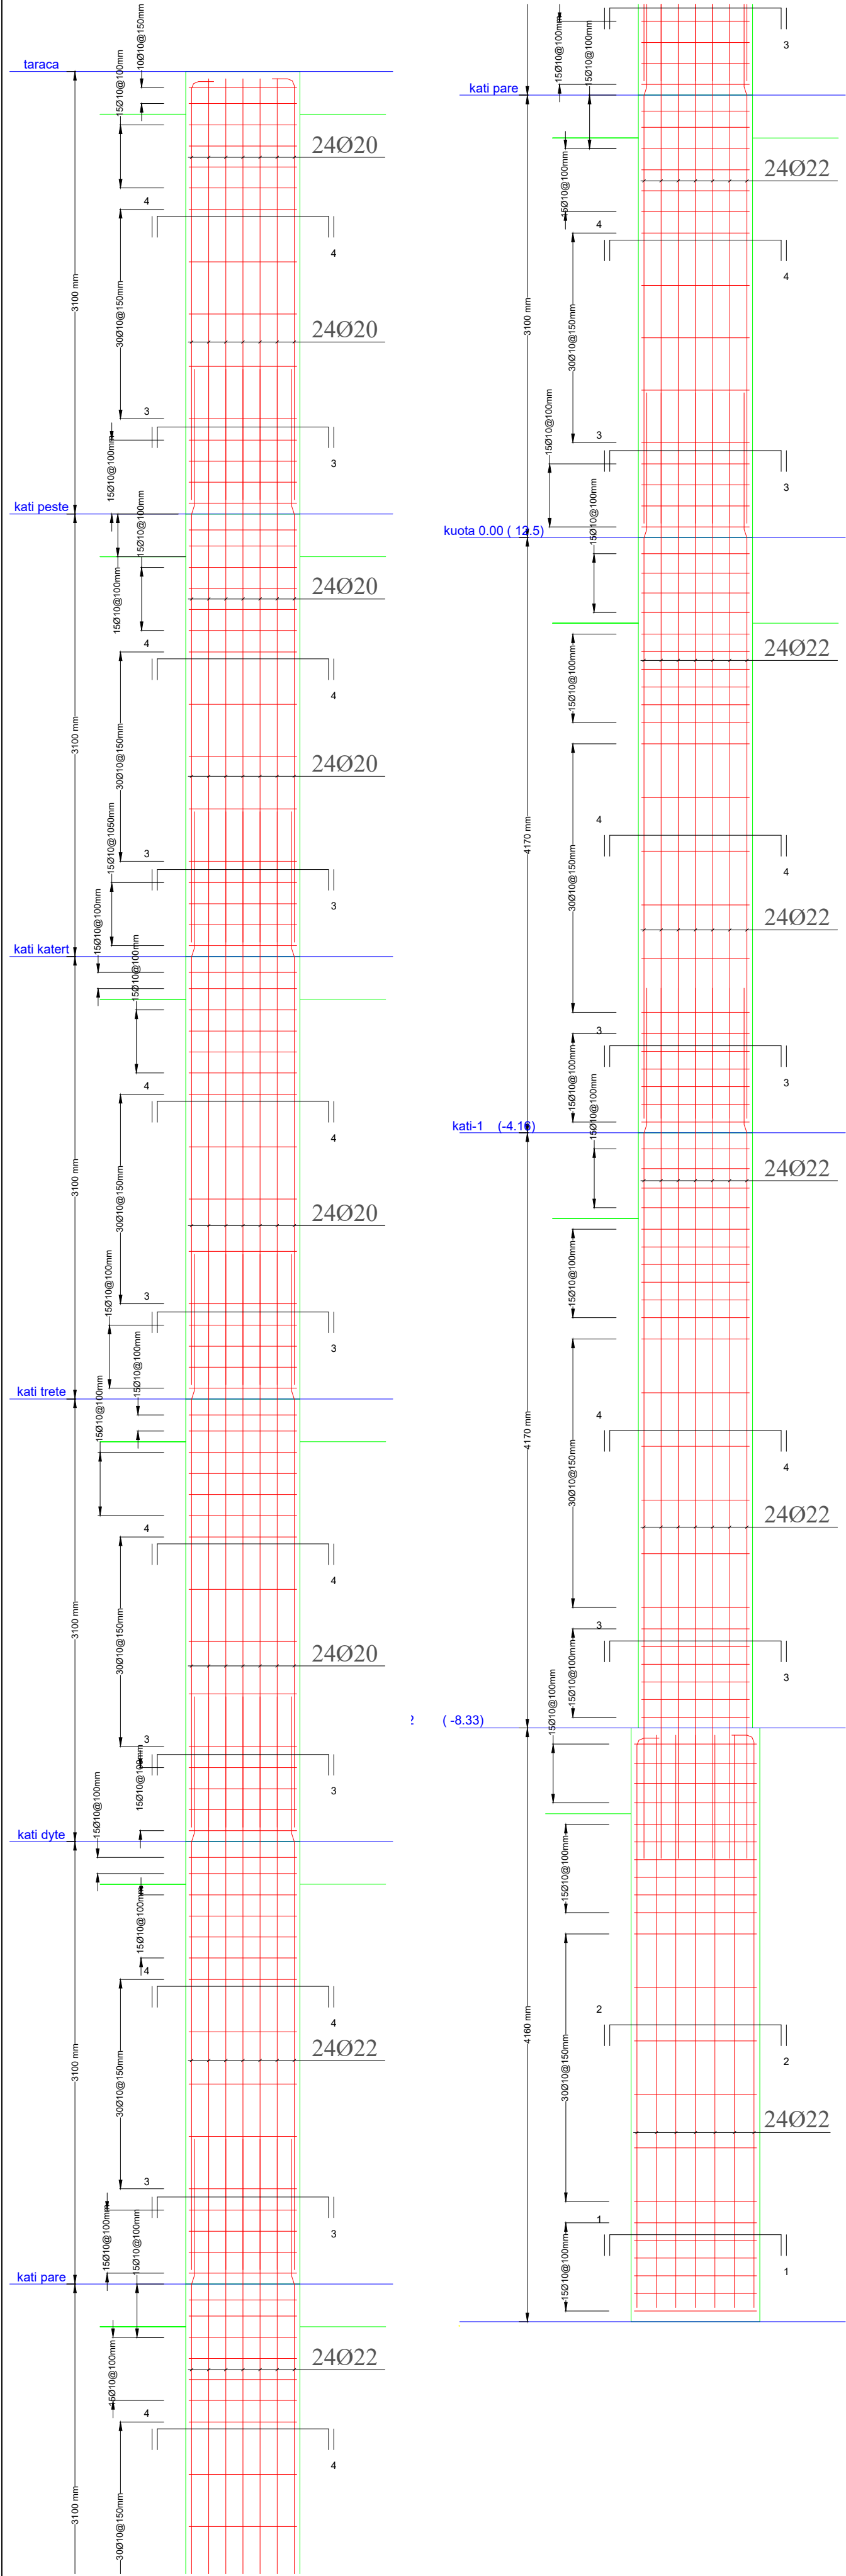

PRERJE KOLLONA K-5

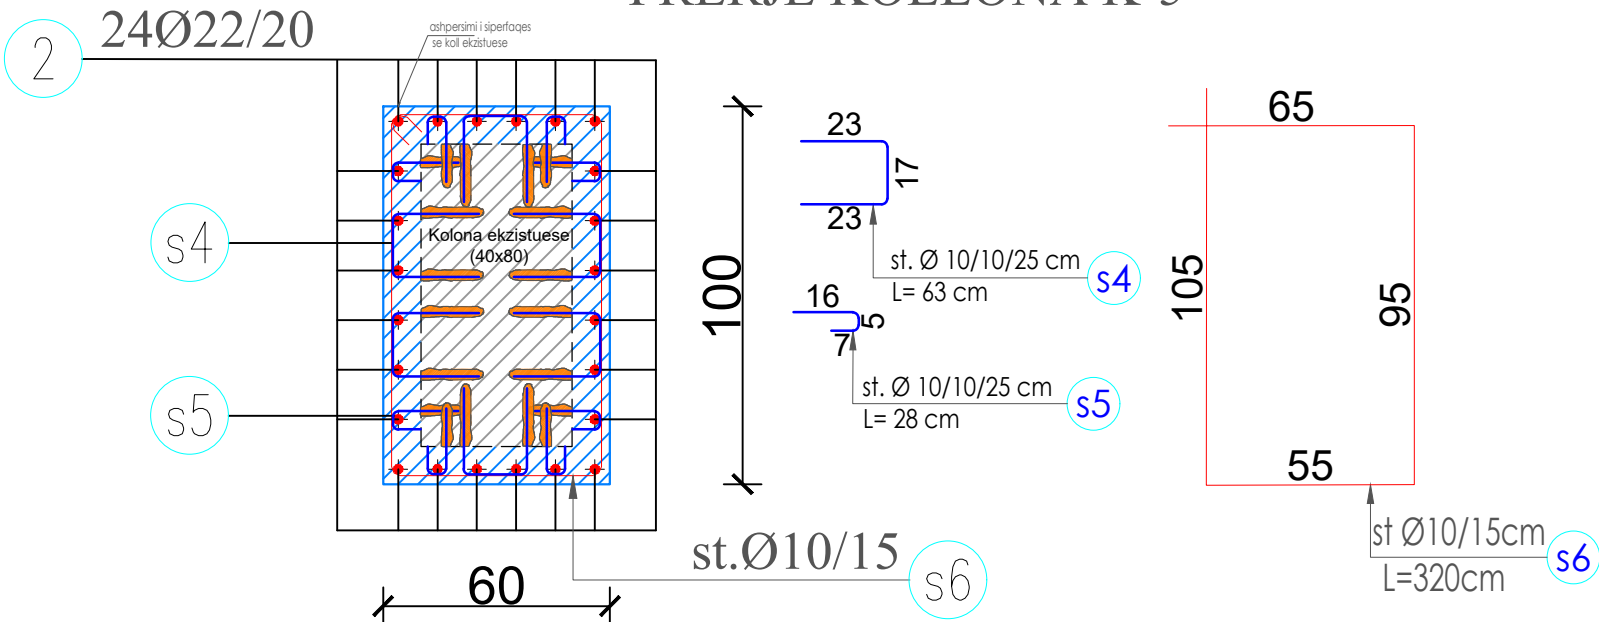

CS-09-BOQ Summary

Sr. No.	Item	Quantity	Unit
1	Longitudinal Bars	2.11	tonf
2	Ties and Stirrups	0.43	tonf
3	Total Rebars	2.54	tonf
4	Total Column Length	33.6	m
5	Total Column Volume	15.74	cu m
6	Weight/Volume	161.29	kgf/cu m

AUTORITET KONTRAKTOR : BASHKIA KRUJE

EMERTIMI I PROJEKTIT:

HARTIM PROJEKTI TE NDERHYRJEVE REHABILITUESE/PERSHTATESE NGA DEMENTIMET E TERMETIT TE DATES 26.II.2019 PER OBJEKTIN "BANESE 5,6 DHE 9KT ME NR.PASURIE 3/790, ZK.862I ME VENDNDODHJE NE RRUGEN DONIKA KASTRIOTI, NR.10 KRUJE"

EMERTIMI I FLETES:

PERFORCIMI I KOLLONAVE

PROJEKTUES: GRAMA SH.P.K

GRUPI I PROJEKTIMIT:

ARJOLA MAZARI

IKBALE LUBONJA

QIRJAKO GJERGO

NEKI KOCI



GJERGJ XHAFERI

SHPRESA MINAROLLI


FLETA NR.5

PERFORCIMI I KOLLONAVE

KOLLONA K-6

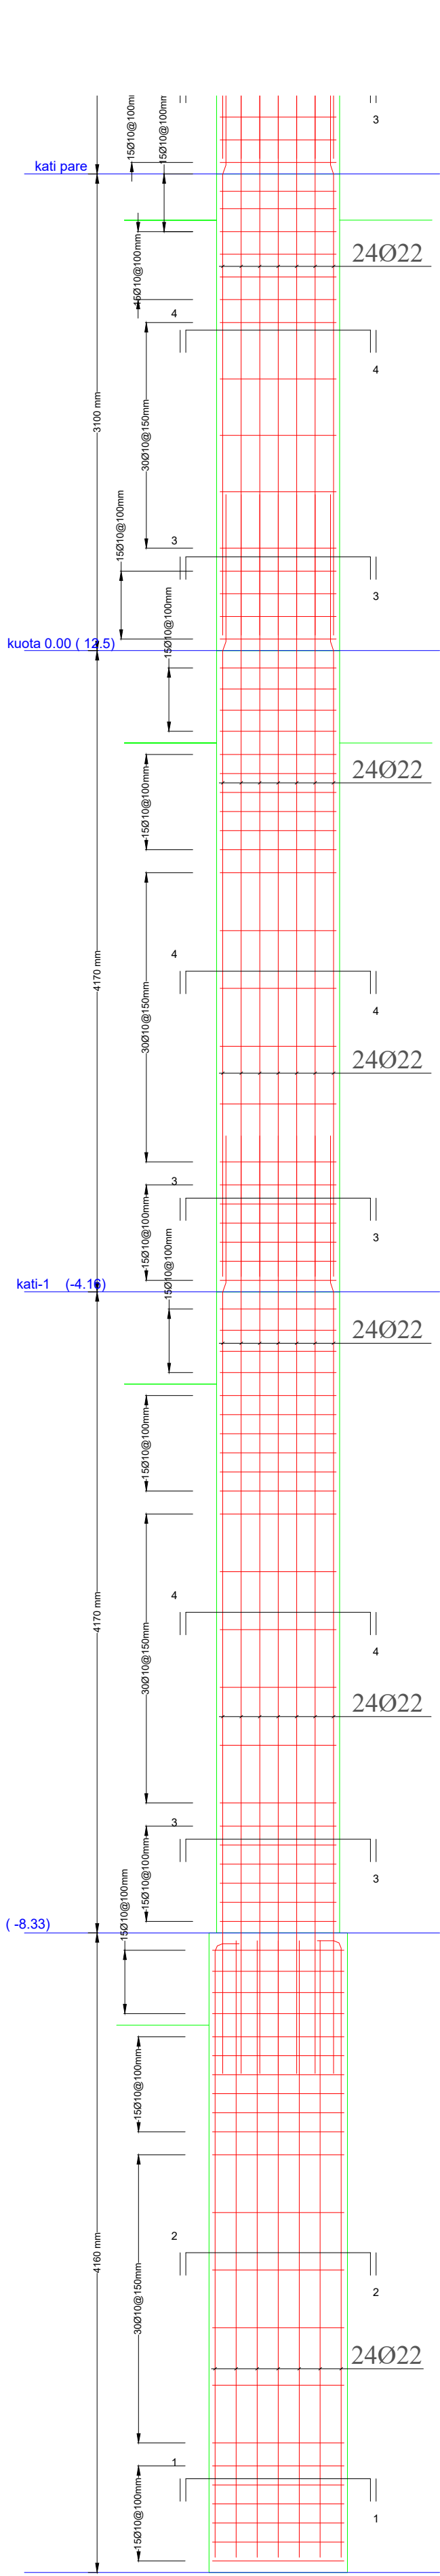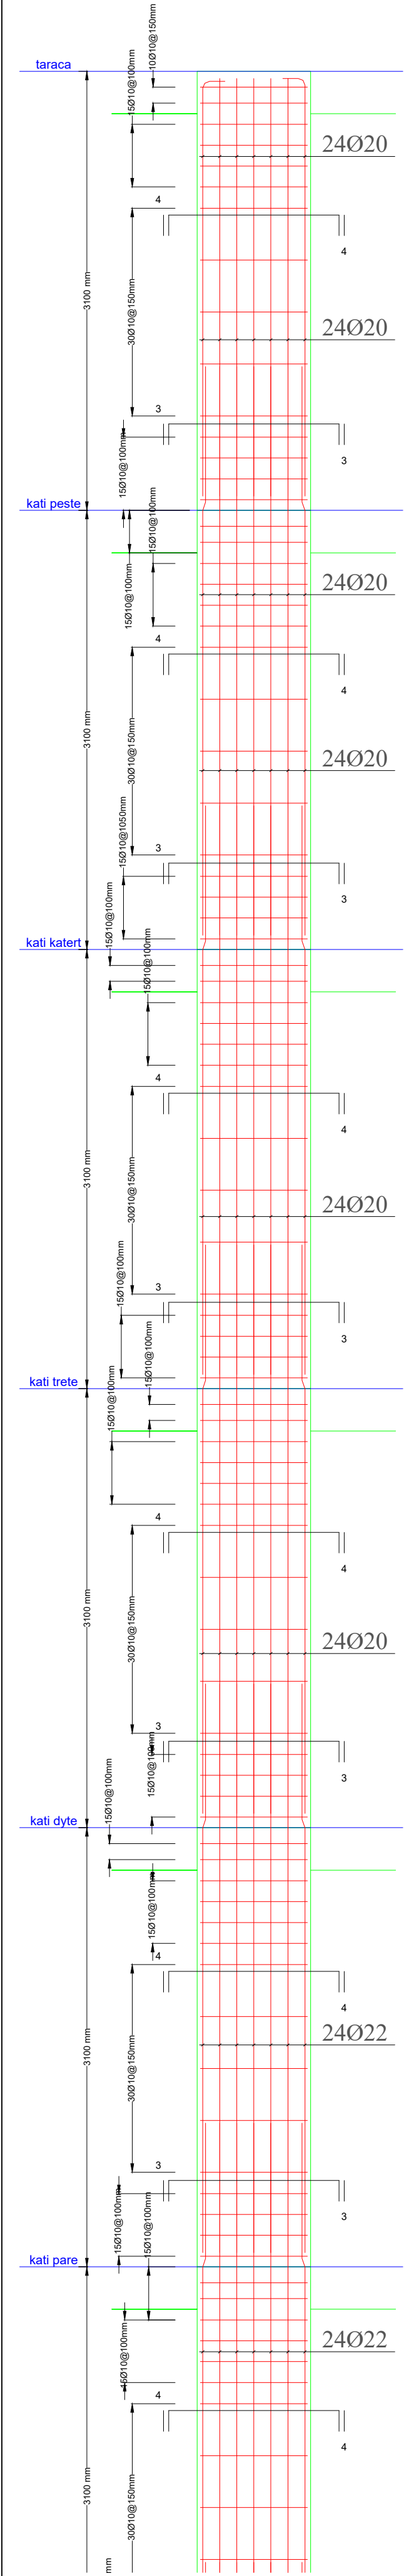

PRERJE KOLLONA K-6

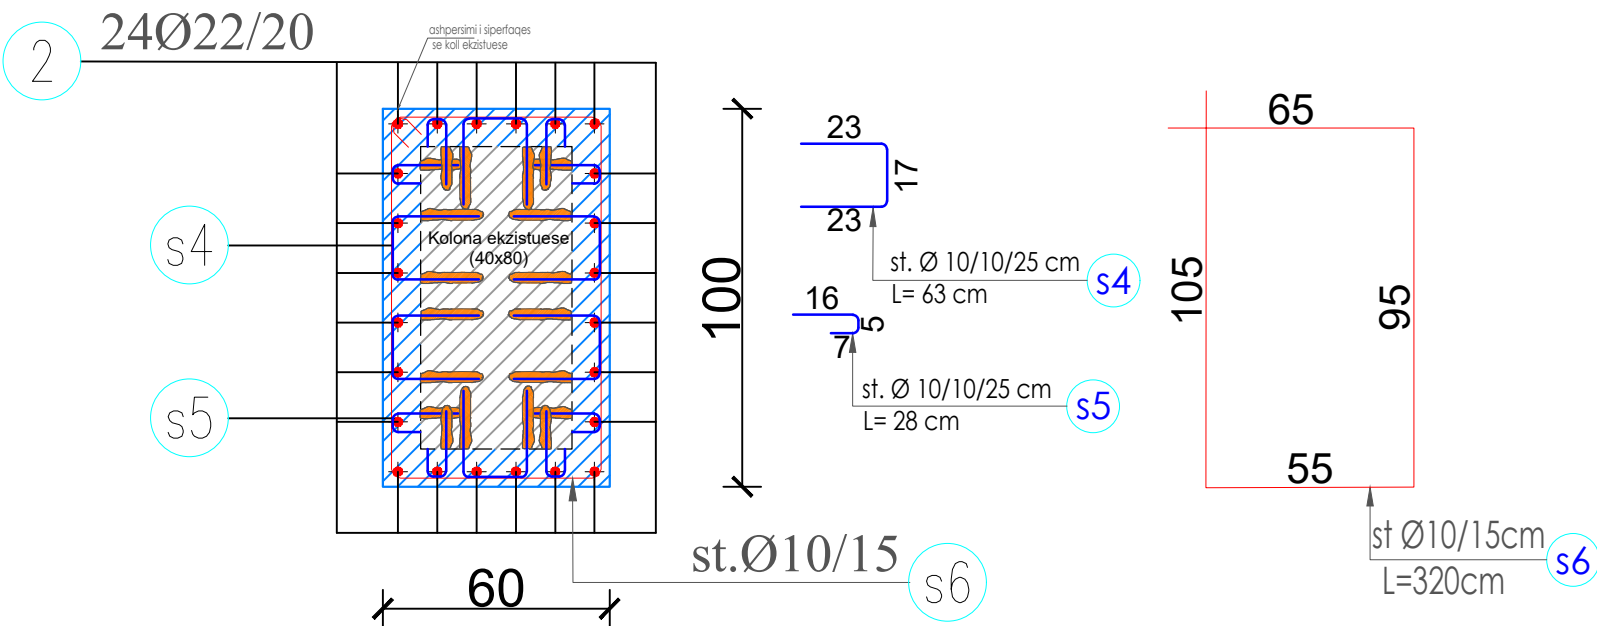


CS-11-BOQ Summary

Sr. No.	Item	Quantity	Unit
1	Longitudinal Bars	2.29	tonf
2	Ties and Stirrups	0.5	tonf
3	Total Rebars	2.78	tonf
4	Total Column Length	33.6	m
5	Total Column Volume	17.22	cu m
6	Weight/Volume	161.72	kgf/cu m


AUTORITET KONTRAKTOR : BASHKIA KRUJE
EMERTIMI I PROJEKTIT: HARTIM PROJEKTI TE NDERHYRJEVE REHABILITUESE/PERSHTATESE NGA DEMENTIMET E TERMETIT TE DATES 26.II.2019 PER OBJEKTIN "BANESE 5,6 DHE 9KT ME NR.PASURIE 3/790, ZK.862I ME VENDNDODHJE NE RRUGEN DONIKA KASTRIOTI, NR.10 KRUJE"
EMERTIMI I FLETES: PERFORCIMI I KOLLONAVE
PROJEKTUES: GRAMA SH.P.K
GRUPI I PROJEKTIMIT: ARJOLA MAZARI
IKBALE LUBONJA
QIRJAKO GJERGO
NEKI KOCI
GJERGJ XHAFERI
SHPRESA MINAROLLI
FLETA NR.6

PERFORCIMI I KOLLONAVE

KOLLONA K-7

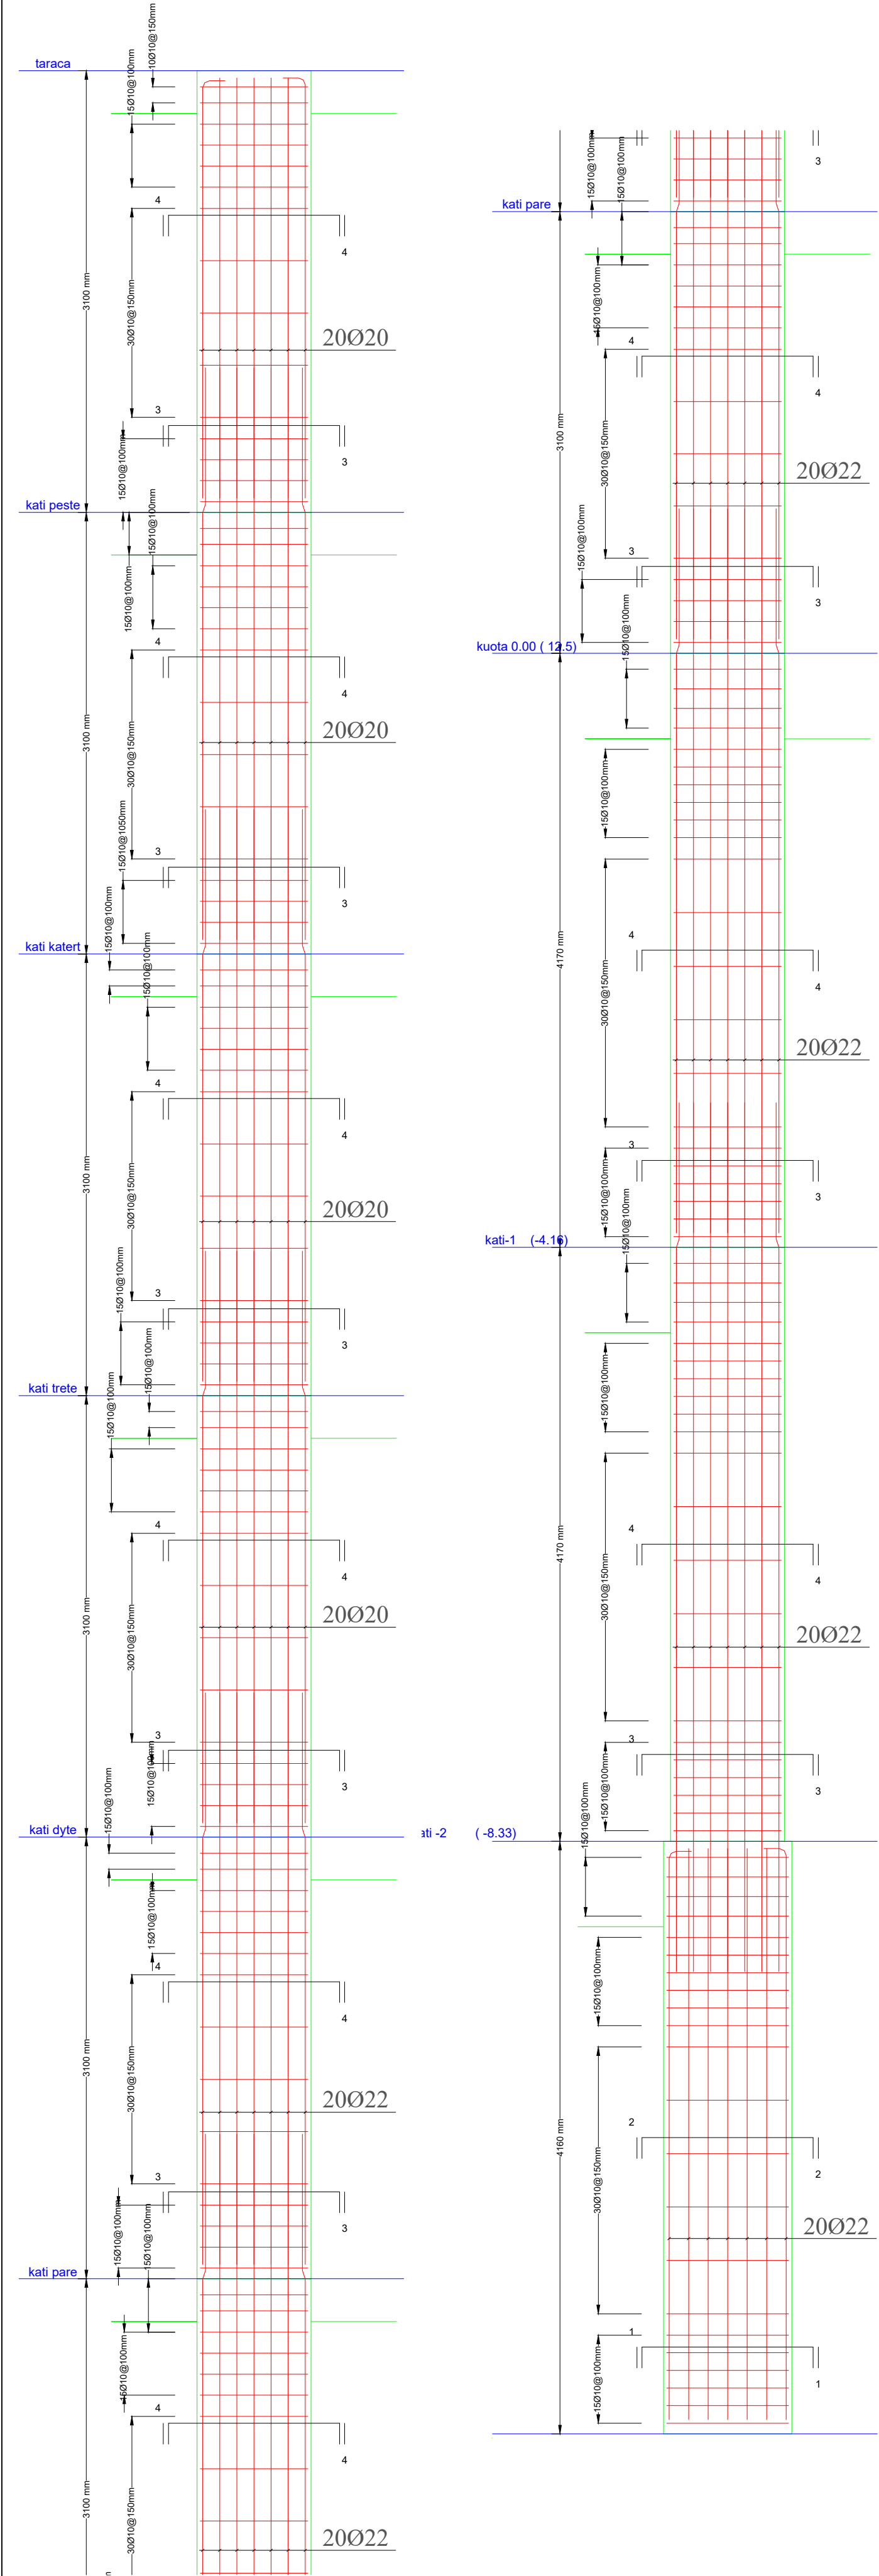

PRERJE KOLLONA K-7

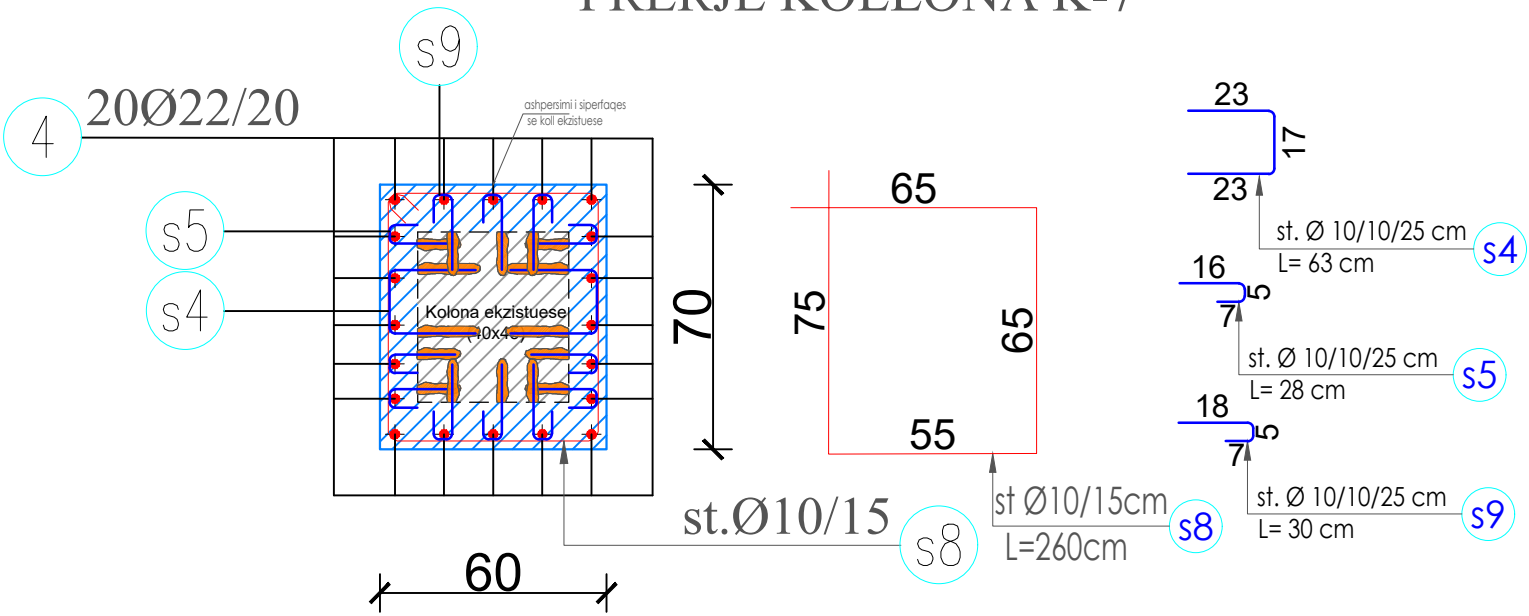

CS-15-BOQ Summary

Sr. No.	Item	Quantity	Unit
1	Longitudinal Bars	1.7	tonf
2	Ties and Stirrups	0.39	tonf
3	Total Rebars	2.09	tonf
4	Total Column Length	31.1	m
5	Total Column Volume	13.06	cu m
6	Weight/Volume	159.8	kgf/cu m

AUTORITET KONTRAKTOR : BASHKIA KRUJE

EMERTIMI I PROJEKTIT:

HARTIM PROJEKTI TE NDERHYRJEVE REHABILITUESE/PERSHTATESE NGA DEMENTIMET E TERMETIT TE DATES 26.II.2019 PER OBJEKTIN "BANESE 5,6 DHE 9KT ME NR.PASURIE 3/790, ZK.862I ME VENDNDODHJE NE RRUGEN DONIKA KASTRIOTI, NR.10 KRUJE"

EMERTIMI I FLETES:

PERFORCIMI I KOLLONAVE

PROJEKTUES: GRAMA SH.P.K

GRUPI I PROJEKTIMIT:

ARJOLA MAZARI

IKBALE LUBONJA

QIRJAKO GJERGO

NEKI KOCI



GJERGJ XHAFERI

SHPRESA MINAROLLI


FLETA NR.7

PERFORCIMI I KOLLONAVE

KOLLONA K-8

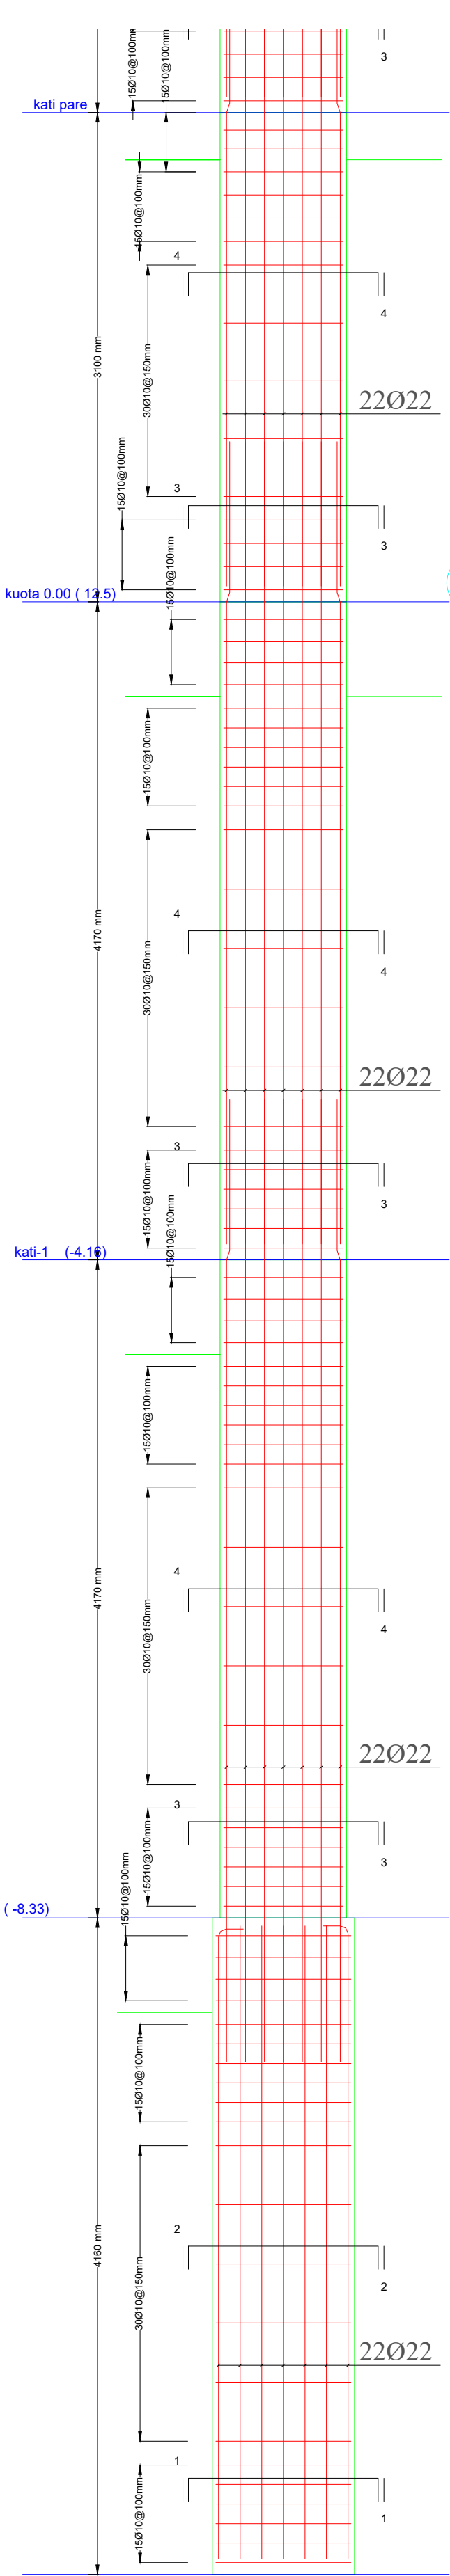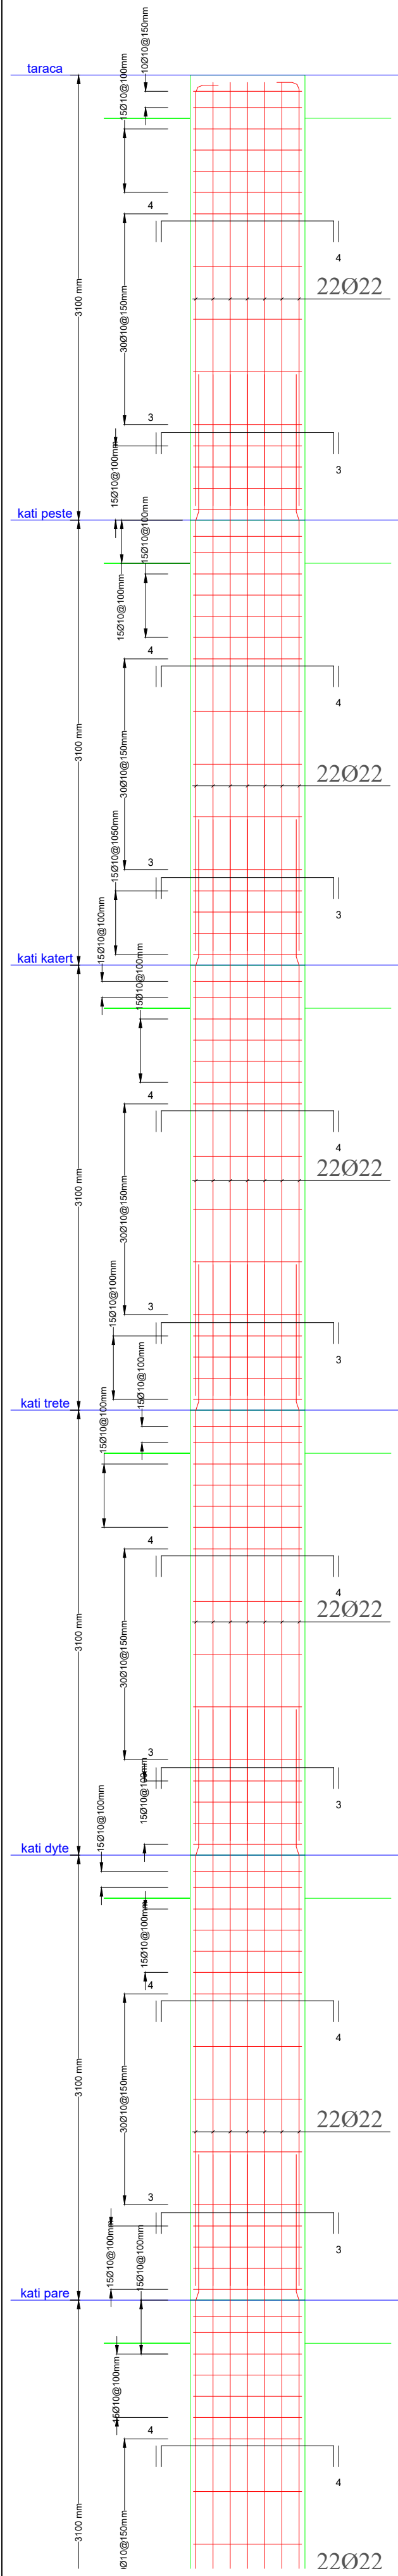

PRERJE KOLLONA K-8

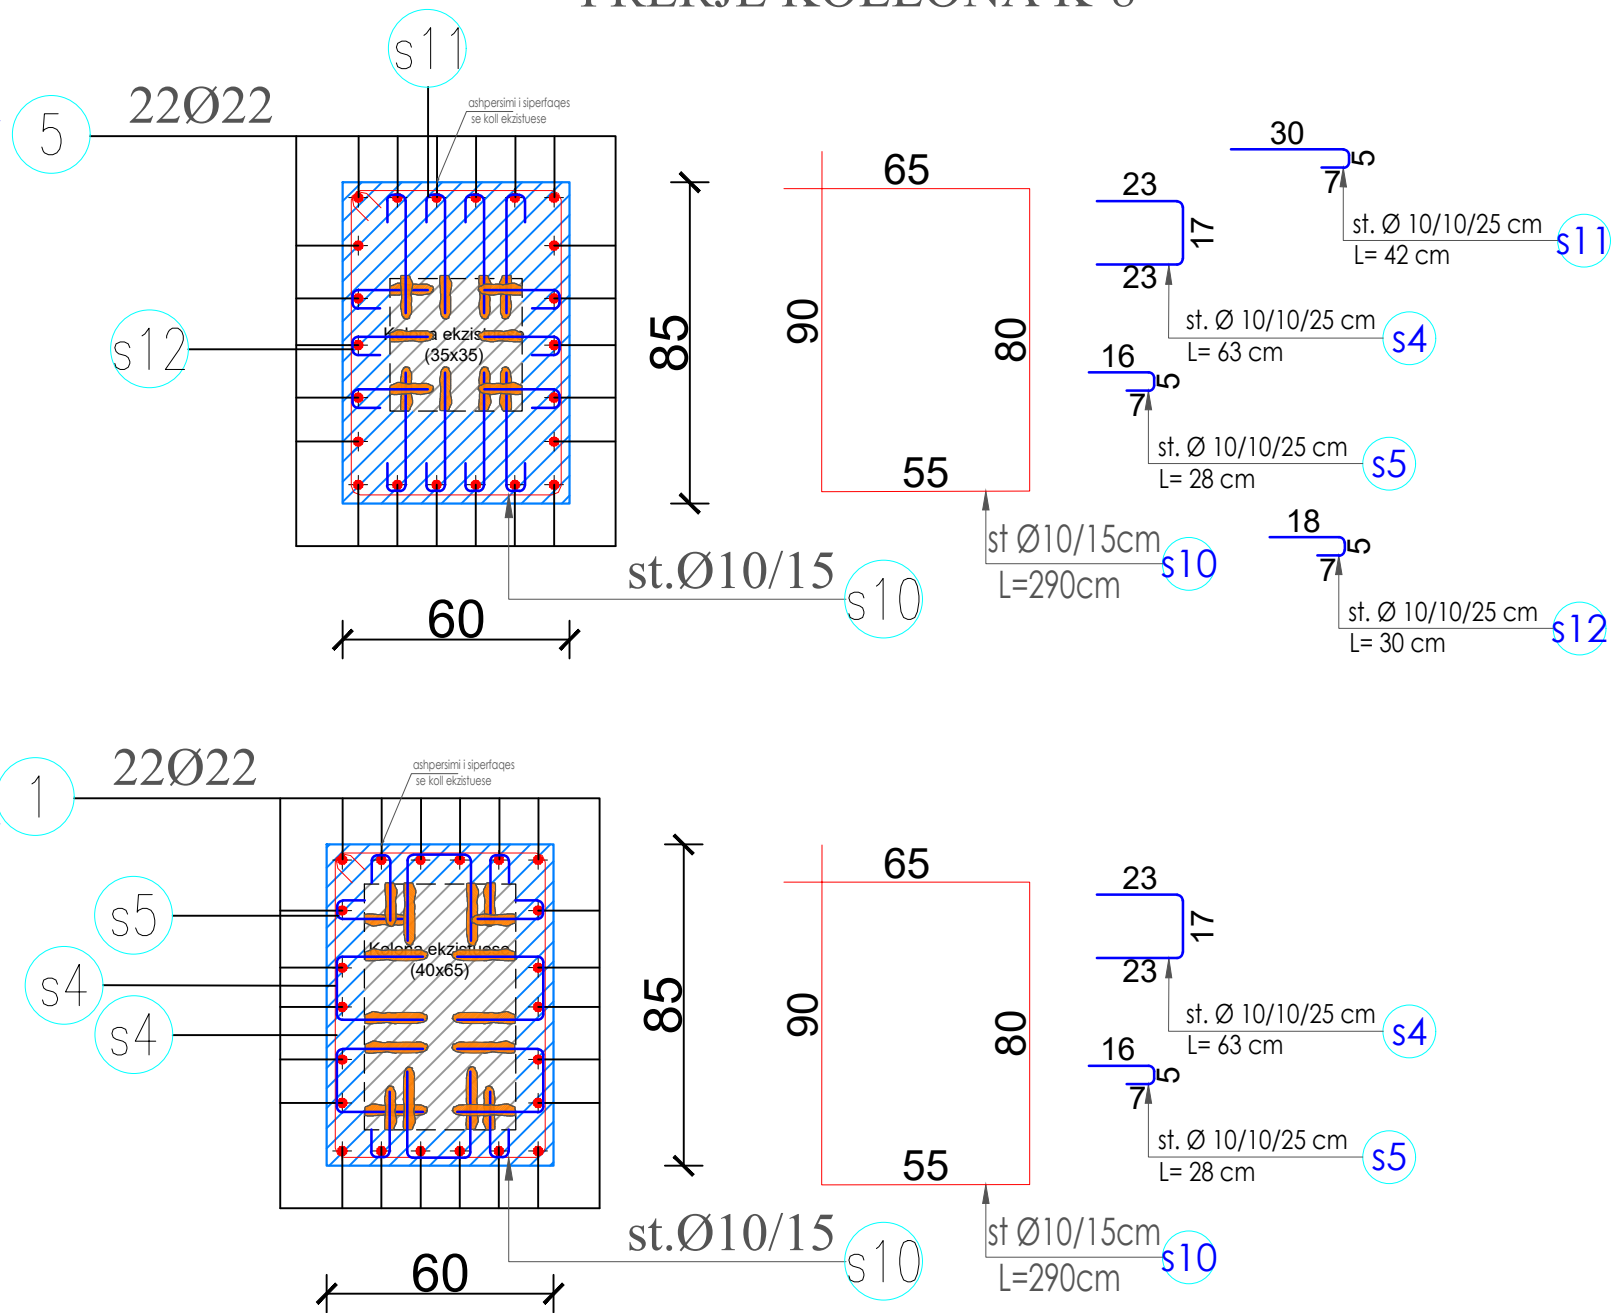



CS-19-BOQ Summary

Sr. No.	Item	Quantity	Unit
1	Longitudinal Bars	2.11	tonf
2	Ties and Stirrups	0.39	tonf
3	Total Rebars	2.5	tonf
4	Total Column Length	33.6	m
5	Total Column Volume	13.27	cu m
6	Weight/Volume	188.08	kgf/cu m


AUTORITET KONTRAKTOR : BASHKIA KRUJE
EMERTIMI I PROJEKTIT: HARTIM PROJEKTI TE NDERHYRJEVE REHABILITUESE/PERSHTATESE NGA DEMENTIMET E TERMETIT TE DATES 26.II.2019 PER OBJEKTIN "BANESE 5,6 DHE 9KT ME NR.PASURIE 3/790, ZK.862I ME VENDNDODHJE NE RRUGEN DONIKA KASTRIOTI, NR.10 KRUJE"
EMERTIMI I FLETES: PERFORCIMI I KOLLONAVE
PROJEKTUES: GRAMA SH.P.K
GRUPI I PROJEKTIMIT: ARJOLA MAZARI
IKBALE LUBONJA
QIRJAKO GJERGO
NEKI KOCI
GJERGJ XHAFERI
SHPRESA MINAROLLI
FLETA NR.8

PERFORCIMI I KOLLONAVE

KOLLONA K-9

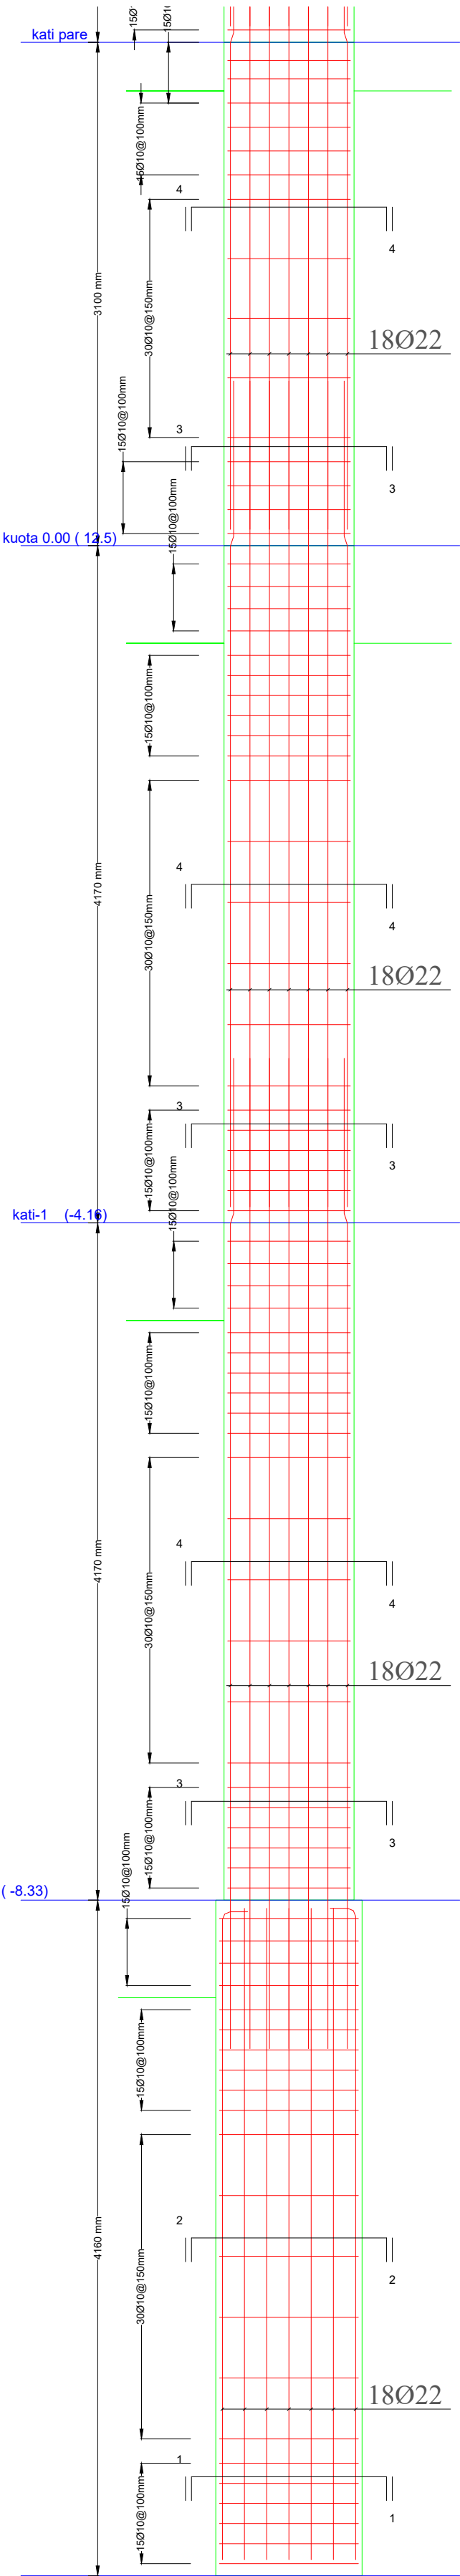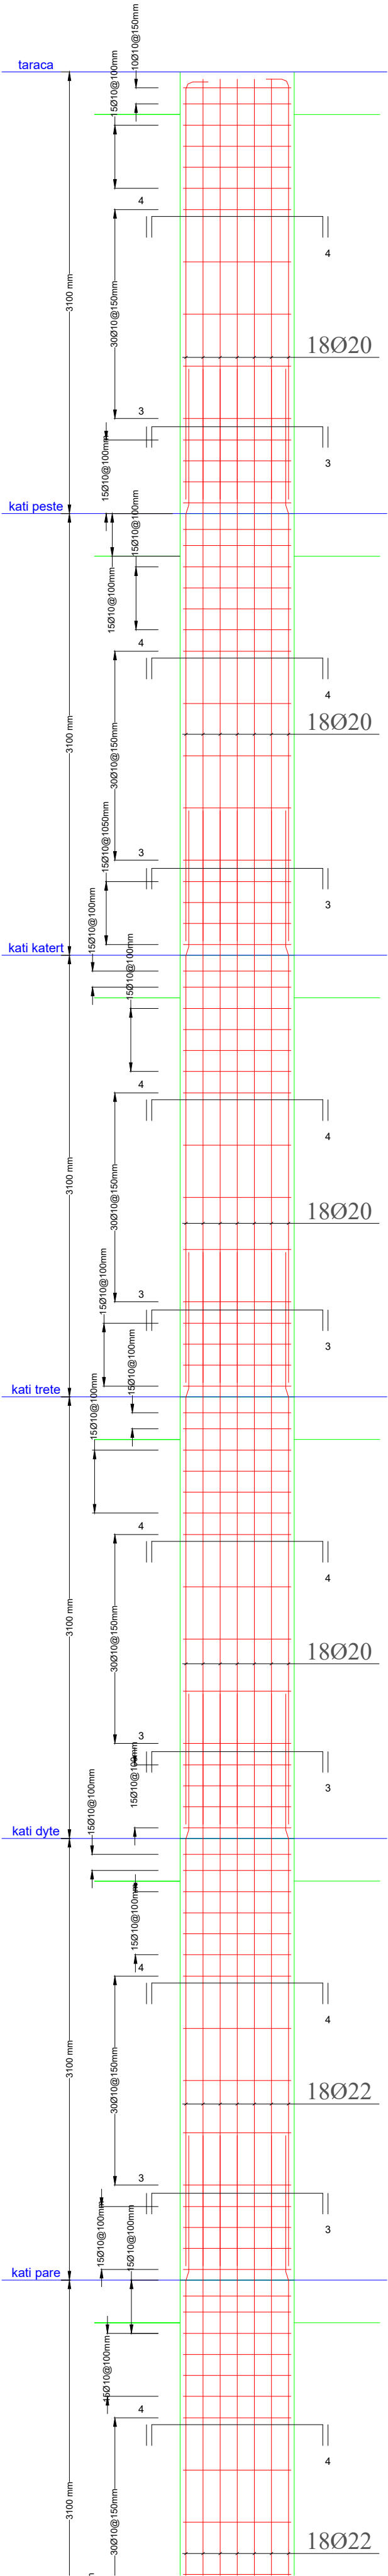

PRERJE KOLLONA K-9

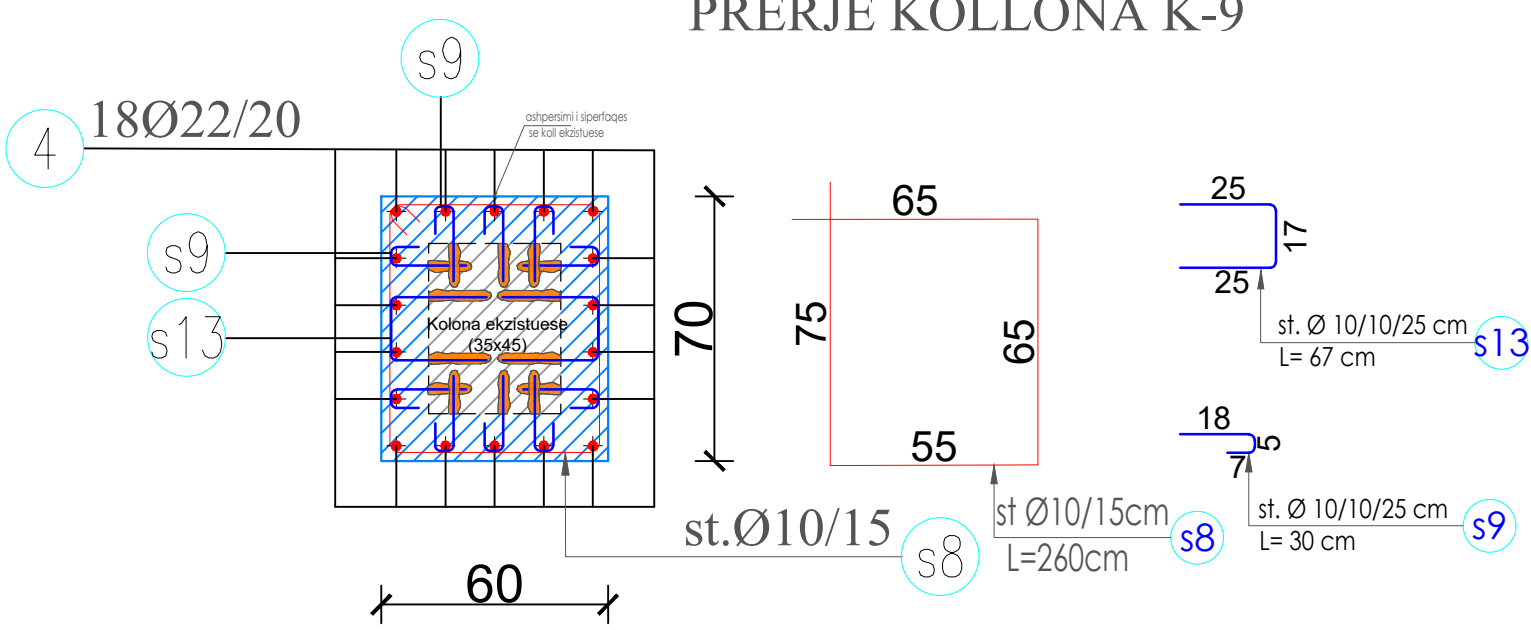



CS-27-BOQ Summary

Sr. No.	Item	Quantity	Unit
1	Longitudinal Bars	1.02	tonf
2	Ties and Stirrups	0.26	tonf
3	Total Rebars	1.28	tonf
4	Total Column Length	18.6	m
5	Total Column Volume	7.81	cu m
6	Weight/Volume	163.97	kgf/cu m


AUTORITET KONTRAKTOR : BASHKIA KRUJE
EMERTIMI I PROJEKTIT: HARTIM PROJEKTI TE NDERHYRJEVE REHABILITUESE/PERSHTATESE NGA DEMENTIMET E TERMETIT TE DATES 26.II.2019 PER OBJEKTIN "BANESE 5,6 DHE 9KT ME NR.PASURIE 3/790, ZK.862I ME VENDNDODHJE NE RRUGEN DONIKA KASTRIOTI, NR.10 KRUJE"
EMERTIMI I FLETES: PERFORCIMI I KOLLONAVE
PROJEKTUES: GRAMA SH.P.K
GRUPI I PROJEKTIMIT: ARJOLA MAZARI
IKBALE LUBONJA
QIRJAKO GJERGO
NEKI KOCI
GJERGJ XHAFERI
SHPRESA MINAROLLI
FLETA NR.9

PERFORCIMI I KOLLONAVE

KOLLONA K-10

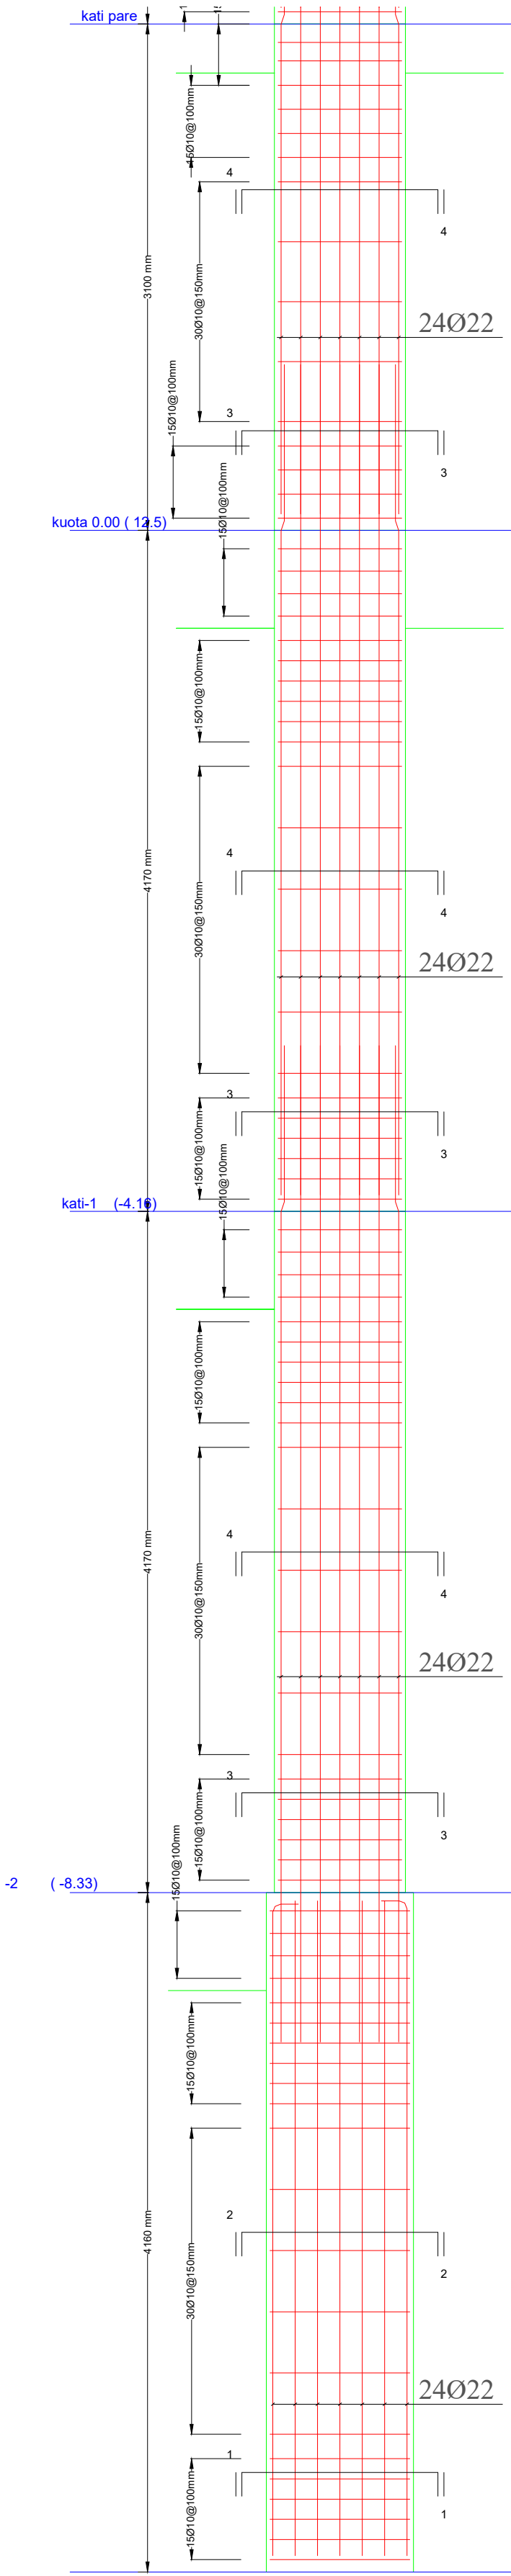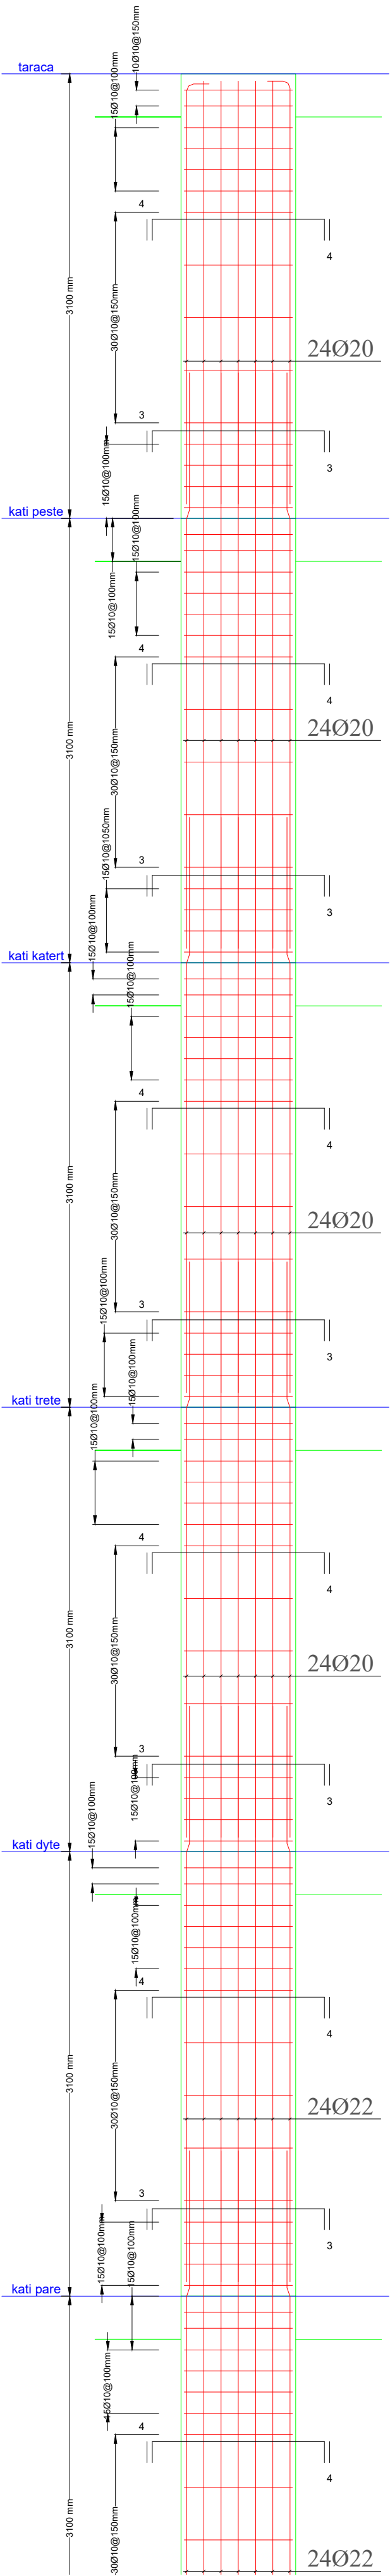

PRERJE KOLLONA K-10

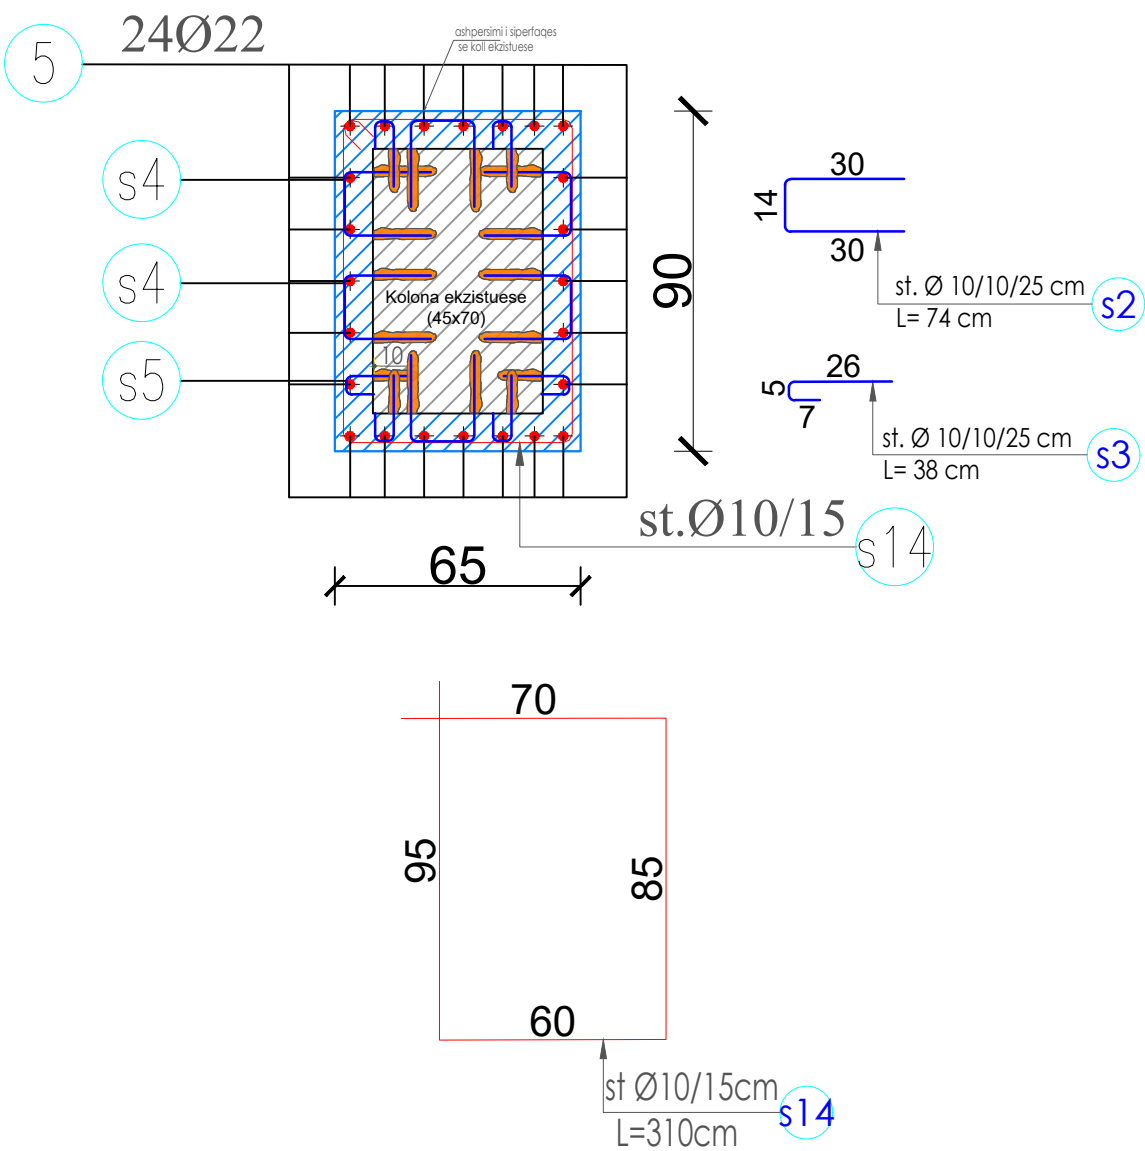



CS-04-BOQ Summary

Sr. No.	Item	Quantity	Unit
1	Longitudinal Bars	1.94	tonf
2	Ties and Stirrups	0.39	tonf
3	Total Rebars	2.32	tonf
4	Total Column Length	31.1	m
5	Total Column Volume	14.62	cu m
6	Weight/Volume	159.01	kgf/cu m



AUTORITET KONTRAKTOR : BASHKIA KRUJE
EMERTIMI I PROJEKTIT: HARTIM PROJEKTI TE NDERHYRJEVE REHABILITUESE/PERSHTATESE NGA DEMENTIMET E TERMETIT TE DATES 26.II.2019 PER OBJEKTIN "BANESE 5,6 DHE 9KT ME NR.PASURIE 3/790, ZK.862I ME VENDNDODHJE NE RRUGEN DONIKA KASTRIOTI, NR.10 KRUJE"
EMERTIMI I FLETES: PERFORCIMI I KOLLONAVE
PROJEKTUES: GRAMA SH.P.K
GRUPI I PROJEKTIMIT: ARJOLA MAZARI
IKBALE LUBONJA
QIRJAKO GJERGO
NEKI KOCI
GJERGJ XHAFERI
SHPRESA MINAROLLI
FLETA NR.10

DETAJ I BREZAVE NE MURATURE

DETAJ BREZI NE MURATURE 12 CM

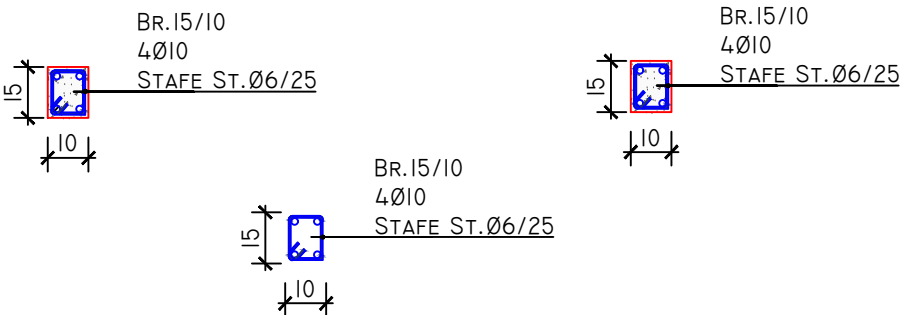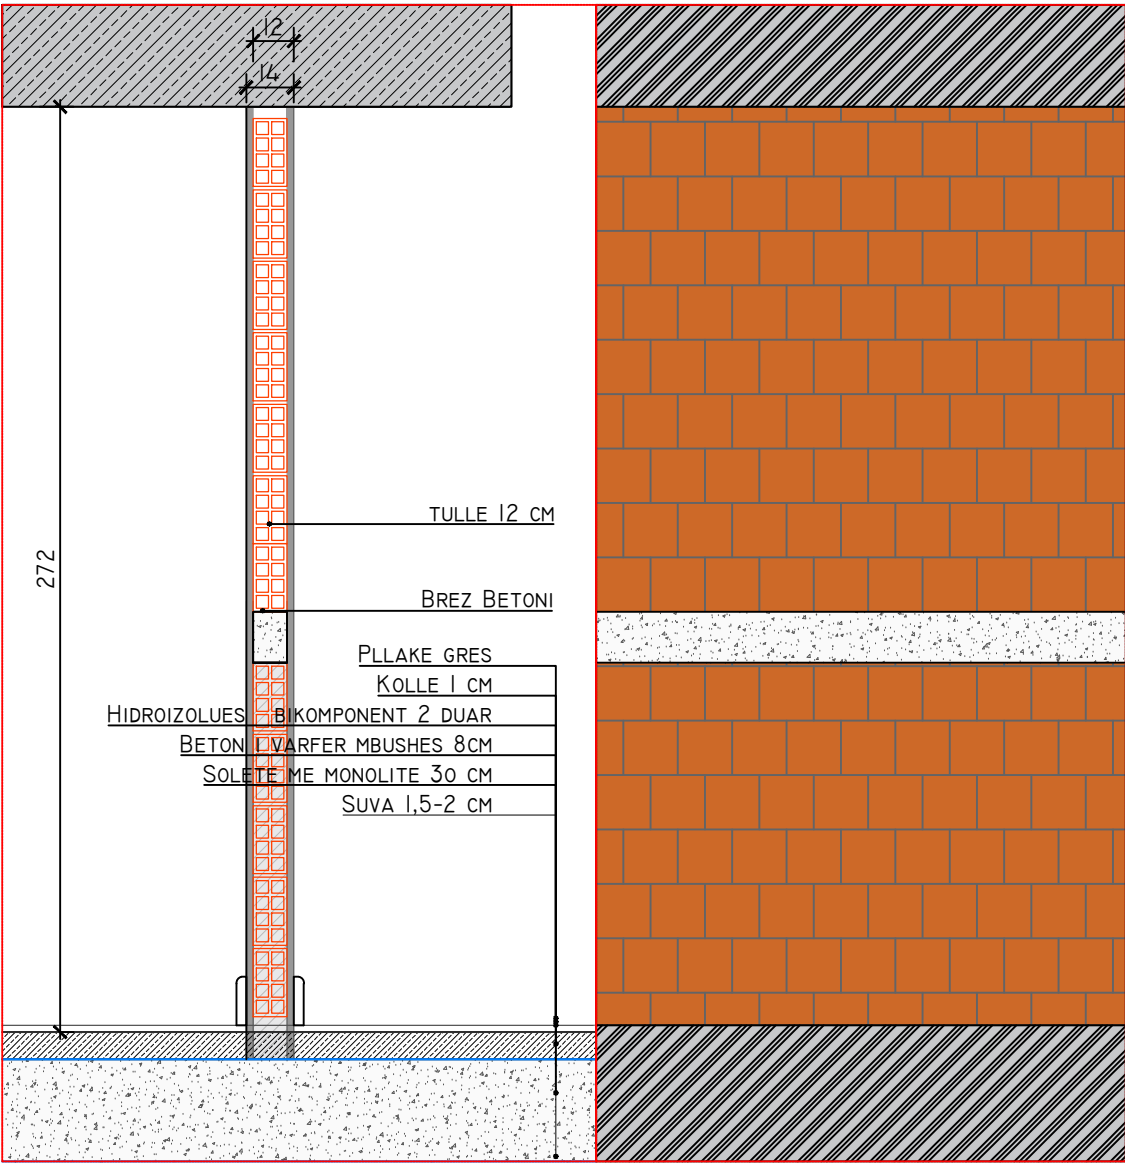

DETAJ BREZI NE MURATURE 20CM

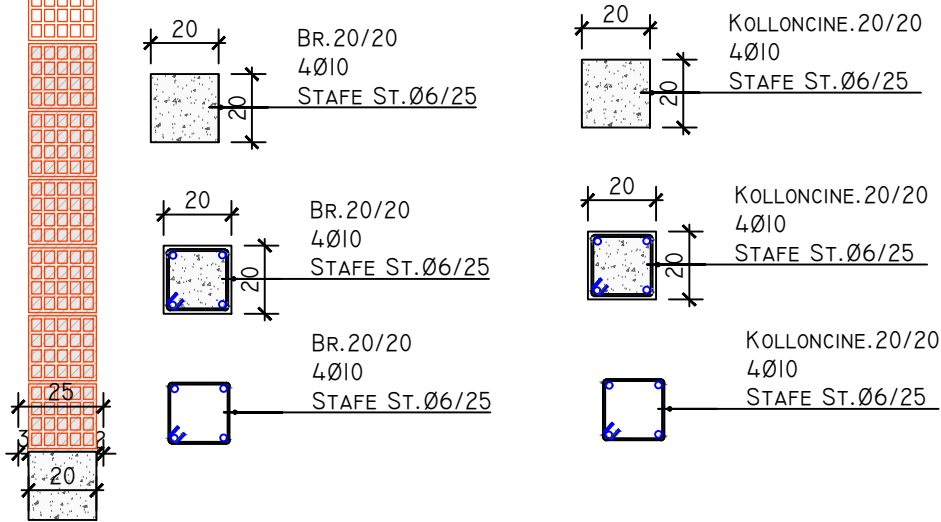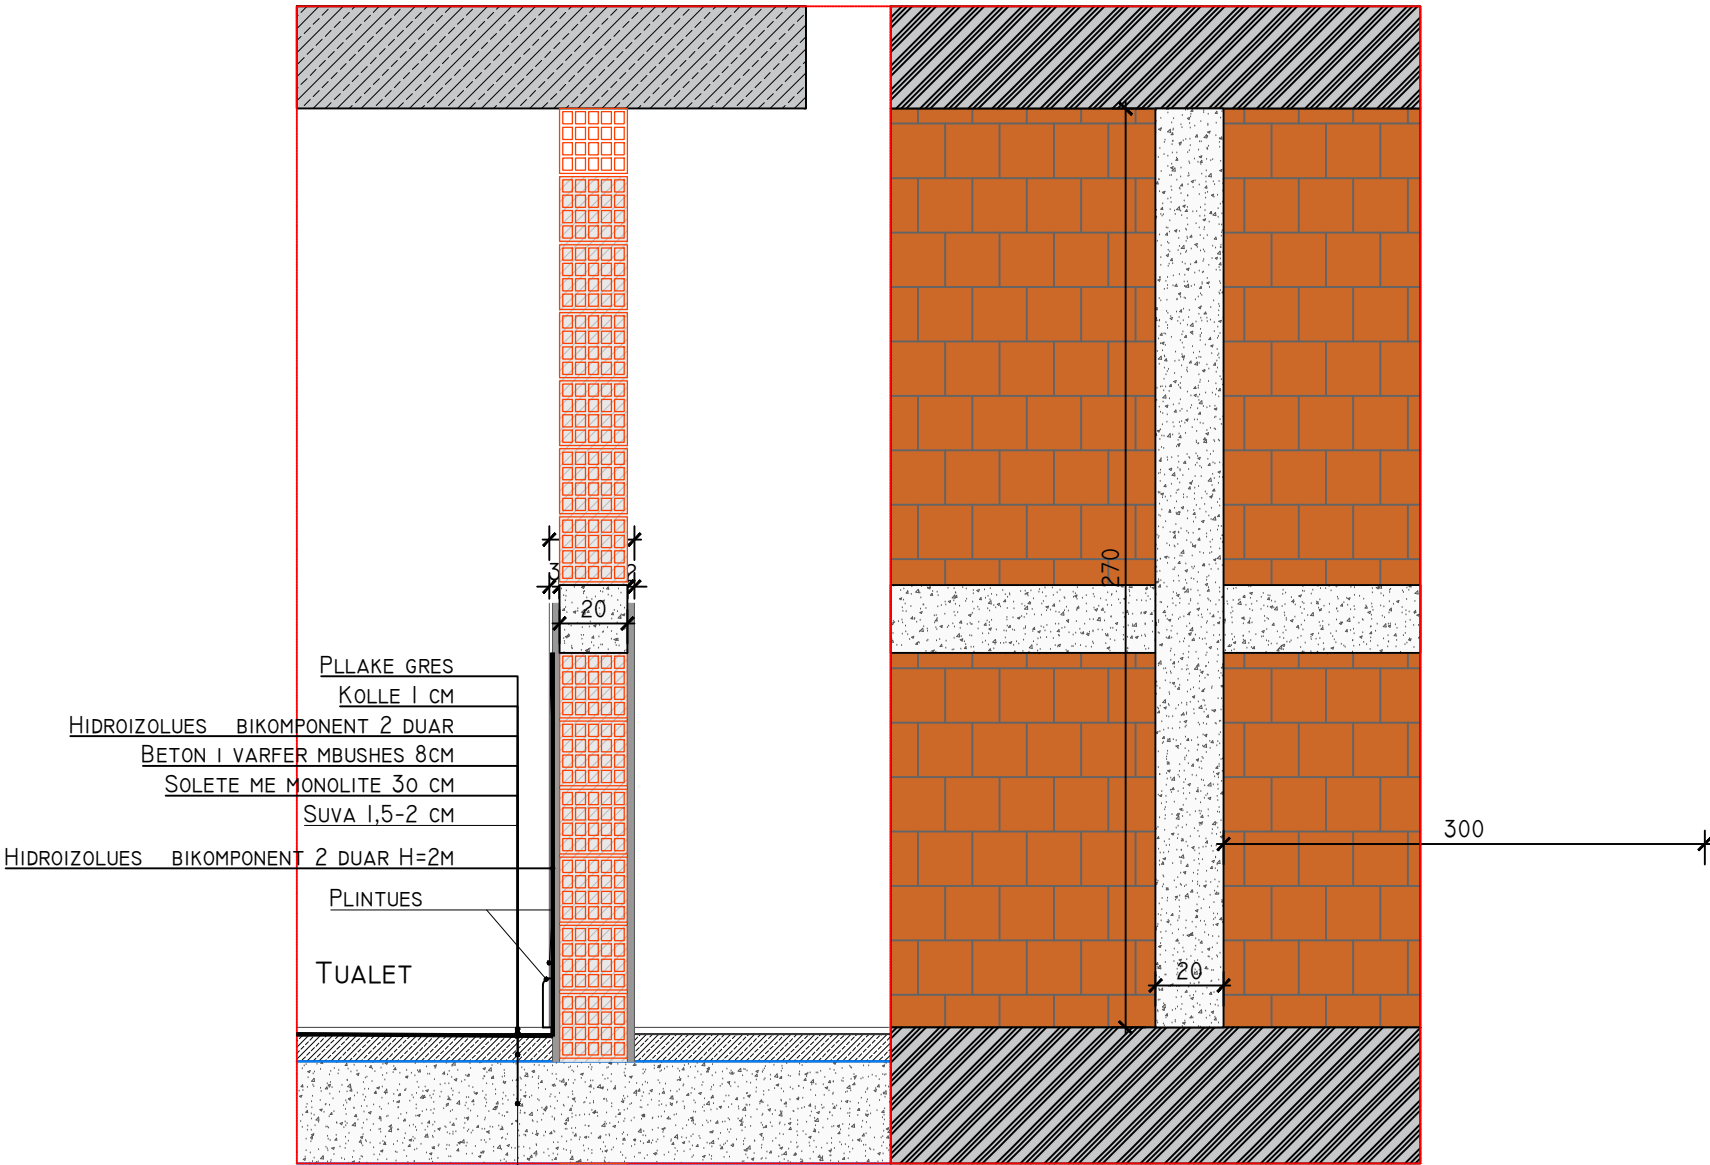

KOLLONCINE CDO 3 ML DISTANCE NE MURATUREN PERIMETRALE

PERFITUES : BASHKIA KRUJE

EMERTIMI I PROJEKTIT:

HARTIM PROJEKTI TE NDERHYRJEVE REHABILITUESE/PERSHTATESE NGA DEMTIMET E TERMETIT TE DATES 26.II.2019 PER OBJEKTIN "BANESE 5,6 DHE 9KT ME NR.PASURIE 3/790, ZK.8621 ME VENDNDODHJE NE RRUGEN DONIKA KASTRIOTI, NR.10 KRUJE"

EMERTIMI I FLETES:

DETAJ BREZA NE MURATURE

PROJEKTUES:

GRAMA SH.P.K



email:gramashpk@gmail.com

GRUPI I PROJEKTIMIT:


ARJOLA MAZARI	NEKI KOCI
IKBALE LUBONJA	GJERGJ XHAFERI
QIRJAKO GJERGO	SHPRESA MINAROLLI

SHKALLA 1:125

DATA: 2025

FLETA NR.I

DETAJ I BREZAVE NE MURATURE

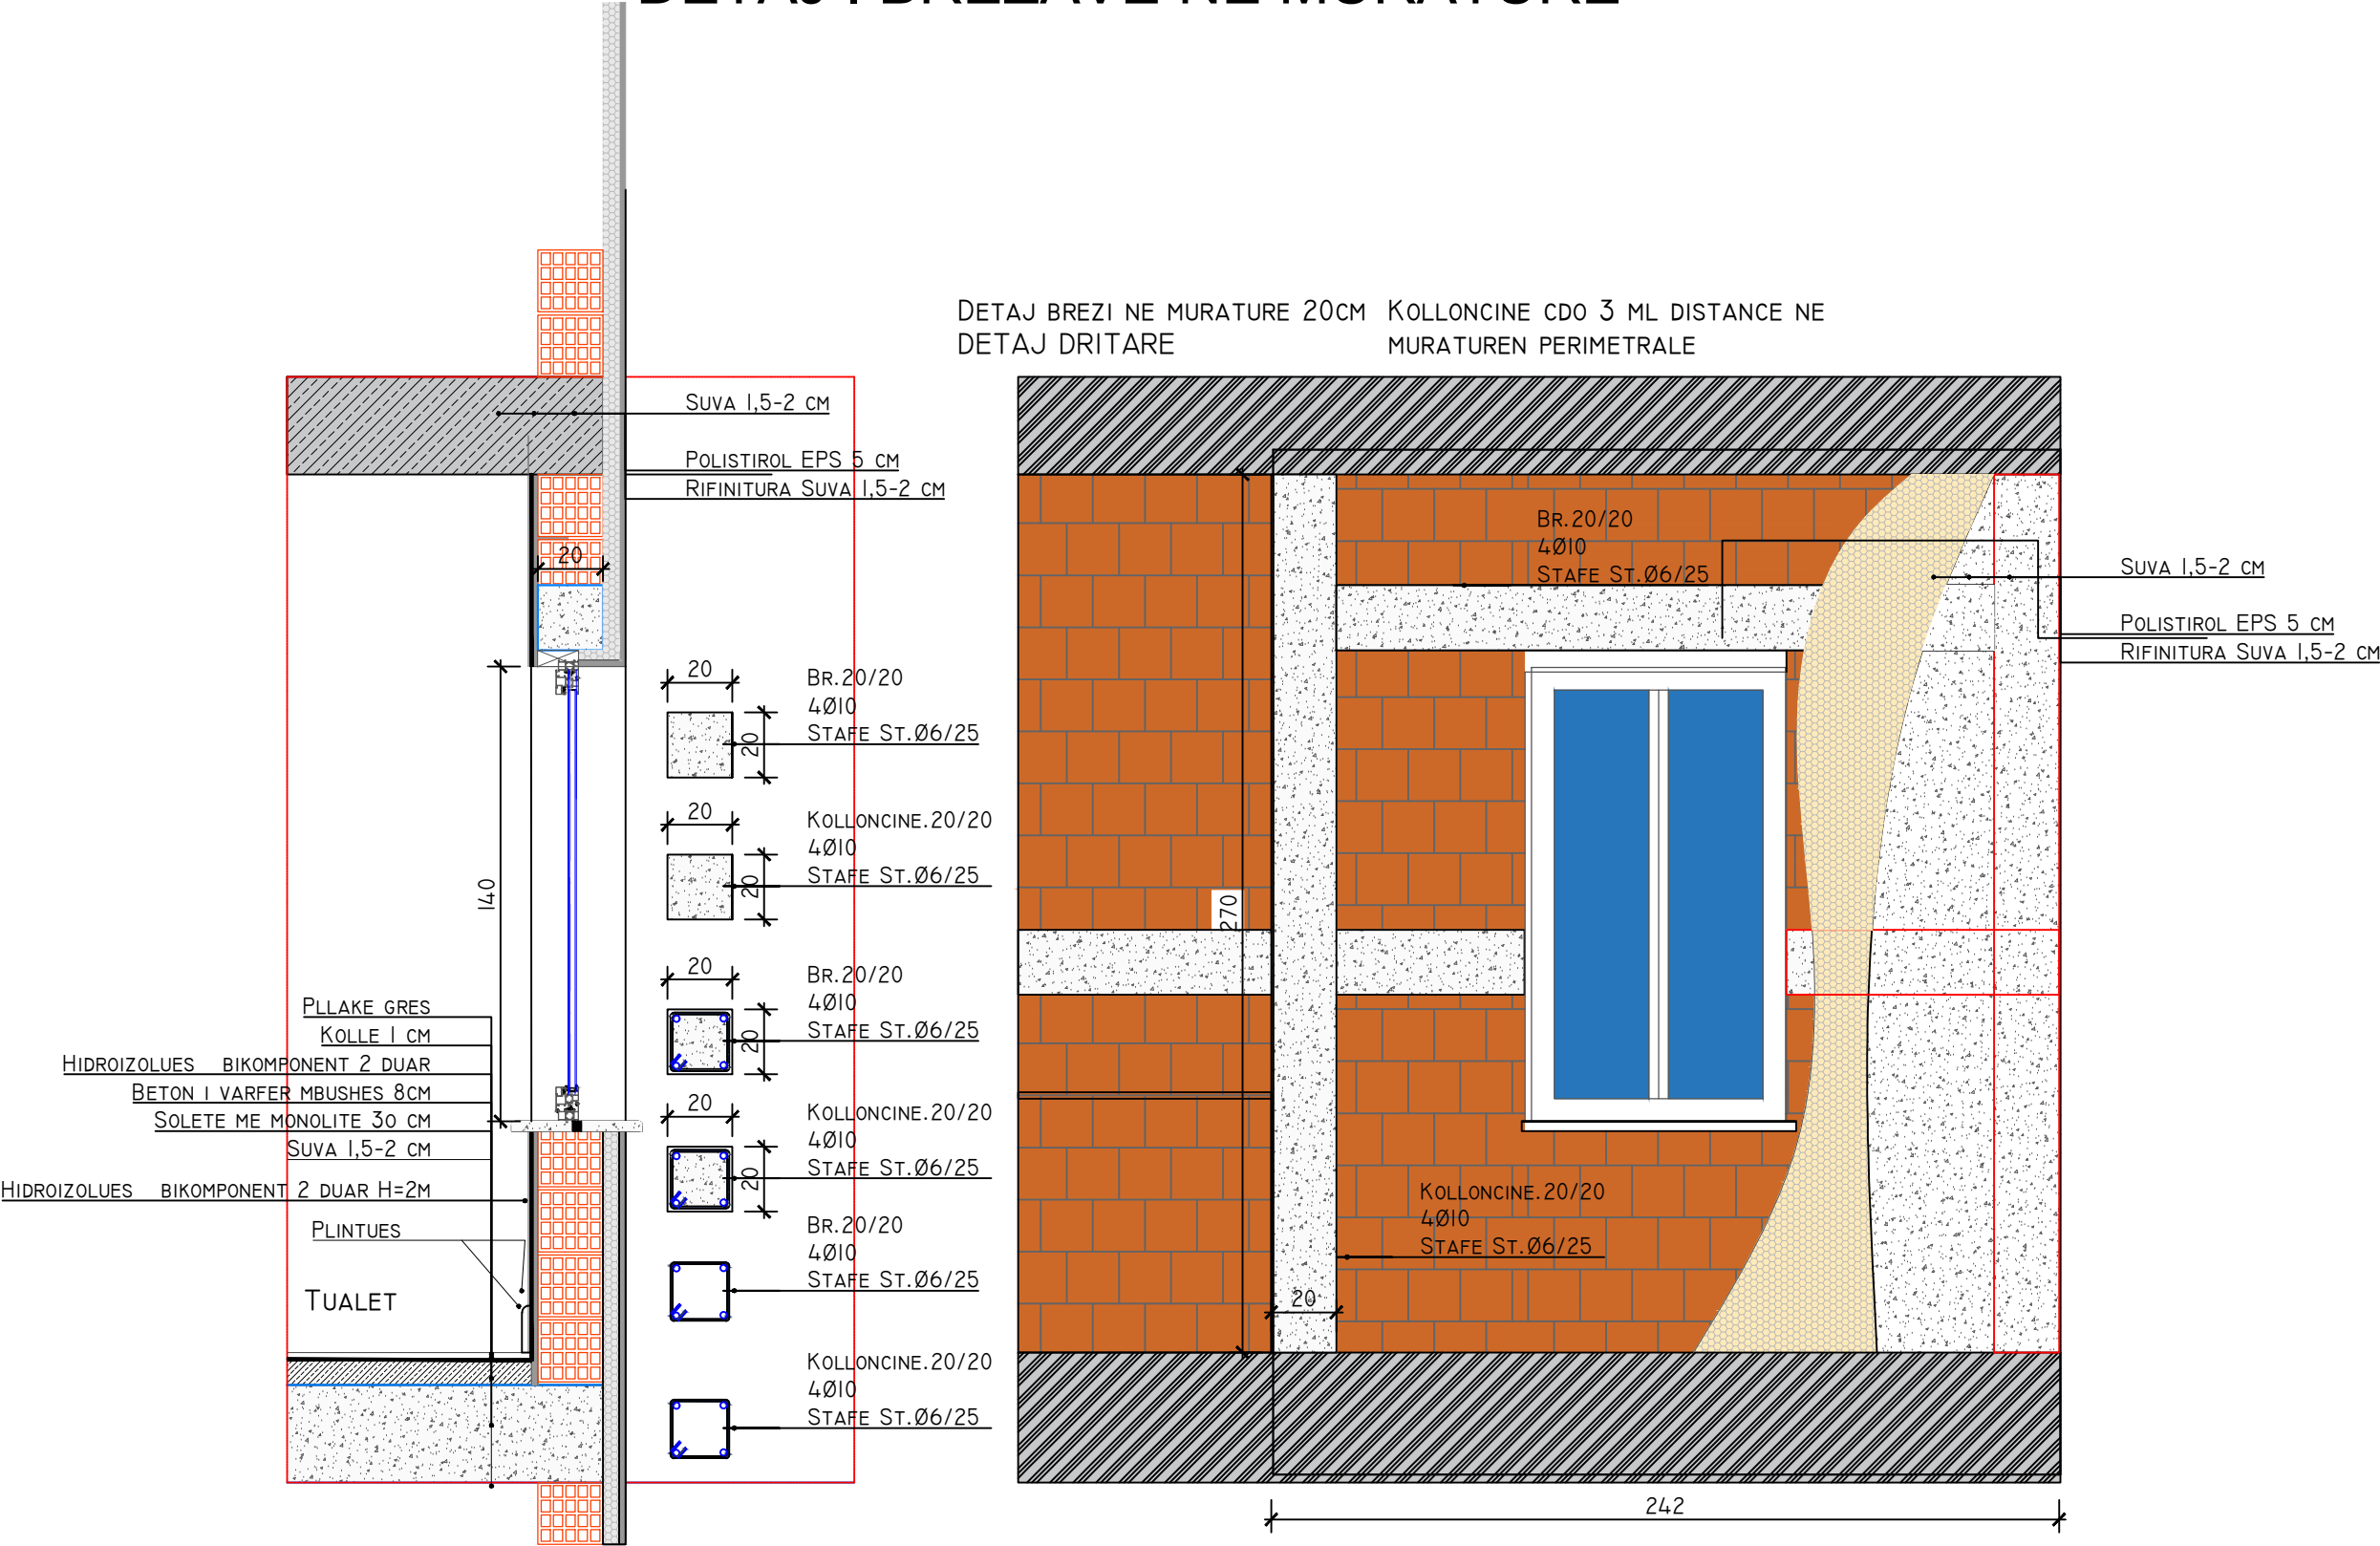

PERFITUES : BASHKIA KRUJE

EMERTIMI I PROJEKTIT:


HARTIM PROJEKTI TE NDERHYRJEVE REHABILITUESE/PERSHTATESE NGA DEMTIMET E TERMETIT TE
DATES 26.II.2019 PER OBJEKTIN "BANESE 5,6 DHE 9KT ME NR.PASURIE 3/790, ZK.8621 ME
VENDNDODHJE NE RRUGEN DONIKA KASTRIOTI, NR.10 KRUJE"

EMERTIMI I FLETES:

DETAJ BREZA
NE MURATURE

PROJEKTUES:

GRAMA SH.P.K

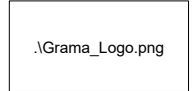

email:gramashpk@gmail.com

GRUPI I PROJEKTIMIT:

ARJOLA MAZARI	NEKI KOCI
IKBALE LUBONJA	GJERGJ XHAFERI
QIRJAKO GJERGO	SHPRESA MINAROLLI


SHKALLA 1:25

DATA: 2025


FLETA NR.I

MURET E REJA B/A

PERFORCIMI I MURIT -Mb-/01- cope 1

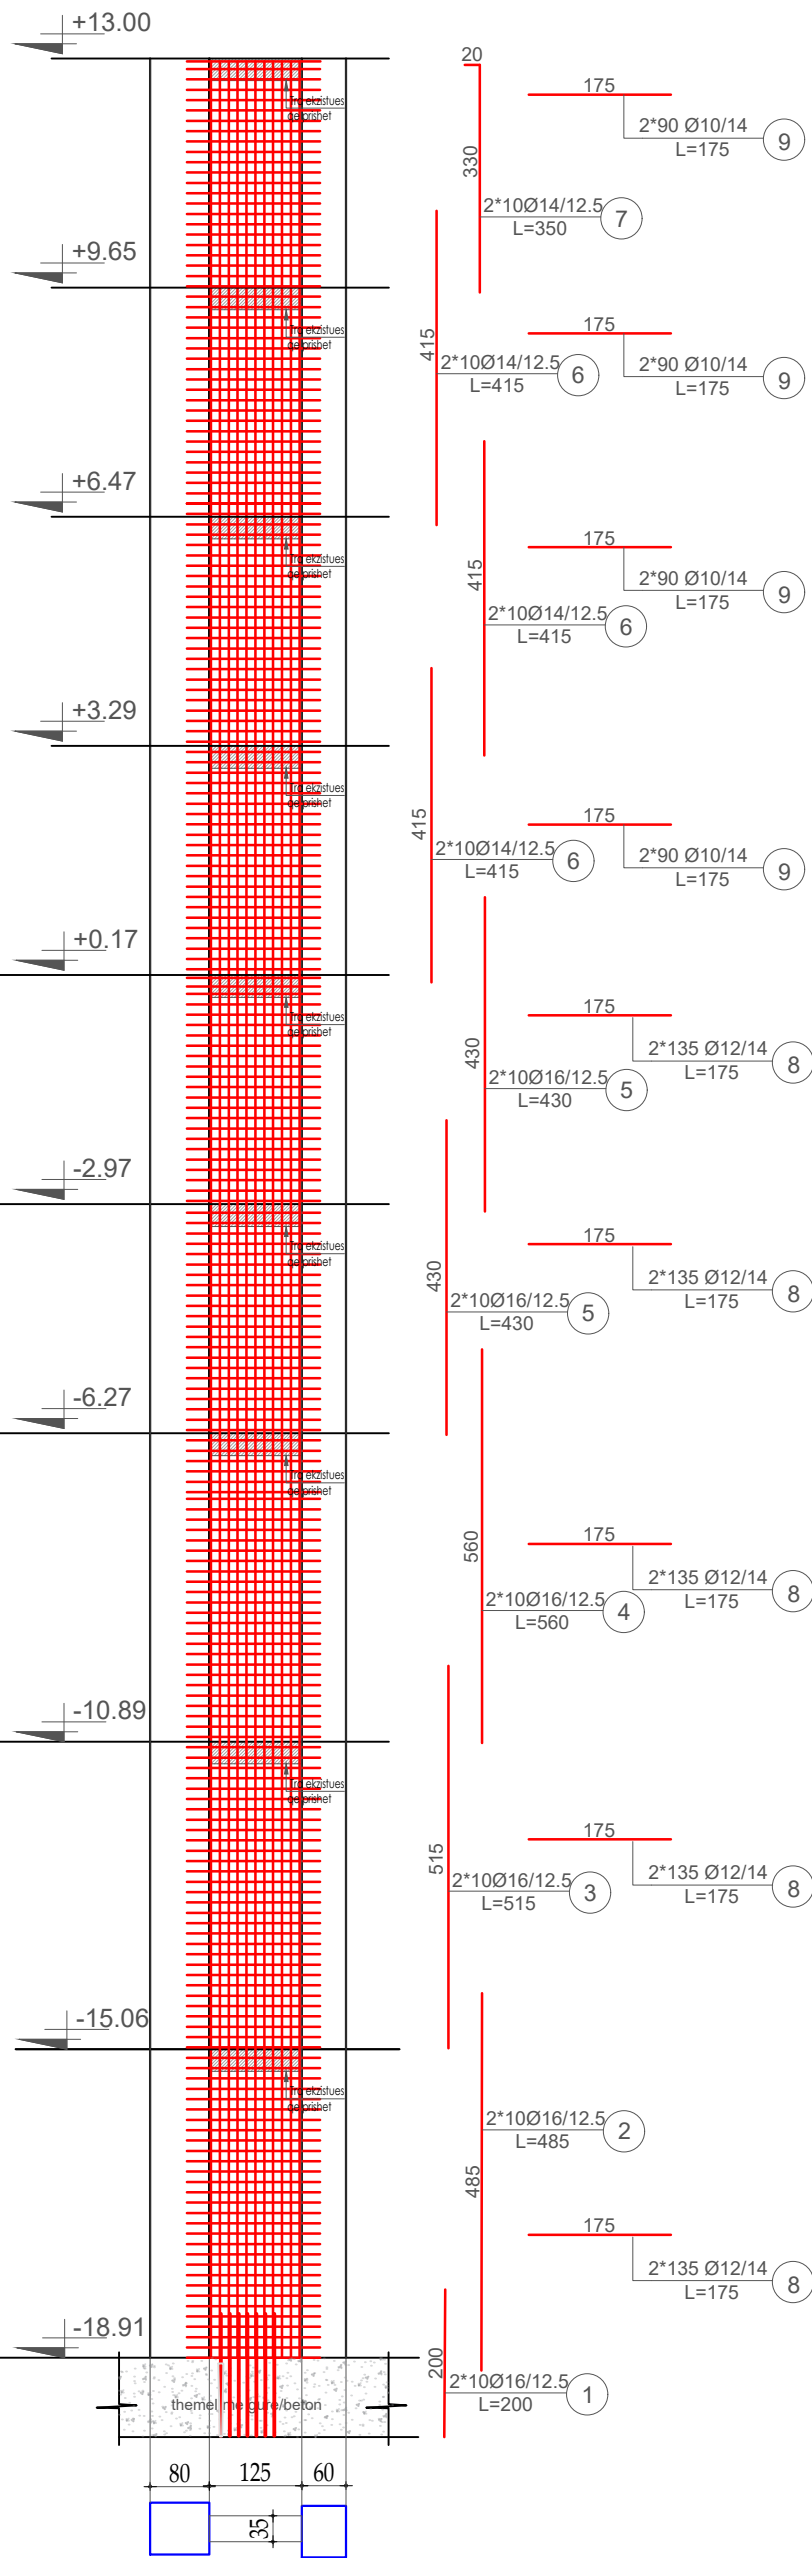

PERFORCIMI I MURIT -Mb-/03- cope 1

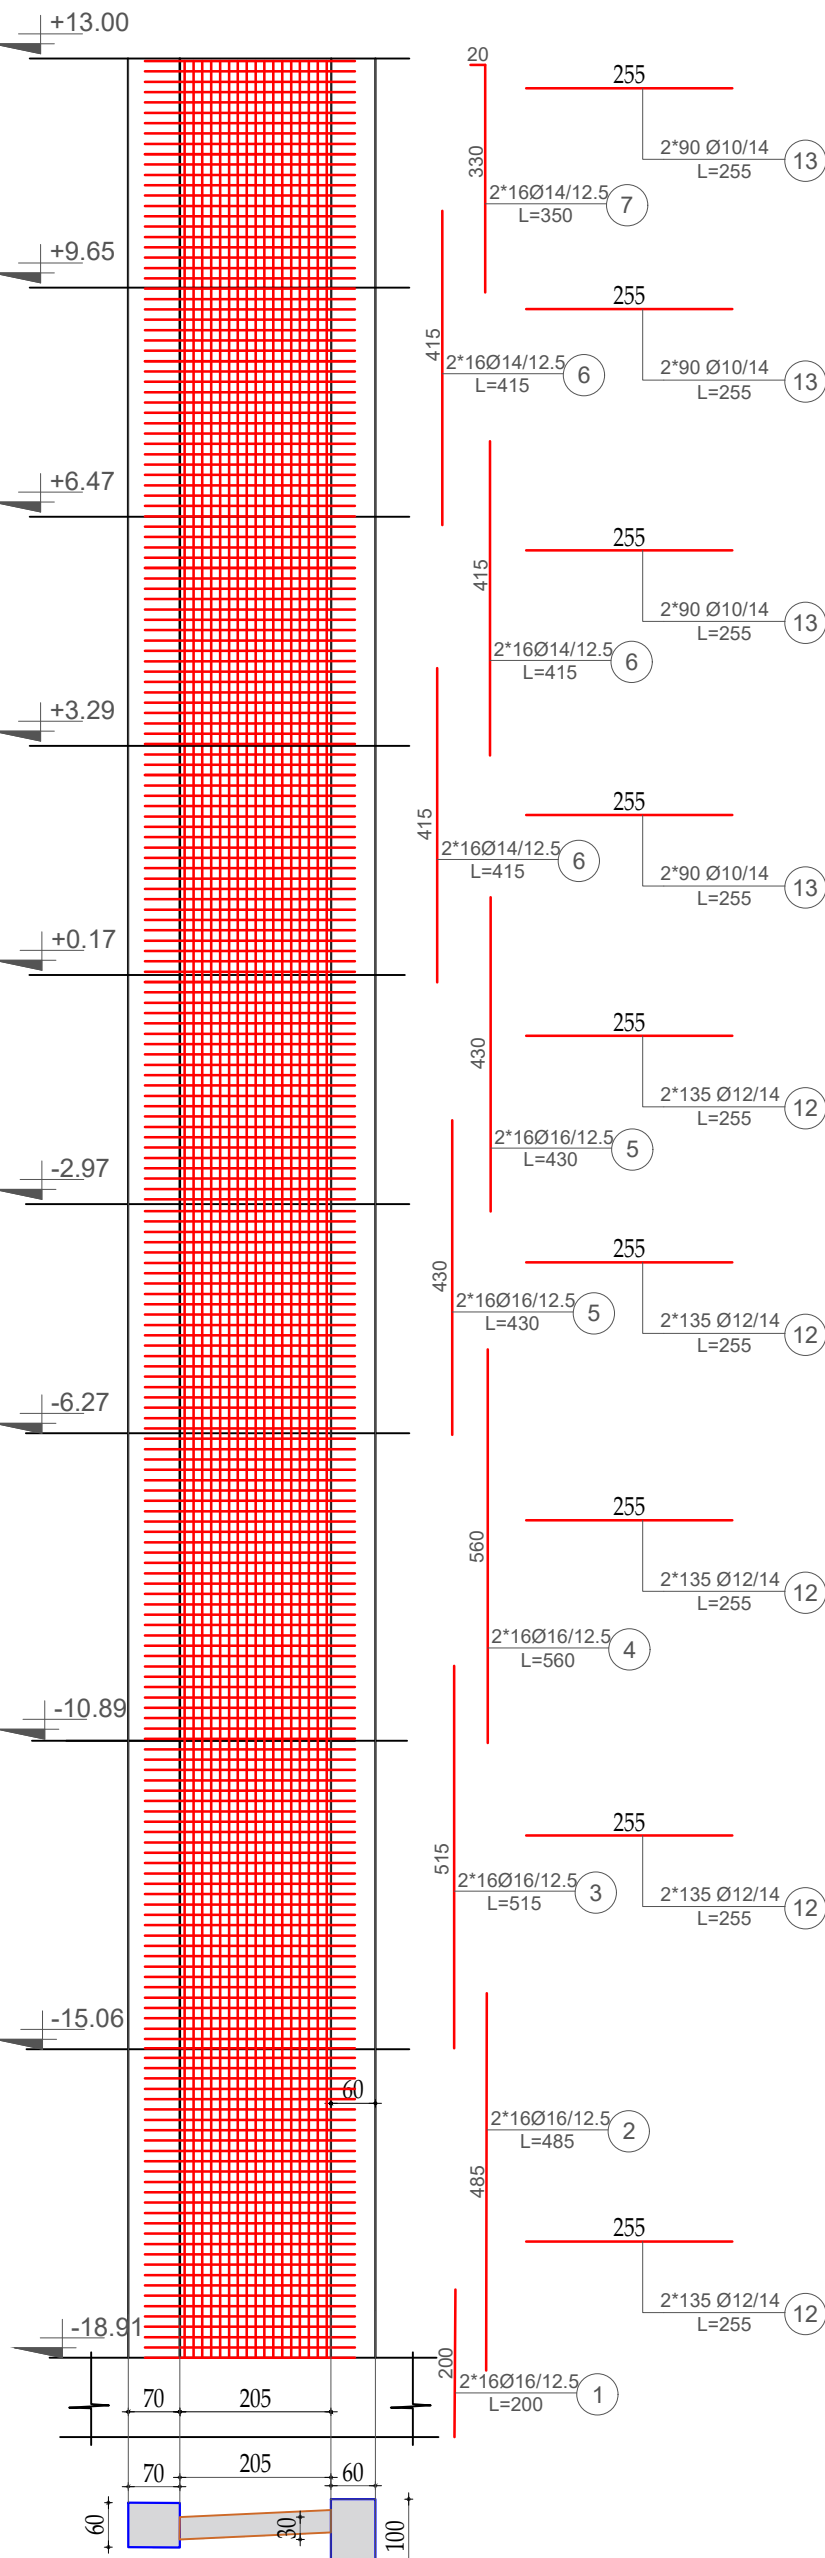

PERFITUES : BASHKIA KRUJE



EMERTIMI I PROJEKTIT:

HARTIM PROJEKTI TE NDERHYRJEVE REHABILITUESE/PERSHTATESE NGA DEMTIMET E TERMETIT TE DATES 26.II.2019 PER OBJEKTIN "BANESE 5,6 DHE 9KT ME NR.PASURIE 3/790, ZK.862I ME VENDNDODHJE NE RRUGEN DONIKA KASTRIOTI, NR.10 KRUJE"

EMERTIMI I FLETES:

MURET B/A

PROJEKTUES:

GRAMA SH.P.K



email:gramashpk@gmail.com

GRUPI I PROJEKTIMIT:

ARJOLA MAZARI

NEKI KOCI

IKBALE LUBONJA

GJERGJ XHAFERI

GIRJAKO GJERGO

SHPRESA MINAROLLI


SHKALLA 1:150

DATA: 2025

FLETA NR.I

MURET E REJA B/A

PERFORCIMI I MURIT -Mb-/02- cope 1

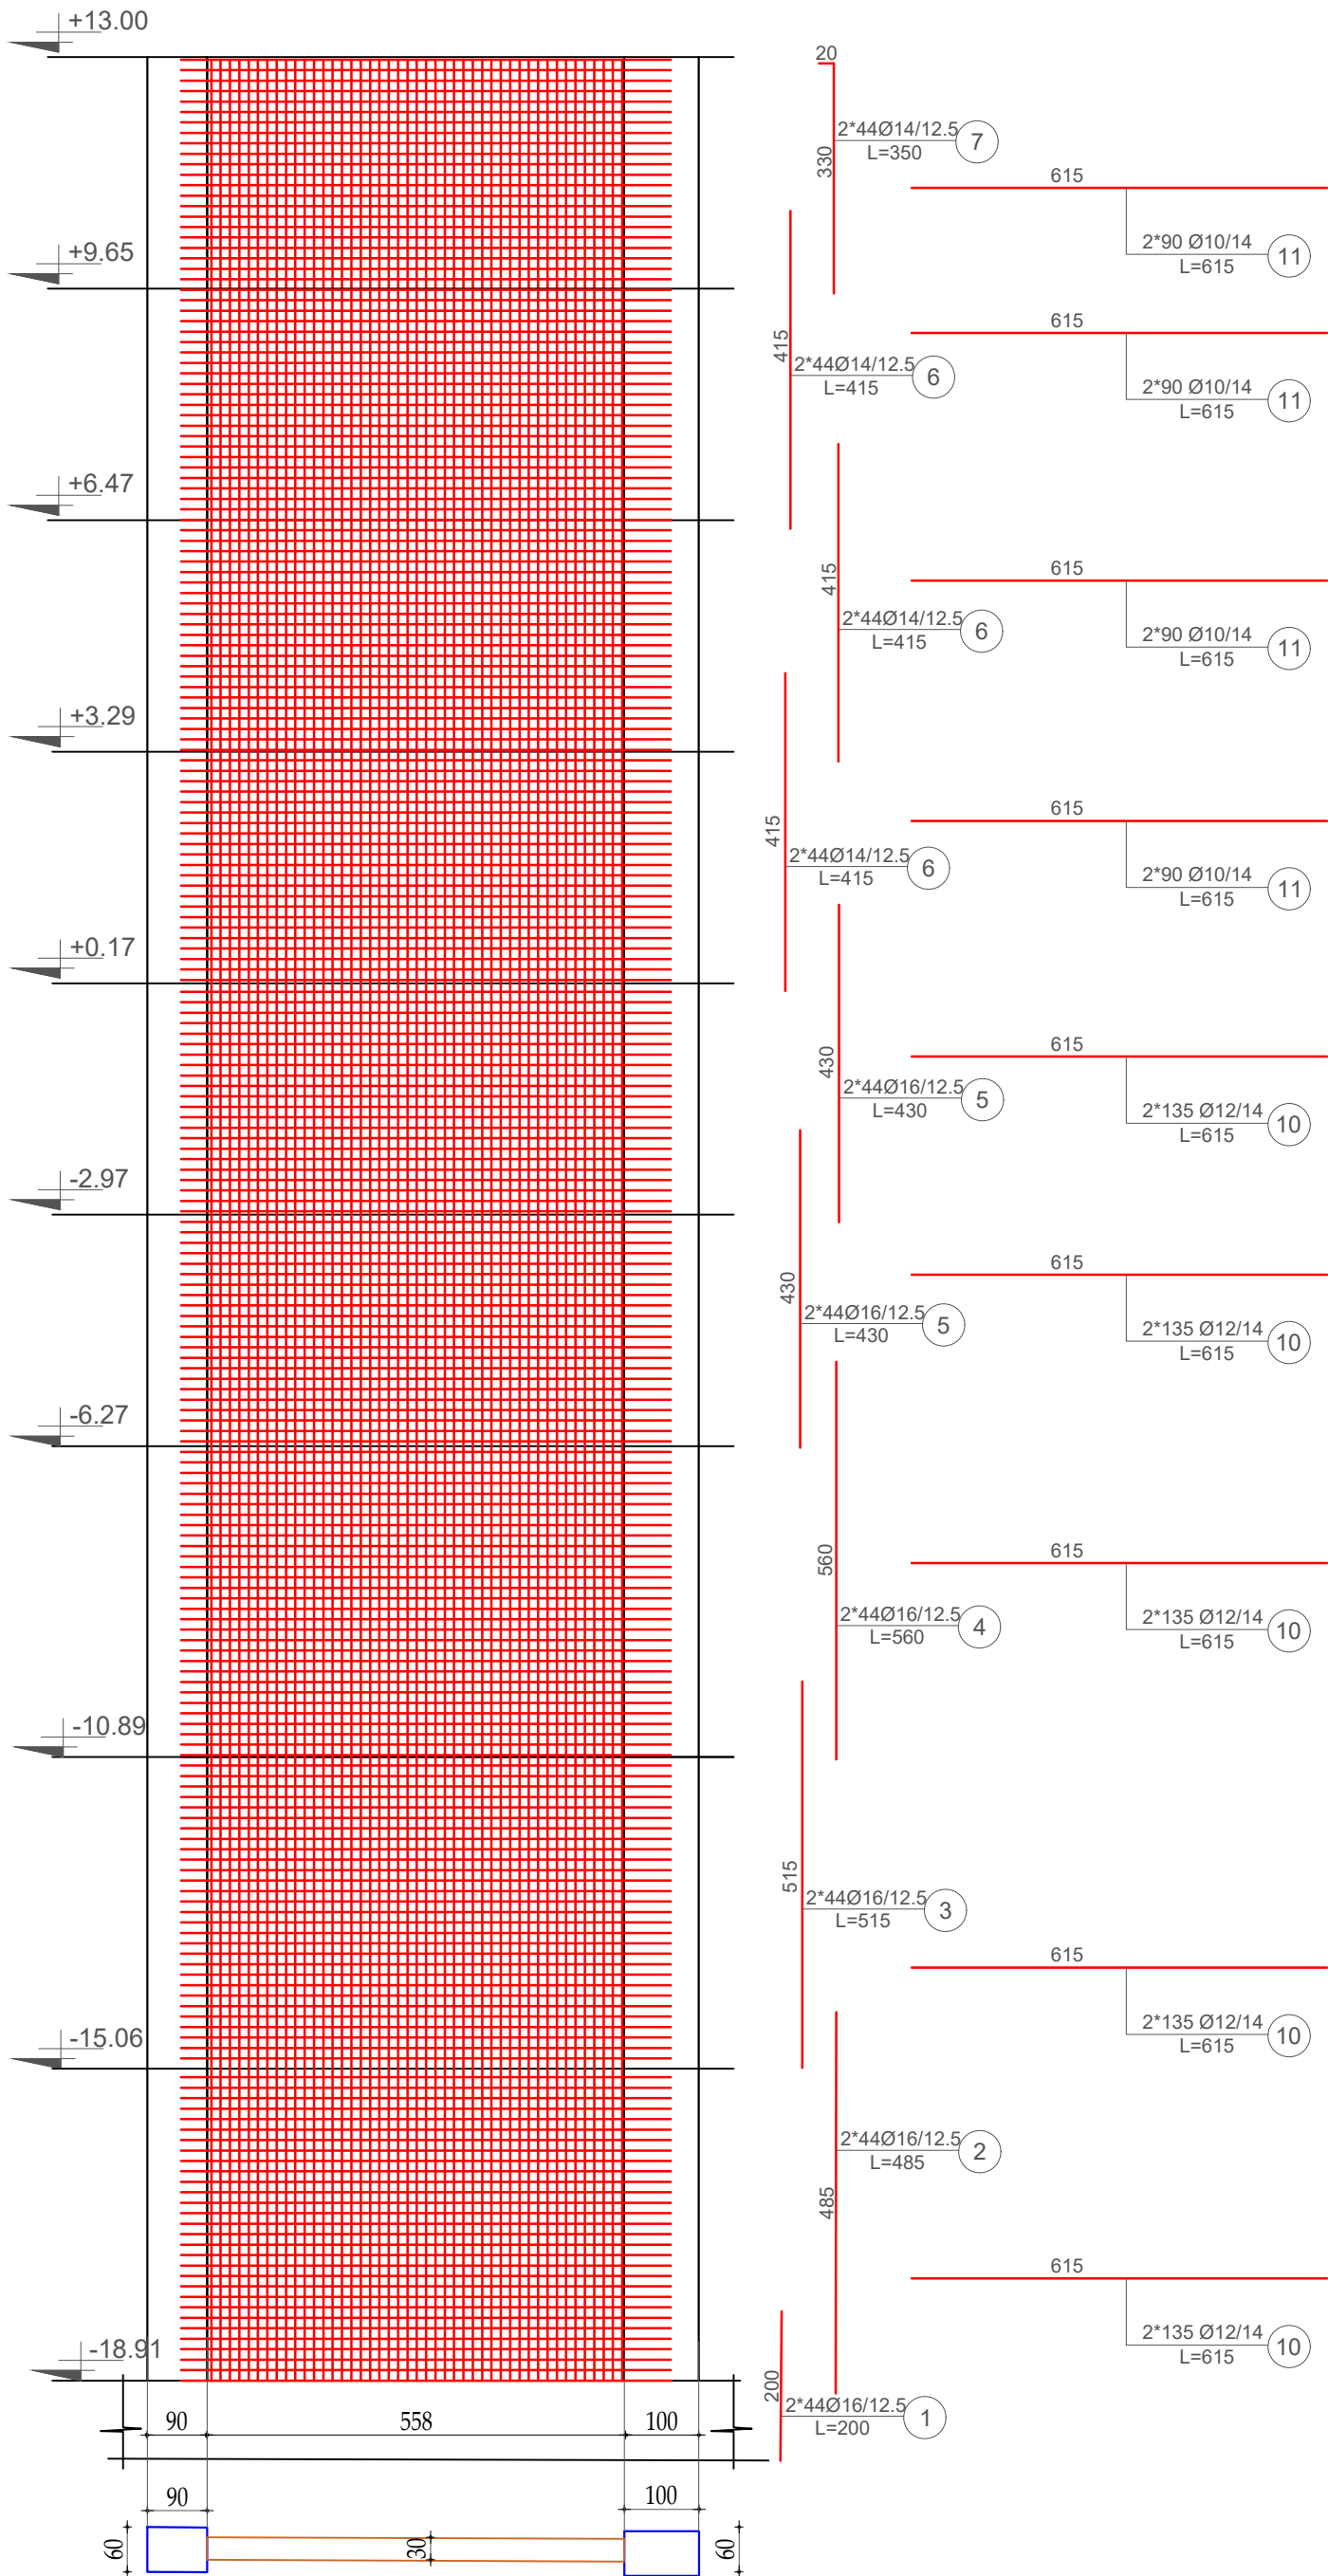

PERFITUES : BASHKIA KRUJE



EMERTIMI I PROJEKTIT:


HARTIM PROJEKTI TE NDERHYRJEVE REHABILITUESE/PERSHTATESE NGA DEMTIMET E TERMETIT TE DATES 26.II.2019 PER OBJEKTIN "BANESE 5,6 DHE 9KT ME NR.PASURIE 3/790, ZK.862I ME VENDNDODHJE NE RRUGEN DONIKA KASTRIOTI, NR.10 KRUJE"

EMERTIMI I FLETES:

MURET B/A

PROJEKTUES:

GRAMA SH.P.K

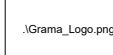

email:gramashpk@gmail.com

GRUPI I PROJEKTIMIT:

ARJOLA MAZARI

NEKI KOCI

IKBALE LUBONJA

GJERGJ XHAFERI

GIRJAKO GJERGO

SHPRESA MINAROLLI


SHKALLA 1:150

DATA: 2025

FLETA NR.2

MURET E REJA B/A

PERFORCIMI I MURIT -Mb-/04- cope 1

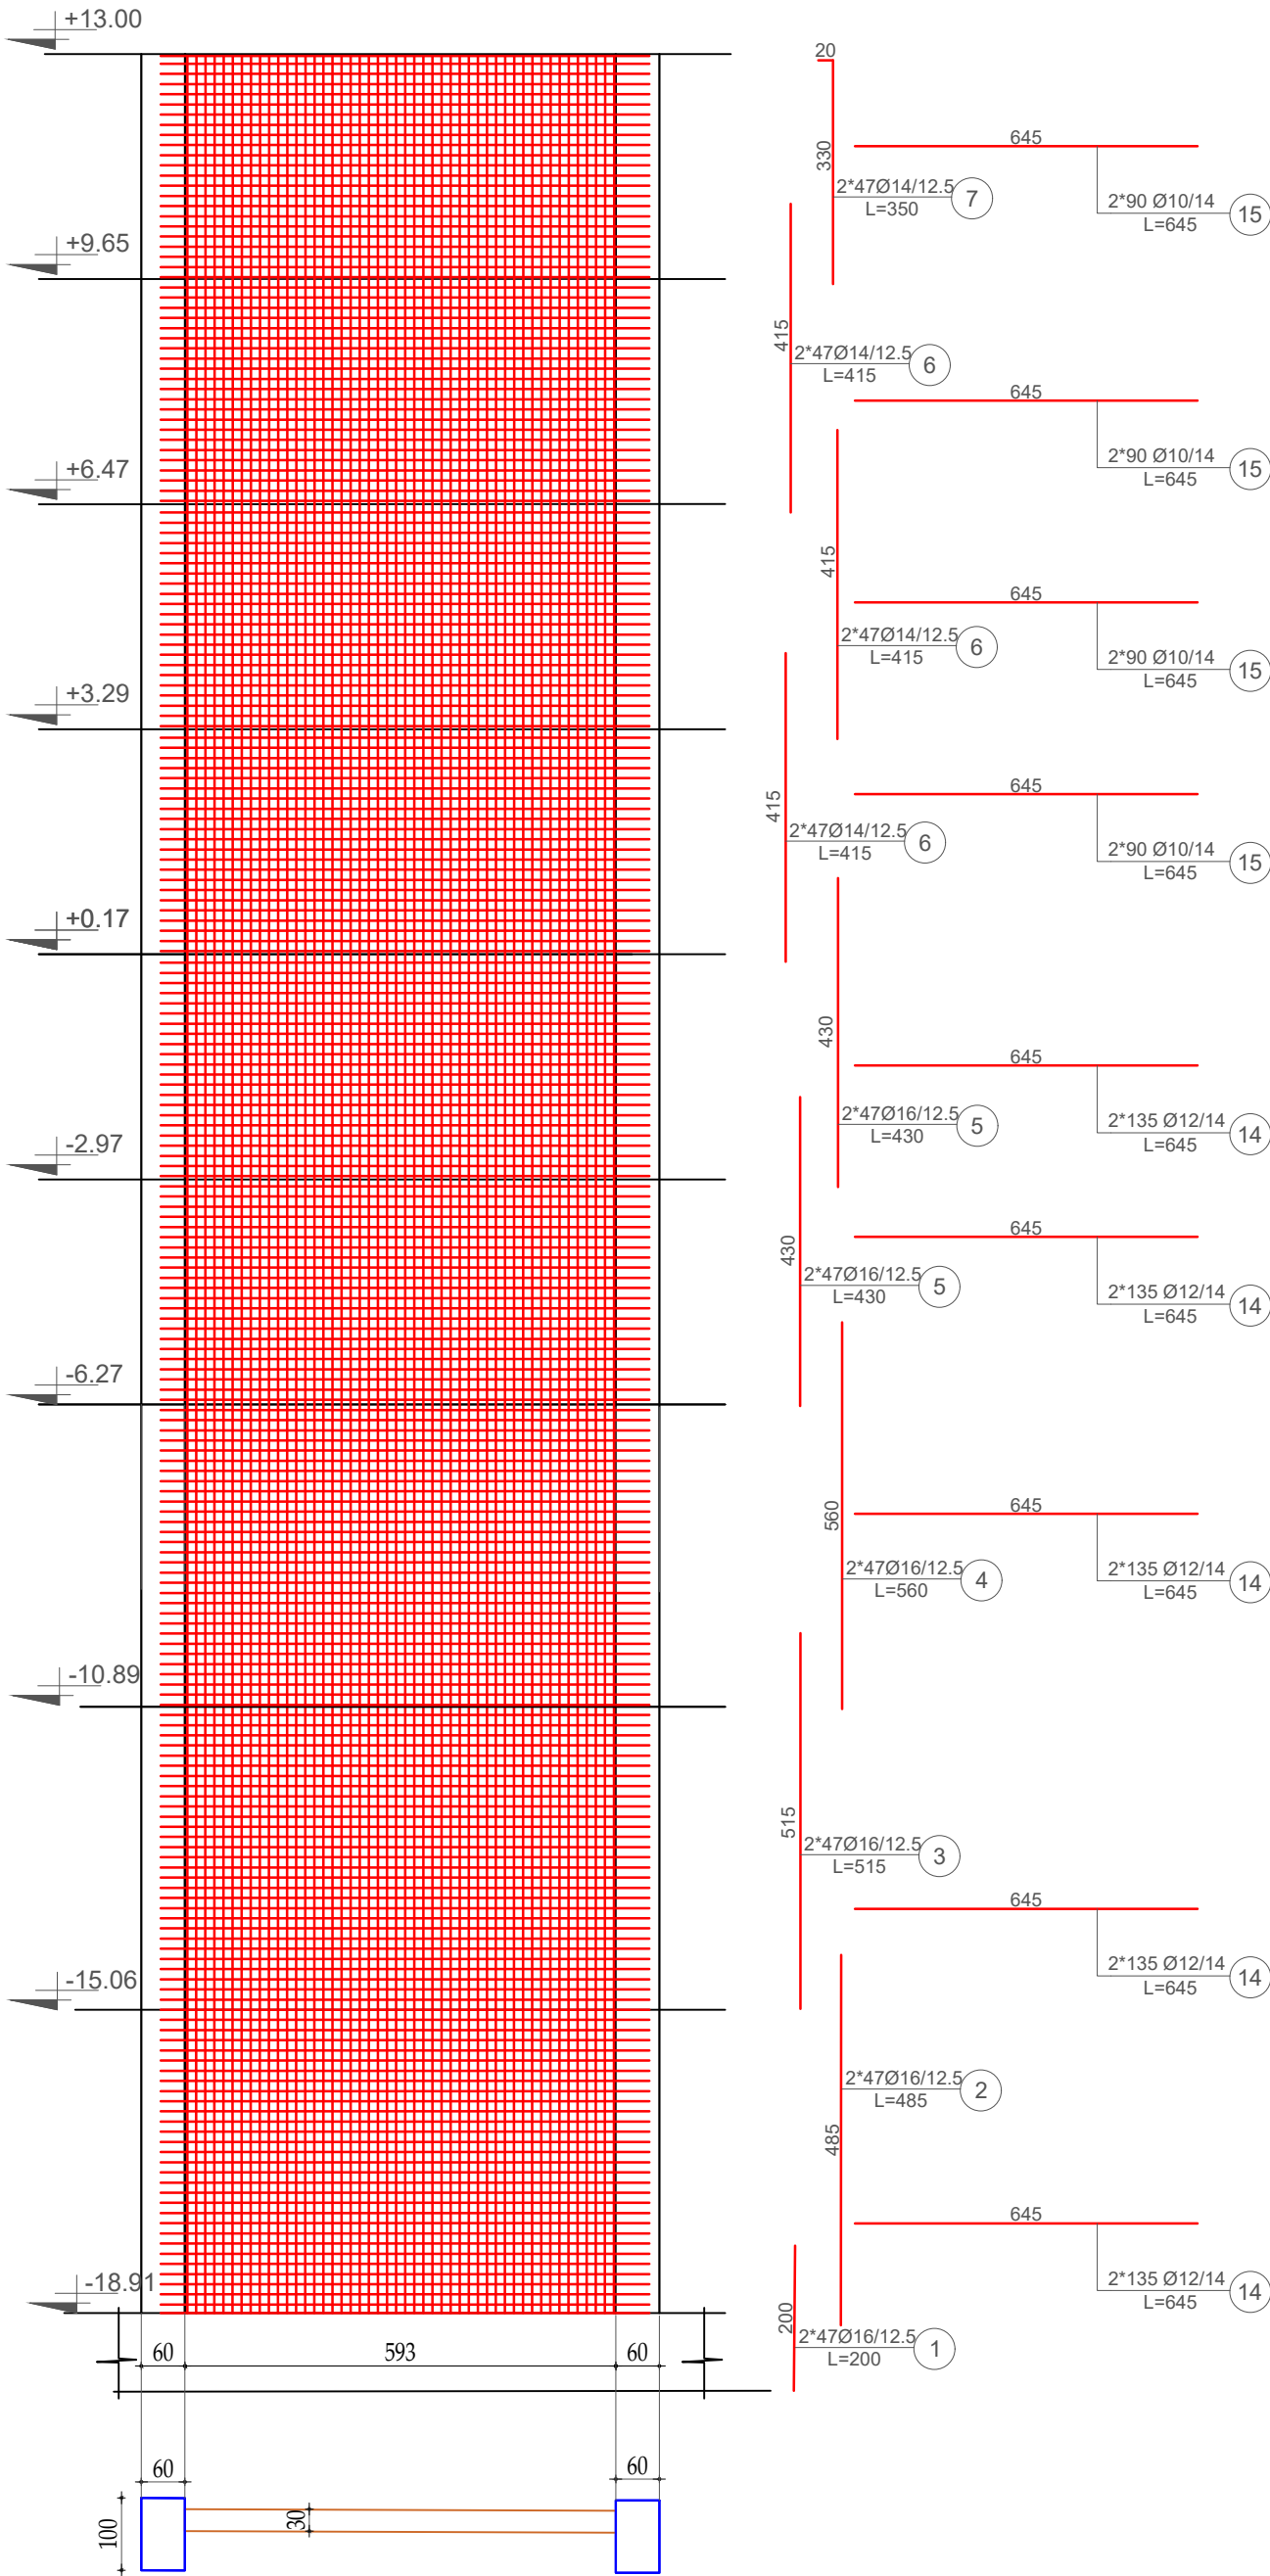

PERFITUES : BASHKIA KRUJE



EMERTIMI I PROJEKTIT:


HARTIM PROJEKTI TE NDERHYRJEVE REHABILITUESE/PERSHTATESE NGA DEJTIMET E TERMETIT TE DATES 26.II.2019 PER OBJEKTIN "BANESE 5,6 DHE 9KT ME NR.PASURIE 3/790, ZK.862I ME VENDNDODHJE NE RRUJEN DONIKA KASTRIOTI, NR.10 KRUJE"

EMERTIMI I FLETES:

MURET B/A

PROJEKTUES:

GRAMA SH.P.K

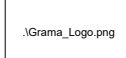

email:gramashpk@gmail.com

GRUPI I PROJEKTIMIT:

ARJOLA MAZARI

NEKI KOCI

IKBALE LUBONJA

GJERGJ XHAFERI

GIRJAKO GJERGO

SHPRESA MINAROLLI

SHKALLA 1:150



DATA: 2025

FLETA NR.3

MURET E REJA B/A

PERFORCIMI I MURIT -Mb-/05- cope 1

PERFORCIMI I MURIT -Mb-/06- cope 1

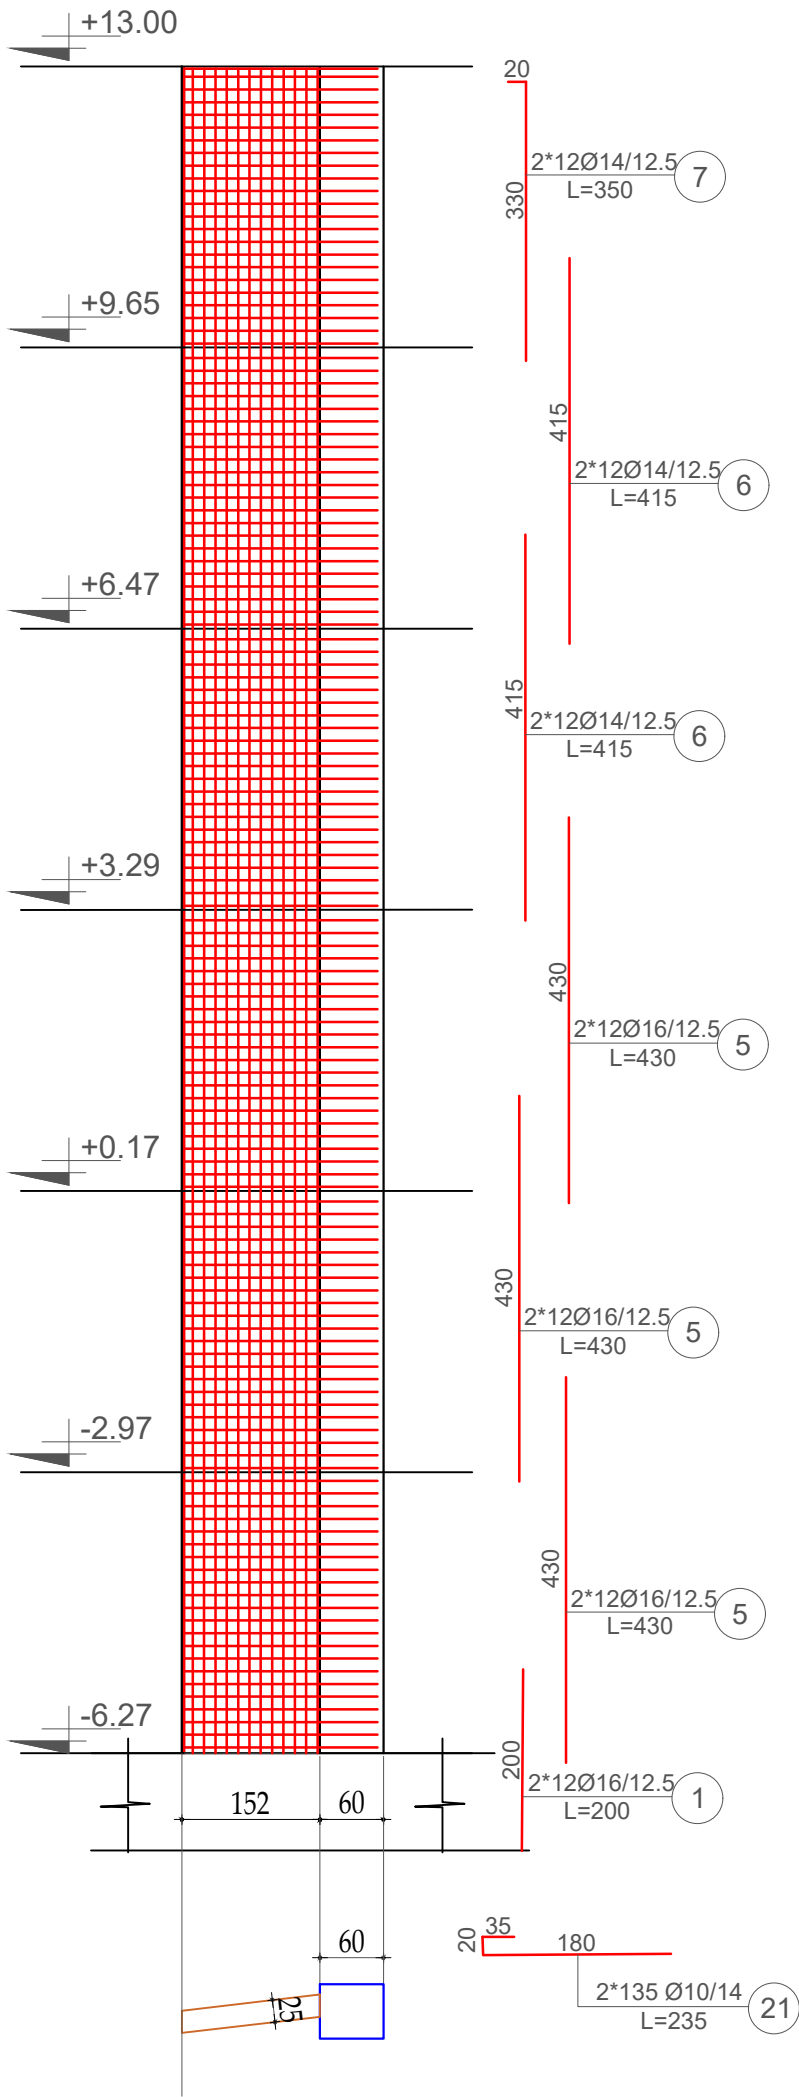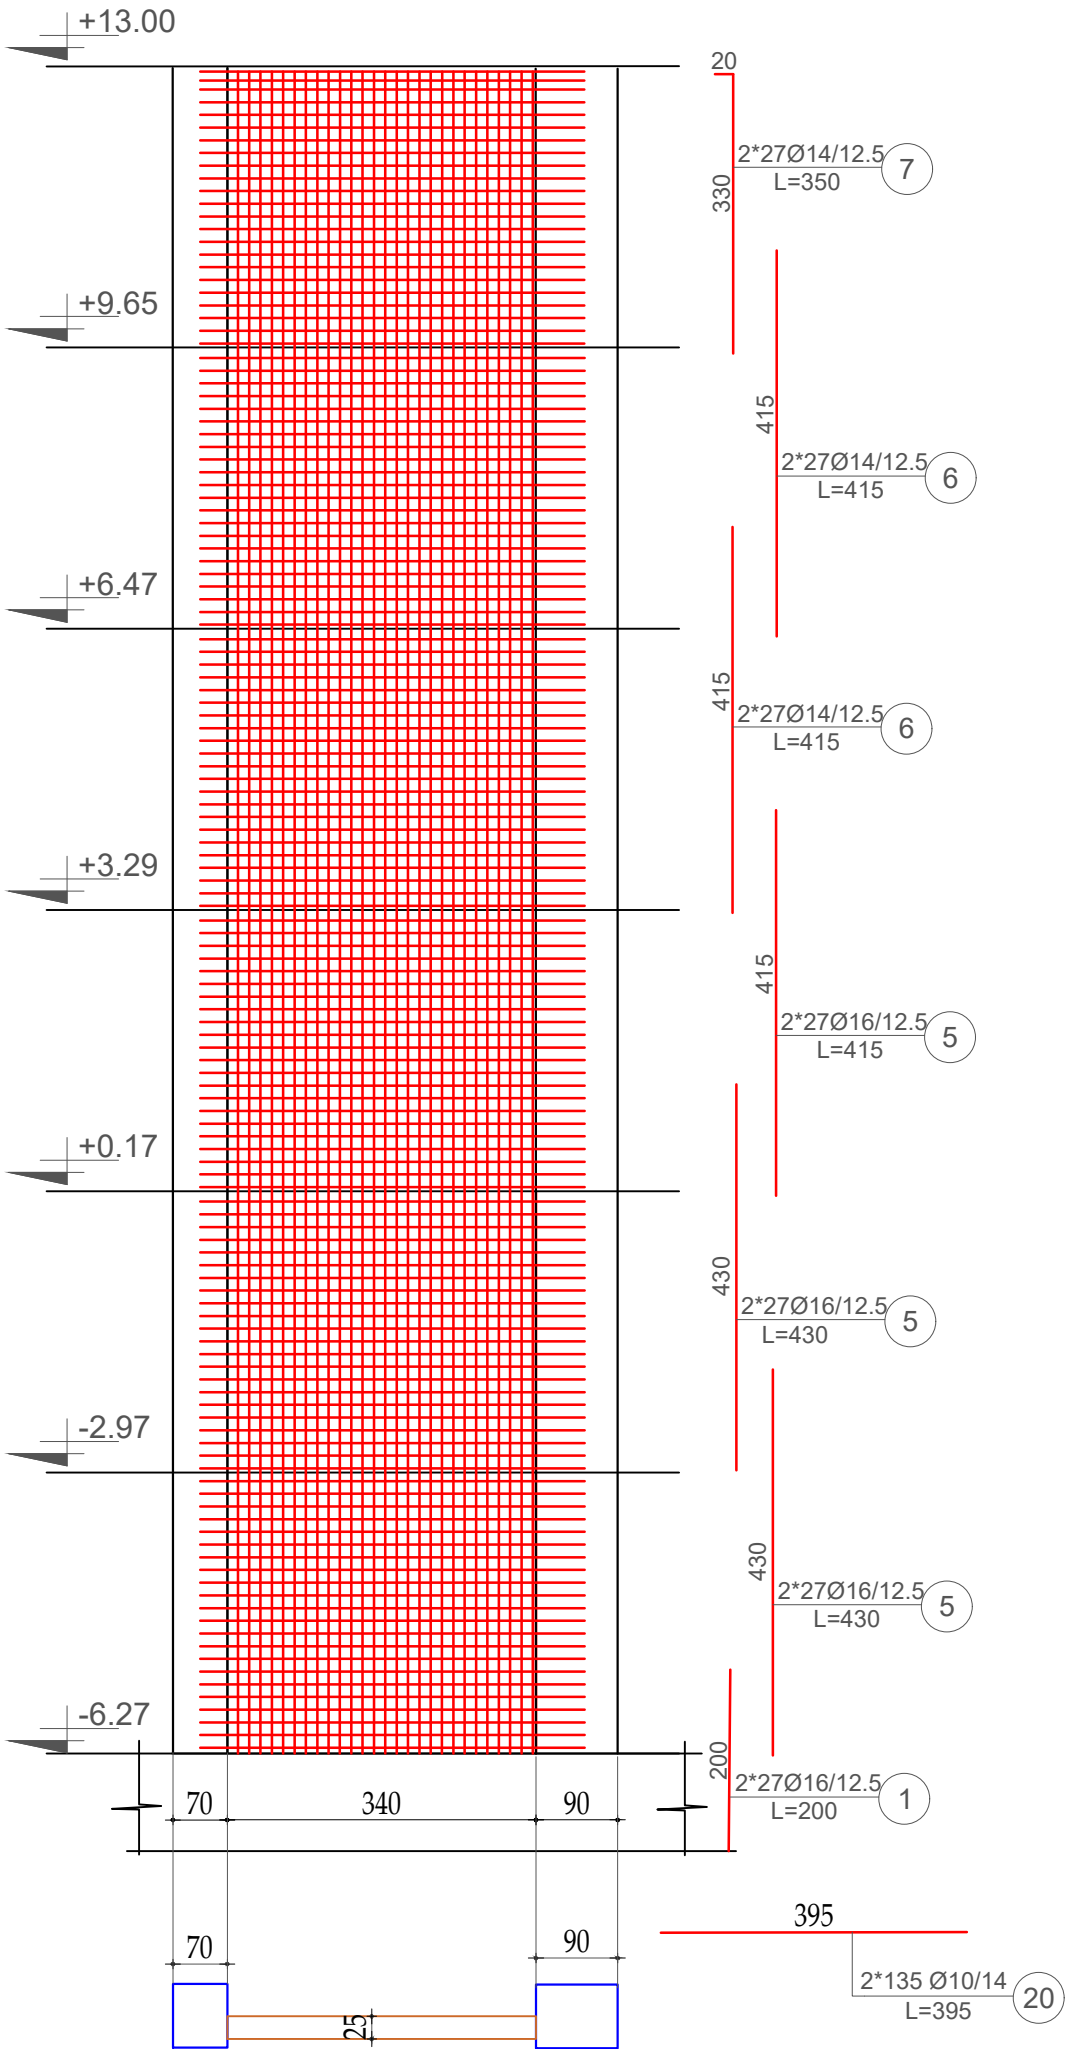

PERFITUES : BASHKIA KRUJE



EMERTIMI I PROJEKTIT:


HARTIM PROJEKTI TE NDERHYRJEVE REHABILITUESE/PERSHTATESE NGA DENTIMET E TERMETIT TE DATES 26.II.2019 PER OBJEKTIN "BANESE 5,6 DHE 9KT ME NR.PASURIE 3/790, ZK.862I ME VENDNDODHJE NE RRUGEN DONIKA KASTRIOTI, NR.10 KRUJE"

EMERTIMI I FLETES:

MURET B/A

PROJEKTUES:

GRAMA SH.P.K

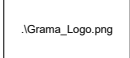

email:gramashpk@gmail.com

GRUPI I PROJEKTIMIT:

ARJOLA MAZARI	NEKI KOCI
IKBALE LUBONJA	GJERGJ XHAFERI
QIRJAKO GJERGO	SHPRESA MINAROLLI


SHKALLA 1:150

DATA: 2025


FLETA NR.4

MURET E REJA B/A

PERFORCIMI I MURIT -Mb-/07- cope 1

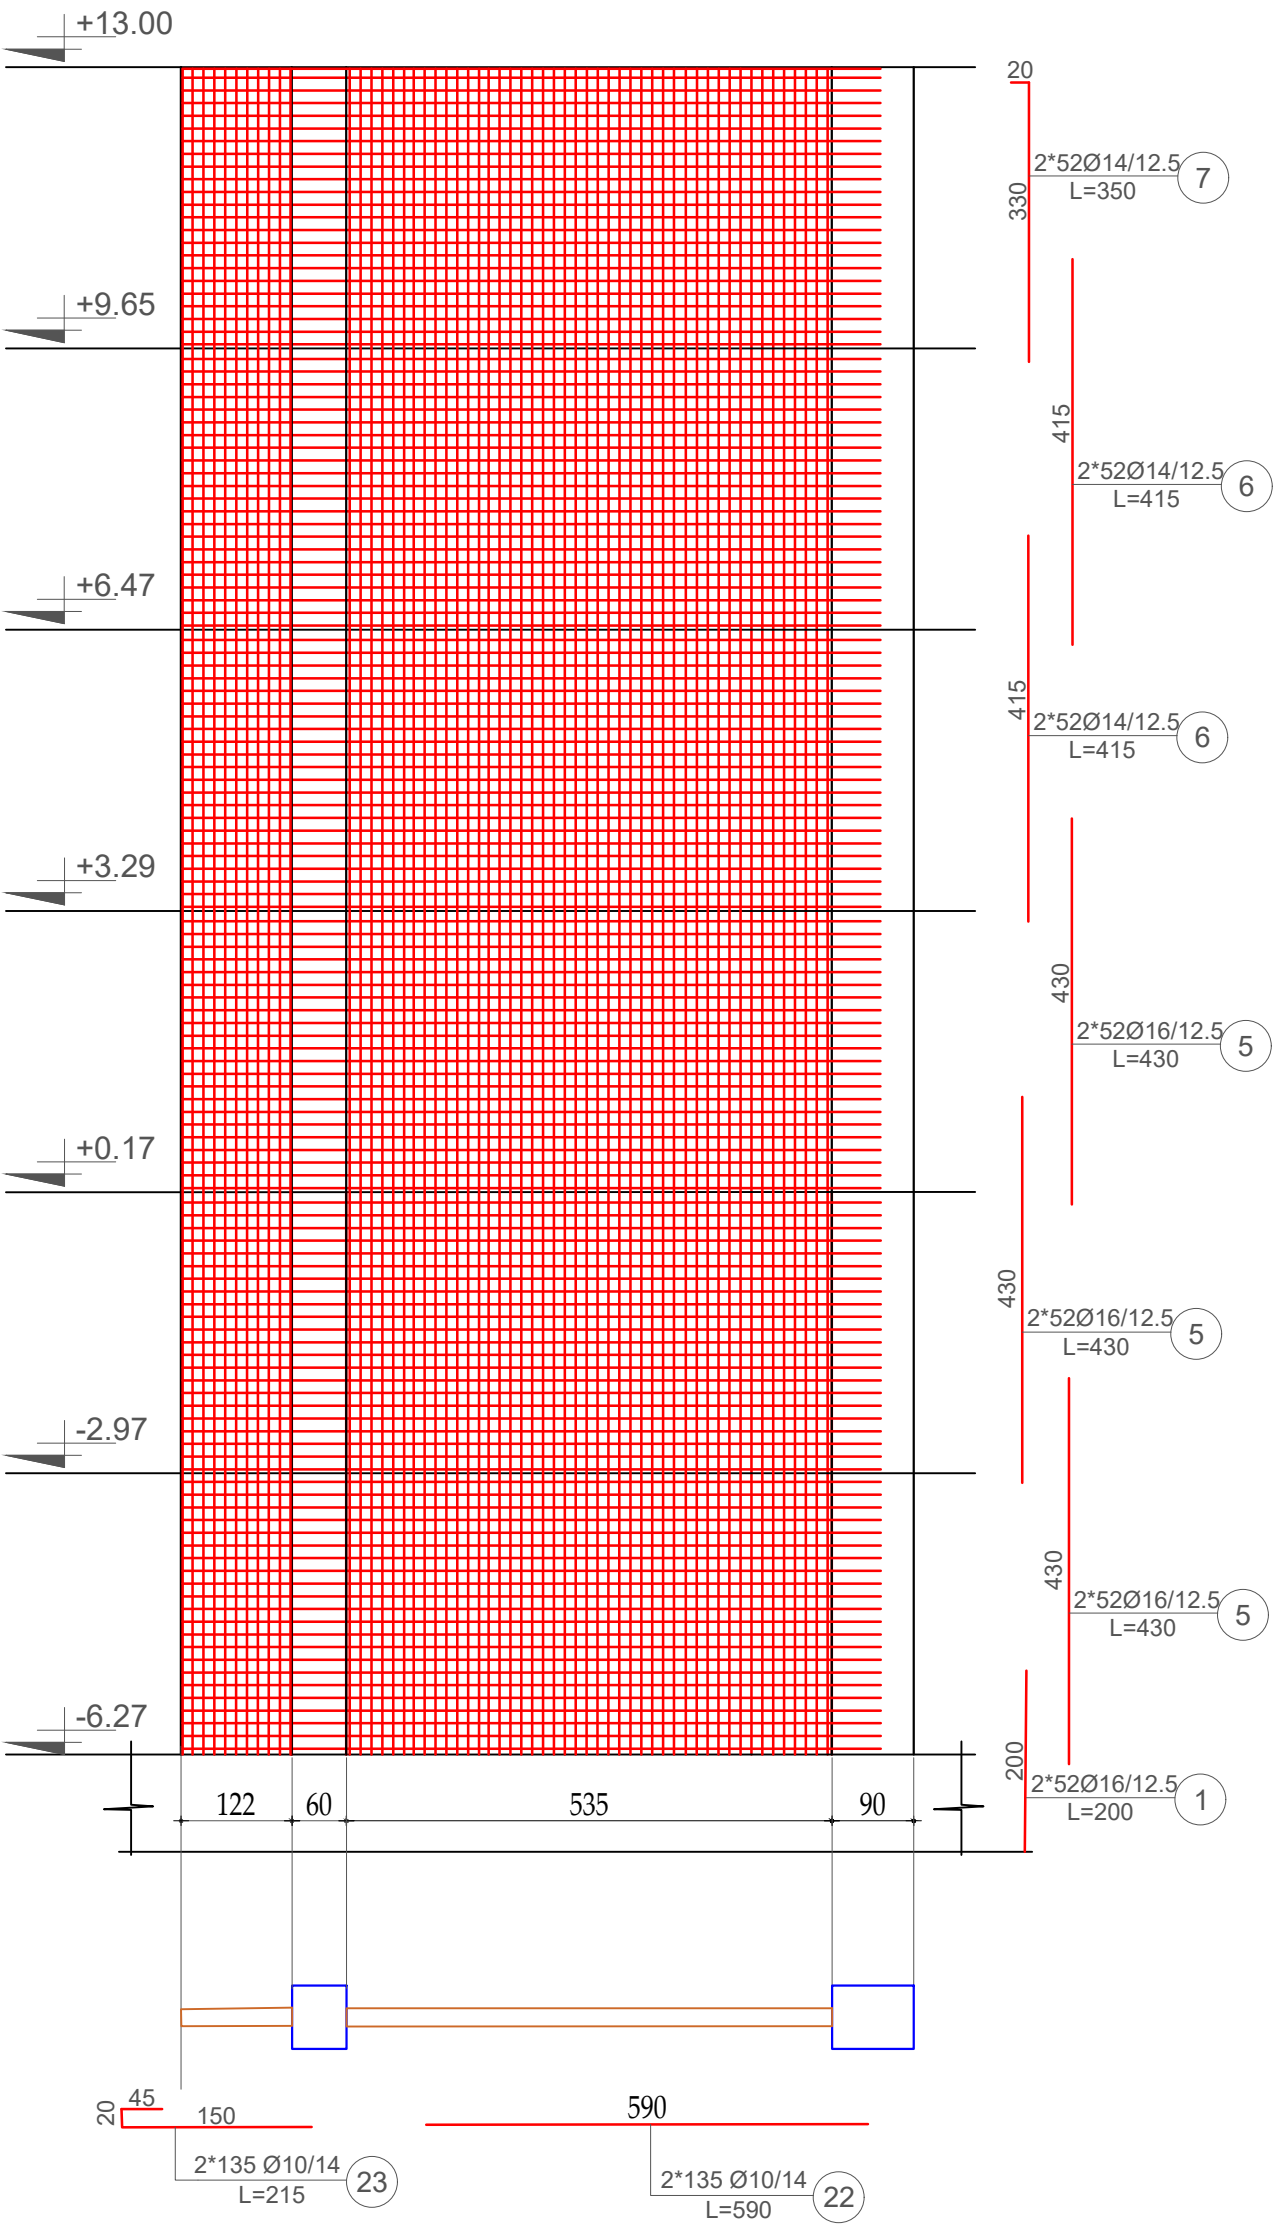

PERFORCIMI I MURIT -Mb-/08- cope 1

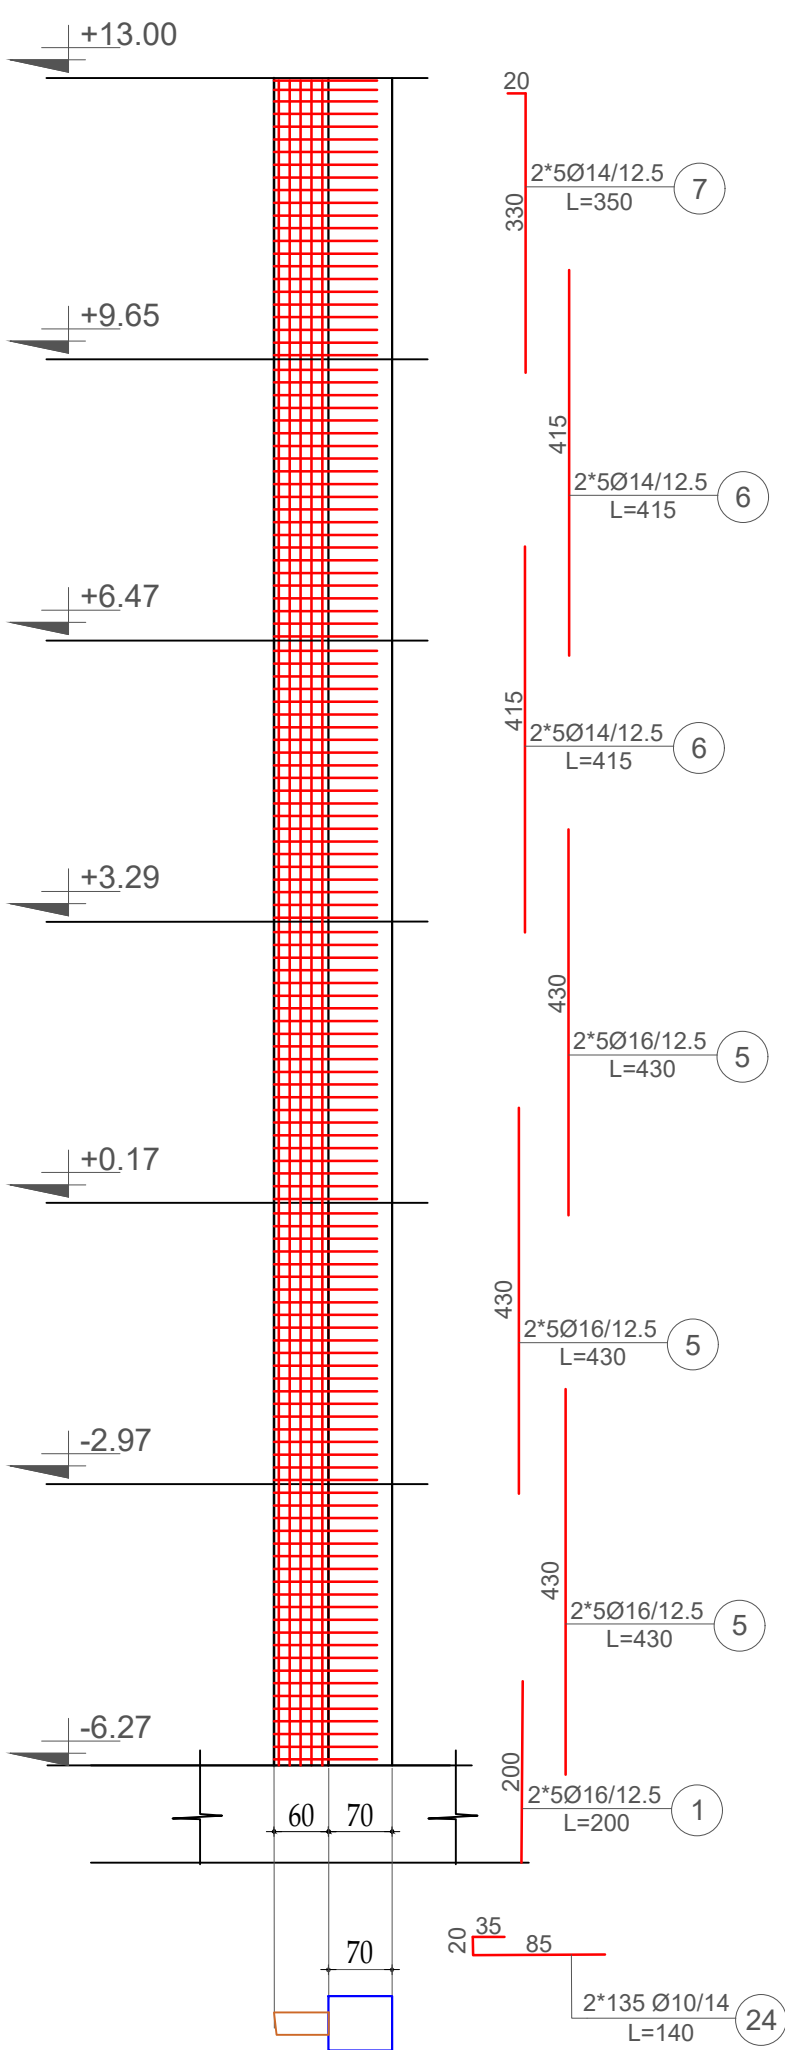

PERFITUES : BASHKIA KRUJE



EMERTIMI I PROJEKTIT:

HARTIM PROJEKTI TE NDERHYRJEVE REHABILITUESE/PERSHTATESE NGA DENTIMET E TERMETIT TE DATES 26.II.2019 PER OBJEKTIN "BANESE 5,6 DHE 9KT ME NR.PASURIE 3/790, ZK.862I ME VENDNDODHJE NE RRUGEN DONIKA KASTRIOTI, NR.10 KRUJE"

EMERTIMI I FLETES:

MURET B/A

PROJEKTUES:

GRAMA SH.P.K



email:gramashpk@gmail.com

GRUPI I PROJEKTIMIT:

ARJOLA MAZARI	NEKI KOCI
IKBALE LUBONJA	GJERGJ XHAFERI
QIRJAKO GJERGO	SHPRESA MINAROLLI


SHKALLA 1:150

DATA: 2025

FLETA Nr.4

MURET E REJA B/A



PERFORCIMII MURIT -Mb-/09- cope 1

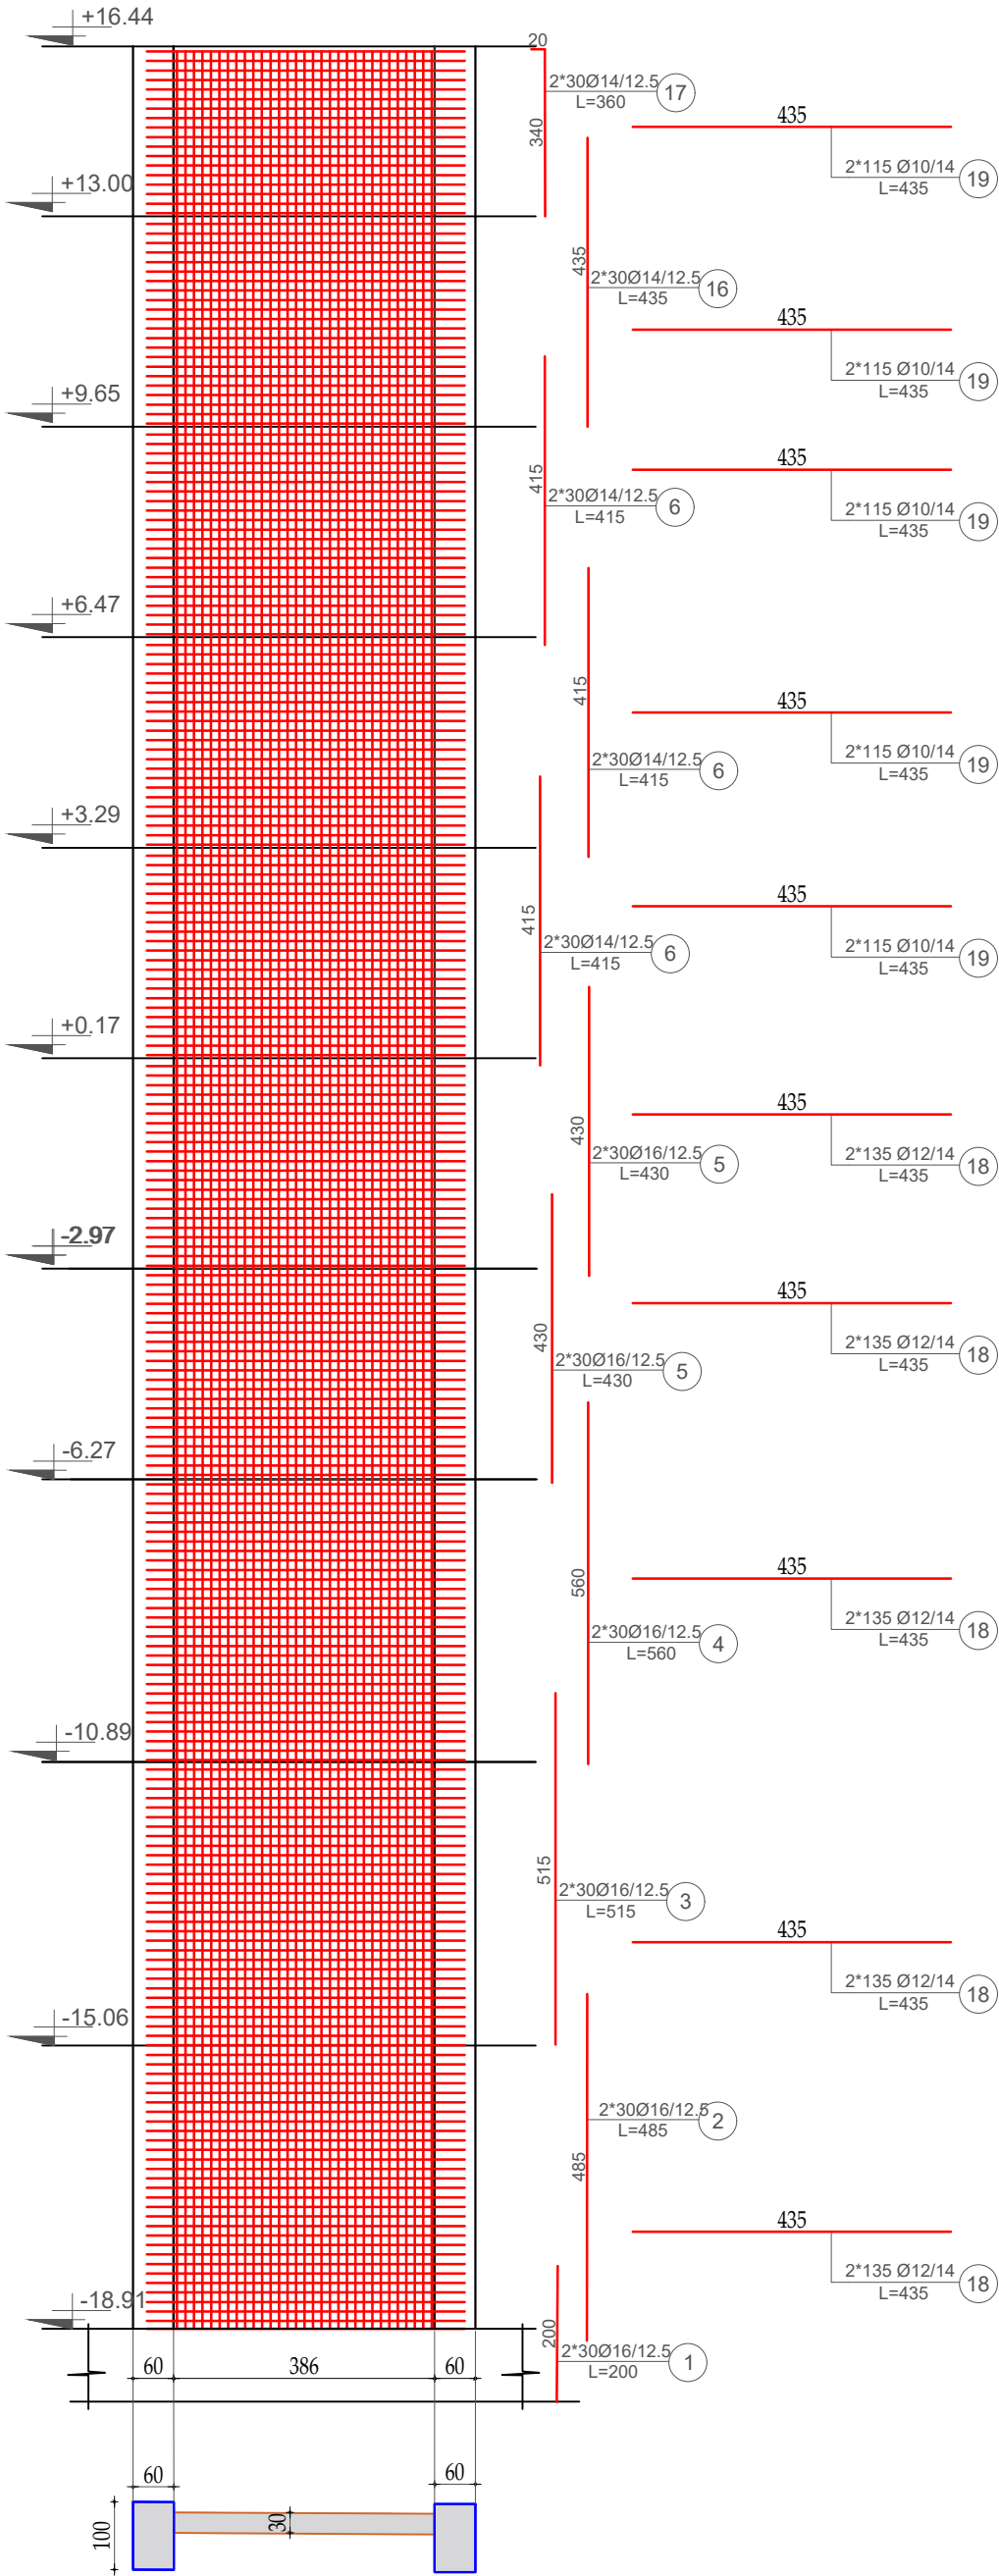

MURET E REJA B/A

ELEMENTI	NR	SPECIFIKIMI I SHUFRAVE PER NJE ELEMENT					PERMBLEDHESE			
		NR	DIAMETRI	GJATESIA	SASIA	GJATESIA TOTALE	HEKUR		HEKUR	
			Φ(MM)	L(CM)	N(COPE)	NxL(M)	Φ(KG)	PESHA(KG)	Φ(MM)	Kg
MUR B/A	1	1	16	200	20	40	1.579	63.16	10	194.36
		2	16	485	20	97	1.579	153.16	12	419.58
		3	16	515	20	103	1.579	162.64	14	385.03
		4	16	560	20	112	1.579	176.85	16	827.40
		5	16	430	40	172	1.579	271.59		
		6	14	415	60	249	1.207	300.54		
		7	14	350	20	70	1.207	84.49		
		8	12	175	270	472.5	0.888	419.58		
		9	10	175	180	315	0.617	194.36		
	2	1	16	200	44	88	1.579	138.95	10	683.02
		2	16	485	44	213.4	1.579	336.96	12	1474.52
		3	16	515	44	226.6	1.579	357.80	14	847.07
		4	16	560	44	246.4	1.579	389.07	16	1820.27
		5	16	430	88	378.4	1.579	597.49		
		6	14	415	132	547.8	1.207	661.19		
		7	14	350	44	154	1.207	185.88		
		8	12	615	270	1660.5	0.888	1474.52		
		9	10	615	180	1107	0.617	683.02		
	3	1	16	200	32	64	1.579	101.06	10	283.20
		2	16	485	32	155.2	1.579	245.06	12	611.39
		3	16	515	32	164.8	1.579	260.22	14	616.05
		4	16	560	32	179.2	1.579	282.96	16	1323.83
		5	16	430	64	275.2	1.579	434.54		
		6	14	415	96	398.4	1.207	480.87		
		7	14	350	32	112	1.207	135.18		
		8	12	255	270	688.5	0.888	611.39		
		9	10	255	180	459	0.617	283.20		
	4	1	16	200	47	94	1.579	148.43	10	716.34
		2	16	485	47	227.95	1.579	359.93	12	1546.45
		3	16	515	47	242.05	1.579	382.20	14	904.83
		4	16	560	47	263.2	1.579	415.59	16	1944.38
		5	16	430	94	404.2	1.579	638.23		
		6	14	415	141	585.15	1.207	706.28		
		7	14	350	47	164.5	1.207	198.55		
		8	12	645	270	1741.5	0.888	1546.45		
		9	10	645	180	1161	0.617	716.34		
	5	1	16	200	54	108	1.579	170.53	10	658.03
		5	16	430	162	696.6	1.579	1099.93	12	0.00
		6	14	415	108	448.2	1.207	540.98	14	769.10
		7	14	350	54	189	1.207	228.12	16	1270.46
		20	10	395	270	1066.5	0.617	658.03		
	6	1	16	200	24	48	1.579	75.79	10	391.49
		5	16	430	72	309.6	1.579	488.86	12	0.00
		6	14	415	48	199.2	1.207	240.43	14	341.82
		7	14	350	24	84	1.207	101.39	16	564.65
		21	10	235	270	634.5	0.617	391.49		
	7	1	16	200	104	208	1.579	328.43	10	1341.05
		5	16	430	312	1341.6	1.579	2118.39	12	0.00
		6	14	415	208	863.2	1.207	1041.88	14	1481.23
		7	14	350	104	364	1.207	439.35	16	2446.82
		22	10	590	270	1593	0.617	982.88		
		23	10	215	270	580.5	0.617	358.17		
	8	1	16	200	10	20	1.579	31.58	10	233.23
		5	16	430	30	129	1.579	203.69	12	0.00
		6	14	415	20	83	1.207	100.18	14	142.43
		7	14	350	10	35	1.207	42.25	16	235.27
		24	10	140	270	378	0.617	233.23		
	9	1	16	200	60	120	1.579	189.48	10	617.31
		2	16	485	60	291	1.579	459.49	12	1042.96
		3	16	515	60	309	1.579	487.91	14	1470.13
		4	16	560	60	336	1.579	530.54	16	2482.19
		5	16	430	120	516	1.579	814.76		
		6	14	415	180	747	1.207	901.63		
		16	14	435	60	261	1.207	315.03		
		17	14	350	60	210	1.207	253.47		
		18	12	435	270	1174.5	0.888	1042.96		
		19	10	435	230	1000.5	0.617	617.31		
TOTAL								Ø>10MM	24967.86	
TOTAL								Ø<10MM	5118.02	

ARMIMI PLLAKES THEMELIT OBJEKTI 6KT

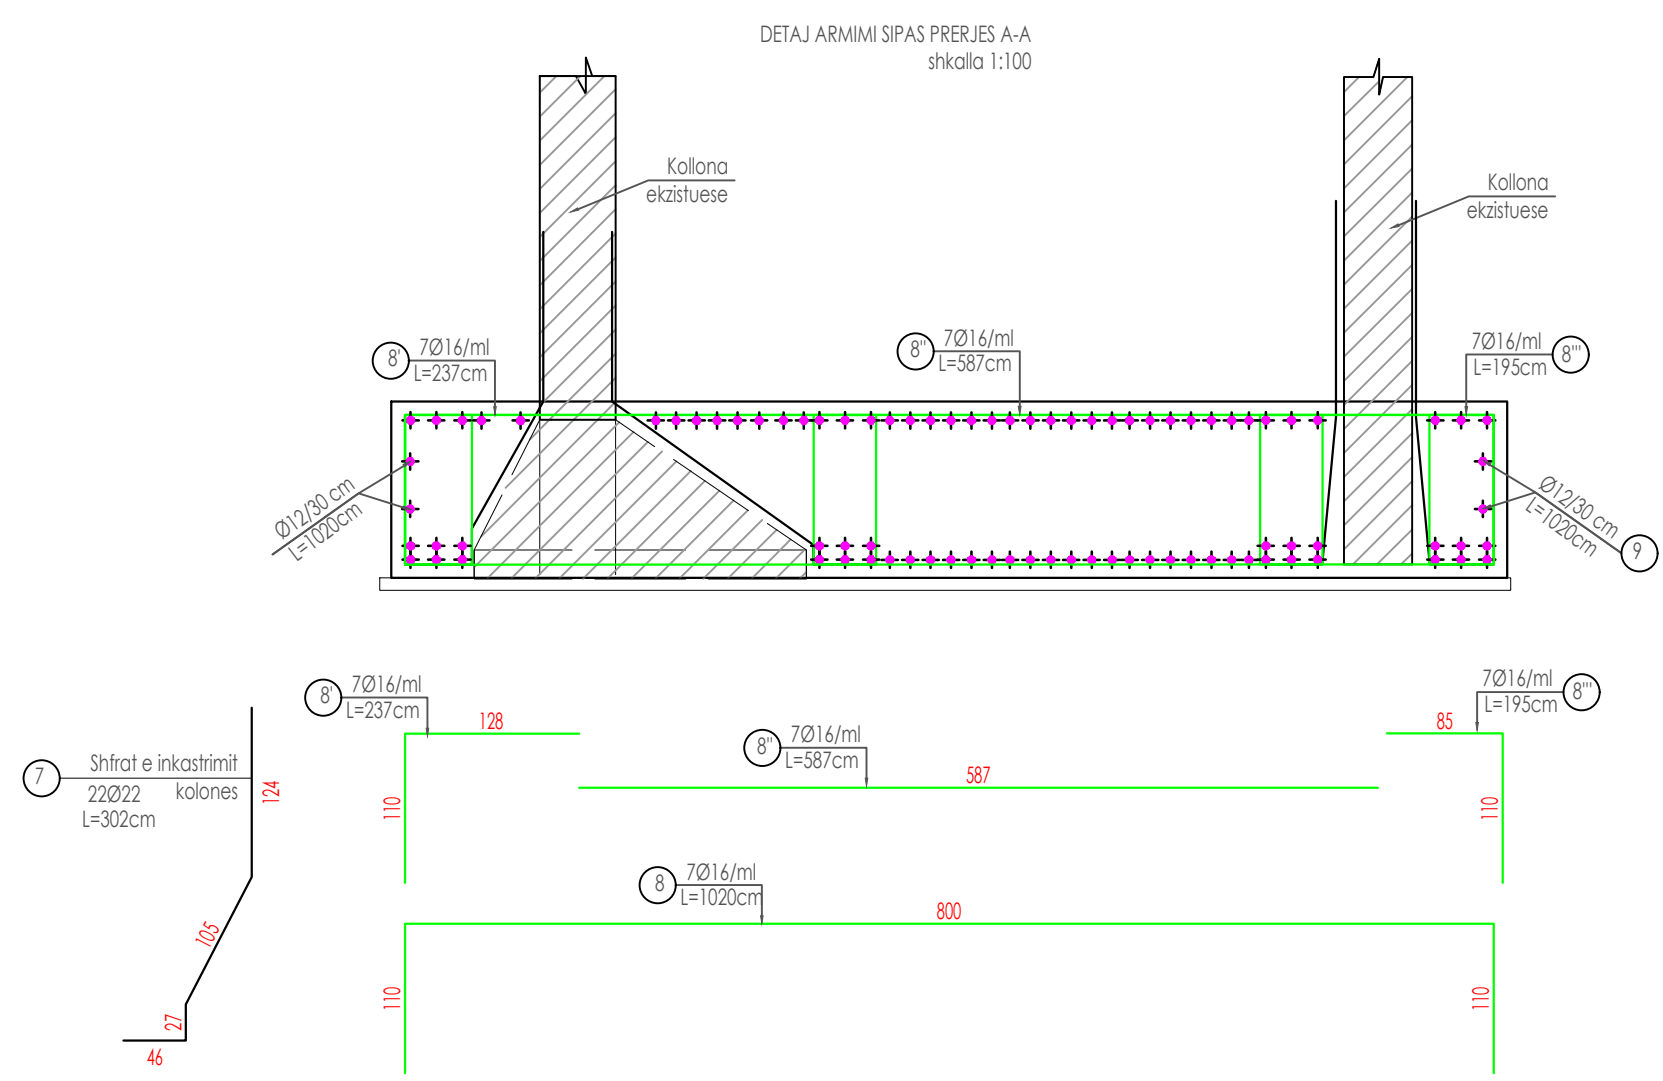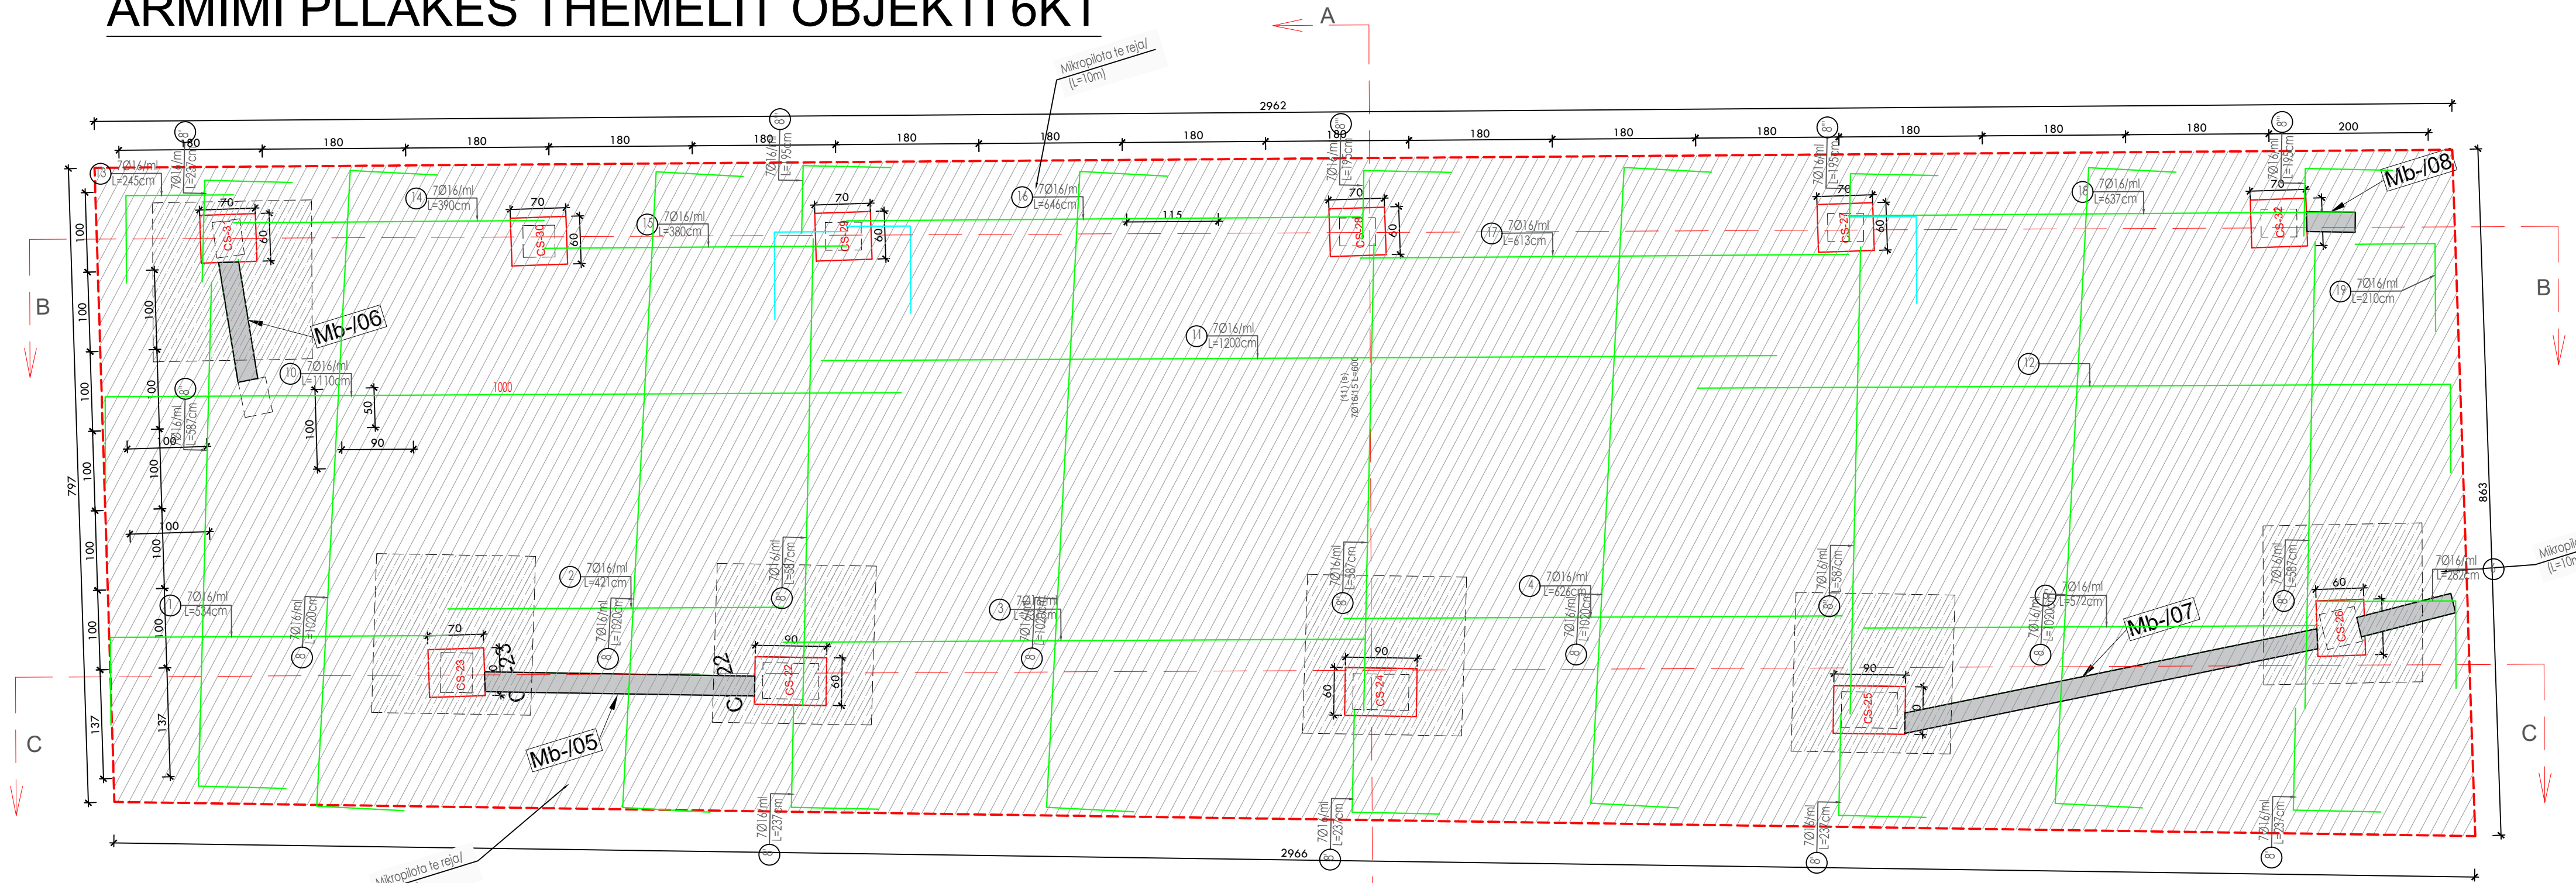

ELEMENTI	COPE	SPECIFIKIMI I SHUFRAVE PER NJE ELEMENT					PERMBLEDHESHE		
		POZICI ONI SHUFR ES	DIAMETRI	GJATESIA	SASIA	GJATESIA TOTALE	HEKUR		
			Φ(MM)	L(CM)	N(COPE)	NxL(M)	Φ(KG)	PESHA(KG)	
THEMELI GODIAN 6KT	I	1	16	534	17	90.78	1.579	143.34	
		1'	16	490	17	83.3	1.579	131.53	
		2	16	421	17	71.57	1.579	113.01	
		2'	16	300	17	51	1.579	80.53	
		3	16	731	17	124.27	1.579	196.22	
		3'	16	616	17	104.72	1.579	165.35	
		4	16	626	17	106.42	1.579	168.04	
		4'	16	518	17	88.06	1.579	139.05	
		5	16	572	17	97.24	1.579	153.54	
		5'	16	468	17	79.56	1.579	125.63	
		6	16	282	17	47.94	1.579	75.70	
		6'	16	235	17	39.95	1.579	63.08	
		7	22	302	242	730.84	2.984	2180.83	
		8	16	1020	234	2386.8	1.579	3768.76	
		8'	16	702	160	1123.2	1.579	1773.53	
		8''	16	330	160	528	1.579	833.71	
		A	12	332	160	531.2	0.888	471.71	
		B	12	70	36	25.2	0.888	22.38	
		C	16	428	40	171.2	1.579	270.32	
		9	12	1020	4	40.8	0.888	36.23	
		10	16	1110	36	399.6	1.579	630.97	
		11	16	1200	36	432	1.579	682.13	
		12	16	1057	36	380.52	1.579	600.84	
		13	16	245	14	34.3	1.579	54.16	
		14	16	390	14	54.6	1.579	86.21	
		15	16	380	14	53.2	1.579	84.00	
		16	16	646	14	90.44	1.579	142.80	
		17	16	613	14	85.82	1.579	135.51	
		18	16	637	14	89.18	1.579	140.82	
		19	16	210	14	29.4	1.579	46.42	
		SHUMA HEKUR >D10MM							13516.35
		BETON							318.50

SHENIME

1.Shenime te pergjithshme

- 1.1 Vizatimi i treguar ketu eshte pjese integrale dhe duhet te shihet se bashku me projektin arkitektonik dhe teknologjik.
- 1.2 Dimensionet tregohen ne centimetra, kuotat ne metra.
- 1.4 Permase dhe kuota qe nuk tregohen ketu te shihen ne arkitekture.
- 1.5 Te gjitha permasat te verifikohen me fletet e arkitektures, per cdo mosperputhje te behen konsultimet e nevojshme midis grupit te projektimit.
- 1.6 Betoni i perdorur per muret te jete i klases C 30/37.
- 1.8 Shtresa mbrojtese per kollonat dhe muret te merret 3.5 cm, per Micropilotat c=5cm.
- 1.9 Shtresa mbrojtese per muret beton/arme jo-strukture te merret 8 cm.
- 2.Punimet
- 2.1 Para se te hidhet shtresa e varfer te thirret gjeologu dhe konstruktori per te konfirmuar arrijten e kuotes se tabanit.
- 2.2 Proceset e betonimit , klasat e betoneve,menyra e betonimit, etj. te konceptohen dhe te kontrollohen nga inxhinier teknolog i specializuar, per te kontrolluar carjet nga ndryshimet e temperatures dhe tkurja e betonit gjate ngurtesimit te tij.
- 2.3 Te kihet kujdes per realizimin e te gjitha detajeve. Per cdo paqartesi te behen konsultimet e nevojshme me grupin e projektimit.
- 2.4 Hapjet ne mure te verifikohen dhe te kontrollohen me fletet e arkitektures.Ne rast mosperputhje te realizohen konsultimet e nevojshme me grupin e projektimit.
- 2.5 Numri i shufrave dhe Ø ne prerje jane dhene skematike, per cdo prerje te behet verifikimi i nr.te shufrave dhe Ø ne planin e armimit te struktures.
- 2.6 Ne pjesen qe do te thyhen muret, te puntelohet soleta deri ne realizimin e perforcimit te saj.
- 2.7 Hekuri para se te vendoset ne veper te pastrohet nga papasteritite dhe nga ndryshku.
- 2.8 Siguria e procedurës së ndërtimit është përgjegjësi e kontraktorit.

PERFITUES : BASHKIA KRUJE



EMERTIMI I PROJEKTIT:

HARTIM PROJEKTI TE NDERHYRJEVE REHABILITUESE/PERSHTATESE NGA DEMTIMET E TERMETIT TE DATES 26.II.2019 PER OBJKTIN "BANES 5,6 DHE 9KT ME NR.PASURIE 3/790, ZK.8621 ME VENDNDODHJE NE RRUGEN DONIKA KASTRIOTI, NR.10 KRUJE"

EMERTIMI I FLETES:

PERFORCIMI THEMELIT

PROJEKTUES:

GRAMA SH.P.K

.\Grama_Logo.png

email:gramashpk@gmail.com

GRUPI I PROJEKTIMIT:

ARJOLA MAZARI

NEKI KOCI

IKBALE LUBONJA

GJERGJ XHAVERI

QIRJAKO GJERGO

SHPRESA MINAROLLI


SHKALLA 1:100

DATA: 2025


FLETA Nr.I

ARMIMI PLLAKES THEMELIT OBJEKTI 6KT

DETAJ ARMIMI SIPAS PRERJES C-C
shkalla 1:100

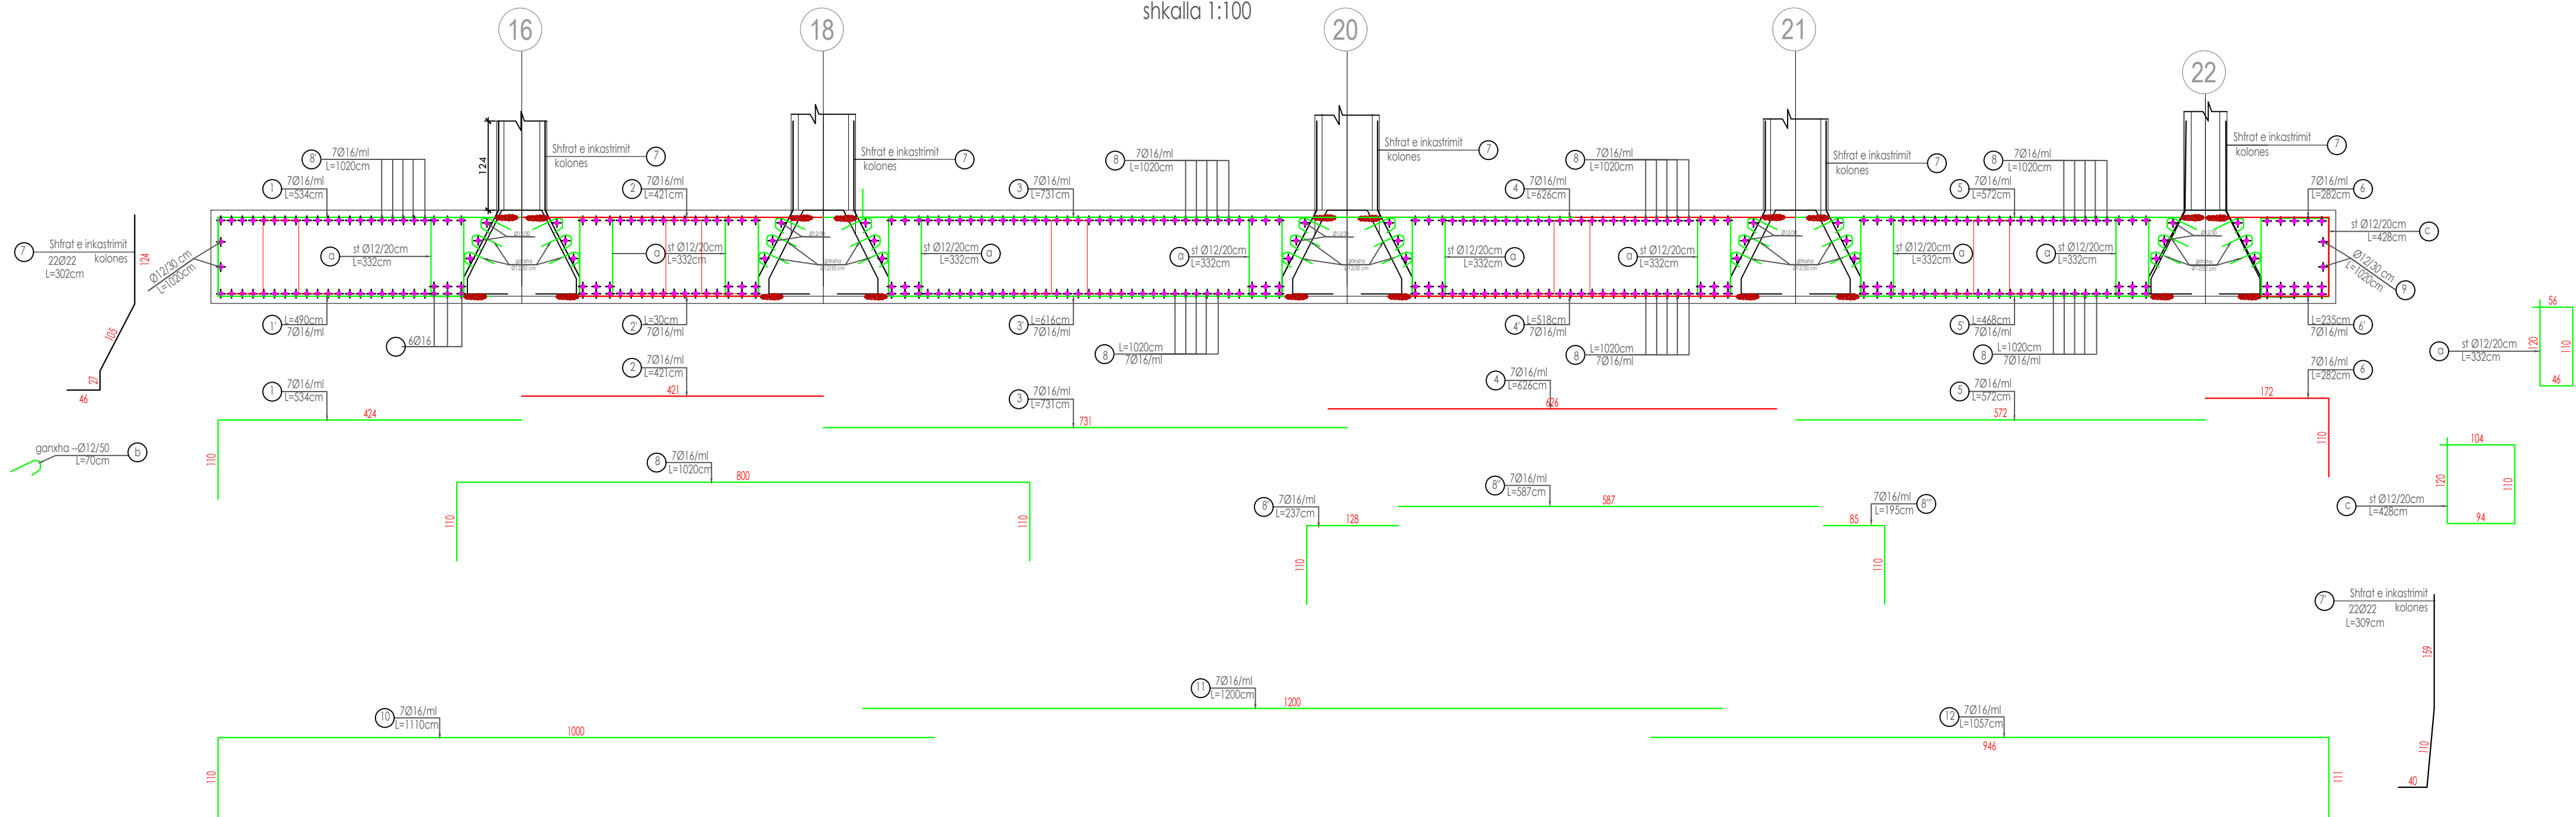

DETAJ ARMIMI SIPAS PRERJES B-B
shkalla 1:100

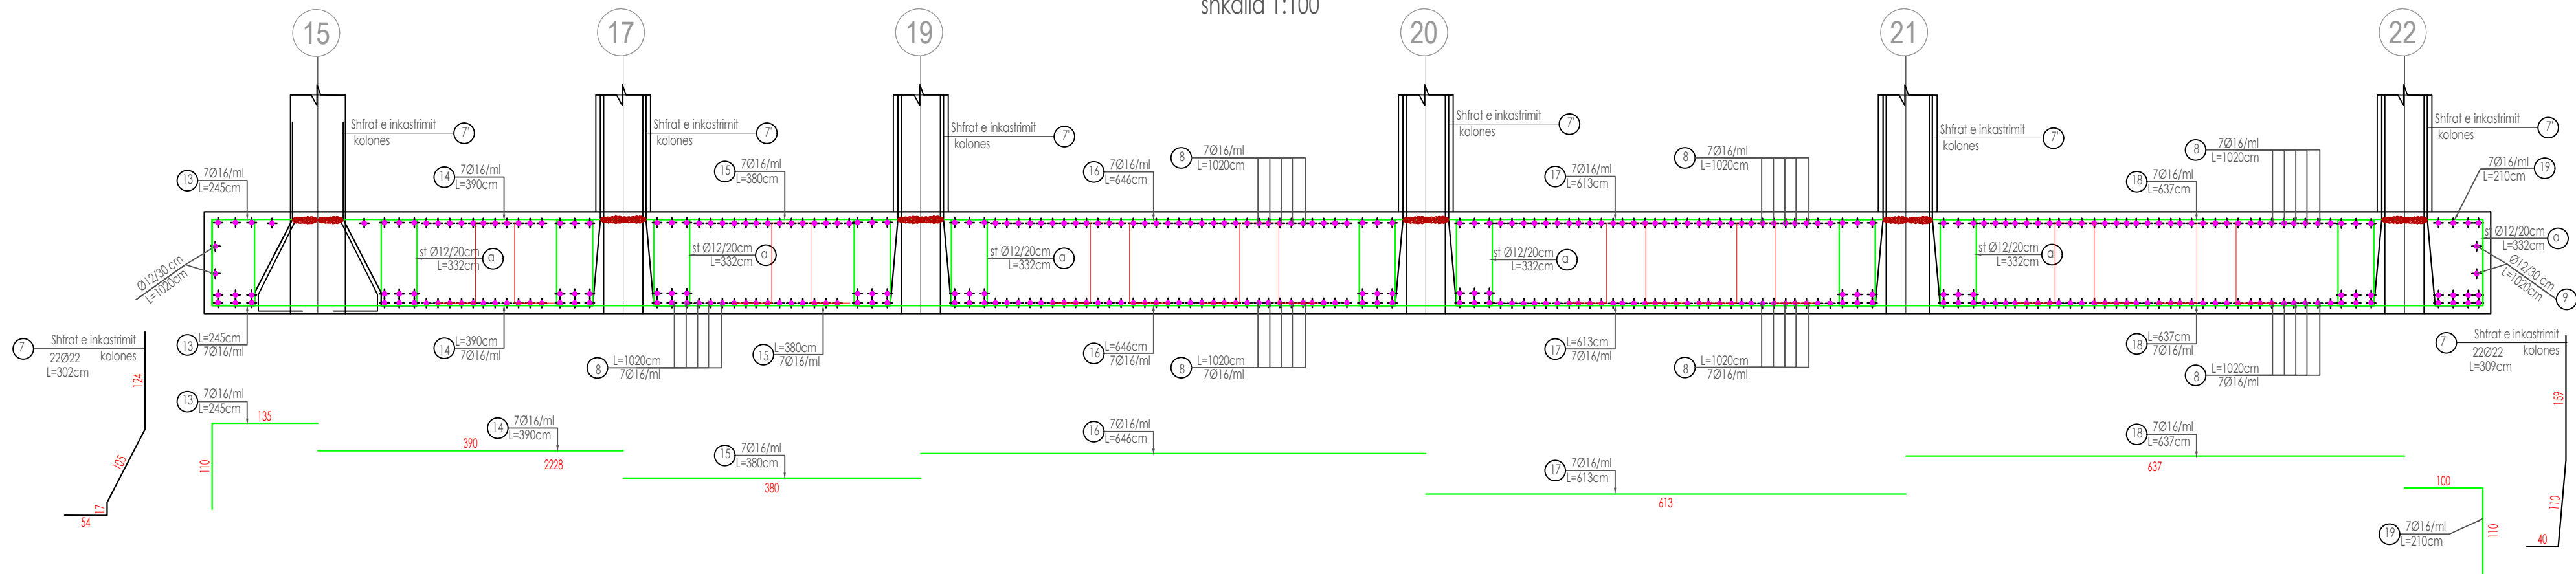

PERFITUES : BASHKIA KRUJE



EMERTIMI I PROJEKTIT:

HARTIM PROJEKTI TE NDERHYRJEVE REHABILITUESE/PERSHTATESE NGA DENTIMET E TERMETIT TE DATES 26.II.2019 PER OBJEKTIN "BANESE 5,6 DHE 9KT ME NR.PASURIE 3/790, ZK.8621 ME VENDNDODHJE NE RRUGEN DONIKA KASTRIOTI, NR.10 KRUJE"

EMERTIMI I FLETES:

PERFORCIMI THEMELIT

PROJEKTUES:

GRAMA SH.P.K

.\Grama_Logo.png

email:gramashpk@gmail.com

GRUPI I PROJEKTIMIT:

ARJOLA MAZARI

NEKI KOCI

IKBALE LUBONJA

GJERGJ XHAVERI

QIRJAKO GJERGO


SHPRESA MINAROLLI

SHKALLA 1:100

DATA: 2025

FLETA Nr.2

ARMIMI PLLAKES THEMELIT OBJEKTI 9KT

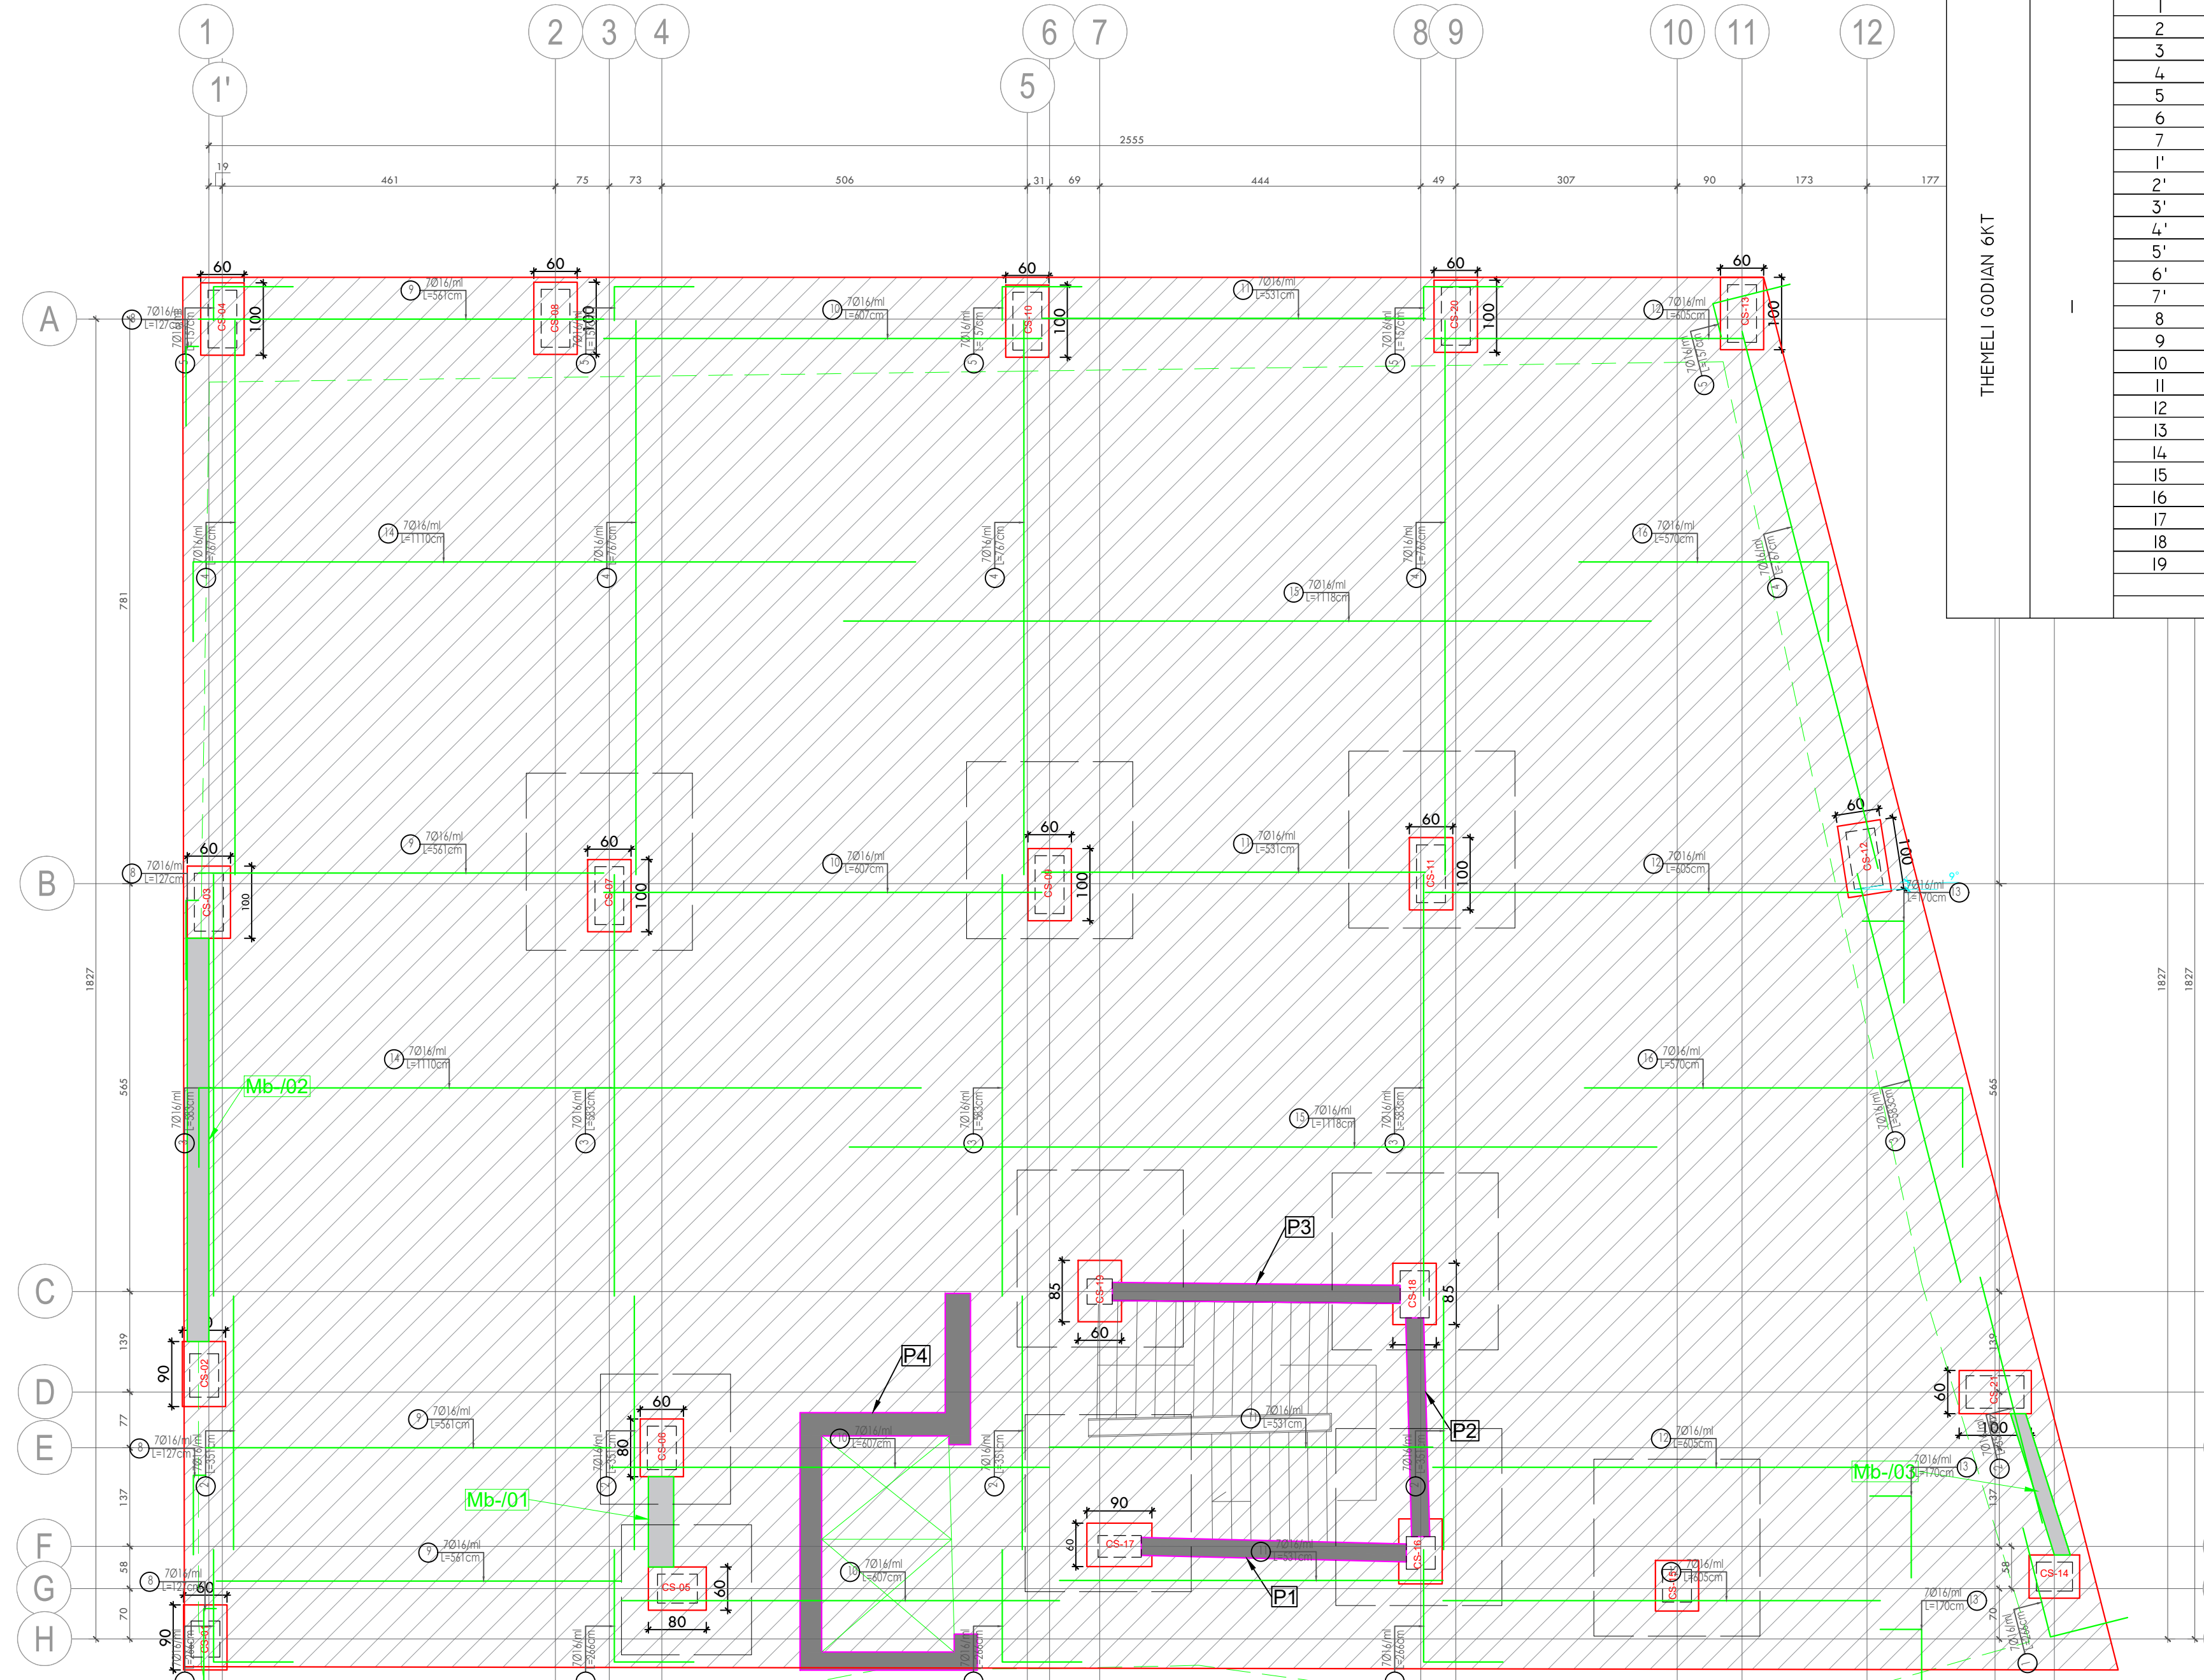

SPECIFIKIMI I SHUFRAVE PER NJE ELEMENT					PERMBLEDHESE	
POZICI ONI SHUF ES	DIAMETRI	GJATESIA	SASIA	GJATESIA TOTALE	HEKUR	
	Φ(MM)	L(CM)	N(COPE)	NxL(M)	Φ(KG)	PESHA(KG)
1	16	266	58	154.28	1.579	243.61
2	16	351	58	203.58	1.579	321.45
3	16	583	58	338.14	1.579	533.92
4	16	767	58	444.86	1.579	702.43
5	16	157	58	91.06	1.579	143.78
6	16	1110	122	1354.2	1.579	2138.28
7	16	1113	122	1357.86	1.579	2144.06
1'	16	266	58	154.28	1.579	243.61
2'	16	351	58	203.58	1.579	321.45
3'	16	583	58	338.14	1.579	533.92
4'	16	767	58	444.86	1.579	702.43
5'	16	157	58	91.06	1.579	143.78
6'	16	1110	122	1354.2	1.579	2138.28
7'	16	1113	122	1357.86	1.579	2144.06
8	16	127	45	57.15	1.579	90.24
9	16	561	45	252.45	1.579	398.62
10	16	607	45	273.15	1.579	431.30
11	16	531	45	238.95	1.579	377.30
12	16	605	45	272.25	1.579	429.88
13	16	170	45	76.5	1.579	120.79
14	16	1110	51	566.1	1.579	893.87
15	16	1118	51	570.18	1.579	900.31
16	16	570	51	290.7	1.579	459.02
17	12	311	730	2270.3	0.888	2016.03
18	16	1050	72	756	1.579	1193.72
19	12	1150	54	621	0.888	551.45
SHUMA HEKUR >D10MM					20317.63	
BETON					608.40	

SHENIME
1.Shenime te pergjithshme

- 1.1 Vizatimi i treguar ketu eshte pjese integrale dhe duhet te shihet se bashku me projektin arkitektonik dhe teknologjik.
- 1.2 Dimensionet tregohen ne centimetra, kuotat ne metra.
- 1.4 Permasa dhe kuota qe nuk tregohen ketu te shihen ne arkitekture.
- 1.5 Te gjitha permasat te verifikohen me fletet e arkitektures, per cdo mosperputhje
- te behen konsultimet e nevojshme midis grupit te projektimit.
- 1.6 Betoni i perdorur per muret te jete i klases C 30/37.
- 1.8 Shtresa mbrojtese per kollonat dhe muret te merret 3.5 cm, per Micropilotat c=5cm.
- 1.9 Shtresa mbrojtese per muret beton/arme jo-strukturore te merret 8 cm.
- 2.Punimet**
- 2.1 Para se te hidhet shtresa e varfer te thirret gjeologu dhe konstruktori per te konfirmuar arrijten e kuotes se tabanit.
- 2.2 Proceset e betonimit , klasat e betoneve,menyra e betonimit, etj. te konceptohen dhe te kontrollohen nga inxhinier teknolog i specializuar, per te kontrolluar carjet nga ndryshimet e temperatures dhe tkurja e betonit gjate ngurtesimit te tij.
- 2.3 Te kihet kujdes per realizimin e te gjitha detajeve. Per cdo paqartesi te behen konsultimet e nevojshme me grupin e projektimit.
- 2.4 Hapjet ne mure te verifikohen dhe te kontrollohen me fletet e arkitektures.Ne rast mosperputhje te realizohen konsultimet e nevojshme me grupin e projektimit.
- 2.5 Numri i shufrave dhe Ø ne prerje jane dhene skematike, per cdo prerje te behet verifikimi i nr.te shufrave dhe Ø ne planin e armimit te struktures.
- 2.6 Ne pjesen qe do te thyhen muret, te puntelohet soleta deri ne realizimin e perforcimit te saj.
- 2.7 Hekuri para se te vendoset ne veper te pastrohet nga papasterfite dhe nga ndryshku.
- 2.8 Siguria e procedurës së ndërtimit është përgjegjësi e kontraktorit.

PERFITUES : BASHKIA KRUJE



EMERTIMI I PROJEKTIT:

HARTIM PROJEKTI TE NDERHYRJEVE REHABILITUESE/PERSHTATESE NGA DEMTIMET E TERMETIT TE DATES 26.II.2019 PER OBJKTIN "BANESE 5,6 DHE 9KT ME NR.PASURIE 3/790, ZK.8621 ME VENDNDODHJE NE RRUGEN DONIKA KASTRIOTI, NR.10 KRUJE"

EMERTIMI I FLETES:

PERFORCIMI THEMELIT

PROJEKTUES:

GRAMA SH.P.K

.\Grama_Logo.png

email:gramashpk@gmail.com

GRUPI I PROJEKTIMIT:


ARJOLA MAZARI	NEKI KOCI
IKBALE LUBONJA	GJERGJ XHAFERI
QIRJAKO GJERGO	SHPRESA MINAROLLI

SHKALLA 1:100

DATA: 2025

FLETA Nr.I

ARMIMI PLLAKES THEMELIT OBJEKTI 9KT

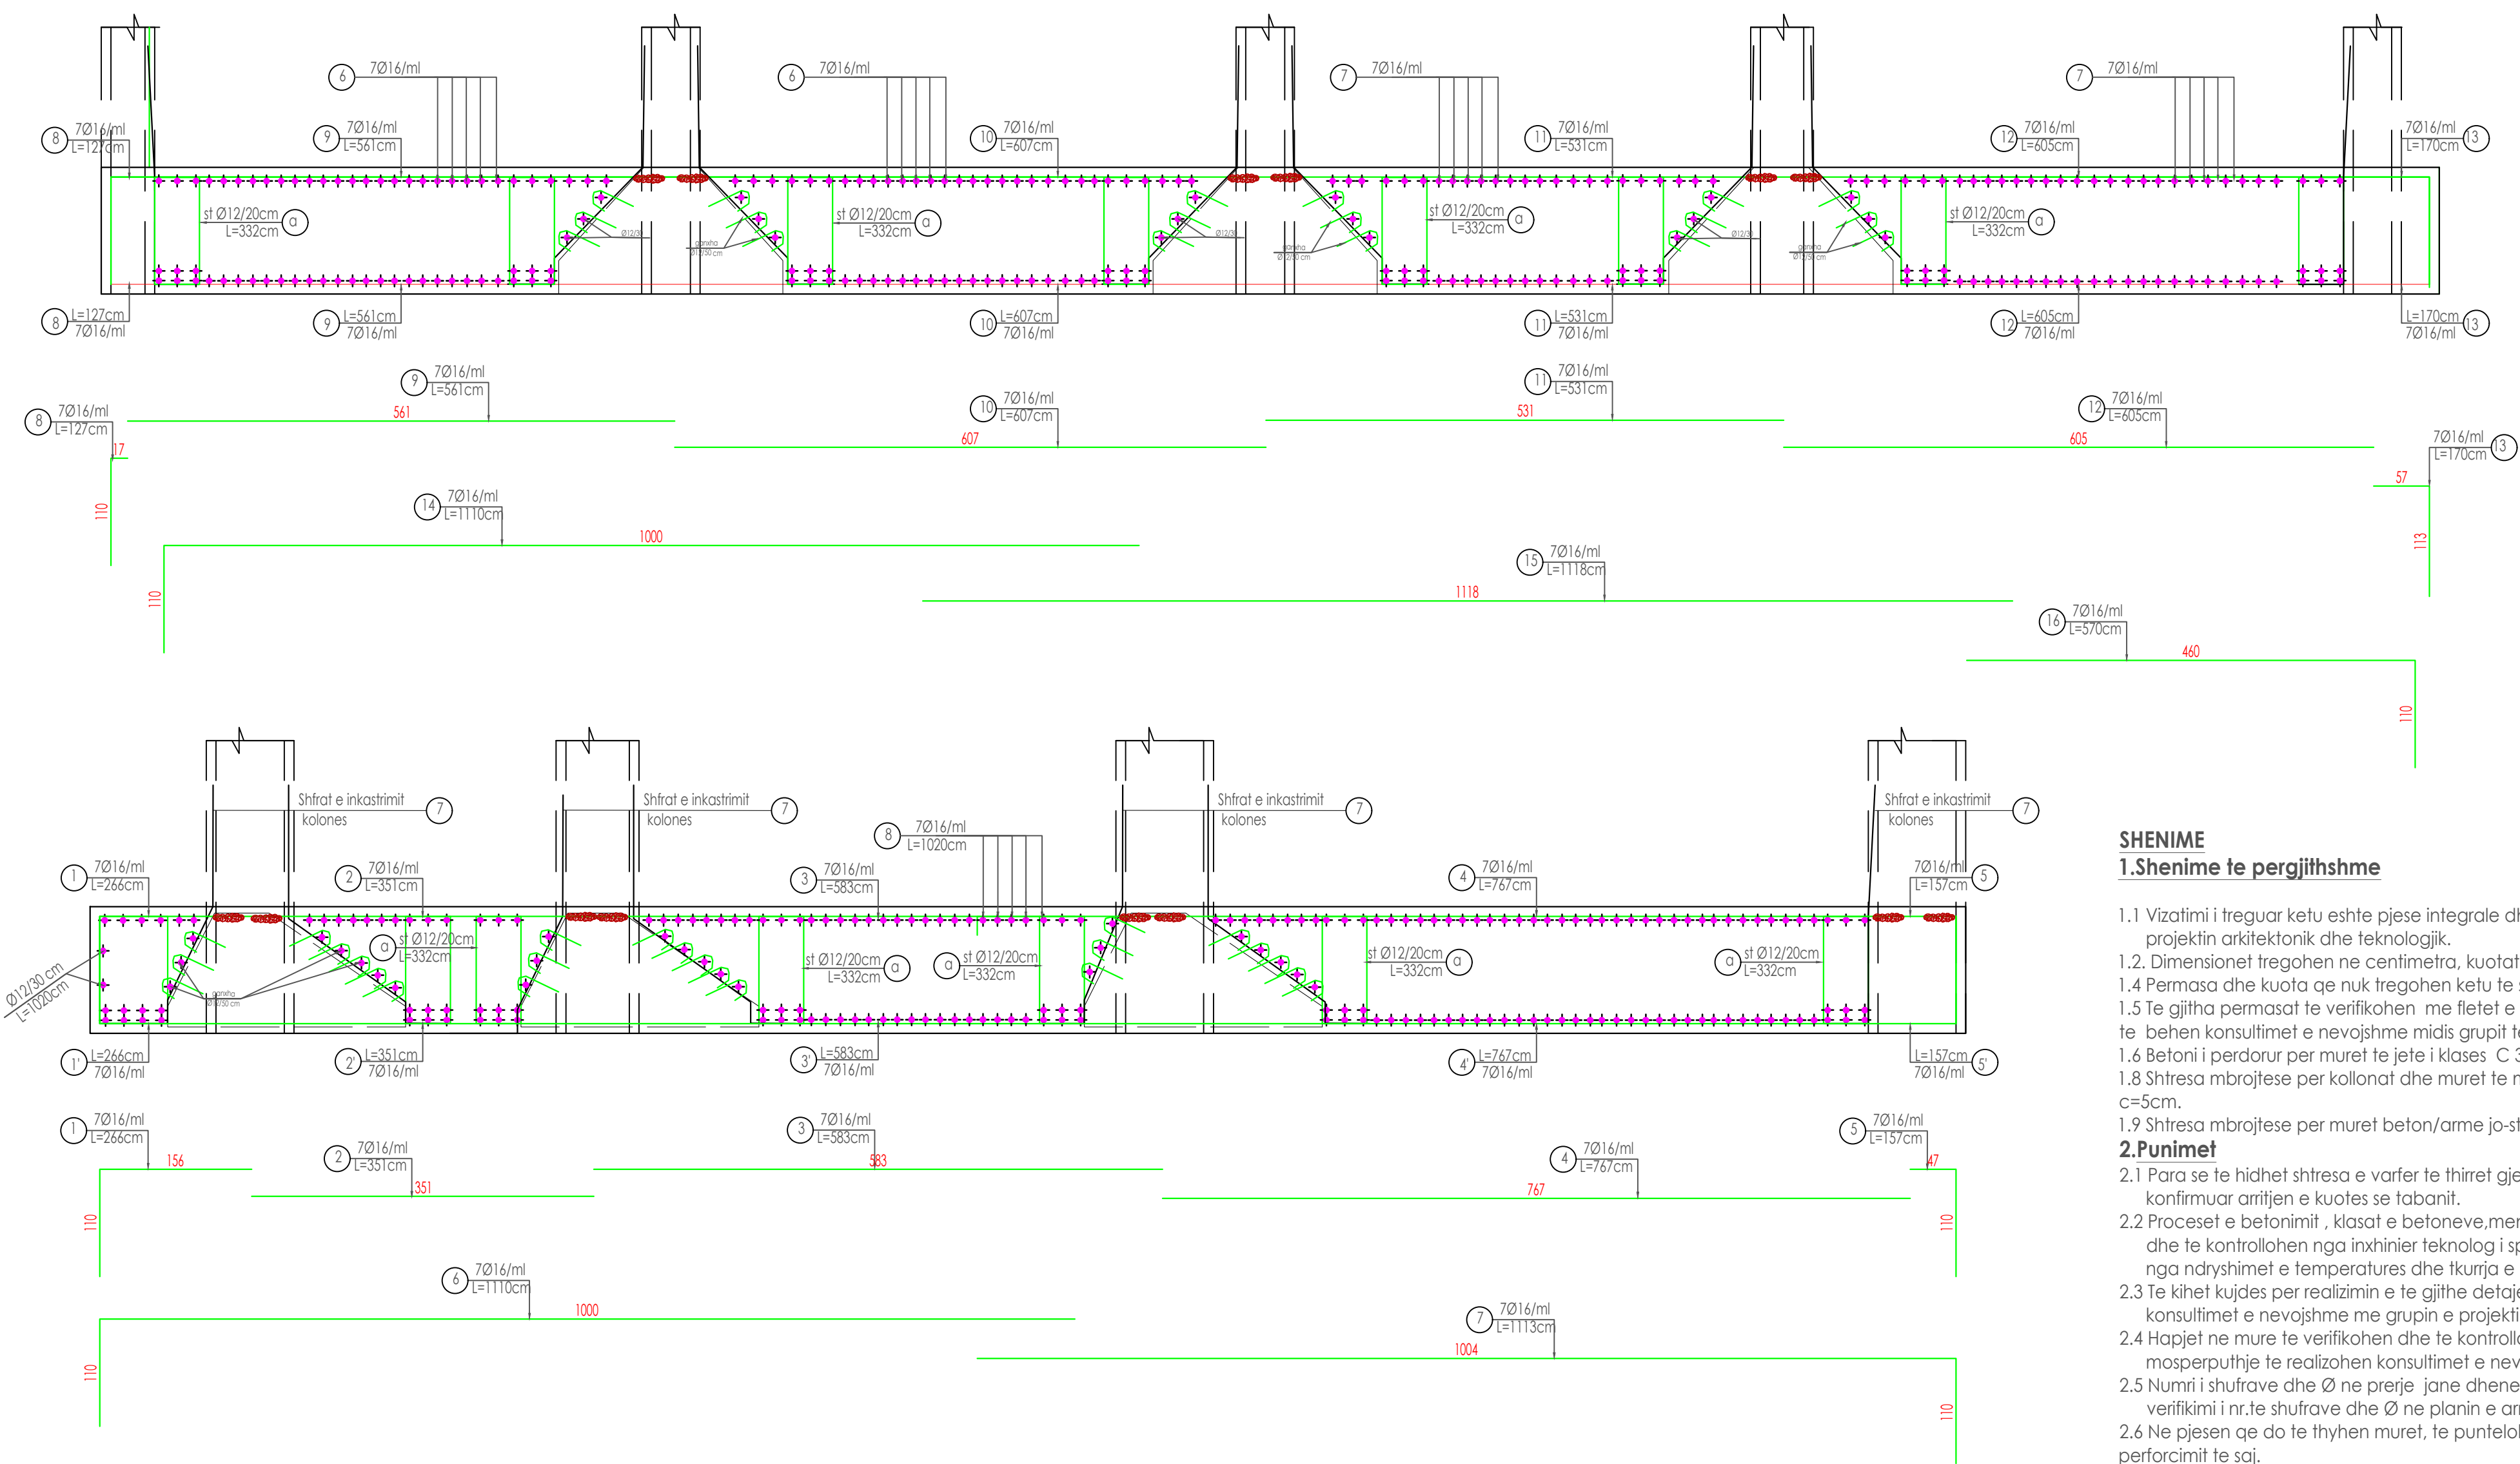

SHENIME
1.Shenime te pergjithshme

- 1.1 Vizatimi i treguar ketu eshte pjese integrale dhe duhet te shihet se bashku me projektin arkitektonik dhe teknologjik.
- 1.2. Dimensionet tregohen ne centimetra, kuotat ne metra.
- 1.4 Permasa dhe kuota qe nuk tregohen ketu te shihen ne arkitekture.
- 1.5 Te gjitha permasat te verifikohen me fletet e arkitektures, per cdo mosperputhje te behen konsultimet e nevojshme midis grupit te projektimit.
- 1.6 Betoni i perdorur per muret te jete i klases C 30/37.
- 1.8 Shtresa mbrojtese per kollonat dhe muret te merret 3.5 cm, per Micropilotat c=5cm.
- 1.9 Shtresa mbrojtese per muret beton/arme jo-strukture te merret 8 cm.
- 2.Punimet**
- 2.1 Para se te hidhet shtresa e varfer te thirret gjeologu dhe konstruktori per te konfirmuar arritjen e kuotes se tabanit.
- 2.2 Proceset e betonimit , klasat e betoneve,menyra e betonimit, etj. te konceptohen dhe te kontrollohen nga inxhinier teknolog i specializuar, per te kontrolluar carjet nga ndryshimet e temperatures dhe tkurja e betonit gjate ngurtesimit te tij.
- 2.3 Te kihet kujdes per realizimin e te gjitha detajeve. Per cdo paqartesi te behen konsultimet e nevojshme me grupin e projektimit.
- 2.4 Hapjet ne mure te verifikohen dhe te kontrollohen me fletet e arkitektures.Ne rast mosperputhje te realizohen konsultimet e nevojshme me grupin e projektimit.
- 2.5 Numri i shufrave dhe Ø ne prerje jane dhene skematike, per cdo prerje te behet verifikimi i nr.te shufrave dhe Ø ne planin e armimit te struktures.
- 2.6 Ne pjesen qe do te thyhen muret, te puntelohet soleta deri ne realizimin e perforcimit te saj.
- 2.7 Hekuri para se te vendoset ne veper te pastrohet nga papasterfite dhe nga ndryshku.
- 2.8 Siguria e procedurës së ndërtimit është përgjegjësi e kontraktorit.

PERFITUES : BASHKIA KRUJE



EMERTIMI I PROJEKTIT:

HARTIM PROJEKTI TE NDERHYRJEVE REHABILITUESE/PERSHTATESE NGA DEMTIMET E TERMETIT TE DATES 26.II.2019 PER OBJEKTIN "BANESE 5,6 DHE 9KT ME NR.PASURIE 3/790, ZK.8621 ME VENDNDODHJE NE RRUGEN DONIKA KASTRIOTI, NR.10 KRUJE"

EMERTIMI I FLETES:

PERFORCIMI THEMELIT

PROJEKTUES:

GRAMA SH.P.K

.\Grama_Logo.png

email:gramashpk@gmail.com

GRUPI I PROJEKTIMIT:


ARJOLA MAZARI	NEKI KOCI
IKBALE LUBONJA	GJERGJ XHAFERI
QIRJAKO GJERGO	SHPRESA MINAROLLI

SHKALLA 1:100


DATA: 2025

FLETA Nr.2


DETAJ I PERFORCIMIT TE SOLETES DHE TRAREVE

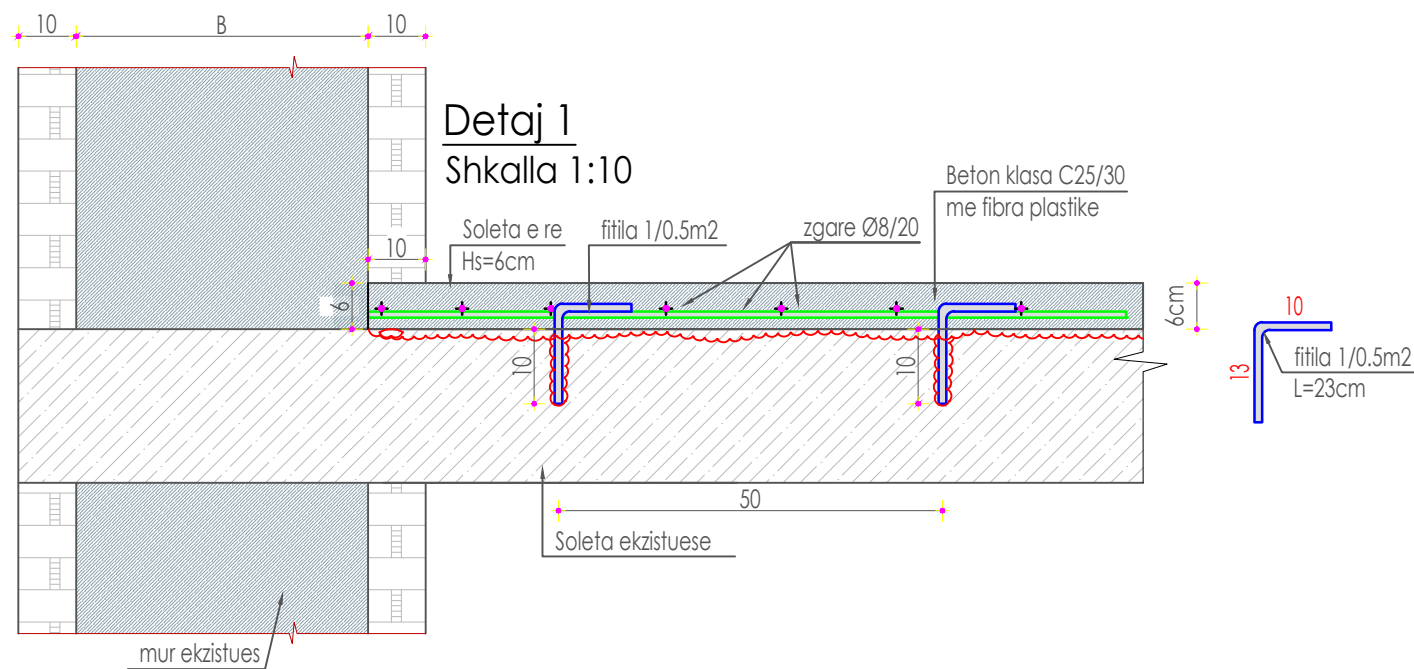

DETAJ PERFORCIM TRAU FRP
Shkalla/1:10

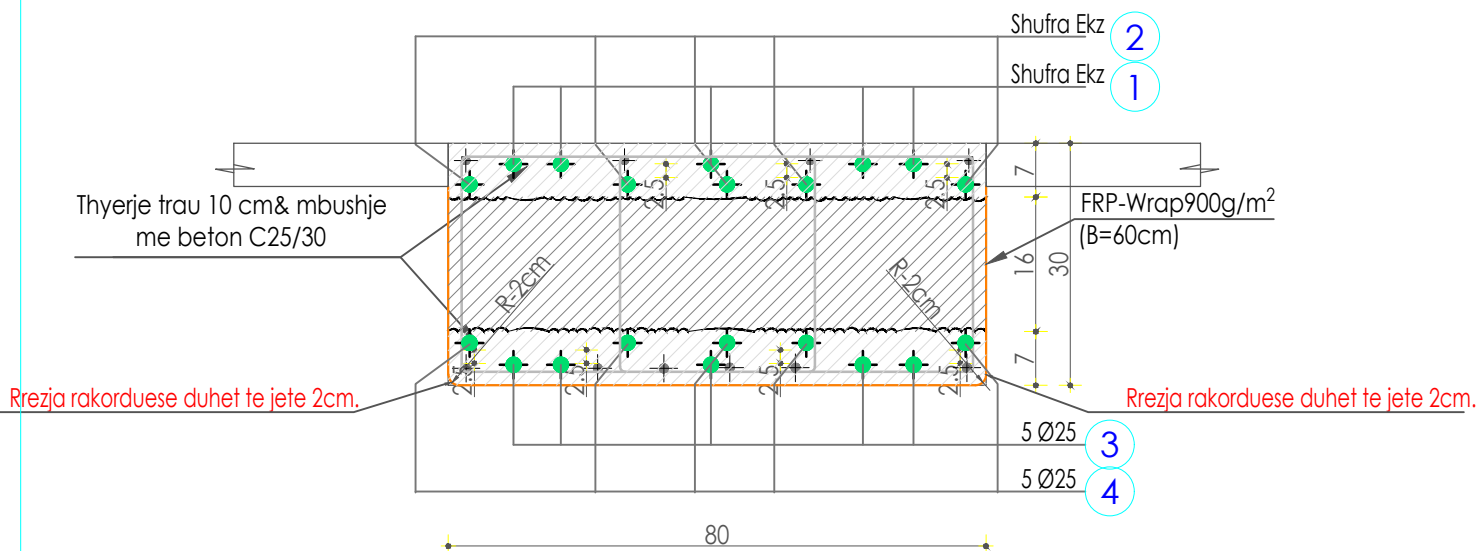

Detaj 2
Shkalla 1:10

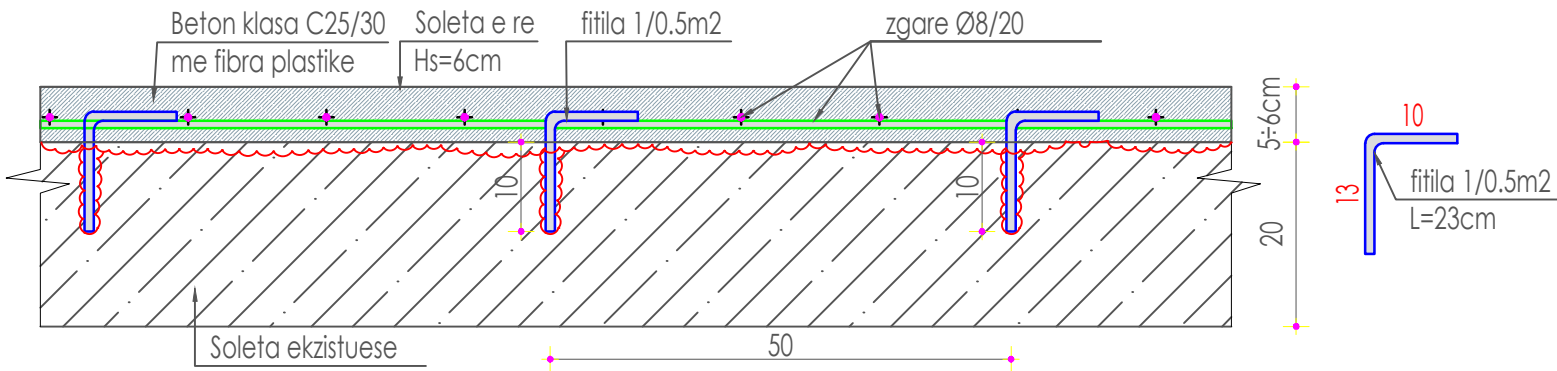

SHENIME TEKNIKE

- 1.Vrimat e fitilave te hapen me punto me diameter 12 cm
- 2.Te perdoret paste per vendosjen e fitilave
- 3.Te behet pastrimi i soletes nga papasterite me anen e ajrit te kompresuar
4. Te laget me uje soleta per te larguar cdo papasteriti
5. Te perdoret solucion qe lidh betonin e vjeter me ate te ri
6. Te vendosen fitila Ø10/0.5m2 per te lidhur zgaren e re me soleten ekzistuese
7. Betoni qe duhet te perdoret te jete i klases C 25/30 i perforcuar me fibra plastike ose celiku
8. Nivelimi i soletes te behet me helikopter
9. Celiku te jete i tipit B 500C


SHENIME TEKNIKE

BETONI PER MURET DO TE JETE C30/37
HEKURI QE DO TE PERDORET DO TE JETE B500 C
NE PJESEN QE DO TE THYHEN TRARET APO KOLLONAT GJATE REALIZIMIT TE PUNIMEVE TE PUNTELOHET SOLETA DERI NE REALIZIMIN E PERFORCIMIT TE SAJ
TE GJITHA DIMENSIONET TE VERIFIKOHEN NE VEND. PER CDO PAQARTESI APO MOSPERPUTHJE TE KONTRAKOHET PROJEKTUESI
PROJEKTI PARASHIKON PERFORCIM TE TE GJITHE KOLLONAVE TE OBJEKTIT NEPERMJET KEMISHIMIT ME STRUKTURE B/A
TE HIQET SUVAJA DHE CDO PAPASTERTI E KOLONES. PASTRIMI MUND TE BEHET ME UJE ME PRESION OSE ME RERE ME PRESION
SIPERFAQJA E BETONIT TE GERVISHTET ME ANE TE NJE MATRAPIKU TE LEHTE
PROJEKTI PARASHIKON PERFORCIM TE PLOTE TE THEMELEVE DUKE PARASHIKUAR TRARET E RINJ LIDHES NDERMJET THEMELEVE EKZISTUES DHE VENDOSJA E PLLAKES SE RE RIGJIDE NE
OBJEKT
FITILAT E KOLLONAVE TE MBILLEN NE THEMEL SIPAS DETAJIT PERKATES
GJATESIA MINIMALE E ANKORIMIT TE SHUFRAVE TE MERRET I5-20CM
NE ZONEN E TAKIMIT TE KOLONES ME TRAUN MBUSHJA TE BEHET ME LLAC STRUKTUROR M-400 ME VETI ZGJERUESE
PERFORCIMI TE FILLOHET NGA THEMELET DHE ME PAS NGA KOLLONA ME E DEMTUAR
TE GJITHA DIMENSIONET TE VERIFIKOHEN NE OBJEKT
BETONI PER TRARET E RINJ TE THEMELEVE DO TE JETE C25/30
PER KEMISHIMIN E KOLLONAVE DHE MUREVE B/A DO TE PERDORET BETONI C30/37
HEKUR QE DO TE PERDORET DO TE JETE B500C
SHTRESA MBROJTESE E TRAREVE TE RINJ DHE THEMELIT DO TE MERRET 5CM
TE PERDORET VIBRATOR ME DIAMETER TE KOKES MAX 50MM
PERDORIMI I MATERIALEVE LIDHES (PASTA EPOXIDE DHE LLAC STRUTUROR) MUND TE BEHEN VETEM PASI TE JEN MIRATUAR NGA PROJEKTUESI
TRARET EKZISTUES DO TI NXIRRET SIPERFAQJA E BETONIT, DO TE KONTROLLOHET CILESIA E TIJ. NESE KEMI DEGRADIME DO RIPAROHEN KETO DEGRADIME ME LLAC SPECIAL M300. NESE DO
TE KEMI NXJERRJE TE SHUFRAVE DHE KORRODIM TE PASTROHEN DHE MBUSHEN ZGAVRAT ME LLAC SPECIAL+ADITIV LIDHES BETON CELIK
NE PJESEN QE DO TE THYHEN MURET TE PUNTELOHET SOLETA DERI NE REALIZIMIN E PERFORCIMIT TE SAJ

PERFITUES : BASHKIA KRUJE	EMERTIMI I PROJEKTIT: HARTIM PROJEKTI TE NDERHYRJEVE REHABILITUESE/PERSHTATESE NGA DEMTIMET E TERMETIT TE DATES 26.II.2019 PER OBJEKTIN "BANESE 5,6 DHE 9KT ME NR.PASURIE 3/790, ZK.862I ME VENDNDODHJE NE RRUGEN DONIKA KASTRIOTI, NR.10 KRUJE"	EMERTIMI I FLETES: SHENIME TEKNIKE	PROJEKTUES: GRAMA SH.P.K .\Grama_Logo.png email:gramashpk@gmail.com	GRUPI I PROJEKTIMIT:		DATA: 2025 FLETA NR.I
				ARJOLA MAZARI	NEKI KOCI	
				IKBALE LUBONJA	GJERGJ XHAFERI	
				QIRJAKO GJERGO	SHPRESA MINAROLLI	

DETAJ I PERFORCIMIT TE TRAUT


PERFORCIMI I TRAUT

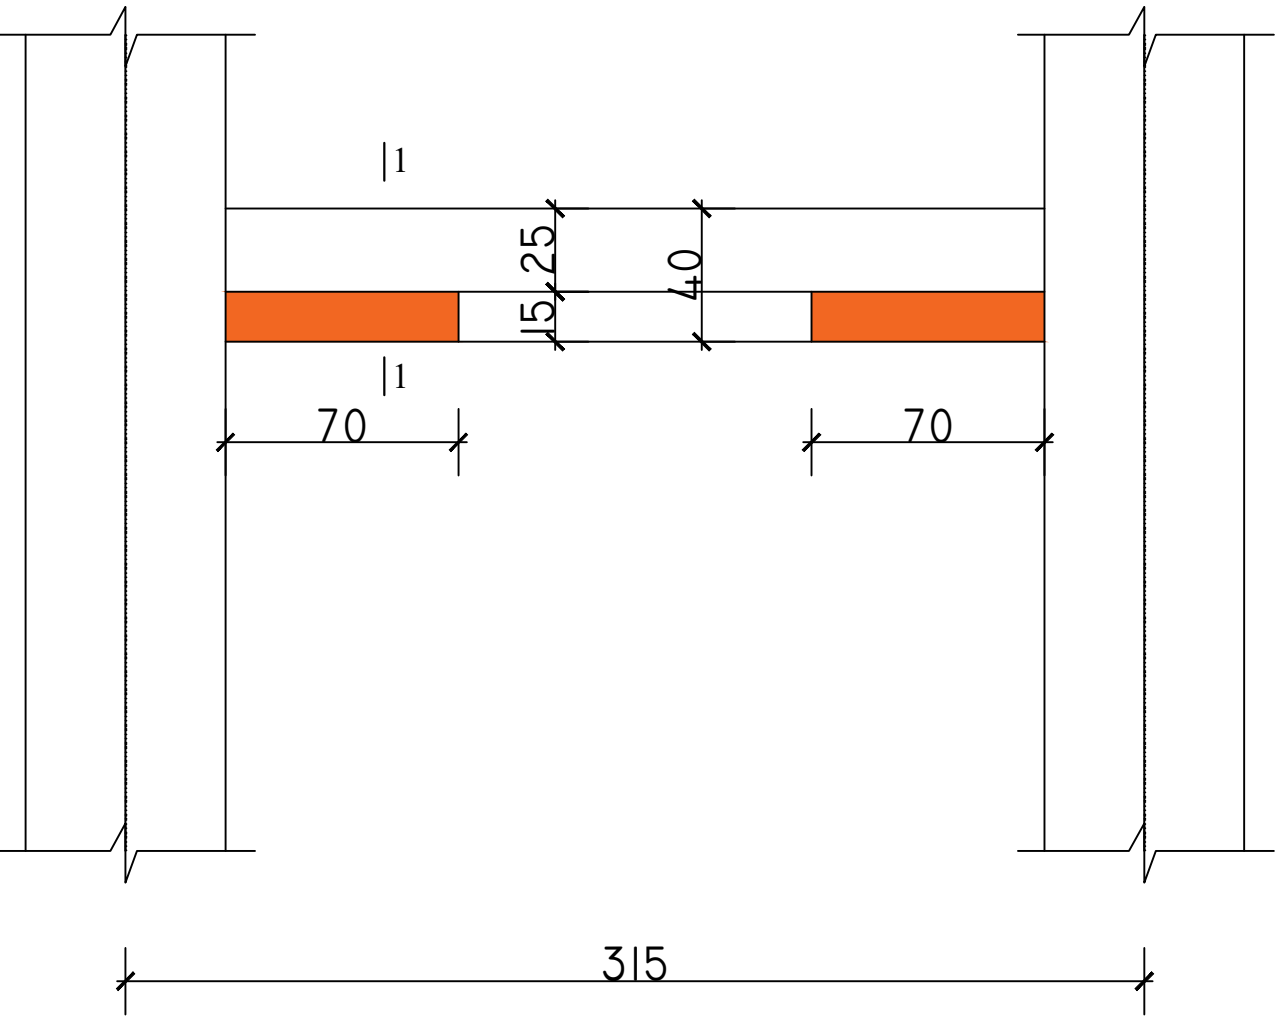

Hapat e procedures:

- Hapi i I: Heqje e suvase pergjate gjithe gjatesise se traut.
- Hapi i II: Zbuten kendet e kolonave duke i rumbullakosur ato me gur zmeril per te arritur nje rreze jo me pak se 2cm.
- Hapi i III: Pastrohet mire siperfaqja e betonit nga pluhurat me ajer me presion dhe furce.
- Hapi i IV: Pergatitet primer dy komponent dhe sipas pershkrimit ne skeden teknike, me ane te nje rruli lyhet e gjithe siperfaqja e betonit te trareve.

SEKSIONI I-I

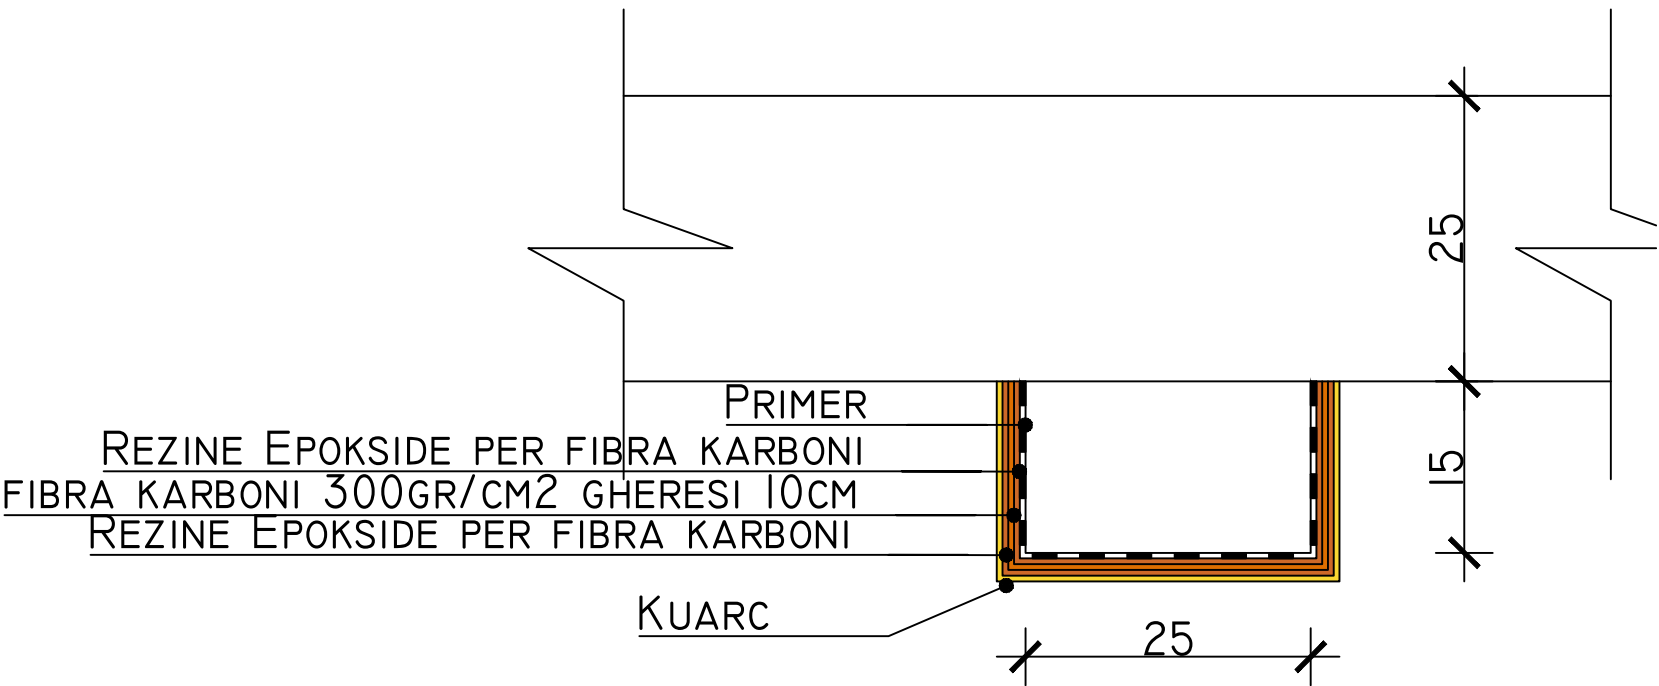

- Hapi i V: Pergatitet rezina epokside bikomponent, tiksotropik, per ngjitjen e pelhurave me fibra karboni, me rezistence ne shtypje $\geq 70\text{Mpa}$ ndersa ne terheqje $\geq 20\text{Mpa}$, ne perputhje me EN 1504-9 dhe EN 1504-4, nderkohe qe prajmeri eshte akoma i fresket aplikohet dora e pare e rezines, me funksion ngjitjen e fibrave te karbonit ne element.
- Hapi i VI: Pelhyrat e Fibratve te karbonit me gramature 300gr/cm^2 dhe gjeresi 10 cm shtrihen perreth perimetrit te traut sipas drejtimit te stafave.
- Hapi i VII: Aplikohet dora e dyte e rezines epokside bikomponente mbi fibrat e karbonit.
- Hapi i VIII: Kuarci hidhet me dore te lire mbi rezinen akoma te pangrire dhe sherben per krijimin e nje siperfaqeje te ashper, mbi te cilen mund te fiksohen finiturat e metejshme.
- Hapi i IX: Te pakten nje dite pas shtrirjes se fibrave do te mund te aplikohen finiturat per kolonat:suva, fino dhe boje.

PERFITUES : BASHKIA KRUJE

EMERTIMI I PROJEKTIT:

HARTIM PROJEKTI TE NDERHYRJEVE REHABILITUESE/PERSHTATESE NGA DENTIMET E TERMETIT TE DATES 26.II.2019 PER OBJEKTIN "BANESE 5,6 DHE 9KT ME NR.PASURIE 3/790, ZK.862I ME VENDNDODHJE NE RRUGEN DONIKA KASTRIOTI, NR.10 KRUJE"

EMERTIMI I FLETES:

DETAJ I
PERFORCIMIT TE
TRAUT

PROJEKTUES:

GRAMA SH.P.K

.\Grama_Logo.png

email:gramashpk@gmail.com

GRUPI I PROJEKTIMIT:

ARJOLA MAZARI	NEKI KOCI
IKBALE LUBONJA	GJERGJ XHAFERI
QIRJAKO GJERGO	SHPRESA MINAROLLI

SHKALLA 1:125

DATA: 2025

FLETA NR.I