

Projekti i Bashkisë Permet me Shfrytëzim Inteligent të Energjisë Rruga "Sejsi Vllamasi"

PROJEKTI I DETAJUAR INXHINIERIK PËR INVESTIMET E ZGJEDHURA, PËR LISTEN PERFUNDIMTARE PËR NDRICIMIN E RRUGËVE TE ZGJEDHURA ME TEKNOLOGJI EFICENTE ENERGJIE LED NE BASHKINE E PERMETIT



Projekti i Bashkive Shqiptare me Shfrytëzim Inteligent të Energjisë



Bashkia e Permetit
Njesia Bashkiake e Manaxhimit të Energjisë

PROJEKTI I DETAJUAR INXHINJERIK I ZBATIMIT PER NDRICIMIN ME TEKNOLOGJI LED PER RRUGEN „SEJSI VLLAMASI“

PLANI I RILEVIMIT

Realizuar nga:



Kompania: Engineering Consulting Group shpk (ECG)

Adresa: Rr. "Arkitekt Kasemi", Pallati Nr.22, "Brryli", Tiranë;


Tel: +355 69 40 98 814

Email: ecgroup20@gmail.com



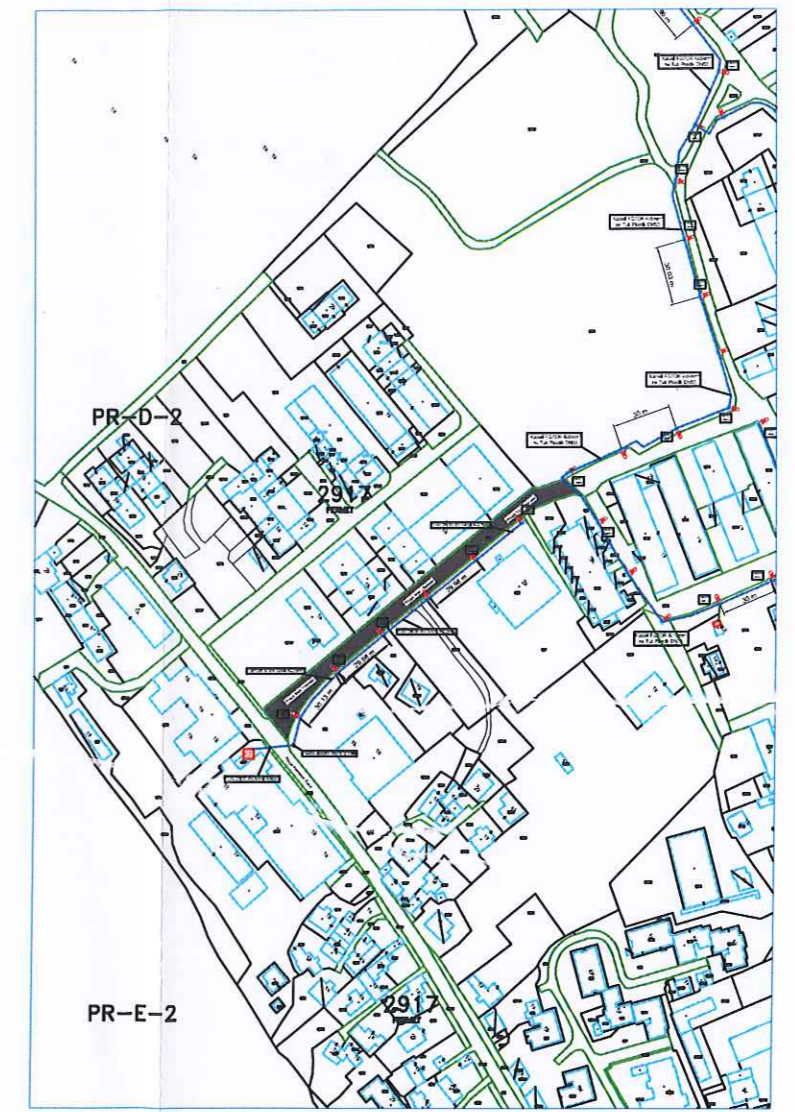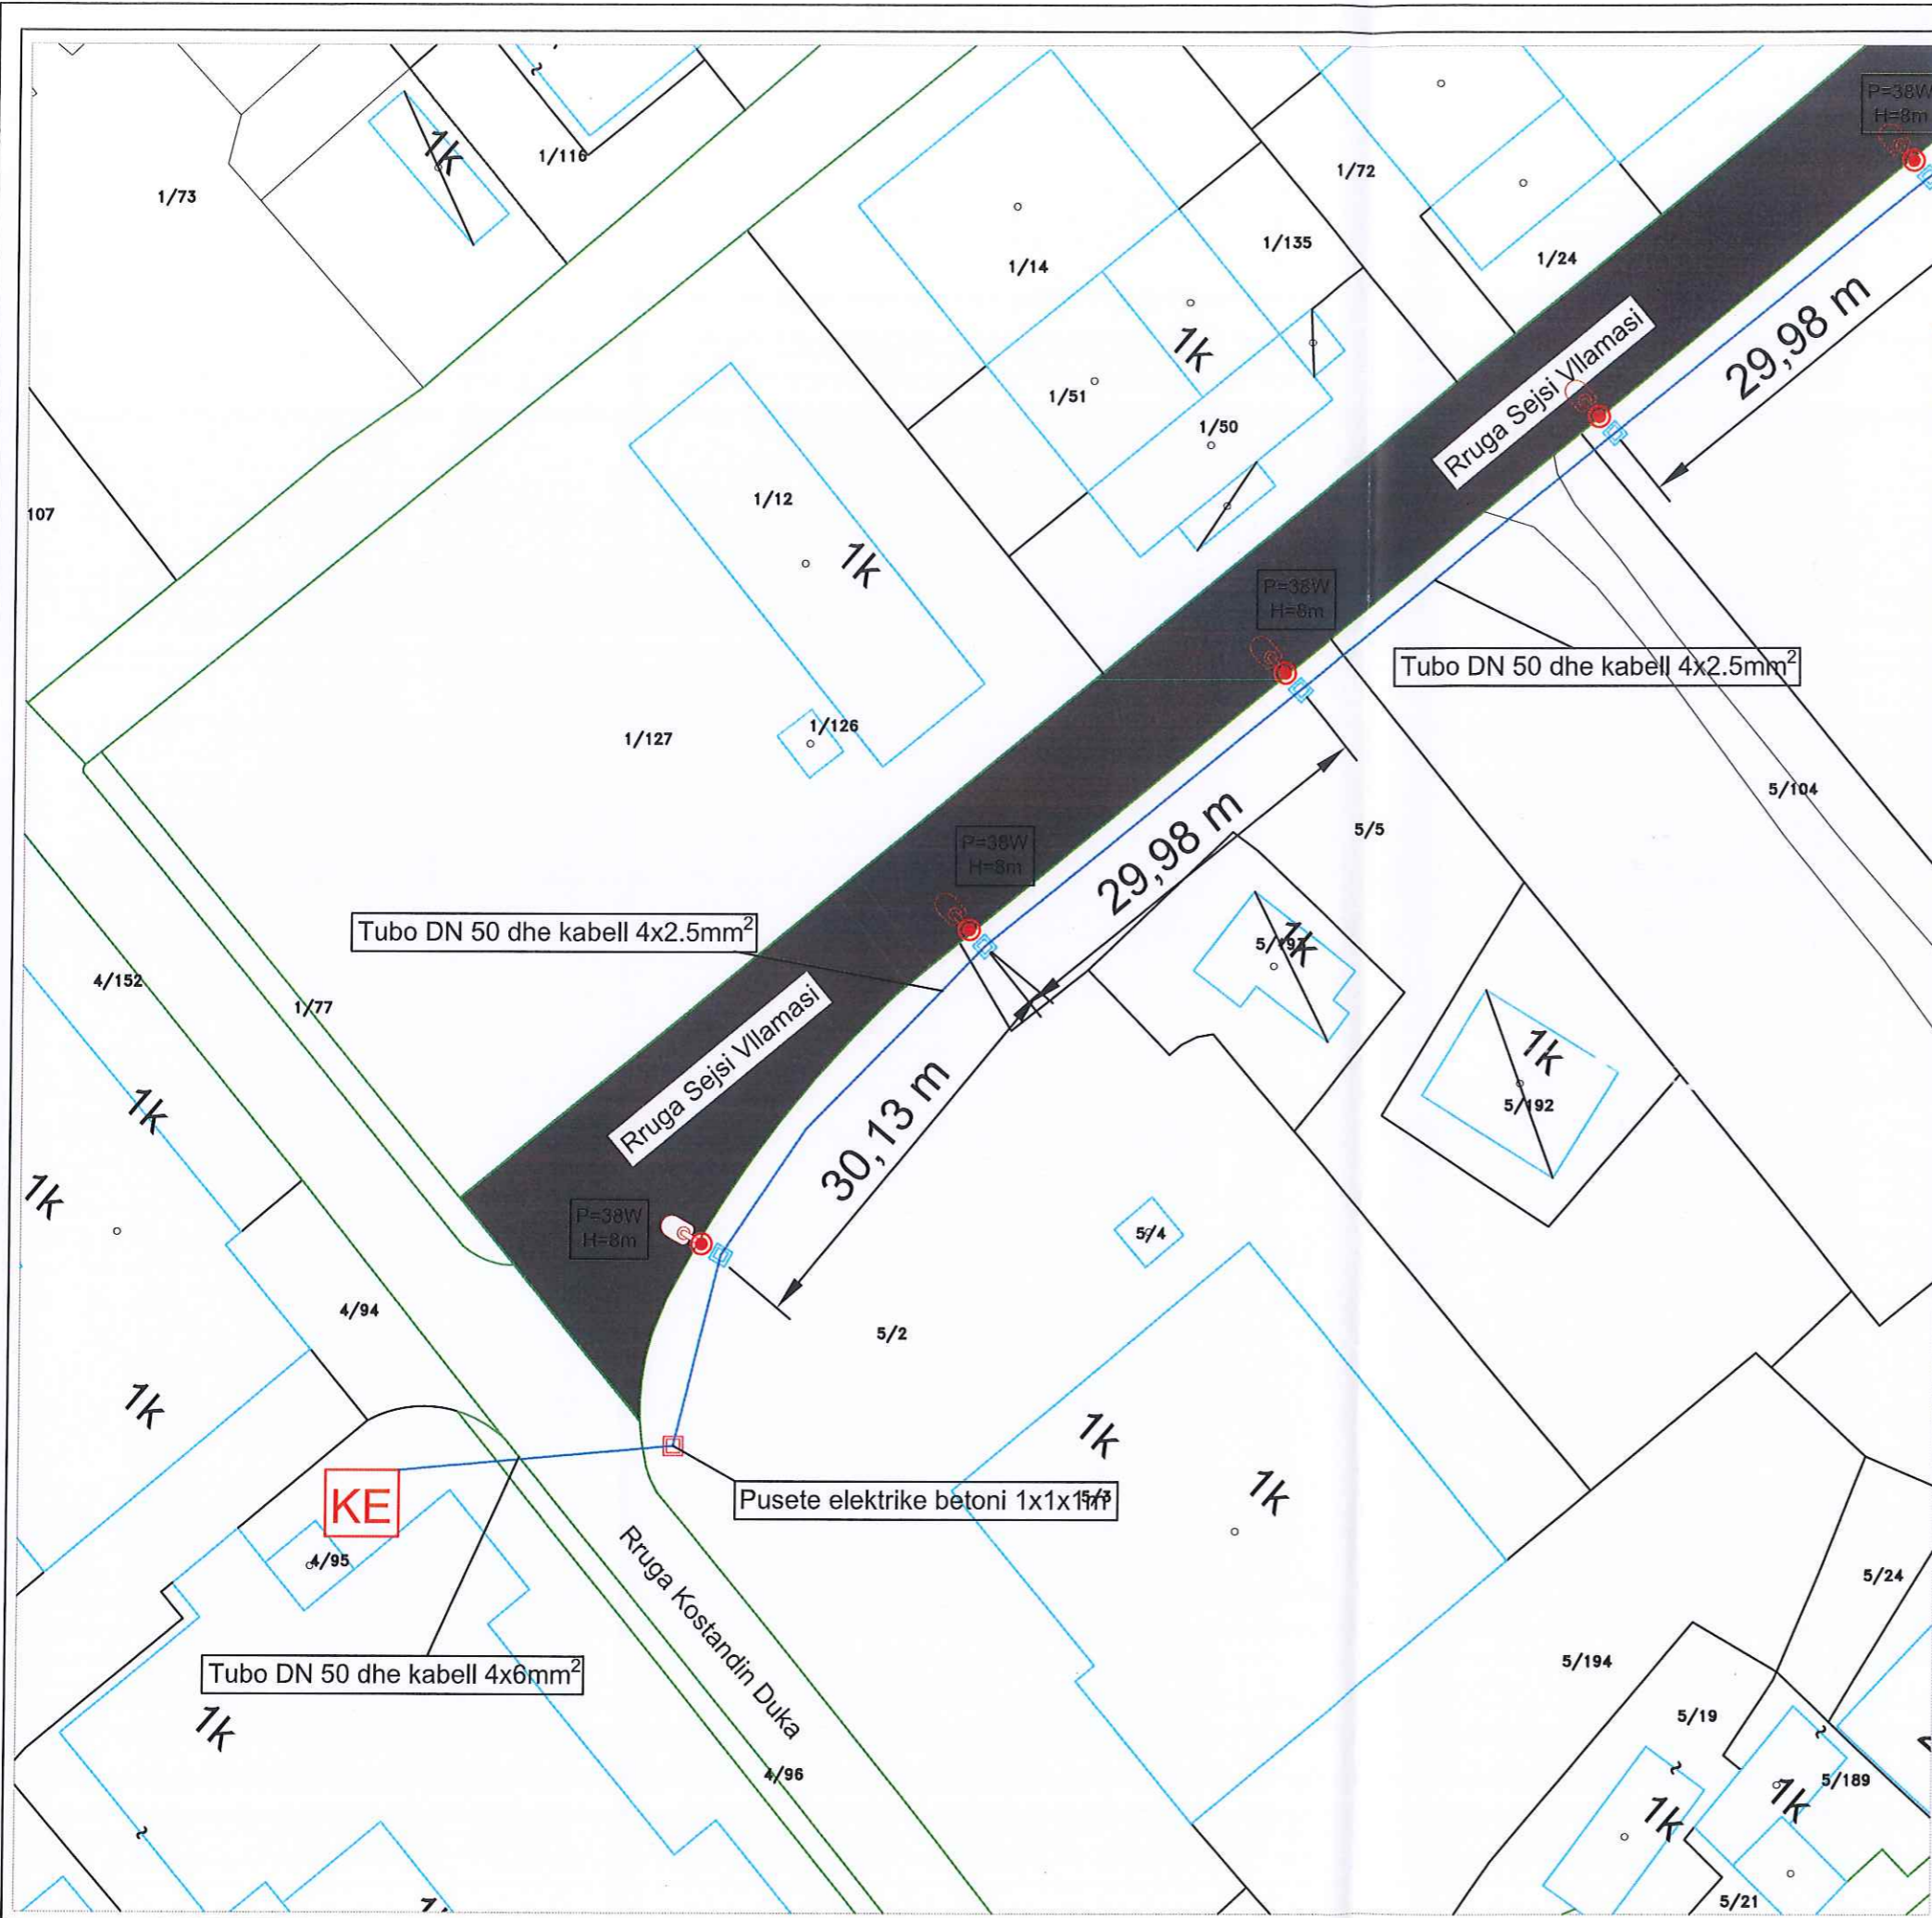


00	PER ZBATIM	Objekti:	Projekti i ndricimit rrugor per rruget e Permetit ne kuader te projektit SEMP (Bashkite me Perdorim te Zgjuar te Energjise)
REV.		Shkalla:	1:100
		Bashkia Permet	
Data:		Nenshkrimi:	Planimetria e vendosjes se ndricuesve
Punoi:	Sokol Muceku		Rruga "Ali Sejsi Vllamasi"
Kontrollloi:	Sokol Muceku	Vizatimi Nr.:	E-PLAN-001

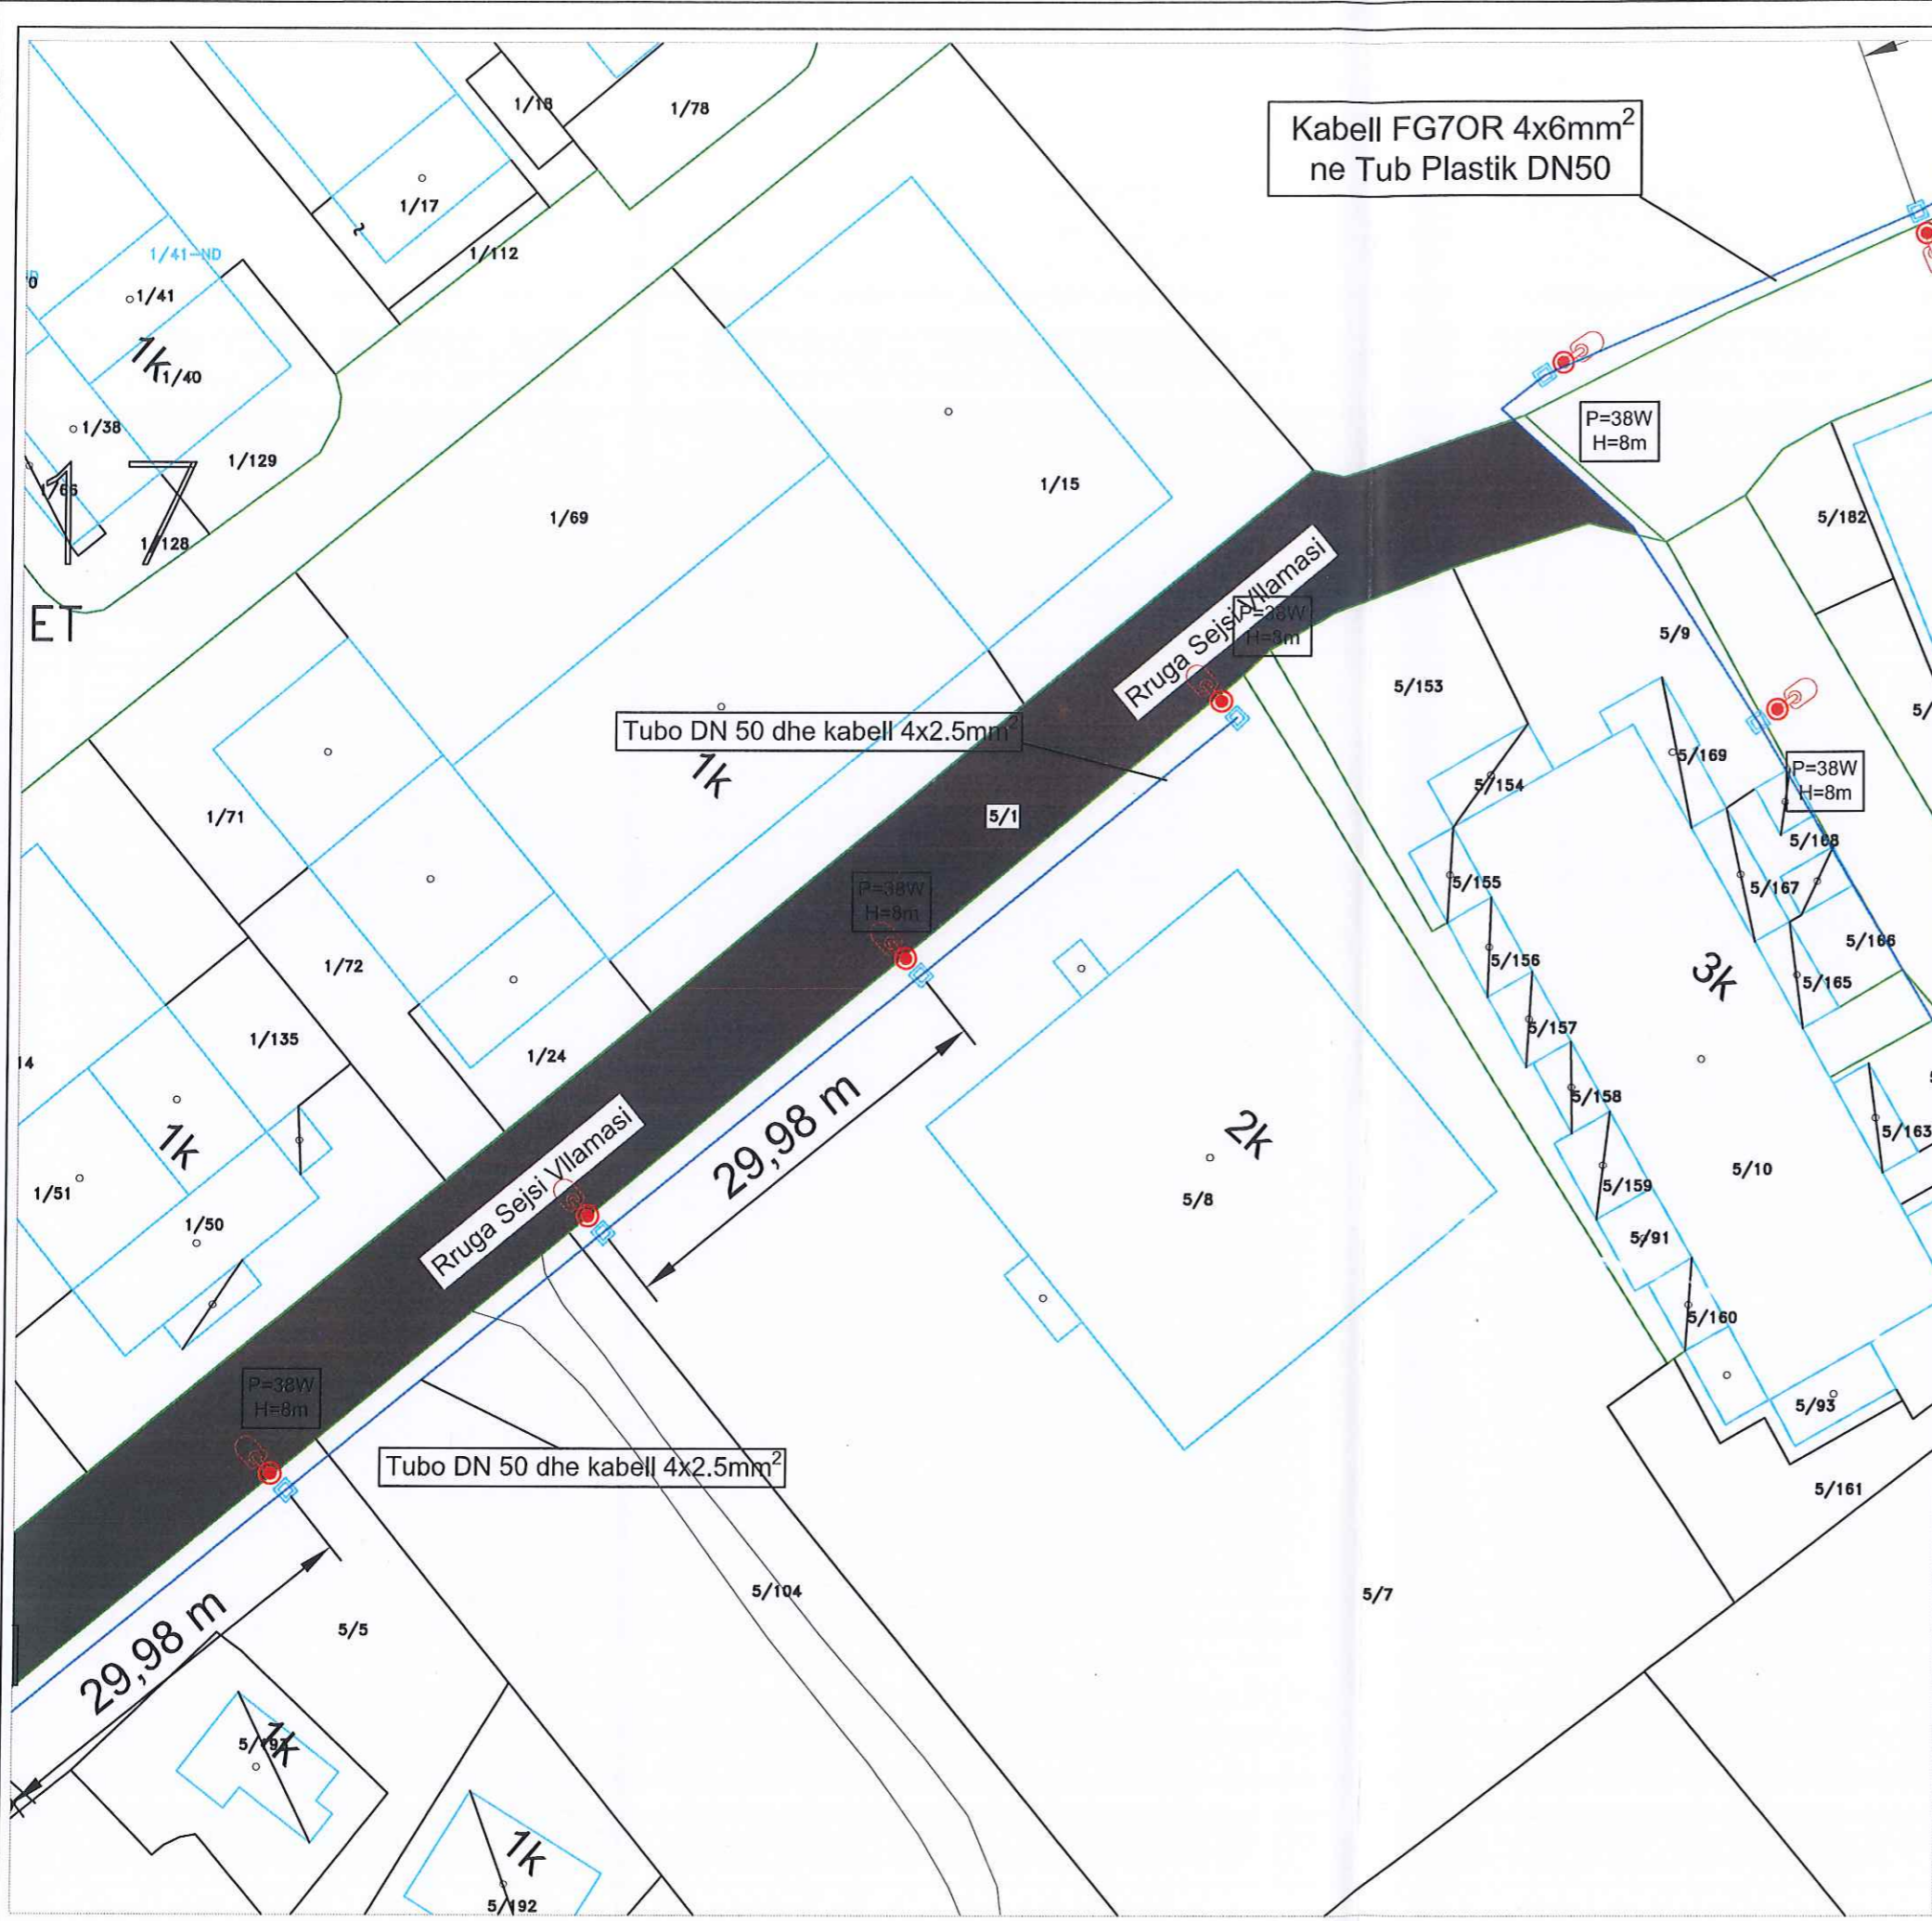

LEGJENDA

- Ndrices LED
- Kuadri Elektrik
- Pusete Elektrike Plastike 40x40x40 cm
- Pusete Elektrike Betoni 1x1x1m
- Tubo DN 75 dhe kablë 4x10mm² nentokesor
- Tubo DN 50 dhe kablë 4x6mm² nentokesor

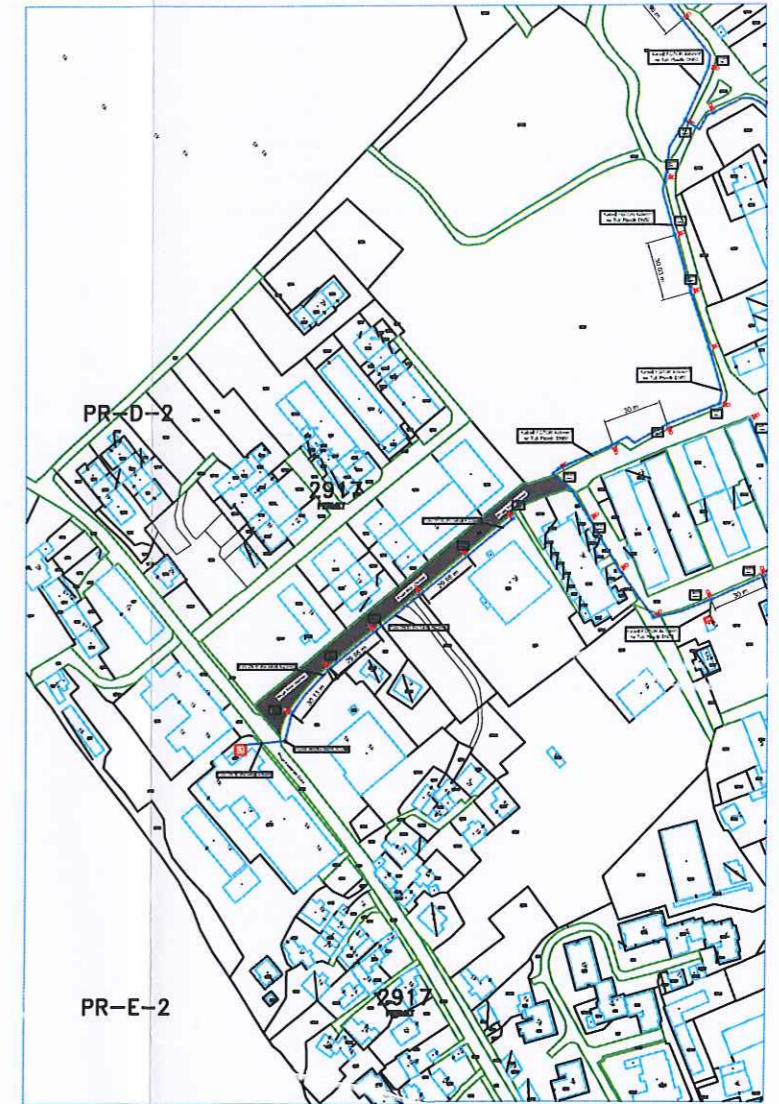

00	PER ZBATIM	Objekti:	Projekti i ndricimit rrugor per rrugët e Permetit ne kuader te projektit SEMP (Bashkite me Perdorim te Zgjuar te Energjise)
REV.		Shkalla:	1:100
		Bashkia Permet	
Data:		Nenshkrimi:	Planimetria e vendosjes se ndricuesve
Punoi:	Sokol Muceku		Rruga "Sejsi Vllamasi"
Kontrollloi:	Sokol Muceku	Vizatimi Nr.:	E-PLAN-002

PROJEKTI I DETAJUAR INXHINIERIK PËR INVESTIMET E ZGJEDHURA, PËR LISTEN PERFUNDIMTARE PËR NDRICIMIN E RRUGËVE TE ZGJEDHURA ME TEKNOLOGJI EFICENTE ENERGJIE LED NE BASHKINE E PERMETIT



Projekti i Bashkive Shqiptare me Shfrytëzim Inteligjent të Energjisë



Bashkia e Permetit
Njesia Bashkiake e Manaxhimit të Energjisë

PROJEKTI I DETAJUAR INXHINJERIK I ZBATIMIT PER NDRICIMIN ME TEKNOLOGJI LED PER RRUGEN „SEJSI VLLAMASI“

SKEMA NJEPOLARE ELEKTRIKE

Realizuar nga:

Kompania: Engineering Consulting Group shpk (ECG)

Adresa: Rr. "Arkitekt Kasemi", Pallati Nr.22, "Brryli", Tiranë;

Tel: +355 69 40 98 814


Email: ecgroup20@gmail.com



LEGJENDA

-  Ndricules LED
-  Kuadri Elektrik
-  Pusete Elektrike Plastike 40x40x40 cm
-  Pusete Elektrike Betoni 1x1x1m
-  Tubo DN 75 dhe kabell 4x10mm² nentokesor
-  Tubo DN 50 dhe kabell 4x6mm² nentokesor

SKEMA NJEPOLARE E LIDHJES SE NDRICIMIT PER RRUGEN SEJSI VLLAMASI

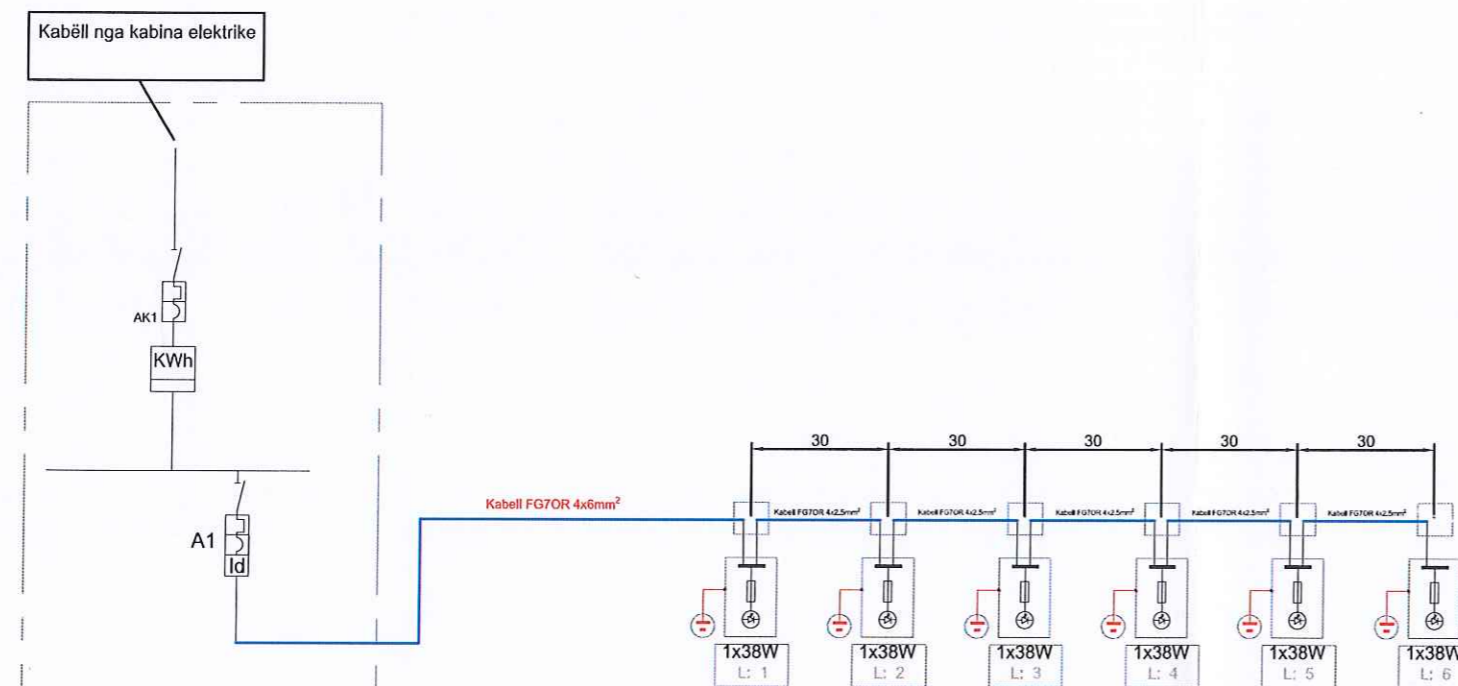

Kuadri elektrik
i komandimit të ndriçimit

00	PER ZBATIM	Objekti:	Projekti i ndriçimit rrugor për rrugët e Permetit në kuadër të projektit SEMP (Bashkë me Përdorim të Zgjuar të Energjisë)
REV.		Shkalla:	1:100
		Bashkia Permet	
		 	
Data:	Nenshkrimi:	Skema njepolare e lidhjes së ndriçuesve	
Punoj:	Sokol Muceku	Rruga "Sejsi Vllamasi"	
Kontrollor:	Sokol Muceku	Vizatimi Nr.:	E-SLD-001