

Projekti i Bashkisë Permet me Shfrytëzim Inteligent të Energjisë Rruga "Suharekes"

PROJEKTI I DETAJUAR INXHINIERIK PËR INVESTIMET E ZGJEDHURA, PËR LISTEN PËRFUNDIMTARE PËR NDRICIMIN E RRUGËVE TE ZGJEDHURA ME TEKNOLOGJI EFICENTE ENERGJIE LED NE BASHKINE E PERMETIT



Projekti i Bashkive Shqiptare me Shfrytëzim Inteligent të Energjisë



Bashkia e Permetit
Njesia Bashkiake e Manaxhimit të Energjisë

PROJEKTI I DETAJUAR INXHINJERIK I ZBATIMIT PER NDRICIMIN ME TEKNOLOGJI LED PER RRUGEN „SUHAREKA“

PLANI I RILEVIMIT

Realizuar nga:

Kompania: Engineering Consulting Group shpk (ECG)

Adresa: Rr. "Arkitekt Kasemi", Pallati Nr.22, "Brryli", Tiranë;

Tel: +355 69 40 98 814



Email: ecgroup20@gmail.com





LEGJENDA

- NDRICUES SHTYLLE LED
- KABELL NENTOKESOR 4x6MM2
- KABELL NENTOKESOR 4x10MM2
- PUSETE ELEKTRIKE betoni (1x1x1 m)
- PUSETE ELEKTRIKE PLASTIKE (40x40x40 cm)
- KUADRI ELEKTRIK KRYESOR NGA KABINA
- TUBO PLASTIKE D=50MM
- TUBO PLASTIKE D=75MM

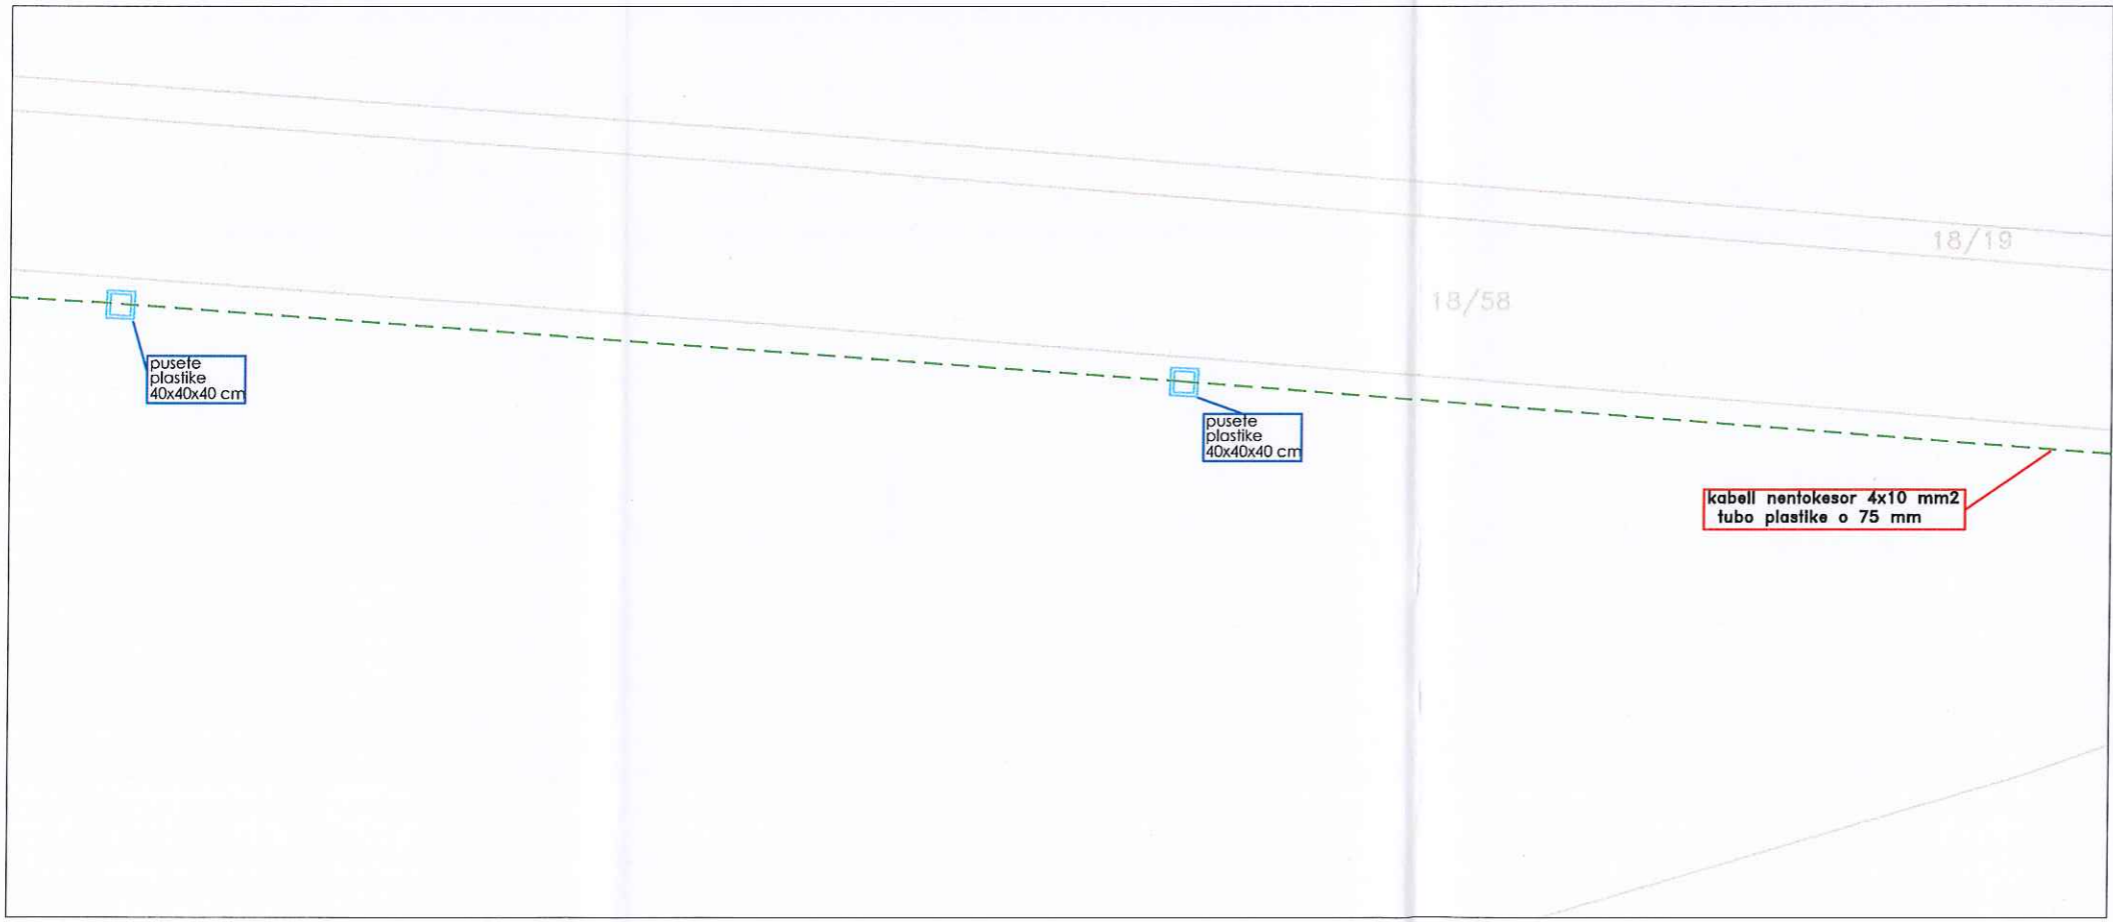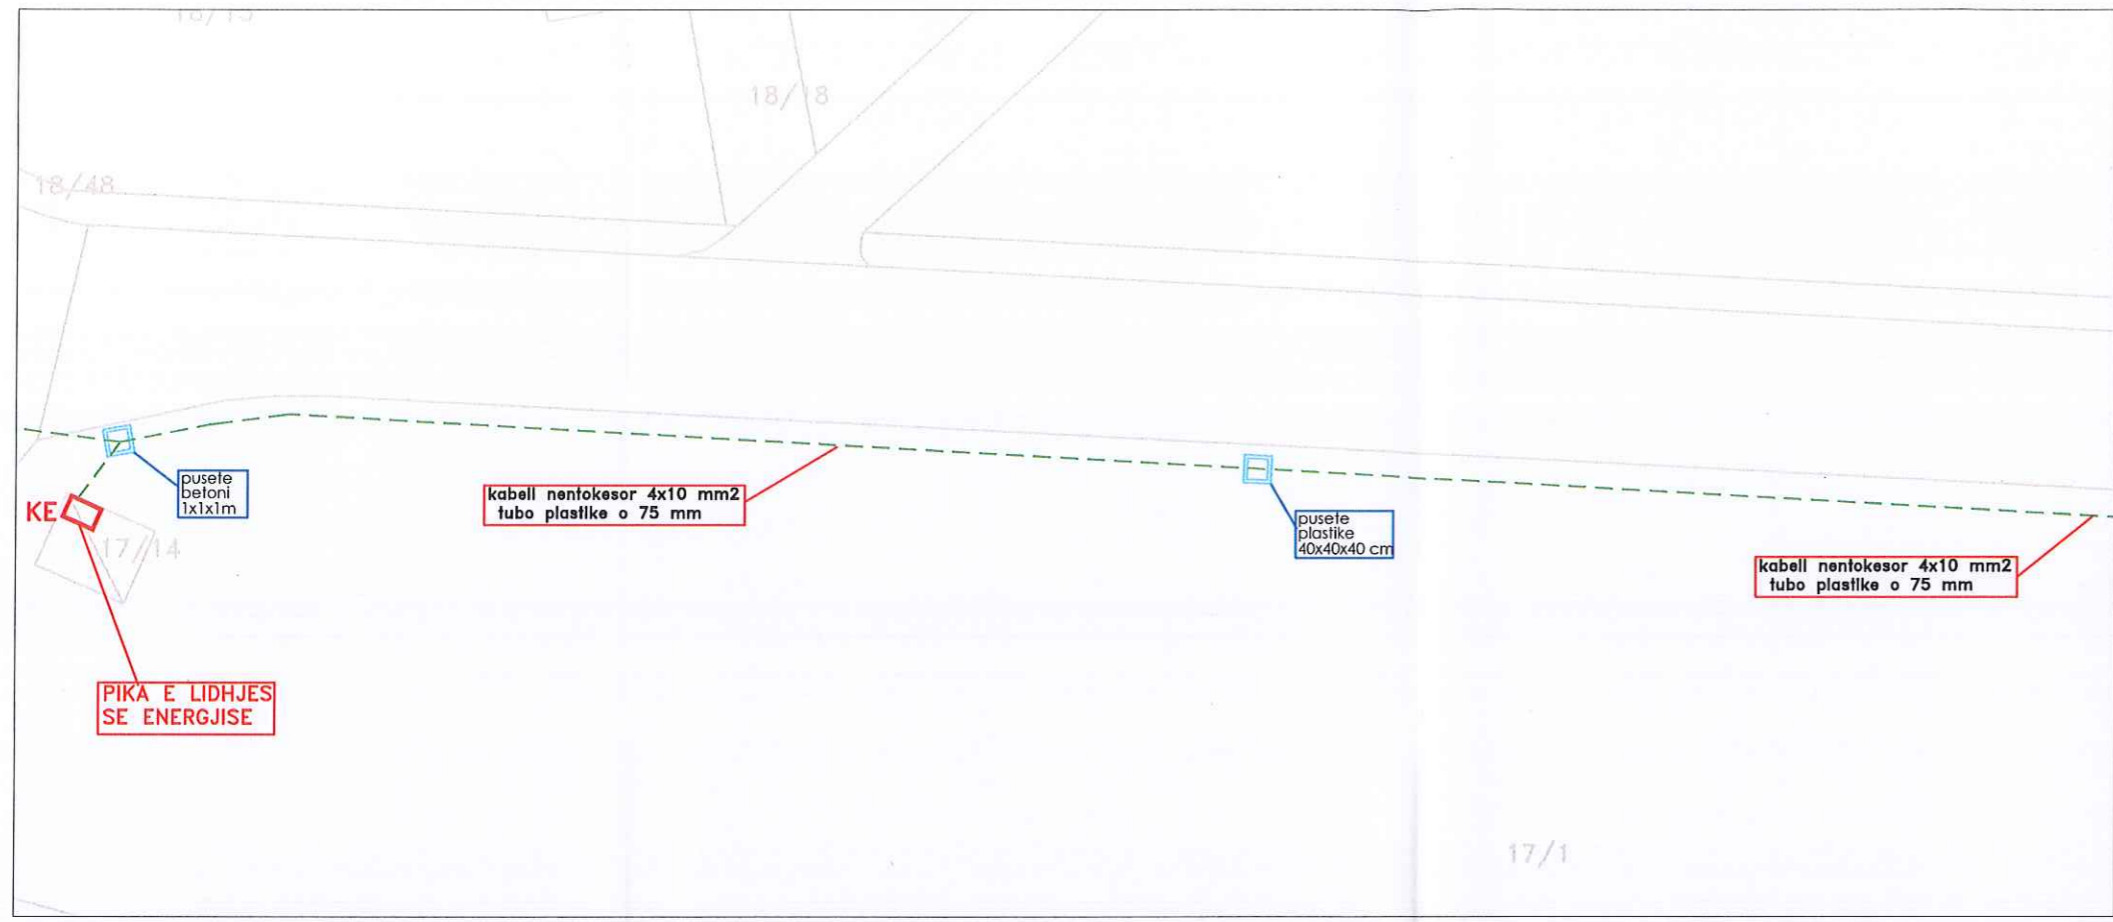


00	Per zbatim		OBJEKTI	PROJEKTI I NDRICIMIT RRUGOR
Rev.	Shtetperim		Shkalla:	1:100
			Rruga : "Suharekes"	
Date	Korrik 2022	Nenshkrimi	Planimetria e vendosjes se ndricuesve rrugor	
Punoi	Ing. Sokol Muceku		Vizatimi Nr.	E-S-01-01
Kontrolloi	Ing. Sokol Muceku			
Aprovoi	Ing. Sokol Muceku			



LEGJENDA

- NDRICUES SHTYLLE LED
- KABELL NENTOKESOR 4x6MM2
- KABELL NENTOKESOR 4x10MM2
- PUSETE ELEKTRIKE betoni (1x1x1 m)
- PUSETE ELEKTRIKE PLASTIKE (40x40x40 cm)
- KUADRI ELEKTRIK KRYESOR NGA KABINA
- TUBO PLASTIKE D=50MM
- TUBO PLASTIKE D=75MM

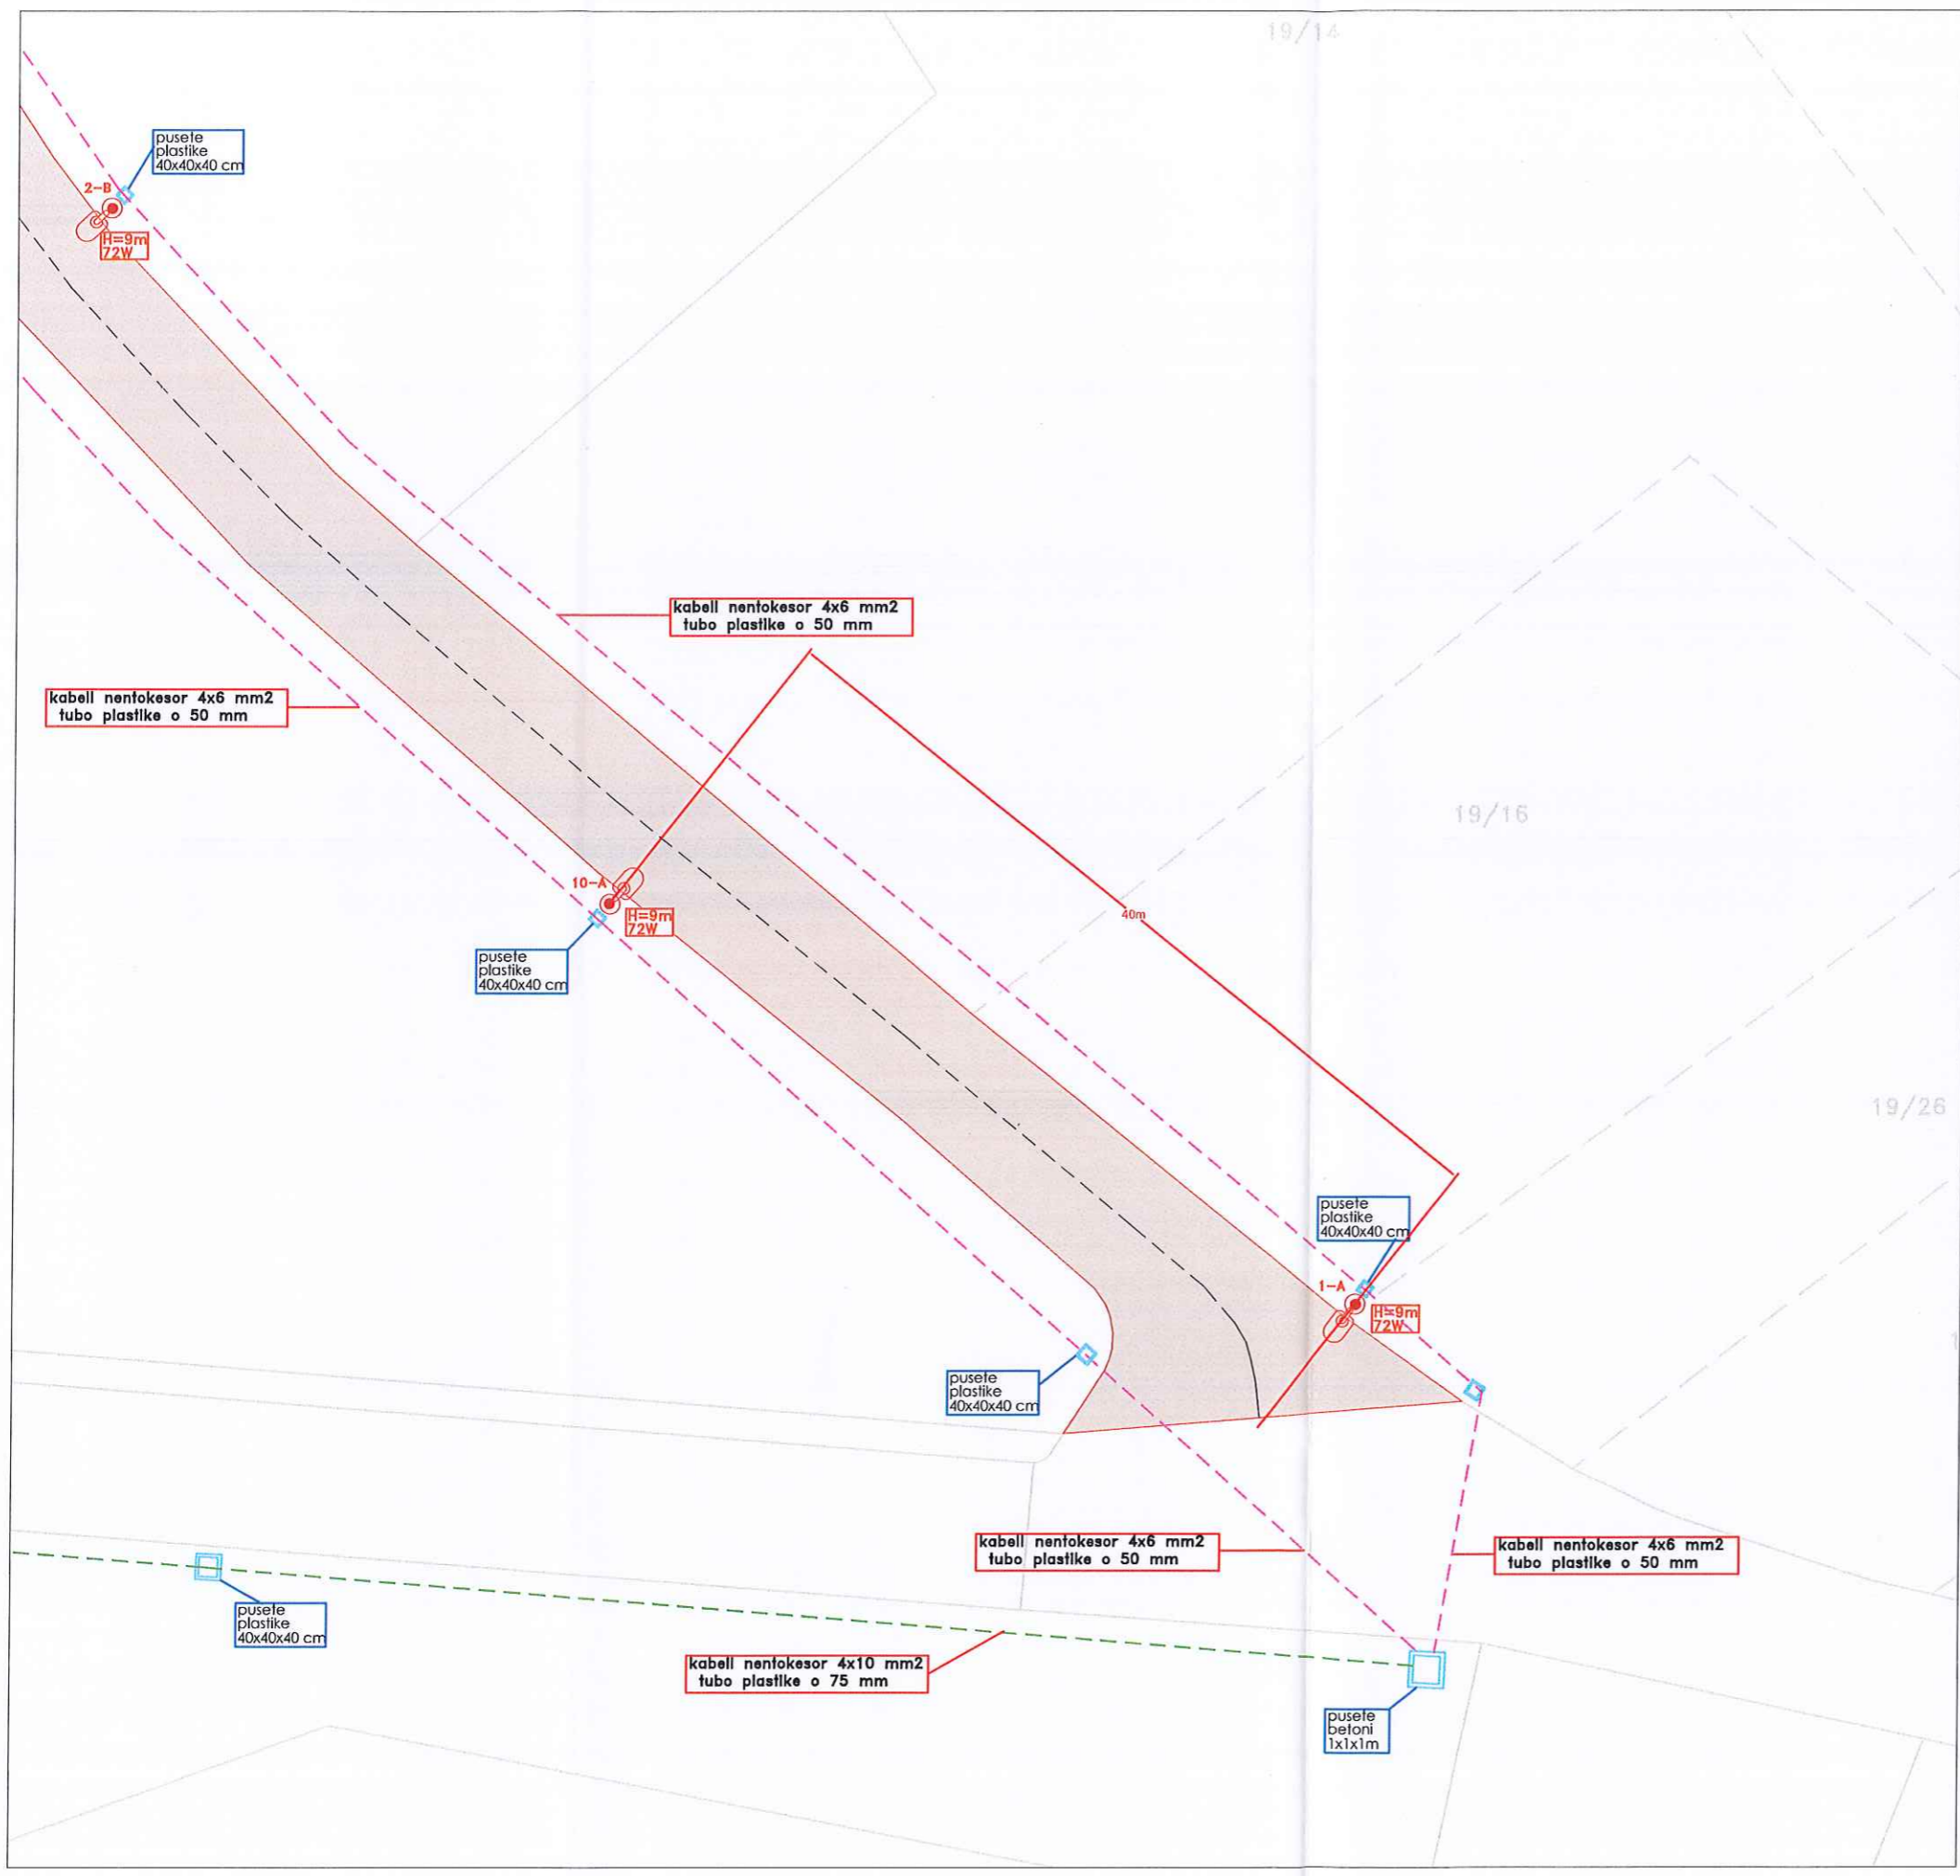

00	Per zbatim	Shënim:	OBJEKTI	PROJEKTI I NDRICIMIT RRUGOR
Rev.			Shkalla:	1x100
			Rruga : "Suharekes"	
Date	Korrik 2022	Nenshkrimi	Planimetria e vendosjes se ndricuesve rrugor	
Punoi	Ing. Sokol Muceku			
Kontrolloi	Ing. Sokol Muceku			
Aprovoi	Ing. Sokol Muceku		Vizatimi Nr.	E-S-01-02



LEGJENDA

-  NDRICUES SHTYLLE LED
-  KABELL NENTOKESOR 4x6MM2
-  KABELL NENTOKESOR 4x10MM2
-  PUSETE ELEKTRIKE betoni (1x1x1 m)
-  PUSETE ELEKTRIKE PLASTIKE (40x40x40 cm)
-  KUADRI ELEKTRIK KRYESOR NGA KABINA
-  TUBO PLASTIKE D=50MM
-  TUBO PLASTIKE D=75MM



kabell nentokesor 4x6 mm2
tubo plastike o 50 mm

pusete
plastike
40x40x40 cm

3-c

H=9m
72W

19/24

19/13

pusete
plastike
40x40x40 cm

11-B

H=9m
72W

19/31



kabell nentokesor 4x6 mm2
tubo plastike o 50 mm


00	Per zbatim	OBJEKTI	PROJEKTI I NDRICIMIT RRUGOR
Rev.	Shenime	Shkalla	1x100
		Rruga : "Suharekes"	
Date	Korrik 2022	Planimetria e vendosjes se ndricuesve rrugor	
Punoi	Ing. Sokol Muceku		
Kontrolloi	Ing. Sokol Muceku		
Aprovoi	Ing. Sokol Muceku	Vizatimi Nr.	E-S-01-03





LEGJENDA

-  NDRICUES SHTYLLE LED
-  KABELL NENTOKESOR 4x6MM2
-  KABELL NENTOKESOR 4x10MM2
-  PUSETE ELEKTRIKE betoni (1x1x1 m)
-  PUSETE ELEKTRIKE PLASTIKE (40x40x40 cm)
-  KUADRI ELEKTRIK KRYESOR NGA KABINA
-  TUBO PLASTIKE D=50MM
-  TUBO PLASTIKE D=75MM

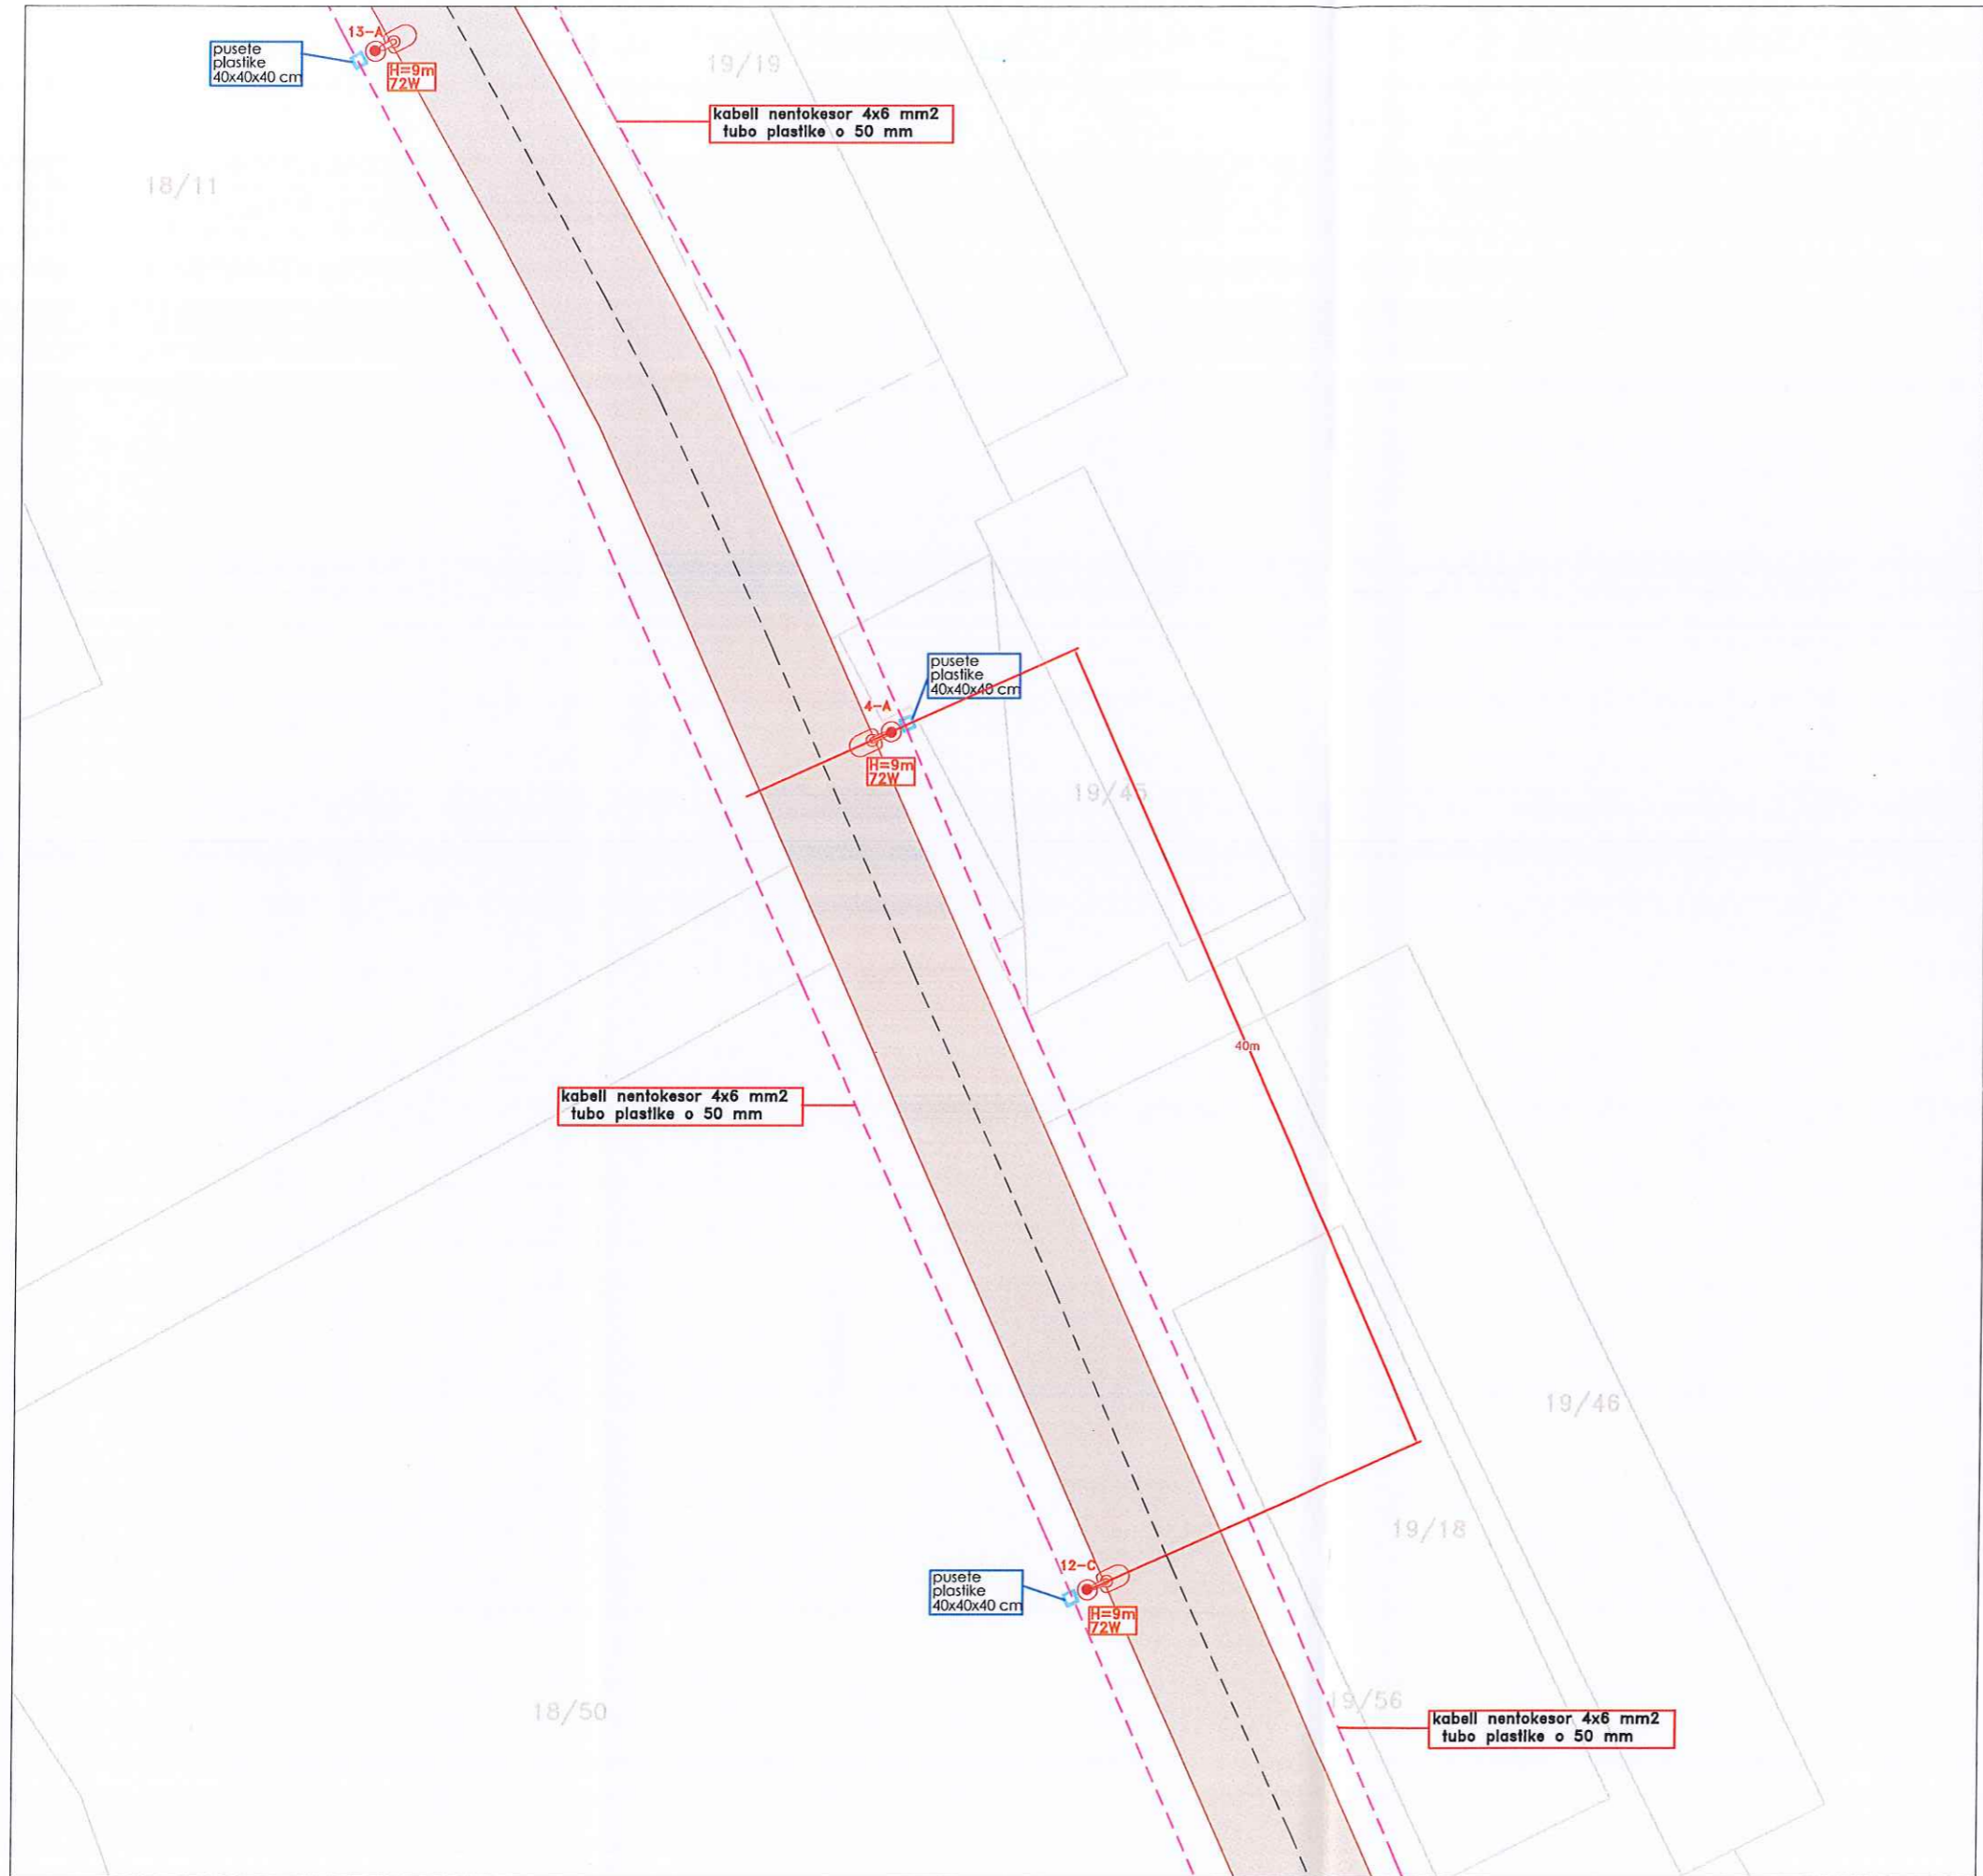

00	Per zbatim		OBJEKTI	PROJEKTI I NDRICIMIT RRUGOR
Rev.			Shkalla:	1x100
			Rruga : "Suharekes"	
Date	Korrik 2022	Nenshkrimi	Planimetria e vendosjes se ndricuesve rrugor	
Punoi	Ing. Sokol Muceku			
Kontrolloi	Ing. Sokol Muceku			
Aprovoi	Ing. Sokol Muceku		Vizatimi Nr.	E-S-01-04



LEGJENDA

-  NDRICUES SHTYLLE LED
-  KABELL NENTOKESOR 4x6MM2
-  KABELL NENTOKESOR 4x10MM2
-  PUSETE ELEKTRIKE betoni (1x1x1 m)
-  PUSETE ELEKTRIKE PLASTIKE (40x40x40 cm)
-  KUADRI ELEKTRIK KRYESOR NGA KABINA
-  TUBO PLASTIKE D=50MM
-  TUBO PLASTIKE D=75MM



00	Per zbatim		OBJEKTI	PROJEKTI I NDRICIMIT RRUGOR
Rev.			Shkalla:	1x100
			Rruga : "Suharekes"	
Date	Korrik 2022	Nenshkrimi	Planimetria e vendosjes se ndricuesve rrugor	
Punoi	Ing. Sokol Muceku		Vizatimi Nr.	E-S-01-05
Kontrolloi	Ing. Sokol Muceku			
Aprovoi	Ing. Sokol Muceku			



LEGJENDA	
	NDRICUES SHTYLLE LED
	KABELL NENTOKESOR 4x6MM2
	KABELL NENTOKESOR 4x10MM2
	PUSETE ELEKTRIKE betoni (1x1x1 m)
	PUSETE ELEKTRIKE PLASTIKE (40x40x40 cm)
	KUADRI ELEKTRIK KRYESOR NGA KABINA
	TUBO PLASTIKE D=50MM
	TUBO PLASTIKE D=75MM








00	Per zbatim	OBJEKTI	PROJEKTI I NDRICIMIT RRUGOR
Rev.	Shenime	Shkalla:	1x100
		Rruga : "Suharekes"	
Date	Korrik 2022	Nenshtimi	Planimetria e vendosjes se ndricuesve rrugor
Punoi	Ing. Sokol Muceku		
Kontrolloi	Ing. Sokol Muceku		
Aprovoi	Ing. Sokol Muceku	Vizatimi Nr.	E-S-01-06





LEGJENDA

-  NDRICUES SHTYLLE LED
-  KABELL NENTOKESOR 4x6MM2
-  KABELL NENTOKESOR 4x10MM2
-  PUSETE ELEKTRIKE betoni (1x1x1 m)
-  PUSETE ELEKTRIKE PLASTIKE (40x40x40 cm)
-  KUADRI ELEKTRIK KRYESOR NGA KABINA
-  TUBO PLASTIKE D=50MM
-  TUBO PLASTIKE D=75MM



00	Per zbatim	OBJEKTI	PROJEKTI I NDRICIMIT RRUGOR
Rev.	Shkrimi	Shkalla:	1x100
		Rruga : "Suharekes"	
Date	Korrik 2022	Planimetria e vendosjes se ndricuesve rrugor	
Punoi	Ing. Sokol Muceku		
Kontrolltoi	Ing. Sokol Muceku		
Aprovoi	Ing. Sokol Muceku	Vizatimi Nr.	E-S-01-07





LEGJENDA

-  NDRICUES SHTYLLE LED
-  KABELL NENTOKESOR 4x6MM2
-  KABELL NENTOKESOR 4x10MM2
-  PUSETE ELEKTRIKE betoni (1x1x1 m)
-  PUSETE ELEKTRIKE PLASTIKE (40x40x40 cm)
-  KUADRI ELEKTRIK KRYESOR NGA KABINA
-  TUBO PLASTIKE D=50MM
-  TUBO PLASTIKE D=75MM



00	Per zbatim	OBJEKTI	PROJEKTI I NDRICIMIT RRUGOR
Rev.	Sheqime	Shkalla:	1:100
		Rruga : "Suharekes"	
Date	Korrik 2022	Planimetria e vendosjes se ndricuesve rrugor	
Punoi	Ing. Sokol Muceku		
Kontrolltoi	Ing. Sokol Muceku		
Aprovoi	Ing. Sokol Muceku	Vizatimi Nr.	E-S-01-08

