


PLANIMETRIA E RRUGES

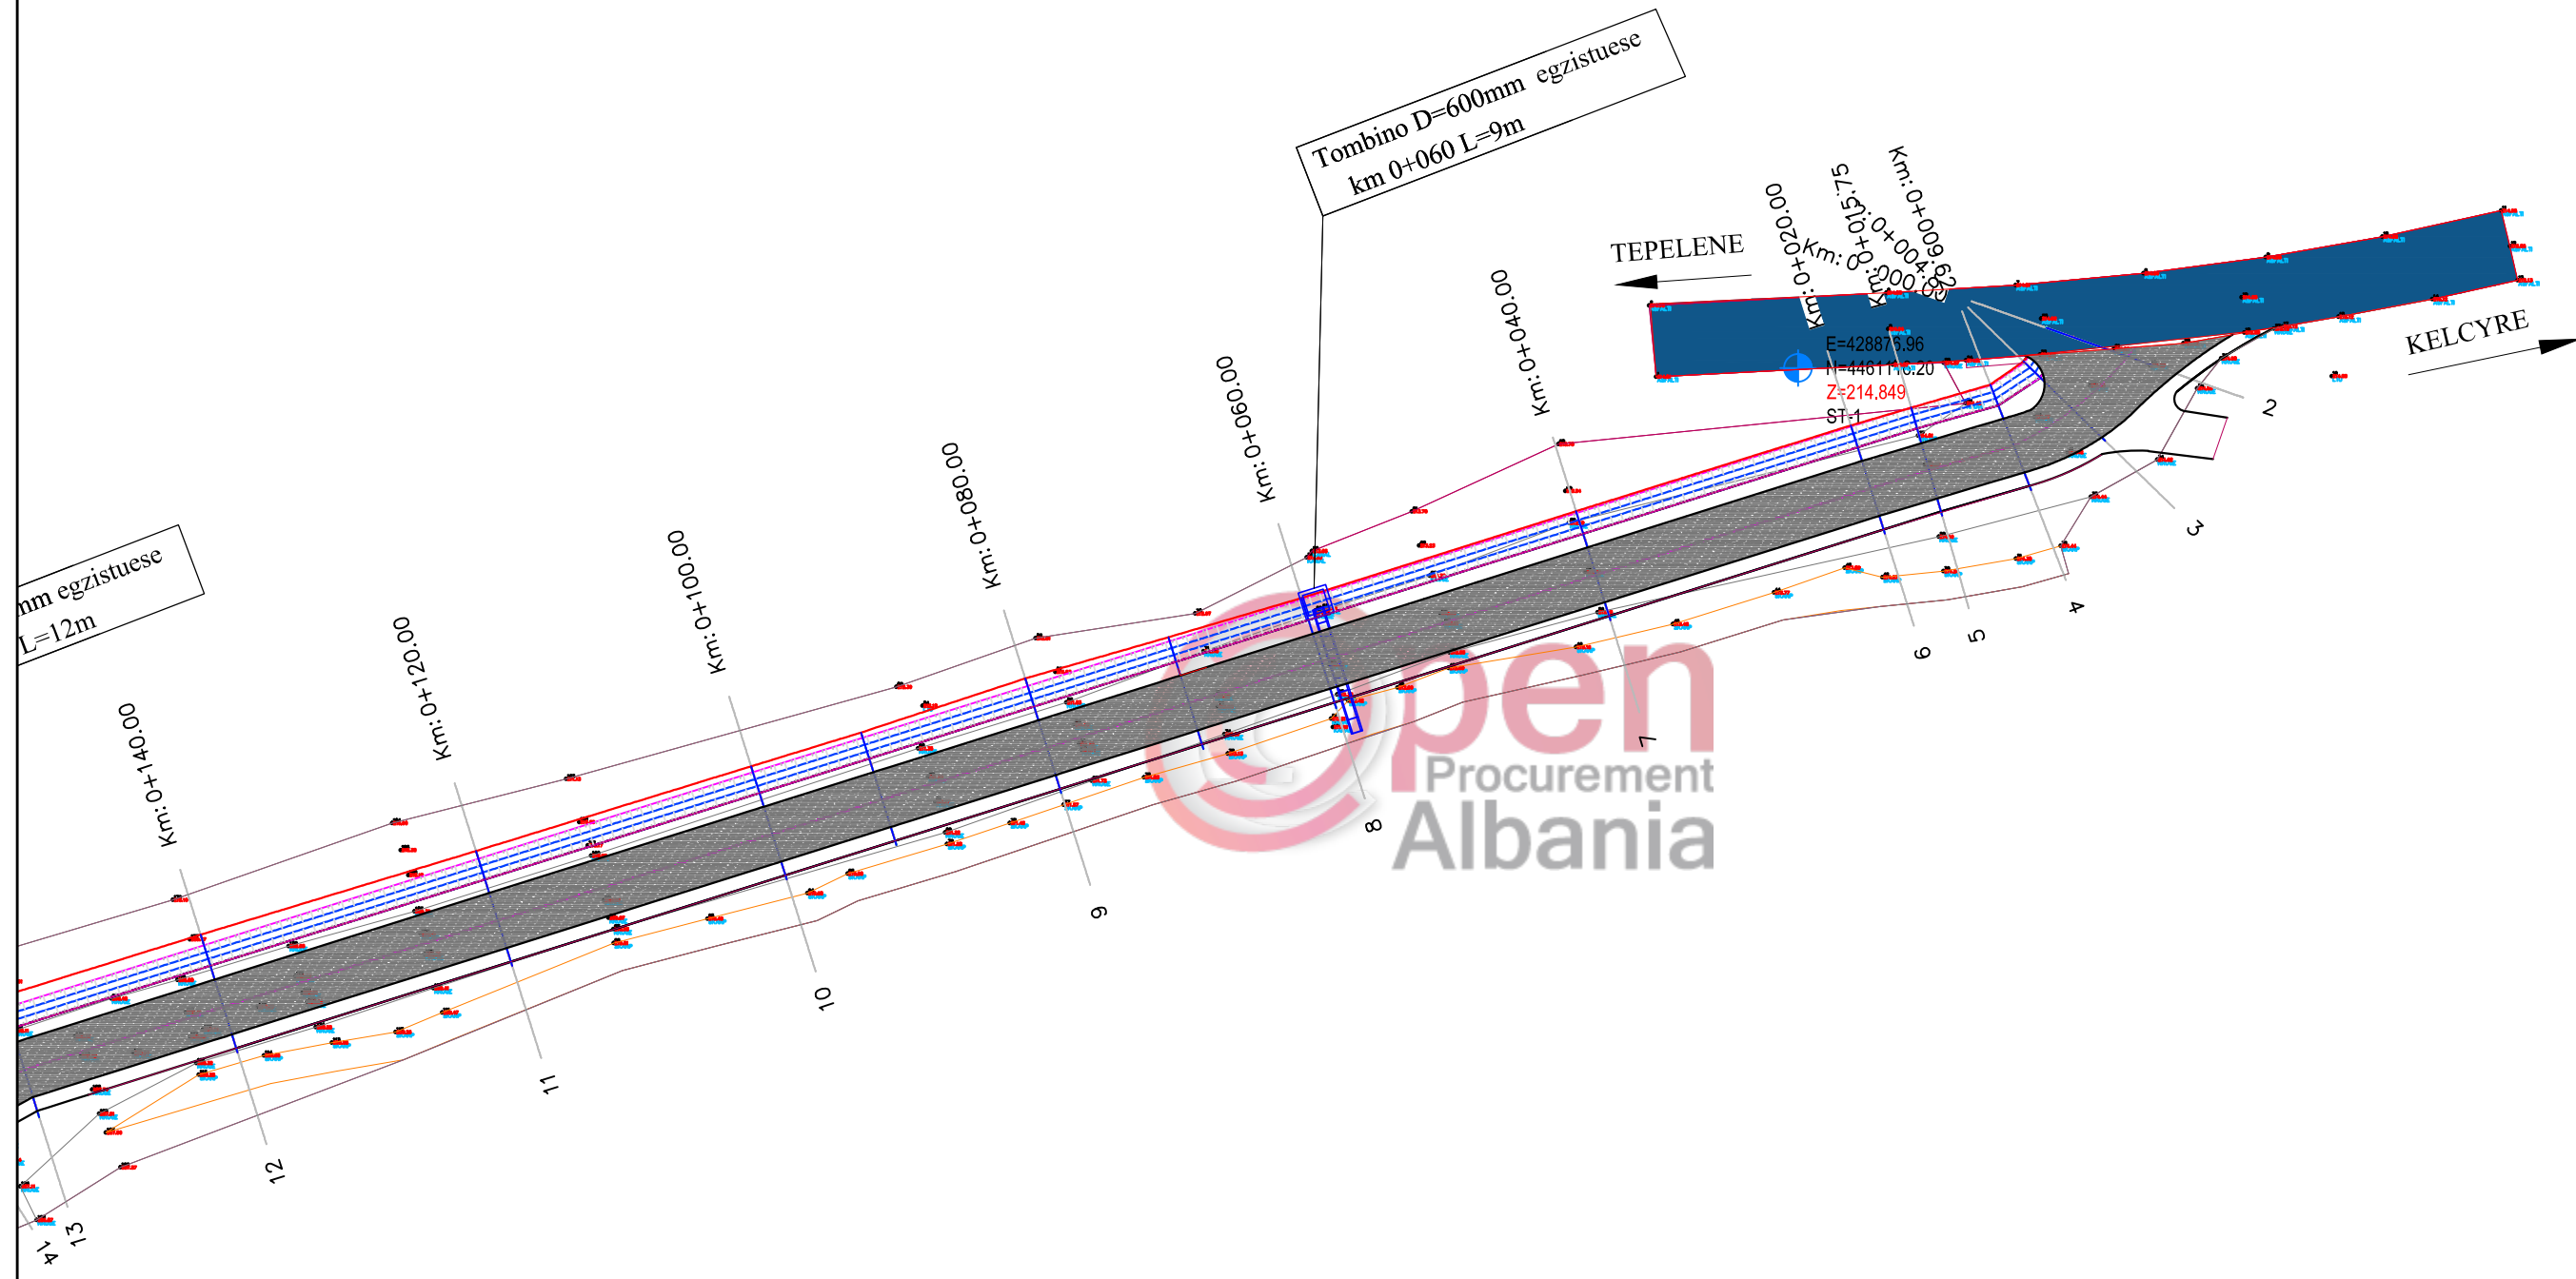

REPUBLIKA E SHQIPERISE BASHKIA KËLCYRË	PROJEKT-ZBATIMI "Rikonstruksion i rrugës Kryqëzimi Gryka e Këlcyrës-Ura Gryka e Këlcyrës"	PROJEKTUES		PLANIMETRIA E RRUGES	SHKALLA 1:1000	Nr Vizatimit 1
---	--	------------	--	----------------------	-------------------	-------------------