

Porositës:

**BASHKIA MALËSI E
MADHE
KRYETAR I BASHKISË
Z. TONIN MARINAJ**

SISTEMIM ASFALTIM RRUGA GJURAJ KOPLIK I SIPËRM

Autor "NOVATECH STUDIO "SHPK



ADMIN ING. EMIL NOVA

Grupi projektimit:

ING. NDERTIMI	Mimoza TOMCO
ARKITEKT	Gerla NOVA
ING. HIDROTEKNIK	Klodjan NDOJ
ING. HIDROTEKNIK	Kostandin NOVA
ING. GJEOLGJIK	Antonela BAZHDARI
ING. NDERTIMI	Petrika DOKU

PROJEKT ZBATIMI

JANAR 2023

Vula

HOROGRAFIA 1:5000



Porositës:

**BASHKIA MALËSI
E MADHE**

Titulli i Projektit

**SISTEMIM ASFALTIM RRUGAJ
KOPLIK I SIPËRM**

Faza

PROJEKT ZBATIMI

Vula

Autor

"NOVATECH STUDIO "SHPK


ADMIN ING. EMIL NOVA

Grupi projektimit:

ING. NDERTIMI	Mimoza TOMCO
ARKITEKT	Gerta NOVA
ING. HIDROTEKNIK	Klodjan NDOJ
ING. HIDROTEKNIK	Kostandin NOVA
ING. GJEOLGJIK	Antonela BAZHDARI
ING. NDERTIMI	Petrika DOKU

Vula

Kapitulli

PROJEKT ARKITEKTONIK

Titulli i Vizatimit

HOROGRAFIA

Realizuar **DHJETOR 2022** Shkalla **1:5000**

Emërtimi i Fletës

A 1 - 01

GJENDJA EKZISTUESE 1:500



LEGJENDE

- ▲ 77 Rilevimi topografik (kuota)
- ▲ 139.31 Rilevimi topografik (Izoipse)
- Aksi i rruges
- Mure ekzistuese
- Trotuar ekzistues

Porositës:

**BASHKIA MALËSI
E MADHE**

Titulli i Projektit

**SISTEMIM ASFALTIM RRURAJ
KOPLIK I SIPËRM**

Faza

PROJEKT ZBATIMI

Vula

Autor

"NOVATECH STUDIO "SHPK

ADMIN ING. EMIL NOVA

Grupi projektimit:

ING. NDERTIMI	Mimoza TOMCO
ARKITEKT	Gerta NOVA
ING. HIDROTEKNIK	Klodjan NDOJ
ING. HIDROTEKNIK	Kostandin NOVA
ING. GJEOLGJIK	Antonela BAZHDARI
ING. NDERTIMI	Petrika DOKU

Vula

Kapitulli

PROJEKT ARKITEKTONIK

Titulli i Vizatimit

GJENDJA EKZISTUESE

Realizuar **DHJETOR 2022** Shkalla **1:500**

Emërtimi i Fletës

A 1 - 02

GJENDJA EKZISTUESE 1:500



LEGJENDE

- ▲ 77 139.31 Rilevimi topografik (kuota)
- Rilevimi topografik (Izoipse)
- Aksi i rruges
- Mure ekzistuese
- Trotuar ekzistues

Porositës:

**BASHKIA MALËSI
E MADHE**

Titulli i Projektit

**SISTEMIM ASFALTIM RRUGAJ
KOPLIK I SIPËRM**

Faza

PROJEKT ZBATIMI

Vula

Autor "NOVATECH STUDIO "SHPK

ADMIN ING. EMIL NOVA

Grupi projektimit:

ING. NDERTIMI	Mimoza TOMCO
ARKITEKT	Gerta NOVA
ING. HIDROTEKNIK	Klodjan NDOJ
ING. HIDROTEKNIK	Kostandin NOVA
ING. GJEOLOGJIK	Antonela BAZHDARI
ING. NDERTIMI	Petrika DOKU

Vula

Kapitulli

PROJEKT ARKITEKTONIK

Titulli i Vizatimit

GJENDJA EKZISTUESE

Realizuar **DHJETOR 2022** Shkalla **1:500**

Emërtimi i Fletës

A 1 - 03

GJENDJA EKZISTUESE 1:500



LEGJENDE

- ▲ 77 Rilevimi topografik (kuota)
- ▲ 139.31 Rilevimi topografik (Izoipse)
- Aksi i rruges
- Mure ekzistuese
- Trotuar ekzistues

Porositës:

**BASHKIA MALËSI
E MADHE**

Titulli i Projektit
**SISTEMIM ASFALTIM RRUGAJ
KOPLIK I SIPËRM**

Faza
PROJEKT ZBATIMI

Vula

Autor "NOVATECH STUDIO "SHPK



Grupi projektimit:

ING. NDERTIMI	Mimoza TOMCO
ARKITEKT	Gerta NOVA
ING. HIDROTEKNIK	Klodjan NDOJ
ING. HIDROTEKNIK	Kostandin NOVA
ING. GJEOLGJIK	Antonela BAZHDARI
ING. NDERTIMI	Petrika DOKU

Vula

Kapitulli
PROJEKT ARKITEKTONIK

Titulli i Vizatimit
GJENDJA EKZISTUESE

Realizuar DHJETOR 2022	Shkalla 1:500
----------------------------------	-------------------------

Emërtimi i Fletës
A 1 - 04

GJENDJA EKZISTUESE 1:500



LEGJENDE

- ▲ 77 Rilevimi topografik (kuota)
- ▲ 139.31 Rilevimi topografik (Izoipse)
- Aksi i rruges
- Mure ekzistuese
- Trotuar ekzistues

Porositës:

**BASHKIA MALËSI
E MADHE**

Titulli i Projektit

**SISTEMIM ASFALTIM RRURAJ
KOPLIK I SIPËRM**

Faza

PROJEKT ZBATIMI

Vula

Autor "NOVATECH STUDIO "SHPK

ADMIN ING. EMIL NOVA

Grupi projektimit:

ING. NDERTIMI	Mimoza TOMCO
ARKITEKT	Gerta NOVA
ING. HIDROTEKNIK	Klodjan NDOJ
ING. GJEOTEKNIK	Kostandin NOVA
ING. GJEOLGJIK	Antonela BAZHDARI
ING. NDERTIMI	Petrika DOKU

Vula

Kapitulli

PROJEKT ARKITEKTONIK

Titulli i Vizatimit


GJENDJA EKZISTUESE


 





Realizuar **DHJETOR 2022** Shkalla **1:500**

Emërtimi i Fletës

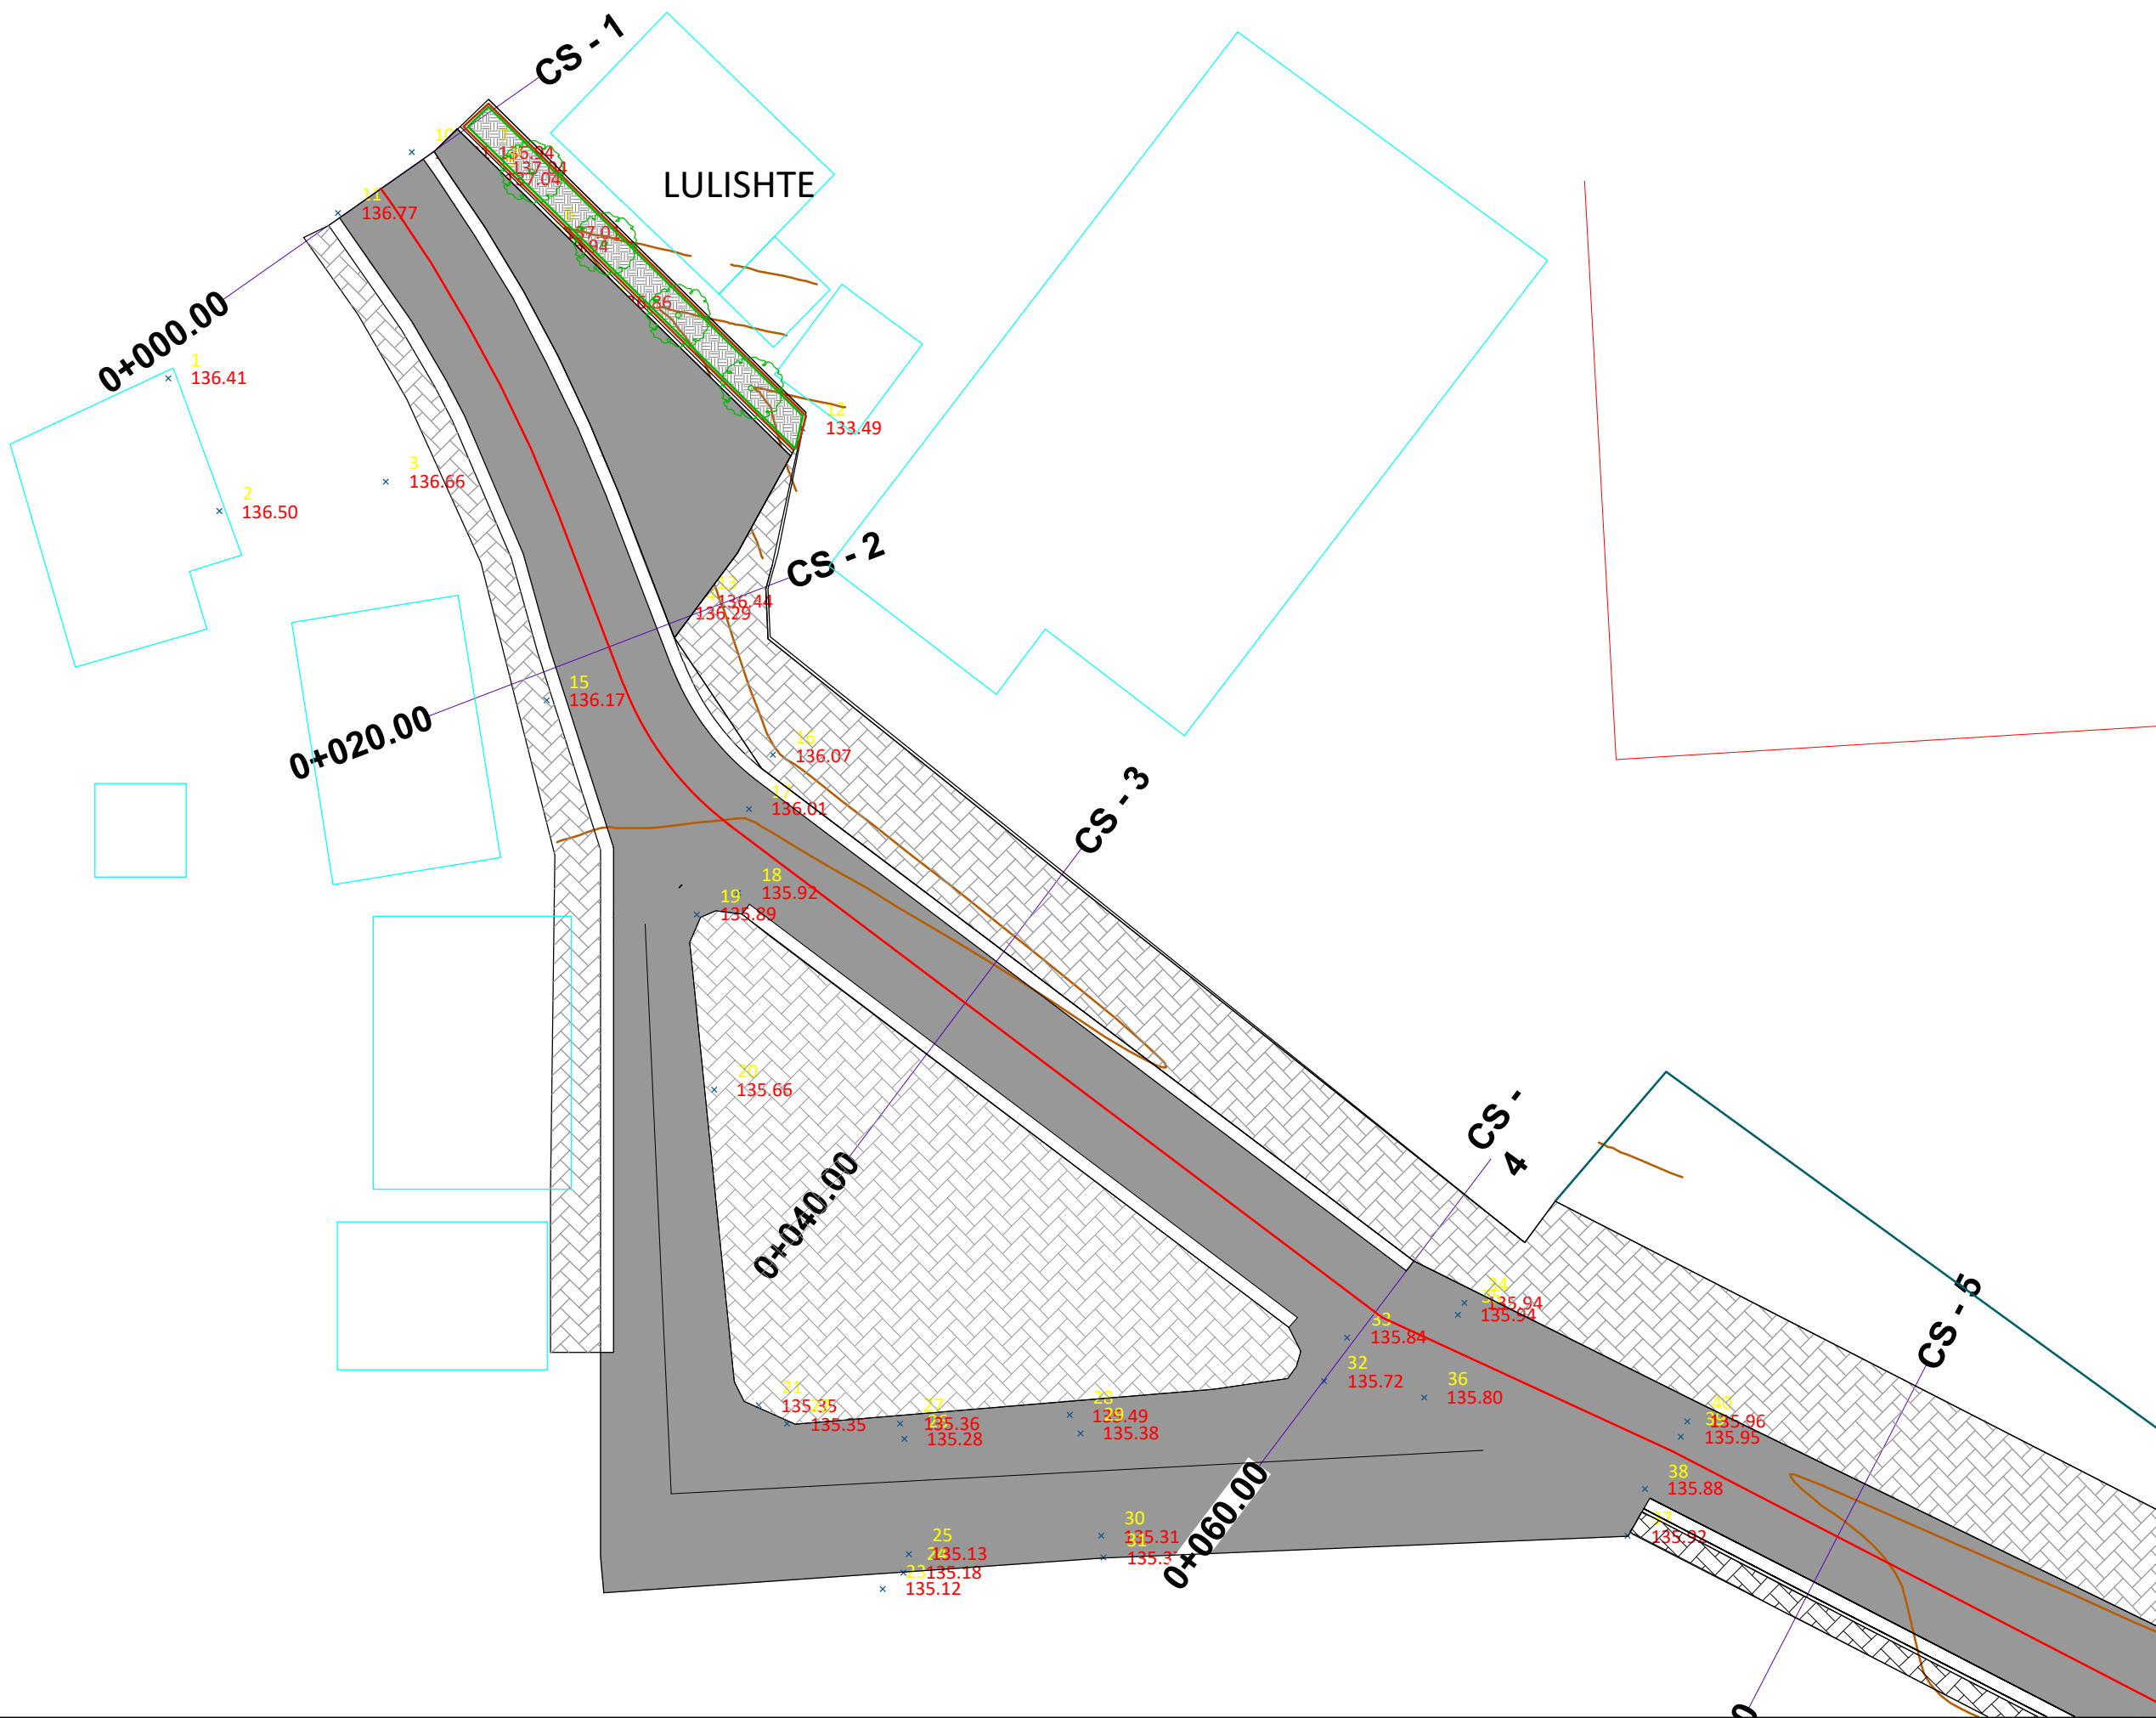A 1 - 05

PLANIMETRIA E RRUGES 1:250



- x 77 139.31 Rilevimi topografik (kuota)
-  Rilevimi topografik (Izoipse)
-  Aksi i rruges
-  Mure ekzistuese
-  Trotuar ekzistues
-  Godina ekzistuese
-  Veshje me asfaltobeton/binder
-  Trotuar i ri

Porositës:

**BASHKIA MALËSI
E MADHE**

Titulli i Projektit

**SISTEMIM ASFALTIM RRUGA GJURAJ
KOPLIK I SIPËRM**

Faza

PROJEKT ZBATIMI

Vula

Autor

"NOVATECH STUDIO "SHPK

ADMIN ING. EMIL NOVA

Grupi projektimit:

ING. NDERTIMI	Mimoza TOMCO
ARKITEKT	Gerta NOVA
ING. HIDROTEKNIK	Klodjan NDOJ
ING. HIDROTEKNIK	Kostandin NOVA
ING. GJEOLGJIK	Antonela BAZHDARI
ING. NDERTIMI	Petrika DOKU

Vula

Kapitulli

PROJEKT ARKITEKTONIK

Titulli i Vizatimit


PLANIMETRIA E RRUGES

Realizuar **DHJETOR 2022** Shkalla **1:250**

Emërtimi i Fletës

A 1 - 06

PLANIMETRIA E RRUGES 1:250

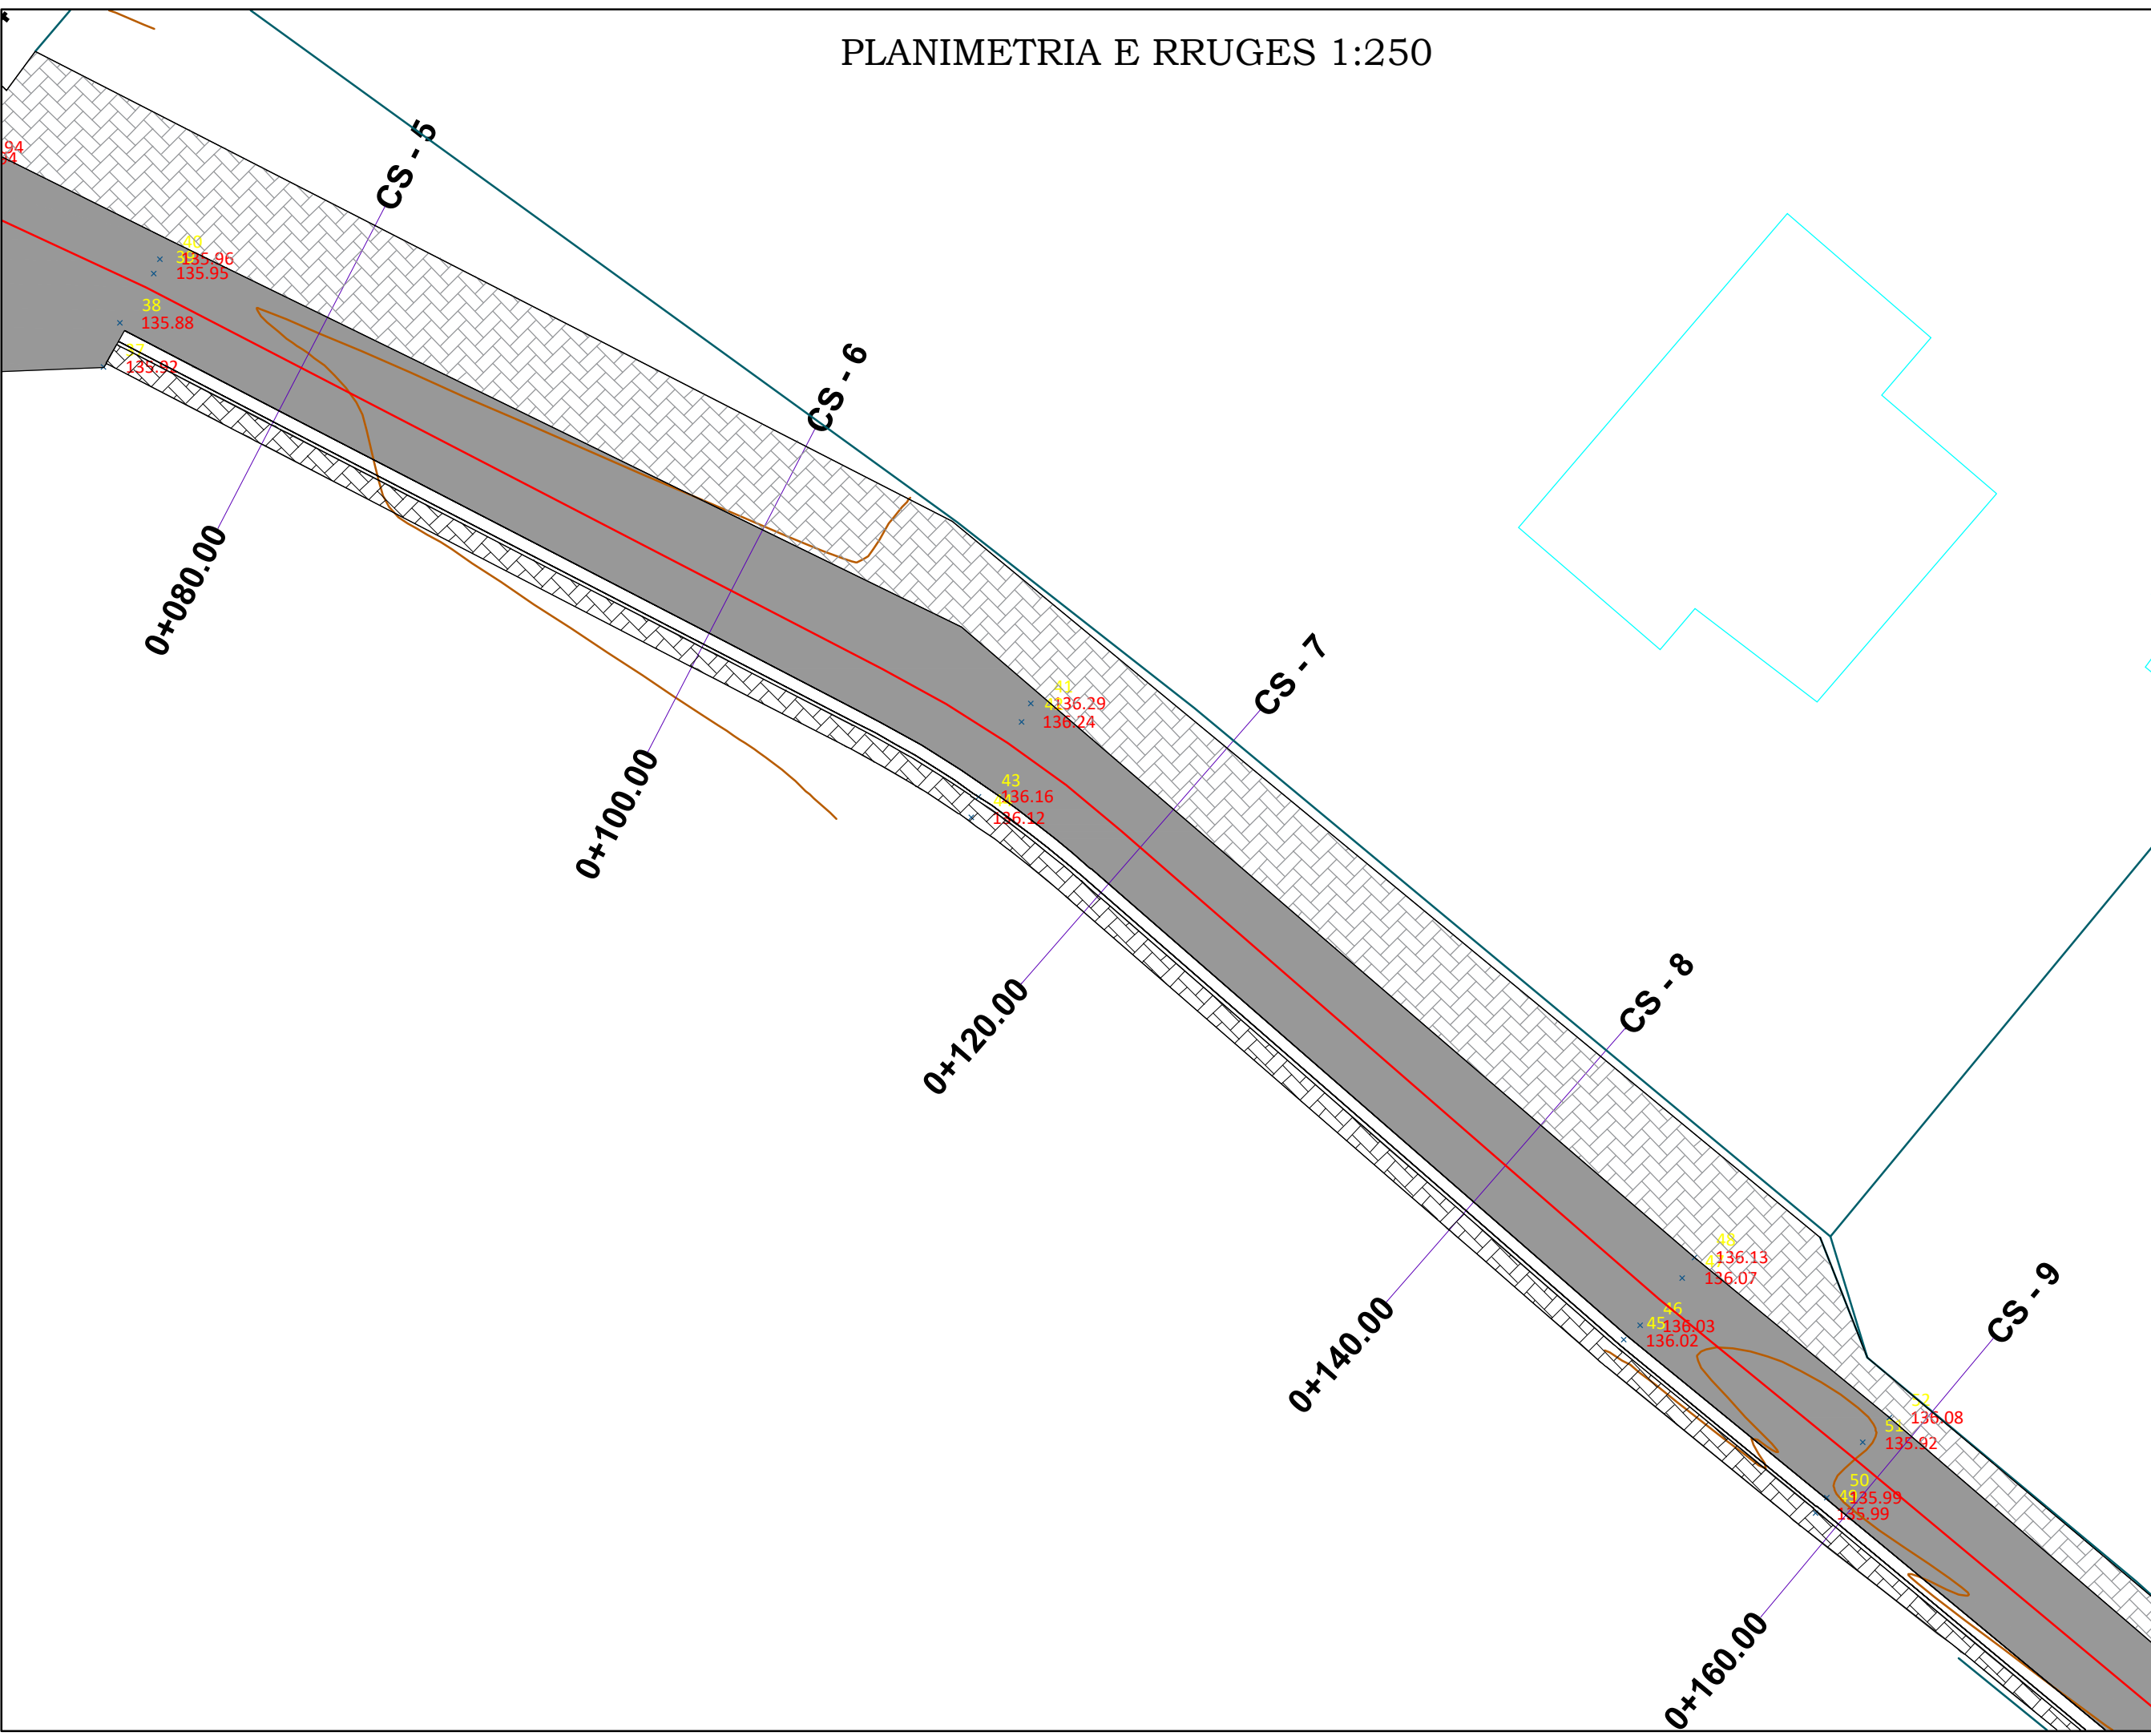

LEGJENDE

- ✕ 77 139.31 Rilevimi topografik (kuota)
- Rilevimi topografik (Izoipse)
- Aksi i rruges
- Mure ekzistuese
- Trotuar ekzistues
- Godina ekzistuese
- Veshje me asfaltbeton/binder
- Trotuar i ri

Porositës:

**BASHKIA MALËSI
E MADHE**

Titulli i Projektit

**SISTEMIM ASFALTIM RRUGA GJURAJ
KOPLIK I SIPËRM**

Faza

PROJEKT ZBATIMI

Vula

Autor

"NOVATECH STUDIO "SHPK

ADMIN ING. EMIL NOVA

Grupi projektimit:

ING. NDERTIMI	Mimoza TOMCO
ARKITEKT	Gerta NOVA
ING. HIDROTEKNIK	Klodjan NDOJ
ING. HIDROTEKNIK	Kostandin NOVA
ING. GJEOLGJIK	Antonela BAZHDARI
ING. NDERTIMI	Petrika DOKU

Vula

Kapitulli


PROJEKT ARKITEKTONIK

Titulli i Vizatimit

PLANIMETRIA E RRUGES

Realizuar	DHJETOR 2022	Shkalla	1:250
Emërtimi i Fletës	A 1 - 07		

PLANIMETRIA E RRUGES 1:250

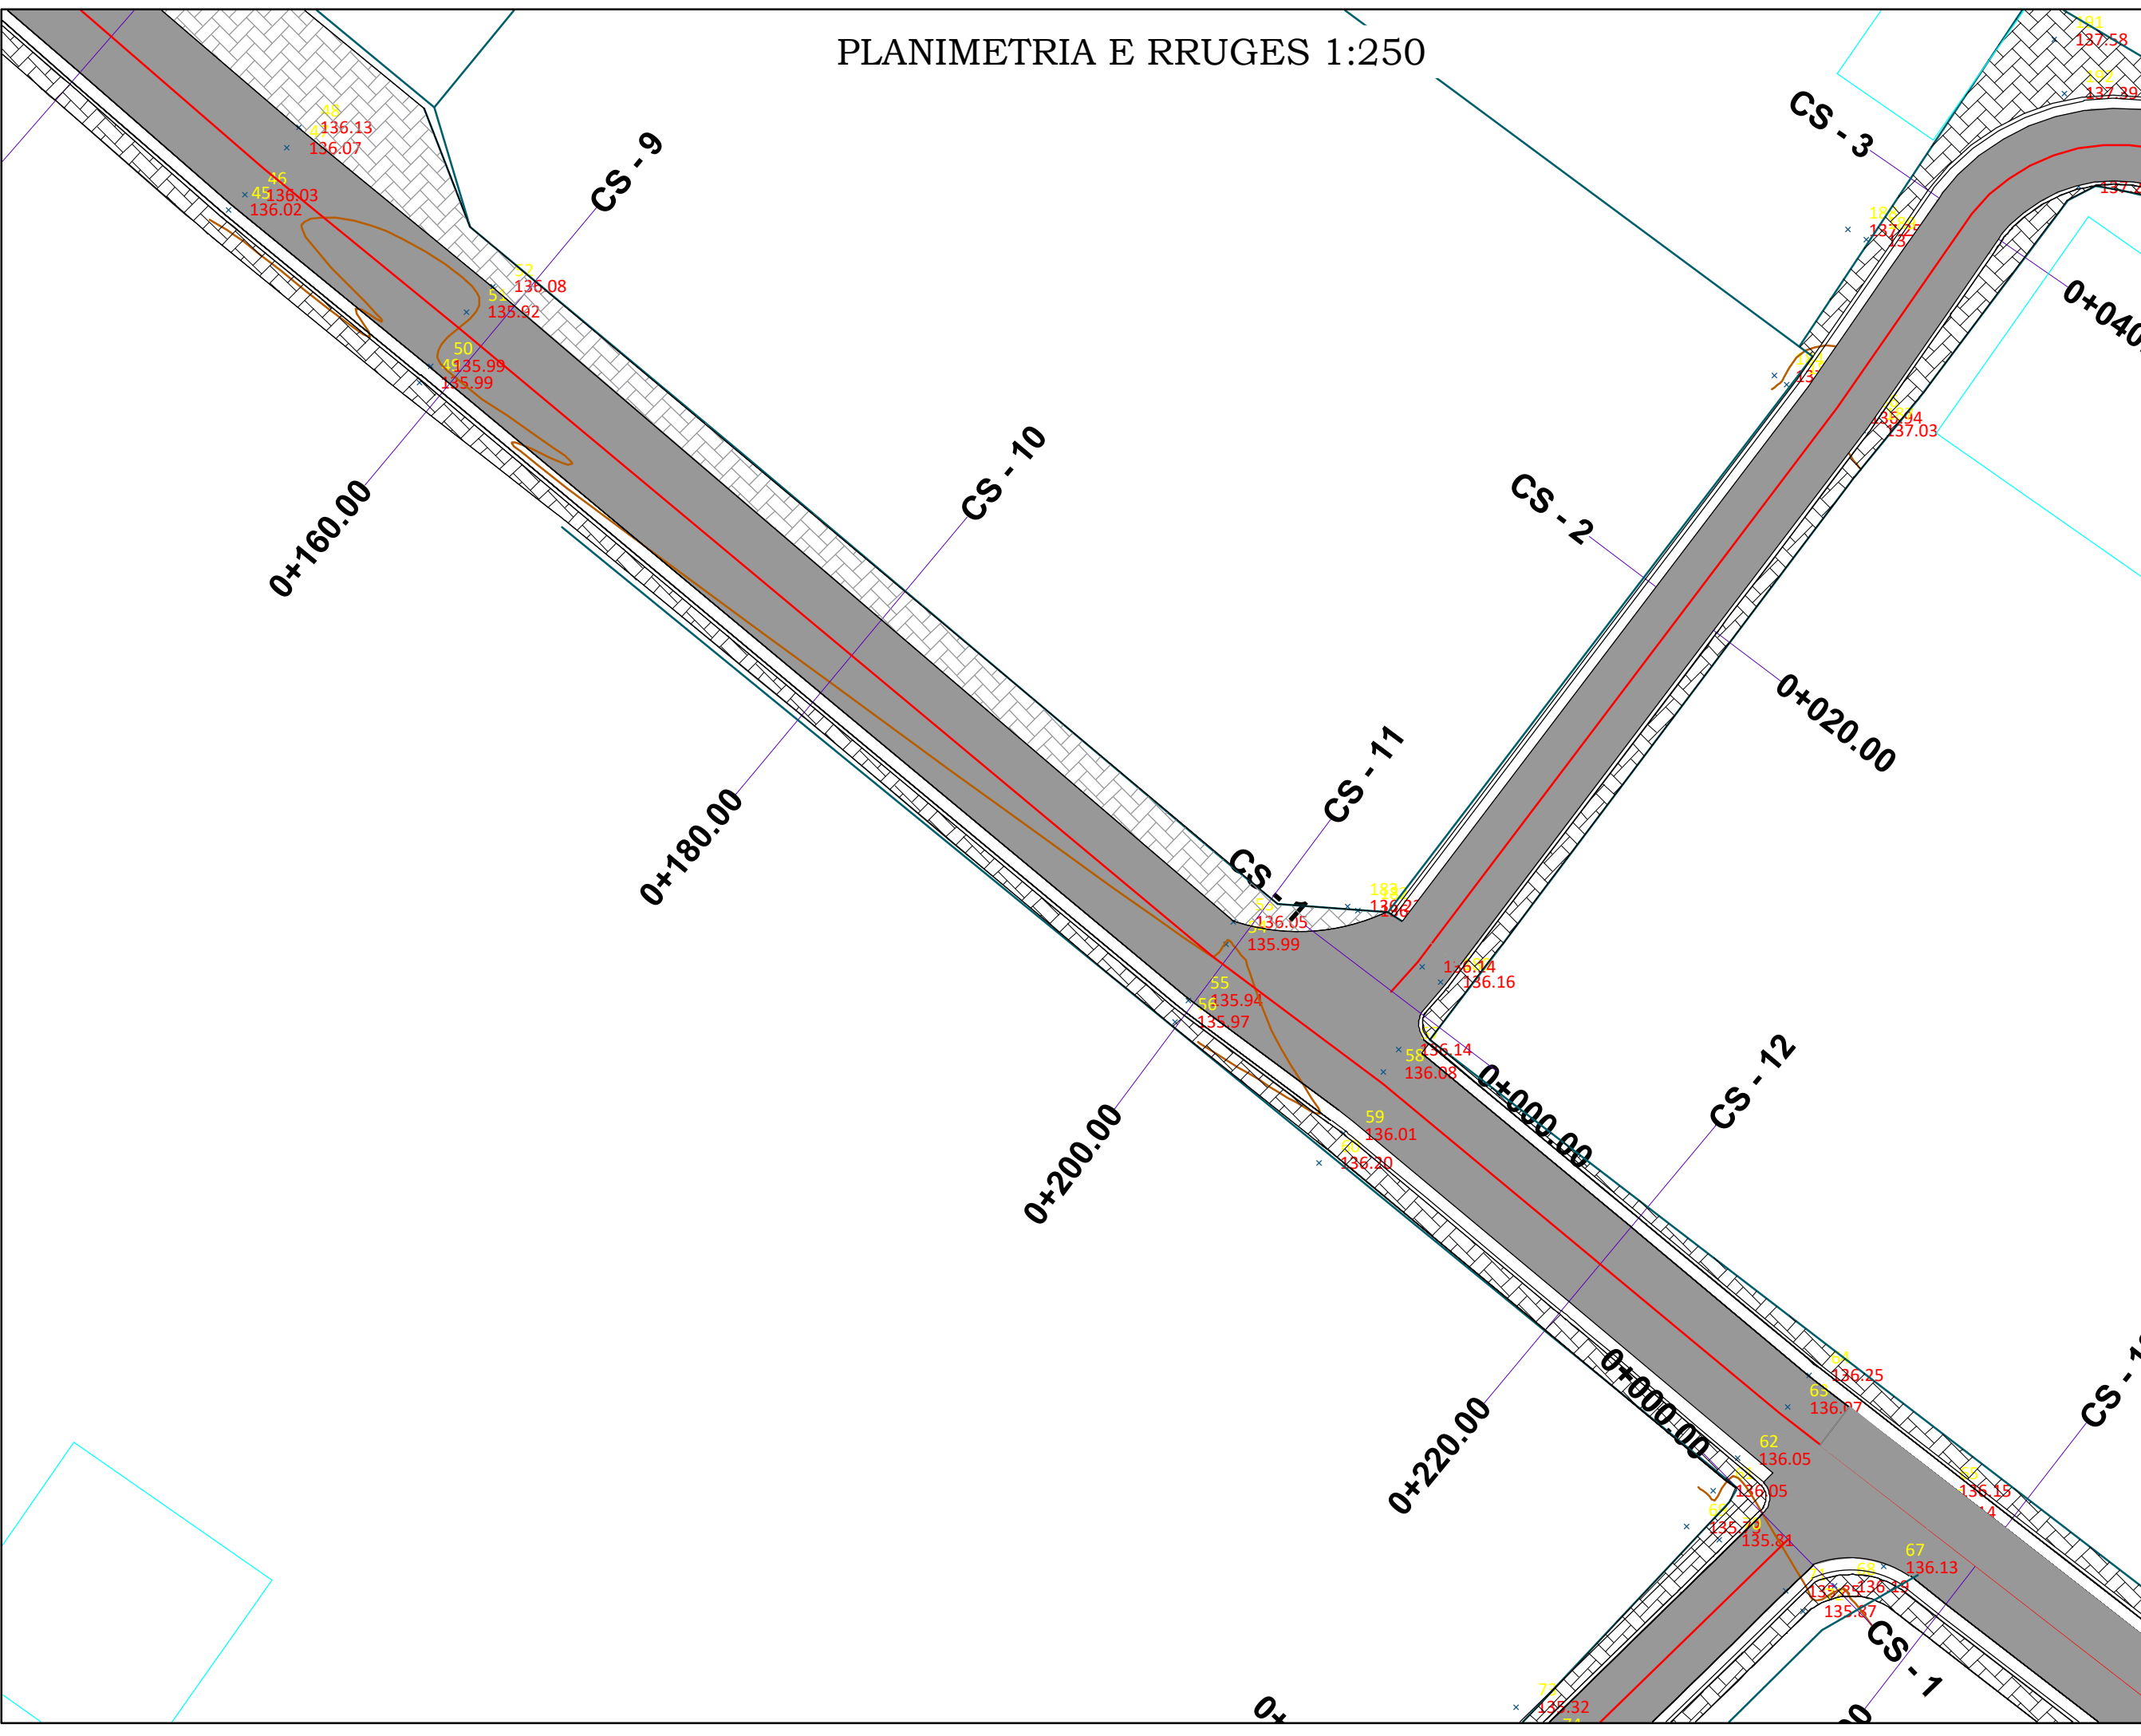

LEGJENDE

- x Rilevimi topografik (kuota)
- Rilevimi topografik (Izoipse)
- Aksi i rruges
- Mure ekzistuese
- Trotuar ekzistues
- Godina ekzistuese
- Veshje me asfaltbeton/binder
- Trotuar i ri

Porositës:

**BASHKIA MALËSI
E MADHE**

Titulli i Projektit


**SISTEMIM ASFALTIM RRUGAJ
KOPLIK I SIPËRM**

Faza

PROJEKT ZBATIMI

Vula

Autor "NOVATECH STUDIO "SHPK



ADMIN ING. EMIL NOVA

Grupi projektimit:

ING. NDERTIMI	Mimoza TOMCO
ARKITEKT	Gerda NOVA
ING. HIDROTEKNIK	Klodjan NDOJ
ING. HIDROTEKNIK	Kostandin NOVA
ING. GJEOLGJIK	Antonela BAZHDARI
ING. NDERTIMI	Petrika DOKU

Vula

Kapitulli


PROJEKT ARKITEKTONIK

Titulli i Vizatimit

PLANIMETRIA E RRUGES

Realizuar	DHJETOR 2022	Shkalla	1:250
Emërtimi i Fletës	A 1 - 08		


PLANIMETRIA E RRUGES 1:250

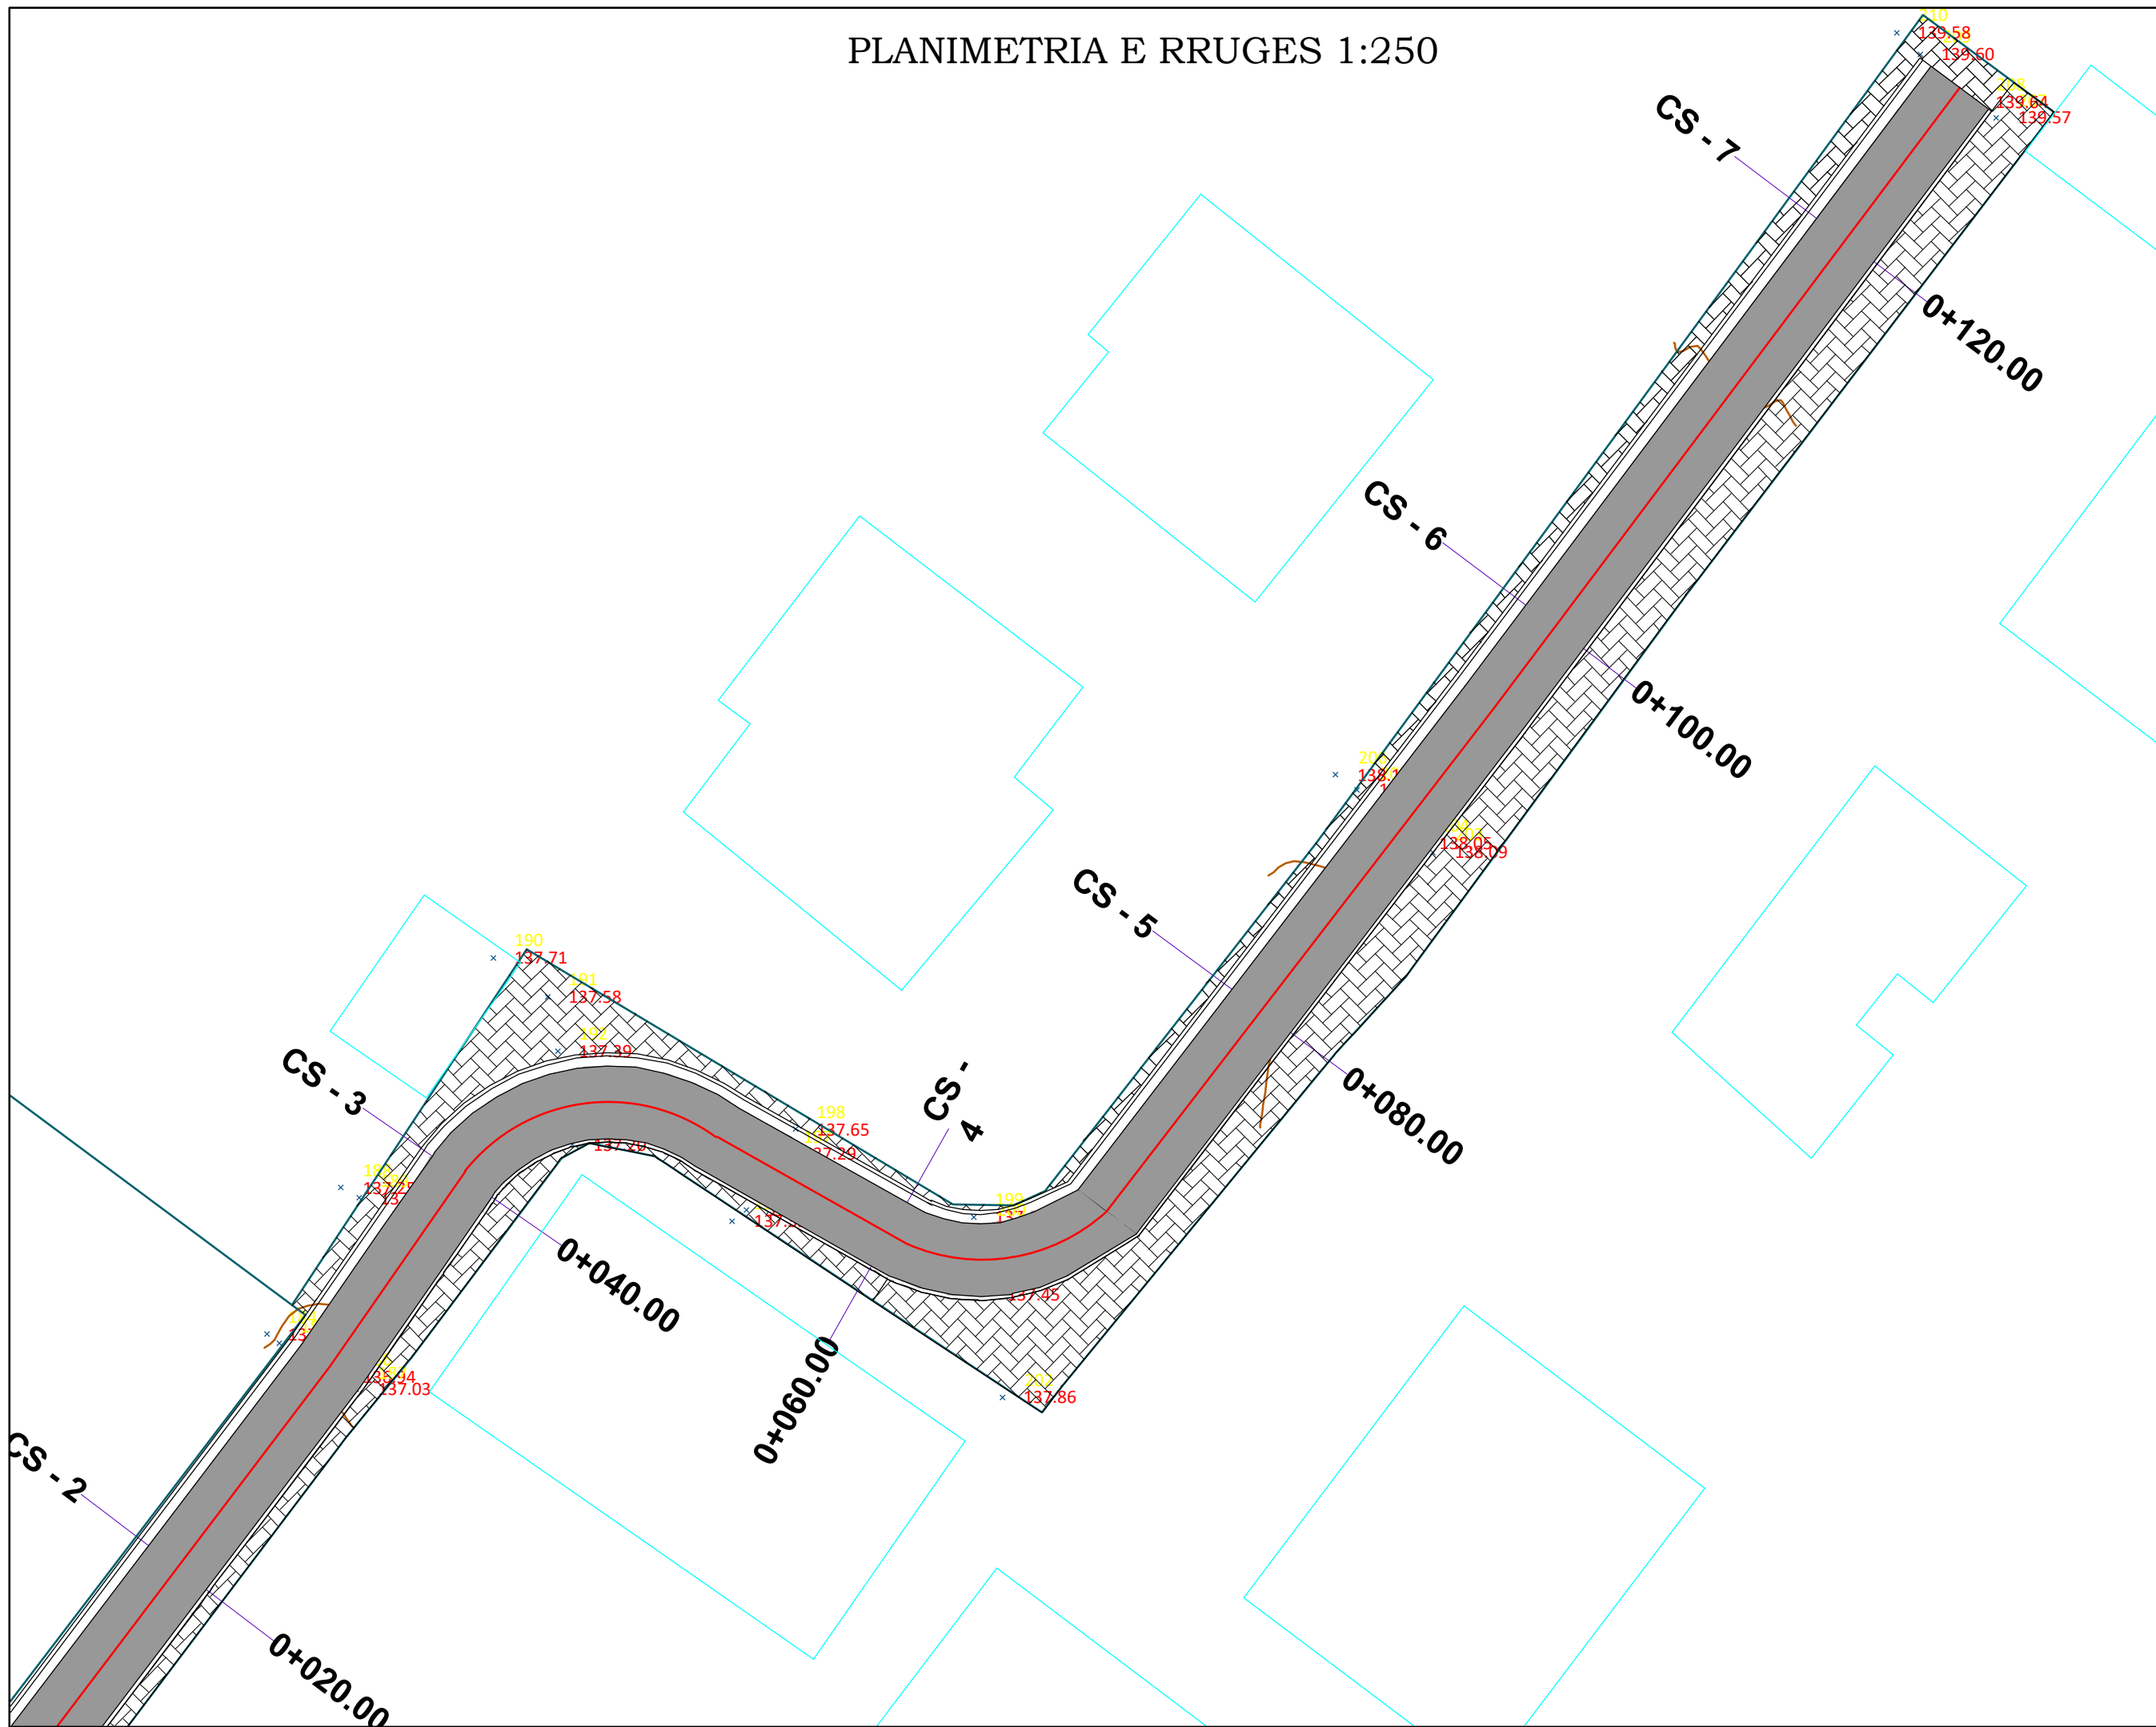

LEGJENDE	
	Rilevimi topografik (kuota)
	Rilevimi topografik (Izoipse)
	Aksi i rruges
	Mure ekzistuese
	Trotuar ekzistues
	Godina ekzistuese
	Veshje me asfaltbeton/binder
	Trotuar i ri

Porositës:	BASHKIA MALËSI E MADHE
Titulli i Projektit	SISTEMIM ASFALTIM RRUGAJ KOPLIK I SIPËRM
Faza	PROJEKT ZBATIMI
Vula	
Autor	"NOVATECH STUDIO "SHPK ADMIN ING. EMIL NOVA
Grupi projektimit:	
ING. NDERTIMI	Mimoza TOMCO
ARKITEKT	Gerda NOVA
ING. HIDROTEKNIK	Klodjan NDOJ
ING. HIDROTEKNIK	Kostandin NOVA
ING. GJEOLGJIK	Antonela BAZHDARI
ING. NDERTIMI	Petrika DOKU
Vula	
Kapitulli	PROJEKT ARKITEKTONIK
Titulli i Vizatimit	PLANIMETRIA E RRUGES
Realizuar	DHJETOR 2022
Emërtimi i Fletës	A 1 - 08/1
Shkalla	1:250

PLANIMETRIA E RRUGES 1:250

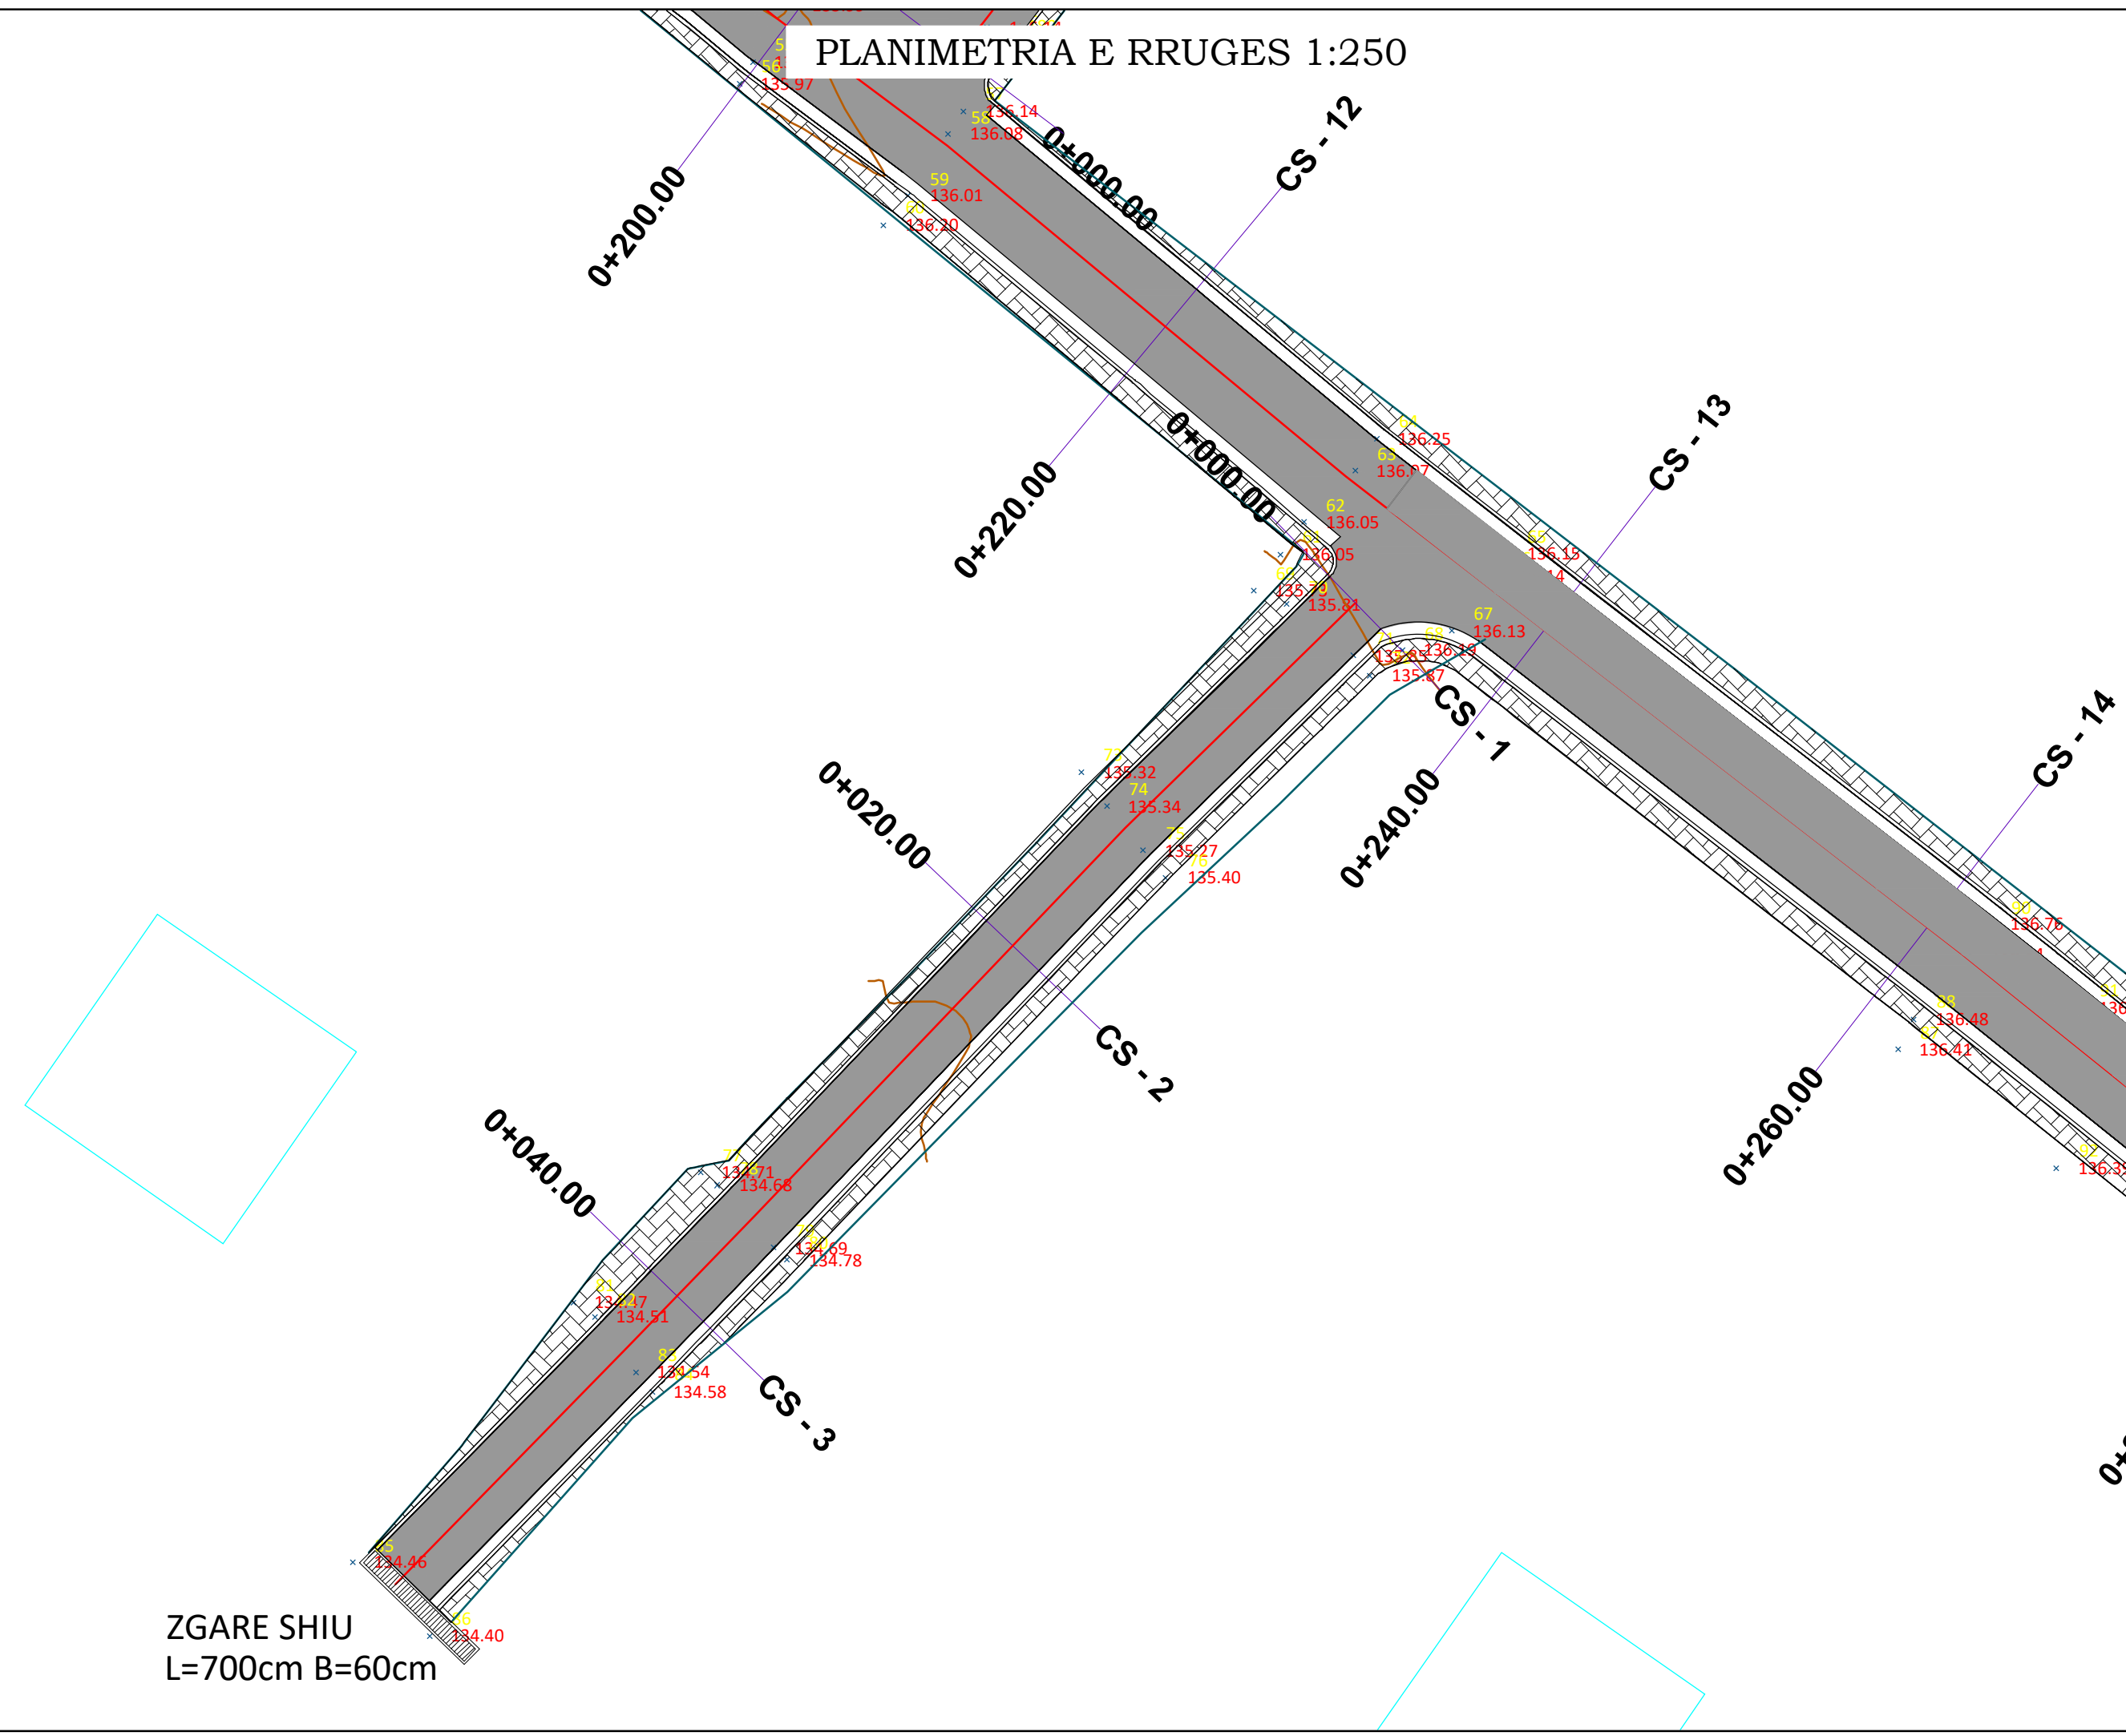

ZGARE SHIU
L=700cm B=60cm

LEGJENDE

- x 77, 139.31 Rilevimi topografik (kuota)
- Rilevimi topografik (Izoipse)
- Aksi i rruges
- Mure ekzistuese
- Trotuar ekzistues
- Godina ekzistuese
- Veshje me asfaltbeton/binder
- Trotuar i ri

Porositës:
**BASHKIA MALËSI
E MADHE**

Titulli i Projektit
**SISTEMIM ASFALTIM RRUGAJ
KOPLIK I SIPËRM**

Faza
PROJEKT ZBATIMI

Vula
Autor **"NOVATECH STUDIO" SHPK**

ADMIN ING. EMIL NOVA

Grupi projektimit:

ING. NDERTIMI	Mimoza TOMCO
ARKITEKT	Gerda NOVA
ING. HIDROTEKNIK	Klodjan NDOJ
ING. HIDROTEKNIK	Kostandin NOVA
ING. GJEOLGJIK	Antonela BAZHDARI
ING. NDERTIMI	Petrika DOKU


Kapitulli
PROJEKT ARKITEKTONIK

Titulli i Vizatimit
PLANIMETRIA E RRUGES

Realizuar DHJETOR 2022	Shkalla 1:250
----------------------------------	-------------------------

Emërtimi i Fletës
A 1 - 09


PLANIMETRIA E RRUGES 1:250

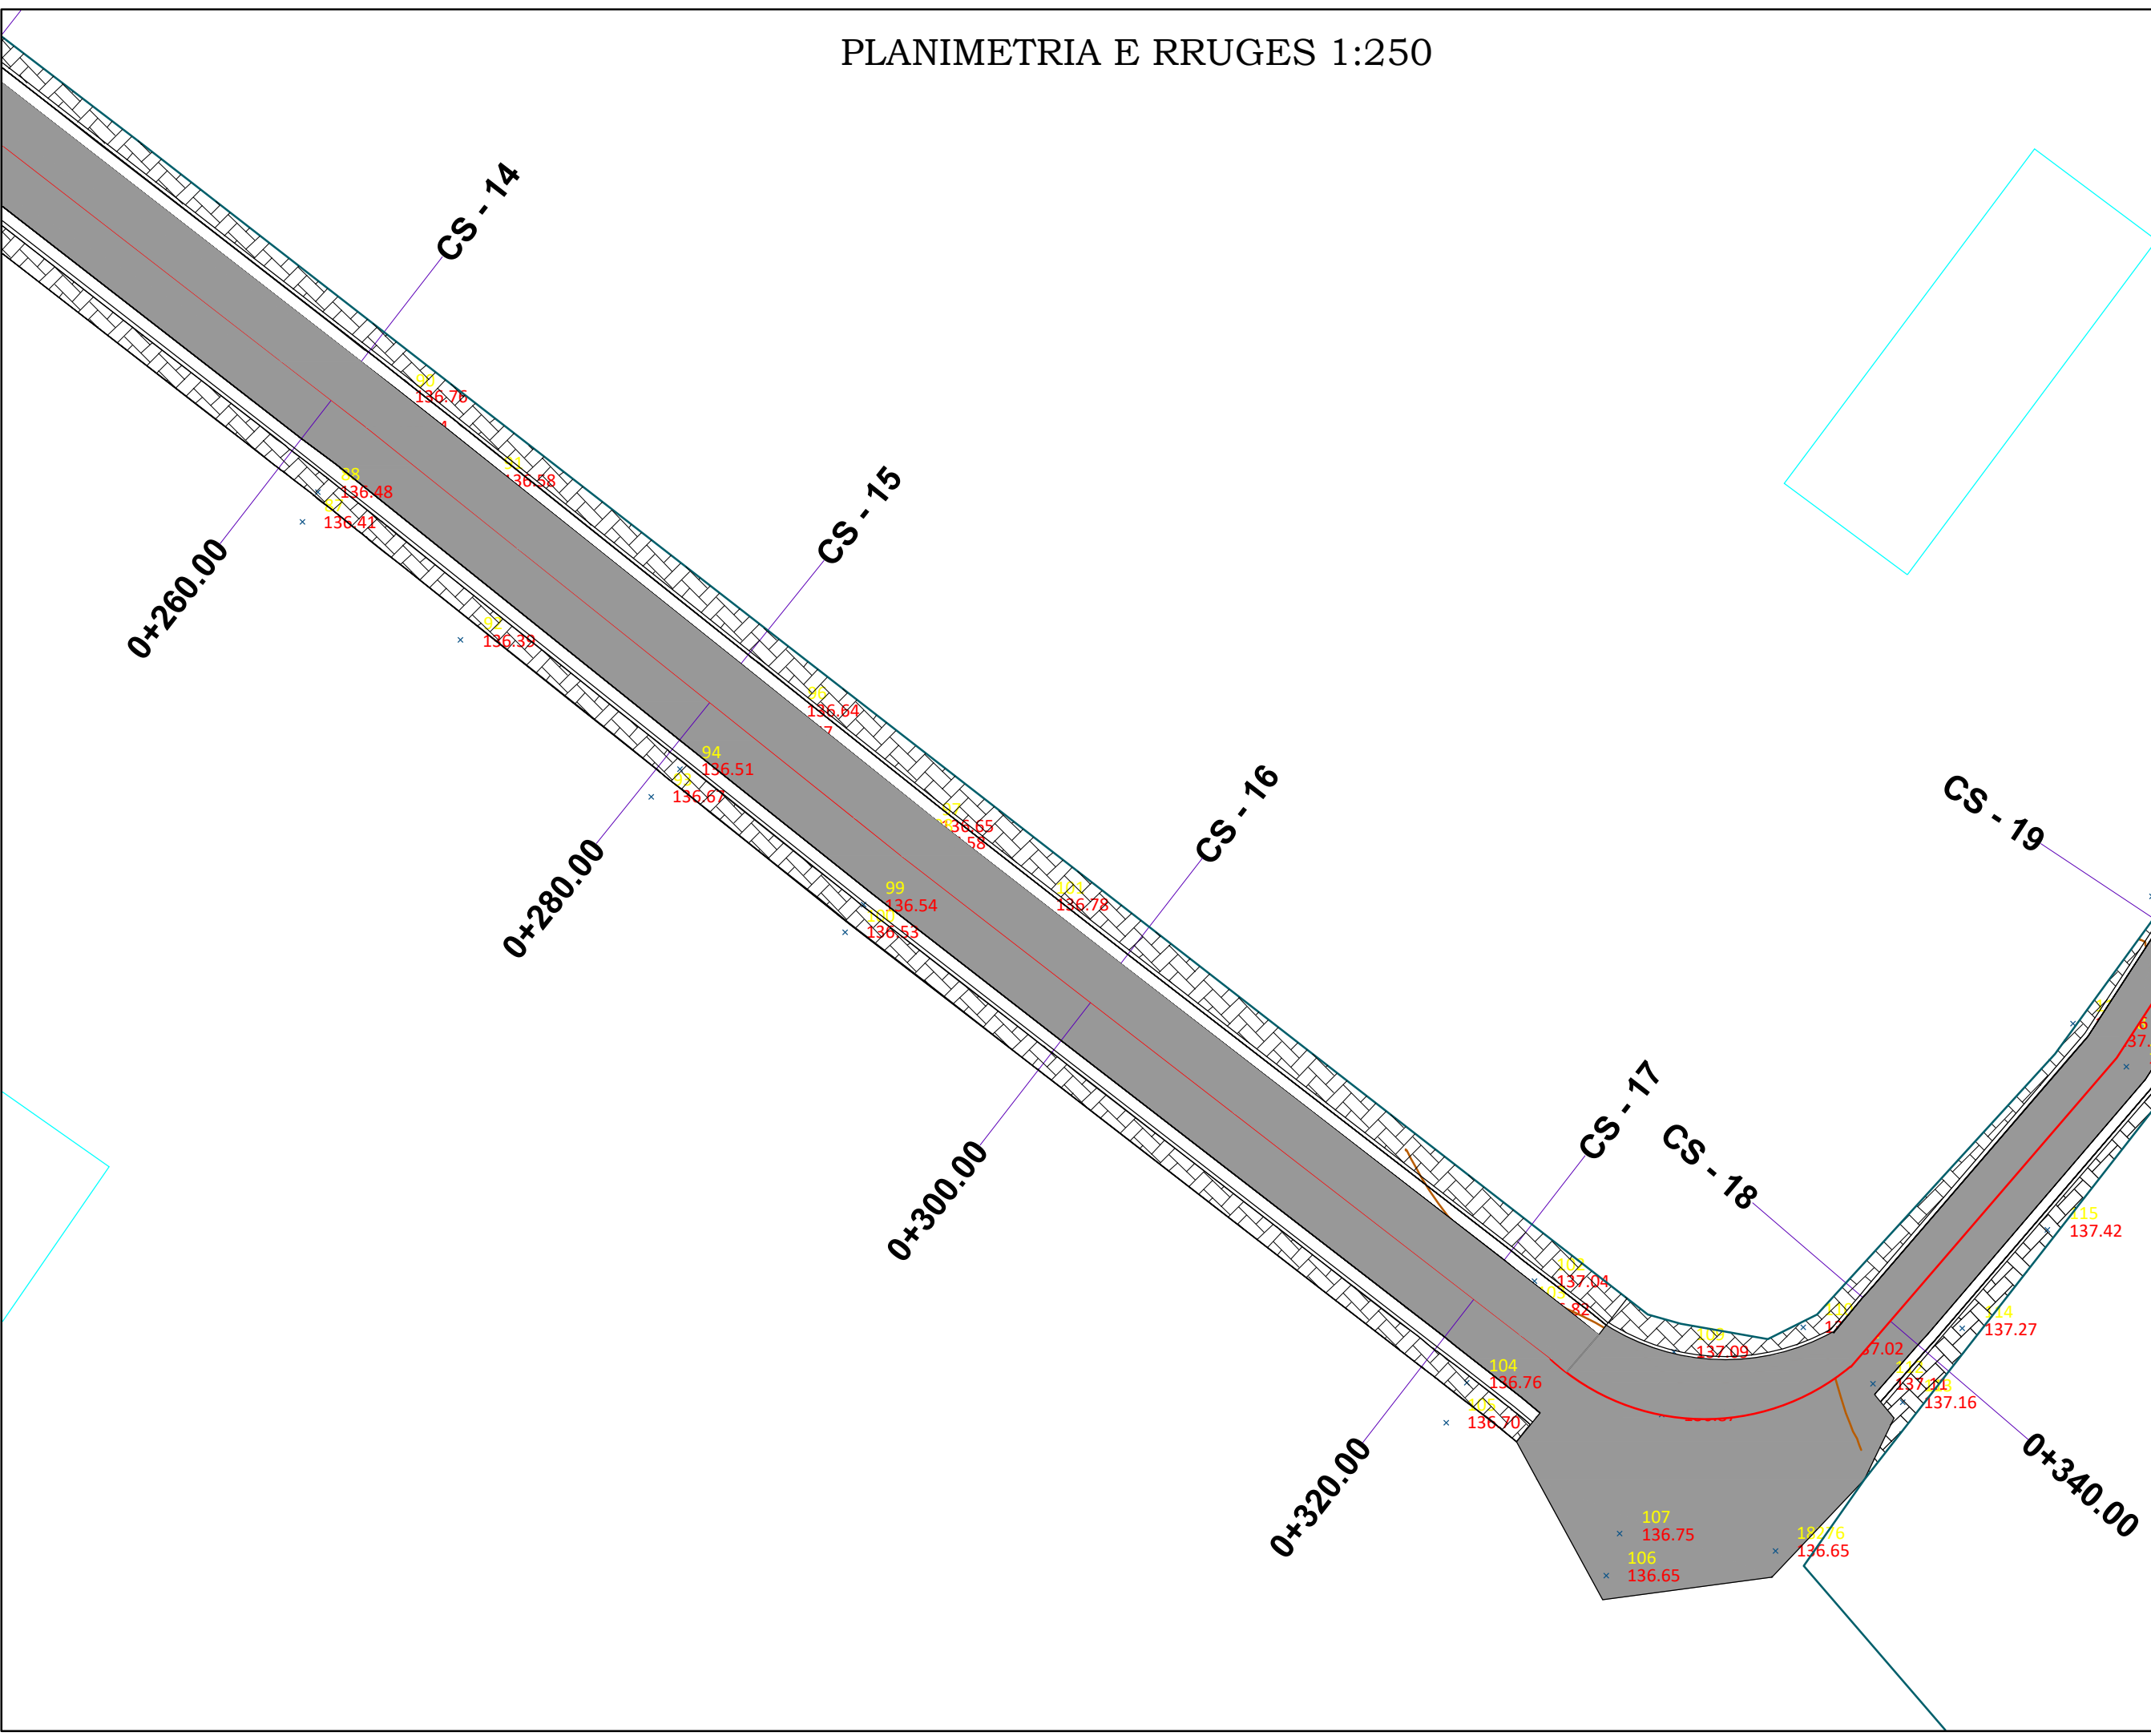

LEGJENDE	
	Rilevimi topografik (kuota)
	Rilevimi topografik (Izoipse)
	Aksi i rruges
	Mure ekzistuese
	Trotuar ekzistues
	Godina ekzistuese
	Veshje me asfaltbeton/binder
	Trotuar i ri

Porositës:	
BASHKIA MALËSI E MADHE	
Titulli i Projektit	
SISTEMIM ASFALTIM RRUGA GJURAJ KOPLIK I SIPËRM	
Faza	
PROJEKT ZBATIMI	
Vula	
Autor	
"NOVATECH STUDIO "SHPK ADMIN ING. EMIL NOVA	
Grupi projektimit:	
ING. NDERTIMI	Mimoza TOMCO
ARKITEKT	Gerda NOVA
ING. HIDROTEKNIK	Klodjan NDOJ
ING. HIDROTEKNIK	Kostandin NOVA
ING. GJEOLGJIK	Antonela BAZHDARI
ING. NDERTIMI	Petrika DOKU
Vula	
Kapitulli	
PROJEKT ARKITEKTONIK	
Titulli i Vizatimit	
PLANIMETRIA E RRUGES	
Realizuar	Shkalla
DHJETOR 2022	1:250
Emërtimi i Fletës	
A 1 - 10	

PLANIMETRIA E RRUGES 1:250

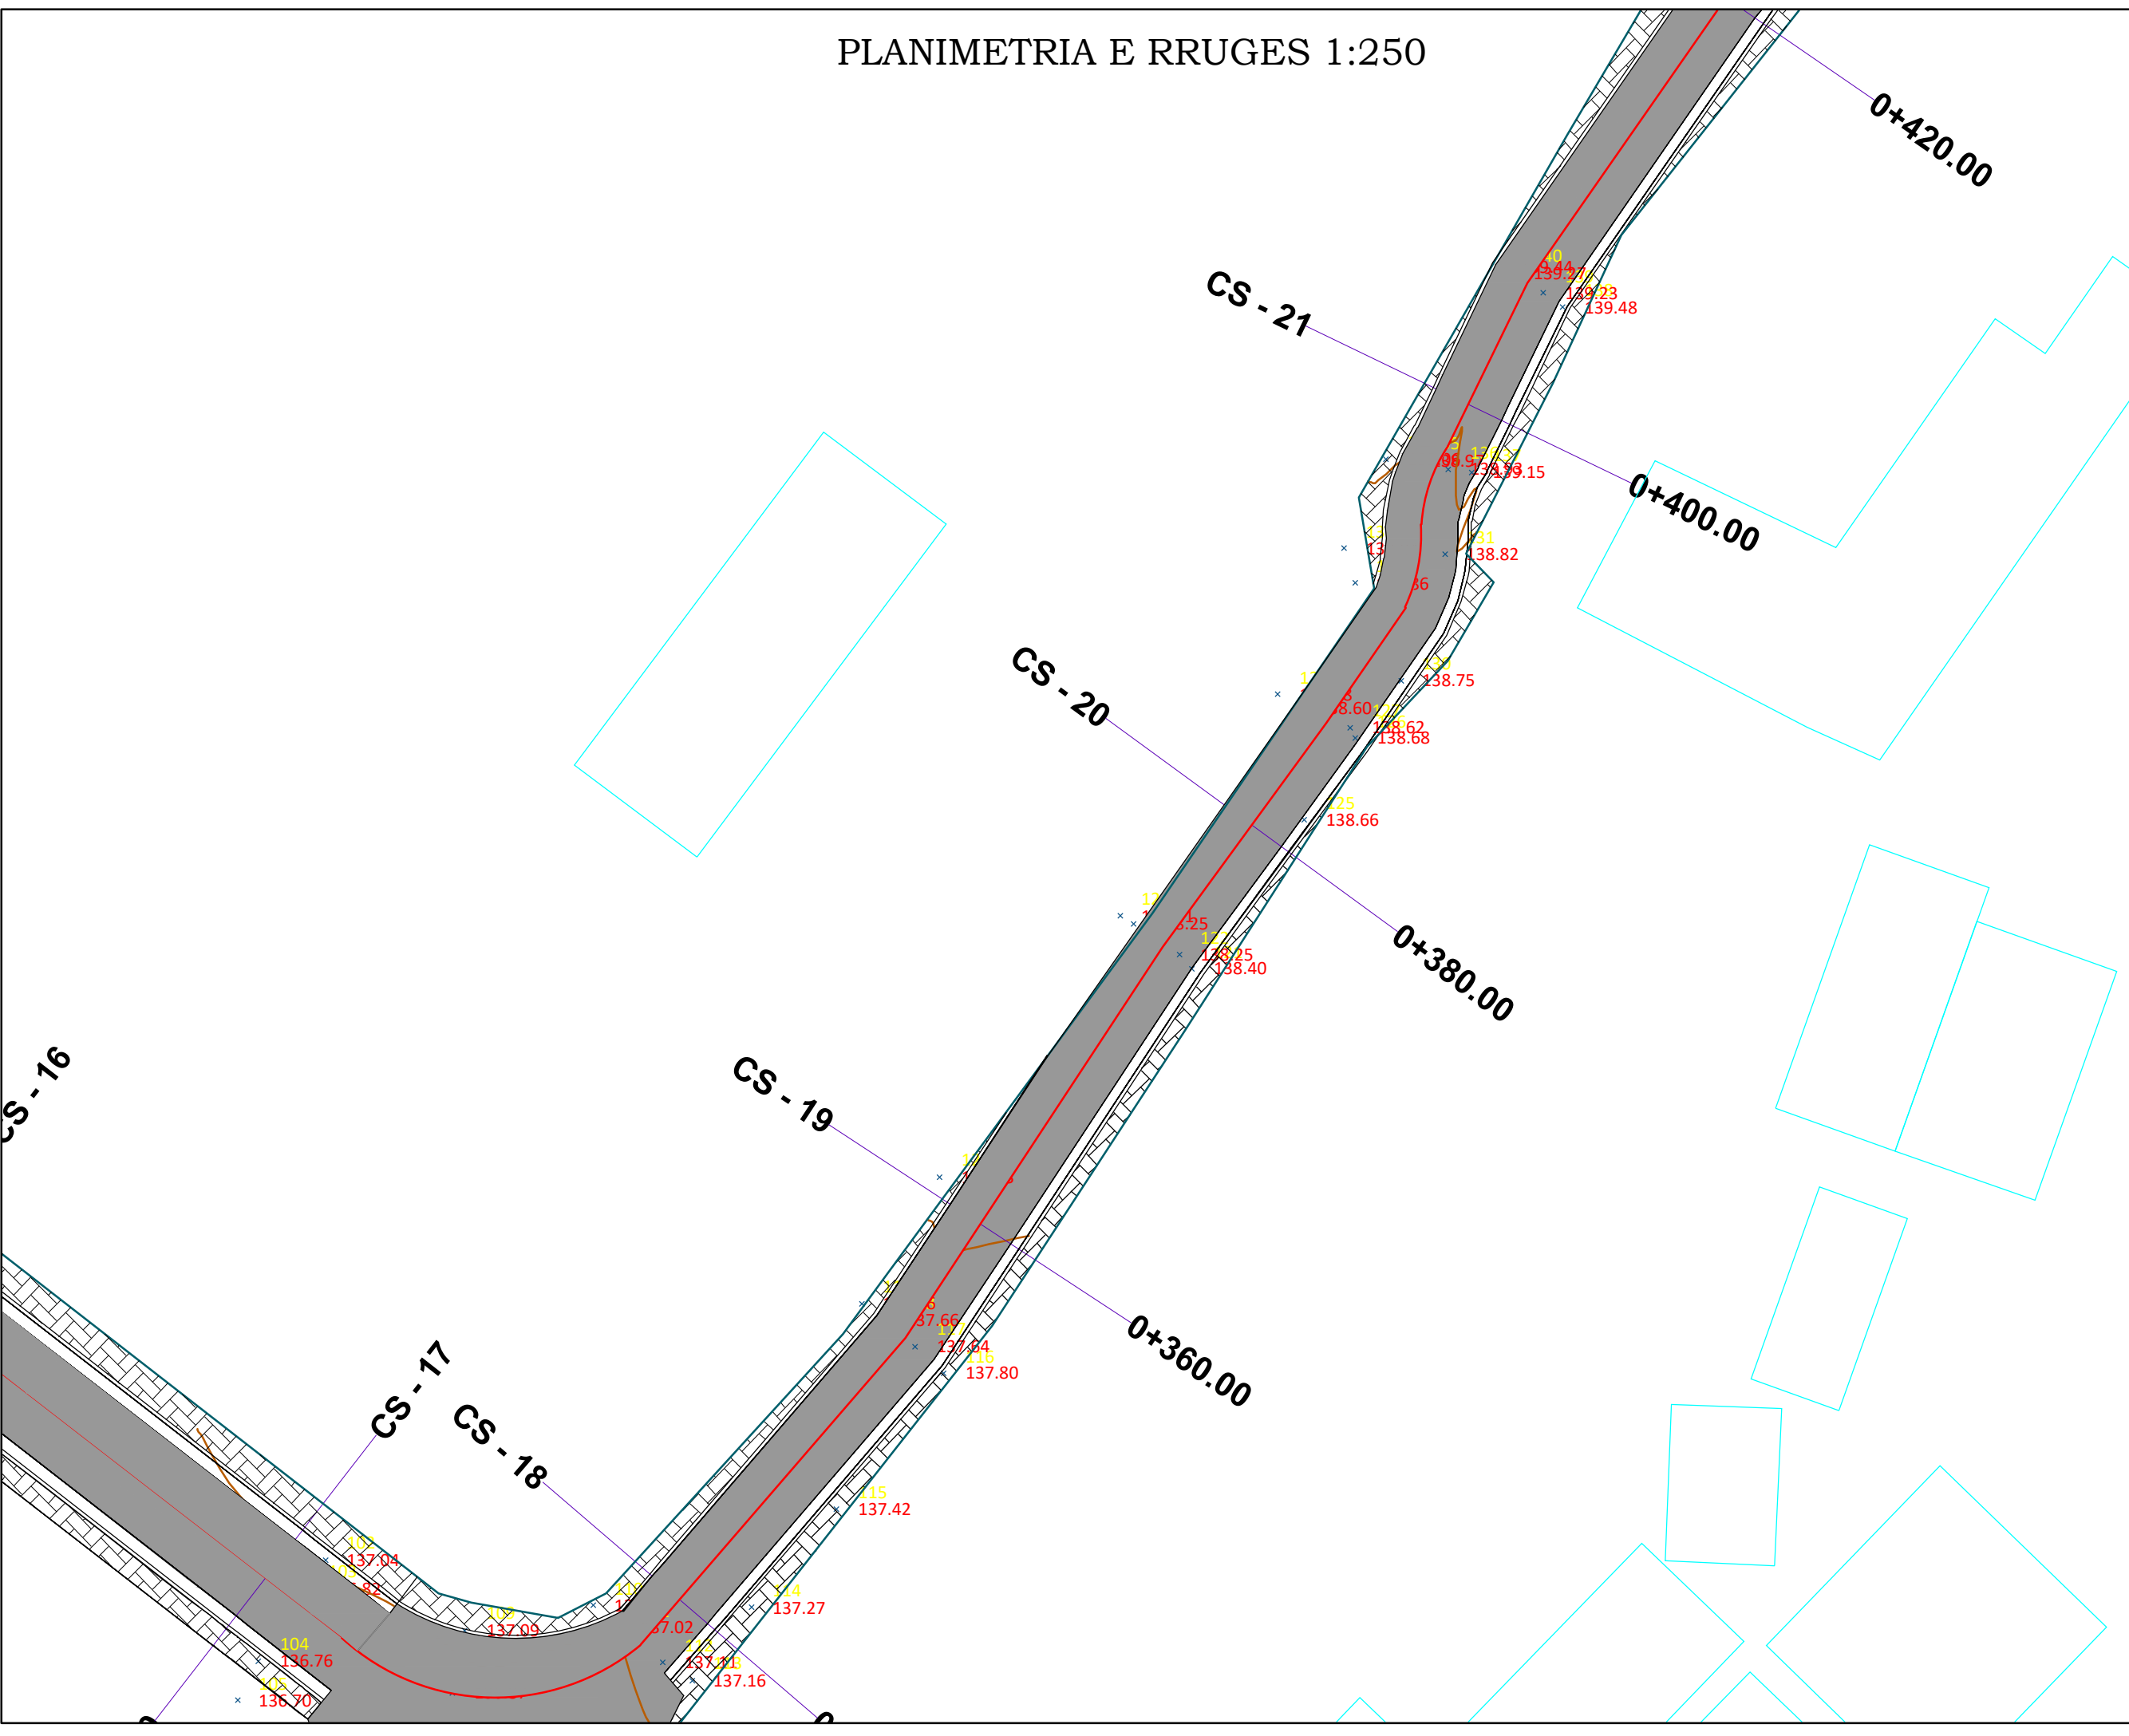

LEGJENDE

- x 77 139.31 Rilevimi topografik (kuota)
- Rilevimi topografik (Izoipse)
- Aksi i rruges
- Mure ekzistuese
- Trotuar ekzistues
- Godina ekzistuese
- Veshje me asfaltbeton/binder
- Trotuar i ri

Porositës:

**BASHKIA MALËSI
E MADHE**

Titulli i Projektit

**SISTEMIM ASFALTIM RRUGAJ
KOPLIK I SIPËRM**

Faza

PROJEKT ZBATIMI

Vula

Autor

"NOVATECH STUDIO "SHPK



Grupi projektimit:

ING. NDERTIMI	Mimoza TOMCO
ARKITEKT	Gerta NOVA
ING. HIDROTEKNIK	Klodjan NDOJ
ING. HIDROTEKNIK	Kostandin NOVA
ING. GJEOLGJIK	Antonela BAZHDARI
ING. NDERTIMI	Petrika DOKU

Vula

Kapitulli

PROJEKT ARKITEKTONIK

Titulli i Vizatimit

PLANIMETRIA E RRUGES

Realizuar **DHJETOR 2022** Shkalla **1:250**

Emërtimi i Fletës

A 1 - 11