

OBJEKTI: “Rindertim I Kopshtit GOLEM ,Bashkia Kavaje”

PROJEKT IDE



INVESTITOR:

Bashkia Kavaje



PROJEKTUES:



PLANVENDOSJE E OBJEKTIT SH 1:200




Shenime		
Emertimi i projektit HARTIMI I PROJEKT ZBATIMIT TË RINDËRTIMIT I KOPSHT CERDHE NË FSHATIN GOLEM, BASHKIA KAVAJE		
Faza e Projektit PROJEKT ZBATIMI		
Projekti Arkitektonik		
Konsulenti C.E.C Group Civil Engineering Consultants		
Projektoi	Emer Mbiemer	Firma
Insh. Nderim	Vangush MBRIÇE	
Insh. Nderim	Andren MBRIÇE	
Arkitekt	Sotirag QIRINXHI	
Insh. Elektrik	Andrea MILO	
Insh. Mekanik	Paskal JARAZI	
Insh. Hidroteknik	Gjergji SKENDERI	
Insh. Nderim	Dhimitraq KONOMI	
Emertimi fletes: PLANVENDOSJE E OBJEKTIT		
Dwg.Nr. A-01		
Shkalla: A3 - 1:200		



PLANSISTEMIMI I OBJEKTIT


Shenime		
Emertimi i projektit HARTIMI I PROJEKT ZBATIMIT TË RINDËRTIMI I KOPSHT CERDHE NË FSHATIN GOLEM, BASHKIA KAVAJE		
Faza e Projektit PROJEKT ZBATIMI		
Projekti Arkitektonik		
Konsulenti C.E.C Group Civil Engineering Consultants		
Projektoi	Emer Mbiemer	Firma
Insh. Nderim	Vangush MBRICË	
Insh. Nderim	Andren MBRICË	
Arkitekt	Sotirag QIRINXHI	
Insh. Elektrik	Andrea MILO	
Insh. Mekanik	Paskal JARAZI	
Insh. Hidroteknik	Gjergji SKENDERI	
Insh. Nderim	Dhimitraq KONOMI	
Emertimi fletes: PLANSISTEMIMI I OBJEKTIT		
Dwg.Nr. A-02		
Shkalla: A3 - 1:200		

PLANIMETRI NE KATIN PERDHE KUOTA 0.00

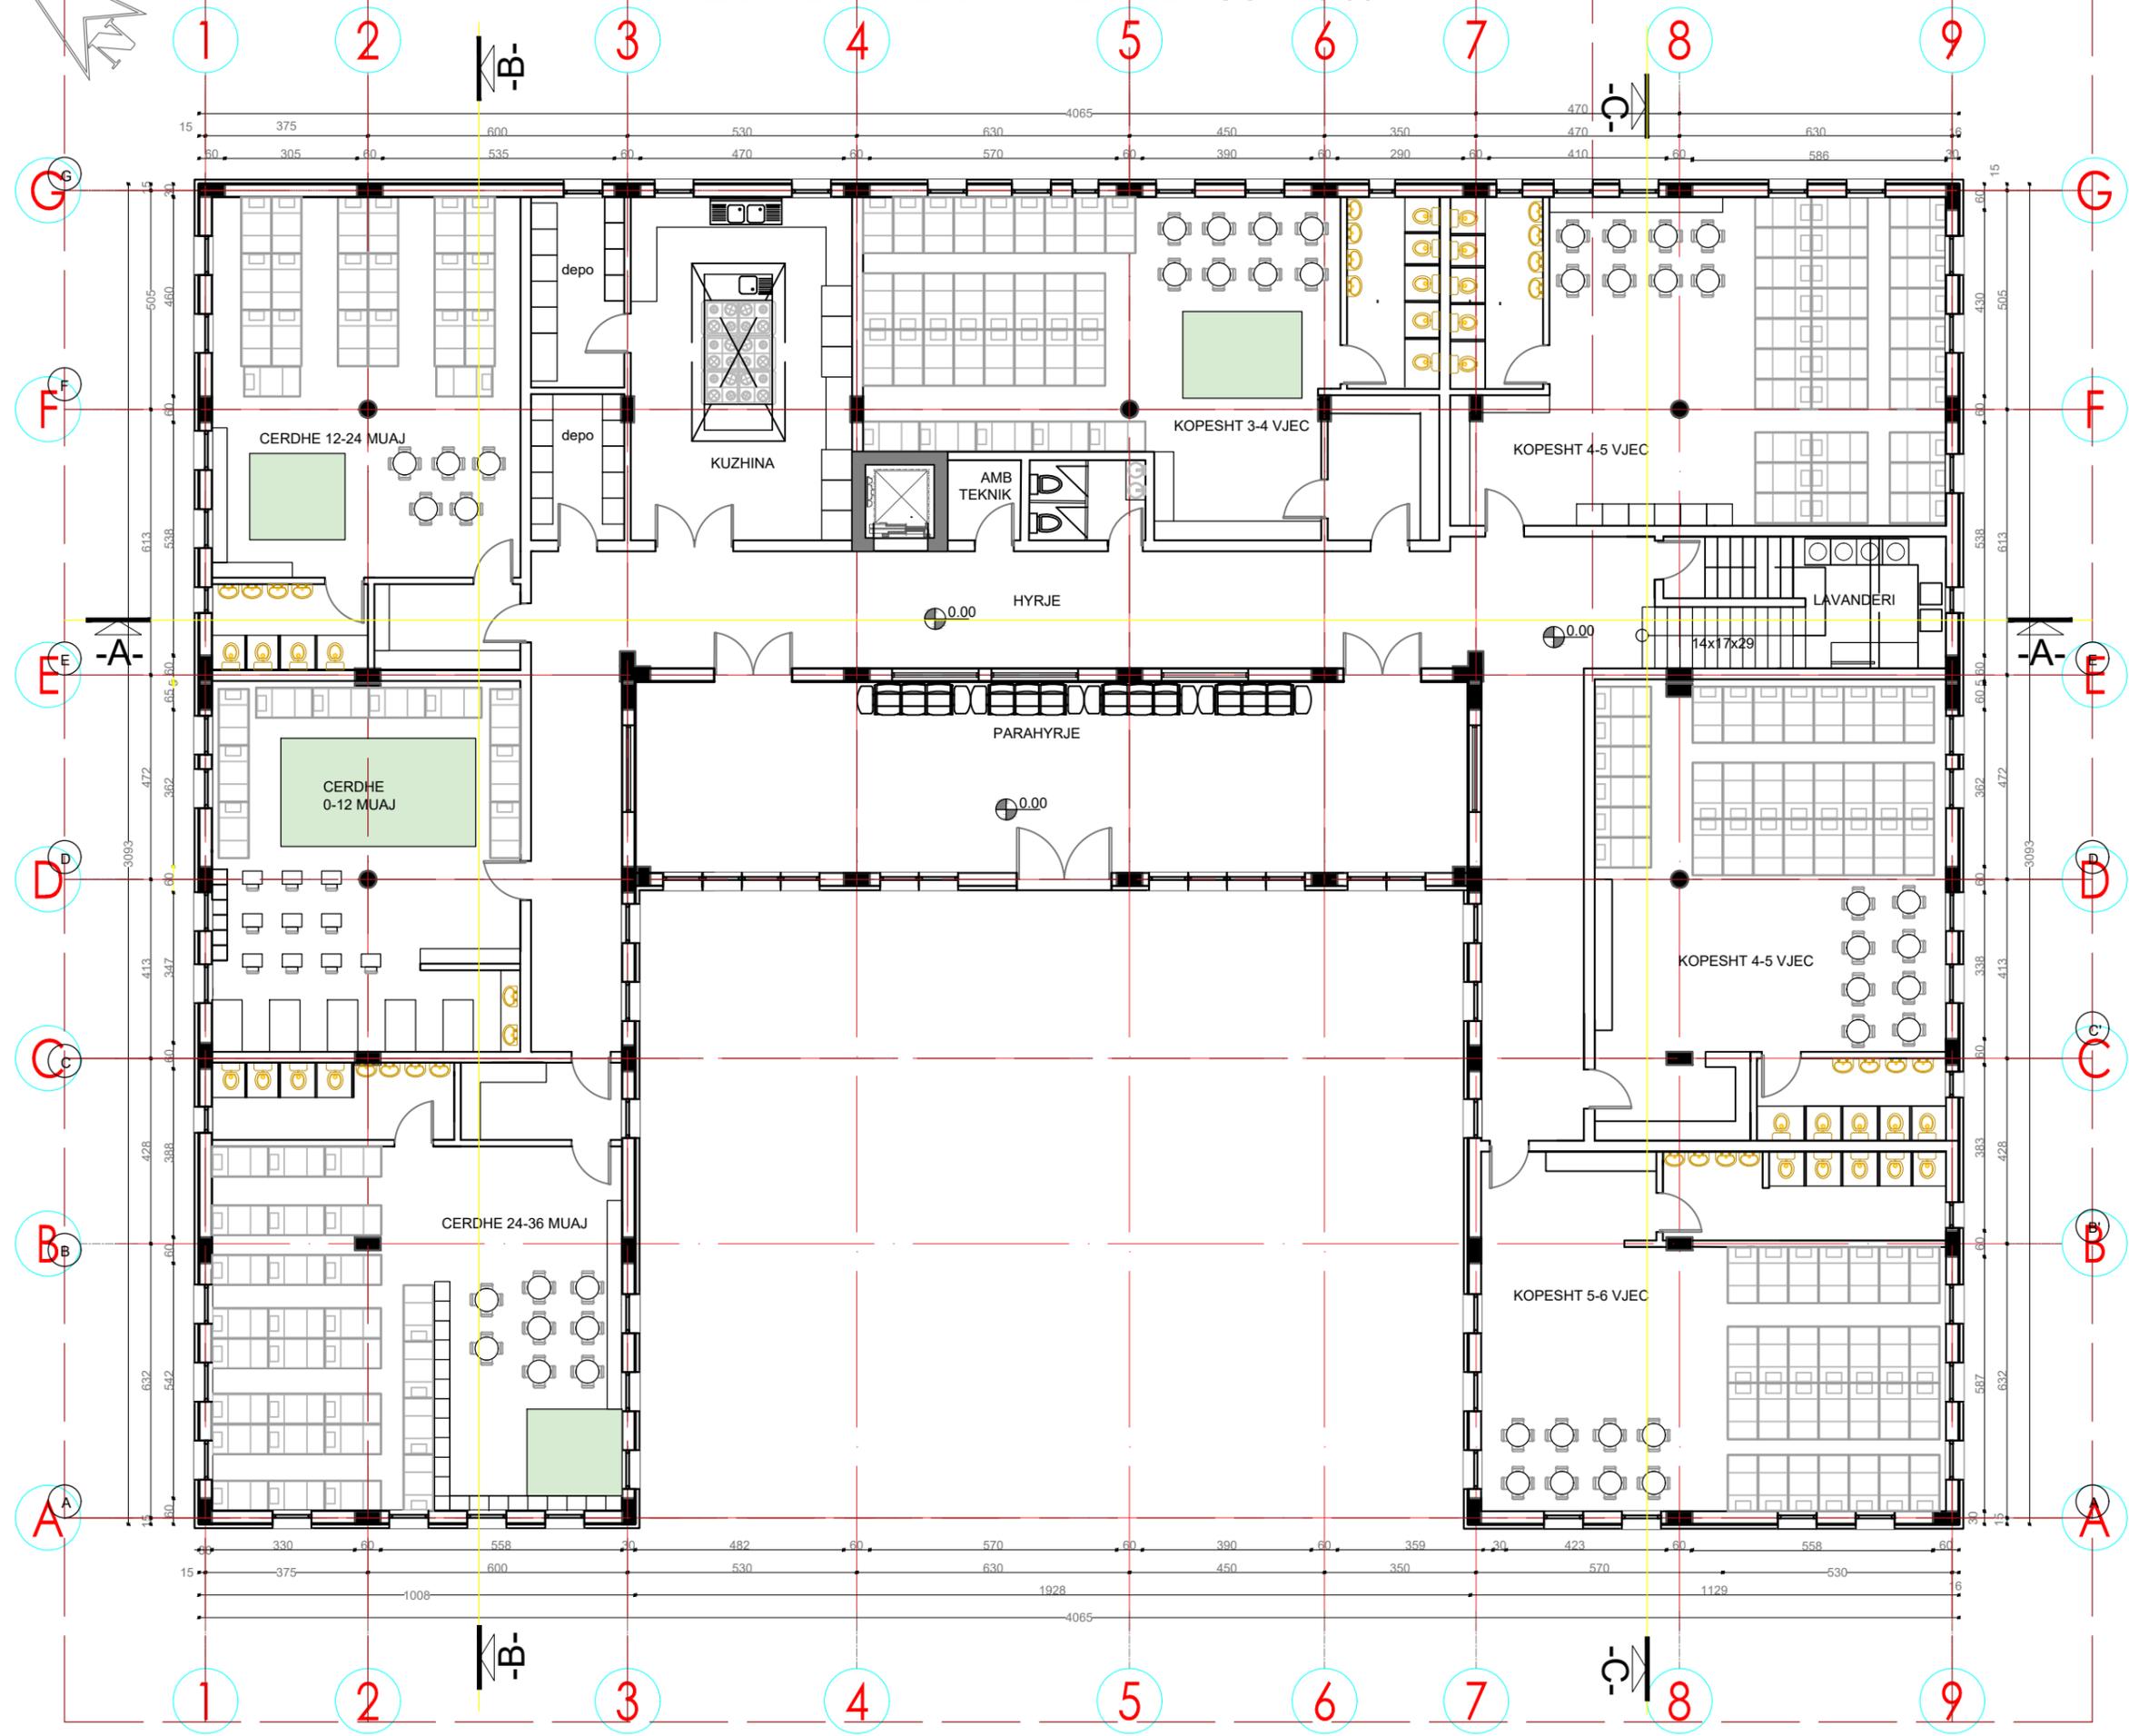


Shenime		
Emertimi i projektit HARTIMI I PROJEKT ZBATIMIT TË RINDËRTIMI I KOPSHT CERDHE NË FSHATIN GOLEM, BASHKIA KAVAJE		
Faza e Projektit PROJEKT ZBATIMI		
Projekti Arkitektonik		
Konsulenti C.E.C Group Civil Engineering Consultants		
Projektoi	Emer Mbiemer	Firma
Insh. Nderim	Vangush MBRICË	
Insh. Nderim	Andren MBRICË	
Arkitekt	Sotirag QIRINXHI	
Insh. Elektrik	Andrea MILO	
Insh. Mekanik	Paskal JARAZI	
Insh. Hidroteknik	Gjergji SKENDERI	
Insh. Nderim	Dhimitraq KONOMI	
Emertimi fletes: PLANIMETRI KAT PERDHE		
Dwg.Nr. A-03		
Shkalla: A3 - 1:150		

PLANIMETRI NE KATIN E PARE KUOTA 3.50

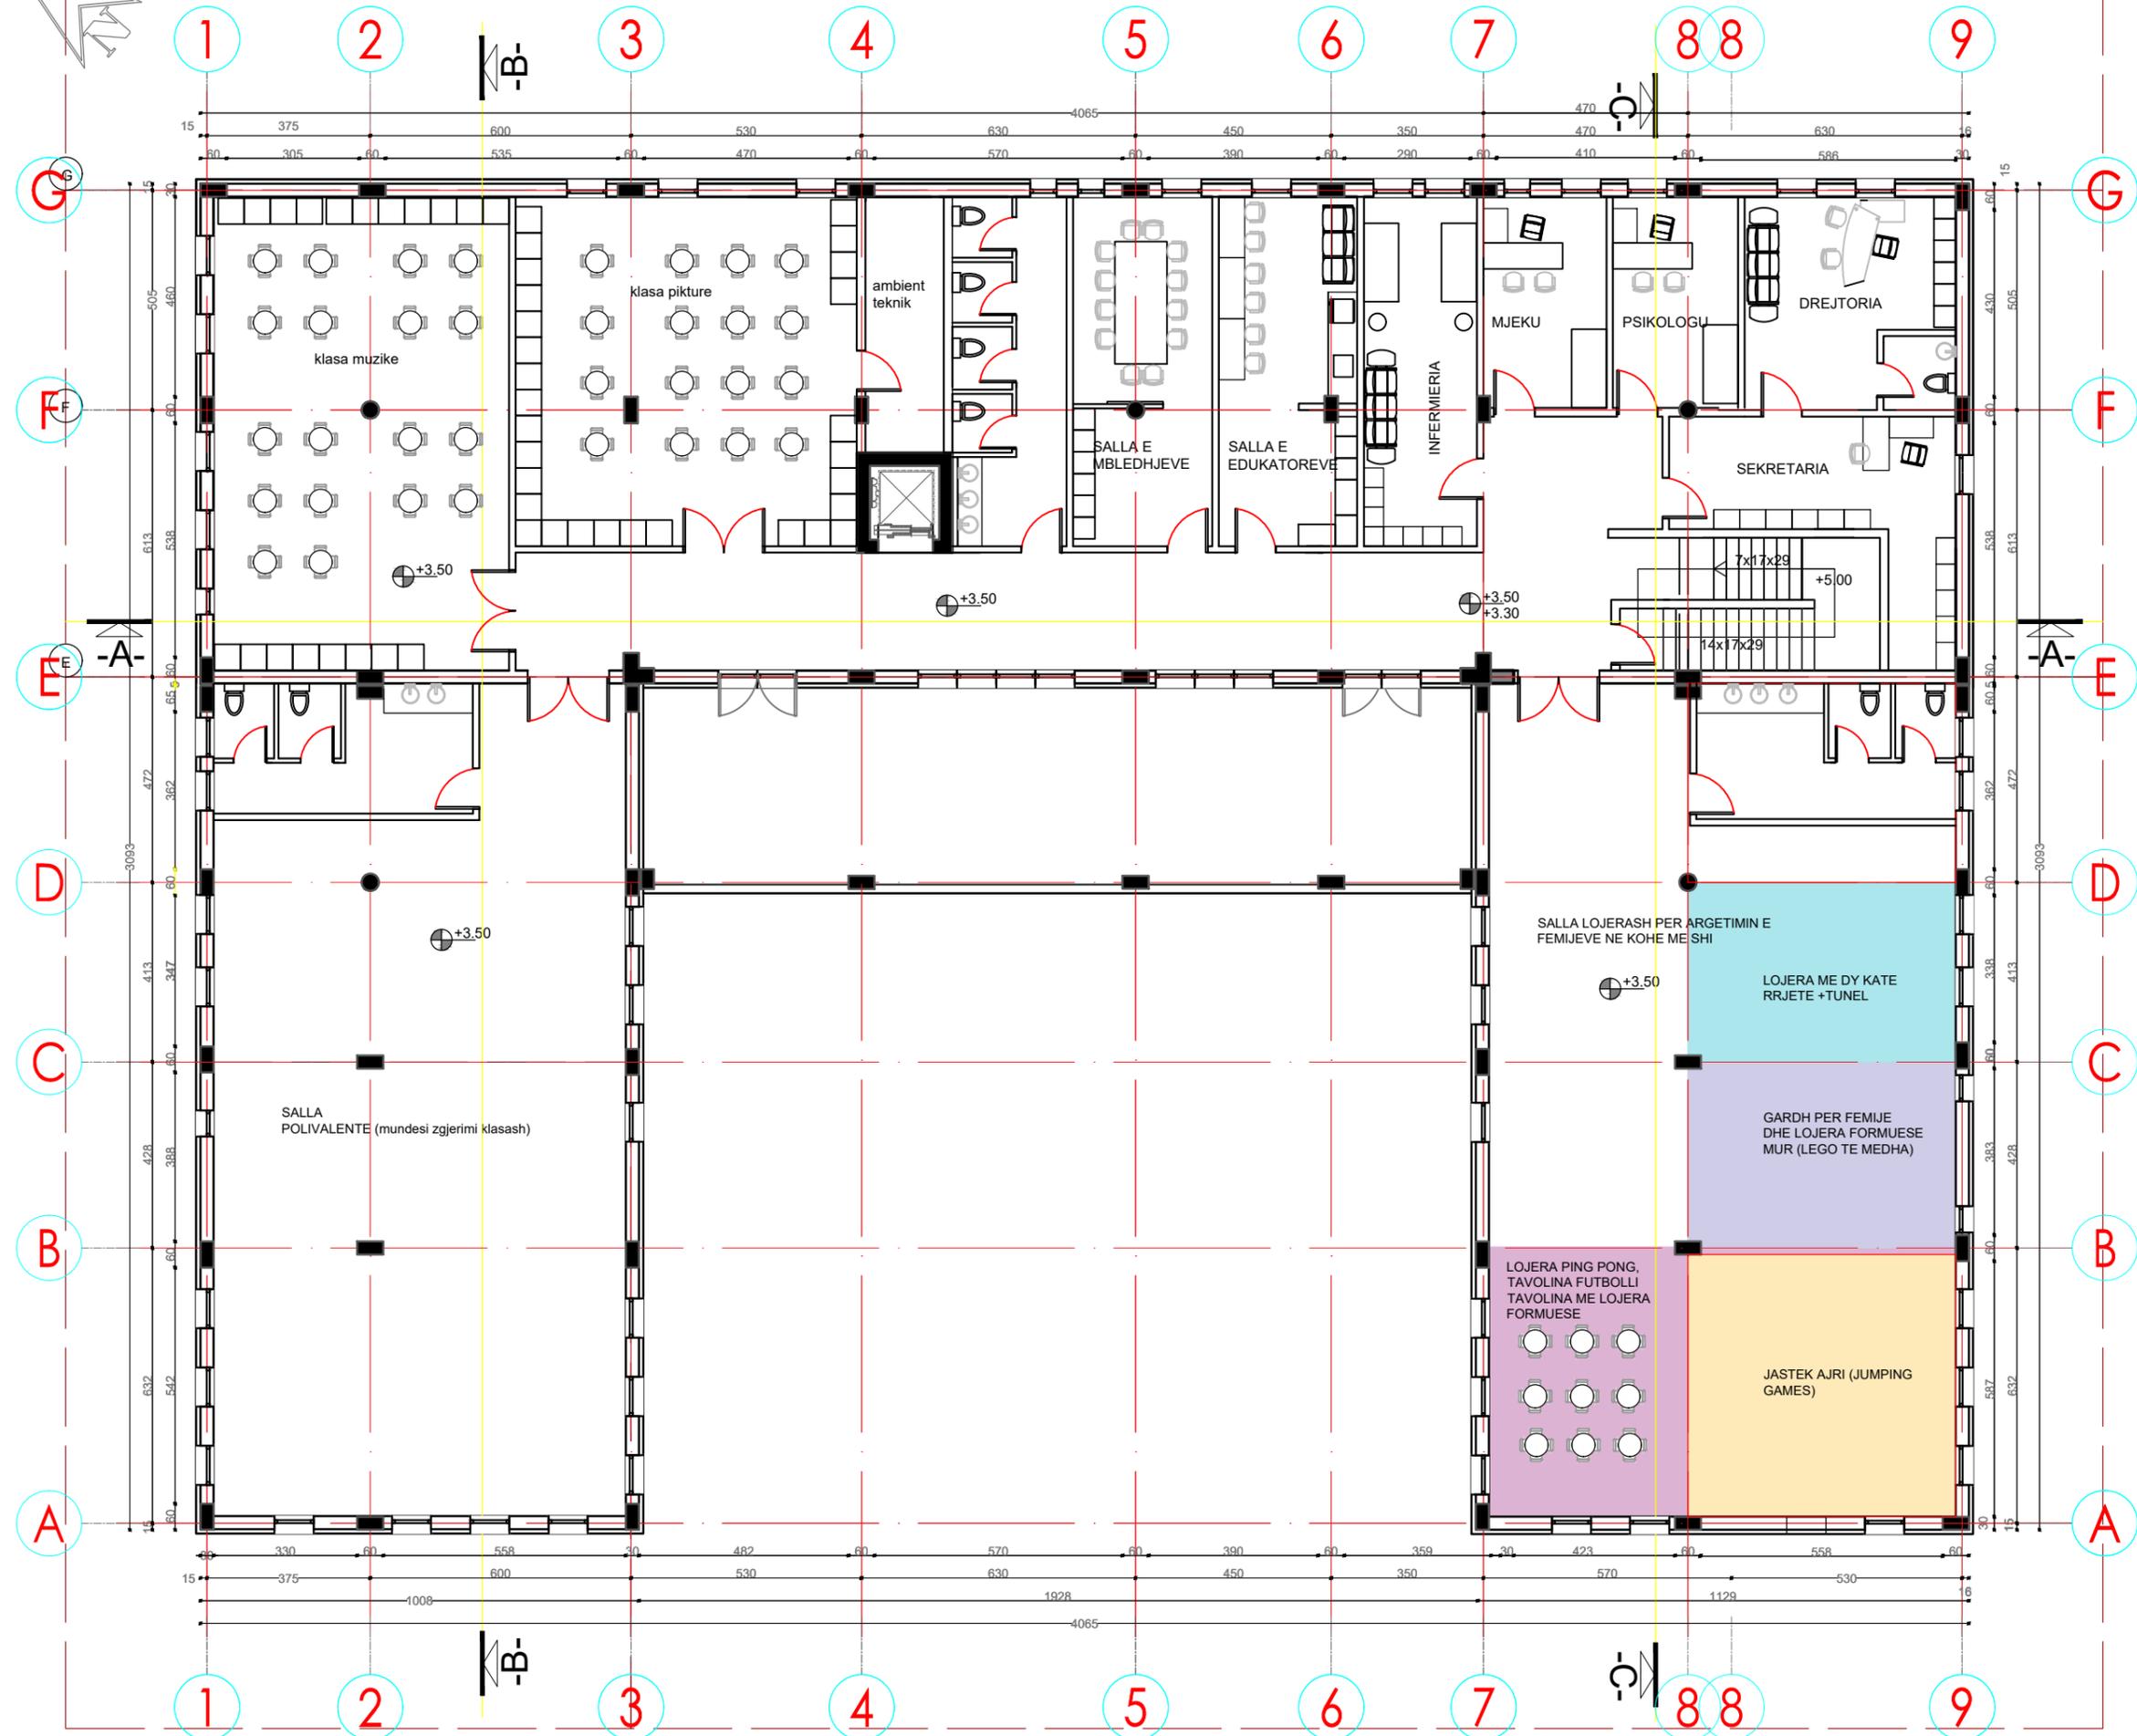


Shenime		
Emertimi i projektit HARTIMI I PROJEKT ZBATIMIT TË RINDËRTIMI I KOPSHT CERDHE NË FSHATIN GOLEM, BASHKIA KAVAJE		
Faza e Projektit PROJEKT ZBATIMI		
Projekti Arkitektonik		
Konsulenti C.E.C Group Civil Engineering Consultants		
Projektori	Emer Mbiemer	Firma
Insh. Nderim	Vangush MBRICË	
Insh. Nderim	Andaen MBRICË	
Arkitekt	Sotirag QIRINXHI	
Insh. Elektrik	Andrea MILO	
Insh. Mekanik	Paskal JARAZI	
Insh. Hidroteknik	Gjergji SKENDERI	
Insh. Nderim	Dhimitraq KONOMI	
Emertimi fletes: PLANIMETRI KAT I PARE		
Dwg.Nr. A-04		
Shkalla: A3 -1:150		

Plan i dimensionuar KAT PERDHE SA 0:00

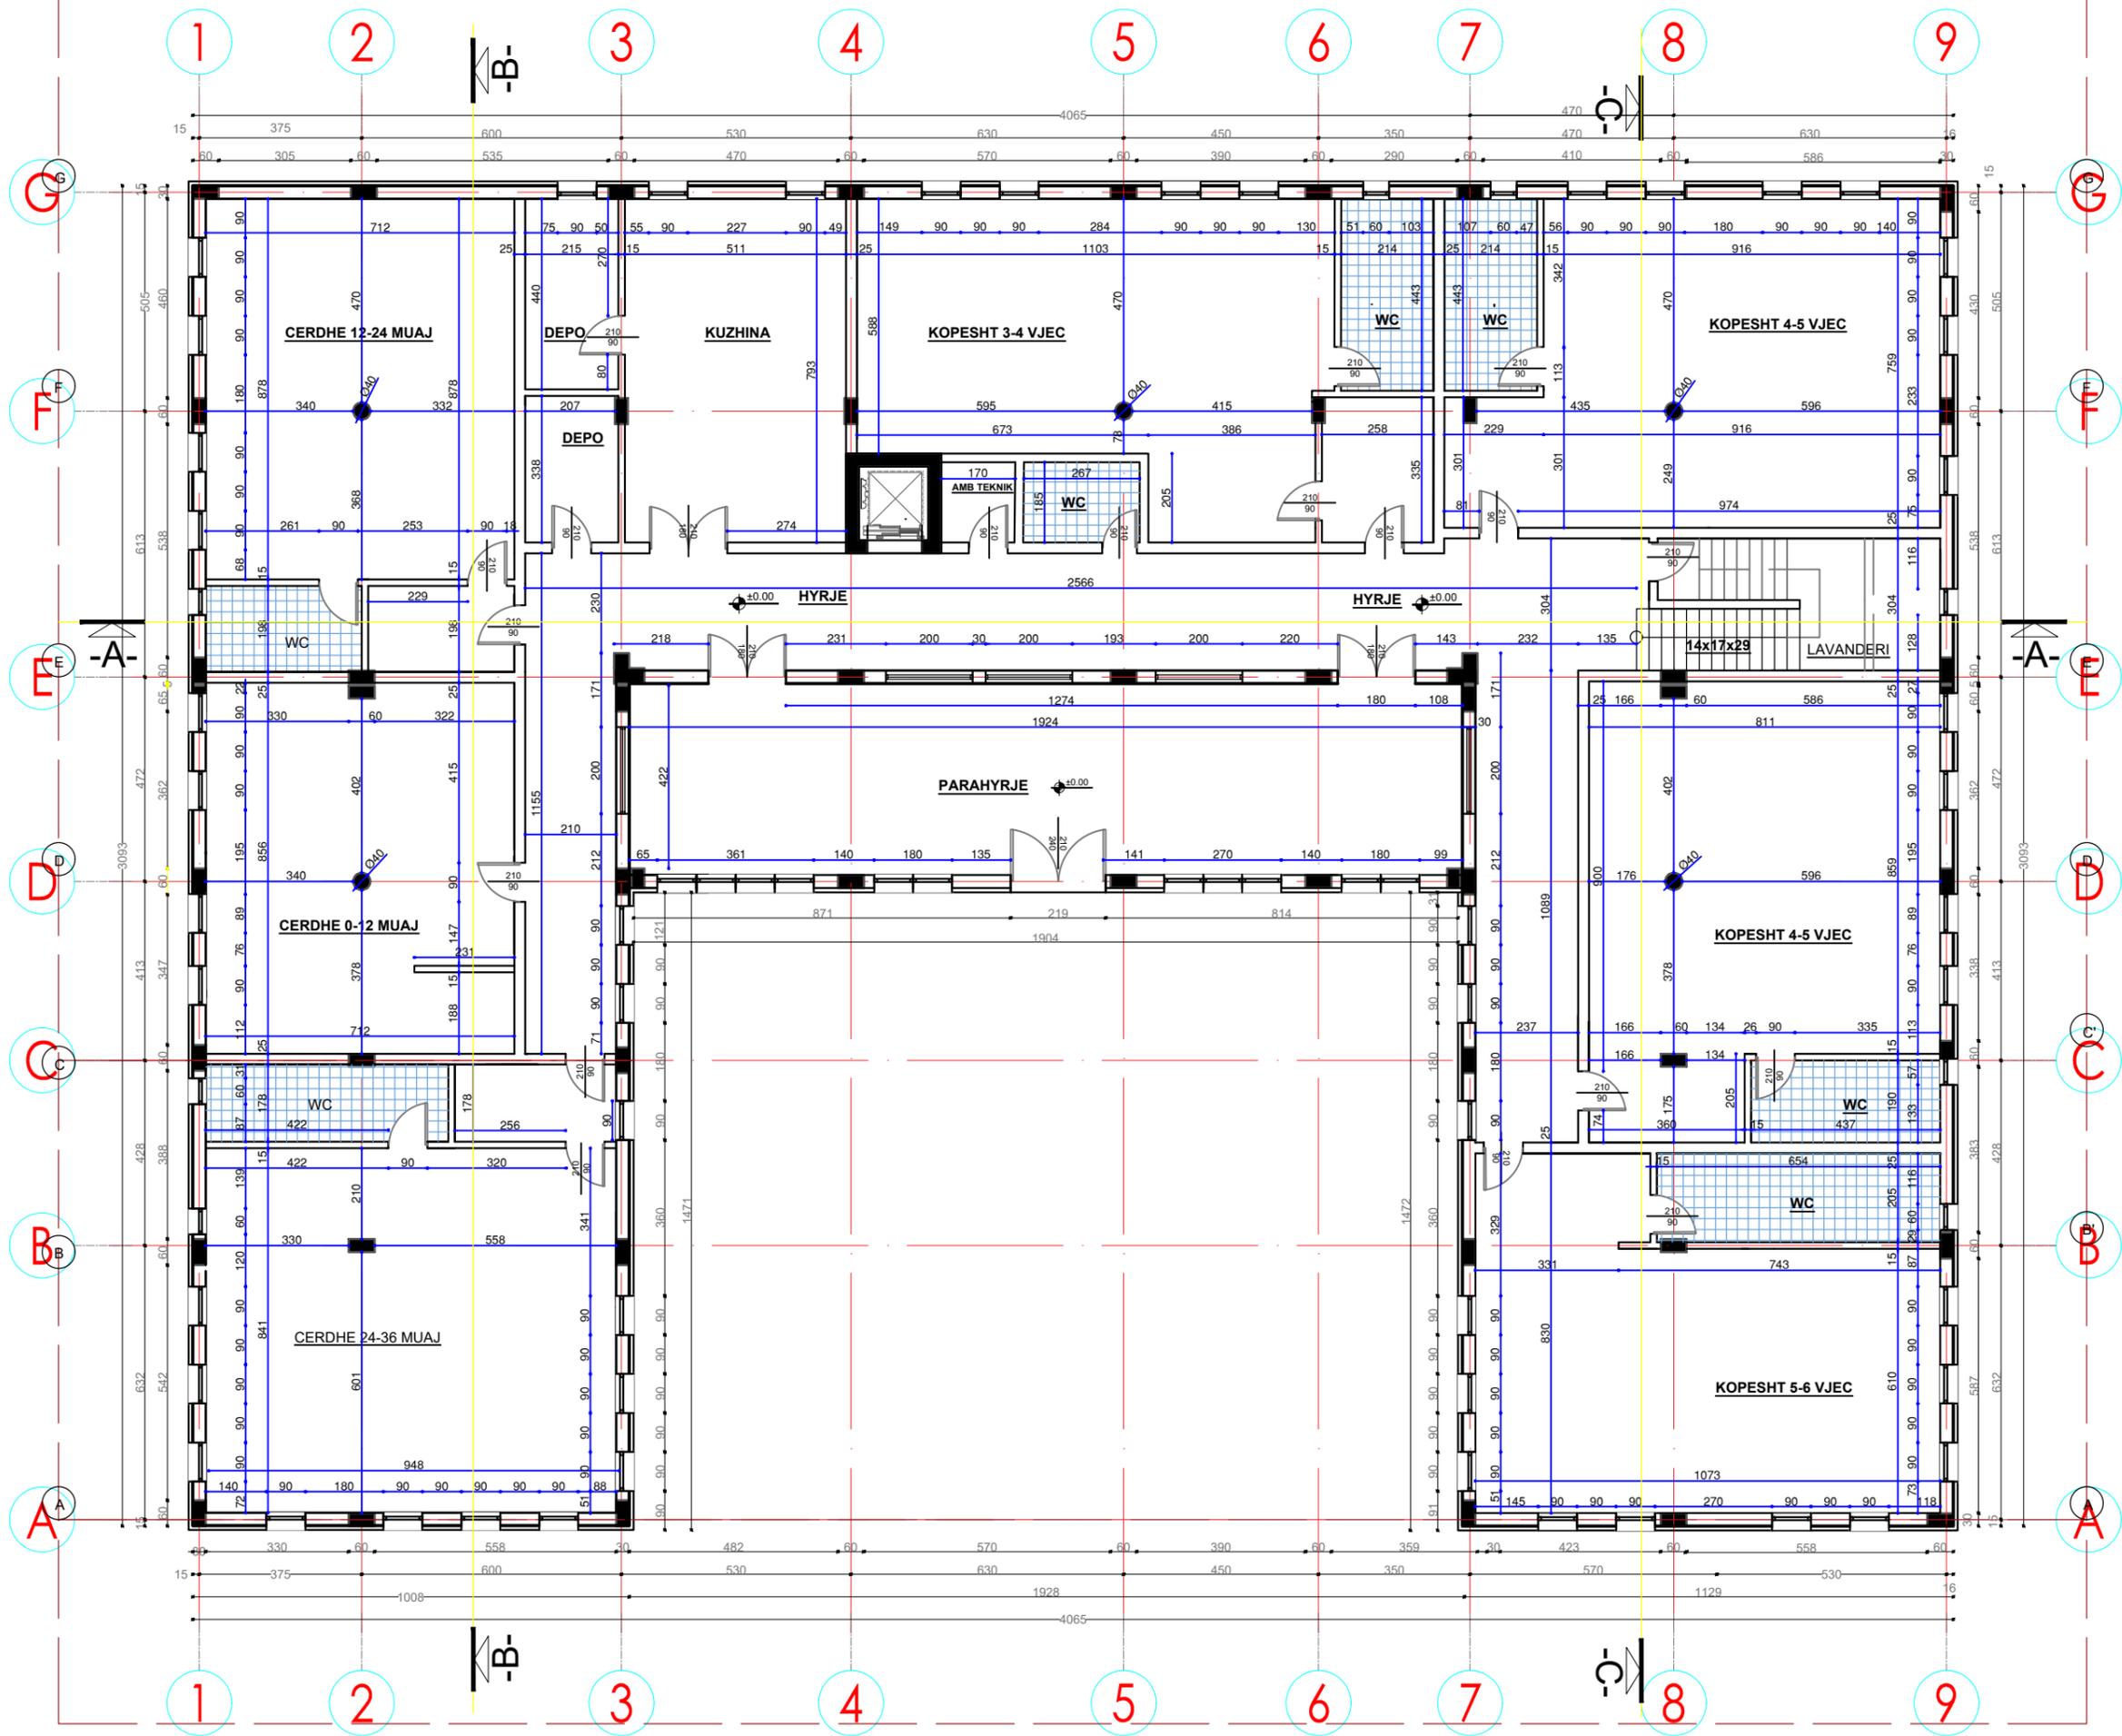


Shenime		
Emertimi i projektit HARTIMI I PROJEKT ZBATIMIT TË RINDËRTIMI I KOPSHT CERDHE NË FSHATIN GOLEM, BASHKIA KAVAJE		
Faza e Projektit PROJEKT ZBATIMI		
Projekti Arkitektonik		
Konsulent C.E.C Group Civil Engineering Consultants		
Projekttoi	Emer Mbiemer	Firma
Insh. Nderim	Vangush MBRICË	
Insh. Nderim	Andren MBRICË	
Arkitekt	Sotirag QBRINXHI	
Insh. Elektrik	Andrea MILO	
Insh. Mekanik	Paskal JARAZI	
Insh. Hidroteknik	Gjergji SKENDERI	
Insh. Nderim	Dhimitraq KONOMI	
Emertimi fletes: PLANIMETRI KAT PERDHE		
Dwg.Nr. A-04		
Shkalla: A3 - 1:150		

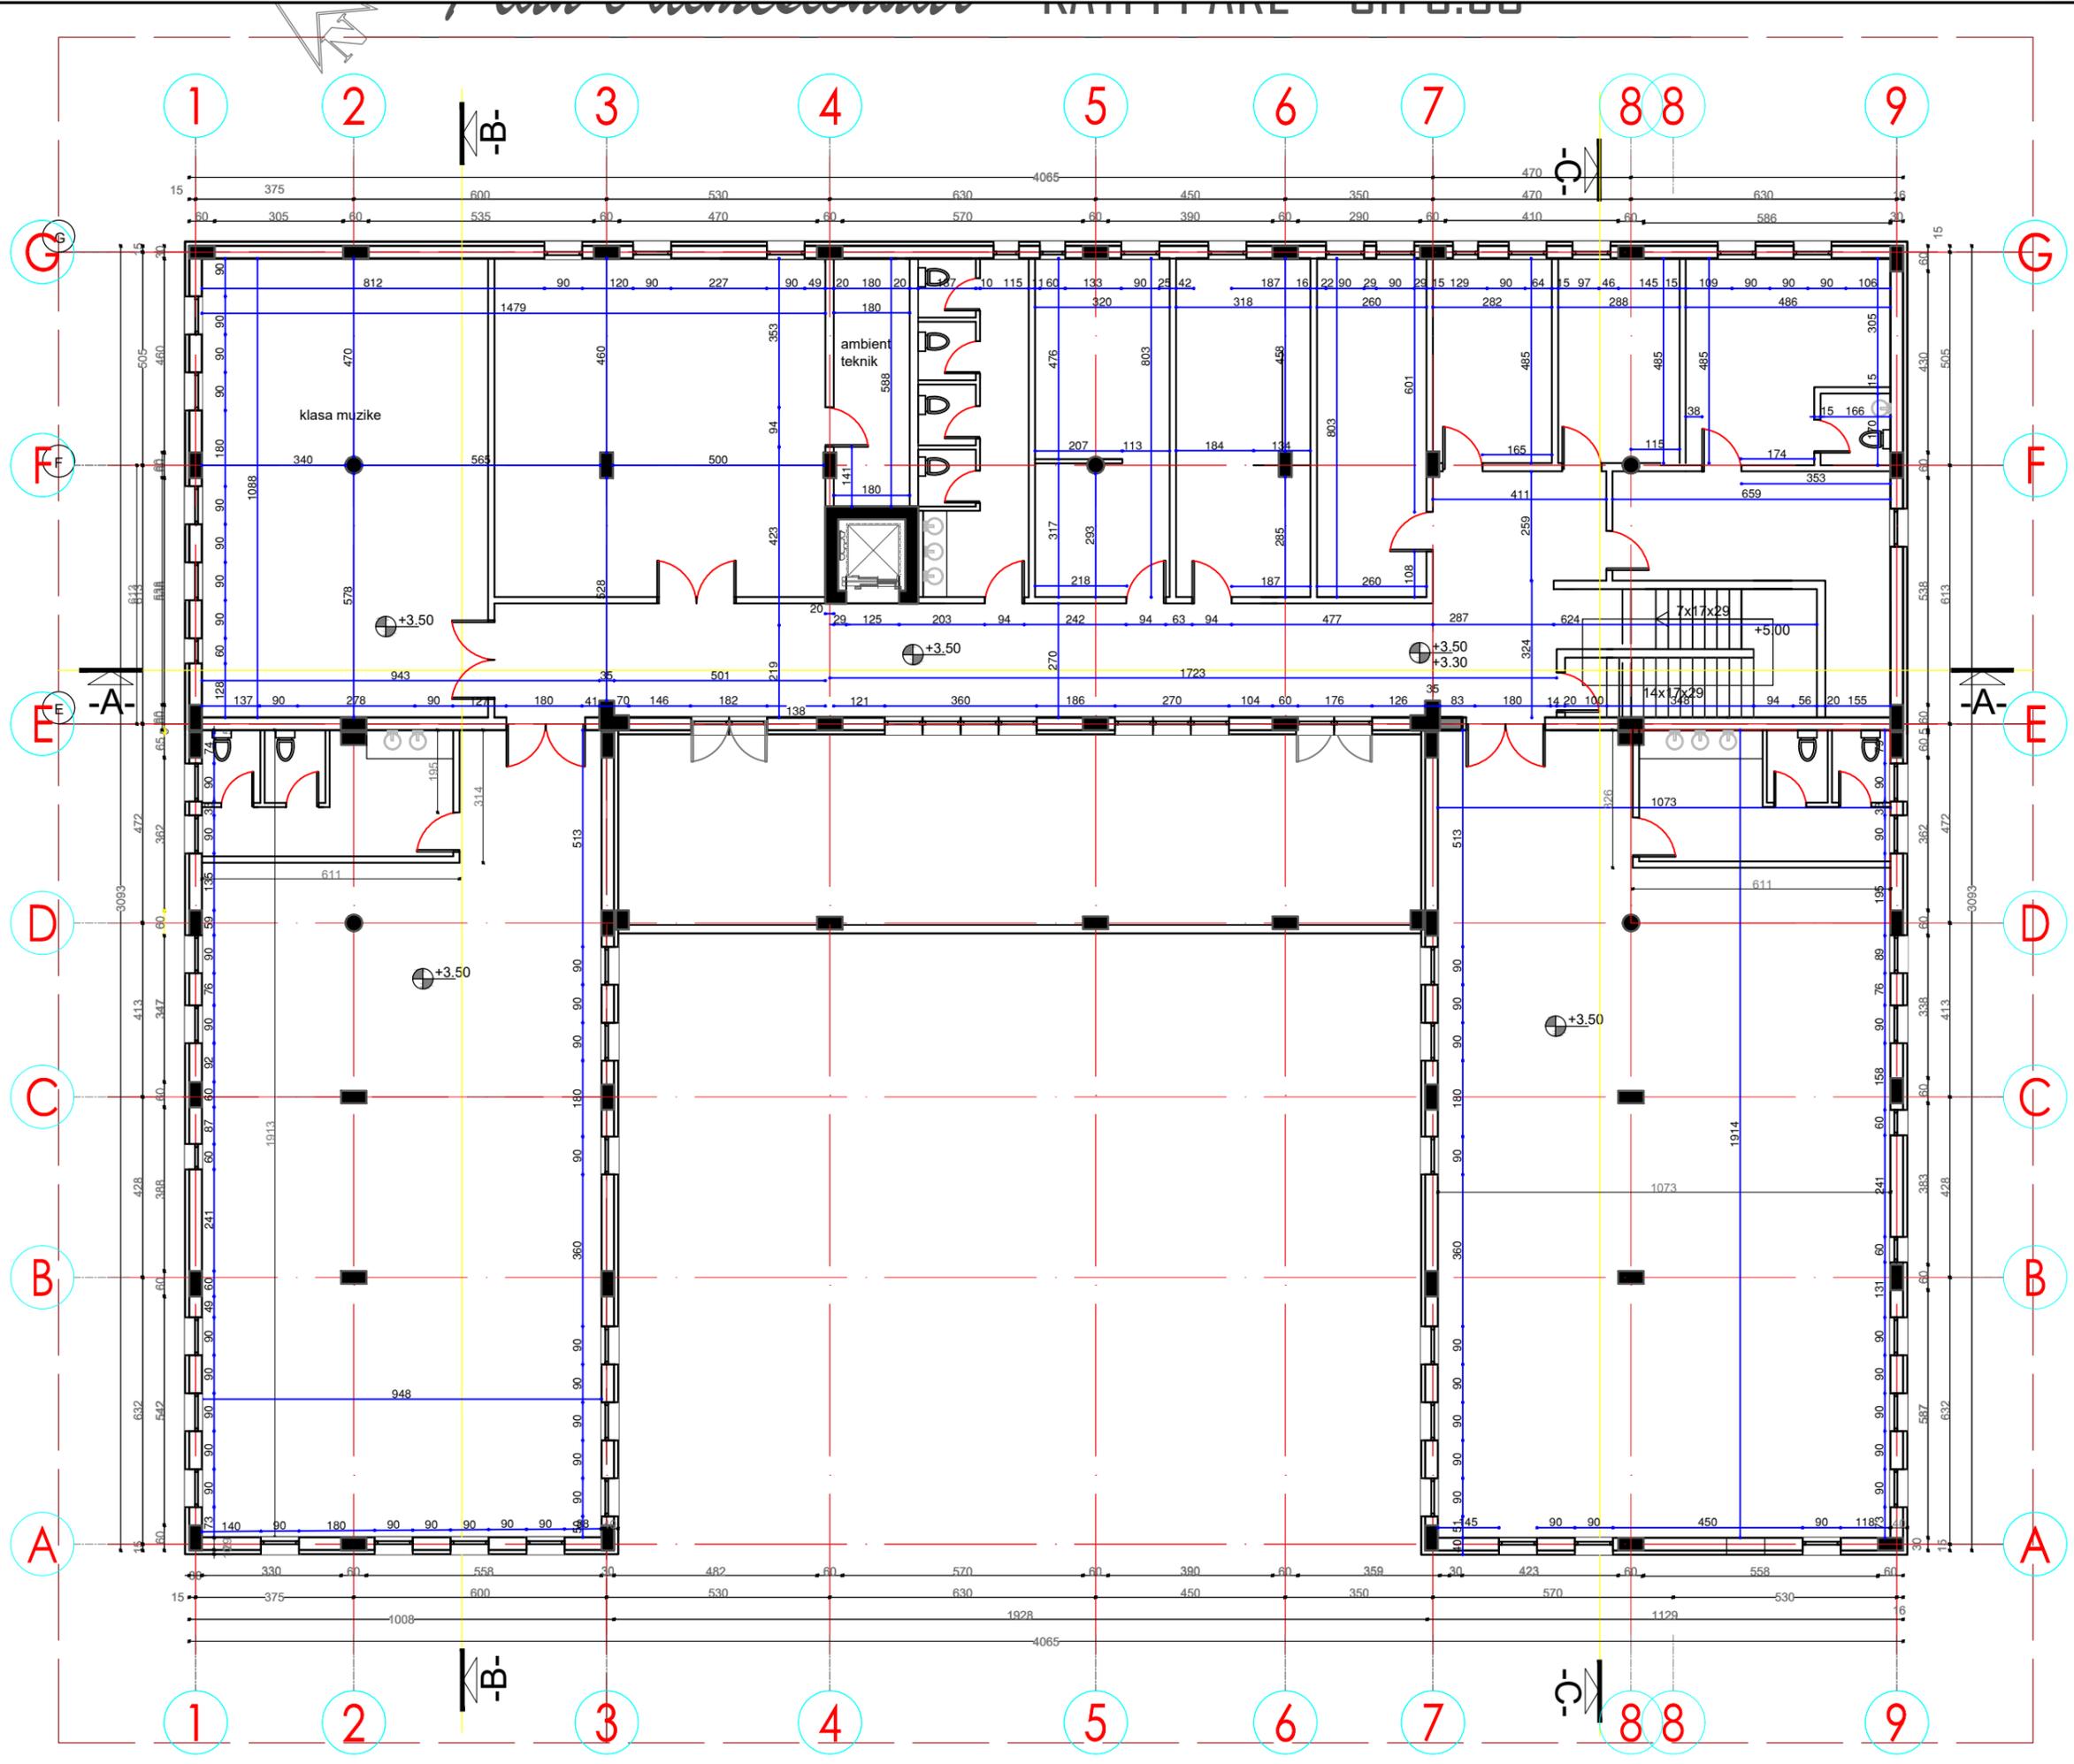


Shenime		
Emertimi i projektit HARTIMI I PROJEKT ZBATIMIT TË RINDËRTIMI I KOPSHT CERDHE NË FSHATIN GOLEM, BASHKIA KAVAJE		
Faza e Projektit PROJEKT ZBATIMI		
Projekti Arkitektonik		
Konsulentit C.E.C Group Civil Engineering Consultants		
Projekttoi	Emer Mbiemer	Firma
Insh. Nderim	Vangush MBRICË	
Insh. Nderim	Andren MBRICË	
Arkitekt	Sotirag QRINXHI	
Insh. Elektrik	Andrea MILO	
Insh. Mekanik	Paskal JARAZI	
Insh. Hidroteknik	Gjergji SKENDERI	
Insh. Nderim	Dhimitraq KONOMI	
Emertimi fletes: PLANIMETRI KAT I PARE		
Dwg.Nr. A-05		
Shkalla: A3 - 1:150		

Prerje A-A SH 1:100

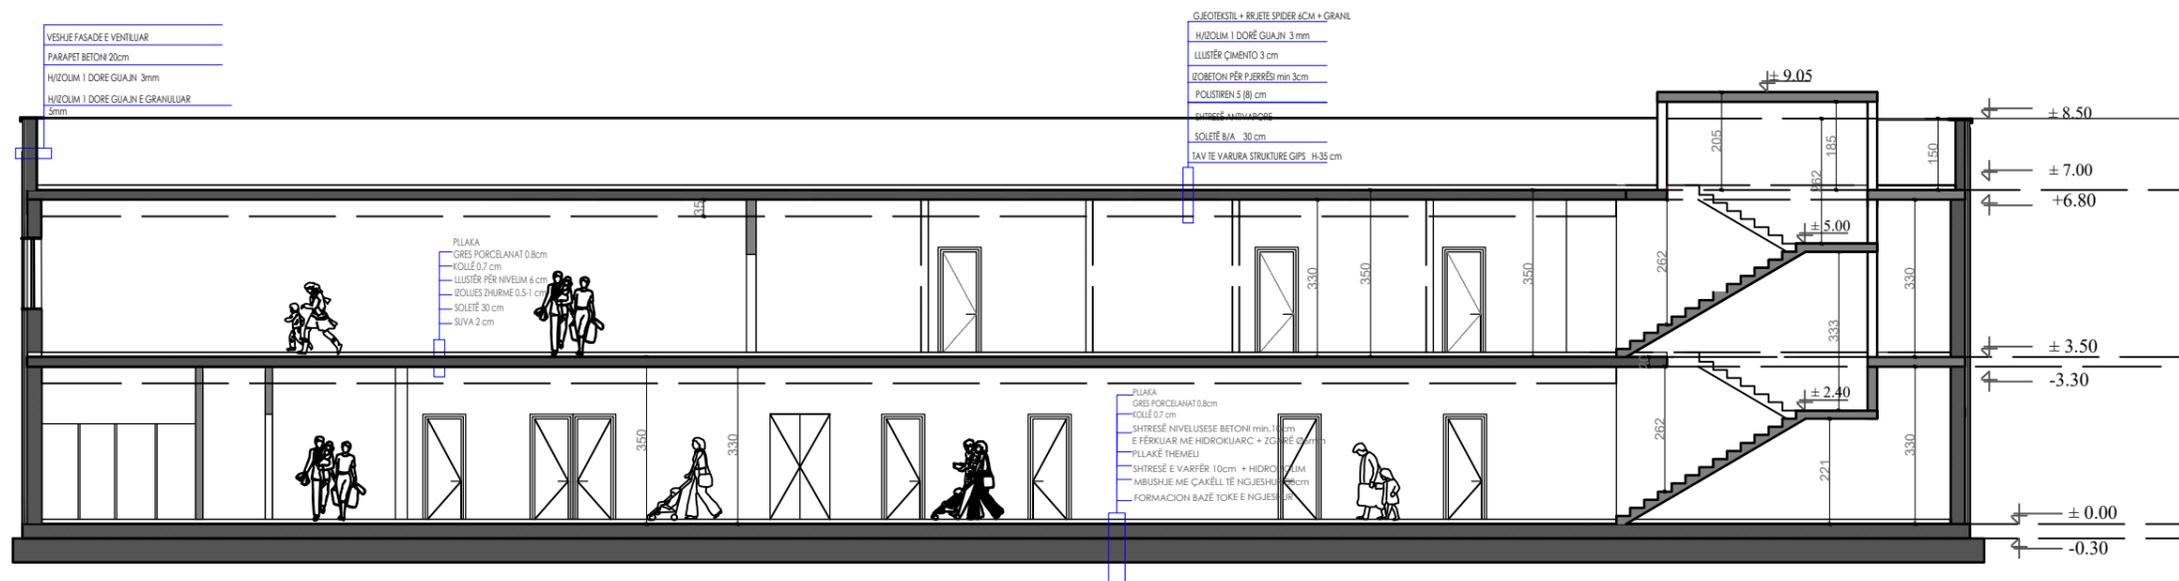


Shenime		
Emertimi i projektit HARTIMI I PROJEKT ZBATIMIT TË RINDËRTIMI I KOPSHT CERDHE NË FSHATIN GOLEM, BASHKIA KAVAJE		
Faza e Projektit PROJEKT ZBATIMI		
Projekti Arkitektonik		
Konsulenti C.E.C Group Civil Engineering Consultants		
Projektoi	Emer Mbiemer	Firma
Insh. Nderim	Vangush MBRICË	
Insh. Nderim	Andren MBRICË	
Arkitekt	Sotiraj QIRINXHI	
Insh. Elektrik	Andrea MILO	
Insh. Mekanik	Paskal JARAZI	
Insh. Hidroteknik	Gjergji SKENDERI	
Insh. Nderim	Dhimitraq KONOMI	
Emertimi fletes: PRERJE		
Dwg.Nr. A-07		
Shkalla: A3 - 1:150		

Prerje B-B SH 1:100

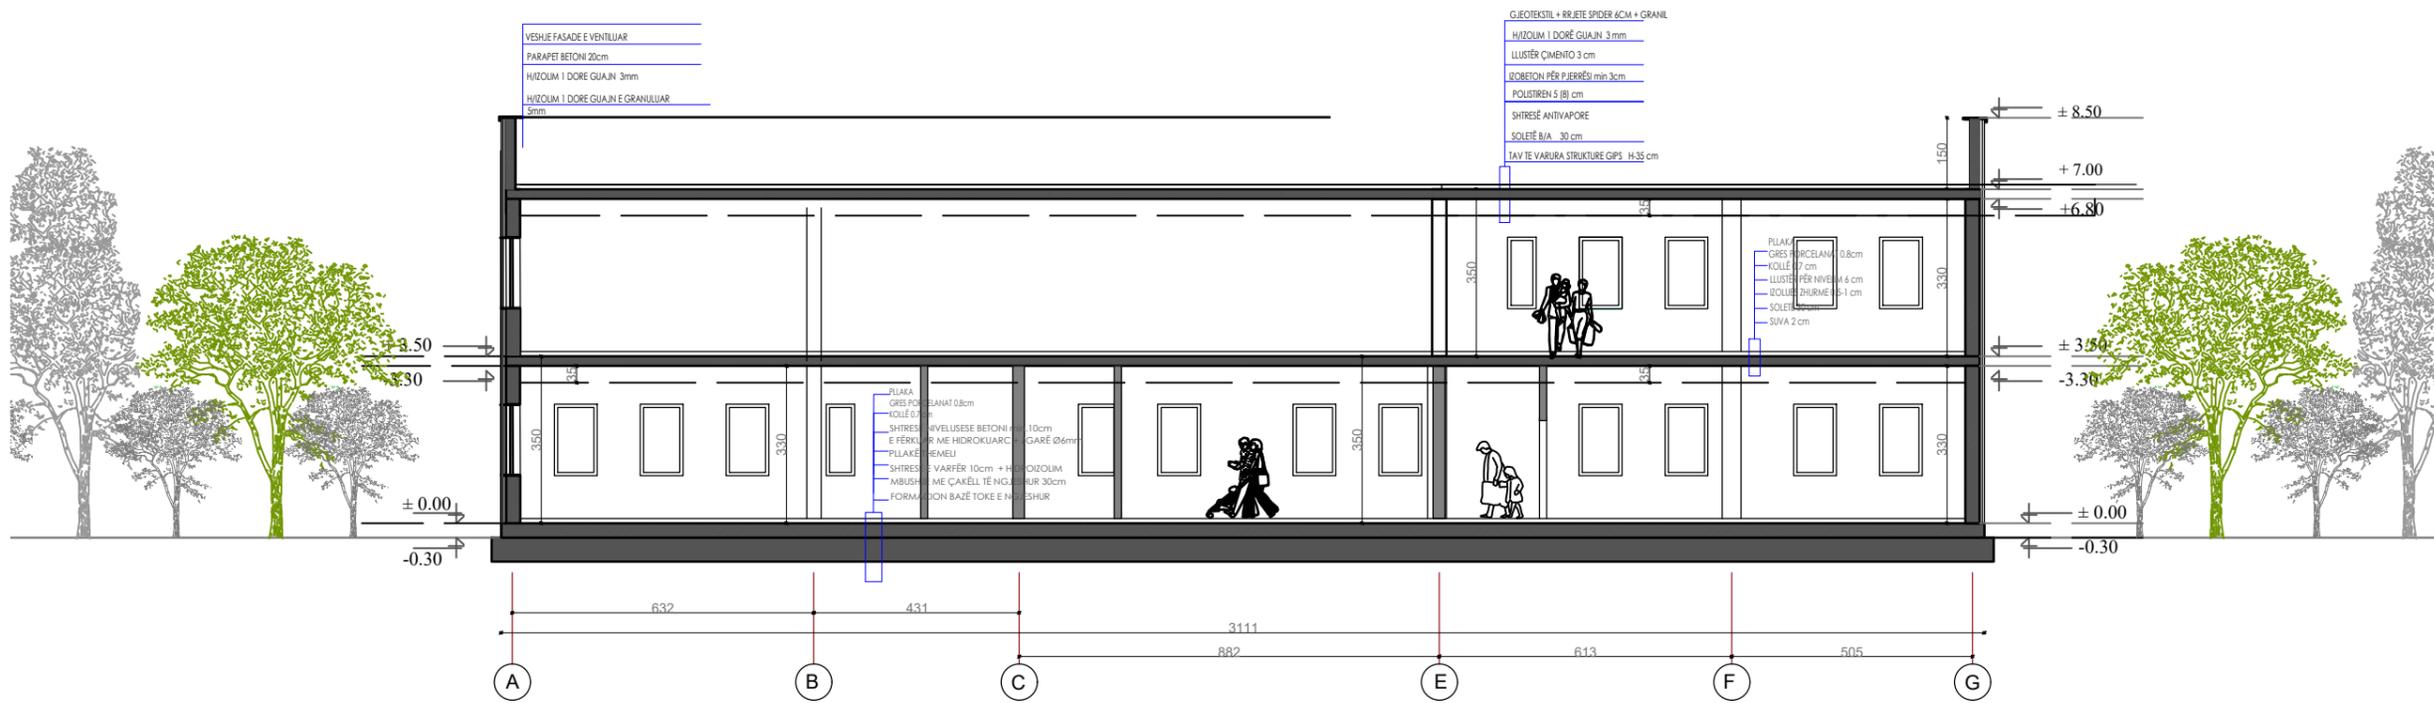

Shenime		
Emertimi i projektit HARTIMI I PROJEKT ZBATIMIT TË RINDËRTIMI I KOPSHT CERDHE NË FSHATIN GOLEM, BASHKIA KAVAJE		
Faza e Projektit PROJEKT ZBATIMI		
Projekti Arkitektonik		
Konsulenti C.E.C Group Civil Engineering Consultants		
Projektoi	Emer Mbiemer	Firma
Insh. Nderim	Vangush MBRICË	
Insh. Nderim	Andren MBRICË	
Arkitekt	Sotirag QRINXHI	
Insh. Elektrik	Andrea MILO	
Insh. Mekanik	Paskal JARAZI	
Insh. Hidroteknik	Gjergji SKENDERI	
Insh. Nderim	Dhimitraq KONOMI	
Emertimi fletes: PRERJE		
Dwg.Nr. A-08		
Shkalla: A3 - 1:150		

Prerje C-C SH 1:100

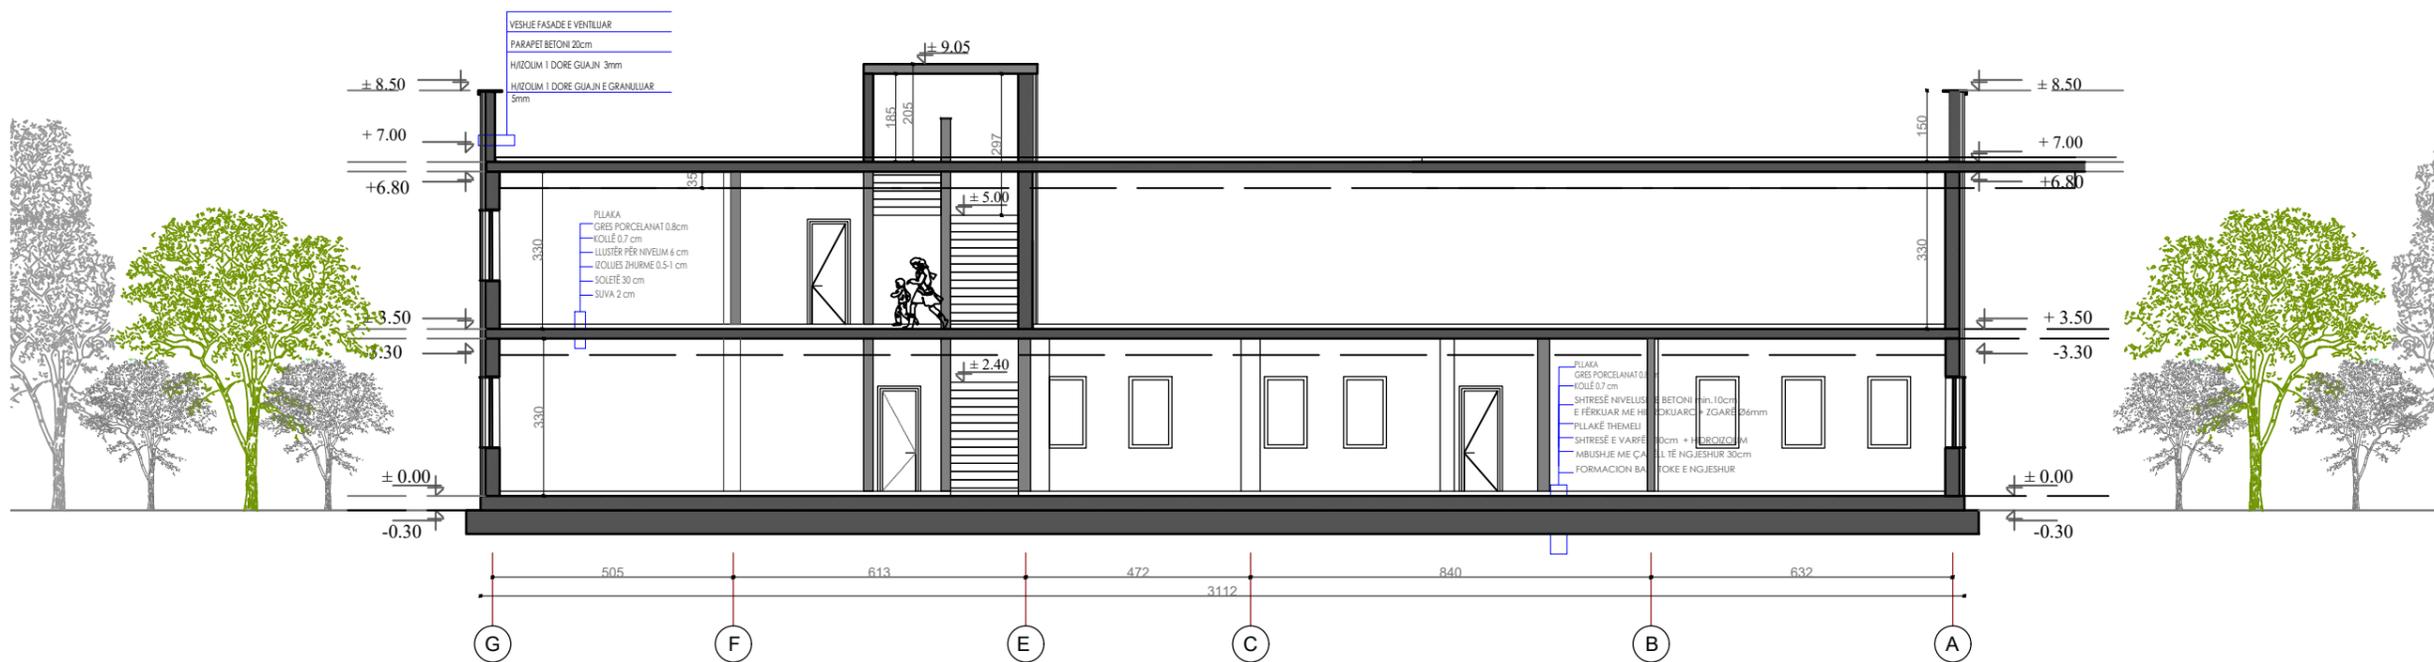


Shenime		
Emertimi i projektit HARTIMI I PROJEKT ZBATIMIT TË RINDËRTIMI I KOPSHT CERDHE NË FSHATIN GOLEM, BASHKIA KAVAJE		
Faza e Projektit PROJEKT ZBATIMI		
Projekti Arkitektonik		
Konsulenti C.E.C Group Civil Engineering Consultants		
Projektori	Emer Mbiemer	Firma
Insh. Nderim	Vangjush MBRICË	
Insh. Nderim	Andren MBRICË	
Arkitekt	Sotirag QIRINXHI	
Insh. Elektrik	Andra MILO	
Insh. Mekanik	Paskal JARAZI	
Insh. Hidroteknik	Gjergji SKENDERI	
Insh. Nderim	Dhimitraq KONOMI	
Emertimi fletes: PRERJE		
Dwg.Nr. A-09		
Shkalla: A3 - 1:150		


FASADA JUG



FASADA PERENDIM

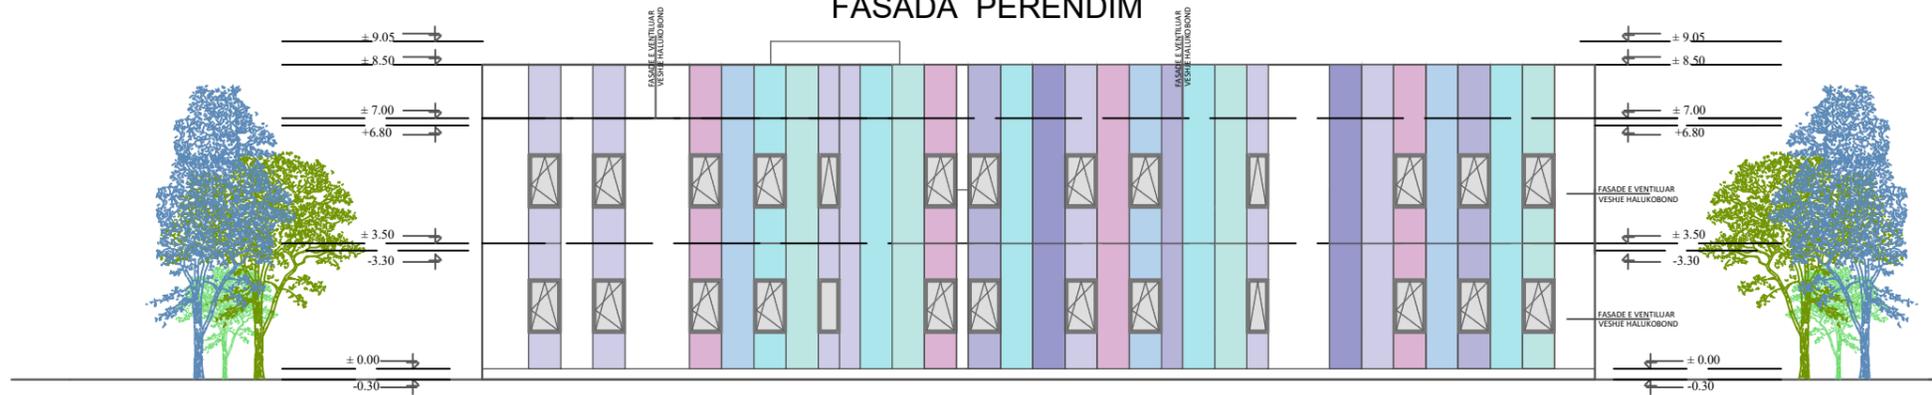

FASADA LINDJE

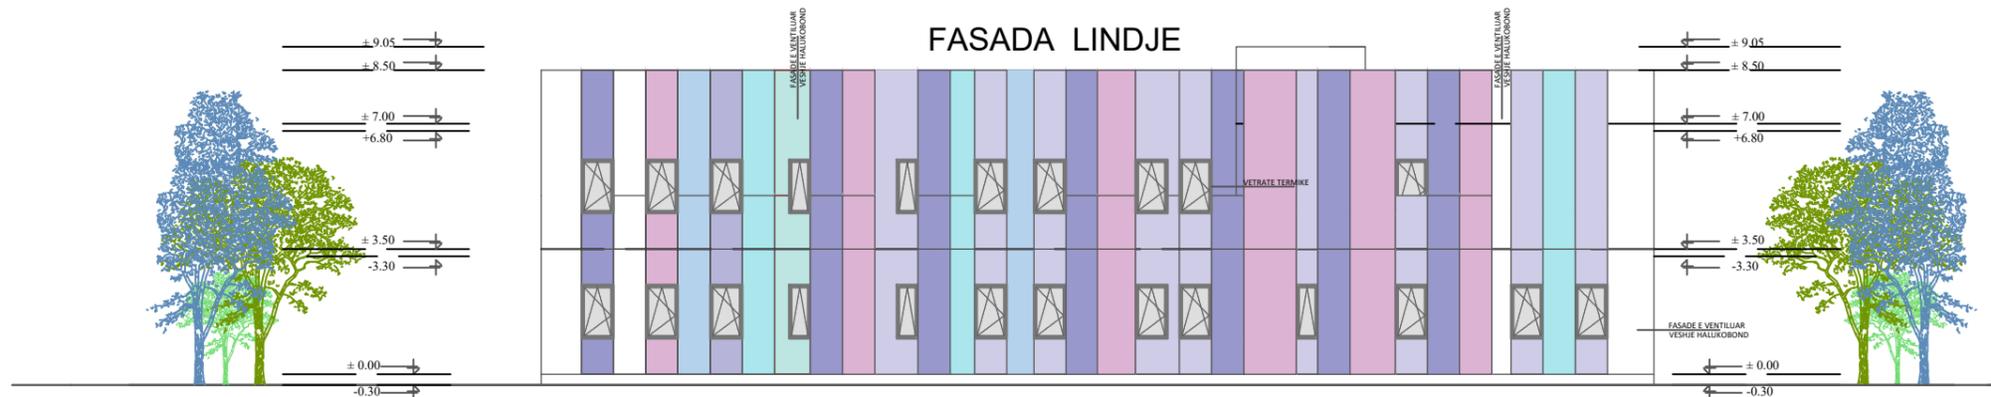

Shenime

Emertimi i projektit
HARTIMI I PROJEKT ZBATIMIT TË RINDËRTIMIT I KOPSHT CERDHE NË FSHATIN GOLEM, BASHKIA KAVAJE

Faza e Projektit
 PROJEKT ZBATIMI

Projekti
 Arkitektonik

Konsulenti



Projektori	Emer Mbiemer	Firma
Insh. Nderim	Vangush MBRIÇE	
Insh. Nderim	Andren MBRIÇE	
Arkitekt	Sotirag QHRINXHI	
Insh. Elektrik	Andrea MILO	
Insh. Mekanik	Paskal JARAZI	
Insh. Hidroteknik	Gjergji SKENDERI	
Insh. Nderim	Dhimitraq KONOMI	

Emertimi fletes:
 FASADA

Dwg.Nr. A-10


Shkalla:

A3 - 1:150


FASADA JUG




FASADA PERENDIM

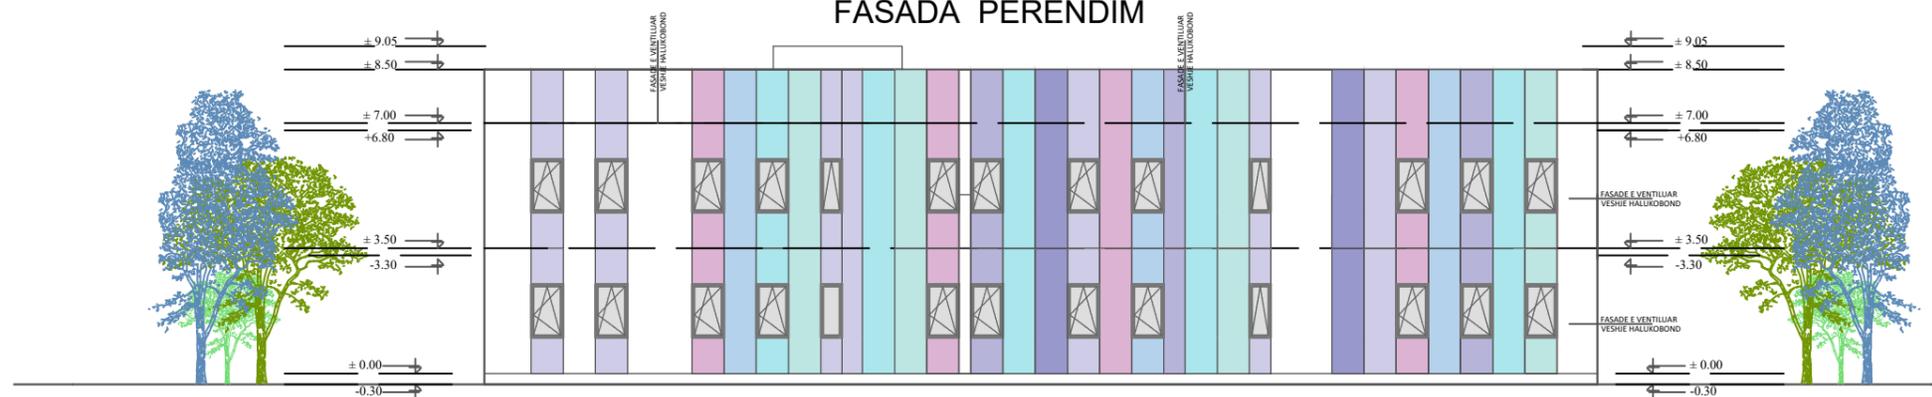

FASADA LINDJE

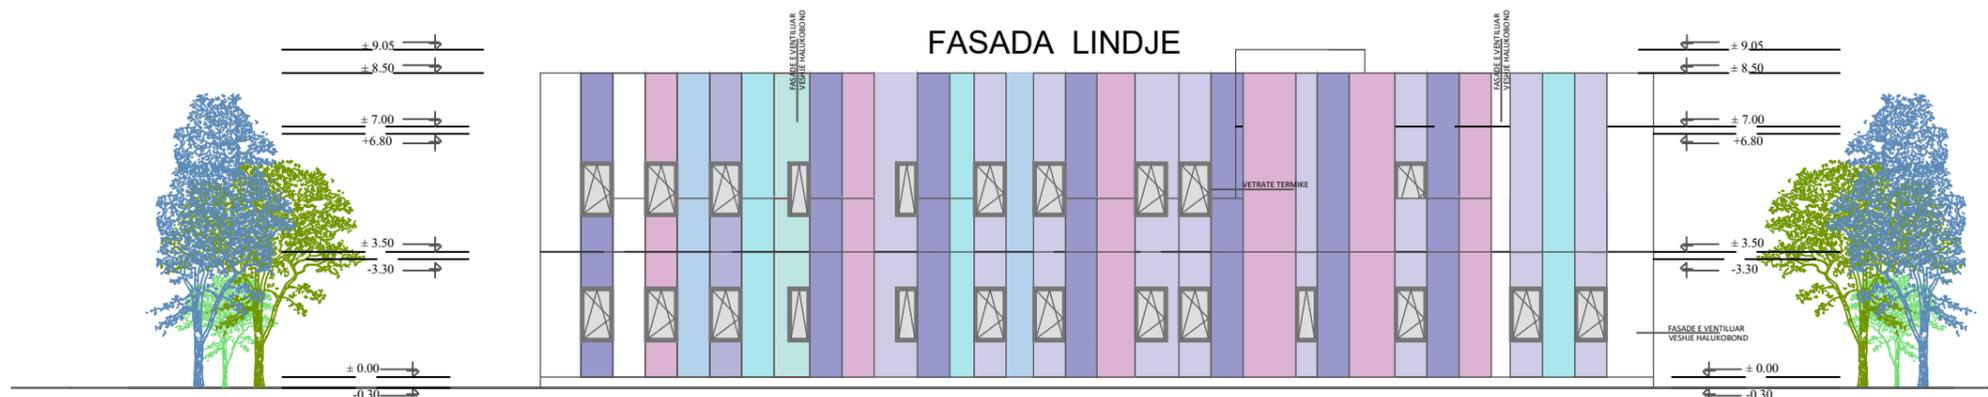

FASADA VERI

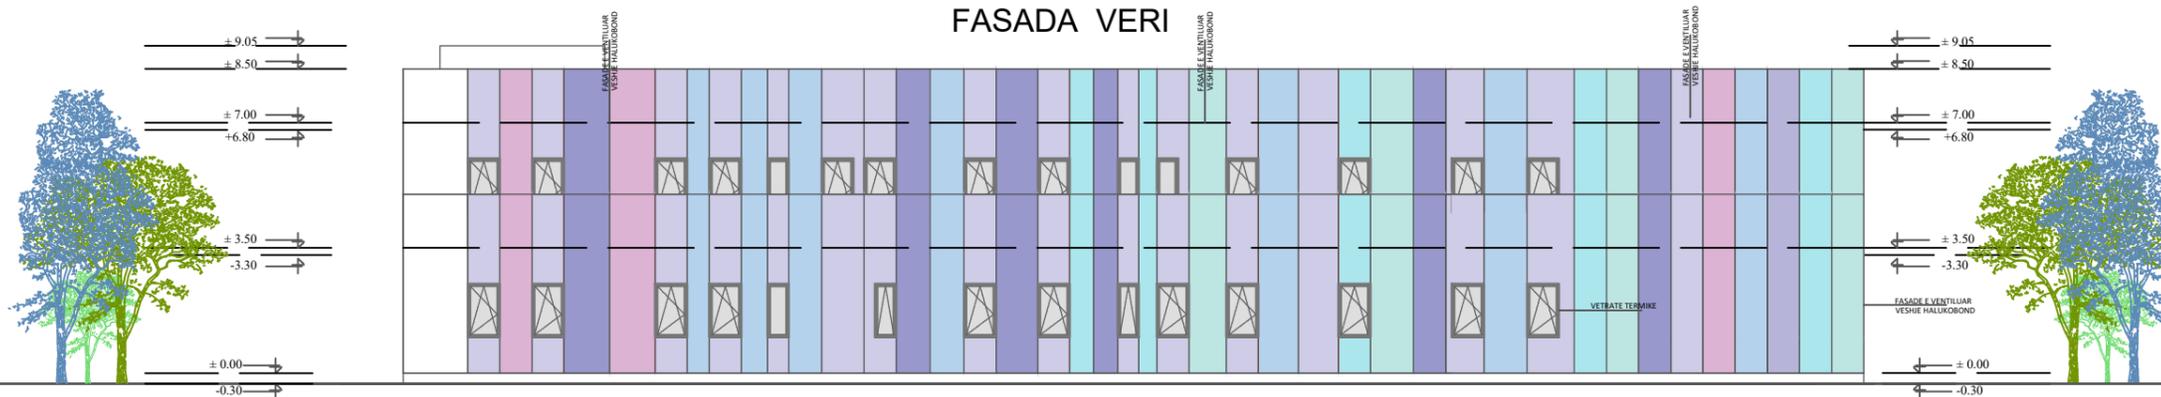

Shenime

Emertimi i projektit
HARTIMI I PROJEKT ZBATIMIT TË RINDËRTIMI I KOPSHT CERDHE NË FSHATIN GOLEM, BASHKIA KAVAJE

Faza e Projektit
 PROJEKT ZBATIMI

Projekti
 Arkitektonik

Konsulenti



Projektoi	Emer Mbiemer	Firma
Insh. Nderim	Vangush MBRICË	
Insh. Nderim	Andren MBRICË	
Arkitekt	Sotirag QHRINXHI	
Insh. Elektrik	Andrea MILO	
Insh. Mekanik	Paskal JARAZI	
Insh. Hidroteknik	Gjergji SKENDERI	
Insh. Nderim	Dhimitraq KONOMI	


Emertimi fletes:
 FASADA

Dwg.Nr. A-11


Shkalla:

A3 - 1:150


FASA

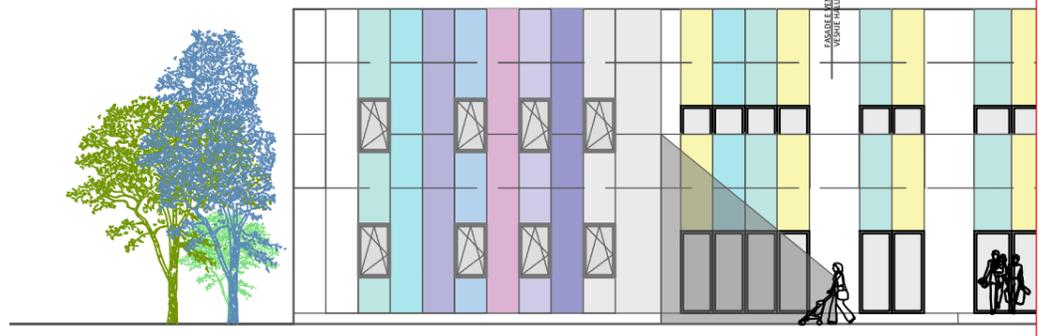





FASADA PERE

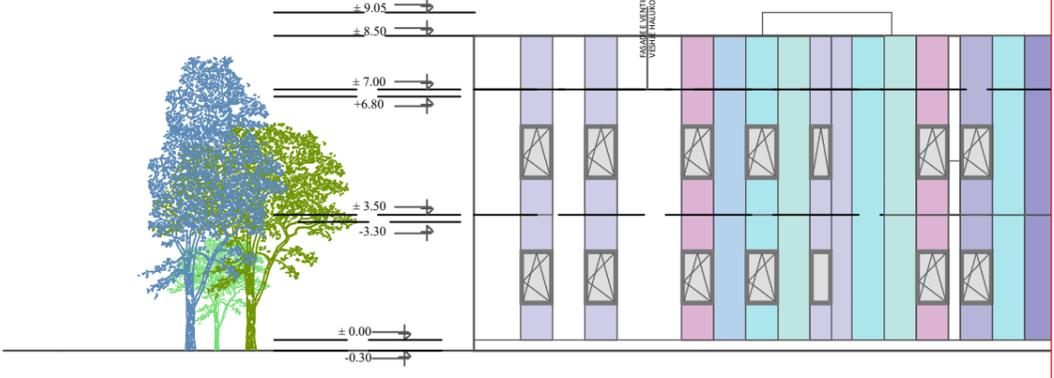

FASADA LIN

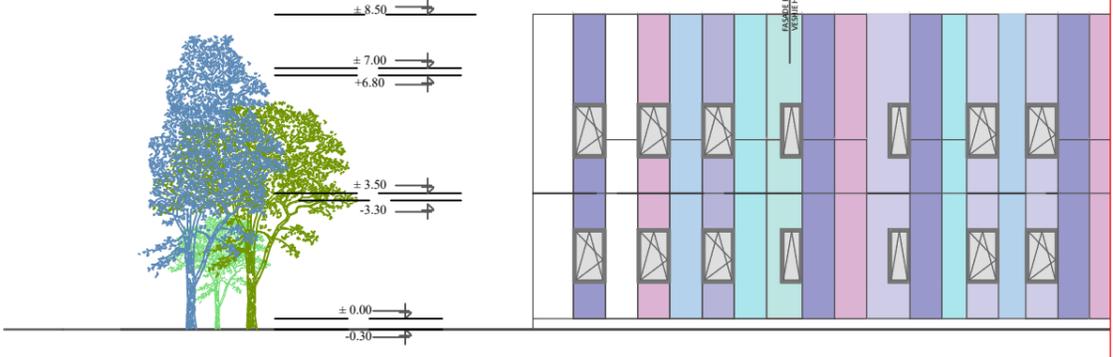

FASADA VE

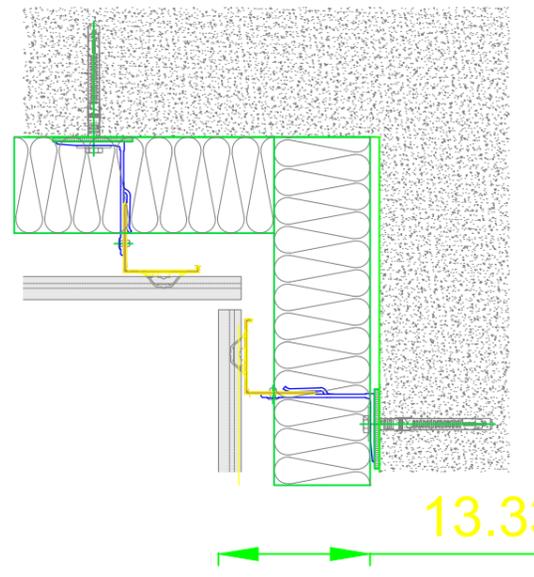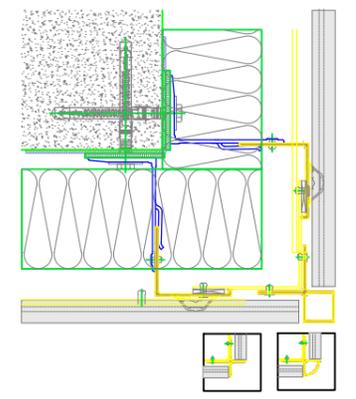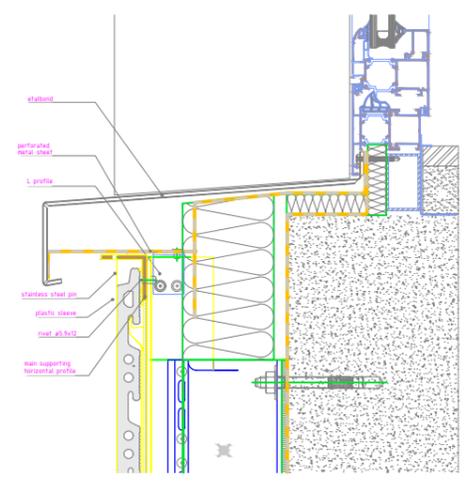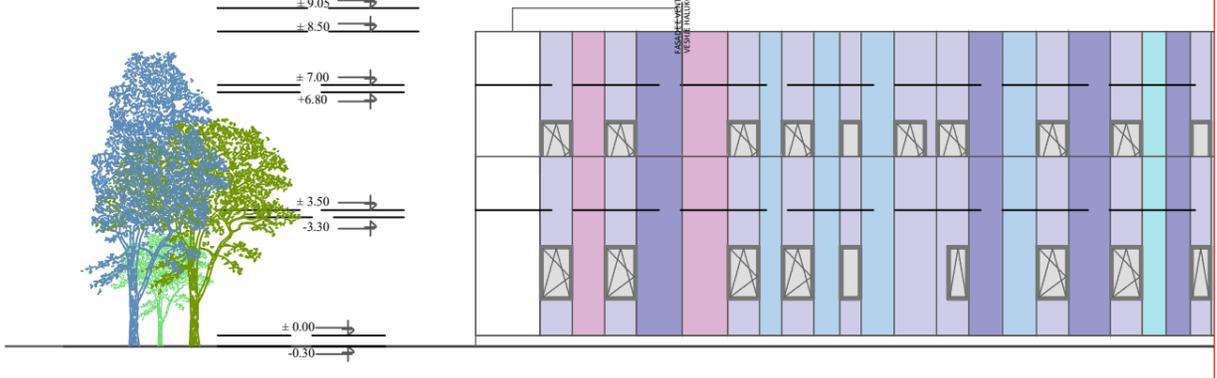

MBYLLJA E FASADES SE VENTILUAR NE DRITARE FASADE- PRERJE

DETAJ QOSHE FASADE E VENTILUAR

DETAJ QOSHE FASADE E VENTILUAR

Shenime		
Emertimi i projektit HARTIMI I PROJEKT ZBATIMIT TË RINDËRTIMI I KOPSHT CERDHE NË FSHATIN GOLEM, BASHKIA KAVAJE		
Faza e Projektit PROJEKT ZBATIMI		
Projekti Arkitektonik		
Konsulenti C.E.C Group Civil Engineering Consultants		
Projektoi	Emer Mbiemer	Firma
Insh. Nderim	Vangush MBRIÇE	
Insh. Nderim	Andren MBRIÇE	
Arkitekt	Sotirag QIRINXHI	
Insh. Elektrik	Andrea MILO	
Insh. Mekanik	Paskal JARAZI	
Insh. Hidroteknik	Gjergji SKENDERI	
Insh. Nderim	Dhimitraq KONOMI	
Emertimi fletes: DETAJE		
Dwg.Nr. A-12		
Shkalla: A3 -1:150		

OBJEKTI: “Rindertim I Kopshtit GOLEM ,Bashkia Kavaje”

