

REPUBLIKA E SHQIPERISE
BASHKIA SHKODER
DREJTORIA E SHERBIMEVE PUBLIKE DHE NDJEKJES SE INVESTIMEVE TE INFRASTRUKTURES

OBJEKTI :

"INVESTIM NË NDRIÇIM RRUGOR "

MIRATOHET: KRYETAR BARDH SPAHIA

**PROJEKTUES:
Ing. ELSID SADIKU**


PRILL 2023



Linja e ndriçimit

EMËRTIMI I FLETËS:
Planimetria e përgjithshme

NUMRI I FLETËS: E-00-01

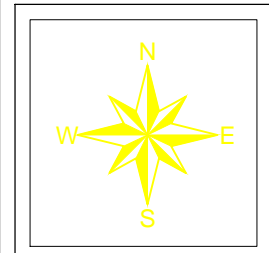

SHKALLA:
1 : 4000

PRILL 2023



REPUBLIKA E SHQIPËRISË
BASHKIA SHKODËR

Adresa: Rr. 13 Dhjetori, Nr.1 Shkodër, web: www.bashkiashkoder.gov.al,
e-mail: info@bashkiashkoder.gov.al, Tel: +35522400150

OBJEKTI:
INVESTIM NË NDRIÇIM RRUGOR

FAZA E PROJEKTIT






Projekt Ide Projekt Teknik Projekt Zbatim


PROJEKTUES

Inxhinier Elektrik	Elsid SADIKU	

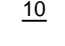


LEGJENDA

-  Shtyllë me ndriçues LED
-  Linja elektrike
-  Numri rëndor i shtyllës
-  Panel elektrik
-  Kabinë elektrike

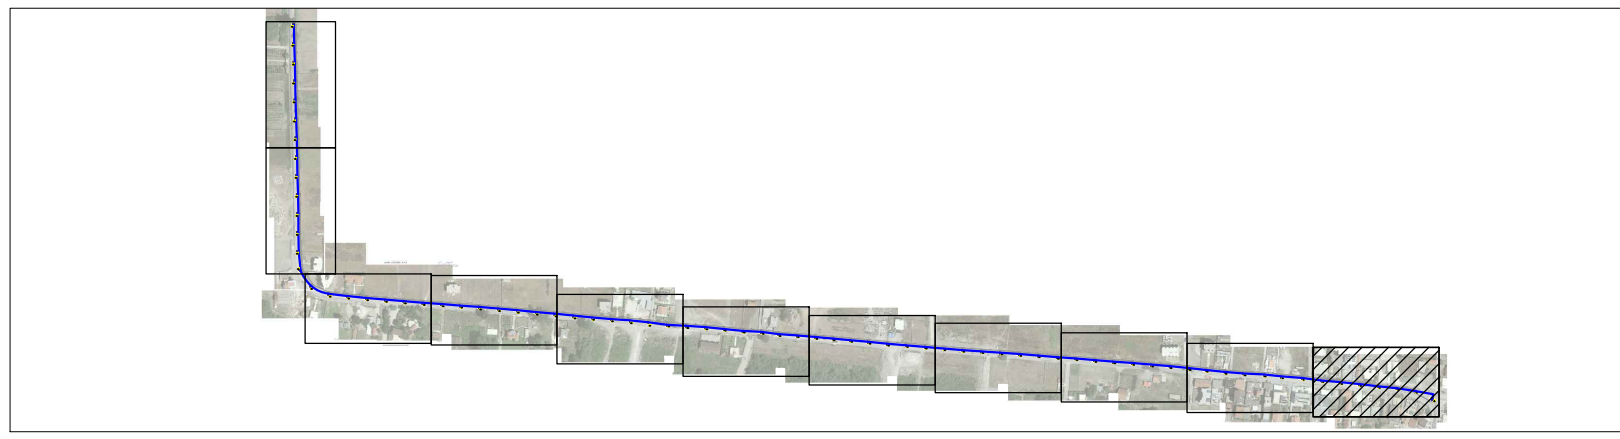

EMËRTIMI I FLETËS:
Planimetria e ndriçimit

NUMRI I FLETËS: E-01-01

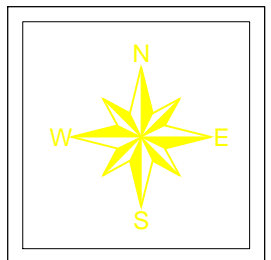

SHKALLA:
1 : 500

PRILL 2023



REPUBLIKA E SHQIPËRISË
BASHKIA SHKODËR

Adresa: Rr. 13 Dhjetori, Nr.1 Shkodër, web: www.bashkiashkoder.gov.al,
e-mail: info@bashkiashkoder.gov.al, Tel: +35522400150

OBJEKTI:
INVESTIM NË NDRIÇIM RRUGOR






FAZA E PROJEKTIT


Projekt Ide Projekt Teknik Projekt Zbatim


PROJEKTUES		
Inxhinier Elektrik	Elsid SADIKU	

 

LEGJENDA

-  Shtyllë me ndriçues LED
-  Linja elektrike
-  10 Numri rëndor i shtyllës
-  Panel elektrik
-  Kabinë elektrike

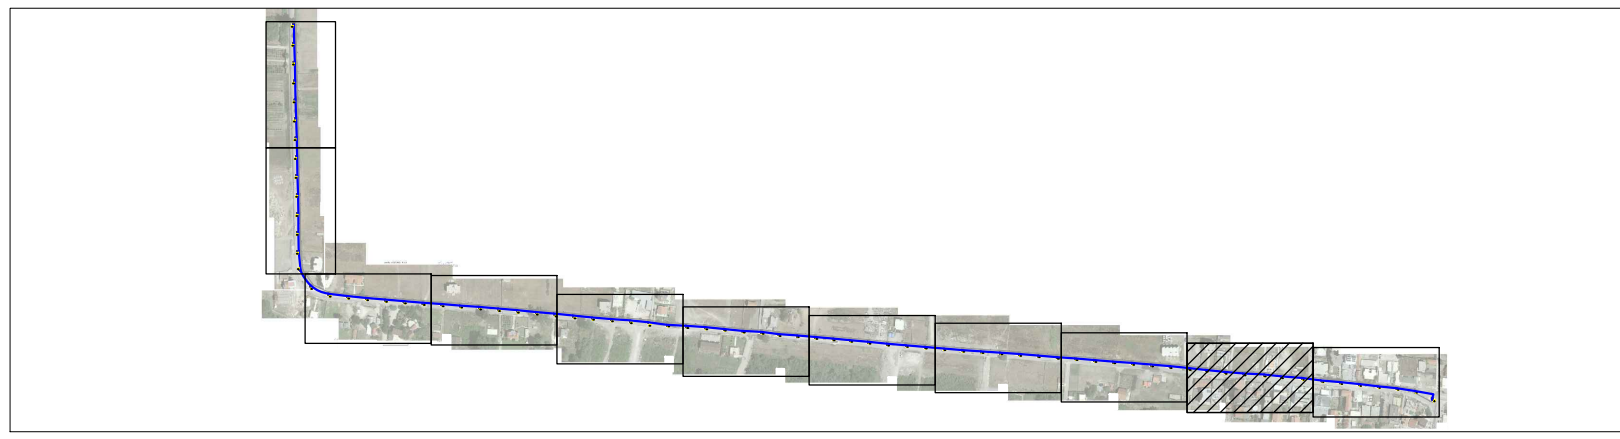

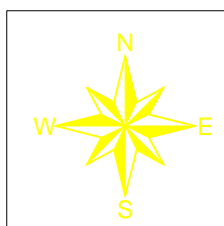EMËRTIMI I FLETËS: Planimetria e ndriçimit	
NUMRI I FLETËS:	E-01-02
	SHKALLA: 1 : 500
	PRILL 2023



**REPUBLIKA E SHQIPËRISË
BASHKIA SHKODËR**






Adresa: Rr. 13 Dhjetori, Nr.1 Shkodër, web: www.bashkiashkoder.gov.al,
e-mail: info@bashkiashkoder.gov.al, Tel: +35522400150


**OBJEKTI:
INVESTIM NË NDRIÇIM RRUGOR**

FAZA E PROJEKTIT		
<input type="checkbox"/> Projekt Ide	<input type="checkbox"/> Projekt Teknik	<input checked="" type="checkbox"/> Projekt Zbatim
PROJEKTUES		
Inxhinier Elektrik	Elsid SADIKU	

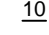

LEGJENDA

-  Shtyllë me ndriçues LED
-  Linja elektrike
-  Numri rëndor i shtyllës
-  Panel elektrik
-  Kabinë elektrike

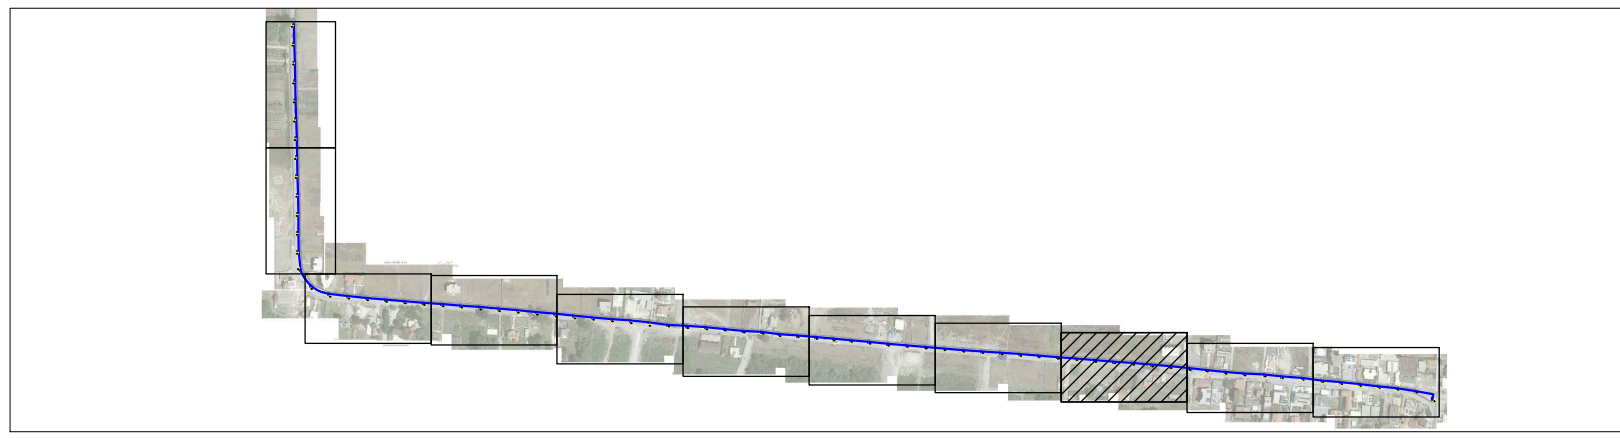


EMËRTIMI I FLETËS:
Planimetria e ndriçimit

NUMRI I FLETËS: E-01-03

SHKALLA:
1 : 500

PRILL 2023

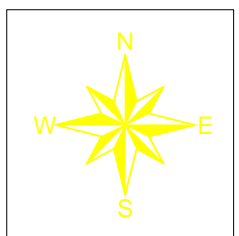


**REPUBLIKA E SHQIPËRISË
BASHKIA SHKODËR**

Adresa: Rr. 13 Dhjetori, Nr.1 Shkodër, web: www.bashkiashkoder.gov.al,
e-mail: info@bashkiashkoder.gov.al, Tel: +35522400150

OBJEKTI:
INVESTIM NË NDRIÇIM RRUGOR

FAZA E PROJEKTIT

Projekt Ide Projekt Teknik Projekt Zbatim


PROJEKTUES

Inxhinier Elektrik	Elsid SADIKU	




LEGJENDA

- Shtyllë me ndriçues LED
- Linja elektrike
- 10 Numri rëndor i shtyllës
- Panel elektrik
- Kabinë elektrike

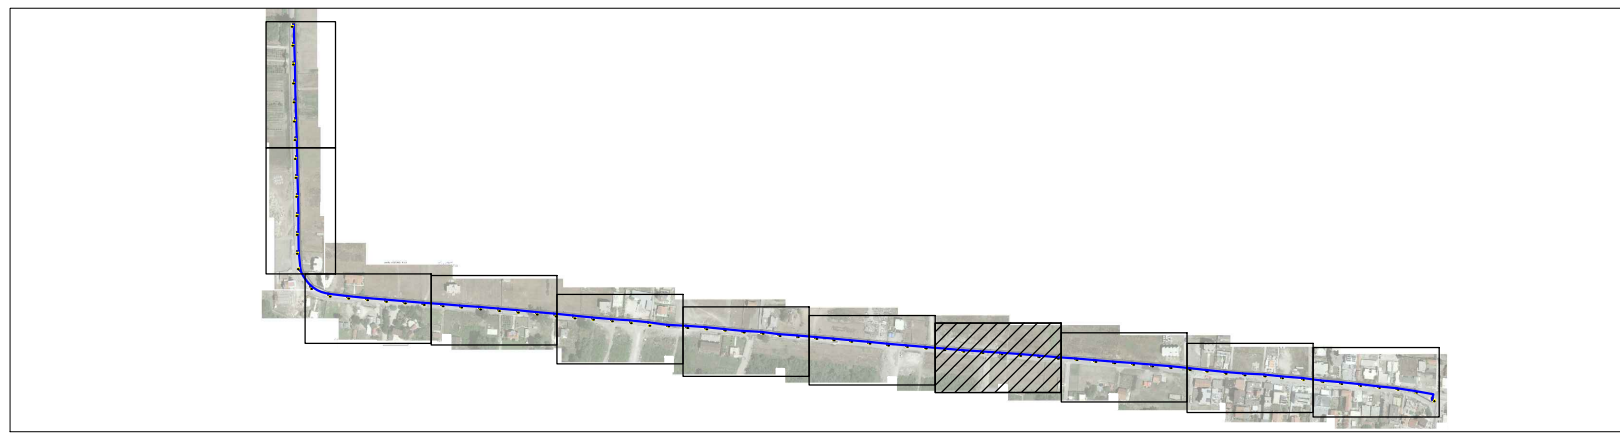

EMËRTIMI I FLETËS:
Planimetria e ndriçimit

NUMRI I FLETËS: E-01-04

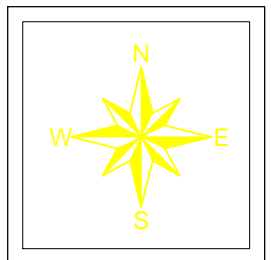

SHKALLA:
1 : 500

PRILL 2023

REPUBLIKA E SHQIPËRISË
BASHKIA SHKODËR

Adresa: Rr. 13 Dhjetori, Nr.1 Shkodër, web: www.bashkiashkoder.gov.al,
e-mail: info@bashkiashkoder.gov.al, Tel: +35522400150

OBJEKTI:
INVESTIM NË NDRIÇIM RRUGOR






FAZA E PROJEKTIT


Projekt Ide Projekt Teknik Projekt Zbatim

PROJEKTUES		
Inxhinier Elektrik	Elsid SADIKU	

 

LEGJENDA

-  Shtyllë me ndriçues LED
-  Linja elektrike
-  10 Numri rëndor i shtyllës
-  Panel elektrik
-  Kabinë elektrike

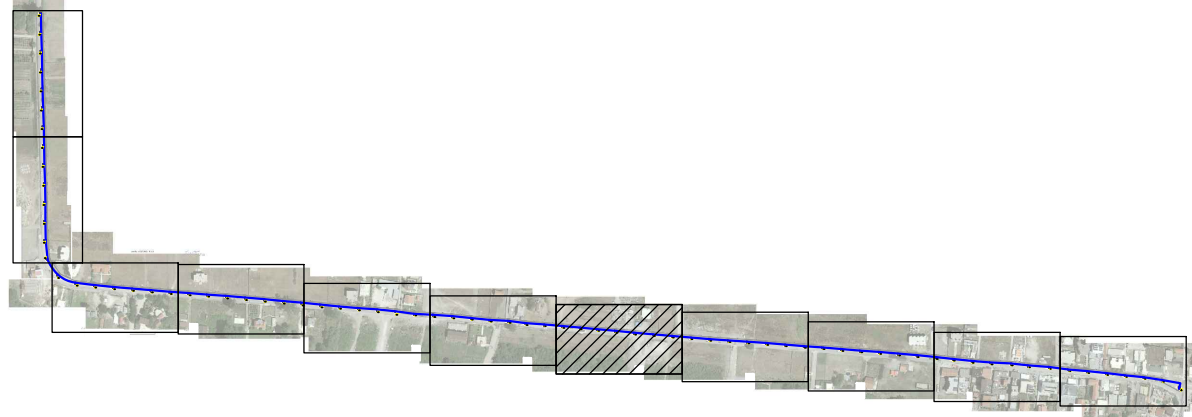


EMËRTIMI I FLETËS:
Planimetria e ndriçimit

NUMRI I FLETËS: E-01-05

SHKALLA:
1 : 500

PRILL 2023

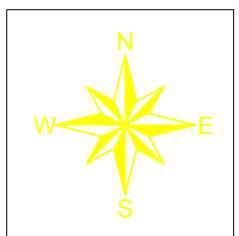


REPUBLIKA E SHQIPËRISË
BASHKIA SHKODËR

Adresa: Rr. 13 Dhjetori, Nr.1 Shkodër, web: www.bashkiashkoder.gov.al,
e-mail: info@bashkiashkoder.gov.al, Tel: +35522400150

OBJEKTI:
INVESTIM NË NDRIÇIM RRUGOR

FAZA E PROJEKTIT

Projekt Ide Projekt Teknik Projekt Zbatim


PROJEKTUES

Inxhinier Elektrik	Elsid SADIKU



LEGJENDA

- Shtyllë me ndriçues LED
- Linja elektrike
- Numri rëndor i shtyllës
- Panel elektrik
- Kabinë elektrike

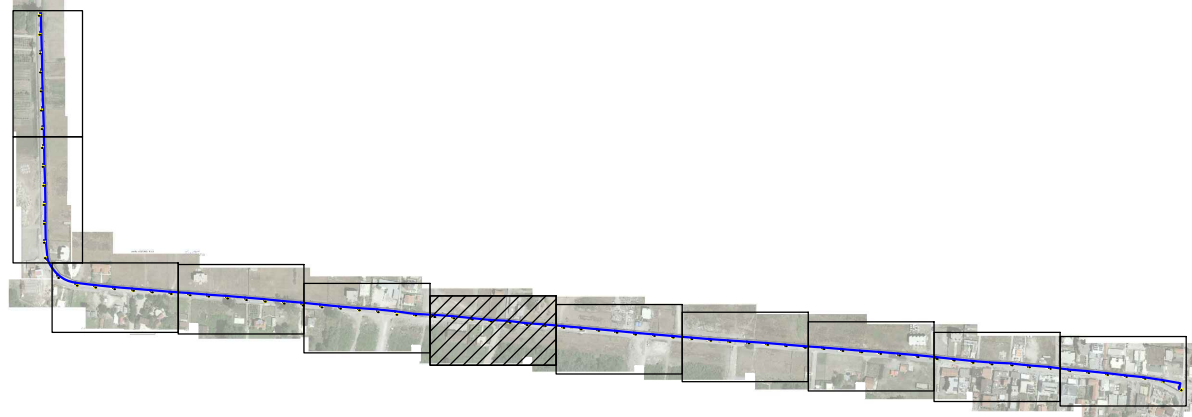

EMËRTIMI I FLETËS:
Planimetria e ndriçimit

NUMRI I FLETËS: E-01-06

SHKALLA:
1 : 500

PRILL 2023

REPUBLIKA E SHQIPËRISË
BASHKIA SHKODËR

Adresa: Rr. 13 Dhjetori, Nr.1 Shkodër, web: www.bashkiashkoder.gov.al,
e-mail: info@bashkiashkoder.gov.al, Tel: +35522400150


OBJEKTI:
INVESTIM NË NDRIÇIM RRUGOR

FAZA E PROJEKTIT		
<input type="checkbox"/> Projekt Ide	<input type="checkbox"/> Projekt Teknik	<input checked="" type="checkbox"/> Projekt Zbatim
PROJEKTUES		
Inxhinier Elektrik	Elsid SADIKU	




LEGJENDA

- Shtyllë me ndriçues LED
- Linja elektrike
- 10 Numri rëndor i shtyllës
- Panel elektrik
- Kabinë elektrike

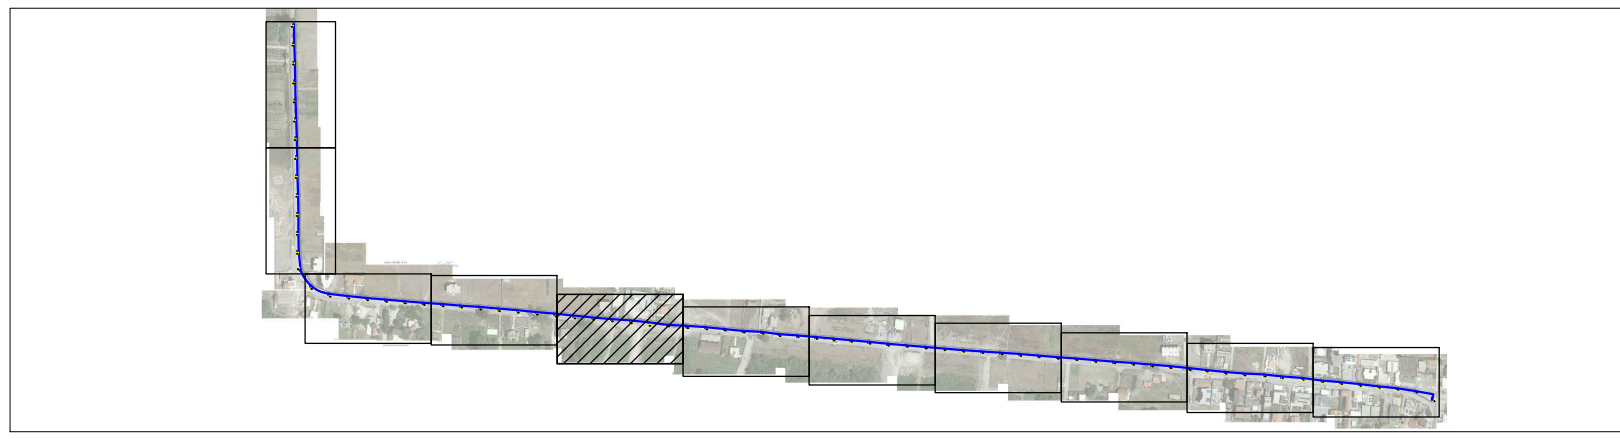

EMËRTIMI I FLETËS:
Planimetria e ndriçimit

NUMRI I FLETËS: E-01-07

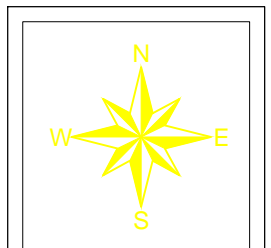

SHKALLA:
1 : 500

PRILL 2023

REPUBLIKA E SHQIPËRISË
BASHKIA SHKODËR

Adresa: Rr. 13 Dhjetori, Nr.1 Shkodër, web: www.bashkiashkoder.gov.al,
e-mail: info@bashkiashkoder.gov.al, Tel: +35522400150

OBJEKTI:
INVESTIM NË NDRIÇIM RRUGOR

FAZA E PROJEKTIT

Projekt Ide Projekt Teknik Projekt Zbatim


PROJEKTUES		
Inxhinier Elektrik	Elsid SADIKU	



LEGJENDA

- Shtyllë me ndriçues LED
- Linja elektrike
- Numri rëndor i shtyllës
- Panel elektrik
- Kabinë elektrike

Sistemi k

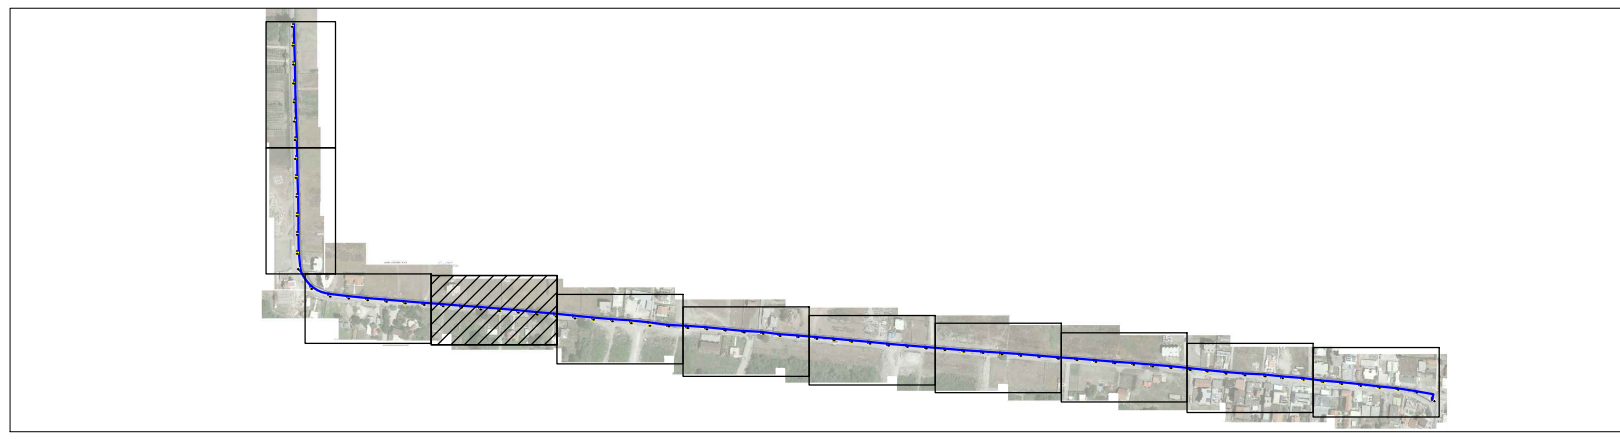


EMËRTIMI I FLETËS:
Planimetria e ndriçimit

NUMRI I FLETËS: E-01-08

SHKALLA:
1 : 500

PRILL 2023

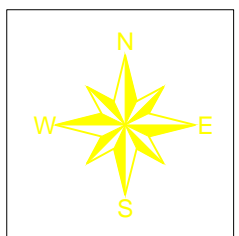

**REPUBLIKA E SHQIPËRISË
BASHKIA SHKODËR**

Adresa: Rr. 13 Dhjetori, Nr.1 Shkodër, web: www.bashkiashkoder.gov.al,
e-mail: info@bashkiashkoder.gov.al, Tel: +35522400150

OBJEKTI:
INVESTIM NË NDRIÇIM RRUGOR


FAZA E PROJEKTIT		
<input type="checkbox"/> Projekt Ide	<input type="checkbox"/> Projekt Teknik	<input checked="" type="checkbox"/> Projekt Zbatim
PROJEKTUES		
Inxhinier Elektrik	Elsid SADIKU	



LEGJENDA

- Shtyllë me ndriçues LED
- Linja elektrike
- 10 Numri rëndor i shtyllës
- Panel elektrik
- Kabinë elektrike

450610.336
4637028.803

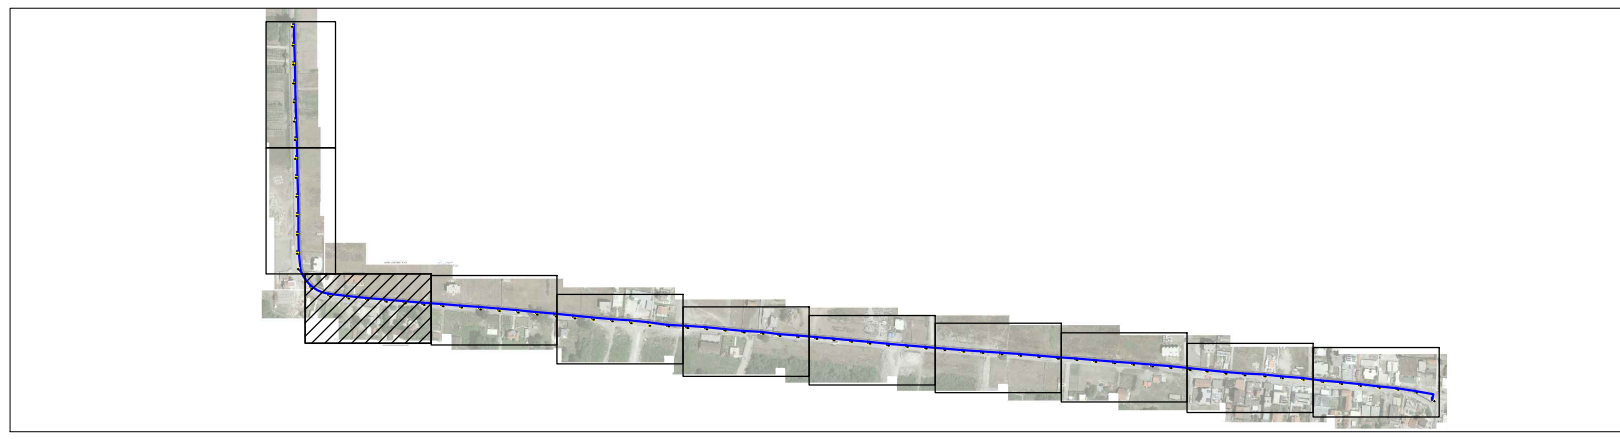

EMËRTIMI I FLETËS: Planimetria e ndriçimit	
NUMRI I FLETËS:	E-01-09
	SHKALLA: 1 : 500
	PRILL 2023






REPUBLIKA E SHQIPËRISË
BASHKIA SHKODËR


Adresa: Rr. 13 Dhjetori, Nr.1 Shkodër, web: www.bashkiashkoder.gov.al,
e-mail: info@bashkiashkoder.gov.al, Tel: +35522400150

OBJEKTI:
INVESTIM NË NDRIÇIM RRUGOR

FAZA E PROJEKTIT		
<input type="checkbox"/> Projekt Ide	<input type="checkbox"/> Projekt Teknik	<input checked="" type="checkbox"/> Projekt Zbatim
PROJEKTUES		
Inxhinier Elektrik	Elsid SADIKU	


LEGJENDA

-  Shtyllë me ndriçues LED
-  Linja elektrike
-  10 Numri rëndor i shtyllës
-  Panel elektrik
-  Kabinë elektrike

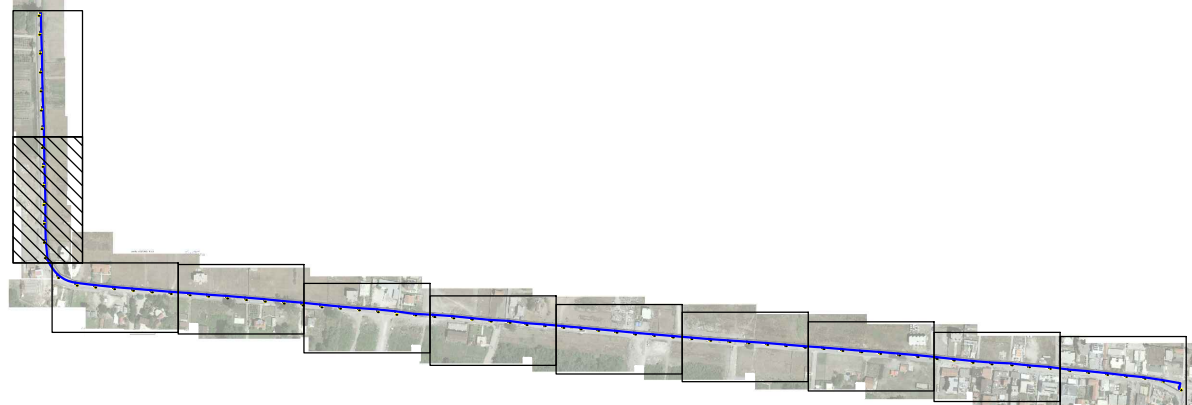


EMËRTIMI I FLETËS:
Planimetria e ndriçimit

NUMRI I FLETËS: E-01-10

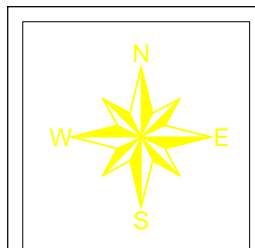

SHKALLA:
1 : 500

PRILL 2023

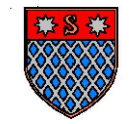

REPUBLIKA E SHQIPËRISË
BASHKIA SHKODËR

Adresa: Rr. 13 Dhjetori, Nr.1 Shkodër, web: www.bashkiashkoder.gov.al,
e-mail: info@bashkiashkoder.gov.al, Tel: +35522400150

OBJEKTI:
INVESTIM NË NDRIÇIM RRUGOR






FAZA E PROJEKTIT



- Projekt Ide
- Projekt Teknik
- Projekt Zbatim

PROJEKTUES

Inxhinier Elektrik	Elsid SADIKU	

 
LEGJENDA

-  Shtyllë me ndriçues LED
-  Linja elektrike
-  10 Numri rëndor i shtyllës
-  Panel elektrik
-  Kabinë elektrike

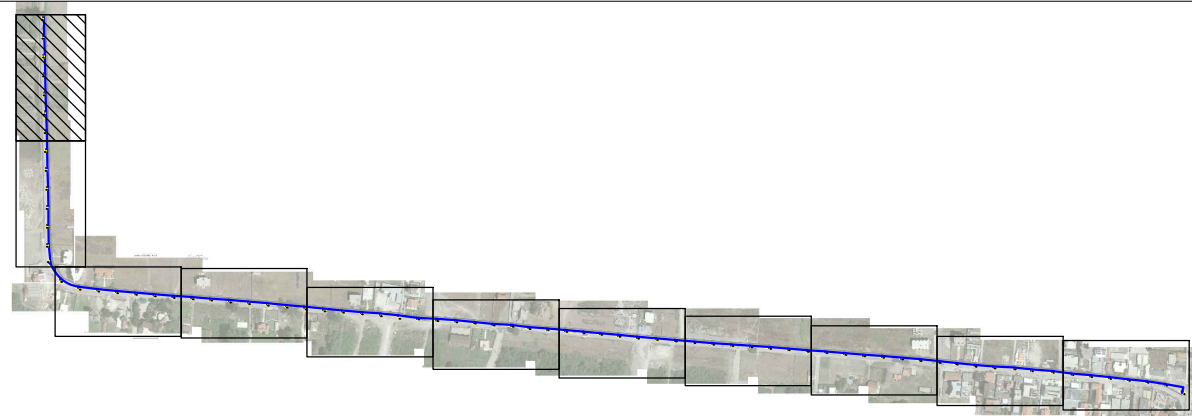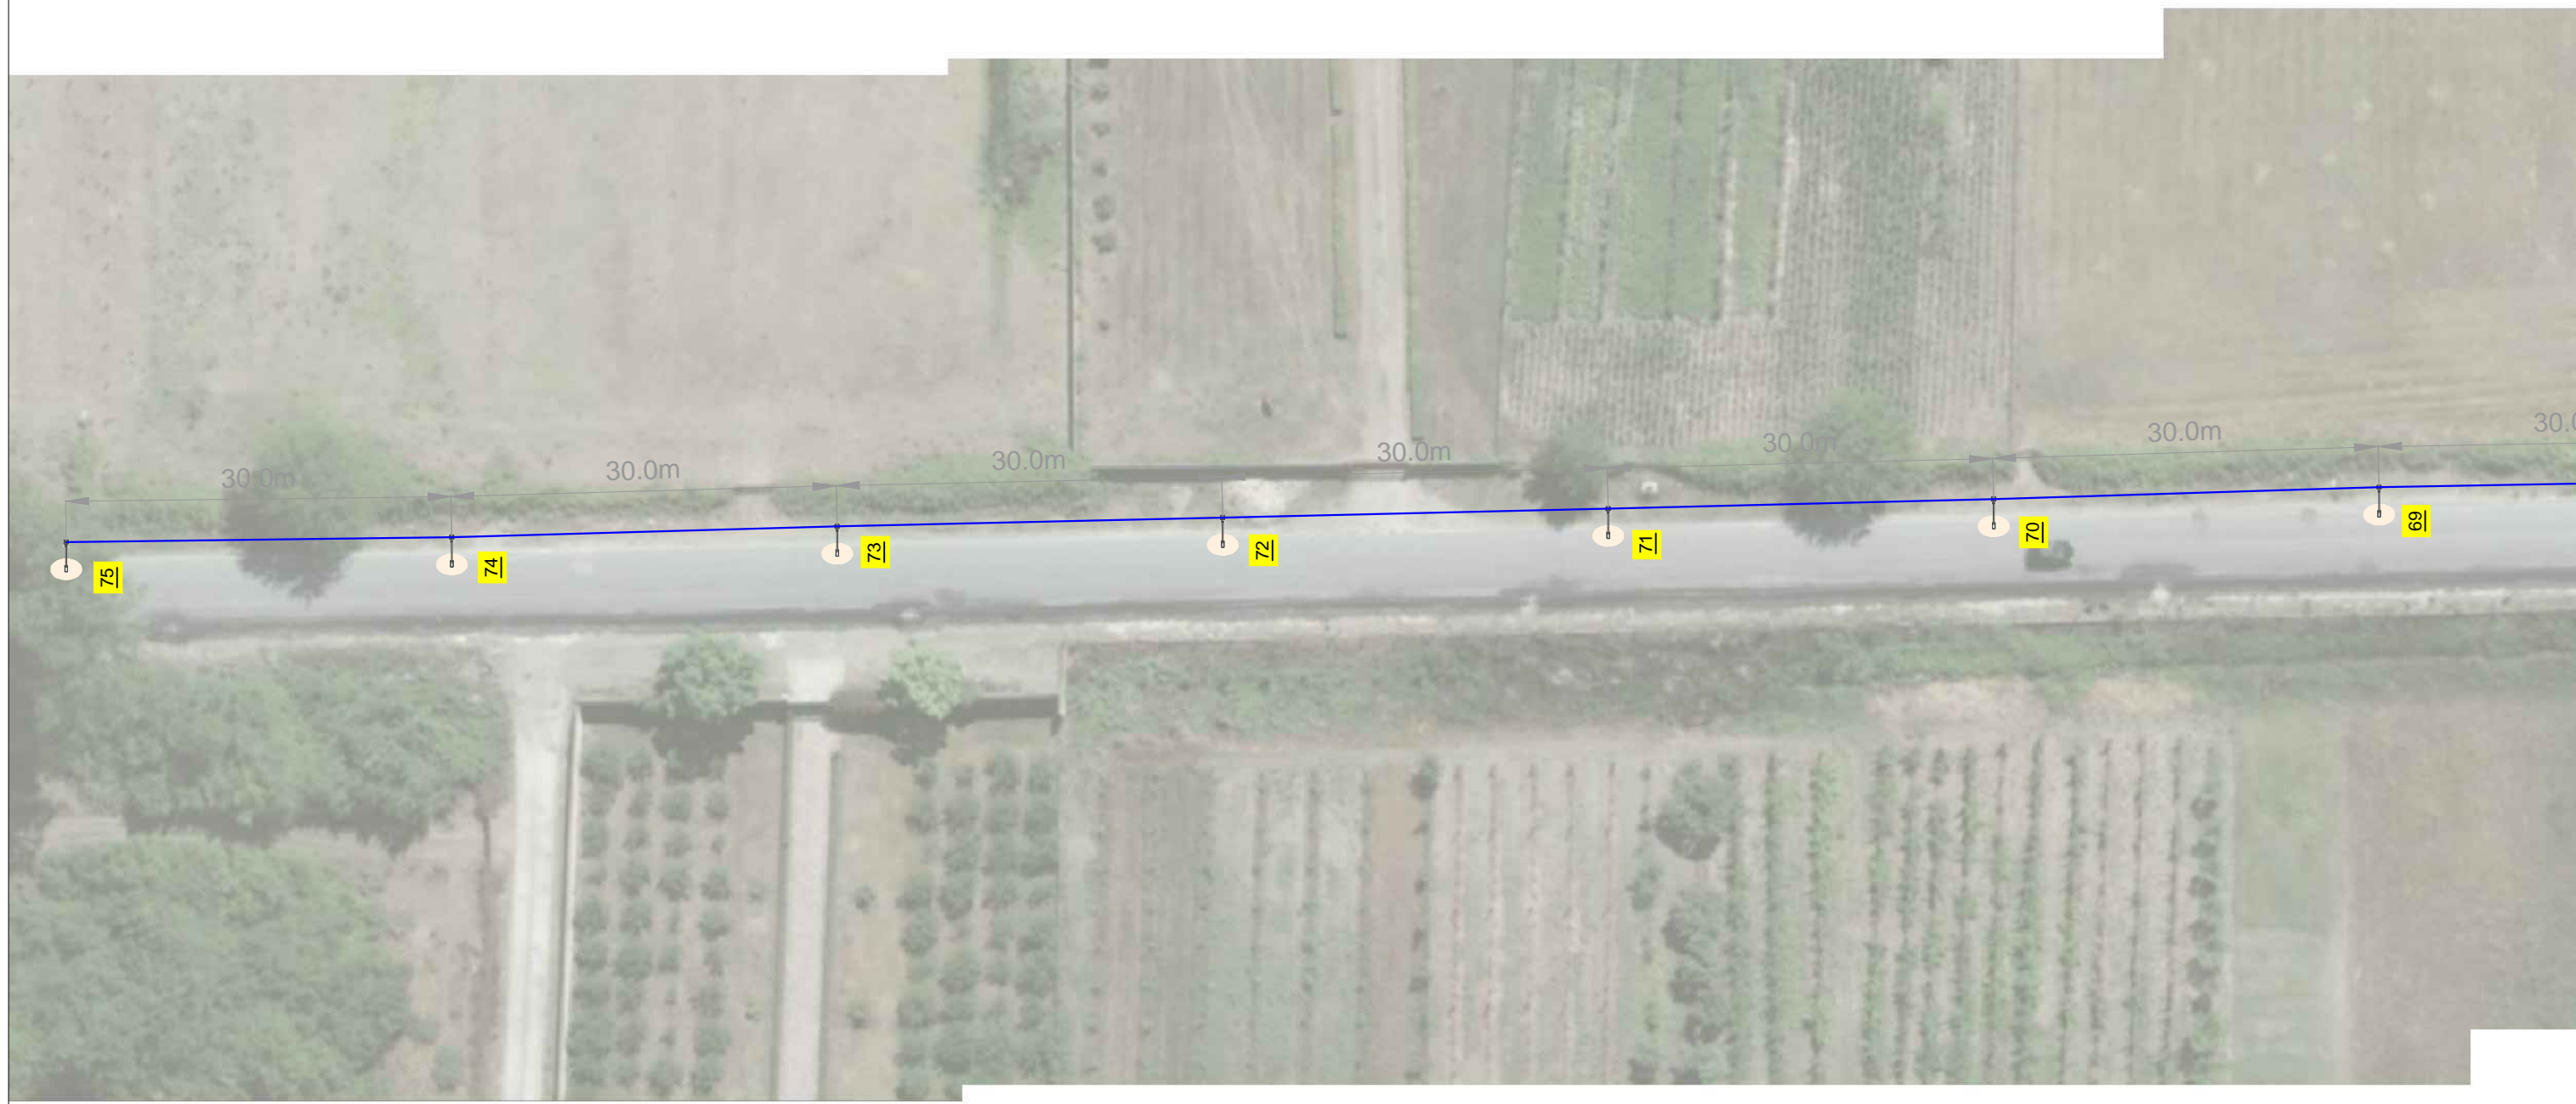

EMËRTIMI I FLETËS:
Planimetria e ndriçimit

NUMRI I FLETËS: E-01-10

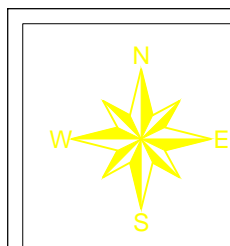

SHKALLA:
1 : 500

PRILL 2023



REPUBLIKA E SHQIPËRISË
BASHKIA SHKODËR

Adresa: Rr. 13 Dhjetori, Nr.1 Shkodër, web: www.bashkiashkoder.gov.al,
e-mail: info@bashkiashkoder.gov.al, Tel: +35522400150

OBJEKTI:
INVESTIM NË NDRIÇIM RRUGOR

FAZA E PROJEKTIT


Projekt Ide Projekt Teknik Projekt Zbatim

PROJEKTUES


Inxhinier Elektrik	Elsid SADIKU	

SKEMA ELEKTRIKE E NDRIÇIMIT TË PANELIT 1

Kabëll FG7OR 4x6mm²
nga kabina elektrike

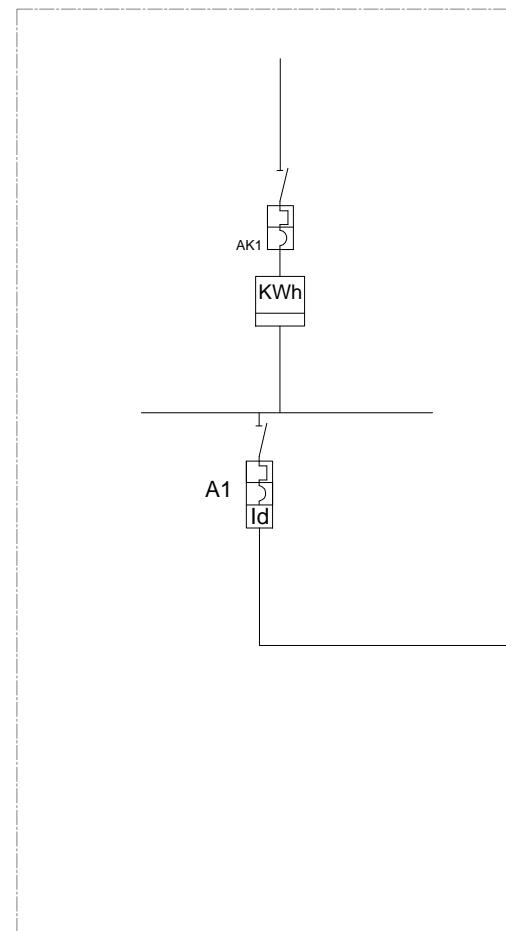

Kuadri elektrik
i komandimit të ndriçimit

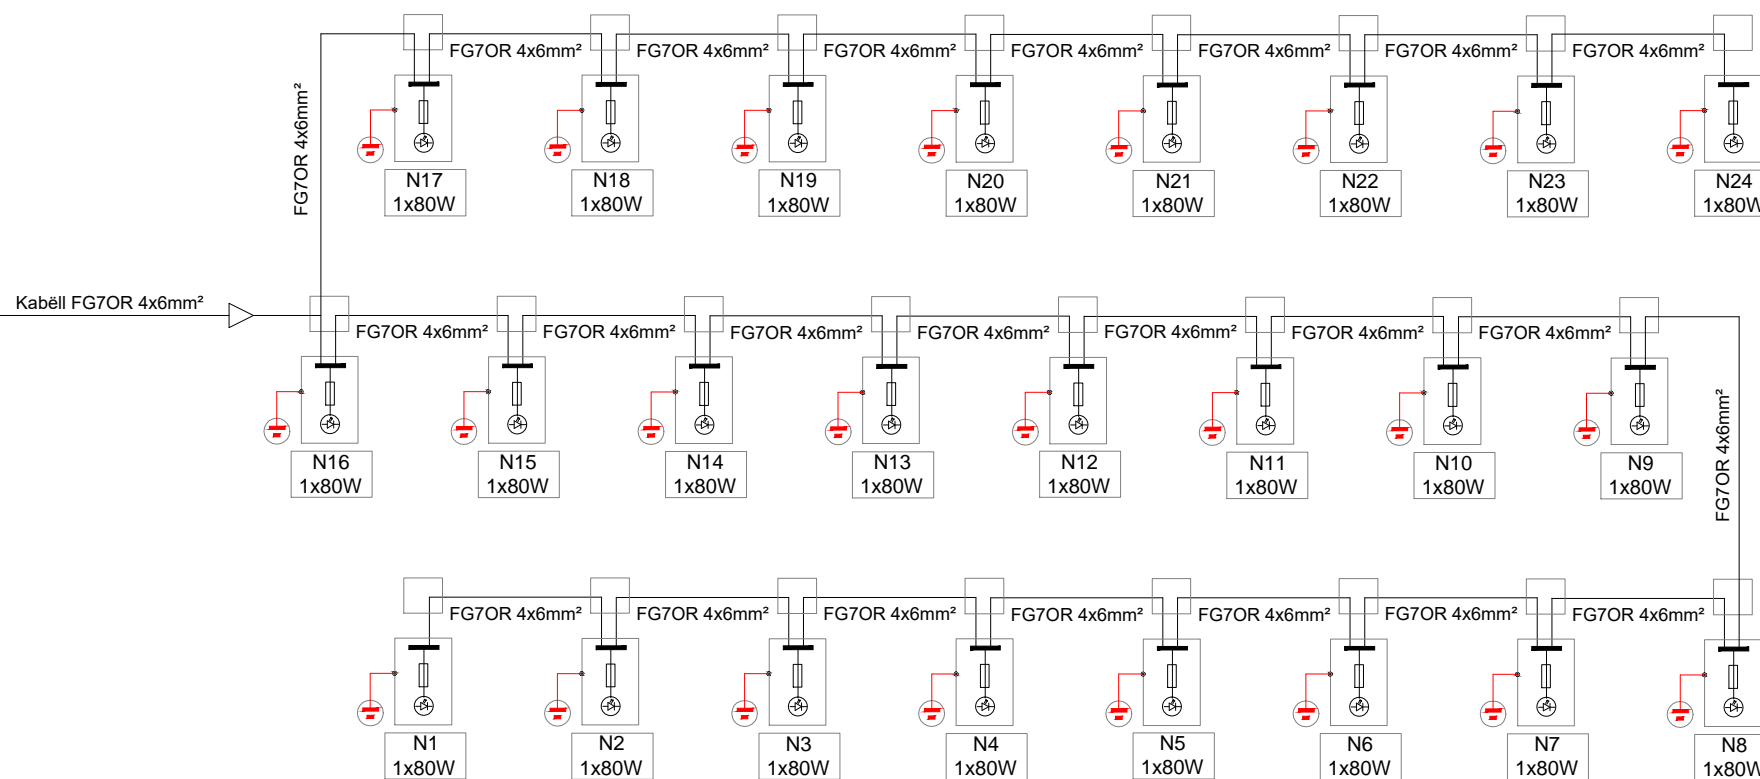

EMËRTIMI I FLETËS:
Skema elektrike e ndriçimit

NUMRI I FLETËS: E-02-01

SHKALLA:
1 : 250

PRILL 2023



REPUBLIKA E SHQIPËRISË
BASHKIA SHKODËR

Adresa: Rr. 13 Dhjetori, Nr.1 Shkodër, web: www.bashkiashkoder.gov.al,
e-mail: info@bashkiashkoder.gov.al, Tel: +35522400150

OBJEKTI:
INVESTIM NË NDRIÇIM RRUGOR

FAZA E PROJEKTIT


Projekt Ide Projekt Teknik Projekt Zbatim

PROJEKTUES


Inxhinier Elektrik	Elsid SADIKU	

SKEMA ELEKTRIKE E NDRIÇIMIT TË PANELIT 2

Kabëll FG7OR 4x6mm²
nga kabina elektrike

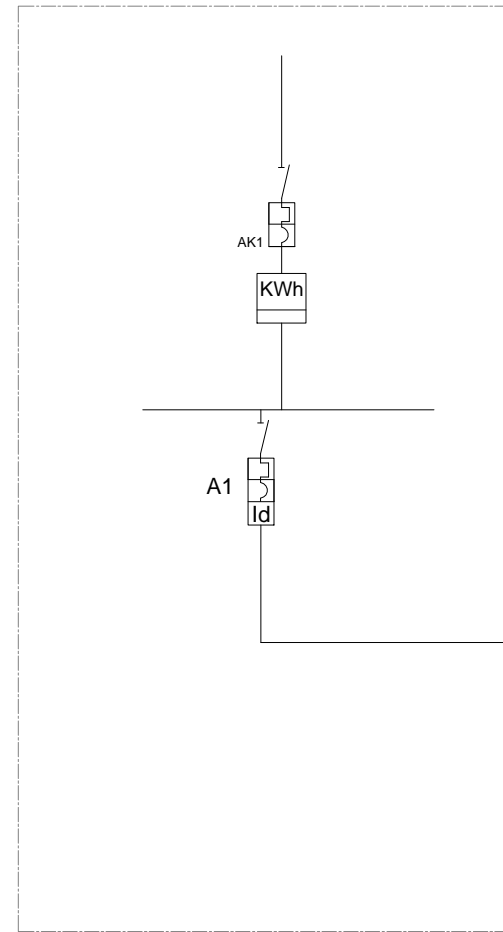

Kuadri elektrik
i komandimit të ndriçimit

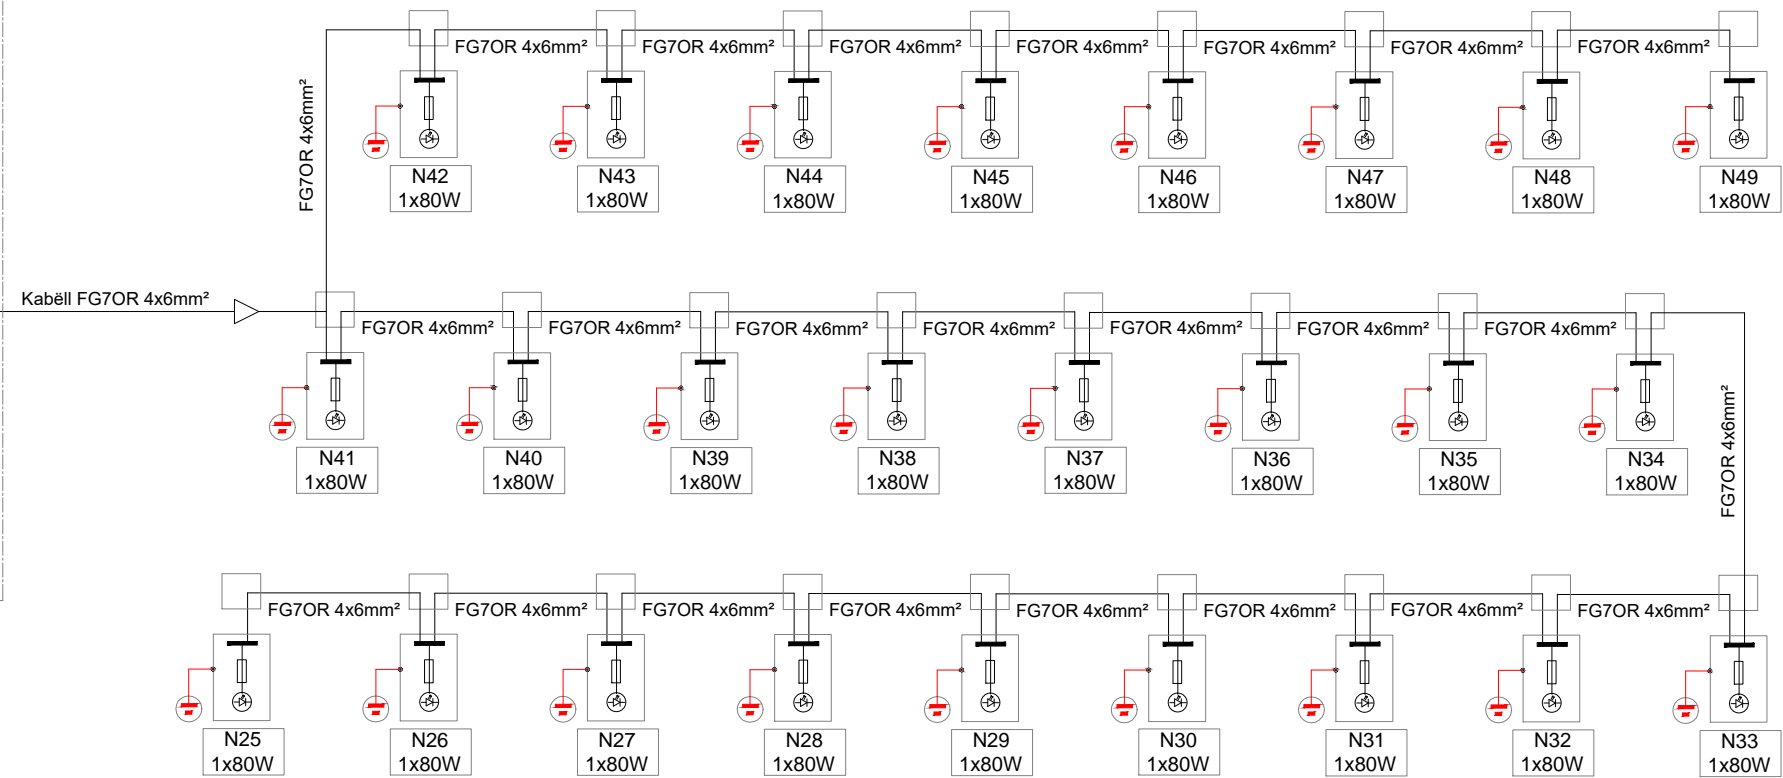

EMËRTIMI I FLETËS:
Skema elektrike e ndriçimit

NUMRI I FLETËS: E-02-02

SHKALLA:
1 : 200

PRILL 2023



REPUBLIKA E SHQIPËRISË
BASHKIA SHKODËR

Adresa: Rr. 13 Dhjetori, Nr.1 Shkodër, web: www.bashkiashkoder.gov.al,
e-mail: info@bashkiashkoder.gov.al, Tel: +35522400150

OBJEKTI:
INVESTIM NË NDRIÇIM RRUGOR

FAZA E PROJEKTIT


Projekt Ide Projekt Teknik Projekt Zbatim

PROJEKTUES


Inxhinier Elektrik	Elsid SADIKU	

SKEMA ELEKTRIKE E NDRIÇIMIT TË PANELIT 2

Kabëll FG7OR 4x6mm²
nga kabina elektrike

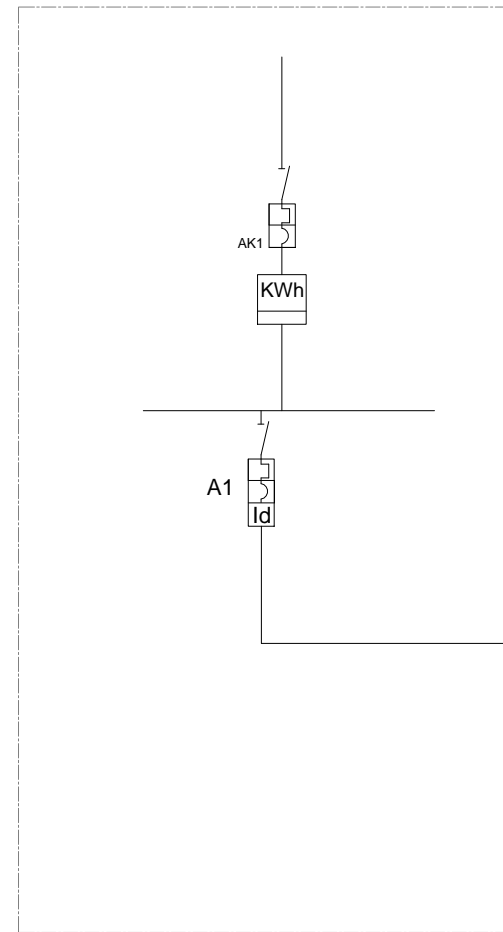

Kuadri elektrik
i komandimit të ndriçimit

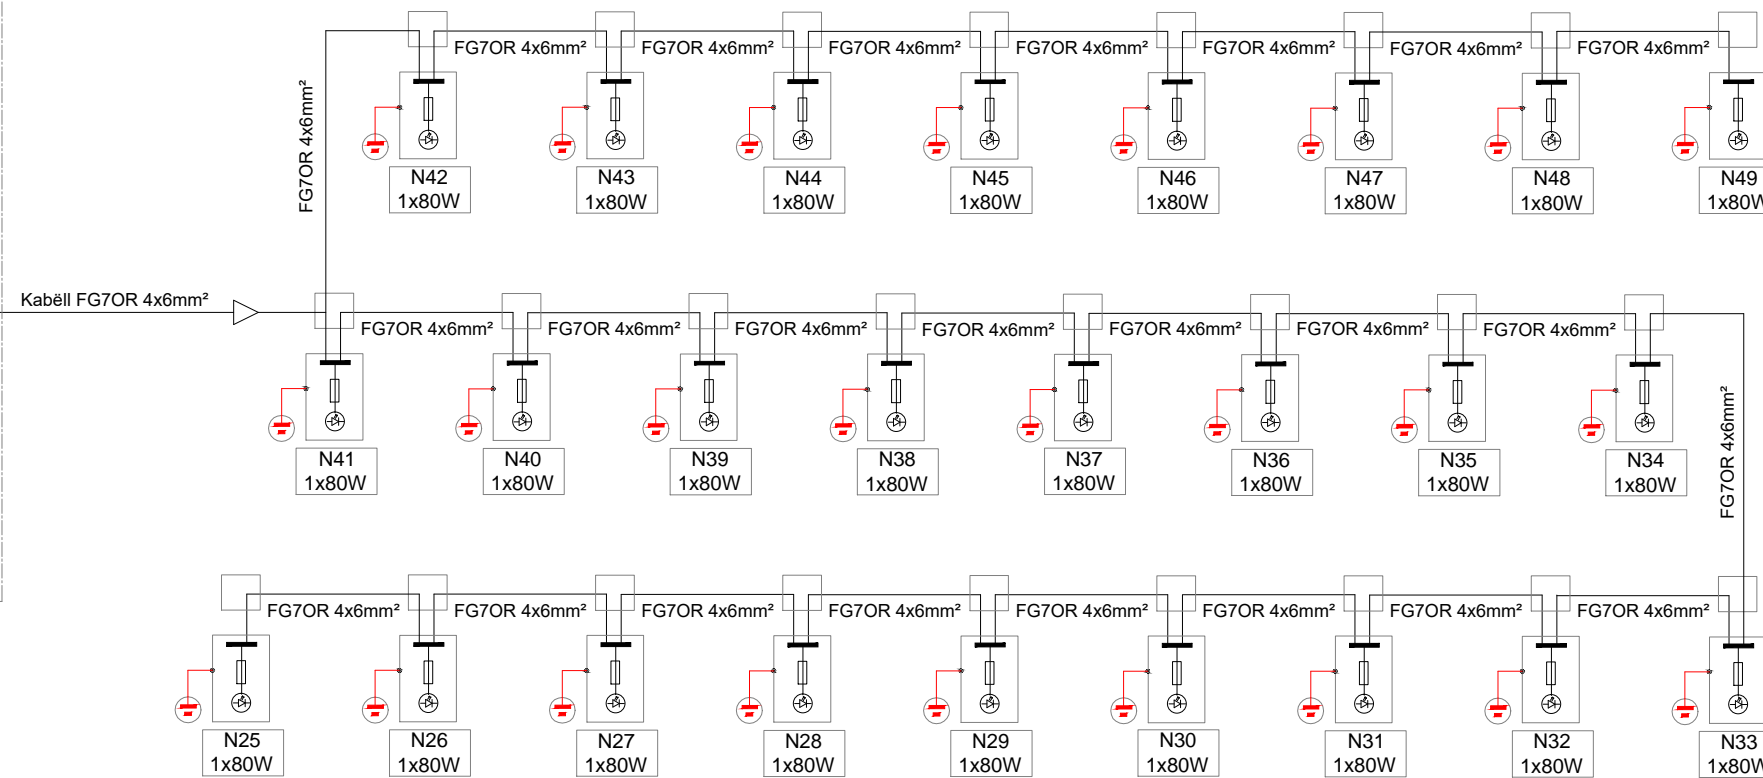

EMËRTIMI I FLETËS:
Skema elektrike e ndriçimit

NUMRI I FLETËS: E-02-03

SHKALLA:
1 : 200

PRILL 2023



REPUBLIKA E SHQIPËRISË
BASHKIA SHKODËR

Adresa: Rr. 13 Dhjetori, Nr.1 Shkodër, web: www.bashkiashkoder.gov.al,
e-mail: info@bashkiashkoder.gov.al, Tel: +35522400150







OBJEKTI:
INVESTIM NË NDRIÇIM RRUGOR

FAZA E PROJEKTIT

Projekt Ide Projekt Teknik Projekt Zbatim

PROJEKTUES

Inxhinier Elektrik	Elsid SADIKU	

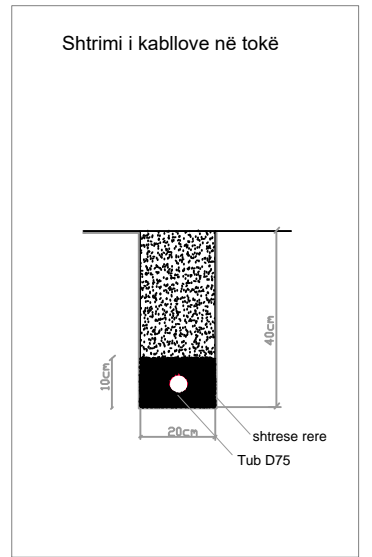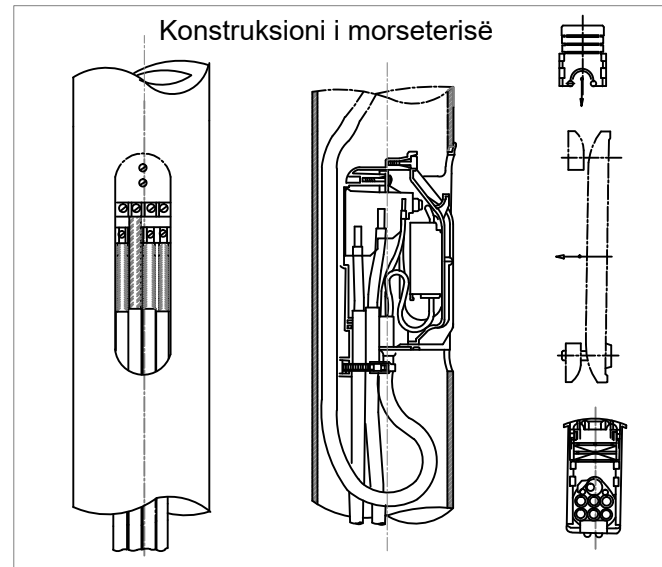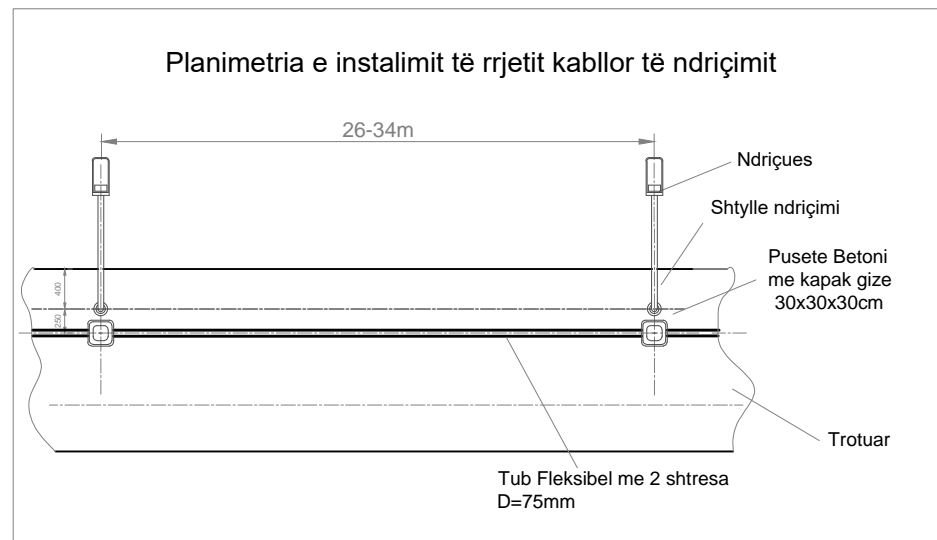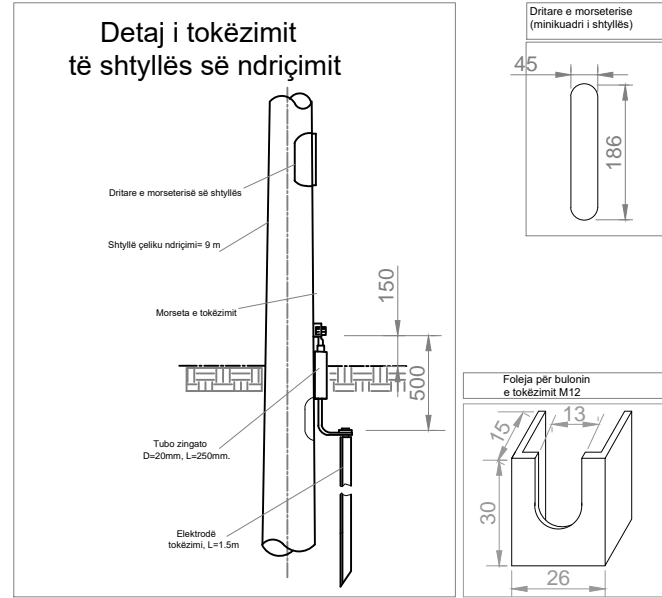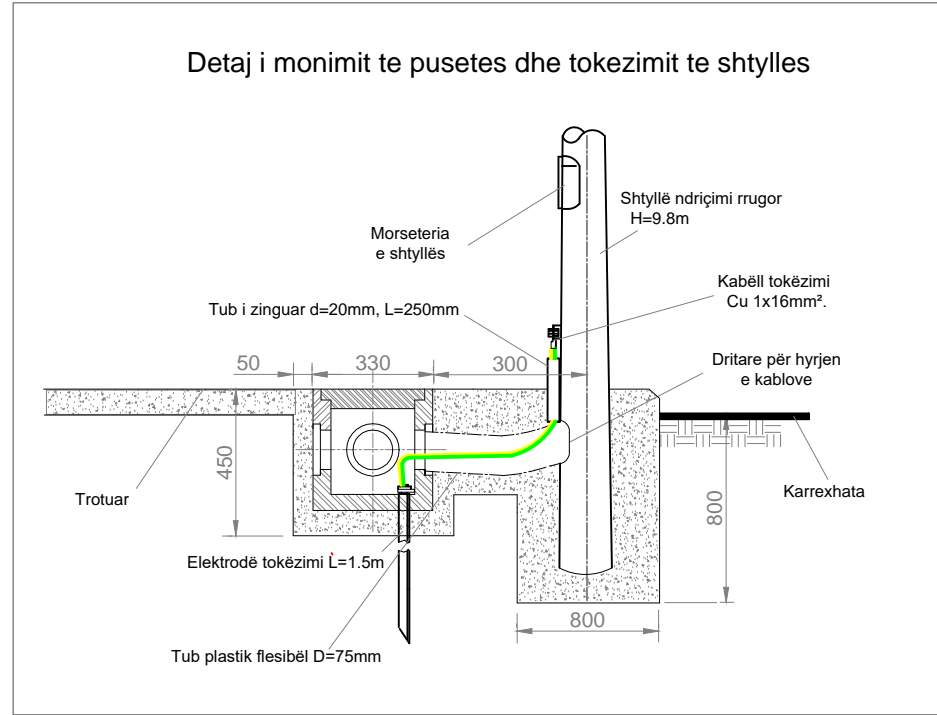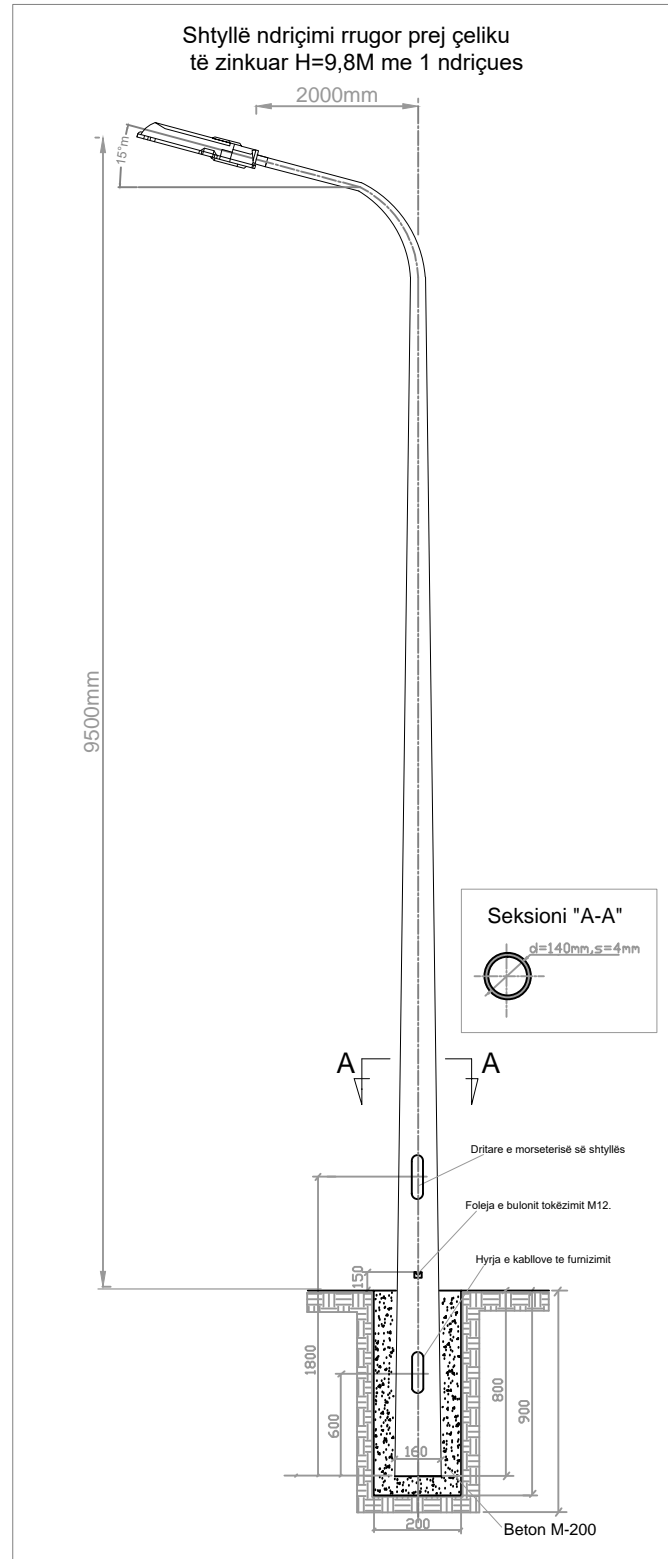

EMËRTIMI I FLETËS:
Detajet elektrike

NUMRI I FLETËS: E-03-02

SHKALLA:
1 : 250

PRILL 2023

REPUBLIKA E SHQIPËRISË
BASHKIA SHKODËR

Adresa: Rr. 13 Dhjetori, Nr.1 Shkodër, web: www.bashkiashkoder.gov.al,
e-mail: info@bashkiashkoder.gov.al, Tel: +35522400150

OBJEKTI:
INVESTIM NË NDRIÇIM RRUGOR


FAZA E PROJEKTIT

Projekt Ide Projekt Teknik Projekt Zbatim


PROJEKTUES

Inxhinier Elektrik	Elsid SADIKU	

SKEMA E MONTIMIT TË KUADRIT TË KOMANDIMIT

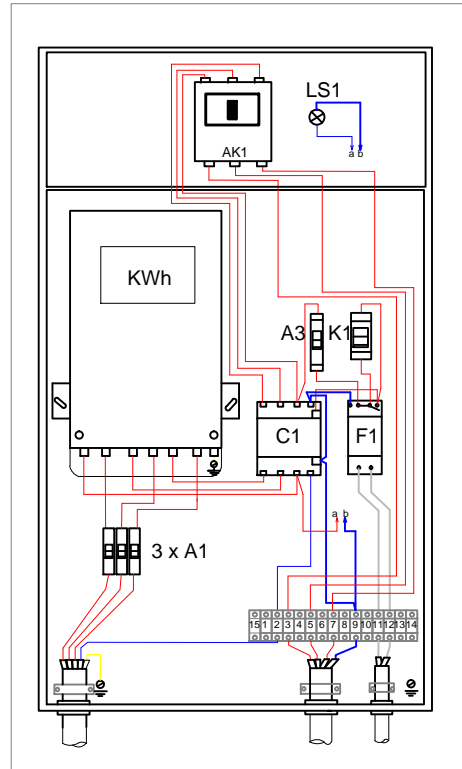


KUADRI ELEKTRIK I NDRIÇIMIT (NDËRTIMI KONSTRUKTIV)

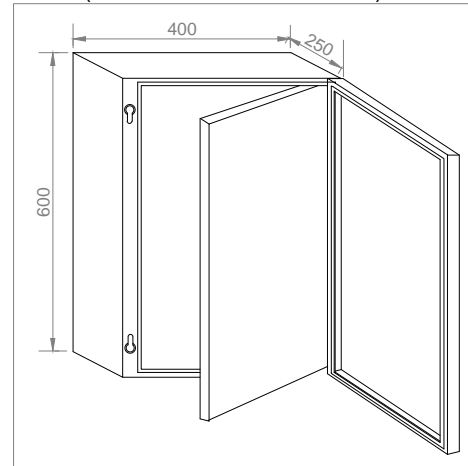

BRENDA KUADRIT

	Përshkrimi	Sasia
AK1	Automat 4 polar, 16A,380V.	copë 1
LS1	Lampa sinjalizimi	copë 3
C1	Kontaktor 4 polar 16A,380/220V, 50 Hz.	copë 1
A3	Celës magneto-termik diferencial 1 polar,monoblok,6A,380V	copë 1
A1	Celës magneto-termik diferencial 1 polar,monoblok,6A,380V	copë 3
F1	Rele krepuskolare modulare, 16A,230V.	copë 1
K1	Celës selektor Tip: 0-1.	copë 1
SF1	Sensor fotoelektrik për rele krepuskolare.	copë 1

LIDHJET ELEKTRIKE NË NDRIÇUES

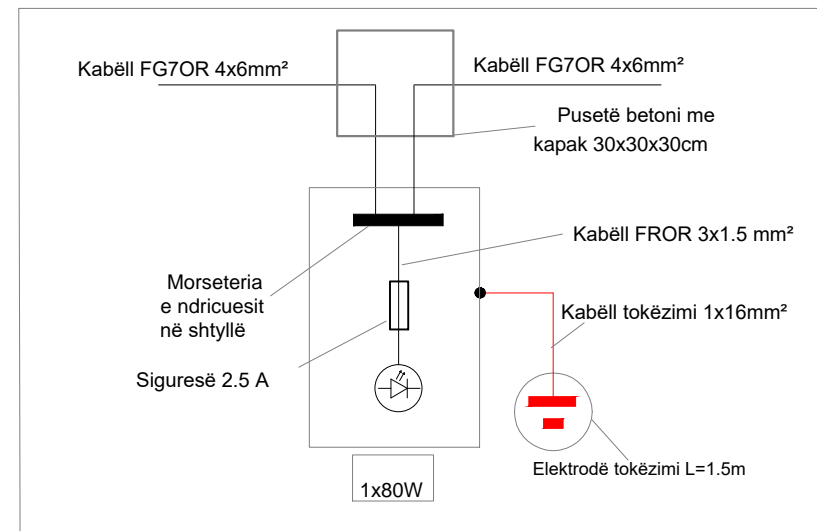

EMËRTIMI I FLETËS:
Detajet elektrike

NUMRI I FLETËS: E-03-01

SHKALLA:
1 : 250

PRILL 2023



**REPUBLIKA E SHQIPËRISË
BASHKIA SHKODËR**

Adresa: Rr. 13 Dhjetori, Nr.1 Shkodër, web: www.bashkiashkoder.gov.al,
e-mail: info@bashkiashkoder.gov.al, Tel: +35522400150

OBJEKTI:
INVESTIM NË NDRIÇIM RRUGOR

FAZA E PROJEKTIT

Projekt Ide Projekt Teknik Projekt Zbatim

PROJEKTUES

Inxhinier Elektrik	Elsid SADIKU	