




MIRATOI
KRYETARI BASHKISE
ERISELDA SEFA




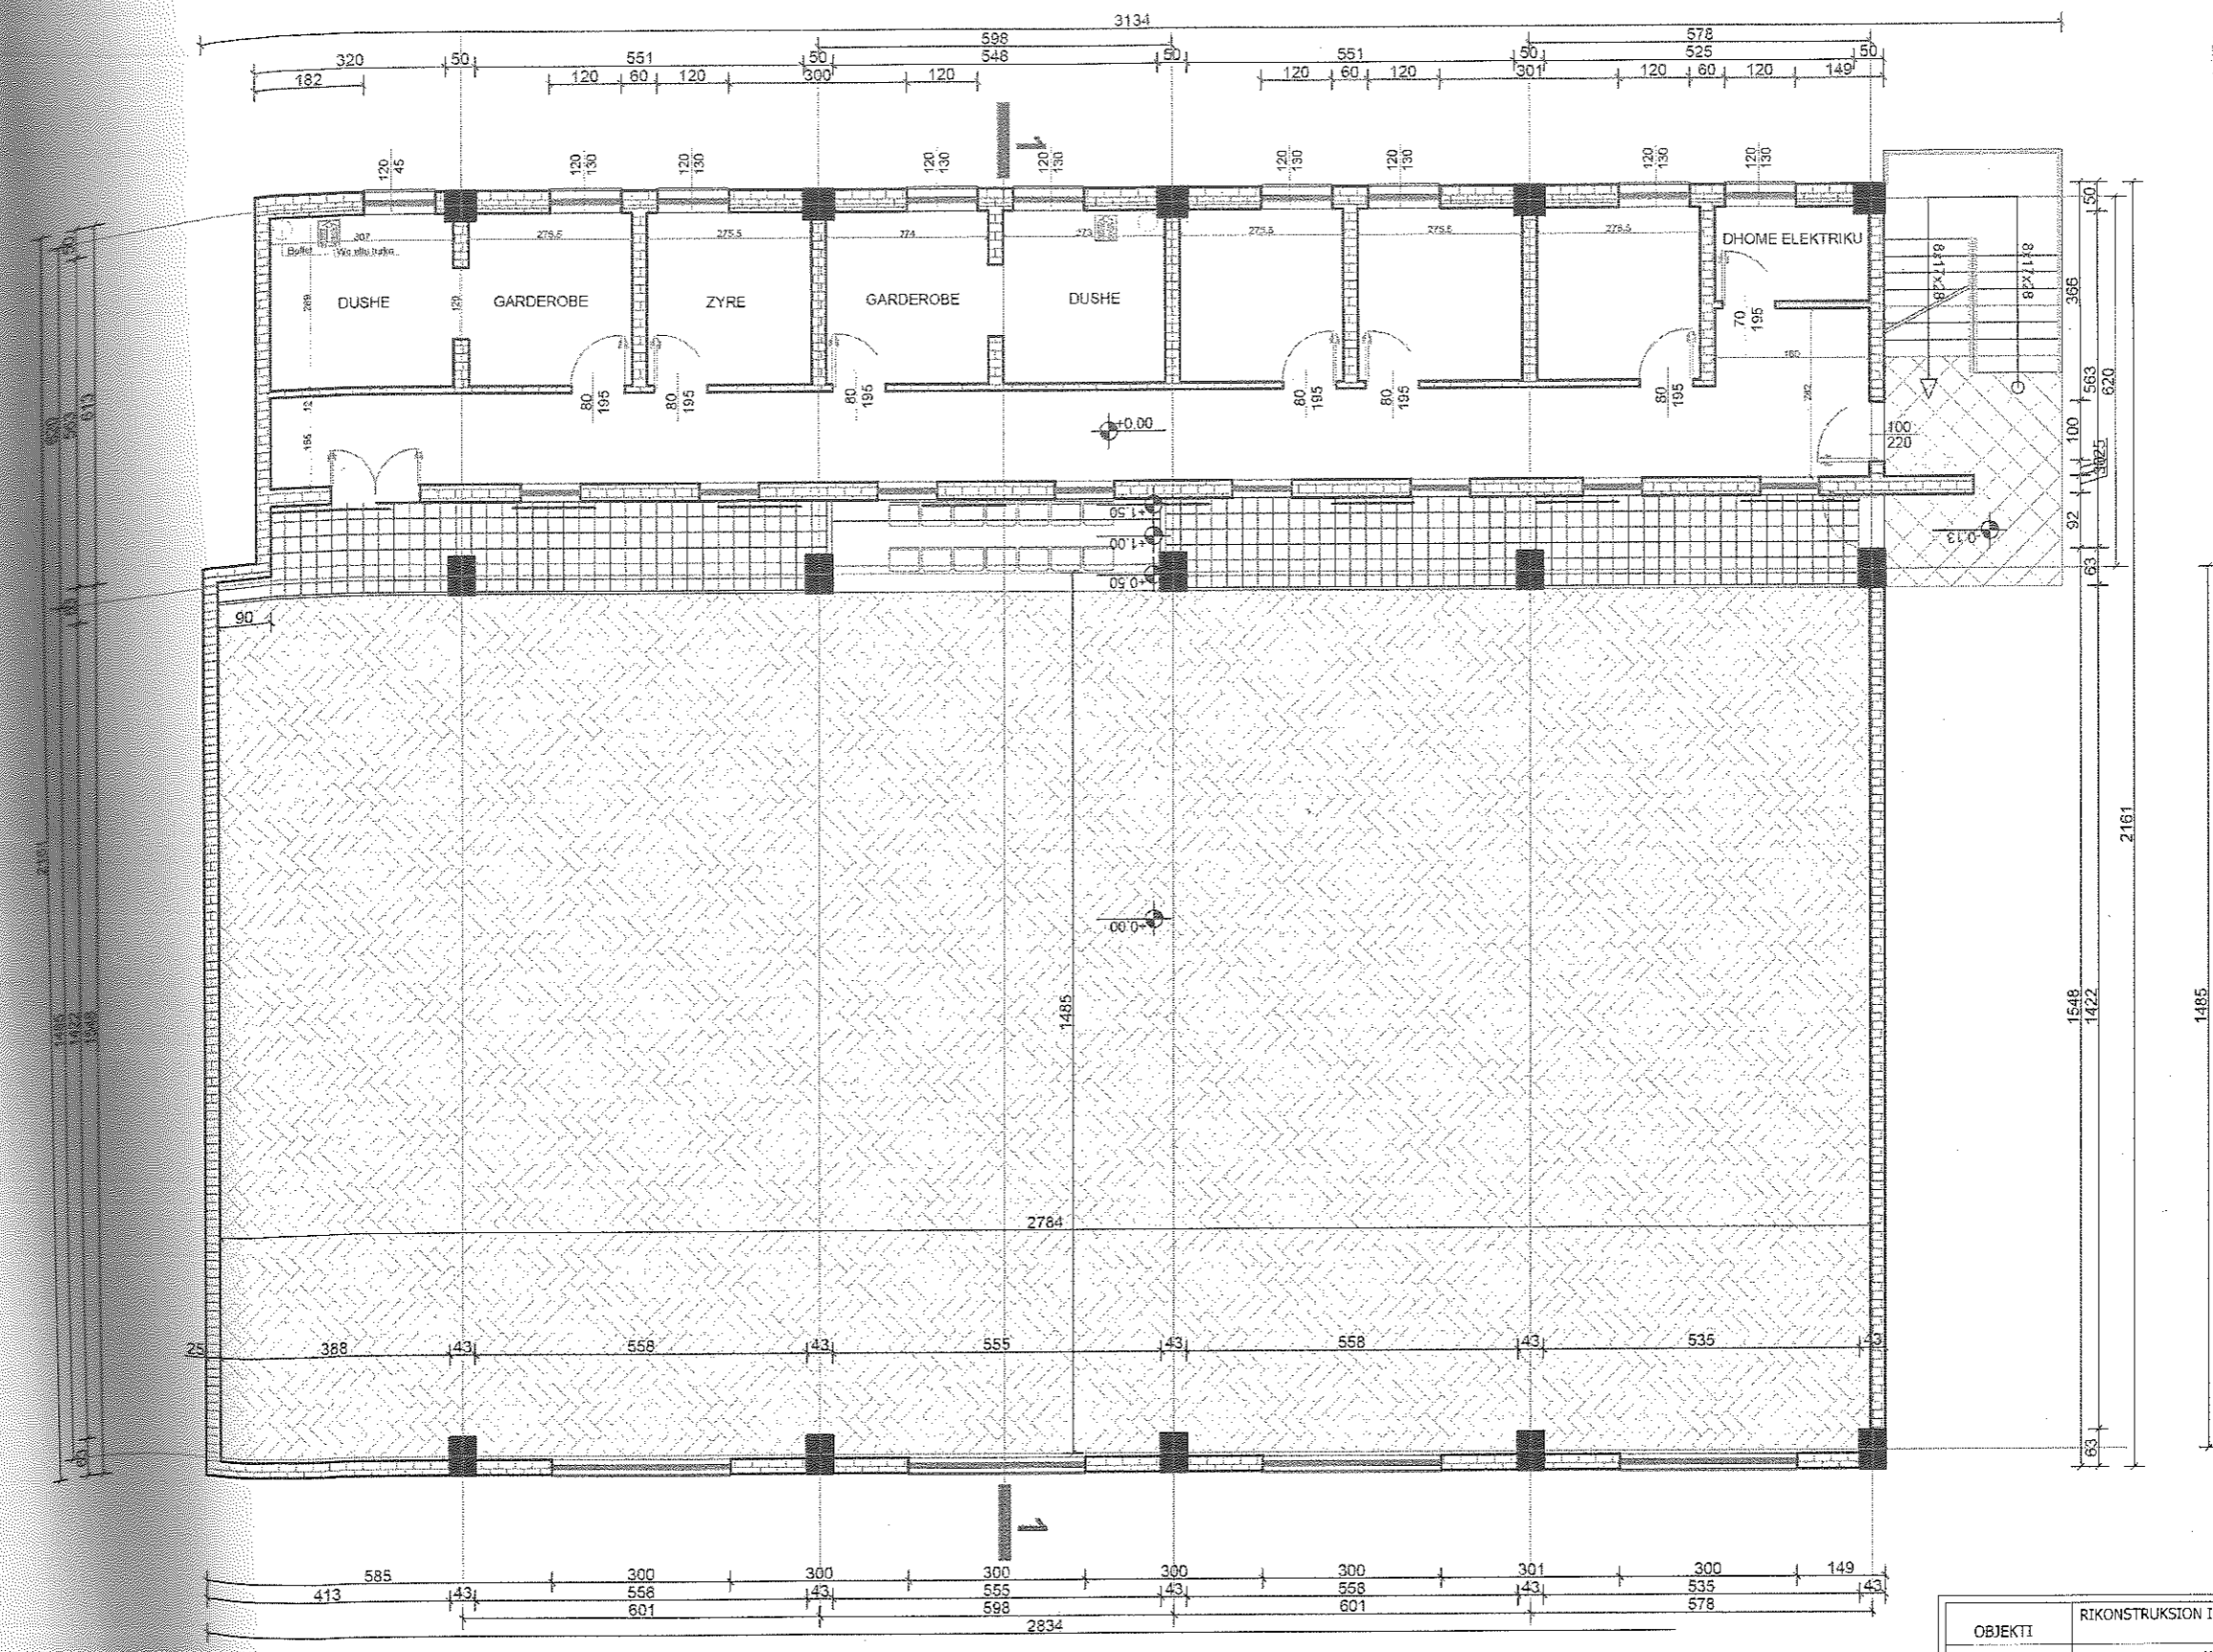


REHABILITIM I GODINES SE PALESTRES NE KRUTJE

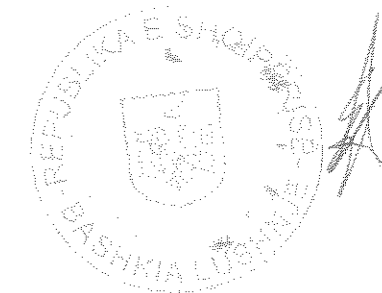


OBJEKTI	RIKONSTRUKSION I GODINES SE PALESTRES NE KRUTJE	NR.FLETES	A-14
VENDNDODHJA	KRUTJE LUSHNJE	FORMATI	420X297
EMERT.I FLETES	KATI PERDHE EKZISTUES	SHKALLA	
DREJTOR	ING. MIMOZA HAXHIU		REPUBLIKA E SHQIPERISE BASHKIA LUSHNJE DREJTORIA E PLANIFIKIMIT DHE E ZHVILLIMIT TERTORIT SEKTORI I PROJEKTIMIT DHE PLANIFIKIMIT
PERGJEGJES	ARK. ALBAN MANOKU		
SPECIALIST	ING. ARIOLA DYLLA		
SPECIALIST	ING. FLORIANA TUSHA		
SPECIALIST	ING. GARNI MYZEQARI		
SPECIALIST	ING. KLAJDI MYZEQARI		
SPECIALIST	ING. ARBEN MUCA		

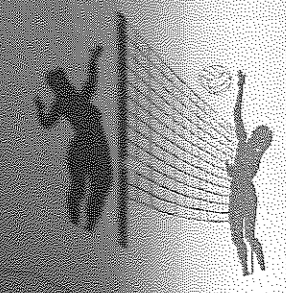

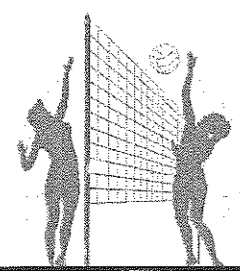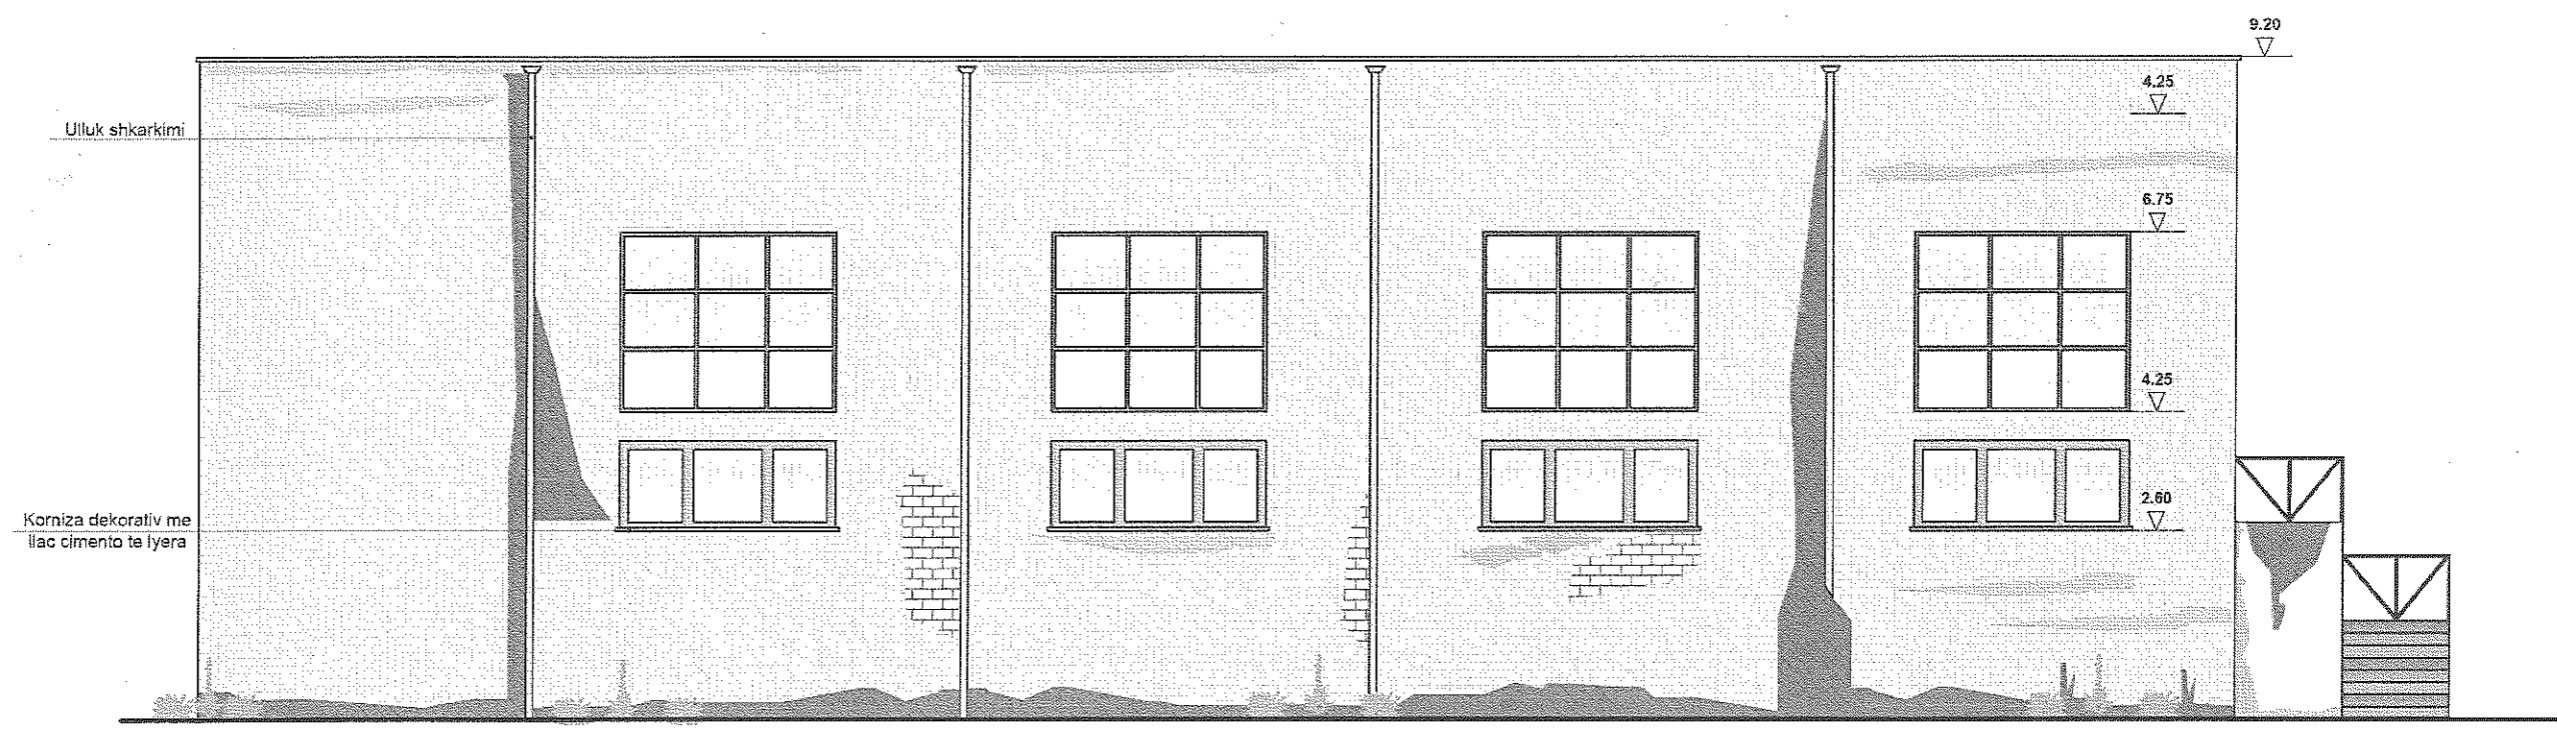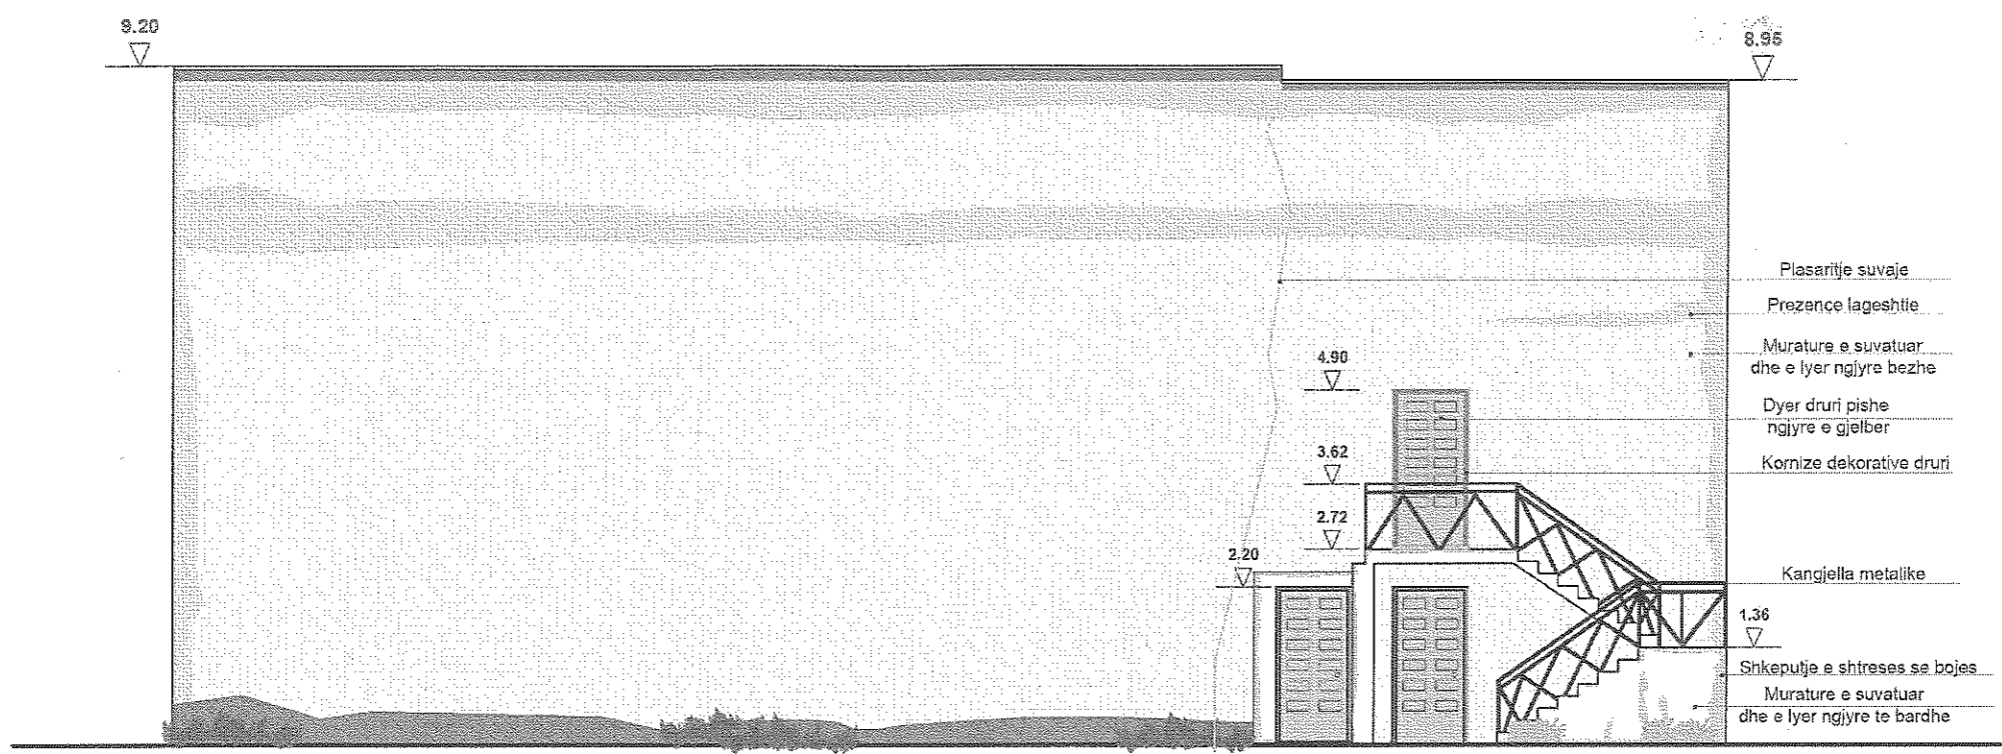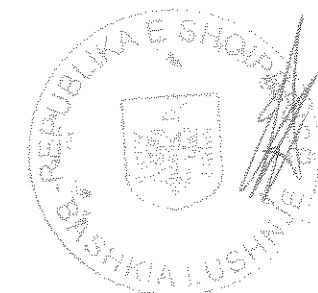

OBJEKTI	RIKONSTRUKSION I GODINES SE PALESTRËS NE KRUTJE	NR.FLETES	A-14
VENDNDODHJA	KRUTJE LUSHNJE	FORMATI	420X297
EMERT.I FLETES	FASADAT EKZISTUESE	SHKALLA	
DREJTOR	ING. MIMOZA HAXHIU		REPUBLIKA E SHQIPËRISE BASHKIA LUSHNJE DREJTORIA E PLANIFIKIMIT DHE E ZHVILLIMIT TE TERITORIT SEKTORI I PROJEKTIMIT DHE PLANIFIKIMIT
PERGJEGJES	ARK. ALBAN MANOKU		
SPECIALIST	ING.ARIOLA DYLLIA		
SPECIALIST	ING.FLORIANA TUSHI		
SPECIALIST	ING.GARNI MYZEQARI		
SPECIALIST	ING.KLAJDI MYZEQARI		
SPECIALIST	ING.ARBEN MUCA		

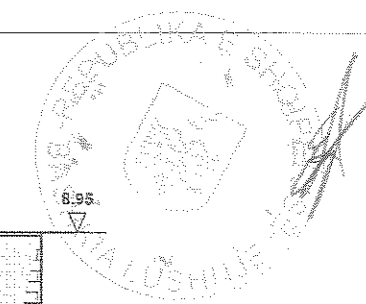

PATHOLOGJIA

- | | | | |
|--|-------------------------------|--|---------------------------------|
| | Prezenca lageshtie | | Patine biologjike |
| | Kalbje e dyer / dritareve | | Demtimi i ullikut shkarkues |
| | Shkeputje e shtreses se bojës | | Korniza Dekorative Ilaç çimento |
| | Shfaqje e muratures | | Tela,kablo elektrike ne fasade |

Patinet biologjike kane krijuar nje shtrese myku dhe liknesh mbi sip murit apo suvase. Jane formuar si rezultat prezences se lageshtire ne sip e murit per shkak te demtimit te pikoreve per kullimin e ujerave dhe mostharjes se sip se suvase per shkak se llaci i perdorur nuk ka pasur perberje lageshtire thithese.


Prezenca e lageshtise krijohet si shkak i infiltrimit te lageshtires ne shtresen e suvase dhe mos shkeputje e ujerave te shiut ne sip e duhura horizontale por rrjedhjes ne sip. e murit.

Shkeputje e suvase si rezultat i mbajtjes se ujit ne brendesi te materialit, ngrirja shkrirja krijon kriperat dhe demtimin tullave e llacit lidhes te suvase deri ne shkeputje.







Davancale/ parapete te demtuar jane krijuar me beton te lehtesuar dhe ne permbajtje kane cimento llaci I se ciles eshte me i devotshem ndaj lageshtires sesa gelqeres.

Telat e korentit te shperndara ne menyre sporadike e pa kriter ne fasade te objektit jane bere per te plotesuar nevojat e menjehershme te perdoruesve. Muund te jene burim demtimi jete.


Kalbja e drurit te dritareve ka ardhur si shkak i mos trajtimi dhe lyerja e duhur e lendes drusore me vaj lini. Ajo eshte bymyer deri ne degradim.

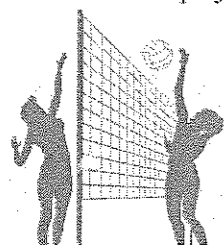



OBJEKTI	RIKONSTRUKSION I GODINES SE PALESTRES NE KRUTJE	NR.FLETES	
VENDNDODHJA	KRUTJE LUSHNJE	FORMATI	420X297
EMERT.I FLETES	FASADAT EKZISTUESE	SHKALLA	
DREJTOR	ING. MIMOZA HAXHIU	 REPUBLIKA E SHQIPERISE BASHKIA LUSHNJE DREJTORIA E PLANIFIKIMIT DHE E ZHVILLIMIT TE TERRITORIT SEKTORI I PROJEKTIMIT DHE PLANIFIKIMIT	
PERGJEGJES	ARK. ALBAN MANOKU		
SPECIALIST	ING. ARIJOLA DYLLA		
SPECIALIST	ING. FLORIANA TUSHA		
SPECIALIST	ING. GARNI MYZEQARI		
SPECIALIST	ING. KLAJDI MYZEQARI		
SPECIALIST	ING. ARBEN MUCA		

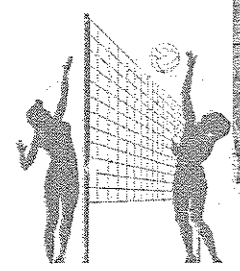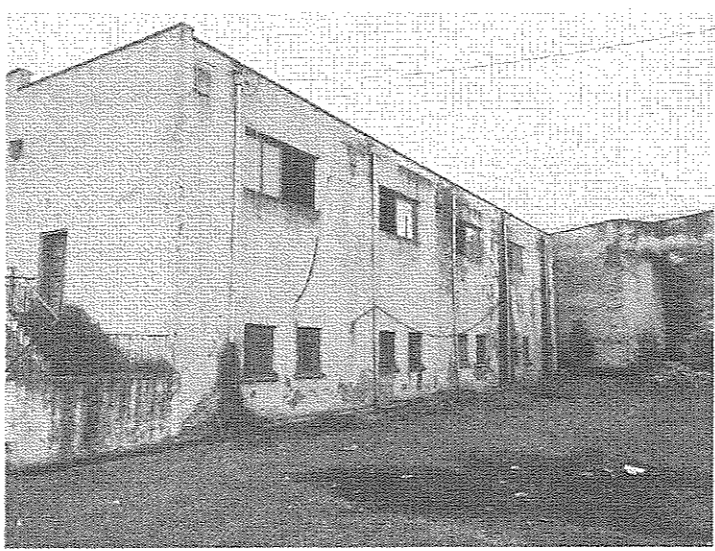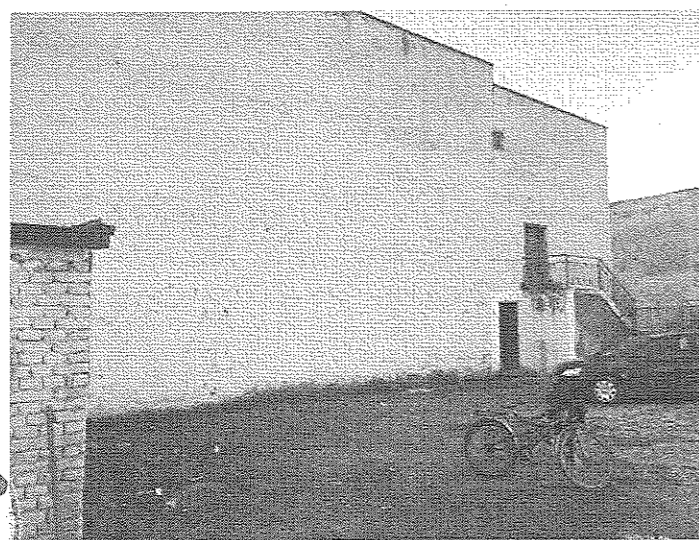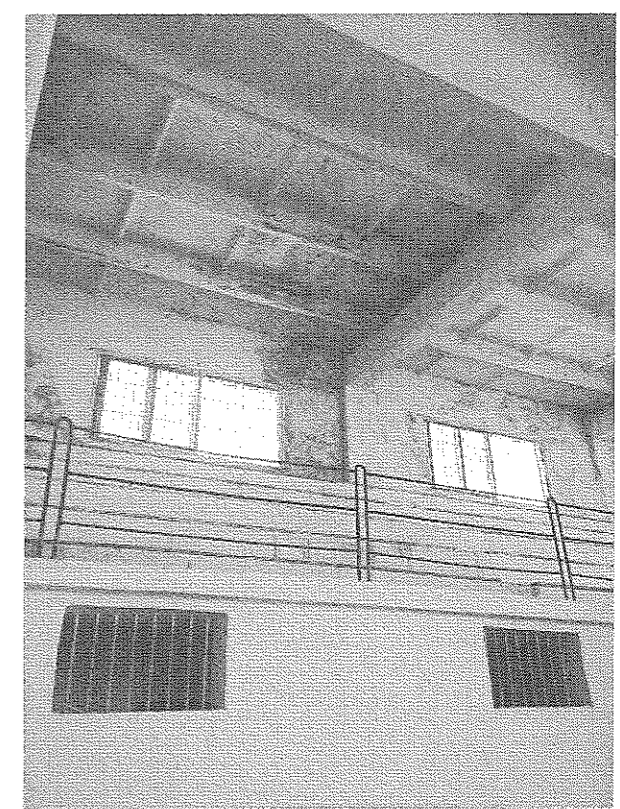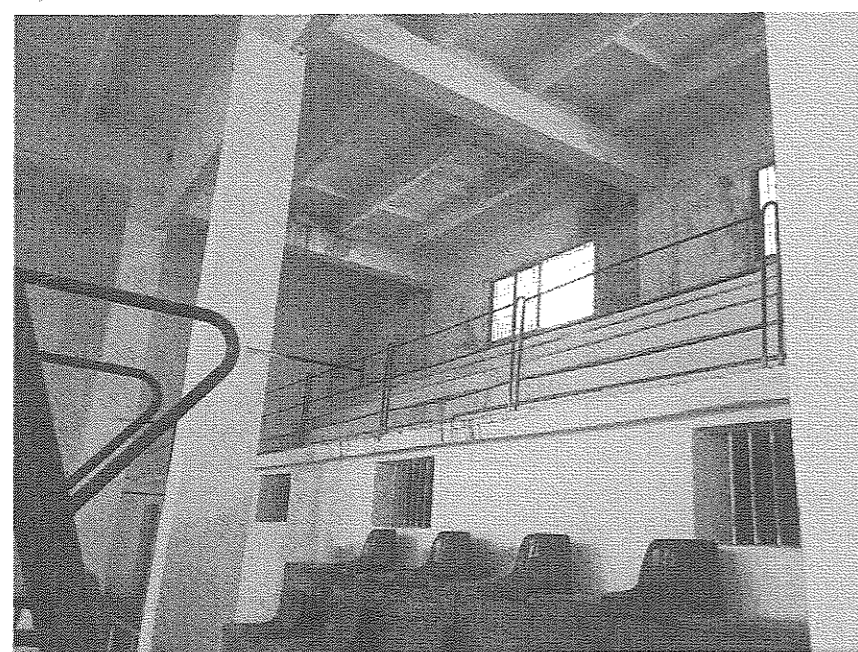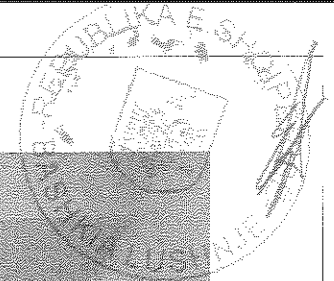


OBJEKTI	RIKONSTRUKSIONI I GODINES SE PALESTRES NE KRUTJE LUSHNJE	NR.FLETES	
VENDNDODHJA	KRUTJE LUSHNJE	FORMATI	420X297
EMERT.I FLETES	FOTO GJENDJA EKZISTUENSE		
DREJTOR	ING. MIMOZA HAXHIU	 	 REPUBLIKA E SHQIPERISE BASHKIA LUSHNJE DREJTORIA E PLANIFIKIMIT DHE E ZHVILLIMIT TE TERRITORIT SEKTORI I PROJEKTIMIT DHE PLANIFIKIMIT
PERGJEGJES	ARK. ALBAN MANOKU		
SPECIALIST	ING. ARIOLA DYLLA		
SPECIALIST	ING. FLORIANA TUSHA		
SPECIALIST	ING. GARNI MYZEQARI		
SPECIALIST	ING. KLAJDI MYZEQARI		
SPECIALIST	ING. ARBEN MUCA		



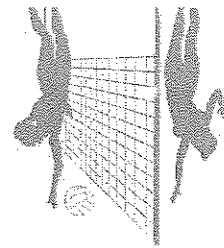


OBJEKTI	RIKONSTRUKSION I GODINES SE PALESTRES NE KRUTJE
VENDNDODHJA	KRUTJE LUSHNE
EMERTI I FLETES	KATI PERDHE TEKNIK
DREJTOR	ING. MIMOZA HAKHIIU
PERGJEGJES	ARK. ALBAN MAHOKU
SPECIALIST	ING. ARDITA DYLLA
SPECIALIST	ING. FLORENTINA TUSHI
SPECIALIST	ING. GJANI MYZAJARI
SPECIALIST	ING. KLADI MYZAJARI
SPECIALIST	ING. ARBEN MUCA
SEKTORI I PROJEKTIMIT DHE PLANIFIKIMIT TERRITORIT	
REPUBLIKA E SHQIPERISE BASHKIA LUSHNE	
FORMATI	420X297
SHKALLA	


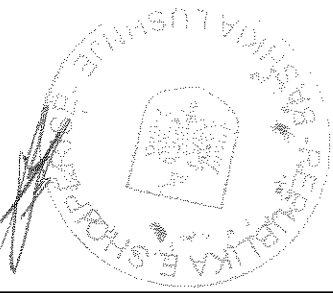
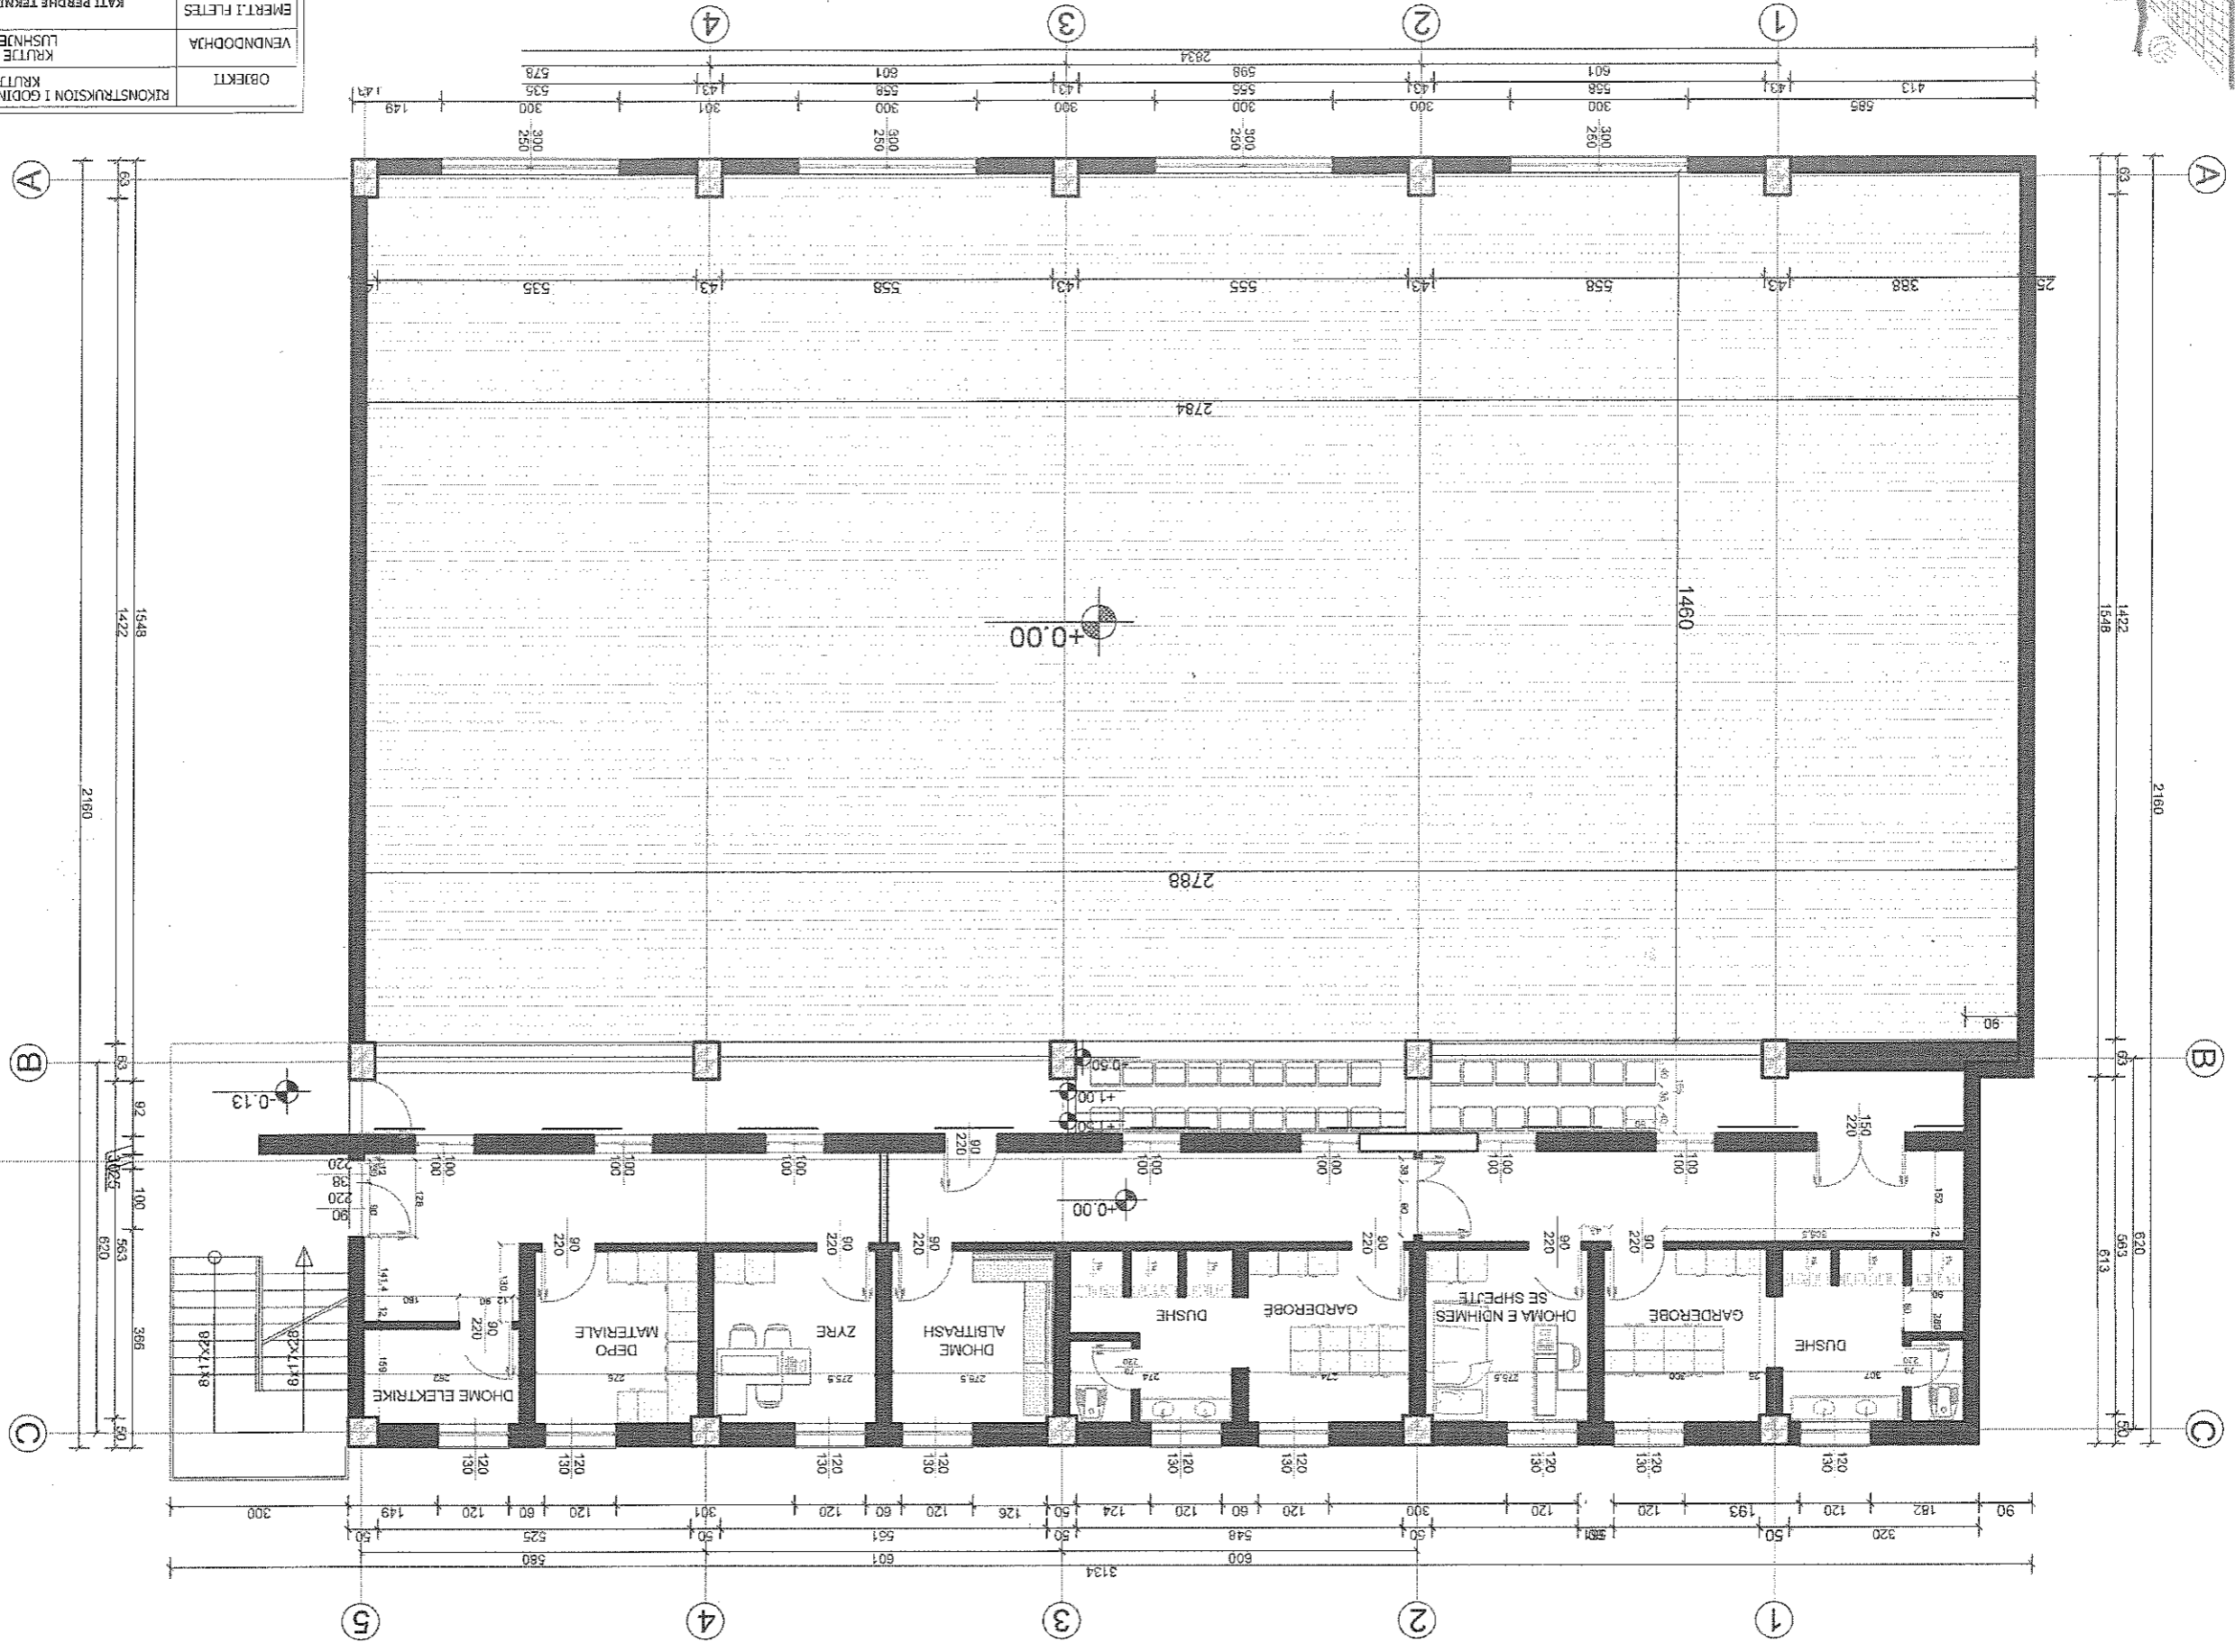


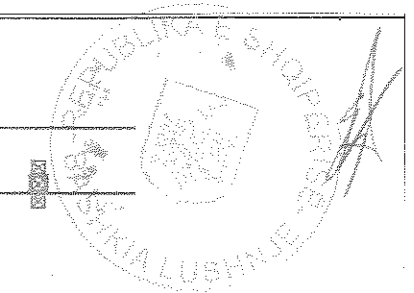

DETAJ TE MOBILIMIT URBAN

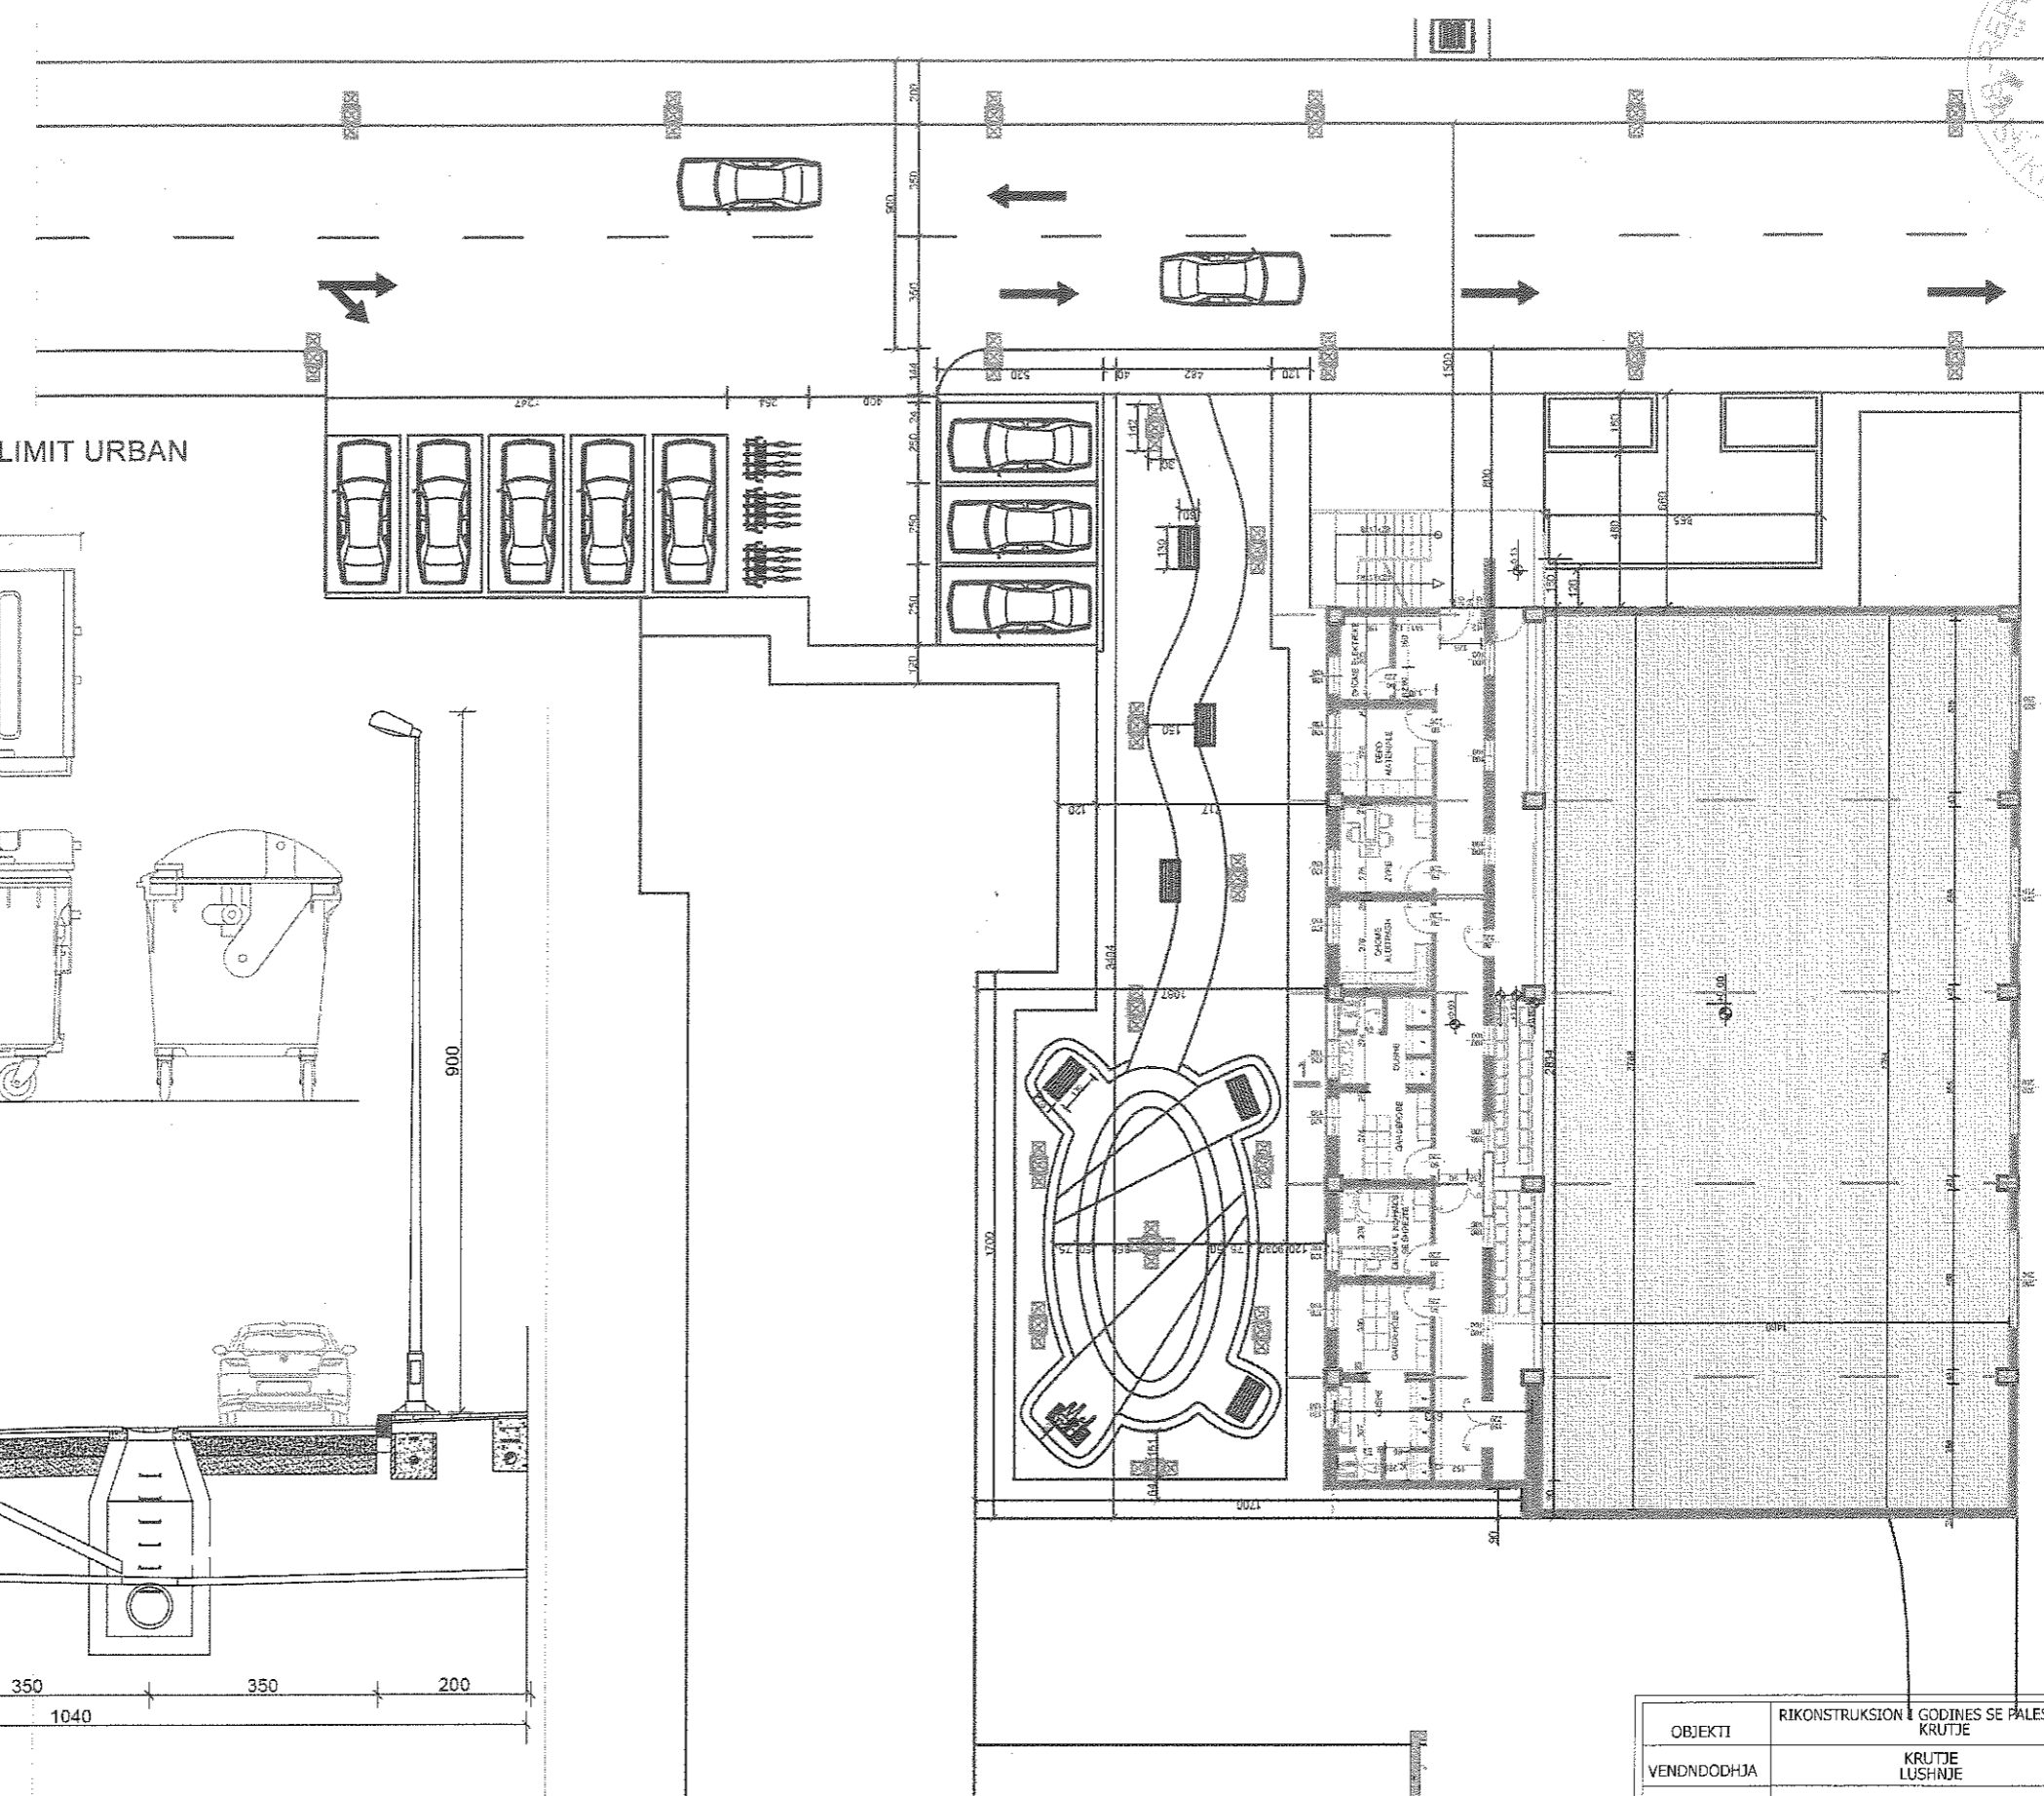
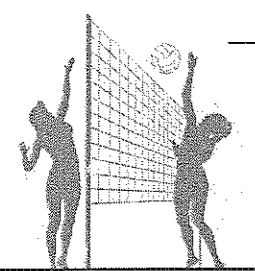
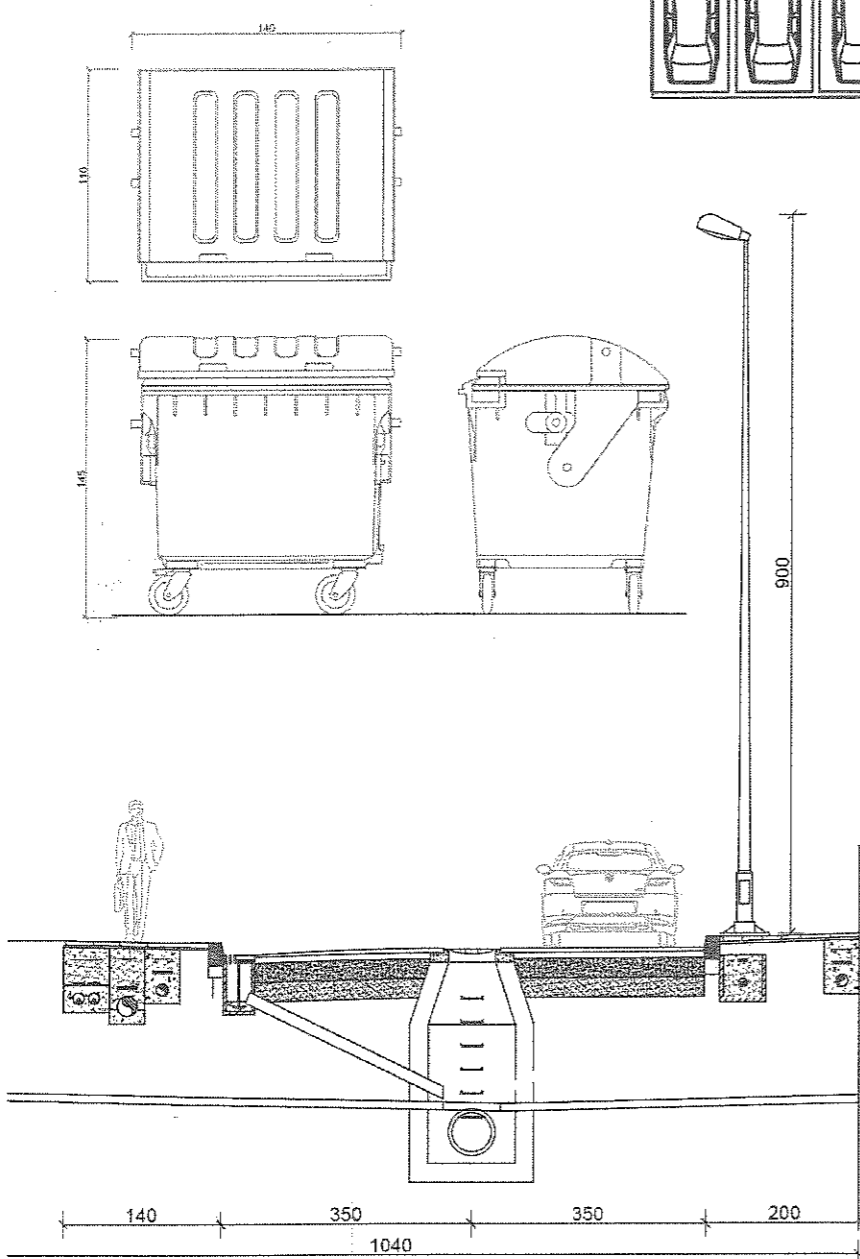


OBJEKTI	RIKONSTRUKSION I GODINES SE PALESTRES NE KRUTJE	NR.FLETES	
VENDNDODHJA	KRUTJE LUSHNJE	FORMATI	420X297
EMERT.I FLETES	PLANI SISTEMIMIT (TEKNIK)		SHKALLA
DREJTOR	ING. MIMOZA HAXHIU	 REPUBLIKA E SHQIPERISE BASHKIA LUSHNJE DREKTORIA E PLANIFIKIMIT DHE E ZHVILLIMIT TE TERRITORIT SEKTORI I PROJEKTIMIT DHE PLANIFIKIMIT	
PERGJEGJES	ARK. ALBAN MANOKU		
SPECIALIST	ING.ARIOLA DYLLA		
SPECIALIST	ING.FLORIANA TUSHA		
SPECIALIST	ING.GARNI MYZEQARI		
SPECIALIST	ING.KLAJDI MYZEQARI		
SPECIALIST	ING.ARBEN MUCA		

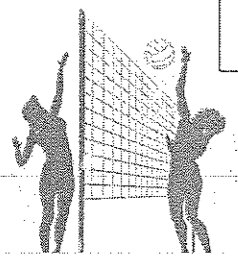
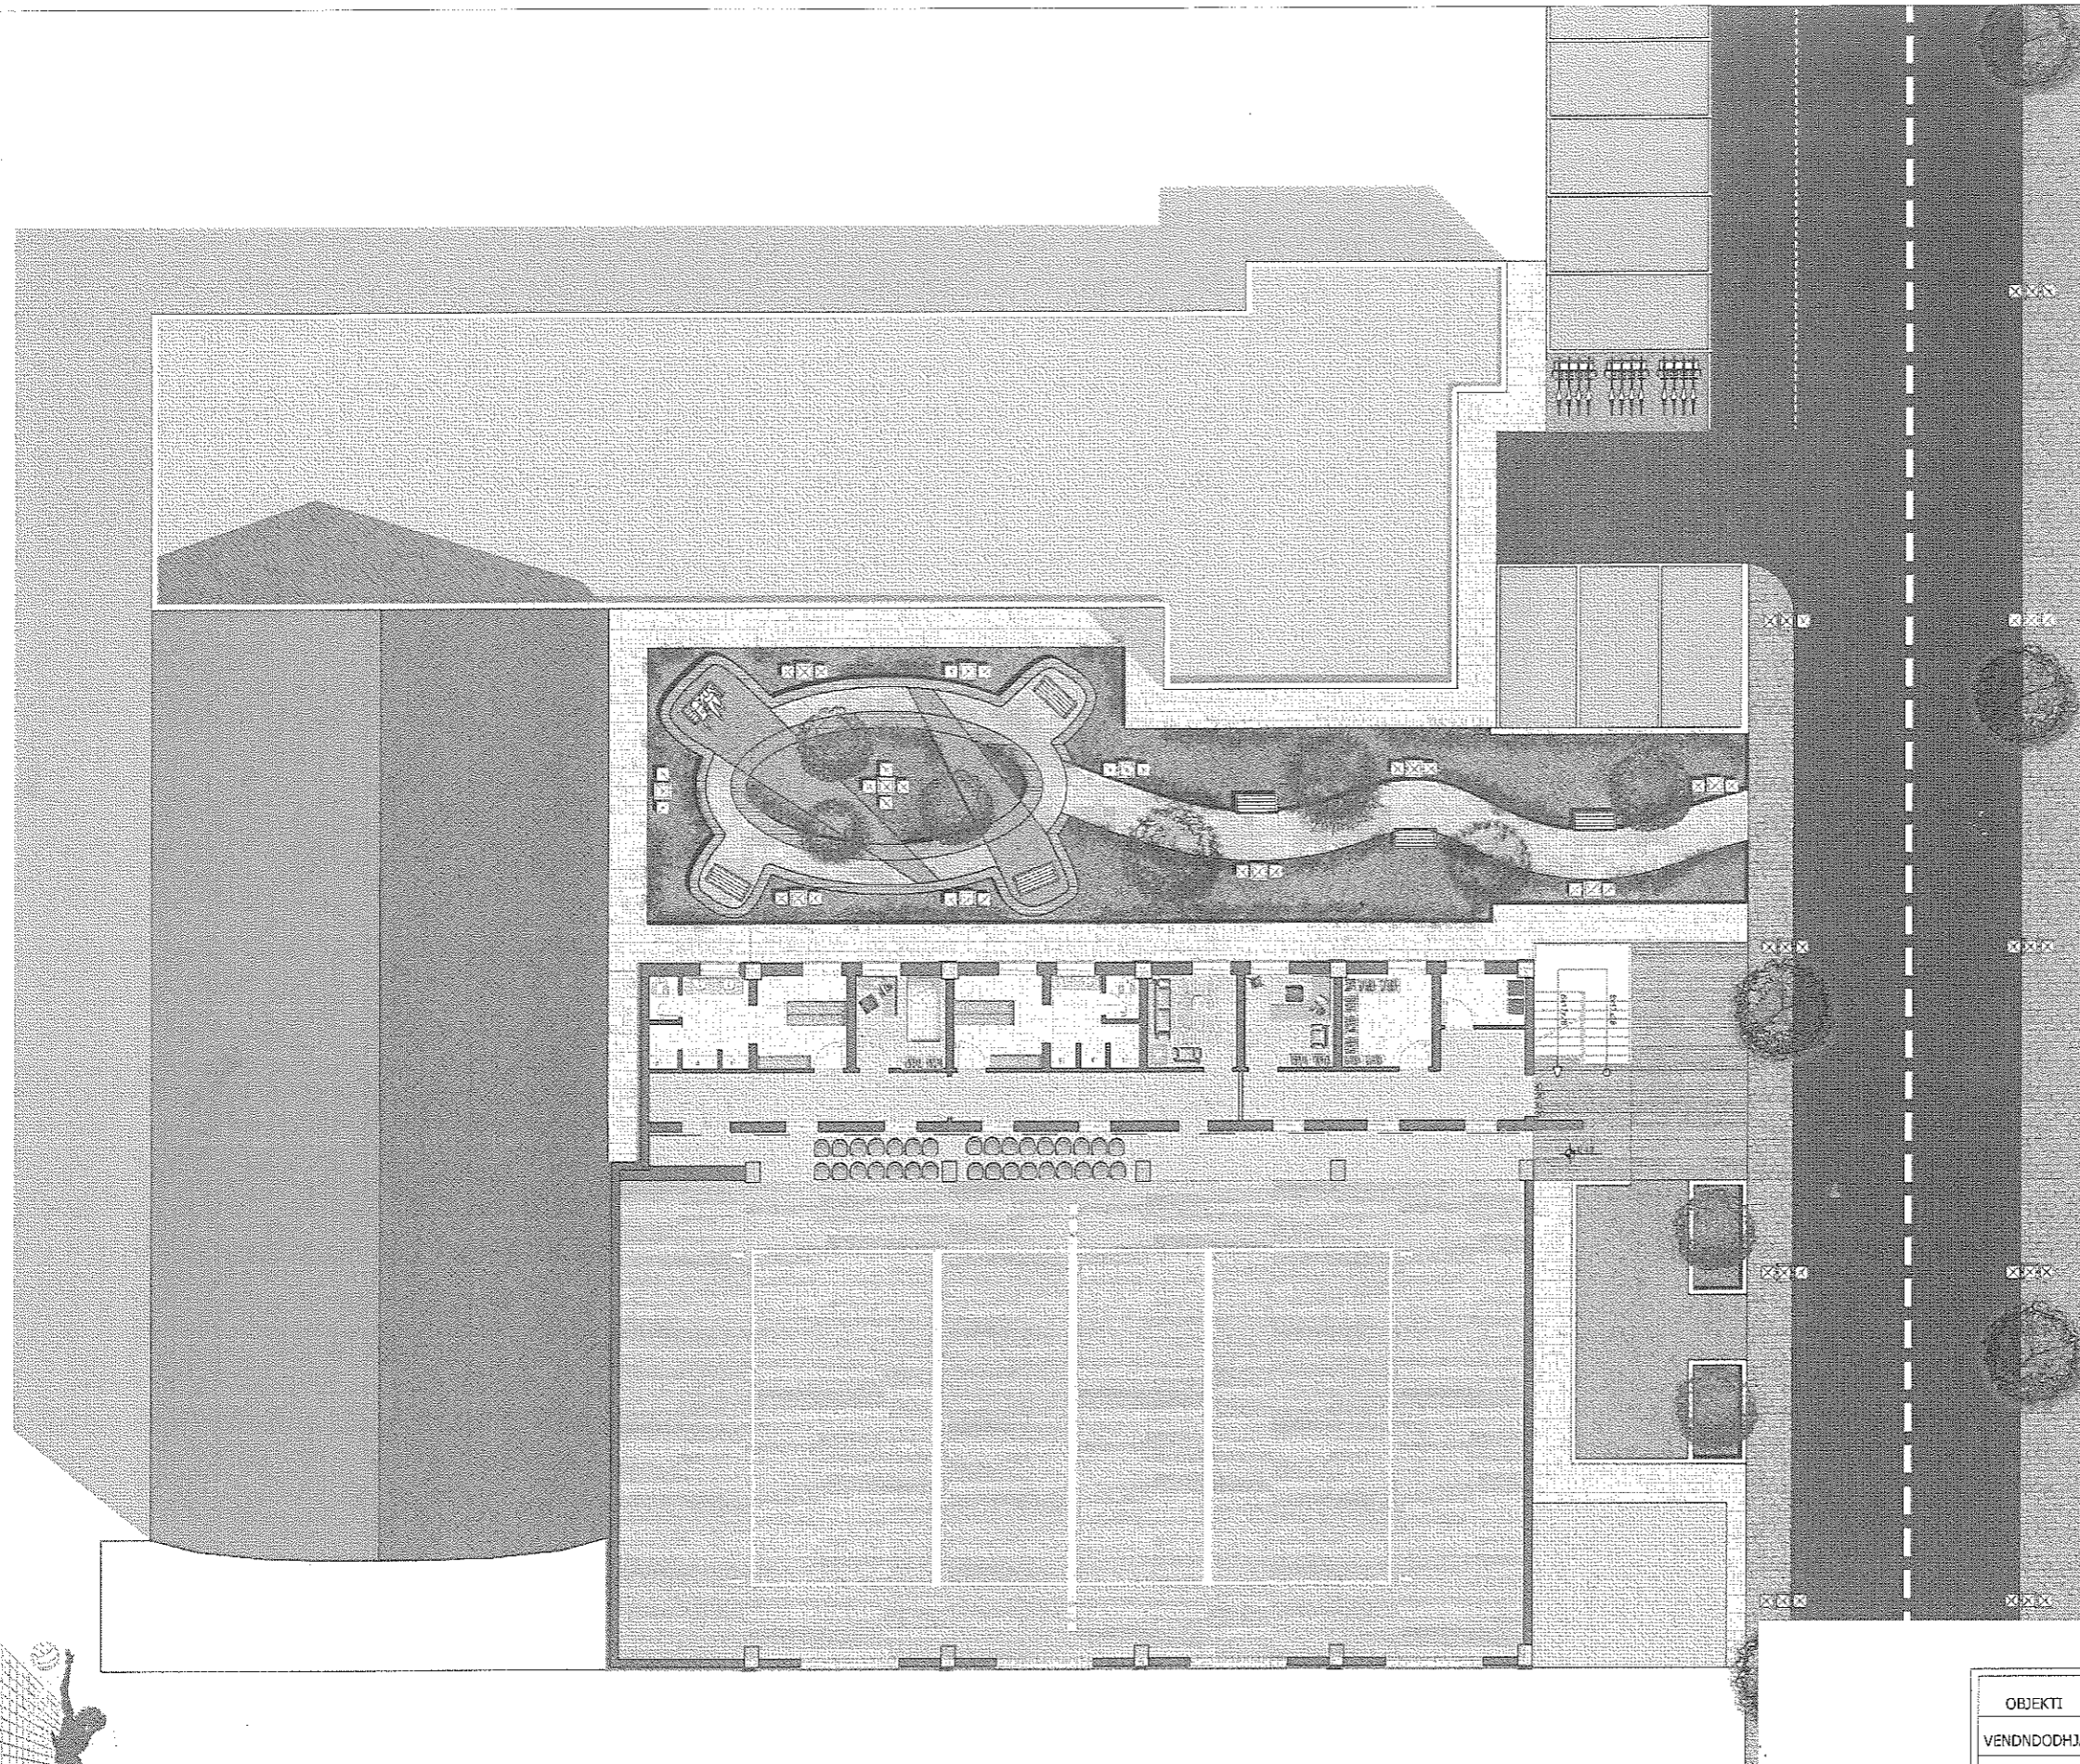
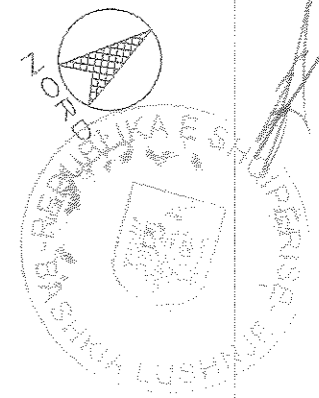


OBJEKTI	RIKONSTRUKSION I GODINES SE PALESTRES NE KRUTJE	NR.FLETES	
VENDNDODHJA	KRUTJE LUSHNJE	FORMATI	420X297
EMERT.I FLETES	PLAN SISTEMIMI	SHKALLA	
DREJTOR	ING. MIMOZA HAXHIU		
PERGJEGJES	ARK. ALBAN MANOKU		
SPECIALIST	ING.ARIOLA DYLIA		
SPECIALIST	ING.FLORIANA TUSHA		
SPECIALIST	ING.GARNI MYZEQARI		
SPECIALIST	ING.KLAJDI MYZEQARI		
SPECIALIST	ING.ARBEN MUCA		




REPUBLIKA E SHQIPERISE
BASHKIA E LUSHNJE
DREJTORIA E PLANIFIKIMIT
DHE E ZHVILLIMIT TE
TERITORIT
SEKTORI I PROJEKTIMIT
DHE PLANIFIKIMIT

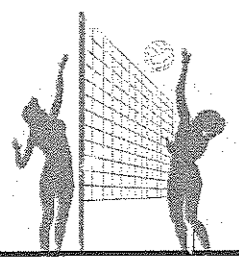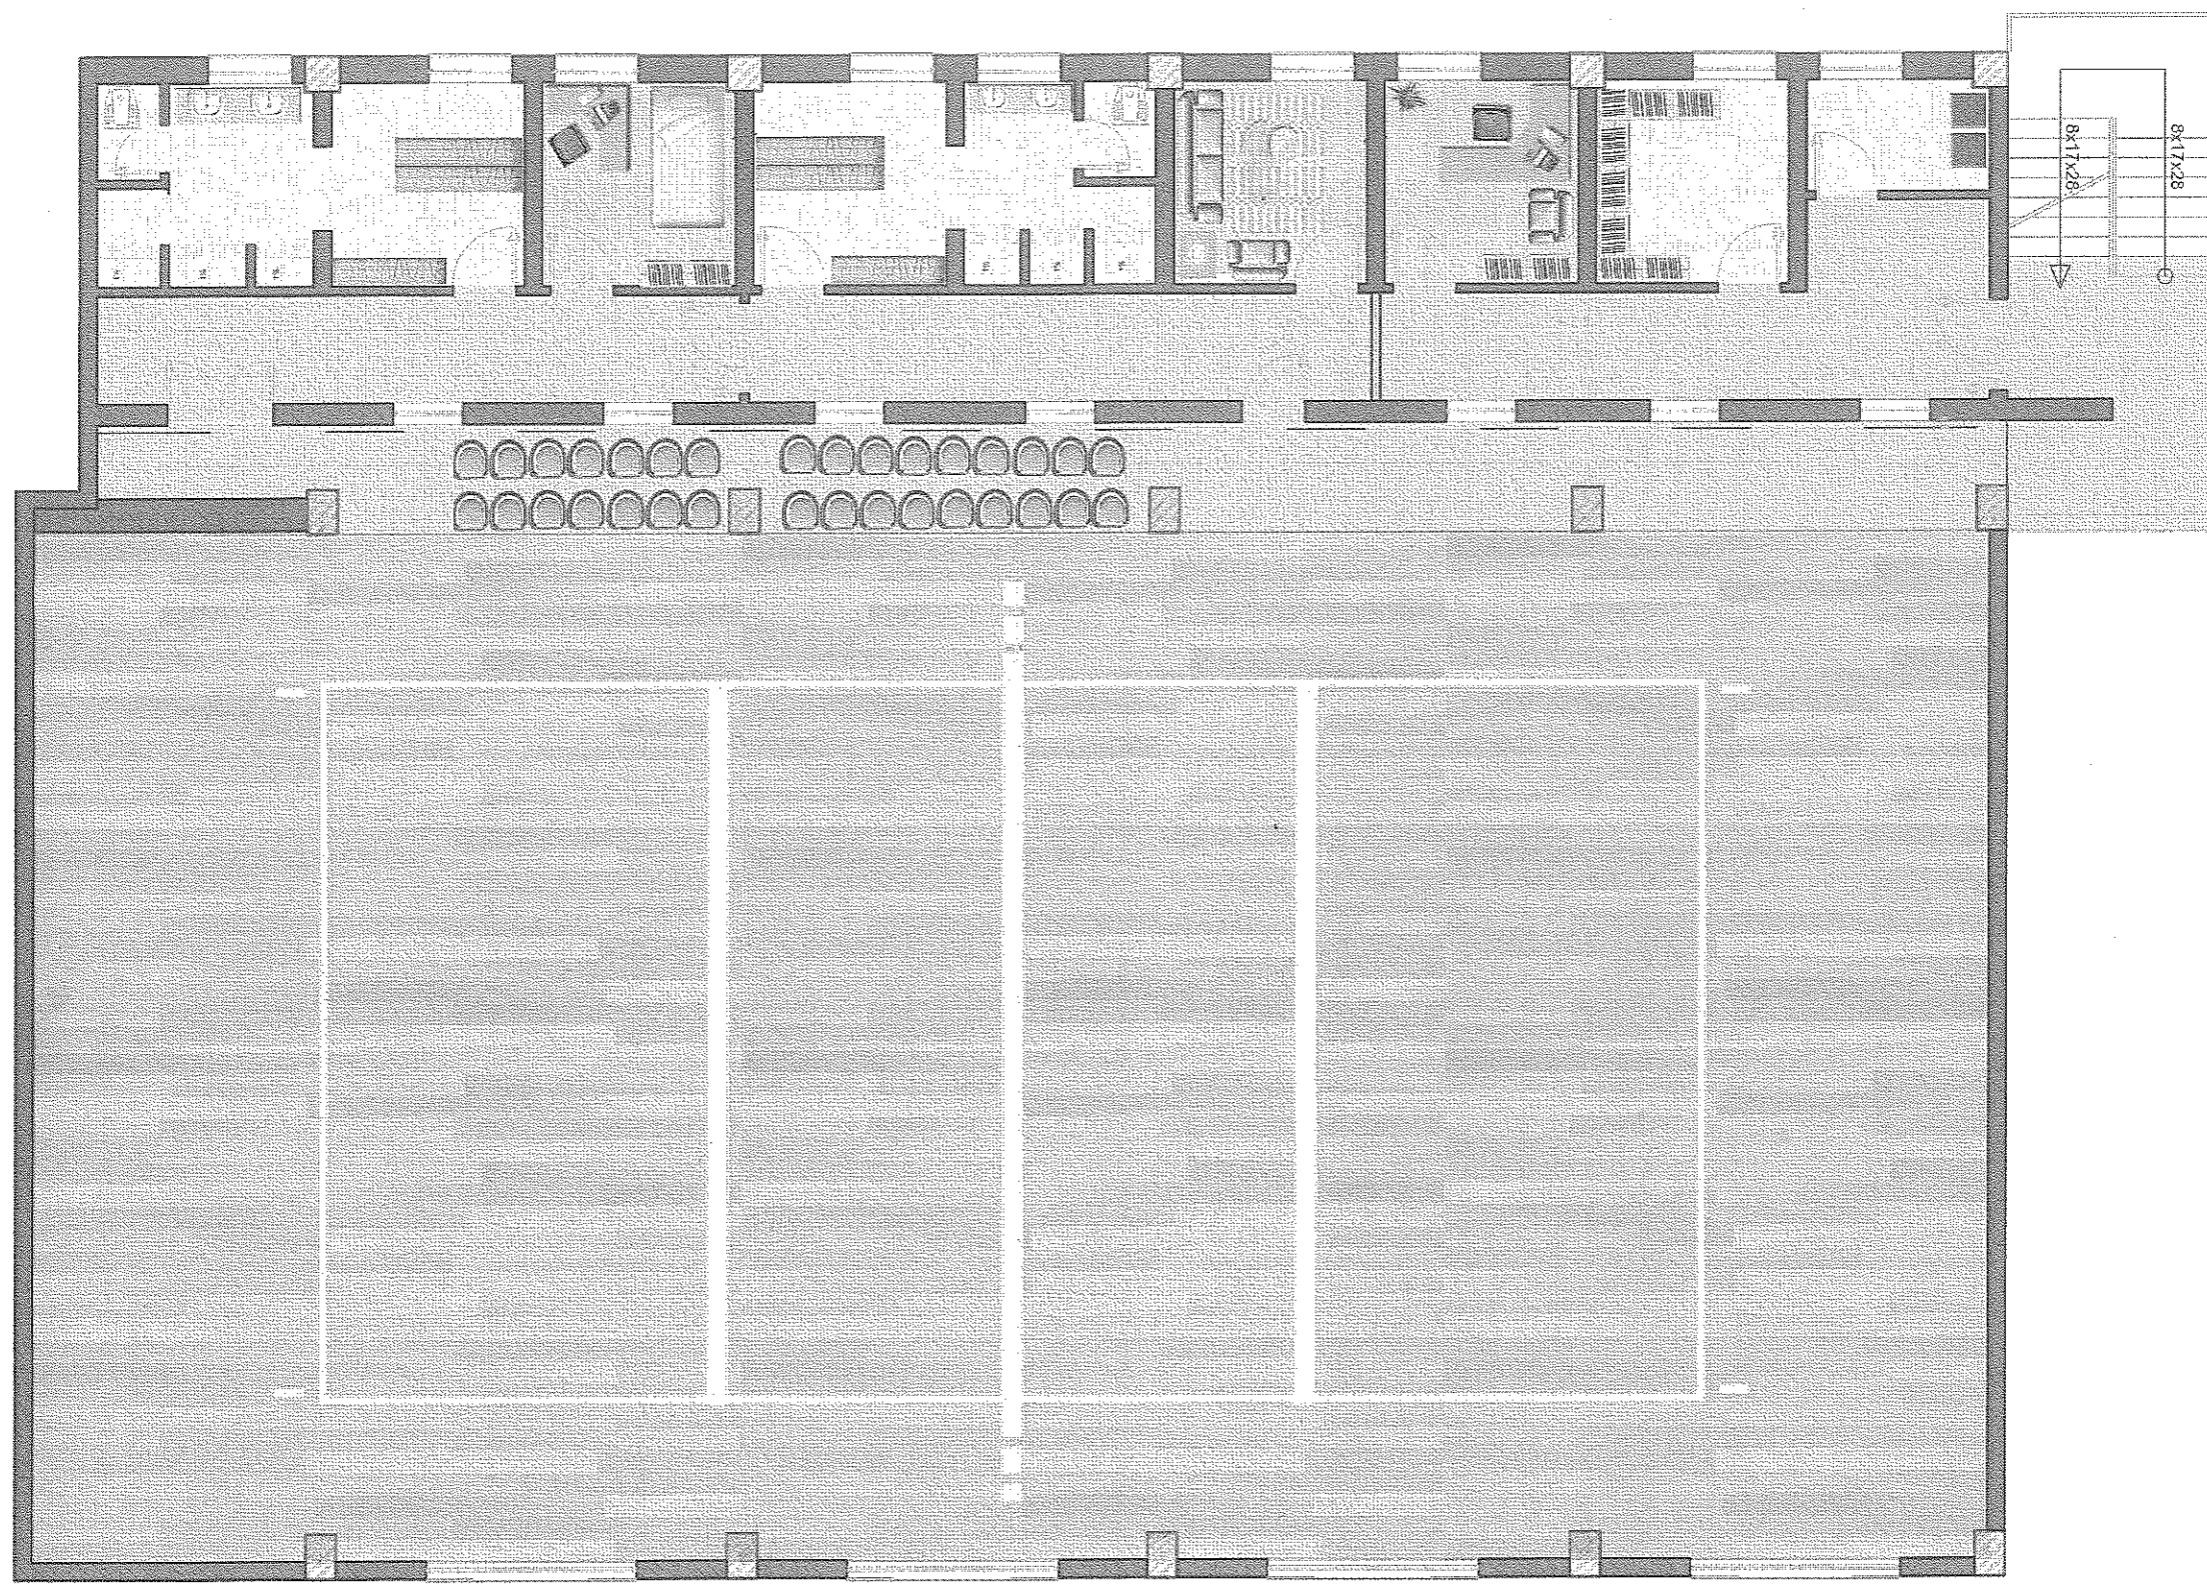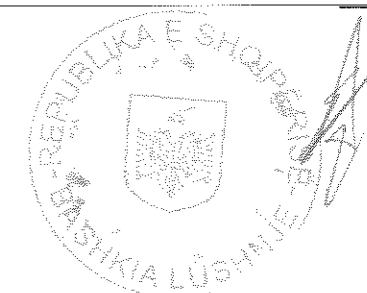

OBJEKTI	RIKONSTRUKSION I GODINES SE PALESTRES NE KRUTJE	NR.FLETES	A-14
VENDNDODHJA	KRUTJE LUSHNJE	FORMATI	420X297
EMERT.I FLETES	KATI PERDHE MOBILIM	SHKALLA	
DREJTOR	ING. MIMOZA HAXHIU		
PERGJEGJES	ARK. ALBAN MANOKU		
SPECIALIST	ING.ARIOLA DYLLA		
SPECIALIST	ING.FLORIANA TUSHA		
SPECIALIST	ING.GARNI MYZEQARI		
SPECIALIST	ING.KLAJDI MYZEQARI	DREJTORIA E PLANIFIKIMIT DHE E ZHVILLIMIT TE TERRITORIT	
SPECIALIST	ING.ARDEN MUCA	SEKTORI I PROJEKTIMIT DHE PLANIFIKIMIT	

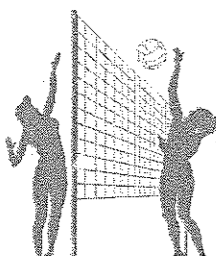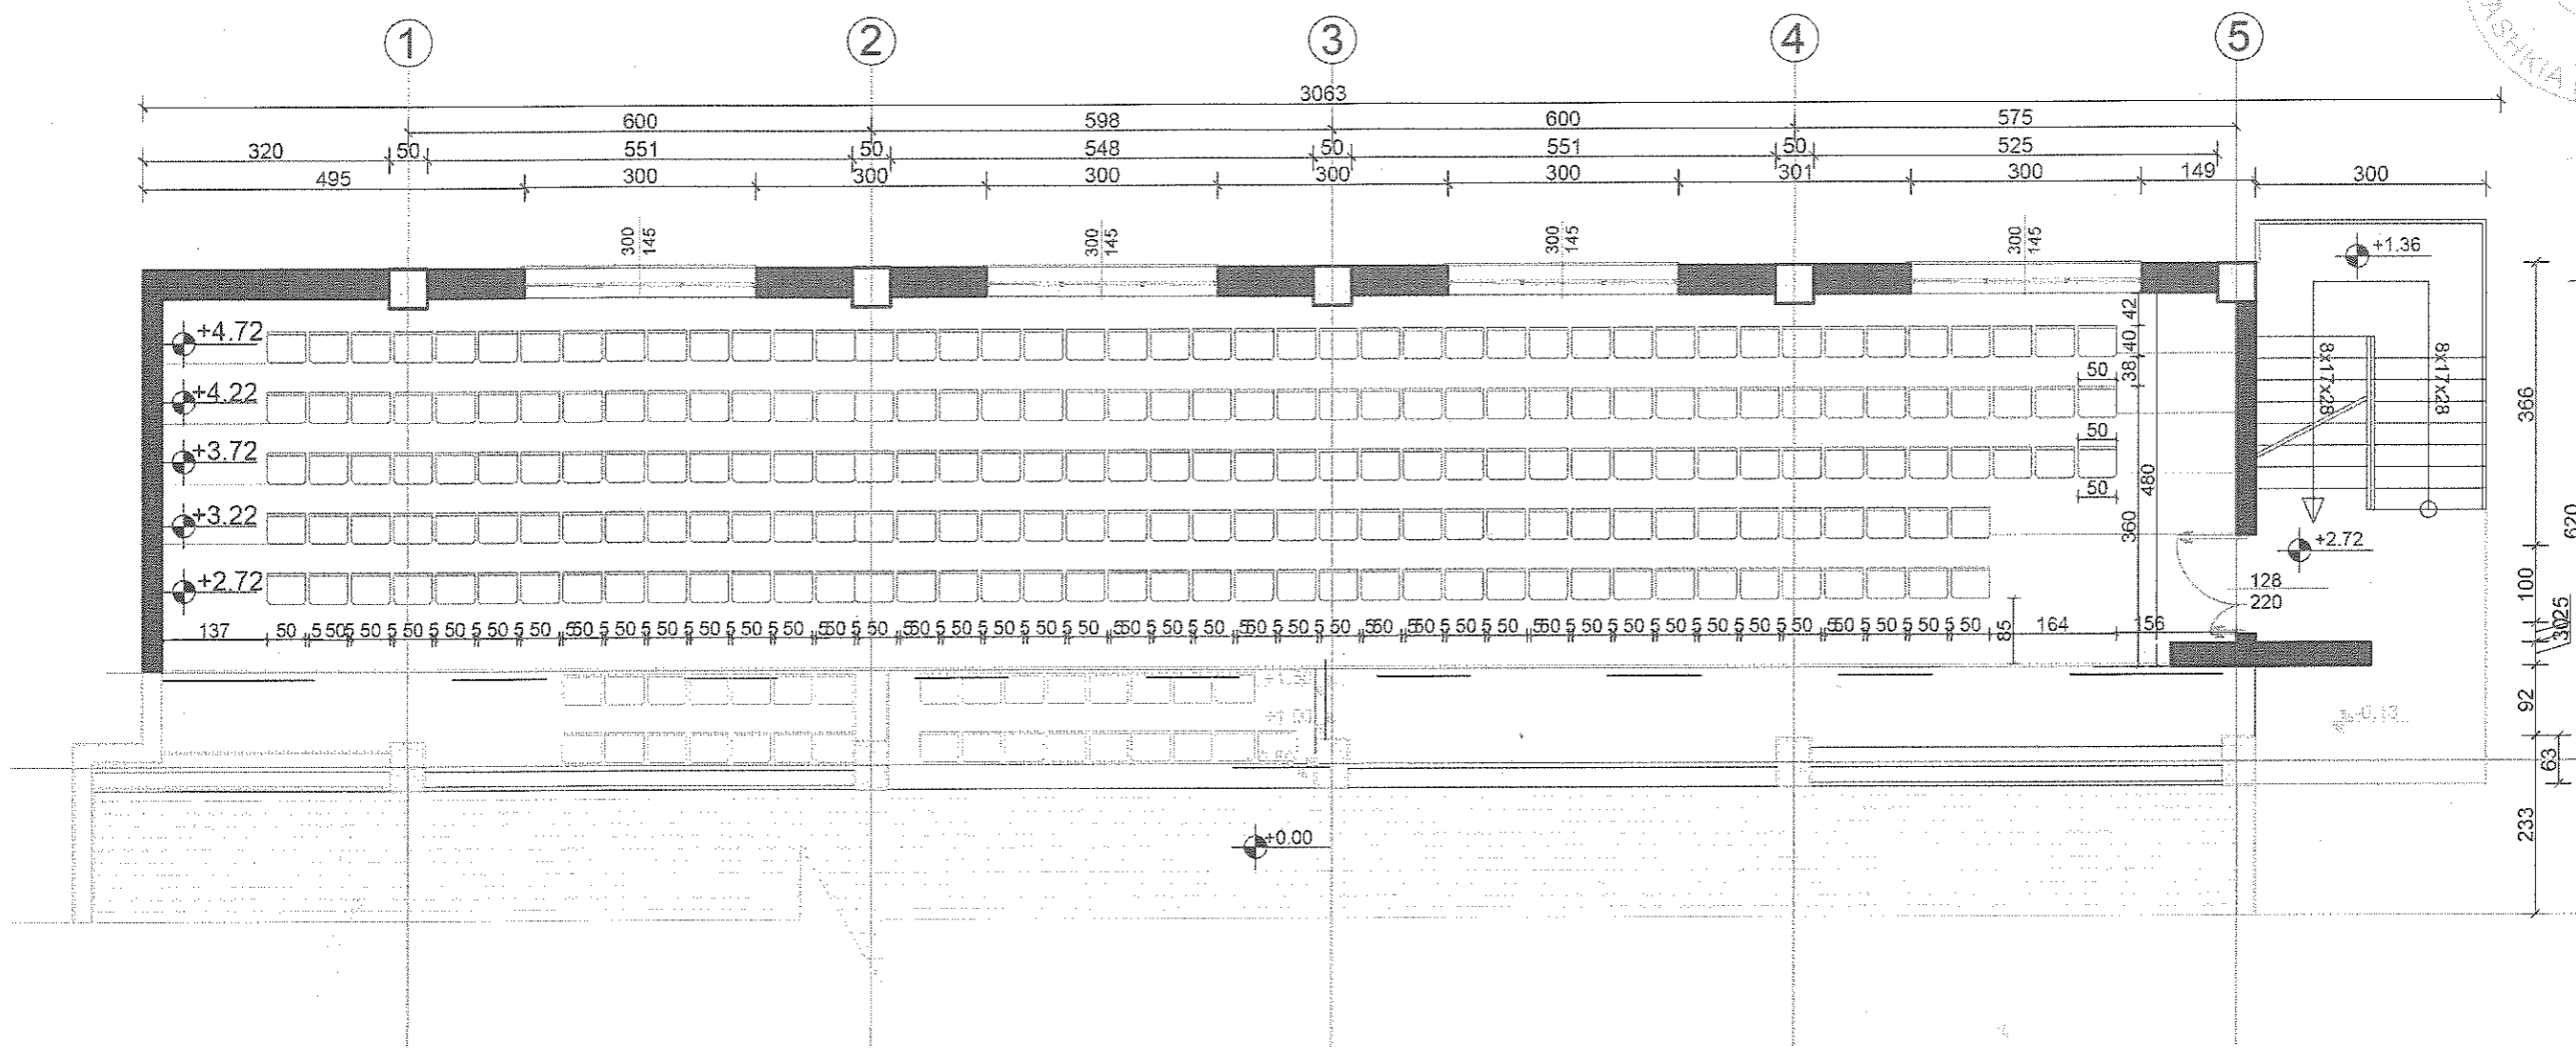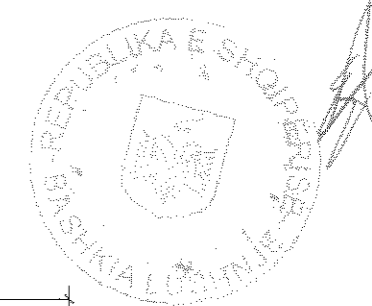

OBJEKTI	RIKONSTRUKSION I GODINES SE PALESTRES NE KRUTJE	NR.FLETES	A-14
VENDNDODHJA	KRUTJE LUSHNJE	FORMATI	420X297
EMERT.I FLETES	KATI NE KUOTEN +2.72(TEKNIK)	SHKALLA	
DREJTOR	ING. MIMOZA HAXHIU		
PERGJEGJES	ARK. ALBAN MANOKU		
SPECIALIST	ING.ARIOLA DYLIA		
SPECIALIST	ING.FLORIANA TUSHA		
SPECIALIST	ING.GARNI MYZEQARI		
SPECIALIST	ING.KLAJDI MYZEQARI	REPUBLIKA E SHQIPERISE BASHKIA LUSHNJE	
SPECIALIST	ING.ARBEN MUCA	DREJTORIA E PLANIFIKIMIT DHE E ZHVILLIMIT TE TERITORIT	
		SEKTORI I PROJEKTIMIT DHE PLANIFIKIMIT	

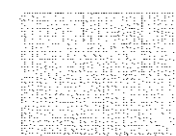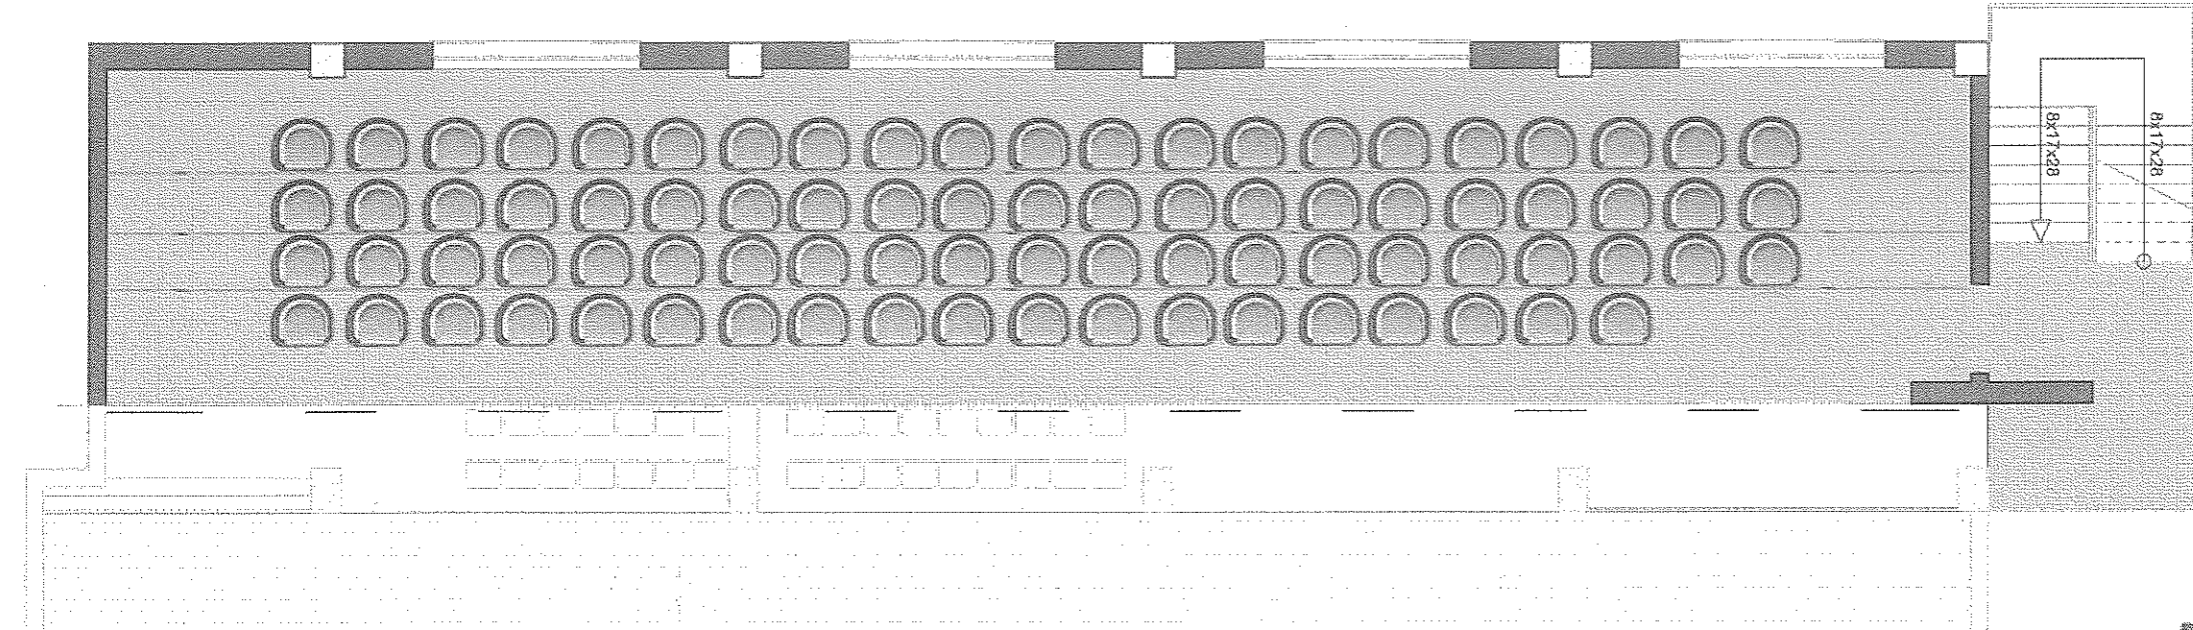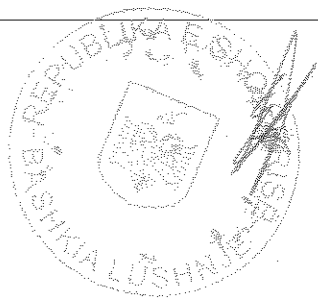

Lloji i pllakave i propozuar ne:
nyjet H/S - garderoben, depon dhe dhomen teknike



Lloji i parketit (5 mm) i propozuar ne zyre dhe dhomen e albirtave.





Lloji i pllakave (25 x 25) i propozur per shtrimin e korridorit te zyrave dhe pjesen ku parashikohen karriget e pektatoreve, katin perdhe dhe gjysem kati.






Lloji i shtrimit (linoleum) per zonen e palestres.






Lloji i ndenjesve me dimensione 50 x 40 dhe largesi 5 cm nga njera tjetra si dhe 38 cm ndermjet rreshtave , material plastik polietilen ne ngjyre te verdhe

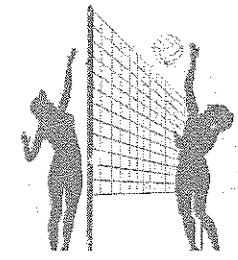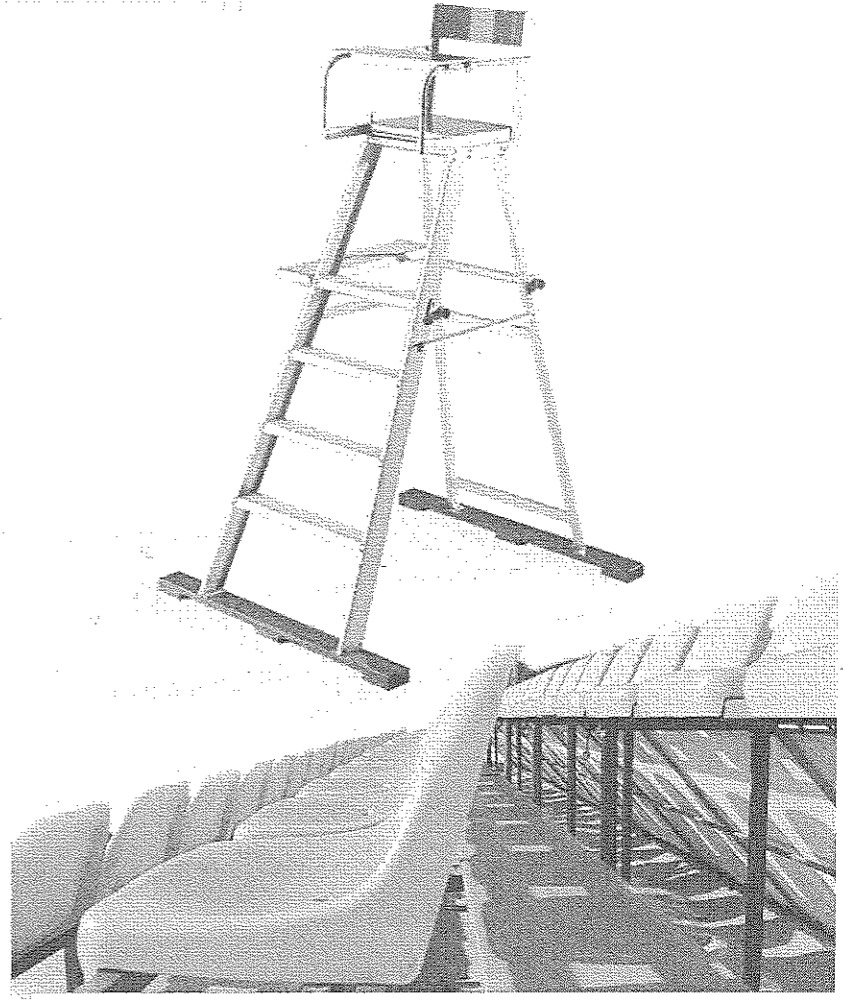







OBJEKTI	RIKONSTRUKSION I GODINES SE PALESTRES NE KRUTJE	NR.FLETES	A-14
VENDNDODHJA	KRUTJE LUSHNJE	FORMATI	420X297
EMERT.I FLETES	KATI NE +2.72(MOBILIM)	SHKALLA	
DREJTOR	ING. MIMOZA HAXHIU		REPUBLIKA E SHQIPERISE BASHKIA LUSHNJE DREJTORIA E PLANIFIKIMIT DHE E ZHVILLIMIT TE TERRITORIT SEKTORI I PROJEKTIMIT DHE PLANIFIKIMIT
PERGJEGJES	ARK. ALBAN MANOKU		
SPECIALIST	ING.ARIOLA DYLLIA		
SPECIALIST	ING.FLORIANA TUSHA		
SPECIALIST	ING.GARNI MYZEQARI		
SPECIALIST	ING.KLAJDI MYZEQARI		
SPECIALIST	ING.ARBEN MUCA		

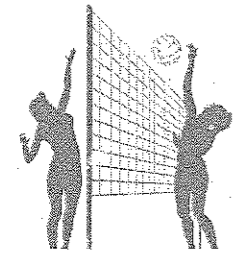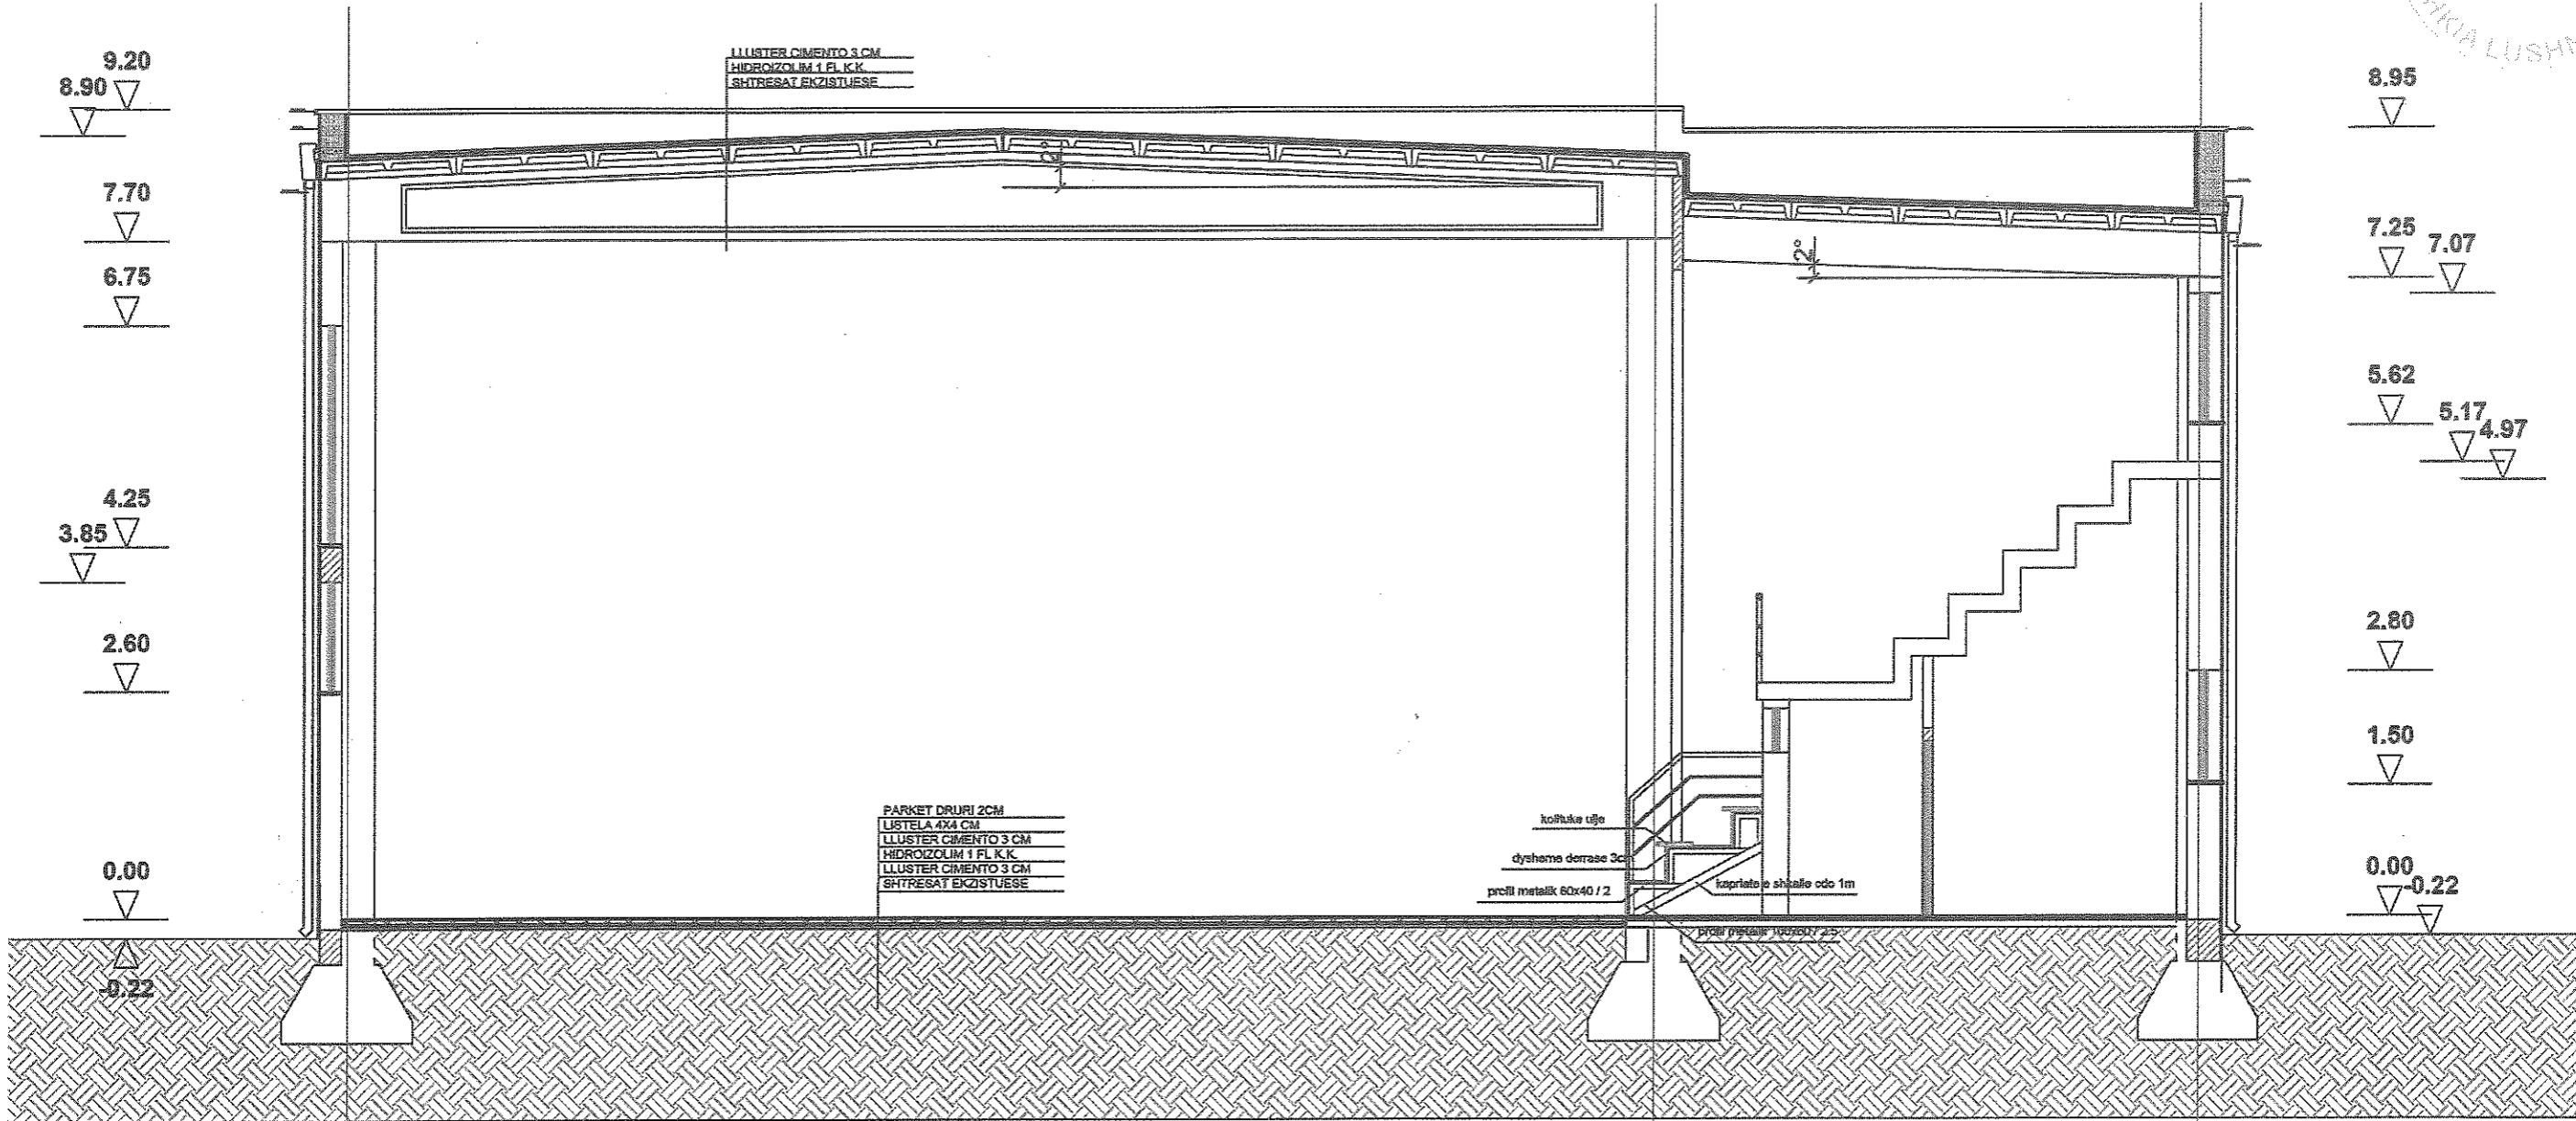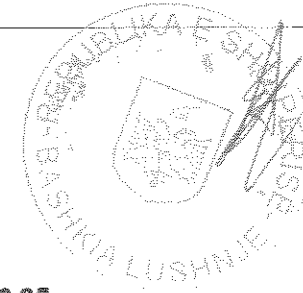


OBJEKTI	RIKONSTRUKSION I GODINES SE PALESTRES NE KRUTJE	NR. FLETES	
VENDNDODHJA	KRUTJE LUSHNJE	FORMATI	420X297
EMERT.I FLETES	PRERJE	SHKALLA	
DREJTOR	ING. MIMOZA HAXHIU	 REPUBLIKA E SHQIPERISE BASHKIA LUSHNJE DREJTORIA E PLANIFIKIMIT DHE E ZHVILLIMIT TE TERRITORIT SEKTORI I PROJEKTIMIT DHE PLANIFIKIMIT	
PERGJEGJES	ARK. ALBAN MANDKU		
SPECIALIST	ING. ARIOLA DYLLA		
SPECIALIST	ING. FLORIANA TUSHA		
SPECIALIST	ING. GARNI MYZEQARI		
SPECIALIST	ING. KLAJDI MYZEQARI		
SPECIALIST	ING. ARBEN MUCA		

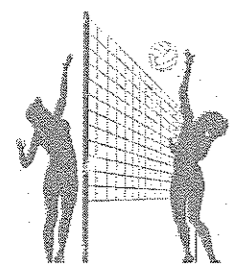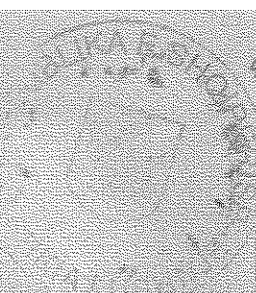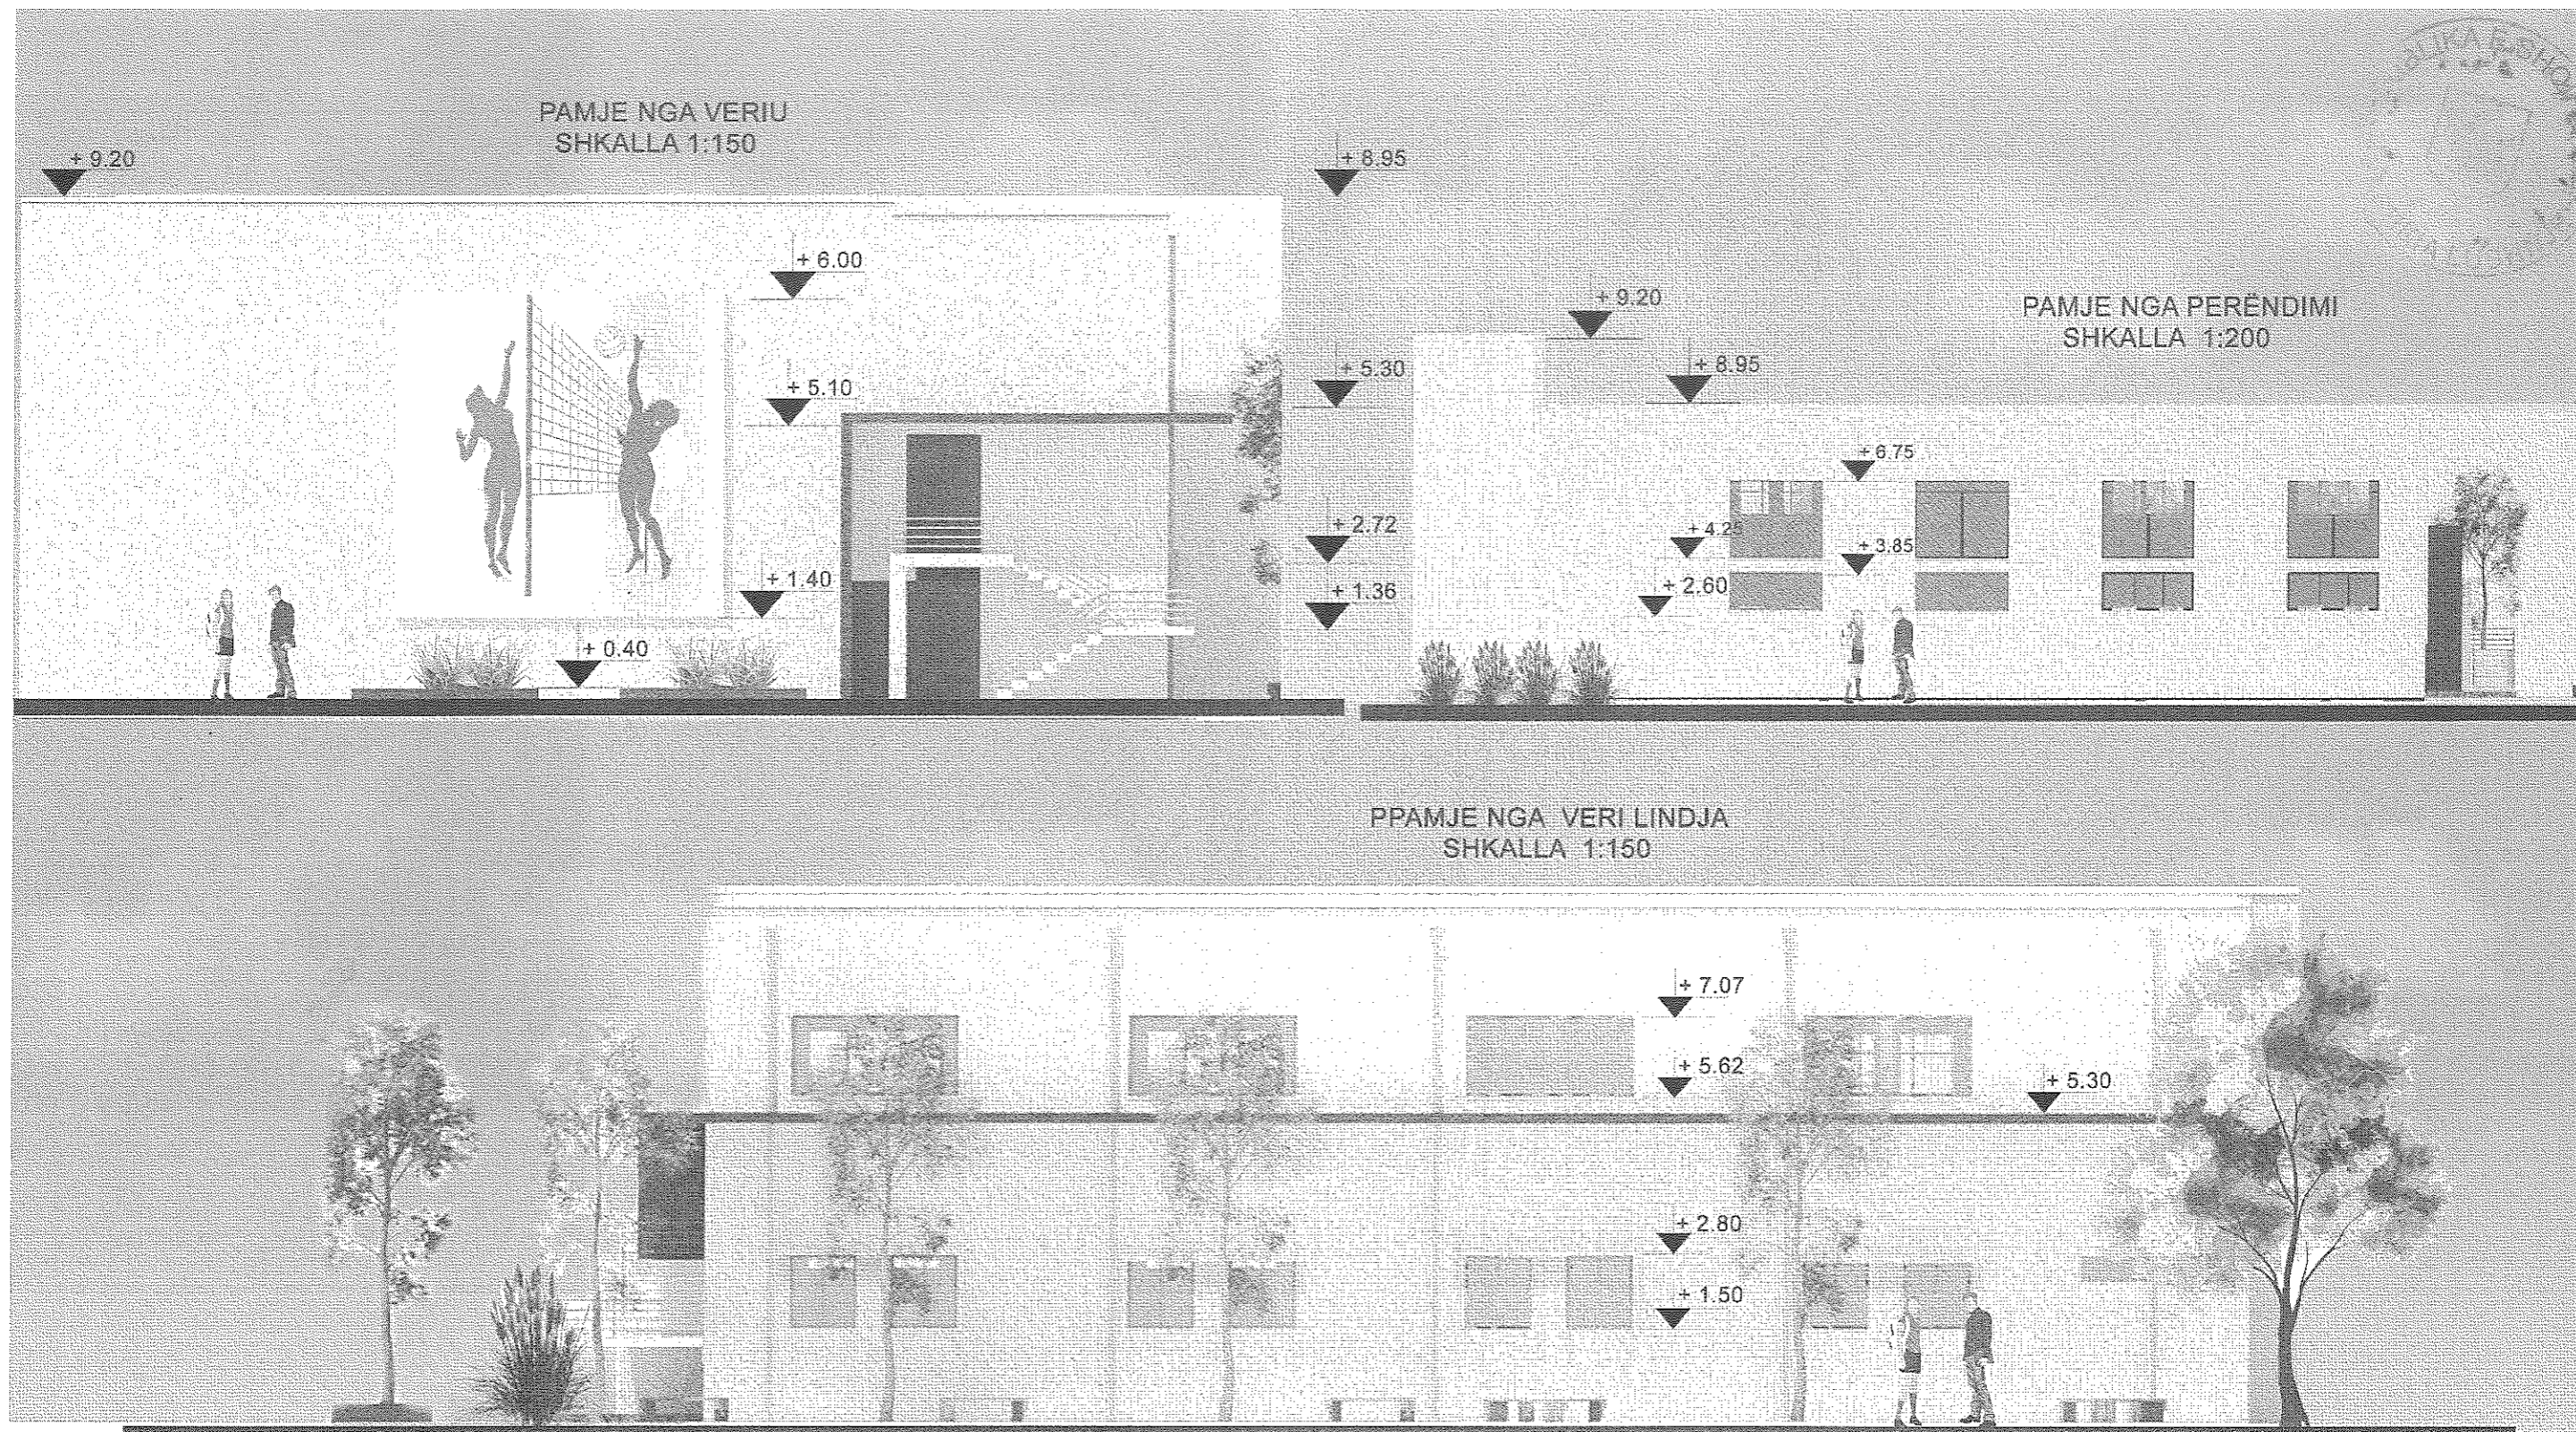



OBJEKTI	RIKONSTRUKSION I GODINES SE PALESTRES NE KRUTJE	NR.FLETES	A-14
VENDNDODHJA	KRUTJE LUSHNJE	FORMATI	420X297
EMERT.I FLETES	FASADAT E PROPOZUARA	SHKALLA	
DREJTOR	ING. MIMOZA HAXHIU	 REPUBLIKA E SHQIPERISE BASHKIA LUSHNJE DREJTORIA E PLANIFIKIMIT DHE E ZHVILLIMIT TE TERITORIT SEKTORI I PROJEKTIMIT DHE PLANIFIKIMIT	
PERGJEGJES	ARK. ALBAN MANOKU		
SPECIALIST	ING.ARIOLA DYLLIA		
SPECIALIST	ING.FLORIANA TUSHA		
SPECIALIST	ING.GARNI MYZEQARI		
SPECIALIST	ING.KLAJDI MYZEQARI		
SPECIALIST	ING.ARBEN MUCA		

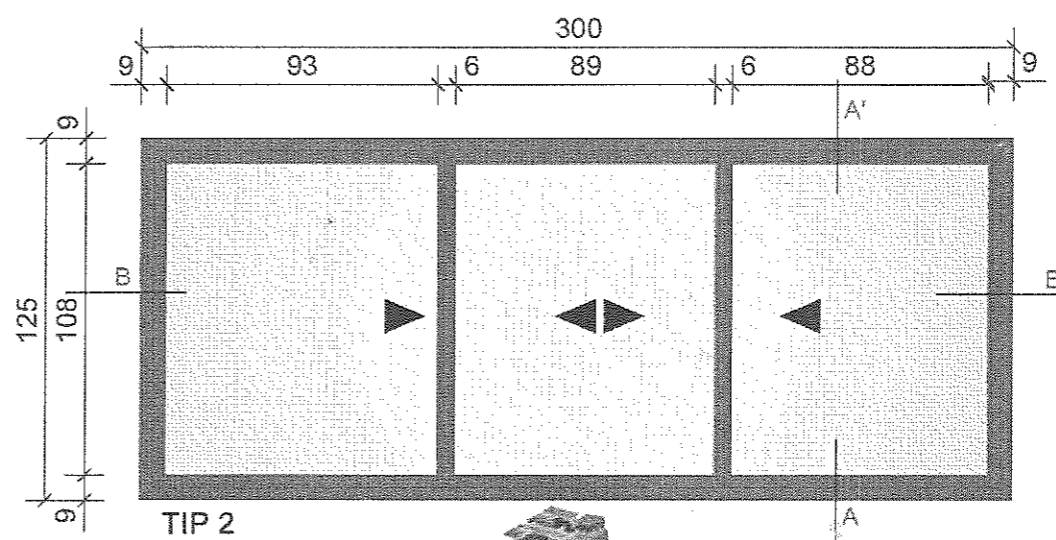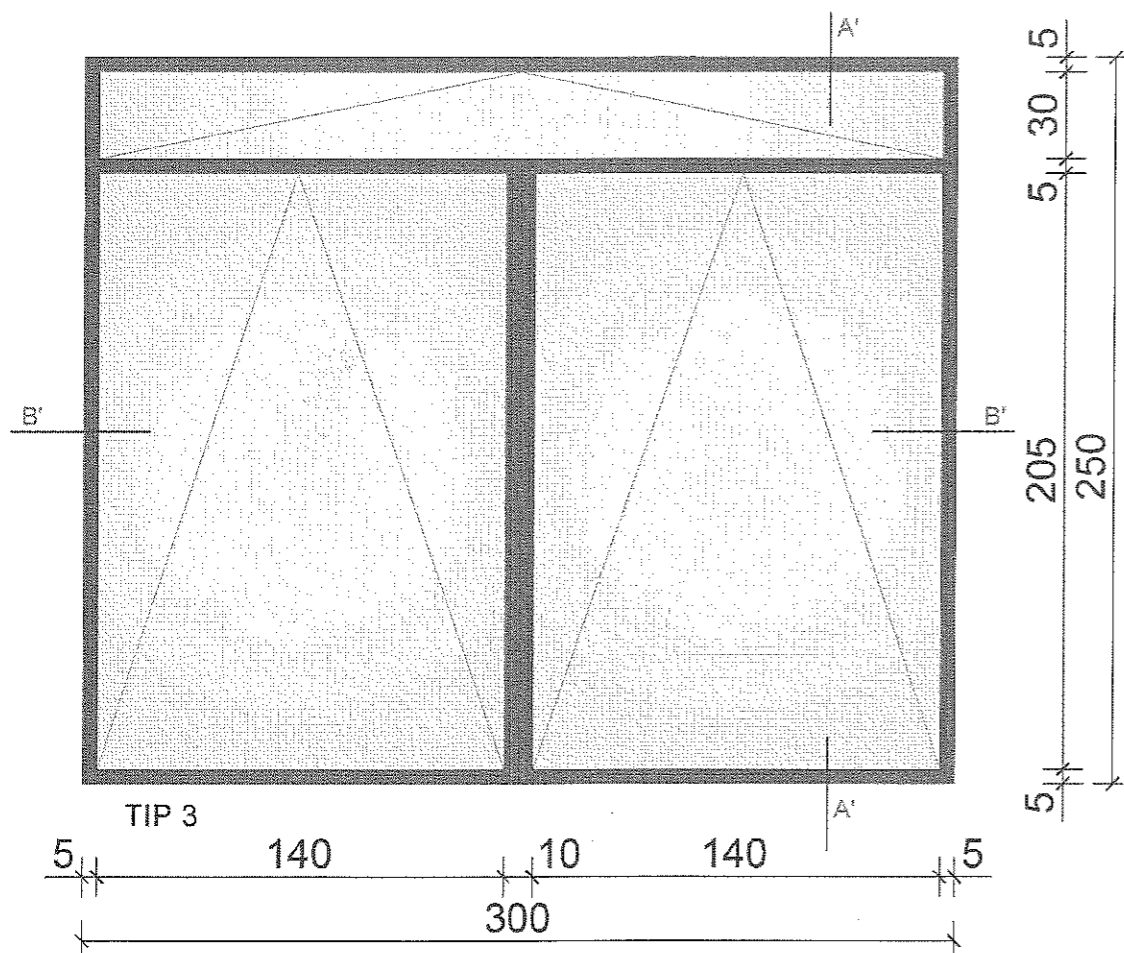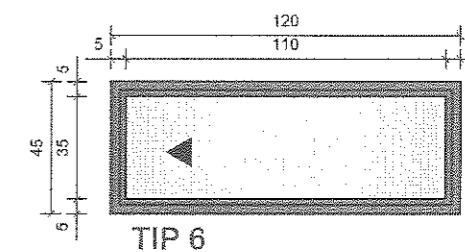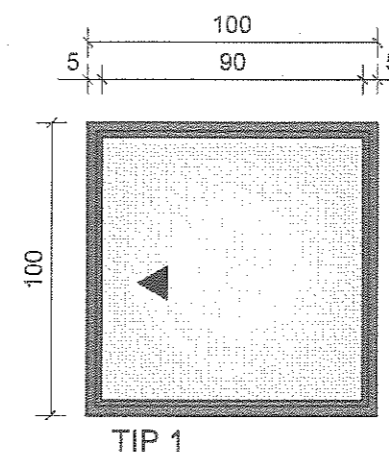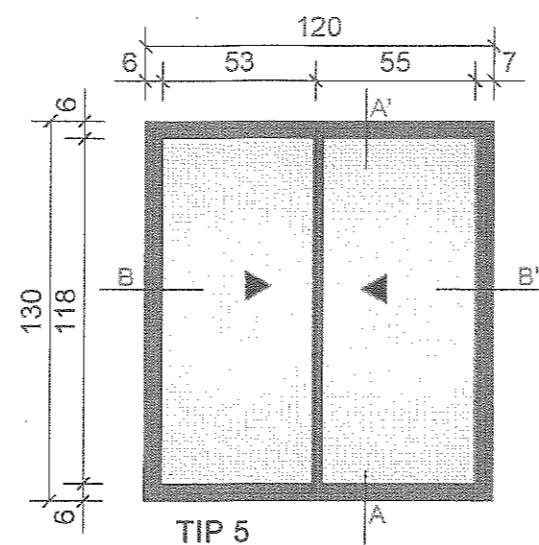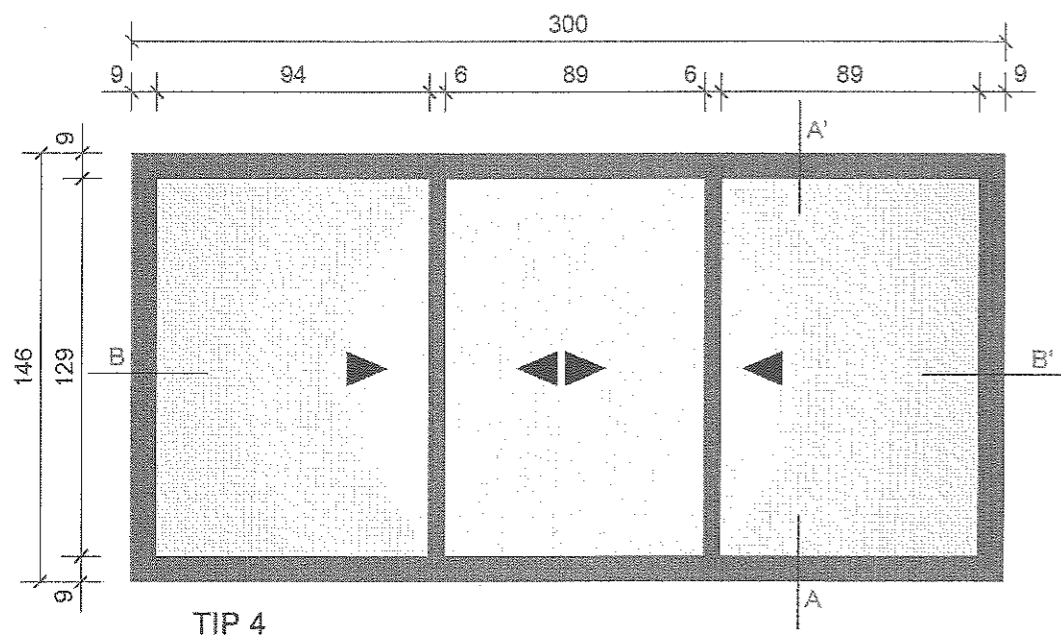

SEKSIONI A - A'

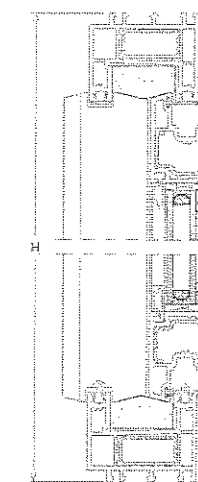

SEKSIONI B - B'

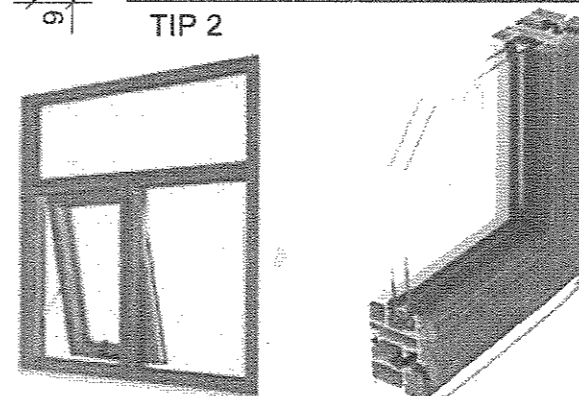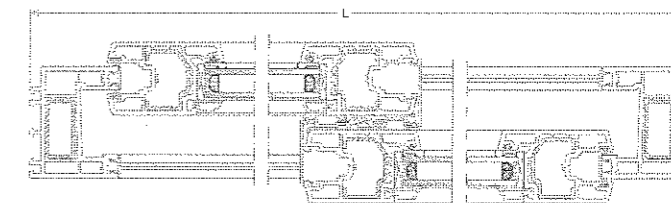

Dritare TIP 1 duralumini nje kanateshe, dopjo xham transparent, ngjyre druri, ne ambjentin e brendshem te objektit , gjithsej 7 cope.


Dritare TIP 2 duralumini, 2 kanata te hapshme me rreshqitje, dopjo xham transparent, ne fasaden veri jug te objektit. Gjithsej 4 cope.

Dritare TIP 3 duralumini, pjesa e sipërme sopraluce, pjesa poshte e hapshme ne 2 kanata, dopjo xham transparent, nete objektit. Gjithsej 4 cope.


Dritare TIP 4 duralumini, 2 kanateshe te hapura me rreshqitje, nete objektit. Gjithsej 4 cope.

Dritare TIP 5 (120 x 130) duralumini, 1 kanateshe te hapura me rreshqitje, ne te objektit. Gjithsej 8 cope.


Dritare TIP 6 duralumini 1 kanateshe, me rreshqitje ne fasaden... 1 cop.

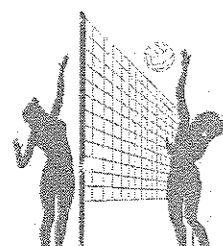




OBJEKTI	RIKONSTRUKSION I GODINES SE PALESTRES NE KRUTJE	NR.FLETES	A-14
VENDNDODHJA	KRUTJE LUSHNJE	FORMATI	420X297
EMERT.I FLETES	PLANIMETRIA E KATIT TE II,FURNIZIMI ME UJE	SHKALLA	
DREJTOR	ING. MIMOZA HAXHIU		REPUBLIKA E SHQIPËRIE BASHKIA LUSHNJE DREJTORIA E PLANIFIKIMIT DHE E ZHVILLIMIT TE TERITORIT SEKTORI I PROJEKTIMIT DHE PLANIFIKIMIT
PERGJEGJES	ARK. ALBAN MANOKU		
SPECIALIST	ING.ARIOLA DYLLIA		
SPECIALIST	ING.FLORIANA TUSHA		
SPECIALIST	ING.GARNI MYZEQARI		
SPECIALIST	ING.KLAJDI MYZEQARI		
SPECIALIST	ING.ARBEN MUCA		

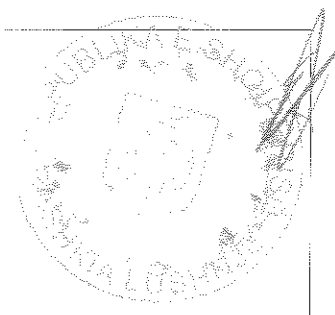



ELEMENTI DEKORI I STREHES NE HYRJE
 MATERIAL DRURI --- DETAJI ---
 SHKALLA 1: 25

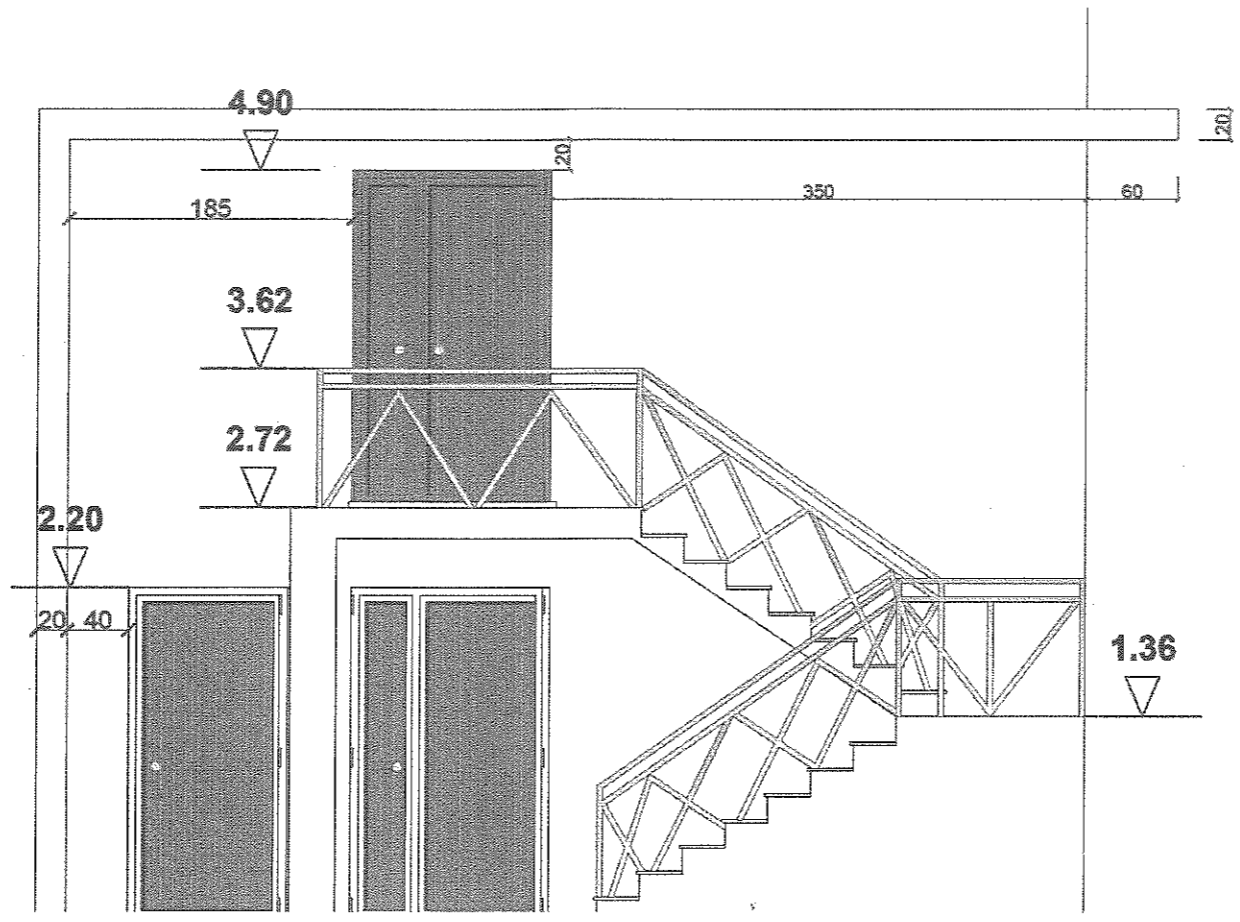

DETAJI I KORNIZAVE DEKORATIVE TE DRITAREVE
 GJERESI 20 CM.
 SHKALLA 1 : 25

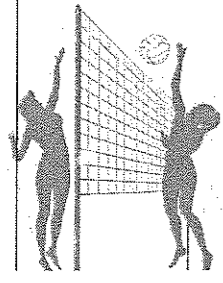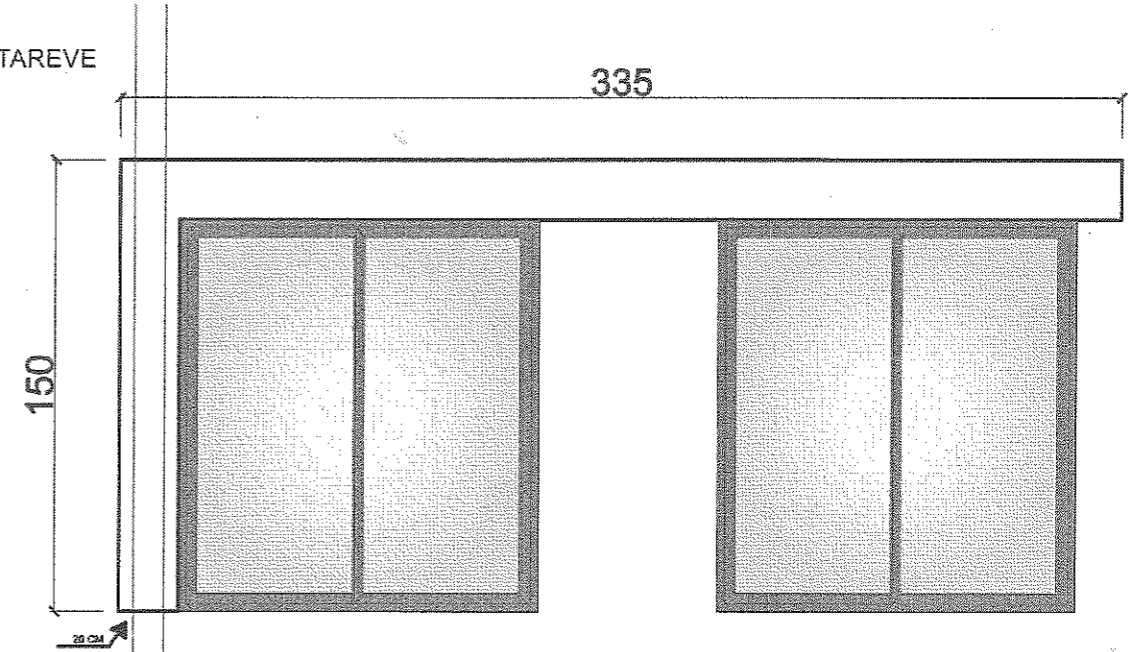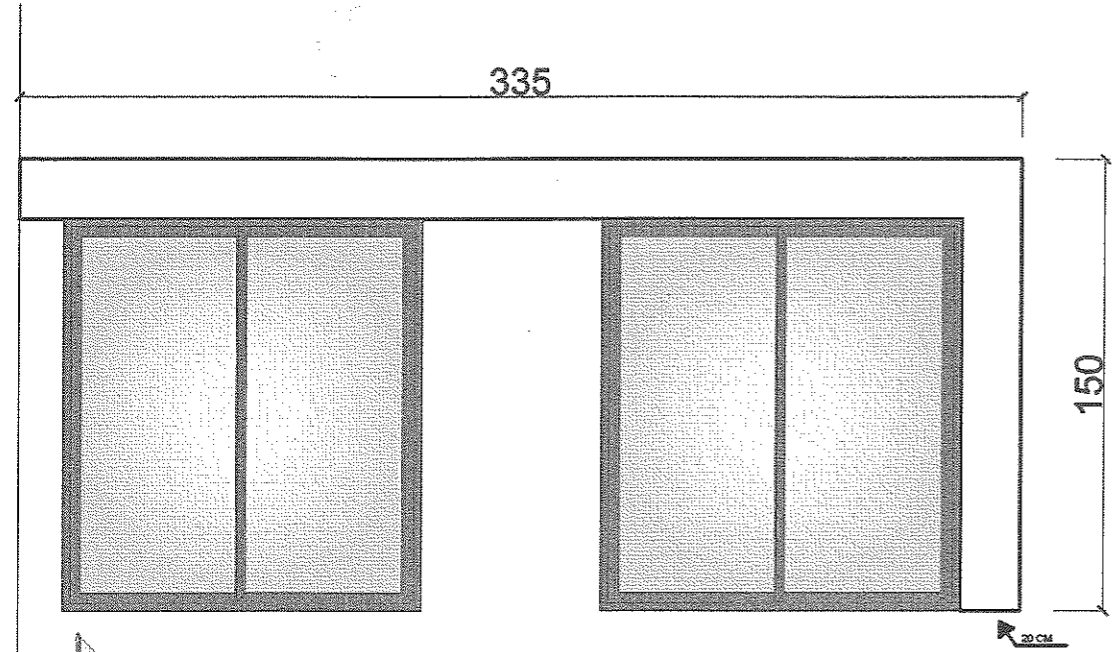

OBJEKTI	RIKONSTRUKSION I GODINES SE PALESTRES NE KRUTJE	NR.FLETES	
VENDNDODHJA	KRUTJE LUSHNJE	FORMATI	420X297
EMERT.I FLETES	ELEMENTE DEKORATIVE	SHKALLA	
DREJTOR	ING. MIMOZA HAXHIU		
PERGJEGJES	ARK. ALBAN MANOKU		
SPECIALIST	ING.ARIOLA DYLLIA		
SPECIALIST	ING.FLORIANA TUSHA		
SPECIALIST	ING.GARNI MYZEQARI		
SPECIALIST	ING.KLAJDI MYZEQARI	SEKTORI I PROJEKTIMIT DHE PLANIFIKIMIT	
SPECIALIST	ING.ARBEN MUCA		

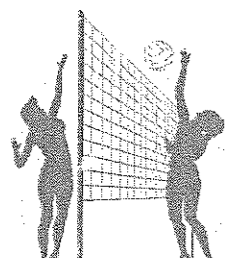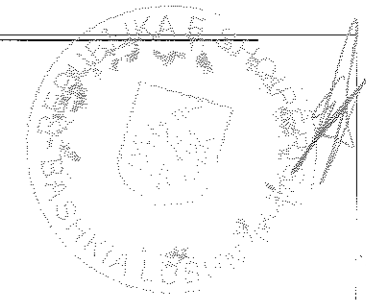


OBJEKTI	RIKONSTRUKSION I GODINES SE PALESTRES NE KRUTJE	NR.FLETES	
VENDNDODHJA	KRUTJE LUSHNJE	FORMATI	420X297
EMERT.I FLETES	PAMJE NE PERSPEKTIVE		SHKALLA
DREJTOR	ING. MIMOZA HAXHIU		
PERGJEGJES	ARK. ALBAN MANOKU		
SPECIALIST	ING.ARIOLA DYLIA		
SPECIALIST	ING.FLORIANA TUSHA		
SPECIALIST	ING.GARNI MYZEQARI		
SPECIALIST	ING.KLAJDI MYZEQARI		
SPECIALIST	ING.ARBEN MUCA	REPUBLIKA E SHQIPERISE BASHKIA LUSHNJE	
		DIREKTORIA E PLANIFIKIMIT DHE E ZHVILLIMIT TE TERITORIT	
		SEKTORI I PROJEKTIMIT DHE PLANIFIKIMIT	





OBJEKTI	RIKONSTRUKSION I GODINES SE PALESTRËS NE KRUTJE	FORMATI	NR.FLETES	A-14
VENDNDODHJA	LUSHNJE	SHKALLA	420X297	
EMERTI I FLETES	PANDE NE PERSPEKTIVE			
DIREKTOR	ING. MIMOZA HAXHIU	REPUBLICA E SHQIPËRISË BASHKËIA LUSHNJE		
PERGJEGJES	ARIK ALBAN MANKU			
SPECIALIST	ING. ARIDA DYLJA			
SPECIALIST	ING. FLORIANA TUSHA			
SPECIALIST	ING. GARMË MYZËGARI			
SPECIALIST	ING. KLADI MYZËGARI			
SPECIALIST	ING. ARBEN MUÇA			
SEKTORI I PROJEKTIMIT DHE PLANIFIKIMIT				





PERSPEKTIVE

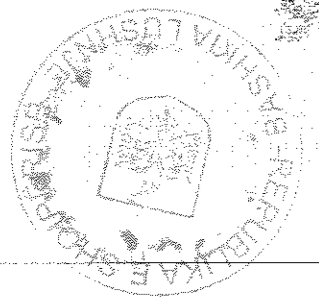



PERSPEKTIVË

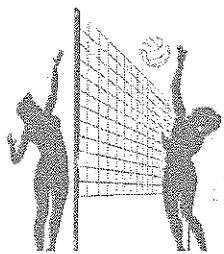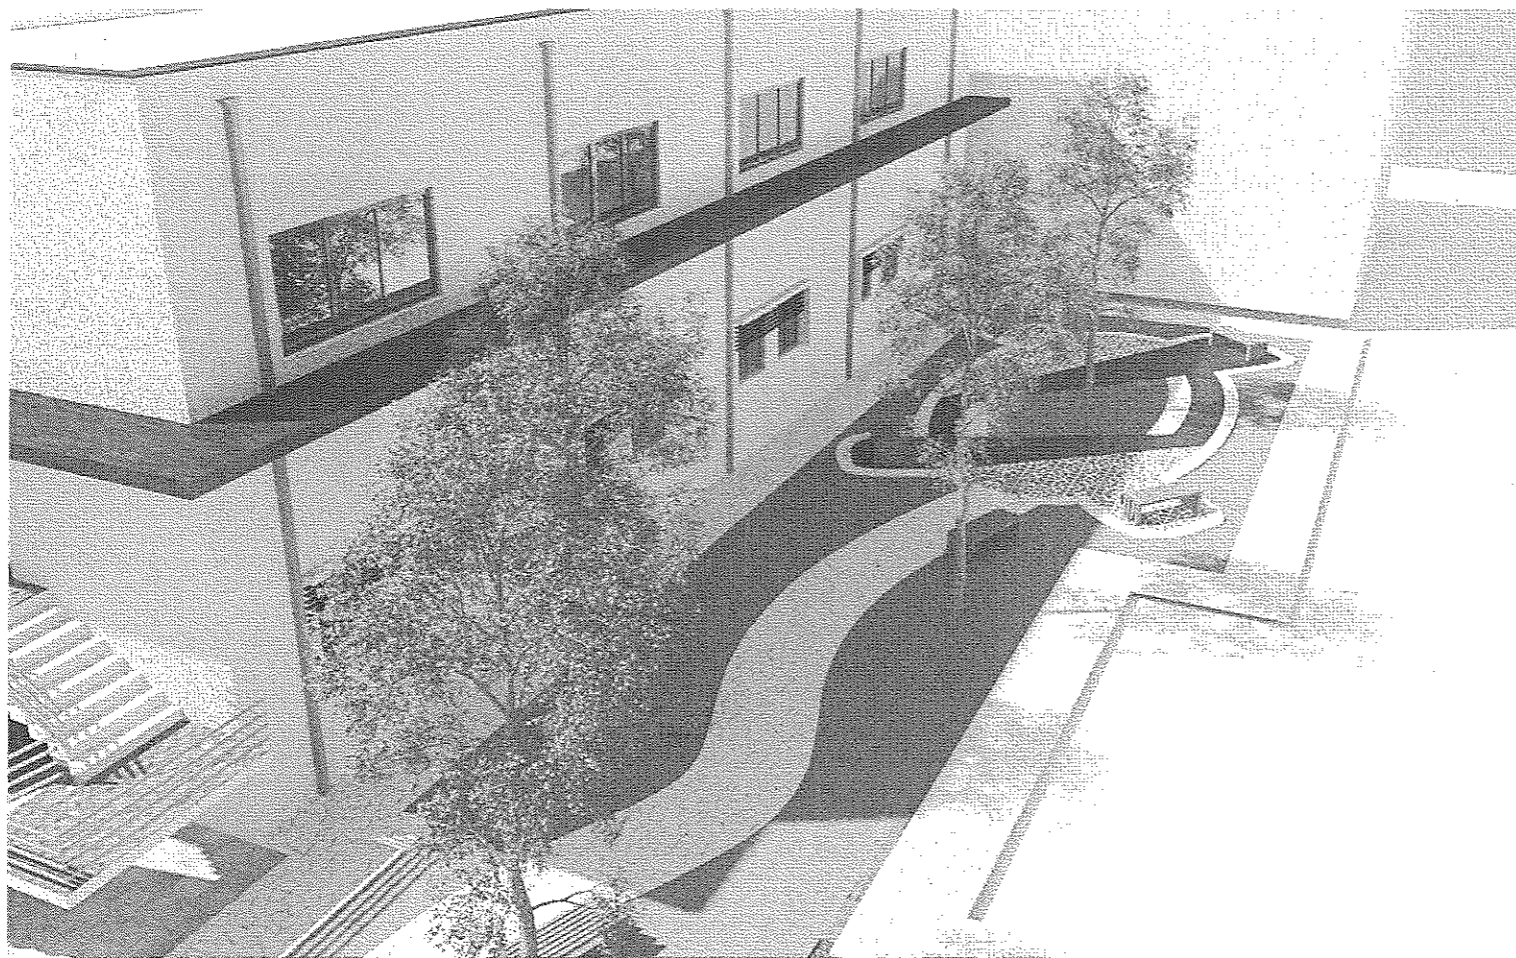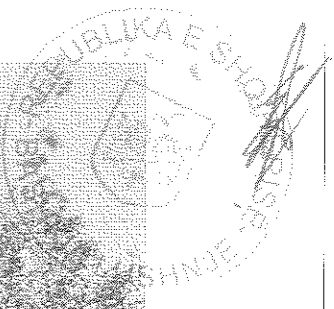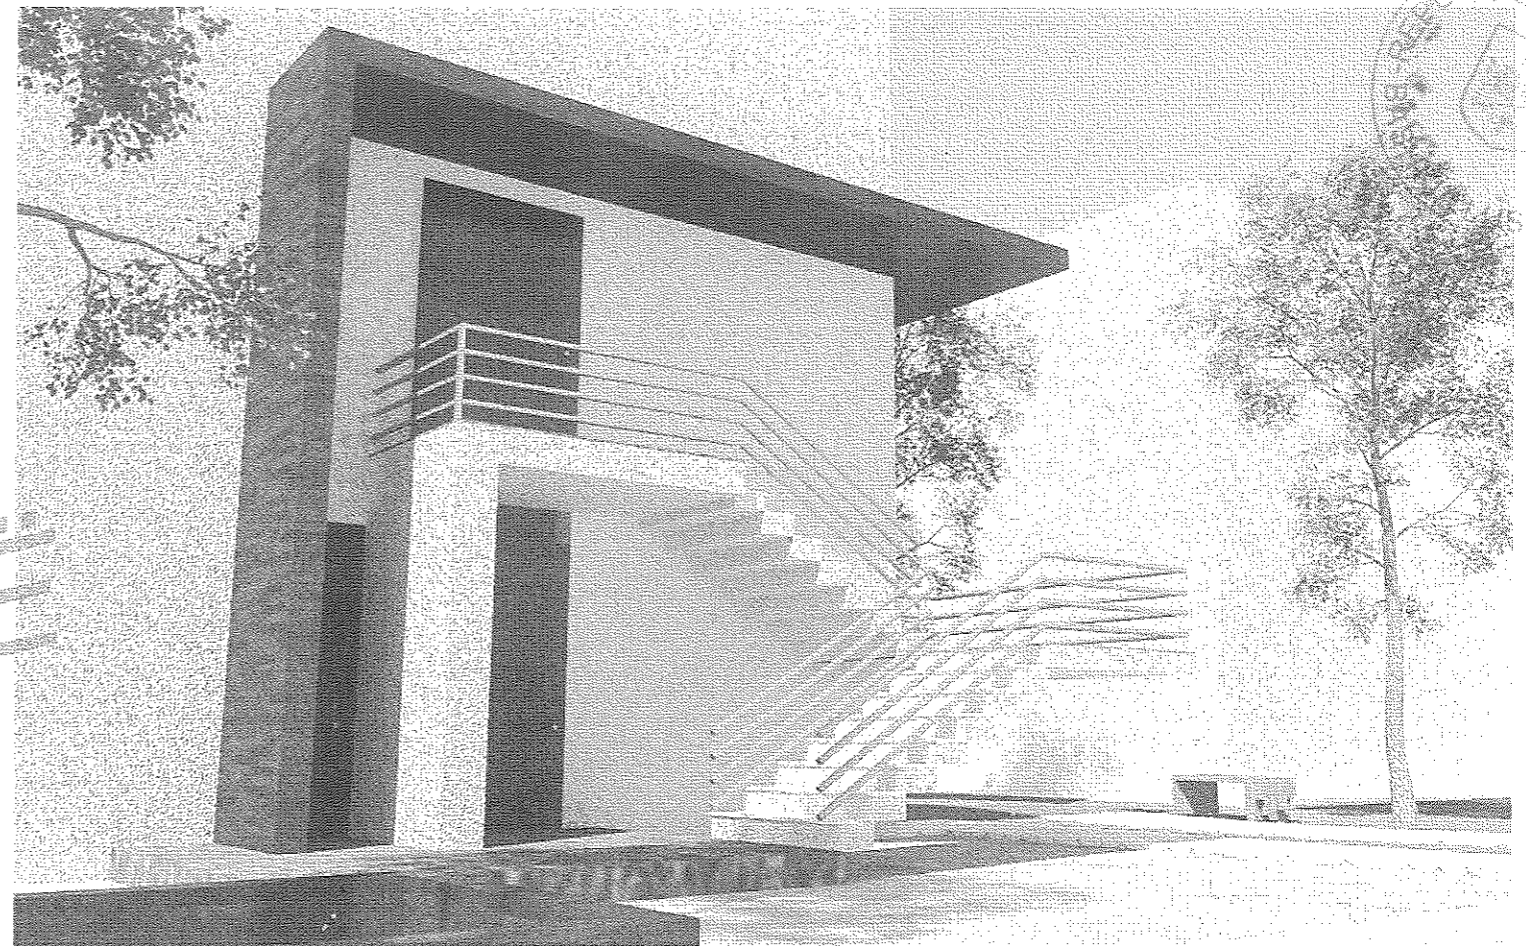



OBJEKTI	RIKONSTRUKSION I GODINES SE PALESTRES NE KRUTJE	NR.FLETES	A-14
VENDNDODHJA	KRUTJE LUSHNJE	FORMATI	420X297
EMERT.I FLETES	PERSPEKTIVE		
DREJTOR	ING. MIMOZA HAXHIU		REPUBLIKA E SHQIPERISE BASHKIA LUSHNJE DREJTORIA E PLANIFIKIMIT DHE E ZHVILLIMIT TE TERRITORIT SEKTORI I PROJEKTIMIT DHE PLANIFIKIMIT
PERGJEGJES	ARK. ALBAN MANOKU		
SPECIALIST	ING.ARIOLA DYLLIA		
SPECIALIST	ING.FLORIANA TUSHA		
SPECIALIST	ING.GARNI MYZEQARI		
SPECIALIST	ING.KLAJDI MYZEQARI		
SPECIALIST	ING.ARBEN MUCA		

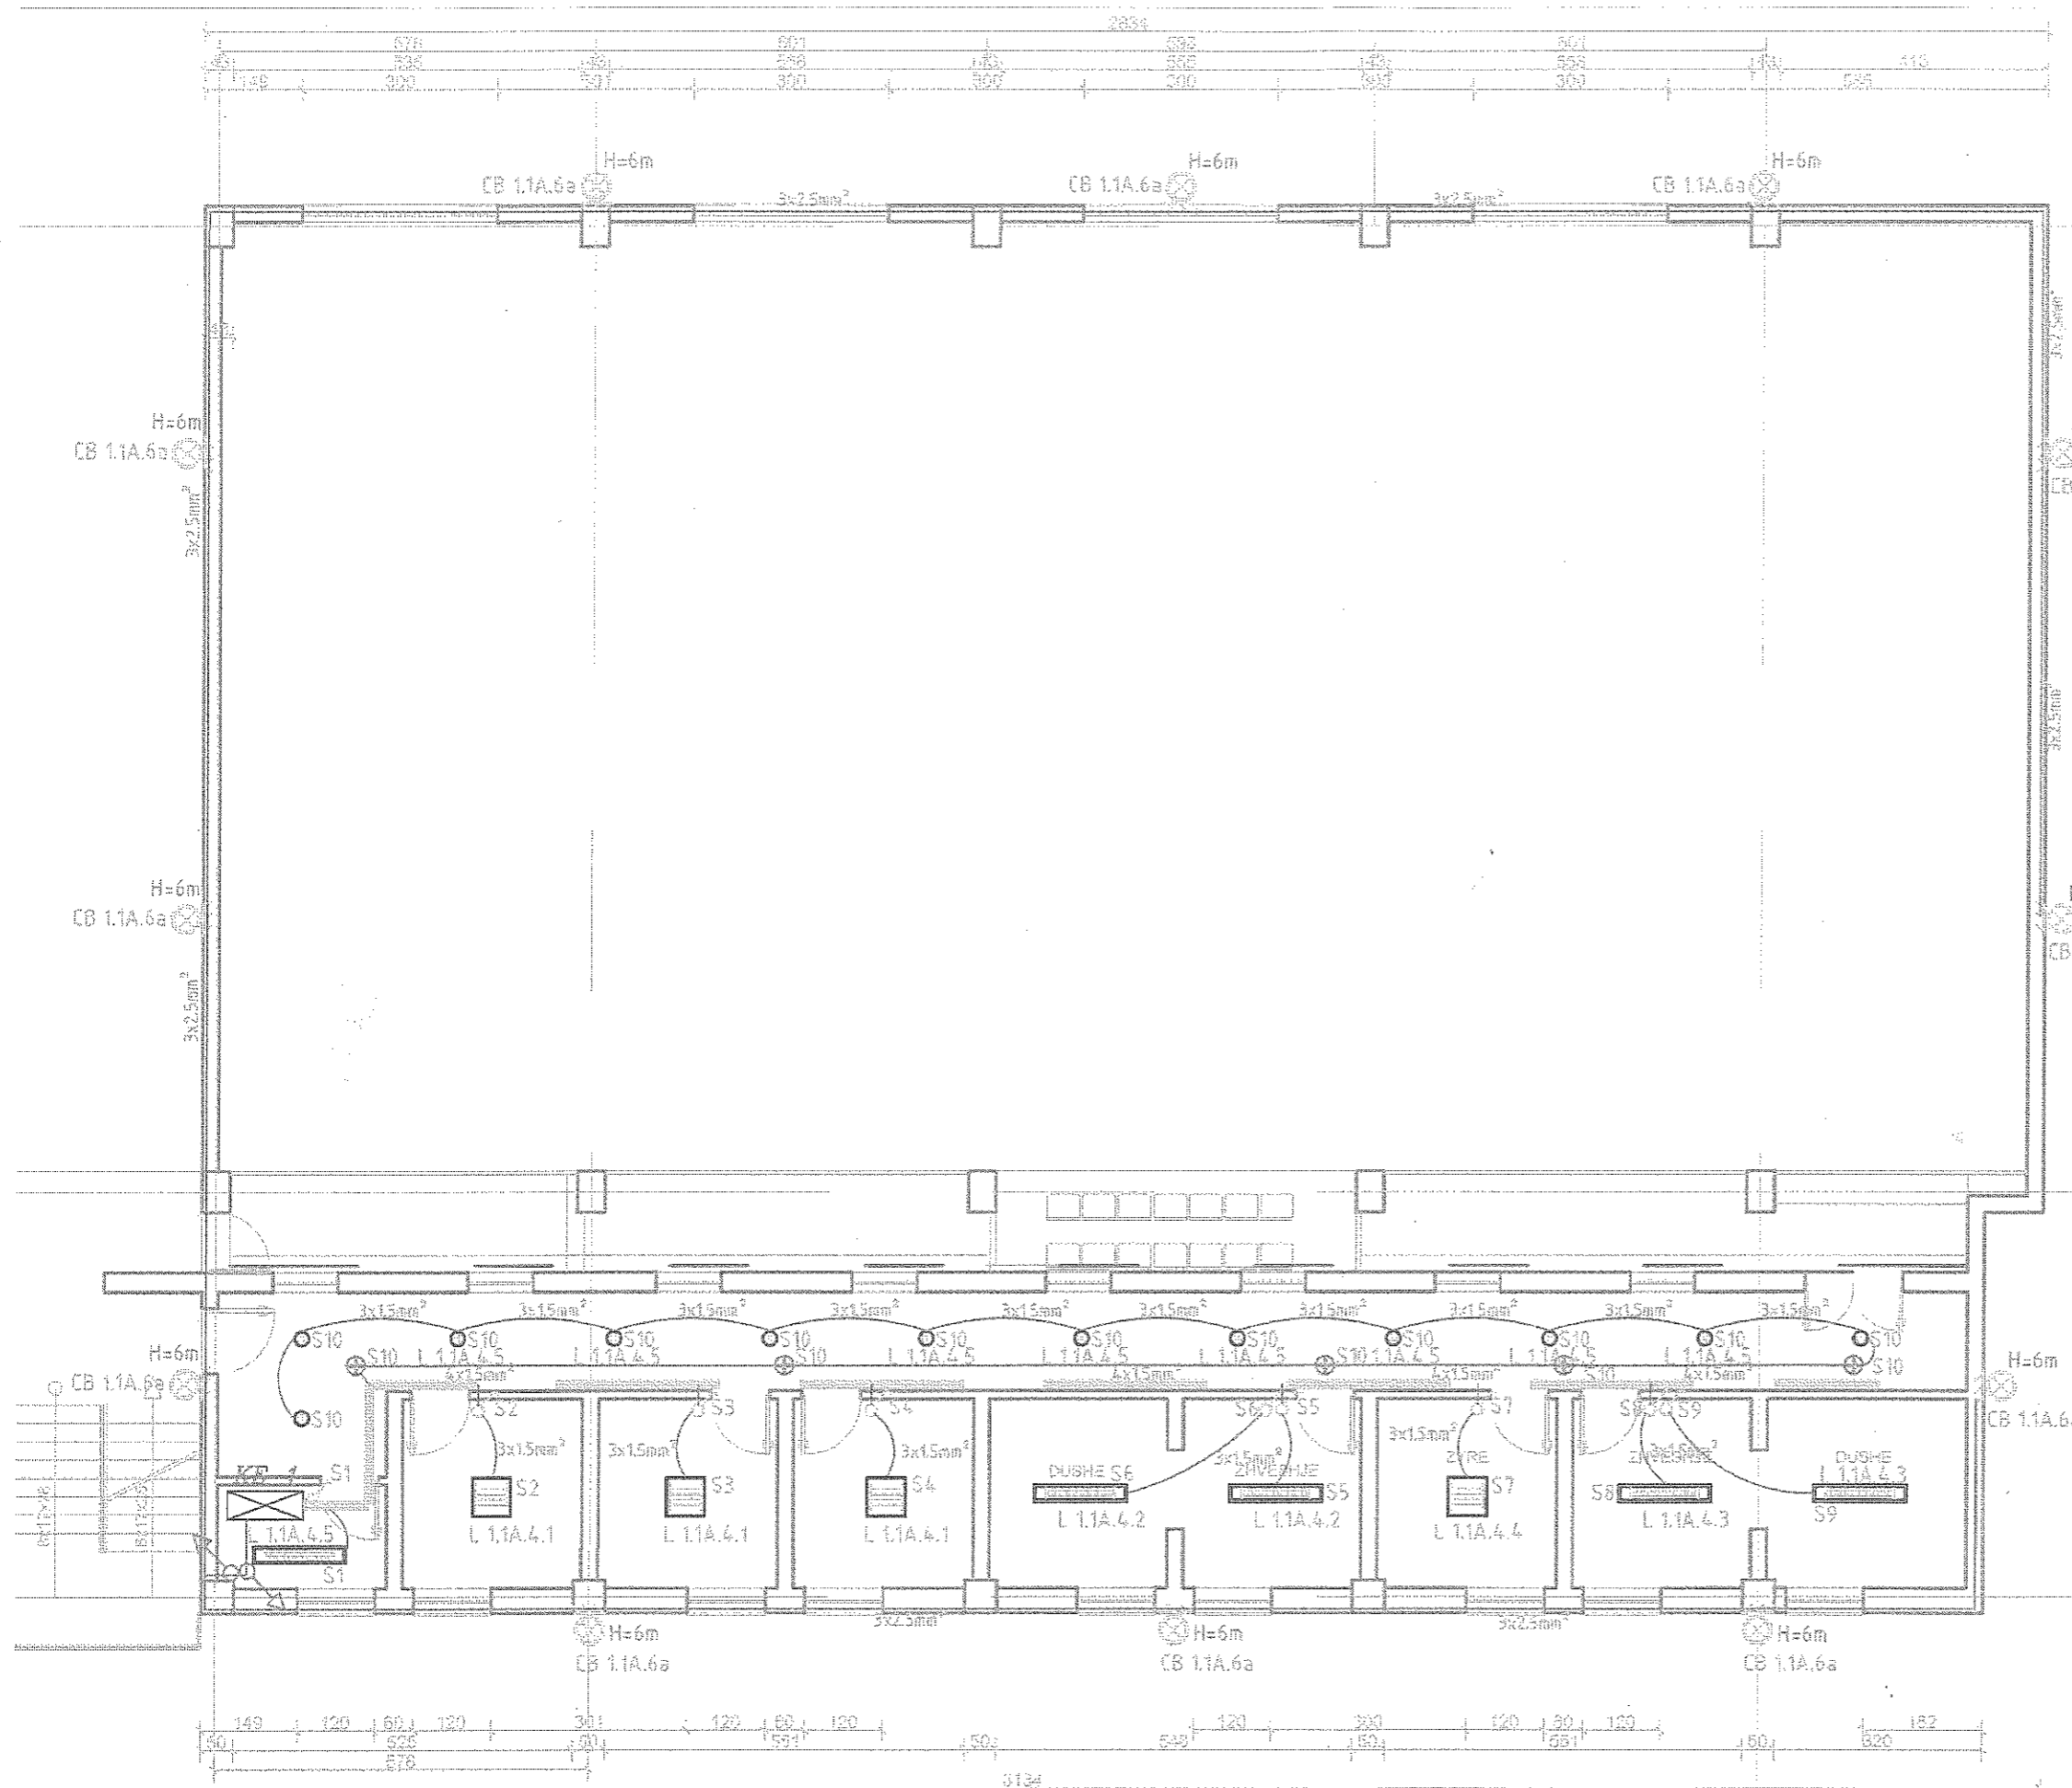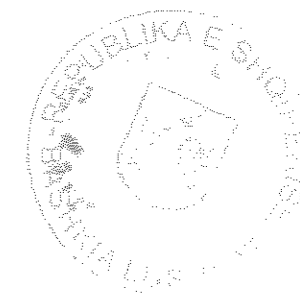



OBJEKTI	RIKONSTRUKSION I GODINES SE PALESTRES NE KRUTJE	NR.FLETES	A-14
VENDNDODHJA	KRUTJE LUSHNJE	FORMATI	420X297
EMERT.I FLETES	PLANIMETRIA E NDRICIMIT	SHKALLA	
DREJTOR	ING. MIMOZA HAXHIU		
PERGJEGJES	ARK. ALBAN MANOKU		
SPECIALIST	ING. ARIOLA DYLLA		
SPECIALIST	ING. FLORIANA TUSHA		
SPECIALIST	ING. GARNI MYZEQARI		
SPECIALIST	ING. KLAJDI MYZEQARI		
SPECIALIST	ING. ARBEN MUCA	REPUBLIKA E SHQIPERISE BASHKIA LUSHNJE	
		DEPARTAMENTI I PLANIFIKIMIT DHE E ZHVILLIMIT TE TERRITORIT	
		SEKTORI I PROJEKTIMIT DHE PLANIFIKIMIT	

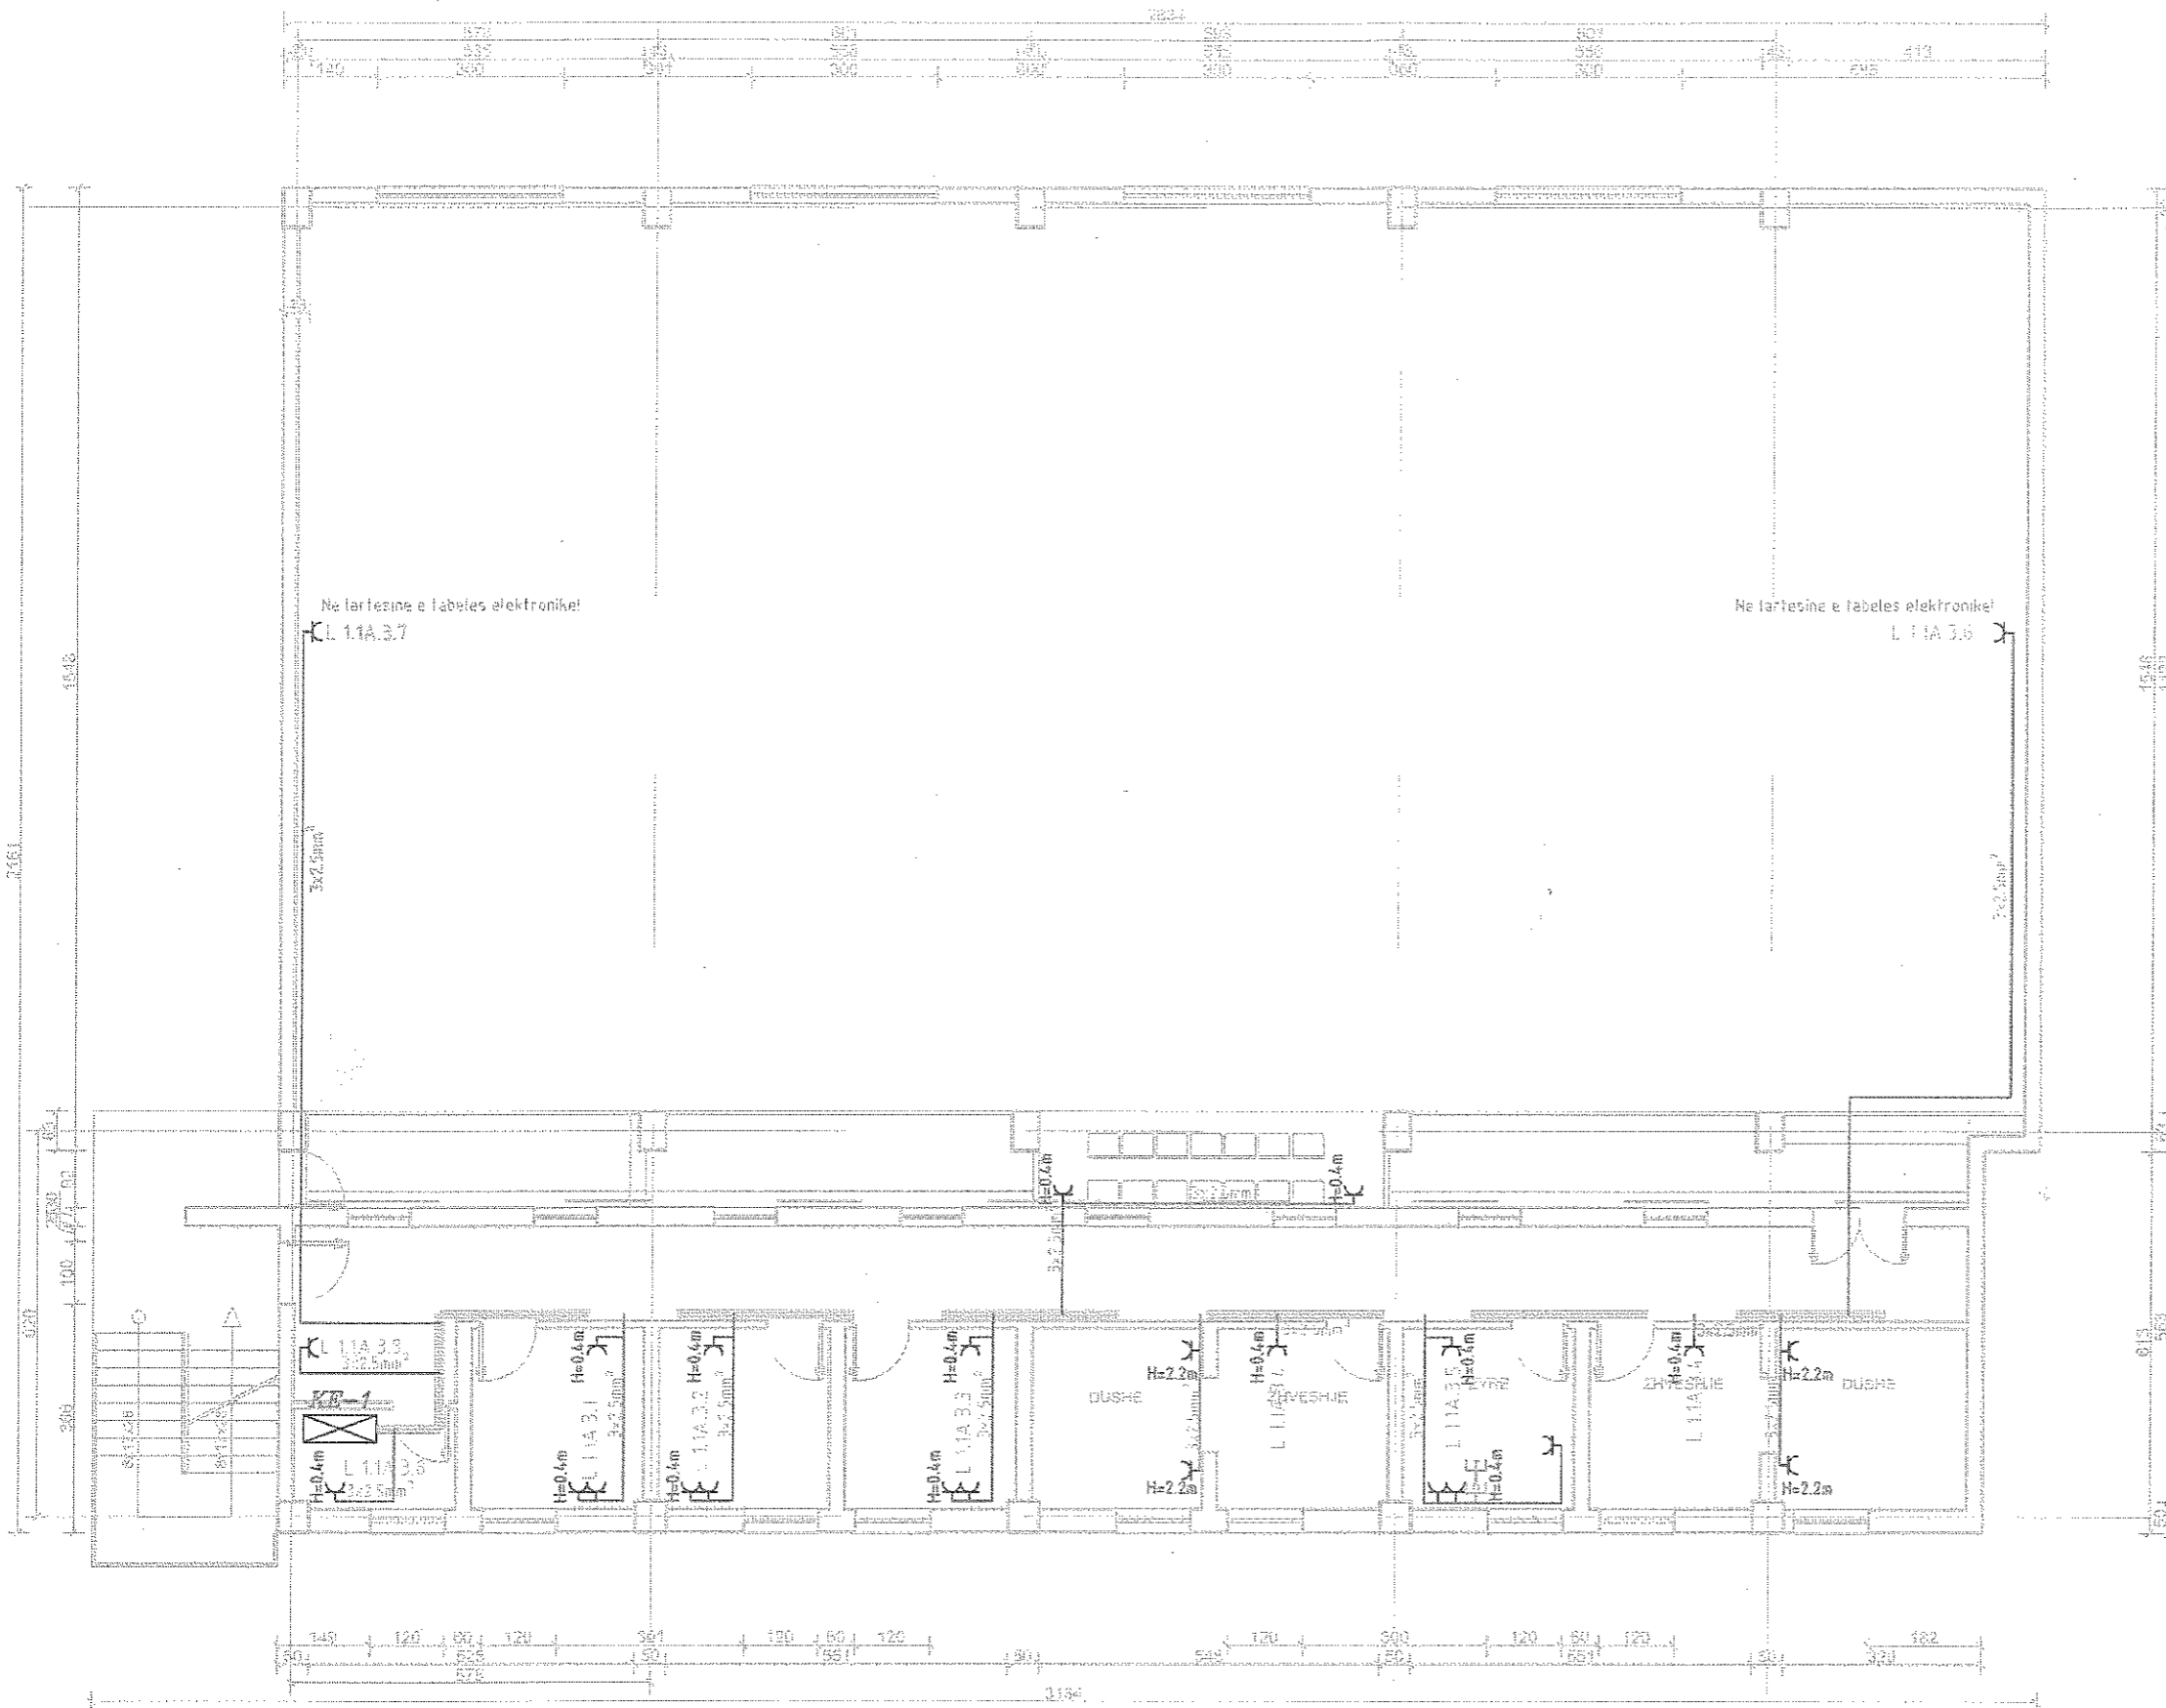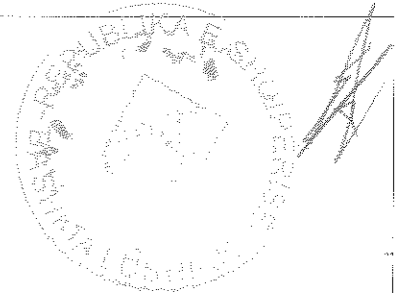

OBJEKTI	RIKONSTRUKSION I GODINES SE PALESTRES NE KRUTJE	NR.FLETES	A-14
VENDNDODHJA	KRUTJE LUSHNJE	FORMATI	420X297
EMERT.I FLETES	PROJEKTI ELEKTRIK	SHKALLA	
DREJTOR	ING. MIMOZA HAXHIU		
PERGJEGJES	ARK. ALBAN MANOKU		
SPECIALIST	ING.ARIOLA DYLLA		
SPECIALIST	ING.FLORIANA TUSHA		
SPECIALIST	ING.GARNI MYZEQARI		
SPECIALIST	ING.KLAJDI MYZEQARI	SEKTORI I PROJEKTIMIT DHE PLANIFIKIMIT	
SPECIALIST	ING.ARBEN MUCA		

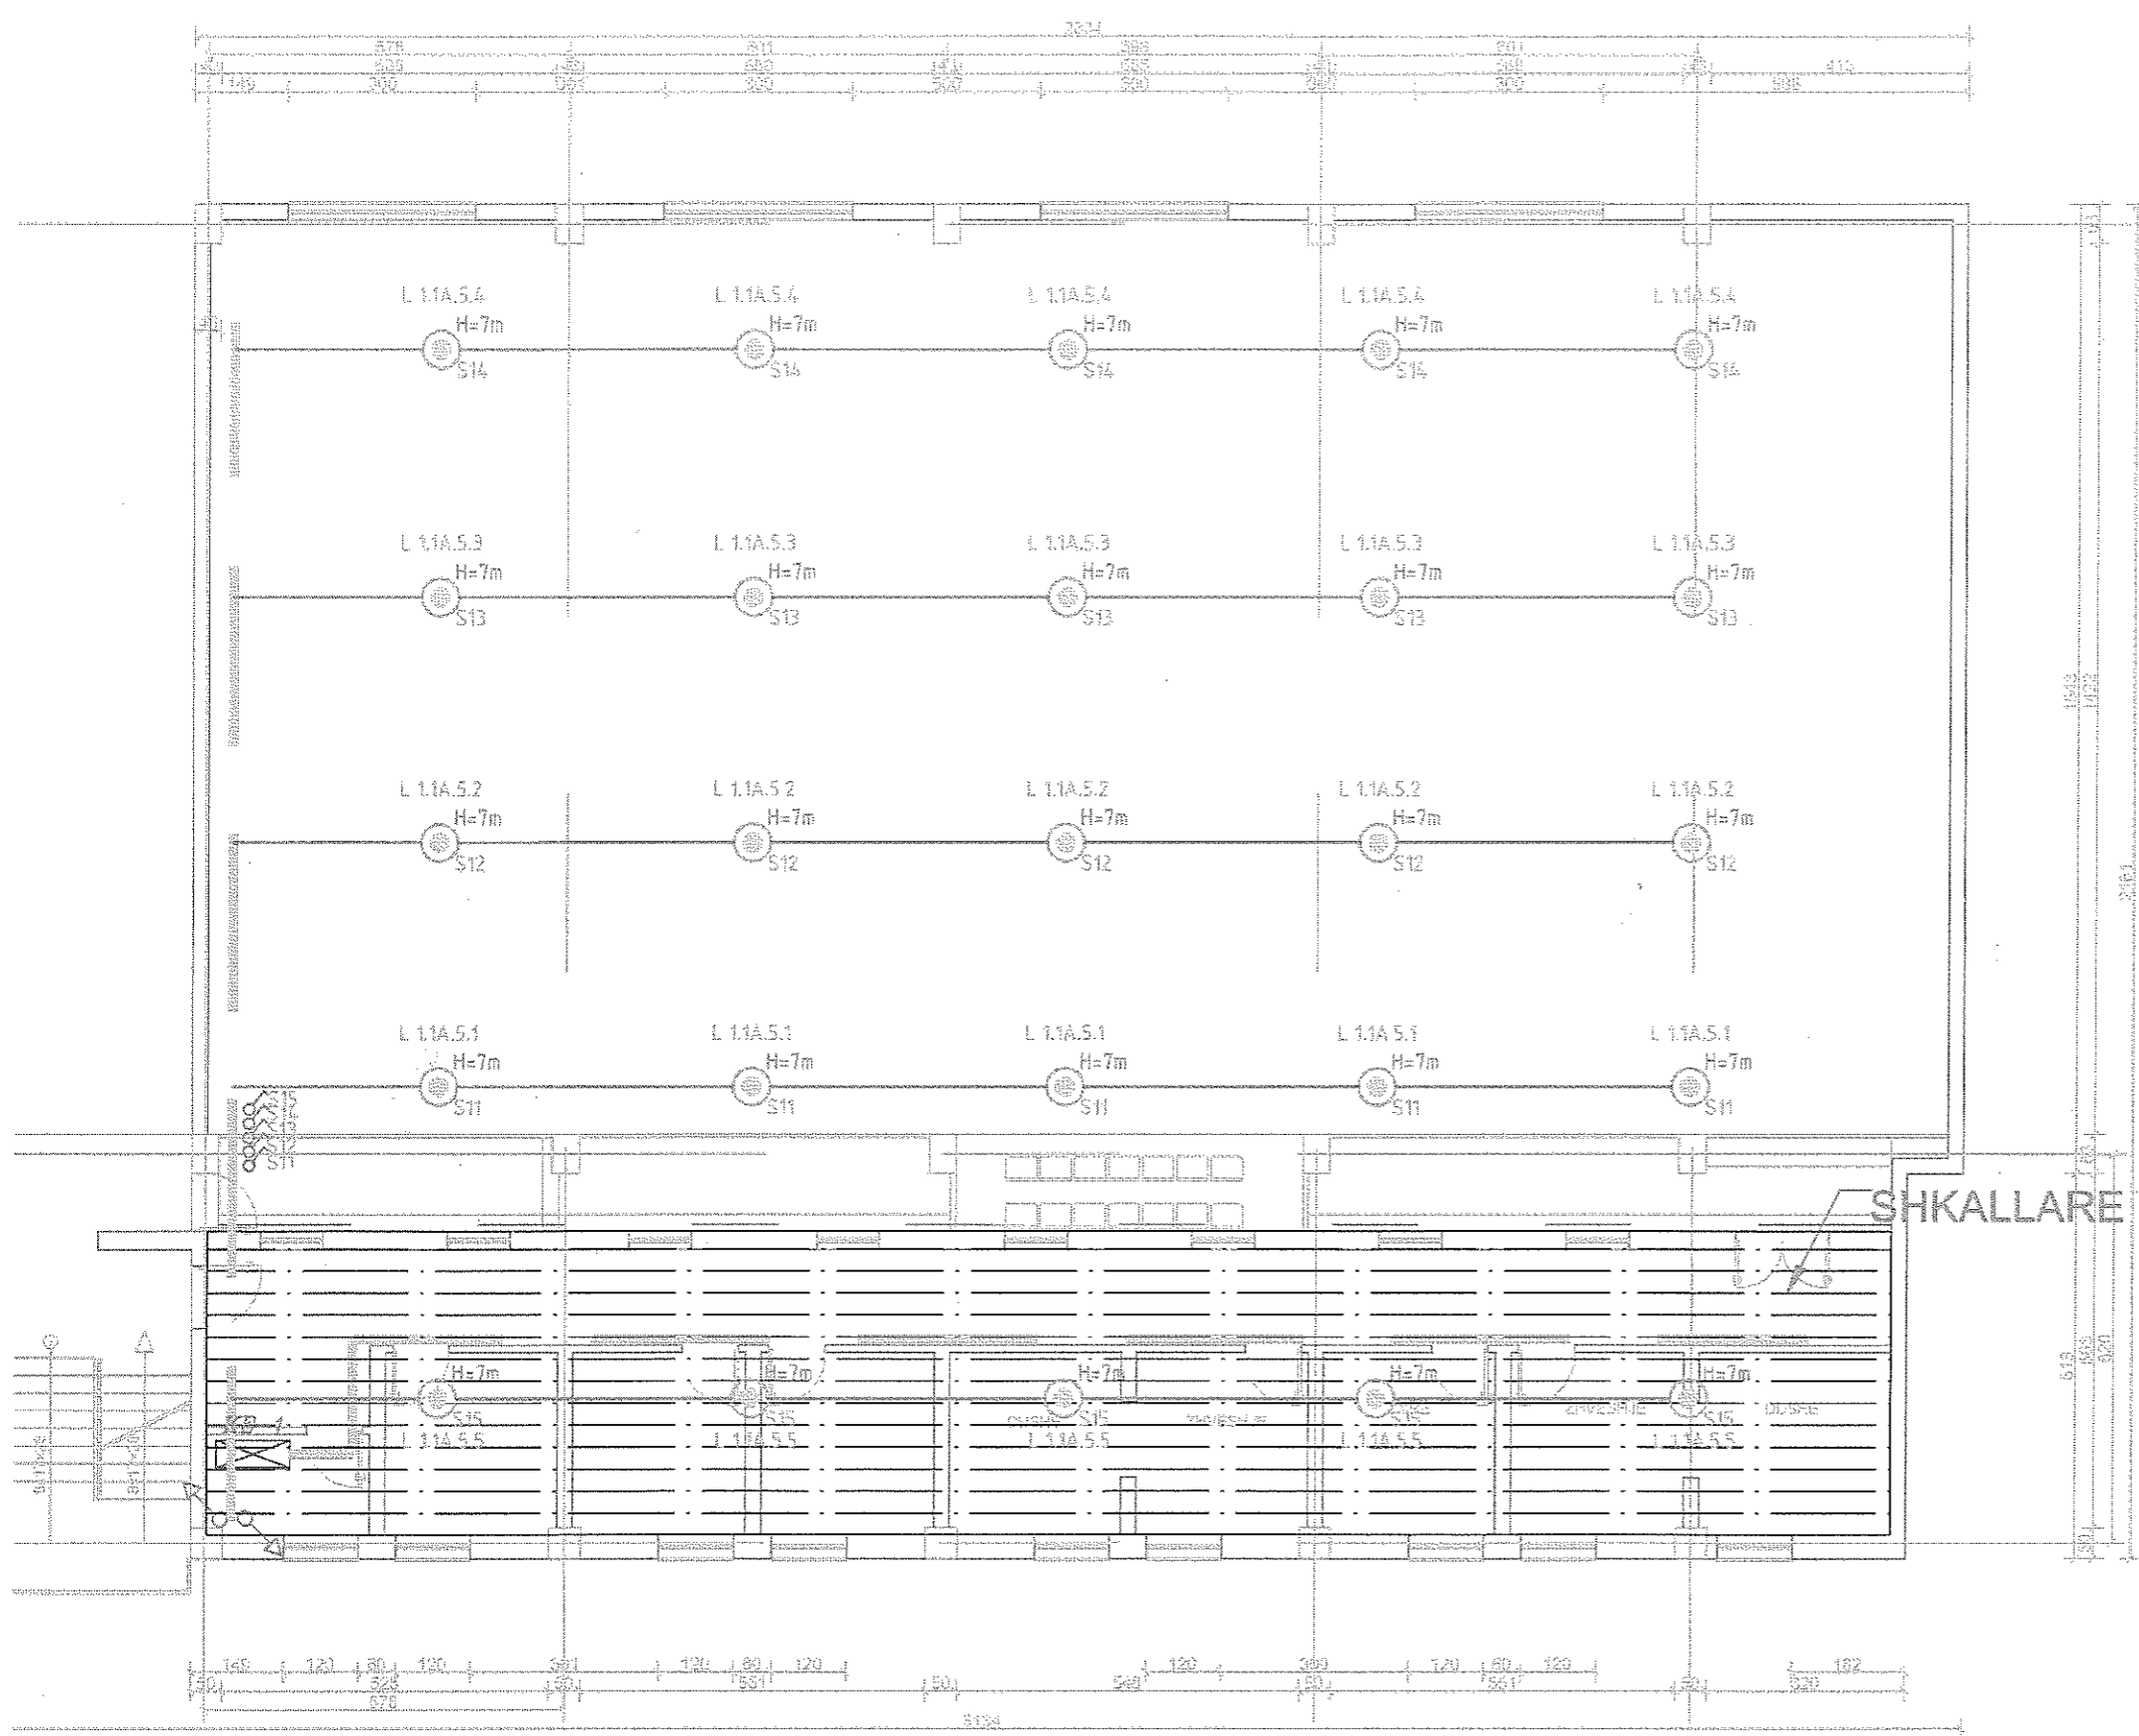
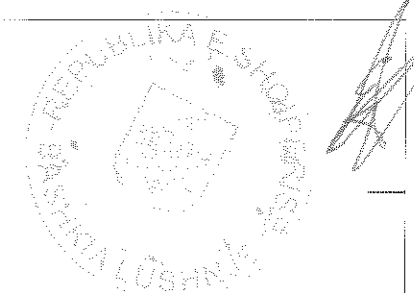


OBJEKTI	RIKONSTRUKSION I GODINES SE PALESTRES NE KRUTJE	NR.FLETES	A-14
VENDNDODHJA	KRUTJE LUSHNJE	FORMATI	420X297
EMERT.I FLETES	PROJEKTI ELEKTRIK	SHKALLA	
DREJTOR	ING. MIMOZA HAXHIU		
PERGJEGJES	ARK. ALBAN MANOKU		
SPECIALIST	ING.ARIOLA DYLIA		
SPECIALIST	ING.FLORIANA TUSHA		
SPECIALIST	ING.GARNI MYZEQARI		
SPECIALIST	ING.KLAJDI MYZEQARI	SEKTORI I PROJEKTIMIT DHE PLANIFIKIMIT	
SPECIALIST	ING.ARBEN MUCA		

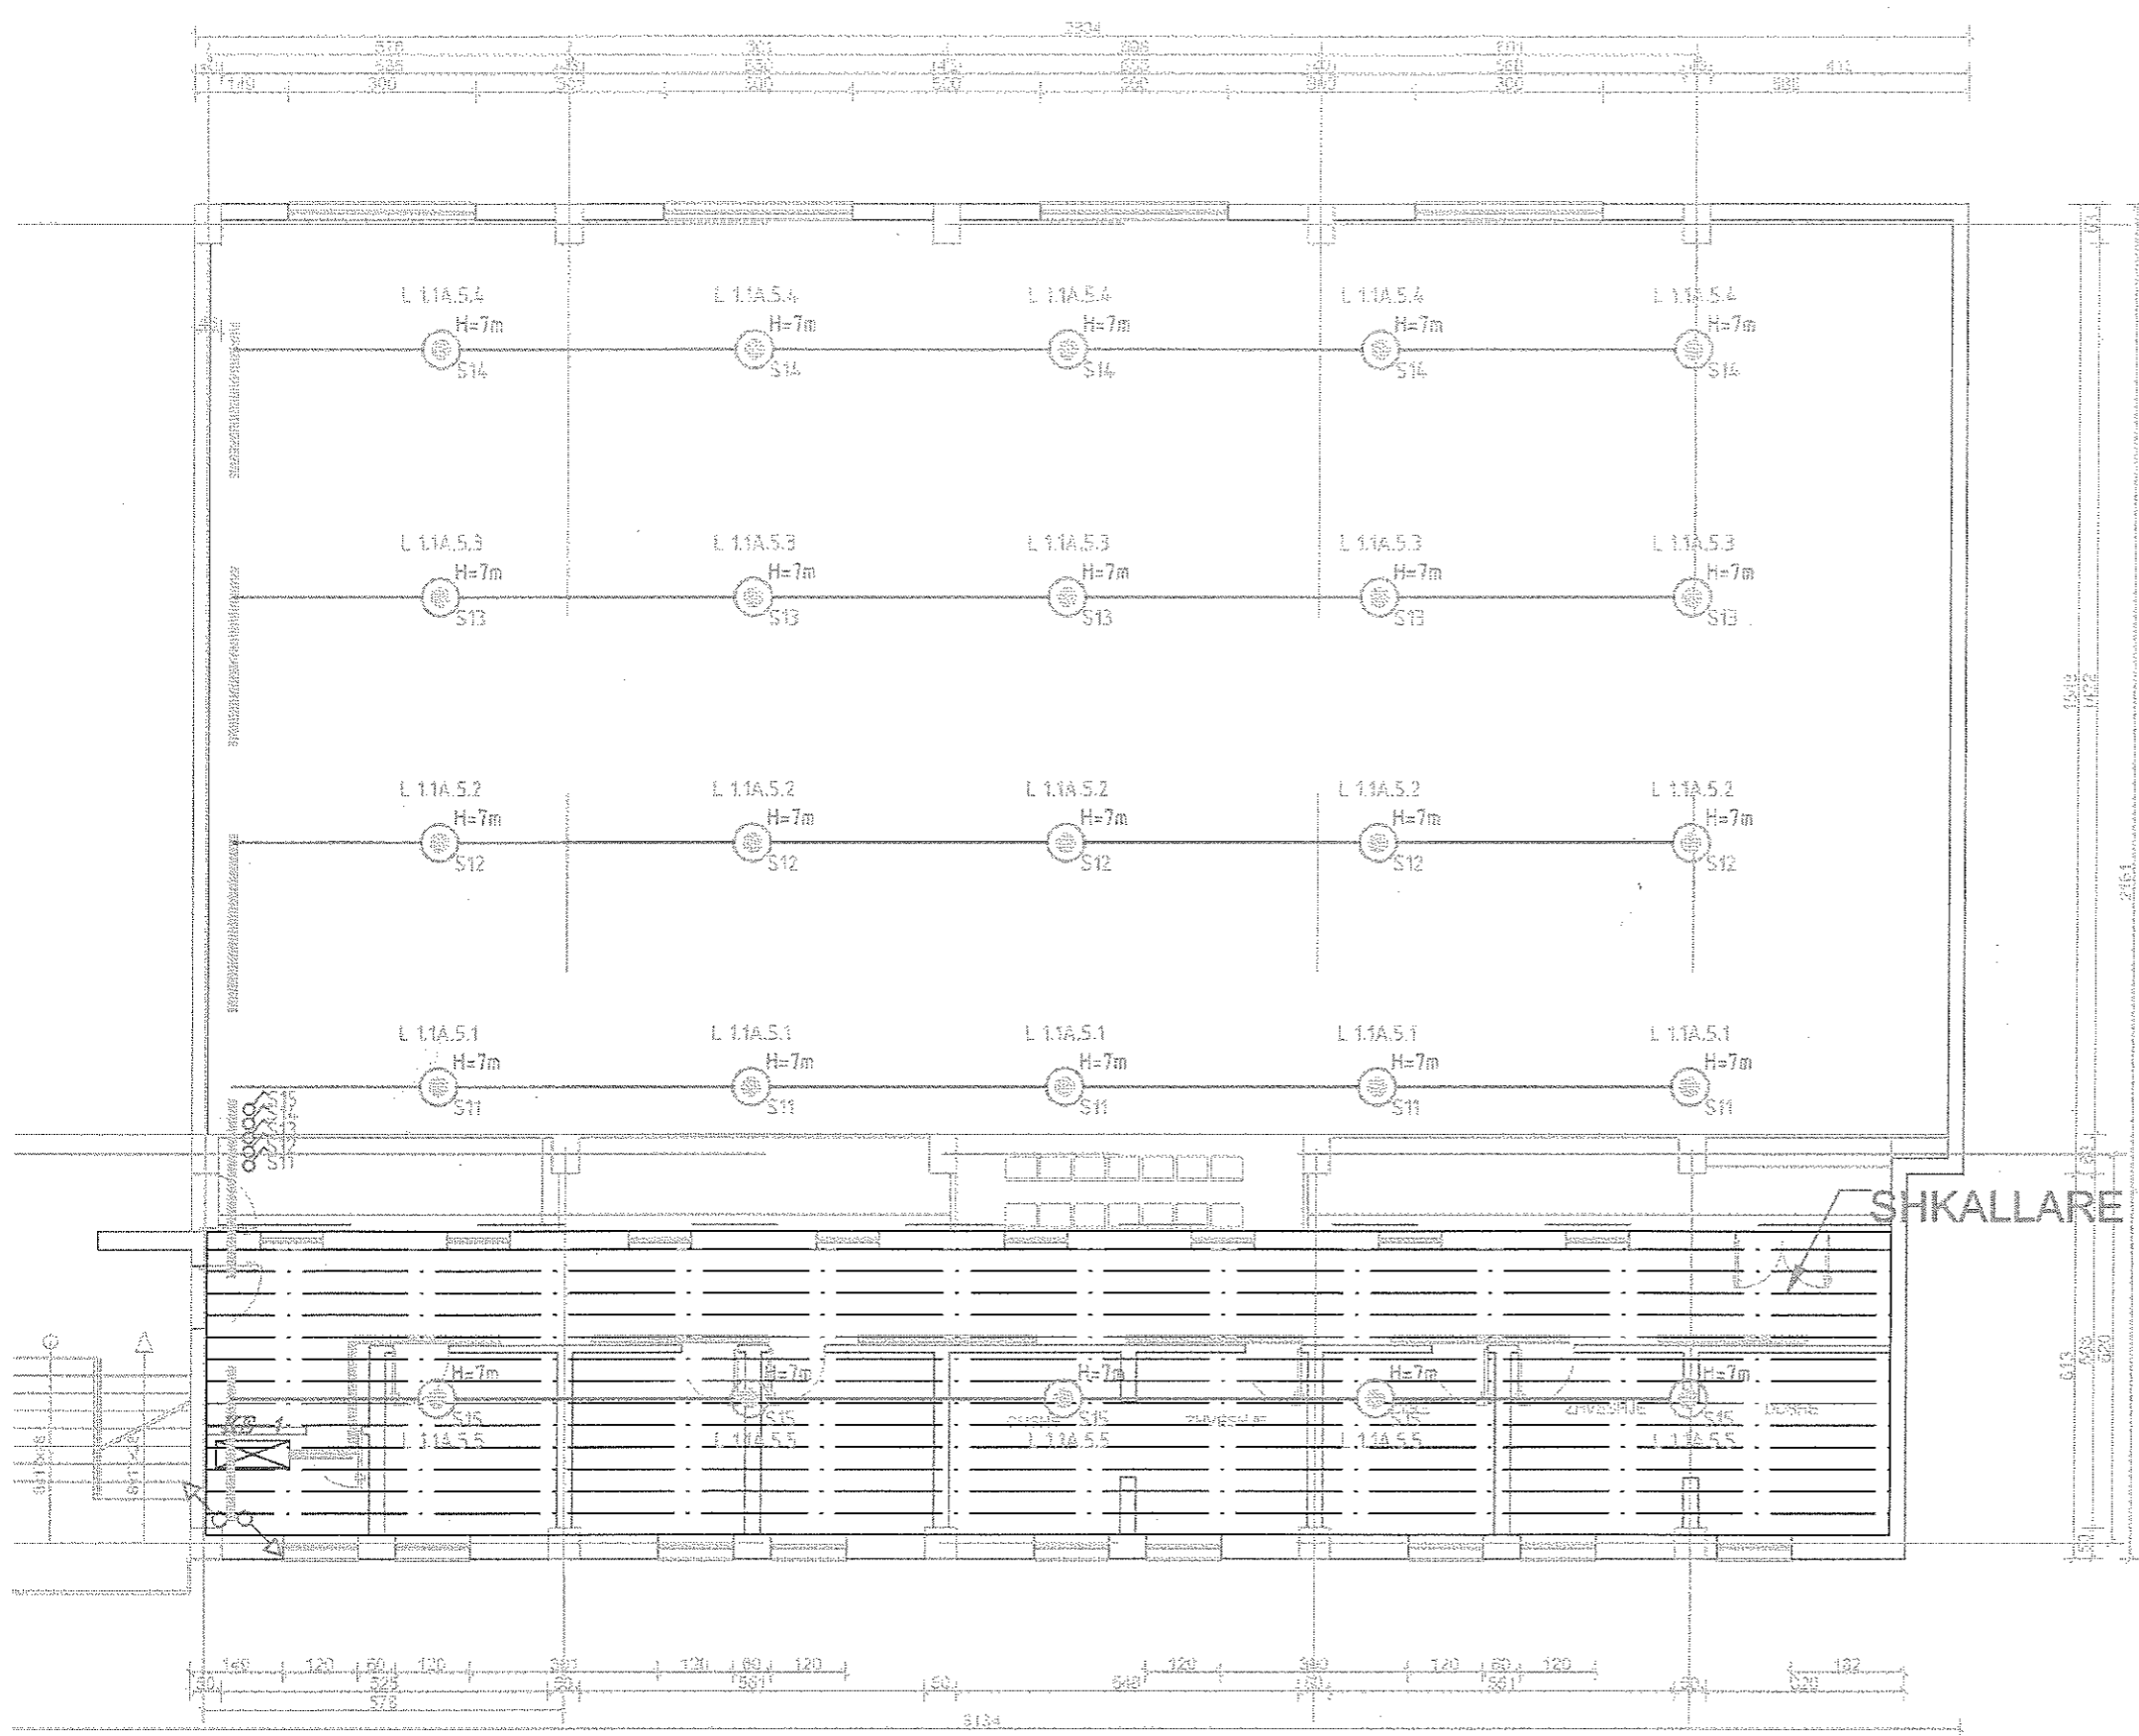
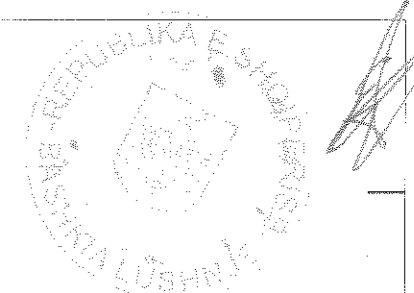


SHKALLARE



OBJEKTI	RIKONSTRUKSION I GODINES SE PALESTRES NE KRUTJE	NR.FLETES	A-14
VENDNDODHJA	KRUTJE LUSHNJE	FORMATI	420X297
EMERT.I FLETES	PROJEKTI ELEKTRIK	SHKALLA	
DREJTOR	ING. MIMOZA HAXHIU	 REPUBLIKA E SHQIPERISE BASHKIA LUSHNJE DREJTORIA E PLANIFIKIMIT DHE E ZHVILLIMIT TE TERITORIT SEKTORI I PROJEKTIMIT DHE PLANIFIKIMIT	
PERGJEGJES	ARK. ALBAN MANOKU		
SPECIALIST	ING.ARIOLA DYLLJA		
SPECIALIST	ING.FLORIANA TUSHA		
SPECIALIST	ING.GARNI MYZEQARI		
SPECIALIST	ING.KLAJDI MYZEQARI		
SPECIALIST	ING.ARBEN MUCA		

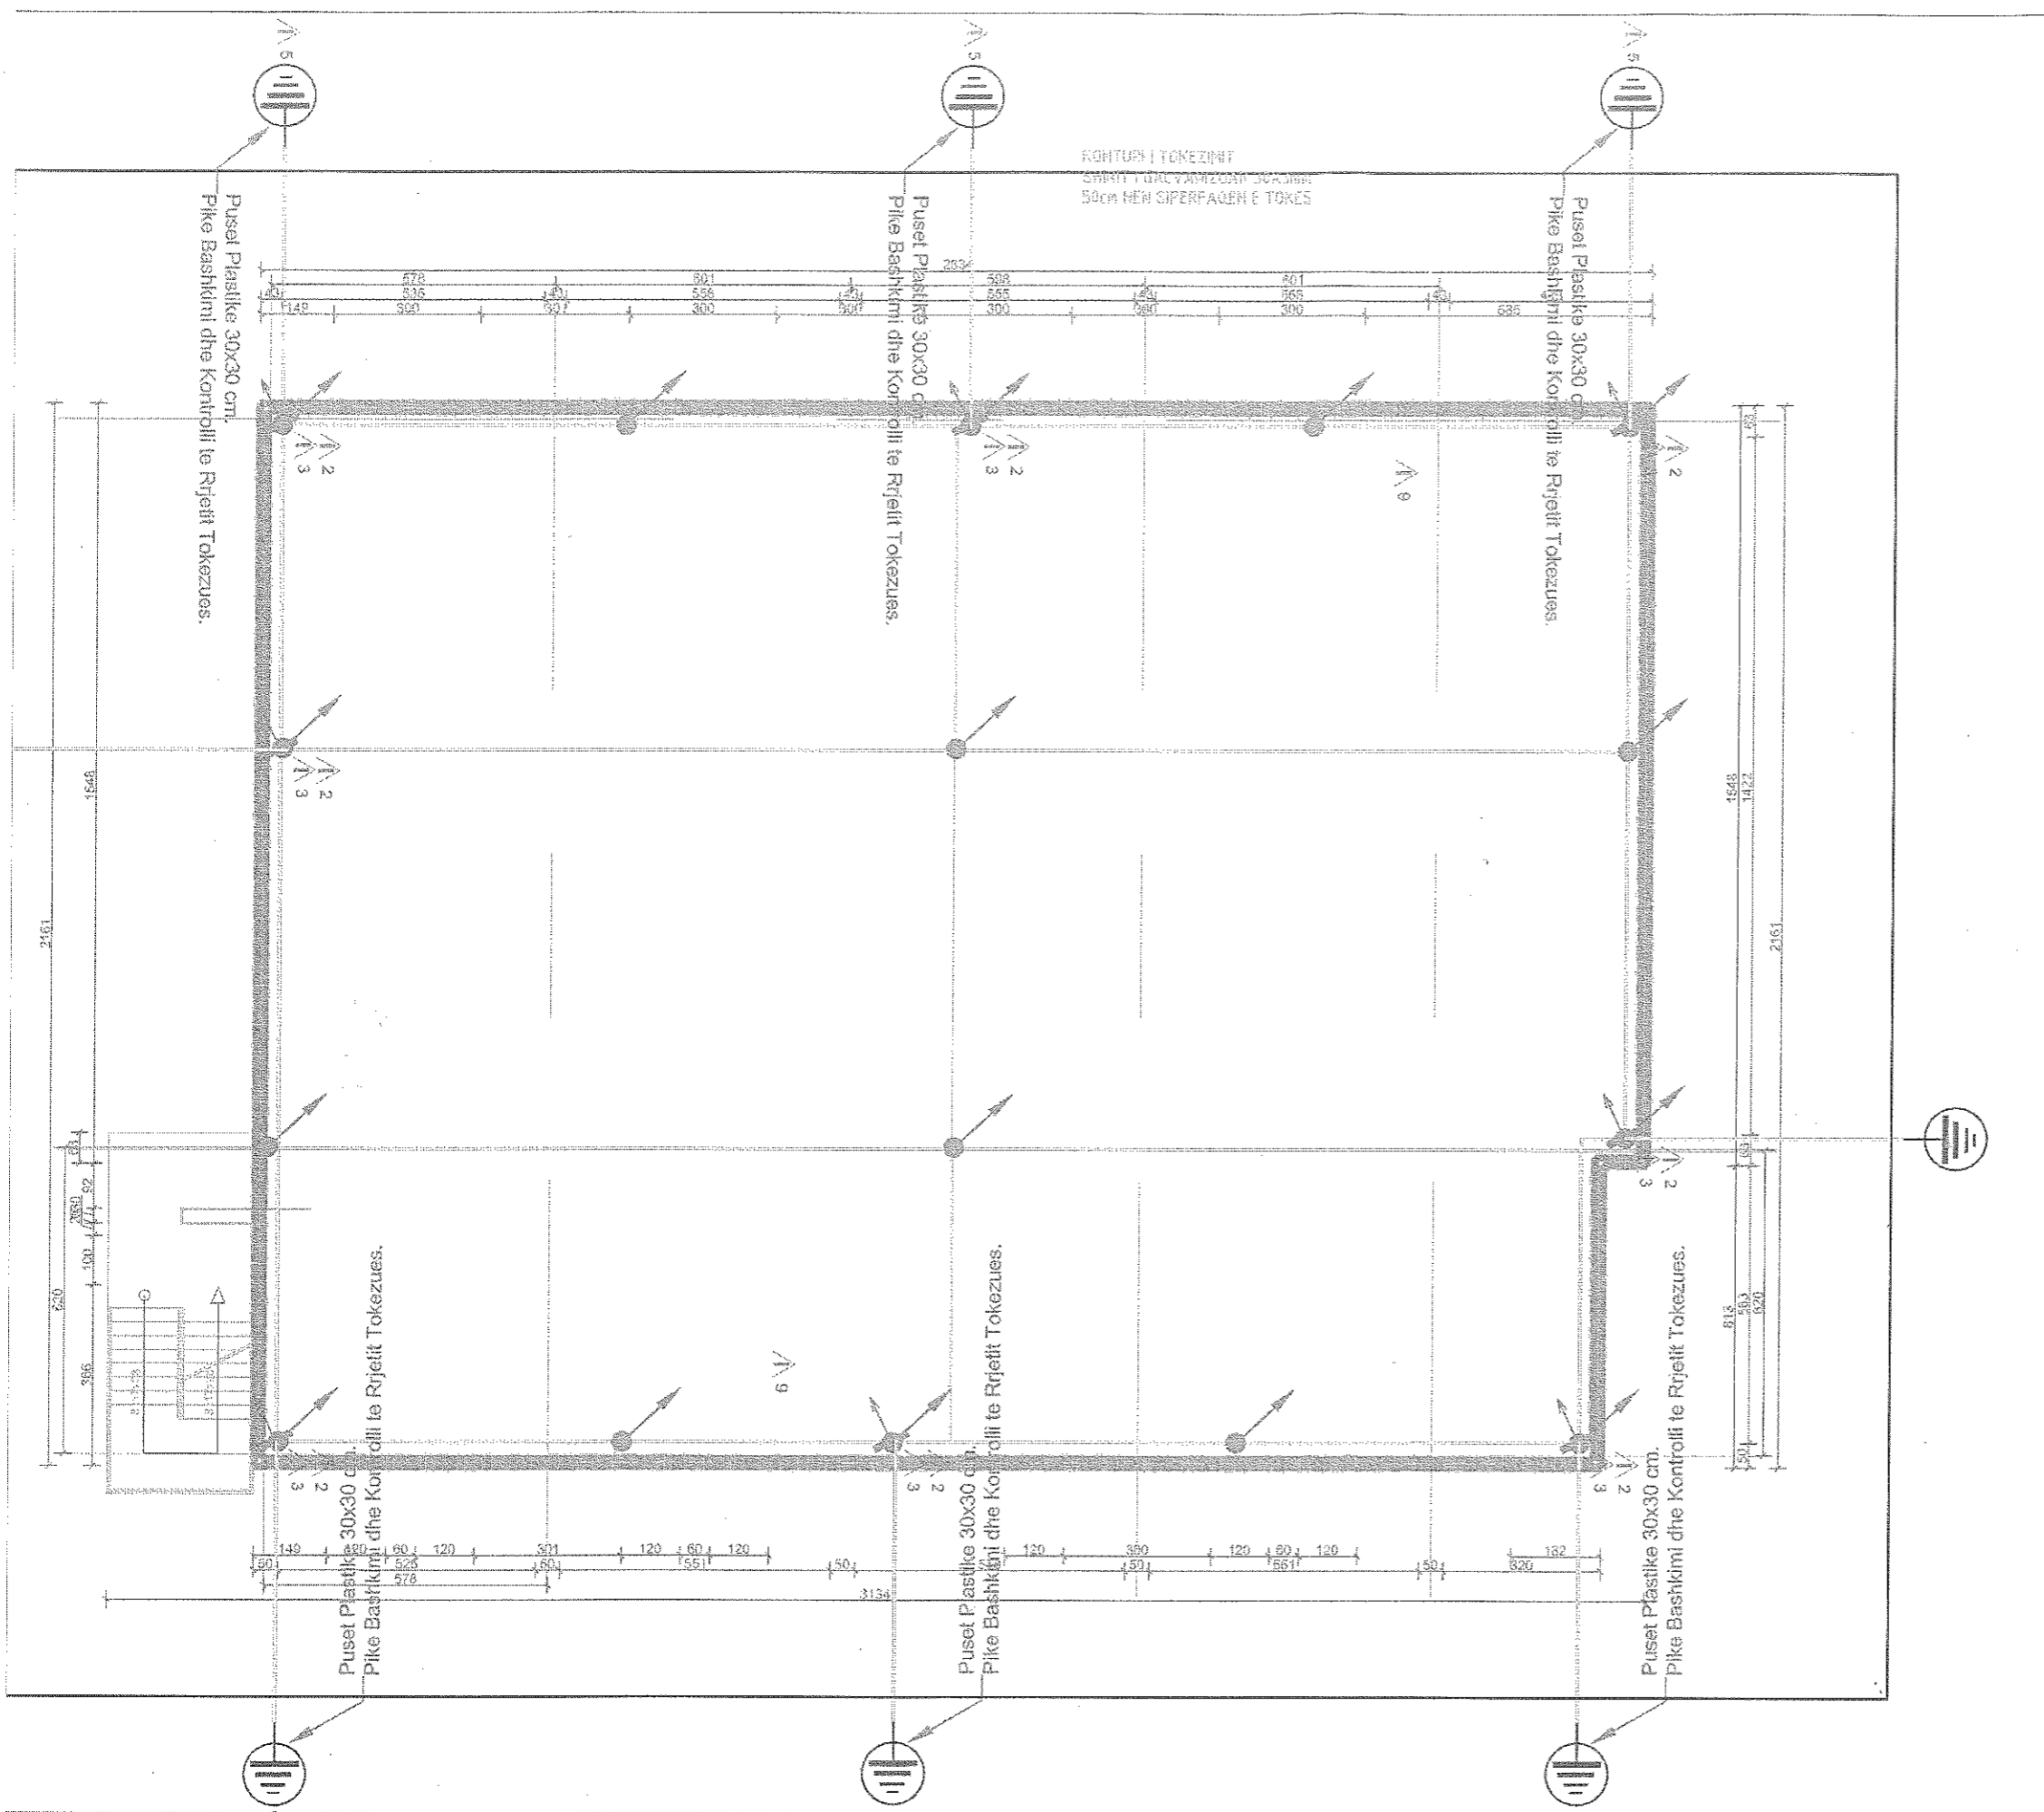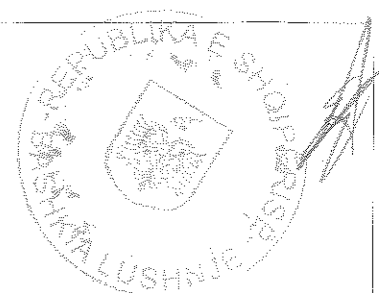

OBJEKTI	RIKONSTRUKSION I GODINES SE PALESTRES NE KRUTJE	NR.FLETES	A-14
VENDNDODHJA	KRUTJE LUSHNJE	FORMATI	420X297
EMERT.I FLETES	PROJEKT ELEKTRIK	SHKALLA	
DREJTOR	ING. MIMOZA HAXHIU		
PERCJEGJES	ARK. ALBAN MANOKU		
SPECIALIST	ING.ARIOLA DYLLIA		
SPECIALIST	ING.FLORIANA TUSHA		
SPECIALIST	ING.GARNI MYZEQARI		
SPECIALIST	ING.KLAJDI MYZEQARI	REPUBLIKA E SHQIPERISE BASHKIA LUSHNJE	
SPECIALIST	ING.ARBEN MUCA	DIREKTORIA E PLANIFIKIMIT DHE E ZVILLIMIT TE TERITORIT	
		SEKTORI I PROJEKTIMIT DHE PLANIFIKIMIT	

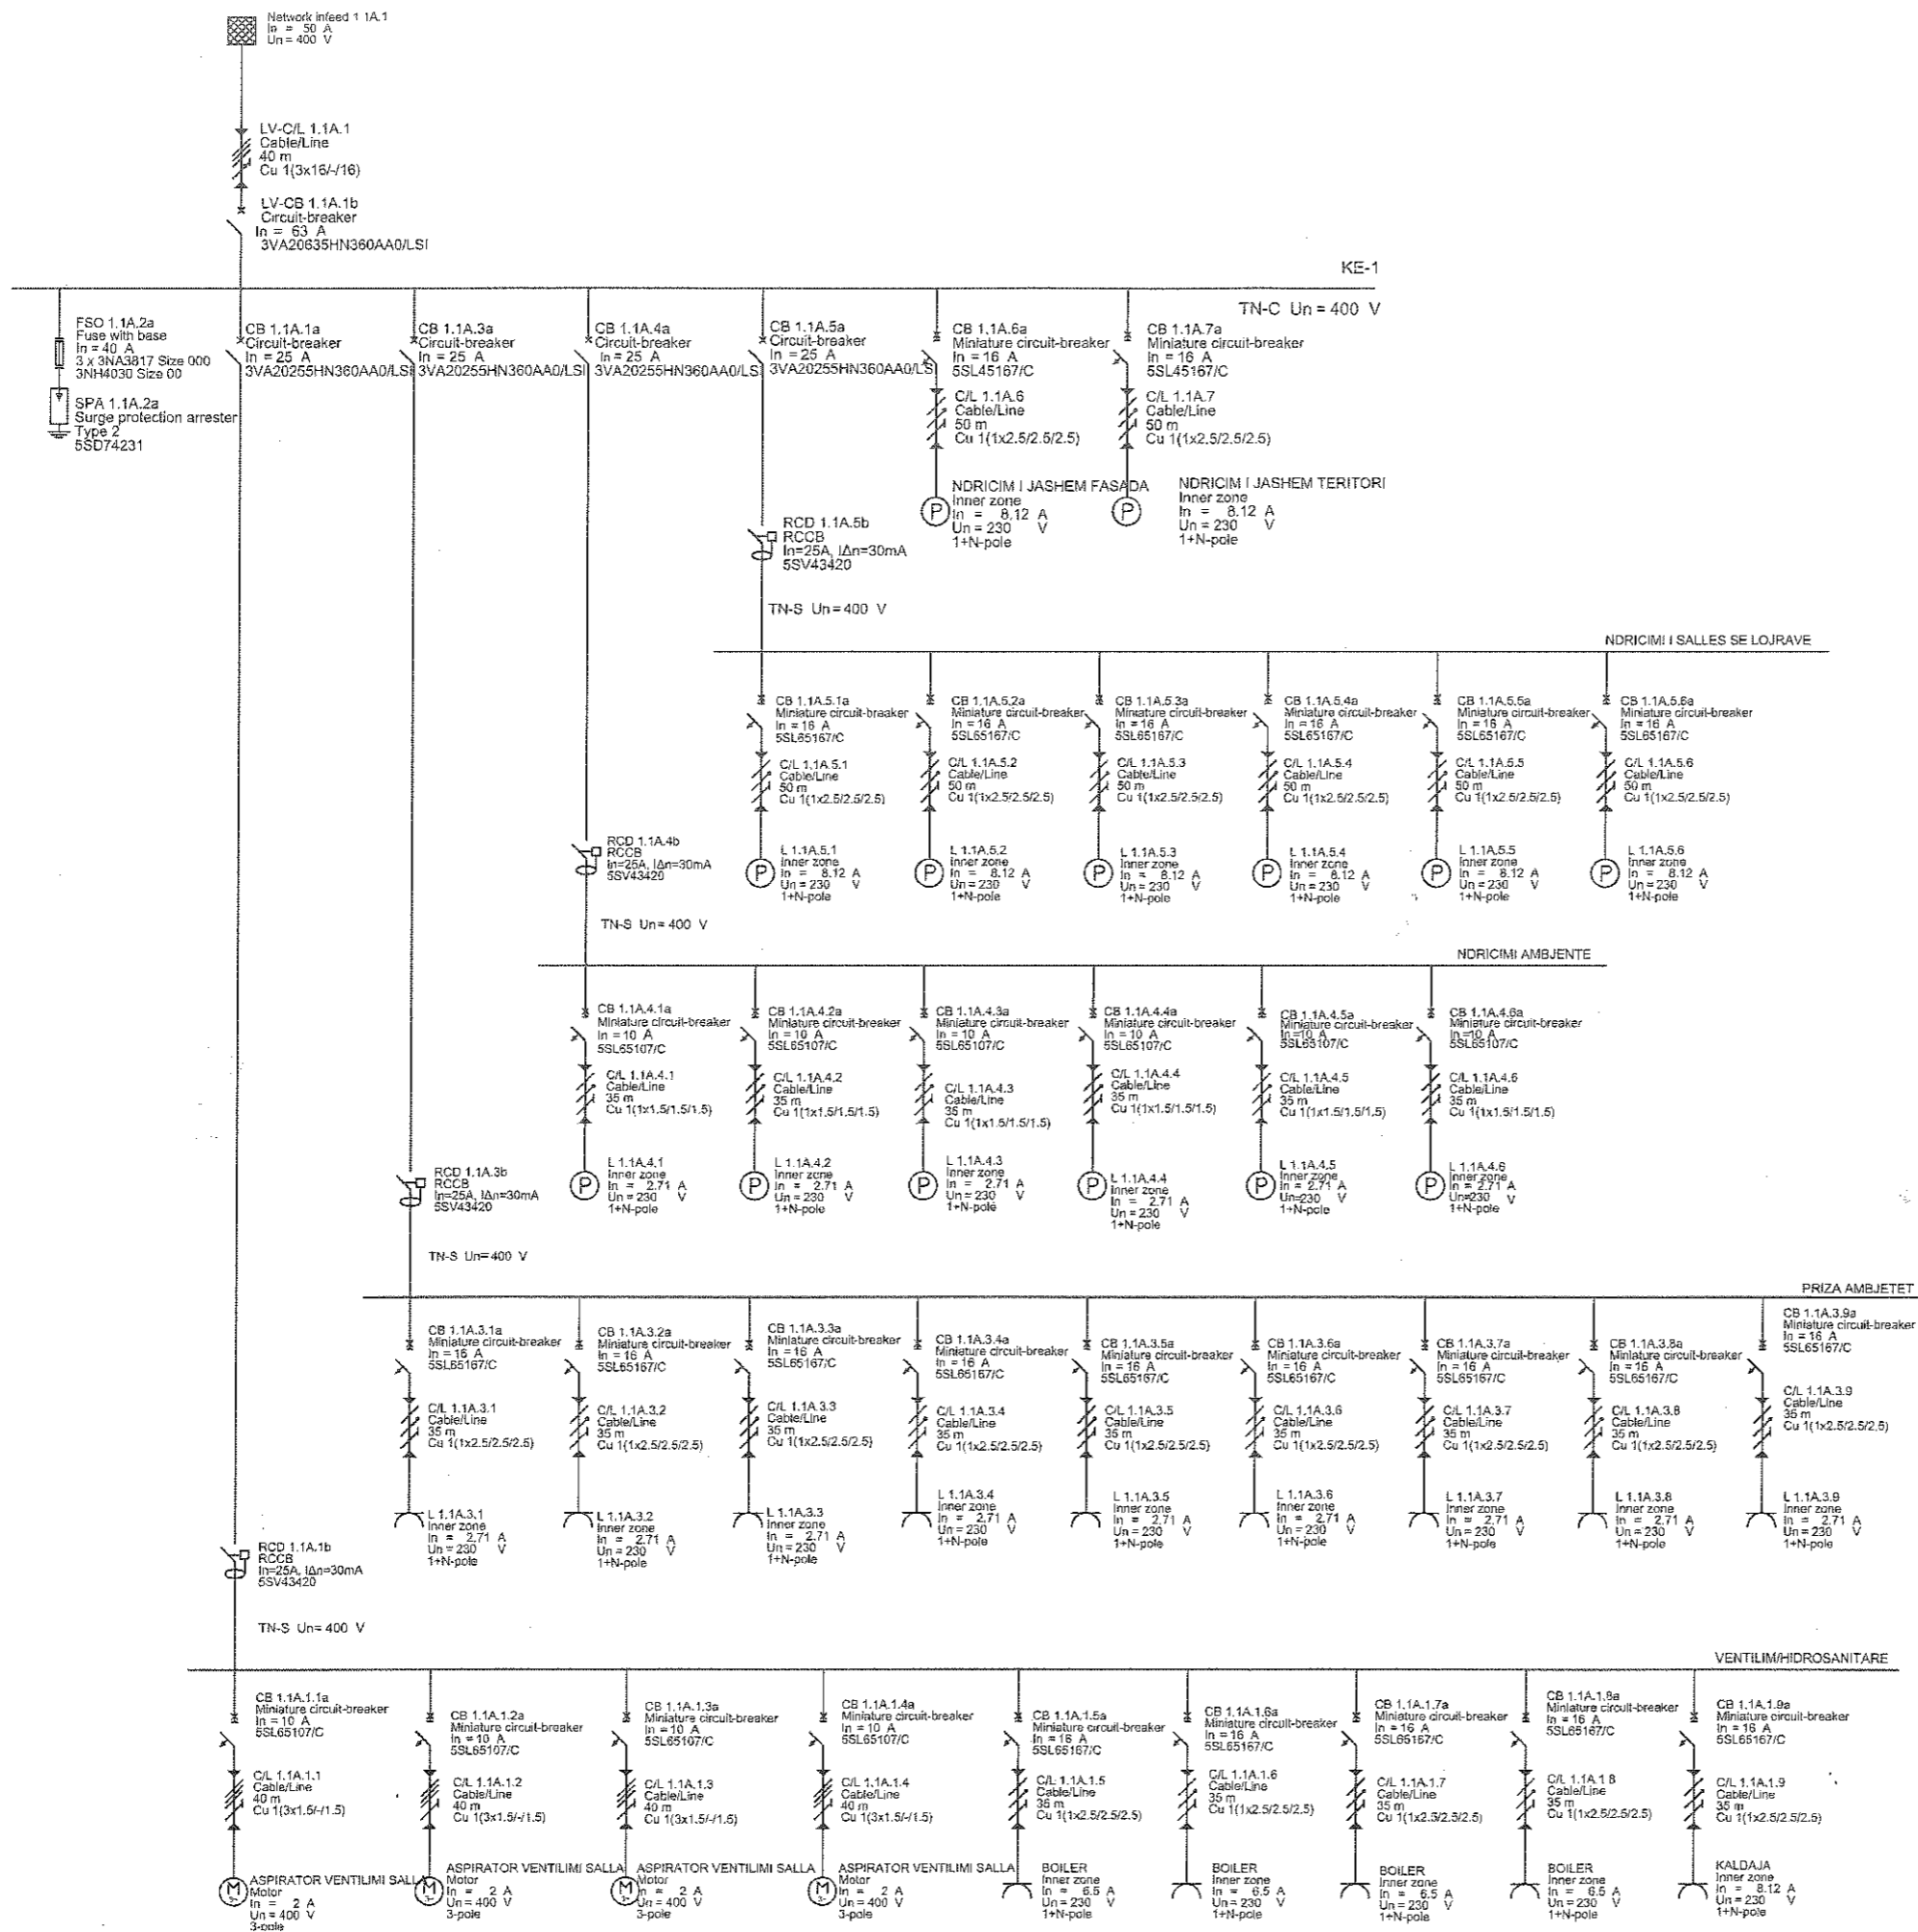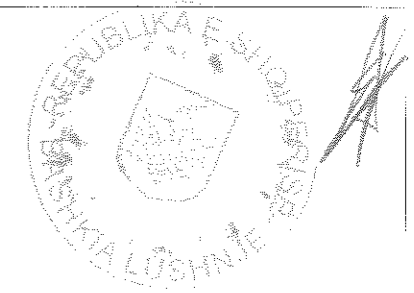

OBJEKTI	RIKONSTRUKSION I GODINES SE PALESTRES NE KRUTJE LUSHNJE	NR.FLETES	A-14
VENDNDODHJA	KRUTJE LUSHNJE	FORMATI	420X297
EMERT.I FLETES	SKEMA ELEKTRIKE	SHKALLA	
DREJTOR	ING. MIMOZA HAXHIU		
PERGJEGJES	ARK. ALBAN MANOKU		
SPECIALIST	ING. ARIOLA DYLLA		
SPECIALIST	ING. FLORIANA TUSHA		
SPECIALIST	ING. GARNI MYZEQARI		
SPECIALIST	ING. KLAJDI MYZEQARI		
SPECIALIST	ING. ARBEN MUCA	SEKTORI I PROJEKTIMIT DHE PLANIFIKIMIT	

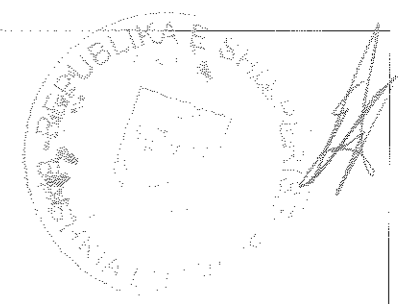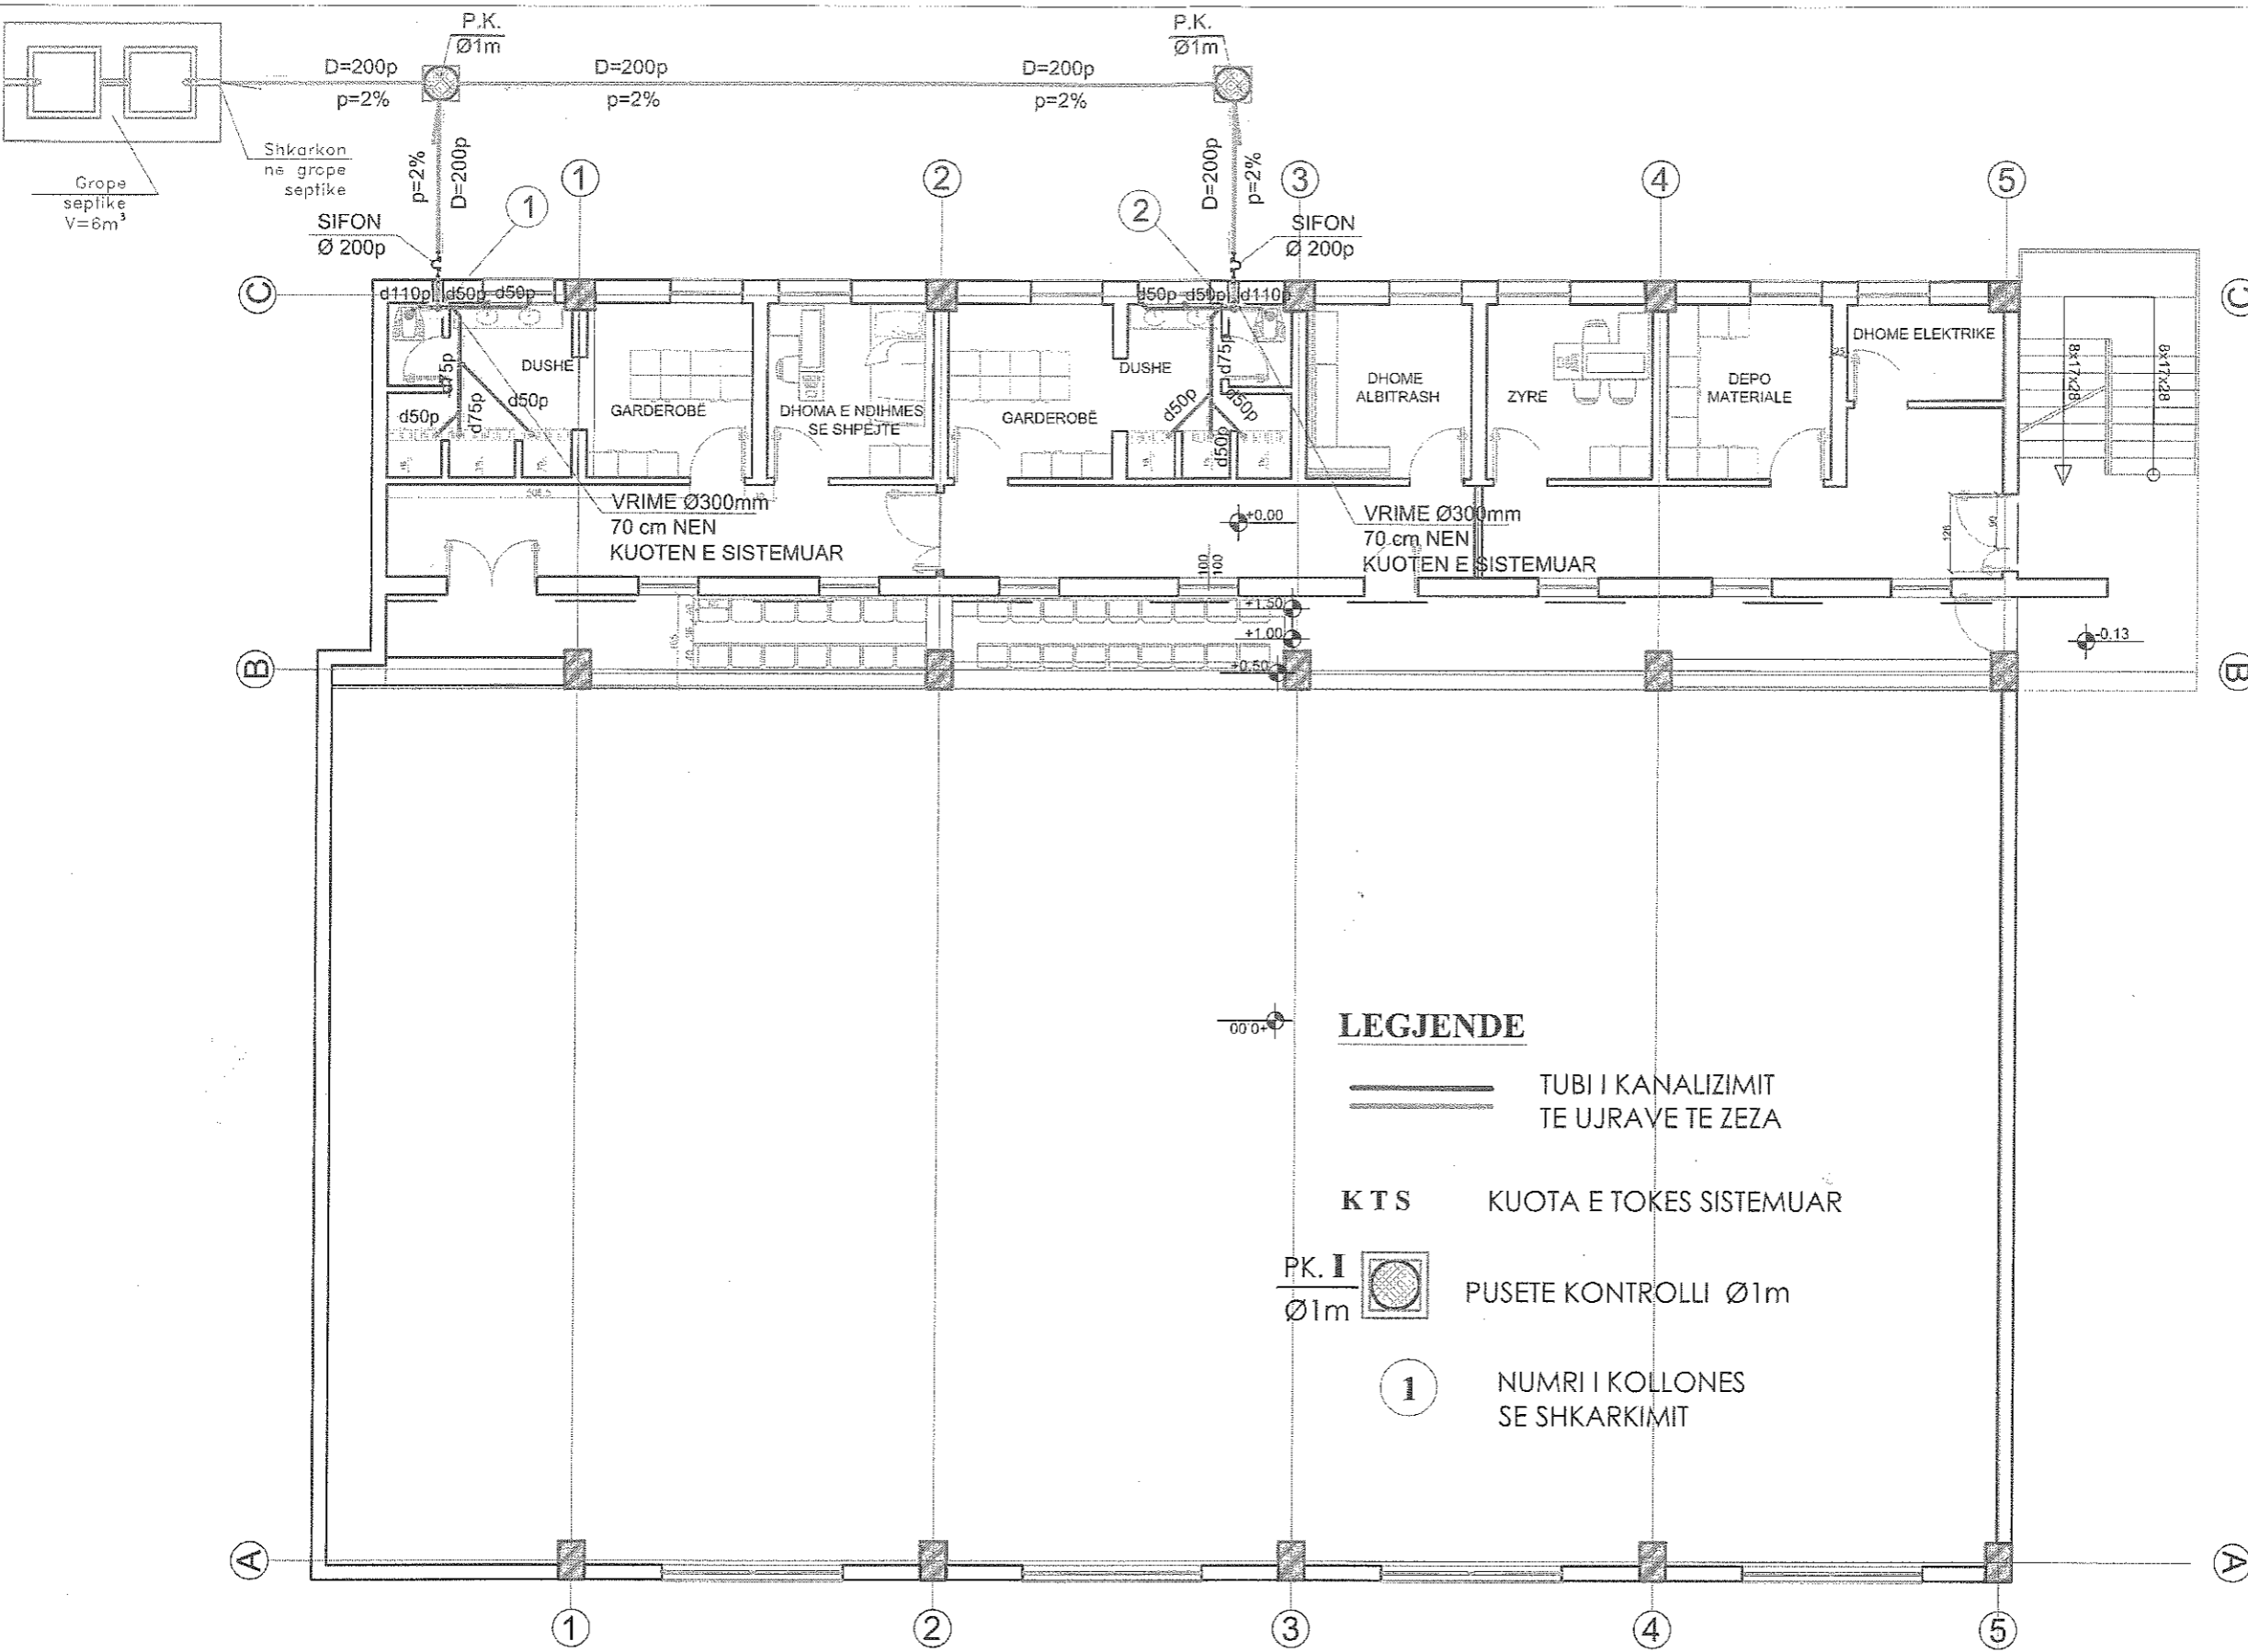


LEGJENDE



==== TUBI I KANALIZIMIT
 == UJRAVE TE ZEZA

KTS KUOTA E TOKES SISTEMUAR


PK. I  PUSETE KONTROLLI Ø1m

1 NUMRI I KOLLONES
 SE SHKARKIMIT

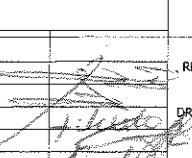OBJEKTI	RIKONSTRUKSION I GODINES SE PALESTRES NE KRUTJE	NR.FLETES	A-14
VENDNDODHJA	KRUTJE LUSHNJE	FORMATI	420X297
EMERT.I FLETES	SKEMA E KANALIZIMIT	SHKALLA	
DREJTOR	ING. MIMOZA HAXHIU	 REPUBLIKA E SHQIPERISE BASHKIA LUSHNJE DREJTORIA E PLANIFIKIMIT DHE E ZHVILLIMIT TE TERRITORIT SEKTORI I PROJEKTIMIT DHE PLANIFIKIMIT	
PERGJEGJES	ARK. ALBAN MANOKU		
SPECIALIST	ING.ARIOLA DYLIA		
SPECIALIST	ING.FLORIANA TUSHA		
SPECIALIST	ING.GARNI MYZEQARI		
SPECIALIST	ING.KLAJDI MYZEQARI		
SPECIALIST	ING.ARBEN MUCA		

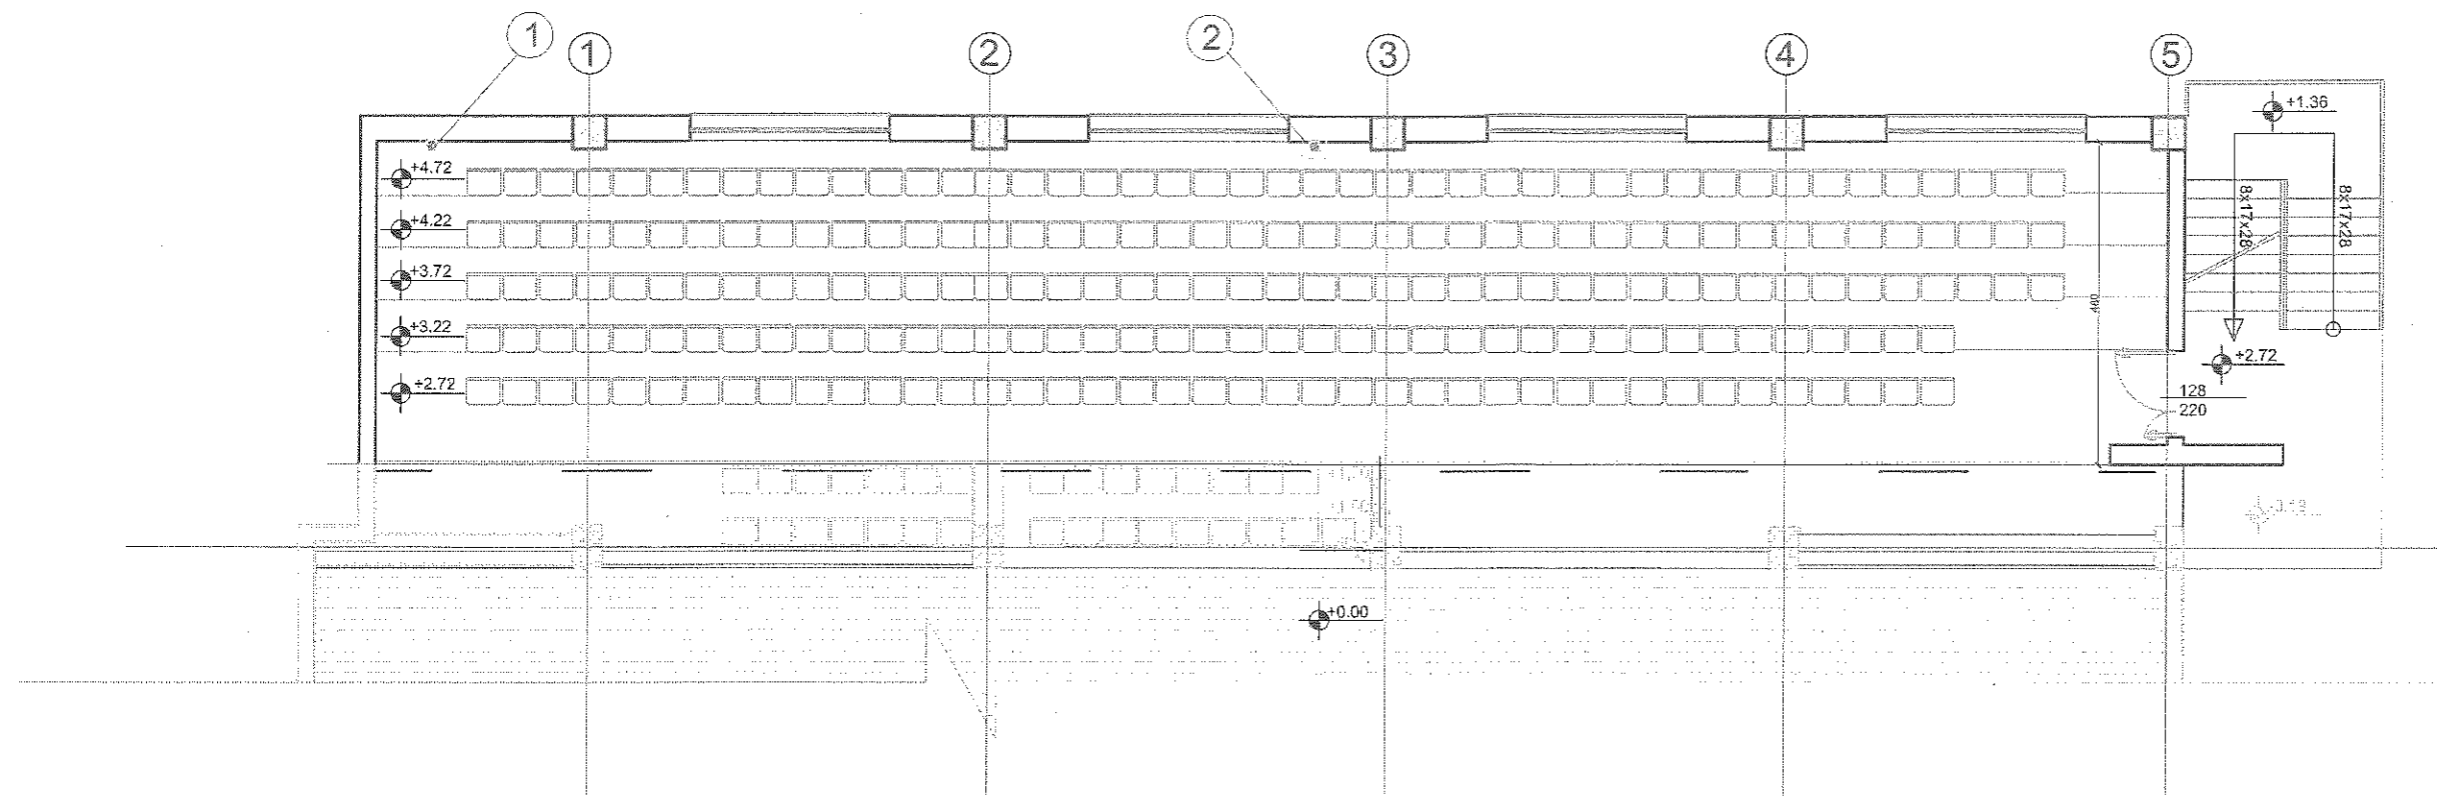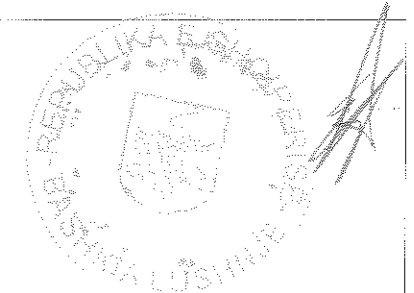

SKEMAT E KANALIZIMIT

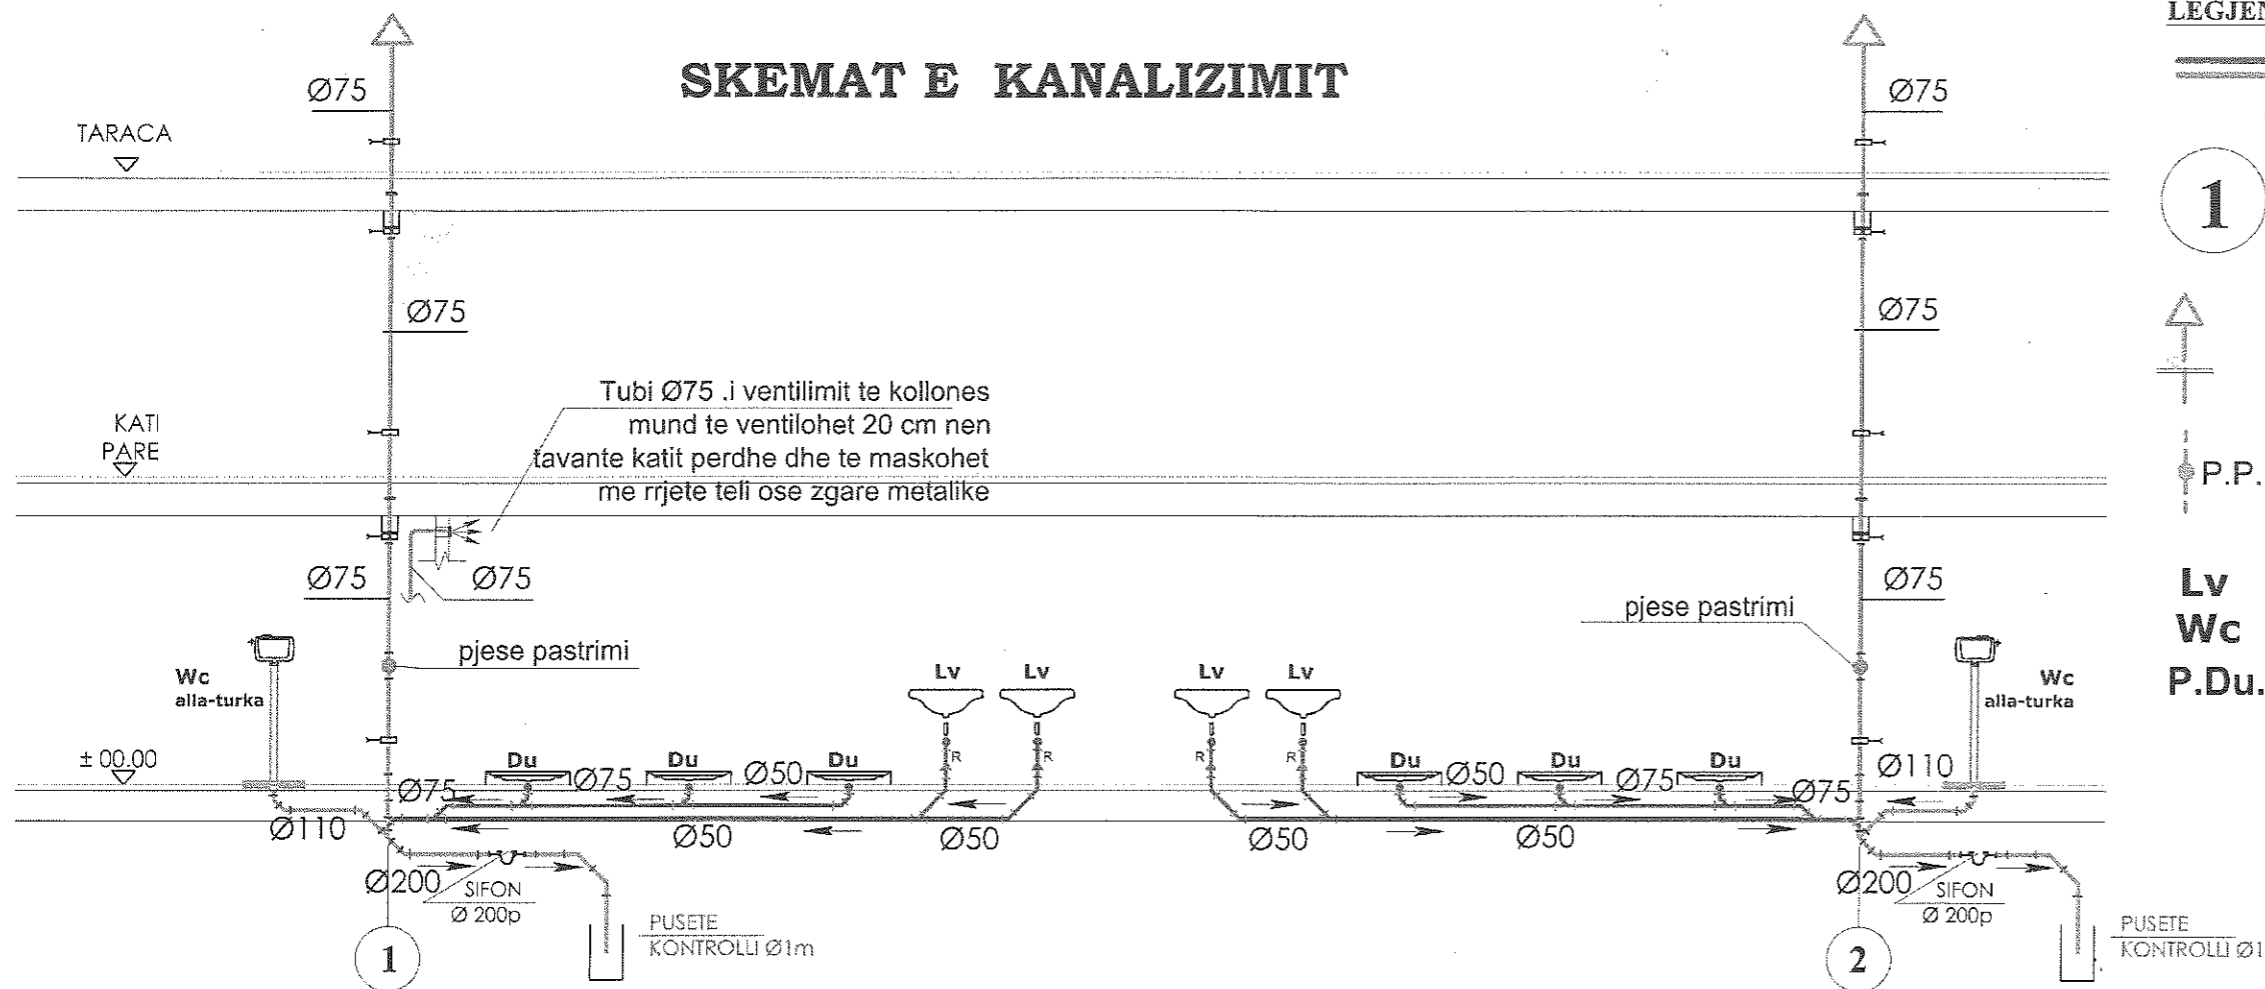

LEGJENDE

— TUBI I KANALIZIMIT TE UJRAVE TE ZEZA

1 NUMRI I KOLLONES SE SHKARKIMIT

↑ KAPUÇ AJRIMI 70-100 cm MBI TARACE



⋮ P.P. PJESE PASTRIMI VERTIKALE

Lv LAVAMAN

Wc Wc- ALLA TURKA

P.Du. PJATE DUSHI


OBJEKTI	RIKONSTRUKSION I GODINES SE PALESTRES NE KRUTJE	NR.FLETES	A-14
VENDNDODHJA	KRUTJE LUSHNJE	FORMATI	420X297
EMERT.I FLETES	SKEMA E KANALIMIT	SHKALLA	
DREJTOR	ING. MIMOZA HAXHIU		
PERGJEGJES	ARK. ALBAN MANOKU		
SPECIALIST	ING.ARIOLA DYLLA		
SPECIALIST	ING.FLORIANA TUSHA		
SPECIALIST	ING.GARNI MYZEQARI		
SPECIALIST	ING.KLAJDI MYZEQARI		
SPECIALIST	ING.ARBEN MUCA	REPUBLIKA E SHQIPERISE BASHKIA LUSHNJE DREJTORIA E PLANIFIKIMIT DHE E ZHVILLIMIT TE TERITORIT SEKTORI I PROJEKTIMIT DHE PLANIFIKIMIT	

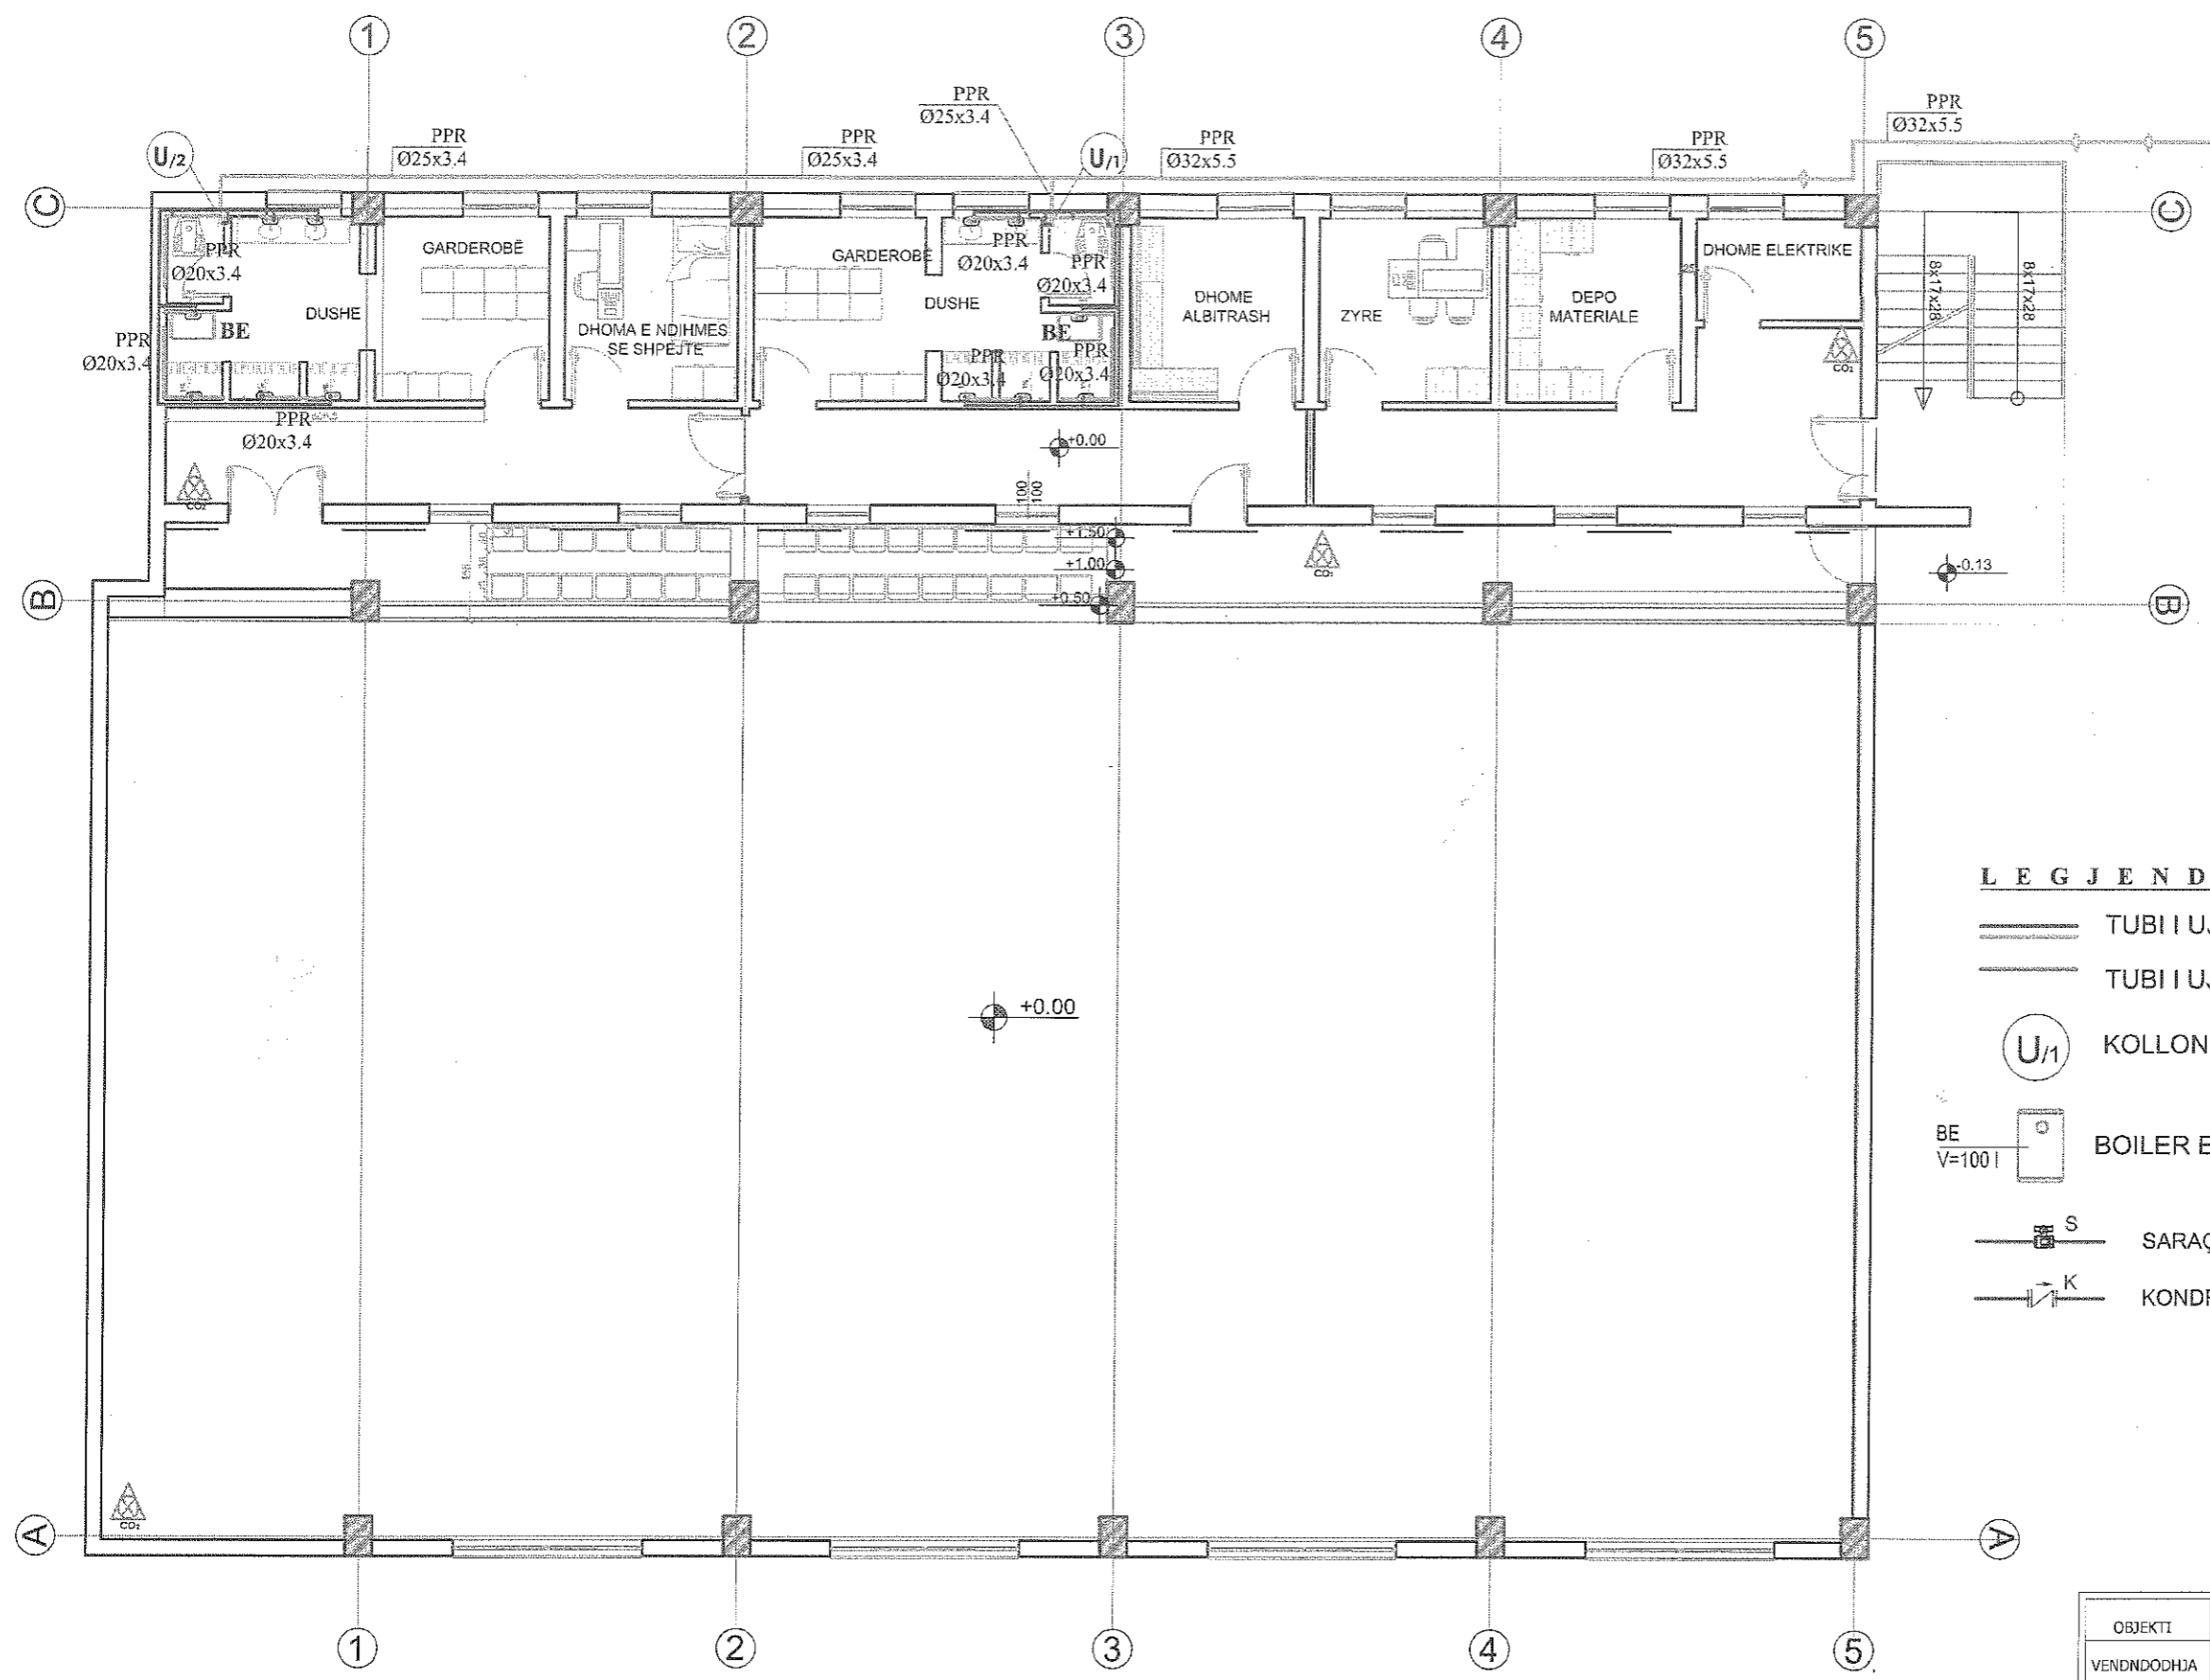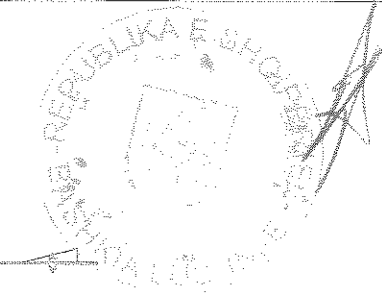

LEGJENDE

- TUBI I UJIT TE FTOHTE
- TUBI I UJIT TE NGROHTE
- KOLLONE UJI
- BOILER ELEKTRIK
- SARAÇINESKE
- KONDRVALVOL



OBJEKTI	RIKONSTRUKSION I GODINES SE PALESTRES NE KRUTJE	NR.FLETES	A-14
VENDNDODHJA	KRUTJE LUSHNJE	FORMATI	420X297
EMERT.I FLETES	PROJEKT HIDROSANITAR	SHKALLA	
DREJTOR	ING. MIMOZA HAXHIU	 	 REPUBLIKA E SHQIPERISE BASHKIA LUSHNJE DREJTORIA E PLANIFIKIMIT DHE E ZVILLIMIT TE TERITORIT SEKTORI I PROJEKTIMIT DHE PLANIFIKIMIT
PERGJEGJES	ARK. ALBAN MANOKU		
SPECIALIST	ING. ARIOLA DYLIA		
SPECIALIST	ING. FLORIANA TUSHA		
SPECIALIST	ING. GARNI MYZEQARI		
SPECIALIST	ING. KLAJDI MYZEQARI		
SPECIALIST	ING. ARBEN MUCA		

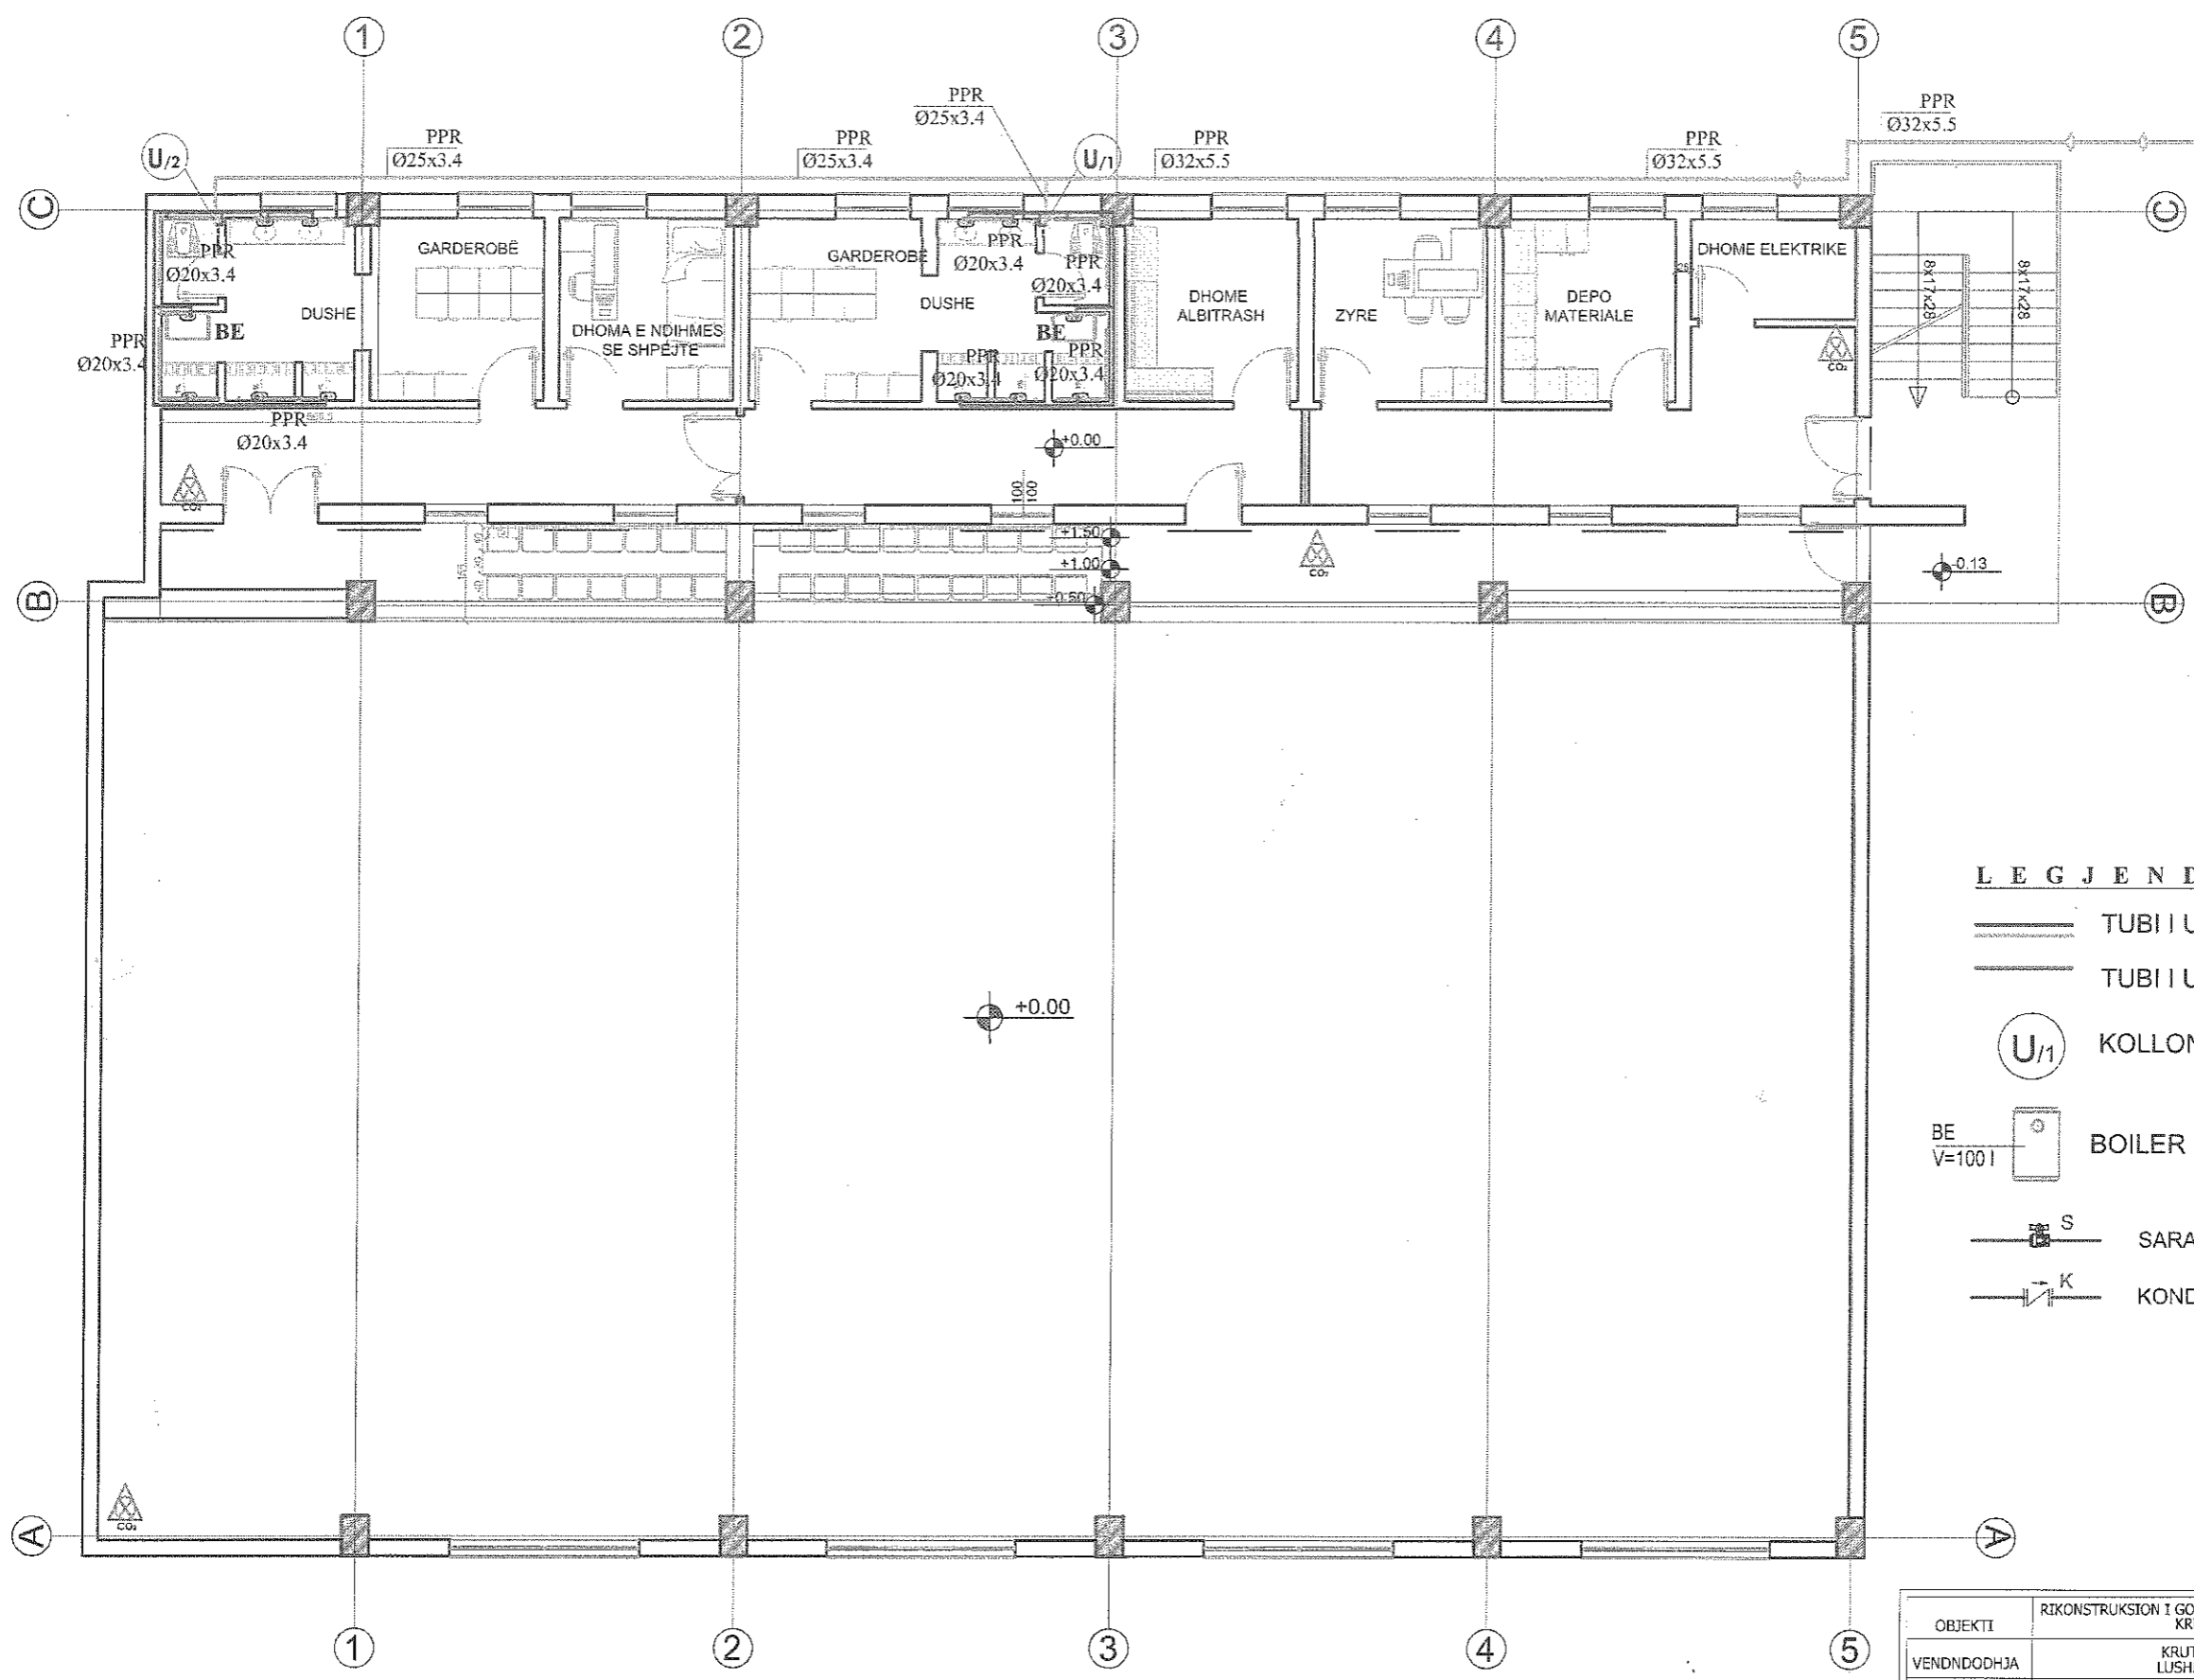


LEGJENDE

- TUBI I UJIT TE FTOHTE
- TUBI I UJIT TE NGROHTE
- KOLLONE UJI
- BOILER ELEKTRIK
- SARAÇINESKE
- KONDRALVOL

OBJEKTI	RIKONSTRUKSION I GODINES SE PALESTRES NE KRUTJE	NR.FLETES	A-14
VENDNDODHJA	KRUTJE LUSHNJE	FORMATI	420X297
EMERT.I FLETES	PROJEKT HIDROSANITAR	SHKALLA	
DREJTOR	ING. MIMOZA HAXHIU		
PERGJEGJES	ARK. ALBAN MANOKU		
SPECIALIST	ING. ARIOLA DYLLA		
SPECIALIST	ING. FLORIANA TUSHA		
SPECIALIST	ING. GARNI MYZEQARI		
SPECIALIST	ING. KLAJDI MYZEQARI		
SPECIALIST	ING. ARBEN MUCA	REPUBLIKA E SHQIPERISE BASHKIA LUSHNJE	
		DREJTORIA E PLANIFIKIMIT DHE E ZHVILLIMIT TE TERITORIT	
		SEKTORI I PROJEKTIMIT DHE PLANIFIKIMIT	

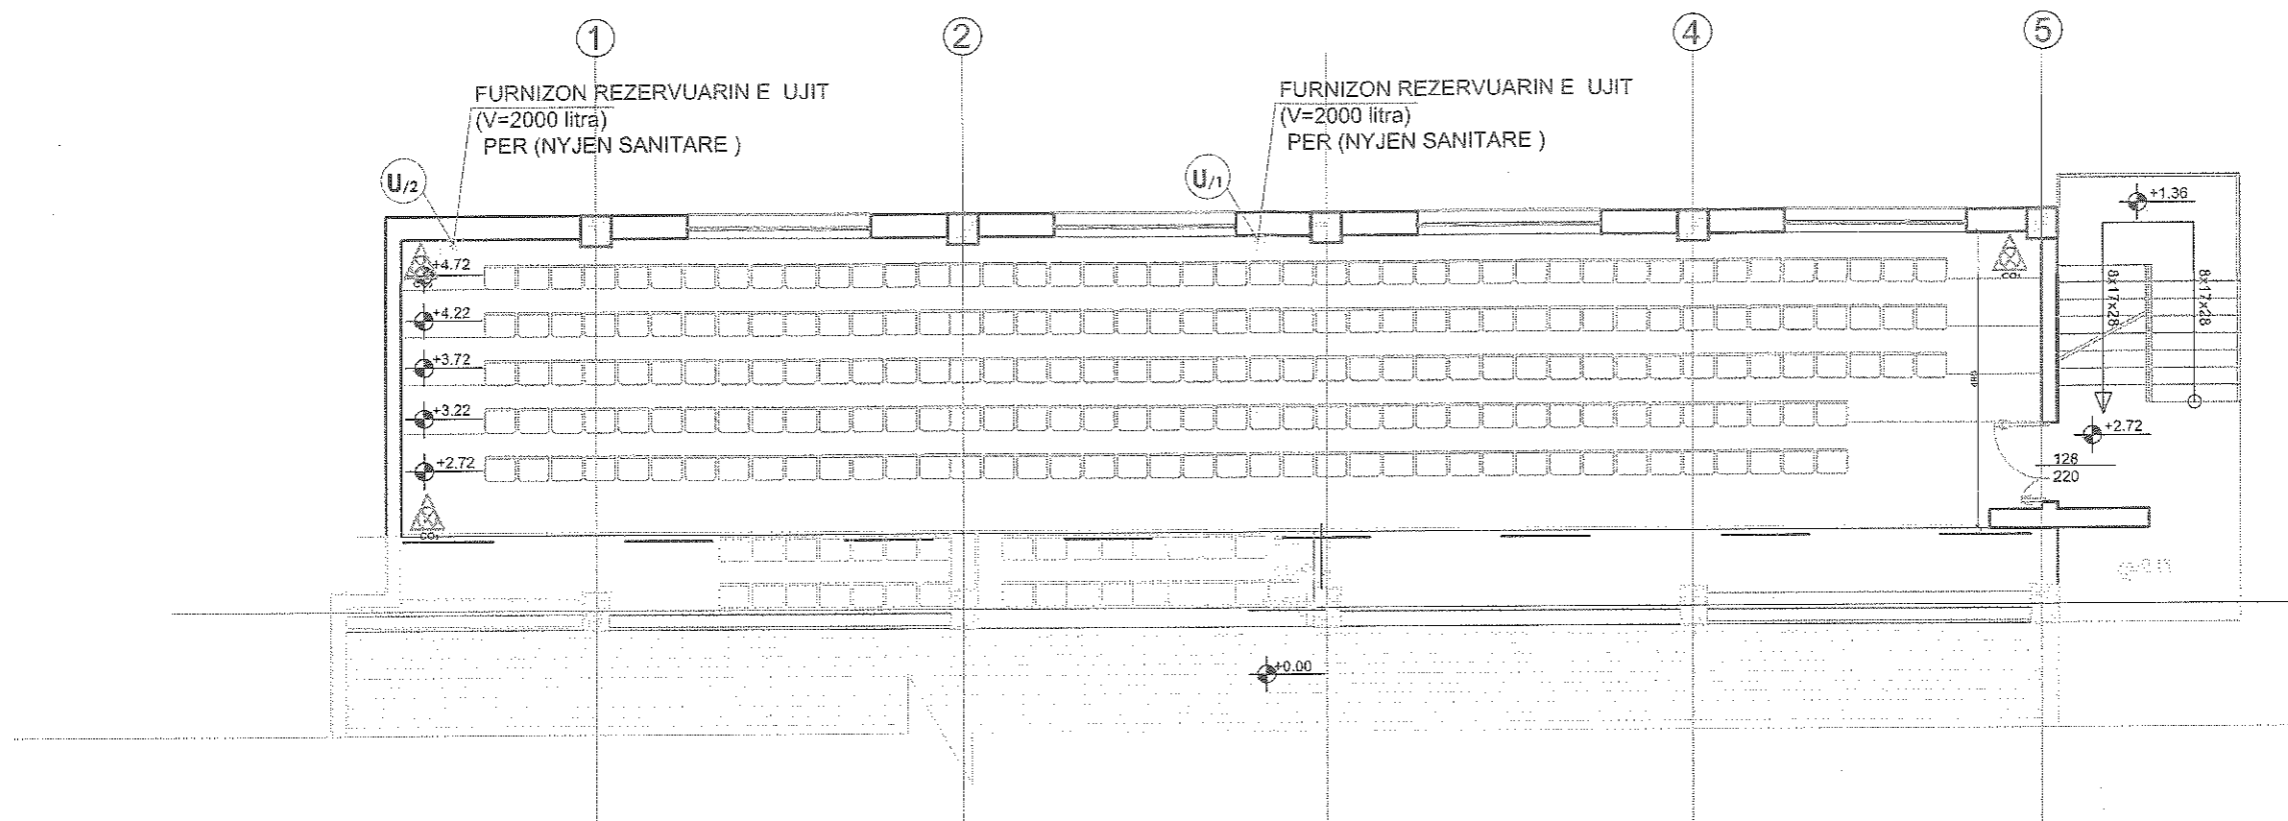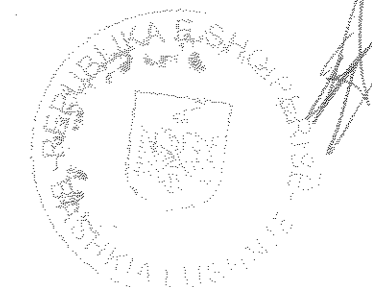



SKEMA E UJESJELLESIT

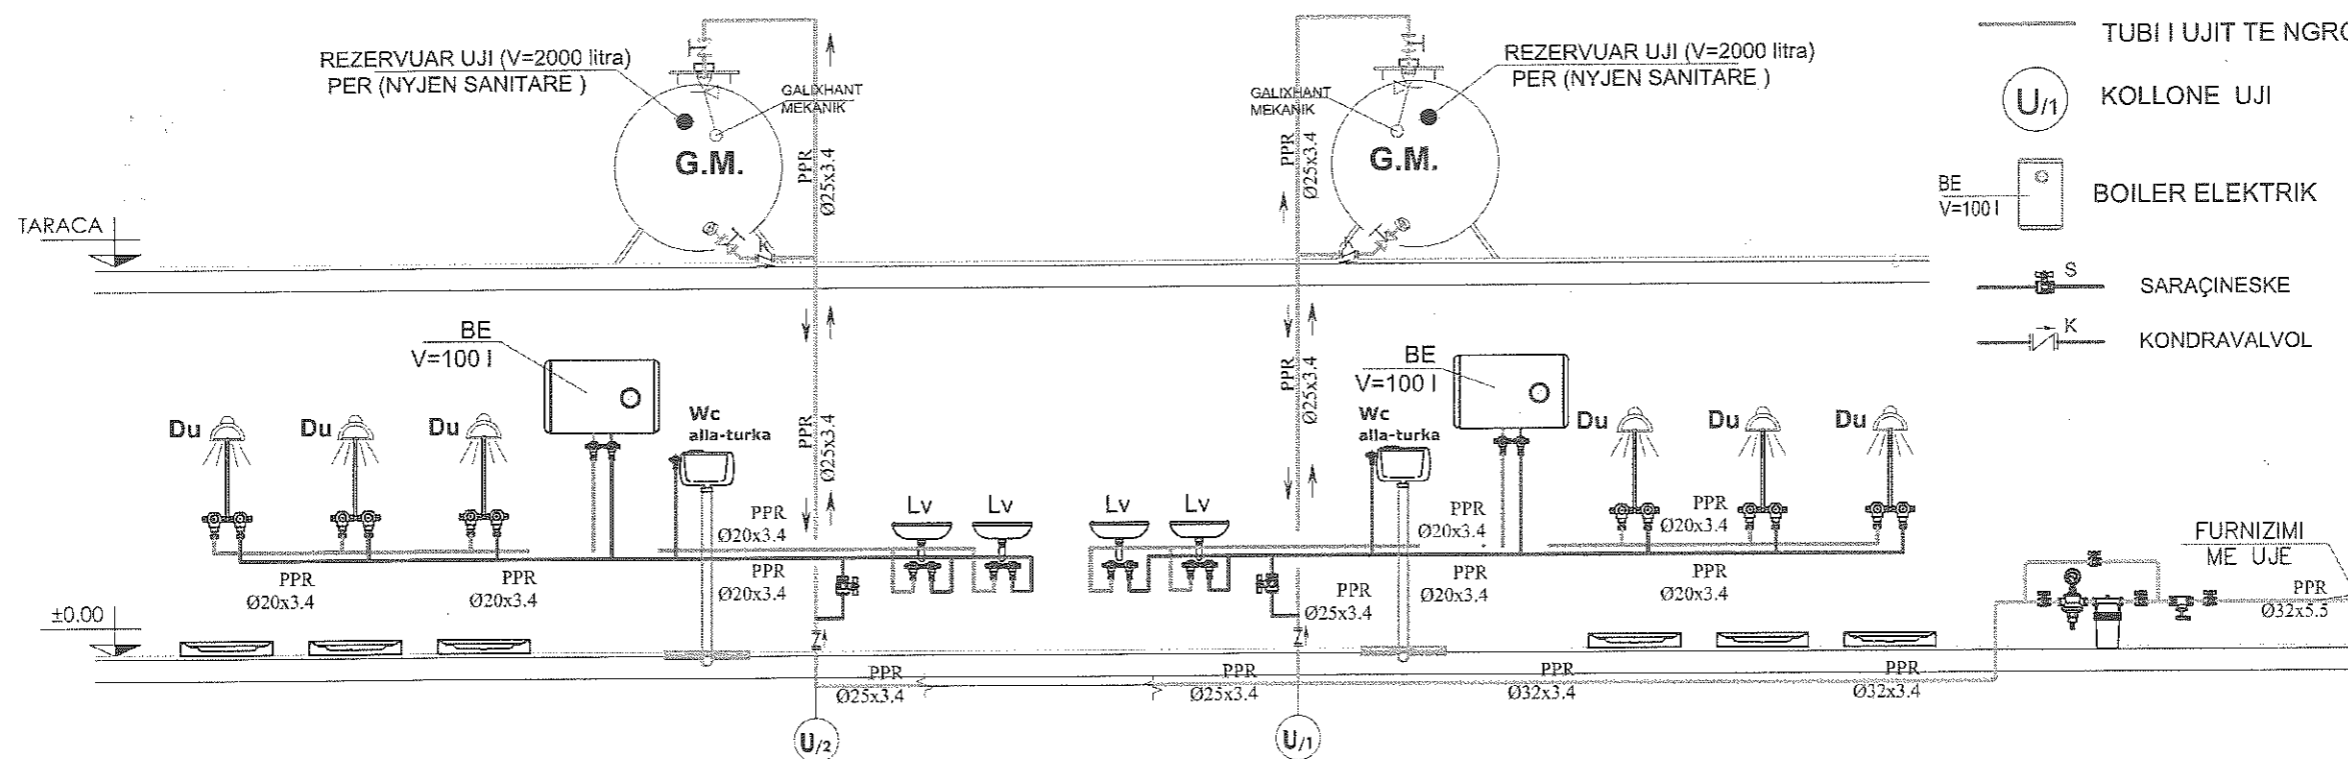

LEGJENDE

- TUBI I UJIT TE FTOHTE
- TUBI I UJIT TE NGROHTE
- KOLLONE UJI
- BOILER ELEKTRIK
- SARAÇINESKE
- KONDRVALVOL



OBJEKTI	RIKONSTRUKSION I GODINES SE PALESTRES NE KRUTJE	NR.FLETES	A-14
VENDNDODHJA	KRUTJE LUSHNJE	FORMATI	420X297
EMERT.I FLETES	SKEMA E UJESJELLESIT	SHKALLA	
DREJTOR	ING. MIMOZA HAXHIU	 	 REPUBLIKA E SHQIPERISE BASHKIA LUSHNJE DREJTORIA E PLANIFIKIMIT DHE E ZHVILLIMIT TE TERITORIT SEKTORI I PROJEKTIMIT DHE PLANIFIKIMIT
PERGJEGJES	ARK. ALBAN MANOKU		
SPECIALIST	ING. ARIOLA DYLLA		
SPECIALIST	ING. FLORIANA TUSHA		
SPECIALIST	ING. GARNI MYZEQARI		
SPECIALIST	ING. KLAJDI MYZEQARI		
SPECIALIST	ING. ARBEN MUCA		

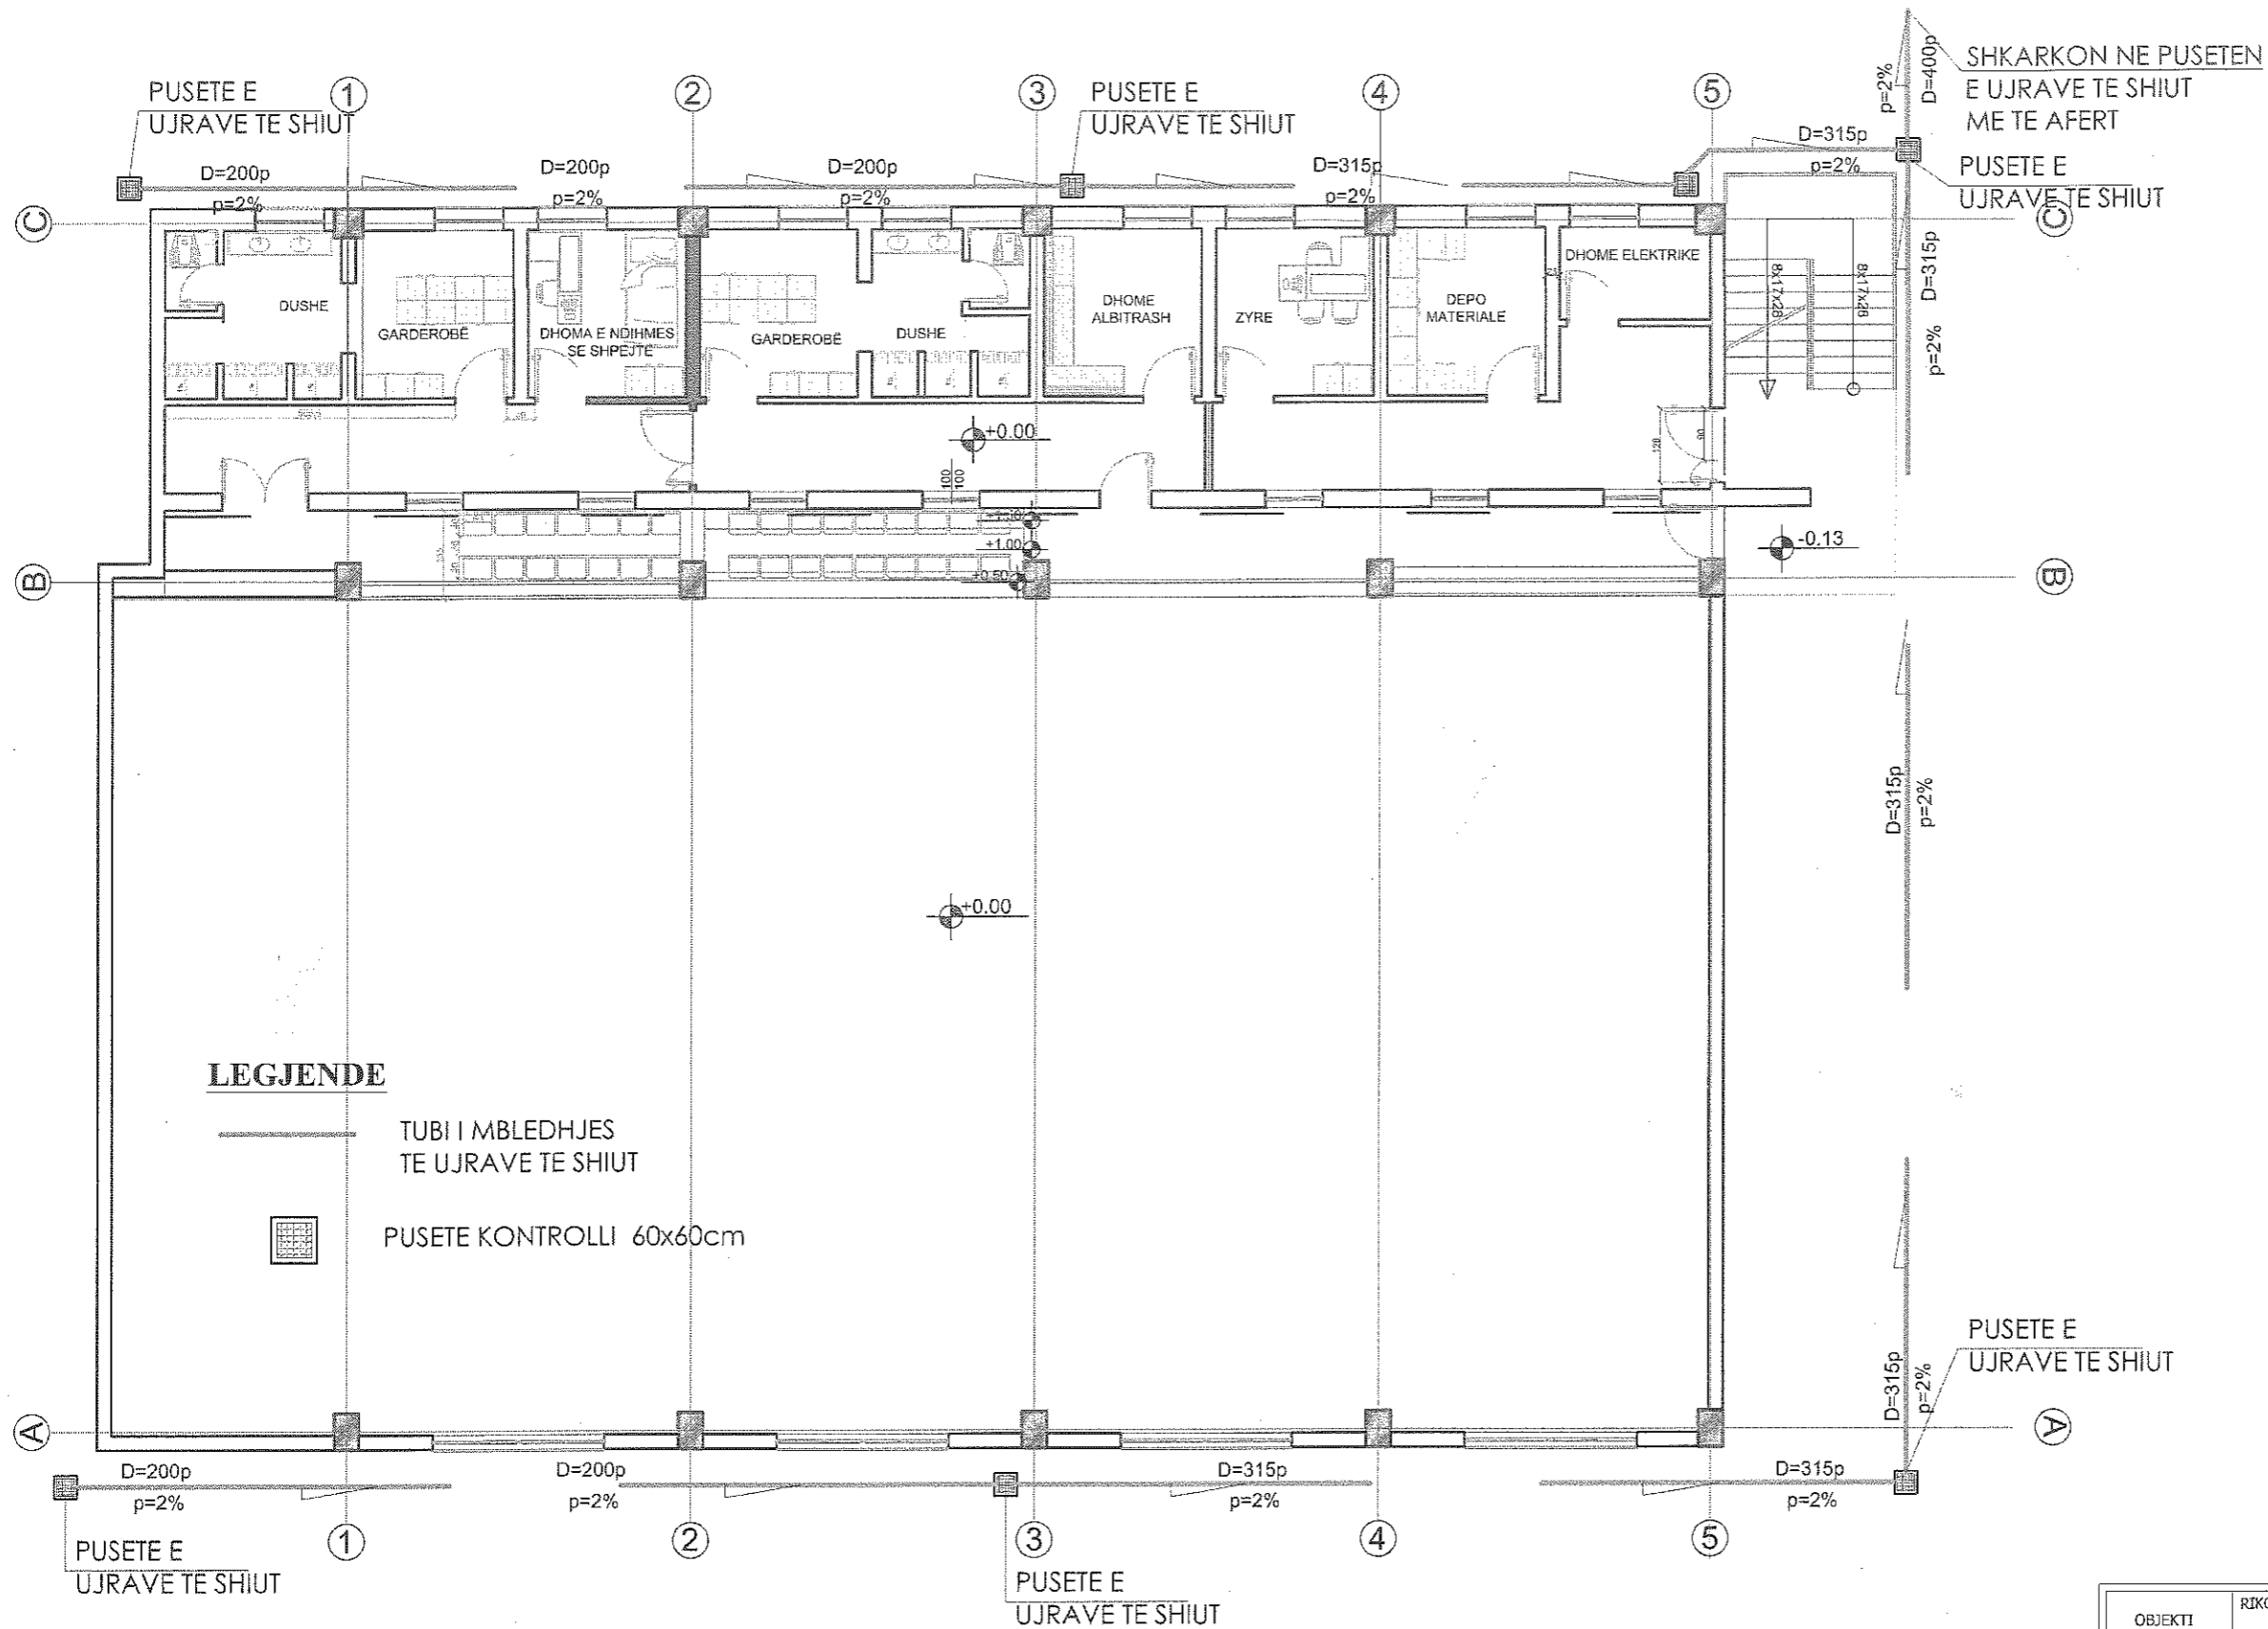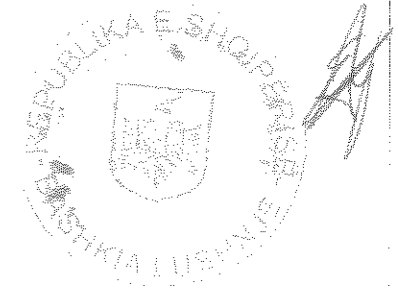





LEGJENDE


- TUBI I MBLEDHJES TE UJRAVE TE SHIUT
- PUSETE KONTROLLI 60x60cm

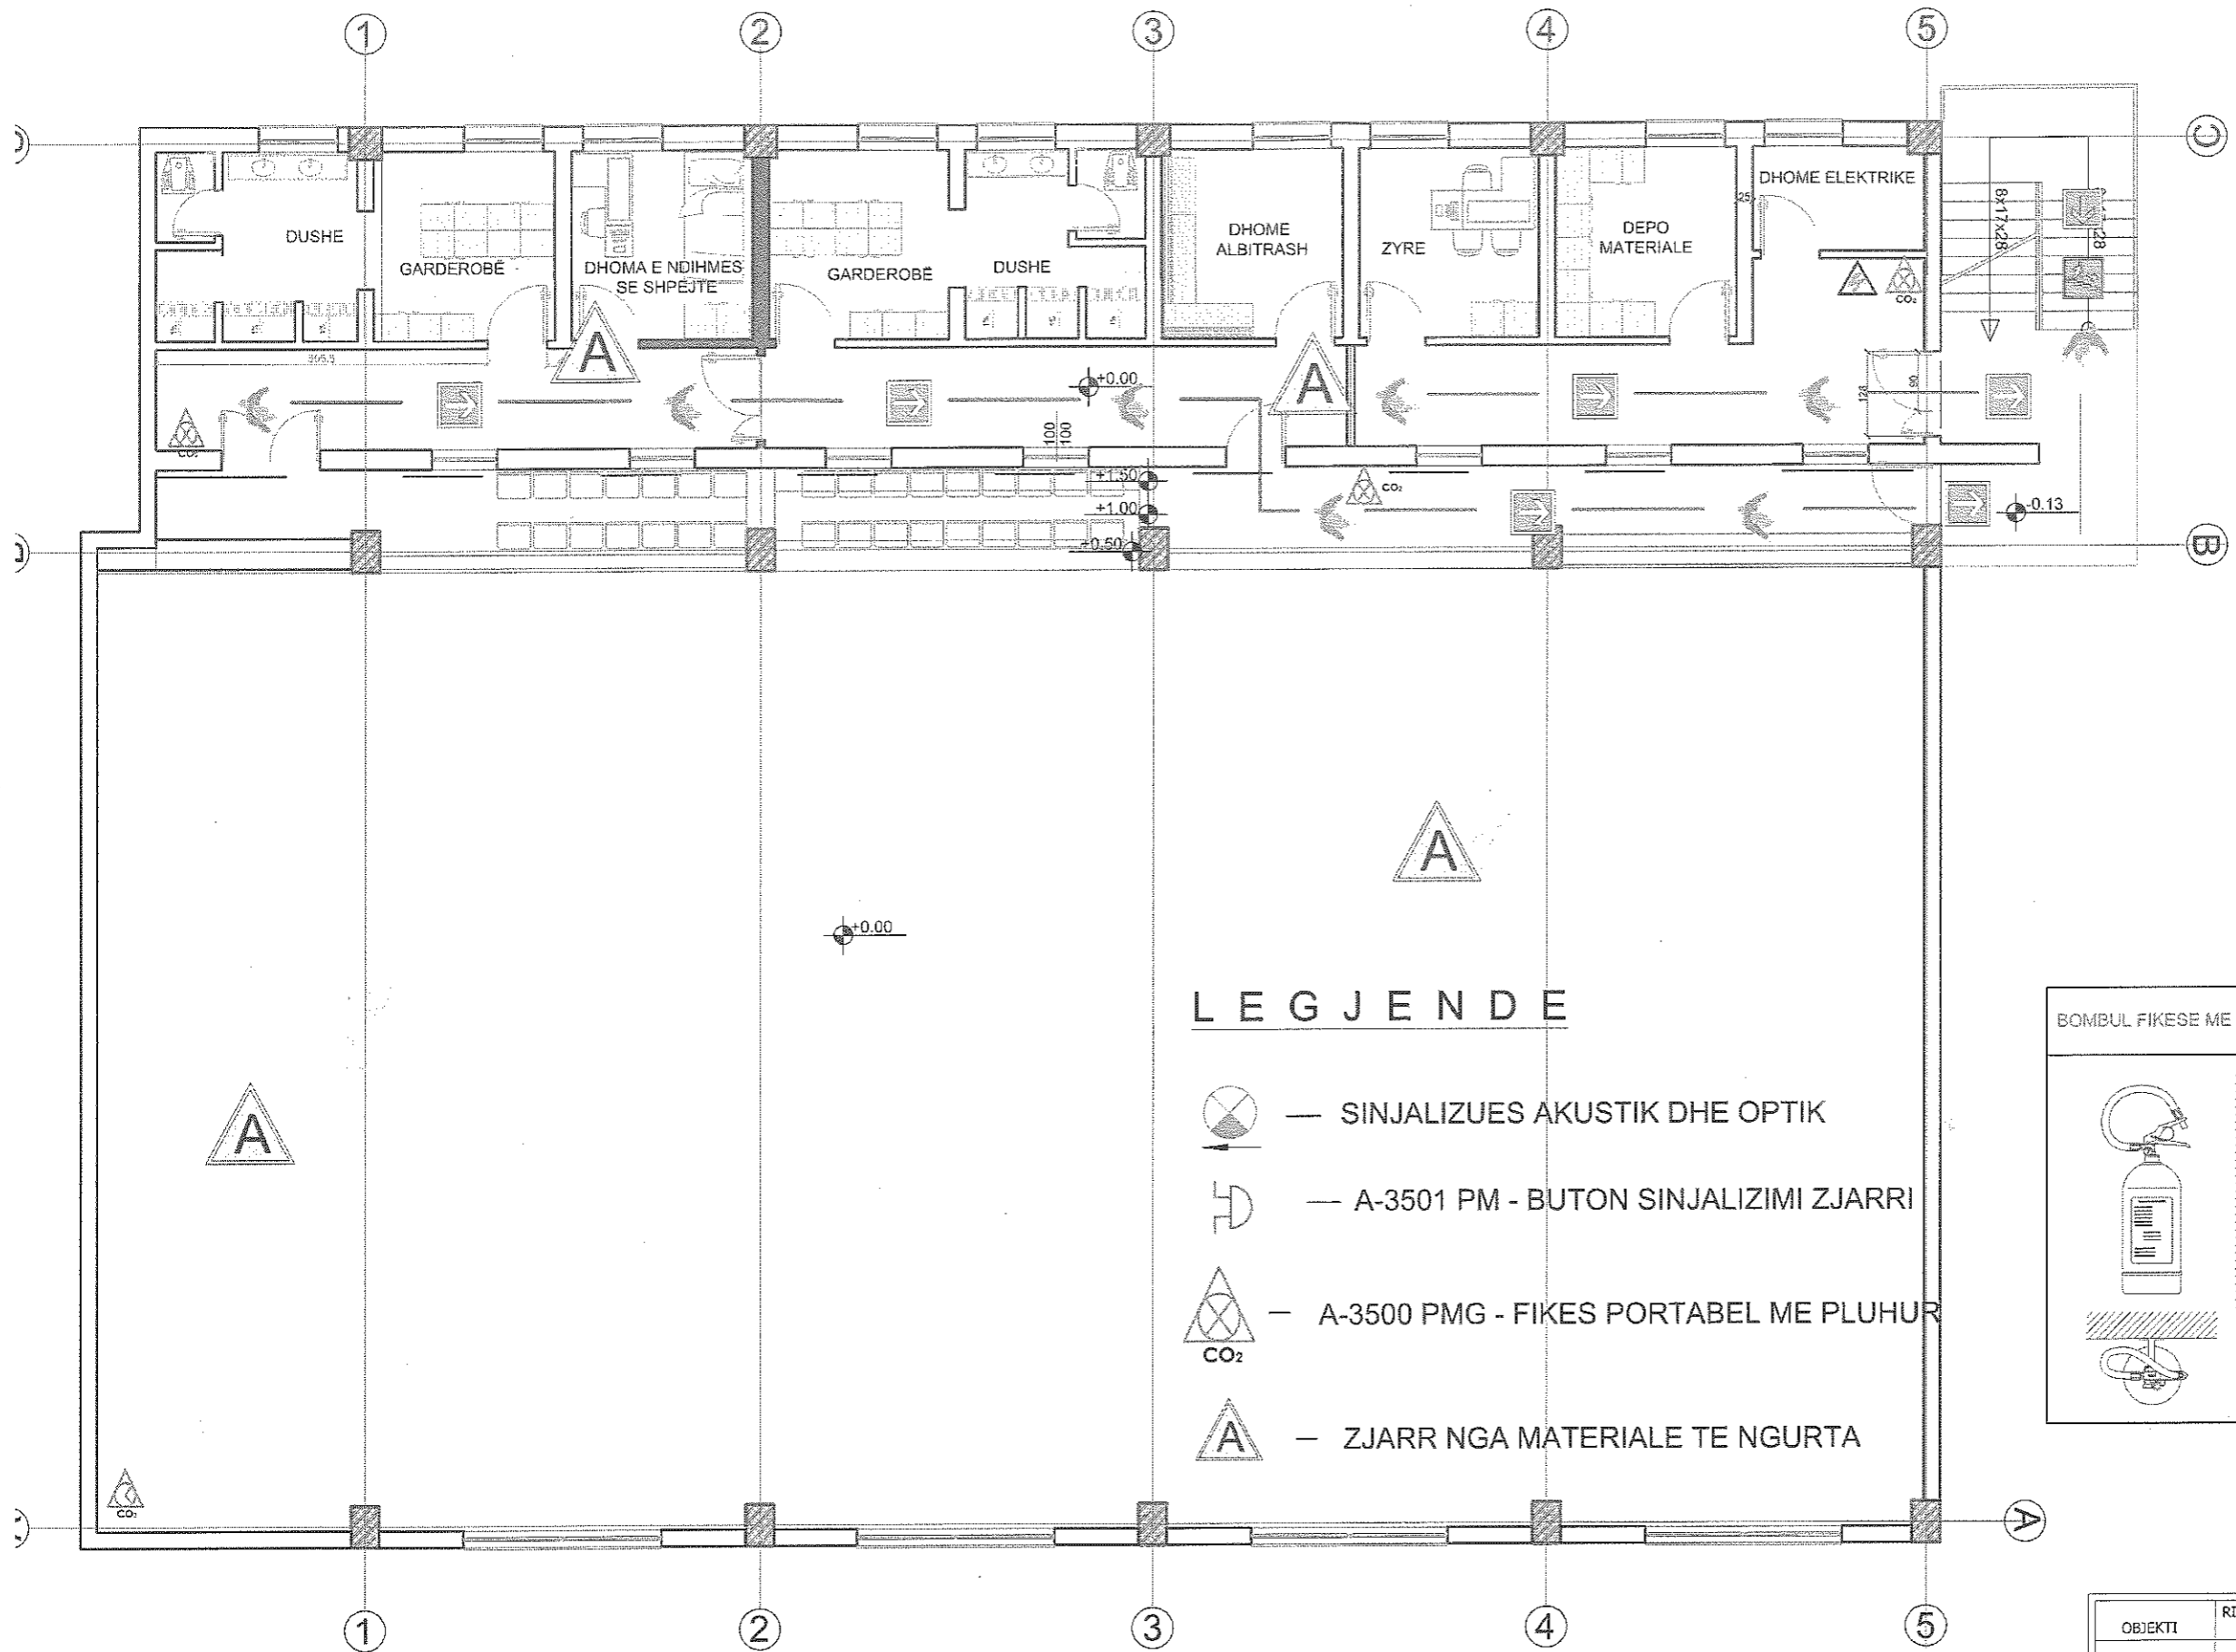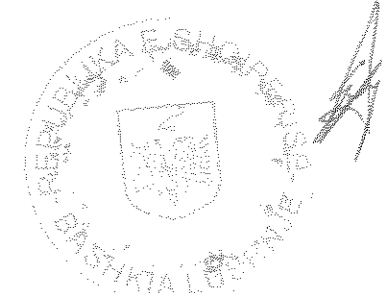
OBJEKTI	RIKONSTRUKSION I GODINES SE PALESTRES NE KRUTJE	NR.FLETES	A-14
VENDNDODHJA	KRUTJE LUSHNJE	FORMATI	420X297
EMERT.I FLETES	PLANIMETRIA E FURNIZIMIT ME UJE ,KATI II.	SHKALLA	
DREJTOR	ING. MIMOZA HAXHIU	REPUBLIKA E SHQIPERISE BASHKIA LUSHNJE DREJTORIA E PLANIFIKIMIT DHE E ZHVILLIMIT TE TERITORIT SEKTORI I PROJEKTIMIT DHE PLANIFIKIMIT	
PERGJEGJES	ARK. ALBAN MANOKU		
SPECIALIST	ING.ARIOLA DYLIA		
SPECIALIST	ING.FLORIANA TUSHA		
SPECIALIST	ING.GARNI MYZEQARI		
SPECIALIST	ING.KLAJDI MYZEQARI		
SPECIALIST	ING.ARBEN MUCA		





LEGJENDE

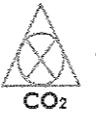
-  — SINJALIZUES AKUSTIK DHE OPTIK
-  — A-3501 PM - BUTON SINJALIZIMI ZJARRI
-  — A-3500 PMG - FIKES PORTABEL ME PLUHUR
-  — ZJARR NGA MATERIALE TE NGURTA

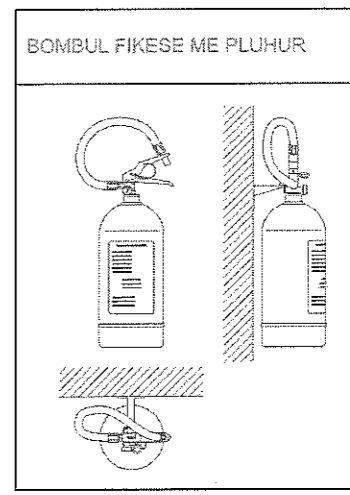


OBJEKTI	RIKONSTRUKSION I GODINES SE PALESTRES NE KRUTJE	NR.FLETES	A-14
VENDNDODHJA	KRUTJE LUSHNJE	FORMATI	420X297
EMERT.I FLETES	SKEMA E MBROJTJES NGA ZJARRI	SHKALLA	
DREJTOR	ING. MIMOZA HAXHIU	 REPUBLIKA E SHQIPERISE BASHKIA LUSHNJE DREJTORIA E PLANIFIKIMIT DHE E ZHVILLIMIT TE TERITORIT SEKTORI I PROJEKTIMIT DHE PLANIFIKIMIT	
PERGJEGJES	ARK. ALBAN MANOKU		
SPECIALIST	ING. ARIOLA DYLIA		
SPECIALIST	ING. FLORIANA TUSHA		
SPECIALIST	ING. GARNI MYZEQARI		
SPECIALIST	ING. KLAJDI MYZEQARI		
SPECIALIST	ING. ARBEN MUCA		

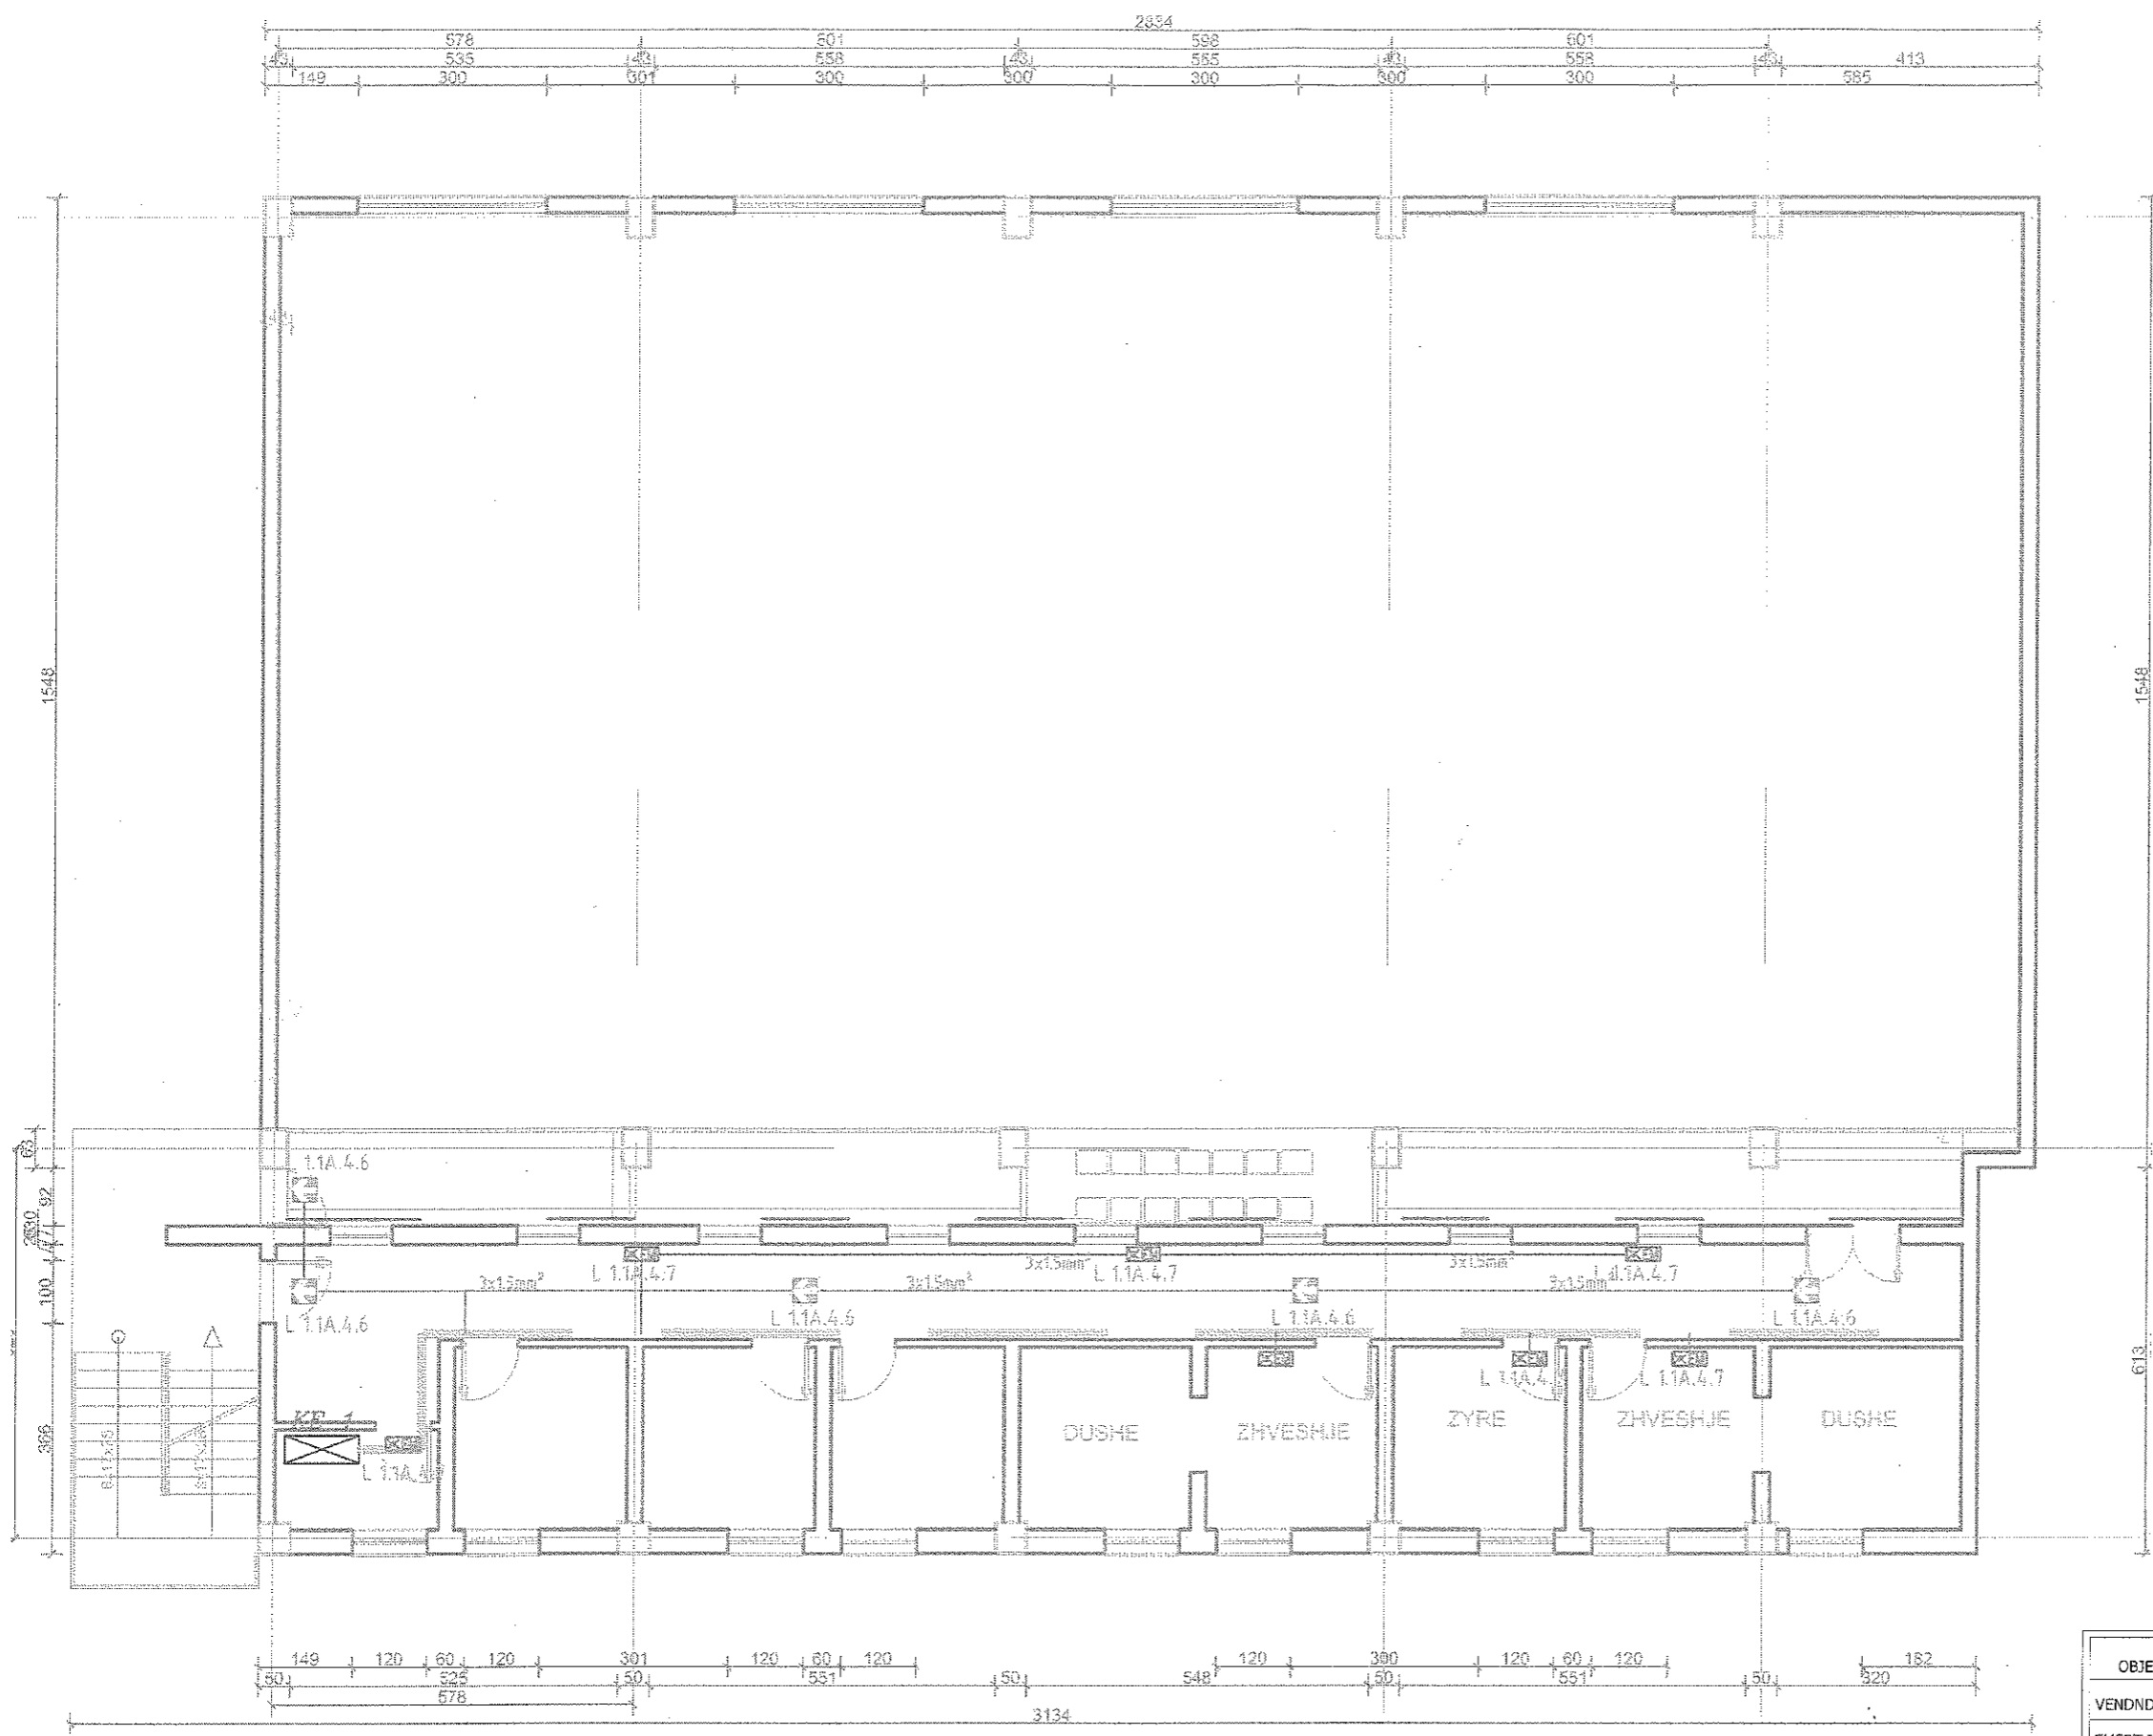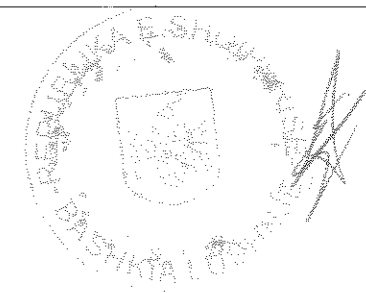



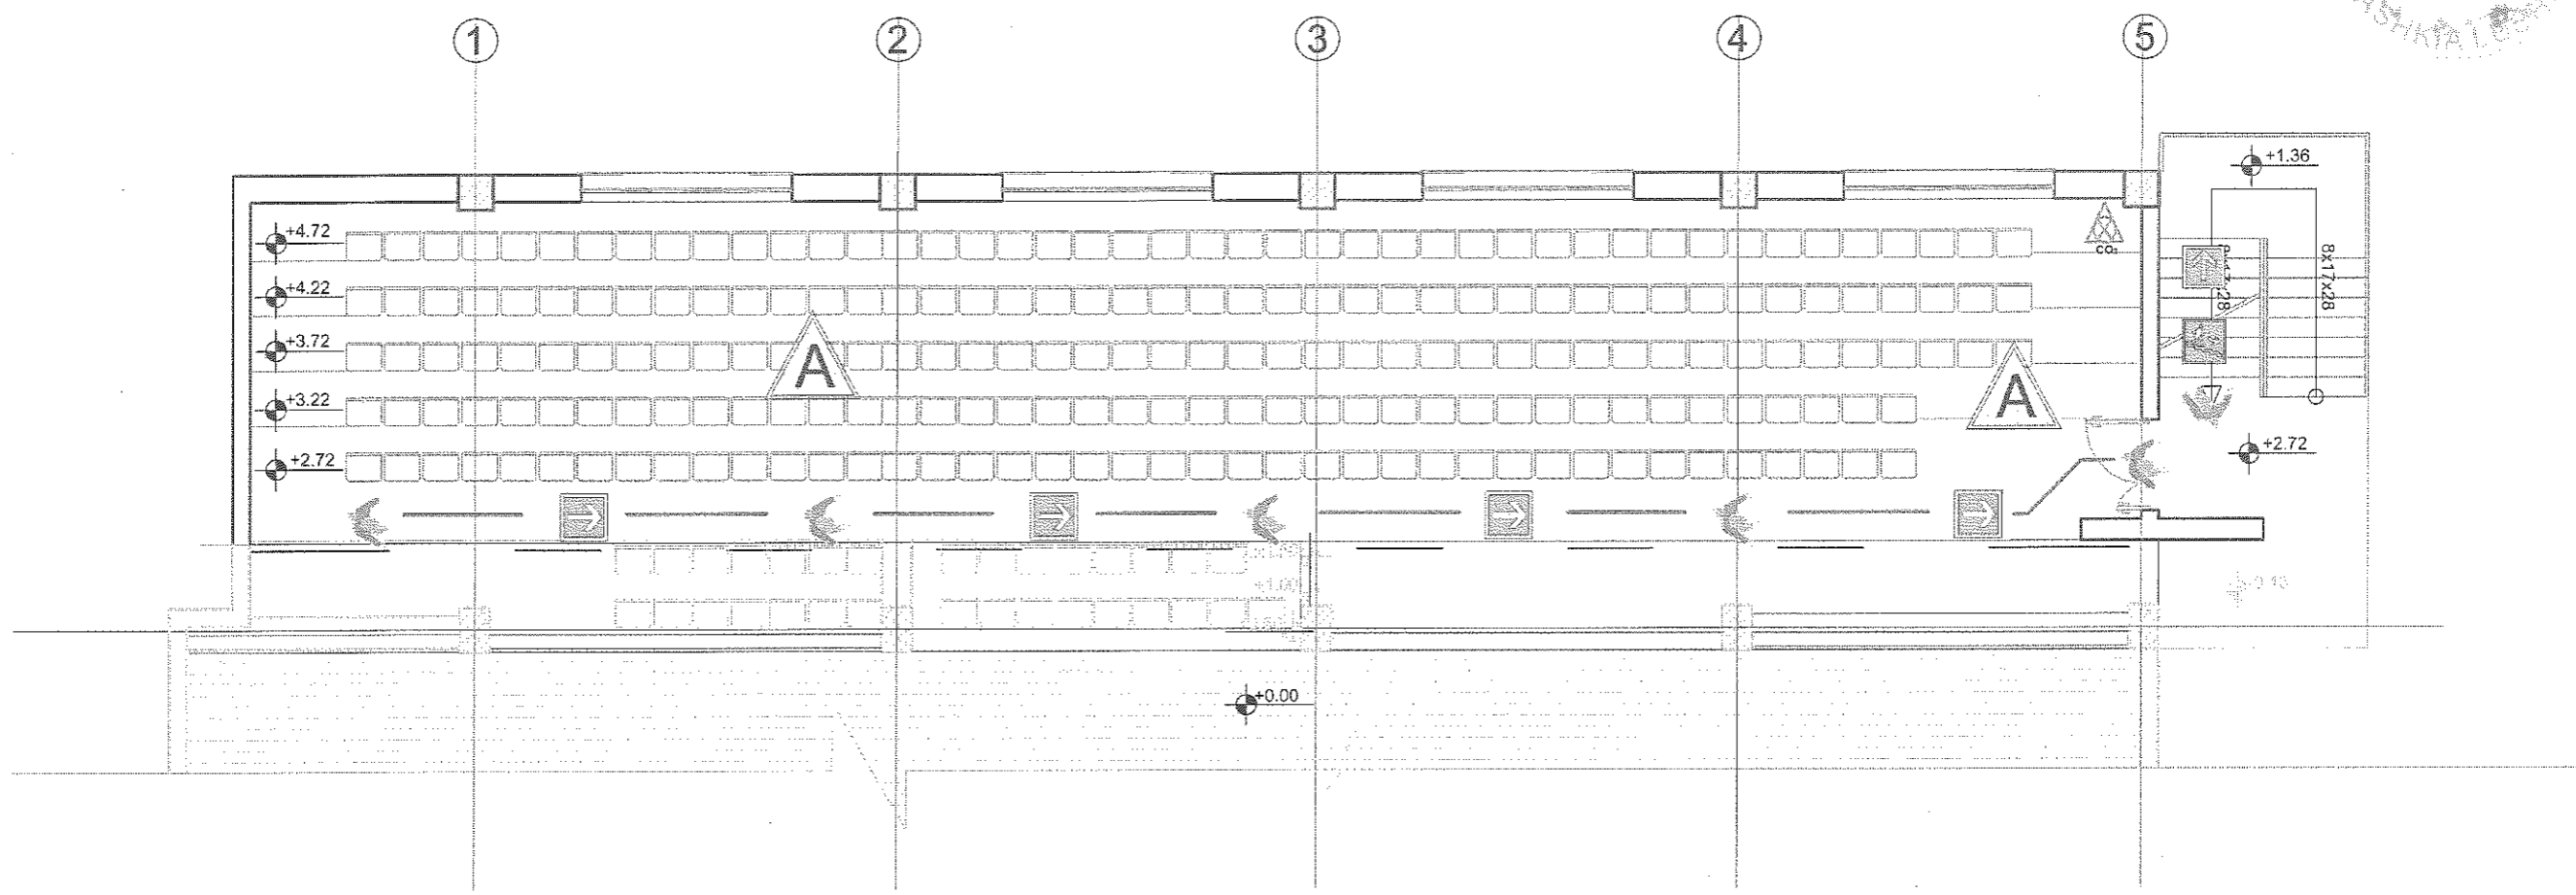



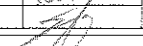

OBJEKTI	RIKONSTRUKSTON I GODINES SE PALESTRES NE KRUTJE	NR.FLETES	A-14
VENDNDODHJA	KRUTJE LUSHNJE	FORMATI	420X297
EMERT.I FLETES	SKEMA E MBROJTJES NGA ZJARRI	SHKALLA	
DREJTOR	ING. MIMOZA HAXHIU		
PERGJEGJES	ARK. ALBAN MANOKU		
SPECIALIST	ING.ARIOLA DYLIA		
SPECIALIST	ING.FLORIANA TUSHA		
SPECIALIST	ING.GARNI MYZEQARI		
SPECIALIST	ING.KLAJDI MYZEQARI		
SPECIALIST	ING.ARBEN MUCA	SEKTORI I PROJEKTIMIT DHE PLANIFIKIMIT	

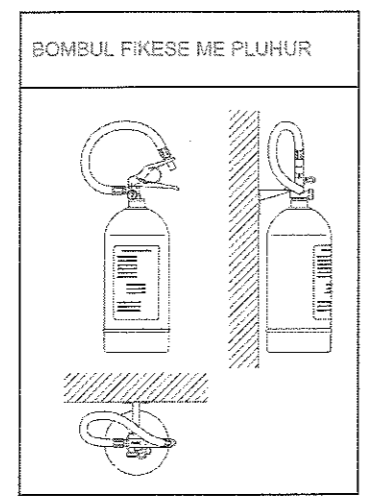

LEGJENDE




-  — SINJALIZUES AKUSTIK DHE OPTIK
-  — A-3501 PM - BUTON SINJALIZIMI ZJARRI
-  — A-3500 PMG - FIKES PORTABEL ME PLUHUR
-  — ZJARR NGA MATERIALE TE NGURTA

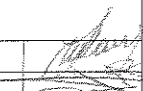OBJEKTI	RIKONSTRUKSION I GODINES SE PALESTRES NE KRUTJE	NR.FLETES	A-14
VENDNDODHJA	KRUTJE LUSHNJE	FORMATI	420X297
EMERT.I FLETES	LEGJENDA	SHKALLA	
DREJTOR	ING. MIMOZA HAXHIU	  	 REPUBLIKA E SHQIPERISE BASHKIA LUSHNJE DREJTORIA E PLANIFIKIMIT DHE E ZHVILLIMIT TE TERRITORIT
PERGJEGJES	ARK. ALBAN MANOKU		
SPECIALIST	ING. ARIOLA DYLIA		
SPECIALIST	ING. FLORIANA TUSHA		
SPECIALIST	ING. GARNI MYZEQARI		
SPECIALIST	ING. KLAJDI MYZEQARI	SEKTORI I PROJEKTIMIT DHE PLANIFIKIMIT	
SPECIALIST	ING. ARBEN MUCA		


DETAJ ULLUKU
Shkalla - 1:10

- 20 mm Pllaka qeramike
- 5 mm Koll ngjites
- 15 mm Lluster çimento
- 05 mm Shtrese hidroizolimi
- 15 mm Lluster çimento
- 20 mm Shtresë betoni e lehtësuar
- 250 mm Soleta betonarme

DETAJI I HIDROIZOLIMIT TE DUSHEVE


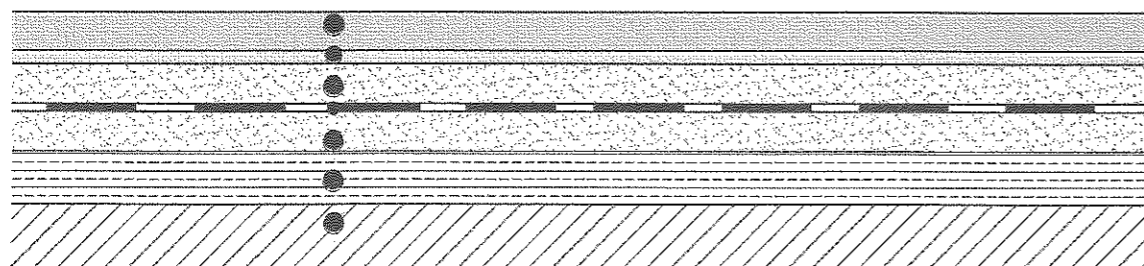


DETAJI I VESHJES SË FASADËS
SHKALLA - 1:10 ?

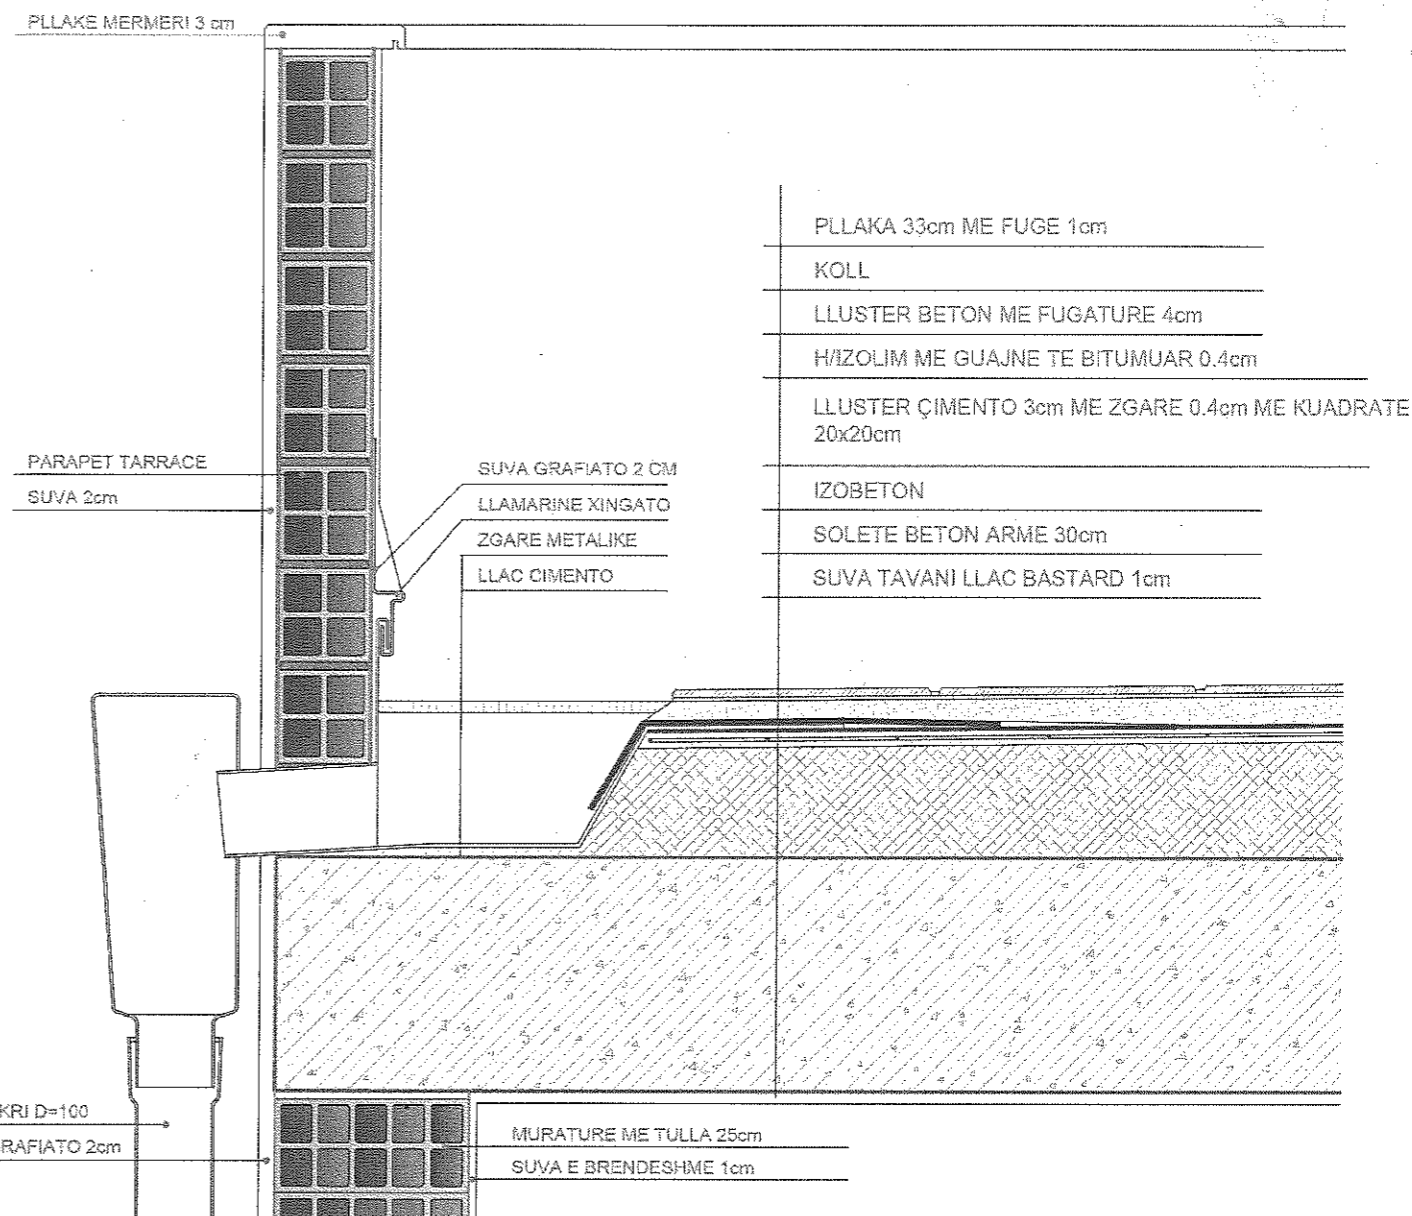


- Dyshemeja e jashtme me pllaka 30x30
- Koll ngjites
- Hidroizolim i dyfishte 4mm
- Çakëll

Detaj i shtrimit te dyshemese se jashtme
Shkalla - 1:10

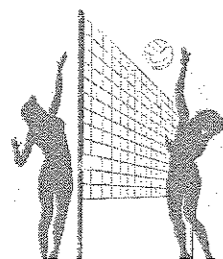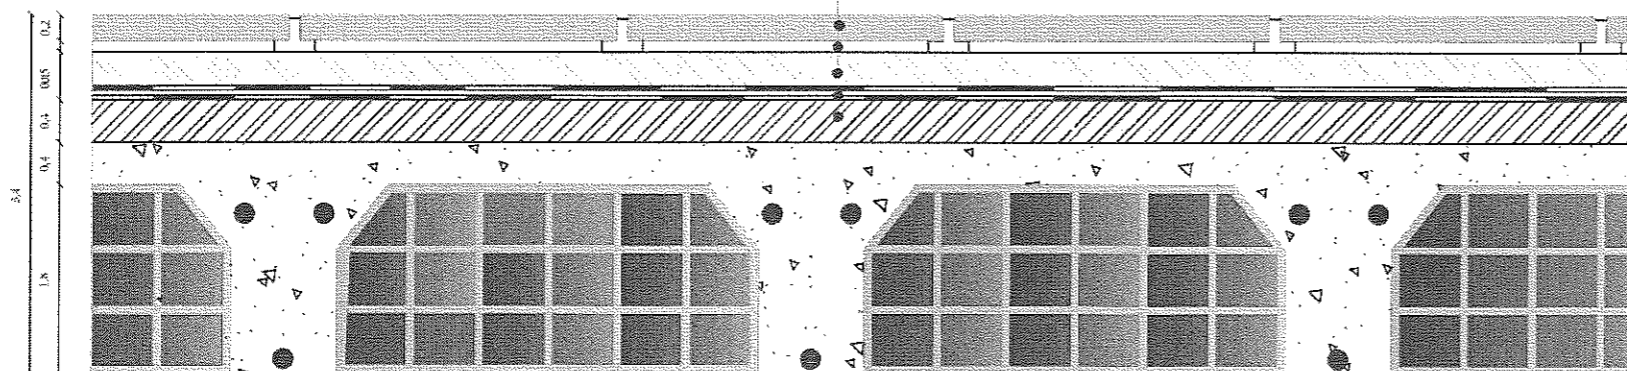


OBJEKTI	RIKONSTRUKSION I GODINES SE PALESTRES NE KRUTJE	NR.FLETES	
VENDNDODHJA	KRUTJE LUSHNJE	FORMATI	420X297
EMERT.I FLETES	DETAJE ARKITEKTONIKE	SHKALLA	
DREJTOR	ING. MIMOZA HAXHIU		REPUBLIKA E SHQIPERISE BASHKIA LUSHNJE DREJTORIA E PLANIFIKIMIT DHE E ZHVILLIMIT TE TERITORIT SEKTORI I PROJEKTIMIT DHE PLANIFIKIMIT
PERGJEGJES	ARK. ALBAN MANOKU		
SPECIALIST	ING.ARIOLA DYLIA		
SPECIALIST	ING.FLORIANA TUSHA		
SPECIALIST	ING.GARNI MYZEQARI		
SPECIALIST	ING.KLAJDI MYZEQARI		
SPECIALIST	ING.ARBEN MUÇA		

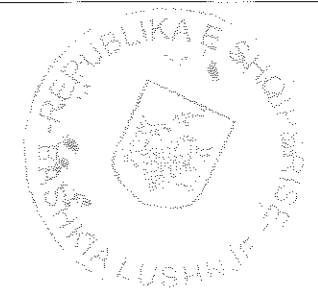

LEGJENDA SIMBOLE

Simbolo	Descrizione
	CELES 1 POLAR
	CELES DEVIATOR
	CELES INVERTITOR
	CELES PAKET 16A
	PRIZE SHUKO UNIVERSALE 2P+T 16A
	PRIZE BIVALENTE 2P+T 10/16A
	PRIZE CEE 3P+T/16A
	PRIZE CEE 2P+T/16A
	PRIZE CEE 3P+T/32A
	PRIZE CEE 3P+T/63A
	PRIZE TV TOKESOR
	PRIZE SATILITORE
	PRIZE TELEFONI RJ-11
	PRIZE TELEFONI RJ-11
	POZICION CITOFONIE
	PULSANTE A TIRANTE - ALLARME BAGNO
	ZILE ELEKTROMAGNETIKE
	SPOT TAVANOR 2X18W
	NDRICUES 4X18W T8 IP40
	KUTI SHPERNDARSE BRENDA MURI
	LINJA ELEKTRIKE
	PUSETE ELEKTRIKE
	ZBARE EKUIPOTENCIALE
	PIKE TOKEZIMI
	DISPERSORE DI TERRA CON CHIUSINO
	ELEKTROMOTOR ASPIRATORI
	MOTORE / POMPA
	PIKE NDRICIMI NE TAVAN
	PIKE NDRICIMI NE MUR
	PLAFONIERA IP55 CON 2 TUBI FLUOORESCENTI 58W
	NDRICUES IP40 ME LLAMPA T8 4X18W
	NDRICUES EMERGJENCE PLAFONIER
	NDRICUES INDUSTRIAL CLAS 2 ME LLAMPA T8 2x58W
	PANEL ELEKTRIK
	PIKE NGJITJE-ZBRITJE LINJASH KABLLORE
	Ndricues tavanor 4x18W T8 IP40
	ASPIRATOR AKSIAL
	PROZHEKTOR I MONTUAR NE FASADE ME LLAMP SAP 70W
	PROZHEKTOR I MONTUAR NE FASADE ME LLAMP SAP 250W
	SHTYLLE NDRICIMI METALIKE E ZINKUAR SAP 250W
	SENSOR LEVIZJE 360 GRAD
	SPOT TAVANOR 1X18W
	NDRICUES EMERGJENCE UDHEZUES DREJTIMI LEVIZJE
	NDRICUES 150W me projektim te thelle (1215 Photon SAP-E 250W)

OBJEKTI	RIKONSTRUKSION I GODINES SE PALESTRES NE KRUTJE	NR.FLETES	A-14
VENDNDODHJA	KRUTJE LUSHNJE	FORMATI	420X297
EMERT I FLETES	LEGJENDA SIMBOLE	SHKALLA	
DREJTOR	ING. MIMOZA HAXHIU		
PERGJEGJES	ARK. ALBAN MANOKU		
SPECIALIST	ING.ARIOLA DYLIA		
SPECIALIST	ING.FLORIANA TUSHA		
SPECIALIST	ING.GARNI MYZEQARI		
SPECIALIST	ING.KLAJDI MYZEQARI		
SPECIALIST	ING.ARBEN MUCA		

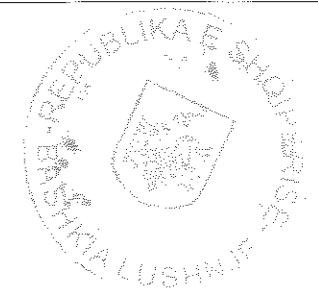

LEGJENDA SIMBOLE

Simbolo	Descrizione
	CELES 1 POLAR
	CELES DEVIATOR
	CELES INVERTITOR
	CELES PAKET 16A
	PRIZE SHUKO UNIVERSALE 2P+T 16A
	PRIZE BIVALENTE 2P+T 10/16A
	PRIZE CEE 3P+T/16A
	PRIZE CEE 2P+T/16A
	PRIZE CEE 3P+T/32A
	PRIZE CEE 3P+T/63A
	PRIZE TV TOKESOR
	PRIZE SATILITORE
	PRIZE TELEFONI RJ-11
	PRIZE TELEFONI RJ-11
	POZICION CITOFONIE
	PULSANTE A TIRANTE - ALLARME BAGNO
	ZILE ELEKTROMAGNETIKE
	SPOT TAVANOR 2X18W
	NDRICUES 4X18W T8 IP40
	KUTI SHPERNDARSE BRENDA MURI
	LINJA ELEKTRIKE
	PUSETE ELEKTRIKE
	ZBARE EKUIPOTENCIALE
	PIKE TOKEZIMI
	DISPERSORE DI TERRA CON CHIUSINO
	ELEKTROMOTOR ASPIRATORI
	MOTORE / POMPA
	PIKE NDRICIMI NE TAVAN
	PIKE NDRICIMI NE MUR
	PLAFONIERA IP55 CON 2 TUBI FLUOOESCENTI 58W
	NDRICUES IP40 ME LLAMPA T8 4X18W
	NDRICUES EMERGJENCE PLAFONIER
	NDRICUES INDUSTRIAL CLAS 2 ME LLAMPA T8 2x58W
	PANEL ELEKTRIK
	PIKE NGJITJE-ZBRITJE LINJASH KABLLORE
	Ndricules tavanor 4x18W T8 IP40
	ASPIRATOR AKSIAL
	PROZHEKTOR I MONTUAR NE FASADE ME LLAMP SAP 70W
	PROZHEKTOR I MONTUAR NE FASADE ME LLAMP SAP 250W
	SHTYLLE NDRICIMI METALIKE E ZINKUAR SAP 250W
	SENSOR LEVIZJE 360 GRAD
	SPOT TAVANOR 1X18W
	NDRICUES EMERGJENCE UDHEZUES DREJTIMI LEVIZJE
	NDRICUES 150W me projektim te thelle (1215 Photon SAP-E 250W)

OBJEKTI	RIKONSTRUKSION I GODINES SE PALESTRES NE KRUTJE	NR.FLETES	A-14
VENDNDODHJA	KRUTJE LUSHNJE	FORMATI	420X297
EMERT.I FLETES	LEGJENDA SIMBOLE	SHKALLA	
DREJTOR	ING. MIMOZA HAXHIU		
PERGJEGJES	ARK. ALBAN MANOKU		
SPECIALIST	ING.ARIOLA DYLIA		
SPECIALIST	ING.FLORIANA TUSHA		DIREKTORIA E PLANIFIKIMIT DHE E ZHVILLIMIT TE TERITORIT
SPECIALIST	ING.GARNI MYZEQARI		SEKTORI I PROJEKTIMIT DHE PLANIFIKIMIT
SPECIALIST	ING.KLAJDI MYZEQARI		
SPECIALIST	ING.ARBEN MUCA		