

PROJEKT-ZBATIMI

(I PËRMIRËSUAR)


OBJEKTI: "NDËRTIM VEPRA ARTI, URA TIP "BEL" ME HAPËSIRË DRITE 2X18m NË PËRROIN GOSTIMË QË LIDH FSHATIN BUJARAS ME KODËR BUJARAS, N.J.A. GJERGJAN"

MIRATOI
KËSHILLIT TË QARKUT ELBASAN
KRYETARI
BUKUROSH STAJA

MIRATOI
PROJEKTUESI OBJEKTIT
ing.ARJAN BAKU


MIRATOI

MBIKQYRRËSI I PUNIMEVE
Shoqëria "NET-GROUP" sh.p.k.
Drejtes Teknik
ing. Valter BEGAJ

STUDIO "FLED" sh.p.k. Studim Projektim Inxhinierik Rr. "Kozare-Kuqove", nr.307, Havijas Mob: +355 67 202 8300 Kuqove, Albania 		
POROSITËSI		
KËSHILLI I QARKUT ELBASAN		
EMËRTIMI I PROJEKTIT		
"Ndërtim vepra arti, ura tip "BEL" me hapësirë drite 2x18m në perroin Gostimë që lidh fshatin Bujaras me kodër Bujaras, N.J.A. Gjergjan"		
TTULLI I VIZATIMIT		
KAPAKU		
PROJEKTOI		
ing.G. ISLAMI		
ing.A. MILLE		
tek.FEJZI DEMAJ		
DATA	SHKALLA	PRILL 2023
NR. I FLETES		1-50
K-00		



BUJARAS

PRILL 2023	1:1000	K-01
DATA	SHKALLA	NR. I FLETES
tek.FEJZI DEMAJ		
ing.A. MILE		
ing.G. ISLAMI	K-2558/1	
PROJEKTOI	NR.LIÇENÇES - PIRMA	
HOROGRAFIA		
TITULLI VIZATIMIT		
"Në rrethim vepra arti, ura të "BLL" me hapësirë dhe 2x 8m në perimetrin "Gostimë që liqsh ishatin Bujaras me kodet Bujaras, NJA Gjergjan"		
EMËRTIMI I PROJEKTTIT		
KËSHILLI I QARKUT ELBASAN		
POROSITËSI		
 STUDIO "FLED" sh.p.k. Studim Projektim Inxhinierik Rr. "Kozare+Kucove", nr.302, Hajdhas Mob: +355 67 202 8300 Kucove, Albania		

MIRATOI
 MBIKQYRRËSI I PUNIMEVE
 Shogëria "NET-GROUP" sh.p.k.
 Drejtues Teknik
 ing. Valter BEGAJ



MIRATOI
 PROJEKTUESI OBJEKTIT
 ing. ARJAN BAKU



MIRATOI
 KËSHILLIT TË QARKUT ELBASAN
 KRYETARI
 BUKUROSH STAJFA




MIRATOI
KËSHILLIT TË QARKUT ELBASAN

KRYETARI
BUKUROSHI STAJFA



MIRATOI
PROJEKTUESI OBJEKTIT
ing. ARJAN BAKU




MIRATOI
MBIKQYRRËSI I PUNIMEVE
Shoqëria "NET-GROUP" sh.p.k.
Drejtimes Teknik
ing. Valter BEGAJ



STUDIO "FLED" sh.p.k.
Studim Projektim Inxhinierik
Rr: "Kozare-Kucove", nr.307, Havelims
Mob: +355 67 202 8300
Kucovë, Albania

PRILL 2023	1:250	K-02
DATA	SHKALLA	NR. I FLETES
TITULLI I VIZATIMIT	RELIEVI TOPOGRAFIK	
PROJEKTOI	NR. LICENCE	FIRMA
ing. G. ISLAMI	K-2558/1	
ing. A. MILE		
tek. FEJZI DEMAJ		

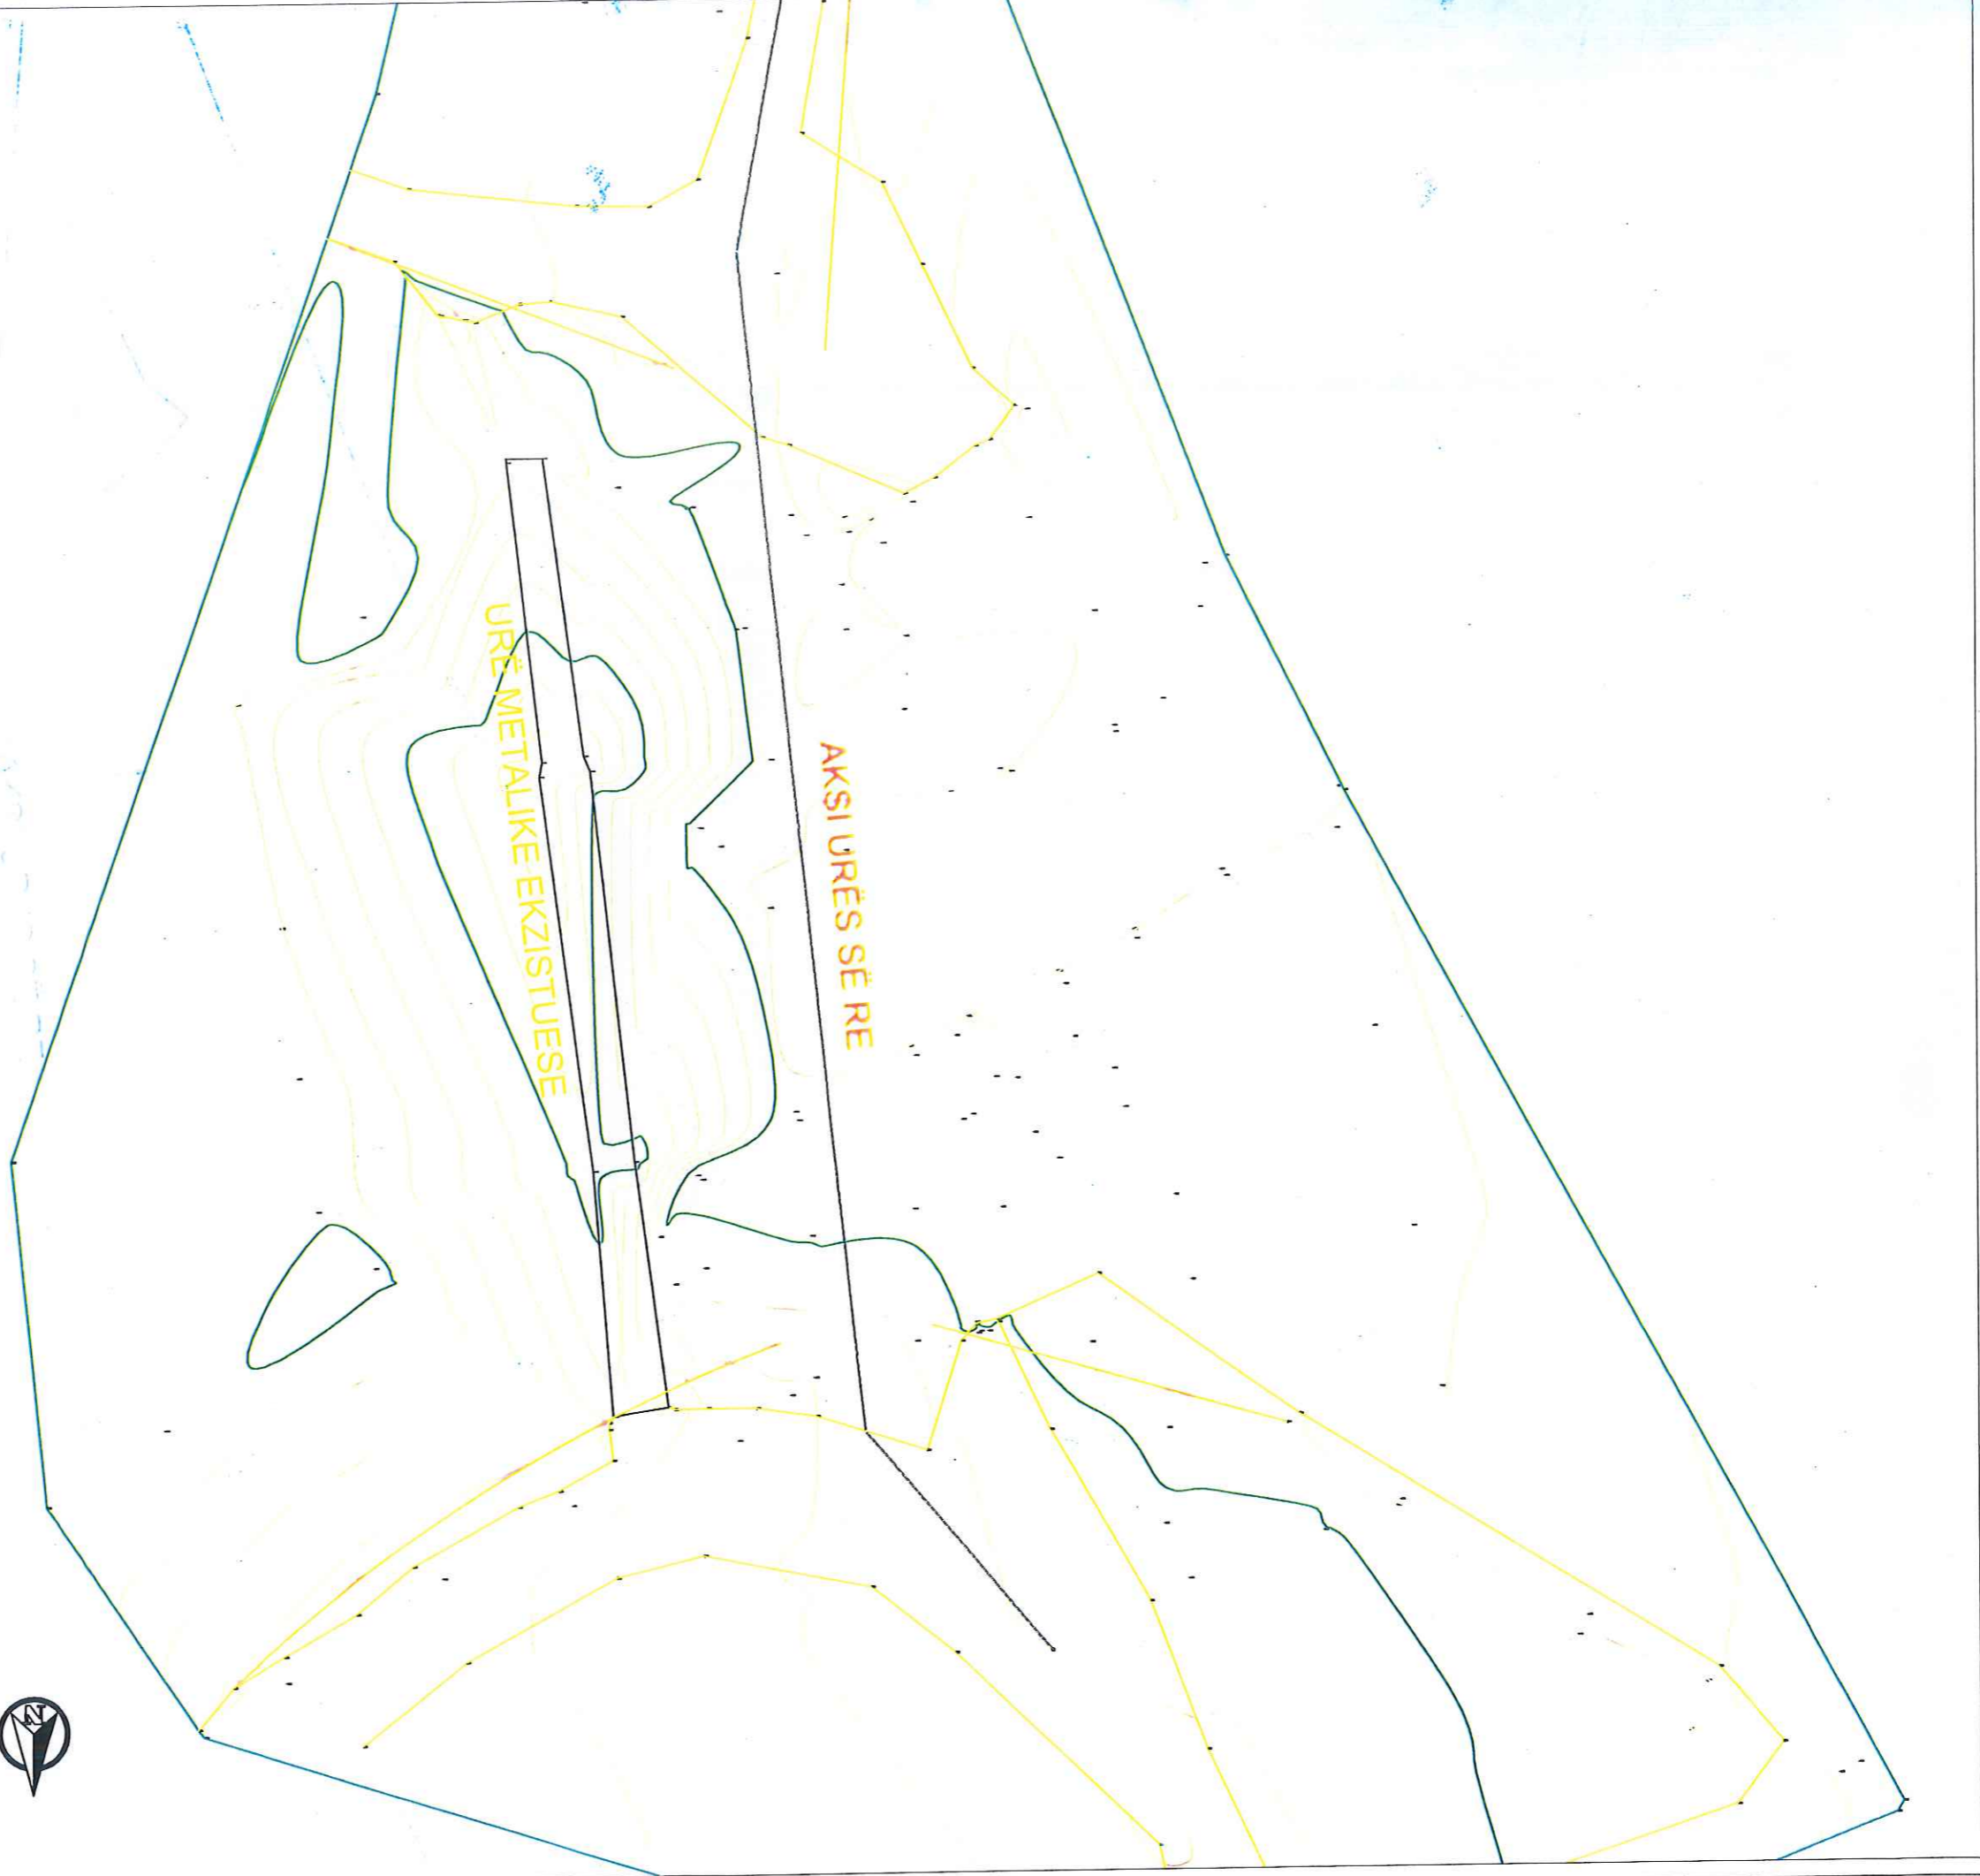

MIRATOI
KËSHILLIT TË QARKUT ELBASAN

KRYETARI
BUKURROSH STAJFA



MIRATOI
PROJEKTUESI OBJEKTIV
ing. ARJAN BAKU

MIRATOI
MBIKQYRRËSI I PUNIMEVE
Shoqëria "NET-GROUP" sh.p.k.
Drejtnes Teknik
ing. Valter BEGAJ



STUDIO "FLED" sh.p.k.
Studim Projektim Inxhinierik
Rr: "Kozare+Kucove", nr.307, Tirane
Mob: +355 67 202 8300
Kucove, Albania



DATA	SHKALLA	1:150	PRILL 2023
NR. I FLETES			
K-03			
PROJEKTOI	NR.LIÇENCE	FIRMA	ing.G. ISLAMI K-2558/1
PLANIMETRIA E PËRMIRËSUAR E URRES-SE RE			
TITULLI I VIZATIMIT			
ING. A. MILE			
tek.FEJZI DEMAJ			







PRILL 2023	1:250	K-04
DATA	SHKALLA	NR. I FLETES
tek. FEJZI DEMAJ		
ing. A. MILE		
ing. G. ISLAMI	K-2558/1	
PROJEKTOI	NR. LIÇENCA	FIRMA
PLANIMETRIA E SEKSIONUAR E URES SE RE		
TITULLI I VIZATIMIT		
"Nëntim vepra arti, ura tip "BEL" në hapësirë drejtë 2.18m në përroth Gostimë që lidh fshatin Bujarë dhe kodër Bujarë, NDA Gjerjan"		
EMËRTIMI I PROJEKTTIT		
KESHILLI I QARKUT ELBASAN		
POROSITËSI		
Kugovë, Albania		
Studio Projektim Inxhinierik		
Rr: "Kozare+Kucove", nr. 307, Hapësirë		
Mob: +355 67 202 8300		
Kufi i shtetit		

MIRATOI
 MBIKQYRRËSI I PUNIMEVE
 Shogëria "NET-GROUP" sh.p.k.
 Drejtnes Teknik
 ing. Valter BEGAJ

MIRATOI
 PROJEKTUESI OBJEKTIT
 ing. ARJAN BAKU

MIRATOI
 KESHILLIT TË QARKUT ELBASAN
 KRYETARI
 BUKURISH STAJA

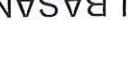

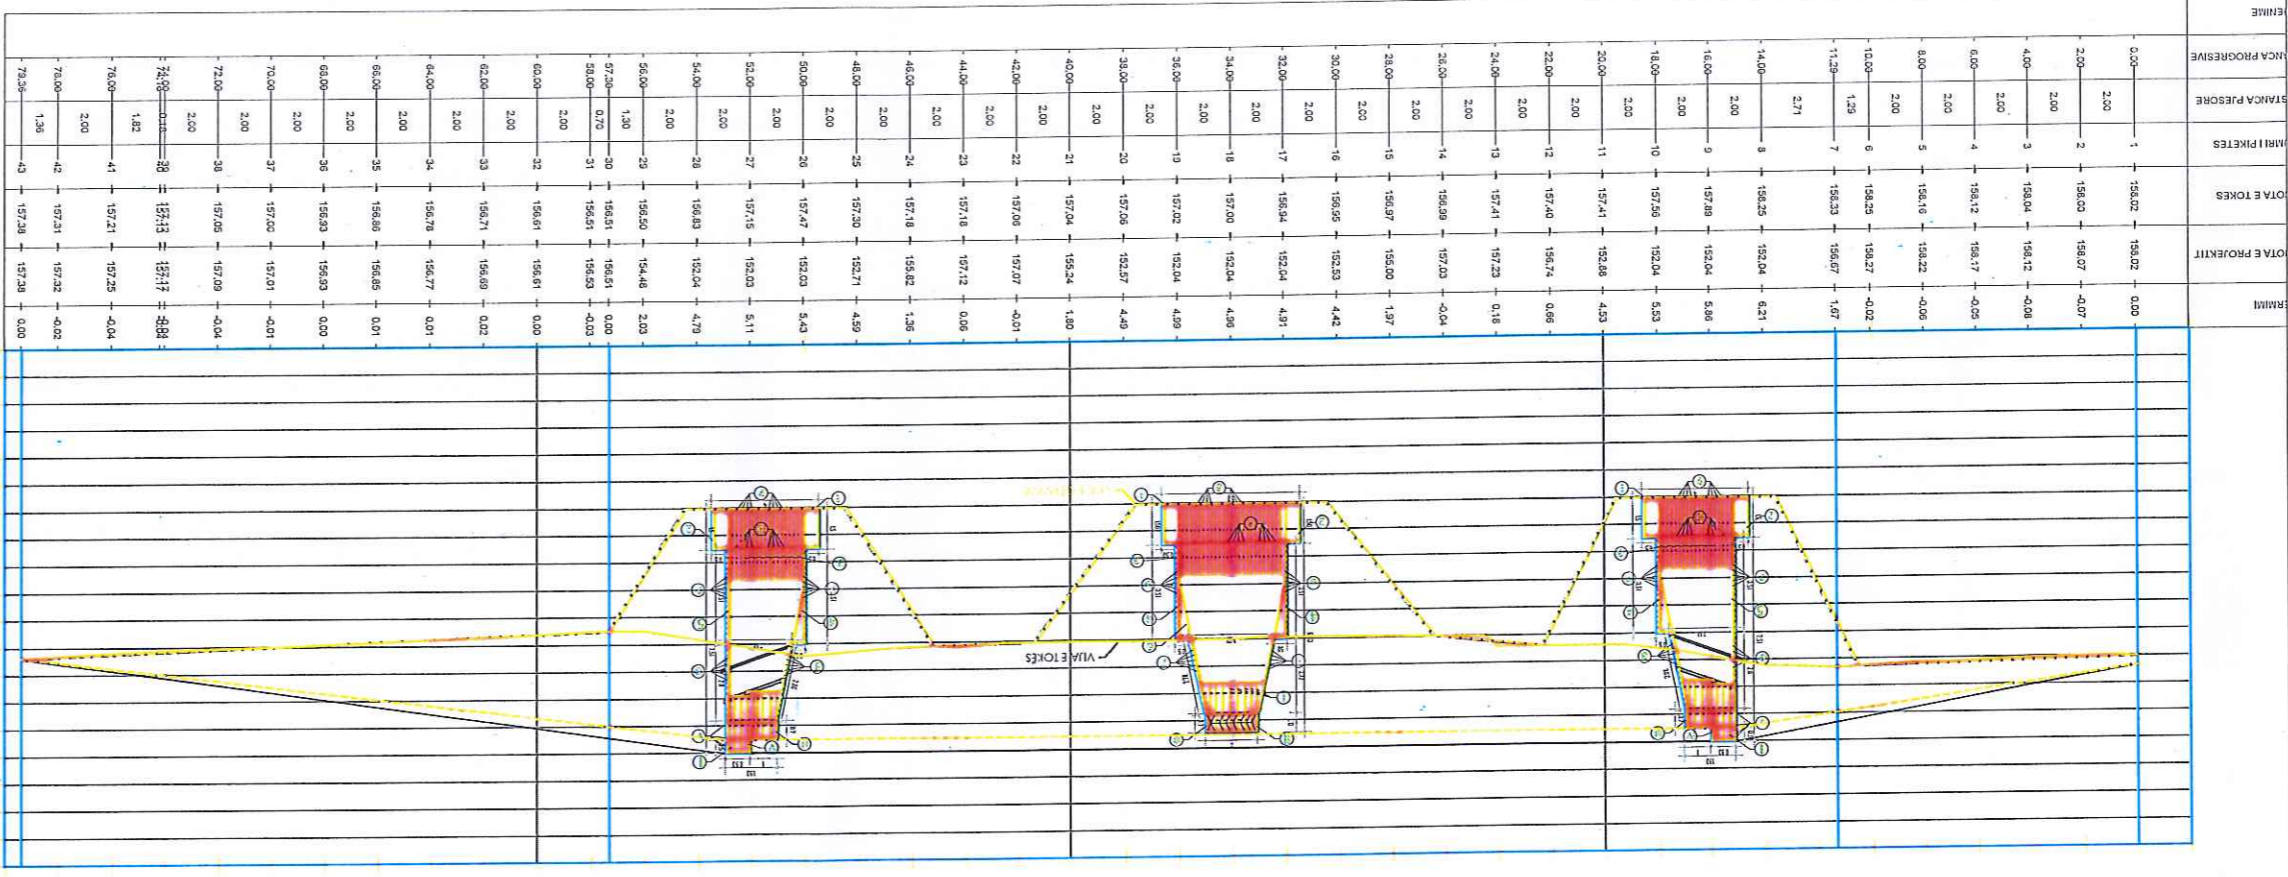

STUDIO "FLED" sh.p.k.
 Studim Projektim Inxhinierik
 Rr: "Kozare+Kucove", nr. 307, Hivricas
 Mob: +355 67 202 8300
 Kucove, Albania

PROJEKTI NR.LIÇENCE FIRMA
 Ing.G. ISLAMI K-2558/1
 Ing.A. MILE
 tek.FEJZI DEMAJ

DATA SHKALLA NR. I FLETES
 PRILL 2023 1:250

TITULLI I VIZATIMIT
 PROFILI GJATESOR I URES SE RE

EMËRTIMI I PROJEKTTIT
 "Nderim vepra arti, vra thp "BEL" me hapësirë dhe Zx18m në perroi
 Gostimë që lidh shatërr Bujtes me kodër Bujtes, NJA Gjergjan"

KËSHILLI I QARKUT ELBASAN
 POROSITËSI

NET-GROUP sh.p.k.
 BUKURSHI STAJA
 KRYETARI

MIRATOI
 KËSHILLIT TË QARKUT ELBASAN


MIRATOI
 PROJEKTUESI OBJEKTIT
 Ing.ARJAN BAKU

MIRATOI
 SHOQERIA "NET-GROUP" sh.p.k.
 Drejtues Teknik
 Ing. Valter BREGAJ

MIRATOI
 KËSHILLIT TË QARKUT ELBASAN

MIRATOI
 PROJEKTUESI OBJEKTIT
 Ing.ARJAN BAKU

MIRATOI
 SHOQERIA "NET-GROUP" sh.p.k.
 Drejtues Teknik
 Ing. Valter BREGAJ

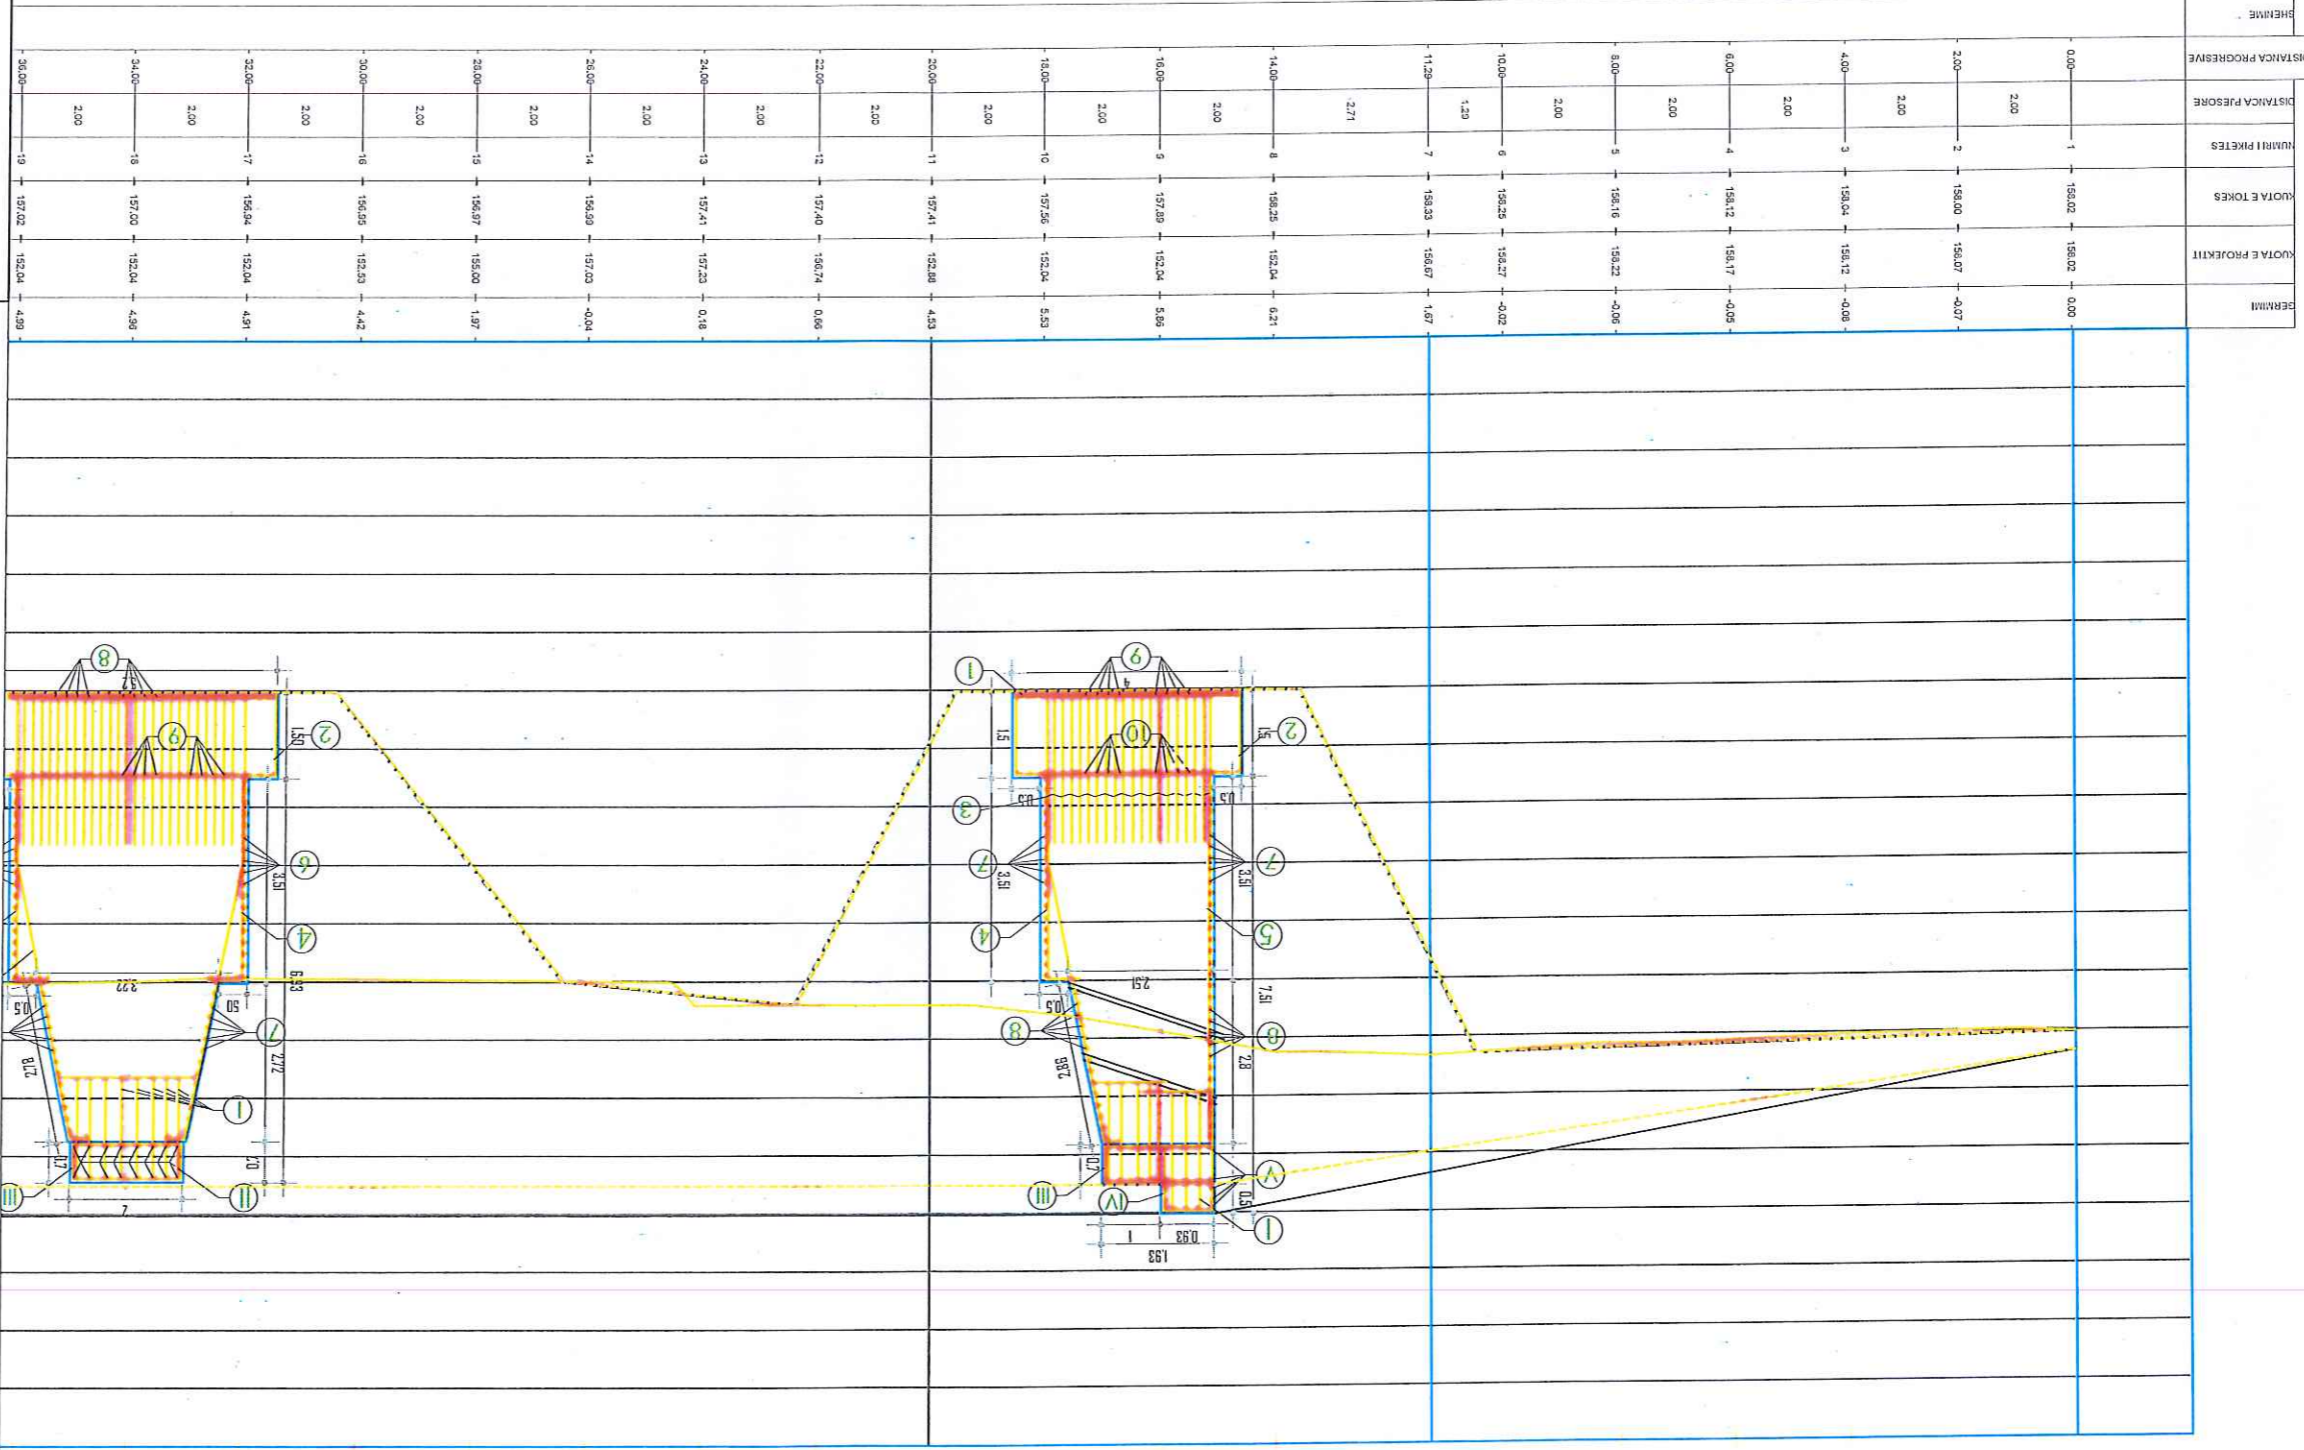

SHENIME	QUOTA E TOKES	QUOTA E PROJEKTI	BERIMI
0.00	158.02	158.02	0.00
2.00	158.00	158.07	-0.07
4.00	158.04	158.12	-0.08
6.00	158.12	158.17	-0.05
8.00	158.16	158.22	-0.06
10.00	158.23	158.27	-0.02
11.39	158.33	158.67	1.67
14.00	158.25	158.04	-6.21
16.00	157.89	152.04	-5.85
18.00	157.56	152.04	-5.52
20.00	157.41	152.88	-4.53
22.00	157.40	156.74	-0.66
24.00	157.41	157.23	-0.82
26.00	156.59	157.03	-0.04
28.00	156.97	155.00	-1.97
30.00	156.55	152.53	-4.42
32.00	156.54	152.04	-4.91
34.00	157.00	152.04	-4.96
36.00	157.02	152.04	-4.98

STUDIO "FLED" sh.p.k.
 Studim Projektim Inxhinjertik
 Rr. "Kozare-Kucove", nr.507, Kavajes
 Kucove, Albania
 Mob: +355 67 202 8300
 fled shpk

EMERTIMI I PROJEKTI
 "Nderim vepra arti, ura tip "BEL" me hapsete drite ZK18m ne perim
 Gostine qe lidh fshatin Bujates me kodet Bujates, NJA Gergjan"

TITULLI I VIZATIMIT
 PROFILI GJATESOR I URES SE RE

PROJEKTOI
 NR.LIÇENÇE
 ing.G. ISLAMI
 K-2558/1

FIRMA
 ing.A. MILE
 tek.FEJZI DEMAJ

DATA
 SHKALLA
 1:150

NR. I FLETES
 K-06

PRILL 2023

MIRATOI
 KESHILLIT TE QARKUT ELBASAN
 KRJETARI
 BUKUROSH STAJA

MIRATOI
 PROJEKTESI OBJEKTIT
 ing.ARJAN BAKU

MIRATOI
 MBIKQYRRËSI I PUNIMEVE
 Shogëria "NET-GROUP" sh.p.k.
 Drejtes Teknik
 ing.Valter BEGAJ

MIRATOI

KRYETARI
BUKROSH STAJA



MIRATOI
PROJEKTOUESI OBJEKTIT
ing. ARJAN BAKU



MIRATOI
MBIKOQYRËSI I PUNIMEVE
Shoqëria "NET-GROUP" sh.p.k.
Drejtes Teknik
ing. Valter BEGAJ



Studio "FLED" sh.p.k.
Studim Projektim Inxhinierik
Rr: "Kozare+Kucove", nr.307, Hivale
Kucove, Albania
Mob: +355 67 202 8300



POROSITËSI

KËSHILLI I QARKUT ELBASAN

EMËRTIMI I PROJEKTIM

"Nëntim vepra arti, ura tip "BE" me hapësirë dritë 2x10m në përron
Gostimë që lihn fshatin Bujaras me Kodër Bujaras, NDA Shërbim"

TITULLI I VIZATIMIT

PROFILI GJATËSOR I URËS SË RE

PROJEKTOI NR.LIÇENÇE FIRMA

ing.G. ISLAMI K-2558/1

ing.A. MILE


tek.FEJZI DEMAJ




DATA SHKALLA NR. I FLETES

PRILL 2023 1:150

K-07

70.00	57	157.00	157.01	-0.01
68.00	58	156.83	156.83	0.00
66.00	59	156.80	156.80	0.01
64.00	60	156.78	156.77	0.01
62.00	61	156.71	156.69	0.02
60.00	62	156.61	156.61	0.00
58.00	63	156.51	156.53	-0.03
57.20	64	156.51	156.51	0.00
56.00	65	156.50	156.48	2.00
54.00	66	156.83	152.04	4.79
52.00	67	157.15	152.03	5.11
50.00	68	157.27	152.03	8.03
48.00	69	157.20	152.71	4.99
46.00	70	157.18	156.82	1.98
44.00	71	157.18	157.12	0.06
42.00	72	157.08	157.07	-0.01
40.00	73	157.04	156.24	1.80
38.00	74	157.08	153.27	4.49
36.00	75	157.02	152.04	4.99
34.00	76	157.00	152.04	4.99
32.00	77	156.94	152.04	4.91
30.00	78	156.95	152.04	4.42

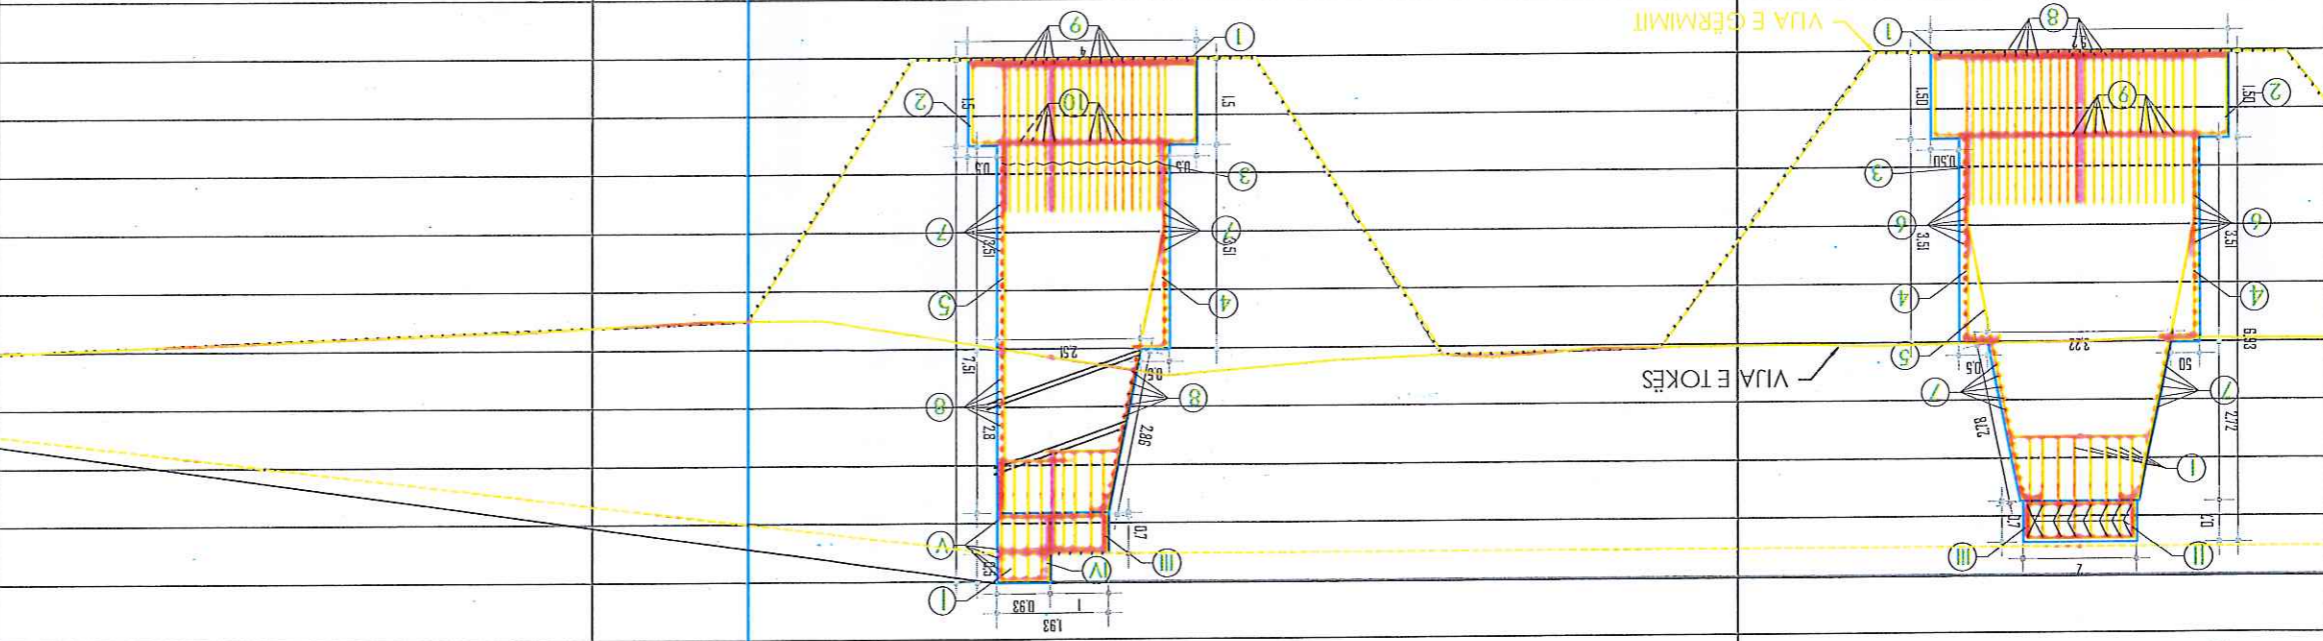

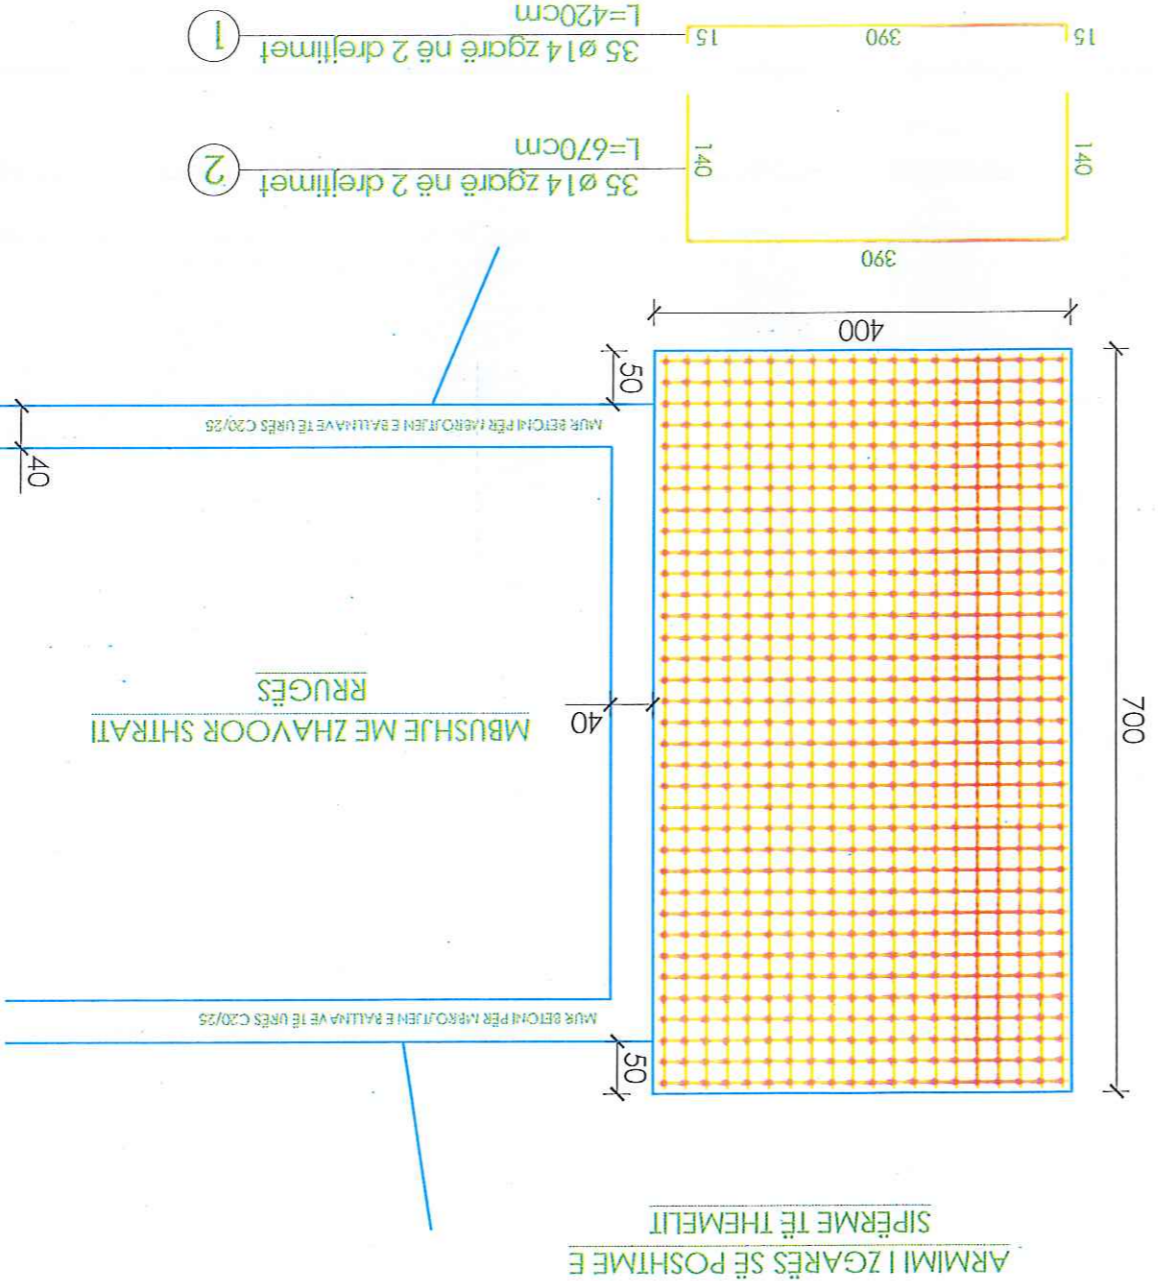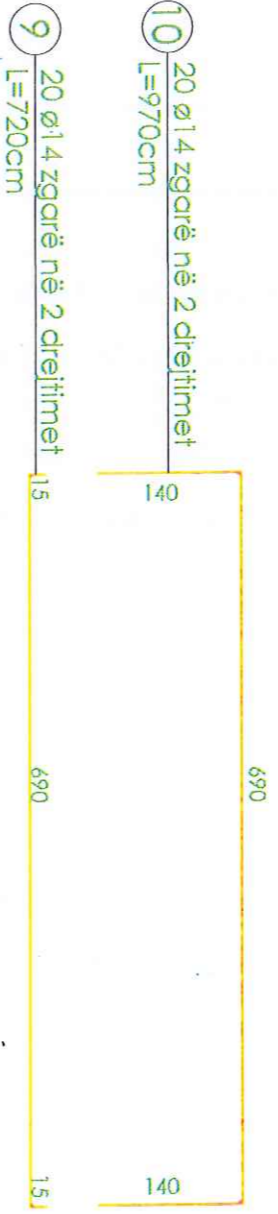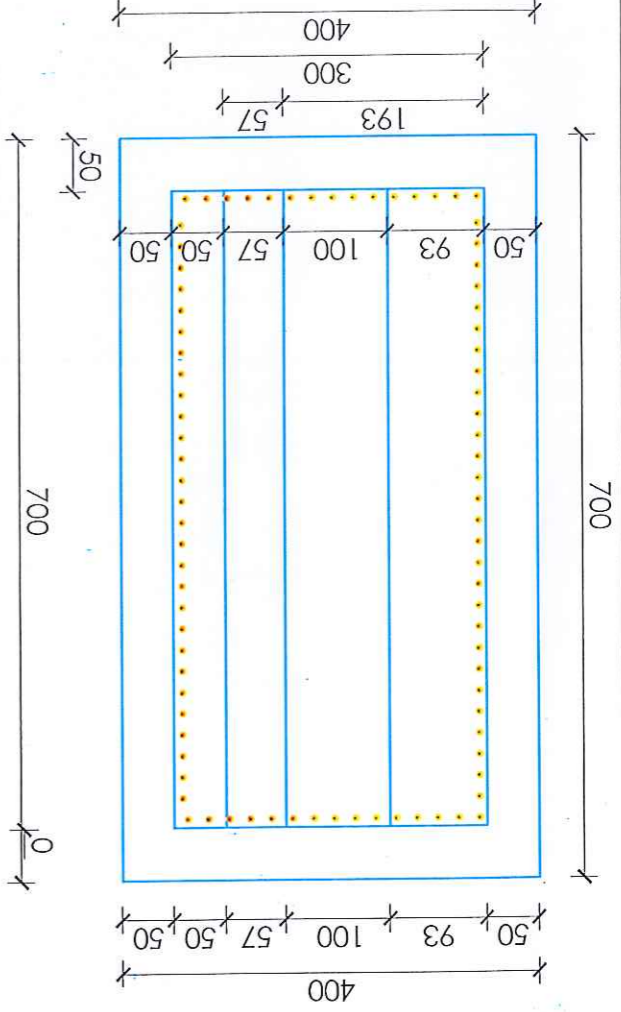

PRILL 2023	1-70	K-08
DATA	SHKALLA	NR. I FLETES
PROJEKTOI	NR.LIÇENÇE	FIRMA
ing.G. ISLAMI	K-2558/1	ing.A. MILLE
ing.A. MILLE	tek.FEJZI DEMAJ	
TITULLI I VIZATIMIT	PLANIMETRIA DHE ARMIMI BAZES SË BALKONAVE	
EMËRTIMI I PROJEKTTIT	"Nëntim vepra arti, ura t'për "BETL" me hapësirë dritë 2x18m në përron "Nëntim Kodër Bujarës me Kodër Bujarës" NIDA Gjergjan"	
KËSHILLI I QARKUT ELBASAN		
POROSITËSI		
Studio "FLED" sh.p.k.	Studim Projektim Inxhinierik	Rr. "Kozare+Kucove", nr.307, Tivarë
Mob: +355 67 202 8300	Kuçovë, Albania	
shpk		


MIRATOI
 MBIKQYRRËSI I PUNIMEVE
 Shogëria "NET-GROUP" sh.p.k.
 Drejtues Teknik
 ing. Valter BEGAJ

PROJEKTESI OBJEKTIT
 ing. ARJAN BAKU

MIRATOI
 KËSHILLIT TË QARKUT ELBASAN
 KRYETARI
 BUKUROSH STAFA

NR.	LLOJHËKURIT	COPE	GUATESIA	GUATESIA	PESHJA	SASIA	Ø mm	Ltot (M)	P kg/m	P (kg)
1	Ø14mm	420	226.80	1.21	274.43	Ø12mm	494.50	0.888	439.47	
2	Ø14mm	670	361.80	1.21	437.78	Ø14mm	1,322.80	1.21	1,600.59	
3	Ø20mm	300	258.00	2.47	637.26	Ø16mm	763.00	1.58	1,205.54	
4	Ø16mm	400	232.00	1.58	366.56	Ø20mm	541.20	2.47	1,336.76	
5	Ø16mm	580	377.00	1.58	595.66				4,582.36	
6	Ø16mm	280	154.00	1.58	243.32				9,164.73	
7	Ø12mm	360	226.80	0.888	313.29					
8	Ø12mm	490	352.80	0.888	426.18					
9	Ø14mm	200	144.00	1.21	174.24					
10	Ø14mm	200	144.00	1.21	174.24					
1	Ø20mm	680	204.00	2.47	503.88					
2	Ø20mm	360	79.20	2.47	195.62					
3	Ø14mm	300	117	1.21	141.57					
4	Ø14mm	300	114	1.21	137.94					
5	Ø14mm	280	165.2	1.21	199.89					

ARMIM I BALLËS SË URËS (ZCOPE)

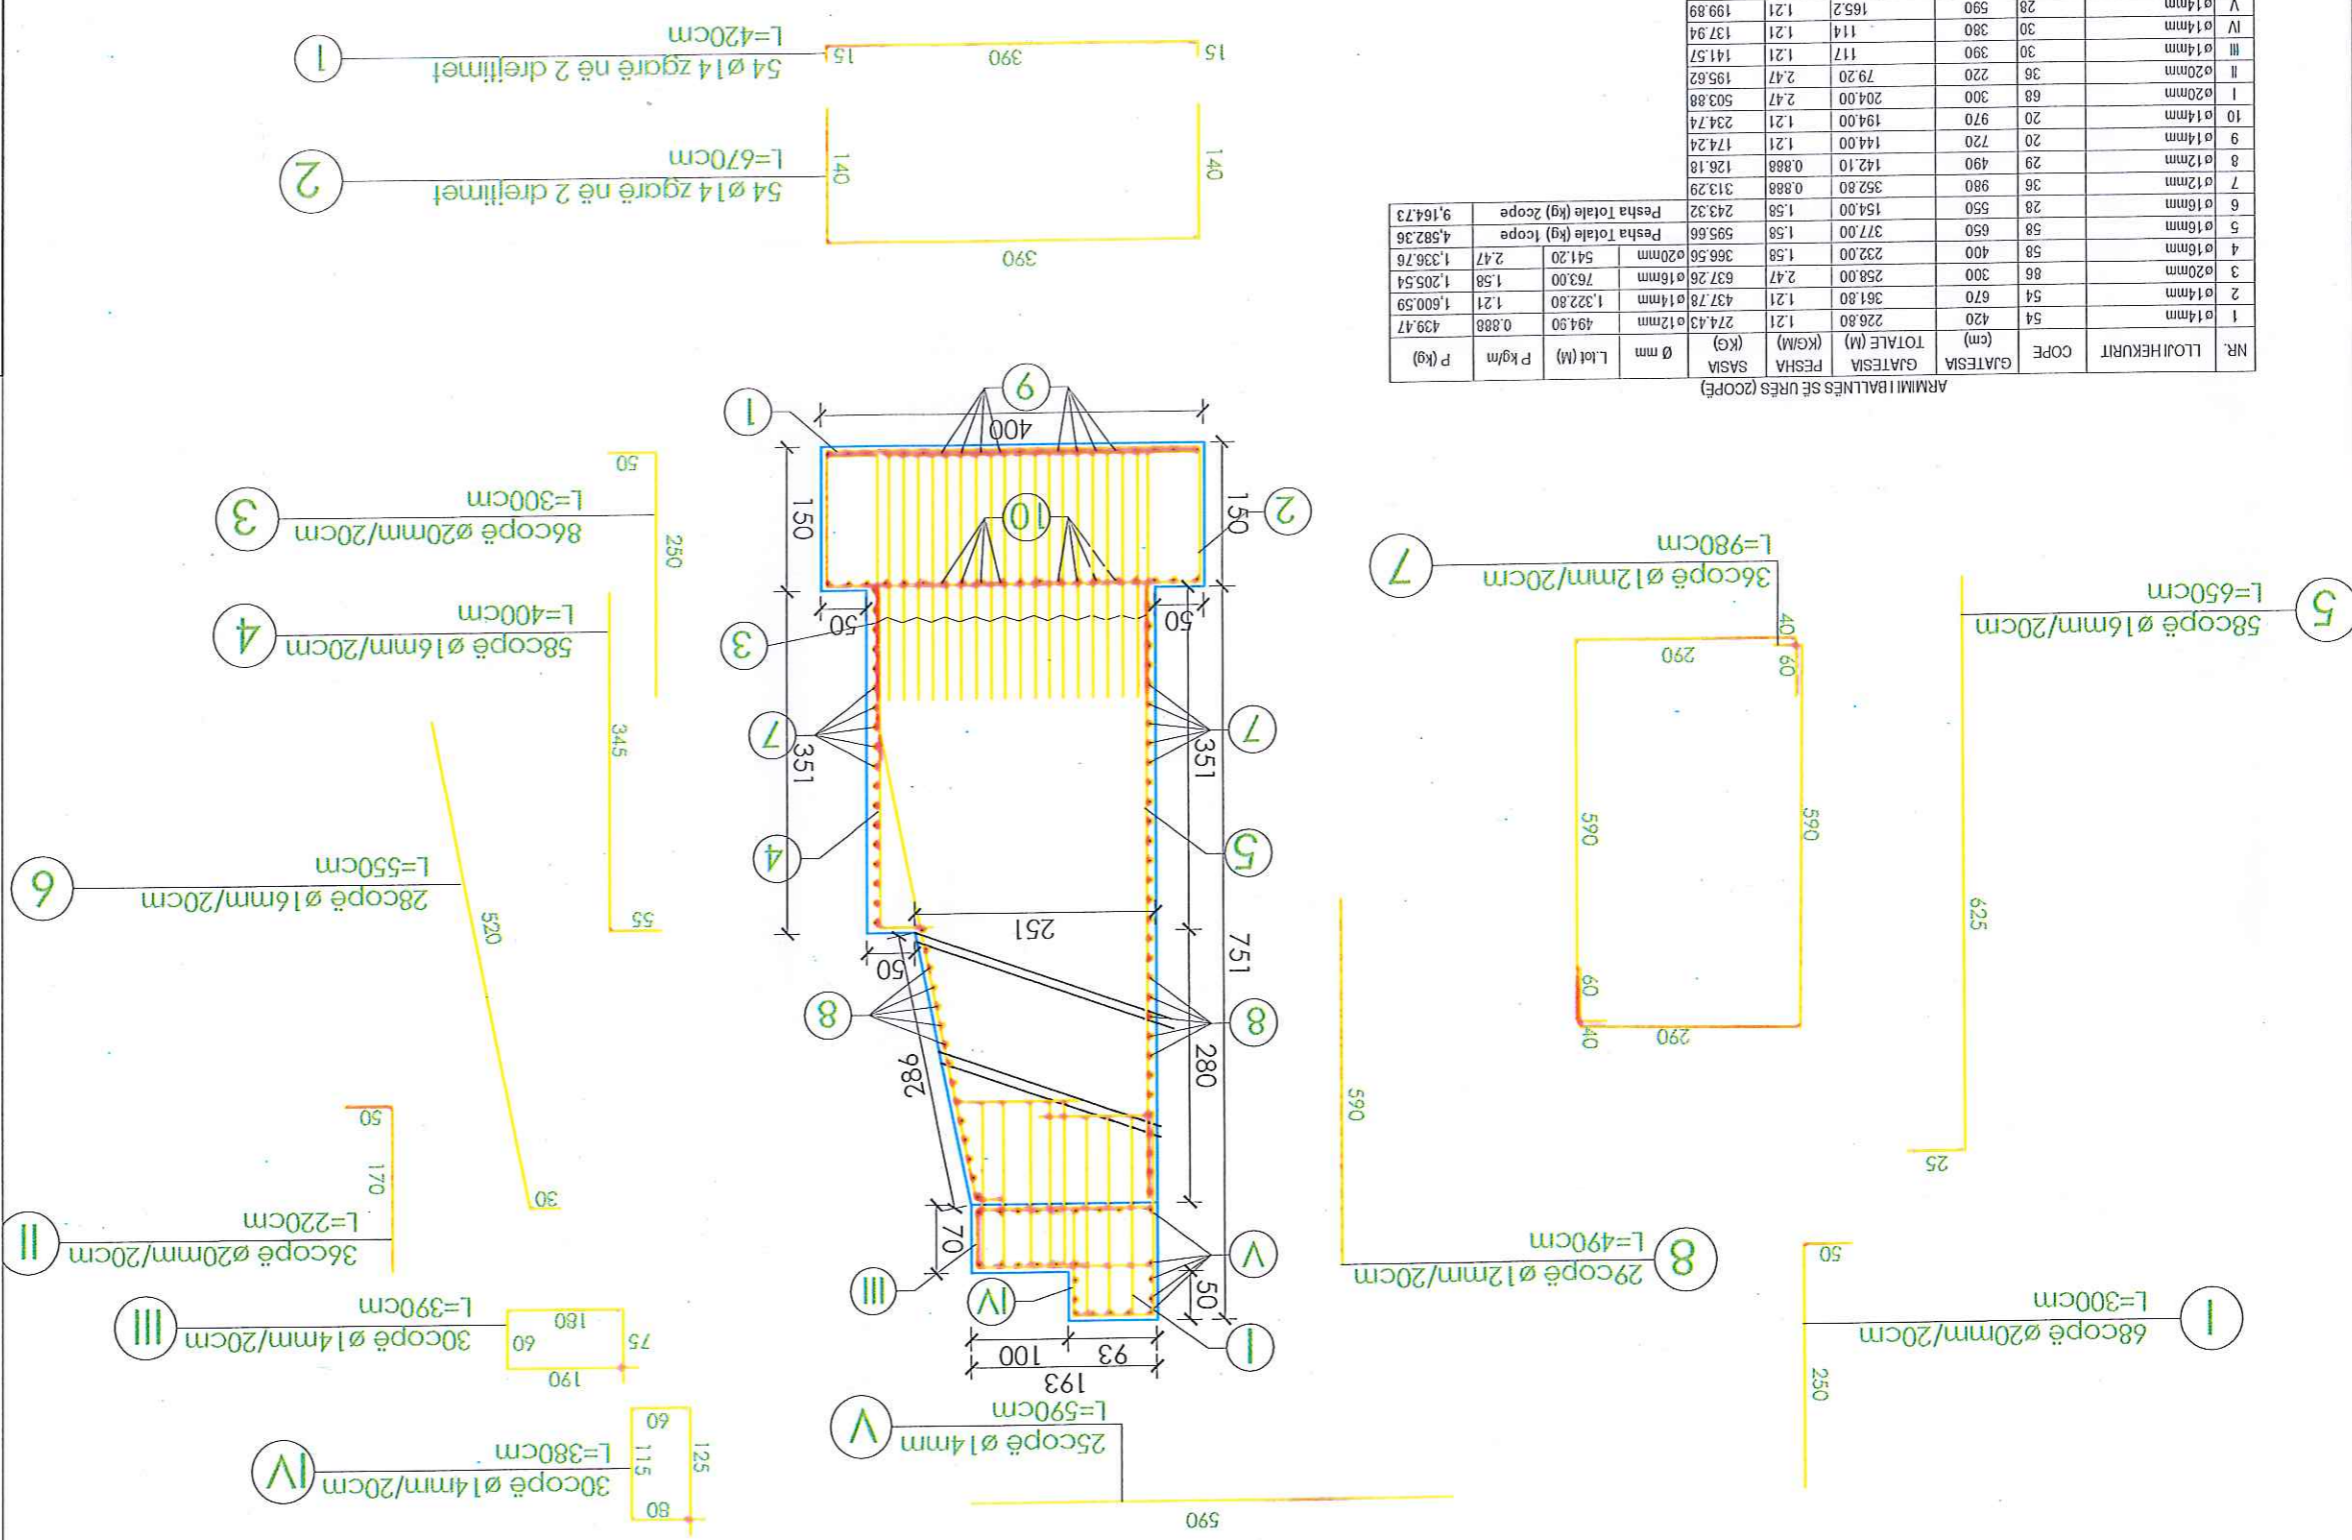

PRILL 2023	1:75	K-09
DATA	SHKALLA	NR. I FLETES
tek.FEJZI DEMAJ		
ing.A. MILLE		
ing.G. ISLAMI	K-2558/1	
PROJEKTOI	NR.LIÇENCE	FIRMA
ARMIMI DHE DIMENSIONIMI I TRUPIT TË BALLNAVË		
TITULLI I VIZATIMIT		
"Nderim vepra arti, ura tip "BEL" me hapësirë qelqë 2x18m në përroin		
Gostimë që liqsh fshatin Bujas me kodër Bujas, (NJA Gjergjan"		
EMËRTIMI I PROJEKTTIT		
KËSHILLI I QARKUT ELBASAN		
POROSITËSI		
Kuqovë, Albania		
Mob: +355 67 202 8300		
Rr: "Kozare+Kucove", nr.307, Havaliku		
Studim Projektim Inxhinierik		
Studio "FLED" sh.p.k.		

MIRATOI
KËSHILLIT TË QARKUT ELBASAN
KRYETARI
BUKUROSH STAFA

MIRATOI
PROJEKTUESI OBJEKTIT
ing.ARJAN BAKU


MIRATOI
Drejtes Teknik
ing.Valter BEGAJ

Shoqëria "NET-GROUP" sh.p.k.
MBIKQYRRËSI I PUNIMEVE


Studio Projektim Inxhinierik
Rr: "Kozare+Kucove", nr.307, Havaliku
Mob: +355 67 202 8300
Kuqovë, Albania
Studio "FLED" sh.p.k.



ARMIMI I KËMBËS SË URËS DHE MBROJTJES SË TRUPII

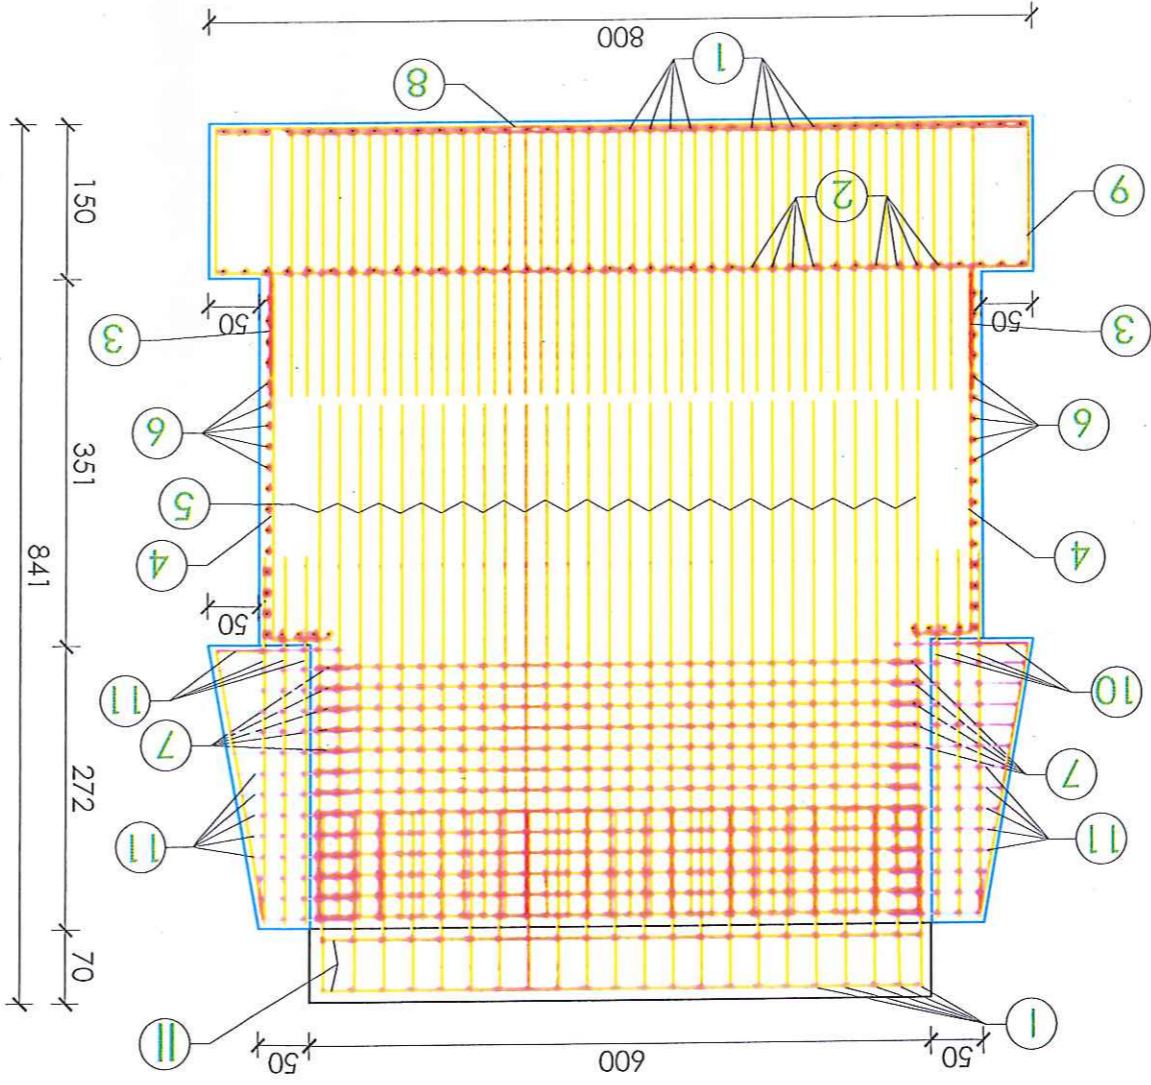

20copë ø16mm
L=350cm

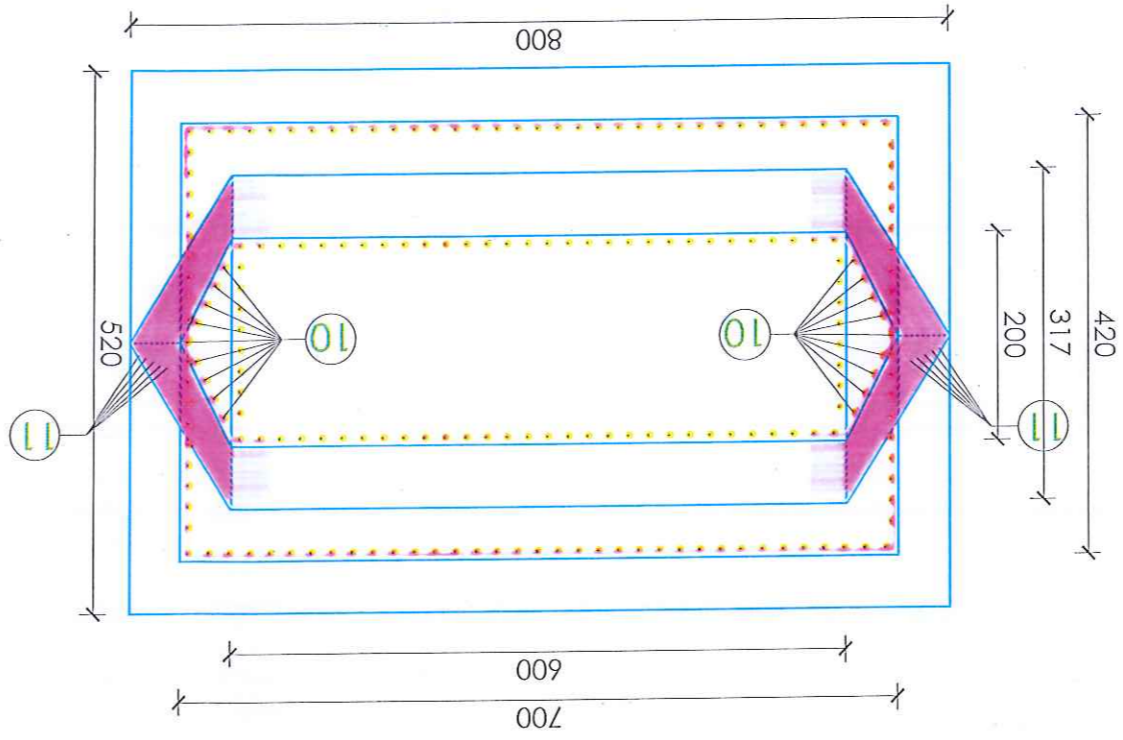

40copë ø12mm
Lmes.=382cm

mes.151
40

MIRATOI

KËSHILLIT TË QARKUT ELBASAN

KRYETARI

BUKUROSH STAFI



MIRATOI
PROJEKTUESI OBJEKTIT
ing. ARJAN BAKU

(Signature)

MIRATOI

MBIKQYRRËSI I PUNIMEVE
Shoqëria "NET-GROUP" sh.p.k.

Drejtuës Teknik
ing. Valter BEGAJ

(Signature)



STUDIO "FLED" sh.p.k.
Studim Projektim Inxhinierik
Rr: "Kozare-Kuqove", nr.307, Haxhibeg
Mob: +355 67 202 8300
Kuvovë, Albania

POROSITËSI

KËSHILLI I QARKUT ELBASAN

EMËRTIMI I PROJEKTIT

"Nëntim vepra arti, ura tip "BCL" nën hapësirë dhe 2X10m në përroi
Gostimë që fshih fshatin Bujaras me Kodër Bujaras, N.M. Ojergjan"

TITULLI I VIZATIMIT

ARMIMI DHE DIMENSIONIMI I TRUPIT TË KËMBËS SË URËS

PROJEKTOI

ing. G. ISLAMI

ing. A. MILLE

tek. FEJZI DEMAJ

DATA

SHKALLA


PRILL 2023

NR. I FLETES




K-10



ARMIMI ZGARËS SË POSITIME SË PËRME TË THEMELIT

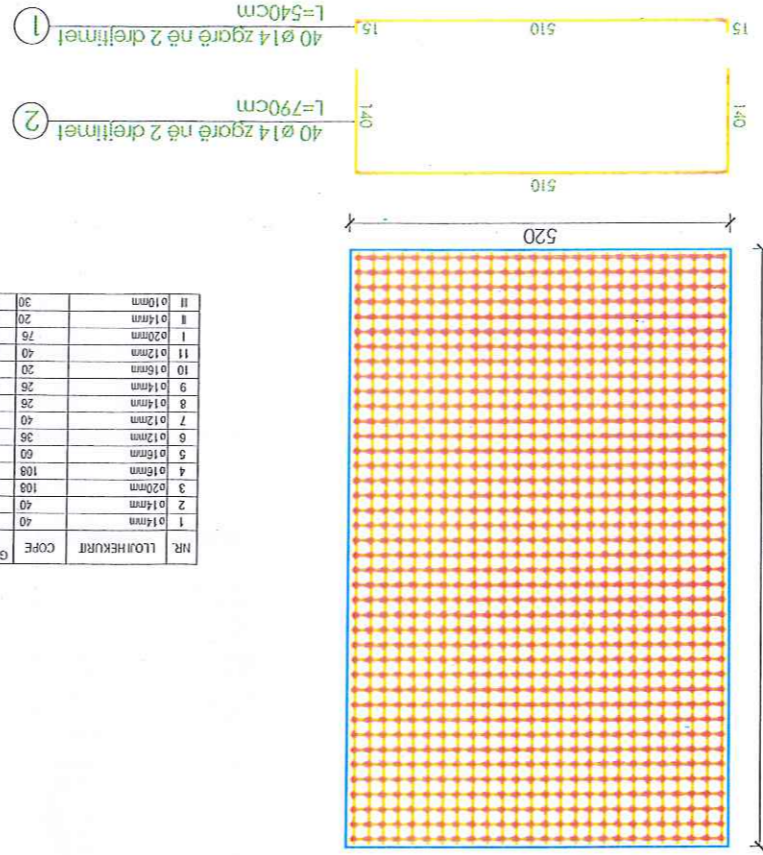

Nr.	Llojshkurort	Cope	Gatesa	Gatesa Totale (m)	Pesha Sasia (kg)	Pesha (kg)	Lot (m)	P/gm	P (kg)	
1	0.14mm	40	540	216.00	1.21	261.36	0.12mm	159.00	0.612	97.31
2	0.14mm	40	790	316.00	1.21	382.36	0.12mm	820.00	0.888	728.87
3	0.20mm	108	300	324.00	2.47	802.28	0.14mm	1,141.40	1.21	1,381.09
4	0.16mm	108	400	432.00	1.58	682.56	0.16mm	828.00	1.58	1,305.08
5	0.16mm	60	540	324.00	1.58	511.92	0.20mm	491.20	2.47	1,213.28
6	0.12mm	36	1200	432.00	0.888	383.62				4,735.62
7	0.12mm	40	590	236.00	0.888	209.57				
8	0.14mm	26	820	213.20	1.21	257.97				
9	0.14mm	26	1070	278.20	1.21	336.62				
10	0.16mm	20	350	70.00	1.58	110.60				
11	0.20mm	40	382	152.80	0.888	135.69				
1	0.20mm	76	220	167.20	2.47	412.98				
2	0.14mm	20	590	118	1.21	142.78				
3	0.18mm	30	530	159	0.812	97.31				

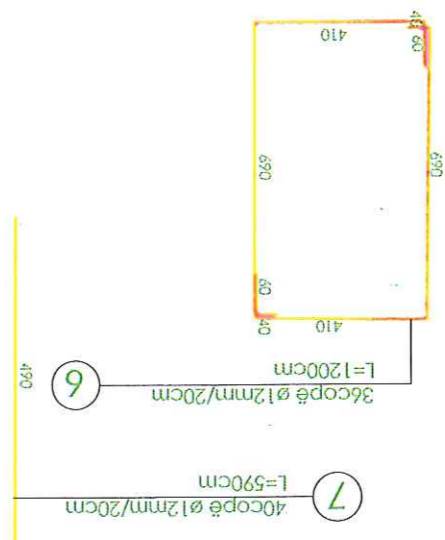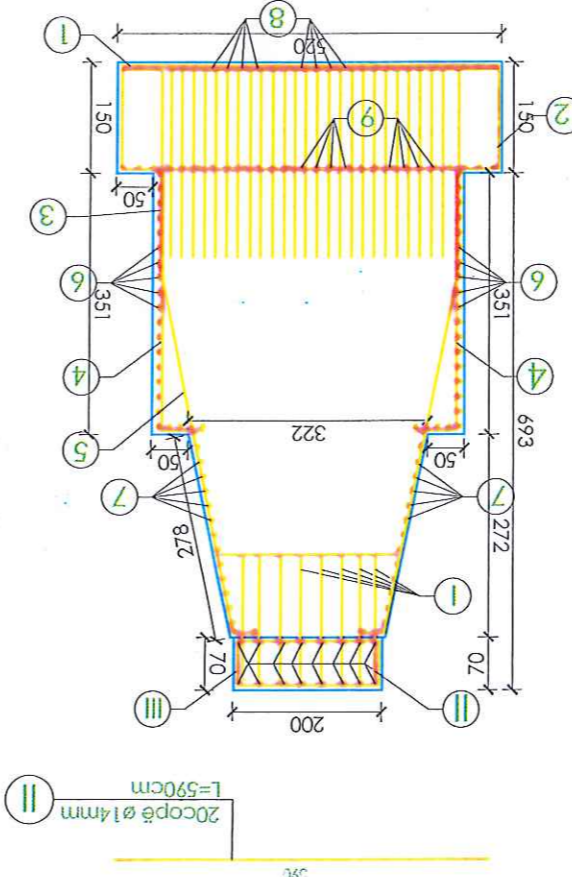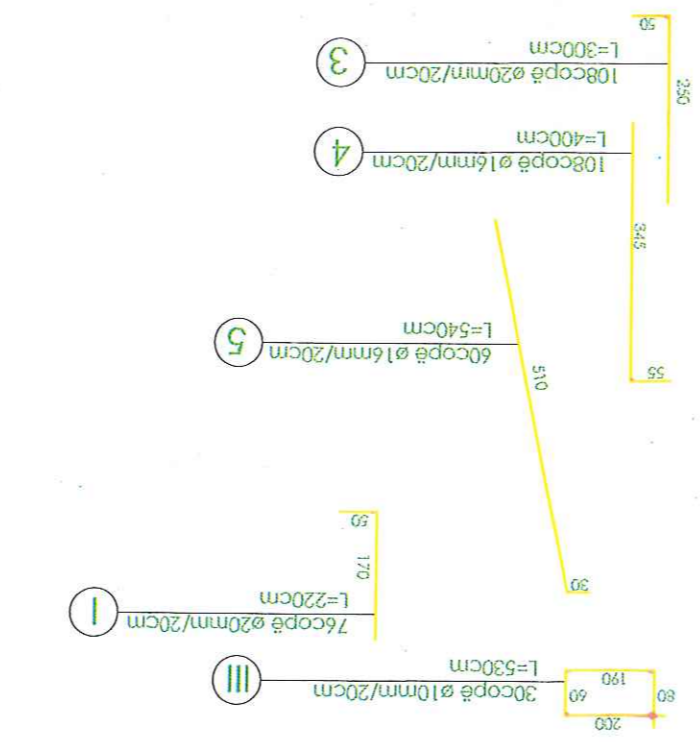

DATA	SHKALLA	NR. I FLETES	K-11
PRILL 2023	1:100		
TITULLI I VIZATIMIT			
ARMIMI DHE DIMENSIONIMI I TRUPIT TE KEMBES SE URES			
PROJEKTOI	NR. LICENCE	FIRMA	
ing. G. ISLAMI	K-2558/1		
ing. A. MILE			
tek. FEJZI DEMAJ			

MIRATOI
 MBIKOYRRËSI I PUNIMEVE
 SHODENIA "NET-GROUP" sh.p.k.
 Drejtues Teknik
 ing. Valter BEGAJ

MIRATOI
 KËSHILLIT TË QARKUT ELBASAN
 KRYETARI
 BUKUROSH STAJA

MIRATOI
 PROJEKTUESI OBJEKTIT
 ing. ARJAN BAKU

STUDIO "FLED" sh.p.k.
 Studium Projektim Inzhinierik
 Rr: "Kozare+Kucove", nr.307, Fier
 Kucove, Albania
 Mob: +355 67 202 8300

ARMIMI DHE DIMENSIONIMI I TRUPIT TE KEMBES SE URES
 "Nderim vepra arti, ura tip "B.L." me rrepre drete 2x10m ne perroit
 Gostine qe lidh fshatin Bujaras me Koder Bujaras, N.A. Gjeran"

PRILL 2023	1:125	K-12
DATA	SHKALLA	NR. I FLETES
PRËJE SIPAS AKSIT GJATESOR TE URES DIMENSIONIMI		
PROJEKTOI	NR.LIÇENCE	FIRMA
ing.G. ISLAMI	K-2558/1	
ing.A. MILE		
tek.FEJZI DEMAJ		
TITULLI I VIZATIMIT		
EMËRTIMI I PROJEKTTI		
KËSHILLI I QARKUT ELBASAN		
POROSITËSI		
STUDIUM "FLED" sh.p.k.		
Rr: "Kozare+Kucove", nr.307, Haverkas		
Mob: +355 67 202 8300		
Kucove, Albania		

MIRATOI
 MBIKORYRËSI I PUNIMEVE
 SHOQERIA "NET-GROUP" sh.p.k.
 Drejtues Teknik
 Ing. VATER BEGAJ

MIRATOI
 PROJEKTUESI OBJEKTIT
 Ing. ARJAN BAKU

MIRATOI
 KËSHILLIT TË QARKUT ELBASAN
 KRJETARI
 BUKUROSH STAJA

