



# PROJEKT ZBATIMI


Objekti: Rikonstruktion Rruga "Shkendija", Laknas (L=1450 ml)

BASHKIA KAMËZ

MIRATOL


KRYETARI I BASHKISË KAMËZ

Z. RAKIP SILLI

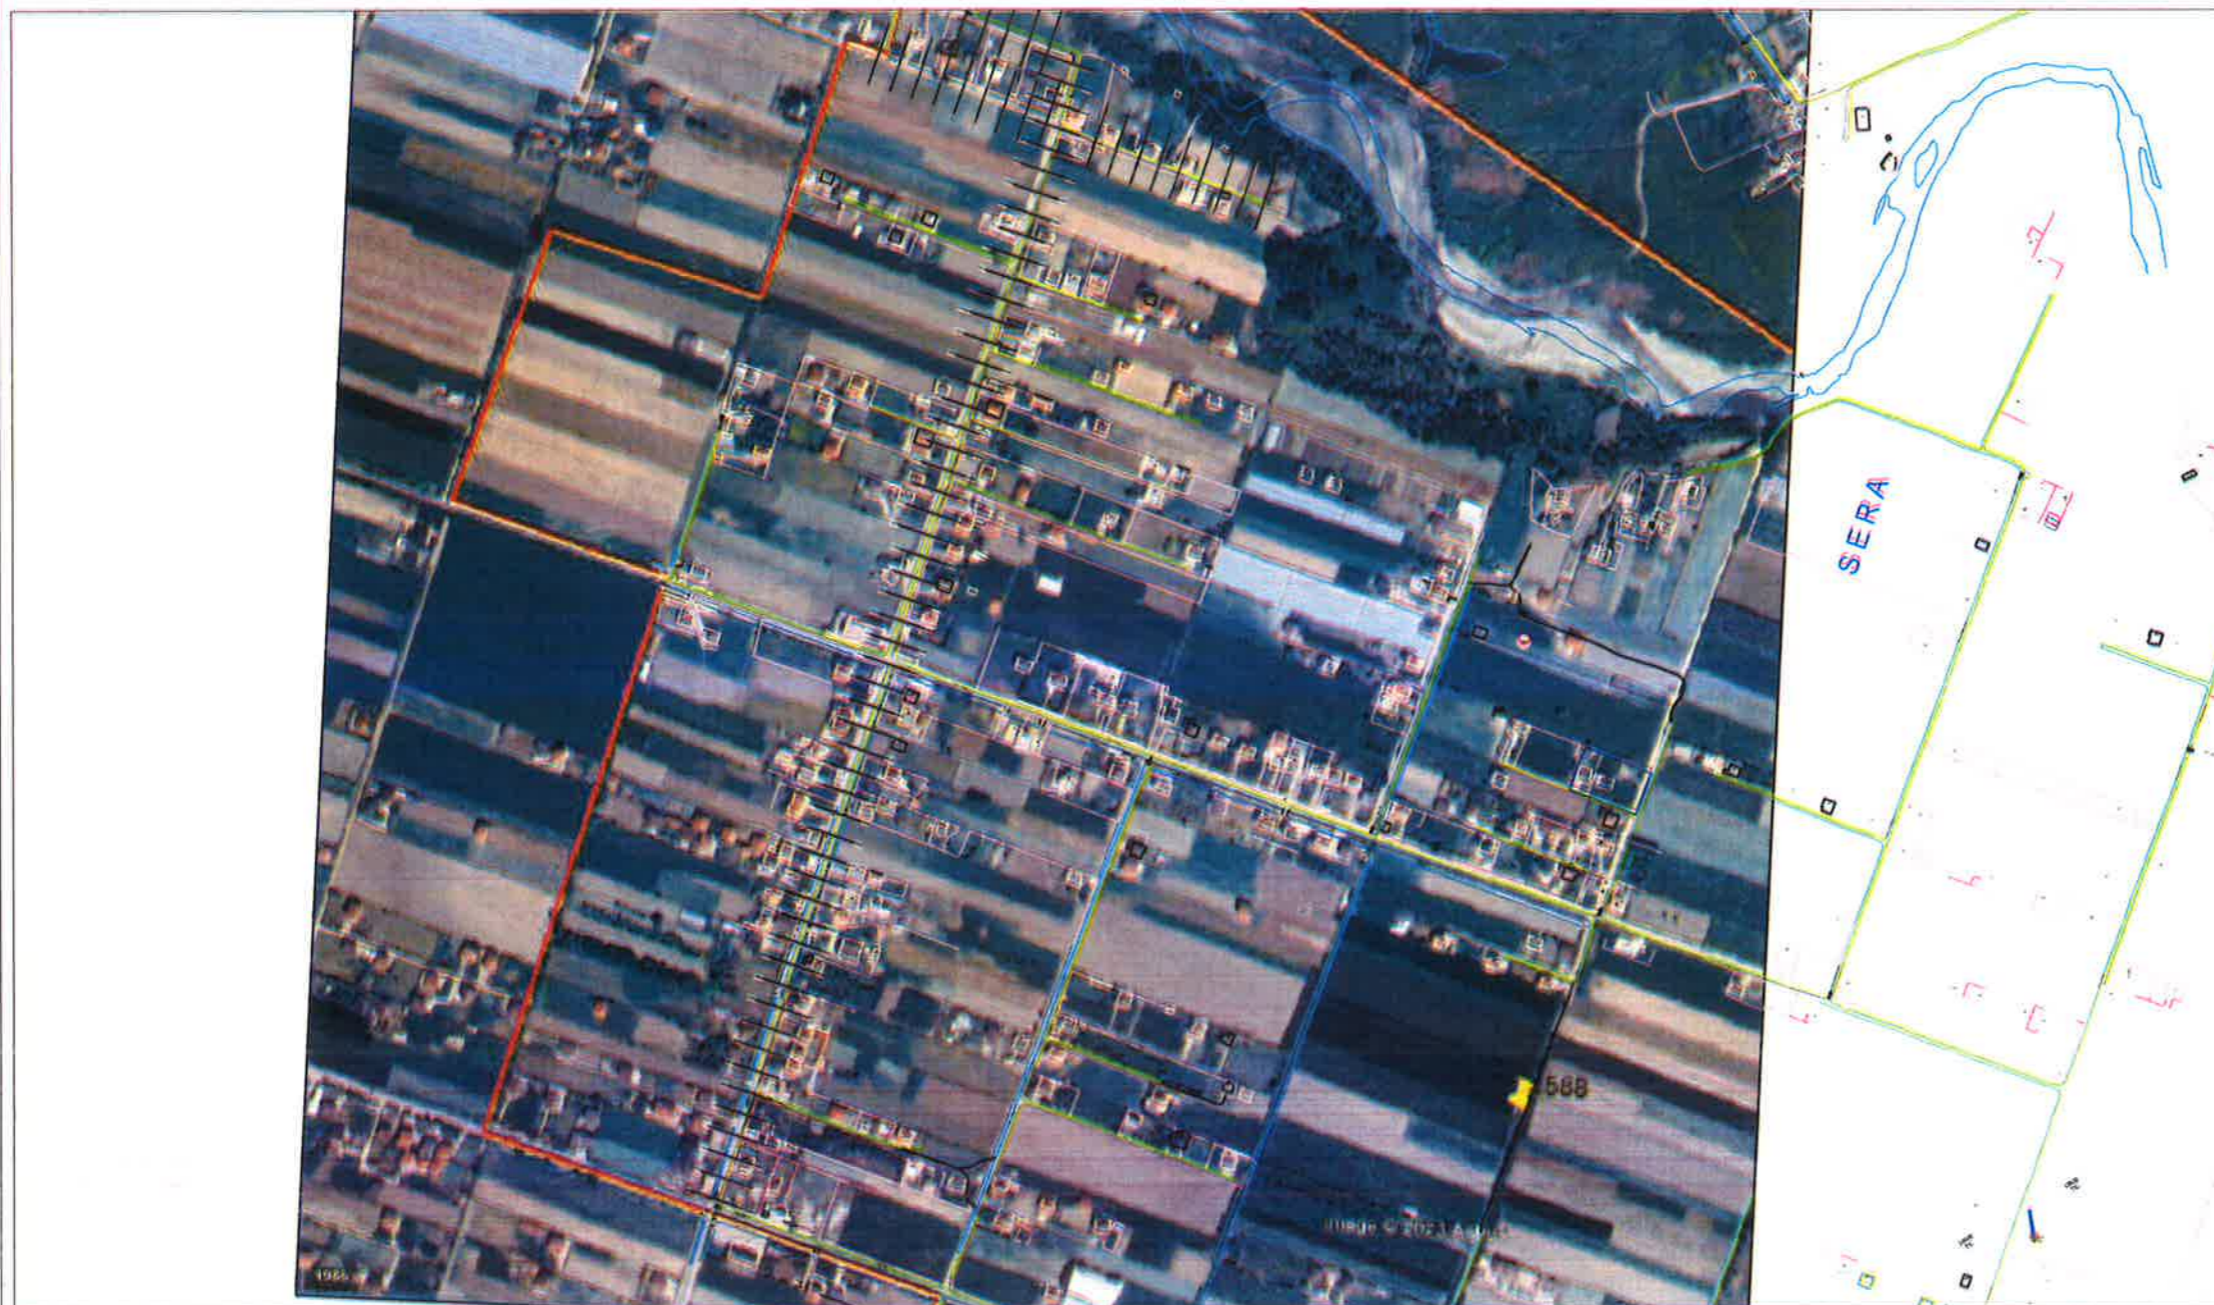


		<b>BASHKIA KAMEZ</b>	
DREJTORIA E SHERBIMEVE PUBLIKE DREJTORIA E PROJEKTEVE DHE INVESTIMEVE DEPARTAMENTI I PROJEKTEVE			
Dr. i Pergj. i Sherbimeve Publike		ELVIS GJIKA	
Dr. e Projekteve e Investimeve		FLORA MUÇA	
STAFI TEKNIK PROJEKTES	Ing. Konstruktior	EMANUELA MEZIU	
	Ing. Prevtivues	HAJREDIN MURGU	
	Ing. Mjedisi	MIRANDA KUMRUA	
Titulli i Projektit:		Pjesa e Projektit:	
Nderim Rruga "Shkendija", Laknas		PROJEKT ZBATIMI	
Emertimi i Pjeses:		Data e Implementimit:	
KAPAKU		Shkala e Vizimit: 1:1500	
		Fleta Nr:	
		T-00	

# Objekti: Ndertim Rruga " Shkendija", Laknas (L=1 450 ml)

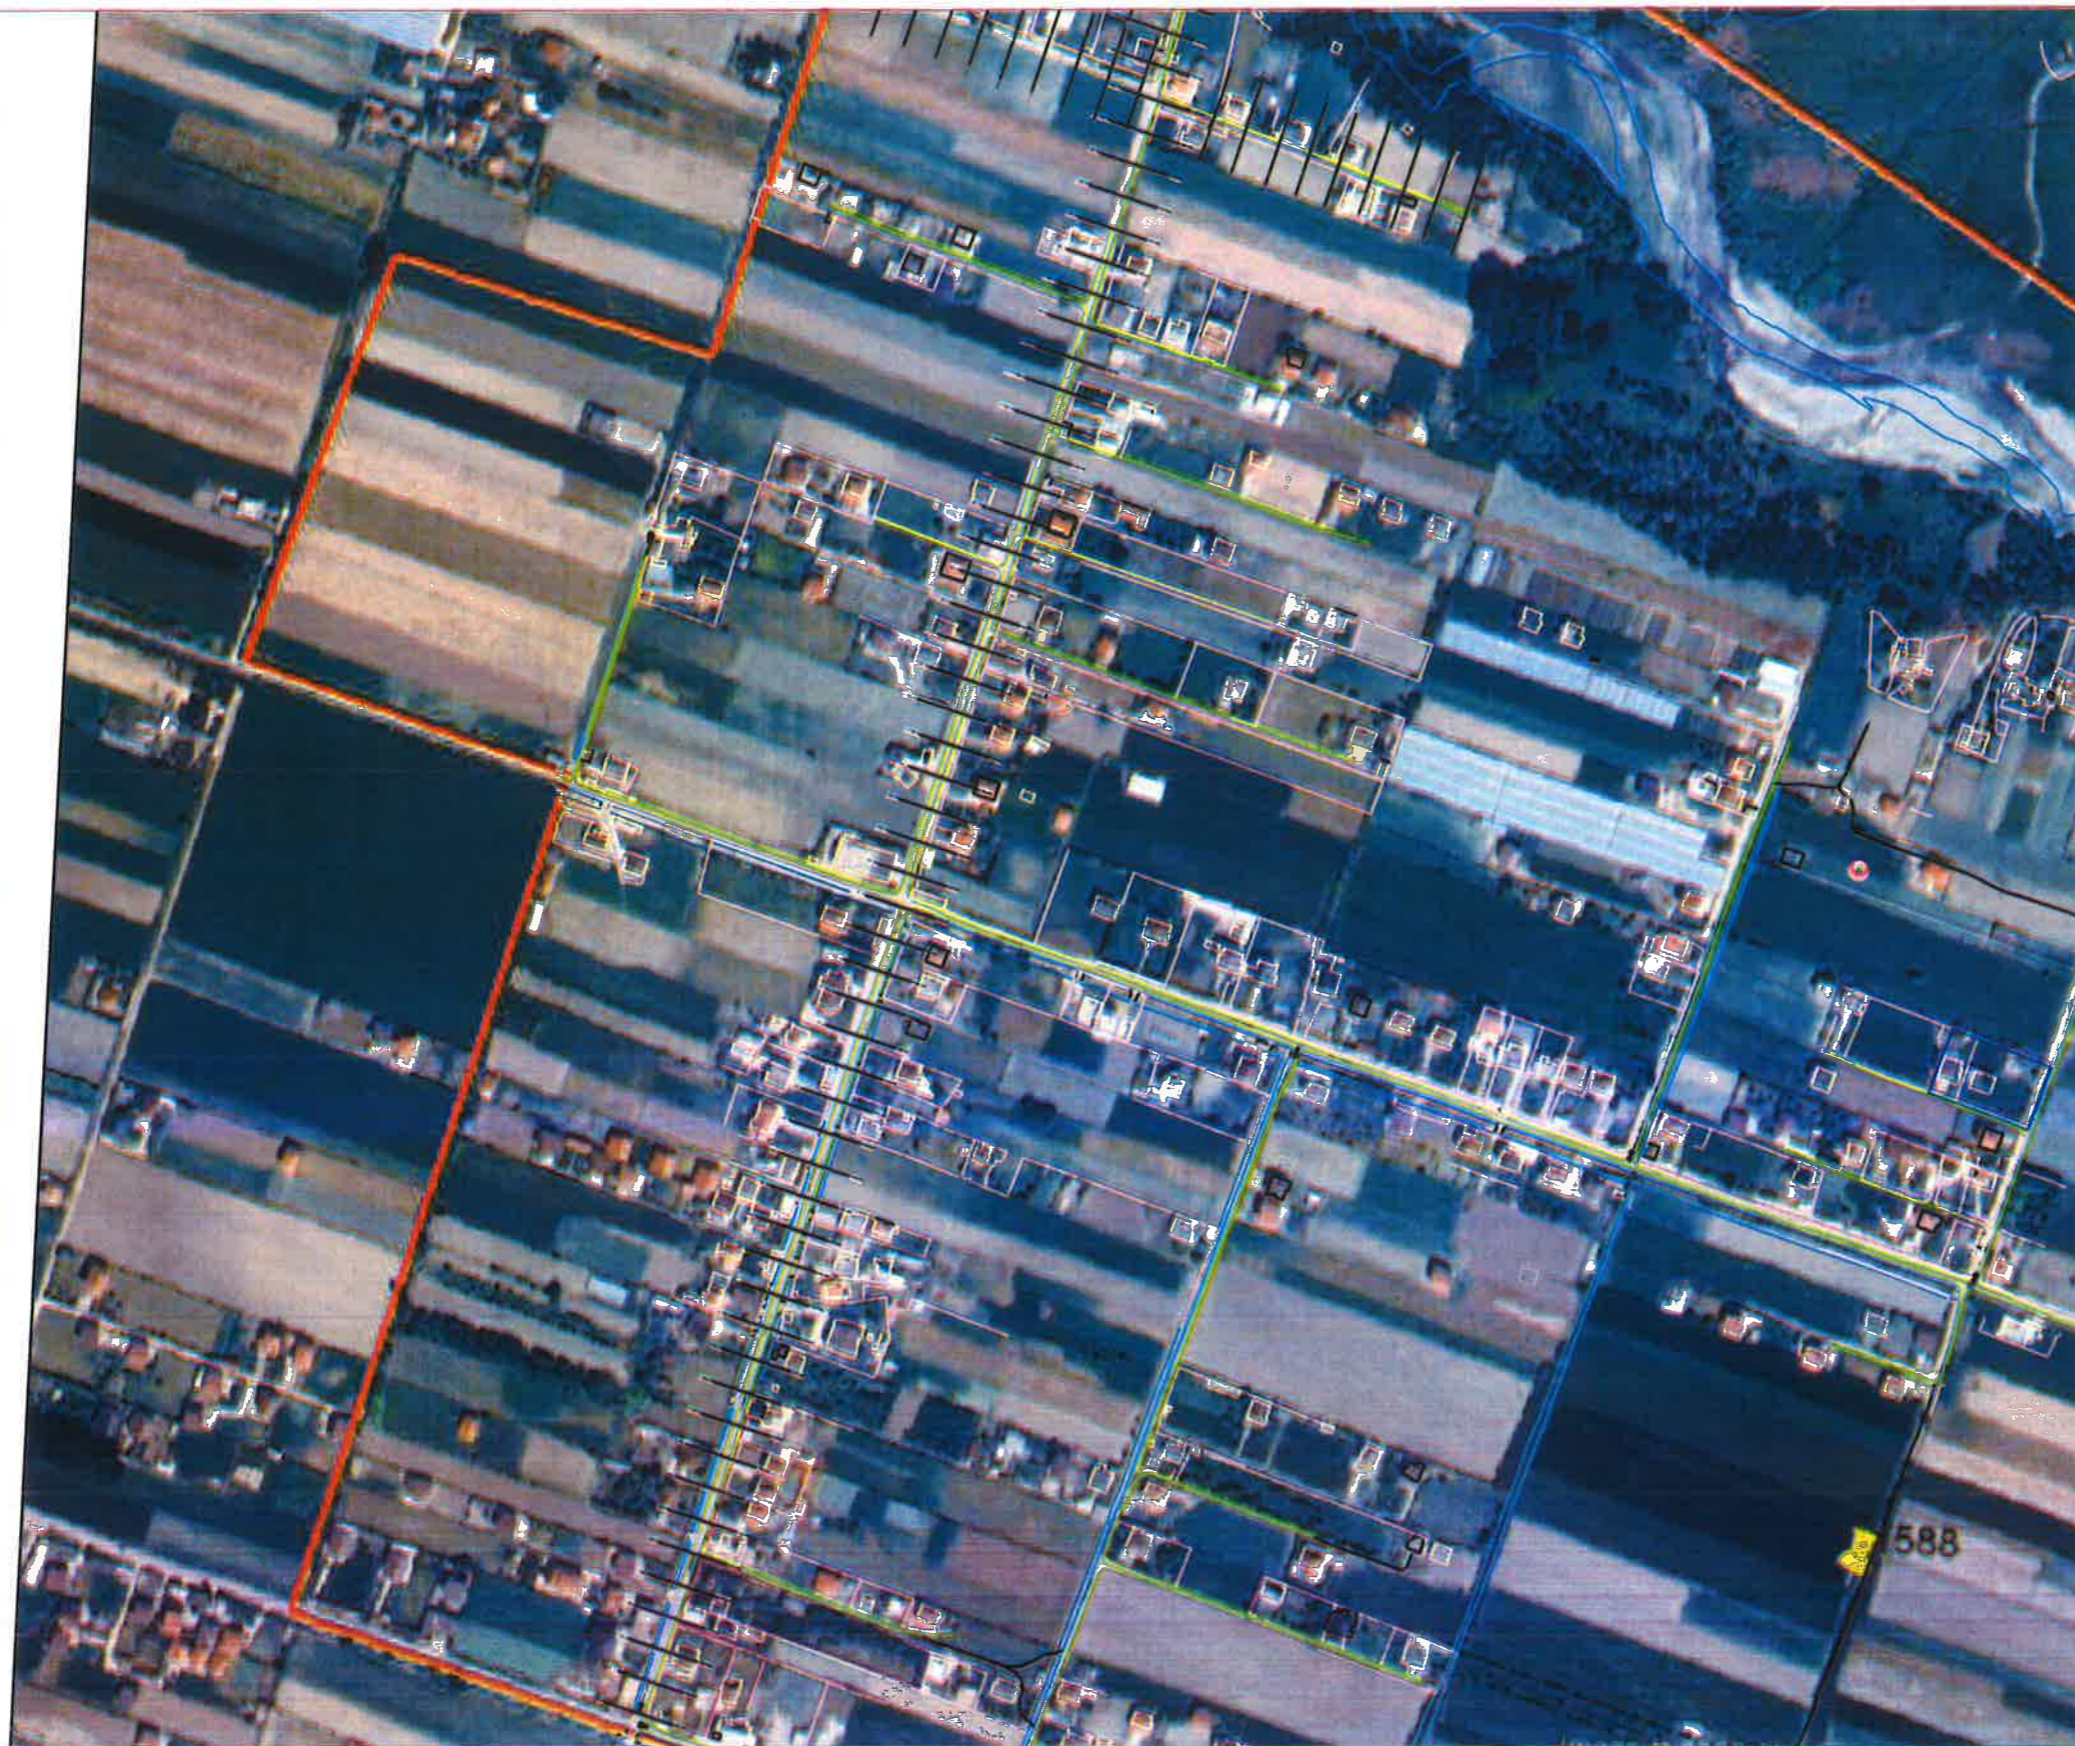

 <b>BASHKIA KAMEZ</b> DREJTORIA E SHERBIMEVE PUBLIKE DREJTORIA E PROJEKTEVE DHE INVESTIMEVE DEPARTAMENTI I PROJEKTEVE			
		Dr. i Pergj. i Sherbimeve Publike Dr. e Projekteve e Investimeve	ELVIS GJIKA FLORA MUÇA
STAFI TEKNIK PROJEKTES	Ing. Konstruktor	EMANUELA MEZIU	
	Ing. Prevnivues	HAJREDIN MURGU	
	Ing. Mjedisi	MIRANDA KUMRIJA	
Titulli i Projektit: Nderim Rruga "Shkendija", Laknas		Faza e Projektit: PROJEKT ZBATIM	
Emertimi i Plotes: HOROGRAFIA		Data e Implementimit : Shkalla e Madhimit: 1:1250 Fleta Nr.: T-01	

# Objekti: Ndertim Rruga " Shkendija", Laknas (L=1 450 ml)

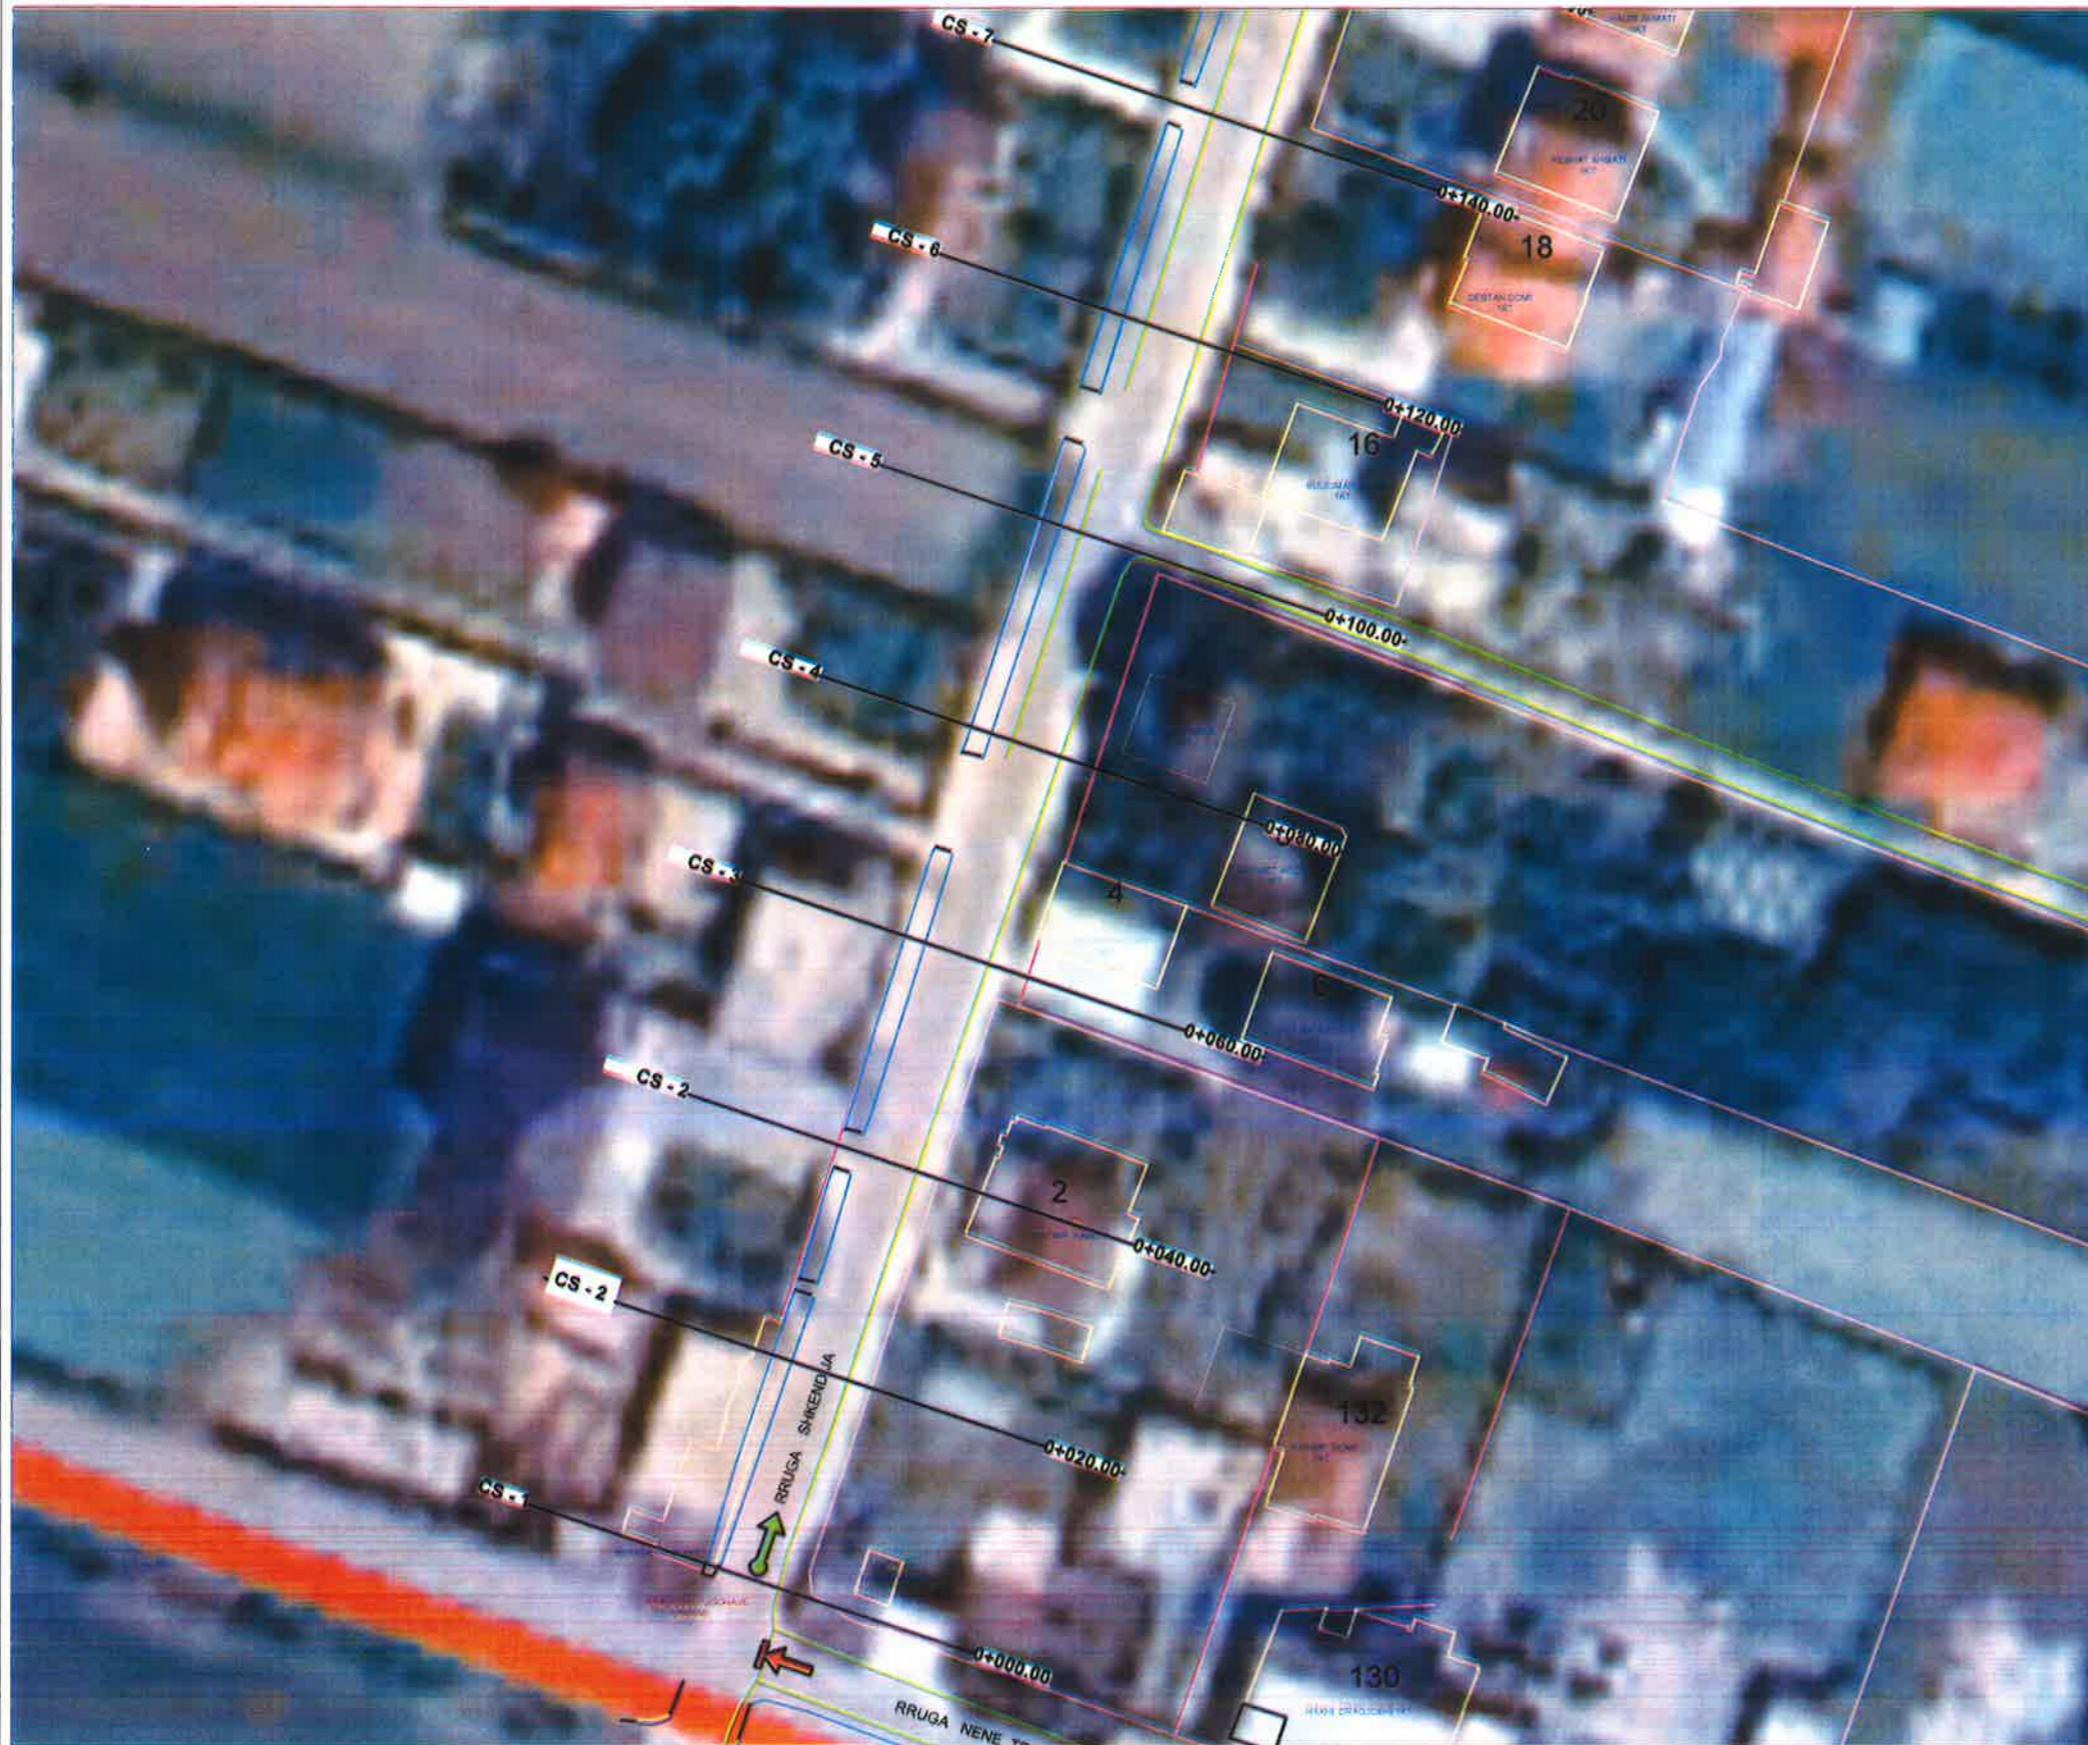

## LEGJENDË

- Rruge ekzistuese
- Kanal
- Mure
- Objekte



## BASHKIA KAMEZ

DREJTORIA E SHERBIMEVE PUBLIKE  
DREJTORIA E PROJEKTEVE DHE INVESTIMEVE  
DEPARTAMENTI I PROJEKTEVE

Dr. i Pergj. i Sherbimeve Publike  
Dr. e Projekteve e Investimeve

ELVIS GJIKA  
FLORA MUÇA

Ing. Konstruktor  
Ing. Provtivues  
Ing. Mjedisi

EMANUELA MEZIU  
HAJREDIN MURGU  
MIRANDA KUMRIJA

Titulli i Projektit:  
Ndertim Rruga "Shkendija", Laknas

Faza e Projektit:  
PROJEKT ZBATIMI

Emertimi i Fletes:

PLANIMETRI EKSIKTUESE

Date e Implimentimit:

Shkalla e Vazhdimt:

1:1500

Fleta Nr.

T-02

# Objekti: Ndertim Rruga " Shkendija", Laknas (L=1 450 ml)



### LEGJENDË

- Rruge ekzistuese
- Kanal
- Mure
- Objekte



## BASHKIA KAMEZ

DREJTORIA E SHERBIMEVE PUBLIKE  
DREJTORIA E PROJEKTEVE DHE INVESTIMEVE  
DEPARTAMENTI I PROJEKTEVE

Dr. i Pergj. i Sherbimeve Publike  
Dr. e Projekteve e Investimeve

ELVIS GJIKA  
FLORA MUÇA

STAFI TEKNIK  
PROJEKTES

Ing. Konstruktor EMANUELA MEZIU  
Ing. Prevnitivues HAJREDIN MURGU  
Ing. Mjedisi MIRANDA KUMRIJA


Titulli i Projektit:  
Ndertim Rruga "Shkendija", Laknas

Faza e Projektit:  
PROJEKT ZBATIMI

Emertimi i Planit:  
PLANIMETRI EKZIBITUESE

Data e Anullimit:  
Shkalla e Vlerimit: 1:1250  
Fila Nr.  
T-03

# Objekti: Ndertim Rruga " Shkendija", Laknas (L=1450 ml)

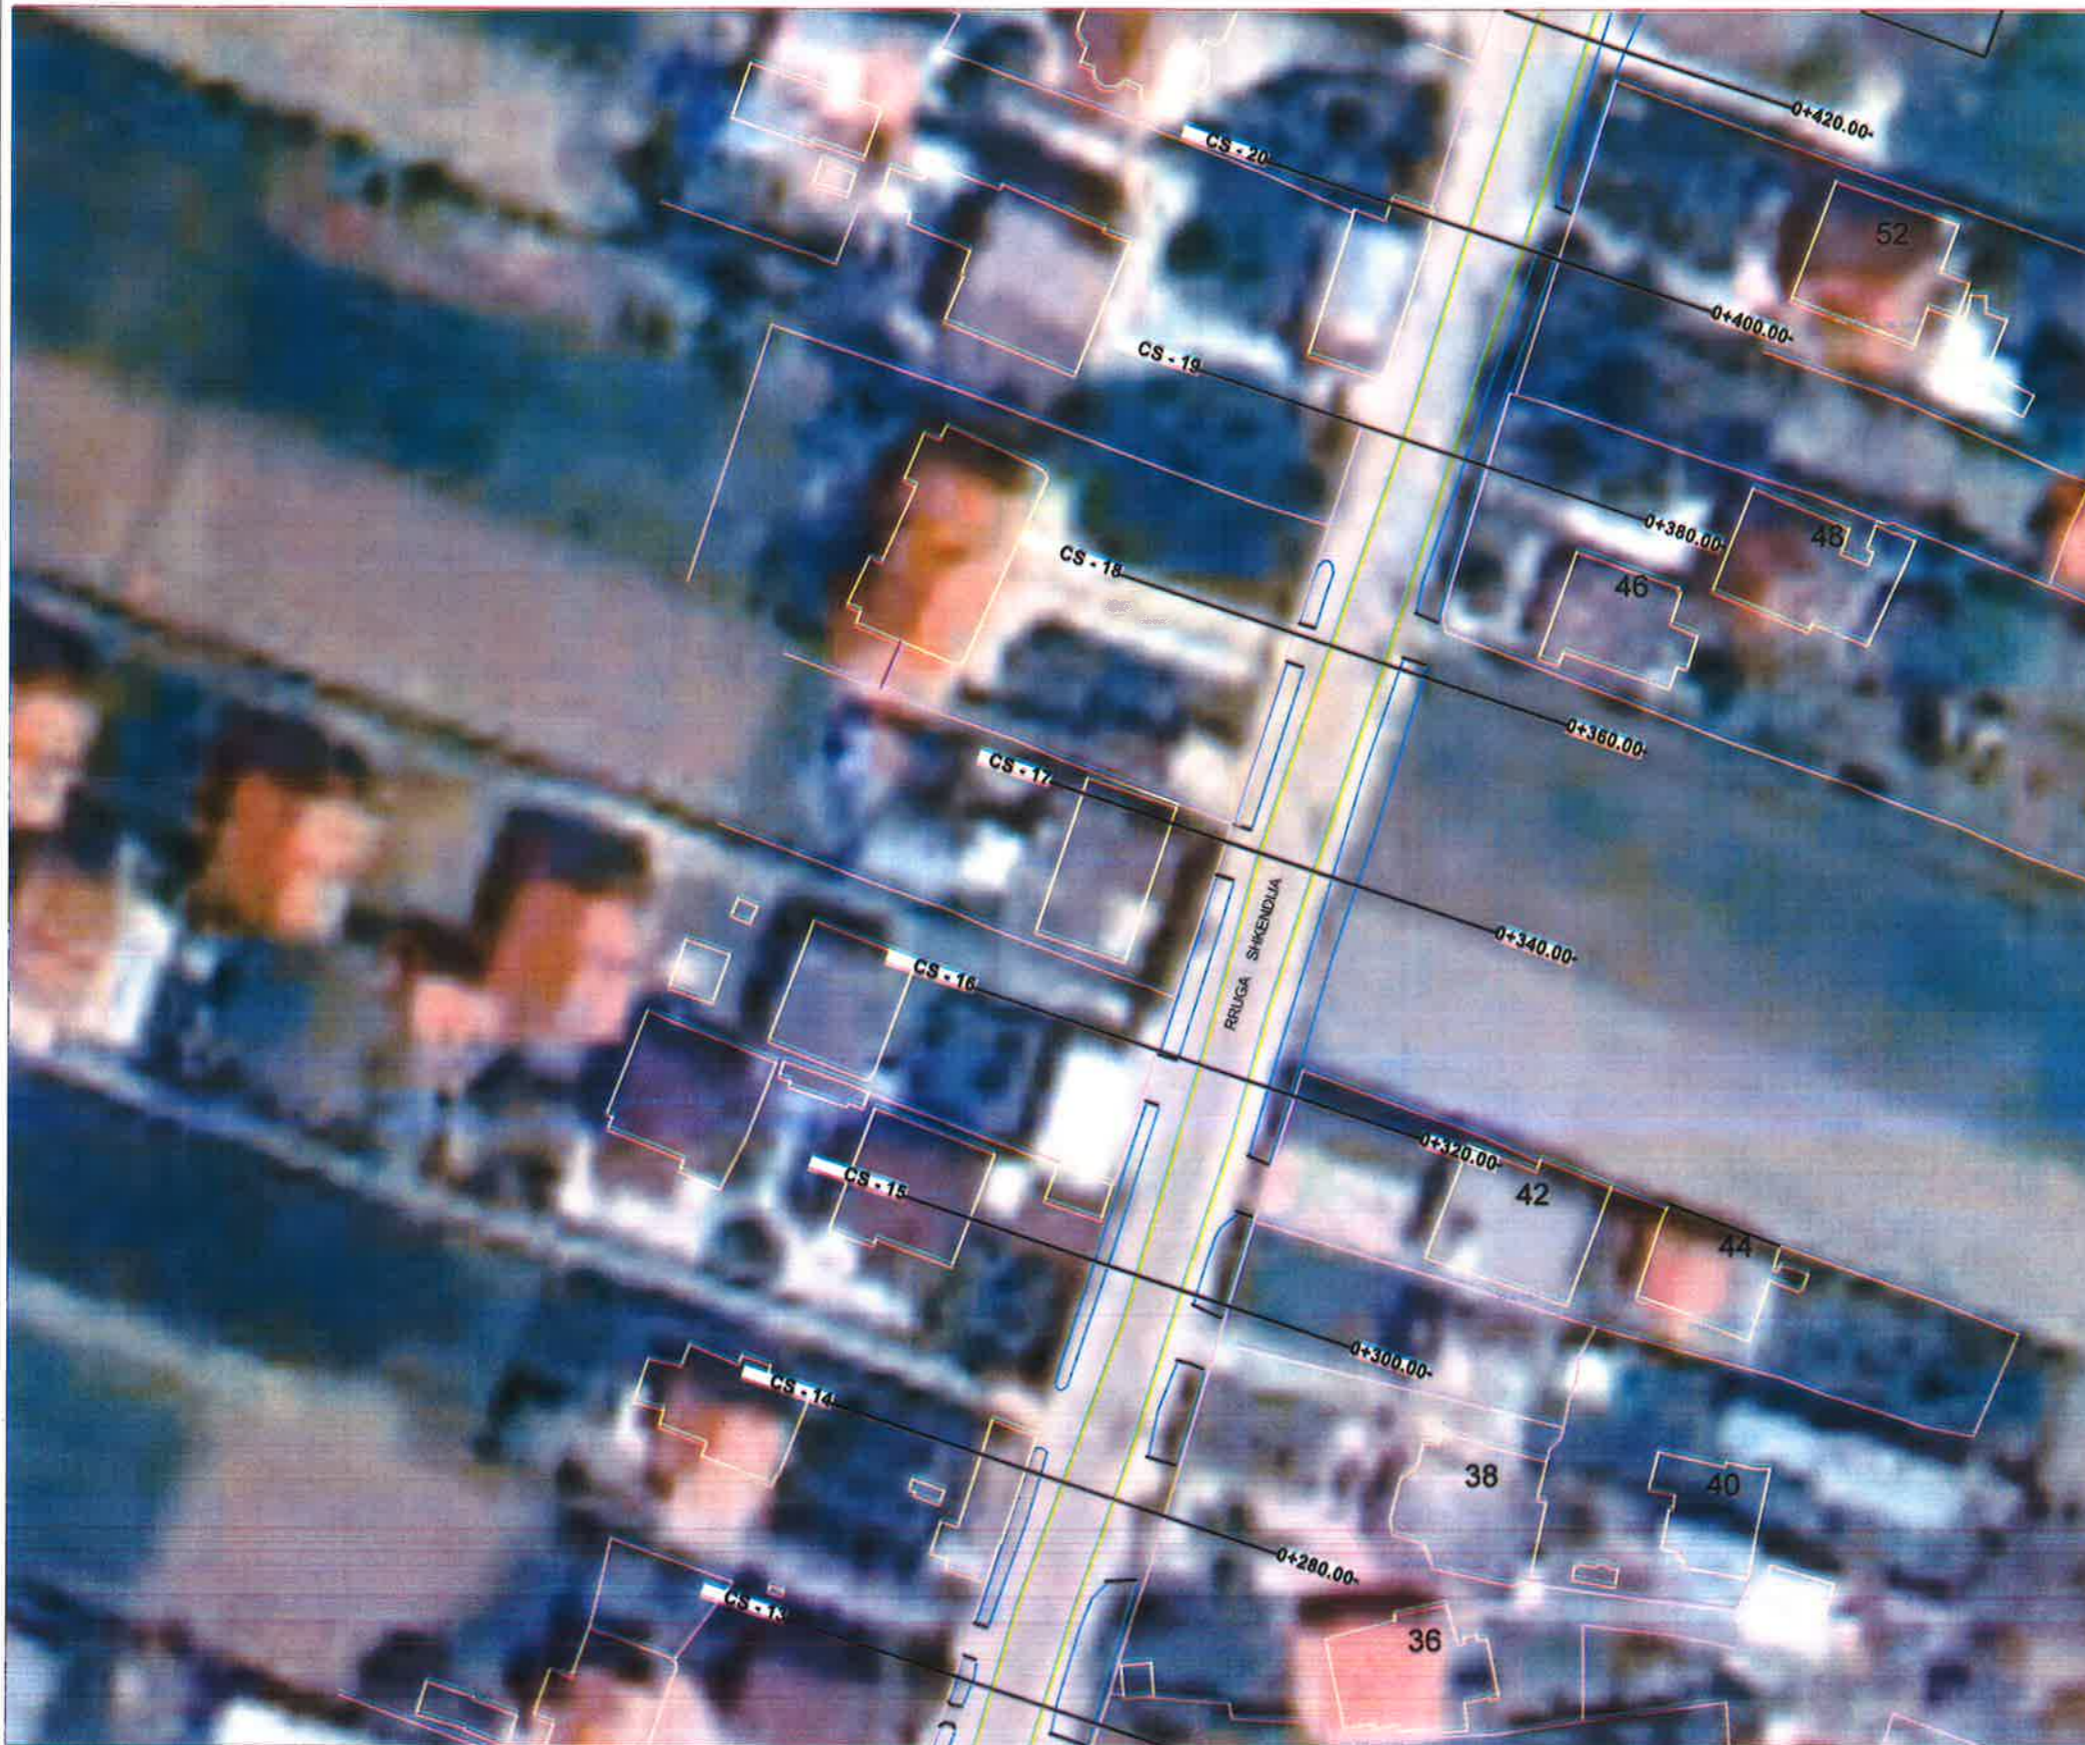

**LEGJENDE**

- Rruge ekzistuese
- Kanal
- Mure
- Objekte



**BASHKIA KAMEZ**  
 DREJTORIA E SHERBIMEVE PUBLIKE  
 DREJTORIA E PROJEKTEVE DHE INVESTIMEVE  
 DEPARTAMENTI I PROJEKTEVE

Dr. i Pergj. i Sherbimeve Publike	ELVIS GJIKA	
Dr. e Projekteve e Investimeve	FLORA MUÇA	

STAFI TEKNIK	Ing. Konstruktor	EMANUELA MEZIU	
PROJEKTES	Ing. Prevnitivues	HAJREDIN MURGU	
	Ing. Mjedisi	MIRANDA KUMRIJA	

Titulli i Projektit:	Pozita e Projektit:
Ndertim Rruga "Shkendija", Laknas	PROJEKT ZBATIMI
Emertimi i Plotes:	Data e Implementimit:
PLANIMETRI EKZISTUES	
	Skala e Vlerimit: 1:150
	Fleta Nr. <b>T-04</b>

# Objekti: Ndertim Rruga " Shkendija", Laknas (L=1450 ml)



### LEGJENDË

- Rruge ekzistuese
- Kanal
- Mure
- Objekte

**BASHKIA KAMEZ**

DREJTORIA E SHERBIMEVE PUBLIKE  
DREJTORIA E PROJEKTEVE DHE INVESTIMEVE  
DEPARTAMENTI I PROJEKTEVE

Dr. i Pergj. i Sherbimeve Publike	ELVIS GJIKA
Dr. e Projekteve e Investimeve	FLORA MUÇA

STAFI TEKNIK PROJEKTES	Ing. Konstruktor	EMANUELA MEZIU	
	Ing. Prevnitivues	HAJREDIN MURGU	
	Ing. Mjedisi	MIRANDA KUMRIJA	

Titulli i Projektit:	Faza e Projektit:
Ndertim Rruga "Shkendija", Laknas	PROJEKT ZBATIMI
Emertimi i Fletes:	Data e Implementimit:
PLANIMETRI EKZISTUESË	Skalla e Vazdimit: 1:150
	Fleta Nr:
	<b>T-05</b>

# Objekti: Ndertim Rruga " Shkendija", Laknas (L=1450 ml)



### LEGJENDË

- Rruge ekzistuese
- Kanal
- Mure
- Objekte



## BASHKIA KAMEZ

DREJTORIA E SHËRBIMEVE PUBLIKE  
DREJTORIA E PROJEKTEVE DHE INVESTIMEVE  
DEPARTAMENTI I PROJEKTEVE

Dr. i Përgj. i Shërbimeve Publike ELVIS GJIKA  
Dr. e Projekteve e Investimeve FLORA MUÇA

STAFI TEKNIK  
PROJEKTES  
Ing. Konstrktor EMANUELA MEZIU  
Ing. Prevnivues HAJREDIN MURGU  
Ing. Mjedisi MIRANDA KUMRIJA

Titulli i Projektit:  
Ndertim Rruga "Shkendija", Laknas

Paqe e Projektit:  
PROJEKT ZBATIMI

Emertimi i Planit:  
PLANIMETRI EKZISTUESË

Data e Implementimit:  
Shkalla e Vizimit: 1:1250  
Fleta Nr.  
T-06

# Objekti: Ndertim Rruga " Shkendija", Laknas (L=1450 ml)



## LEGJENDË

- Rruge ekzistuese
- Kanal
- Mure
- Objekte



## BASHKIA KAMEZ

DREJTORIA E SHERBIMEVE PUBLIKE  
DREJTORIA E PROJEKTEVE DHE INVESTIMEVE  
DEPARTAMENTI I PROJEKTEVE

Dr. i Përgj. i Shërbimeve Publike  
Dr. e Projekteve e Investimeve

ELVIS GJIKA  
FLORA MUÇA

STAFI BASHKOR I PROJEKTEVE

Ing. Konstruktor	EMANUELA MEZIU
Ing. Provntivues	HAJREDIN MURGU
Ing. Mjedisi	MIRANDA KUMRIJA

Titulli i Projektit:  
Ndertim Rruga "Shkendija", Laknas

Paqe e Projektit:  
PROJEKT ZBATIMI

Emertimi i Fletës:

PLANIMETRI EKZISTUESË

Skali dhe Vizimi: 1:1500

Fleta Nr.  
**T-07**



# Objekti: Ndertim Rruga " Shkendija", Laknas (L=1450 ml)



### LEGJENDË

- Rruge ekzistuese
- Kanal
- Mure
- Objekte



## BASHKIA KAMEZ

DREJTORIA E SHERBIMEVE PUBLIKE  
DREJTORIA E PROJEKTEVE DHE INVESTIMEVE  
DEPARTAMENTI I PROJEKTEVE

Dr. i Pergj. i Sherbimeve Publike ELVIS GJIKA  
Dr. e Projekteve e Investimeve FLORA MUÇA

Ing. Konstruktor EMANUELA MEZIU  
Ing. Prevnitues HAJREDIN MURGU  
Ing. Mjedisi MIRANDA KUMRIJA

Titulli i Projektit:  
Ndertim Rruga "Shkendija", Laknas

Faza e Projektit:  
PROJEKT ZBATIMI

Data e Implimentimit:

Shkalla e Vizatimit: 1:1250

Emertimi i Fotos:

PLANIMETRI EKSBIZTUESË

Fila Nr.  
**T-08**

# Objekti: Ndertim Rruga " Shkendija", Laknas (L=1450 ml)



## LEGJENDË

- Rruge ekzistuese
- Kanal
- Mure
- Objekte



## BASHKIA KAMEZ

DREJTORIA E SHERBIMEVE PUBLIKE  
DREJTORIA E PROJEKTEVE DHE INVESTIMEVE  
DEPARTAMENTI I PROJEKTEVE

Dr. i Pergj. i Sherbimeve Publike  
Dr. e Projekteve e Investimeve

ELVIS GJIKA  
FLORA MUÇA

Ing. Konstruktor  
Ing. Prevtivues  
Ing. Mjedaj

EMANUELA MEZIU  
HAJREDIN MURGU  
MIRANDA KUMRIJA

Titulli i Projektit:  
Nderim Rruga "Shkendija", Laknas

Faza e Projektit:  
PROJEKT ZBATIMI


Emertimi i Plotes:

PLANIMETRI EKZISTUESË

Shkalla e Vizimit: 1:1250

Fletin Nr:  
**T-09**

# Objekti: Ndertim Rruga " Shkendija", Laknas (L=1 450 ml)

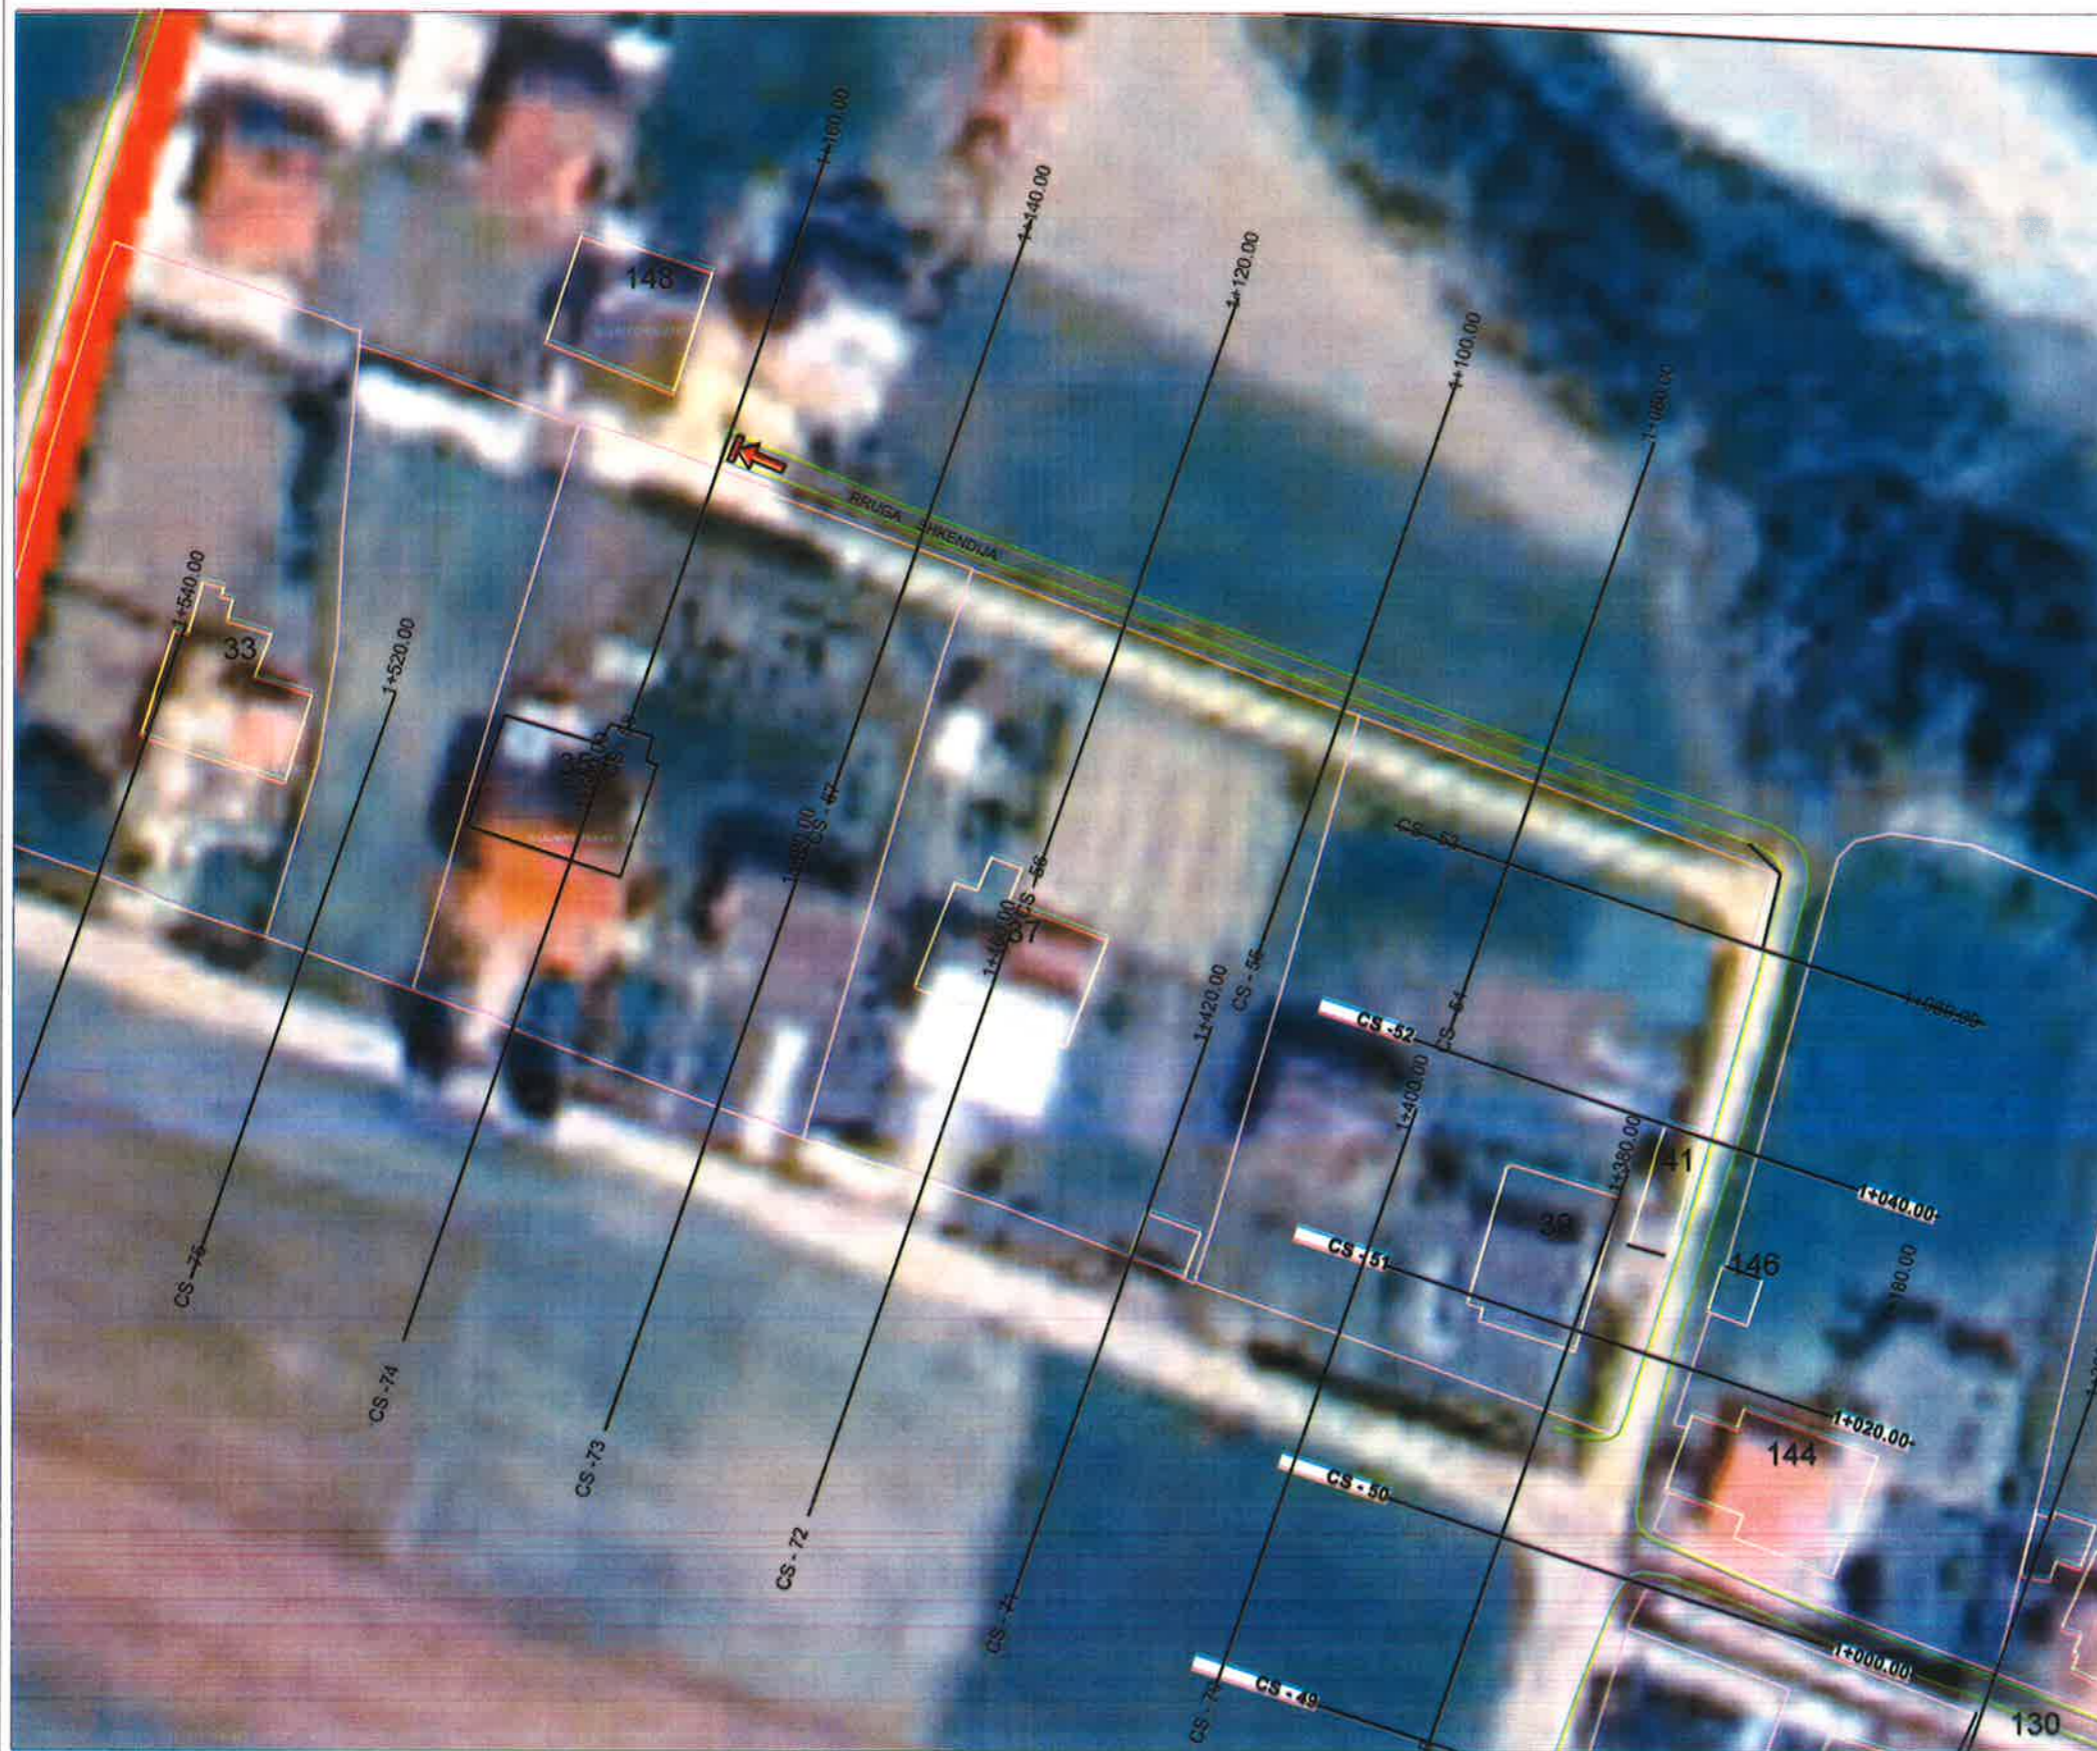

**LEGJENDË**

- Rruge ekzistuese
- Kanal
- Mure
- Objekte

**BASHKIA KAMEZ**  
 DREJTORIA E SHERBIMEVE PUBLIKE  
 DREJTORIA E PROJEKTEVE DHE INVESTIMEVE  
 DEPARTAMENTI I PROJEKTEVE

Dr. i Pergj. i Sherbimeve Publike ELVIS GJIKA  
 Dr. e Projekteve e Investimeve FLORA MUÇA

STAFI REKONSTRUKTORIAK PROJEKTES	Ing. Konstruktor	EMANUELA MEZIU
	Ing. Prcvnlivues	HAJREDIN MURGU
	Ing. Mjedisi	MIRANDA KUMRIJA

**Titulli i Projektit:**  
 Ndertim Rruga "Shkendija", Laknas

**Faza e Projektit:**  
 PROJEKT ZBATIMI

**Data e Nivertimit:**

**Shkalla e Kopsimit:** 1:125a

**Emerenti i Planit:**  
 PLANIMETRI EKZISTUESE

**Folia Nr.:**  
 T-10

# Objekti: Ndertim Rruga " Shkendija", Laknas (L=1 450 ml)



**LEGJENDË**

- Rruge ekzistuese
- Kanal
- Mure
- Objekte



## BASHKIA KAMEZ

DREJTORIA E SHERBIMEVE PUBLIKE  
DREJTORIA E PROJEKTEVE DHE INVESTIMEVE  
DEPARTAMENTI I PROJEKTEVE

Dr. i Pergj. i Sherbimeve Publike Dr. e Projekteve e Investimeve	ELVIS GJIKA FLORA MUÇA
STAFI TEKNIK PROJEKTES	Ing. Konstruktor    EMANUELA MEZIU Ing. Prevtivues    HAJREDIN MURGU Ing. Mjedisi    MIRANDA KUMRIJA
Titulli i Projektit:	Faza e Projektit:
Ndertim Rruga "Shkendija", Laknas	PROJEKT ZBATIMI
Emertimi i Fletes:	Data e Implimdmntit:
PLANIMETRI EKSIZTUESE	Shkalla e Vizatimit: 1:1250
	Fleta Nr. <b>T-11</b>

# Objekti: Rikonstruktion Rruga " Shkendija", Laknas (L=1 450 ml)



### LEGJENDA

- Puseta K.U.SH
- Tub HDPE Dn315 per K.U.SH
- Tub korrogata Ø80 per telefonin
- Tub korrogata Ø80 per ndricim

**BASHKIA KAMEZ**  
 DREJTORIA E SHERBIMEVE PUBLIKE  
 DREJTORIA E PROJEKTEVE DHE INVESTIMEVE  
 DEPARTAMENTI I PROJEKTEVE

Dr. i Pergj. i Sherbimeve Publike **ELVIS GJIKA**  
 Dr. e Projekteve e Investimeve **FLORA MUÇA**

STAFI TEKNIK PROJEKTES	Ing. Konstruktore	EMANUELA MEZIU
	Ing. Prevtivues	HAJREDIN MURGU
	Ing. Mjedisi	MIRANDA KUMRIJA

**Titulli i Projektit:**  
 Nderim Rruga "Shkendija", Laknas

**Faza e Projektit:**  
 PROJEKT ZBATIMI


**Data e Implementimit:**

**Shkalla e Vlerimit:**

**Emertimi i Plotes:**  
 PLANIMETRI KUB+NDRICIM

**Fleta Nr.:**  
 T-12

# Objekti: Rikonstruktion Rruga " Shkendija", Laknas (L=1 450 ml)

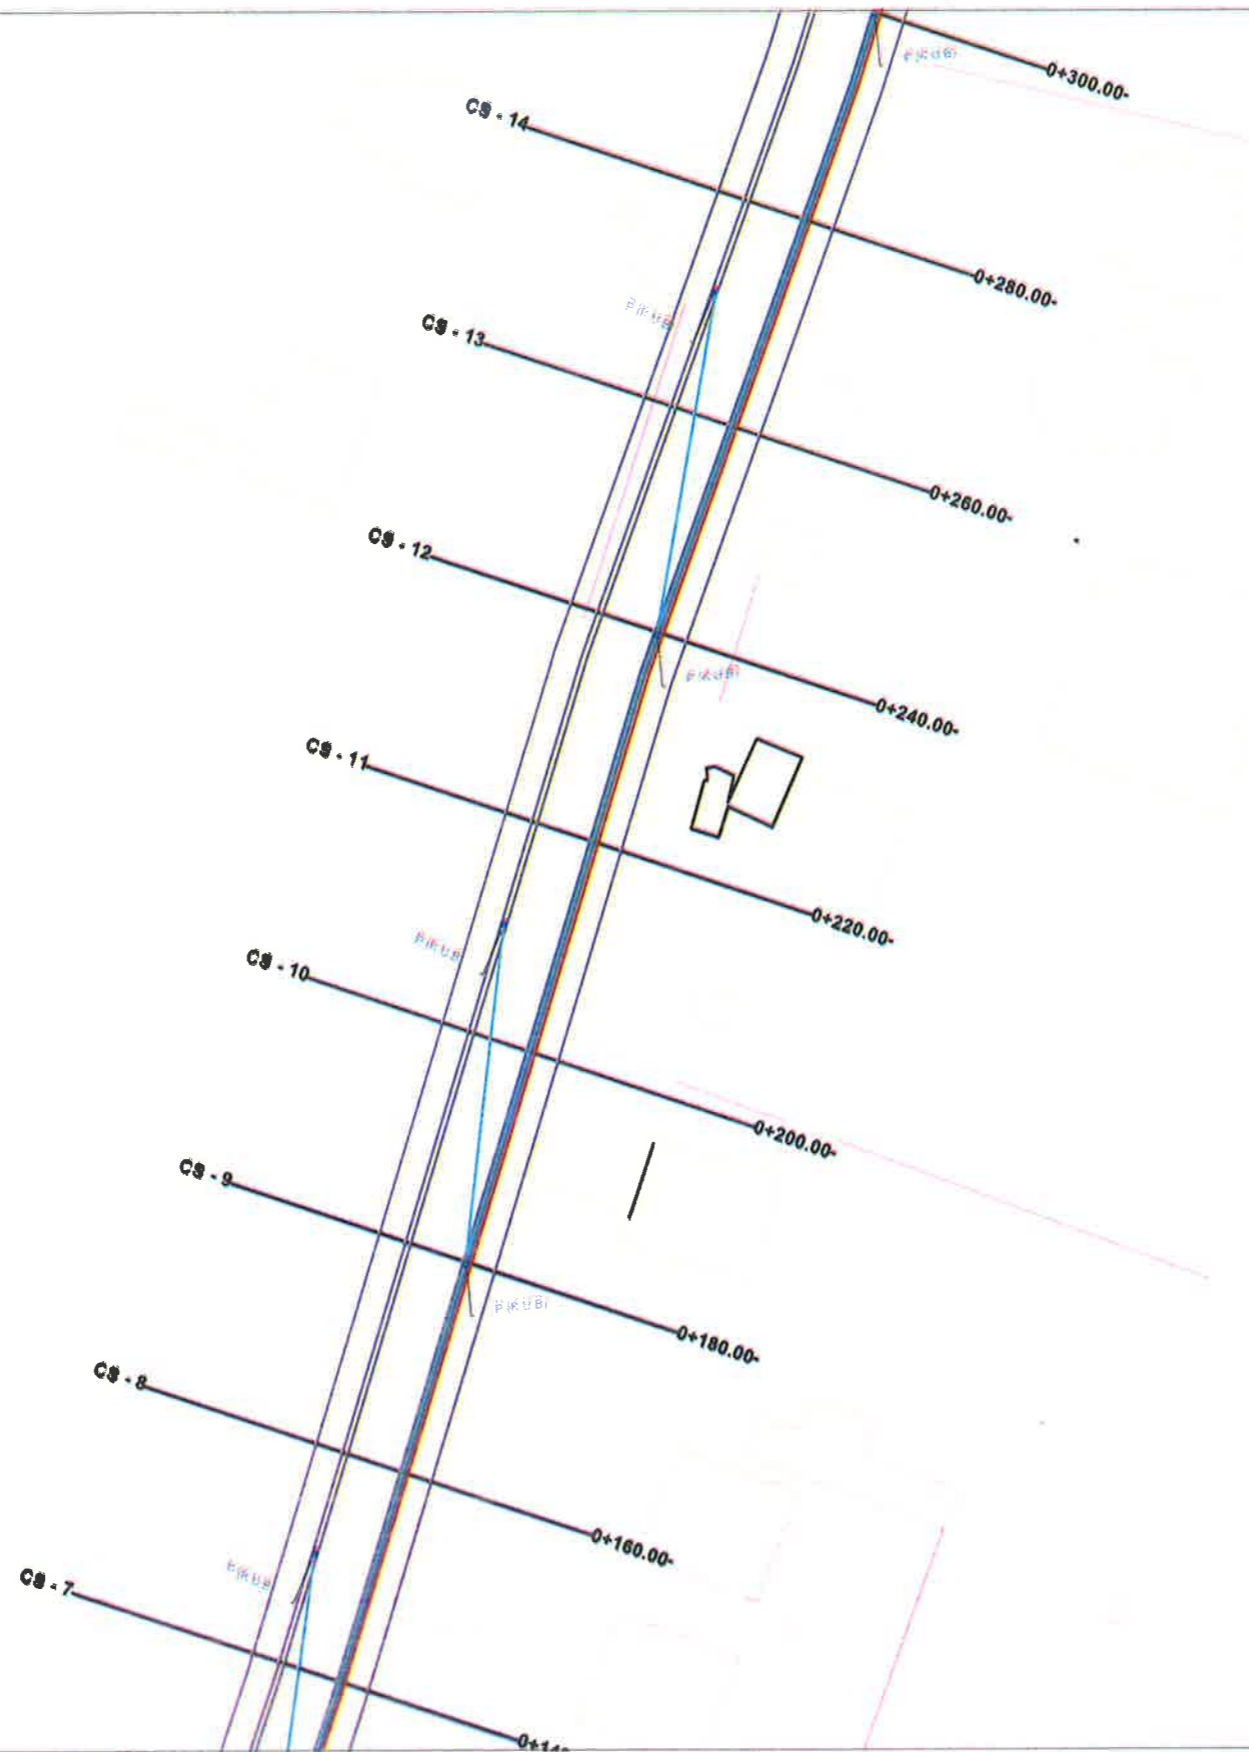

### LEGJENDA

-  Puceta K.U.SH
-  Tub HDPE Dn315 per K.U.SH
-  Tub korrogato Ø80 per telefonin
-  Tub korrogato Ø80 per ndricim



## BASHKIA KAMEZ

DREJTORIA E SHERBIMEVE PUBLIKE  
DREJTORIA E PROJEKTEVE DHE INVESTIMEVE  
DEPARTAMENTI I PROJEKTEVE

Dr. i Pergj. i Sherbimeve Publike	ELVIS GJIKA
Dr. e Projekteve e Investimeve	FLORA MUÇA

STAFI TEKNIK PROJEKTES	Ing. Konstruktor	EMANUELA MEZIU
	Ing. Prevnitivues	HAJREDIN MURGU
	Ing. Mjedisi	MIRANDA KUMRIJA

Titulli i Projektit:  
Nderim Rruga "Shkendija", Laknas

Faza e Projektit:  
PROJEKT ZBATIMI

Emertimi i Fildes:


PLANIMETRI KUB+NDRICIM

Shkalla e Vlerimit:


Filda Nr:

T-13

# Objekti: Rikonstruktion Rruga " Shkendija", Laknas (L=1 450 ml)

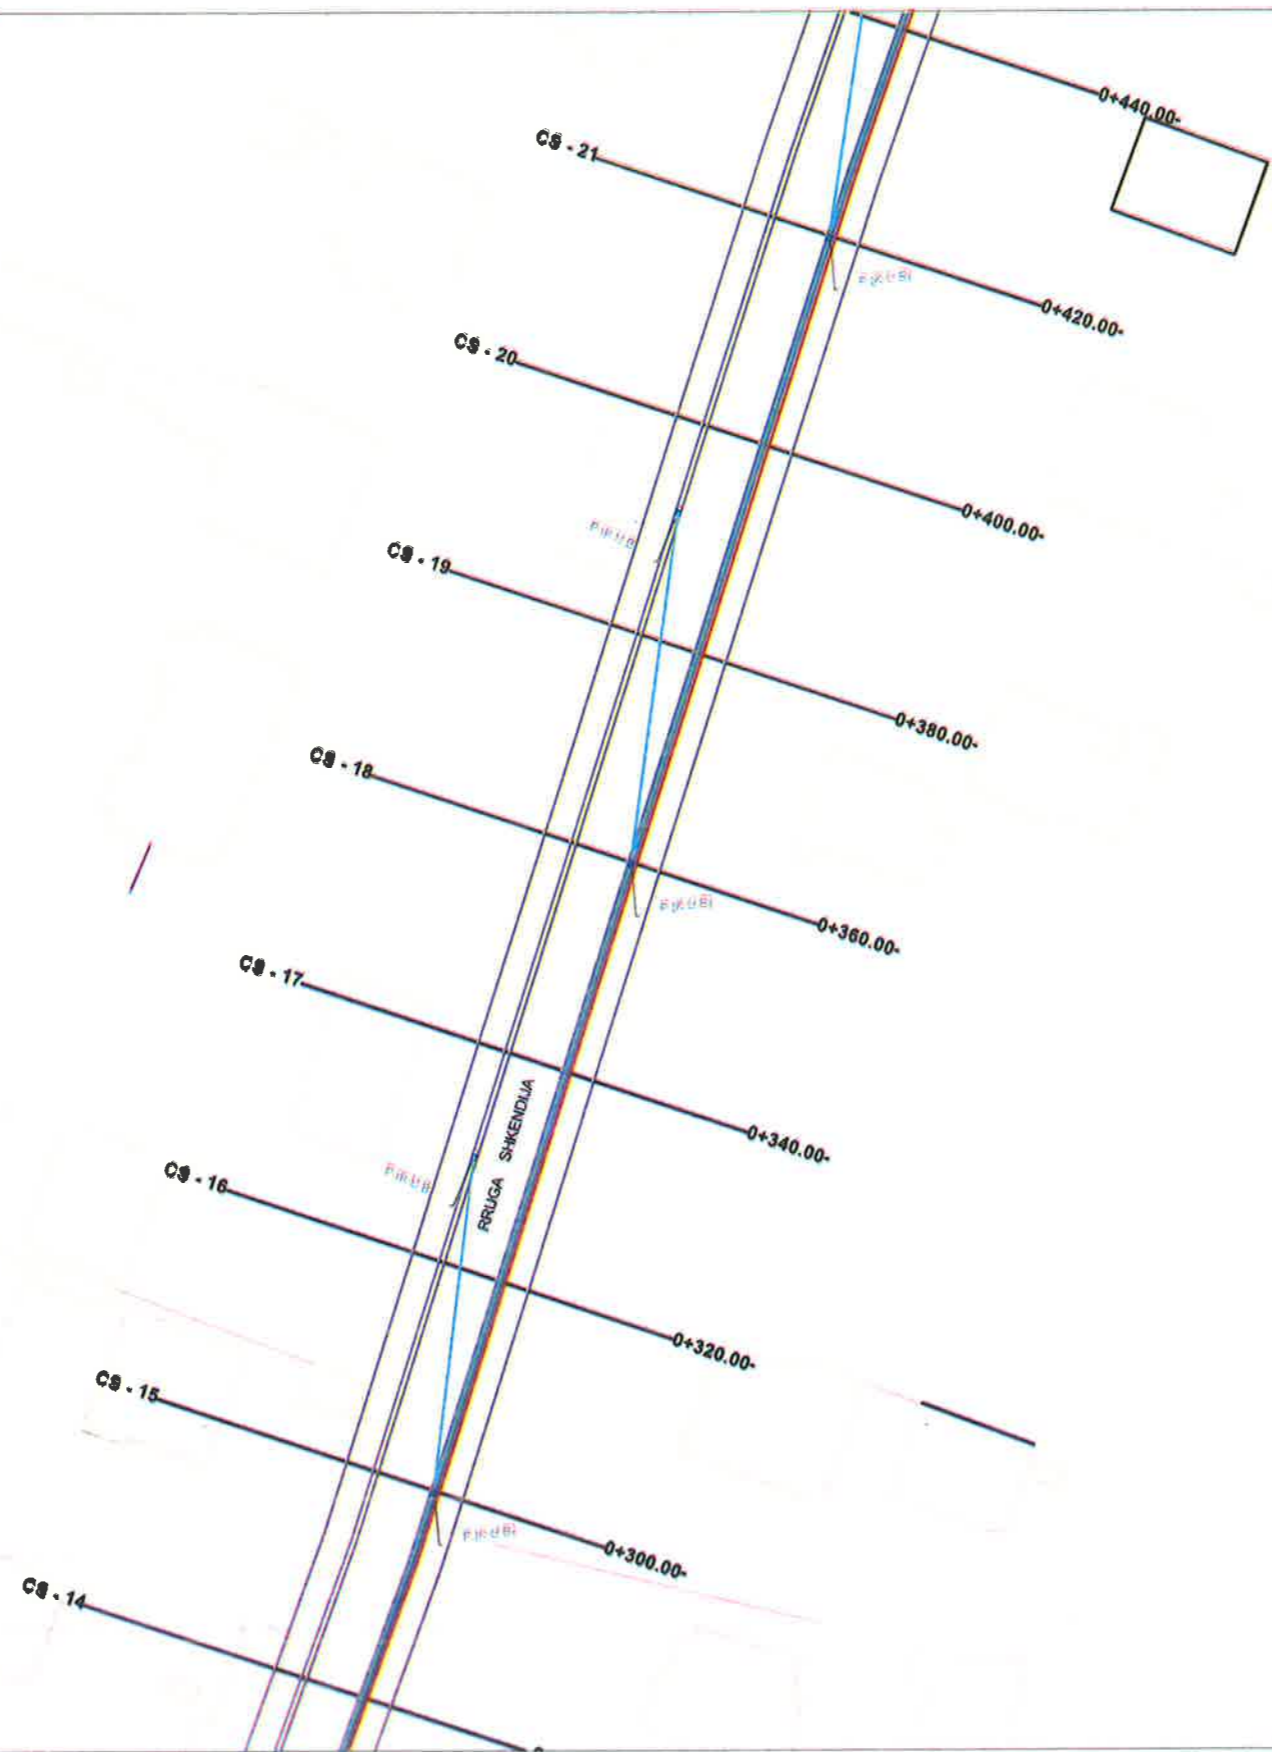

**LEGJENDA**

-  Puseti K.U.SH
-  Tub HDPE Dn315 per K.U.SH
-  Tub korrogato Ø80 per telefonin
-  Tub korrogato Ø80 per ndricim


**BASHKIA KAMEZ**  
 DREJTORIA E SHERBIMEVE PUBLIKE  
 DREJTORIA E PROJEKTEVE DHE INVESTIMEVE  
 DEPARTAMENTI I PROJEKTEVE

Dr. i Pergj. i Sherbimeve Publike	ELVIS GJIKA
Dr. e Projekteve e Investimeve	FLORA MUÇA

STAFI TEKNIK PROJEKTES	Ing. Konstruktore	EMANUELA MEZIU
	Ing. Prevtivues	HAJREDIN MUROU
	Ing. Mjedisi	MIRANDA KUMRIJA

Viteti i Projektit:	Faza e Projektit:
Nderim Rruga "Shkendija", Laknas	PROJEKT ZBATIMI
Dizajni e Implementimi:	
Shkalla e Vlerimit:	
Shkalla e Planit:	Plan Nr.
PLANIMETRI KUB+NDRICIM	<b>T-14</b>

# Objekti: Rikonstruksion Rruga " Shkendija", Laknas (L=1 450 ml)

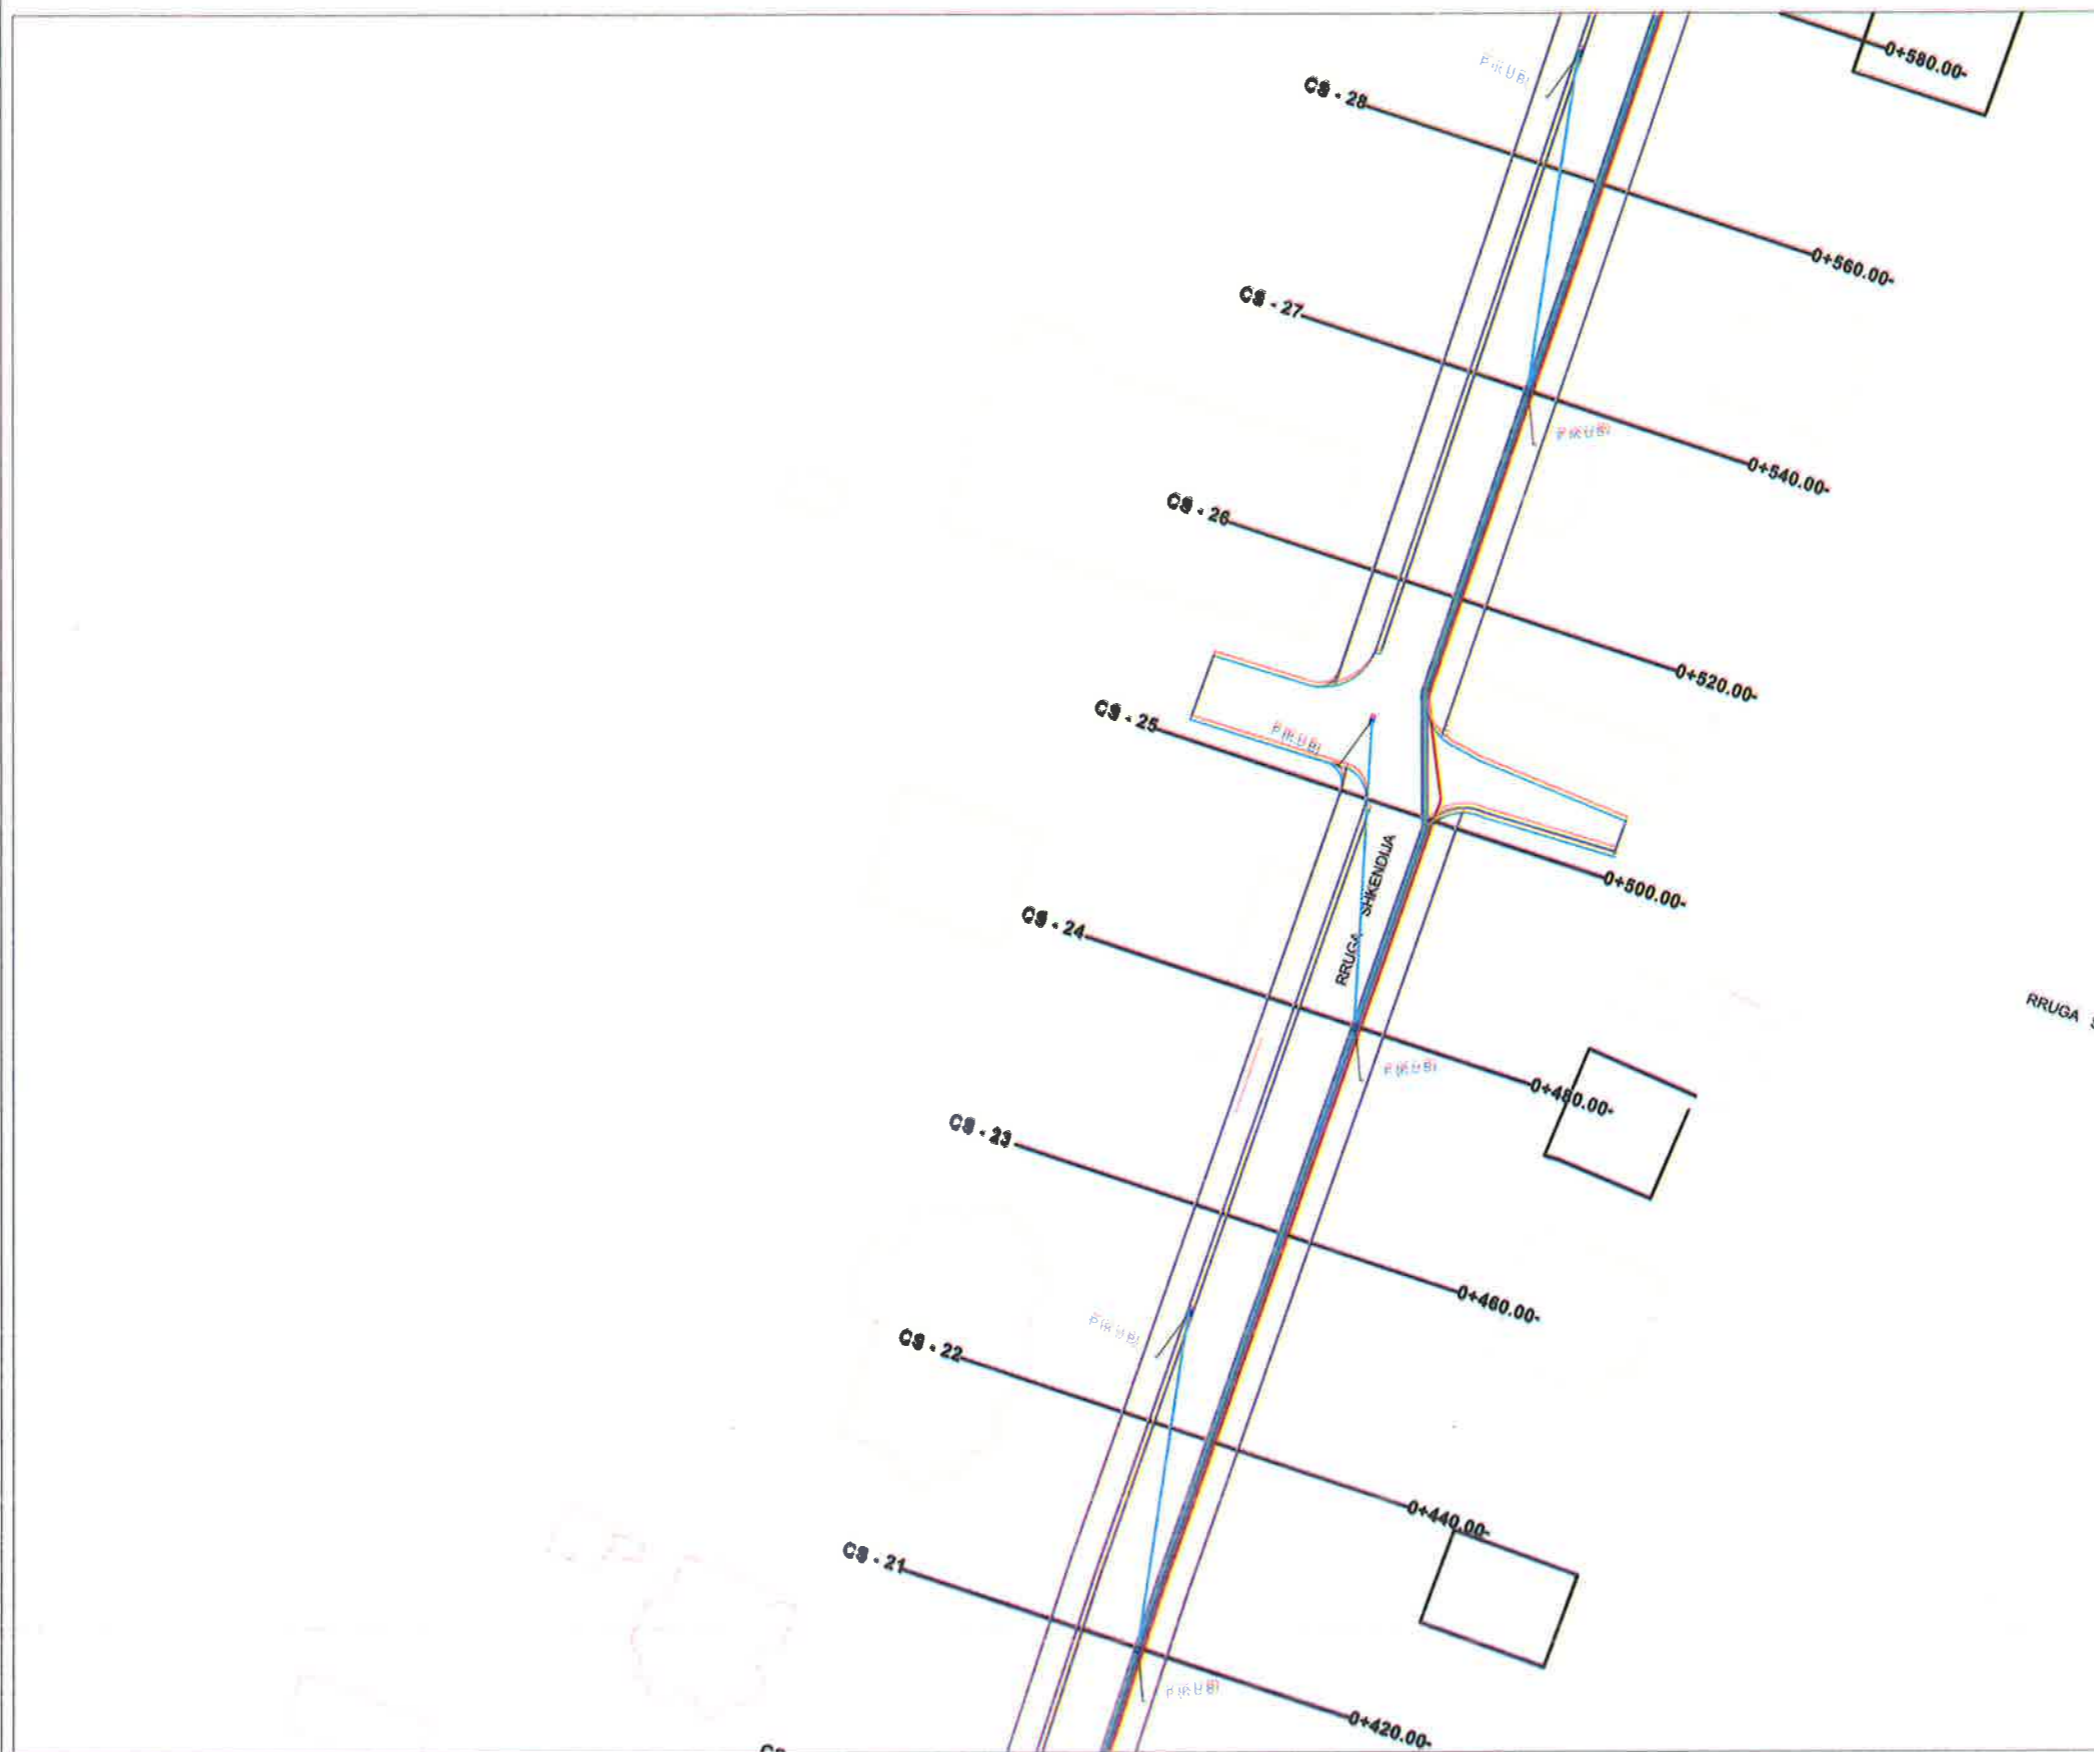

### LEGJENDA

-  Puseta K.U.SH
-  Tub HDPE Dn315 per K.U.SH
-  Tub korrogato Ø80 per telefonin
-  Tub korrogato Ø80 per ndricim



**BASHKIA KAMEZ**  
 DREJTORIA E SHERBIMEVE PUBLIKE  
 DREJTORIA E PROJEKTEVE DHE INVESTIMEVE  
 DEPARTAMENTI I PROJEKTEVE

Dr. i Pergj. i Sherbimeve Publike: **ELVIS GJIKA**  
 Dr. e Projekteve e Investimeve: **FLORA MUÇA**

Ing. Konstruktor: **EMANUELA MEZIU**  
 Ing. Prevnitivues: **HAJREDIN MURGU**  
 Ing. Mjedlai: **MIRANDA KUMRIJA**

Titulli i Projektit:  
**Ndertim Rruga "Shkendija", Laknas**

Faza e Projektit:  
**PROJEKT ZBATIMI**

Data e Implementimit:

Shkalla e Vizimit:

Shprehja e Pjeses:  
**PLANIMETRI KUB+NDRICIM**

Fleta Nr:  
**T-15**