
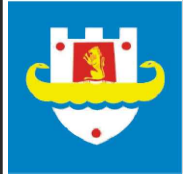


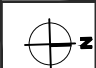


BASHKIA DURRES

# PROJEKT ZBATIMI

OBJEKTI: RIKONSTRUKSION SHKOLLA 9 VJECARE "DEMOKRACIA"


BASHKIA DURRES		OBJEKTI: RIKONSTRUKSION SHKOLLA "DEMOKRACIA"	
	VENDODHJA : DURRES	EMER MBIEMER	FIRMA
NJESIA E PROJEKTT D H E INFRASTRUKTURES	PROJEKTI : ARKITEKTONIK	Ark. Alba Kokomani Ing. Jetmir Kurti	EMERTIMI I FLETES : PROJEKT ZBATIMI
	FAZA E PROJEKTT : PROJEKT ZBATIMI	Ing. elek. Mariglen Jahollari	DATA SHTATOR 2023
			No. I FLETES <b>A00</b>
			

# PLANVENDOSJA SHKOLLA DEMOKRACIA

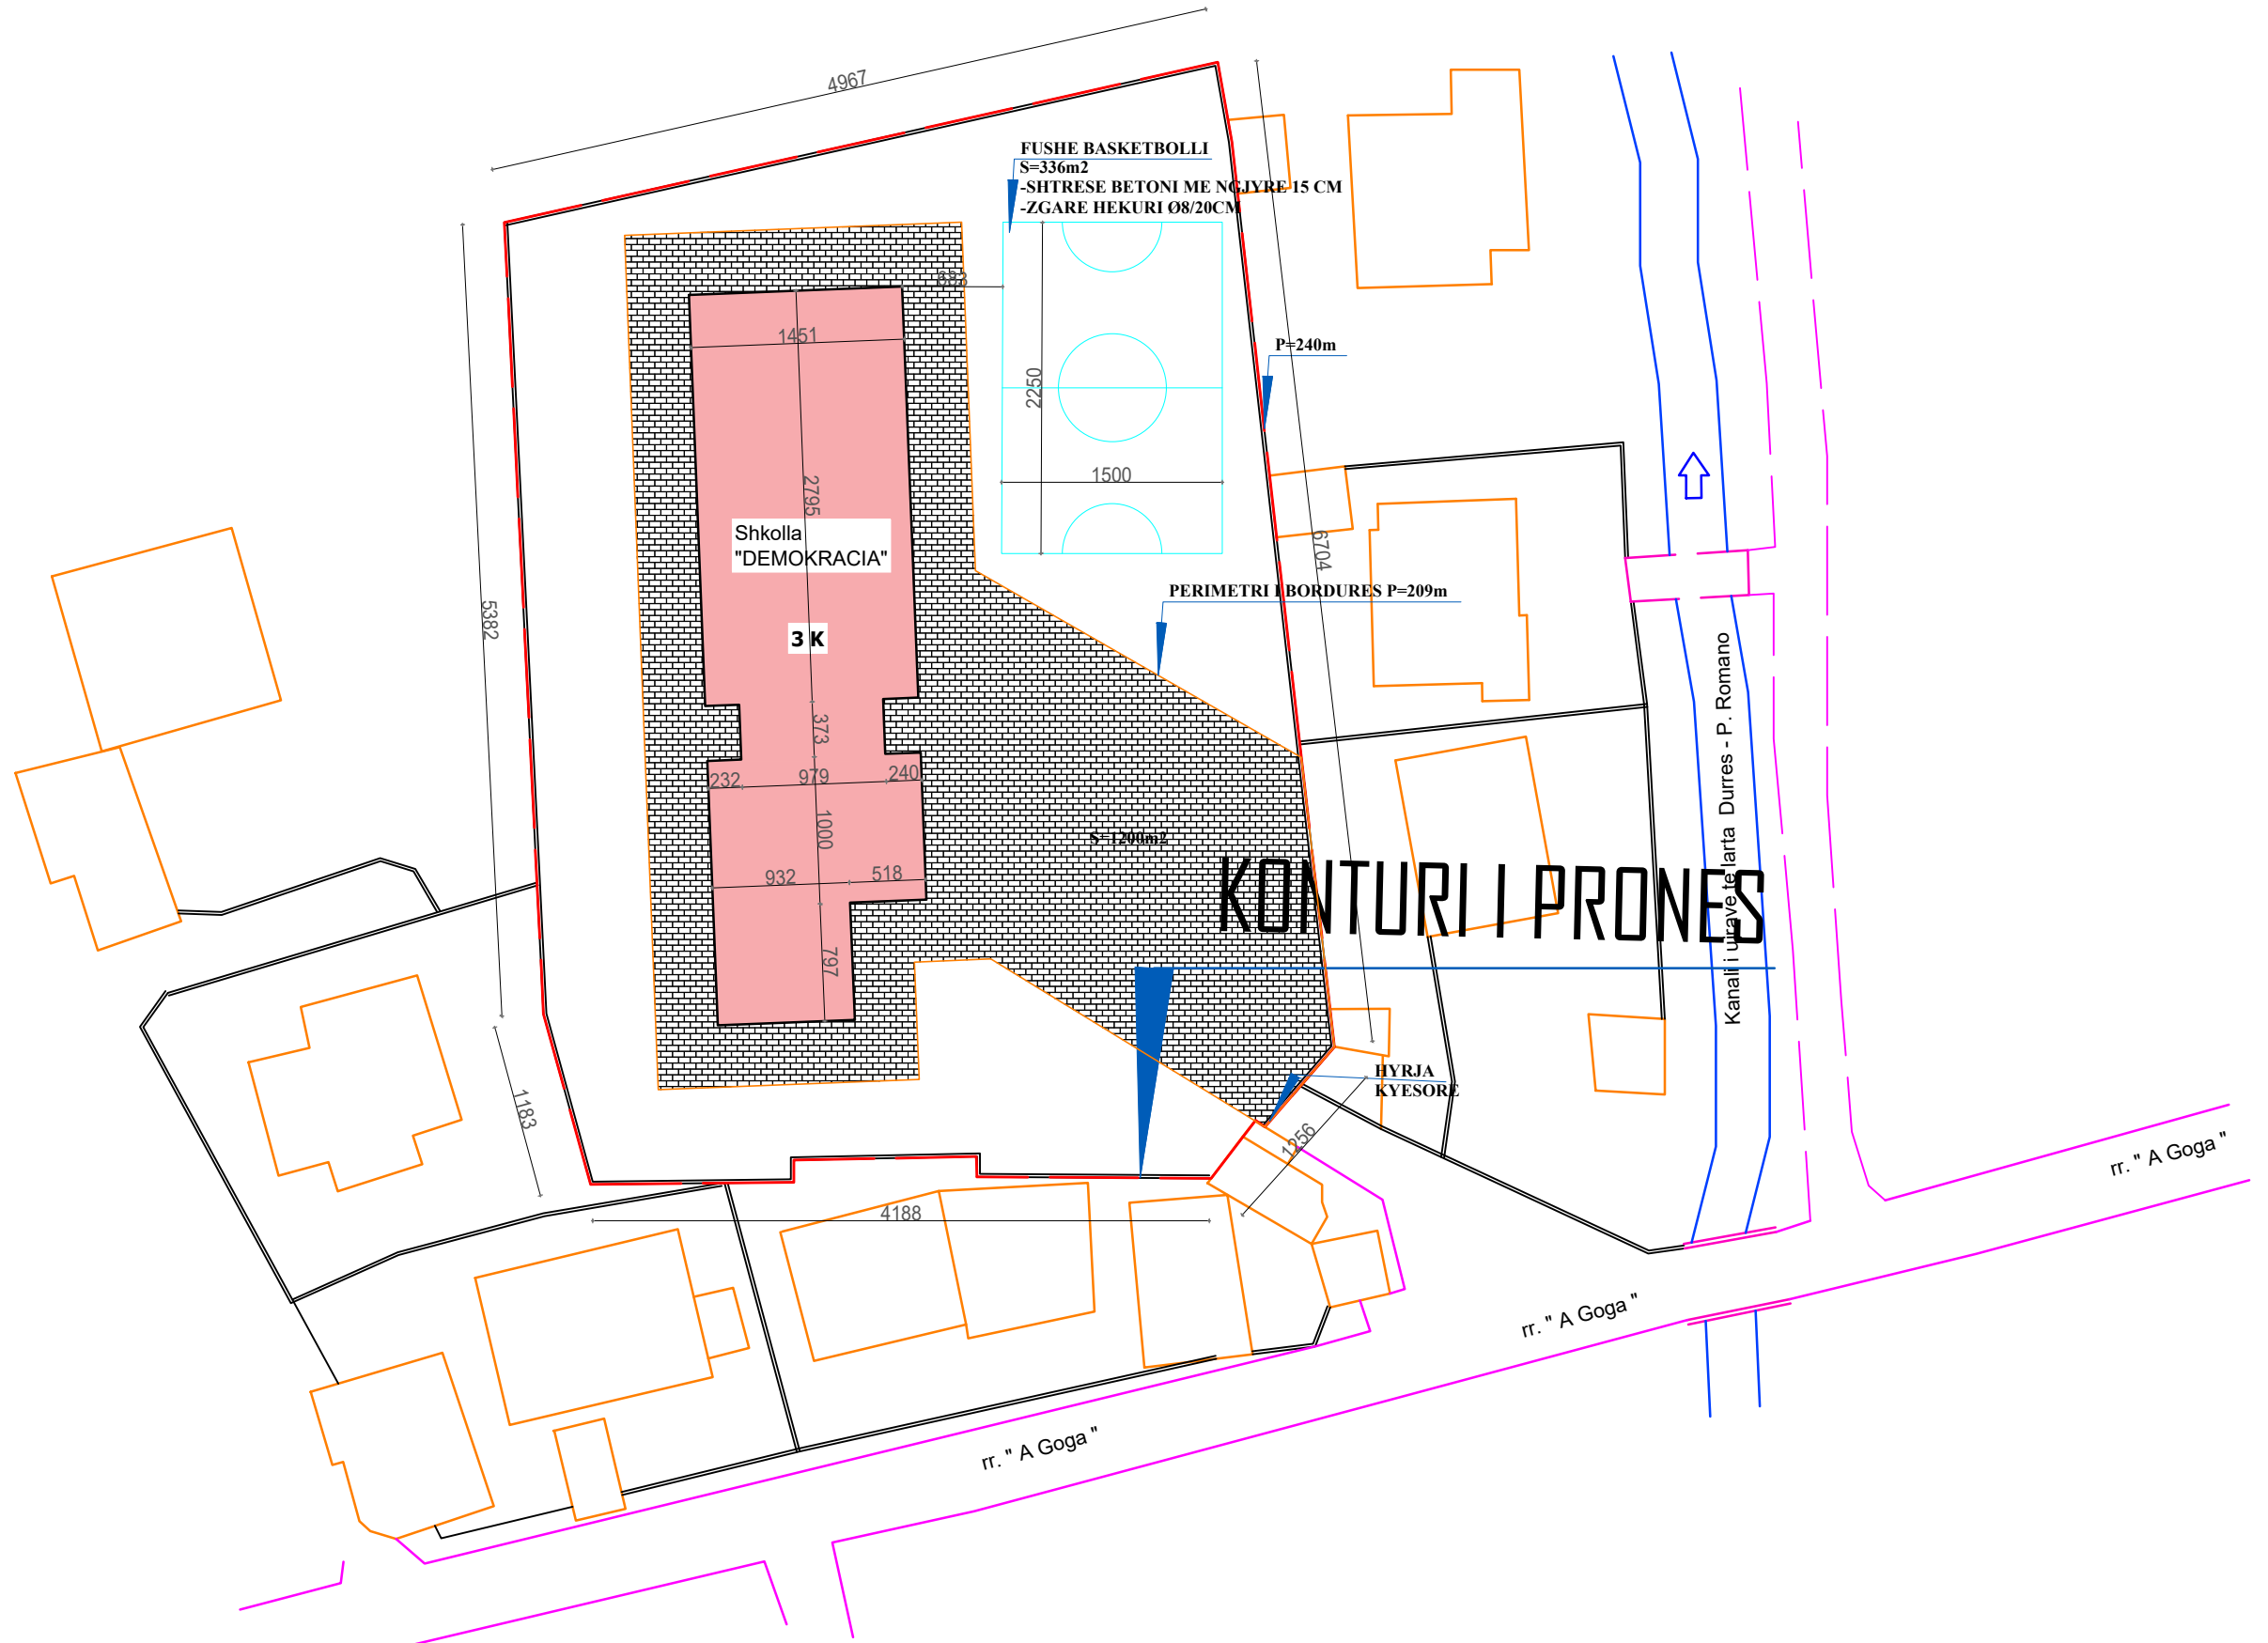

	<b>OBJEKTI:</b> RIKONSTRUKSION SHKOLLA "DEMOKRACIA"		<b>EMERTIMI I FLETES :</b> PLANET EKZISTUESE		
	<b>VENDODHJA :</b> DURRES	<b>EMER MBIEMER</b> Ark. Alba Kokomani Ing. Jetmir Kurti Ing. elek. Mariglen Jahollari	<b>FIRMA</b>	<b>DATA SHTATOR 2023</b>	<b>SHKALLA 1:150</b>
<b>NJESIA E PROJEKTTI D H E INFRASTRUKTURES</b>	<b>PROJEKTI :</b> ARKITEKTONIK	<b>FAZA E PROJEKTTI :</b> PROJEKT ZBATIMI	<b>GRUPI PROJEKTTI :</b>	<b>No. I FLETES</b>	<b>A00-1</b>

# PLANIMETRIA E KATIT PËRDHE

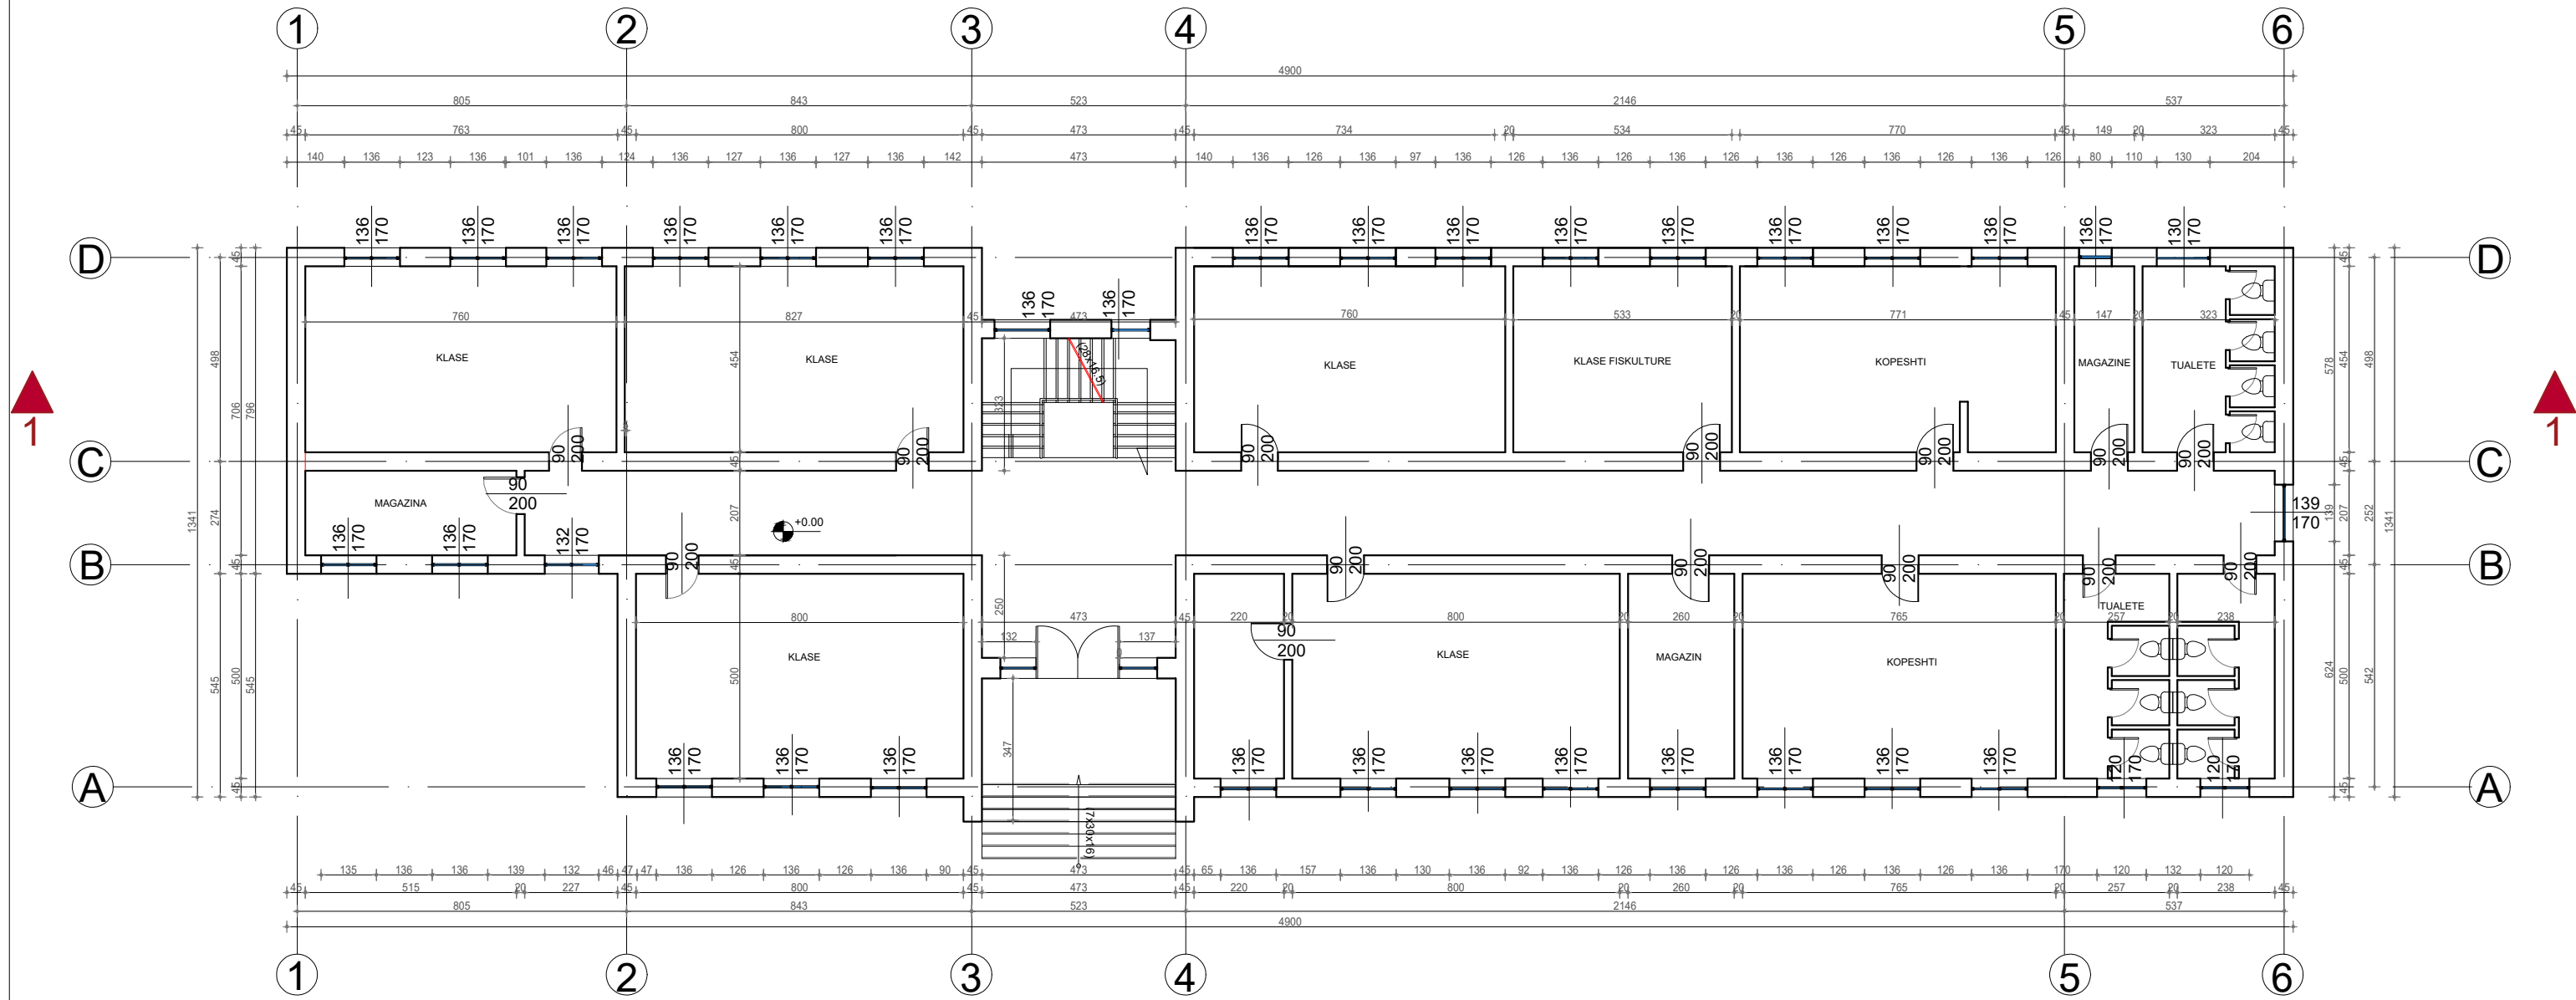

BASHKIA DURRES



NJESIA E PROJEKTT  
D H E  
INFRASTRUKTURES

OBJEKTI: RIKONSTRUKSION SHKOLLA "DEMOKRACIA"

VENDODHJA :  
DURRES

PROJEKTI :  
ARKITEKTONIK

FAZA E PROJEKTT :  
PROJEKT ZBATIMI

GRUPI PROJEKTT :

EMER MBIEMER :  
Ark. Alba Kokomani  
Ing. Jetmir Kurti  
Ing. elek. Mariglen Jahollari

FIRMA :


EMERTIMI I FLETES :  
PLANET EKZISTUESE

DATA SHATATOR 2023 SHKALLA 1:150

No. I FLETES :  
**A01**



# PLANIMETRIA E KATIT TË PARË

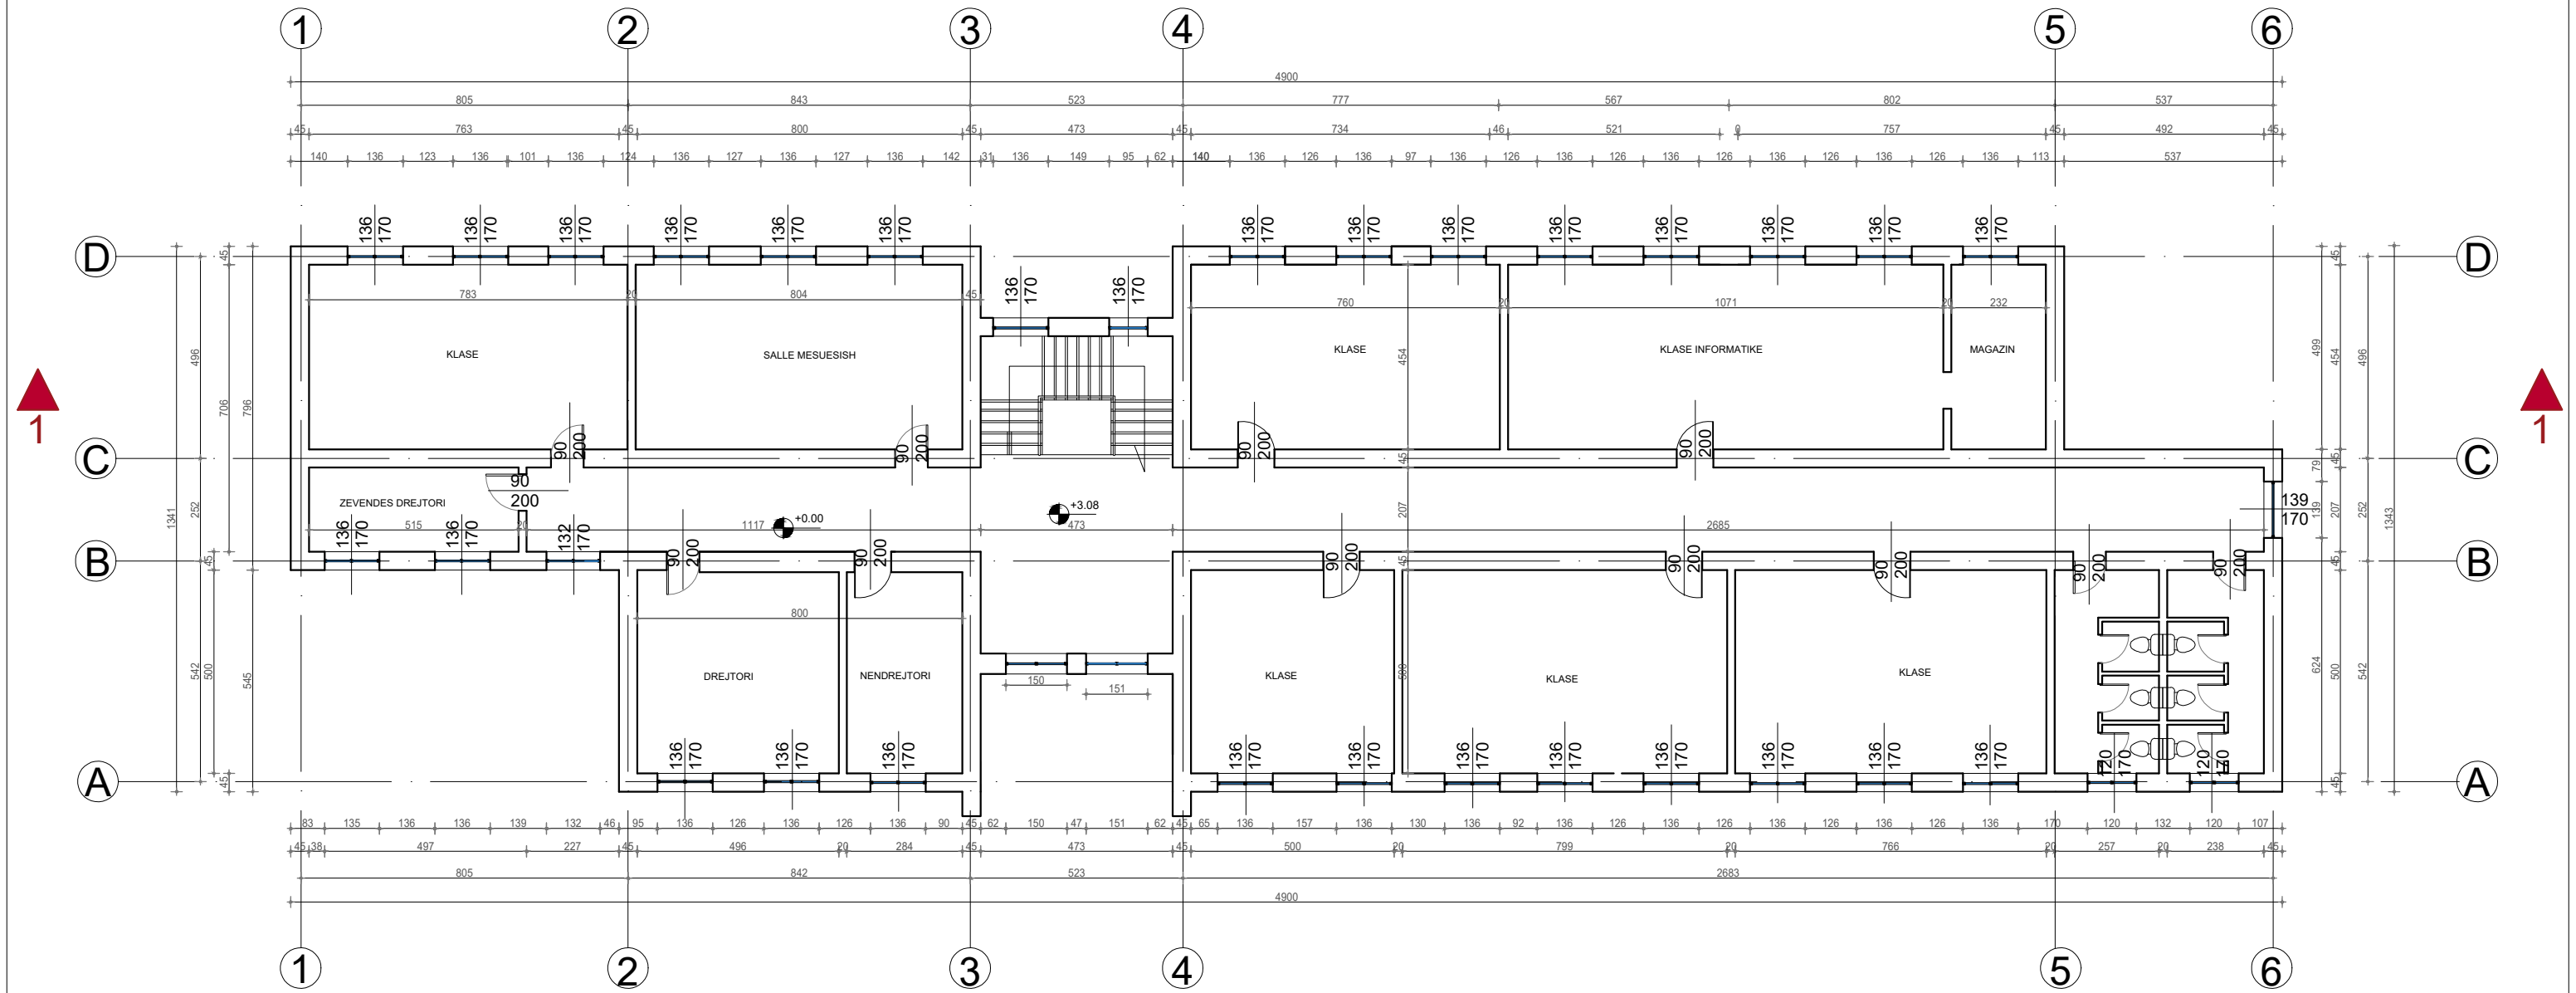

BASHKIA DURRES



NJESIA E PROJEKTTIT  
DHE E INFRASTRUKTURES

OBJEKTI: RIKONSTRUKSION SHKOLLA "DEMOKRACIA"

VENDODHJA :  
DURRES

PROJEKTI :  
ARKITEKTONIK

FAZA E PROJEKTTIT :  
PROJEKT ZBATIMI

EMER MBIEMER :  
Ark. Alba Kokomani  
Ing. Jetmir Kurti  
Ing. elek. Mariglen Jahollari

FIRMA :


EMERTIMI I FLETES :  
PLANET EKZISTUESE

DATA SHTATOR 2023 SHKALLA 1:150

No. I FLETES : **A02**




# PLANIMETRIA E KATIT TË DYTË

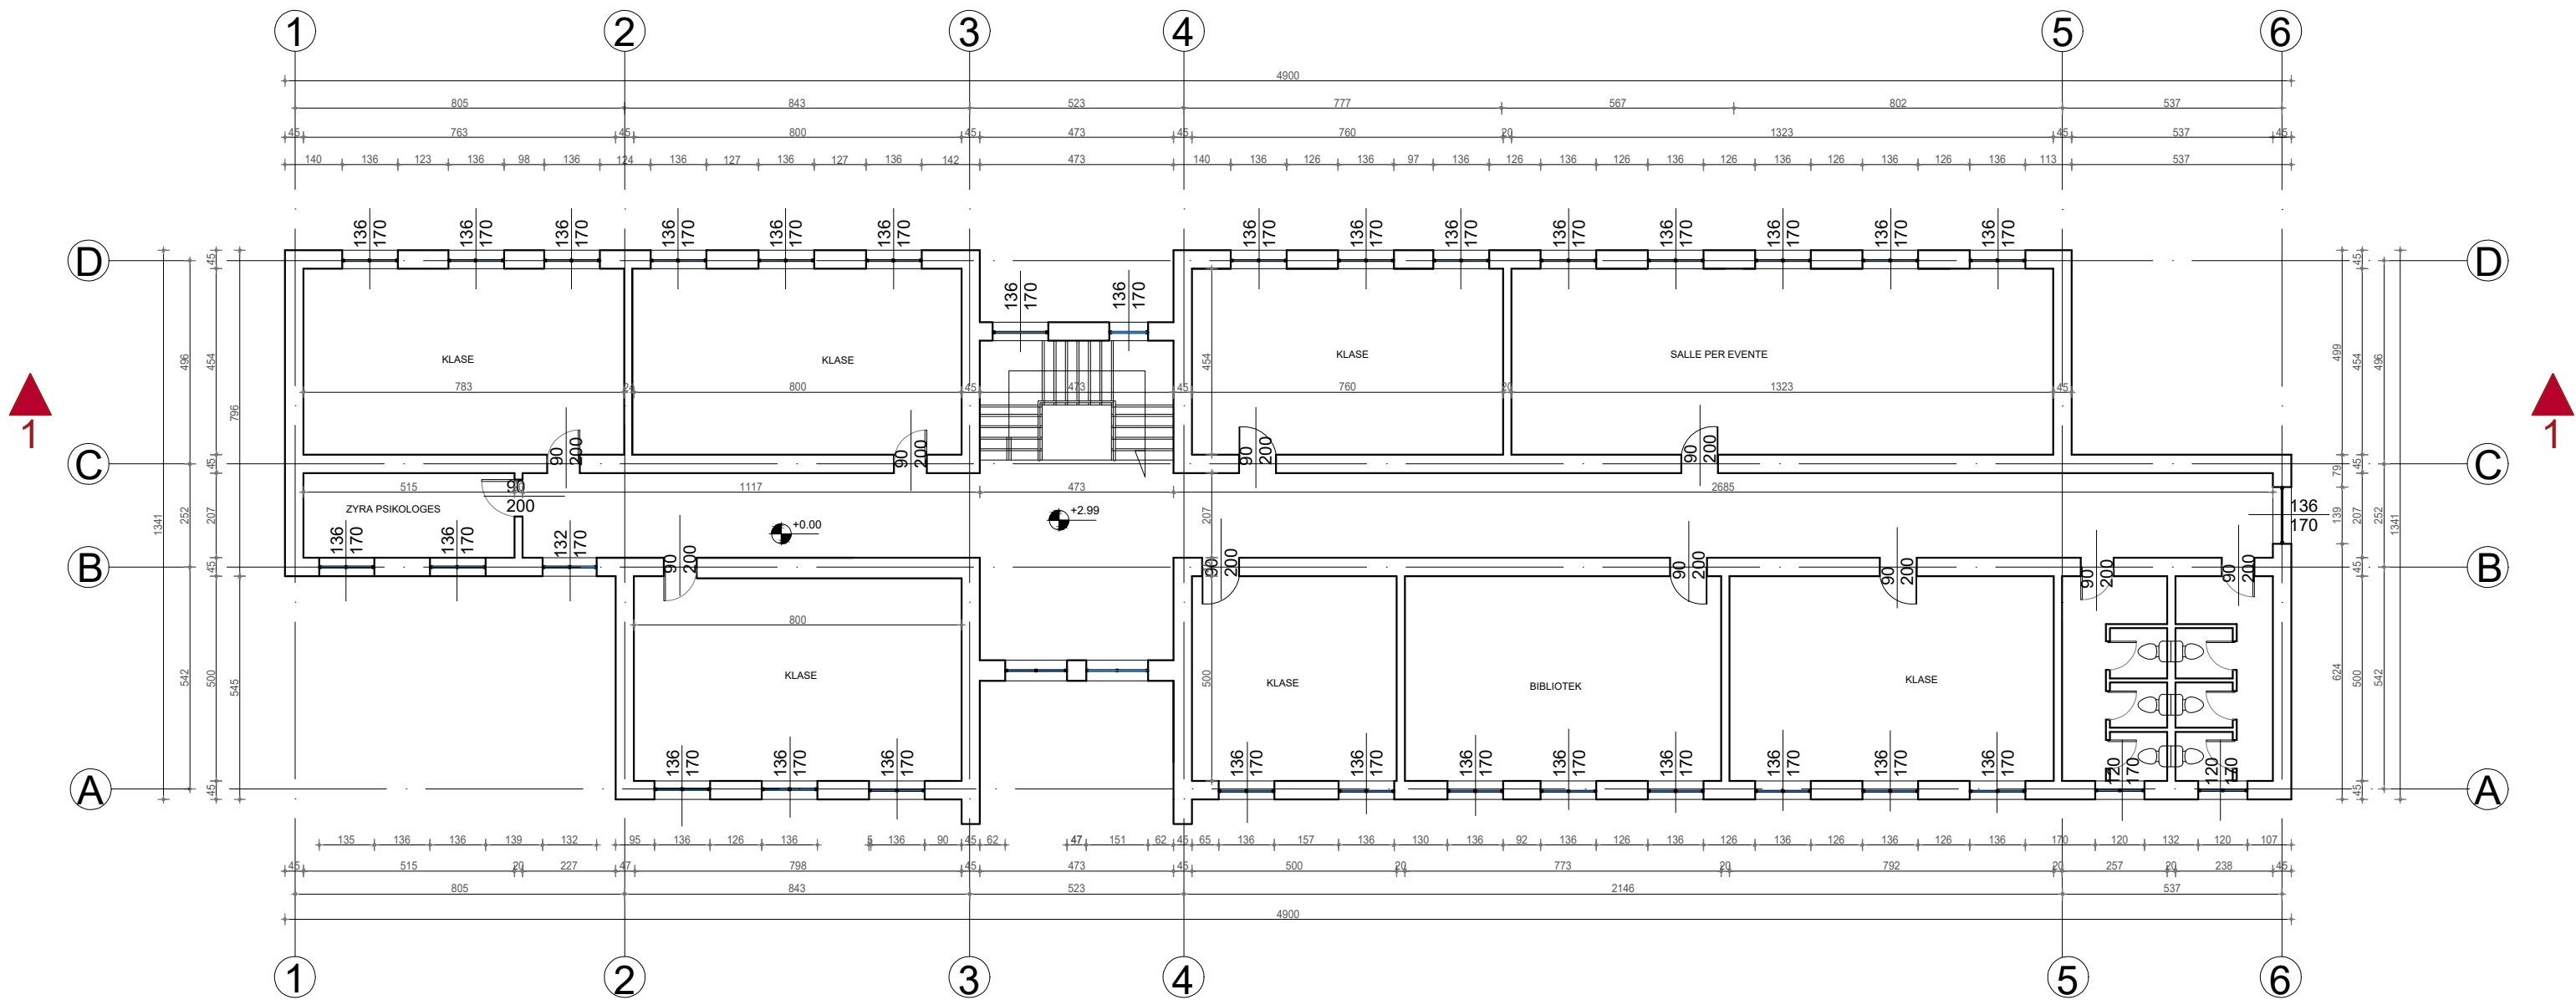

 <p>BASHKIA DURRES</p>	<p>OBJEKTI: RIKONSTRUKSION SHKOLLA "DEMOKRACIA"</p>		
	<p>VENDODHJA : DURRES</p>	<p>EMER MBIEMER : Ark. Alba Kokomani</p>	<p>FIRMA : Ing. Jetmir Kurti</p>
<p>PROJEKTI : ARKITEKTONIK</p>	<p>FAZA E PROJEKTTIT : PROJEKT ZBATIMI</p>	<p>GRUPI PROJEKTTIMIT : Ing. elek. Mariglen Jahollari</p>	<p>DATA SHTATOR 2023 SHKALLA 1:150</p>
<p>NJESIA E PROJEKTTIT DHE E INFRASTRUKTURES</p>			<p>No. I FLETES <b>A03</b></p>

# PLANIMETRIA E KATIT PËRDHE

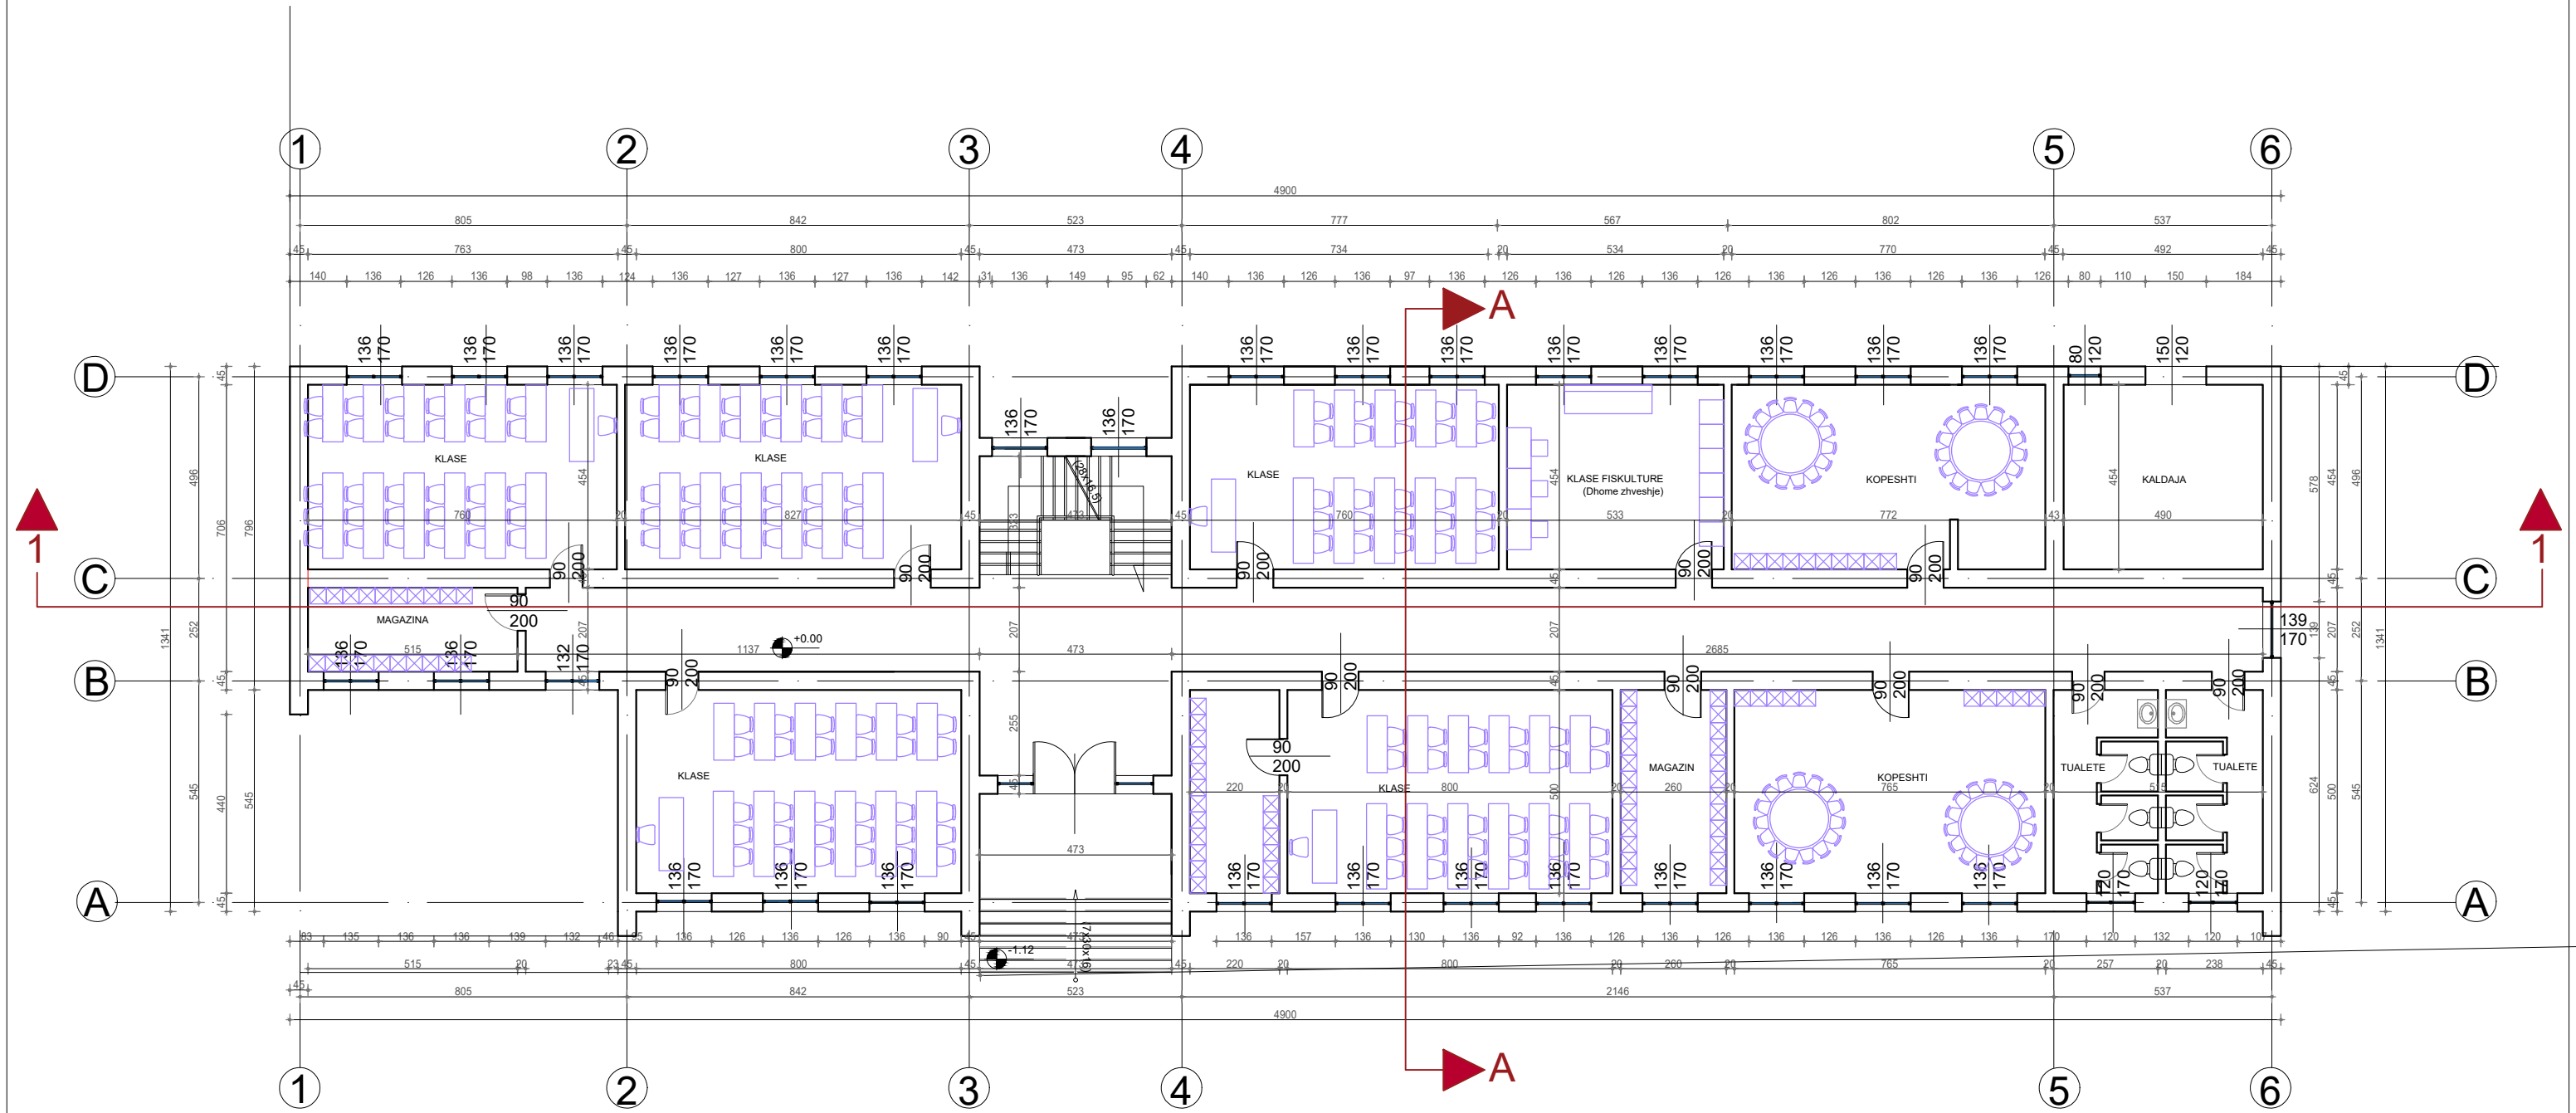



BASHKIA DURRES  
NJESIA E PROJEKTTIT  
DHE E INFRASTRUKTURES

OBJEKTI: RIKONSTRUKSION SHKOLLA "DEMOKRACIA"		EMERTIMI I FLETES : PLANIMETRIA E RE	
VENDODHJA : DURRES	EMER MBIEMER Ark. Alba Kokomani	FIRMA Ing. Jetmir Kurti	DATA SHTATOR 2023
PROJEKTI : ARKITEKTONIK	GRUPI PROJEKTIMIT : Ing. elek. Mariglen Jahollari		SHKALLA 1:150
FAZA E PROJEKTTIT : PROJEKT ZBATIMI		No. I FLETES	<b>A04</b>





# PLANIMETRIA E KATIT TË PARË

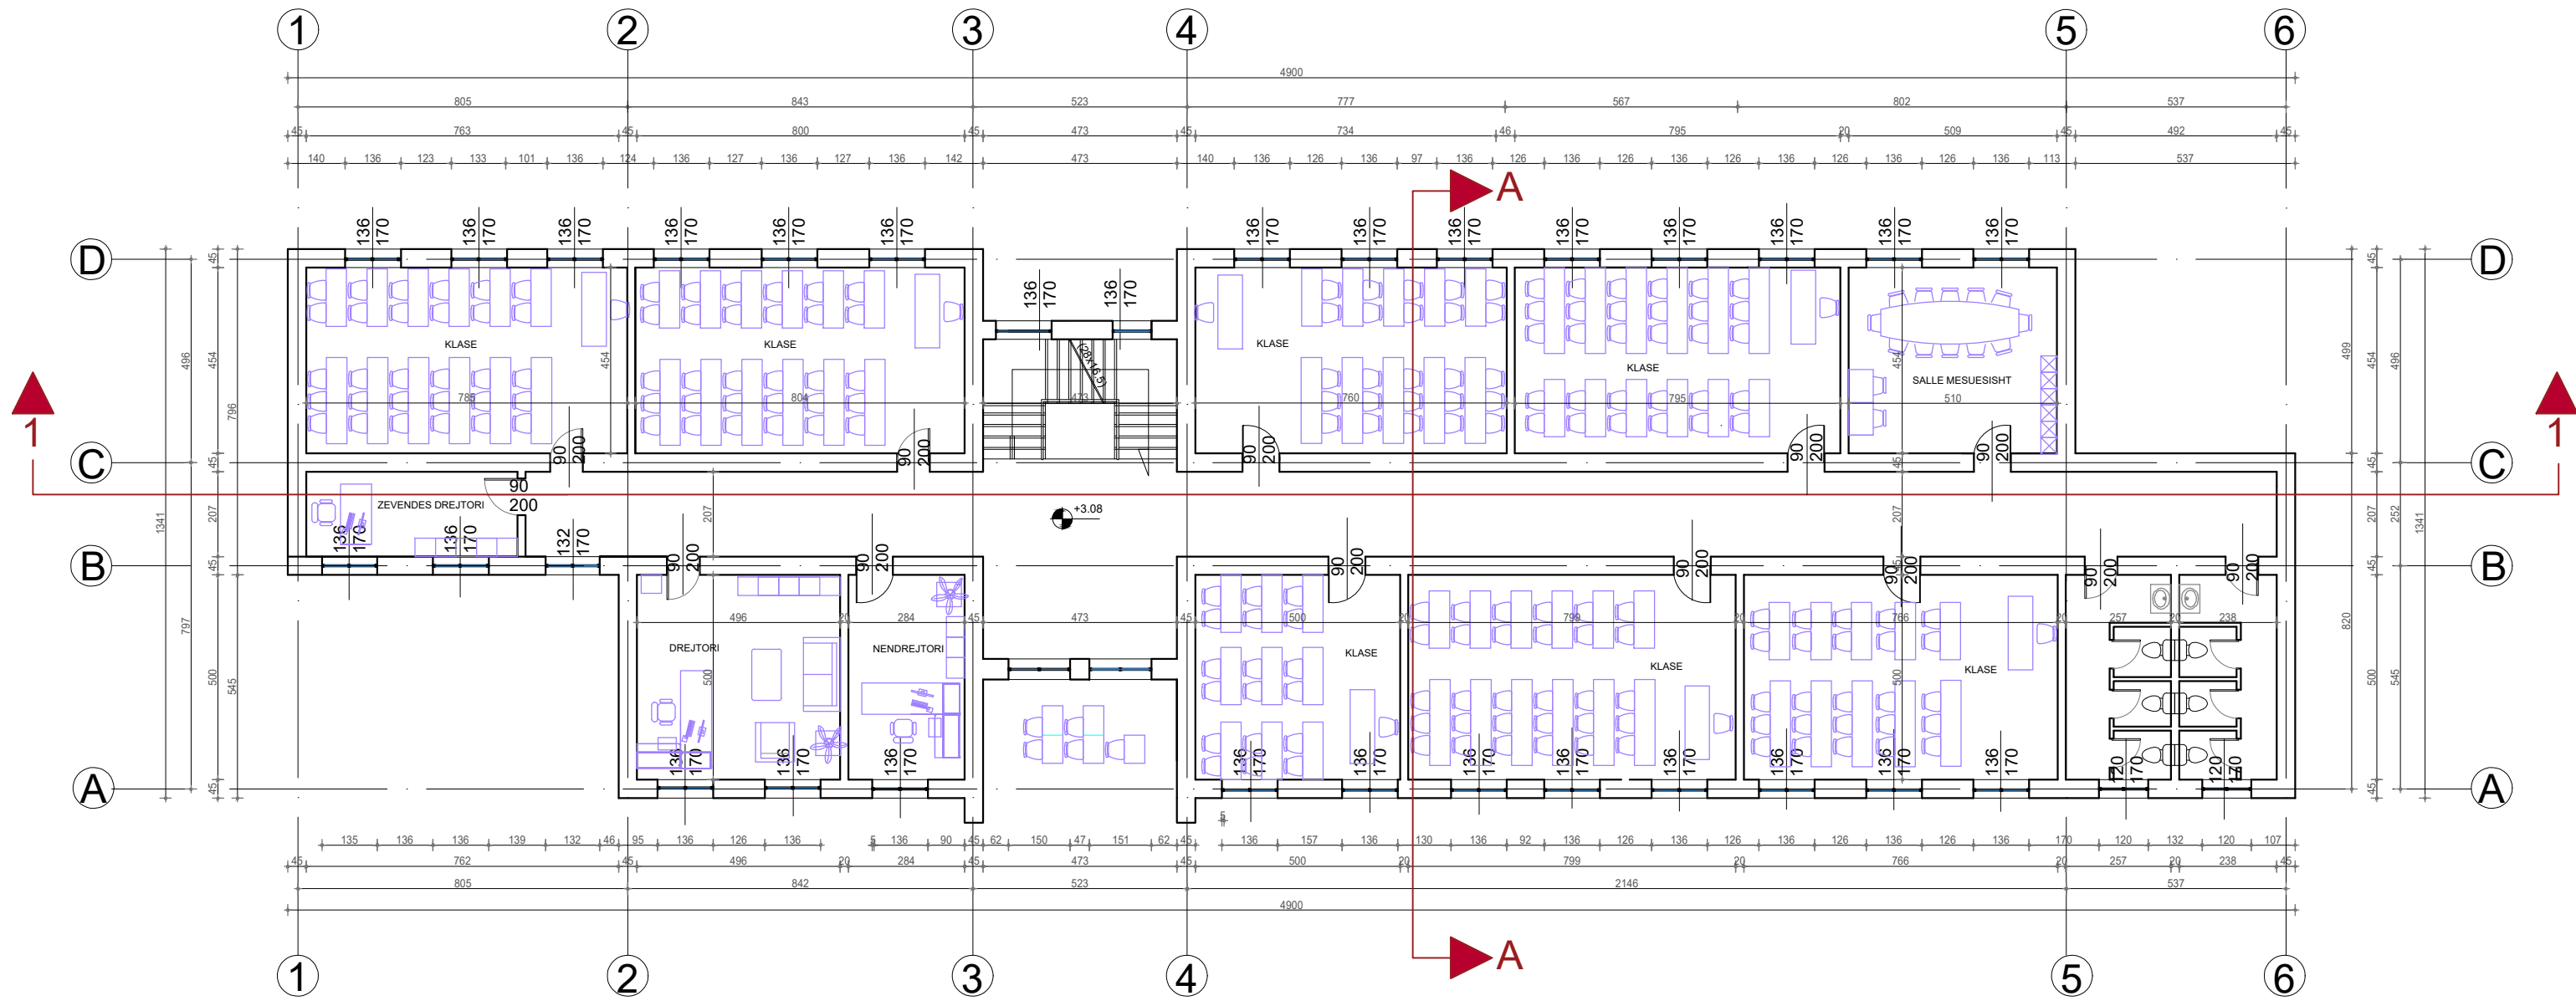

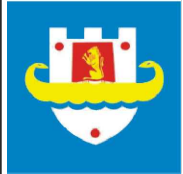	<b>BASHKIA DURRES</b> <b>OBJEKTI: RIKONSTRUKSION SHKOLLA "DEMOKRACIA"</b>	
	<b>VENDODHJA :</b> DURRES	<b>FIRMA</b> Ark. Alba Kokomani Ing. Jetmir Kurti Ing. elek. Mariglen Jahollari
<b>PROJEKTI :</b> ARKITEKTONIK	<b>EMERTIMI I FLETES :</b> PLANIMETRIA E RE	DATA SHTATOR 2023    SHKALLA 1:150
<b>FAZA E PROJEKTTIT :</b> PROJEKT ZBATIMI	<b>GRUPI PROJEKTTIMIT :</b>	No. I FLETES <b>A05</b>


# PLANIMETRIA E KATIT TË DYTË

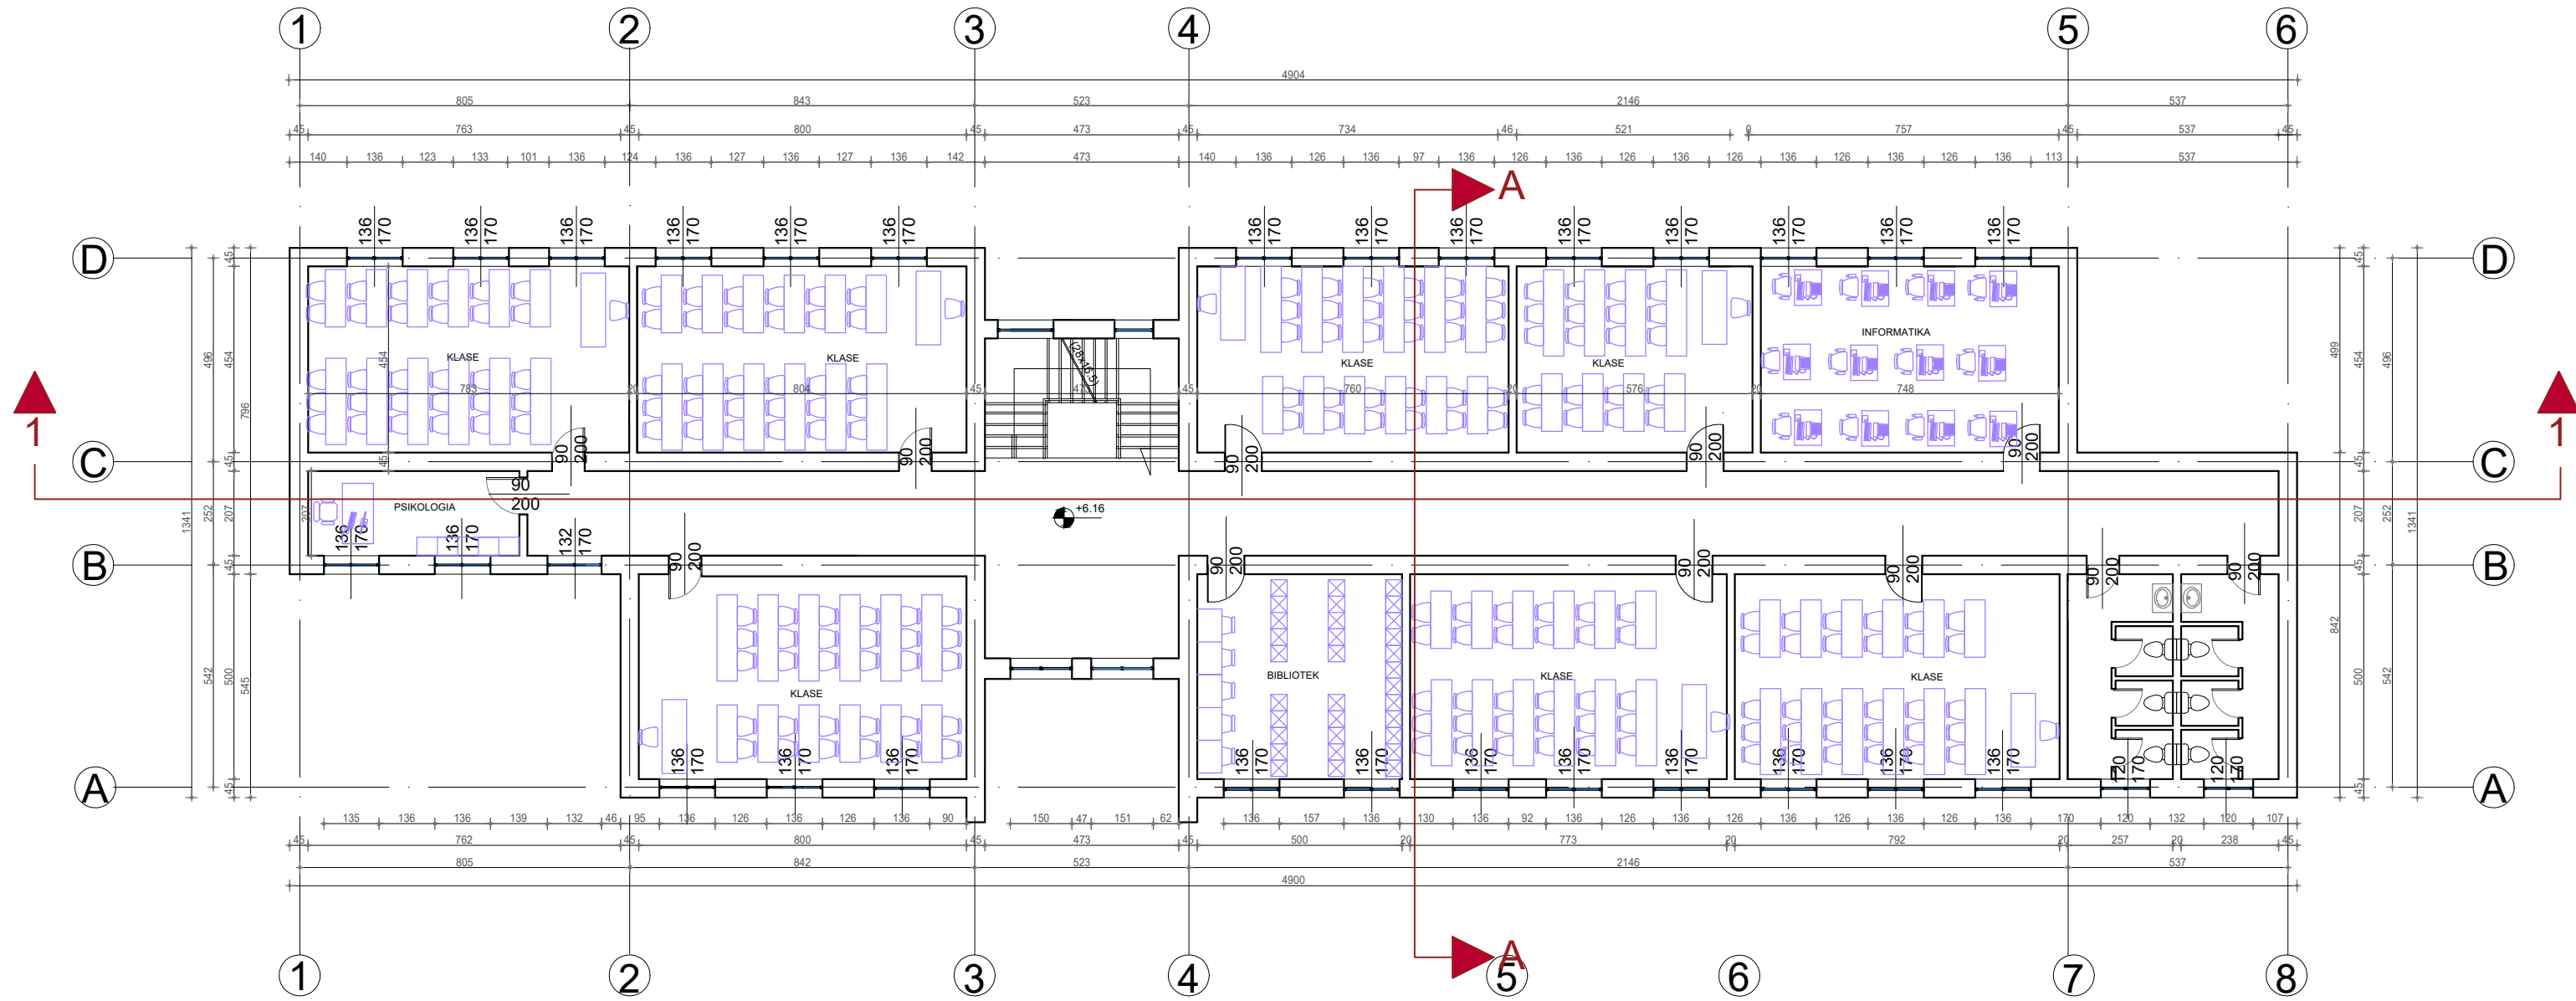


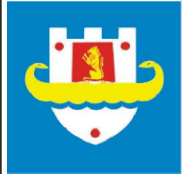	<b>OBJEKTI:</b> RIKONSTRUKSION SHKOLLA "DEMOKRACIA"			
	<b>VENDODHJA :</b> DURRES	<b>EMER MBIEMER</b> Ark. Alba Kokomani Ing. Jetmir Kurti Ing. elek. Mariglen Jahollari	<b>FIRMA</b>	<b>EMERTIMI I FLETES :</b> PLANIMETRIA E RE
<b>NJESIA E PROJEKTTIT</b> DHE E INFRASTRUKTURES	<b>PROJEKTI :</b> ARKITEKTONIK	<b>FAZA E PROJEKTTIT :</b> PROJEKT ZBATIMI	<b>GRUPI PROJEKTTIMIT :</b>	DATA SHTATOR 2023    SHKALLA 1:150 No. I FLETES <b>A06</b>





# PRERJE GJATESORE

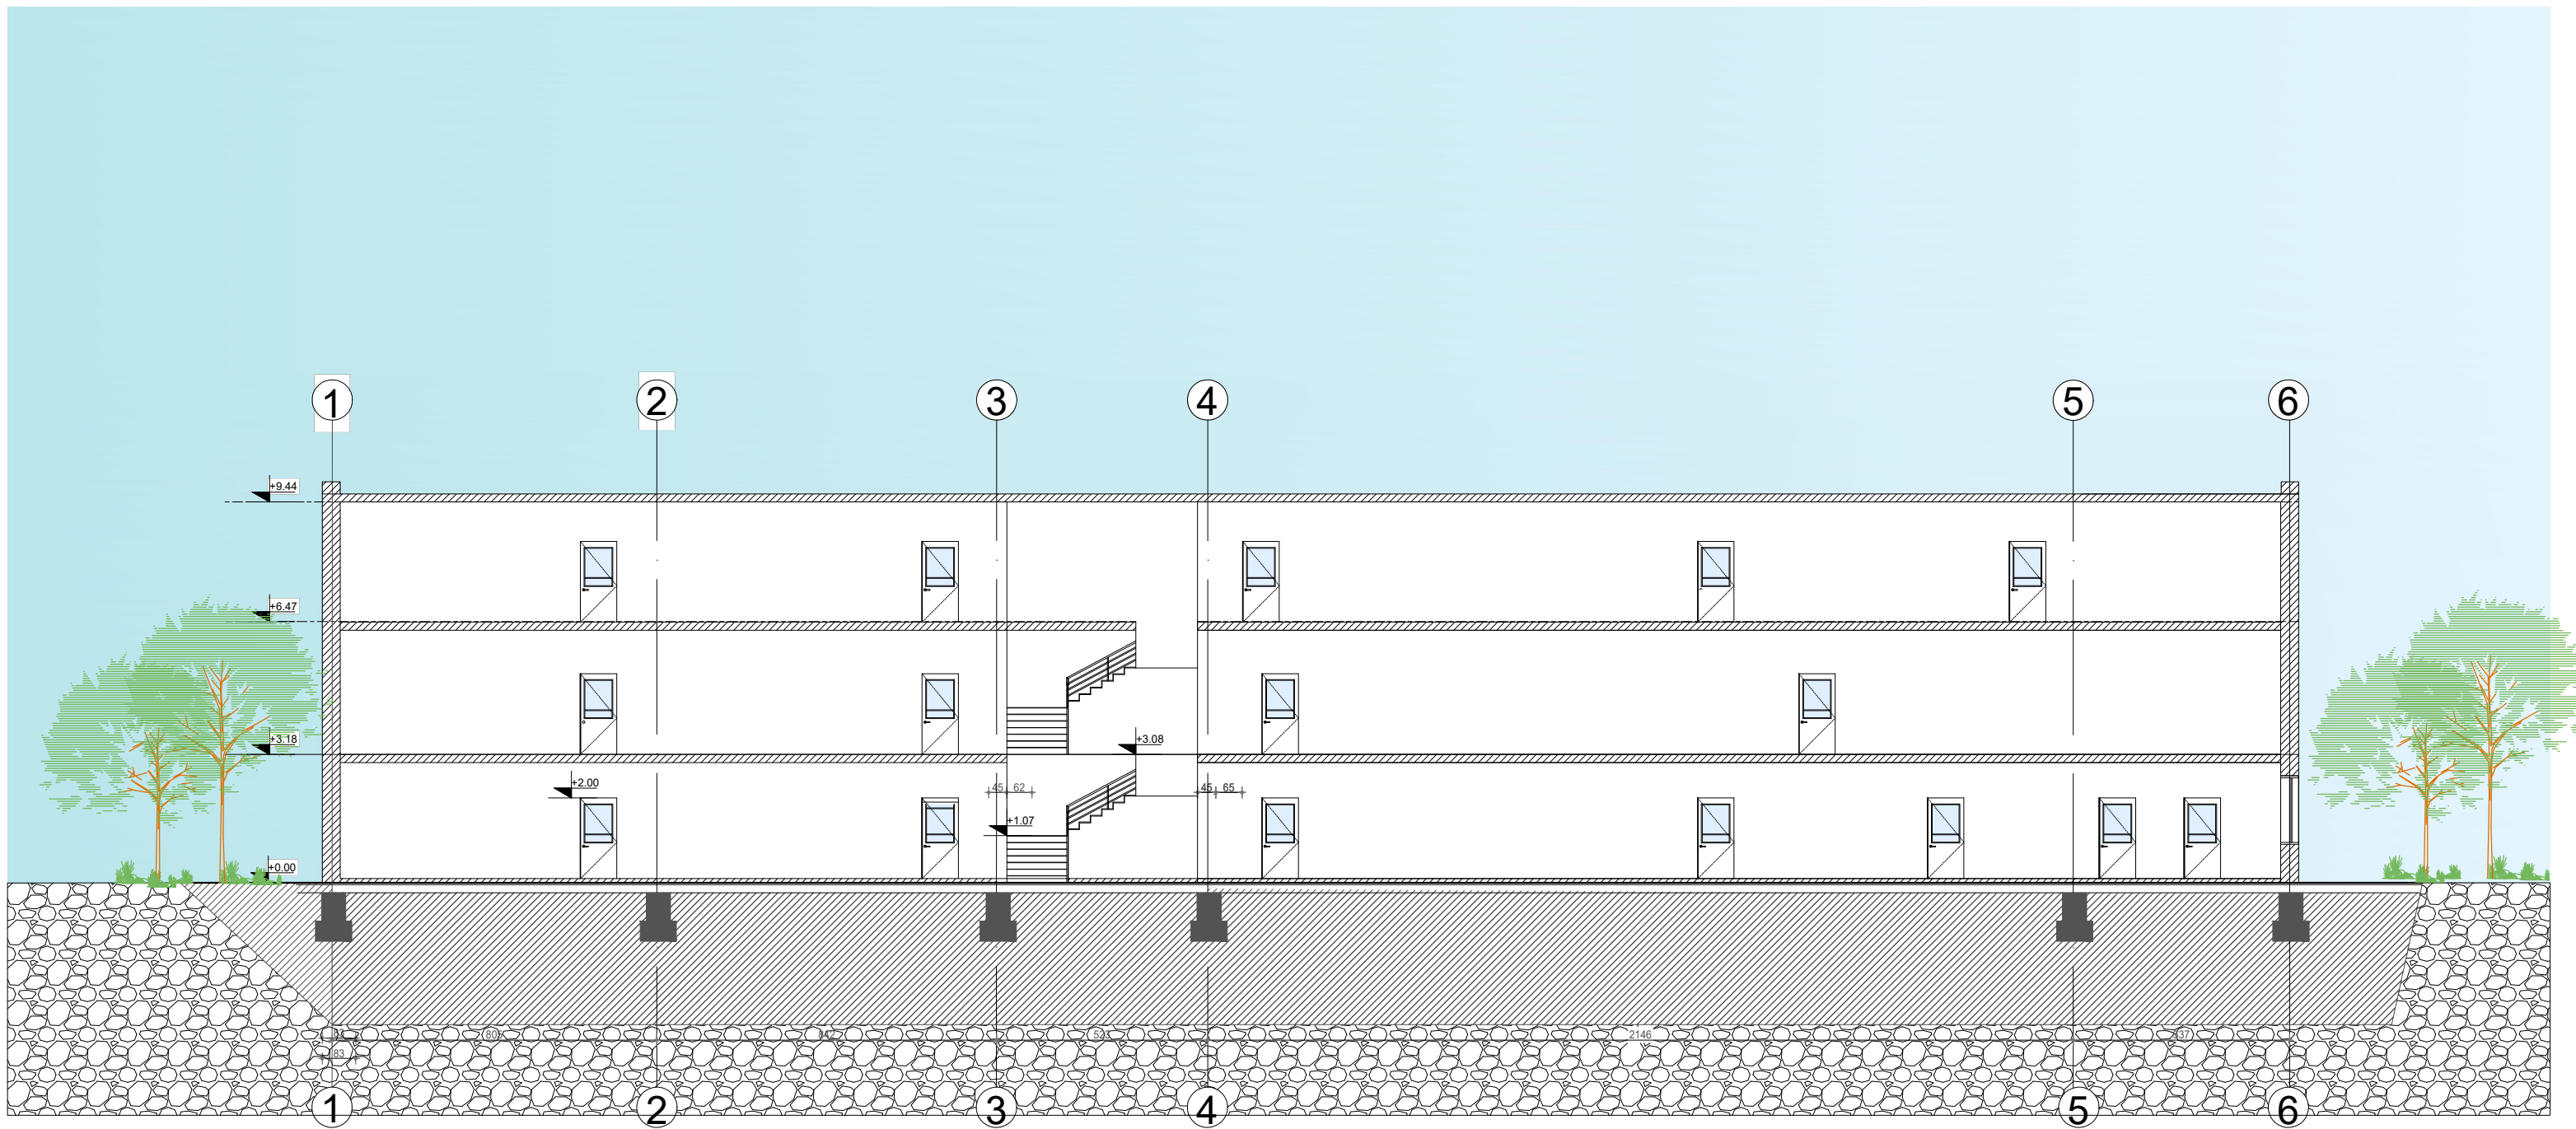

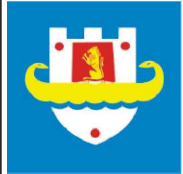 BASHKIA DURRES NJESIA E PROJEKTI D H E INFRASTRUKTURES	OBJEKTI:	RIKONSTRUKSION SHKOLLA "DEMOKRACIA"		
	VENDODHJA : DURRES	EMER MBIEMER	FIRMA	EMERTIMI I FLETES : PRERJE GJATESORE
	PROJEKTI : ARKITEKTONIK	Ark. Alba Kokomani Ing. Jetmir Kurti Ing. elek. Mariglen Jahollari		DATA SHITATOR 2023 SHKALLA 1:150
	FAZA E PROJEKTI : PROJEKT ZBATIMI	GRUPI PROJEKTI:		No. I FLETES <b>A07</b>


# PRERJE TËRTHORE

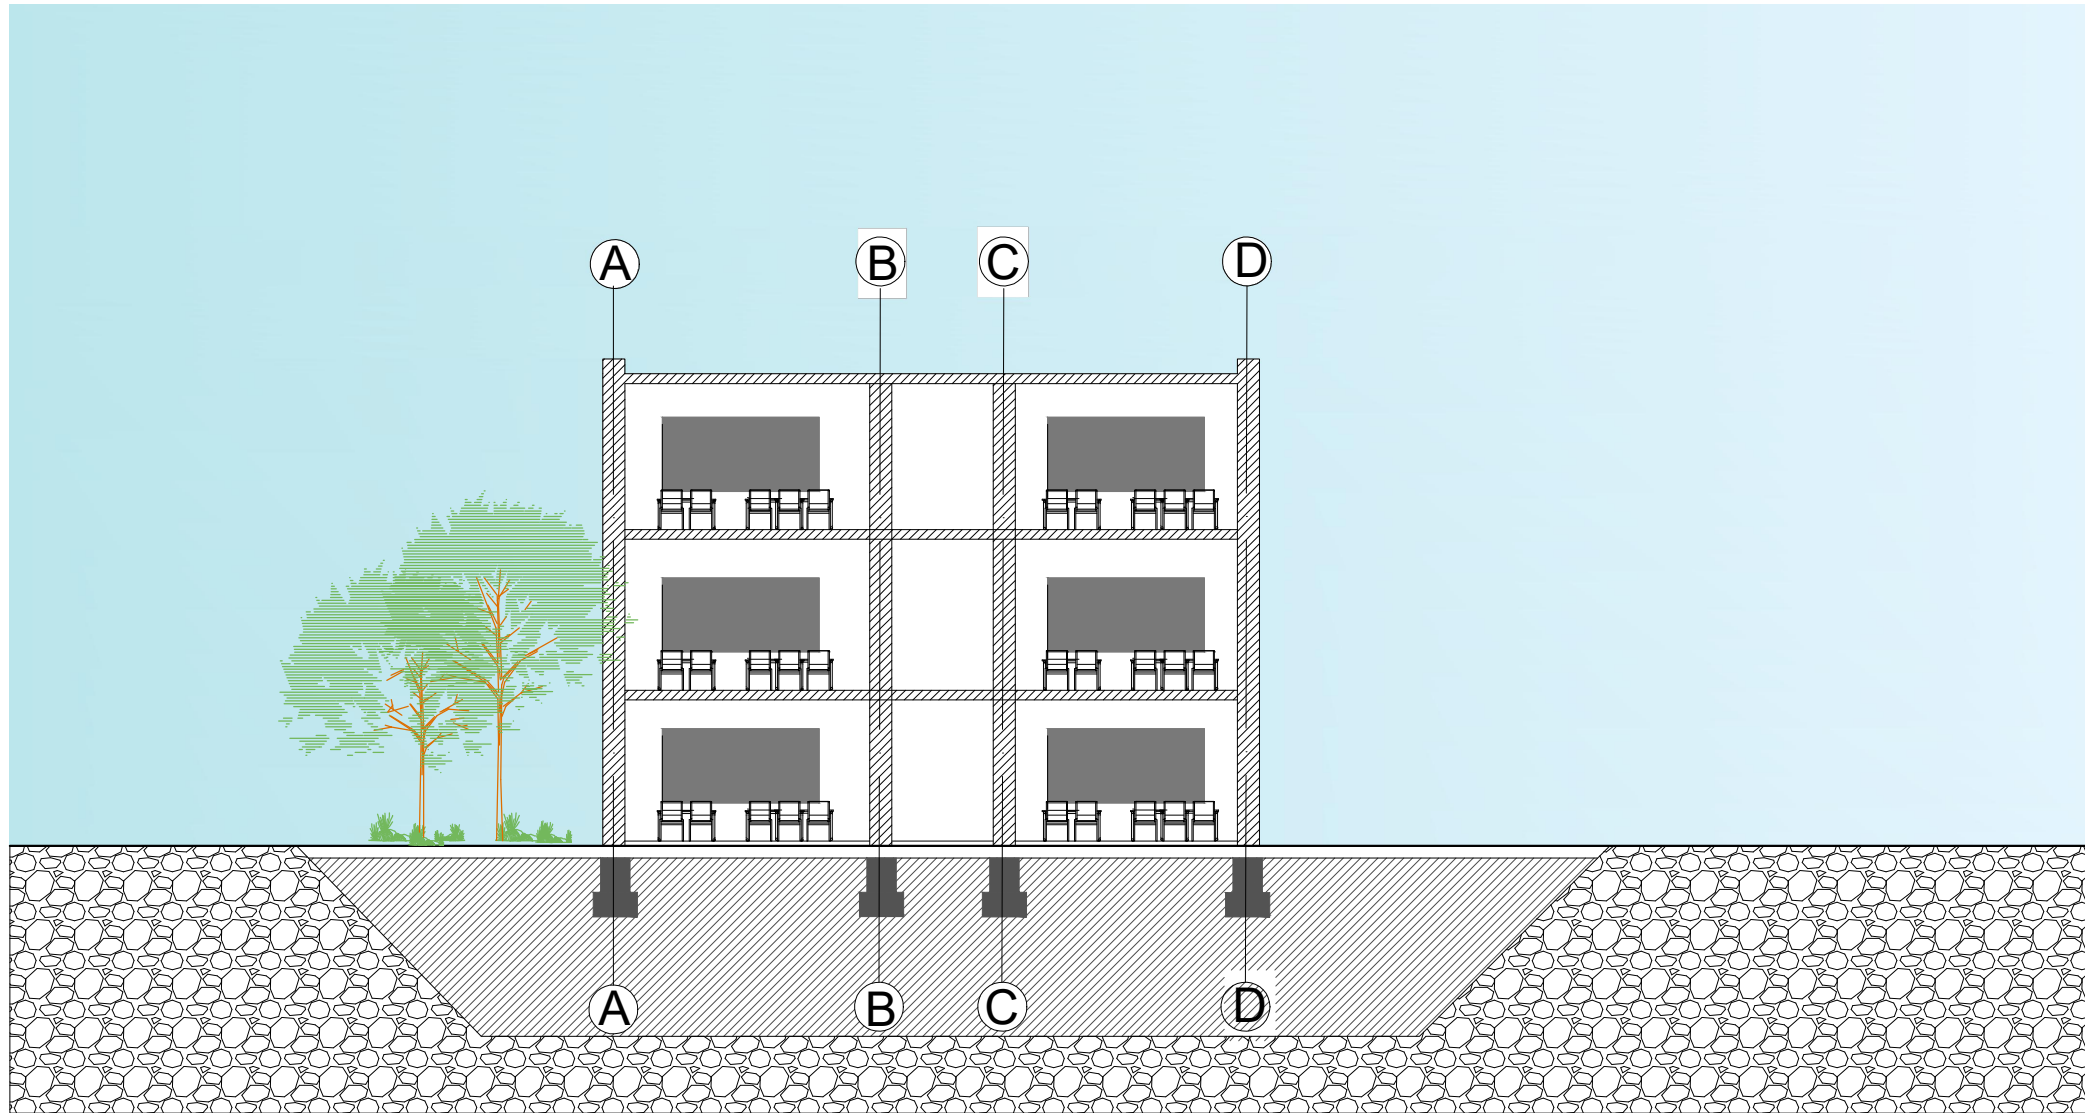

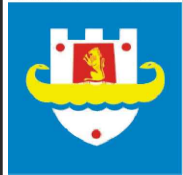
 BASHKIA DURRES NJESIA E PROJEKTT D H E INFRASTRUKTURES	OBJEKTI:	RIKONSTRUKSION SHKOLLA "DEMOKRACIA"		
	VENDODHJA : DURRES	EMER MBIEMER	FIRMA	EMERTIMI I FLETES :
	PROJEKTI : ARKITEKTONIK	Ark. Alba Kokomani Ing. Jetmir Kurti		PRERJE TËRTHORE
	FAZA E PROJEKTT : PROJEKT ZBATIMI	GRUPI PROJEKTTIMT :	Ing. elek. Mariglen Jahollari	DATA SHTATOR 2023    SHKALLA 1:150 No. I FLETES <b>A08</b>

# FASADA

FASADA LINDJE


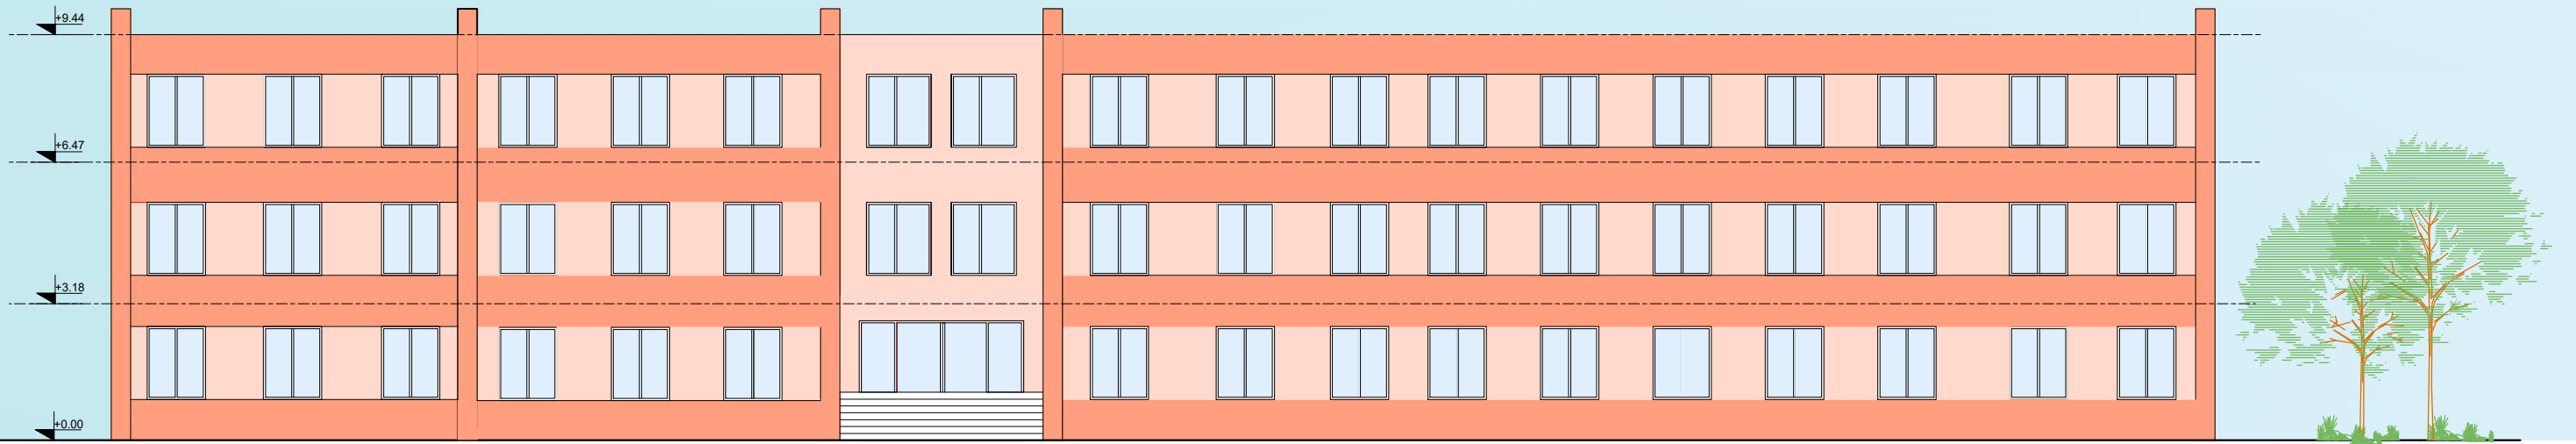




FASADA PERENDIM

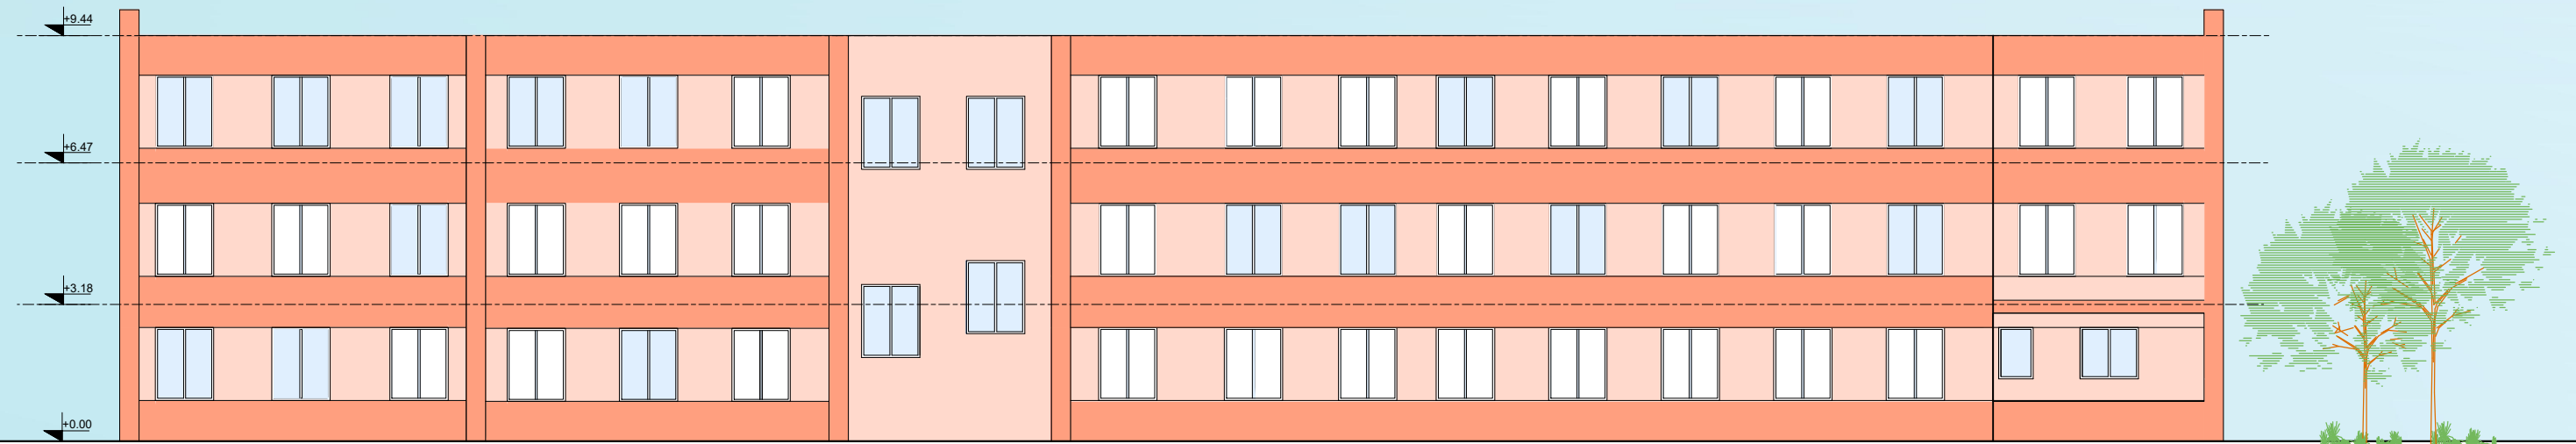


 <p>BASHKIA DURRES</p>	OBJEKTI:	RIKONSTRUKSION SHKOLLA "DEMOKRACIA"		
	VENDODHJA : DURRES	EMER MBIEMER	FIRMA	EMERTIMI I FLETES :
	PROJEKTI : ARKITEKTONIK	Ark. Alba Kokomani	Ing. Jetmir Kurti	FASADA
	FAZA E PROJEKTI : PROJEKT ZBATIMI	Ing. elek. Mariglen Jahollari		DATA SHITATOR 2023 SHKALLA 1:150
NJESIA E PROJEKTI : DURRES E INFRASTRUKTURES	GRUPI PROJEKTIMI :		No. I FLETES	<b>A09</b>

# FASADA

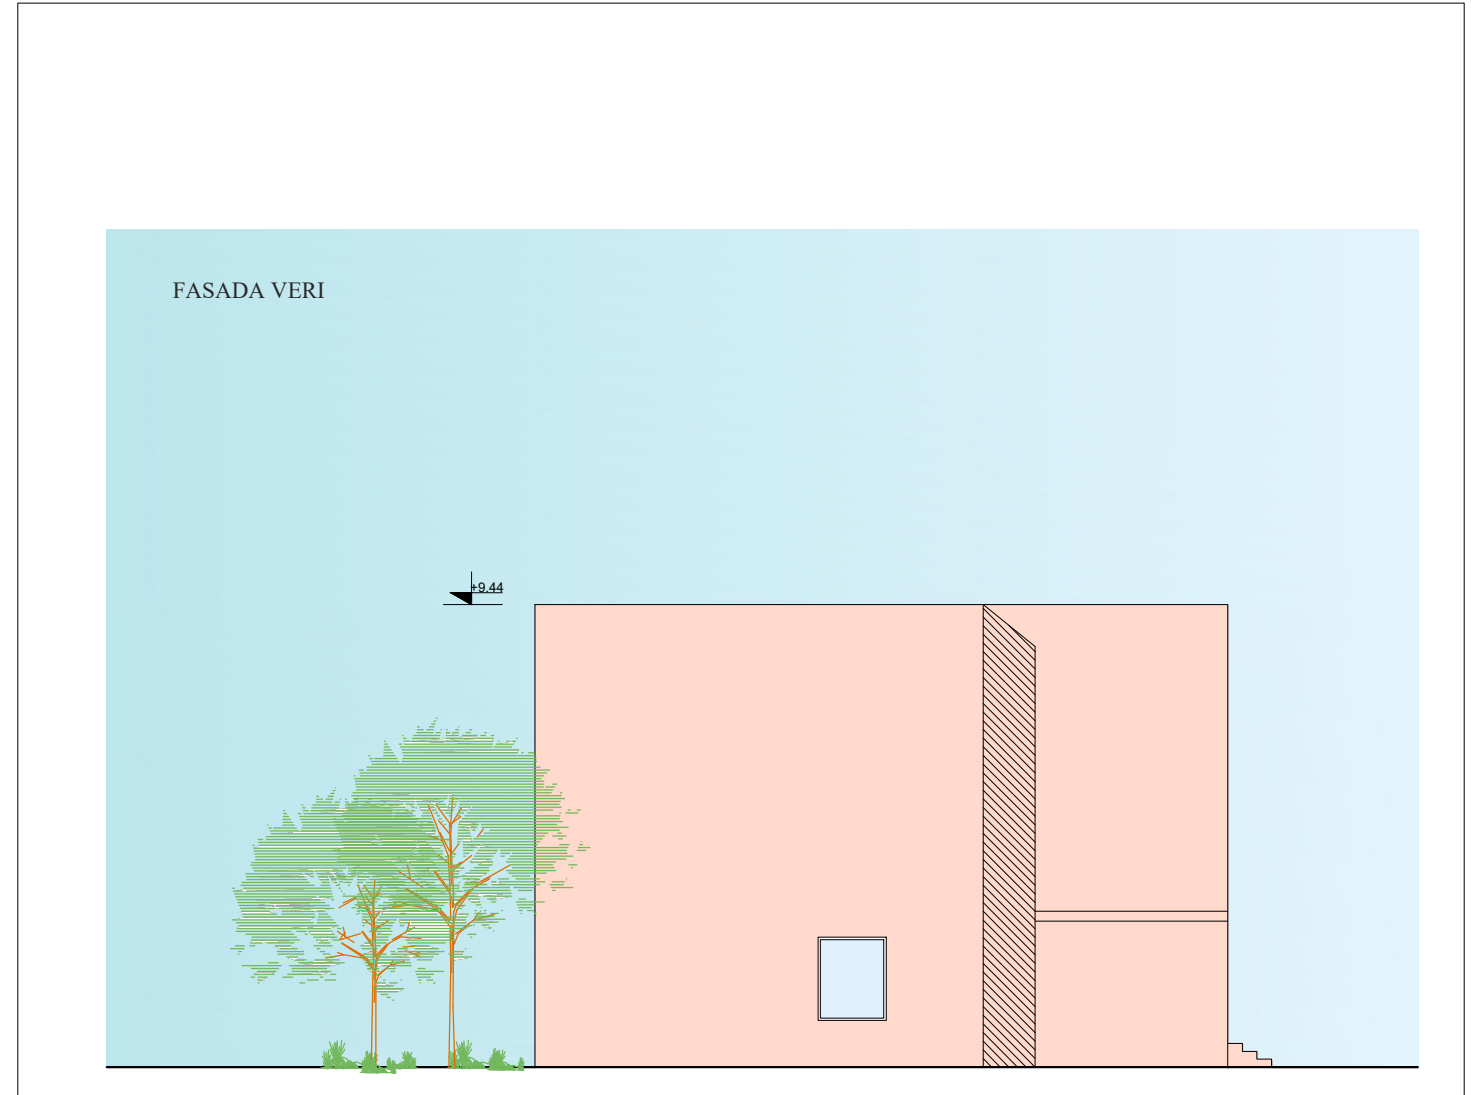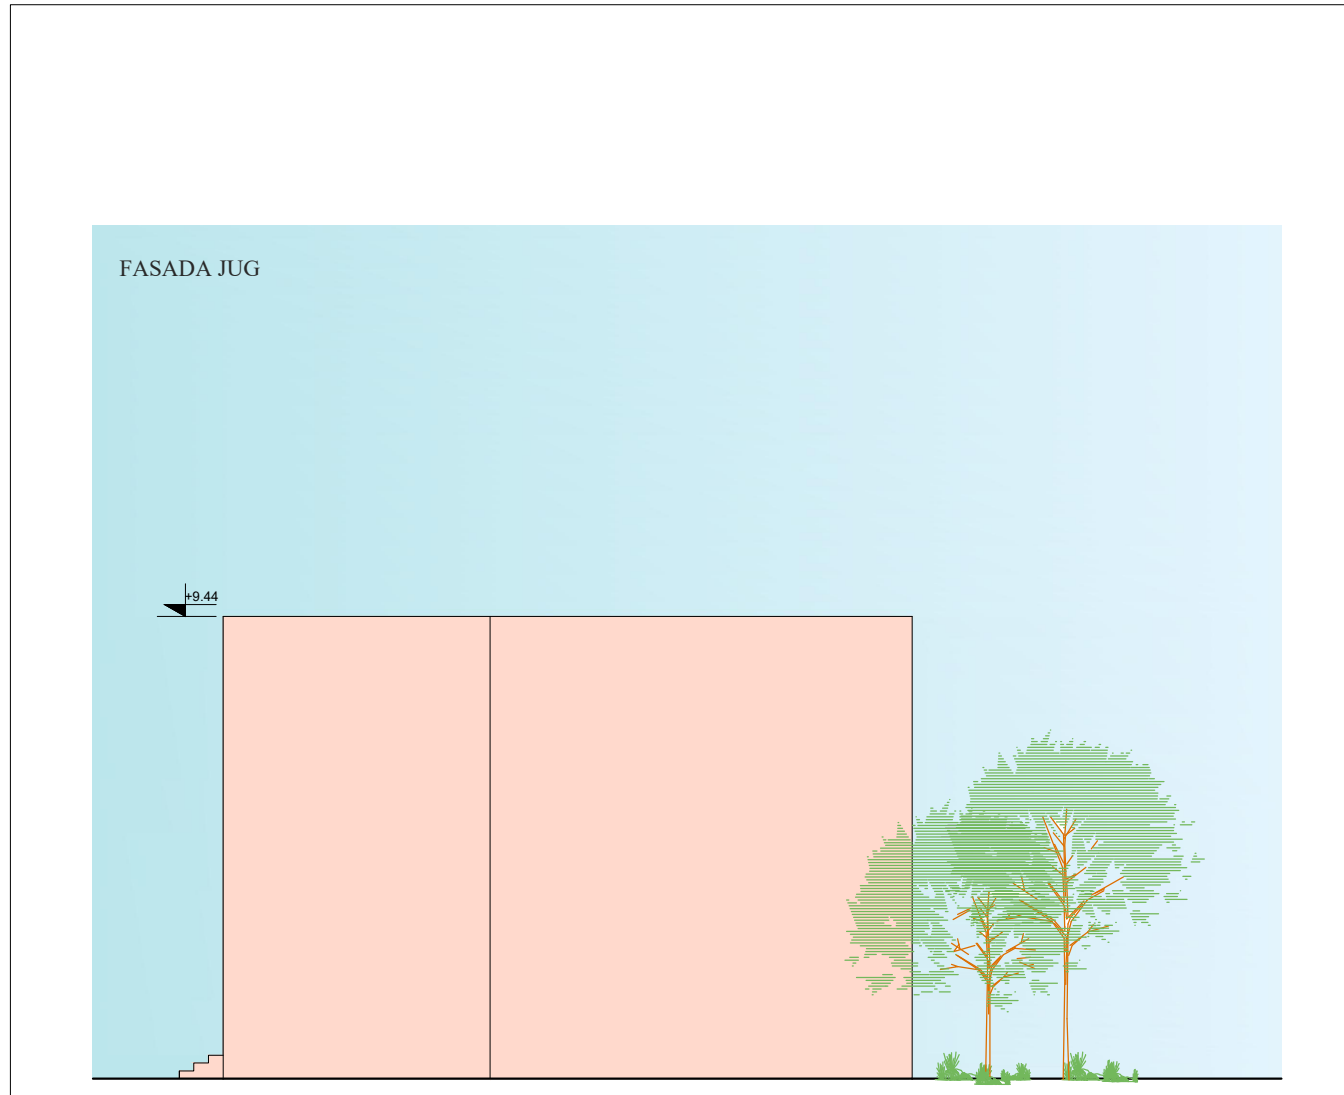

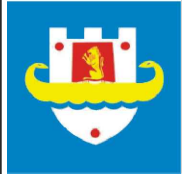 BASHKIA DURRES	OBJEKTI:	RIKONSTRUKSION SHKOLLA "DEMOKRACIA"		
	VENDODHJA : DURRES	EMER MBIEMER	FIRMA	EMERTIMI I FLETES :
NJESIA E PROJEKTTI DHE E INFRASTRUKTURES	PROJEKTI : ARKITEKTONIK	Ark. Alba Kokomani Ing. Jetmir Kurti		FASADA
	FAZA E PROJEKTTI : PROJEKT ZBATIMI	GRUPI PROJEKTTI :	Ing. elek. Mariglen Jahollari	DATA SHKATOR 2023 SHKALLA 1:150
			No. I FLETES	<b>A10</b> 

# MBROJTJA KUNDRA ZJARRIT , KATI PERDHE

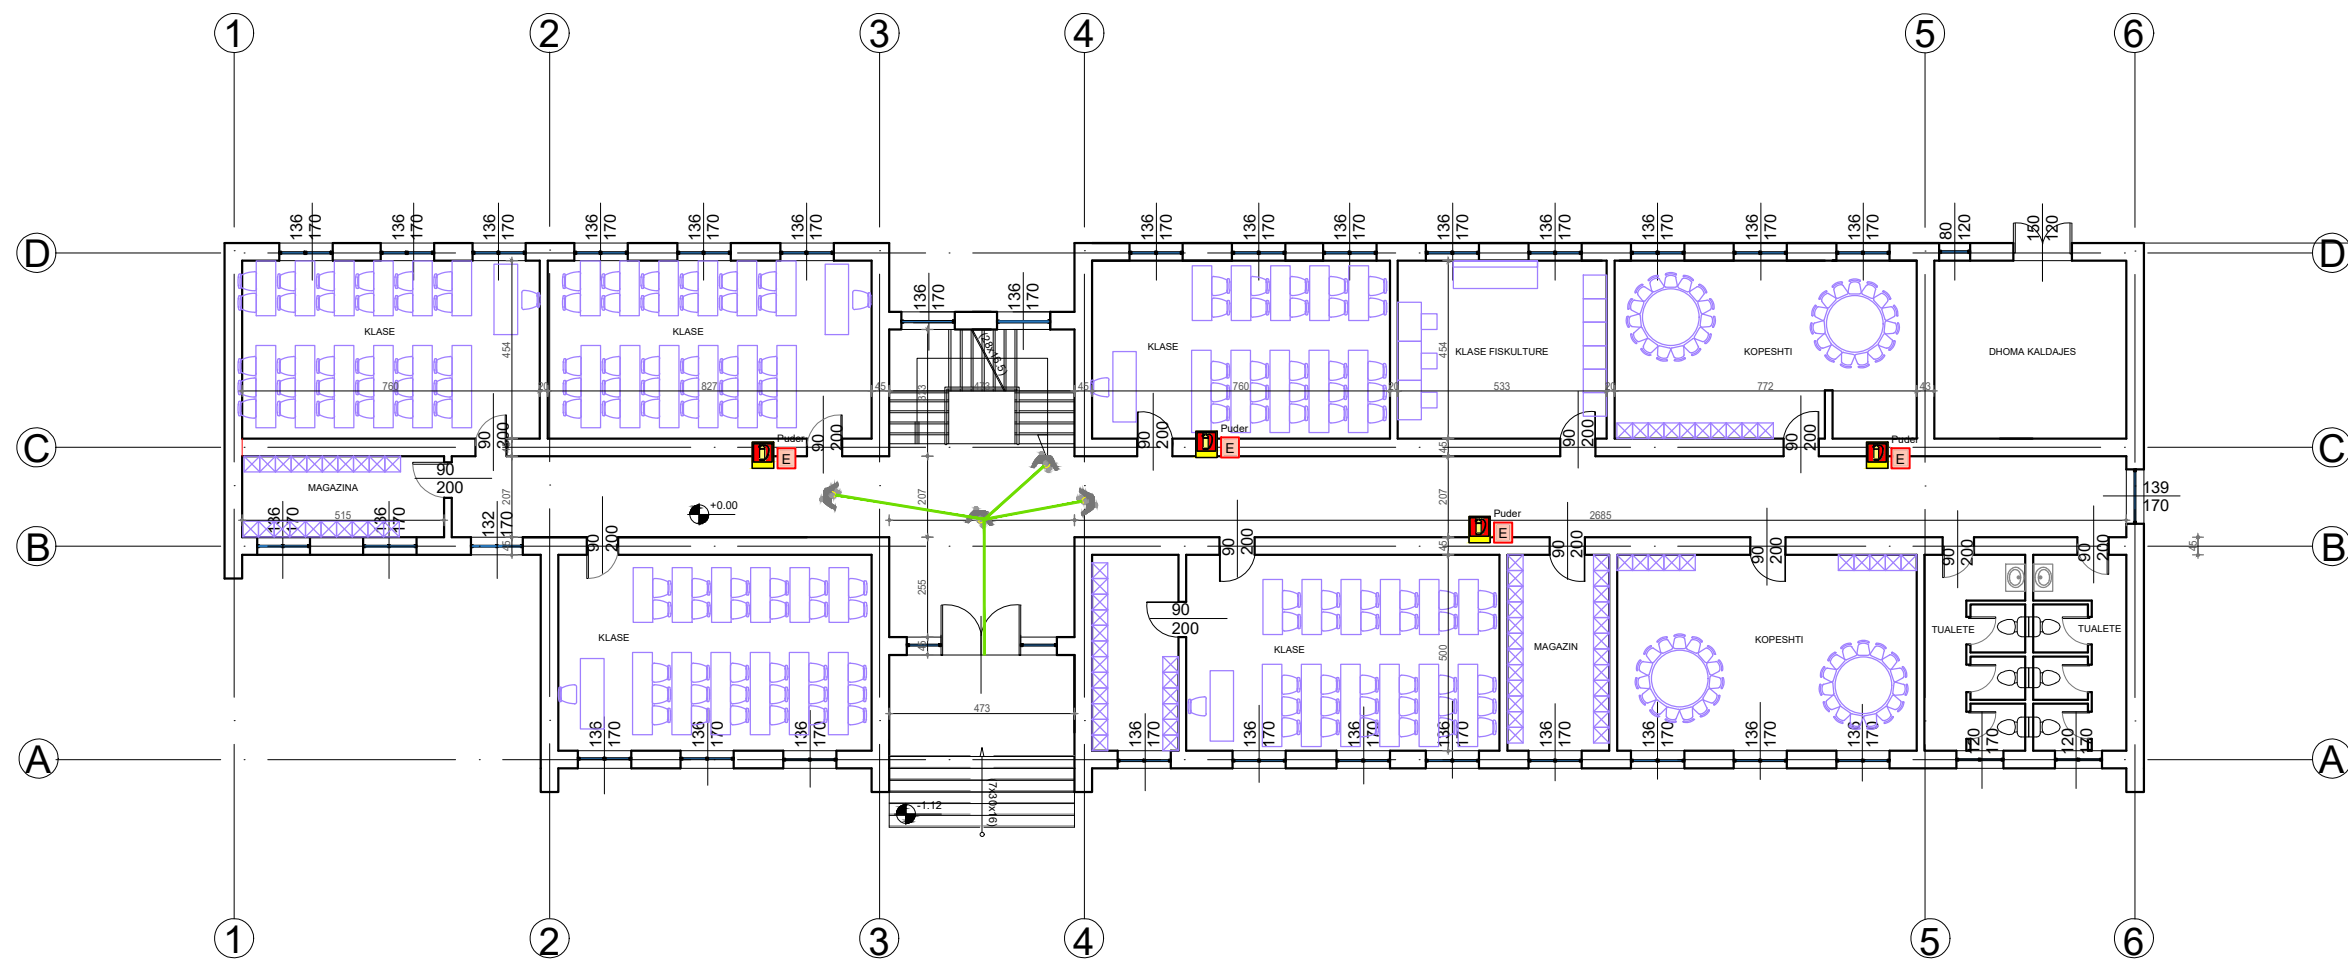


**SHUARES ZJARRI PORTABEL**

**SIMBOLET E KARTELAVE SINJALISTIKE MNZ**


- A-3510 MG - HIDRANT ME UJE
- A-3500 PMG - FIKES PORTABEL ME PULHUR
- A-5012 MG - SHKALLE LARGIMI
- A-5026 PMG - DREJTIMI I DALJES

	<b>OBJEKTI:</b> RIKONSTRUKSION SHKOLLA "DEMOKRACIA"		
	<b>VENDODHJA :</b> DURRES	<b>FIRMA</b> Ark. Alba Kokomani Ing. Jetmir Kurti Ing. elek. Mariglen Jahollari	<b>EMERTIMI I FLETES :</b> MBROJTJA KUNDRA ZJARRIT
<b>NJESIA E PROJEKTTIT :</b> D H E INFRASTRUKTURES	<b>FAZA E PROJEKTTIT :</b> PROJEKT ZBATIMI	<b>GRUPI PROJEKTTIMIT :</b>	DATA SHTATOR 2023    SHKALLA 1:150 No. I FLETES <b>A11</b>



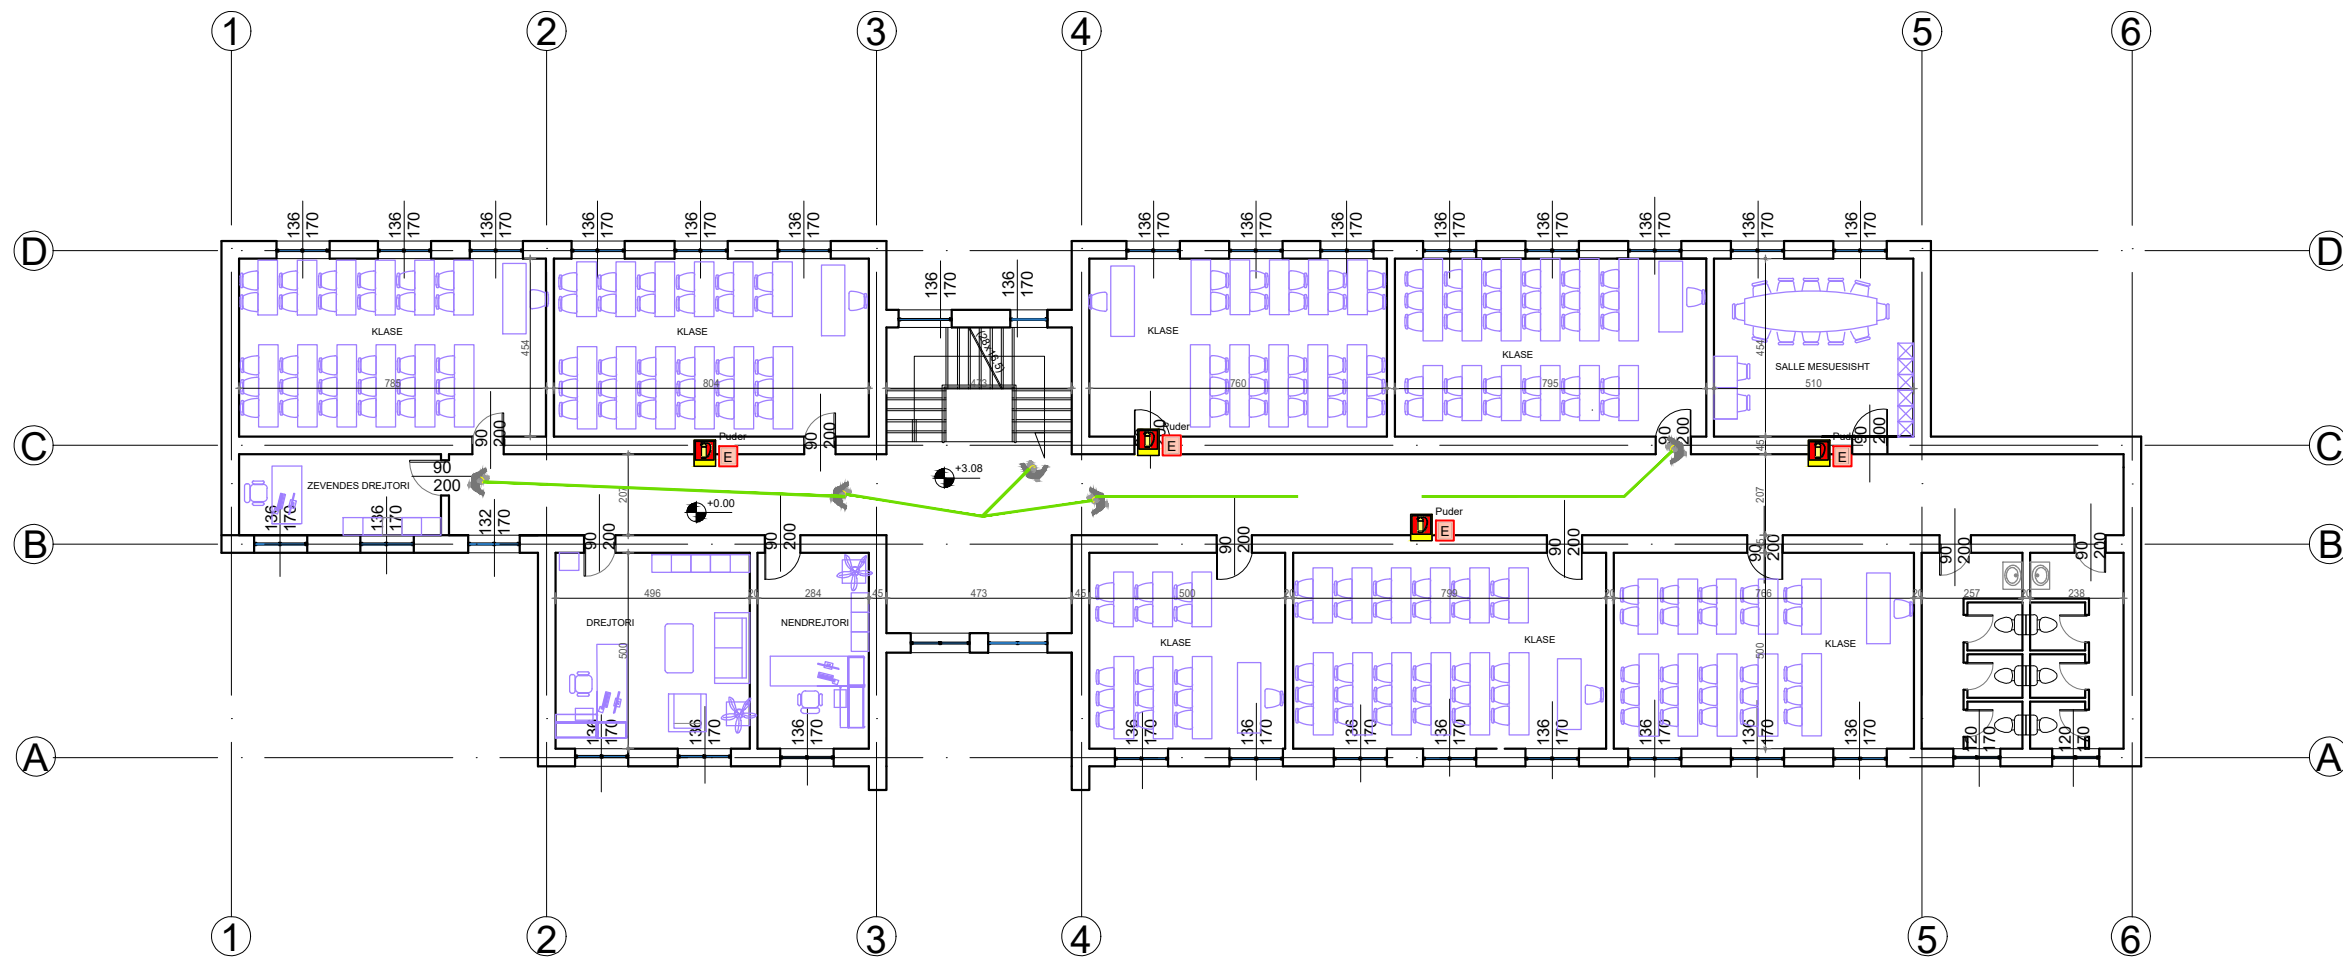

# MBROJTJA KUNDRA ZJARRIT, KATI I PARE

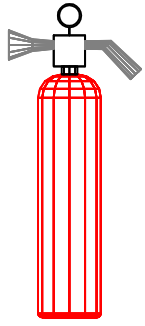


**SHUARES ZJARRI PORTABEL**




**SIMBOLET E KARTELAVE SINJALISTIKE MNZ**

-  A-3510 MG - HIDRANT ME UJE
-  A-3500 PMG - FIKES PORTABEL ME PLUHUR
-  A-5012 MG - SHKALLE LARGIMI
-  A-5026 PMG - DREJTIMI I DALJES

 <p>BASHKIA DURRES</p>	<b>OBJEKTI:</b> RIKONSTRUKSION SHKOLLA "DEMOKRACIA"			
	<b>VENDODHJA :</b> DURRES	<b>EMER MBIEMER</b> Ark. Alba Kokomani Ing. Jetmir Kurti Ing. elek. Mariglen Jahollari	<b>FIRMA</b>	<b>EMERTIMI I FLETES :</b> MBROJTJA KUNDRA ZJARRIT
<b>NJESIA E PROJEKTTI D H E INFRASTRUKTURES</b>	<b>PROJEKTI :</b> ARKITEKTONIK	<b>FAZA E PROJEKTTI :</b> PROJEKT ZBATIMI	<b>GRUPI PROJEKTTI :</b>	DATA SHTATOR 2023    SHKALLA 1:150 No. I FLETES <b>A12</b>

# MBROJTJA KUNDRA ZJARRIT , KATI I DYTE

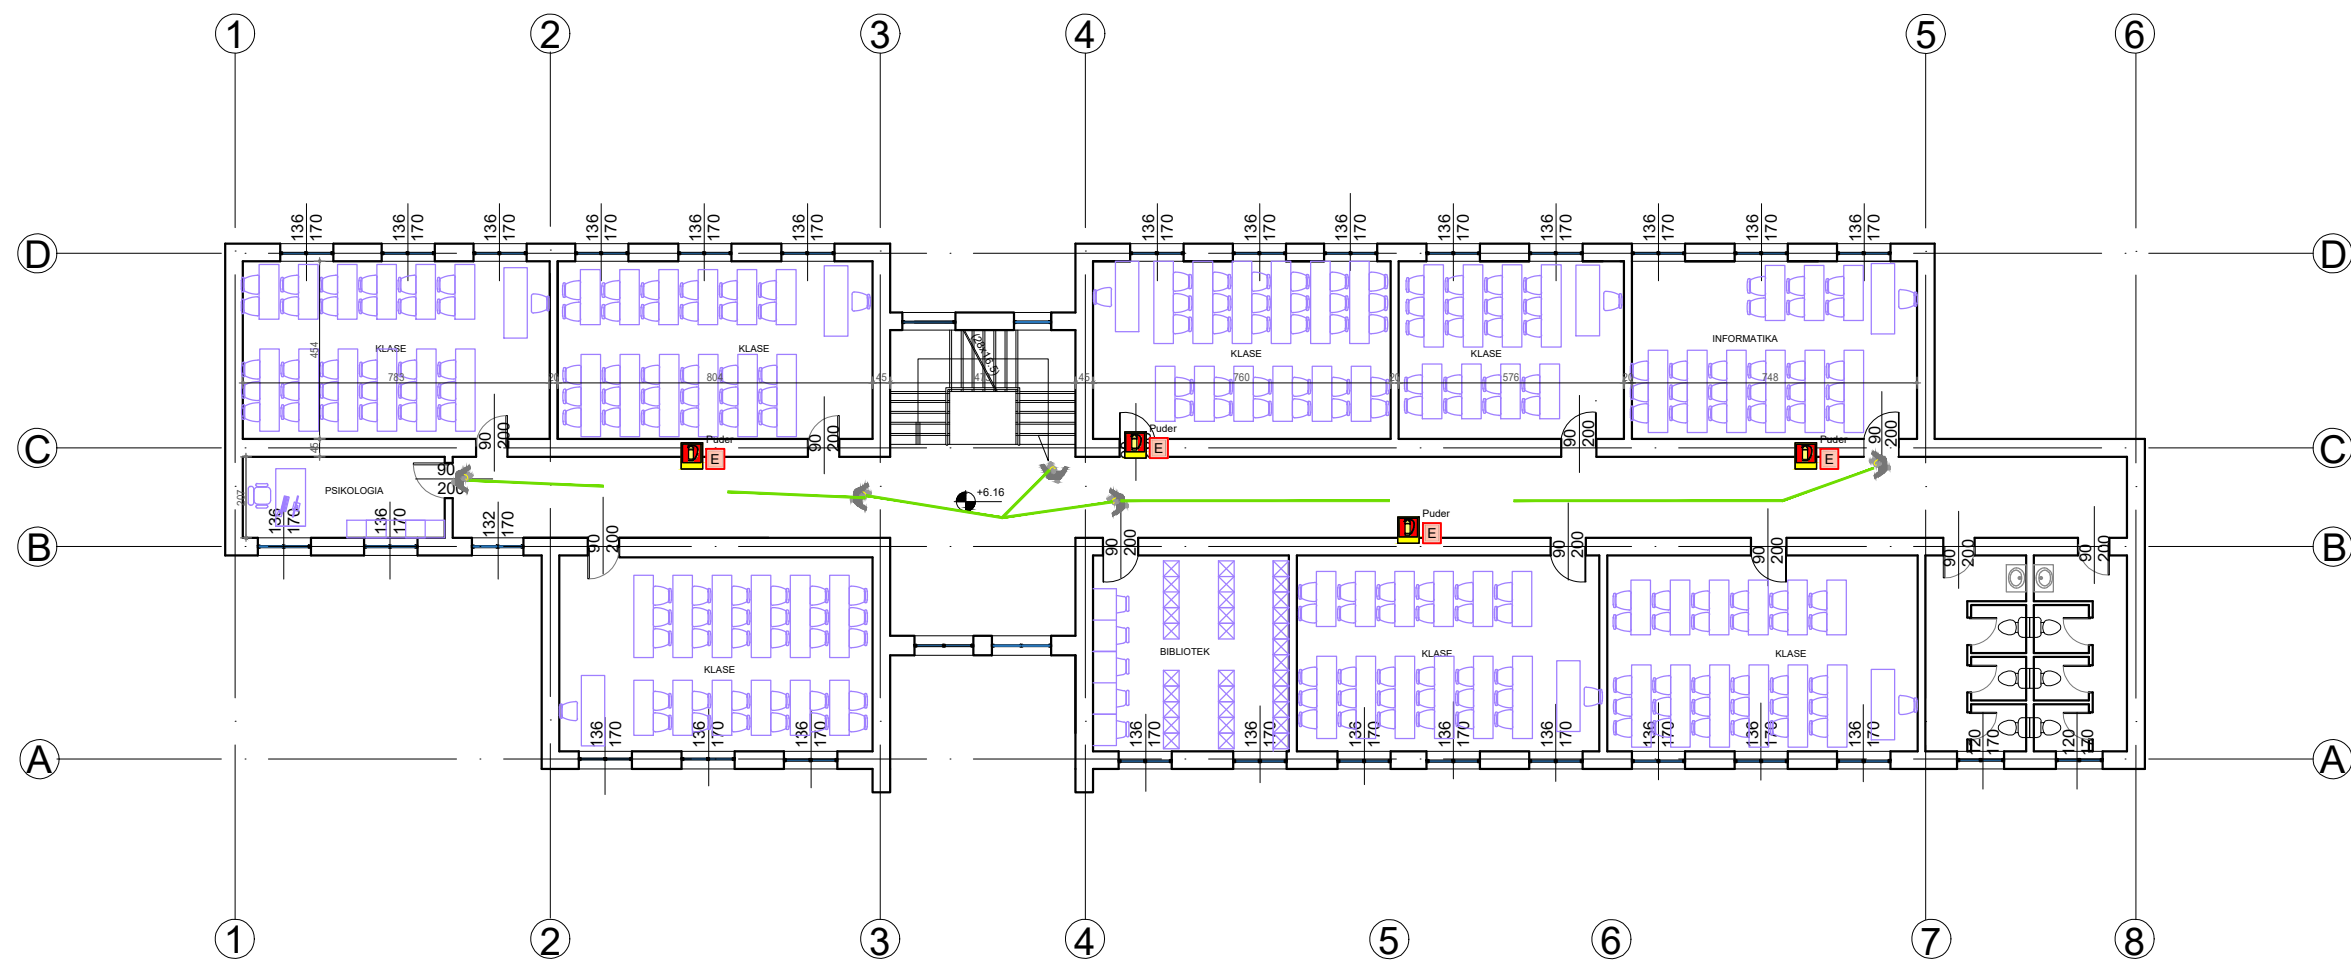


**SHUARES ZJARRI PORTABEL**


**SIMBOLET E KARTELAVE SINJALISTIKE MNZ**

- A-3510 MG - HIDRANT ME UJE
- A-3500 PMG - FIKES PORTABEL ME PLUHUR
- A-5012 MG - SHKALLE LARGIMI
- A-5026 PMG - DREJTIMI I DALJES

<p>BASHKIA DURES</p>	<b>OBJEKTI:</b> RIKONSTRUKSION SHKOLLA "DEMOKRACIA"		
	<b>VENDODHJA :</b> DURRES	<b>FIRMA</b> Ark. Alba Kokomani Ing. Jetmir Kurti Ing. elek. Mariglen Jahollari	<b>EMERTIMI I FLETES :</b> MBROJTJA KUNDRA ZJARRIT
<b>PROJEKTI :</b> ARKITEKTONIK	<b>FAZA E PROJEKTTIT :</b> PROJEKT ZBATIMI	<b>GRUPI PROJEKTIMT :</b>	DATA SHTATOR 2023    SHKALLA 1:150
<b>NJESIA E PROJEKTTIT</b> DHE E INFRASTRUKTURES			No. I FLETES <b>A13</b>


# PLANI I NGROHJES ME KALDAJE, KATI PERDHE

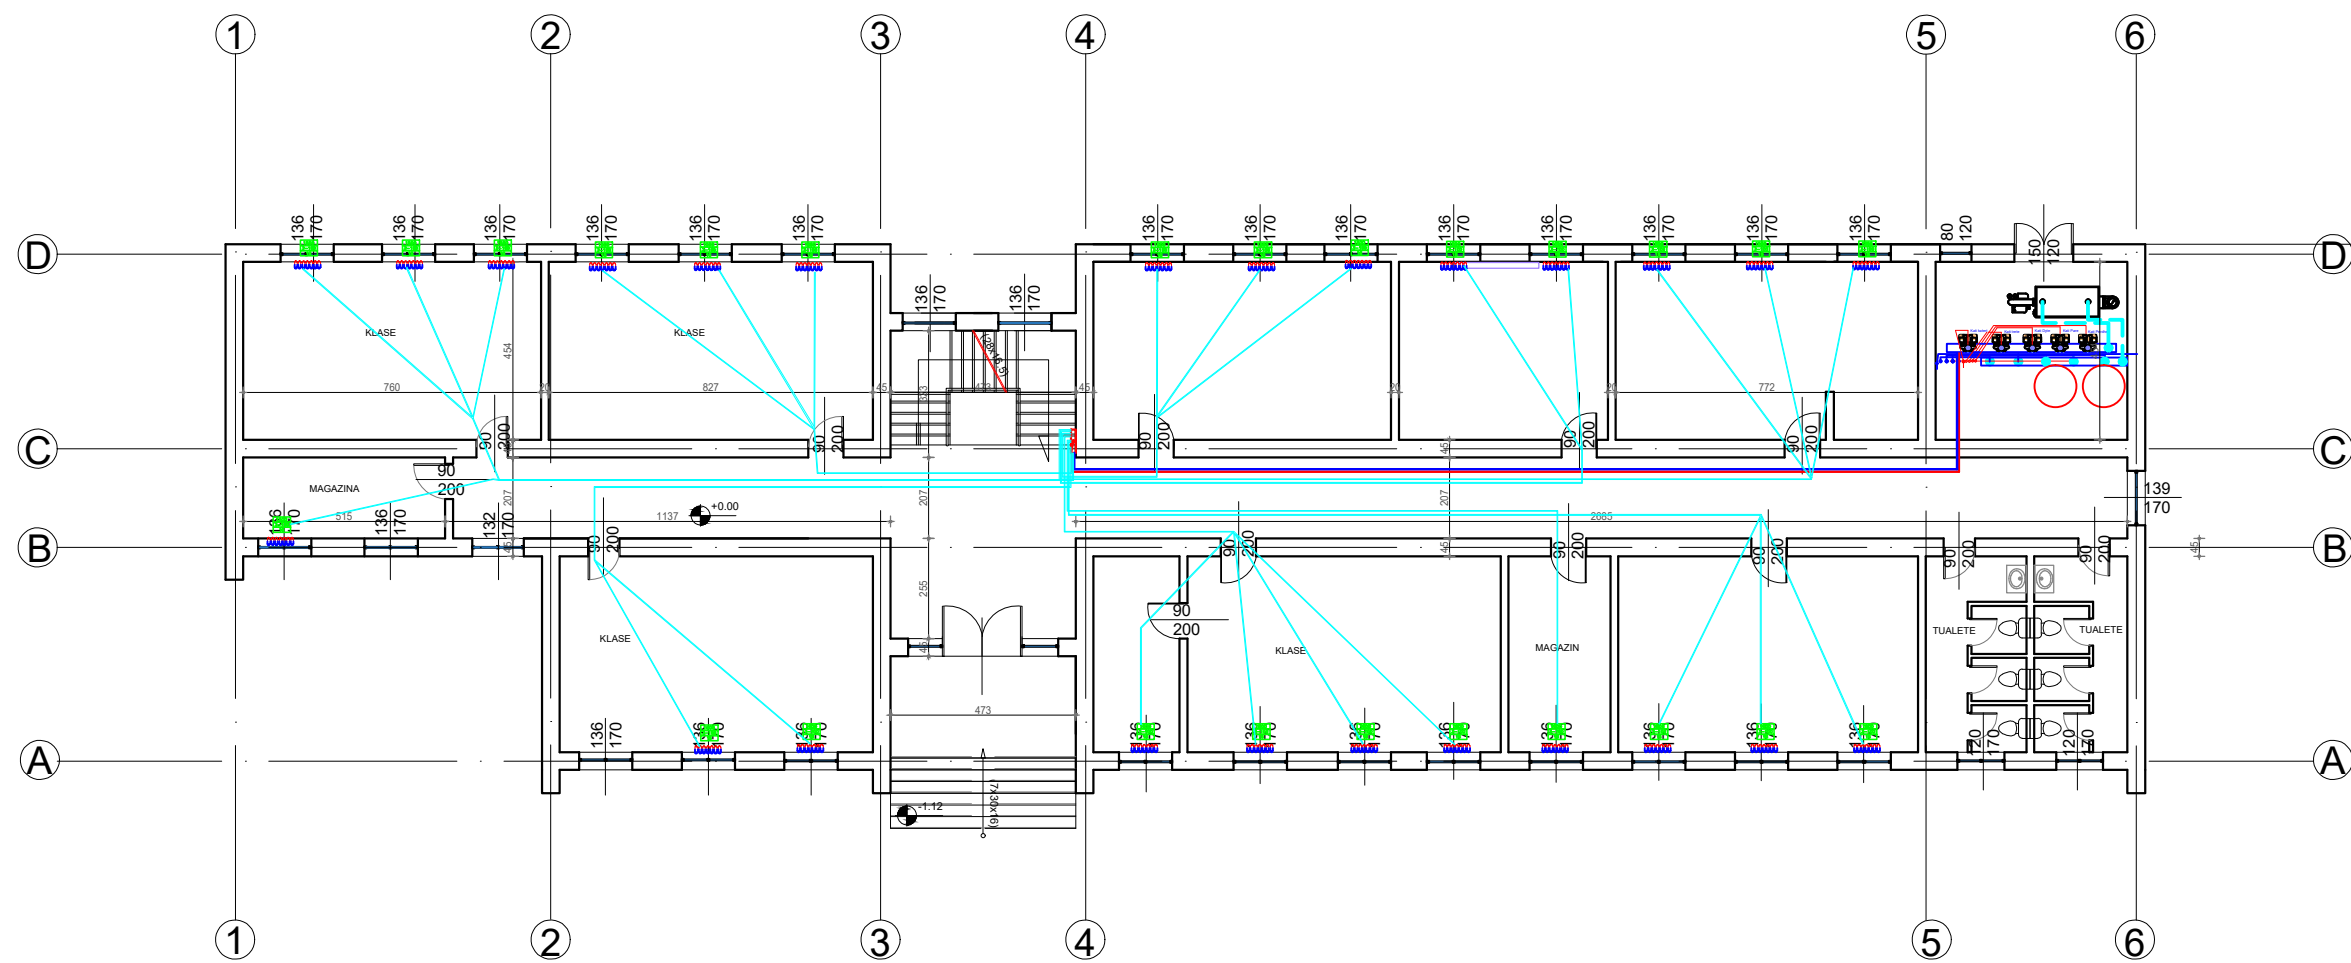

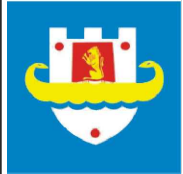 BASHKIA DURRES	OBJEKTI: RIKONSTRUKSION SHKOLLA "DEMOKRACIA"		
	VENDODHJA : DURRES	EMERTIMI I FLETES : PLANI I NGROHJES ME KALDAJE	
PROJEKTI : ARKITEKTONIK	EMER MBIEMER Ark. Alba Kokomani Ing. Jetmir Kurti	FIRMA Ing. elek. Mariglen Jahollari	DATA SHSTATOR 2023 SHKALLA 1:150
NJESIA E PROJEKTTI DHE E INFRASTRUKTURES	FAZA E PROJEKTTI : PROJEKT ZBATIMI	GRUPI PROJEKTTI :	No. I FLETES <b>A14</b>





# PLANI I NGROHJES ME KALDAJE, KATI I PARE

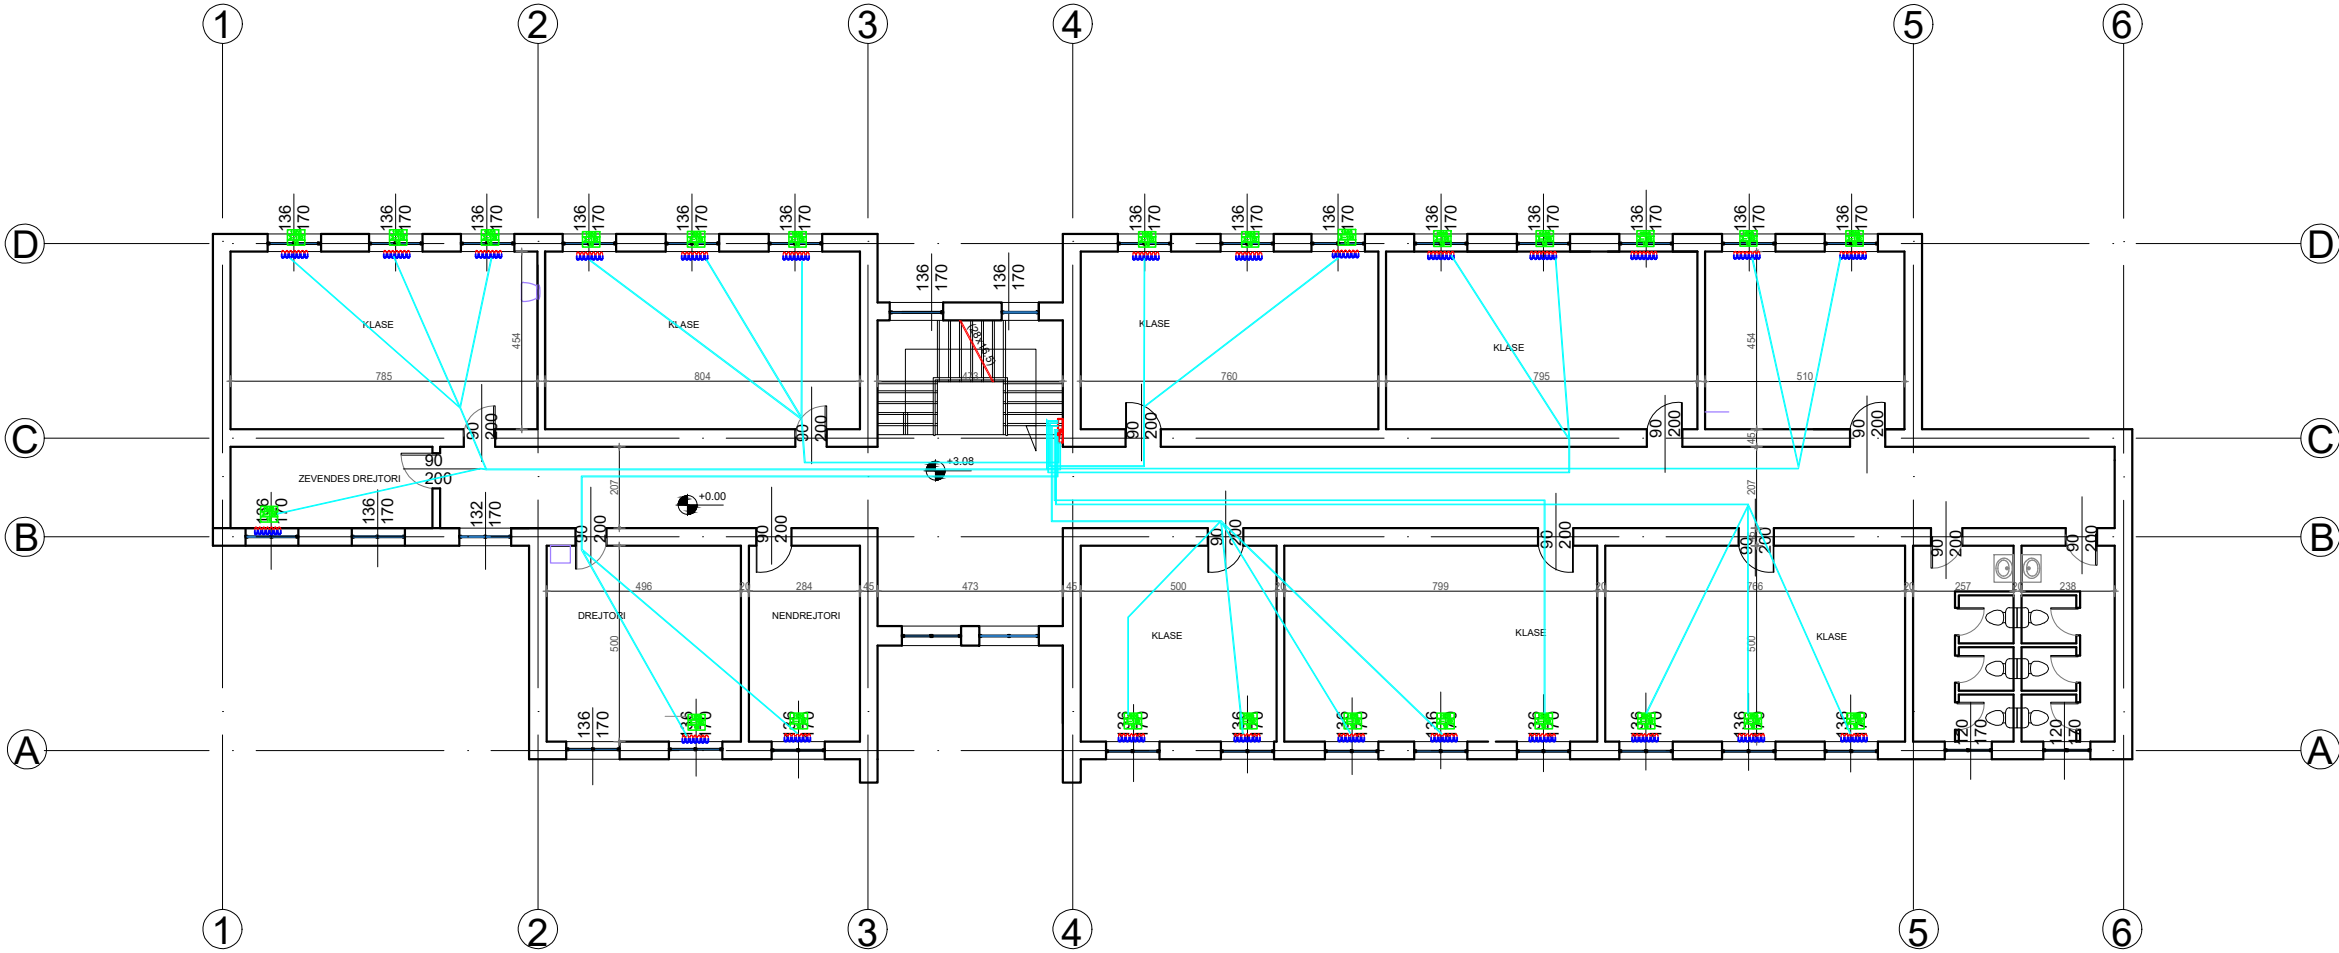


 <p>BASHKIA DURRES</p>	<b>OBJEKTI:</b> RIKONSTRUKSION SHKOLLA "DEMOKRACIA"			
	VENDODHJA : DURRES	EMER MBIEMER <b>Ark. Alba Kokomani</b>	FIRMA <b>Ing. Jetmir Kurti</b>	EMERTIMI I FLETES : PLANI I NGROHJES ME KALDAJE
	PROJEKTI : ARKITEKTONIK	FAZA E PROJEKTTIT : PROJEKT ZBATIMI	GRUPI PROJEKTIMT : <b>Ing. elek. Mariglen Jahollari</b>	DATA SHTATOR 2023 SHKALLA 1:150
	NJESIA E PROJEKTTIT DHE E INFRASTRUKTURES			No. I FLETES <b>A15</b>


# PLANI I NGROHJES ME KALDAJE, KATI I DYTE

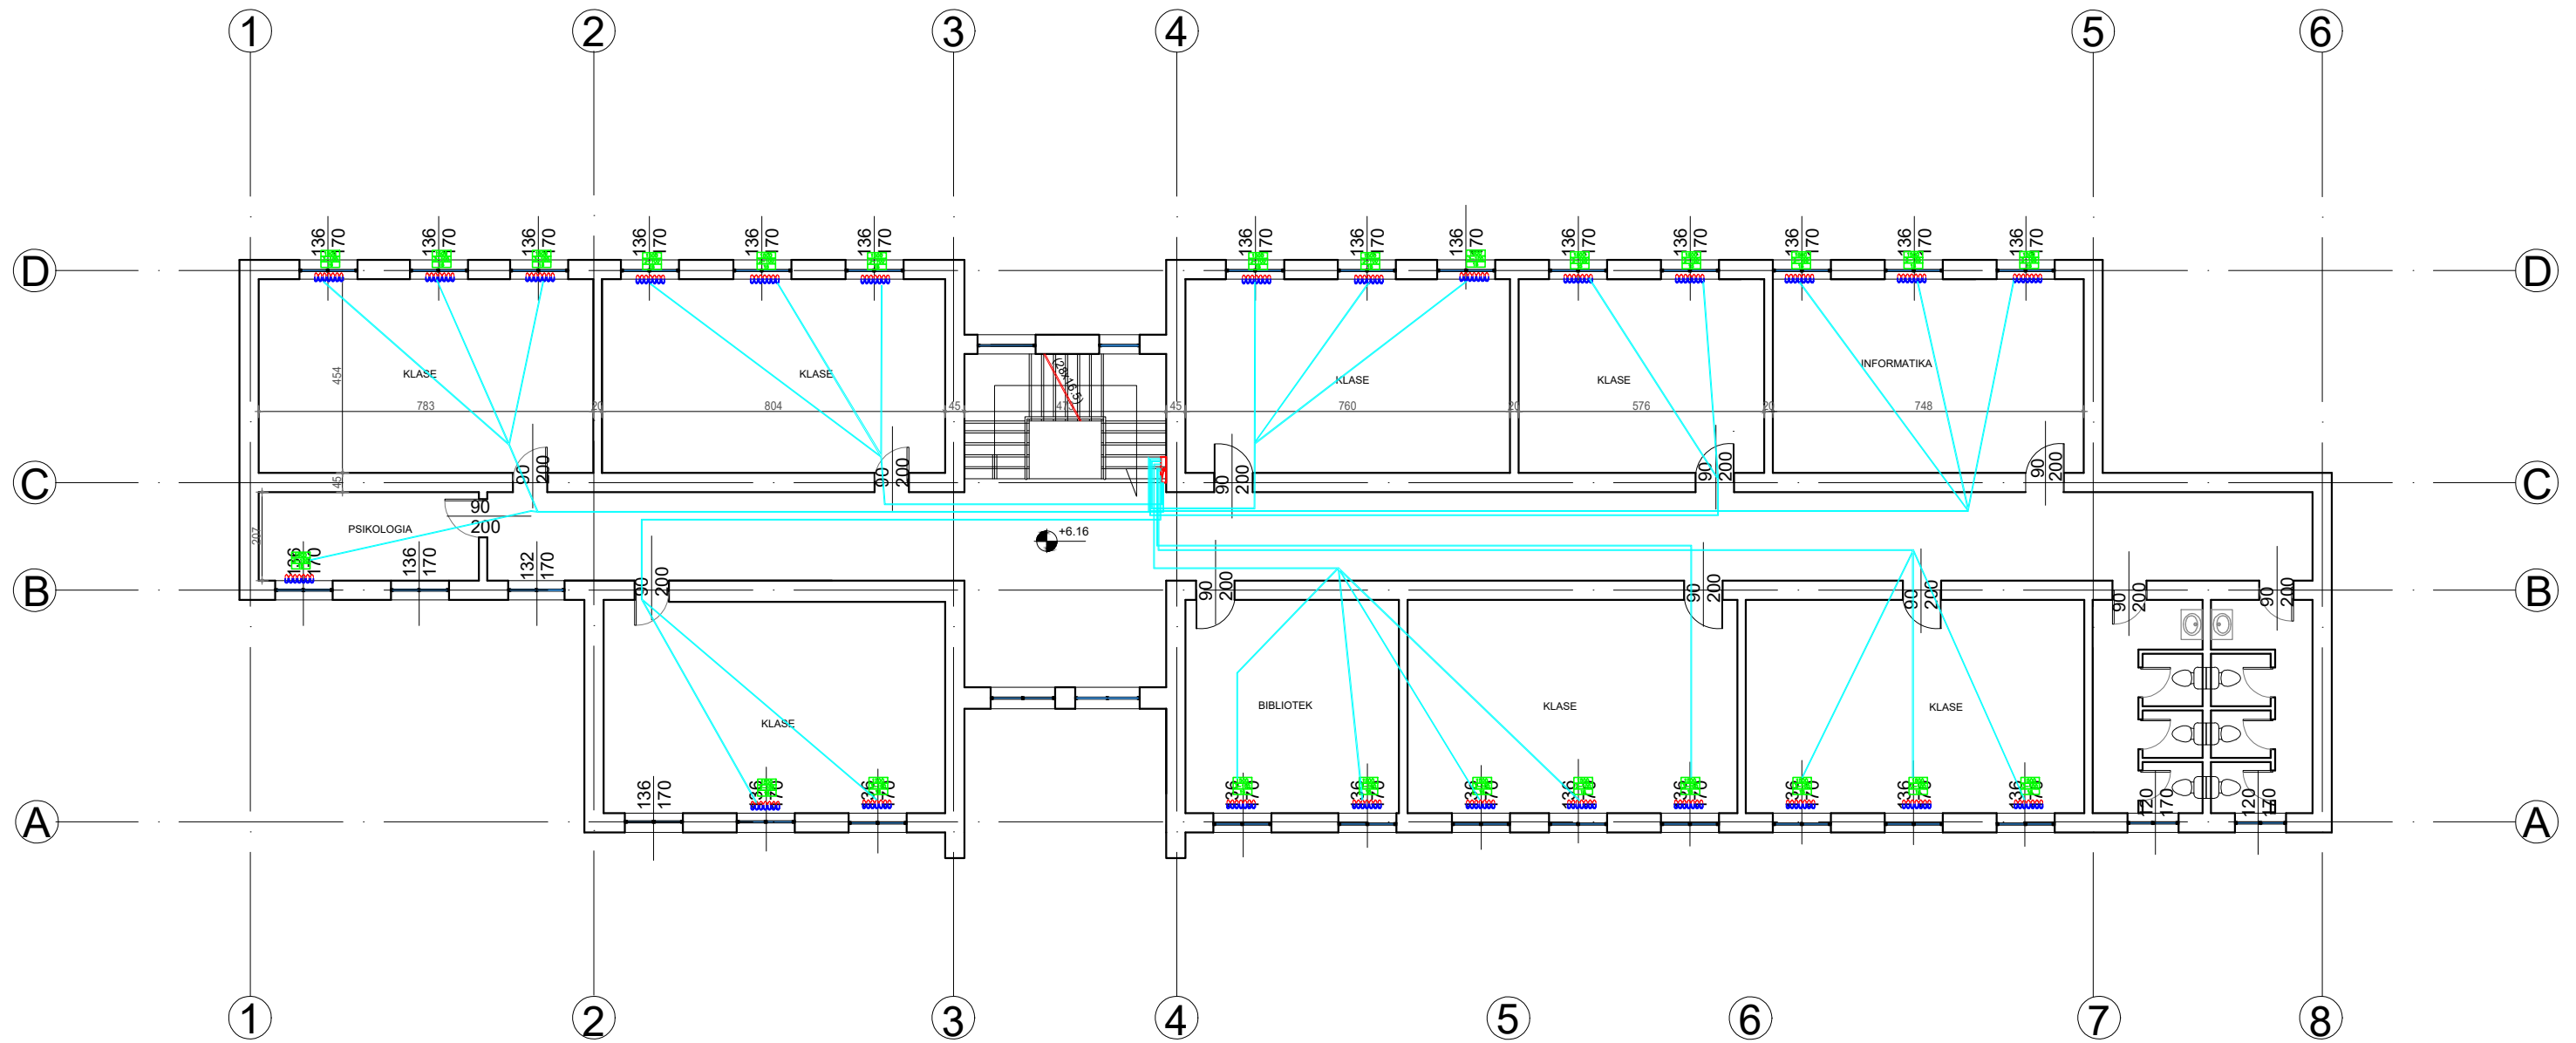

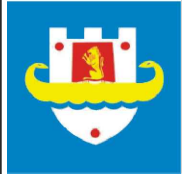
 BASHKIA DURRES	OBJEKTI: RIKONSTRUKSION SHKOLLA "DEMOKRACIA"		
	VENDODHJA : DURRES		EMERTIMI I FLETES : PLANI I NGROHJES ME KALDAJE
	PROJEKTI : ARKITEKTONIK	EMER MBIEMER : Ark. Alba Kokomani	FIRMA : Ing. Jetmir Kurti
	FAZA E PROJEKTTIT : PROJEKT ZBATIMI	Ing. elek. Mariglen Jahollari	
NJESIA E PROJEKTTIT : DHE H E INFRASTRUKTURES	GRUPI PROJEKTIMT :	DATA SHTATOR 2023	SHKALLA 1:150
		No. I FLETES	<b>A16</b>



# PLANI I UJERAVE TE BARDHA

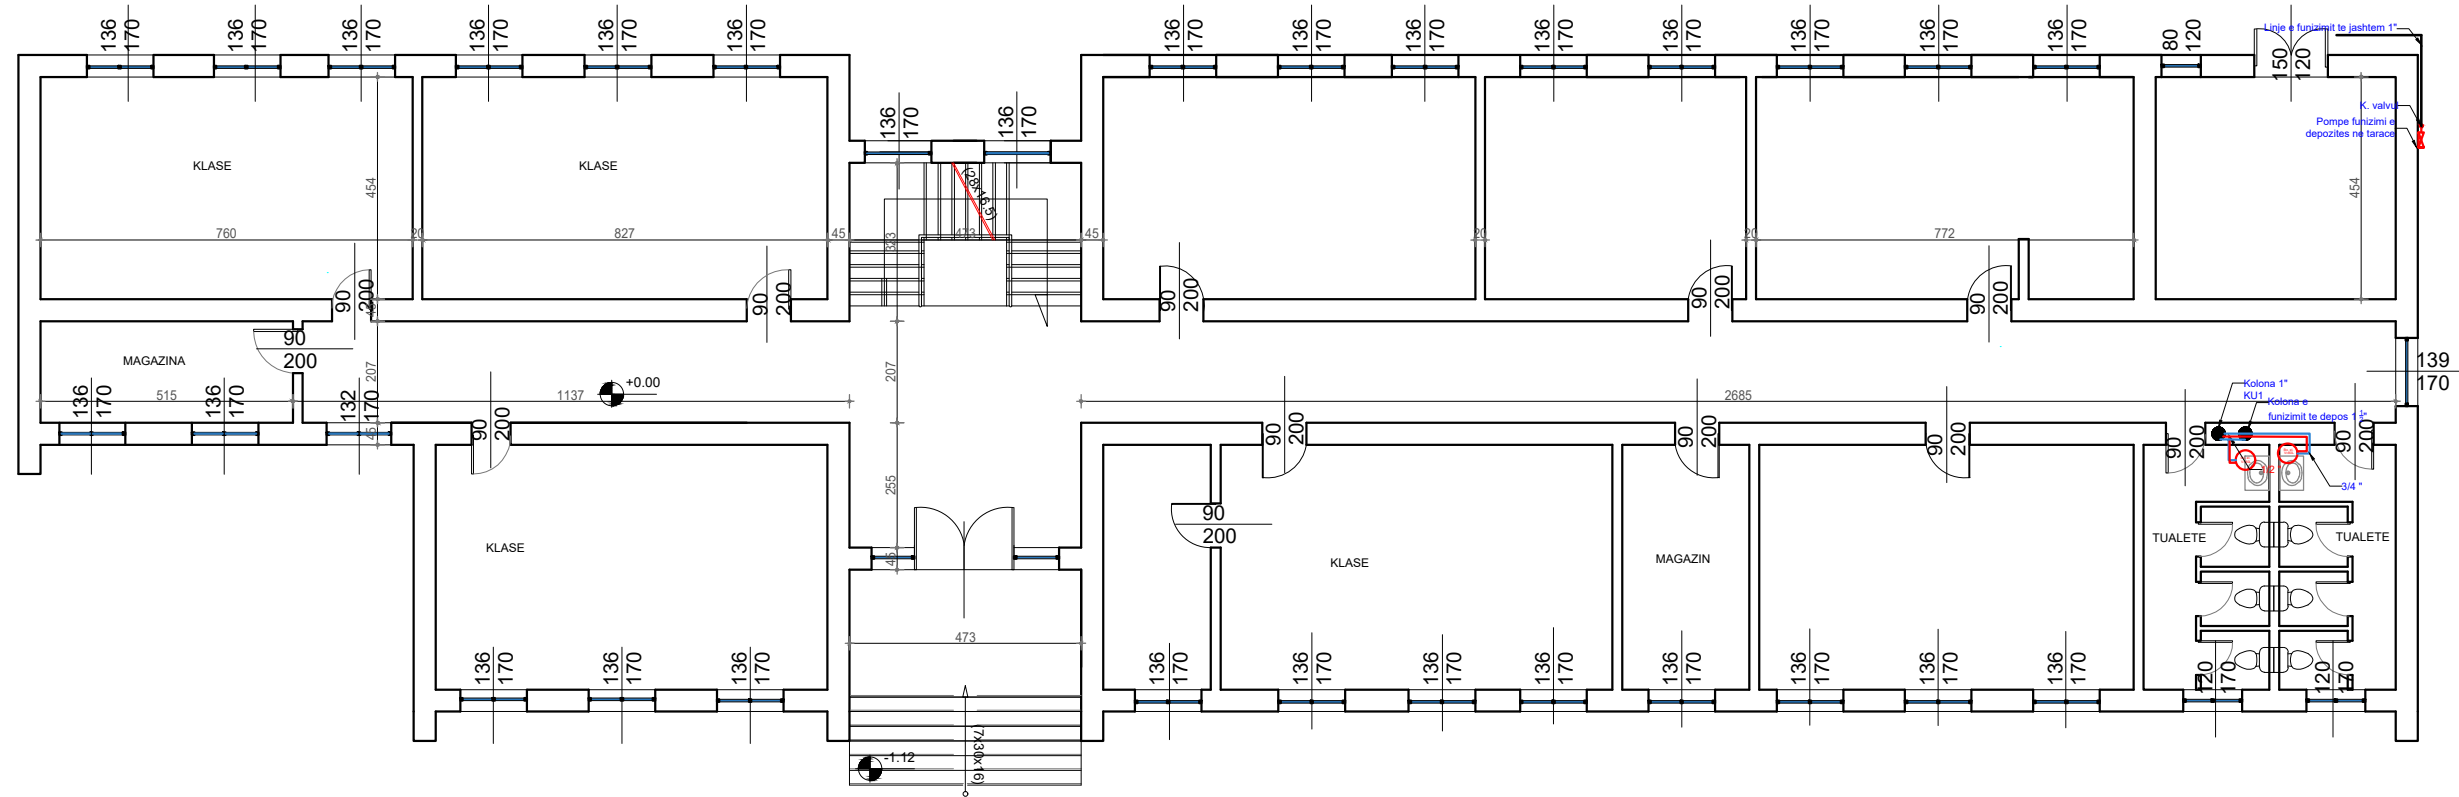

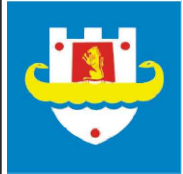
 BASHKIA DURRES NJESIA E PROJEKTI DHE E INFRASTRUKTURES	OBJEKTI: <b>RIKONSTRUKSION SHKOLLA "DEMOKRACIA"</b>	EMERTIMI I FLETES : <b>PLANI I UJERAVE TE BARDHA</b>	
	VENDODHJA : DURRES	EMER MBIEMER <b>Ark. Alba Kokomani</b>	FIRMA <b>Ing. Jetmir Kurti</b>
	PROJEKTI : ARKITEKTONIK	GRUPI PROJEKTIMIT : <b>Ing. elek. Mariglen Jahollari</b>	DATA SHTATOR 2023 SHKALLA 1:150
	FAZA E PROJEKTI : PROJEKT ZBATIMI	No. I FLETES <b>A17</b>	


# PLANI I UJERAVE TE ZEZA

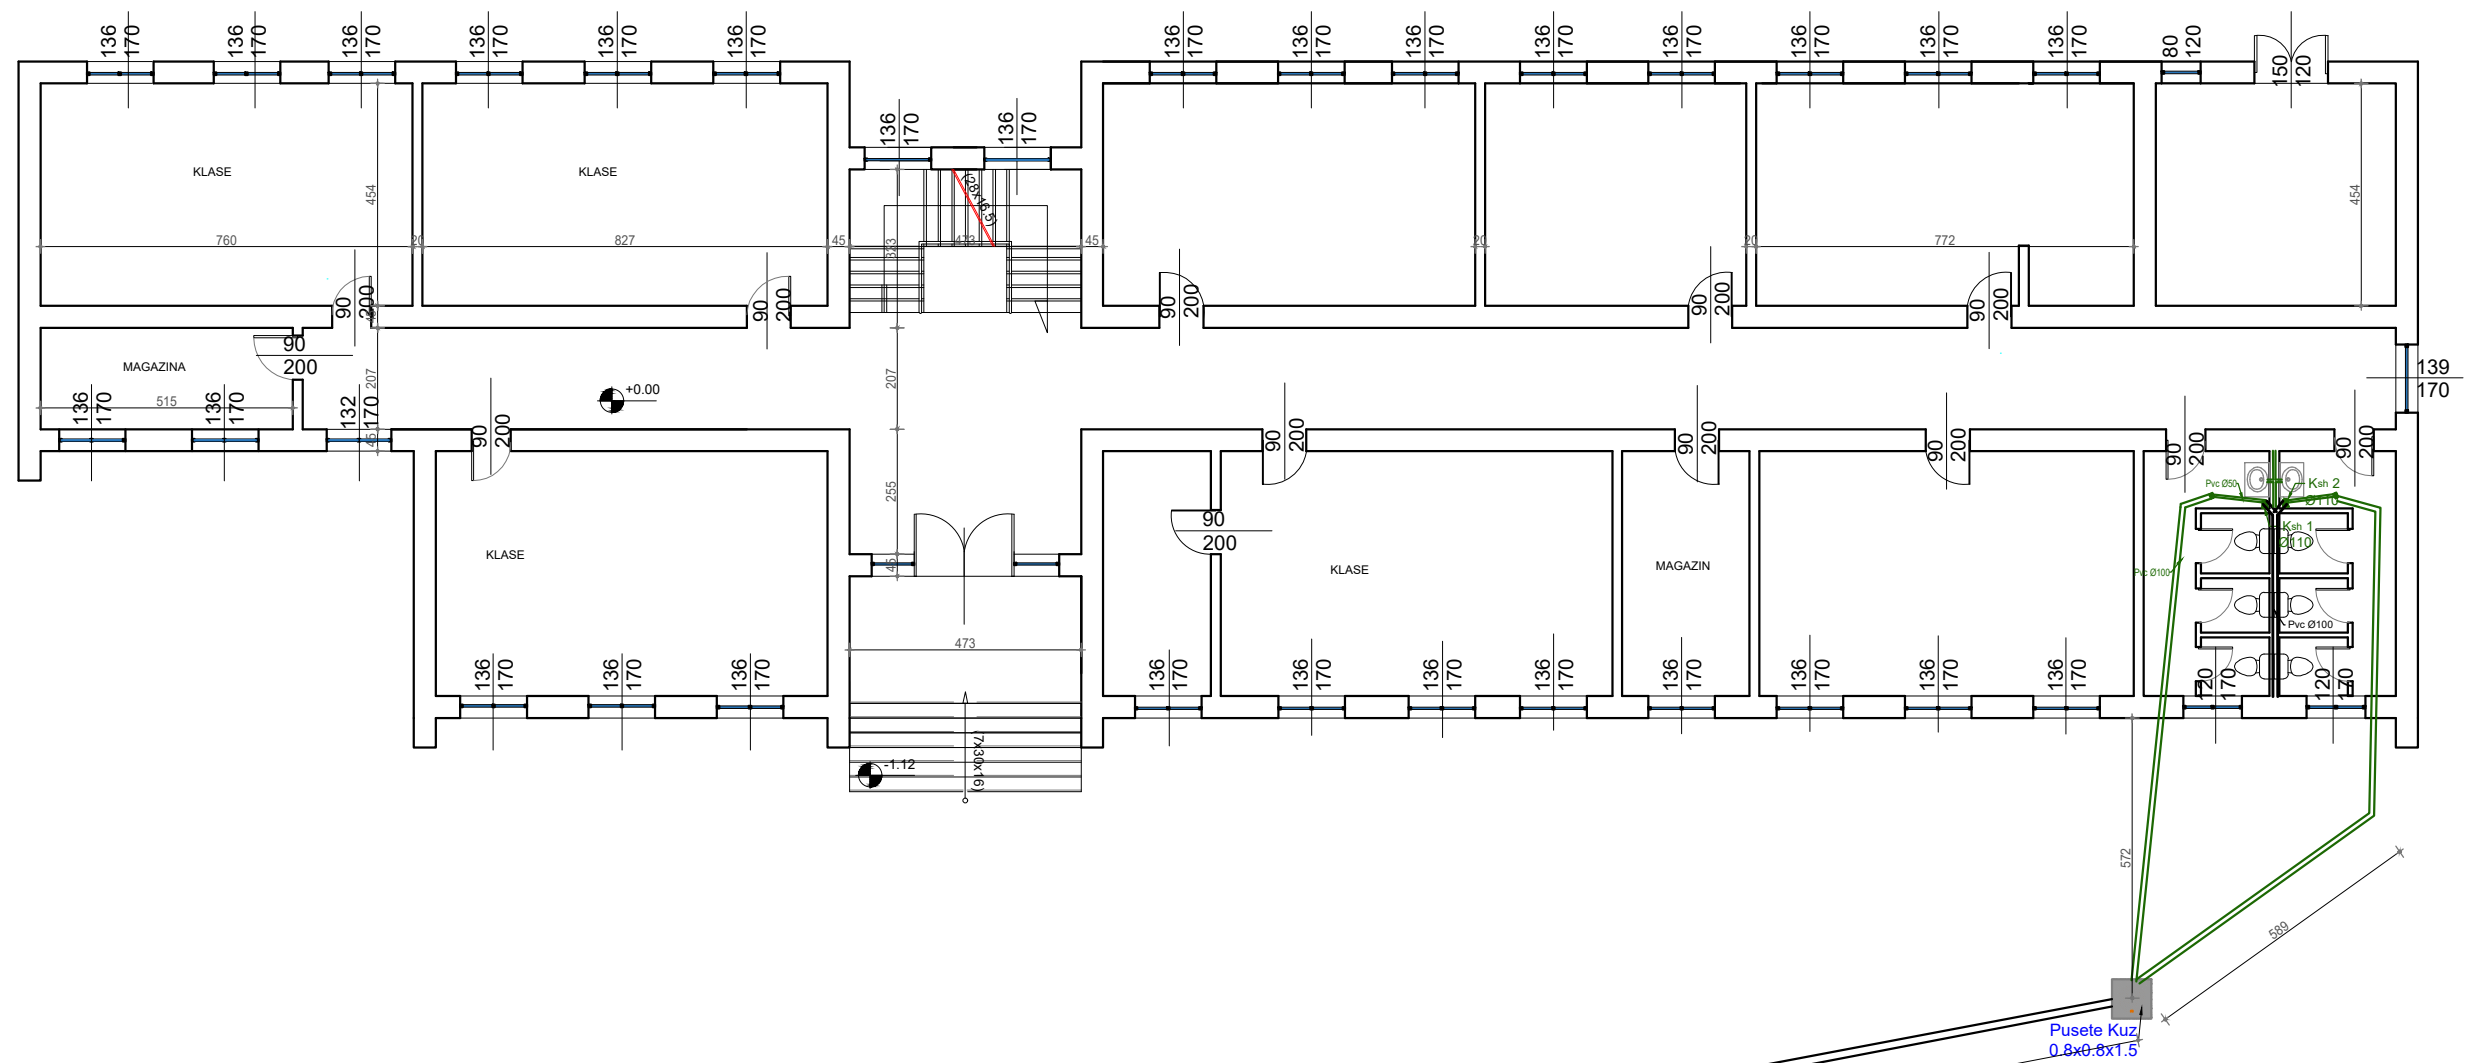

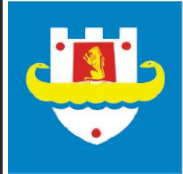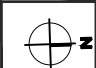
 BASHKIA DURRES	<b>OBJEKTI:</b> RIKONSTRUKSION SHKOLLA "DEMOKRACIA"		<b>EMERTIMI I FLETES:</b> PLANI I UJERAVE TE ZEZA	
	<b>VENDODHJA :</b> DURRES	<b>EMER MBIEMER</b>	<b>FIRMA</b>	DATA SHTATOR 2023 SHKALLA 1:150
<b>PROJEKTI :</b> ARKITEKTONIK	<b>GRUPI PROJEKTIMIT:</b> Ark. Alba Kokomani Ing. Jetmir Kurti Ing. elek. Mariglen Jahollari		No. I FLETES <b>A18</b>	
<b>NJESIA E PROJEKTTI D H E INFRASTRUKTURES</b>	<b>FAZA E PROJEKTTI :</b> PROJEKT ZBATIMI			


# PLANI I UJERAVE TE ZEZA

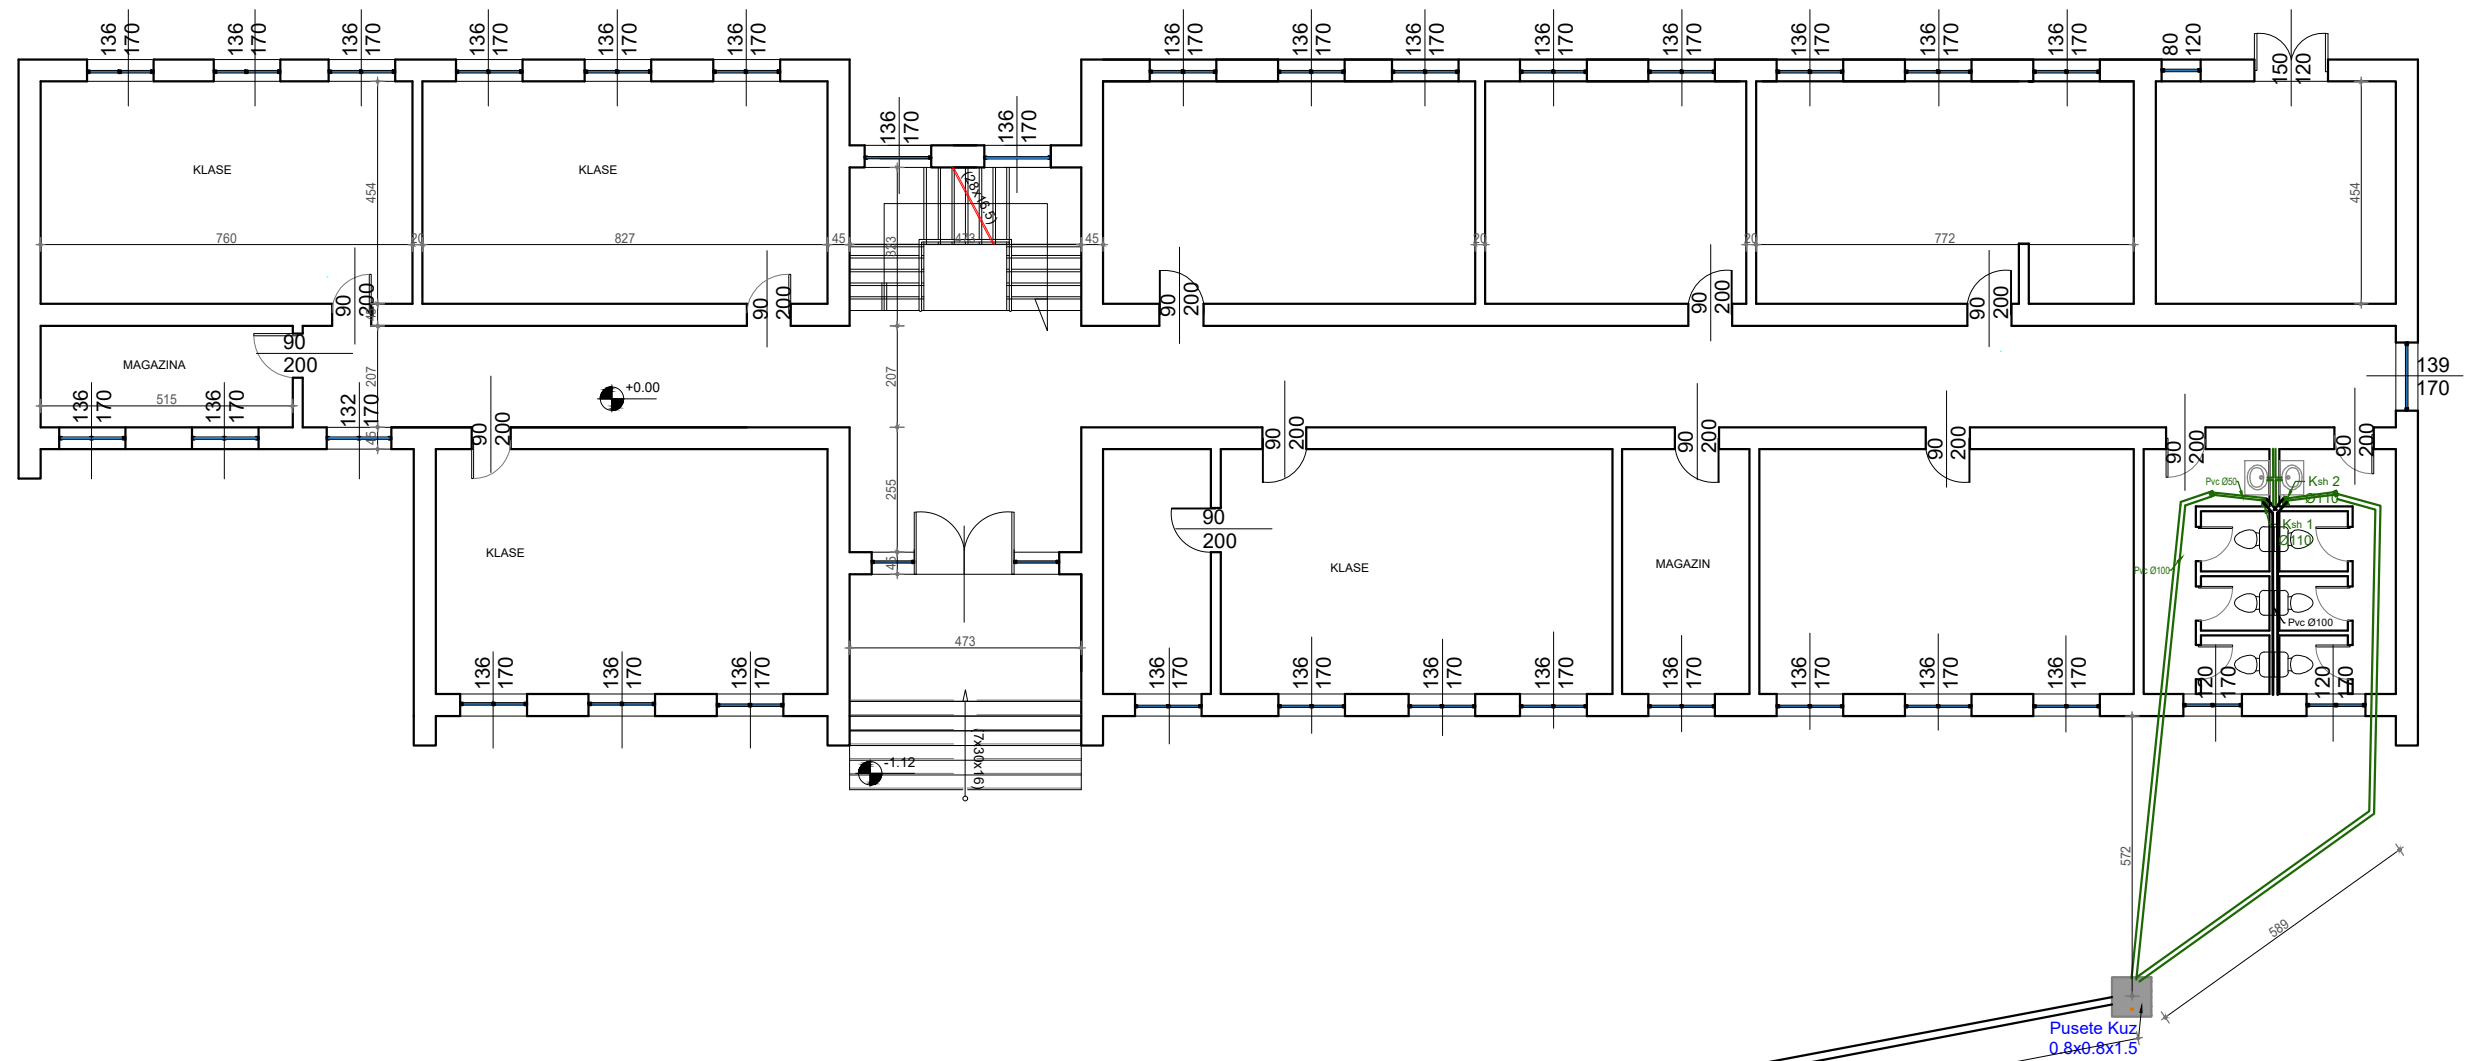

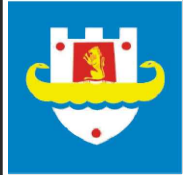	<b>OBJEKTI:</b> RIKONSTRUKSION SHKOLLA "DEMOKRACIA"		<b>EMERTIMI I FLETES:</b> PLANI I UJERAVE TE ZEZA	
	<b>VENDODHJA:</b> DURRES	<b>EMER MBIEMER:</b> Ark. Alba Kokomani Ing. Jetmir Kurti Ing. elek. Mariglen Jahollari	<b>FIRMA:</b>	DATA SHTATOR 2023 SHKALLA 1:150
<b>PROJEKTI:</b> ARKITEKTONIK	<b>FAZA E PROJEKTTIT:</b> PROJEKT ZBATIMI	<b>GRUPI PROJEKTIMIT:</b>	No. I FLETES	<b>A19</b>
NJESIA E PROJEKTTIT DHE E INFRASTRUKTURES				


# PLANI I KULLIMIT TE UJRAVE

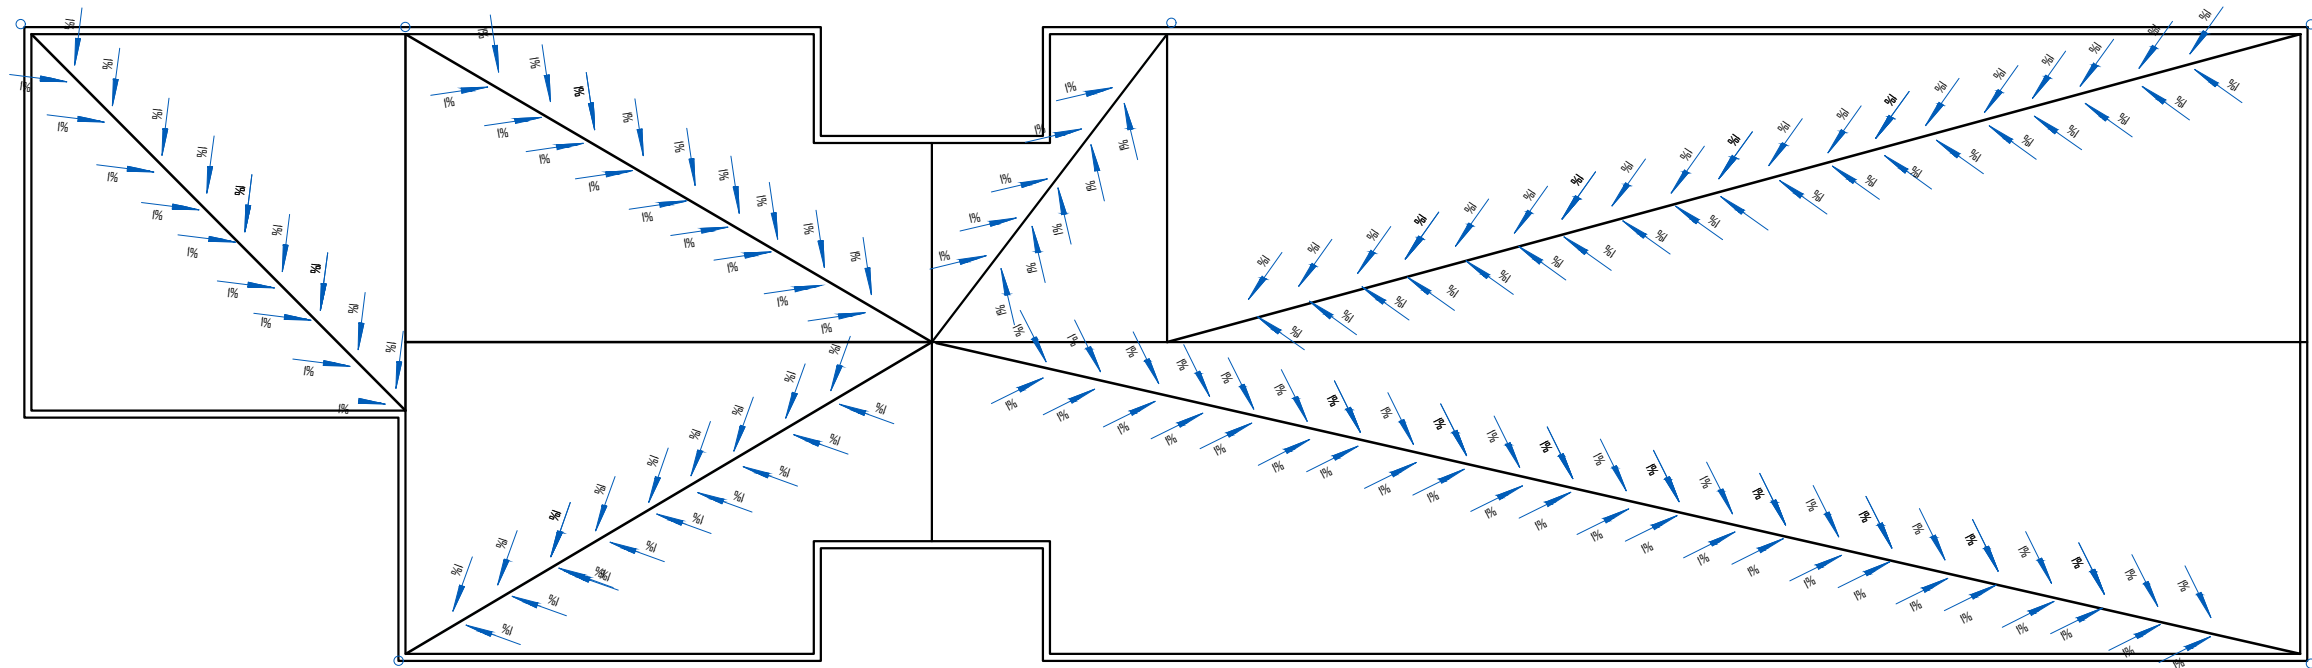


 BASHKIA DURRES	OBJEKTI: RIKONSTRUKSION SHKOLLA "DEMOKRACIA"	EMERTIMI I FLETES :	
	VENDODHJA : DURRES	EMER MBIEMER : Ark. Alba Kokomani	FIRMA : Ing.Jetmir Kurti
NJESIA E PROJEKTTIT D H E INFRASTRUKTURES	PROJEKTI : ARKITEKTONIK	GRUPI PROJEKTIMIT :	DATA SHTATOR 2023 SHKALLA 1:150
	FAZA E PROJEKTTIT : PROJEKT ZBATIMI		No. I FLETES : <b>A20</b>

# DETAJI I DERES SE OBORRIT

PAMJE BALLORE DERA VOGEL





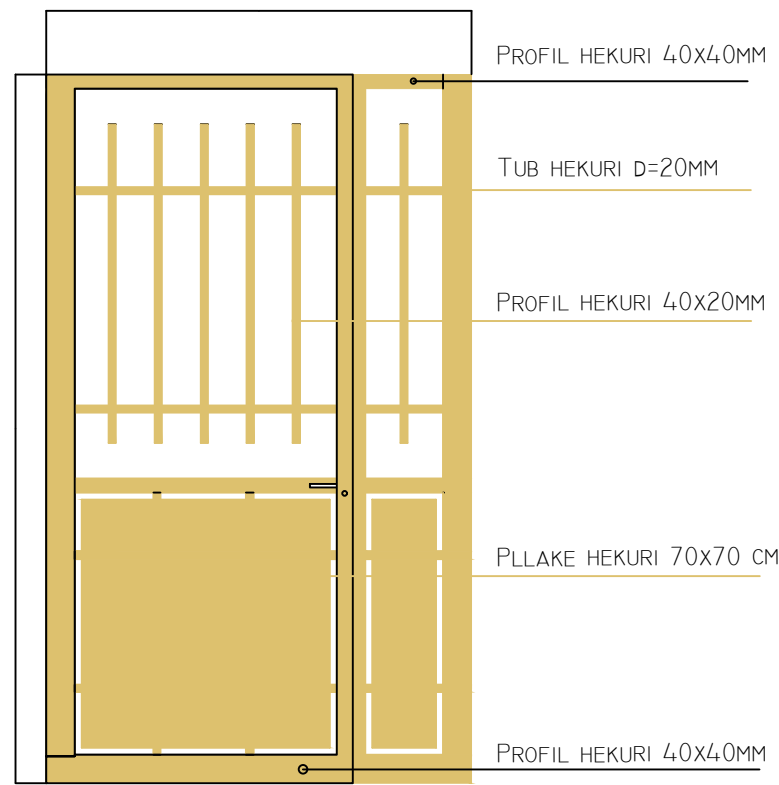


PAMJE BALLORE PORTA MADHE

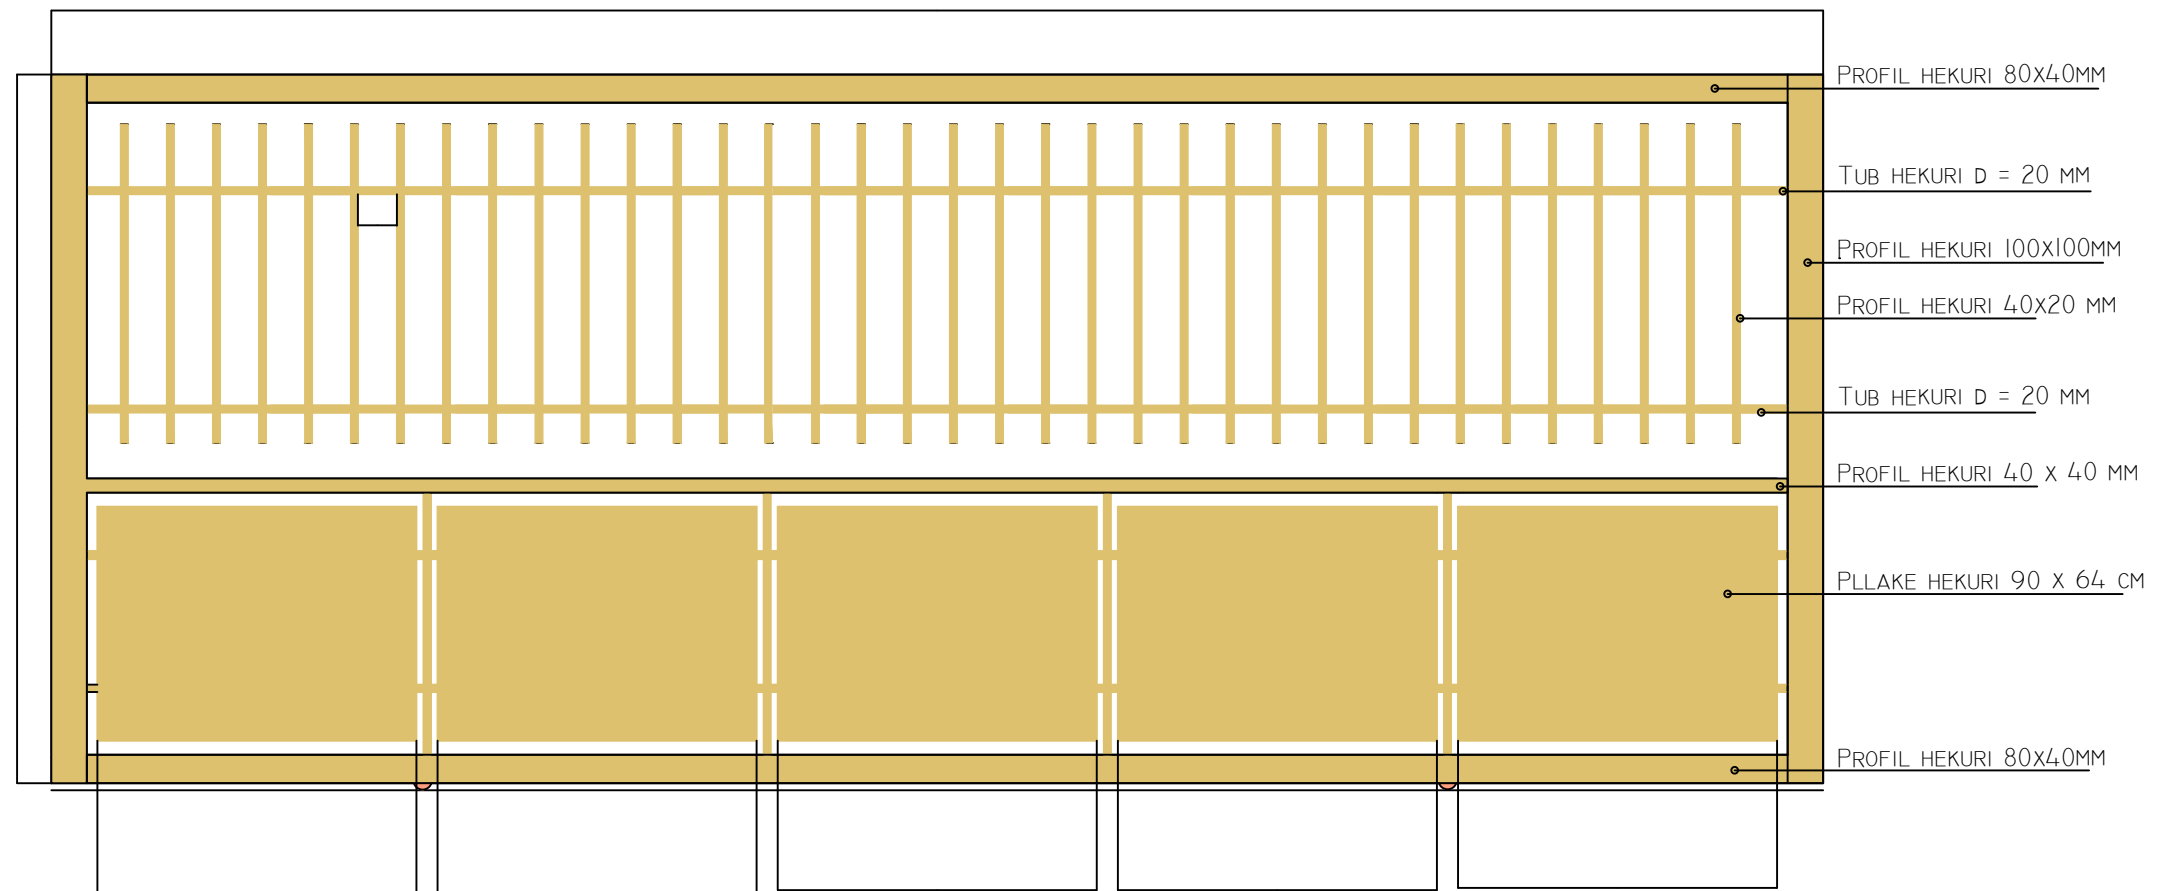

 <p>BASHKIA DURRES</p>	<b>OBJEKTI:</b> RIKONSTRUKSION SHKOLLA "DEMOKRACIA"		<b>EMERTIMI I FLETES:</b>		
	<b>VENDODHJA:</b> DURRES	<b>EMER MBIEMER:</b> Ark. Alba Kokomani Ing. Jetmir Kurti Ing. elek. Mariglen Jahollari	<b>FIRMA:</b>	DETAJE	
<b>PROJEKTI:</b> ARKITEKTONIK	<b>FAZA E PROJEKTTIT:</b> PROJEKT ZBATIMI	<b>GRUPI PROJEKTTIT:</b>	DATA SHITATOR 2023	SHKALLA 1:40	
NJESIA E PROJEKTTIT D H E INFRASTRUKTURES			No. I FLETES	<b>A21</b>	


# DETAJI I MURIT RRETHUES TE OBORRIT

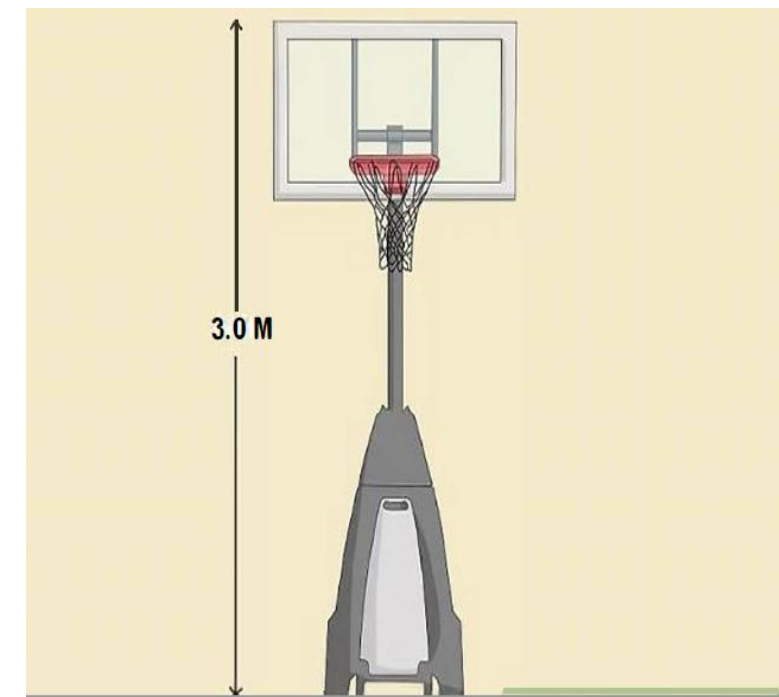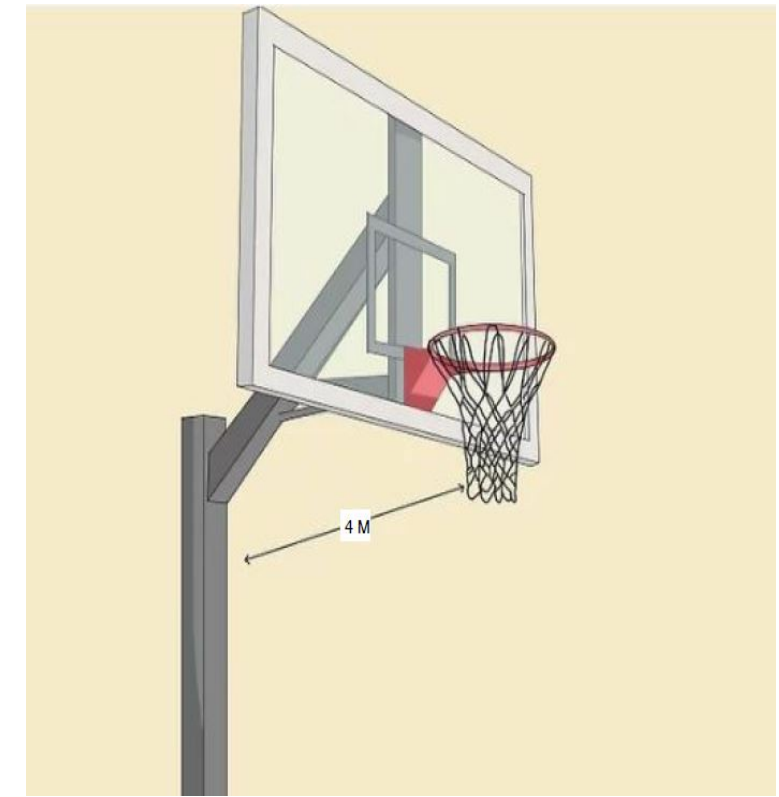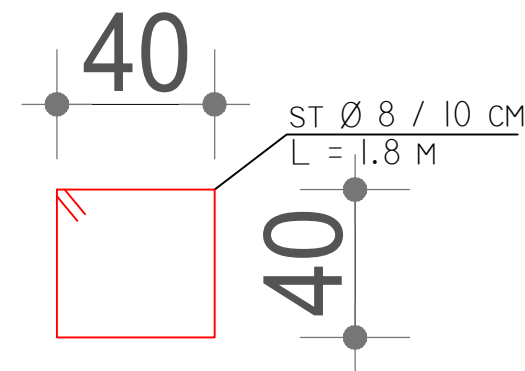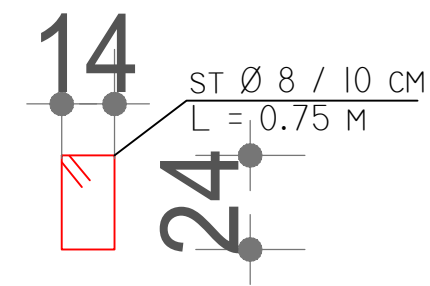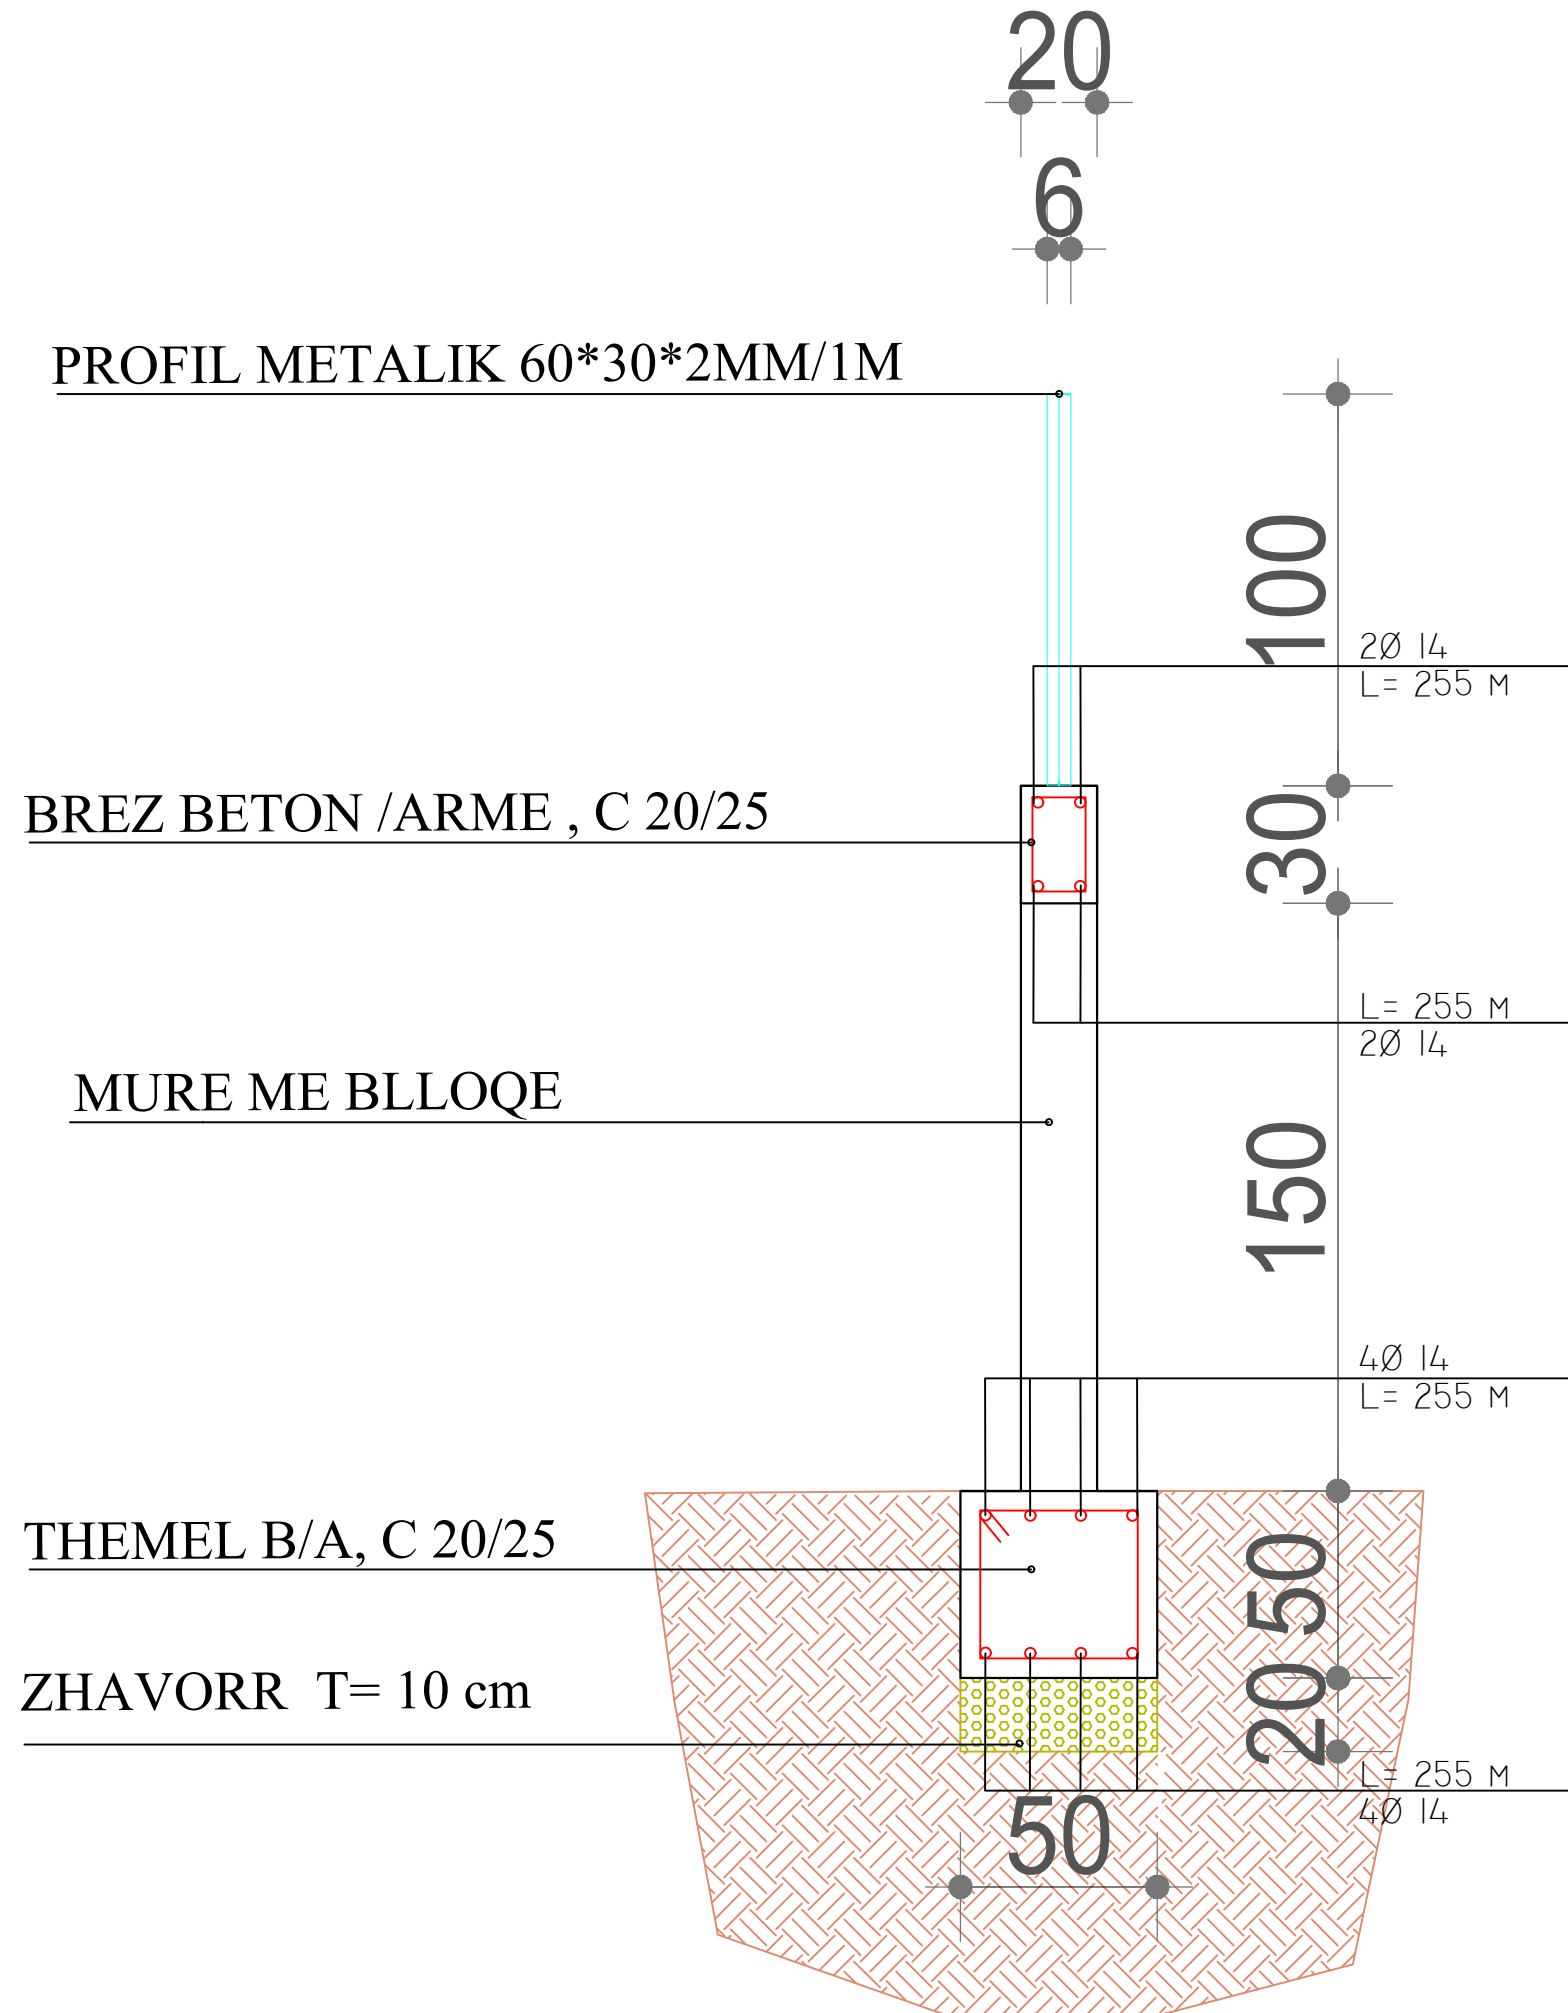

 BASHKIA DURRES	OBJEKTI:	RIKONSTRUKSION SHKOLLA "DEMOKRACIA"	
	VENDODHJA :	DURRES	
NJESIA E PROJEKTTIT D H E INFRASTRUKTURES	PROJEKTI :	ARKITEKTONIK	
	FAZA E PROJEKTTIT :	PROJEKT ZBATIMI	
GRUPI PROJEKTTIMIT :	EMER MBIEMER	FIRMA	EMERTIMI I FLETES :
	Ark. Alba Kokomani		DETAJE
	Ing. Jetmir Kurti		DATA SHKATOR 2023
	Ing. Elek. Mariglen Jahollari		SHKALLA 1:50
			No. I FLETES
			<b>A22</b>



PLANI I KATIT PERDHE NDRICIMI

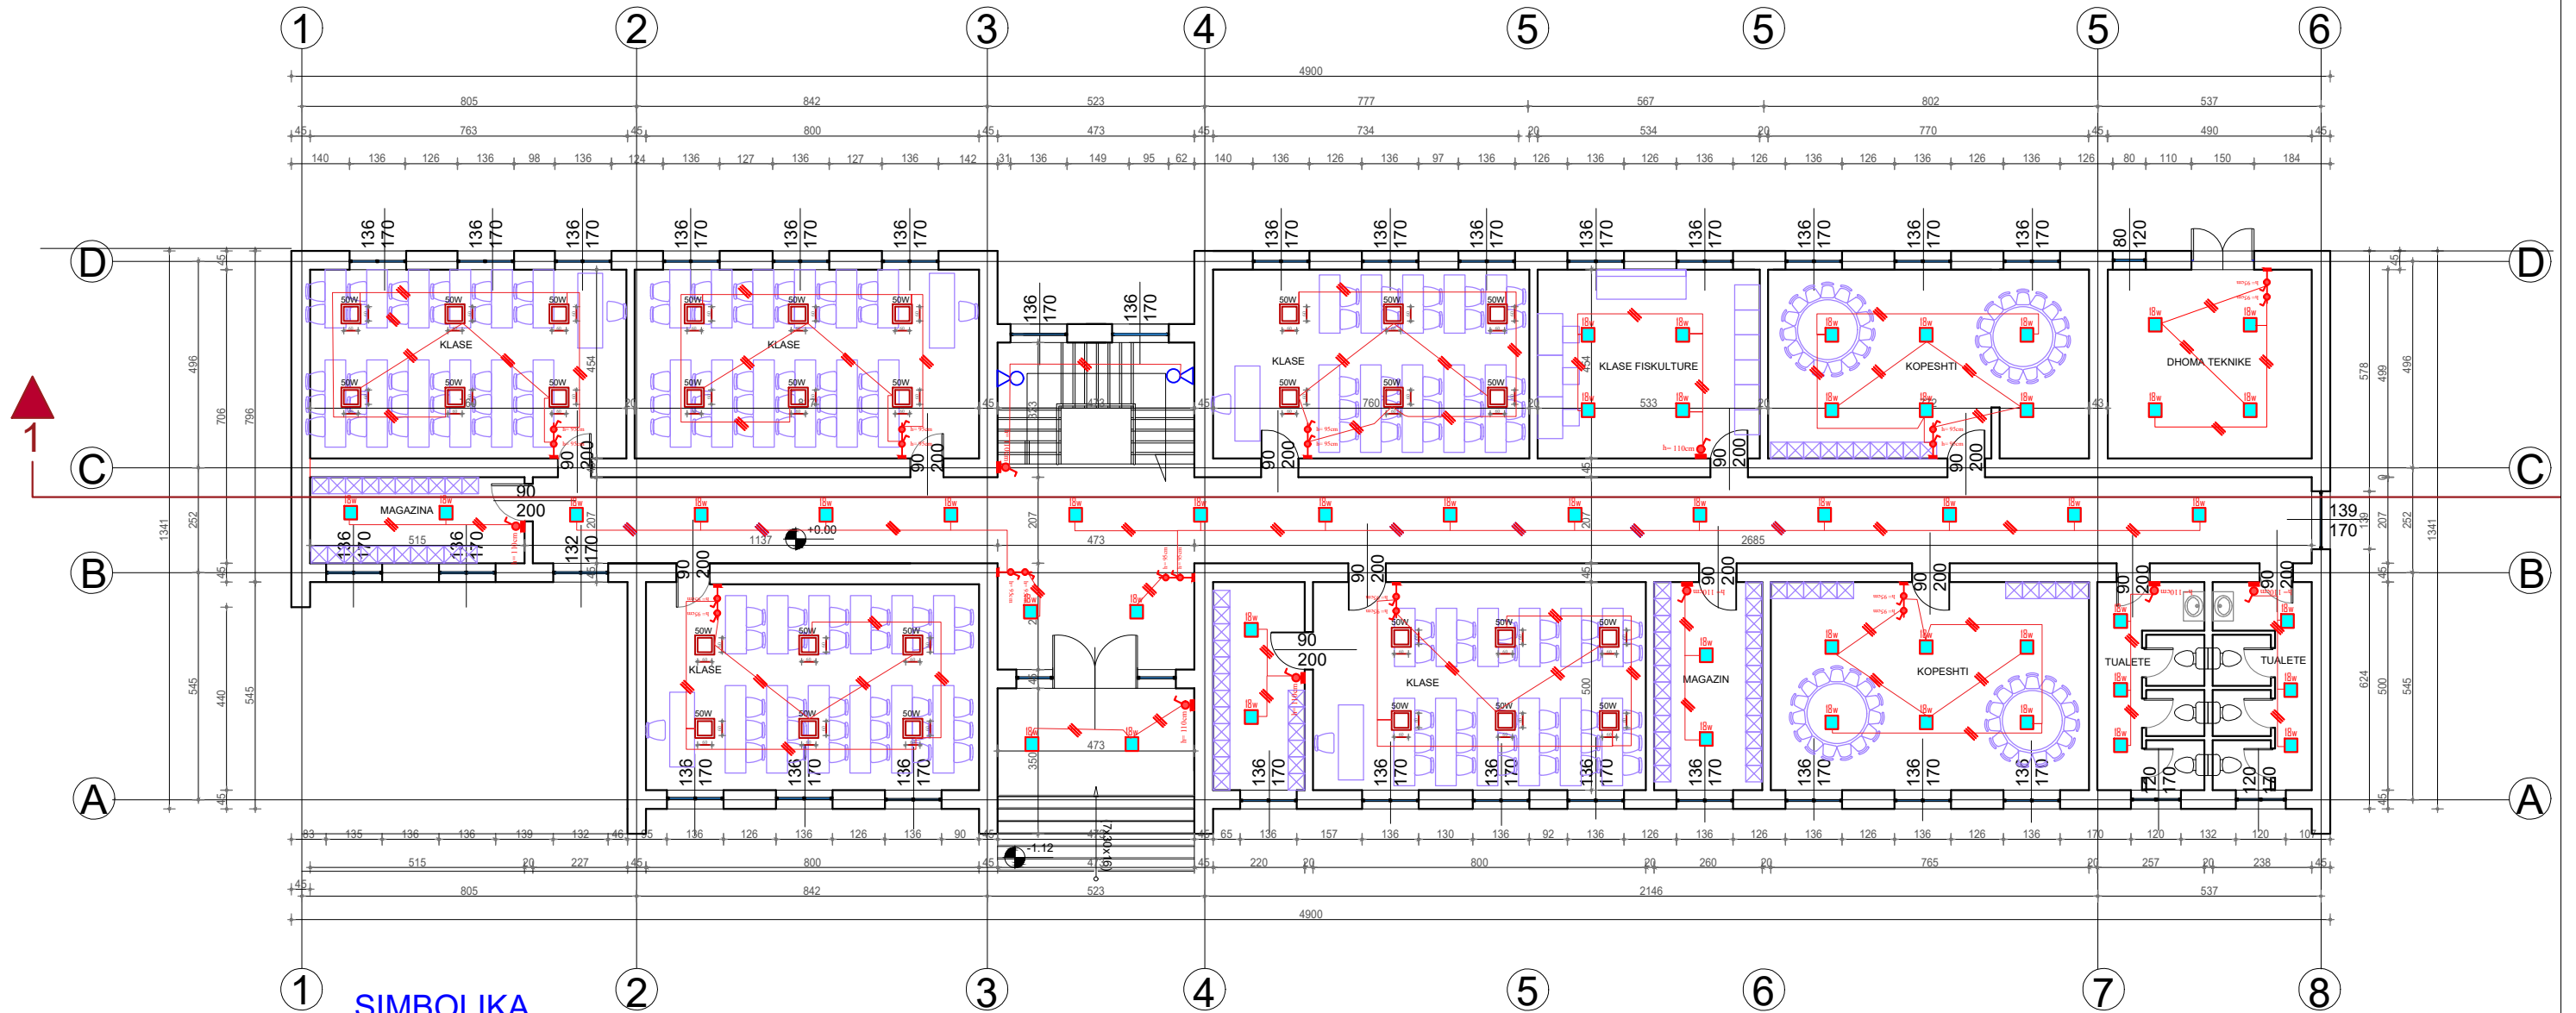

**SIMBOLIKA**

- NDRICUES KATRORE LED 50W, 30 COPE.
- 50 NDRICUES PLAFONIERE LED 18W  
Celsa ndricimi 10 A 280 v
- Tub PVC  $\phi$  16,percielles 3x1.5 mm2
- Tub PVC  $\phi$  16,percielles 3x2.5 mm2


**NDRICIMI KATI -0**

30 NDRICUES X 50w = 1500w  
50 NDRICUES X 18w = 900 W  
P<sub>ins</sub>= 2.4-2.6 kw

<p>BASHKIA DURRES</p>	<p>OBJEKTI: RIKONSTRUKSION SHKOLLA 9 VJECARE "DEMOKRACIA"</p>		
	<p>VENDODHJA : DURRES</p>	<p>EMER MBIEMER : Ark. ALBA KOKOMANI</p>	<p>FIRMA :</p>
<p>PROJEKTI : ELEKTRIKE</p>	<p>Ing. JETMIR KURTI</p>	<p>EMERTIMI I FLETES : PLANIMETRIA E KATIT PERDHE NDRICIMI</p>	
<p>FAZA E PROJEKTTIT : PROJEKT ZBATIMI</p>	<p>Ing. elek. MARIIGLEN JAHOLLARI</p>	<p>DATA SHTATOR 2023 SHK 1/400</p>	
<p>NJESIA E PROJEKTTIT D H E INFRASTRUKTURES</p>	<p>GRUPI PROJEKTTIT :</p>	<p>No. I FLETES <b>E-01</b></p>	

# PLANI I KATIT TE PARE NDRICIMI

## RIKONSTRUKSION SHKOLLA 9 VJECARE "DEMOKRACIA"

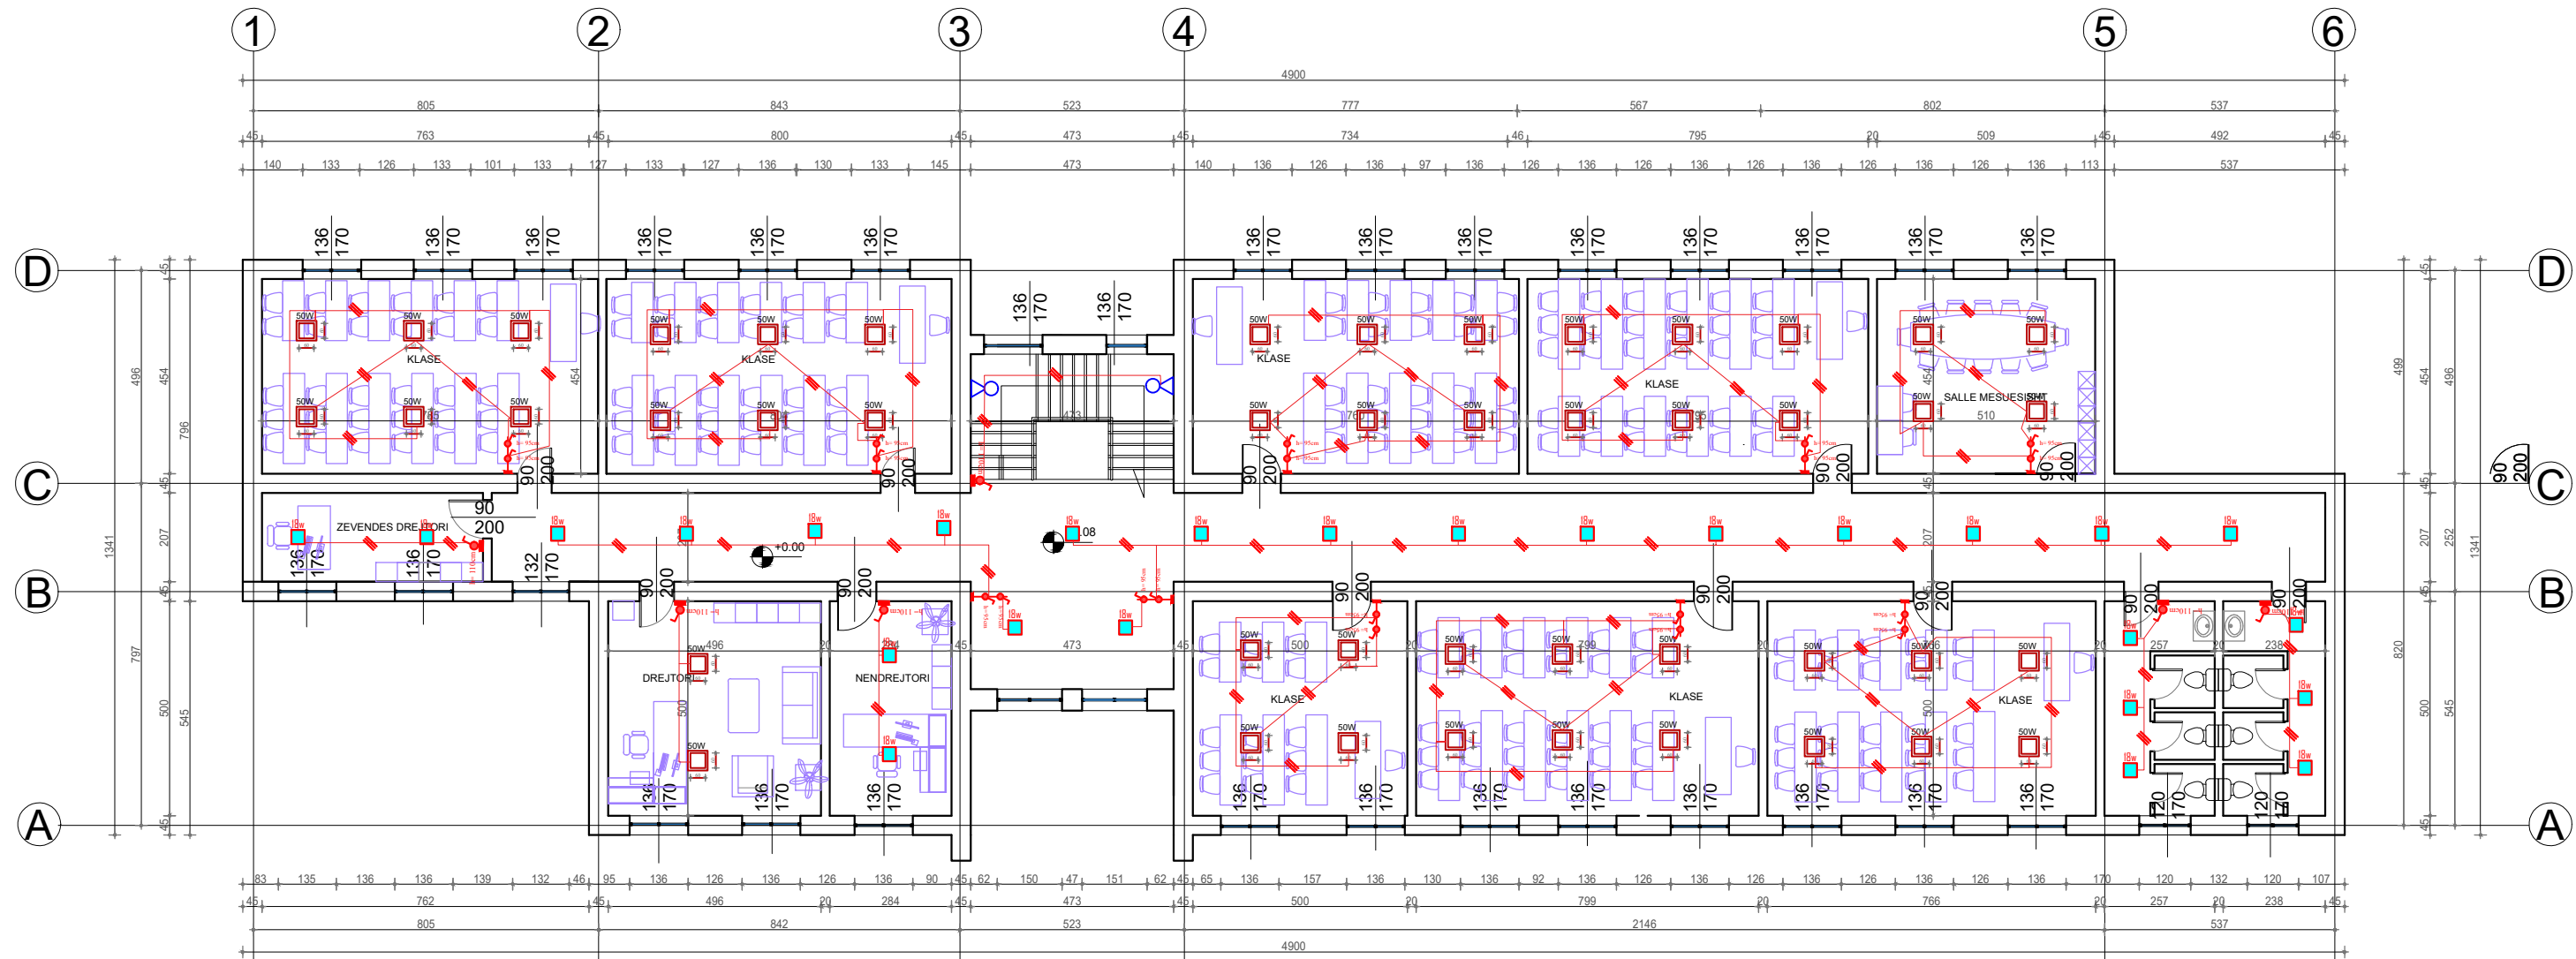

- 1 SIMBOLIKA**
- NDRICUES KATROR LED 50W, 46 COPE.
  - 26 NDRICUES PLAFONIERE LED 18W  
Celsa ndricimi ID A 280 v
  - Tub PVC  $\phi$  16,percielles 3x1.5 mm2
  - Tub PVC  $\phi$  16,percielles 3x2.5 mm2


**NDRICIMI KATI -1**

46 NDRICUES X 46w =2300w  
26 NDRICUES X 26w = 468 W  
Pins= 2.8-3 kw

	<b>OBJEKTI:</b> RIKONSTRUKSION SHKOLLA 9 VJECARE "DEMOKRACIA"		<b>EMERTIMI I FLETES :</b>	
	<b>VENDODHJA :</b> DURRES	<b>FIRMA</b>	PLANIMETRIA E KATIT PARE NDRICIMI	
<b>PROJEKTI :</b> ELEKTRIKE	<b>Ark. ALBA KOKOMANI</b> <b>Ing. JETMIR KURTI</b>	DATA SHTATOR 2023    SHK 1/400		
<b>FAZA E PROJEKTI :</b> PROJEKT ZBATIMI	<b>Ing. elek. MARI GLEN JAHOLLARI</b>	No. I FLETES <b>E-02</b>		
<b>NJESIA E PROJEKTI :</b> D H E INFRASTRUKTURES	<b>GRUPI PROJEKTI :</b>			

# PLANI I KATIT TE DYTE NDRICIMI

## RIKONSTRUKSION SHKOLLA 9 VJECARE "DEMOKRACIA"

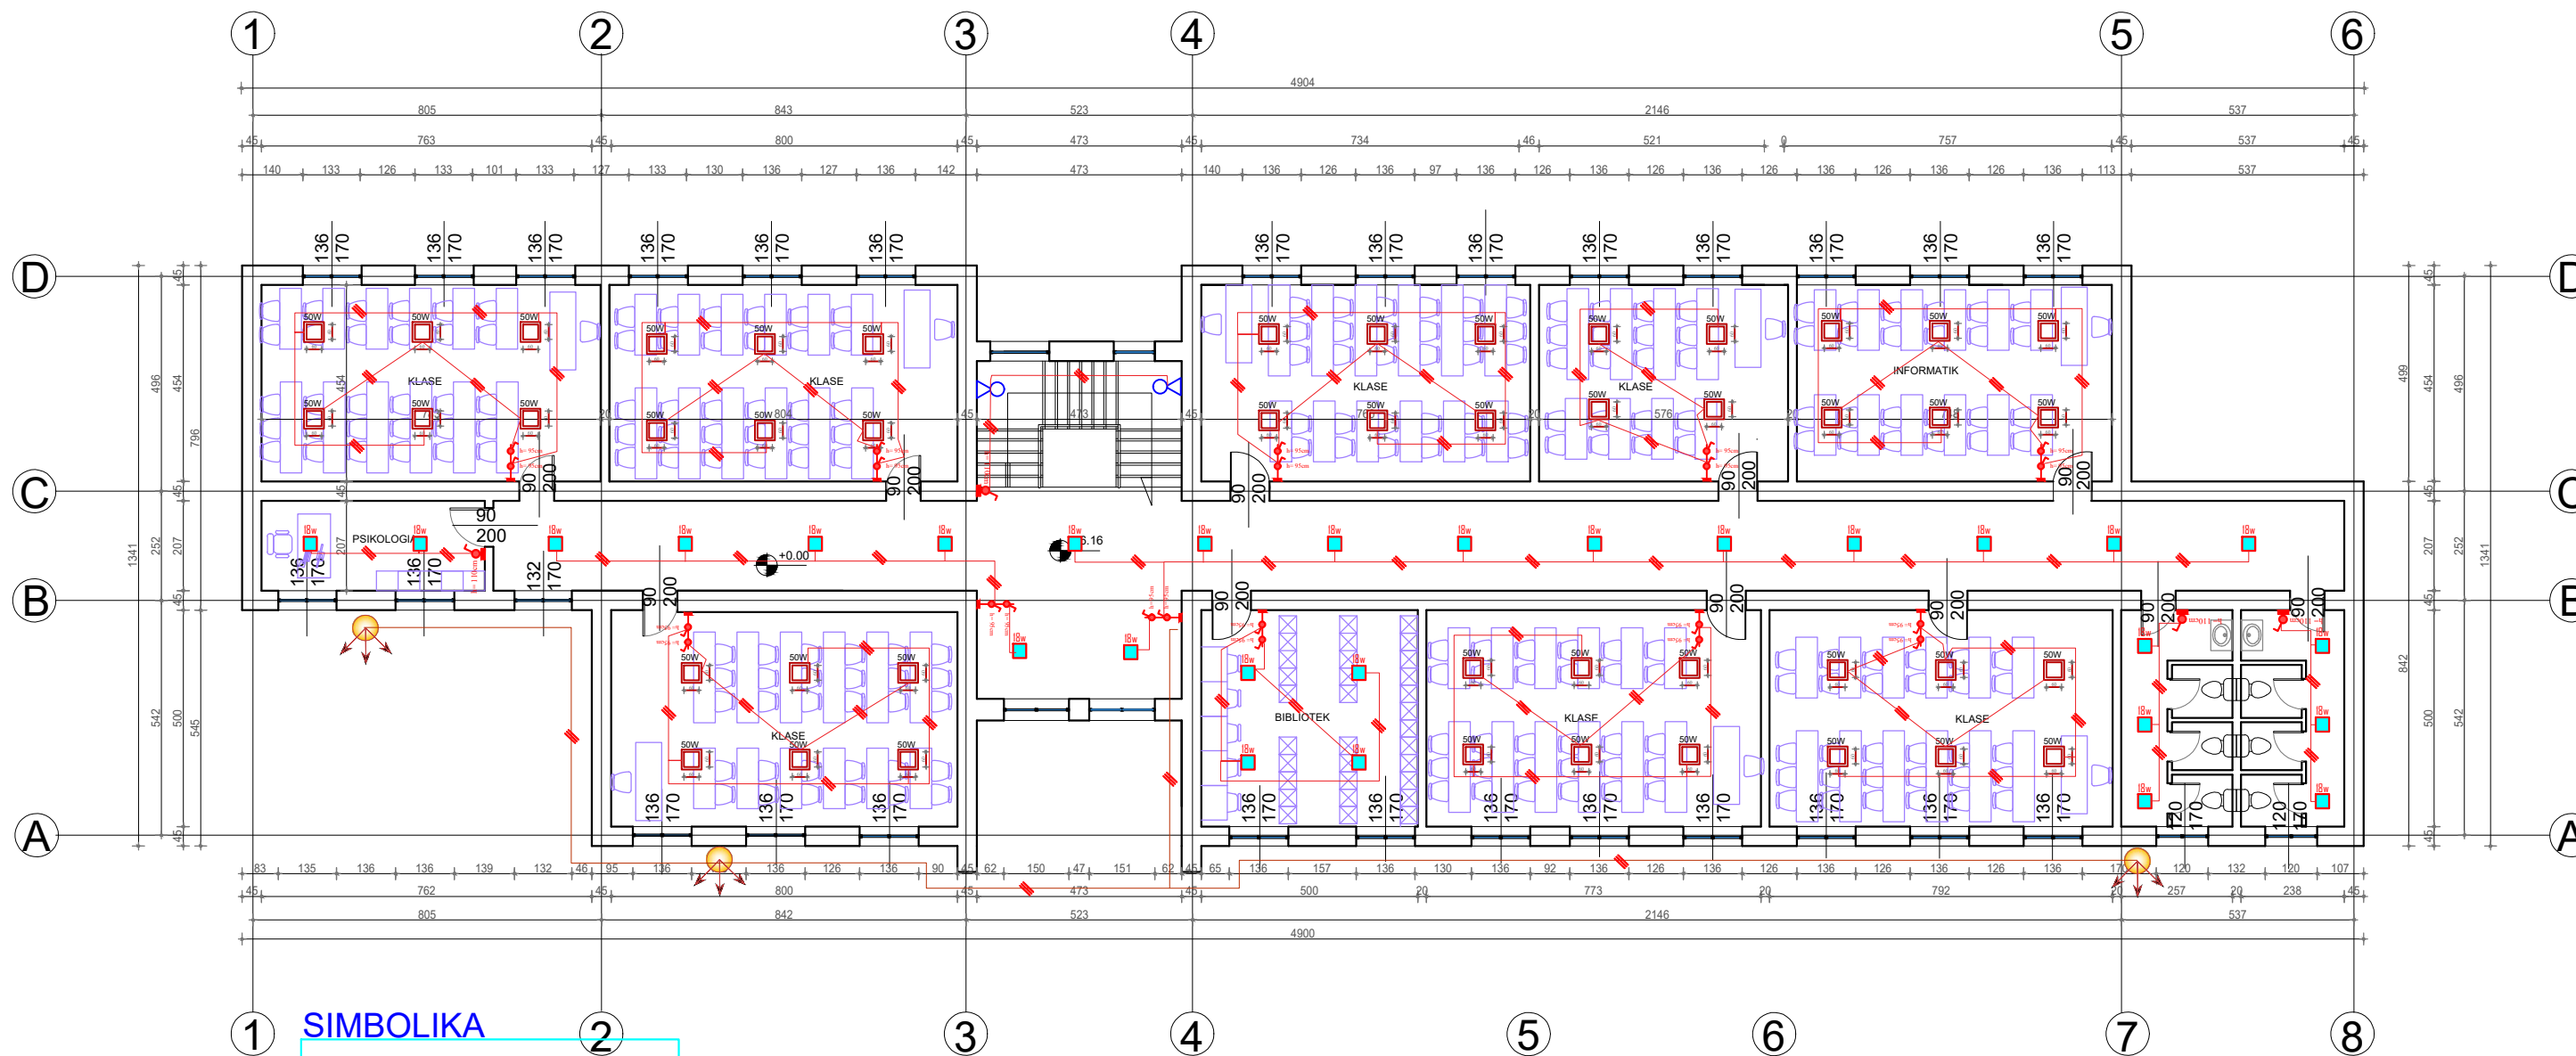


### SIMBOLIKA



- NDRICUES LED 100W, 3 COPE.**
- NDRICUES KATROR LED 50W, 46 COPE.**
- 28 NDRICUES PLAFONIERE LED 18W**  
Celsa ndricimi ID A 280 v
- Tub PVC  $\phi$  16,percielles 3x1.5 mm2**
- Tub PVC  $\phi$  16,percielles 3x2.5 mm2**

**NDRICIMI KATI -2**  
 30 NDRICUES X 46w = 2300w  
 28 NDRICUES X 18w = 504 W  
 P<sub>ins</sub> = 2.8-3 kw


	<b>OBJEKTI:</b> RIKONSTRUKSION SHKOLLA 9 VJECARE "DEMOKRACIA"		<b>EMERTIMI I FLETES :</b> PLANIMETRIA E KATIT DYTE NDRICIMI	
	<b>VENDODHJA :</b> DURRES	<b>FIRMA</b> Ark. ALBA KOKOMANI Ing. JETMIR KURTI Ing. elek. MARIIGLEN JAHOLLARI	DATA SHTATOR 2023	SHK 1/400
<b>NJESIA E PROJEKTTIT</b> D H E INFRASTRUKTURES	<b>FAZA E PROJEKTTIT :</b> PROJEKT ZBATIMI	<b>GRUPI PROJEKTTIT :</b>		No. I FLETES <b>E-03</b>

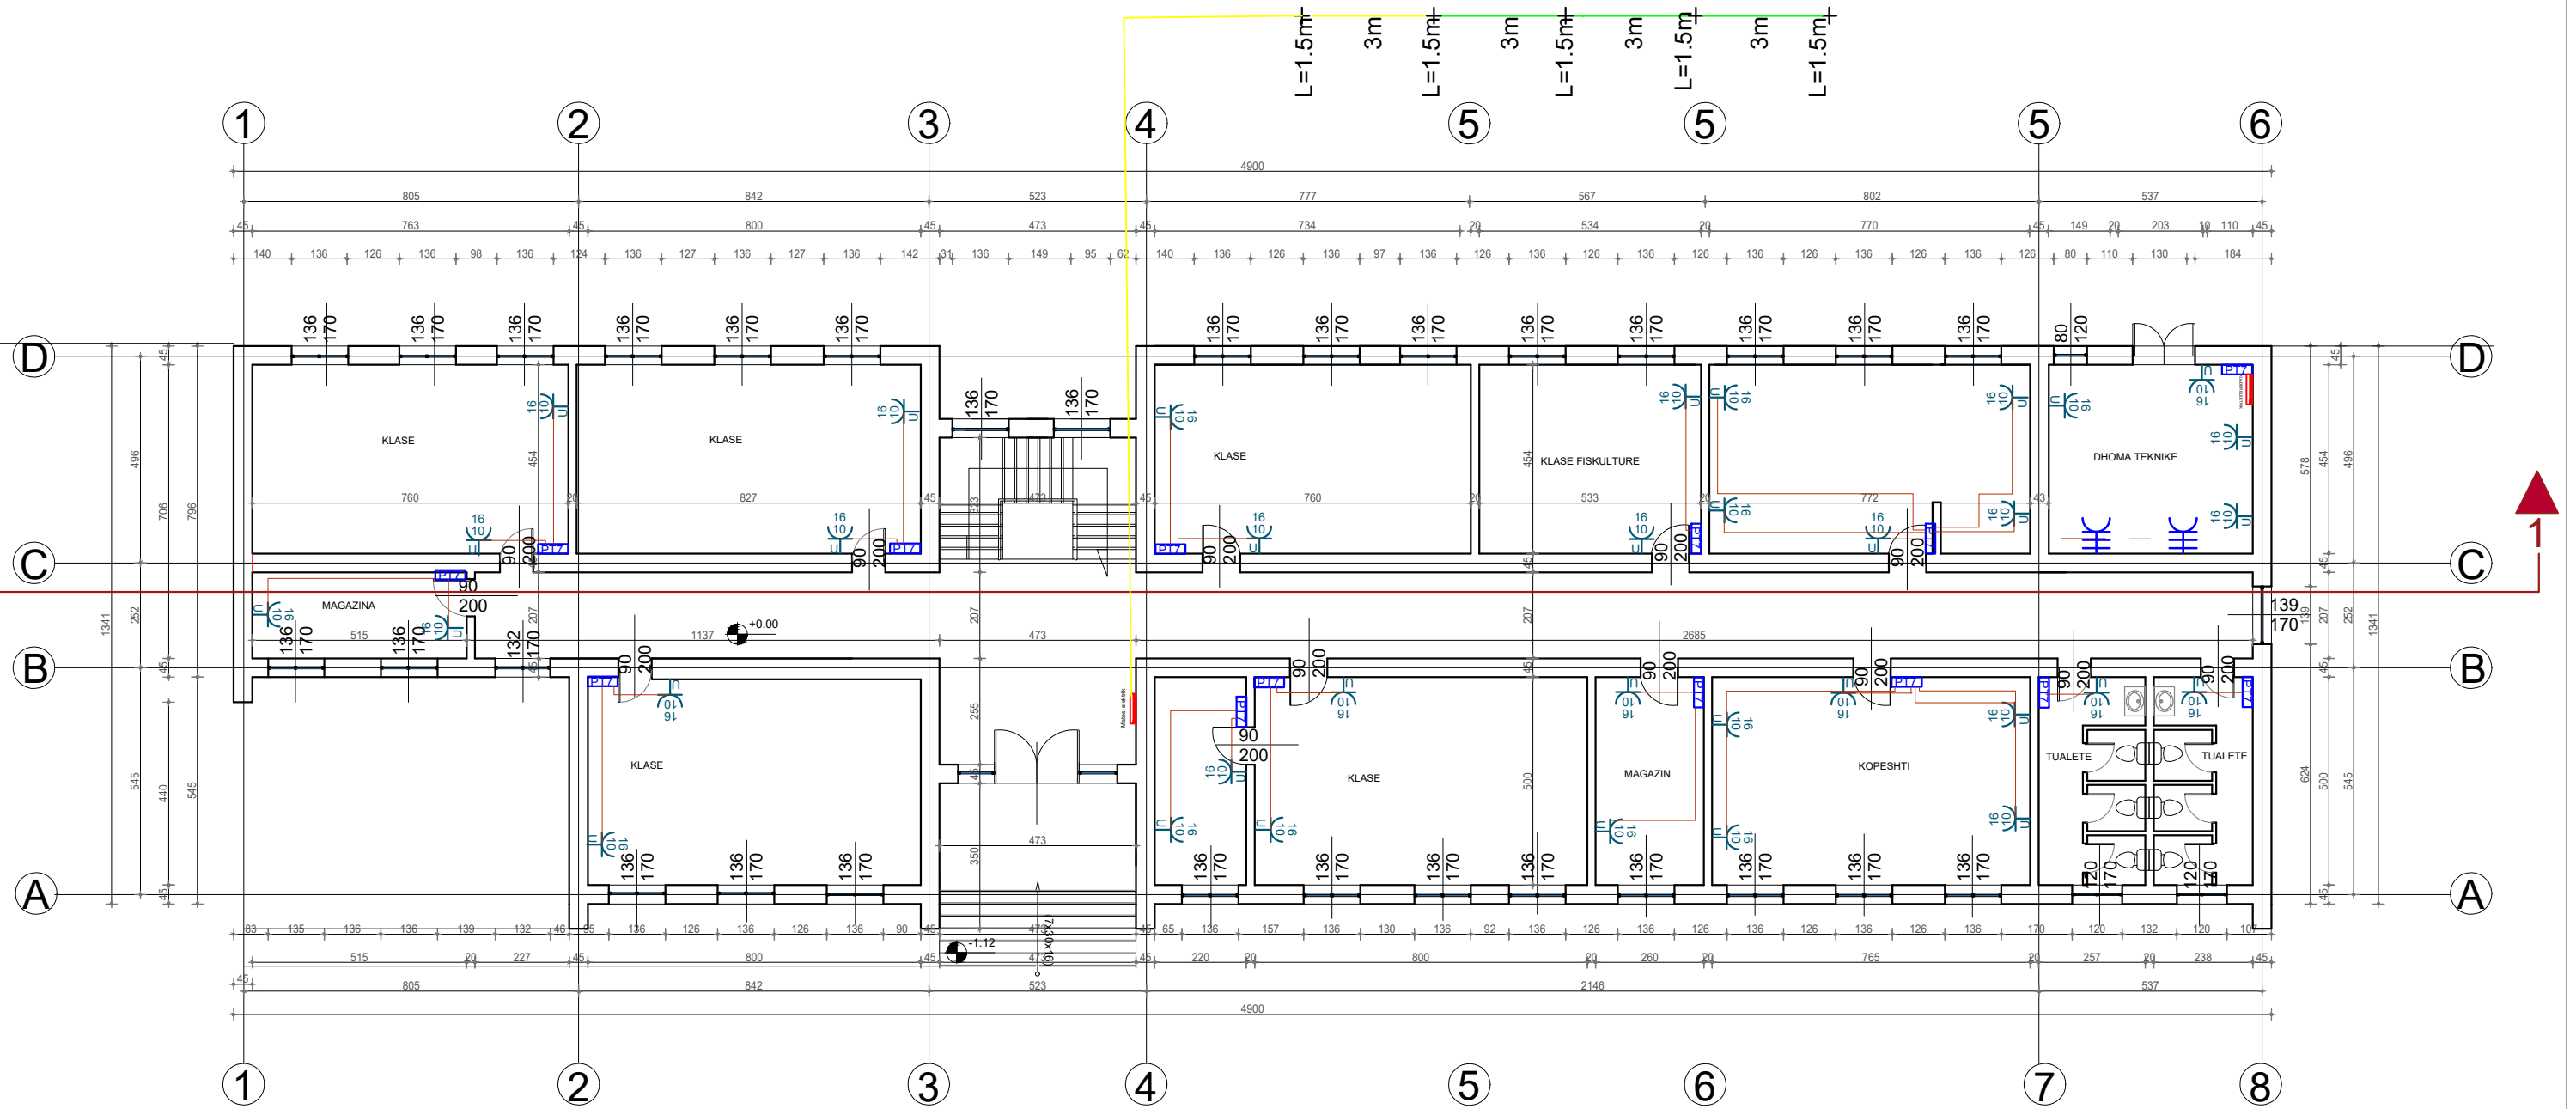
PLANI I KATIT PERDHE  
SHPERNDARJA E FUQIS




 BASHKIA DURRES	OBJEKTI: RIKONSTRUKSION SHKOLLA 9 VJECARE "DEMOKRACIA"		EMERTIMI I FLETES : PLANIMETRIA E KATIT PERDHE SHPERNDARJA E FUQIS		
	VENDODHJA : DURRES	EMER MBIEMER Ark. ALBA KOKOMANI	FIRMA Ing. JETMIR KURTI	DATA SHTATOR 2023	SHK 1/400
NJESIA E PROJEKTTI D H E INFRASTRUKTURES	PROJEKTI : ELEKTRIKE	FAZA E PROJEKTTI : PROJEKT ZBATIMI	GRUPI PROJEKTTI : Ing. elek. MARIQLEN JAHOLLARI	No. I FLETES <b>E-04</b>	


PLANI I KATIT TE PARE

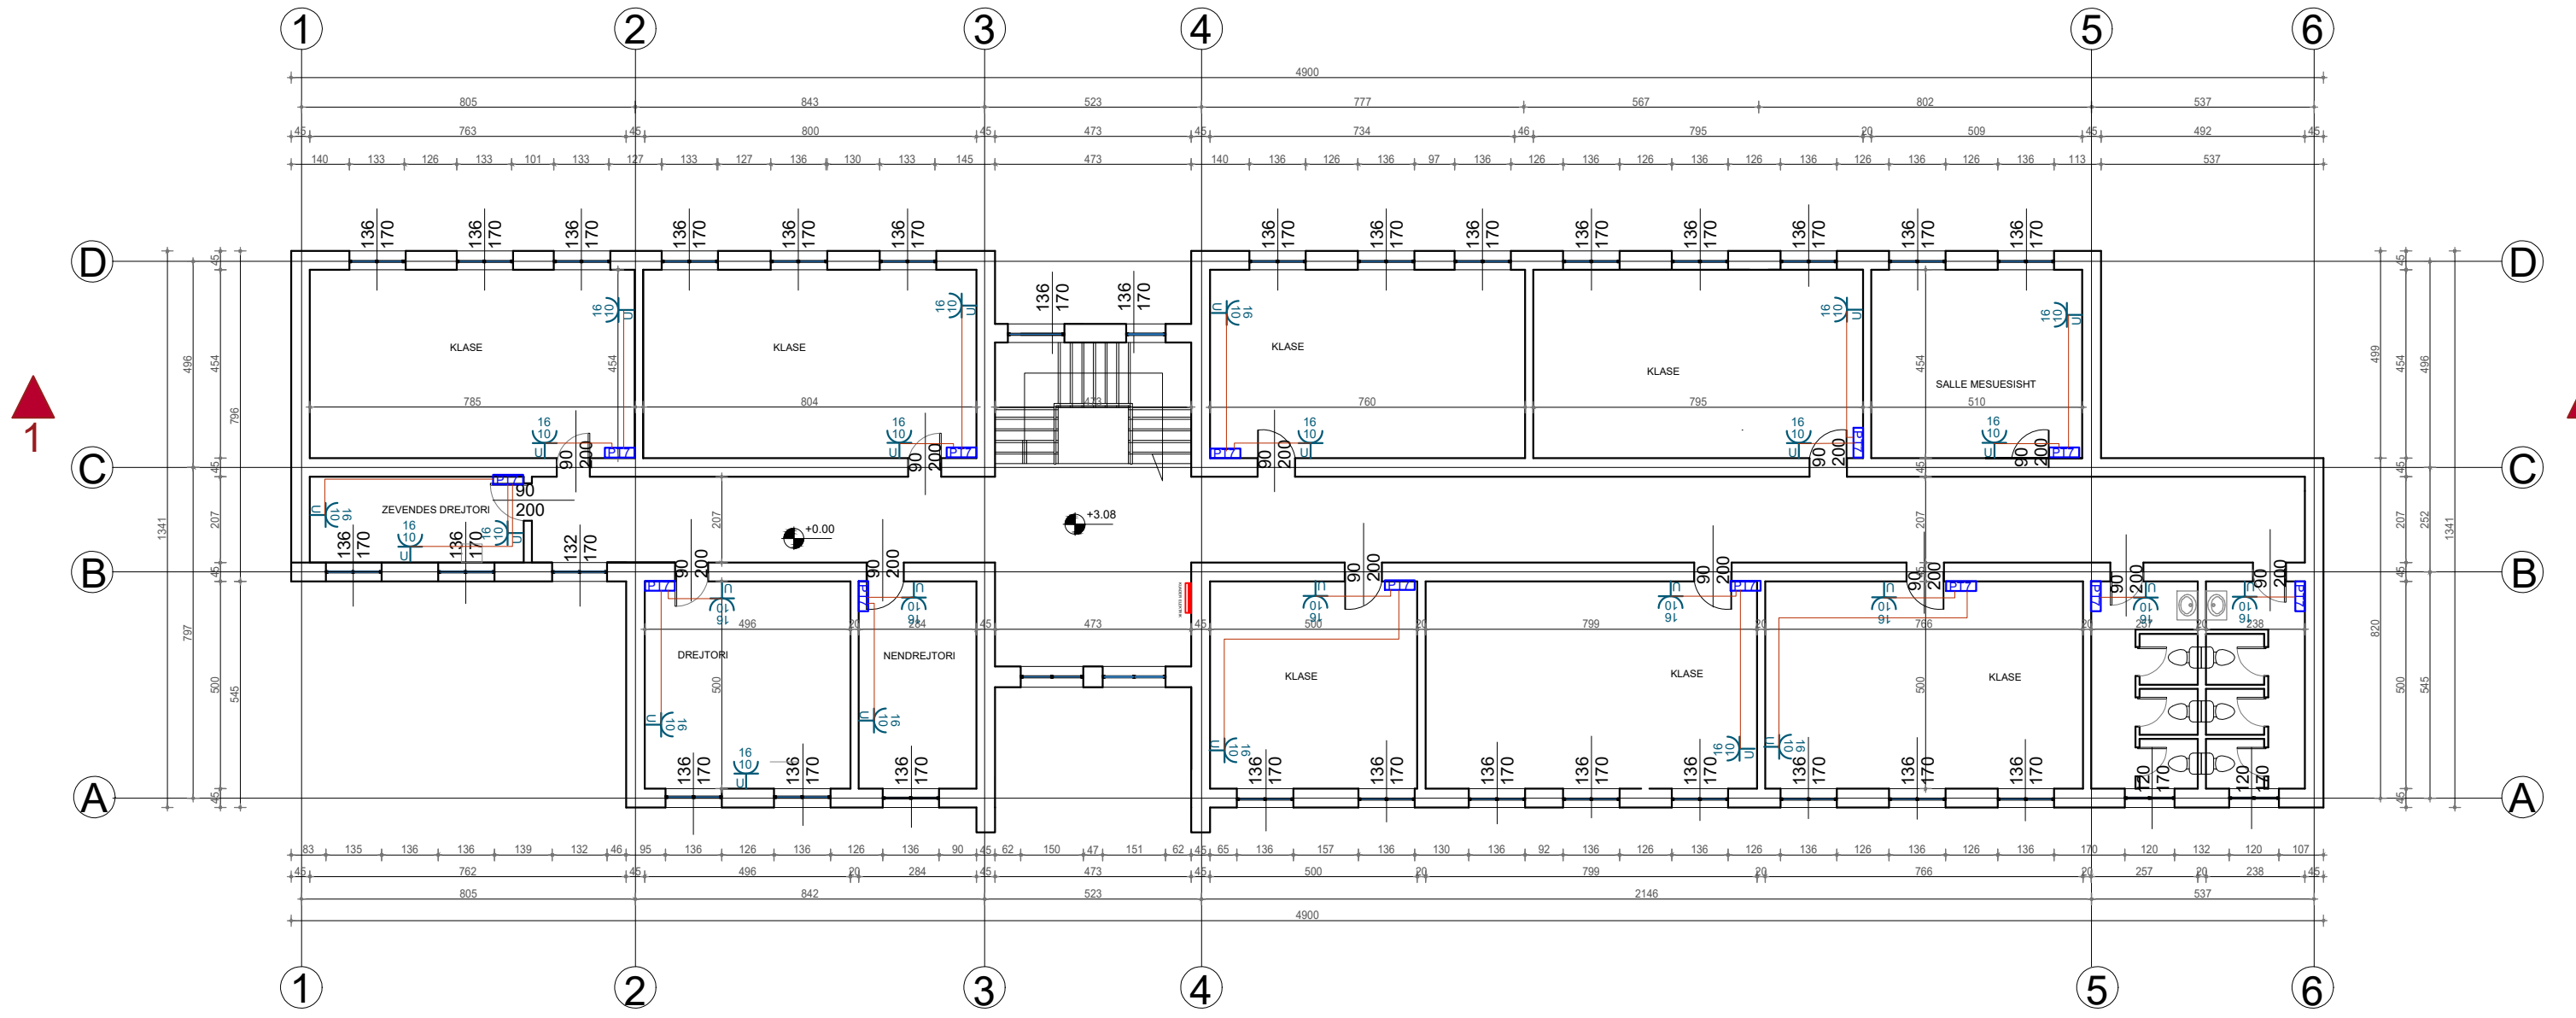


 <p>BASHKIA DURRËS</p>	<p>OBJEKTI: RIKONSTRUKSION SHKOLLA 9 VJECARE "DEMOKRACIA"</p>		<p>EMERTIMI I FLETES : PLANIMETRIA E KATIT PARE SHPERNDARJA E FUQIS</p>		
	<p>VENDODHJA : DURRES</p>	<p>EMER MBIEMER : Ark. ALBA KOKOMANI</p>	<p>FIRMA : Ing. JETMIR KURTI</p>	<p>DATA SHTATOR 2023</p>	<p>SHK 1/400</p>
<p>NJESIA E PROJEKTTI D E INFRASTRUKTURES</p>	<p>PROJEKTI : ELEKTRIKE</p>	<p>FAZA E PROJEKTTI : PROJEKT ZBATIMI</p>	<p>GRUPI PROJEKTTI :</p>	<p>Ing. elek. MARIGLEN JAHOLLARI</p>	<p>No. I FLETES : <b>E-05</b></p>


PLANI I KATIT TE DYTE

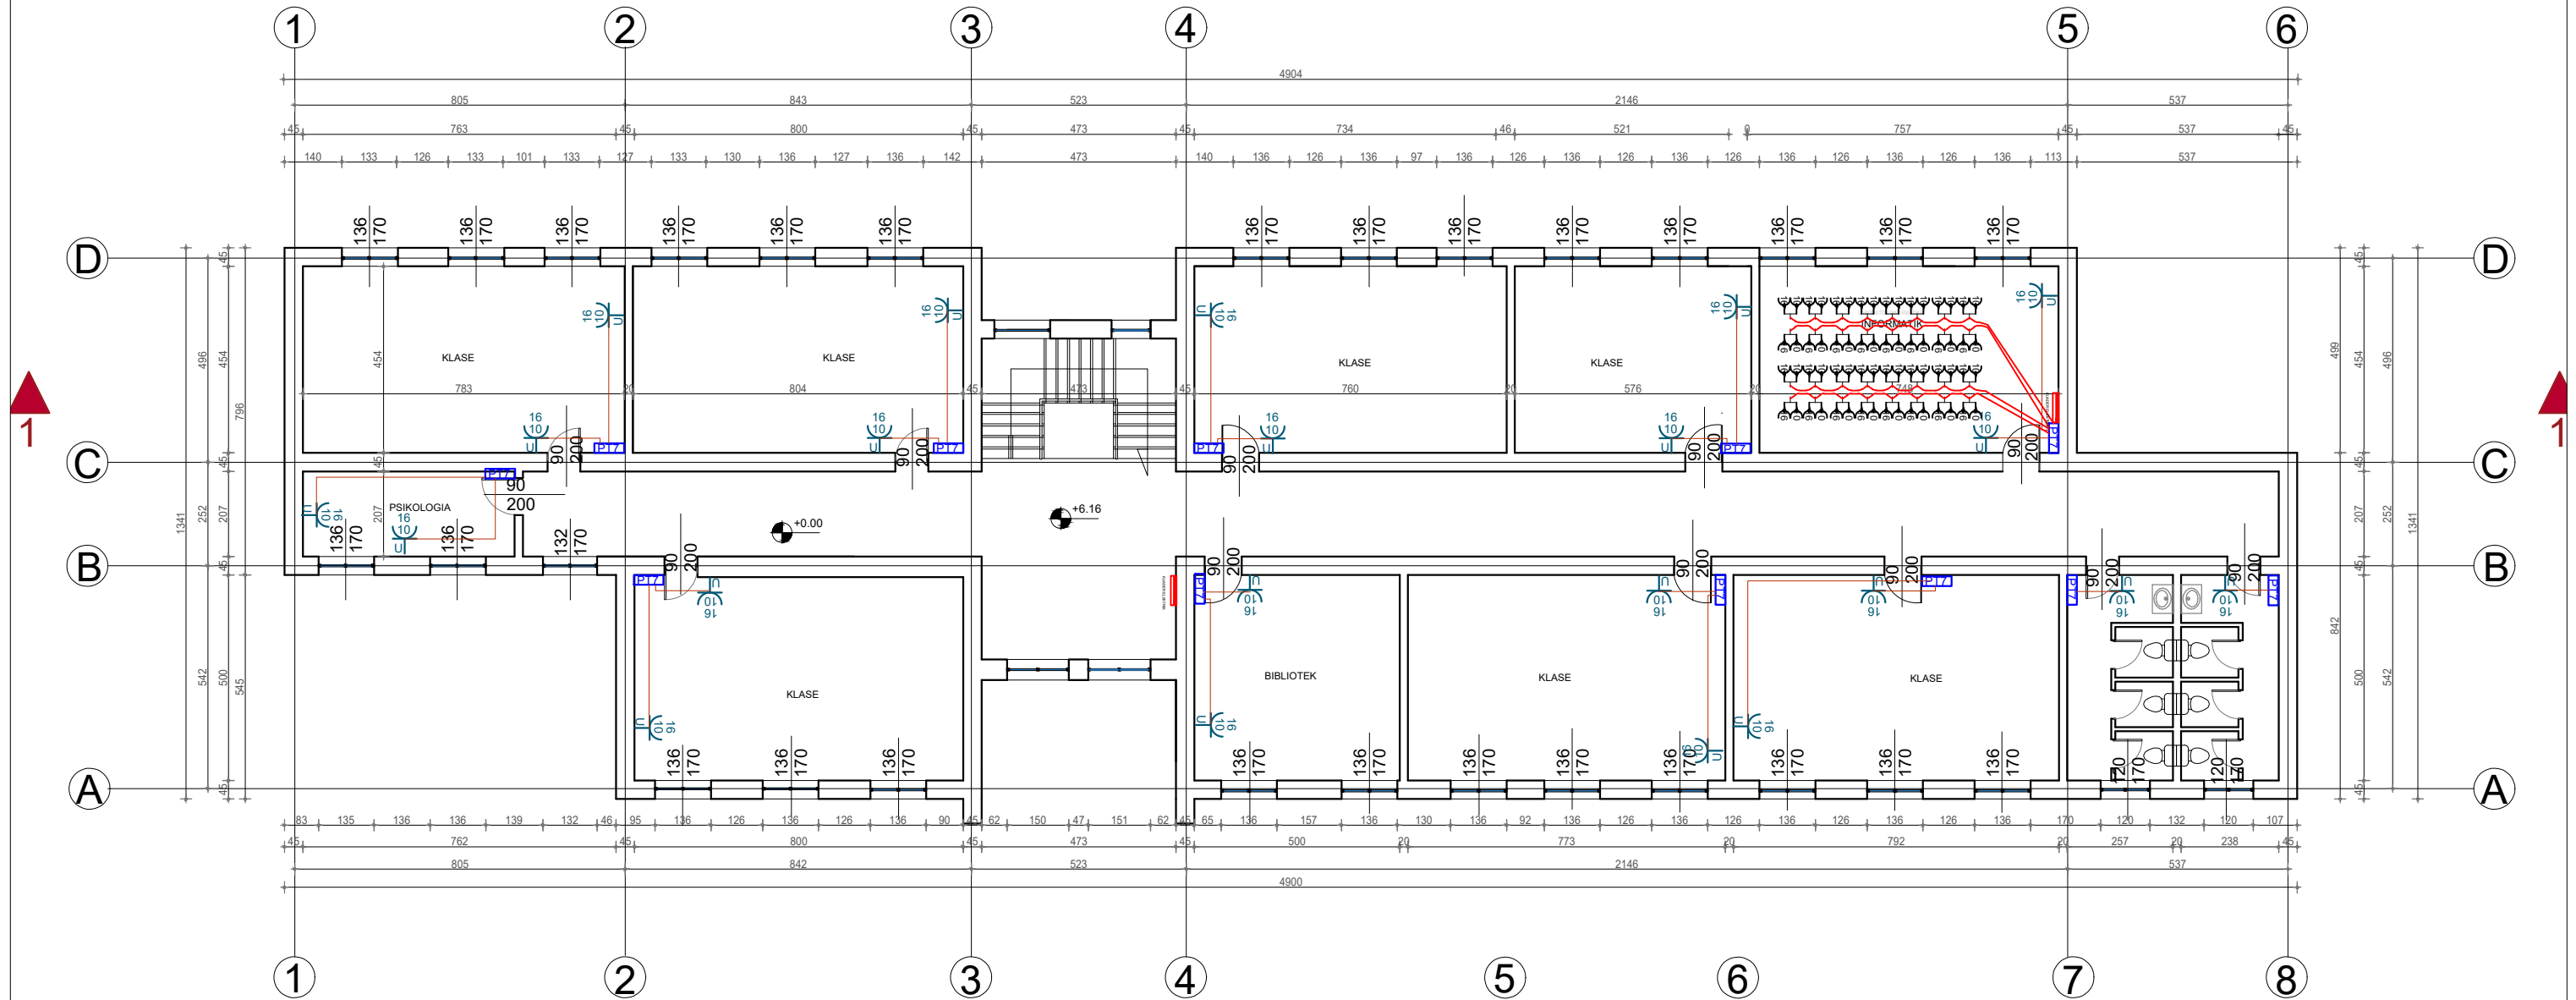


 <p>BASHKIA DURRËS</p>	<p>OBJEKTI: RIKONSTRUKSION SHKOLLA 9 VJECARE "DEMOKRACIA"</p>		<p>EMERTIMI I FLETES : PLANIMETRIA E KATIT DYTE SHPERNDARJA E FUQIS</p>	
	<p>VENDODHJA : DURRES</p>	<p>PROJEKTI : ELEKTRIKE</p>	<p>EMER MBIEMER : Ark. ALBA KOKOMANI</p>	<p>FIRMA : Ing. JETMIR KURTI</p>
<p>NJESIA E PROJEKTI D H E INFRASTRUKTURES</p>	<p>FAZA E PROJEKTI : PROJEKT ZBATIMI</p>	<p>GRUPI PROJEKTI :</p>	<p>Ing. elek. MARIGLEN JAHOLLARI</p>	<p>SHK 1/400</p>
			<p>No. I FLETES</p>	<p><b>E-06</b></p>

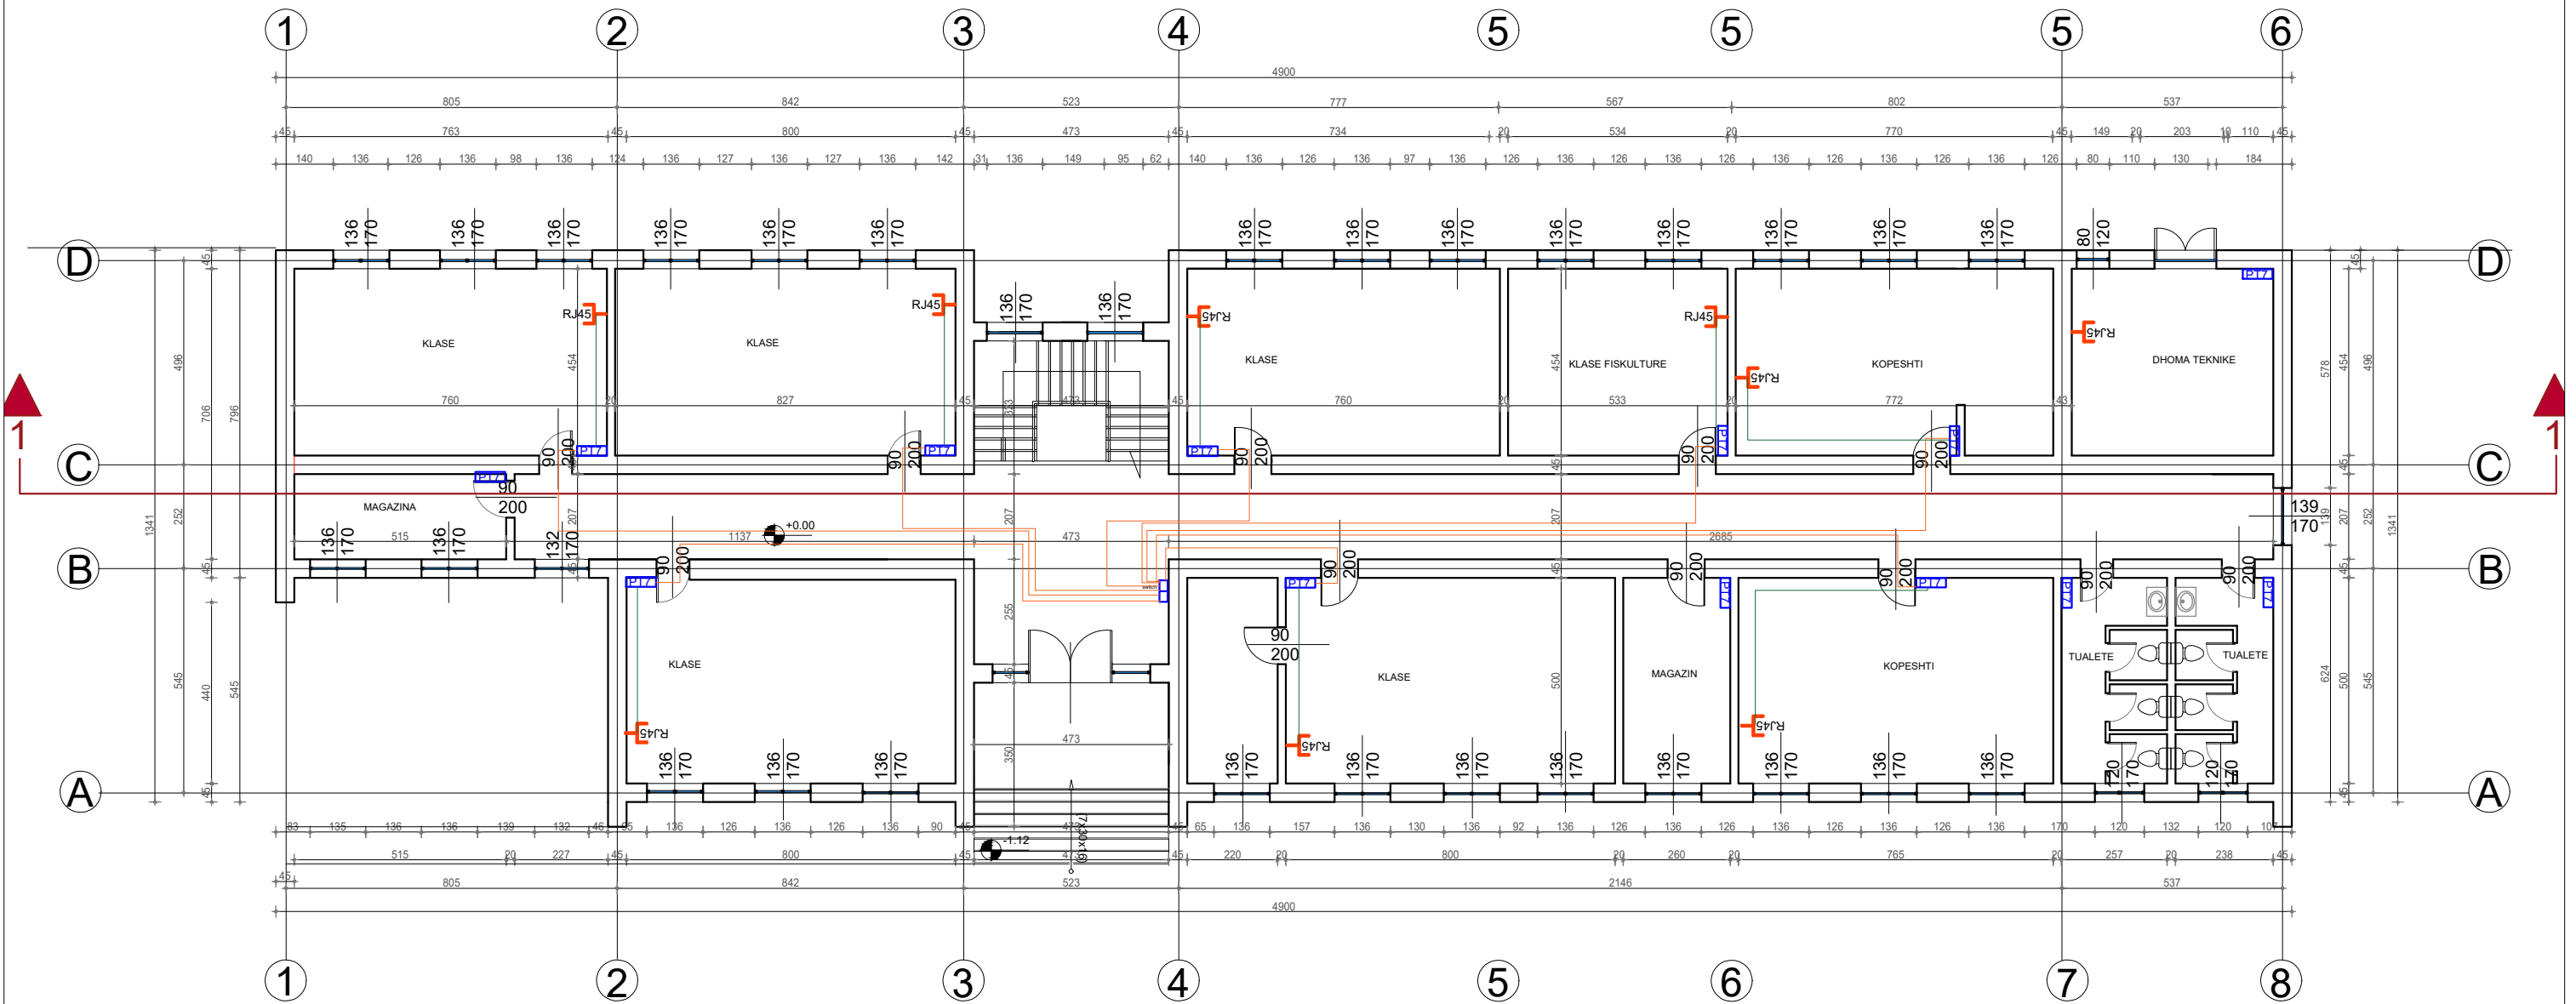

PLANI I KATIT PERDHE



 <p>BASHKIA DURES</p>	<p>OBJEKTI: RIKONSTRUKSION SHKOLLA 9 VJECARE "DEMOKRACIA"</p>		
	<p>VENDODHJA : DURES</p>	<p>EMER MBIEMER : Ark. ALBA KOKOMANI</p>	<p>FIRMA :</p>
<p>PROJEKTI : ELEKTRIKE</p>	<p>Ing. JETMIR KURTI</p>	<p>EMERTIMI I FLETES : PLANIMETRIA E KATIT PERDHE DATA+INTENET</p>	
<p>NJESIA E PROJEKTTIT D H E INFRASTRUKTURES</p>	<p>FAZA E PROJEKTTIT : PROJEKT ZBATIMI</p>	<p>DATA SHTATOR 2023</p>	<p>SHK 1/400</p>
<p>GRUPI PROJEKTTIMIT :</p>		<p>Ing. elek. MARIGLEN JAHOLLARI</p>	<p>No. I FLETES</p>
			<p><b>E-07</b></p>

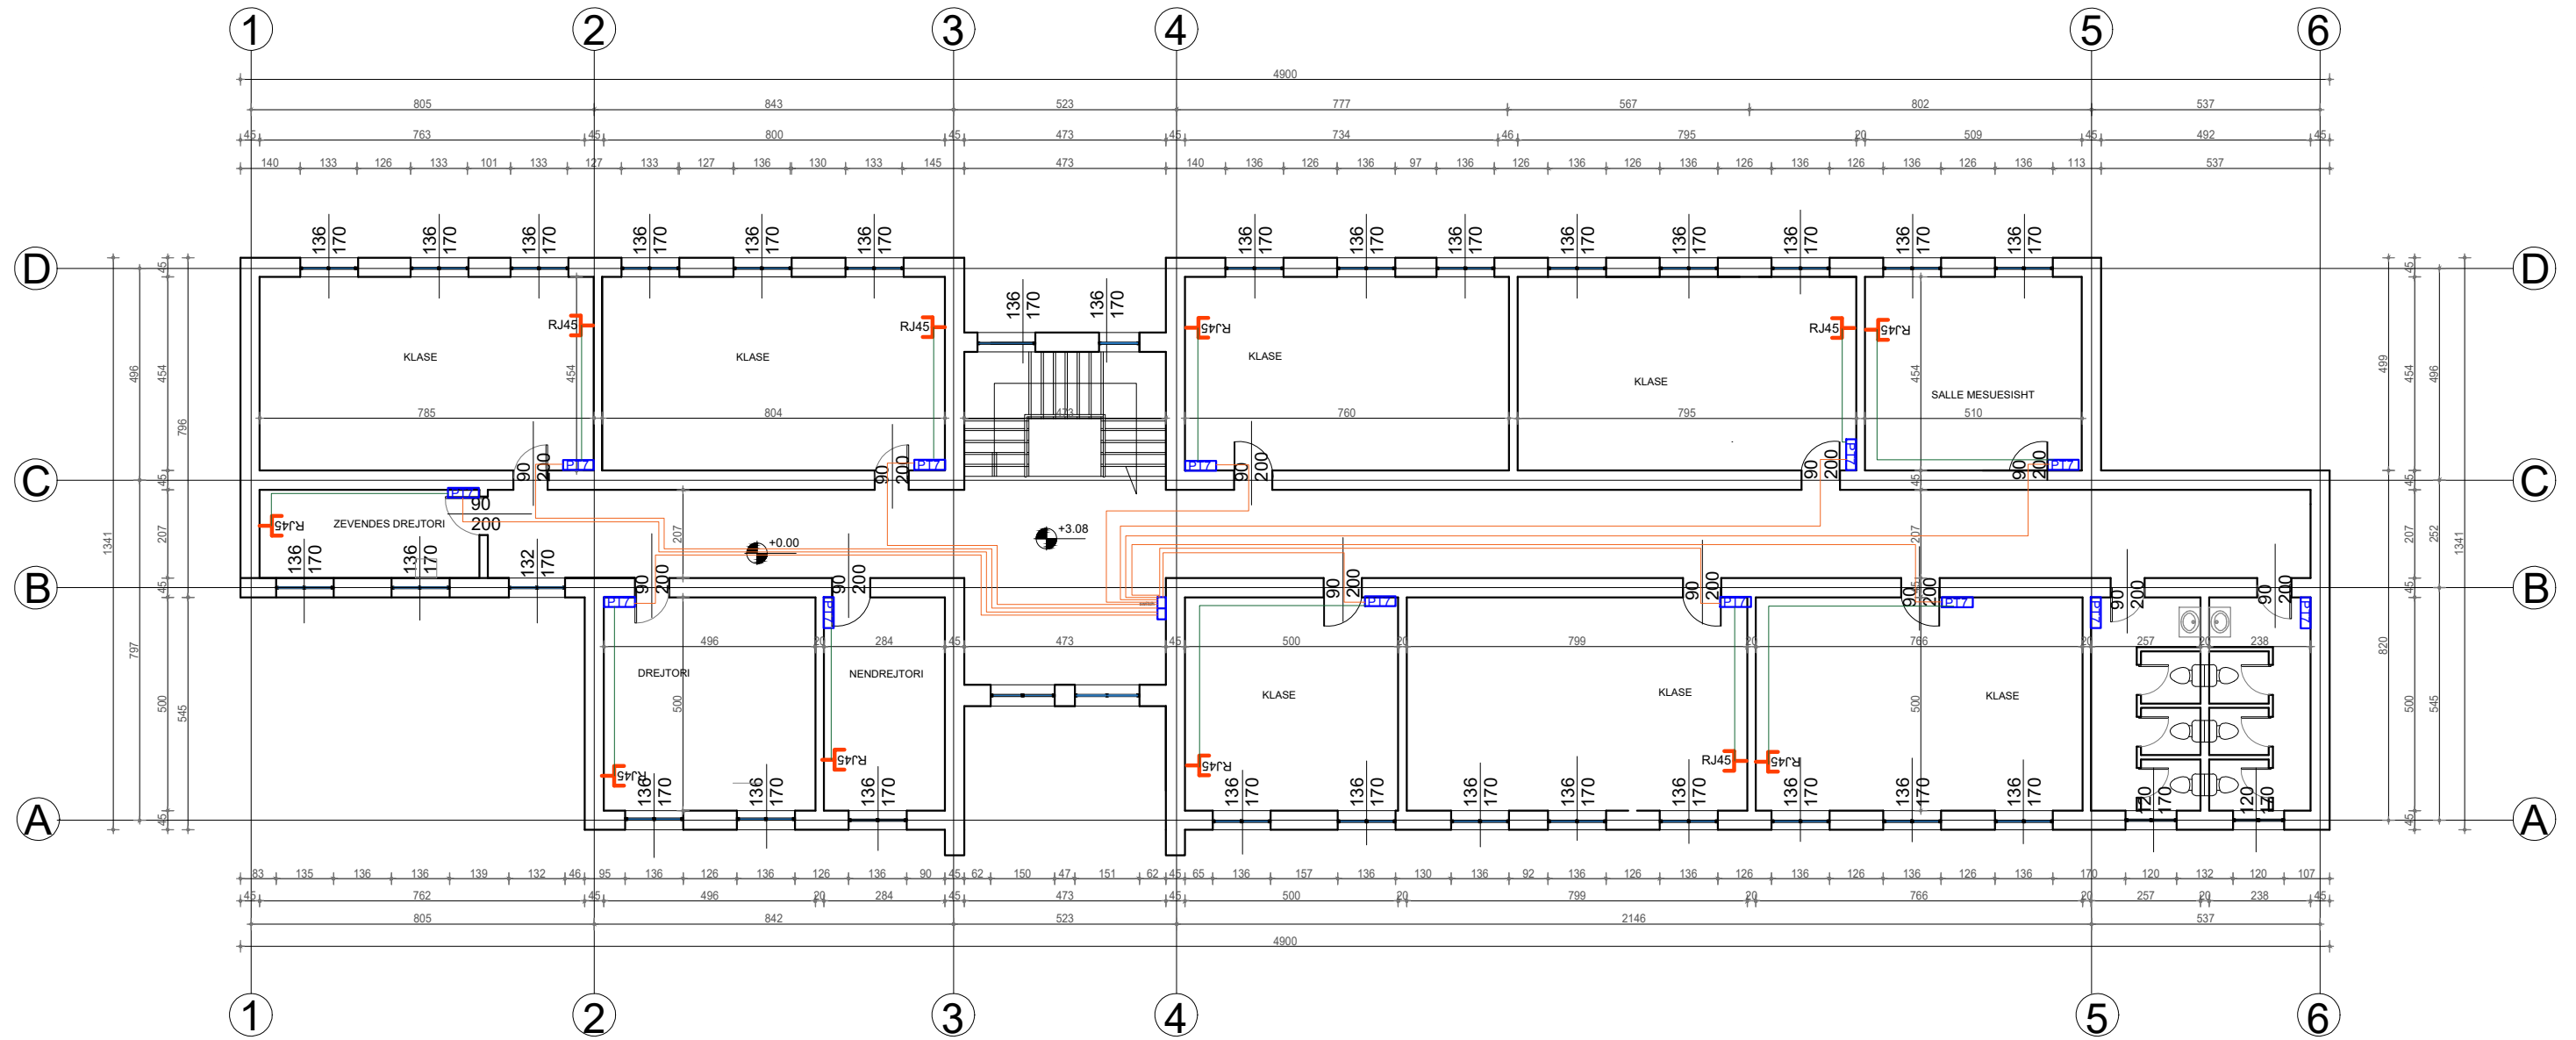
PLANI I KATIT TE PARE




 <p>BASHKIA DURRES</p>	<p>OBJEKTI: RIKONSTRUKSION SHKOLLA 9 VJECARE "DEMOKRACIA"</p>		<p>EMERTIMI I FLETES :</p>	
	<p>VENDODHJA : DURRES</p>	<p>EMER MBIEMER</p>	<p>FIRMA</p>	<p>PLANIMETRIA E KATIT PERDHE DATA+INTENET</p>
<p>PROJEKTI : ELEKTRIKE</p>	<p>Ark. ALBA KOKOMANI</p>		<p>DATA SHTATOR 2023</p>	<p>SHK 1/400</p>
<p>FAZA E PROJEKTI : PROJEKT ZBATIMI</p>	<p>Ing. JETMIR KURTI</p>		<p>No. I FLETES</p>	<p><b>E-08</b></p>
<p>NJESIA E PROJEKTI D H E INFRASTRUKTURES</p>	<p>GRUPI PROJEKTI :</p>	<p>Ing. elek. MARI GLEN JAHOLLARI</p>		




PLANI I KATIT TE DYTE

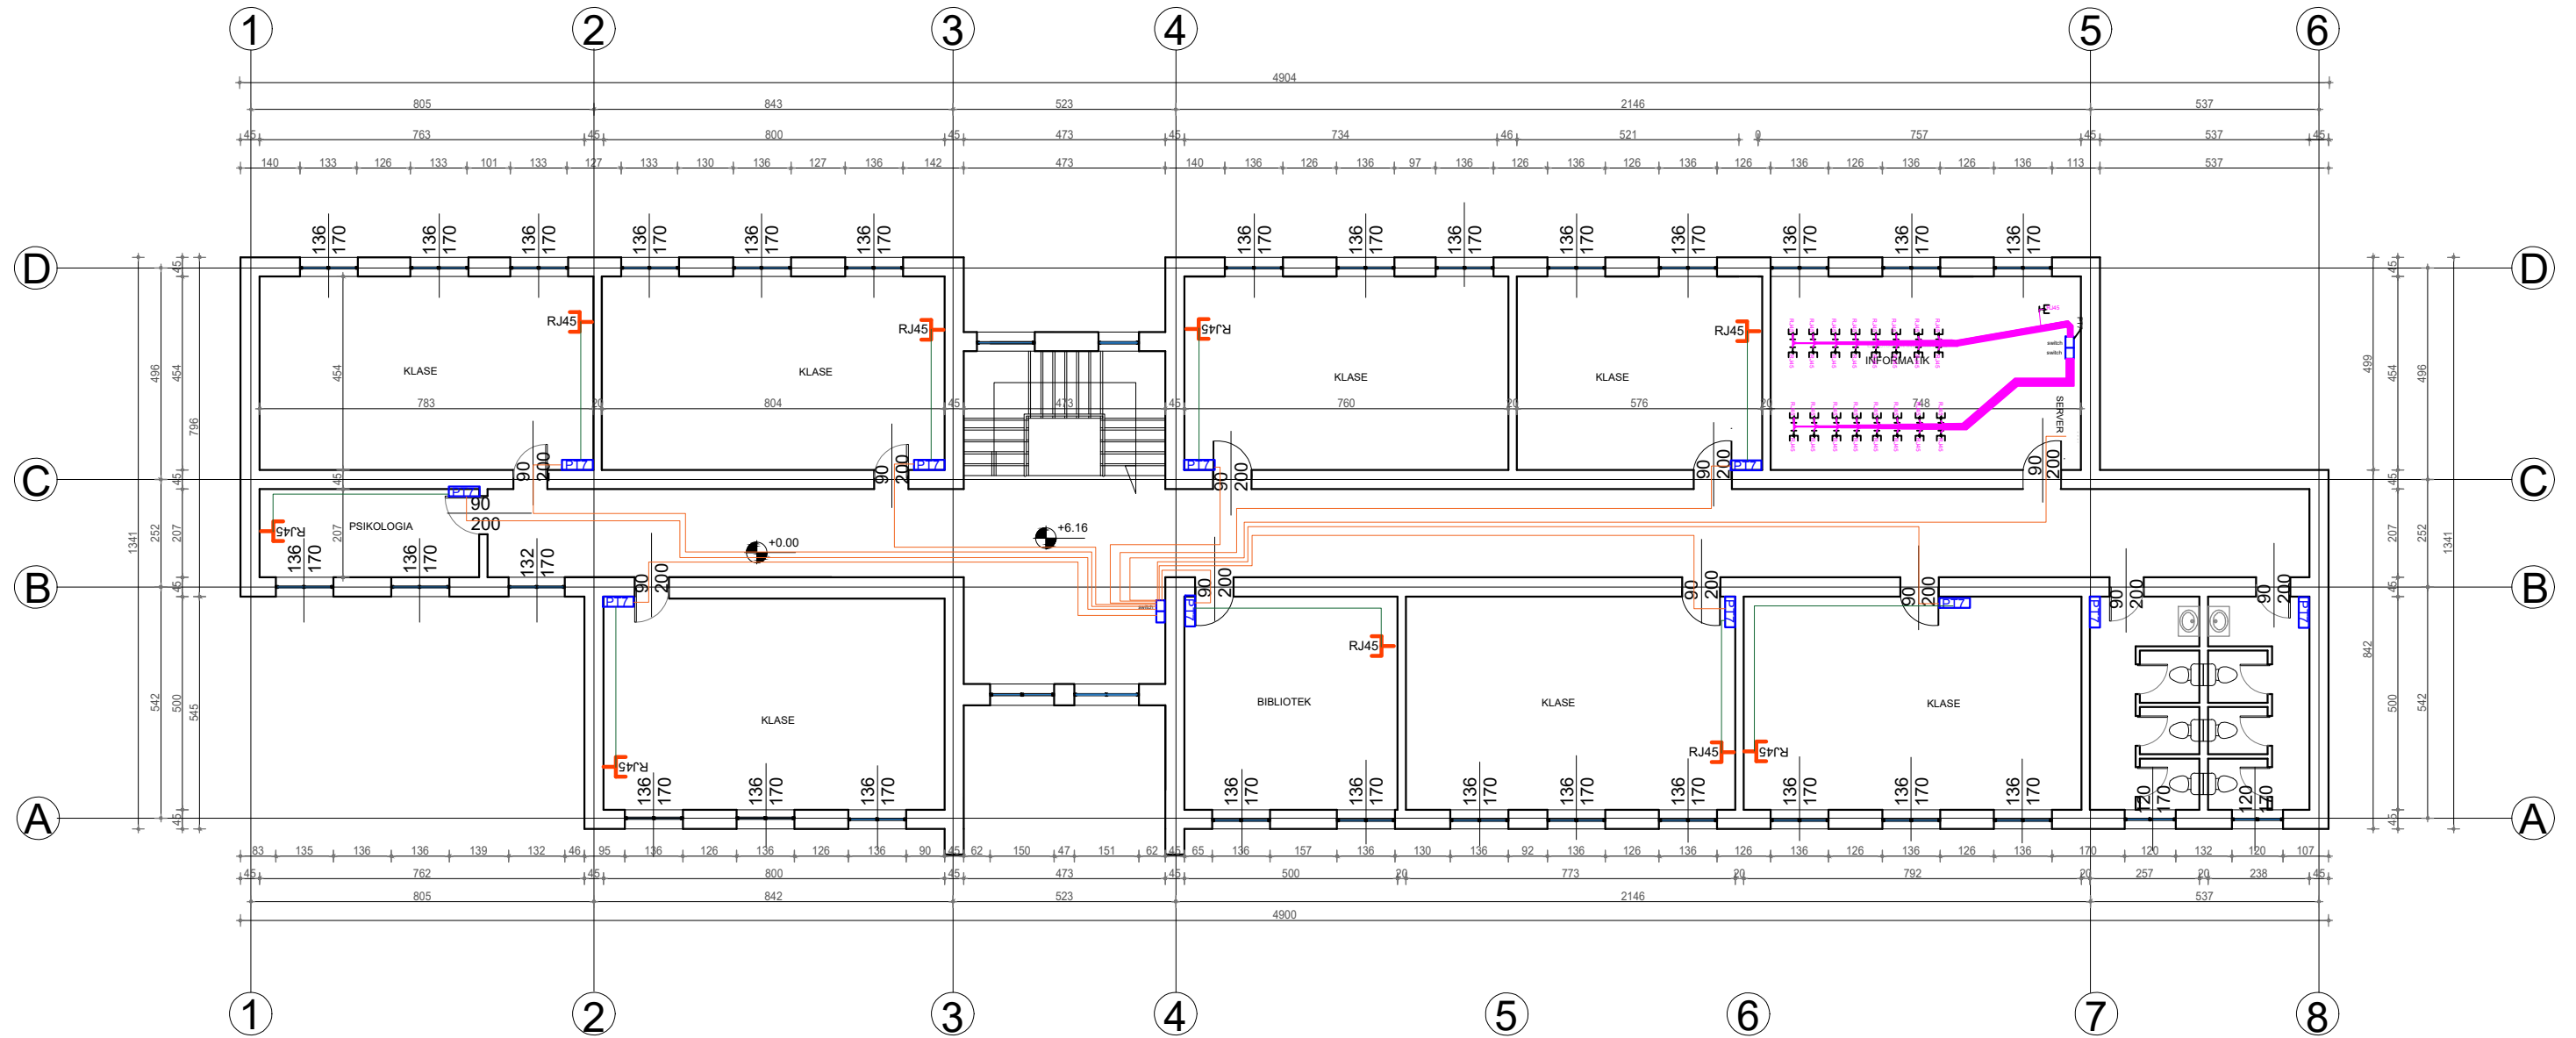

 <p>BASHKIA DURRES</p>	<p>OBJEKTI: RIKONSTRUKSION SHKOLLA 9 VJECARE "DEMOKRACIA"</p>		<p>EMERTIMI I FLETES : PLANIMETRIA E KATIT PERDHE DATA+INTENET</p>	
	<p>VENDODHJA : DURRES</p>	<p>PROJEKTI : ELEKTRIKE</p>	<p>EMER MBIEMER : Ark. ALBA KOKOMANI</p>	<p>FIRMA : Ing. JETMIR KURTI</p>
<p>NJESIA E PROJEKTTI D H E INFRASTRUKTURES</p>	<p>FAZA E PROJEKTTI : PROJEKT ZBATIMI</p>	<p>GRUPI PROJEKTTI :</p>	<p>Ing. elek. MARI GLEN JAHOLLARI</p>	<p>SHK 1/400</p>
			<p>No. I FLETES</p>	<p><b>E-09</b></p>


# Kuadri Elektrik Kryesori Kati perdhe

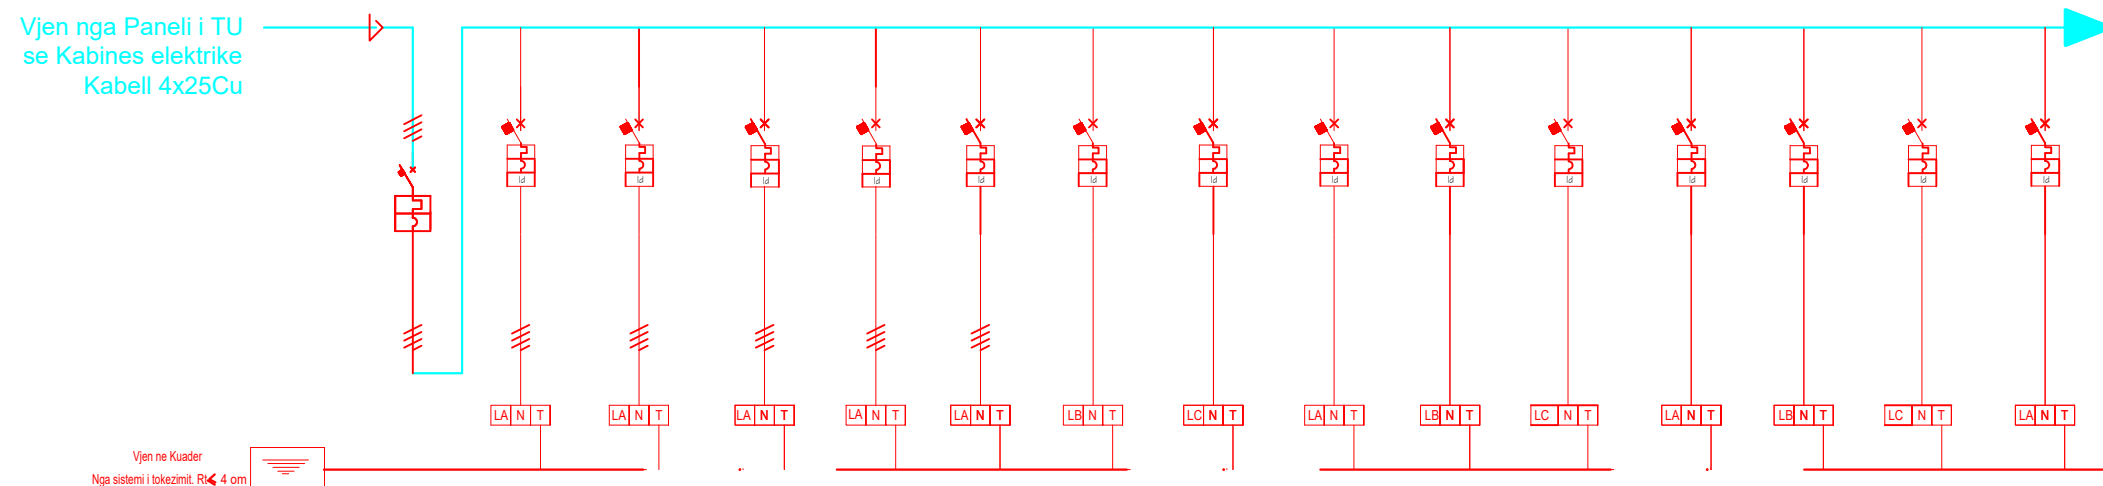

Nr i Qarkut			1	2	3	4	5	6	7	8	9	10	11	12	13	14
Perdoruesi	LIDHJE EKUIPOTENCIALE	KRYESORI	Ndricimi	Ndricim i Jashtem	Kaldaja	Kati Pare	Kati Dyte	Koridori	Kopeshti	Kopeshti	Banjo - 1	Magazin	Klasa - 1	Klasa - 2	Klasa - 3	Klasa - 4
Fuqia e llogaritur	KW	50	1	2.4	3	4	5	6	7	8	9	10	11	12	13	14
Rryma e llogaritur	A		20	20		22.81	22.81	16.8	11.36	11.36	11.36	11.36	10.9	11.36	10.9	11.36
Numeri i moduleve	N°	4	2	2	4	4	4	2	2	2	2	2	2	2	2	2
DIFERENCIALE	TIPI															
	Regjistrimi	A	0.03A	0.03A	0.03A	0.03A	0.03A	0.03A	0.03A	0.03A	0.03A	0.03A	0.03A	0.03	0.03	0.03
	Koha e nderhyrjes	ms														
Magneto-Termik	TIPI															
	Regjistrimi	A	4x100A	2x16A	2x16A	4x100A	4x40A	4x40A	2x16A	2x16A	2x16A	2x16A	2x16A	2x16A	2x16A	2x16A
	P.d.i.	KA	16KA	4.5KA	4.5KA	4.5KA	4.5KA	4.5KA	4.5KA	4.5KA	4.5KA	4.5KA	4.5KA	4.5KA	4.5KA	4.5KA
FUSIBILE	Regjistrimi	A														
Kontaktor	TIPI															
	Regjistrimi	V														
RELE TERMIKE	TIPI															
	Regullimi	A														
SEKSIONI I PERCJELLESIT NE KUADER-NO7V-K				2x1x2.5	2x1x2.5	4x10x1x6	2x1x2.5	2x1x2.5	2x1x2.5	2x1x2.5	2x1x2.5	2x1x2.5	2x1x2.5	2x1x2.5	2x1x2.5	2x1x2.5
TIPI I MORSETES	CU15x5															
SEKSIONI I PERCJELLESIT TE LINJES	PE-1x16	5x25		2 x 1.5	3 x 2.5	3 x 2.5	3 x 2.5	2 x 1.5	3 x 2.5	3 x 2.5	3 x 2.5	3 x 2.5	3 x 2.5	3 x 2.5	3 x 2.5	3 x 2.5
TIPI I PERCJELLESIT	NO7V-K	FG70-R		NO7V-K	NO7V-K	NO7V-K	NO7V-K	NO7V-K	NO7V-K	NO7V-K	NO7V-K	NO7V-K	NO7V-K	NO7V-K	NO7V-K	NO7V-K
GJATESIA MAKSIMALE E MBROJTJES																

<p>BASHKIA DURRES</p>	<p>OBJEKTI: RIKONSTRUKSION SHKOLLA 9 VJECARE "DEMOKRACIA"</p>	
	<p>VENDODHJA : DURRES</p>	<p>EMER MBIEMER FIRMA</p>
<p>PROJEKTI : ELEKTRIKE</p>	<p>Ark. ALBA KOKOMANI</p> <p>Ing. JETMIR KURTI</p> <p>Ing. elek. MARI GLEN JAHOLLARI</p>	<p>EMERTIMI I FLETES : SKEMA E KUDRIT TE KATIT PERDHE</p>
<p>NJESIA E PROJEKTT D H E INFRASTRUKTURES</p>	<p>FAZA E PROJEKTT : PROJEKT ZBATIMI</p>	<p>DATA SHITATOR 2023 SHK 1/200</p>
		<p>No. I FLETES <b>E-10</b></p>


# Kuadri Elektrik Kati Tip

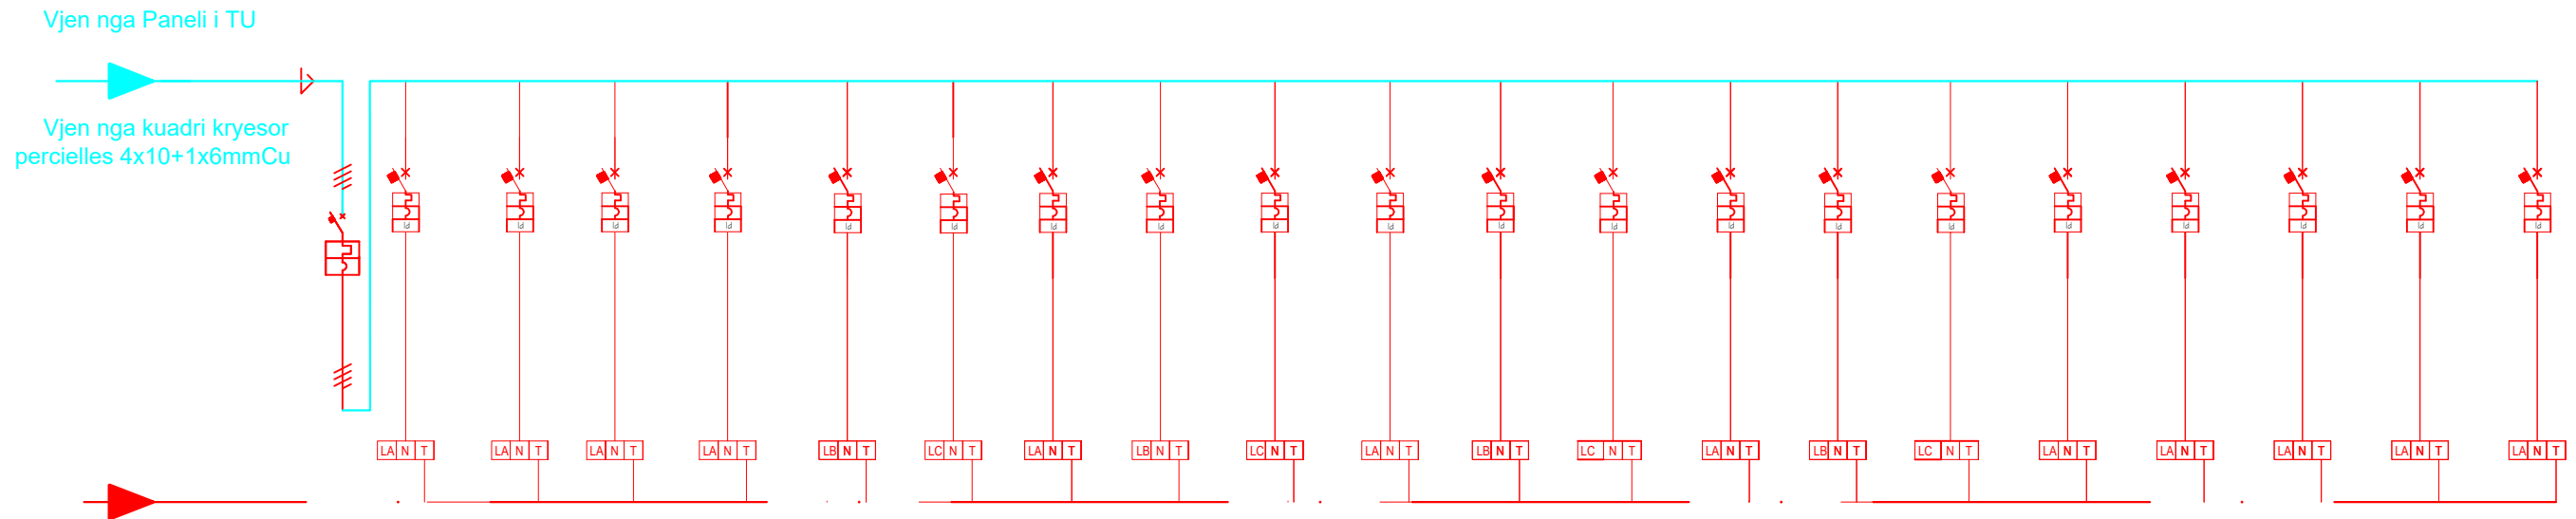



Nr i Qarkut		15	16	17	18	19	20	21	22	23	24	25	26	27	28	29	30	31	32	33
Perdoruesi		Kryesori	Ndricimi	Klasa	Klasa	Salla Mesuesve	Klasa - 1	Klasa - 2	Klasa - 3	Klasa - 4	Klasa - 5	Klasa - 6	Klasa - 7	Klasa - 8	Banjo	Depo -1				
Fuqia e llogaritur	KW	12	2.5	2.5	2.5	2.5	2.5	2.5	2.5	2.4	2.5	2.4	6	2.08	1.52	2.5				
Rryma e llogaritur	A			11.36	11.36	11.36	11.36	11.36	11.36	10.9	11.36	10.9	11.4	9.45	6.9	11.4				
Numeri i moduleve	N°	4	2	2	2	2	2	2	2	2	2	2	4	2	2	4				
DIFERENCIALE	TIPI																			
	Regjistrimi	A	0.03A	0.03A	0.03A	0.03A	0.03A	0.03A	0.03A	0.03A	0.03A	0.03A		0.03A	0.03A					
Magneto-Termik	TIPI	C	C	C	C	C	C	C	C	C	C	C	C	C	C	C				
	Regjistrimi	A	4x40A	2x16A	2x16A	2x16A	2x16A	2x16A	2x16A	2x16A	2x16A	2x16A	2x16A	4x25A	2x16A	2x10A	4x20A			
FUSIBILE	P.d.i.	KA	4.5KA	4.5KA	4.5KA	4.5KA	4.5KA	4.5KA	4.5KA	4.5KA	4.5KA	4.5KA	10KA	4.5KA	4.5KA	10KA				
	Regjistrimi	A																		
Kontaktor	TIPI																			
	Regjistrimi	V																		
RELE TERMIKE	TIPI																			
	Regullimi	A																		
SEKSIONI I PERCJELLESIT NE KUADER-NO7V-K			2x1x4	2x1x2.5	2x1x2.5	2x1x2.5	2x1x2.5	2x1x2.5	2x1x2.5	2x1x2.5	2x1x2.5	2x1x2.5	2x1x2.5	2x1x2.5	2x1x1.5	2x1x2.5				
TIPI MORSETES																				
SEKSIONI I PERCJELLESIT TE LINJES		5 x 10	3 x 4	3 x 2.5	3 x 2.5	3 x 2.5	3 x 2.5	3 x 2.5	3 x 2.5	3 x 2.5	3 x 2.5	3 x 2.5	5 x 4	3 x 1.5	3 x 1.5	5 x 4				
TIPI PERCJELLESIT		NO7V-K	NO7V-K	NO7V-K	NO7V-K	NO7V-K	NO7V-K	NO7V-K	NO7V-K	NO7V-K	NO7V-K	NO7V-K	NO7V-K	NO7V-K	NO7V-K	NO7V-K				
GJATESIA MAKSIMALE E MBROJTJES																				


<p>BASHKIA DURRES</p>	OBJEKTI: RIKONSTRUKSION SHKOLLA 9 VJECARE "DEMOKRACIA"	
	VENDODHJA : DURRES	
<p>NJESIA E PROJEKTTIT DHE INFRASTRUKTURES</p>	PROJEKTI : ELEKTRIKE	
	FAZA E PROJEKTTIT : PROJEKT ZBATIMI	
GRUPI PROJEKTTIT :	EMER MBIEMER	FIRMA
	Ark. ALBA KOKOMANI	
	Ing. JETMIR KURTI	
	Ing. elek. MARI GLEN JAHOLLARI	
EMERTIMI I FLETES : SKEMA E KUDRIT TE KATIT TIP		
DATA SHTATOR 2023	SHK 1/200	
No. I FLETES	<b>E-11</b>	

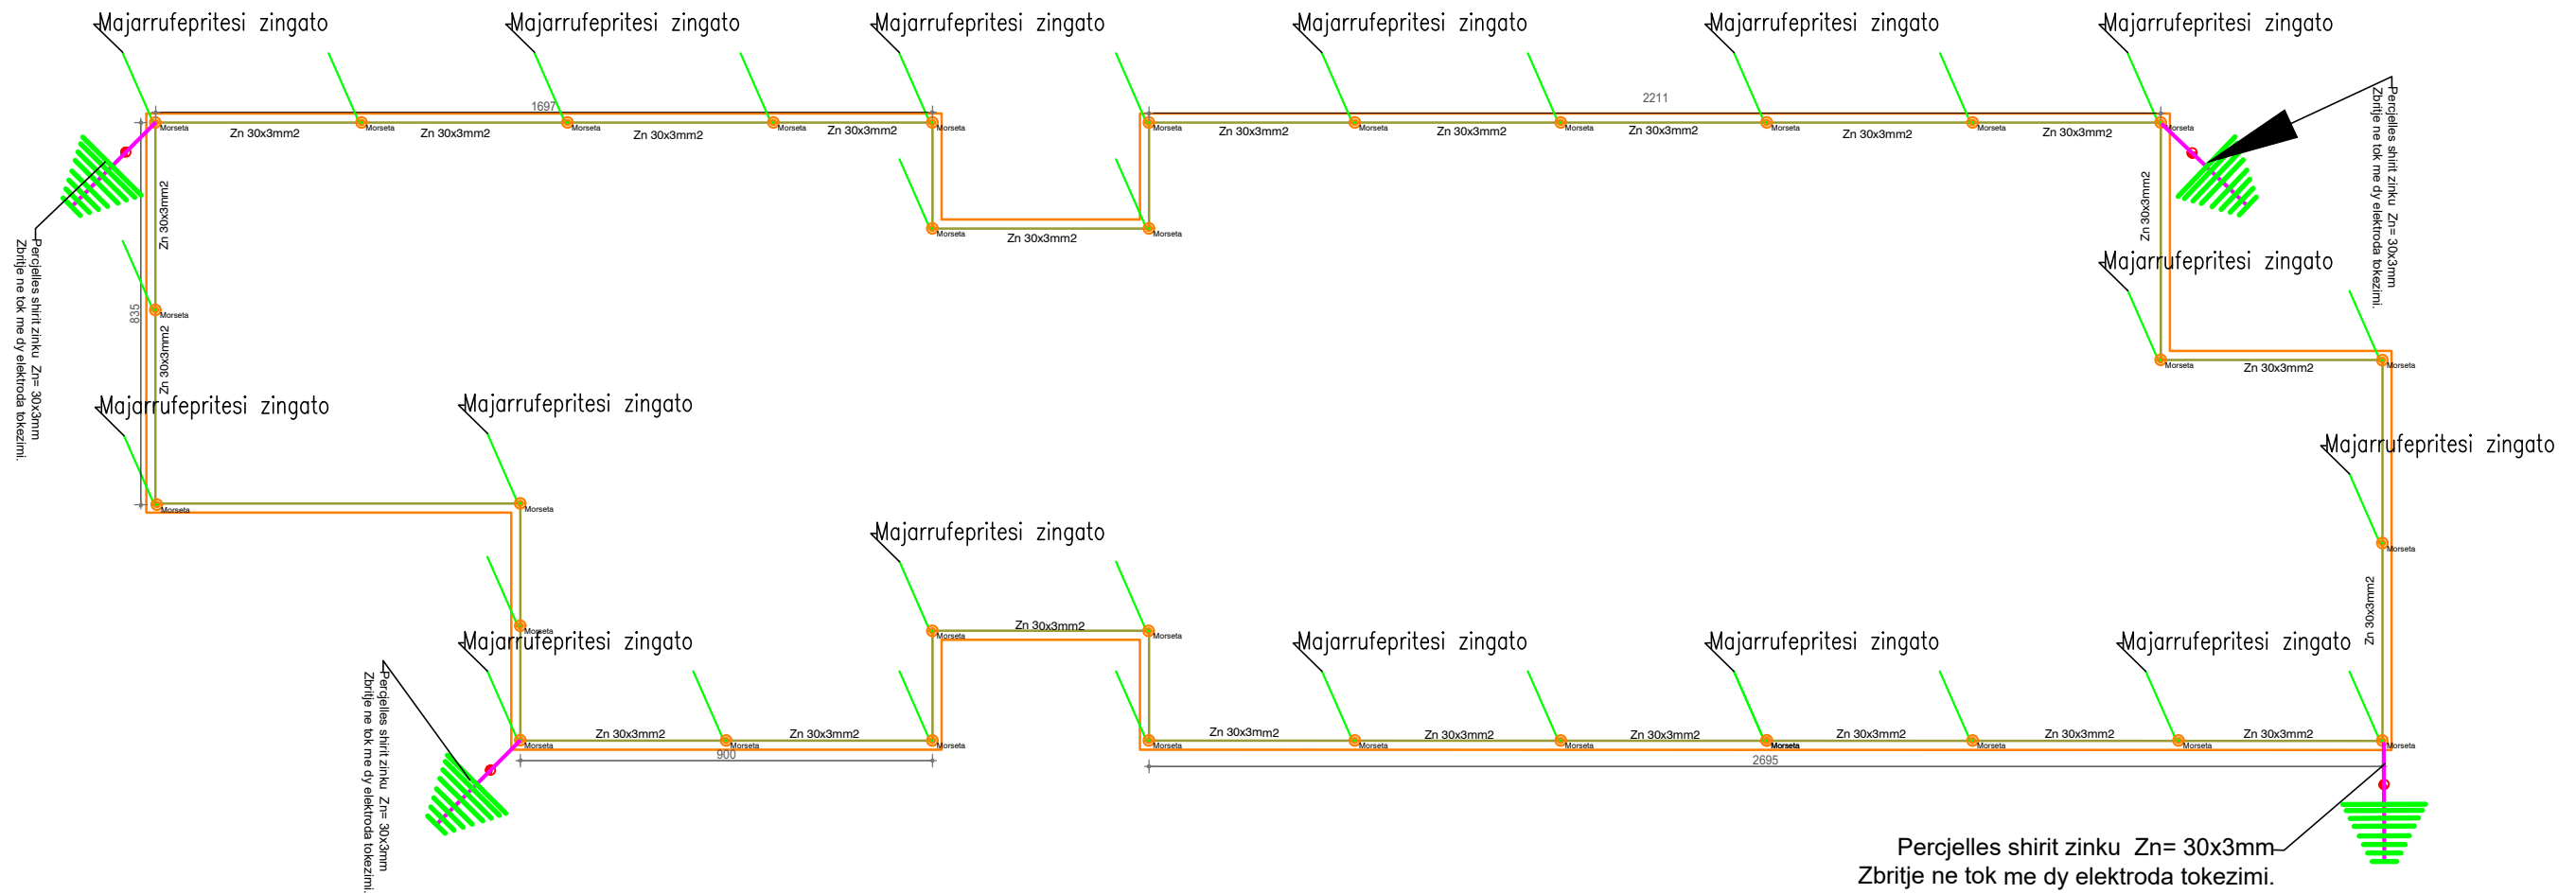DETAJI I VENDOSJES SE SHUFRAVE  
TE ZINKUARA TE RRUFEPRITESIT




 BASHKIA DURRES	OBJEKTI: RIKONSTRUKSION SHKOLLA 9 VJECARE "DEMOKRACIA"			
	VENDODHJA : DURRES	EMER MBIEMER Ark. ALBA KOKOMANI	FIRMA Ing. JETMIR KURTI Ing. elek. MARI GLEN JAHOLLARI	EMERTIMI I FLETES : PLANIMETRIA E RRUFEPRITSAVE
NJESIA E PROJEKTIT : D H E INFRASTRUKTURES	FAZA E PROJEKTIT : PROJEKT ZBATIMI	GRUPI PROJEKTIMIT :	DATA SHTATOR 2023 SHK 1/400 No. I FLETES <b>E-12</b>	

DETAJI I VENDOSJES SE SHUFRAVE  
TE ZINKUARA TE TOKEZIMIT

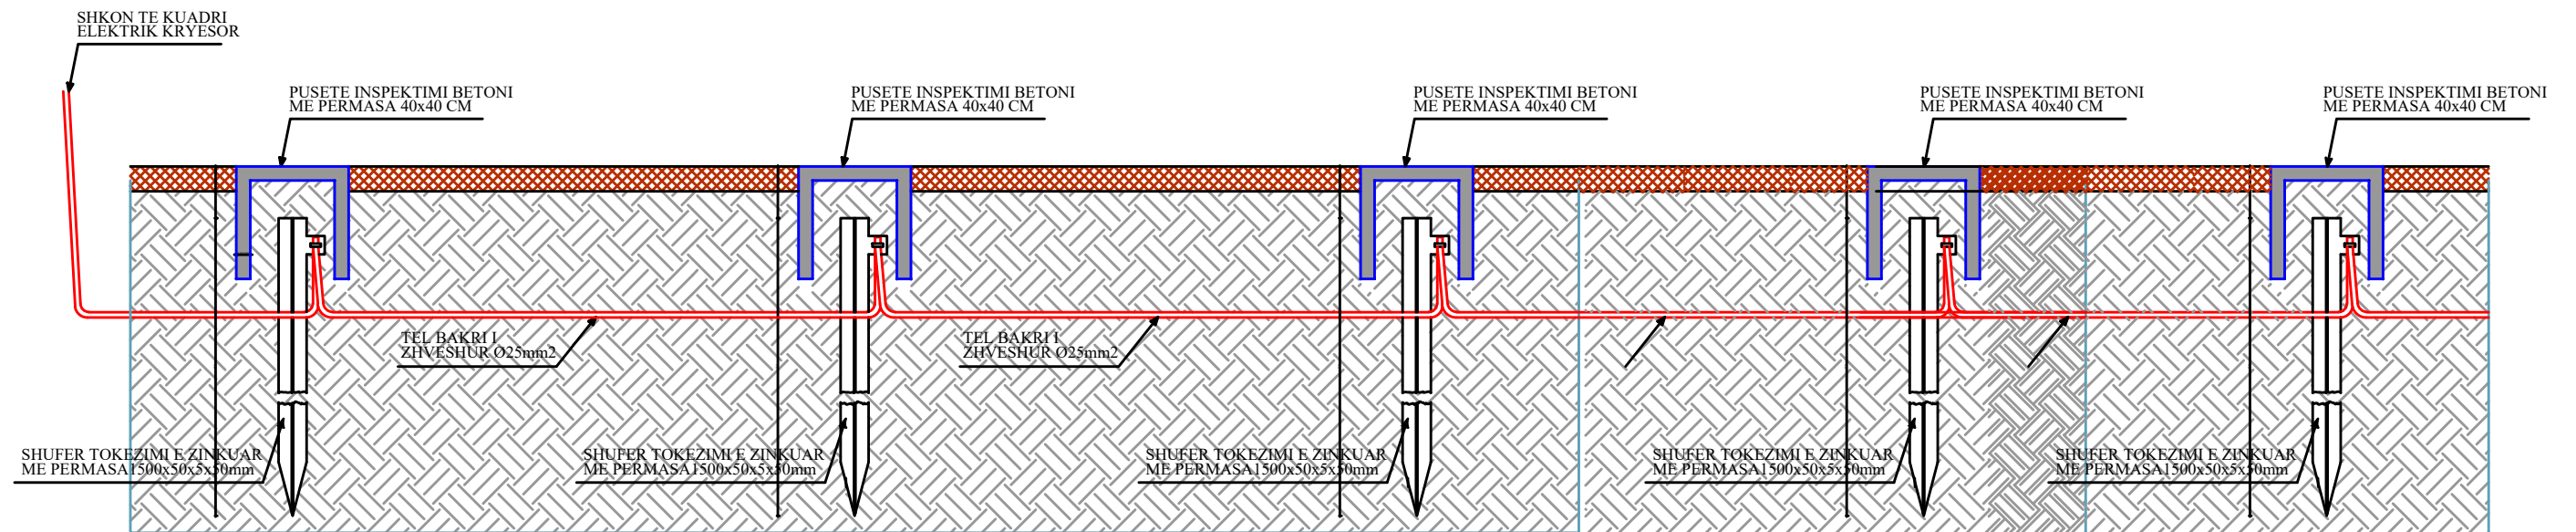

**SHENIM:** VLERA E TOKEZIMIT  
DUHET TE JETE ME E VOGEL SE 4Ω,  
NE TE KUNDERT TE SHTOHET  
NUMRI I ELEKTRODAVE.

 BASHKIA DURRËS NJESIA E PROJEKTIT DHE E INFRASTRUKTURES	OBJEKTI: RIKONSTRUKSION SHKOLLA 9 VJECARE "DEMOKRACIA"		EMERTIMI I FLETES : DETAJI I VENDOSJES SE SHUFRAVE TE TOKEZIMIT.	
	VENDODHJA : DURRES	EMER MBIEMER Ark. ALBA KOKOMANI	FIRMA Ing. JETMIR KURTI	DATA SHTATOR 2023 SHK 1/500
PROJEKTI : ELEKTRIKE	GRUPI PROJEKTIMIT : Ing. elek. MARIGLEN JAHOLLARI		No. I FLETES <b>E-13</b>	
FAZA E PROJEKTTIT : PROJEKT ZBATIMI				