



**DREJTORIA E PERGJITHSHME E PUNEVE PUBLIKE**

**MIRATOHET  
KRYETAR  
ERION VELIAJ**

VKT : Nr....., Datë ...../...../2018


# **PROJEKT I ZBATIMIT**

**OBJEKTI: “REHABILITIMI I PJESHEM DHE INSTALIMI I SISTEMIT TE NGROHJES NE  
SHKOLLEN 9-VJECARE DH. LEKA DHE NDERTIM I PALESTRES – FAZA II”**

**PROJEKTUESI:  
“TESLA VIZION” sh.p.k**

**TIRANË 2018**

# PLANIMETRIA NE KATIN PERDHE, shkalla 1:150

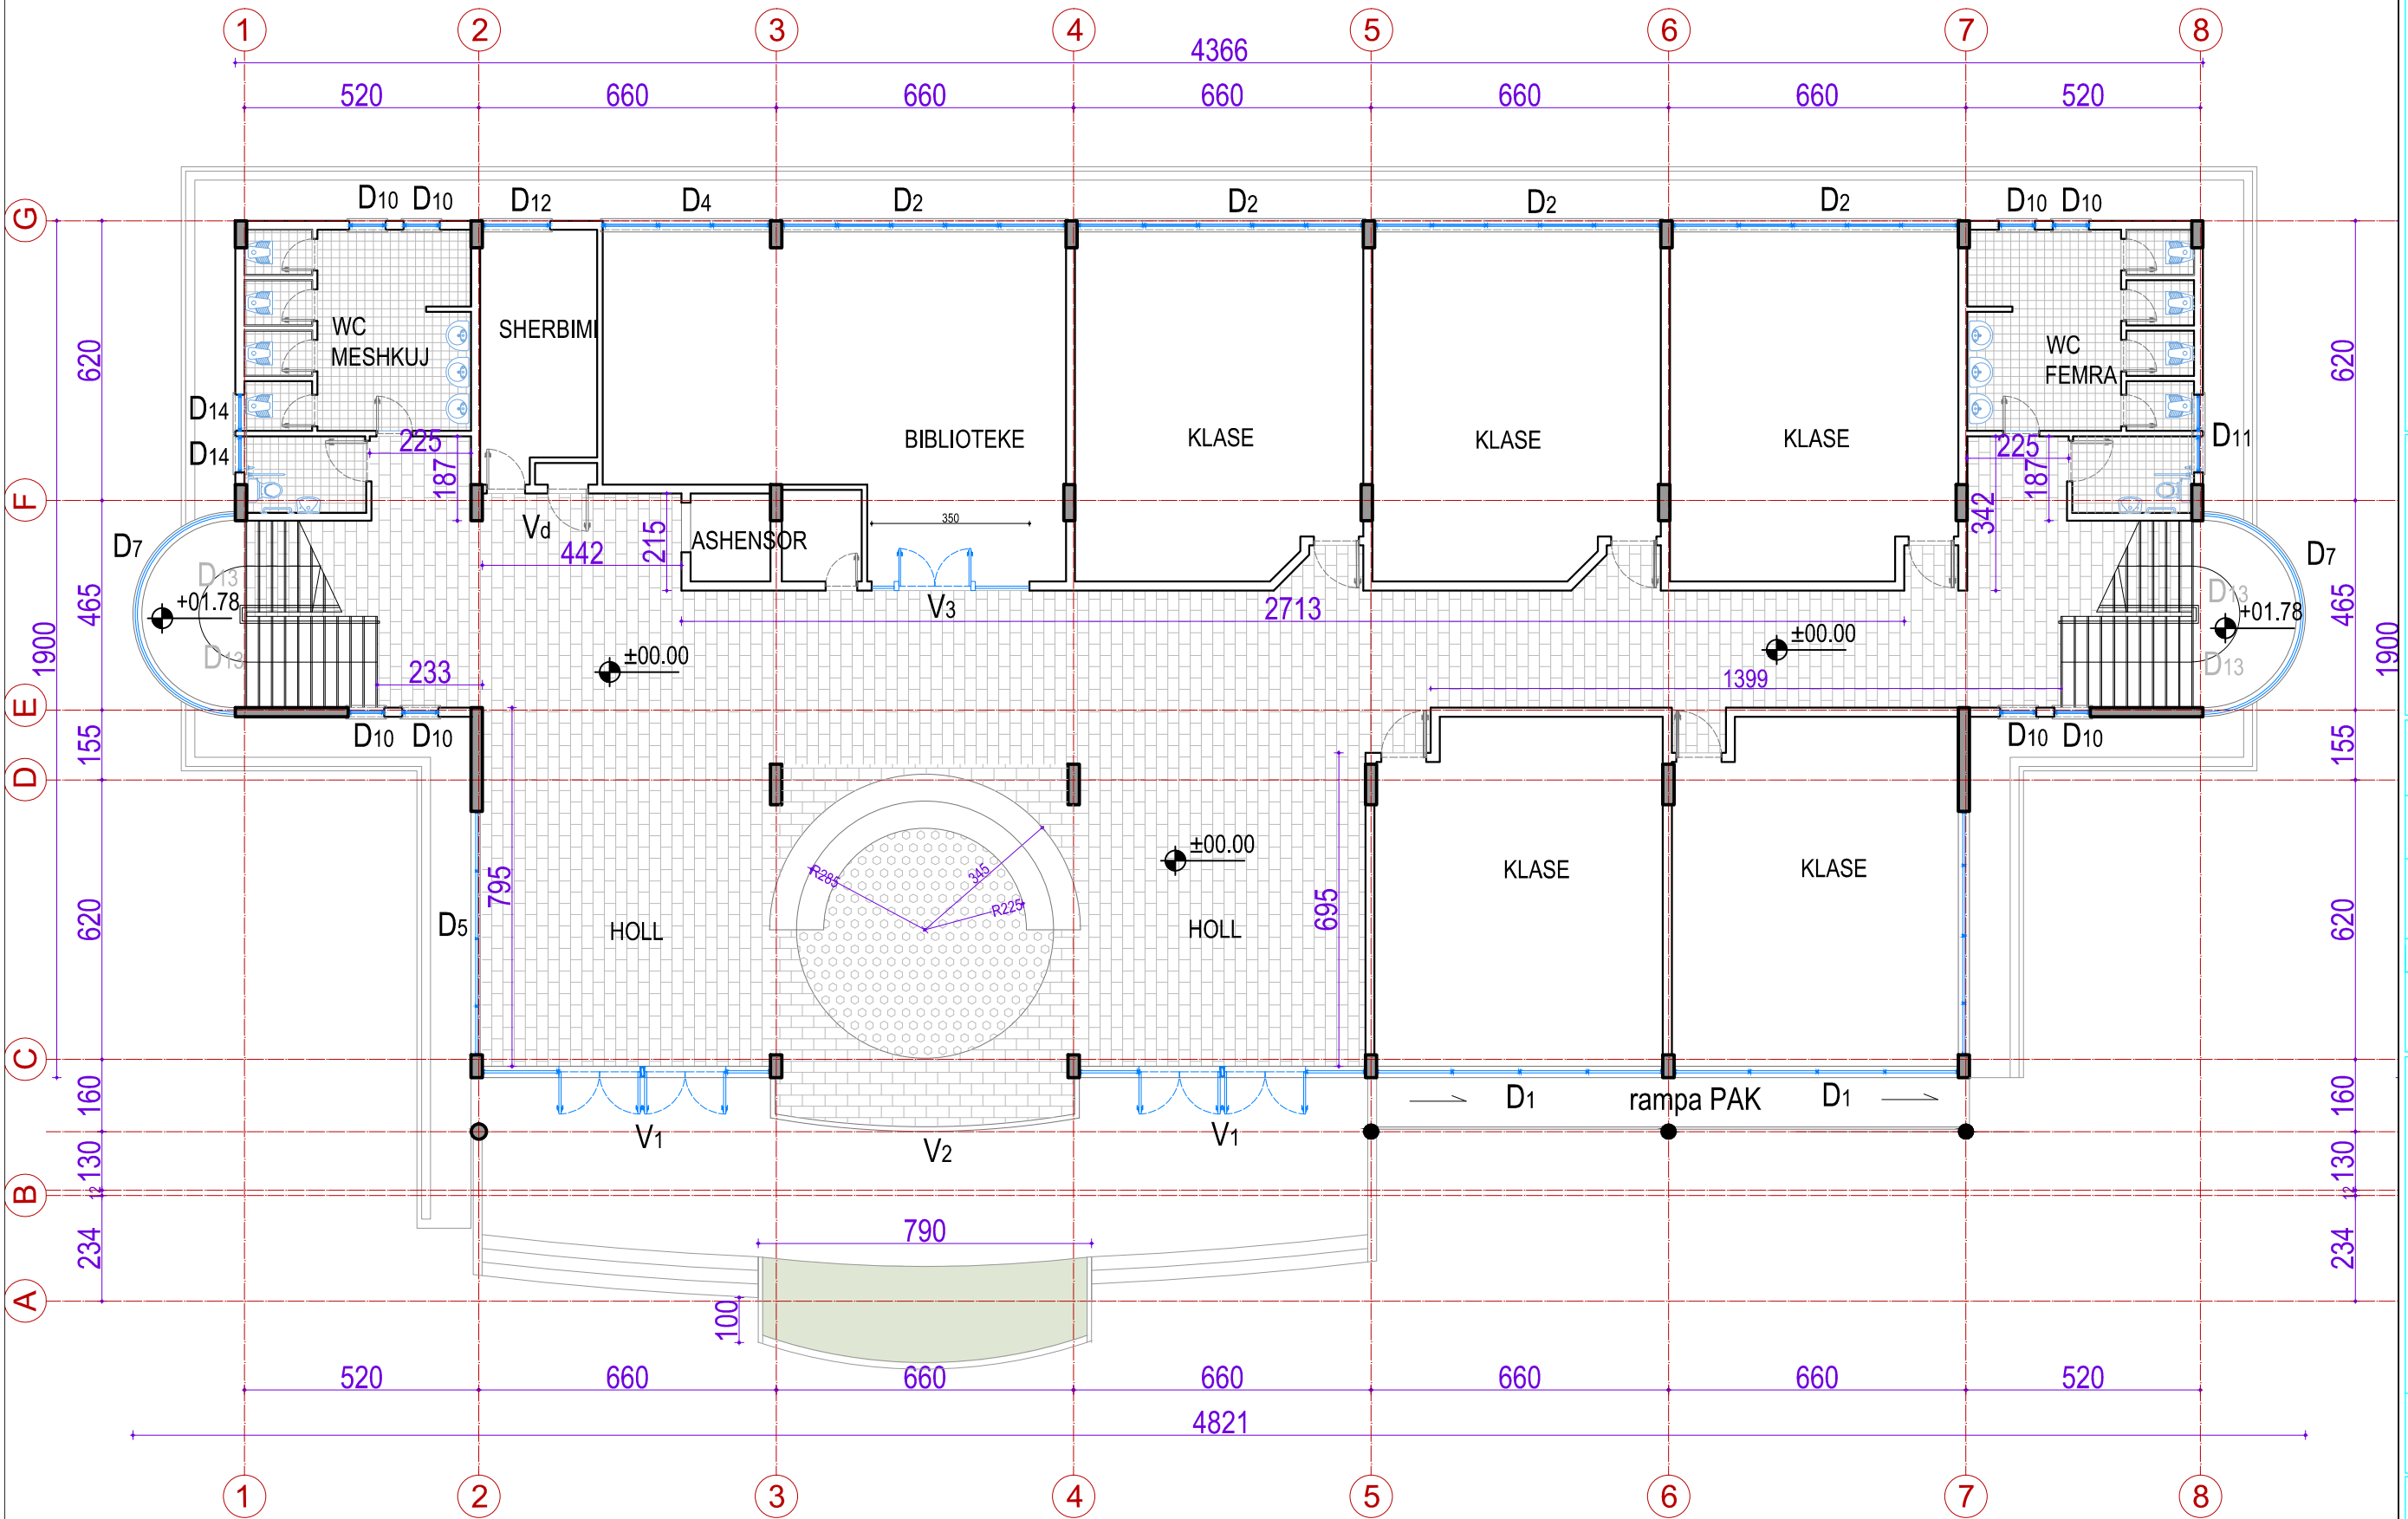

Legjenda

---

Shënime

---

Porositës: **REPUBLIKA E SHQIPËRISË**  
**BASHKIA TIRANË**  
 DREJTORIA E PËRGJITHSHME E PLANIFIKIMIT DHE MENAXHIMIT TË SHËRBIMEVE

Titulli i Kontratës: **STUDIM PROJEKTIM**  
**PER OBJEKTET E ARSIMIT PARAUNIVERSITAR DHE EDUKIMIT**

Titulli i Projektit: **Rehabilitimi i Pjesshem dhe Instalimi i Sistemit te Ngrohjes ne Shkollen 9-vjecare Dh. Leka dhe Ndertim i Palestres - Faza II**

Faza: **PROJEKT ZBATIM**

Vula

---

Autor Kontraktues:

**"TESLA VIZION"**  
 LIC. N.6920/4

**DREJTUES LIGJOR:**  
 Dëfrim Celami

**DREJTUES TEKNIK:**  
 Dëfrim Celami,  
 Ndrichim Derguti,  
 Elton Ujkashi,  
 Vera Kavaja,  
 Irma Derguti

Vula

---


Kapitulli: **PROJEKTI**  
**ARKITEKTONIK**

Titulli i Vizatimit: **planimetria ne katin perdhe**

Realizuar: **SHTATOR 2018** Shkalla: **1 : 150**

Emërtimi i Fletës: **A.2 -01**

# PLANIMETRIA NE KATIN E PARE, shkalla 1:150

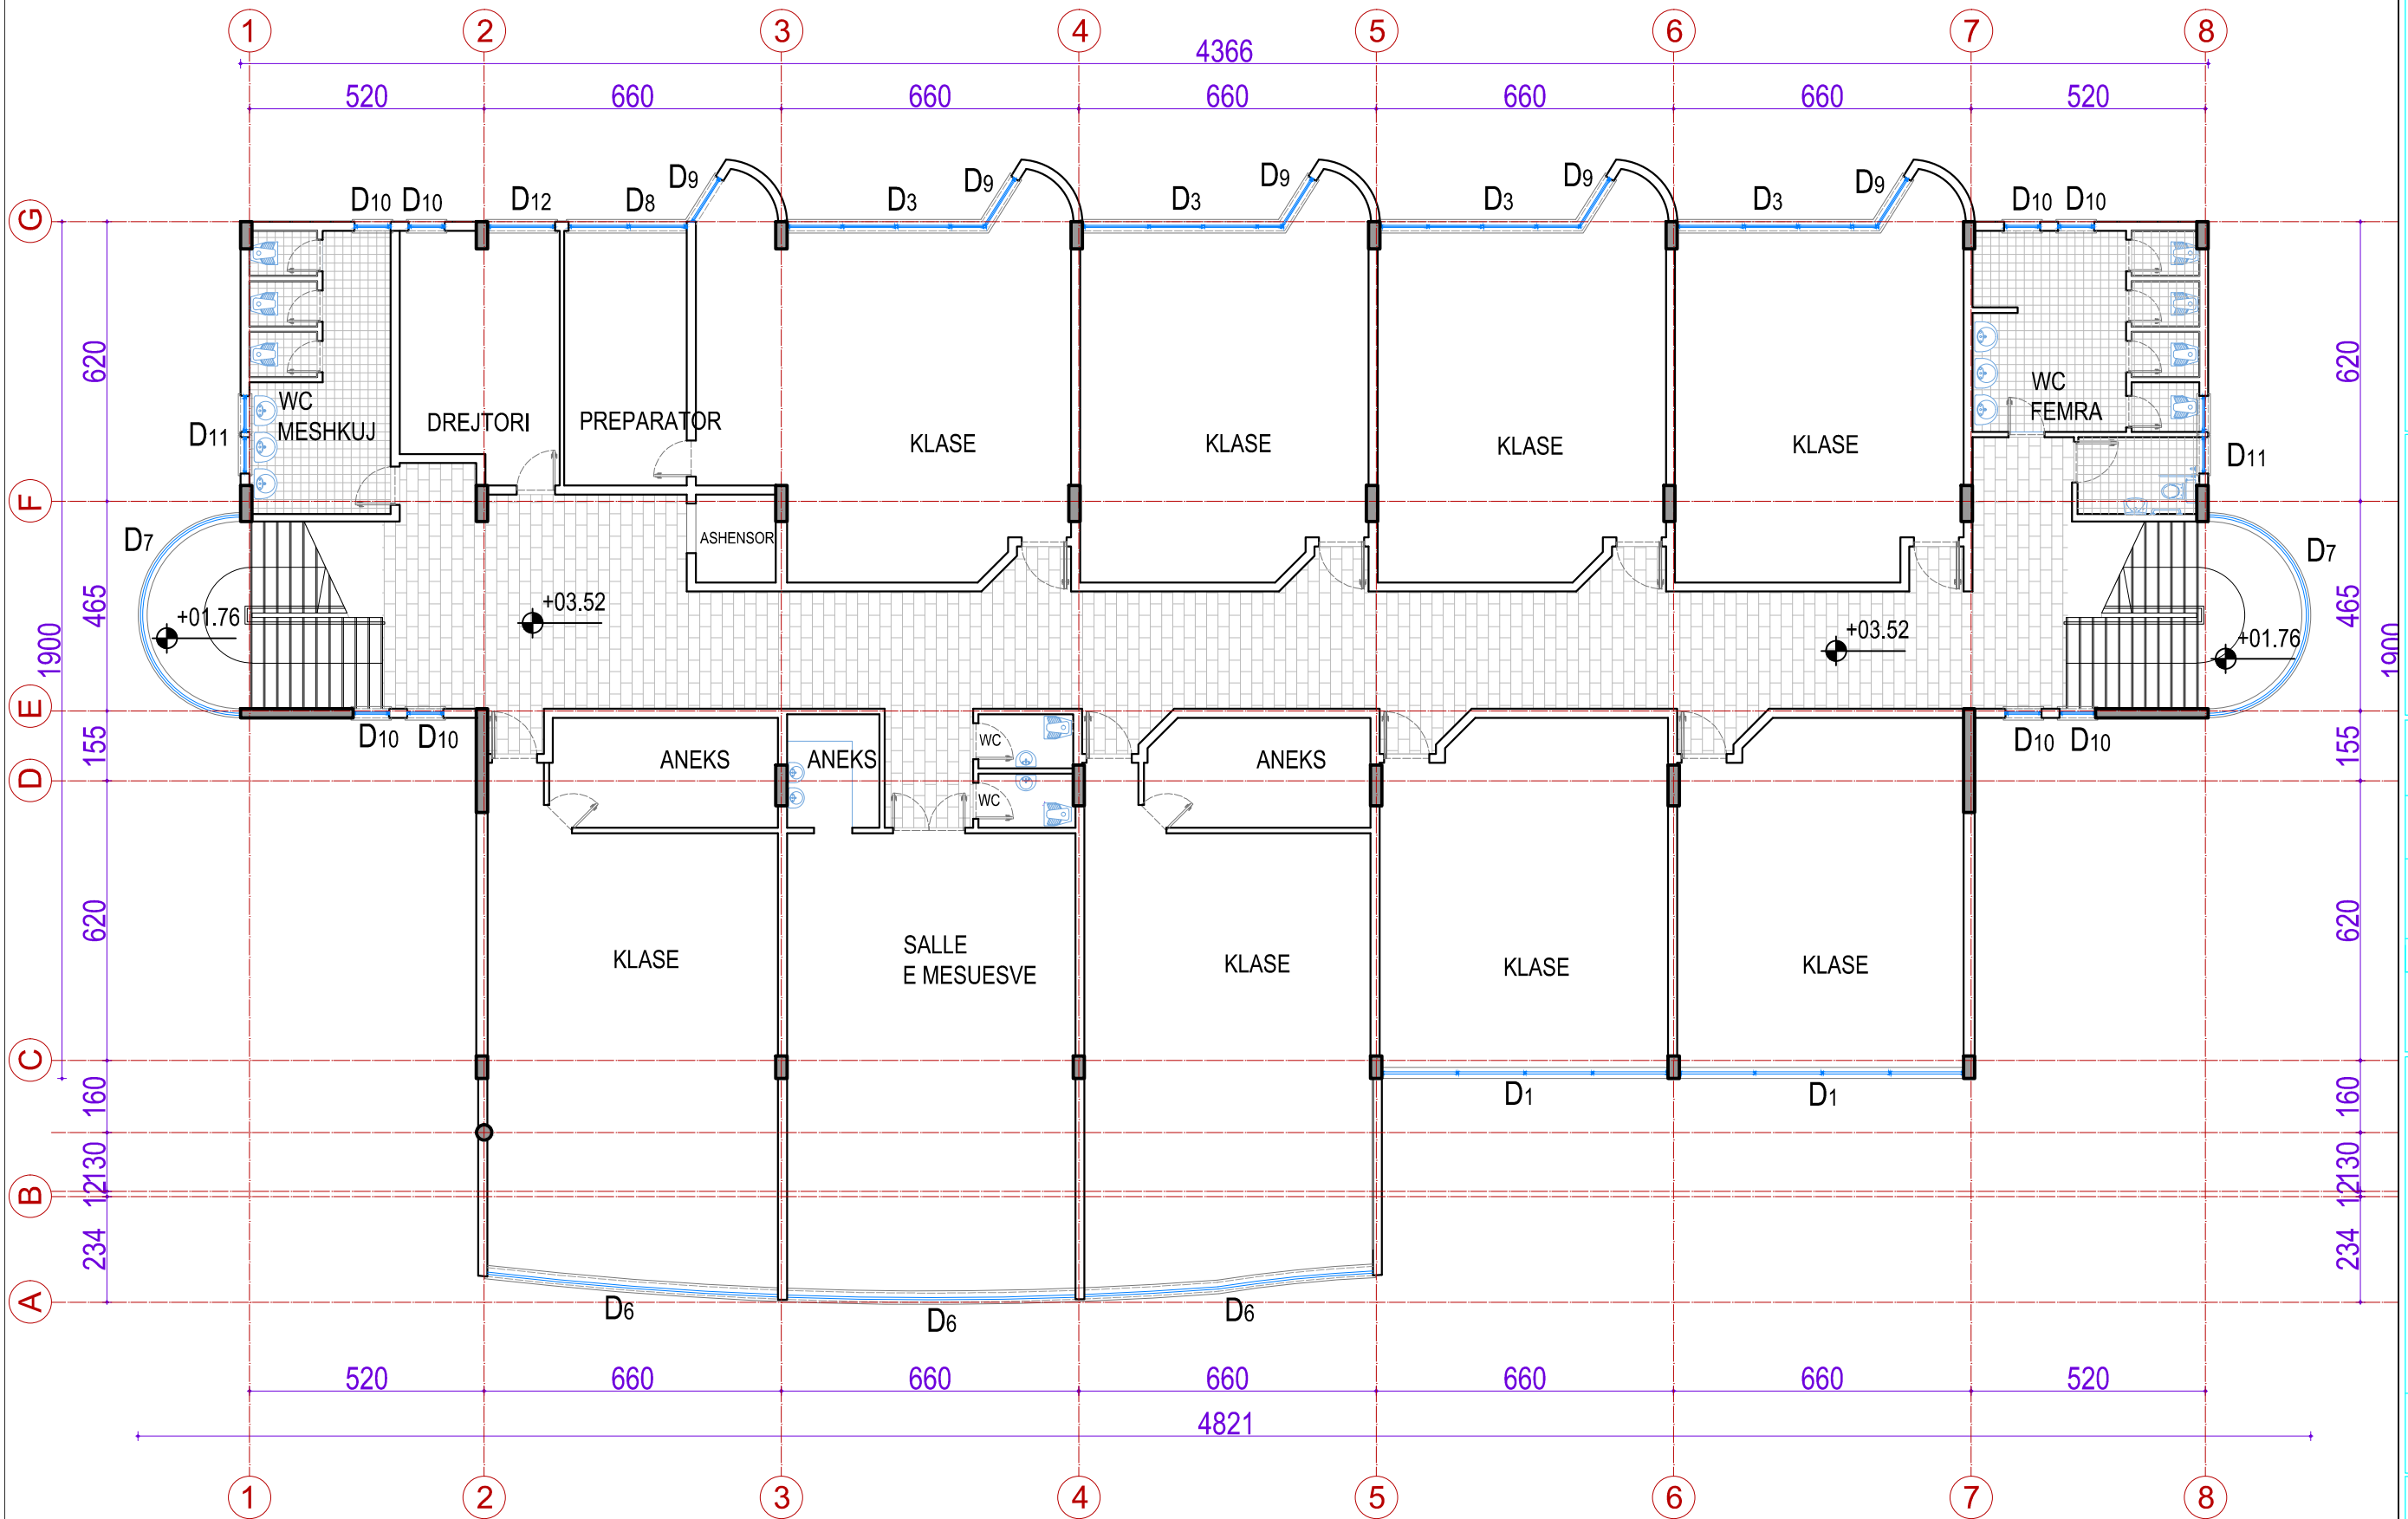

Legjenda

---

Shënime

---

Porositës: **REPUBLIKA E SHQIPËRISË**  
**BASHKIA TIRANË**  
 DREJTORIA E PËRGJITHSHME E PLANIFIKIMIT  
 DHE MENAXHIMIT TË SHËRBIMEVE

Titulli i Kontratës: **STUDIM PROJEKTIM**  
**PER OBJEKTET E ARSIMIT PARAUNIVERSITAR**  
**DHE EDUKIMIT**

Titulli i Projektit: **Rehabilitimi i Pjesshem dhe Instalimi i Sistemit**  
**te Ngrohjes ne Shkollen 9-vjecare Dh. Leka dhe**  
**Ndertim i Palestres - Faza II**

Faza: **PROJEKT ZBATIM**

Vula

---

Autor Kontraktues:

**"TESLA VIZION"**  
 LIC. N.6920/4

**DREJTUES LIGJOR:**  
**Dëfrim Celami**

**DREJTUES TEKNIK:**  
**Dëfrim Celami,**  
**Ndriçim Derguti,**  
**Elton Ujkashi,**  
**Vera Kavaja,**  
**Irma Derguti**

Vula

---


Kapitulli: **PROJEKTI**  
**ARKITEKTONIK**

Titulli i Vizatimit: **planimetria ne katin e pare**

Realizuar: **SHTATOR 2018** Shkalla: **1 : 150**

Emërtimi i Fletës: **A.2 - 02**

# PLANIMETRIA NE KATIN E DYTE, shkalla 1:150

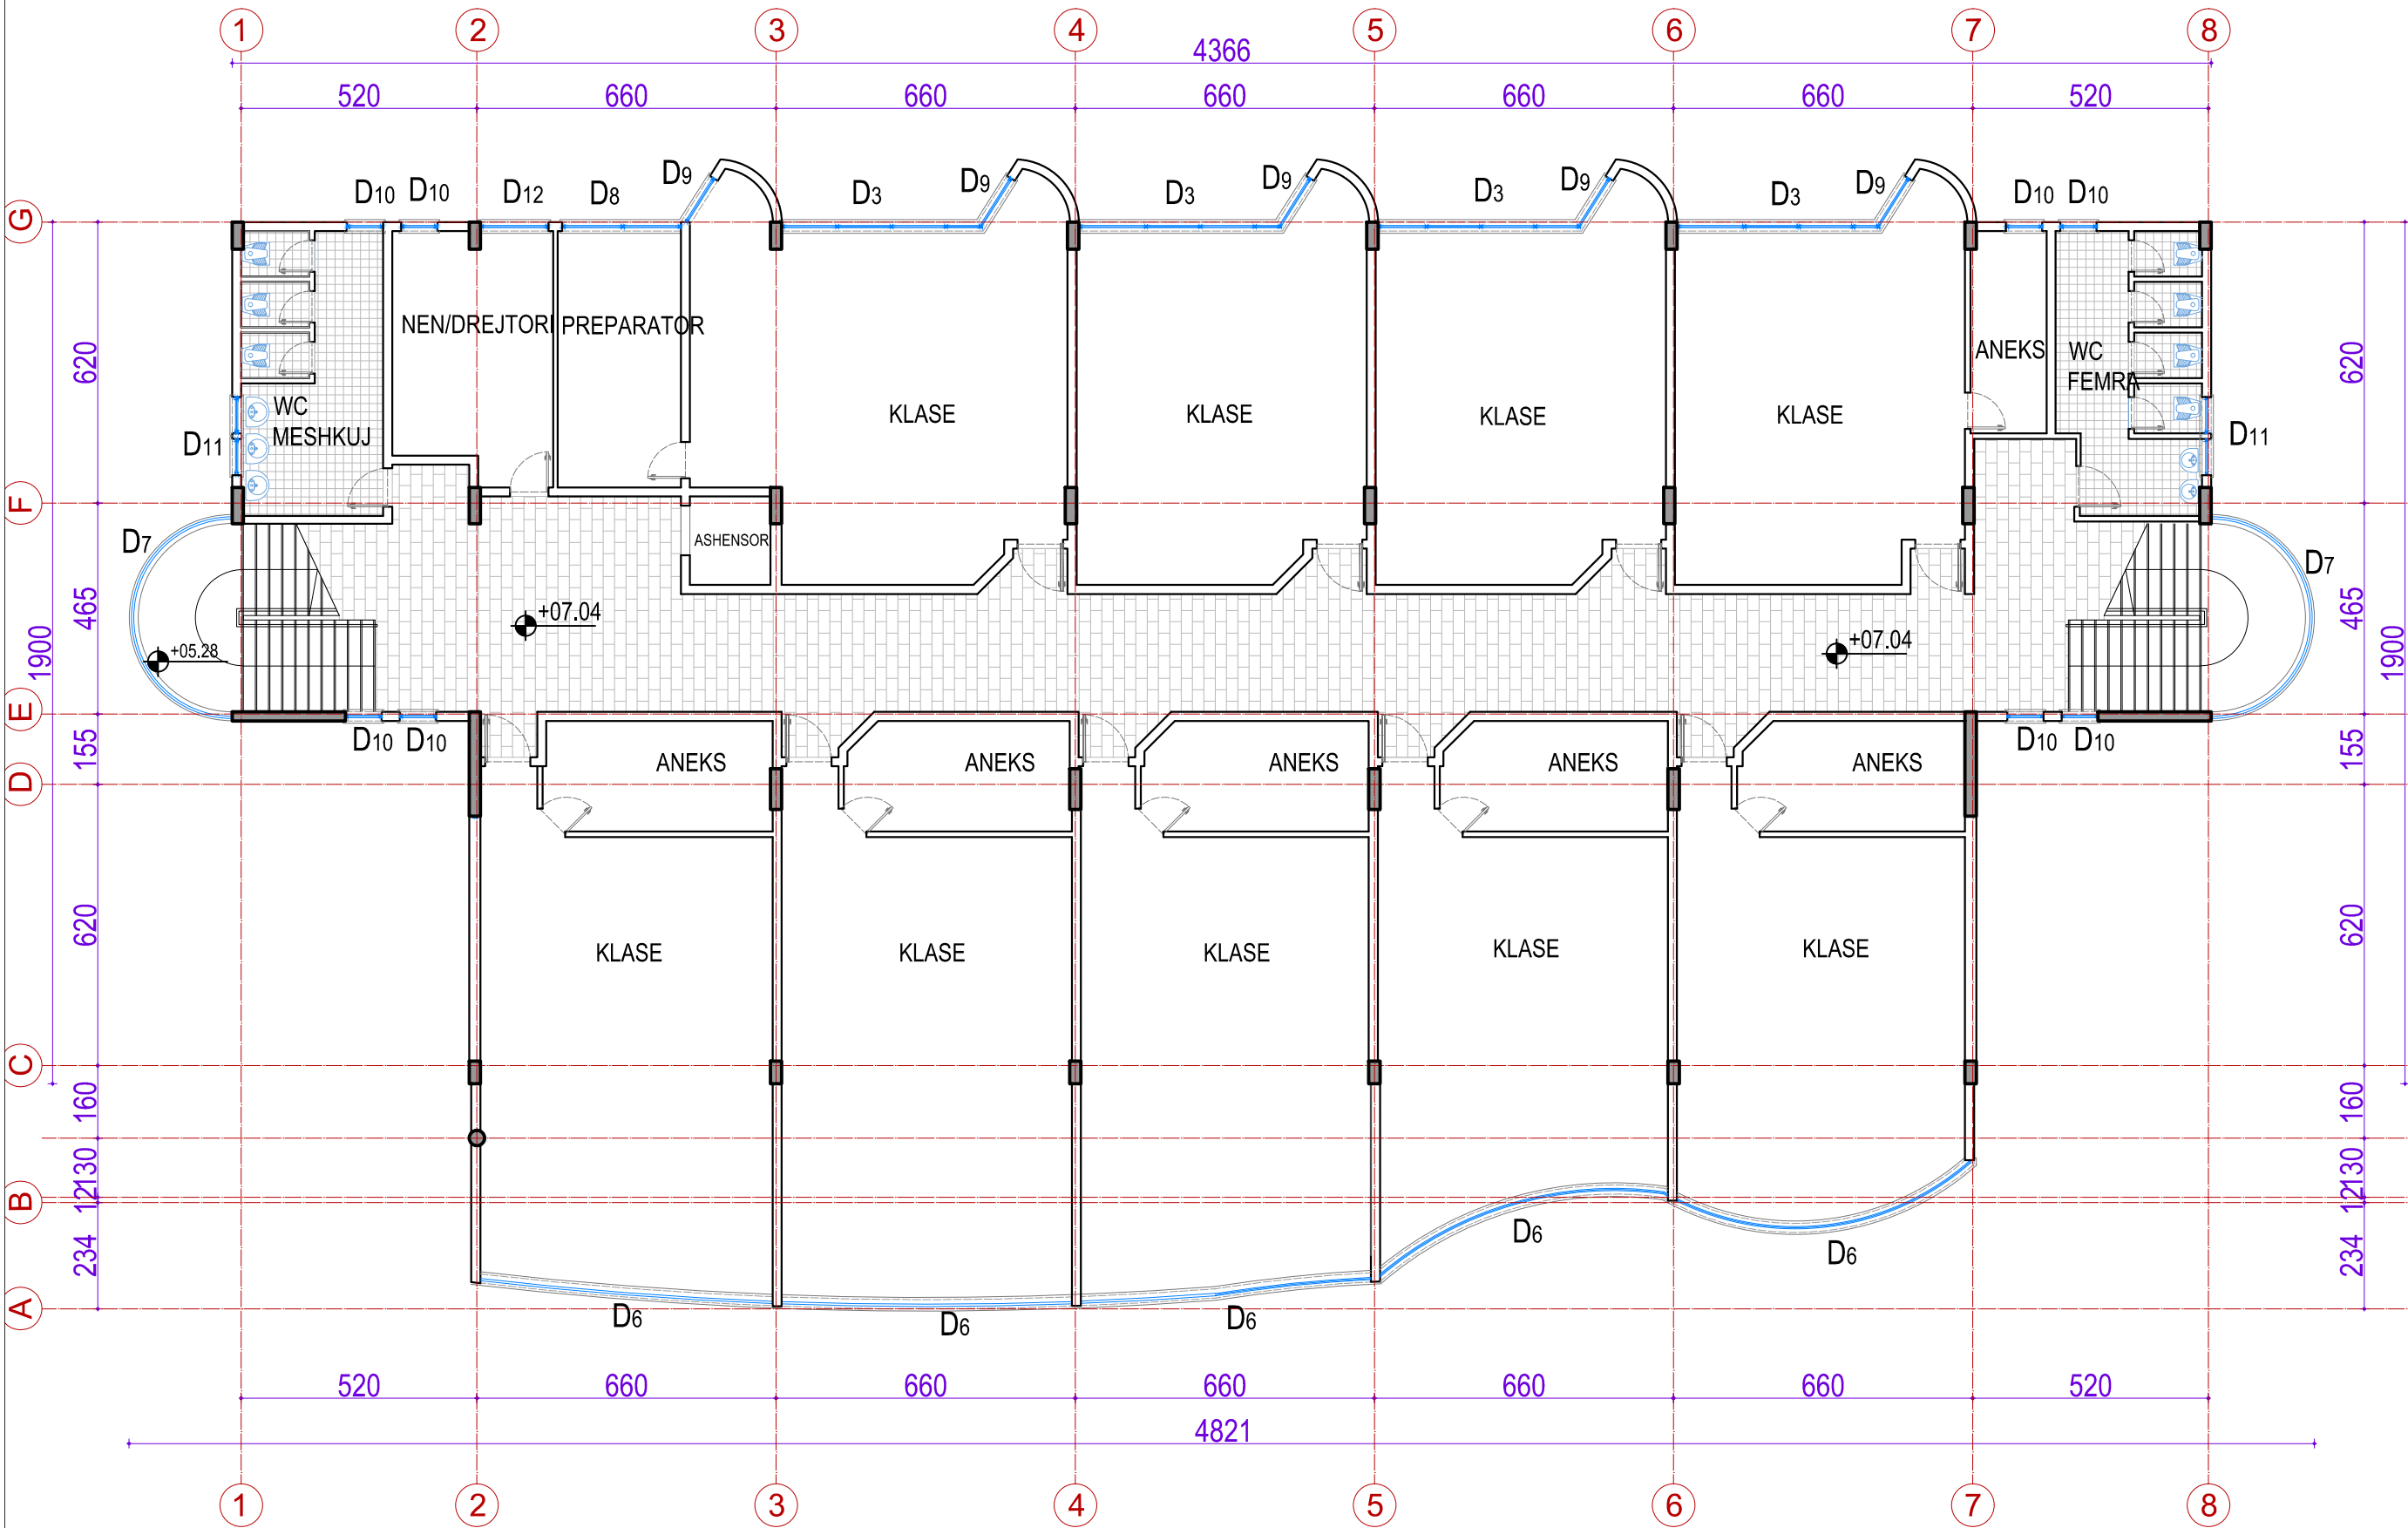

Legjenda

---

Shënime

---

Porositës **REPUBLIKA E SHQIPËRISË**  
**BASHKIA TIRANË**  
 DREJTORIA E PËRGJITHSHME E PLANIFIKIMIT  
 DHE MENAXHIMIT TË SHËRBIMEVE

Titulli i Kontratës **STUDIM PROJEKTIM**  
**PER OBJEKTET E ARSIMIT PARAUNIVERSITAR**  
 DHE EDUKIMIT

Titulli i Projektit  
**Rehabilitimi i Pjeshem dhe Instalimi i Sistemit**  
**te Ngrohjes ne Shkollen 9-vjecare Dh. Leka dhe**  
**Ndertim i Palestres - Faza II**

Faza **PROJEKT ZBATIM**

Vula

Autor Kontraktues:

**"TESLA VIZION"**  
 LIC. N.6920/4

**DREJTUES LIGJOR:**  
**Dëfrim Celami**

**DREJTUES TEKNIK:**  
**Dëfrim Celami,**  
**Ndriçim Derguti,**  
**Elton Ujkashi,**  
**Vera Kavaja,**  
**Irma Derguti**

Vula


Kapitulli **PROJEKTI**  
**ARKITEKTONIK**

Titulli i Vizatimit  
**planimetria ne katine dyte**

Realizuar **SHTATOR 2018** Shkalla **1 : 150**

Emërtimi i Fletës  
**A.2 - 03**

# PLANIMETRIA NE KATIN E TRETE, shkalla 1:150

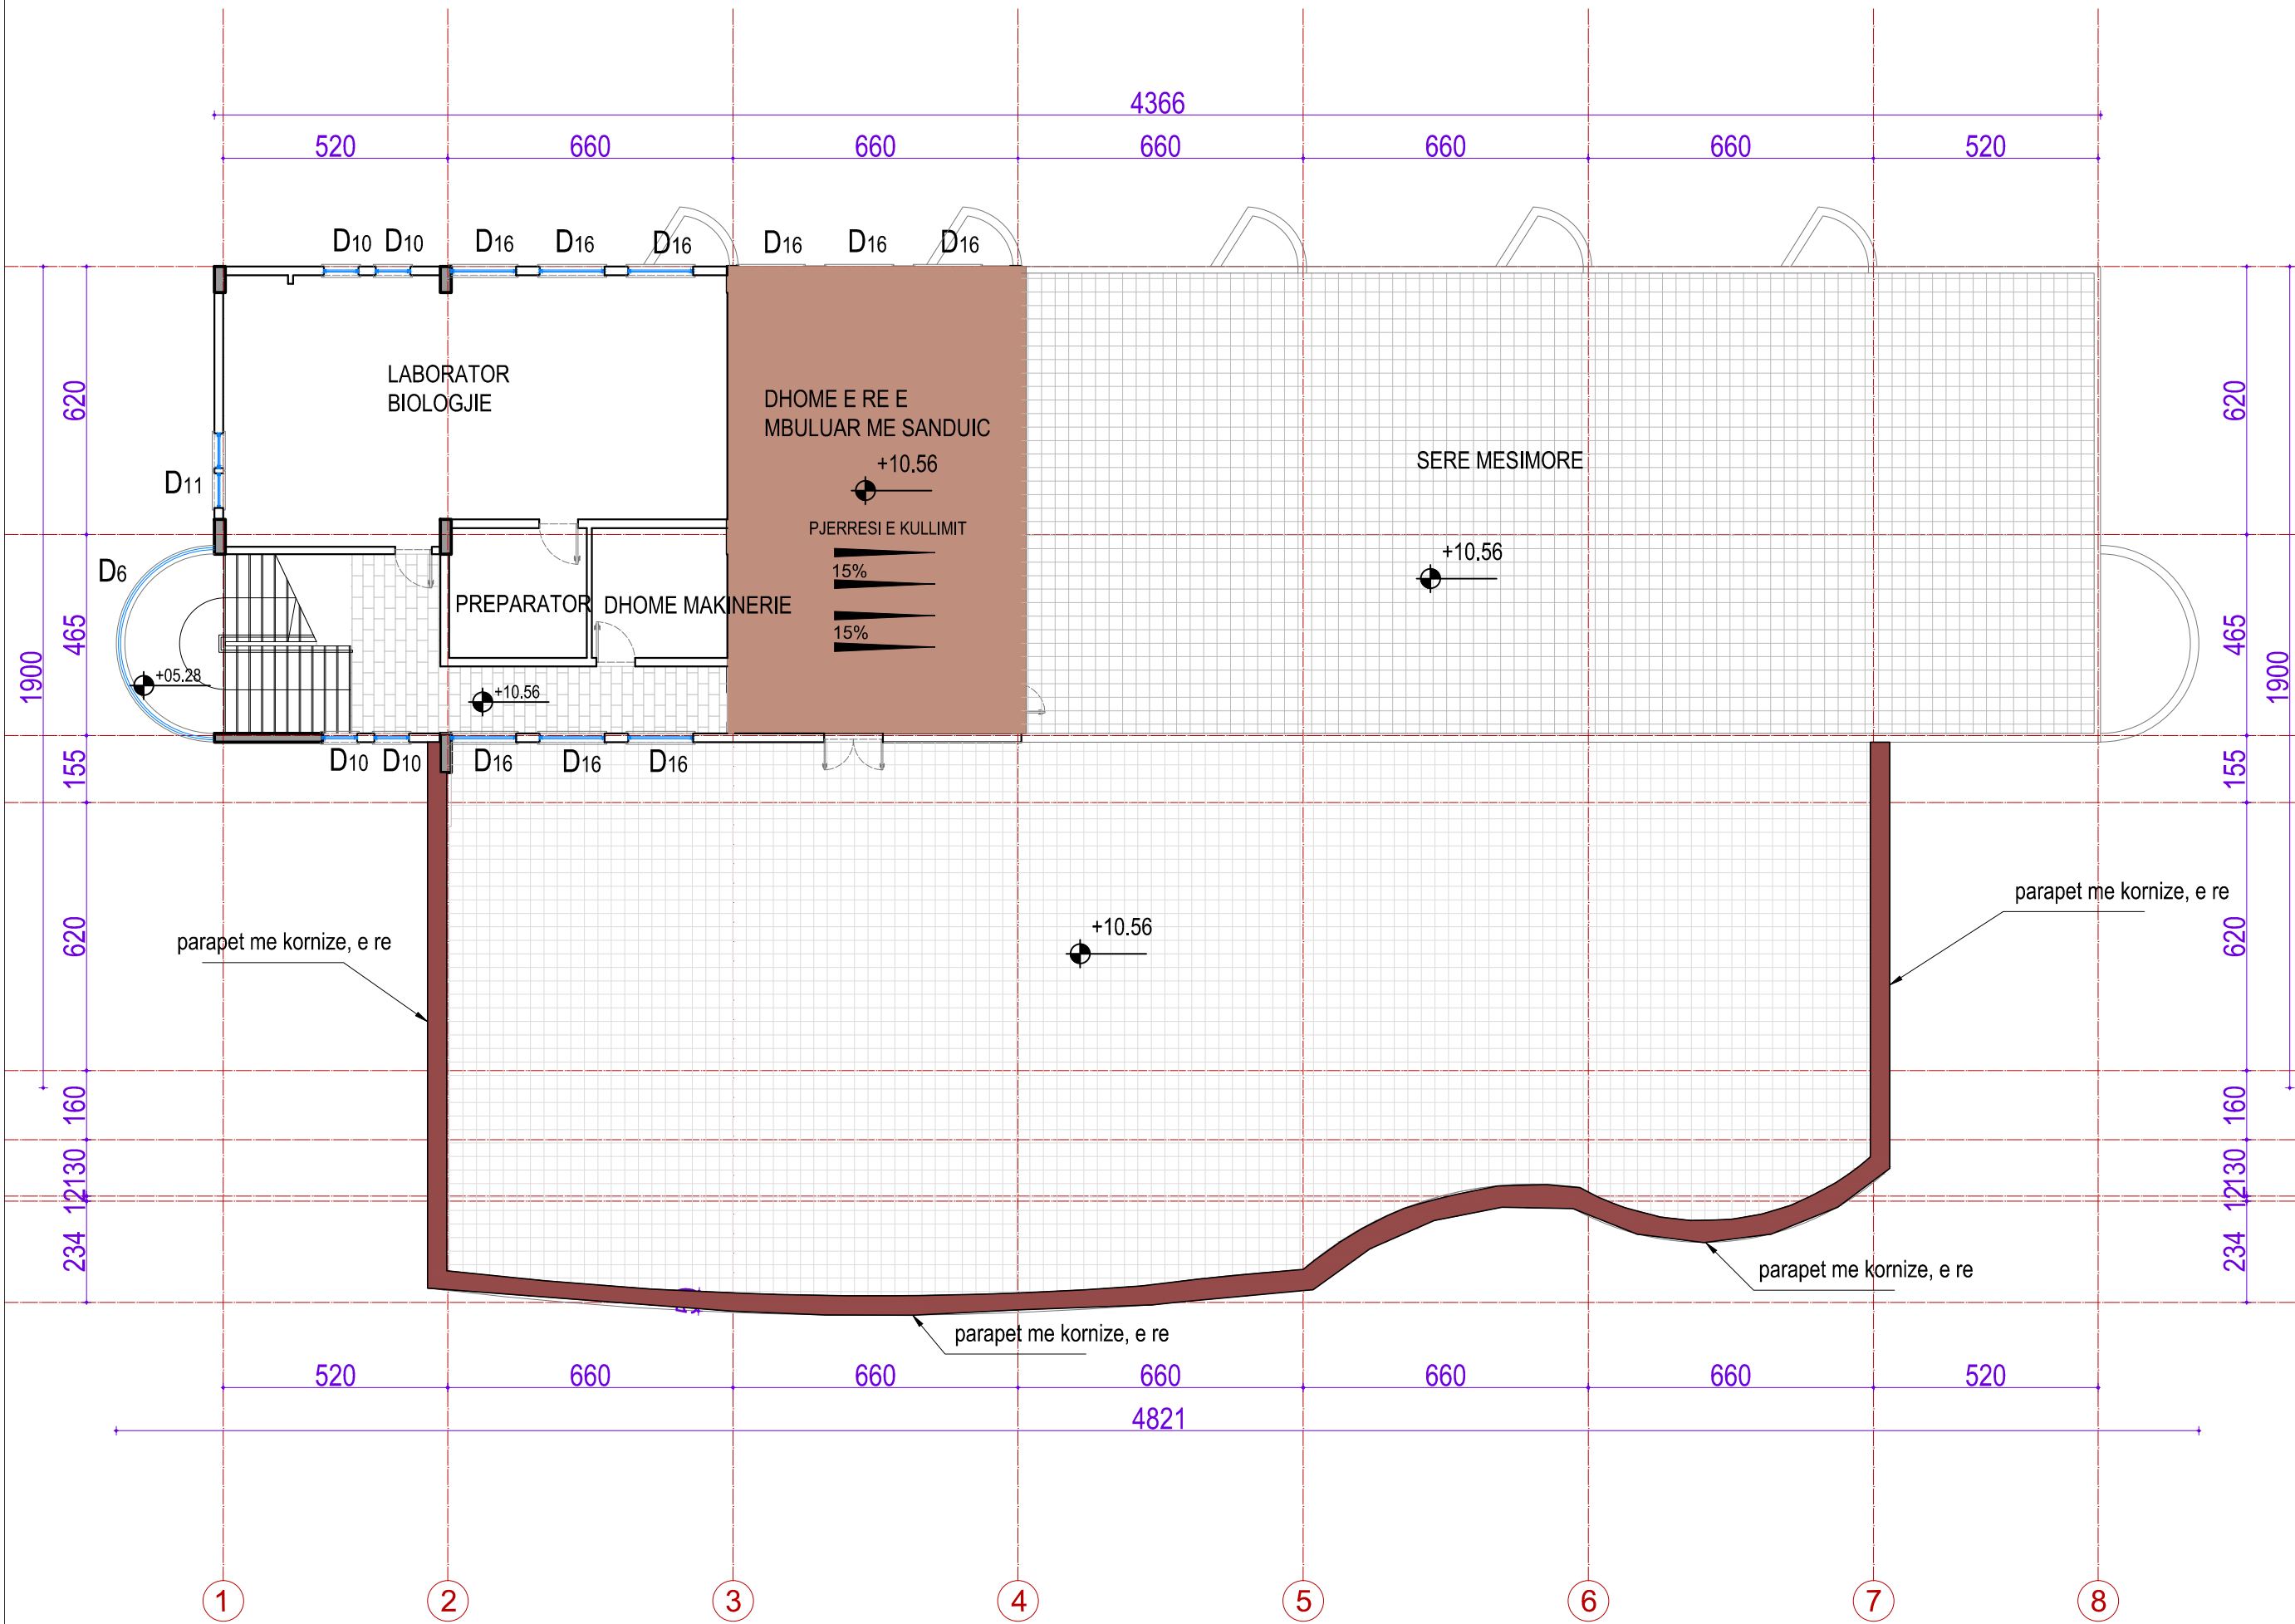

Legjenda

Shënime

---



---



---



---



---

Porositës **REPUBLIKA E SHQIPËRISË**  
**BASHKIA TIRANË**  
 DREJTORIA E PËRGJITHSHME E PLANIFIKIMIT  
 DHE MENAXHIMIT TË SHËRBIMEVE

Titulli i Kontratës **STUDIM PROJEKTIM**  
**PER OBJEKTET E ARSIMIT PARAUNIVERSITAR**  
**DHE EDUKIMIT**

Titulli i Projektit  
**Rehabilitimi i Pjeshem dhe Instalimi i Sistemit**  
**te Ngrohjes ne Shkollen 9-vjecare Dh. Leka dhe**  
**Ndertim i Palestres - Faza II**

Faza **PROJEKT ZBATIM**

Vula

Autor Kontraktues:

**"TESLA VIZION"**  
 LIC. N.6920/4

**DREJTUES LIGJOR:**  
**Dëfrim Celami**

**DREJTUES TEKNIK:**  
**Dëfrim Celami,**  
**Ndriçim Derguti,**  
**Elton Ujkashi,**  
**Vera Kavaja,**  
**Irma Derguti**

Vula

Kapitulli **PROJEKTI**  
**ARKITEKTONIK**

Titulli i Vizatimit  
**planimetria ne katin e trete**

Realizuar **SHTATOR 2018** Shkalla **1 : 150**

Emërtimi i Fletës  
**A.2 - 04**

rrethim me konstrukcion metalik dhe rrjete teli te xinguar, veshje me gjelberim artificial

Legjenda



Porositës	REPUBLIKA E SHQIPËRISË BASHKIA TIRANË
Titulli i Kontratës	DREJTORIA E PËRGJITHSHME E PLANIFIKIMIT DHE MENAXHIMIT TË SHËRBIMEVE
Titulli i Projektit	STUDIM PROJEKTIM PER OBJEKTET E ARSIMIT PARAUNIVERSITAR DHE EDUKIMIT
Faza	PROJEKT ZBATIM
Vula	

Porositës: REPUBLIKA E SHQIPËRISË  
BASHKIA TIRANË  
DREJTORIA E PËRGJITHSHME E PLANIFIKIMIT  
DHE MENAXHIMIT TË SHËRBIMEVE

Titulli i Kontratës: STUDIM PROJEKTIM  
PER OBJEKTET E ARSIMIT PARAUNIVERSITAR  
DHE EDUKIMIT

Titulli i Projektit: Rehabilitimi i Pjesshem dhe Instalimi i Sistemit  
te Ngrohjes ne Shkollen 9-vjecare Dh. Leka dhe  
Ndertim i Palestres - Faza II

Faza: PROJEKT ZBATIM

Vula

Autor Kontraktues:  
"TESLA VIZION"  
LIC. N.6920/4

DREJTUES LIGJOR:  
Dëfrim Celami

DREJTUES TEKNIK:  
Dëfrim Celami,  
Ndriçim Derguti,  
Elton Ujkashi,  
Vera Kavaja,  
Irma Derguti

Vula

Kapitulli: PROJEKTI  
ARKITEKTONIK

Titulli i Vizatimit: planvendosja e shkolles dhe  
oborri


Realizuar: SHTATOR 2018 Shkalla: 1 : 250

Emërtimi i Fletës: A.2 - 05


**PLANVENDOSJA E SHKOLLES DHE OBORRI  
shkalla 1:250**

# FUSHAT SPORTIVE


## PLAN I FUSHES SE FUTBOLLIT shkalla 1:200

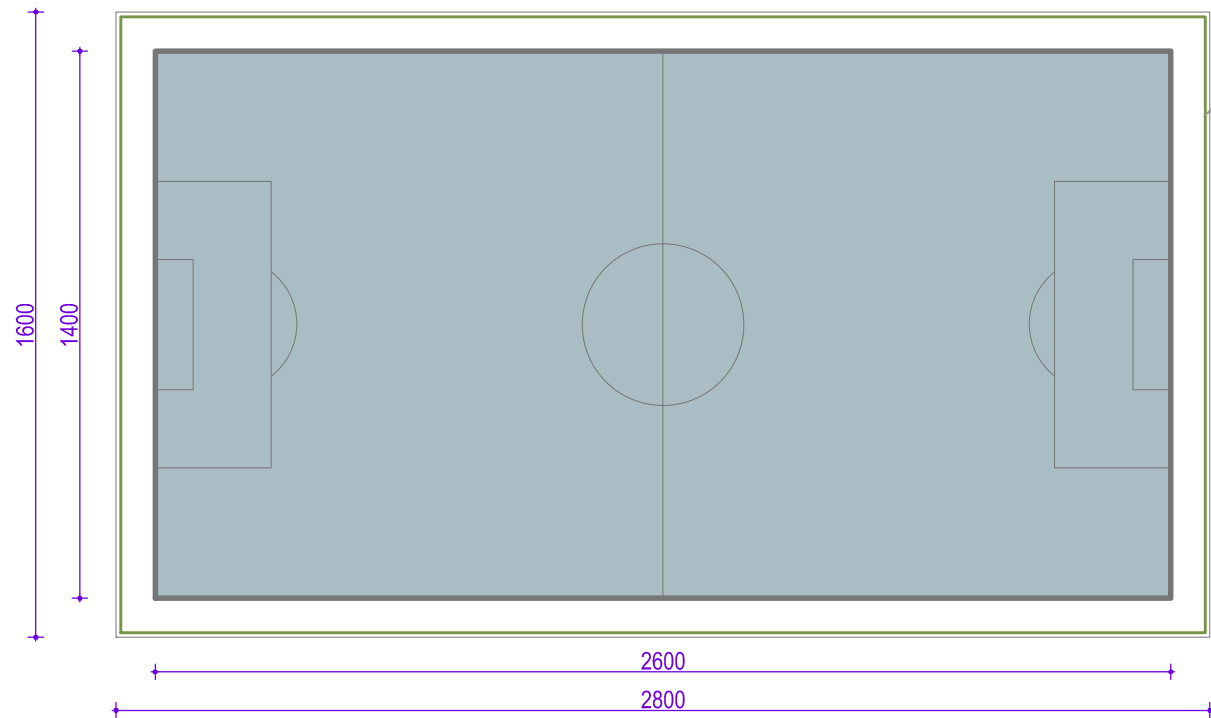

## PLAN I FUSHES SE VOLEJBOLLIT shkalla 1:200

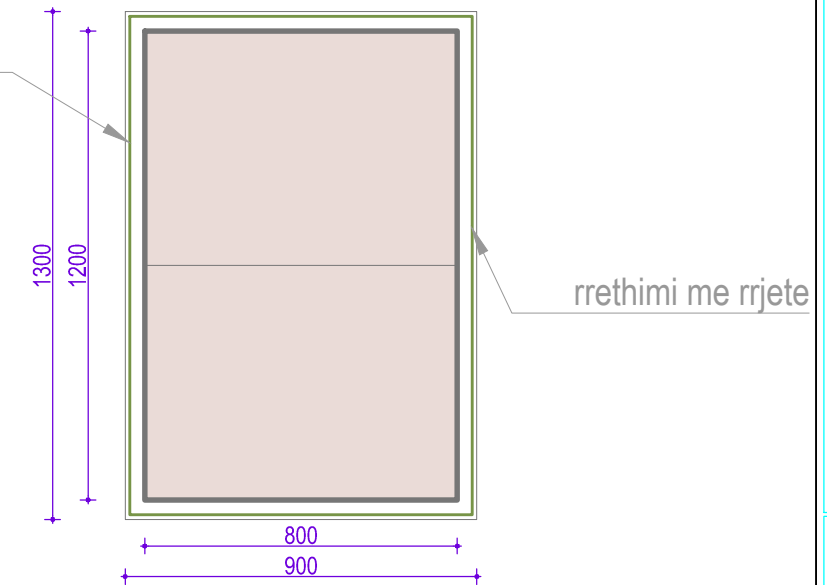


## RRETHIMI I FUSHAVE, pamje

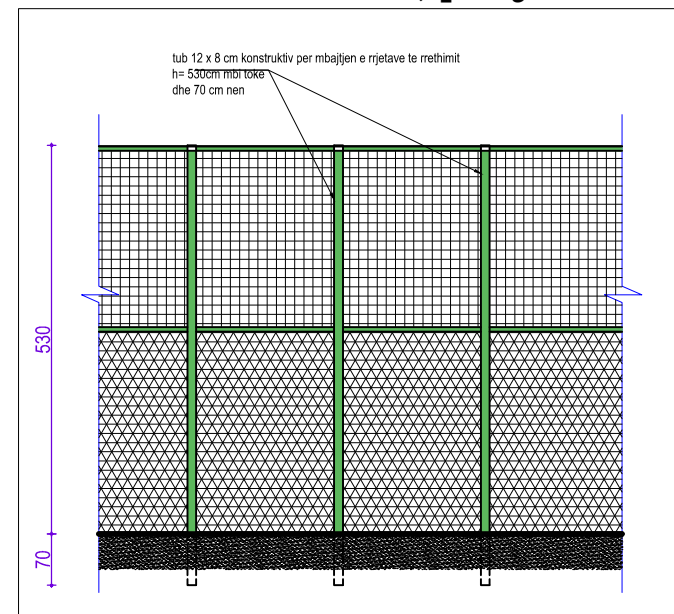


## imazh i rrethimit te fushave



## SHTRESAT E FUSHES SE FUTBOLLIT shkalla 1:20

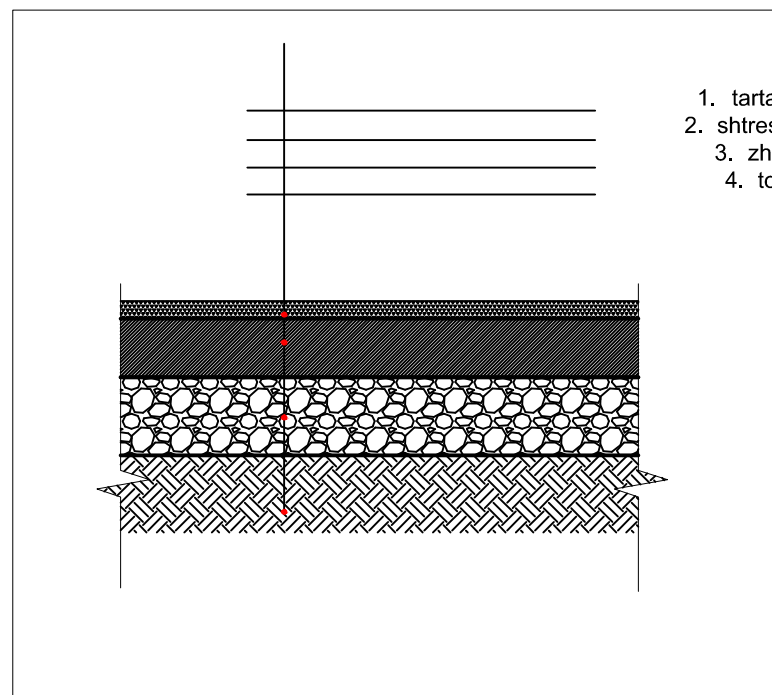

## SHTRESAT E FUSHES SE VOLEJBOLLIT shkalla 1:20

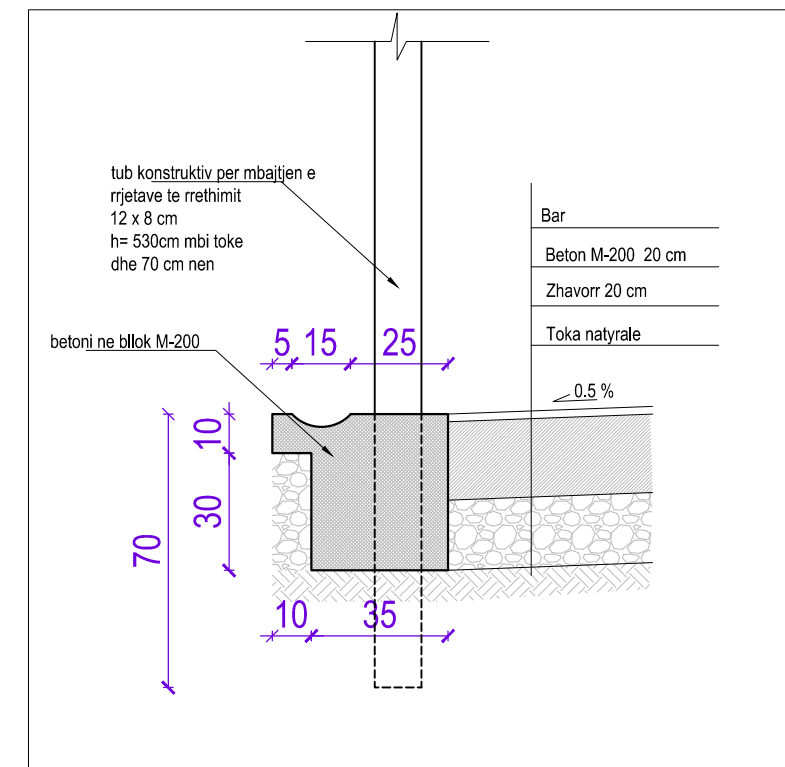

Legjenda

Shënime

Porositës **REPUBLIKA E SHQIPËRISË**  
**BASHKIA TIRANË**  
DREJTORIA E PËRGJITHSHME E PLANIFIKIMIT  
DHE MENAXHIMIT TË SHËRBIMEVE

Titulli i Kontratës **STUDIM PROJEKTIM**  
**PER OBJEKTET E ARSIMIT PARAUNIVERSITAR**  
DHE EDUKIMIT

Titulli i Projektit  
**Rehabilitimi i Pjesshem dhe Instalimi i Sistemit**  
**te Ngrohjes ne Shkollen 9-vjecare Dh. Leka dhe**  
Ndertim i Palestres - Faza II

Faza **PROJEKT ZBATIM**

Vula

Autor Kontraktues:

**"TESLA VIZION"**  
LIC. N.6920/4

**DREJTUES LIGJOR:**  
**Dëfrim Celami**

**DREJTUES TEKNIK:**  
**Dëfrim Celami,**

**Ndriçim Derguti,**

**Elton Ujkashi,**

**Vera Kavaja,**

**Irma Derguti**

Vula

Kapitulli **PROJEKTI**  
**ARKITEKTONIK**

Titulli i Vizatimit

**fushat sportive**


Realizuar **SHTATOR 2018**

Shkalla **1 : 250**


Emërtimi i Fletës

**A.2 - 06**


**PAMJE FRAGMENT E MURIT RRETHUES**  
shkalla 1:50

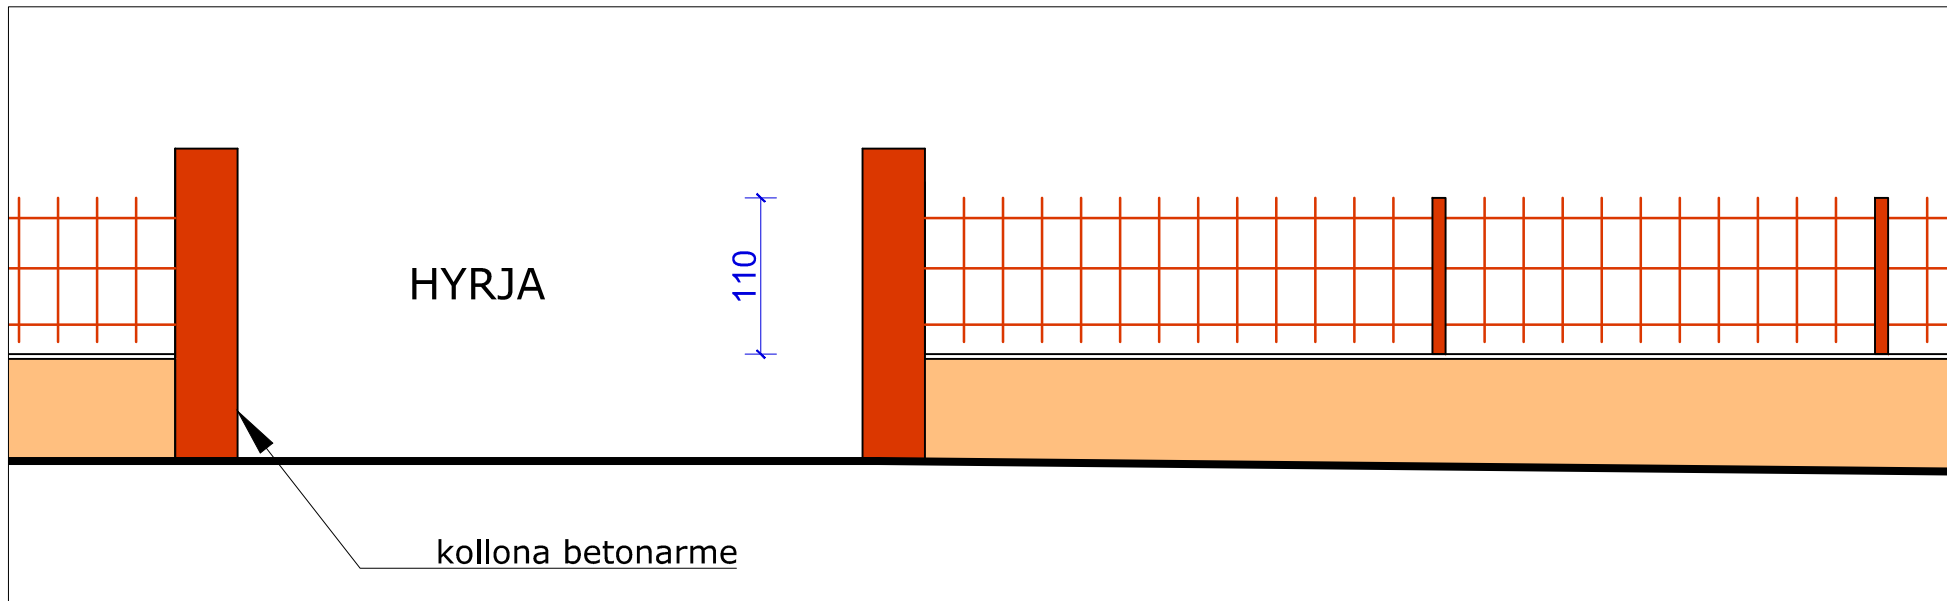


**PRERJE E MURIT RRETHUES**  
shkalla 1:25

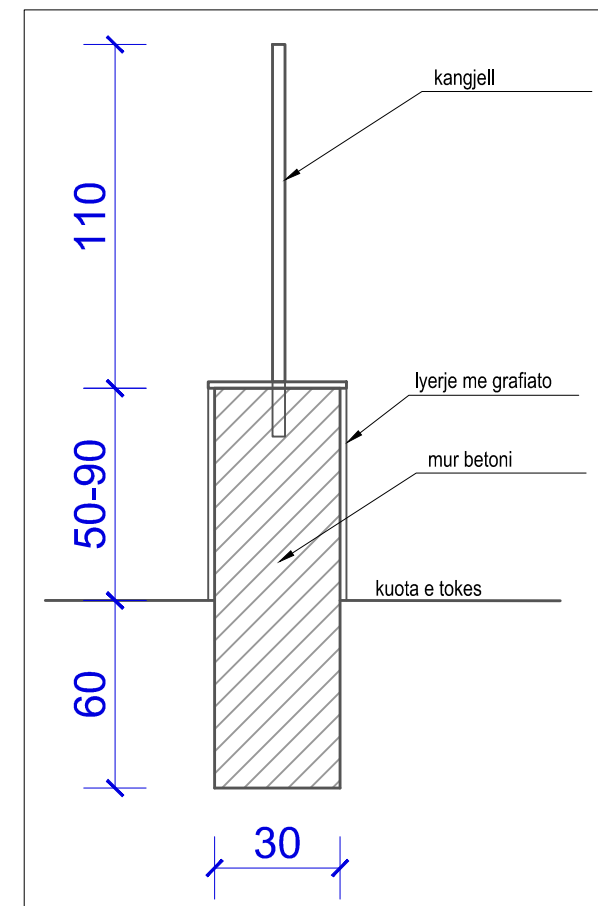


**DETAJI I TROTUARIT TE GODINES**  
shkalla 1:20

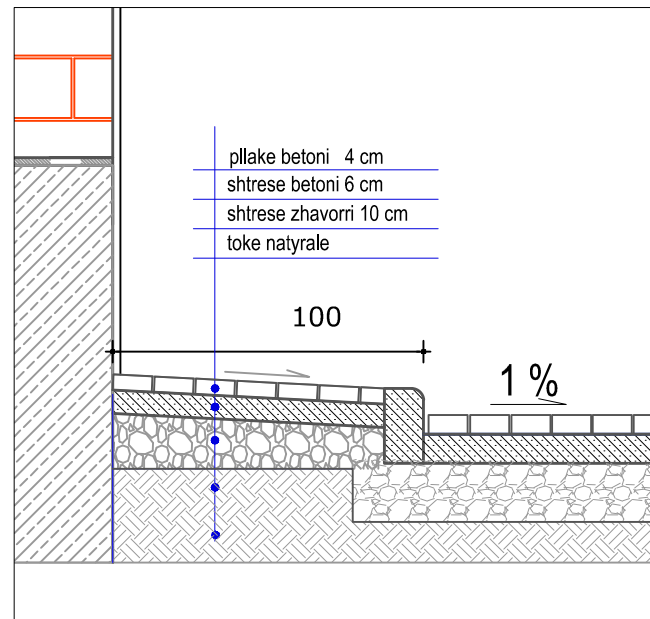


**DETAJI I SHTRESAVE TE OBORRIT**  
shkalla 1:20

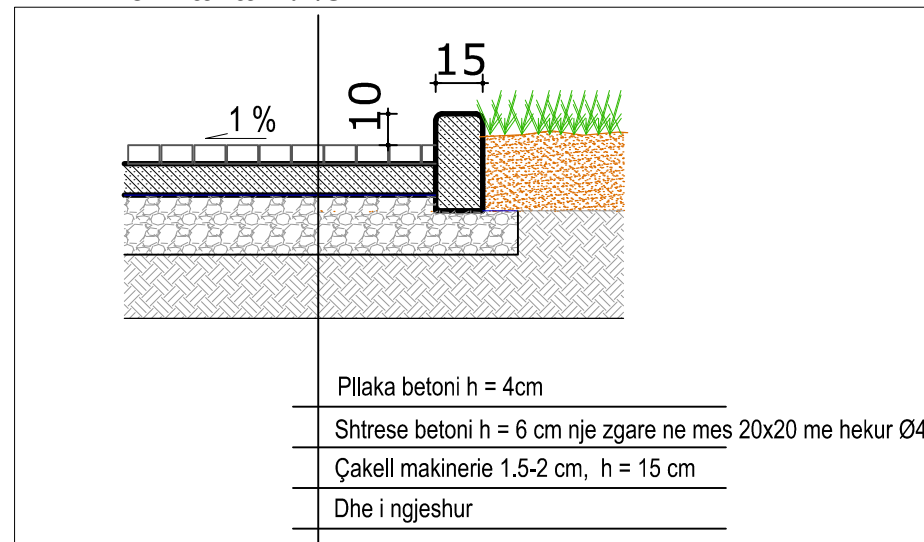

**VESHJE E RRETHIMIT TE REZERVUARVE**  
**ME GJELBERIM ARTIFICIAL, pamje**  
shkalla 1:50

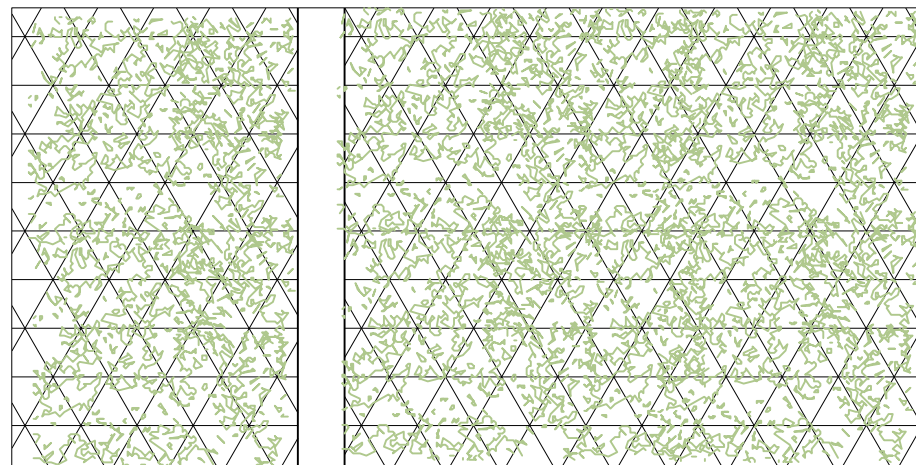

**RRETHIMI I REZERVUARVE TE UJIT, pamje**  
shkalla 1:50

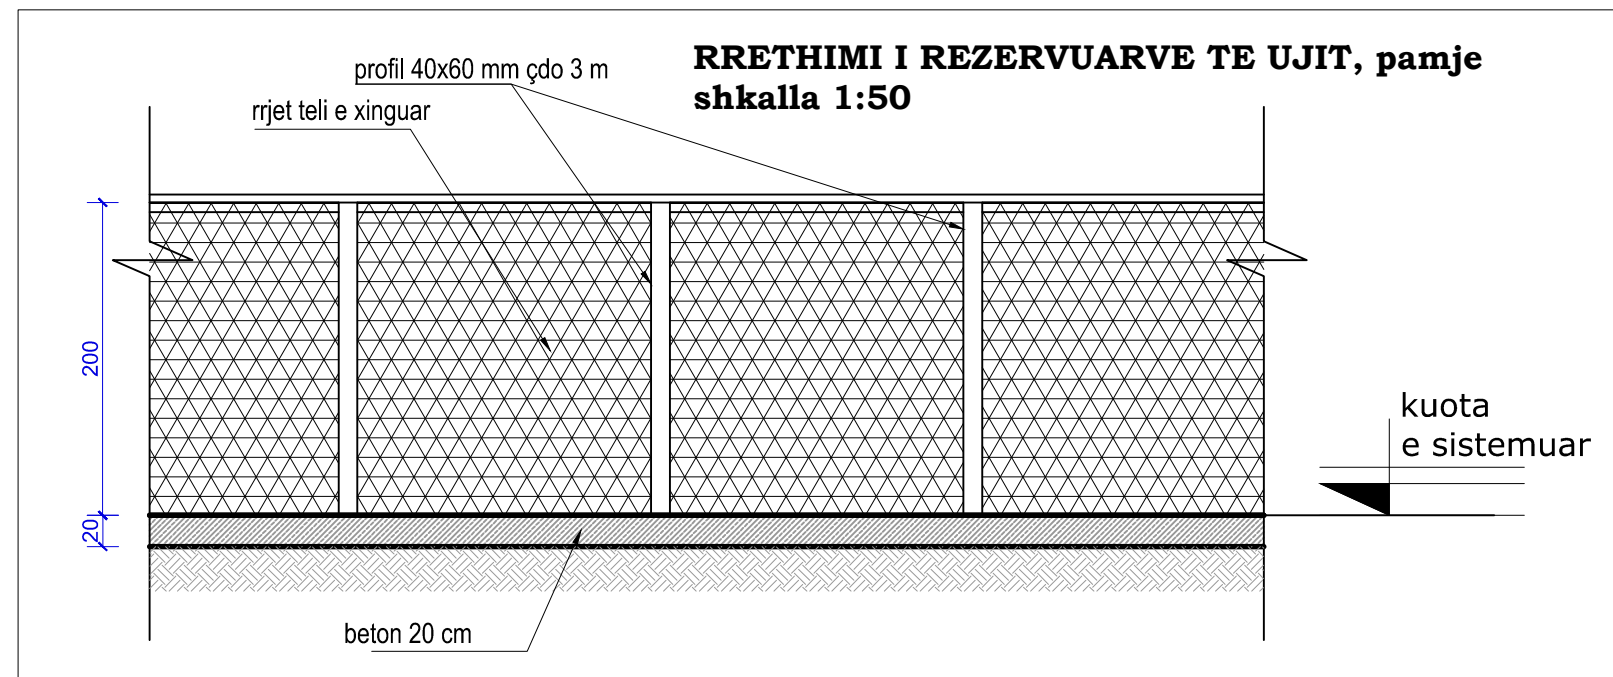

Legjenda

Shënime

Porositës **REPUBLIKA E SHQIPËRISË**  
**BASHKIA TIRANË**  
DREJTORIA E PËRGJITHSHME E PLANIFIKIMIT  
DHE MENAXHIMIT TË SHËRBIMEVE

Titulli i Kontratës **STUDIM PROJEKTIM**  
**PER OBJEKTET E ARSIMIT PARAUNIVERSITAR**  
DHE EDUKIMIT

Titulli i Projektit  
**Rehabilitimi i Pjesshem dhe Instalimi i Sistemit**  
**te Ngrohjes ne Shkollen 9-vjecare Dh. Leka dhe**  
**Ndertim i Palestres - Faza II**

Faza **PROJEKT ZBATIM**

Vula

Autor Kontraktues:

**"TESLA VIZION"**  
LIC. N.6920/4

**DREJTUES LIGJOR:**  
**Dëfrim Celami**

**DREJTUES TEKNIK:**  
**Dëfrim Celami,**

**Ndriçim Derguti,**

**Elton Ujkashi,**

**Vera Kavaja,**

**Irma Derguti**

Vula

Kapitulli **PROJEKTI**  
**ARKITEKTONIK**

Titulli i Vizatimit  
**detaje te oborrit**

Realizuar **SHTATOR 2018**


Shkalla **1 : 250**

Emërtimi i Fletës

**A.2 - 07**




PAMJE JUGPERENDIMORE, SH 1:300

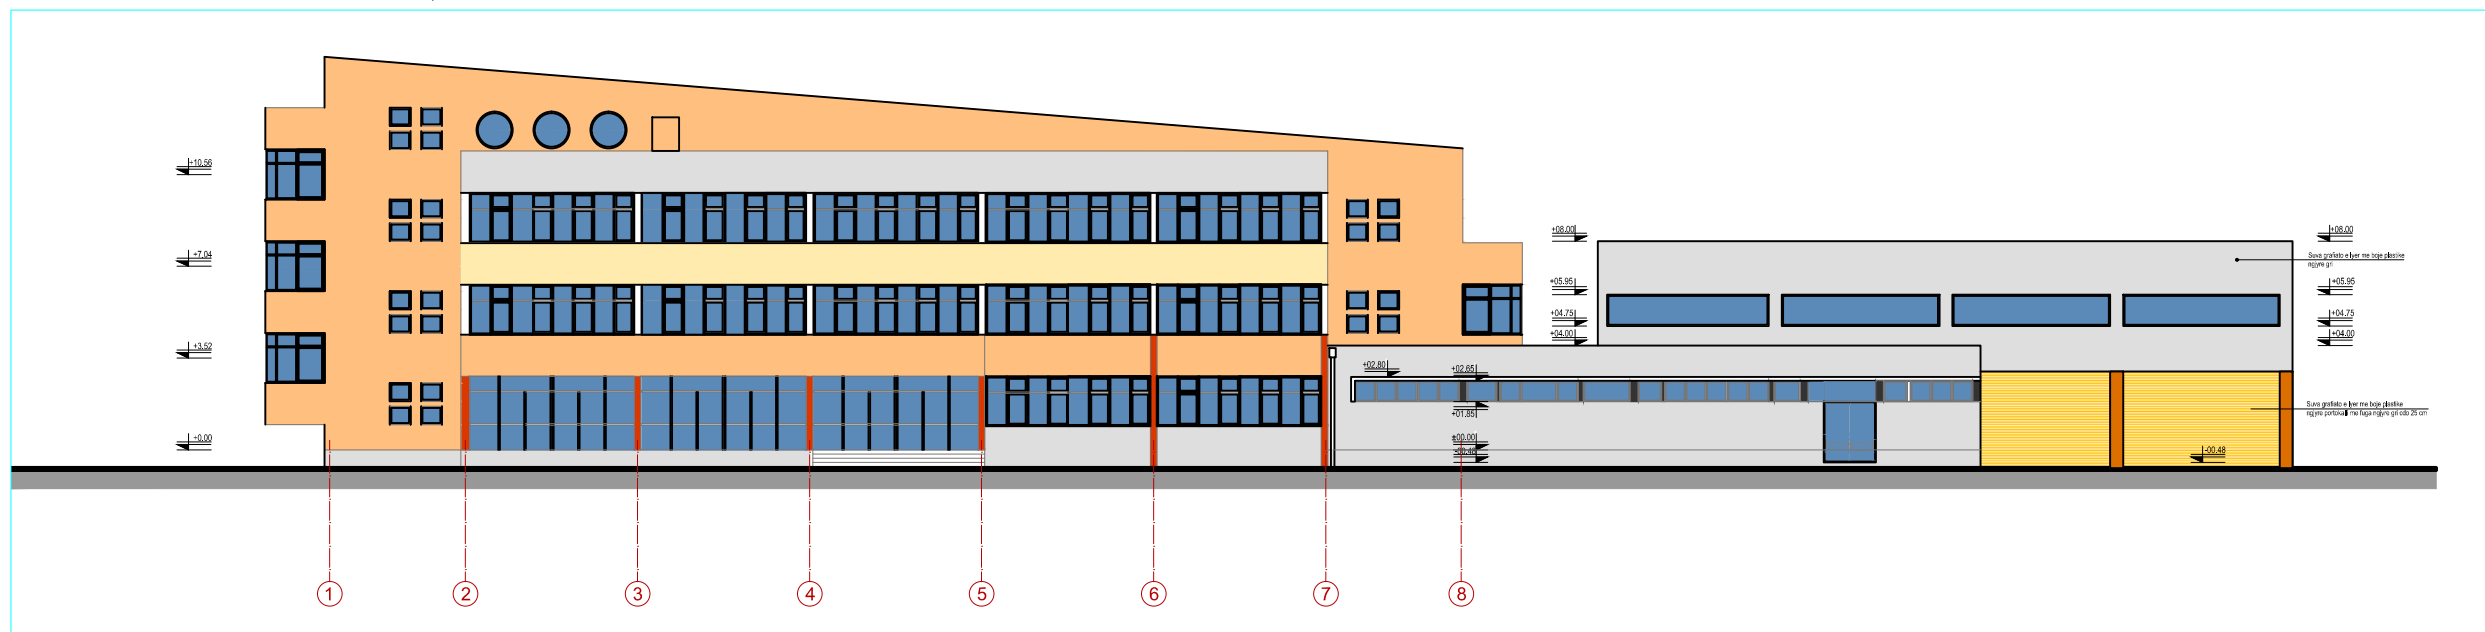


PAMJE VERILINDORE, SH 1:300



PAMJE VERIPERENDIMORE, SH 1:300

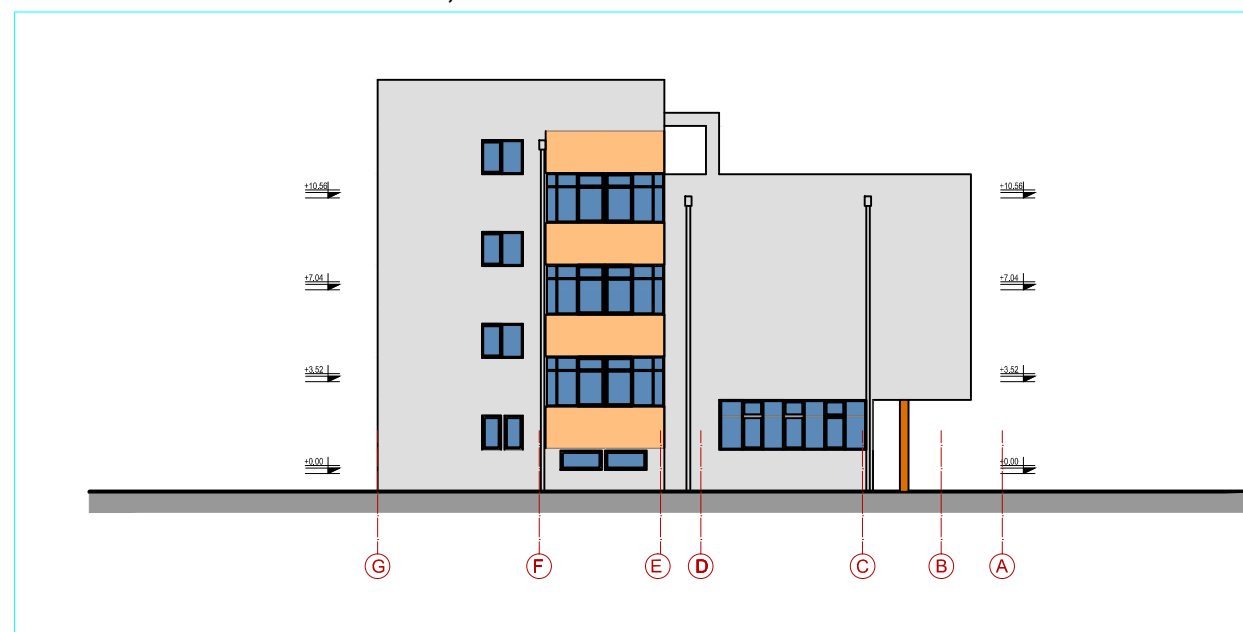

PAMJE JUGLINDORE, SH 1:300

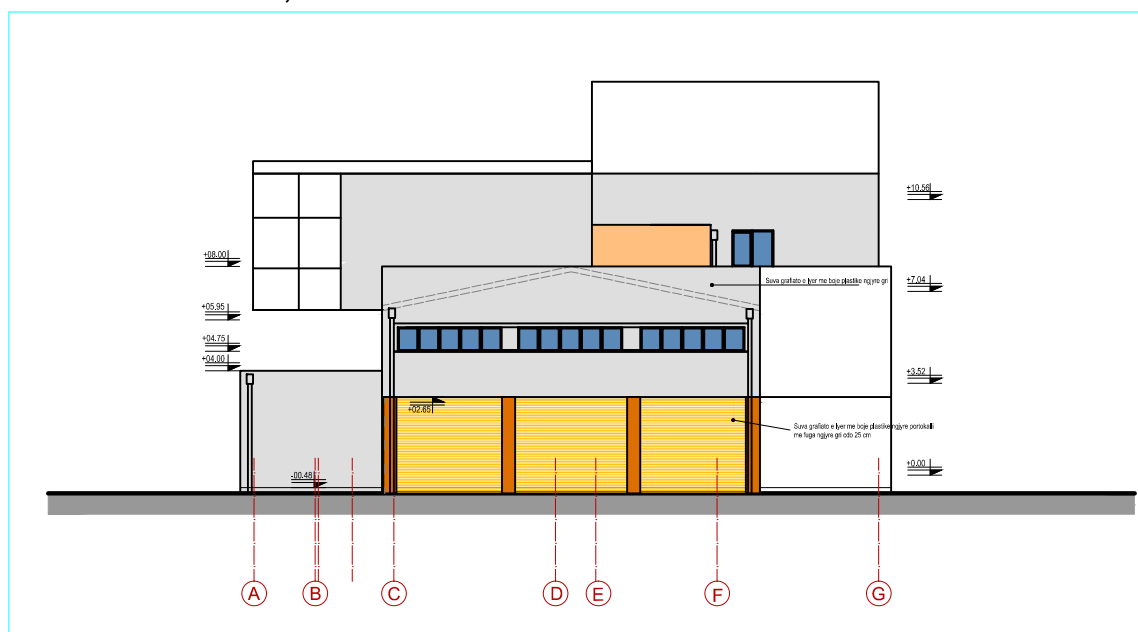

Legjenda

Shënime

Porositës **REPUBLIKA E SHQIPËRISË**  
**BASHKIA TIRANË**  
 DREJTORIA E PËRGJITHSHME E PLANIFIKIMIT  
 DHE MENAXHIMIT TË SHËRBIMEVE

Titulli i Kontratës **STUDIM PROJEKTIM**  
**PER OBJEKTET E ARSIMIT PARAUNIVERSITAR**  
**DHE EDUKIMIT**

Titulli i Projektit  
**Rehabilitimi i Pjeshem dhe Instalimi i Sistemit**  
**te Ngrohjes ne Shkollen 9-vjecare Dh. Leka dhe**  
**Ndertim i Palestres - Faza II**

Faza **PROJEKT ZBATIM**

Vula

Autor Kontraktues:

**"TESLA VIZION"**  
 LIC. N.6920/4

**DREJTUES LIGJOR:**  
**Dëfrim Celami**

**DREJTUES TEKNIK:**  
**Dëfrim Celami,**  
**Ndriçim Derguti,**  
**Elton Ujkashi,**  
**Vera Kavaja,**  
**Irma Derguti**

Vula


Kapitulli **PROJEKTI**  
**ARKITEKTONIK**

Titulli i Vizatimit  
**PAMJET E SHKOLLES**


Realizuar **SHTATOR 2018** Shkalla **1 : 300**

Emertimi i Fletes  
**A.2 - 08**


V1 - cope 2 630 x 280

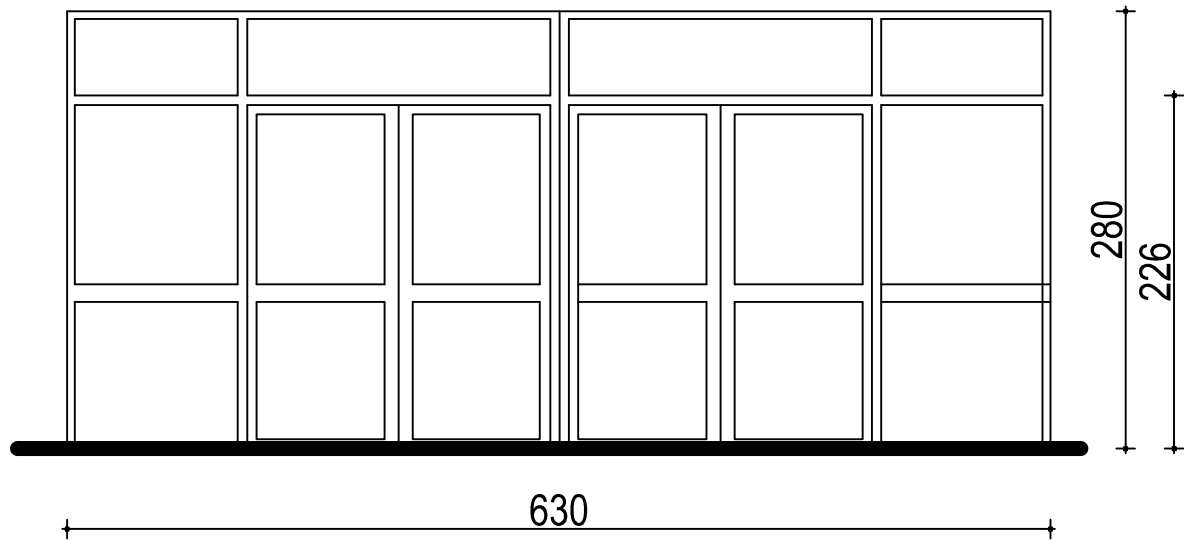


V3 - cope 1 360 x 290

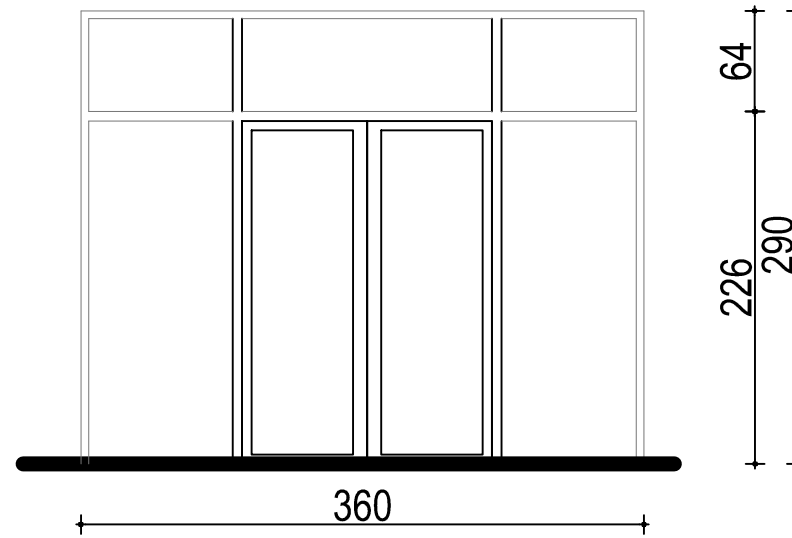


Vd - cope 1 132 x 290

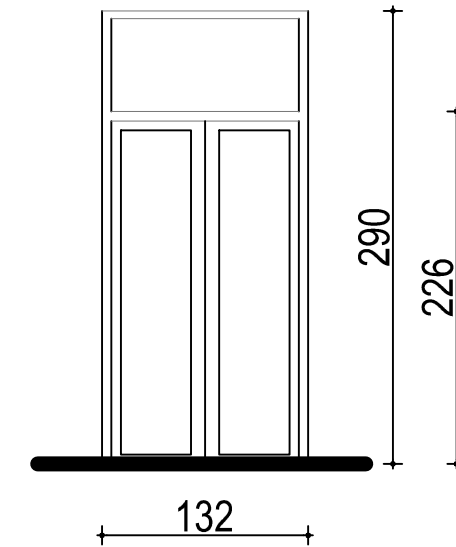

D1 - cope 4 630 x 175

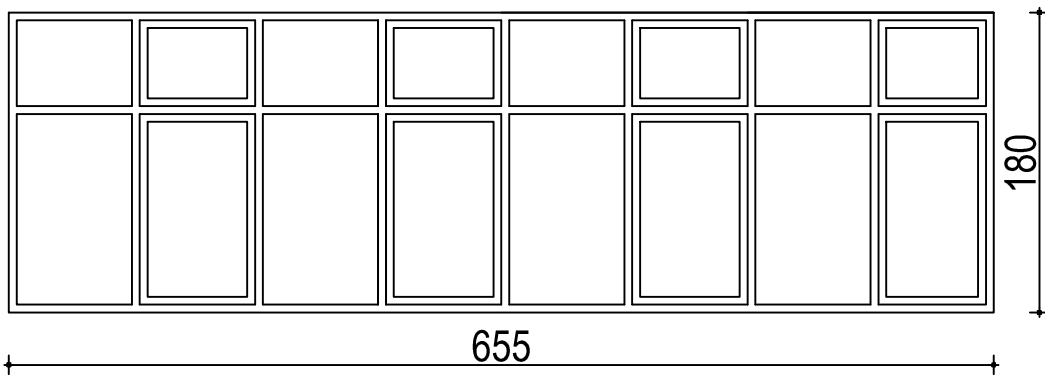


D6 - cope 8 655 x 180

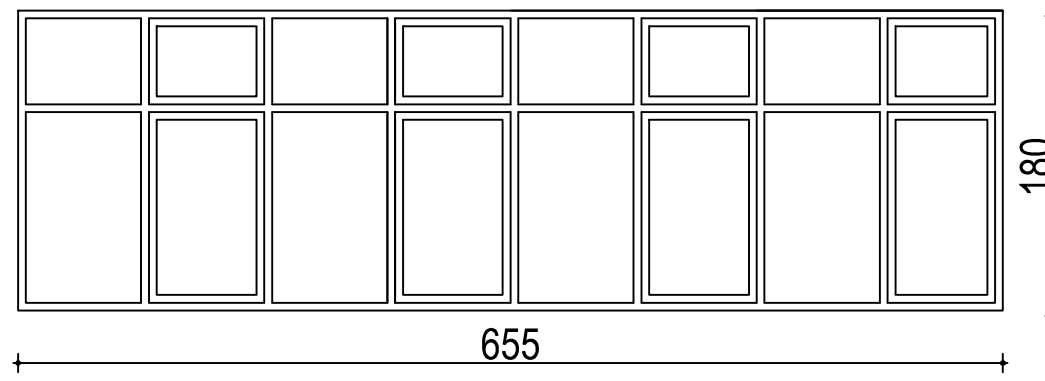


**DRITARET**

- V1 - cope 2 630 x 280
- V2 - cope 1 (665+65+65) x 280
- V3 - cope 1 360 x 290
- Vd - cope 1 132 x 290
- D1 - cope 4 630 x 175
- D2 - cope 4 625 x 184
- D3 - cope 8 455 x 180
- D4 - cope 1 361 x 180
- D5 - cope 1 536 x 180
- D6 - cope 8 655 x 180
- D7 - cope 5 656 x 200
- D8 - cope 2 270 x 180
- D9 - cope 10 122 x 252
- D10 - cope 52 75 x 75
- D11 - cope 6 163 x 127
- D12 - cope 3 148 x 185
- D13 - cope 4 160 x 75
- D14 - cope 2 75 x 127
- D15 - cope 9 Ø 70


V2 - cope 1 (65+665+65) x 280

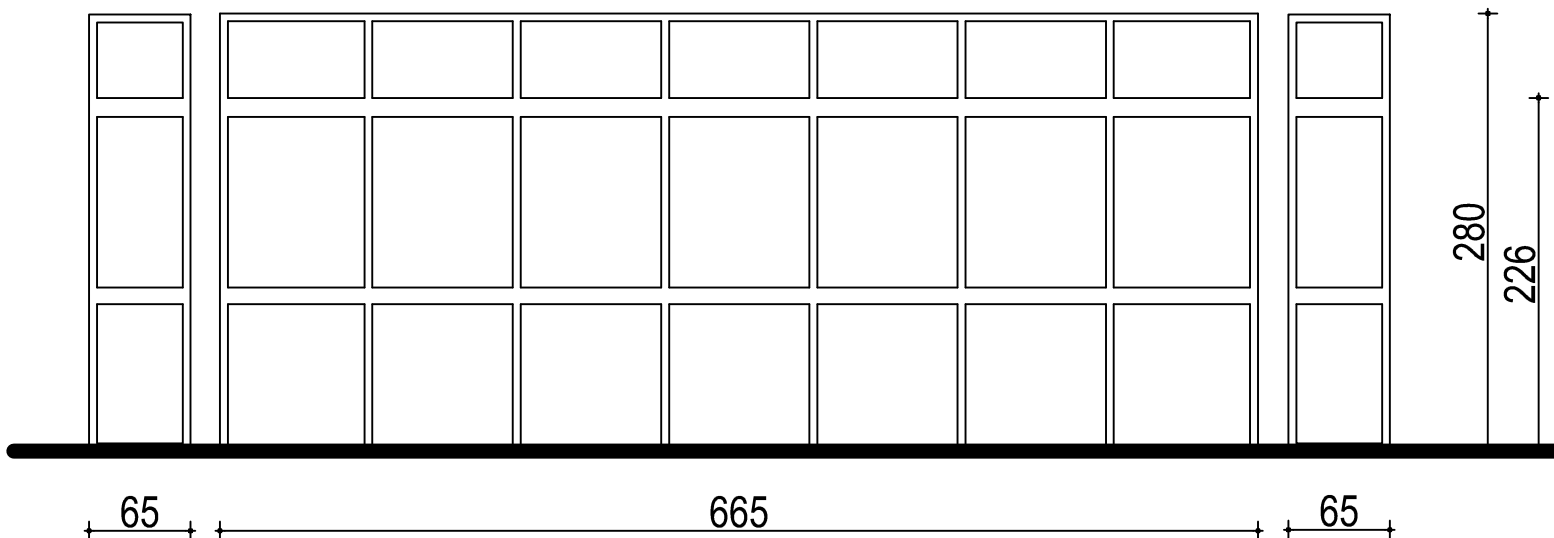

D15 - cope 9 Ø 70

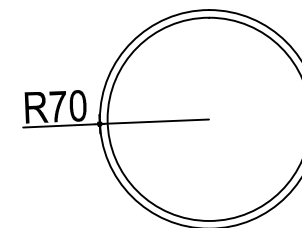

D10 - cope 52 75 x 75

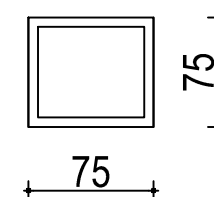

Legjenda

Shënime

Porositës **REPUBLIKA E SHQIPËRISË**  
**BASHKIA TIRANË**  
DREJTORIA E PËRGJITHSHME E PLANIFIKIMIT  
DHE MENAXHIMIT TË SHËRBIMEVE

Titulli i Kontratës **STUDIM PROJEKTIM**  
**PER OBJEKTET E ARSIMIT PARAUNIVERSITAR**  
**DHE EDUKIMIT**

Titulli i Projektit  
**Rehabilitimi i Pjesshem dhe Instalimi i Sistemit**  
**te Ngrohjes ne Shkollen 9-vjecare Dh. Leka dhe**  
**Ndertim i Palestres - Faza II**

Faza **PROJEKT ZBATIM**

Vula

Autor Kontraktues:

**"TESLA VIZION"**  
LIC. N.6920/4

**DREJTUES LIGJOR:**  
**Dëfrim Celami**

**DREJTUES TEKNIK:**  
**Dëfrim Celami,**  
**Ndriçim Derguti,**  
**Elton Ujkashi,**  
**Vera Kavaja,**  
**Irma Derguti**

Vula

Kapitulli **PROJEKTI**  
**ARKITEKTONIK**

Titulli i Vizatimit


**DRITARET / 1**

Realizuar **SHTATOR 2018**  
Emërtimi i Fletës


Shkalla **1 : 300**

**A.2 - 09**


D9 - cope 10  
122 x 252

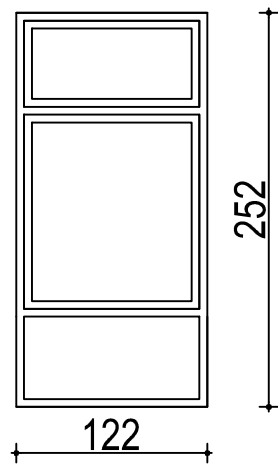


D3 - cope 8 455 x 180

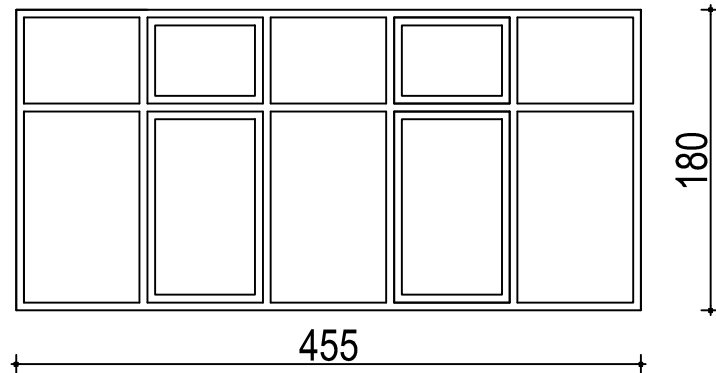


D2 - cope 4 625 x 184

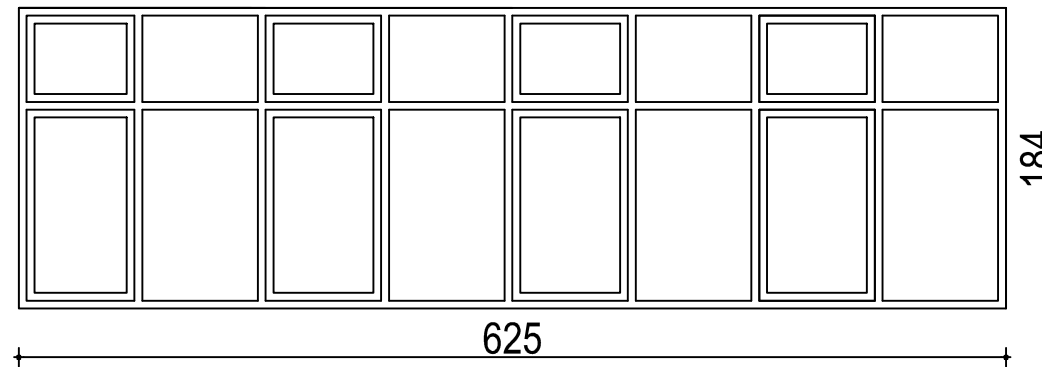


D12 - cope 3  
148 x 185

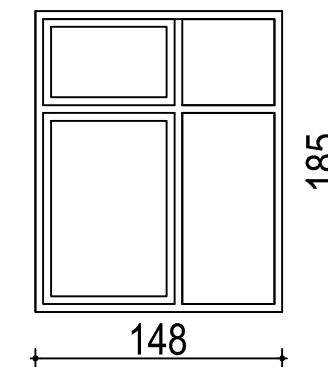


D7 - cope 5 656 x 200 (me hark)

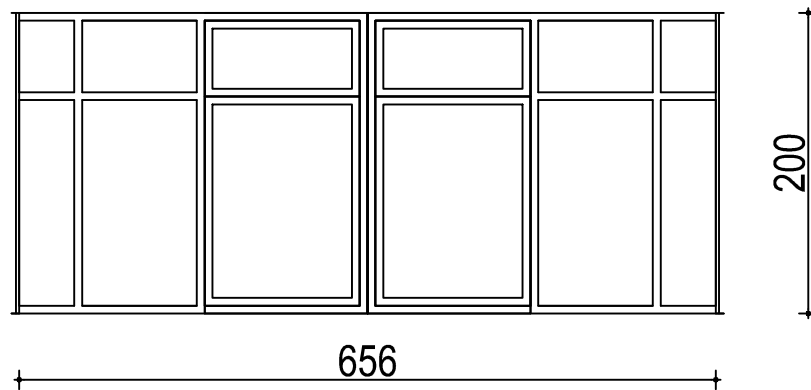

D4 - cope 1 361 x 180

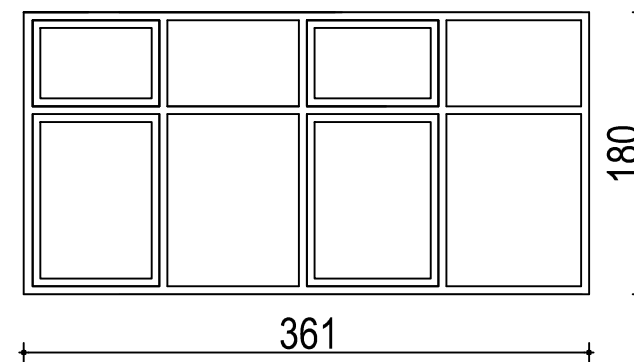


D11 - cope 6 163 x 127

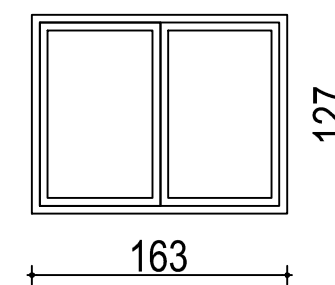


DRITARET


D13 - cope 4  
160 x 75

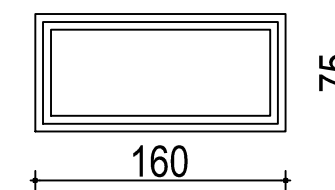


D5 - cope 1 536 x 180

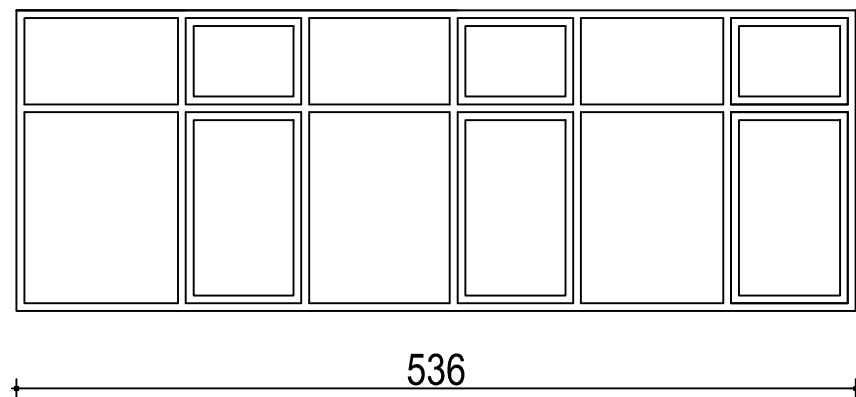

D8 - cope 2 270 x 180

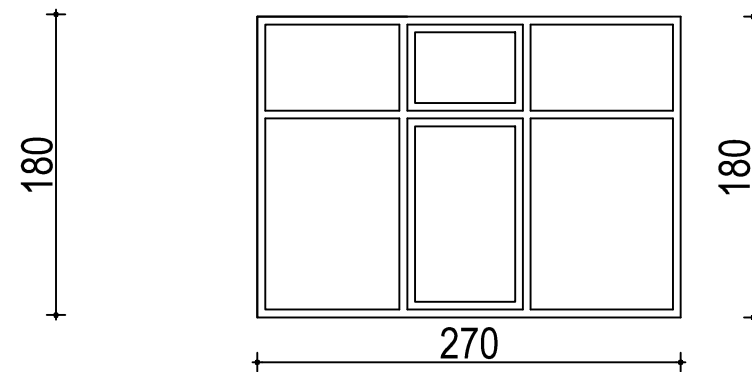

D14 - cope 2 75 x 127

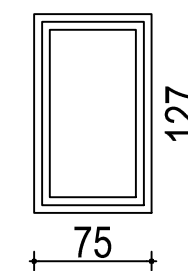

Legjenda

Shënime

Porositës **REPUBLIKA E SHQIPËRISË**  
**BASHKIA TIRANË**  
DREJTORIA E PËRGJITHSHME E PLANIFIKIMIT  
DHE MENAXHIMIT TË SHËRBIMEVE

Titulli i Kontratës **STUDIM PROJEKTIM**  
**PER OBJEKTET E ARSIMIT PARAUNIVERSITAR**  
DHE EDUKIMIT

Titulli i Projektit **Rehabilitimi i Pjesshem dhe Instalimi i Sistemit**  
**te Ngrohjes ne Shkollen 9-vjecare Dh. Leka dhe**  
**Ndertim i Palestres - Faza II**

Faza **PROJEKT ZBATIM**

Vula

Autor Kontraktues:

**"TESLA VIZION"**  
LIC. N.6920/4

**DREJTUES LIGJOR:**  
**Dëfrim Celami**

**DREJTUES TEKNIK:**  
**Dëfrim Celami,**

**Ndriçim Derguti,**

**Elton Ujkashi,**

**Vera Kavaja,**

**Irma Derguti**

Vula

Kapitulli **PROJEKTI**  
**ARKITEKTONIK**


Titulli i Vizatimit **DRITARET/b**

Realizuar **SHTATOR 2018**

Shkalla **1 : 300**

Emertimi i Fletes

**A.2 - 10**

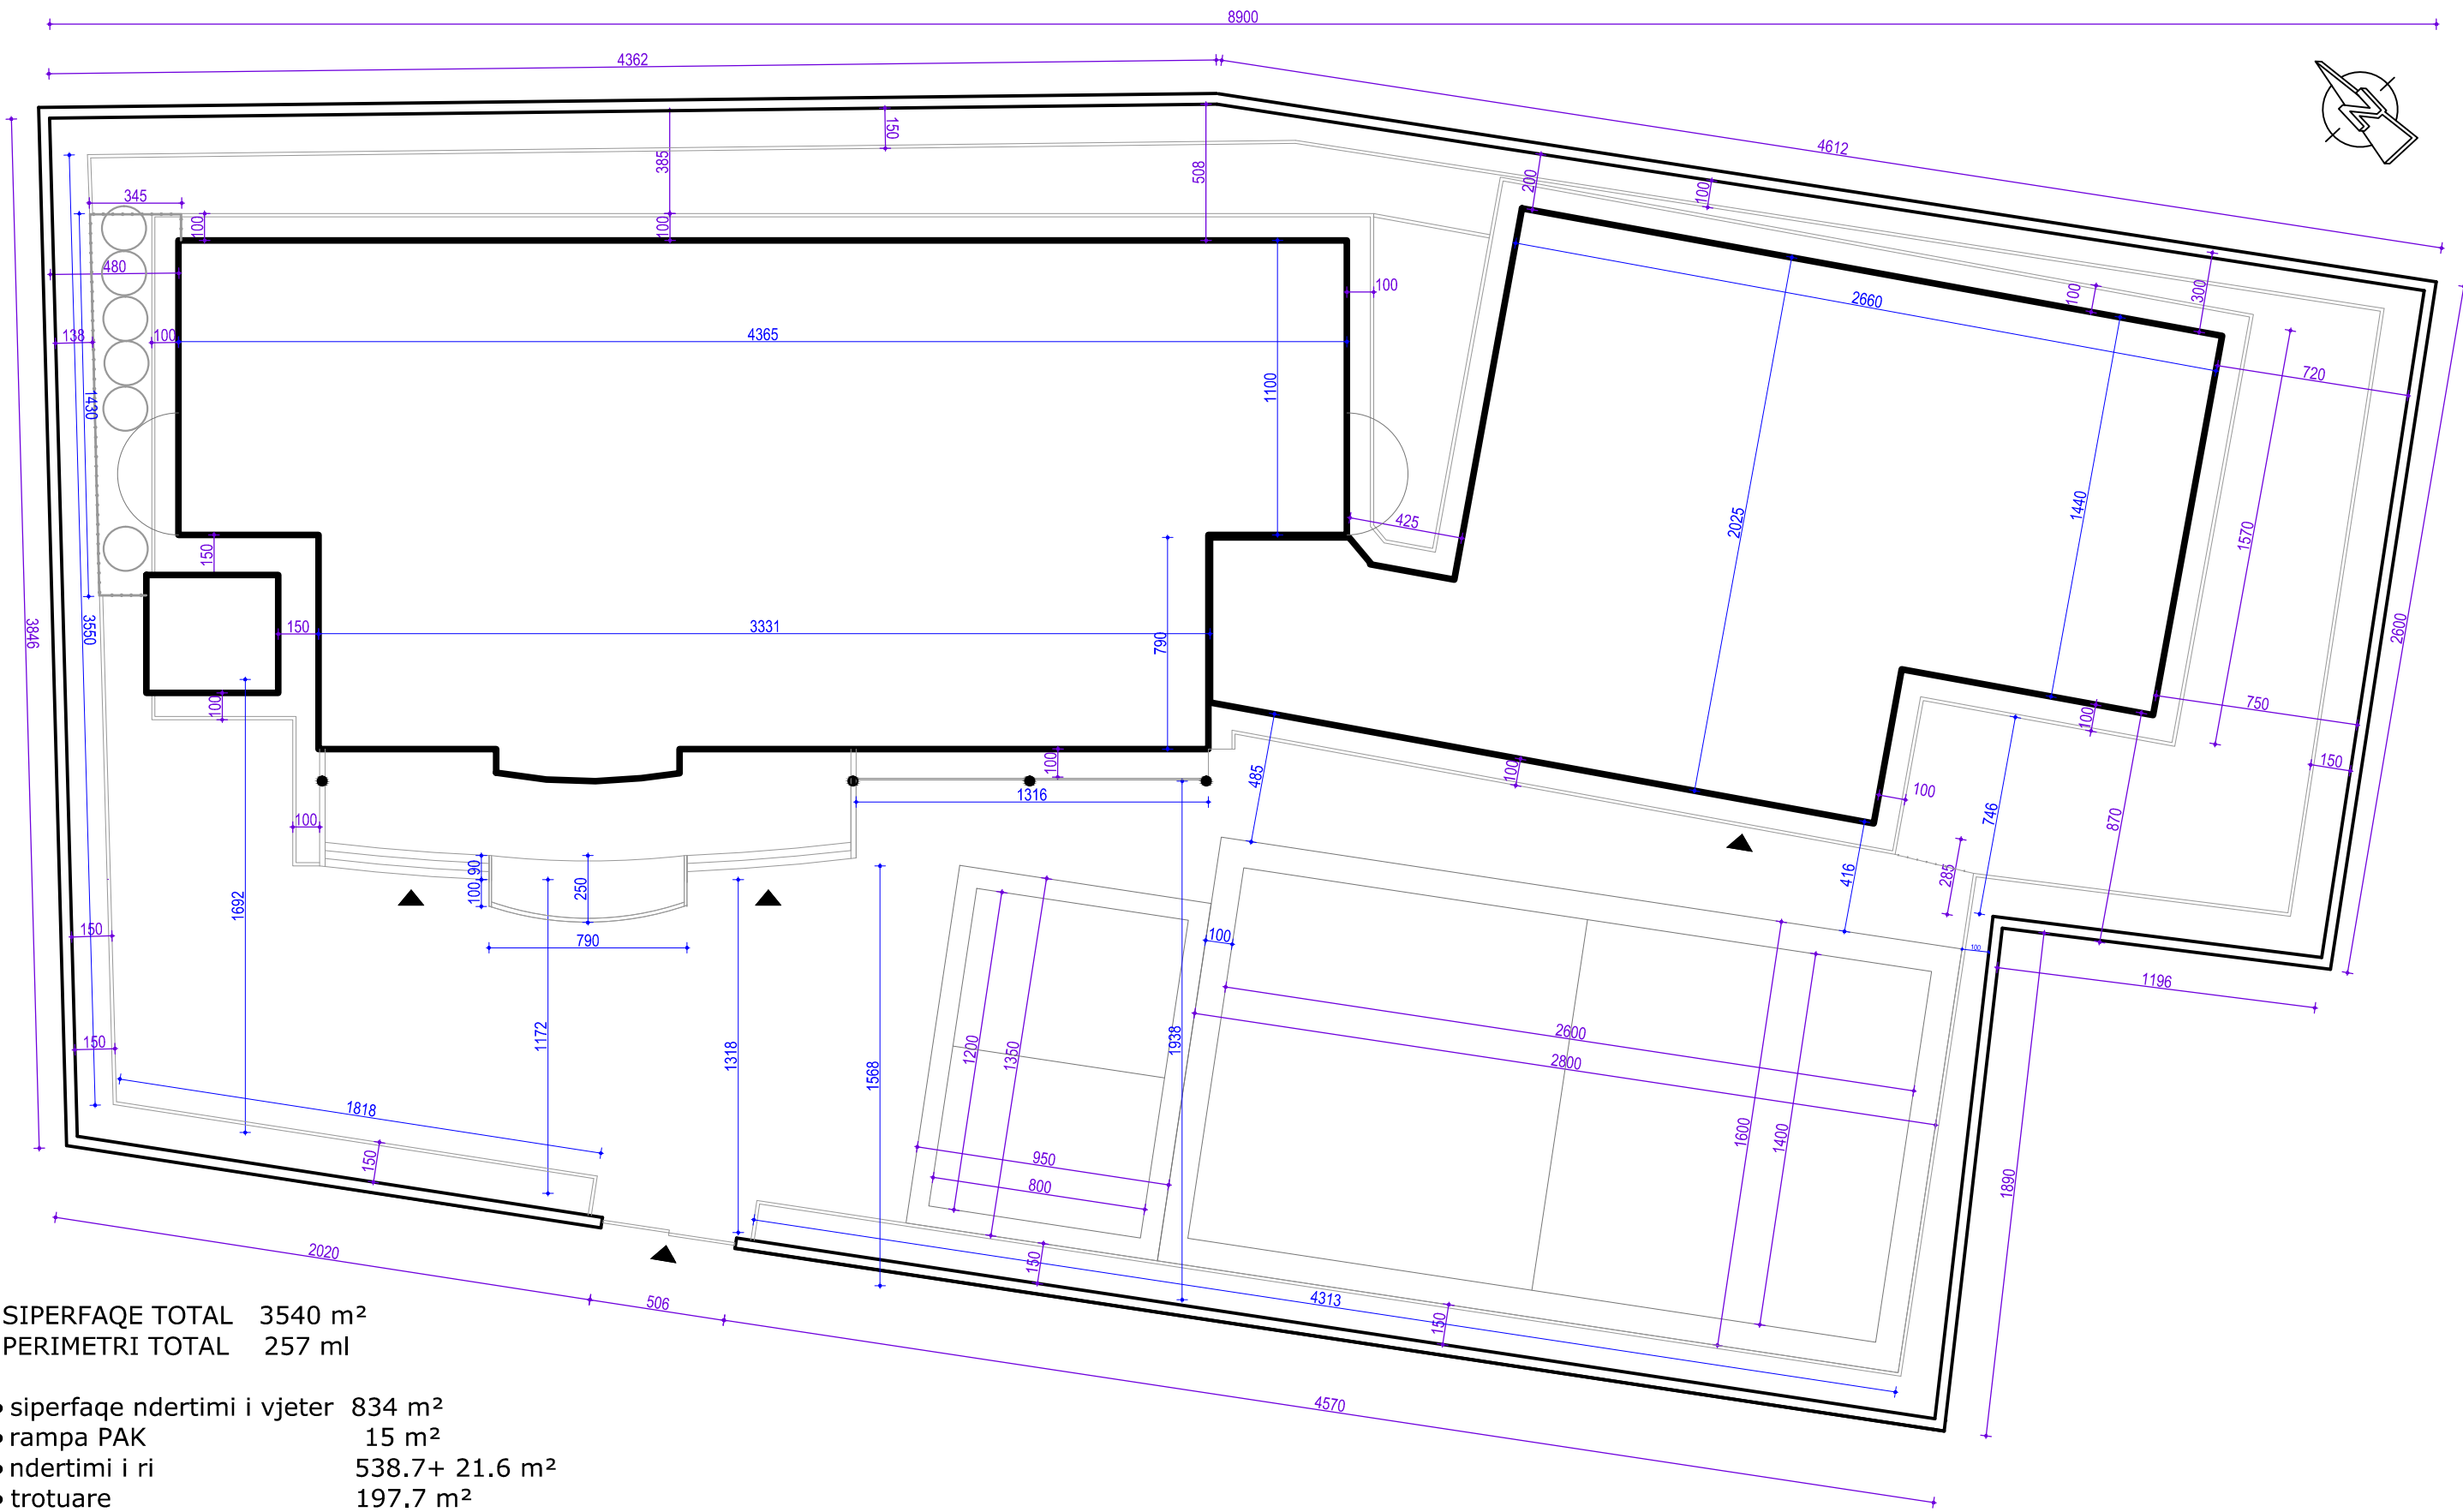


SIPERFAQE TOTAL 3540 m<sup>2</sup>  
 PERIMETRI TOTAL 257 ml

- sipërfaqe ndertimi i vjeter 834 m<sup>2</sup>
- rampa PAK 15 m<sup>2</sup>
- ndertimi i ri 538.7+ 21.6 m<sup>2</sup>
- trotuare 197.7 m<sup>2</sup>
- gjatesi buze trotuari 186 ml
- fusha sporti 576.3 m<sup>2</sup>
- oborr i shtruar me pll.bet. 530 m<sup>2</sup>
- sheshe egzistuese 336 m<sup>2</sup>
- gjelberim 361 m<sup>2</sup>
- gjatesi bordure lulishteje 241 ml
- sipërfaqe bordure lulishteje 29 m<sup>2</sup>
- sip. mure rrethimi 100.7 m<sup>2</sup>


**PLANVENDOSJA E SHKOLLES DHE OBORRI, dimensionimet  
 shkalla 1:250**

# PROJEKT ZBATIMI

Rehabilitimi i Pjeshem dhe Instalimi i Sistemit te Ngrohjes  
ne Shkollen 9-vjecare Dh. Leka dhe Ndertim i Palestres -  
Faza II
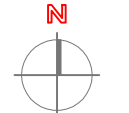
<b>OBJEKTI</b> : REHABILITIMI I PJESHEM NE SHKOLLEN 9-VJECARE DHORA LEKA	<b>PROJEKTI</b> : PROJEKTI I INSTALIMEVE ELEKTRIKE	<b>Projektoi:</b>	<b>Lic no.</b>	<b>Firma:</b>	 SHKALLA 1:100
<b>INVESTITORI</b> : Bashkia Tiranë Drejtoria e Përgjithshme e Punëve Publike		Ing. Ndrim Derguti	E.0930/2		
		Ing. Redi Mamo			


# PLANIMETRIA KATI PERDHE

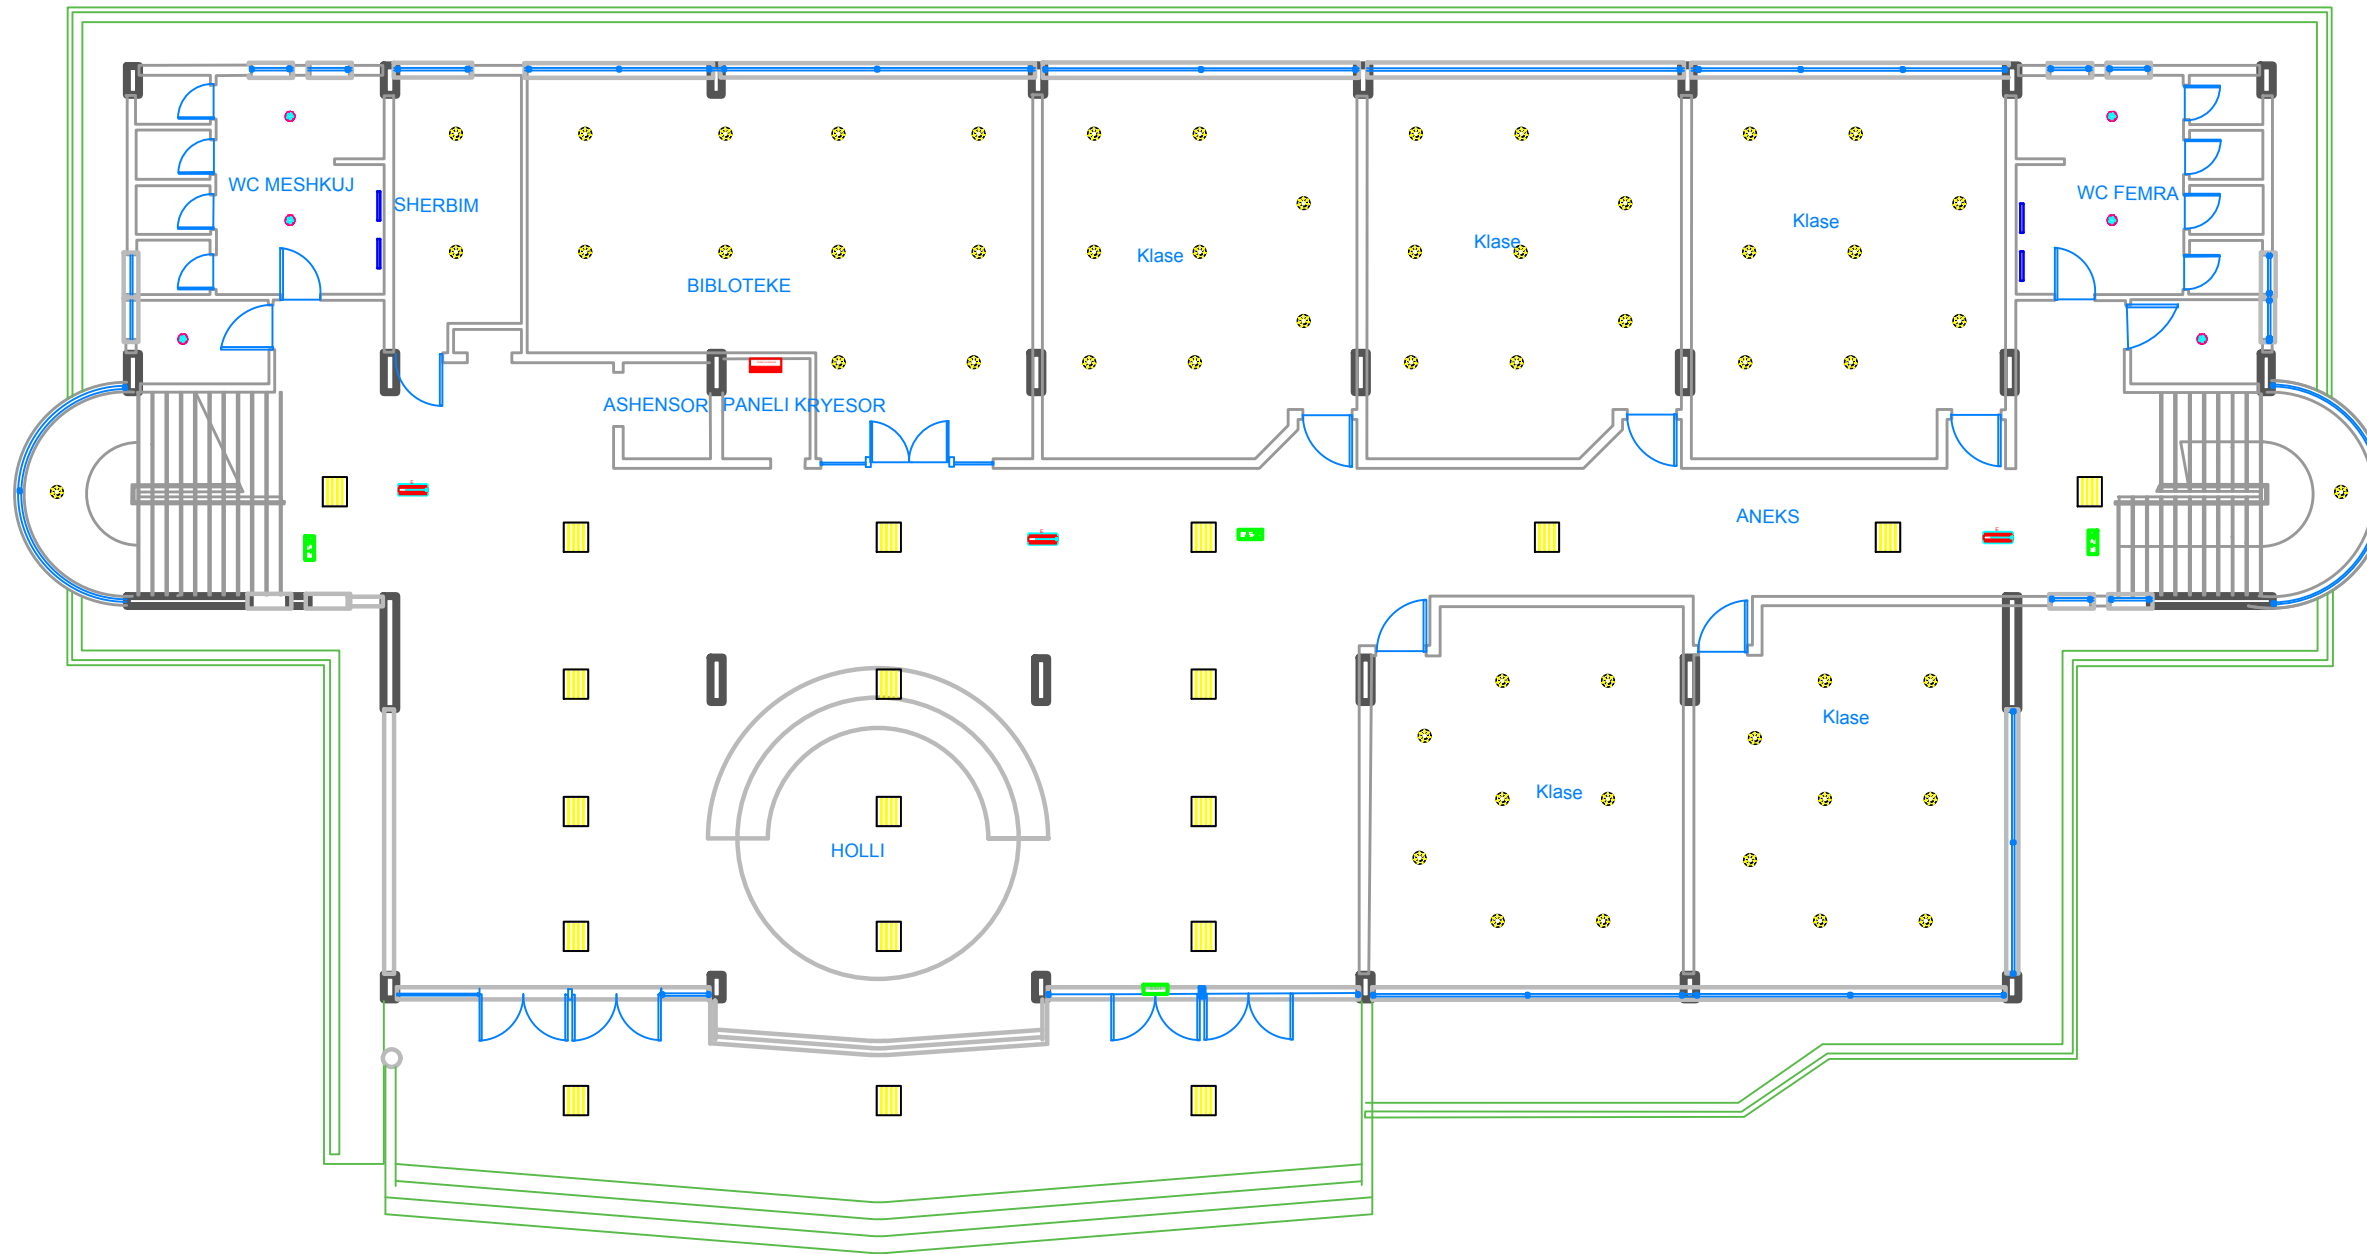

LEGJENDE	
	KUADER ELEKTRIKE
	NDRICUES LED 18W .
	PANEL LED 60X60 36w
	NDRICUES LED 1X24W
	EXIT
	NDRICUES EMERGJENCE
	Ndricules pasqyre LED 8 W

<b>OBJEKTI</b> : REHABILITIMI I PJESSHEM NE SHKOLLEN 9-VJECARE DHORA LEKA	<b>PROJEKTI</b> : PROJEKTI I INSTALIMEVE ELEKTRIKE	<b>Projektoi:</b> Ing. Ndririm Derguti	<b>Lic no.</b> E.0930/2	<b>Firma:</b>	 SHKALLA 1:100
<b>INVESTITORI</b> :	<b>EMERTIMI I FLETES</b> : RRJETI I NDRICIMIT	Ing.Redi Mamo			

# PLANIMETRIA KATI I

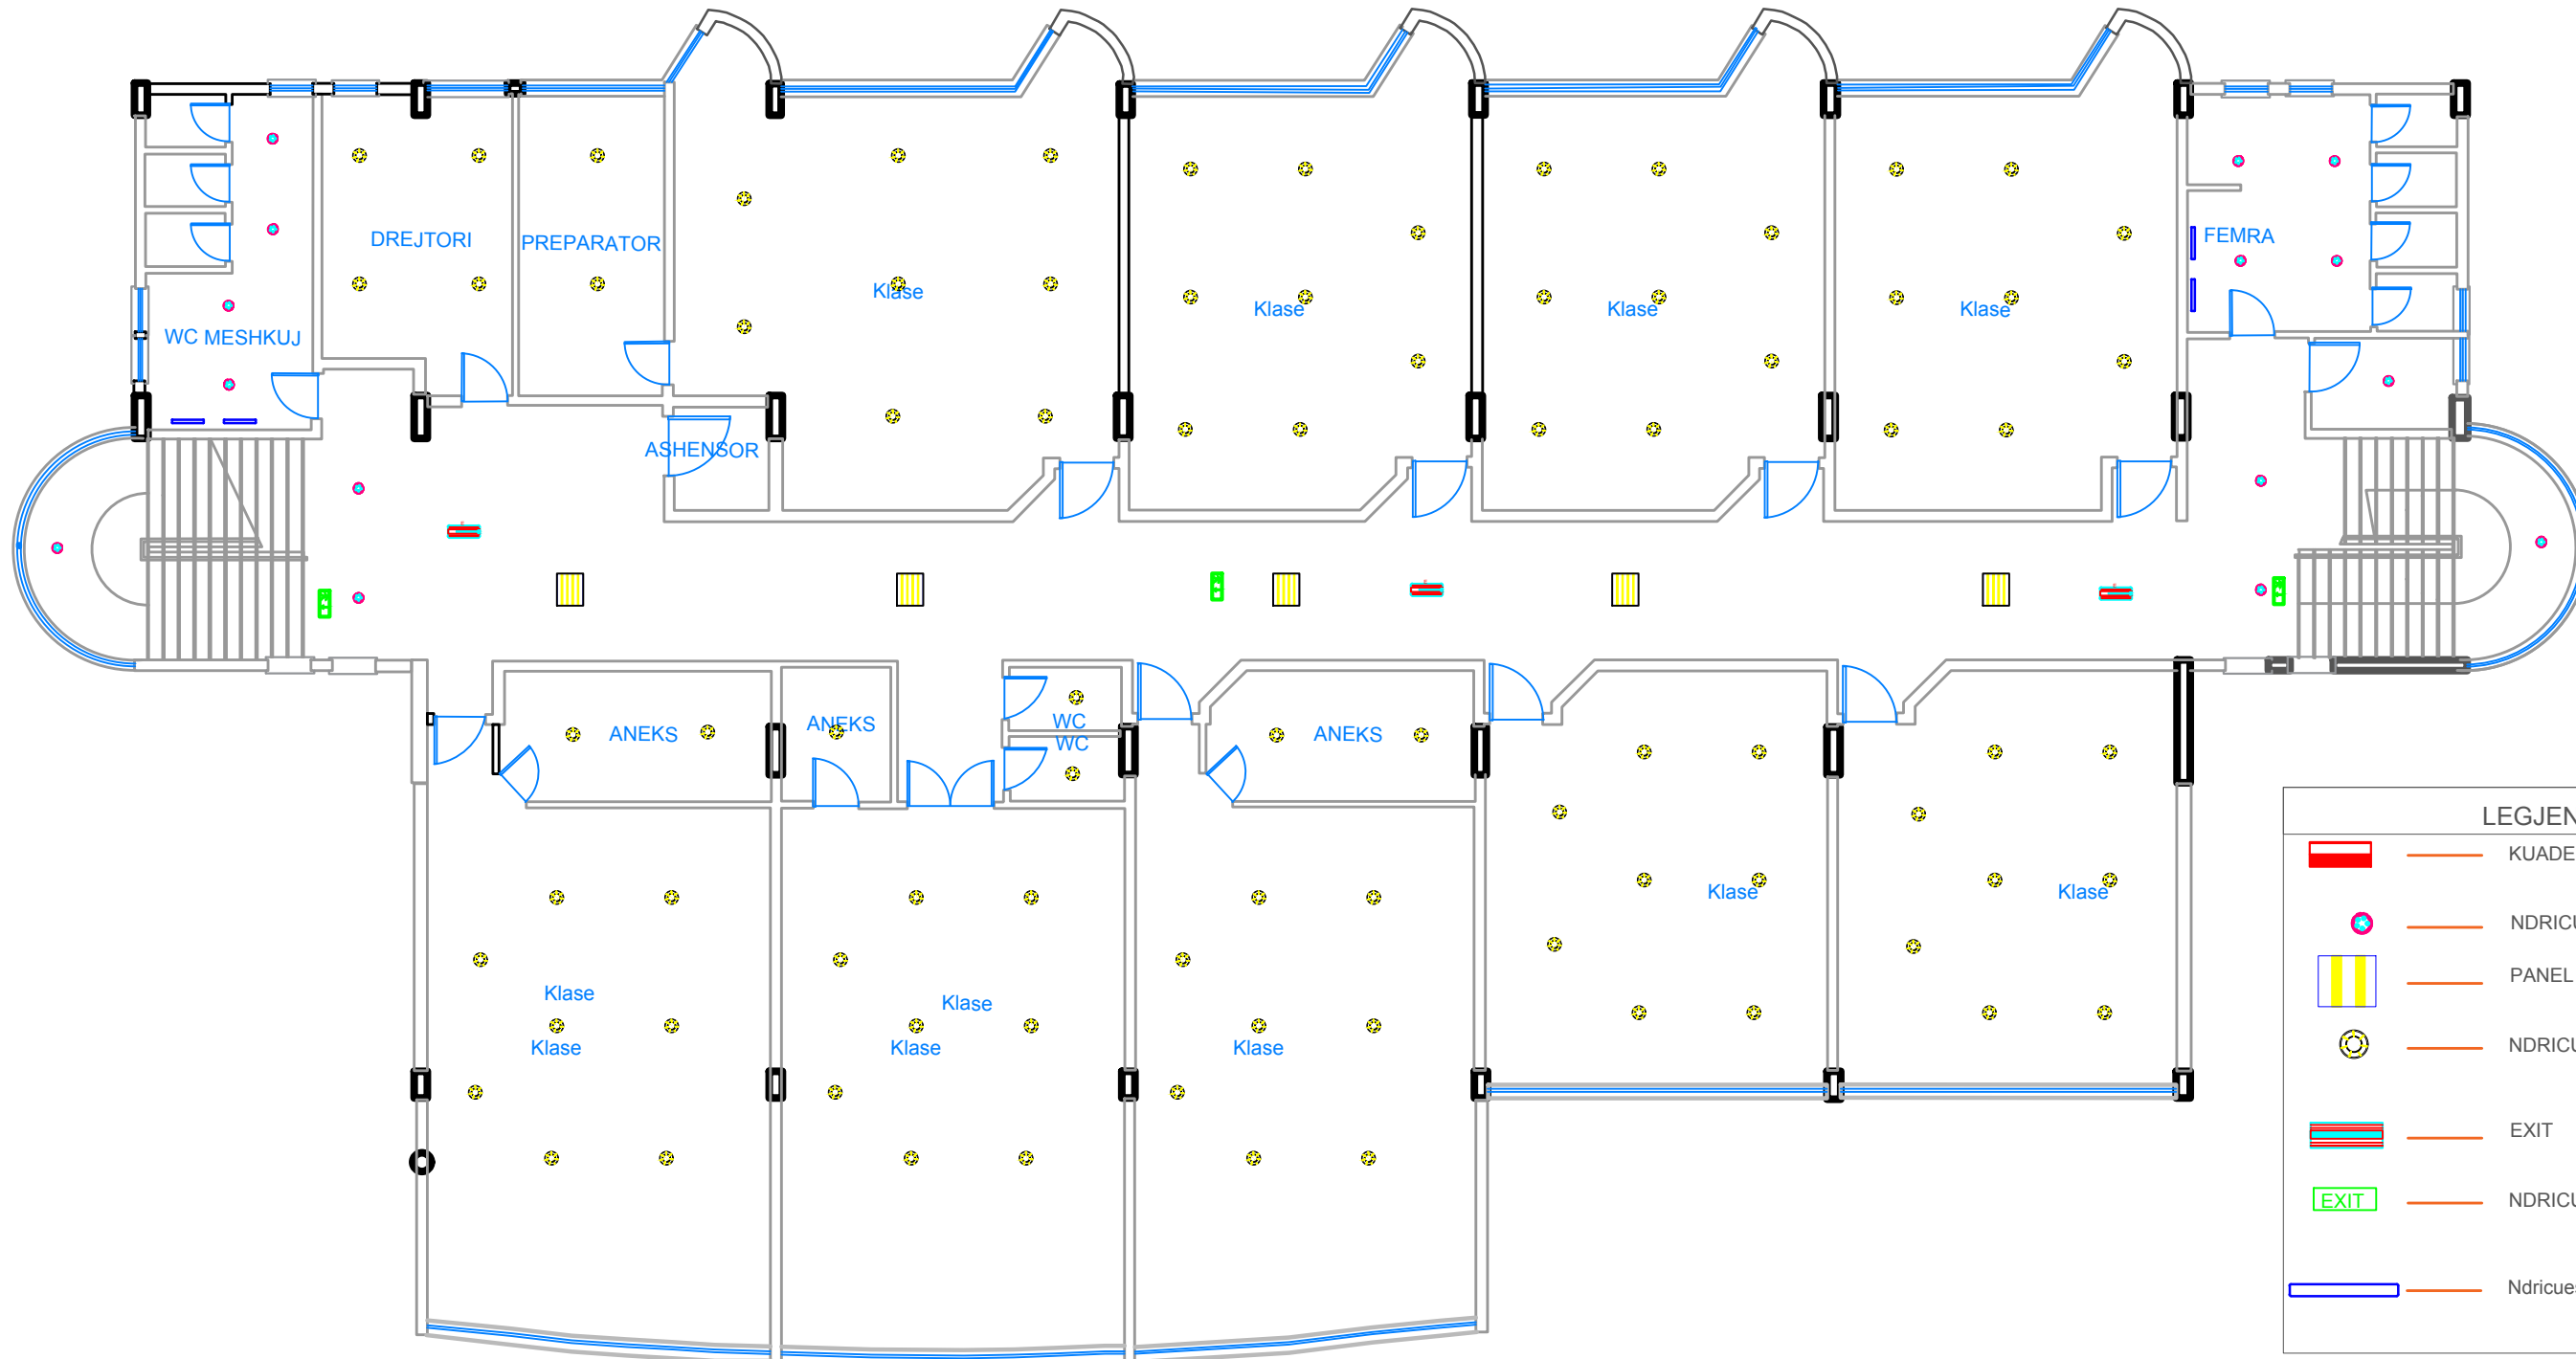

LEGJENDE	
	KUADER ELEKTRIKE
	NDRICUES LED 18W
	PANEL LED 60X60 36w
	NDRICUES LED 1X24W
	EXIT
	NDRICUES EMERGJENCE
	Ndricules pasqyre LED 8 W

<b>OBJEKTI</b> : REHABILITIMI I PJESHEM NE SHKOLLEN 9-VJECARE DHORA LEKA	<b>PROJEKTI</b> : PROJEKTI I INSTALIMEVE ELEKTRIKE	<b>Projektoi:</b>	<b>Lic no.</b>	<b>Firma:</b>	 SHKALLA 1:100
<b>INVESTITORI</b> :	<b>EMERTIMI I FLETES</b> : RRJETI I NDRICIMIT	Ing. Ndricim Derguti	E.0930/2		
		Ing. Redi Mamo			


# PLANIMETRIA KATI II








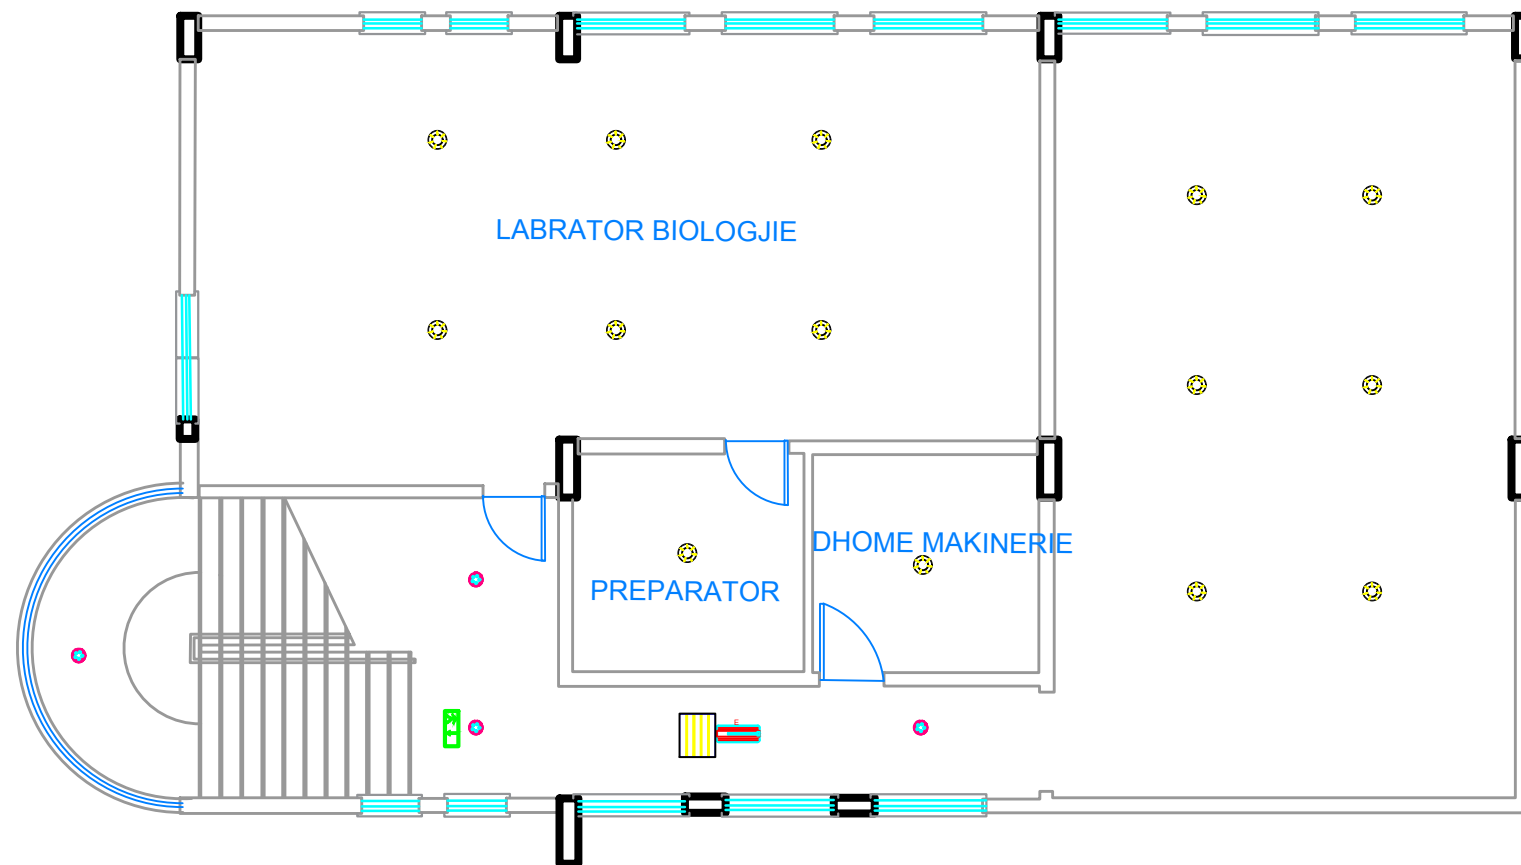

<b>OBJEKTI</b> : REHABILITIMI I PJESHEM NE SHKOLLEN 9-VJECARE DHORA LEKA	<b>PROJEKTI</b> : PROJEKTI I INSTALIMEVE ELEKTRIKE	<b>Projektoi:</b> Ing. Ndririm Derguti	<b>Lic no.</b> E.0930/2	<b>Firma:</b>	<p>SHKALLA 1:100</p>
<b>INVESTITORI</b> :	<b>EMERTIMI I FLETES</b> : RRJETI I NDRICIMIT	Ing. Redi Mamo			

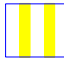


# PLANIMETRIA KATI III



LEGJENDE	
	KUADER ELEKTRIKE
	NDRICUES LED 18W .
	PANEL LED 60X60 36w
	NDRICUES LED 1X24W
	EXIT
	NDRICUES EMERGJENCE
	Ndricules pasqyre LED 8 W

<b>OBJEKTI</b> : REHABILITIMI I PJESHEM NE SHKOLLEN 9-VJECARE DHORA LEKA	<b>PROJEKTI</b> : PROJEKTI I INSTALIMEVE ELEKTRIKE	<b>Projektoi:</b>	<b>Lic no.</b>	<b>Firma:</b>	 SHKALLA 1:100
<b>INVESTITORI</b> :	<b>EMERTIMI I FLETES</b> : RRJETI I NDRICIMIT	Ing. Ndririm Derguti	E.0930/2		
		Ing. Redi Mamo			


# PLANIMETRIA E PALESTRES

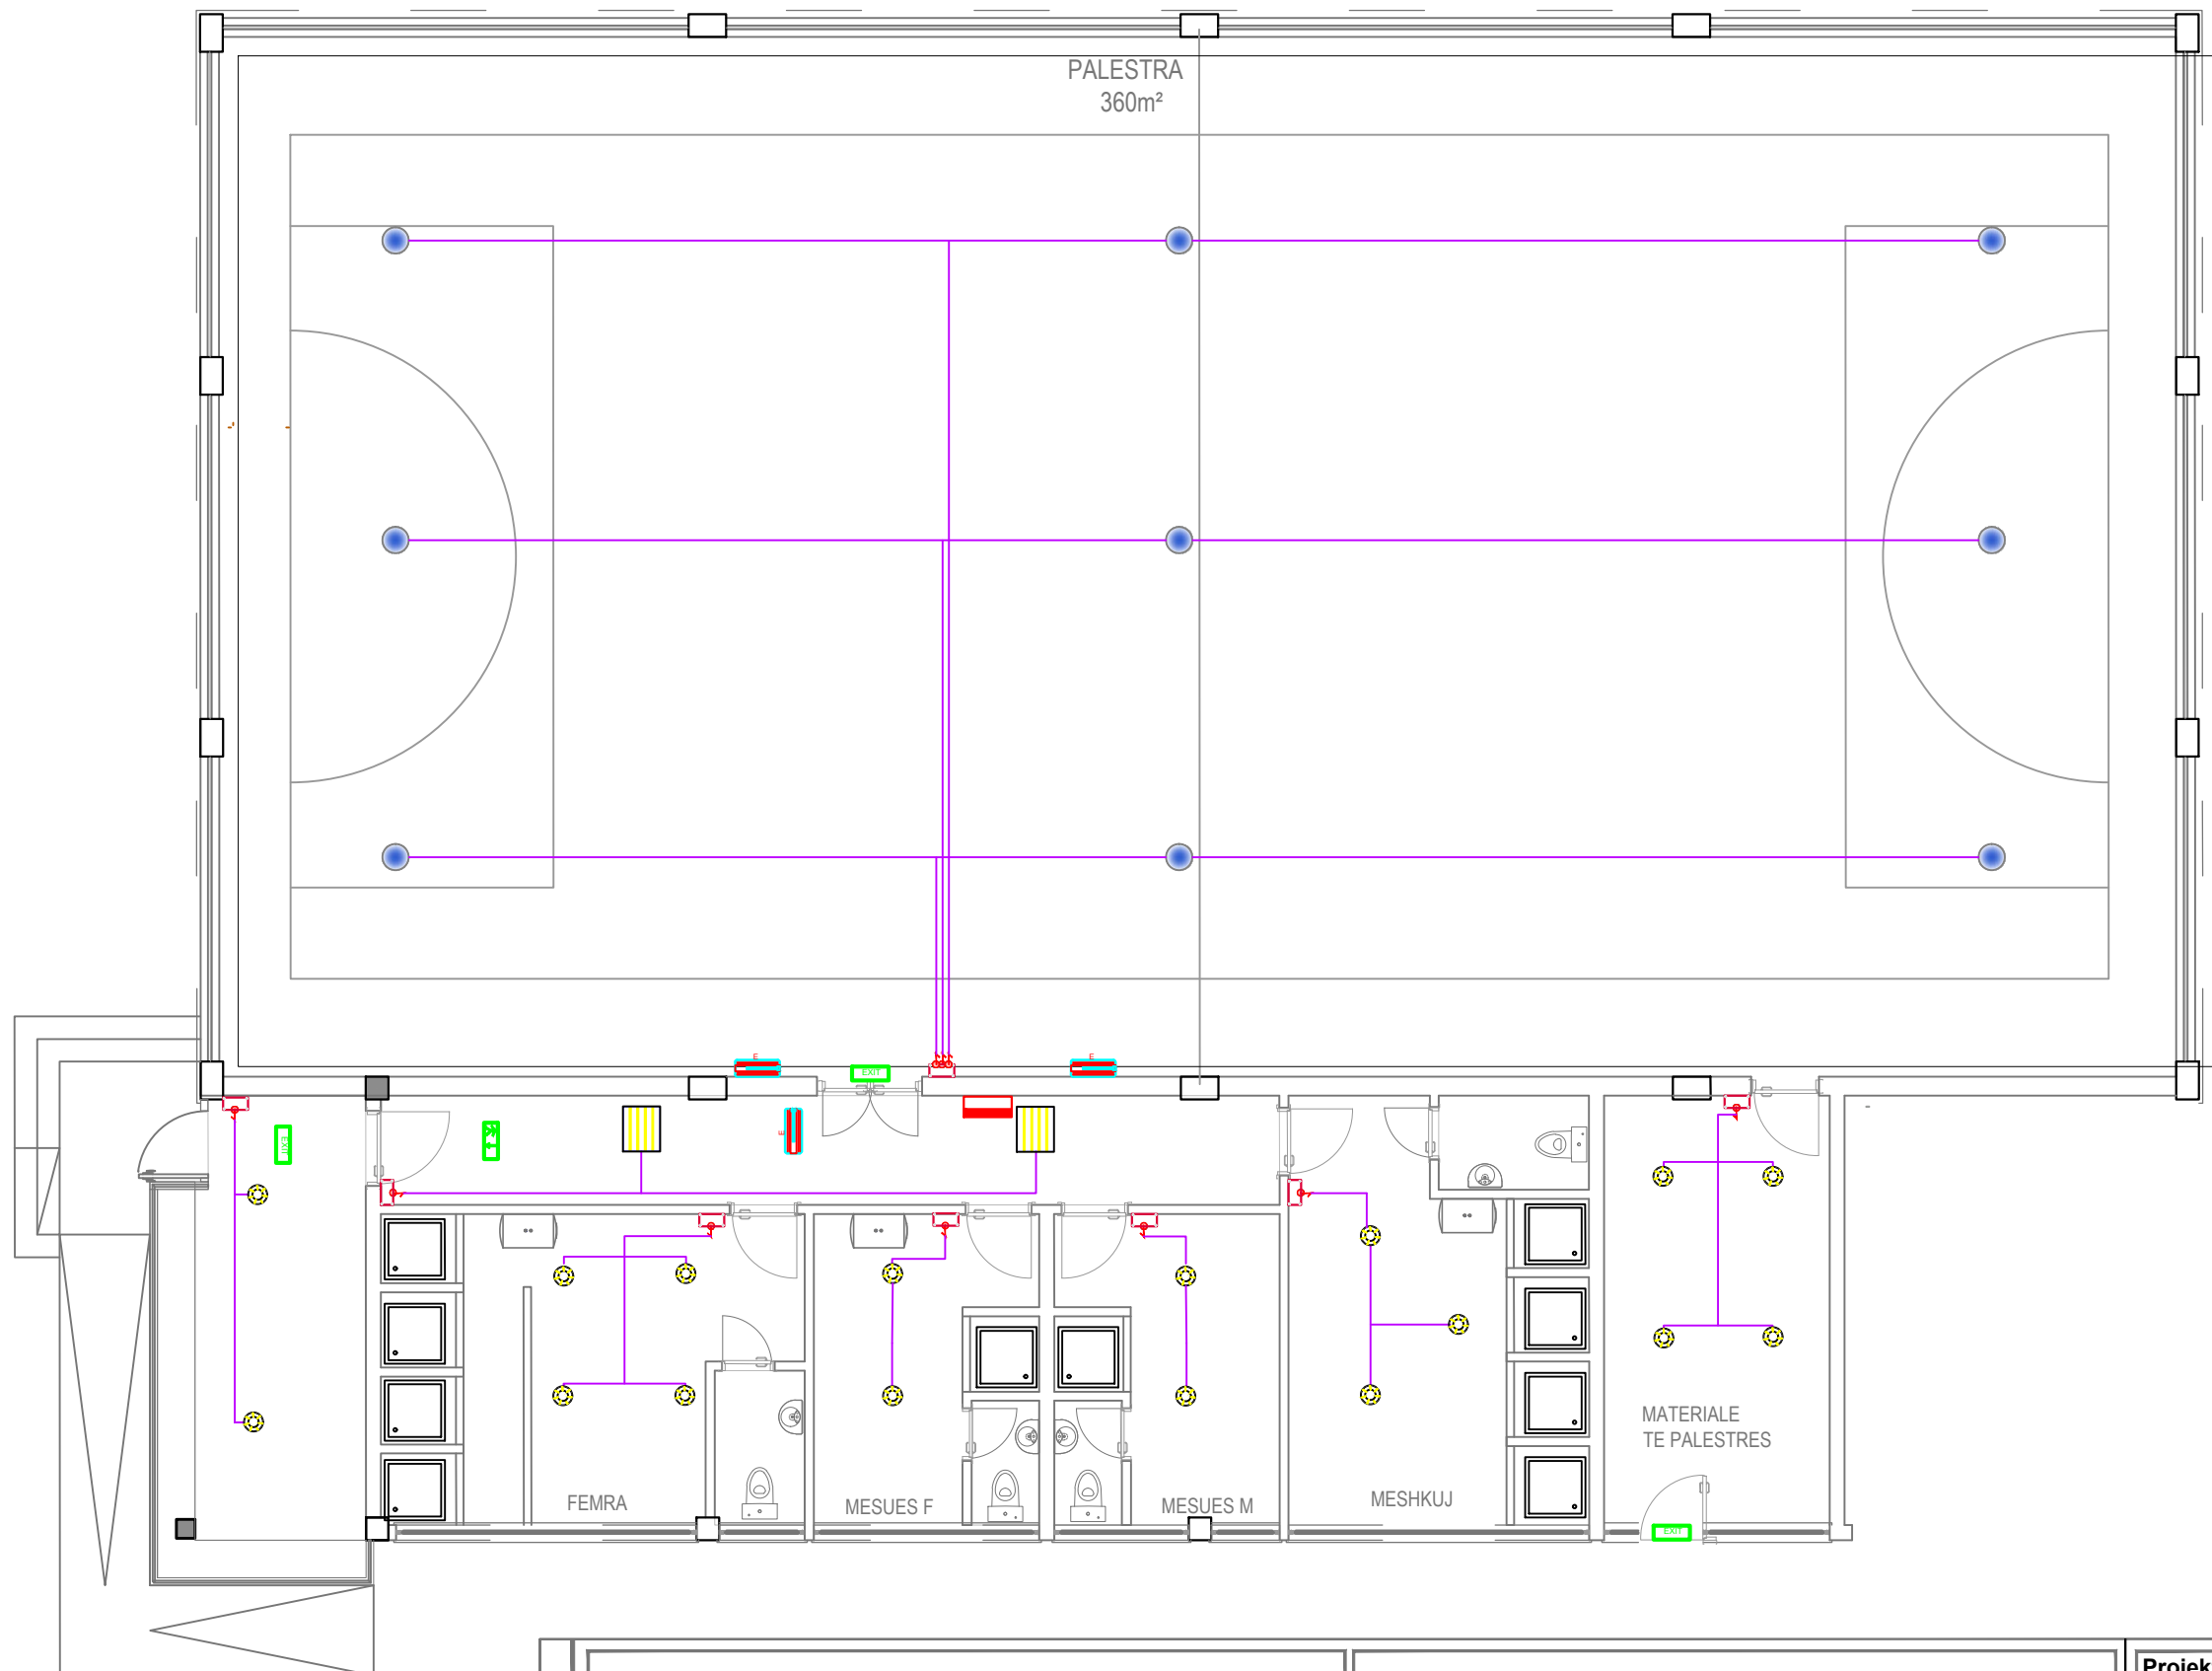

LEGJENDE	
	KUADER ELEKTRIKE
	NDRICUES LED 18W .
	PANEL LED 60X60 36w
	NDRICUES LED 1X24W
	EXIT
	NDRICUES EMERGJENCE
	Ndricules pasqyre LED 8 W

<b>OBJEKTI</b> : REHABILITIMI I PJESHEM NE SHKOLLEN 9-VJECARE DHORA LEKA	<b>PROJEKTI</b> : PROJEKTI I INSTALIMEVE ELEKTRIKE	<b>Projektoi:</b>	<b>Lic no.</b>	<b>Firma:</b>	 SHKALLA 1:100
<b>INVESTITORI</b> :	<b>EMERTIMI I FLETES</b> : RRJETI I NDRICIMIT	Ing. Ndricim Derguti	E.0930/2		
		Ing. Redi Mamo			

# PLANIMETRIA KATI PERDHE

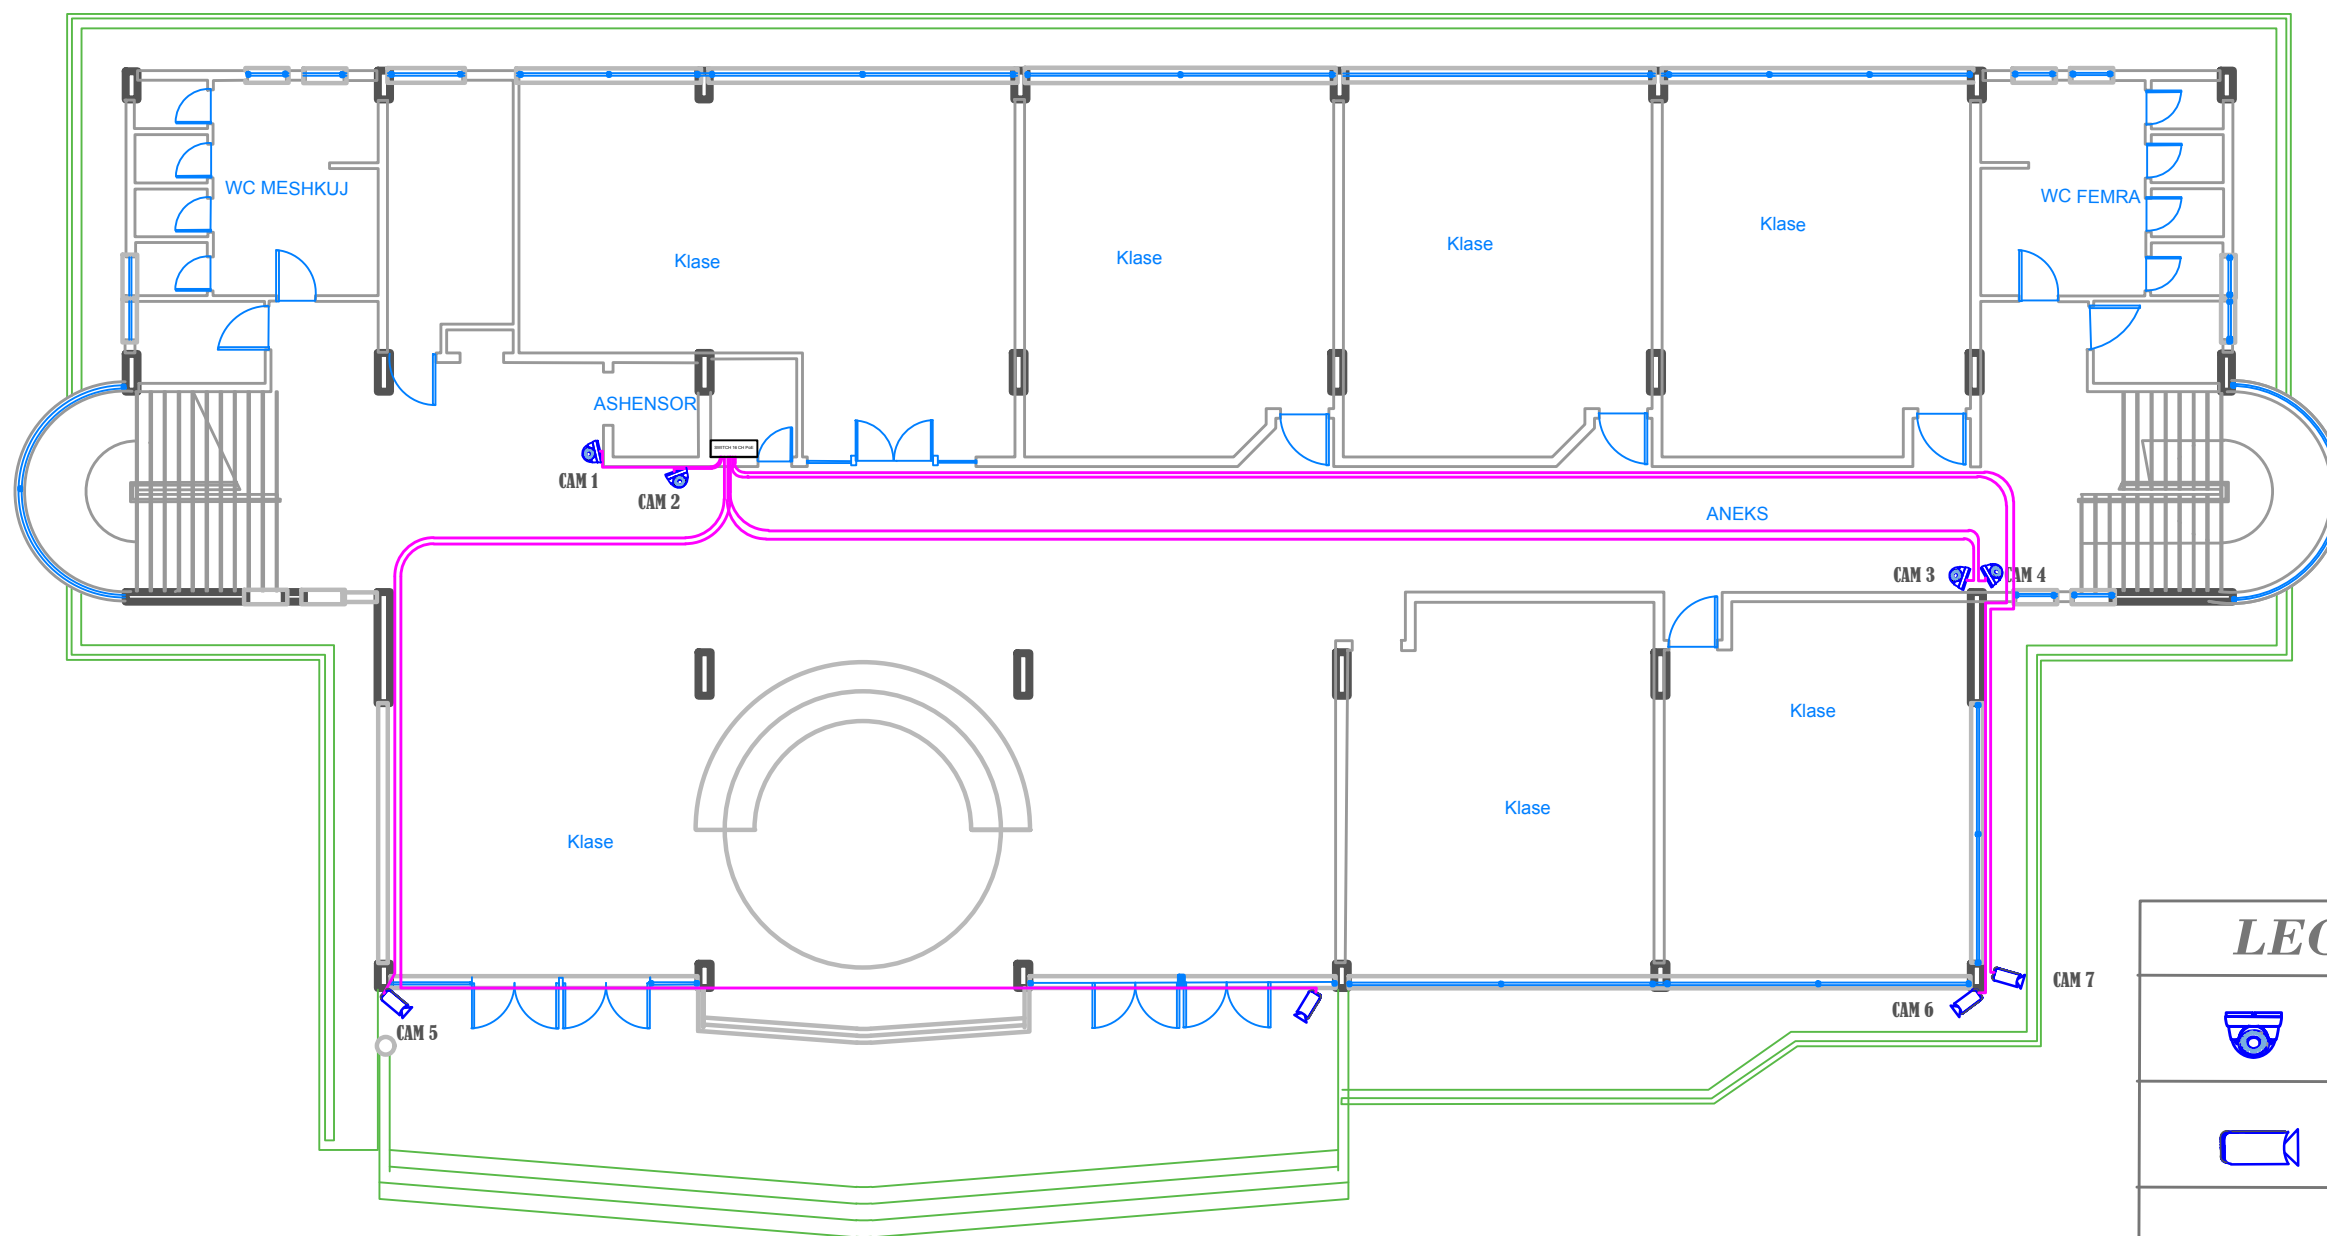


<b>LEGJENDE</b>	
	KAMERA TE BRENDESHME DOME ME INFRA
	KAMERA TE JASHTME ,BULLEET ME INFRA
	KABELL RRJETI CAT 6
	NVR 16CH
	SWITCH 16 CH PoE






<b>OBJEKTI</b> REHABILITIMI I PJESHEM NE SHKOLLEN 9-VJECARE DHORA LEKA	<b>PROJEKTI :</b> PROJEKTI I INSTALIMEVE ELEKTRIKE
<b>INVESTITORI :</b>	<b>EMERTIMI I FLETES :</b> SISTEMI CCTV


<b>Projektoi:</b>	<b>Lic no.</b>	<b>Firma:</b>
Ing. Ndririm Derguti	E.0930/2	
Ing. Redi Mamo		

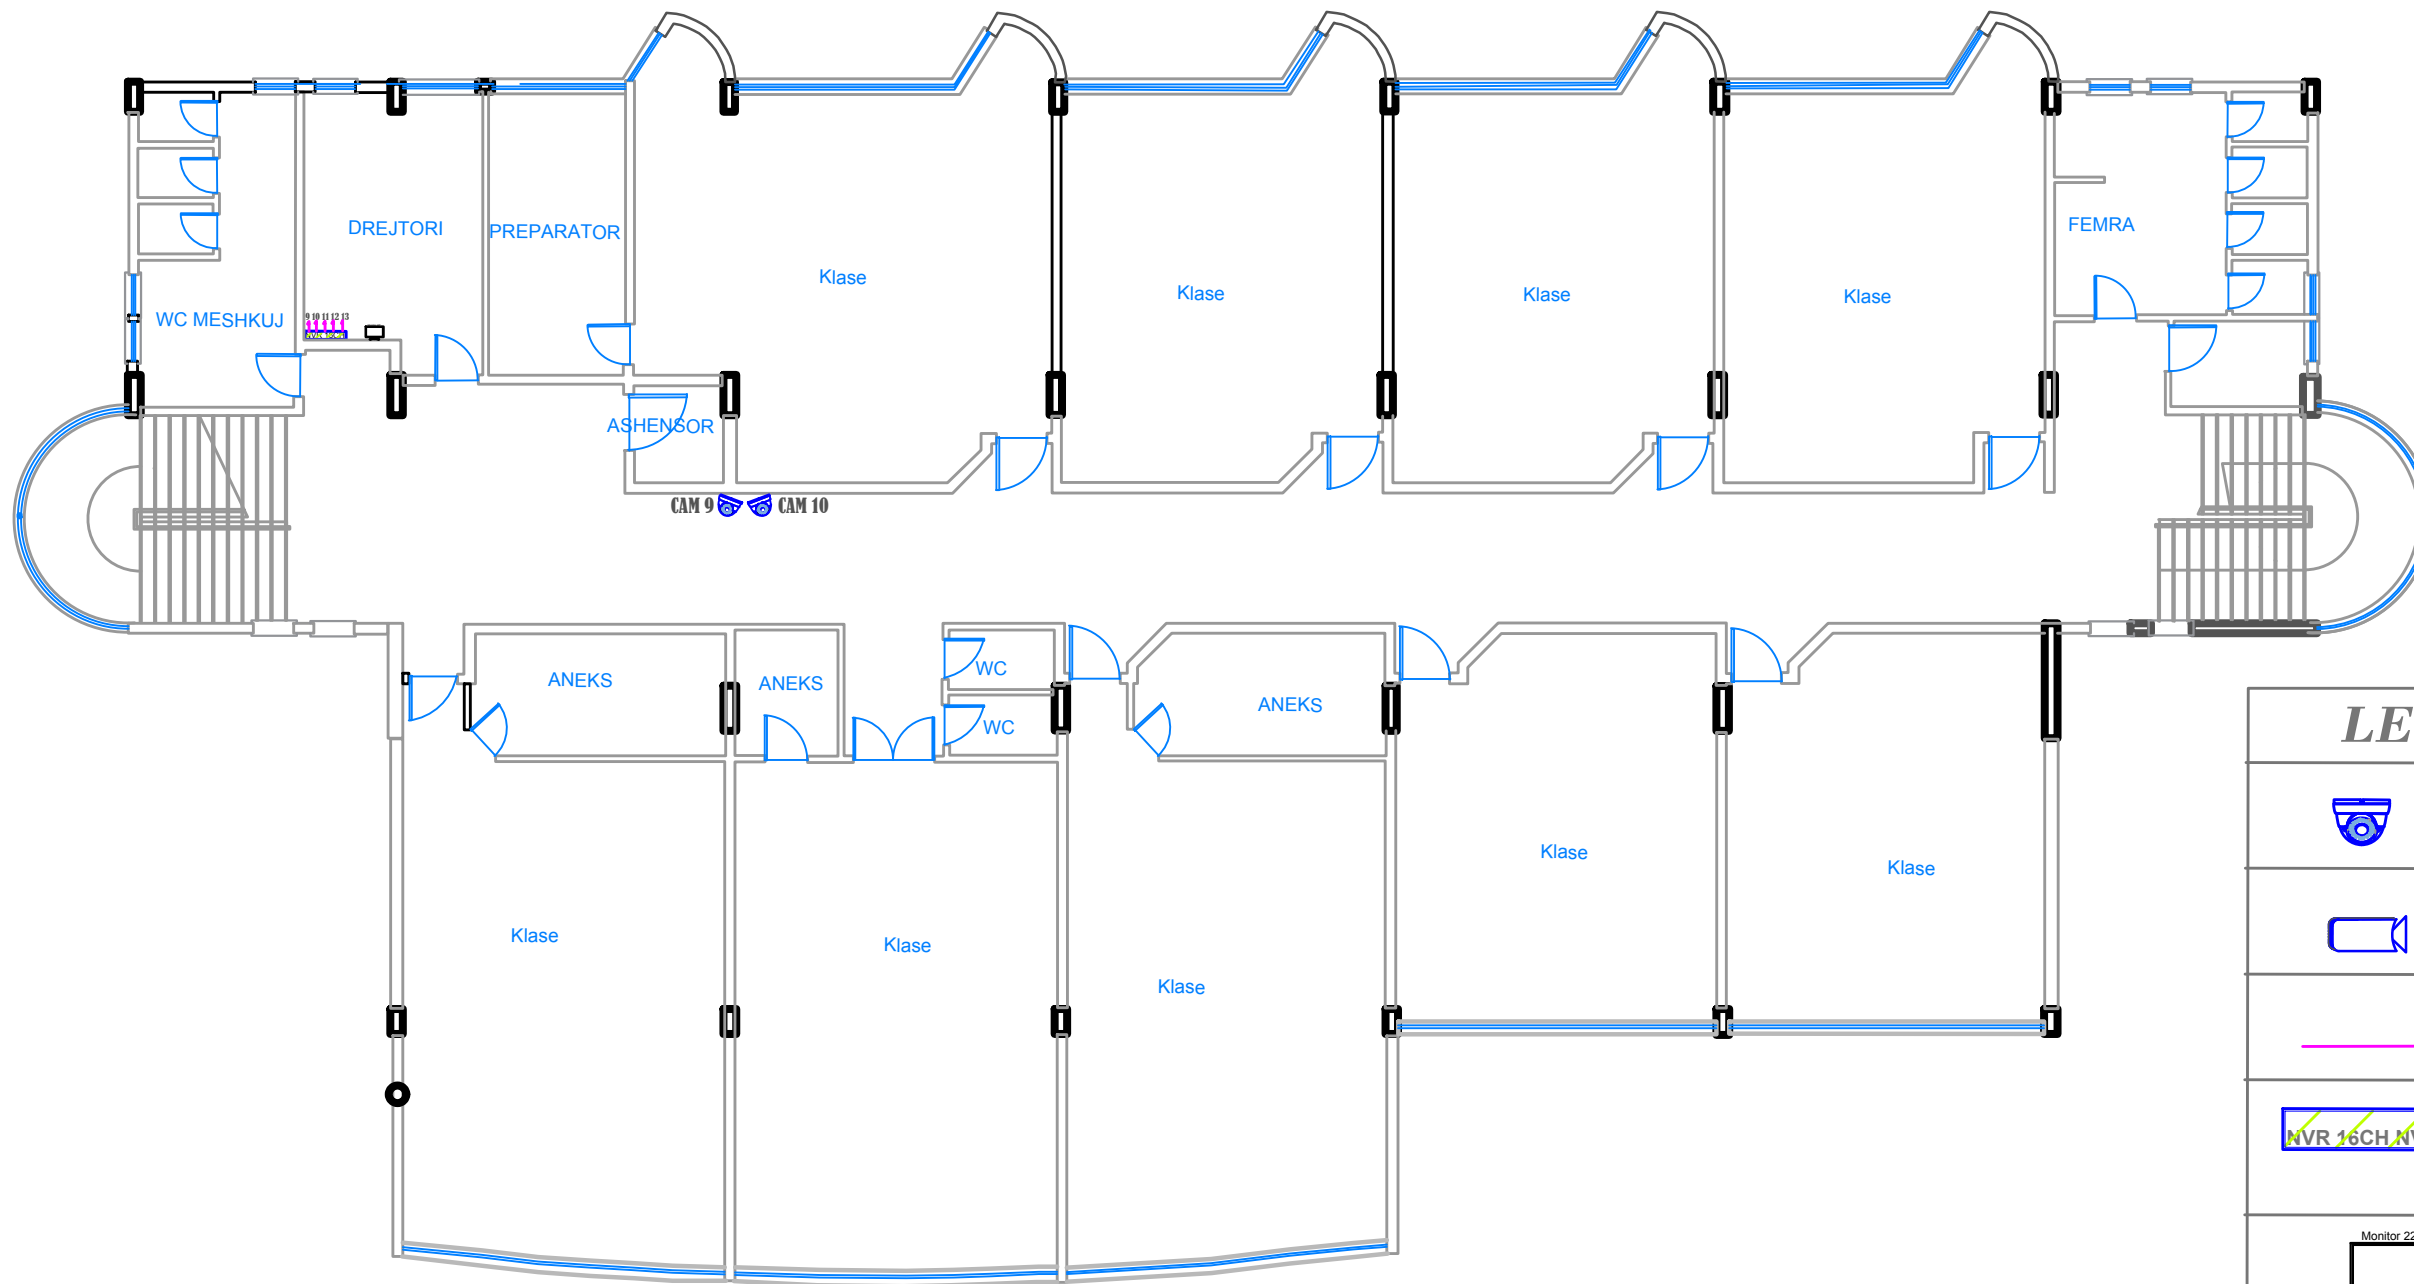SHKALLA 1:100


# PLANIMETRIA KATI I



<b>LEGJENDE</b>	
	KAMERA TE BRENDESHME DOME ME INFRA
	KAMERA TE JASHTME ,BULLET ME INFRA
	KABELL RRJETI CAT 6
	NVR 16CH
	MONITOR 22"

<b>OBJEKTI</b> : REHABILITIMI I PJESHEM NE SHKOLLEN 9-VJECARE DHORA LEKA	<b>PROJEKTI</b> : PROJEKTI I INSTALIMEVE ELEKTRIKE	<b>Projektoi:</b> Ing. Ndrim Derguti	<b>Lic no.</b> E.0930/2	<b>Firma:</b>	 SHKALLA 1:100
<b>INVESTITORI</b> :	<b>EMERTIMI I FLETES</b> :SISTEMI CCTV	Ing.Redi Mamo			


# PLANIMETRIA KATI II

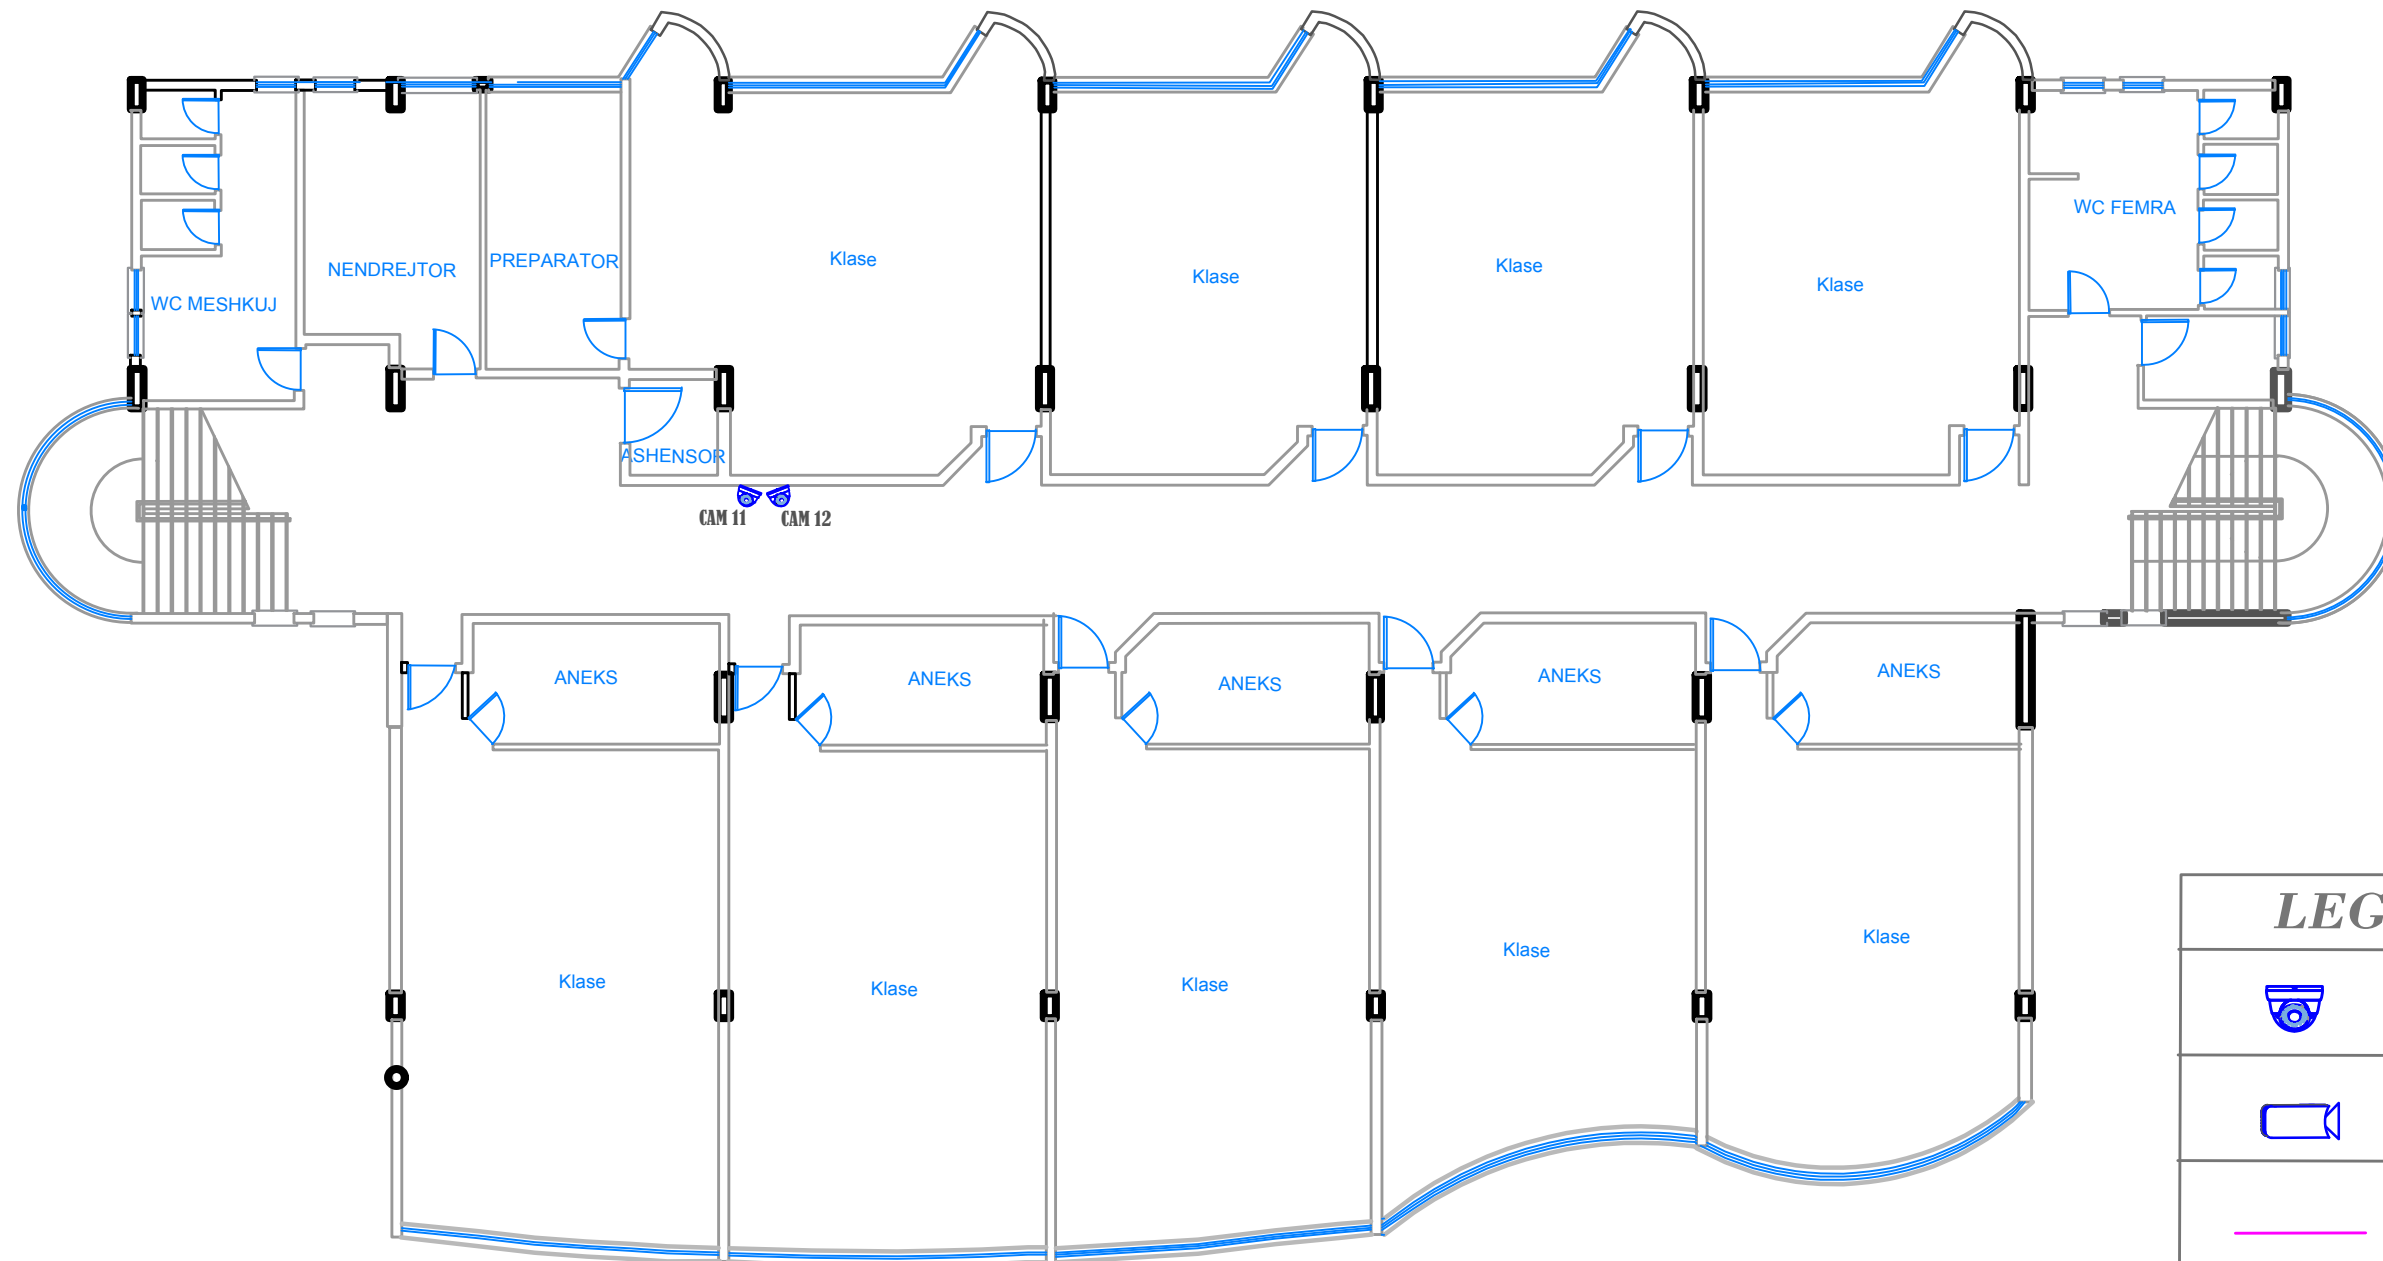






<b>LEGJENDE</b>	
	KAMERA TE BRENDESHME DOME ME INFRA
	KAMERA TE JASHTME ,BULLET ME INFRA
	KABELL RRJETI CAT 6
	NVR 16CH
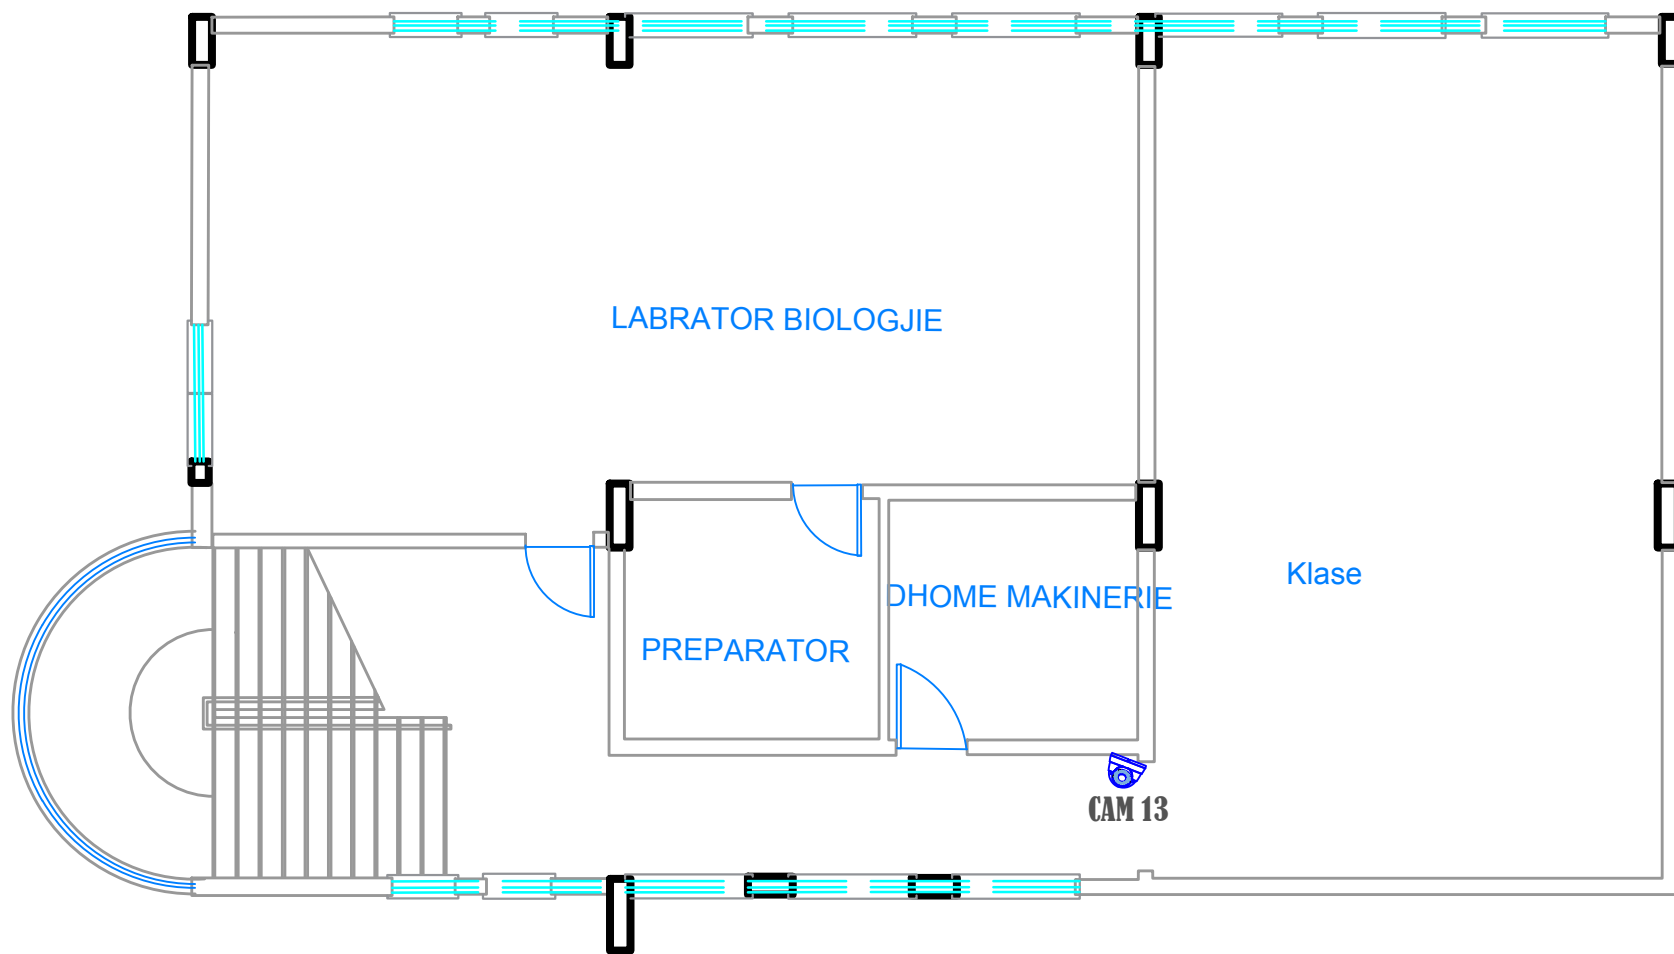
<b>OBJEKTI</b> : REHABILITIMI I PJESHEM NE SHKOLLEN 9-VJECARE DHORA LEKA	<b>PROJEKTI</b> : PROJEKTI I INSTALIMEVE ELEKTRIKE	<b>Projektoi:</b> Ing. Ndrim Derguti	<b>Lic no.</b> E.0930/2	<b>Firma:</b>	 SHKALLA 1:100
<b>INVESTITORI</b> :	<b>EMERTIMI I FLETES</b> :SISTEMI CCTV	Ing.Redi Mamo			


# PLANIMETRIA KATI III





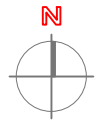


<b>LEGJENDE</b>	
	KAMERA TE BRENDESHME DOME ME INFRA
	KAMERA TE JASHTME ,BULLET ME INFRA
	KABELL RRJETI CAT 6
	NVR 16CH, NVR 16CH
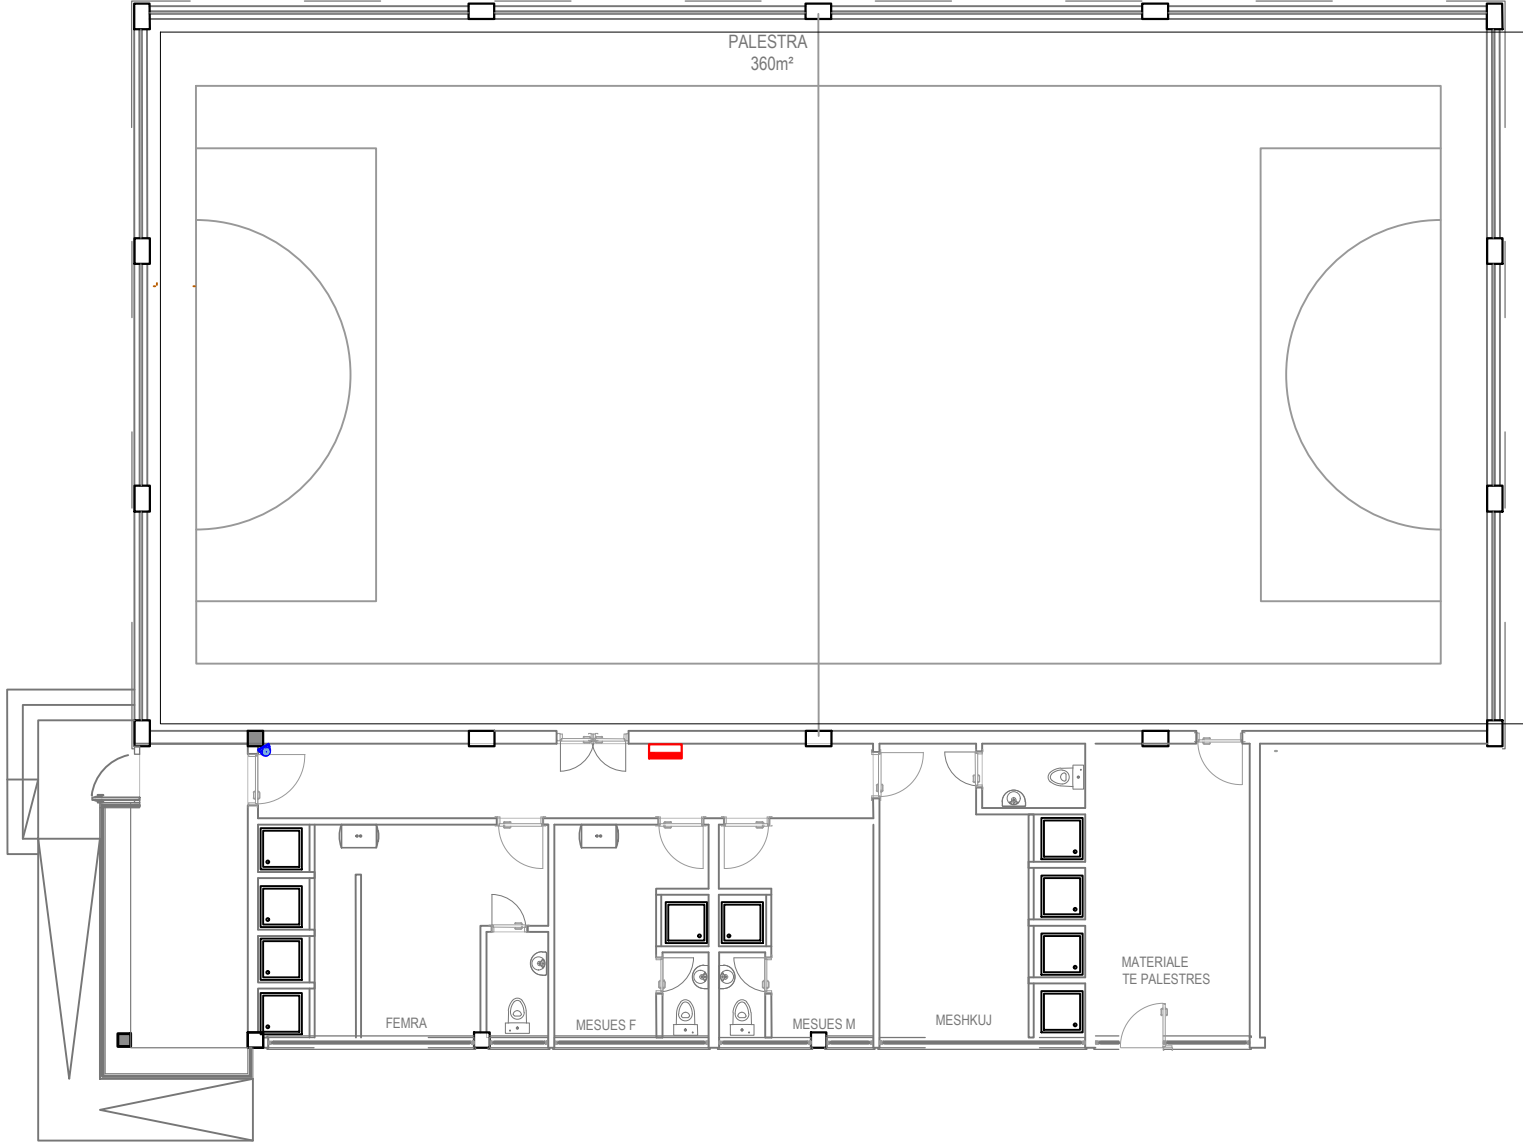
<b>OBJEKTI</b> : REHABILITIMI I PJESHEM NE SHKOLLEN 9-VJECARE DHORA LEKA	<b>PROJEKTI</b> : PROJEKTI I INSTALIMEVE ELEKTRIKE	<b>Projektoi:</b> Ing. Ndririm Derguti	<b>Lic no.</b> E.0930/2	<b>Firma:</b>	 SHKALLA 1:100
<b>INVESTITORI</b> :	<b>EMERTIMI I FLETES</b> :SISTEMI CCTV	Ing.Redi Mamo			


# PLANIMETRIA E PALESTRES






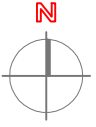


<b>LEGJENDE</b>	
	KAMERA TE BRENDESHME DOME ME INFRA
	KAMERA TE JASHTME ,BULLET ME INFRA
	KABELL RRJETI CAT 6
	NVR 16CH
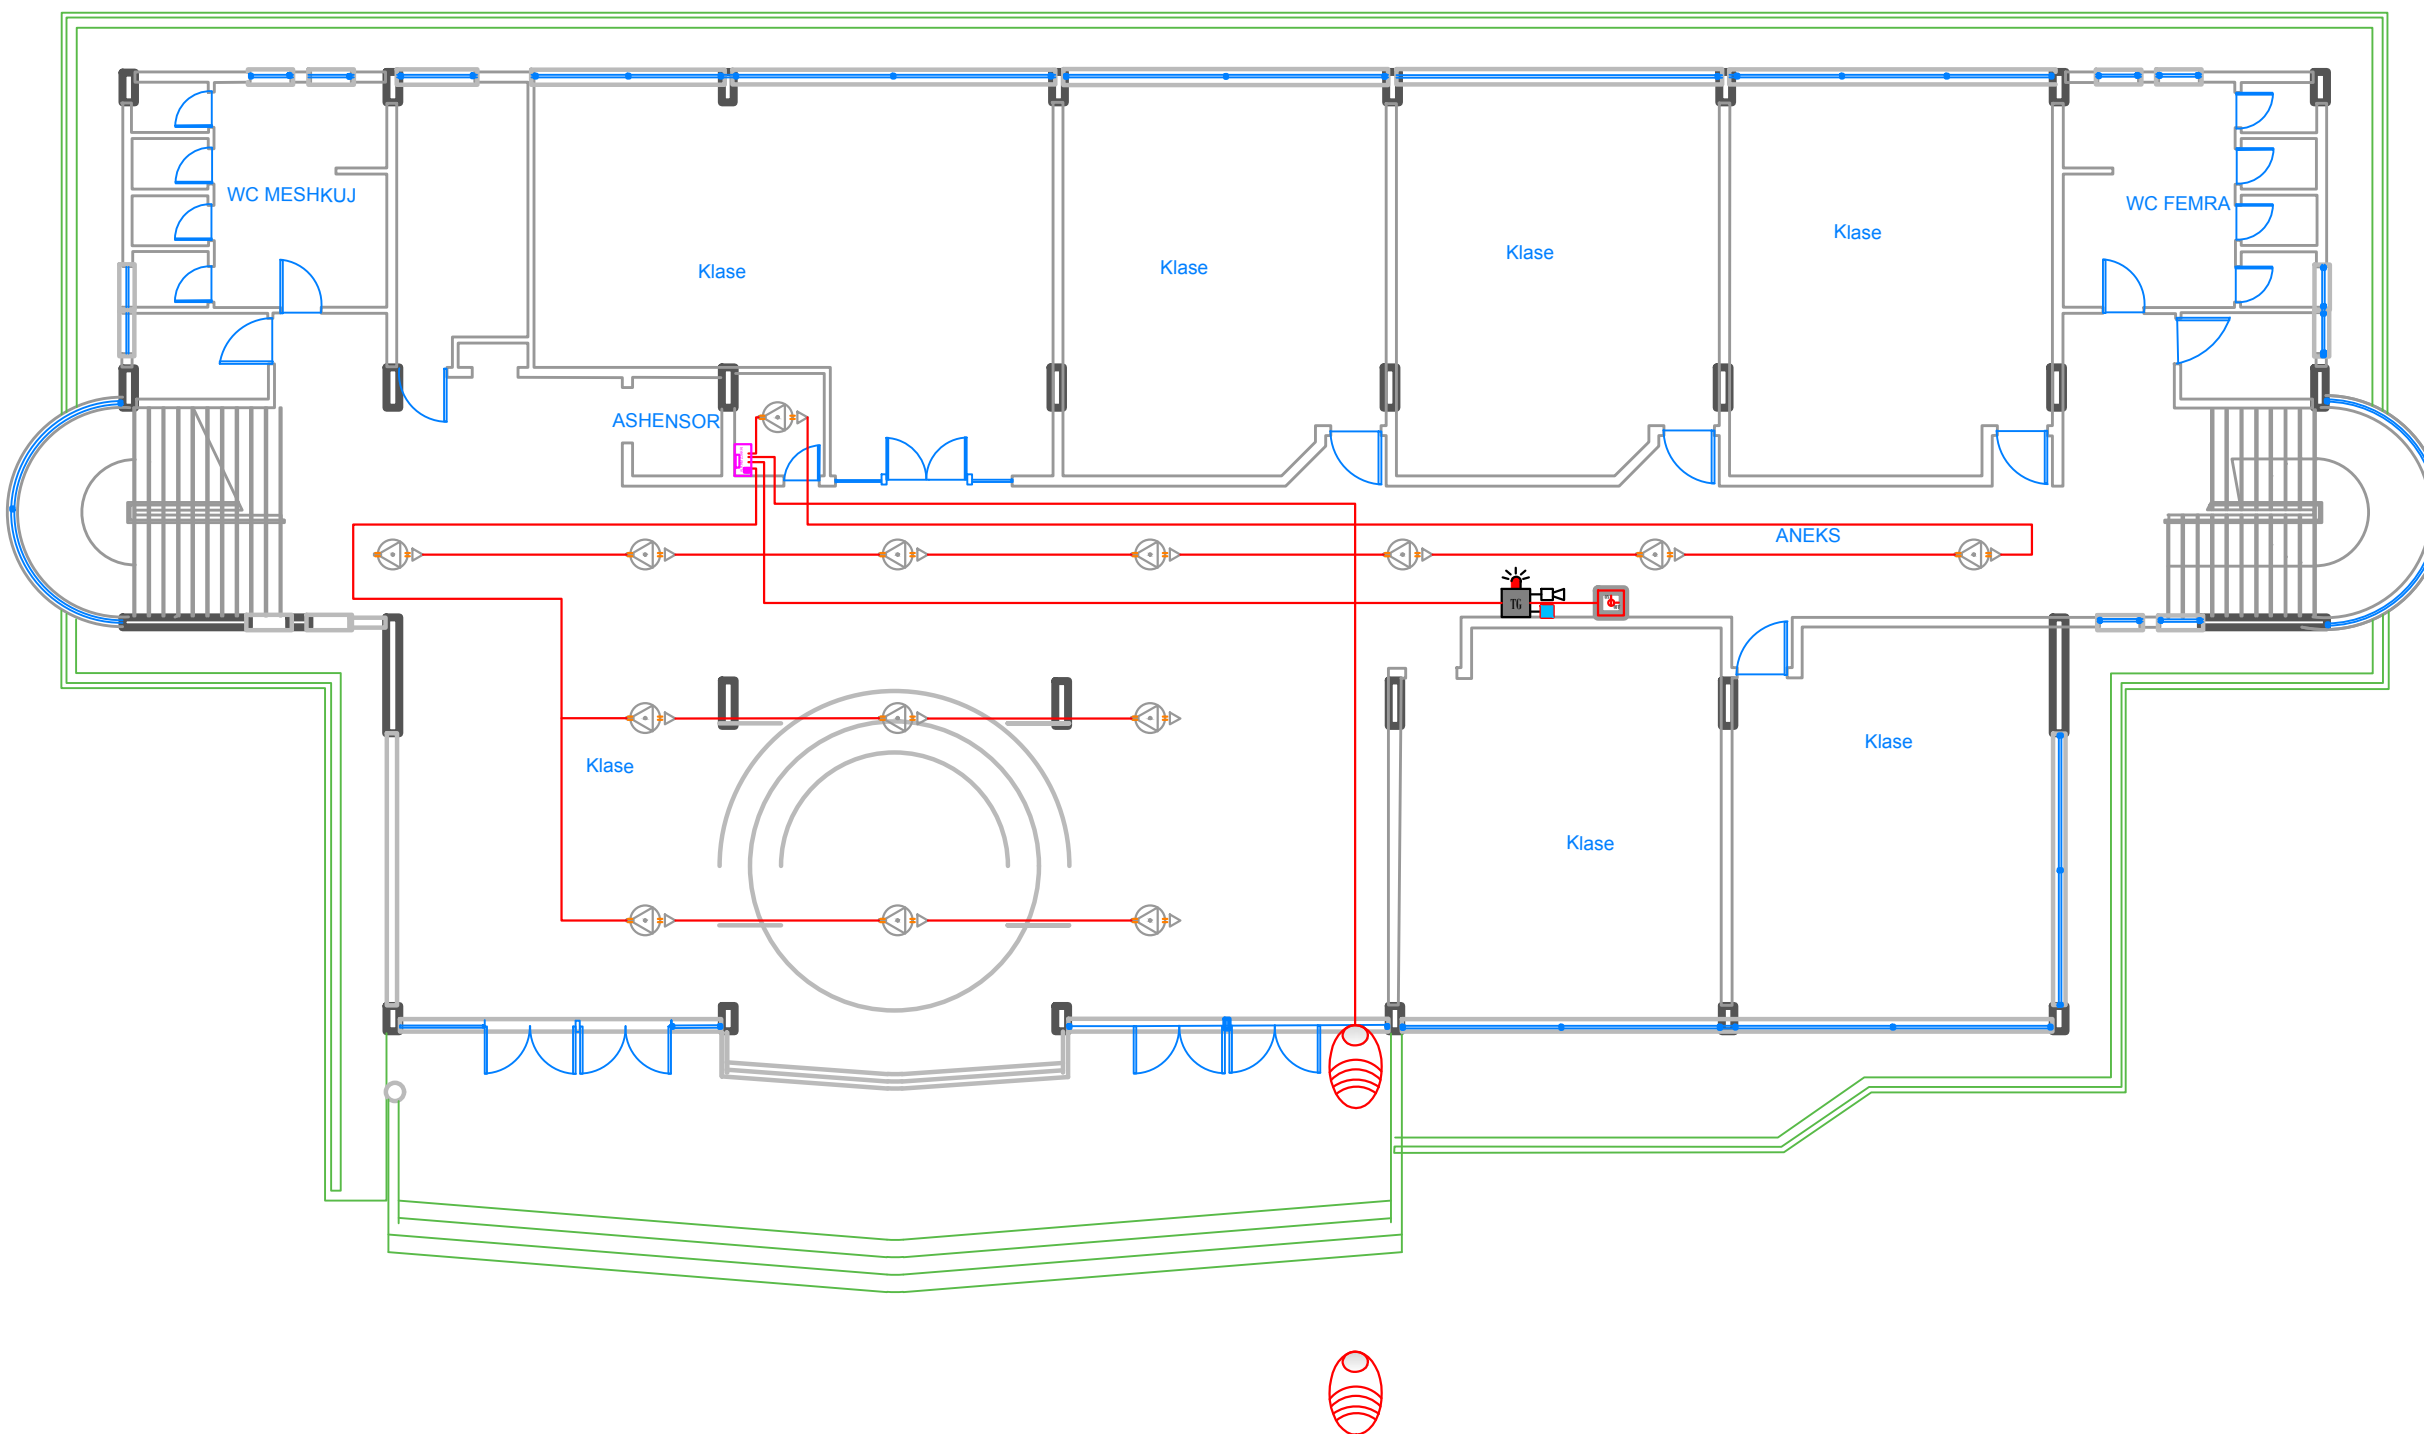
<b>OBJEKTI</b> : REHABILITIMI I PJESHEM NE SHKOLLEN 9-VJECARE DHORA LEKA	<b>PROJEKTI</b> : PROJEKTI I INSTALIMEVE ELEKTRIKE	<b>Projektoi:</b>	<b>Lic no.</b>	<b>Firma:</b>	 SHKALLA 1:100
<b>INVESTITORI</b> :	<b>EMERTIMI I FLETES</b> : SISTEMI CCTV	Ing. Ndrim Derguti	E.0930/2		
		Ing. Redi Mamo			
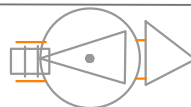
# PLANIMETRIA KATI PERDHE

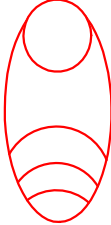


<b>LEGJENDE</b>	
	Detektor zjarri
	Pulsant zjarri
	Sirene zjarri e brendshme
	Kabell zjarri
	Central zjarri
	Sirene zjarri e jashtme

<b>OBJEKTI</b> : REHABILITIMI I PJESHEM NE SHKOLLEN 9-VJECARE DHORA LEKA	<b>PROJEKTI</b> : PROJEKTI I INSTALIMEVE ELEKTRIKE	Projektoi:	Lic no.	Firma:	 SHKALLA 1:100
<b>INVESTITORI</b> :	<b>EMERTIMI I FLETES</b> : SISTEMI I MBROJTJES NGA ZJARRI	Ing. Ndririm Derguti	E.0930/2		
		Ing.Redi Mamo			




# PLANIMETRIA KATI I

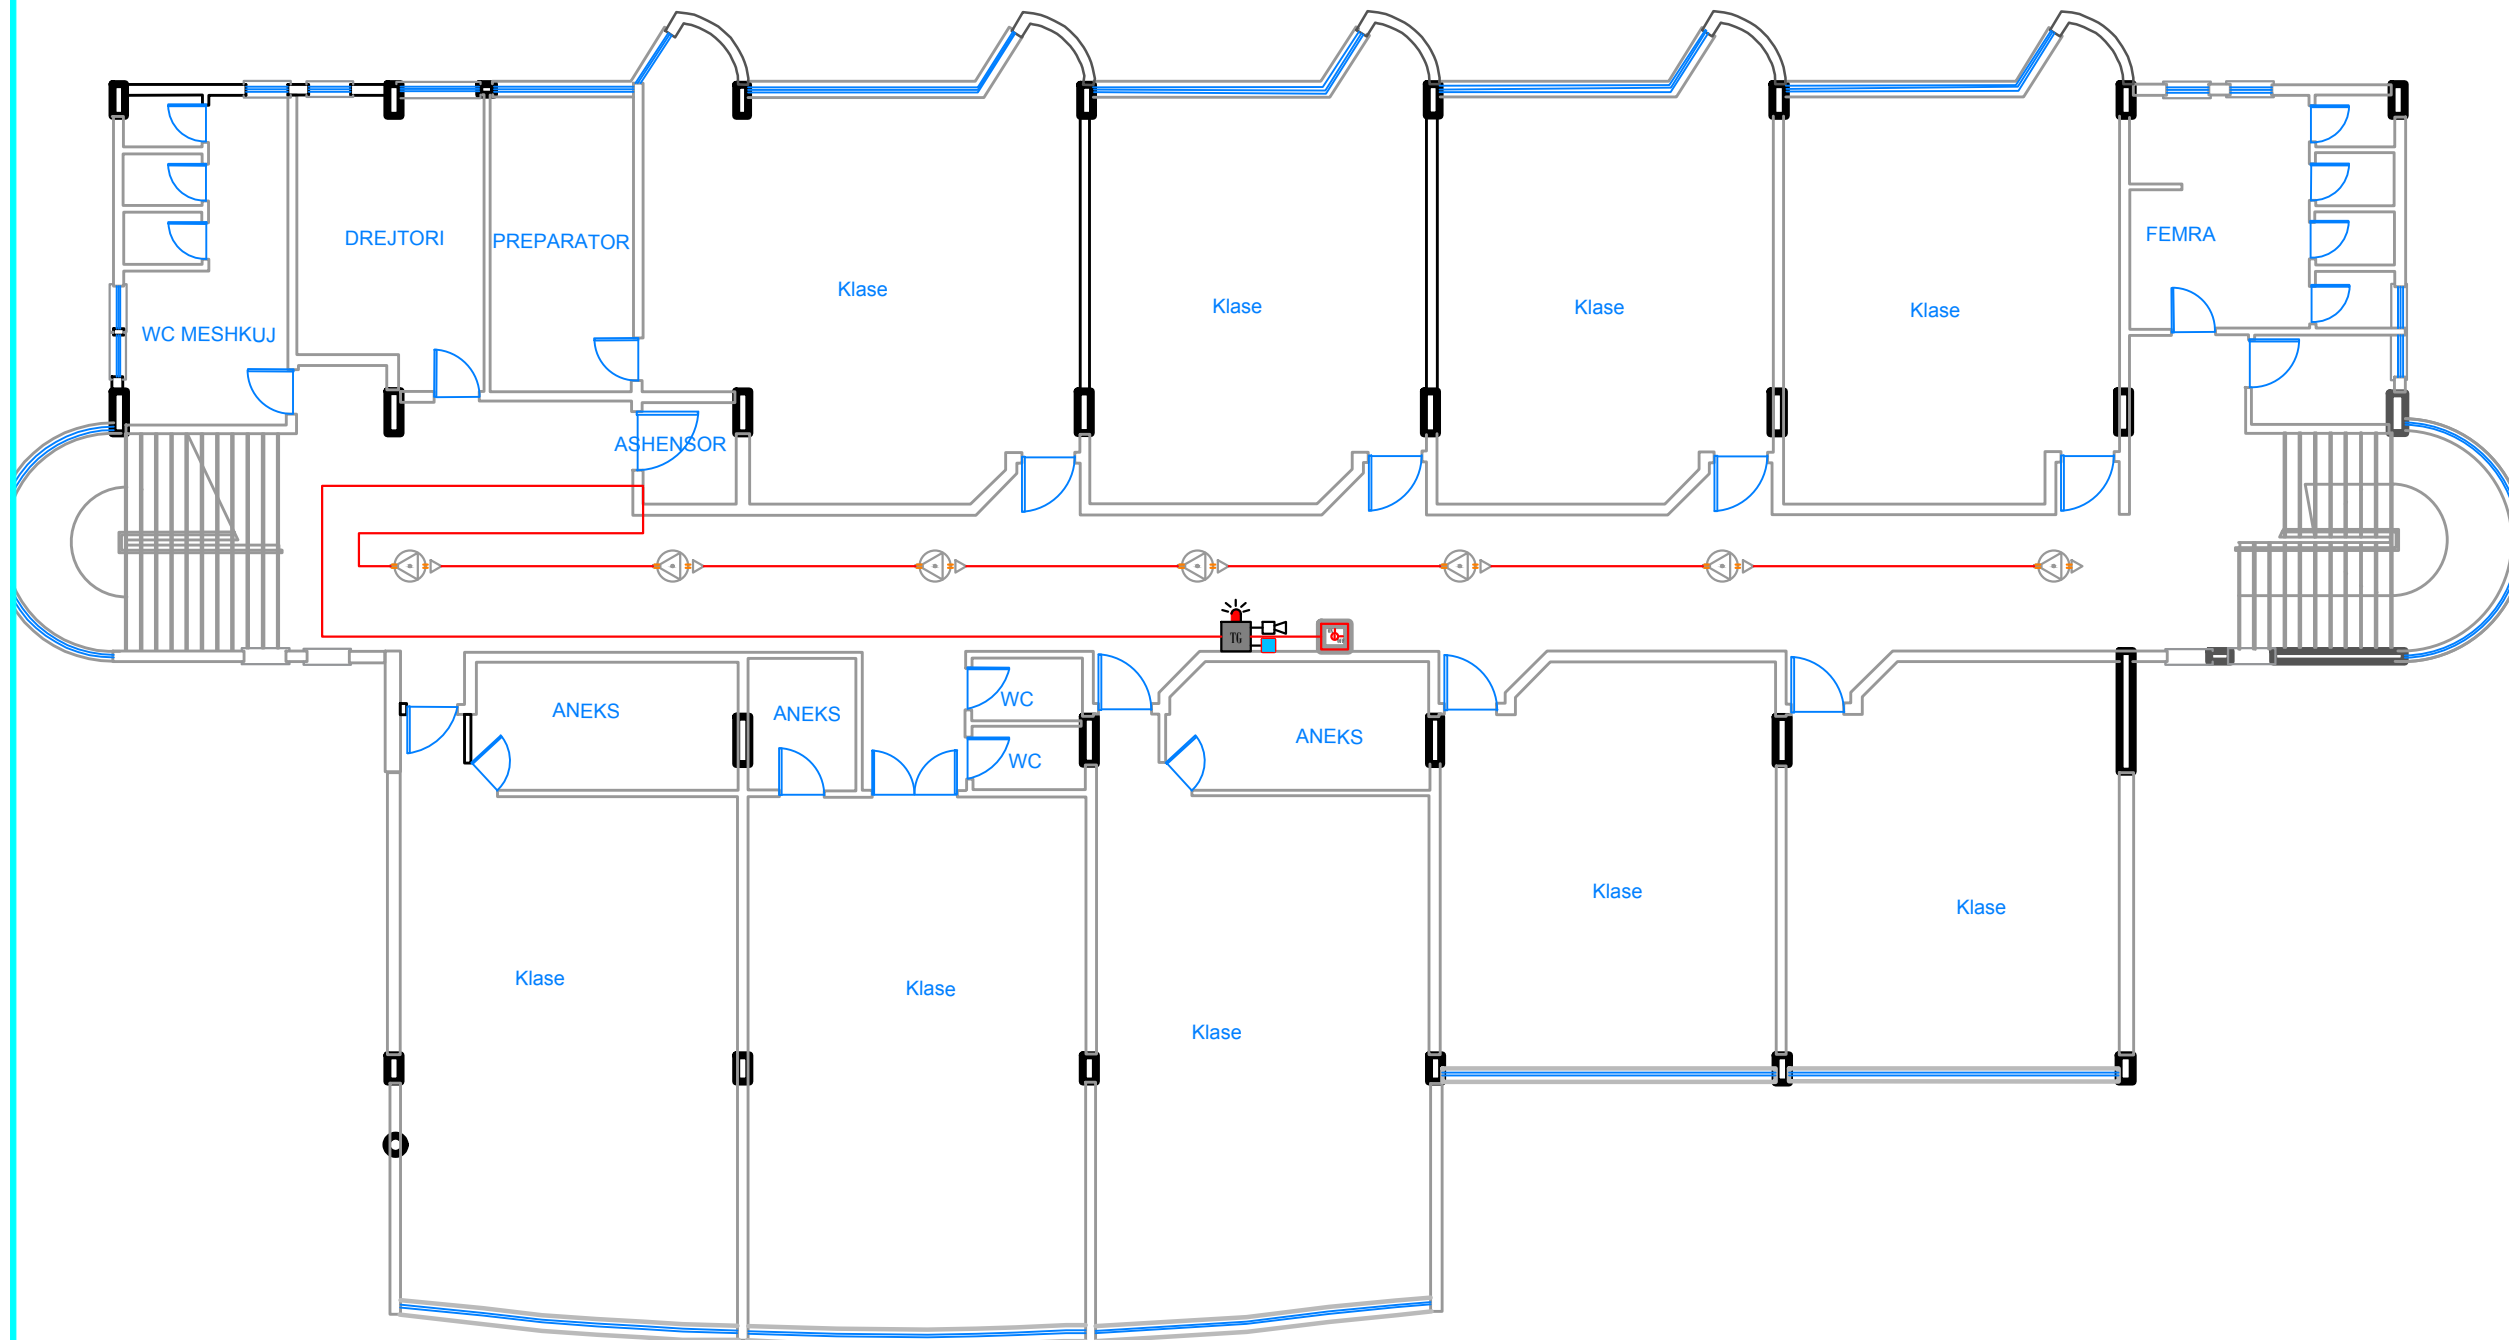

	<b>Pulsant zjarri</b>
	Sirene zjarri e brendshme
	Kabell zjarri
	Central zjarri
	Sirene zjarri e jashtme

<b>OBJEKTI</b> : REHABILITIMI I PJESHEM NE SHKOLLEN 9-VJECARE DHORA LEKA	<b>PROJEKTI</b> : PROJEKTI I INSTALIMEVE ELEKTRIKE	<b>Projektoi:</b>	<b>Lic no.</b>	<b>Firma:</b>	 SHKALLA 1:100
<b>INVESTITORI</b> :	<b>EMERTIMI I FLETES</b> : SISTEMI I MBROJTJES NGA ZJARRI	Ing. Ndririm Derguti	E.0930/2		
		Ing.Redi Mamo			


# PLANIMETRIA KATI II

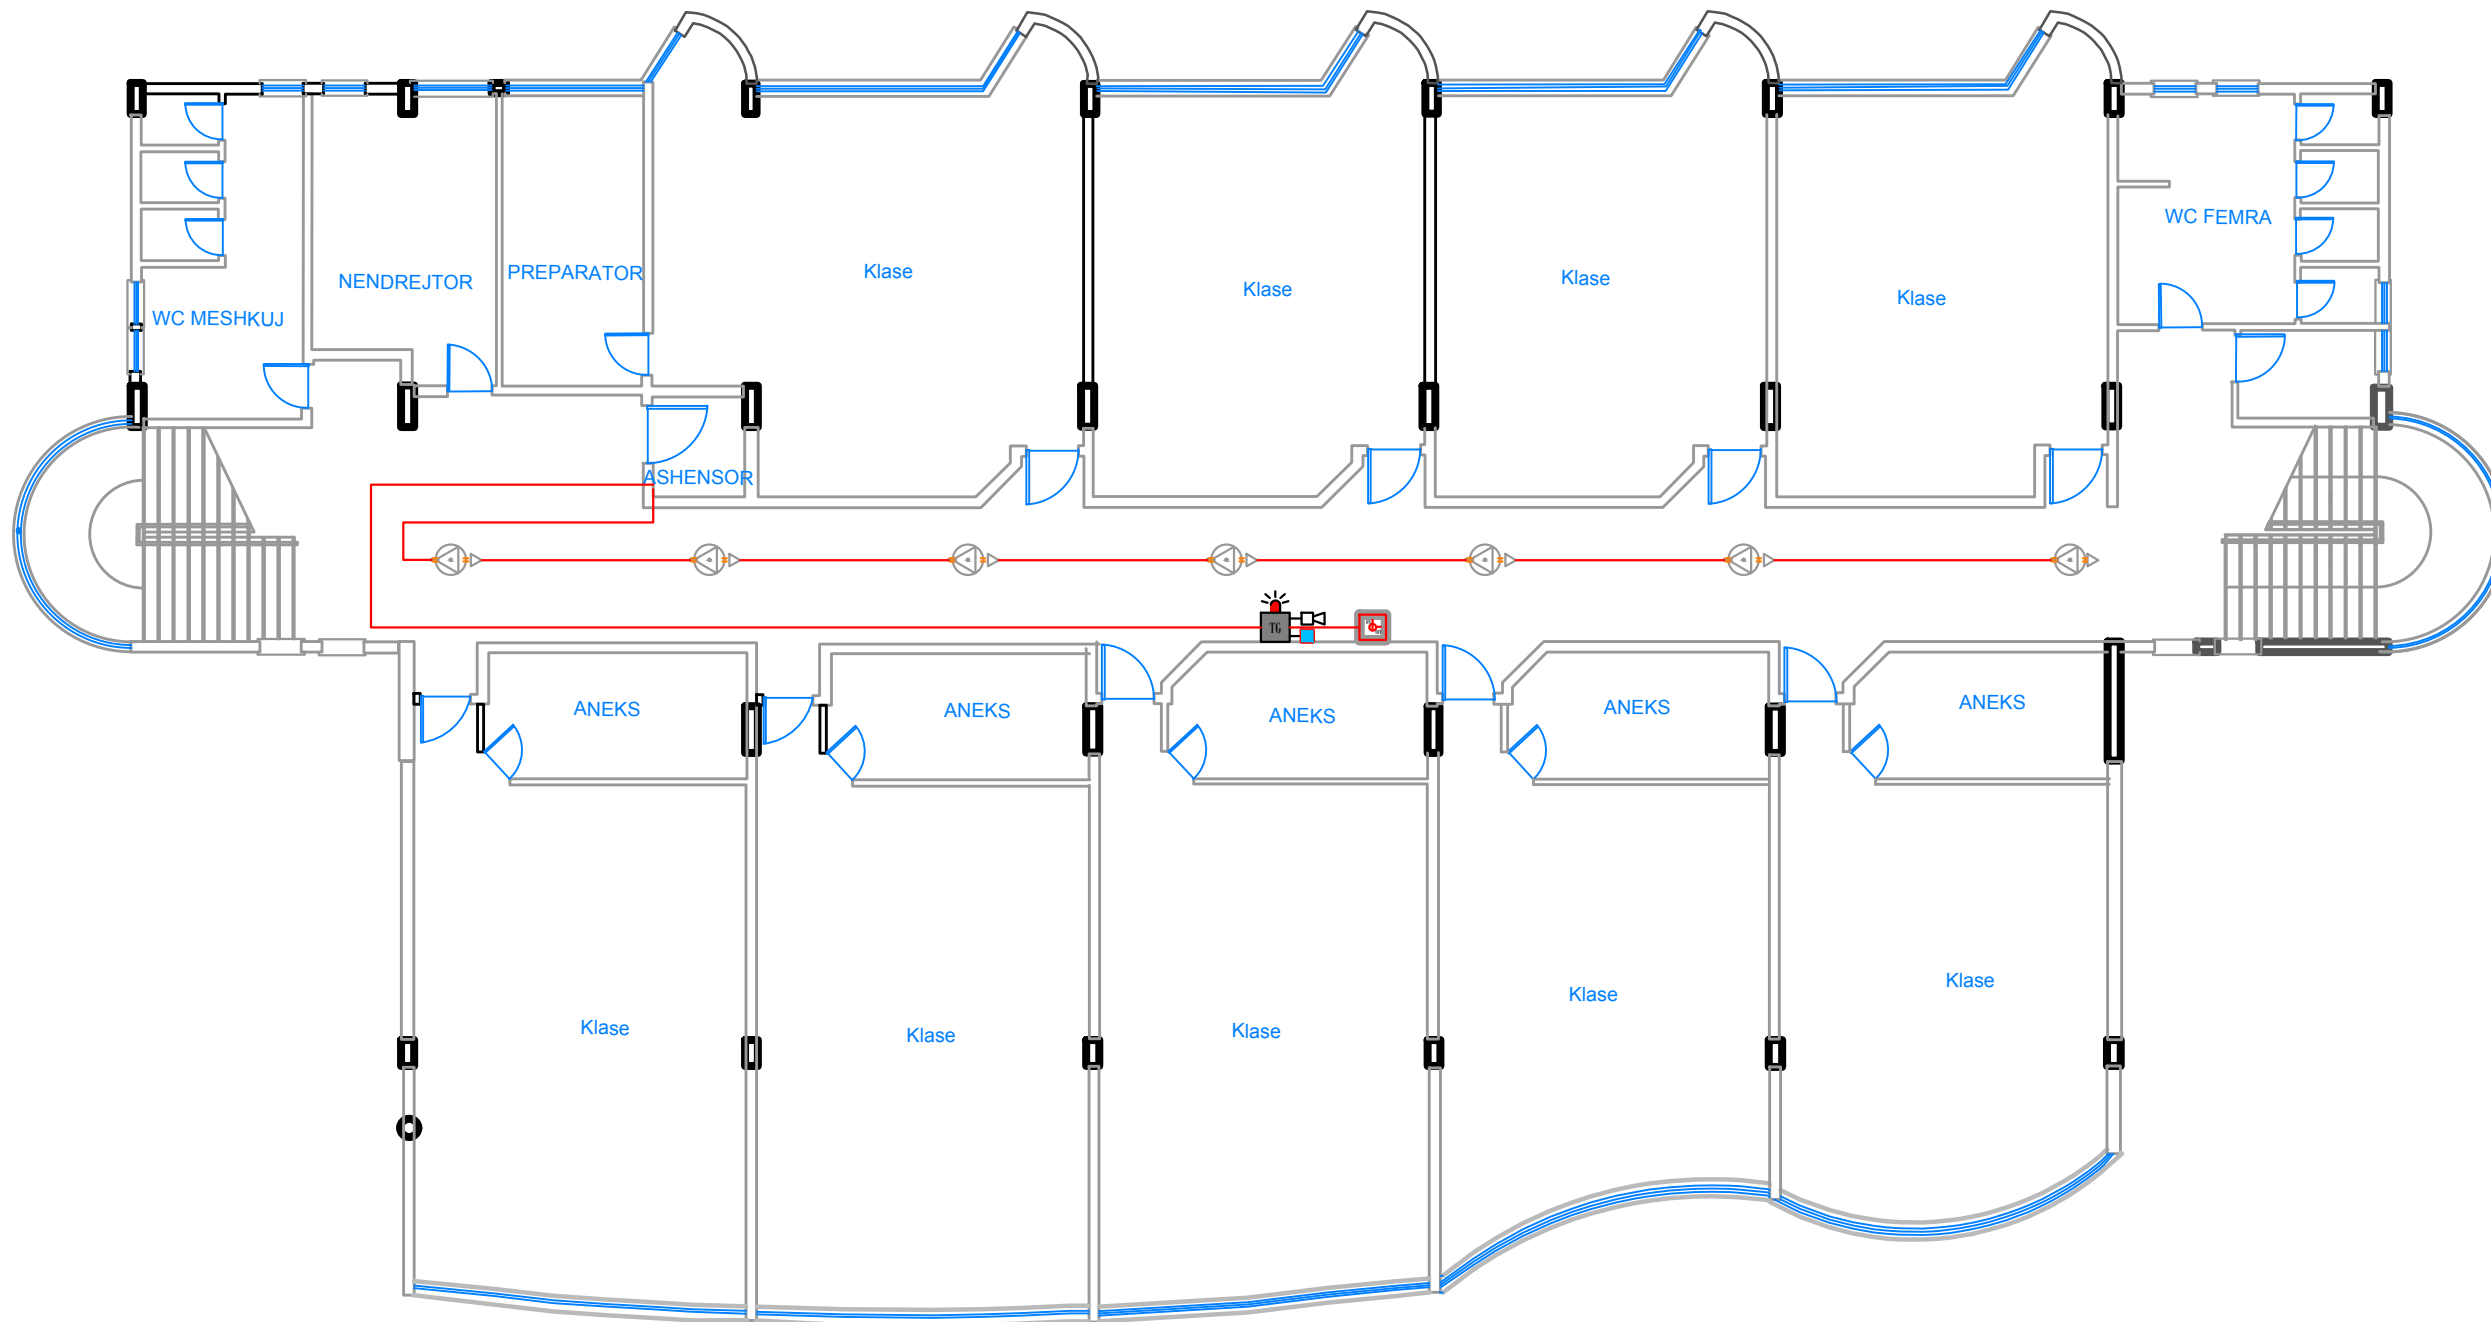







	Pulsant zjarri
	Sirene zjarri e brendshme
	Kabell zjarri
	Central zjarri
	Sirene zjarri e jashtme
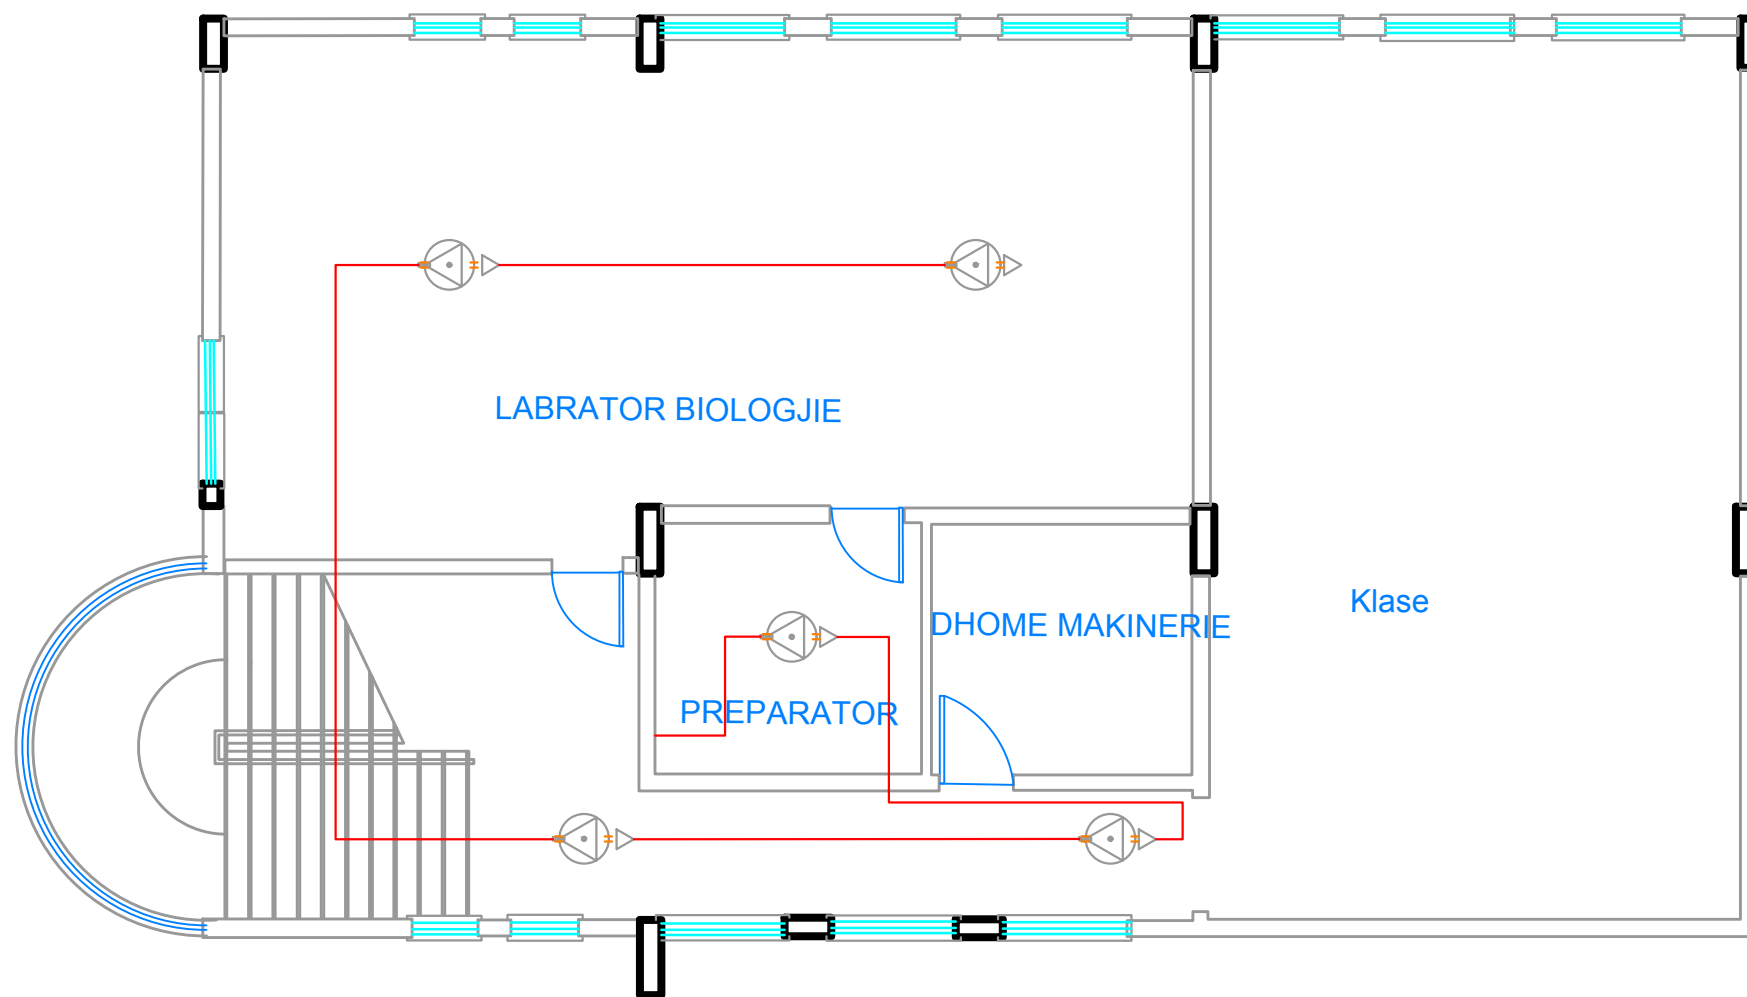
<b>OBJEKTI</b> : REHABILITIMI I PJESHEM NE SHKOLLEN 9-VJECARE DHORA LEKA	<b>PROJEKTI</b> : PROJEKTI I INSTALIMEVE ELEKTRIKE	<b>Projektoi:</b> Ing. Ndrim Derguti	<b>Lic no.</b> E.0930/2	<b>Firma:</b>	 SHKALLA 1:100
<b>INVESTITORI</b> :	<b>EMERTIMI I FLETES</b> : SISTEMI I MBROJTJES NGA ZJARRI	Ing. Redi Mamo			


# PLANIMETRIA KATI III

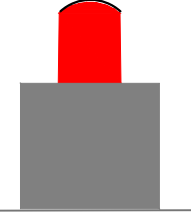


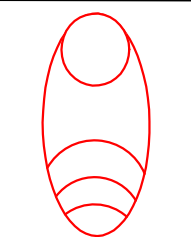
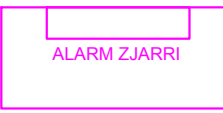
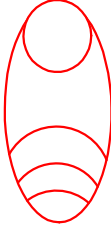



	
	Pulsant zjarri
	Sirene zjarri e brendshme
	Kabell zjarri
	Central zjarri
	Sirene zjarri e jashtme

<b>OBJEKTI</b> : REHABILITIMI I PJESHEM NE SHKOLLEN 9-VJECARE DHORA LEKA	<b>PROJEKTI</b> : PROJEKTI I INSTALIMEVE ELEKTRIKE	<b>Projektoi:</b> Ing. Ndrim Derguti	<b>Lic no.</b> E.0930/2	<b>Firma:</b>	 SHKALLA 1:100
<b>INVESTITORI</b> :	<b>EMERTIMI I FLETES</b> : SISTEMI I MBROJTJES NGA ZJARRI	Ing.Redi Mamo			
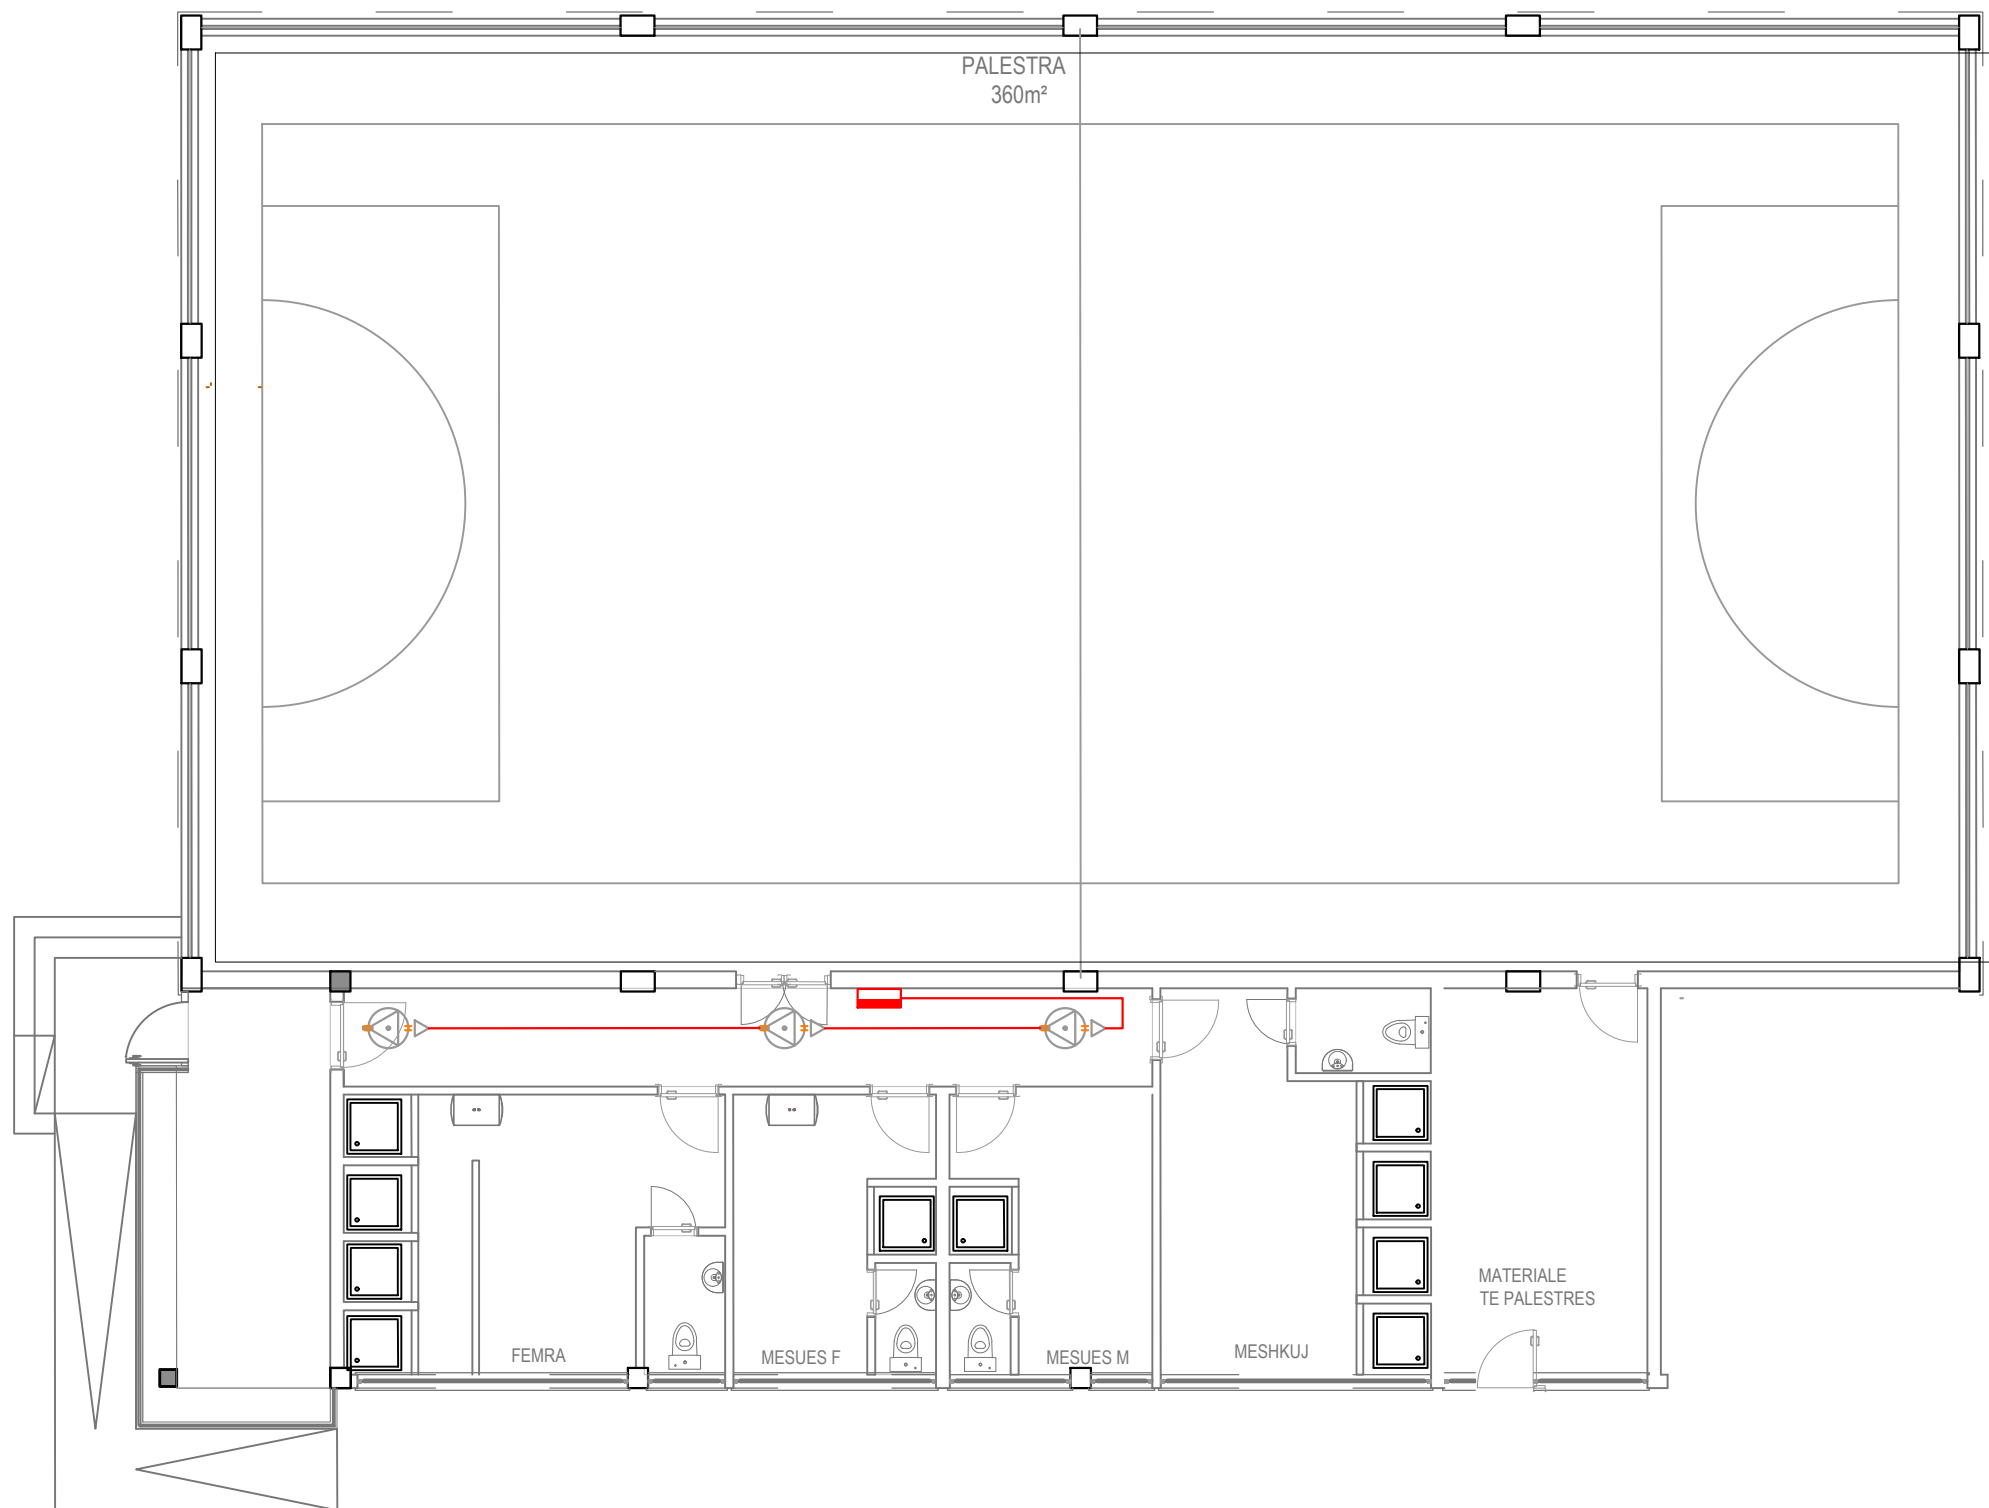
# PLANIMETRIA E PALESTRES

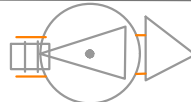


<b>LEGJENDE</b>	
	Detektor zjarri
	Pulsant zjarri
	Sirene zjarri e brendshme
	Kabell zjarri
	Central zjarri
	Sirene zjarri e jashtme


<b>OBJEKTI</b> : REHABILITIMI I PJESHEM NE SHKOLLEN 9-VJECARE DHORA LEKA	<b>PROJEKTI</b> : PROJEKTI I INSTALIMEVE ELEKTRIKE	Projektoi:	Lic no.	Firma:	 SHKALLA 1:100
<b>INVESTITORI</b> :	<b>EMERTIMI I FLETES</b> : SISTEMI I MBROJTJES NGA ZJARRI	Ing. Ndririm Derguti	E.0930/2		
		Ing.Redi Mamo			

Kabina Elektrike  
(A,B,C,0)

### SKEMA ELEKTRIKE E PANELIT KRYESOR

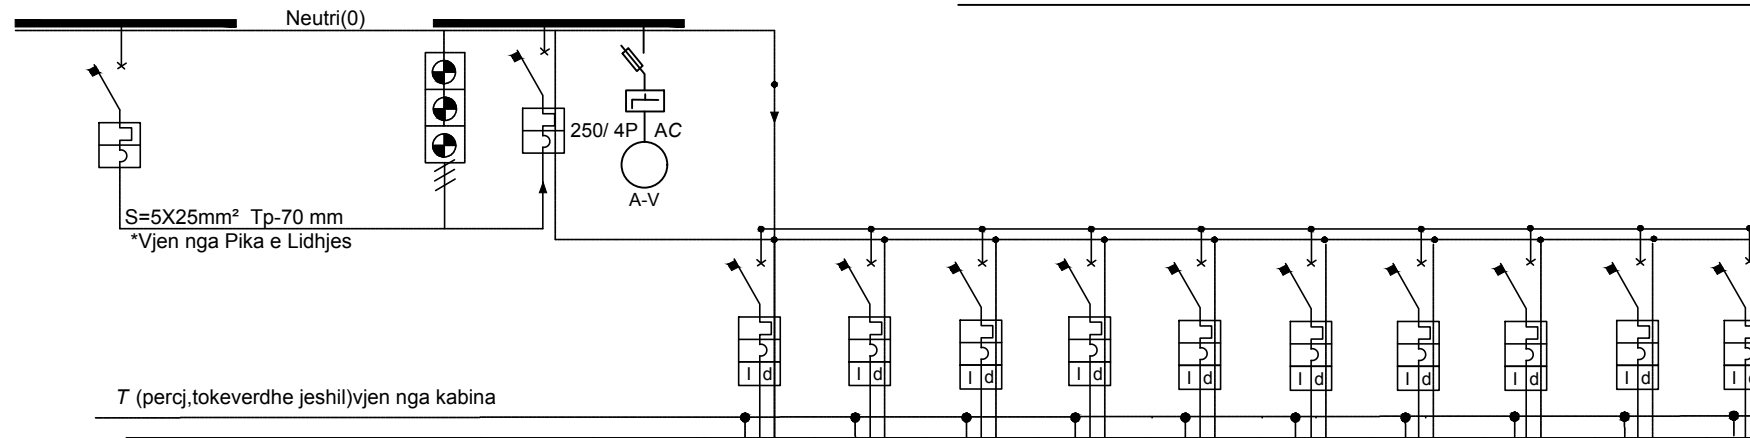

NUMRI I QARKUT												
EMERTIMI		PAJISJE MATESE	Kaldaja	Kati Perdhe	Kati i Pare	Kati i Dyte	Kati Trete	Kab Informatikes	Palestra	Priza	Priza	REZERVE
NGARKESA	NJE/ TRE FAZORE		1	1	1	1	1	1	1	1	1	1
	NUMRI MODULEVE	9	2	2	2	2	2	2	2	2	2	2
	FUQIA E INSTALUAR (Kw)											
AUTOMATI	NUMRI I POLEVE	4P	4P	4P	4P	4P	4P	4P	4P	4P	1P	1P
	RRYMA NOMINALE (A)	250	63	63	63	40	40	32	32	25	16	16
	RRYMA DIFERENCIALE (A)		id = 0,03	id = 0,03	id = 0,03	id = 0,03	id = 0,03	id = 0,03	id = 0,03	id = 0,03	id = 0,03	id = 0,03
	FUQIA ÇKYÇES (kA)		6	6	6	6	6	6	6	6	6	6
LINJA	TIPI I PERCJELLESIT/ KABLIT		FG70R	FG70R	FG70R	FG70R	FG70R	FG70R	FG70R	FG70R	FG70R	FG70R
	NR. DEJEVE/ SEKSIONI (mm2)	5X25	5X16	5x10	5x10	5x10	5X10	5X6	5X6	5X4	3X1,5	3X1,5
	VENDOSJA	Tub Ø70mm²	Tub Ø40mm²	Tub Ø40mm²	Tub Ø40mm²	Tub Ø40mm²	Tub Ø32mm²	Tub Ø32mm²	Tub Ø32mm²	Tub Ø32mm²	Tub Ø25mm²	Tub Ø25mm²
	GJATESIA (m)											
FAZIMI I LIDHJES	A.B.C.N.PE.		A.B.C.N.PE.	A.B.C.N.PE.	A.B.C.N.PE.	A.B.C.N.PE.	A.B.C.N.PE.	A.B.C.N.PE.	A.B.C.N.PE.	A.B.C.N.PE.	B.N.PE	C.N.PE
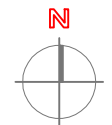
<b>OBJEKTI</b> : REHABILITIMI I PJESHEM NE SHKOLLEN 9-VJECARE DHORA LEKA	<b>PROJEKTI</b> : PROJEKTI I INSTALIMEVE ELEKTRIKE	<b>Projektoi:</b> Ing. Ndricim Derguti	<b>Lic no.</b> E.0930/2	<b>Firma:</b>	 SHKALLA 1:100
<b>INVESTITORI</b> :	<b>EMERTIMI I FLETES</b> : SKEMA ELEKTRIKE E PANELIT KRYESOR	Ing. Redi Mamo			