



BASHKIA FIER
DREJTORIA E PERGJITHSHME E PLANIFIKIMIT DHE ZHVILLIMIT TE TERRITORIT

MIRATUAR
ME VENDIM TË KËSHILLIT BASHKIAK
NR , DATE / /

KRYETAR I BASHKISË FIER
ARMANDO SUBASHI

PROJEKTTEKNIK

PER OBJEKTIN: REHABILITIMI I FASADAVE TE OBJEKTEVE NE
AKSET KRYESORE TE QYTETIT, FIER

LIDHJA ME QENDREN


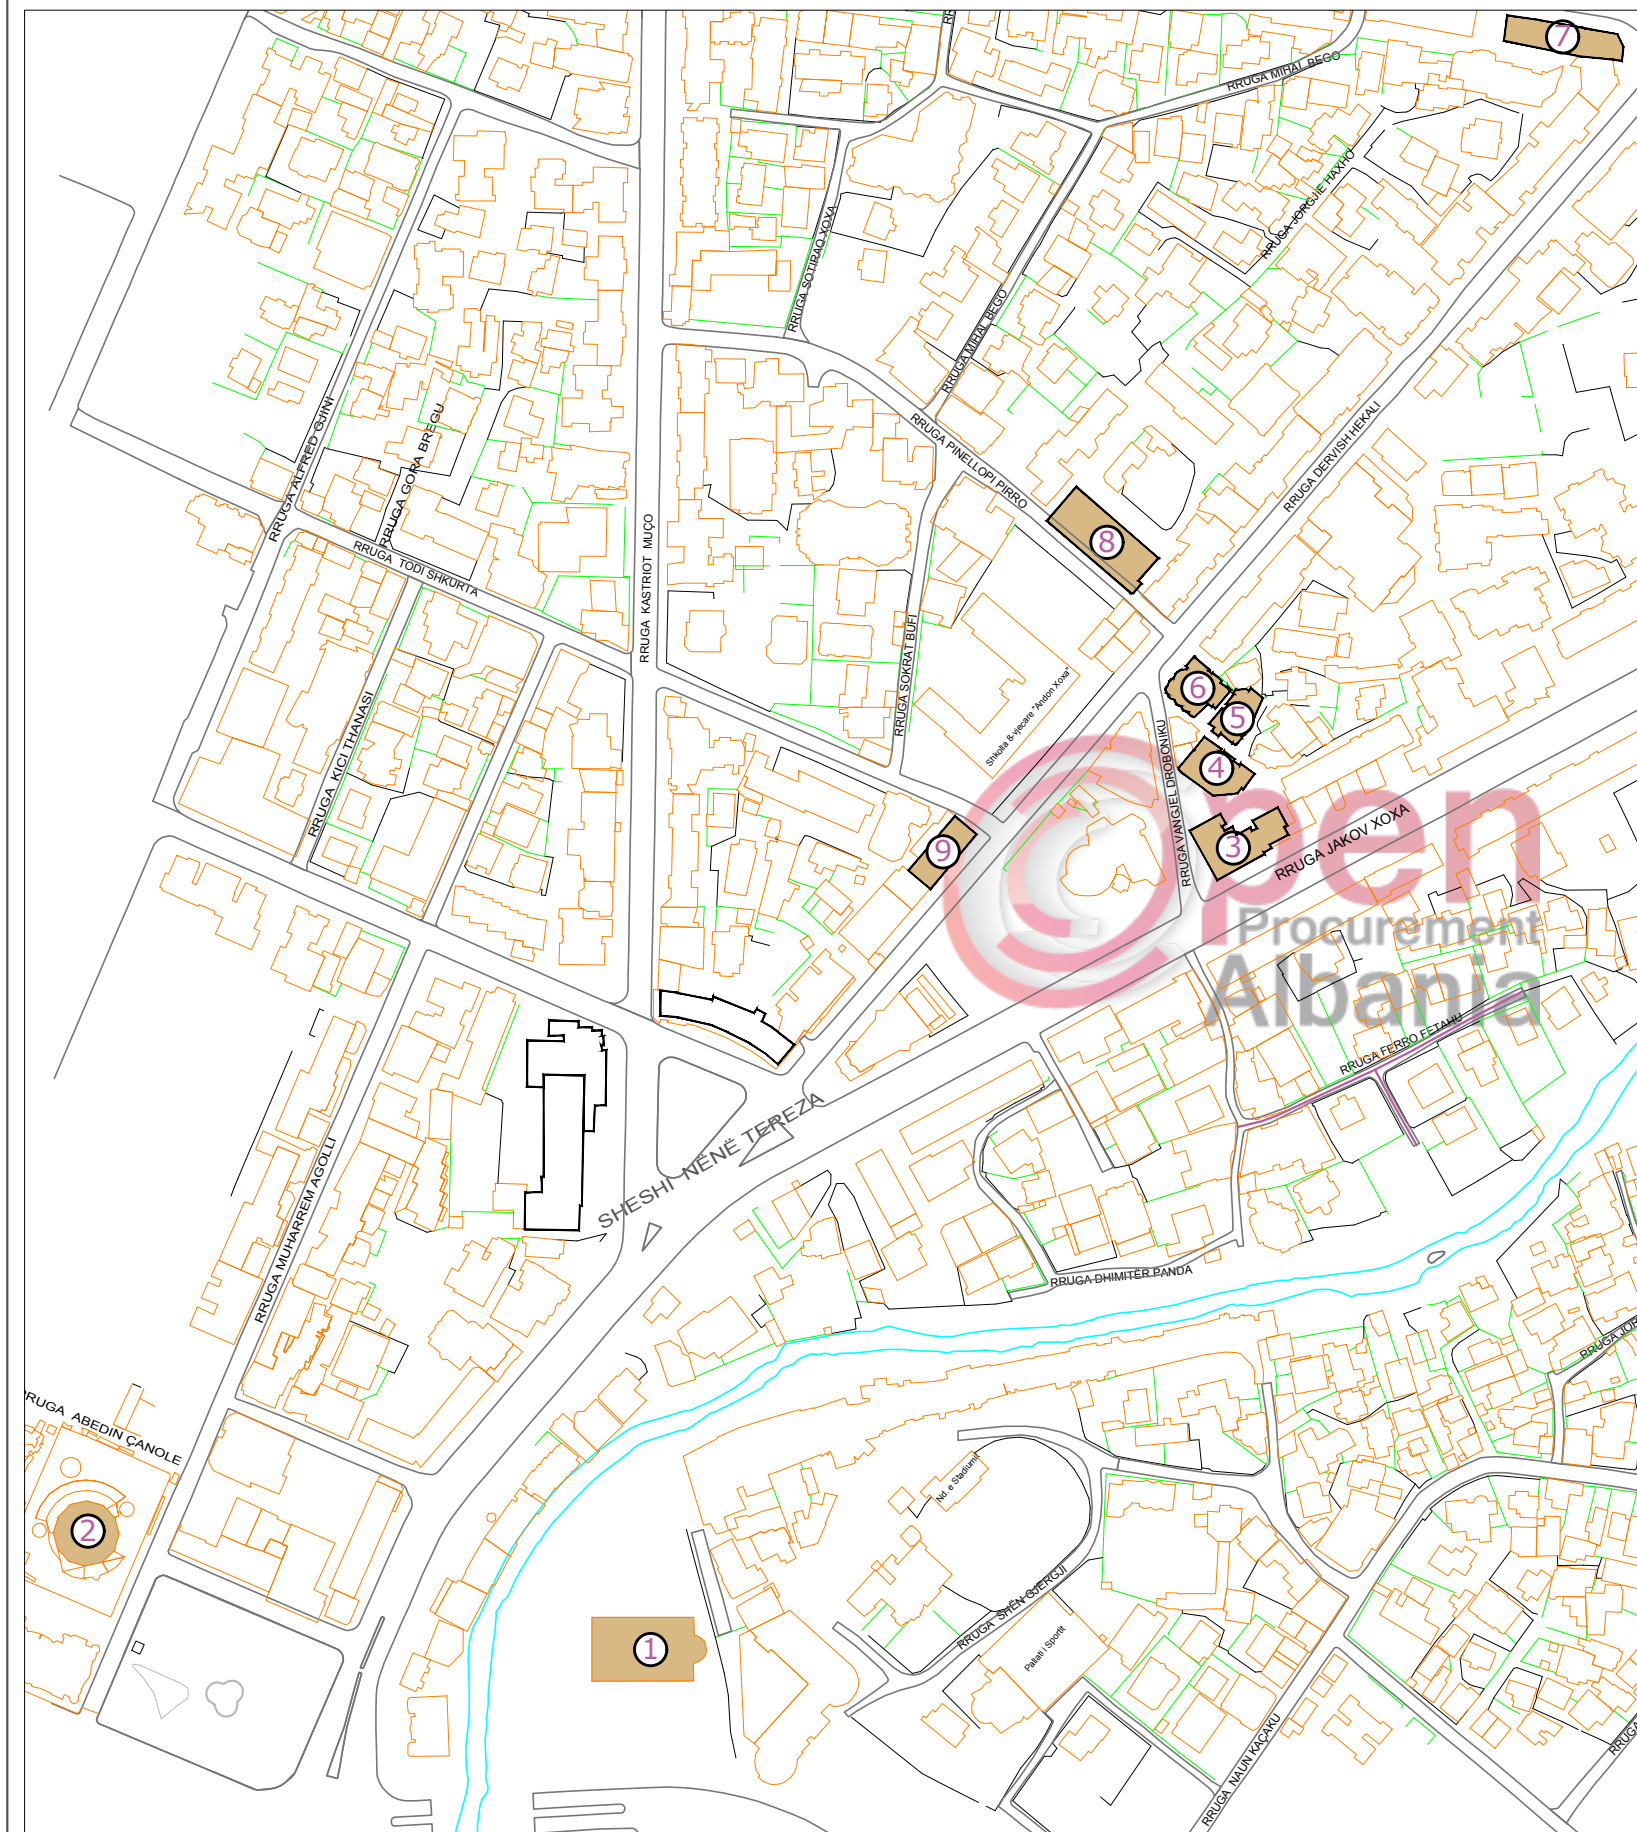


FOTO TE GJENDJES EKZISTUESE


OBJEKTI nr-1



OBJEKTI nr-2

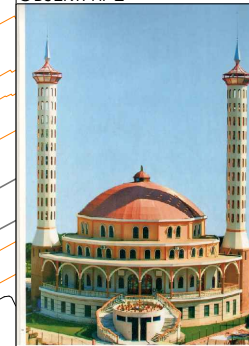

OBJEKTI nr-3

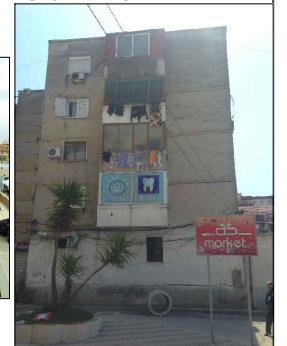

OBJEKTI nr-4



OBJEKTI nr-5




OBJEKTI nr-6




OBJEKTI nr-7



		REHABILITIMI I FASADAVE TE OBJEKTEVE NE AKSET KRYERORE TE QYTETIT, FIER		FLETA A-00
DR.DIREKTORISE SE PROJEKTEVE TE INFRASTRUKTURES	Ing.	Haxhi AVDULLAI		ANALIZA E GJENDJES EKZISTUESE
PROJ. ARKITEKTONIK	Ark.	Suela BAKIAJ		
PROJ. KONSTRUKTIV	Ing.	Elidon BASHA		
POROSITI	Bashkia FIER			DATA 01/2019

OBJEKTI nr-5

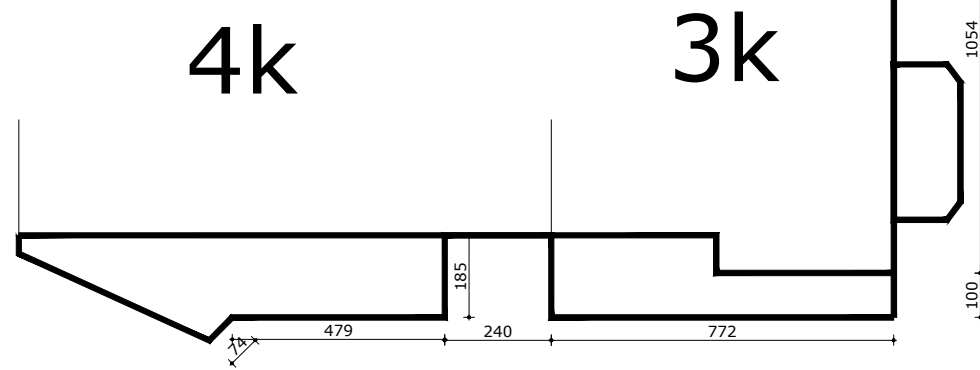

PAMJA NGA VERI-PERENDIMI
SHKALLA 1:150




PAMJA NGA JUG-PERENDIMI
SHKALLA 1:150




Open
Procurement
Albania




			REHABILITIMI I FASADAVE TE OBJEKTEVE NE AKSET KRYERORE TE QYTETIT, FIER		FLETA A-09
DR.DIREKTORISE SE PROJEKTEVE TE INFRASTRUKTURES	Ing.	Haxhi AVDULLAI			FASADA
PROJ. ARKITEKTONIK	Ark.	Suela BAKIAJ			Sh.1:150
PROJ. KONSTRUKTIV	Ing.	Elidon BASHA			DATA 01/2019
POROSITI	Bashkia FIER				

OBJEKTI nr-7

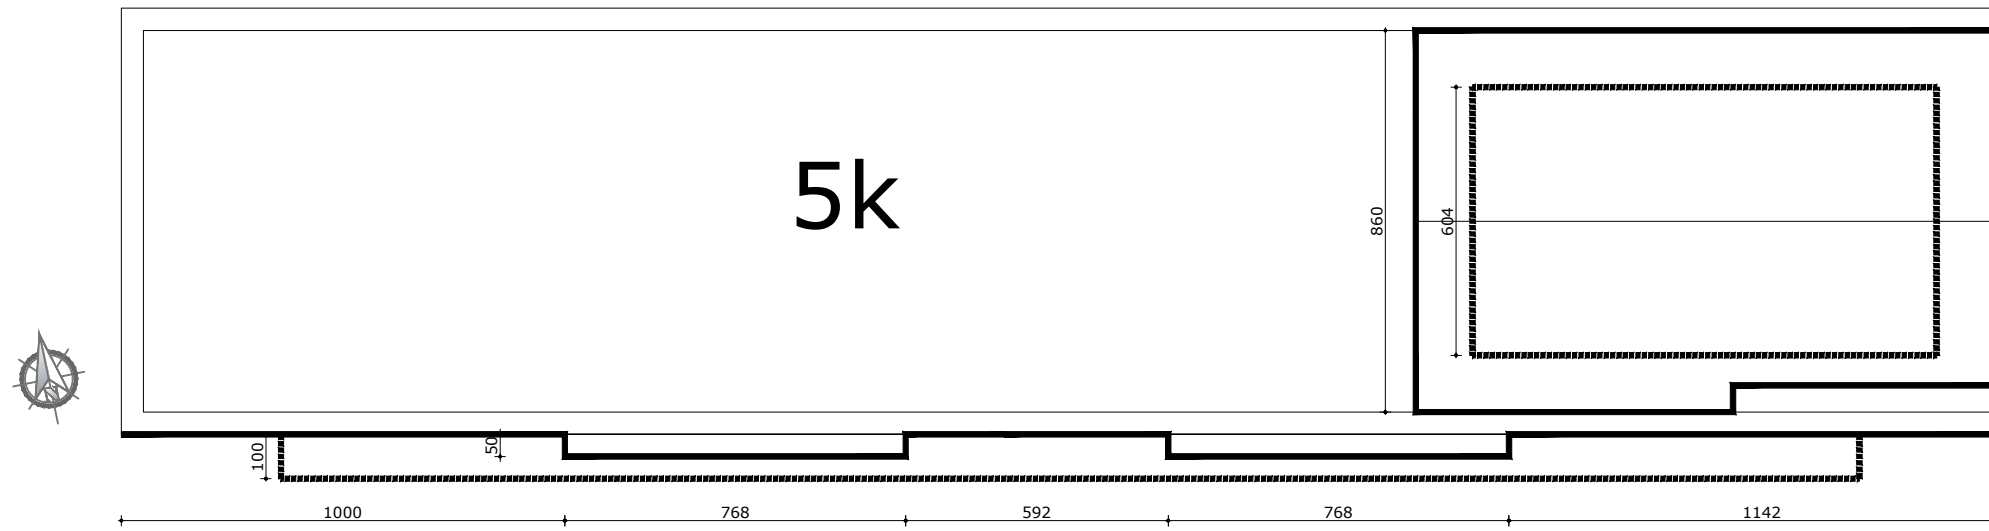


PAMJA NGA JUGU
SHKALLA 1:150





	REHABILITIMI I FASADAVE TE OBJEKTEVE NE AKSET KRYERORE TE QYTETIT, FIER			FLETA A-10
	DR.DIREKTORISE SE PROJEKTEVE TE INFRASTRUKTURES	Ing.	Haxhi AVDULLAI	
	PROJ. ARKITEKTONIK	Ark.	Suela BAKIAJ	
	PROJ. KONSTRUKTIV	Ing.	Elidon BASHA	
	POROSITI	Bashkia FIER		
				FASADA
				Sh.1:150

OBJEKTI nr-8

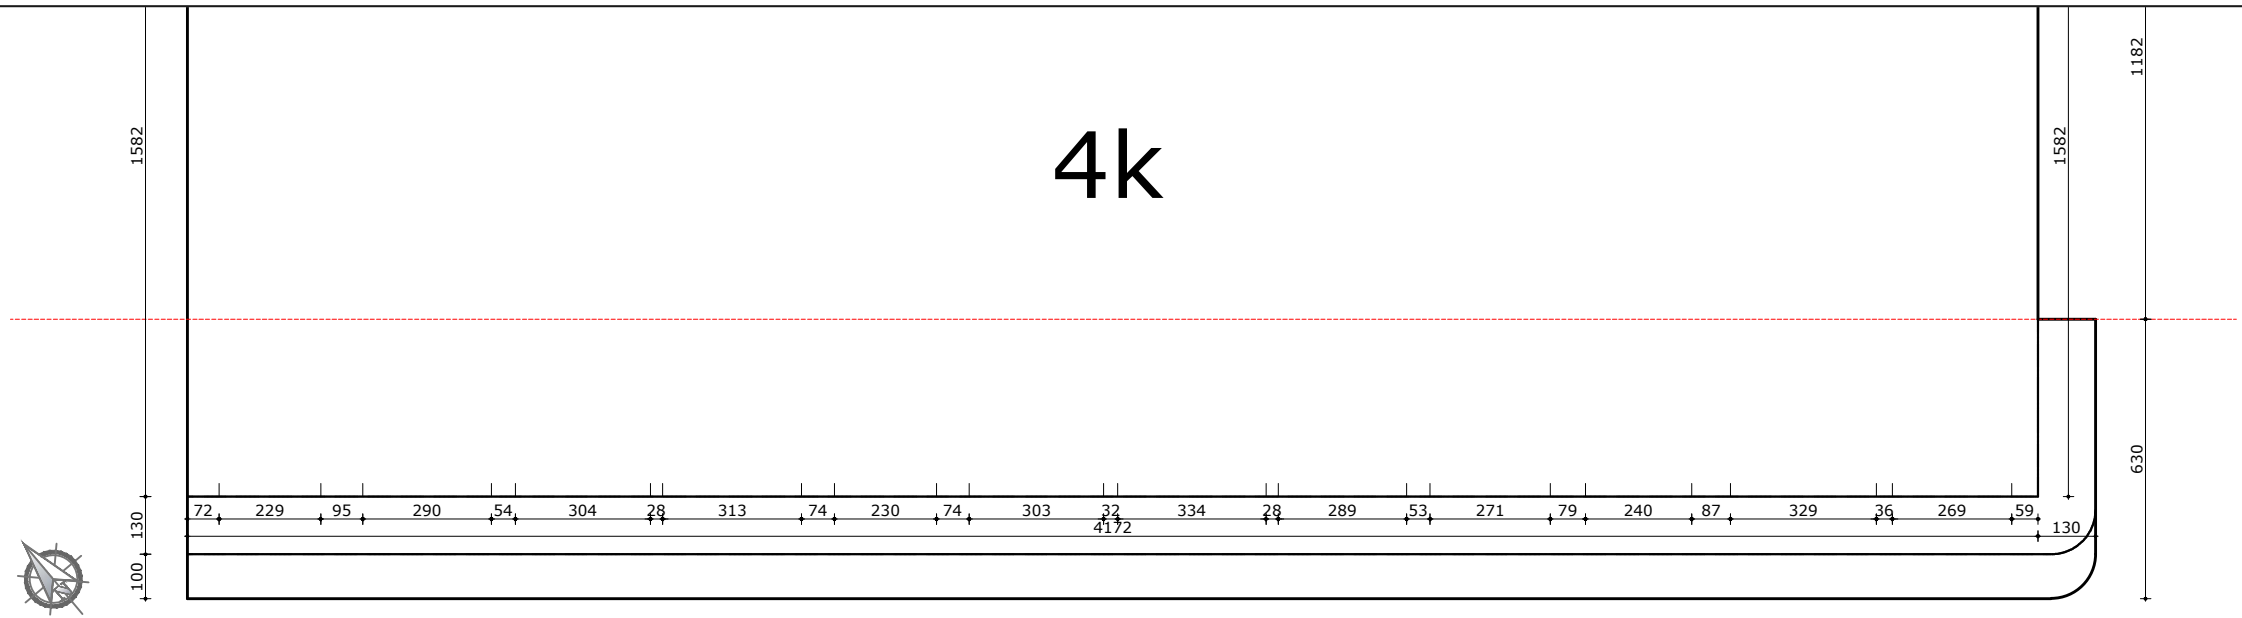


PAMJA NGA JUG-PERENDIMI
SHKALLA 1:200

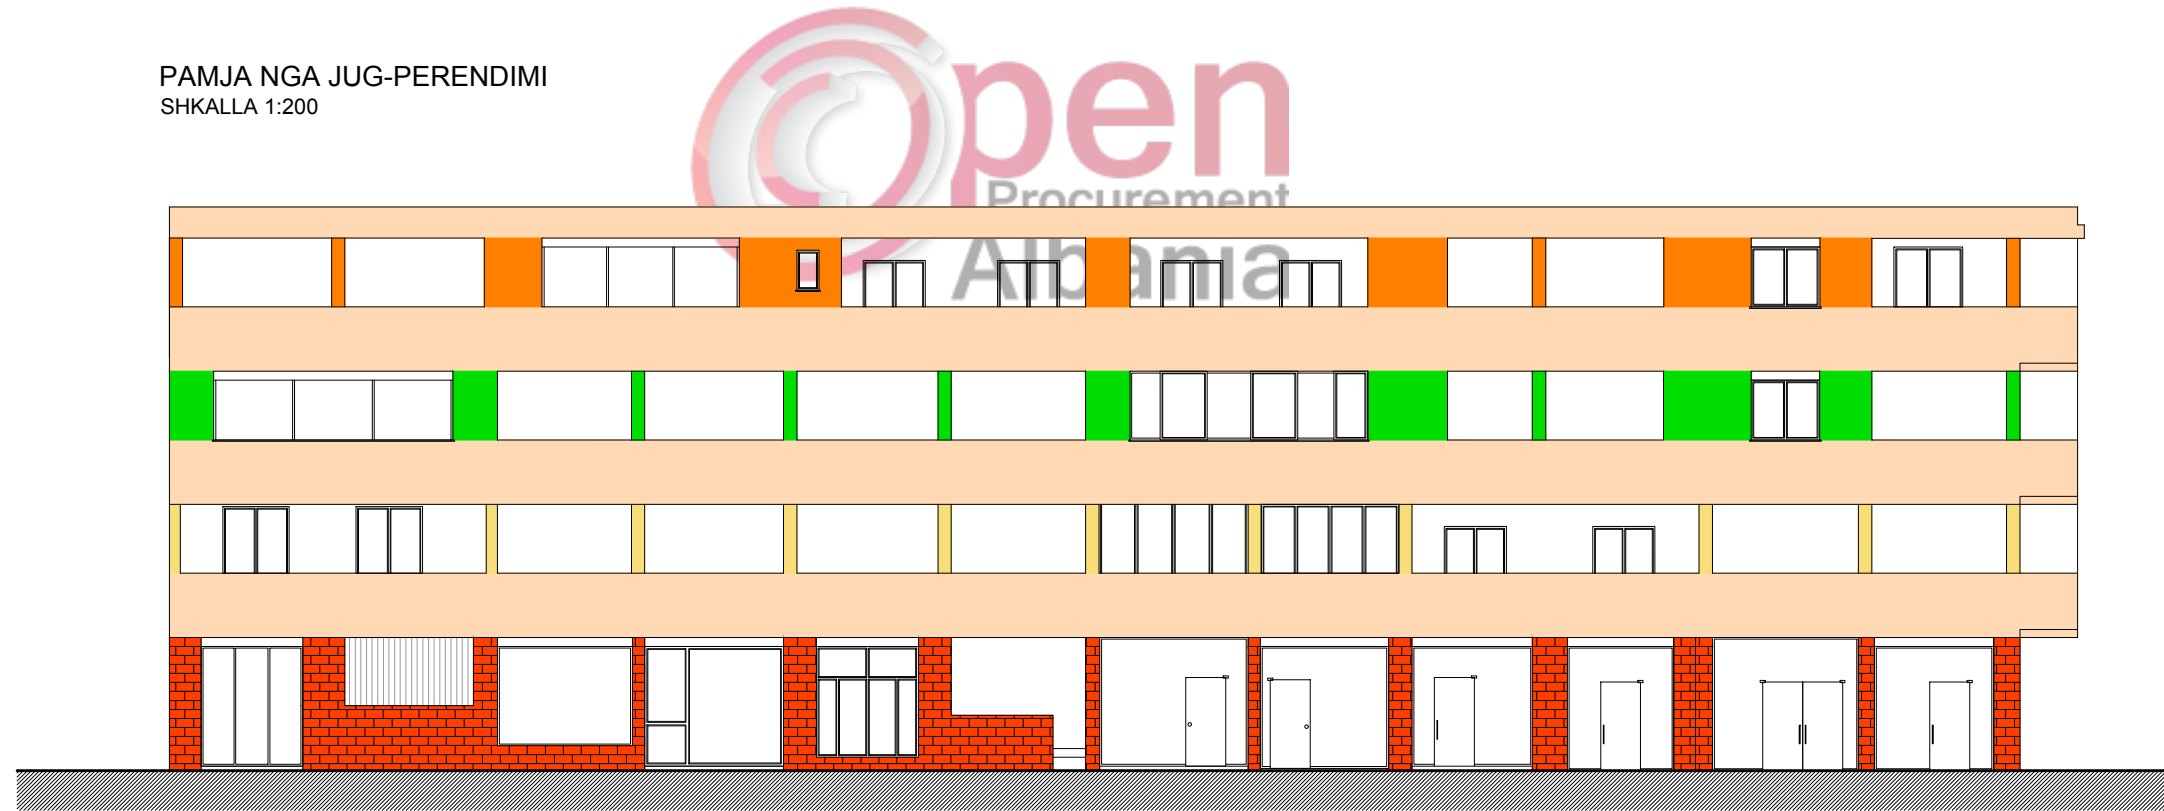


	REHABILITIMI I FASADAVE TE OBJEKTEVE NE AKSET KRYERORE TE QYTETIT, FIER		FLETA A-11	
	DIREKTORISE SE PROJEKTEVE TE INFRASTRUKTURES	Ing.	Haxhi AVDULLAI	PLANI I ÇATISE
	PROJ. ARKITEKTONIK	Ark.	Suela BAKIAJ	
	PROJ. KONSTRUKTIV	Ing.	Elidon BASHA	Sh.1:150
POROSITI	Bashkia FIER		DATA 01/2019	

OBJEKTI nr-8


PAMJA NGA VERI-PERENDIMI
SHKALLA 1:200

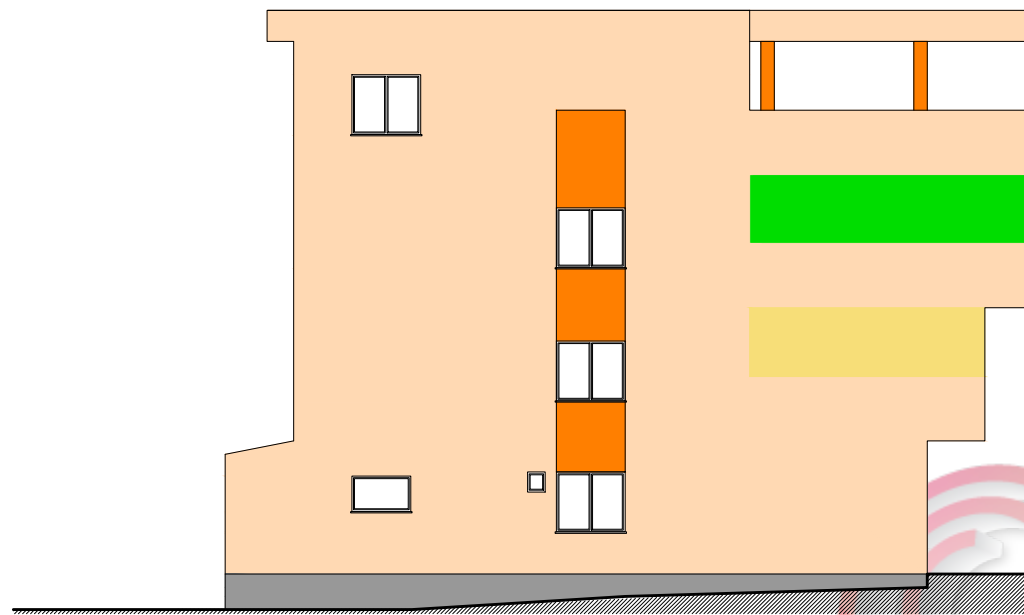

PAMJA NGA JUG-LINDJA
SHKALLA 1:200

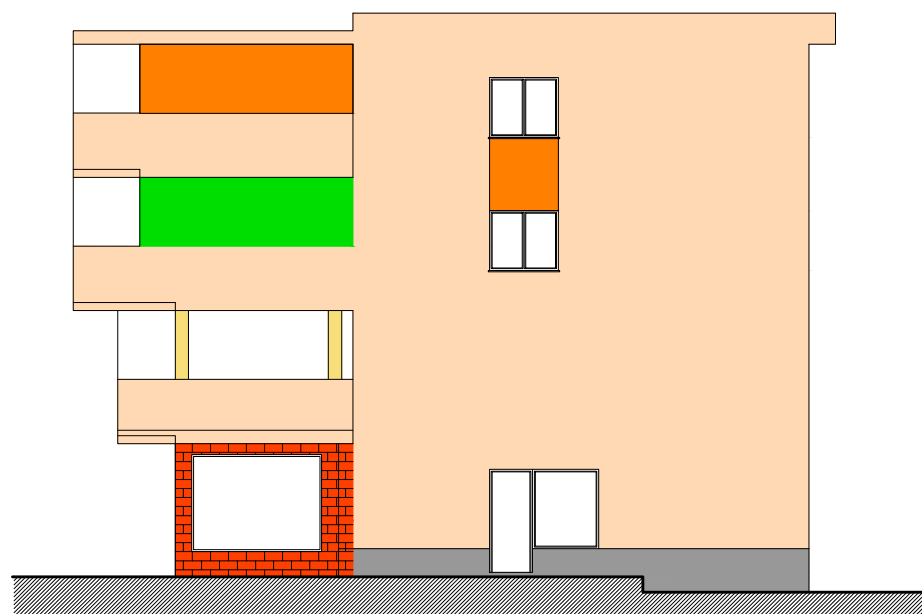


Open
Procurement
Albania

			REHABILITIMI I FASADAVE TE OBJEKTEVE NE AKSET KRYERORE TE QYTETIT, FIER		FLETA A-12
DR.DIREKTORISE SE PROJEKTEVE TE INFRASTRUKTURES	Ing.	Haxhi AVDULLAI			FASADA
PROJ. ARKITEKTONIK	Ark.	Suela BAKIAJ			Sh.1:150
PROJ. KONSTRUKTIV	Ing.	Elidon BASHA			DATA 01/2019
POROSITI	Bashkia FIER				


OBJEKTI nr-9



PRERJE TERTHORE E KAPRIATES SE DRURIT

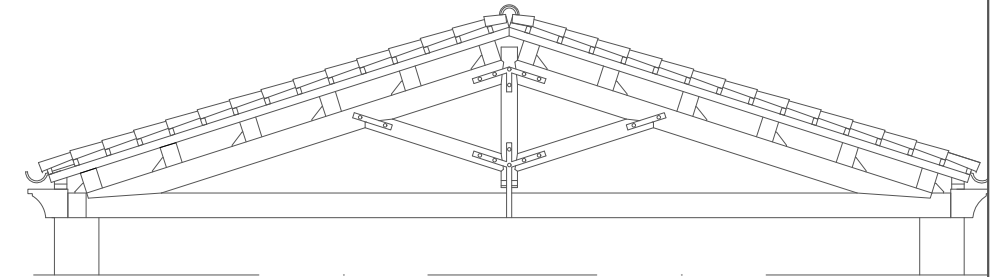



PRERJE TERTHORE E KAPRIATES SE DRURIT

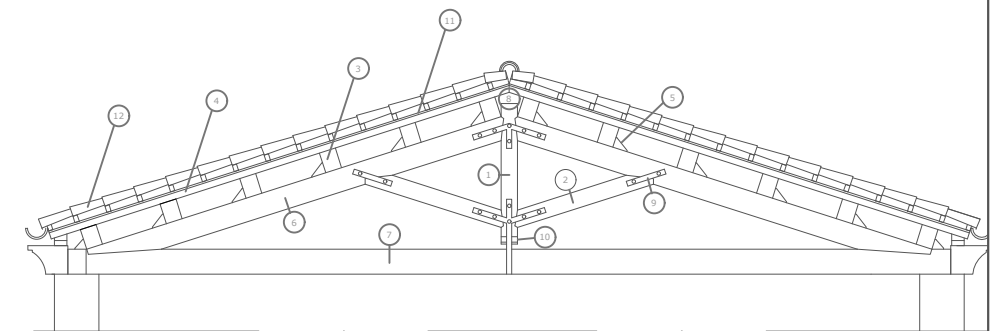



LEGENDA


- 1 kolon qendrore druri 14 x 16
- 2 tra fiksues druri 14 x 16
- 3 binare druri 16 x 20
- 4 listela druri 8 x 8
- 5 fiksuese per binaret e drurit
- 6 traret kryesor i pjerrret druri 18 x 22
- 7 traret kryesor i drurit 19 x 24
- 8 trani i kulmit 19 x 24
- 9 stafa
- 10 fashatur metalike
- 11 tabak zdrukthi me shtresat izoluese
- 12 tjegulla
- 13 mure mbajtes

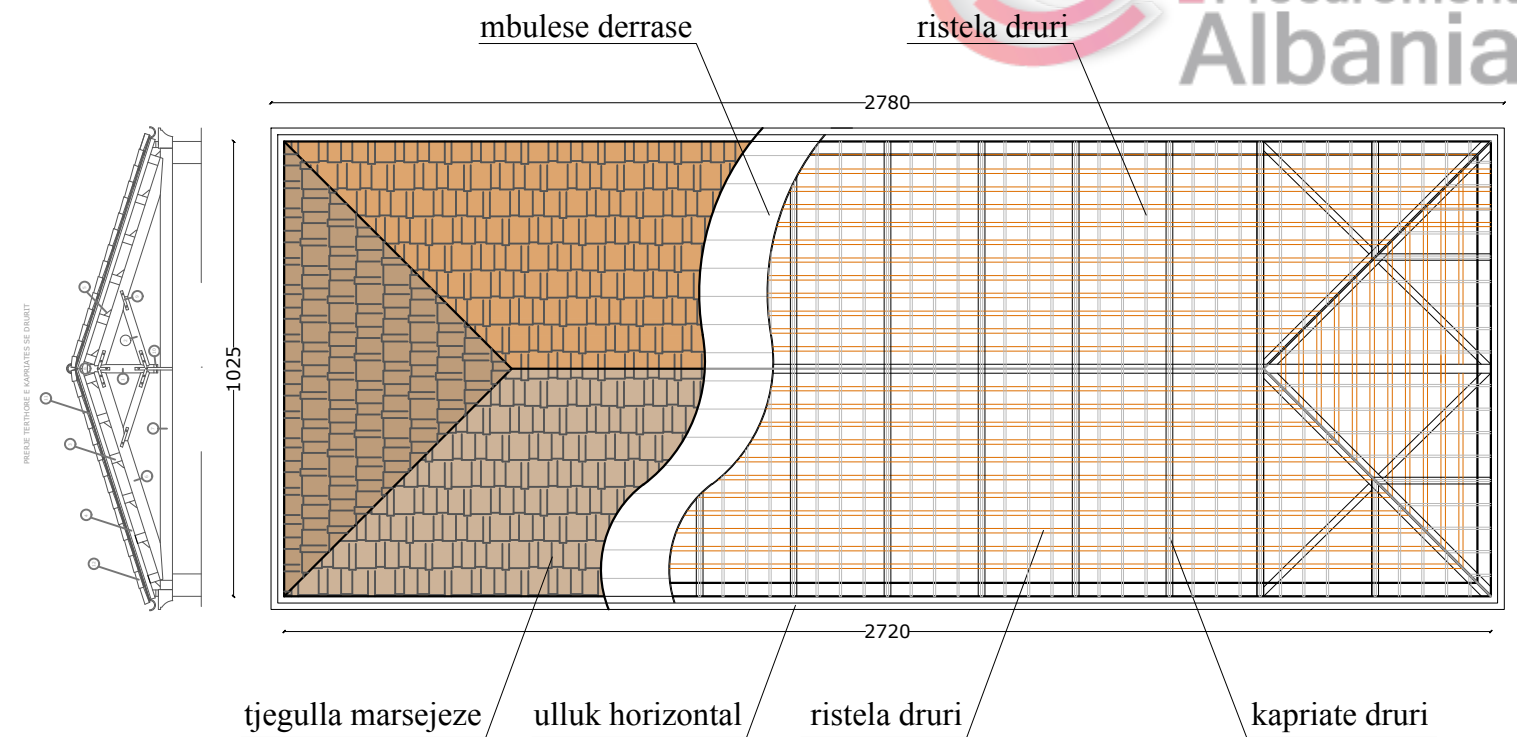


	REHABILITIMI I FASADAVE TE OBJEKTEVE NE AKSET KRYERORE TE QYTETIT, FIER			FLETA A-13	
	DR.DIREKTORISE SE PROJEKTEVE TE INFRASTRUKTURES	Ing.	Haxhi AVDULLAI		
	PROJ. ARKITEKTONIK	Ark.	Suela BAKIAJ		PLANI I ÇATISE
	PROJ. KONSTRUKTIV	Ing.	Elidon BASHA		Sh.1:150
	POROSITI	Bashkia FIER			DATA 01/2019


OBJEKTI nr-1

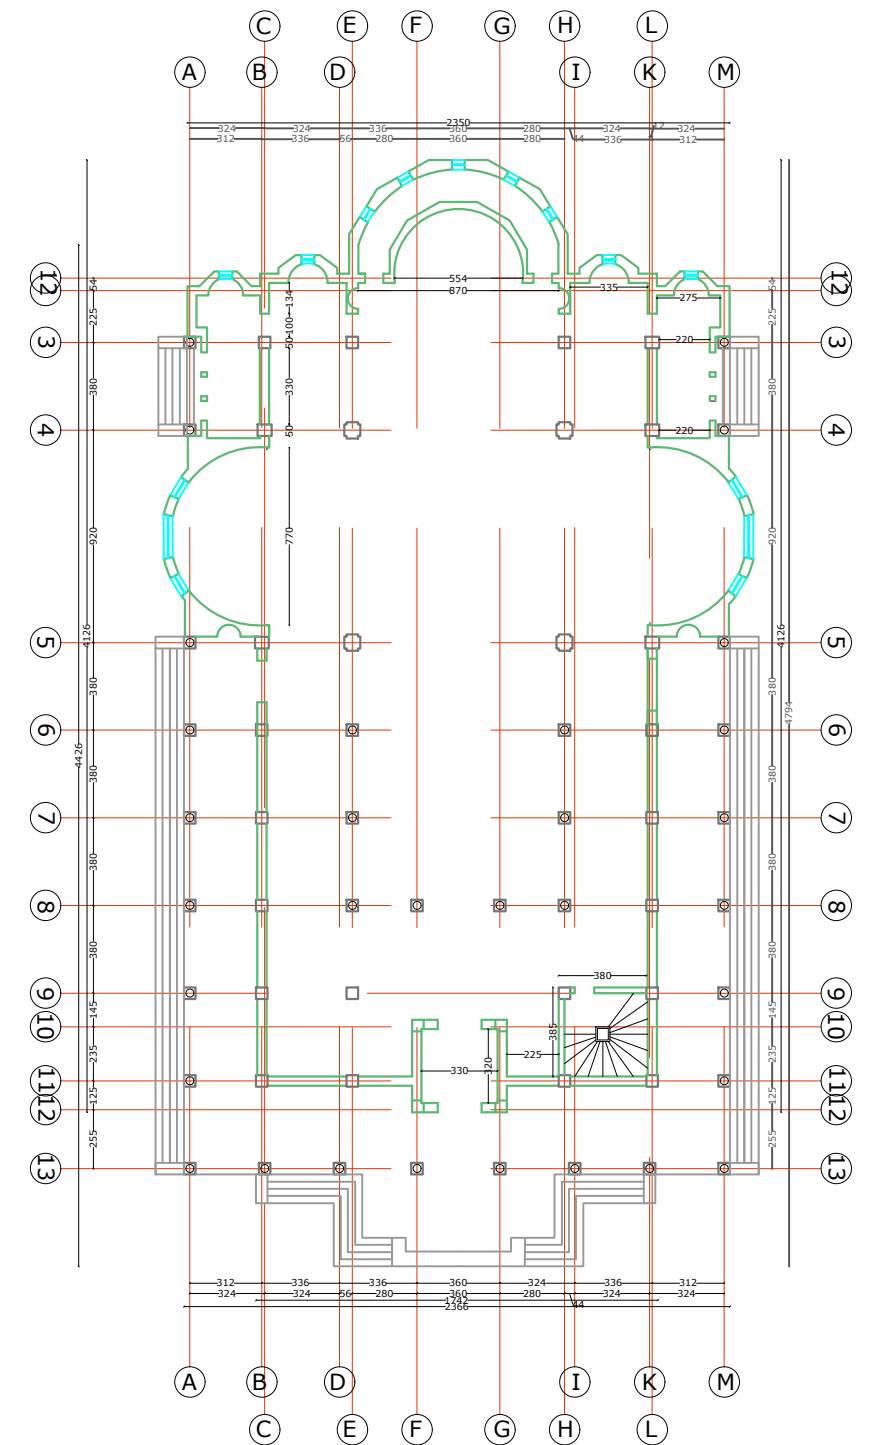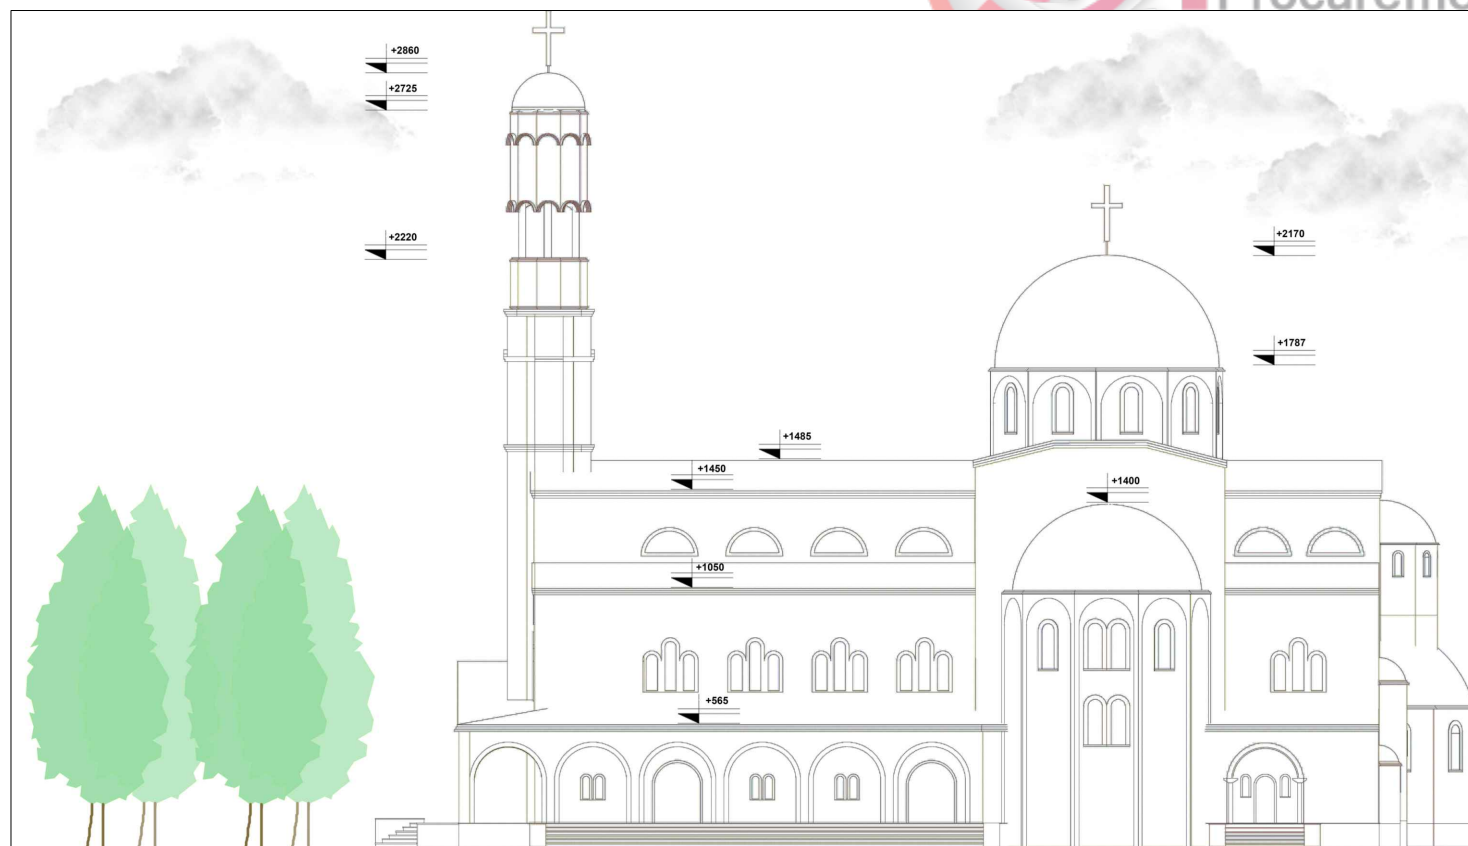



			REHABILITIMI I FASADAVE TE OBJEKTEVE NE AKSET KRYERORE TE QYTETIT, FIER		FLETA A-01
DR.DIREKTORISE SE PROJEKTEVE TE INFRASTRUKTURES	Ing.	Haxhi AVDULLAI			FASADA
PROJ. ARKITEKTONIK	Ark.	Suela BAKIAJ			Sh.1:200
PROJ. KONSTRUKTIV	Ing.	Elidon BASHA			DATA 01/2019
POROSITI	Bashkia FIER				

OBJEKTI nr-1

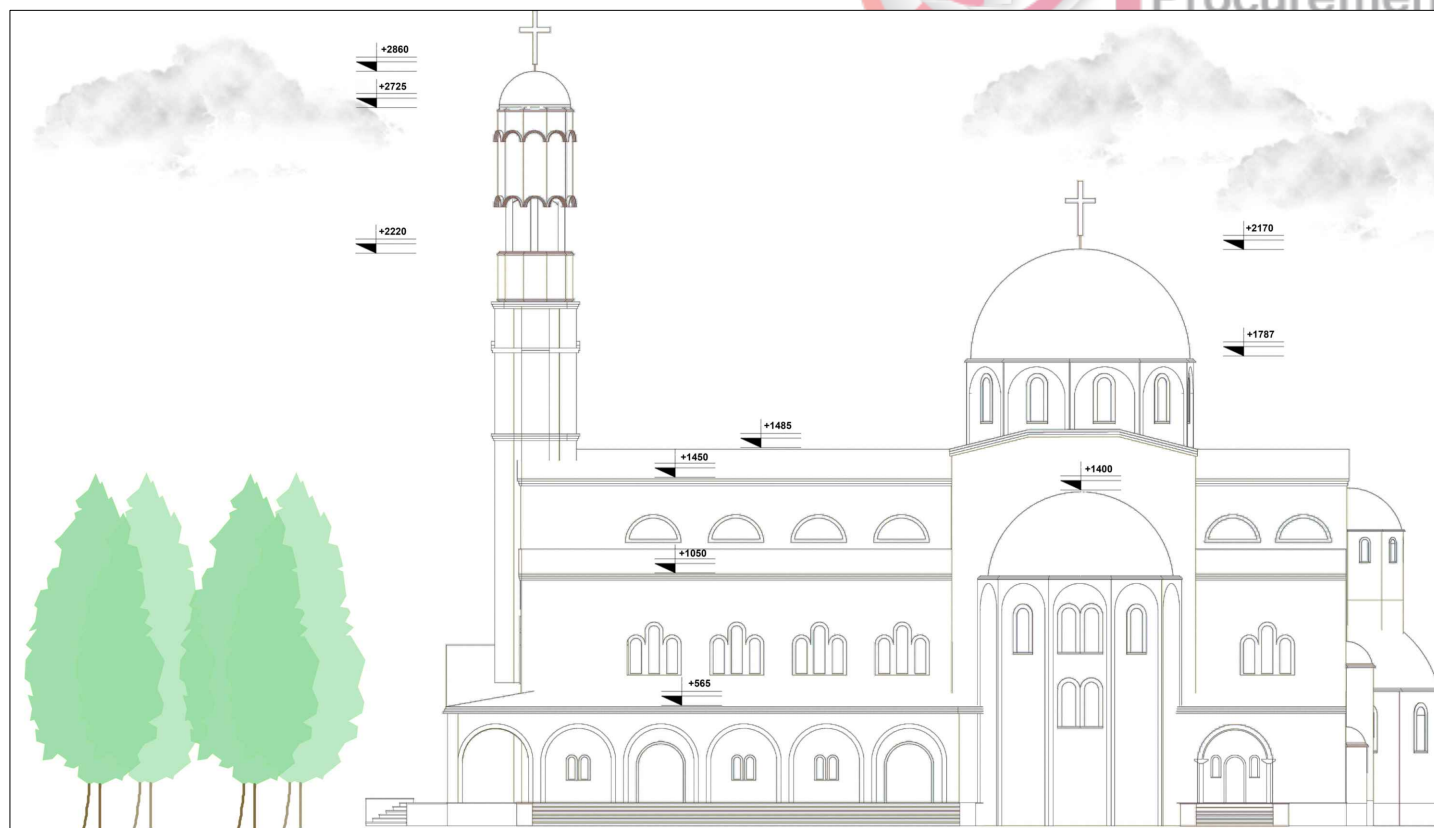



			REHABILITIMI I FASADAVE TE OBJEKTEVE NE AKSET KRYERORE TE QYTETIT, FIER		FLETA A-02
DR.DIREKTORISE SE PROJEKTEVE TE INFRASTRUKTURES	Ing.	Haxhi AVDULLAI			FASADA
PROJ. ARKITEKTONIK	Ark.	Suela BAKIAJ			Sh.1:150
PROJ. KONSTRUKTIV	Ing.	Elidon BASHA			DATA 01/2019
POROSITI	Bashkia FIER				

OBJEKTI nr-2

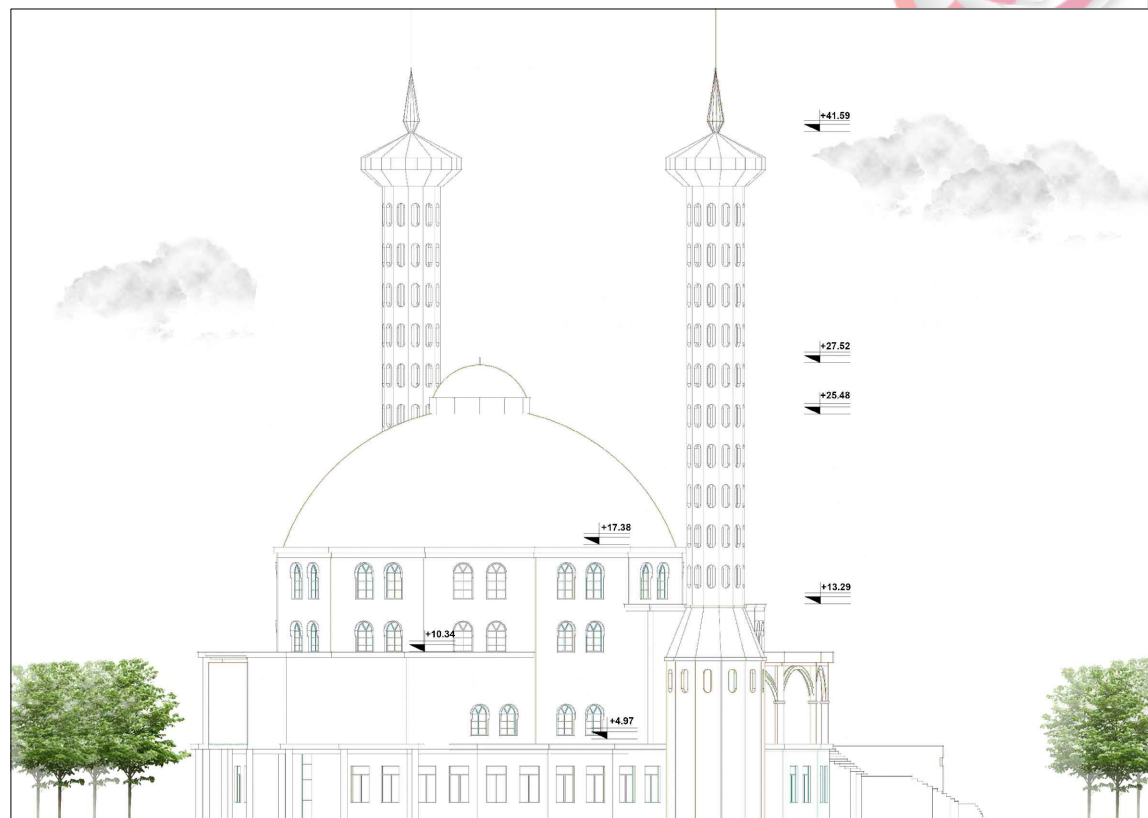
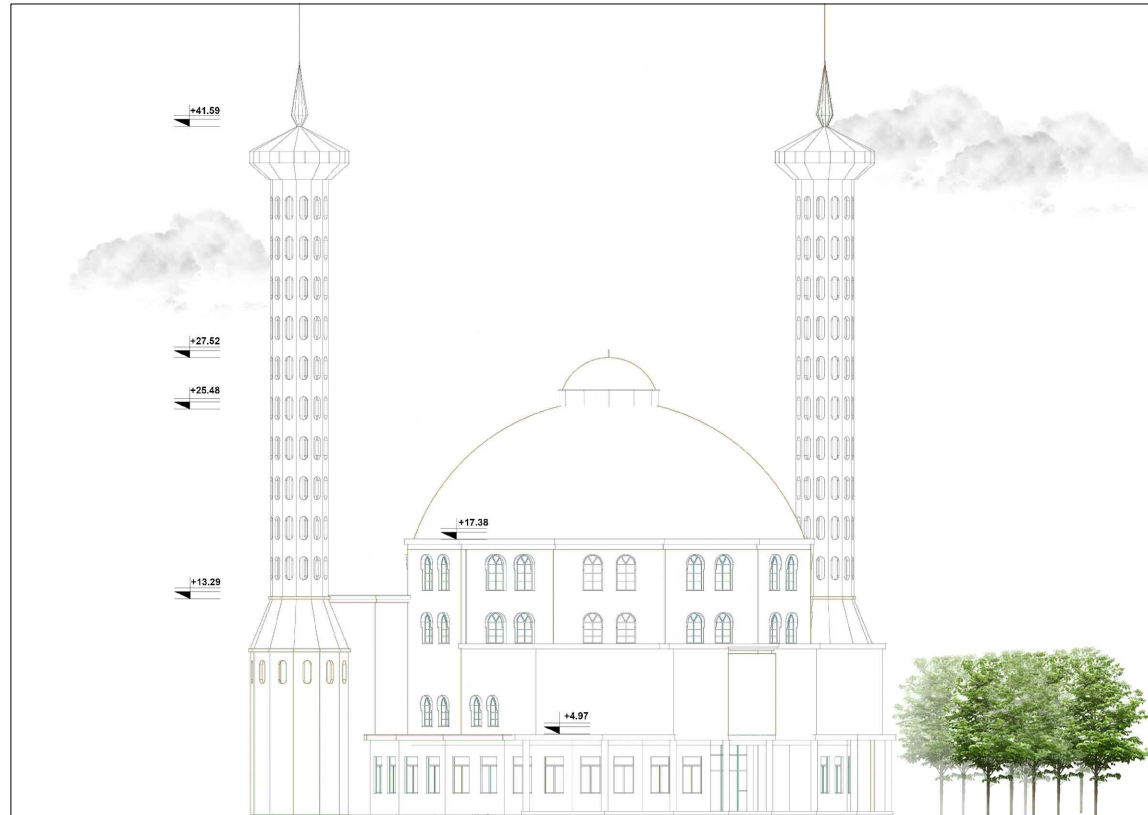


KATI I PERDHE

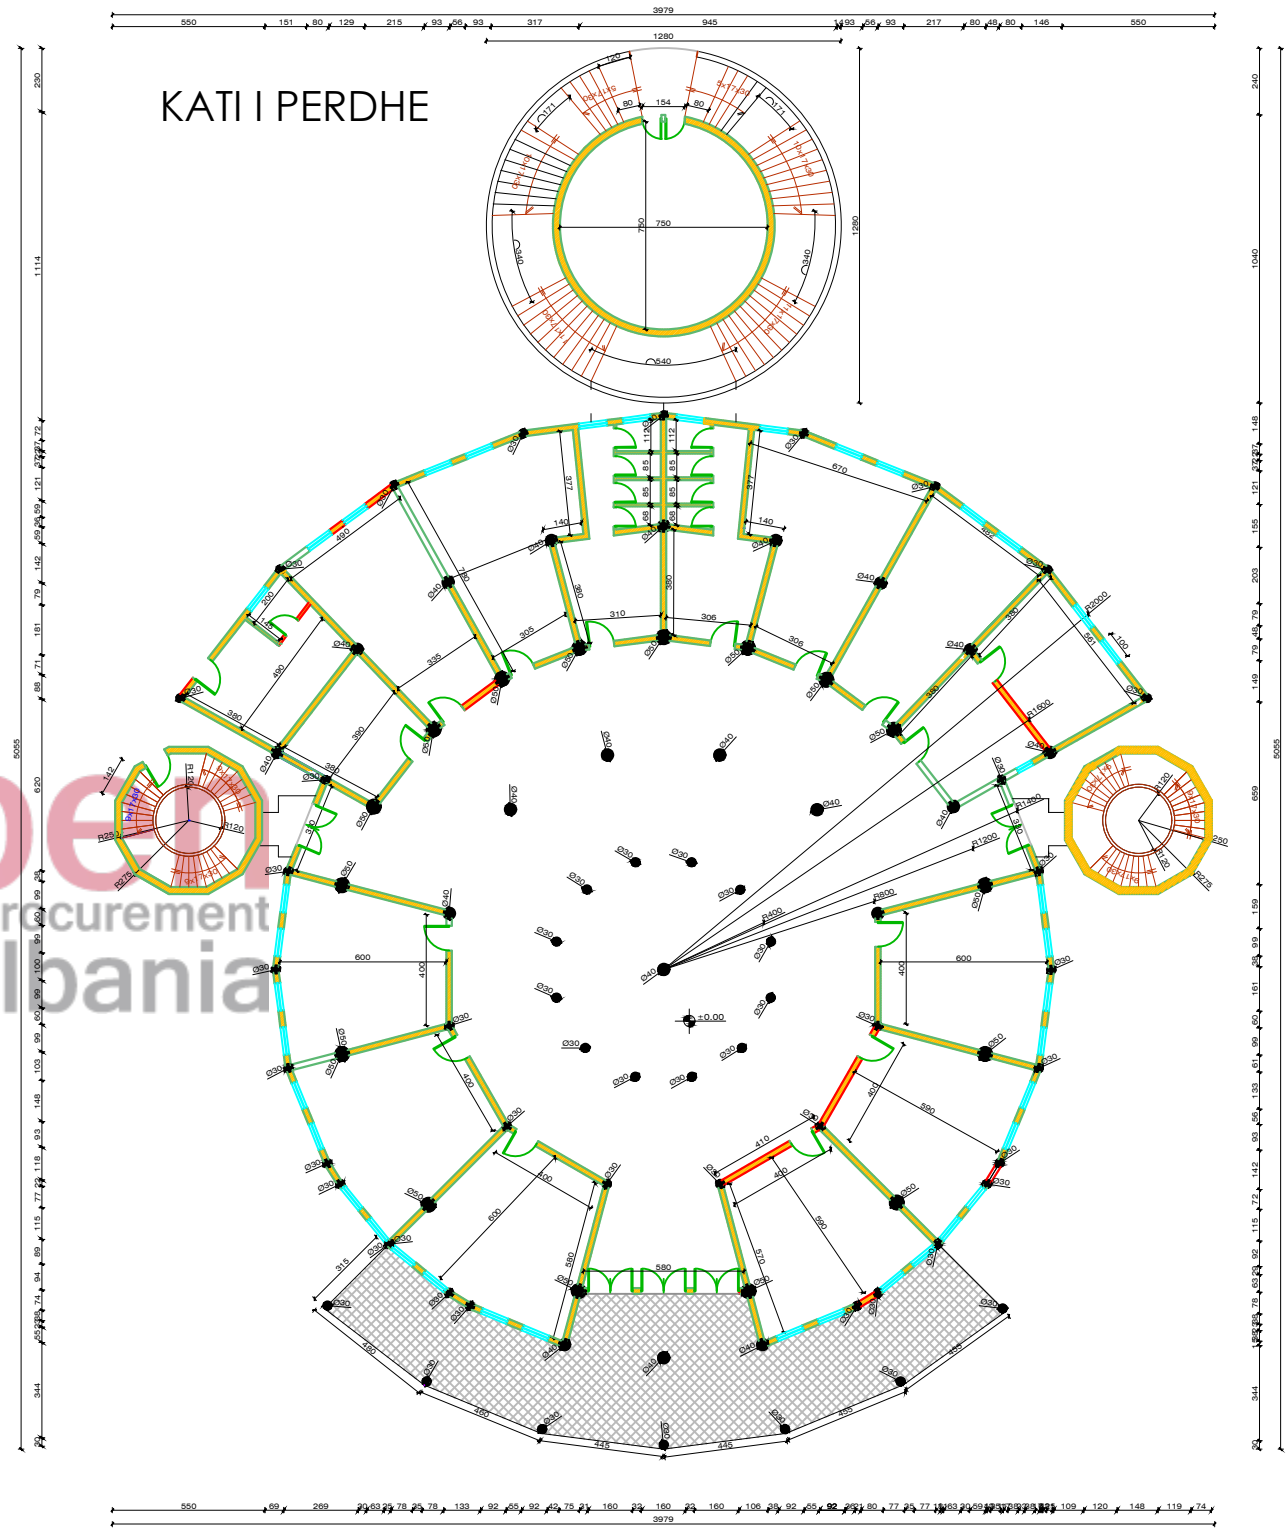


 Sip. ndërtimi 1095.5 m2 (Sip. funksion social kulturore 1055.4 m2)		TE OBJEKTEVE NE AKSET KRYERORE TE QYTETIT, FIER		FLETA A-03
DR.DIREKTORISE SE PROJEKTEVE TE INFRASTRUKTURES	Ing.	Haxhi AVDULLAI		FASADA
PROJ. ARKITEKTONIK	Ark.	Suela BAKIAJ		Sh.1:150
PROJ. KONSTRUKTIV	Ing.	Elidon BASHA		DATA 01/2019
POROSITI	Bashkia FIER			

OBJEKTI nr-2

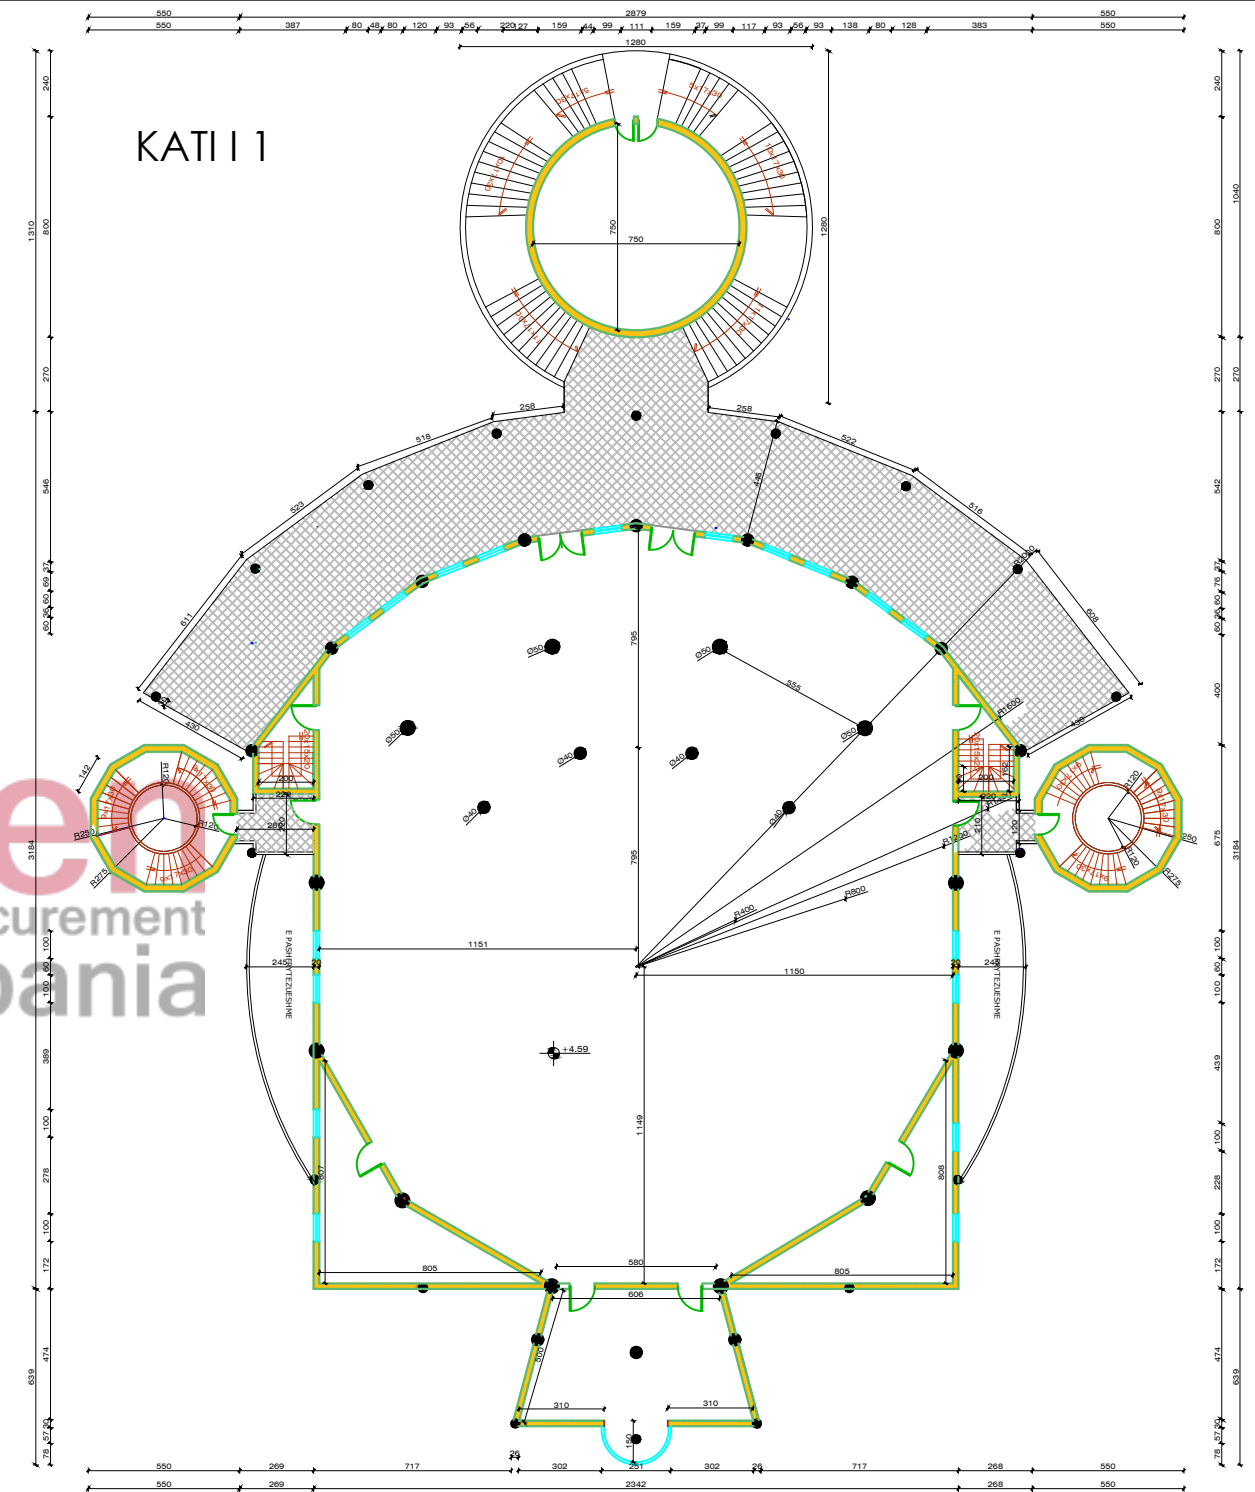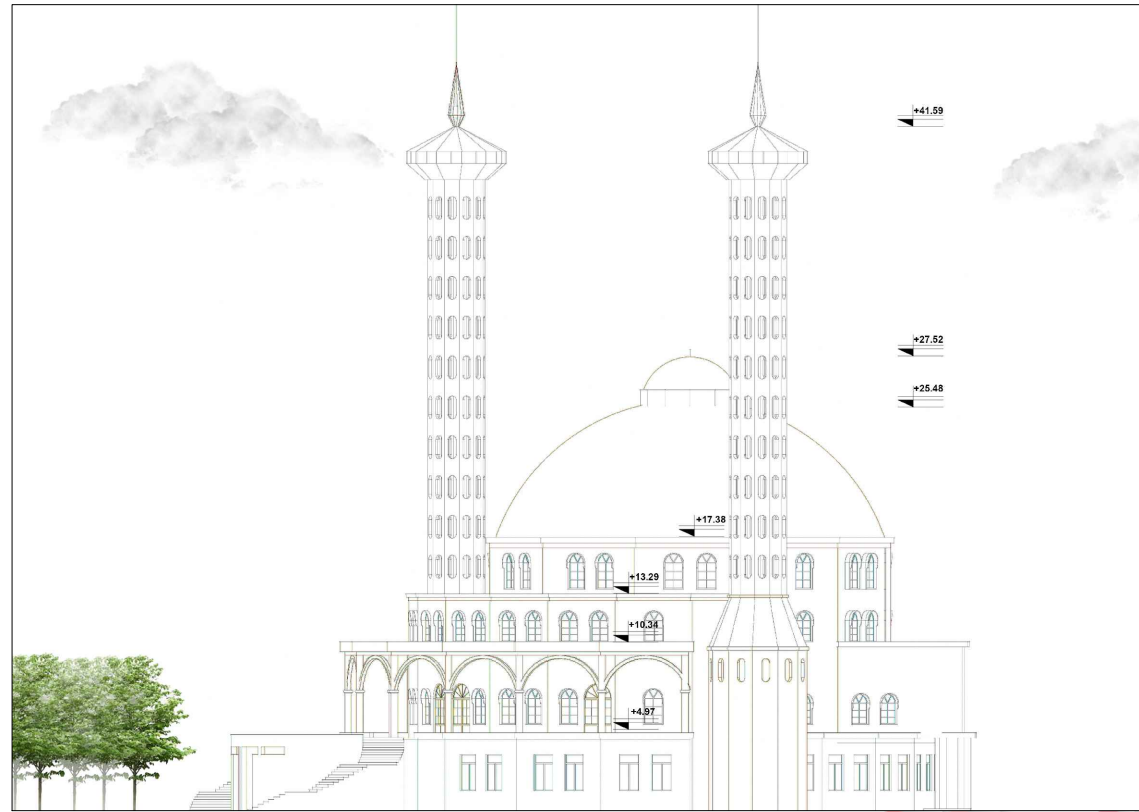



Sip. ndërtimi 891.5 m2
(Sip. funksion social-kulturore 891.5 m2)

 REHABILITIMI I FASADAVE TE OBJEKTEVE NE AKSET KRYERORE TE QYTETIT, FIER			FLETA A-04
			FASADA
DR.DIREKTORISE SE PROJEKTEVE TE INFRASTRUKTURES Ing. Haxhi AVDULLAI	PROJ. ARKITEKTONIK Ark. Suela BAKIAJ	PROJ. KONSTRUKTIV Ing. Elidon BASHA	Sh.1:150
POROSITI Bashkia FIER			DATA 01/2019

OBJEKTI nr-2


KATI I 2

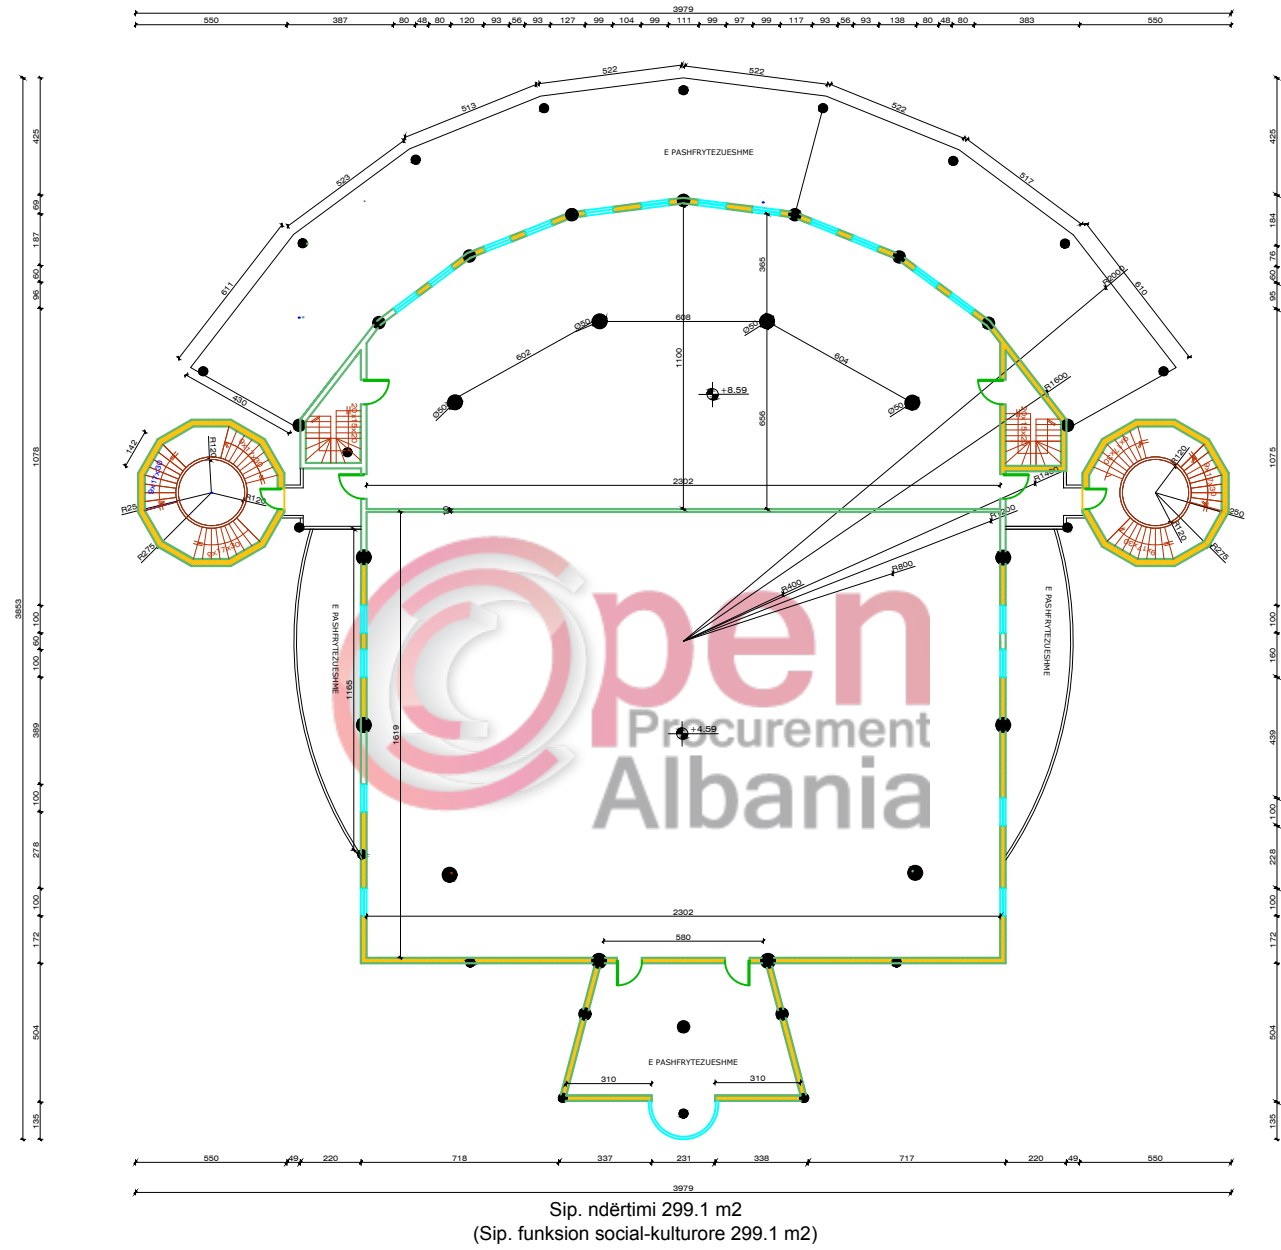

	REHABILITIMI I FASADAVE TE OBJEKTEVE NE AKSET KRYERORE TE QYTETIT, FIER			FLETA A-05
	DR.DIREKTORISE SE PROJEKTEVE TE INFRASTRUKTURES	Ing.	Haxhi AVDULLAI	
	PROJ. ARKITEKTONIK	Ark.	Suela BAKIAJ	
	PROJ. KONSTRUKTIV	Ing.	Elidon BASHA	
				Sh.1:150
POROSITI	Bashkia FIER			DATA 01/2019


OBJEKTI nr-6


OBJEKTI nr-6

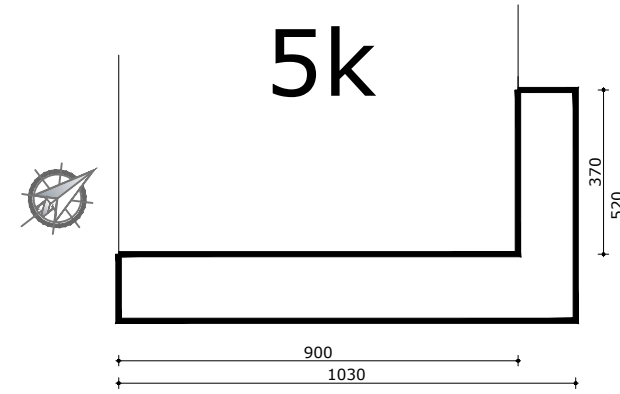


PAMJA NGA JUG-LINDORE
SHKALLA 1:150

PAMJA NGA VERI-LINDORE
SHKALLA 1:150

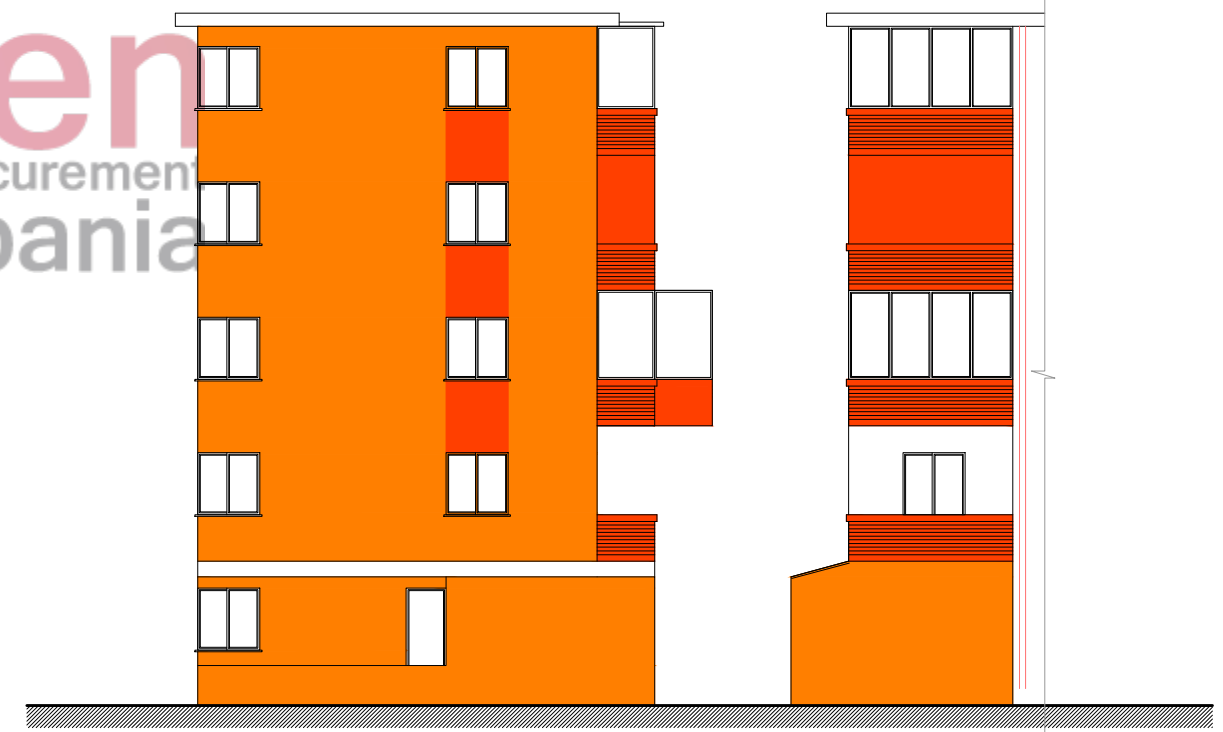

	REHABILITIMI I FASADAVE TE OBJEKTEVE NE AKSET KRYERORE TE QYTETIT, FIER			FLETA A-06
	DR.DIREKTORISE SE PROJEKTEVE TE INFRASTRUKTURES	Ing.	Haxhi AVDULLAI	
	PROJ. ARKITEKTONIK	Ark.	Suela BAKIAJ	
	PROJ. KONSTRUKTIV	Ing.	Elidon BASHA	
	POROSITI	Bashkia FIER		
				FASADA
				Sh.1:150


OBJEKTI nr-3

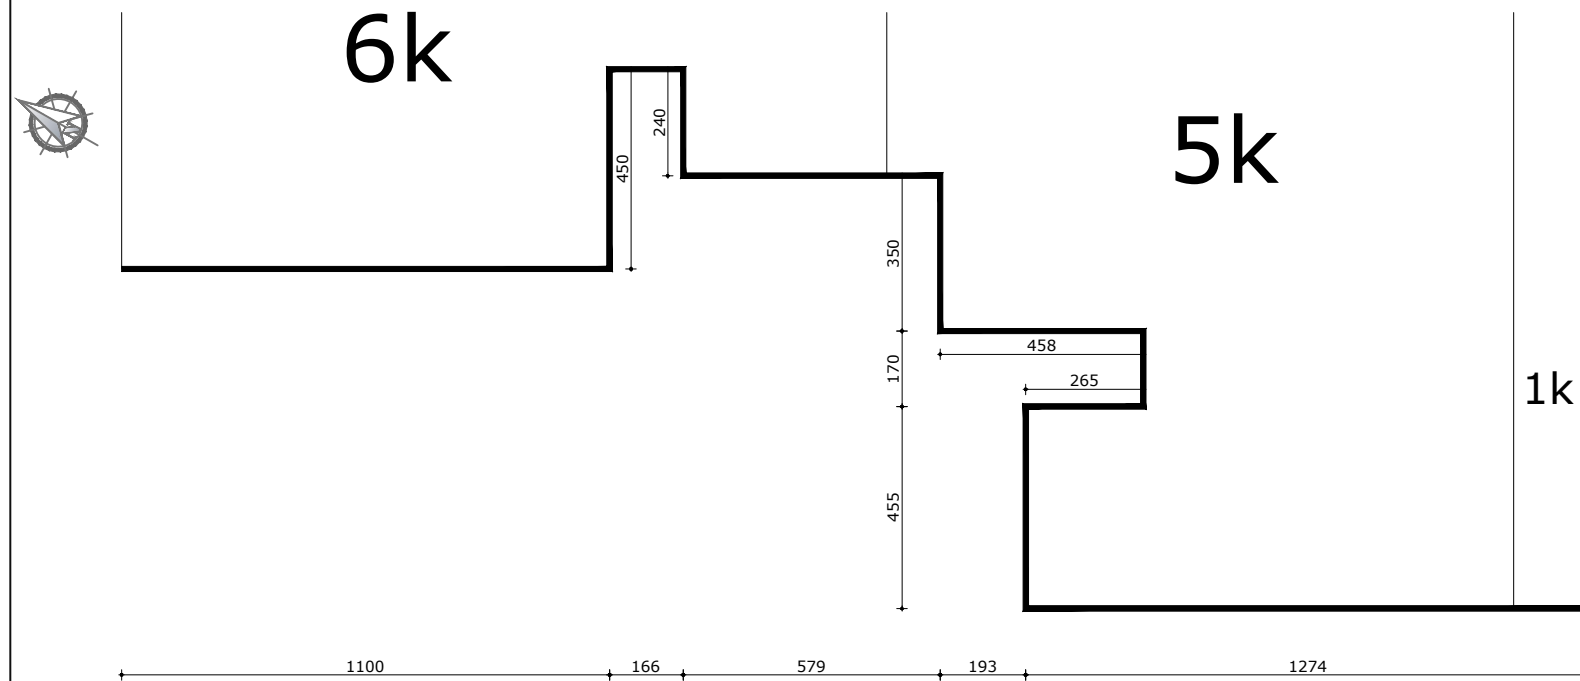


PAMJA NGA JUG-PERENDIMI
SHKALLA 1:150




PAMJA NGA VERI-PERENDIMI
SHKALLA 1:150

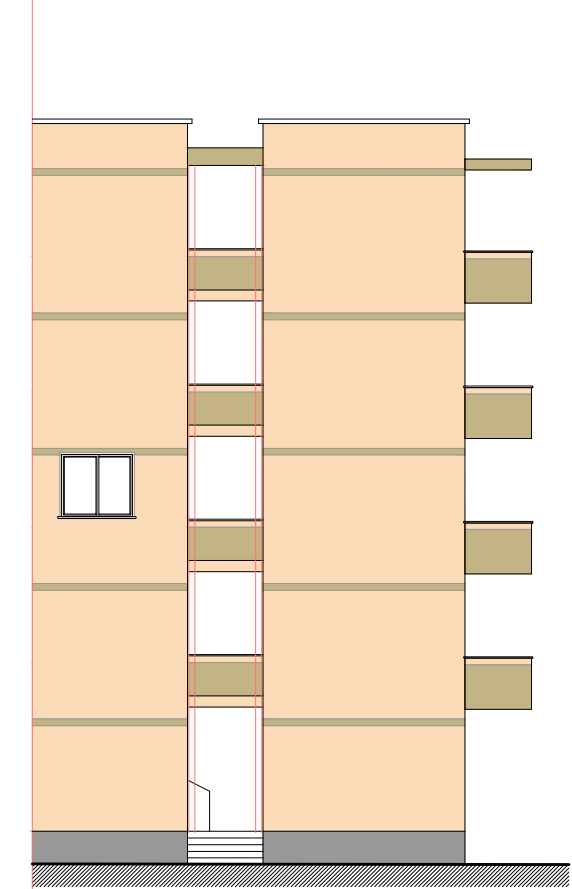


			REHABILITIMI I FASADAVE TE OBJEKTEVE NE AKSET KRYERORE TE QYTETIT, FIER		FLETA A-07
			DR.DIREKTORISE SE PROJEKTEVE TE INFRASTRUKTURES	Ing.	Haxhi AVDULLAI
PROJ. ARKITEKTONIK	Ark.	Suela BAKIAJ			Sh.1:150
PROJ. KONSTRUKTIV	Ing.	Elidon BASHA			DATA 01/2019
POROSITI	Bashkia FIER				

OBJEKTI nr-4

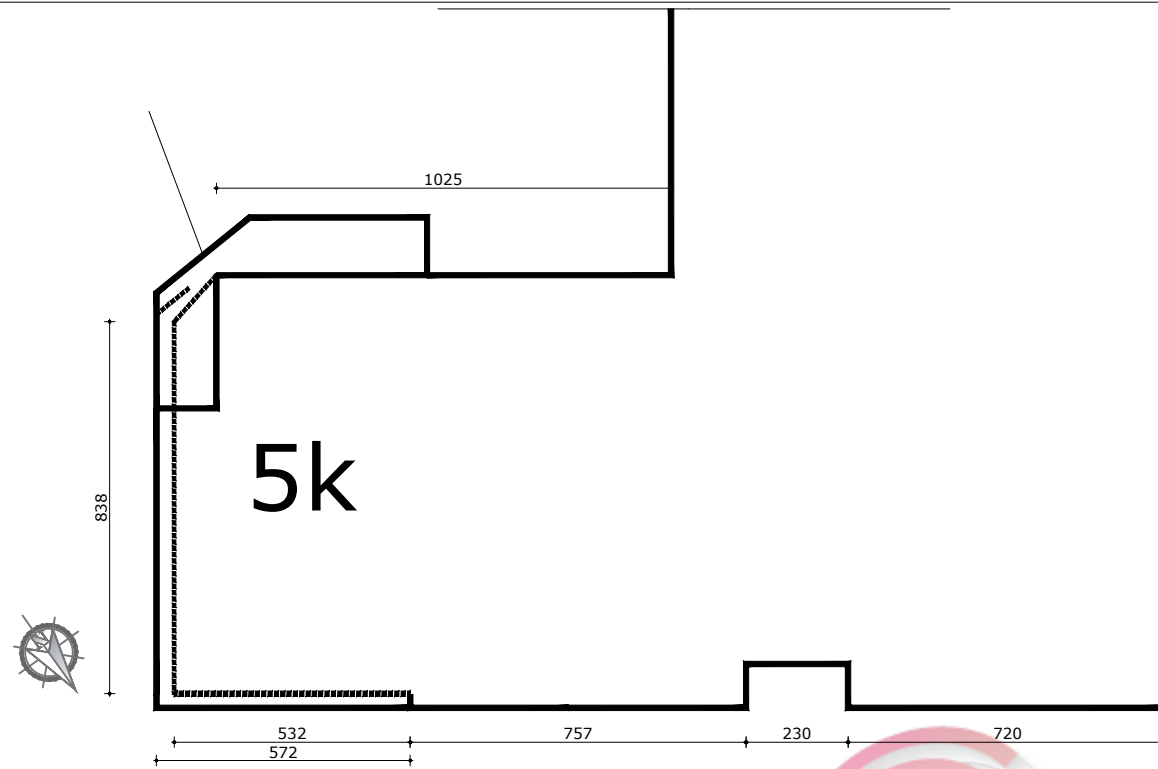

PAMJA NGA VERI-LINDJA
SHKALLA 1:150

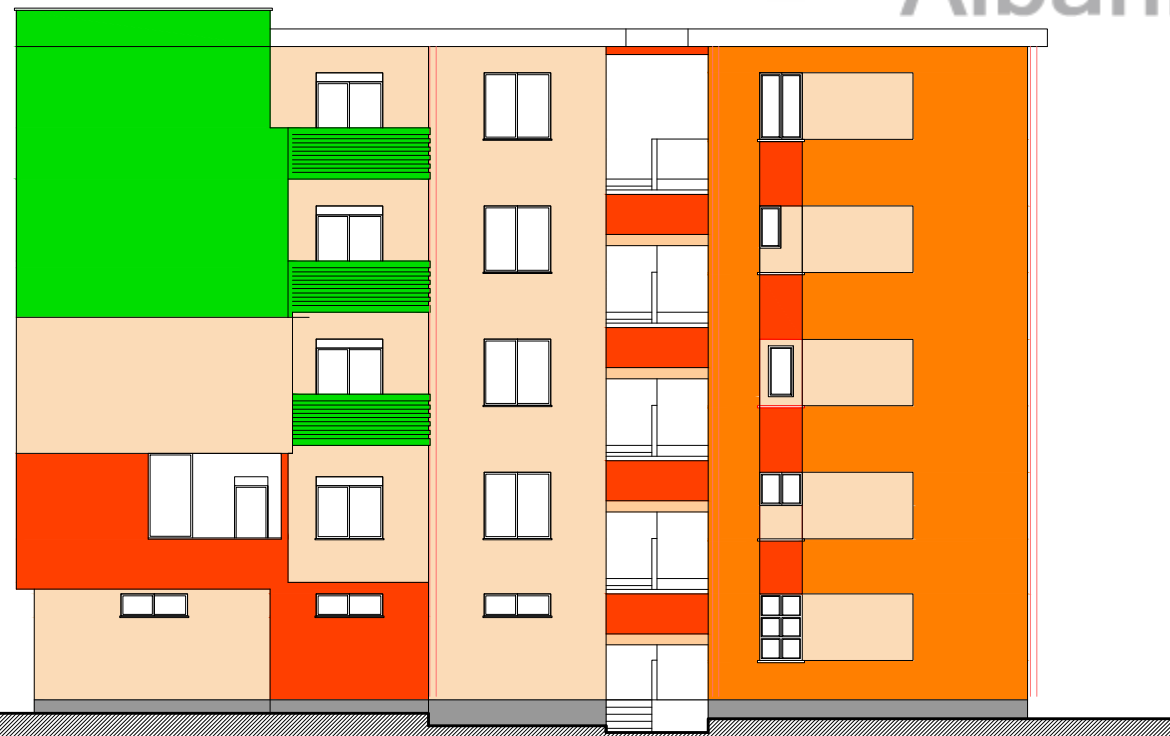


PAMJA NGA JUG-LINDJA
SHKALLA 1:150



PAMJA NGA JUG-PERENDIMI
SHKALLA 1:150



			REHABILITIMI I FASADAVE TE OBJEKTEVE NE AKSET KRYERORE TE QYTETIT, FIER		FLETA A-08
DR.DIREKTORISE SE PROJEKTEVE TE INFRASTRUKTURES	Ing.	Haxhi AVDULLAI			FASADA
PROJ. ARKITEKTONIK	Ark.	Suela BAKIAJ			Sh.1:150
PROJ. KONSTRUKTIV	Ing.	Elidon BASHA			DATA 01/2019
POROSITI	Bashkia FIER				

