


# RRETHIMI I SHKOLLES 9-VJEÇARE SHOSHAN



## PLAN SISTEMIMI I OBORRIT

SH - 1:200

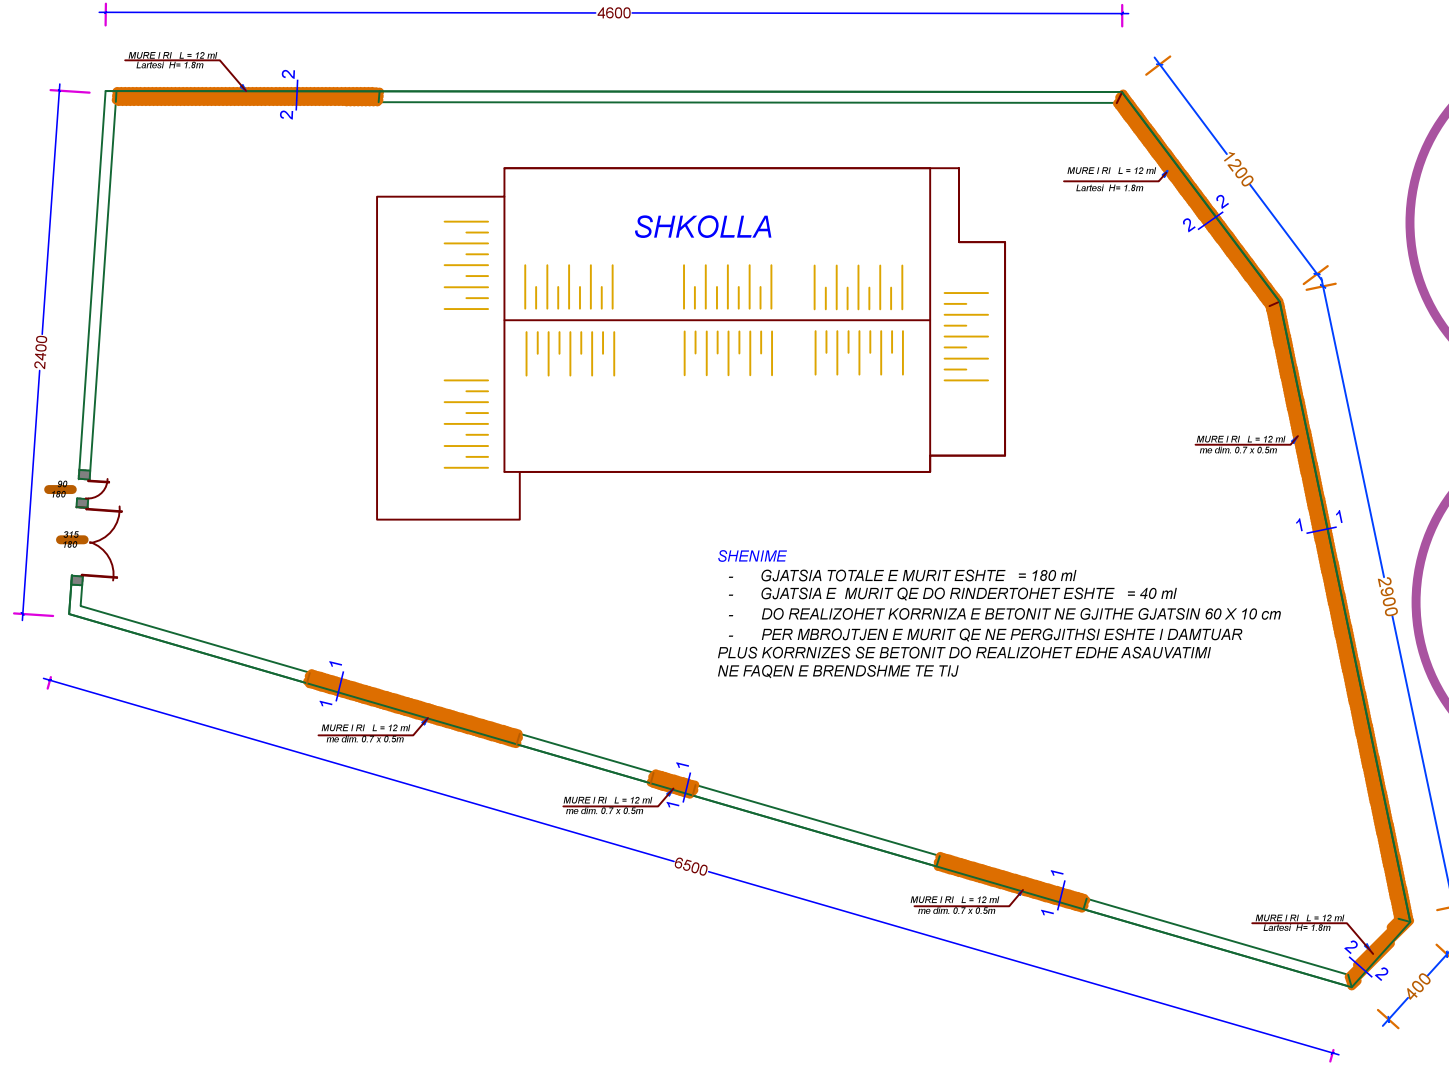

### SHENIME


- GJATSIA TOTALE E MURIT ESHTË = 180 ml
- GJATSIA E MURIT QE DO RINDERTOHET ESHTË = 40 ml
- DO REALIZOHET KORRNIZA E BETONIT NE GJITHE GJATSHIN 60 X 10 cm
- PER MBROJTJEN E MURIT QE NE PERGJITHSI ESHTË I DAMTUAR PLUS KORRNIZES SE BETONIT DO REALIZOHET EDHE ASAUVATIMI NE FAQEN E BRENDSHME TE TIJ

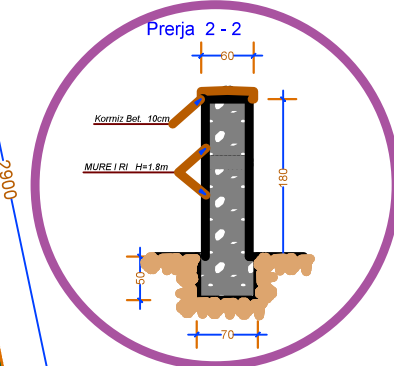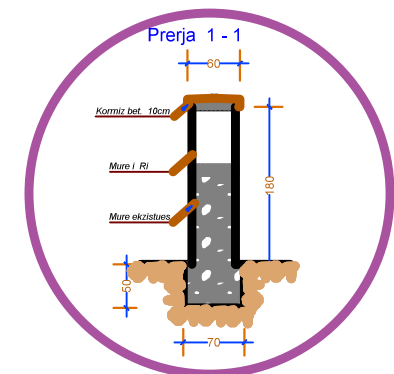

# RRETHIMI I SHKOLLES 9-VJEÇARE BUÇAJ


## PLAN SISTEMIMI I OBORRIT

SH - 1:200

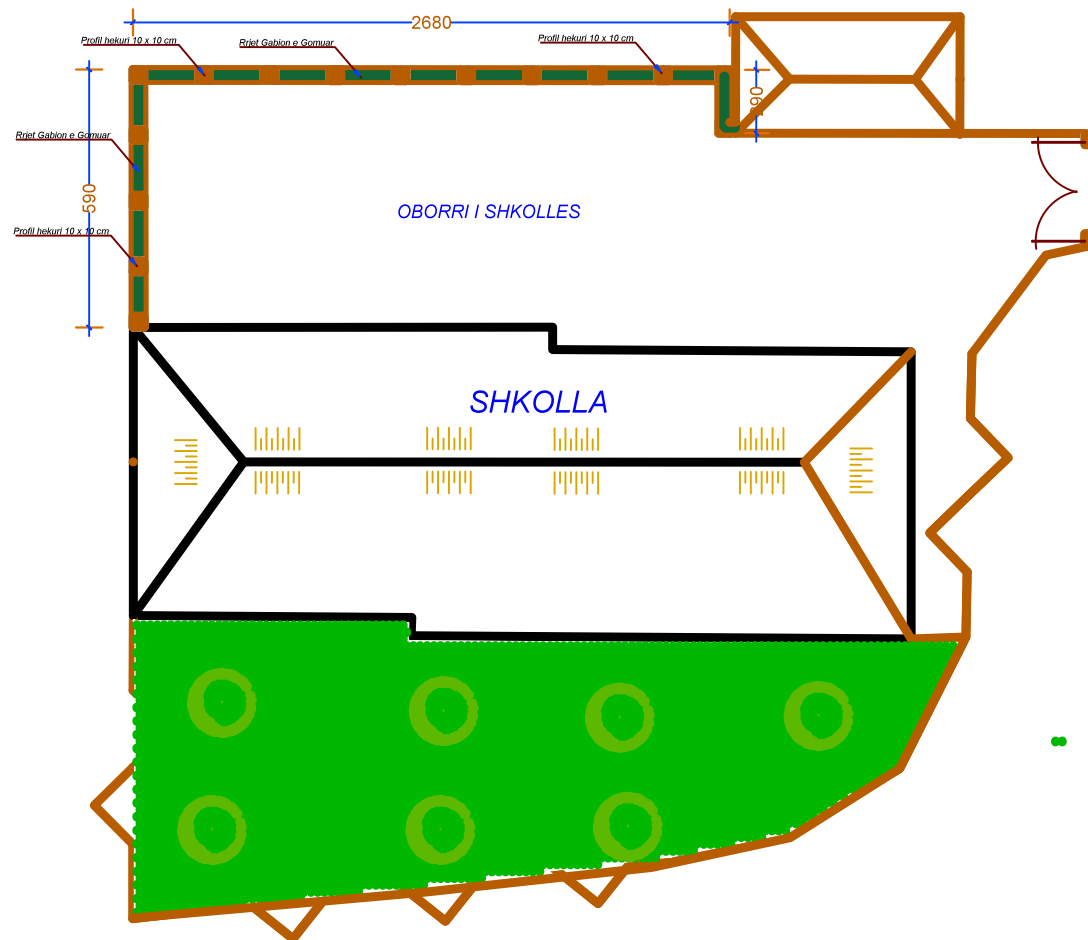


## KONSTRUKSIONI I RRETHIMIT

SH - 1:100

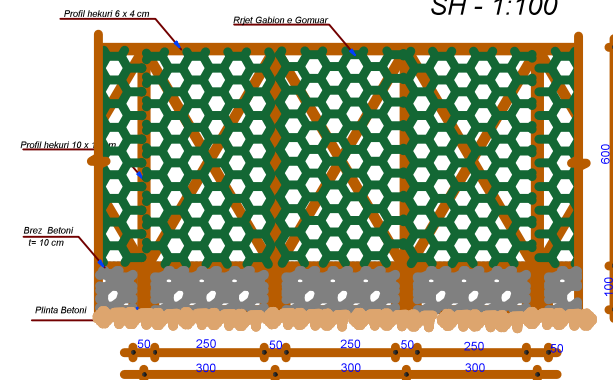

MBULES ÇATIE SHKOLLA 9-VJEÇARE KOVAÇ  
PLANIMETRIA

SH - 1:100

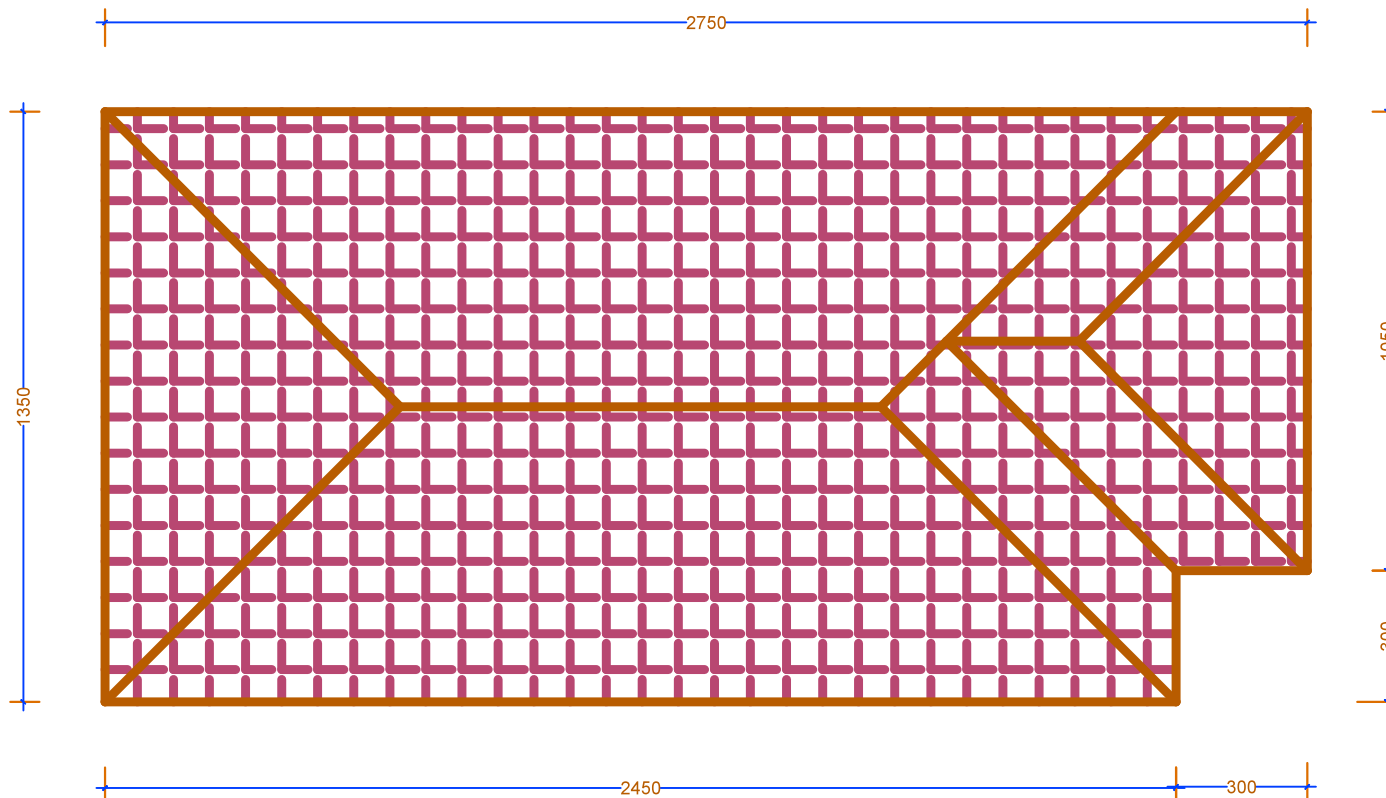

SHENIME


- HIQET MBULESA EKZISTUESE E ÇATISE
- REALIZOHET MBULESA E RE ME LLAMARIN IMITIM TJEGULLE
- ZEVENDESohen ME MATERIAL TE RI RISTELAT E DAMTUAR
- RIPAROHEN DHE MBULOHEN OXHAQET E SHKOLLES

## SHKOLLA E MESME TROPJE

### NDERTIM MURI RRETHUES I SHKOLLES

(PJESA E DAMTUAR)

SH - 1:100

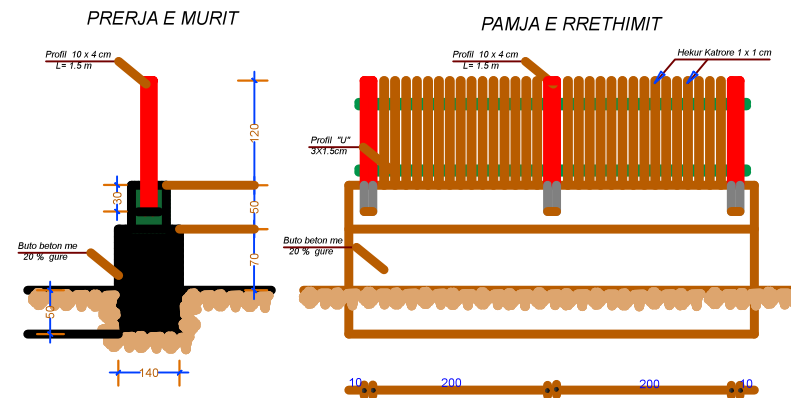

### SHENIME

- NDERTOHEH MURI RRETHUES BUTOBETONI PER NJE GJATSI 25.5 m
- KONSTRUKSIONI METALIK REALIZOHET ME PROFILA SIÇ SHENOHEN ME LARTE
- KONSTRUKSIONI LYHET ME BOJE METALIKE SIPAS KUSHTEVE TEKNIKE
- REALIZOHET EDHE BETONIMI I KANALIT UJITJES TE DENTUAR NE KETE SEGMENT