



BASHKIA KRUJË

PROJEKT ZBATIMI

OBJEKTI: "SISTEMIM ASFALTIM I RRUGËS NGA STACIONI I TRENIT-KISHA MURQINE"
NJËSIA ADMINISTRATIVE BUBQ,KRUJE.

PROJEKTUESI:

"ERALD-G" SH.P.K

INVESTITORI:

KRYETARI I BASHKISË

ARTUR BUSHI

KRUJË, 2019

PLANIMETRIA E PERGJITHSHME



REPUBLIKA E SHQIPERISE
BASHKIA KRUJE

PROJEKT ZBATIMI

" SISTEMIM ASFALTIM I RRUGES NGA STACIONI I TRENIT-KISHA
MURQINE NJ.A. BUBQ."

PLANIMETRIA E
PERGJITHSHME

PROJEKTUES : " ERALD-G "


FLETA P-01

" ERALD-G " shpk

SHKALLA 1 : 5000


2019

PLANIMETRIA E PERGJITHSHME

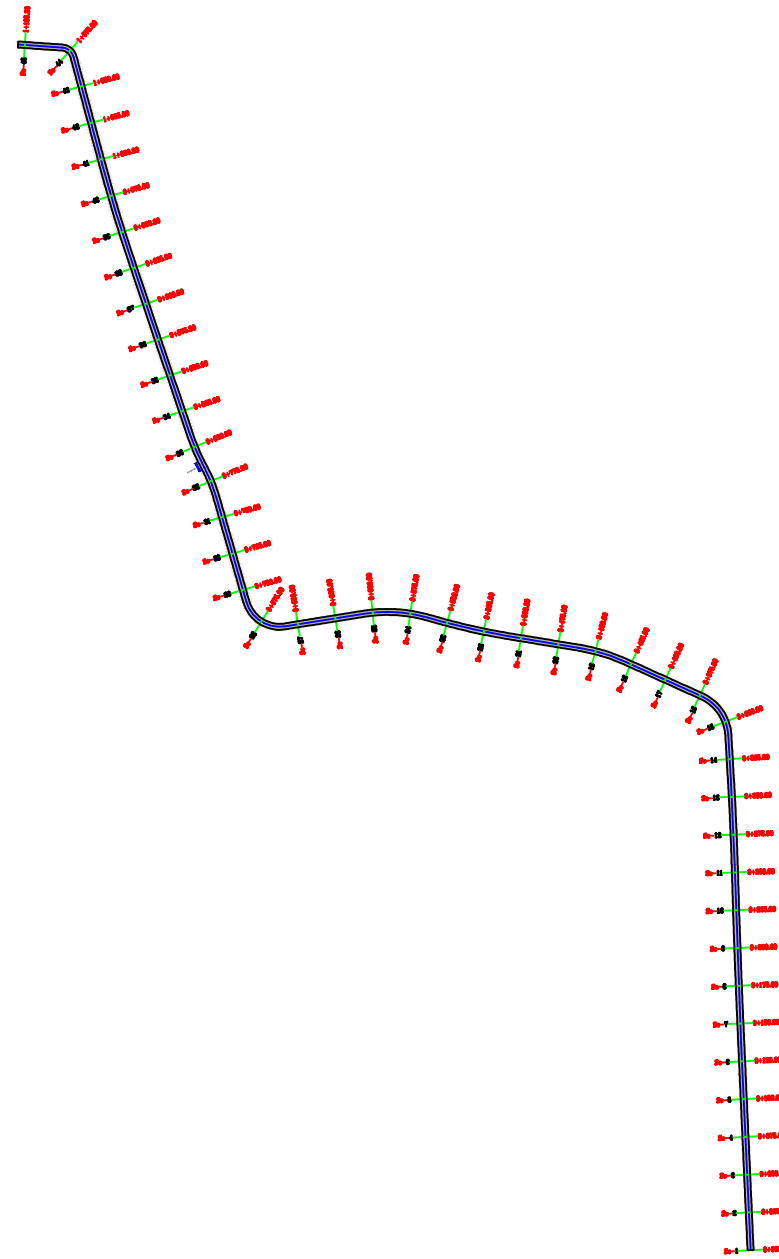

	REPUBLIKA E SHQIPERISE BASHKIA KRUJE	PROJEKT ZBATIMI " SISTEMIM ASFALTIM I RRUGES NGA STACIONI I TRENIT-KISHA MURQINE NJ.A. BUBQ."	PLANIMETRIA E PERGJITHSHME	PROJEKTUES : "ERALD-G"	FLETA P-02
	"ERALD-G" shpk			SHKALLA 1 : 5000	

PLANIMETRIA Pk1-Pk9

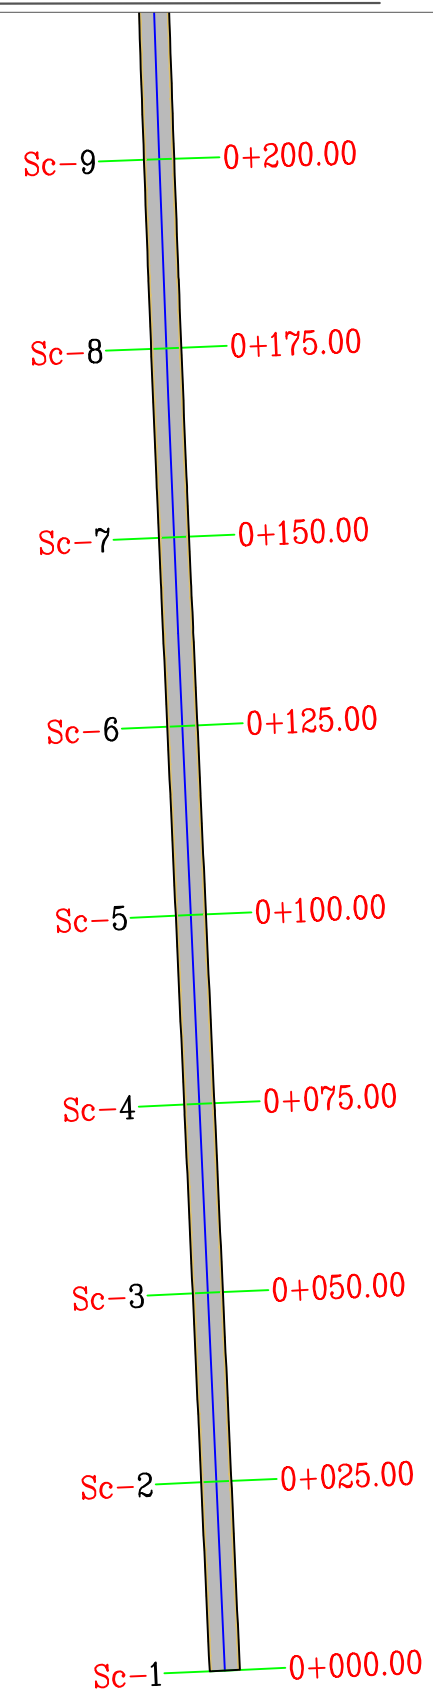

REPUBLIKA E SHQIPERISE
BASHKIA KRUJE

PROJEKT ZBATIMI

"SISTEMIM ASFALTIM I RRUGES NGA STACIONI I TRENIT-KISHA
MURQINE NJ.A. BUBQ."

PLANIMETRIA Pk1-Pk9

PROJEKTUES : "H.M.K. ERALD-G "


FLETA P-03

"ERALD-G" shpk

SHKALLA 1 : 1000

2019

PLANIMETRIA Pk10-Pk23

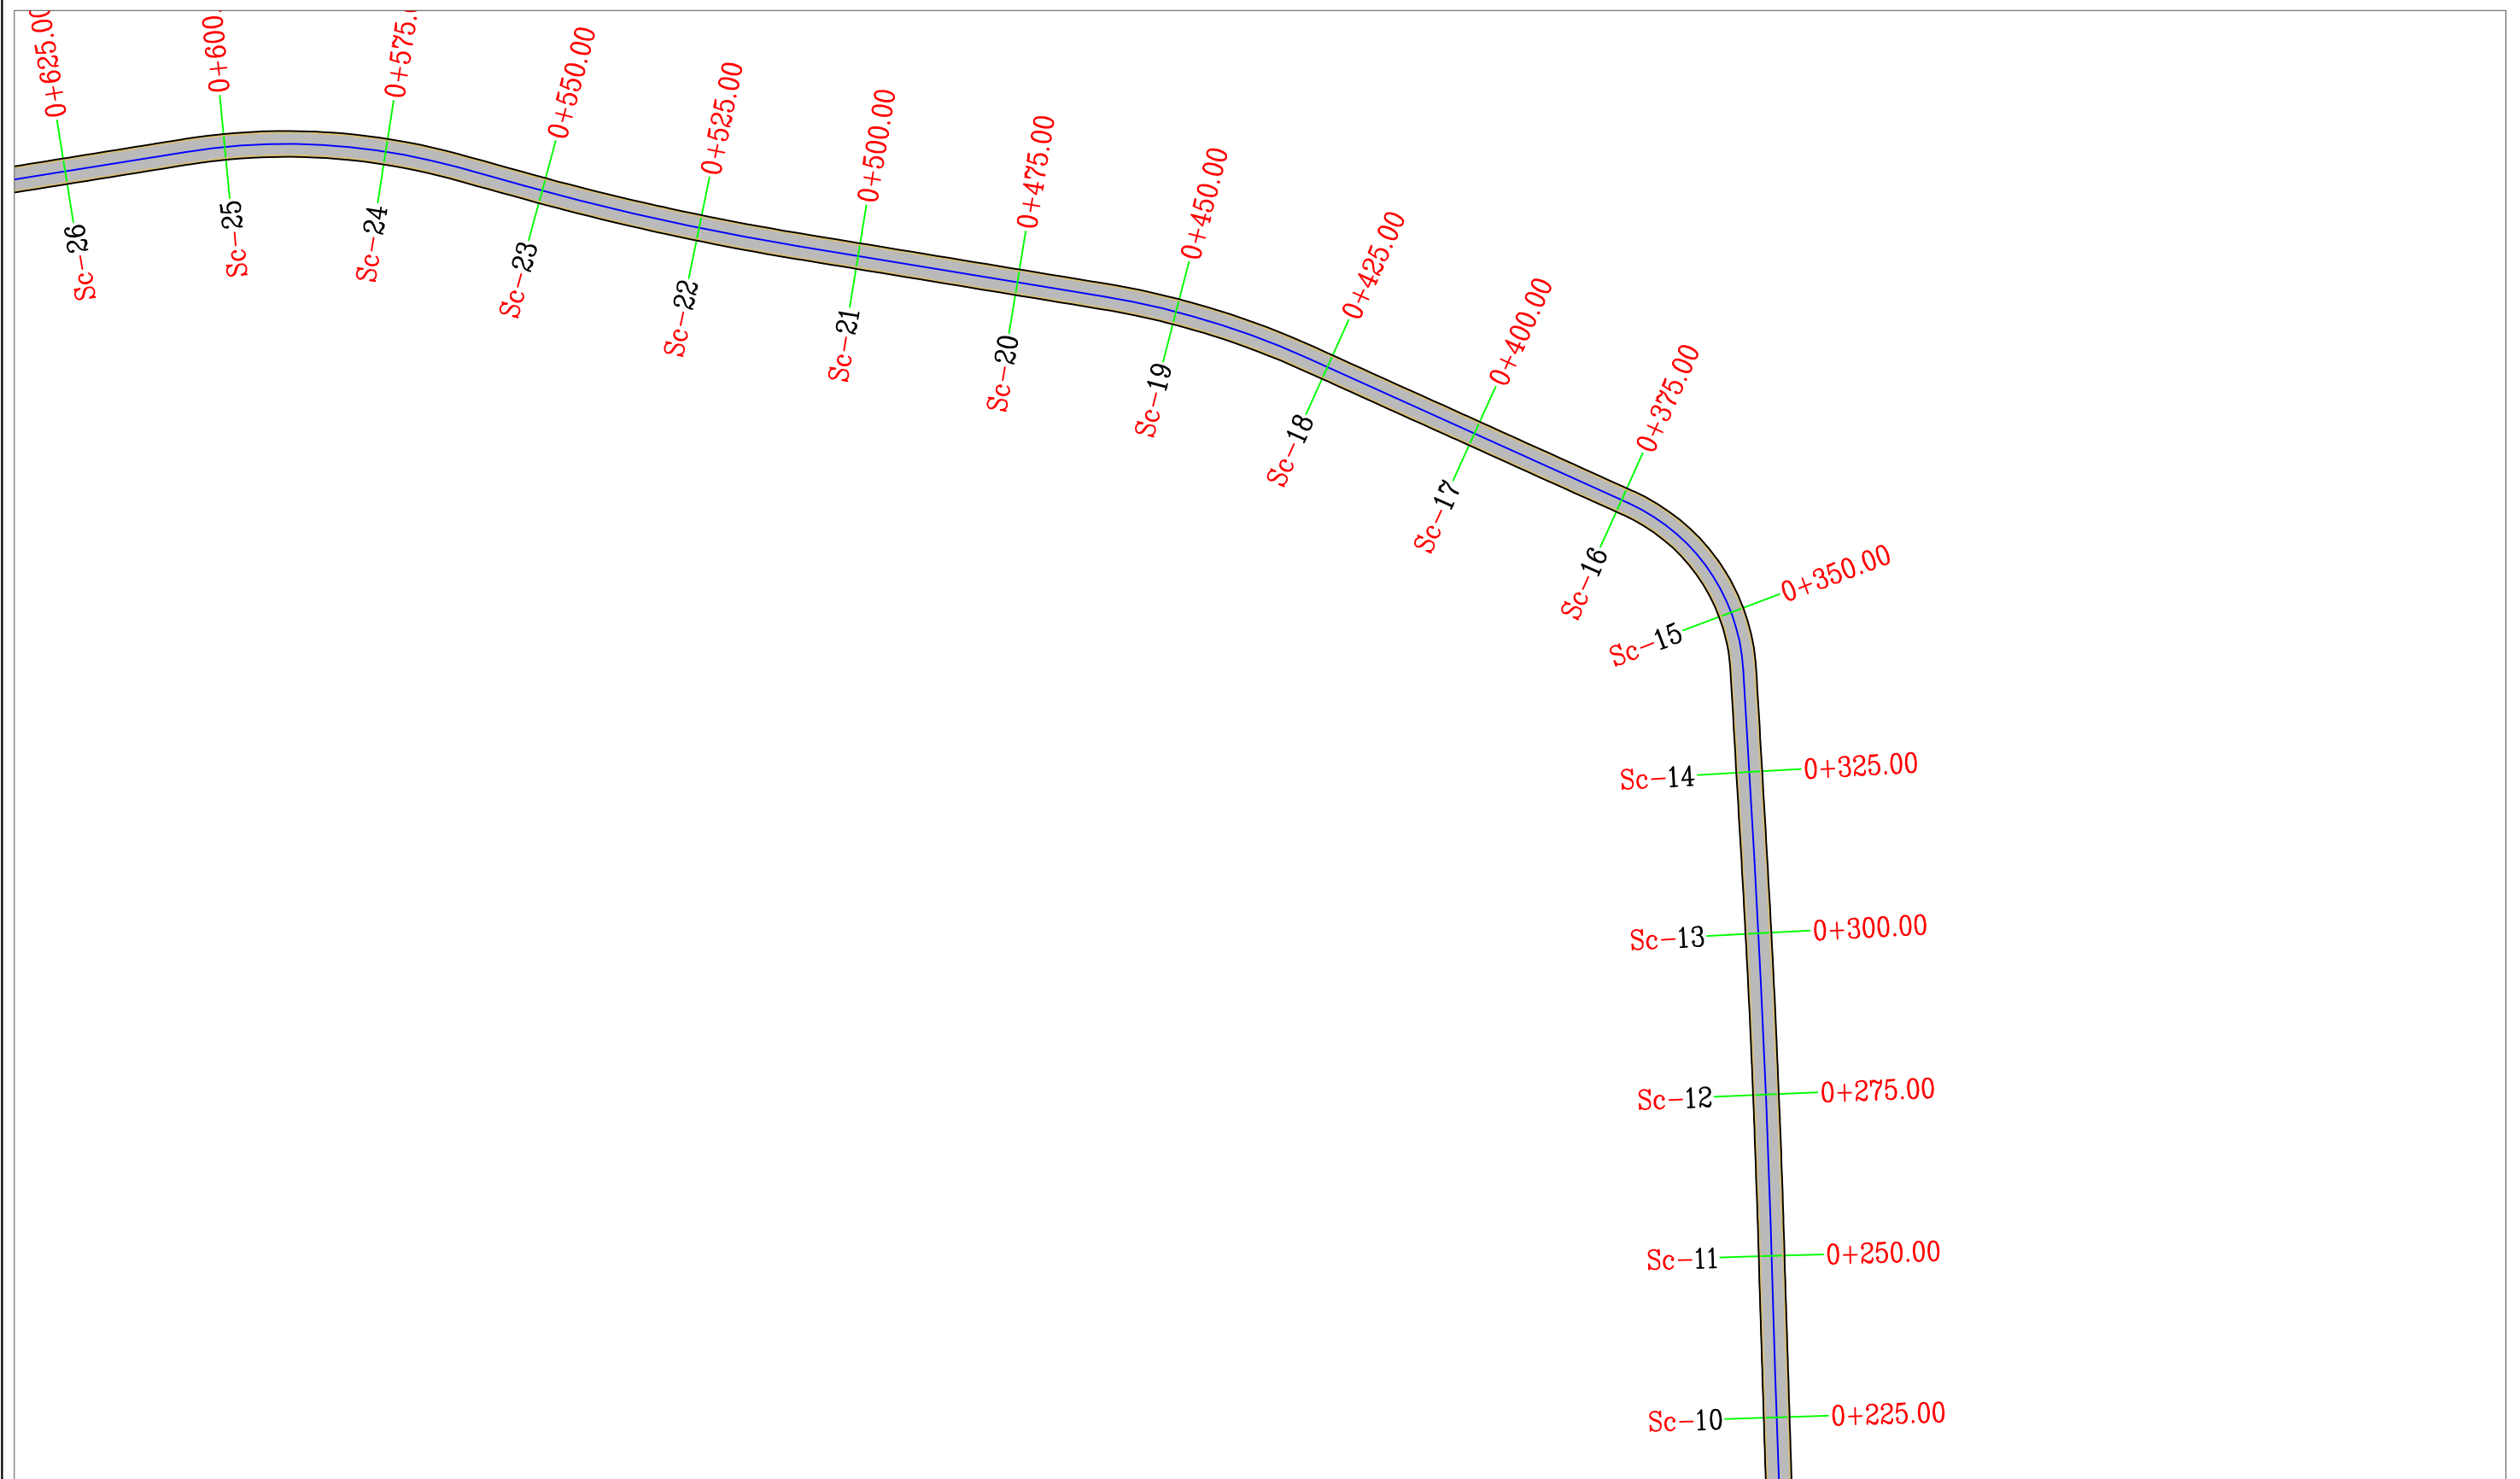

REPUBLIKA E SHQIPERISE
BASHKIA KRUJE

"ERALD-G" shpk

PROJEKT ZBATIMI

"SISTEMIM ASFALTIM I RRUGES NGA STACIONI I TRENIT-KISHA
MURQINE NJ.A. BUBQ."

PLANIMETRIA Pk10-Pk23

PROJEKTUES : "ERALD-G"


SHKALLA

1 : 1000

FLETA P-04


2019

PLANIMETRIA Pk23-Pk36

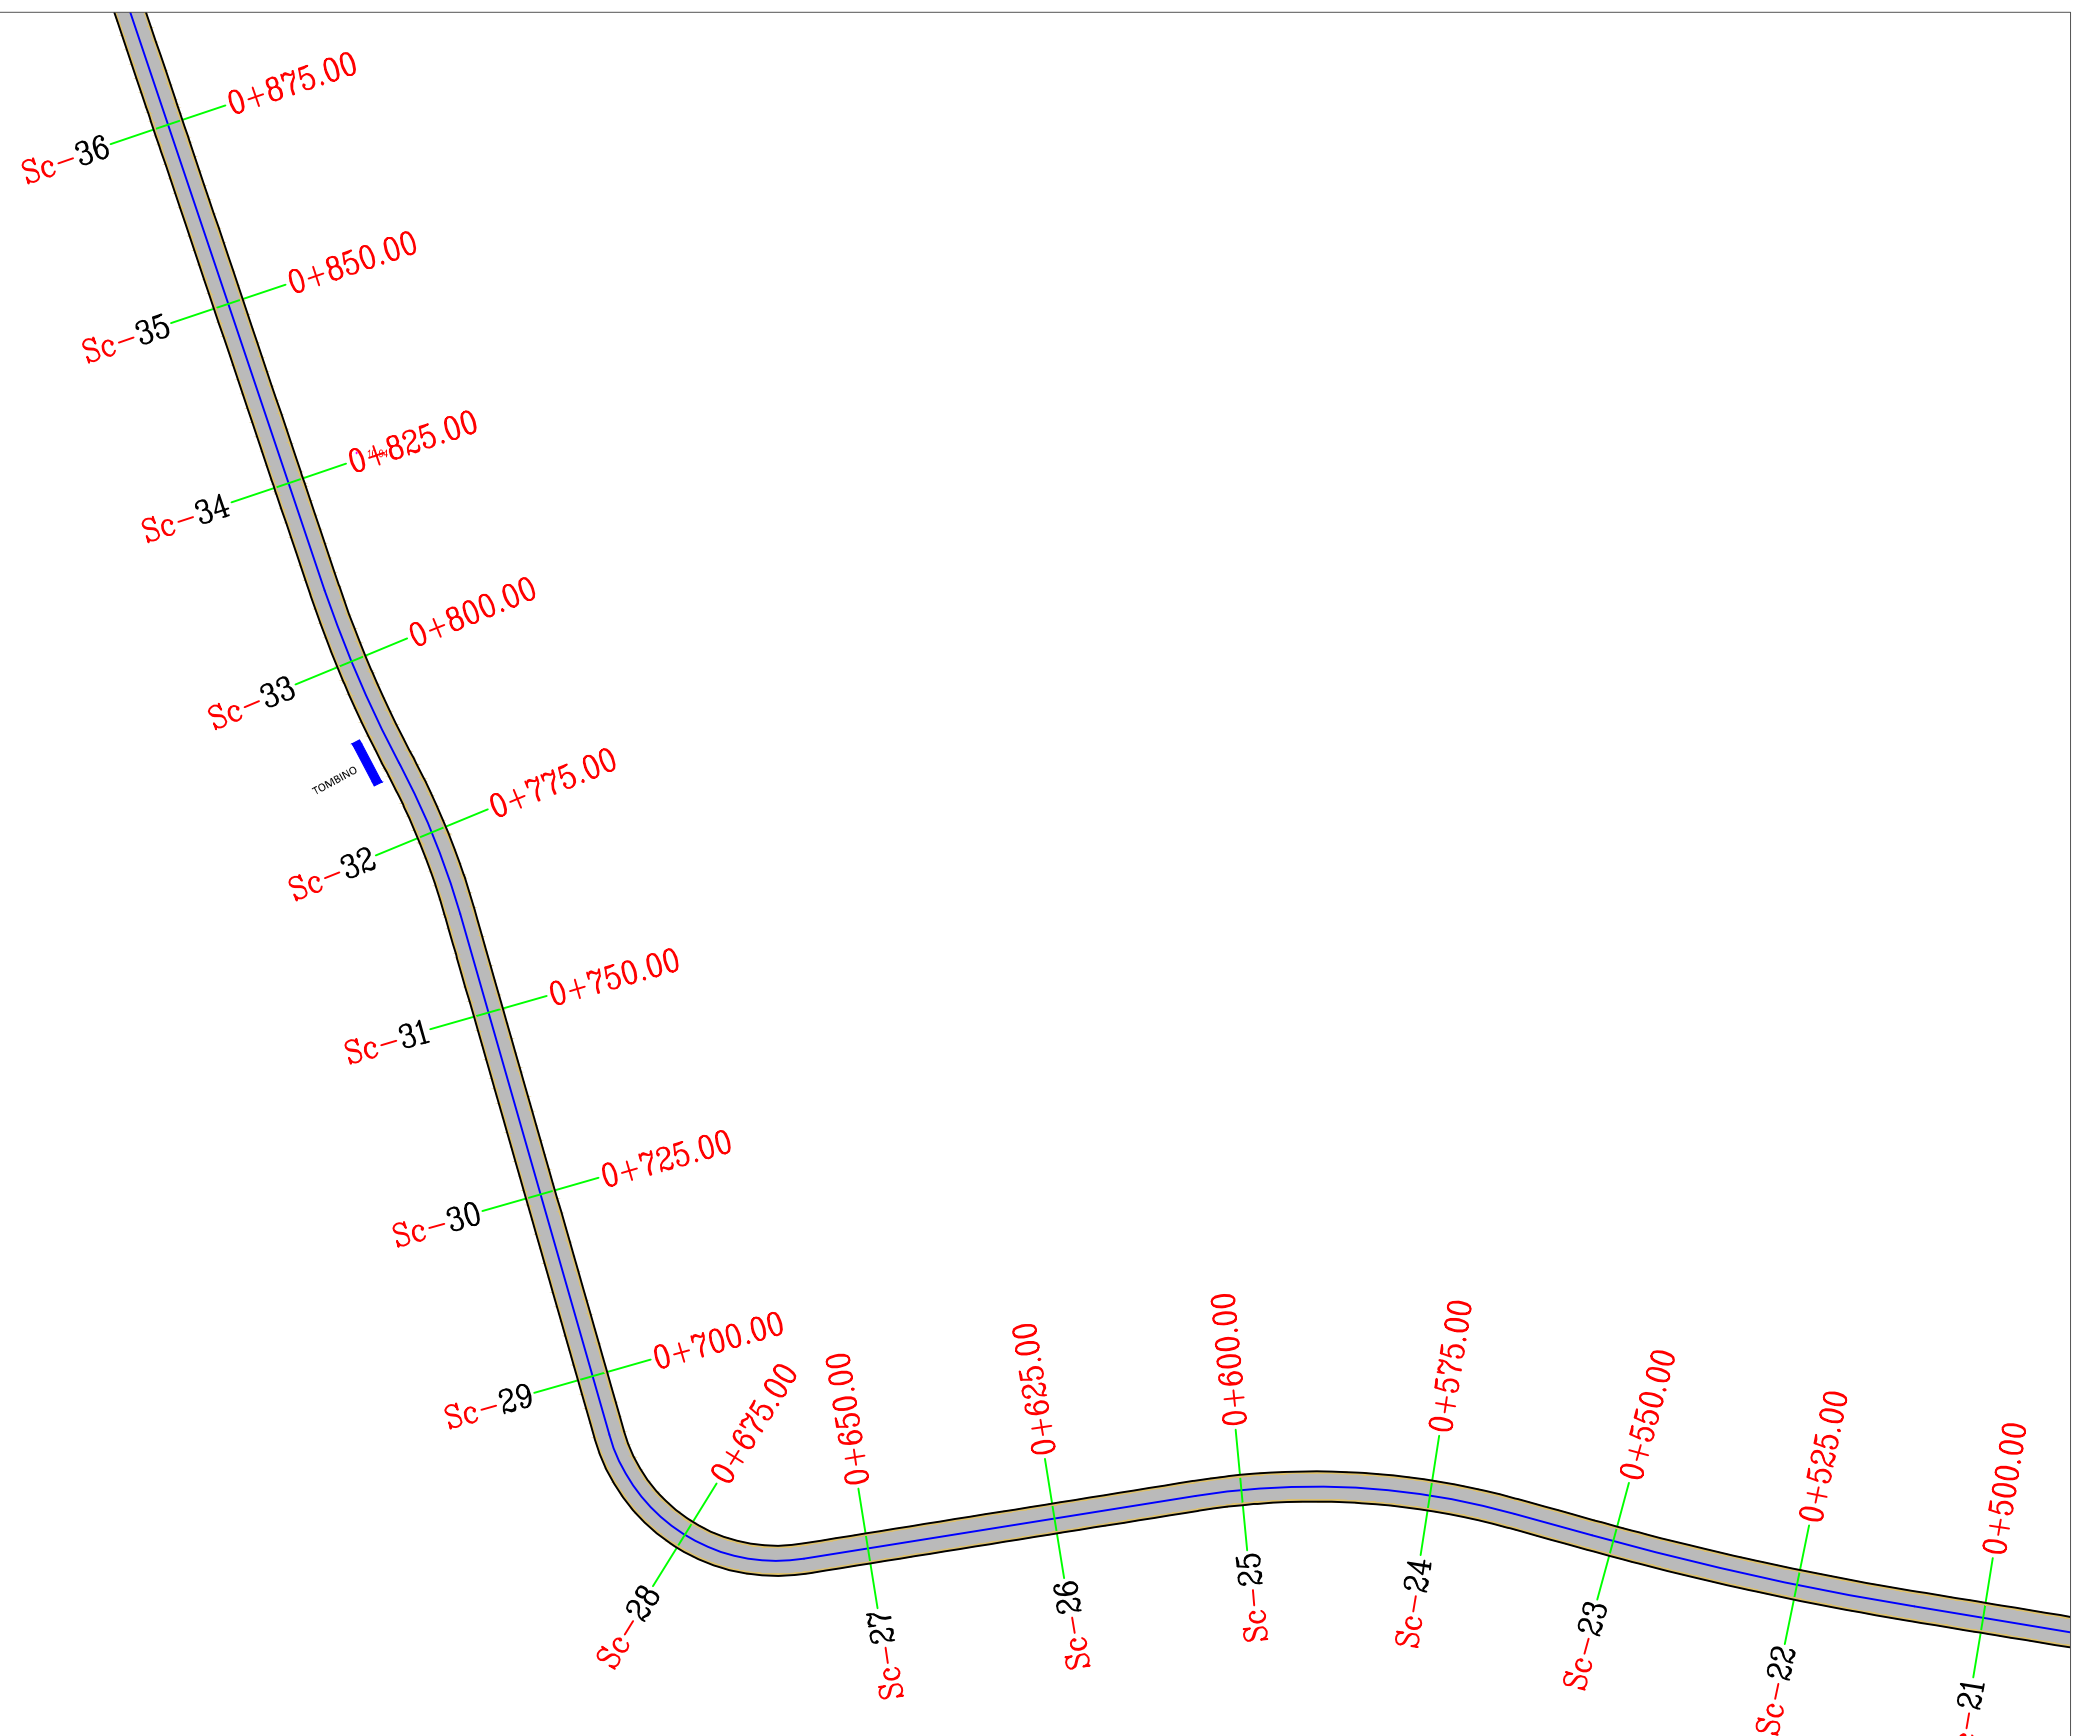


 REPUBLIKA E SHQIPERISE BASHKIA KRUJE	PROJEKT ZBATIMI "SISTEMIM ASFALTIM I RRUGES NGA STACIONI I TRENIT-KISHA MURQINE NJ.A. BUBQ."	PLANIMETRIA Pk23-Pk36	PROJEKTUES : "ERALD-G"	FLETA P-05
			SHKALLA 1 : 1000	2019
"ERALD-G" shpk				

PLANIMETRIA Pk37-Pk45

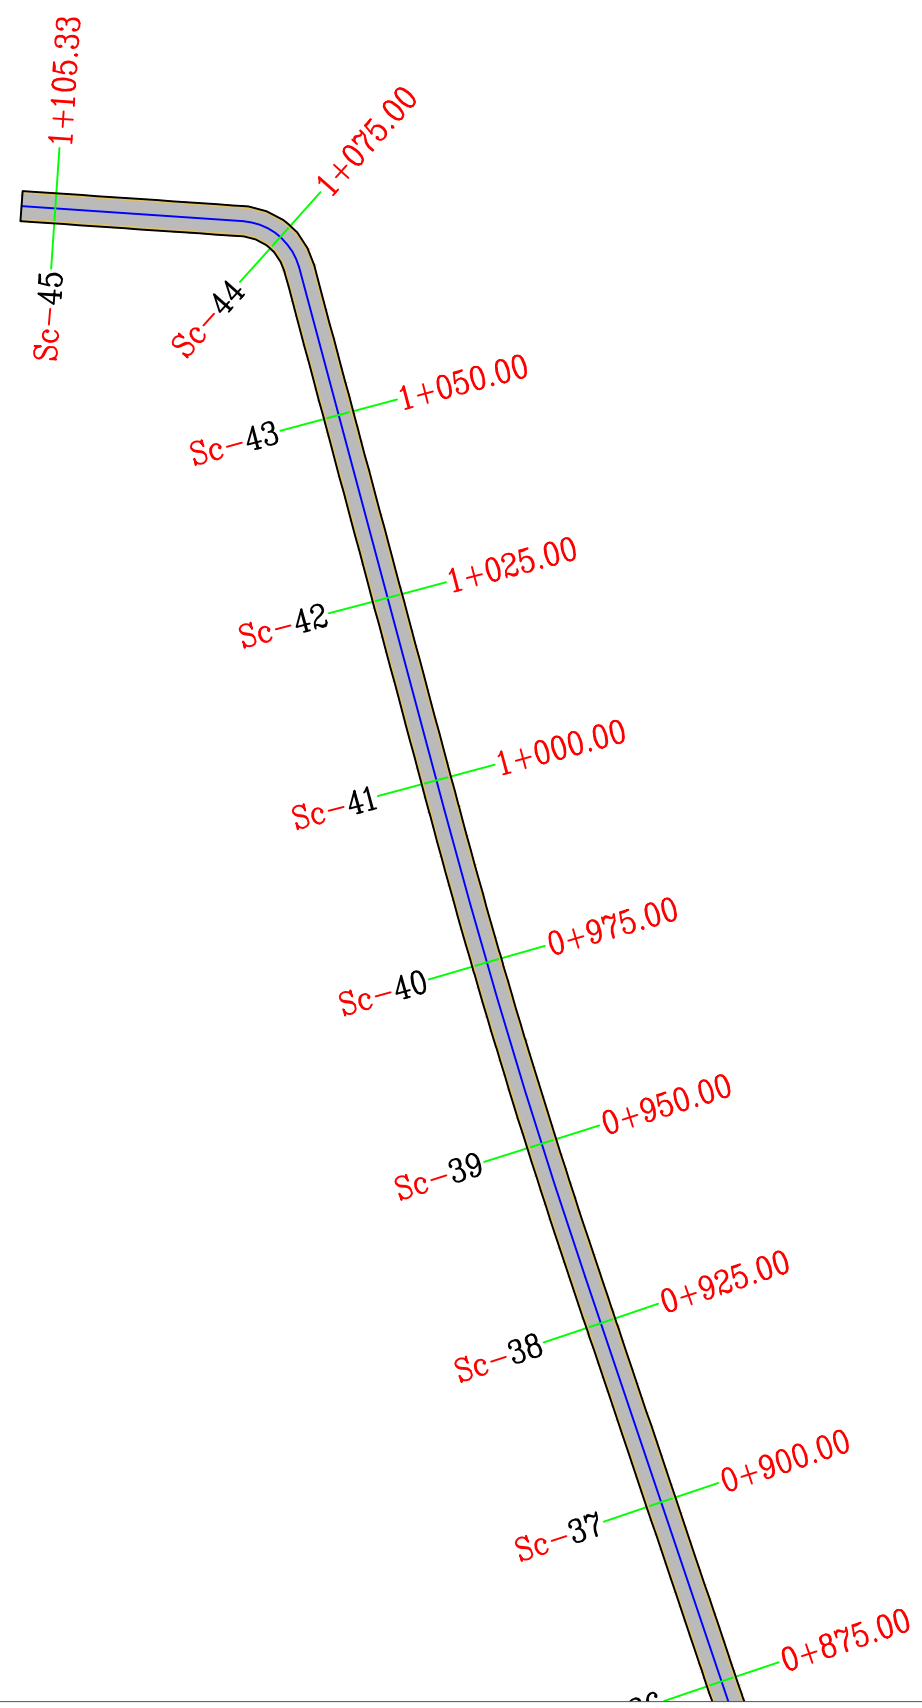

 REPUBLIKA E SHQIPERISE BASHKIA KRUJE	PROJEKT ZBATIMI "SISTEMIM ASFALTIM I RRUGES NGA STACIONI I TRENIT-KISHA MURQINE NJ.A. BUBQ."	PLANIMETRIA Pk37-Pk45	PROJEKTUES : "ERALD-G"	FLETA P-06
			SHKALLA 1 : 1000	2019
"ERALD-G" shpk				

PROFILI GJATESOR

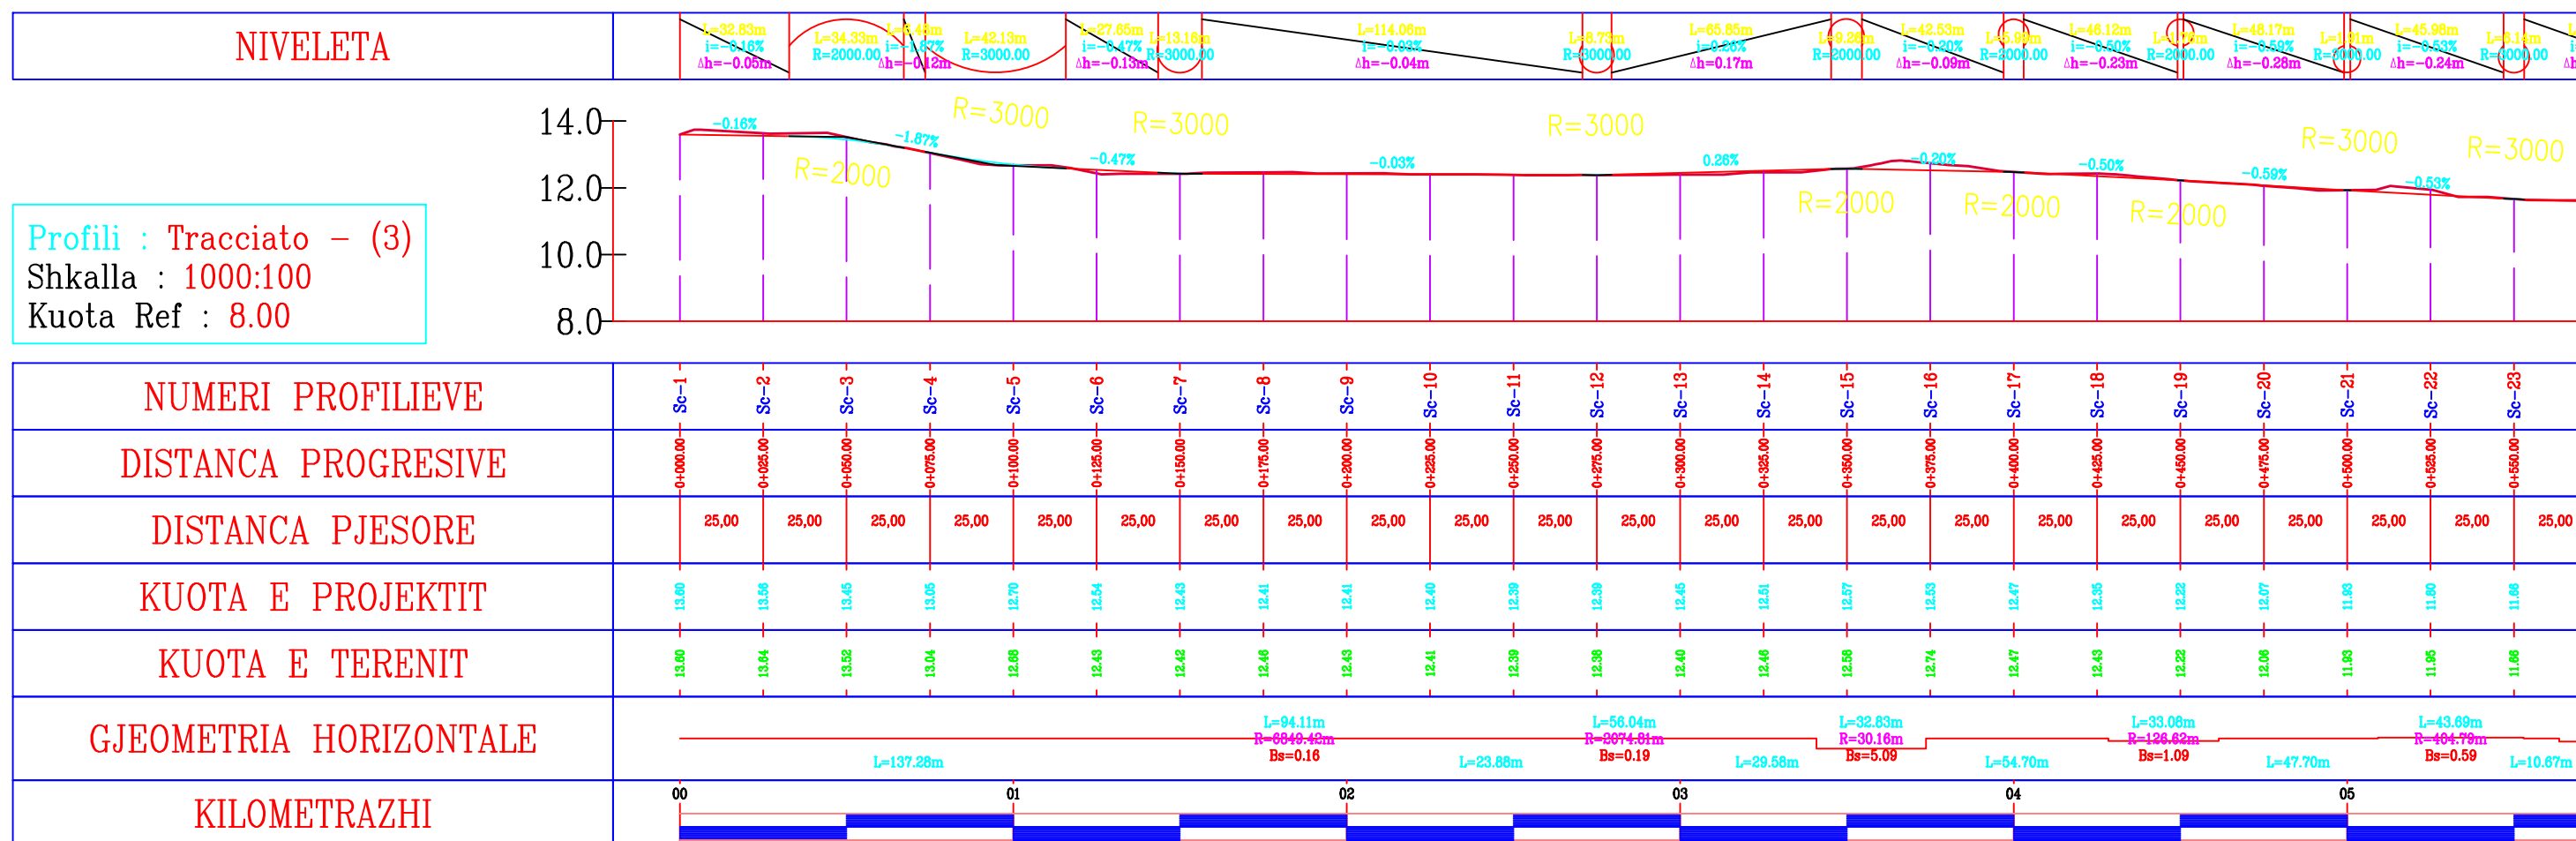

NUMERI PROFILIEVE	Sc-1	Sc-2	Sc-3	Sc-4	Sc-5	Sc-6	Sc-7	Sc-8	Sc-9	Sc-10	Sc-11	Sc-12	Sc-13	Sc-14	Sc-15	Sc-16	Sc-17	Sc-18	Sc-19	Sc-20	Sc-21	Sc-22	Sc-23
DISTANCA PROGRESIVE	0+000.00	0+025.00	0+050.00	0+075.00	0+100.00	0+125.00	0+150.00	0+175.00	0+200.00	0+225.00	0+250.00	0+275.00	0+300.00	0+325.00	0+350.00	0+375.00	0+400.00	0+425.00	0+450.00	0+475.00	0+500.00	0+525.00	0+550.00
DISTANCA PJESORE	25,00	25,00	25,00	25,00	25,00	25,00	25,00	25,00	25,00	25,00	25,00	25,00	25,00	25,00	25,00	25,00	25,00	25,00	25,00	25,00	25,00	25,00	25,00
KUOTA E PROJEKTTIT	13,60	13,56	13,45	13,05	12,70	12,54	12,43	12,41	12,41	12,40	12,39	12,39	12,45	12,51	12,57	12,63	12,47	12,35	12,22	12,07	11,93	11,90	11,66
KUOTA E TERENIT	13,60	13,64	13,52	13,04	12,68	12,43	12,42	12,46	12,43	12,41	12,39	12,38	12,40	12,46	12,58	12,74	12,47	12,43	12,22	12,06	11,93	11,95	11,66
GJEOMETRIA HORIZONTALE	<p>L=137.28m</p> <p>L=94.11m R=2074.42m Bs=0.16</p> <p>L=23.68m</p> <p>L=56.04m R=2074.81m Bs=0.19</p> <p>L=29.58m</p> <p>L=32.83m R=30.16m Bs=5.09</p> <p>L=54.70m</p> <p>L=33.08m R=126.62m Bs=1.09</p> <p>L=47.70m</p> <p>L=43.69m R=104.79m Bs=0.59</p> <p>L=10.67m</p>																						
KILOMETRAZHI	00	01	02	03	04	05																	



REPUBLIKA E SHQIPERISE
BASHKIA KRUJE

PROJEKT ZBATIMI

"SISTEMIM ASFALTIM I RRUGES NGA STACIONI I TRENIT-KISHA
MURQINE NJ.A. BUBQ."

Profili gjatesor

PROJEKTUES : "ERALD-G"


FLETA P-07

"ERALD-G" shpk

SHKALLA 1 : 2000


2019

PROFILI GJATESOR

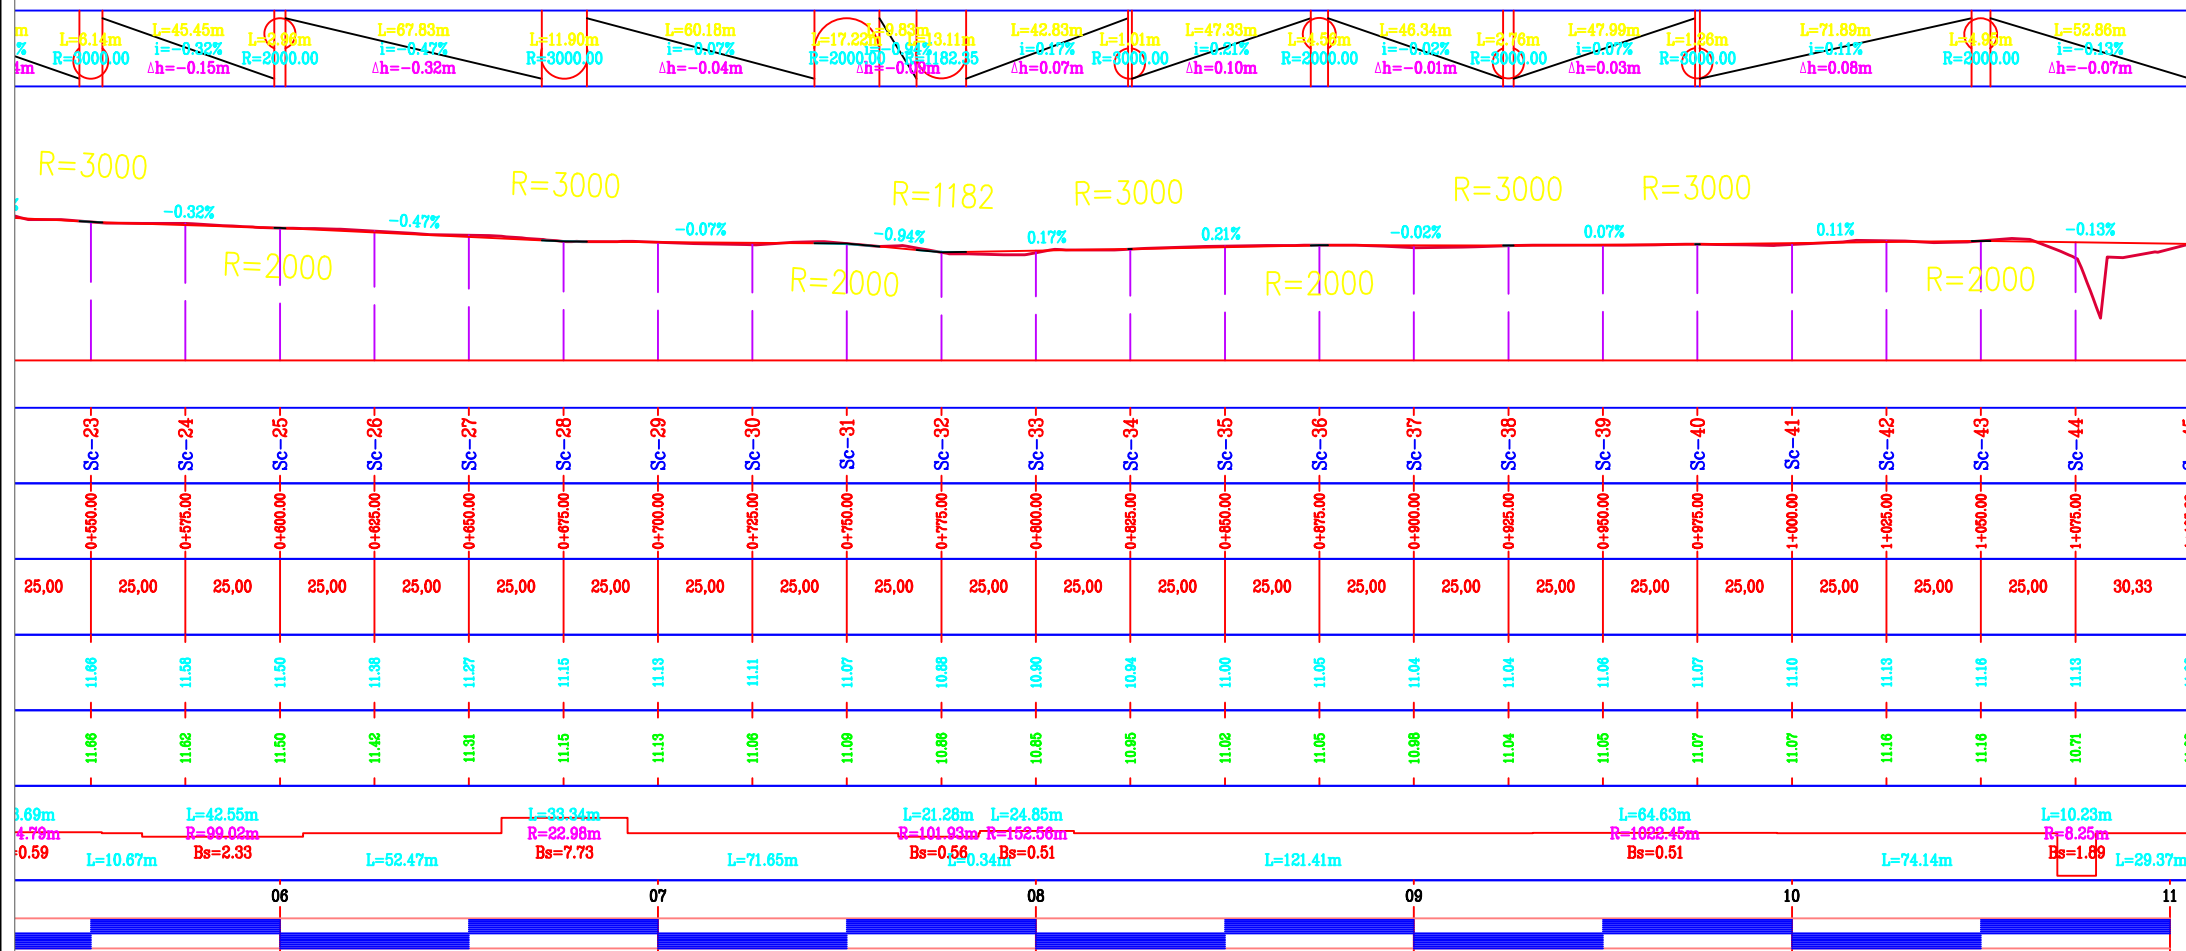

 REPUBLIKA E SHQIPERISE BASHKIA KRUIJE	PROJEKT ZBATIMI "SISTEMIM ASFALTIM I RRUGES NGA STACIONI I TRENIT-KISHA MURQINE NJ.A. BUBQ."	PROFILAT GJATESOR	PROJEKTUES : "ERALD - G "	FLETA P-08
			SHKALLA 1 : 2000	2019

PROFILAT TERTHOR

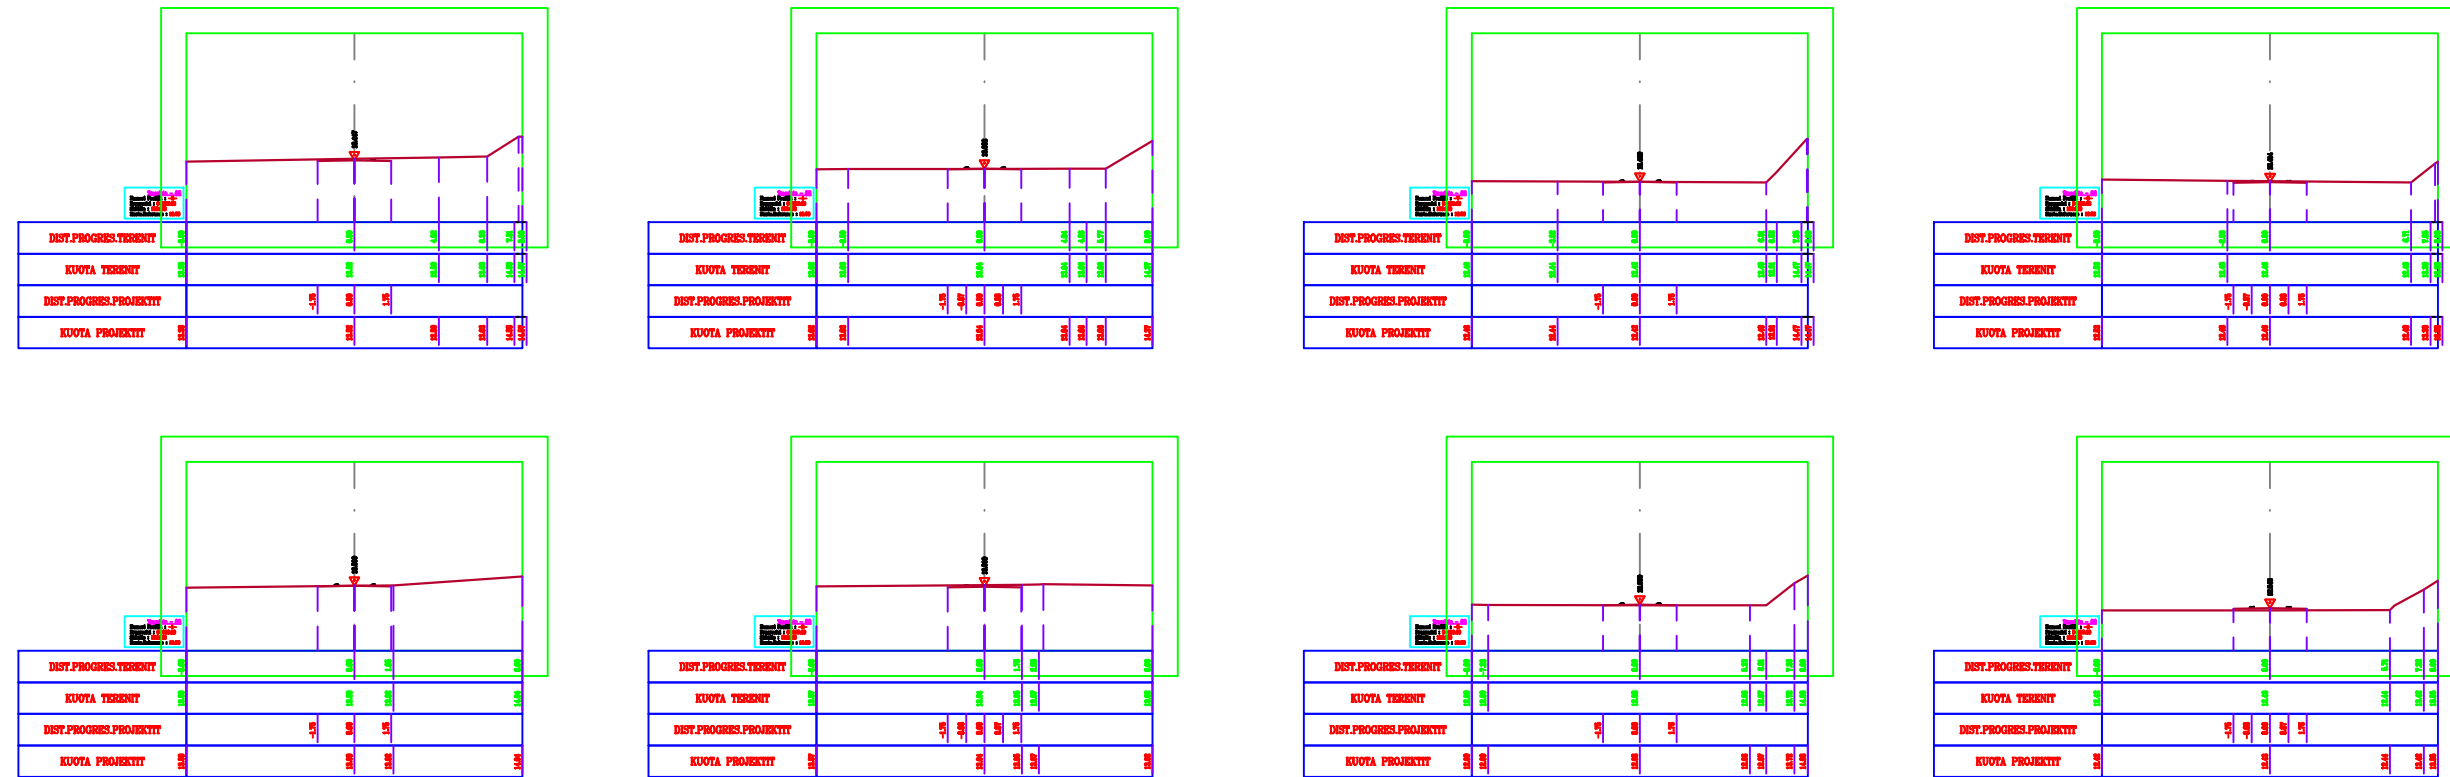

REPUBLIKA E SHQIPERISE
BASHKIA KRUJE

"ERALD-G" shpk

PROJEKT ZBATIMI

"SISTEMIM ASFALTIM I RRUGES NGA STACIONI I TRENIT-KISHA
MURQINE NJ.A. BUBQ."

Profilat Terthor

PROJEKTUES : "ERALD-G"









SHKALLA

1 : ...

FLETA P-9

2019

PROFILAT TERTHOR

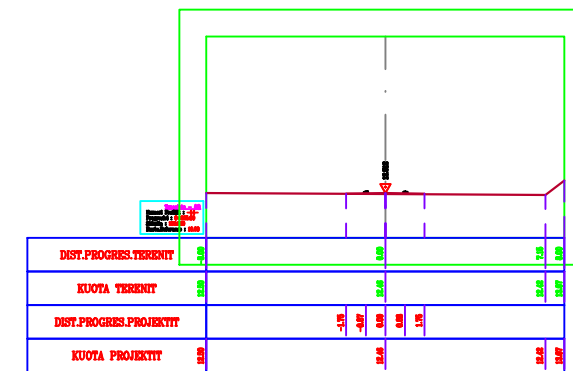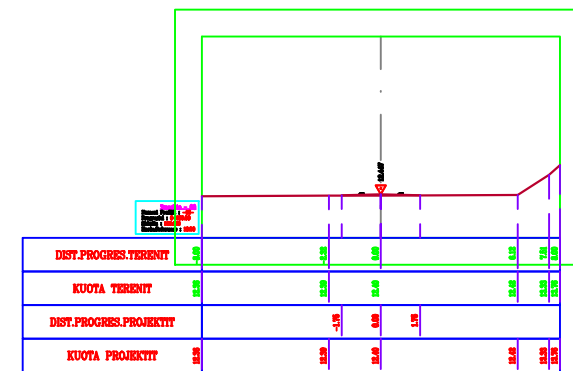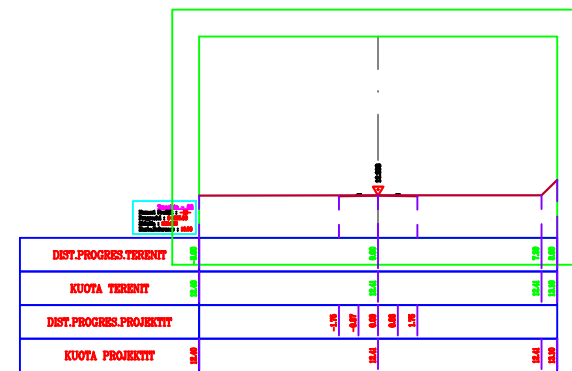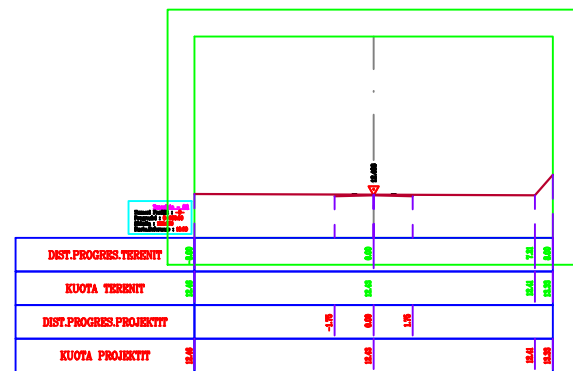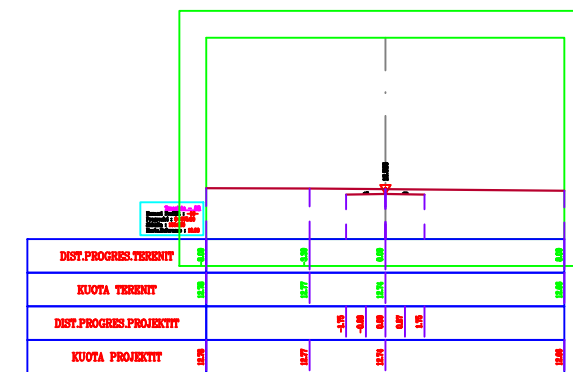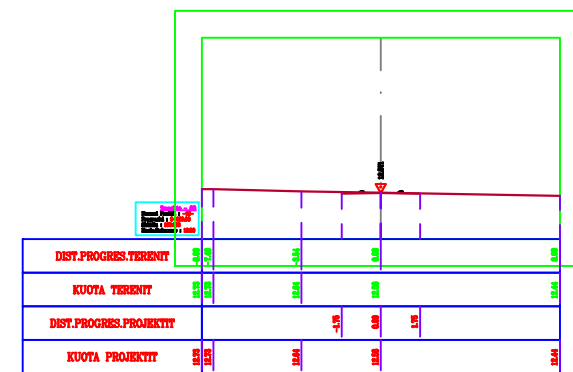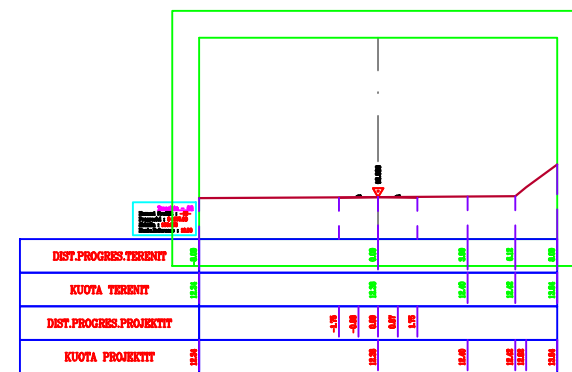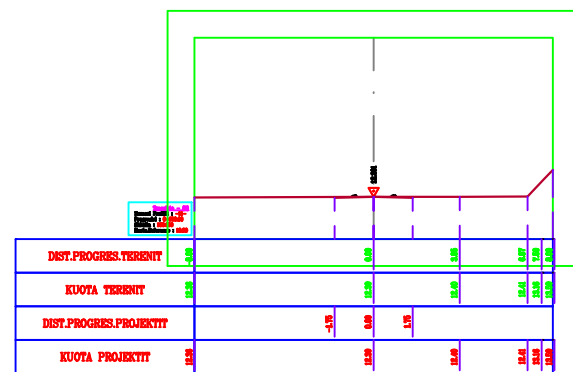

REPUBLIKA E SHQIPERISE
BASHKIA KRUIJE

"ERALD-G" shpk

PROJEKT ZBATIMI

"SISTEMIM ASFALTIM I RRUGES NGA STACIONI I TRENIT-KISHA
MURQINE NJ.A. BUBQ."

Profilat Terthor (Aksi kryesor)


PROJEKTUES : "ERALD-G "

SHKALLA 1 : ...

FLETA P-10

2018

PROFILAT TERTHOR

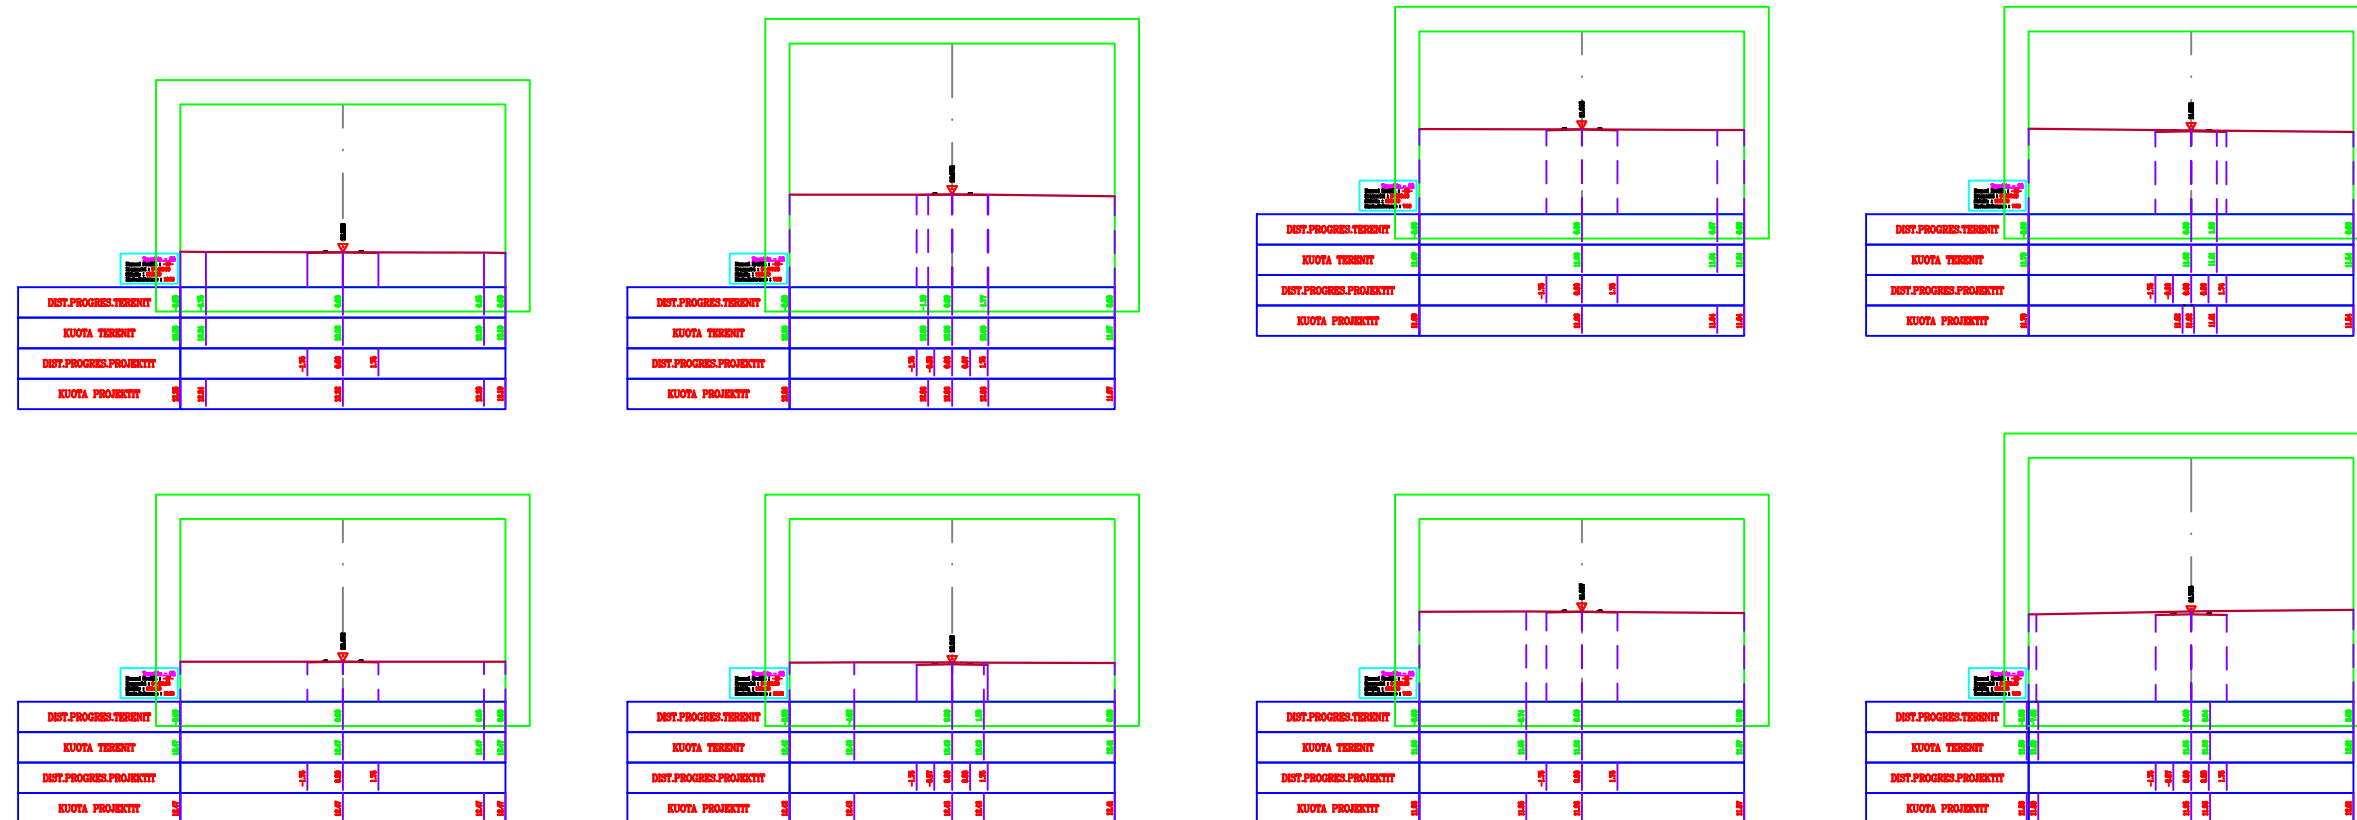

REPUBLIKA E SHQIPERISE
BASHKIA KRUJE

"ERALD-G" shpk

PROJEKT ZBATIMI

"SISTEMIM ASFALTIM I RRUGES NGA STACIONI I TRENIT-KISHA
MURQINE NJ.A. BUBQ."

Profilat Terthor

PROJEKTUES : "ERALD-G"









SHKALLA

1 : ...

FLETA P-11

2018

PROFILAT TERTHOR

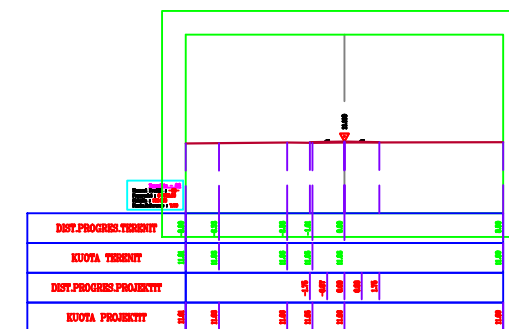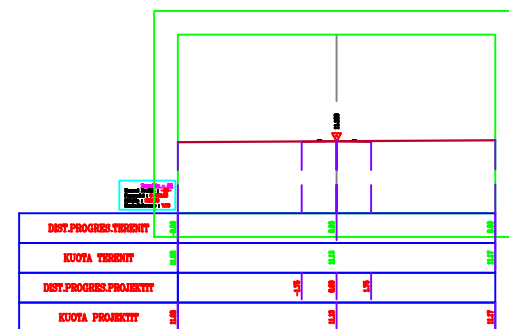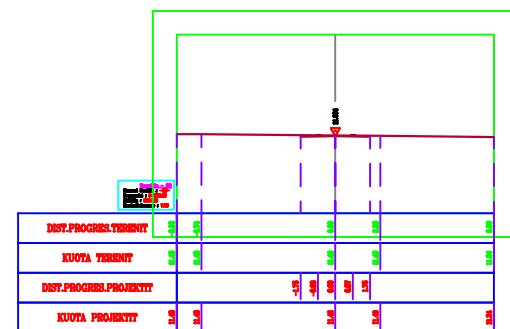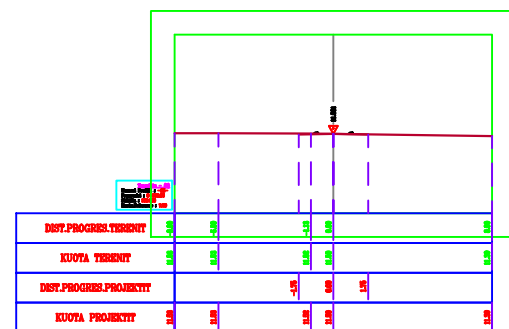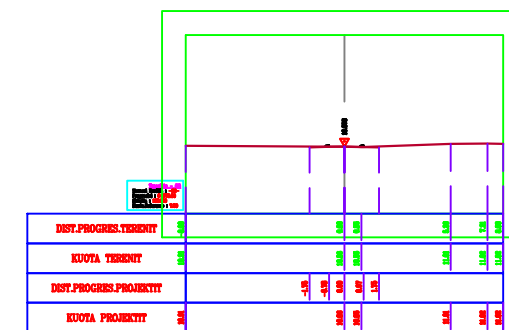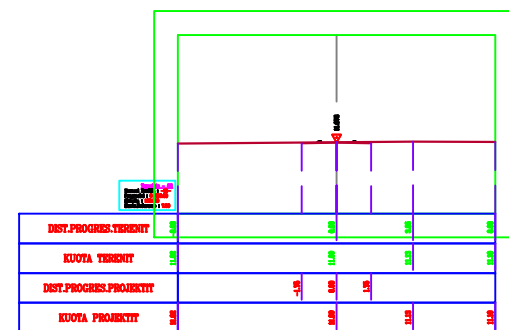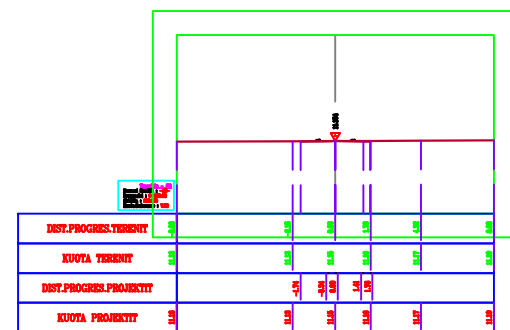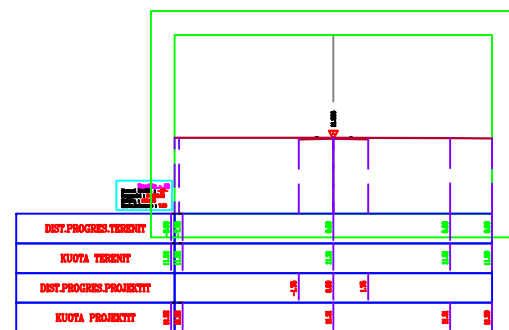

REPUBLIKA E SHQIPERISE
BASHKIA KRUIJE

"ERALD-G" shpk

PROJEKT ZBATIMI

"SISTEMIM ASFALTIM I RRUGES NGA STACIONI I TRENIT-KISHA
MURQINE NJ.A. BUBQ."

Profilat Terthor

PROJEKTUES : "ERALD-G"


SHKALLA

1 : ...

FLETA P-12

2018

PROFILAT TERTHOR

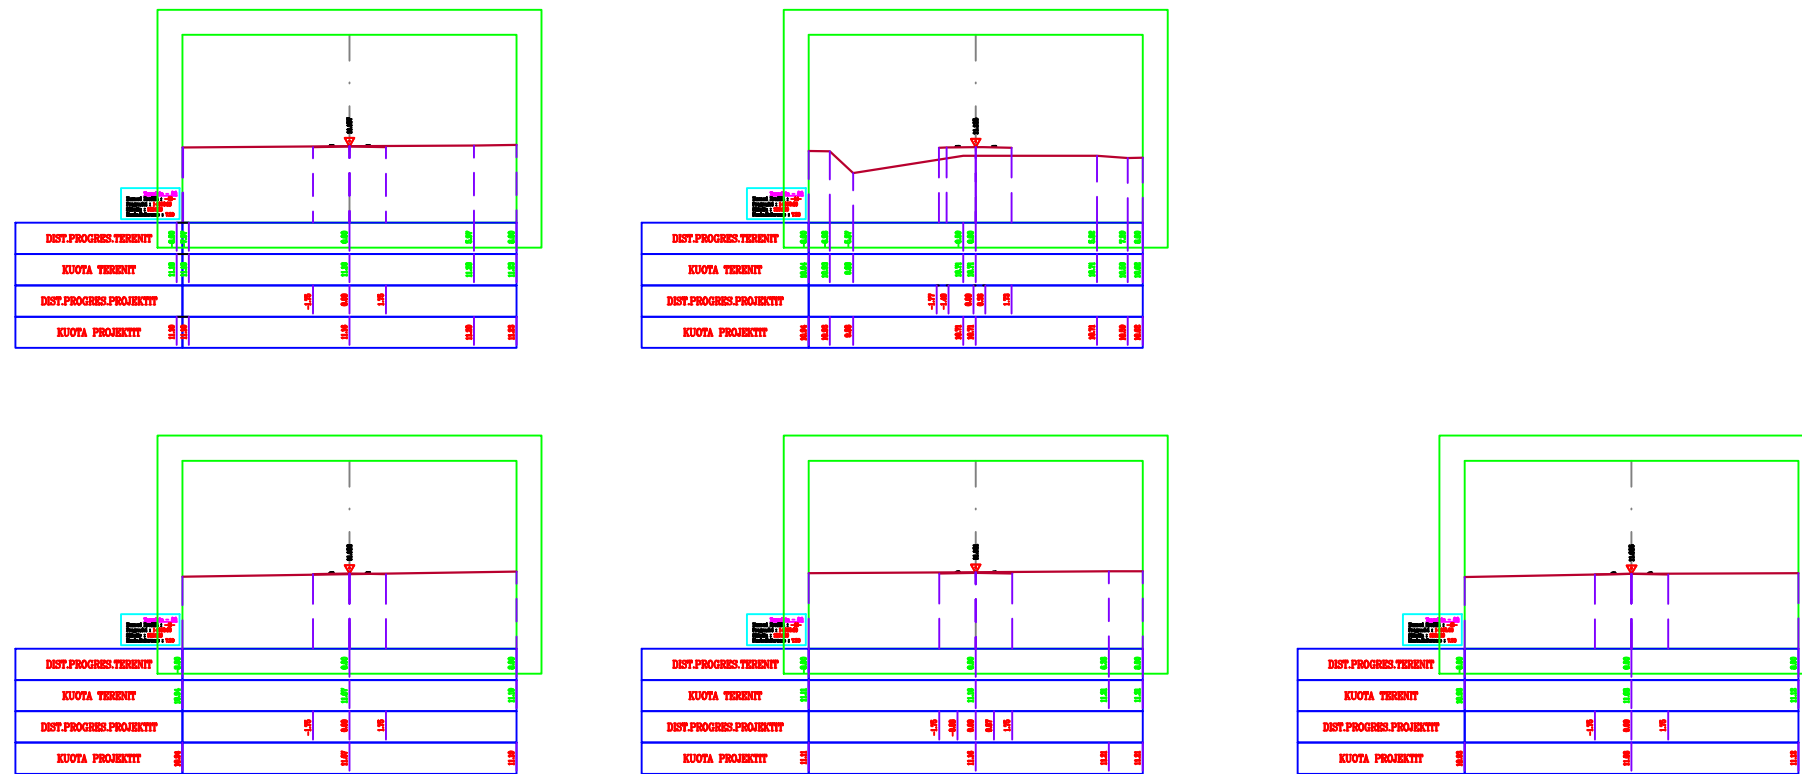

REPUBLIKA E SHQIPERISE
BASHKIA KRUJE

"ERALD-G" shpk

PROJEKT ZBATIMI

"SISTEMIM ASFALTIM I RRUGES NGA STACIONI I TRENIT-KISHA
MURQINE NJ.A. BUBQ."

Profilat Terthor

PROJEKTUES : "ERALD-G"

SHKALLA


1 : ...

FLETA P-13

2018

PROFILI TERTHOR TIP

PROFILI TERTHORE TIP

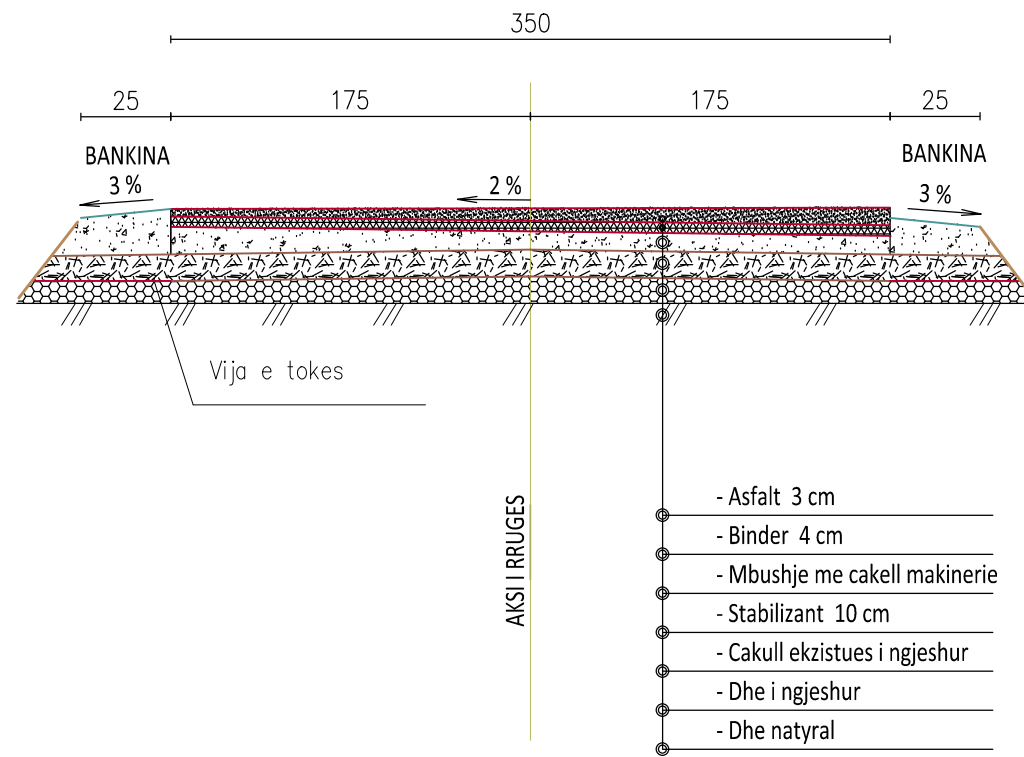

REPUBLIKA E SHQIPERISE
BASHKIA KRUJE

PROJEKT ZBATIMI

"SISTEMIM ASFALTIM I RRUGES NGA STACIONI I TRENIT-KISHA
MURQINE NJ.A. BUBQ."

Profilat Terthor tip

PROJEKTUES : "ERALD-G"


FLETA P-14

"ERALD-G" shpk

SHKALLA 1 : ...

2018

DETAJE NDERTIMORE

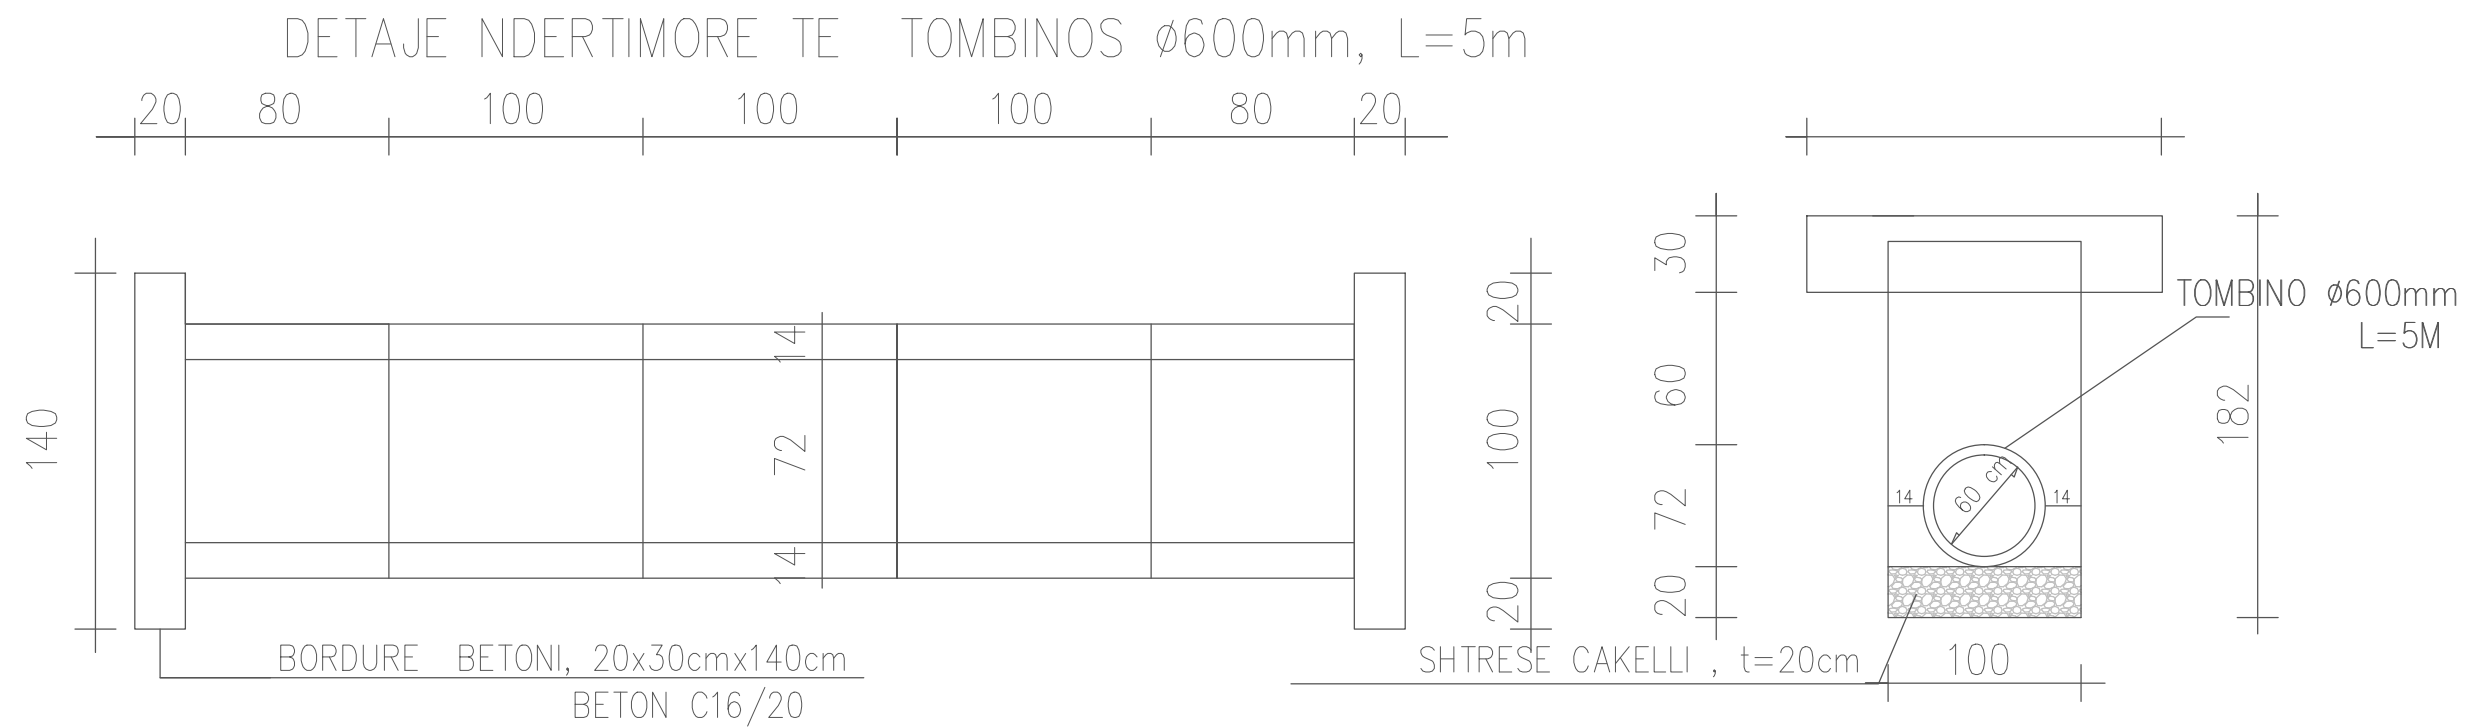

REPUBLIKA E SHQIPERISE
BASHKIA KRUJE

PROJEKT ZBATIMI

"SISTEMIM ASFALTIM I RRUGES NGA STACIONI I TRENIT-KISHA
MURQINE NJ.A. BUBQ."

DETAJE NDERTIMORE

PROJEKTUES : "ERALD-G"

FLETA P-15

"ERALD-G" shpk

SHKALLA 1 : ...

2018