


PROJEKTI - ZBATIMET

OBJEKTI : Asfaltimi i rruges Baba Sherif CANI e "Ali CUNGU"

Rruga Baba Sherif Cani

TE DHENAT E RRUGES BABA SHERIF CANI	
Gjatesi e rruges	= 835,6 ml
Gjeresi e rruges	= 6 ml
Bordura 15X35 betoni p.fabrikat	= 1823 ml
Sipërfaqe qe rrvishet me asfalt	= 3802 m ²
Sipërfaqe qe behet e re	= 1103 m ²
Sipërfaqe e kunetes 0.5 ml	= 758 m ²

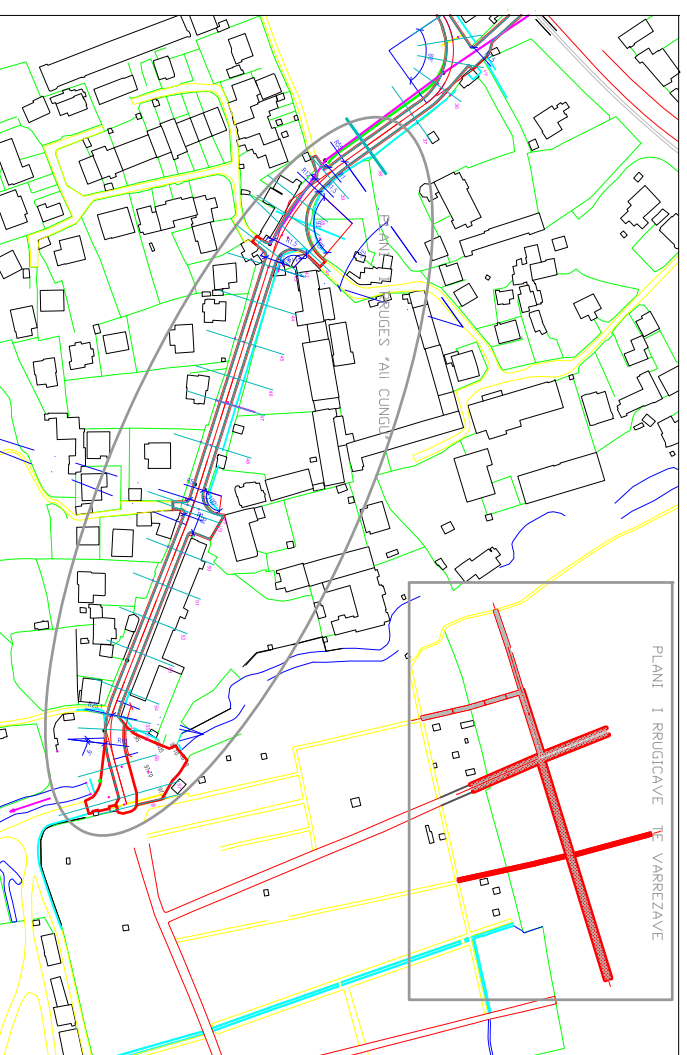

POROSITI: BASHKIA ELBASAN
INVESTITORI: BASHKIA ELBASAN


MIRATORHET:

Kryetari i Bashkise Elbasan
/QAZIM SEJDINI /

Drejtori i DPTP
/ark.Gentian Tabaku/



Pamje ekzistuese e rruges

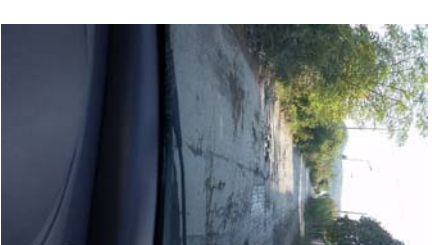

DHUETOR 2018

SHENIME TEKNIKE

1. KY PROJEKT ESHTE PRONE E BASHKISE ELBASAN.
2. NUK LEJOHET KOPJIMI APO RIPRODHIMI I KETU VIZATIMI PA AUTORIZIMIN DRETORISE SE PROJEKTIMIT DHE SHERBIMEVE INXHINIERIKE NE BASHKINE ELBASAN.
3. TE RESPEKTOHEN DIMENSIONET E SHKRUARANE VIZATIM.
4. PER CDO PAQARTESI APO MOSPERPUTHJE TE PROJEKTTIT ME SITUATEN NE TERREN TE MERRET KONTAKT ME PROJEKTUESIN
5. NUK LEJOHET ASNJE NDRYSHIM PROJKTTIT PA MIRATIMIN SPECIFIK TE D.P.S.H.I-se.
6. PER PERCAKTIMIN E NGJYRAVE, MATERIALEVE APO MALLRAVE QE DO TE PERDOREN NE KETE PROJEKT DUHET TE MERRET FILIMISH TE MERRET MIRATIMI I PROJEKTUESIT DHE SUPERVIZORIT.

ADRESA:
Lagja: "Shehkolli" Rruga "Baba Shehri canli"

RISH: PERSHKRIMI: NGJ: DATA:
TZYA E PROJEKTTIT:
PROJEKTI ZBATIMIT (ARKITEKTONIK)




BASHKIA ELBASAN
Rruga "Oqentali Stafa"
Lagja: "Bq. 17 Sullmuse"
emil: bashke@elbasan.gov.al
web: www.elbasan.gov.al

INVESTOR:	102.04	BASHKIA ELBASAN	102.07	102.09
DREJTORIA E PLANIFIKIMIT TERRITORIAL DHE PROJEKTIMIT	102.09	102.11	102.10	102.09
Peçegjes ark/Martir Avilazagaj	04	03	03	03
23	23	24	25	26

PROJEKTUES:	20.01	19.96	4.8	12.08	19.96
Ing. Reshat Badhla	1.86	1.86	1.86	1.86	1.86
Nr.Licencës K 0305/3	44	46	49	58	74
TOPOGRAFIKE: Drejtoria D.P.S.A.T-se					
topog. Nazimi Muca					

PROJEKTI:
Emertimi Objektit:
PROFILI GJATESOR I RRUGES
EMERTIMI FLETES:
PLANI RRUGES NGA PIKETA 20 - PIKETA 38
SHKALLA AS: DATA: VIZATOR:
1:500 Seleboti Projeqimi KONTROLLOR:
PROJEKTI NR: FLETA NR: RISHIKIMI:
A3 / PGJ - 02

01	20.01	22.01	30.95	30	27.13	21.87	24.84	25	25.5	24	25	18.34	7.79	26.3	22	601.89
0.05	0.11	0.12	0.05	0.33	0.28	0.19	0.03	0.06	0.05	0.04	0.04	0.04	0.04	0.03	-0.01	248.15
11	12	13	V3	14	V4	15	V5	16	17	18	19	20	V6	21	22	248.15
																268.16
																290.17
																321.12
																351.12
																377.98
																400.12
																424.96
																449.96
																474.96
																500.46
																524.46
																549.46
																567.80
																575.79
																601.89

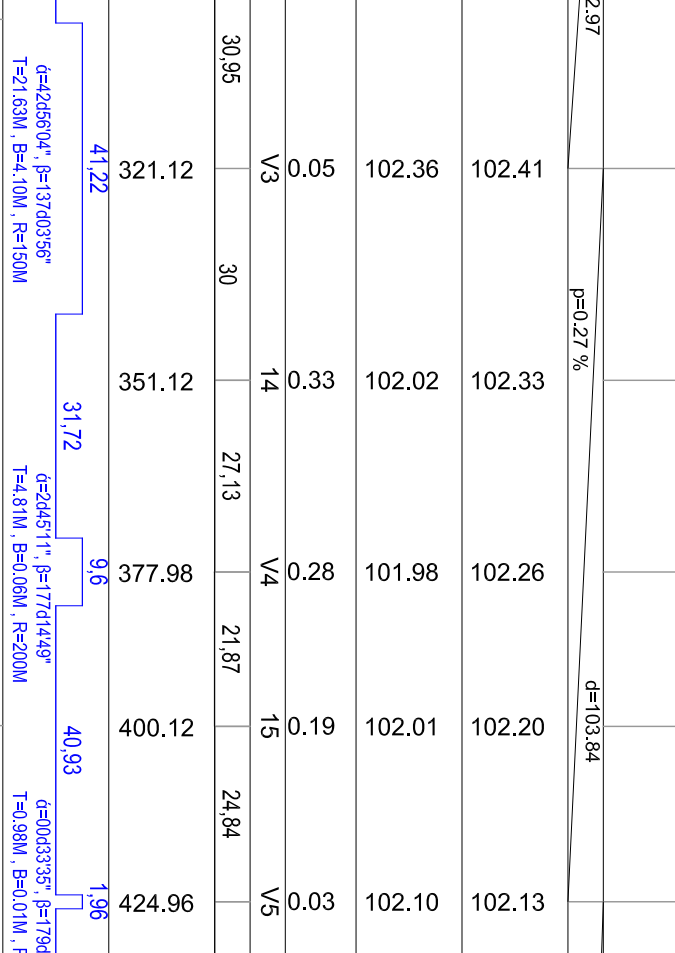

g=4245604°, β=137°03'56"
T=21.63M, B=4.10M, R=150M
g=2445°11', β=17°14'49"
T=4.81M, B=0.06M, R=200M
g=00433°35', β=17°42'25"
T=0.98M, B=0.01M, R=200M
g=13445°31', β=166°14'29"
T=6.03M, B=0.36M, R=50M

0.3
0.4
0.5
0.6

SHENIME TEKNIKE

1. KY PROJEKT ESHTE PRONE E BASHKISE ELBASAN.
2. NUK LEJOHET KOPJIMI APO RIPRODHIMI I KETU VIZATIMI PA AUTORIZIMIN DRETORISE SE PROJEKTIMIT DHE SHERBIMEVE INXHINIERIKE NE BASHKINE ELBASAN.
3. TE RESPEKTOHEN DIMENSIONET E SHKRUARANE VIZATIM.
4. PER CDO PAQARTESI APO MOSPERPUTHJE TE PROJEKTIT ME SITUATEN NE TERREN TE MERRET KONTAKT ME PROJEKTUESIN
5. NUK LEJOHET ASNJE NDRYSHIM PROJEKTIT PA MIRATIMIN SPECIFIK TE D.P.S.H.I-se.
6. PER PERCAKTIMIN E NGJYRAVE, MATERIALEVE APO MALLRAVE QE DO TE PERDOREN NE KETE PROJEKT DUHET TE MERRET FILIMISH TE MERRET MIRATIMI I PROJEKTUESIT DHE SUPERVIZORIT.

ADRESA:

Lagja: "Shehku" Rruga "Baba Shefit canit"

RISH: PERSHKRIMI: NGA: DATA:
 FAZA E PROJEKTIT:
PROJEKTI ZBATIMIT (ARKITEKTONIK)



BASHKIA ELBASAN
 Rruga "Oqental Stafa"
 Lagja: "Baq 17 Sullmuse"
 +35554400152
 email: bashkielebasan@elbasan.gov.al
 web: www.elbasan.gov.al

INVESTOR: **BASHKIA ELBASAN**

DREJTORIA: **DREJTORIA PLANIFIKIMIT TERRITORIT DHE PROJEKTIMIT**

Pergjegjes ark/Marvis Avllazagaj ark/Gentian Tabaku
 Drejtor

PROJEKTUES:

Ing. Reshit Badhia
 Nr.Llicence K 0305/3


NATJETE: **Drejtoria D.P.S.A.T-se**
 TOPOGRAFIKE: **topg. Nazimi Muca**

PROJEKTI: **Emertimi Objektit. Profili GJATESOR I RRUGES**


EMERTIMI FLETES:

PLANI RRUGES NGA PIKETA 20 - PIKETA 38

SHKALLA AS: DATA: VIZATOR: KONTROLLOR:
 1:500 Seleni Pogajani
 PROJEKTI NR: FLETA NR: RISHIKIMI:
 A3 / PGJ - 03

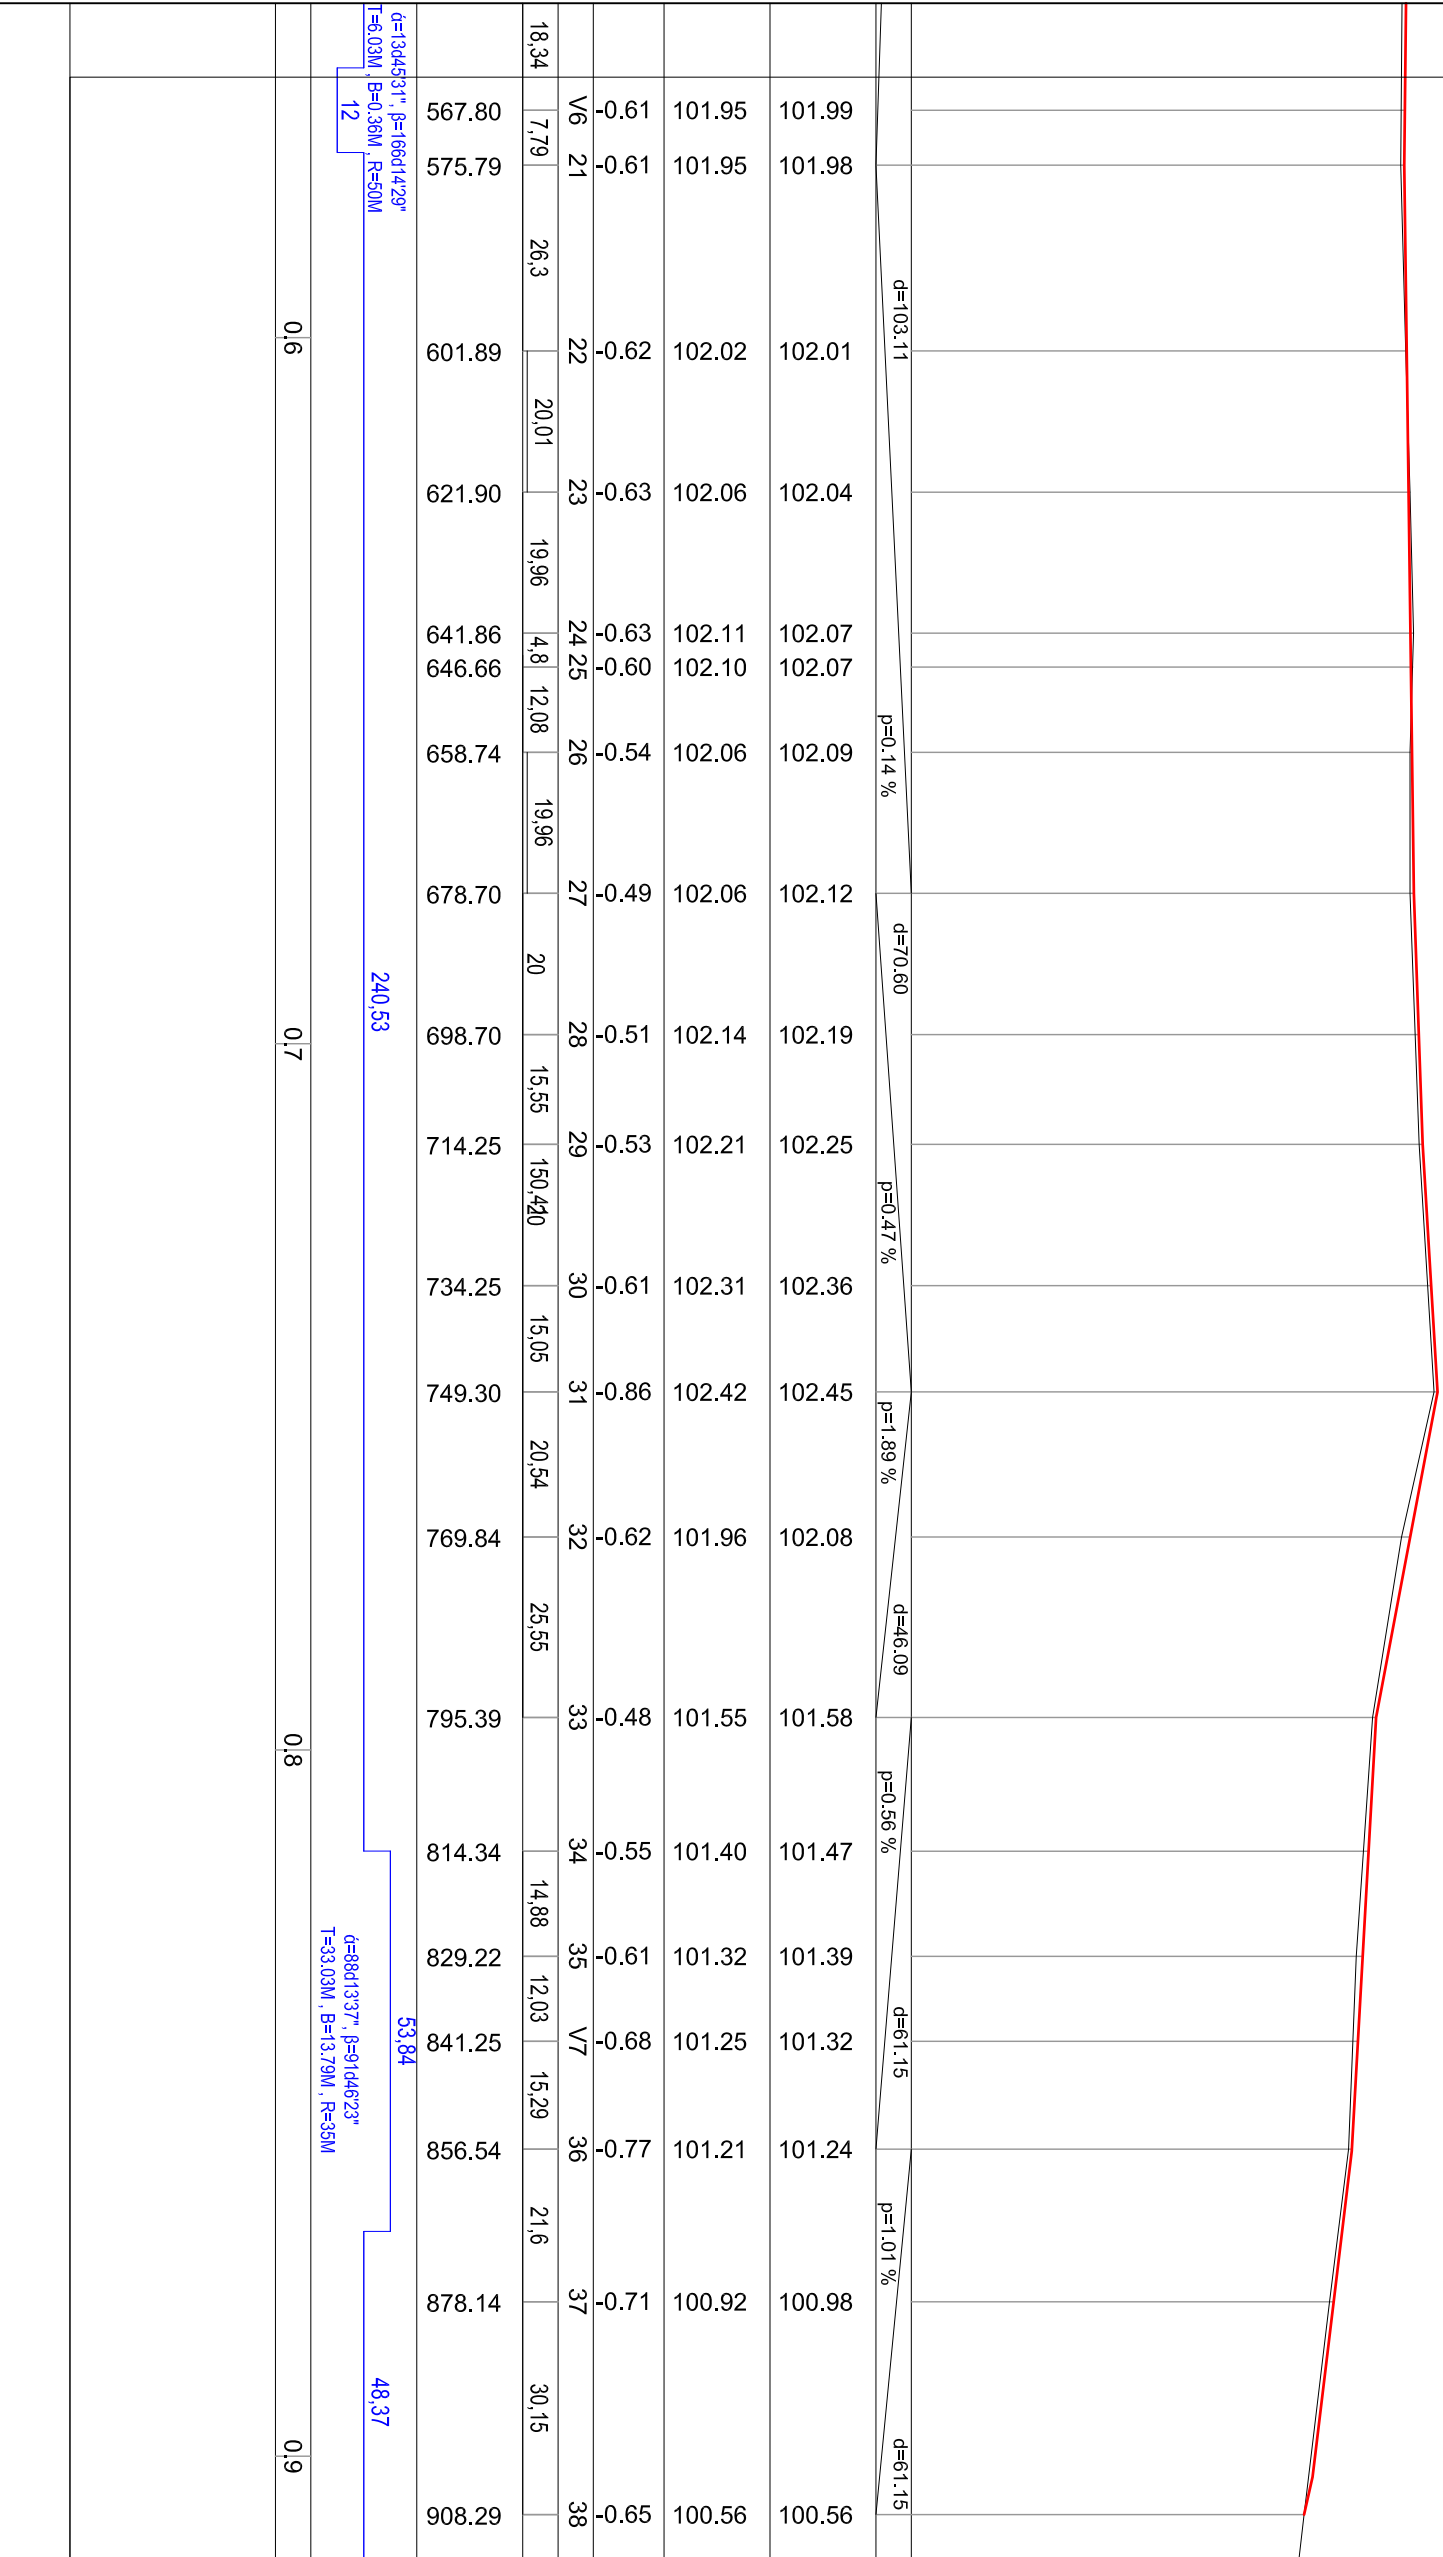

6=1344531°, β=166d14'29"
 T=6,03M, B=0,36M, R=50M
 12
 240,53
 53,84
 48,37
 0,6
 0,7
 0,8
 0,9

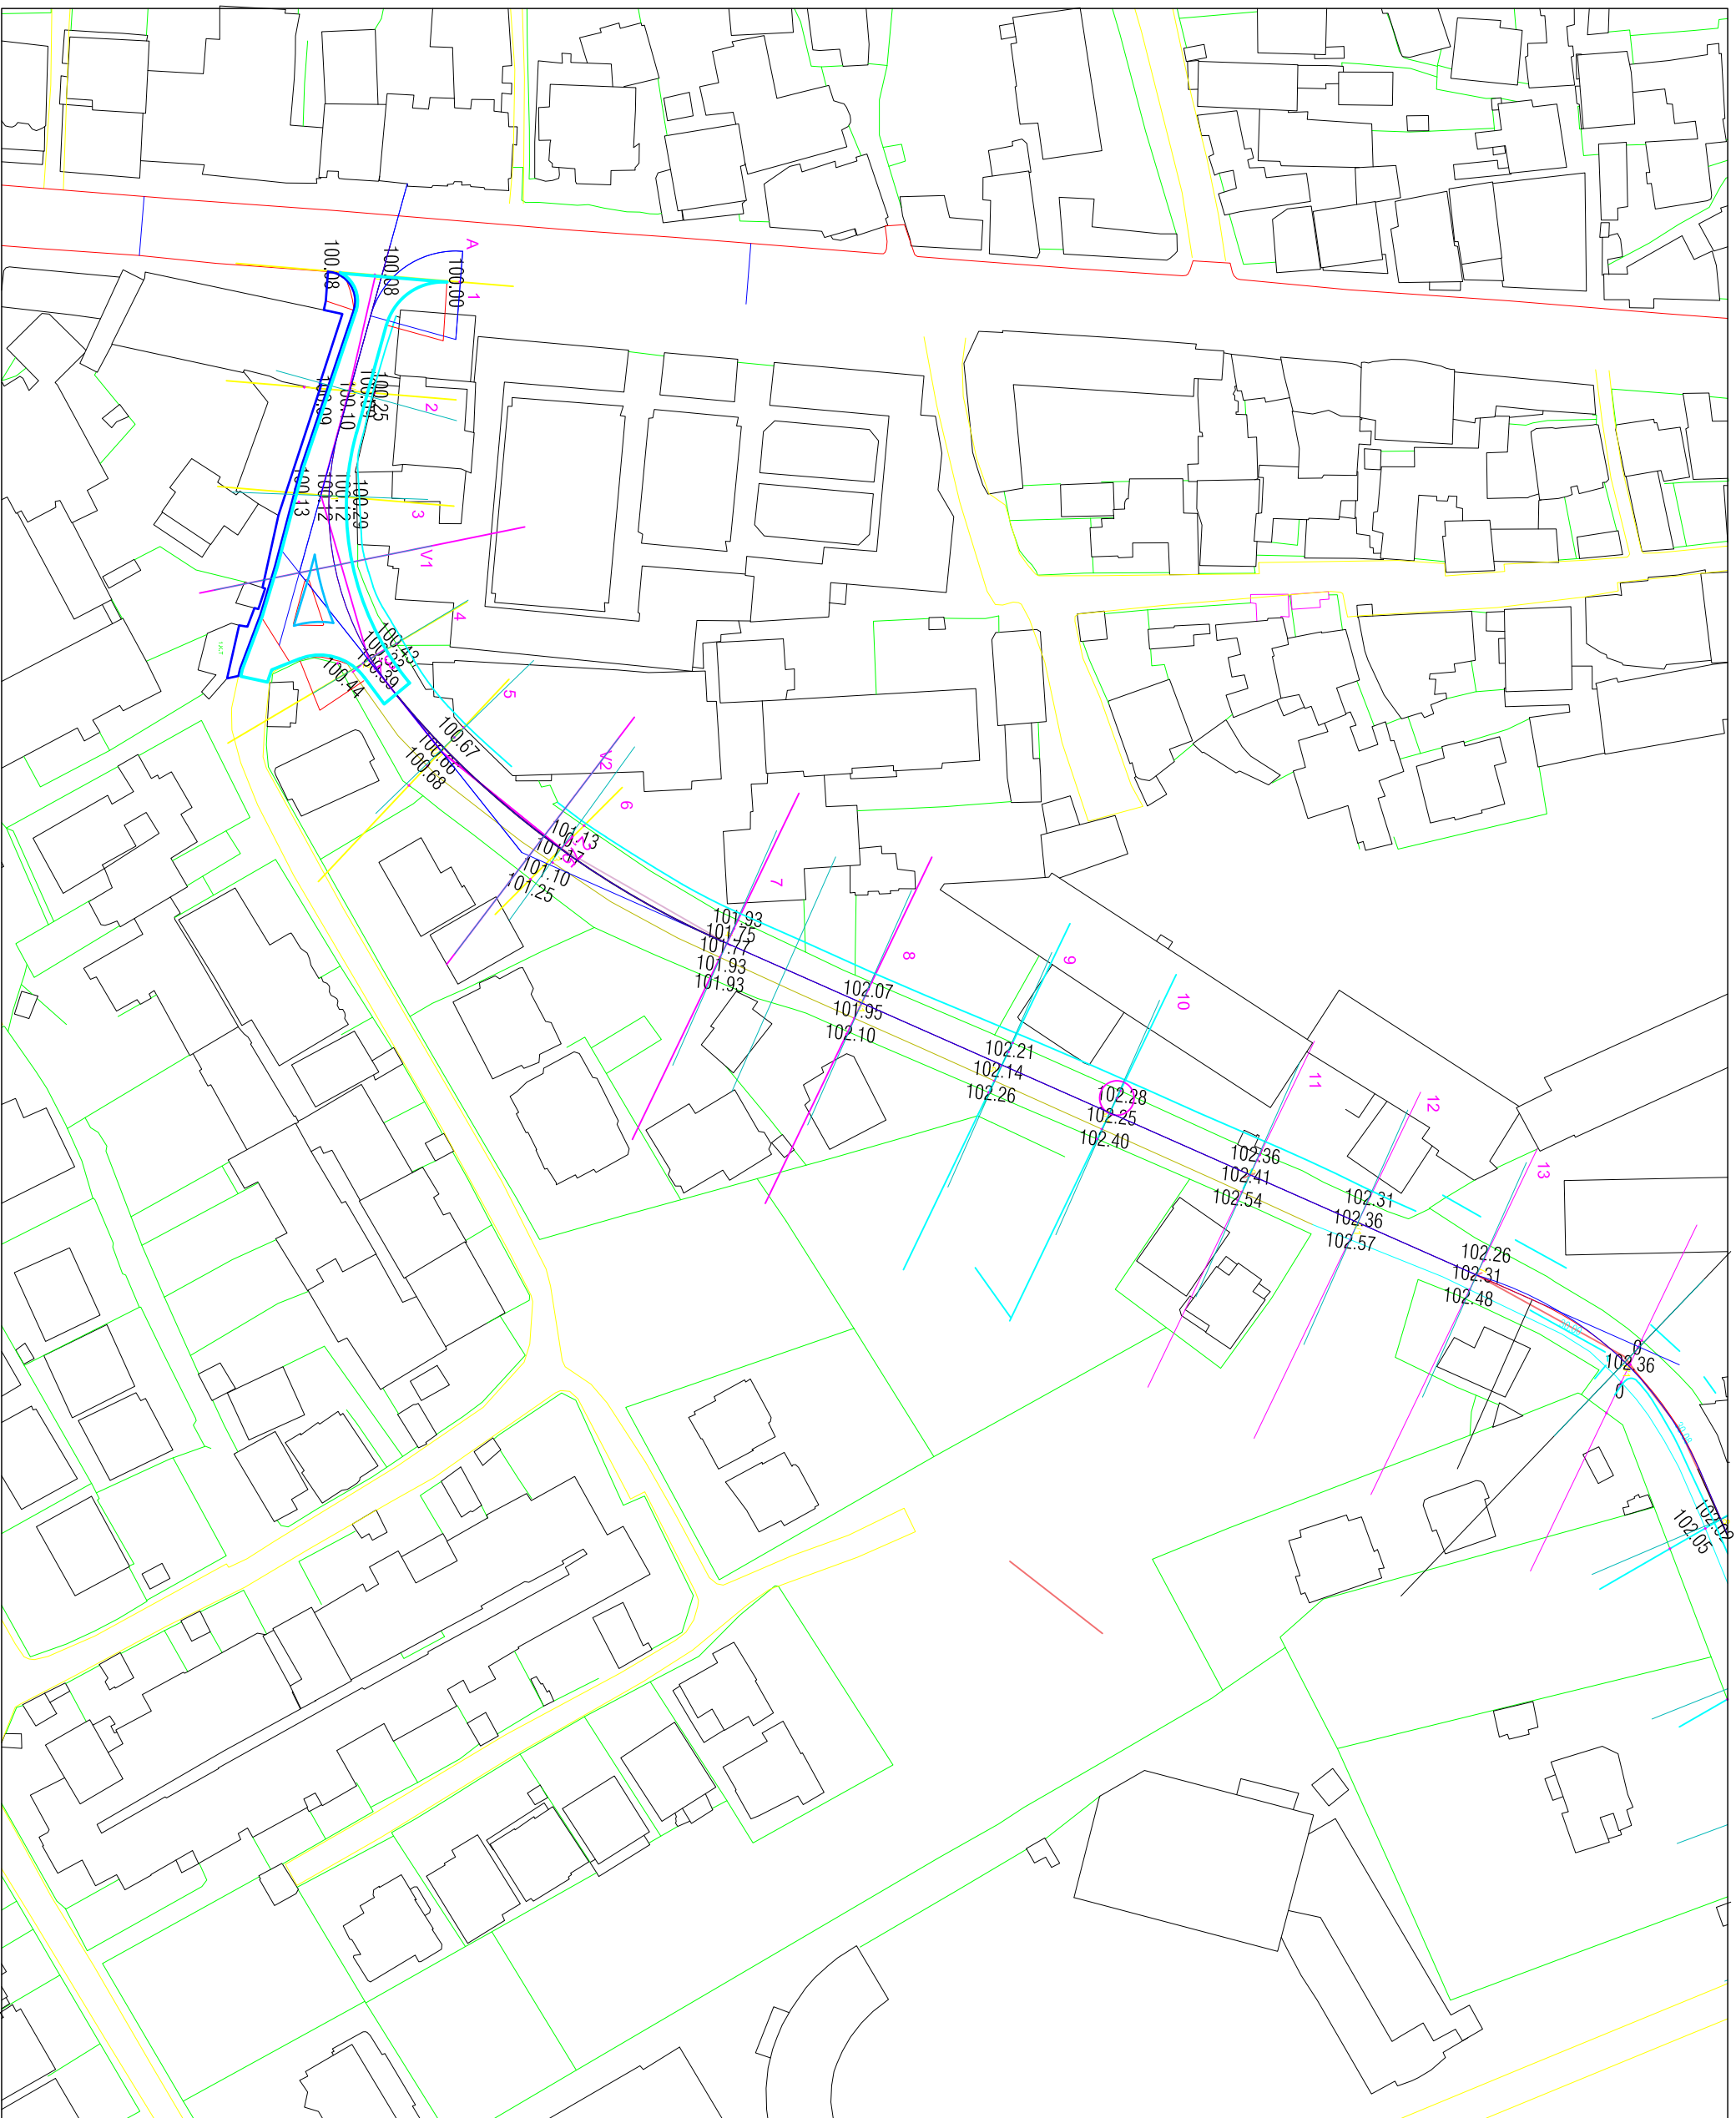

SHENIME TEKNIKE

1. KY PROJEKT ESHTË PRONË E BASHKISË ELBASAN.
2. NUK LEJOHET KOPJIMI APO RIPRODHIMI I KETIJ VIZATIMI PA AUTORIZIMIN DREJTORISË SE PROJEKTIMIT DHE SHËRBIEMEVE INXHINIERIKE NE BASHKINE ELBASAN.
3. TE RESPEKTOHEN DIMENSIONET E SHKRUARANE VIZATIMI.
4. PER CDO PAGARTESI APO MOSPËRPUTHJE TE PROJEKTIT ME SITUATEN NE TERREN TE MERRËNTKONTAKT ME PROJEKTUESIN
5. NUK LEJOHET ASNJË NDRYSHIM PROJEKTIT PA MIRATIMIN SPECIFIK TE D.P.S.H.I.-se.
6. PER PERCAKTIMIN E NGJYRAVE, MATERIALEVE APO MALLRAVE QE DO TE PËRDOREN NE KETE PROJEKT DUHET TE MËRRET FILIMISH TE MËRRET MIRATIMI I PROJEKTUESIT DHE SUPERVIZORIT.

ADRESA:

Lagja: "Shehku" Rruga "Baba Sherif Cani"

RISH: PËRSHKIMI : NGA: DATA:
 TAZA E PROJEKTIT :
PROJEKTI ZBATIMIT (ARKITEKTONIK)



BASHKIA ELBASAN
 Rruga "Oemal Stafa"
 Lagja: "Bq" 17 "Sullmese"
 +35554400152
 email: bashkia@elbasan.gov.al
 web: www.elbasan.gov.al

INVESTOR: **BASHKIA ELBASAN**

DREJTORIA: **DREJTORIA PLANIFIKIMIT TERRITORIT DHE PROJEKTIMIT**

Pergjegjes **Drejtor**
 ark/Marvis Avllazagaj ark/Gentian Tabaku


PROJEKTUESI:
 Ing. Reshit Badhila
 Nr.Lleence K 0305/3

MAJTIET
 TOPOGRAFIKE: Drejtoria D.P.S.A.T-se
 topog. Nazmi Muca

PROJEKTI:
 Emeritimi Objektiv
"Baba Sherif Cani"

EMERTIMI FLETES:
 PLAN RILEVIMI NGA PIKETA 1 - PIKETA 10

SHKALLA AS: 1:500	DATA:	VIZATORI: Sedon Proqejant	KONTROLLORI: Sedon Proqejant
PROJEKTI NR:	FLETA NR:	RISHIKIMI:	
.....	A3 / R 01

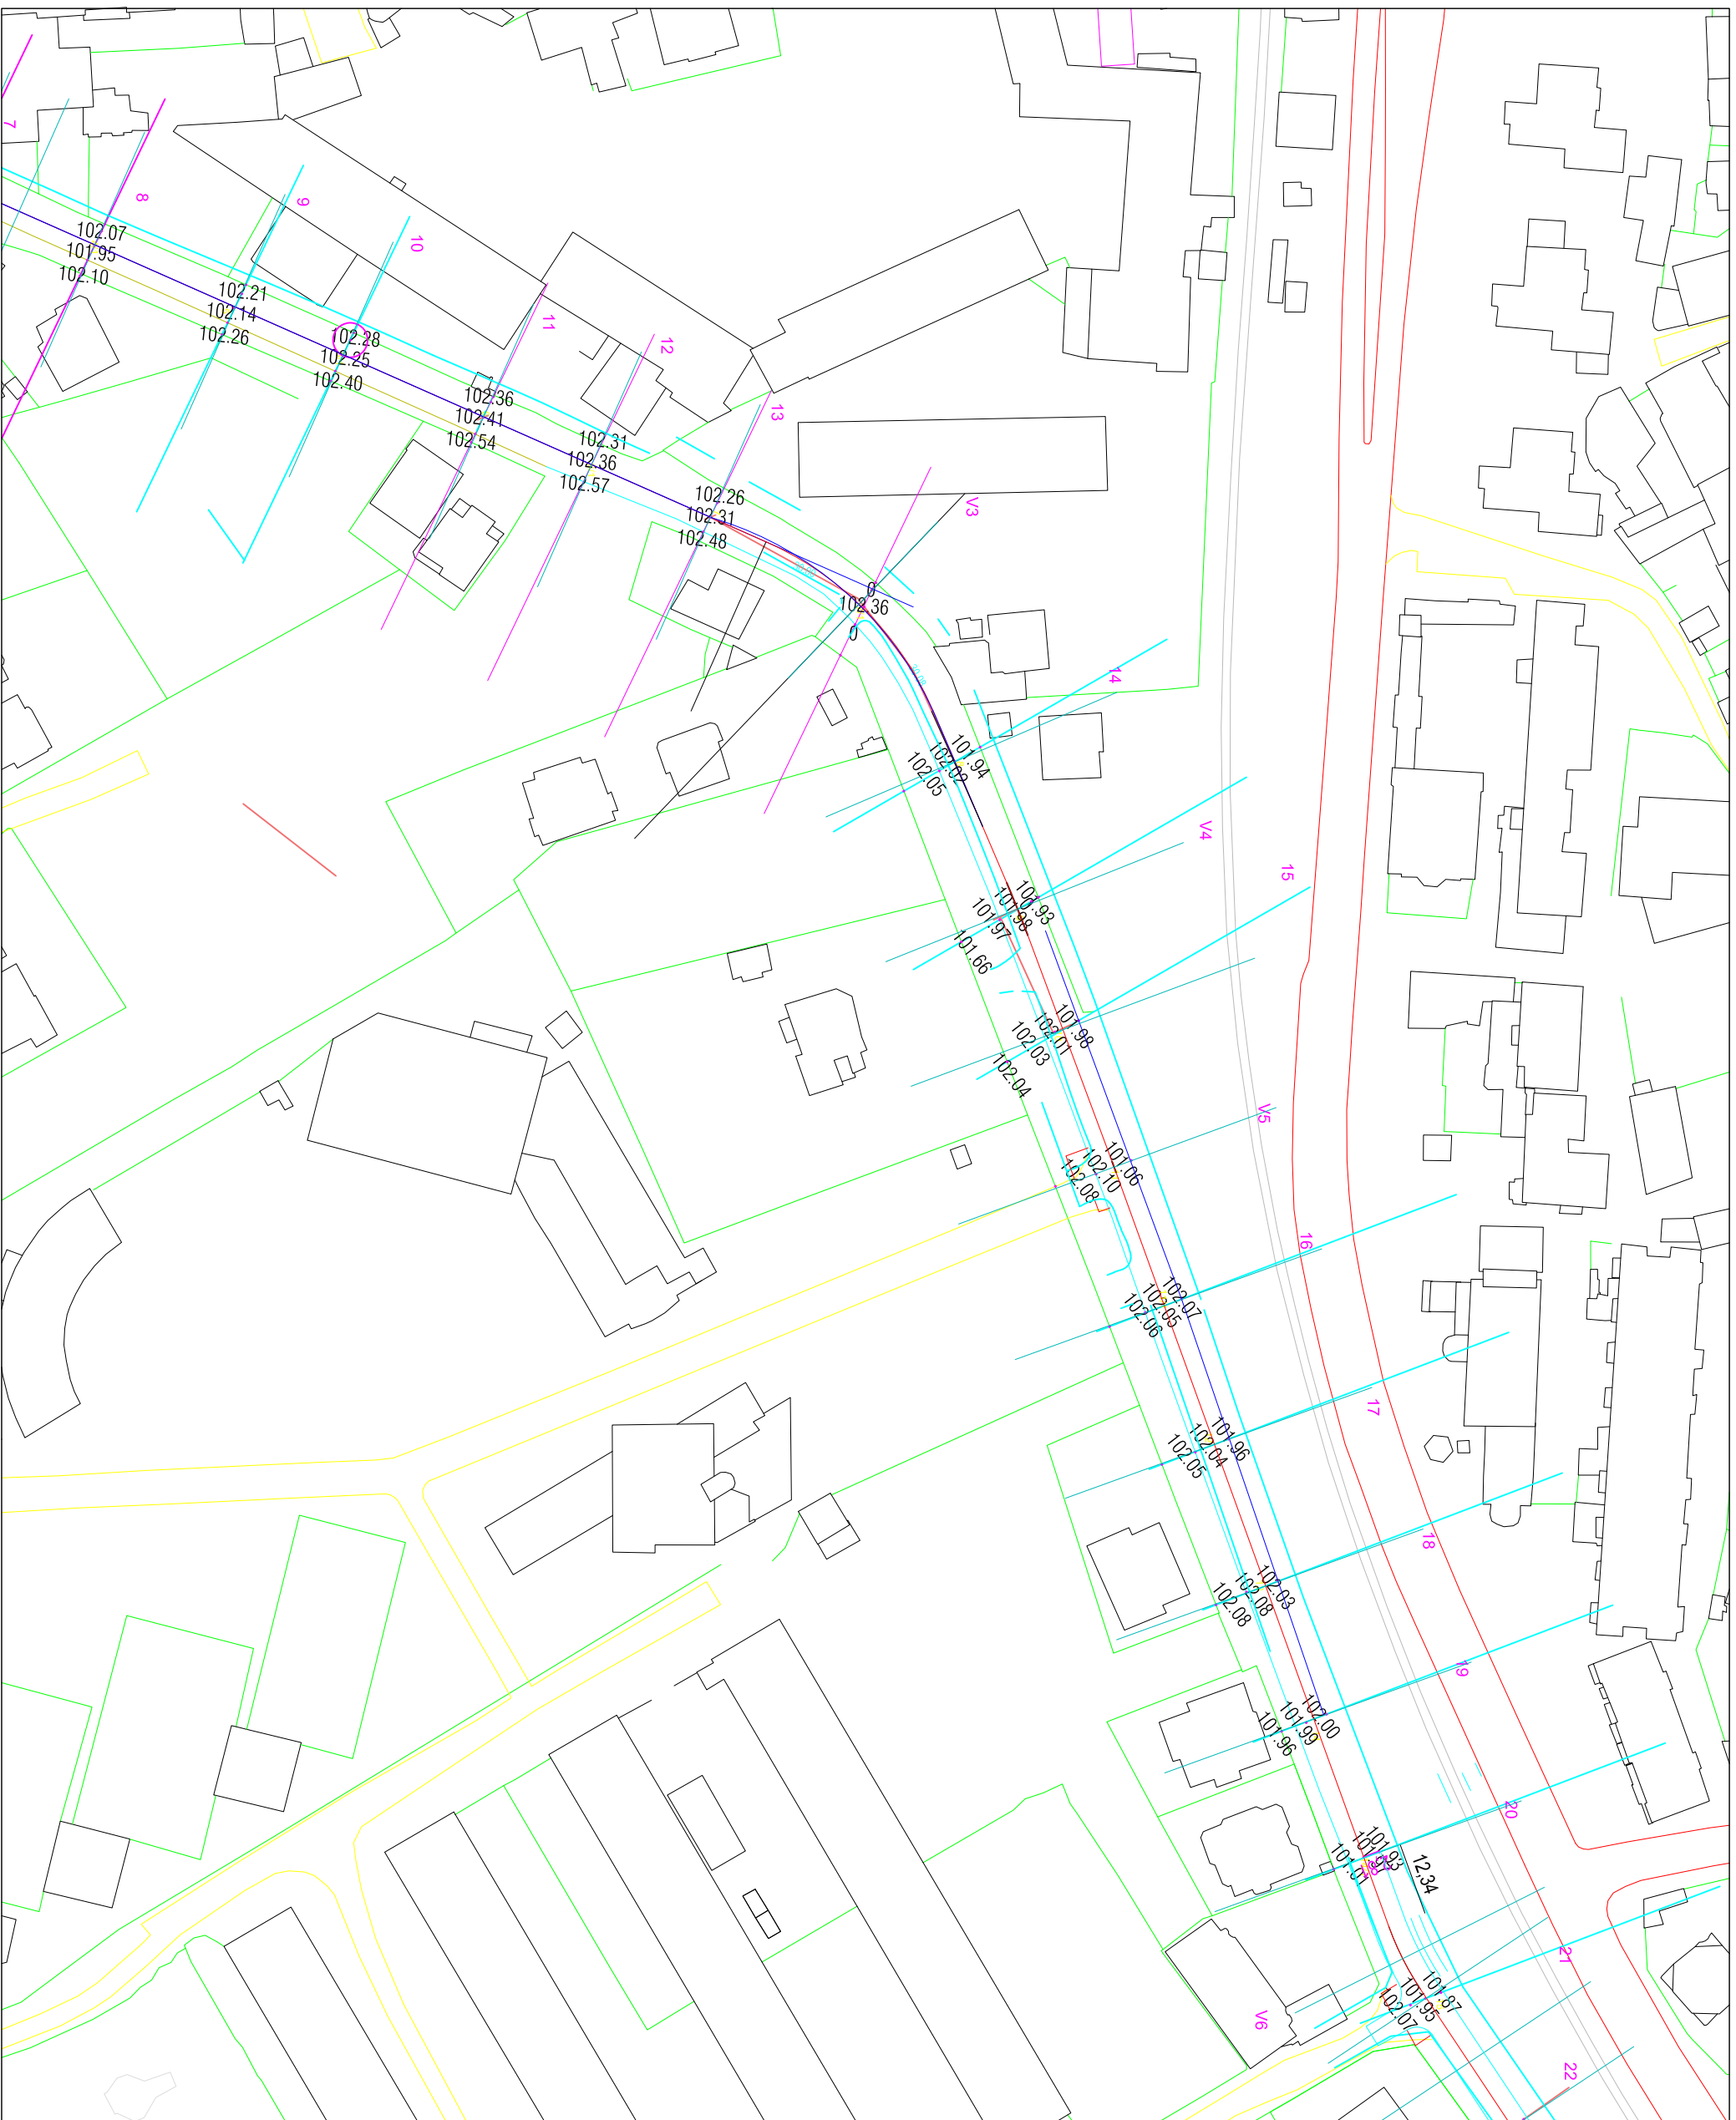

SHENIME TEKNIKE

1. KY PROJEKT ESHTË PRONË E BASHKISË ELBASAN.
2. NUK LEJOHET KOPJIMI APO RIPRODHIMI I KETIJ VIZATIMI PA AUTORIZIMIN DREJTORISË SE PROJEKTIMIT DHE SHERBIMEVE INXHINIERIKE NE BASHKINE ELBASAN.
3. TE RESPEKTOHEN DIMENSIONET E SHKRUARANE VIZATIM.
4. PER CDO PAGARTEESI APO MOSPËRPUTHJE TE PROJEKTIT ME SITUATEN NE TERREN TE MERRËTKONTAKT ME PROJEKTUESIN
5. NUK LEJOHET ASNJË NDËRSHIM PROJEKTIT PA MIRATIMIN SPECIFIK TE D.P.S.H.I.-se.
6. PER PERCAKTIMIN E NGJYRAVE, MATERIALEVE APO MALLPRAVE QE DO TE PERDOREN NE KETE PROJEKT DUHET TE MERRËT FILIMISH TE MERRËT MIRATIMI I PROJEKTUESIT DHE SUPERVIZORIT.

ADRESA:

Lagja: "Shehkuiri" Rruga "Baba Sherif Cani"

RISH: PERSHKRIMI: NGA: DATA:
 FAZA E PROJEKTIT:
PROJEKTI ZBATIMIT (ARKITEKTONIK)



BASHKIA ELBASAN
 Rruga "Oemial Stafa"
 Lagja: "Bab 17 Sulmuese"
 +3554400152
 email: bashkielebasan@elbasan.gov.al
 web: www.elbasan.gov.al

INVESTOR: **BASHKIA ELBASAN**

DREJTORIA: **DREJTORIA PLANIFIKIMIT TERRITORIT DHE PROJEKTIMIT**

Pergjegjes Drejtor
 ark/Marvis Avllazagaj ark/Gentian Tabaku

PROJEKTUES:

Ing. Reshit Badhila
 Nr.Licence K 0305/3

MATIET TOPOGRAFIKE: Drejtoria D.P.S.A.T-se

topog. Nazrni Muca


PROJEKTI:

Emeritimi Objektit
"Baba Sherif Cani"
 Asfaltim i rruges

EMERTIMI FLETES:

PLAN RILEVIMI NGA PIKETA .10 - PIKETA 20

SHKALLA AS:	DATA:	VIZATOR:	KONTROLLOR:
1:500		Seidori Proqejanti	
PROJEKTI NR:	FLETA NR:	RISHIKIMI:	
.....	A3 / R 02	

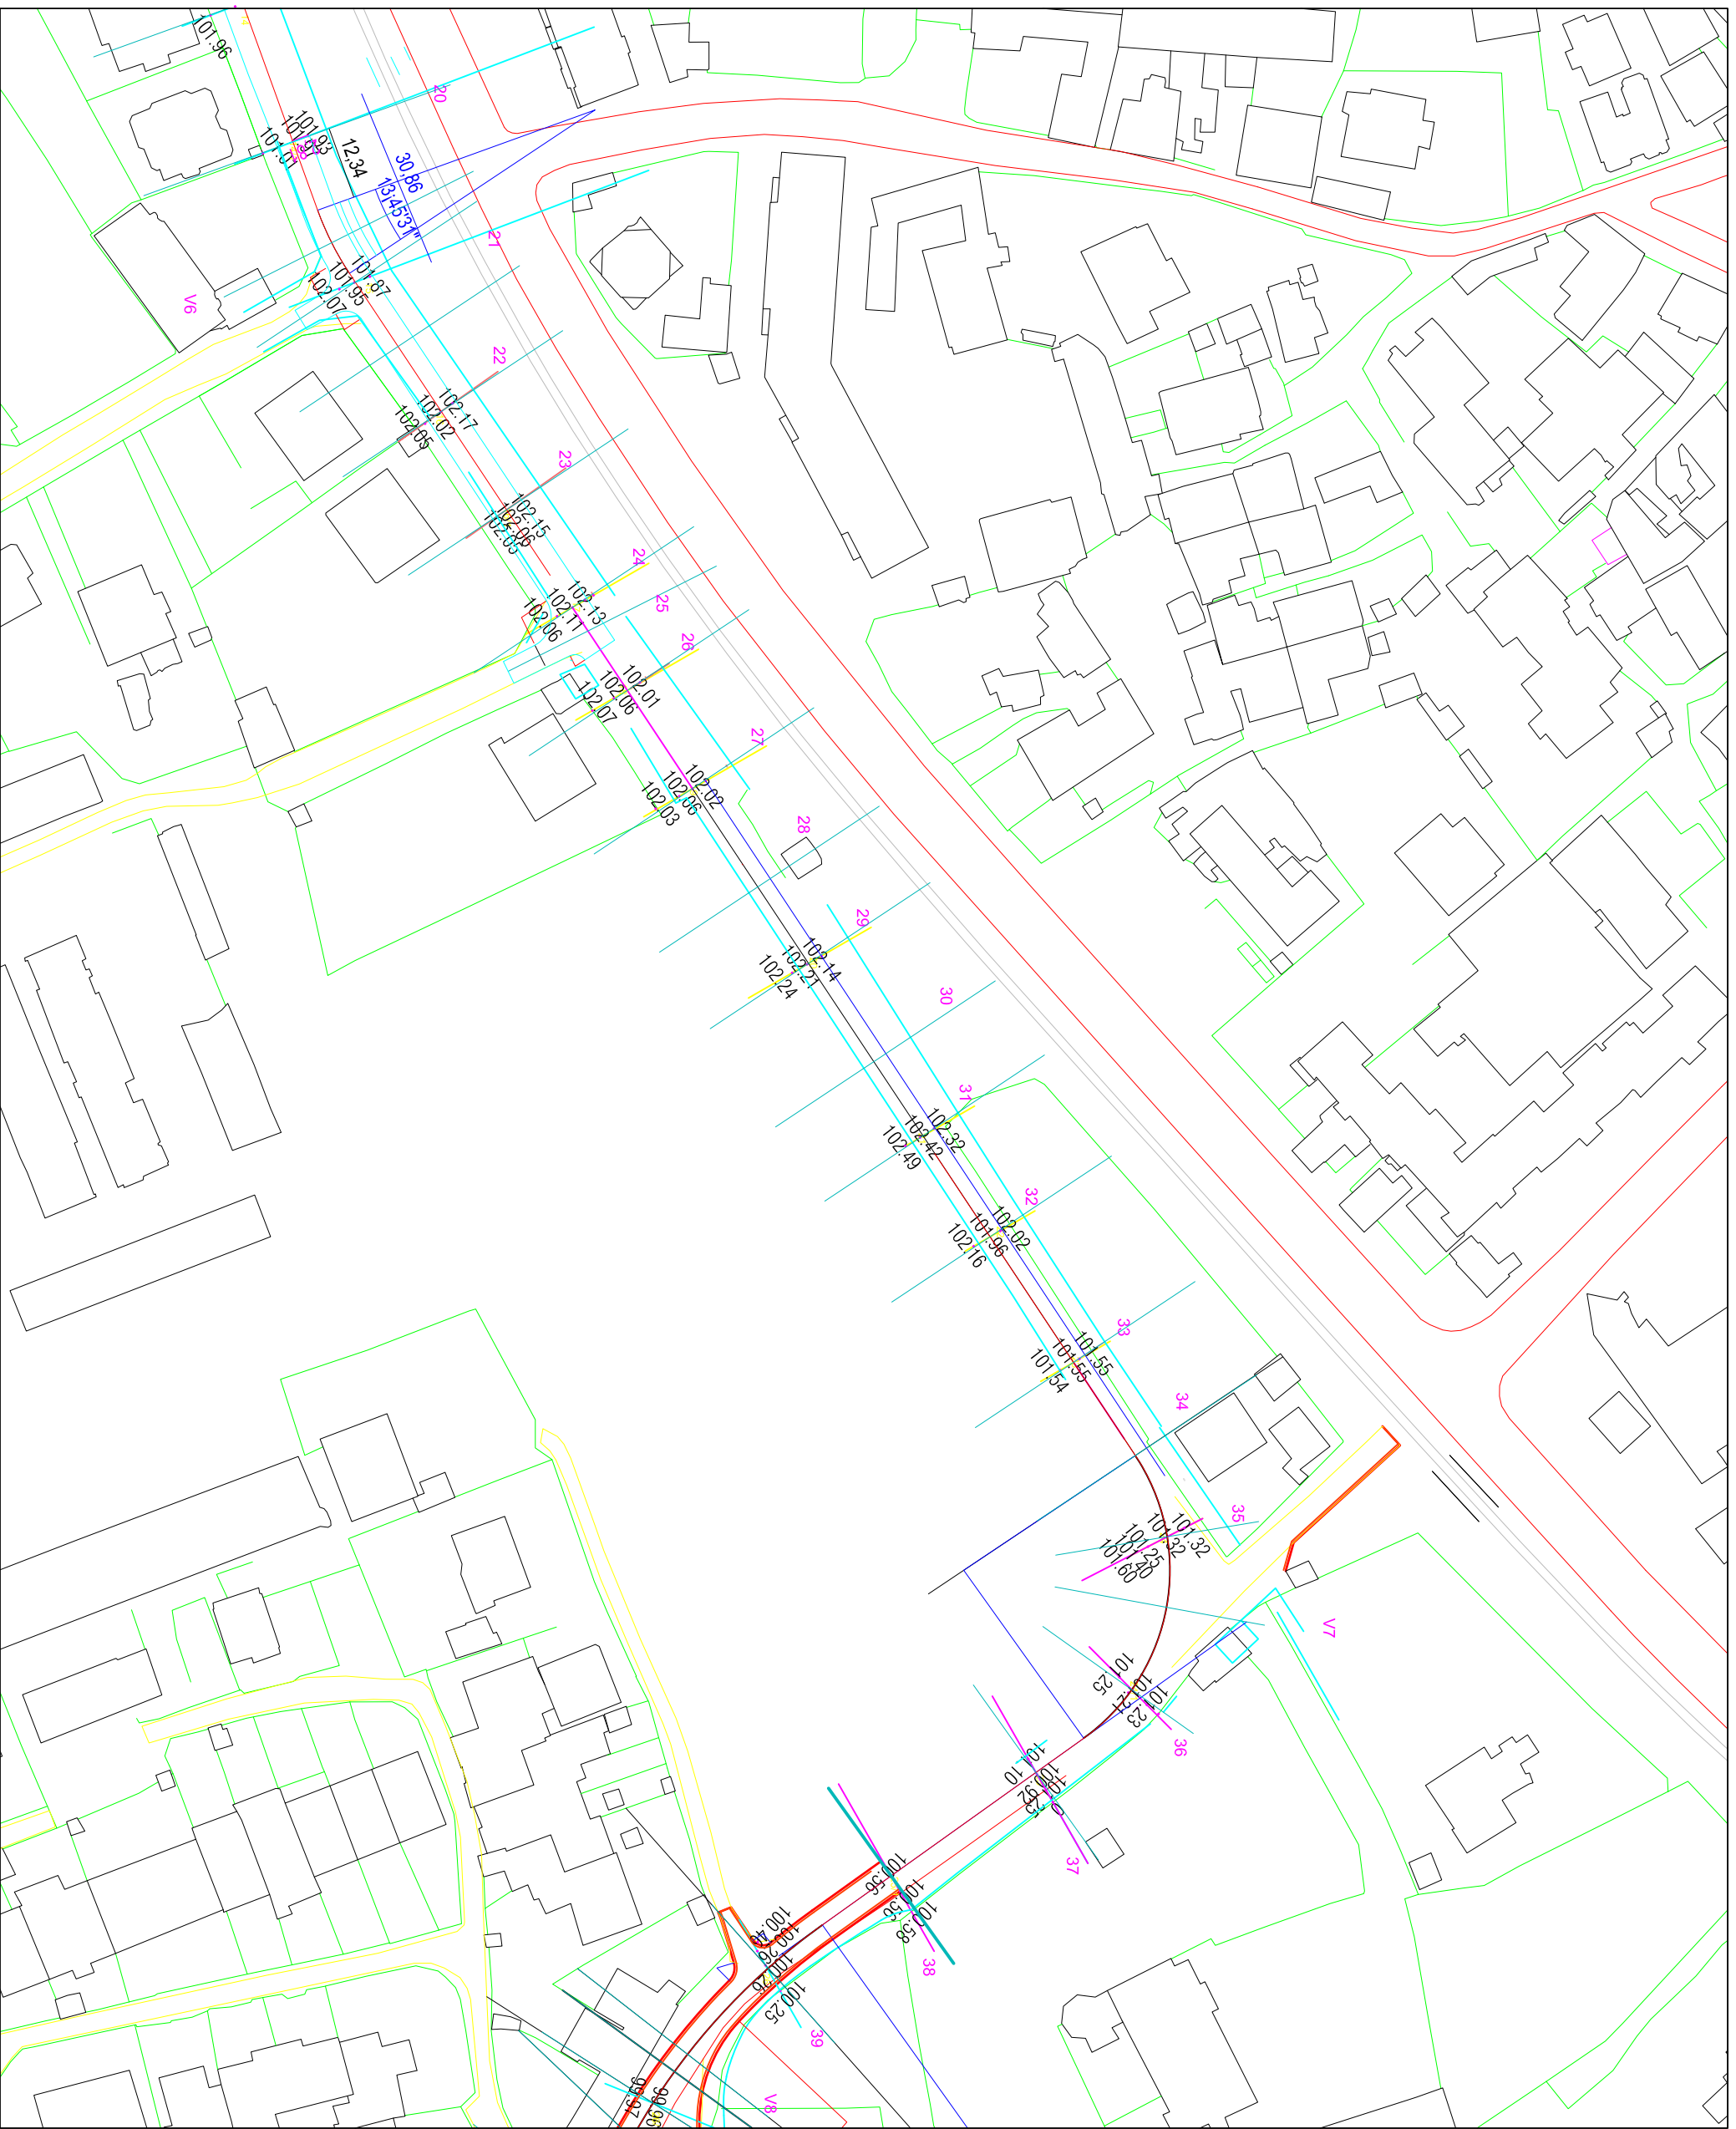

SHENIME TEKNIKE

1. KY PROJEKT ESHTË PRONË E BASHKISË ELBASAN.
2. NUK LEJOHET KOPJIMI APO RIPRODHIMI I KETU VIZATIMI PA AUTORIZIMIN DREKTORISE SE PROJEKTIMIT DHE SHËRBIEMEVE INXHINIERIKE NE BASHKINE ELBASAN.
3. TE RESPEKTOHEN DIMENSIONET E SHKRUARANE VIZATIMI.
4. PER CDO PAGARTESI APO MOSPËRPUTHJE TE PROJEKTIT ME SITUATEN NE TERREN TE MERRTEKONTAKT ME PROJEKTUESIN
5. NUK LEJOHET ASNJE NDRYSHIM PROJEKTIT PA MIRATIMIN SPECIFIK TE D.P.S.H.I.-se.
6. PER PERCAKTIMIN E NGJYRAVE, MATERIALEVE APO MALLPAVE QE DO TE MERDOREN NE KETE PROJEKT DUHET TE MERRRET FILIMISH TE MERRRET MIRATIMI I PROJEKTUESIT DHE SUPERVIZORIT.

ADRESA:

Lagja "Shenkolli" Rruga "Baba Sherif Cani"

NR. SH. / PERSHKRIMI : NGA: DATA:
PROJEKTI ZBATIMIT (ARKITEKTONIK)



BASHKIA ELBASAN
 Rruga "Oemal Stafa"
 Lagja "Bq. 17 Sullmese"
 emil: bashkielebasan@elbasan.gov.al
 web: www.elbasan.gov.al

INVESTOR: **BASHKIA ELBASAN**

DREJTORIA: **DREJTORIA PLANIFIKIMIT TERRITORIT DHE PROJEKTIMIT**

Pergjegjes Drejtor
 ark/Marvis Avllazagaj ark/Gentian Tabaku


PROJEKTUES:
 Ing. Reshit Badhla
 Nr.Lleence K 0305/3

MATIET
 TOPOGRAFIKE: Drejtoria D.P.S.A.T-se
 topg. Nazrni Muca

PROJEKTI:
 Emeritimi Objektit
"Baba Sherif Cani"

EMERTIMI I FLETES: **PLAN RILEVIMI NGA PIKETA 20 - PIKETA 38**

SHKALLA AS:	DATA:	VIZATOR:	KONTROLLOR:
1:500		Selator Programim	Selator Programim
PROJEKTI NR:	FLETA NR:	RISHIKIMI:	
.....	A3 / R 03

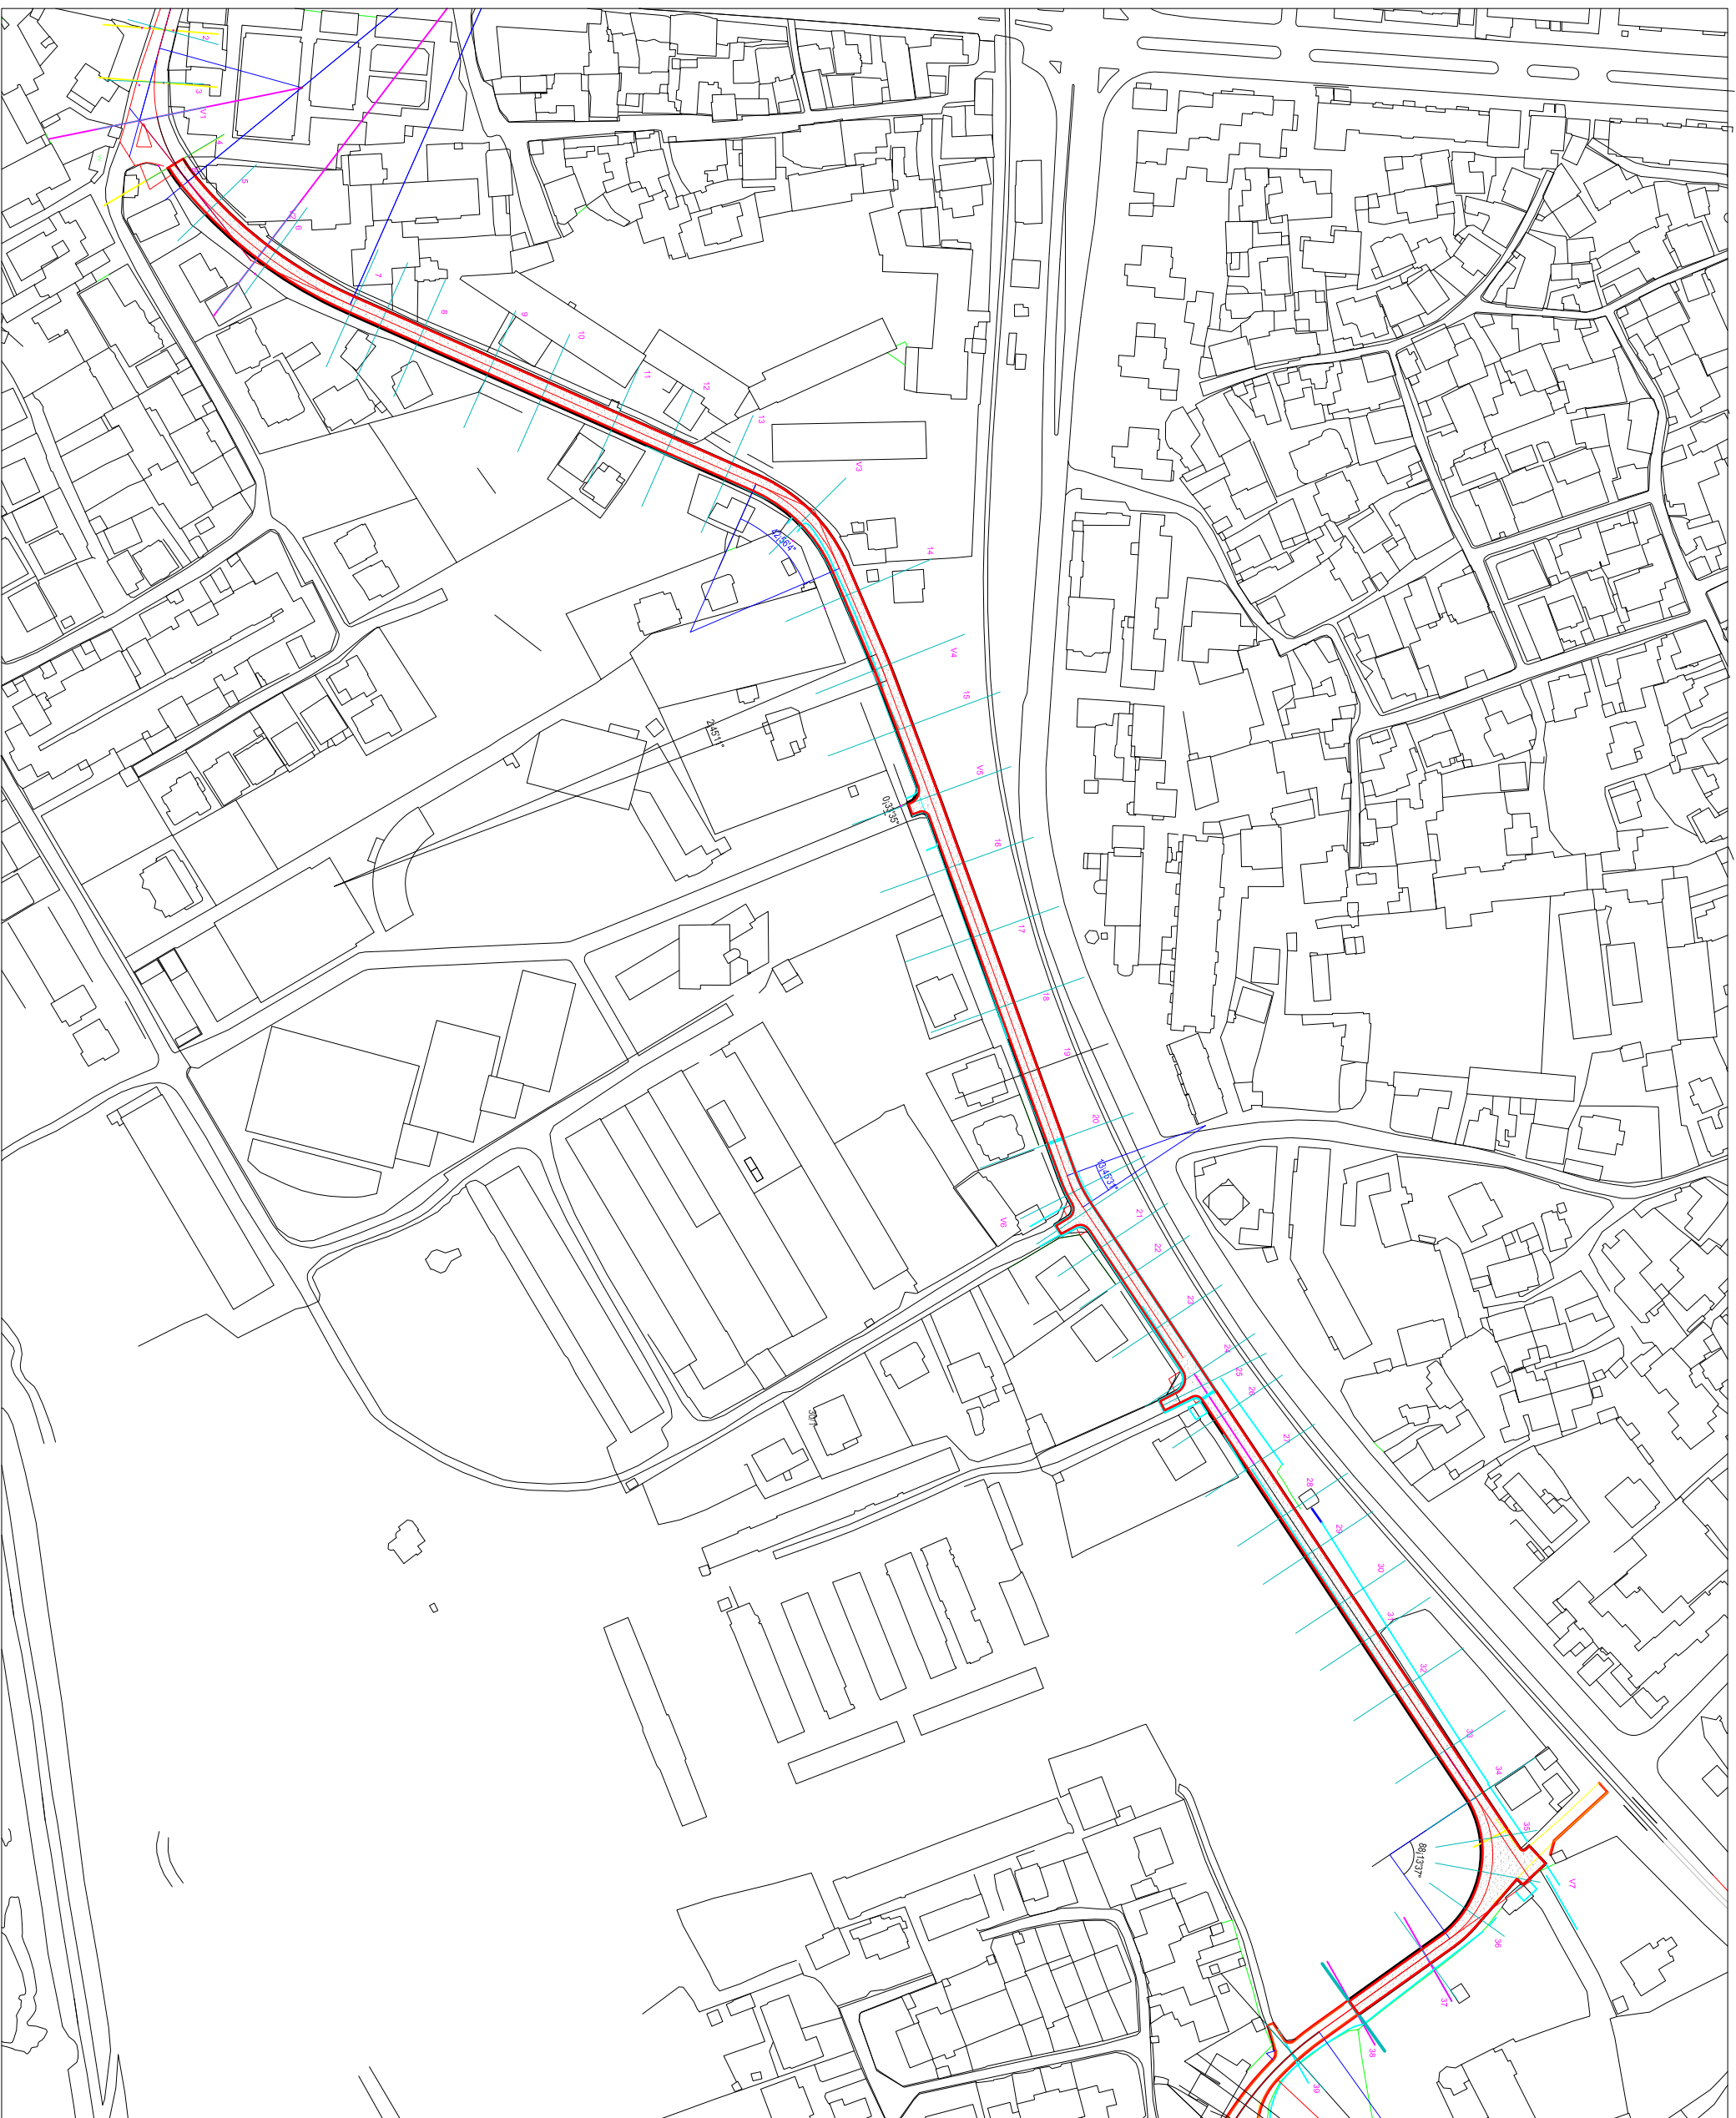

SHENIME

TEKNIKE

1. KY PROJEKT ESHTE PRONE E BASHKISE ELBASAN.
2. NUK LEJOHET KOPJIMI APO RIPRODHIMI I KETU VIZATIMI PA AUTORIZIMIN DREKTORISE SE PROJEKTIMIT DHE SHERBIMEVE INXHINIERIKE NE BASHKINE ELBASAN.
3. TE RESPEKTOHEN DIMENSIONET E SHKRUARANE VIZATIMI.
4. PER CDO PAGARTESI APO MOSPËRPUTHJE TE PROJEKTIT ME SITUATEN NE TERREN TE MERRET KONTAKT ME PROJEKTUESIN
5. NUK LEJOHET ASNJE NDRYSHIM PROJEKTIT PA MIRATIMIN SPECIFIK TE D.P.S.H.I.-se.
6. PER PERCAKTIMIN E NGJYRAVE, MATERIALEVE APO MALLPAVE QE DO TE MERDOREN NE KETE PROJEKT DUHET TE MERRET FILIMISH TE MERRET MIRATIMI I PROJEKTUESIT DHE SUPERVIZORIT.

ADRESA:

Lagja: "Shenkolli" Rruga "Baba Sherif Cani"

RISH: PËRSHKRIMI
FAZA E PROJEKTIT: NGJA: DATA:
PROJEKTI ZBATIMIT (ARKITEKTONIK)



BASHKIA ELBASAN
Rruga: "Orenal Stari"
Lagja: "Bib 17 Sullmuse"
+35554401152
email: bashkielebasan@elbasan.gov.al
web: www.elbasan.gov.al

INVESTOR:

BASHKIA ELBASAN

DREJTORIA:
DREJTORIA PLANIFIKIMIT TERRITORIT DHE PROJEKTIMIT

Pergjegjes Drejtor
ark/Marvis Avllazagaj ark/Gentian Tabaku

PROJEKTUES:

Ing. Reshit Badhia
Nr.Licence K 0305/3

MATJET TOPOGRAFIKE: Drejtoria D.P.S.A.T-se

topog. Nazmi Muca


PROJEKTI:

Emeritimi Objektit
"Baba Sherif Cani"
Asfaltim i rruges

EMERTIMI FLETES:

PLANI RRUGES NGA PIKETA 1 - PIKETA 38

SHKALLA A3: 1:1000	DATA:	VIZATOR:	KONTROLLOR:
PROJEKTI NR:	NR: A3 / P 01	Seloni Programi	RISHIKIMI:

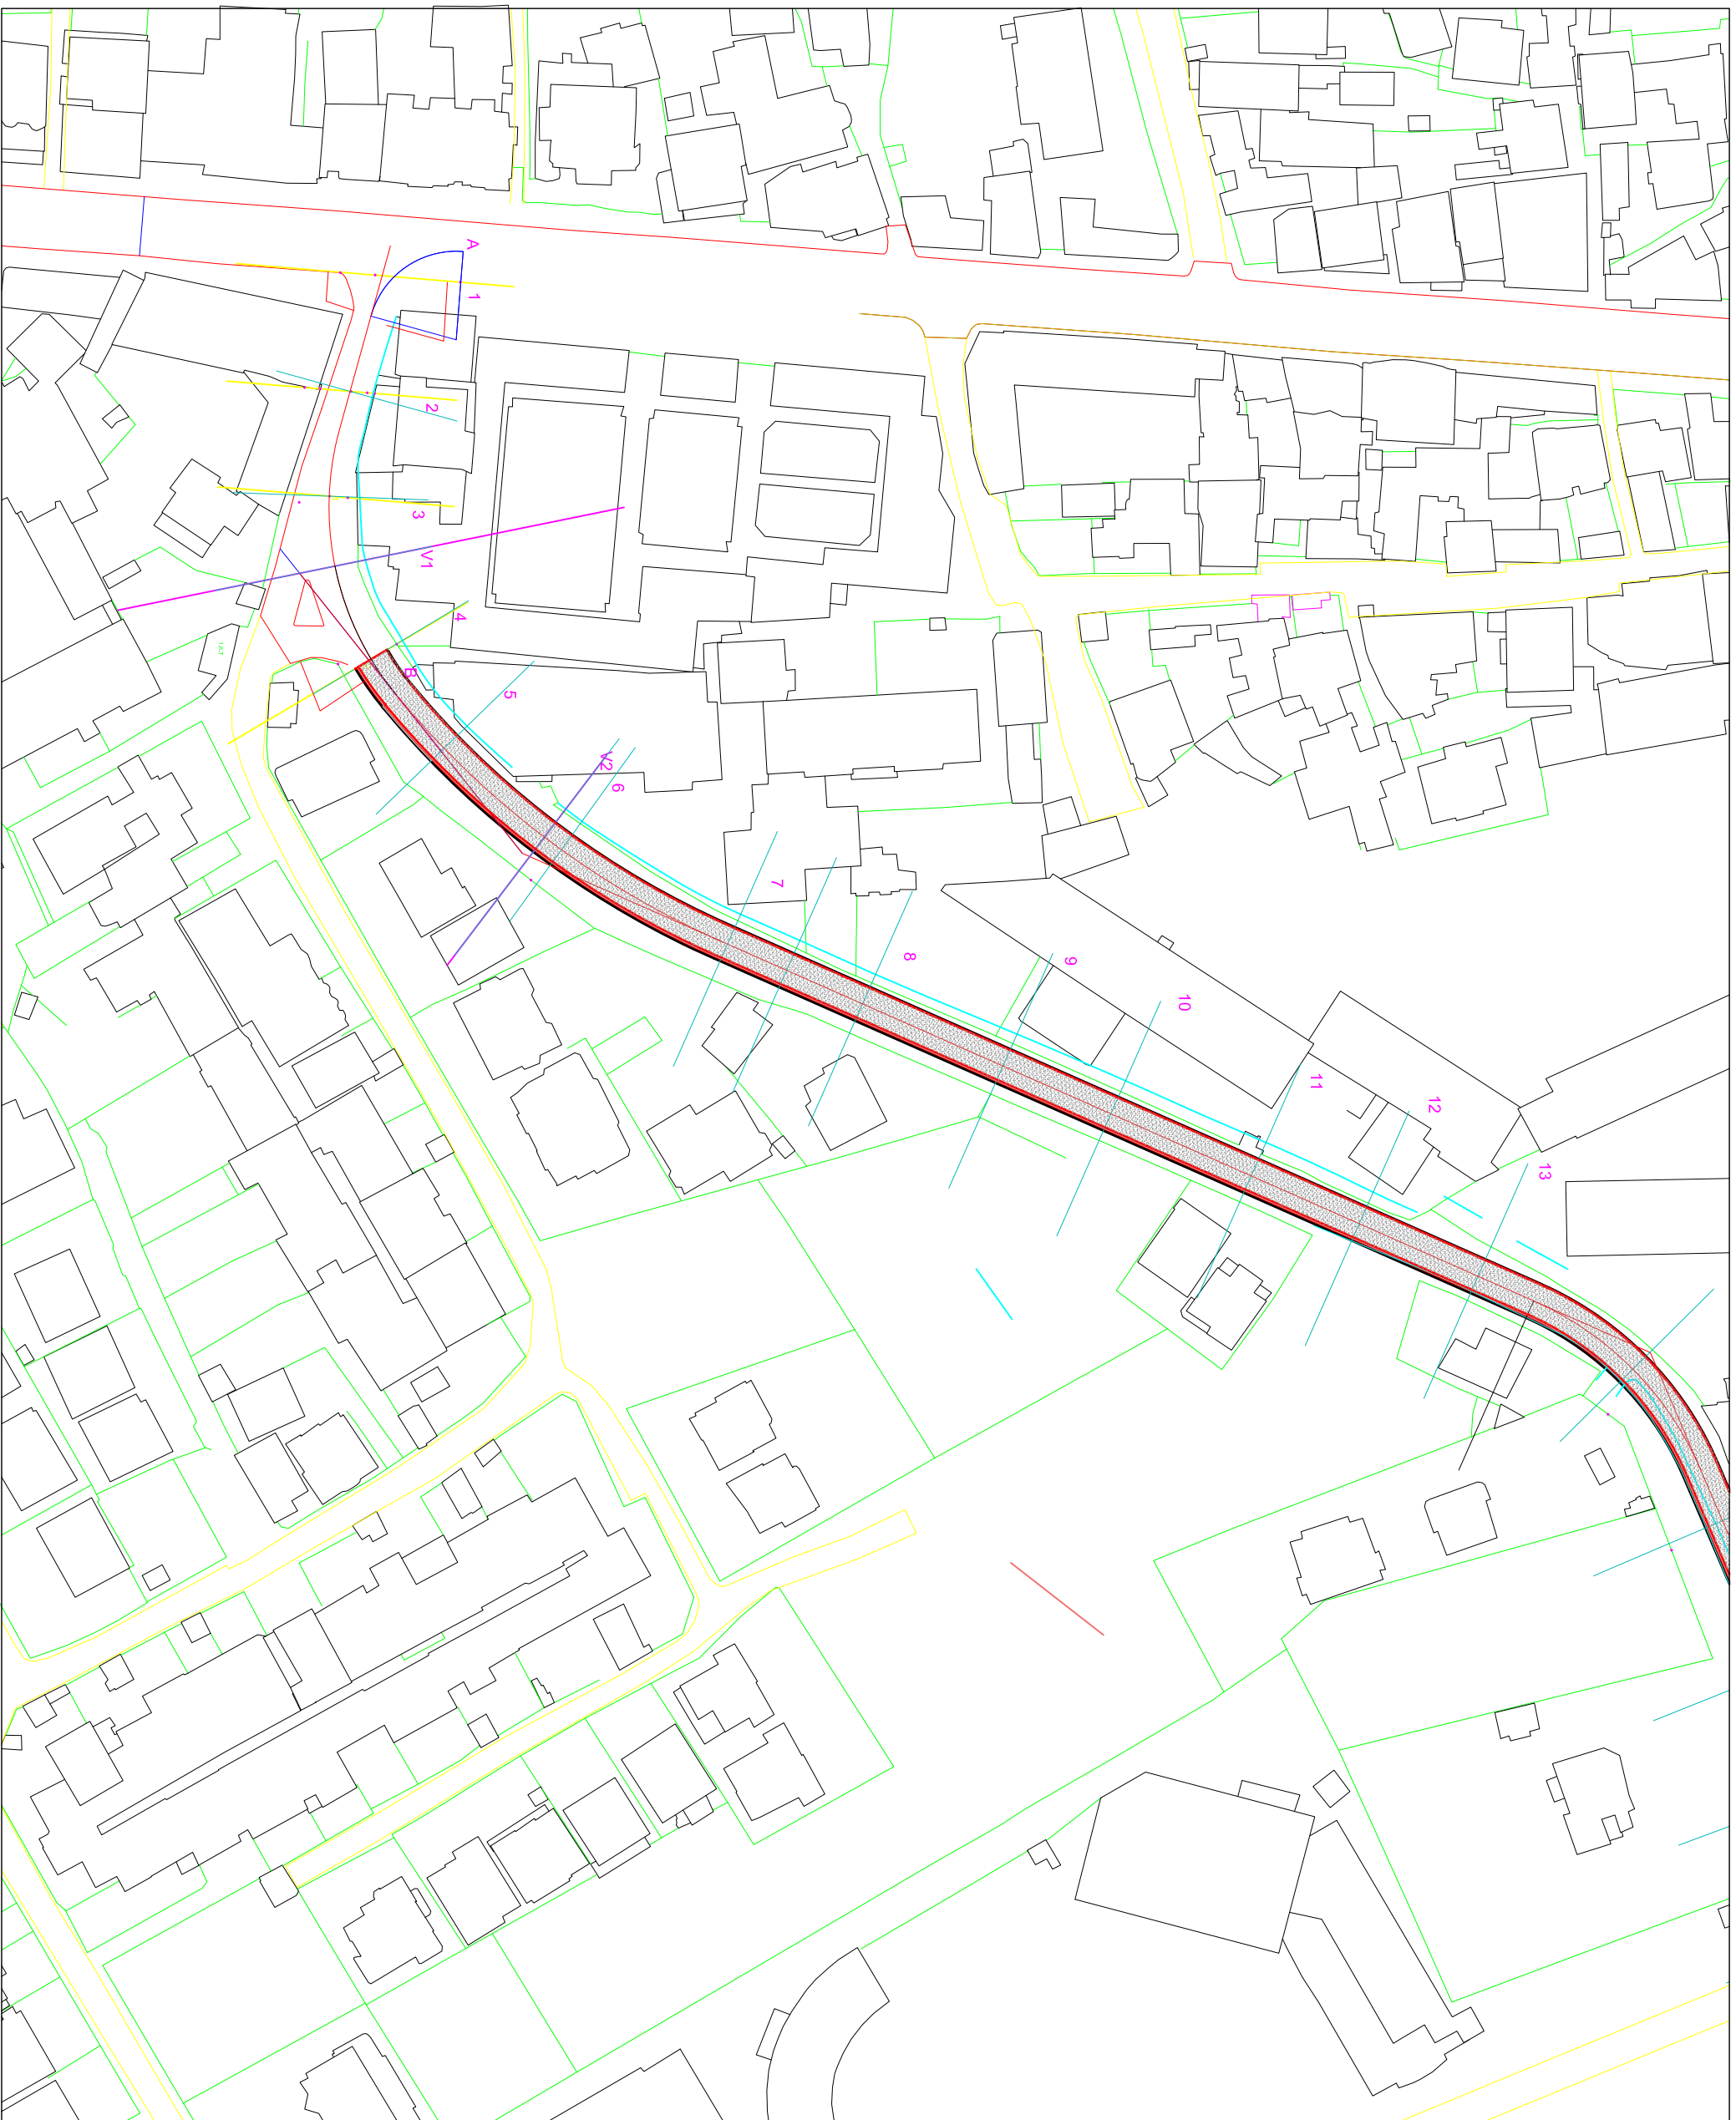

SHENIME TEKNIKE

1. KY PROJEKT ESHTE PRONE E BASHKISE ELBASAN.
2. NUK LEJOHET KOPJIMI APO RIPRODHIMI I KETUJ VIZATIMI PA AUTORIZIMIN DREKTORISE SE PROJEKTIMIT DHE SHERBIMEVE INXHINIERIKE NE BASHKINE ELBASAN.
3. TE RESPEKTOHEN DIMENSIONET E SHKRUARANE VIZATIMI.
4. PER CDO PAQARTESI APO MOSPERPUTHJE TE PROJEKTIT ME SITUATEN NE TERREN TE MERRRETKONTAKT ME PROJEKTUESIN
5. NUK LEJOHET ASNUJE NDRYSHIM PROJEKTIT PA MIRATIMIN SPECIFIK TE D.P.S.H.I.-se.
6. PER PERCAKTIMIN E NGJYRAVE, MATERIALEVE APO MALLRAVE QE DO TE MERREDEN NE KETE PROJEKT DUHET TE MERRRET FILIMISH TE MERRRET MIRATIMI I PROJEKTUESIT DHE SUPERVIZORIT.

ADRESA:

Lagja "Shenkoll" Rruga "Baba Sherif Cani"

RISH: PERSHKRIMI: NGJA: DATA:
 FAZA E PROJEKTIT:
PROJEKTI ZBATIMIT (ARKITEKTONIK)



BASHKIA ELBASAN
 Rruga "Oemal Stafa"
 Lagja "Bq. 17 Sullmese"
 +3554400132
 email: bashkielebasan@elbasan.gov.al
 web: www.elbasan.gov.al

INVESTOR: **BASHKIA ELBASAN**

DREJTORIA: **DREJTORIA PLANIFIKIMIT TERRITORIT DHE PROJEKTIMIT**

Pergjegjes ark./Marvis Avllazagaj ark./Gentian Tabaku
 Drejtor

PROJEKTUESI:
 Ing. Reshit Badha
 Nr.Lleence K 0305/3

MAJTIET
 TOPOGRAFIKE: Drejtoria D.P.S.A.T-se
 topog. Nazmi Muca

PROJEKTI:
 Emeritimi Objektit
"Baba Sherif Cani"
 Asfaltim i rruges

EMERTIMI FLETES:
 PLANI RRUGES NGA PIKETA .1 - PIKETA 10

SHKALLA AS:	DATA:	VIZATOR:	KONTROLLOR:
1:500		Sejton Proqejant	Sejton Proqejant
PROJEKTI NR:	FLETA NR:	RISHIKIMI:	
.....	A3 / P 02

SHENIME TEKNIKE

1. KY PROJEKT ESHTE PRONE E BASHKISE ELBASAN.
2. NUK LEJOHET KOPJIMI APO RIPRODHIMI I KETU VIZATIMI PA AUTORIZIMIN DRETORISE SE PROJEKTIMIT DHE SHERBIMEVE INXHINIERIKE NE BASHKINE ELBASAN.
3. TE RESPEKTOHEN DIMENSIONET E SHKRUARANE VIZATIM.
4. PER CDO PAQARTESI APO MOSPERPUTHJE TE PROJEKTIT ME SITUATEN NE TERREN TE MERRET KONTAKT ME PROJEKTUESIN
5. NUK LEJOHET ASNJE NDRYSHIM PROJEKTIT PA MIRATIMIN SPECIFIK TE D.P.S.H.I-se.
6. PER PERCAKTIMIN E NGJYRAVE, MATERIALEVE APO MALLRAVE QE DO TE PERDOREN NE KETE PROJEKT DUHET TE MERRET FILIMISH TE MERRET MIRATIMI I PROJEKTUESIT DHE SUPERVIZORIT.

ADRESA:
Lagja: "Shenkolli" Rruga "Baba Shefit canli"

RISH: PERSHKRIMI: NGA: DATA:
TZA E PROJEKTIT:
PROJEKTI ZBATIMIT (ARKITEKTONIK)



BASHKIA ELBASAN
Rruga "Oemial Stali"
Lagja: "Baq 17 Sullmese"
+35554400142
email: bashkielebasan@elbasan.gov.al
web: www.elbasan.gov.al

INVESTOR:
BASHKIA ELBASAN

DREJTORIA:
DREJTORIA PLANIFIKIMIT TERRITORIT DHE PROJEKTIMIT

Pergjegjes Drejtor
ark/Marvis Avllazagaj ark/Gentian Tabaku


PROJEKTUES:
Ing. Reshit Badhia
Nr.Llicence K 0305/3

MAJTIET
TOPOGRAFIAKE: Drejtoria D.P.S.A.T-se
topog. Nazimi Muca

PROJEKTI:
Emertimi Objektit:
PROFILI GJATESOR I RRUGES

EMERTIMI FLETES:
PLANI RRUGES NGA PIKETA 20 - PIKETA 38


SHKALLA AS:	DATA:	VIZATOR:	KONTROLLOR:
1:500/...../.....	Seloni Programi	Seloni Programi
PROJEKTI NR:	FLETA NR:	RISHIKIMI:
.....	A3 / PGJ - 03

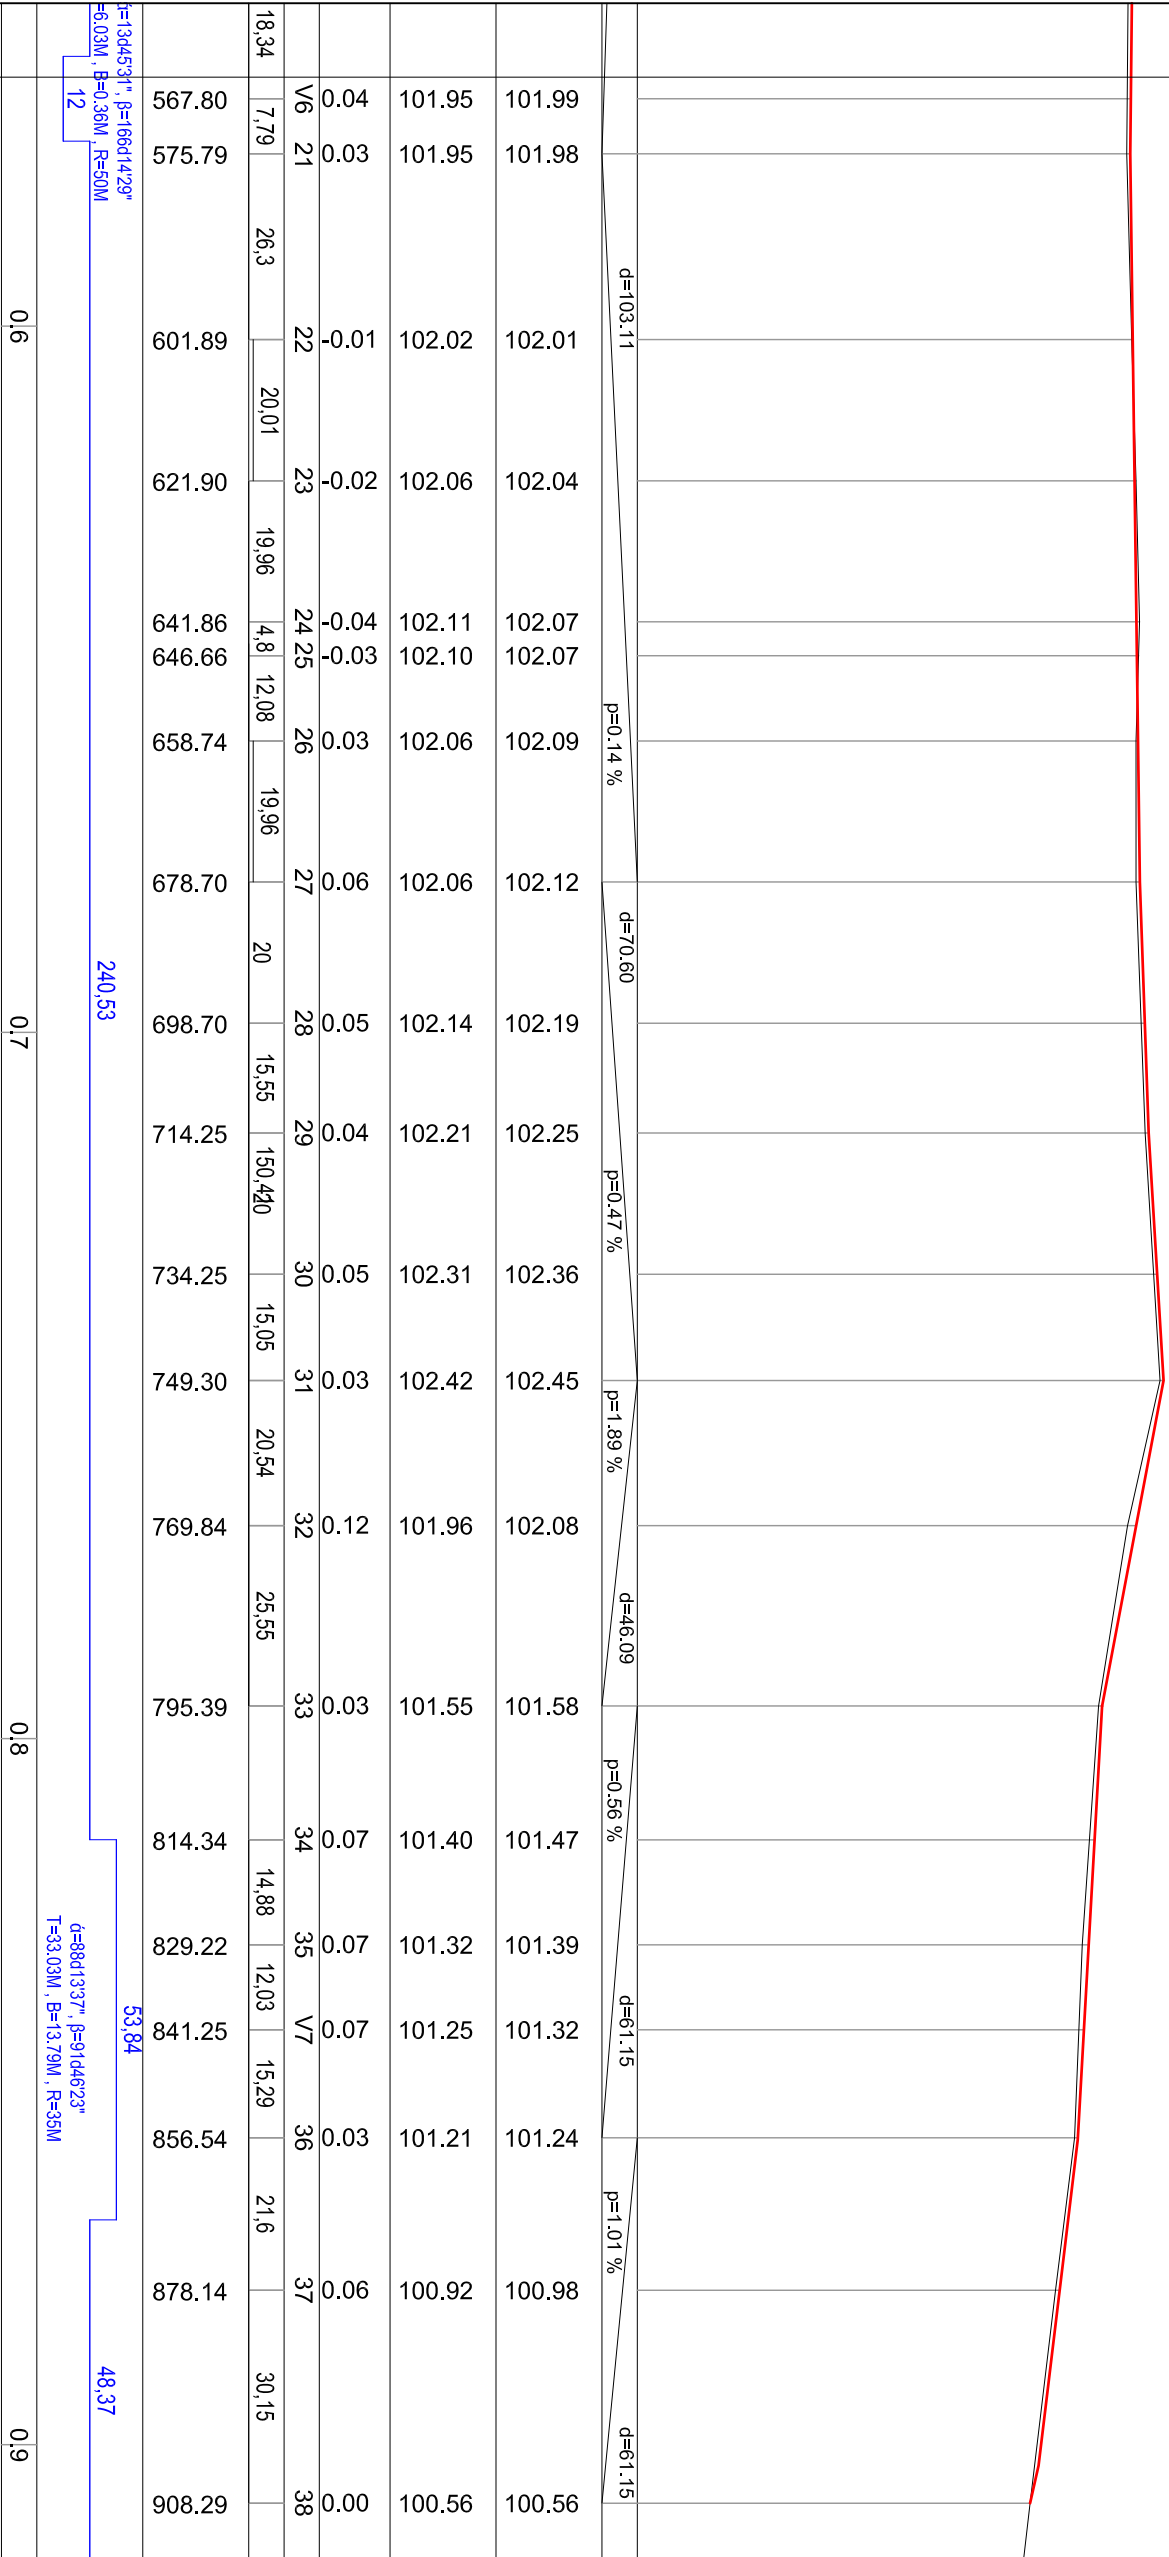

12
12
0,6
0,7
0,8
0,9

101.99	101.98	102.01	102.04	102.07	102.07	102.09	102.12	102.19	102.25	102.36	102.45	102.08	101.58	101.47	101.39	101.32	101.24	100.98	100.56
101.95	101.95	102.02	102.06	102.11	102.10	102.06	102.12	102.14	102.21	102.31	102.42	101.96	101.55	101.40	101.32	101.25	101.21	100.92	100.56
0.04	0.03	-0.01	-0.02	-0.04	-0.03	0.03	0.06	0.05	0.04	0.05	0.03	0.12	0.03	0.07	0.07	0.07	0.03	0.06	0.00
V6	21	22	23	24	25	26	27	28	29	30	31	32	33	34	35	V7	36	37	38
567.80	575.79	601.89	621.90	641.86	646.66	658.74	678.70	698.70	714.25	734.25	749.30	769.84	795.39	814.34	829.22	841.25	856.54	878.14	908.29

$\alpha=134d531'$, $\beta=166d1429'$
 $\alpha=88d1337'$, $\beta=91d4623'$
E=0.03M, B=0.36M, R=50M
T=33.03M, B=13.79M, R=35M

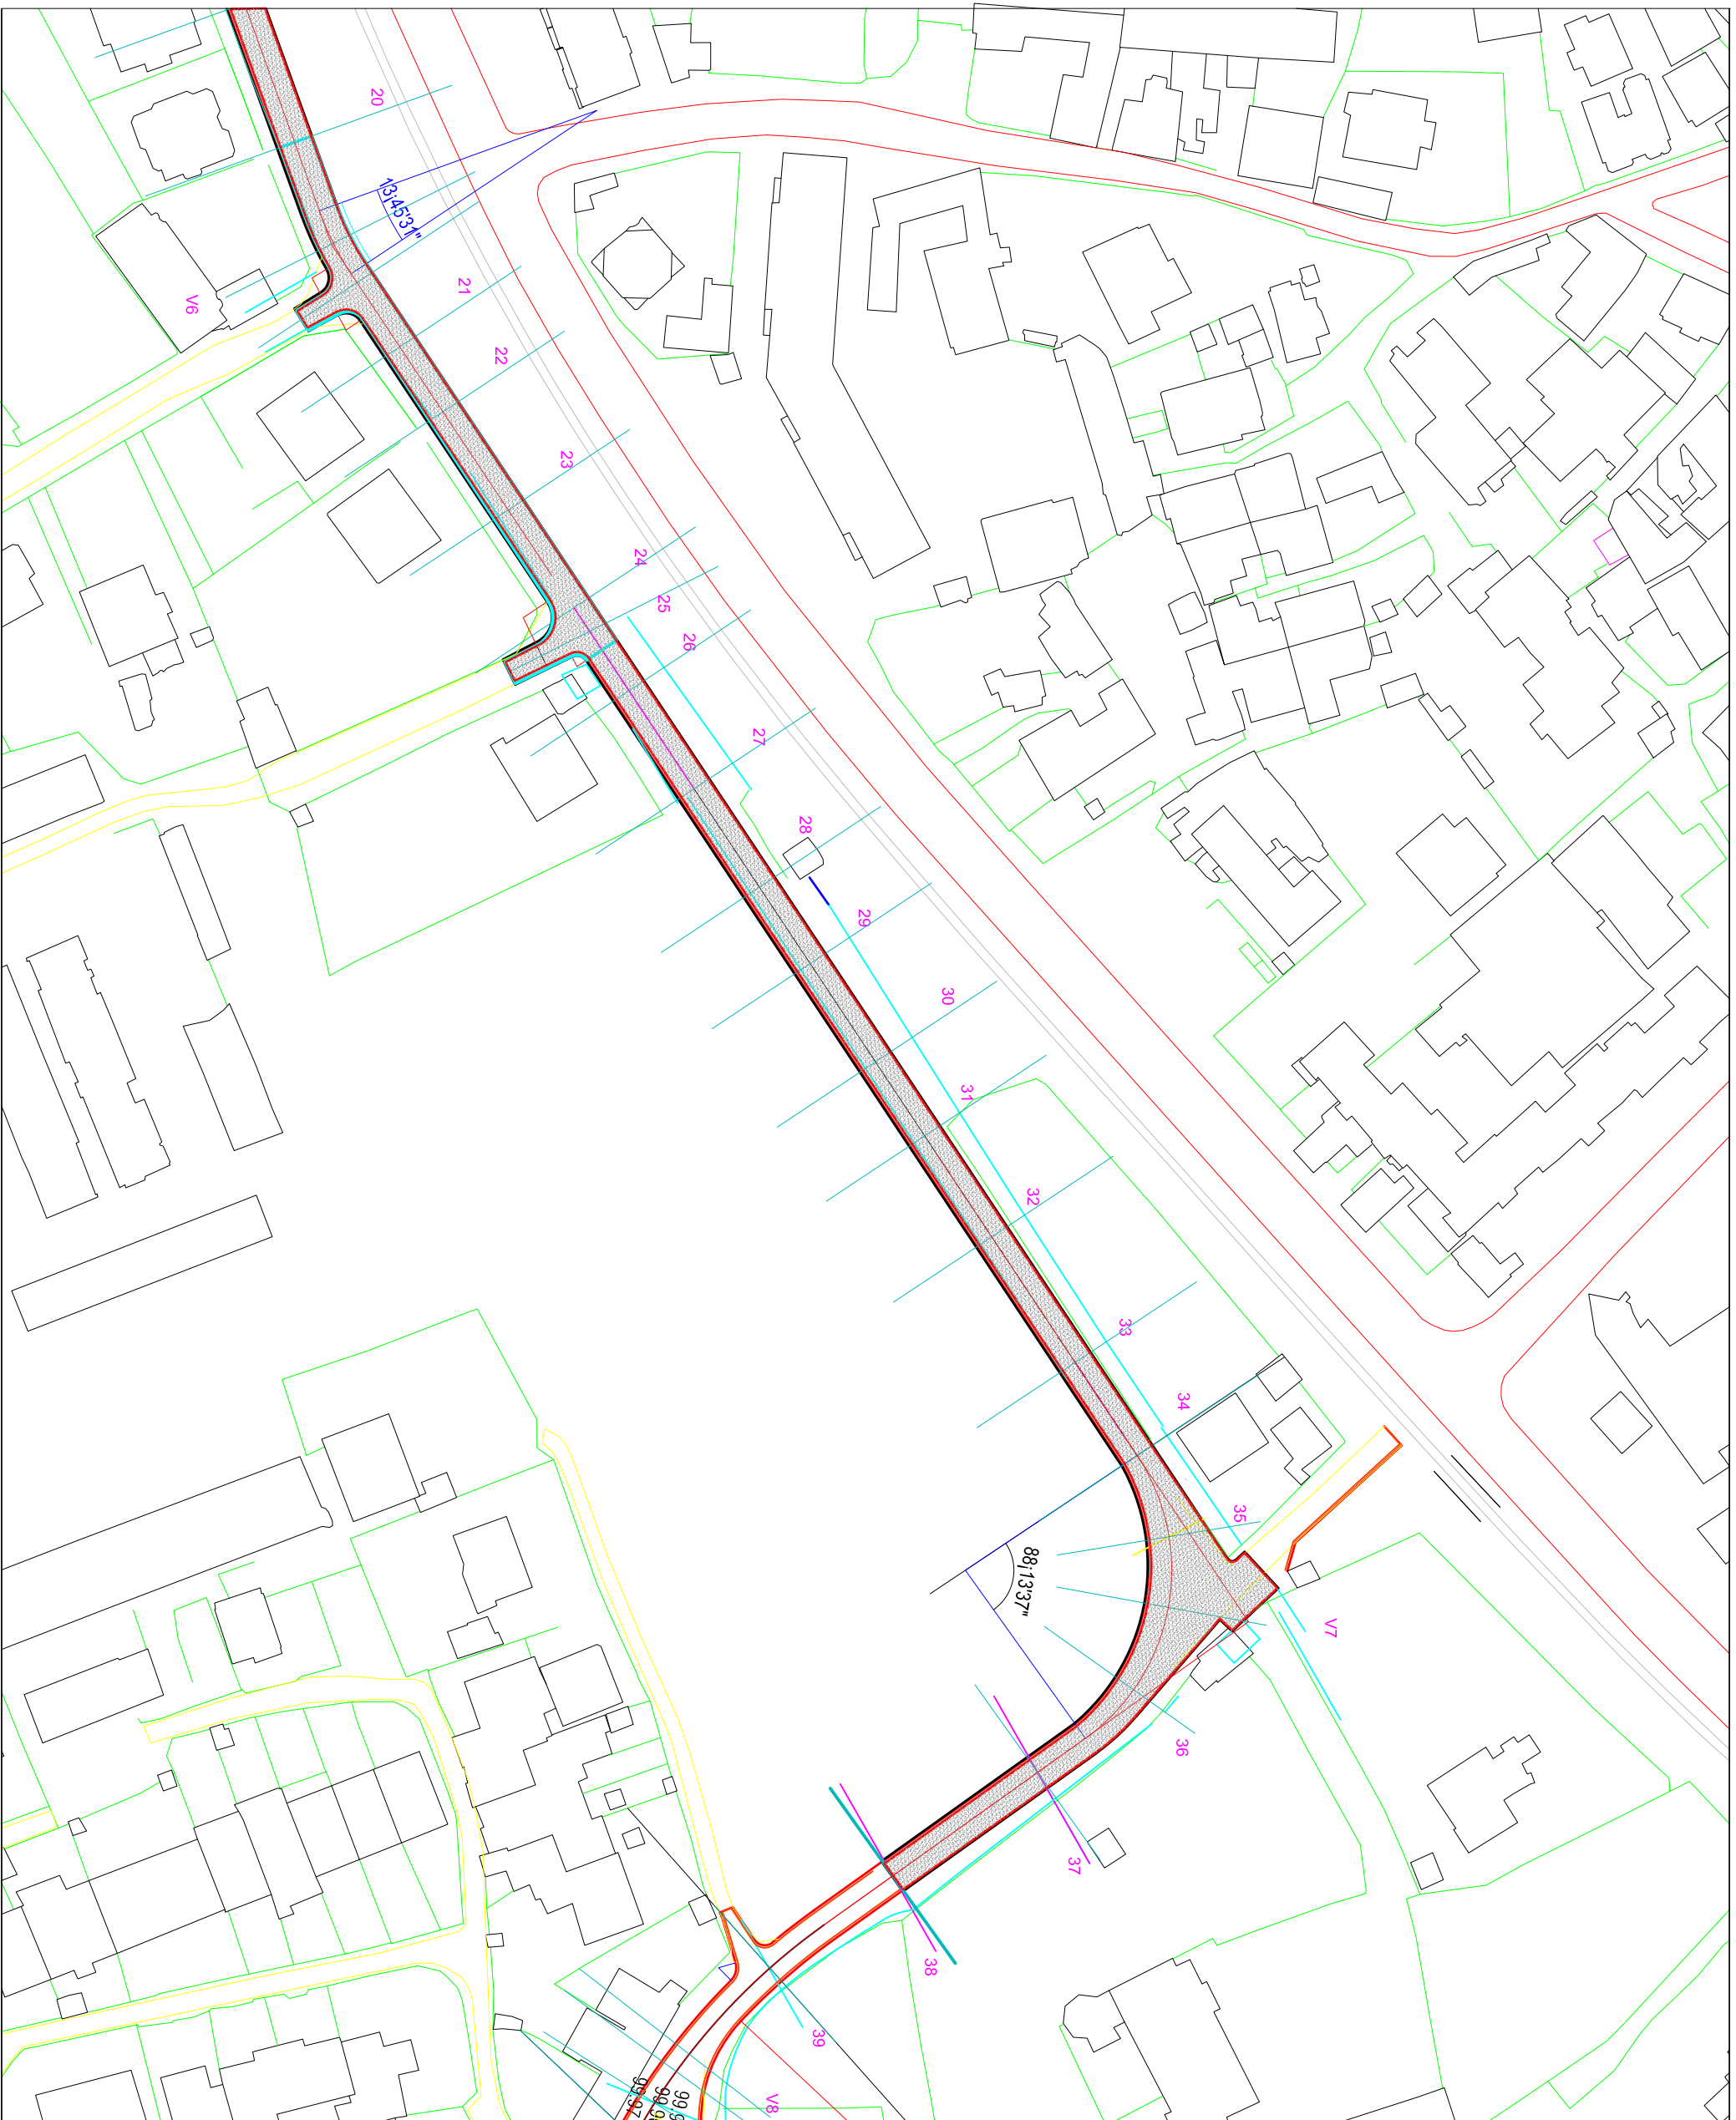

SHENIME TEKNIKE

1. KY PROJEKT ESHTE PRONE E BASHKISE ELBASAN.
2. NUK LEJOHET KOPJIMI APO RIPRODHIMI I KETU VIZATIMI PA AUTORIZIMIN DRETORISE SE PROJEKTIMIT DHE SHERBIMEVE INXHINIERIKE NE BASHKINE ELBASAN.
3. TE RESPEKTOHEN DIMENSIONET E SHKRUARANE VIZATIMI.
4. PER CDO PAGARTESI APO MOSPËRPUTHJE TE PROJEKTIT ME SITUATEN NE TERREN TE MERRRETKONTAKT ME PROJEKTUESIN
5. NUK LEJOHET ASNJE NDRYSHIM PROJEKTIT PA MIRATIMIN SPECIFIK TE D.P.S.H.I.-se.
6. PER PERCAKTIMIN E NGJYRAVE, MATERIALEVE APO MALLPRAVE QE DO TE PERDOREN NE KETE PROJEKT DUHET TE MERRRET FILLIMISH TE MERRRET MIRATIMI I PROJEKTUESIT DHE SUPERVIZORIT.

ADRESA:
Lagja: "Shenkoll" Rruga "Baba Sherif Cani"

RISH: PERSHKRIMI: NGA: DATA:
TZA E PROJEKTIT
PROJEKTI ZBATIMIT (ARKITEKTONIK)



BASHKIA ELBASAN
Rruga "Oemral Stafa"
Lagja: "Bq. 17 Sullmese"
+3554400142
email: bashkia@elbasan.gov.al
web: www.elbasan.gov.al

INVESTOR: **BASHKIA ELBASAN**

DREJTORIA: **DREJTORIA PLANIFIKIMIT TERRITORIT DHE PROJEKTIMIT**

Pergjegjes Drejtor
ark/Marvis Avllazagaj ark/Gentian Tabaku

PROJEKTUES:
Ing. Reshit Badhla
Nr.Lleence K 0305/3

MATIET
TOPOGRAFIKE: Drejtoria D.P.S.A.T-se
topog. Nazimi Muca

PROJEKTI:
Emeritimi Objektit
"Baba Sherif Cani"
Asfaltim i rruges


EMERTIMI FLETES:	PIKETA 20 - PIKETA 38
SHKALLA A3:	DATA:
1:500	VIZATOR:
PROJEKTI NR:	Seloni Projektimi
A3 / R 03	RISHIKIMI:

SHENIME TEKNIKE

1. KY PROJEKT ESHTE PRONE E BASHKISE ELBASAN.
2. NUK LEJOHET KOPJIMI APO RIPRODHIMI I KETU VIZATIMI PA AUTORIZIMIN DRETORISE SE PROJEKTIMIT DHE SHERBIMEVE INXHINIERIKE NE BASHKINE ELBASAN.
3. TE RESPEKTOHEN DIMENSIONET E SHKRUARANE VIZATIM.
4. PER CDO PAQARTESI APO MOSPERPUTHJE TE PROJEKTIT ME SITUATEN NE TERREN TE MERRETKONTAKT ME PROJEKTUESIN
5. NUK LEJOHET ASNJE NDRYSHIM PROJEKTIT PA MIRATIMIN SPECIFIK TE D.P.S.H.I.-se.
6. PER PERCAKTIMIN E NGJYRAVE, MATERIALEVE APO MALLRAVE QE DO TE PERDOREN NE KETE PROJEKT DUHET TE MERRET FILIMISH TE MERRET MIRATIMI I PROJEKTUESIT DHE SUPERVIZORIT.

PROFILI GJATESOR Sh.Horizontalale .1:1000

Sh.Vertikale .1:100

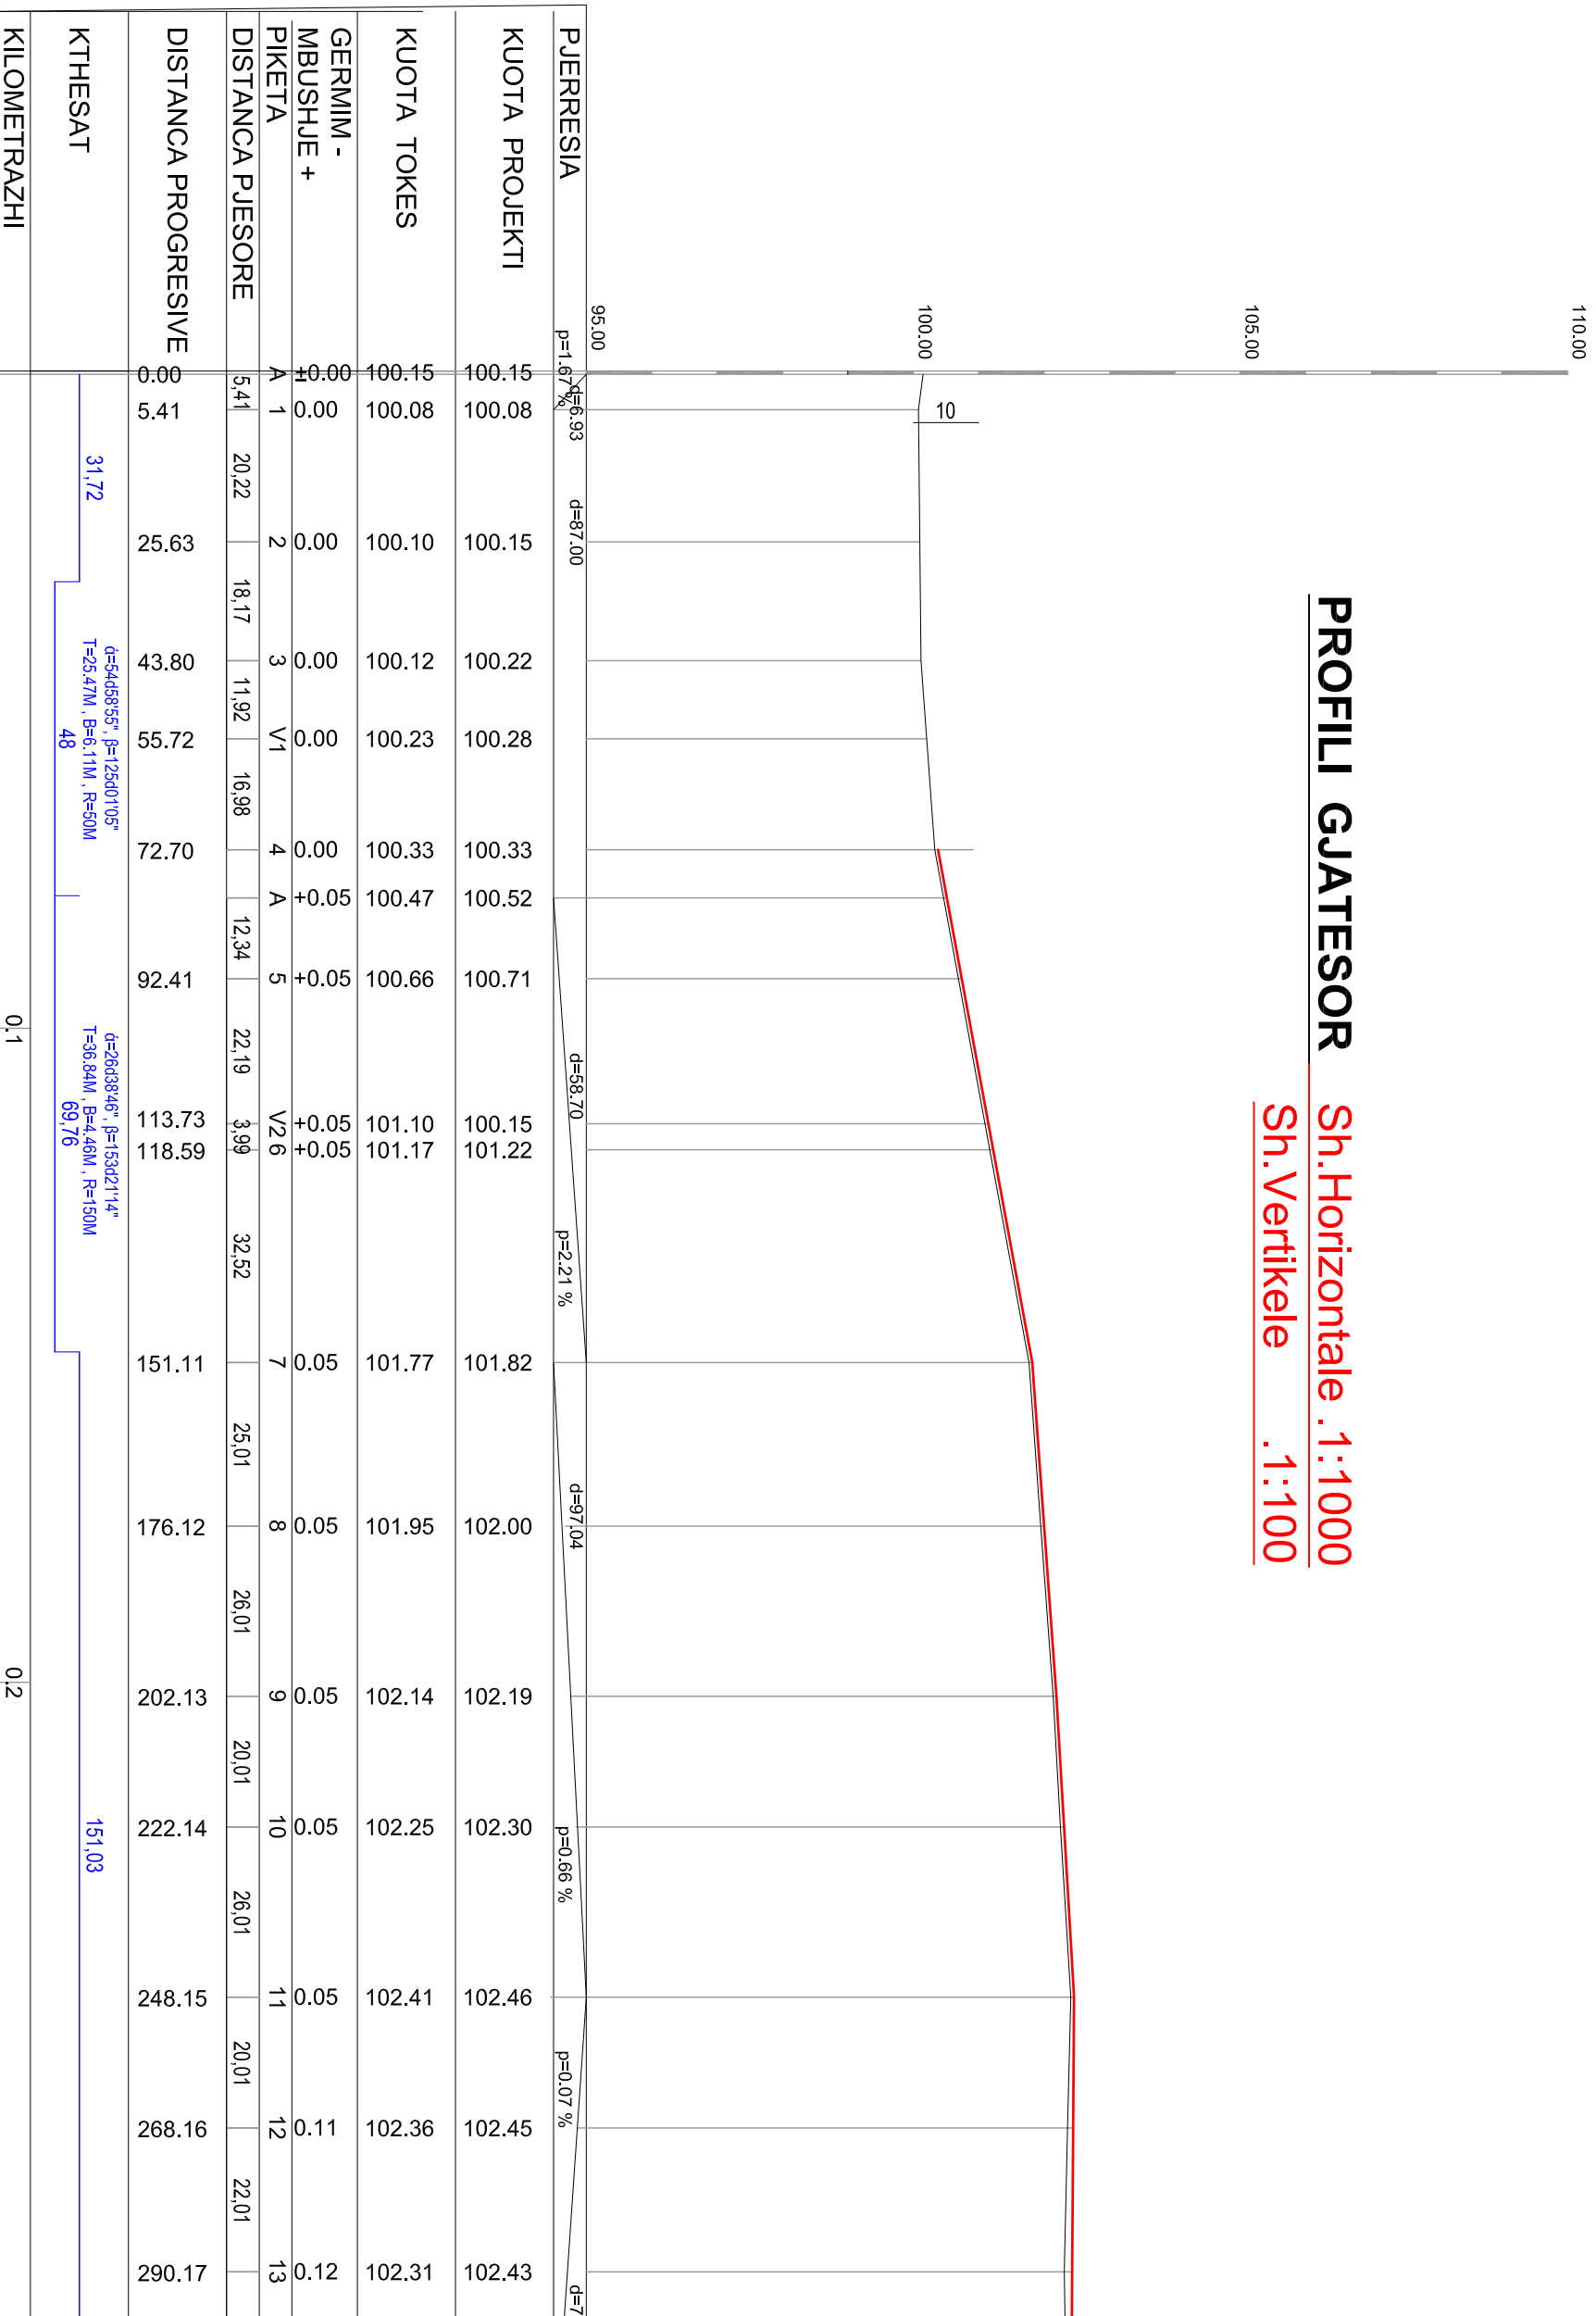

PUJERRESIA	p=1.67%	d=6.93	d=87.00	d=58.70	p=2.21%	d=97.04	p=0.66%	p=0.07%	d=72.97
------------	---------	--------	---------	---------	---------	---------	---------	---------	---------

KUOTA PROJEKTI	100.15	100.08	100.15	100.22	100.28	100.33	100.52	100.71	100.15	101.22	101.82	102.00	102.19	102.30	102.46	102.45	102.43
KUOTA TOKES	100.15	100.08	100.10	100.12	100.23	100.33	100.47	100.66	101.10	101.17	101.77	101.95	102.14	102.25	102.41	102.36	102.31
GERMIIM - MBUSHJE + PIKETA	A 1		2	3	V1	4	A	5	V2	6	7	8	9	10	11	12	13
DISTANCA PUESORE	5.41	20.22	18.17	11.92	16.98	12.34	22.19	3.99	32.52	25.01	25.01	26.01	20.01	20.01	22.01		
DISTANCA PROGRESSIVE	0.00	5.41	25.63	43.80	55.72	72.70	92.41	113.73	118.59	151.11	176.12	202.13	222.14	248.15	268.16	290.17	
KTHESAT	31.72	$\alpha=54.5855^\circ, \beta=125.0105^\circ$ $T=25.47M, B=6.11M, R=50M$ $\alpha=26.03846^\circ, \beta=153.02114^\circ$ $T=36.84M, B=4.46M, R=150M$										151.03					
KILOMETRAZHI	0.1																

RISH: PERSHKIMI: _____ NGA: _____ DATA: _____
 TITULLI I PROJEKTIT: **PROJEKTI ZBATIMIT (ARKITEKTONIK)**
BASHKIA ELBASAN
 Rruga "Oemial Stafa"
 Lagja "Baq 17 Sullmese"
 +3554400152
 email: bashkelbasan@elbasan.tgva.al
 web: www.elbasan.tgva.al
 p=0.27%

INVESTITOR: 41 BASHKIA ELBASAN
 DREJTORIA PUNIKIMIT TERRITORIT DHE PROJEKTIMIT
 Drejtues: ark/Marvis Avllazagaj ark/Gentian Tabaku
 V/3 14
 30.95 30 27.13
 Ing. Reshit Esdria
 Nr.Licence TK 0305/3
 351.15
 TOPOGRAFIKE: 41 Dretoria D.P.S.A.T-se
 $\alpha=42.45604^\circ, \beta=137.00356^\circ$
 $T=99.185M, B=1.0M, R=150M$
 31.72
 0.2

Emertimi Objektit: **PROFILI GJATESOR I RRUGES**
 EMERTIMI FLETES: **PLANI RRUGES NGA PIKETA 20 - PIKETA 38**
 SHKALLA AS: 1:500
 FLETA NR: A3 / PGJ - 01
 DATA: _____ VIZATOR: _____ KONTROLLOR: _____
 Shtet: _____ Sektori Programim: _____ RISHIKIMI: _____
 PROJEKTI NR: _____

SHENIME TEKNIKE
1. KY PROJEKT ESHTË PRONE E BASHKISE ELBASAN.
2. NUK LEJOHET KOPJIMI APO RIPRODHIMI I KETIJ VIZATIMI PA AUTORIZIMIN DRETORISE SE PROJEKTIMIT DHE SHERBIMEVE INXHINIERIKE NE BASHKINE ELBASAN.
3. TE RESPEKTOHEN DIMENSIONET E SHKRUARANE VIZATIM.
4. PER CDO PAGARTESI APO MOSPERPUTHJE TE PROJEKTIT ME SITUATEN NE TERREN TE MERRET KONTAKT ME PROJEKTUESIN
5. NUK LEJOHET ASNJE NDRYSHIM PROJEKTIT PA MIRATIMIN SPECIFIK TE D.P.SH.I.-se.
6. PER PERCAKTIMIN E NGJYRAVE, MATERIALEVE APO MALLRAVE QE DO TE PERDOREN NE KETE PROJEKT DUHET TE MERRET FILLIMISH TE MERRET MIRATIMI I PROJEKTUESIT DHE SUPERVIZORIT.
ADRESA: Lagja: "Shenkoll" Rruga "Baba Sherif Cani"

PERSHKRIMI	NGA:	DATA:
FAZEA PROJEKTI :		
PROJEKTI ZBATIMIT (ARKITEKTONIK)		




BASHKIA ELBASAN
Rruga "Oemal Stala"
Lagja: "Bfij 17 Sullmuse"
+3555440152
email: bashkia@elbasan.gov.al
web: www.elbasan.gov.al

INVESTITOR: BASHKIA ELBASAN	Drejtor
DREJTORIA: DREJTORIA PLANIFIKIMIT TERRITORIT DHE PROJEKTIMIT	ark/Marvis Avllazgaj ark/Gentian Tabaku
PROJEKTUES: ing. Reshit Badhia Nr.Licence K 0305/3	
MATJET TOPOGRAFIKE: Drejtoria D.P.S.A.T-se	
topg. Nazmi Muca	
PROJEKT: Emeritimi Objektiv. Asfatim i rruges "Baba Sherif Cani"	
EMERTIMI FLETES: PROFIL TERTHOR	
SHKALLA AS: 1:100	DATA:
PROJEKTI NR:	VIZATOR: Sektor Projektimi
.....	FLETA NR: A3 / R 02
.....	RISHIKIMI:

Bordura, Shtresa, Kuneta

Sh. 1:25

Shtrese asfalobetoni 5 cm
Shtrese asfalobetoni egzistuese
Shtrese egzistuese te trupit te rruges

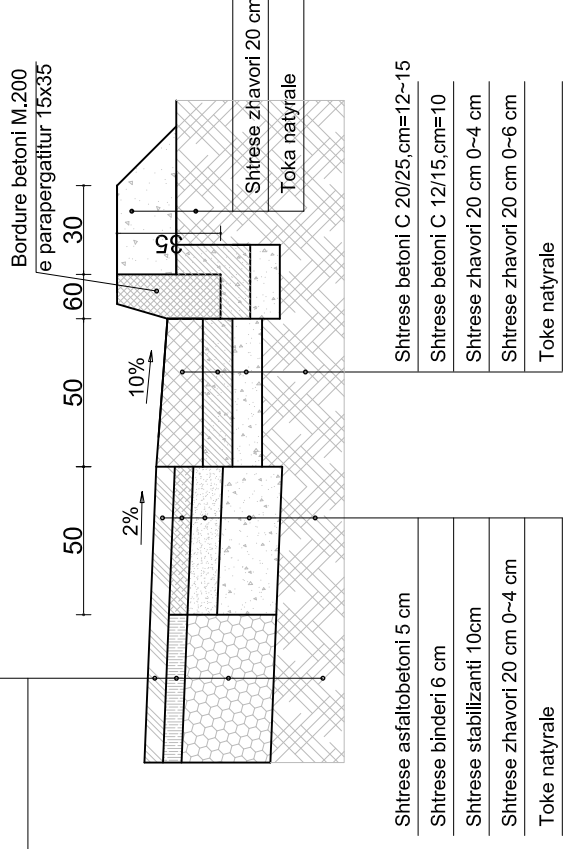


Shtrese asfalobetoni 5 cm
Shtrese binderi 6 cm
Shtrese stabilizanti 10cm
Shtrese zhavori 20 cm 0-4 cm
Toke natyrale

Shtrese betoni C 20/25,cm=12-15
Shtrese betoni C 12/15,cm=10
Shtrese zhavori 20 cm 0-4 cm
Shtrese zhavori 20 cm 0-6 cm
Toke natyrale


Puseta ujrave te bardha

Sh. 1:25

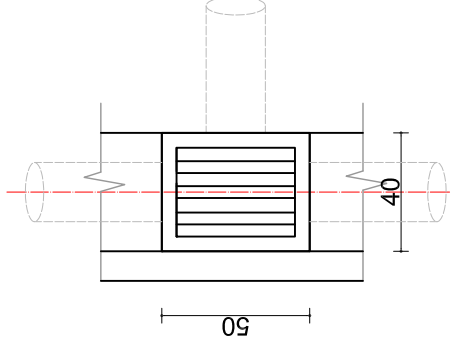

Kanali ujarave te zeza per diameter tubi 1000 mm

Sh. 1:50

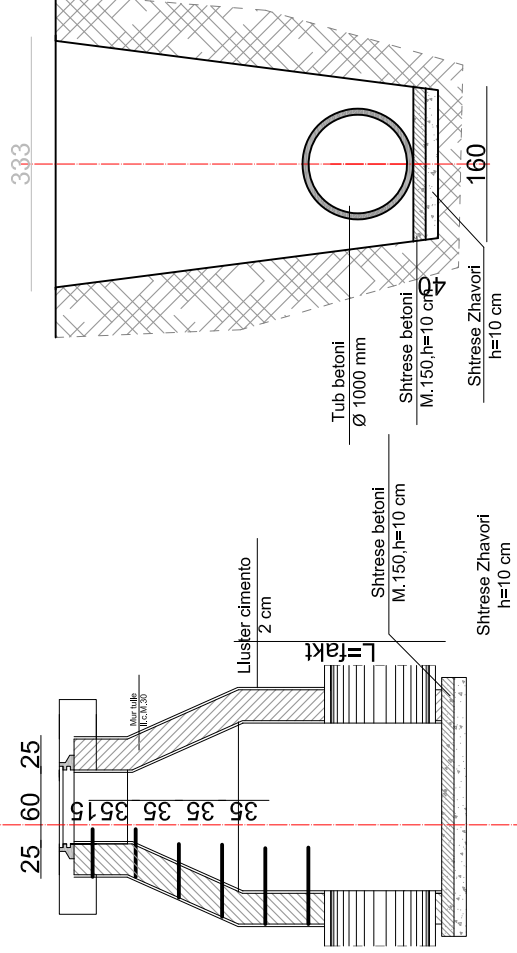


Tub betoni Ø 1000 mm
Shtrese betoni M.150,h=10 cm
Shtrese Zhavori h=10 cm

Lluster cimento 2 cm
Lifakt

Shtrese betoni M.150,h=10 cm
Shtrese Zhavori h=10 cm


Pusete per ujar te zeza diameter tubi 800 mm

Sh. 1:50

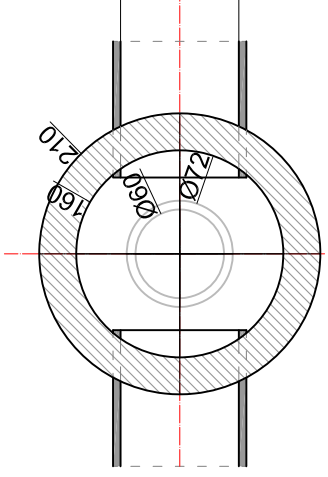

Seksioni terthor i rruges "2-2" Sh. 1:100


Seksioni vetem per riveshje

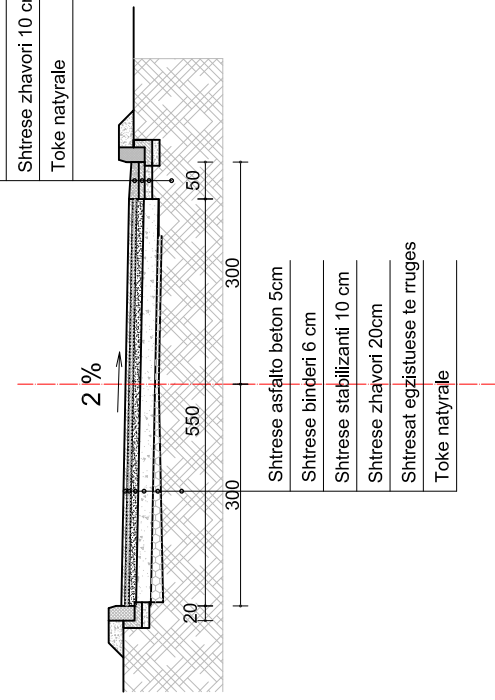


Shtrese asfalto beton 5cm
Shtrese binderi 6 cm
Shtrese stabilizanti 10 cm
Shtrese zhavori 20cm
Shtresat egzistuese te rruges
Toke natyrale

Shtrese betoni C 20/25,cm=12-15
Shtrese betoni C 12/15,cm=10
Shtrese zhavori 10 cm
Toke natyrale


Prerja A-A Sh. 1:25

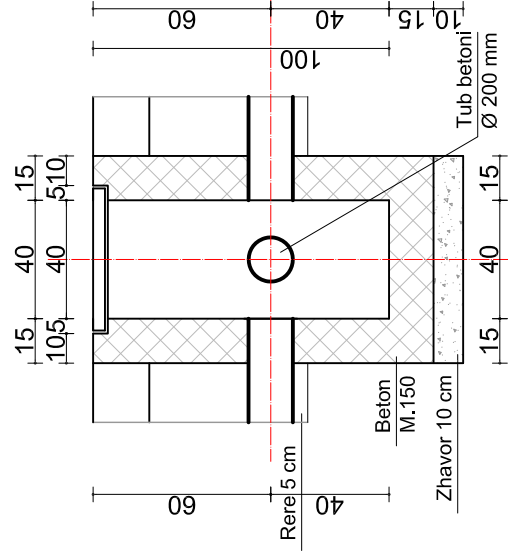

Prerja B-B

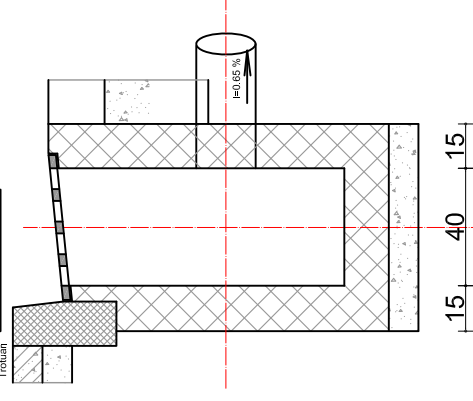

Sh. 1:25

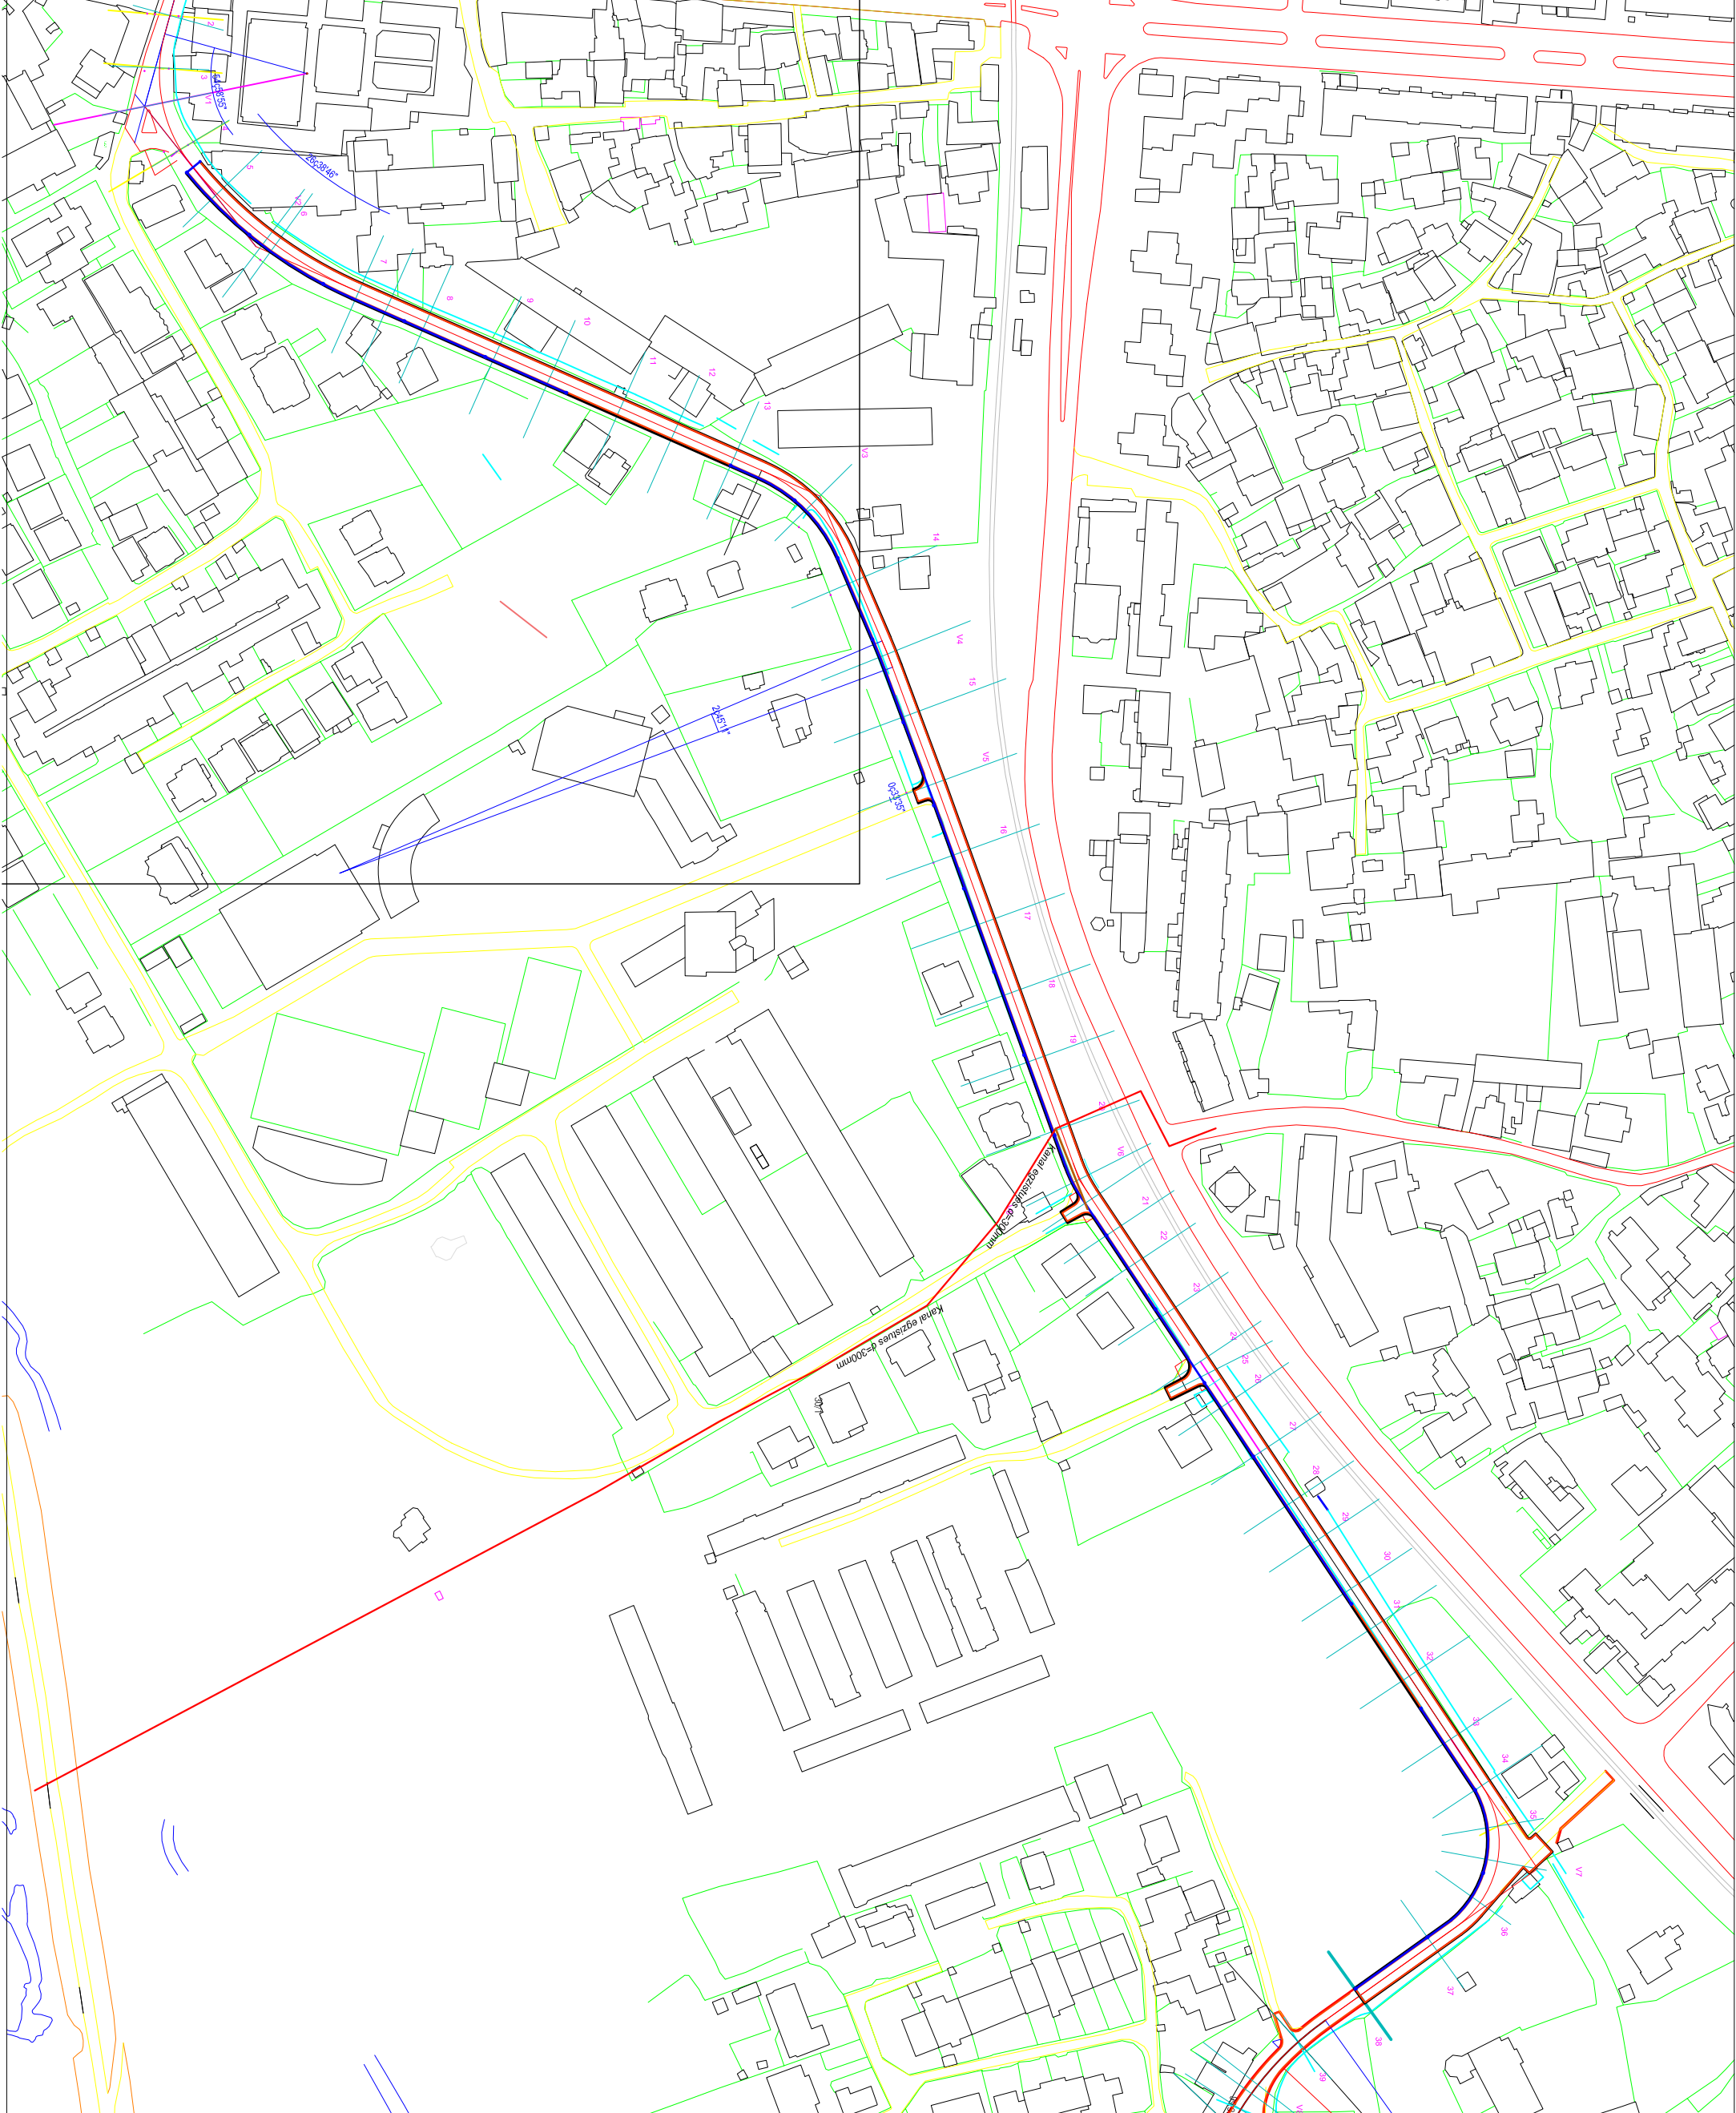

SHENIME

1. KY PROJEKT ESHTE PRONE E BASHKISE ELBASAN.
2. NUK LEJOHET KOPJIMI APO RIPRODHIMI I KETU VIZITIMI PA AUTORIZIMIN DRETORISE SE PROJEKTIMIT DHE SHERBIMEVE INXHINIERIKE NE BASHKINE ELBASAN.
3. TE RESPEKTOHEN DIMENSIONET E SHKRUARANE VIZITIM.
4. PER CDO PAQARTESI APO MOSPERPUTHJE TE PROJEKTIT ME SITUATEN NE TERREN TE MERRET KONTAKT ME PROJEKTUESIN
5. NUK LEJOHET ASNUJE NDRYSHIM PROJKTIT PA MIRATIMIN SPECIFIK TE D.P.SHI -se.
6. PER PERCAKTIMIN E NGJYRAVE, MATERIALEVE APO MALLRAVE QE DO TE PERDOREN NE KETE PROJEKT DUHET TE MERRET FILLIMSH TE MERRET MIRATIMI I PROJEKTUESIT DHE SUPERVIZORIT.

ADRESA:
Lagja: "Shenkoll" Rruga "Baba Sherif Cani"

RISHI: PERSHKRIMI
FAZA: PROJEKT
PROJEKTI ZBATIMIT (ARKITEKTONIK)

BASHKIA ELBASAN
Rruga "Oemral Shtet"
Lagja: "Bng 17 Sullmuese"
+3554400152
emil: bashkia@elbasan.gov.al
web: www.elbasan.gov.al

INVESTITOR:
BASHKIA ELBASAN

DREJTORIA:
DREJTORIA PLANIFIKIMIT TERRITORIT DHE PROJEKTIMIT


Pergjegjes Drejtor
ark/Marvis Avllazagaj ark/Gentian Tabaku

PROJEKTUES:
ing. Reshit Badhia
Nr. Licence K 0305/3

MATJET TOPOGRAFIKE: Drejtoria D.P.S.A.T-se
topg. Nazrni Muca

PROJEKTI:
Emeritimi Objektit.
Asfaltimi i rruges
"Baba Sherif Cani"

EMERTIMI FLETES:	PIKETA 1 - PIKETA 38
PLANI RRUGES NGA	PIKETA 1 - PIKETA 38
SIRKALLA	DATA:
A3: 1:1000	VIZATOR:
PROJEKTI NR:	NR: A3 / KUB 01
FLETA	RISHIKIMI:
.....

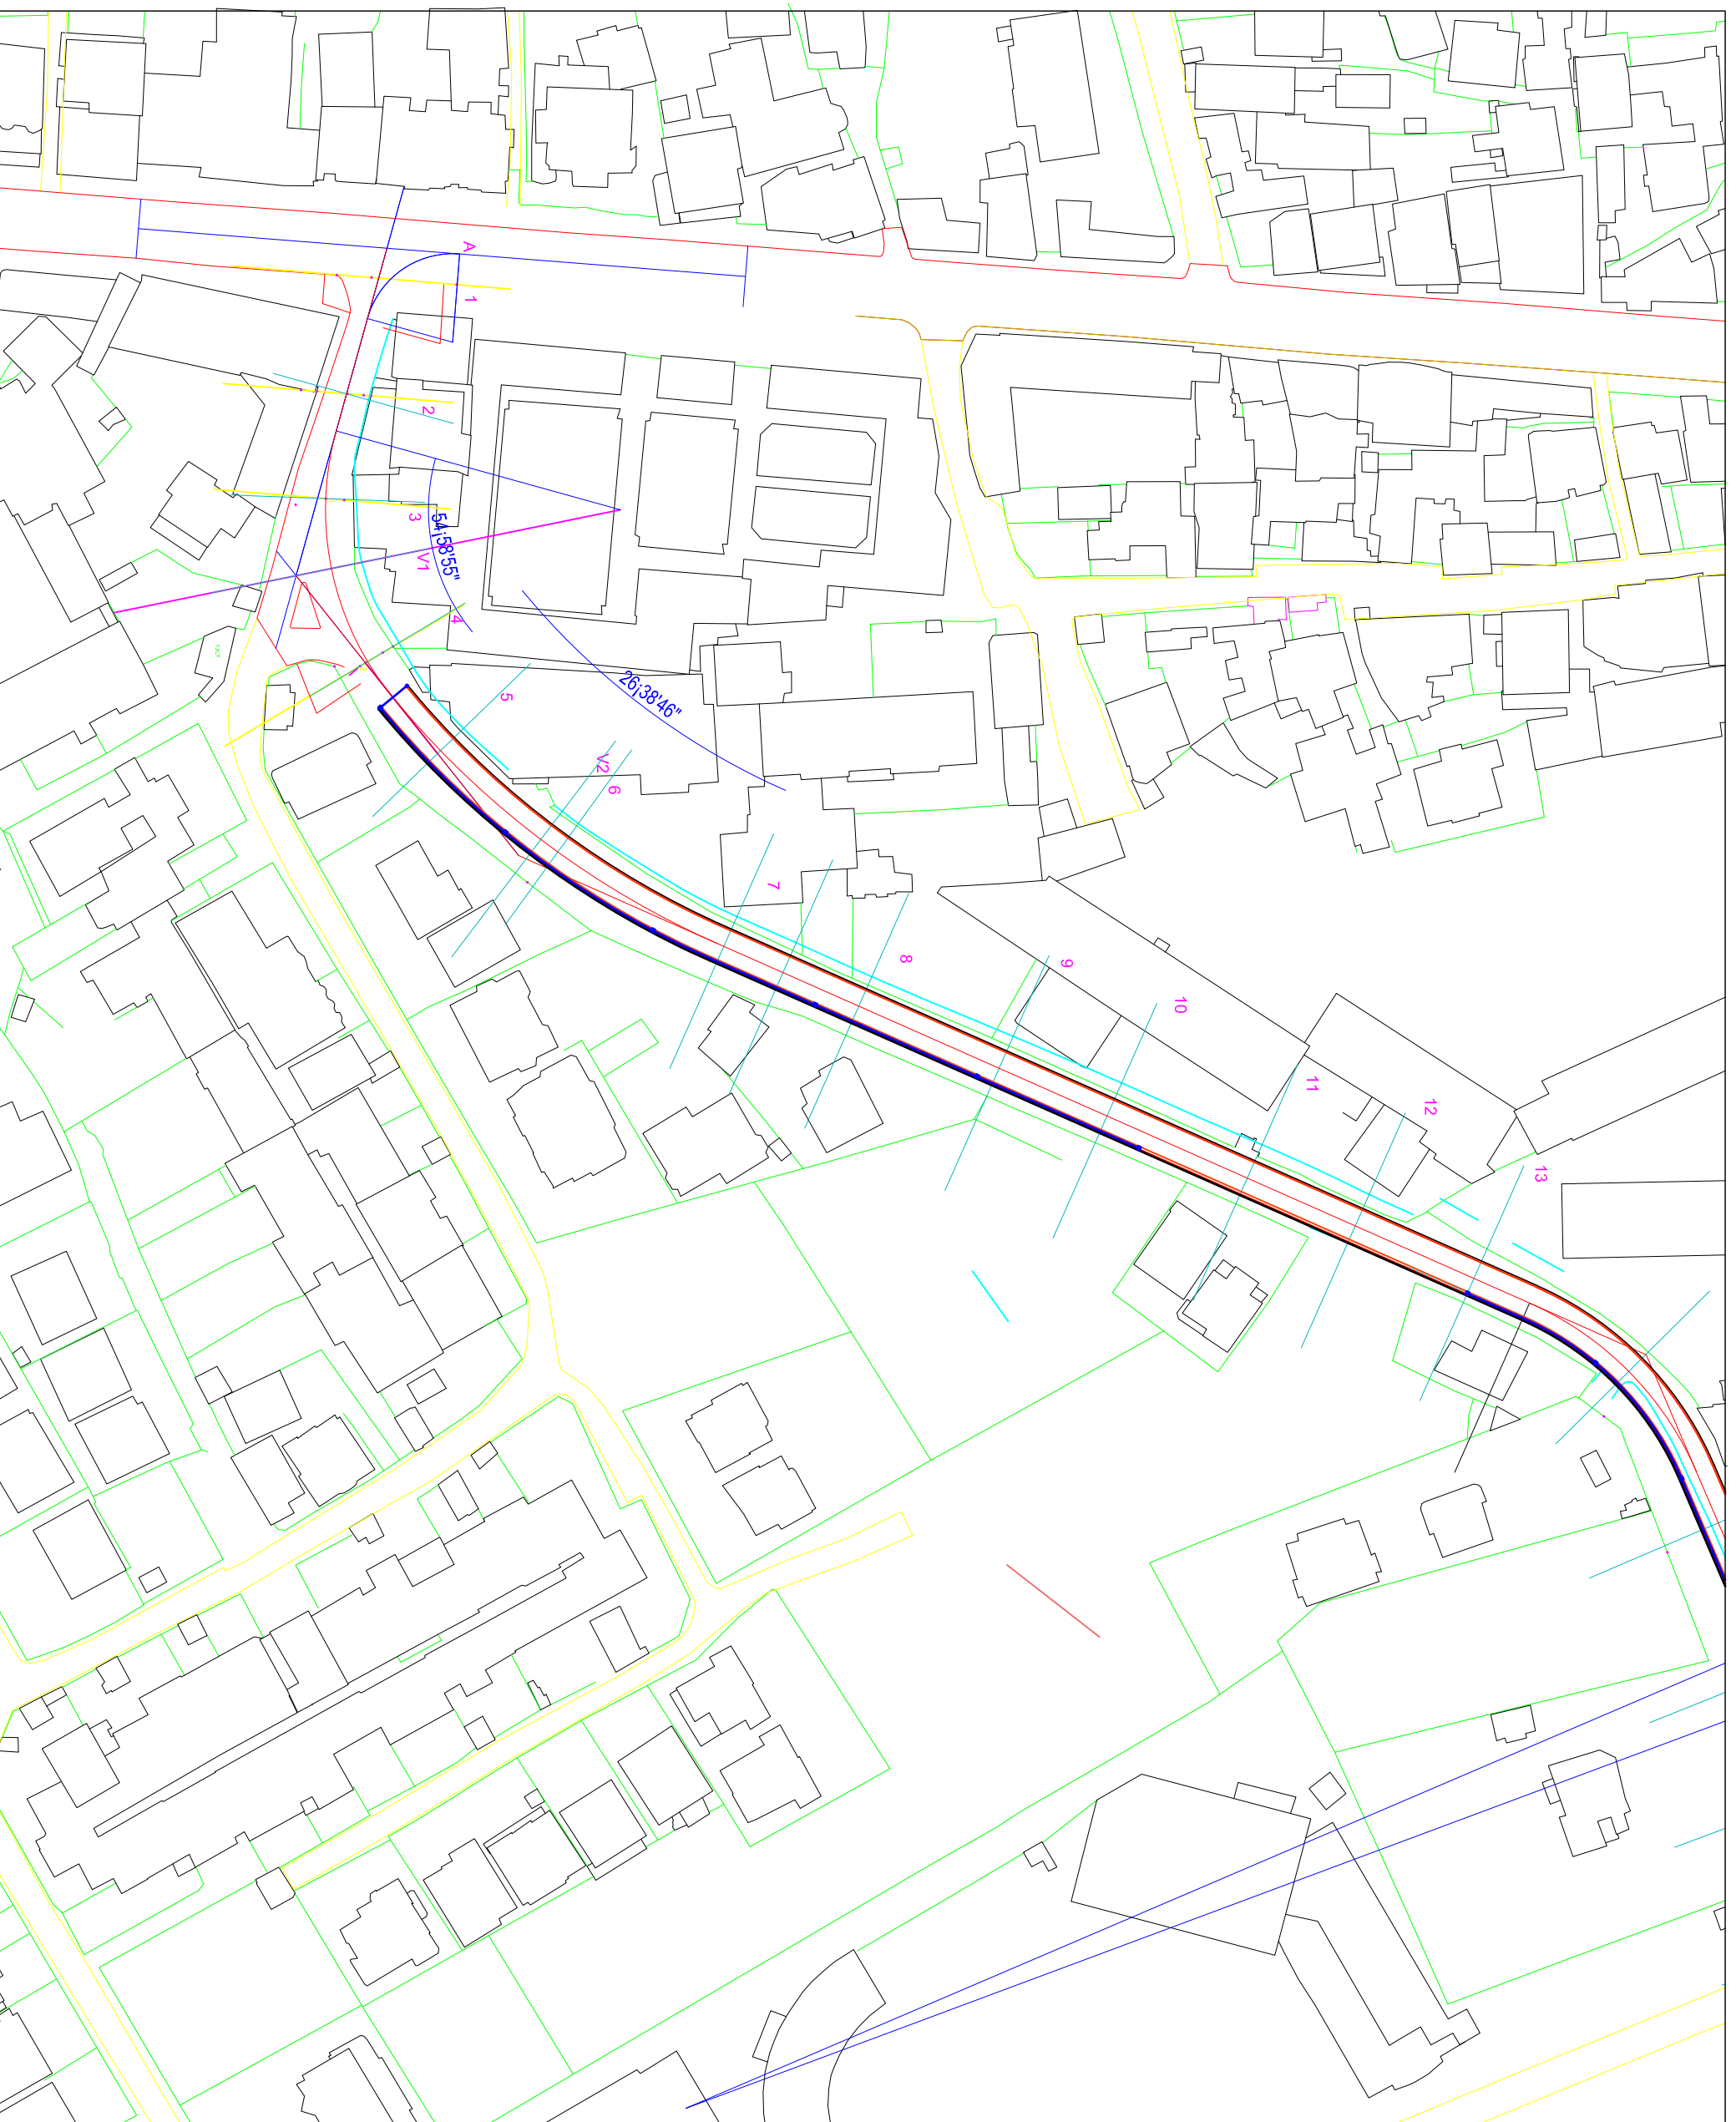

SHENIME TEKNIKE

1. KY PROJEKT ESHTE PRONE E BASHKISE ELBASAN.
2. NUK LEJOHET KOPJIMI APO RIPRODHIMI I KETUJ VIZATIMI PA AUTORIZIMIN DRETORISE SE PROJEKTIMIT DHE SHERBIMEVE INXHINIERIKE NE BASHKINE ELBASAN.
3. TE RESPEKTOHEN DIMENSIONET E SHKRUARANE VIZATIMI.
4. PER CDO PAGARTESI APO MOSPERPUTHJE TE PROJEKTIT ME SITUATEN NE TERREN TE MERRET KONTAKT ME PROJEKTUESIN
5. NUK LEJOHET ASNUJE NDRYSHIM PROJEKTIT PA MIRATIMIN SPECIFIK TE D.P.S.H.I.-se.
6. PER PERCAKTIMIN E NGJYRAVE, MATERIALEVE APO MALLRAVE QE DO TE PERDOREN NE KETE PROJEKT DUHET TE MERRET FILIMISH TE MERRET MIRATIMI I PROJEKTUESIT DHE SUPERVIZORIT.

ADRESA:

Lagja "Shenkoll" Rruga "Baba Sherif Cani"

RISH: PERSHKRIMI: NGJ: DATA:
 TAZA E PROJEKTIT:
PROJEKTI ZBATIMIT (ARKITEKTONIK)



BASHKIA ELBASAN
 Rruga "Oemal Stafa"
 Lagja "Bq. 17 Sullmuse"
 +3554400132
 email: bashkielebasan@elbasan.gov.al
 web: www.elbasan.gov.al

INVESTOR: **BASHKIA ELBASAN**

DREJTORIA: **DREJTORIA PLANIFIKIMIT TERRITORIT DHE PROJEKTIMIT**

Pergjegjes: **Drejtor**
 ark/Marvis Avllazagaj ark/Gentian Tabaku

PROJEKTUESI:
 Ing. Reshit Badha

Nr.Lleence **K 0305/3**

MAJTIET
 TOPOGRAFIKE: **Drejtoria D.P.S.A.T-se**


topog. Nazmi Muca

PROJEKTI:
 Emeritimi Objektit
"Baba Sherif Cani"

EMERTIMI FLETES:
PLAN KUB. NGA PIKETA 1 - PIKETA 10

SHKALLA AS: DATA: VIZATOR: KONTROLLOR:
1:500 Sazoni Programim

PROJEKTI NR: FLETA NR: RISHIKIMI:
A3 / KUB 02

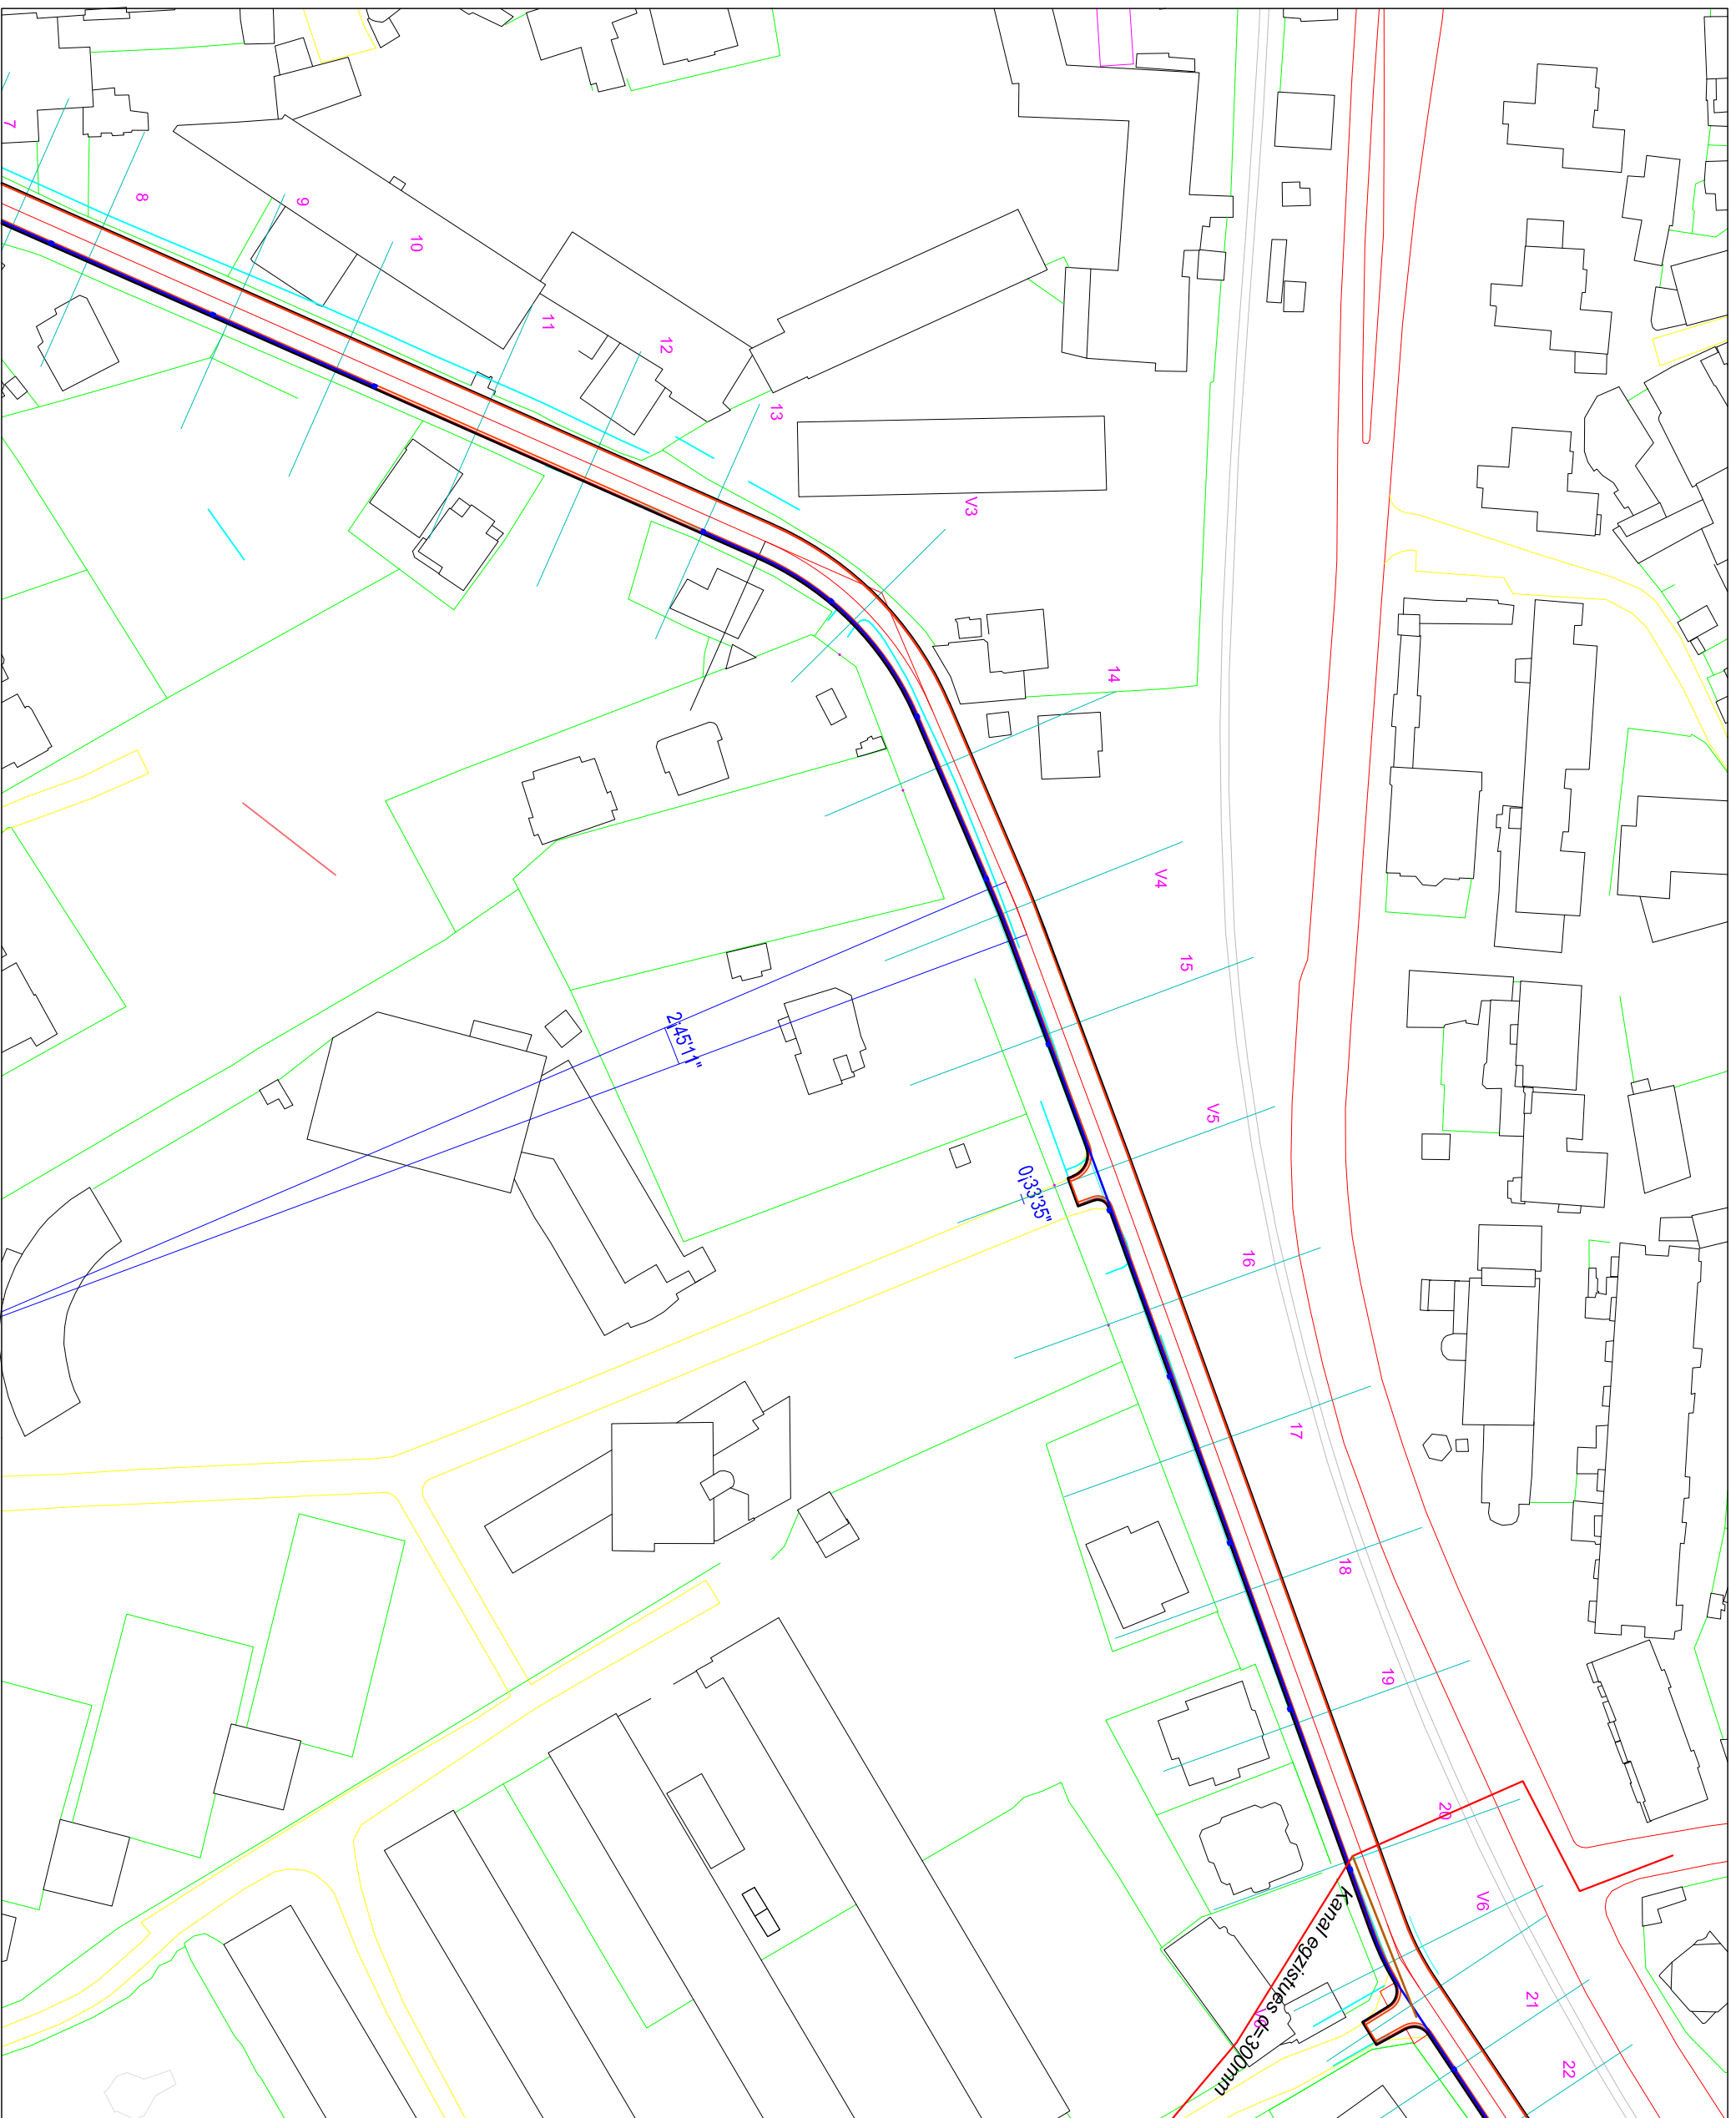

SHENIME TEKNIKE

1. KY PROJEKT ESHTË PRONË E BASHKISË ELBASAN.
2. NUK LEJOHET KOPJIMI APO RIPRODHIMI I KETIJ VIZATIMI PA AUTORIZIMIN DREKTORISE SE PROJEKTIMIT DHE SHERBIMEVE INXHINIERIKE NE BASHKINE ELBASAN.
3. TE RESPEKTOHEN DIMENSIONET E SHKRUARANE VIZATIM.
4. PER CDO PAGARTESE APO MOSPËRPUTHJE TE PROJEKTIT ME SITUATEN NE TERREN TE MERRET KONTAKT ME PROJEKTUESIN
5. NUK LEJOHET ASNJË NDRYSHIM PROJEKTIT PA MIRATIMIN SPECIFIK TE D.P.S.H.I.-se.
6. PER PERCAKTIMIN E NGJYRAVE, MATERIALEVE APO MALLPAVE QE DO TE PËRDOREN NE KETE PROJEKT DUHET TE MERRET FILIMISH TE MERRET MIRATIMI I PROJEKTUESIT DHE SUPERVIZORIT.

ADRESA:

Lagja "Shehkuiri" Rruga "Baba Sherif Cani"

RISH: PERSHKRIMI: NGA: DATA:
 FAZA E PROJEKTIT:
PROJEKTI ZBATIMIT (ARKITEKTONIK)



BASHKIA ELBASAN
 Rruga "Oemial Stafa"
 Lagja "Baq 17 Sulmuese"
 +3554400152
 email: bashkielebasan@elbasan.gov.al
 web: www.elbasan.gov.al

INVESTOR: **BASHKIA ELBASAN**

DREJTORIA: **DREJTORIA PLANIFIKIMIT TERRITORIT DHE PROJEKTIMIT**

Pergjegjes Drejtor
 ark/Marvis Avllazagaj ark/Gentian Tabaku

PROJEKTUES:

Ing. Reshit Badhla
 Nr.Licence K 0305/3

MATIET TOPOGRAFIKE: Drejtoria D.P.S.A.T-se

topog. Nazimi Muca

PROJEKTI:

Emeritimi Objektit
"Baba Sherif Cani"
 Asfaltim i rruges


EMERTIMI FLETES:

PLAN **KUB** NGA PIKETA .10 - PIKETA 20

SHKALLA A3: DATA: VIZATOR: KONTROLLOR:

1:500 Sazoni Projektimi

PROJEKTI NR: FLETA NR: A3 / KUB 03 RISHIKIMI:

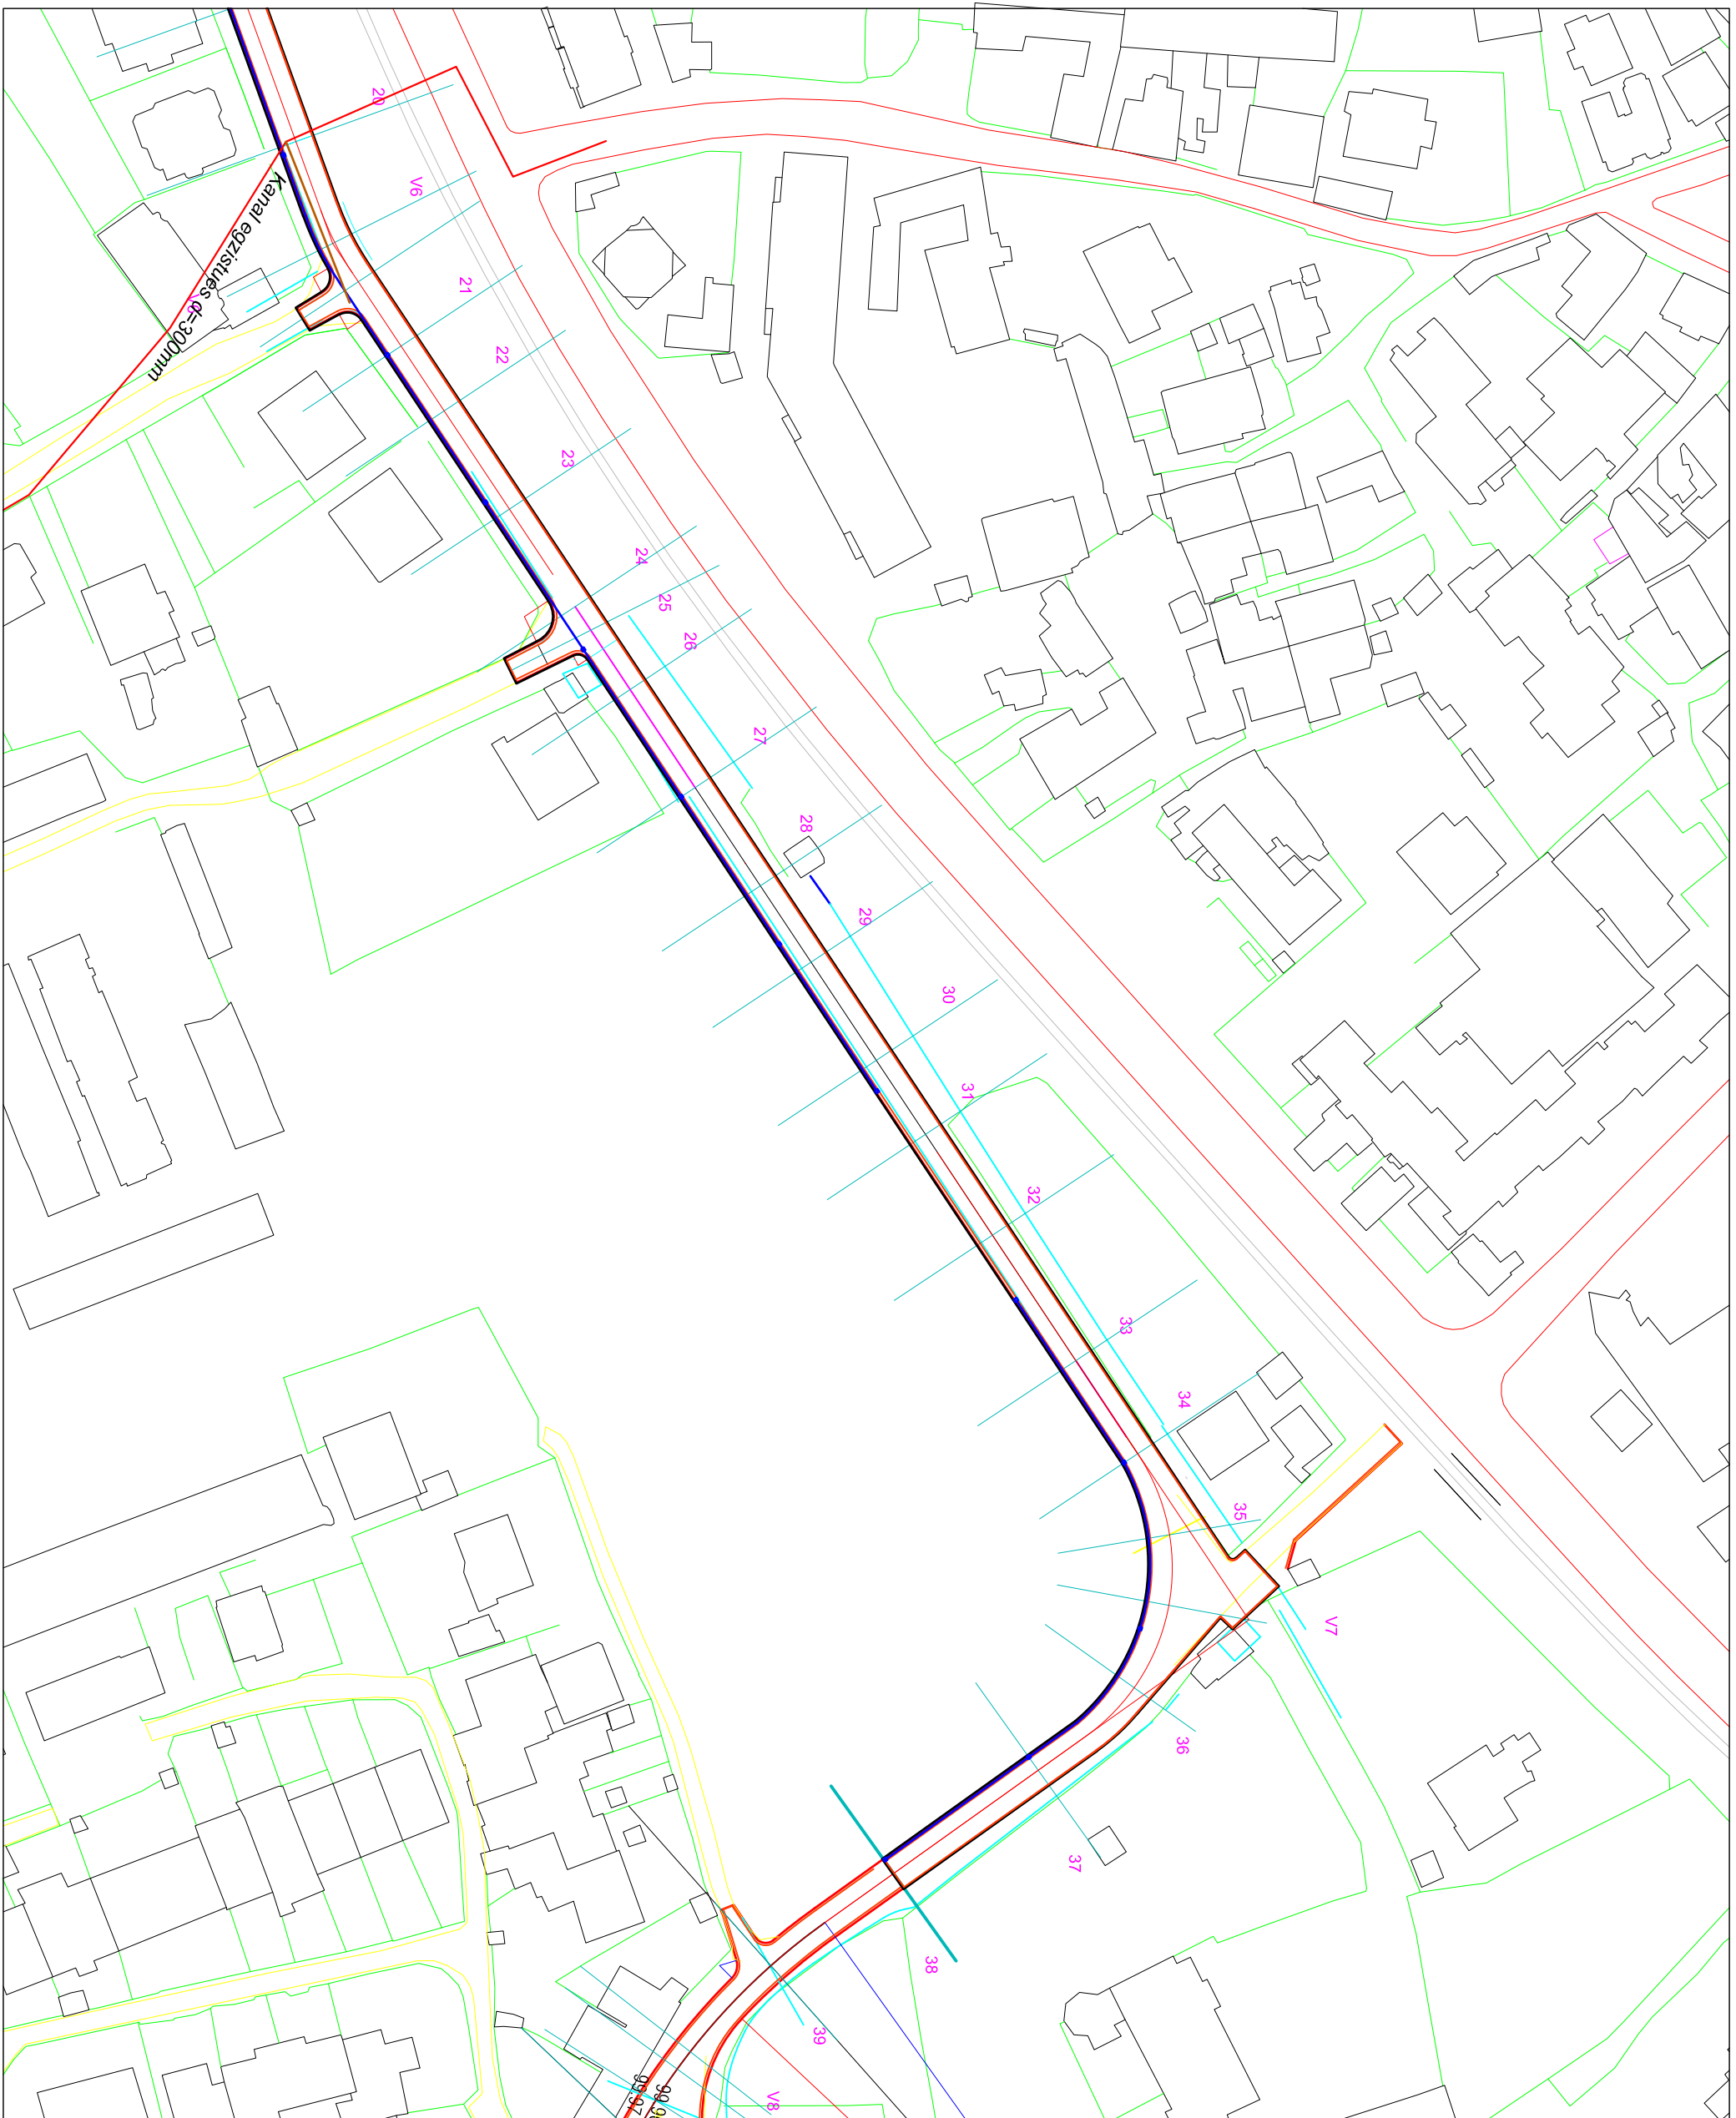

SHENIME TEKNIKE

1. KY PROJEKT ESHTE PRONE E BASHKISE ELBASAN.
2. NUK LEJOHET KOPJIMI APO RIPRODHIMI I KETU VIZATIMI PA AUTORIZIMIN DRETORISE SE PROJEKTIMIT DHE SHERBIMEVE INXHINIERIKE NE BASHKINE ELBASAN.
3. TE RESPEKTOHEN DIMENSIONET E SHKRUARANE VIZATIMI.
4. PER CDO PAGARTESI APO MOSPËRPUTHJE TE PROJEKTIT ME SITUATEN NE TERREN TE MERRTEKONTAKT ME PROJEKTUESIN
5. NUK LEJOHET ASNJE NDRYSHIM PROJEKTIT PA MIRATIMIN SPECIFIK TE D.P.S.H.I.-se.
6. PER PERCAKTIMIN E NGJYRAVE, MATERIALEVE APO MALLRAVE QE DO TE PERDOREN NE KETE PROJEKT DUHET TE MERRRET FILLIMISH TE MERRRET MIRATIMI I PROJEKTUESIT DHE SUPERVIZORIT.

ADRESA:

Lagja: "Shenkoll" Rruga "Baba Sherif Cani"

NRSH: PERSHKRIMI: NGA: DATA:
 TAZA E PROJEKTIT:
PROJEKTI ZBATIMIT (ARKITEKTONIK)



BASHKIA ELBASAN
 Rruga "Oemral Stafa"
 Lagja: "Bq. 17 Sullmese"
 +3554400142
 email: bashkia@elbasan.gov.al
 web: www.elbasan.gov.al

INVESTOR: **BASHKIA ELBASAN**

DREJTORIA: **DREJTORIA PLANIFIKIMIT TERRITORIT DHE PROJEKTIMIT**


Pergjegjes **Drejtor**
 ark/Marvis Avllazagaj ark/Gentian Tabaku

PROJEKTUES:
 Ing. Reshit Badha
 Nr.Licenca K 0305/3

MATIET
 TOPOGRAFIKE: **Drejtoria D.P.S.A.T-se**
 topg. Nazmi Muca

PROJEKTI:
 Emeritimi Objektit
"Baba Sherif Cani"
 Asfaltim i rruges

EMERTIMI FLETES:
 PLAN **KUB.** NGA **PIKETA 20** - PIKETA 38
 SHKALLA A3:
 1:500
 PROJEKTI NR: **A3 / KUB 04**

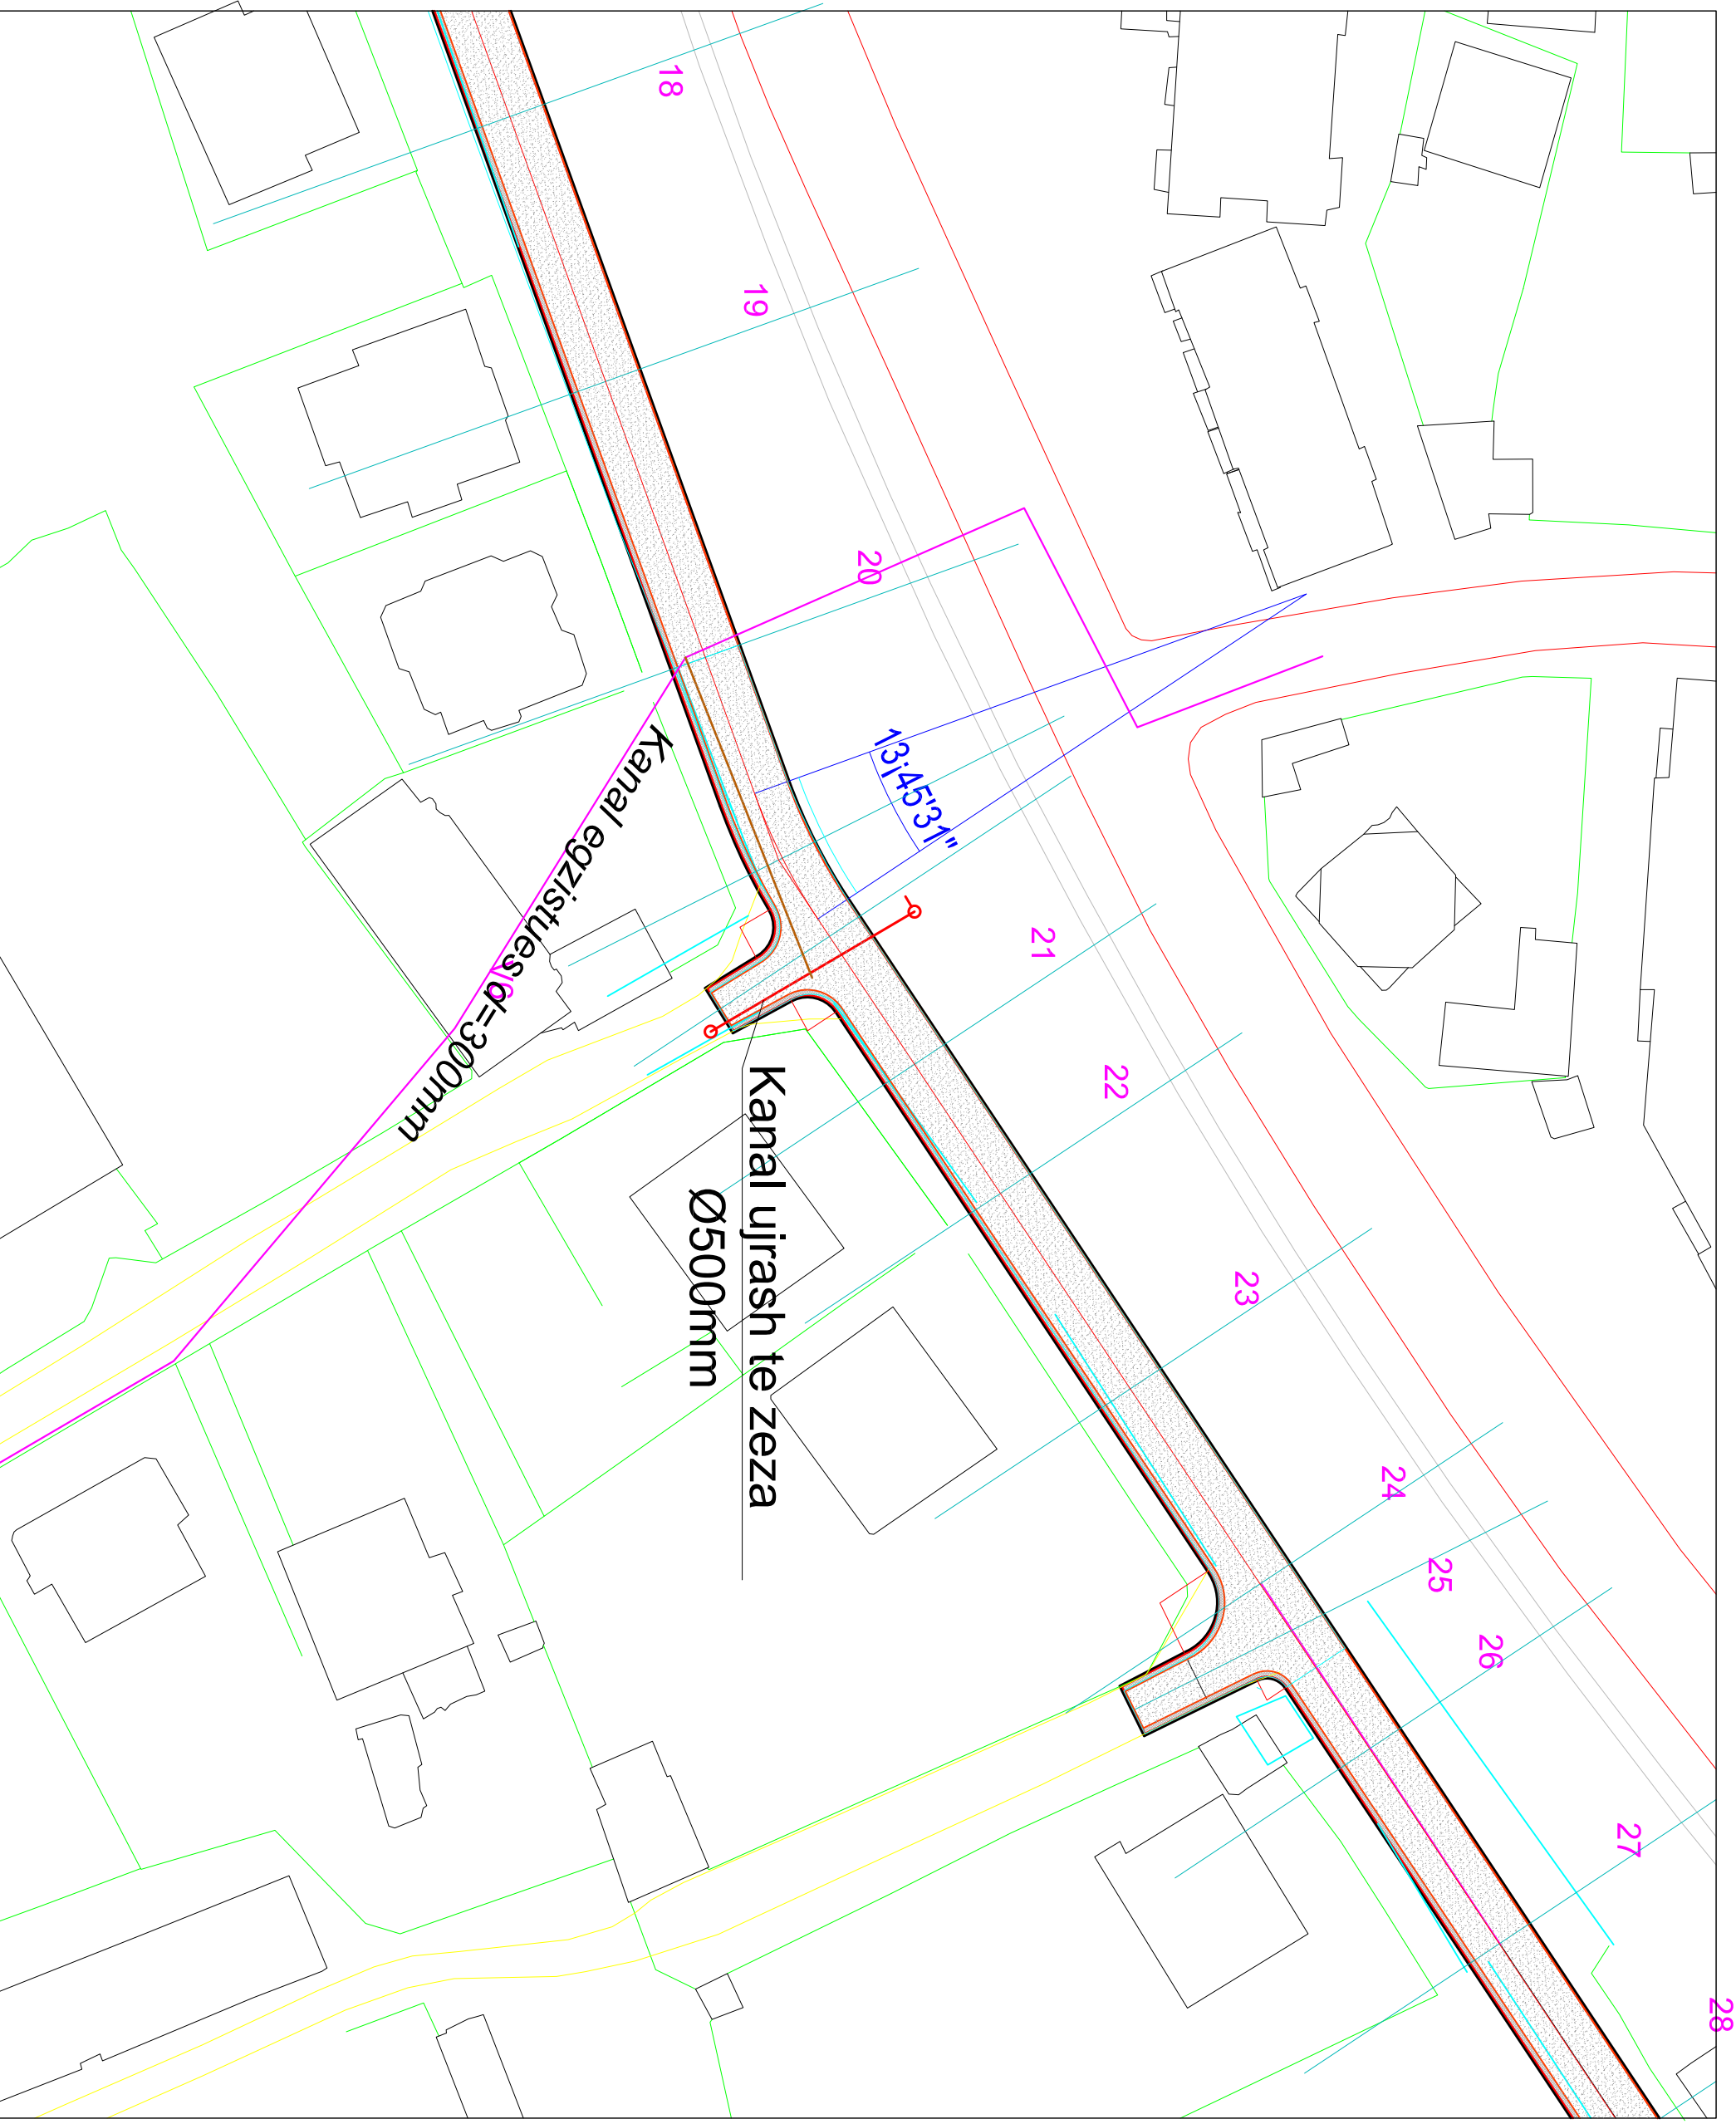

SHENIME TEKNIKE

1. KY PROJEKT ESHTË PRONË E BASHKISË ELBASAN.
2. NUK LEJOHET KOPJIMI APO RIPRODHIMI I KETIJ VIZATIMI PA AUTORIZIMIN DREKTORISE SE PROJEKTIMIT DHE SHËRBIMEVE INXHINIERIKE NE BASHKINE ELBASAN.
3. TE RESPEKTOHEN DIMENSIONET E SHKRUARANE VIZATIM.
4. PER CDO PAGARTESEI APO MOSPËRPUTHJE TE PROJEKTIT ME SITUATEN NE TERREN TE MERRET KONTAKT ME PROJEKTUESIN
5. NUK LEJOHET ASNJE NDRYSHIM PROJEKTIT PA MIRATIMIN SPECIFIK TE D.P.S.H.I.-se.
6. PER PERCAKTIMIN E NGJYRAVE, MATERIALEVE APO MALLRAVE QE DO TE PËRDOREN NE KETE PROJEKT DUHET TE MERRET FILIMISH TE MERRET MIRATIMI I PROJEKTUESIT DHE SUPERVIZORIT.

ADRESA:
Lagja: "Shenkoll" Rruga "Baba Sherif Cani"

RISH: PERSHKRIMI: NGA: DATA:
TZA E PROJEKTIT:
PROJEKTI ZBATIMIT (ARKITEKTONIK)



BASHKIA ELBASAN
Rruga "Oemial Stafa"
Lagja: "Bq. 17 Sullmese"
+3554400142
emil: bashkielebasan@elbasan.gov.al
web: www.elbasan.gov.al

INVESTOR:
BASHKIA ELBASAN

DREJTORIA:
DREJTORIA PLANIFIKIMIT TERRITORIT DHE PROJEKTIMIT

Pergjegjes Drejtor
ark/Marvis Avllazagaj ark/Gentian Tabaku

PROJEKTUES:
Ing. Reshit Badhia
Nr.Licence K 0305/3

MATJET TOPOGRAFIKE:
Drejtorja D.P.S.A.T-se
topog. Nazmi Muca

PROJEKTI:
Emeritimi Objektit
"Baba Sherif Cani"

EMERTIMI FLETES:
PLANI KANALIZIMIT URRAVE TE ZEZA
SHKALLA A3: DATA: VIZATOR:
1:20 Sezoni Projektimi
PROJEKTI NR.: FLETA NR.: RISHIKIMI:
..... A3 / KUZ 01

SHENIME TEKNIKE	
1. KY PROJEKT ESHTË PRONË E BASHKISË ELBASAN.	
2. NUK LEJOHET KOPJIMI APO RIPRODHIMI I KETIJ VIZATIMI PA AUTORIZIMIN DRETORISE SE PROJEKTIMIT DHE SHERBIMEVE INXHINIERIKE NE BASHKINE ELBASAN.	
3. TE RESPEKTOHEN DIMENSIONET E SHKRUARANE VIZATIM.	
4. PER CDO PAGARTESI APO MOSPERPUTHJE TE PROJEKTIT ME SITUATEN NE TERREN TE MERRET KONTAKT ME PROJEKTUESIN	
5. NUK LEJOHET ASNJE NDRYSHIM PROJEKTIT PA MIRATIMIN SPECIFIK TE D.P.SH.I.-se.	
6. PER PERCAKTIMIN E NGJYRAVE, MATERIALEVE APO MALLRAVE QE DO TE PERDOREN NE KETE PROJEKT DUHET TE MERRET FILLIMISH TE MERRET MIRATIMI I PROJEKTUESIT DHE SUPERVIZORIT.	
ADRESA:	Lagja: "Shenkoll" Rruga "Baba Sherif Cani"


RISH: PERSHKRIMI	NGA: DATA:
FAZA E PROJEKTIT:	
PROJEKTI ZBATIMIT (ARKITEKTONIK)	



BASHKIA ELBASAN
Rruga: "Oemal Stala"
Lagja: "Briq 17 Sullmuse"
+3555440152
email: bashkiaelbasan@elbasan.gov.al
web: www.elbasan.gov.al


INVESTITOR:	BASHKIA ELBASAN	
DREJTORIA:	DREJTORIA PLANIFIKIMIT TERRITORIT DHE PROJEKTIMIT	
Pergjegjes	Drejtor	
ark/Marvis Avllazagaj	ark/Gentian Tabaku	
PROJEKTUES:	ing. Reshit Badhia	
	Nr.Licence K 0305/3	
MATJET	TOPOGRAFIKE: Drejtoria D.P.S.A.T-se	
topg. Nazmi Muca		
PROJEKTI:	Emertimi Objektit. "Baba Sherif Cani" Asfaltim i rruges	
EMERTIMI FLETES:	PROFIL TERTHOR	
SHKALLA AS:	DATA:	KONTROLLOR:
1:100/...../.....	Sektori Projektim
PROJEKTI NR:	FLETA NR:	RISHIKIM:
.....	A3 / PT 01

Pik.B

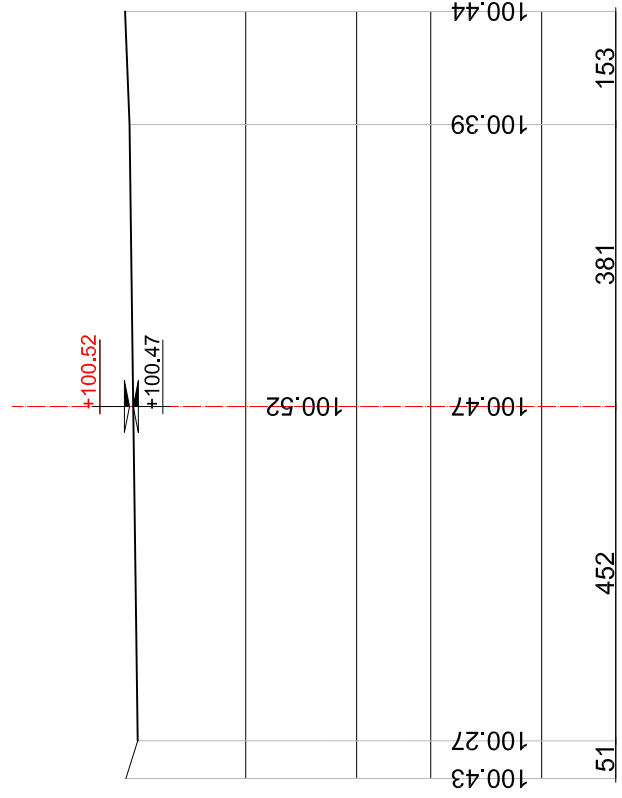


KUOTA PROJEKTIT	
DISTANCA	
KUOTA TOKES	
DISTANCA	

Pik.5

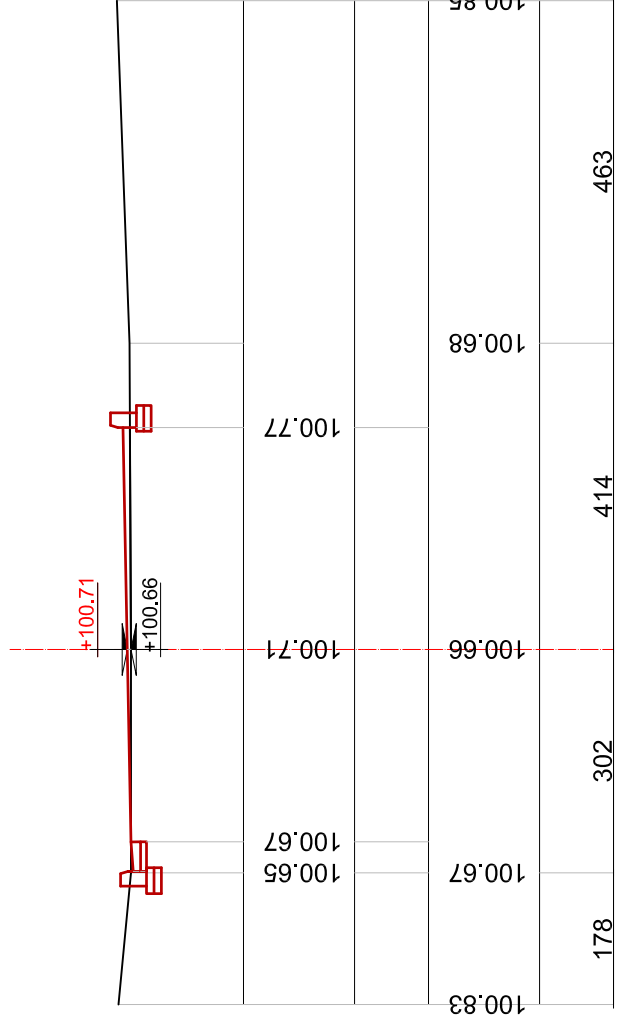


Pik.V2

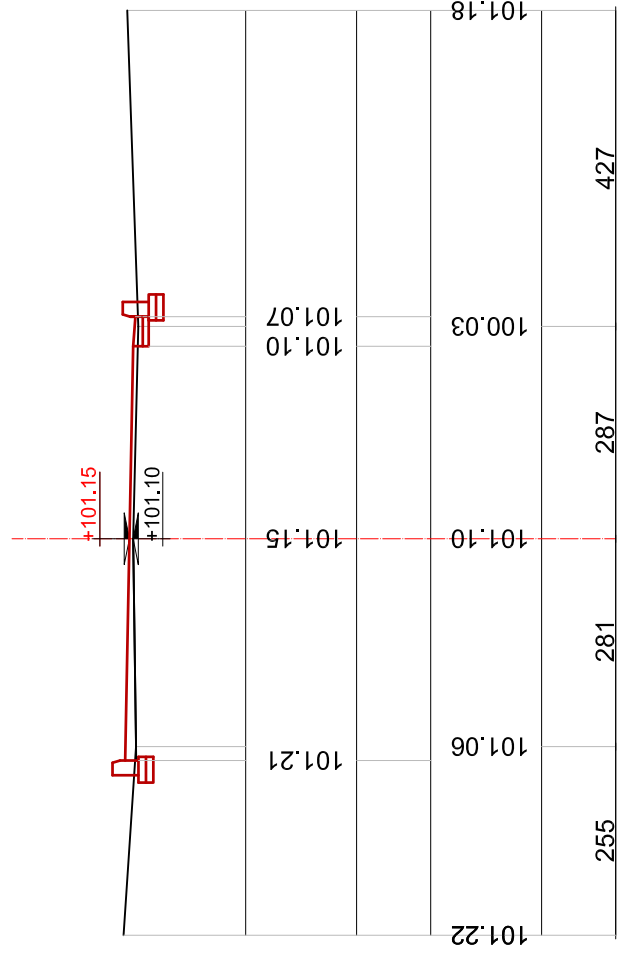

KUOTA PROJEKTIT	
DISTANCA	
KUOTA TOKES	
DISTANCA	

Pik.6

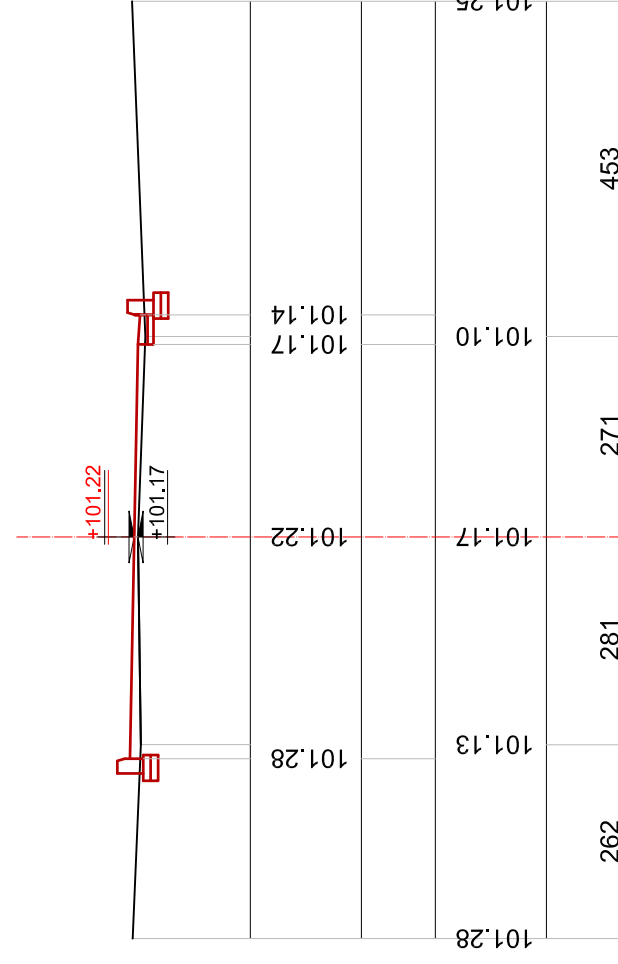

SHENIME TEKNIKE
1. KY PROJEKT ESHTHE PRONE E BASHKISE ELBASAN.
2. NUK LEJOHET KOPJIMI APO RIPRODHIMI I KETIJ VIZATIMI PA AUTORIZIMIN DRETORISE SE PROJEKTIMIT DHE SHERBIMEVE INXHINIERIKE NE BASHKINE ELBASAN.
3. TE RESPEKTOHEN DIMENSIONET E SHKRUARANE VIZATIM.
4. PER CDO PAGARTESI APO MOSPERPUTHJE TE PROJEKTIT ME SITUATEN NE TERREN TE MERRET KONTAKT ME PROJEKTUESIN
5. NUK LEJOHET ASNJE NDRYSHIM PROJEKTIT PA MIRATIMIN SPECIFIK TE D.P.SH.I.-se.
6. PER PERCAKTIMIN E NGJYRAVE, MATERIALEVE APO MALLRAVE QE DO TE PERDOREN NE KETE PROJEKT DUHET TE MERRET FILLIMISH TE MERRET MIRATIMI I PROJEKTUESIT DHE SUPERVIZORIT.
ADRESA: Lagja: "Shenkoll" Rruga "Baba Sherif Cani"


RISHI: PERSHKRIMI	NGA: DATA:
FAZA E PROJEKTIT:	
PROJEKTI ZBATIMIT (ARKITEKTONIK)	

BASHKIA ELBASAN
Rruga "Oemal Stala"
Lagja: "Bfij 17 Sullmuse"
+3555440152
email: bashkiaelbasan@elbasan.gov.al
web: www.elbasan.gov.al




INVESTITOR: BASHKIA ELBASAN			
DREJTORIA: DREJTORIA PLANIFIKIMIT TERRITORIT DHE PROJEKTIMIT			
Pergjegjes ark/Marvis Avllazagaj	Drejtor ark/Gentian Tabaku		
PROJEKTUES: ing. Reshit Badhia Nr.Licence K 0305/3			
MATJET TOPOGRAFIKE: Drejtoria D.P.S.A.T-se			
topg. Nazmi Muca			
PROJEKTI: Emeritimi Objektit. Asfaltim i rruges "Baba Sherif Cani"			
EMERTIMI I FLETES: PROFIL TERTHOR			
SHKALLA AS: 1:100	DATA:/...../.....	VIZATOR: Sektori Projektim	KONTROLLOR: Rishikim
PROJEKTI NR:	FLETA NR: A3 / PT 02	RISHIKIM:

Pik.8

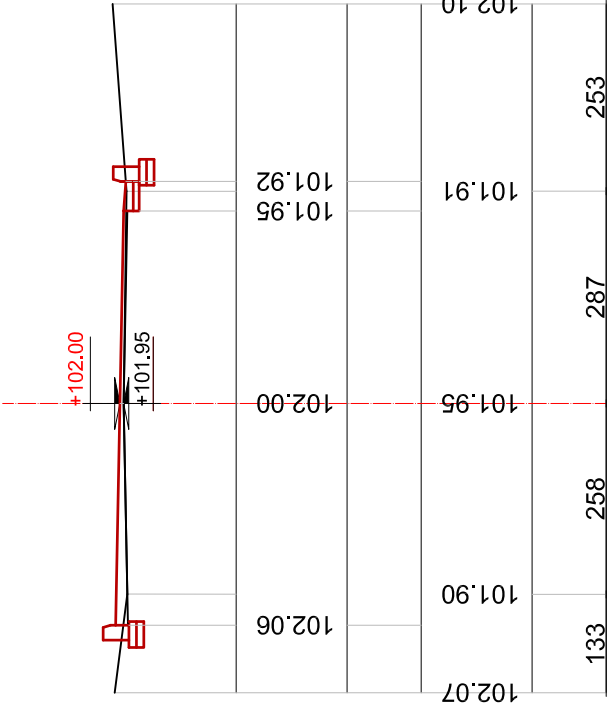


Pik.7

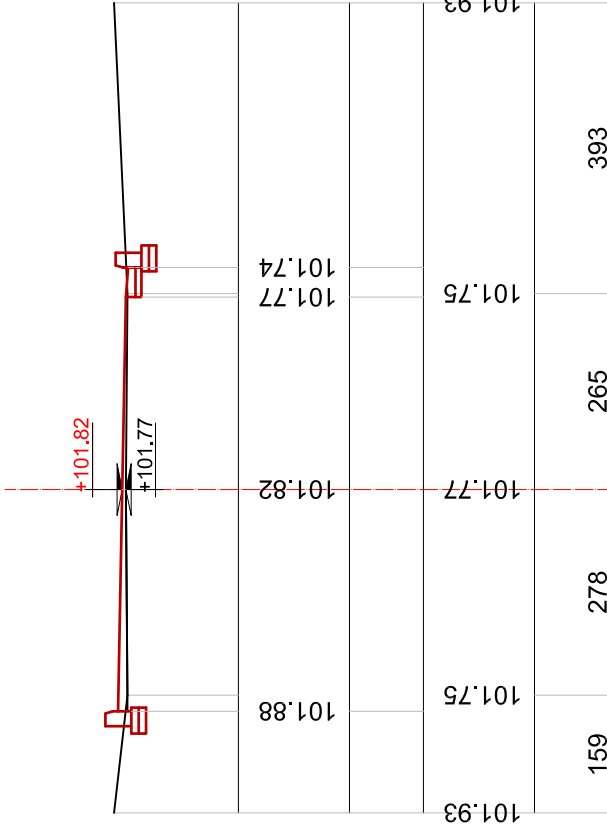


KUOTA PROJEKTIT
DISTANCA
KUOTA TOKES
DISTANCA

Pik.9

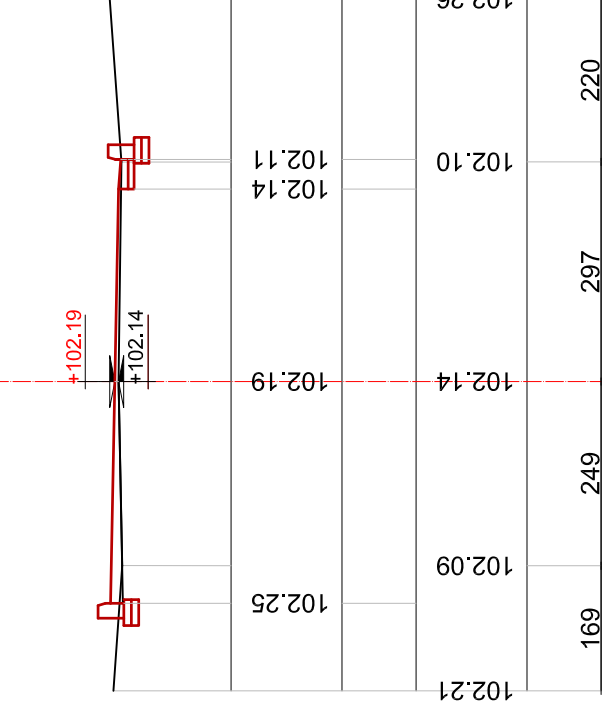


KUOTA PROJEKTIT
DISTANCA
KUOTA TOKES
DISTANCA

Pik.10

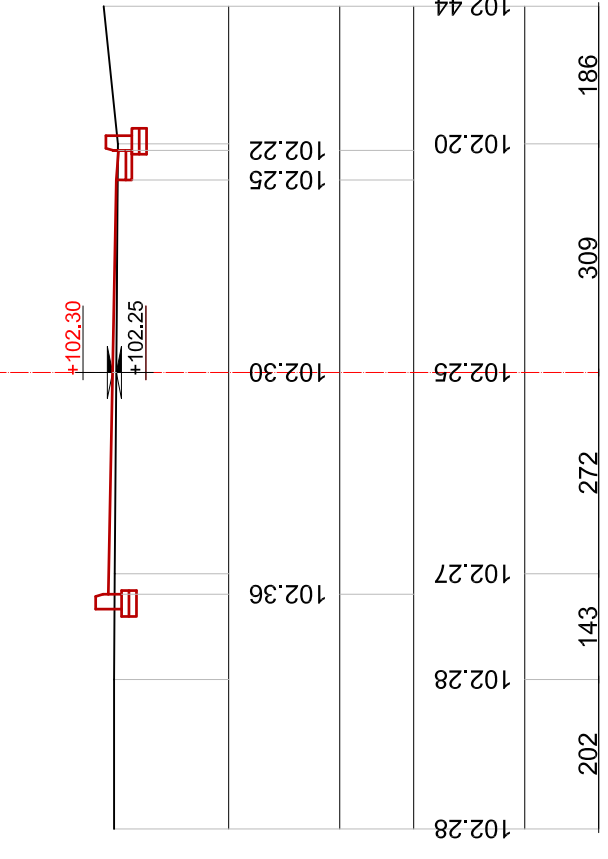


SHENIME TEKNIKE	
1. KY PROJEKT ESHTHE PRONE E BASHKISE ELBASAN.	
2. NUK LEJOHET KOPJIMI APO RIPRODHIMI I KETIJ VIZATIMI PA AUTORIZIMIN DRETORISE SE PROJEKTIMIT DHE SHERBIMEVE INXHINIERIKE NE BASHKINE ELBASAN.	
3. TE RESPEKTOHEN DIMENSIONET E SHKRUARANE VIZATIM.	
4. PER CDO PAGARTESI APO MOSPERPUTHJE TE PROJEKTIT ME SITUATEN NE TERREN TE MERRET KONTAKT ME PROJEKTUESIN	
5. NUK LEJOHET ASNJE NDRYSHIM PROJEKTIT PA MIRATIMIN SPECIFIK TE D.P.SH.I.-se.	
6. PER PERCAKTIMIN E NGJYRAVE, MATERIALEVE APO MALLRAVE QE DO TE PERDOREN NE KETE PROJEKT DUHET TE MERRET FILLIMISH TE MERRET MIRATIMI I PROJEKTUESIT DHE SUPERVIZORIT.	
ADRESA:	Lagja: "Shekoll" Rruga "Baba Sherif Cani"

Pik.12

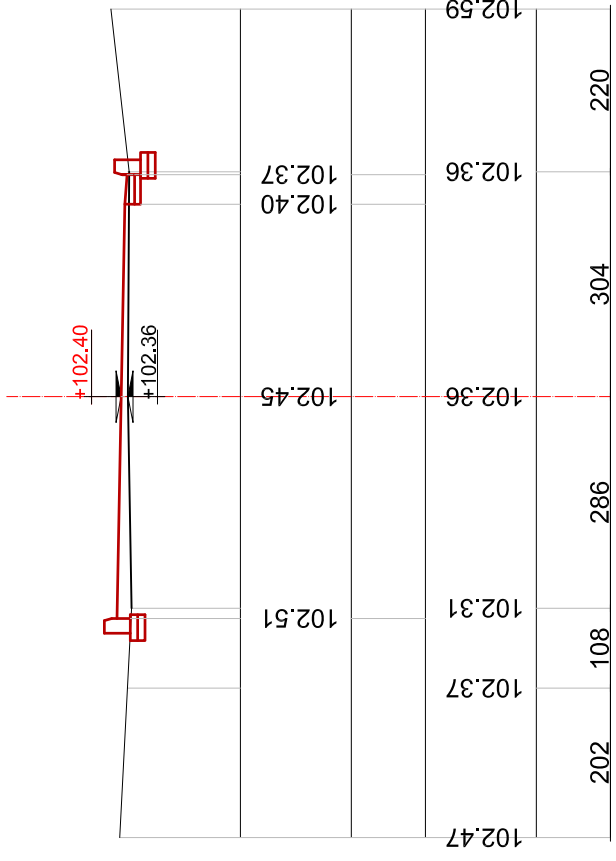



Pik.11

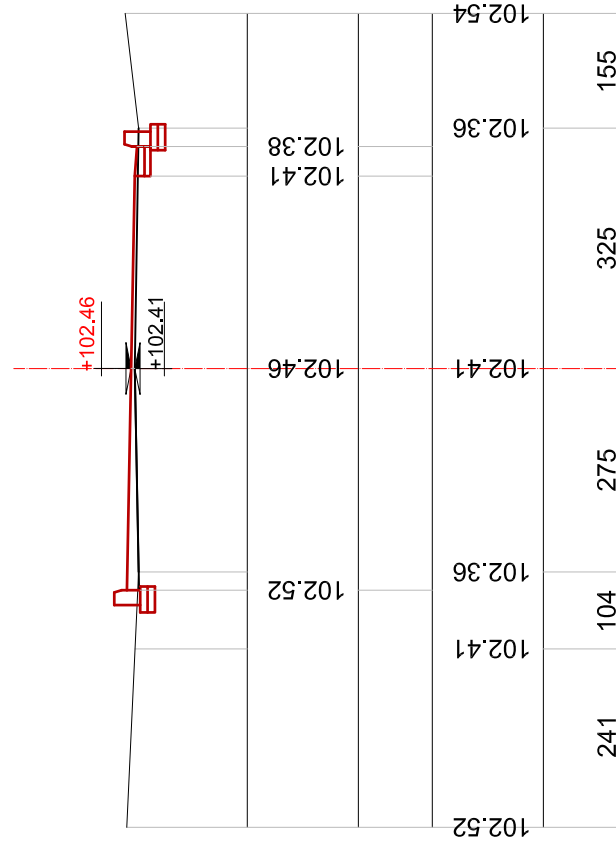

102.52	241	102.41	104	102.36	275	102.41	325	102.38	155
102.47	202	102.37	108	102.31	286	102.36	304	102.40	220

Pik.13

Sip.ger. = 4.69 M²
Sip.mbu. = 0.00 M²
Sip.kan. = 0.00 M²

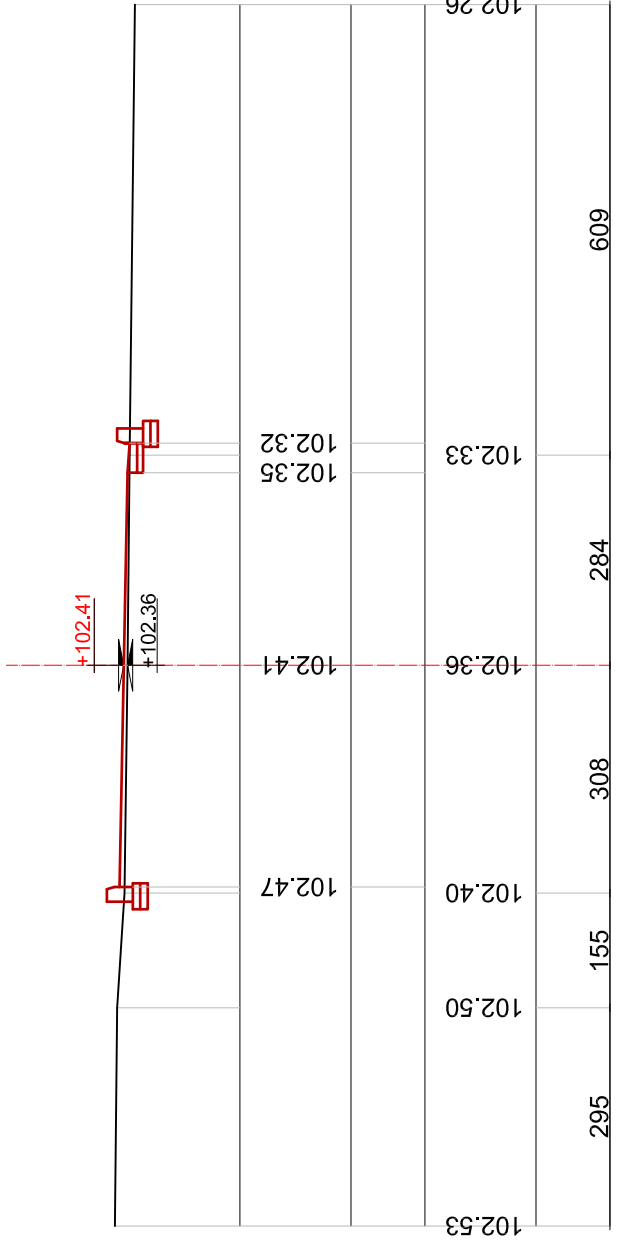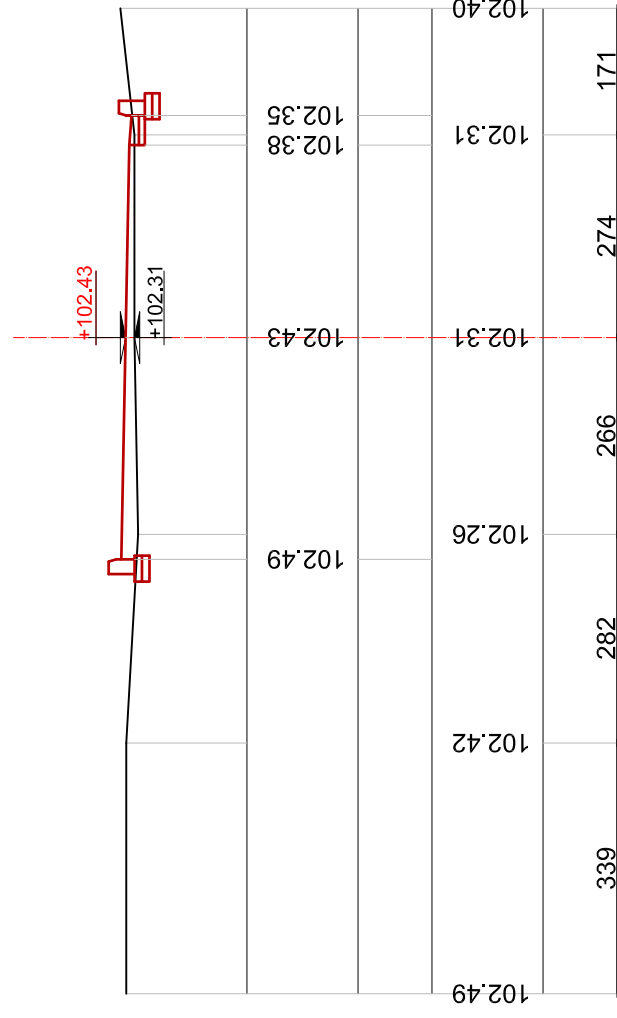

102.49	339	102.42	282	102.26	266	102.31	274	102.38	171
102.47	295	102.50	155	102.40	308	102.36	284	102.35	609

Pik.V3

RISHI: PERSHKRIMI	NGA: DATA:
FAZA E PROJEKTIT:	
PROJEKTI ZBATIMIT (ARKITEKTONIK)	




BASHKIA ELBASAN
Rruga "Oemal Stala"
Lagja "Briq 17 Sullmuse"
+35554400152
email: bashkiaelbasan@elbasan.gov.al
web: www.elbasan.gov.al

INVESTITOR:	BASHKIA ELBASAN
DREJTORIA:	DREJTORIA PLANIFIKIMIT TERRITORIT DHE PROJEKTIMIT
Pergjegjes	Drejtor
ark/Marvis Avllazagaj	ark/Gentian Tabaku
PROJEKTUES:	ing. Reshit Badhia
	Nr.Licence K 0305/3
MATJET TOPOGRAFIKE:	Drejtoria D.P.S.A.T-se
topg. Nazmi Muca	
PROJEKTI:	Emertimi Objektit. "Baba Sherif Cani"
EMERTIMI FLETES:	PROFIL TERTHOR
SHKALLA AS:	1:100
PROJEKTI NR:	A3 / PT 03
.....


DATA:	VIZATOR:	KONTROLLOR:
...../...../.....	Sektori Projektimi	Sektori Projektimi
FLETA NR:	RISHIKIMI:	RISHIKIMI:
.....	A3 / PT 03

Pik.14

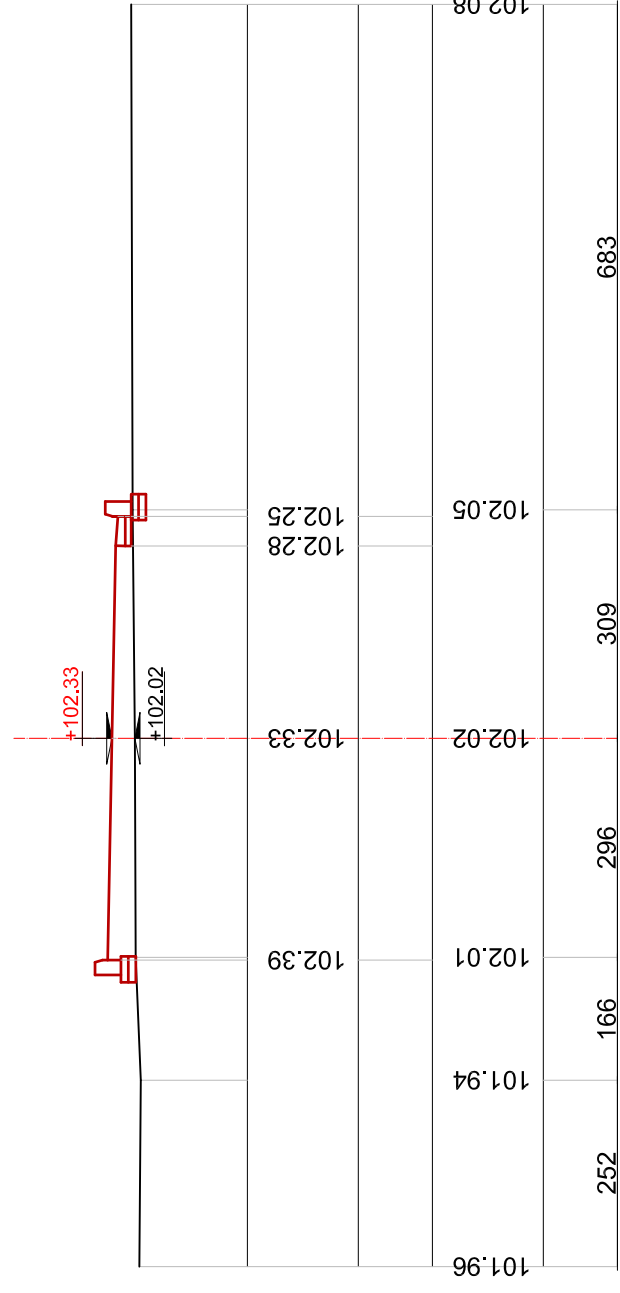

KUOTA PROJEKTIT	
DISTANCA	
KUOTA TOKES	
DISTANCA	

Pik.15

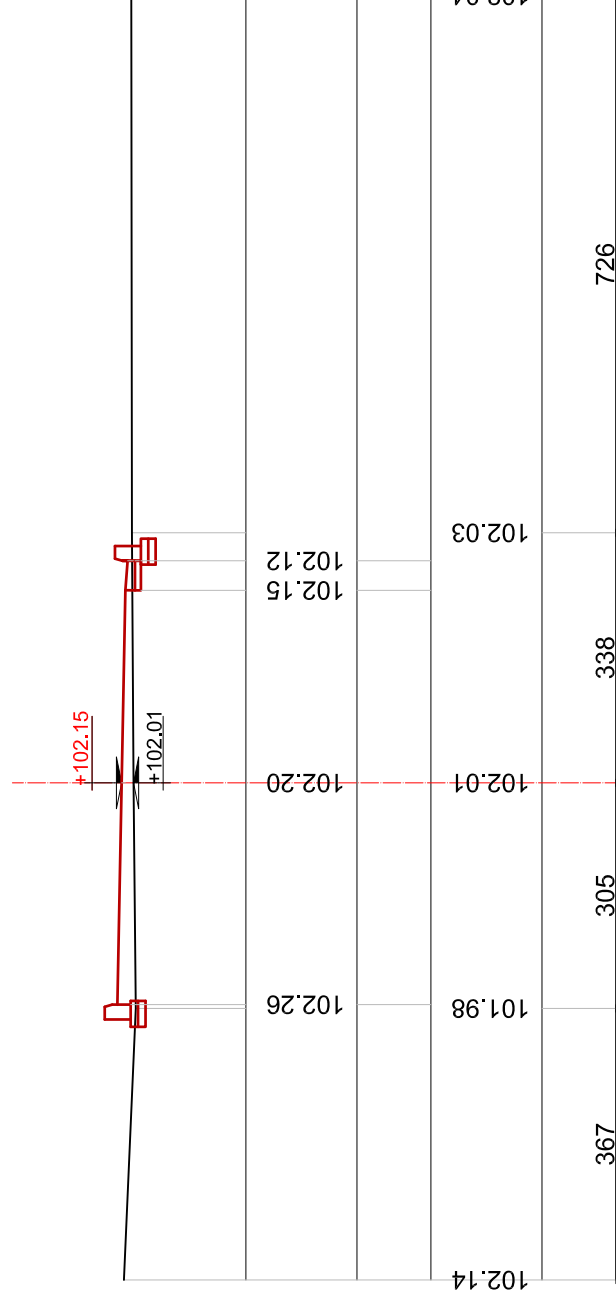

KUOTA PROJEKTIT	
DISTANCA	
KUOTA TOKES	
DISTANCA	

SHENIME TEKNIKE
1. KY PROJEKT ESHTHE PRONE E BASHKISE ELBASAN.
2. NUK LEJOHET KOPJIMI APO RIPRODHIMI I KETIJ VIZATIMI PA AUTORIZIMIN DRETORISE SE PROJEKTIMIT DHE SHERBIMEVE INXHINIERIKE NE BASHKINE ELBASAN.
3. TE RESPEKTOHEN DIMENSIONET E SHKRUARANE VIZATIM.
4. PER CDO PAGARTESI APO MOSPERPUTHJE TE PROJEKTIT ME SITUATEN NE TERREN TE MERRET KONTAKT ME PROJEKTUESIN
5. NUK LEJOHET ASNJE NDRYSHIM PROJEKTIT PA MIRATIMIN SPECIFIK TE D.P.SH.I -se.
6. PER PERCAKTIMIN E NGJYRAVE, MATERIALEVE APO MALLRAVE QE DO TE PERDOREN NE KETE PROJEKT DUHET TE MERRET FILLIMISH TE MERRET MIRATIMI I PROJEKTUESIT DHE SUPERVIZORIT.
ADRESA: Lagja: "Shenkoll" Rruga "Baba Sherif Cani"

RISHI: PERSHKRIMI	NGA: DATA:
FAZA E PROJEKTIT:	
PROJEKTI ZBATIMIT (ARKITEKTONIK)	



BASHKIA ELBASAN
Rruga "Oemal Stala"
Lagja: "Briq 17 Sullmuse"
+3555440152
email: bashkiaelbasan@elbasan.gov.al
web: www.elbasan.gov.al

INVESTITOR: BASHKIA ELBASAN			
DREJTORIA: DREJTORIA PLANIFIKIMIT TERRITORIT DHE PROJEKTIMIT			
Pergjegjes ark/Marvis Avllazagaj	Drejtor ark/Gentian Tabaku		
PROJEKTUES: ing. Reshit Badhia Nr.Licence K 0305/3			
MATJET TOPOGRAFIKE: Drejtoria D.P.S.A.T-se			
topg. Nazmi Muca			
PROJEKTI: Emeritimi Objektit. Asfaltim i rruges "Baba Sherif Cani"			
EMERTIMI I FLETES: PROFIL TERTHOR			
SHKALLA AS: 1:100	DATA:/...../.....	VIZATOR: Sektor Projektim	KONTROLLOR: Sektor Projektim
PROJEKTI NR:	FLETA NR: A3 / PT 04	RISHIKIMI:	

SHENIME TEKNIKE	
1. KY PROJEKT ESHTË PRONE E BASHKISE ELBASAN.	
2. NUK LEJOHET KOPJIMI APO RIPRODHIMI I KETIJ VIZATIMI PA AUTORIZIMIN DRETORISE SE PROJEKTIMIT DHE SHERBIMEVE INXHINIERIKE NE BASHKINE ELBASAN.	
3. TE RESPEKTOHEN DIMENSIONET E SHKRUARANE VIZATIM.	
4. PER CDO PAGARTESI APO MOSPERPUTHJE TE PROJEKTIT ME SITUATEN NE TERREN TE MERRET KONTAKT ME PROJEKTUESIN	
5. NUK LEJOHET ASNJE NDRYSHIM PROJEKTIT PA MIRATIMIN SPECIFIK TE D.P.SH.I.-se.	
6. PER PERCAKTIMIN E NGJYRAVE, MATERIALEVE APO MALLRAVE QE DO TE PERDOREN NE KETE PROJEKT DUHET TE MERRET FILLIMISH TE MERRET MIRATIMI I PROJEKTUESIT DHE SUPERVIZORIT.	
ADRESA:	Lagja: "Shenkoll" Rruga "Baba Sherif Cani"


RISHI: PERSHKRIMI	NGA: DATA:
FAZA E PROJEKTIT:	
PROJEKTI ZBATIMIT (ARKITEKTONIK)	



BASHKIA ELBASAN
Rruga "Oemal Stala"
Lagja: "Briq 17 Sullmuse"
+35554400152
email: bashkiaelbasan@elbasan.gov.al
web: www.elbasan.gov.al


INVESTITOR:	BASHKIA ELBASAN	
DREJTORIA:	DREJTORIA PLANIFIKIMIT TERRITORIT DHE PROJEKTIMIT	
Pergjegjes	Drejtor	
ark/Marvis Avllazagaj ark/Gentian Tabaku		
PROJEKTUES:		
ing. Reshit Badhia		
Nr.Licence K 0305/3		
MATJET		
TOPOGRAFIKE:	Drejtoria D.P.S.A.T-se	
topg. Nazmi Muca		
PROJEKTI:	Emeritimi Objektiv. "Baba Sherif Cani"	
EMERTIMI I FLETES:		
PROFIL TERTHOR		
SHKALLA AS:	DATA:	KONTROLLOR:
1:100/...../.....	Sektori Projektim
PROJEKTI NR:	FLETA NR:	RISHIKIM:
.....	A3 / PT 05

Pik.V4

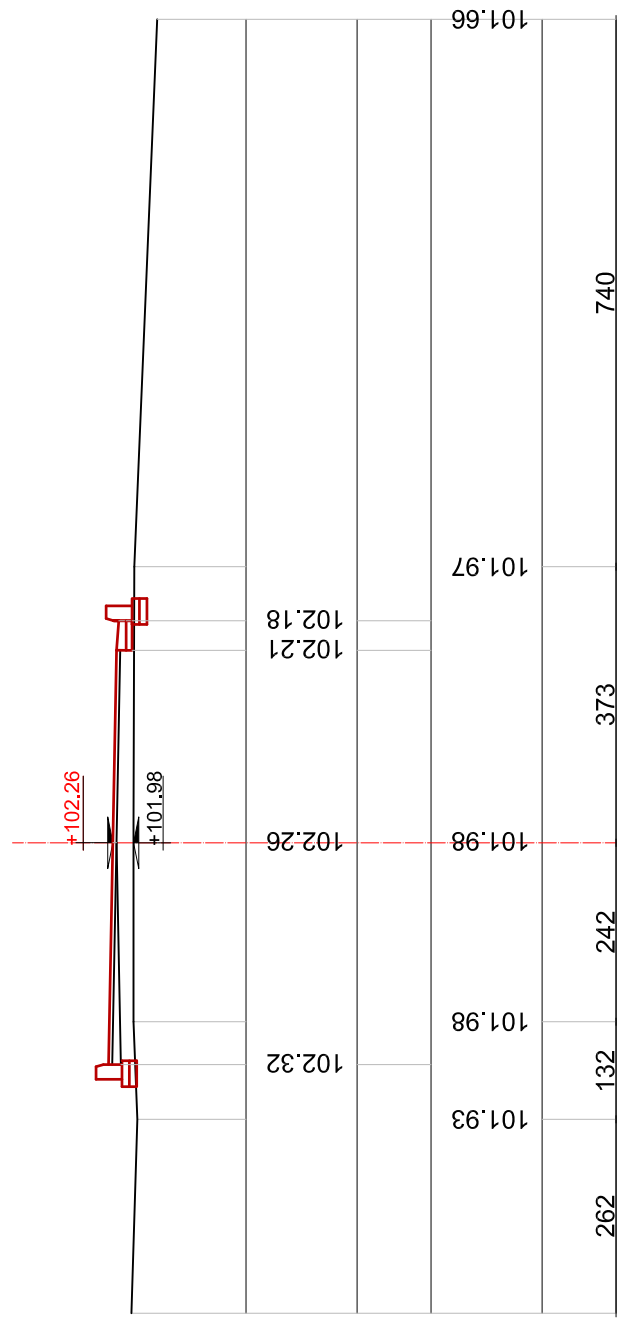


KUOTA PROJEKTIT	
DISTANCA	
KUOTA TOKES	
DISTANCA	

Pik.V5

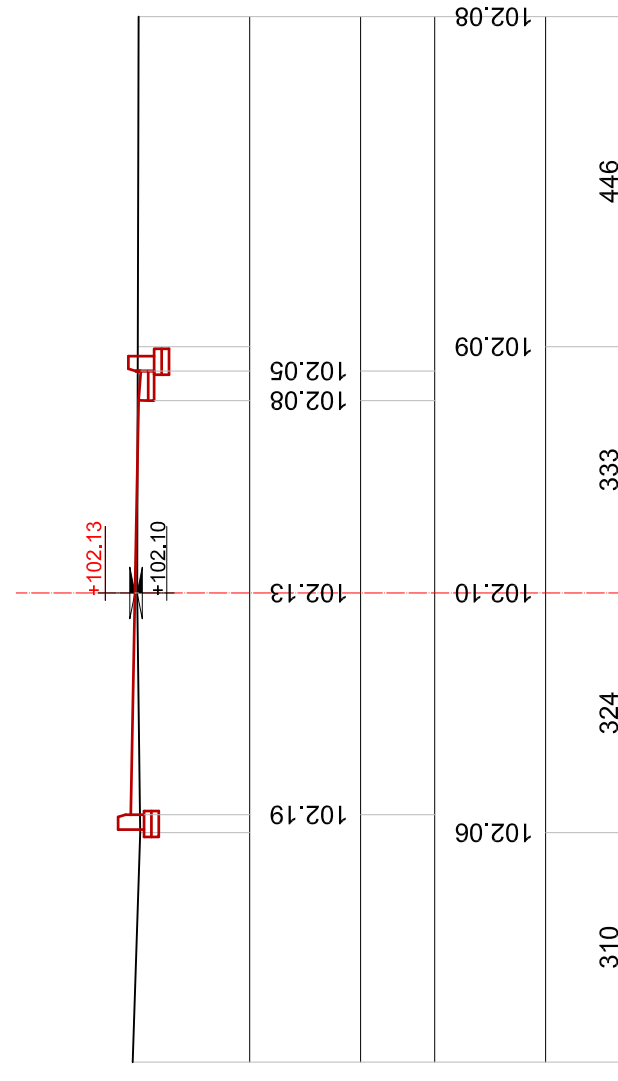


KUOTA PROJEKTIT	
DISTANCA	
KUOTA TOKES	
DISTANCA	


Pik.16

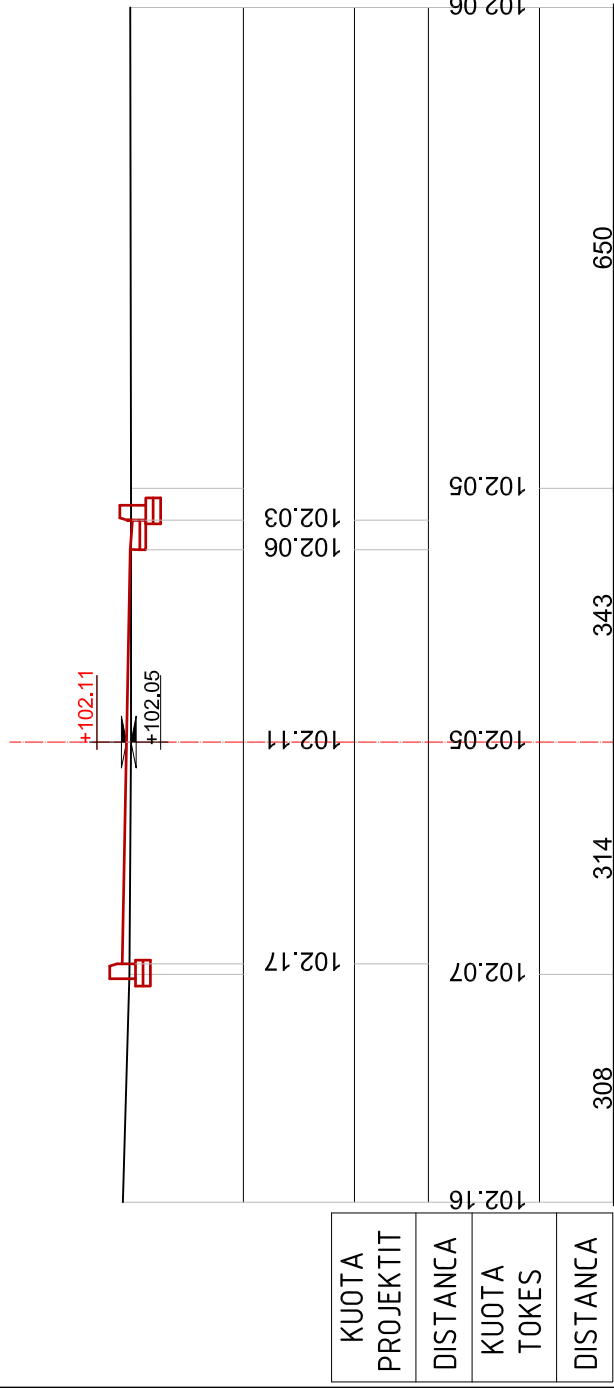


Pik.17

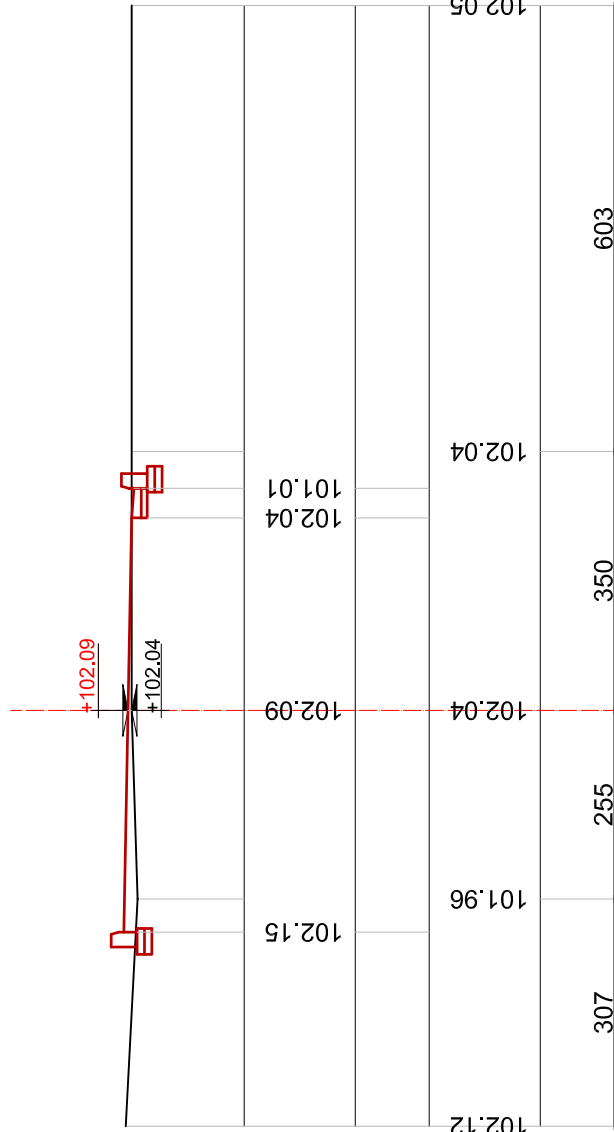

Pik.18

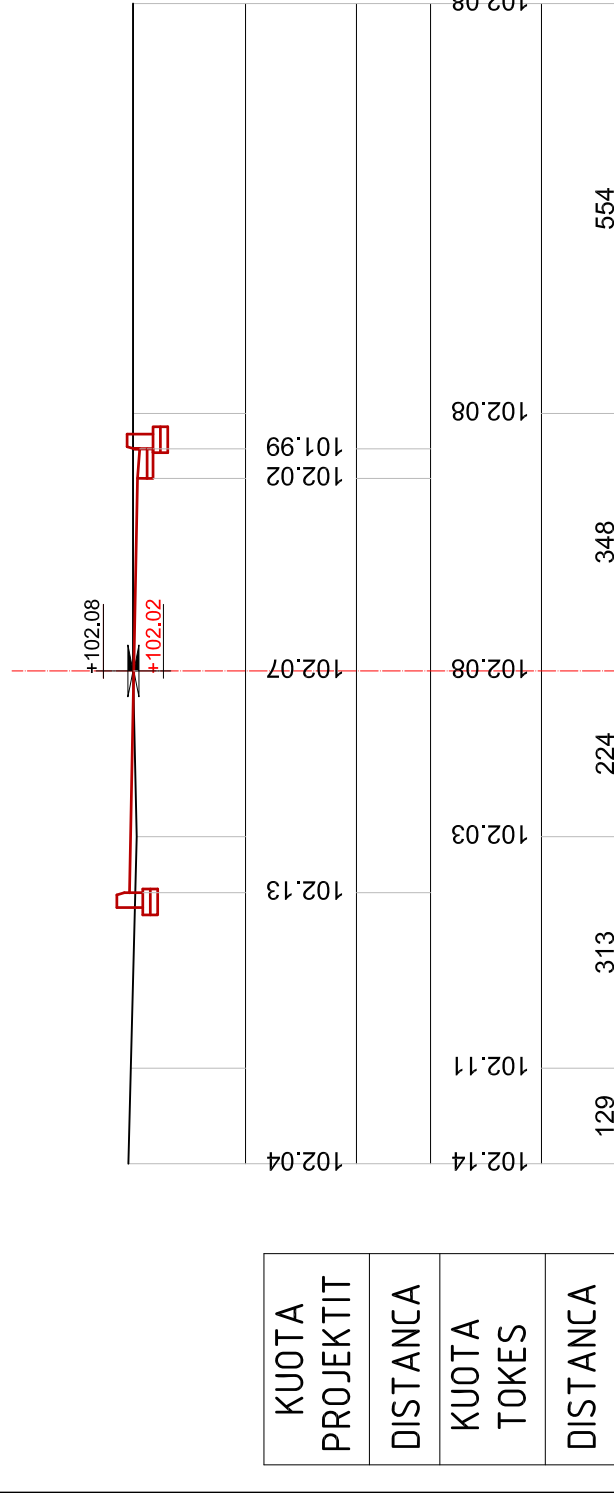

Pik.19

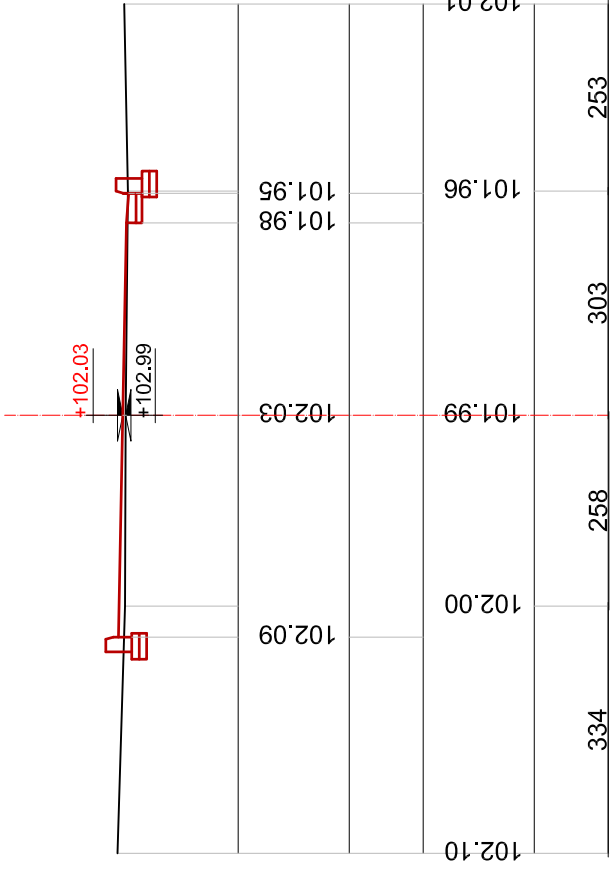

KUOTA PROJEKTIT	102.04	102.14	102.11	102.13	102.03	102.08	102.07	102.02	101.99	102.02	102.08	102.08	102.08	554
DISTANCA	129	313	224	348										
KUOTA TOKES	102.14	102.11	102.13	102.03	102.08	102.07	102.02	101.99	102.02	102.08	102.08	102.08	102.08	554
DISTANCA	129	313	224	348										

SHENIME	
TEKNIKE	
1. KY PROJEKT ESHTHE PRONE E BASHKISE ELBASAN.	
2. NUK LEJOHET KOPJIMI APO RIPRODHIMI I KETIJ VIZATIMI PA AUTORIZIMIN DRETORISE SE PROJEKTIMIT DHE SHERBIMEVE INXHINIERIKE NE BASHKINE ELBASAN.	
3. TE RESPEKTOHEN DIMENSIONET E SHKRUARANE VIZATIM.	
4. PER CDO PAGARTESI APO MOSPERPUTHJE TE PROJEKTIT ME SITUATEN NE TERREN TE MERRET KONTAKT ME PROJEKTUESIN	
5. NUK LEJOHET ASNJE NDRYSHIM PROJEKTIT PA MIRATIMIN SPECIFIK TE D.P.SH.I.-se.	
6. PER PERCAKTIMIN E NGJYRAVE, MATERIALEVE APO MALLRAVE QE DO TE PERDOREN NE KETE PROJEKT DUHET TE MERRET FILLIMISH TE MERRET MIRATIMI I PROJEKTUESIT DHE SUPERVIZORIT.	
ADRESA:	Lagja: "Shenkoll" Rruga "Baba Sherif Cani"

RISH: PERSHKRIMI	NGA: DATA:
FAZA E PROJEKTIT:	
PROJEKTI ZBATIMIT (ARKITEKTONIK)	



BASHKIA ELBASAN
Rruga "Oemal Stala"
Lagja: "Bfij 17 Sullmuse"
+3555440152
email: bashkiaelbasan@elbasan.gov.al
web: www.elbasan.gov.al

INVESTITOR:	BASHKIA ELBASAN
DREJTORIA:	DREJTORIA PLANIFIKIMIT TERRITORIT DHE PROJEKTIMIT
Pergjegjes	Drejtor
ark/Marvis Avllazagaj	ark/Gentian Tabaku
PROJEKTUES:	ing. Reshit Badhia
	Nr.Licence K 0305/3
MATJET	Drejtoria D.P.S.A.T-se
TOPOGRAFIKE:	topg. Nazmi Muca
PROJEKTI:	Emeritimi Objektit. "Baba Sherif Cani"
EMERTIMI FLETES:	PROFIL TERTHOR
SHKALLA AS:	1:100
PROJEKTI NR:	A3 / PT 06
KONTROLLOR:	Sektori Projektim
RISHIKIM:

SHENIME TEKNIKE	
1. KY PROJEKT ESHTHE PRONE E BASHKISE ELBASAN.	
2. NUK LEJOHET KOPJIMI APO RIPRODHIMI I KETIJ VIZATIMI PA AUTORIZIMIN DRETORISE SE PROJEKTIMIT DHE SHERBIMEVE INXHINIERIKE NE BASHKINE ELBASAN.	
3. TE RESPEKTOHEN DIMENSIONET E SHKRUARANE VIZATIM.	
4. PER CDO PAGARTESI APO MOSPERPUTHJE TE PROJEKTIT ME SITUATEN NE TERREN TE MERRET KONTAKT ME PROJEKTUESIN	
5. NUK LEJOHET ASNJE NDRYSHIM PROJEKTIT PA MIRATIMIN SPECIFIK TE D.P.SH.I -se.	
6. PER PERCAKTIMIN E NGJYRAVE, MATERIALEVE APO MALLRAVE QE DO TE PERDOREN NE KETE PROJEKT DUHET TE MERRET FILLIMISH TE MERRET MIRATIMI I PROJEKTUESIT DHE SUPERVIZORIT.	
ADRESA:	Lagja: "Shenkoll" Rruga "Baba Sherif Cani"


PERSHKRIMI	NGA:	DATA:
FAZA E PROJEKTIT:		
PROJEKTI ZBATIMIT (ARKITEKTONIK)		




BASHKIA ELBASAN
Rruga "Oemal Stala"
Lagja: "Bfkg 17 Sullmuse"
+3555440152
email: bashkiaelbasan@elbasan.gov.al
web: www.elbasan.gov.al

INVESTITOR:	BASHKIA ELBASAN	
DREJTORIA:	DREJTORIA PLANIFIKIMIT TERRITORIT DHE PROJEKTIMIT	
Pergjegjes	ark/Marvis Avllazagaj	Drejtor
ark/Gentian Tabaku		
PROJEKTUES:	ing. Reshit Badhia	
	Nr.Licence K 0305/3	
MATJET	Drejtoria D.P.S.A.T-se	
TOPOGRAFIKE:	topg. Nazmi Muca	
PROJEKTI:	Emertimi Objektiv. "Baba Sherif Cani"	
EMERTIMI I FLETES:		
PROFIL TERTHOR		
SHKALLA AS:	DATA:	VIZATOR:
1:100		Sektori Projektim
PROJEKTINR:	FLETA NR:	RISHIKIM:
.....	A3 / PT 07

Pik.V6

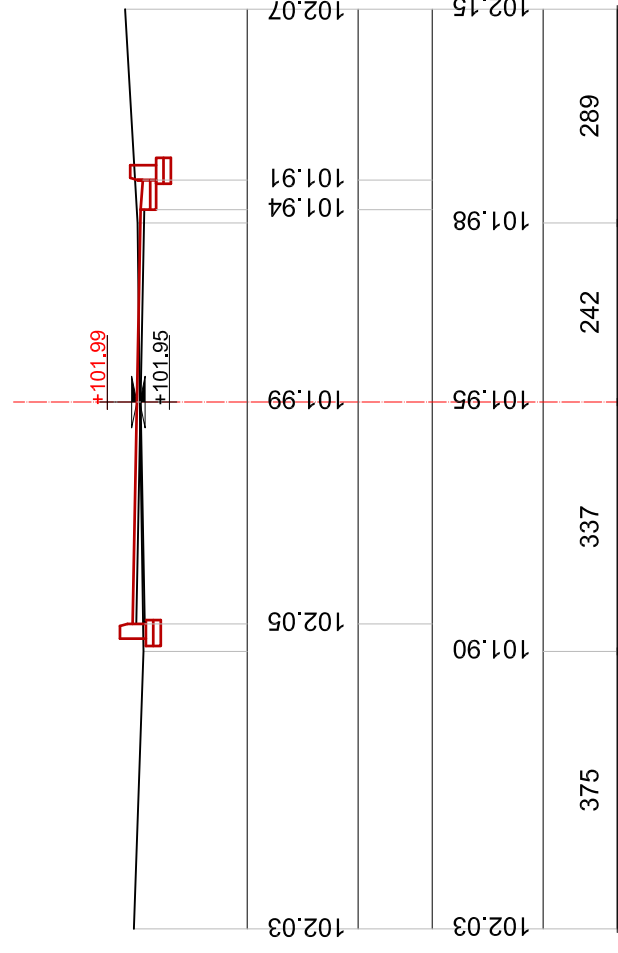


Pik.20

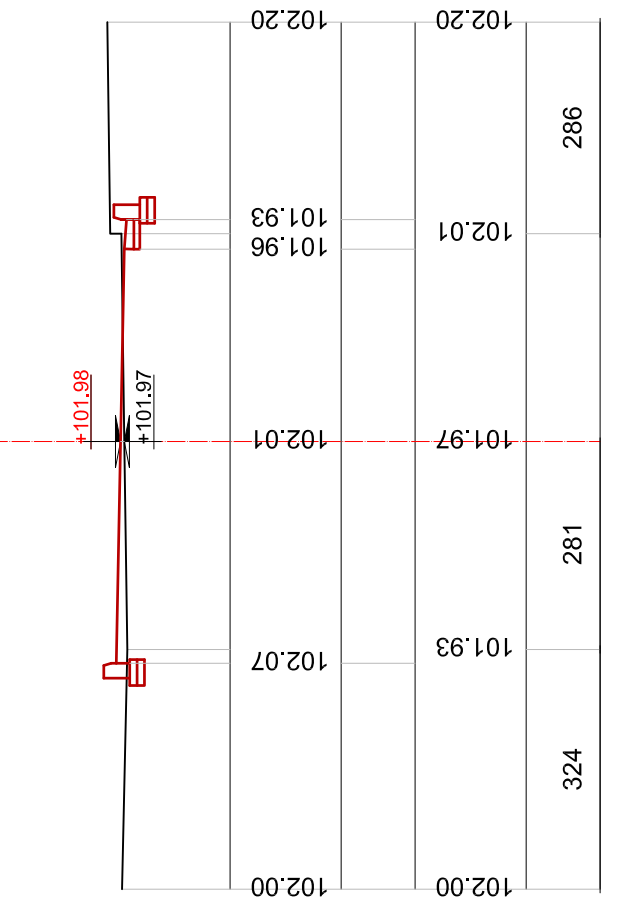


KUOTA PROJEKTIT	
DISTANCA	
KUOTA TOKES	
DISTANCA	



Pik.22

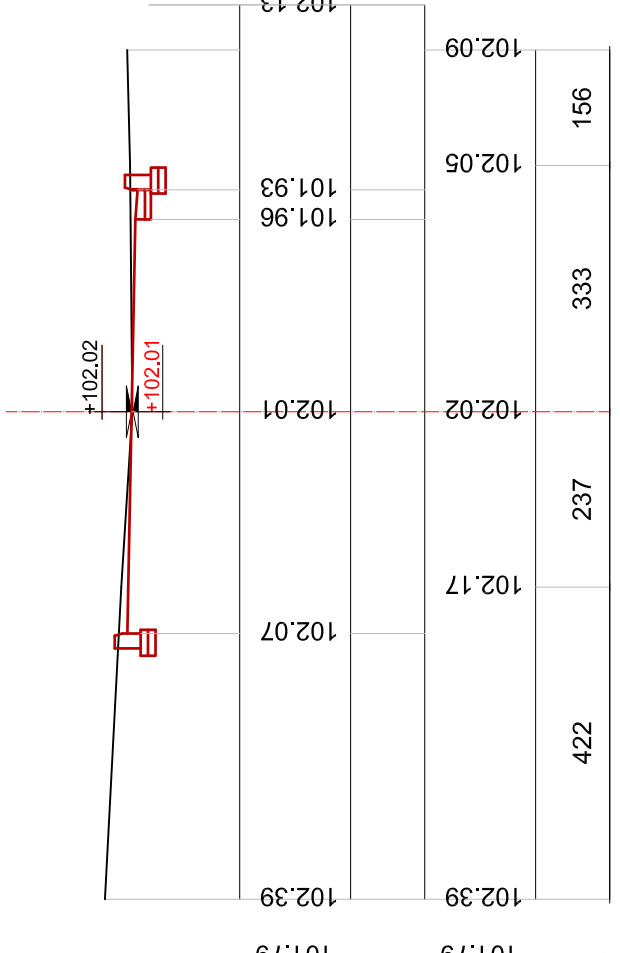

Pik.21

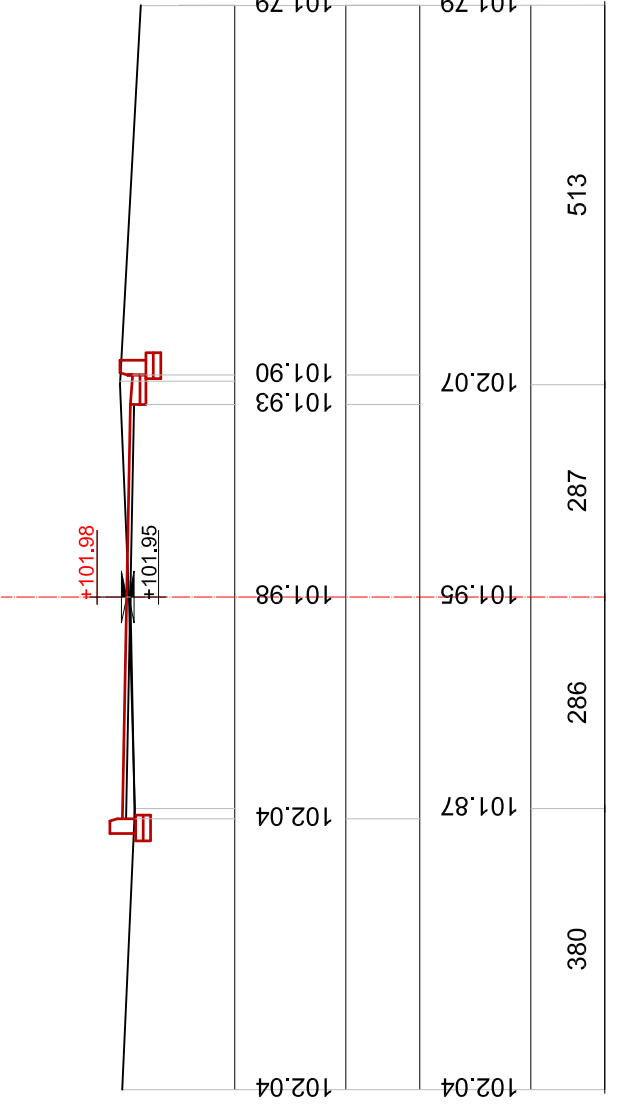

KUOTA PROJEKTIT	
DISTANCA	
KUOTA TOKES	
DISTANCA	

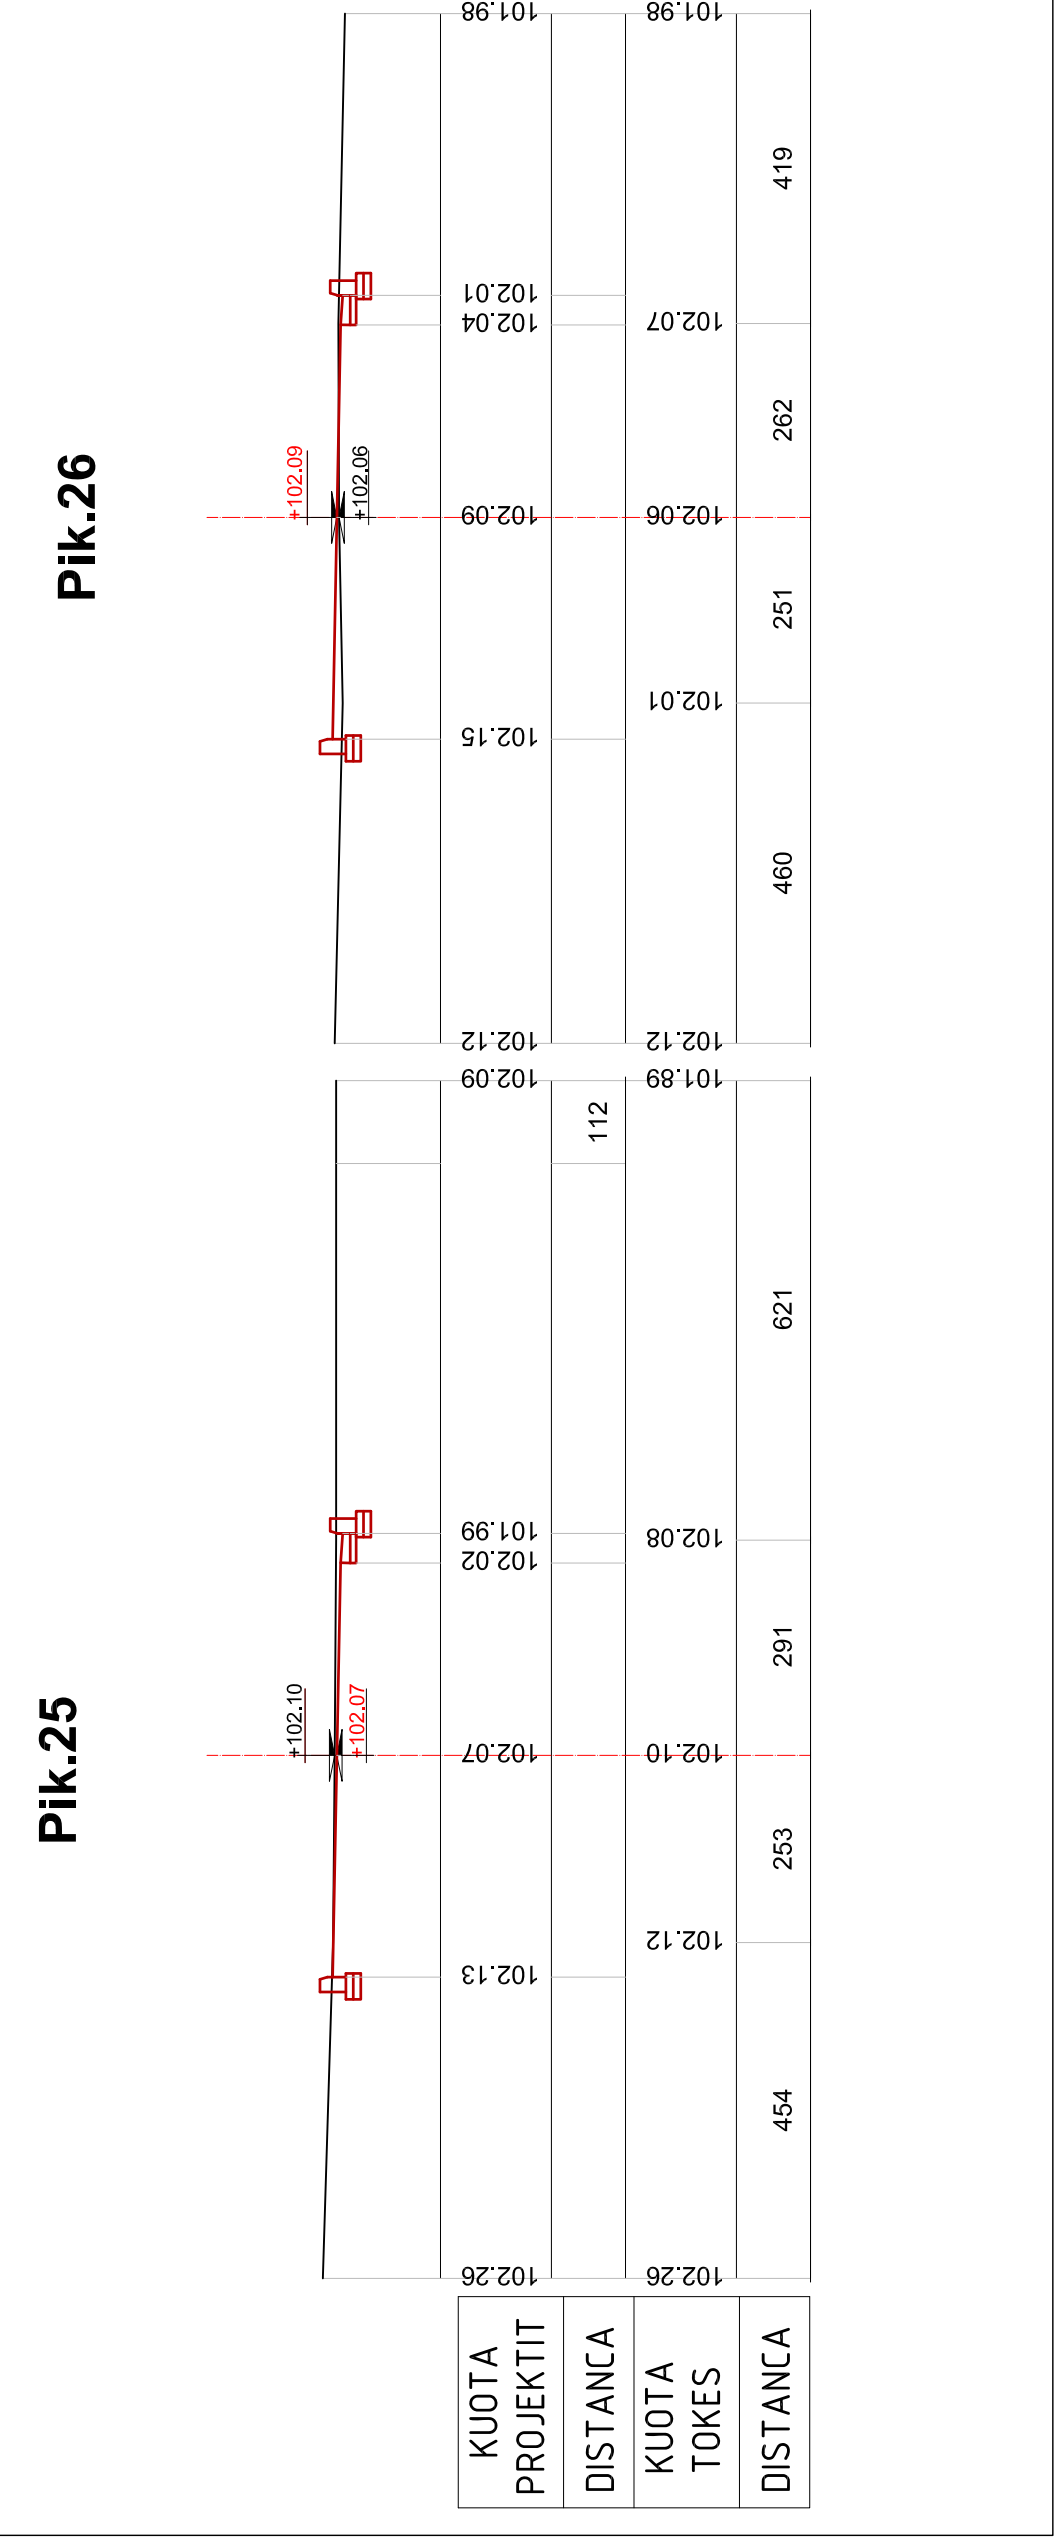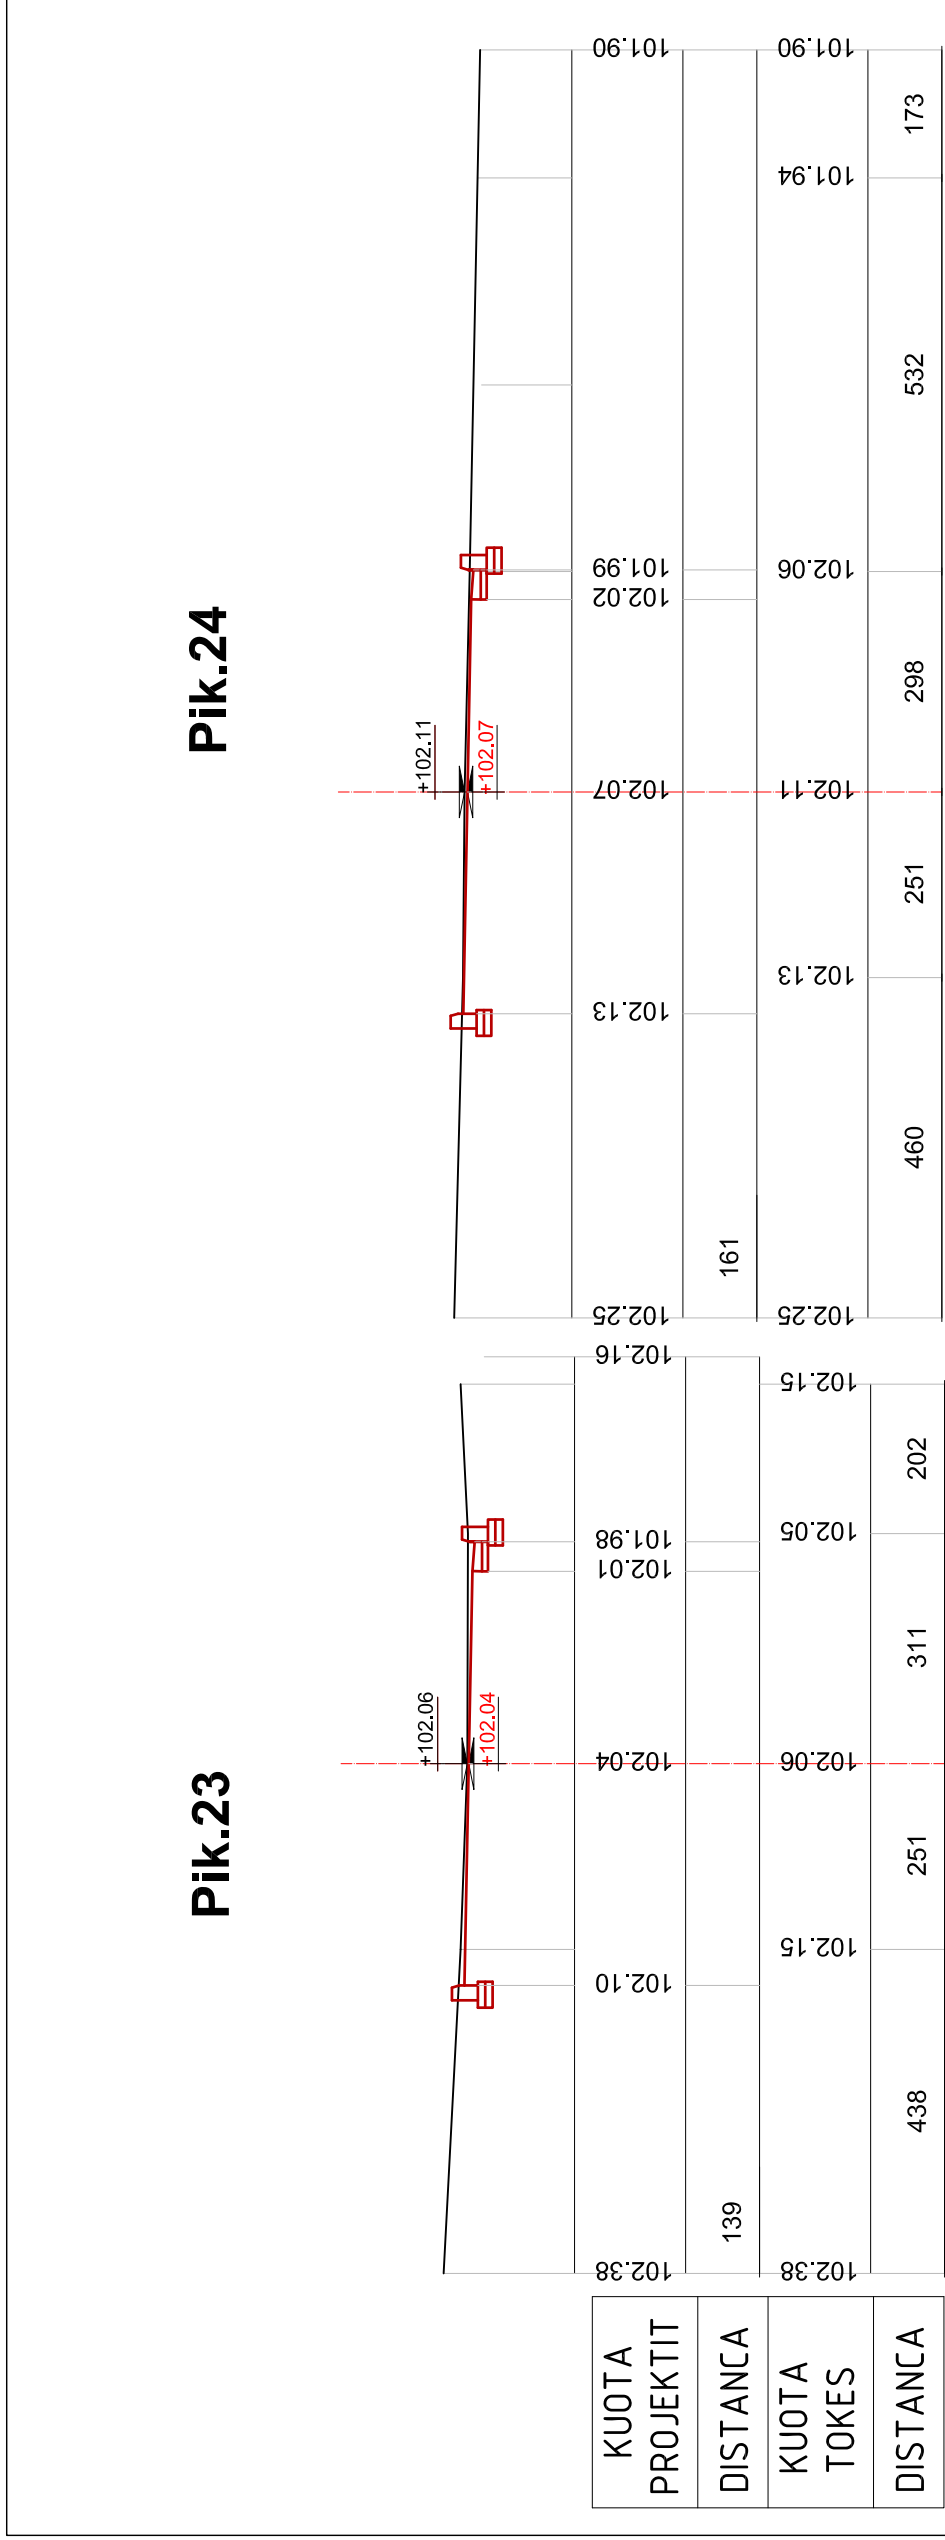

SHENIME TEKNIKE

- KY PROJEKT ESHTË PRONË E BASHKISË ELBASAN.
- NUK LEJOHET KOPJIMI APO RIPRODHIMI I KETIJ VIZATIMI PA AUTORIZIMIN DRETORESE SE PROJEKTIMIT DHE SHERBIMEVE INXHINIERIKE NE BASHKINE ELBASAN.
- TE RESPEKTOHEN DIMENSIONET E SHKRUARANE VIZATIM.
- PER CDO PAGARTESI APO MOSPERPUTHJE TE PROJEKTIT ME SITUATEN NE TERREN TE MERRET KONTAKT ME PROJEKTUESIN
- NUK LEJOHET ASNJE NDRYSHIM PROJEKTIT PA MIRATIMIN SPECIFIK TE D.P.SH.I.-se.
- PER PERCAKTIMIN E NGJYRAVE, MATERIALEVE APO MALLRAVE QE DO TE PARDOREN NE KETE PROJEKT DUHET TE MERRET FILLIMISH TE MERRET MIRATIMI I PROJEKTUESIT DHE SUPERVIZORIT.

ADRESA:
Lagja: "Shenkoll" Rruga "Baba Sherif Cani"

PERSHKRIMI: **PROJEKTI ZBATIMIT (ARKITEKTONIK)**

BASHKIA ELBASAN
Rruga: "Oemal Stala"
Lagja: "Brg 17 Sullmuse"
+3555440152
email: bashkiaelbasan@elbasan.gov.al
web: www.elbasan.gov.al

INVESTITOR:
BASHKIA ELBASAN

DREJTORIA: **DREJTORIA PLANIFIKIMIT TERRITORIT DHE PROJEKTIMIT**

Pergjegjes: **Drejtor ark/Marvis Avllazagaj**

Drejtor: **ark/Gentian Tabaku**

PROJEKTUES:
ing. Reshit Badhia
Nr.Licence K 0305/3

MATJET TOPOGRAFIKE: **Drejtoria D.P.S.A.T-se**

topg. Nazmi Muca

PROJEKTI:
Emertimi Objektit. "Baba Sherif Cani"
Asfaltimi i rruges


EMERTIMI I FLETES:
PROFIL TERTHOR

SHKALLA AS: DATA: VIZATOR: KONTROLLOR:
1:100 / /
Seksi Projektimi


PROJEKTI NR: FLETA NR: RISHIKIMI:
.....
A3 / PT 08

SHENIME TEKNIKE	
1. KY PROJEKT ESHTHE PRONE E BASHKISE ELBASAN.	
2. NUK LEJOHET KOPJIMI APO RIPRODHIMI I KETIJ VIZATIMI PA AUTORIZIMIN DRETORISE SE PROJEKTIMIT DHE SHERBIMEVE INXHINIERIKE NE BASHKINE ELBASAN.	
3. TE RESPEKTOHEN DIMENSIONET E SHKRUARANE VIZATIM.	
4. PER CDO PAGARTESI APO MOSPERPUTHJE TE PROJEKTIT ME SITUATEN NE TERREN TE MERRET KONTAKT ME PROJEKTUESIN	
5. NUK LEJOHET ASNJE NDRYSHIM PROJEKTIT PA MIRATIMIN SPECIFIK TE D.P.SH.I.-se.	
6. PER PERCAKTIMIN E NGJYRAVE, MATERIALEVE APO MALLRAVE QE DO TE PERDOREN NE KETE PROJEKT DUHET TE MERRET FILLIMISH TE MERRET MIRATIMI I PROJEKTUESIT DHE SUPERVIZORIT.	
ADRESA:	Lagja: "Shenkoll" Rruga "Baba Sherif Cani"

Pik.28

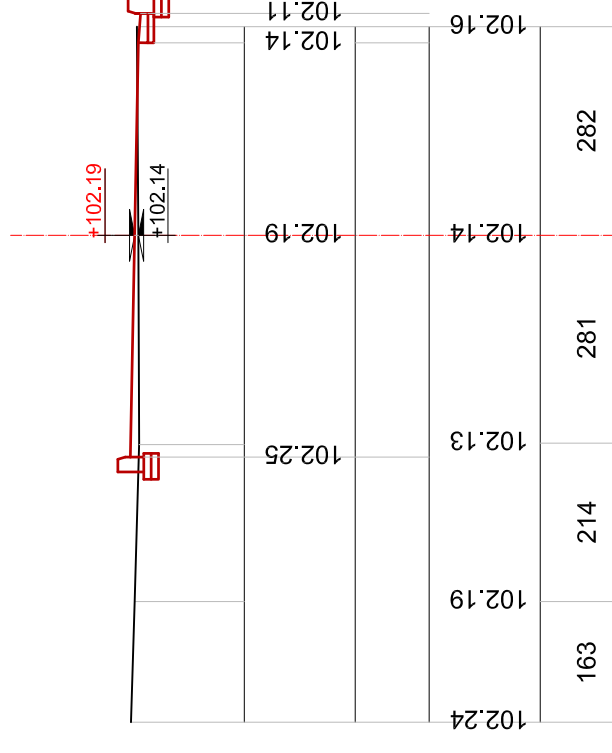


Pik.27

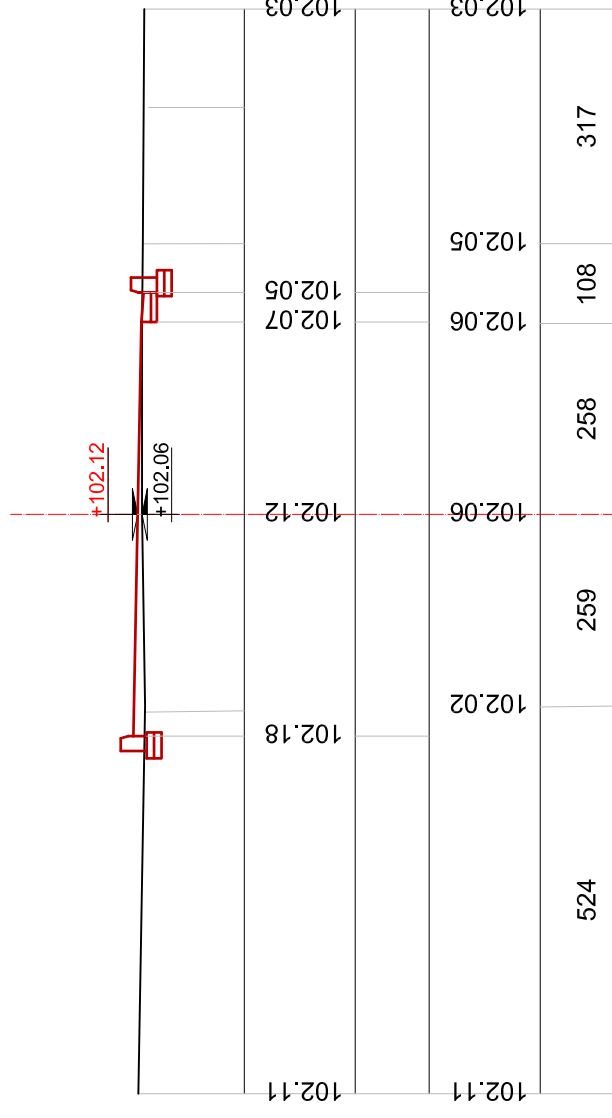


KUOTA PROJEKTIT	
DISTANCA	
KUOTA TOKES	
DISTANCA	

Pik.29

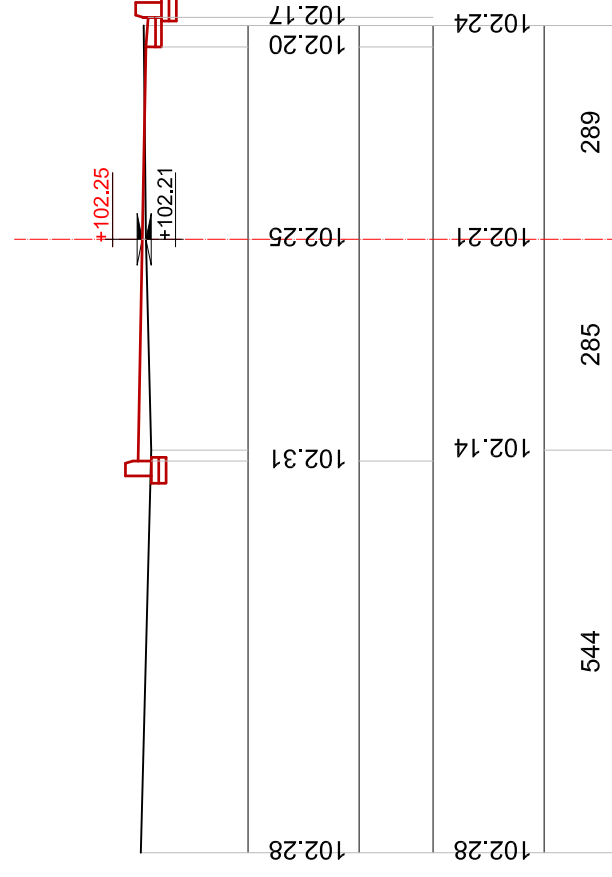

KUOTA PROJEKTIT	
DISTANCA	
KUOTA TOKES	
DISTANCA	

Pik.30

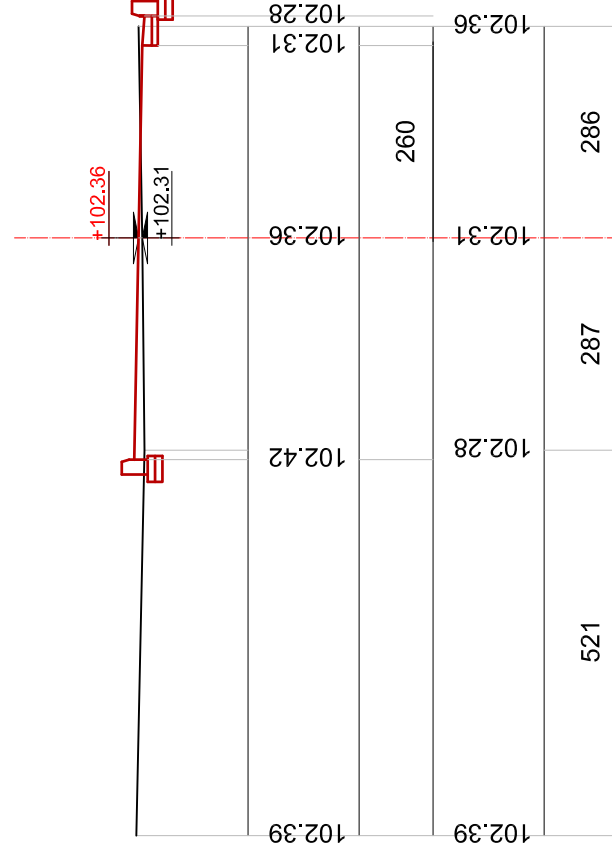

PERSHKRIMI	NGA:	DATA:
PROJEKTI ZBATIMIT (ARKITEKTONIK)		




BASHKIA ELBASAN
Rruga "Oemal Stala"
Lagja: "Briq 17 Sullmuse"
+35554400152
email: bashkiaelbasan@elbasan.gov.al
web: www.elbasan.gov.al

INVESTITOR:	BASHKIA ELBASAN	
DREJTORIA:	DREJTORIA PLANIFIKIMIT TERRITORIT DHE PROJEKTIMIT	
Pergjegjes	Drejtor	
ark/Marvis Avllazgaj	ark/Gentian Tabaku	
PROJEKTUES:		
ing. Reshit Badhia		
Nr.Licence K 0305/3		
MATJET		
TOPOGRAFIKE:	Drejtoria D.P.S.A.T-se	
topg. Nazmi Muca		
PROJEKTI:	Emertimi Objektit. "Baba Sherif Cani"	
EMERTIMI FLETES:	PROFIL TERTHOR	
SHKALLA AS:	DATA:	VIZATOR:
1:100		Sektori Projektim
PROJEKTI NR:	FLETA NR:	KONTROLLOR:
.....	A3 / PT 09	RISHIKIM:
.....	


SHENIME	
TEKNIKE	
1. KY PROJEKT ESHTË PRONË E BASHKISË ELBASAN.	
2. NUK LEJOHET KOPJIMI APO RIPRODHIMI I KETIJ VIZATIMI PA AUTORIZIMIN DREKTORISE SE PROJEKTIMIT DHE SHERBIMEVE INXHINIERIKE NE BASHKINE ELBASAN.	
3. TE RESPEKTOHEN DIMENSIONET E SHKRUARANE VIZATIM.	
4. PER CDO PAGARTESI APO MOSPËRPUTHJE TE PROJEKTIT ME SITUATEN NE TERREN TE MERRET KONTAKT ME PROJEKTUESIN	
5. NUK LEJOHET ASNJE NDRYSHIM PROJEKTTIT PA MIRATIMIN SPECIFIK TE D.P.SH.1.-SE.	
6. PER PERCAKTIMIN E NGJYRAVE, MATERIALEVE APO MALLRAVE QE DO TE PERDOREN NE KETE PROJEKT DUHET TE MERRET FILLIMISH TE MERRET MIRATIMI I PROJEKTUESIT DHE SUPERVIZORIT.	
ADRESA:	Lagja:"Shenkoll" Rruga "Baba Sherif Cani"

Pik.32

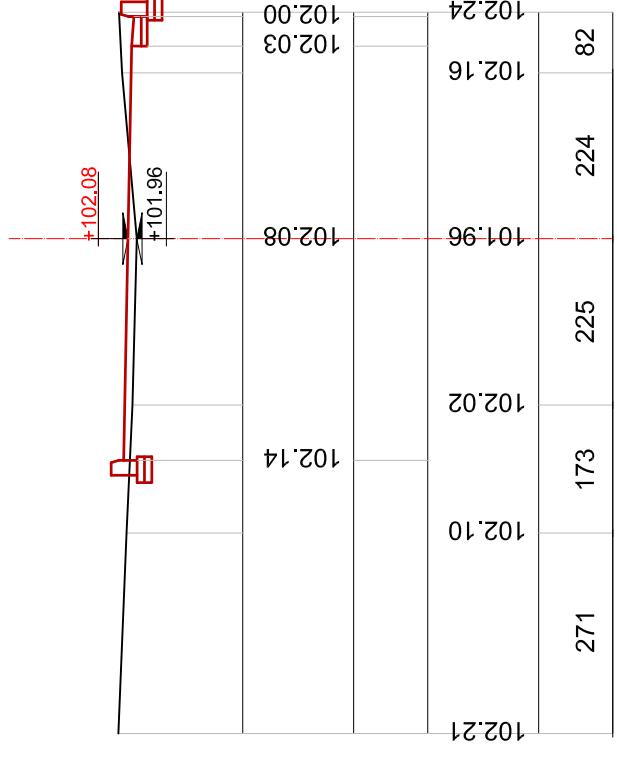

KUOTA PROJEKTIT	484	227	341
DISTANCA			
KUOTA TOKES	102.16	102.32	102.45
DISTANCA			

Pik.31

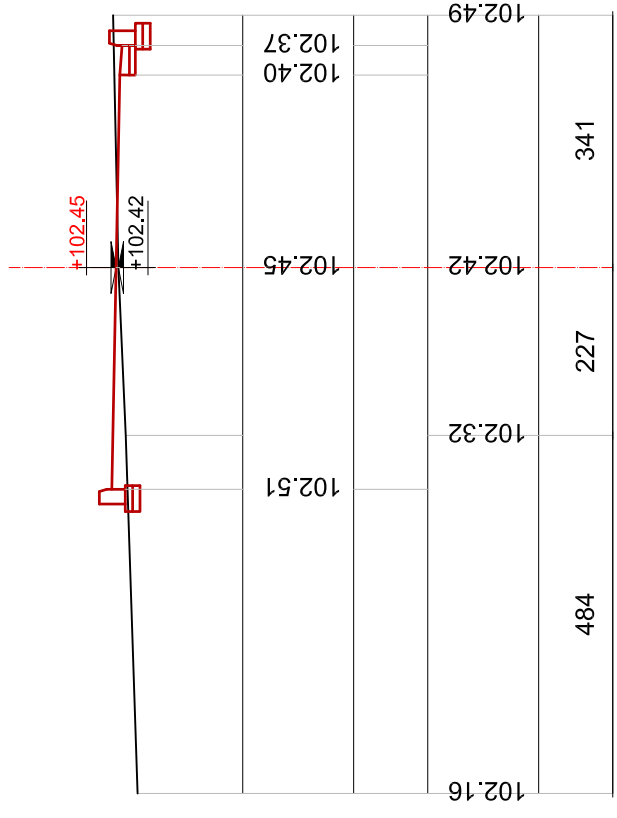

KUOTA PROJEKTIT	484	227	341
DISTANCA			
KUOTA TOKES	102.16	102.32	102.45
DISTANCA			


PERSHKRIMI	NGA:	DATA:
FAZA E PROJEKTIT :		
PROJEKTI ZBATIMIT (ARKITEKTONIK)		



BASHKIA ELBASAN
Rruga "Oemal Stala"
Lagja: "Briq 17 Sullmuse"
+3555440152
email: bashkiaelbasan@elbasan.gov.al
web: www.elbasan.gov.al


INVESTITOR:	BASHKIA ELBASAN	
DREJTORIA:	DREJTORIA PLANIFIKIMIT TERRITORIT DHE PROJEKTIMIT	
	Pergjegjes	Drejtor
	ark/Marvis Avllazagaj ark/Gentian Tabaku	
PROJEKTUES:	ing. Reshit Badhia Nr.Licence K 0305/3	
MATJET	TOPOGRAFIKE: Drejtoria D.P.S.A.T-se	
	topg. Nazmi Muca	
PROJEKTI:	Emertimi Objektit. "Baba Sherif Cani" Asflltim i rruges	
EMERTIMI FLETES:	PROFIL TERTHOR	
SHKALLA AS:	DATA:	VIZATOR:
1:100		Sektori Projektim
PROJEKTI NR:	FLETA NR:	RSHTIMET:
.....	A3 / PT 10

Pik.34

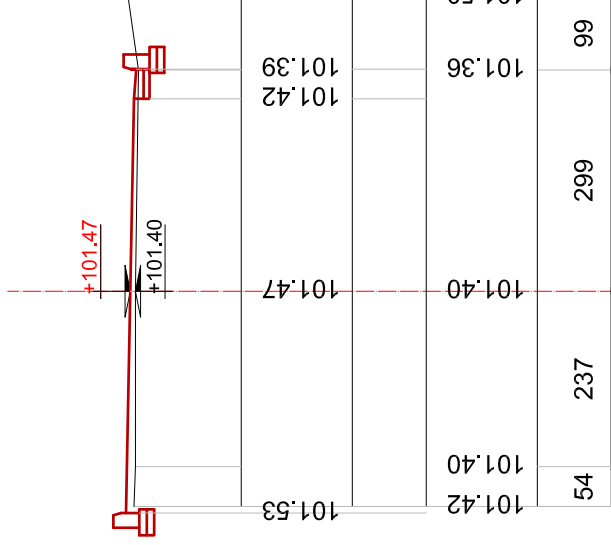

KUOTA PROJEKTIT	269	206	40
DISTANCA			
KUOTA TOKES	101.66	101.55	101.54
DISTANCA			

Pik.33

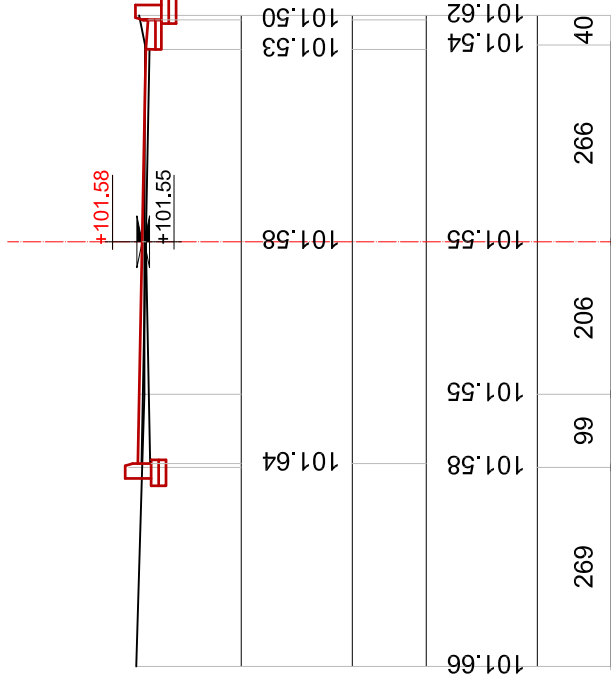

KUOTA PROJEKTIT	269	206	40
DISTANCA			
KUOTA TOKES	101.66	101.55	101.54
DISTANCA			

SHENIME TEKNIKE	
1. KY PROJEKT ESHTË PRONË E BASHKISË ELBASAN.	
2. NUK LEJOHET KOPJIMI APO RIPRODHIMI I KETIJ VIZATIMI PA AUTORIZIMIN DREKTORISE SE PROJEKTIMIT DHE SHERBIMEVE INXHINIERIKE NE BASHKINE ELBASAN.	
3. TE RESPEKTOHEN DIMENSIONET E SHKRUARANE VIZATIM.	
4. PER CDO PAGARTESI APO MOSPËRPUTHJE TE PROJEKTIT ME SITUATEN NE TERREN TE MERRET KONTAKT ME PROJEKTUESIN	
5. NUK LEJOHET ASNJE NDRYSHIM PROJEKTIT PA MIRATIMIN SPECIFIK TE D.P.SH.I.-se.	
6. PER PERCAKTIMIN E NGJYRAVE, MATERIALEVE APO MALLRAVE QE DO TE PERDOREN NE KETE PROJEKT DUHET TE MERRET FILLIMISH TE MERRET MIRATIMI I PROJEKTUESIT DHE SUPERVIZORIT.	
ADRESA:	Lagja: "Shenkoll" Rruga "Baba Sherif Cani"


PERSHKRIMI: NGJA: DATA:
FAZAE PROJEKTIT: **PROJEKTI ZBATIMIT (ARKITEKTONIK)**

BASHKIA ELBASAN
Rruga "Oemal Stala"
Lagja: "Briq 17 Sullmuse"
+35554400152
email: bashkiaelbasan@elbasan.gov.al
web: www.elbasan.gov.al




INVESTITOR:	BASHKIA ELBASAN
DREJTORIA:	DREJTORIA PLANIFIKIMIT TERRITORIT DHE PROJEKTIMIT
Pergjegjes	Drejtor
ark/Marvis Avllazagaj	ark/Gentian Tabaku
PROJEKTUES:	
ing. Reshit Badhia	
Nr.Licence K 0305/3	
MATJET	
TOPOGRAFIKE:	Drejtoria D.P.S.A.T-se
topg. Nazmi Muca	
PROJEKTI:	
Emeritimi Objektit.	"Baba Sherif Cani"
Asfaltim i rruges	
EMERTIMI FLETES:	PROFIL TERTHOR
SHKALLA AS:	DATA: VIZATOR: KONTROLLOR:
1:100	Sektori Projektimi
PROJEKTI NR:	FLETA NR:
.....	A3 / PT 11
.....

Pik.35

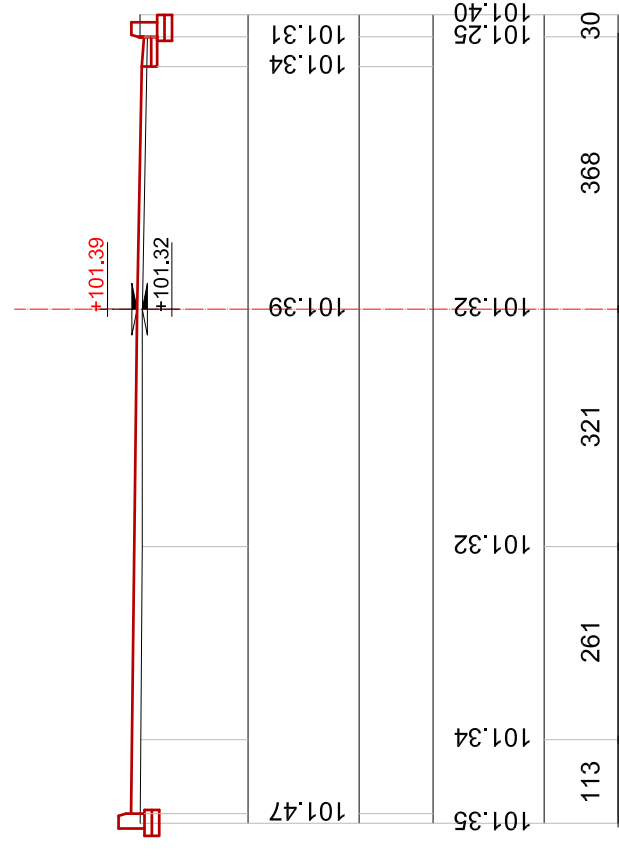


113	101.34	101.32	101.39	101.34	101.25	101.30
113	261	321	368	30		

Pik.V7

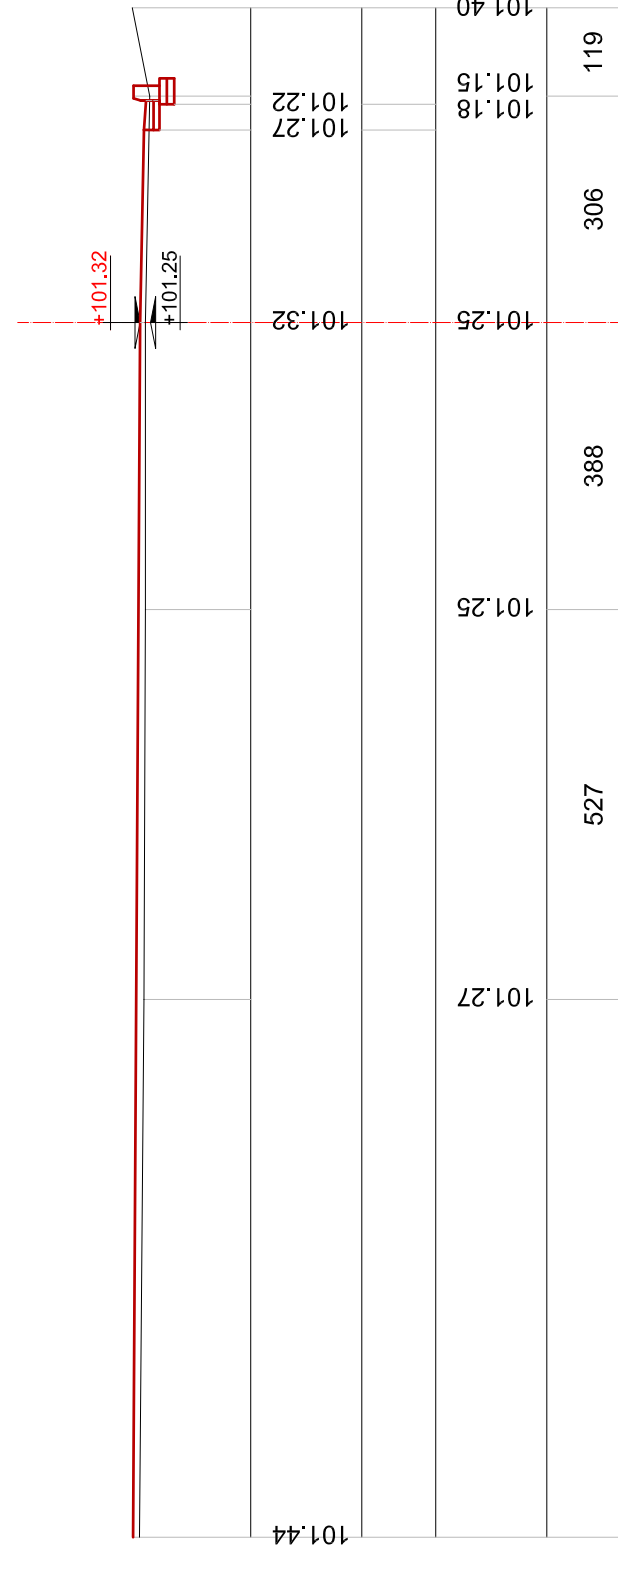


527	101.27	101.25	101.32	101.18	101.15	101.22	119
527	388	119					

Pik.36

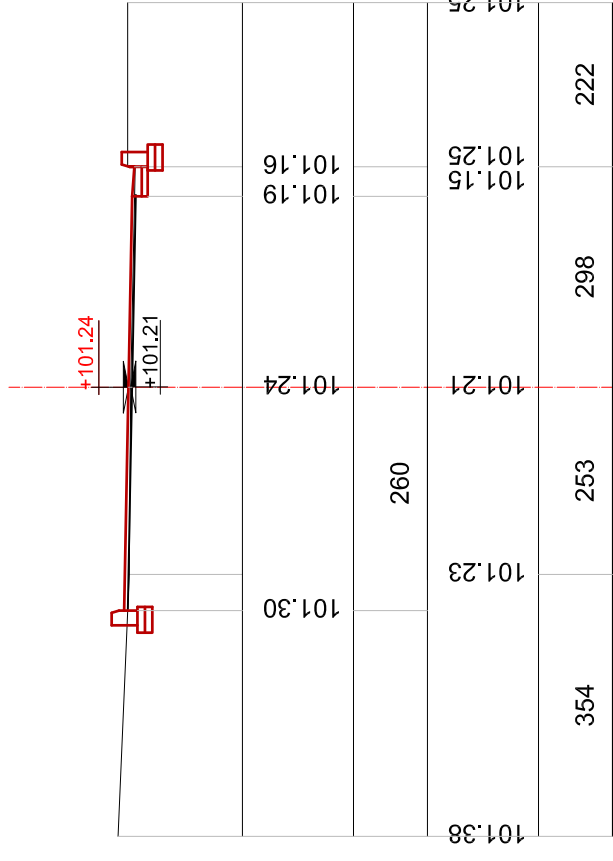


KUOTA PROJEKTIT	
DISTANCA	222
KUOTA TOKES	101.30
DISTANCA	354

Pik.37

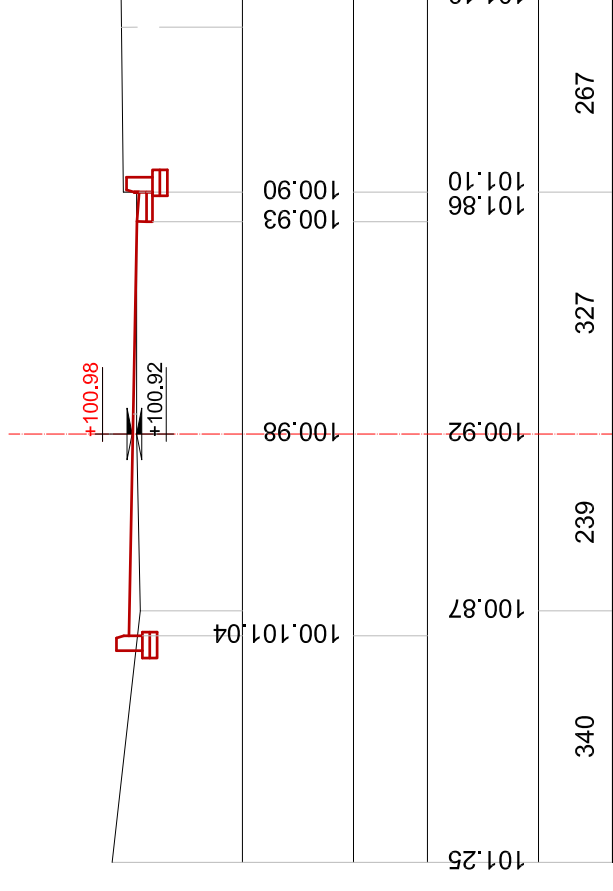

KUOTA PROJEKTIT	
DISTANCA	298
KUOTA TOKES	101.30
DISTANCA	354

Pik.38

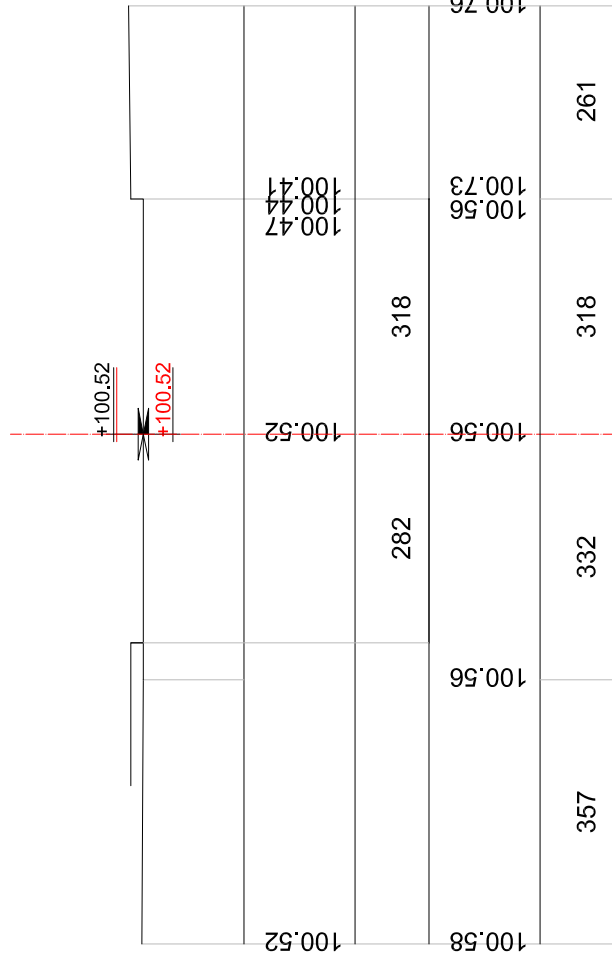

KUOTA PROJEKTIT	
DISTANCA	282
KUOTA TOKES	100.56
DISTANCA	332

SHENIME TEKNIKE
1. KY PROJEKT ESHTHE PRONE E BASHKISE ELBASAN.
2. NUK LEJOHET KOPJIMI APO RIPRODHIMI I KETIJ VIZATIMI PA AUTORIZIMIN DRETORISE SE PROJEKTIMIT DHE SHERBIMEVE INXHINIERIKE NE BASHKINE ELBASAN.
3. TE RESPEKTOHEN DIMENSIONET E SHKRUARANE VIZATIM.
4. PER CDO PAGARTESI APO MOSPERPUTHJE TE PROJEKTIT ME SITUATEN NE TERREN TE MERRET KONTAKT ME PROJEKTUESIN
5. NUK LEJOHET ASNJE NDRYSHIM PROJEKTIT PA MIRATIMIN SPECIFIK TE D.P.SH.I -se.
6. PER PERCAKTIMIN E NGJYRAVE, MATERIALEVE APO MALLRAVE QE DO TE PERDOREN NE KETE PROJEKT DUHET TE MERRET FILLIMISH TE MERRET MIRATIMI I PROJEKTUESIT DHE SUPERVIZORIT.
ADRESA: Lagja: "Shenkoll" Rruga "Baba Sherif Cani"

PERSHKRIMI	NGA:	DATA:
PROJEKTI ZBATIMIT (ARKITEKTONIK)		

BASHKIA ELBASAN
Rruga "Oemal Stafa"
Lagja: "Brg 17 Sullmese"
+3555440152
email: bashkiaelbasan@elbasan.gov.al
web: www.elbasan.gov.al

INVESTITOR: BASHKIA ELBASAN
DREJTORIA: DREJTORIA PLANIFIKIMIT TERRITORIT DHE PROJEKTIMIT
Pergjegjes ark/Marvis Avllazagaj ark/Gentian Tabaku
Drejtor
PROJEKTUES: ing. Reshit Badhia Nr.Licence K 0305/3
MATJET TOPOGRAFIKE: Drejtoria D.P.S.A.T-se
topg. Nazmi Muca
PROJEKTI: Emeritimi Objektiv. Asfaltim i rruges "Baba Sherif Cani"
EMERTIMI FLETES: PROFIL TERTHOR
SHKALLA AS: DATA: VIZATOR: KONTROLLOR:
1:100
PROJEKTI NR: FLETA NR: RISHIKIM:
..... A3 / PT 12