
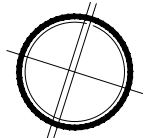


Mbarimi i rrugës

Fillimi i rrugës

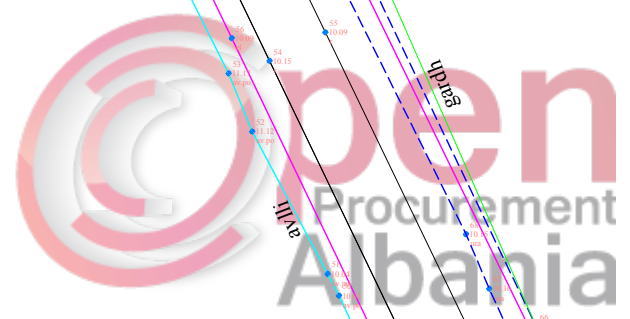

Porositësi
BASHKIA KAVAJE

Projektues
Drejtoria e Planifikimit dhe Zhvillimit të Territorit

Projekti
Rikualifikim i rrugës kryesore fshati "Qerret"

Faza
Projekt-Zbatim



Shkalla
1:500
Data
janar 2019 Nr.01

RILEVIMI TOPOGRAFIK

RILEVIMI TOPOGRAFIK I RRUGES SE QERRETIT

Mbarimi i rrugës

Fillimi i rrugës

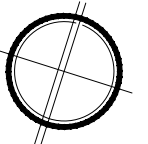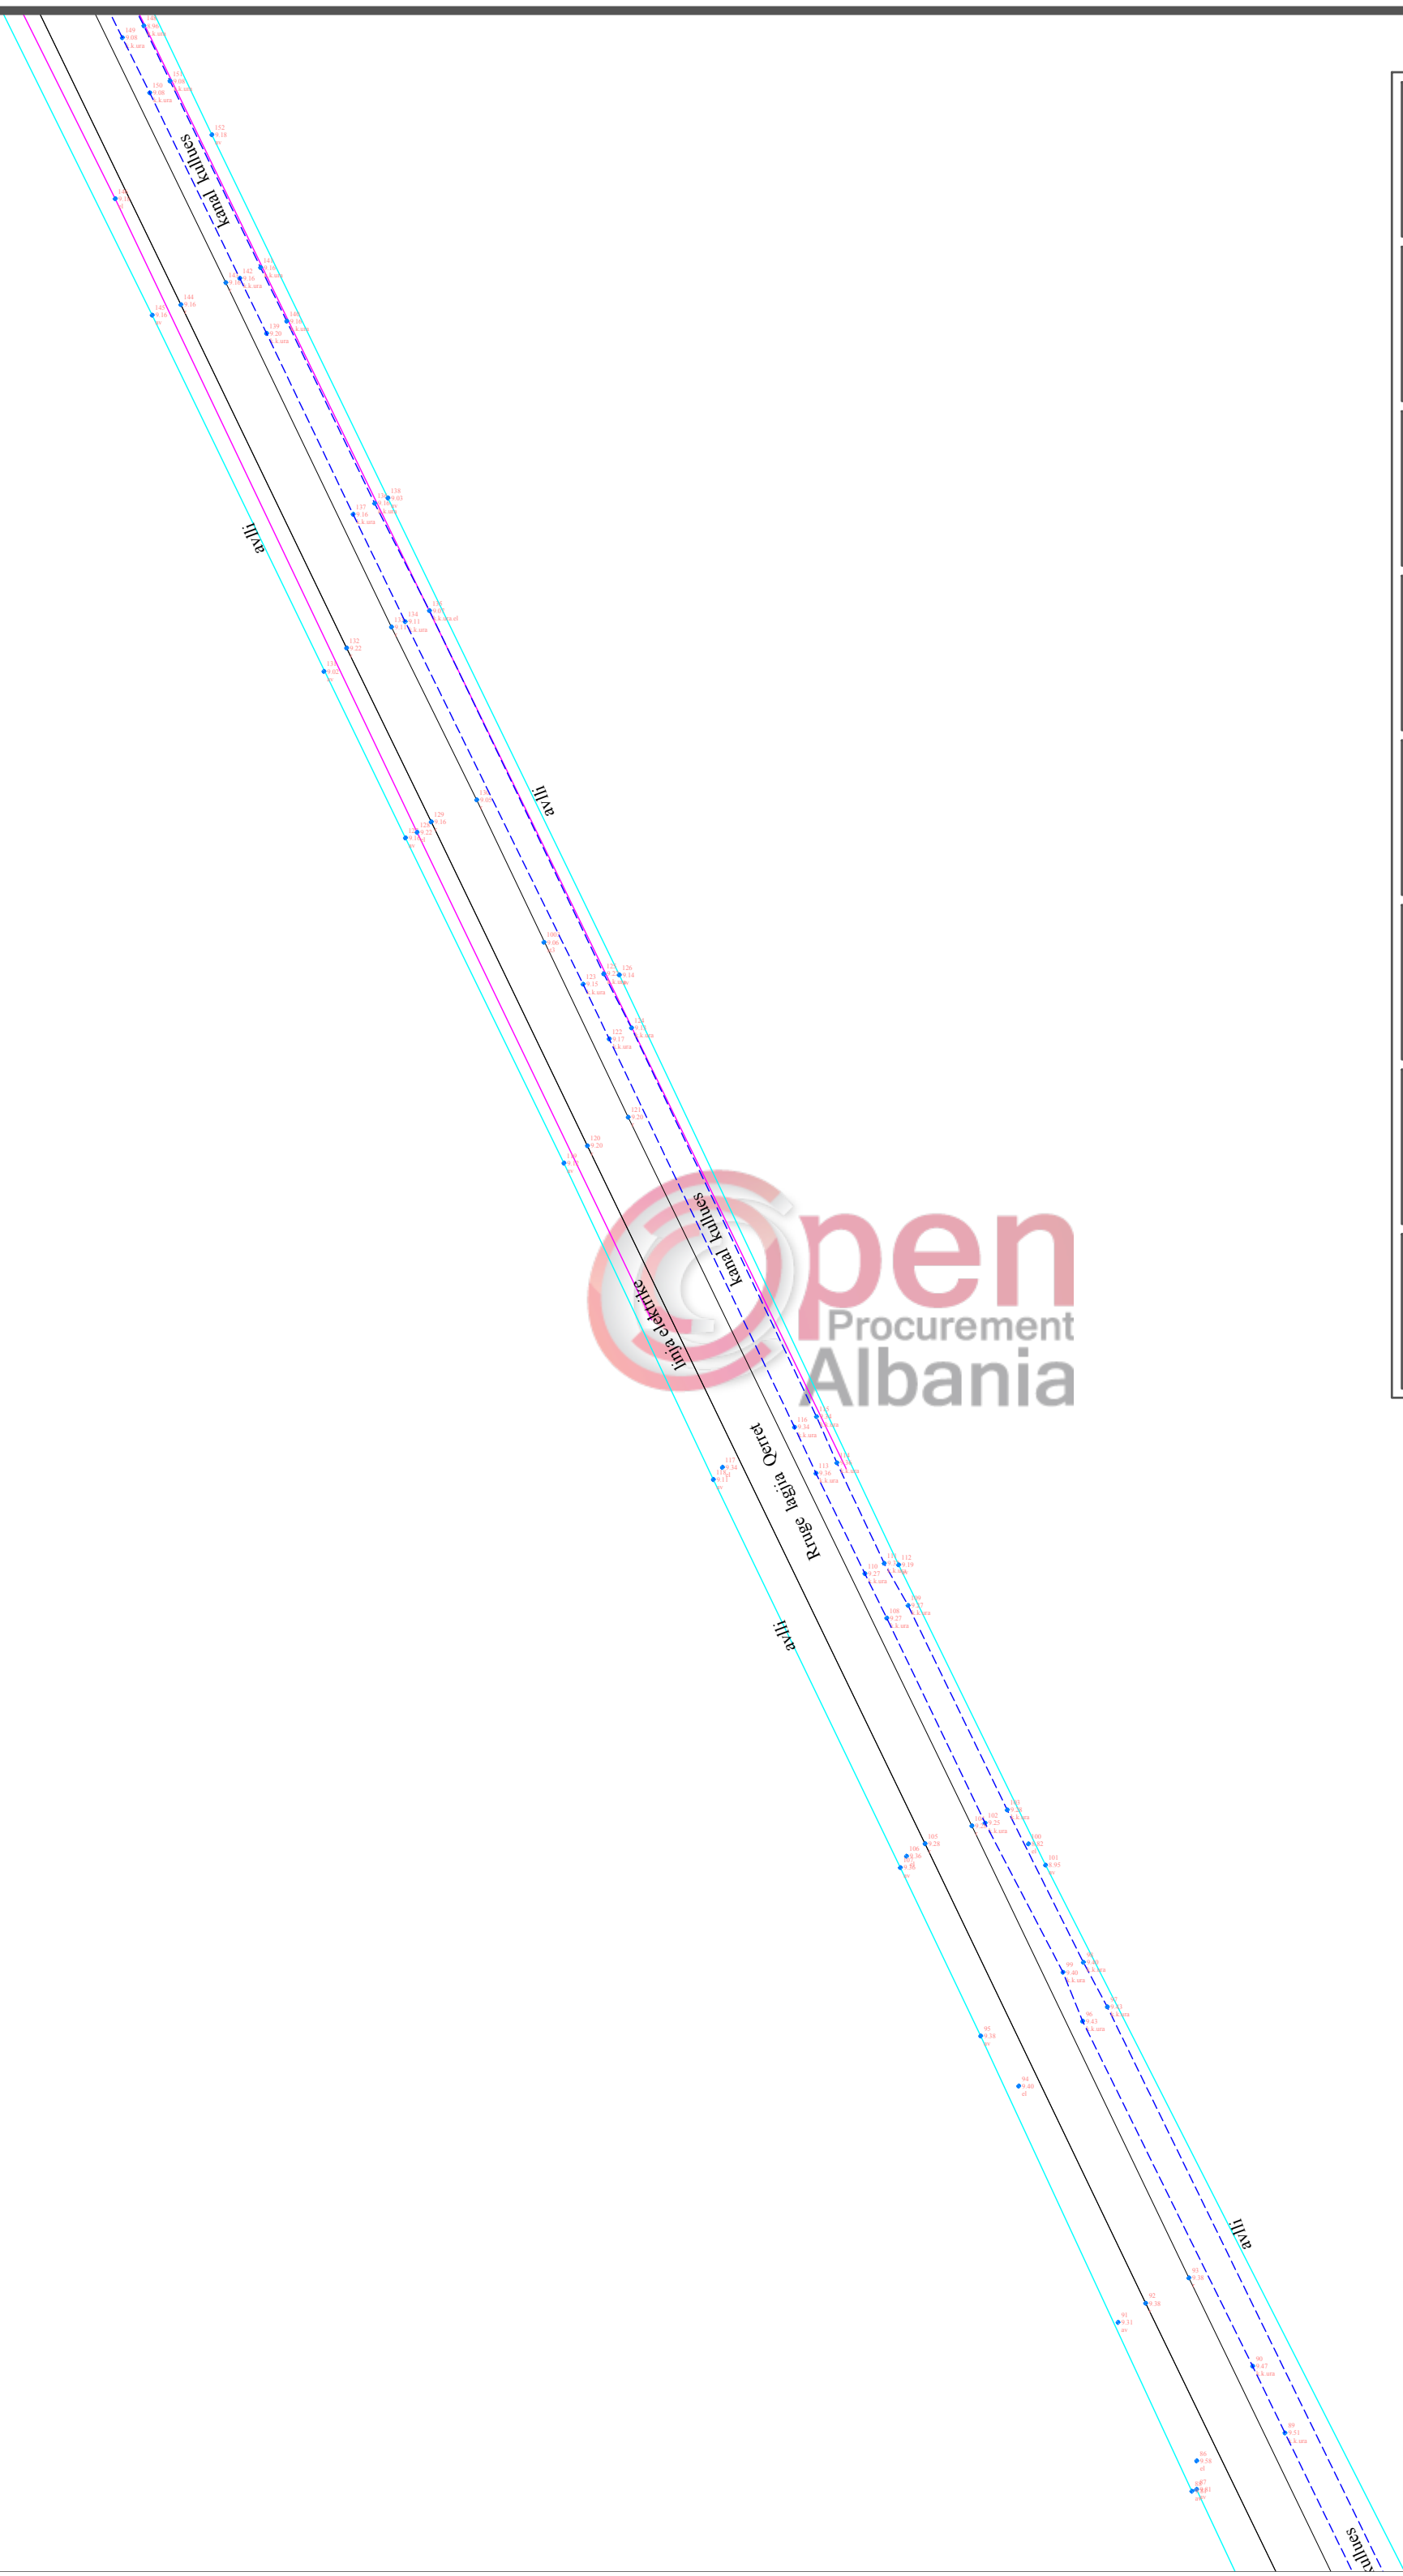

Porositësi

BASHKIA KAVAJE

Projektues

Drejtoria e Planifikimit dhe Zhvillimit të Territorit

Projekti

Rikualifikim i rrugës kryesore fshati "Qerret"

Faza

Projekt-Zbatim

Shkalla

1:500

Data



janar 2019

Nr.02

RILEVIMI TOPOGRAFIK

Mbarimi i rrugës

Fillimi i rrugës

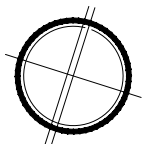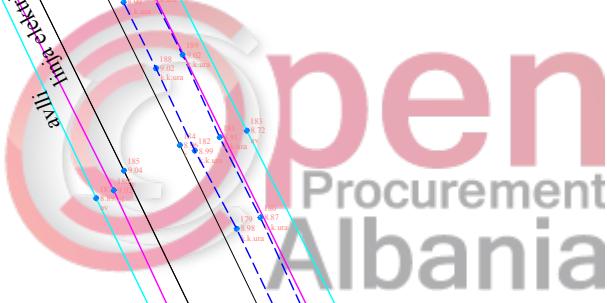

Porositësi

BASHKIA KAVAJE

Projektues

Drejtoria e Planifikimit dhe Zhvillimit të Territorit

Projekti

Rikualifikim i rrugës kryesore fshati "Qerret"

Faza

Projekt-Zbatim

Shkalla

1:500

Data



janar 2019

Nr.03

RILEVIMI TOPOGRAFIK

Mbarimi i rrugës

Fillimi i rrugës

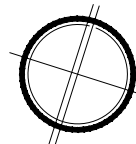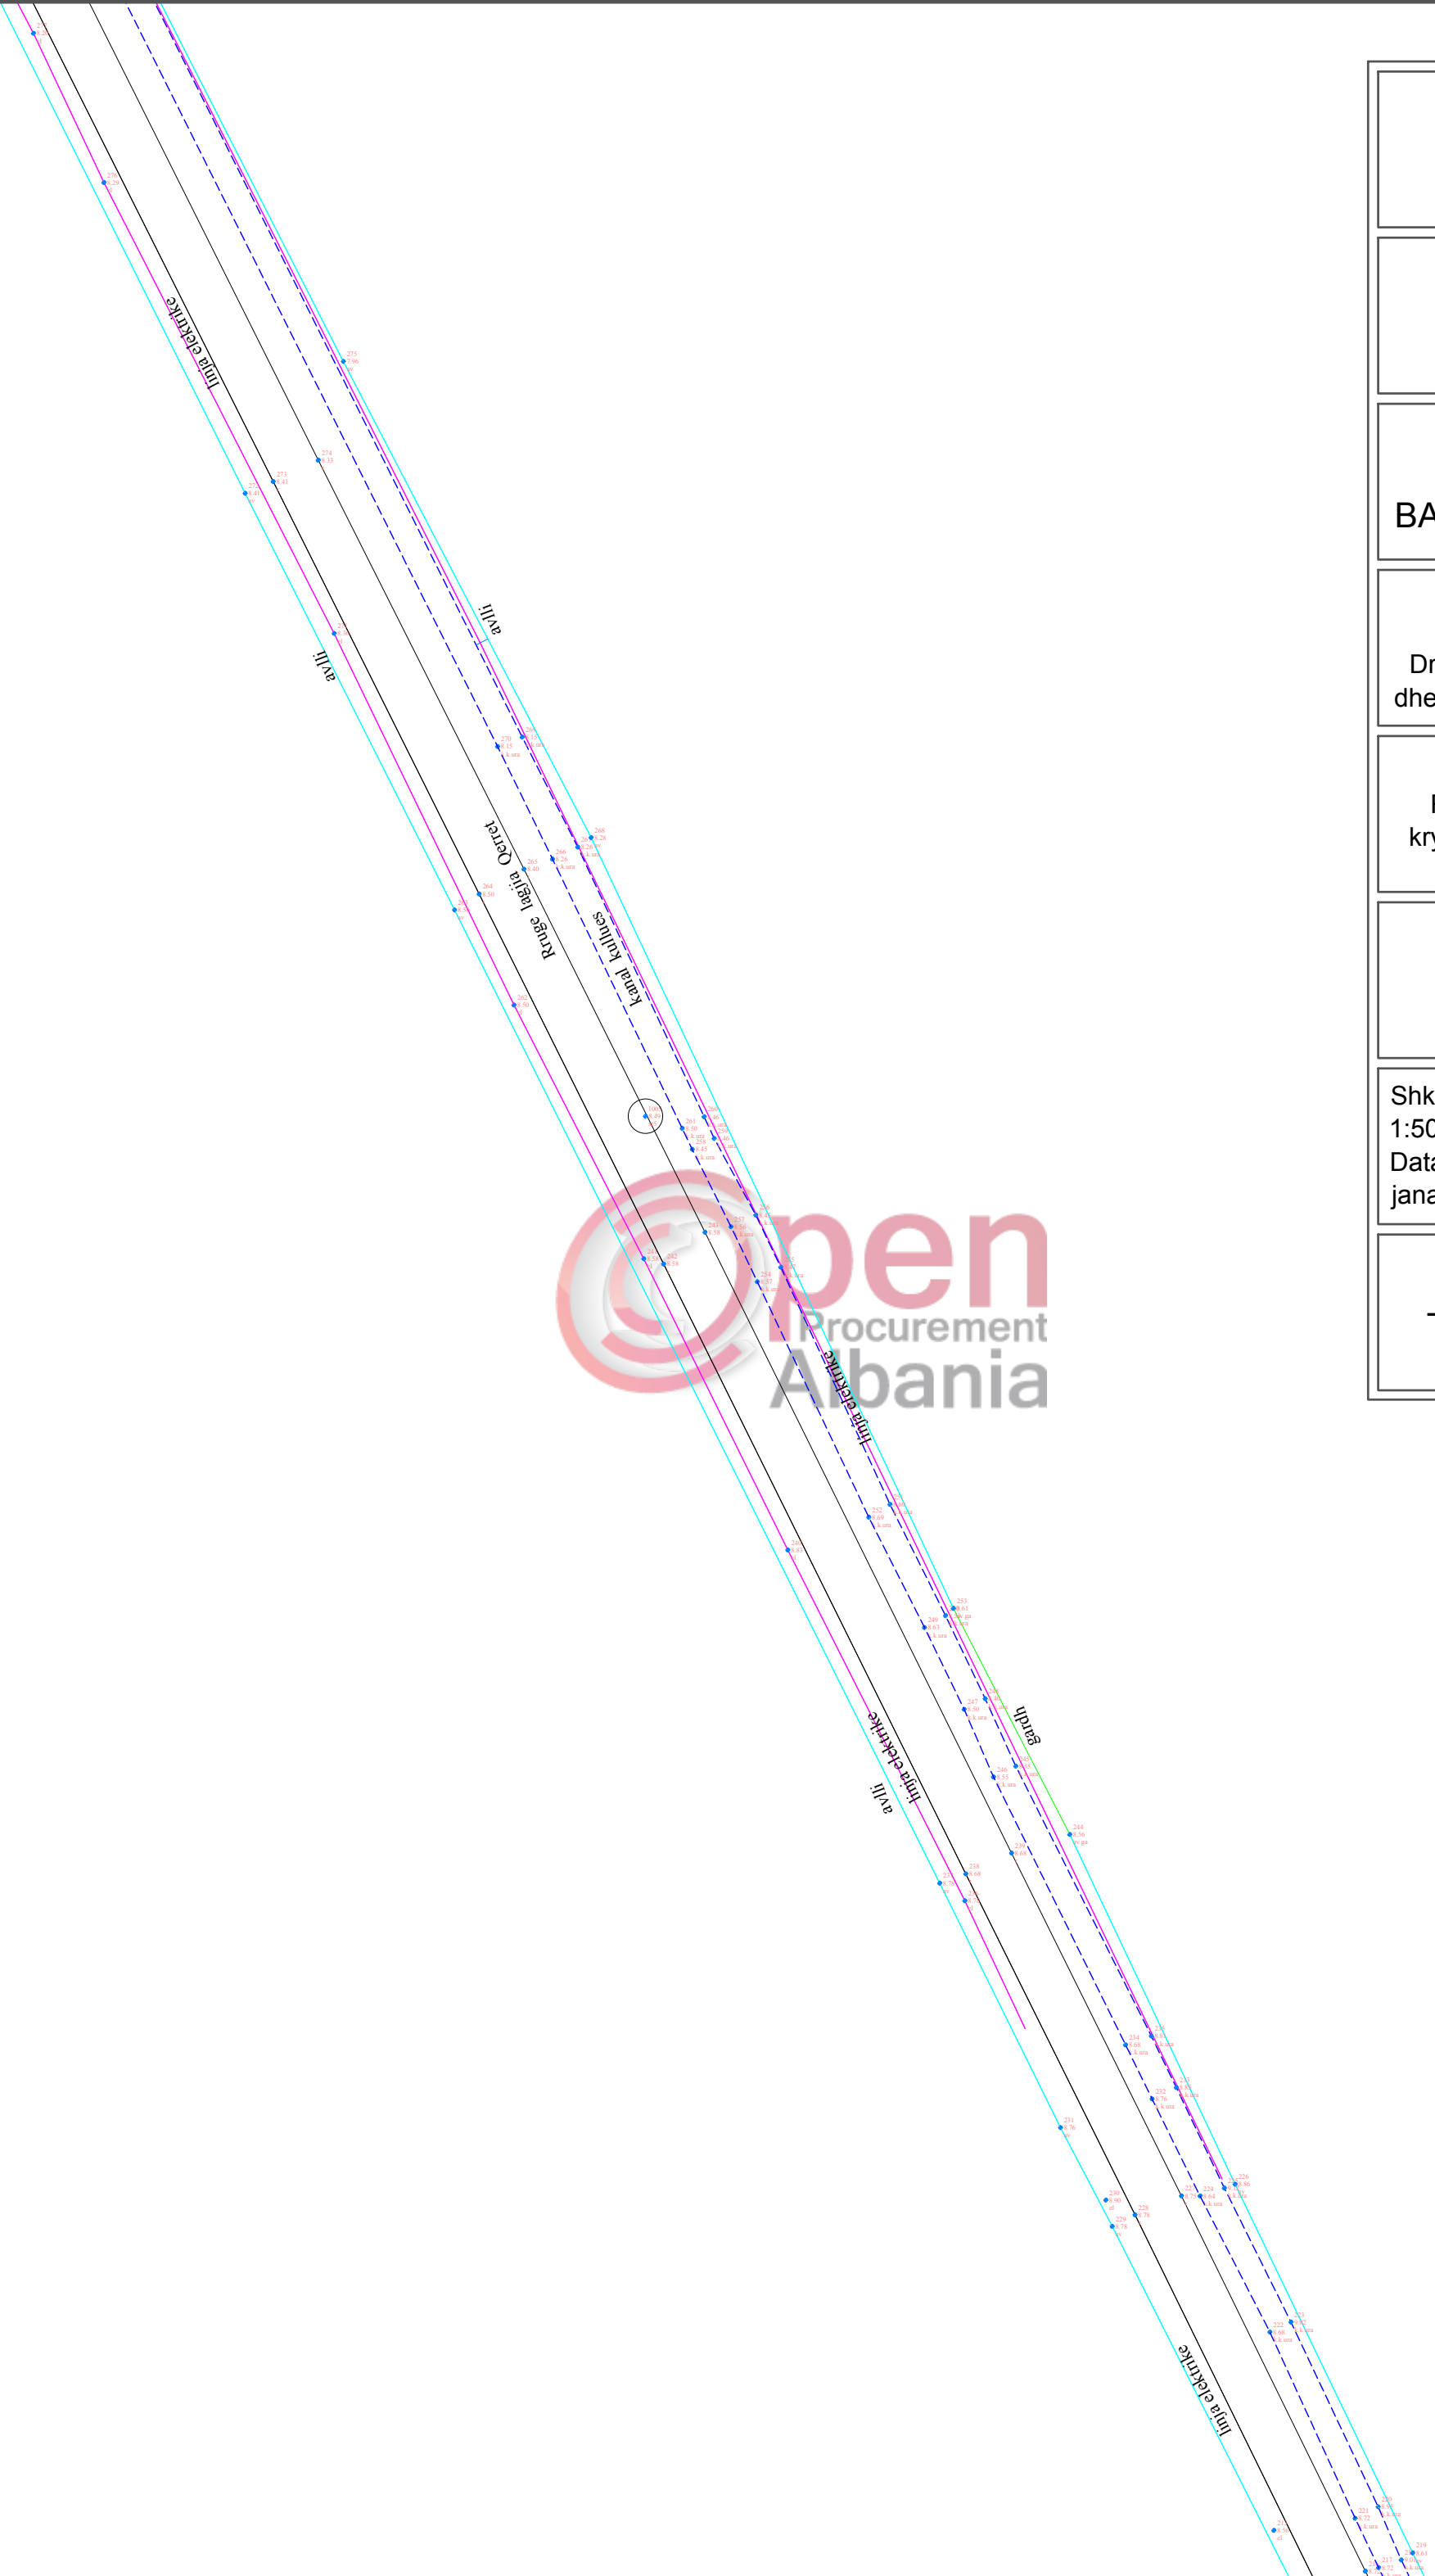

Porositësi

BASHKIA KAVAJE

Projektues

Drejtoria e Planifikimit dhe Zhvillimit të Territorit

Projekti

Rikualifikim i rrugës kryesore fshati "Qerret"

Faza

Projekt-Zbatim

Shkalla

1:500

Data




janar 2019

Nr.04

RILEVIMI TOPOGRAFIK

Mbarimi i rrugës

Fillimi i rrugës

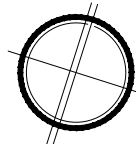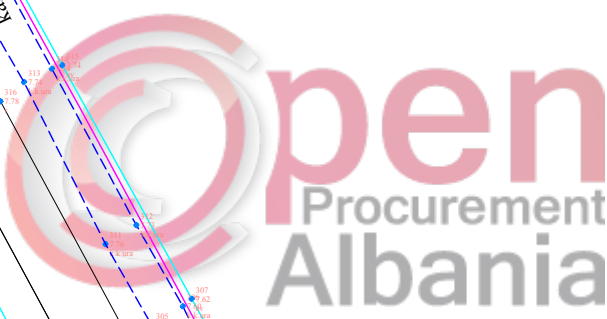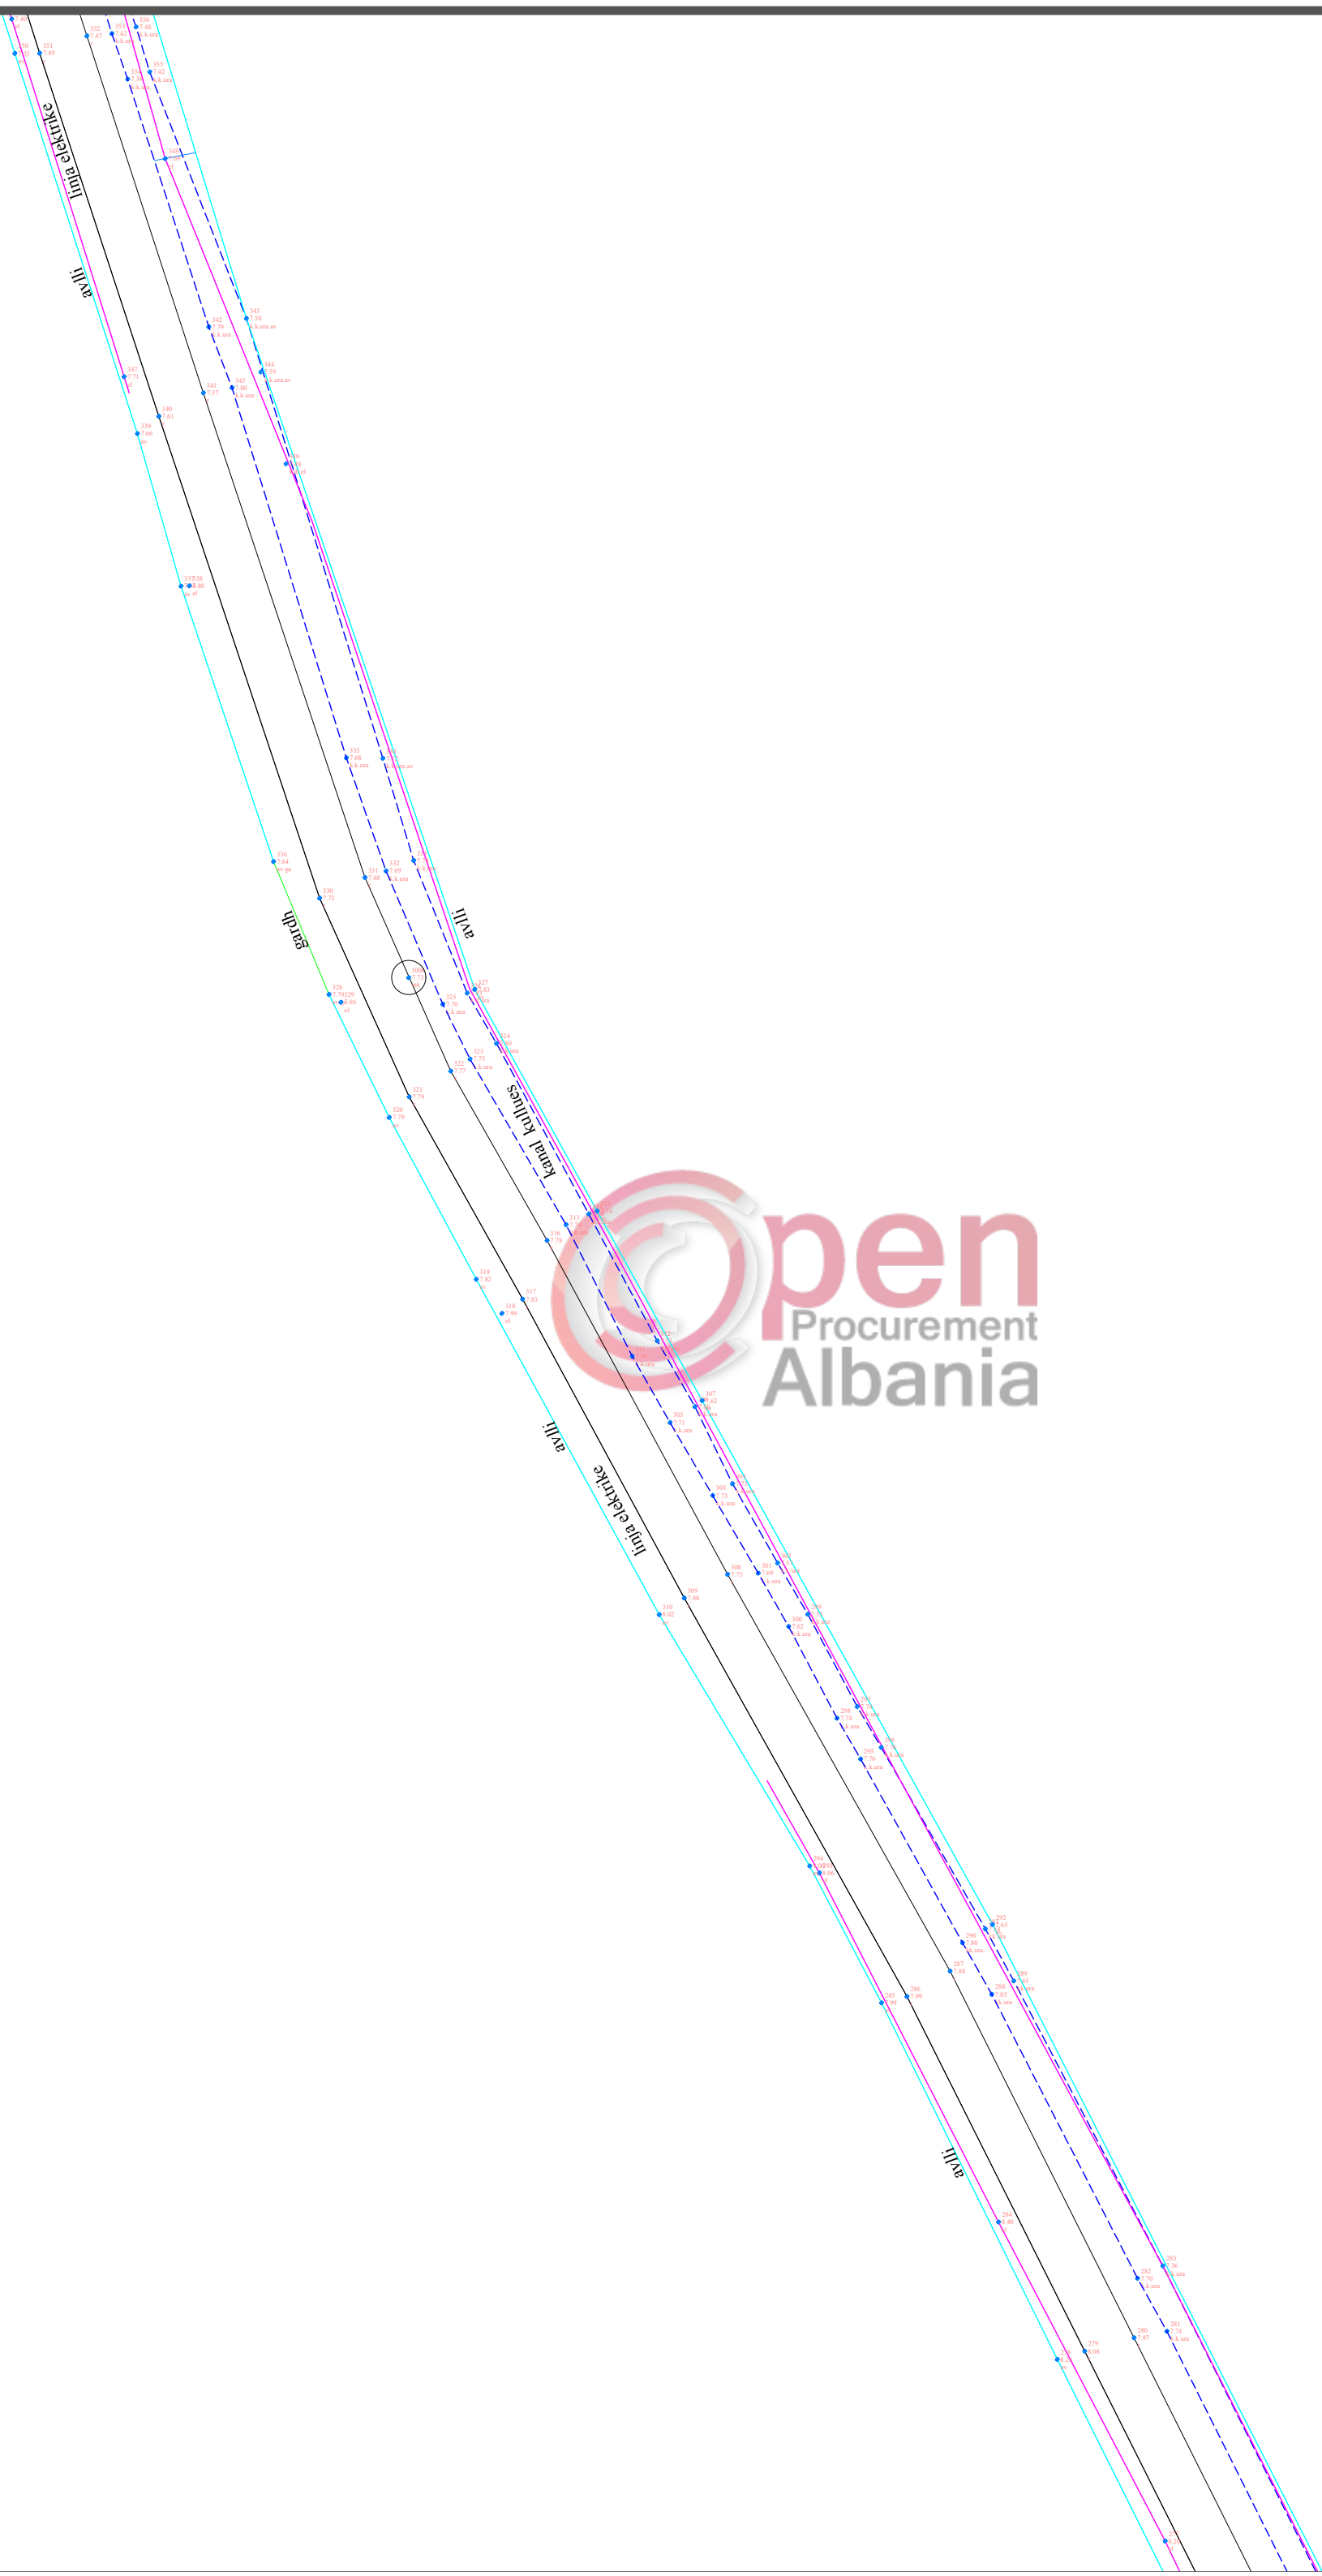

Porositësi

BASHKIA KAVAJE

Projektues

Drejtoria e Planifikimit dhe Zhvillimit të Territorit

Projekti

Rikualifikim i rrugës kryesore fshati "Qerret"

Faza

Projekt-Zbatim

Shkalla

1:500

Data



janar 2019

Nr.05

RILEVIMI TOPOGRAFIK

Mbarimi i rrugës

Fillimi i rrugës

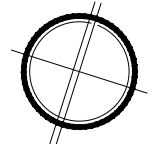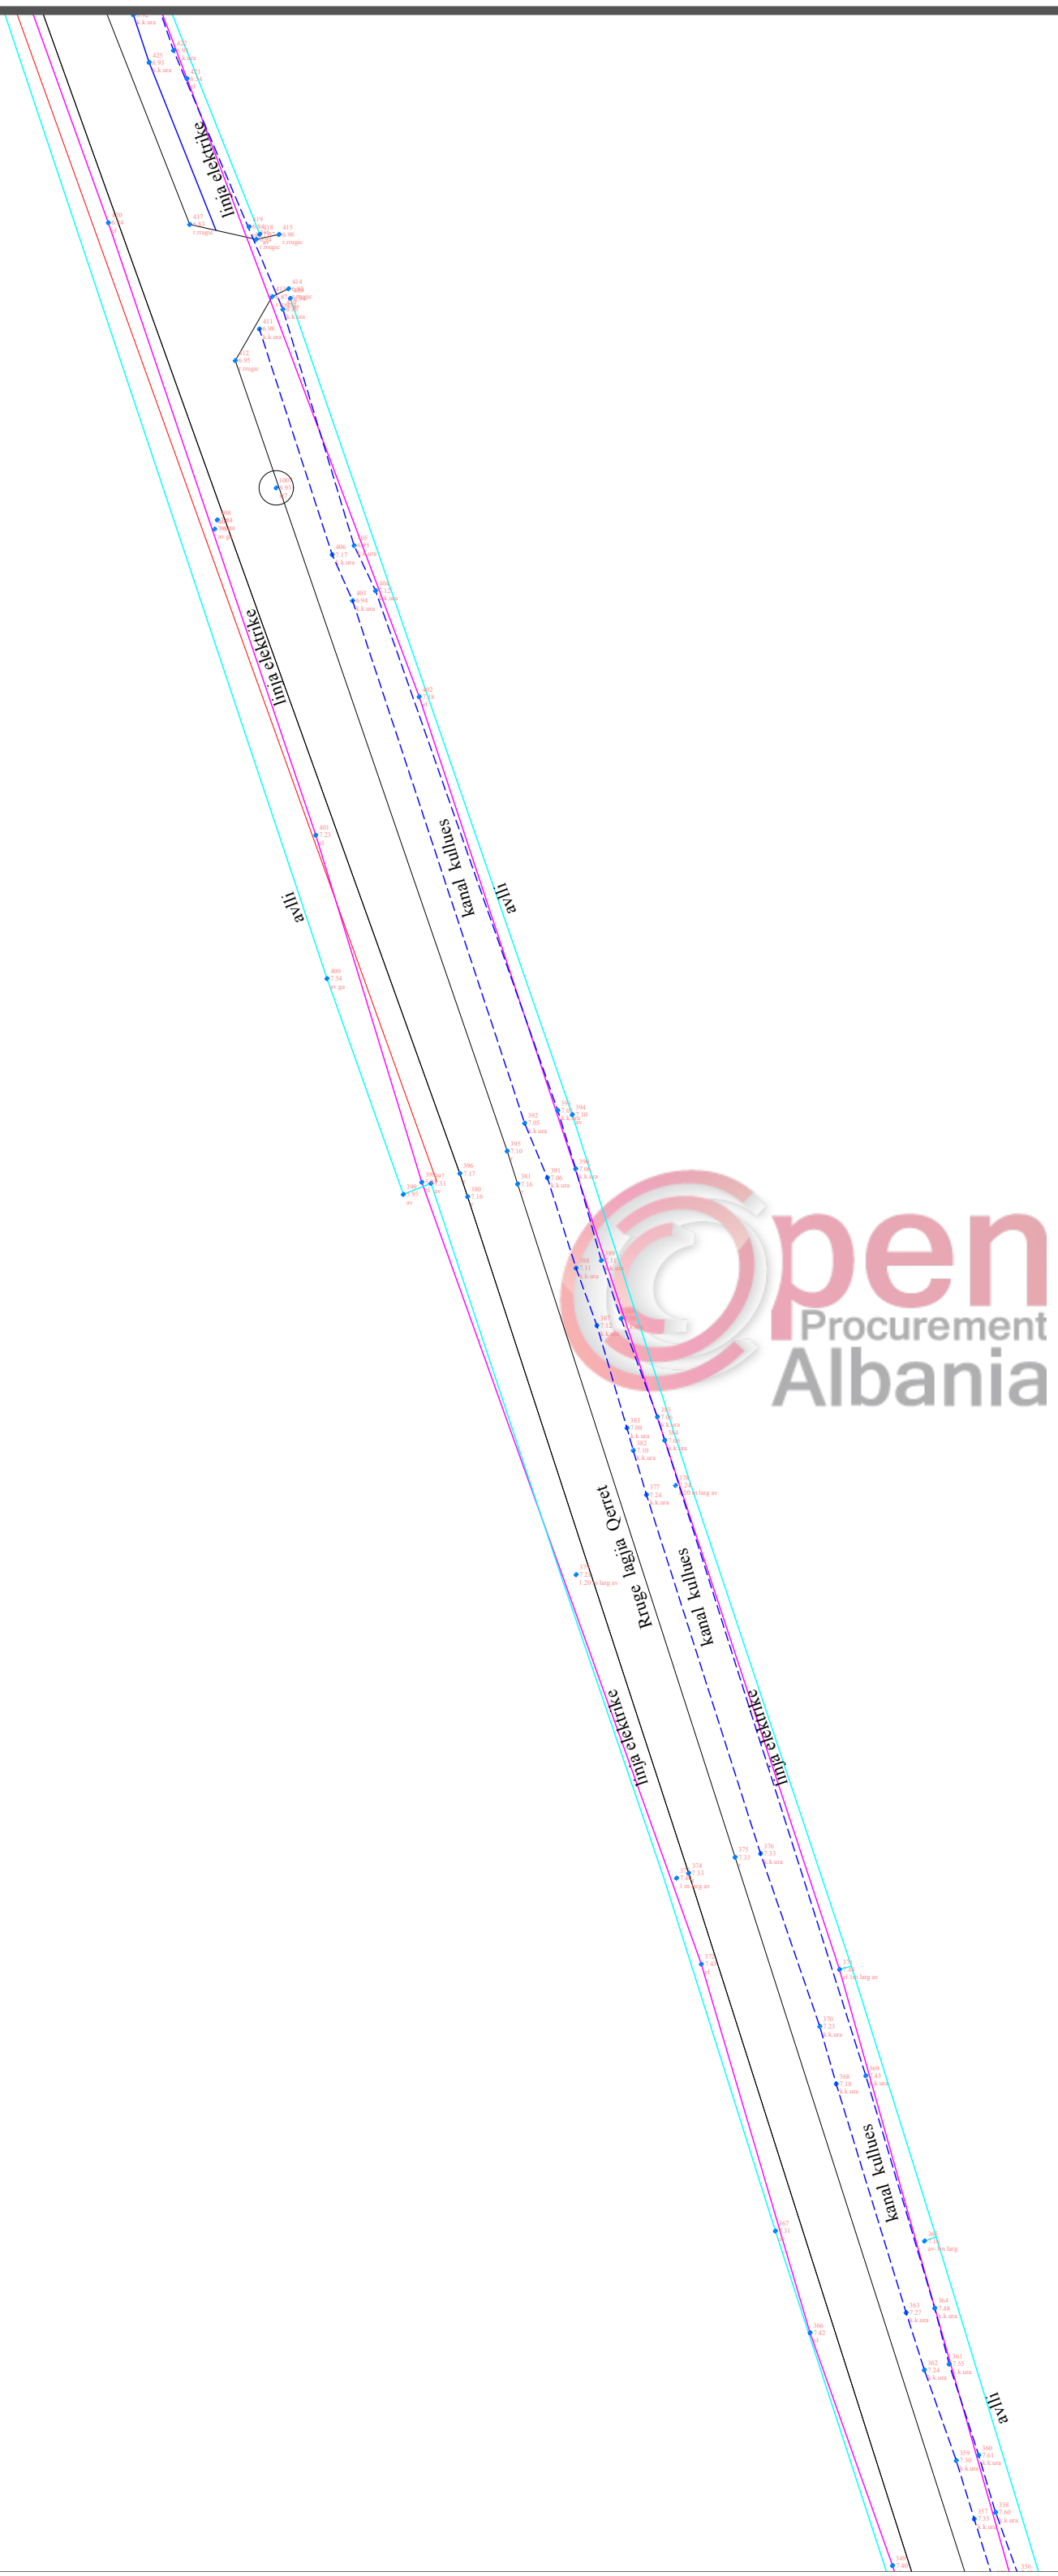

Porositësi

BASHKIA KAVAJË

Projektues

Drejtoria e Planifikimit dhe Zhvillimit të Territorit

Projekti

Rikualifikim i rrugës kryesore fshati "Qerret"

Faza

Projekt-Zbatim

Shkalla

1:500

Data



janar 2019

Nr.06

RILEVIMI TOPOGRAFIK

Mbarimi i rrugës

Fillimi i rrugës

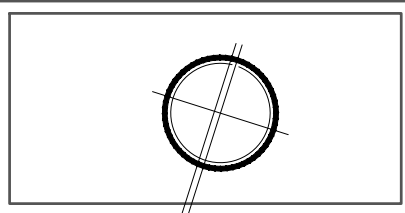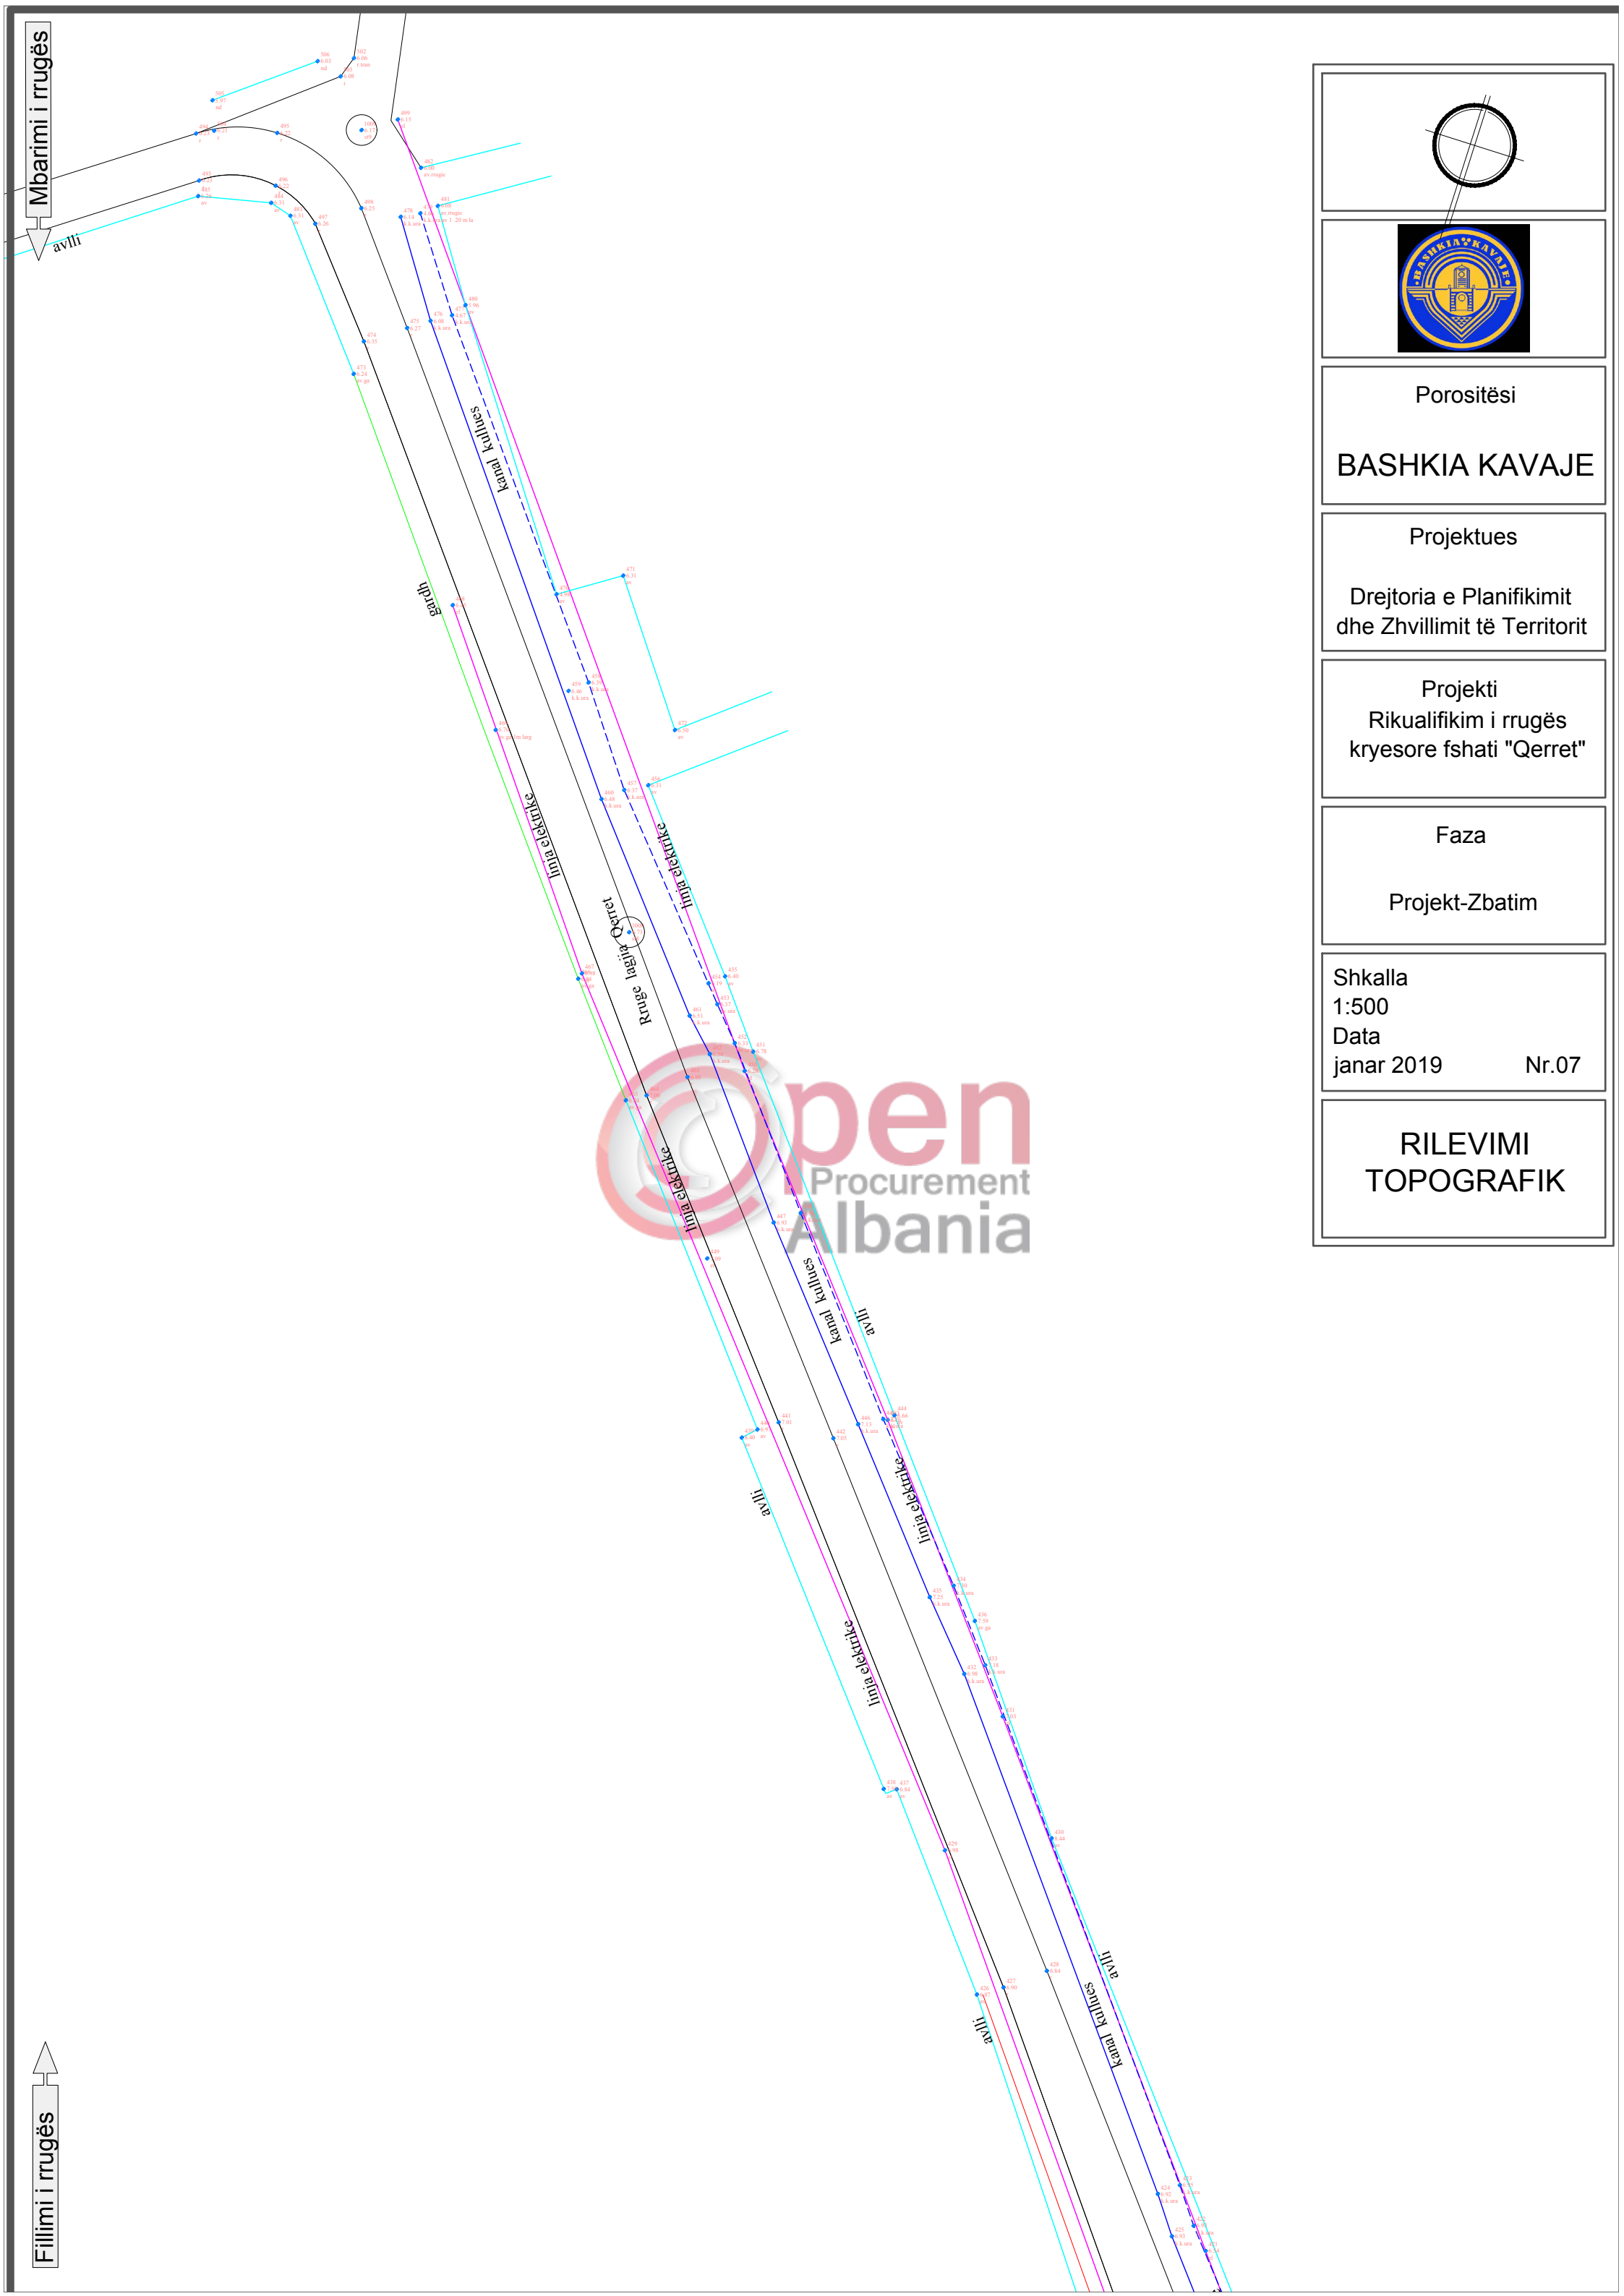

Porositësi
BASHKIA KAVAJE

Projektues
 Drejtoria e Planifikimit dhe Zhvillimit të Territorit

Projekti
 Rikualifikim i rrugës kryesore fshati "Qerret"



Faza
 Projekt-Zbatim

Shkalla
 1:500
 Data
 janar 2019 Nr.07

RILEVIMI TOPOGRAFIK

Mbarimi i rrugës

Fillimi i rrugës

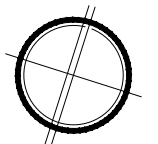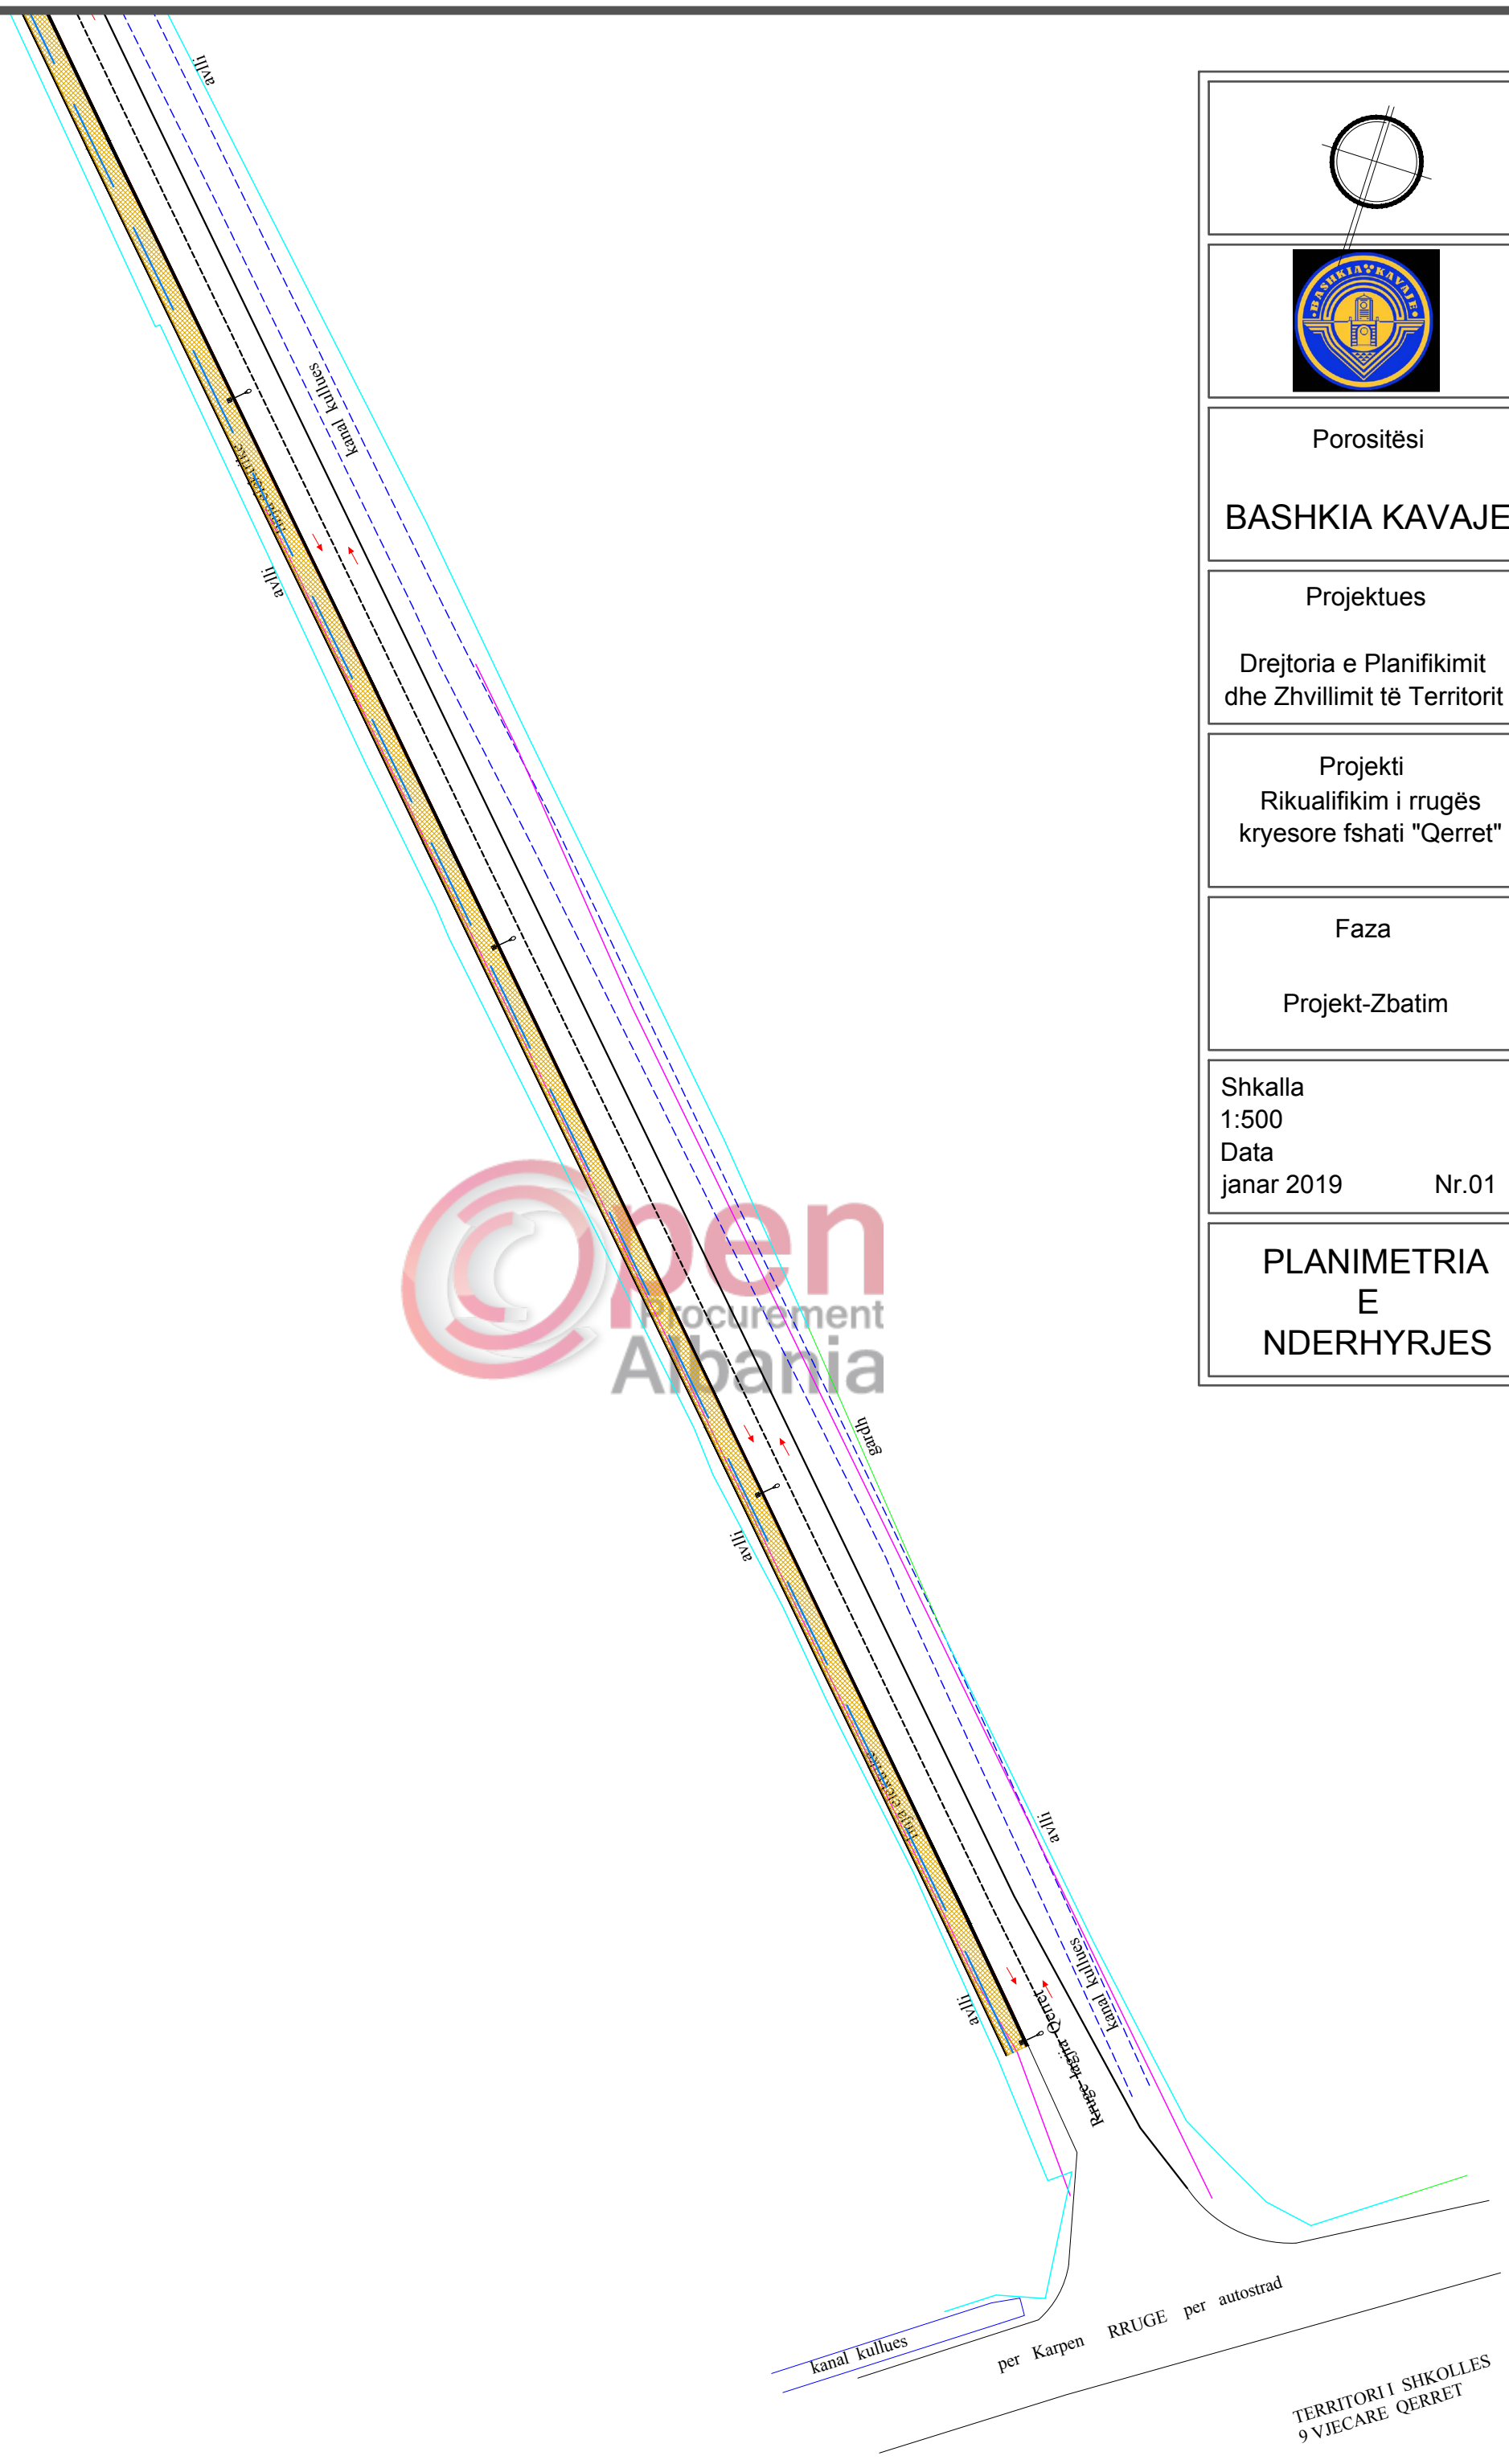

Porositësi

BASHKIA KAVAJE

Projektues

Drejtoria e Planifikimit dhe Zhvillimit të Territorit

Projekti

Rikualifikim i rrugës kryesore fshati "Qerret"

Faza

Projekt-Zbatim

Shkalla

1:500

Data


janar 2019

Nr.01

**PLANIMETRIA
E
NDERHYRJES**

Mbarimi i rrugës

Fillimi i rrugës

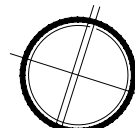

Porositësi

BASHKIA KAVAJE

Projektues

Drejtoria e Planifikimit
dhe Zhvillimit të Territorit

Projekti

Rikualifikim i rrugës
kryesore fshati "Qerret"

Faza

Projekt-Zbatim

Shkalla
1:500


Data
janar 2019

Nr.02

**PLANIMETRIA
E
NDERHYRJES**

Mbarimi i rrugës

Fillimi i rrugës

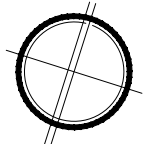

Porositësi

BASHKIA KAVAJE

Projektues

Drejtoria e Planifikimit dhe Zhvillimit të Territorit

Projekti

Rikualifikim i rrugës kryesore fshati "Qerret"

Faza

Projekt-Zbatim

Shkalla


1:500

Data

janar 2019



Nr.03

**PLANIMETRIA
E
NDERHYRJES**

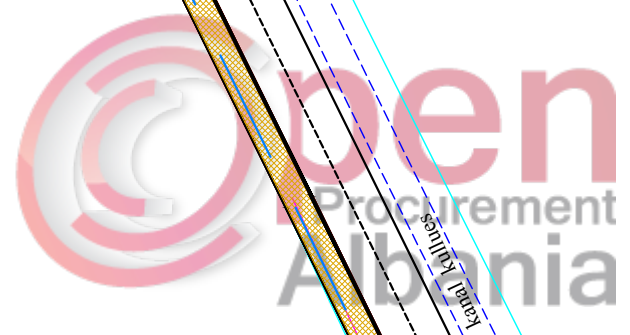

Mbarimi i rrugës

Fillimi i rrugës

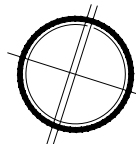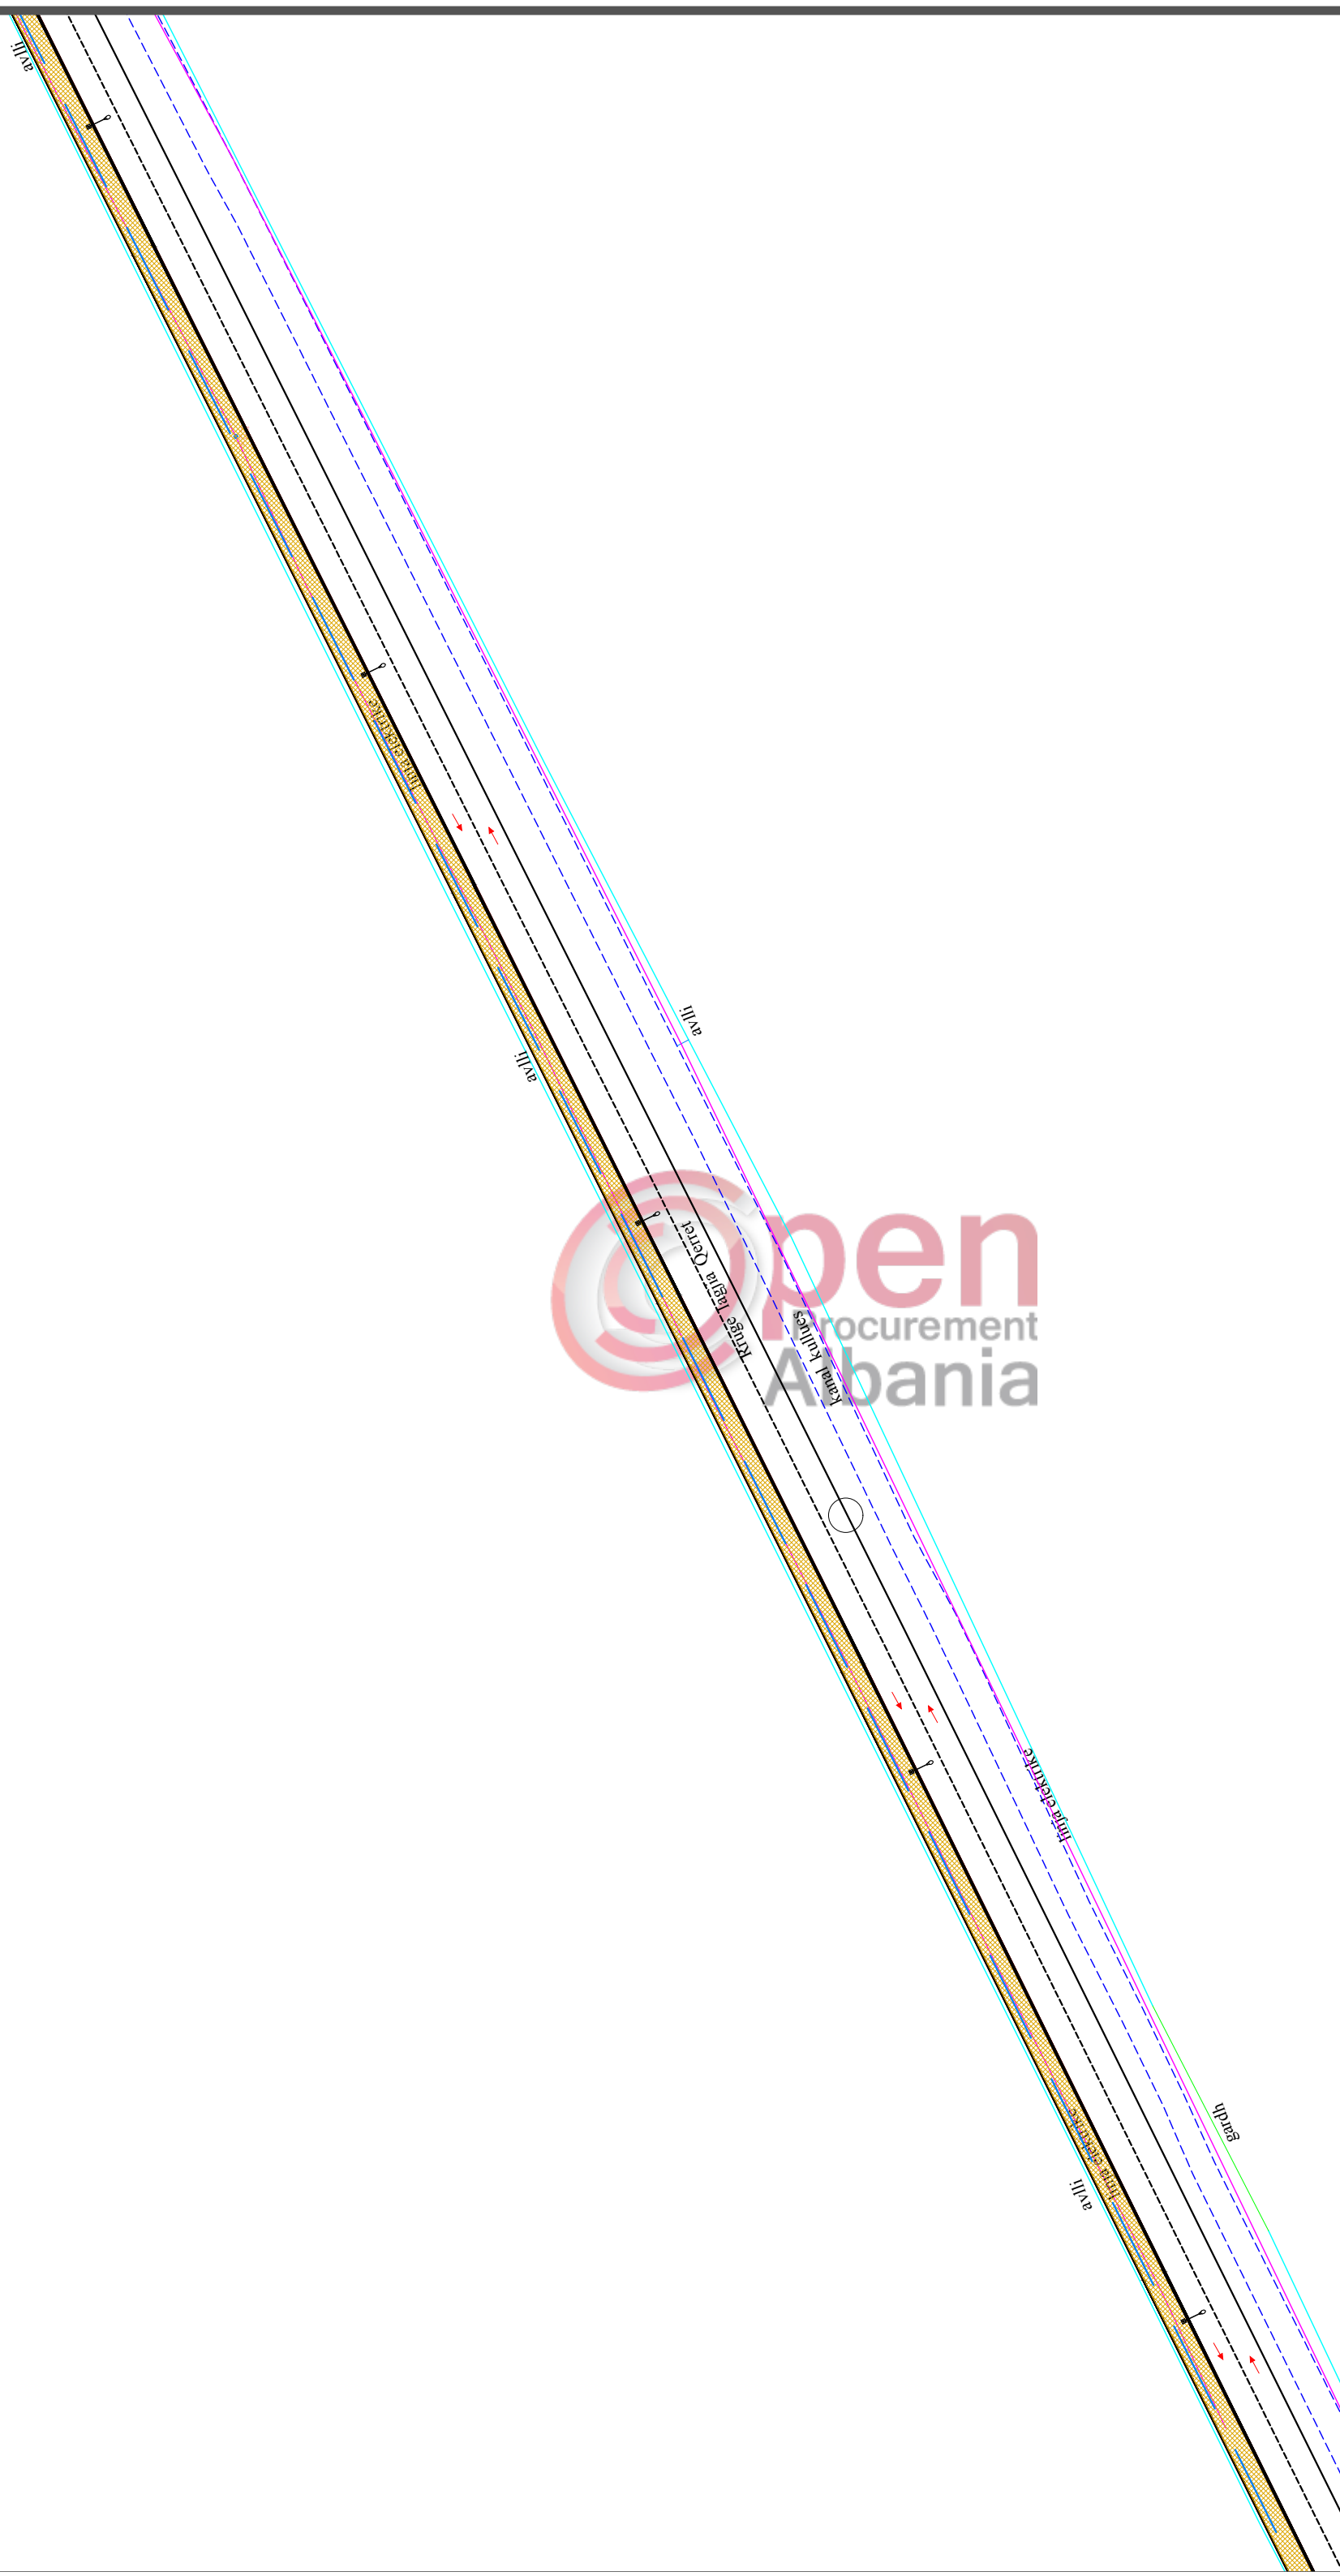

Porositësi

BASHKIA KAVAJE

Projektues

Drejtoria e Planifikimit dhe Zhvillimit të Territorit

Projekti

Rikualifikim i rrugës kryesore fshati "Qerret"

Faza

Projekt-Zbatim

Shkalla
1:500

Data



janar 2019

Nr.04

**PLANIMETRIA
E
NDERHYRJES**

Mbarimi i rrugës

Fillimi i rrugës

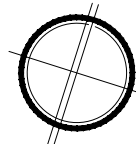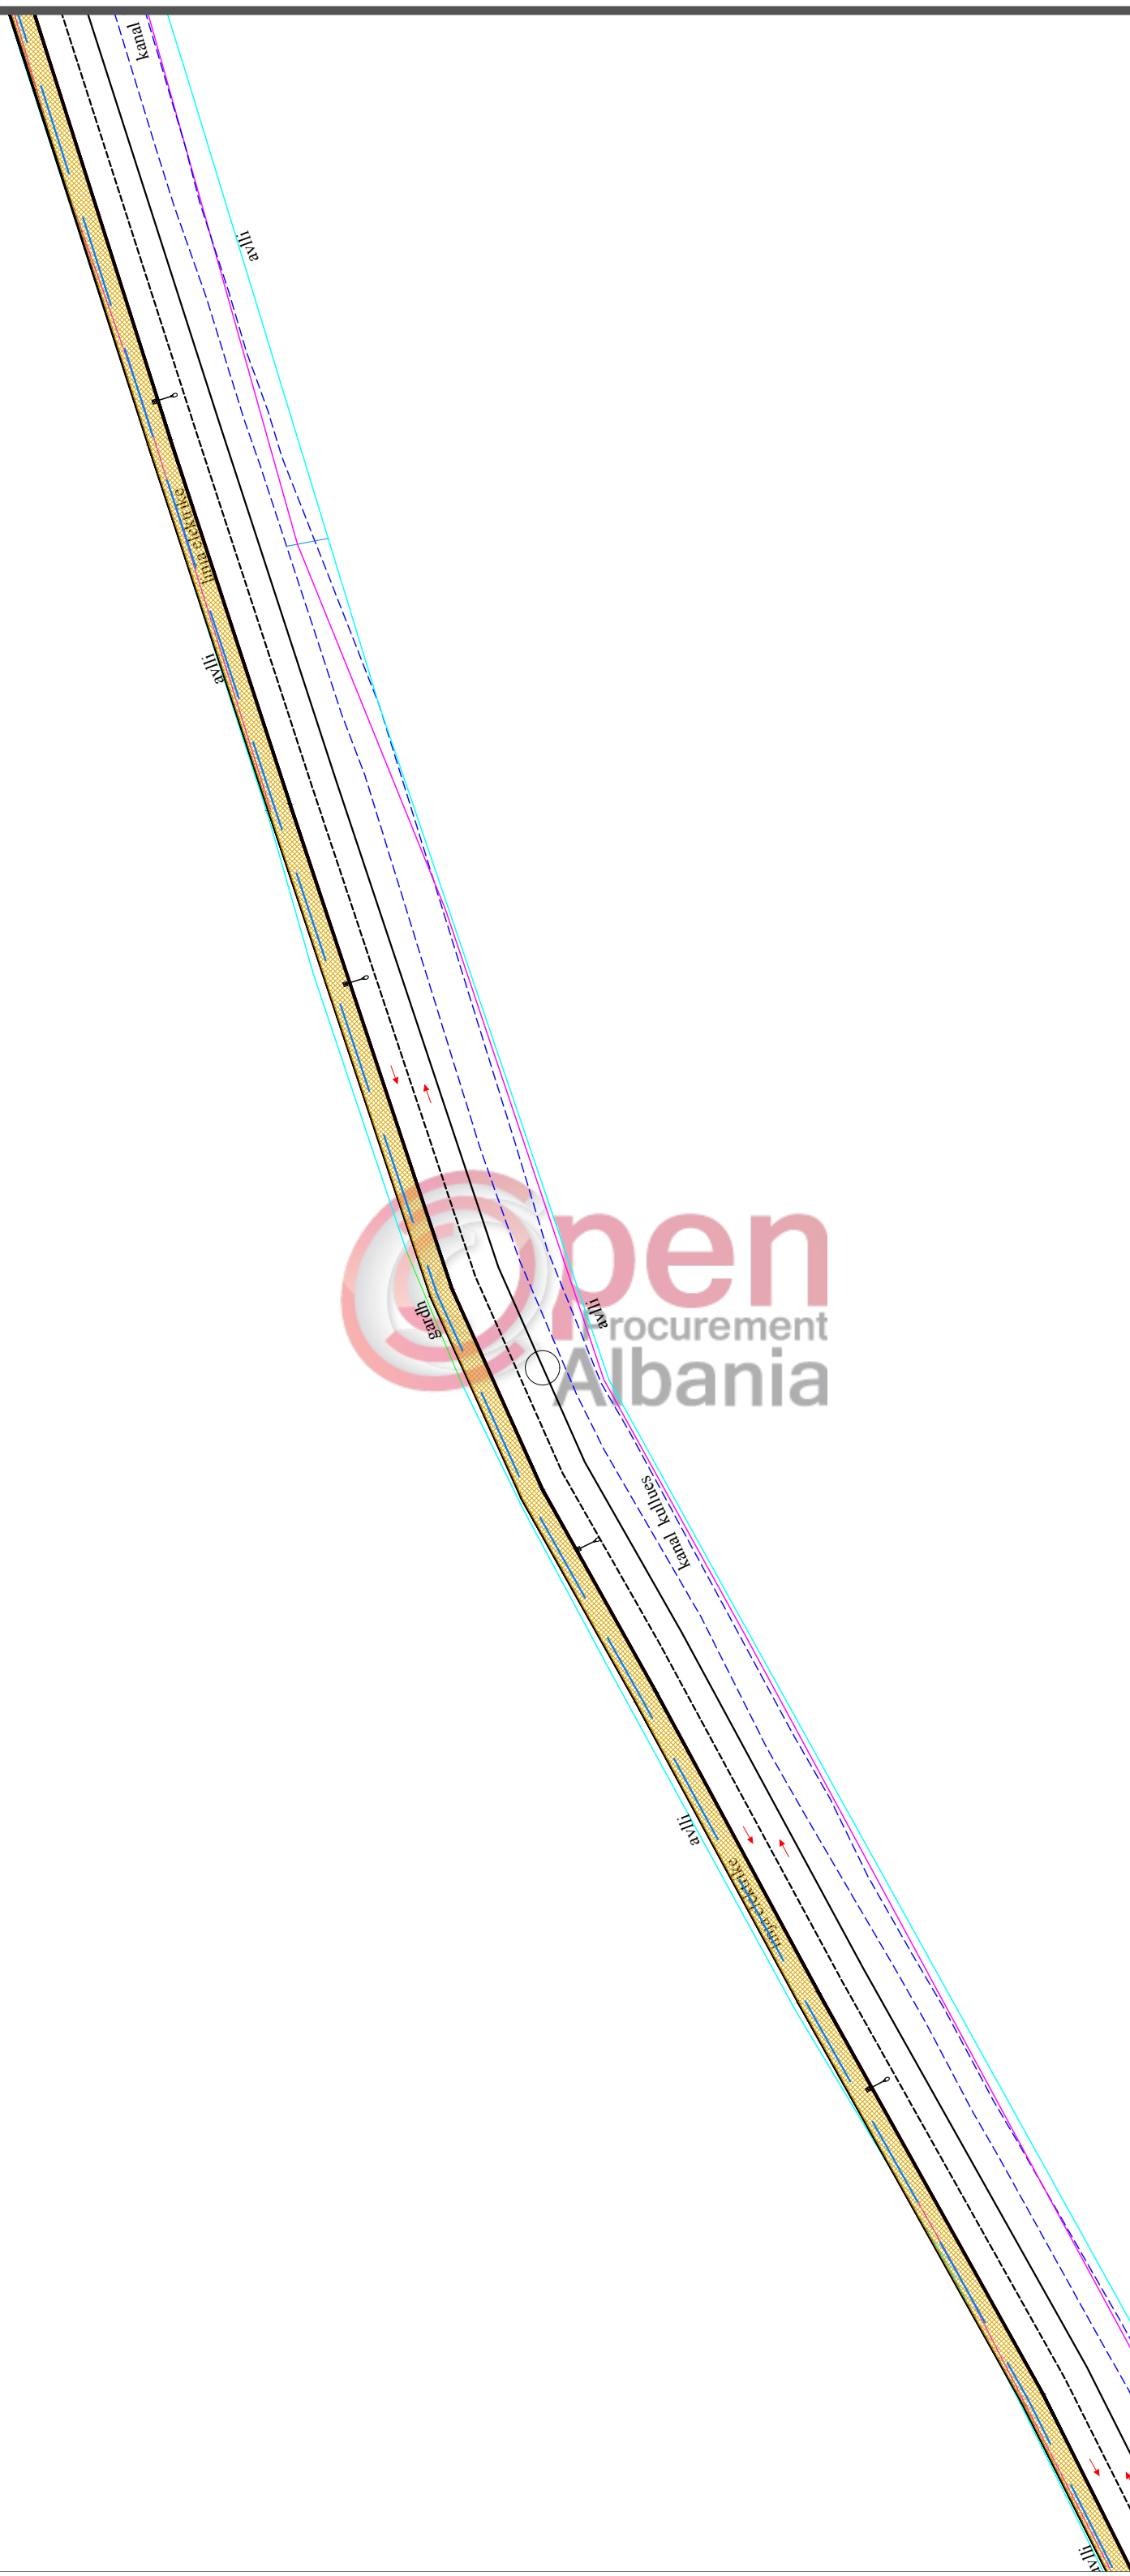

Porositësi

BASHKIA KAVAJE

Projektues

Drejtoria e Planifikimit dhe Zhvillimit të Territorit

Projekti

Rikualifikim i rrugës kryesore fshati "Qerret"

Faza

Projekt-Zbatim

Shkalla
1:500

Data



janar 2019

Nr.05

**PLANIMETRIA
E
NDERHYRJES**

Mbarimi i rrugës

Fillimi i rrugës

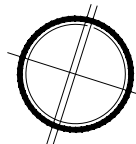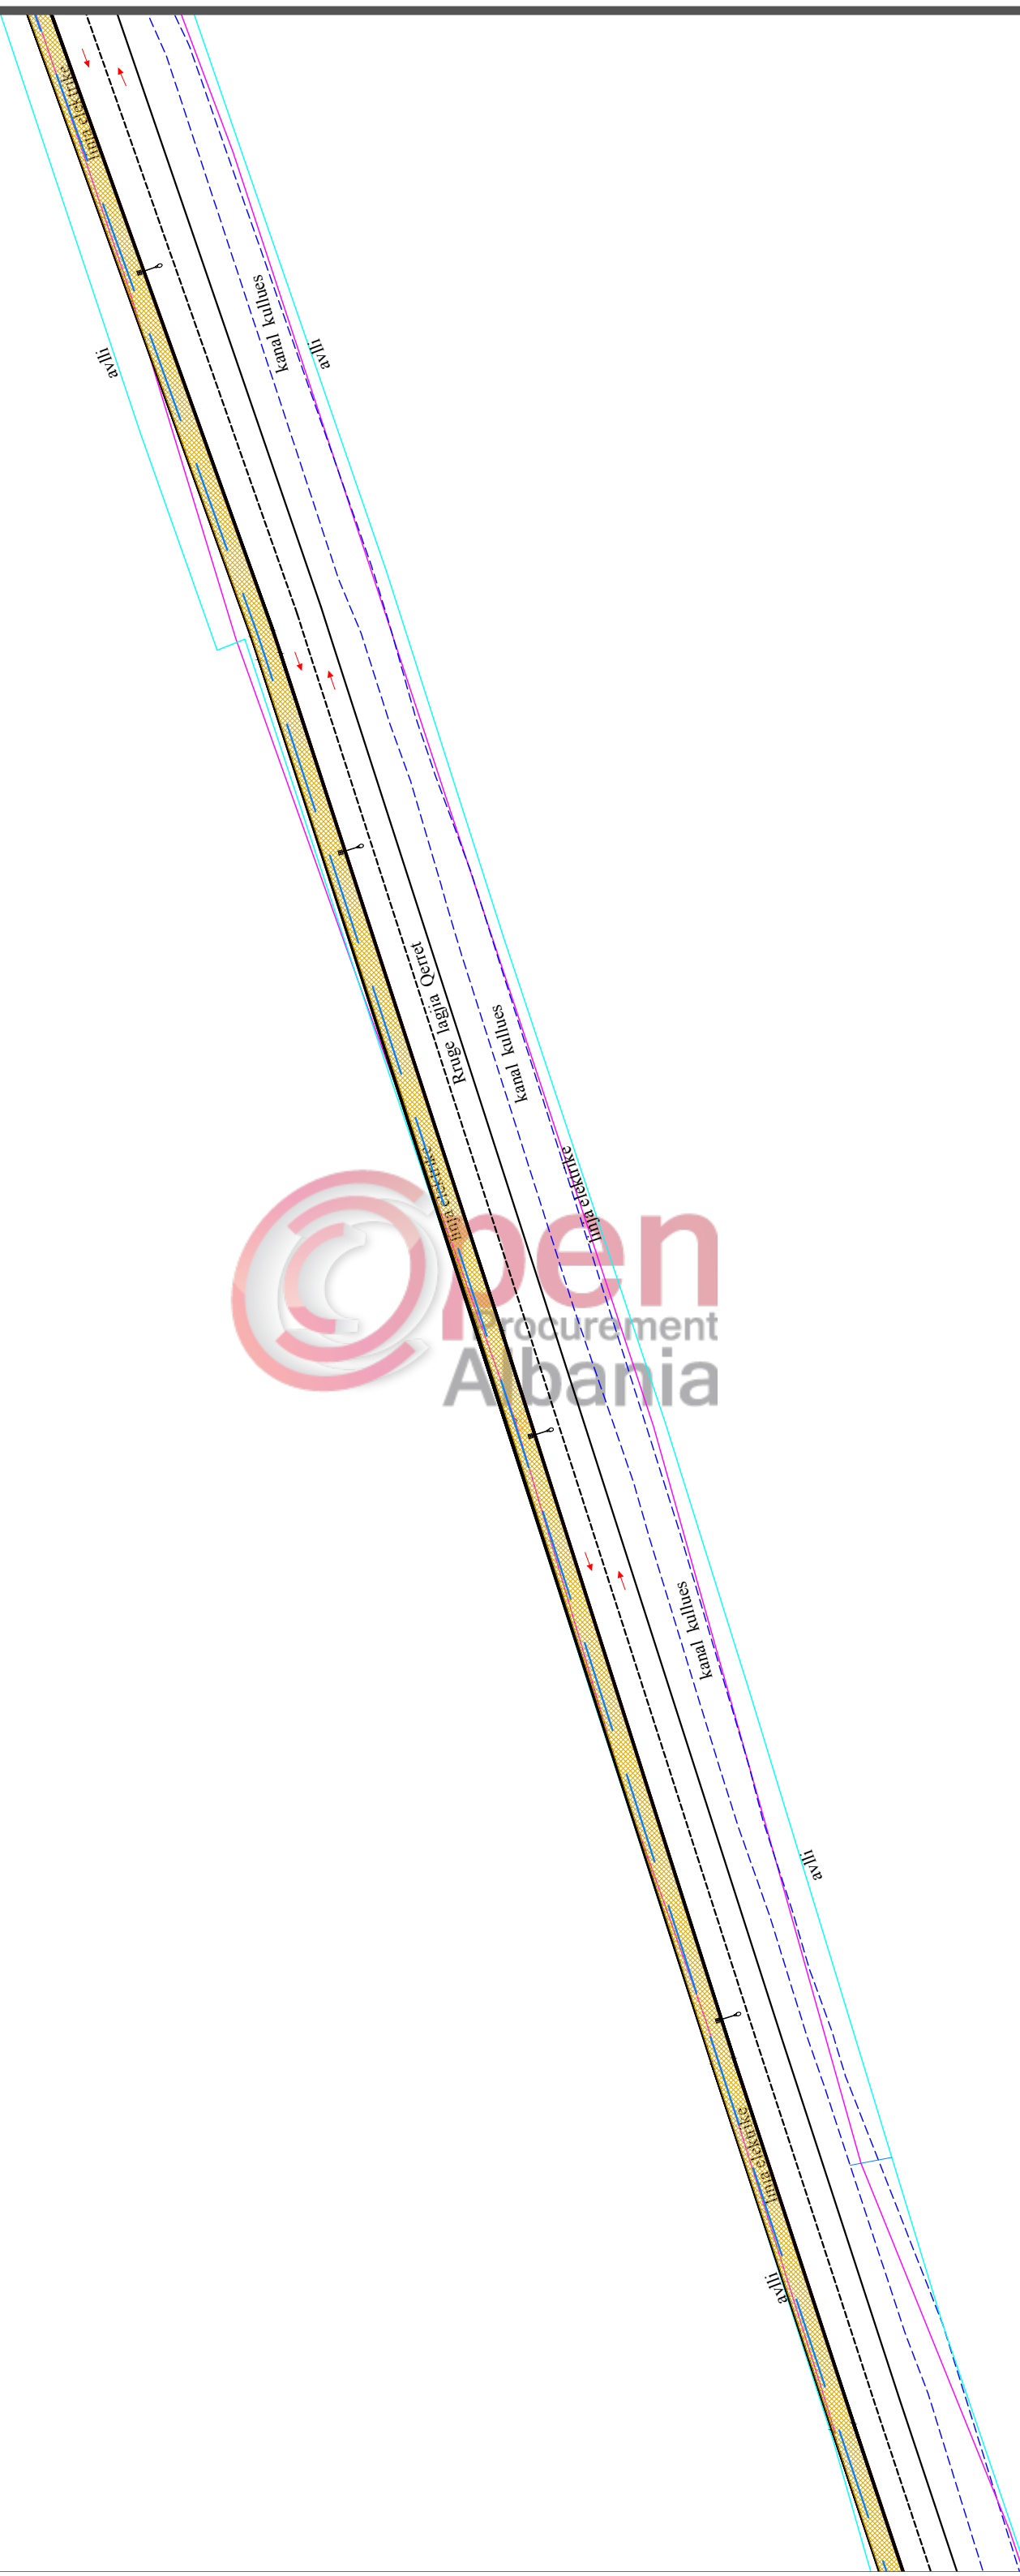

Porositësi

BASHKIA KAVAJE

Projektues

Drejtoria e Planifikimit dhe Zhvillimit të Territorit

Projekti

Rikualifikim i rrugës kryesore fshati "Qerret"

Faza

Projekt-Zbatim

Shkalla
1:500


Data
janar 2019

Nr.06

**PLANIMETRIA
E
NDERHYRJES**

Mbarimi i rrugës

Fillimi i rrugës

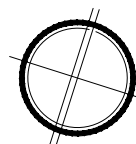

Porositësi

BASHKIA KAVAJE

Projektues

Drejtoria e Planifikimit dhe Zhvillimit të Territorit

Projekti

Rikualifikim i rrugës kryesore fshati "Qerret"

Faza

Projekt-Zbatim

Shkalla


1:500

Data

janar 2019

Nr.07

**PLANIMETRIA
E
NDERHYRJES**

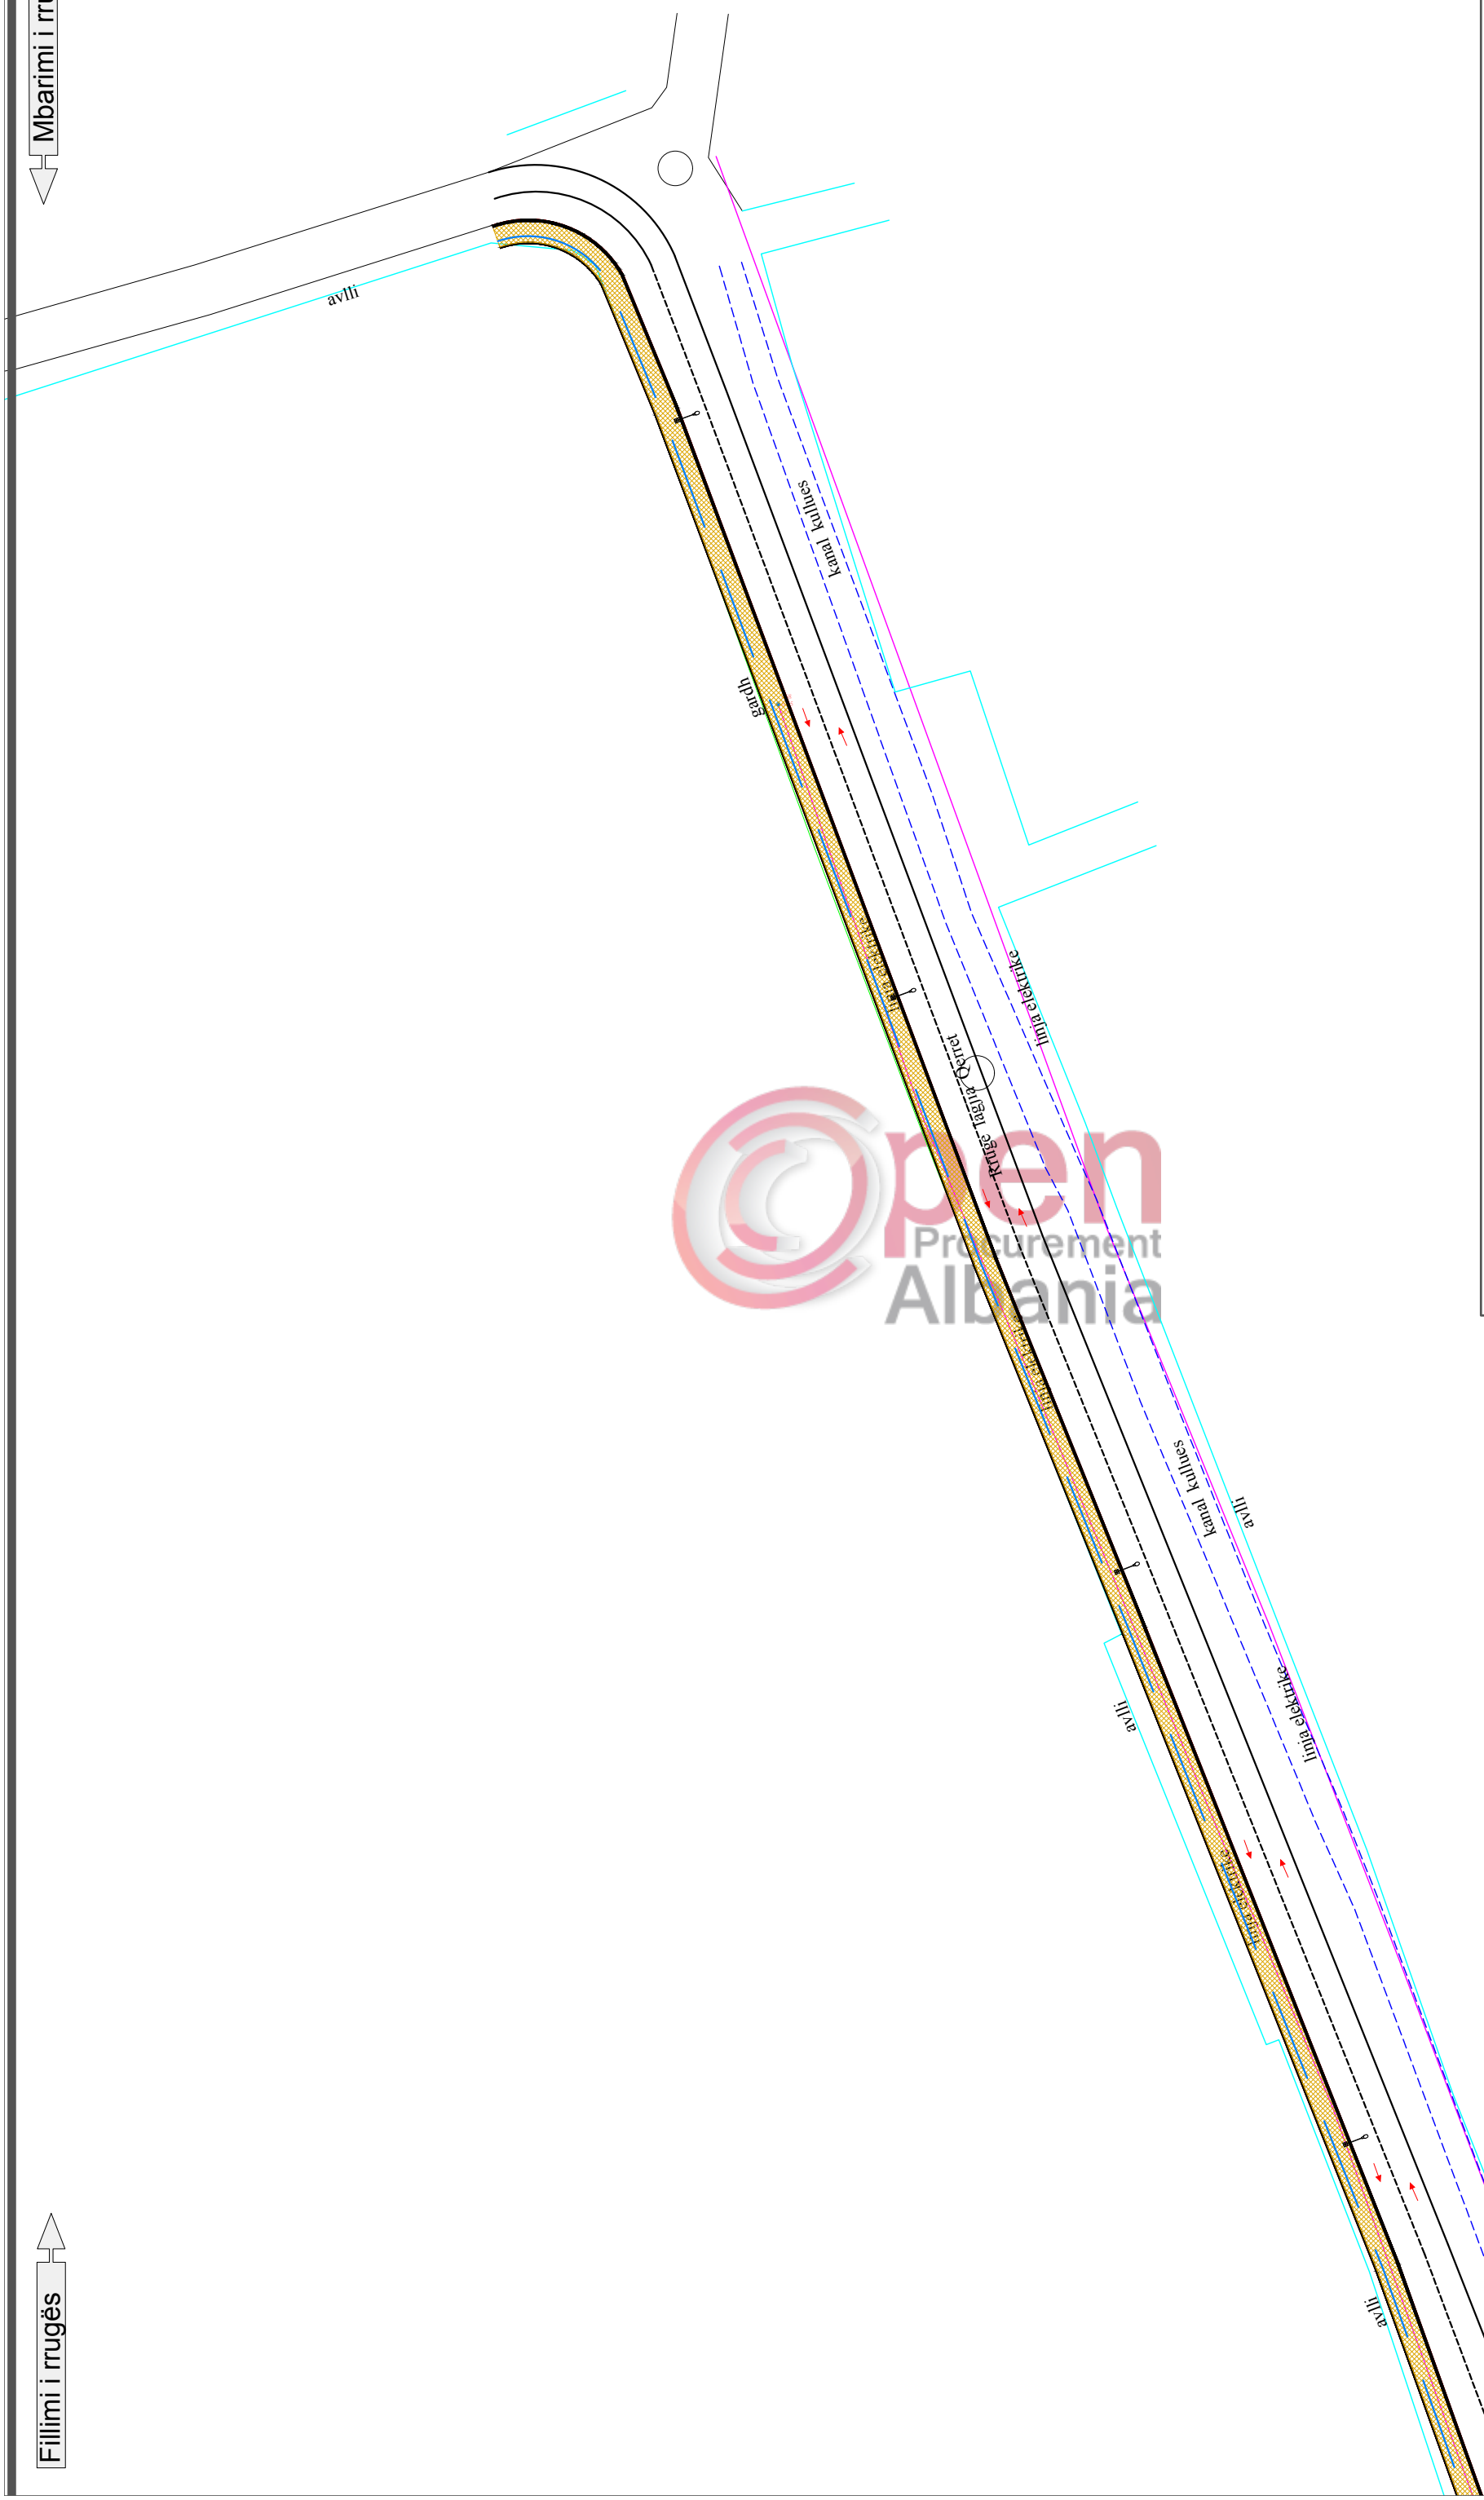



Porositësi

BASHKIA KAVAJE

Projektues

Drejtoria e Planifikimit
dhe Zhvillimit të Territorit

Projekti

Rikualifikim i rrugës
kryesore fshati "Qerret"

Faza

Projekt-Zbatim

Shkalla

-

Data



janar 2019

Nr.01

PRERJA

TROTUARI I RRUGES QERRET

AKSI I TROTUARIT

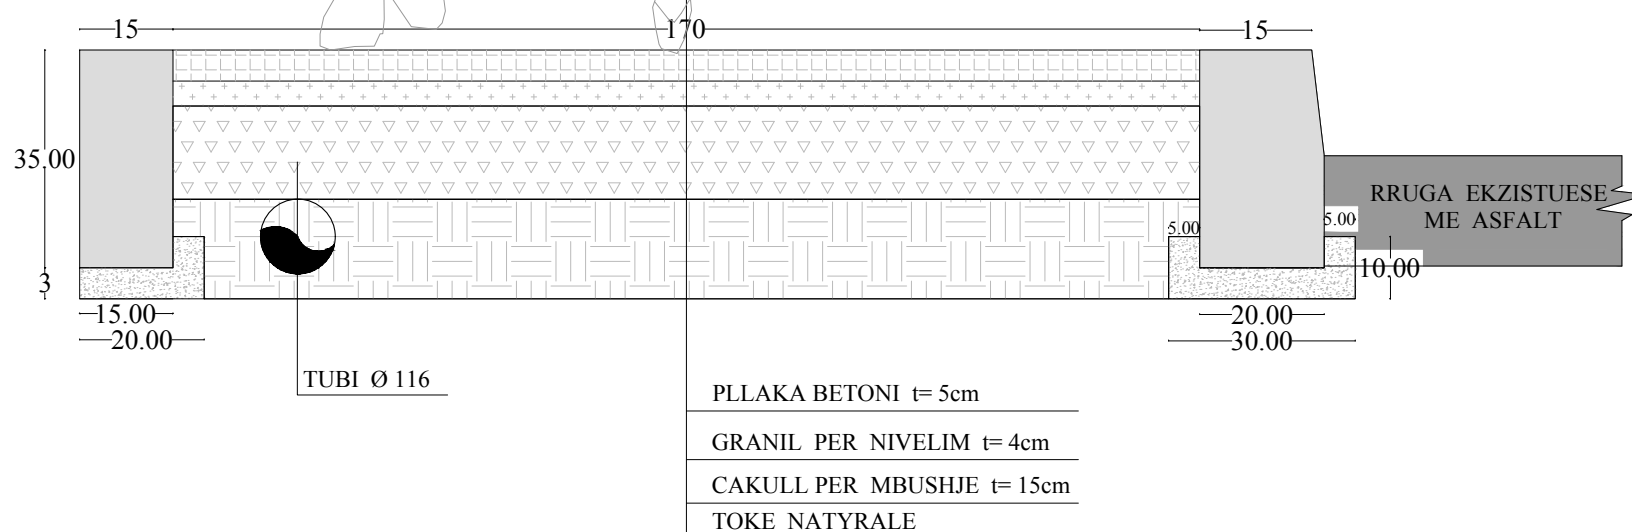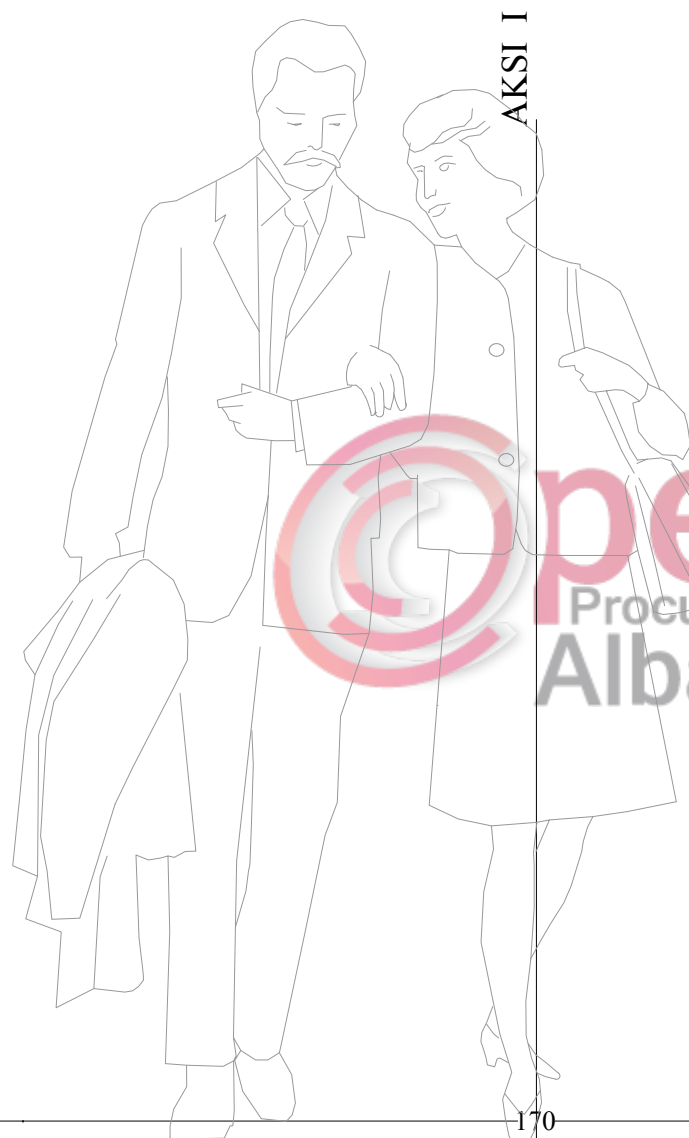

Mbarimi i rrugës

Rruga per plazh



Porositësi

BASHKIA KAVAJE

Projektues

Drejtoria e Planifikimit dhe Zhvillimit të Territorit

Projekti
Rikualifikim i rrugës kryesore fshati "Qerret"

Faza

Projekt-Zbatim

Shkalla

-

Data

janar 2019

Nr.00

PLANIMETRIA
E
NDERHYRJES

Fillimi i rrugës

Autostrada per rrethimin

per Kamen RRUGE per autostrad