

MIRATOHET KRYETARI I BASHKISË

VOLTANA ADEMI

Shënime:

- Të gjitha dimensionet do të verifikohen në objekt para fillimit të punimeve.
- Në rastet që gjatë zbatimit shfaqet nevoja për ndryshime në projekt, duhet më parë të miratohet nga autoriteti përgjegjës.
- Çdo ndryshim që bëhet gjatë zbatimit i pa miratuar nga autoriteti përgjegjës, mund të sjellë probleme në standarte dhe kritere që duhet të plotësojë objekti në fazën e dorëzimit



**REPUBLIKA E SHQIPËRISË
BASHKIA SHKODËR**

Adresa: Rr. 13 Dhjetori, Nr.1 Shkodër, web: www.bashkiashkoder.gov.al,
e-mail: info@bashkiashkoder.gov.al, Tel: +35522400150

OBJEKTI:
MIRËMBAJTJE RRUGË E TROTUARE NË QYTET

EMËRTIMI I FLETËS:
OBJEKTI: MIRËMBAJTJE RRUGË E TROTUARE NË QYTET

Faza e Projektit	Shk. 1:100
<input checked="" type="checkbox"/> Projekt Ide <input type="checkbox"/> Projekt Teknik <input type="checkbox"/> Projekt Zbatim	2019

**DREJTORIA E STUDIMEVE, PLANIFIKIMIT,
KORDINIMIT DHE MONITORIMIT TE INVESTIMEVE**

Drejtori Aljon KOCKICI

SEKTORI I PROJEKTIMIT TE INVESTIMEVE

Përgjegjës Sektori

PROJEKTUES

Përgjegjës Sektori për Infrastrukturën	Astrit SOKOLI
Specialist	Gjovalin GJERGJI
Specialist	Bardha JUKNI
Specialist	
Specialist	

MIRATOHET KRYETARI I BASHKISË

VOLTANA ADEMI

Shënime:

- Të gjitha dimensionet do të verifikohen në objekt para fillimit të punimeve.
- Në rastet që gjatë zbatimit shfaqet nevoja për ndryshime në projekt, duhet më parë të miratohet nga autoriteti përgjegjës.
- Çdo ndryshim që bëhet gjatë zbatimit i pa miratuar nga autoriteti përgjegjës, mund të sjellë probleme në standarte dhe kritere që duhet të plotësojë objekti në fazën e dorëzimit



REPUBLIKA E SHQIPËRISË BASHKIA SHKODËR

Adresa: Rr. 13 Dhjetori, Nr.1 Shkodër, web: www.bashkiashkoder.gov.al,
e-mail: info@bashkiashkoder.gov.al, Tel: +35522400150

OBJEKTI:
MIRËMBAJTJE RRUGË E TROTUARE NË QYTET

EMËRTIMI I FLETËS:
OBJEKTI: MIRËMBAJTJE RRUGË E TROTUARE NË QYTET

Faza e Projektit	Shk. 1:100
<input checked="" type="checkbox"/> Projekt Ide <input type="checkbox"/> Projekt Teknik <input type="checkbox"/> Projekt Zbatim	2019

DREJTORIA E STUDIMEVE, PLANIFIKIMIT,
KORDINIMIT DHE MONITORIMIT TE INVESTIMEVE



Drejtori Aljon KOCKICI


SEKTORI I PROJEKTIMIT TE INVESTIMEVE

Përgjegjës Sektori

PROJEKTUES

Përgjegjës Sektori për Infrastrukturën	Astrit SOKOLI
Specialist	Gjovalin GJERGJI
Specialist	Bardha JUKNI
Specialist	
Specialist	

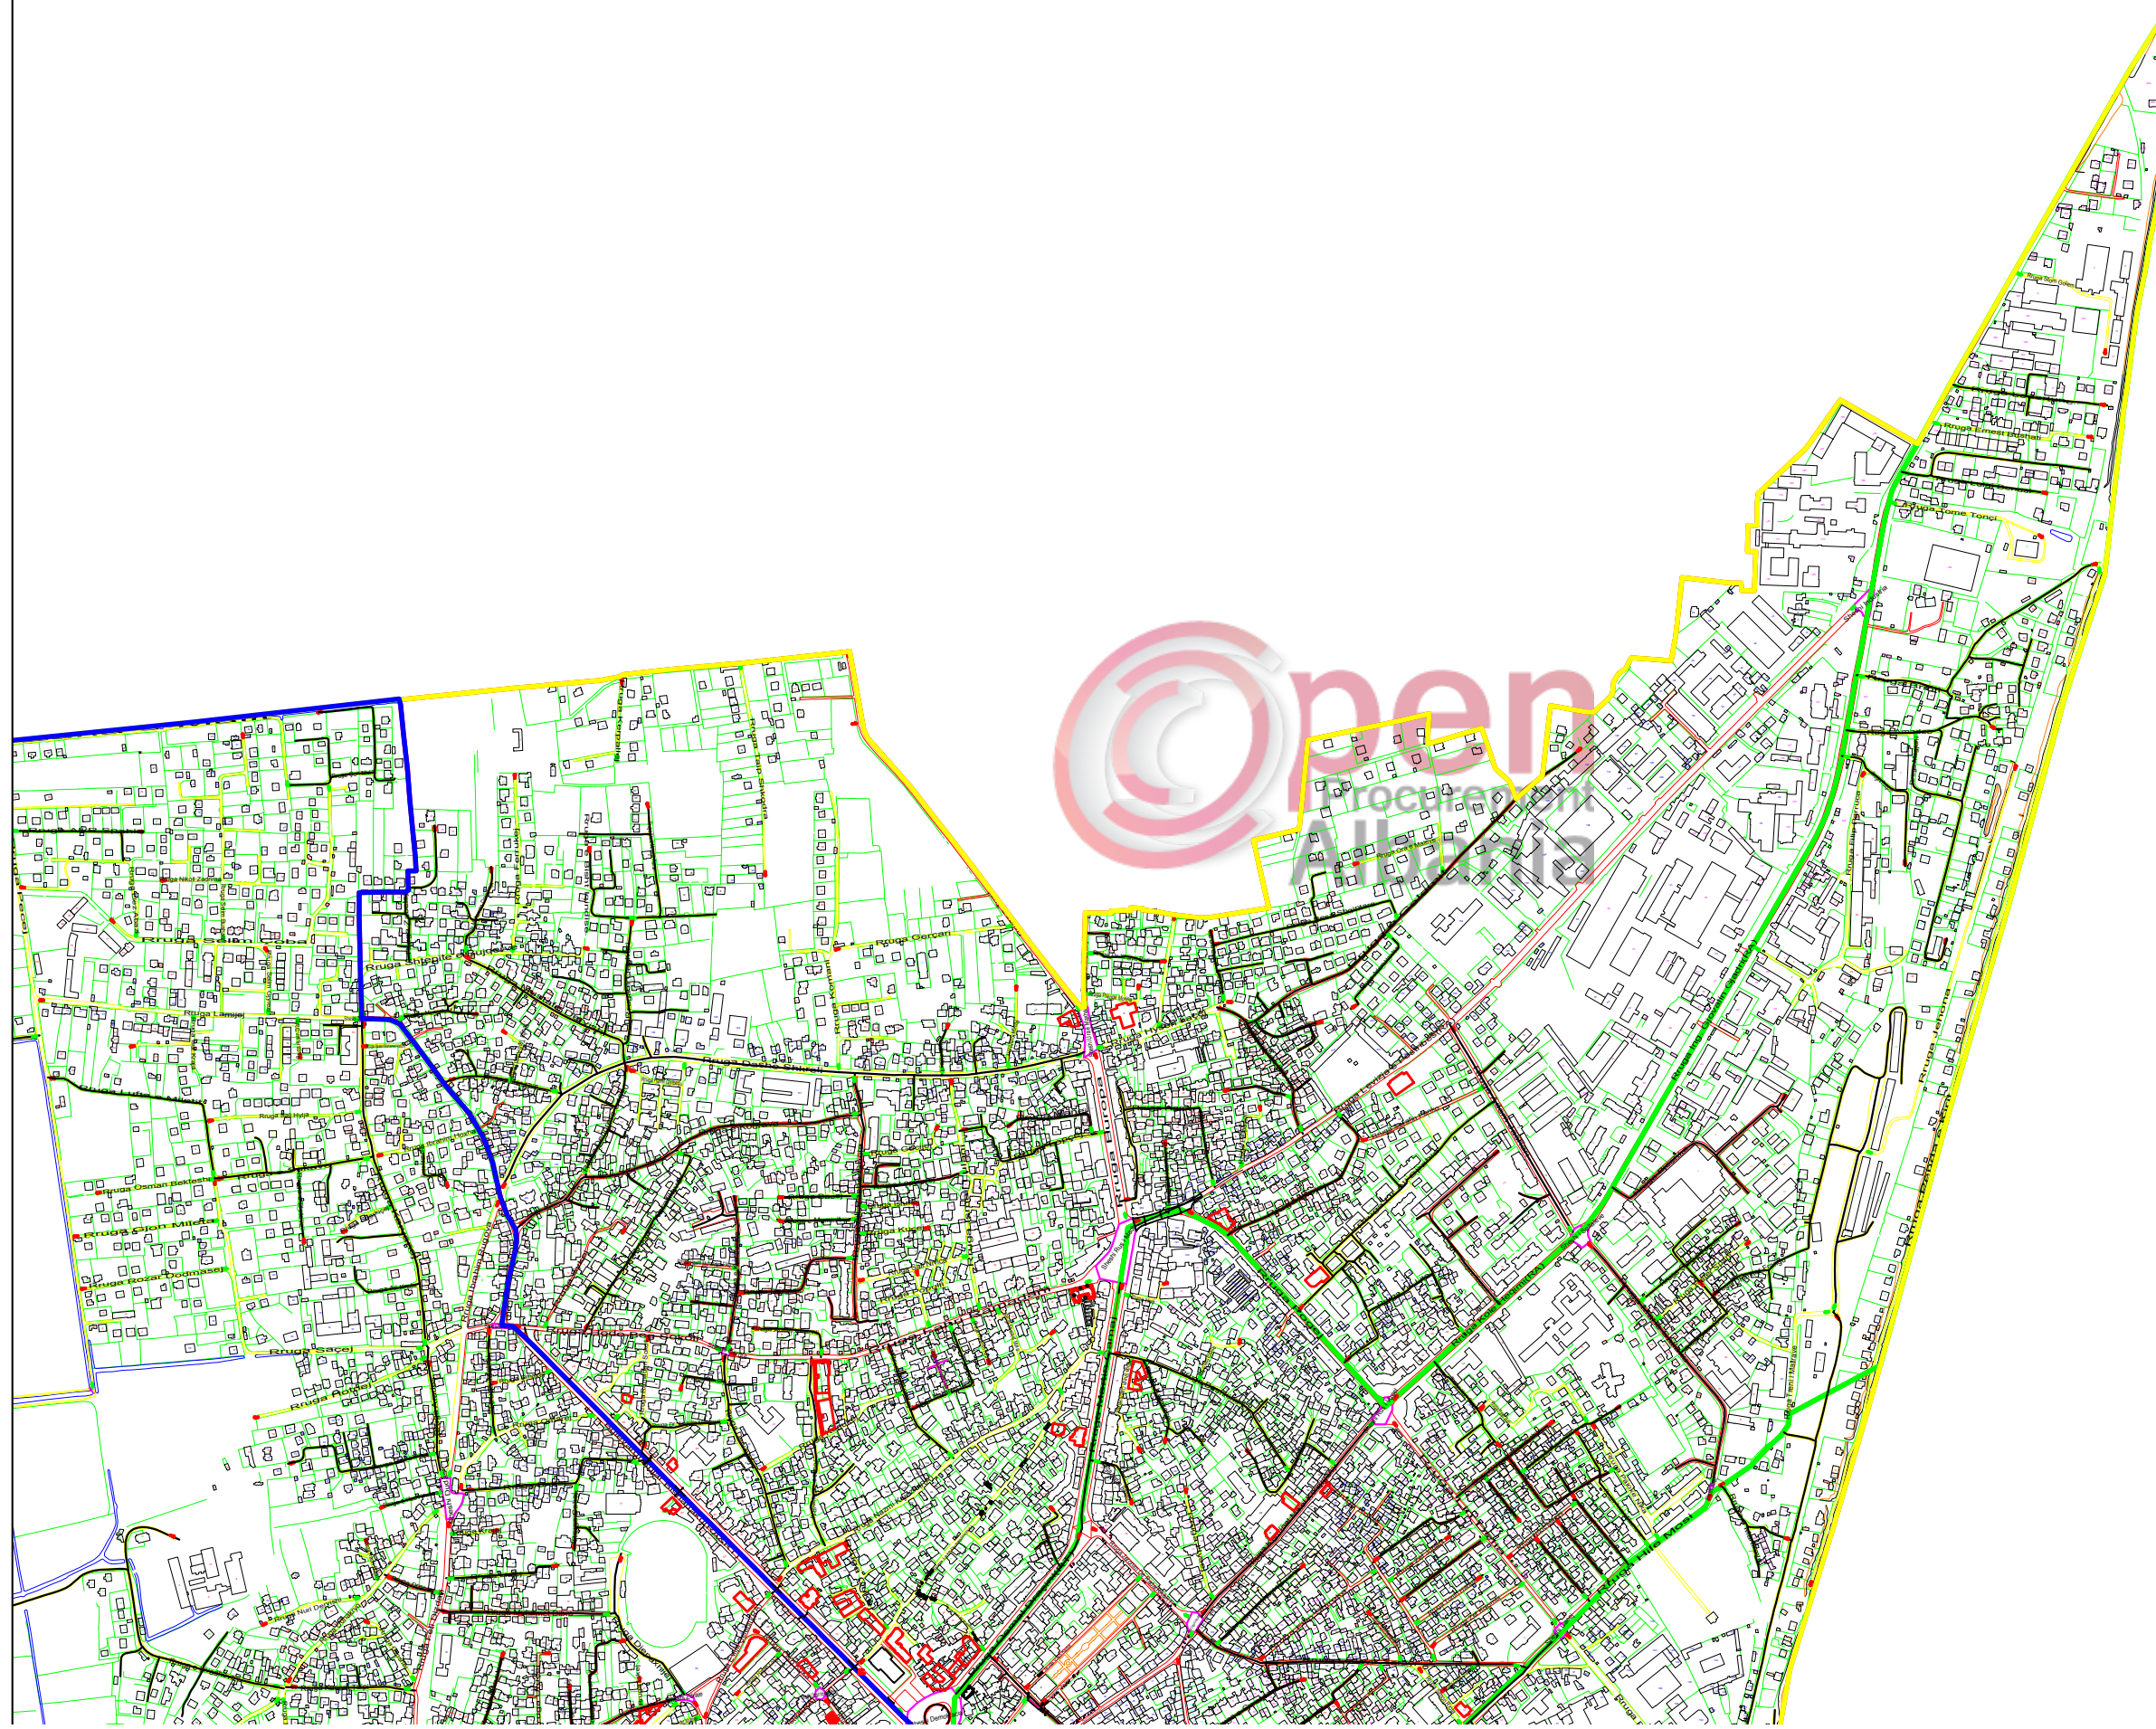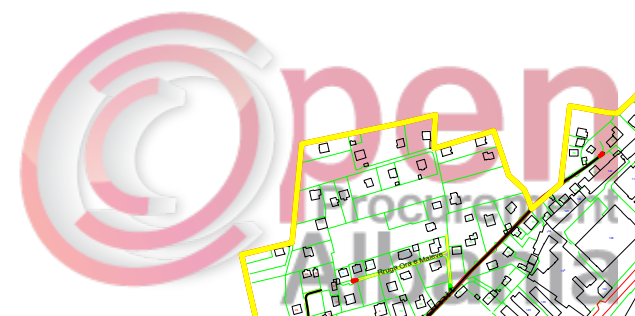

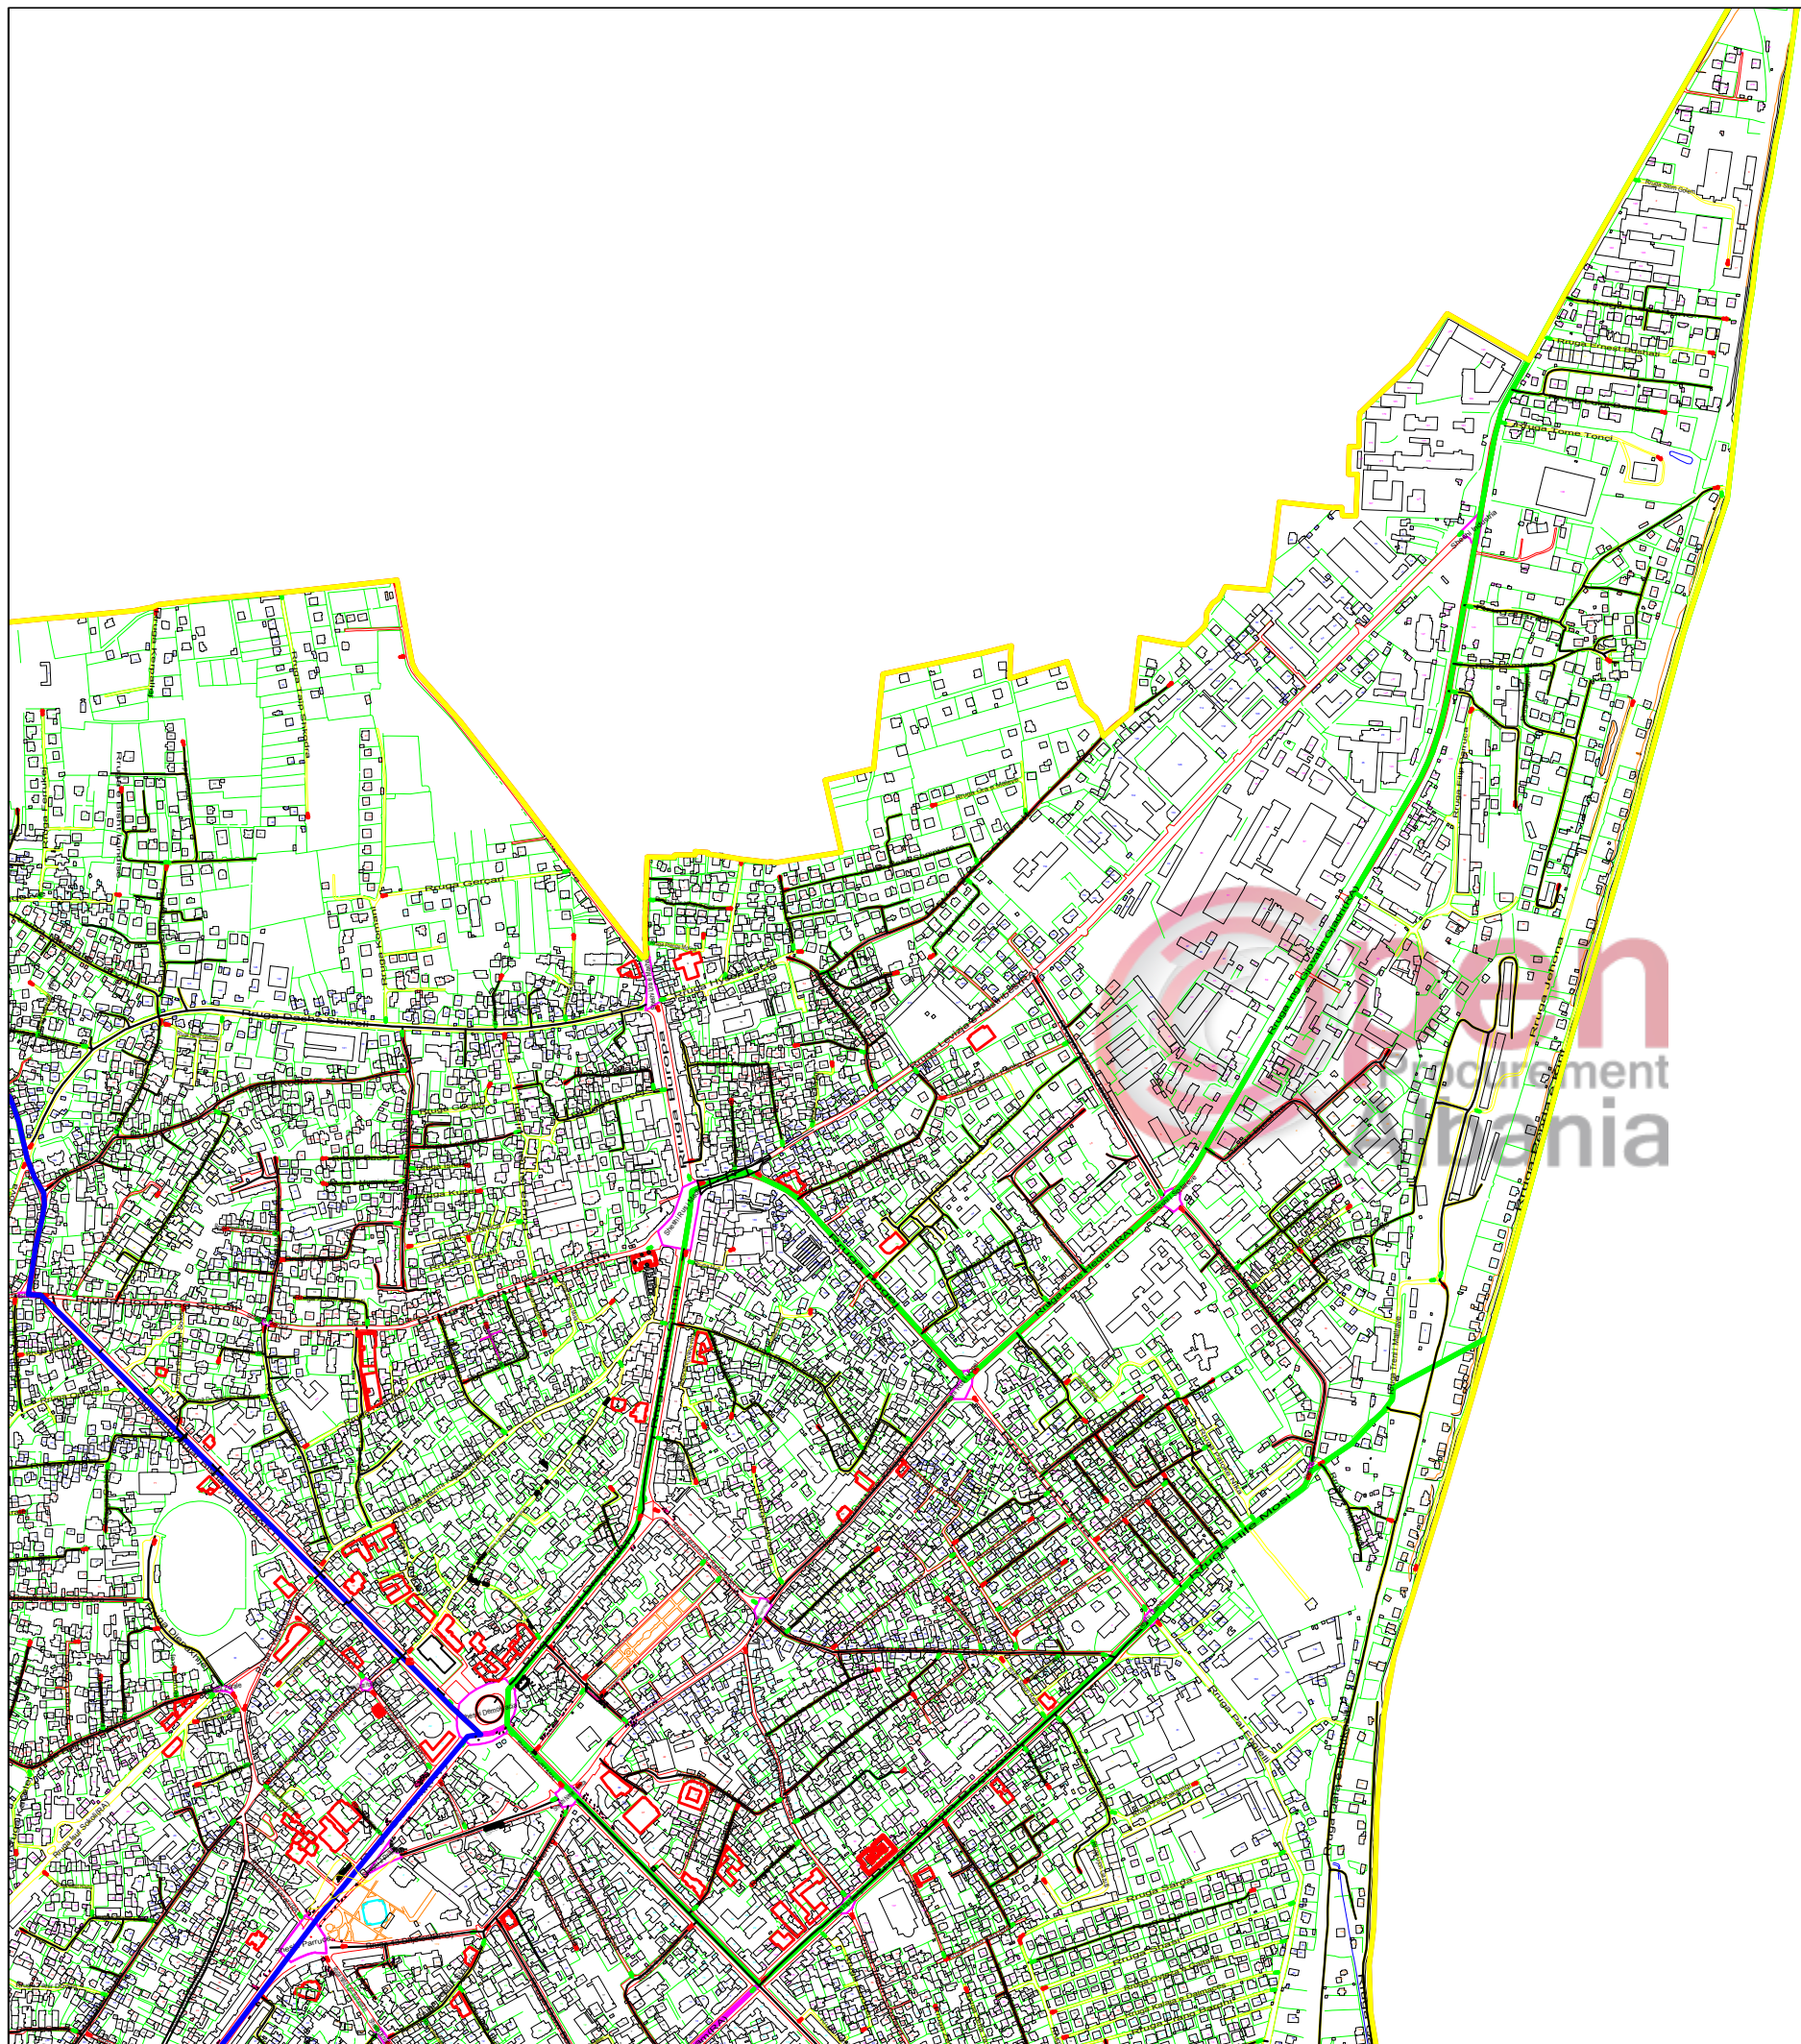


MIRATOHET KRYETARI I BASHKISË

VOLTANA ADEMI

Shënime:

- Të gjitha dimensionet do të verifikohen në objekt para fillimit të punimeve.
- Në rastet që gjatë zbatimit shfaqet nevoja për ndryshime në projekt, duhet më parë të miratohet nga autoriteti përgjegjës.
- Çdo ndryshim që bëhet gjatë zbatimit i pa miratuar nga autoriteti përgjegjës, mund të sjellë probleme në standarte dhe kritere që duhet të plotësojë objekti në fazën e dorëzimit

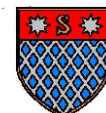

REPUBLIKA E SHQIPËRISË BASHKIA SHKODËR

Adresa: Rr. 13 Dhjetori, Nr.1 Shkodër, web: www.bashkiashkoder.gov.al,
e-mail: info@bashkiashkoder.gov.al, Tel: +35522400150

OBJEKTI:
MIRËMBAJTJE RRUGË E TROTUARE NË QYTET

EMËRTIMI I FLETËS:
OBJEKTI: MIRËMBAJTJE RRUGË E TROTUARE NË QYTET

Faza e Projektit	Shk. 1:100
<input checked="" type="checkbox"/> Projekt Ide <input type="checkbox"/> Projekt Teknik <input type="checkbox"/> Projekt Zbatim	2019

DREJTORIA E STUDIMEVE, PLANIFIKIMIT, KORDINIMIT DHE MONITORIMIT TE INVESTIMEVE


Drejtori | Ajon KOCKICI

SEKTORI I PROJEKTIMIT TE INVESTIMEVE

Përgjegjës Sektori

PROJEKTUES

Përgjegjës Sektori për Infrastrukturën	Astrit SOKOLI
Specialist	Gjovalin GJERGJI
Specialist	Bardha JUKNI
Specialist	
Specialist	

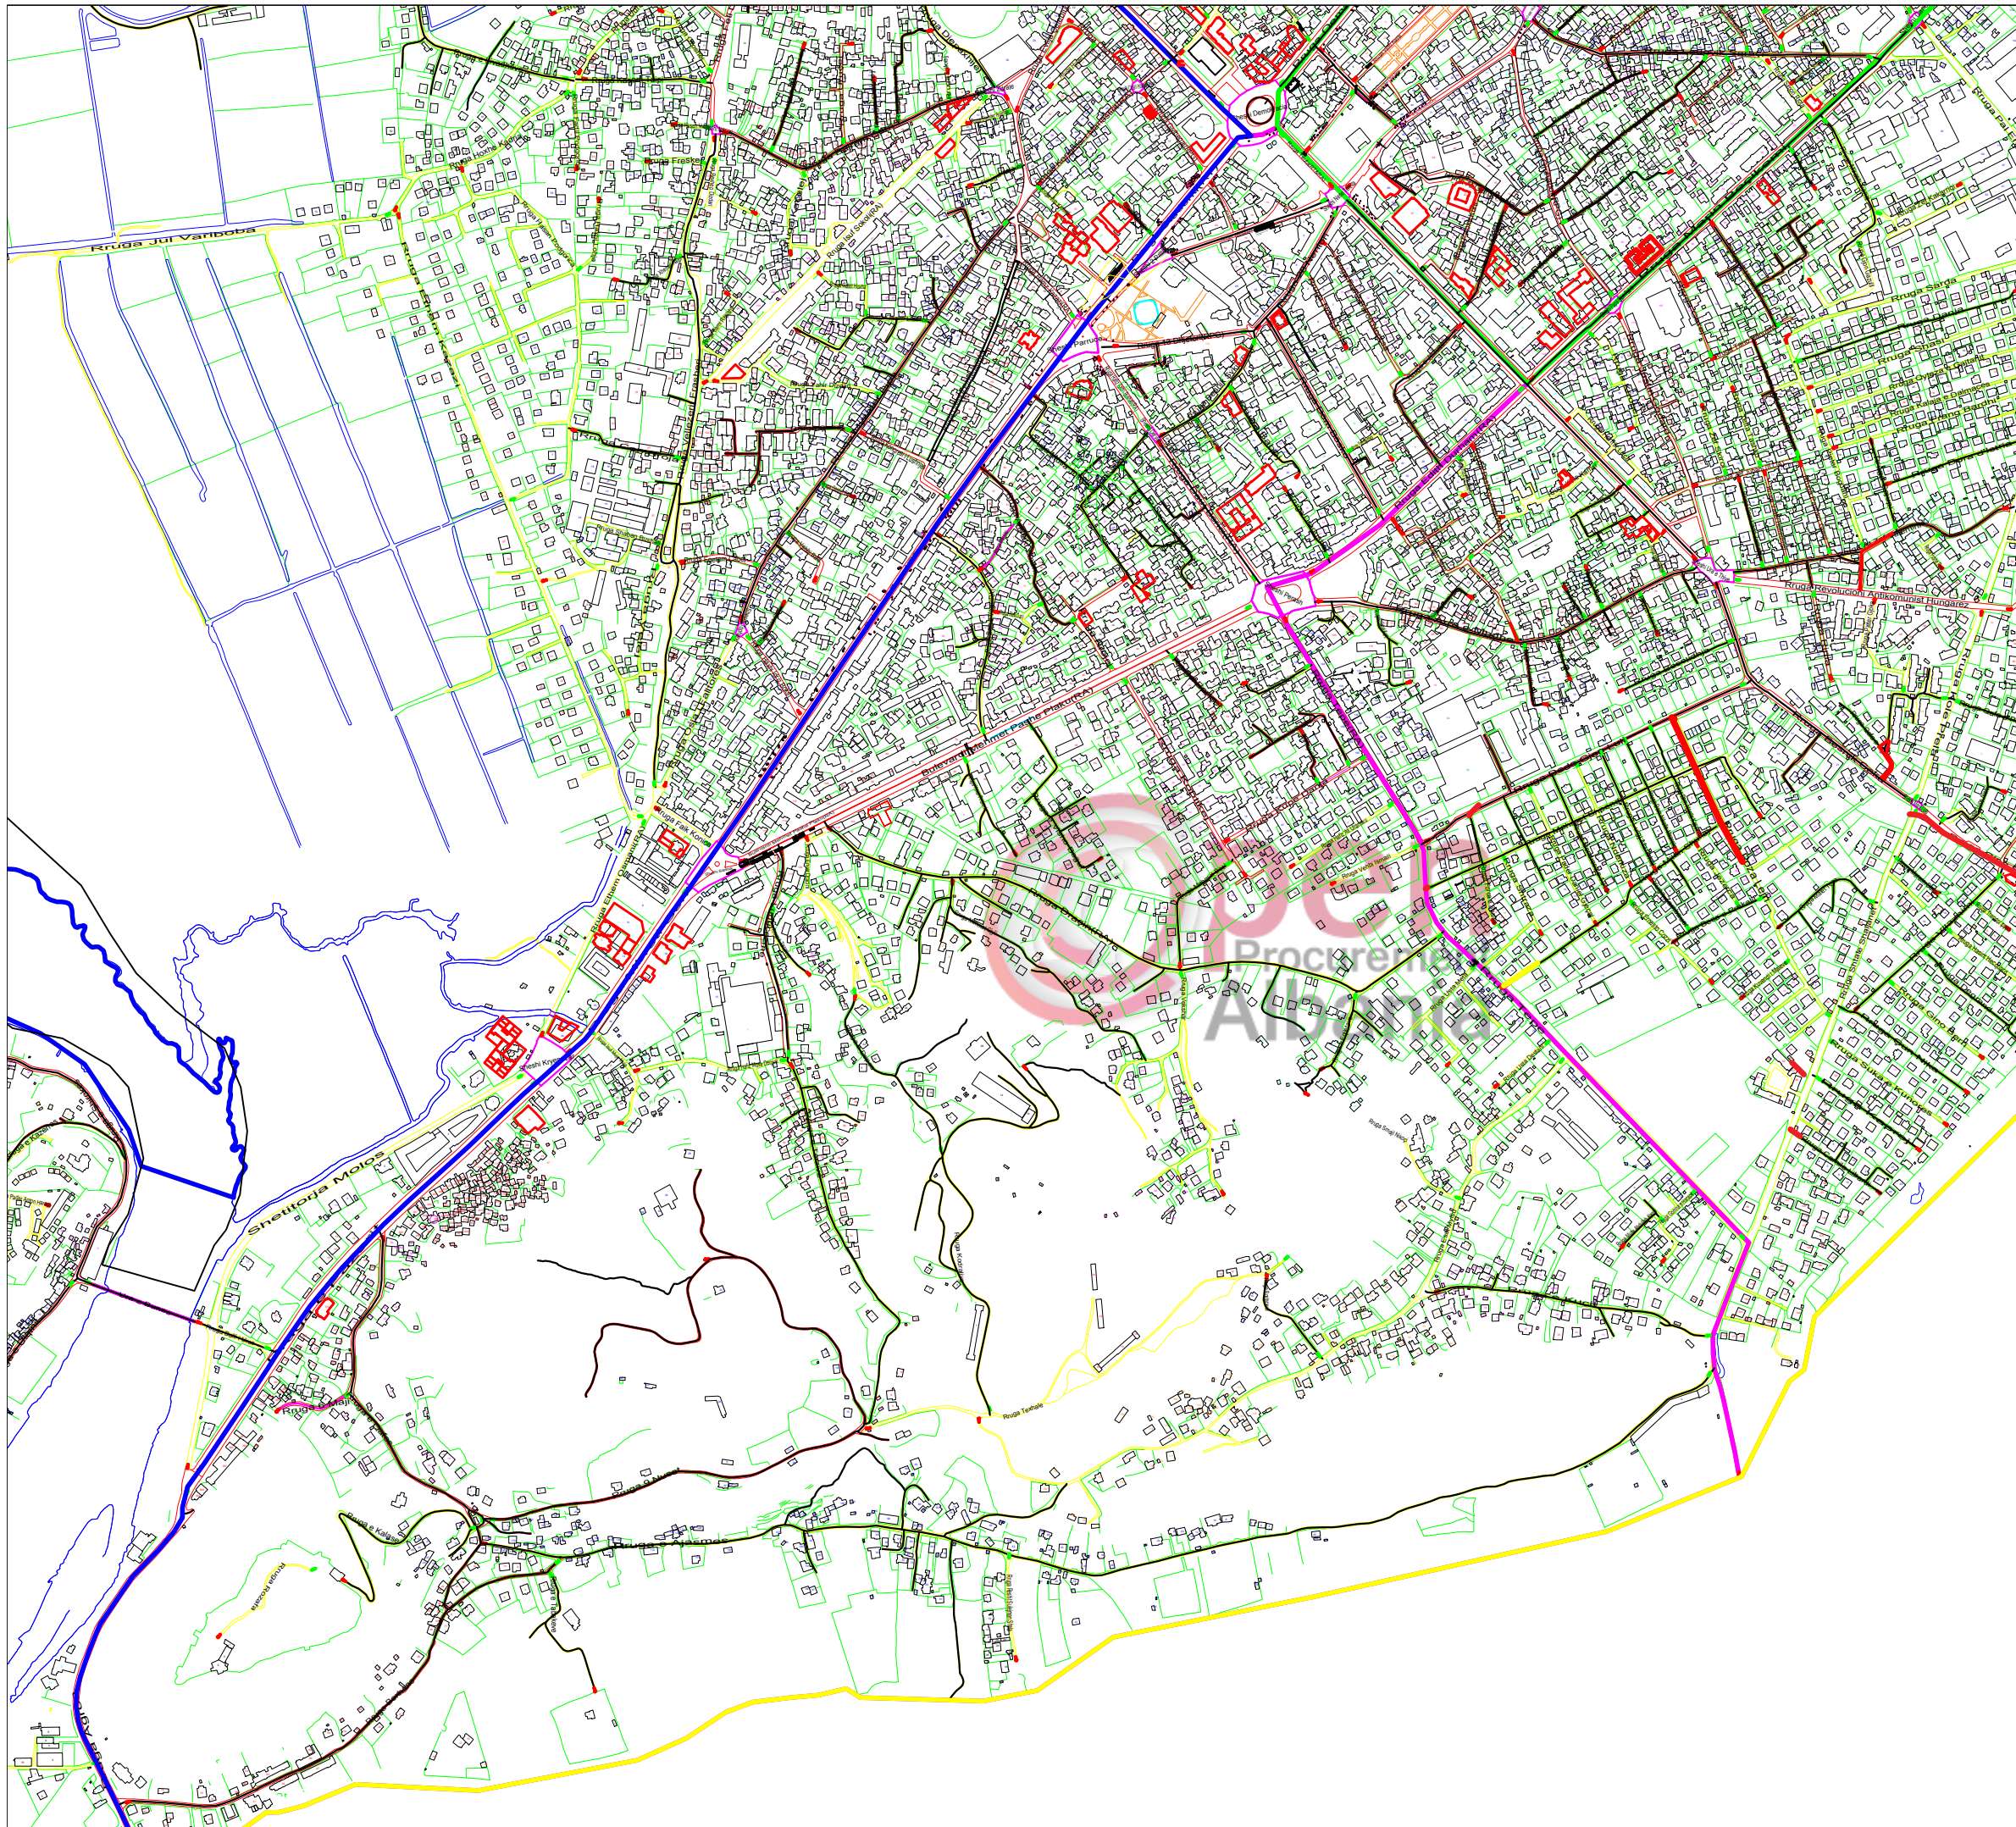

MIRATOHET KRYETARI I BASHKISË

VOLTANA ADEMI

Shënime:

- Të gjitha dimensionet do të verifikohen në objekt para fillimit të punimeve.
- Në rastet që gjatë zbatimit shfaqet nevoja për ndryshime në projekt, duhet më parë të miratohet nga autoriteti përgjegjës.
- Çdo ndryshim që bëhet gjatë zbatimit i pa miratuar nga autoriteti përgjegjës, mund të sjellë probleme në standarte dhe kritere që duhet të plotësojë objekti në fazën e dorëzimit



**REPUBLIKA E SHQIPËRISË
BASHKIA SHKODËR**

Adresa: Rr. 13 Dhjetori, Nr.1 Shkodër, web: www.bashkishkoder.gov.al,
e-mail: info@bashkishkoder.gov.al, Tel: +35522400150

OBJEKTI:
MIRËMBAJTJE RRUGË E TROTUARE NË QYTET

EMËRTIMI I FLETËS:
OBJEKTI: MIRËMBAJTJE RRUGË E TROTUARE NË QYTET

Faza e Projektit	Shk. 1:100
<input checked="" type="checkbox"/> Projekt Ide <input type="checkbox"/> Projekt Teknik <input type="checkbox"/> Projekt Zbatim	2019


**DREJTORIA E STUDIMEVE, PLANIFIKIMIT,
KORDINIMIT DHE MONITORIMIT TE INVESTIMEVE**

Drejtori	Aljon KOCKICI
----------	---------------

SEKTORI I PROJEKTIMIT TE INVESTIMEVE

Përgjegjës Sektori	
--------------------	--

PROJEKTUES	
Përgjegjës Sektori për Infrastruktura	Astrit SOKOLI
Specialist	Gjovalin GJERGJI
Specialist	Bardha JUKNI
Specialist	
Specialist	

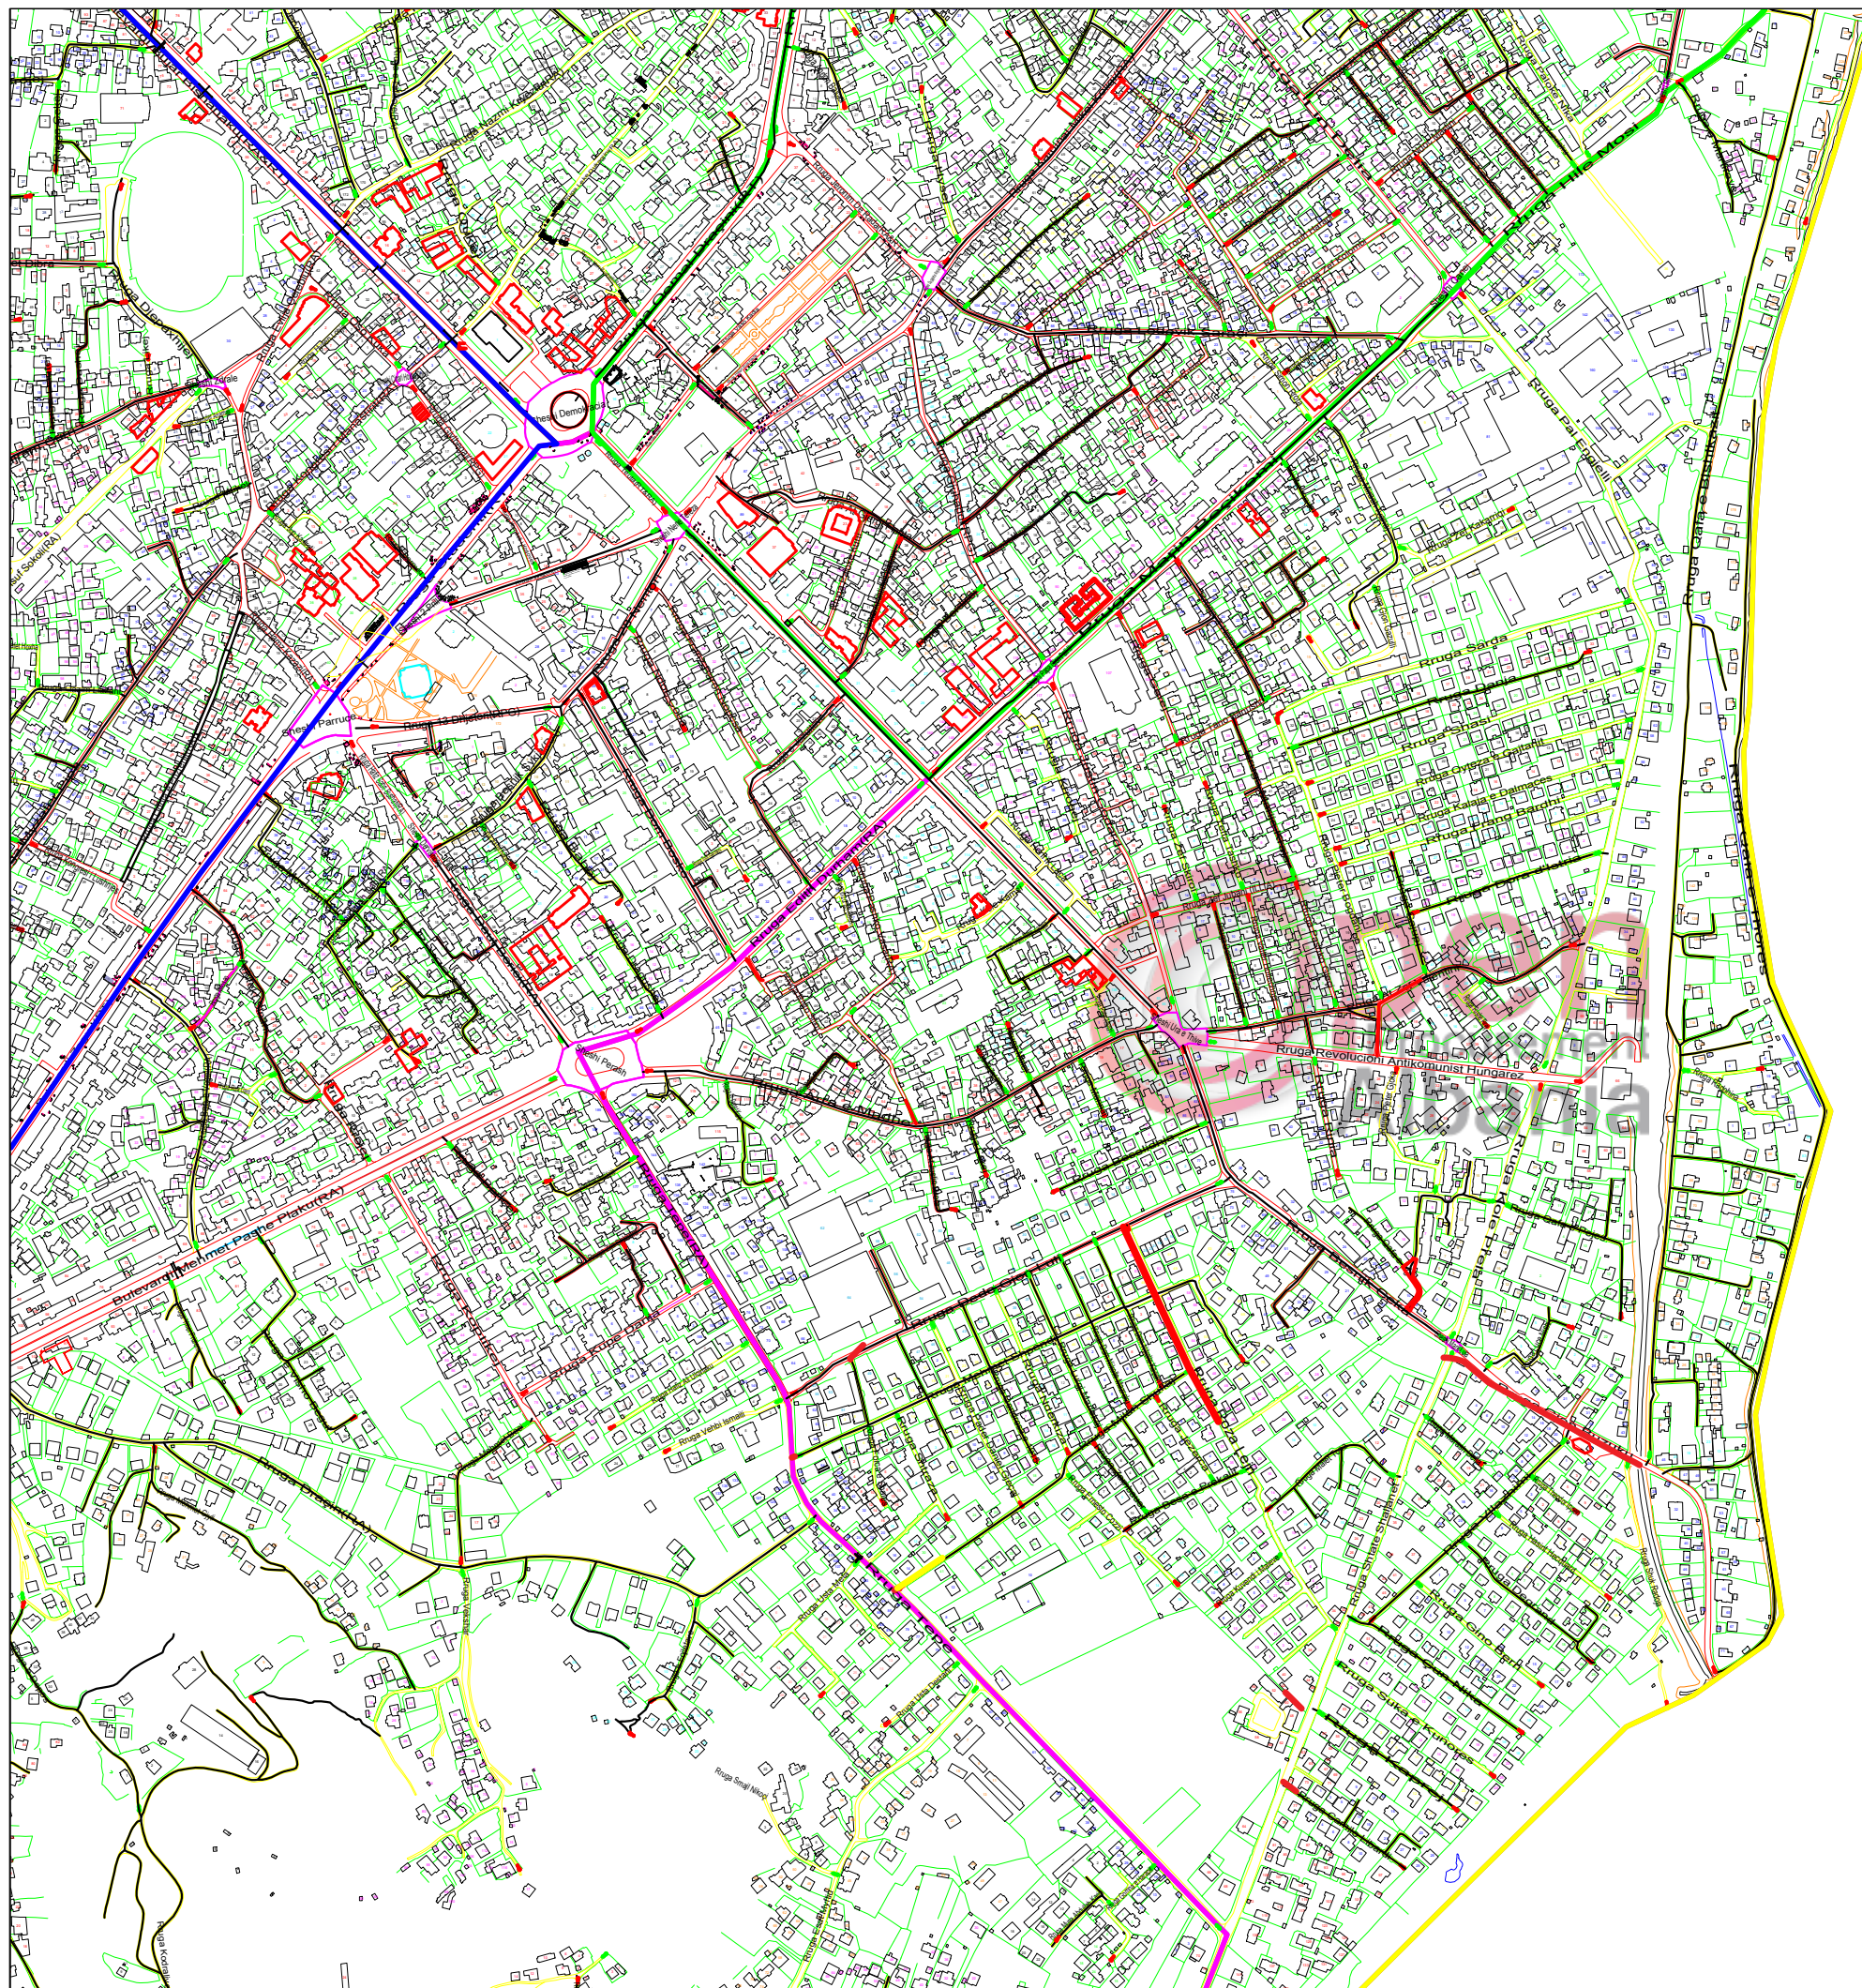

MIRATOHET KRYETARI I BASHKISË

VOLTANA ADEMI

Shënime:

- Të gjitha dimensionet do të verifikohen në objekt para fillimit të punimeve.
- Në rastet që gjatë zbatimit shfaqet nevoja për ndryshime në projekt, duhet më parë të miratohet nga autoriteti përgjegjës.
- Çdo ndryshim që bëhet gjatë zbatimit i pa miratuar nga autoriteti përgjegjës, mund të sjellë probleme në standarte dhe kritere që duhet të plotësojë objekti në fazën e dorëzimit



REPUBLIKA E SHQIPËRISË
BASHKIA SHKODËR

Adresa: Rr. 13 Dhjetori, Nr.1 Shkodër, web: www.bashkiashkoder.gov.al,
e-mail: info@bashkiashkoder.gov.al, Tel: +35522400150

OBJEKTI:
MIRËMBAJTJE RRUGË E TROTUARE NË QYTET

EMËRTIMI I FLETËS:
OBJEKTI: MIRËMBAJTJE RRUGË E TROTUARE NË QYTET

Faza e Projektit	Shk. 1:100
<input checked="" type="checkbox"/> Projekt Ide <input type="checkbox"/> Projekt Teknik <input type="checkbox"/> Projekt Zbatim	2019

**DREJTORIA E STUDIMEVE, PLANIFIKIMIT,
KORDINIMIT DHE MONITORIMIT TE INVESTIMEVE**

Drejtori	Aljon KOCKICI
----------	---------------

SEKTORI I PROJEKTIMIT TE INVESTIMEVE

Përgjegjës Sektori	
--------------------	--

PROJEKTUES	
Përgjegjës Sektori për Infrastrukturën	Astrit SOKOLI
Specialist	Gjovalin GJERGJI
Specialist	Bardha JUKNI
Specialist	

MIRATOHET
KRYETARI I BASHKISË

VOLTANA ADEMI

Shënime:

- Të gjitha dimensionet do të verifikohen në objekt para fillimit të punimeve.
- Në rastet që gjatë zbatimit shfaqet nevoja për ndryshime në projekt, duhet më parë të miratohet nga autoriteti përgjegjës.
- Çdo ndryshim që bëhet gjatë zbatimit i pa miratuar nga autoriteti përgjegjës, mund të sjellë probleme në standarde dhe kritere që duhet të plotësojë objekti në fazën e dorëzimit



REPUBLIKA E SHQIPËRISË
BASHKIA SHKODËR

Adresa: Rr. 13 Dhijetori, Nr.1 Shkodër, web: www.bashkiashkoder.gov.al,
e-mail: info@bashkiashkoder.gov.al, Tel: +35522400150

OBJEKTI:
MIRËMBAJTJE RRUGË E TROTUARE NË QYTET

EMËRTIMI I FLETËS:
DETAJE TEKNIKE

Faza e Projektit	Shk. 1:100
<input checked="" type="checkbox"/> Projekt Ide <input type="checkbox"/> Projekt Teknik <input type="checkbox"/> Projekt Zbatim	2018

DREJTORIA E STUDIMEVE , PLANIFIKIMIT,
KORDINIMIT DHE MONITORIMIT TE INVESTIMEVE

Drejtori | Aljon KOCKICI


SEKTORI I PROJEKTIMIT TE INVESTIMEVE

Pergjegjes Sektori


PROJEKTUES

Pergjegjes Sektori i Infrastruktures	Astrit SOKOLI
Specialist	Gjovalin GJERGJI
Specialist	Bardha JUKNI
Specialist	
Specialist	

PAKETA E SHITESAVE PER RIPARIMIN E RRUGEVE
PRERJA 1 - 1

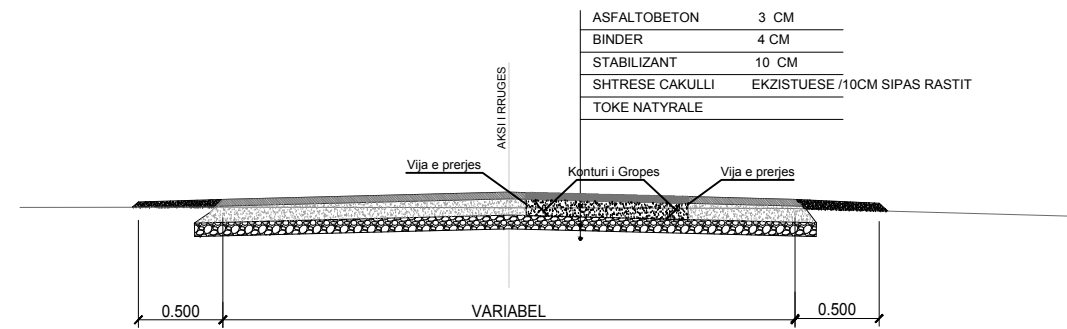

PAKETA E SHITESAVE PER RIPARIMIN E RRUGEVE
PRERJA 2 - 2

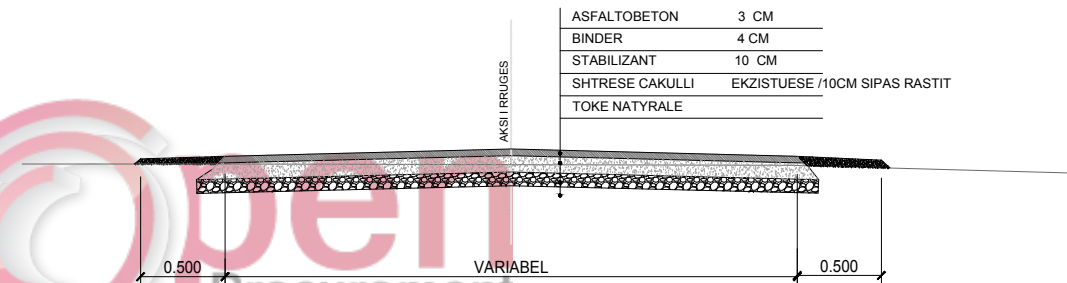

SEKSIONI TERTHOR TIP
(RIVESHJE)

