

"ENGINEERING & LEGAL CONSULTING"

MIRATOHET
KRYETARI I BASHKISË
Z. ARTUR BARDHI



PROJEKT ZBATIMI

OBJEKTI: "RIKONSTRUKSIONI I SHKOLLËS 9- VJEÇARE " MARK TROKTHI" LAÇ" BASHKIA KURBIN

TIRANE 2018

"ENGINEERING & LEGAL CONSULTING"

PROJEKTI ARKITEKTONIK

OBJEKTI: "RIKONSTRUKSIONI I SHKOLLËS 9- VJEÇARE " MARK TROKTHI" LAÇ"
BASHKIA KURBIN


TIRANE 2018

RIKONSTRUKSIONI I SHKOLLËS 9- VJEÇARE " MARK TROKTHI"
 DHE ÇERDHE- KOPSHTIT NR. 1, LAÇ, BASHKIA KURBIN.
 PLANI I SISTEMIMIT
 SHK. 1: 300

"ENGINEERING & LEGAL CONSULTING"

GRUP PROJEKTIMI

RIKONSTRUKSIONI I SHKOLLËS 9- VJEÇARE " MARK TROKTHI" DHE ÇERDHE- KOPSHTIT NR. 1			Inxh. Hidroteknik MSc.	Blerim BRAJA
POROSITËS: "BASHKIA VLORE"			Arkitekte	Joana GOLEMI
EMËRTIMI I FLETËS			Inxh. Hidroteknik MSc.	Arlind OMURI
PLANI I SISTEMIMIT TË ÇERDHE- KOPSHTIT			Topograf	Artan LATO
FAZA	DATA	NR. FLETËS	Inxh. Gjeolog	Florian LILAJ
PR. ZBATIMI	12. 2018	01	Inxh. Elektrik	Klodian MALO

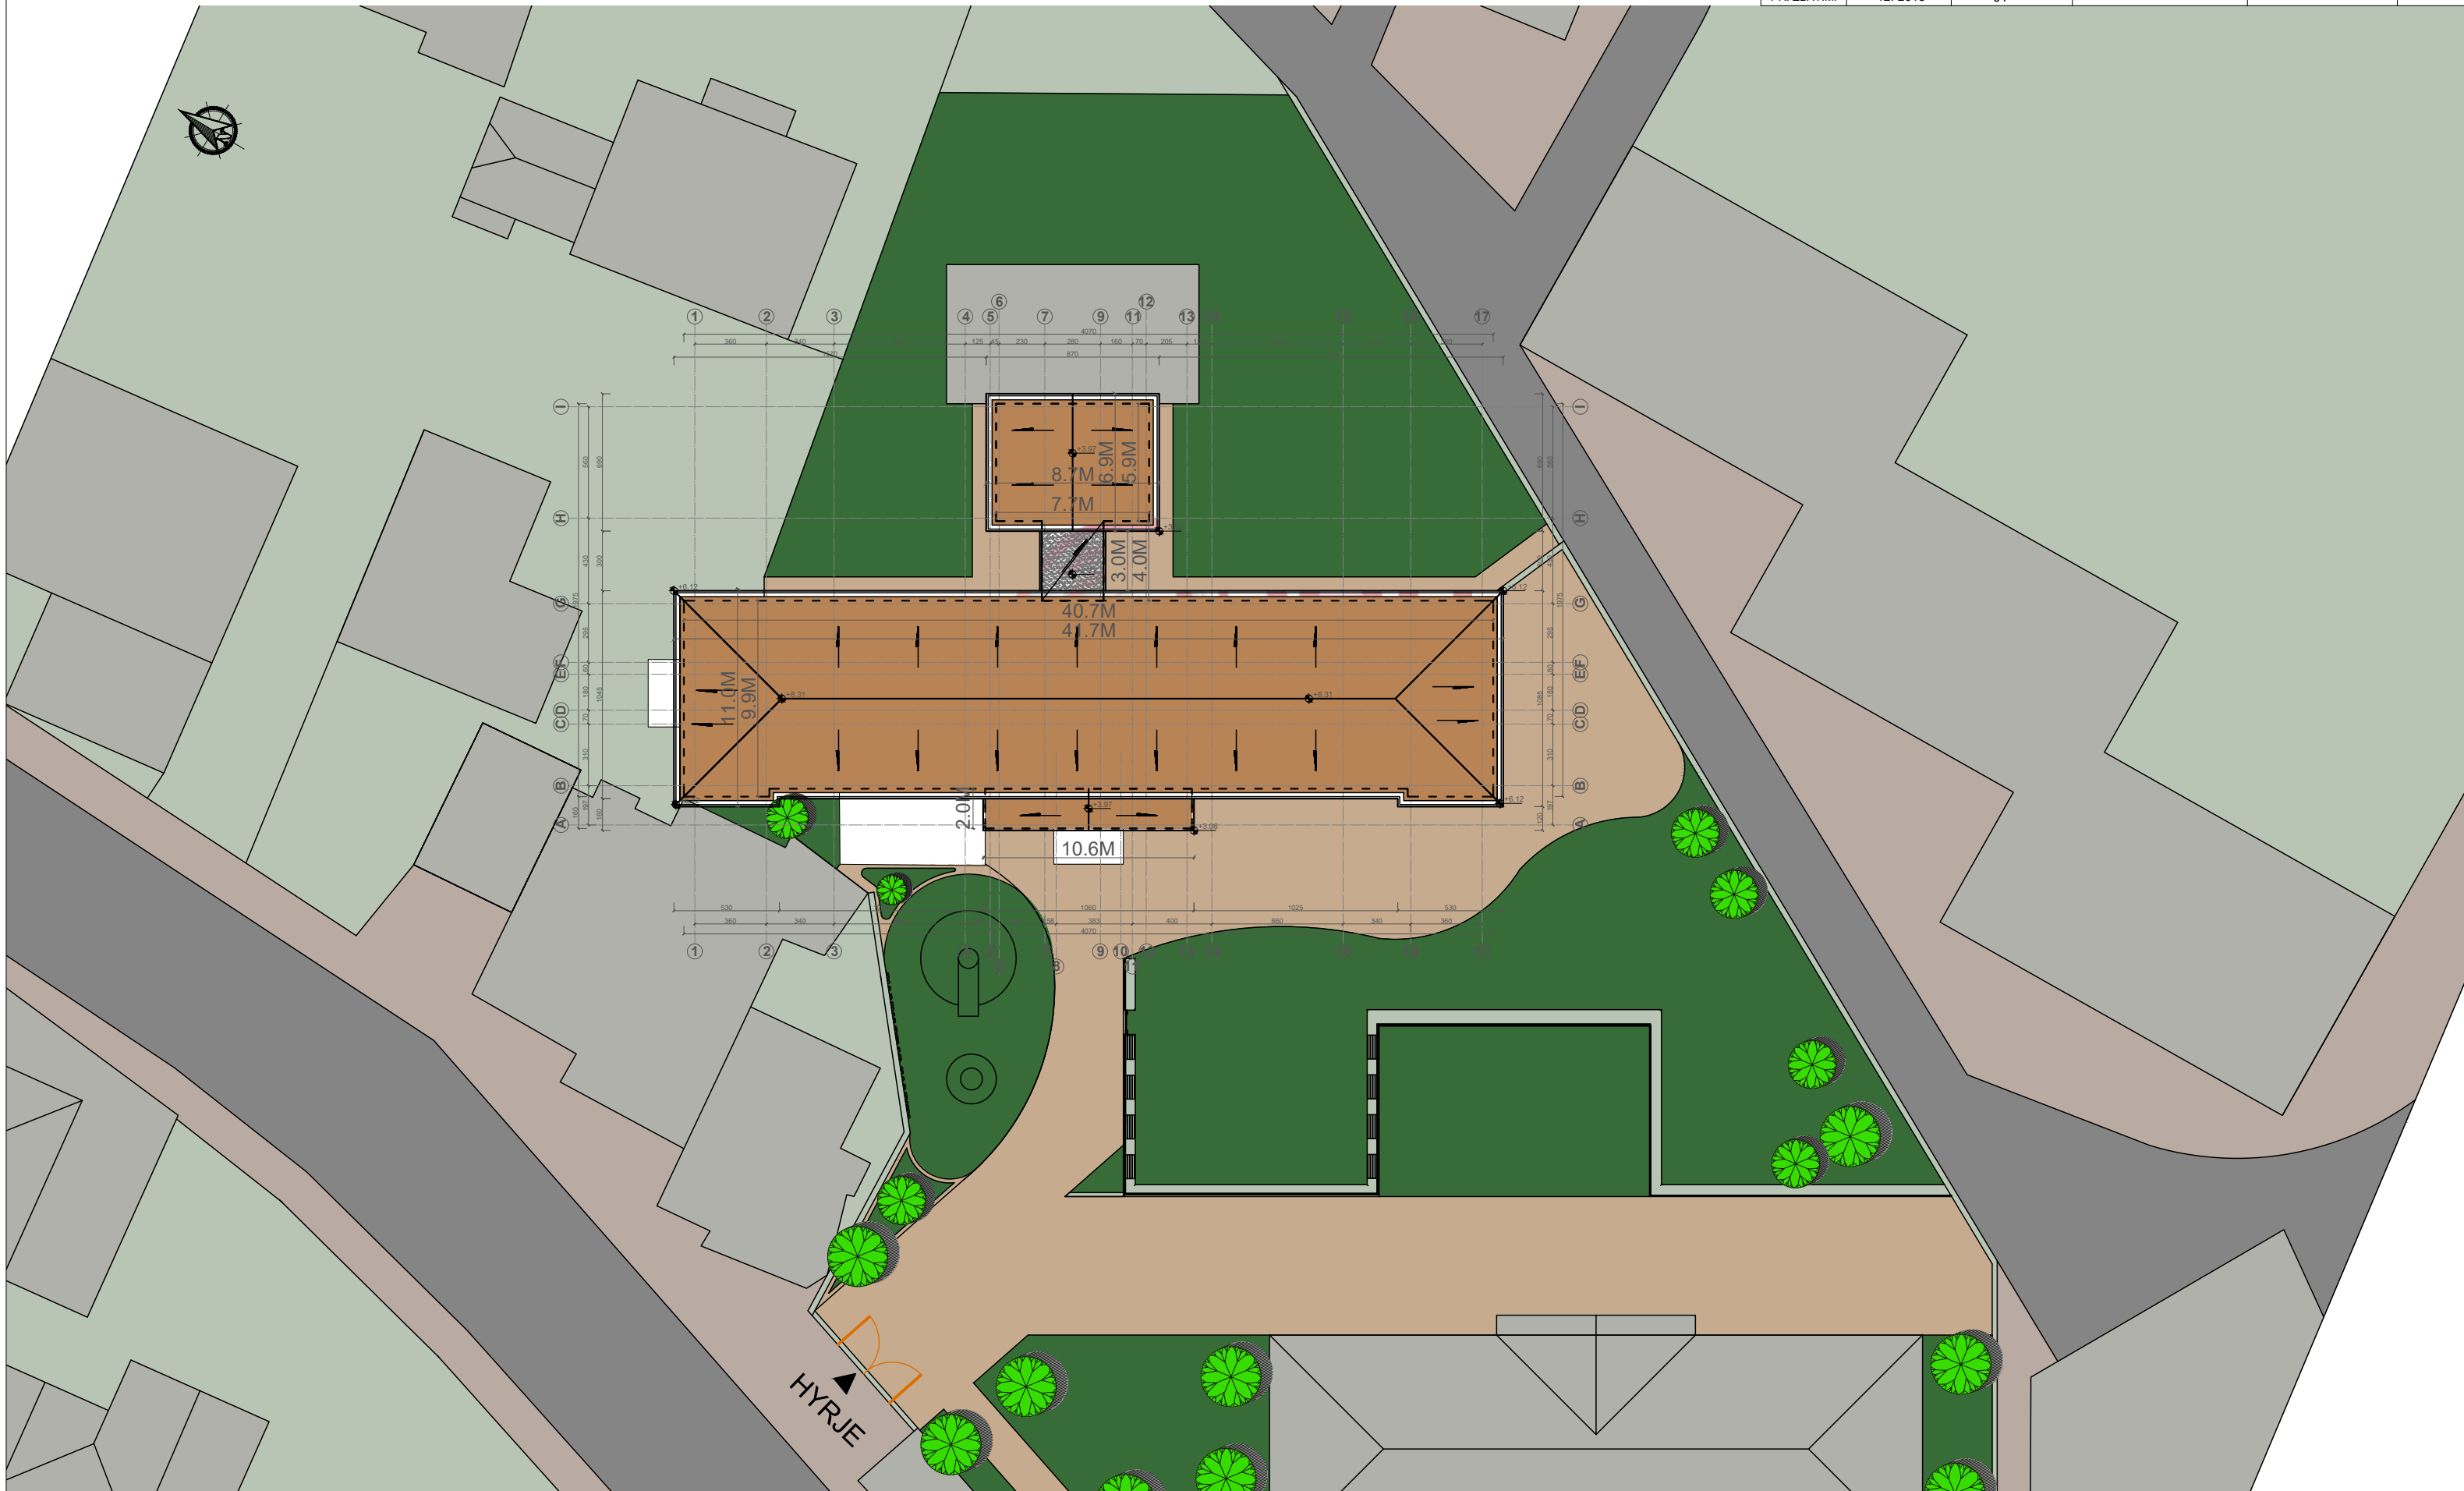

RIKONSTRUKSIONI I SHKOLLËS 9- VJEÇARE " MARK TROKTHI"
 DHE ÇERDHE- KOPSHTIT NR. 1, LAÇ, BASHKIA KURBIN.
 PLANI I VENDOSJES
 SHK. 1: 300

"ENGINEERING & LEGAL CONSULTING"

GRUP PROJEKTIMI

RIKONSTRUKSIONI I SHKOLLËS 9- VJEÇARE " MARK TROKTHI" DHE ÇERDHE- KOPSHTIT NR. 1			Inxh. Hidroteknik MSc.	Blerim BRAJA
POROSITËS: "BASHKIA VLORE"			Arkitekte	Joana GOLEMI
EMËRTIMI I FLETËS			Inxh. Hidroteknik MSc.	Arlind OMURI
PLANVENDOSJA E ÇERDHES			Topograf	Artan LATO
FAZA	DATA	NR. FLETËS	Inxh. Gjeolog	Florian LILAJ
PR. ZBATIMI	12. 2018	02	Inxh. Elektrik	Klodian MALO




RIKONSTRUKSIONI I SHKOLLËS 9- VJEÇARE " MARK TROKTHI"
 DHE ÇERDHE- KOPSHTIT NR. 1, LAÇ, BASHKIA KURBIN.
 PLANIMETRIA E KATIT PËRDHE TË ÇERDHE- KOPSHTIT (DIMENSIONIM),
 GJËNDJA E EKZISTUESE
 SHK. 1: 150

"ENGINEERING & LEGAL CONSULTING"

GRUP PROJEKTIMI

RIKONSTRUKSIONI I SHKOLLËS 9- VJEÇARE " MARK TROKTHI" DHE ÇERDHE- KOPSHTIT NR. 1			Inxh. Hidroteknik MSc.	Blerim BRAJA
POROSITËS: "BASHKIA KURBIN"			Arkitekte	Joana BRAJA
EMËRTIMI I FLETËS			Inxh. Hidroteknik MSc.	Arlind OMURI
PLANIMETRIA E KATIT PËRDHE TË ÇERDHE- KOPSHTIT (DIM.)			Topograf	Artan LATO
FAZA	DATA	NR. FLETËS	Inxh. Gjeolog	Florian LILAJ
PR. ZBATIMI	12. 2018	03	Inxh. Elektrik	Klodian MALO

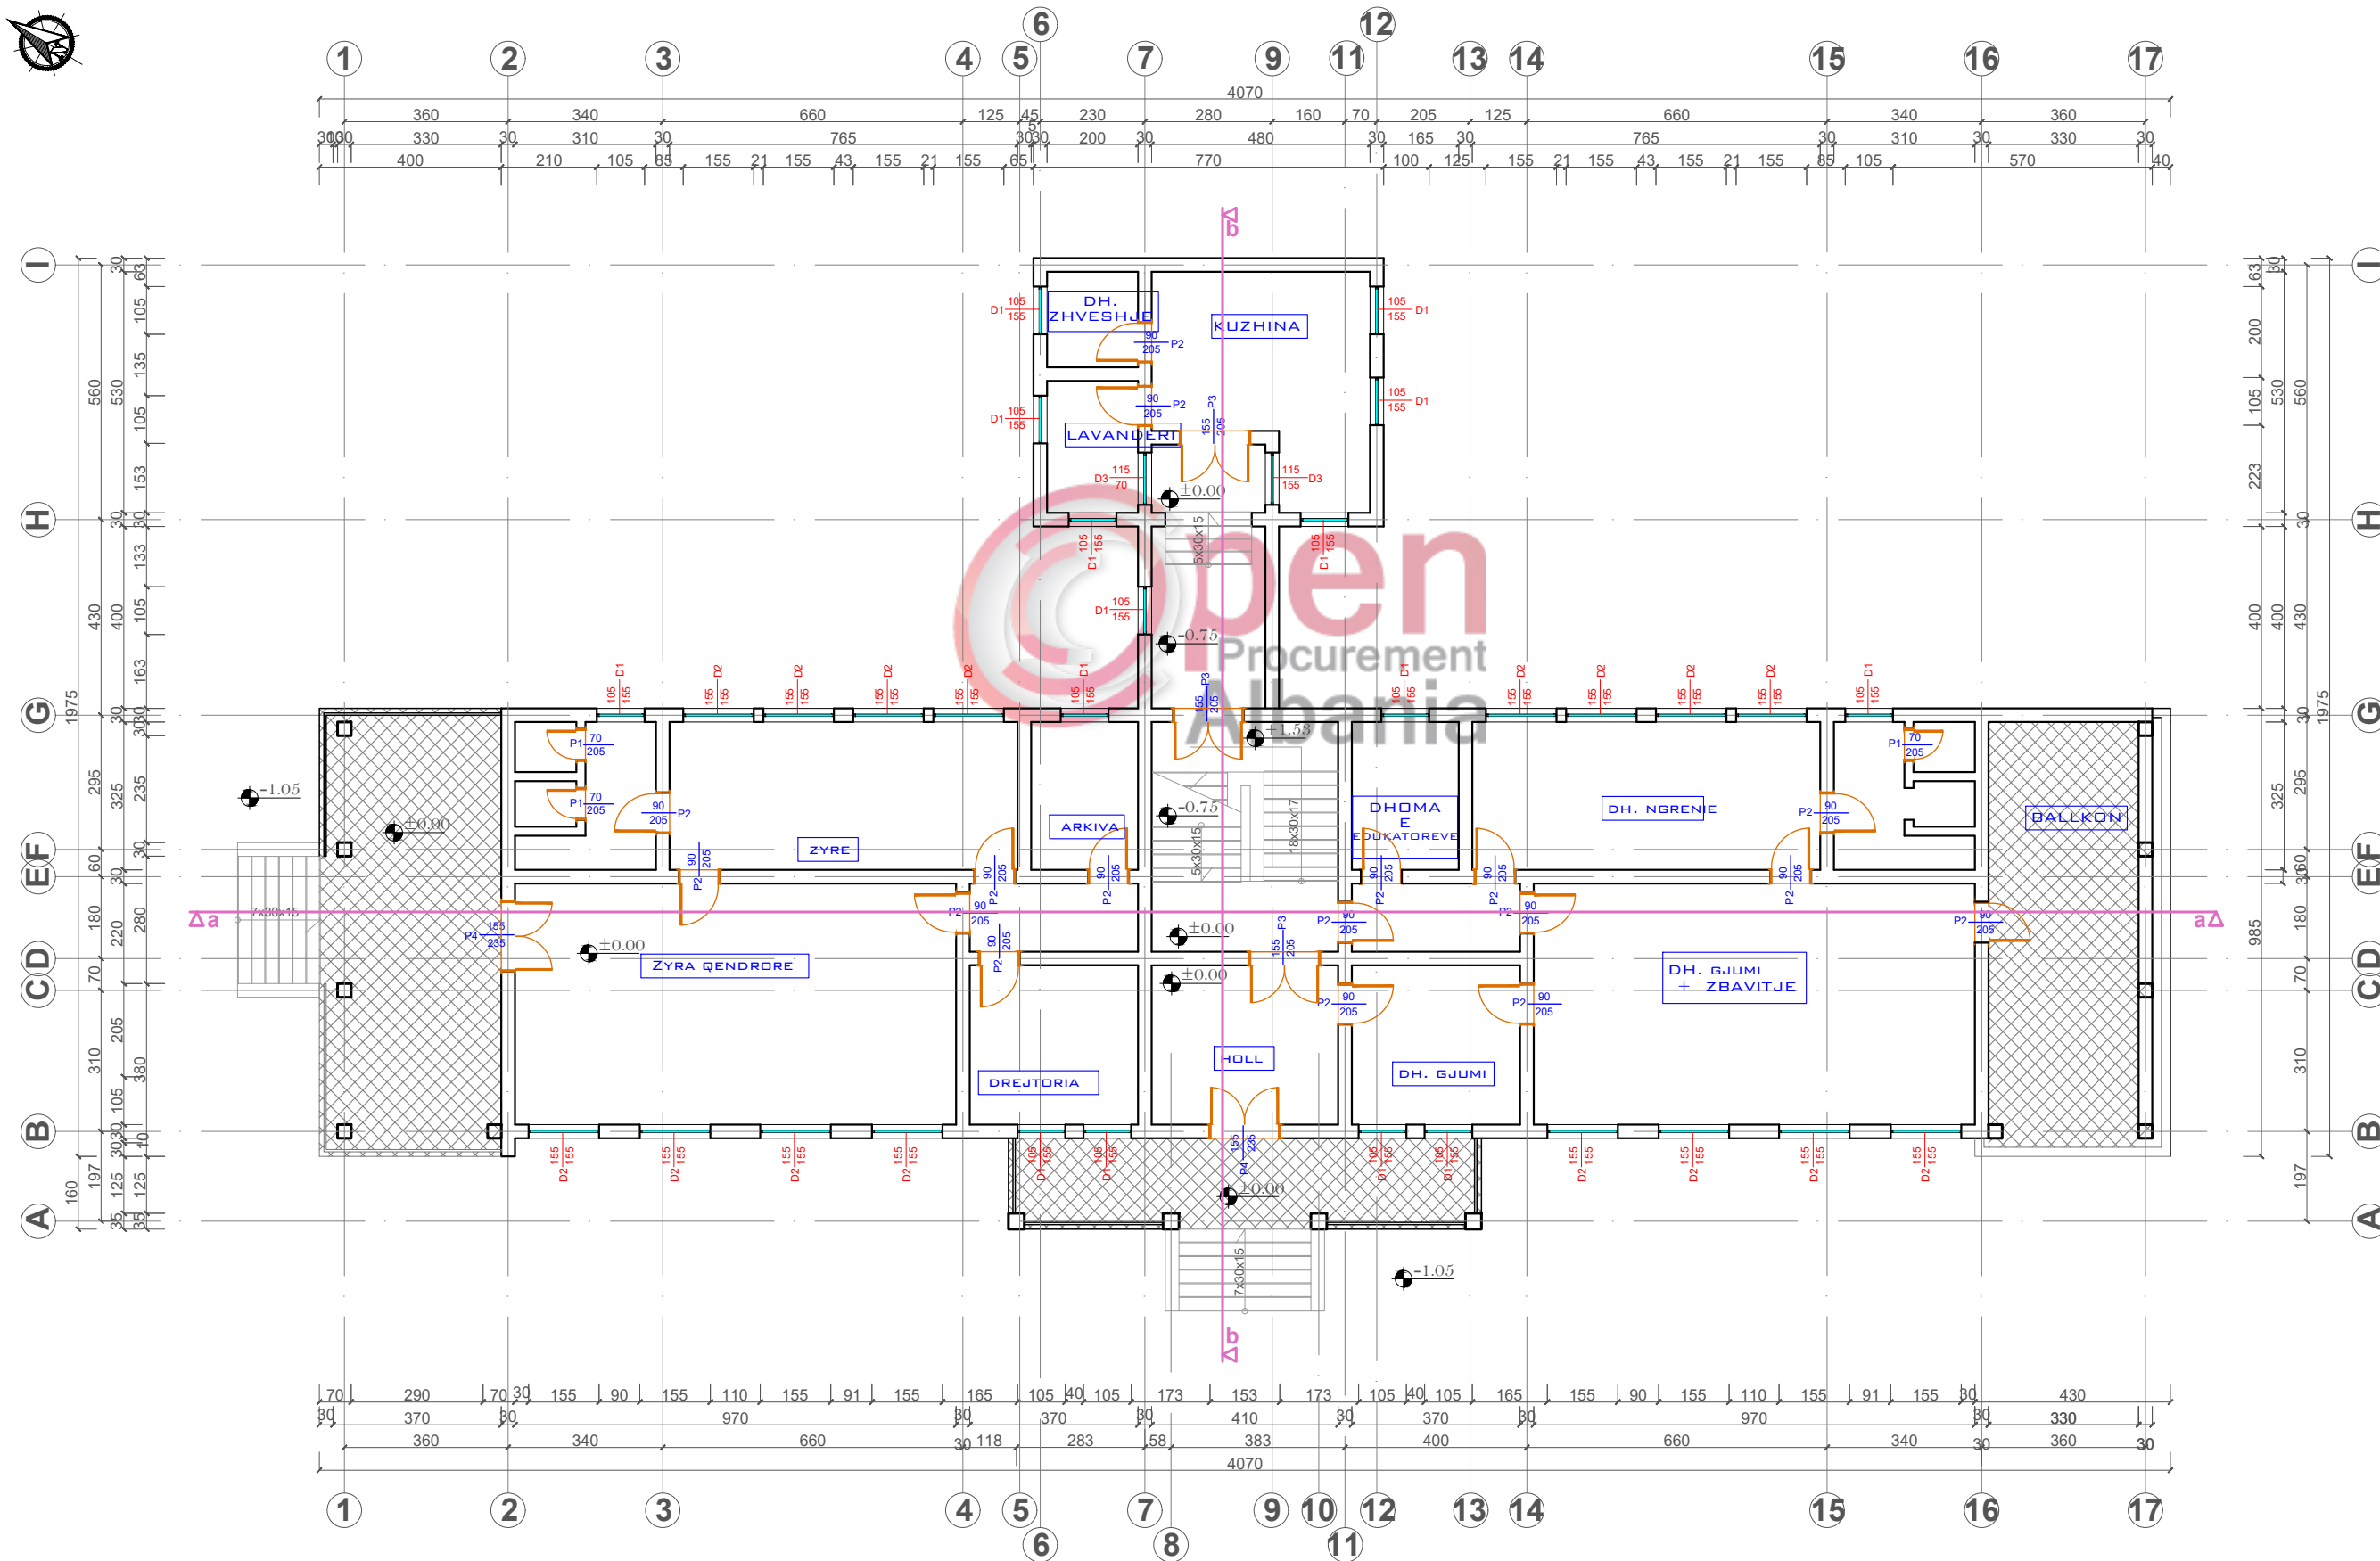


RIKONSTRUKSIONI I SHKOLLËS 9- VJEÇARE " MARK TROKTHI"
 DHE ÇERDHE- KOPSHTIT NR. 1, LAÇ, BASHKIA KURBIN.
 PLANIMETRIA E KATIT TË PARË TË ÇERDHE- KOPSHTIT (DIMENSIONIM),
 GJËNDJA E EKZISTUESE
 SHK. 1: 150

"ENGINEERING & LEGAL CONSULTING"

GRUP PROJEKTIMI

RIKONSTRUKSIONI I SHKOLLËS 9- VJEÇARE " MARK TROKTHI" DHE ÇERDHE- KOPSHTIT NR. 1			Inxh. Hidroteknik MSc.	Blerim BRAJA
POROSITËS: "BASHKIA KURBIN"			Arkitekte	Joana BRAJA
EMËRTIMI I FLETËS			Inxh. Hidroteknik MSc.	Arlind OMURI
PLANIMETRIA E KATIT TË PARË TË ÇERDHE- KOPSHTIT (DIM.)			Topograf	Artan LATO
FAZA	DATA	NR. FLETËS	Inxh. Gjeolog	Florian LILAJ
PR. ZBATIMI	12. 2018	04	Inxh. Elektrik	Klodian MALO

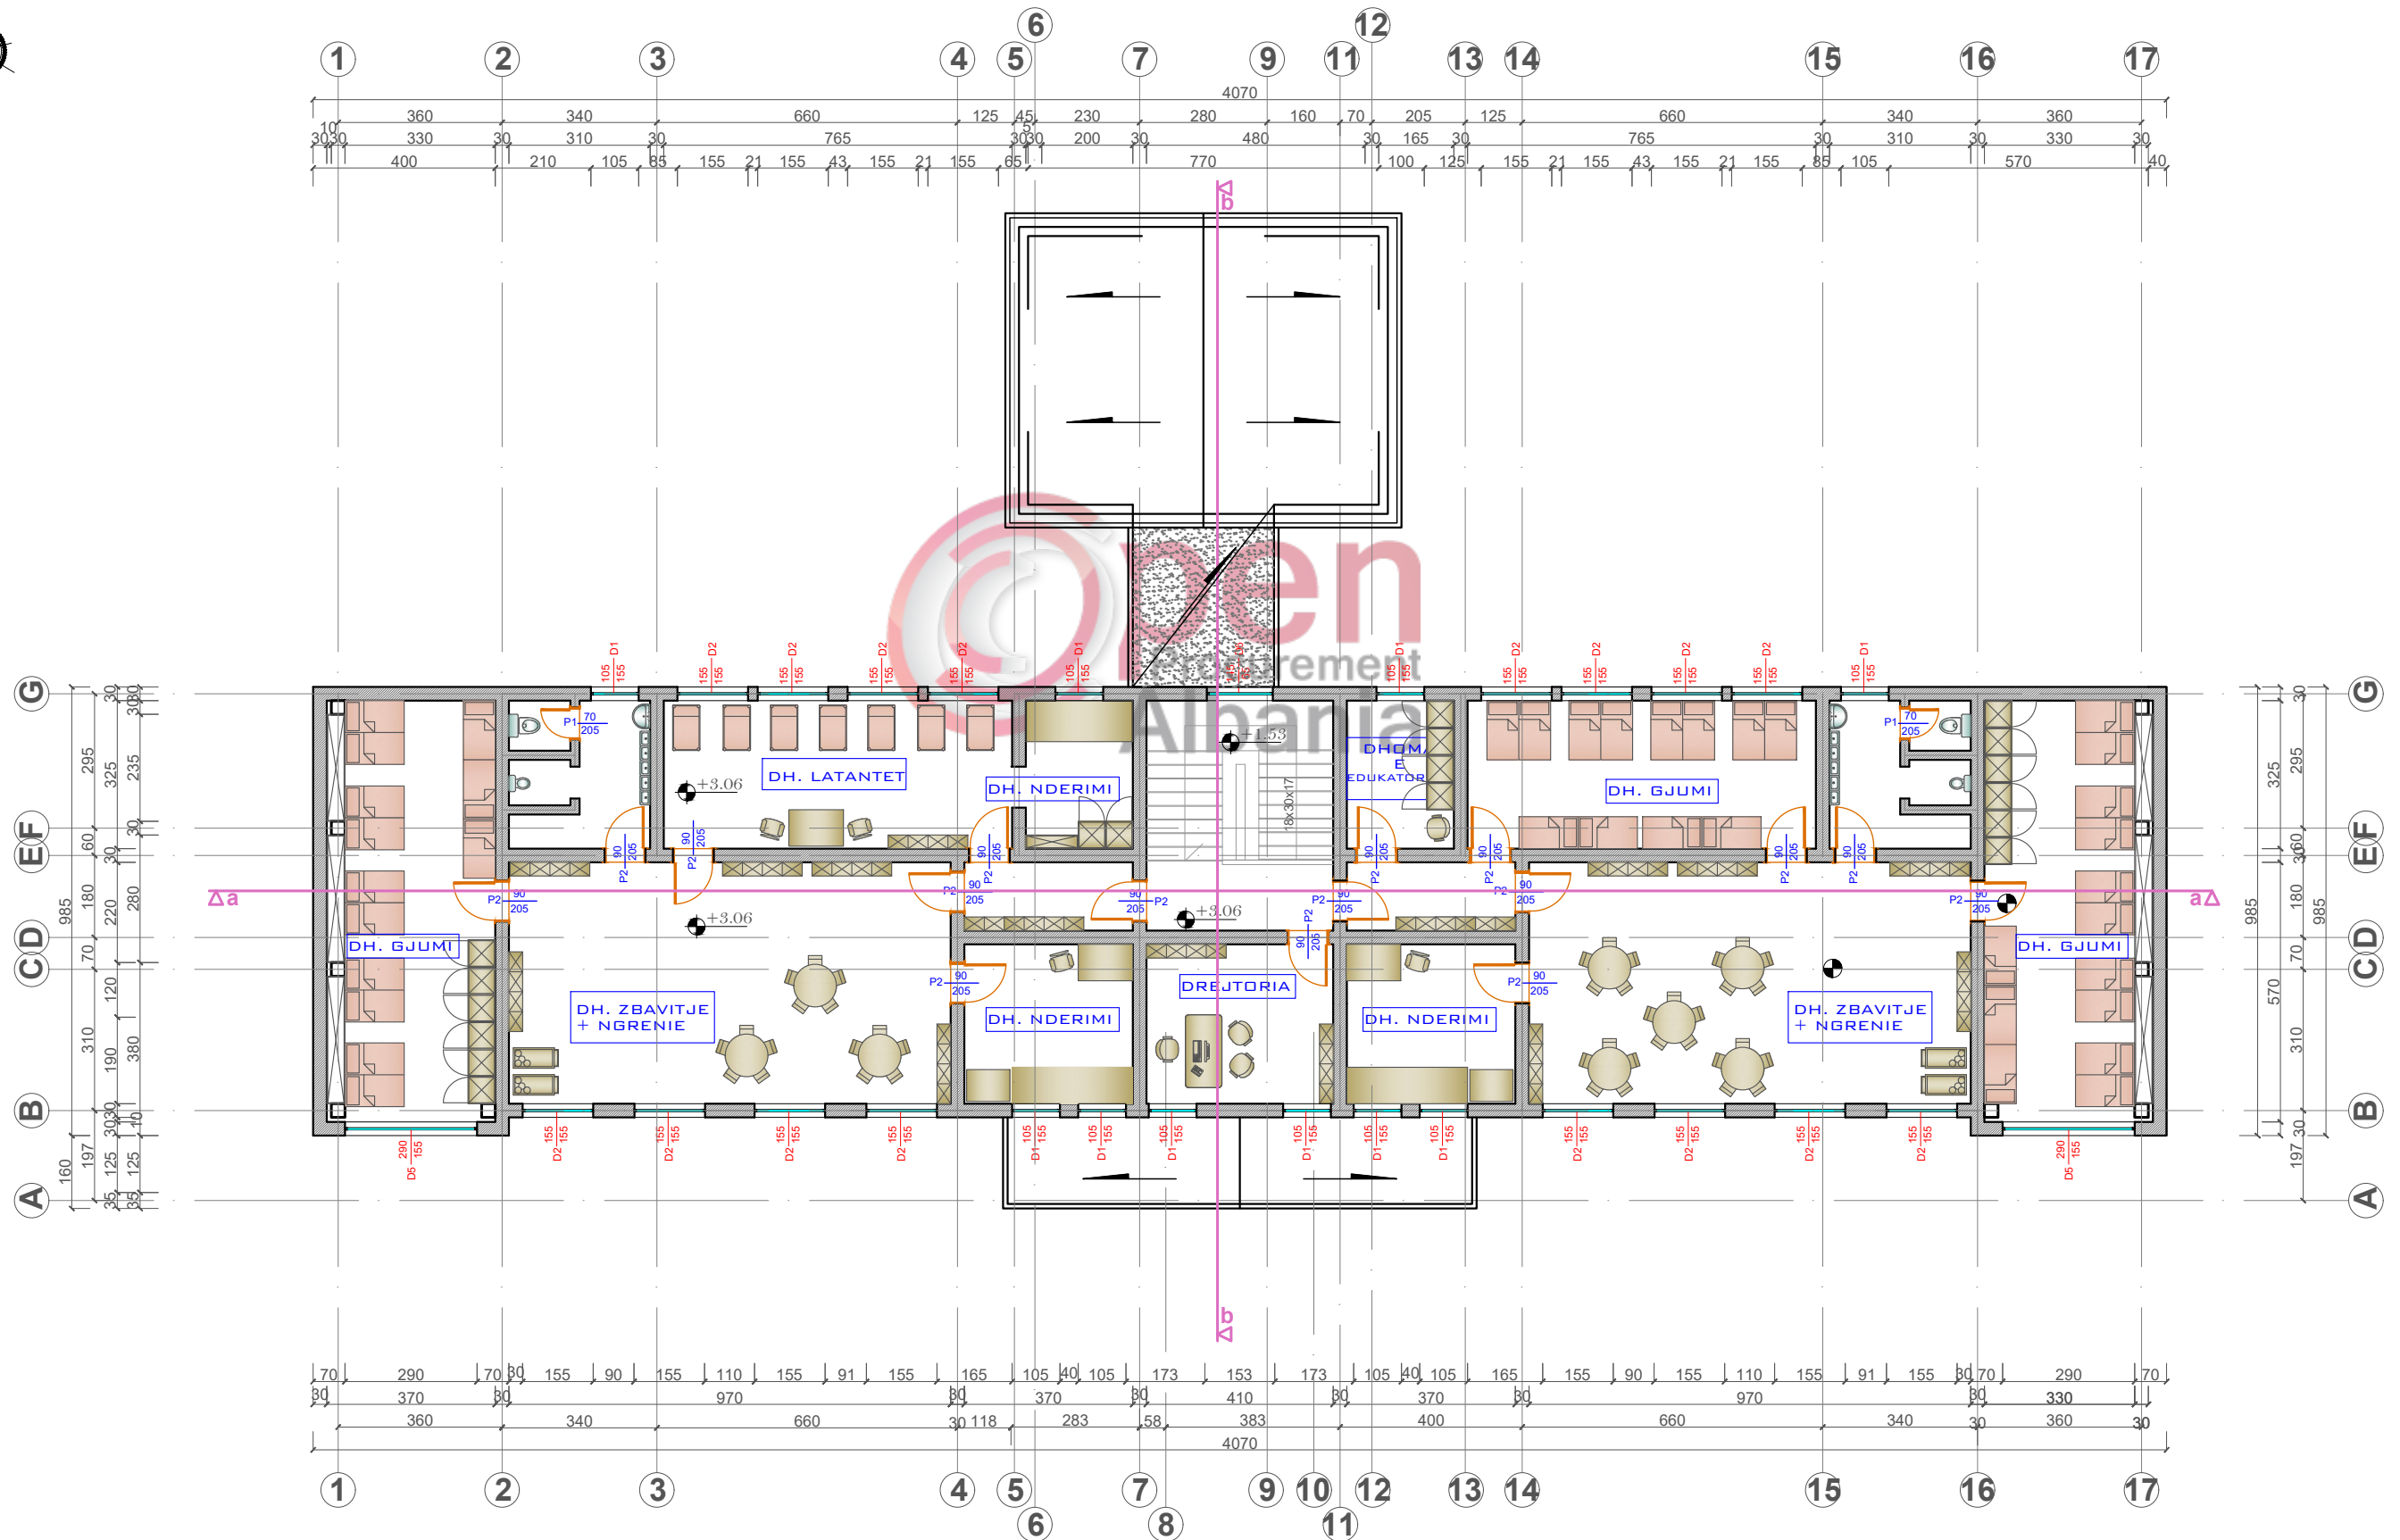


RIKONSTRUKSIONI I SHKOLLËS 9- VJEÇARE " MARK TROKTHI"
 DHE ÇERDHE- KOPSHTIT NR. 1, LAÇ, BASHKIA KURBIN.
 PLANIMETRIA E KATIT TARACËS TË ÇERDHE- KOPSHTIT (DIMENSIONIM),
 GJËNDJA E EKZISTUESE
 SHK. 1: 150

"ENGINEERING & LEGAL CONSULTING"

GRUP PROJEKTIMI

RIKONSTRUKSIONI I SHKOLLËS 9- VJEÇARE " MARK TROKTHI" DHE ÇERDHE- KOPSHTIT NR. 1			Inxh. Hidroteknik MSc.	Blerim BRAJA
POROSITËS: "BASHKIA KURBIN"			Arkitekte	Joana BRAJA
EMËRTIMI I FLETËS			Inxh. Hidroteknik MSc.	Arlind OMURI
PLANIMETRIA E TARACËS TË ÇERDHE- KOPSHTIT (DIM.)			Topograf	Artan LATO
FAZA	DATA	NR. FLETËS	Inxh. Gjeolog	Florian LILAJ
PR. ZBATIMI	12. 2018	05	Inxh. Elektrik	Klodian MALO

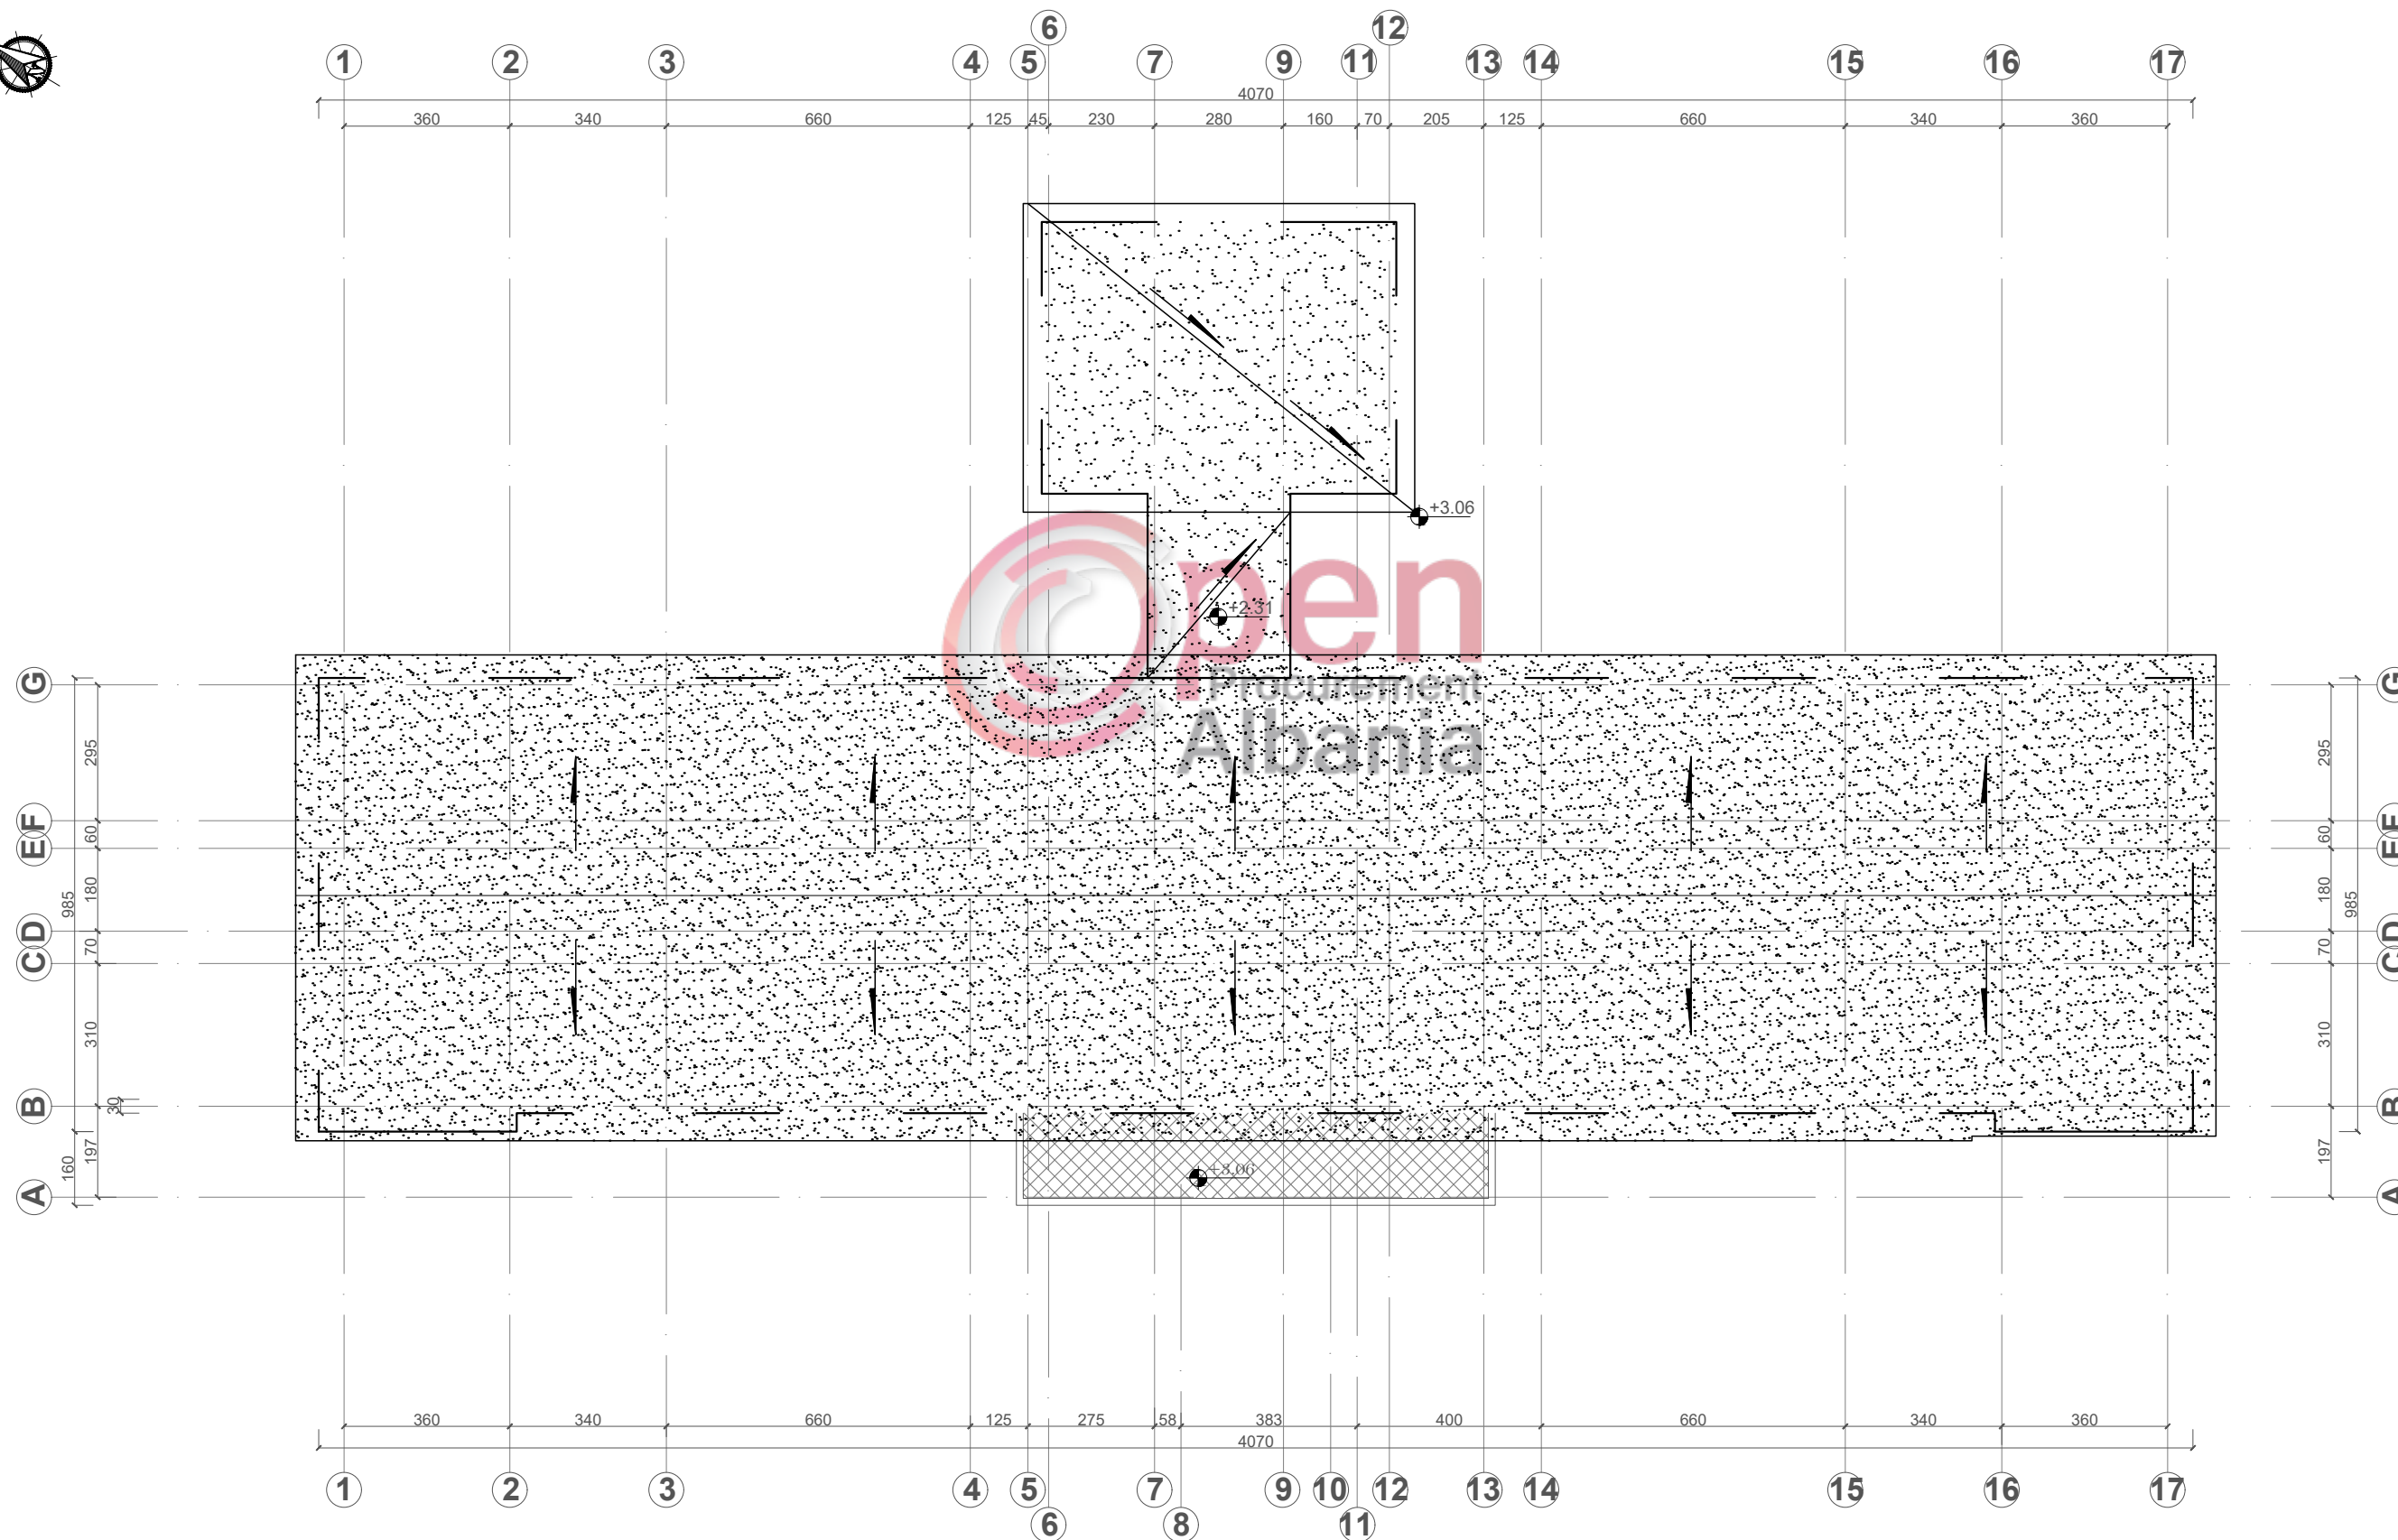


**RIKONSTRUKSIONI I SHKOLLËS 9- VJEÇARE " MARK TROKTHI"
DHE ÇERDHE- KOPSHTIT NR. 1, LAÇ, BASHKIA KURBIN.
PLANIMETRIA E KATIT PËRDHE TË ÇERDHE- KOPSHTIT (DIMENSIONIM),
GJËNDJA E PROPOZUAR
SHK. 1: 150**

"ENGINEERING & LEGAL CONSULTING"

GRUP PROJEKTIMI

RIKONSTRUKSIONI I SHKOLLËS 9- VJEÇARE " MARK TROKTHI" DHE ÇERDHE- KOPSHTIT NR. 1			Inxh. Hidroteknik MSc.	Blerim BRAJA
POROSITËS: "BASHKIA KURBIN"			Arkitekte	Joana BRAJA
EMËRTIMI I FLETËS			Inxh. Hidroteknik MSc.	Arlind OMURI
PLANIMETRIA E KATIT PËRDHE TË ÇERDHE- KOPSHTIT (DIM.)			Topograf	Artan LATO
FAZA	DATA	NR. FLETËS	Inxh. Gjeolog	Florian LILAJ
PR. ZBATIMI	12. 2018	06	Inxh. Elektrik	Klodian MALO

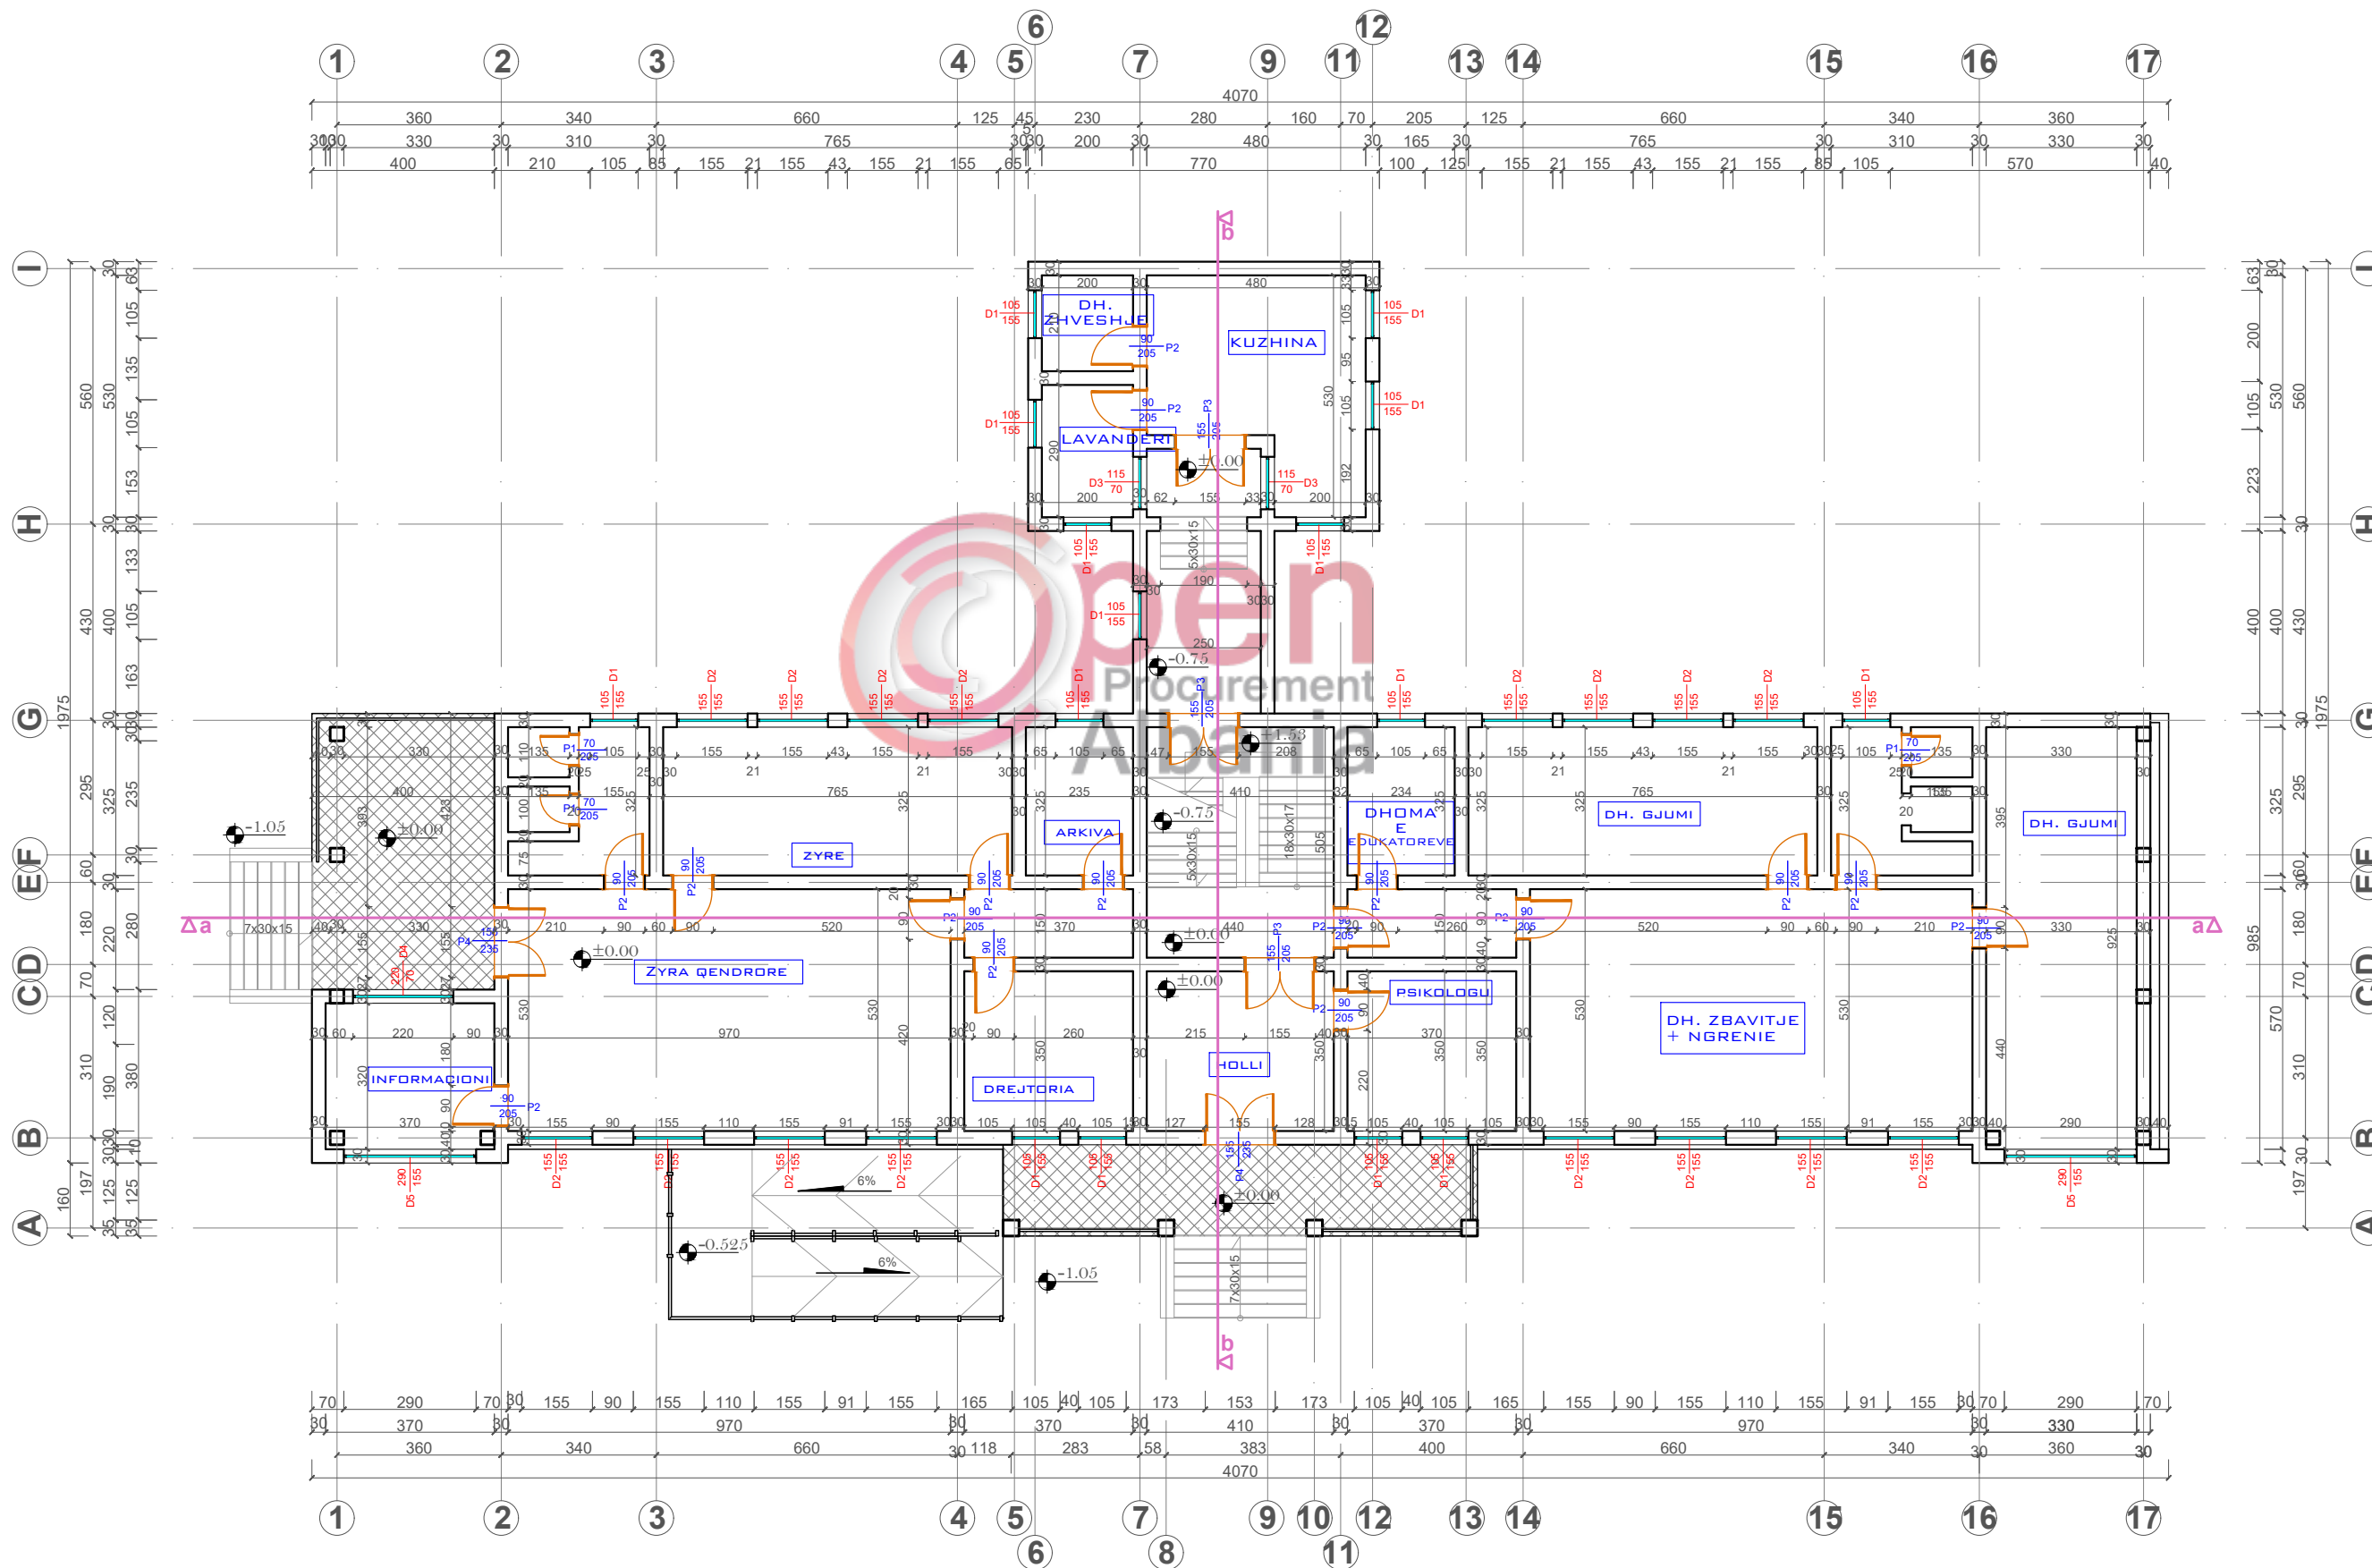


**RIKONSTRUKSIONI I SHKOLLËS 9- VJEÇARE " MARK TROKTHI"
DHE ÇERDHE- KOPSHTIT NR. 1, LAÇ, BASHKIA KURBIN.
PLANIMETRIA E KATIT PËRDHE TË ÇERDHE- KOPSHTIT (DIMENSIONIM),
GJËNDJA E PROPOZUAR
SHK. 1: 150**

"ENGINEERING & LEGAL CONSULTING"

GRUP PROJEKTIMI

RIKONSTRUKSIONI I SHKOLLËS 9- VJEÇARE " MARK TROKTHI" DHE ÇERDHE- KOPSHTIT NR. 1			Inxh. Hidroteknik MSc.	Blerim BRAJA
POROSITËS: "BASHKIA KURBIN"			Arkitekte	Joana BRAJA
EMËRTIMI I FLETËS			Inxh. Hidroteknik MSc.	Arlind OMURI
PLANIMETRIA E KATIT TË PARË TË ÇERDHE- KOPSHTIT (DIM.)			Topograf	Artan LATO
FAZA	DATA	NR. FLETËS	Inxh. Gjeolog	Florian LILAJ
PR. ZBATIMI	12. 2018	07	Inxh. Elektrik	Klodian MALO

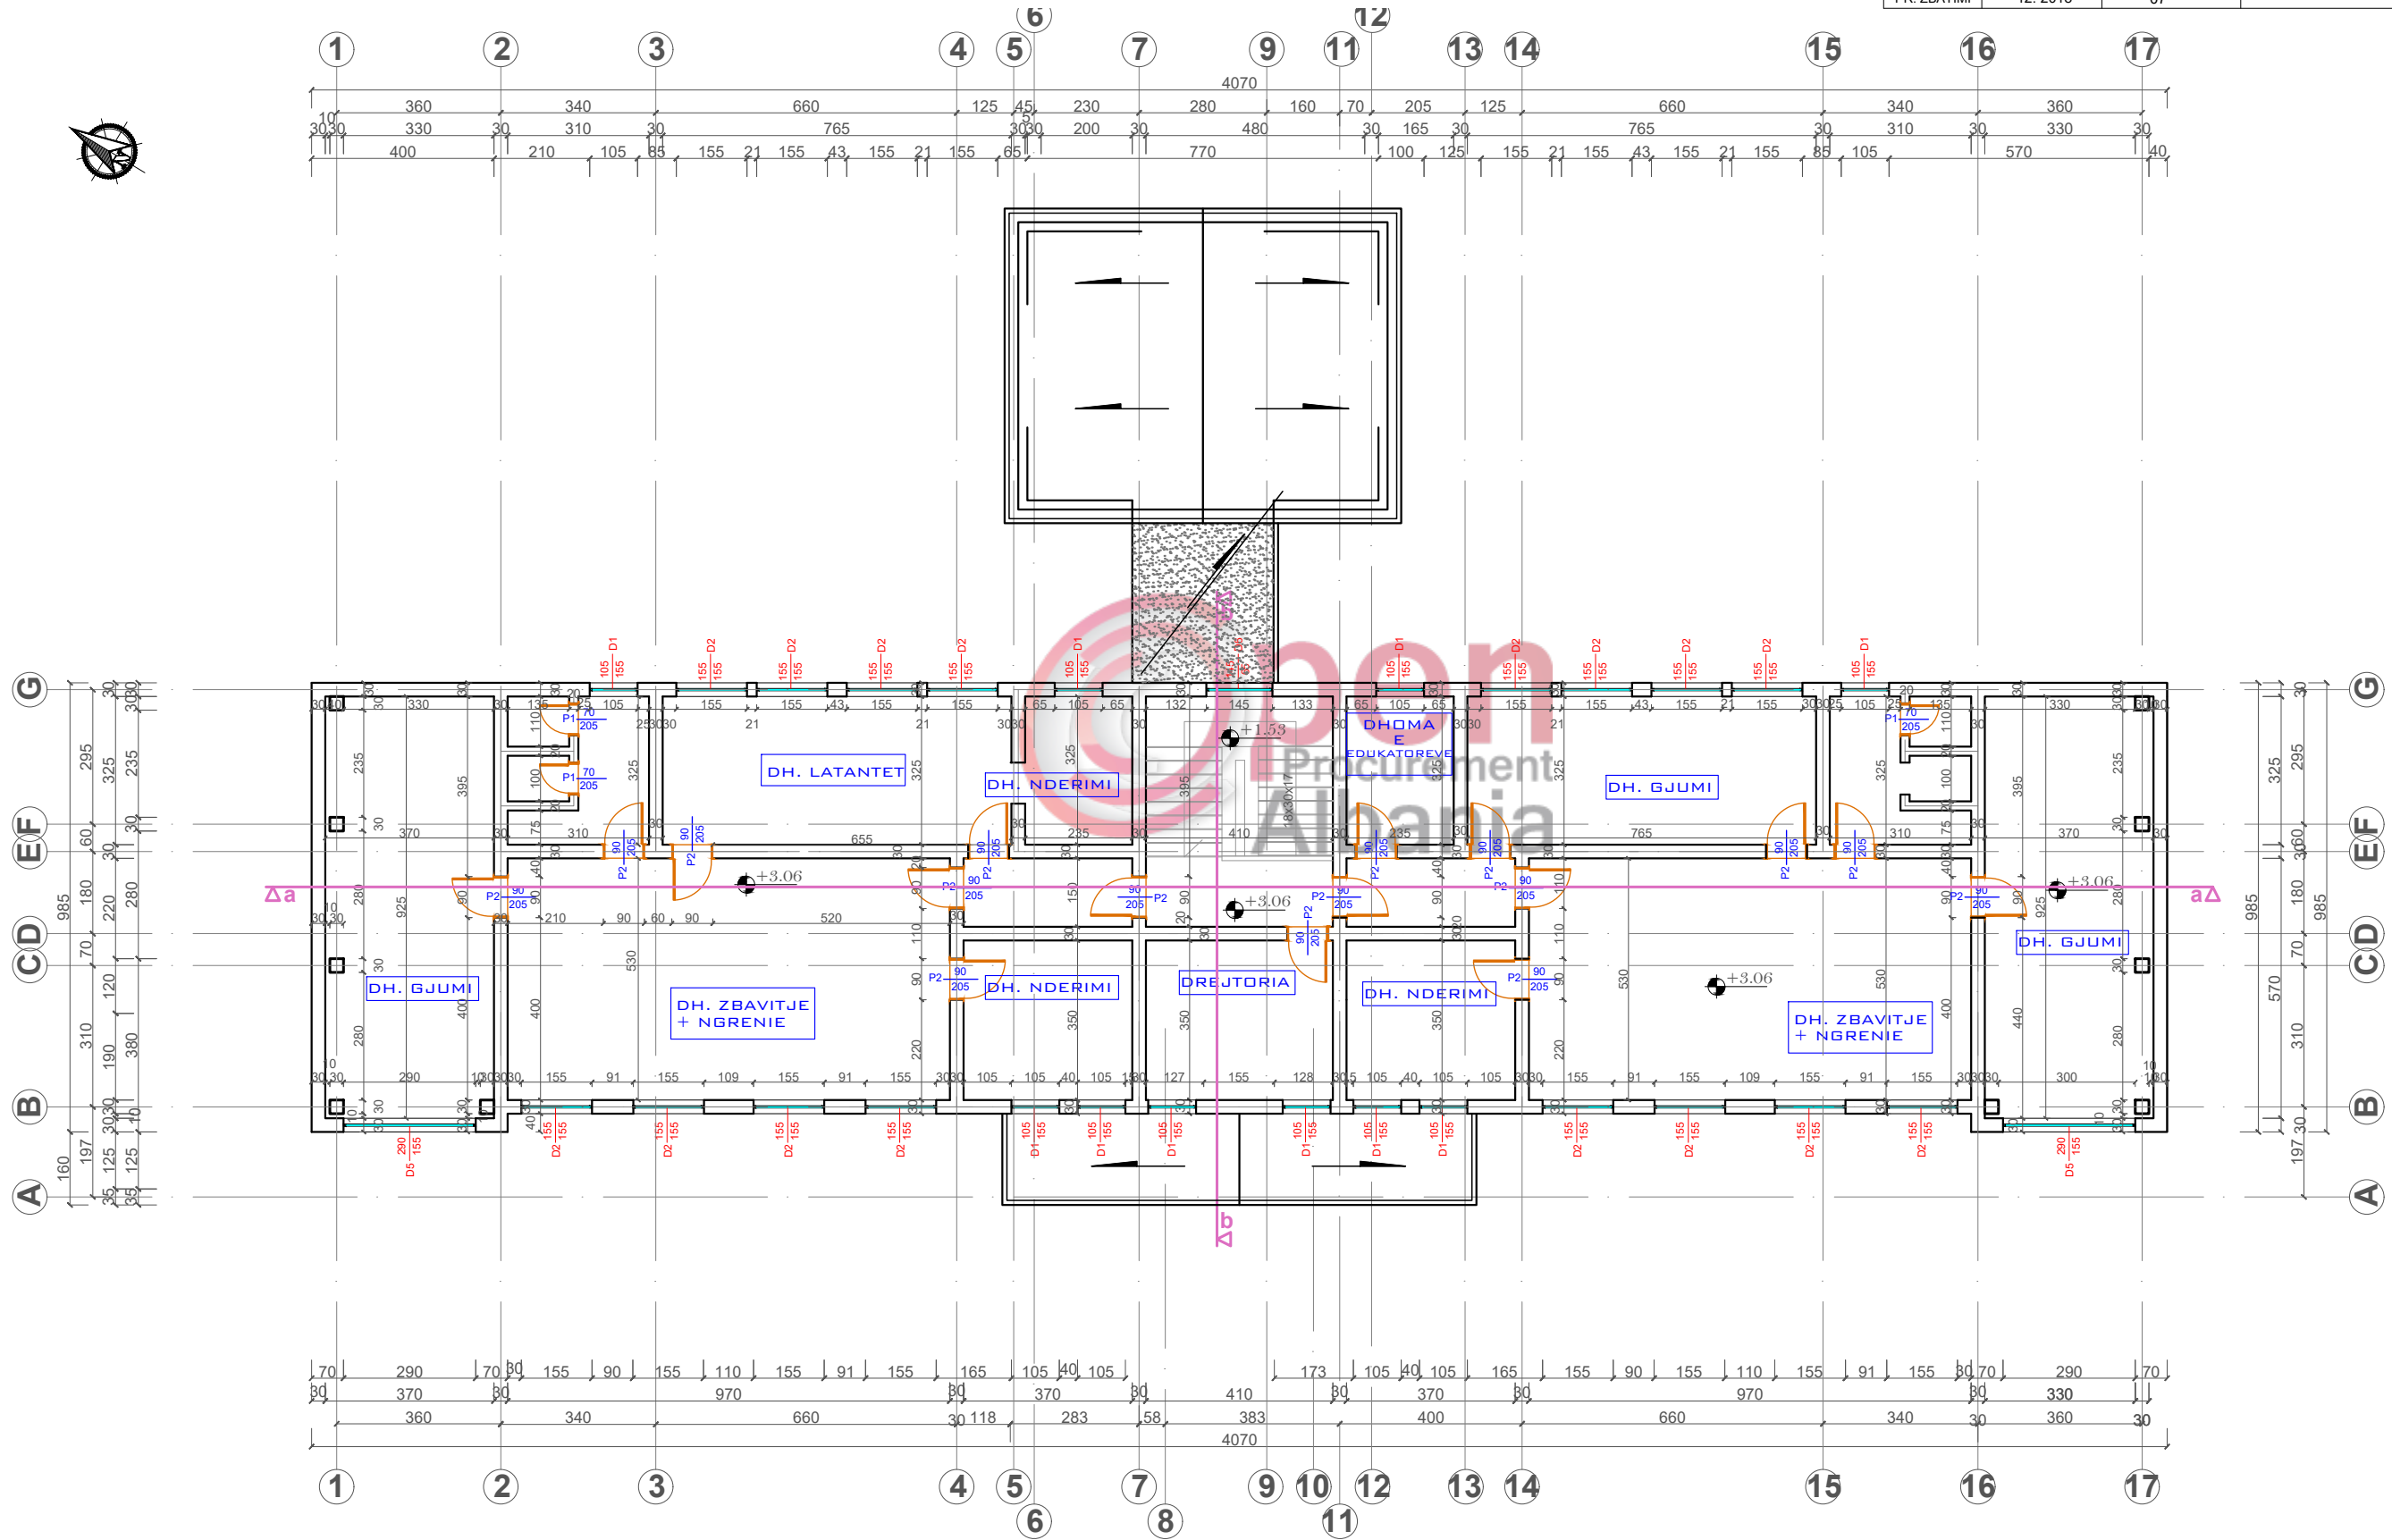


RIKONSTRUKSIONI I SHKOLLËS 9- VJEÇARE " MARK TROKTHI"
 DHE ÇERDHE- KOPSHTIT NR. 1, LAÇ, BASHKIA KURBIN.
 PLANIMETRIA E ÇATISË ÇERDHE- KOPSHTIT (DIMENSIONIM),
 GJËNDJA E PROPOZUAR
 SHK. 1: 150

"ENGINEERING & LEGAL CONSULTING"

GRUP PROJEKTIMI

RIKONSTRUKSIONI I SHKOLLËS 9- VJEÇARE " MARK TROKTHI" DHE ÇERDHE- KOPSHTIT NR. 1			Inxh. Hidroteknik MSc.	Blerim BRAJA
POROSITËS: "BASHKIA KURBIN"			Arkitekte	Joana BRAJA
EMËRTIMI I FLETËS			Inxh. Hidroteknik MSc.	Arlind OMURI
PLANIMETRIA E ÇATISË TË ÇERDHE- KOPSHTIT (DIM.)			Topograf	Artan LATO
FAZA	DATA	NR. FLETËS	Inxh. Gjeolog	Florian LILAJ
PR. ZBATIMI	12. 2018	08	Inxh. Elektrik	Klodian MALO

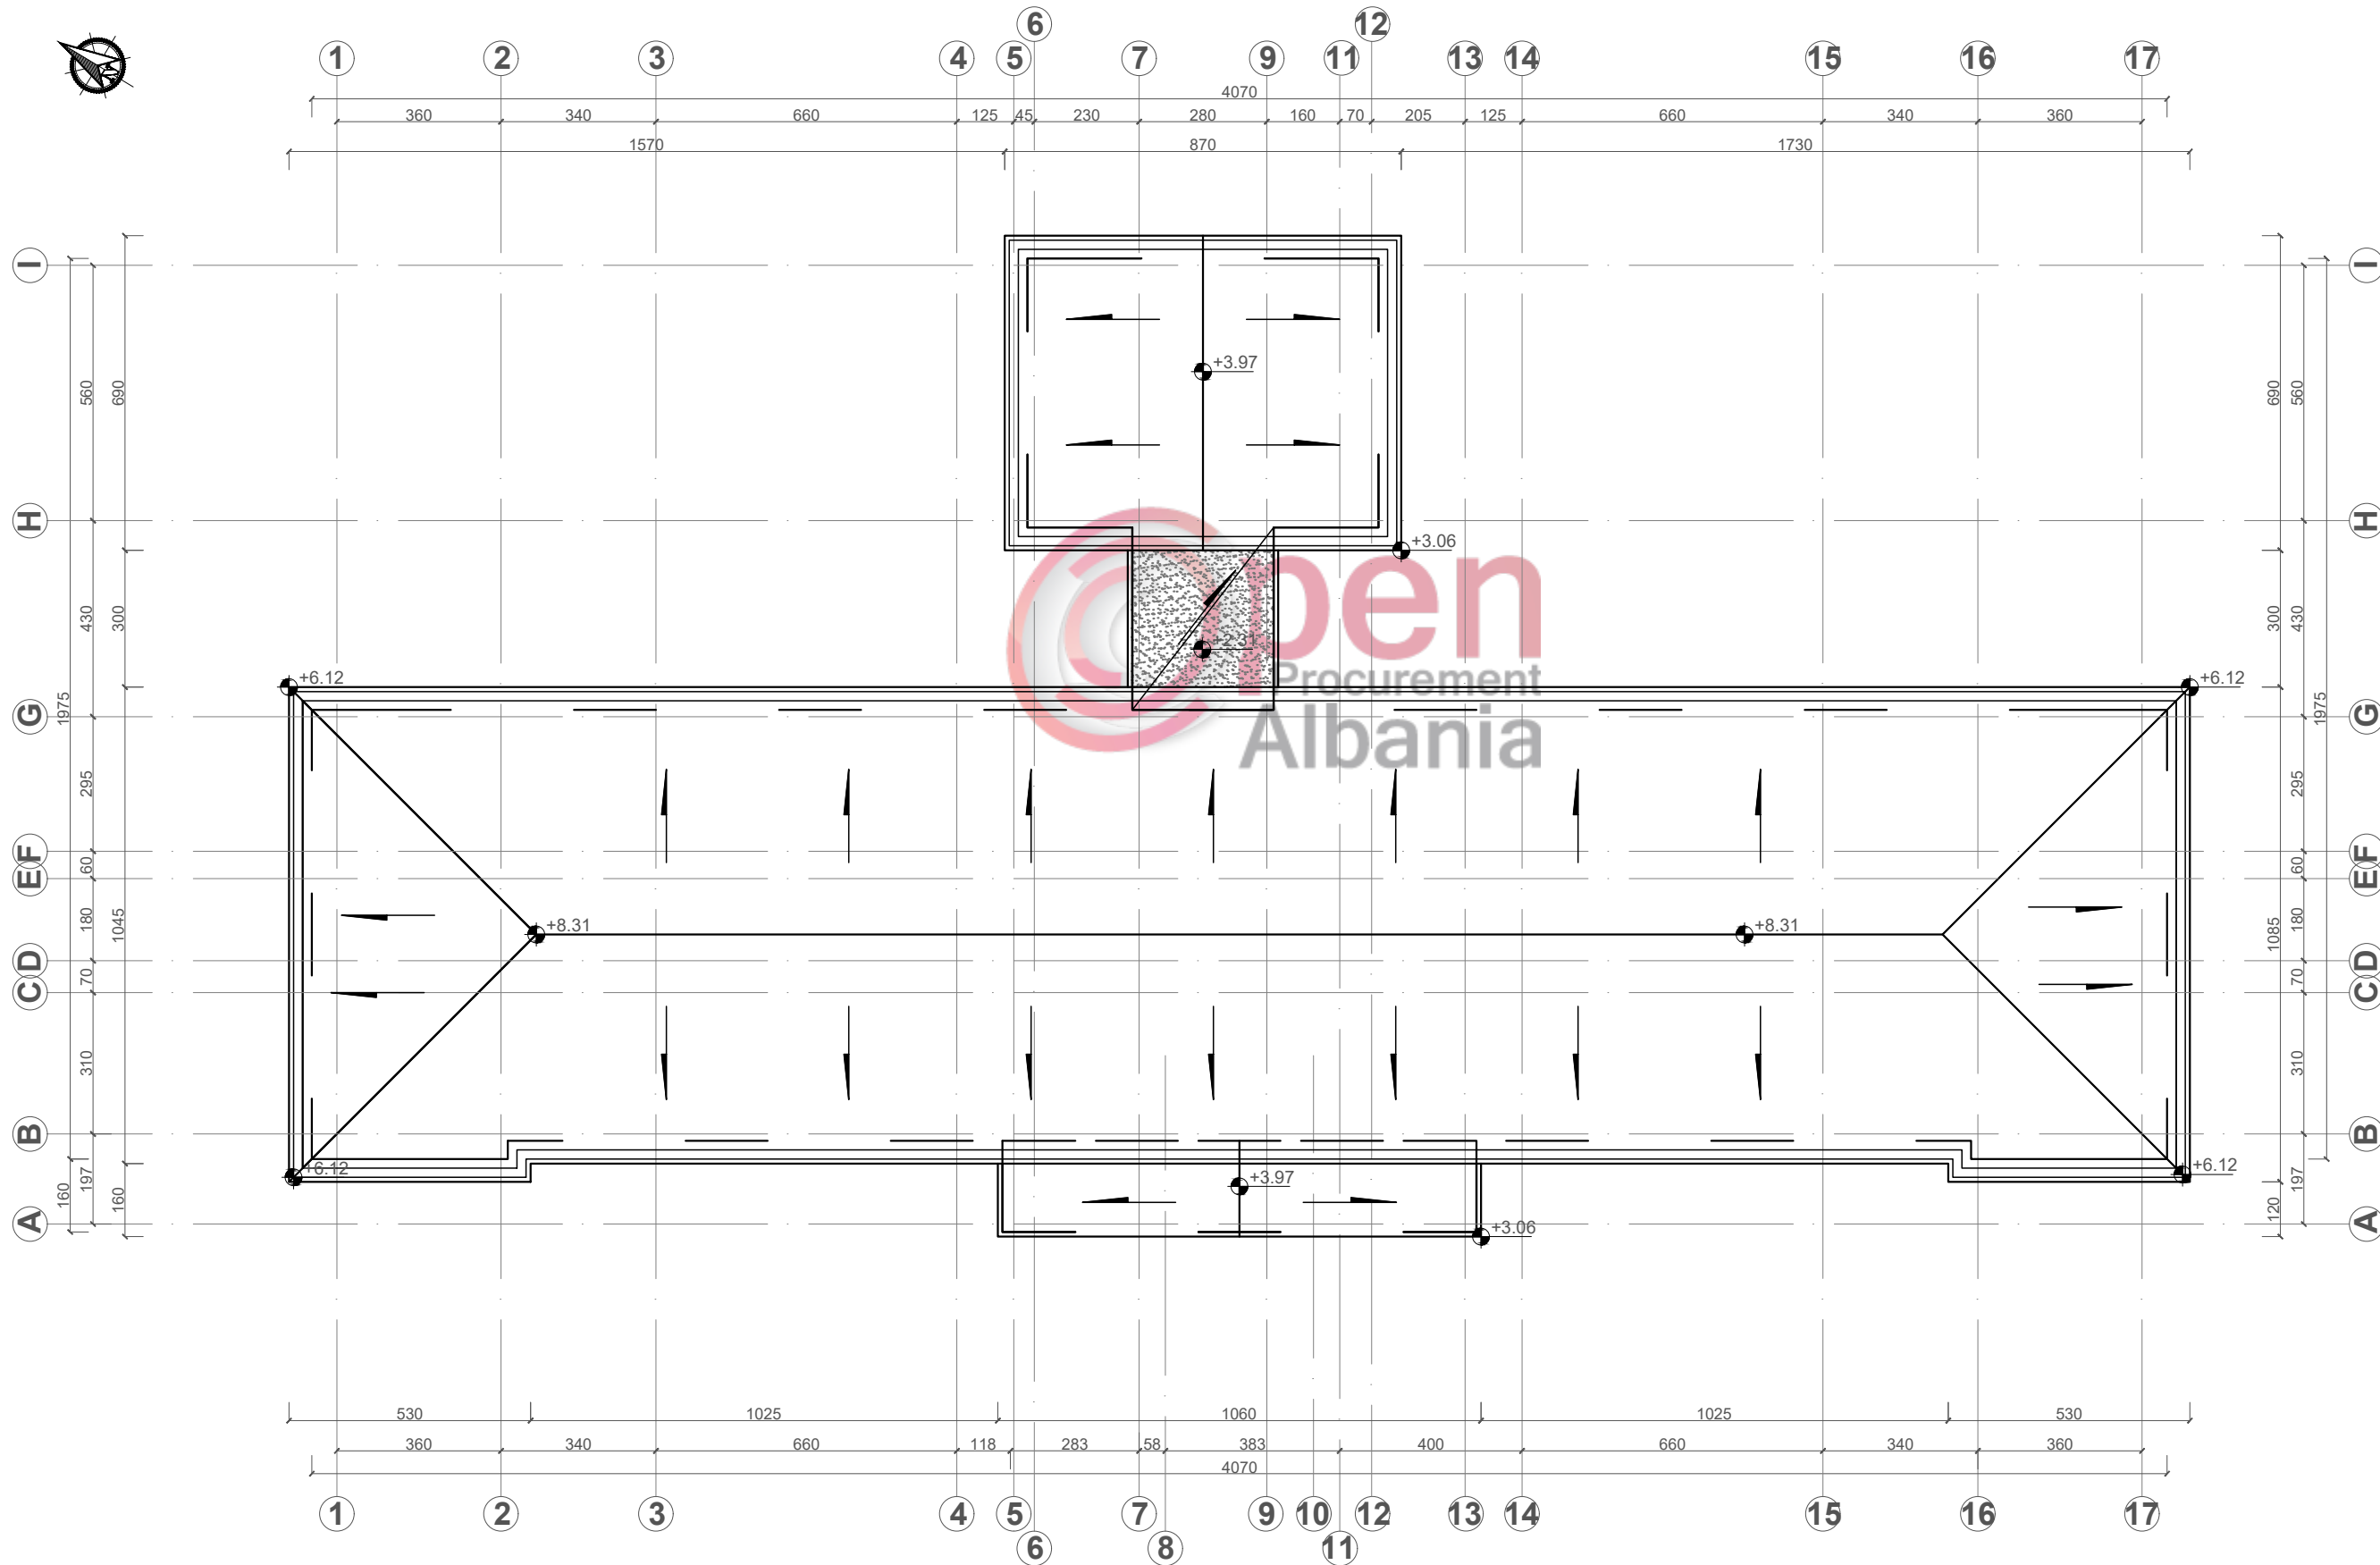


RIKONSTRUKSIONI I SHKOLLËS 9- VJEÇARE " MARK TROKTHI"
 DHE ÇERDHE- KOPSHTIT NR. 1, LAÇ, BASHKIA KURBIN.
 PLANIMETRIA E KATIT PËRDHE TË ÇERDHE- KOPSHTIT (MOBILIM),
 GJËNDJA E PROPOZUAR
 SHK. 1: 150

"ENGINEERING & LEGAL CONSULTING"

GRUP PROJEKTIMI

RIKONSTRUKSIONI I SHKOLLËS 9- VJEÇARE " MARK TROKTHI" DHE ÇERDHE- KOPSHTIT NR. 1			Inxh. Hidroteknik MSc.	Blerim BRAJA
POROSITËS: "BASHKIA KURBIN"			Arkitekte	Joana BRAJA
EMËRTIMI I FLETËS			Inxh. Hidroteknik MSc.	Arlind OMURI
PLANIMETRIA E KATIT PËRDHE TË ÇERDHE- KOPSHTIT (MOB.)			Topograf	Artan LATO
FAZA	DATA	NR. FLETËS	Inxh. Gjeolog	Florian LILAJ
PR. ZBATIMI	12. 2018	09	Inxh. Elektrik	Klodian MALO

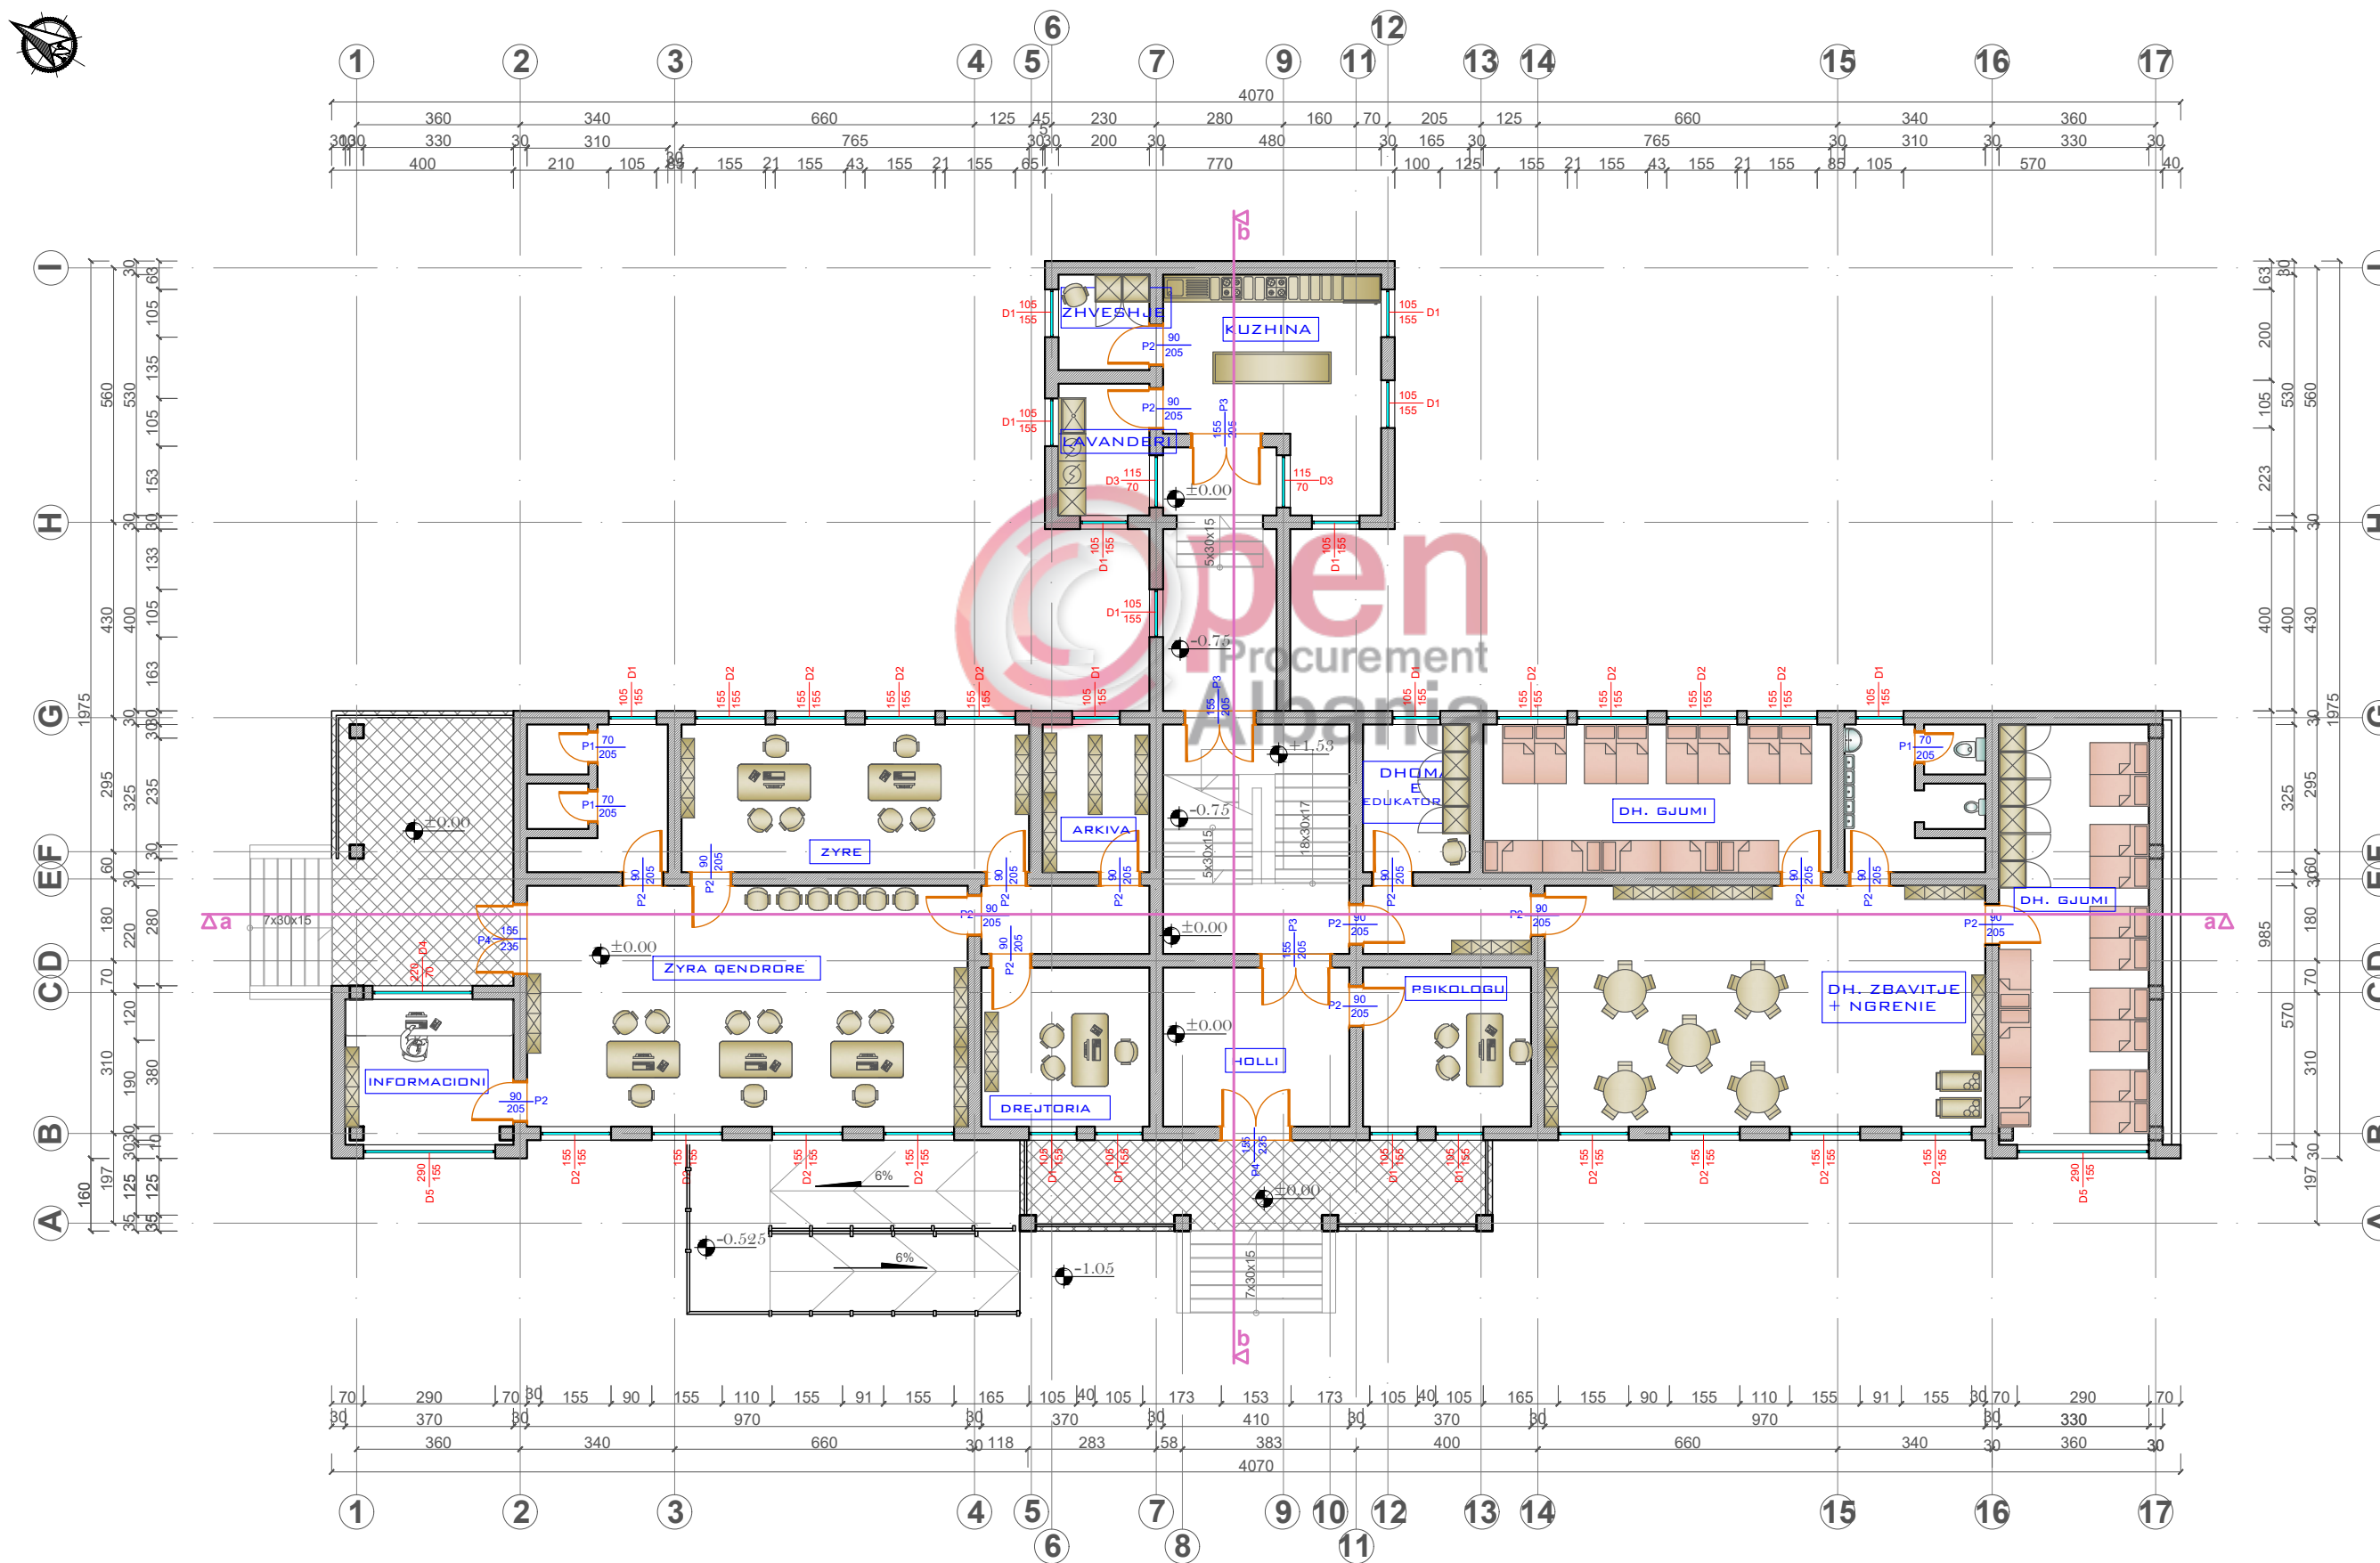


RIKONSTRUKSIONI I SHKOLLËS 9- VJEÇARE " MARK TROKTHI"
 DHE ÇERDHE- KOPSHTIT NR. 1, LAÇ, BASHKIA KURBIN.
 PLANIMETRIA E KATIT TË PARË TË ÇERDHE- KOPSHTIT (MOBILIMI),
 GJËNDJA E E PROPOZUAR
 SHK. 1: 150

"ENGINEERING & LEGAL CONSULTING"

GRUP PROJEKTIMI

RIKONSTRUKSIONI I SHKOLLËS 9- VJEÇARE " MARK TROKTHI" DHE ÇERDHE- KOPSHTIT NR. 1			Inxh. Hidroteknik MSc.	Blerim BRAJA
POROSITËS: "BASHKIA KURBIN"			Arkitekte	Joana BRAJA
EMËRTIMI I FLETËS			Inxh. Hidroteknik MSc.	Arlind OMURI
PLANIMETRIA E KATIT TË PARË TË ÇERDHE- KOPSHTIT (MOB.)			Topograf	Artan LATO
FAZA	DATA	NR. FLETËS	Inxh. Gjeolog	Florian LILAJ
PR. ZBATIMI	12. 2018	10	Inxh. Elektrik	Klodian MALO

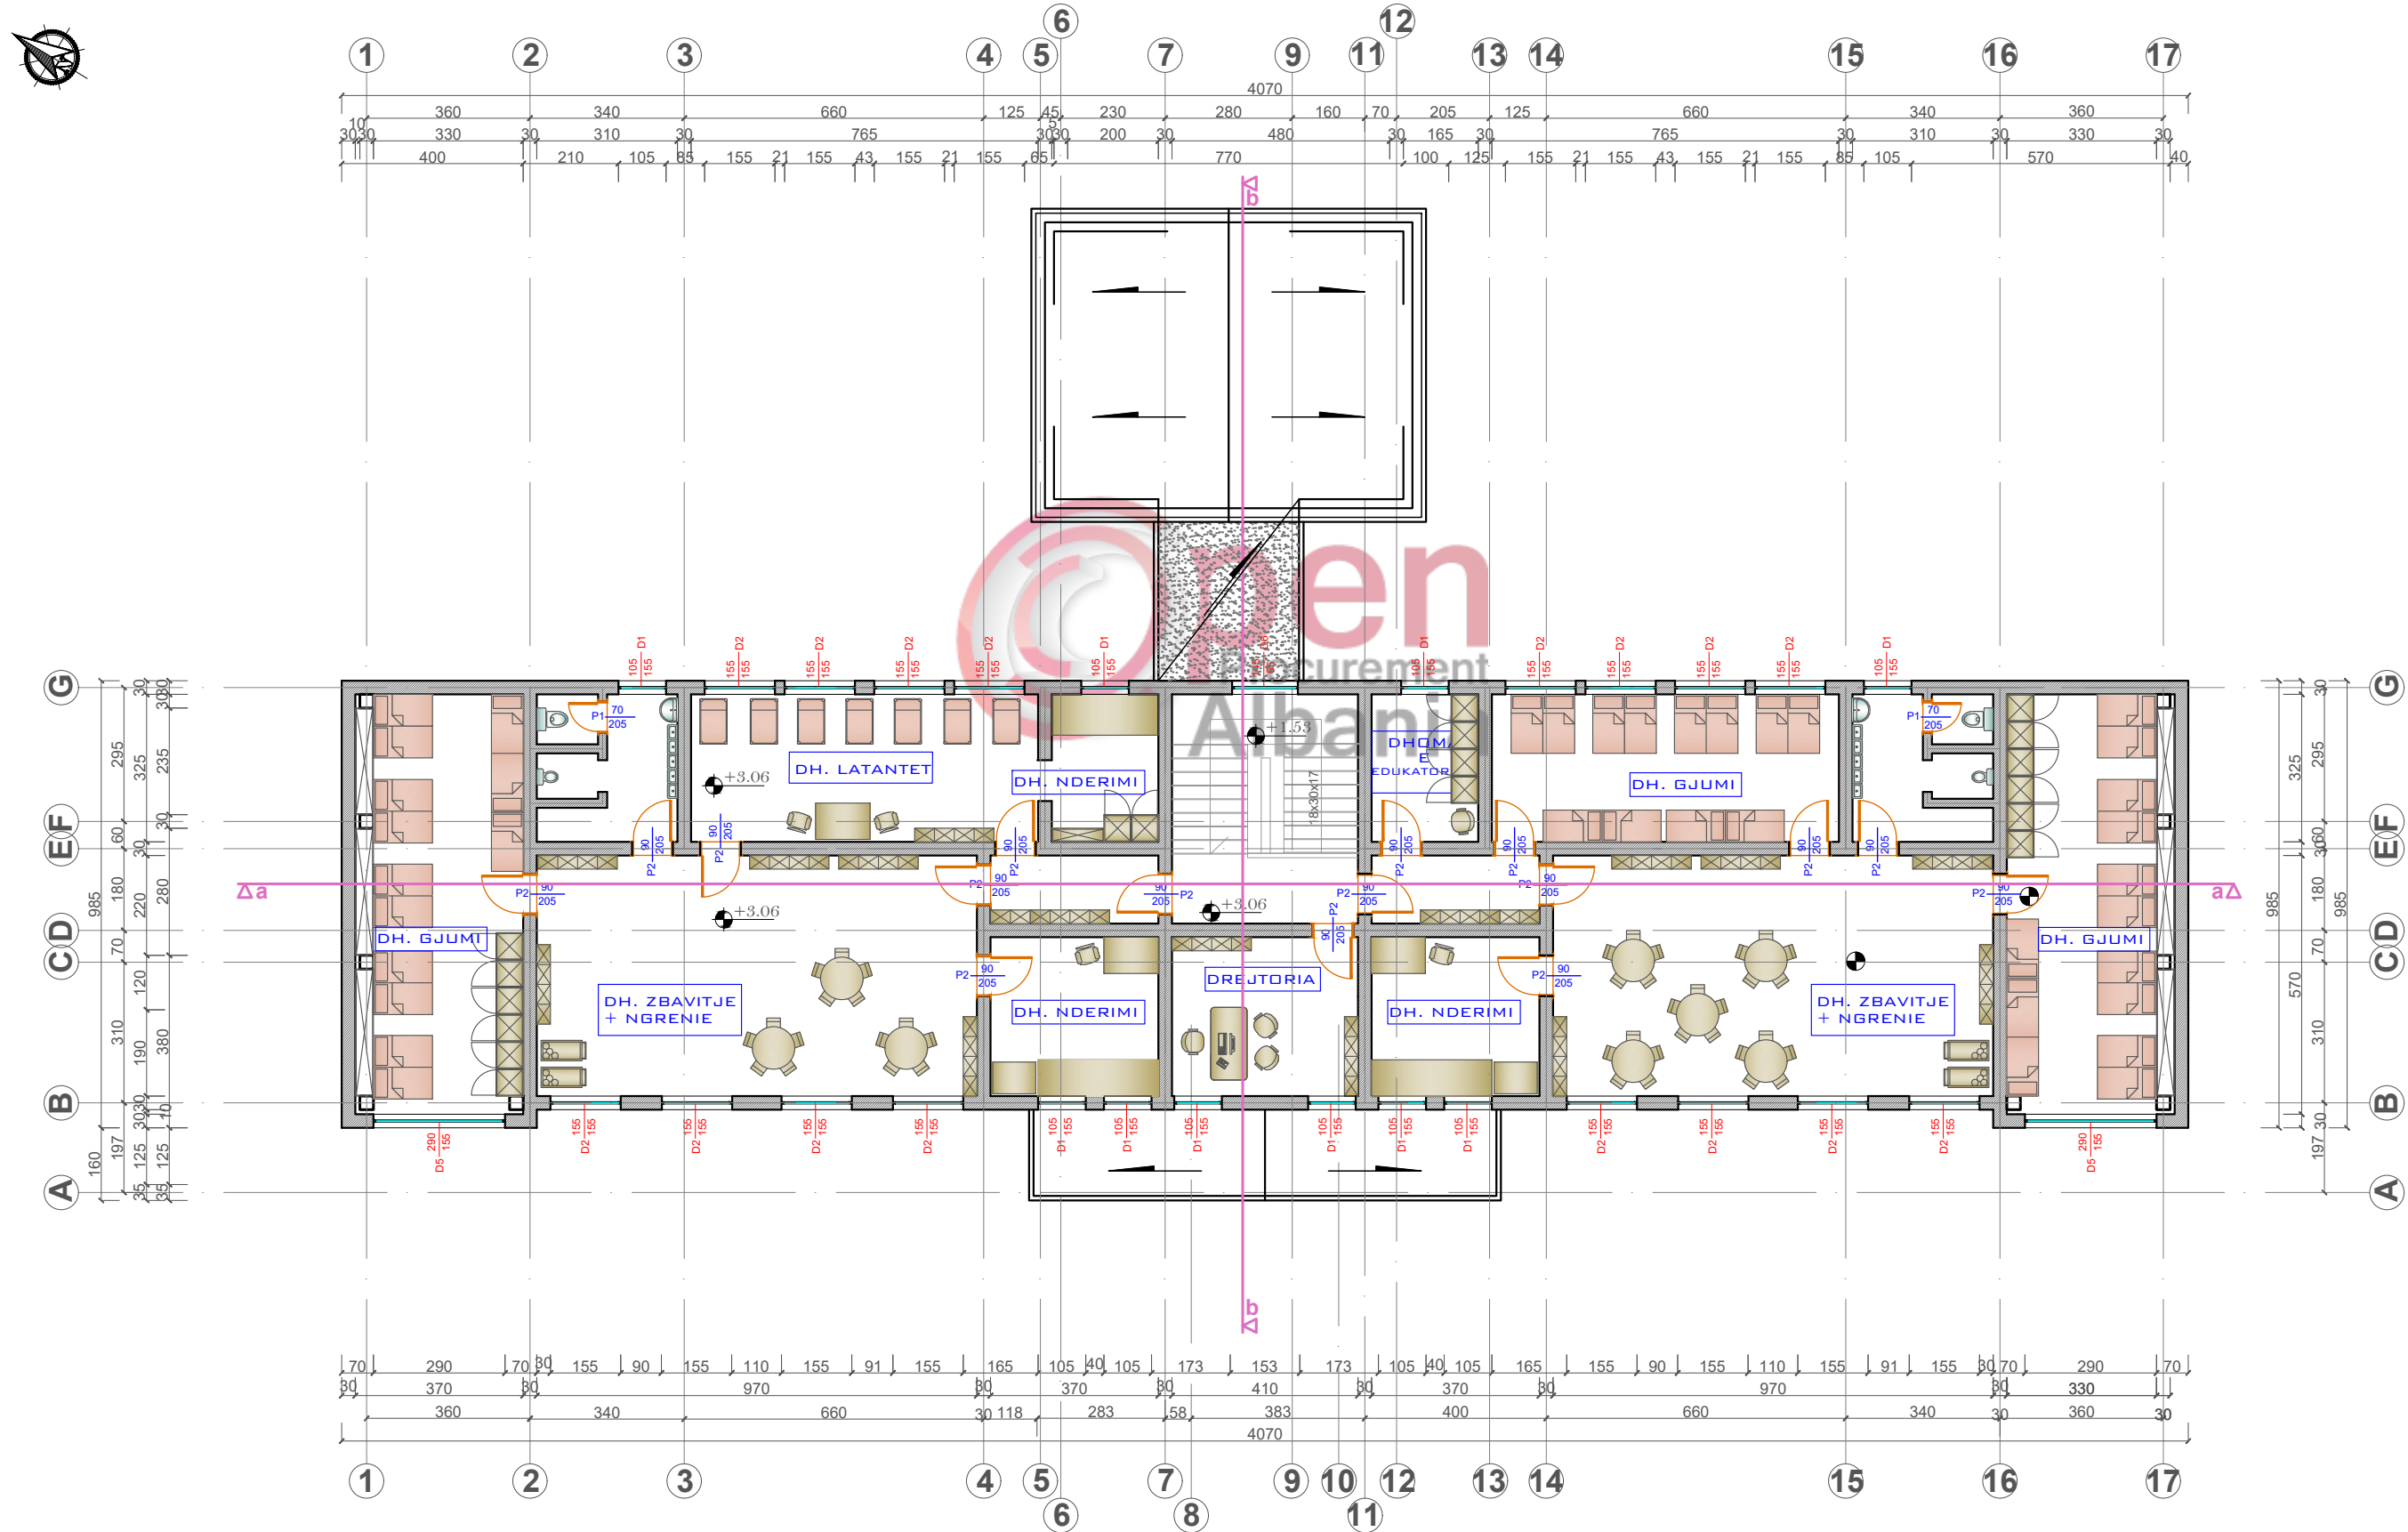


RIKONSTRUKSIONI I SHKOLLËS 9- VJEÇARE " MARK TROKTHI"
 DHE ÇERDHE- KOPSHTIT NR. 1, LAÇ, BASHKIA KURBIN.
 PLANIMETRIA E KATIT PËRDHE TË ÇERDHE- KOPSHTIT (DIMENSIONIM),
 NDRYSHIMET
 SHK. 1: 150

"ENGINEERING & LEGAL CONSULTING"

GRUP PROJEKTIMI

RIKONSTRUKSIONI I SHKOLLËS 9- VJEÇARE " MARK TROKTHI" DHE ÇERDHE- KOPSHTIT NR. 1			Inxh. Hidroteknik MSc.	Blerim BRAJA
POROSITËS: "BASHKIA KURBIN"			Arkitekte	Joana BRAJA
EMËRTIMI I FLETËS			Inxh. Hidroteknik MSc.	Arlind OMURI
PLANIMETRIA E KATIT PËRDHE TË ÇERDHE- KOPSHTIT (NDR.)			Topograf	Artan LATO
FAZA	DATA	NR. FLETËS	Inxh. Gjeolog	Florian LILAJ
PR. ZBATIMI	12. 2018	11	Inxh. Elektrik	Klodian MALO

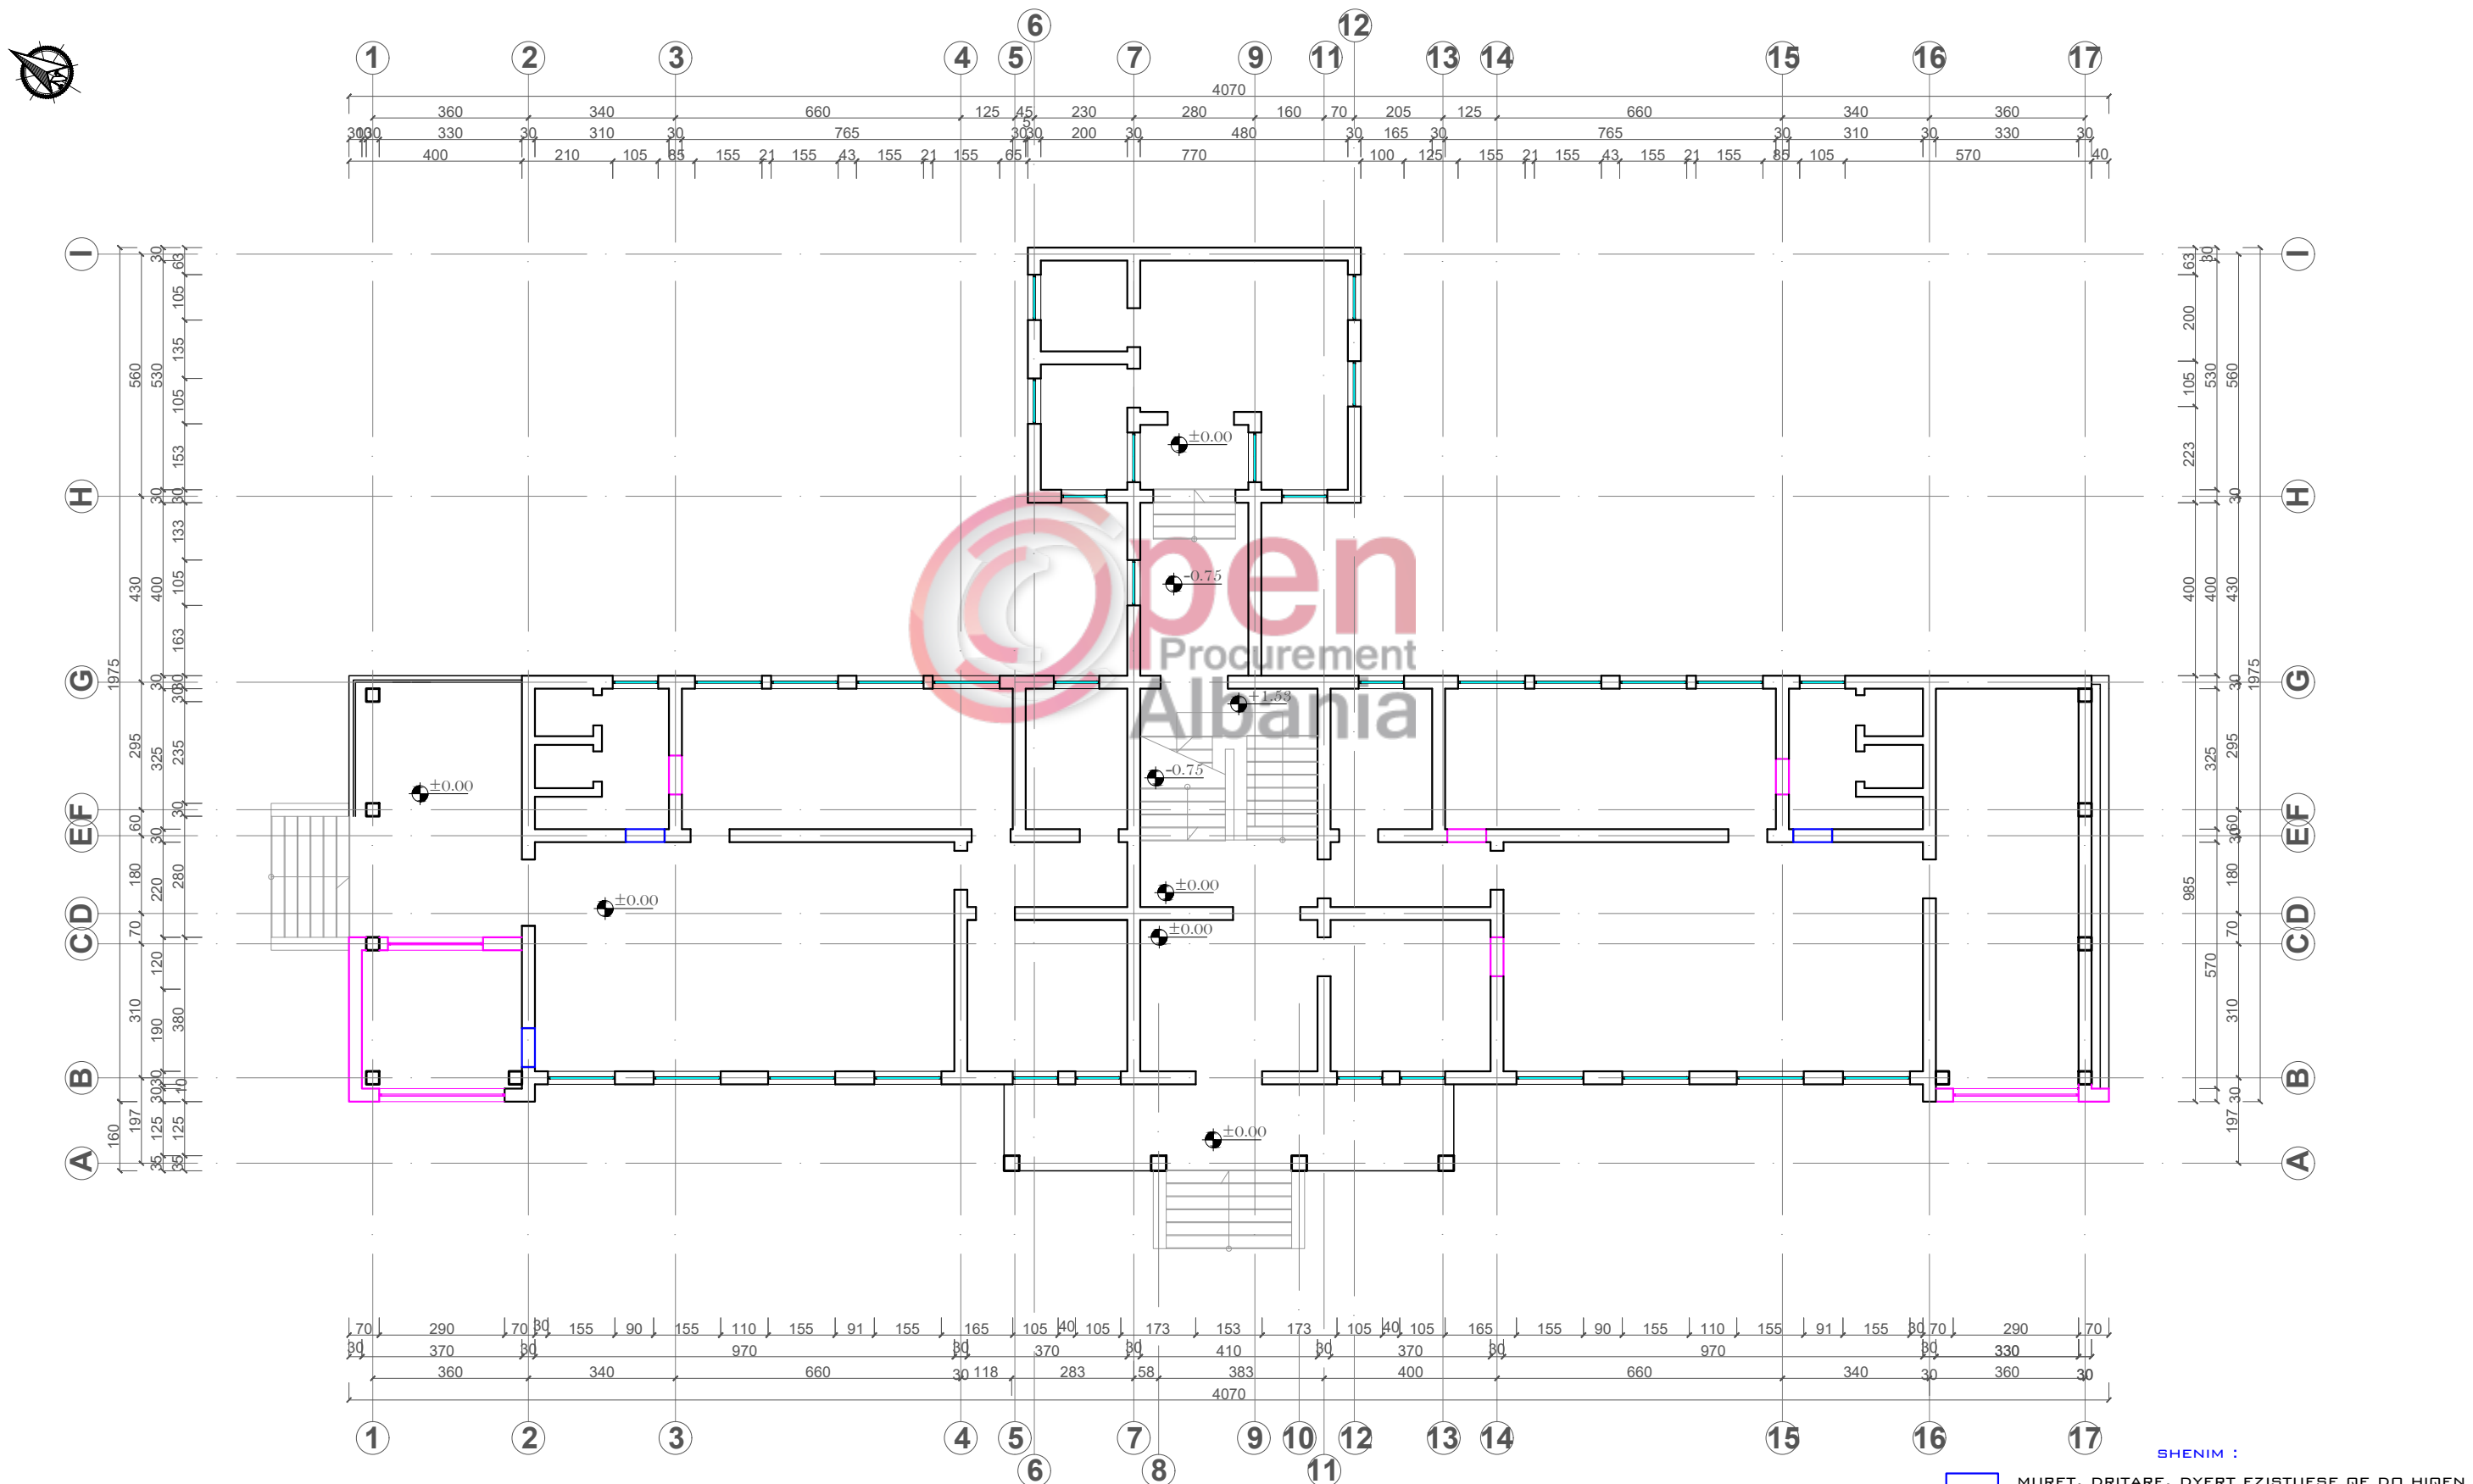

SHENIM :


- MURET, DRITARE, DYERT EZISTUESE QE DO HIQEN
- MURET, DYERT, DRITARE E REJA (TE NDRYSHUARA)

RIKONSTRUKSIONI I SHKOLLËS 9-VJEÇARE " MARK TROKTHI"
 DHE ÇERDHE- KOPSHIT NR. 1, LAÇ, BASHKIA KURBIN.
 PLANIMETRIA E KATIT TË PARË TË ÇERDHE- KOPSHIT (DIMENSIONIM),
 NDRYSHIMET
 SHK. 1: 150

"ENGINEERING & LEGAL CONSULTING"

GRUP PROJEKTIMI

RIKONSTRUKSIONI I SHKOLLËS 9-VJEÇARE " MARK TROKTHI" DHE ÇERDHE- KOPSHIT NR. 1			Inxh. Hidroteknik MSC.	Blerim BRAJA
POROSITËS: "BASHKIA KURBIN"			Arkitekte	Joana BRAJA
EMËRTIMI I FLETËS			Inxh. Hidroteknik MSC.	Arlind OMURI
PLANIMETRIA E KATIT TË PARË TË ÇERDHE- KOPSHIT (NDR.)			Topograf	Artan LATO
FAZA	DATA	NR. FLETËS	Inxh. Gjeolog	Florian LILAJ
PR. ZBATIMI	12. 2018	12	Inxh. Elektrik	Klodian MALO

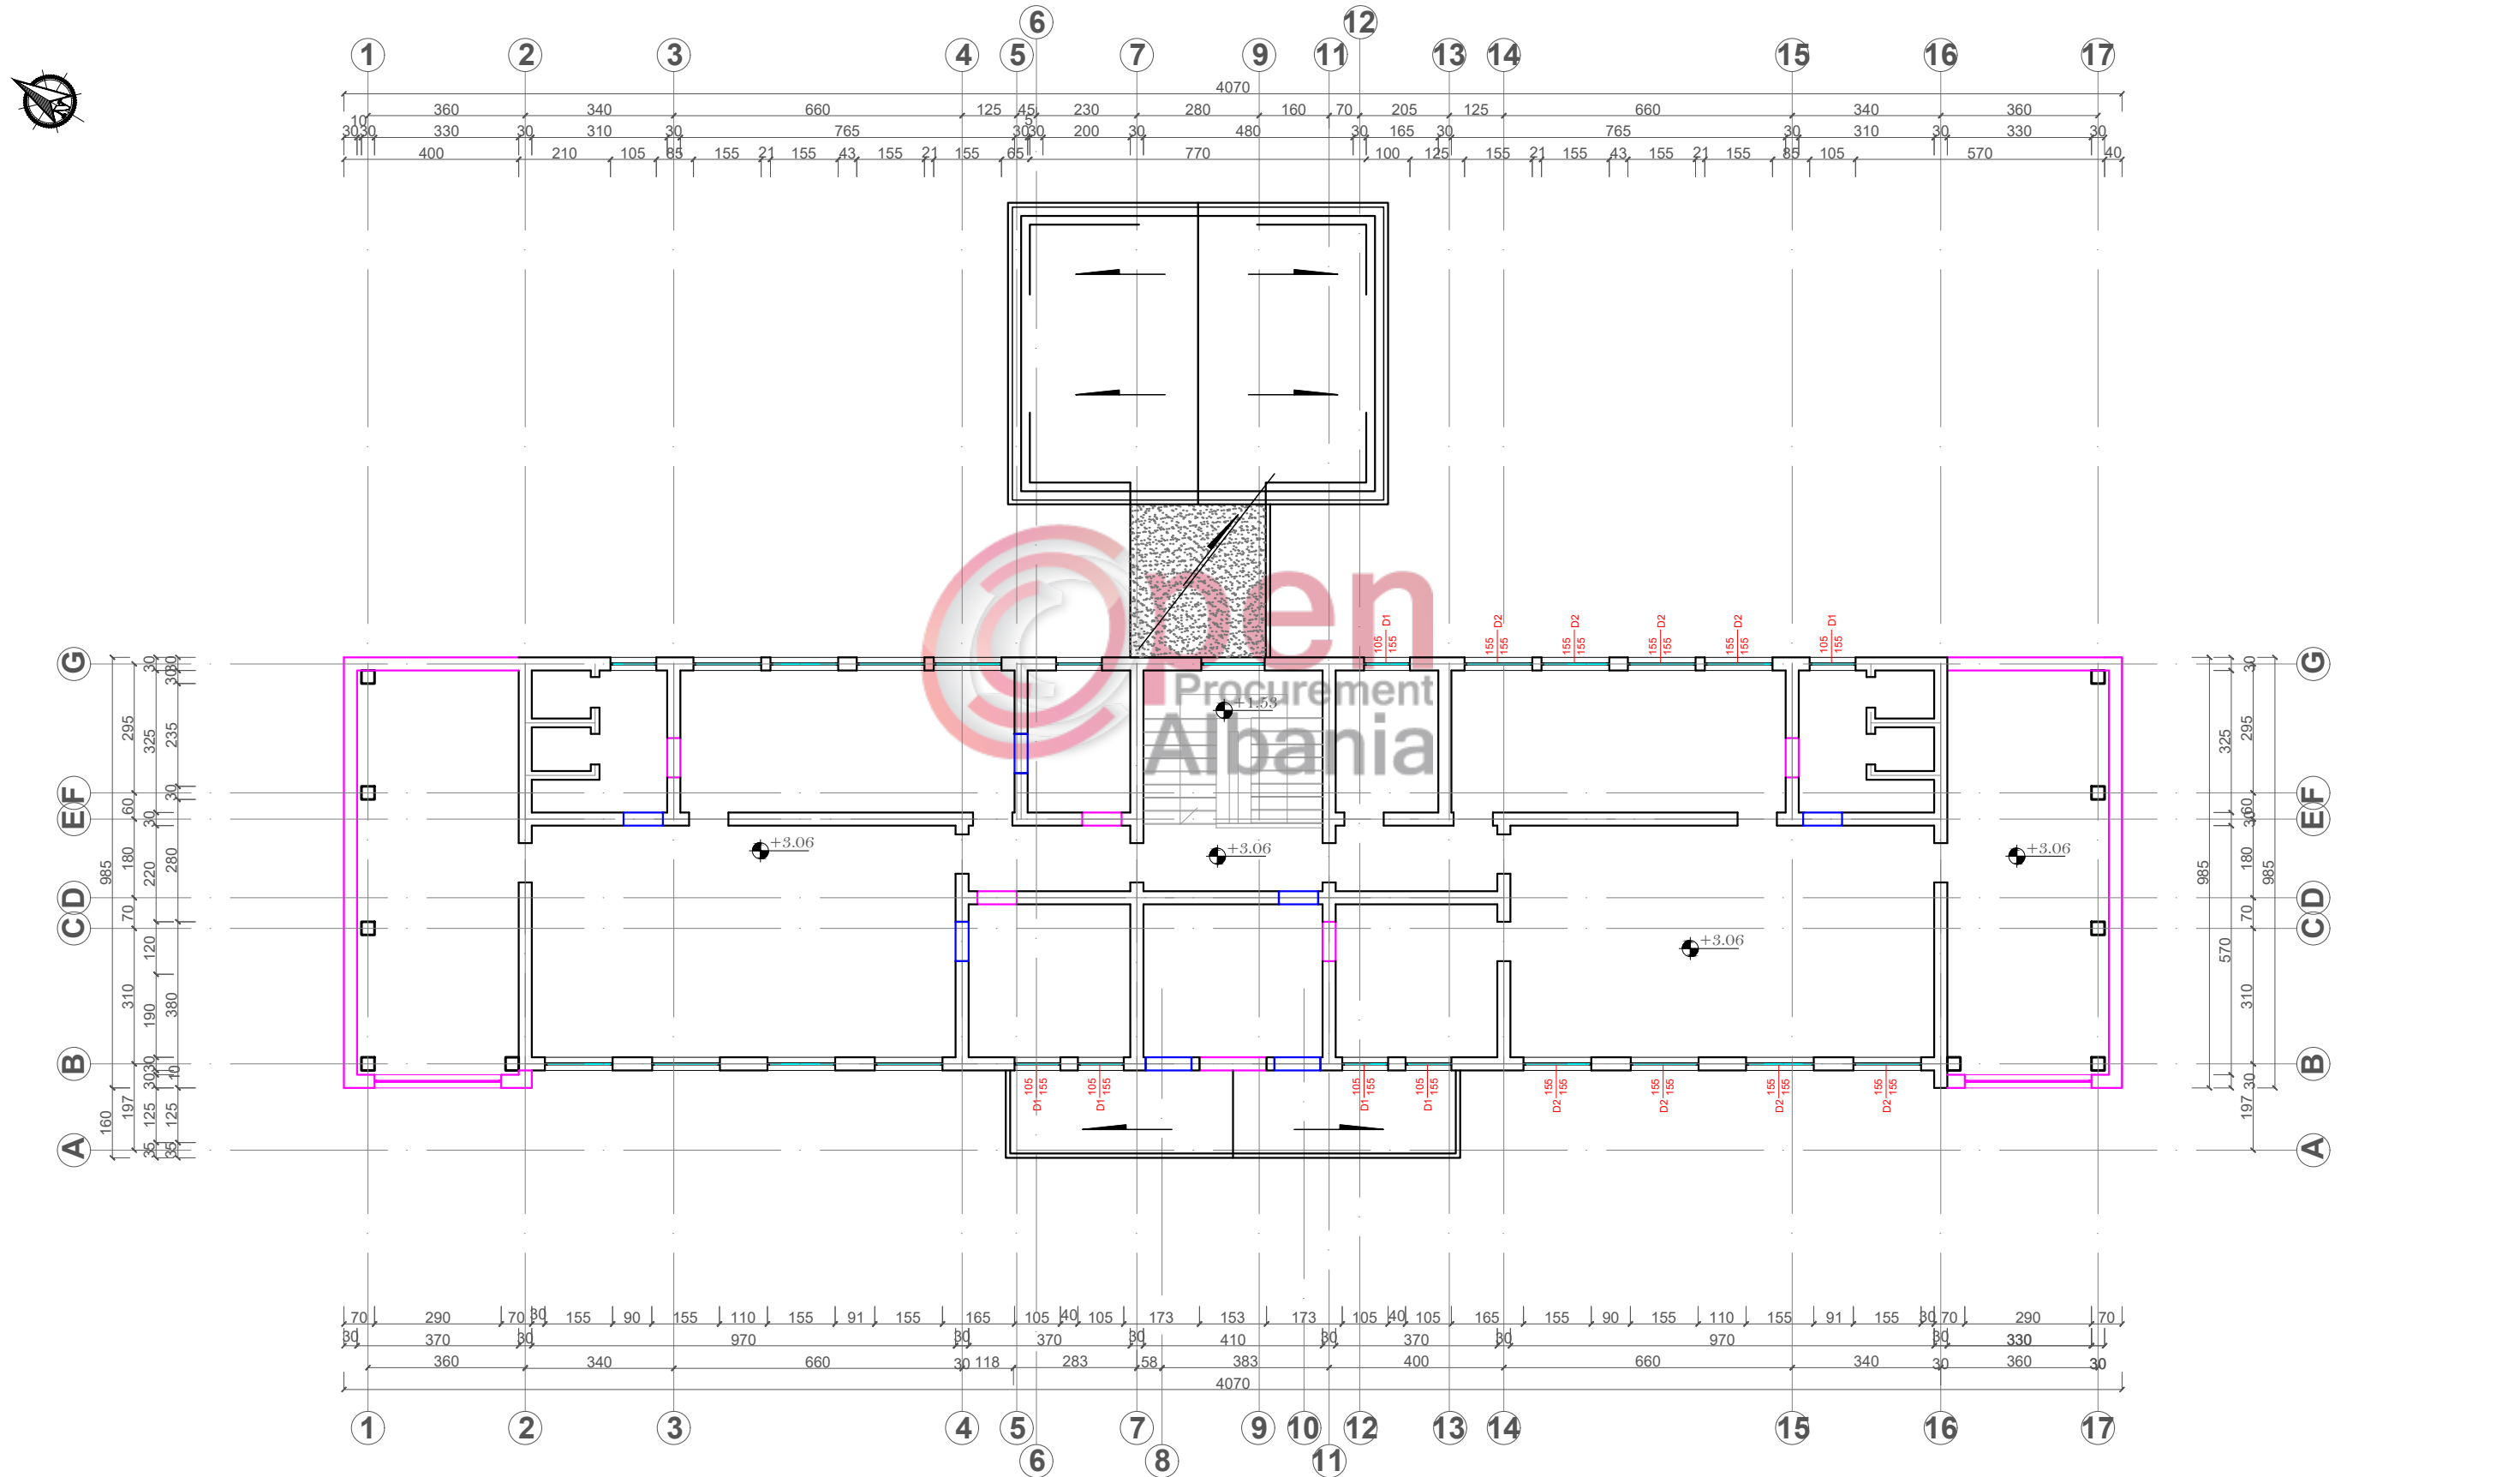

SHENIM :


- MURET, DRITARE, DYERT EZISTUESE QE DO HIQEN
- MURET, DYERT, DRITARE E REJA (TE NDRYSHUARA)

RIKONSTRUKSIONI I SHKOLLËS 9- VJEÇARE " MARK TROKTHI"
 DHE ÇERDHE- KOPSHTIT NR. 1, LAÇ, BASHKIA KURBIN.
 PRERJA A-A
 SHK. 1: 150

"ENGINEERING & LEGAL CONSULTING"

GRUP PROJEKTIMI

RIKONSTRUKSIONI I SHKOLLËS 9- VJEÇARE " MARK TROKTHI" DHE ÇERDHE- KOPSHTIT NR. 1			Inxh. Hidroteknik MSc.	Blerim BRAJA
POROSITËS: "BASHKIA KURBIN"			Arkitekte	Joana BRAJA
EMËRTIMI I FLETËS			Inxh. Hidroteknik MSc.	Arlind OMURI
PRERJA a-a E ÇERDHE- KOPSHTIT			Topograf	Artan LATO
FAZA	DATA	NR. FLETËS	Inxh. Gjeolog	Florian LILAJ
PR. ZBATIMI	12. 2018	13	Inxh. Elektrik	Klodian MALO

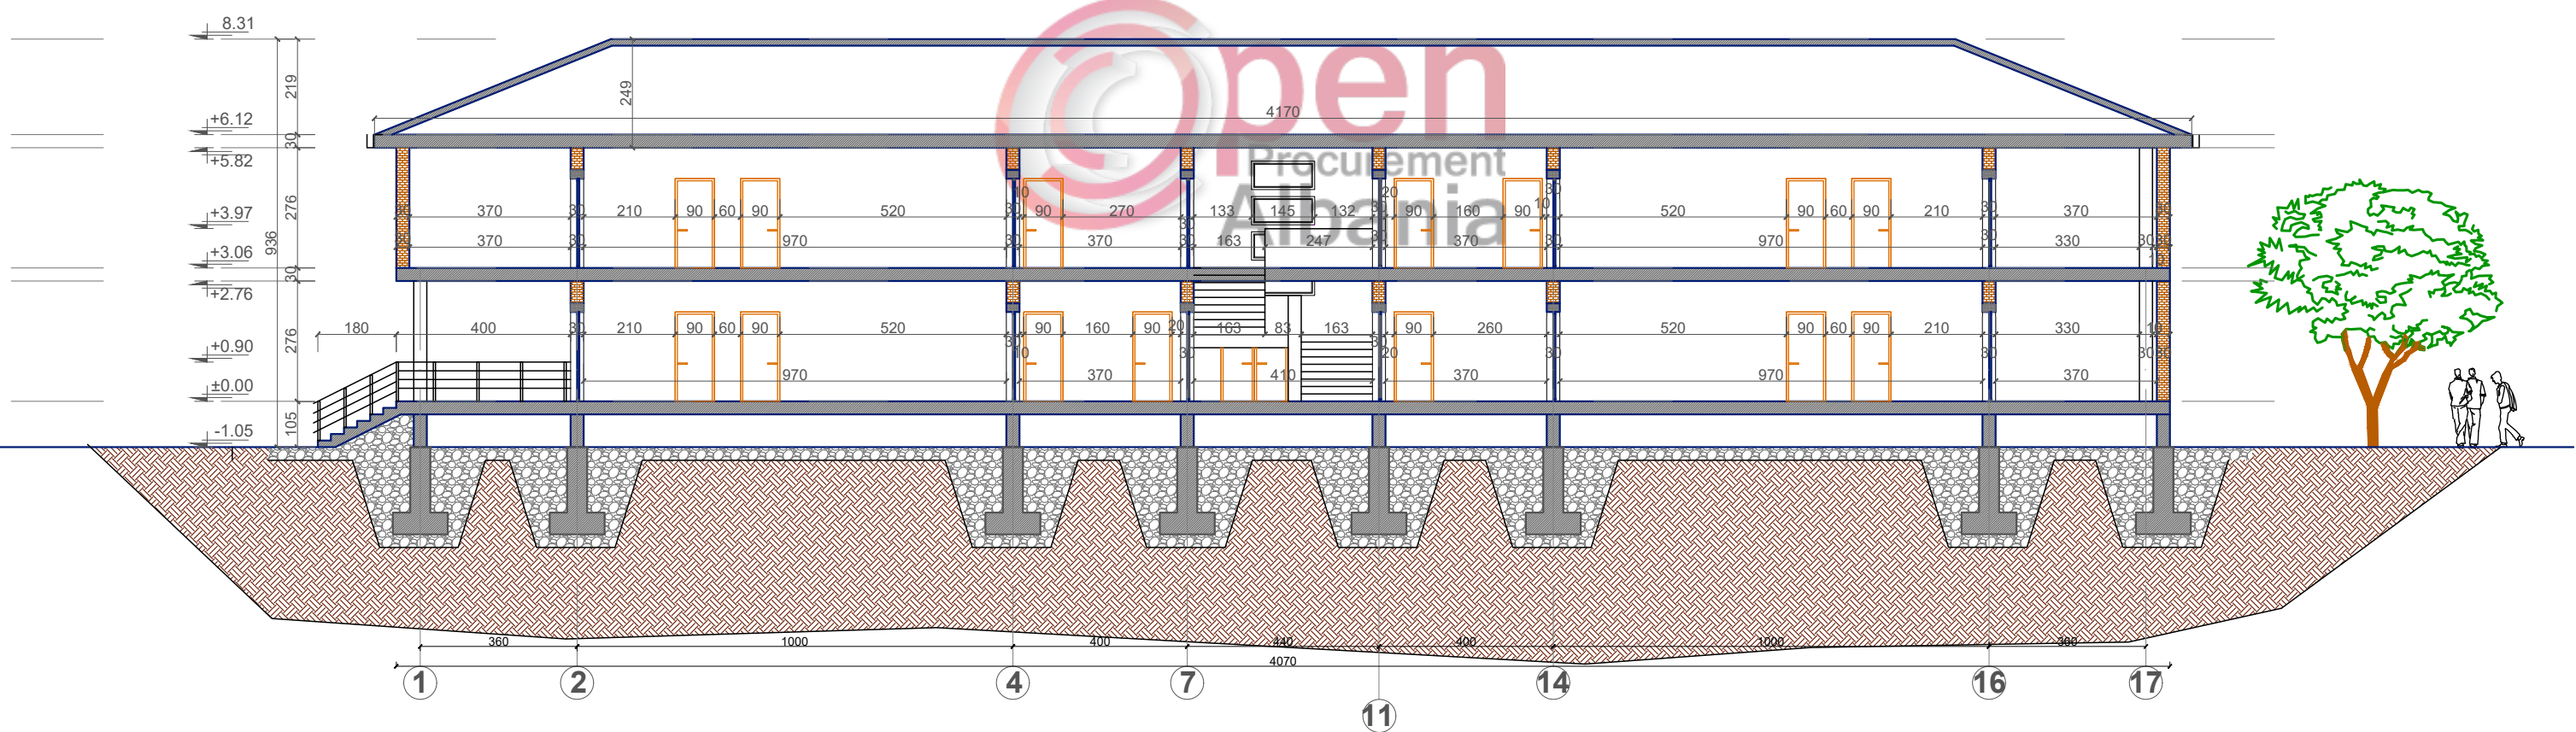


RIKONSTRUKSIONI I SHKOLLËS 9- VJEÇARE " MARK TROKTHI"
 DHE ÇERDHE- KOPSHTIT NR. 1, LAÇ, BASHKIA KURBIN.
 PRERJA B-B
 SHK. 1: 150

"ENGINEERING & LEGAL CONSULTING"

GRUP PROJEKTIMI

RIKONSTRUKSIONI I SHKOLLËS 9- VJEÇARE " MARK TROKTHI" DHE ÇERDHE- KOPSHTIT NR. 1			Inxh. Hidroteknik MSc.	Blerim BRAJA
POROSITËS: "BASHKIA KURBIN"			Arkitekte	Joana BRAJA
EMËRTIMI I FLETËS			Inxh. Hidroteknik MSc.	Arlind OMURI
PRERJA b-b E ÇERDHE- KOPSHTIT			Topograf	Artan LATO
FAZA	DATA	NR. FLETËS	Inxh. Gjeolog	Florian LILAJ
PR. ZBATIMI	12. 2018	14	Inxh. Elektrik	Klodian MALO

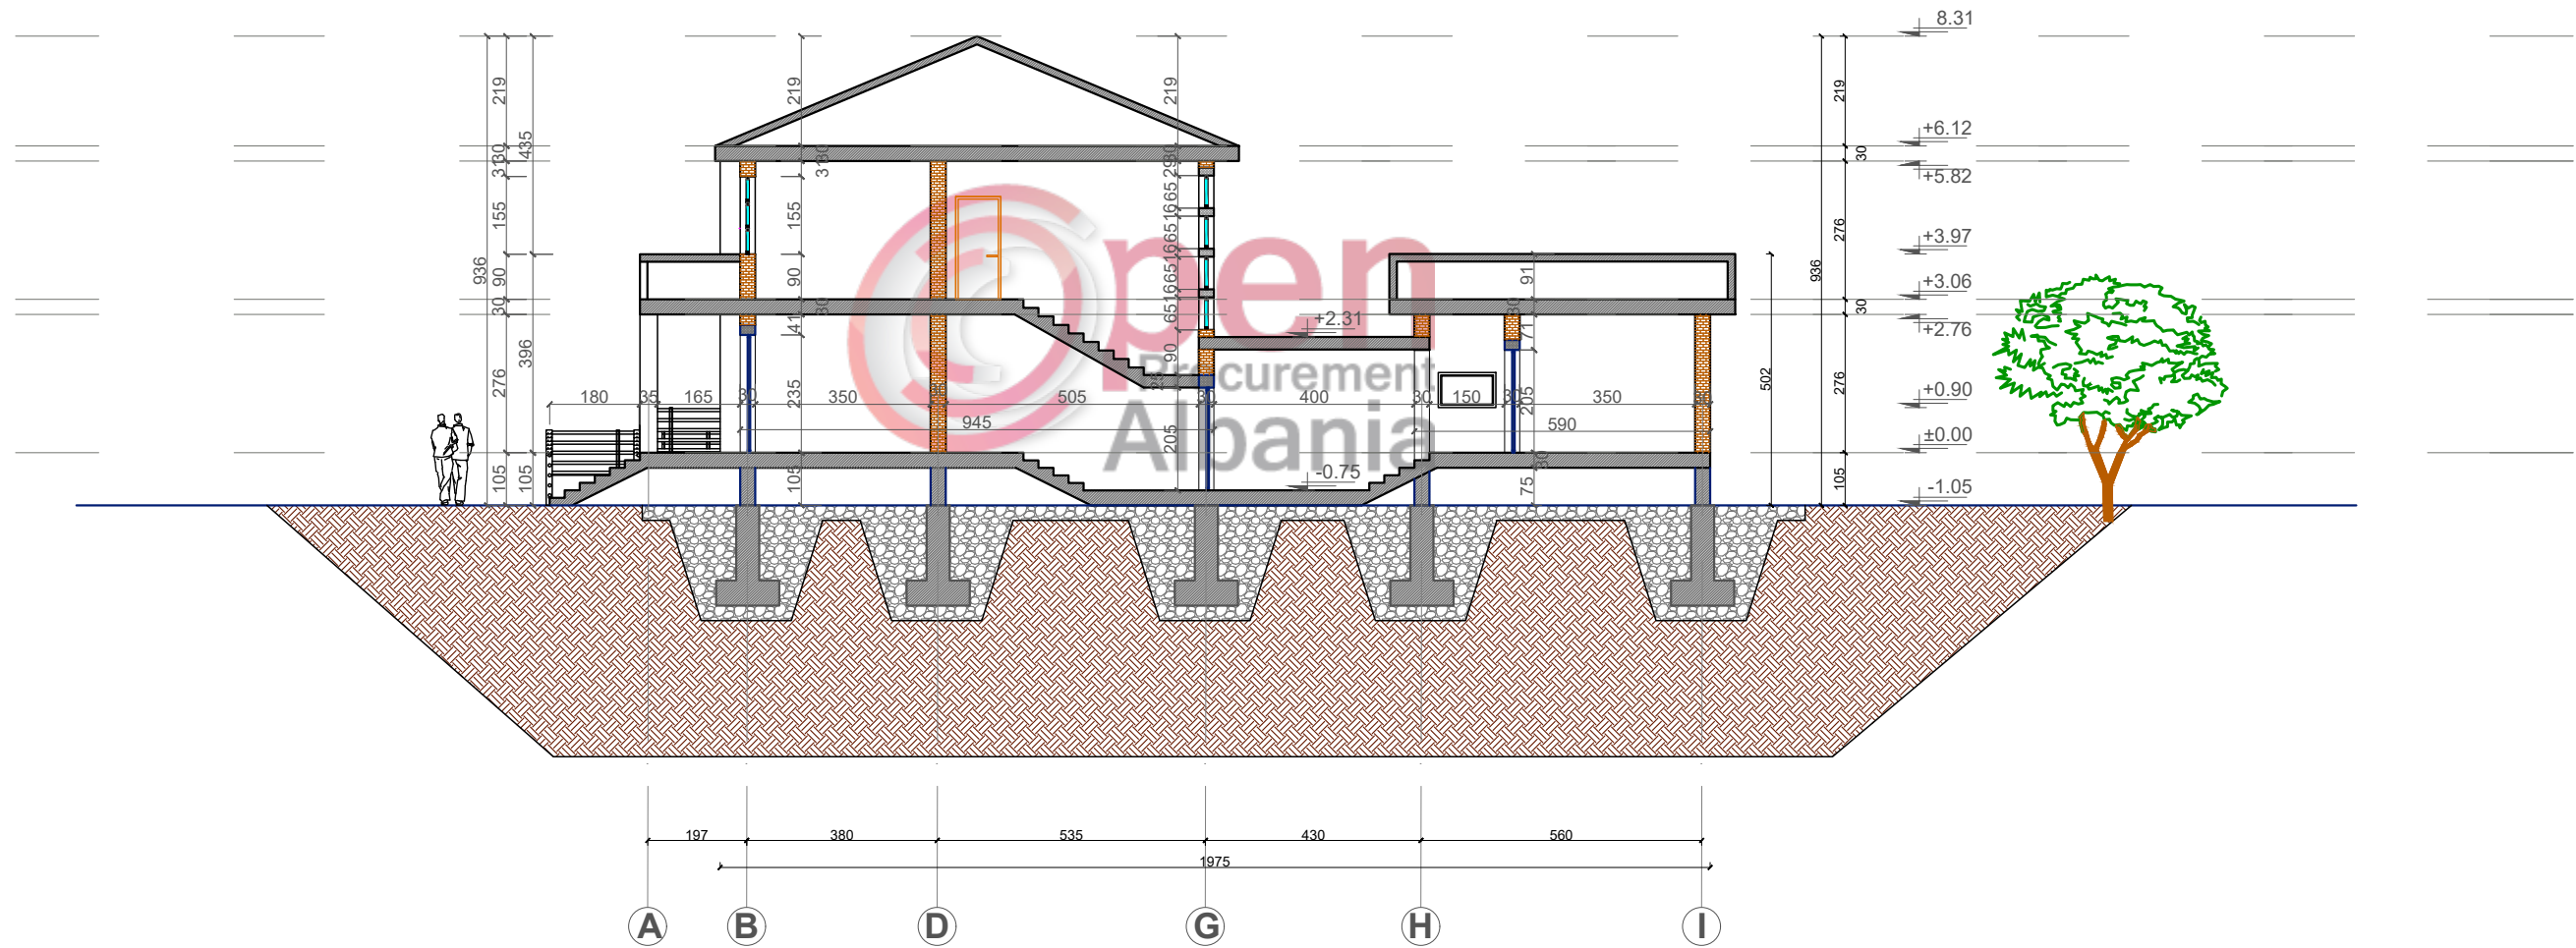

RIKONSTRUKSIONI I SHKOLLËS 9- VJEÇARE " MARK TROKTHI"
 DHE ÇERDHE- KOPSHTIT NR. 1, LAÇ, BASHKIA KURBIN.
 PAMJA NGA JUG-PERENDIMI
 SHK. 1: 150

"ENGINEERING & LEGAL CONSULTING"


GRUP PROJEKTIMI

RIKONSTRUKSIONI I SHKOLLËS 9- VJEÇARE " MARK TROKTHI" DHE ÇERDHE- KOPSHTIT NR. 1			Inxh. Hidroteknik MSc.	Blerim BRAJA
POROSITËS: "BASHKIA KURBIN"			Arkitekte	Joana BRAJA
EMËRTIMI I FLETËS			Inxh. Hidroteknik MSc.	Arlind OMURI
PAMJA NGA JUG-PERENDIMI E ÇERDHE- KOPSHTIT			Topograf	Artan LATO
FAZA	DATA	NR. FLETËS	Inxh. Gjeolog	Florian LILAJ
PR. ZBATIMI	12. 2018	15	Inxh. Elektrik	Klodian MALO



RIKONSTRUKSIONI I SHKOLLËS 9- VJEÇARE " MARK TROKTHI"
 DHE ÇERDHE- KOPSHIT NR. 1, LAÇ, BASHKIA KURBIN.
 PAMJA NGA VERI-PERENDIMI
 SHK. 1: 150

"ENGINEERING & LEGAL CONSULTING"			GRUP PROJEKTIMI	
RIKONSTRUKSIONI I SHKOLLËS 9- VJEÇARE " MARK TROKTHI" DHE ÇERDHE- KOPSHIT NR. 1			Inxh. Hidroteknik MSc.	Blerim BRAJA
POROSITËS: "BASHKIA KURBIN"			Arkitekte	Joana BRAJA
EMËRTIMI I FLETËS			Inxh. Hidroteknik MSc.	Arlind OMURI
PAMJA NGA VERI-PERENDIMI E ÇERDHE- KOPSHITIT			Topograf	Artan LATO
FAZA	DATA	NR. FLETËS	Inxh. Gjeolog	Florian LILAJ
PR. ZBATIMI	12. 2018	16	Inxh. Elektrik	Klodian MALO

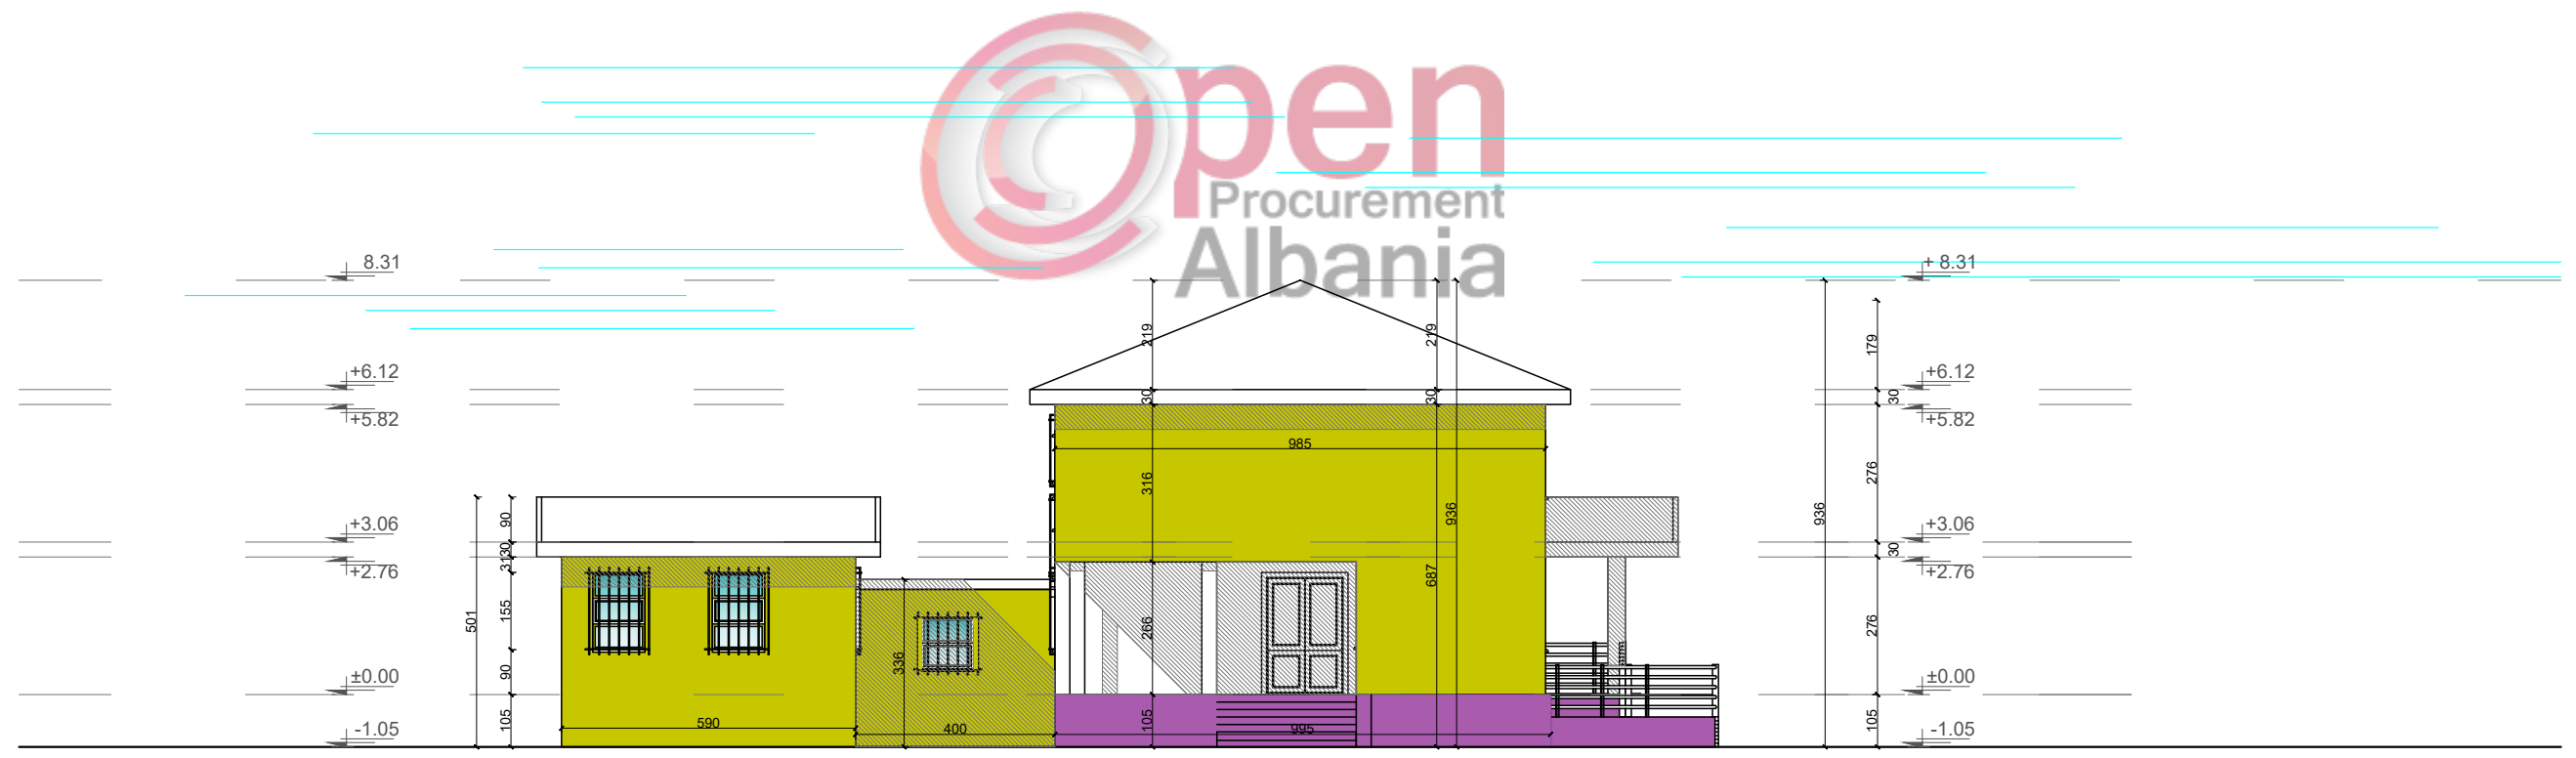


RIKONSTRUKSIONI I SHKOLLËS 9- VJEÇARE " MARK TROKTHI"
 DHE ÇERDHE- KOPSHTIT NR. 1, LAÇ, BASHKIA KURBIN.
 PAMJA NGA LINDJE-PERENDIMI
 SHK.1: 150

"ENGINEERING & LEGAL CONSULTING"

GRUP PROJEKTIMI

RIKONSTRUKSIONI I SHKOLLËS 9- VJEÇARE " MARK TROKTHI" DHE ÇERDHE- KOPSHTIT NR. 1			Inxh. Hidroteknik MSc.	Blerim BRAJA
POROSITËS: "BASHKIA KURBIN"			Arkitekte	Joana BRAJA
EMËRTIMI I FLETËS			Inxh. Hidroteknik MSc.	Arlind OMURI
PAMJA NGA LINDJE-PERENDIMI E ÇERDHE- KOPSHTIT			Topograf	Artan LATO
FAZA	DATA	NR. FLETËS	Inxh. Gjeolog	Florian LILAJ
PR. ZBATIMI	12. 2018	17	Inxh. Elektrik	Klodian MALO

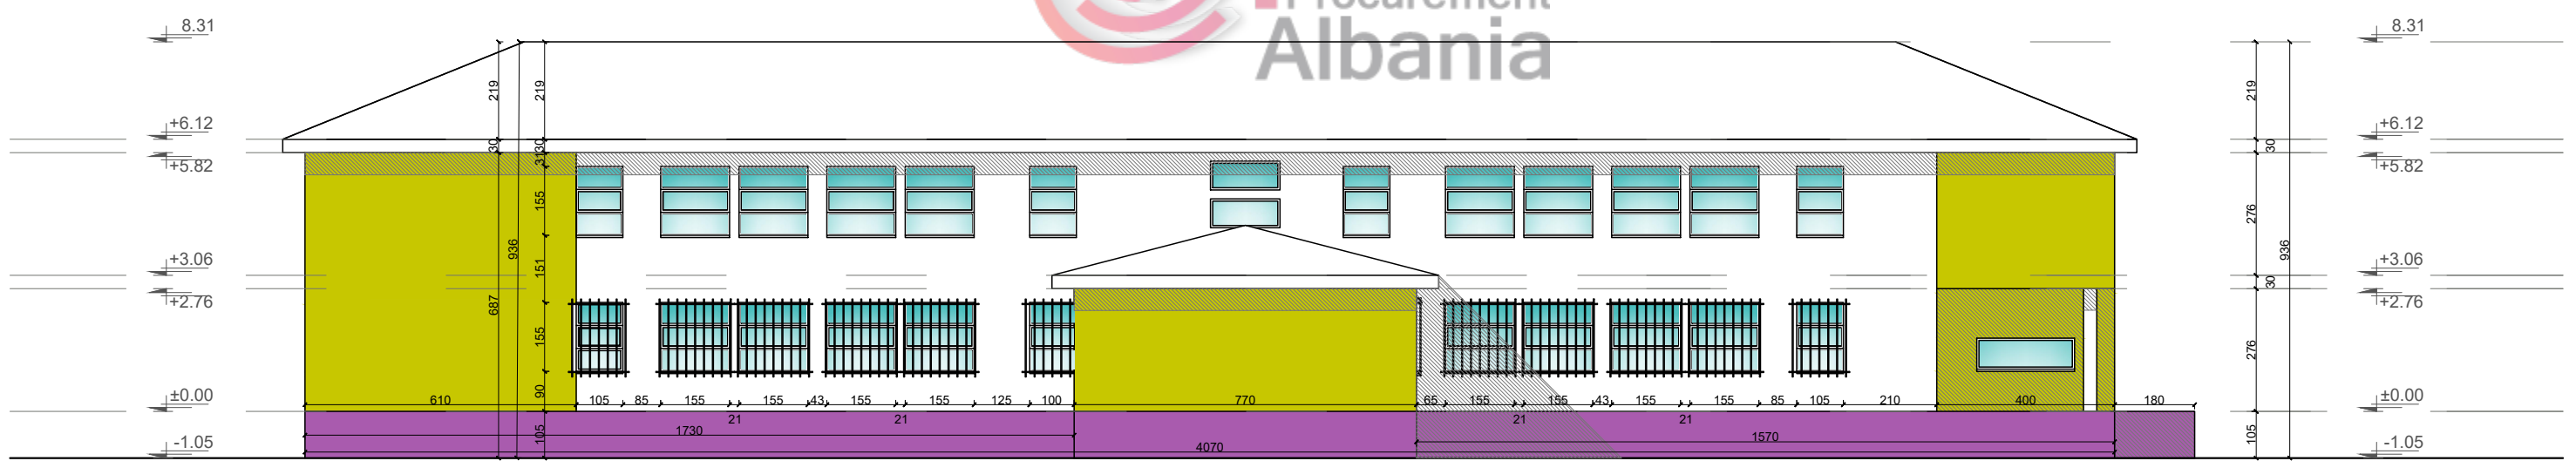


RIKONSTRUKSIONI I SHKOLLËS 9- VJEÇARE " MARK TROKTHI"
 DHE ÇERDHE- KOPSHTIT NR. 1, LAÇ, BASHKIA KURBIN.
 PAMJA NGA JUG-LINDJA
 SHK. 1: 150

"ENGINEERING & LEGAL CONSULTING"

GRUP PROJEKTIMI

RIKONSTRUKSIONI I SHKOLLËS 9- VJEÇARE " MARK TROKTHI" DHE ÇERDHE- KOPSHTIT NR. 1			Inxh. Hidroteknik MSc.	Blerim BRAJA
POROSITËS: "BASHKIA KURBIN"			Arkitekte	Joana BRAJA
EMËRTIMI I FLETËS			Inxh. Hidroteknik MSc.	Arlind OMURI
PAMJA NGA JUG-LINDJA E ÇERDHE- KOPSHTIT			Topograf	Artan LATO
FAZA	DATA	NR. FLETËS	Inxh. Gjeolog	Florian LILAJ
PR. ZBATIMI	12. 2018	18	Inxh. Elektrik	Klodian MALO

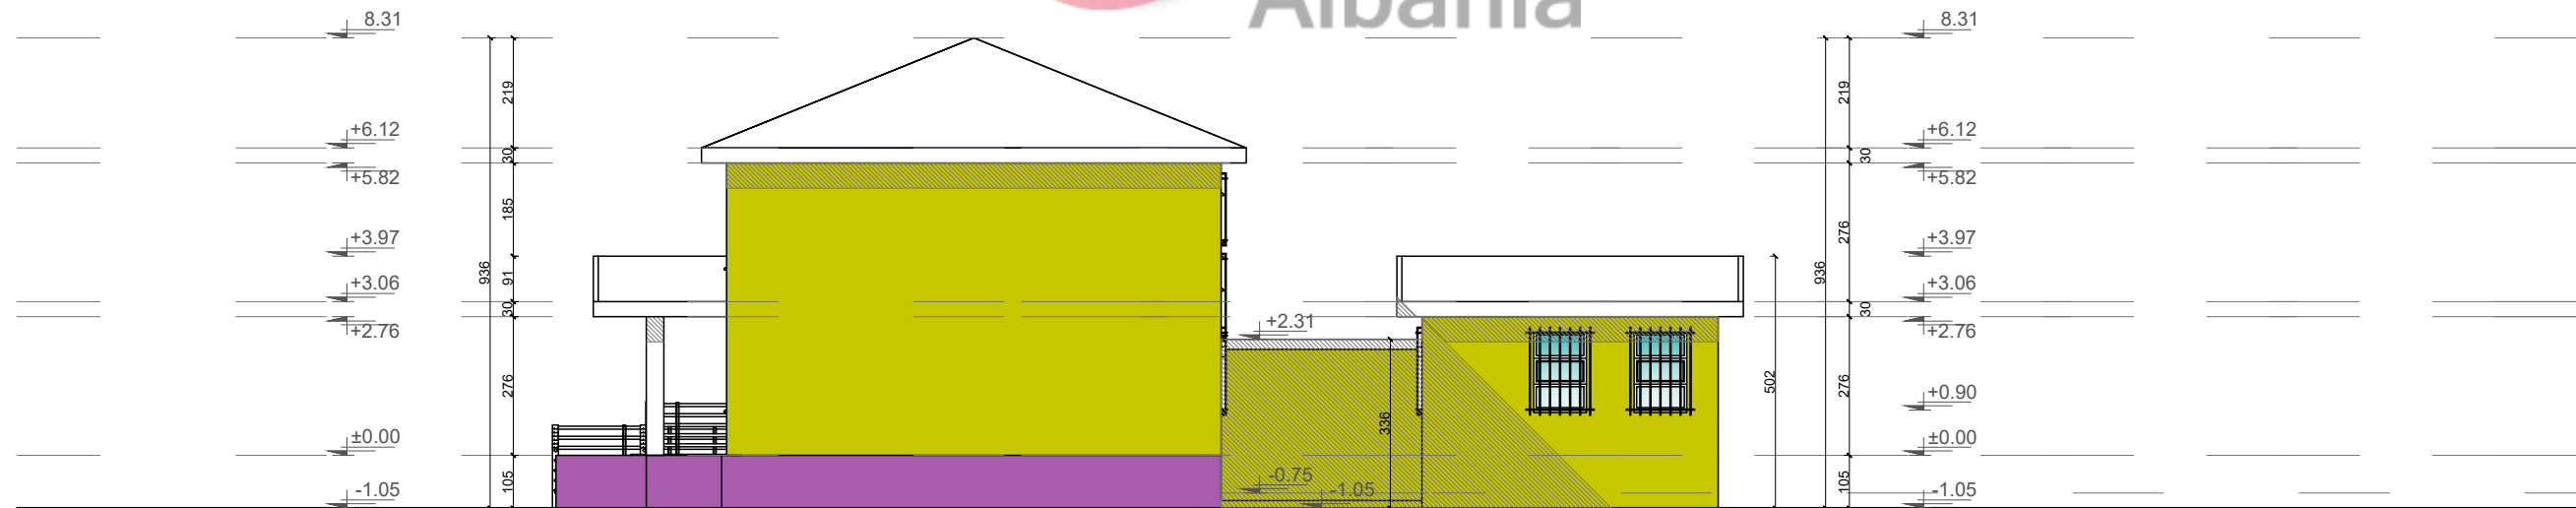

RIKONSTRUKSIONI I SHKOLLËS 9- VJEÇARE " MARK TROKTHI"
DHE ÇERDHE- KOPSHTIT NR. 1, LAÇ, BASHKIA KURBIN.
PAMJE 3- DIMENSIONALE

"ENGINEERING & LEGAL CONSULTING"

GRUP PROJEKTIMI

RIKONSTRUKSIONI I SHKOLLËS 9- VJEÇARE " MARK TROKTHI" DHE ÇERDHE- KOPSHTIT NR. 1			Inxh. Hidroteknik MSc.	Blerim BRAJA
POROSITËS: "BASHKIA KURBIN"			Arkitekte	Joana BRAJA
EMËRTIMI I FLETËS			Inxh. Hidroteknik MSc.	Arlind OMURI
PAMJE 3- DIMENSIONALE E ÇERDHE- KOPSHTIT			Topograf	Artan LATO
FAZA	DATA	NR. FLETËS	Inxh. Gjeolog	Florian LILAJ
PR. ZBATIMI	12. 2018	19	Inxh. Elektrik	Klodian MALO



RIKONSTRUKSIONI I SHKOLLËS 9- VJEÇARE " MARK TROKTHI"
DHE ÇERDHE- KOPSHTIT NR. 1, LAÇ, BASHKIA KURBIN.
PAMJE 3- DIMENSIONALE

"ENGINEERING & LEGAL CONSULTING"

GRUP PROJEKTIMI

RIKONSTRUKSIONI I SHKOLLËS 9- VJEÇARE " MARK TROKTHI" DHE ÇERDHE- KOPSHTIT NR. 1			Inxh. Hidroteknik MSc.	Blerim BRAJA
POROSITËS: "BASHKIA KURBIN"			Arkitekte	Joana BRAJA
EMËRTIMI I FLETËS			Inxh. Hidroteknik MSc.	Arlind OMURI
PAMJE 3- DIMENSIONALE E ÇERDHE- KOPSHTIT			Topograf	Artan LATO
FAZA	DATA	NR. FLETËS	Inxh. Gjeolog	Florian LILAJ
PR. ZBATIMI	12. 2018	20	Inxh. Elektrik	Klodian MALO



RIKONSTRUKSIONI I SHKOLLËS 9- VJEÇARE " MARK TROKTHI"
 DHE ÇERDHE- KOPSHTIT NR. 1, LAÇ, BASHKIA KURBIN.
 PAMJE 3- DIMENSIONALE

"ENGINEERING & LEGAL CONSULTING"

GRUP PROJEKTIMI

RIKONSTRUKSIONI I SHKOLLËS 9- VJEÇARE " MARK TROKTHI" DHE ÇERDHE- KOPSHTIT NR. 1			Inxh. Hidroteknik MSc.	Blerim BRAJA
POROSITËS: "BASHKIA KURBIN"			Arkitekte	Joana BRAJA
EMËRTIMI I FLETËS			Inxh. Hidroteknik MSc.	Arlind OMURI
PAMJE 3- DIMENSIONALE E ÇERDHE- KOPSHTIT			Topograf	Artan LATO
FAZA	DATA	NR. FLETËS	Inxh. Gjeolog	Florian LILAJ
PR. ZBATIMI	12. 2018	21	Inxh. Elektrik	Klodian MALO



RIKONSTRUKSIONI I SHKOLLËS 9- VJEÇARE " MARK TROKTHI"
DHE ÇERDHE- KOPSHTIT NR. 1, LAÇ, BASHKIA KURBIN.
PAMJE 3- DIMENSIONALE

"ENGINEERING & LEGAL CONSULTING"

GRUP PROJEKTIMI

RIKONSTRUKSIONI I SHKOLLËS 9- VJEÇARE " MARK TROKTHI" DHE ÇERDHE- KOPSHTIT NR. 1			Inxh. Hidroteknik MSc.	Blerim BRAJA
POROSITËS: "BASHKIA KURBIN"			Arkitekte	Joana BRAJA
EMËRTIMI I FLETËS			Inxh. Hidroteknik MSc.	Arlind OMURI
PAMJE 3- DIMENSIONALE E ÇERDHE- KOPSHTIT			Topograf	Artan LATO
FAZA	DATA	NR. FLETËS	Inxh. Gjeolog	Florian LILAJ
PR. ZBATIMI	12. 2018	22	Inxh. Elektrik	Klodian MALO



RIKONSTRUKSIONI I SHKOLLËS 9- VJEÇARE " MARK TROKTHI"
 DHE ÇERDHE- KOPSHTIT NR. 1, LAÇ, BASHKIA KURBIN.
 PAMJE 3- DIMENSIONALE

"ENGINEERING & LEGAL CONSULTING"

GRUP PROJEKTIMI

RIKONSTRUKSIONI I SHKOLLËS 9- VJEÇARE " MARK TROKTHI" DHE ÇERDHE- KOPSHTIT NR. 1			Inxh. Hidroteknik MSc.	Blerim BRAJA	
POROSITËS: "BASHKIA KURBIN"			Arkitekte	Joana BRAJA	
EMËRTIMI I FLETËS			Inxh. Hidroteknik MSc.	Arlind OMURI	
PAMJE 3- DIMENSIONALE E ÇERDHE- KOPSHTIT			Topograf	Artan LATO	
FAZA	DATA	NR. FLETËS	Inxh. Gjeolog	Florian LILAJ	
PR. ZBATIMI	12. 2018	23	Inxh. Elektrik	Klodian MALO	



RIKONSTRUKSIONI I SHKOLLËS 9- VJEÇARE " MARK TROKTHI"
 DHE ÇERDHE- KOPSHTIT NR. 1, LAÇ, BASHKIA KURBIN.
 PAMJE 3- DIMENSIONALE

"ENGINEERING & LEGAL CONSULTING"

GRUP PROJEKTIMI

RIKONSTRUKSIONI I SHKOLLËS 9- VJEÇARE " MARK TROKTHI" DHE ÇERDHE- KOPSHTIT NR. 1			Inxh. Hidroteknik MSc.	Blerim BRAJA	
POROSITËS: "BASHKIA KURBIN"			Arkitekte	Joana BRAJA	
EMËRTIMI I FLETËS			Inxh. Hidroteknik MSc.	Arlind OMURI	
PAMJE 3- DIMENSIONALE E ÇERDHE- KOPSHTIT			Topograf	Artan LATO	
FAZA	DATA	NR. FLETËS	Inxh. Gjeolog	Florian LILAJ	
PR. ZBATIMI	12. 2018	24	Inxh. Elektrik	Klodian MALO	



RIKONSTRUKSIONI I SHKOLLËS 9- VJEÇARE " MARK TROKTHI"
 DHE ÇERDHE- KOPSHTIT NR. 1, LAÇ, BASHKIA KURBIN.
 DETAJE TE DRITAREVE DHE KANGJELLAVE
 SHK. 1:50

"ENGINEERING & LEGAL CONSULTING"

GRUP PROJEKTIMI

RIKONSTRUKSIONI I SHKOLLËS 9- VJEÇARE " MARK TROKTHI" DHE ÇERDHE- KOPSHTIT NR. 1			Inxh. Hidroteknik MSc.	Blerim BRAJA
POROSITËS: "BASHKIA KURBIN"			Arkitekte	Joana BRAJA
EMËRTIMI I FLETËS			Inxh. Hidroteknik MSc.	Arlind OMURI
DETAJE TË DRITAREVE & KANGJELLAVE TË ÇERDHE-KOPSHTIT			Topograf	Artan LATO
FAZA	DATA	NR. FLETËS	Inxh. Gjeolog	Florian LILAJ
PR. ZBATIMI	12. 2018	25	Inxh. Elektrik	Klodian MALO

Nr. dritare
 D1: 105x155
 25 cop













Nr. dritare
 D2: 155x155
 32 cop

Nr. dritare
 D3: 115x70
 2 cop

Nr. dritare
 D4: 220x70
 1 cop

Nr. dritare
 D5: 115x70
 4 cop

Nr. dritare
 D6: 145x65
 4 cop

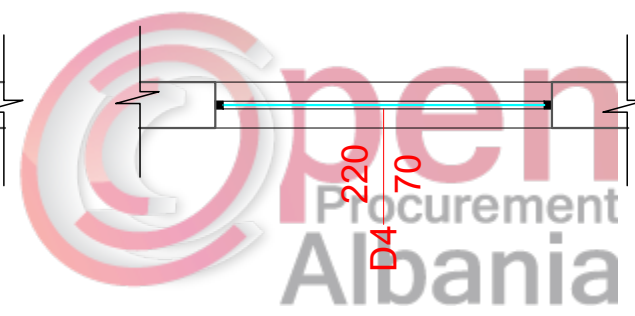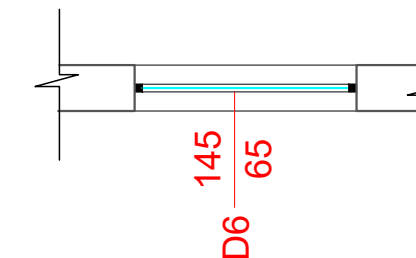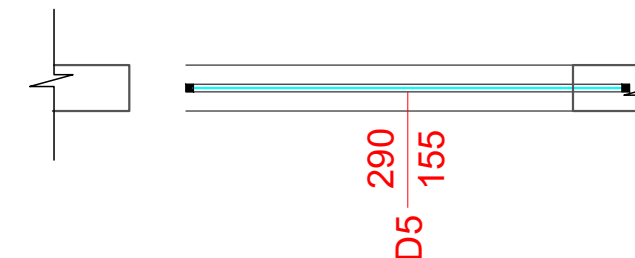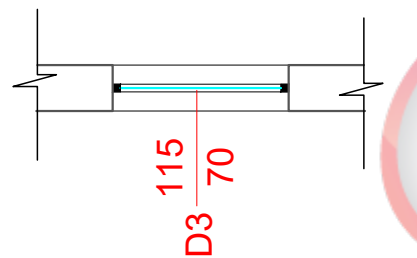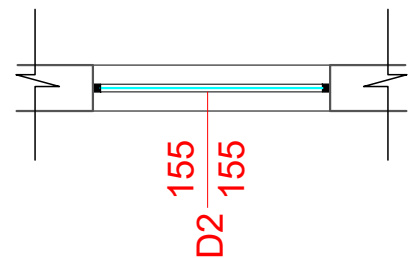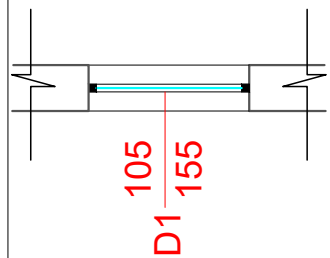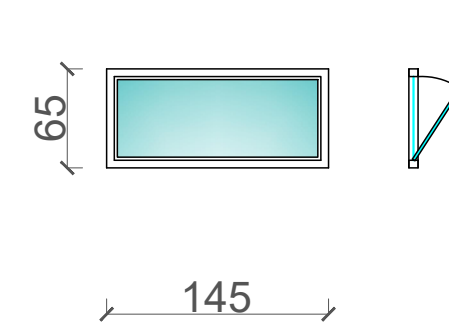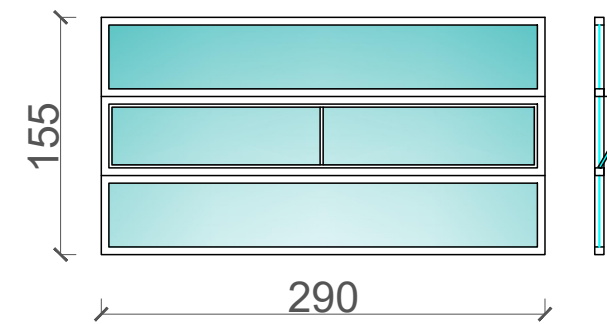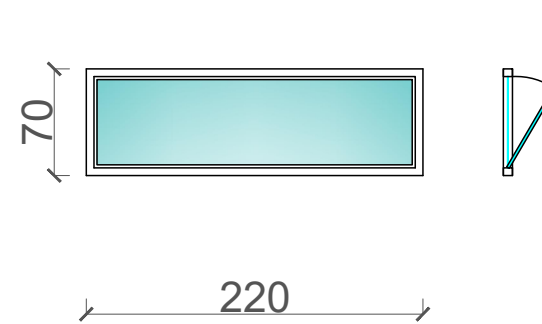
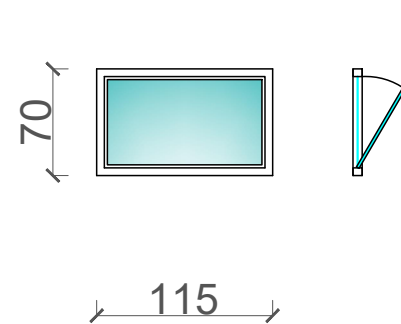
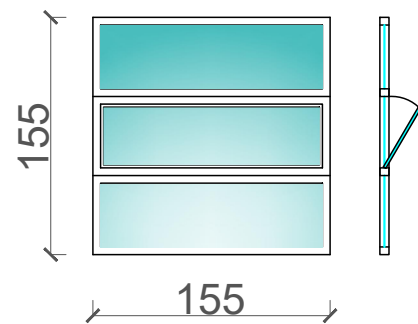
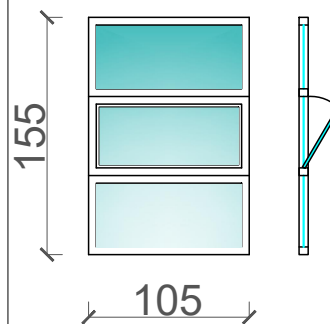


Nr. kangjella
 K1: 135x185
 15 cop

Nr. kangjella
 K2: 185x185
 16 cop

Nr. kangjella
 K3: 335x185
 2 cop

Nr. kangjella
 K4: 335x185
 1 cop

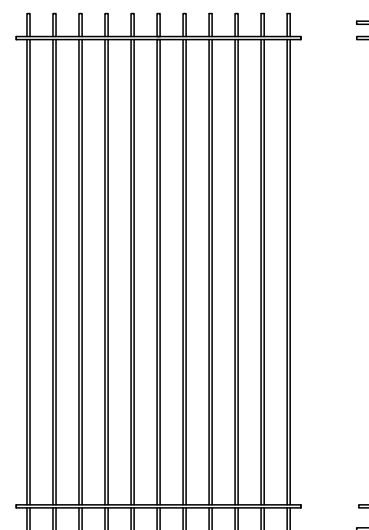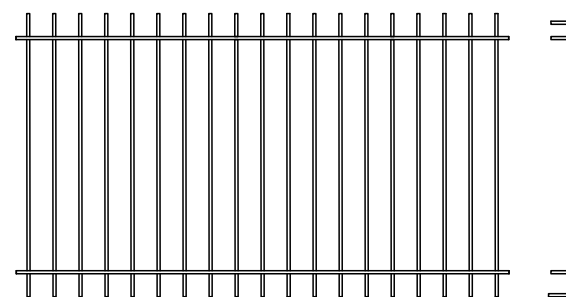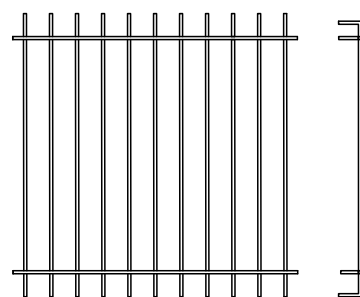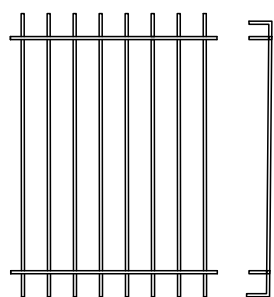

Shenim:

D- Dritare e hapshme me doreze

Materiali eshte duralumin me dopjo xham

K - kangjella te dritareve

- K1 - kangjella per dritaret D1: 105x155
- K2- kangjella per dritaret D2: 155x155
- K3- kangjella per dritaret D4: 220x70
- K4- kangjella per 4 dritaret D6: 4x(145x65)

Te gjitha permasat e tyre te verifikohen ne vend.



Kangjellat porten e hyrjes kryesore do te jene te brendshme

Dritare	Nr.
D1 $\frac{105}{155}$	25 cop
D2 $\frac{155}{155}$	32 cop
D3 $\frac{115}{70}$	2 cop
D4 $\frac{220}{70}$	1 cop
D5 $\frac{290}{155}$	4 cop
D6 $\frac{145}{65}$	4 cop



RIKONSTRUKSIONI I SHKOLLËS 9- VJEÇARE " MARK TROKTHI"
 DHE ÇERDHE- KOPSHTIT NR. 1, LAÇ, BASHKIA KURBIN.
 DETAJET E DYERVE
 SHK. 1:50

"ENGINEERING & LEGAL CONSULTING"			GRUP PROJEKTIMI	
RIKONSTRUKSIONI I SHKOLLËS 9- VJEÇARE " MARK TROKTHI" DHE ÇERDHE- KOPSHTIT NR. 1			Inxh. Hidroteknik MSc.	Blerim BRAJA
POROSITËS: "BASHKIA KURBIN"			Arkitekte	Joana BRAJA
EMËRTIMI I FLETËS			Inxh. Hidroteknik MSc.	Arlind OMURI
DETAJET E DYERVE TË ÇERDHE- KOPSHTIT			Topograf	Artan LATO
FAZA	DATA	NR. FLETËS	Inxh. Gjeolog	Florian LILAJ
PR. ZBATIMI	12. 2018	26	Inxh. Elektrik	Klodian MALO



Nr. dere
 P1: 70x205
 5 cop

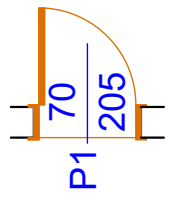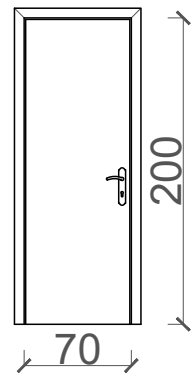



Nr. dere
 P2: 100x205
 32 cop

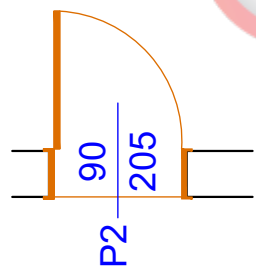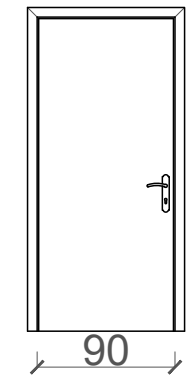

Nr. dere
 P3: 155x205
 2 cop

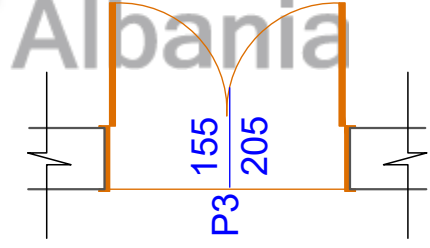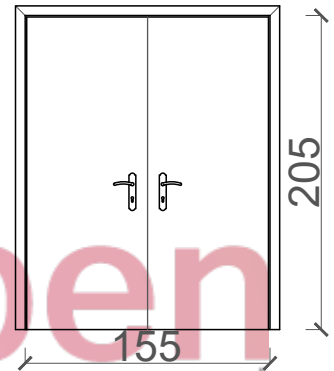

Nr. dere
 P4: 155x235
 2 cop

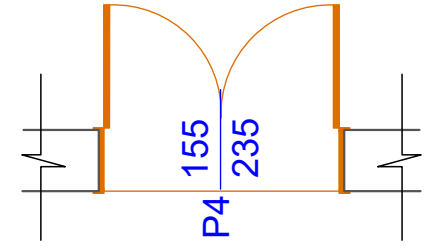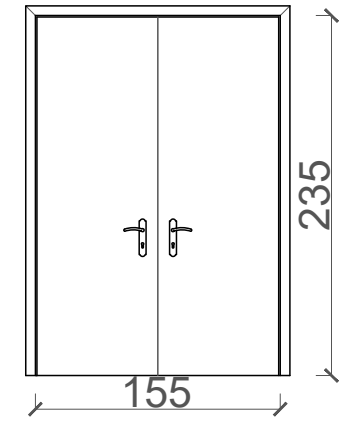

Dyer	Nr.
P1 $\frac{70}{205}$	5 cop
P2 $\frac{90}{205}$	32 cop
P3 $\frac{155}{205}$	2 cop
P4 $\frac{155}{235}$	2 cop

Shenim:
 P- Dere
 Materiali i dyerve te brendshme eshte dru pishe.
 Dyert P4 jane dyert e hyrjeve kryesore
 Te gjitha permasat e tyre te verifikohen ne vend.


RIKONSTRUKSIONI I SHKOLLËS 9- VJEÇARE " MARK TROKTHI"
DHE ÇERDHE- KOPSHTIT NR. 1, LAÇ, BASHKIA KURBIN.

PLANI I ÇATISË SË ÇERDHE
SH:1:150

"ENGINEERING & LEGAL CONSULTING"

GRUP PROJEKTIMI

RIKONSTRUKSIONI I SHKOLLËS 9- VJEÇARE " MARK TROKTHI" DHE ÇERDHE- KOPSHTIT NR. 1			Inxh. Hidroteknik MSc.	Blerim BRAJA
POROSITËS: "BASHKIA KURBIN"			Arkitekte	Joana BRAJA
EMËRTIMI I FLETËS			Inxh. Hidroteknik MSc.	Arlind OMURI
PLANI I ÇATISË			Topograf	Artan LATO
FAZA	DATA	NR. FLETËS	Inxh. Gjeolog	Florian LILAJ
PR. ZBATIMI	12. 2018	27	Inxh. Elektrik	Klodian MALO

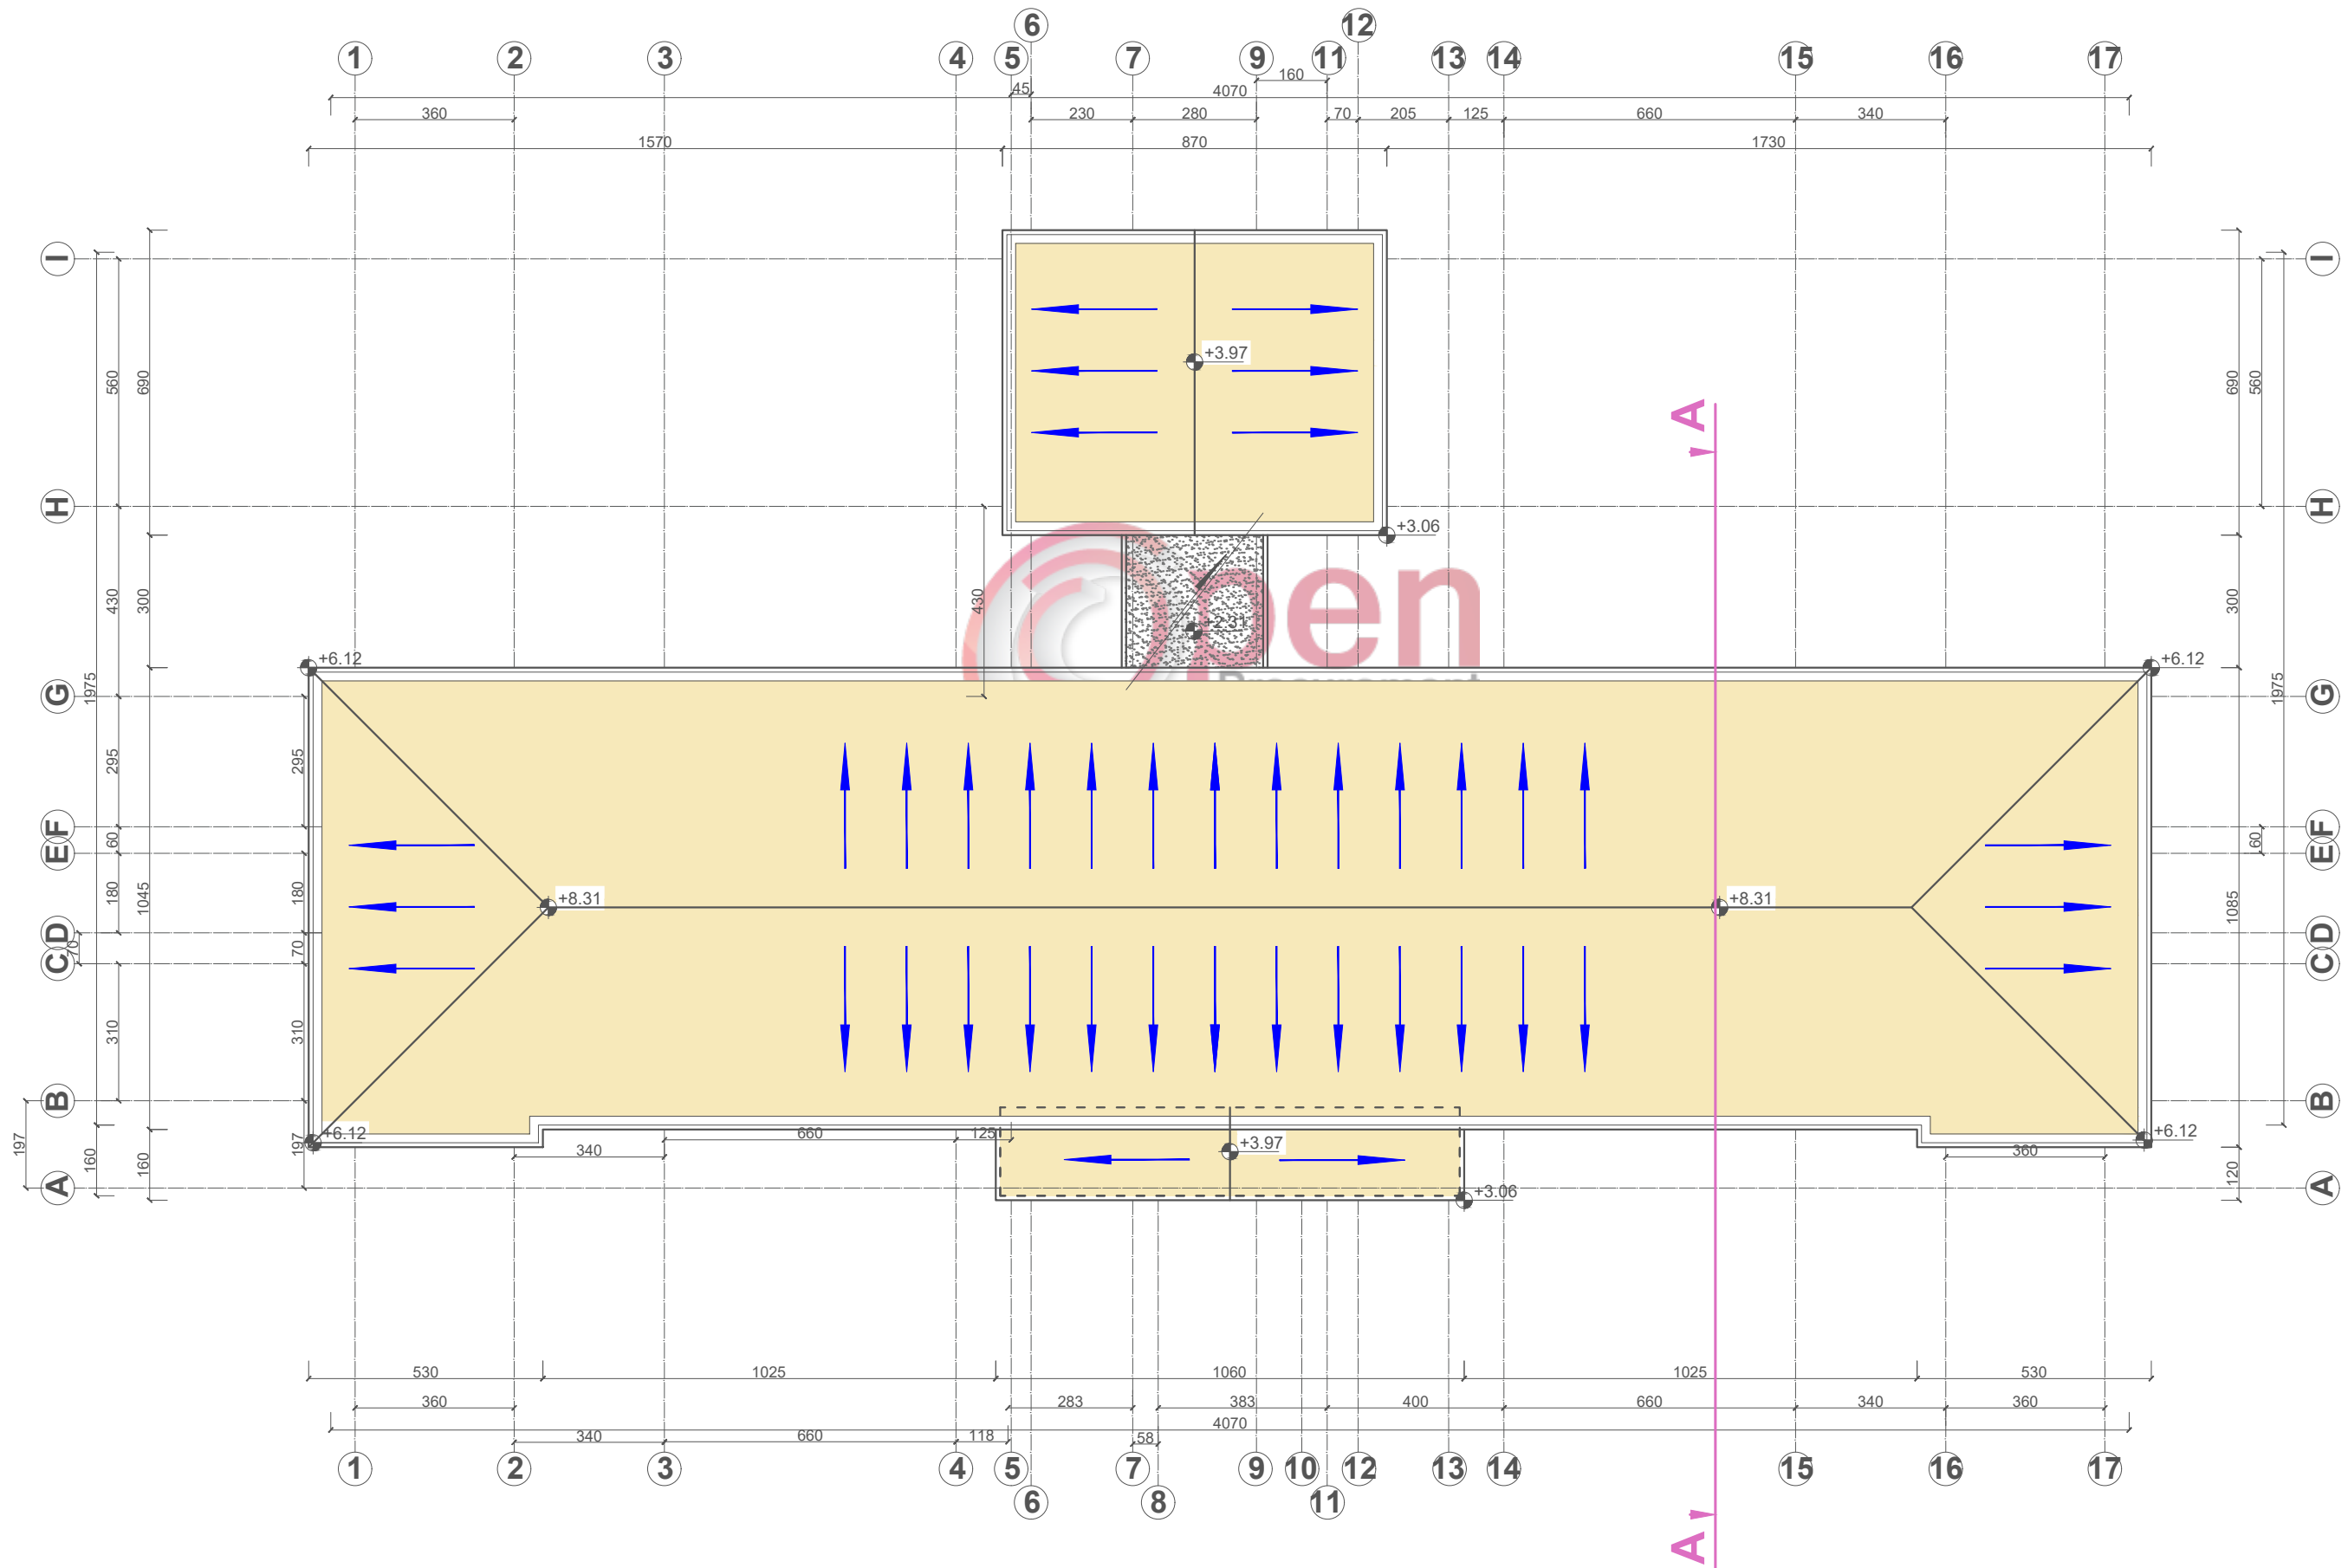


RIKONSTRUKSIONI I SHKOLLËS 9- VJEÇARE " MARK TROKTHI"
 DHE ÇERDHE- KOPSHITIT NR. 1, LAÇ, BASHKIA KURBIN.
 PLANIMETRIA E BREZIT TE SIPERM
 SH:1:150

"ENGINEERING & LEGAL CONSULTING"

GRUP PROJEKTIMI

RIKONSTRUKSIONI I SHKOLLËS 9- VJEÇARE " MARK TROKTHI" DHE ÇERDHE- KOPSHITIT NR. 1			Inxh. Hidroteknik MSc.	Blerim BRAJA
POROSITËS: "BASHKIA KURBIN"			Arkitekte	Joana BRAJA
EMËRTIMI I FLETËS			Inxh. Hidroteknik MSc.	Arlind OMURI
PLANI I ÇATISE			Topograf	Artan LATO
FAZA	DATA	NR. FLETËS	Inxh. Gjeolog	Florian LILAJ
PR. ZBATIMI	12. 2018	28	Inxh. Elektrik	Klodian MALO

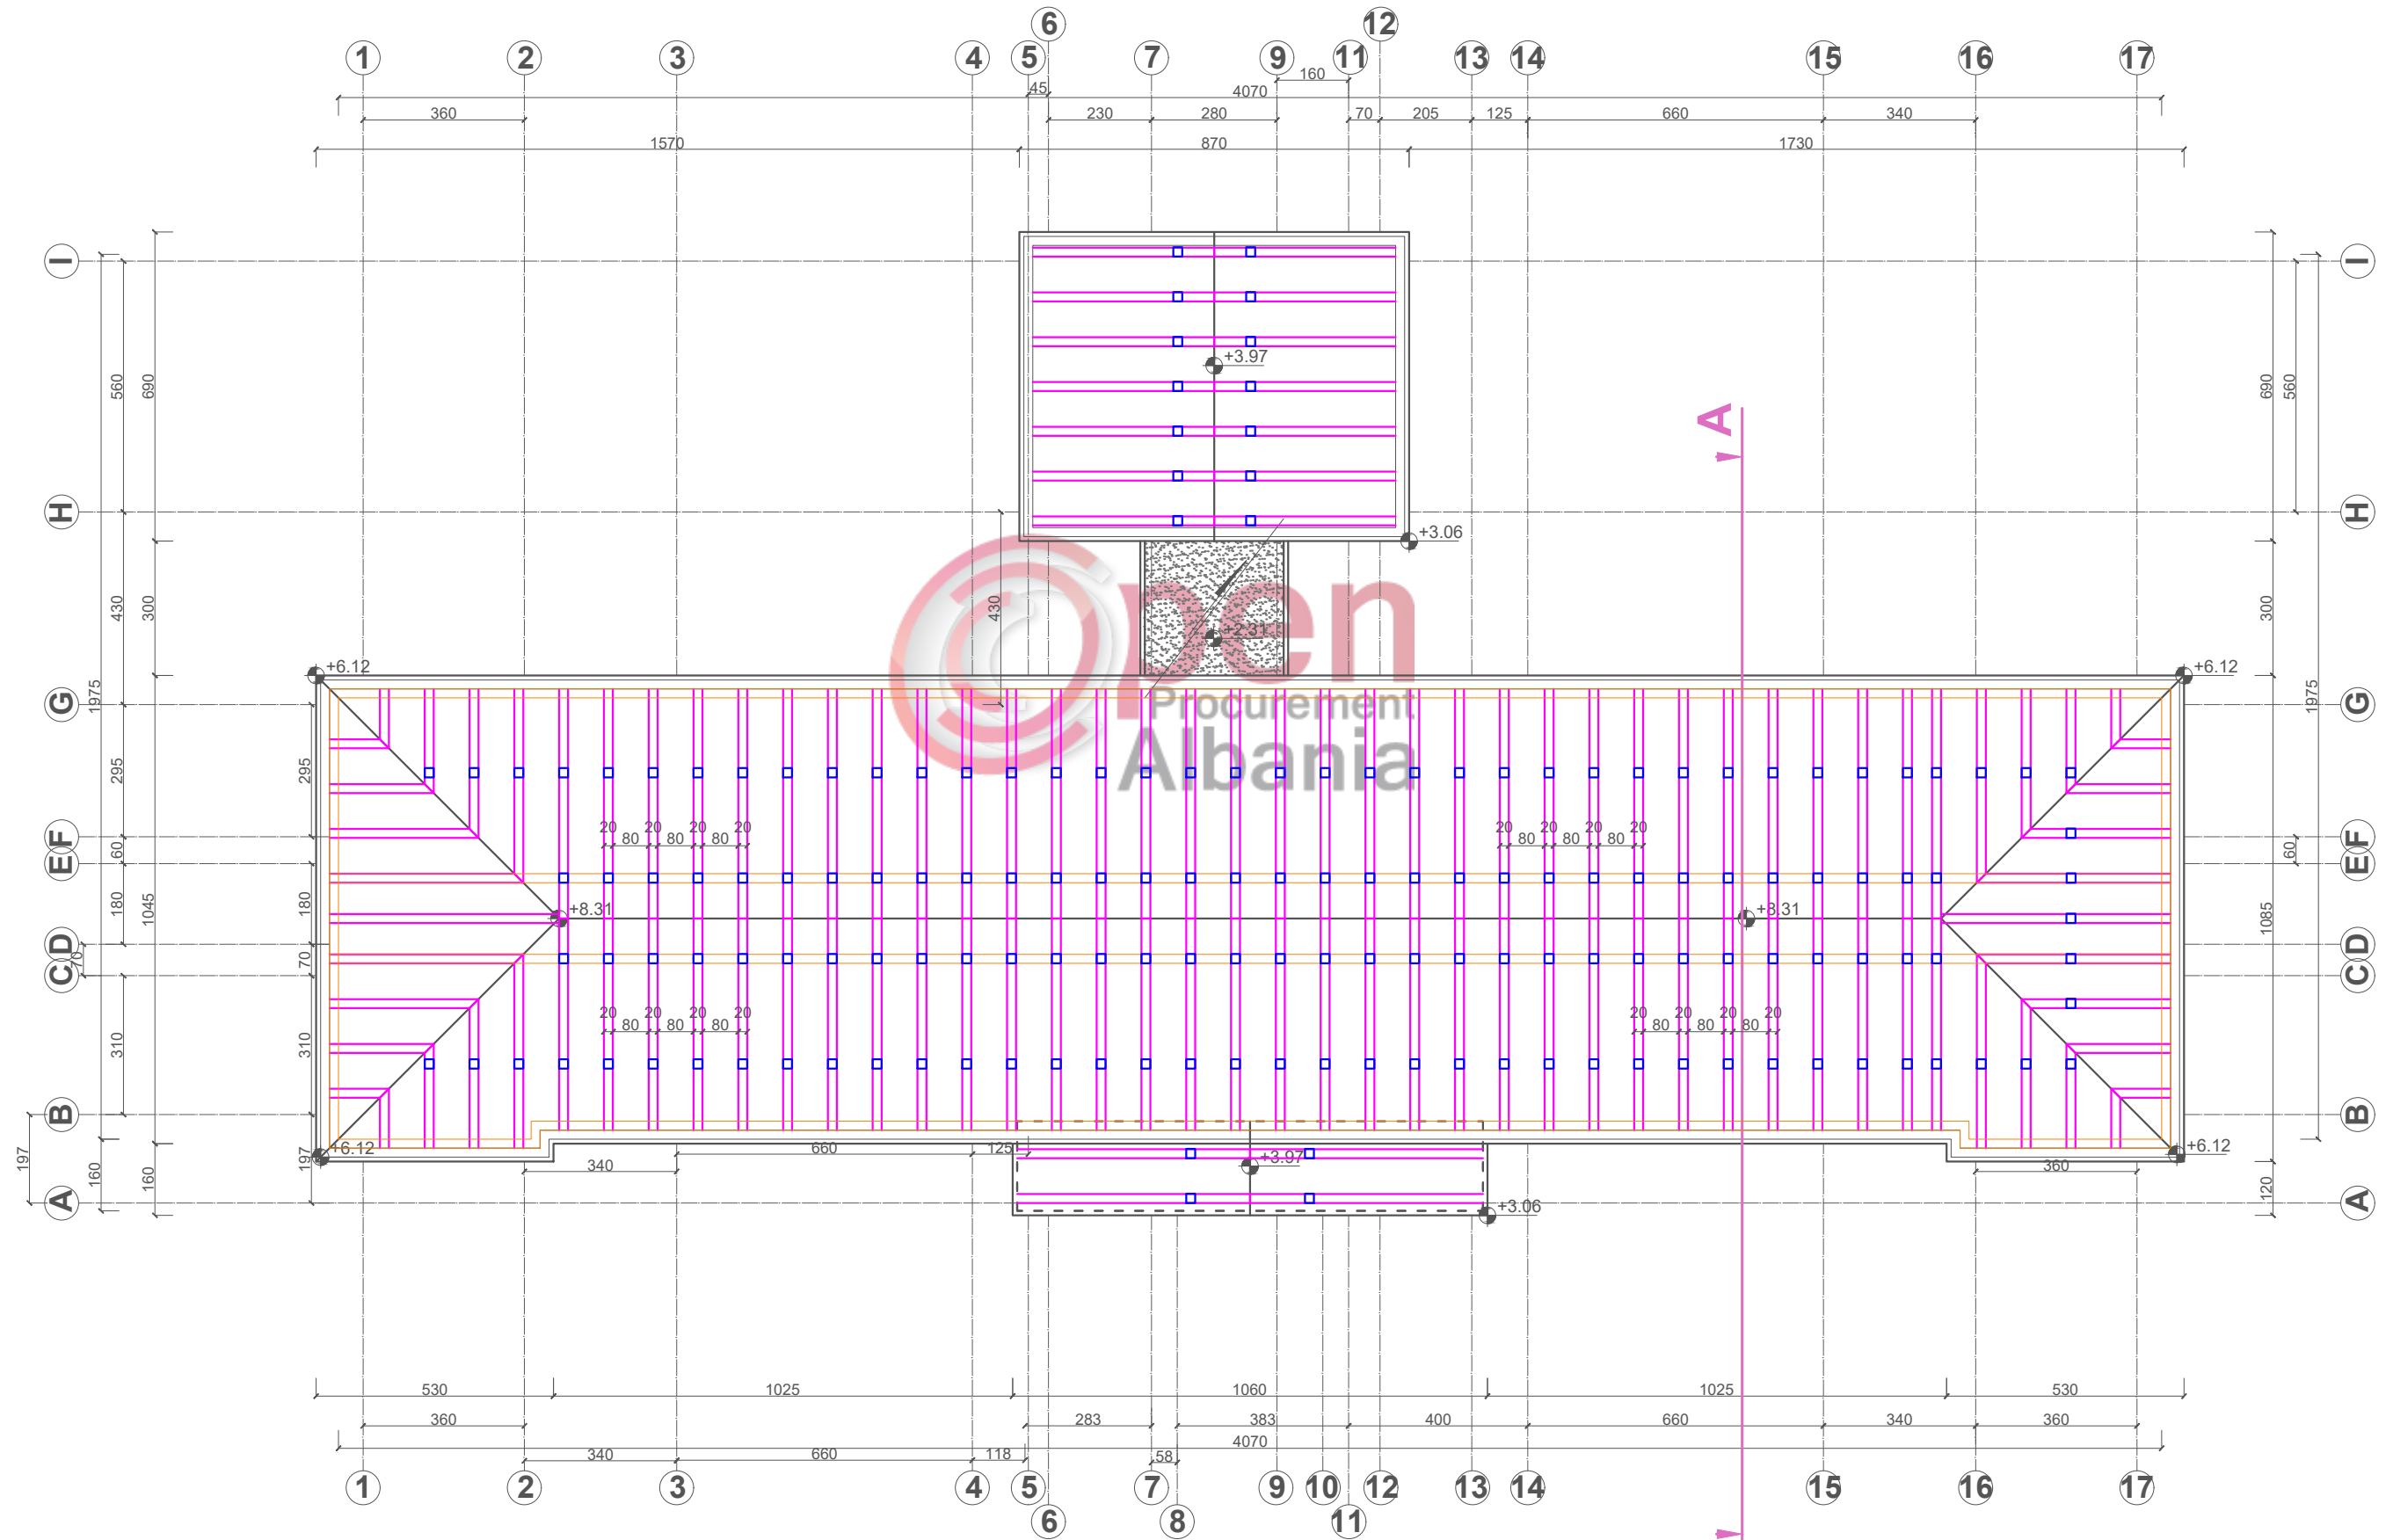


RIKONSTRUKSIONI I SHKOLLËS 9- VJEÇARE " MARK TROKTHI"
 DHE ÇERDHE- KOPSHTIT NR. 1, LAÇ, BASHKIA KURBIN.
 PLANI I VENDOSJES SE LISTELAVE
 SH:1:150

"ENGINEERING & LEGAL CONSULTING"

GRUP PROJEKTIMI

RIKONSTRUKSIONI I SHKOLLËS 9- VJEÇARE " MARK TROKTHI" DHE ÇERDHE- KOPSHTIT NR. 1			Inxh. Hidroteknik MSc.	Blerim BRAJA
POROSITËS: "BASHKIA KURBIN"			Arkitekte	Joana BRAJA
EMËRTIMI I FLETËS			Inxh. Hidroteknik MSc.	Arlind OMURI
PLANI I ÇATISE			Topograf	Artan LATO
FAZA	DATA	NR. FLETËS	Inxh. Gjeolog	Florian LILAJ
PR. ZBATIMI	12. 2018	29	Inxh. Elektrik	Klodian MALO

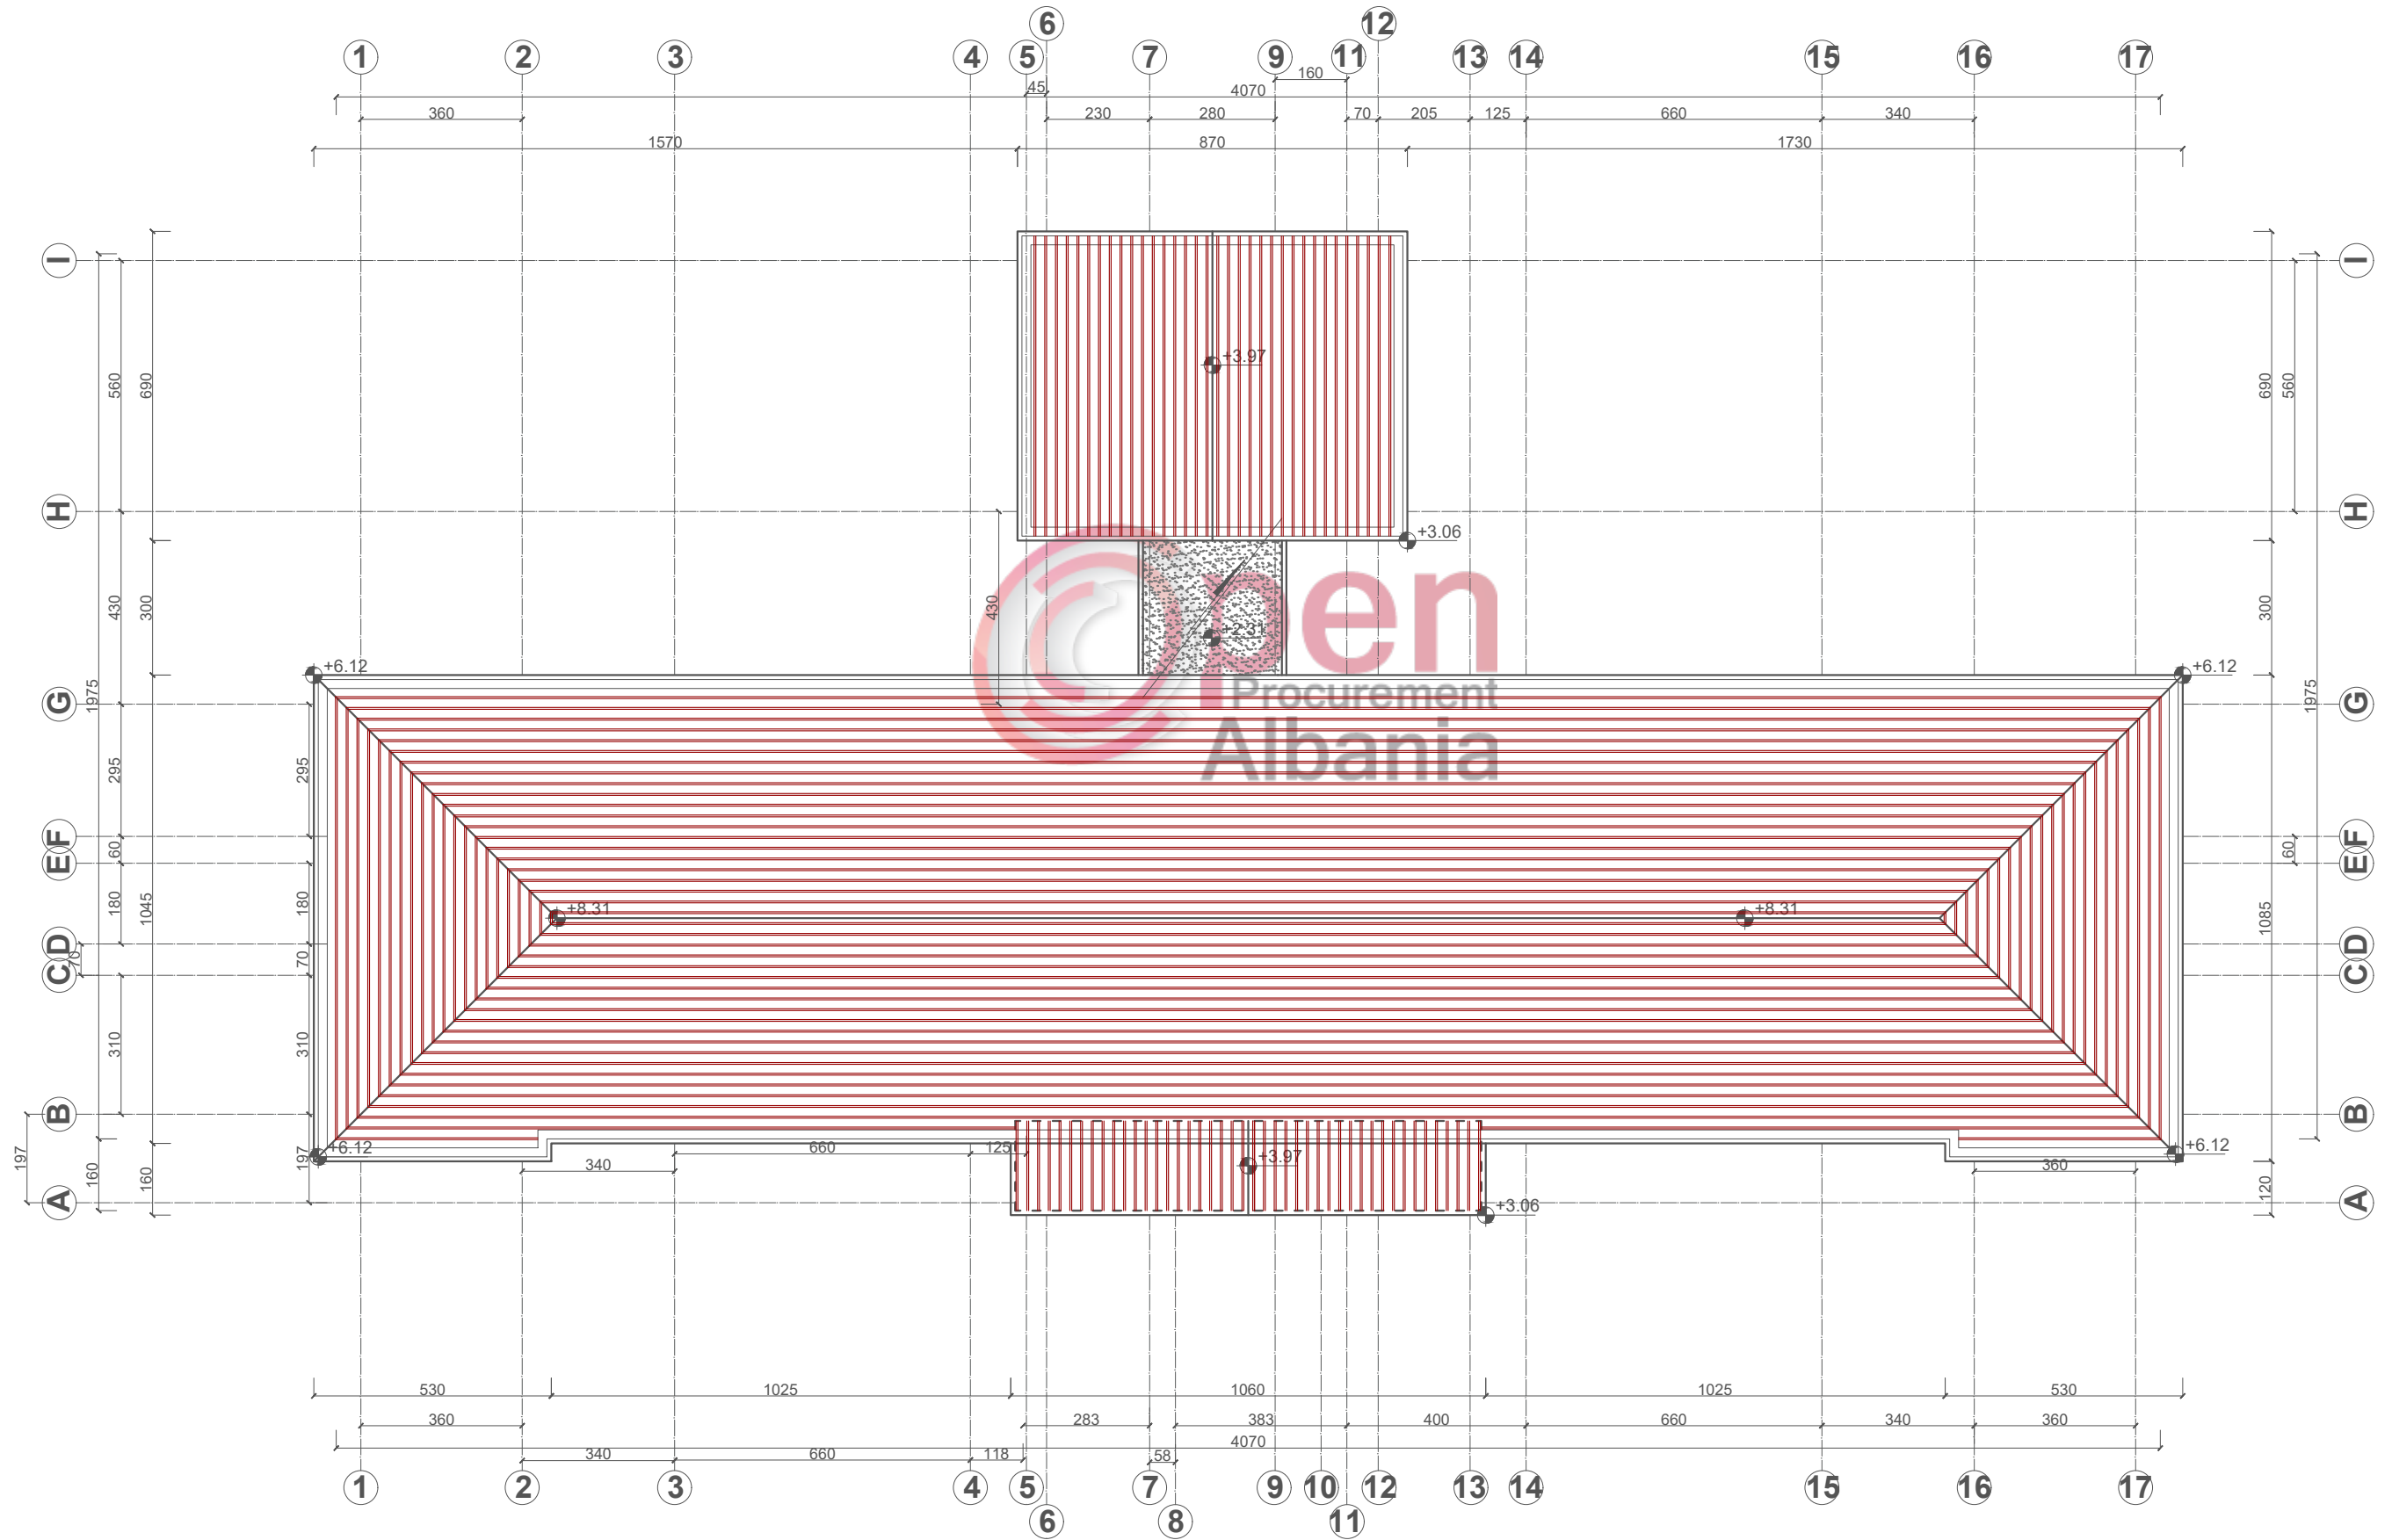


RIKONSTRUKSIONI I SHKOLLËS 9- VJEÇARE " MARK TROKTHI"
 DHE ÇERDHE- KOPSHITIT NR. 1, LAÇ, BASHKIA KURBIN.
 PRERJA E CATISE A-A DHE DETAJET

"ENGINEERING & LEGAL CONSULTING"

GRUP PROJEKTIMI

RIKONSTRUKSIONI I SHKOLLËS 9- VJEÇARE " MARK TROKTHI" DHE ÇERDHE- KOPSHITIT NR. 1			Inxh. Hidroteknik MSc.	Blerim BRAJA
POROSITËS: "BASHKIA KURBIN"			Arkitekte	Joana BRAJA
EMËRTIMI I FLETËS			Inxh. Hidroteknik MSc.	Arlind OMURI
PLANI I ÇATISE			Topograf	Artan LATO
FAZA	DATA	NR. FLETËS	Inxh. Gjeolog	Florian LILAJ
PR. ZBATIMI	12. 2018	30	Inxh. Elektrik	Klodian MALO

PRERJA A-A




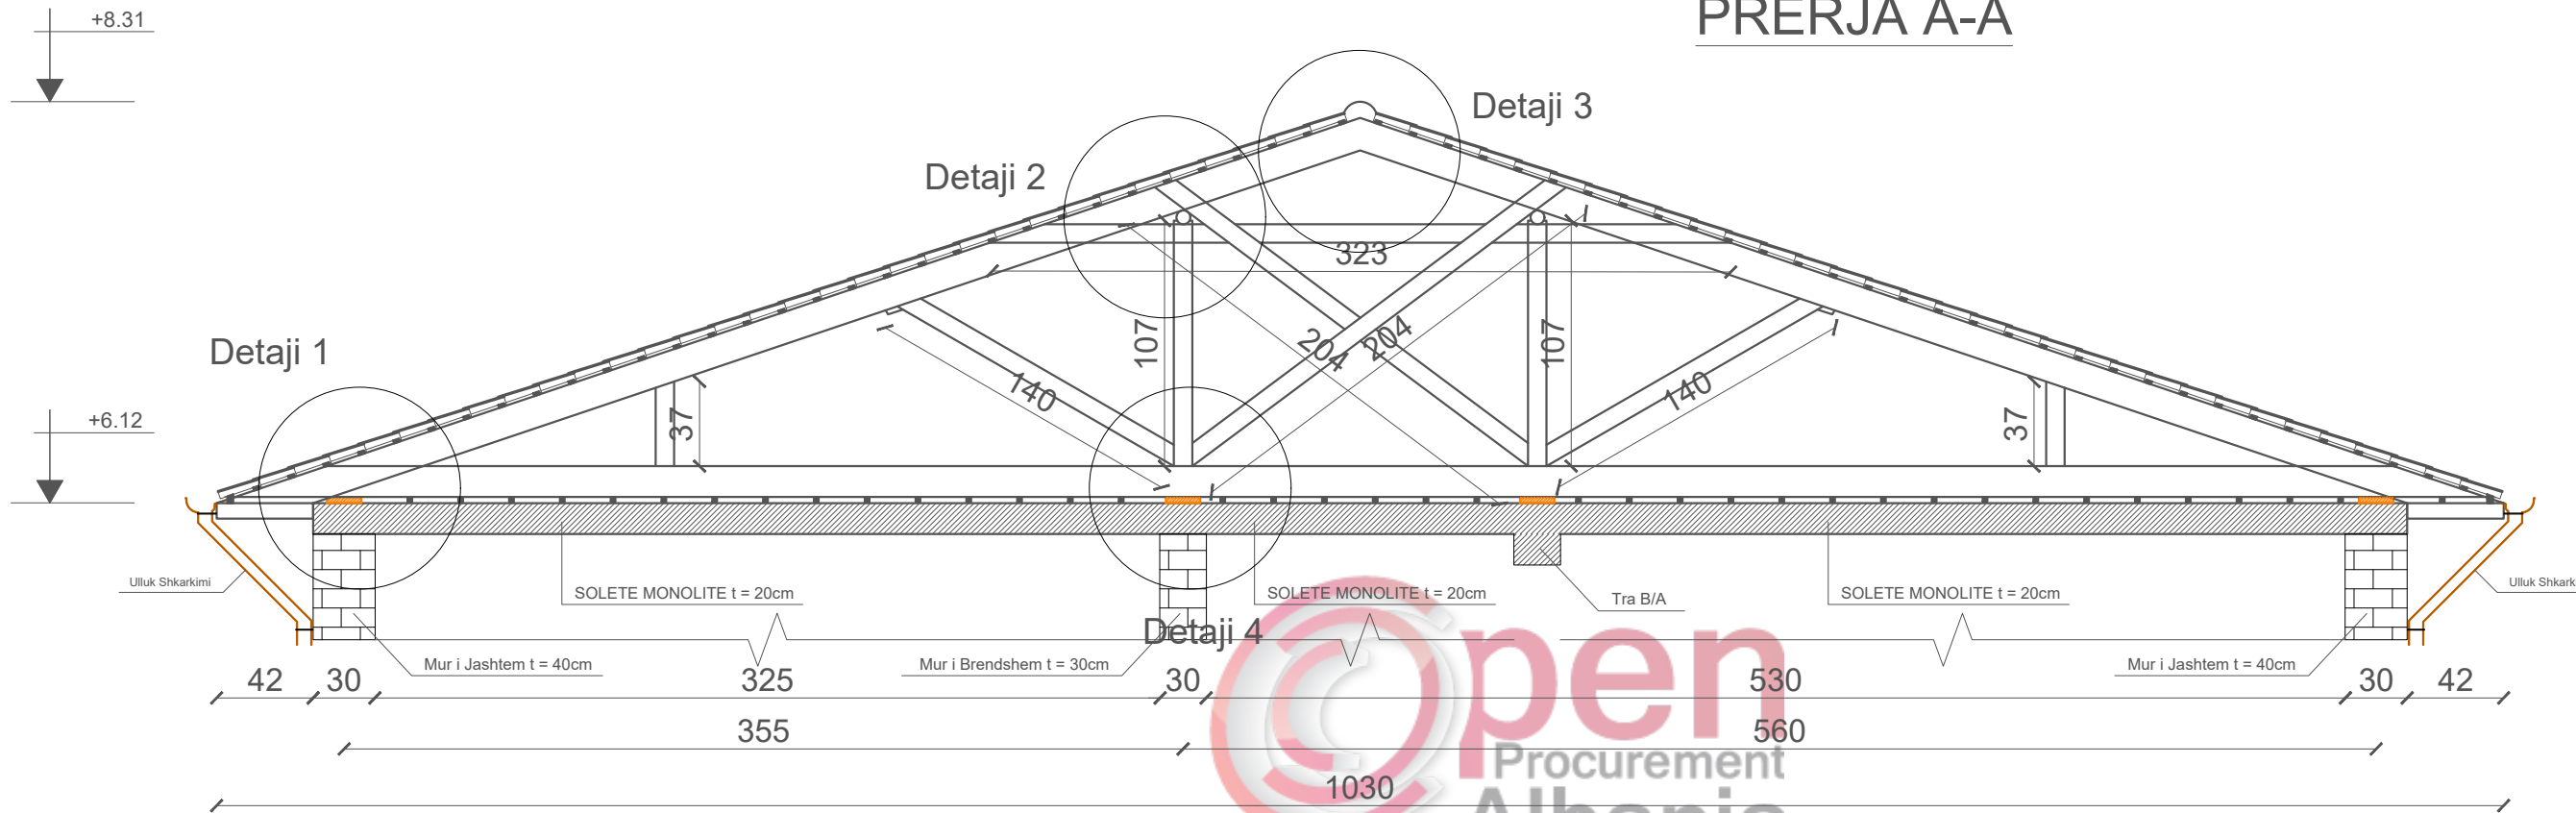


Detaji 1 Shk. 1:20

Detaji 2 Shk. 1:20

Detaji 3 Shk. 1:20

Detaji 4 Shk. 1:20

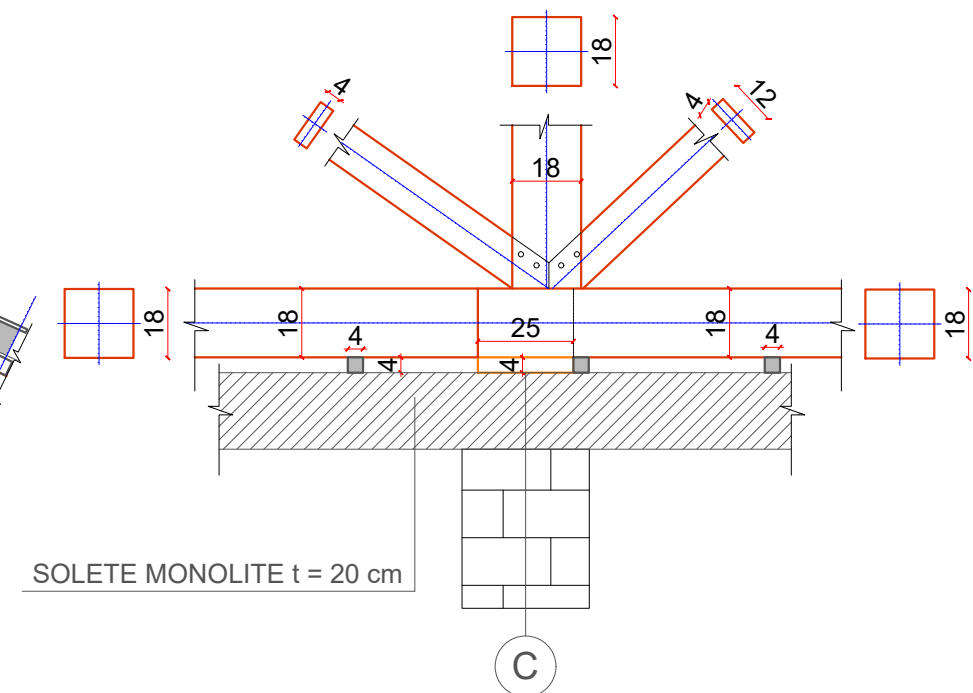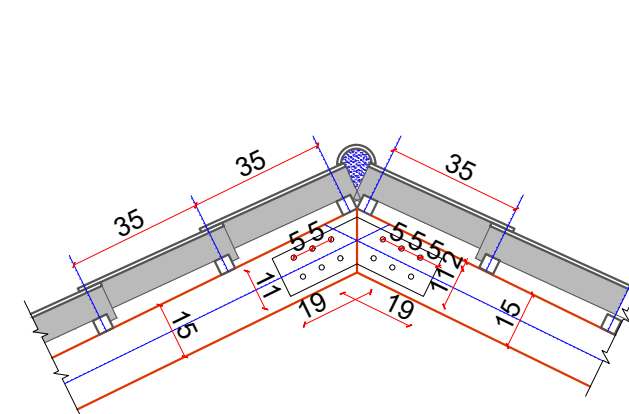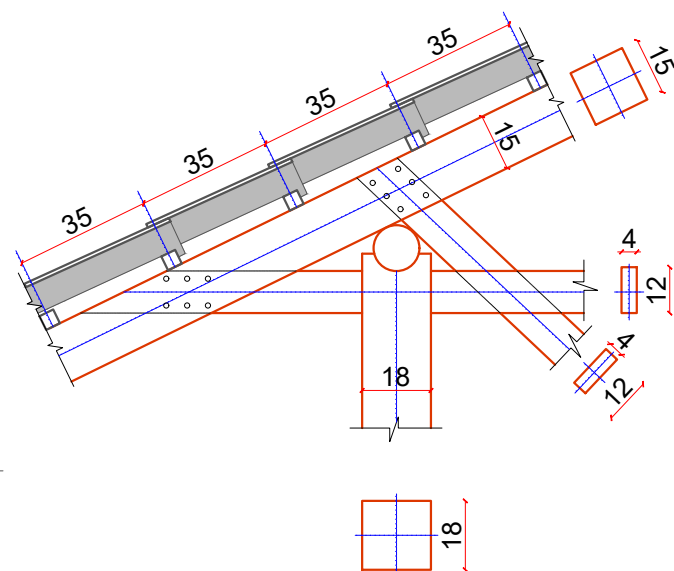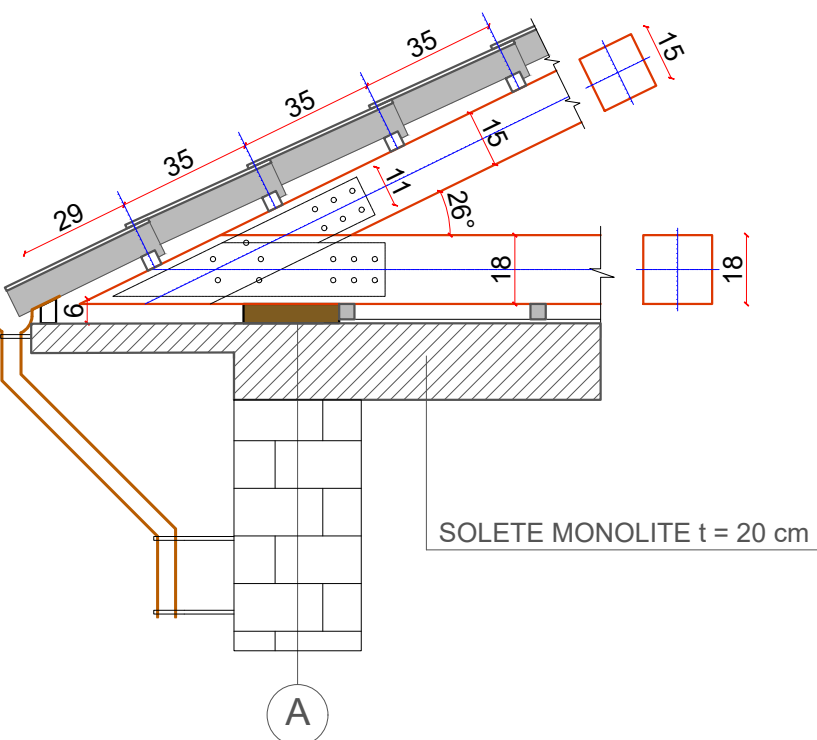

"ENGINEERING & LEGAL CONSULTING"


PROJEKTI ELEKTRIK

OBJEKTI: "RIKONSTRUKSIONI I SHKOLLËS 9- VJEÇARE " MARK TROKTHI" DHE ÇERDHE- KOPSHTIT NR. 1, LAÇ"
BASHKIA KURBIN

TIRANE 2018


RIKONSTRUKSIONI I SHKOLLËS 9- VJEÇARE " MARK TROKTHI"
 DHE ÇERDHE- KOPSHITIT NR. 1, LAÇ, BASHKIA KURBIN.
 PLANVENDOSJA E PIKES SE LIDHJES ME RRJETIN ELEKTRIK
 SH:1:250

"ENGINEERING & LEGAL CONSULTING"			GRUP PROJEKTIMI	
RIKONSTRUKSIONI I SHKOLLËS 9- VJEÇARE " MARK TROKTHI" DHE ÇERDHE- KOPSHITIT NR. 1			Inxh. Hidroteknik MSc.	Blerim BRAJA
POROSITËS: "BASHKIA KURBIN"			Arkitekte	Joana BRAJA
EMËRTIMI I FLETËS			Inxh. Hidroteknik MSc.	Arlind OMURI
PLANVENDOSJA E LIDHJES ME RRJETIN ELEKTRIK			Topograf	Artan LATO
FAZA	DATA	NR. FLETËS	Inxh. Gjeolog	Florian LILAJ
PR. ZBATIMI	12. 2018	31	Inxh. Elektrik	Klodian MALO

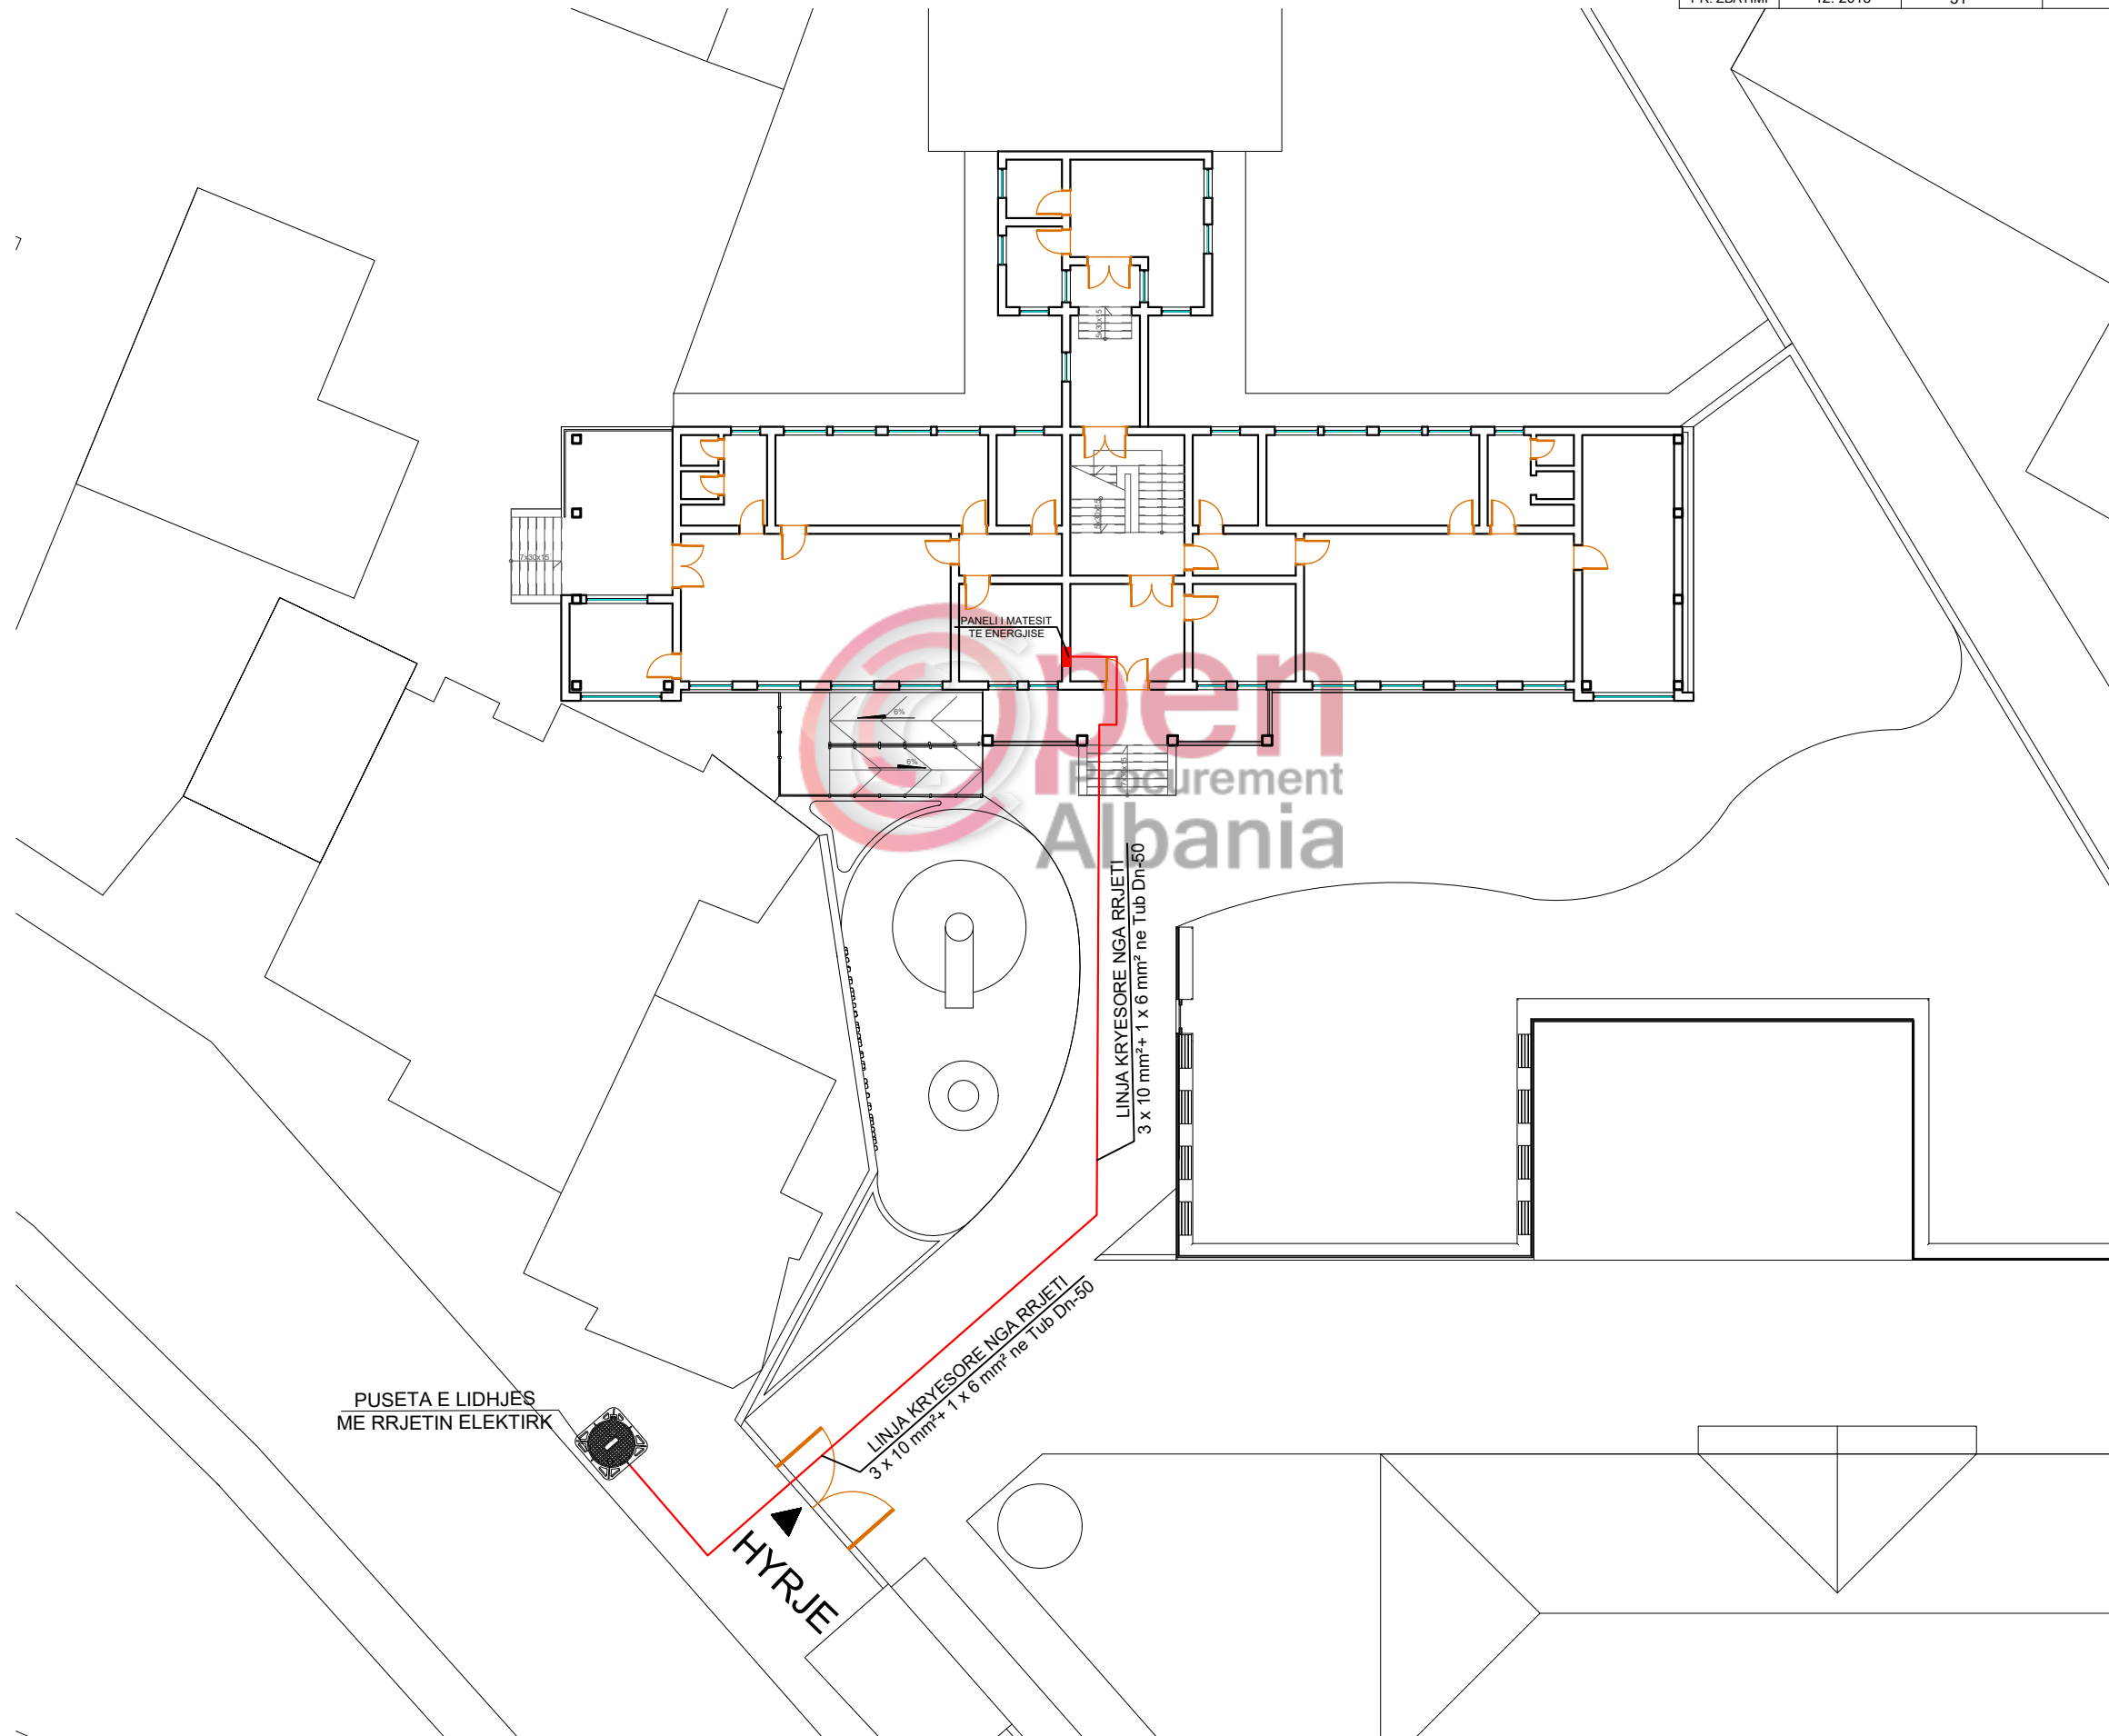

RIKONSTRUKSIONI I SHKOLLËS 9- VJEÇARE " MARK TROKTHI"
 DHE ÇERDHE- KOPSHTIT NR. 1, LAÇ, BASHKIA KURBIN.
 PLANIMETRIA E PERGJITHSHME NDRICIMIT TE JASHEM
 SH:1:250

"ENGINEERING & LEGAL CONSULTING"			GRUP PROJEKTIMI	
RIKONSTRUKSIONI I SHKOLLËS 9- VJEÇARE " MARK TROKTHI" DHE ÇERDHE- KOPSHTIT NR. 1			Inxh. Hidroteknik MSc.	Blerim BRAJA
POROSITËS: "BASHKIA KURBIN"			Arkitekte	Joana BRAJA
EMËRTIMI I FLETËS			Inxh. Hidroteknik MSc.	Arlind OMURI
PLANIMETRIA E NDRICIMIT TE JASHEM			Topograf	Artan LATO
FAZA	DATA	NR. FLETËS	Inxh. Gjeolog	Florian LILAJ
PR. ZBATIMI	12. 2018	32	Inxh. Elektrik	Klodian MALO

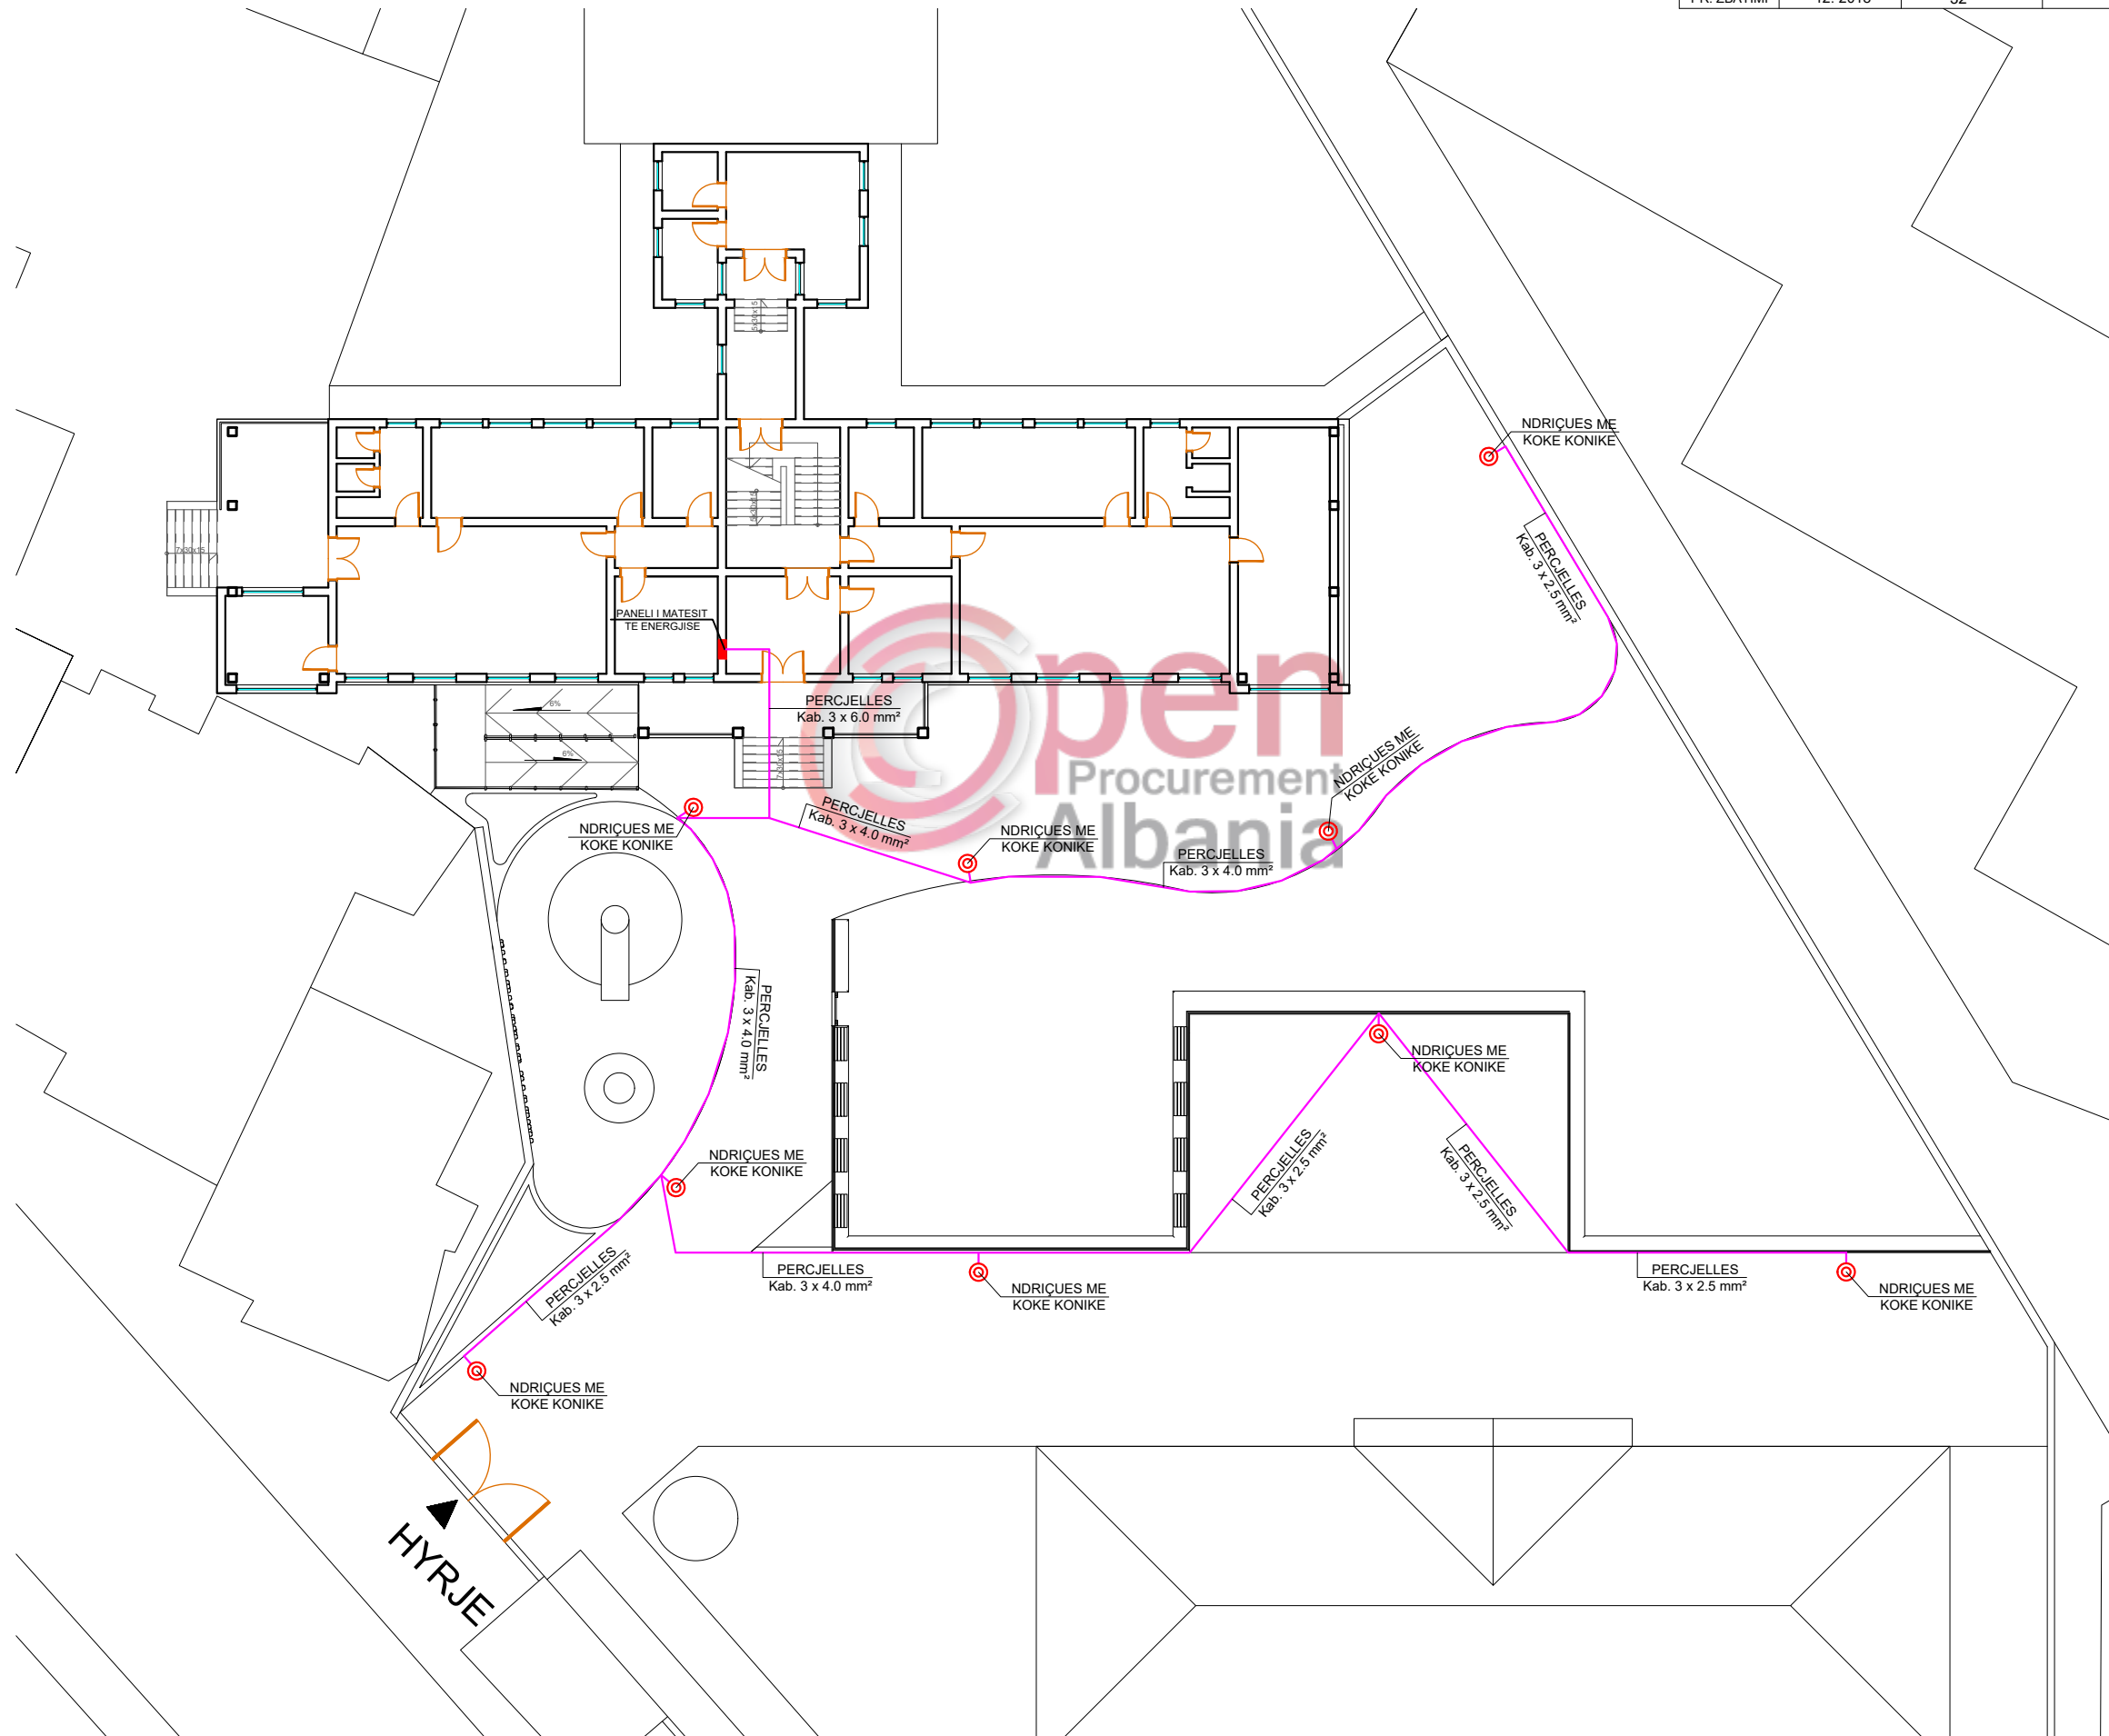

RIKONSTRUKSIONI I SHKOLLËS 9- VJEÇARE " MARK TROKTHI"
 DHE ÇERDHE- KOPSHTIT NR. 1, LAÇ, BASHKIA KURBIN.
 PLANI ELEKTRIK I KATIT PËRDHE TË ÇERDHES, RRJETI FUQISË
 SH 1:100


"ENGINEERING & LEGAL CONSULTING"

GRUP PROJEKTIMI

RIKONSTRUKSIONI I SHKOLLËS 9- VJEÇARE " MARK TROKTHI" DHE ÇERDHE- KOPSHTIT NR. 1			Inxh. Hidroteknik MSc.	Blerim BRAJA
POROSITËS: "BASHKIA KURBIN"			Arkitekte	Joana BRAJA
EMËRTIMI I FLETËS			Inxh. Hidroteknik MSc.	Arlind OMURI
PLANI ELEKTRIK I KATIT PËRDHE TË ÇERDHES, RRJETI FUQISË			Topograf	Artan LATO
FAZA	DATA	NR. FLETËS	Inxh. Gjeolog	Florian LILAJ
PR. ZBATIMI	12. 2018	33	Inxh. Elektrik	Klodian MALO


Legjende

- Kuti Shp. (Pt-5 & Pt-8) ■
- Percjellesa Panel Mates - Kuader El. (3x6.0 mm²) —
- Percjellesa Kuader El. -Kuti Shp. (3x4.0 mm²) —
- Kuader Elektrik ▤
- Panel i Matjes se Energjise ■
- Kolone Elektriku Ø 50 mm² ●

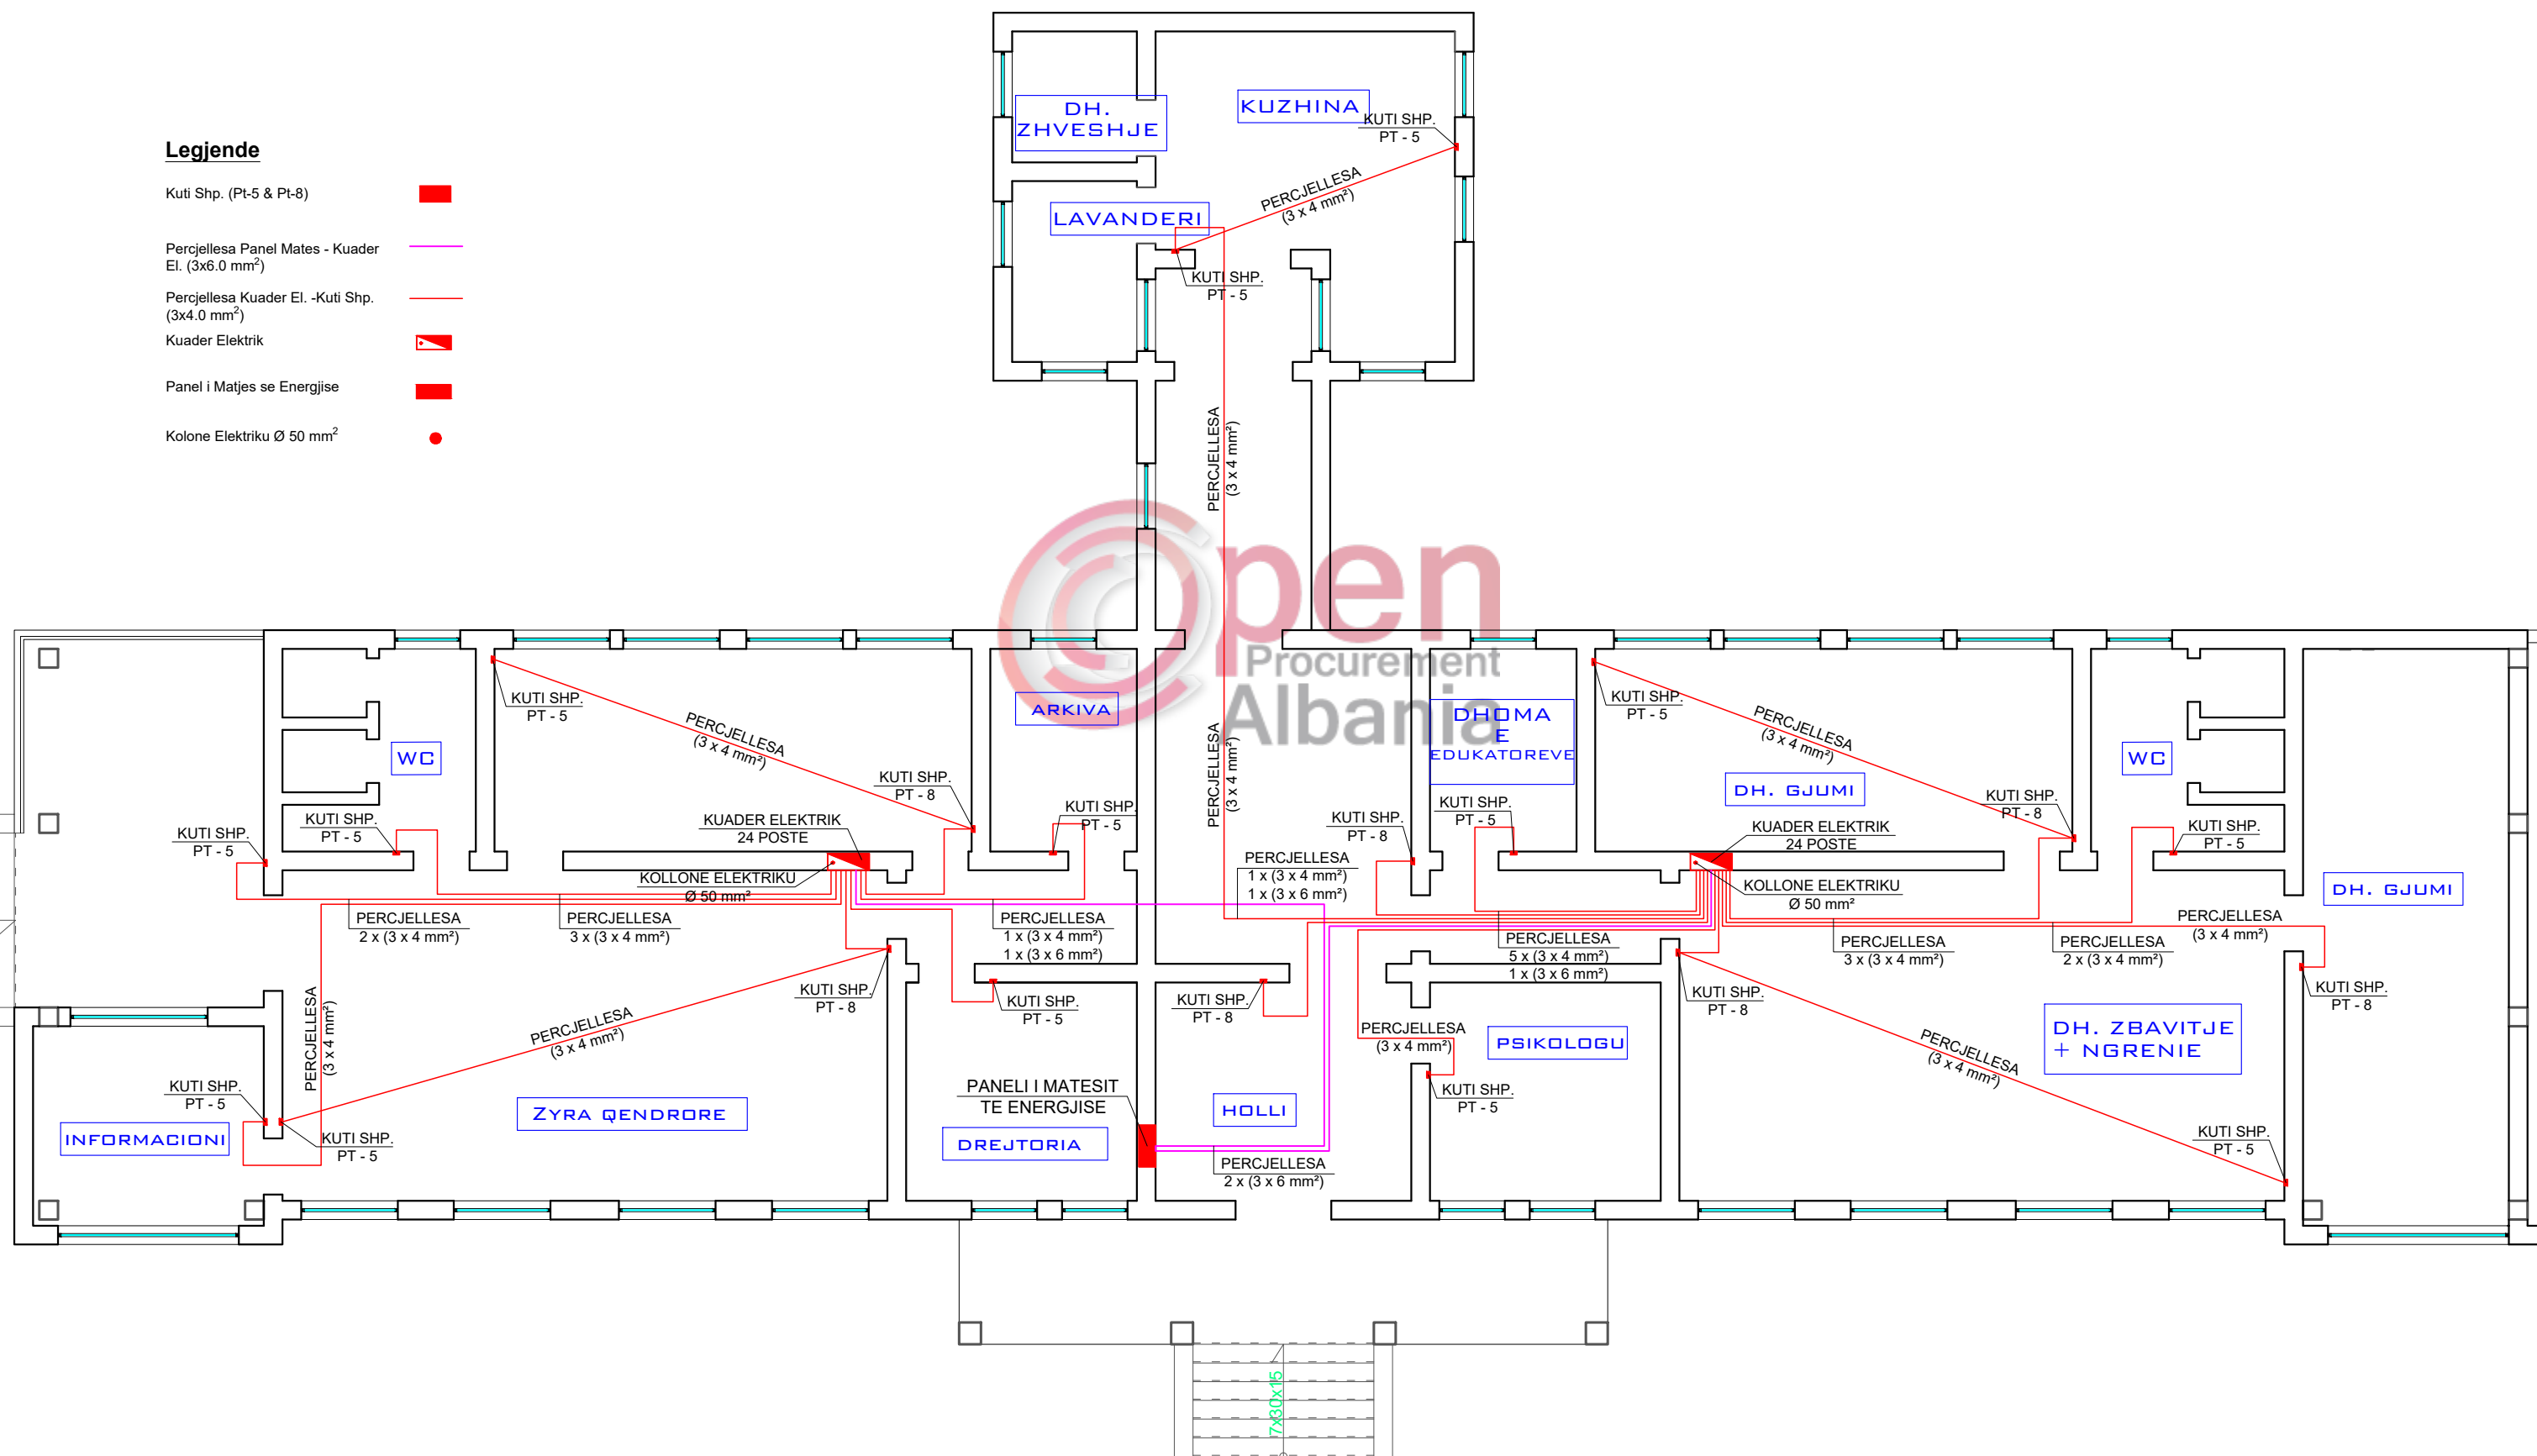

RIKONSTRUKSIONI I SHKOLLËS 9- VJEÇARE " MARK TROKTHI"
 DHE ÇERDHE- KOPSHTIT NR. 1, LAÇ, BASHKIA KURBIN.
 PLANI ELEKTRIK I KATIT TE PARE TE ÇERDHE, RRJETI FUQISË
 SH 1:100

"ENGINEERING & LEGAL CONSULTING"			GRUP PROJEKTIMI	
RIKONSTRUKSIONI I SHKOLLËS 9- VJEÇARE " MARK TROKTHI" DHE ÇERDHE- KOPSHTIT NR. 1			Inxh. Hidroteknik MSc.	Blerim BRAJA
POROSITËS: "BASHKIA KURBIN"			Arkitekte	Joana BRAJA
EMËRTIMI I FLETËS			Inxh. Hidroteknik MSc.	Arlind OMURI
PLANI ELEKTRIK I KATIT TE PARE TE ÇERDHE, RRJETI FUQISË			Topograf	Artan LATO
FAZA	DATA	NR. FLETËS	Inxh. Gjeolog	Florian LILAJ
PR. ZBATIMI	12. 2018	34	Inxh. Elektrik	Klodian MALO

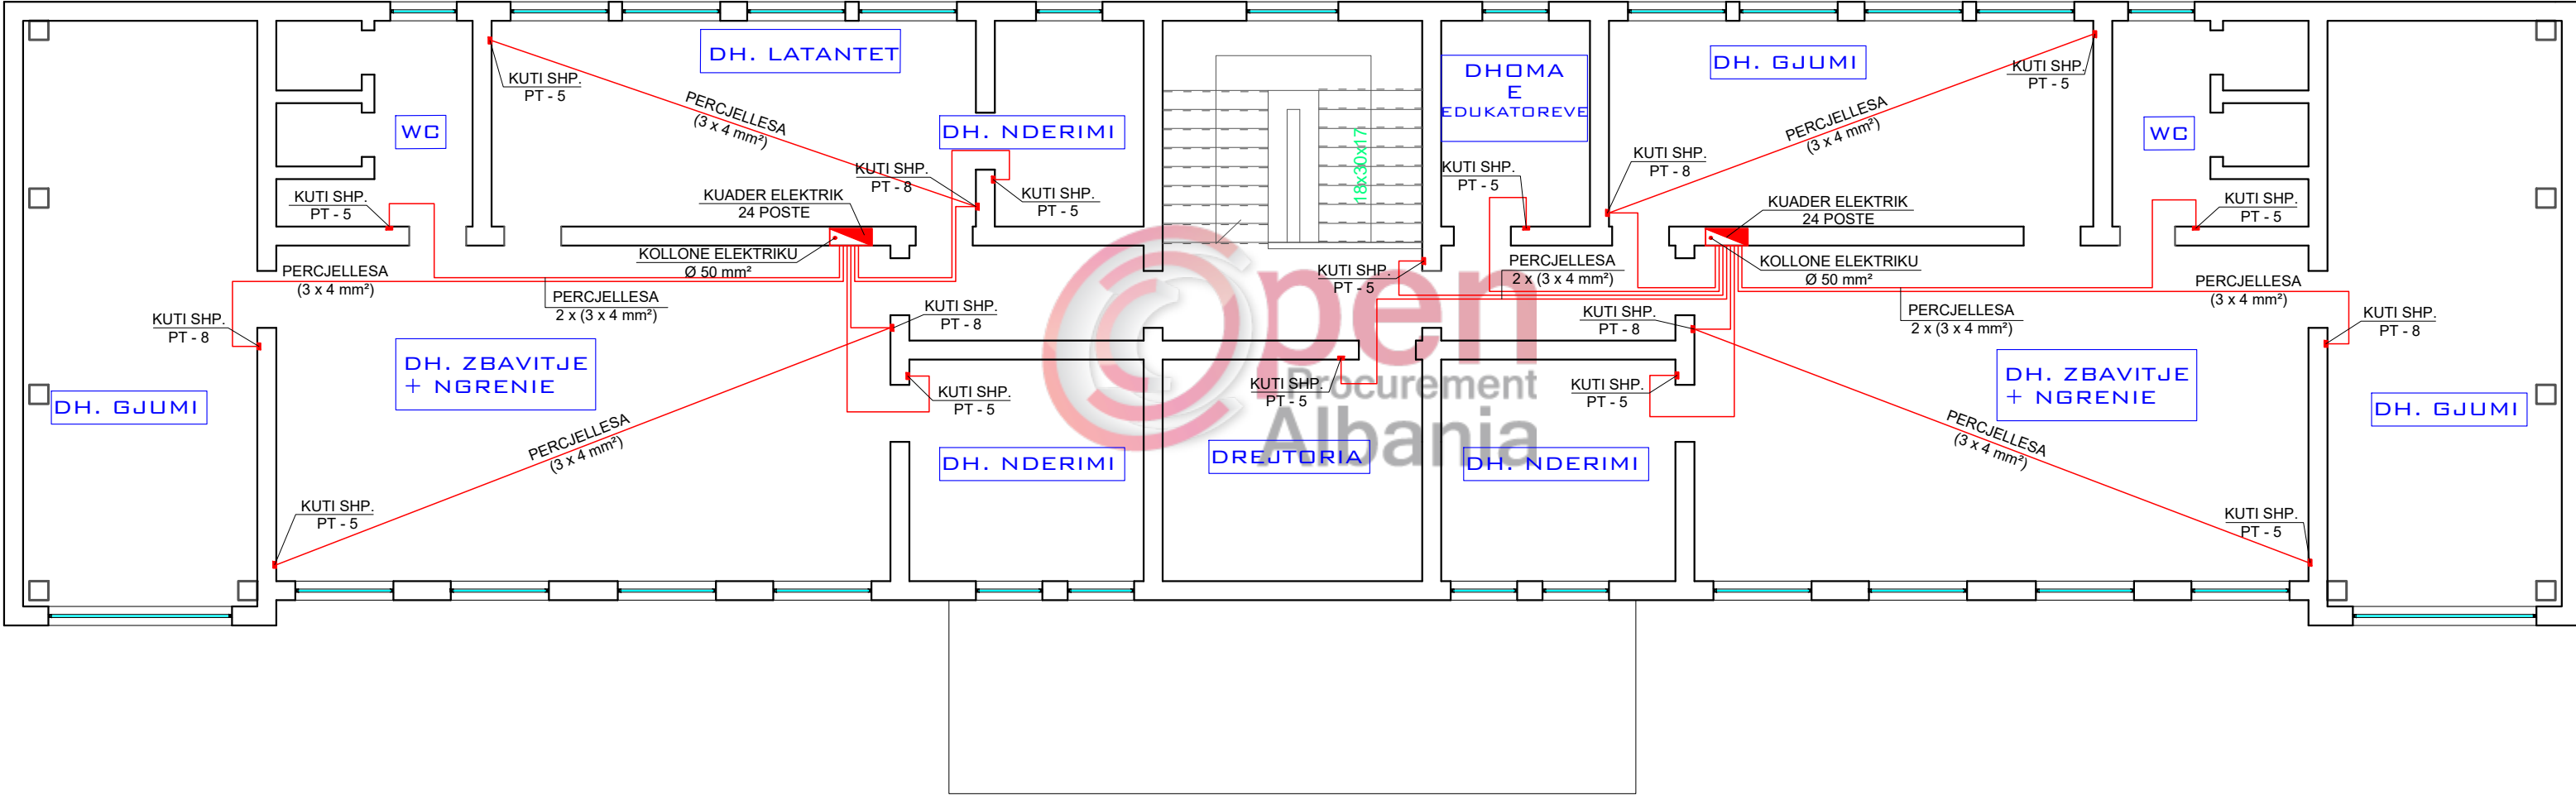

Legjende

- Kuti Shp. (Pt-5 & Pt-8) ■
- Percjellesa Panel Mates - Kuader El. (3x6.0 mm²) —
- Percjellesa Kuader El. -Kuti Shp. (3x4.0 mm²) —
- Kuader Elektrik ▣
- Panel i Matjes se Energjise ■
- Kolone Elektriku Ø 50 mm² ●

RIKONSTRUKSIONI I SHKOLLËS 9- VJEÇARE " MARK TROKTHI"
 DHE ÇERDHE- KOPSHTIT NR. 1, LAÇ, BASHKIA KURBIN.
 PLANI ELEKTRIK I KATIT PERDHE TË ÇERDHE, RRJETI I PRIZAVE
 SH 1:100


"ENGINEERING & LEGAL CONSULTING"

GRUP PROJEKTIMI

RIKONSTRUKSIONI I SHKOLLËS 9- VJEÇARE " MARK TROKTHI" DHE ÇERDHE- KOPSHTIT NR. 1			Inxh. Hidroteknik MSc.	Blerim BRAJA
POROSITËS: "BASHKIA KURBIN"			Arkitekte	Joana BRAJA
EMËRTIMI I FLETËS			Inxh. Hidroteknik MSc.	Arlind OMURI
RRJETI I PRIZAVE-KATI PERDHE			Topograf	Artan LATO
FAZA	DATA	NR. FLETËS	Inxh. Gjeolog	Florian LILAJ
PR. ZBATIMI	12. 2018	35	Inxh. Elektrik	Klodian MALO


Legjende

- Kuti Shp. (Pt-5 & Pt-8) ■
- Prize ⚡
- Percjelles Kuti Shp. - Prize (3x2.5 mm²) —
- Kuader Elektrik ▣

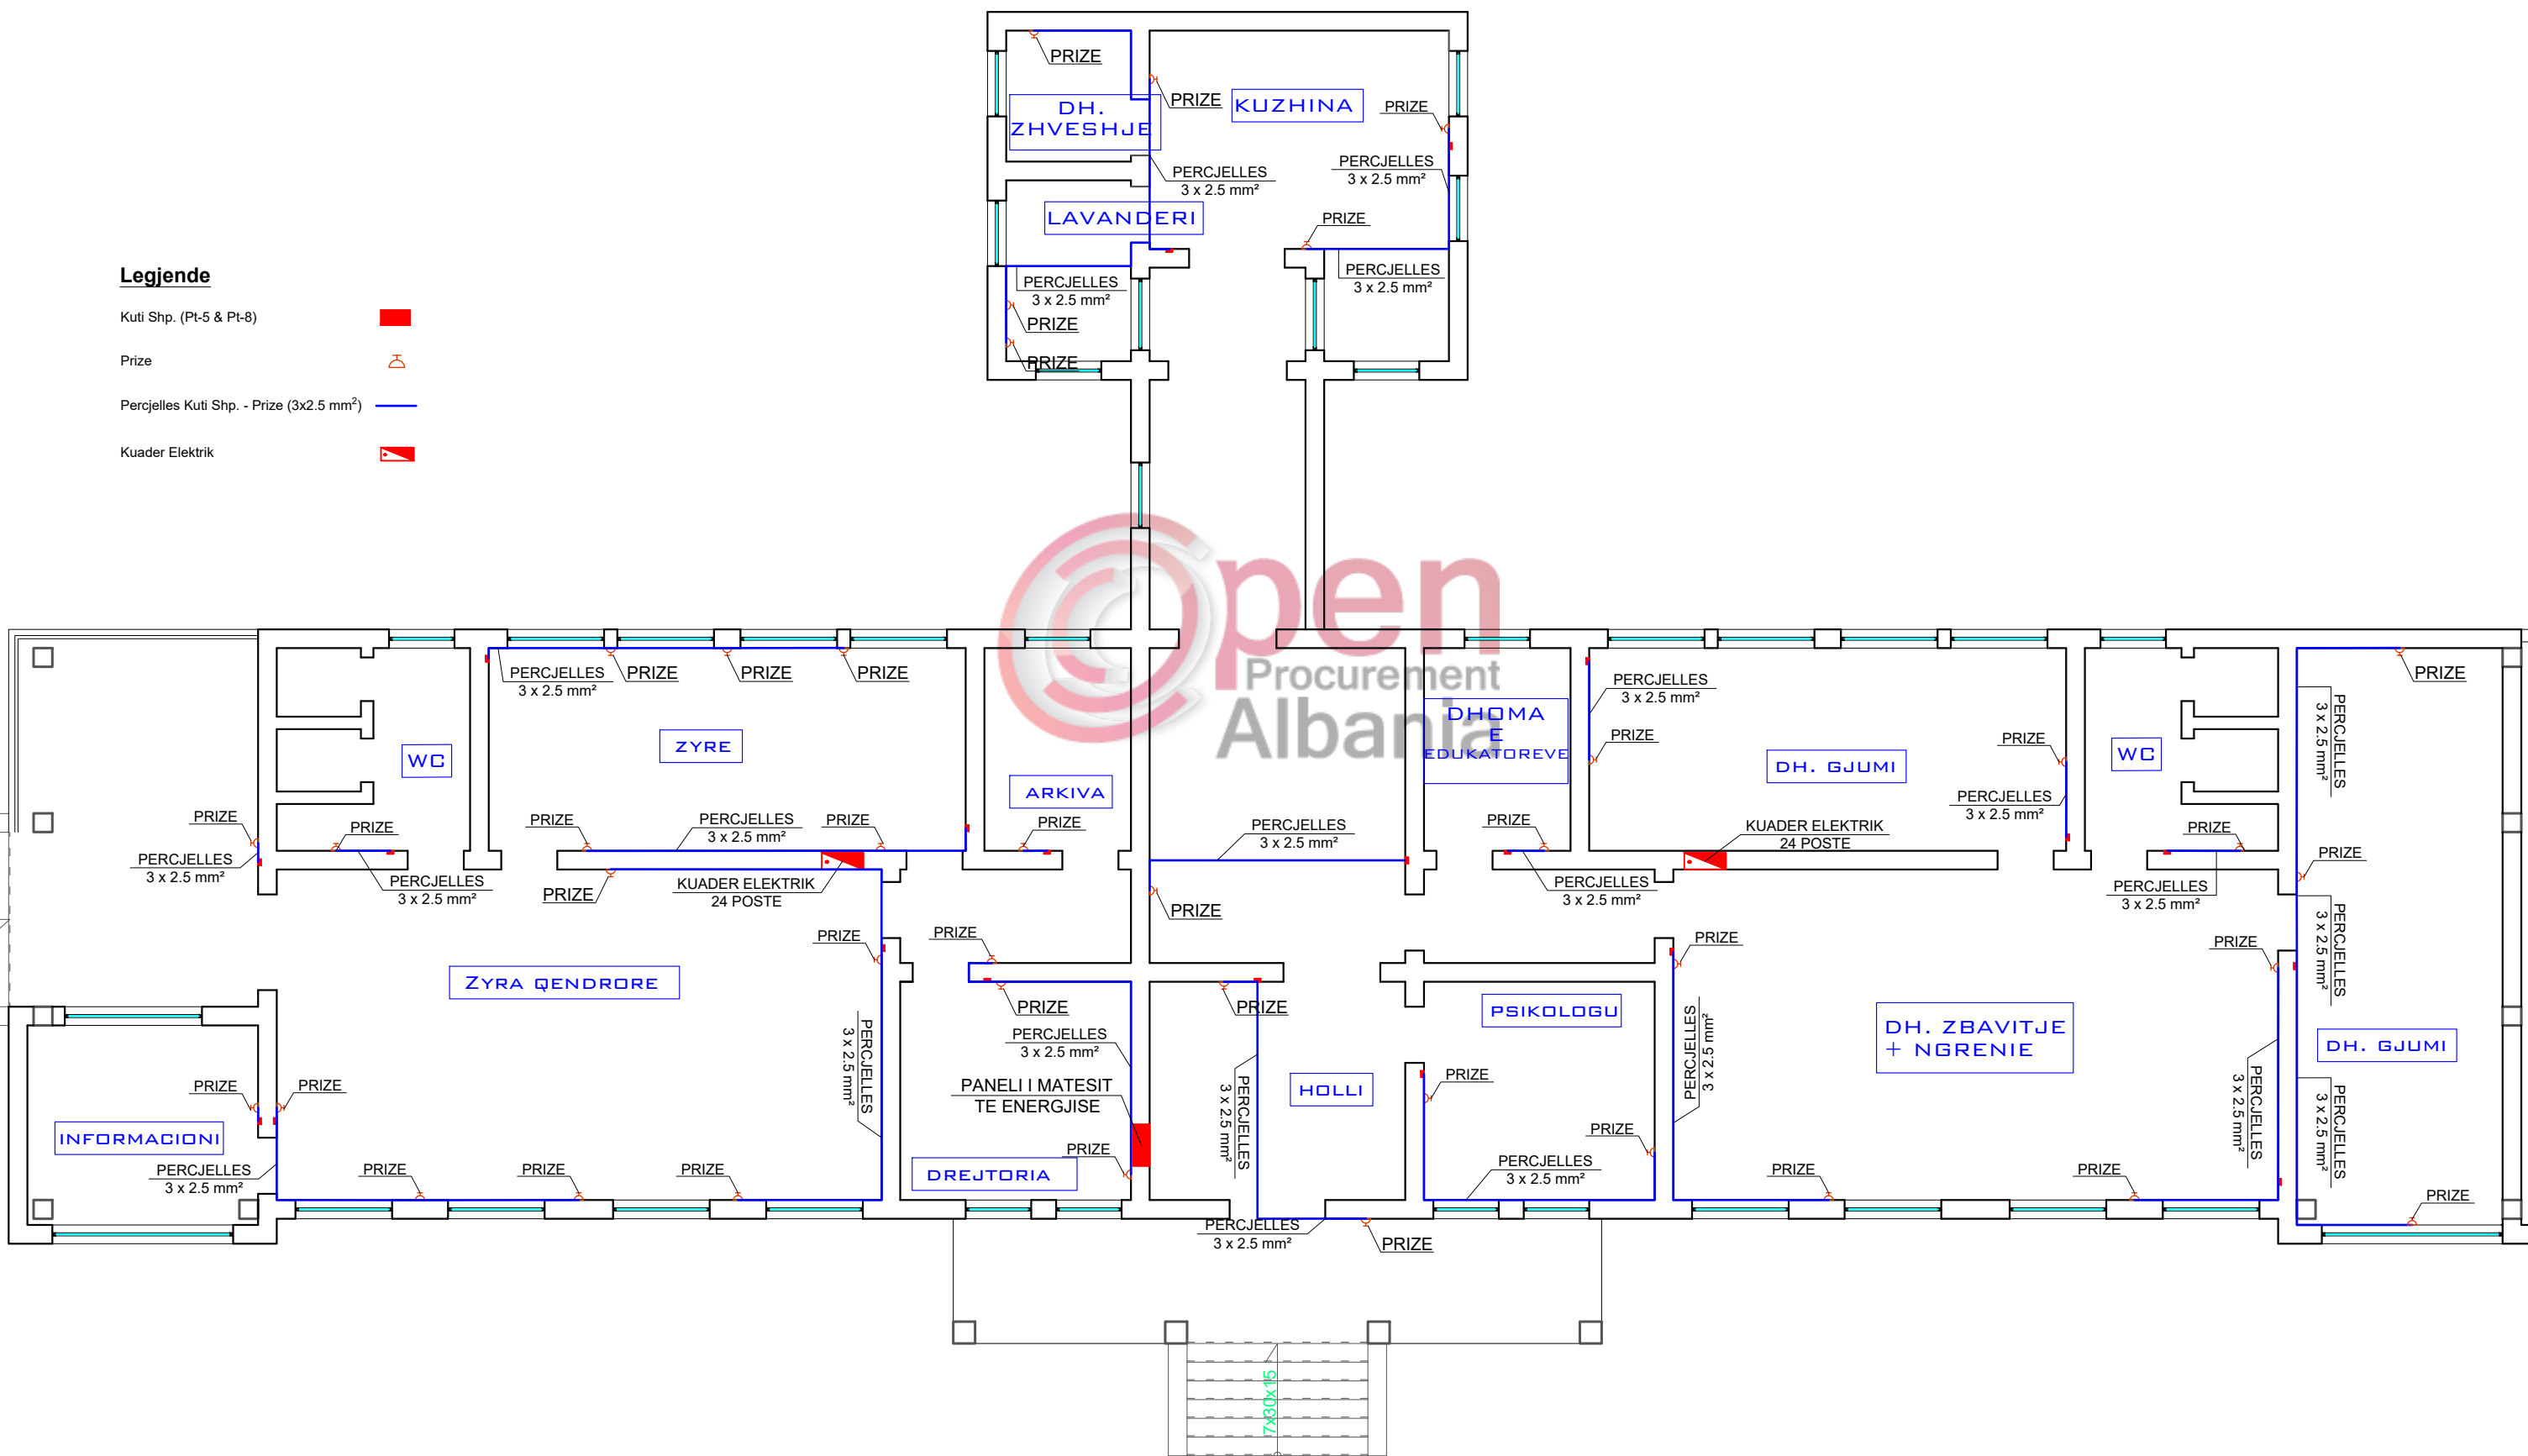

RIKONSTRUKSIONI I SHKOLLËS 9- VJEÇARE " MARK TROKTHI"
 DHE ÇERDHE- KOPSHITIT NR. 1, LAÇ, BASHKIA KURBIN.
 PLANI ELEKTRIK I KATIT TE PARE TË ÇERDHE, RRJETI I PRIZAVE
 SH 1:100

"ENGINEERING & LEGAL CONSULTING"			GRUP PROJEKTIMI	
RIKONSTRUKSIONI I SHKOLLËS 9- VJEÇARE " MARK TROKTHI" DHE ÇERDHE- KOPSHITIT NR. 1			Inxh. Hidroteknik MSc.	Blerim BRAJA
POROSITËS: "BASHKIA KURBIN"			Arkitekte	Joana BRAJA
EMËRTIMI I FLETËS			Inxh. Hidroteknik MSc.	Arlind OMURI
RRJETI I PRIZAVE-KATI I PARE			Topograf	Artan LATO
FAZA	DATA	NR. FLETËS	Inxh. Gjeolog	Florian LILAJ
PR. ZBATIMI	12. 2018	36	Inxh. Elektrik	Klodian MALO

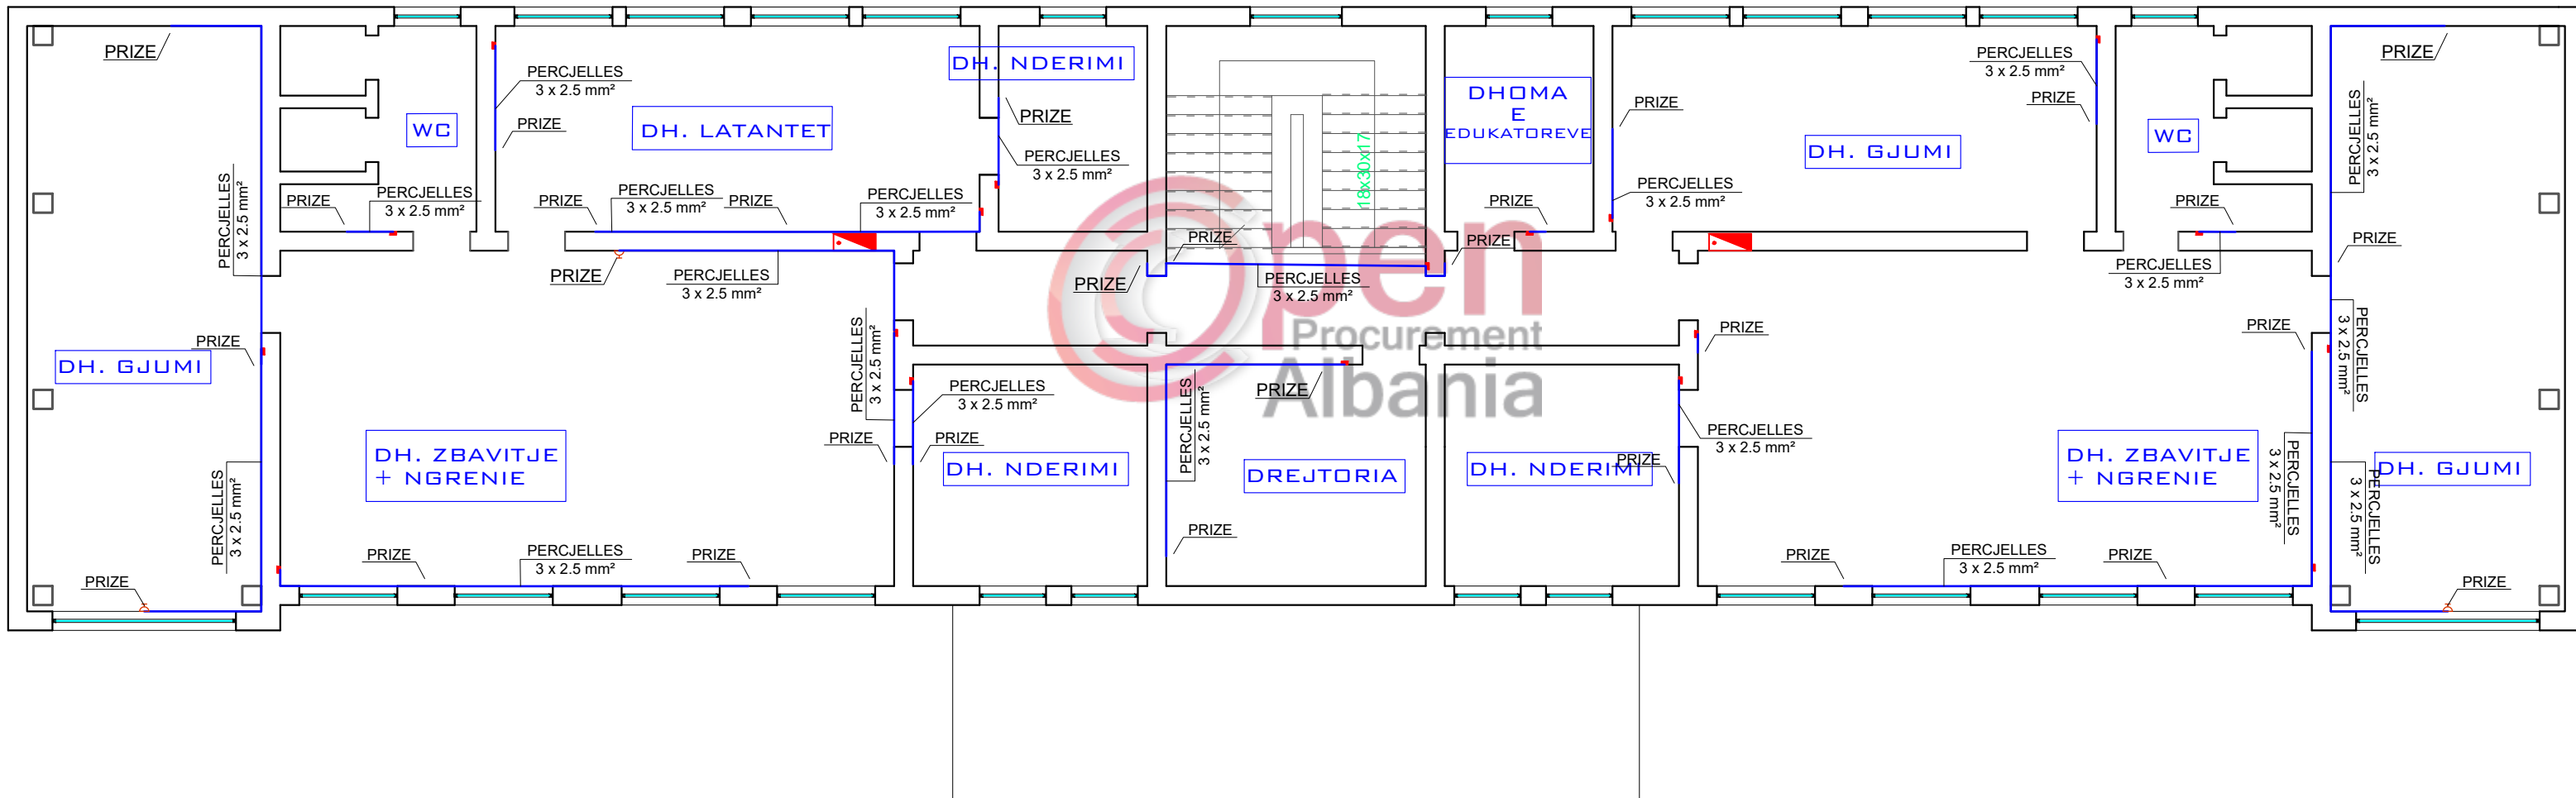

Legjende


- Kuti Shp. (Pt-5 & Pt-8) ■
- Prize ⏏
- Percjelles Kuti Shp. - Prize (3x2.5 mm²) —
- Kuader Elektrik ▣

RIKONSTRUKSIONI I SHKOLLËS 9- VJEÇARE " MARK TROKTHI "
DHE ÇERDHE- KOPSHTIT NR. 1, LAÇ, BASHKIA KURBIN.
PLANI ELEKTRIK I KATIT PËRDHE TË ÇERDHE, RRJETI I NDRIÇIMIT
SH 1:100

"ENGINEERING & LEGAL CONSULTING"			GRUP PROJEKTIMI	
RIKONSTRUKSIONI I SHKOLLËS 9- VJEÇARE " MARK TROKTHI " DHE ÇERDHE- KOPSHTIT NR. 1			Inxh. Hidroteknik MSc.	Blerim BRAJA
POROSITËS: "BASHKIA KURBIN"			Arkitekte	Joana BRAJA
EMËRTIMI I FLETËS			Inxh. Hidroteknik MSc.	Arlind OMURI
RRJETI I NDRIÇIMIT-KATI PERDHE			Topograf	Artan LATO
FAZA	DATA	NR. FLETËS	Inxh. Gjeolog	Florian LILAJ
PR. ZBATIMI	12. 2018	37	Inxh. Elektrik	Klodian MALO


Legjende

- Kuti Shp. (Pt-5 & Pt-8) ■
- Ndriçues LED 3600 lum □
- Ndriçues LED 2250 lum □
- Celes 1 Polar 16A ⚡
- Celes 2 Polar 16A ⚡
- Percjelles Kuti Shp.-Celes (3x2.5 mm²) —
- Percjelles Celes-Ndriçues (3x1.5 mm²) —

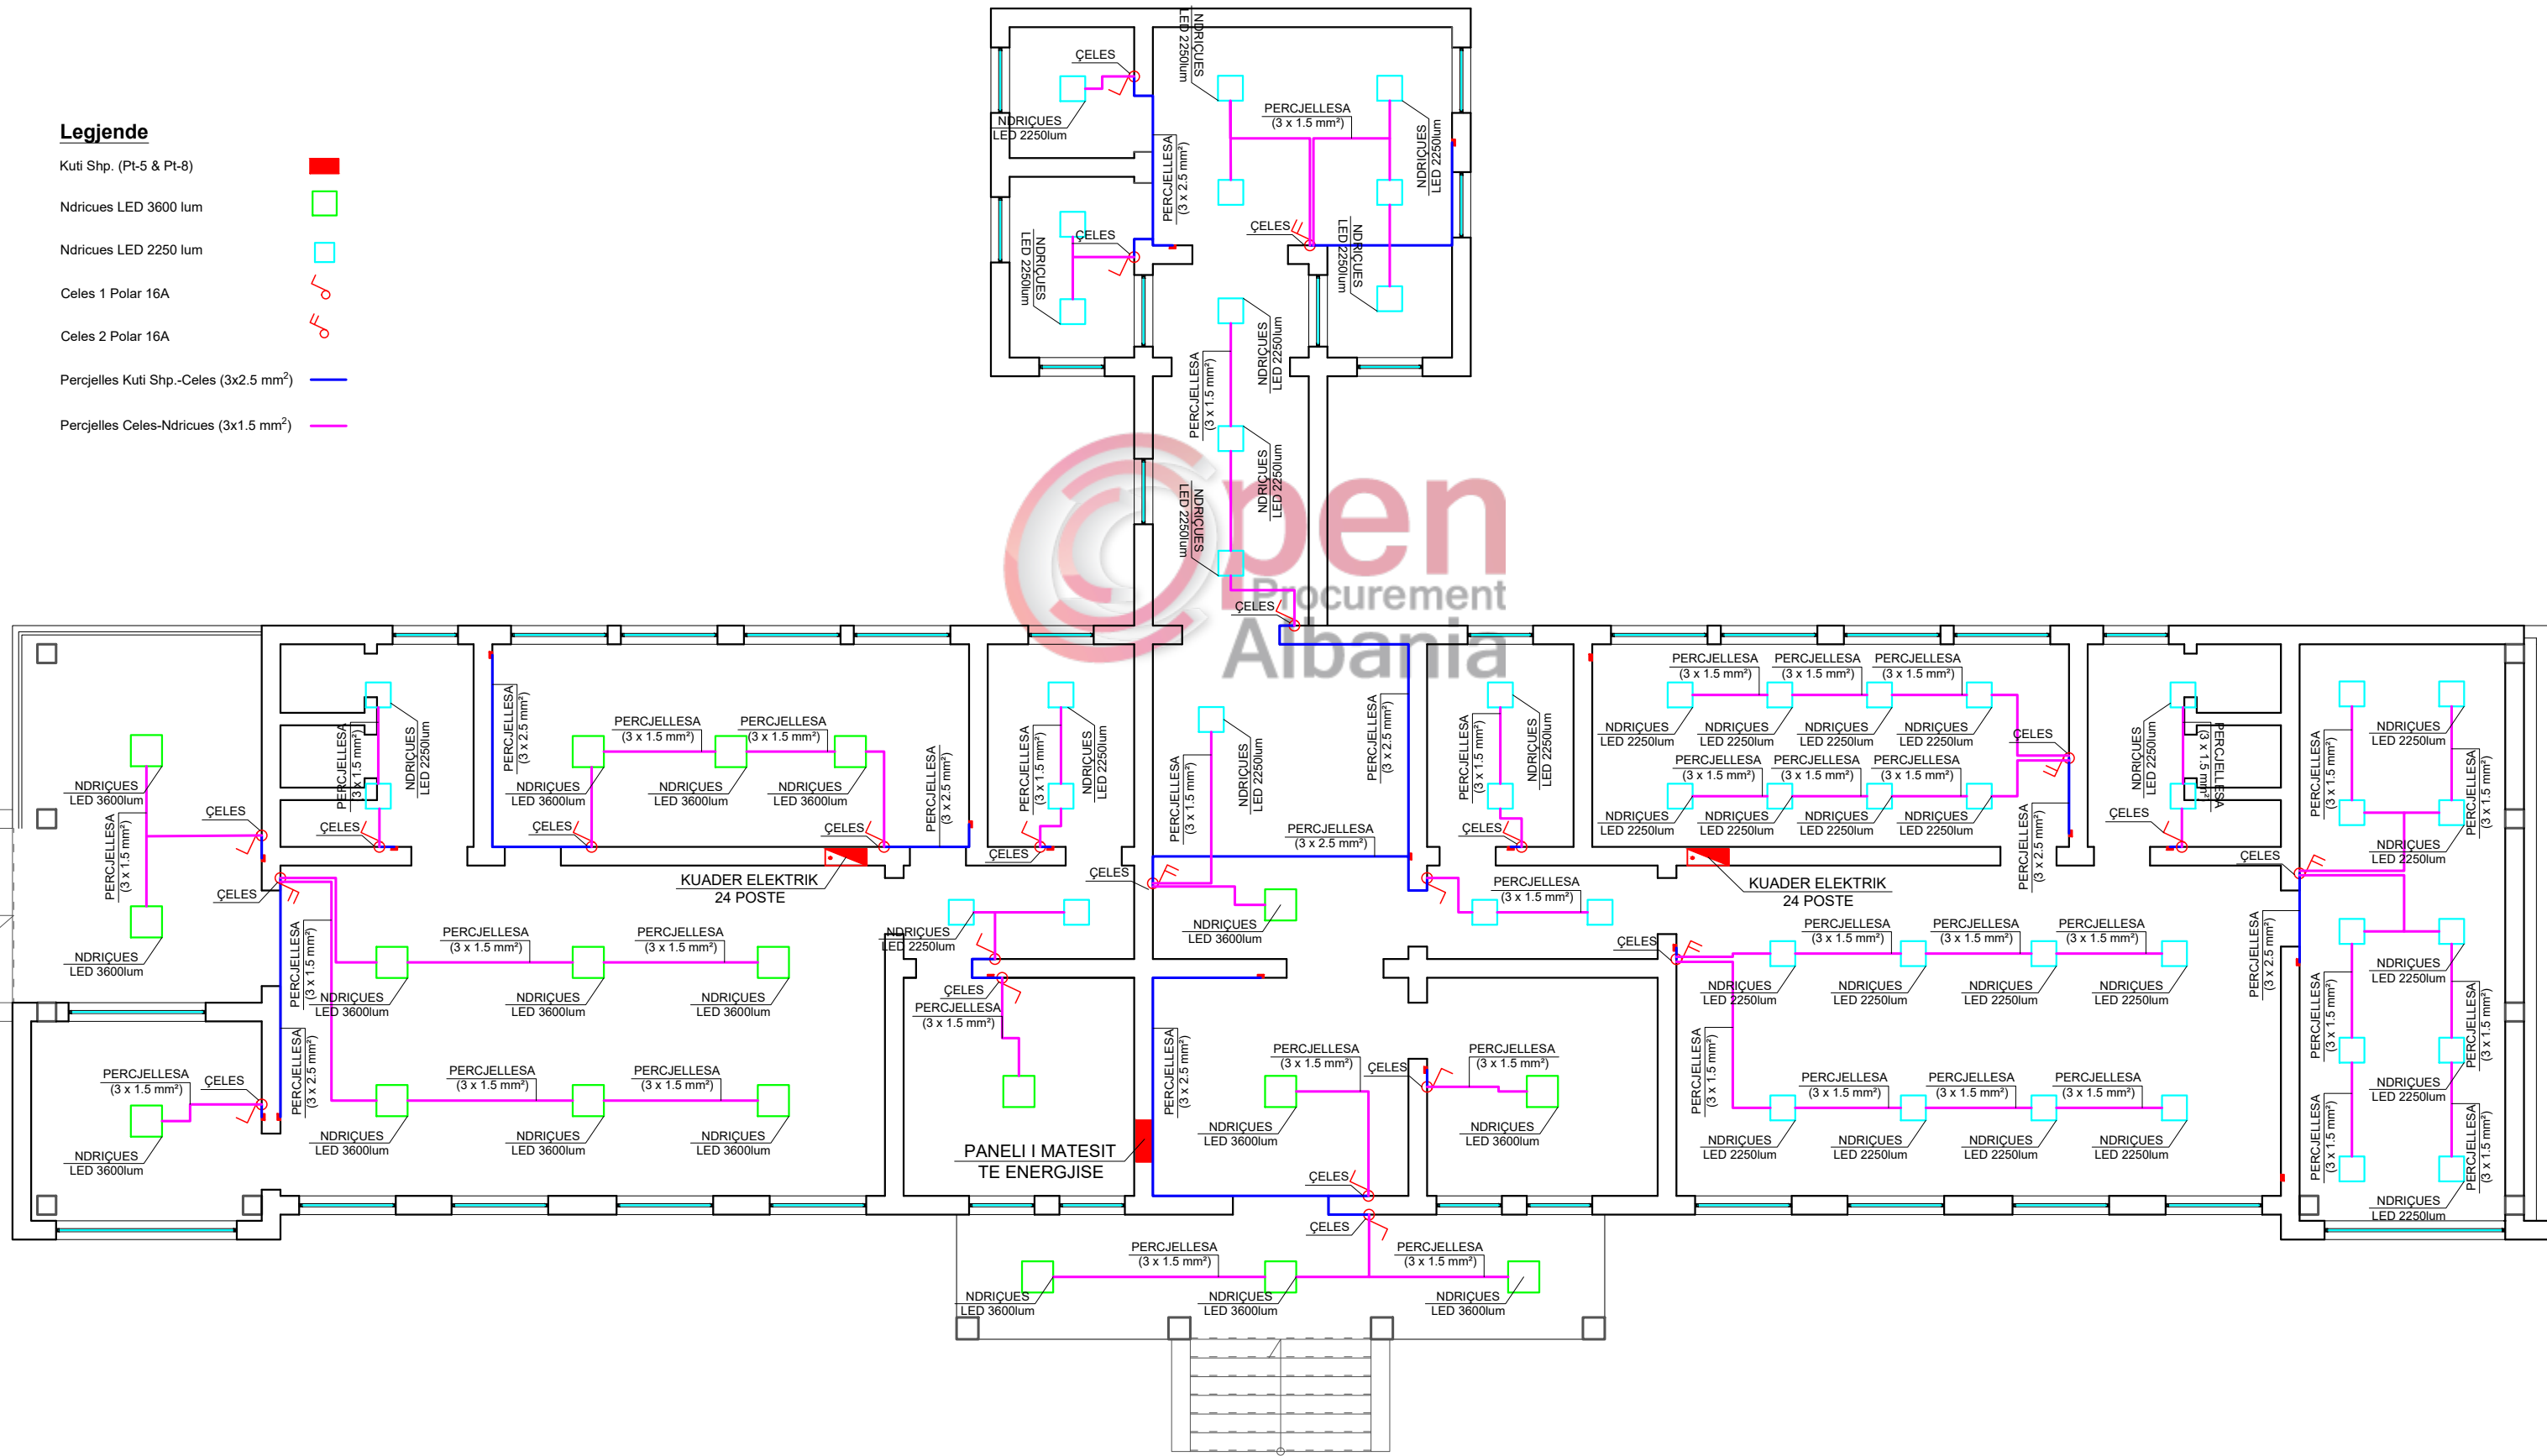

**RIKONSTRUKSIONI I SHKOLLËS 9- VJEÇARE " MARK TROKTHI"
DHE ÇERDHE- KOPSHTIT NR. 1, LAÇ, BASHKIA KURBIN.
PLANI ELEKTRIK I KATIT TE PARE TË ÇERDHE, RRJETI I NDRIÇIMIT
SH 1:100**

"ENGINEERING & LEGAL CONSULTING"			GRUP PROJEKTIMI	
RIKONSTRUKSIONI I SHKOLLËS 9- VJEÇARE " MARK TROKTHI" DHE ÇERDHE- KOPSHTIT NR. 1			Inxh. Hidroteknik MSc.	Blerim BRAJA
POROSITËS: "BASHKIA KURBIN"			Arkitekte	Joana BRAJA
EMËRTIMI I FLETËS			Inxh. Hidroteknik MSc.	Arlind OMURI
RRJETI I NDRIÇIMIT-KATI I PARE			Topograf	Artan LATO
FAZA	DATA	NR. FLETËS	Inxh. Gjeolog	Florian LILAJ
PR. ZBATIMI	12. 2018	38	Inxh. Elektrik	Klodian MALO

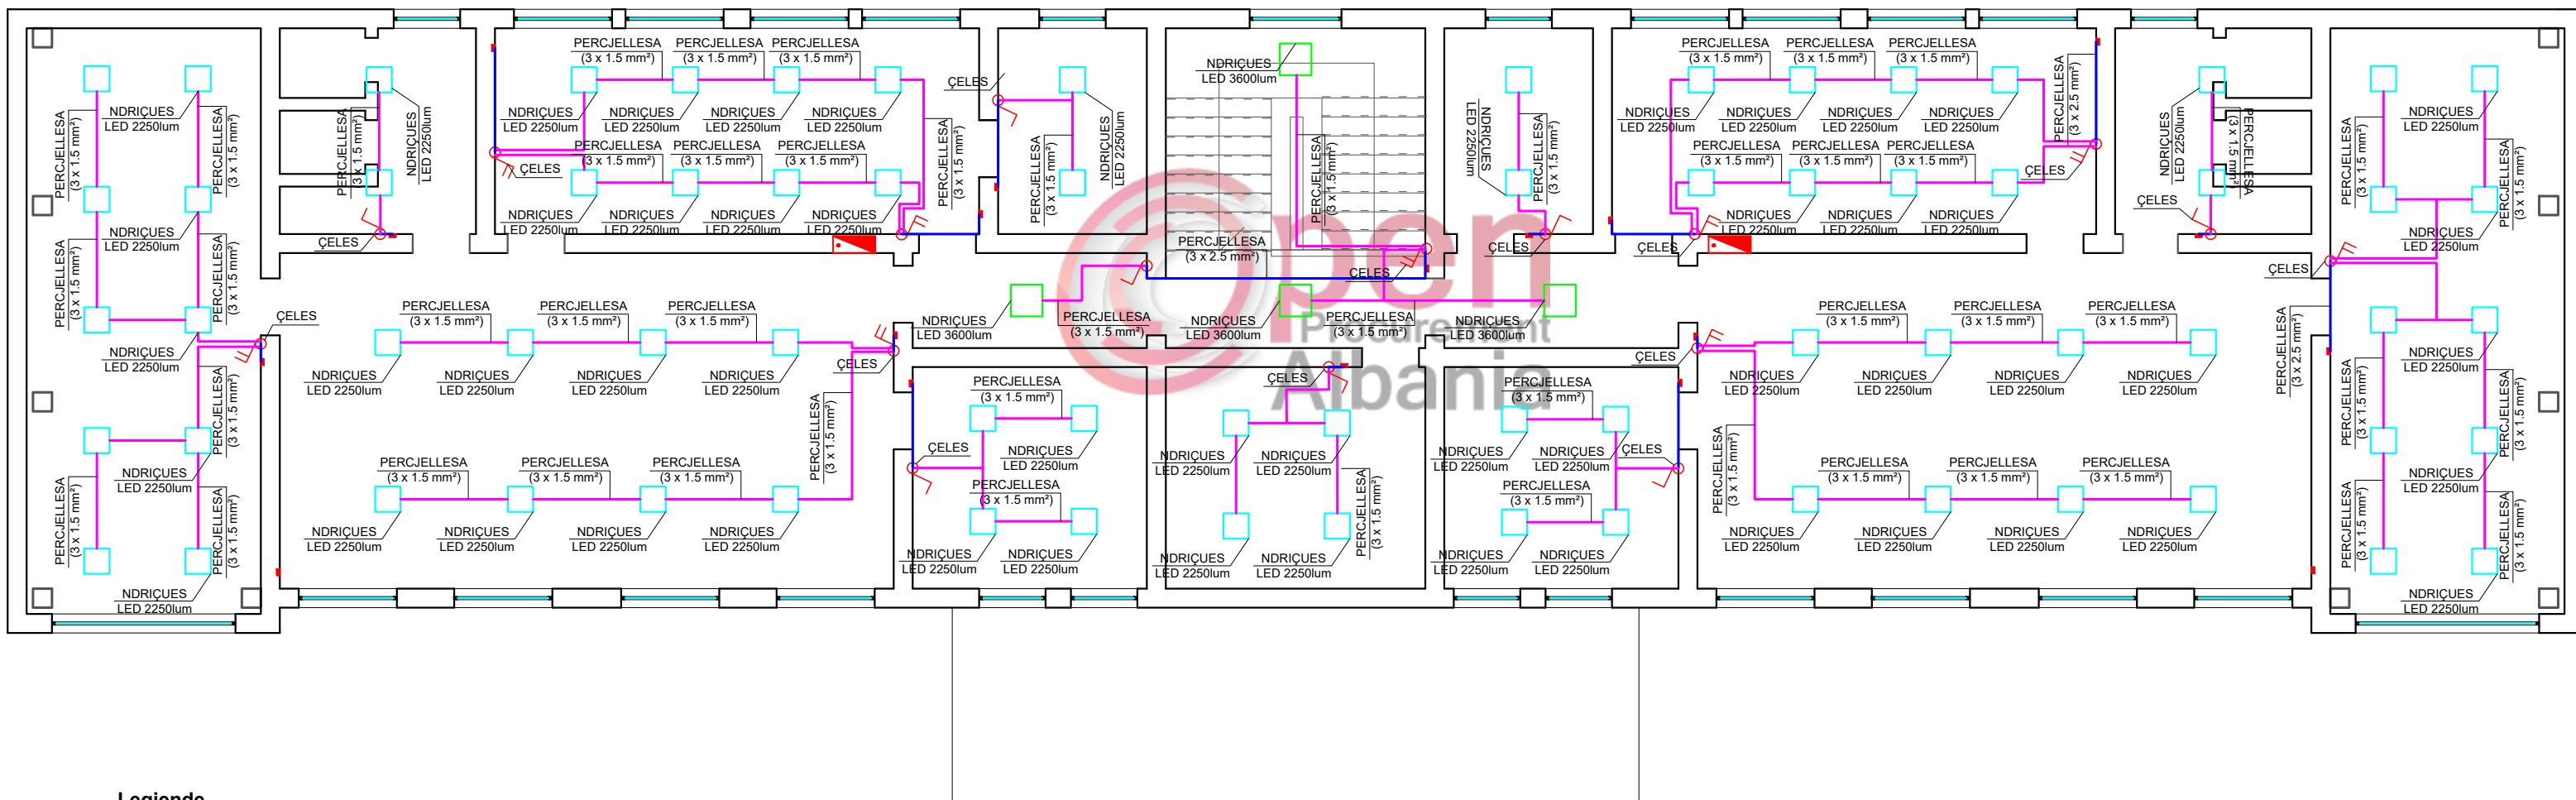

Legjende

- Kuti Shp. (Pt-5 & Pt-8) ■
- Ndricues LED 3600 lum □
- Ndricues LED 2250 lum □
- Celes 1 Polar 16A ⏏
- Celes 2 Polar 16A ⏏
- Percjelles Kuti Shp.-Celes (3x2.5 mm²) —
- Percjelles Celes-Ndricues (3x1.5 mm²) —

"ENGINEERING & LEGAL CONSULTING"

PROJEKTI HIDROSANITAR


OBJEKTI: "RIKONSTRUKSIONI I SHKOLLËS 9- VJEÇARE " MARK TROKTHI" DHE ÇERDHE- KOPSHTIT NR. 1, LAÇ"

BASHKIA KURBIN

TIRANE 2018

RIKONSTRUKSIONI I SHKOLLËS 9- VJEÇARE " MARK TROKTHI"
 DHE ÇERDHE- KOPSHTIT NR. 1, LAÇ, BASHKIA KURBIN.
 PLANIMETRIA E PERGJITHSHME SISTEMIMIT TE UJERAVE TE BARDHA
 SH:1:250

"ENGINEERING & LEGAL CONSULTING"			GRUP PROJEKTIMI	
RIKONSTRUKSIONI I SHKOLLËS 9- VJEÇARE " MARK TROKTHI" DHE ÇERDHE- KOPSHTIT NR. 1			Inxh. Hidroteknik MSc.	Blerim BRAJA
POROSITËS: "BASHKIA KURBIN"			Arkitekte	Joana BRAJA
EMËRTIMI I FLETËS			Inxh. Hidroteknik MSc.	Arlind OMURI
PLANSISTEMIMI I UJERAVE TE SHIRAVE			Topograf	Artan LATO
FAZA	DATA	NR. FLETËS	Inxh. Gjeolog	Florian LILAJ
PR. ZBATIMI	12. 2018	39	Inxh. Elektrik	Klodian MALO

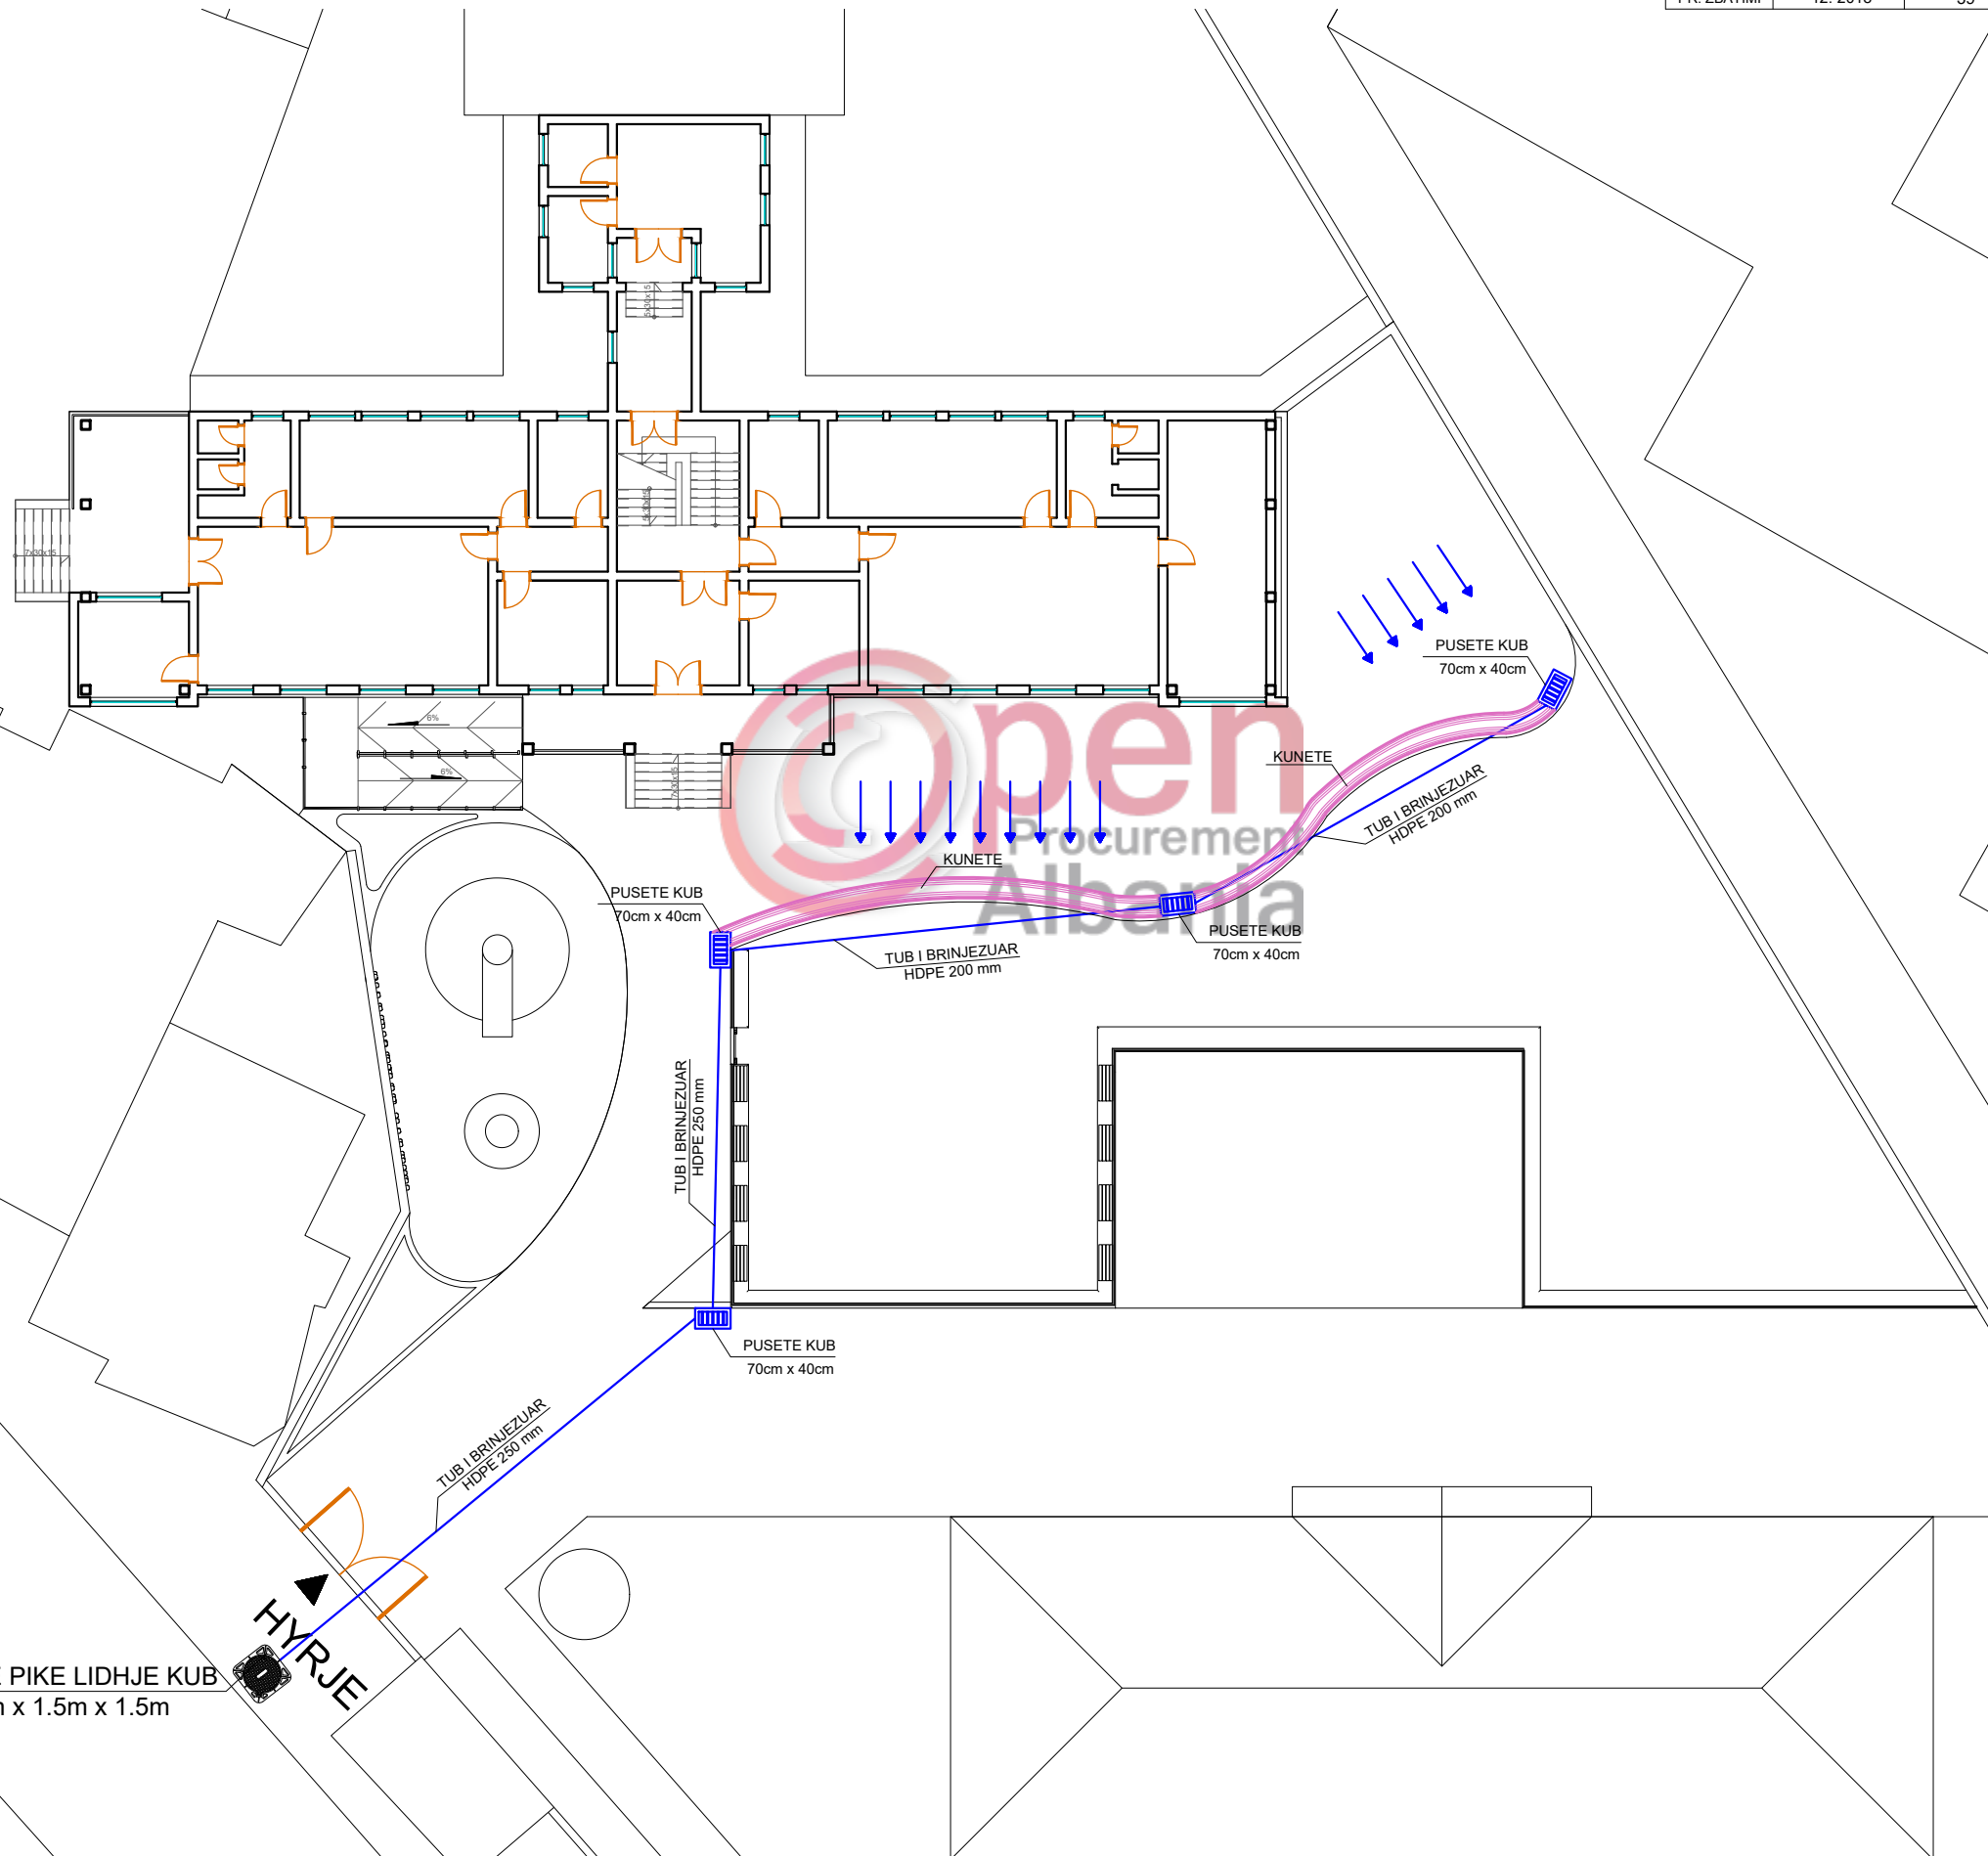

PUSETE PIKE LIDHJE KUB
 1.5m x 1.5m x 1.5m


RIKONSTRUKSIONI I SHKOLLËS 9- VJEÇARE " MARK TROKTHI"
 DHE ÇERDHE- KOPSHTIT NR. 1, LAÇ, BASHKIA KURBIN.
 DETAJ - PUSETE TIP E KANALIZIMEVE TE UJERAVE TE BARDHA

"ENGINEERING & LEGAL CONSULTING"


GRUP PROJEKTIMI

RIKONSTRUKSIONI I SHKOLLËS 9- VJEÇARE " MARK TROKTHI" DHE ÇERDHE- KOPSHTIT NR. 1			Inxh. Hidroteknik MSc.	Blerim BRAJA
POROSITËS: "BASHKIA KURBIN"			Arkitekte	Joana BRAJA
EMËRTIMI I FLETËS			Inxh. Hidroteknik MSc.	Arlind OMURI
PUSETA TIP E K.U.B			Topograf	Artan LATO
FAZA	DATA	NR. FLETËS	Inxh. Gjeolog	Florian LILAJ
PR. ZBATIMI	12. 2018	40	Inxh. Elektrik	Klodian MALO


PLANIMETRIA SH 1:20

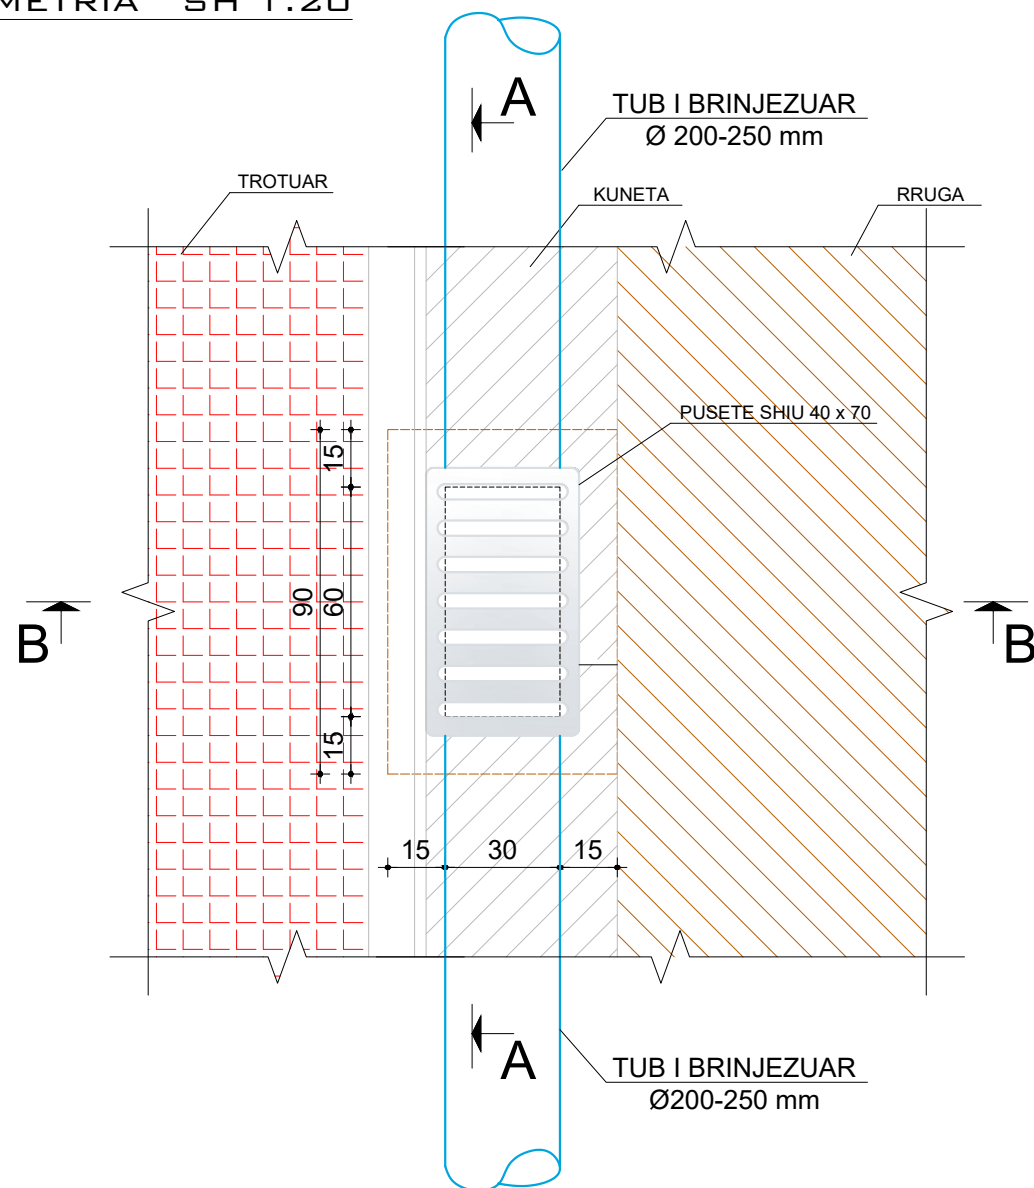

PRERJA A - A SH 1:20

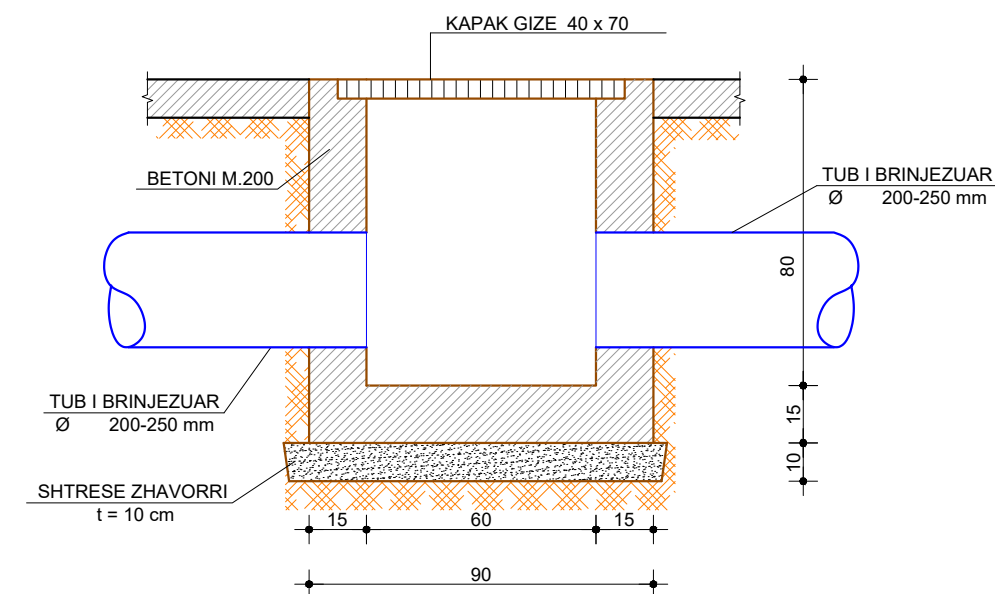


PRERJA B - B SH 1:20

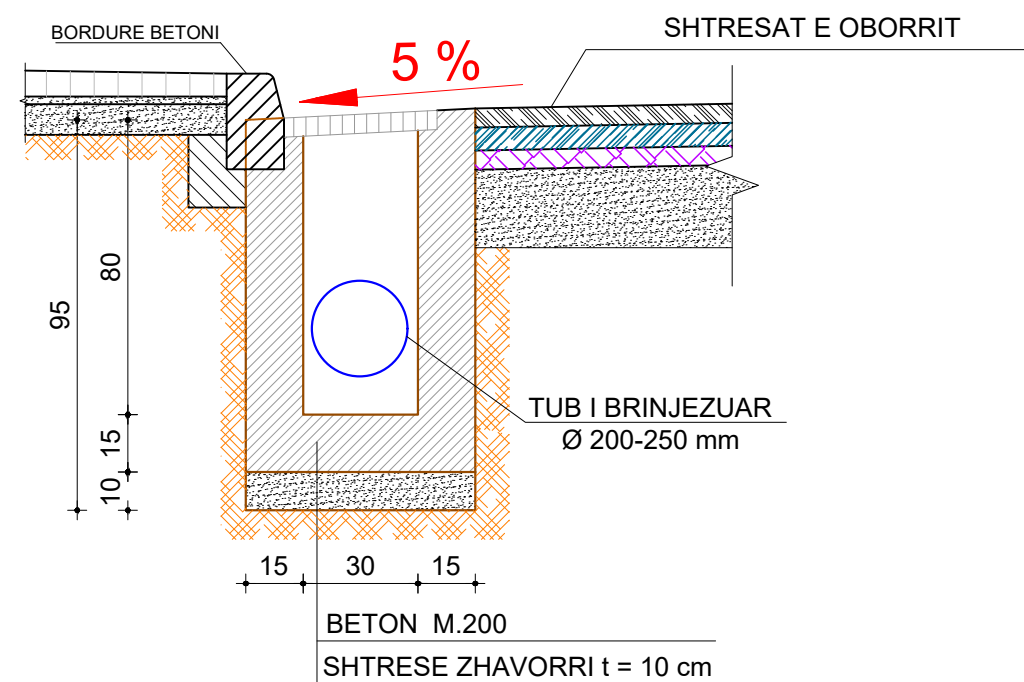

RIKONSTRUKSIONI I SHKOLLËS 9- VJEÇARE " MARK TROKTHI"
 DHE ÇERDHE- KOPSHIT NR. 1, LAÇ, BASHKIA KURBIN.
 PLANVENDOSJA E FURNIZIMIT ME UJE TE PIJSHEM
 SH:1:250

"ENGINEERING & LEGAL CONSULTING"			GRUP PROJEKTIMI	
RIKONSTRUKSIONI I SHKOLLËS 9- VJEÇARE " MARK TROKTHI" DHE ÇERDHE- KOPSHIT NR. 1			Inxh. Hidroteknik MSc.	Blerim BRAJA
POROSITËS: "BASHKIA KURBIN"			Arkitekte	Joana BRAJA
EMËRTIMI I FLETËS			Inxh. Hidroteknik MSc.	Arlind OMURI
PLANVENDOSJA E FURNIZIMIT ME UJE			Topograf	Artan LATO
FAZA	DATA	NR. FLETËS	Inxh. Gjeolog	Florian LILAJ
PR. ZBATIMI	12. 2018	41	Inxh. Elektrik	Klodian MALO

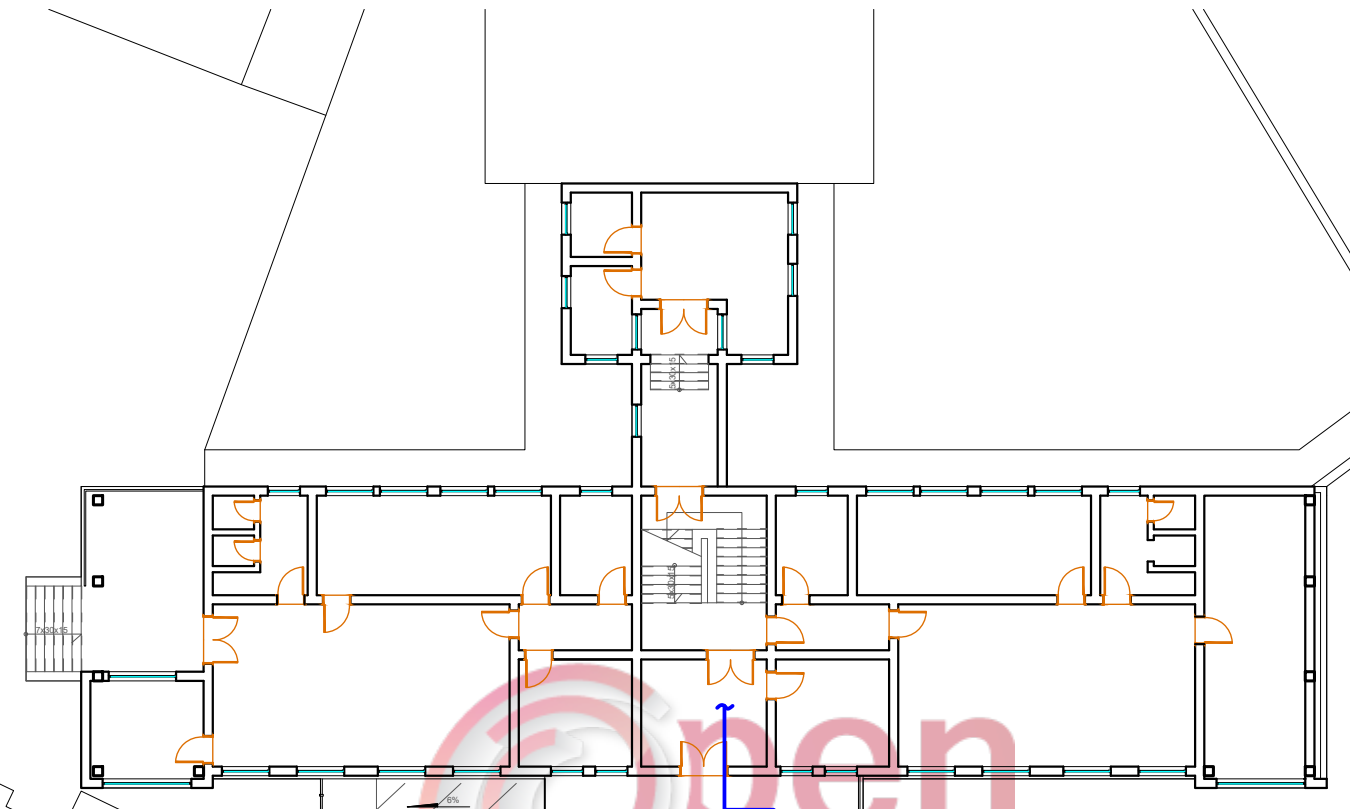

PUSETE PIKE LIDHJE
 ME UJESJELLESIN


▲
 HYRJE

Tub PE OD 50 mm

Tub PE OD 50 mm

RIKONSTRUKSIONI I SHKOLLËS 9- VJEÇARE " MARK TROKTHI"
 DHE ÇERDHE- KOPSHTIT NR. 1, LAÇ, BASHKIA KURBIN.
 PLANIMETRIA E PERGJITHSHME SISTEMIMIT TE UJERAVE TE ZEZA
 SH:1:200

"ENGINEERING & LEGAL CONSULTING"			GRUP PROJEKTIMI	
RIKONSTRUKSIONI I SHKOLLËS 9- VJEÇARE " MARK TROKTHI" DHE ÇERDHE- KOPSHTIT NR. 1			Inxh. Hidroteknik MSc.	Blerim BRAJA
POROSITËS: "BASHKIA KURBIN"			Arkitekte	Joana BRAJA
EMËRTIMI I FLETËS			Inxh. Hidroteknik MSc.	Arlind OMURI
PLANSISTEMIMI I UJERAVE TE ZEZA			Topograf	Artan LATO
FAZA	DATA	NR. FLETËS	Inxh. Gjeolog	Florian LILAJ
PR. ZBATIMI	12. 2018	42	Inxh. Elektrik	Klodian MALO

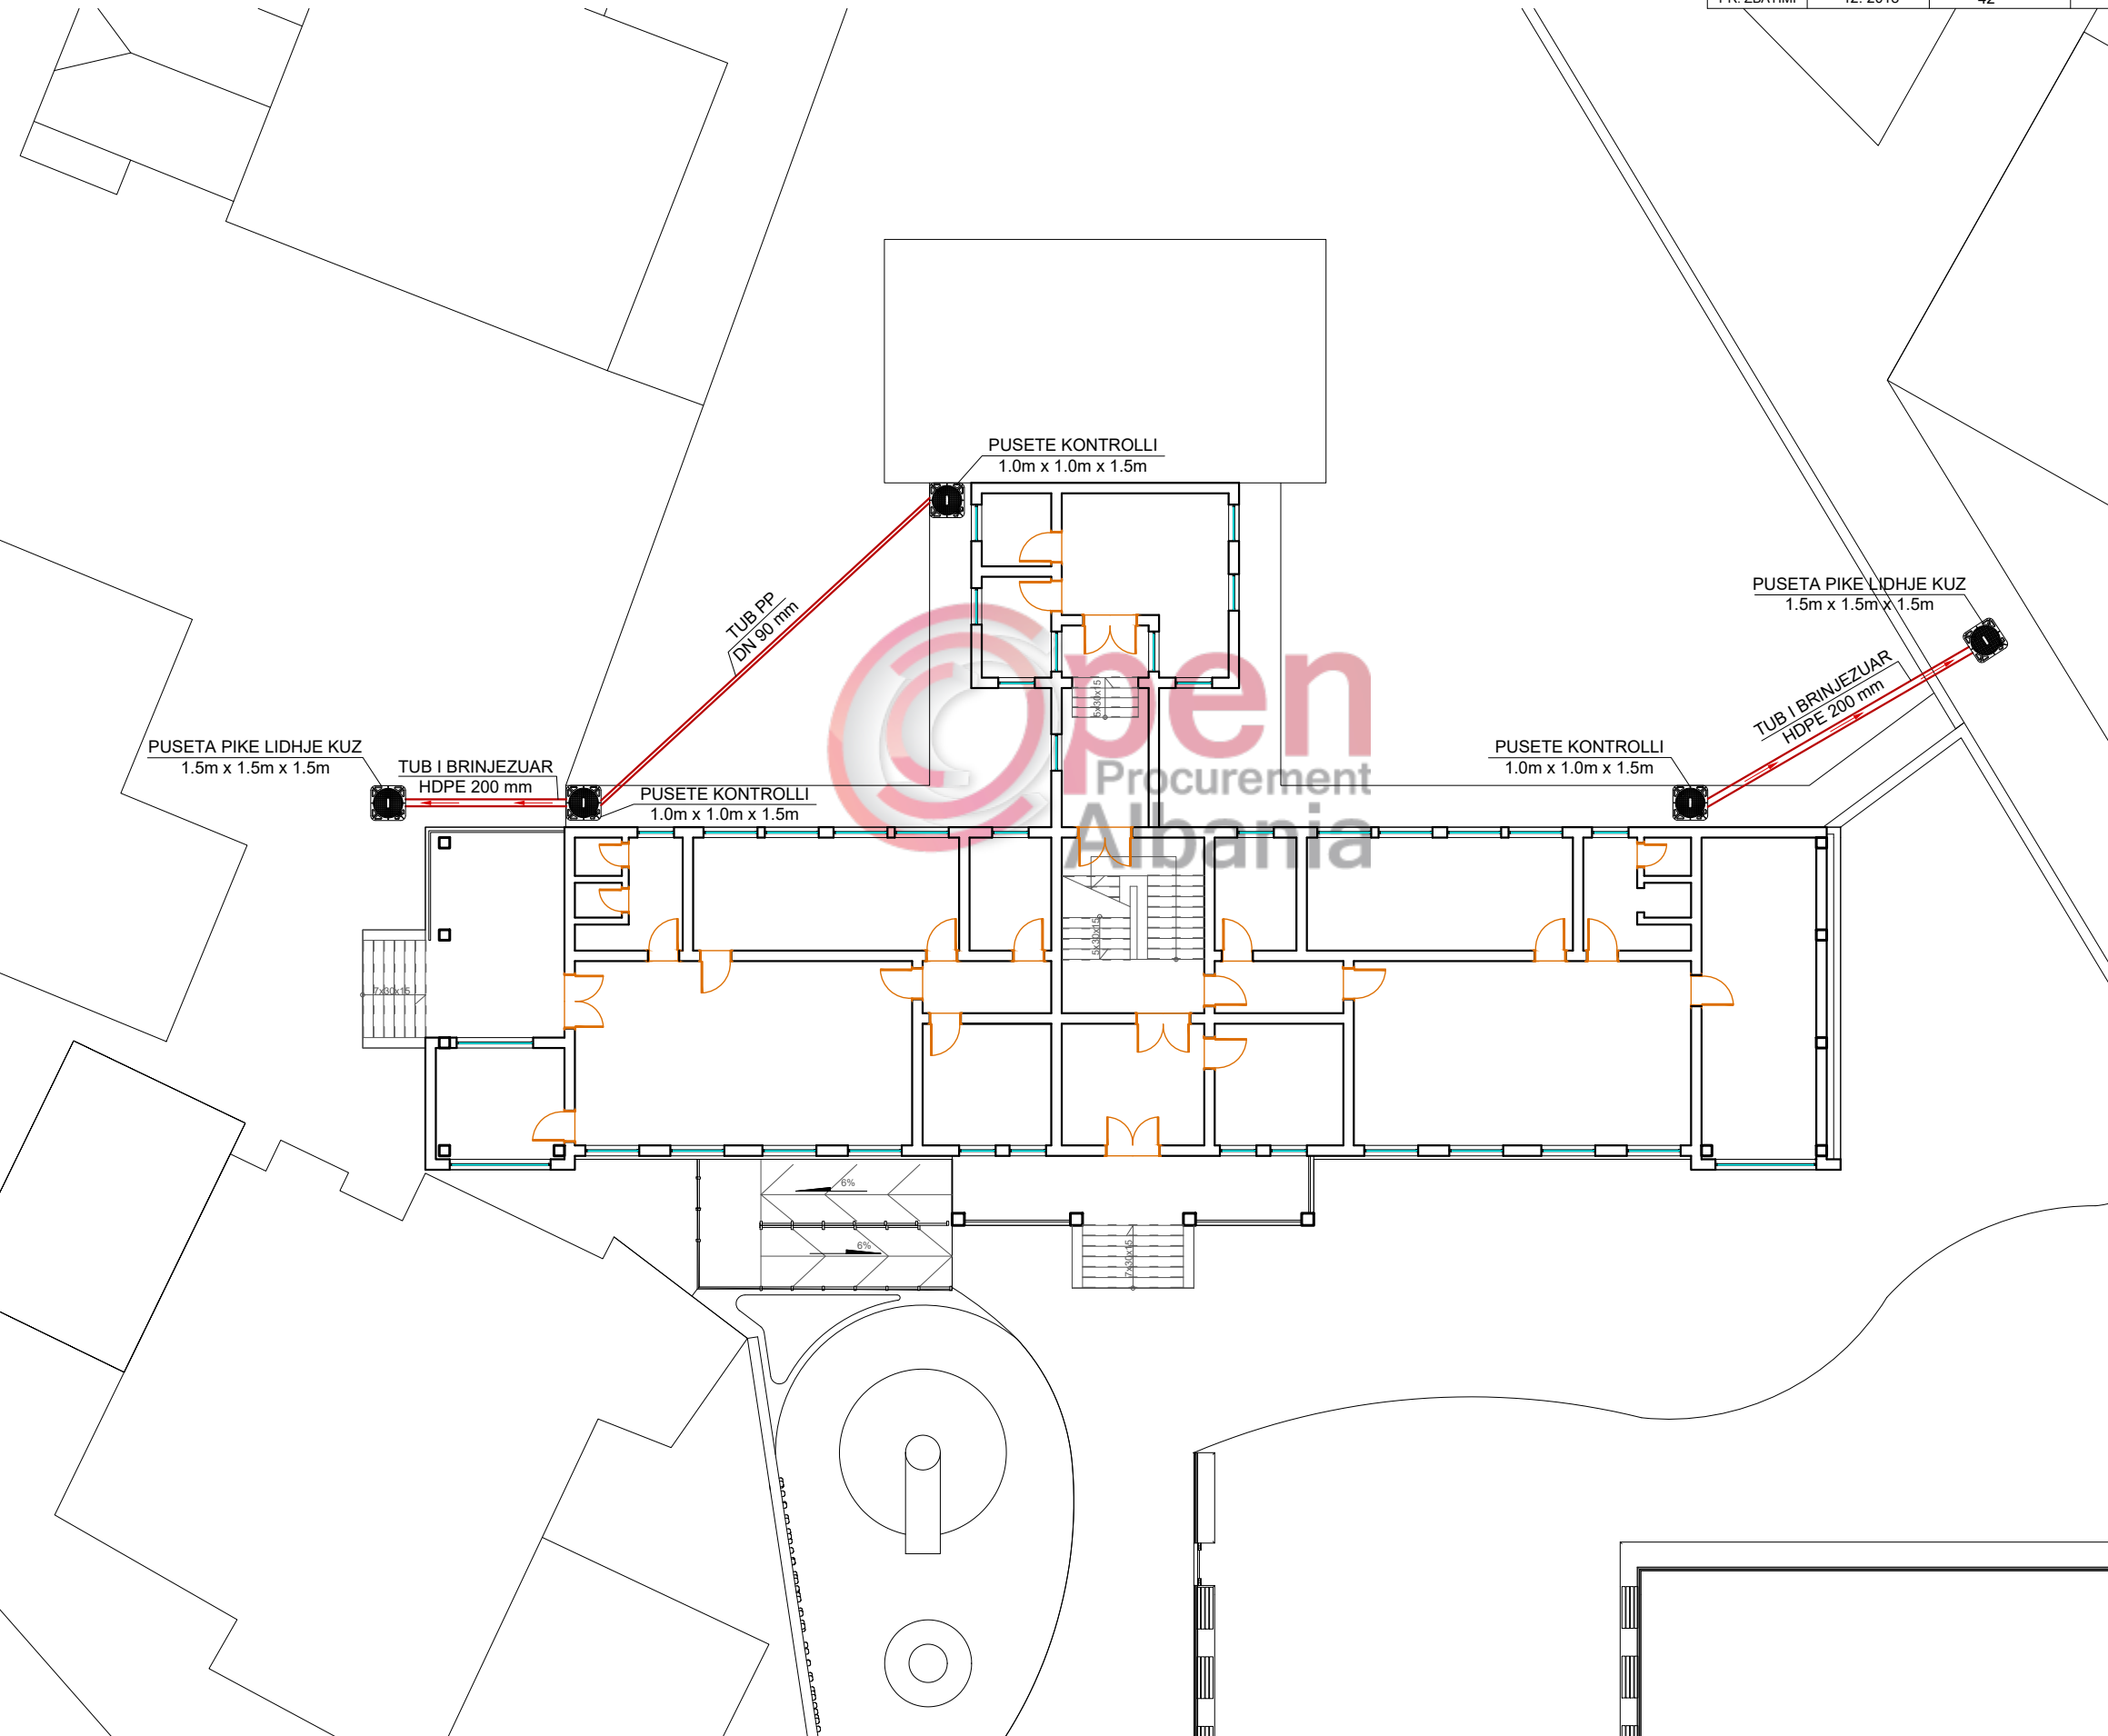


RIKONSTRUKSIONI I SHKOLLËS 9- VJEÇARE " MARK TROKTHI"
 DHE ÇERDHE- KOPSHTIT NR. 1, LAÇ, BASHKIA KURBIN.
 DETAJ - PUSETE TIP E KANALIZIMEVE TE UJERAVE TE ZEZA

"ENGINEERING & LEGAL CONSULTING"


GRUP PROJEKTIMI

RIKONSTRUKSIONI I SHKOLLËS 9- VJEÇARE " MARK TROKTHI" DHE ÇERDHE- KOPSHTIT NR. 1			Inxh. Hidroteknik MSc.	Blerim BRAJA
POROSITËS: "BASHKIA KURBIN"			Arkitekte	Joana BRAJA
EMËRTIMI I FLETËS			Inxh. Hidroteknik MSc.	Arlind OMURI
PUSETA TIP E K.U.Z			Topograf	Artan LATO
FAZA	DATA	NR. FLETËS	Inxh. Gjeolog	Florian LILAJ
PR. ZBATIMI	12. 2018	43	Inxh. Elektrik	Klodian MALO


PLANIMETRIA SH 1:20

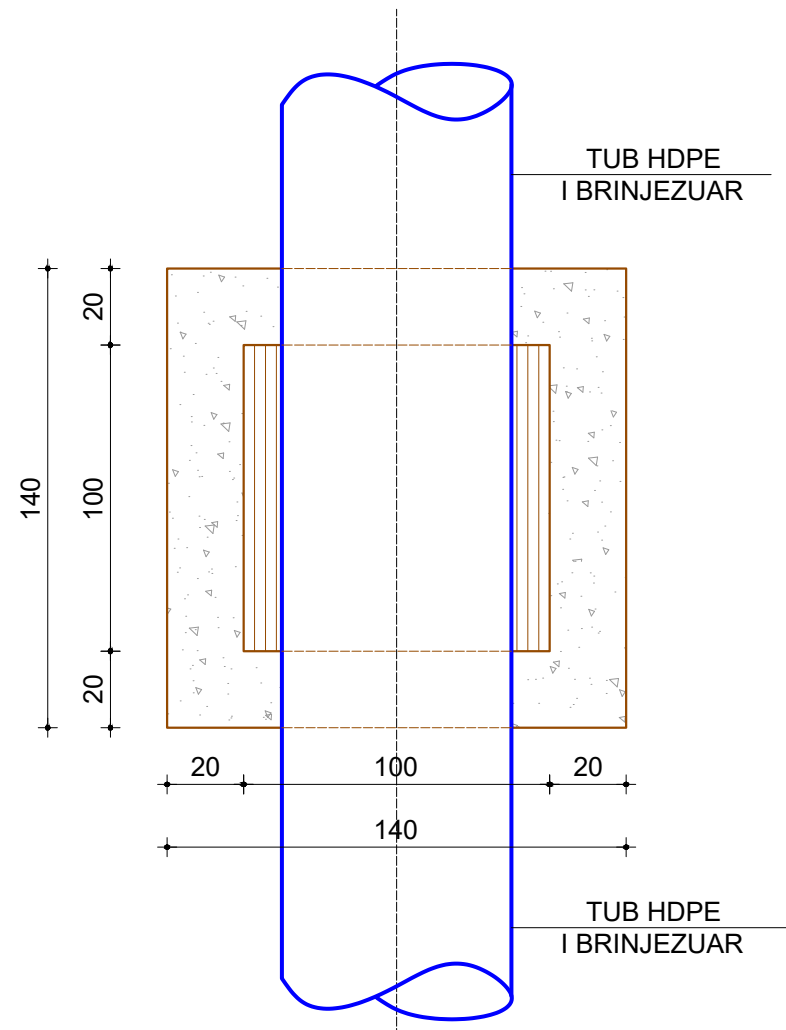


PAMJE NGA SIPER SH 1:20

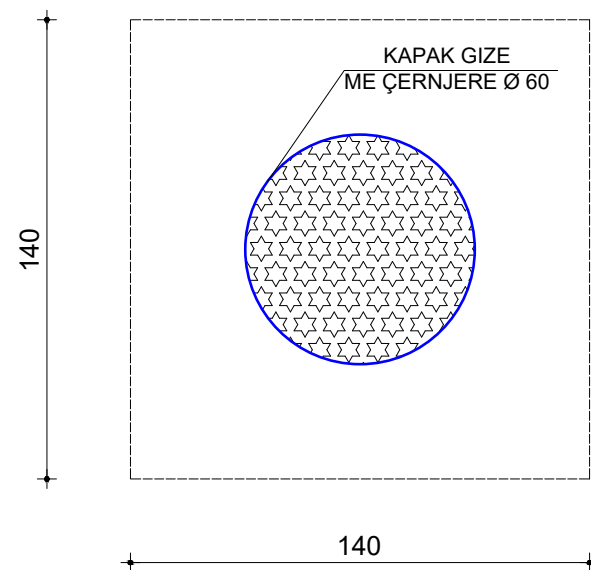

PRERJA A - A SH 1:20

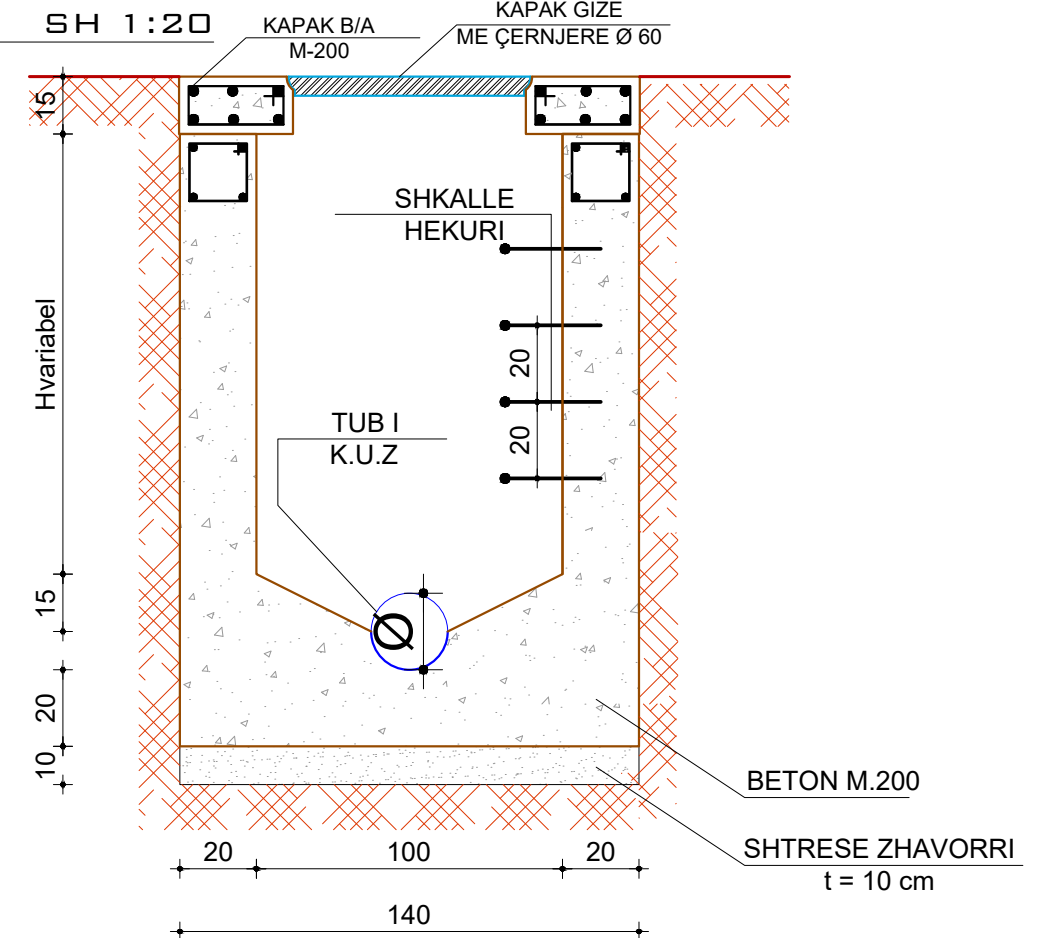


PRERJA B - B SH 1:20

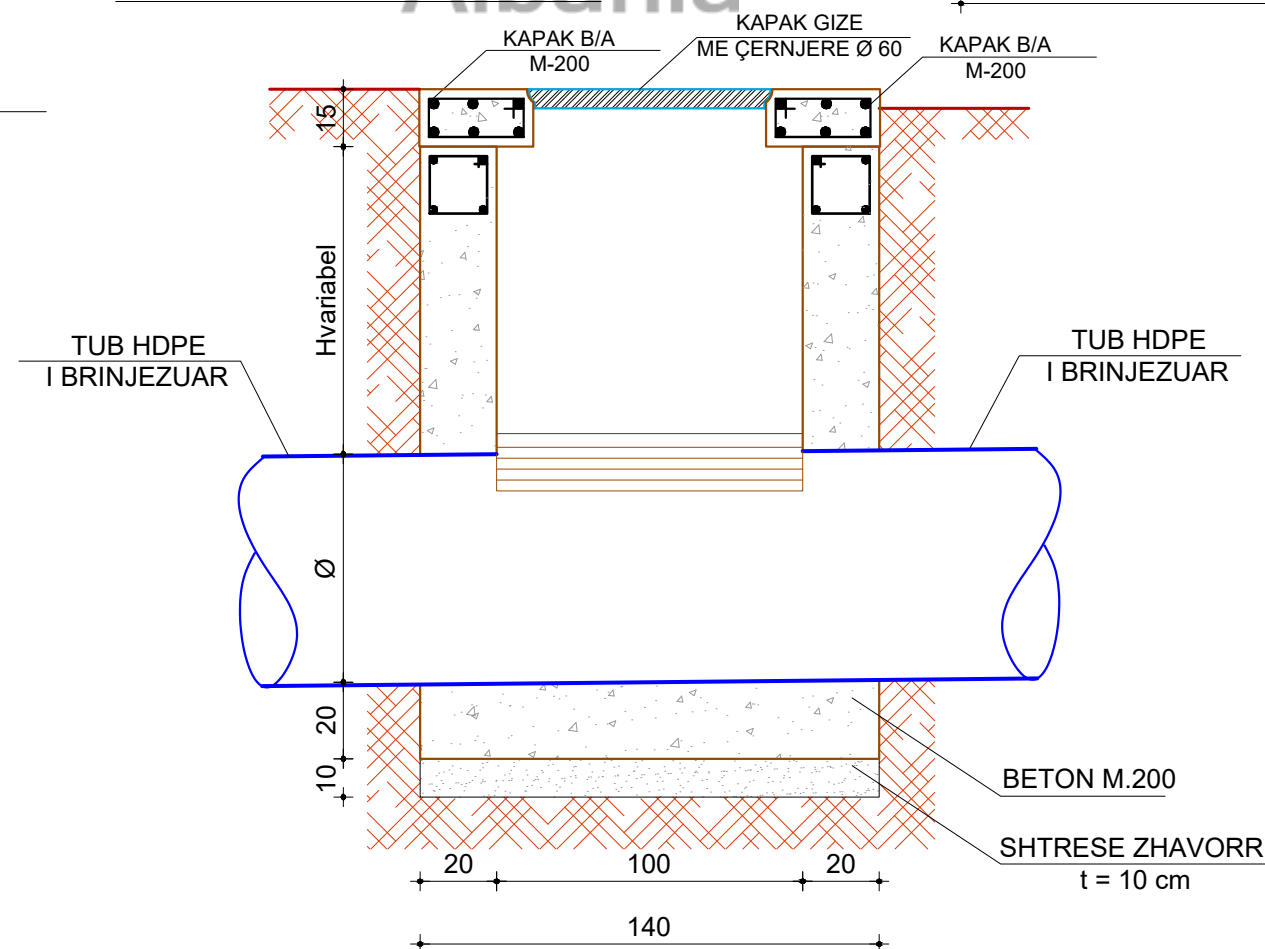

RIKONSTRUKSIONI I SHKOLLËS 9- VJEÇARE " MARK TROKTHI"
 DHE ÇERDHE- KOPSHTIT NR. 1, LAÇ, BASHKIA KURBIN.
 PLANIMETRIA E FURNIZIMIT ME UJE TE GODINES NE KATIN PERDHE
 SH 1:100


"ENGINEERING & LEGAL CONSULTING"			GRUP PROJEKTIMI	
RIKONSTRUKSIONI I SHKOLLËS 9- VJEÇARE " MARK TROKTHI" DHE ÇERDHE- KOPSHTIT NR. 1			Inxh. Hidroteknik MSc.	Blerim BRAJA
POROSITËS: "BASHKIA KURBIN"			Arkitekte	Joana BRAJA
EMËRTIMI I FLETËS			Inxh. Hidroteknik MSc.	Arlind OMURI
PLANIMETRIA E F.U - KATI PERDHE			Topograf	Artan LATO
FAZA	DATA	NR. FLETËS	Inxh. Gjeolog	Florian LILAJ
PR. ZBATIMI	12. 2018	44	Inxh. Elektrik	Klodian MALO

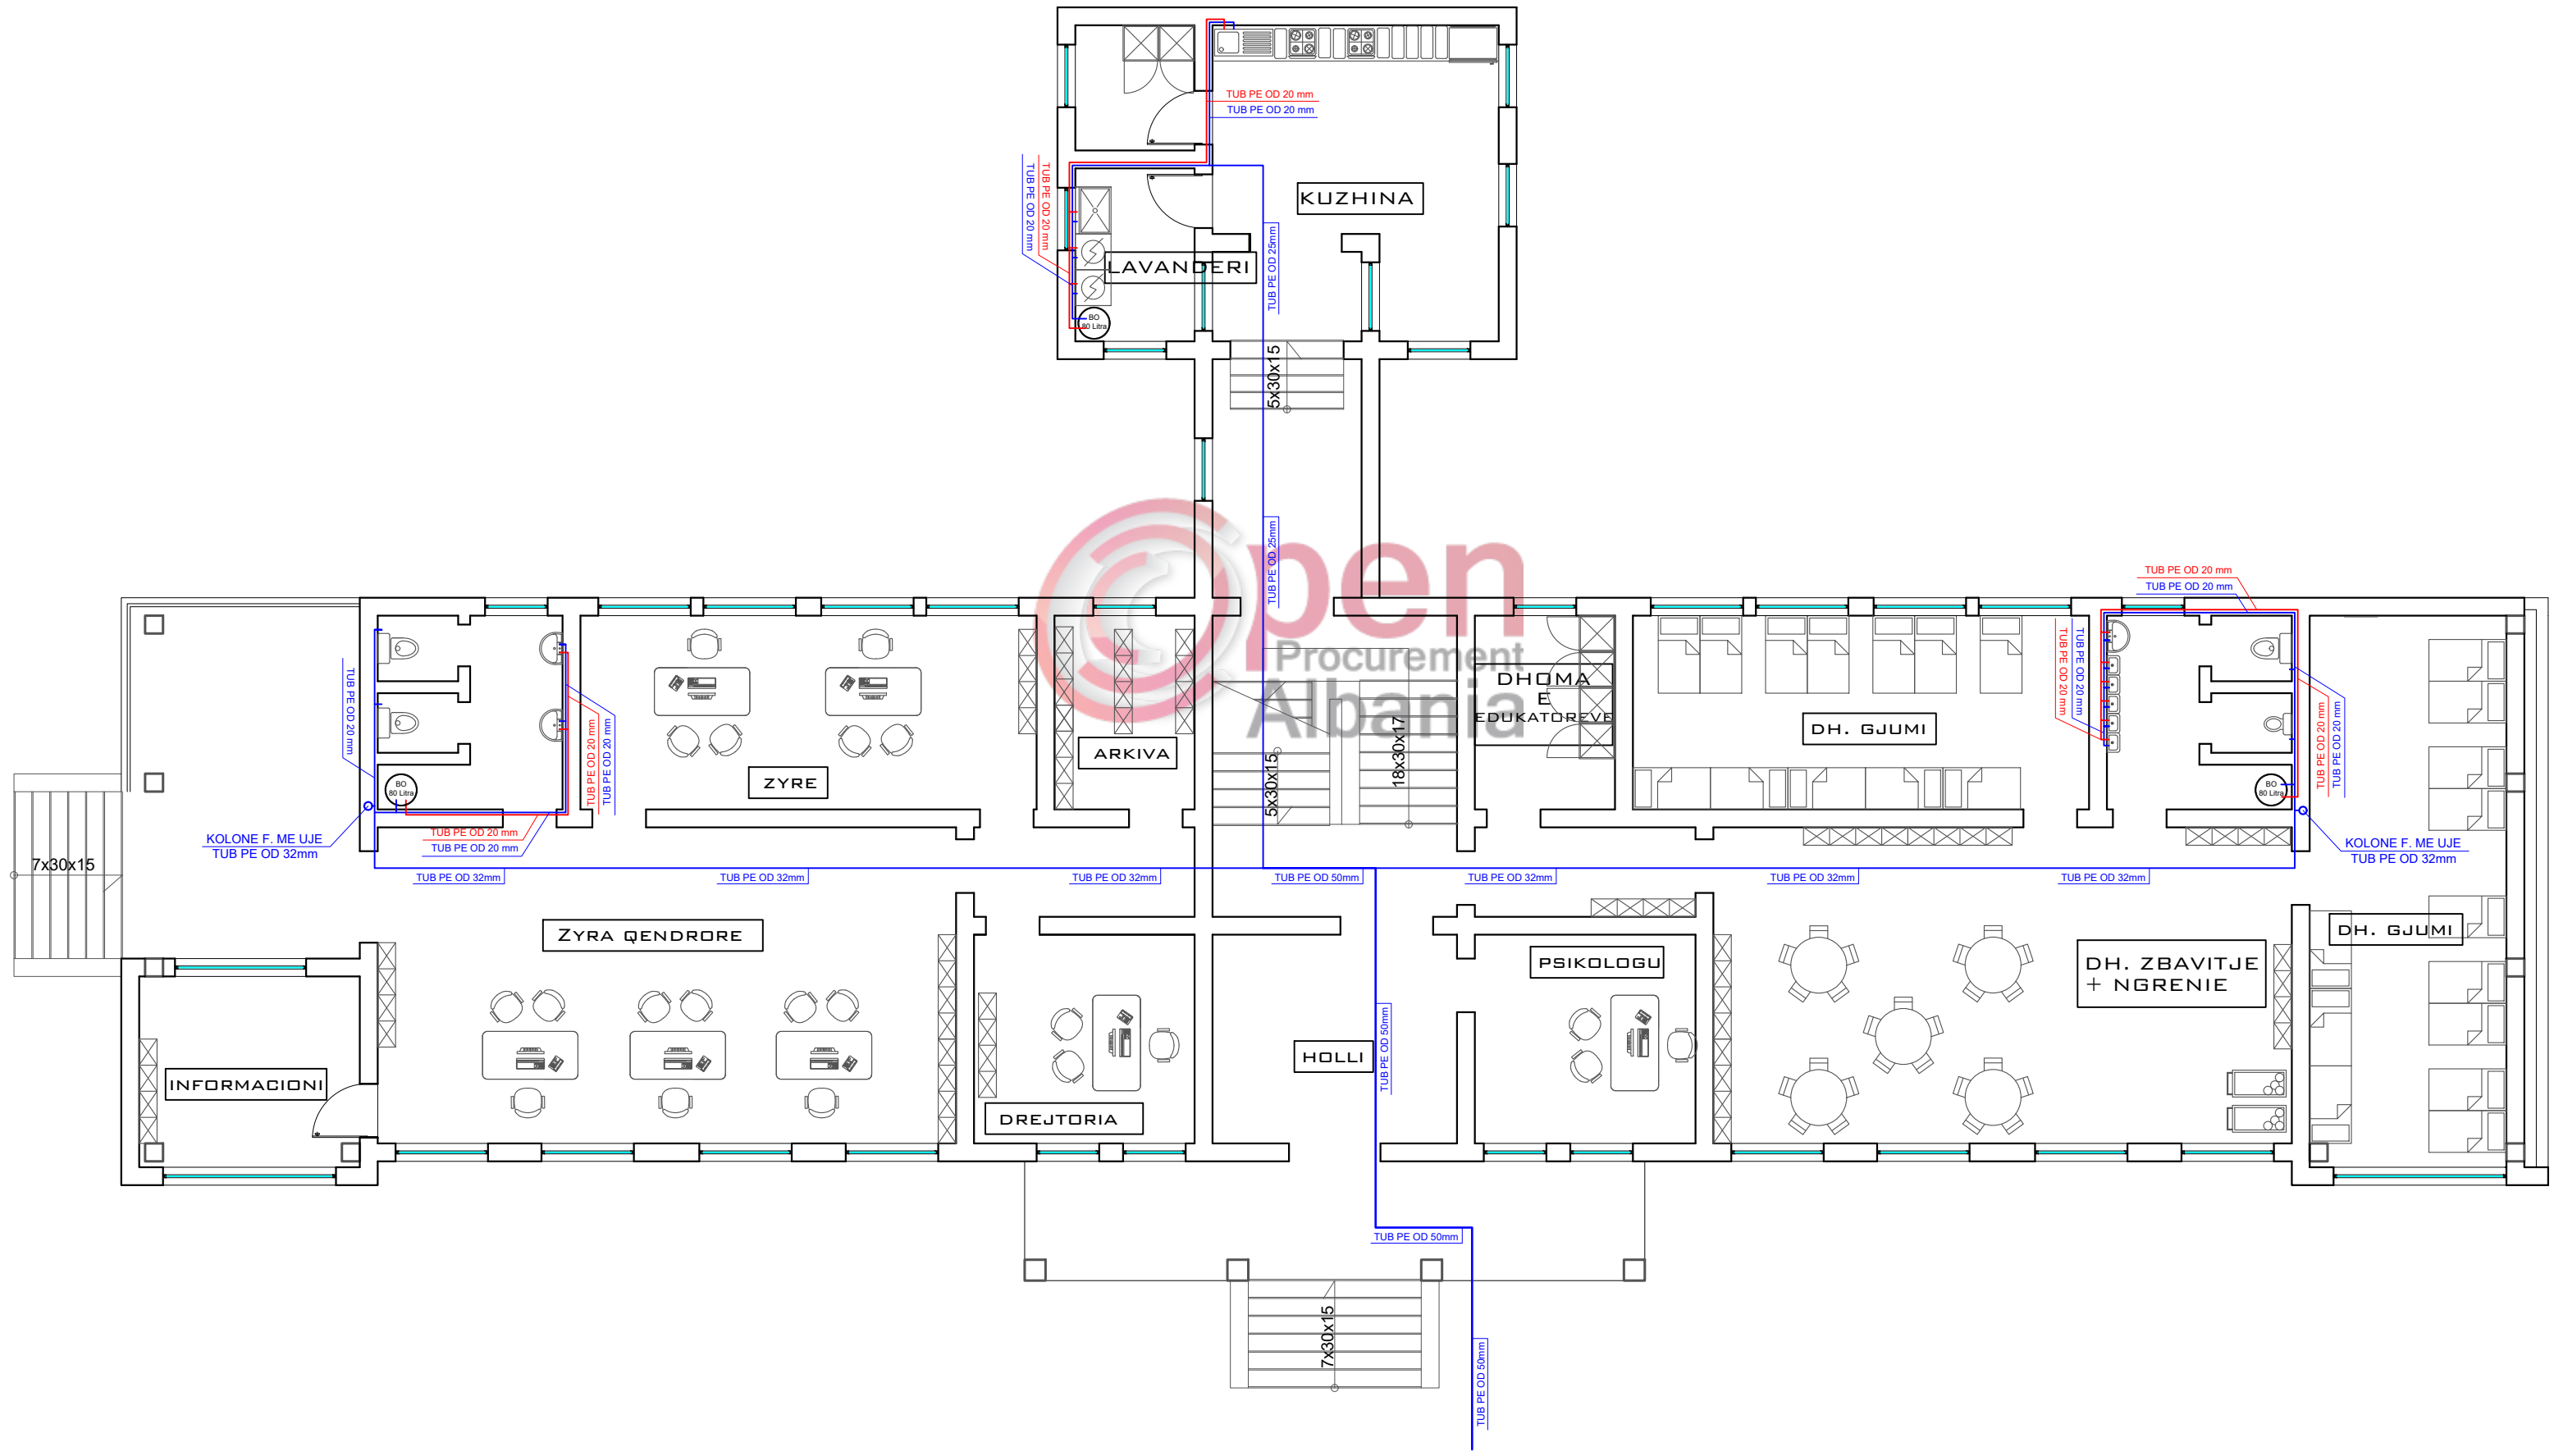


RIKONSTRUKSIONI I SHKOLLËS 9- VJEÇARE " MARK TROKTHI"
 DHE ÇERDHE- KOPSHTIT NR. 1, LAÇ, BASHKIA KURBIN.
 PLANIMETRIA E FURNIZIMIT ME UJE TE GODINES NE KATIN PERDHE - E DETAJUAR

"ENGINEERING & LEGAL CONSULTING"			GRUP PROJEKTIMI	
RIKONSTRUKSIONI I SHKOLLËS 9- VJEÇARE " MARK TROKTHI" DHE ÇERDHE- KOPSHTIT NR. 1			Inxh. Hidroteknik MSc.	Blerim BRAJA
POROSITËS: "BASHKIA KURBIN"			Arkitekte	Joana BRAJA
EMËRTIMI I FLETËS			Inxh. Hidroteknik MSc.	Arlind OMURI
PLANIMETRIA E F.U - KATI I PERDHE			Topograf	Artan LATO
FAZA	DATA	NR. FLETËS	Inxh. Gjeolog	Florian LILAJ
PR. ZBATIMI	12. 2018	45	Inxh. Elektrik	Klodian MALO


KUZHINA & LAVANDERIA - KATI PERDHE
 SH 1:50

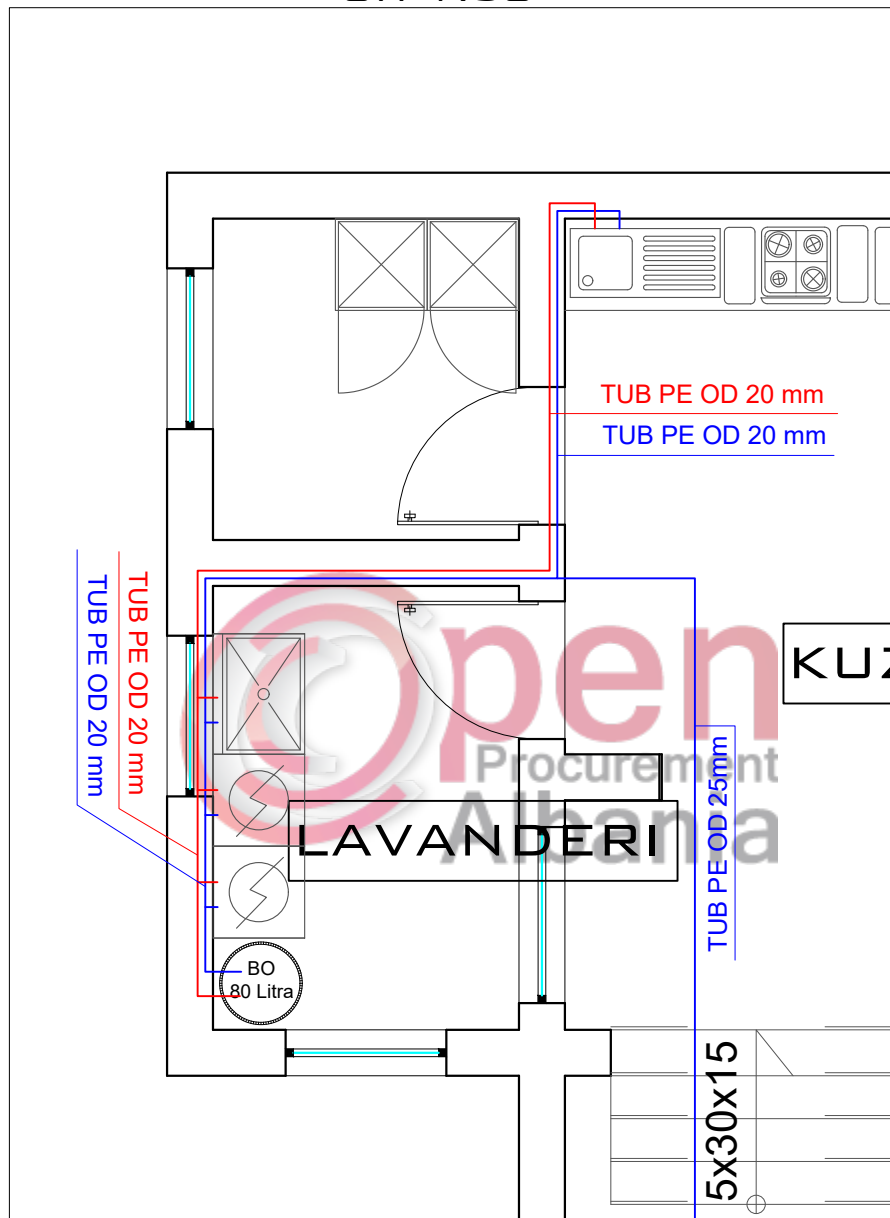

WC MAJTAS - KATI PERDHE
 SH 1:50

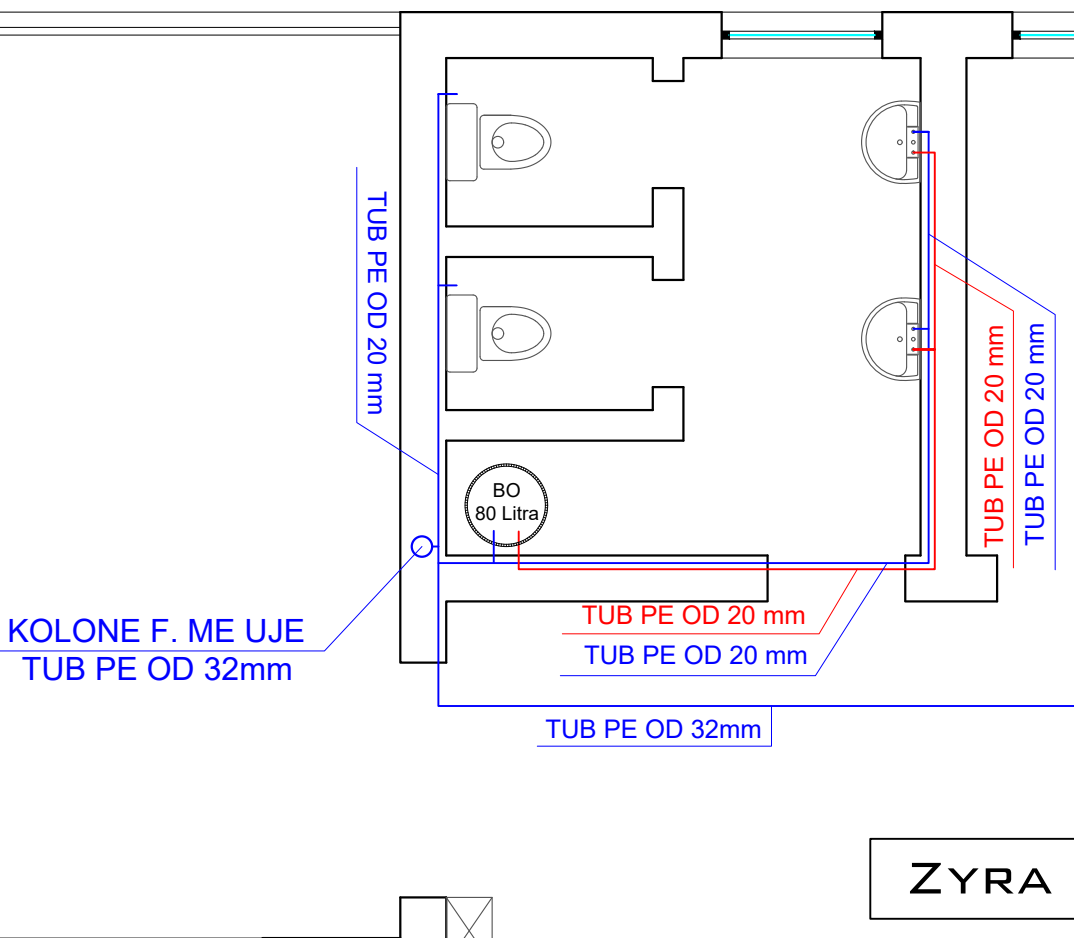

WC DJATHHTAS - KATI PERDHE
 SH 1:50

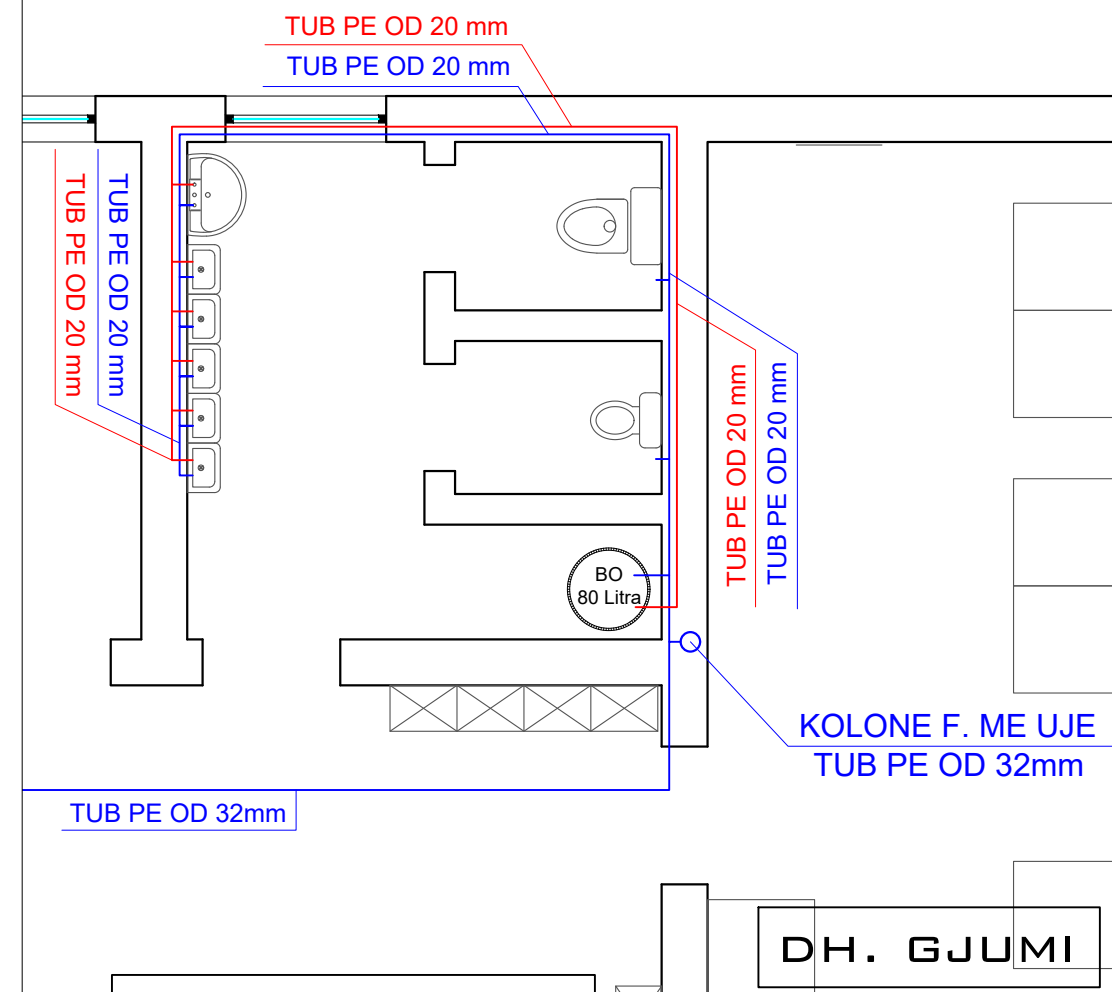

LAVANDERIA


KUZHINA

ZYRA

DH. GJUMI



RIKONSTRUKSIONI I SHKOLLËS 9- VJEÇARE " MARK TROKTHI"
 DHE ÇERDHE- KOPSHTIT NR. 1, LAÇ, BASHKIA KURBIN.
 PLANIMETRIA E FURNIZIMIT ME UJE TE GODINES NE KATIN E PARE
 SH 1:100

"ENGINEERING & LEGAL CONSULTING"			GRUP PROJEKTIMI	
RIKONSTRUKSIONI I SHKOLLËS 9- VJEÇARE " MARK TROKTHI" DHE ÇERDHE- KOPSHTIT NR. 1			Inxh. Hidroteknik MSc.	Blerim BRAJA
POROSITËS: "BASHKIA KURBIN"			Arkitekte	Joana BRAJA
EMËRTIMI I FLETËS			Inxh. Hidroteknik MSc.	Arlind OMURI
PLANIMETRIA E F.U - KATI PARE			Topograf	Artan LATO
FAZA	DATA	NR. FLETËS	Inxh. Gjeolog	Florian LILAJ
PR. ZBATIMI	12. 2018	46	Inxh. Elektrik	Klodian MALO

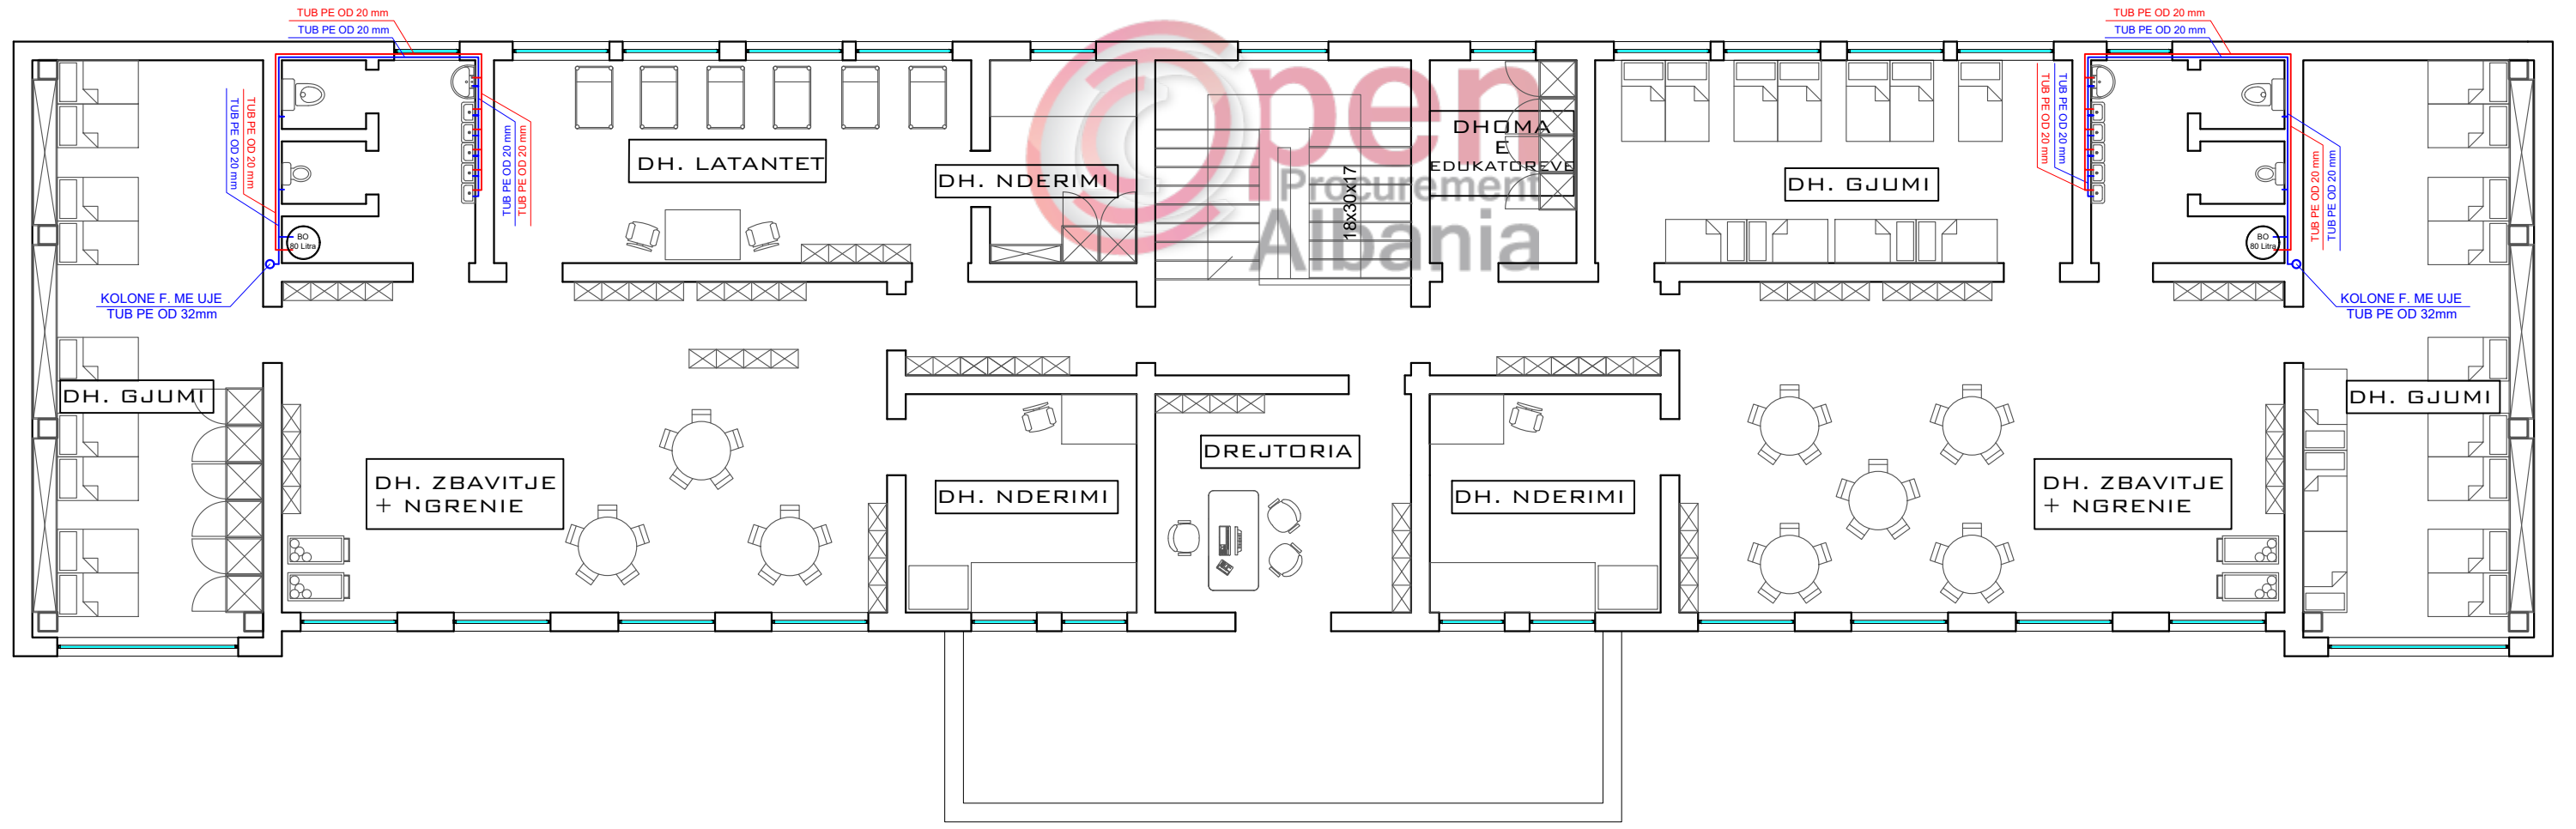


RIKONSTRUKSIONI I SHKOLLËS 9- VJEÇARE " MARK TROKTHI"
 DHE ÇERDHE- KOPSHTIT NR. 1, LAÇ, BASHKIA KURBIN.
 PLANIMETRIA E FURNIZIMIT ME UJE TE GODINES NE KATIN E PARE - E DETAJUAR

"ENGINEERING & LEGAL CONSULTING"			GRUP PROJEKTIMI	
RIKONSTRUKSIONI I SHKOLLËS 9- VJEÇARE " MARK TROKTHI" DHE ÇERDHE- KOPSHTIT NR. 1			Inxh. Hidroteknik MSc.	Blerim BRAJA
POROSITËS: "BASHKIA KURBIN"			Arkitekte	Joana BRAJA
EMËRTIMI I FLETËS			Inxh. Hidroteknik MSc.	Arlind OMURI
PLANIMETRIA E F.U - KATI I PARE			Topograf	Artan LATO
FAZA	DATA	NR. FLETËS	Inxh. Gjeolog	Florian LILAJ
PR. ZBATIMI	12. 2018	47	Inxh. Elektrik	Klodian MALO

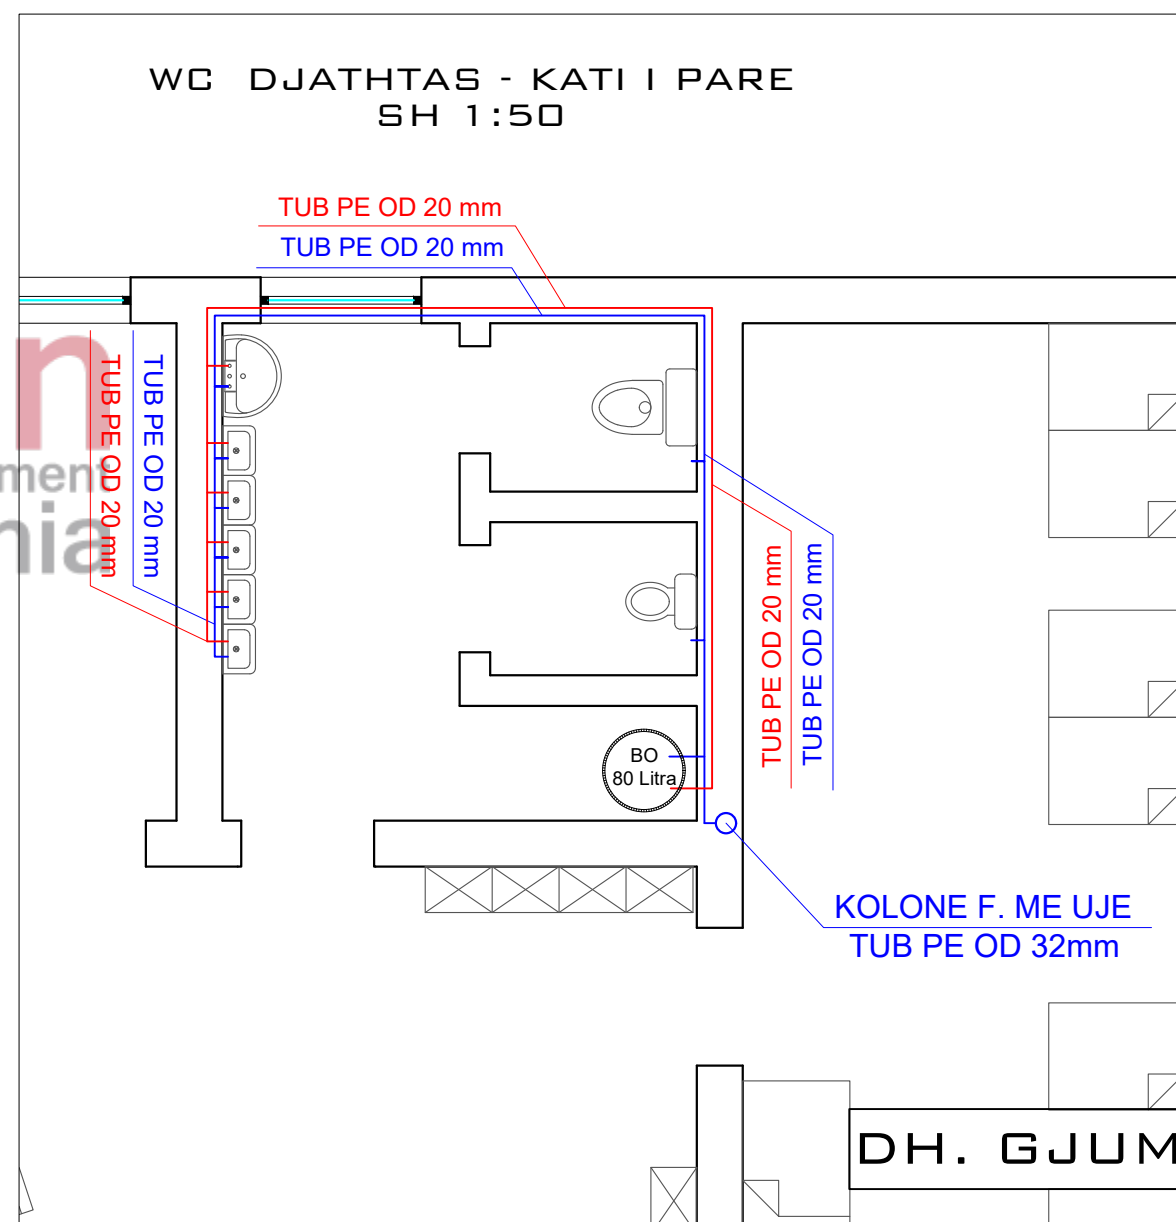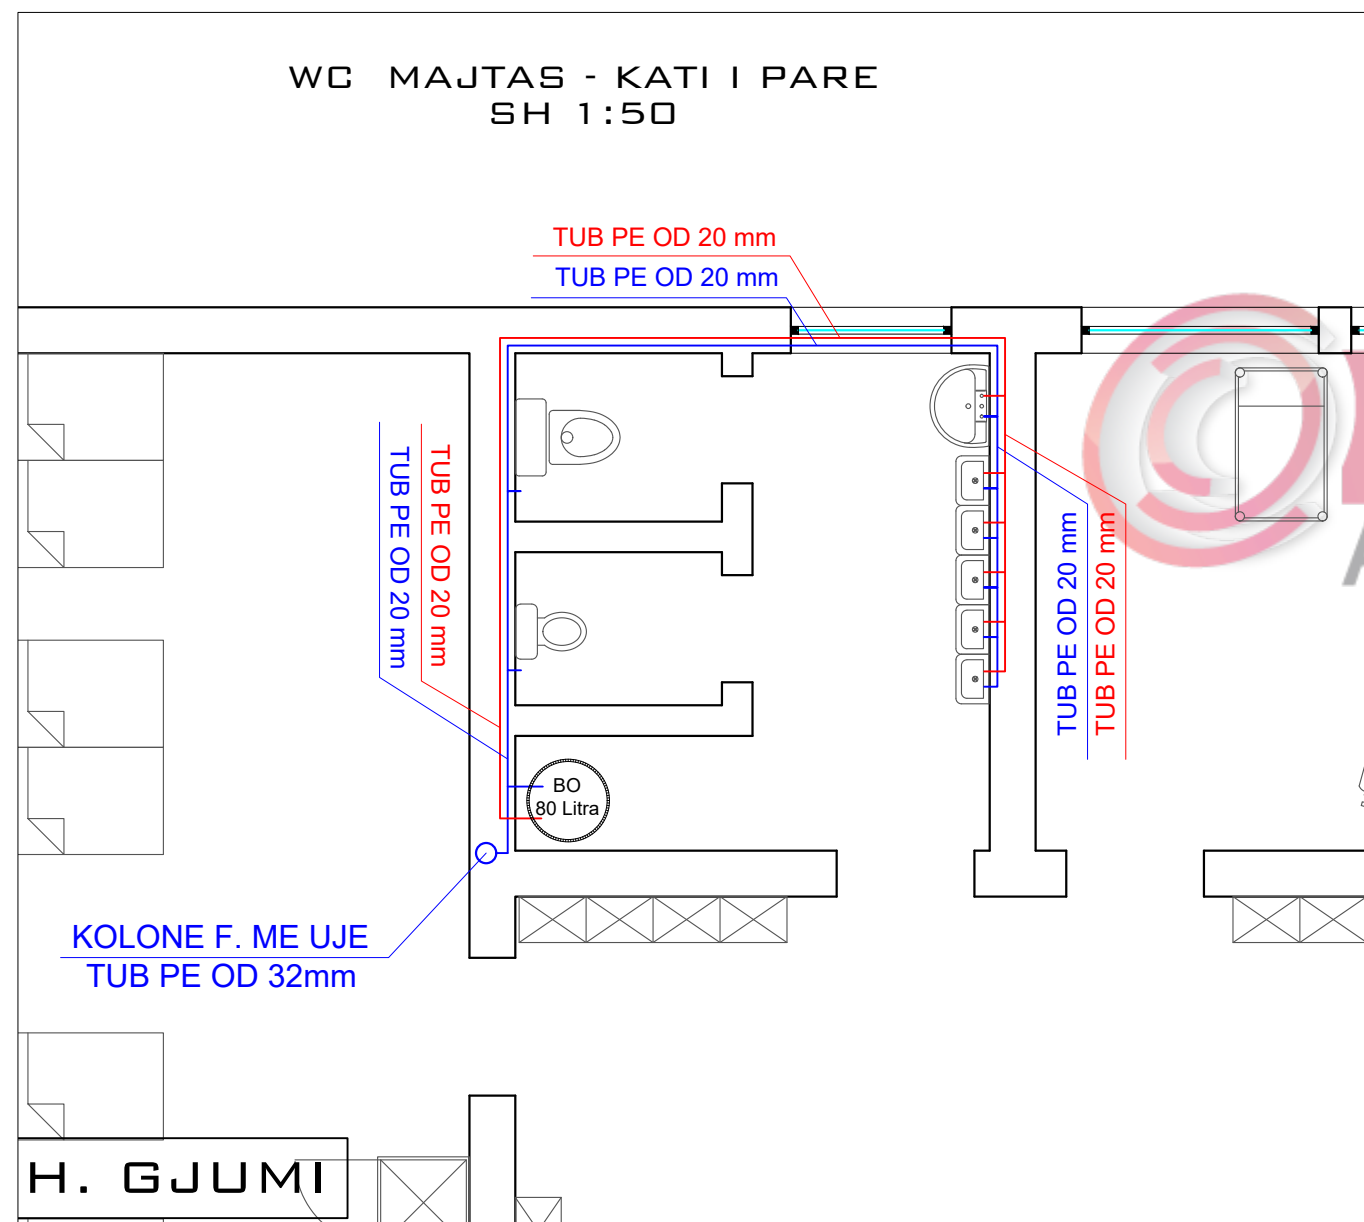

RIKONSTRUKSIONI I SHKOLLËS 9- VJEÇARE " MARK TROKTHI"
 DHE ÇERDHE- KOPSHTIT NR. 1, LAÇ, BASHKIA KURBIN.
 PLANIMETRIA E FURNIZIMIT ME UJE TE GËDINES NE KATIN PERDHE
 SH 1:100


"ENGINEERING & LEGAL CONSULTING"			GRUP PROJEKTIMI	
RIKONSTRUKSIONI I SHKOLLËS 9- VJEÇARE " MARK TROKTHI" DHE ÇERDHE- KOPSHTIT NR. 1			Inxh. Hidroteknik MSc.	Blerim BRAJA
POROSITËS: "BASHKIA KURBIN"			Arkitekte	Joana BRAJA
EMËRTIMI I FLETËS			Inxh. Hidroteknik MSc.	Arlind OMURI
PLANIMETRIA E KUZ - KATI PERDHE			Topograf	Artan LATO
FAZA	DATA	NR. FLETËS	Inxh. Gjeolog	Florian LILAJ
PR. ZBATIMI	12. 2018	48	Inxh. Elektrik	Klodian MALO

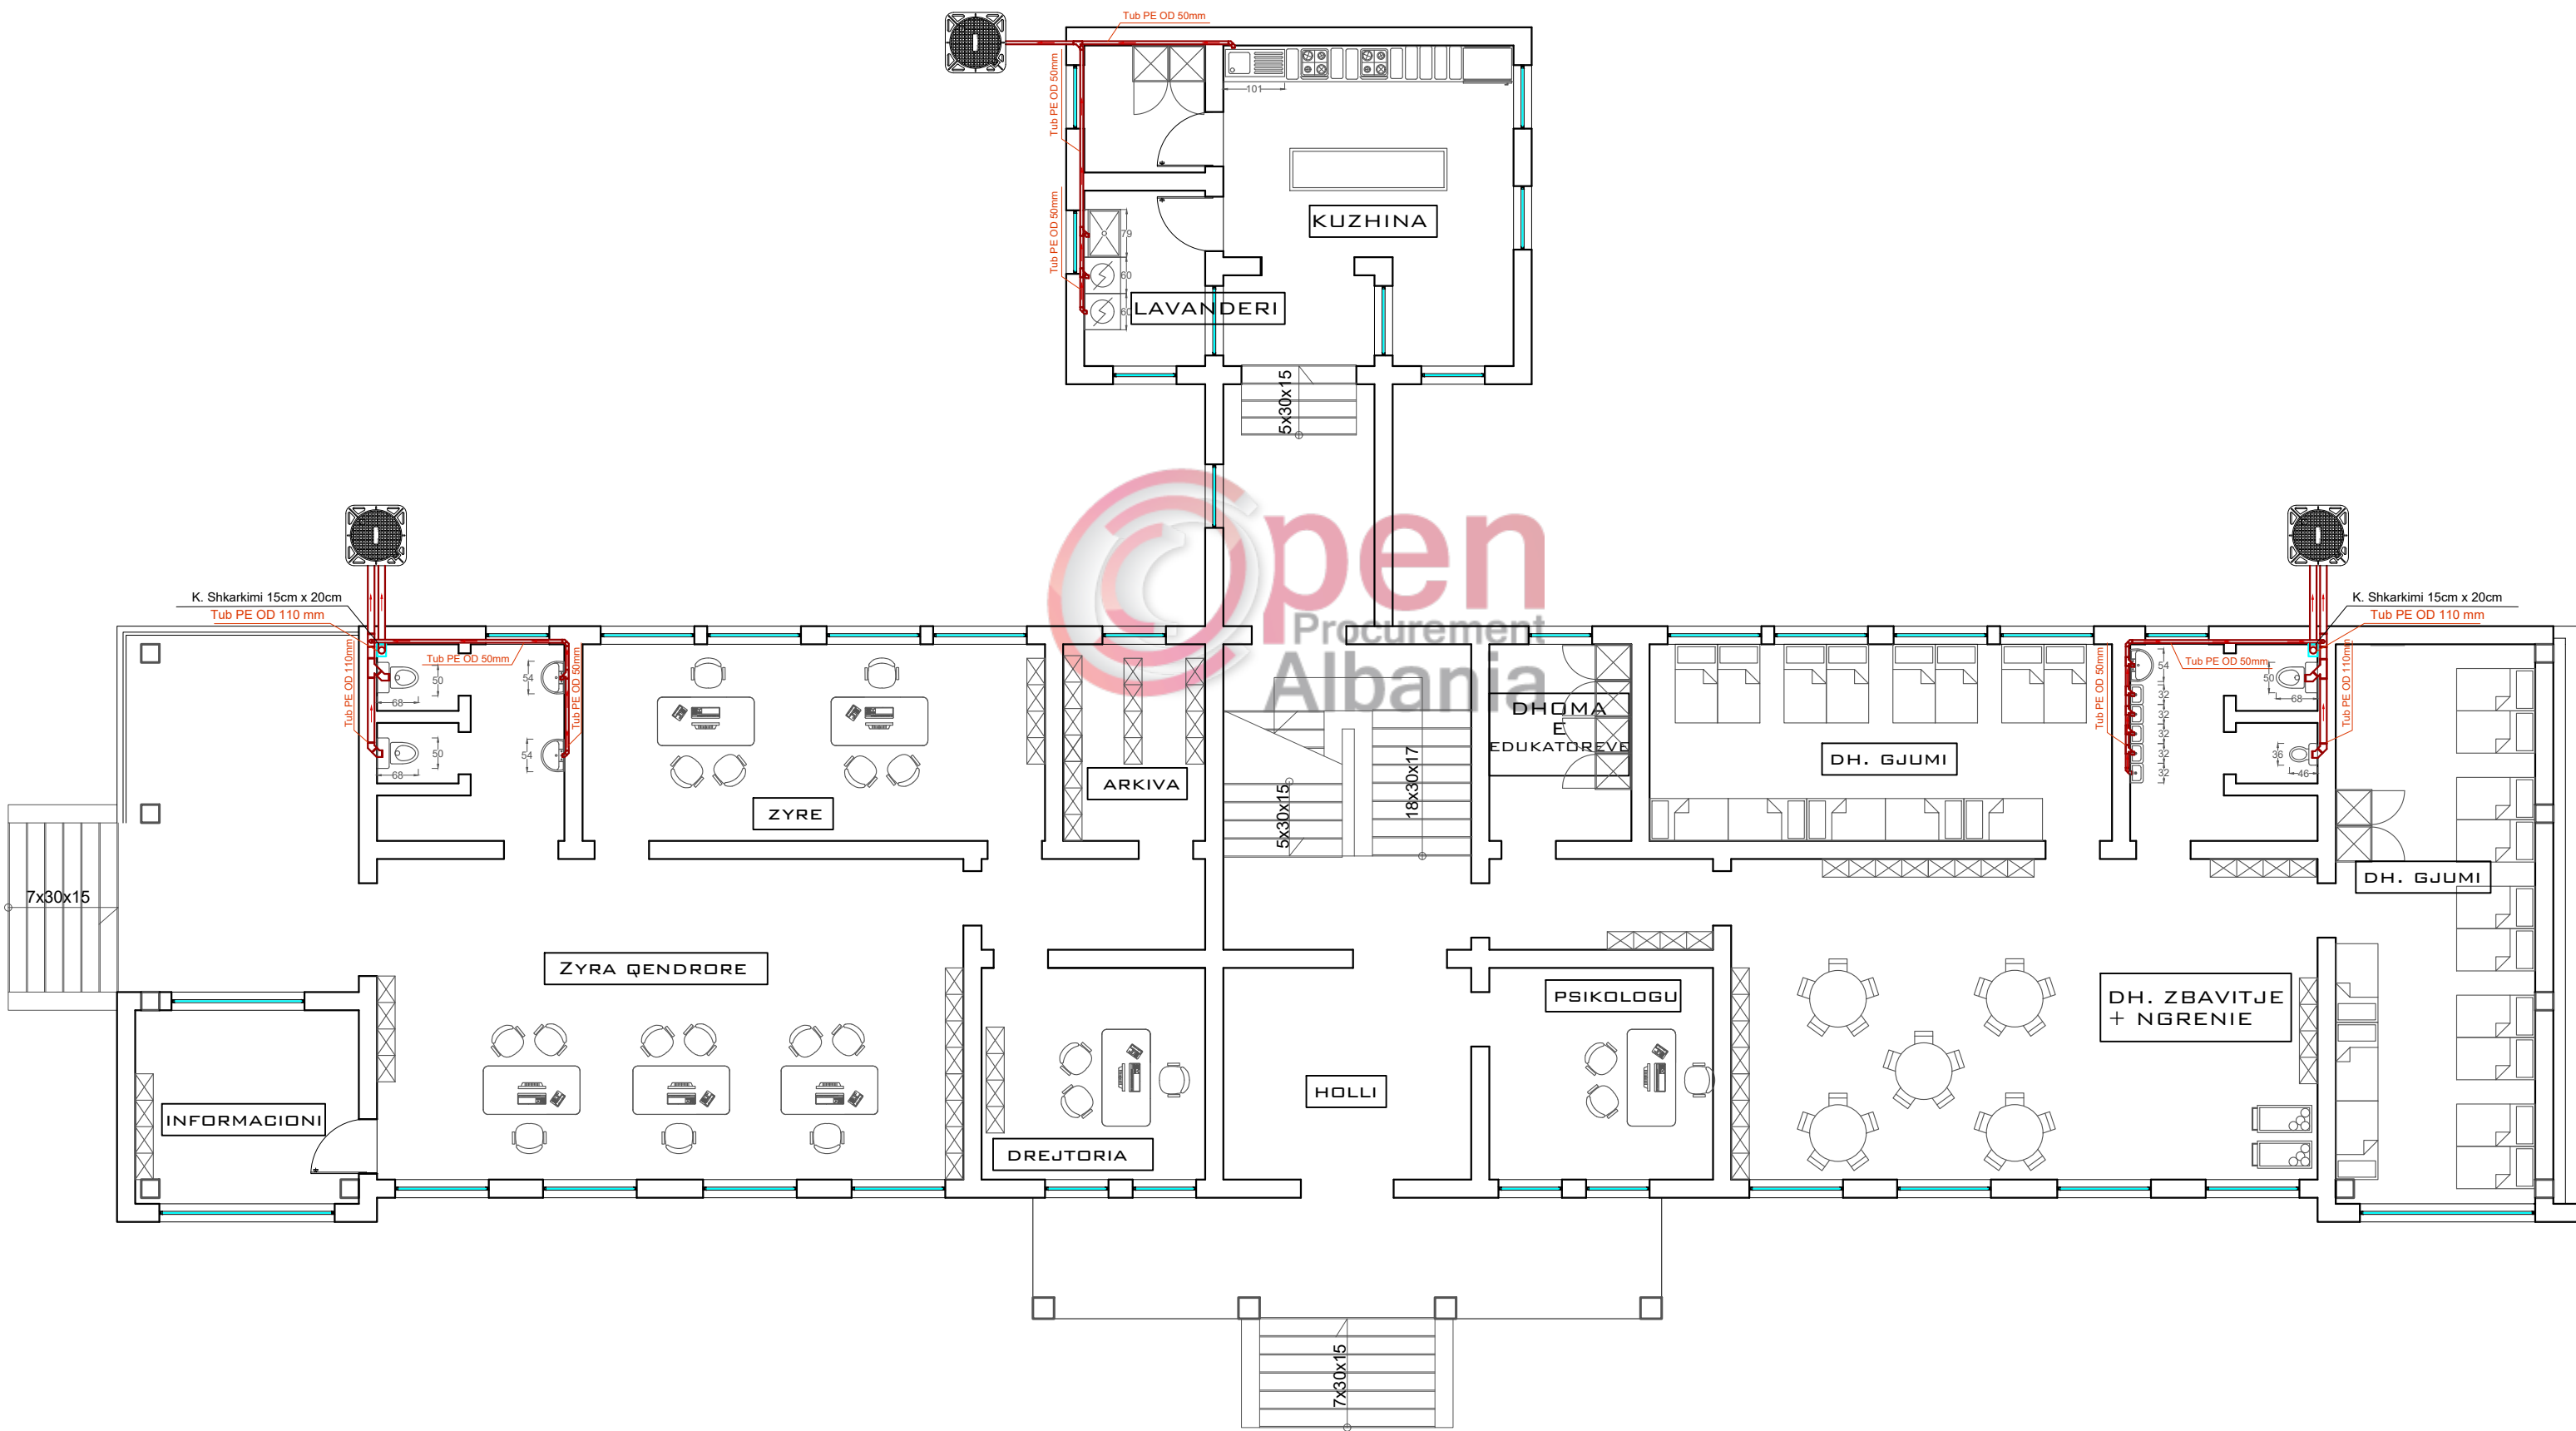


RIKONSTRUKSIONI I SHKOLLËS 9- VJEÇARE " MARK TROKTHI"
 DHE ÇERDHE- KOPSHITIT NR. 1, LAÇ, BASHKIA KURBIN.
 PLANIMETRIA E K.U.Z TE GODINES NE KATIN PERDHE - E DETAJUAR

"ENGINEERING & LEGAL CONSULTING"			GRUP PROJEKTIMI	
RIKONSTRUKSIONI I SHKOLLËS 9- VJEÇARE " MARK TROKTHI" DHE ÇERDHE- KOPSHITIT NR. 1			Inxh. Hidroteknik MSc.	Blerim BRAJA
POROSITËS: "BASHKIA KURBIN"			Arkitekte	Joana BRAJA
EMËRTIMI I FLETËS			Inxh. Hidroteknik MSc.	Arlind OMURI
PLANIMETRIA E KUZ - KATI I PERDHE			Topograf	Artan LATO
FAZA	DATA	NR. FLETËS	Inxh. Gjeolog	Florian LILAJ
PR. ZBATIMI	12. 2018	49	Inxh. Elektrik	Klodian MALO


KUZHINA & LAVANDERIA - KATI PERDHE
 SH 1:50

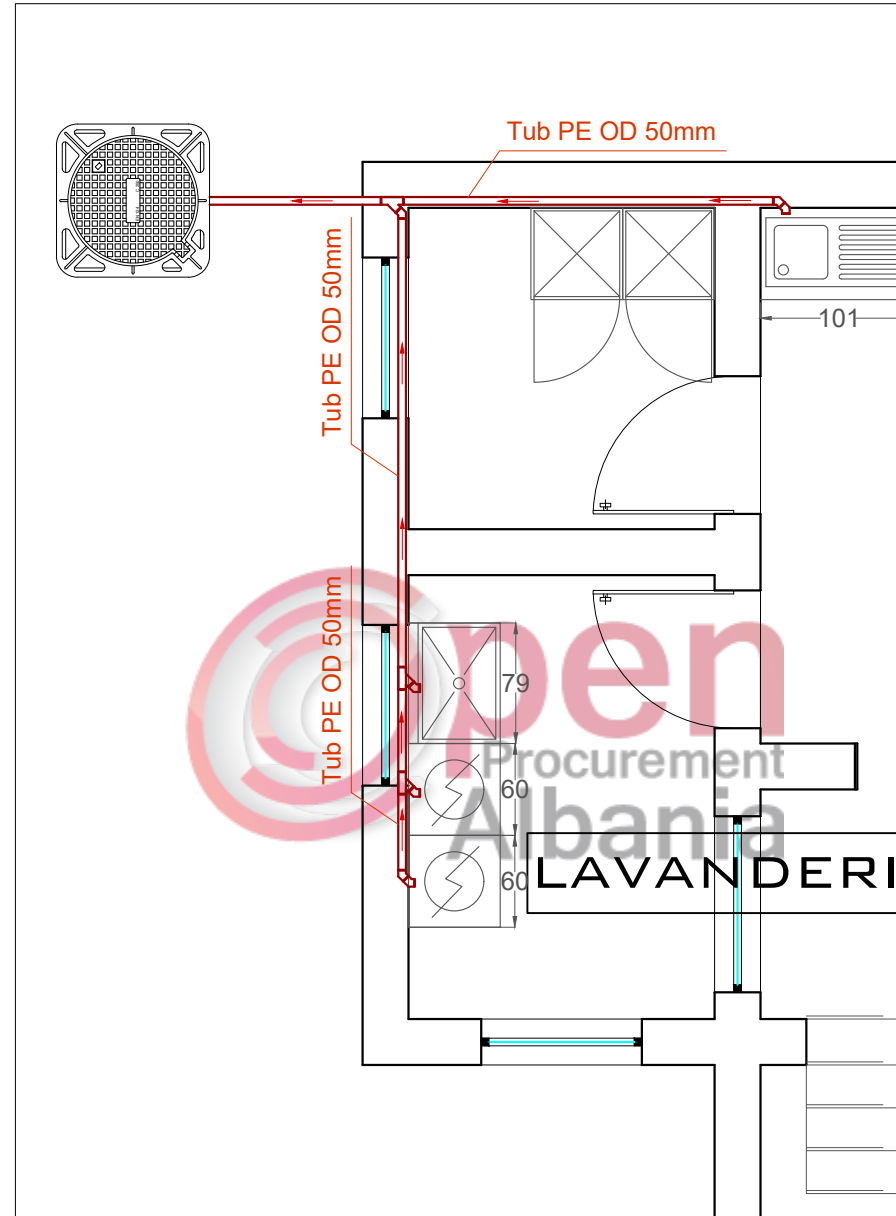

WC MAJTAS - KATI PERDHE
 SH 1:50

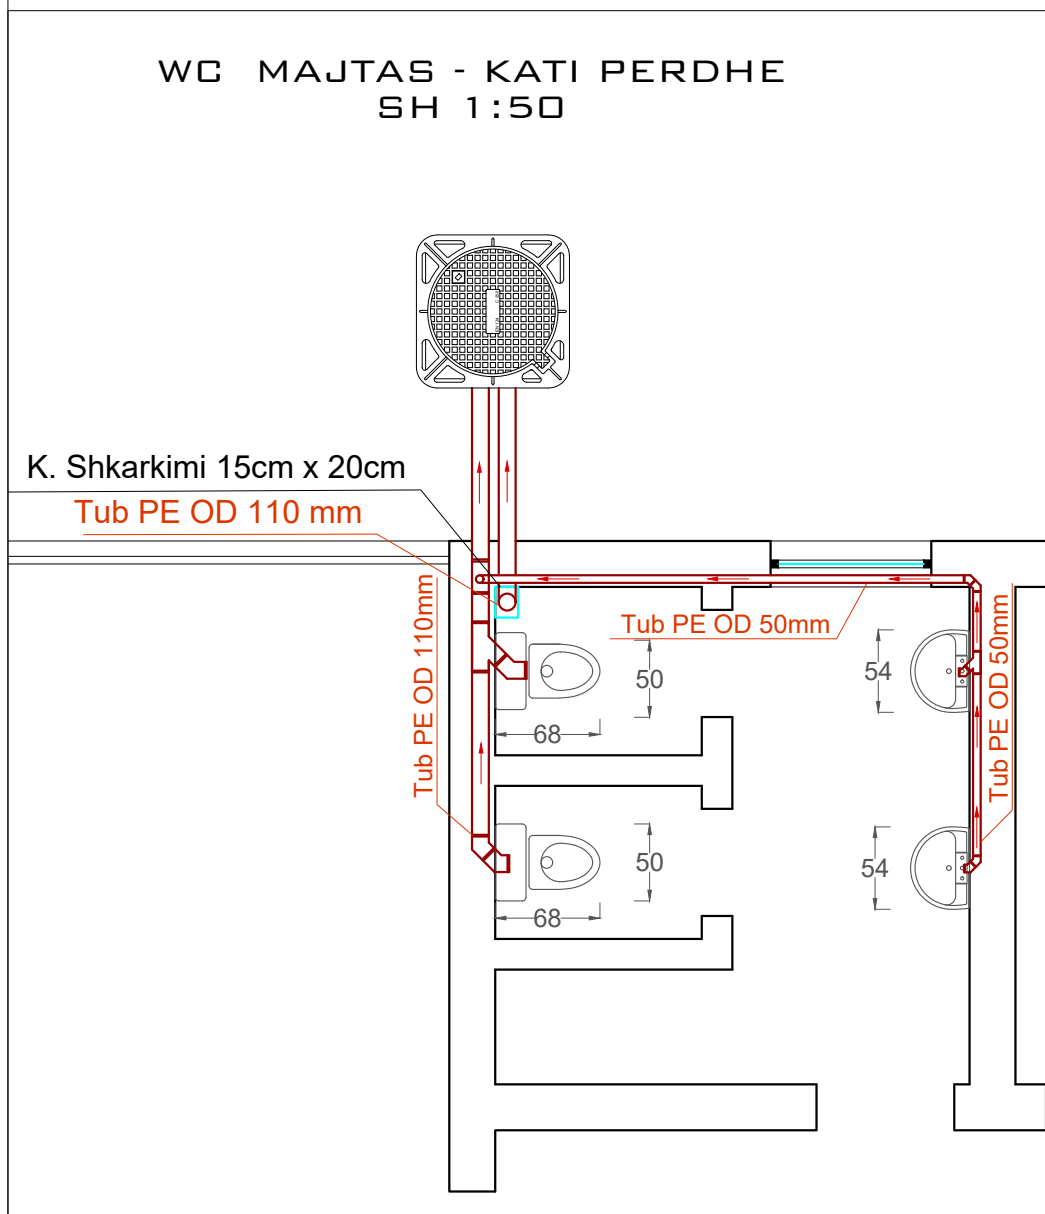


WC DJATHHTAS - KATI PERDHE
 SH 1:50

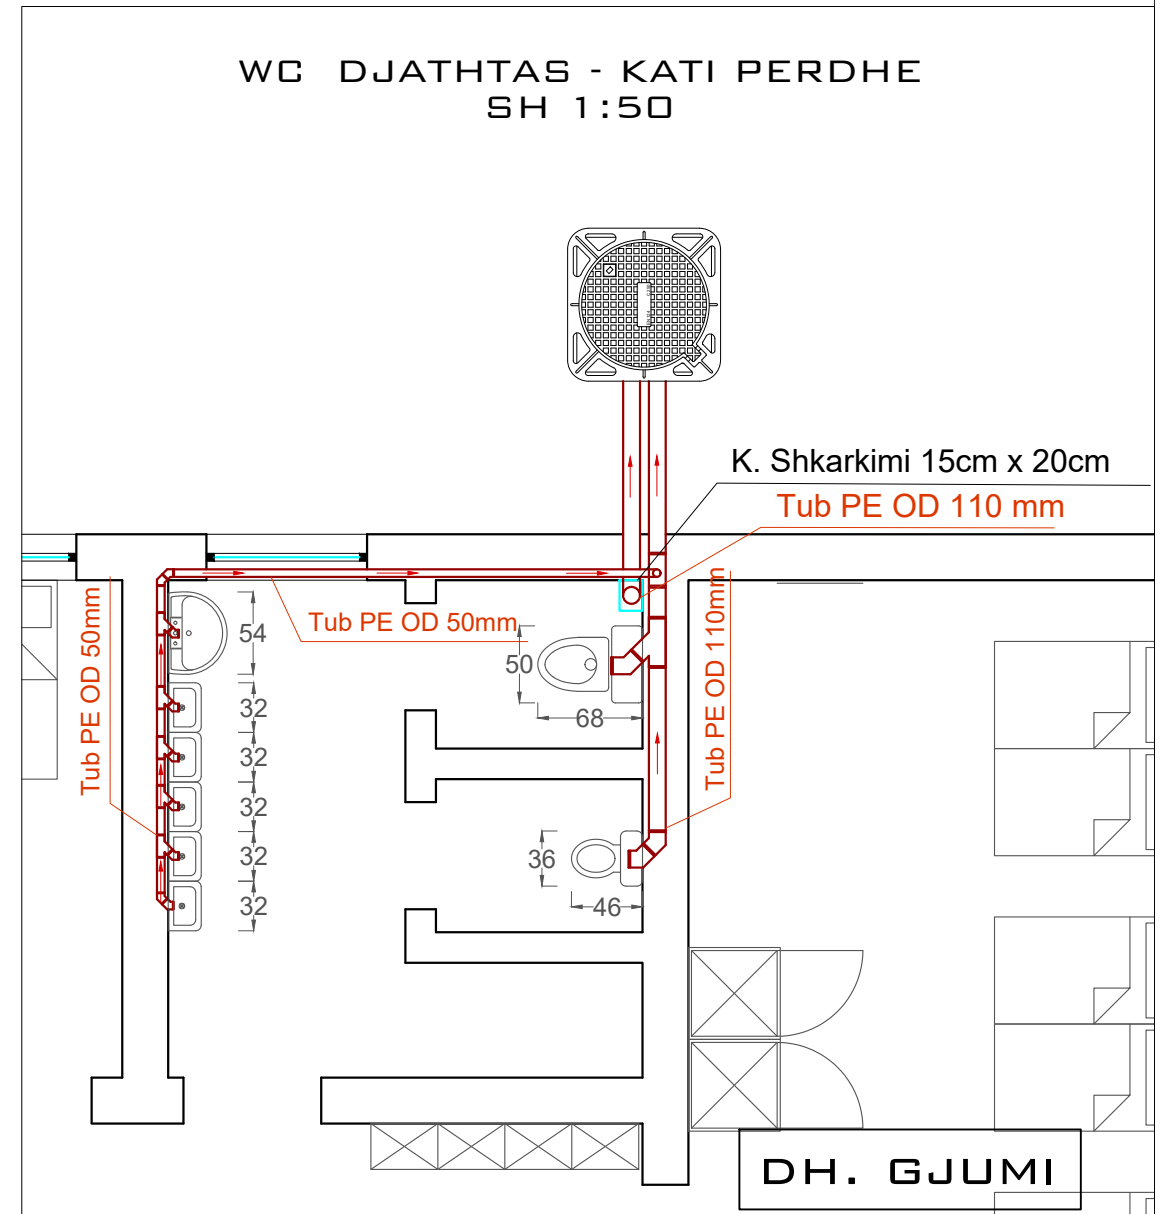




RIKONSTRUKSIONI I SHKOLLËS 9- VJEÇARE " MARK TROKTHI"
 DHE ÇERDHE- KOPSHTIT NR. 1, LAÇ, BASHKIA KURBIN.
 PLANIMETRIA E FURNIZIMIT ME UJE TE GODINES NE KATIN E PARE
 SH 1:100

"ENGINEERING & LEGAL CONSULTING"			GRUP PROJEKTIMI	
RIKONSTRUKSIONI I SHKOLLËS 9- VJEÇARE " MARK TROKTHI" DHE ÇERDHE- KOPSHTIT NR. 1			Inxh. Hidroteknik MSc.	Blerim BRAJA
POROSITËS: "BASHKIA KURBIN"			Arkitekte	Joana BRAJA
EMËRTIMI I FLETËS			Inxh. Hidroteknik MSc.	Arlind OMURI
PLANIMETRIA E K.U.Z - KATI PARE			Topograf	Artan LATO
FAZA	DATA	NR. FLETËS	Inxh. Gjeolog	Florian LILAJ
PR. ZBATIMI	12. 2018	50	Inxh. Elektrik	Klodian MALO

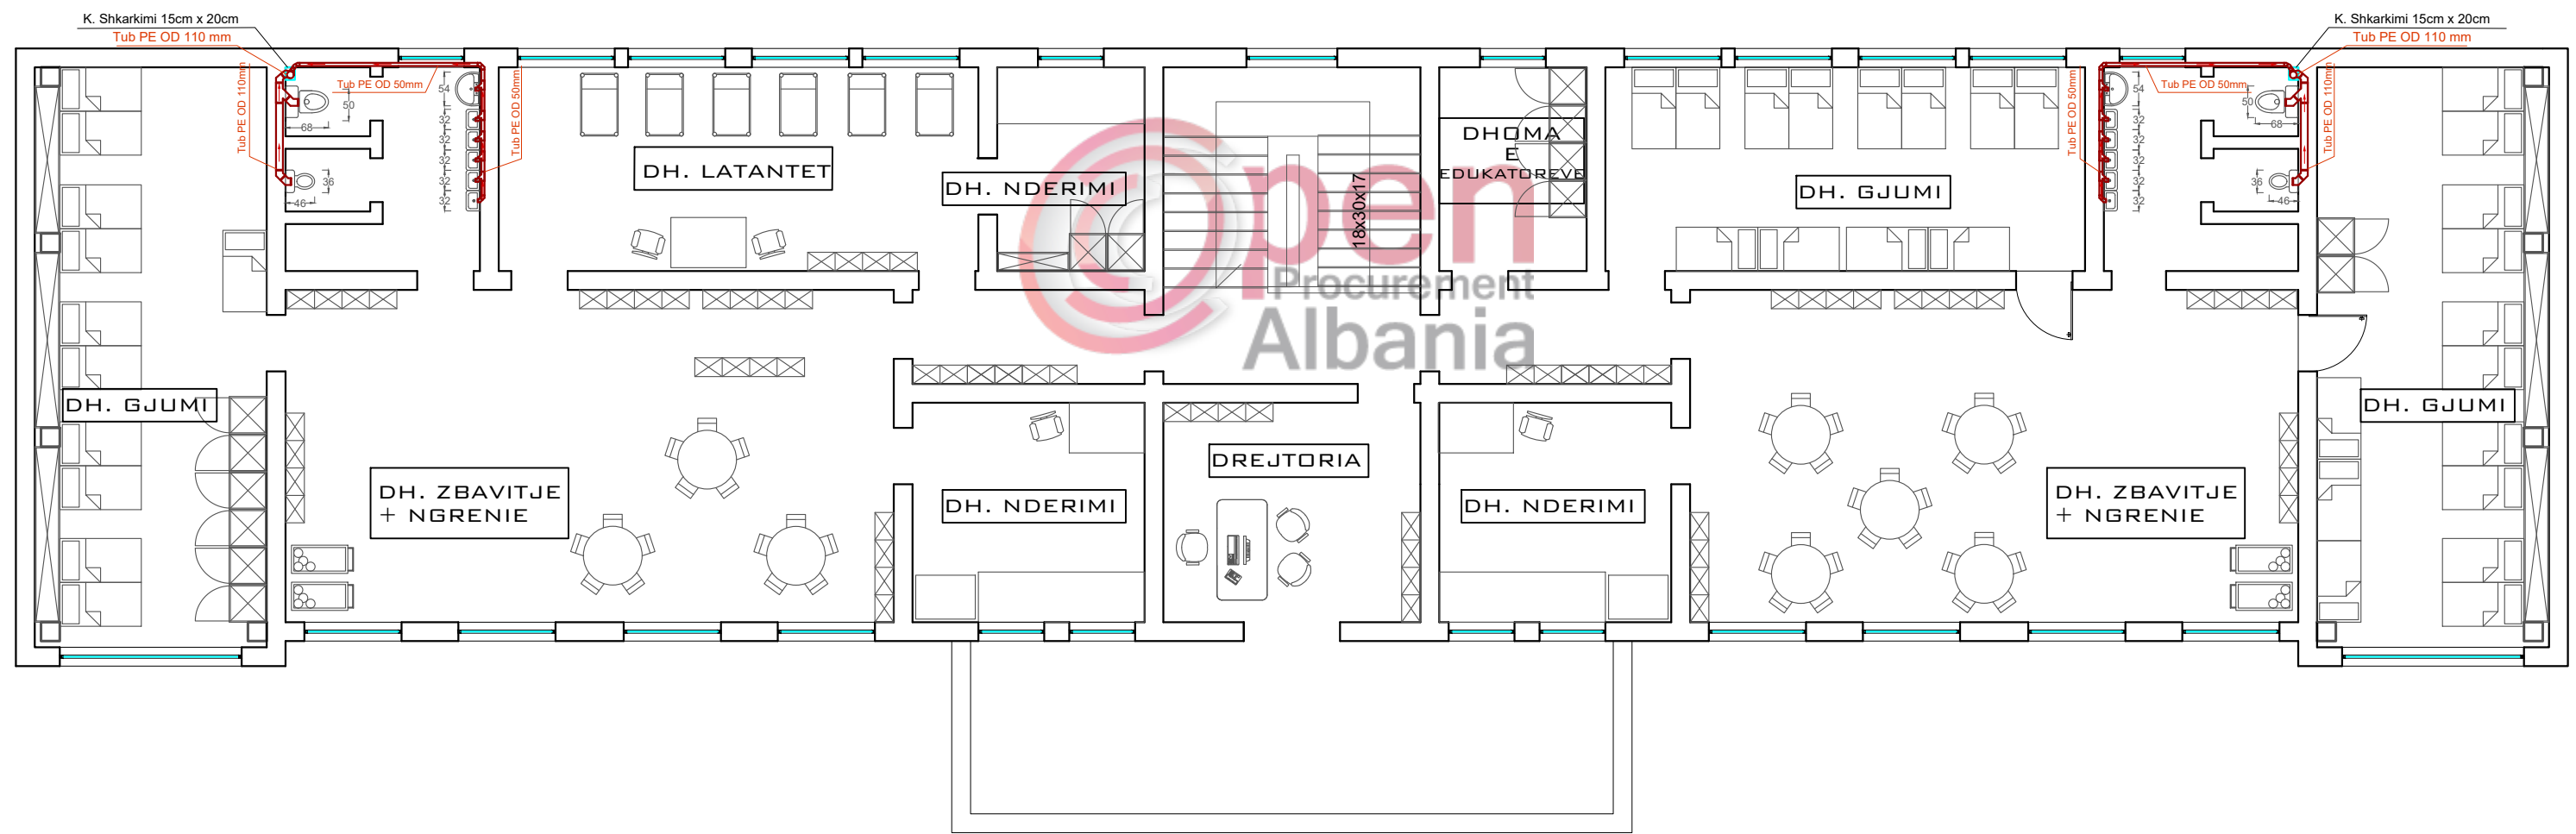

RIKONSTRUKSIONI I SHKOLLËS 9- VJEÇARE " MARK TROKTHI"
 DHE ÇERDHE- KOPSHITIT NR. 1, LAÇ, BASHKIA KURBIN.
 PLANIMETRIA E K.U.Z TE GODINES NE KATIN E PARE - E DETAJUAR

"ENGINEERING & LEGAL CONSULTING"			GRUP PROJEKTIMI	
RIKONSTRUKSIONI I SHKOLLËS 9- VJEÇARE " MARK TROKTHI" DHE ÇERDHE- KOPSHITIT NR. 1			Inxh. Hidroteknik MSc.	Blerim BRAJA
POROSITËS: "BASHKIA KURBIN"			Arkitekte	Joana BRAJA
EMËRTIMI I FLETËS			Inxh. Hidroteknik MSc.	Arlind OMURI
PLANIMETRIA E KUZ - KATI I PARE			Topograf	Artan LATO
FAZA	DATA	NR. FLETËS	Inxh. Gjeolog	Florian LILAJ
PR. ZBATIMI	12. 2018	51	Inxh. Elektrik	Klodian MALO

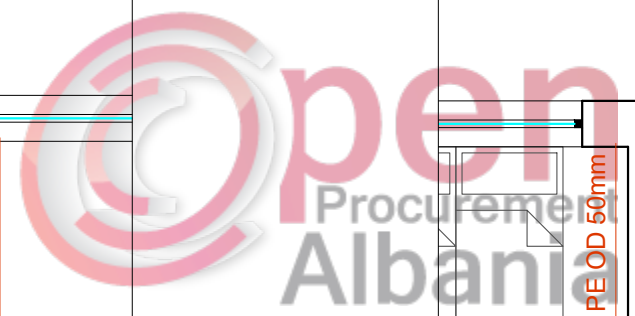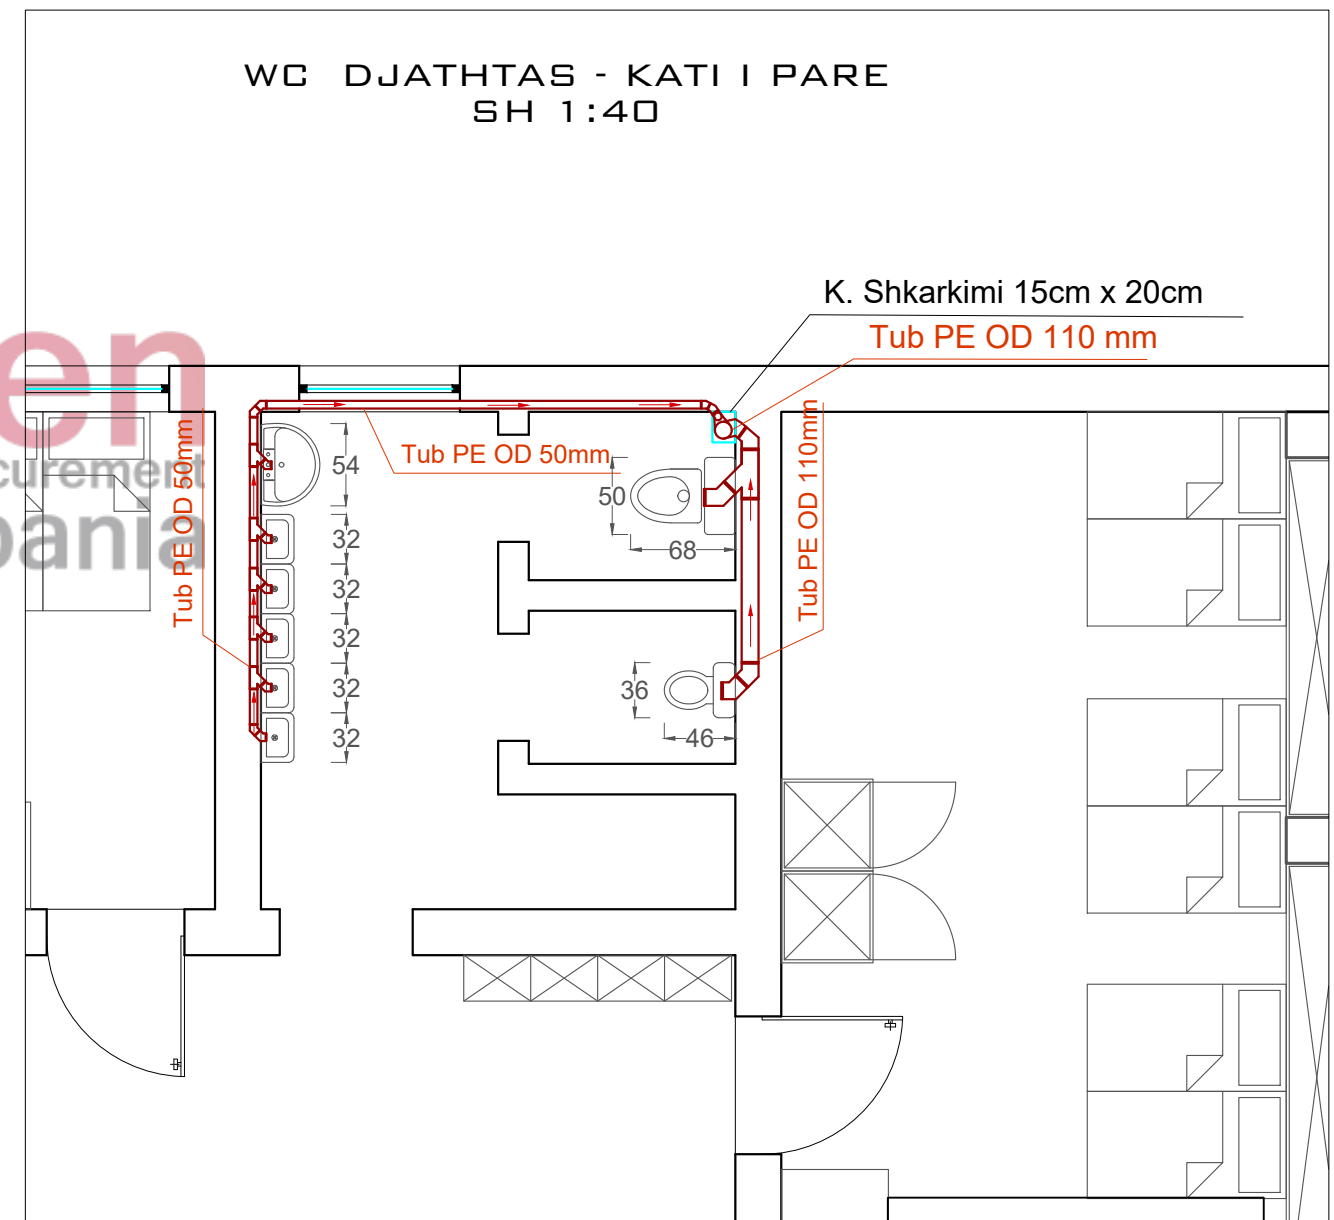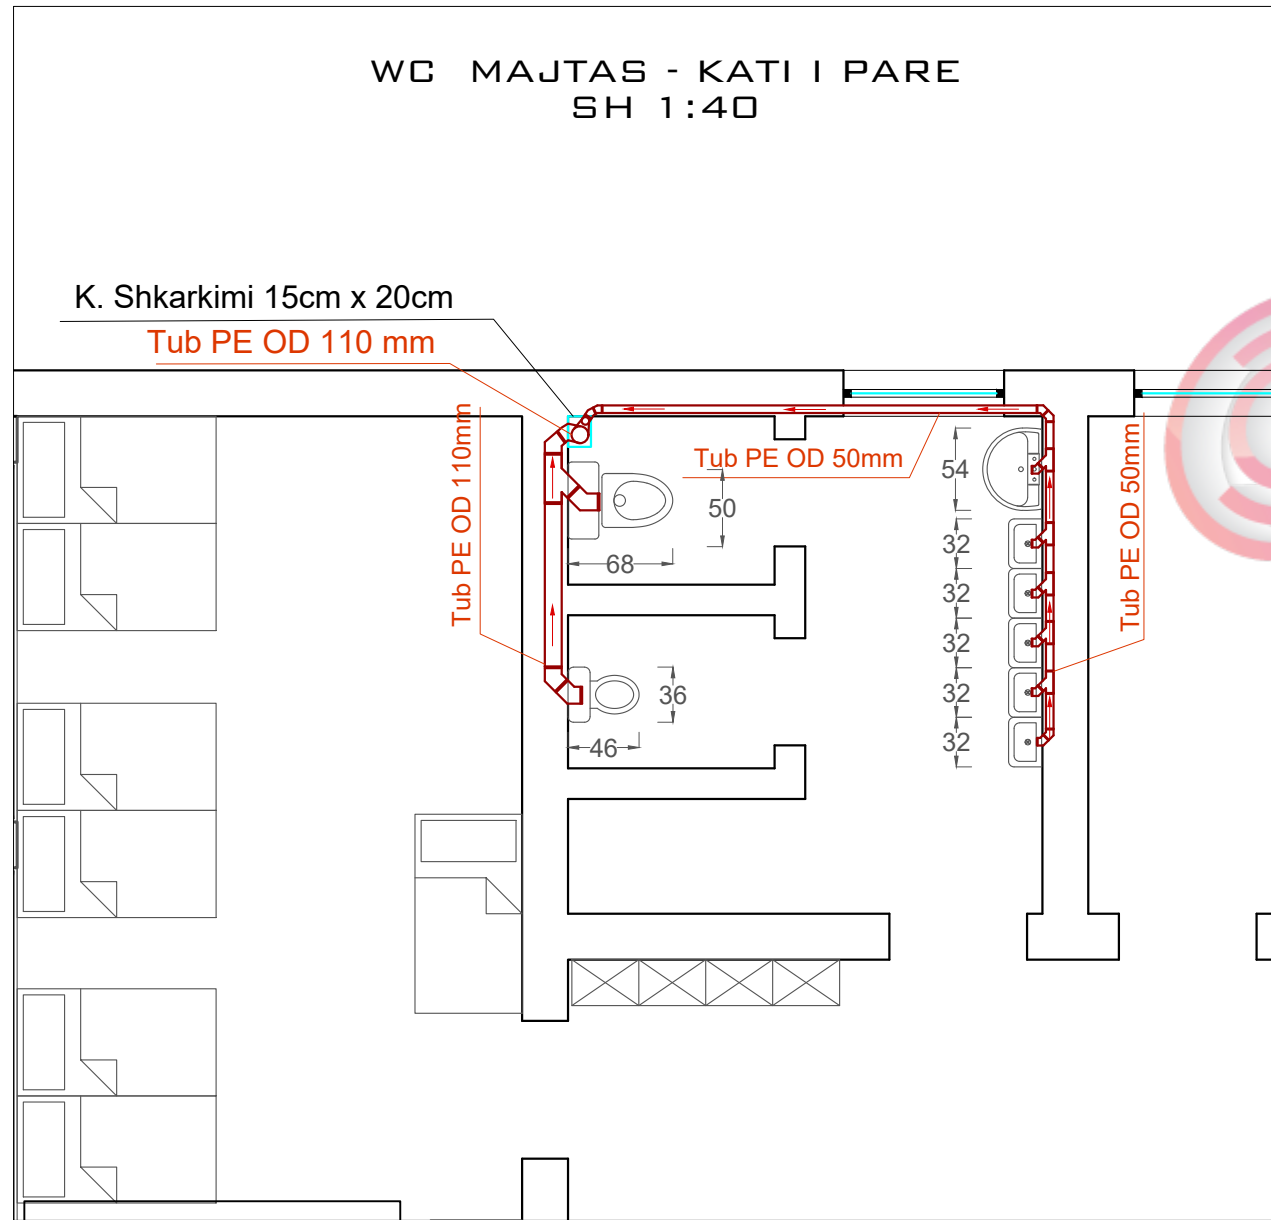

"ENGINEERING & LEGAL CONSULTING"

PROJEKTI I NGROHJES QENDRORE


OBJEKTI: "RIKONSTRUKSIONI I SHKOLLËS 9- VJEÇARE " MARK TROKTHI" DHE ÇERDHE- KOPSHTIT NR. 1, LAÇ"

BASHKIA KURBIN

TIRANE 2018

RIKONSTRUKSIONI I SHKOLLËS 9- VJEÇARE " MARK TROKTHI"
 DHE ÇERDHE- KOPSHTIT NR. 1, LAÇ, BASHKIA KURBIN.
 PLANVENDOSJA E SISTEMIT TE NGROHJES QENDRORE - DHOMA TEKNIKE
 SH 1:125

"ENGINEERING & LEGAL CONSULTING"			GRUP PROJEKTIMI	
RIKONSTRUKSIONI I SHKOLLËS 9- VJEÇARE " MARK TROKTHI" DHE ÇERDHE- KOPSHTIT NR. 1			Inxh. Hidroteknik MSc.	Blerim BRAJA
POROSITËS: "BASHKIA KURBIN"			Arkitekte	Joana BRAJA
EMËRTIMI I FLETËS			Inxh. Hidroteknik MSc.	Arlind OMURI
PLANVENDOSJA E NGROHJES QENDRORE			Topograf	Artan LATO
FAZA	DATA	NR. FLETËS	Inxh. Gjeolog	Florian LILAJ
PR. ZBATIMI	12. 2018	52	Inxh. Elektrik	Klodian MALO

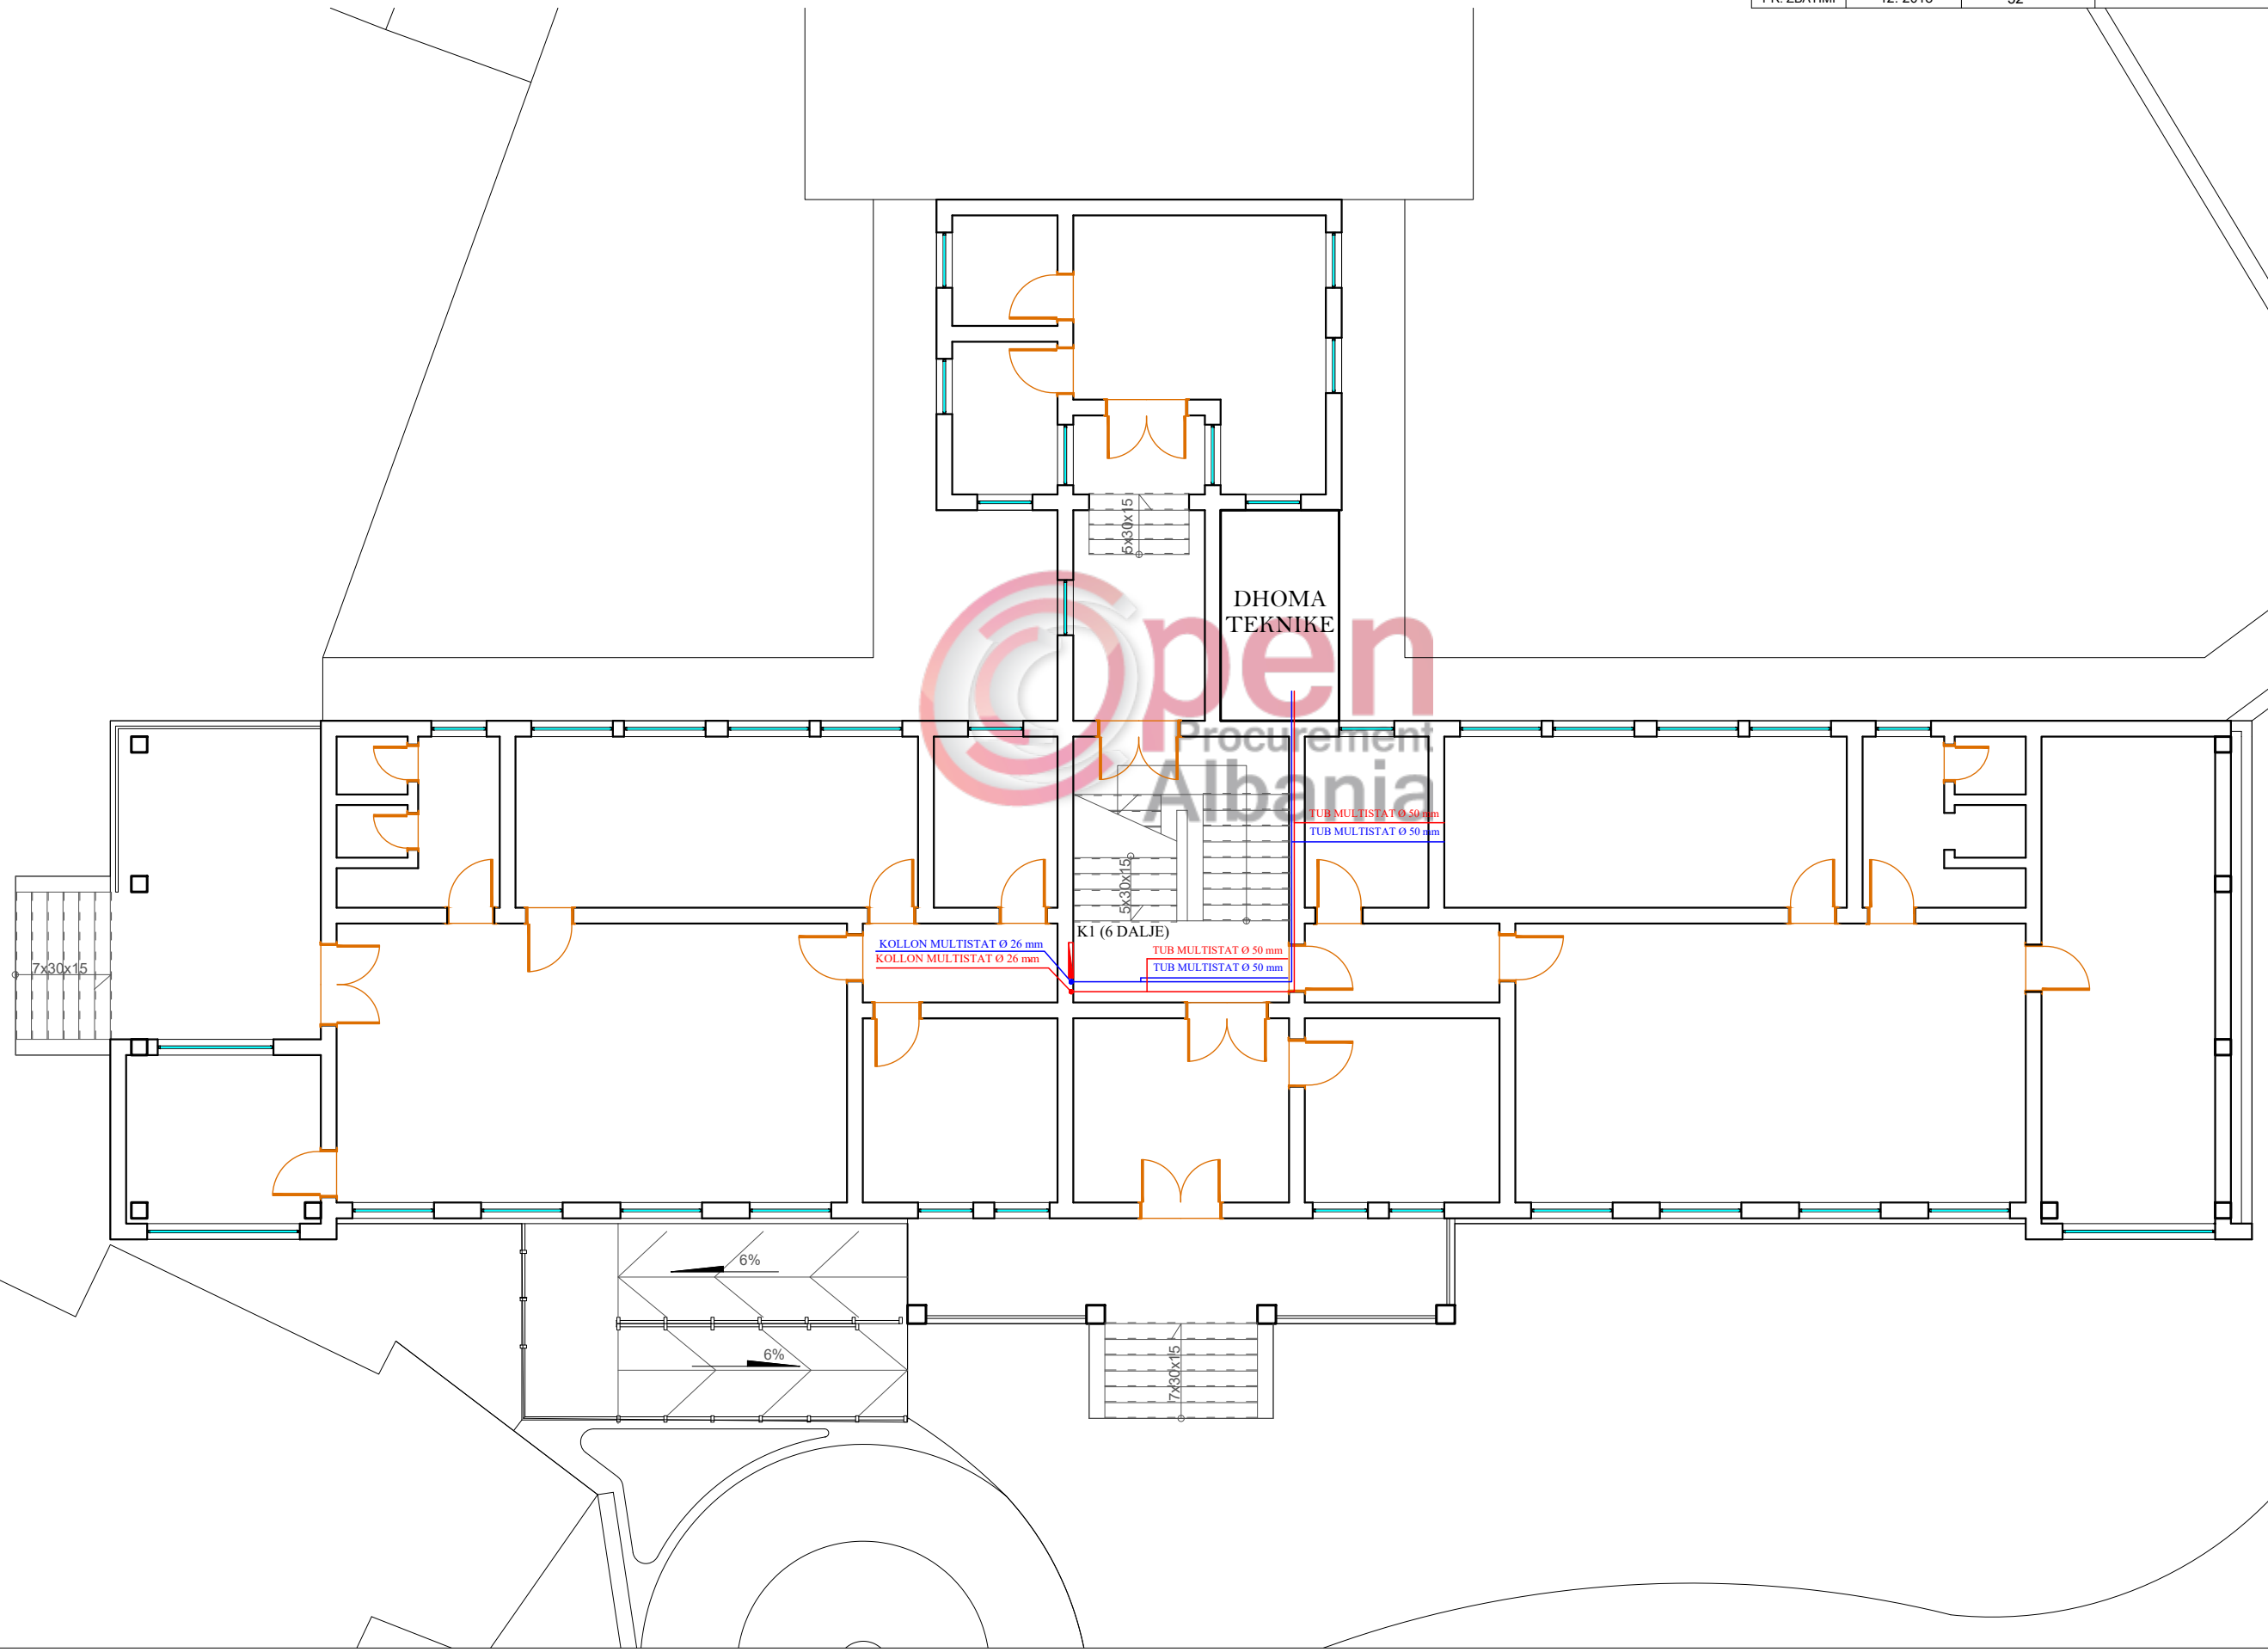


RIKONSTRUKSIONI I SHKOLLËS 9- VJEÇARE " MARK TROKTHI"
 DHE ÇERDHE- KOPSHTIT NR. 1, LAÇ, BASHKIA KURBIN.
 PLANI I TUBACIONIT SHPERNDARES TE NGROHJES QENDRORE TE KATIT PERDHE
 SH 1:100

"ENGINEERING & LEGAL CONSULTING"			GRUP PROJEKTIMI	
RIKONSTRUKSIONI I SHKOLLËS 9- VJEÇARE " MARK TROKTHI" DHE ÇERDHE- KOPSHTIT NR. 1			Inxh. Hidroteknik MSc.	Blerim BRAJA
POROSITËS: "BASHKIA KURBIN"			Arkitekte	Joana BRAJA
EMËRTIMI I FLETËS			Inxh. Hidroteknik MSc.	Arlind OMURI
PLANI I NGROHJES QENDRORE TE KATIT PERDHE			Topograf	Artan LATO
FAZA	DATA	NR. FLETËS	Inxh. Gjeolog	Florian LILAJ
PR. ZBATIMI	12. 2018	53	Inxh. Elektrik	Klodian MALO


Legjende

- Kolektor Shperndares 
- Kolone Multistat Ø 26 mm 
- Tub Multistat Ø 26mm (Dergim) 
- Tub Multistat Ø 26mm (Kthim) 

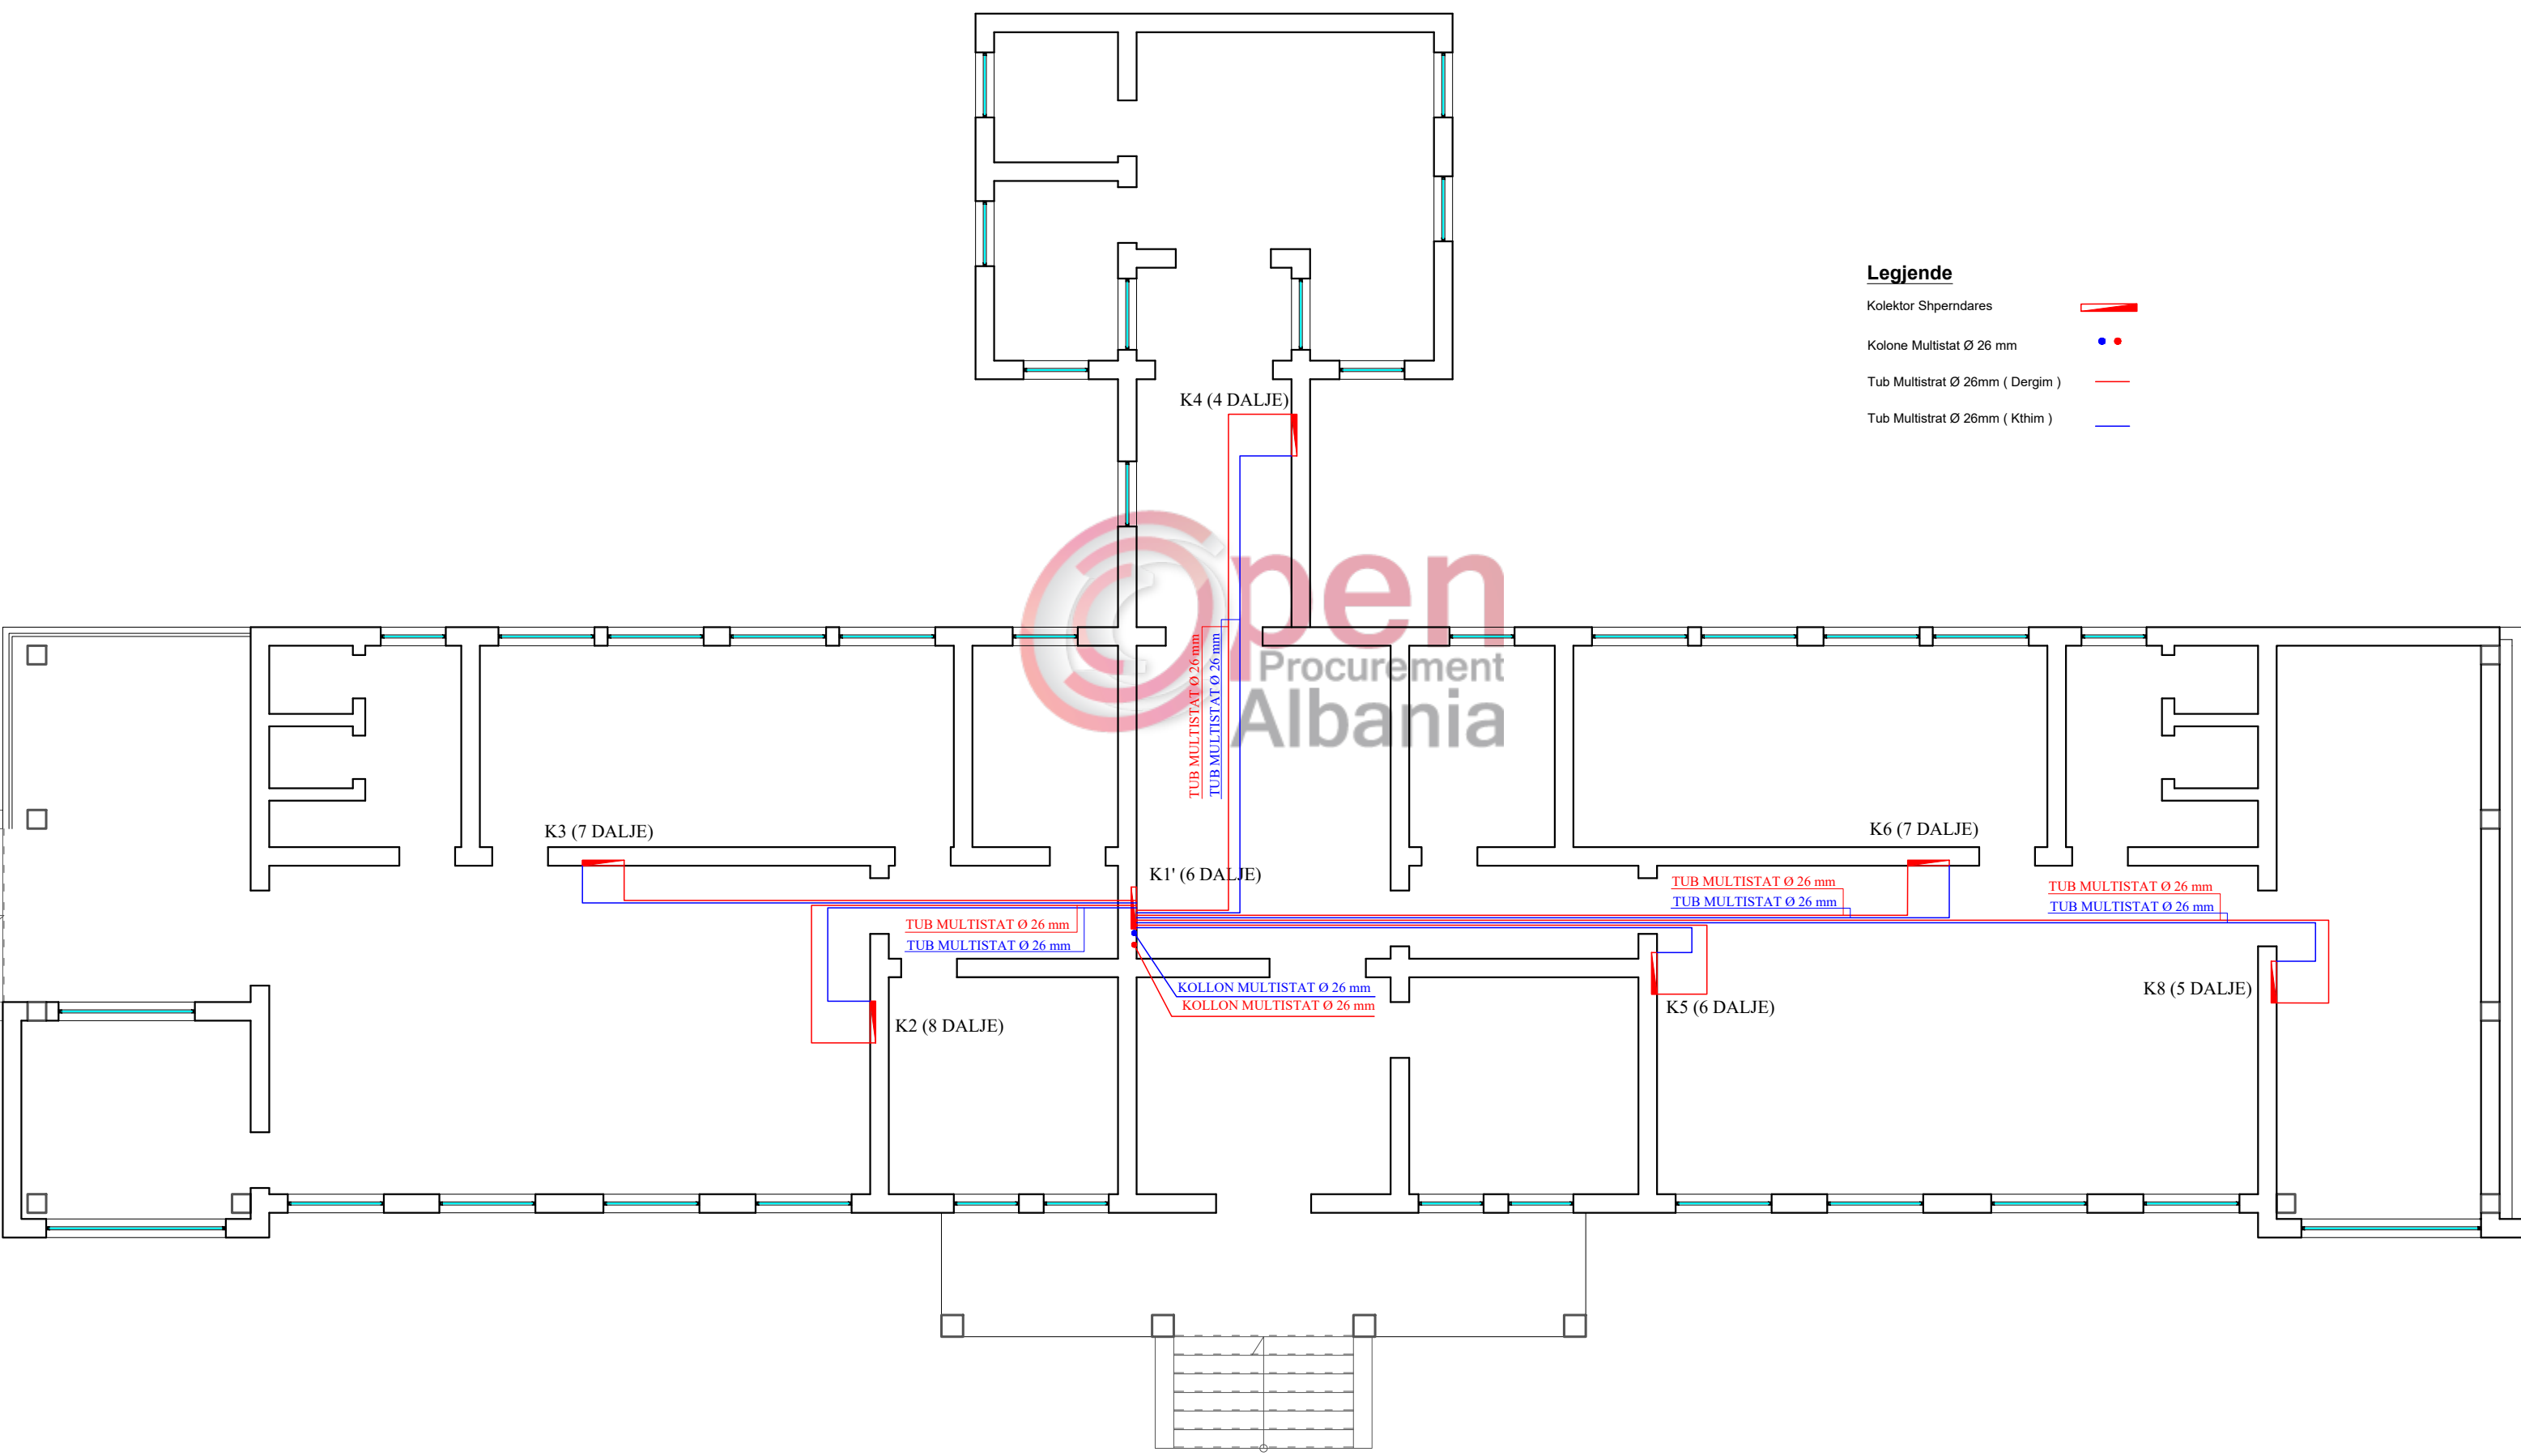

RIKONSTRUKSIONI I SHKOLLËS 9- VJEÇARE " MARK TROKTHI"
 DHE ÇERDHE- KOPSHITIT NR. 1, LAÇ, BASHKIA KURBIN.
 PLANI I TUBACIONIT SHPERNDARES TE NGROHJES QENDRORE TE KATIT TE PARE
 SH 1:100

"ENGINEERING & LEGAL CONSULTING"			GRUP PROJEKTIMI	
RIKONSTRUKSIONI I SHKOLLËS 9- VJEÇARE " MARK TROKTHI" DHE ÇERDHE- KOPSHITIT NR. 1			Inxh. Hidroteknik MSc.	Blerim BRAJA
POROSITËS: "BASHKIA KURBIN"			Arkitekte	Joana BRAJA
EMËRTIMI I FLETËS			Inxh. Hidroteknik MSc.	Arlind OMURI
PLANI I NGROHJES QENDRORE TE KATIT TE PARE			Topograf	Artan LATO
FAZA	DATA	NR. FLETËS	Inxh. Gjeolog	Florian LILAJ
PR. ZBATIMI	12. 2018	54	Inxh. Elektrik	Klodian MALO

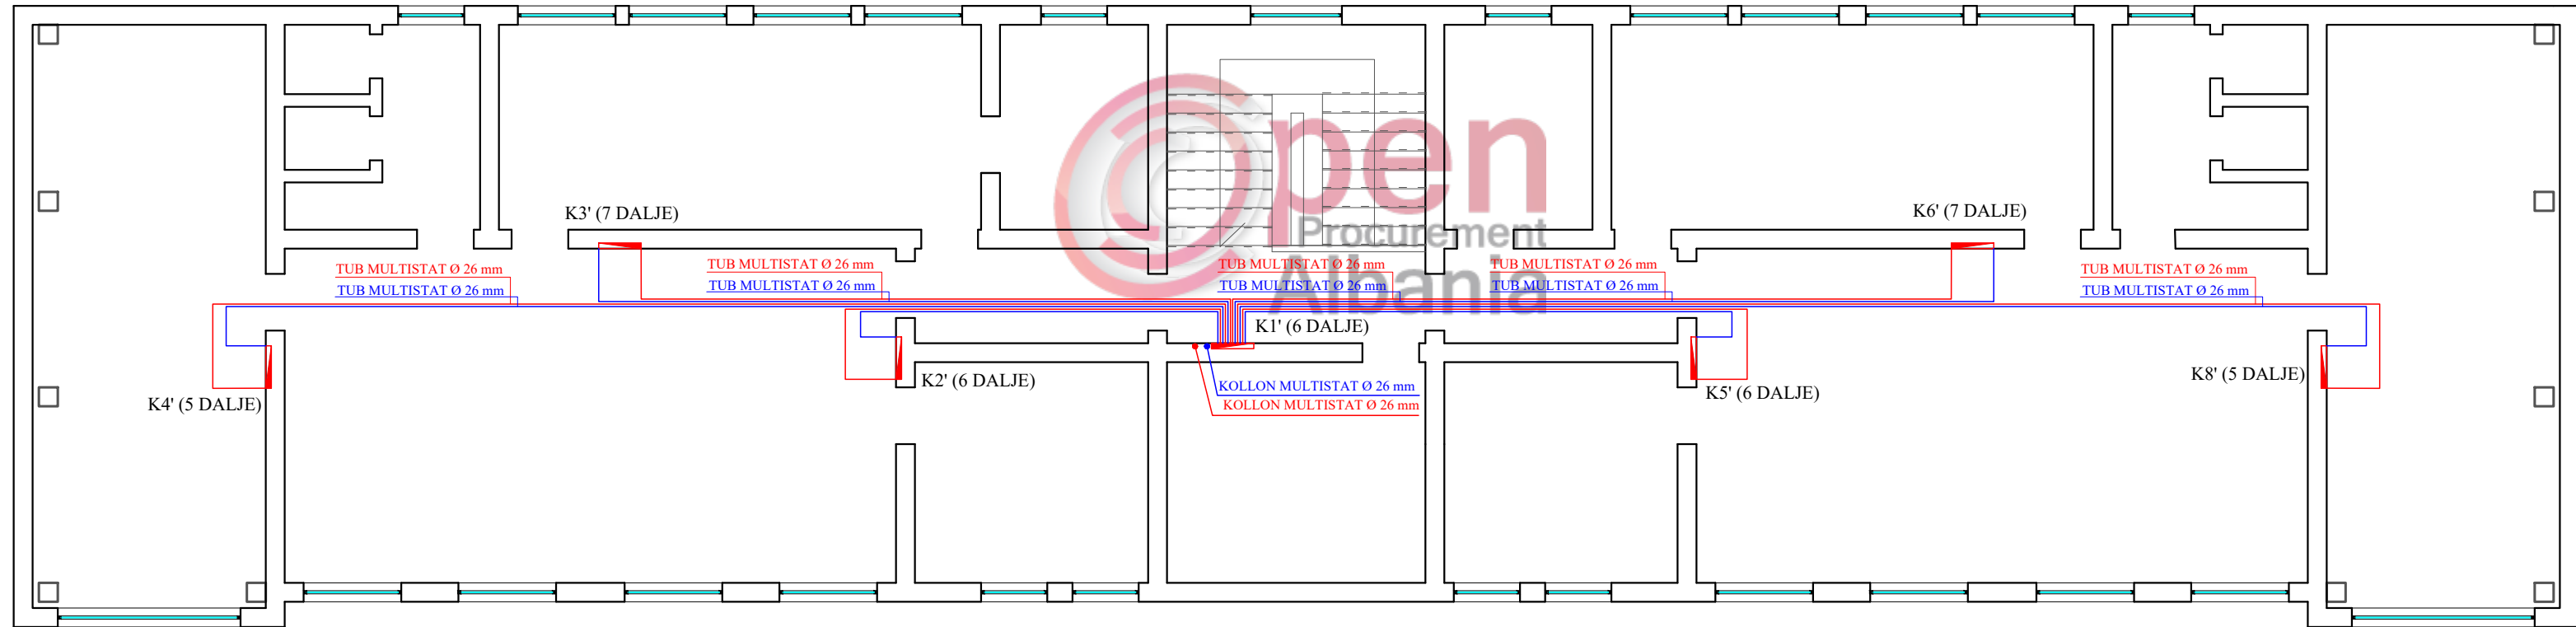

Legjende

- Kolektor Shperndares
- Kolone Multistat Ø 26 mm
- Tub Multistat Ø 26mm (Dergim)
- Tub Multistat Ø 26mm (Kthim)

RIKONSTRUKSIONI I SHKOLLËS 9- VJEÇARE " MARK TROKTHI"
 DHE ÇERDHE- KOPSHTIT NR. 1, LAÇ, BASHKIA KURBIN.
 PLANI I RADIATOREVE TE NGROHJES QENDRORE TE KATIT PERDHE
 SH 1:100


"ENGINEERING & LEGAL CONSULTING"

GRUP PROJEKTIMI

RIKONSTRUKSIONI I SHKOLLËS 9- VJEÇARE " MARK TROKTHI" DHE ÇERDHE- KOPSHTIT NR. 1			Inxh. Hidroteknik MSc.	Blerim BRAJA
POROSITËS: "BASHKIA KURBIN"			Arkitekte	Joana BRAJA
EMËRTIMI I FLETËS			Inxh. Hidroteknik MSc.	Arlind OMURI
PLANI I RADIATOREVE TE KATIT PERDHE			Topograf	Artan LATO
FAZA	DATA	NR. FLETËS	Inxh. Gjeolog	Florian LILAJ
PR. ZBATIMI	12. 2018	55	Inxh. Elektrik	Klodian MALO


Legjende

Kolektor Shperndares	
Kolone Multistat Ø 26 mm	
Radiator me 10 Elemente	
Radiator me 12 Elemente	
Tub Multistat Ø 16mm (Dergim)	
Tub Multistat Ø 16mm (Kthim)	

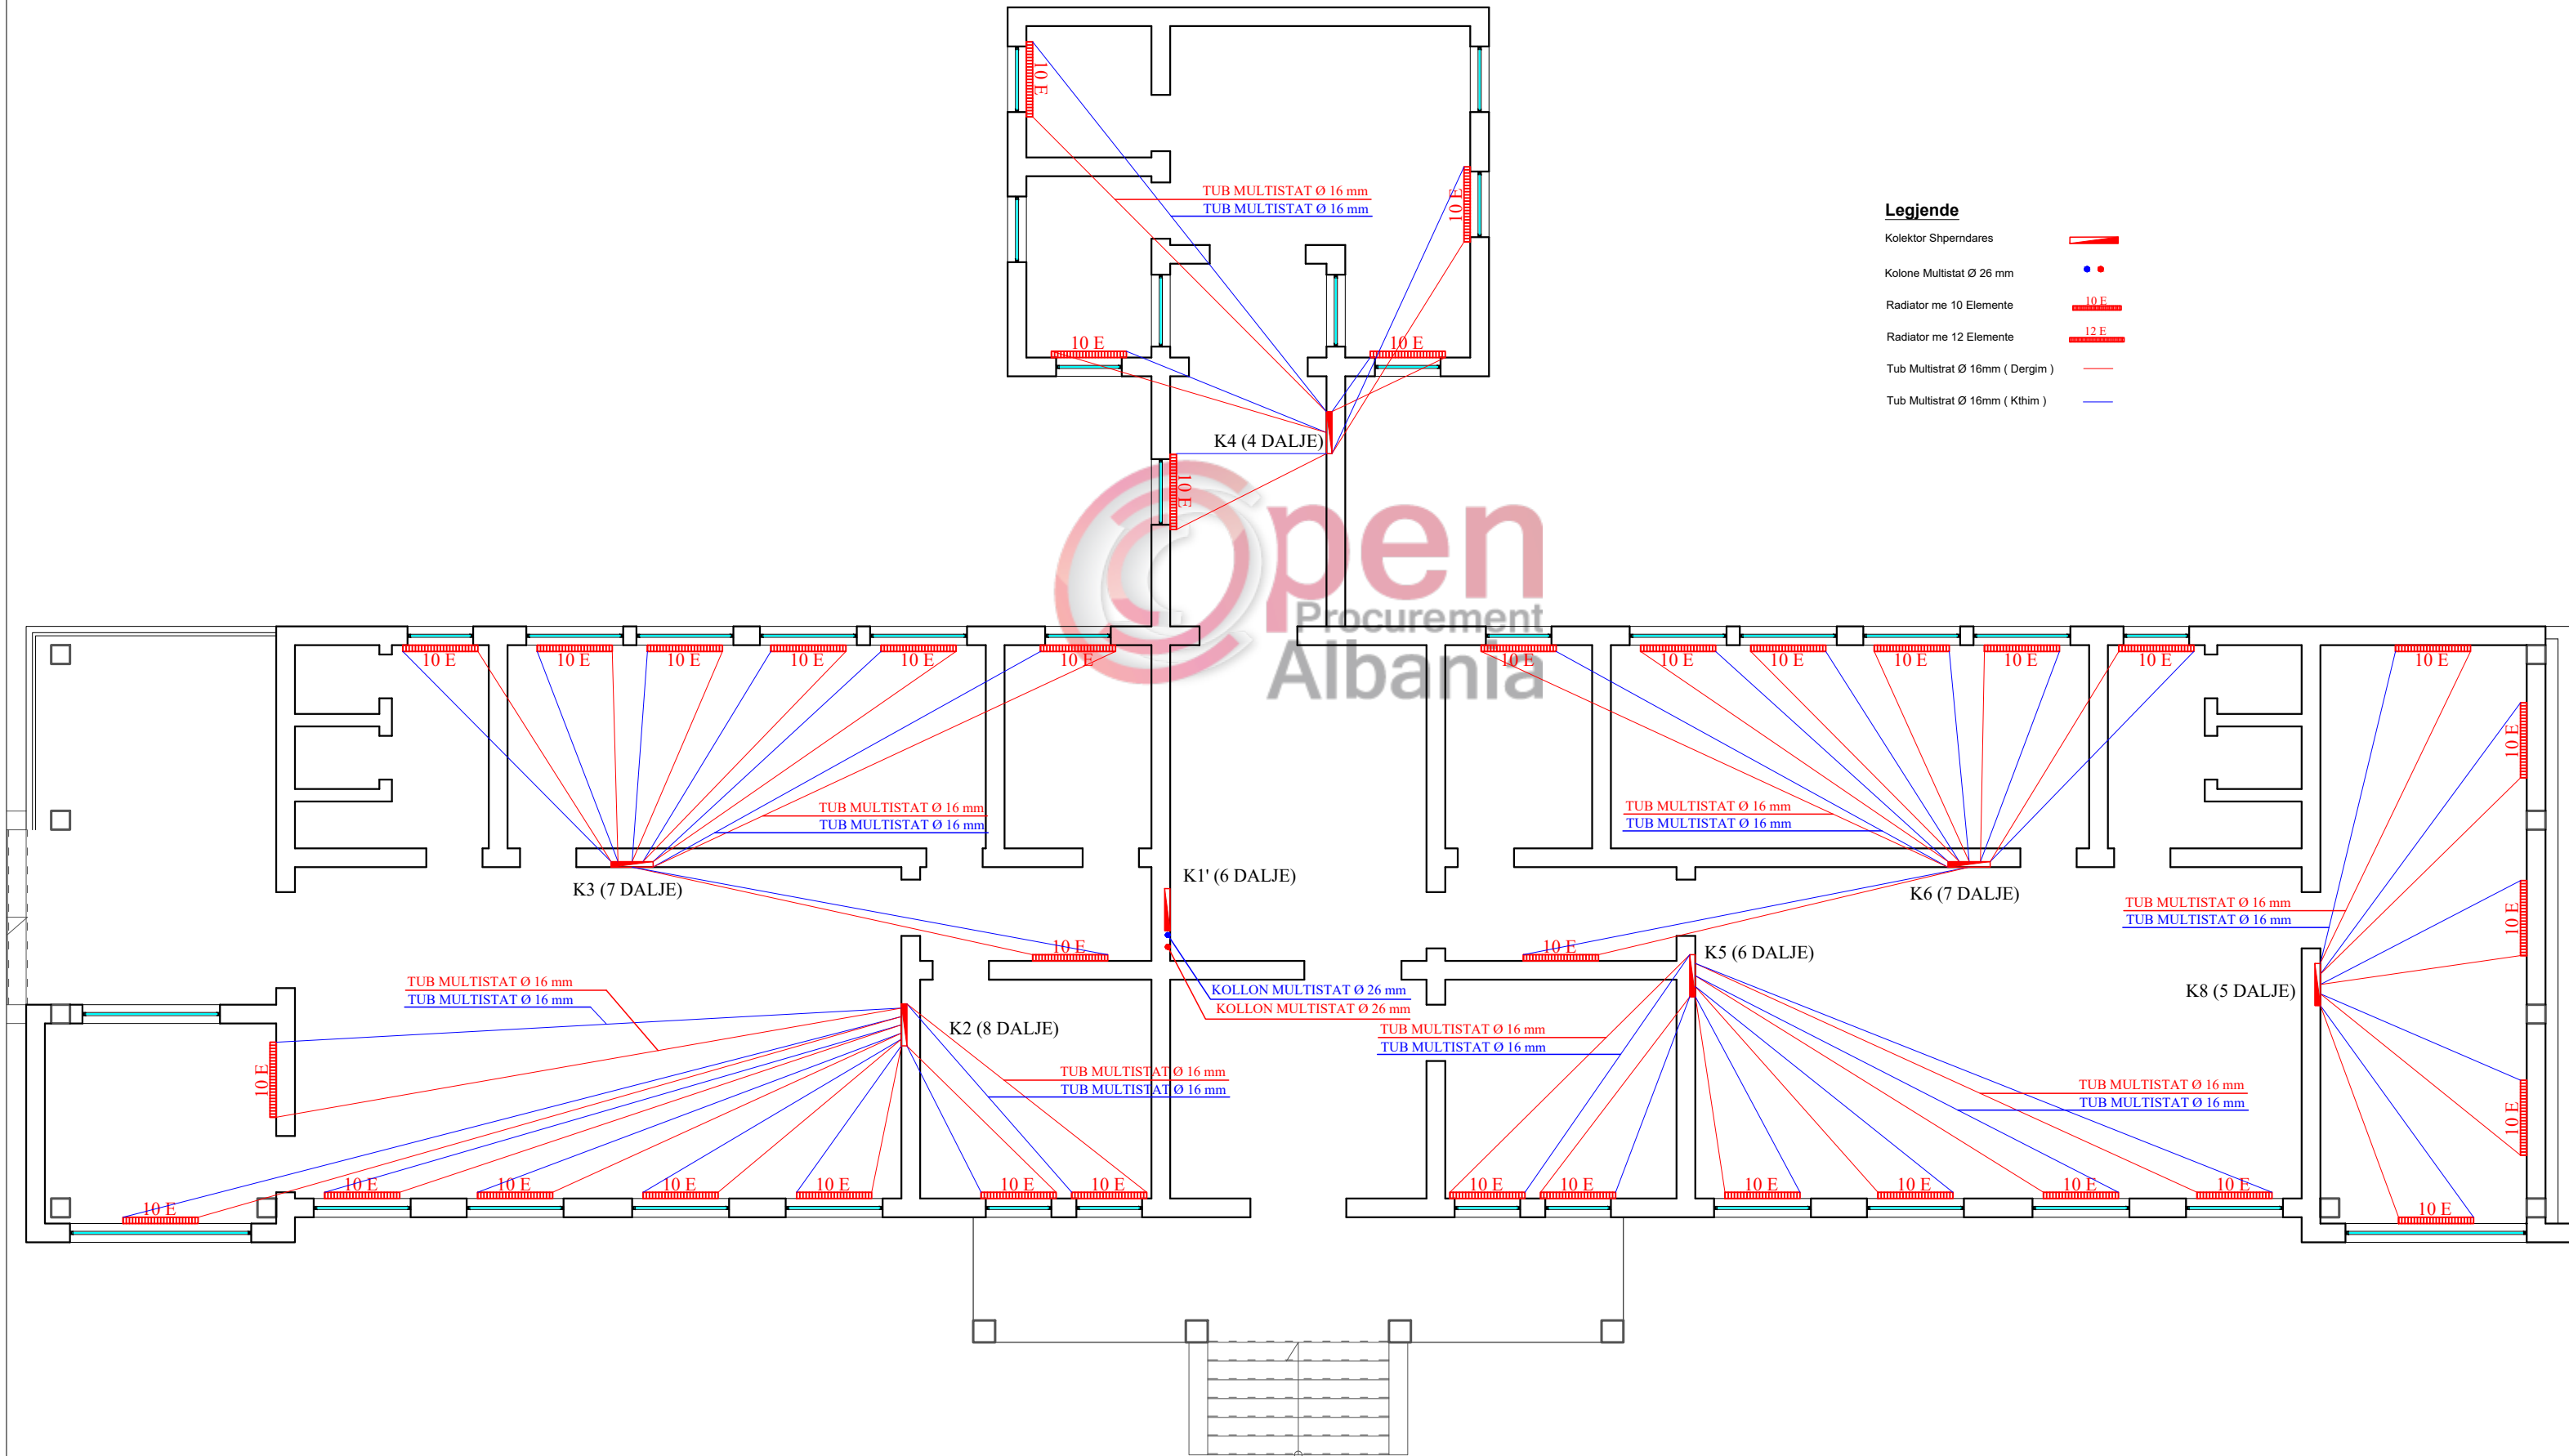

RIKONSTRUKSIONI I SHKOLLËS 9- VJEÇARE " MARK TROKTHI "
DHE ÇERDHE- KOPSHTIT NR. 1, LAÇ, BASHKIA KURBIN.
PLANI I RADIATOREVE TE NGROHJES QENDRORE TE KATIT TE PARE
SH 1:100

"ENGINEERING & LEGAL CONSULTING"			GRUP PROJEKTIMI	
RIKONSTRUKSIONI I SHKOLLËS 9- VJEÇARE " MARK TROKTHI " DHE ÇERDHE- KOPSHTIT NR. 1			Inxh. Hidroteknik MSc.	Blerim BRAJA
POROSITËS: "BASHKIA KURBIN"			Arkitekte	Joana BRAJA
EMËRTIMI I FLETËS			Inxh. Hidroteknik MSc.	Arlind OMURI
PLANI I RADIATOREVE TE KATIT TE PARE			Topograf	Artan LATO
FAZA	DATA	NR. FLETËS	Inxh. Gjeolog	Florian LILAJ
PR. ZBATIMI	12. 2018	56	Inxh. Elektrik	Klodian MALO

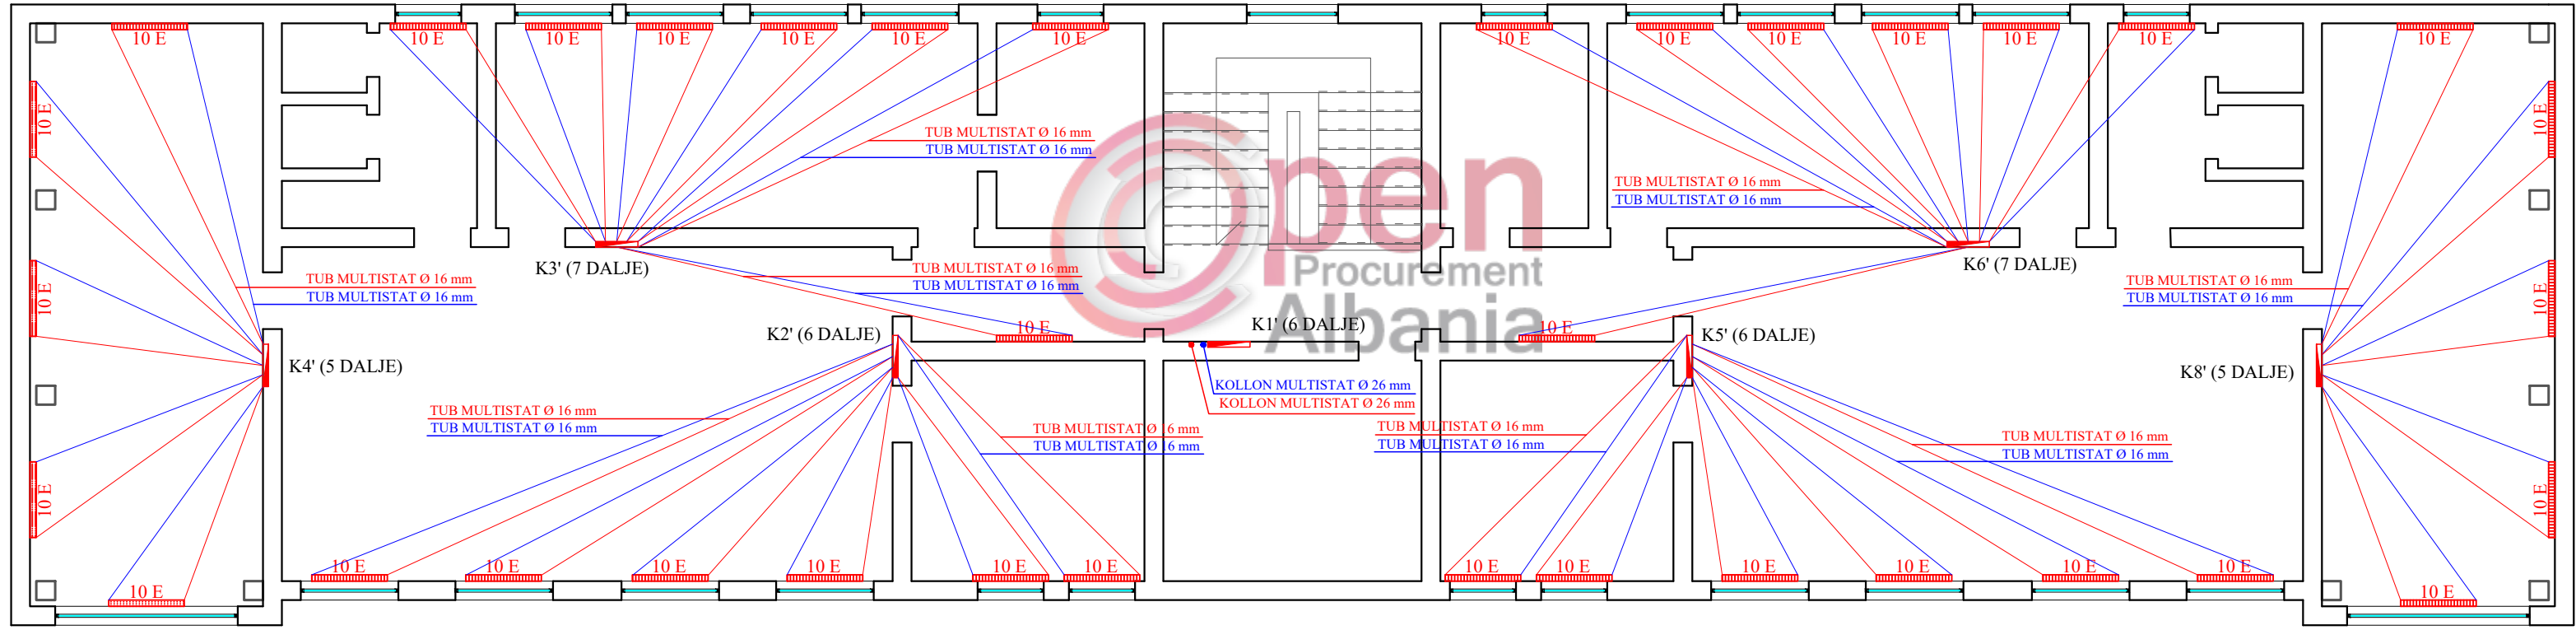

- Legjende**
- Kolektor Shperndares ▬
 - Kolone Multistat Ø 26 mm ••
 - Radiator me 10 Elemente ▬ 10 E
 - Radiator me 12 Elemente ▬ 12 E
 - Tub Multistat Ø 16mm (Dergim) —
 - Tub Multistat Ø 16mm (Kthim) —

"ENGINEERING & LEGAL CONSULTING"


PROJEKTI I MKZ

OBJEKTI: "RIKONSTRUKSIONI I SHKOLLËS 9- VJEÇARE " MARK TROKTHI" DHE ÇERDHE- KOPSHTIT NR. 1, LAÇ"
BASHKIA KURBIN


TIRANE 2018

RIKONSTRUKSIONI I SHKOLLËS 9- VJEÇARE " MARK TROKTHI"
DHE ÇERDHE- KOPSHTIT NR. 1, LAÇ, BASHKIA KURBIN.
PLANIMETRIA E M.K.Z TE GODINES NE KATIN PERDHE
SH 1:100

"ENGINEERING & LEGAL CONSULTING"			GRUP PROJEKTIMI	
RIKONSTRUKSIONI I SHKOLLËS 9- VJEÇARE " MARK TROKTHI" DHE ÇERDHE- KOPSHTIT NR. 1			Inxh. Hidroteknik MSc.	Blerim BRAJA
POROSITËS: "BASHKIA KURBIN"			Arkitekte	Joana BRAJA
EMËRTIMI I FLETËS			Inxh. Hidroteknik MSc.	Arlind OMURI
PLANIMETRIA E MKZ - KATI PERDHE			Topograf	Artan LATO
FAZA	DATA	NR. FLETËS	Inxh. Gjeolog	Florian LILAJ
PR. ZBATIMI	12. 2018	57	Inxh. Elektrik	Klodian MALO

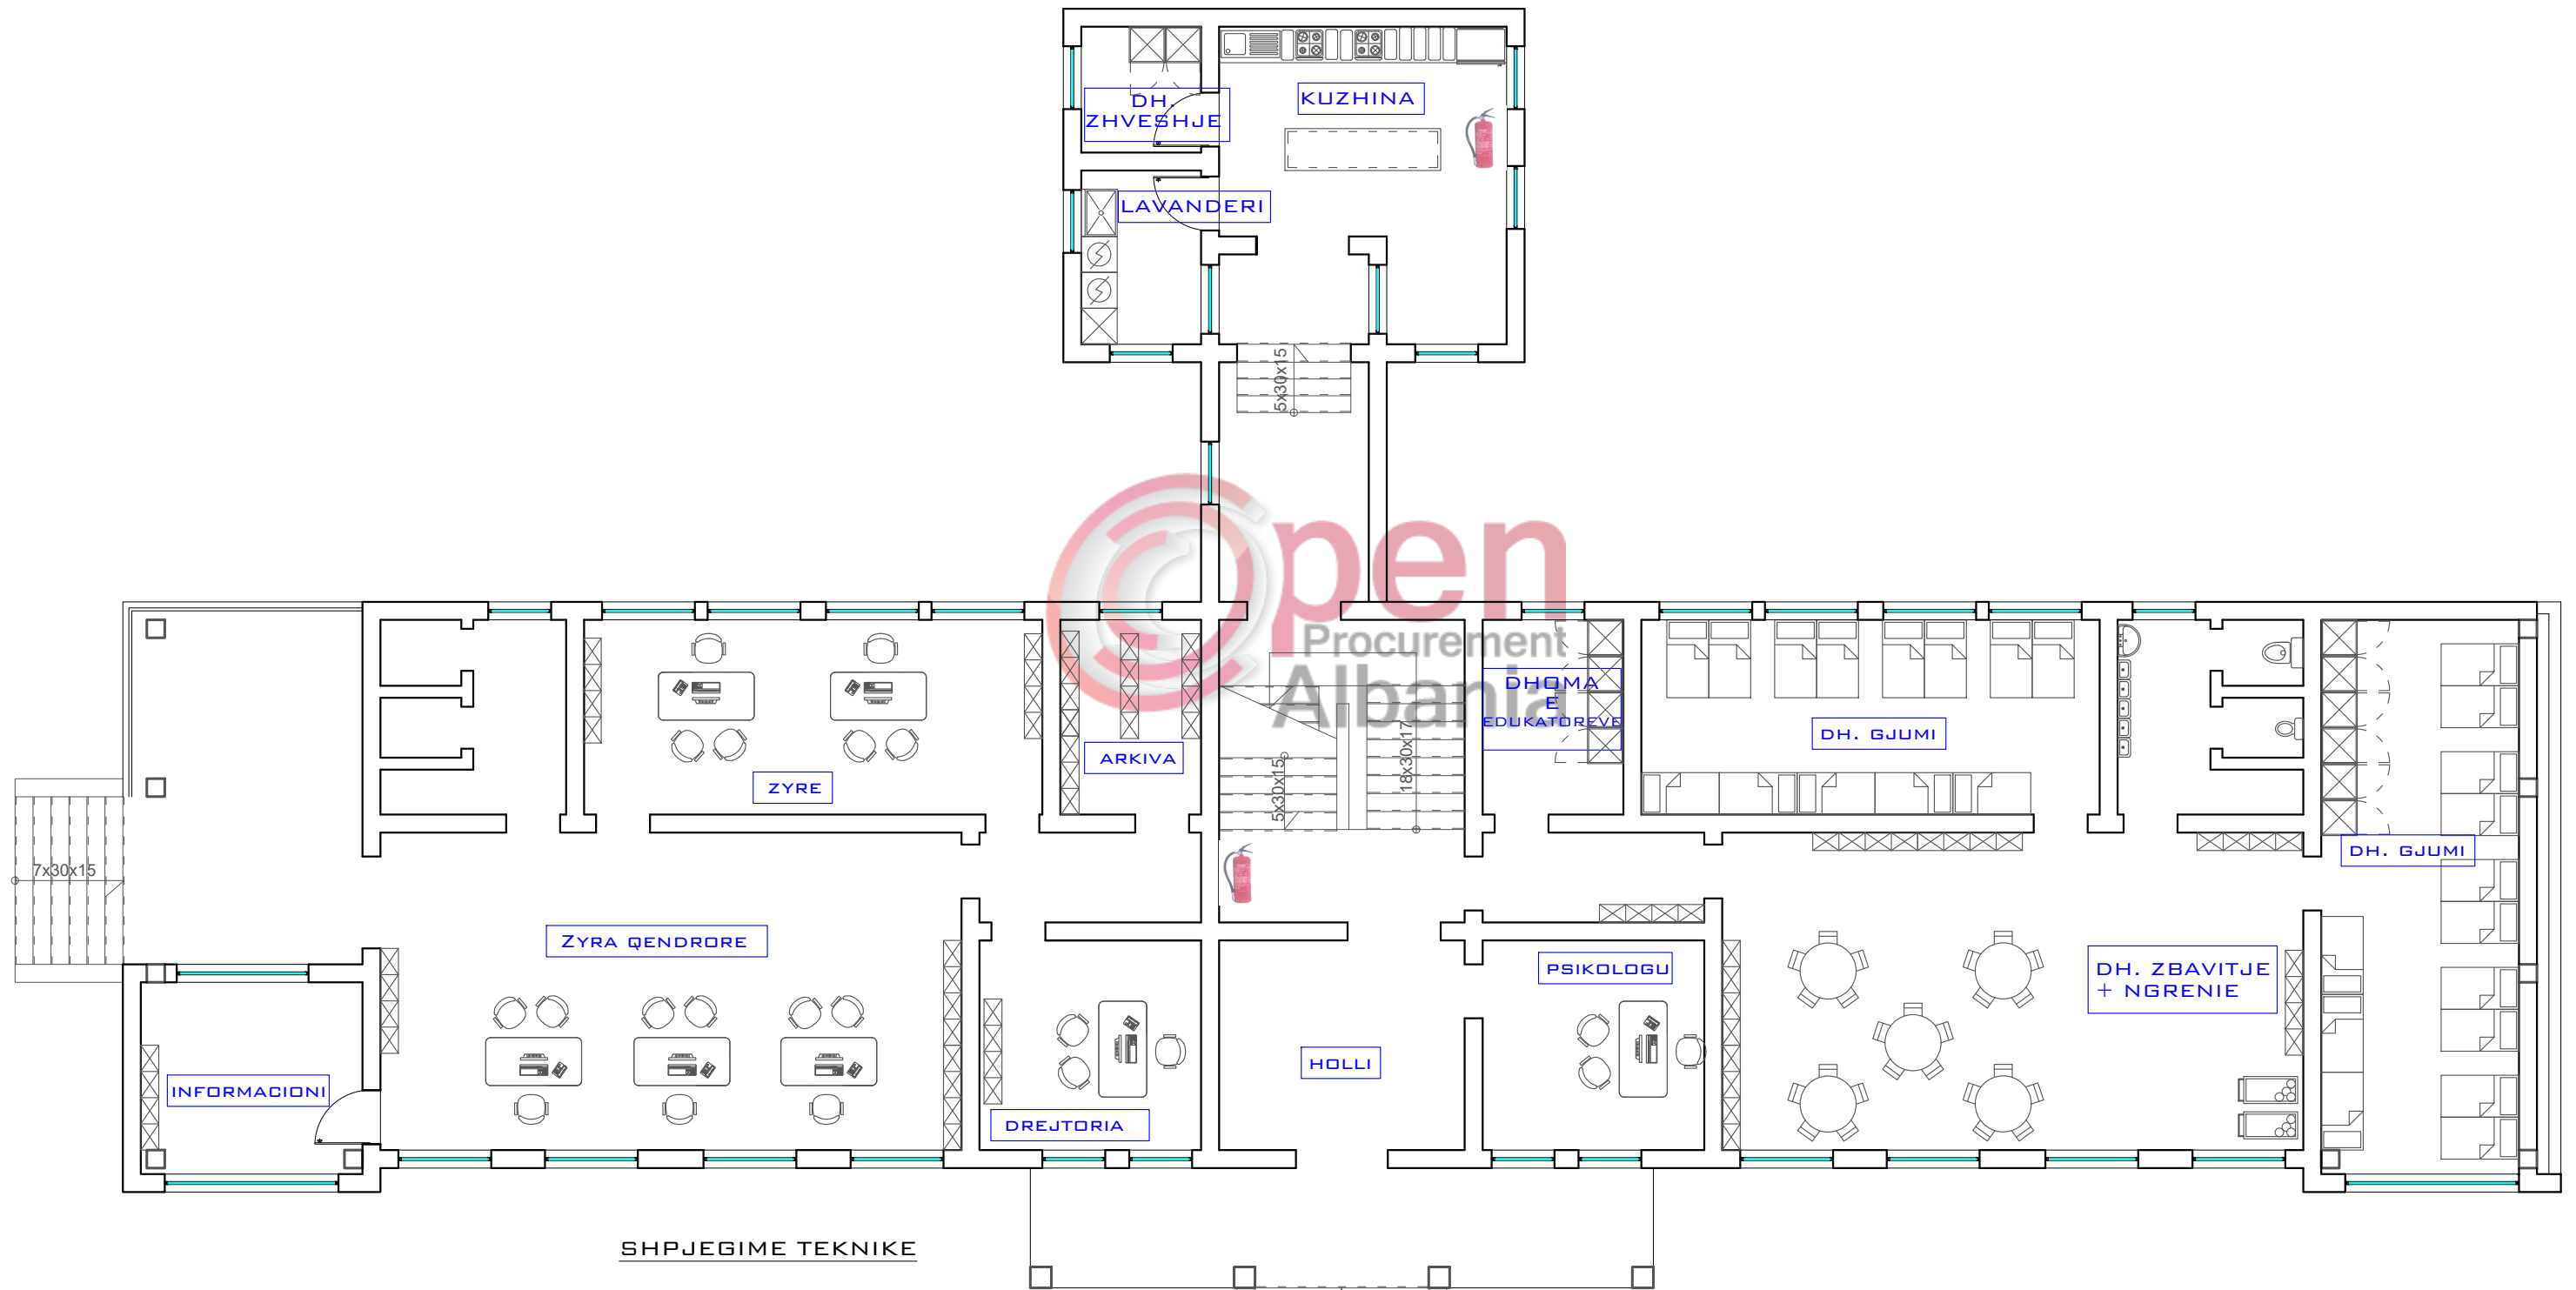


SHPJEGIME TEKNIKE

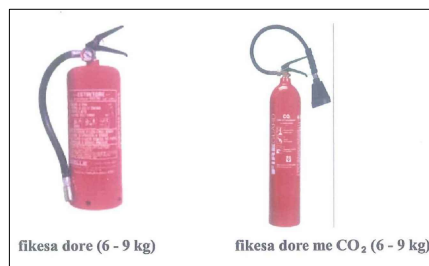


1. Fikesat e zjarrit duhet te vendosen ne vende te dukshme ne menyre qe te perdoren sa me shpejt te jete e mundur.
2. Largesia e hedhjes se fikesave eshte 3.5m.
3. Sharkohet per 12 sekonda.
4. Fikesat mbahen gjithmone ne gadishmeri.
5. Pas cdo perdorimi fikesi rimbushet.
6. Nje here ne vit fikesat kolaudohen nga specialiste zjarrfikes.

RIKONSTRUKSIONI I SHKOLLËS 9- VJEÇARE " MARK TROKTHI"
DHE ÇERDHE- KOPSHITIT NR. 1, LAÇ, BASHKIA KURBIN.
PLANIMETRIA E M.K.Z TE GODINËS NE KATIN E PARE
SH 1:100

"ENGINEERING & LEGAL CONSULTING"			GRUP PROJEKTIMI	
RIKONSTRUKSIONI I SHKOLLËS 9- VJEÇARE " MARK TROKTHI" DHE ÇERDHE- KOPSHITIT NR. 1			Inxh. Hidroteknik MSc.	Blerim BRAJA
POROSITËS: "BASHKIA KURBIN"			Arkitekte	Joana BRAJA
EMËRTIMI I FLETËS			Inxh. Hidroteknik MSc.	Arlind OMURI
PLANIMETRIA E F.U - KATI I PARE			Topograf	Artan LATO
FAZA	DATA	NR. FLETËS	Inxh. Gjeolog	Florian LILAJ
PR. ZBATIMI	12. 2018	58	Inxh. Elektrik	Klodian MALO

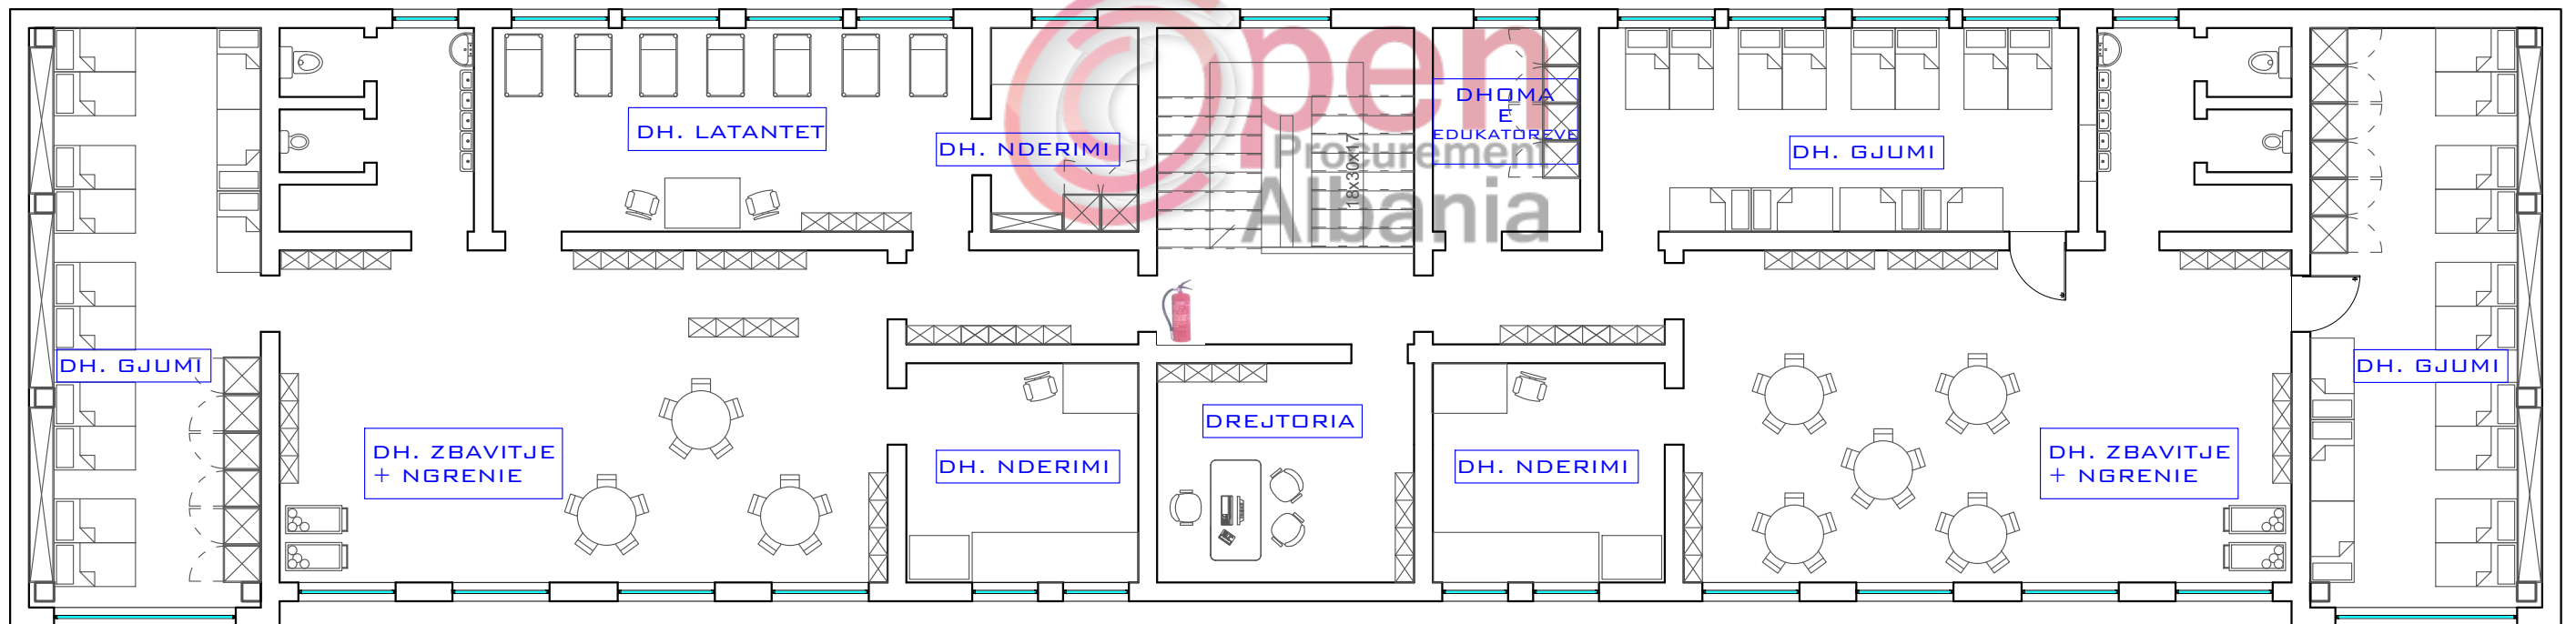

SHPJEGIME TEKNIKE

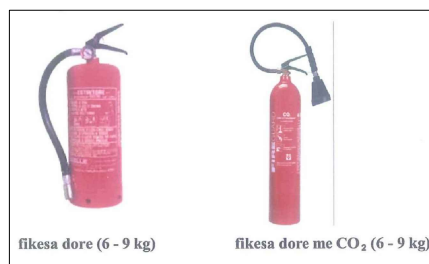

1. Fikesat e zjarrit duhet te vendosen ne vende te dukshme ne menyre qe te perdoren sa me shpejt te jete e mundur.
2. Largesia e hedhjes se fikesave eshte 3.5m.
3. Sharkohet per 12 sekonda.
4. Fikesat mbahen gjithmone ne gadishmeri.
5. Pas cdo perdorimi fikesi rimbushet.
6. Nje here ne vit fikesat kolaudohen nga specialiste zjarrfikes.