



REPUBLIKA E SHQIPËRISË

BASHKIA VORË

**MIRATOHET**  
BASHKIA VORE  
KRYETARI/I DELEGUARI I TIJ  
**ZNJ.ADELINA ZELA**  
SEKRETARI I PERGJITHSHEM

# PROJEKT ZBATIMI

OBJEKTI:

"FURNIZIM VENDOSJE NDRICUES RRUGORE PER BASHKINE VORE".

(RIKONSTRUKSION I RRJETIT TE NDRICIMIT RRUGOR NE QYTETIN E VORES)

## 1.PLANIMETRIA E NDRICIMIT



**POROSITESI : BASHKIA VORË**

OBJEKTI:  
"FURNIZIM VENDOSJE NDRICUES RRUGORE PER BASHKINE VORE".  
(RIKONSTRUKSION I RRJETIT TE NDRICIMIT RRUGOR NE QYTETIN E VORES)

Emertimi:PLAN PIKETIMI I RUGES



"ARABEL - STUDIO" Sh.p.k  
Adresa:Njesia Bashkiake nr.7, Rruga "Frosina Plaku",  
Pallati 21, Hyrja 1, Kati 2,Tirane.  
Email: arabelstudio@gmail.com

Drejtues i projektit

Adm. Ana NISHKU  
Inxh. Ardi ARKAXHIU

Projektues

Nd. Ardi ARKAXHIU  
Ark.Rigert HYRA  
Gjeo.Irfan BEGAJ  
Elek. Altin ALLKAJ  
Top. Mustafa HOXHAJ  
Hid. Hajredin MURGU

SHKALLA FLETA

1 : 1-  
Vorë 2019 Format A3





LEGJENDA	
	Shtylle Elektrike
	Tub Elektrik
	Tub metalik
	Pike lidhje me rrjetin
	Pusete kontrolli

**SHENIME TEKNIKE:**

- Lartesia e ndricueseve 5-8m
- Lloji i ndricueseve do te jete i tipit Led me dy dege ne dy nivele ,niveli i pare do te jete per kembesoret 70W,dhe ndricuesi ne nivelin e dyte 70W.
- Pusetat e kontrollit do te vendosen cdo 4 shtylla ose ne raste te ndryshme sipas propozimit te inxhinierit.

Pike lidhje me rrjetin



**POROSITESI : BASHKIA VORË**

OBJEKTI:  
**"FURNIZIM VENDOSJE NDRICUES RRUGORE PER BASHKINE VORE".**  
 (RIKONSTRUKSION I RRJETIT TE NDRICIMIT RRUGOR NE QYTETIN E VORES)

Emertimi: PLANIMETRIA E NDRICIMIT



**"ARABEL - STUDIO" Sh.p.k**  
 Adresa: Njesia Bashkiake nr.7, Rruga "Frosina Plaku",  
 Pallati 21, Hyrja 1, Kati 2, Tirane.  
 Email: arabelstudio@gmail.com

**Drejtesues i projektit**

Adm. Ana NISHKU  
 Inxh. Ardi ARKAXHIU

**Projektues**

Nd. Ardi ARKAXHIU	Elek. Altin ALLKAJ
Ark.Rigert HYRA	Top. Mustafa HOXHAI
Gjeo.Irfan BEGAJ	Hid. Hajredin MURGU

**SHKALLA**

1 : 500

Vorë 2019

**FLETA**

1-01

Format A3





LEGJENDA	
	Shtylle Elektrike
	Tub Elektrik
	Tub metalik
	Pike lidhje me rrjetin
	Pusetet kontrolli

- SHENIME TEKNIKE:**
- Lartesia e ndricueseve 5-8m
  - Lloji i ndricueseve do te jete i tipit Led me dy dege ne dy nivele ,niveli i pare do te jete per kembesoret 70W,dhe ndricuesi ne nivelin e dyte 70W.
  - Pusetat e kontrollit do te vendosen cdo 4 shtylla ose ne raste te ndryshme sipas propozimit te inxhinierit.



## POROSITESI : BASHKIA VORË

OBJEKTI:  
**"FURNIZIM VENDOSJE NDRICUES RRUGORE PER BASHKINE VORE".**  
 (RIKONSTRUKSION I RRJETIT TE NDRICIMIT RRUGOR NE QYTETIN E VORES)

Emertimi: PLANIMETRIA E NDRICIMIT



**"ARABEL - STUDIO" Sh.p.k**  
 Adresa: Njesia Bashkiake nr.7, Rruga "Frosina Plaku",  
 Pallati 21, Hyrja 1, Kati 2, Tirane.  
 Email: arabelstudio@gmail.com

Drejtesues i projektit

Adm. Ana NISHKU

Inxh. Ardi ARKAXHIU

Projektues

Nd. Ardi ARKAXHIU

Ark.Rigert HYRA

Gjeo.Irfan BEGAJ

Elek. Altin ALLKAJ

Top. Mustafa HOXHAI

Hid. Hajredin MURGU

SHKALLA

1 :500


Vorë 2019

FLETA

1-02

Format A3



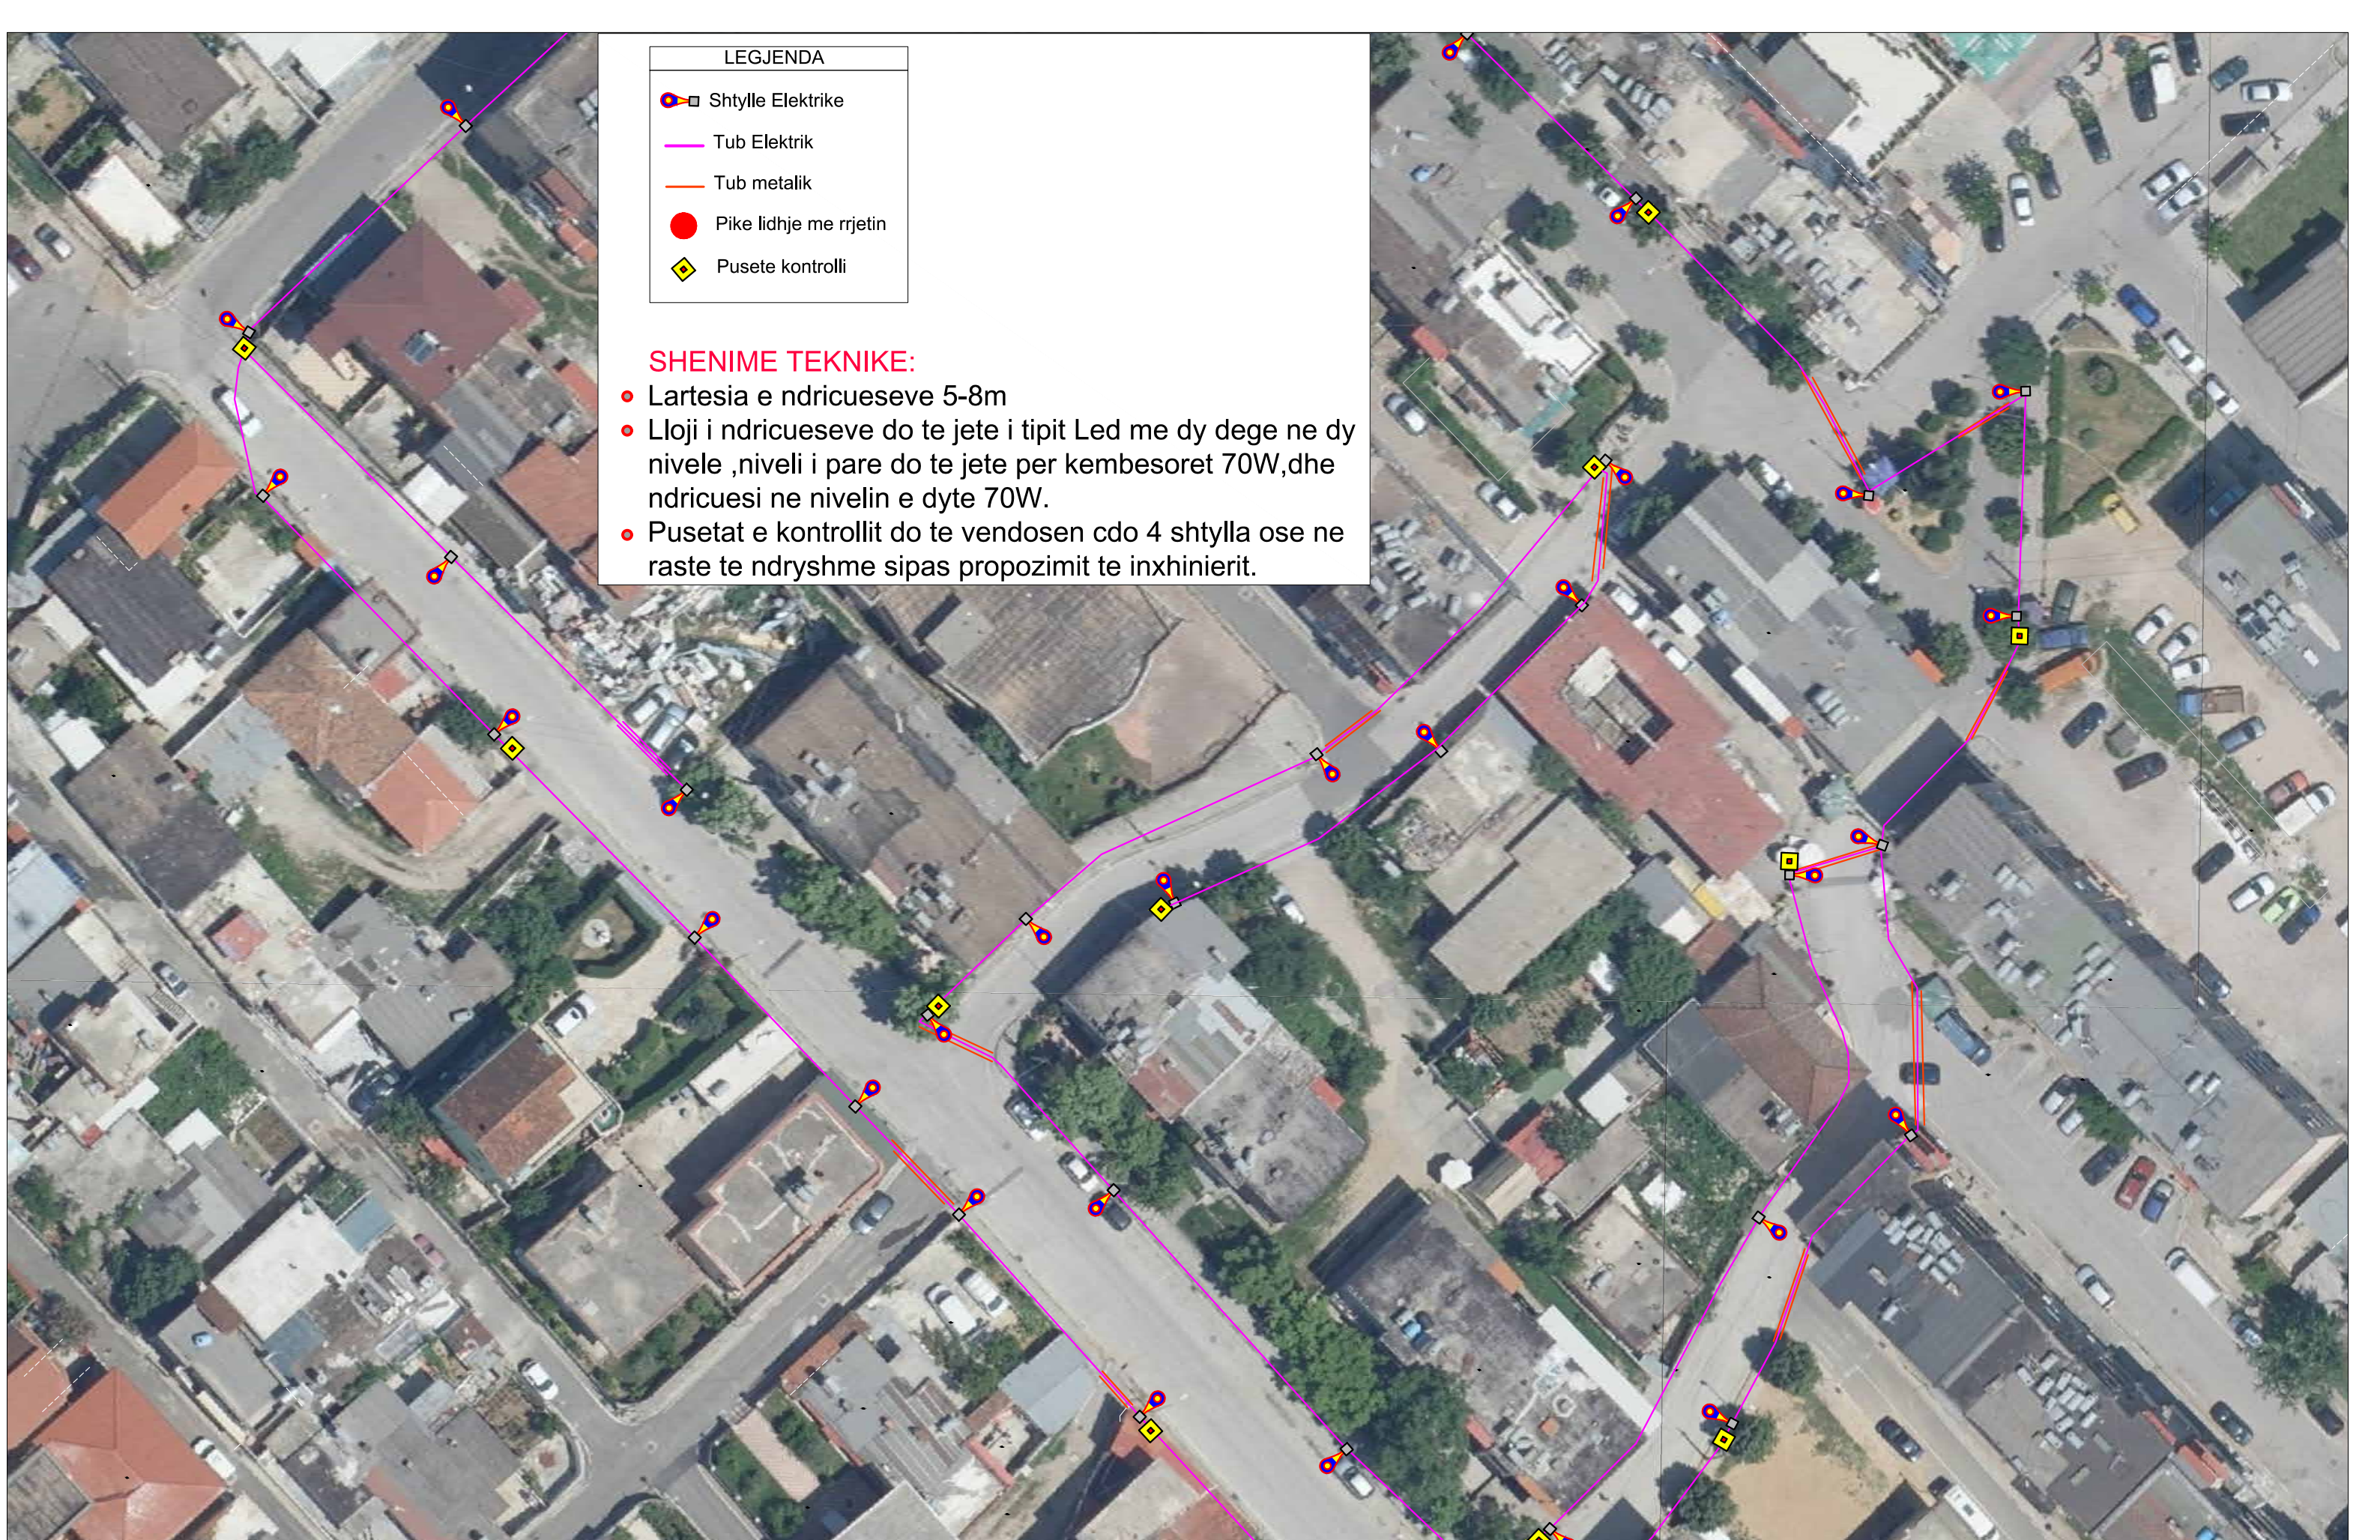

LEGJENDA	
	Shtylle Elektrike
	Tub Elektrik
	Tub metalik
	Pike lidhje me rrjetin
	Pusetat kontrolli

**SHENIME TEKNIKE:**

- Lartesia e ndricueseve 5-8m
- Lloji i ndricueseve do te jete i tipit Led me dy dege ne dy nivele ,niveli i pare do te jete per kembesoret 70W,dhe ndricuesi ne nivelin e dyte 70W.
- Pusetat e kontrollit do te vendosen cdo 4 shtylla ose ne raste te ndryshme sipas propozimit te inxhinierit.



**POROSITESI : BASHKIA VORË**

OBJEKTI:  
**"FURNIZIM VENDOSJE NDRICUES RRUGORE PER BASHKINE VORE".**  
 (RIKONSTRUKSION I RRJETIT TE NDRICIMIT RRUGOR NE QYTETIN E VORES)



Emertimi: PLANIMETRIA E NDRICIMIT  
**"ARABEL - STUDIO" Sh.p.k**  
 Adresa: Njesia Bashkiake nr.7, Rruga "Frosina Plaku",  
 Pallati 21, Hyrja 1, Kati 2, Tirane.  
 Email: arabelstudio@gmail.com

**Drejtesues i projektit**

Adm. Ana NISHKU  
 Inxh. Ardi ARKAXHIU

**Projektues**

Nd. Ardi ARKAXHIU  
 Ark.Rigert HYRA  
 Gjeo.Irfan BEGAJ  
 Elek. Altin ALLKAJ  
 Top. Mustafa HOXHAJ  
 Hid. Hajredin MURGU


**SHKALLA**

1 :500  
 Vorë 2019

**FLETA**

1-03  
 Format A3



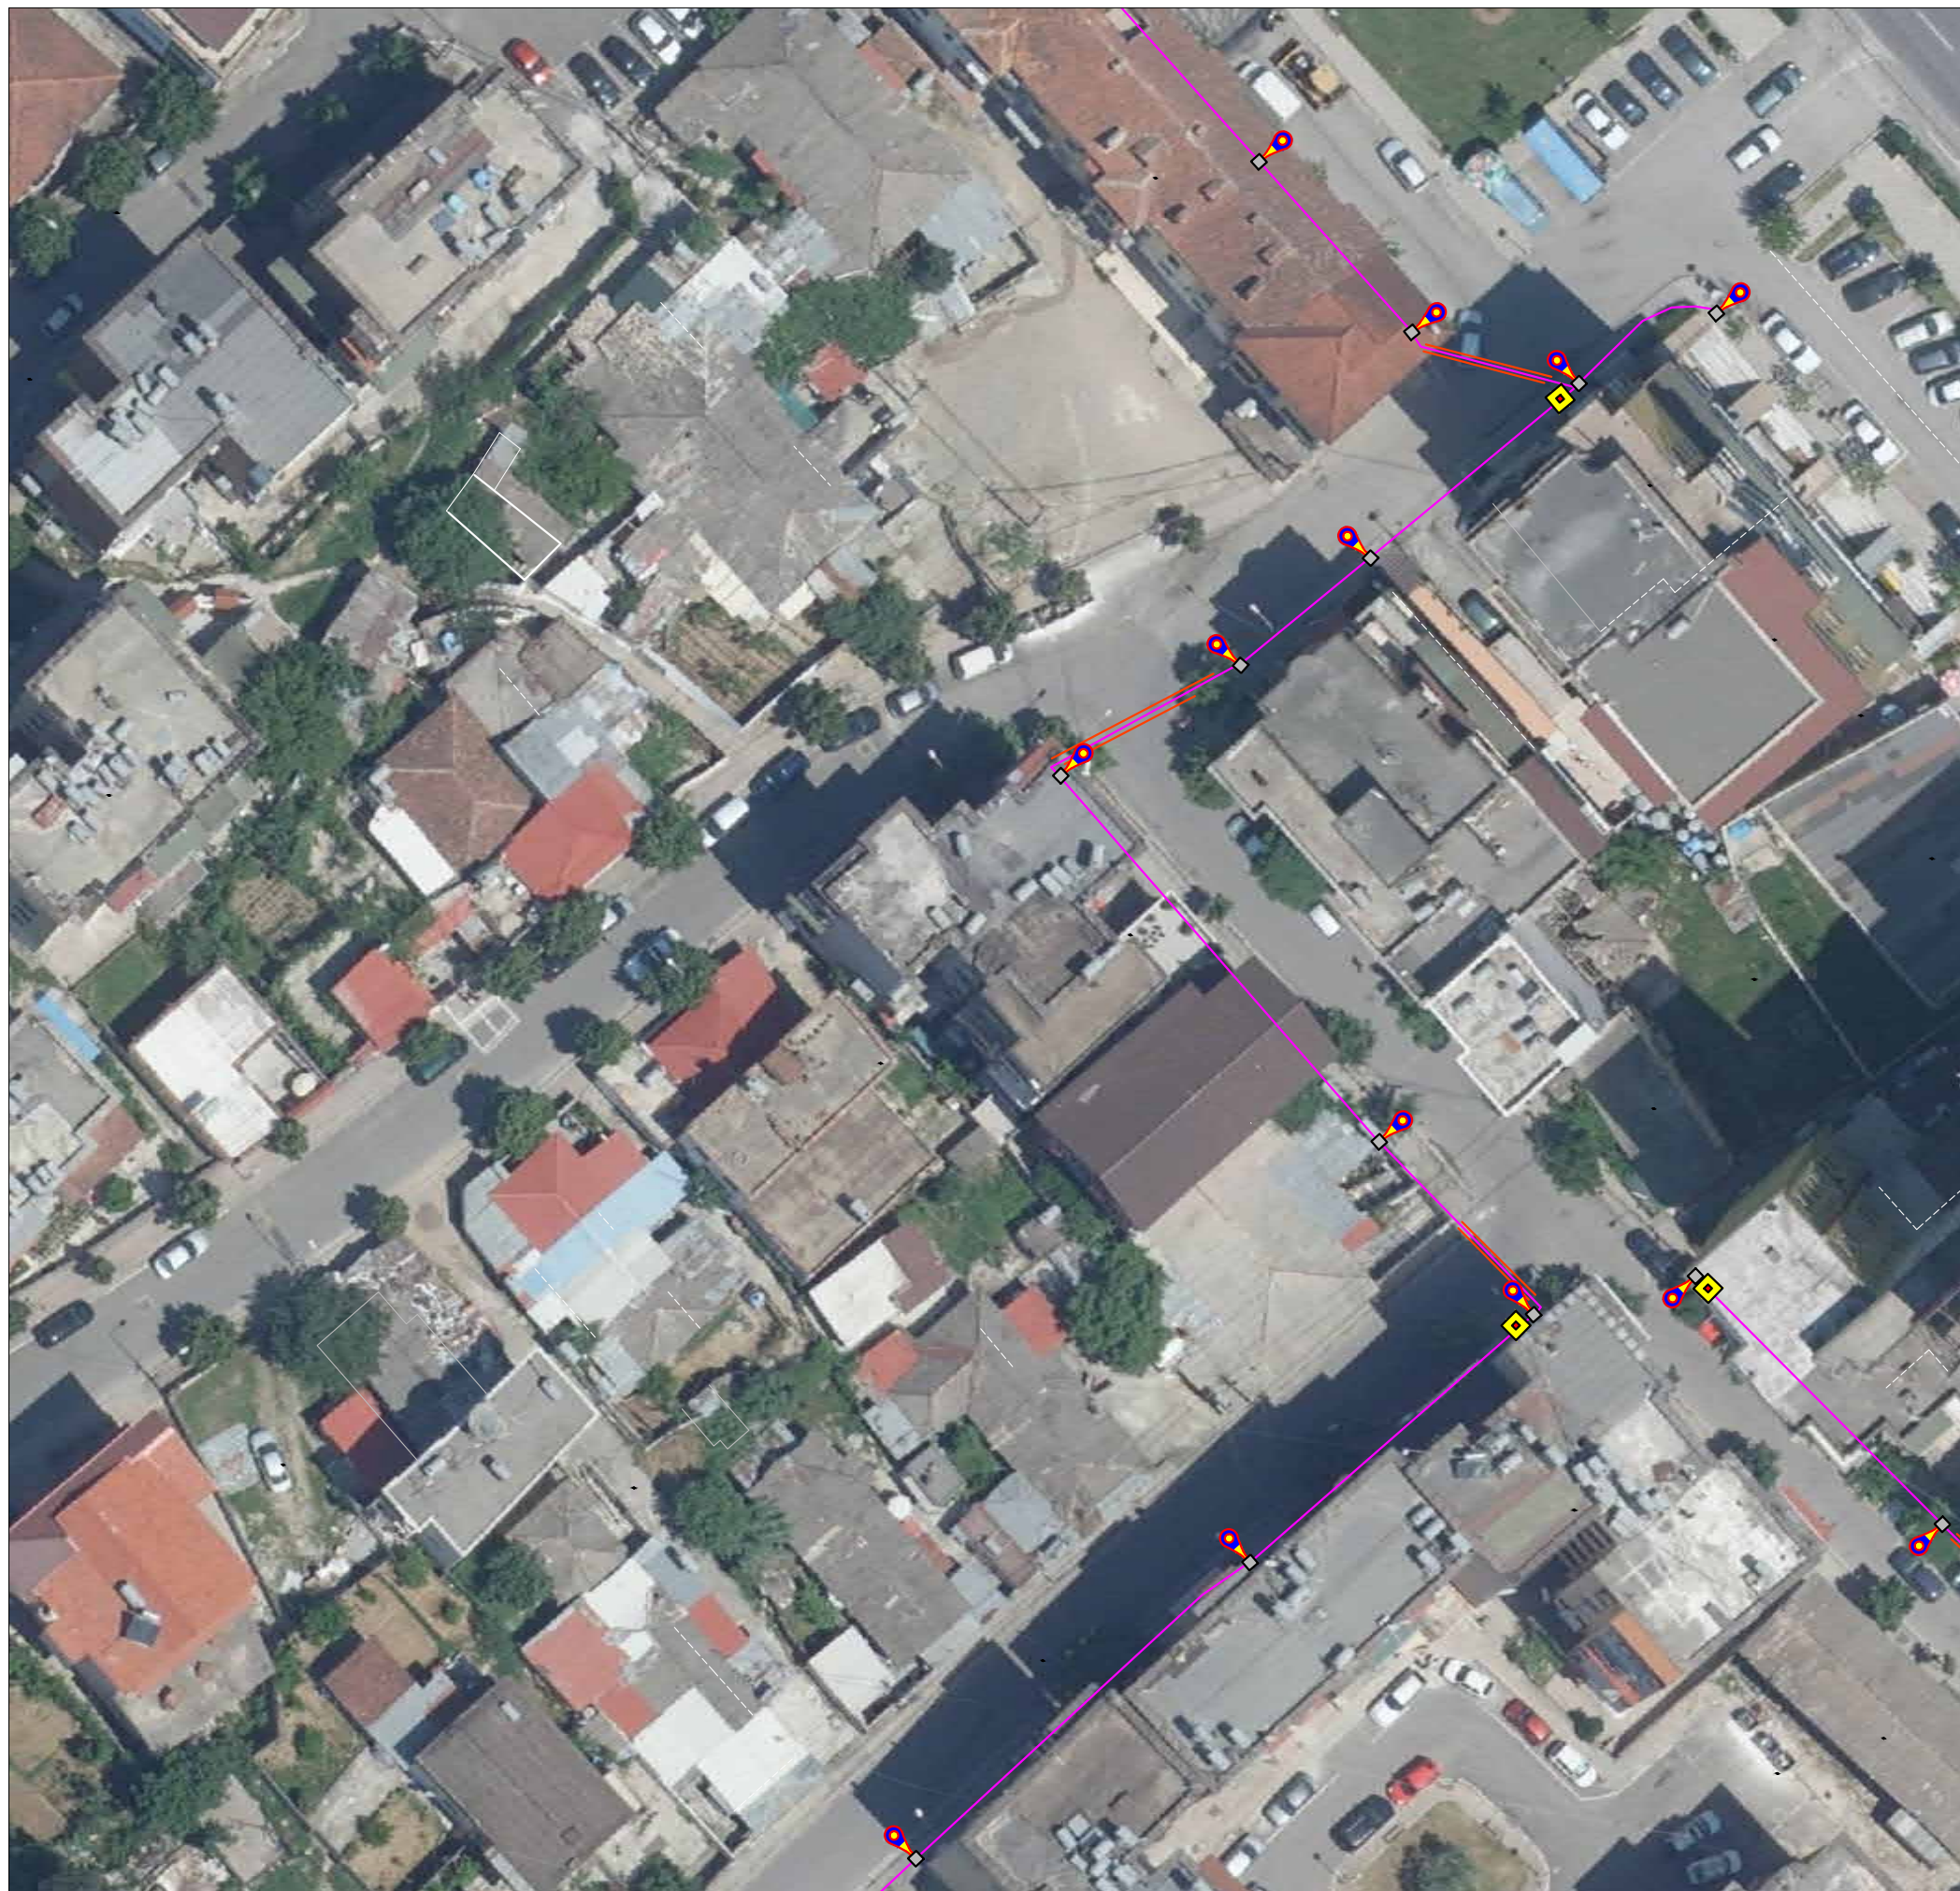

LEGJENDA	
	Shtylle Elektrike
	Tub Elektrik
	Tub metalik
	Pike lidhje me rrjetin
	Pusetë kontrolli

**SHENIME TEKNIKE:**

- Lartësia e ndricueseve 5-8m
- Lloji i ndricueseve do të jete i tipit Led me dy dege ne dy nivele ,niveli i pare do të jete per kembesoret 70W,dhe ndricuesi ne nivelin e dyte 70W.
- Pusetat e kontrollit do të vendosen cdo 4 shtylla ose ne raste te ndryshme sipas propozimit te inxhinierit.



**POROSITESI : BASHKIA VORË**

OBJEKTI:  
**"FURNIZIM VENDOSJE NDRICUES RRUGORE PER BASHKINE VORE".**  
 (RIKONSTRUKSION I RRJETIT TE NDRICIMIT RRUGOR NE QYTETIN E VORES)

Emertimi: PLANIMETRIA E NDRICIMIT



**"ARABEL - STUDIO" Sh.p.k**  
 Adresa: Njesia Bashkiake nr.7, Rruga "Frosina Plaku",  
 Pallati 21, Hyrja 1, Kati 2, Tirane.  
 Email: arabelstudio@gmail.com

**Drejtesues i projektit**

Adm. Ana NISHKU  
 Inxh. Ardi ARKAXHIU

**Projektues**

Nd. Ardi ARKAXHIU	Elek. Altin ALLKAJ
Ark.Rigert HYRA	Top. Mustafa HOXHAJ
Gjeo.Irfan BEGAJ	Hid. Hajredin MURGU

**SHKALLA**

1 : 500


Vorë 2019

**FLETA**

1-04

Format A3



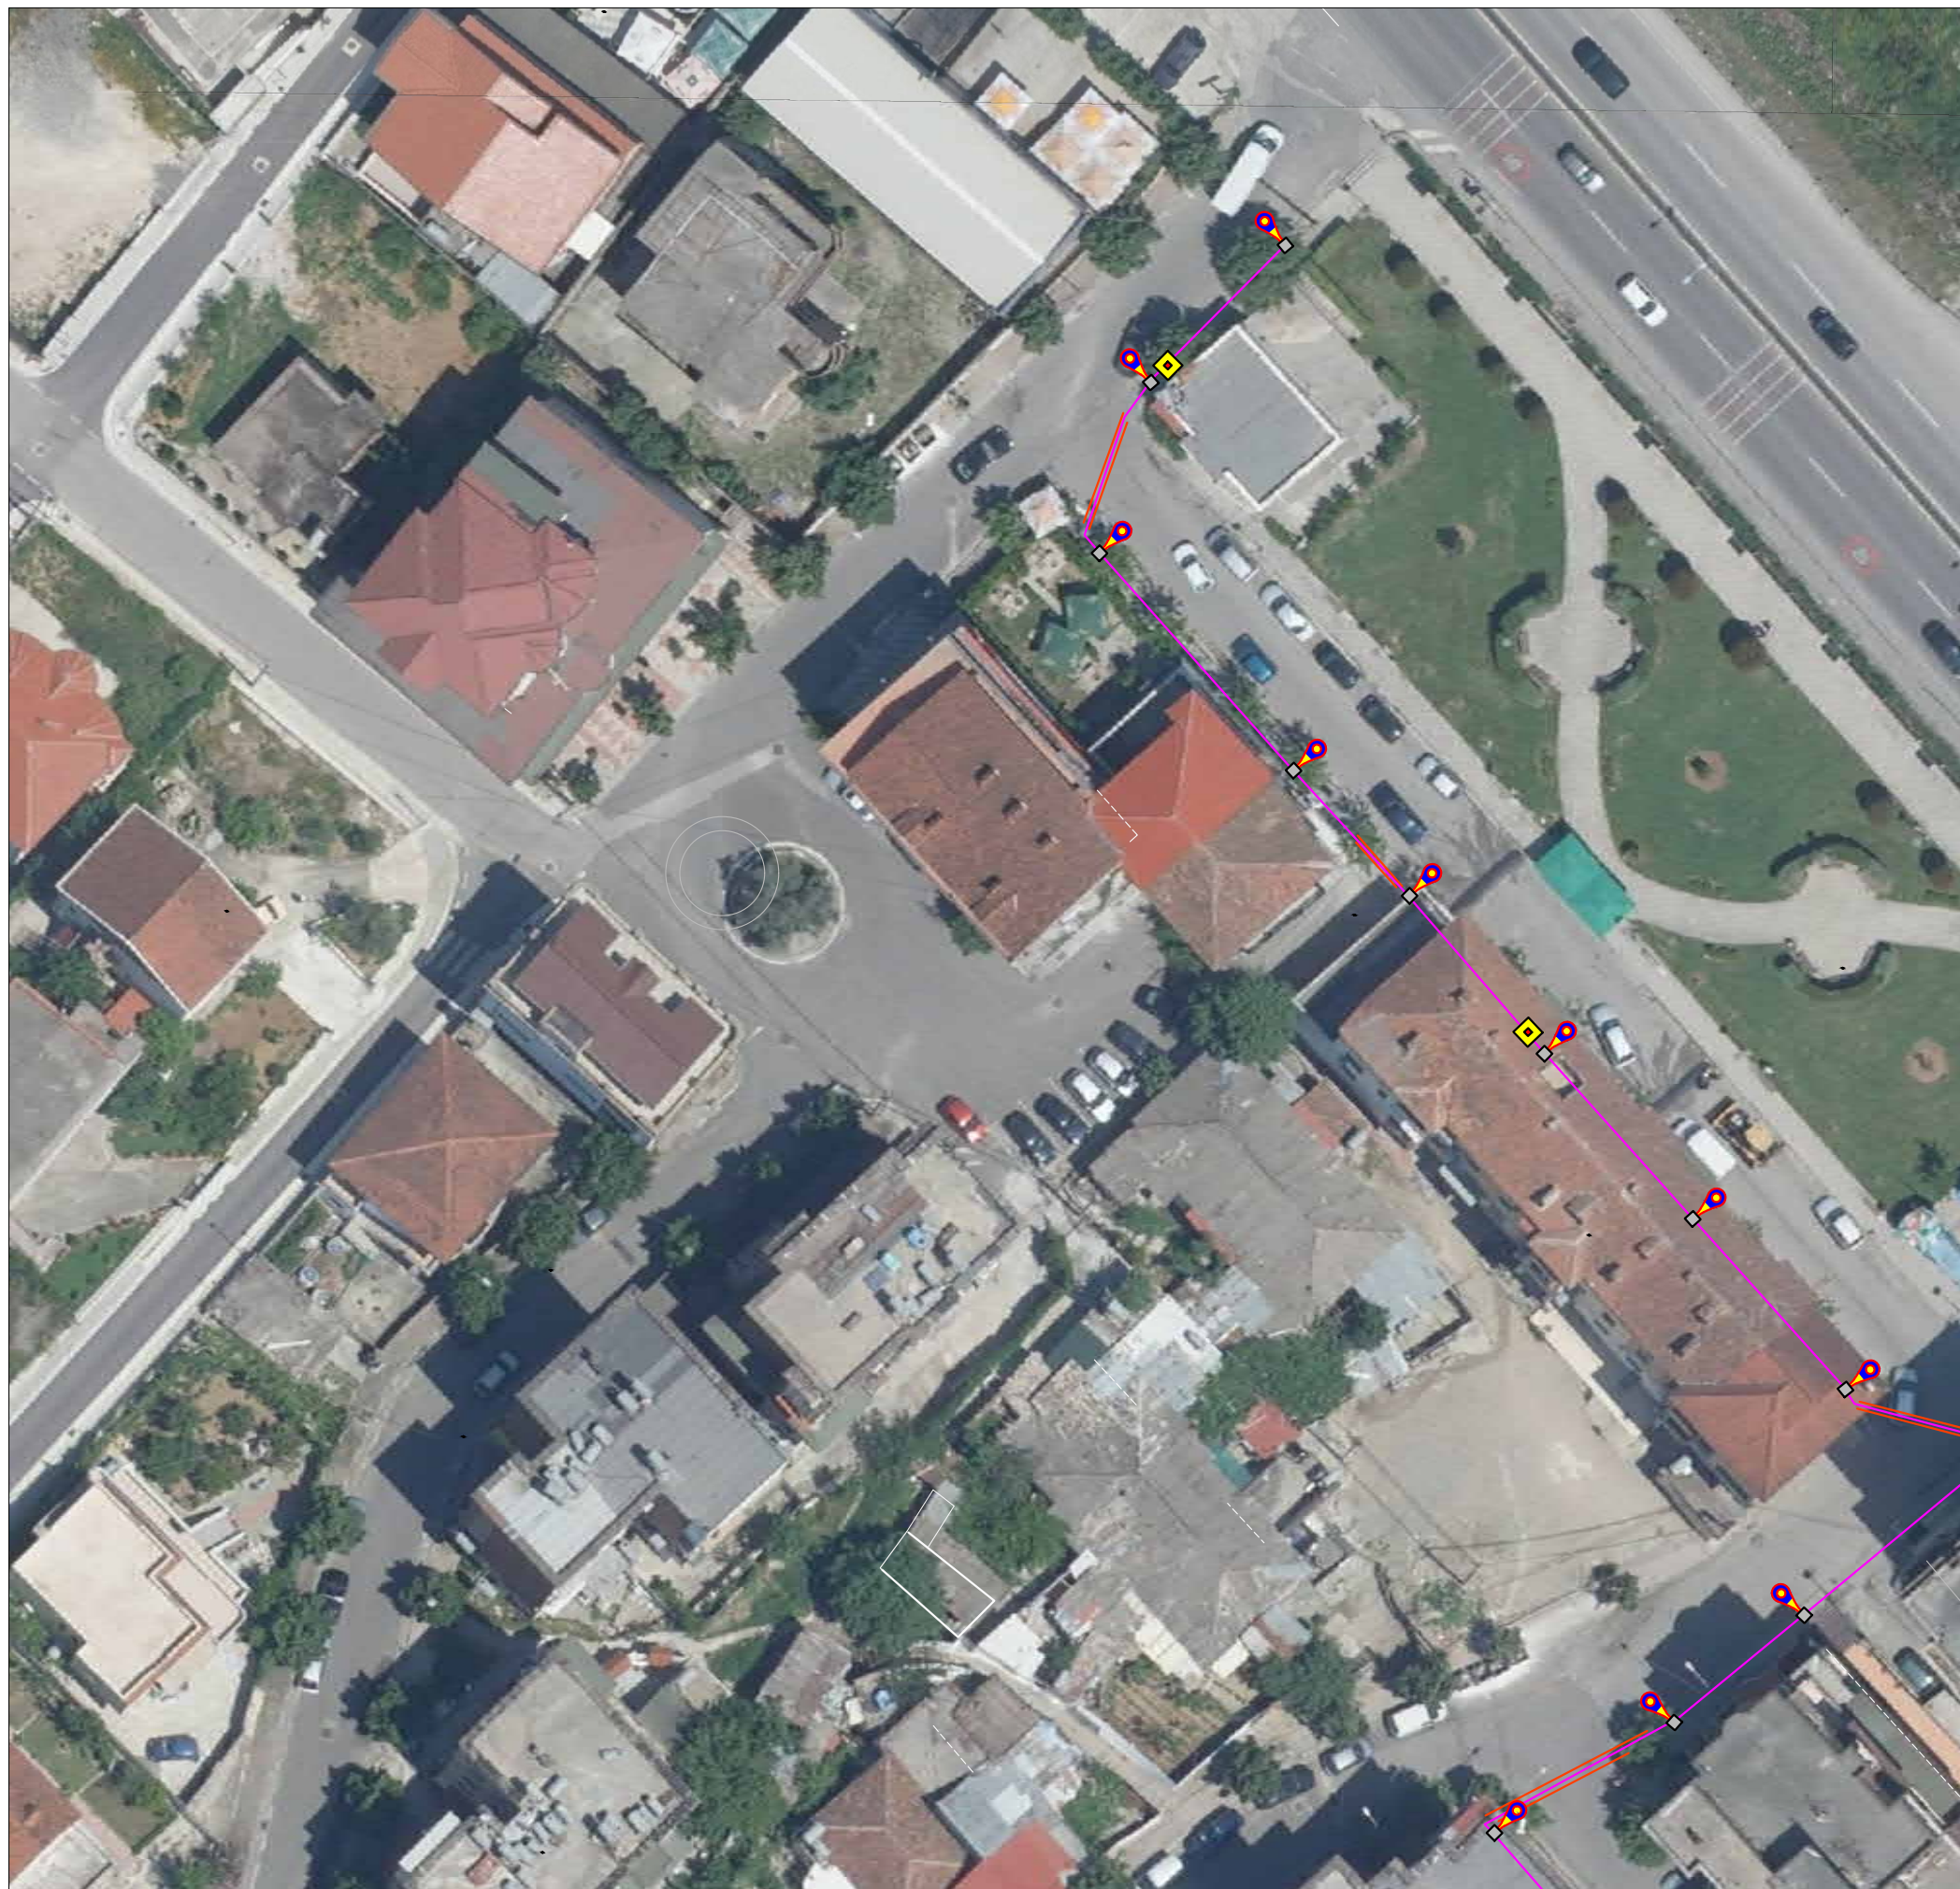

LEGJENDA	
	Shtylle Elektrike
	Tub Elektrik
	Tub metalik
	Pike lidhje me rrjetin
	Pusetë kontrolli

**SHENIME TEKNIKE:**

- Lartësia e ndricueseve 5-8m
- Lloji i ndricueseve do të jete i tipit Led me dy dege ne dy nivele ,niveli i pare do të jete per kembesoret 70W,dhe ndricuesi ne nivelin e dyte 70W.
- Pusetat e kontrollit do të vendosen cdo 4 shtylla ose ne raste te ndryshme sipas propozimit te inxhinierit.



**POROSITESI : BASHKIA VORË**

OBJEKTI:  
**"FURNIZIM VENDOSJE NDRICUES RRUGORE PER BASHKINE VORE".**  
 (RIKONSTRUKSION I RRJETIT TE NDRICIMIT RRUGOR NE QYTETIN E VORES)

Emertimi: PLANIMETRIA E NDRICIMIT



**"ARABEL - STUDIO" Sh.p.k**  
 Adresa: Njesia Bashkiake nr.7, Rruga "Frosina Plaku",  
 Pallati 21, Hyrja 1, Kati 2, Tirane.  
 Email: arabelstudio@gmail.com

**Drejtesues i projektit**

Adm. Ana NISHKU  
 Inxh. Ardi ARKAXHIU

**Projektues**

Nd. Ardi ARKAXHIU	Elek. Altin ALLKAJ
Ark.Rigert HYRA	Top. Mustafa HOXHAJ
Gjeo.Irfan BEGAJ	Hid. Hajredin MURGU

**SHKALLA**

1 :500

Vorë 2019

**FLETA**

1-05

Format A3





REPUBLIKA E SHQIPËRISË

BASHKIA VORË

# PROJEKT ZBATIMI

**OBJEKTI:**

**"FURNIZIM VENDOSJE NDRICUES RRUGORE PER BASHKINE VORE".**

*(RIKONSTRUKSION I RRJETIT TE NDRICIMIT RRUGOR NE QYTETIN E VORES)*

**2.DETAJE TE NDRICIMIT**



**POROSITESI : BASHKIA VORË**

OBJEKTI:  
**"RIKONSTRUKSION I RRJETIT TE NDRICIMIT RRUGOR NE QYTETIN E VORES"**

Emertimi:DETAJE TE NDRICIMIT



**"ARABEL - STUDIO" Sh.p.k**  
Adresa:Njesia Bashkiake nr.7, Rruga "Frosina Plaku",  
Pallati 21, Hyrja 1, Kati 2,Tirane.  
Email: arabelstudio@gmail.com

Drejtues i projektit

Adm. Ana NISHKU  
Inxh. Ardi ARKAXHIU

Projektues

Nd. Ardi ARKAXHIU  
Ark.Rigert HYRA  
Gjeo.Irfan BEGAJ  
Elek. Altin ALLKAJ  
Top. Mustafa HOXHAJ  
Hid. Hajredin MURGU

SHKALLA FLETA

1 : 2-

Vorë 2019 Format A3


NDRICUES TIP

NDRICUES TIP "LED" 70W

NDRICUES TIP "LED" 70W



Kapaku i morseterisë

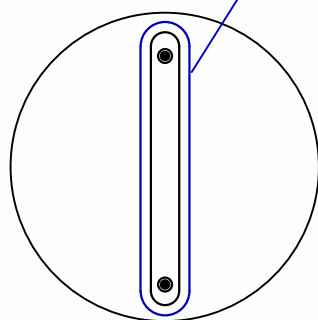


Open Procurement Albania

Siguresë mbrojtëse e ndriçuesit të shtyllës

Ushqimi i ndriçuesit të shtyllës

Pamje e morseterisë trefazore të shtyllës

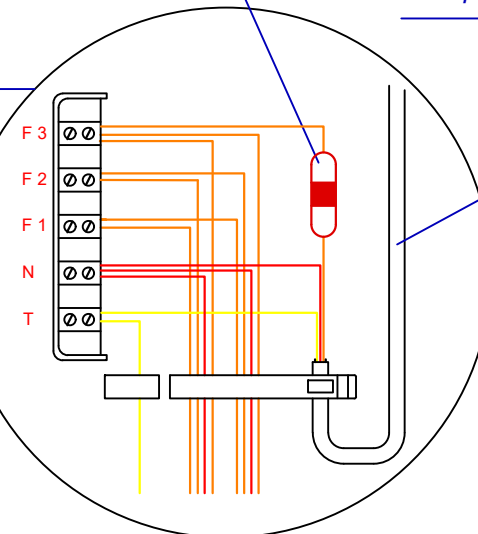

Tokëzimi i shtyllës

Cu 1x16mm<sup>2</sup>


Kapak pusete

Linja hyrëse 5x6mm<sup>2</sup>

Puseta me shpërndarësin e tokëzimit

Elektrodë tokëzimi L=1.5m

Linja dalëse 5x6mm<sup>2</sup>

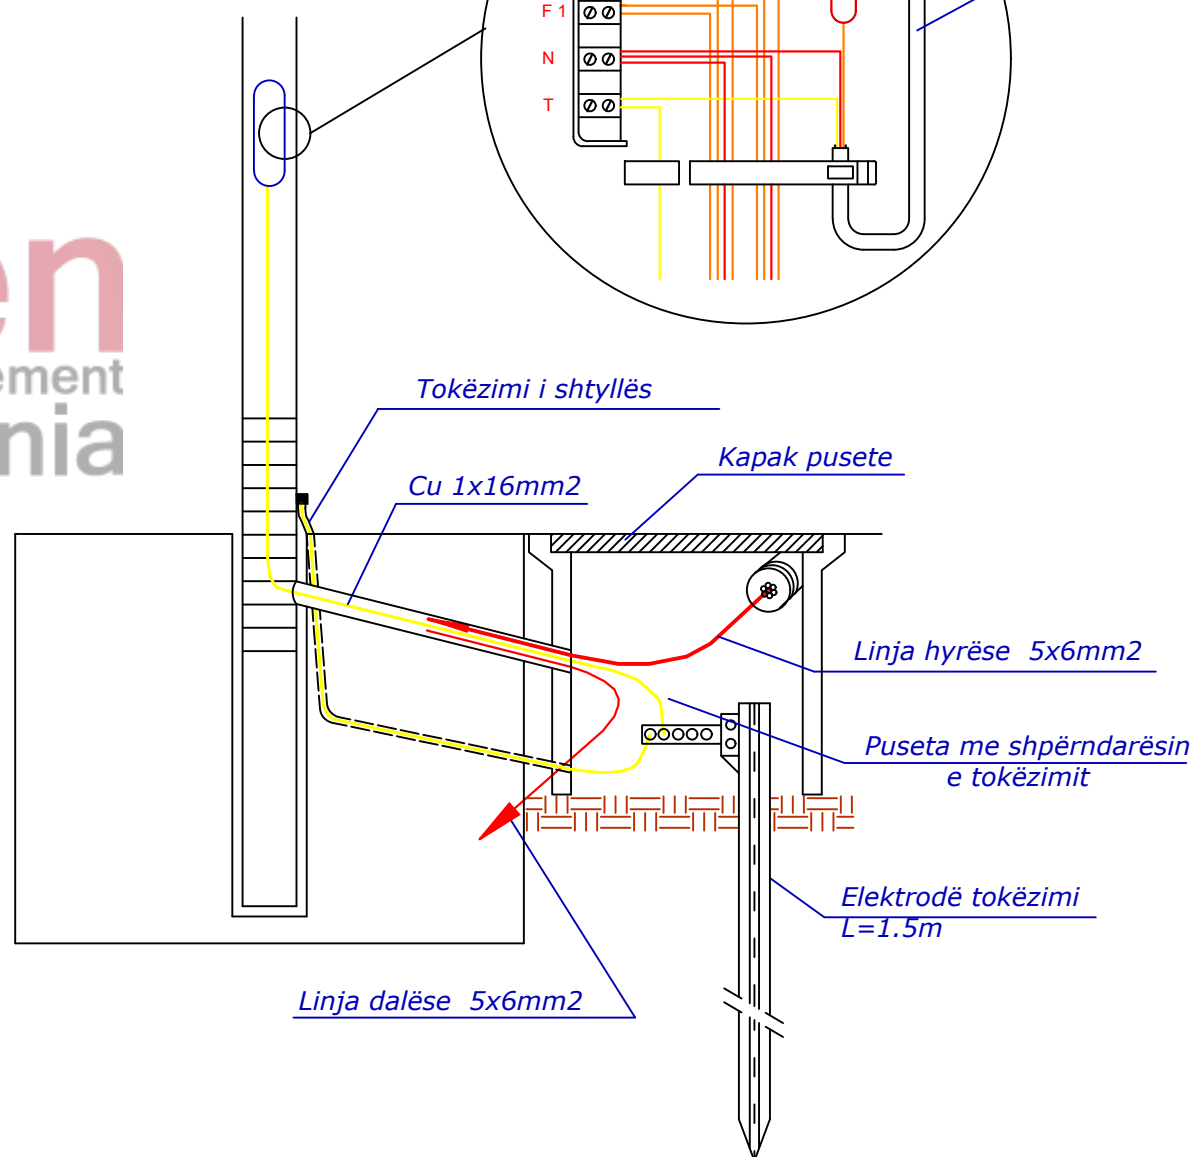

**POROSITESI : BASHKIA VORË**

OBJEKTI:  
"FURNIZIM VENDOSJE NDRICUES RRUGORE PER BASHKINE VORE".  
(RIKONSTRUKSION I RRJETIT TE NDRICIMIT RRUGOR NE QYTETIN E VORES)

Emertimi:DETAJE TE NDRICIMIT



"ARABEL - STUDIO" Sh.p.k

Adresa:Njesia Bashkiake nr.7, Rruga "Frosina Plaku",  
Pallati 21, Hyrja 1, Kati 2,Tirane.  
Email: arabelstudio@gmail.com

Drejtesues i projektit

Adm. Ana NISHKU  
Inxh. Ardi ARKAXHIU

Projektues

Nd. Ardi ARKAXHIU  
Ark.Rigert HYRA  
Gjeo.Irfan BEGAJ  
Elek. Altin ALLKAJ  
Top. Mustafa HOXHAJ  
Hid. Hajredin MURGU

SHKALLA

1 : 50

Vorë 2019


FLETA

2-01


Format A3




Prerje e kapakut prej gize

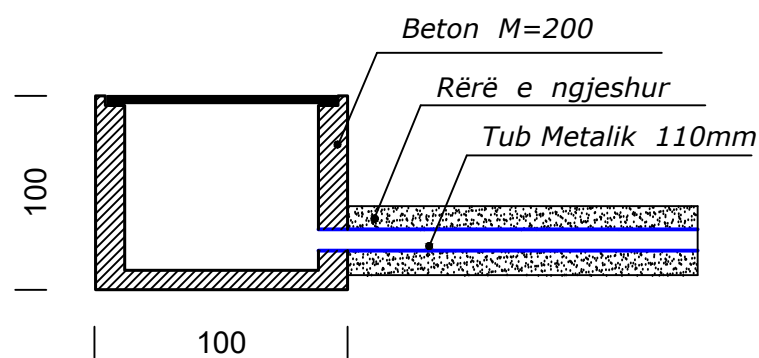

Prerje e vendosjes së pusetave

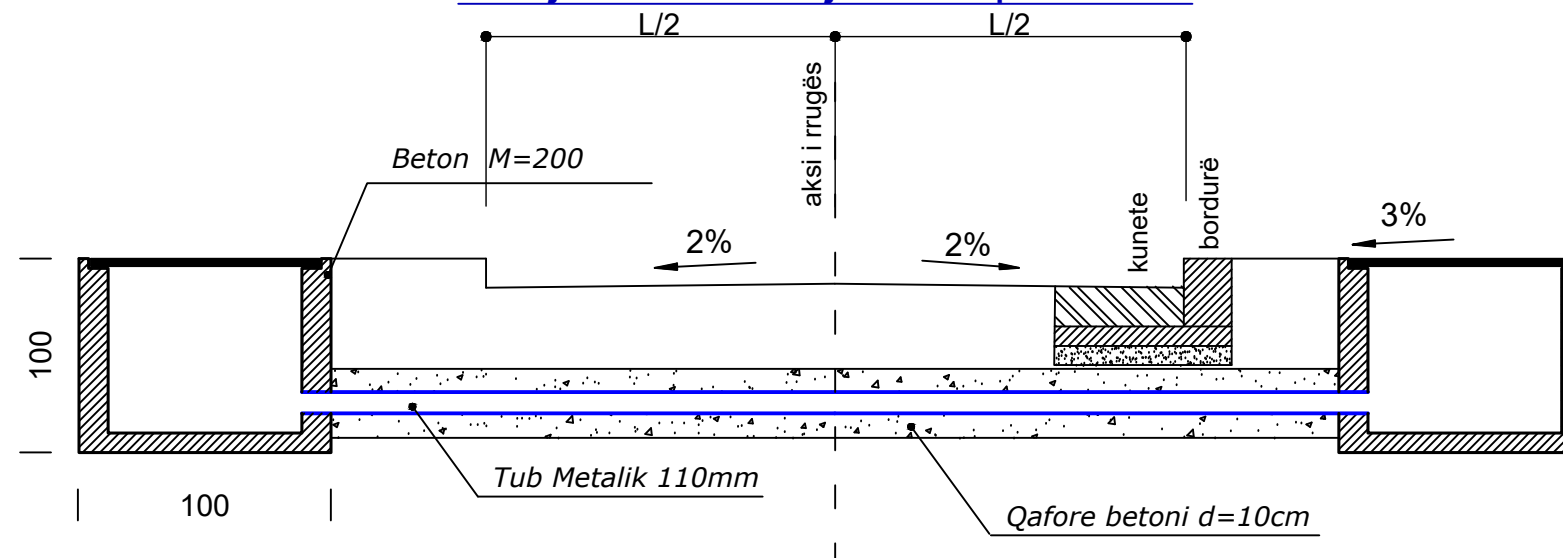


Kapaku i pusetës prej gize


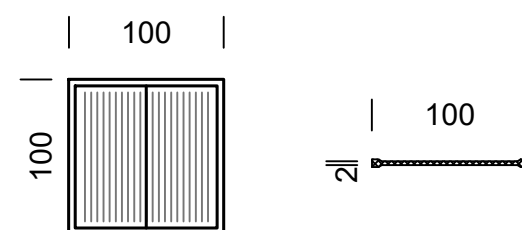


DETAJ I PUSITES 0.5X0.5m PER LINJAT E NDRICIMIT

Kapaku i pusetës prej plastike

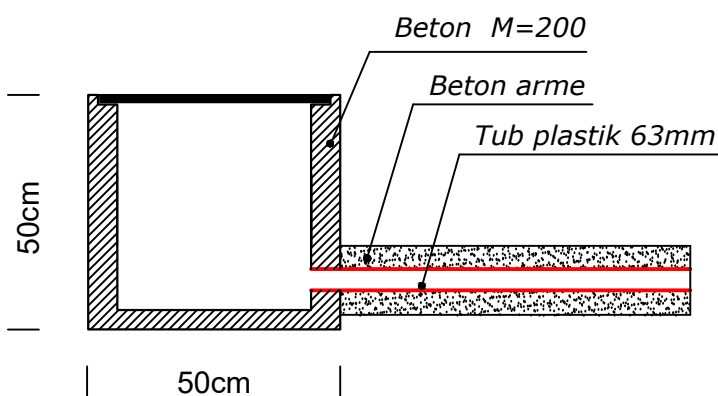

Prerje e vendosjes së pusetave

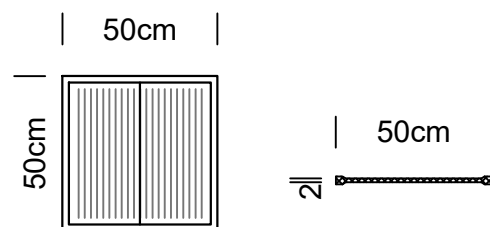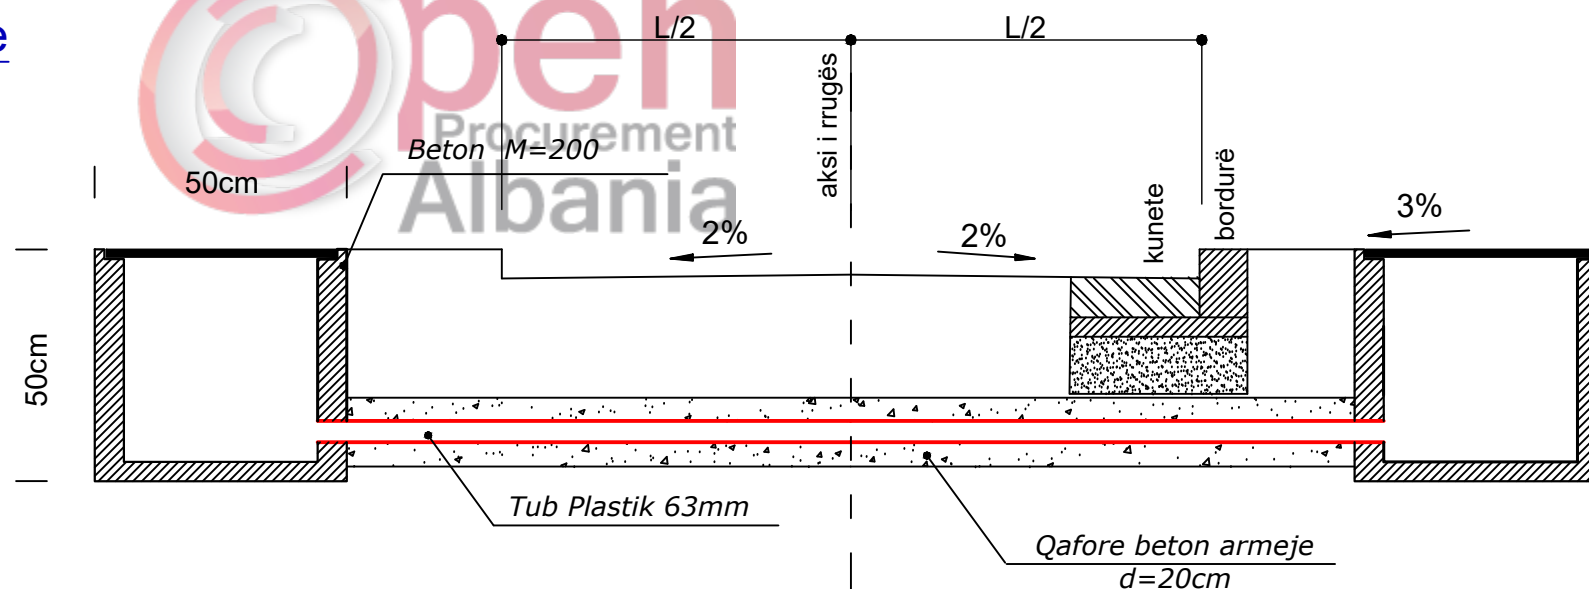

SHËNIME :

- Gjatë realizimit të intersektimeve kuota e vendosjes së pusetave mund të ndryshojë sipas rastit
- Tubi mund të vendoset me një pjerrësi të lehtë sipas nevojës , por gjithnjë thellësia minimale e vendosjes duhet te jete 50cm nga sip. e asfaltit.

Kapaku i pusetës prej plastike



**POROSITESI : BASHKIA VORË**

OBJEKTI:  
"FURNIZIM VENDOSJE NDRICUES RRUGORE PER BASHKINE VORE".  
(RIKONSTRUKSION I RRJETIT TE NDRICIMIT RRUGOR NE QYTETIN E VORES)

Emertimi:DETAJE TE NDRICIMIT



"ARABEL - STUDIO" Sh.p.k  
Adresa:Njesia Bashkiake nr.7, Rruga "Frosina Plaku",  
Pallati 21, Hyrja 1, Kati 2,Tirane.  
Email: arabelstudio@gmail.com

Drejtes i projektit

Adm. Ana NISHKU  
Inxh. Ardi ARKAXHIU

Projektues

Nd. Ardi ARKAXHIU	Elek. Altin ALLKAJ
Ark.Rigert HYRA	Top. Mustafa HOXHAI
Gjeo.Irfan BEGAJ	Hid. Hajredin MURGU

SHKALLA

1 : 50


Vorë 2019

FLETA


2-02

Format A3




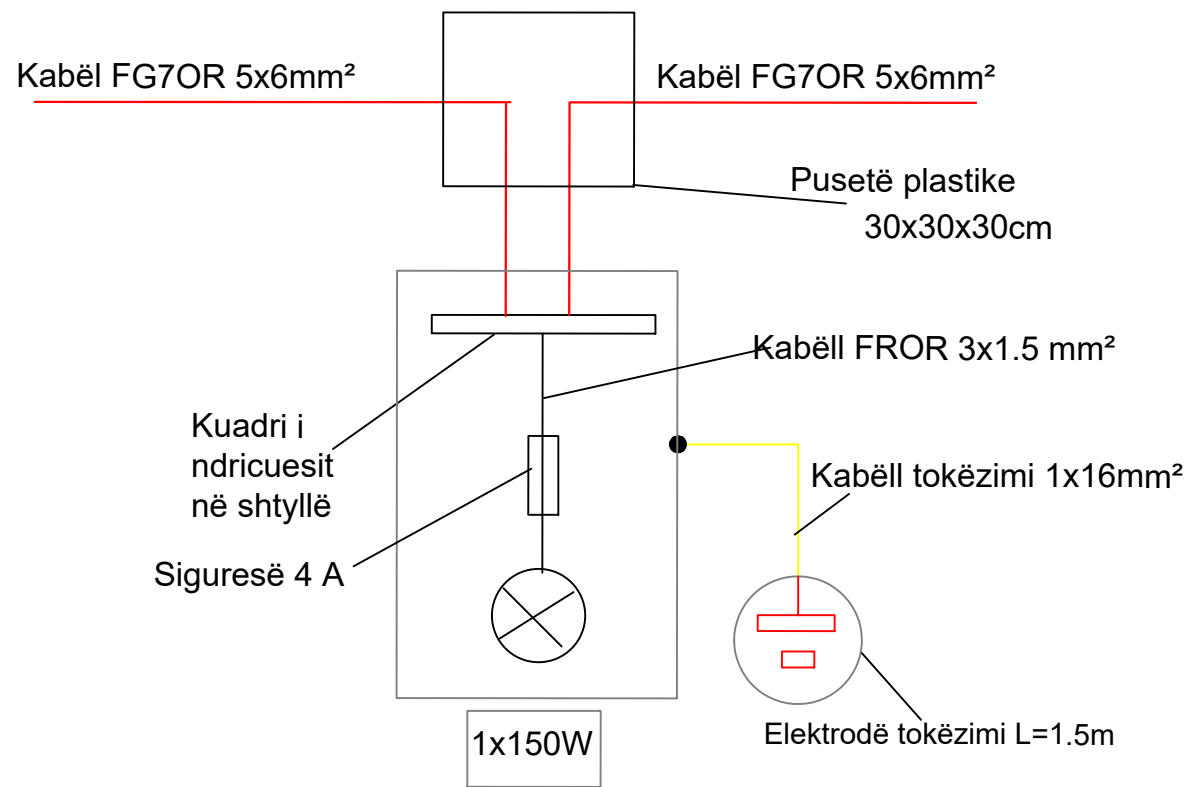


**Hollësi e inkastrimit të kolonës së ndricuesit me lartësi H=8.0m**

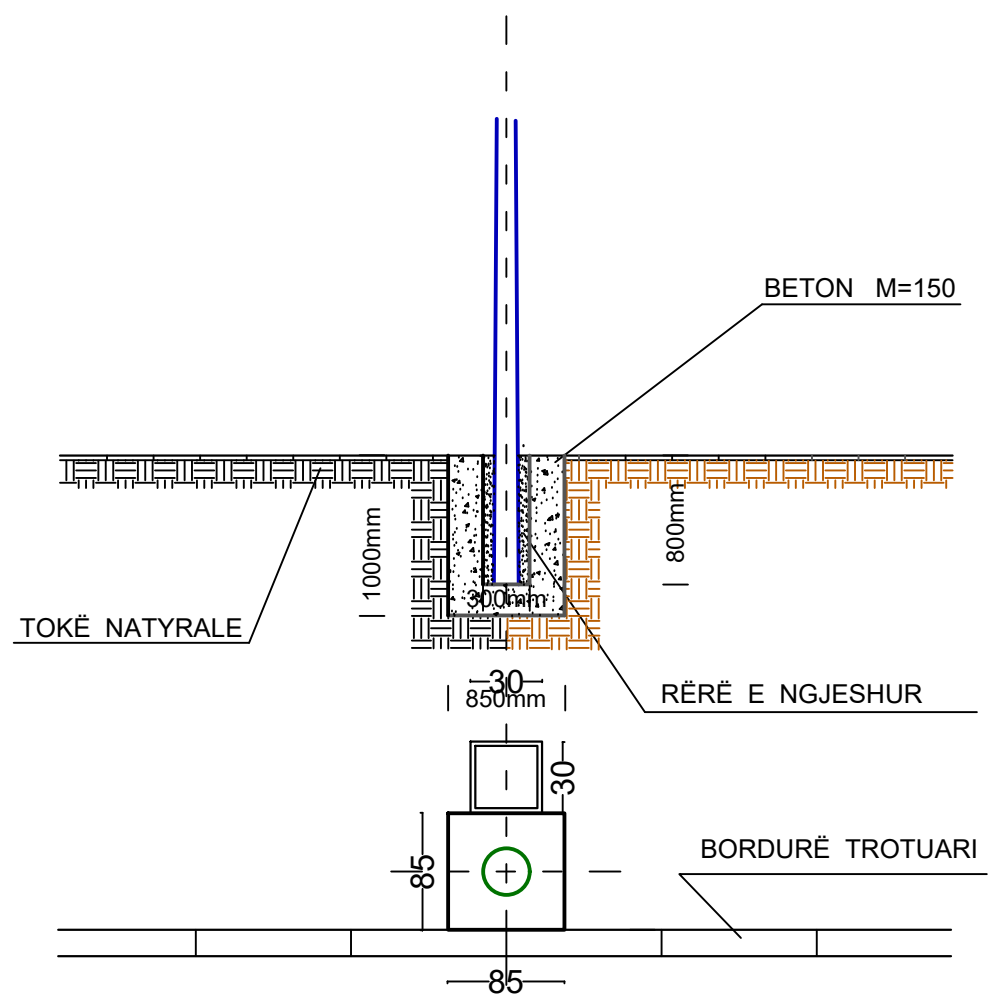



**Konstruksioni morseterisë**

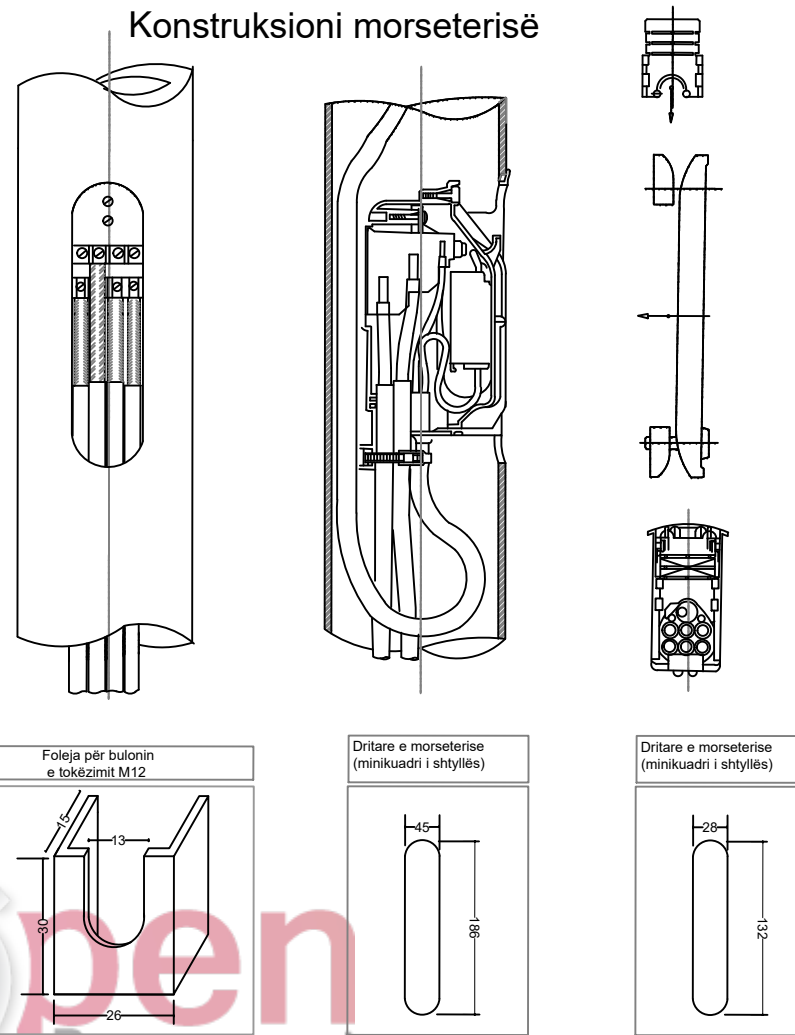

**Detaj i tokëzimit të shtyllës së ndriçimit**

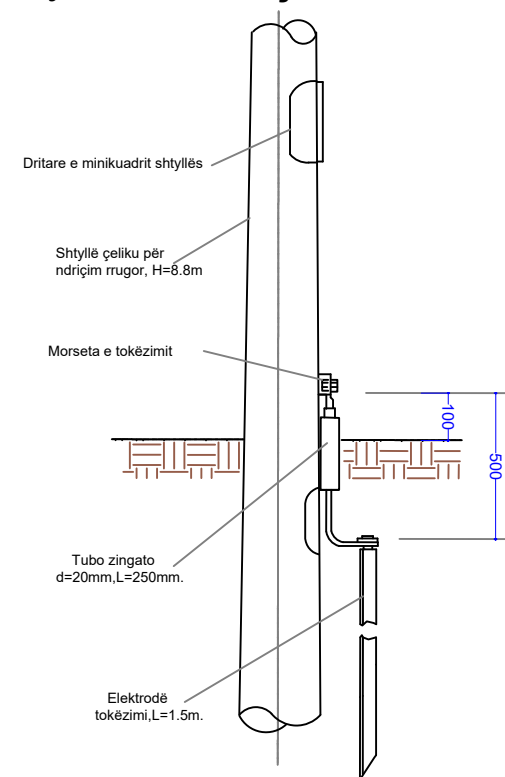

**Hollësi e vendosjes së pusetës**

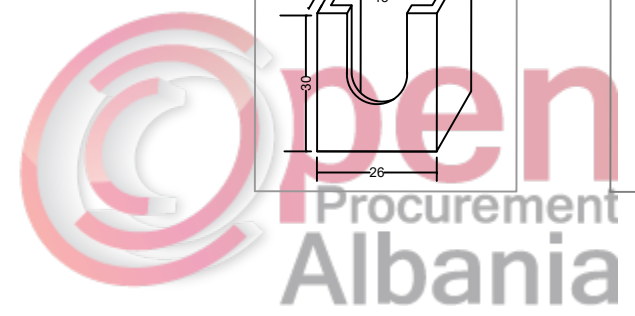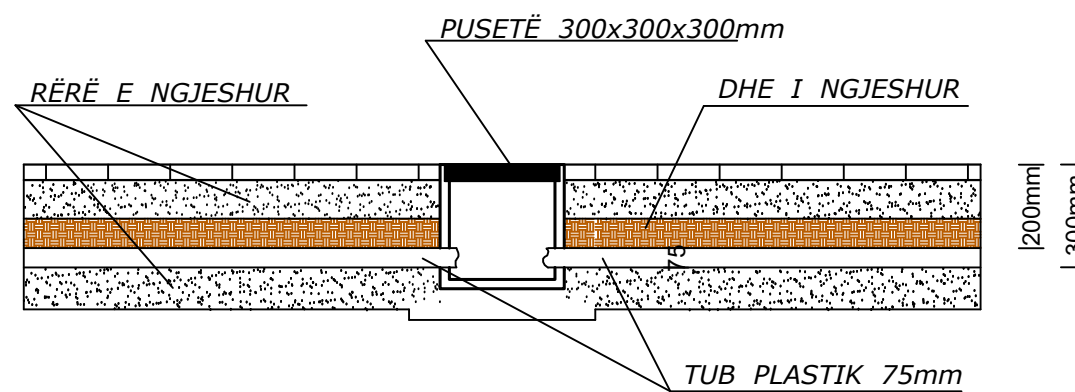

**POROSITESI : BASHKIA VORË**

OBJEKTI:  
"FURNIZIM VENDOSJE NDRICUES RRUGORE PER BASHKINE VORE".  
(RIKONSTRUKSION I RRJETIT TE NDRICIMIT RRUGOR NE QYTETIN E VORES)

Emertimi:DETAJE TE NDRICIMIT



"ARABEL - STUDIO" Sh.p.k  
Adresa:Njesia Bashkiake nr.7, Rruga "Frosina Plaku",  
Pallati 21, Hyrja 1, Kati 2,Tirane.  
Email: arabelstudio@gmail.com

**Drejtes i projektit**

Adm. Ana NISHKU  
Inxh. Ardi ARKAXHIU

**Projektues**

Nd. Ardi ARKAXHIU	Elek. Altin ALLKAJ
Ark.Rigert HYRA	Top. Mustafa HOXHAI
Gjeo.Irfan BEGAJ	Hid. Hajredin MURGU

**SHKALLA**


1 : 50  
Vorë 2019

**FLETA**


2-03  
Format A3




### Planimetria e instalimit të rrjetit kabllor të ndriçimit,

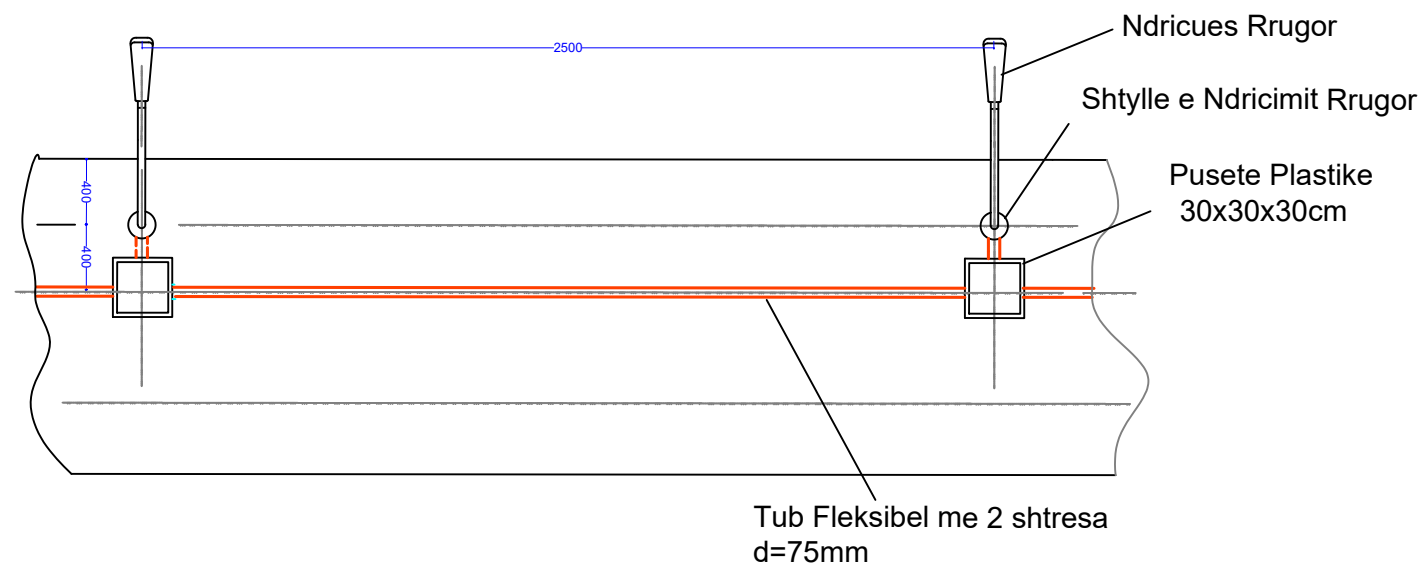


### Shtrimi i kabllave të TU ne TP.direkt ne toke

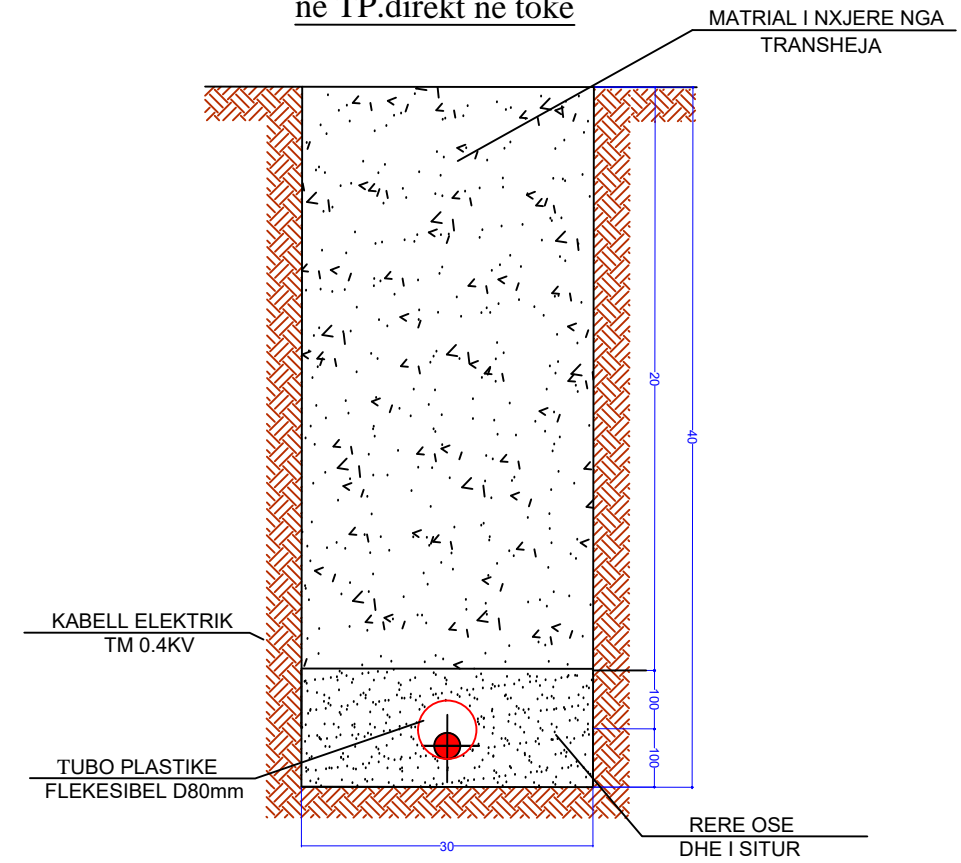

### Detaj i montimit te pusetes dhe tokezimit te shtylles

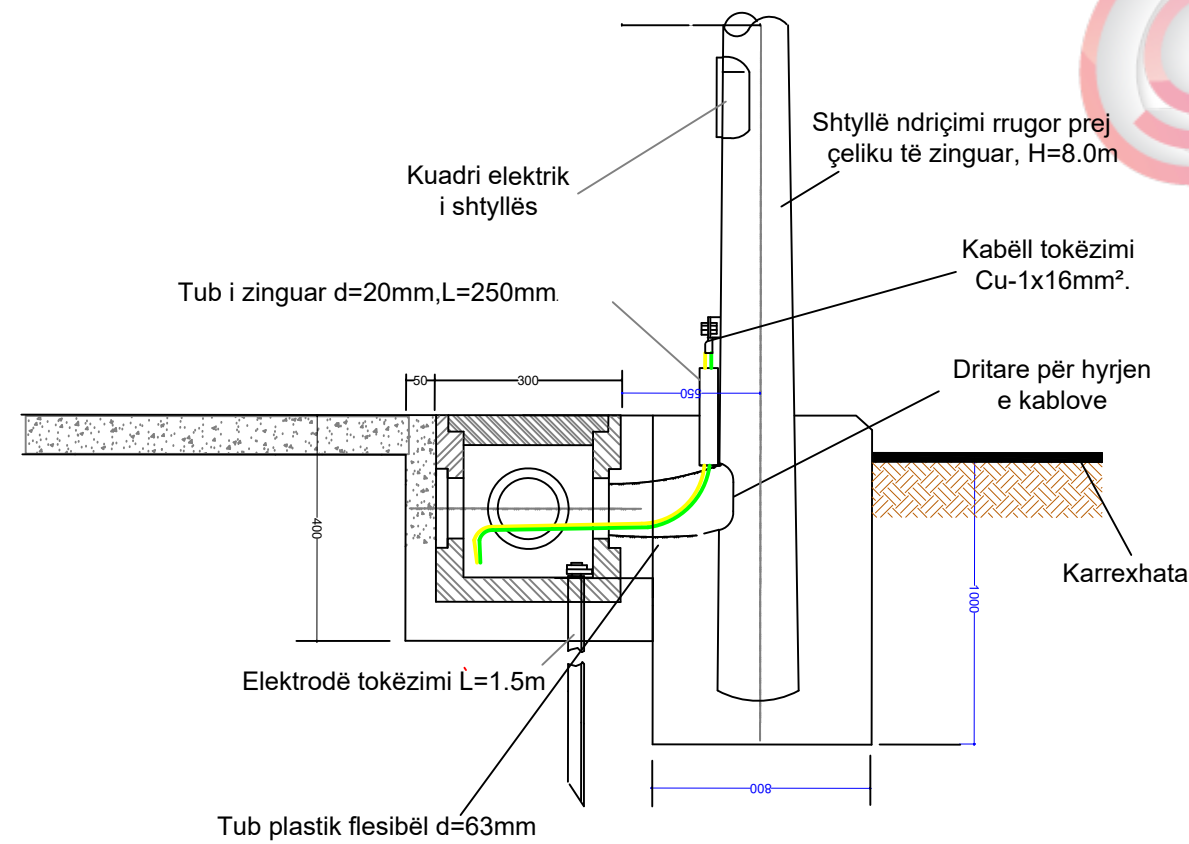

### Shtrimi i kabllave të TU ne trasversimin e rrugeve

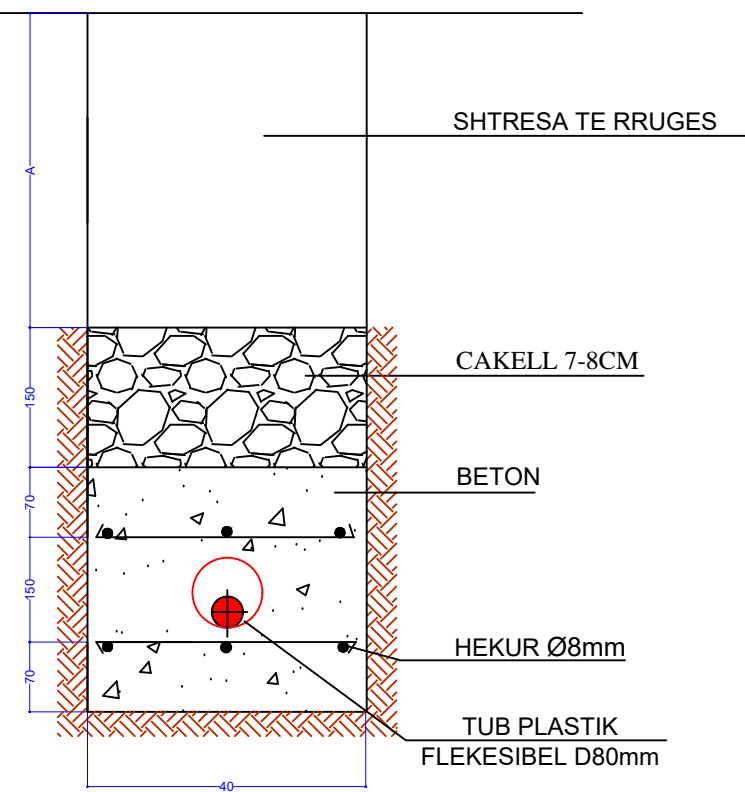

## POROSITESI : BASHKIA VORË

OBJEKTI:  
"FURNIZIM VENDOSJE NDRICUES RRUGORE PER BASHKINE VORE".  
(RIKONSTRUKSION I RRJETIT TE NDRICIMIT RRUGOR NE QYTETIN E VORES)

Emertimi:DETAJE TE NDRICIMIT



"ARABEL - STUDIO" Sh.p.k  
Adresa:Njesia Bashkiake nr.7, Rruga "Frosina Plaku",  
Pallati 21, Hyrja 1, Kati 2,Tirane.  
Email: arabelstudio@gmail.com

### Drejtues i projektit

Adm. Ana NISHKU  
Inxh. Ardi ARKAXHIU

### Projektues

Nd. Ardi ARKAXHIU  
Ark.Rigert HYRA  
Gjeo.Irfan BEGAJ  
Elek. Altin ALLKAJ  
Top. Mustafa HOXHAI  
Hid. Hajredin MURGU

### SHKALLA

1 : 50

Vorë 2019

### FLETA

2-04

Format A3