

# PROJEKT - ZBATIMI

OBJEKTI : REHABILITIMI I UJEMBLEDHESIT KURJAN, ROSKOVEC

SHKURT 2019


PROJEKTUES:



ANGERBA SH.P.K. & SELAS SH.P.K.






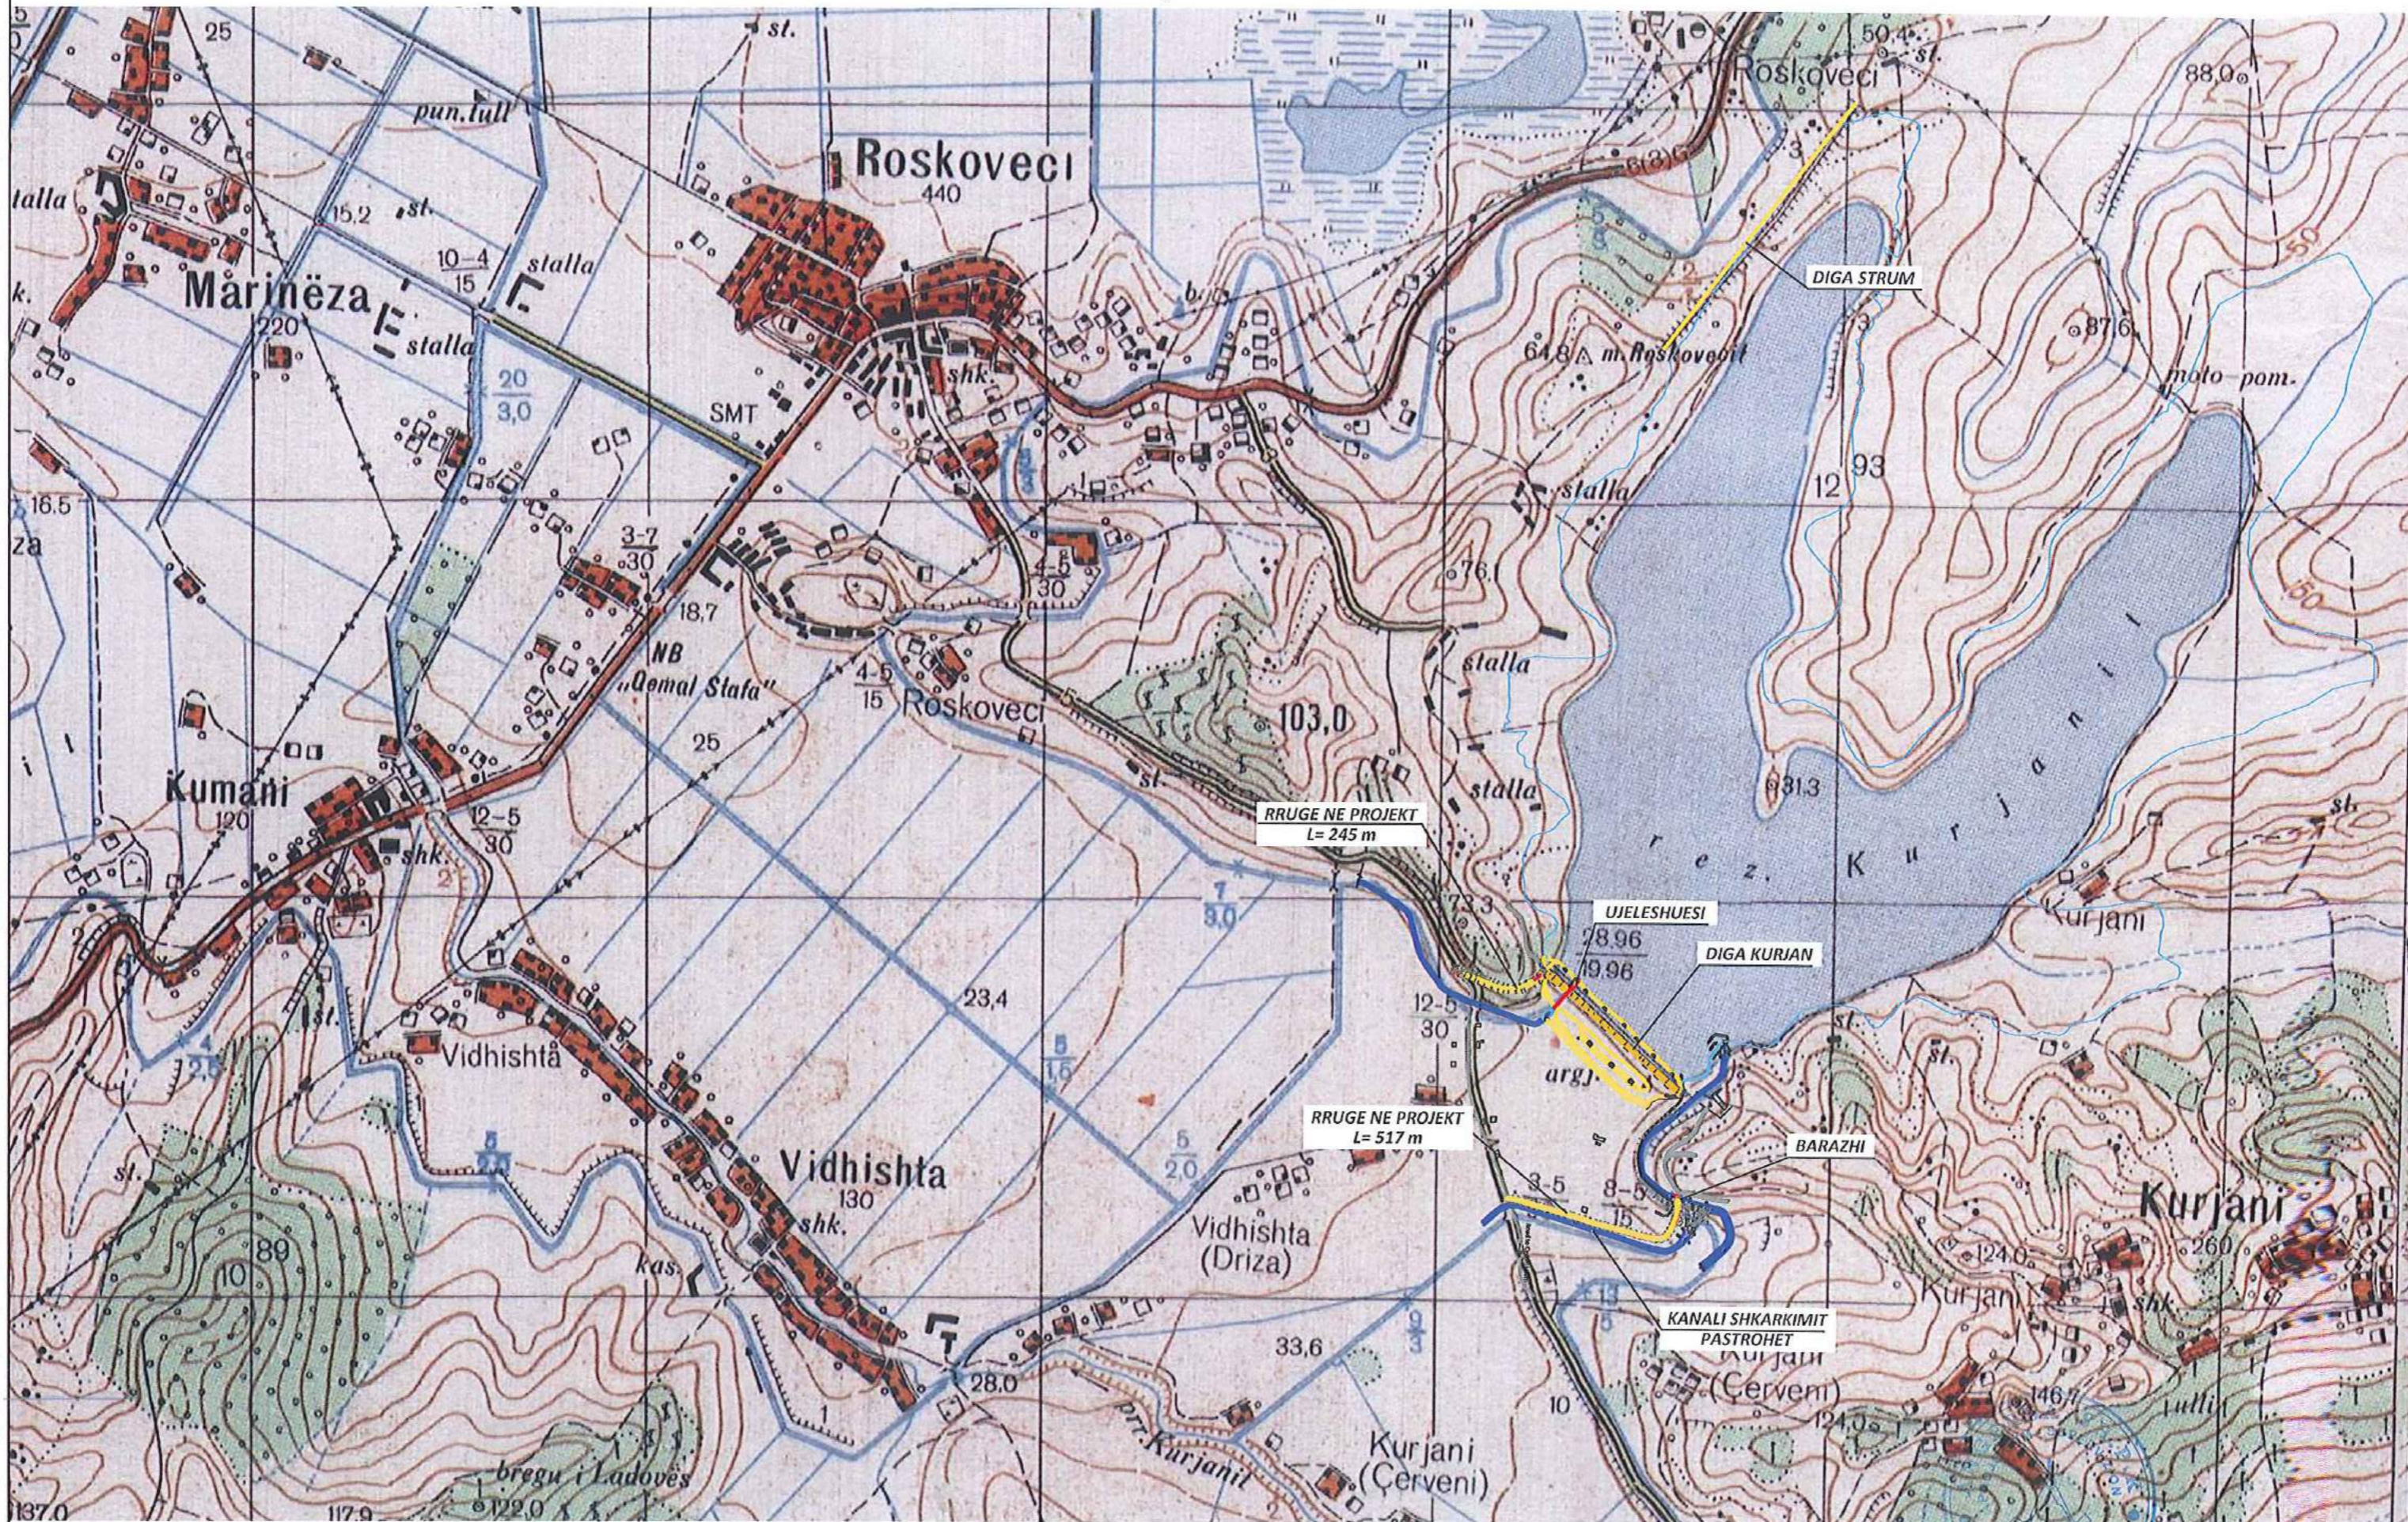

POROSITESI  <b>Bashkia ROSKOVEC</b>	 Adresa: Rr. "Shefqet Musaraj", Pallati 14, Hyrja 18, Tirana Cel: 069 20 95 862, E-mail: burhanhafizi@gmail.com  ANGERBA sh.p.k. & SELAS sh.p.k.	VENDODHJA BASHKIA ROSKOVEC, QARKU FIER  TITULLI I PROJEKTIT <b>REHABILITIMI I UJEMBLEDHESIT                  KURJAN, ROSKOVEC</b>	FAZA E PROJEKTIMIT PROJEKT ZBATIMI  TITULLI I VIZATIMIT HARTA E ZONES	Grupi i Projektimit Ing. Burhan HAFIZI Ing. Vladimir AGALLIU Ing. Gert HAFIZI Ing. Servet VERCANI	Shkalla 1:15 000 Data: Shkurt 2019 FLETA Nr.1
---	---	---	---	---	---




SKEMA E PERGJITHSHME, SH 1:5000

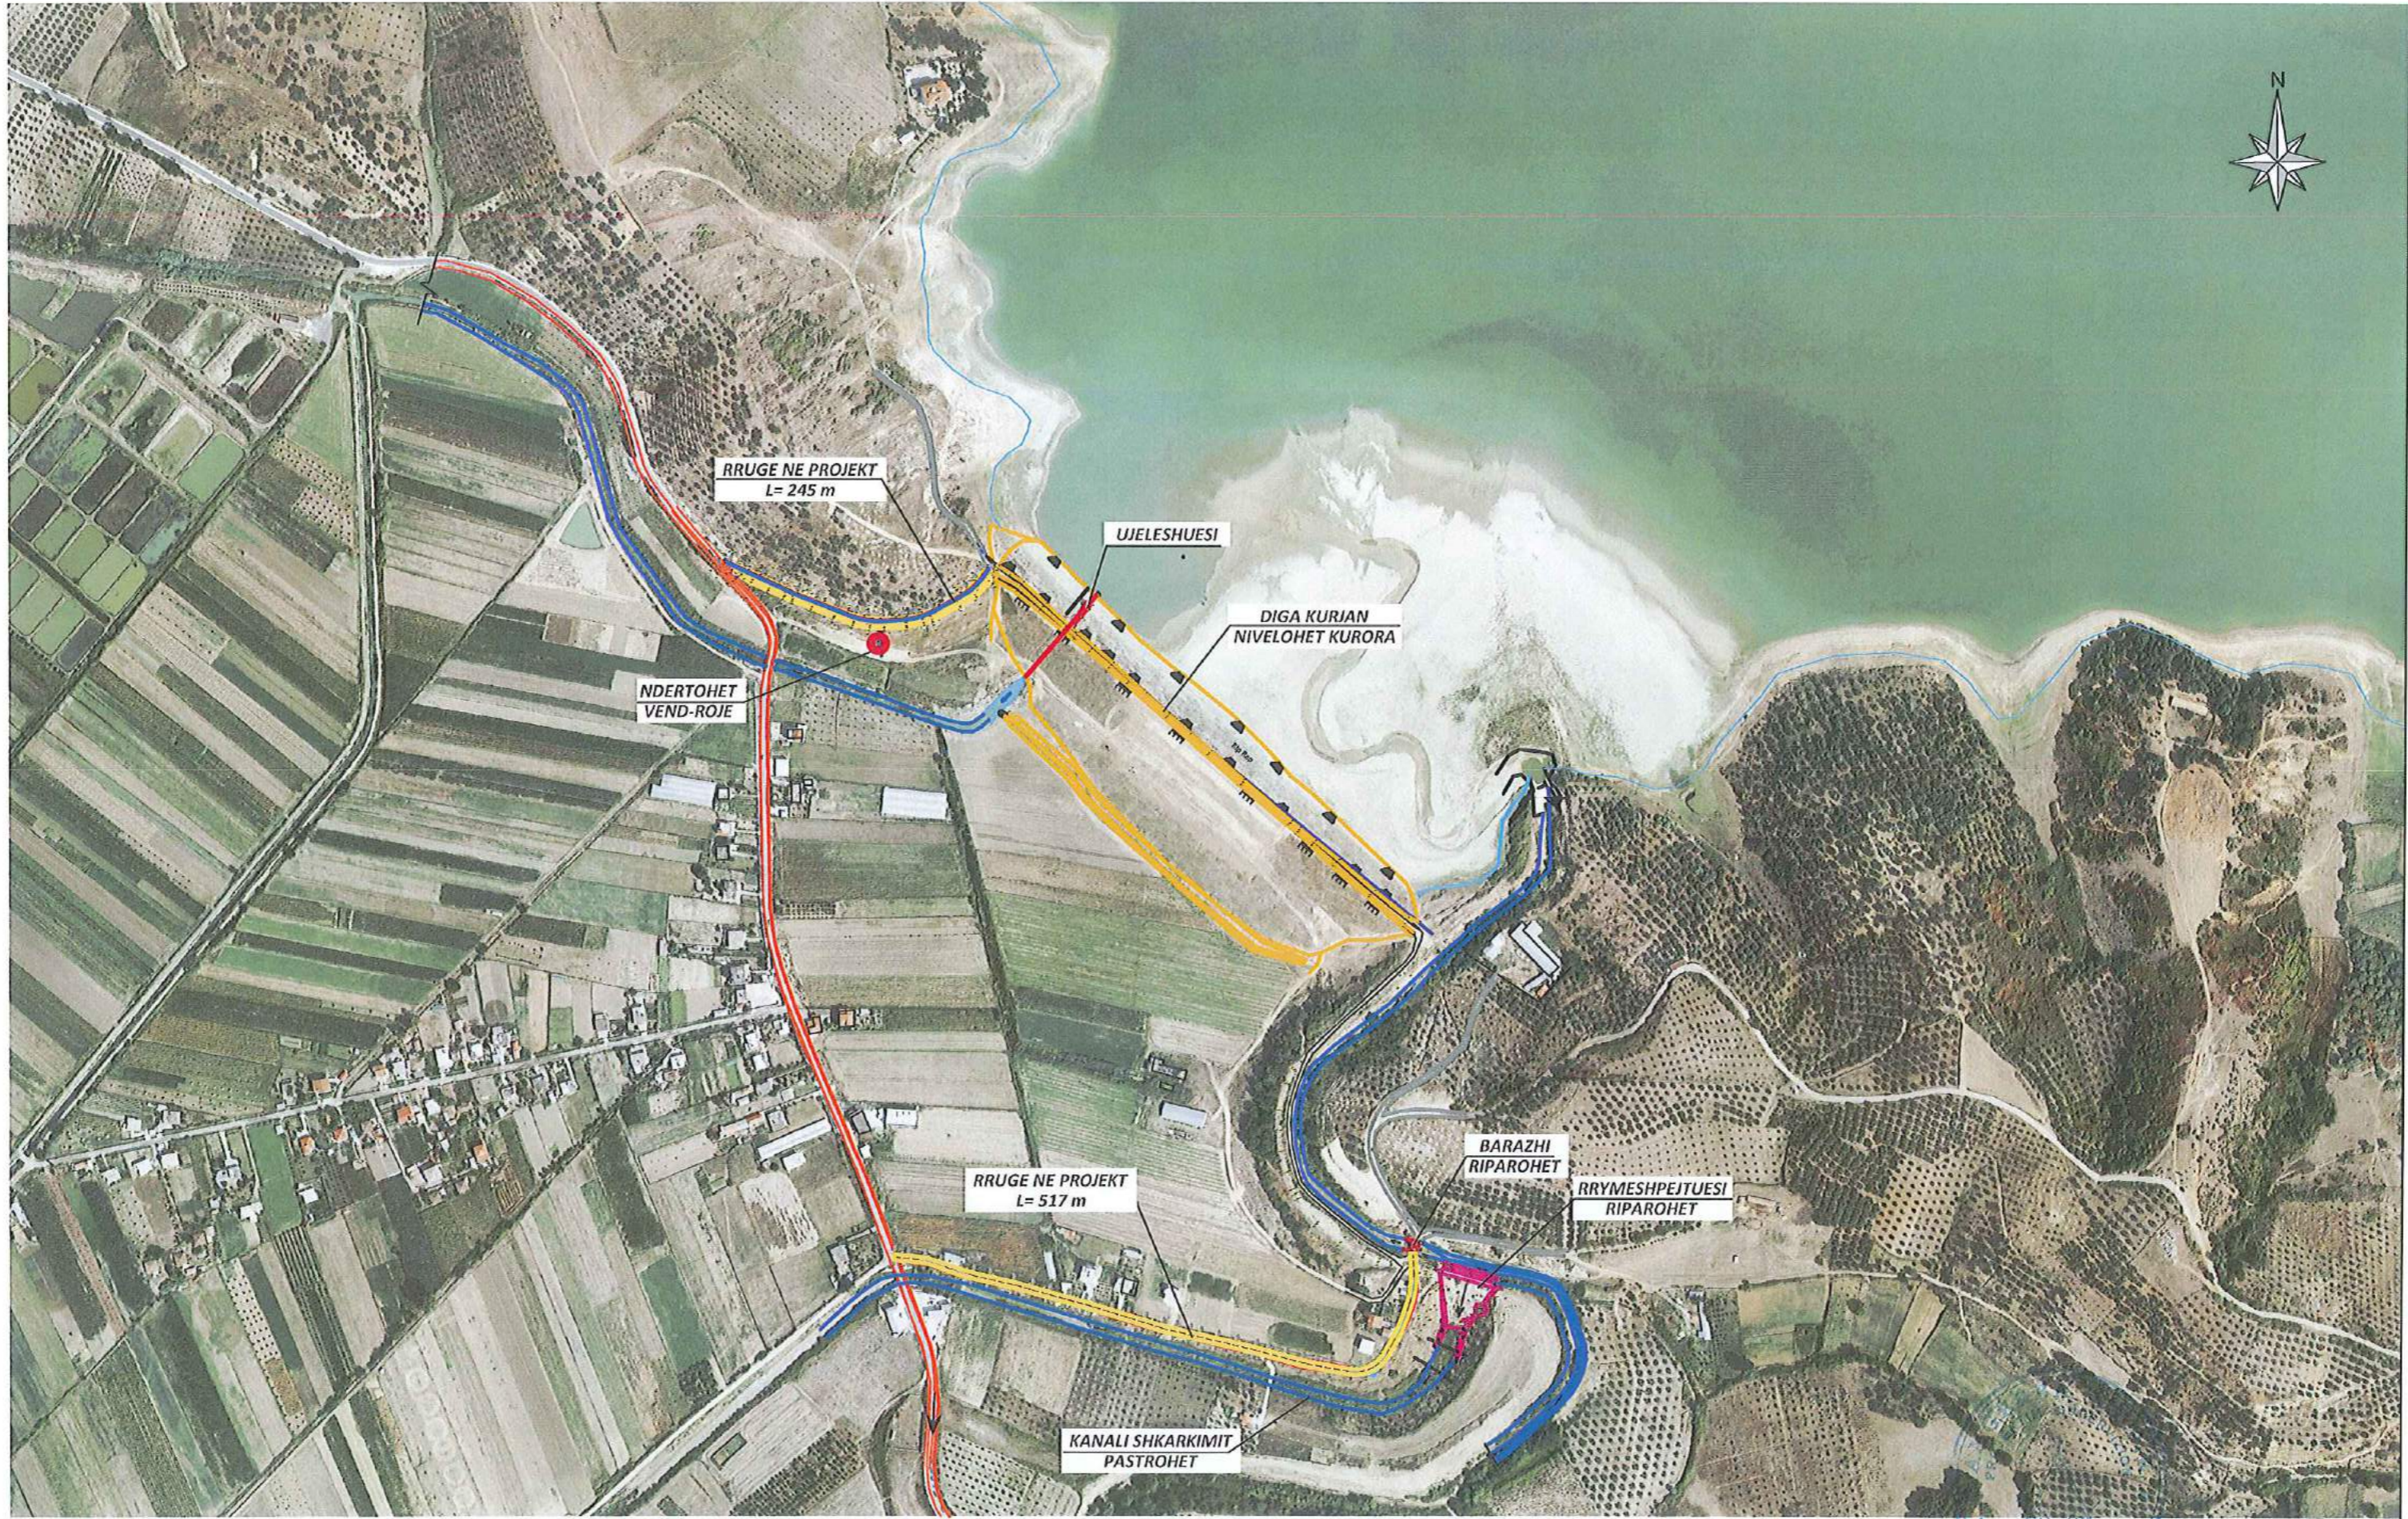


POROSITESI <b>Bashkia ROSKOVEC</b>	 Adresa: Rr. "Shefqet Musaraj", Pallati 14, Hyrja 18, Tirane Cel: 069 20 95 862 E-mail: burhanhafizi@gmail.com <b>ANGERBA sh.p.k. &amp; SELAS sh.p.k.</b>	VENDODHJA BASHKIA ROSKOVEC, QARKU FIER TITULLI I PROJEKTIT <b>REHABILITIMI I UJEMBLEDHESIT                  KURJAN, ROSKOVEC</b>	FAZA E PROJEKTIMIT PROJEKT ZBATIMI TITULLI I VIZATIMIT <b>SKEMA E PERGJITHSHME</b>	Grupi i Projektimit Ing. Burhan HAFIZI Ing. Vladimir AGALLIU Ing. Gert HAFIZI Ing. Servet VERCANI	Shkalla 1:5 000 Data: Shkurt 2019 FLETA Nr.2
---------------------------------------	--	---	---	---	--




PLANIMETRIA , SH.1 :100

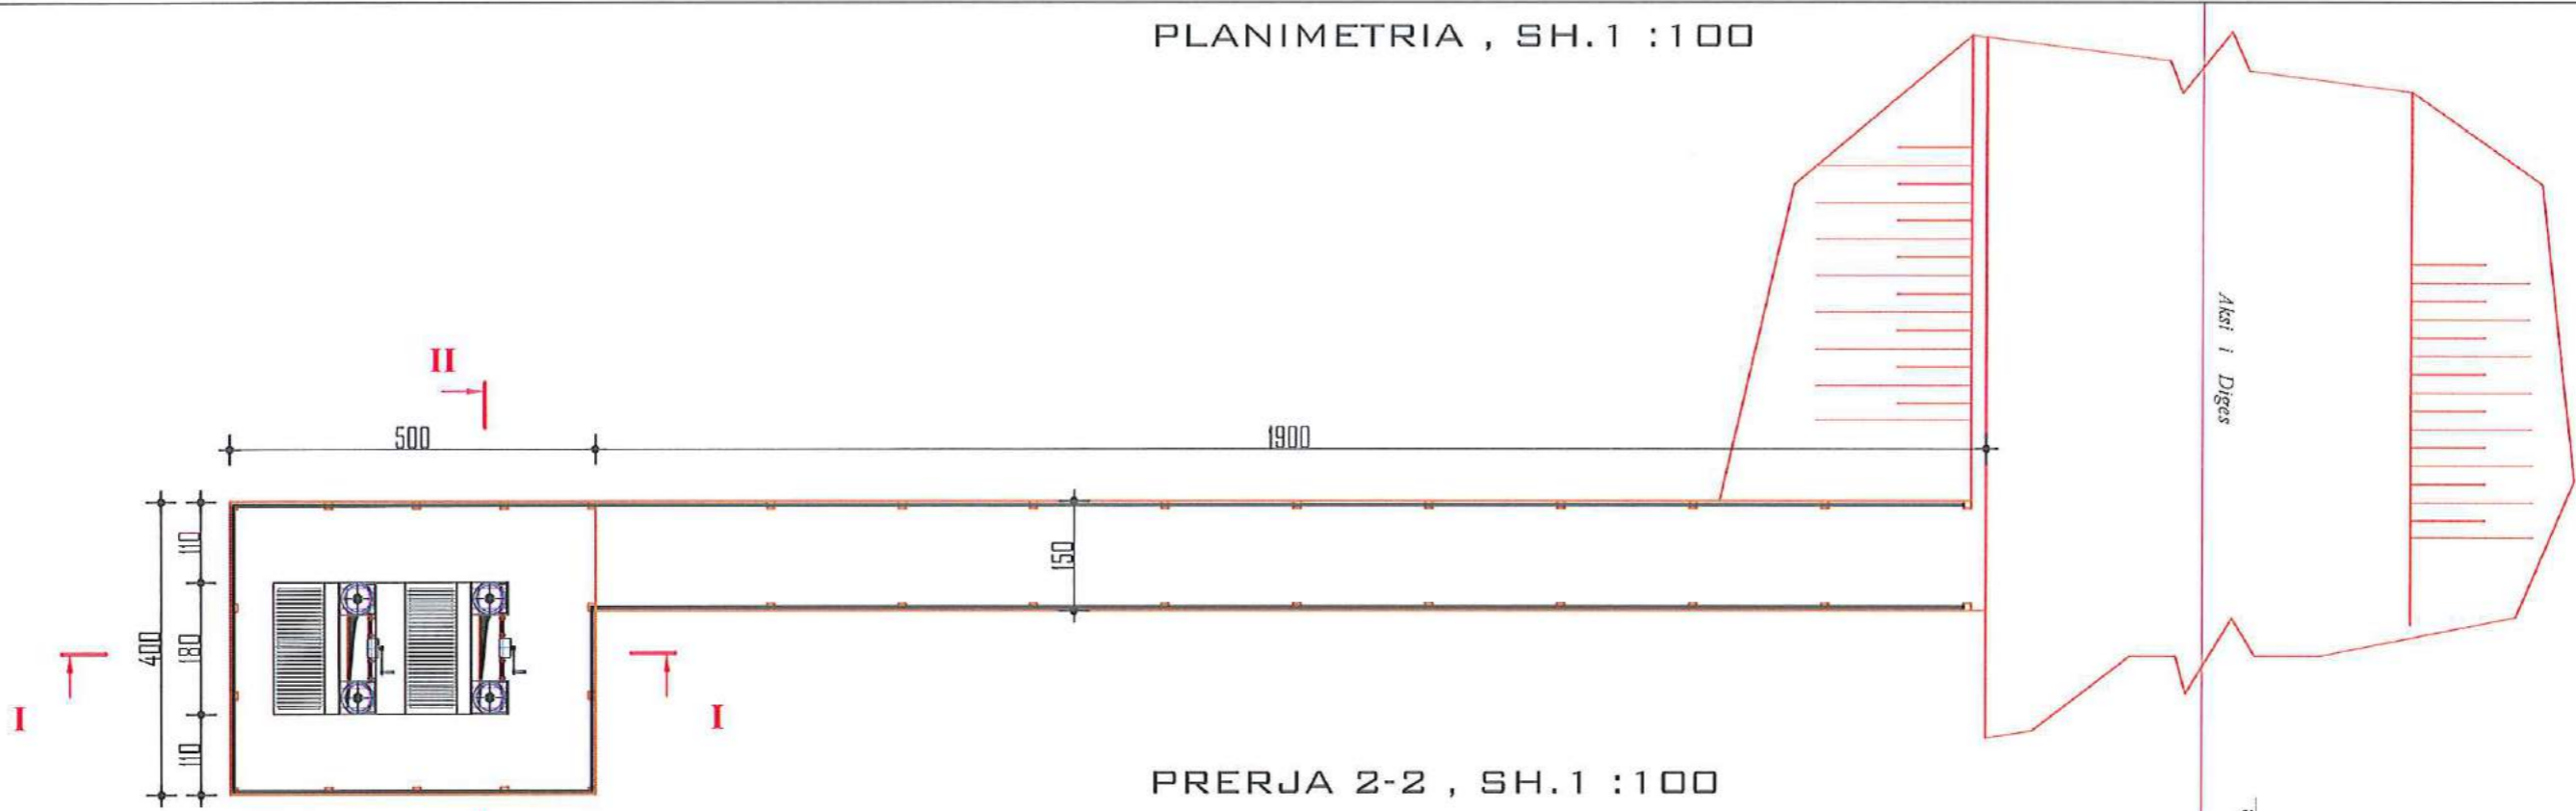

PRERJA 2-2 , SH.1 :100

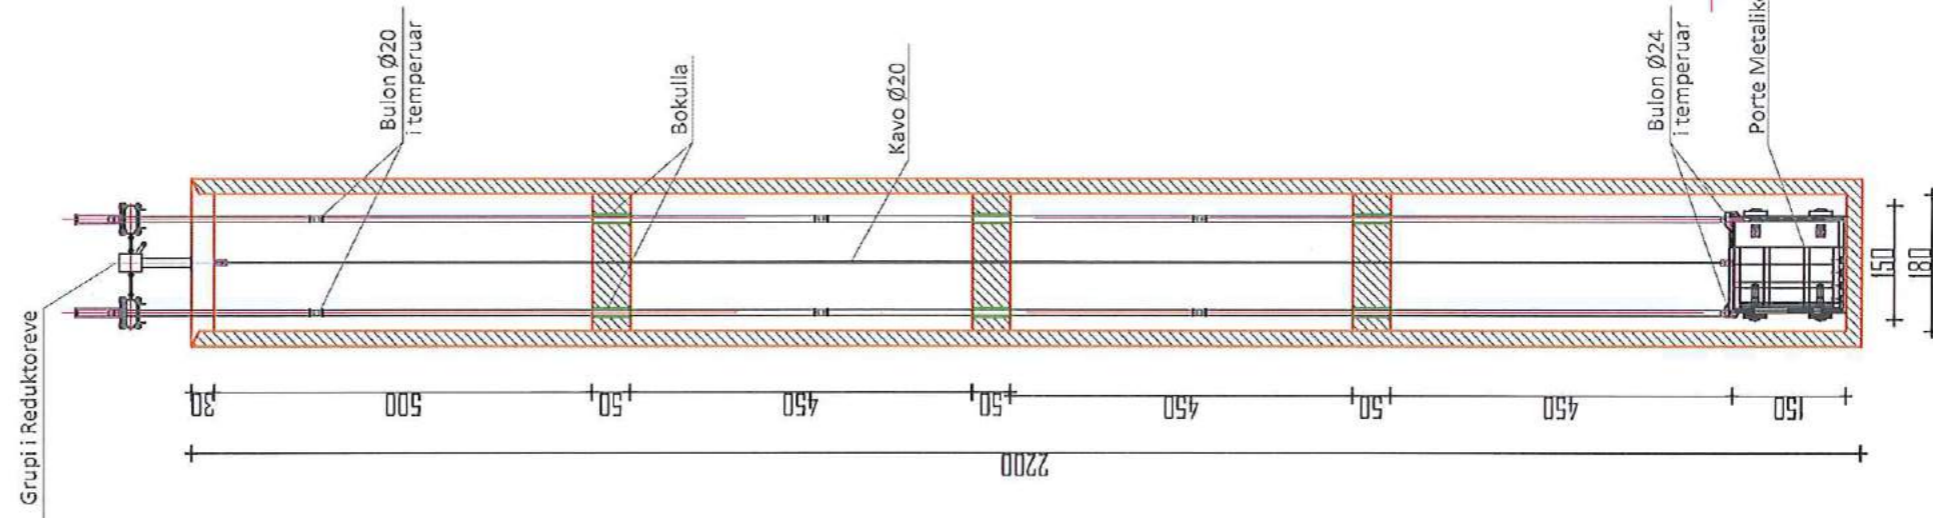

PRERJA 1-1 , SH.1 :100

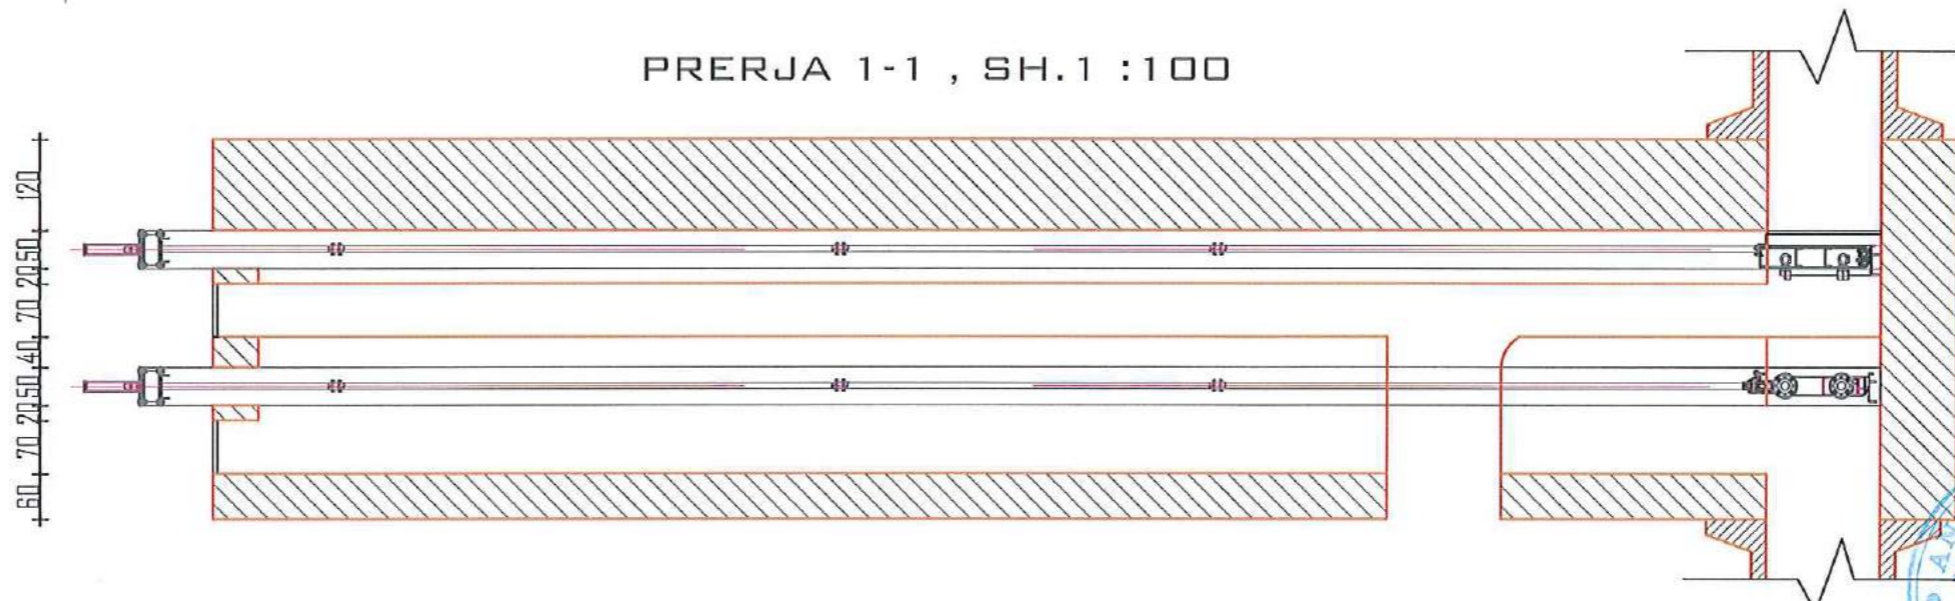


<p>POROSITESI</p>	<p>Adresa:Rr. "Shefqet Musaraj", Pallati 14, Hyrja 18,Tirane Cel: 069 20 95 862, E-mail: burhanhafizi@gmail.com</p>	<p>VENDODHJA BASHKIA ROSKOVEC,QARKU FIER</p>	<p>FAZA E PROJEKTIMIT PROJEKT ZBATIMI</p>	<p>Grupi i Projektimit Ing.Burhan HAFIZI Ing.Vladimir AGALLIU Ing.Gert HAFIZI Ing.Servet VERCANI</p>	<p>Shkalla 1:200,1: 1000 Data: Shkurt 2019</p>
<p><b>Bashkia ROSKOVEC</b></p>	<p><b>ANGERBA sh.p.k. &amp; SELAS sh.p.k.</b></p>	<p>TITULLI I PROJEKTIT <b>REHABILITIMI I UJEMBLEDHESIT KURJAN,ROSKOVEC</b></p>	<p>TITULLI I VIZATIMIT <b>PLANIMETRIA PRERJE</b></p>		<p>FLETA Nr.3</p>




PUSETA E HYRJES SE UJELESHUESIT  
SH.1 :50


PRERJA 1-1, SH.1 :50

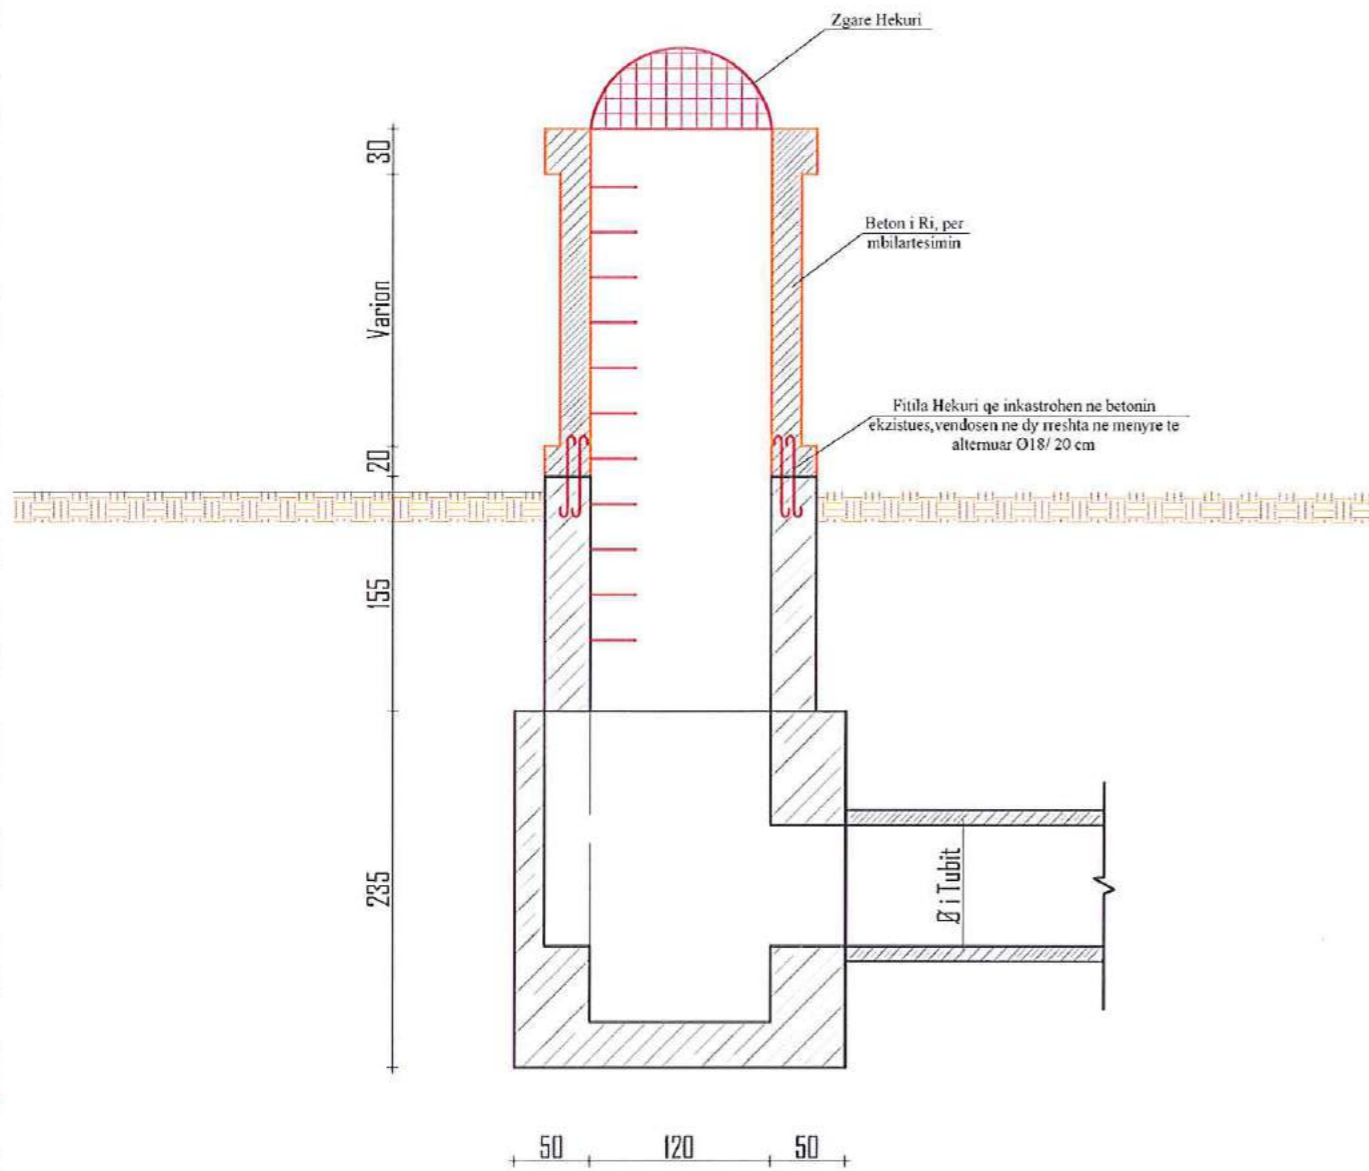

PRERJA 2-2, SH.1 :50

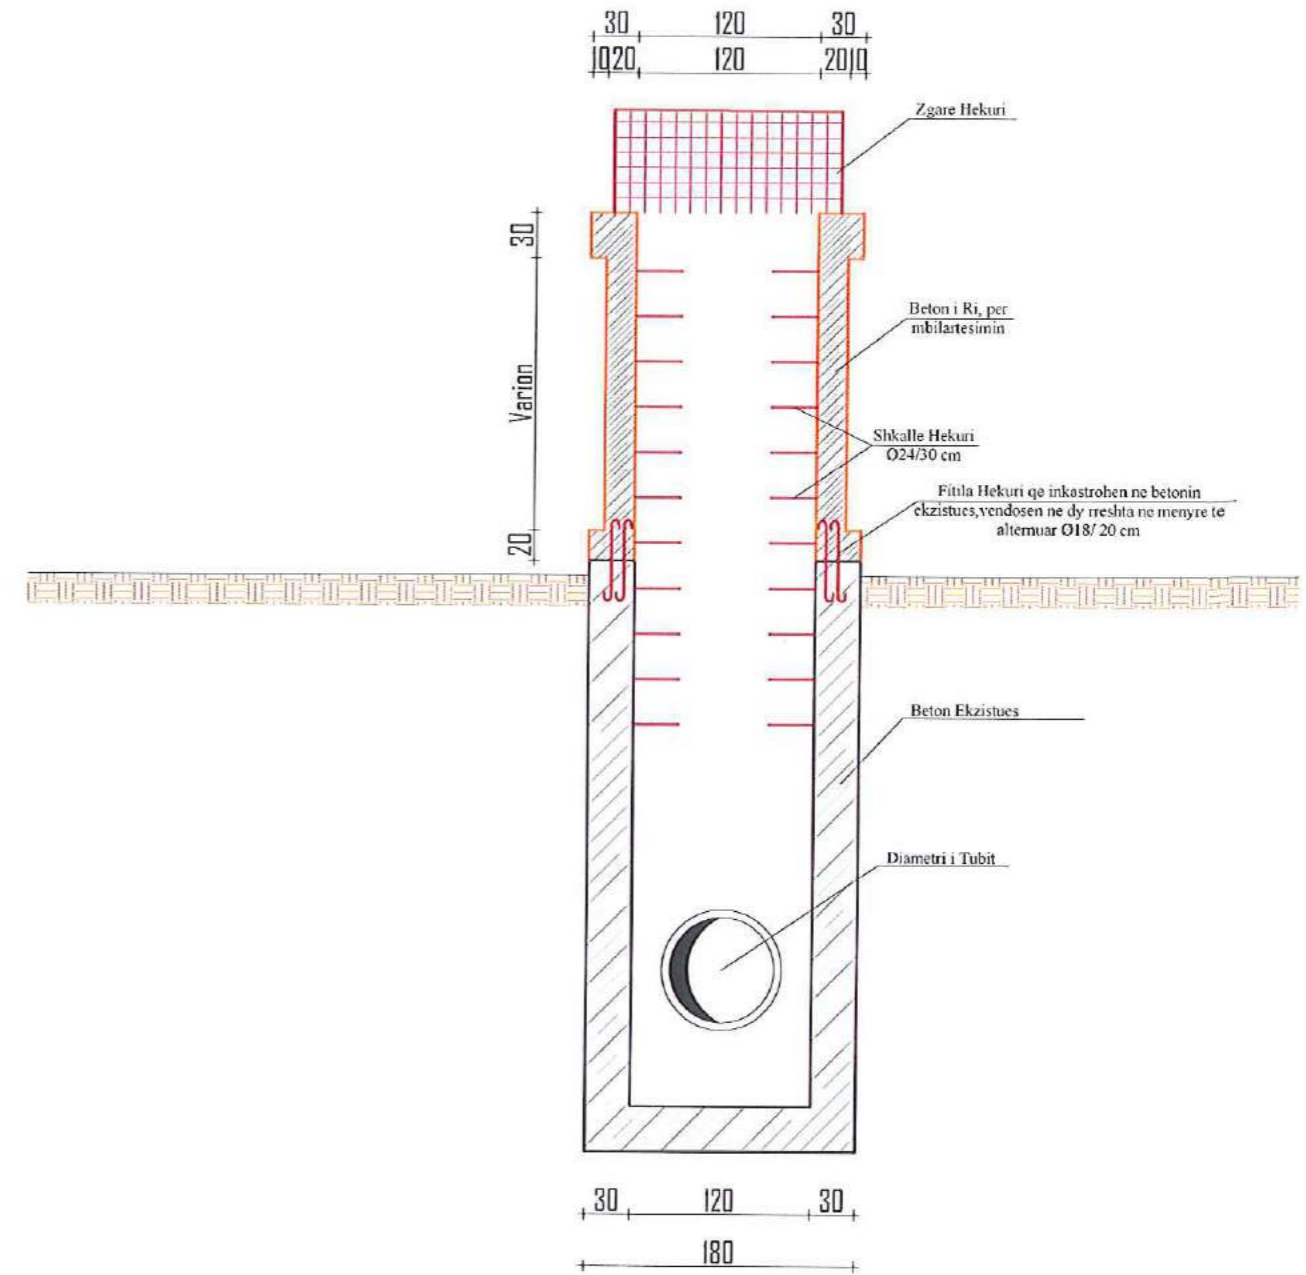

PLANIMETRIA, SH.1 :50

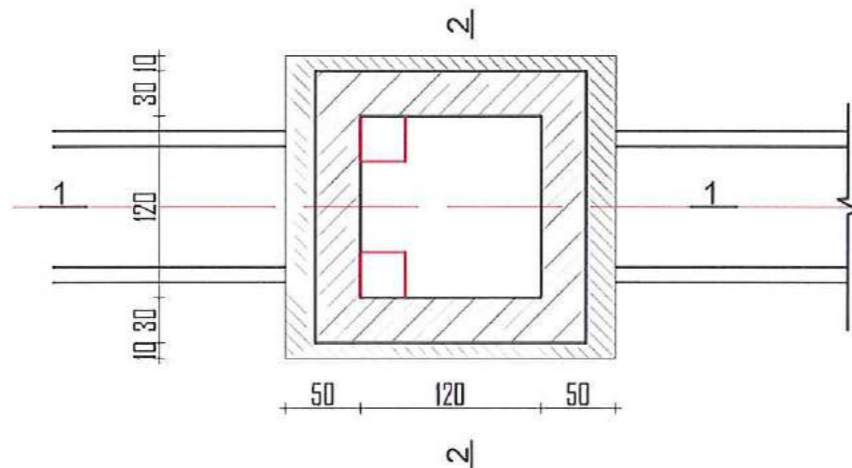

Shenim :

1. Projekti ka parashikuar qe para mbilartesimit te pustes egzistuese te behet pastrimi i plote e i betoneve ne muret egzistuese ku me pas te inkastrohen shufra hekuri sipas specifikimeve dhe dimensioneve qe jepen ne kete flete vizatimi.
2. Dimensionet dhe formatimi i pustes egzistuese jane bere duke supozuar se ato jane realizuar sipas projekteve me te perdorshme ne kohen e ndertimit te ketyreveprave. Prandaj eshte e nevojshme qe ato paraprakisht te kontrollohen dhe ne rast te mosperputhjeve te behen pershtatjet e nevojshme.
3. Volumet e punimeve jepen ne analizat e detajuara te cmimeve



POROSITESI

Bashkia ROSKOVEC



ANGERBA sh.p.k. & SELAS sh.p.k.

Adresa:Rr. "Shefqet Musaraj ", Pallati 14, Hyrja 18, Tirane  
Cel: 069 20 95 862,  
E-mail: burhanhafizi@gmail.com

VENDODHJA  
BASHKIA ROSKOVEC, QARKU FIER

TITULLI I PROJEKTIMIT  
**REHABILITIMI I UJEMBLDHSIT  
KURJAN, ROSKOVEC**

FAZA E PROJEKTIMIT  
PROJEKT ZBATIMI

TITULLI I VIZATIMIT  
PUSETA E HYRJES SE  
UJELESHUESIT

Grupi i Projektimit

Ing. Burhan HAFIZI  
Ing. Vladimir AGALLIU  
Ing. Gert HAFIZI  
Ing. Servet VERCANI


Shkalla 1:50

Data: Shkurt 2019

FLETA Nr.4



PLANVENDOSJA E VEND-ROJES DHE LINJES ELEKTRIKE

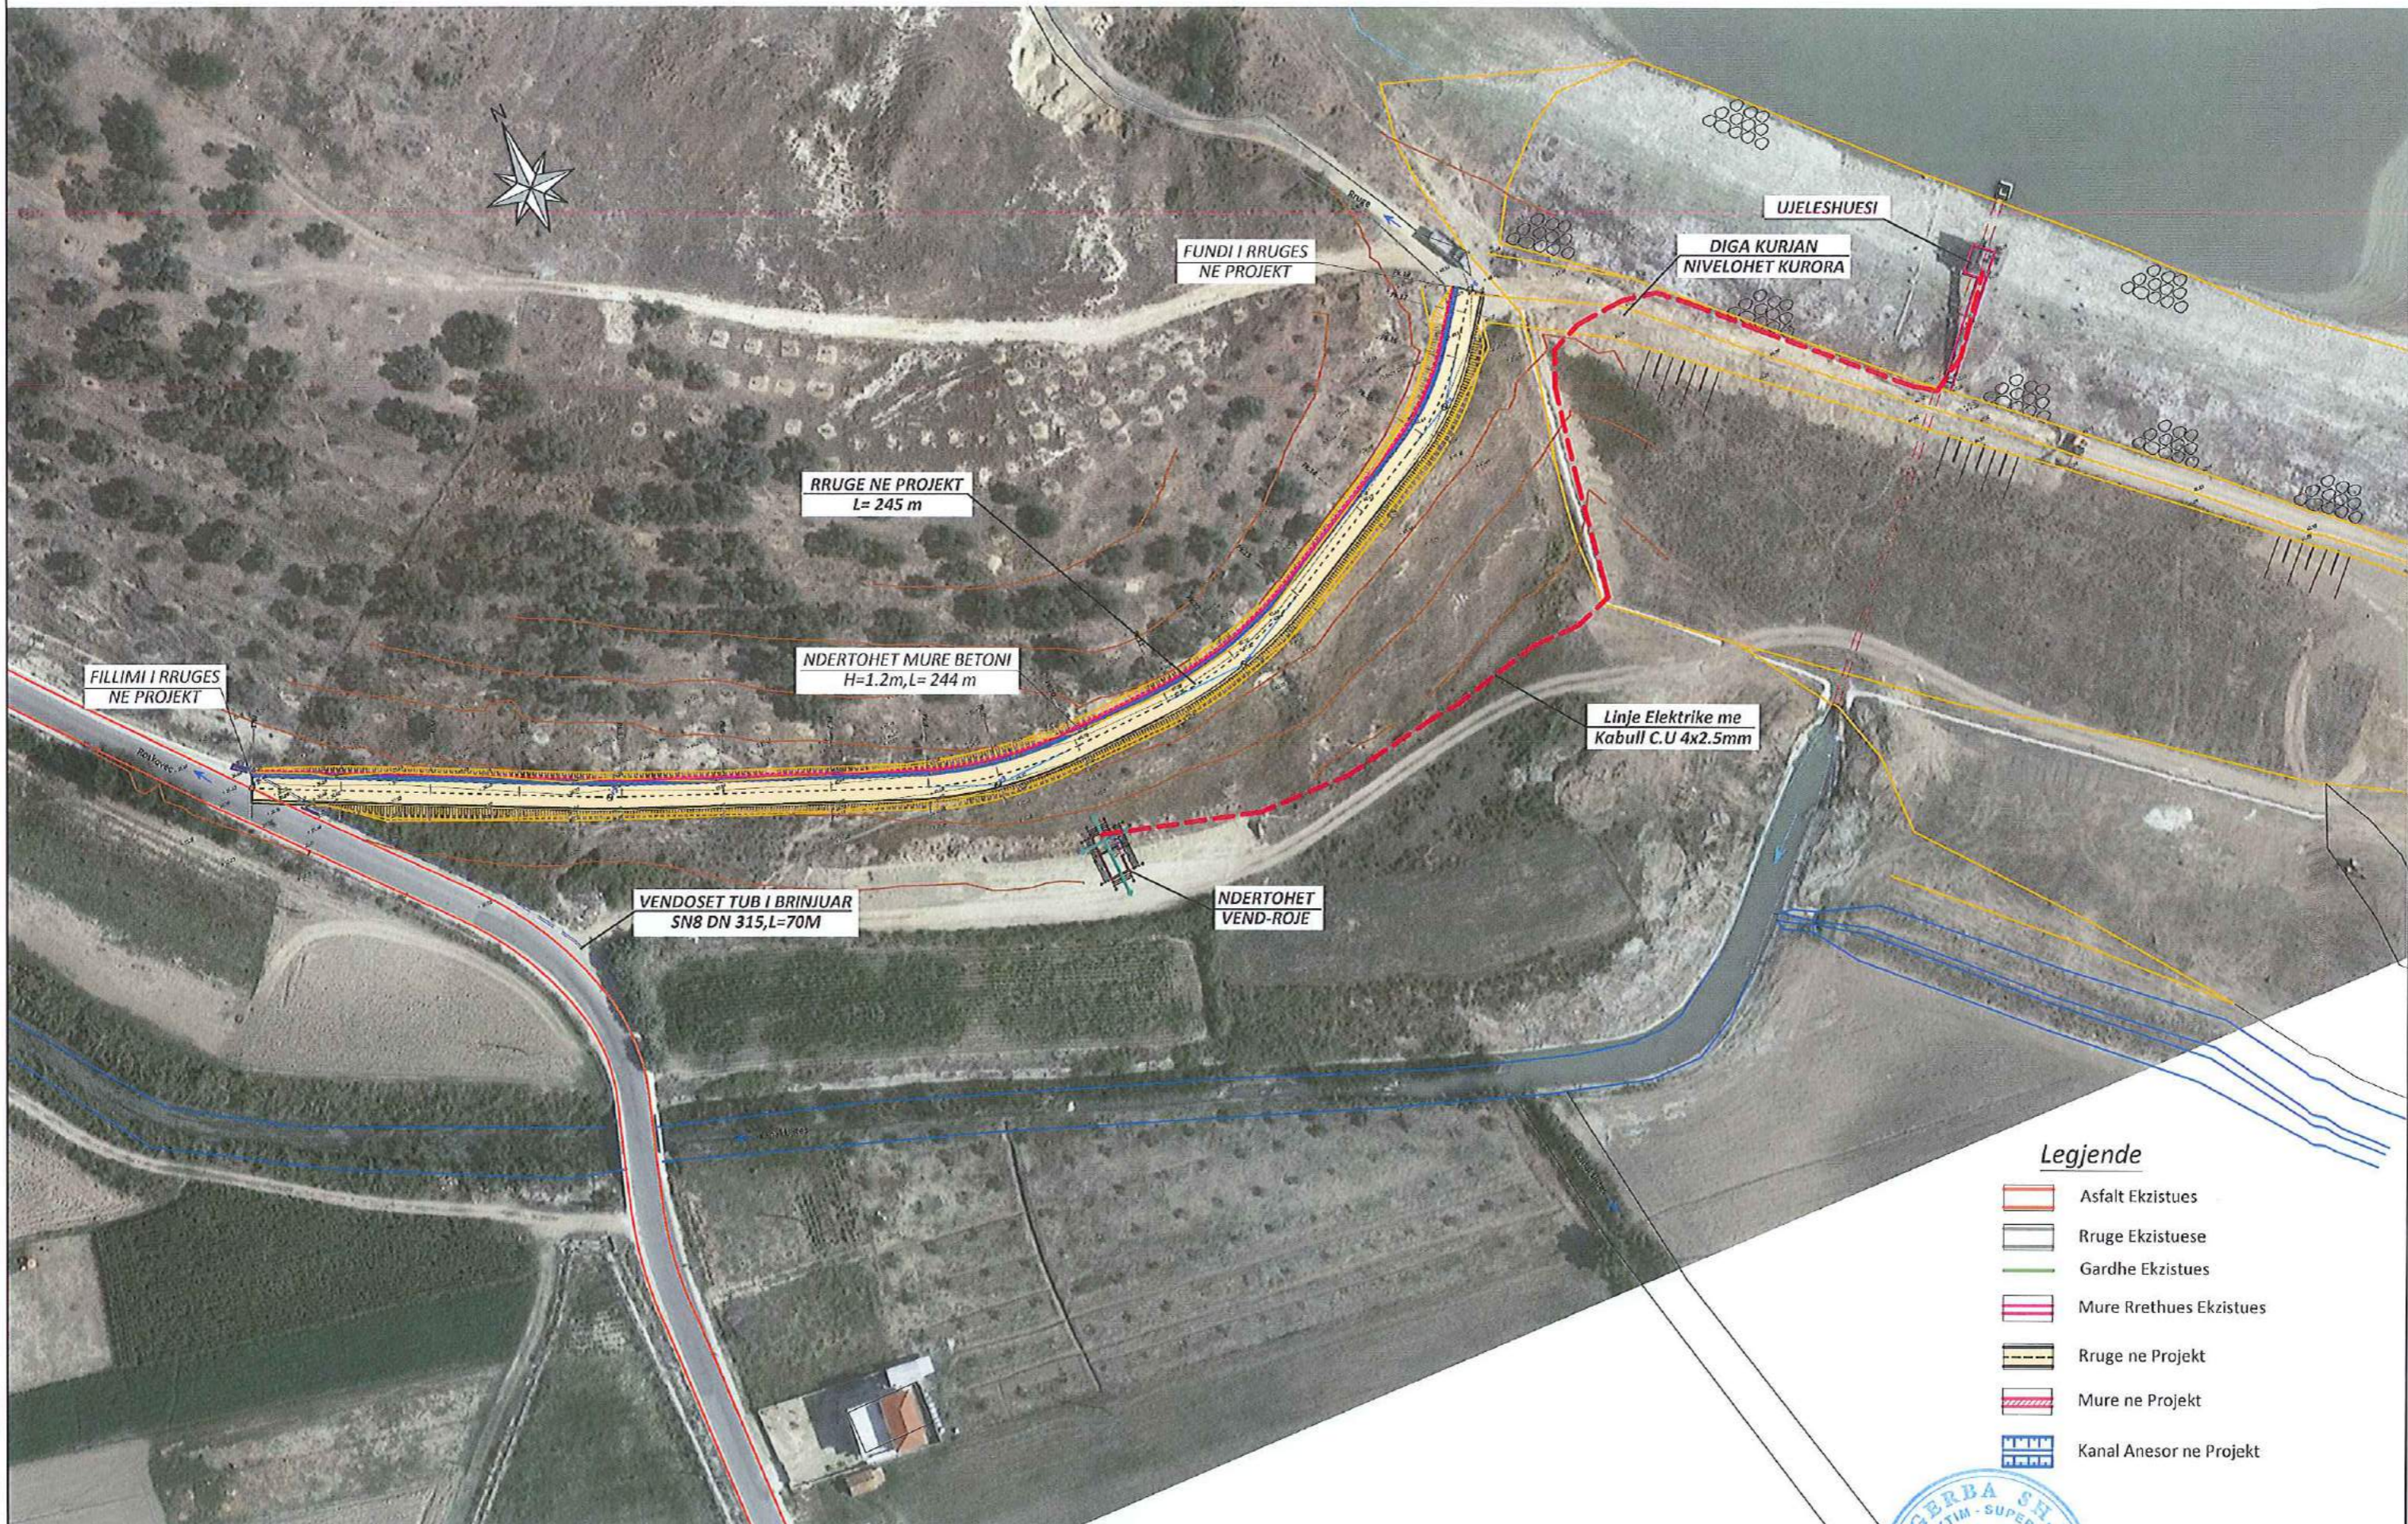

Legjende

-  Asfalt Ekzistues
-  Rruge Ekzistuese
-  Gardhe Ekzistues
-  Mure Rrethues Ekzistues
-  Rruge ne Projekt
-  Mure ne Projekt
-  Kanal Anesor ne Projekt

POROSITESI

Bashkia ROSKOVEC



ANGERBA sh.p.k. & SELAS sh.p.k.

Adresa: Rr. "Shefqet Musaraj", Pallati 14, Hyrja 18, Tirane  
 Cel: 069 20 95 862,  
 E-mail: burhanhafizi@gmail.com

VENDODHJA  
 BASHKIA ROSKOVEC, QARKU FIER

TITULLI I PROJEKTIMIT  
**REHABILITIMI I UJEMBLEDHESIT  
 KURJAN, ROSKOVEC**

FAZA E PROJEKTIMIT  
 PROJEKT ZBATIMI

TITULLI I VIZATIMIT  
**PLANVENDOSJA E VEND-ROJES  
 DHE LINJES ELEKTRIKE**




Shkalla 1:1 000

Data: Shkurt 2019


FLETA Nr.5




PLANIMETRIA, SH 1:75

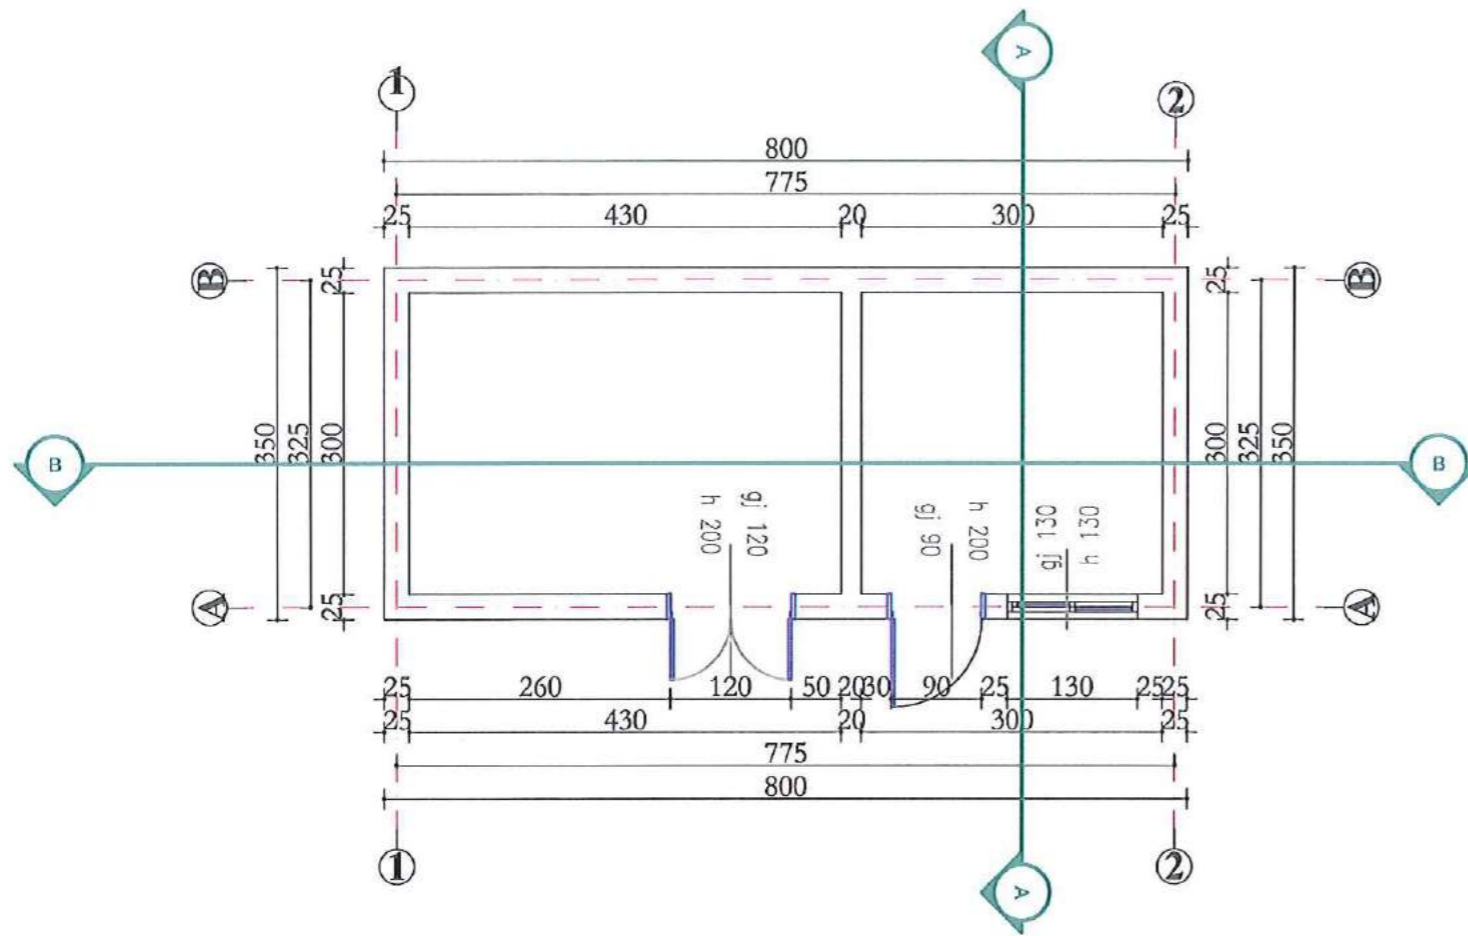

PREJA A-A, SH 1:75

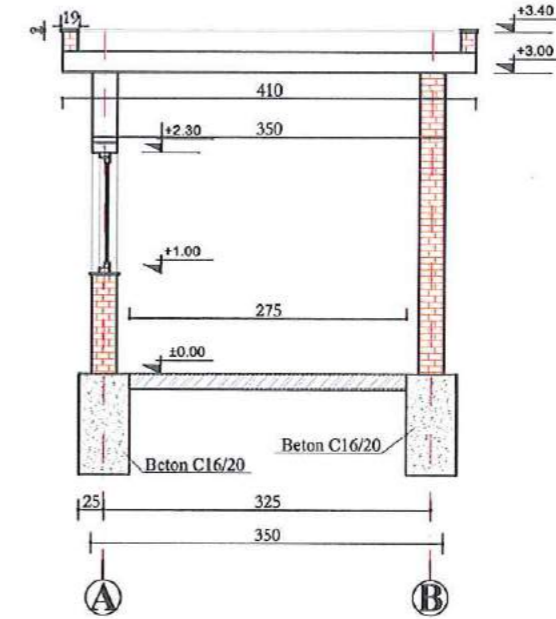



PREJA B-B, SH 1:75

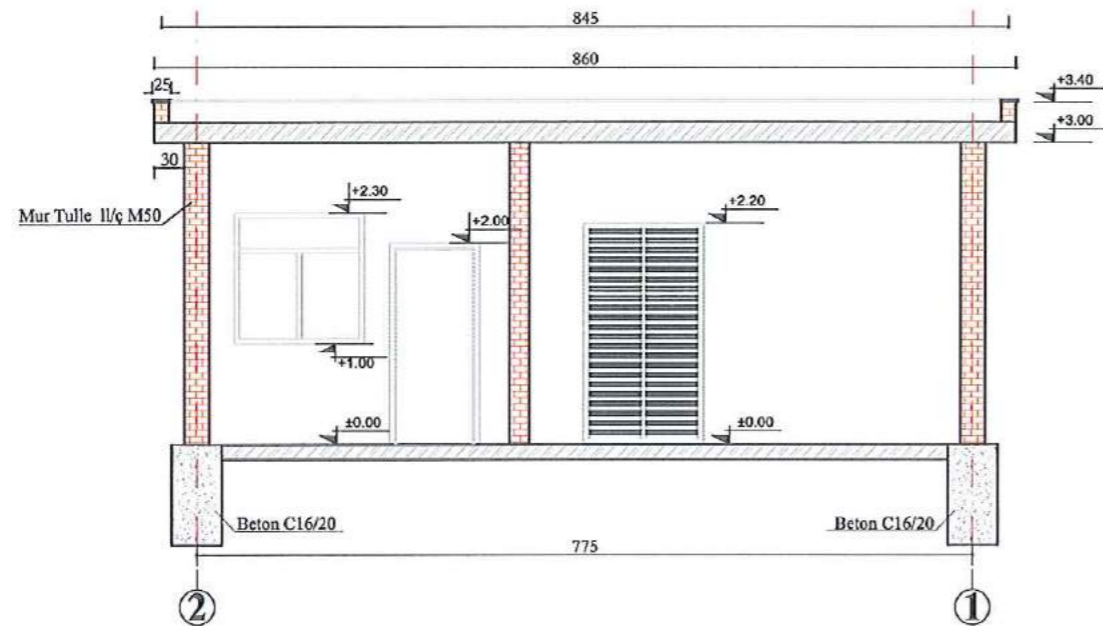

<p>POROSITESI</p>	<p>Adresa: Rr. "Shefqet Musaraj", Pallati 14, Hyrja 18, Tirane                  Cel: 069 20 95 862,                  E-mail: burhanhafizi@gmail.com</p>	<p>VENDODHIA                  BASHKIA ROSKOVEC, QARKU FIER</p>	<p>FAZA E PROJEKTIMIT                  PROJEKT ZBATIMI</p>	<p>Grupi i Projektimit                  Ing. Burhan HAFIZI</p>	<p>Shkalla 1:75</p>
<p>Bashkia ROSKOVEC</p>	<p>ANGERBA sh.p.k. &amp; SELAS sh.p.k.</p>	<p>TITULLI I PROJEKTIT                  REHABILITIMI I UJEMBLEDHESIT                  KURJAN, ROSKOVEC</p>	<p>TITULLI I VIZATIMIT                  VENDROJA, PLANIMETRI                  PRERJE A-A DHE B-B</p>	<p>Ing. Vladimir AGALLIU                  Ing. Gert HAFIZI                  Ing. Servet VERCANI</p>	<p>Data: Shkurt 2019                  FLETA Nr.6</p>



VENDROJA, PAMJE BALLORE  
SH 1:50

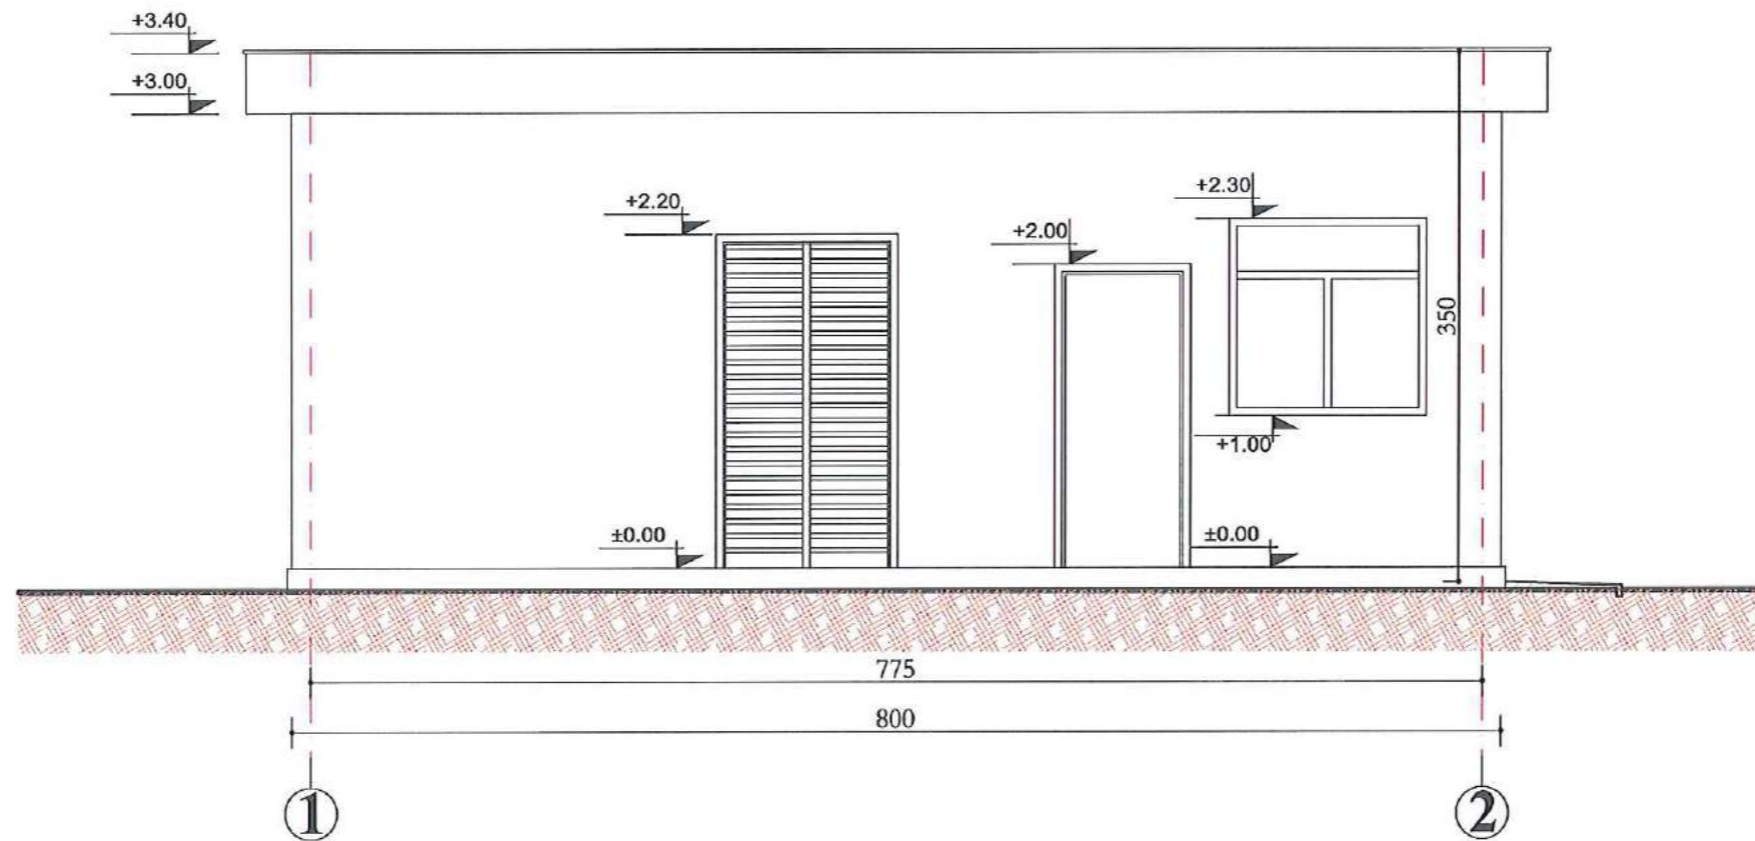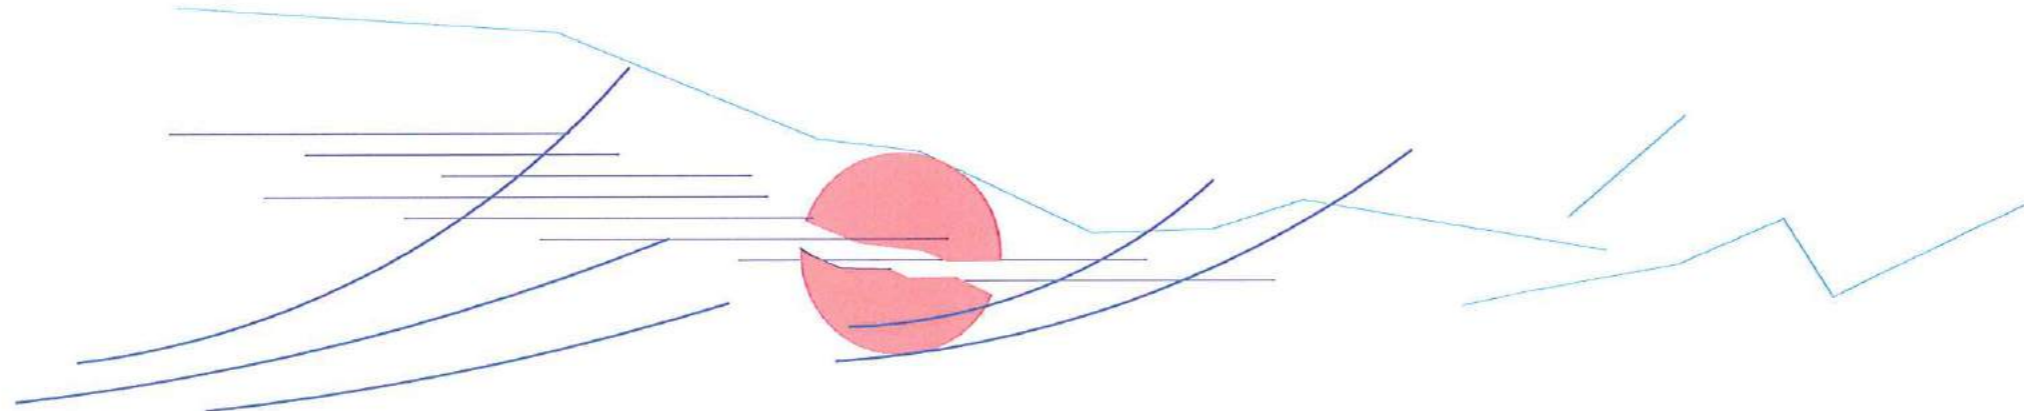


POROSITESI  <b>Bashkia ROSKOVEC</b>	 Adresa: Rr. "Shefqet Musaraj", Pallati 14, Hyrja 18, Tirane Cel: 069 20 95 882, E-mail: burhanhafiz@gmail.com <b>ANGERBA sh.p.k. &amp; SELAS sh.p.k.</b>	VENDODHJA BASHKIA ROSKOVEC, QARKU FIER TITULLI I PROJEKTIT <b>REHABILITIMI I UJEMBLEDHESIT                  KURJAN, ROSKOVEC</b>	FAZA E PROJEKTIMIT PROJEKT ZBATIMI TITULLI I VIZATIMIT VENDROJA PAMJE BALLORE	Grupi i Projektimit Ing. Burhan HAFIZI Ing. Vladimir AGALLIU Ing. Gert HAFIZI Ina. Servet VERCANI	Shkalla 1:50 Data: Shkurt 2019 FLETA Nr.7
---	--	---	---	---	---




VENDROJA, DETAJE  
SH 1:50


DETAJ THEMELI, SH 1:25

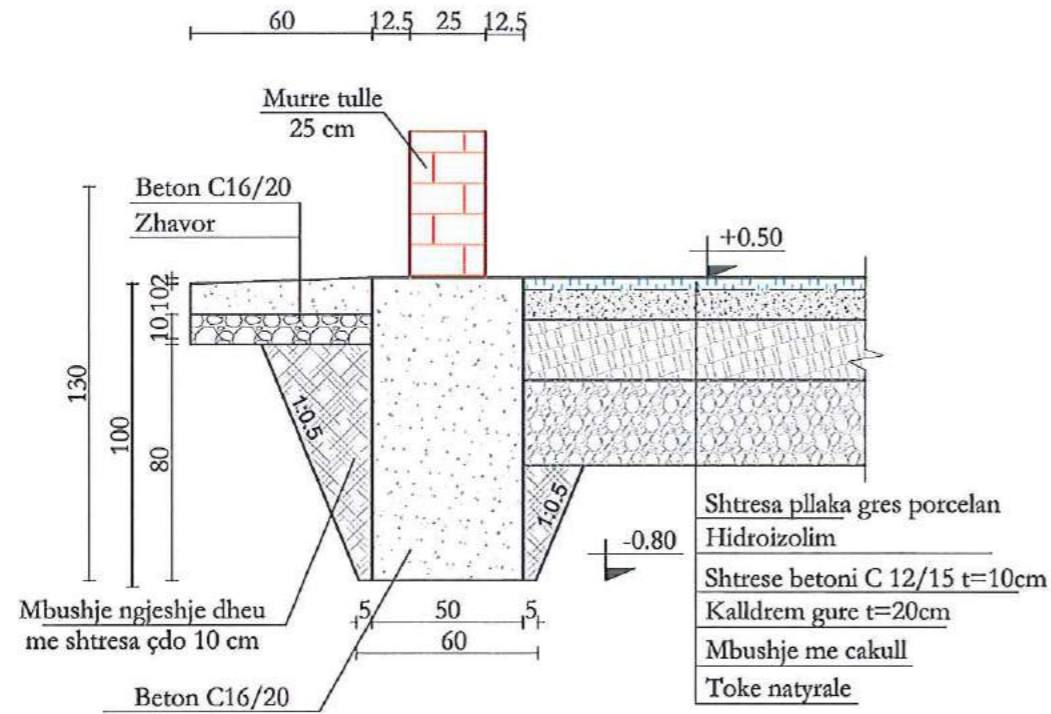

DETAJ PARAPETI, SH 1:25

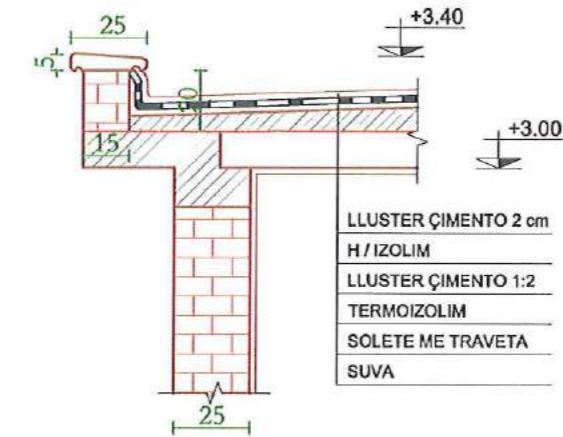


PLANI I KULLIMIT TE UJRAVE TE GODINES, SH 1:50

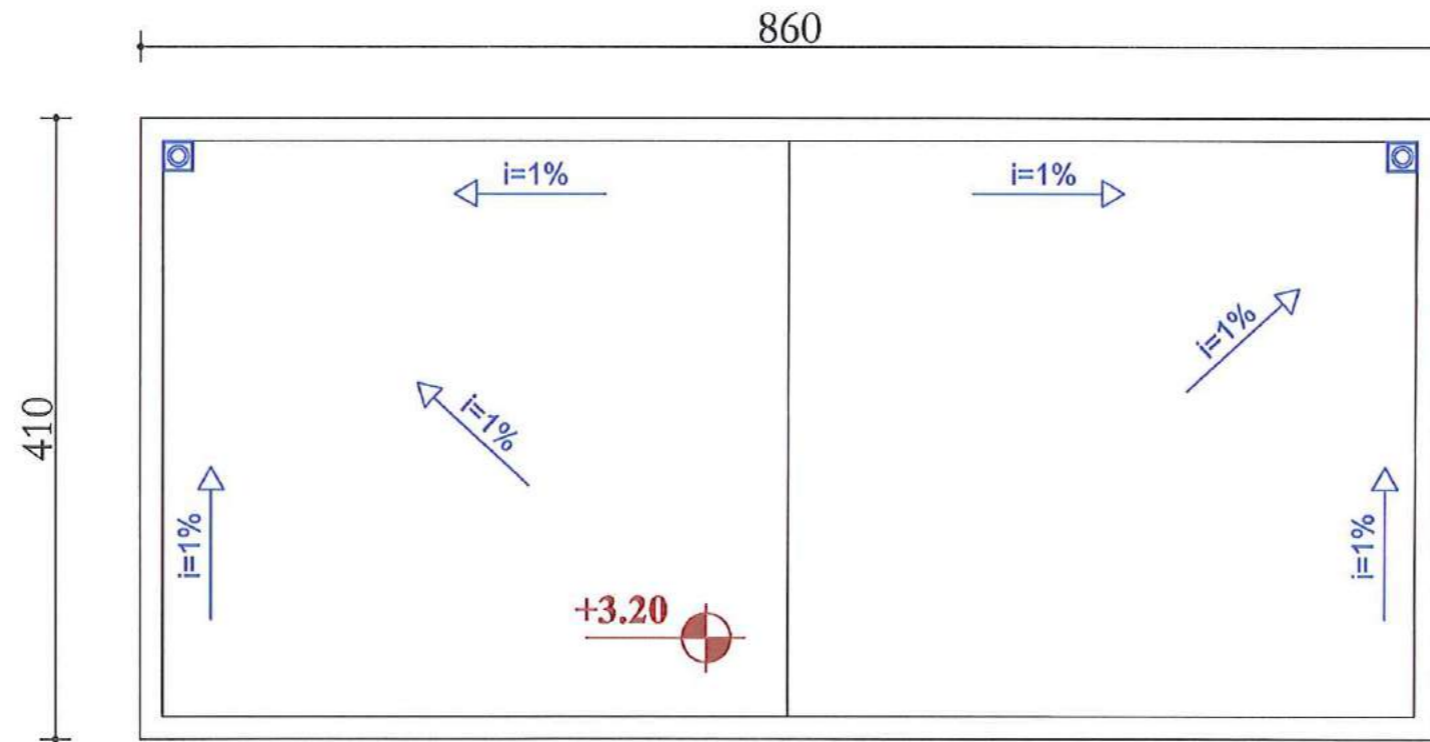


POROSITESI  <b>Bashkia ROSKOVEC</b>	 Adresa: Rr. "Shefqet Musaraj", Pallati 14, Hyrja 18, Tirane Cel: 069 20 95 862, E-mail: burhanhafizi@gmail.com <b>ANGERBA sh.p.k. &amp; SELAS sh.p.k.</b>	VENDODHJA BASHKIA ROSKOVEC, QARKU FIER	FAZA E PROJEKTIMIT PROJEKT ZBATIMI	Grupi i Projektimit Ing. Burhan HAFIZI	Shkalla 1:50
		TITULLI I PROJEKTIT <b>REHABILITIMI I UJEMBLEDHESIT KURJAN, ROSKOVEC</b>	TITULLI I VIZATIMIT VENDROJA DETAJE TE PLANIT TE KULLIMIT	Ing. Vladimir AGALLIU Ing. Gert HAFIZI Ina. Servet VERCANI	Data: Shkurt 2019 FLETA Nr.8



PLANI I STRUKTURAVE  
SH 1:50

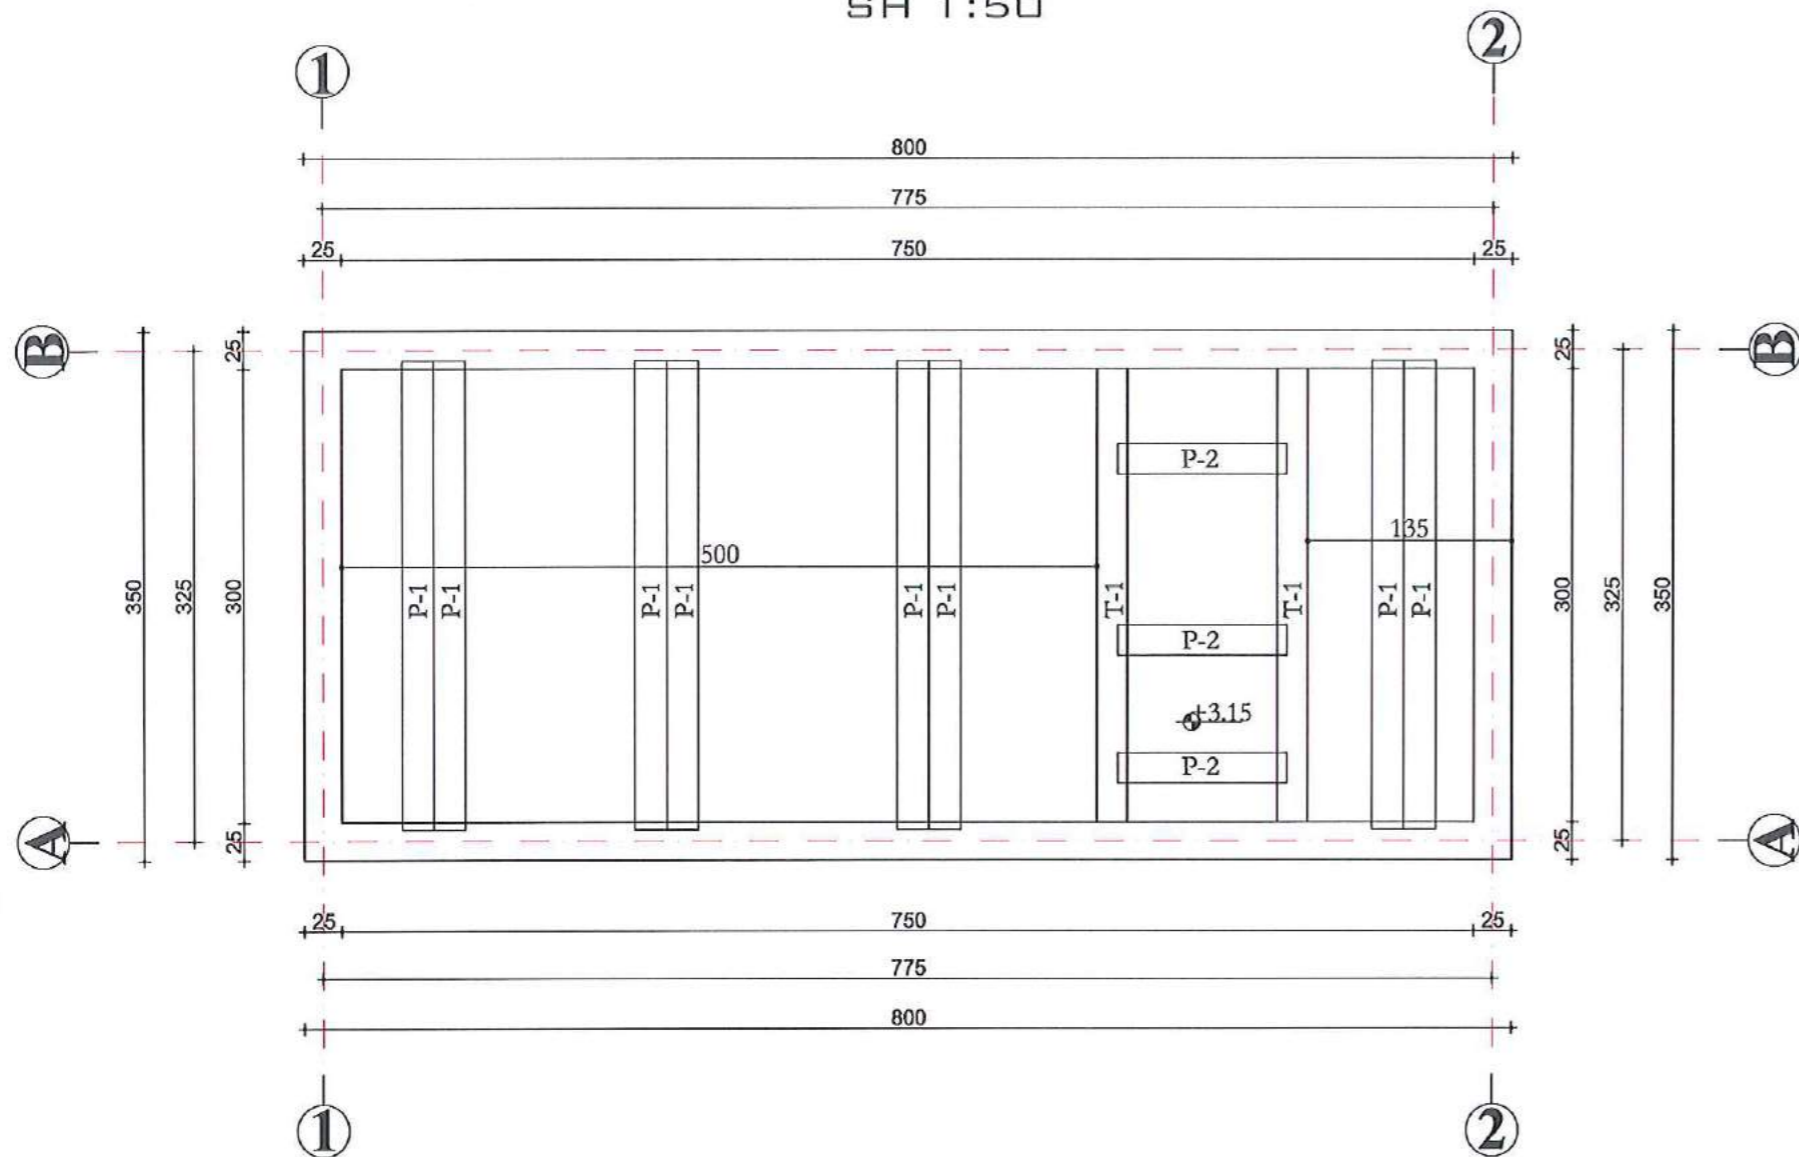


PRERJE E SOLETES, SH 1:10

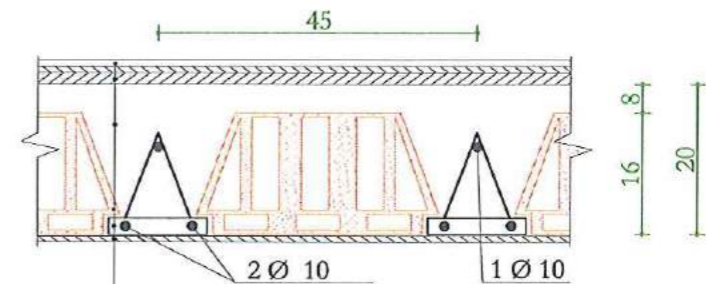


Shtrese llaçi 2.0cm  
Shtrese peno betoni  
Beton M-250  
Tulla te lehta me brima  
Traveta  
Suvatim 1cm


PANELI P-2, SH 1:25

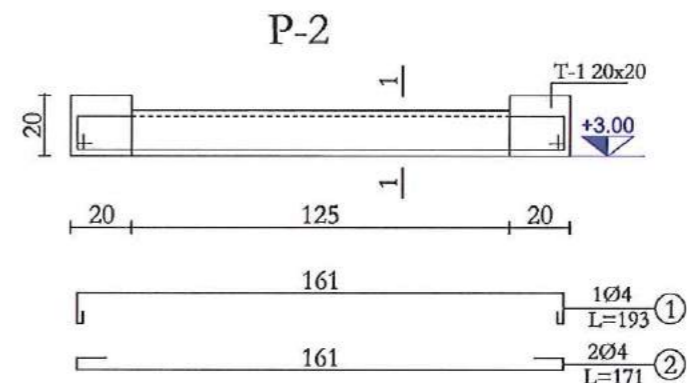


PRERJA 1-1,  
SH 1:25

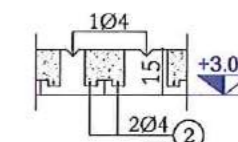


PANELI P-1, SH 1:25

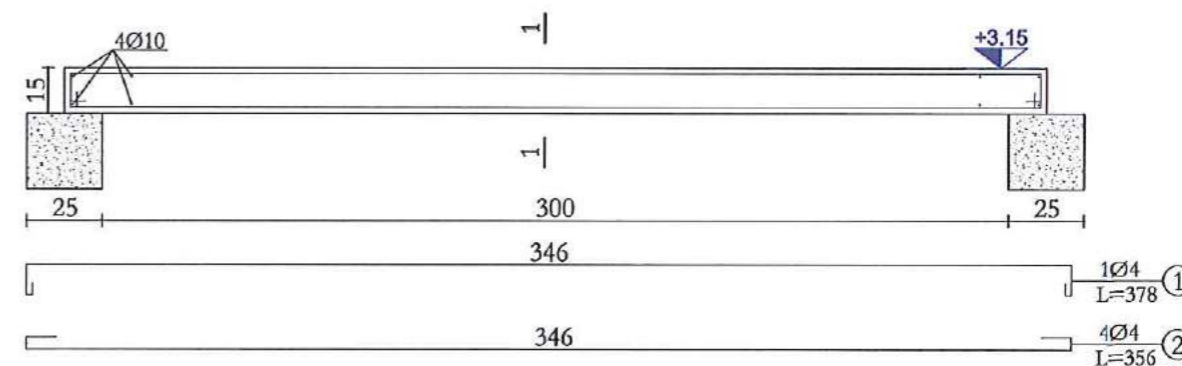


PRERJA 1-1, SH 1:25

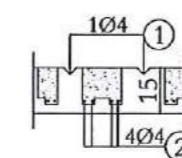

TRAU T-1, SH 1:25

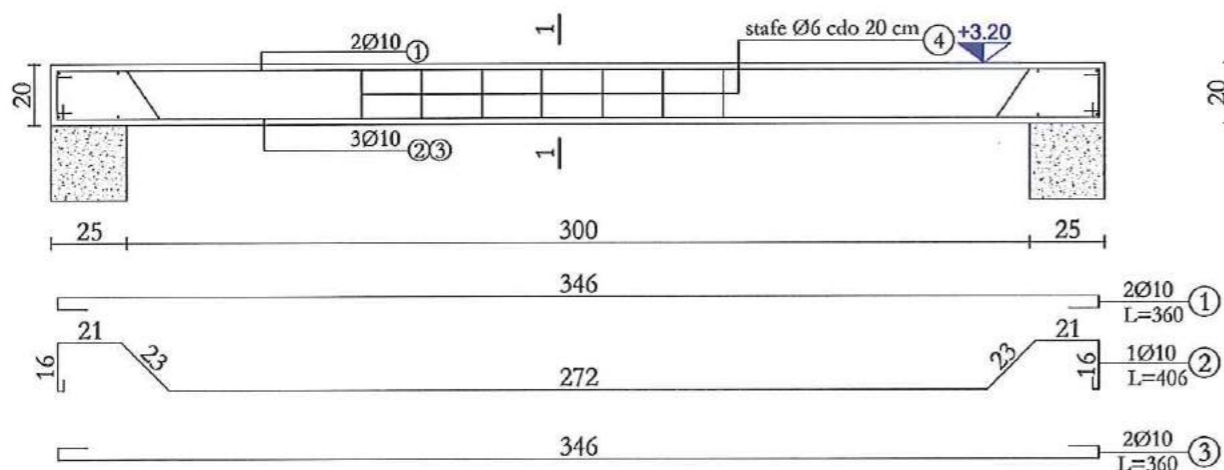

PRERJA 1-1, SH 1:25

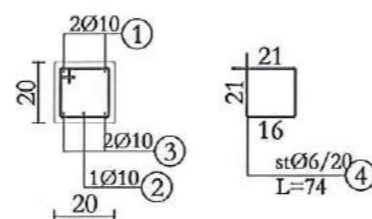

POROSITESI

Bashkia ROSKOVEC



ANGERBA sh.p.k. & SELAS sh.p.k.

Adresa: Rr. "Shefqet Musaraj", Pallati 14, Hyrja 18, Tirane  
Cel: 069 20 95 862  
E-mail: burhanhafizi@gmail.com

VENDODHIA  
BASHKIA ROSKOVEC, QARKU FIER

TITULLI I PROJEKTIMIT  
**REHABILITIMI I UJEMBLEDHESIT  
KURJAN, ROSKOVEC**

FAZA E PROJEKTIMIT  
PROJEKT ZBATIMI

TITULLI I VIZATIMIT  
VENDROJA  
PLANI I STRUKTURAVE

Grupi i Projektimit

Ing. Burhan HAFIZI  
Ing. Vladimir AGALLIU  
Ing. Gert HAFIZI  
Ing. Servet VERCANI

Shkalla 1:25

Data: Shkurt 2019


FLETA Nr.9






VENDROJA, ARMIMI  
SH 1:50


ARMIMI I ARKITRAUT A-1 SH  
1:25

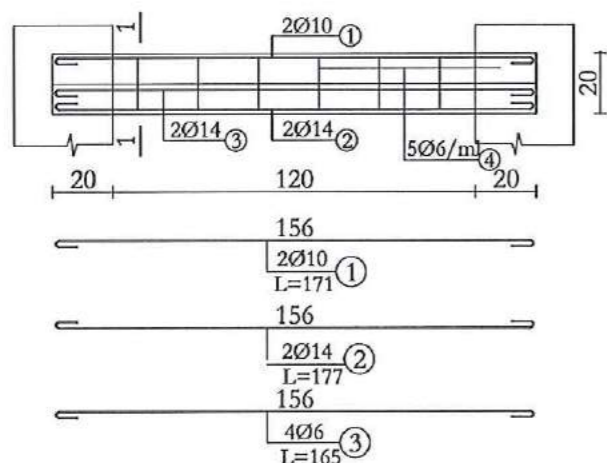

ARMIMI I ARKITRAUT A-2 SH  
1:25

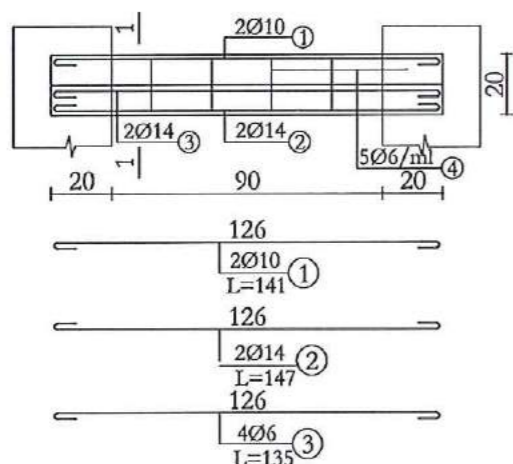

PRERJA 1-1 SH 1:25

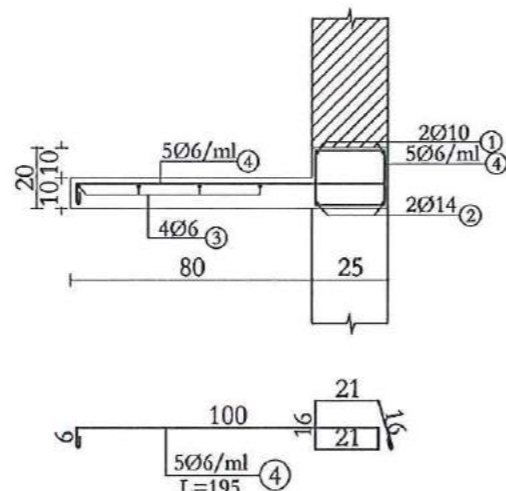

PRERJA 1-1 SH 1:25

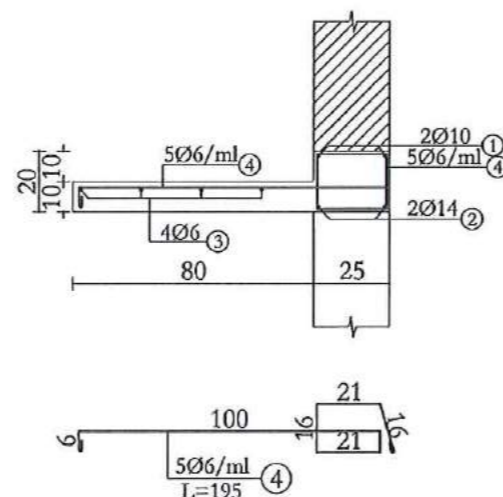


TABELA E HEKURAVE

Lloji	Nr	Ø	L	Sasia	shuma	Ø	Shuma	Pesha kg/m	Pesha kg
Trau 1	1	8	3.6	2	7.2	6	11.84	0.222	2.627
	2	8	4.06	1	4.06	8	18.46	0.394	7.280
	3	8	3.6	2	7.2				
	4	6	0.74	16	11.84	Total per 1 element			9.907
						Total per 2 element			19.814
Lloji	Nr	Ø	L	Sasia	shuma	Ø	Shuma	Pesha kg/m	Pesha kg
A 1	1	10	1.71	2	3.42	6	16.35	0.222	3.627
	2	14	1.77	2	3.54	10	3.42	0.616	2.107
	3	6	1.65	4	6.6	14	3.54	1.208	4.276
	4	6	1.95	5	9.75	Total per 1 element			10.010
						Total per 2 element			20.020
Lloji	Nr	Ø	L	Sasia	shuma	Ø	Shuma	Pesha kg/m	Pesha kg
A 2	1	10	1.41	2	2.82	6	15.15	0.222	3.361
	2	14	1.47	2	2.94	10	2.82	0.616	1.738
	3	6	1.35	4	5.4	14	2.94	1.208	3.551
	4	6	1.95	5	9.75	Total per 1 element			8.650
Lloji	Nr	Ø	L	Sasia	shuma	Ø	Shuma	Pesha kg/m	Pesha kg
P-2	1	4	1.93	1	1.93	4	5.35	0.099	0.527
	2	4	1.71	2	3.42	Total per 1 element			0.527
Lloji	Nr	Ø	L	Sasia	shuma	Ø	Shuma	Pesha kg/m	Pesha kg
P-1	1	4	3.78	1	3.78	4	18.02	0.099	1.777
	2	4	3.56	4	14.24	Total per 1 element			1.777

POROSITESI

Bashkia ROSKOVEC



ANGERBA sh.p.k. & SELAS sh.p.k.

Adresa: Rr. "Shefqet Musaraj", Pallati 14, Hyrja 18, Tirane  
Cel: 069 20 95 862  
E-mail: burhanhafizi@gmail.com

VENDODHJA  
BASHKIA ROSKOVEC, QARKU FIER

TITULLI I PROJEKTI  
**REHABILITIMI I UJEMBLEDHESIT  
KURJAN, ROSKOVEC**

FAZA E PROJEKTIMIT  
PROJEKT ZBATIMI

TITULLI I VIZATIMIT  
VENDROJA  
DETAJE ARMIMI



Grupi i Projektimit

Ing. Burhan HAFIZI  
Ing. Vladimir AGALLIU  
Ing. Gert HAFIZI  
Ino. Servet VERCANI

Shkalla 1:25

Data: Shkurt 2019


FLETA Nr.10



PLANIMETRIA E EPERGJITHSHME E RRUGES PER NE DIGE

Legjende


-  Asfalt Ekzistues
-  Rruge Ekzistuese
-  Gardhe Ekzistues
-  Mure Rrethues Ekzistues
-  Rruge ne Projekt
-  Mure ne Projekt
-  Kanal Anesor ne Projekt

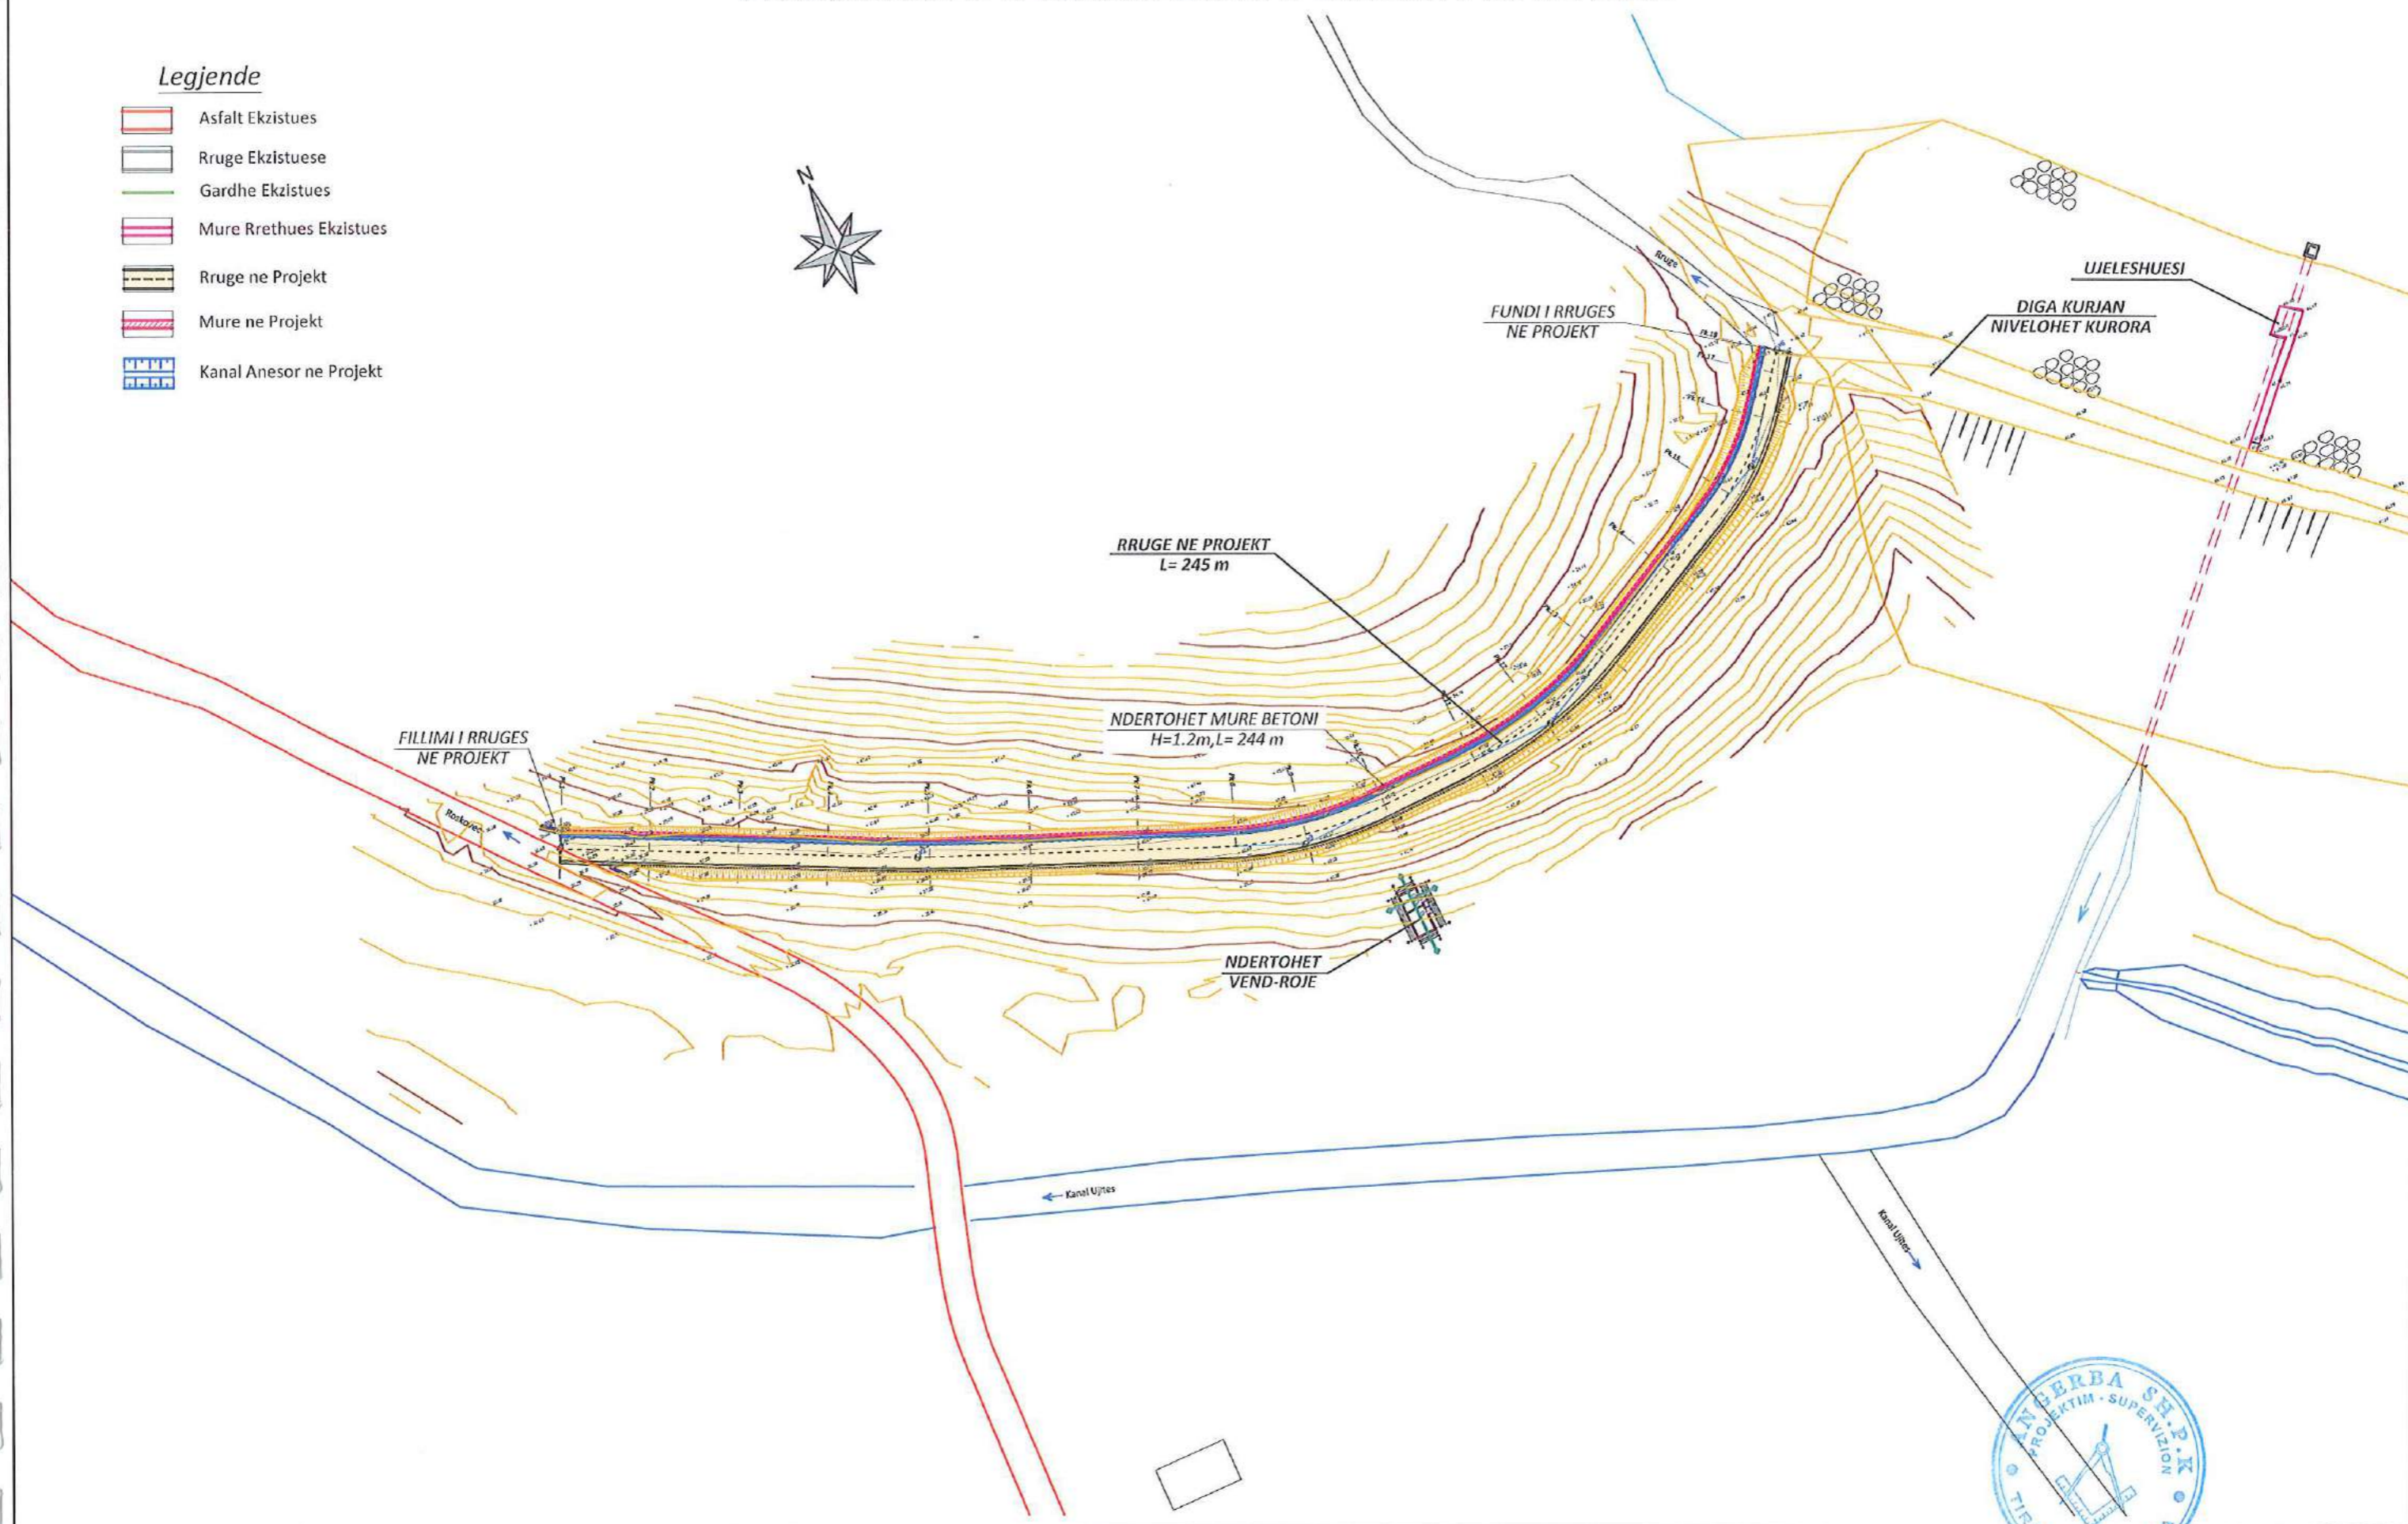

POROSITESI  <b>Bashkia ROSKOVEC</b>	 Adresa: Rr. "Shefqet Musaraj", Pallati 14, Hyrja 18, Tirane Cel: 069 20 95 862, E-mail: burhanhafizi@gmail.com  <b>ANGERBA sh.p.k. &amp; SELAS sh.p.k.</b>	VENDODHJA BASHKIA ROSKOVEC, QARKU FIER  TITULLI I PROJEKTIT <b>REHABILITIMI I UJEMBLEDHESIT KURJAN, ROSKOVEC</b>	FAZA E PROJEKTIMIT PROJEKT ZBATIMI  TITULLI I VIZATIMIT PLANIMETRIA E PERGJITHSHME E RRUGES PER NE DIGE, Pk.1-18	Grupi i Projektimit Ing. Burhan HAFIZI Ing. Vladimir AGALLIU Ing. Gert HAFIZI Ing. Servet VERCANI	Shkalla 1:1 000 Data: Shkurt 20 19 FLETA Nr.11
---	--	--	--	---	--



PLANIMETRIA E RRUGES, PK. 1-13

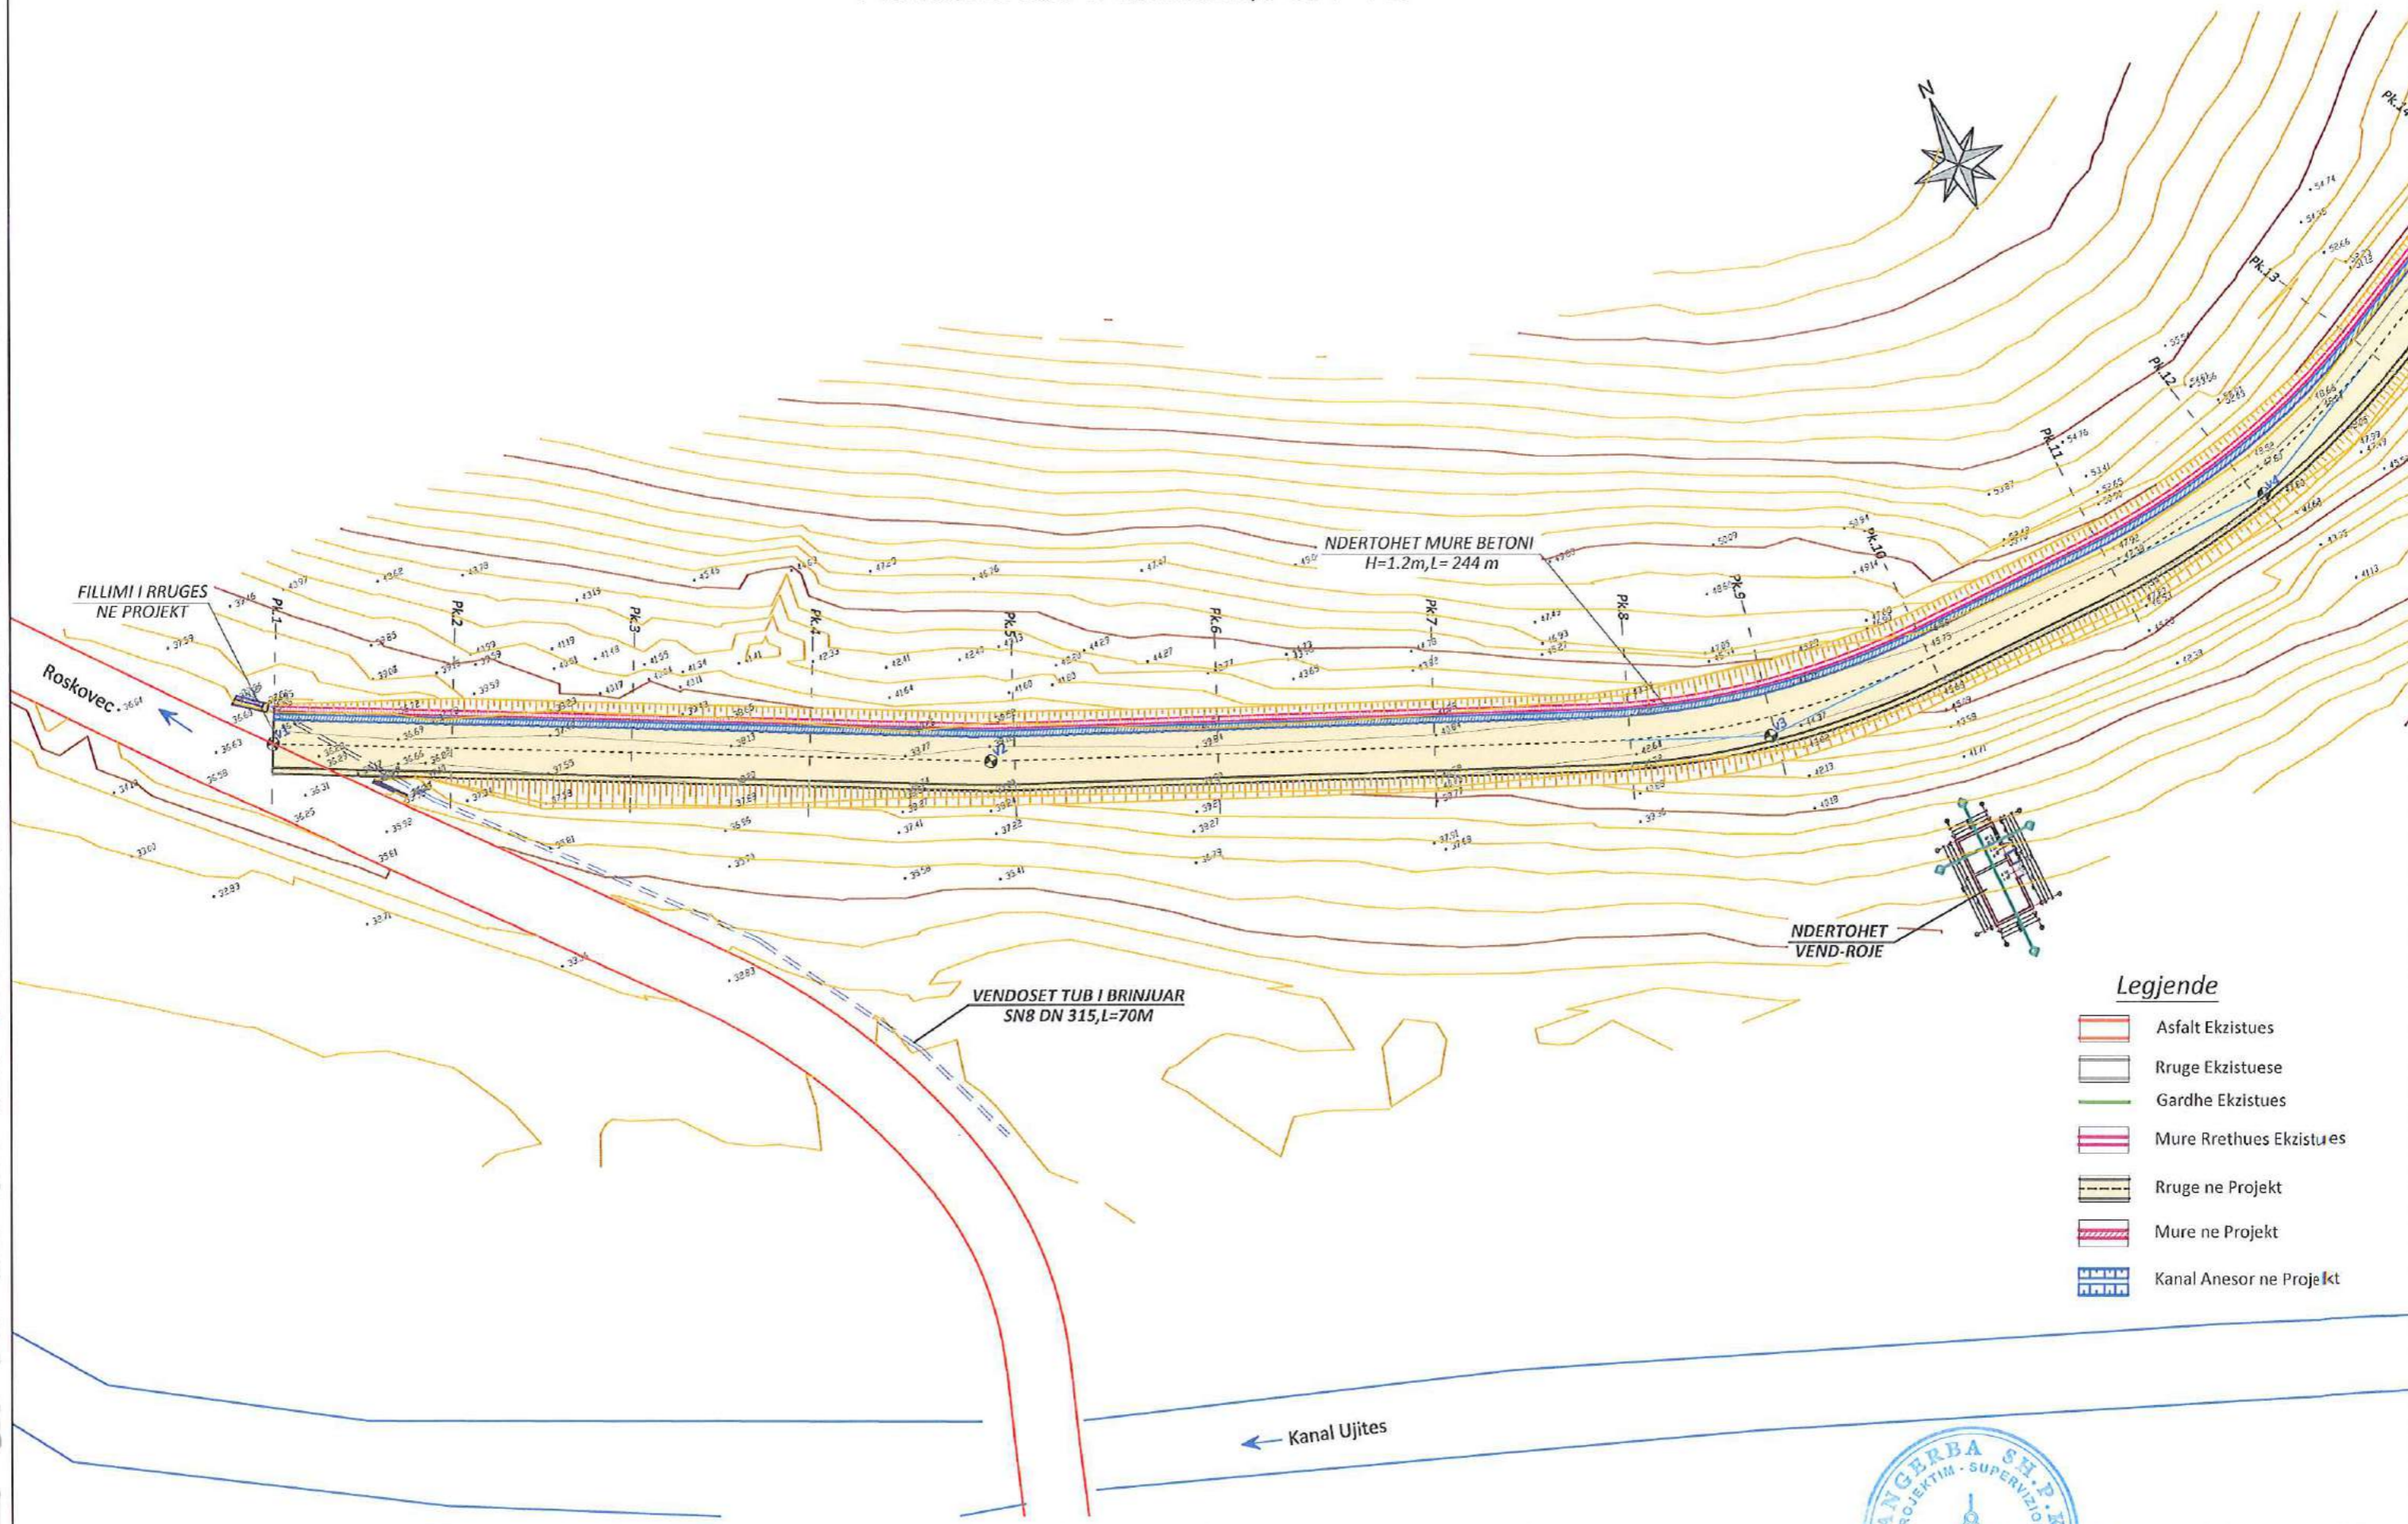


- Legjende**
- Asfalt Ekzistues
  - Rruge Ekzistuese
  - Gardhe Ekzistues
  - Mure Rrethues Ekzistues
  - Rruge ne Projekt
  - Mure ne Projekt
  - Kanal Anesor ne Projekt



<p>POROSITESI</p> <p><b>Bashkia ROSKOVEC</b></p>	<p>Adresa: Rr. "Shefqet Musaraj", Pallati 14, Hyrja 18, Tirane          Cel: 069 20 95 862,          E-mail: burhanhafizi@gmail.com</p> <p><b>ANGERBA sh.p.k. &amp; SELAS sh.p.k.</b></p>	<p>VENDODHJA  <b>BASHKIA ROSKOVEC, QARKU FIER</b></p> <p>TITULLI I PROJEKTIT  <b>REHABILITIMI I UJEMBLEDHESIT KURJAN, ROSKOVEC</b></p>	<p>FAZA E PROJEKTIMIT  <b>PROJEKT ZBATIMI</b></p> <p>TITULLI I VIZATIMIT  <b>PLANIMETRIA E PERGJITHSHME E RRUGES PER NE DIGE, PK.1-13</b></p>	<p>Grupi i Projektimit</p> <p>Ing. Burhan HAFIZI          Ing. Vladimir AGALLIU          Ing. Gert HAFIZI          Ing. Sertel VERCANI</p>	<p>Shkalla 1:500</p> <p>Data: Shkurt 2019</p> <p>FLETA Nr.12</p>
--	---	--	---	--	--



PLANIMETRIA E RRUGES, PK. 13-18

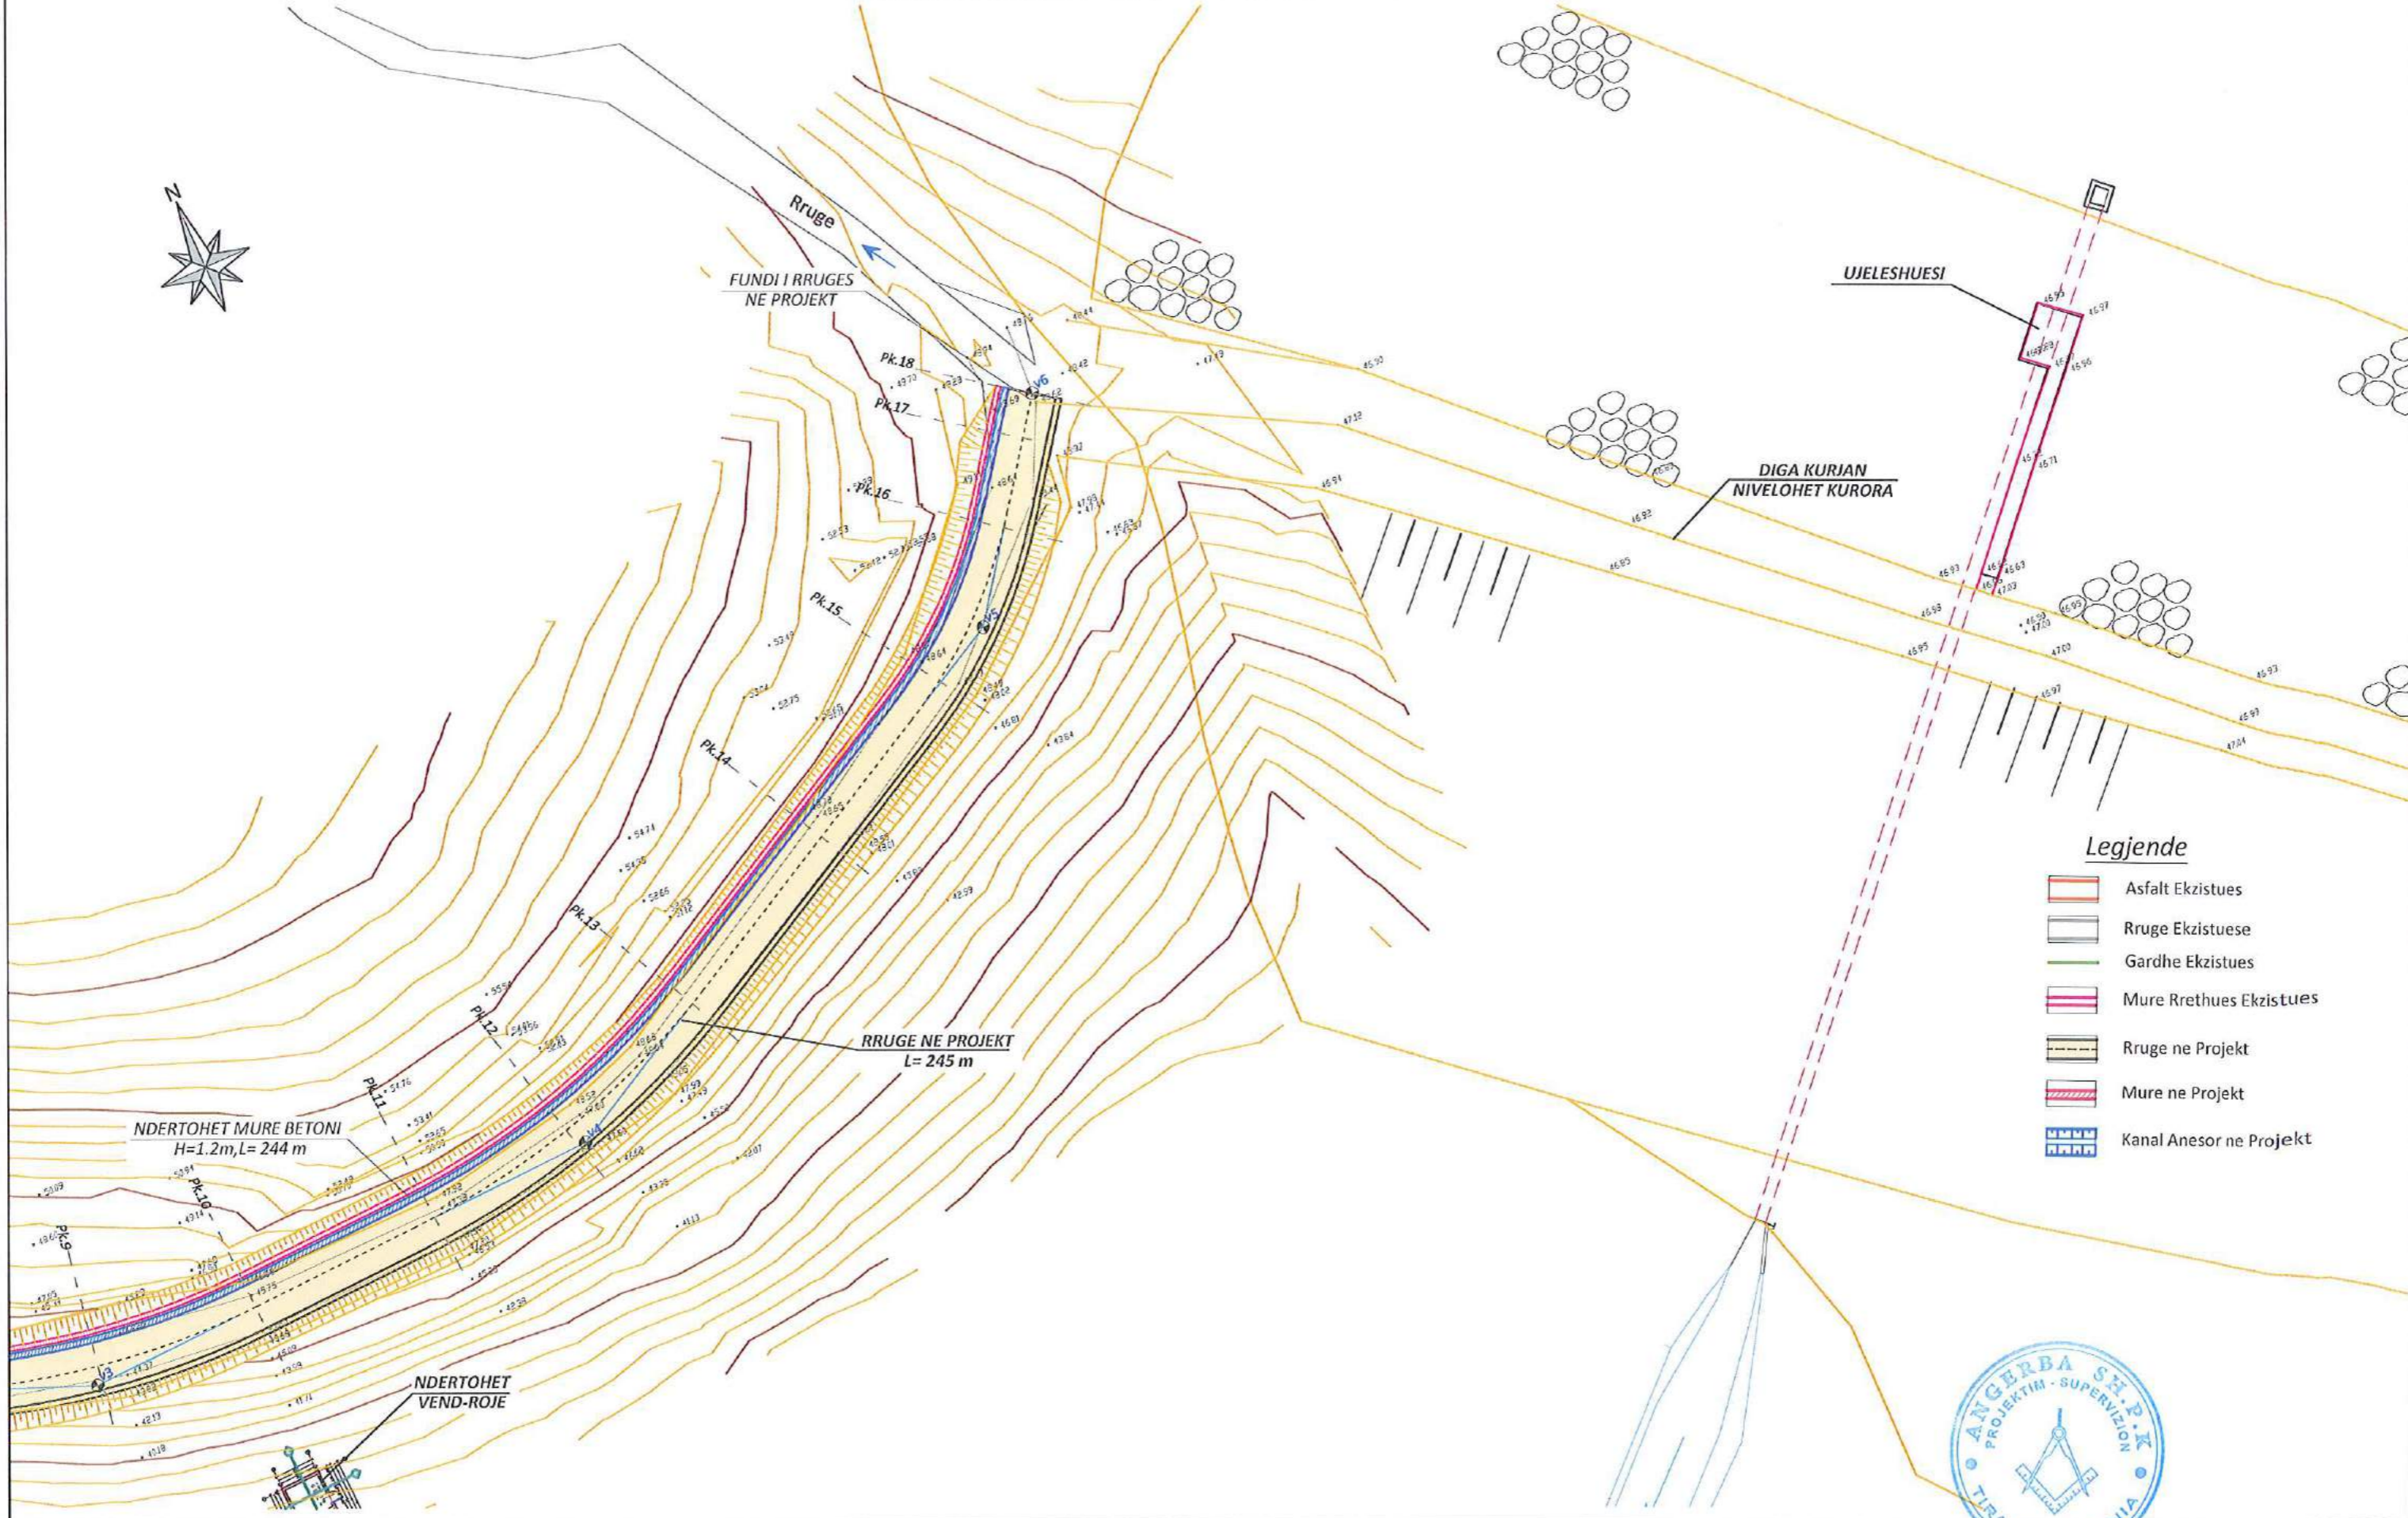

Legjende

- Asfalt Ekzistues
- Rruges Ekzistuese
- Gardhe Ekzistues
- Mure Rrethues Ekzistues
- Rruges ne Projekt
- Mure ne Projekt
- Kanal Anesor ne Projekt



POROSITESI  <b>Bashkia ROSKOVEC</b>	 Adresa: Rr. "Shefqet Musaraj", Pallati 14, Hyrja 18, Tirane Cel: 069 20 95 862, E-mail: burhanhafizi@gmail.com ANGERBA sh.p.k. & SELAS sh.p.k.	VENDODHJA BASHKIA ROSKOVEC, QARKU FIER	FAZA E PROJEKTIMIT PROJEKT ZBATIMI	Grupi i Projektimit Ing. Burhan HAFIZI Ing. Vladimir AGALLIU Ing. Gert HAFIZI Ing. Servet VERCANI	Shkalla 1:500 Data: Shkurt 2019 FLETA Nr. 13
		TITULLI I PROJEKTIT <b>REHABILITIMI I UJEMBLEDHESIT KURJAN, ROSKOVEC</b>	TITULLI I VIZATIMIT PLANIMETRIA E PERGJITHSHME E RRUGES PER NE DIGE, PK. 13-18		



PROFILI GJATESOR, PIKETA 1-18

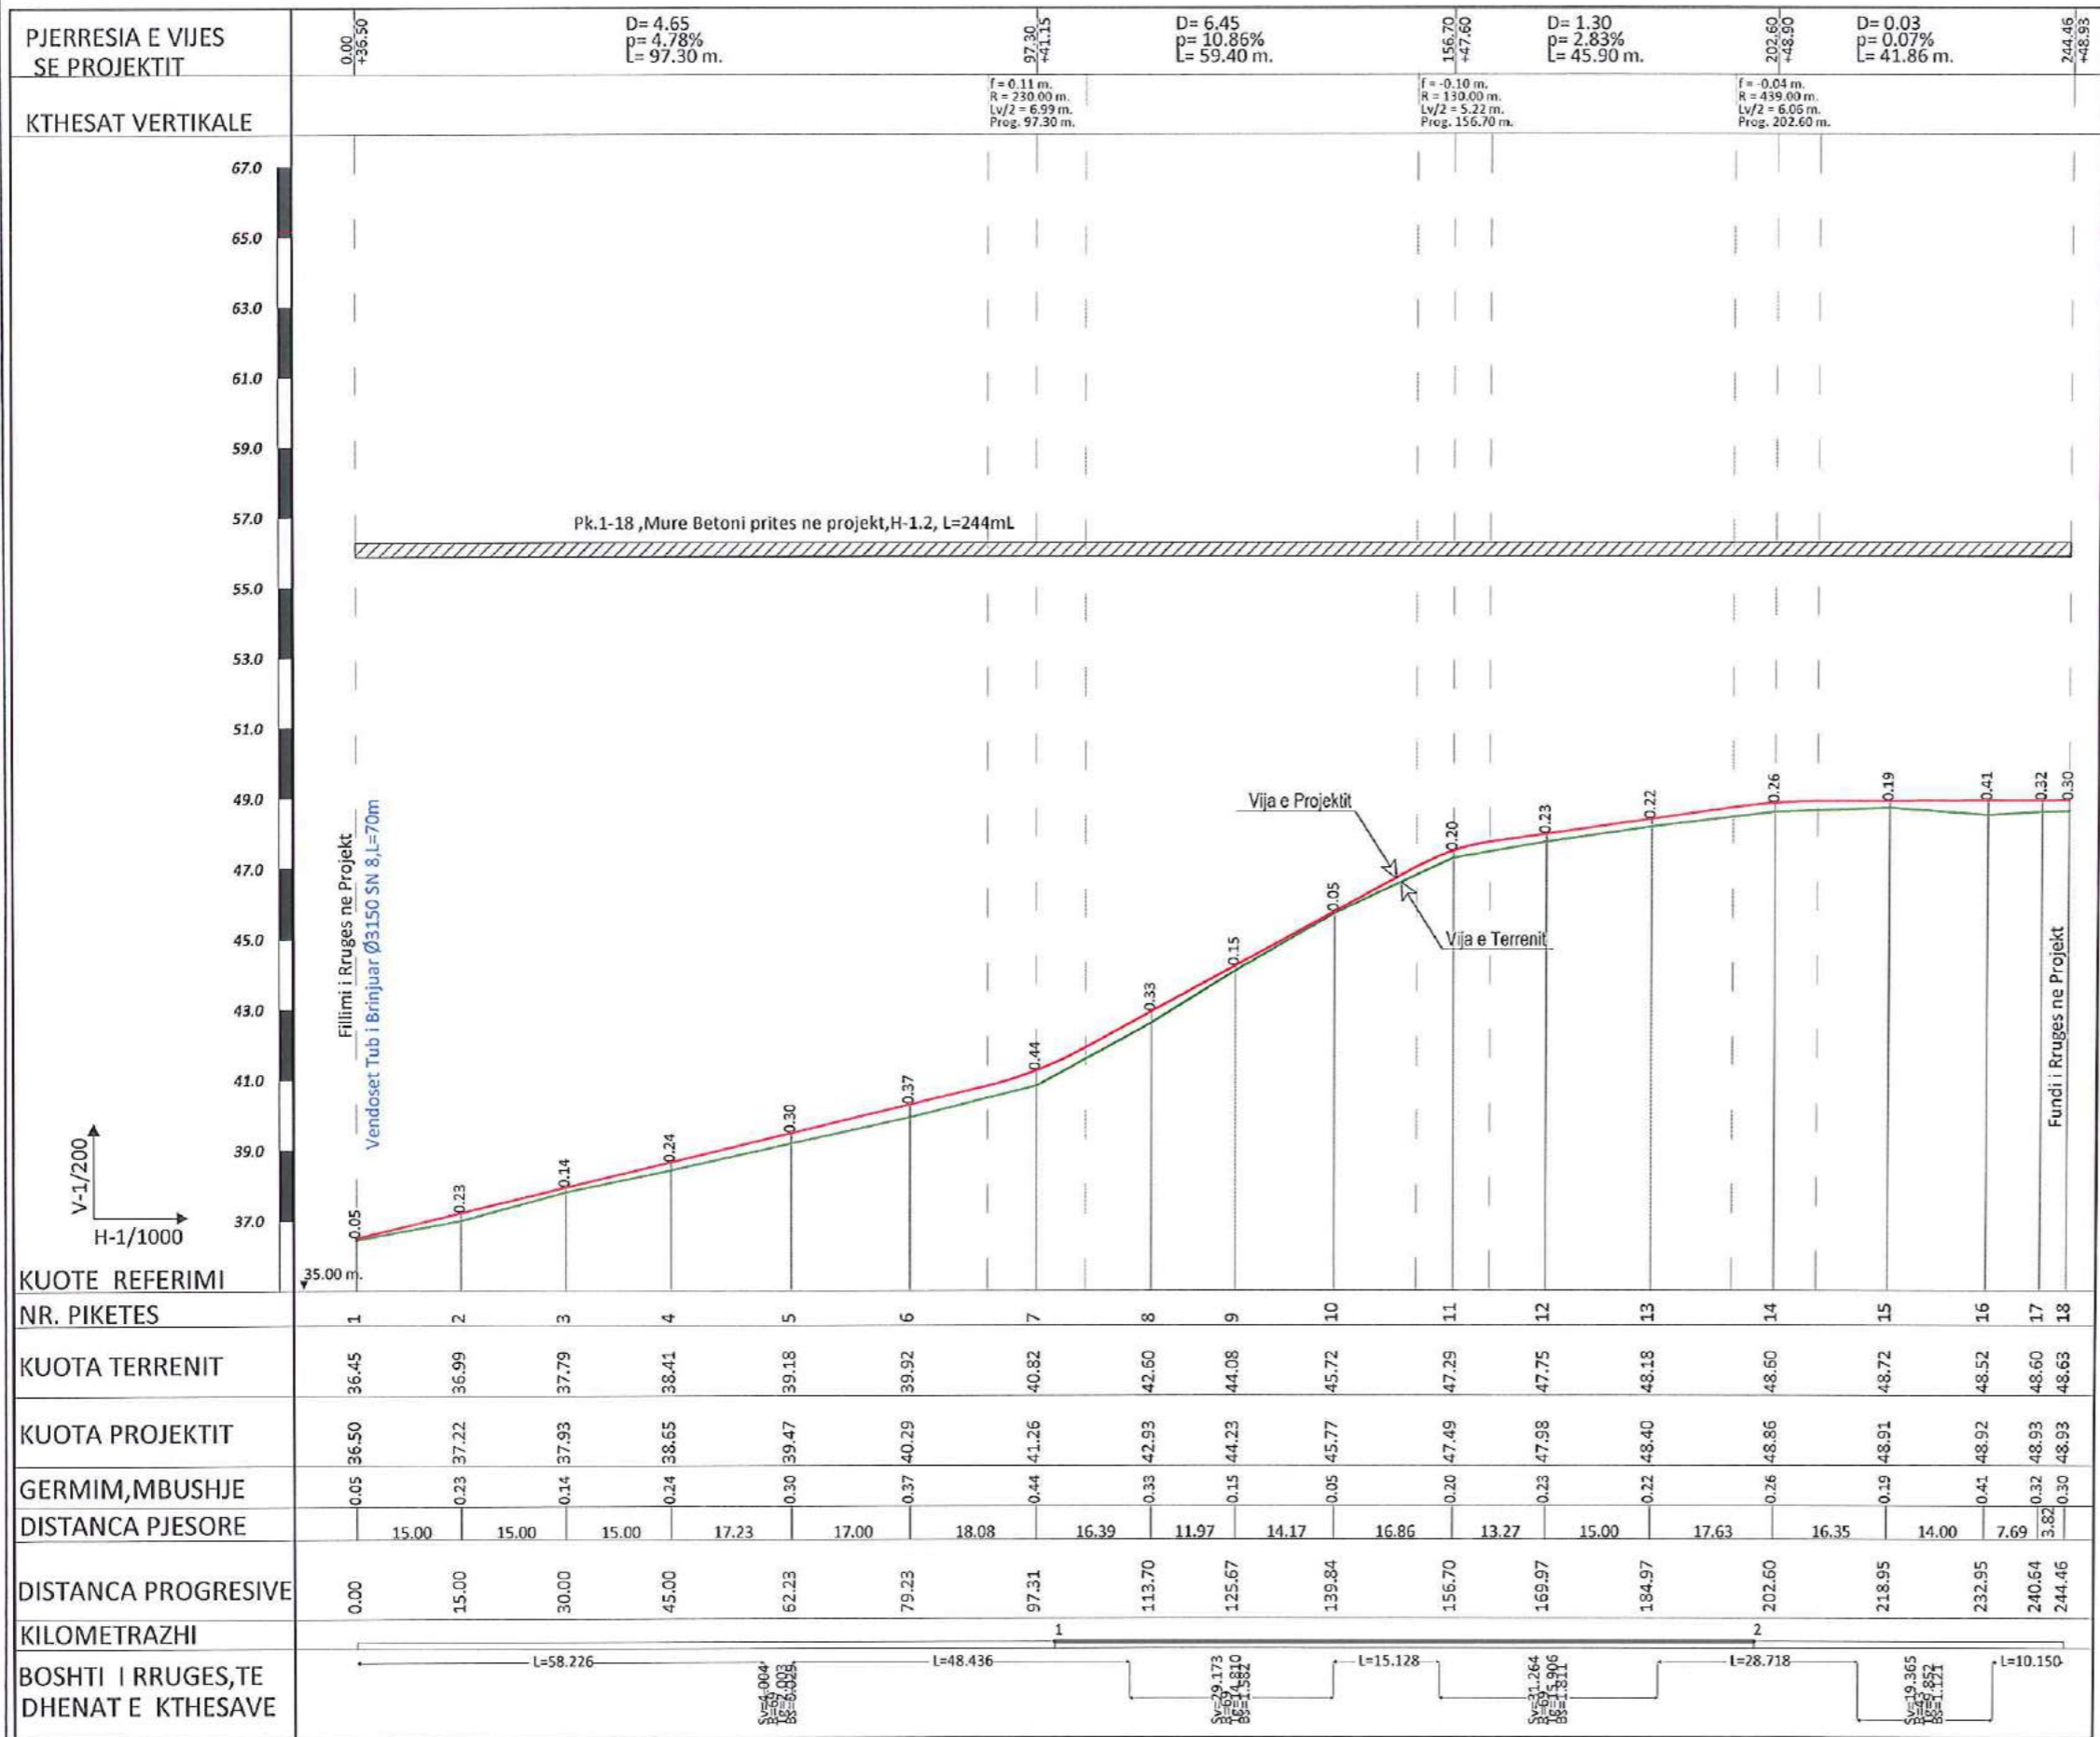


TABELA E VOLUMEVE RRUGA PER NE DIGE

Nr Prof	VOLUMET E GERMIMEVE			VOLUMET E MBUSHJEVE		
	Sip Mes	Dist. Pjes	Vol Pjesor	Superfaqe	Sip Mes	Vol Pjesor
1	2.78	2.69	15.00	40.35	0.02	0.15
2	2.60	3.43	15.00	51.38	0.01	0.23
3	4.25	3.85	15.00	57.75	0.05	0.83
4	3.45	2.69	17.23	46.26	0.17	2.72
5	1.92	2.46	17.00	41.74	0.20	3.15
6	2.99	2.39	18.08	45.21	0.26	4.16
7	1.79	1.63	16.39	26.72	1.68	15.90
8	1.47	1.79	11.97	21.37	0.34	11.97
9	2.10	4.16	14.17	58.83	0.07	14.17
10	6.21	6.04	16.86	101.83	0.04	16.86
11	5.87	7.56	13.27	100.25	0.07	13.27
12	9.24	3.26	17.63	57.47	0.06	15.00
13	4.34	1.99	16.35	32.54	0.11	16.35
14	2.18	1.54	14.00	21.56	0.37	14.00
15	1.88	1.23	7.69	812.61	0.27	7.69
16	1.28	0.79	3.82	315.61	0.43	3.82
17	1.18					
18	0.39					





GERMIM=815.61 m³  
L=244.46m  
MBUSHJE=41.75 m³



POROSITESI  <b>Bashkia ROSKOVEC</b>	Adresa:Rr. "Shefqet Musaraj", Pallati 14, Hyrja 18,Tirane Cel: 069 20 95 862, E-mail: burhanhafiz@gmail.com ANGERBA sh.p.k. & SELAS sh.p.k.	VENDODHJA BASHKIA ROSKOVEC,QARKU FIER	FAZA E PROJEKTIMIT PROJEKT ZBATIMI	Grupi i Projektimit Ing.Burhan HAFIZI	Shkalla 1:200, 1:1000
		TITULLI I PROJEKTIT <b>REHABILITIMI I UJEMBLDHSIT KURJAN,ROSKOVEC</b>	TITULLI I VIZATIMIT <b>PROFILI GJATESOR I RRUGES PER NE DIGE,Pk.1-18</b>	Ing.Vladimir AGALLIU Ing.Gert HAFIZI Ing.Servet VERCANI	Data: Shkurt 2019 FLETA Nr.14



## PROFILA TERTHORE

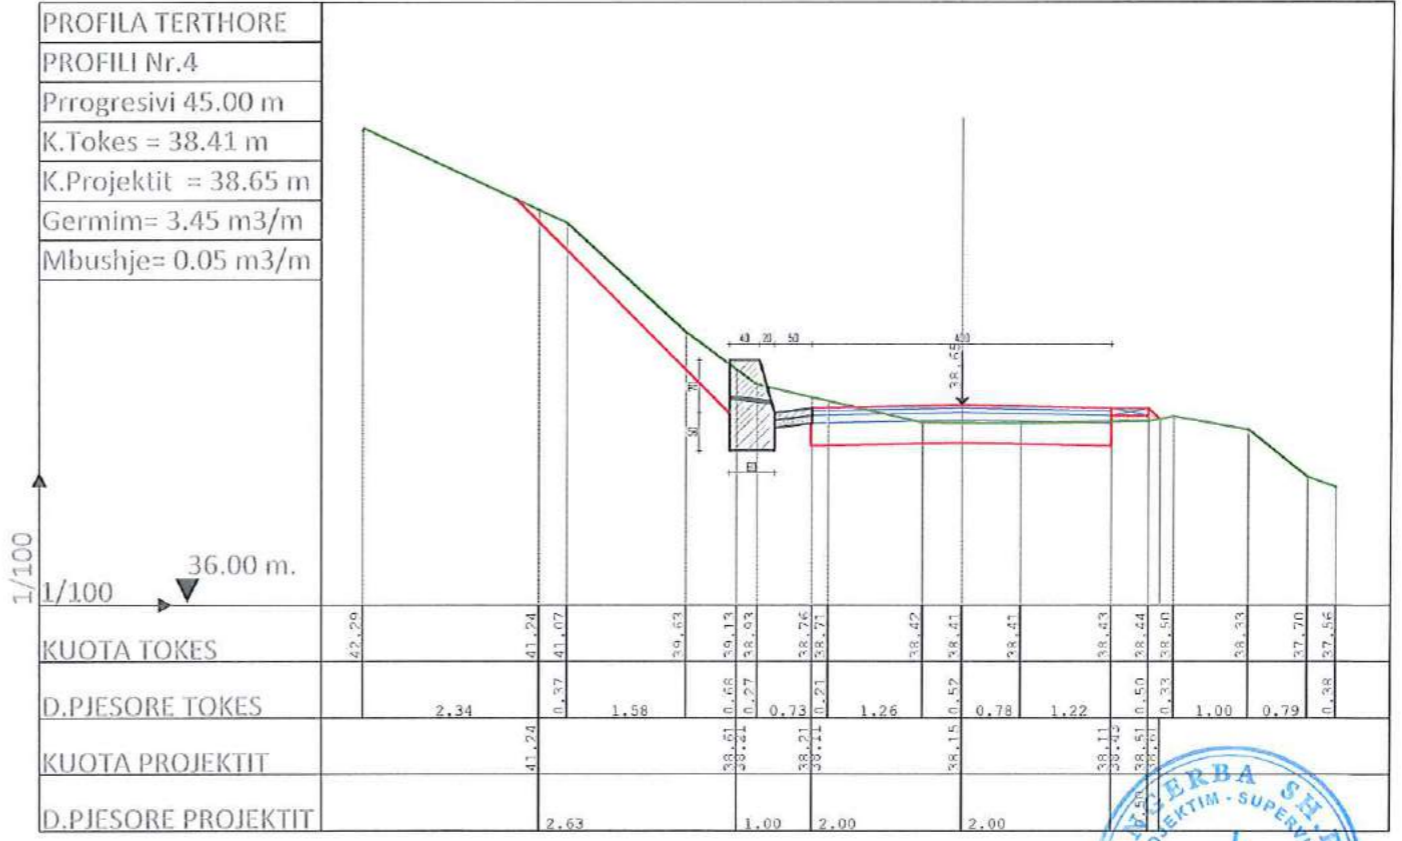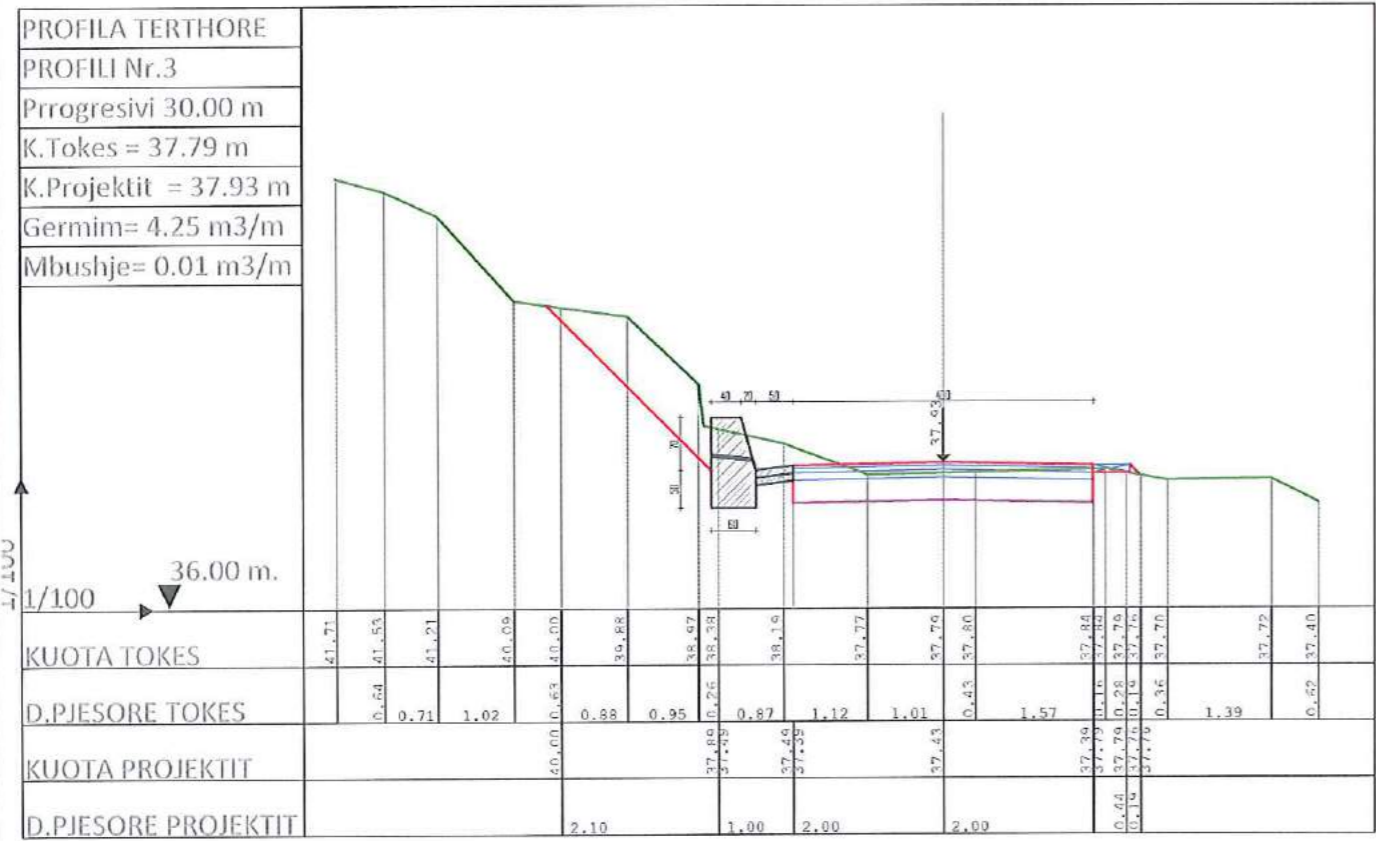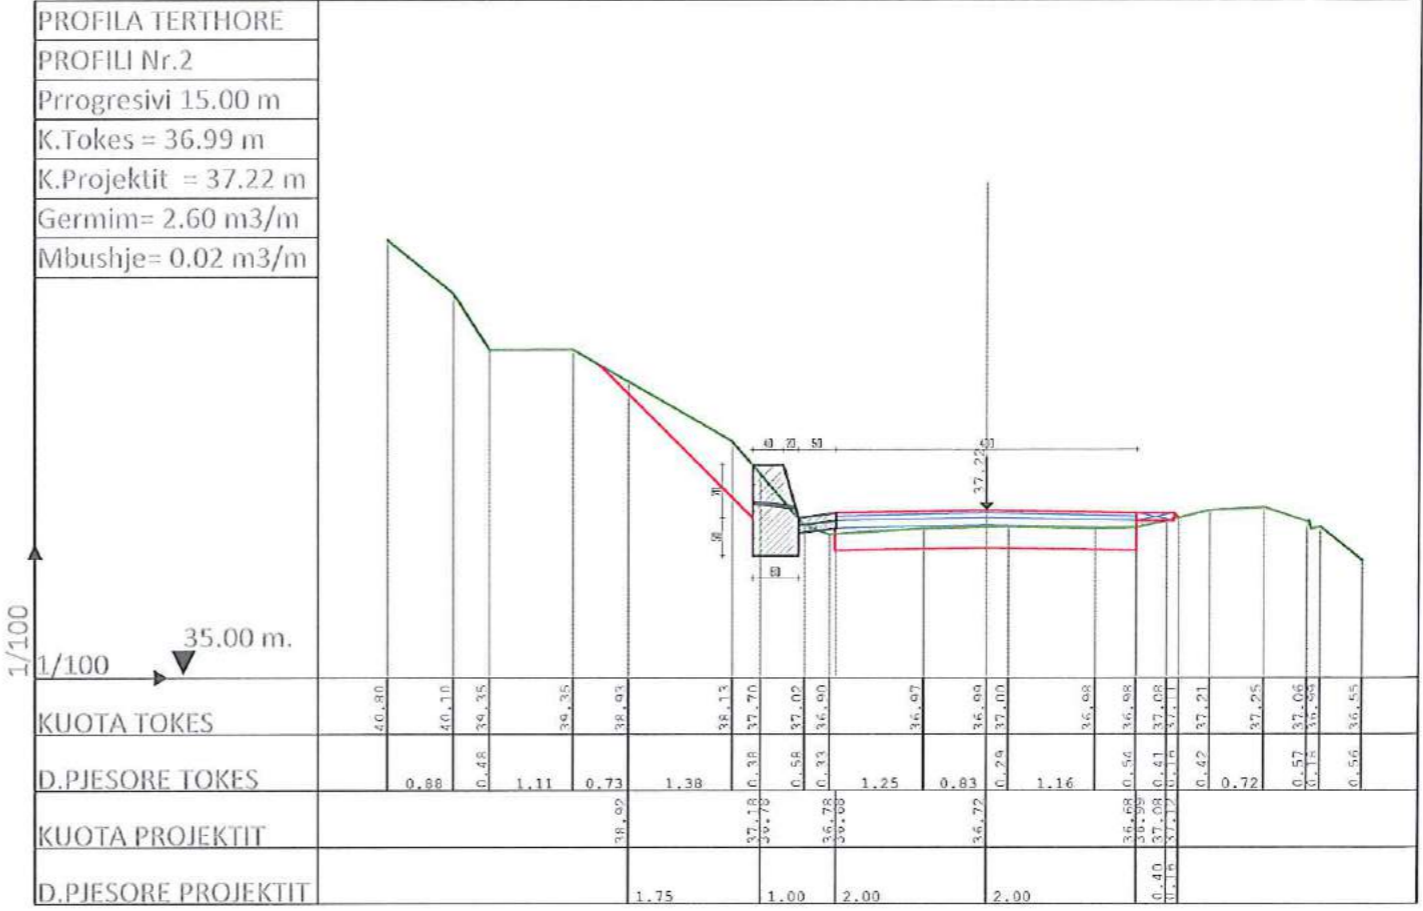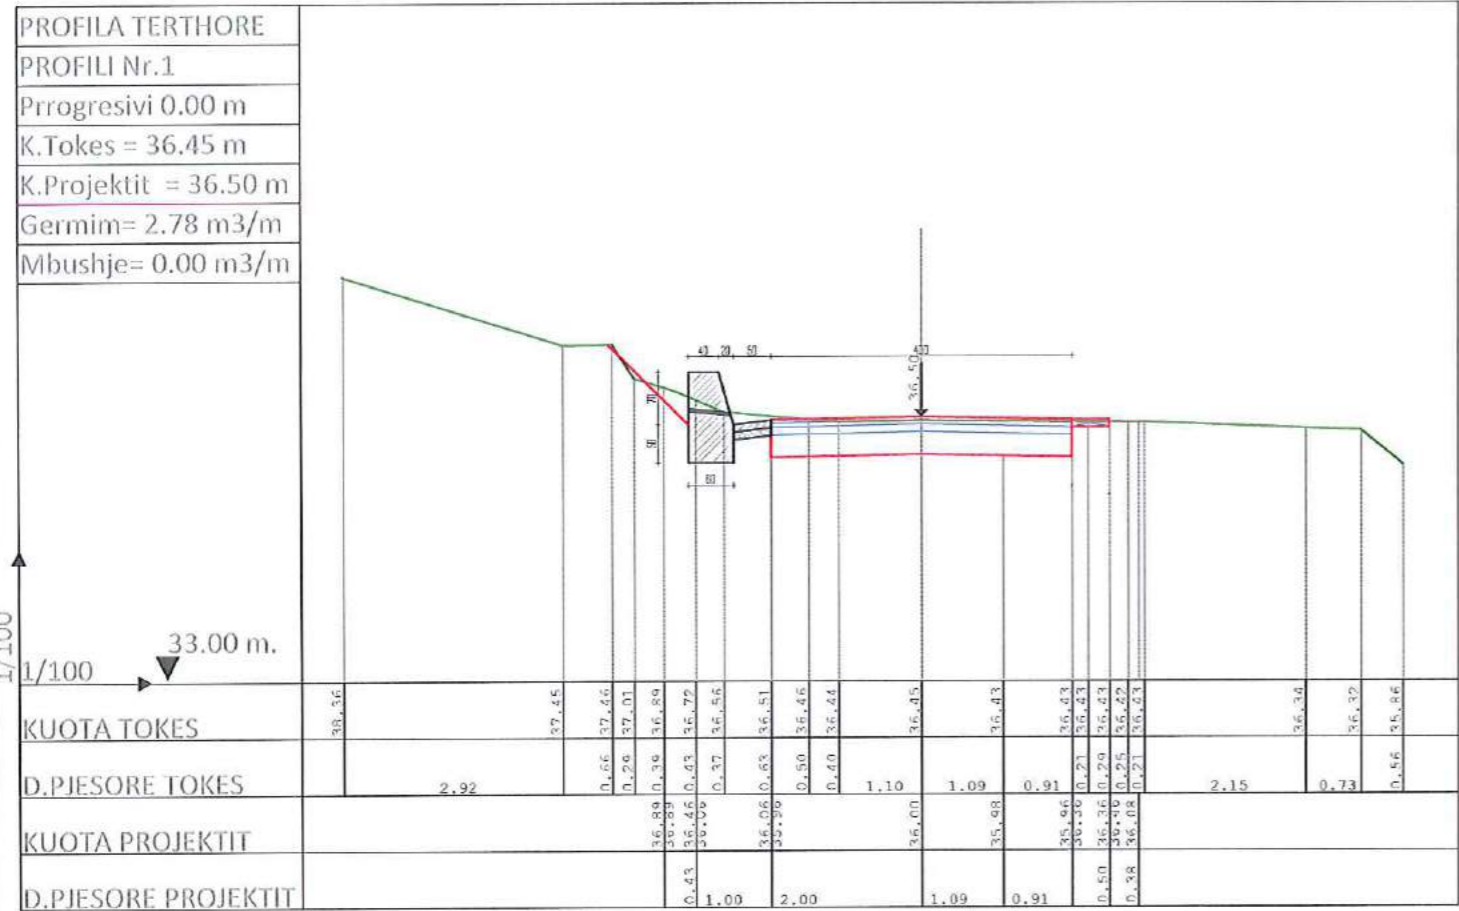

POROSITESI

**Bashkia ROSKOVEC**

Adresa:Rr. "Shefqet Musaraj ", Pallati 14, Hyrja 18,Tirano  
 Cel: 069 20 95 862,  
 E-mail: burhanhafizi@gmail.com

**ANGERBA sh.p.k. & SELAS sh.p.k.**

VENDODHJA  
 BASHKIA ROSKOVEC,QARKU FIER

TITULLI I PROJEKTI  
**REHABILITIMI I UJEMBLDHSIT KURJAN,ROSKOVEC**

FAZA E PROJEKTI  
 PROJEKT ZBATIMI

TITULLI I VIZATIMIT  
**PROFILA TERTHORE TE RRUGES PER NE DIGE , Pk.1-4**





Grupi i Projektimit

Ing.Burhan HAFIZI  
 Ing.Vladimir AGALLIU  
 Ing.Gert HAFIZI  
 Ing.Servet VERGANI

Shkalla 1:100  
 Data: Shkurt 2019  
 FLETA Nr.15



PROFILA TERTHORE

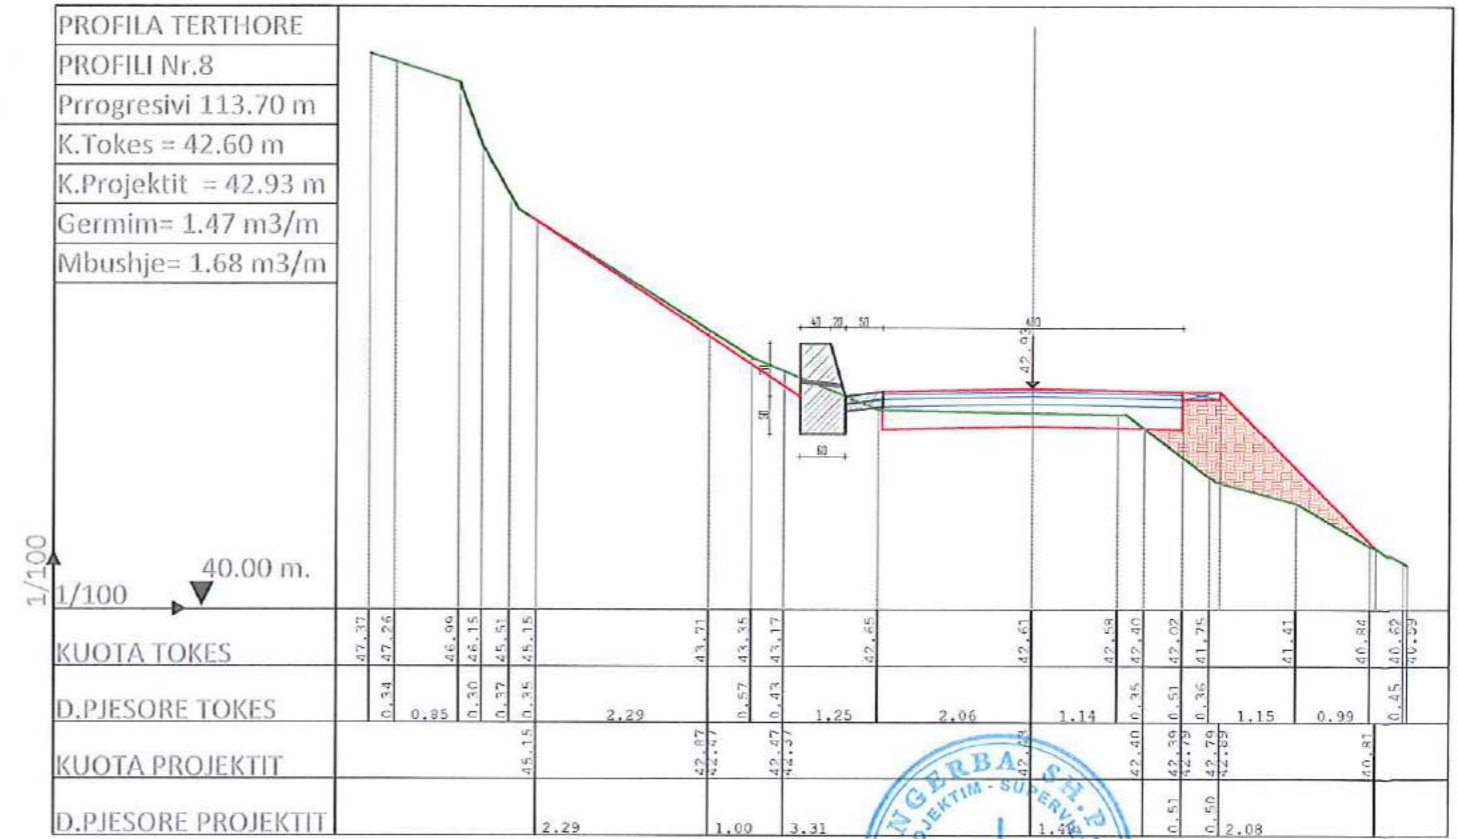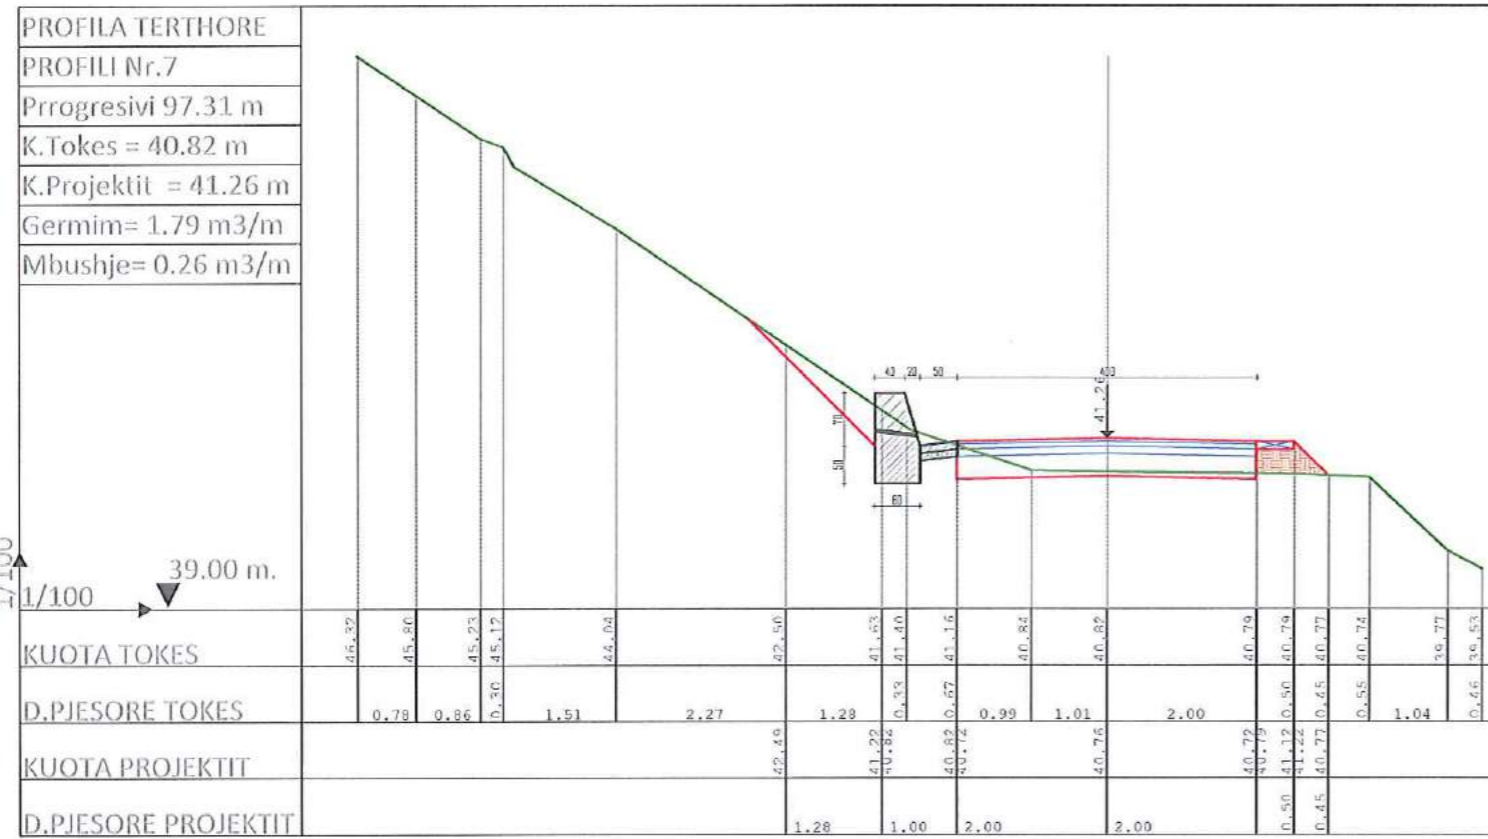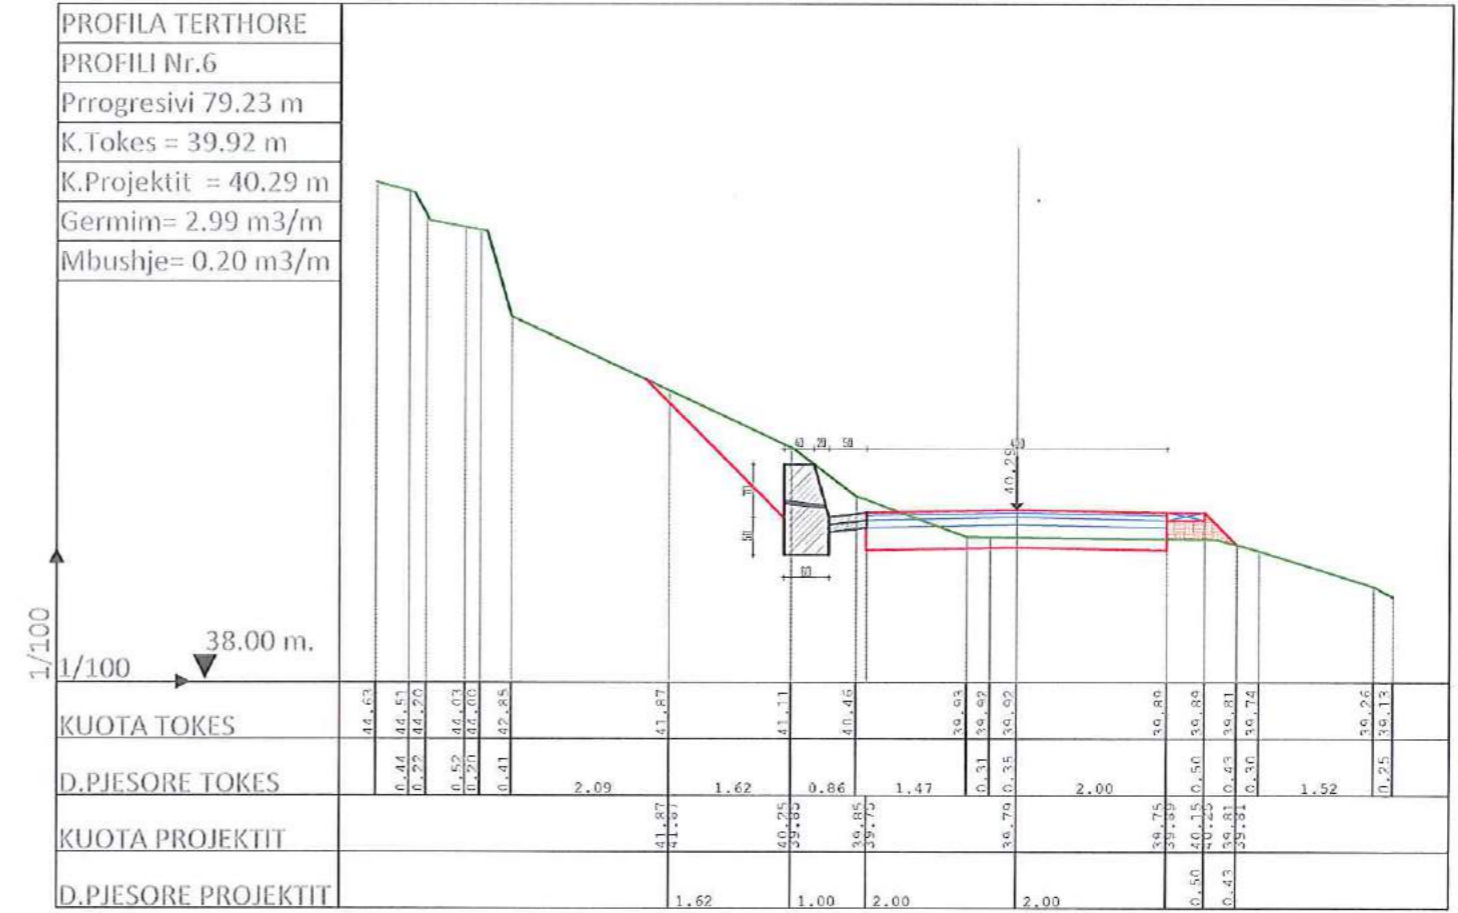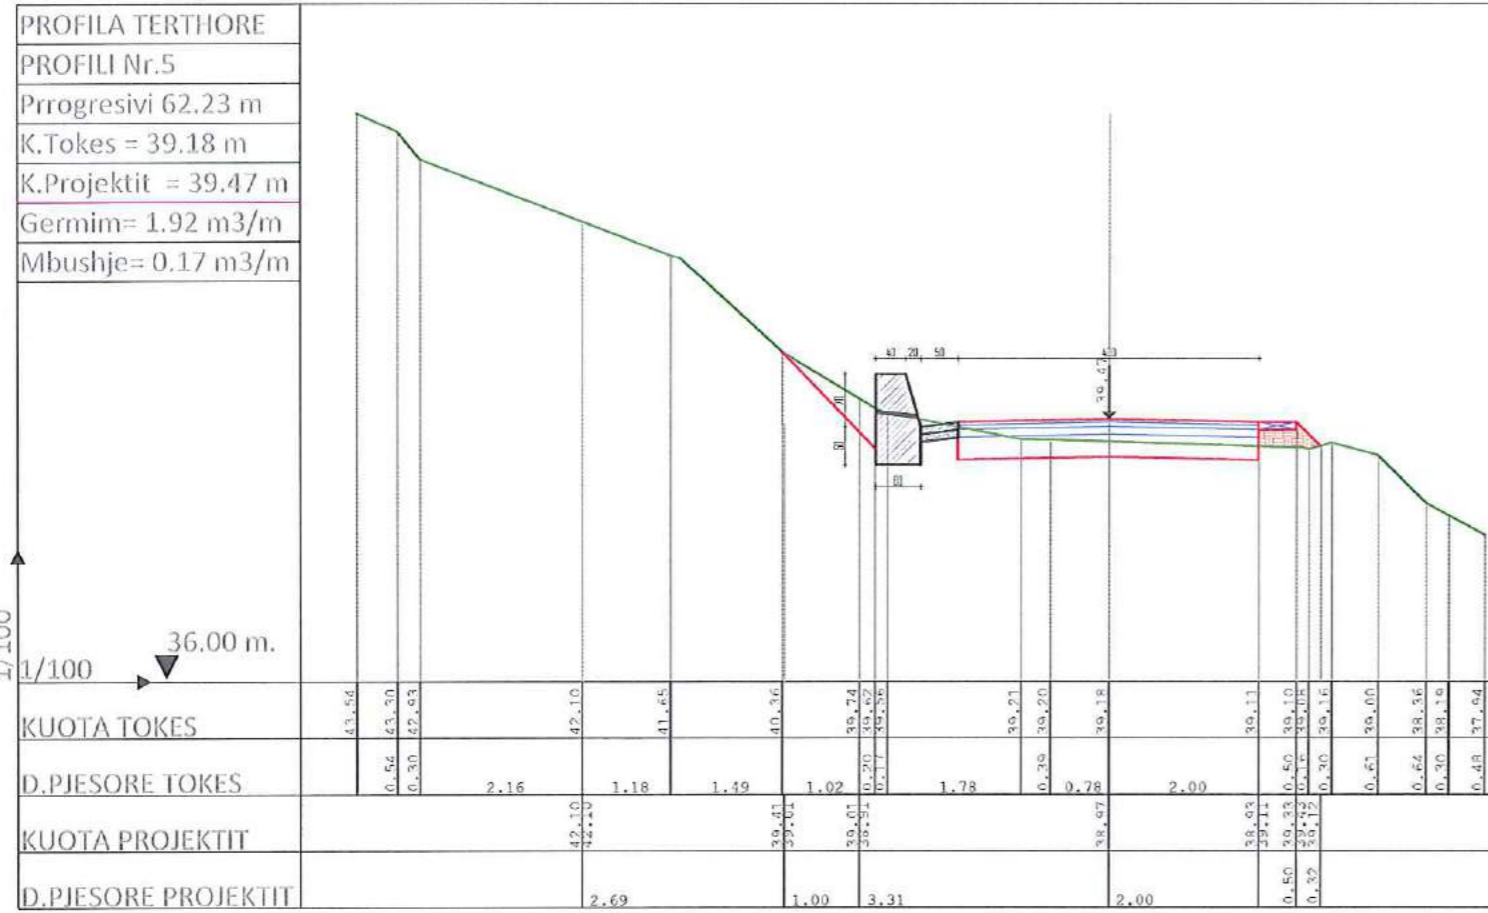

POROSITESI

Bashkia ROSKOVEC



ANGERBA sh.p.k. & SELAS sh.p.k.

Adresa:Rr. "Shefqet Musaraj", Pallati 14, Hyrja 18,Tirane  
 Cel: 069 20 95 862,  
 E-mail: burhanhafizi@gmail.com

VENDODHJA  
 BASHKIA ROSKOVEC,QARKU FIER

TITULLI I PROJEKTIT  
**REHABILITIMI I UJEMBLEDHESIT  
 KURJAN,ROSKOVEC**

FAZA E PROJEKTIMIT  
 PROJEKT ZBATIMI

TITULLI I VIZATIMIT  
**PROFILA TERTHORE TE RRUGES  
 PER NE DIGE , Pk.5-8**



Grupi i Projektimit

Ing.Burhan HAFIZI  
 Ing.Vladimir AGALLIU  
 Ing.Gert HAFIZI  
 Ing.Servet VERCANI





Shkalla 1:100

Data: Shkurt 2019

FLETA Nr.16







PROFILA TERTHORE

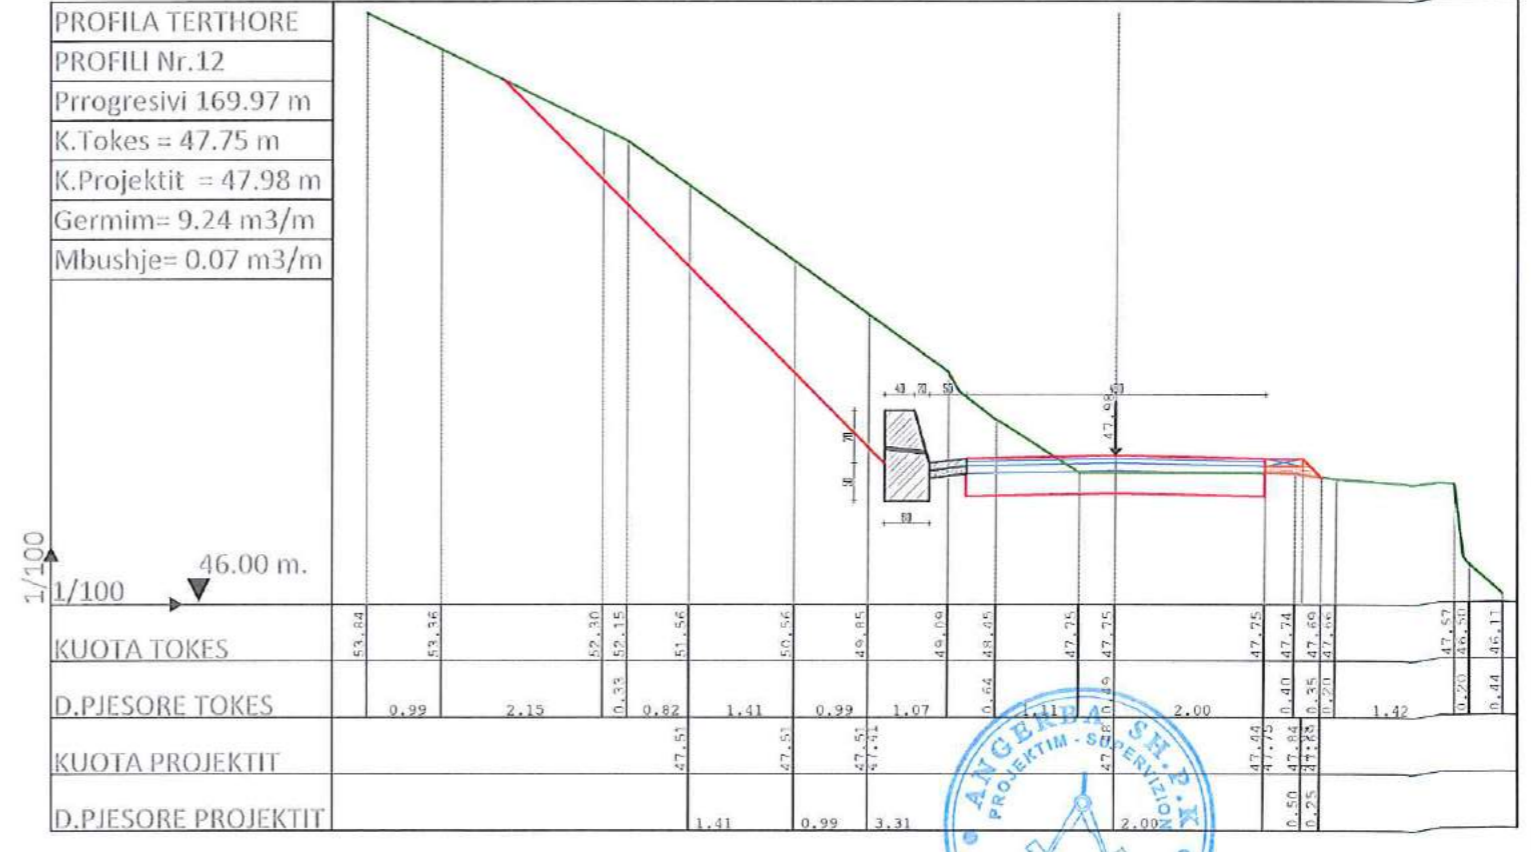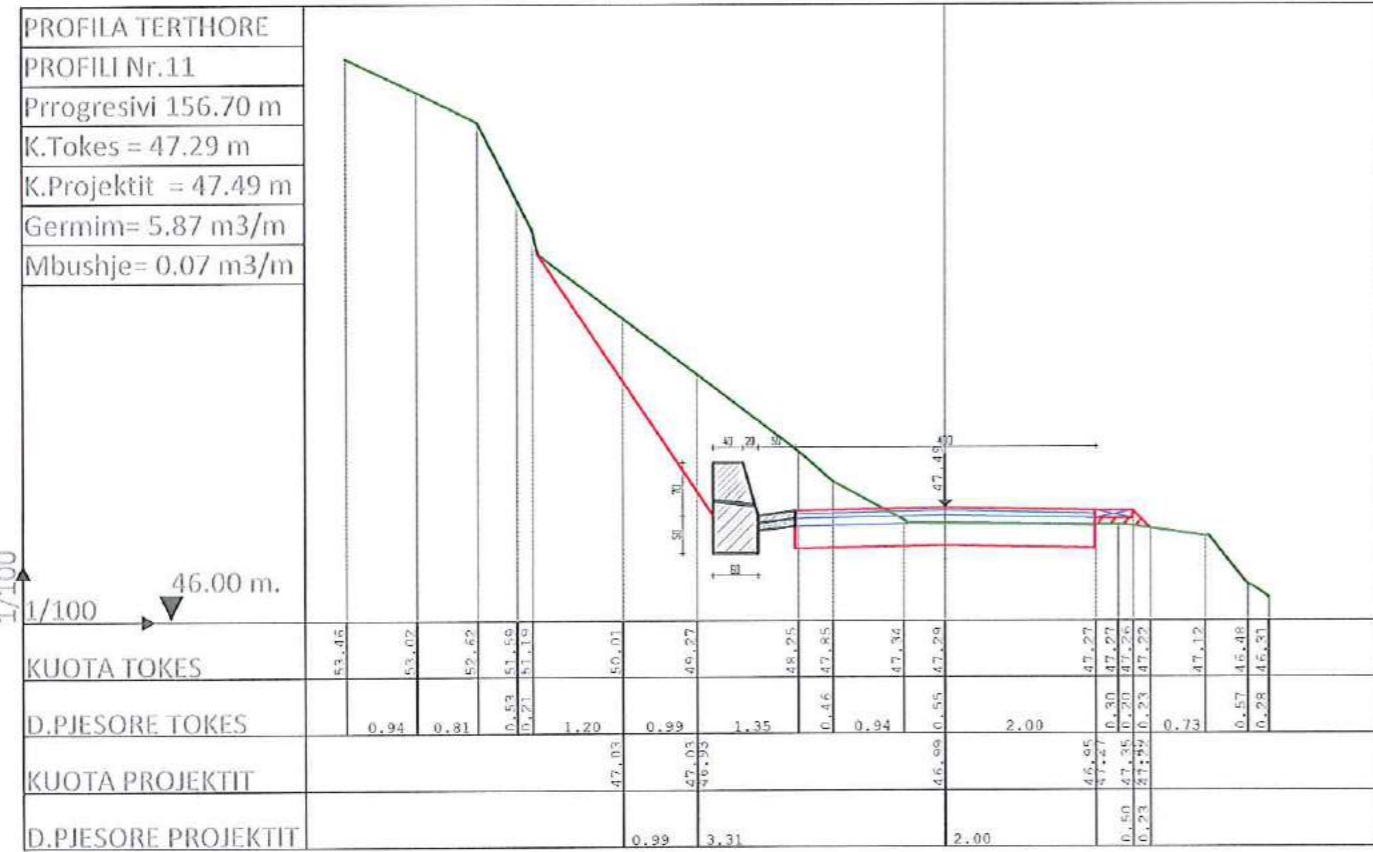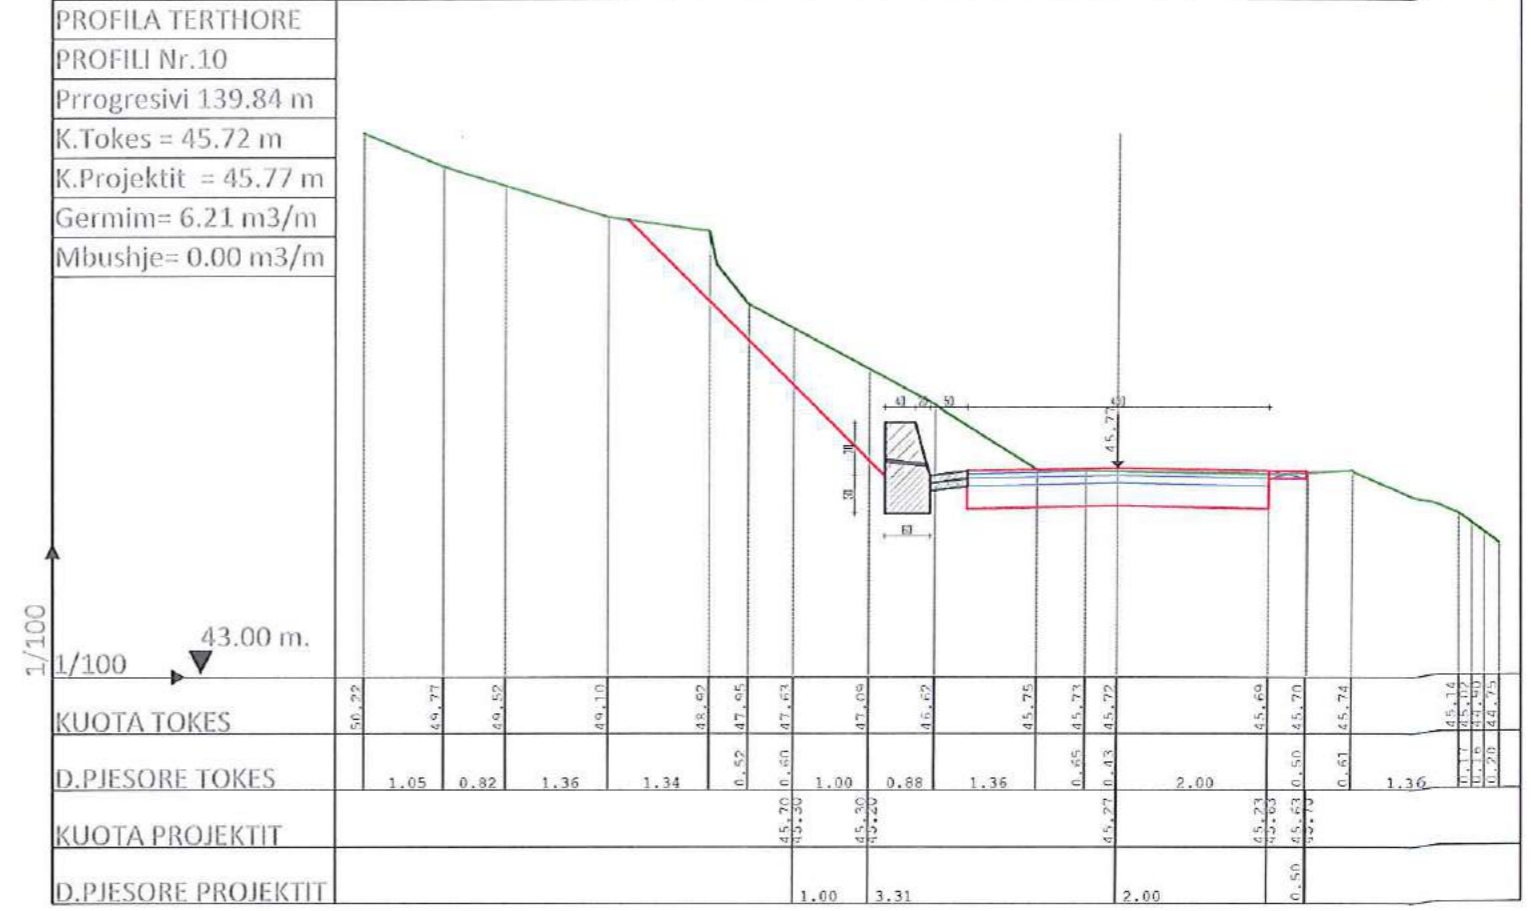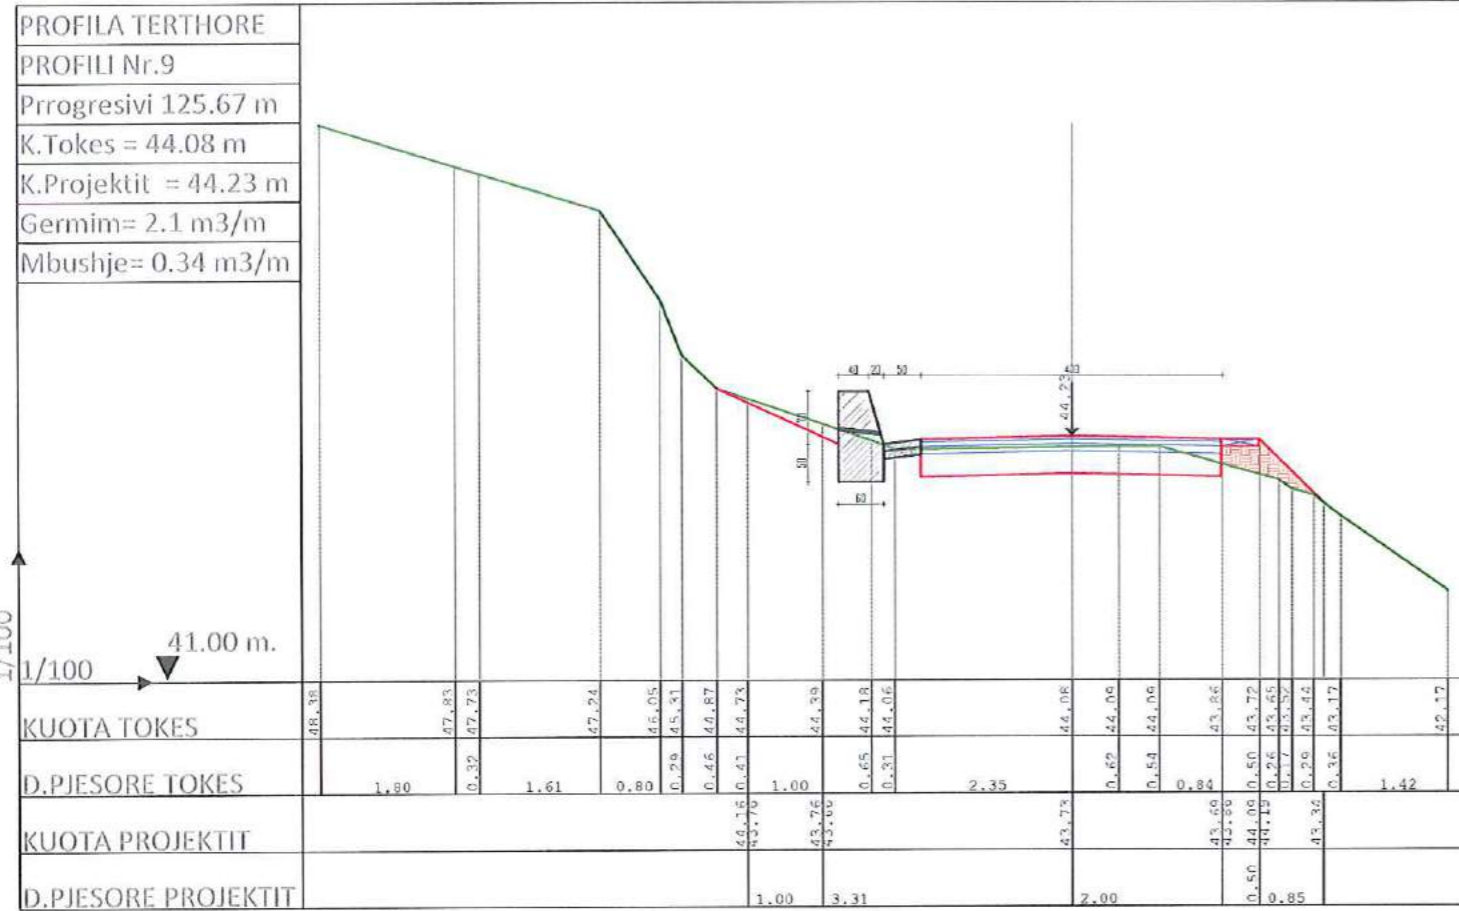





PROFILA TERTHORE

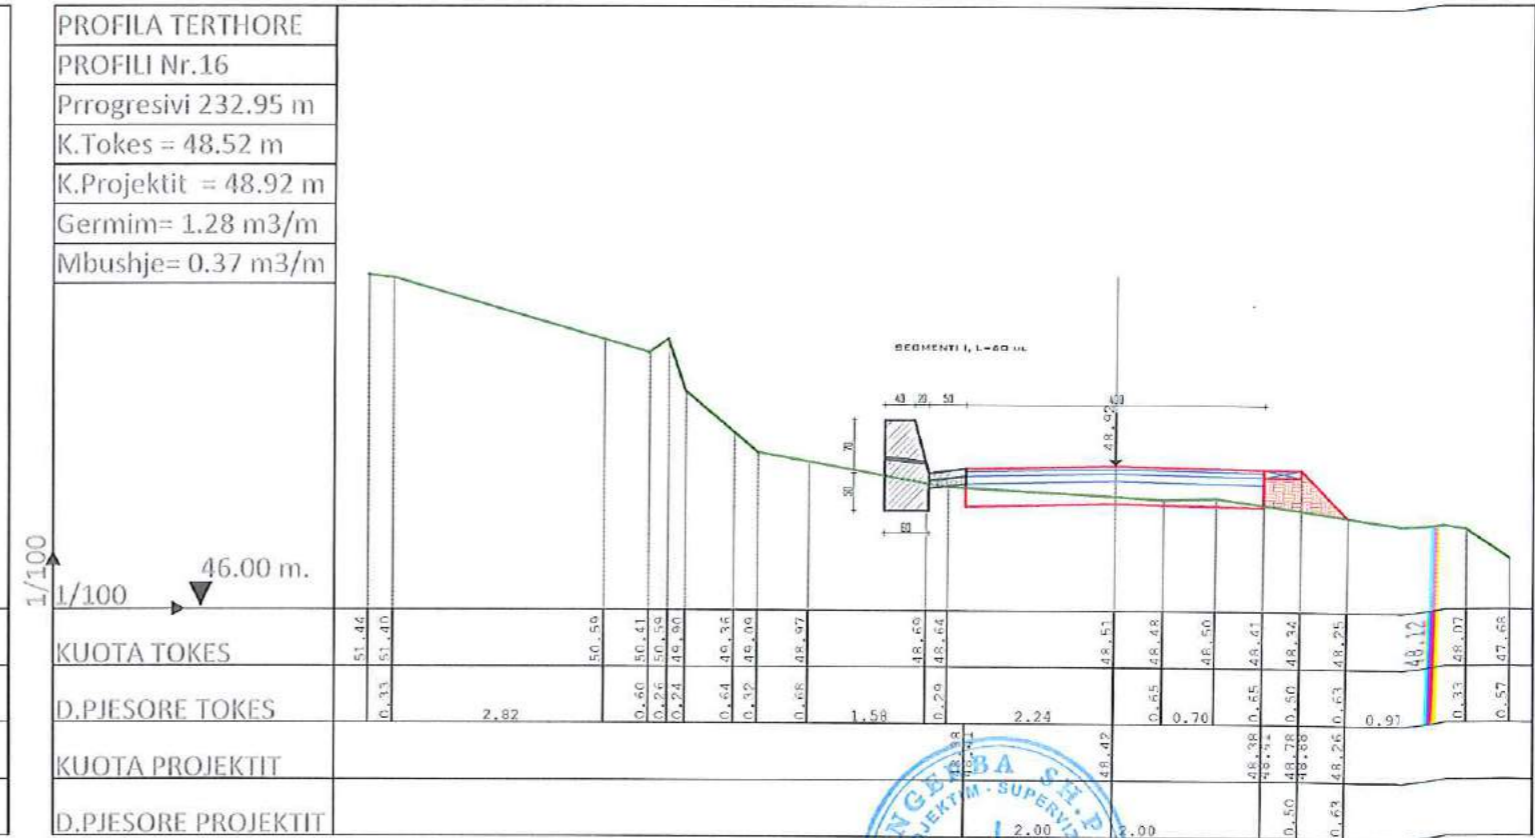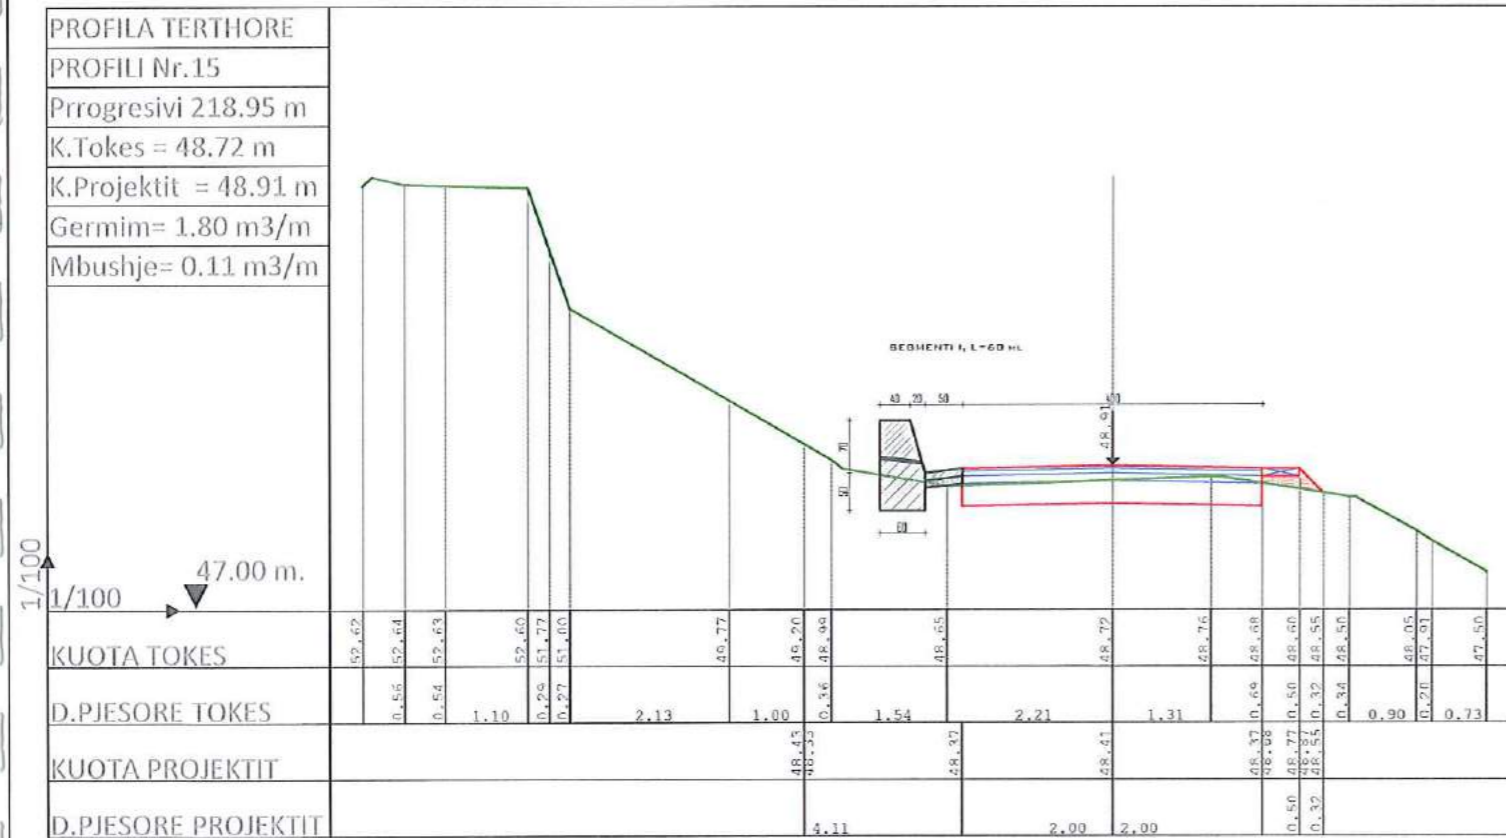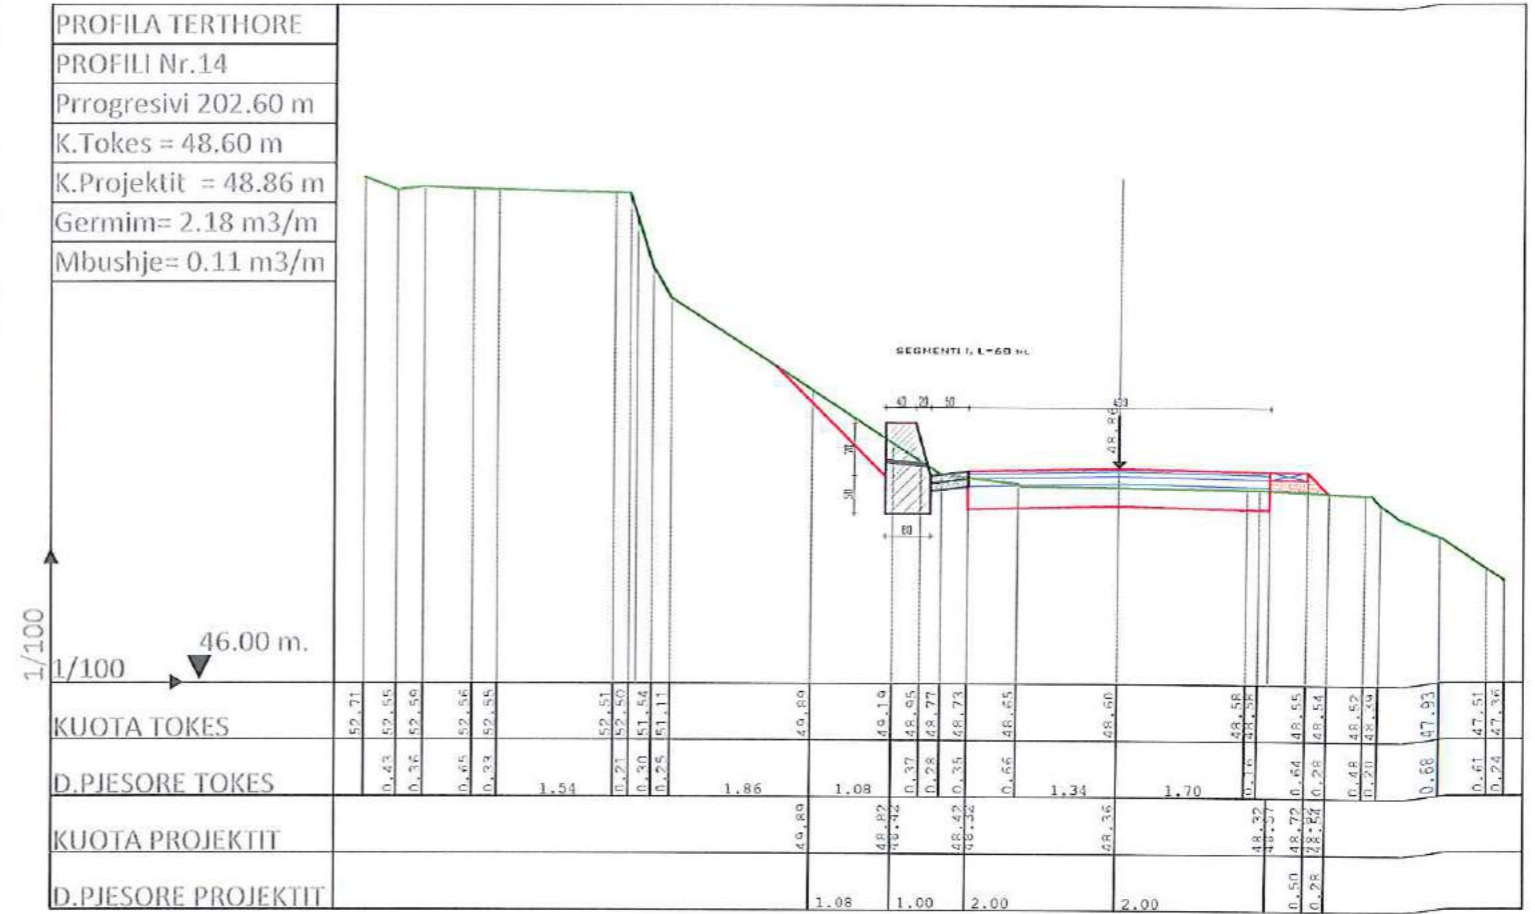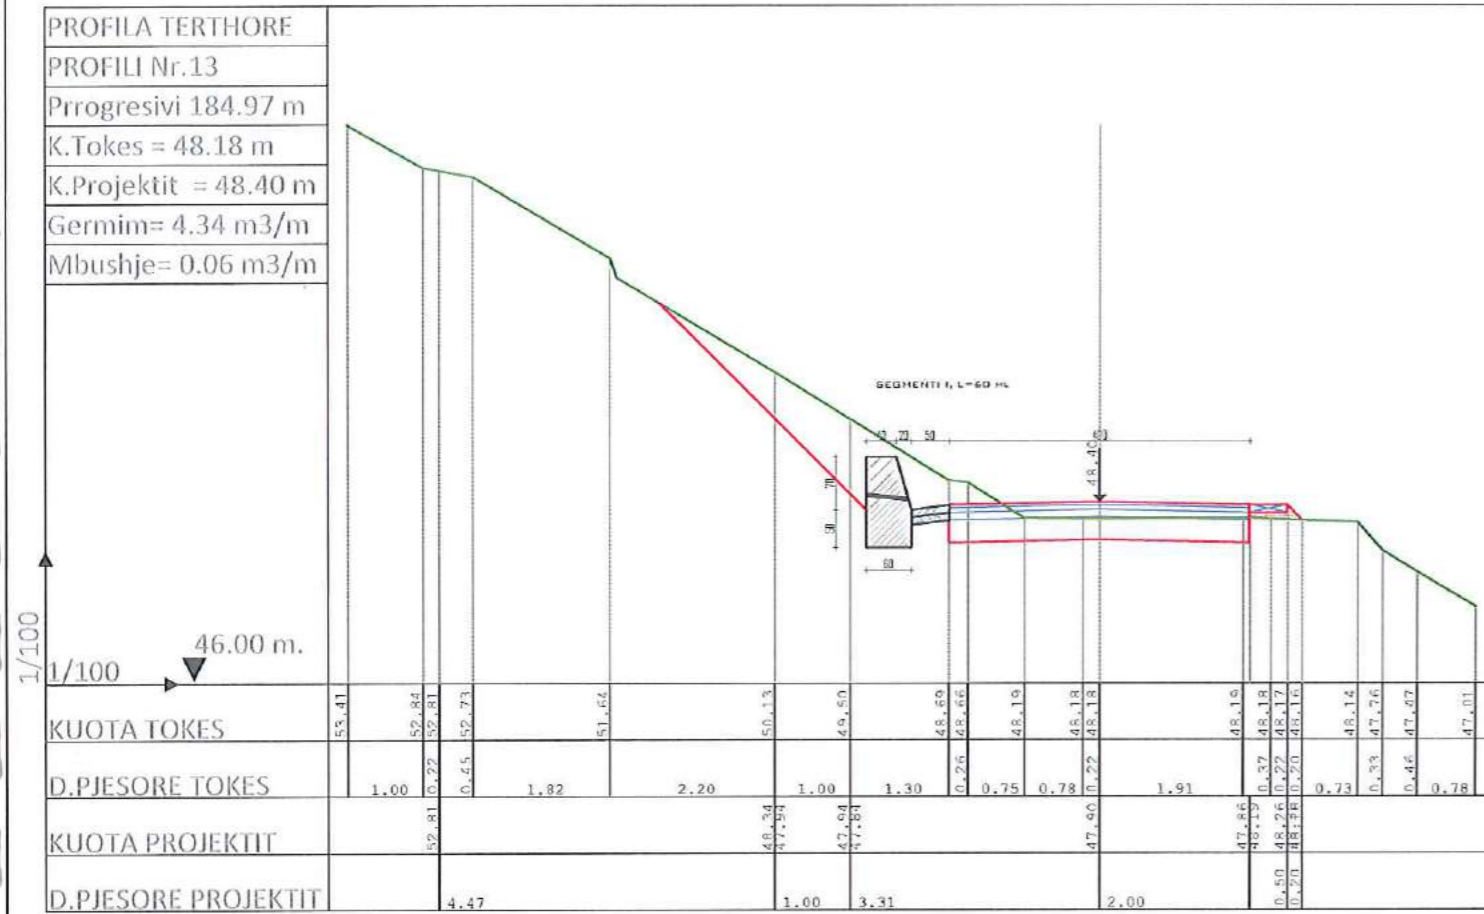




## PROFILA TERTHORE

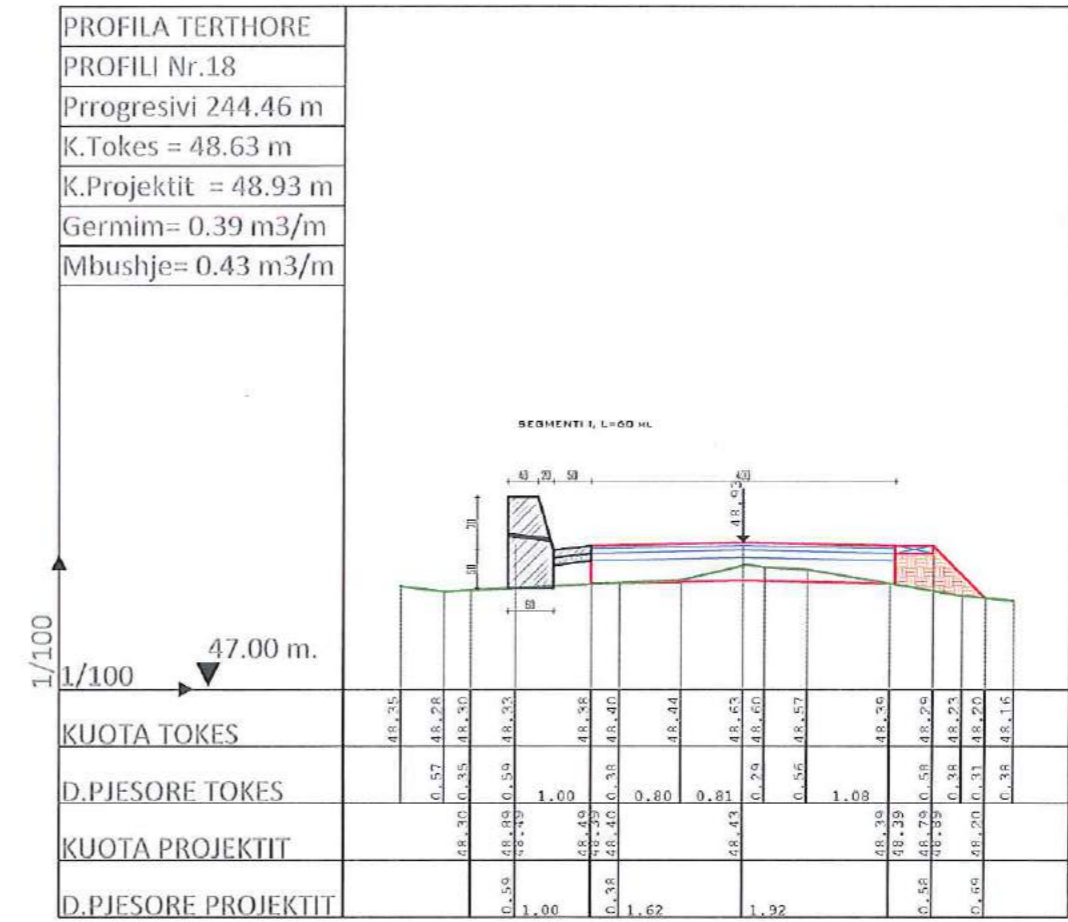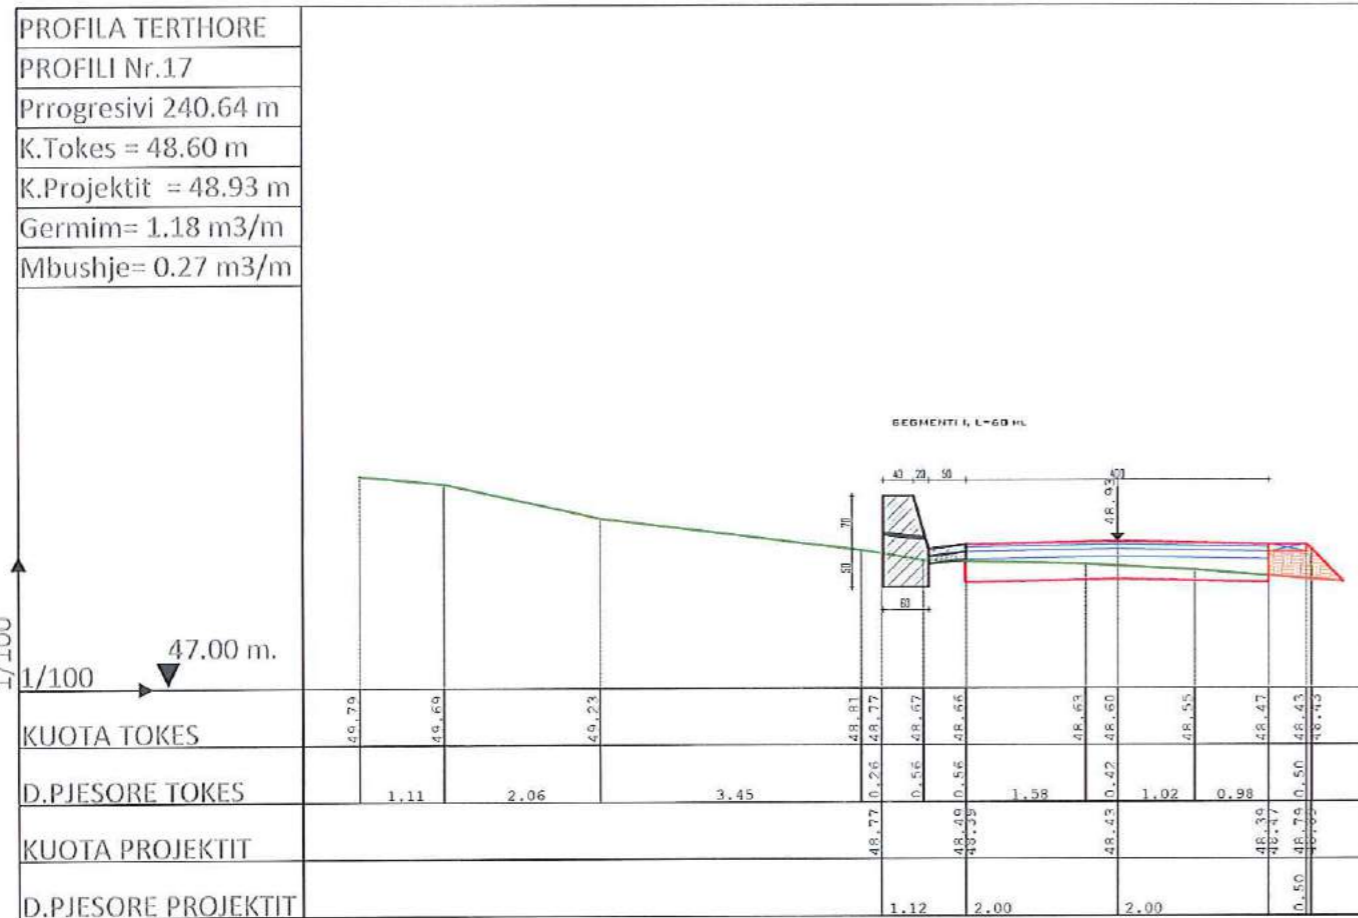

## PROFIL TIP , SH. 1:50

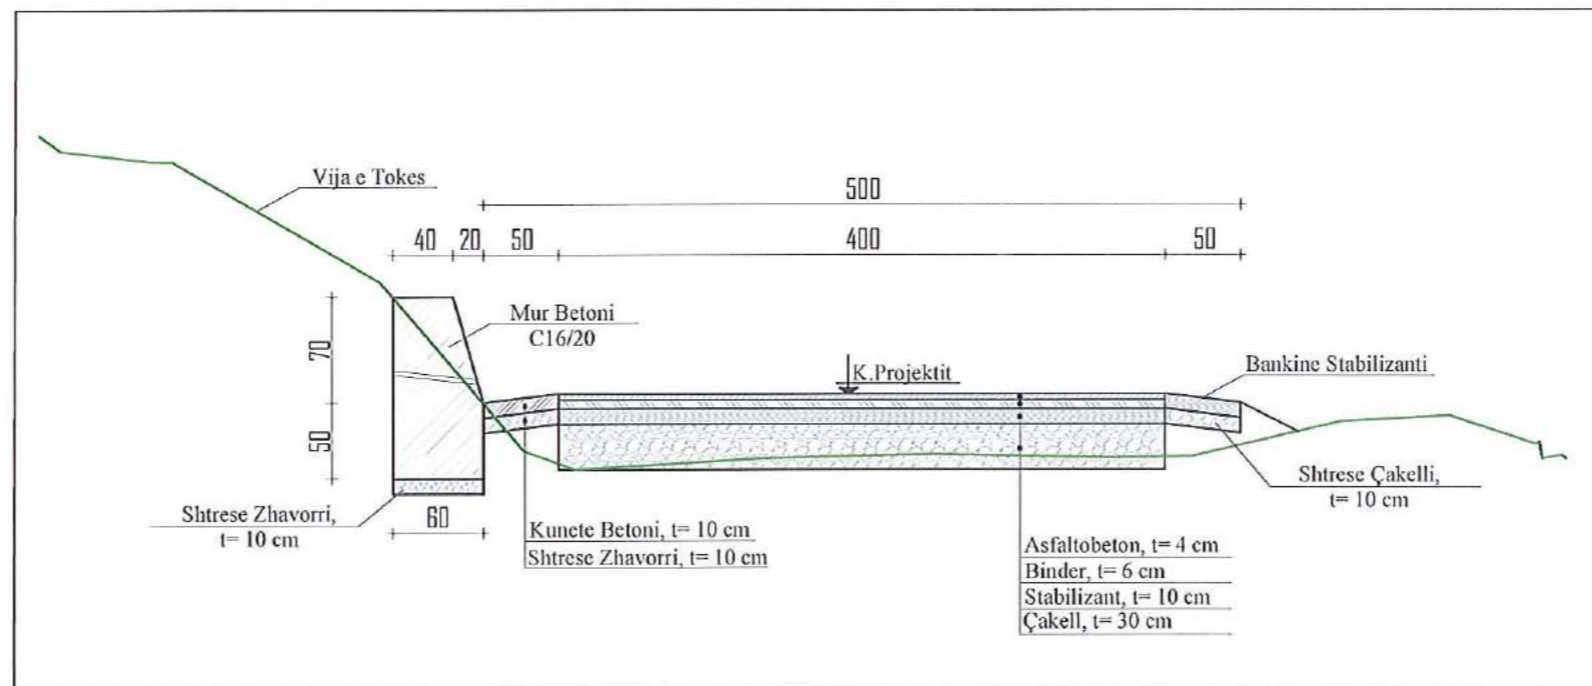

POROSITESI

**Bashkia ROSKOVEC**



ANGERBA sh.p.k. & SELAS sh.p.k.

Adresa:Rr. "Shefqet Musaraj", Pallati 14, Hyrja 18,Tirane  
Cef: 069 20 95 862,  
E-mail: burhanhafizi@gmail.com

VENDODHJA  
BASHKIA ROSKOVEC, QARKU FIER

TITULLI I PROJEKTIT  
**REHABILITIMI I UJEMBLEDHESIT  
KURJAN, ROSKOVEC**

FAZA E PROJEKTIMIT  
PROJEKT ZBATIMI

TITULLI I VIZATIMIT  
**PROFILA TERTHORE TE RRUGES  
PER NE DIGE , Pk.17-18**

Grupi i Projektimit

Ing.Burhan HAFIZI  
Ing.Vladimir AGALLIU  
Ing.Gert HAFIZI  
Ing.Servet VERCANI


Shkalla 1:50 , 1:100

Data: Shkurt 2019


FLETA Nr.19



PLANIMETRI, SH.1:100

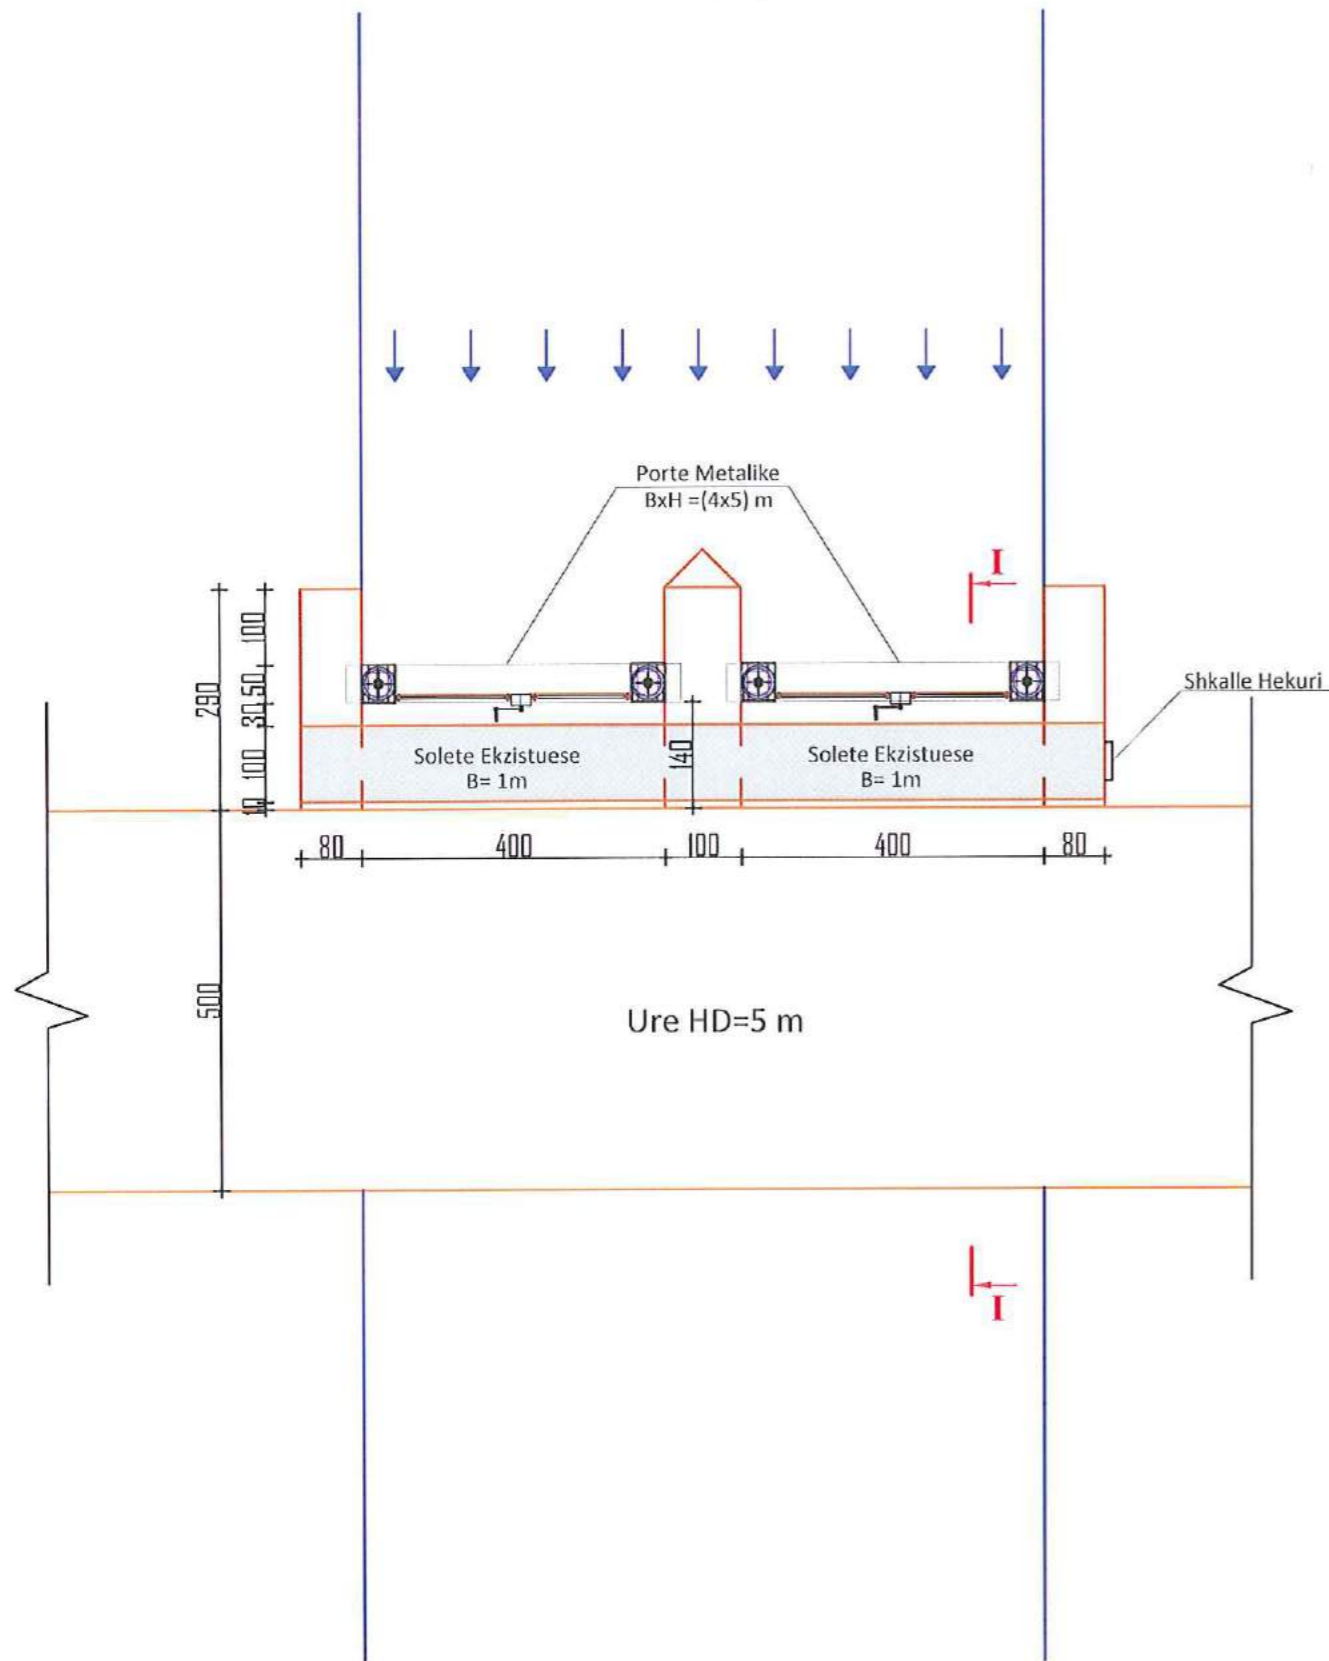

PRERJE 1-1 ,SH.1:100

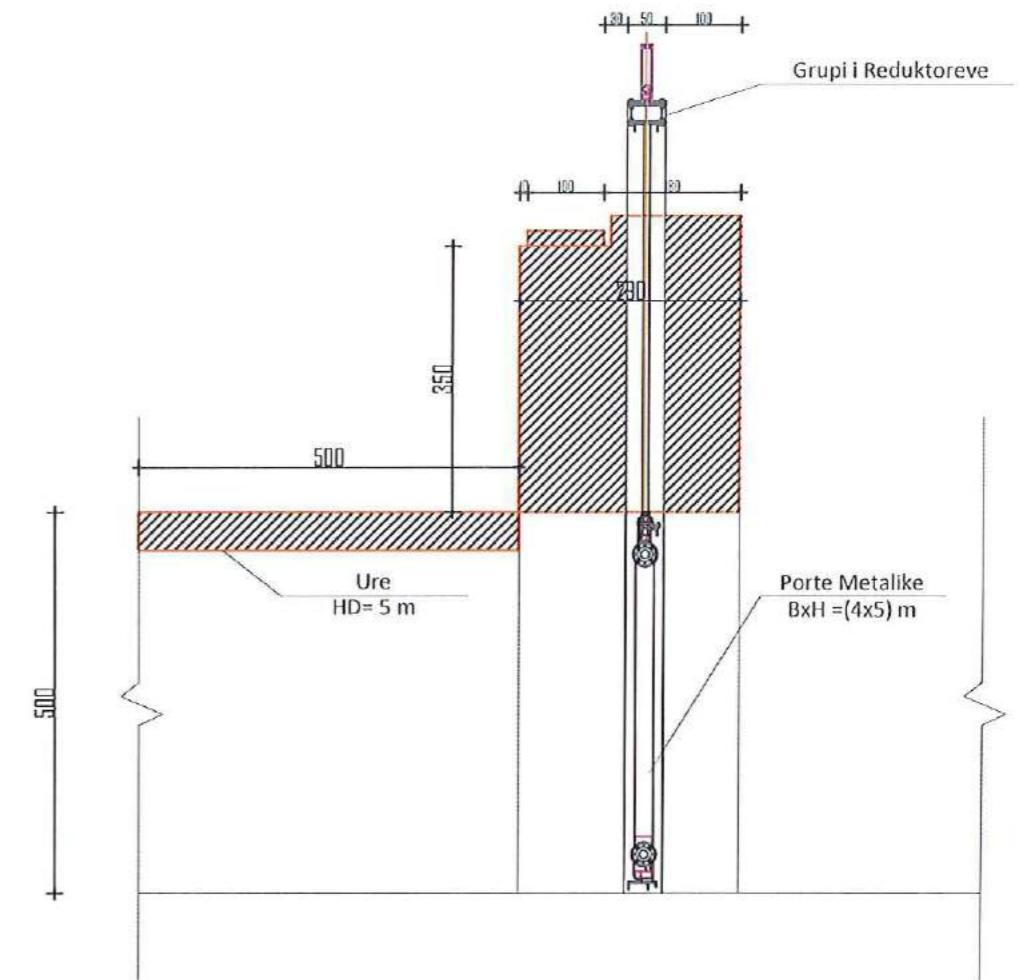

POROSITESI

Bashkia ROSKOVEC



ANGERBA sh.p.k. & SELAS sh.p.k.

Adresa:Rr. "Shefqet Musaraj", Pallati 14, Hyrja 18,Tirane  
Cel: 069 20 95 862,  
E-mail: burhanhafizi@gmail.com

VENDODHJA  
BASHKIA ROSKOVEC,QARKU FIER

TITULLI I PROJEKTIMIT  
**REHABILITIMI I UJEMBLEDHESIT  
KURJAN,ROSKOVEC**

FAZA E PROJEKTIMIT  
PROJEKT ZBATIMI

TITULLI I VIZATIMIT  
PORTE BARAZH  
PLANIMETRI,PRERJE

Grupi i Projektimit

Ing.Burhan HAFIZI  
Ing.Vladimir AGALLIU  
Ing.Gert HAFIZI  
Ing.Servet VERCANI

Shkalla 1:100


Data: Shkurt 2019

FLETA Nr.20





PLANIMETRIA E PERGJITHSHME E RRUGES PER TE BARAZHI, SH 1:1500

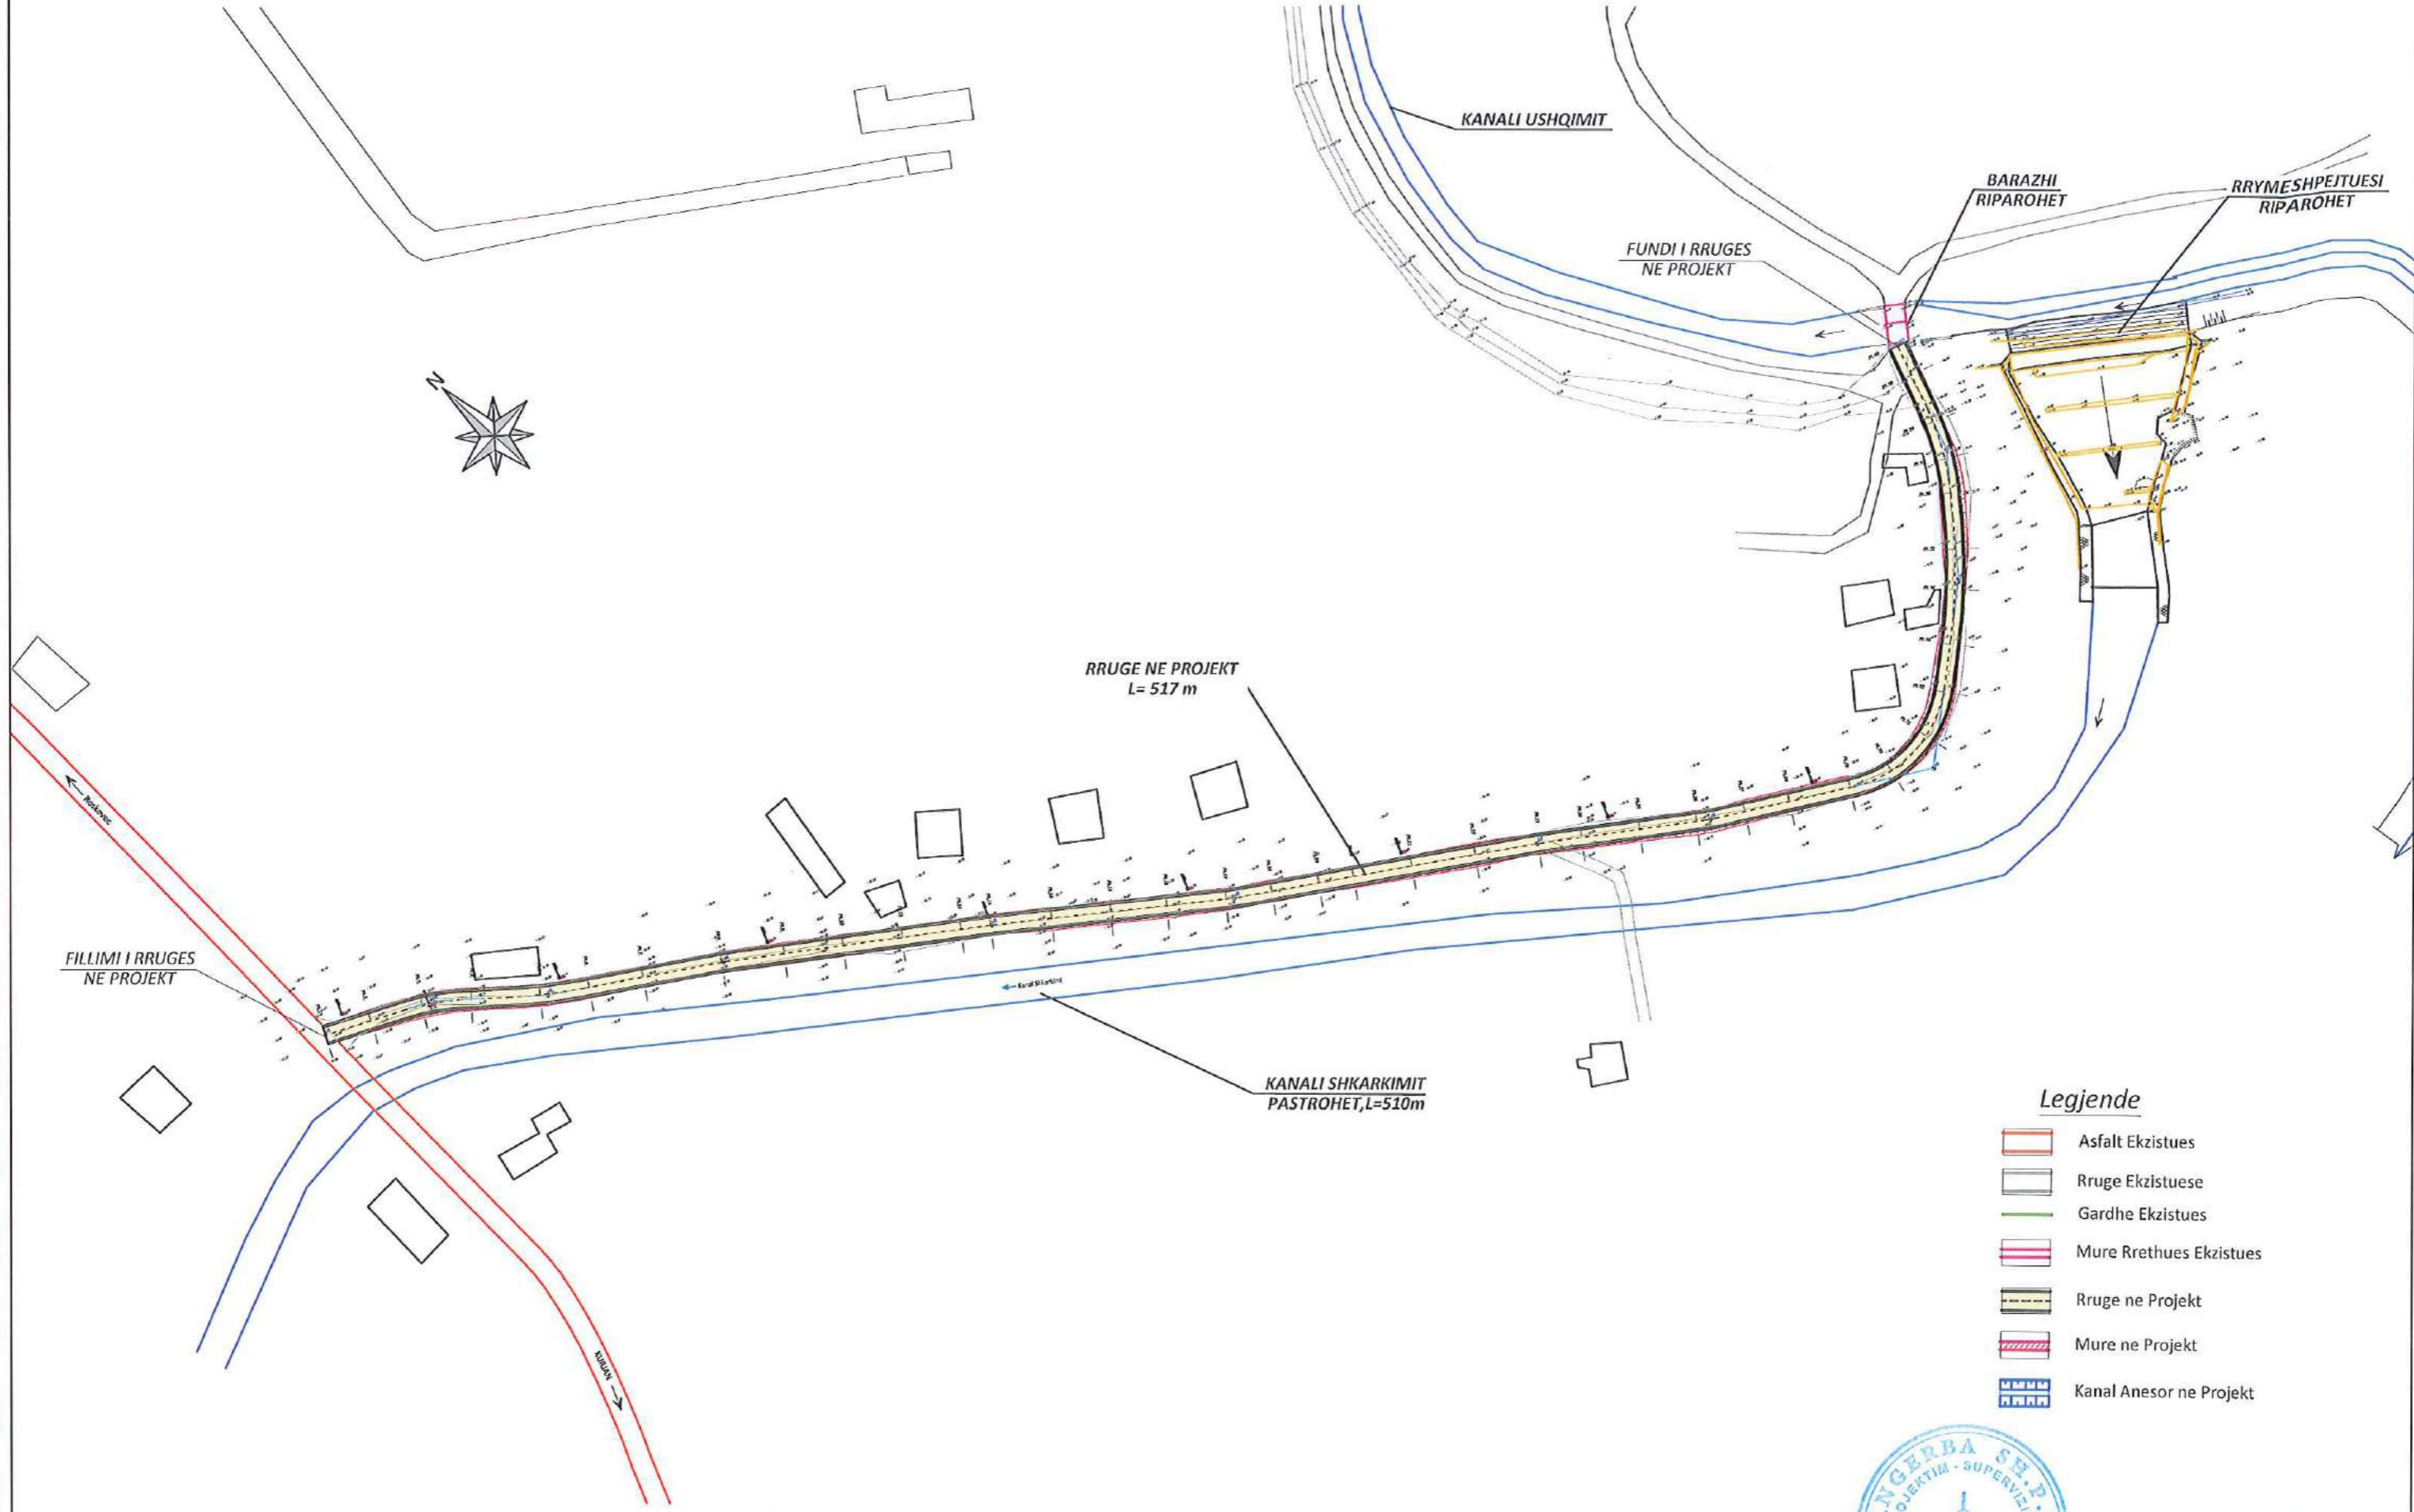


Legjende

- Asfalt Ekzistues
- Rruge Ekzistuese
- Gardhe Ekzistues
- Mure Rrethues Ekzistues
- Rruge ne Projekt
- Mure ne Projekt
- Kanal Anesor ne Projekt

POROSITESI  <b>Bashkia ROSKOVEC</b>	 Adresa: Rr. "Shefqet Musaraj", Pallati 14, Hyrja 18, Tirane Cel: 069 20 95 862, E-mail: burhanhafizi@gmail.com <b>ANGERBA sh.p.k. &amp; SELAS sh.p.k.</b>	VENDODHJA BASHKIA ROSKOVEC, QARKU FIER TITULLI I PROJEKTIT <b>REHABILITIMI I UJEMBLEDHESIT                  KURJAN, ROSKOVEC</b>	FAZA E PROJEKTIMIT PROJEKT ZBATIMI TITULLI I VIZATIMIT PLANIMETRIA E PERGJITHSHME E RRUGES PER TE BARAZHI, Pk.1-40	 Grupi i Projektimit Ing. Burhan HAFIZI Ing. Vladimir AGALLIU Ing. Gert HAFIZI Ing. Servet VERCANI	Shkalla 1:1500 Data: Shkurt 2019 FLETA Nr.21
---	--	---	--	---	--



PLANIMETRIA E RRUGES, PK.1-14

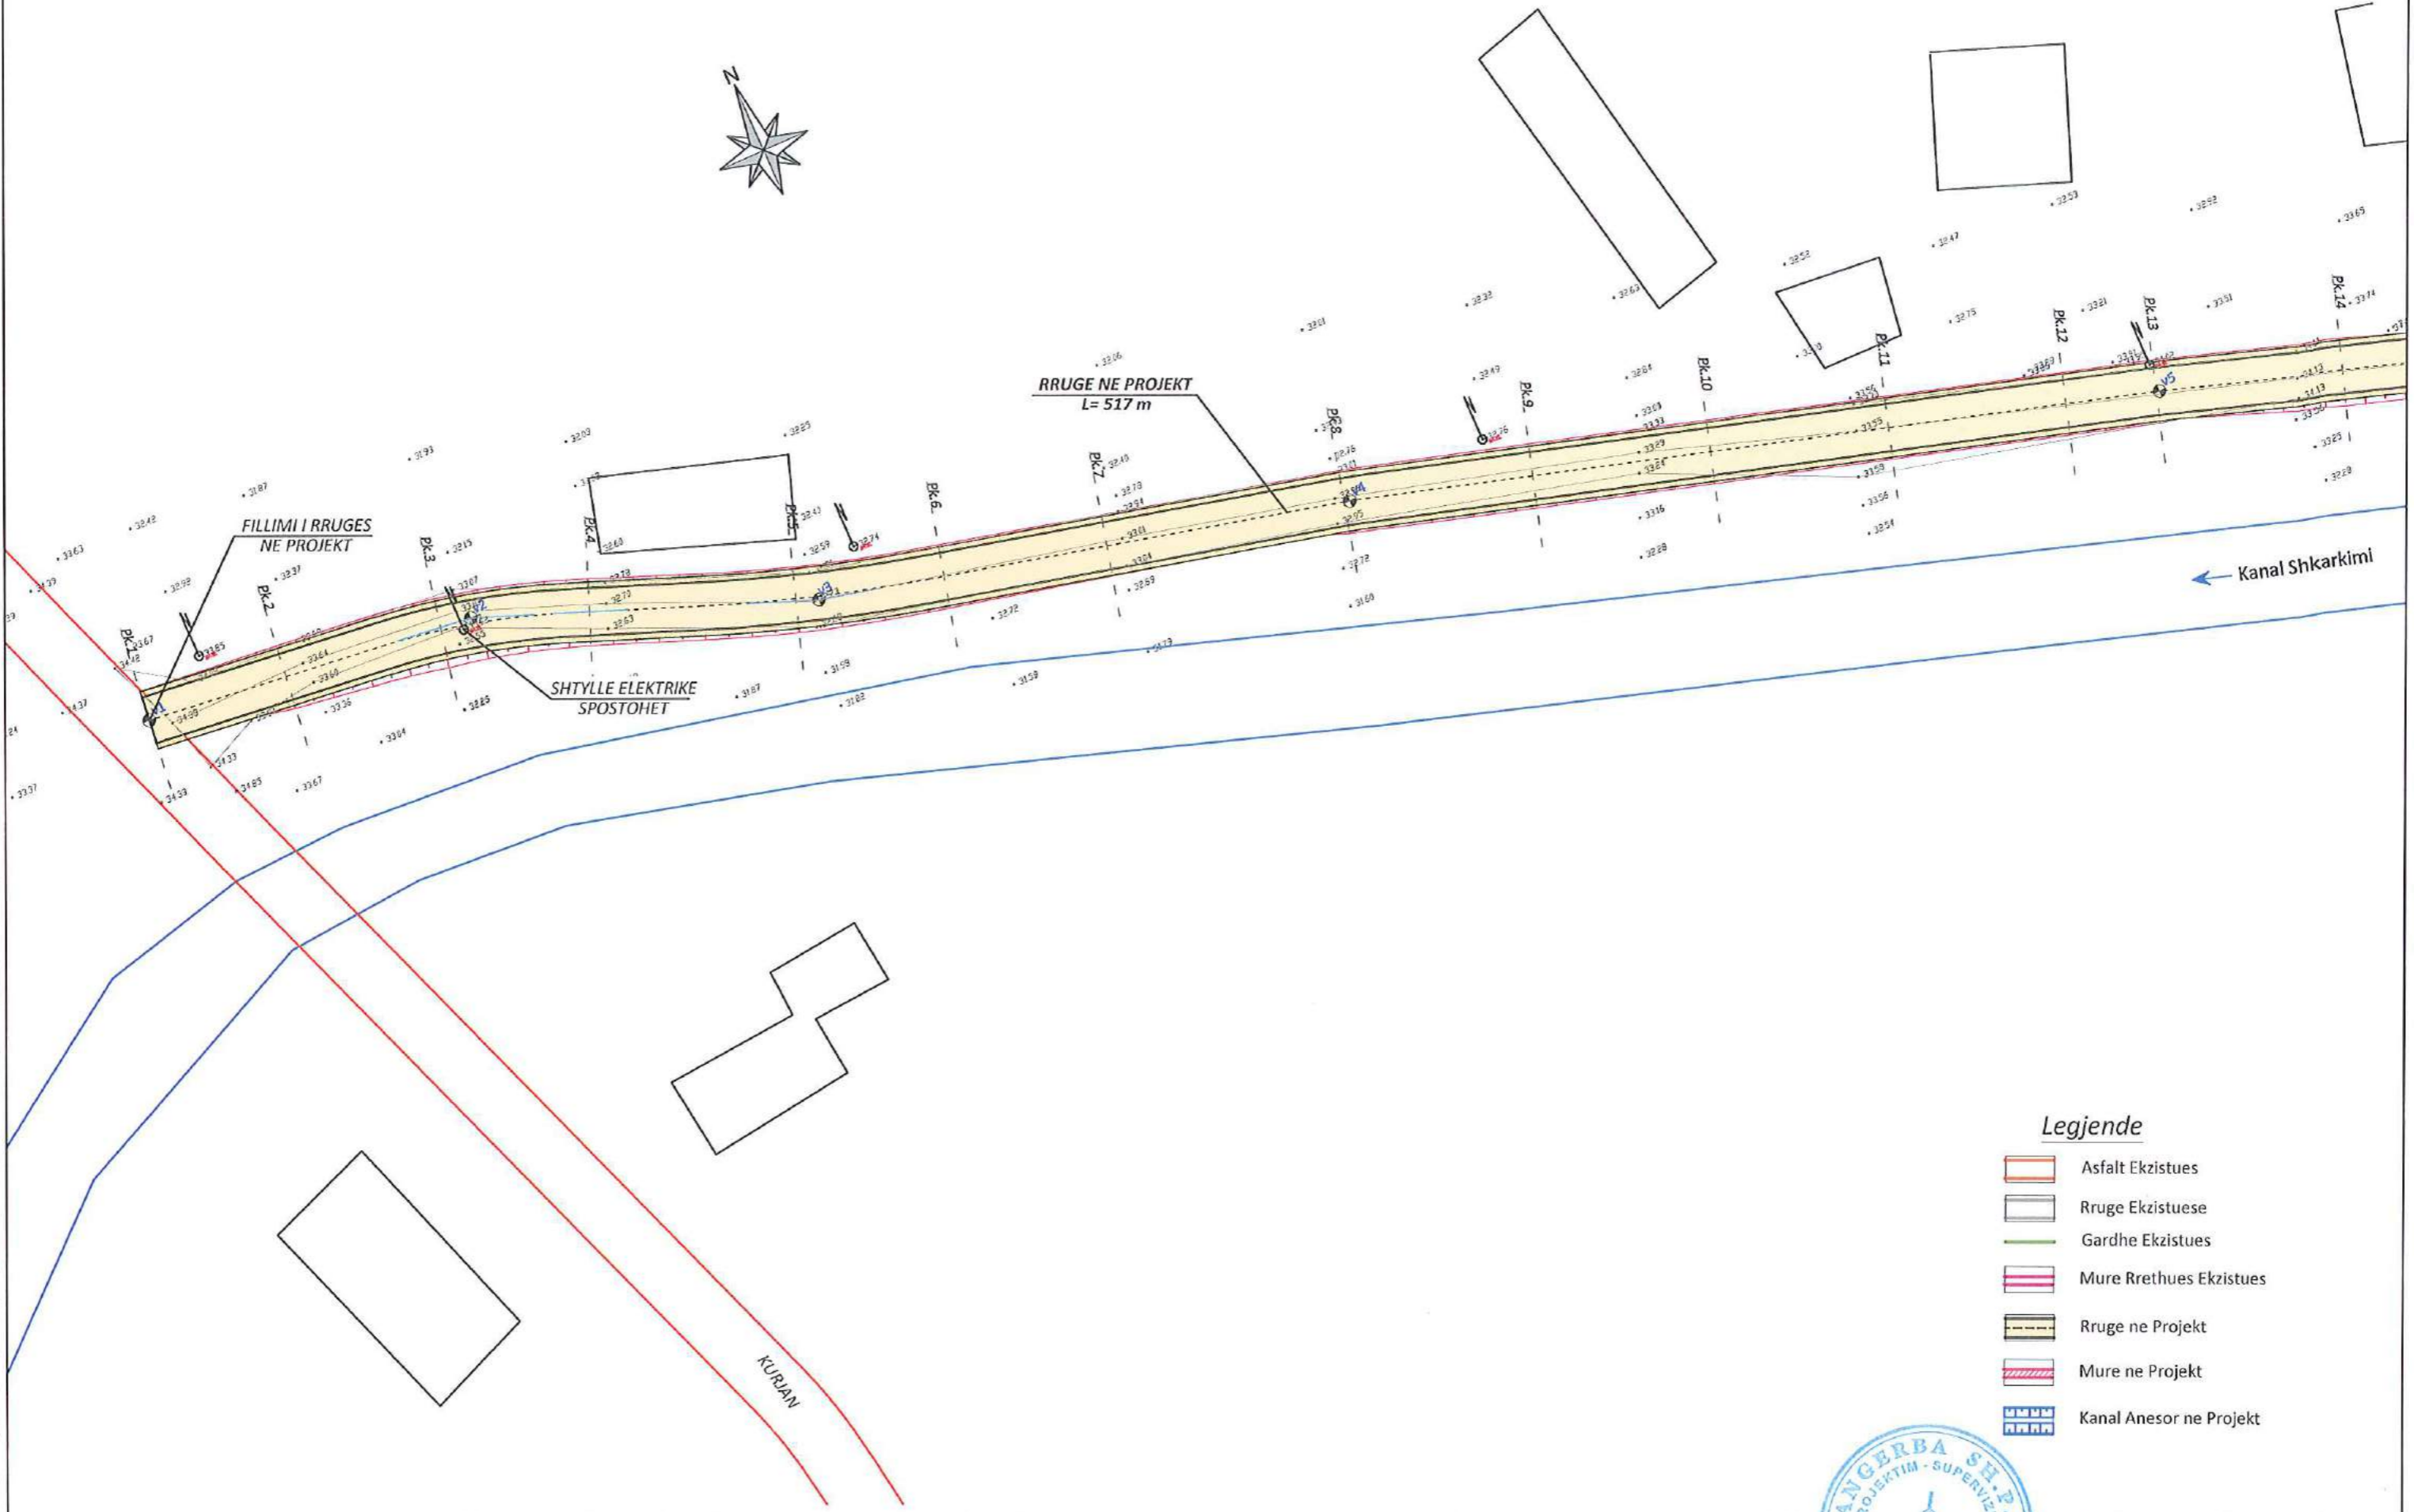

Legjende


- Asfalt Ekzistues
- Rruge Ekzistuese
- Gardhe Ekzistues
- Mure Rrethues Ekzistues
- Rruge ne Projekt
- Mure ne Projekt
- Kanal Anesor ne Projekt



POROSITESI <b>Bashkia ROSKOVEC</b>	 Adresa: Rr. "Shefqet Musaraj", Pallati 14, Hyrja 18, Tirane Cel: 069 20 95 862, E-mail: burhanhafizi@gmail.com <b>ANGERBA sh.p.k. &amp; SELAS sh.p.k.</b>	VENDODHJA BASHKIA ROSKOVEC, QARKU FIER TITULLI I PROJEKTIT <b>REHABILITIMI I UJEMBLEDHESIT                  KURJAN, ROSKOVEC</b>	FAZA E PROJEKTIMIT PROJEKT ZBATIMI TITULLI I VIZATIMIT PLANIMETRIA E PERGJITHSHME E RRUGES PER TE BARAZHI, PK.1-14	Grupi i Projektit Ing. Burhan HAFIZI Ing. Vladimir AGALLIU Ing. Gert HAFIZI Ing. Servet VERCANI	Shkalla 1:500 Data: Shkurt 2019 FLETA Nr.22
---------------------------------------	--	---	--	---	---



PLANIMETRIA E RRUGES, PK. 14-28

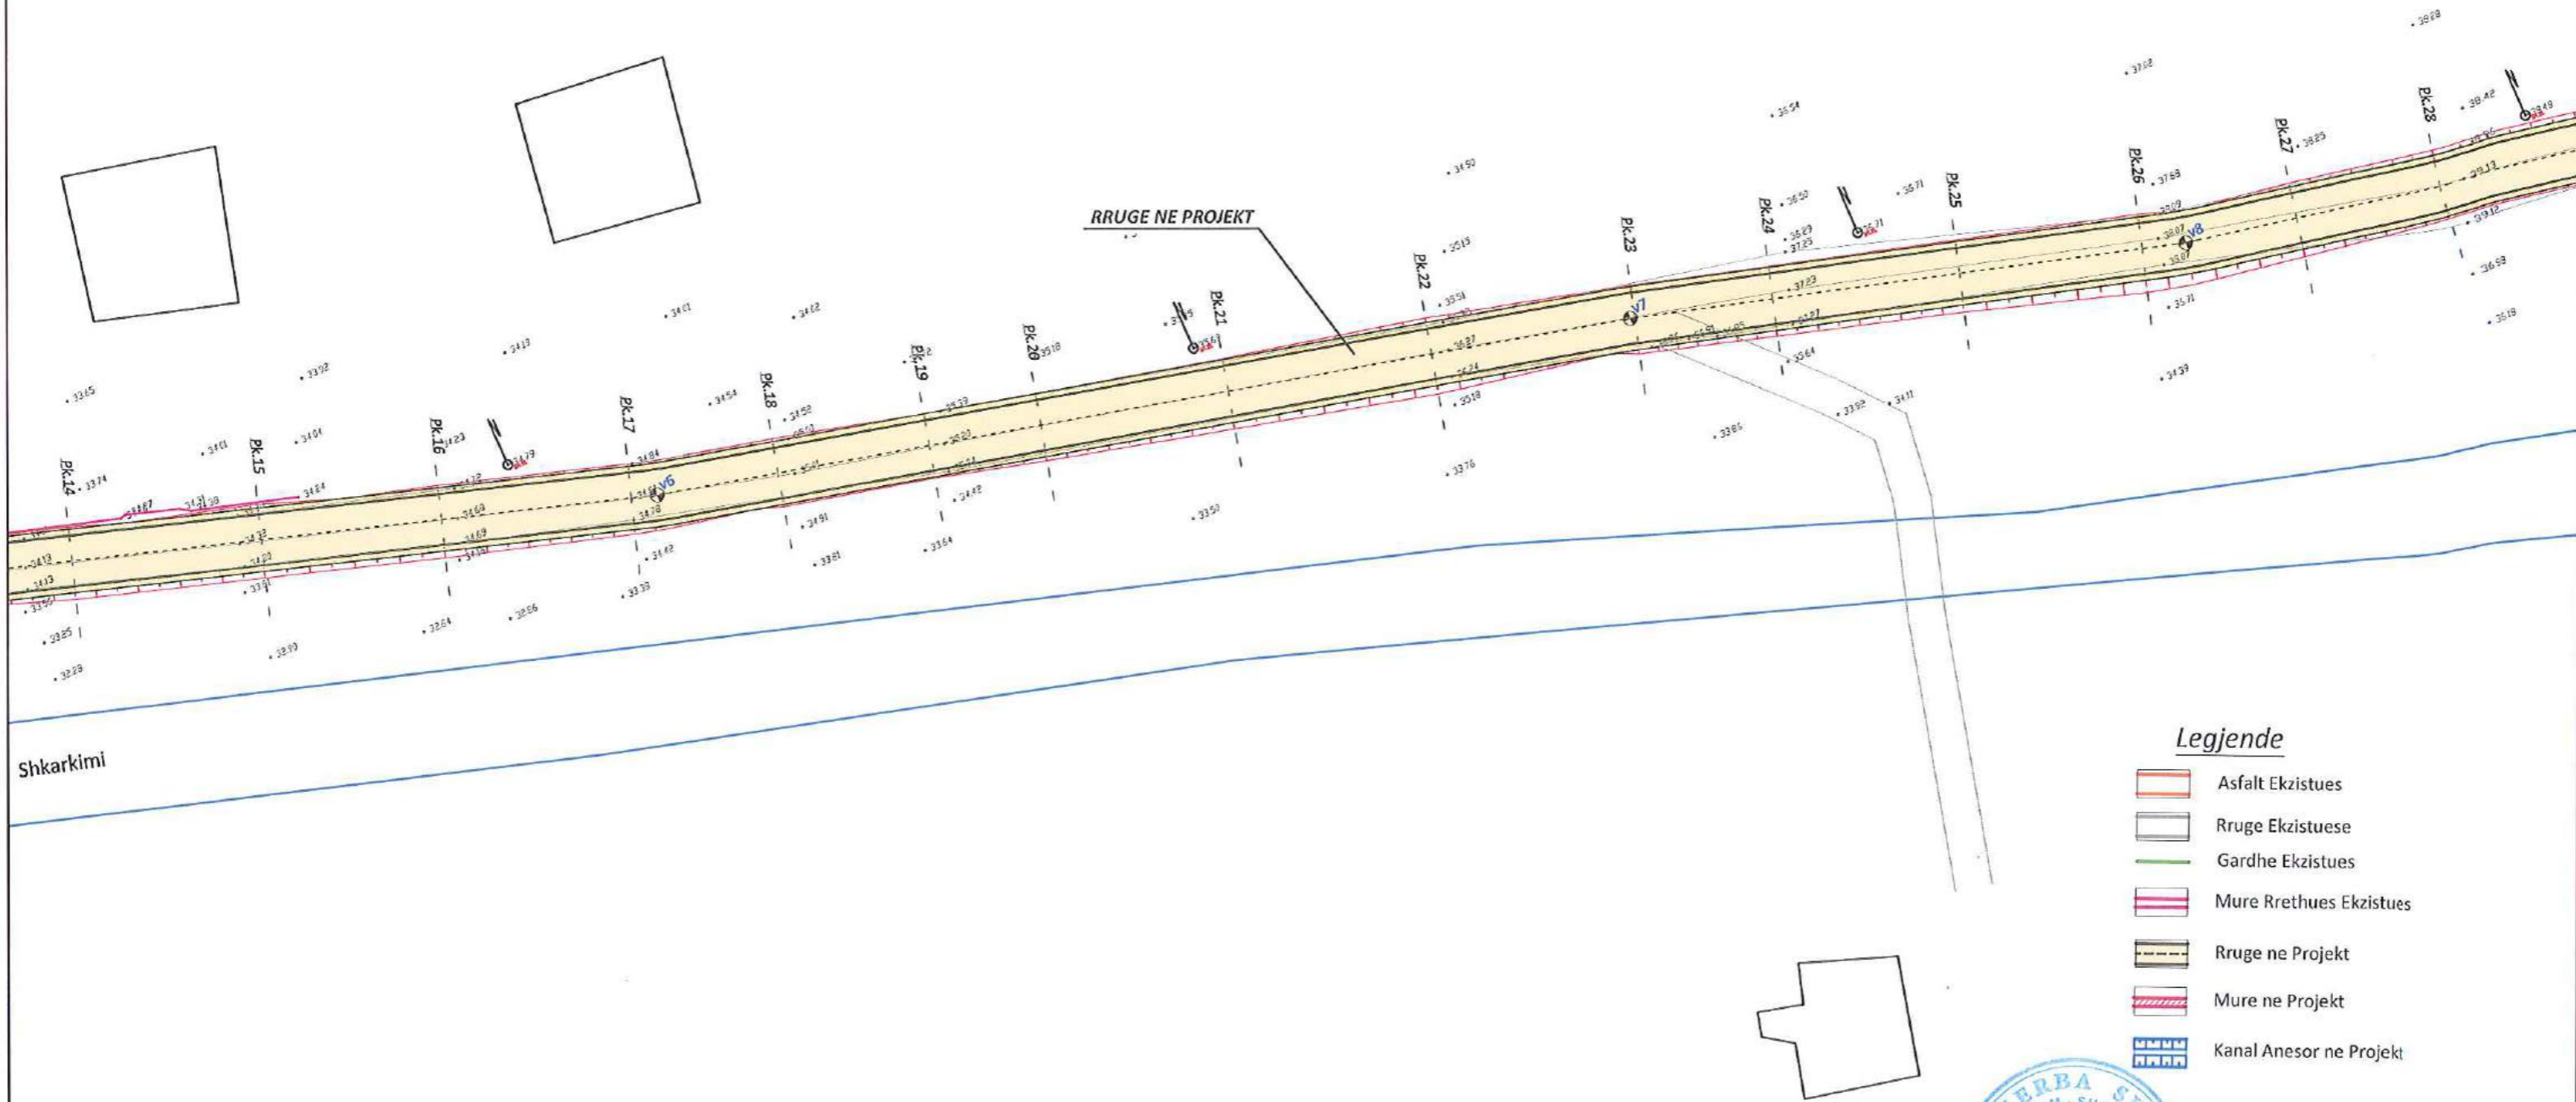

**Legjende**


-  Asfalt Ekzistues
-  Rruge Ekzistuese
-  Gardhe Ekzistues
-  Mure Rrethues Ekzistues
-  Rruge ne Projekt
-  Mure ne Projekt
-  Kanal Anesor ne Projekt

POROSITESI  <b>Bashkia ROSKOVEC</b>	 Adresa: Rr. "Shefqet Musaraj", Pallati 14, Hyrja 18, Tirane Cel: 069 20 95 862, E-mail: burhanhafizi@gmail.com  <b>ANGERBA sh.p.k. &amp; SELAS sh.p.k.</b>	VENDODHJA <b>BASHKIA ROSKOVEC, QARKU FIER</b>  TITULLI I PROJEKTIT <b>REHABILITIMI I UJEMBLEDHESIT KURJAN, ROSKOVEC</b>	FAZA E PROJEKTIMIT <b>PROJEKT ZBATIMI</b>  TITULLI I VIZATIMIT <b>PLANIMETRIA E PERGJITHSHME E RRUGES PER TE BARAZHI, PK. 14-28</b>	Grupi i Projektimit Ing. Burhan HAFIZI Ing. Vladimir AGALLIU Ing. Gert HAFIZI Ing. Servet VERCANI	Shkalla 1:500 Data: Shkurt 2019 FLETA Nr.23
---	--	---	---	---	---





PLANIMETRIA E RRUGES, PK.28-40

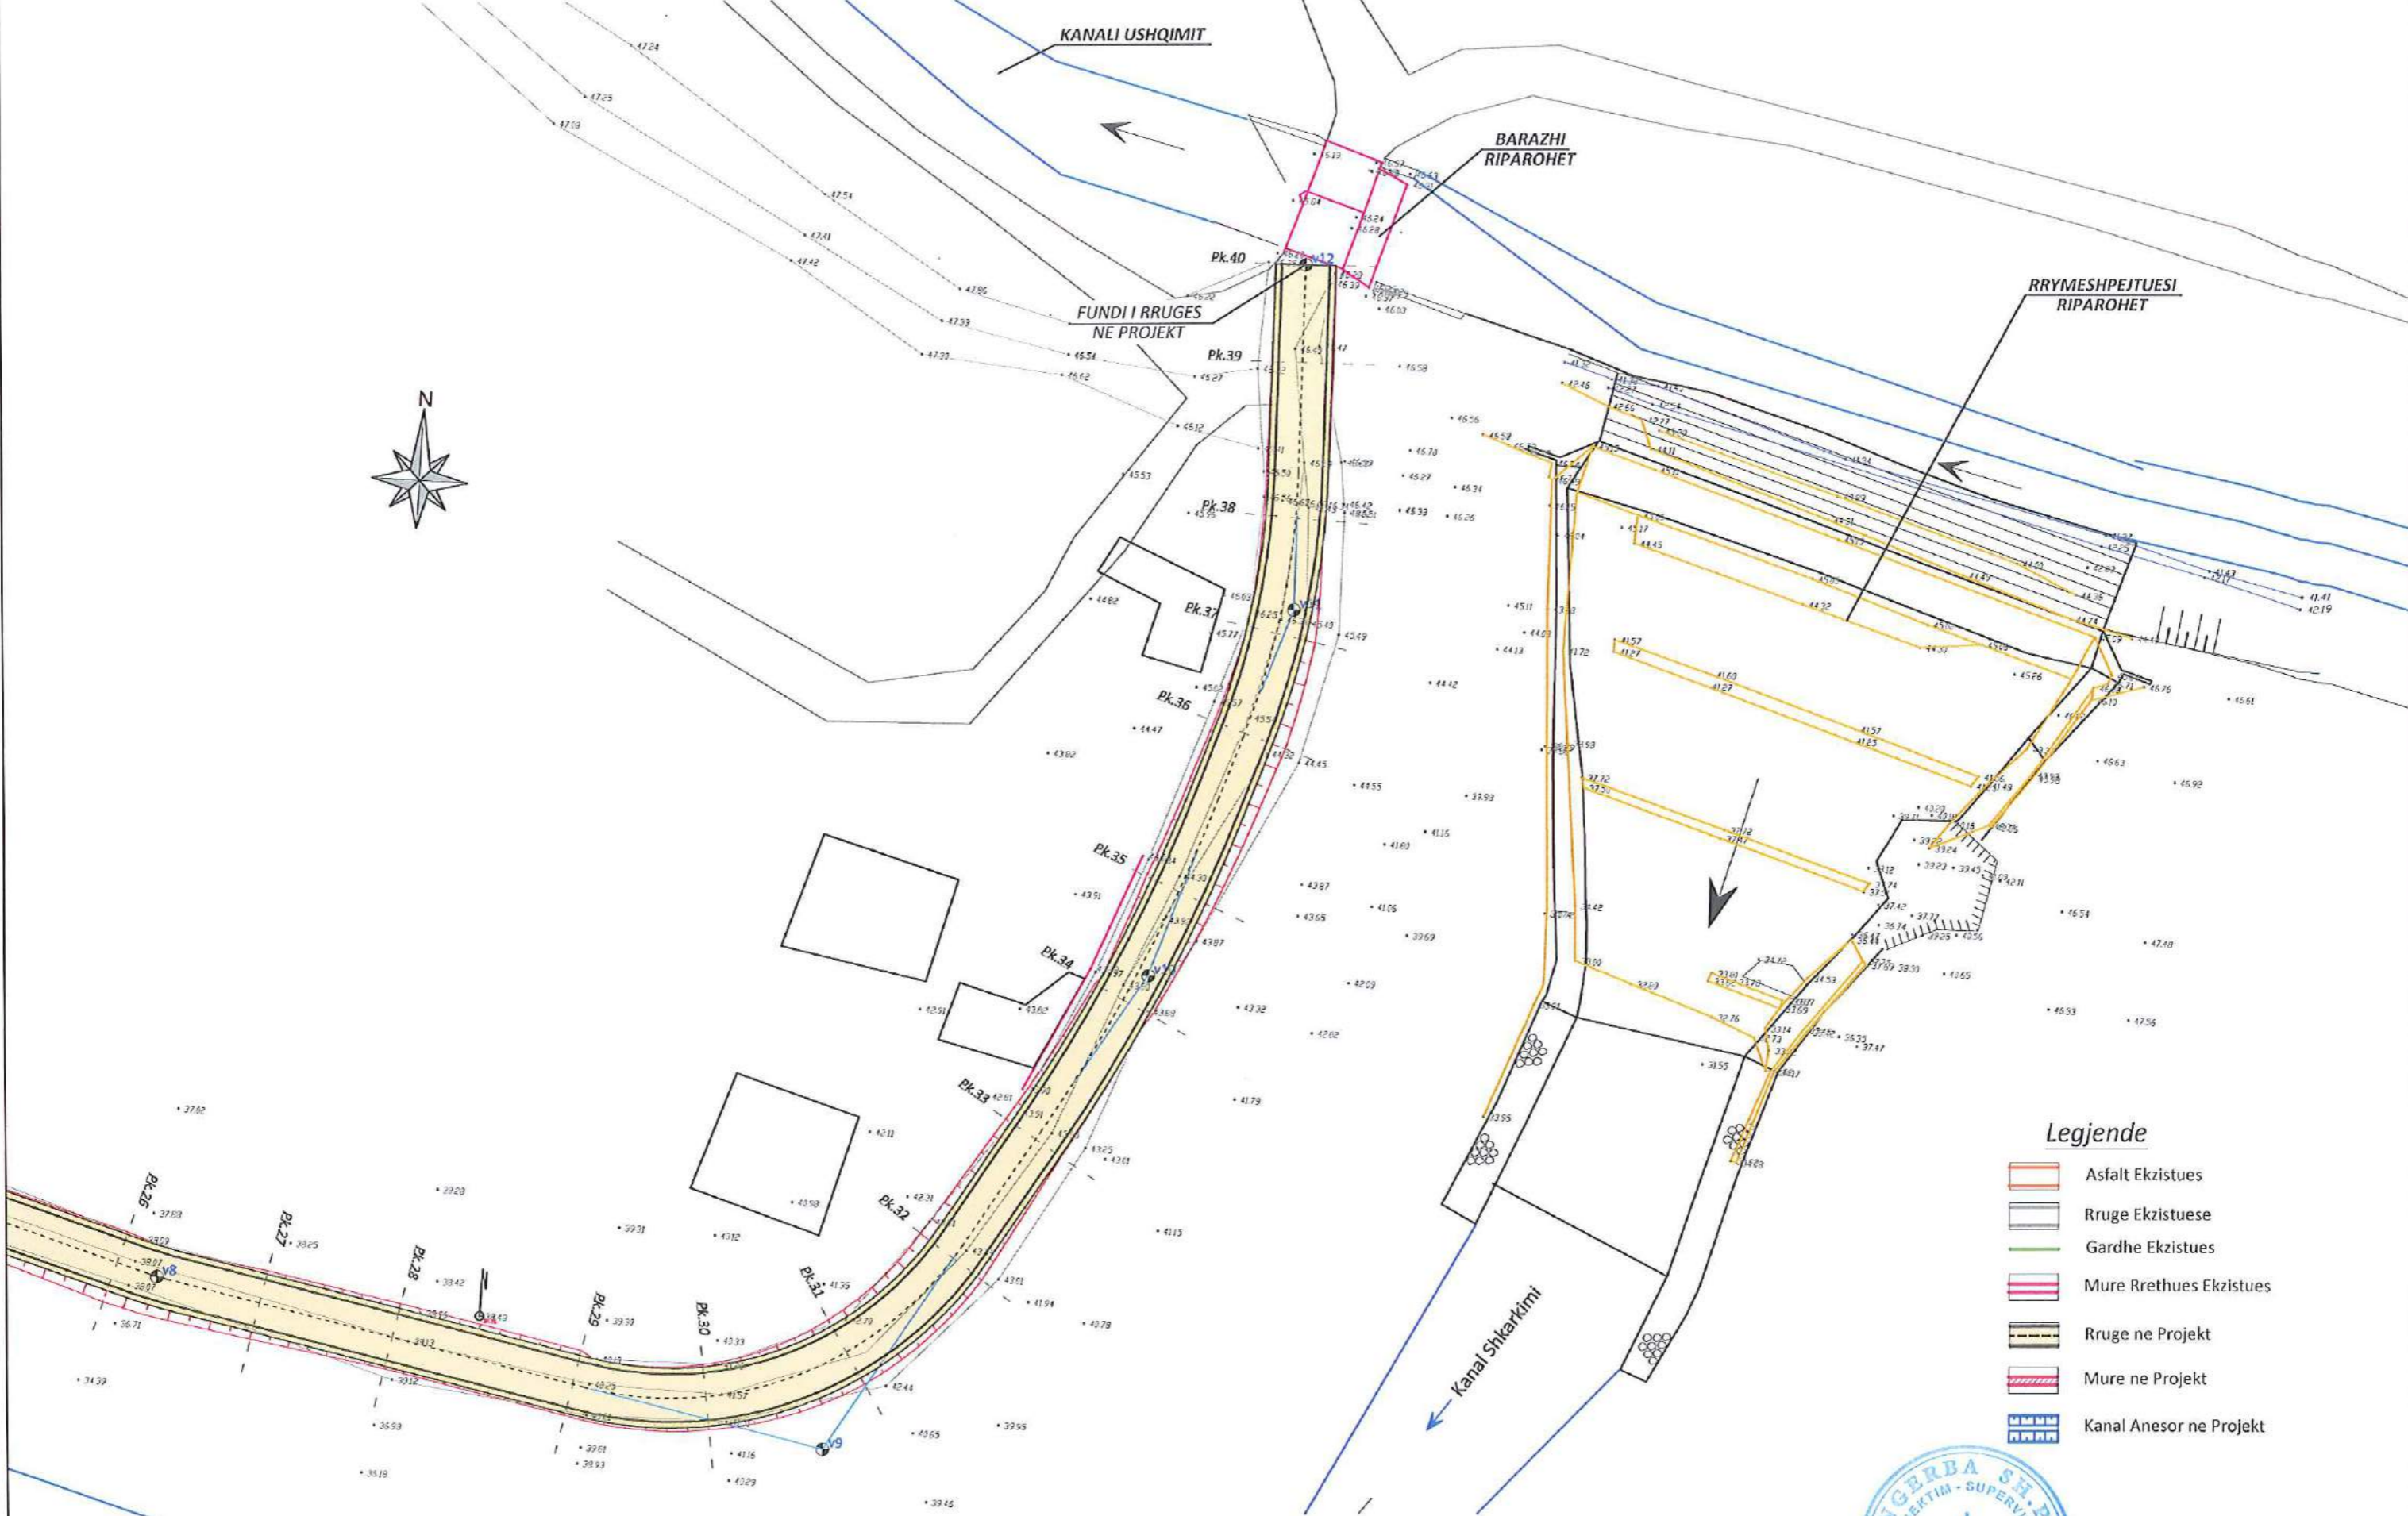


- Legjende**
- Asfalt Ekzistues
  - Rruge Ekzistuese
  - Gardhe Ekzistues
  - Mure Rrethues Ekzistues
  - Rruge ne Projekt
  - Mure ne Projekt
  - Kanal Anesor ne Projekt

<p>POROSITESI</p>	<p>Adresa: Rr. "Shofqot Musaraj", Pallati 14, Hyrja 18, Tirane          Cel: 069 20 95 862,          E-mail: burhanhafizi@gmail.com</p>	<p>VENDODHJA          BASHKIA ROSKOVEC, QARKU FIER</p>	<p>FAZA E PROJEKTIMIT          PROJEKT ZBATIMI</p>	<p>Grupi i Projektimit          Ing. Burhan HAFIZI          Ing. Vladimir AGALLIU          Ing. Gert HAFIZI          Ing. Servet VERCANI</p>	<p>Shkalla 1:500          Data: Shkurt 2019</p>
<p><b>Bashkia ROSKOVEC</b></p>	<p>ANGERBA sh.p.k. &amp; SELAS sh.p.k.</p>	<p>TITULLI I PROJEKTIT  <b>REHABILITIMI I UJEMBLDHSIT          KURJAN, ROSKOVEC</b></p>	<p>TITULLI I VIZATIMIT  <b>PLANIMETRIA E PERGJITHSHME          E RRUGES PER TE BARAZHI, PK.28-40</b></p>		<p>FLETA Nr.24</p>



PROFILI GJATESOR, PIKETA 1-26

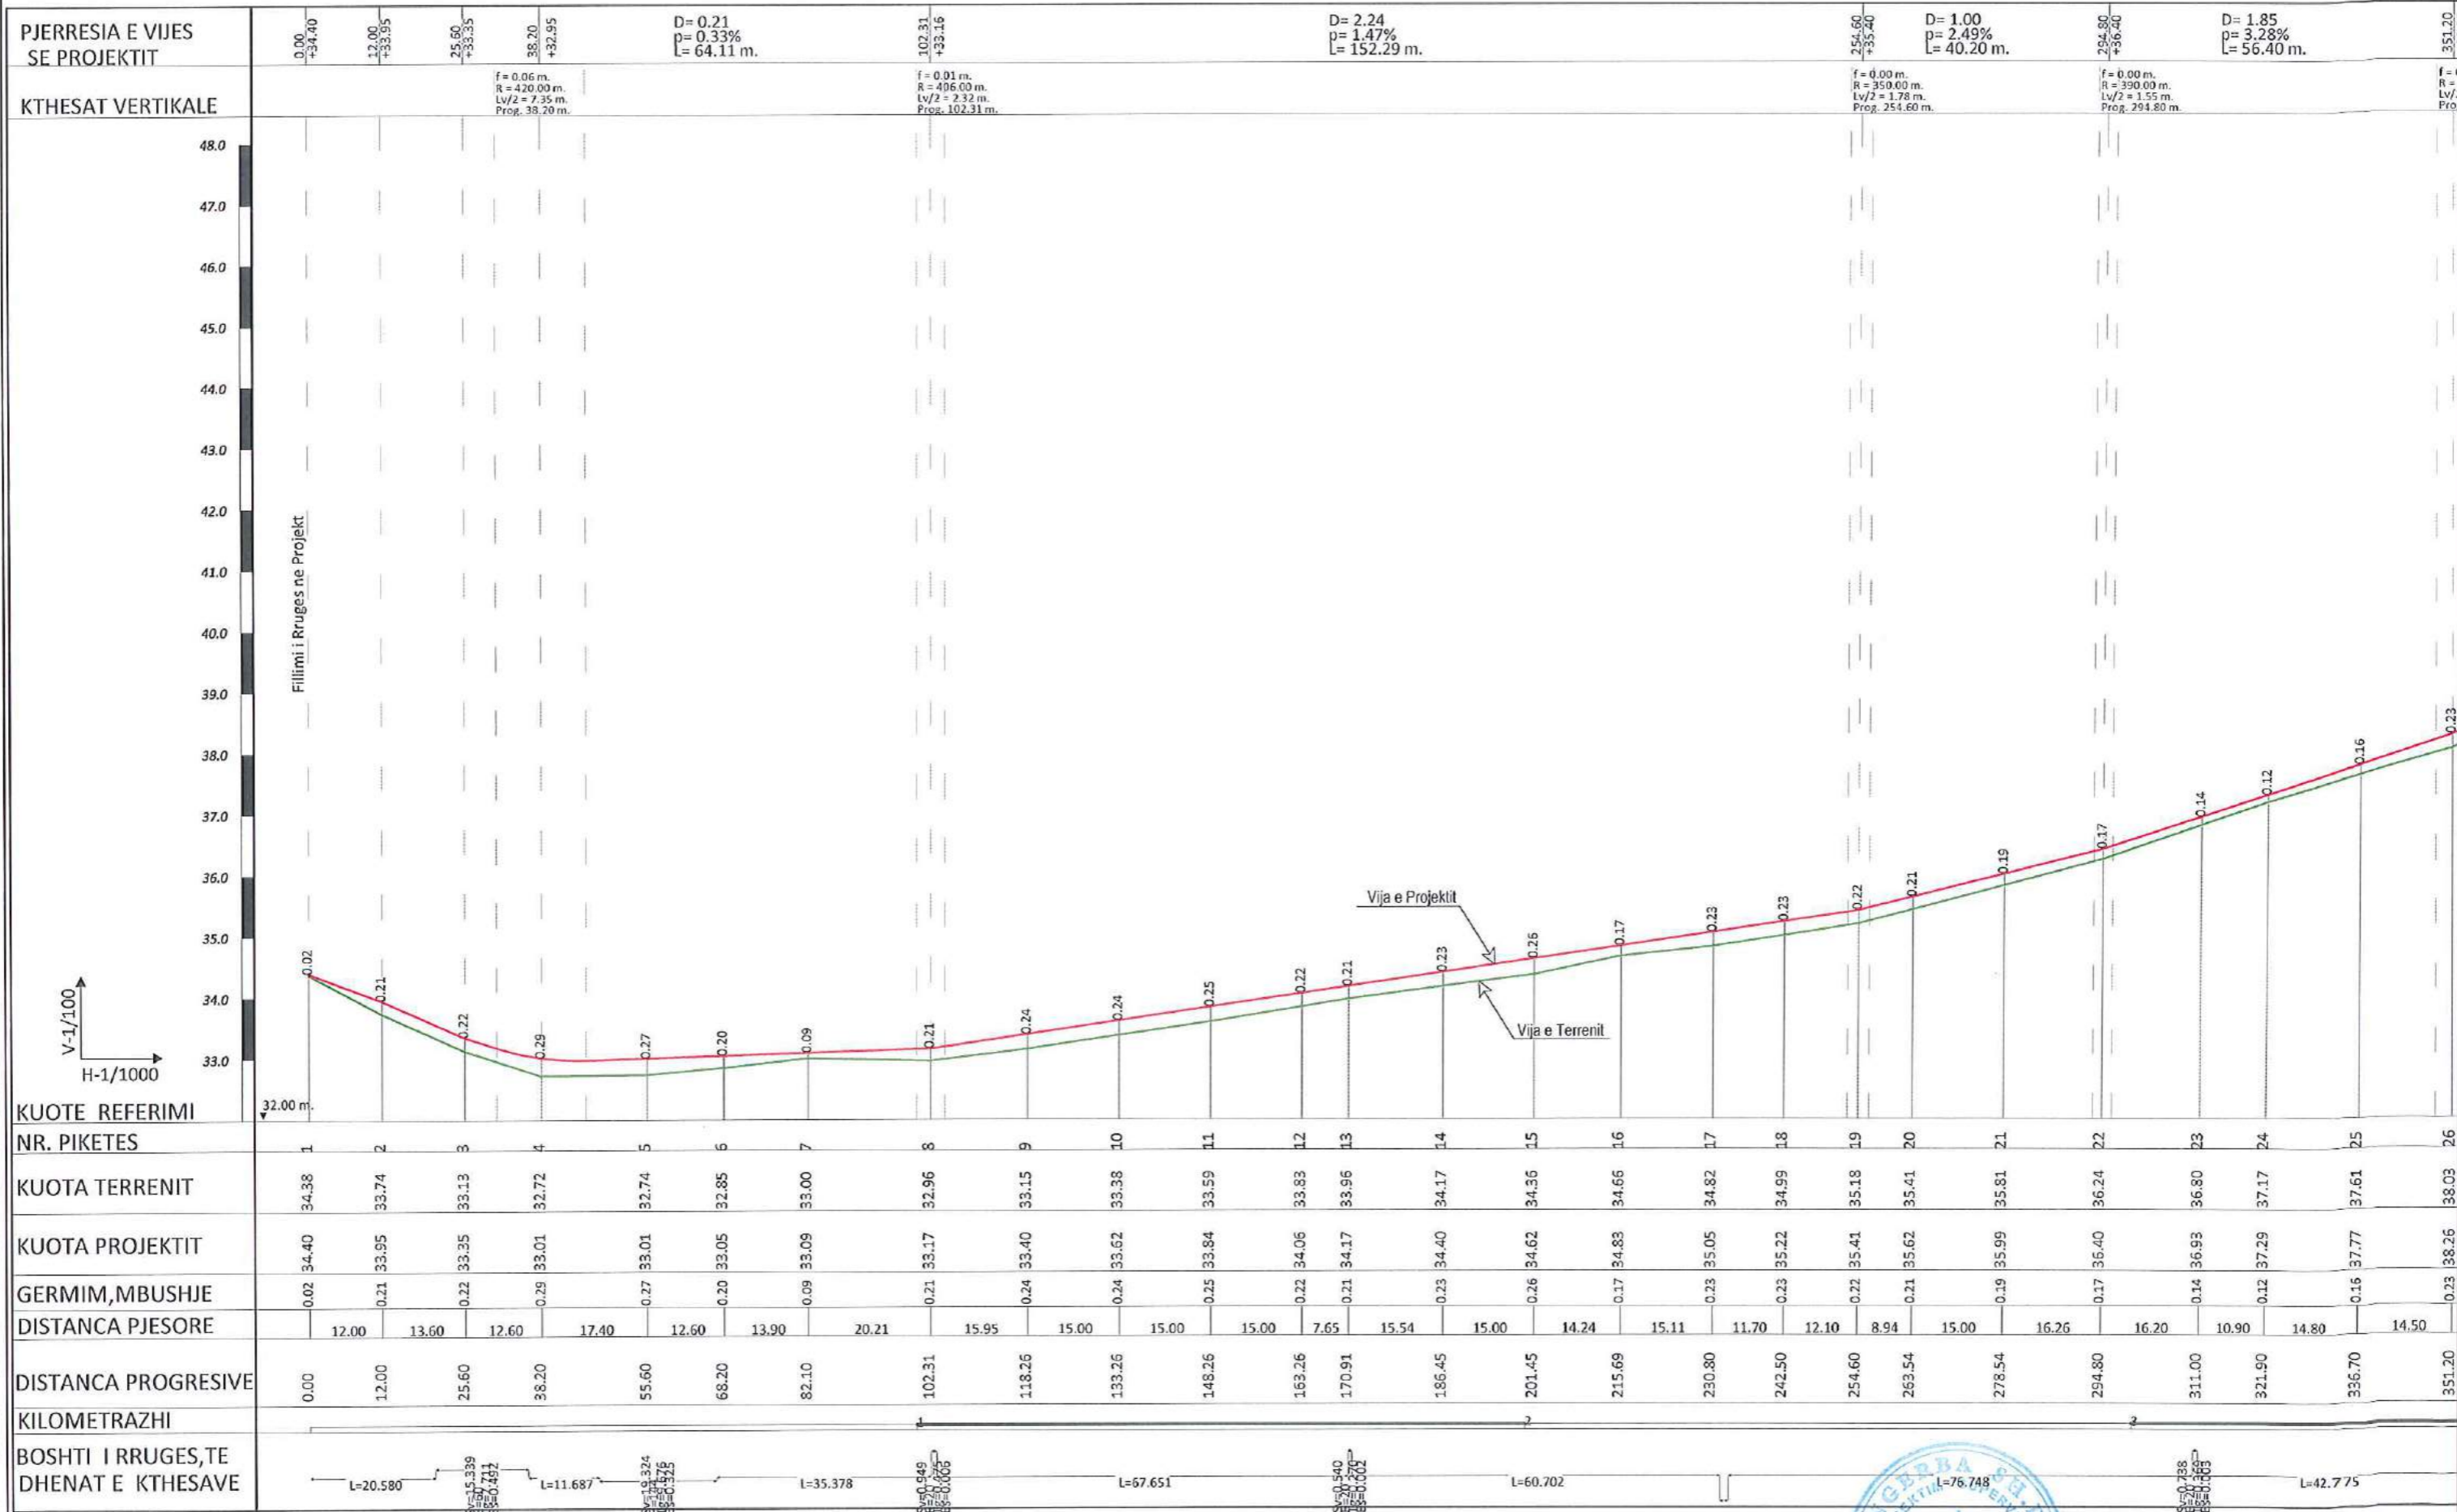


KUOTE REFERIMI	32.00 m.
NR. PIKETES	1 - 26
KUOTA TERRENIT	34.38 - 38.03
KUOTA PROJEKTI	34.40 - 38.26
GERMIM, MBUSHJE	0.02 - 0.23
DISTANCA PJESORE	12.00 - 14.50
DISTANCA PROGRESIVE	0.00 - 351.20
KILOMETRAZHI	
BOSHTI I RRUGES, TE DHENAT E KTHESAVE	L=20.580, L=11.687, L=35.378, L=67.651, L=60.702, L=76.748, L=42.775

POROSITESI	<p>Adresa: Rr. "Shefqet Musaraj", Pallati 14, Hyrja 18, Tirane          Cel: 069 20 95 862,          E-mail: burhanhafizi@gmail.com</p>	VENDODHJA BASHKIA ROSKOVEC, QARKU FIER	FAZA E PROJEKTIMIT PROJEKT ZBATIMI	Grupi i Projektit Ing. Burhan HAFIZI Ing. Vladimir AGALLIU Ing. Gert HAFIZI Ing. Servet VERCANI	Shkalla 1:100, 1:1000
		TITULLI I PROJEKTI REHABILITIMI I UJEMBLEDHESIT KURJAN, ROSKOVEC	TITULLI I VIZATIMIT PROFILI GJATESOR I RRUGES PER TE BARAZHI, Pk. 1-26		Data: Shkurt 20 19 FLETA Nr. 25



PROFILI GJATESOR, PIKETA 26-40

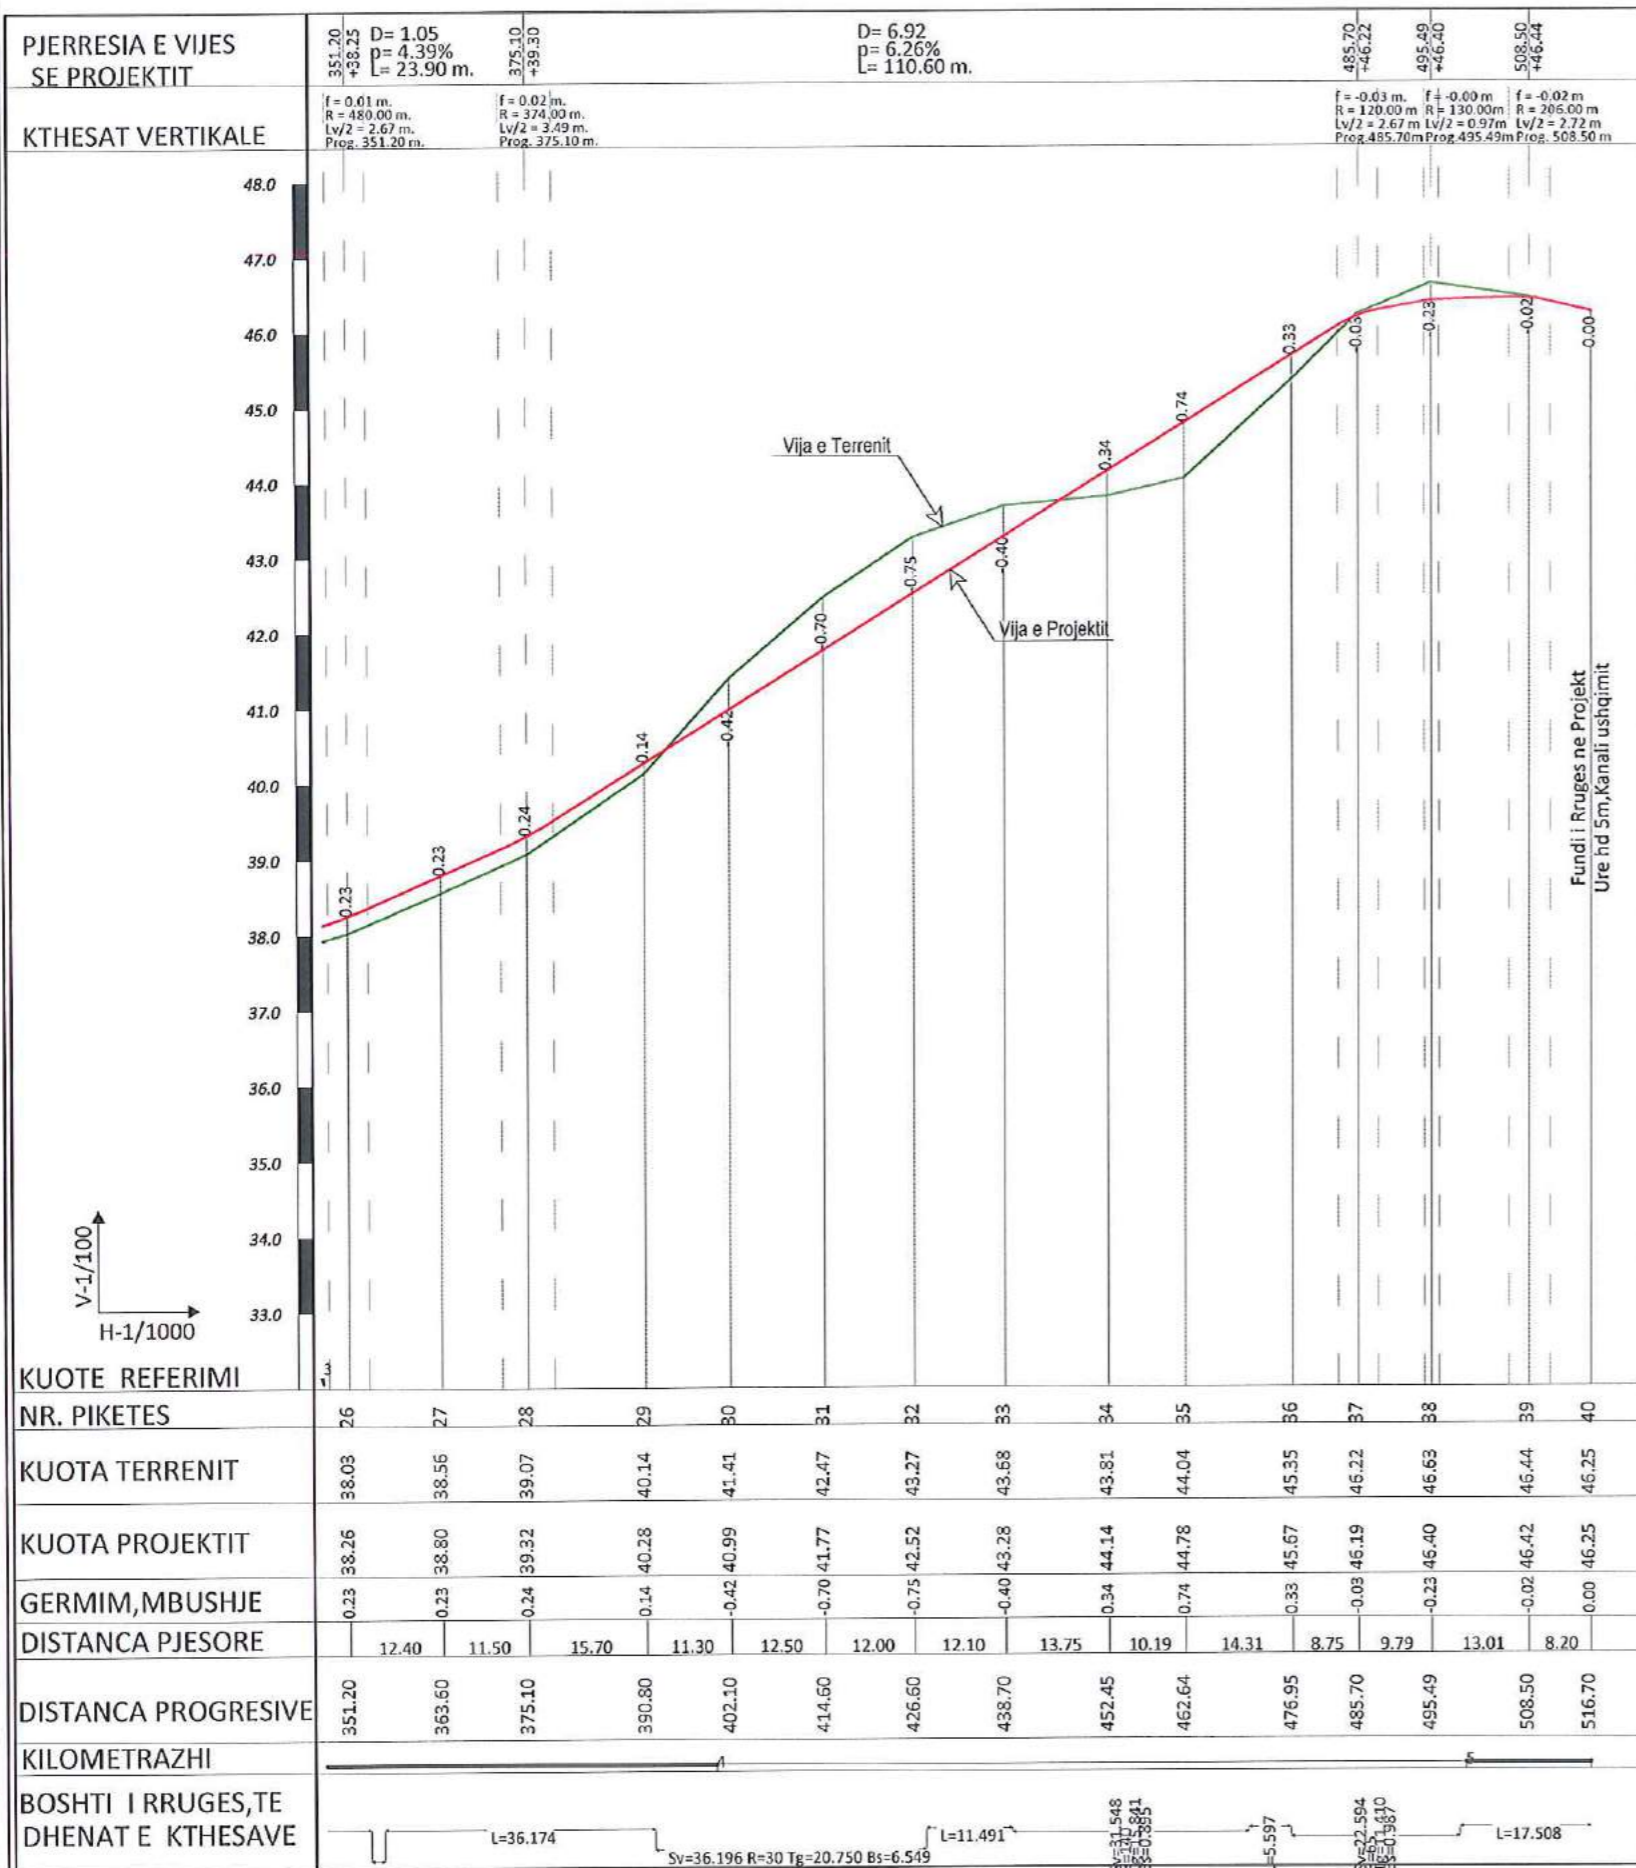

<p> <b>KUOTE REFERIMI</b>                  NR. PIKETES                  KUOTA TERRENIT                  KUOTA PROJEKTIT                  GERMIM, MBUSHJE                  DISTANCA PJESORE                  DISTANCA PROGRESIVE                  KILOMETRAZHI                  BOSHTI I RRUGES, TE DHENAT E KTHESAVE             </p>	<p>                 26                  38.03                  38.26                  0.23                  351.20                  36.174             </p>	<p>                 27                  38.56                  38.80                  0.23                  363.60             </p>	<p>                 28                  39.07                  39.32                  0.24                  375.10             </p>	<p>                 29                  40.14                  40.28                  0.14                  390.80             </p>	<p>                 30                  41.41                  40.99                  -0.42                  402.10             </p>	<p>                 31                  42.47                  41.77                  -0.70                  414.60             </p>	<p>                 32                  43.27                  42.52                  -0.75                  426.60             </p>	<p>                 33                  43.68                  43.28                  -0.40                  438.70             </p>	<p>                 34                  43.81                  44.14                  0.34                  452.45             </p>	<p>                 35                  44.04                  44.78                  0.74                  462.64             </p>	<p>                 36                  45.35                  45.67                  0.33                  476.95             </p>	<p>                 37                  46.22                  46.19                  -0.03                  485.70             </p>	<p>                 38                  46.63                  46.40                  -0.23                  495.49             </p>	<p>                 39                  46.44                  46.42                  -0.02                  508.50             </p>	<p>                 40                  46.25                  46.25                  0.00                  516.70             </p>
---	---	---	---	---	--	--	--	--	---	---	---	--	--	--	---

TABELA E VOLUMEVE RRUGA E BARAZHIT





Nr Prof	VOLUMET E GERMIMEVE			VOLUMET E MBUSHJEVE							
	Siperf	Sip Mes	Dist.Pjes	Vol Pjesor	Vol Prog.	Nr Profil	Siperfaqe	Sip Mes	Dist.Pjes	Vol Pjesor	Vol Prog.
1	1.77					1	0.00				
2	0.82	1.30	12.00	15.54	15.54	2	0.07	0.04	12.00	0.42	0.42
3	0.48	0.65	13.60	8.84	24.38	3	0.73	0.40	13.60	5.44	5.86
4	0.51	0.50	12.60	6.24	30.62	4	0.16	0.45	12.60	5.61	11.47
5	0.63	0.57	17.40	9.92	40.54	5	0.11	0.14	17.40	2.35	13.82
6	0.97	0.80	12.60	10.08	50.62	6	0.03	0.07	12.60	0.88	14.70
7	1.41	1.19	13.90	16.54	67.16	7	0.01	0.02	13.90	0.28	14.98
8	0.93	1.17	20.21	23.65	90.80	8	0.03	0.02	20.21	0.40	15.38
9	0.76	0.85	15.95	13.48	104.28	9	0.06	0.11	15.95	1.75	17.13
10	0.76	0.76	15.00	11.40	115.68	10	0.05	0.11	15.00	1.65	18.78
11	0.92	0.84	15.00	12.60	128.28	11	0.02	0.04	15.00	0.53	19.31
12	0.93	0.93	15.00	13.88	142.15	12	0.02	0.02	15.00	0.30	19.61
13	0.91	0.92	7.65	7.04	149.19	13	0.02	0.02	7.65	0.15	19.76
14	0.74	0.83	15.54	12.82	162.01	14	0.16	0.09	15.54	1.40	21.16
15	0.67	0.71	15.00	10.58	172.59	15	0.21	0.19	15.00	2.78	23.94
16	1.09	0.88	14.24	12.53	185.12	16	0.12	0.17	14.24	2.35	26.29
17	0.73	0.91	15.11	13.75	198.87	17	0.12	0.12	15.11	1.81	28.10
18	0.82	0.78	11.70	9.07	207.94	18	0.04	0.08	11.70	0.94	29.04
19	1.18	1.00	12.10	12.10	220.04	19	0.00	0.02	12.10	0.24	29.28
20	1.18	1.18	8.94	10.55	230.59	20	0.04	0.02	8.94	0.18	29.46
21	1.15	1.17	15.00	17.48	248.06	21	0.08	0.06	15.00	0.90	30.36
22	1.10	1.13	16.26	18.29	265.35	22	0.17	0.13	16.26	2.03	32.39
23	1.22	1.16	18.20	18.79	285.15	23	0.03	0.10	18.20	1.62	34.01
24	1.39	1.31	10.90	14.22	299.37	24	0.05	0.04	10.90	0.44	34.44
25	1.11	1.25	14.80	18.50	317.87	25	0.14	0.10	14.80	1.41	35.85
26	0.75	0.93	14.50	13.49	331.35	26	0.45	0.30	14.50	4.28	40.13
27	0.74	0.75	12.40	9.24	340.59	27	0.16	0.31	12.40	3.78	43.91
28	0.59	0.67	11.50	7.65	348.24	28	0.17	0.17	11.50	1.90	45.81
29	1.00	0.80	15.70	12.48	360.72	29	0.09	0.13	15.70	2.04	47.85
30	4.01	2.50	11.30	28.29	389.01	30	0.00	0.05	11.30	0.51	48.36
31	7.25	5.63	12.50	70.36	459.37	31	0.00	0.00	12.50	0.00	48.36
32	7.45	7.35	12.00	88.20	547.57	32	0.00	0.00	12.00	0.00	48.36
33	4.43	5.94	12.10	71.87	619.44	33	0.00	0.00	12.10	0.00	48.36
34	0.48	2.45	13.75	33.62	653.06	34	0.07	0.04	13.75	0.48	48.84
35	0.00	0.23	10.19	2.34	655.40	35	1.78	0.93	10.19	9.43	58.26
36	0.35	0.18	14.31	2.50	657.91	36	1.66	1.82	14.31	26.04	84.31
37	1.17	0.76	8.75	6.65	664.56	37	0.91	1.39	8.75	12.12	96.43
38	2.49	1.83	9.79	17.92	682.47	38	0.00	0.46	9.79	4.46	100.88
39	2.00	2.25	13.01	29.21	711.68	39	0.00	0.00	13.01	0.00	100.88
40	1.97	1.99	8.20	16.28	727.96	40	0.00	0.00	8.20	0.00	100.88

L=516.70m      GERMIM = 727.96 m³      MBUSHJE = 100.88 m³

POROSITESI  <b>Bashkia ROSKOVEC</b>	Adresa: Rr. "Shefqet Musaraj", Pallati 14, Hyrja 18, Tirane Cel: 069 20 95 862, E-mail: burhanhafizi@gmail.com ANGERBA sh.p.k. & SELAS sh.p.k.	VENDODHJA BASHKIA ROSKOVEC, QARKU FIER	FAZA E PROJEKTIMIT PROJEKT ZBATIMI	Grupi i Projektimit Ing. Burhan HAFIZI Ing. Vladimir AGALLIU Ing. Gert HAFIZI Ing. Servet VERCANI	Shkalla 1:100, 1 = 1000 Data: Shkurt 2019 FLETA Nr. 26
		TITULLI I PROJEKTIT <b>REHABILITIMI I UJEMBLEDHESIT KURJAN, ROSKOVEC</b>	TITULLI I VIZATIMIT PROFILI GJATESOR I RRUGES PER TE BARAZHI, Pk. 26-40		







PROFILA TERTHORE

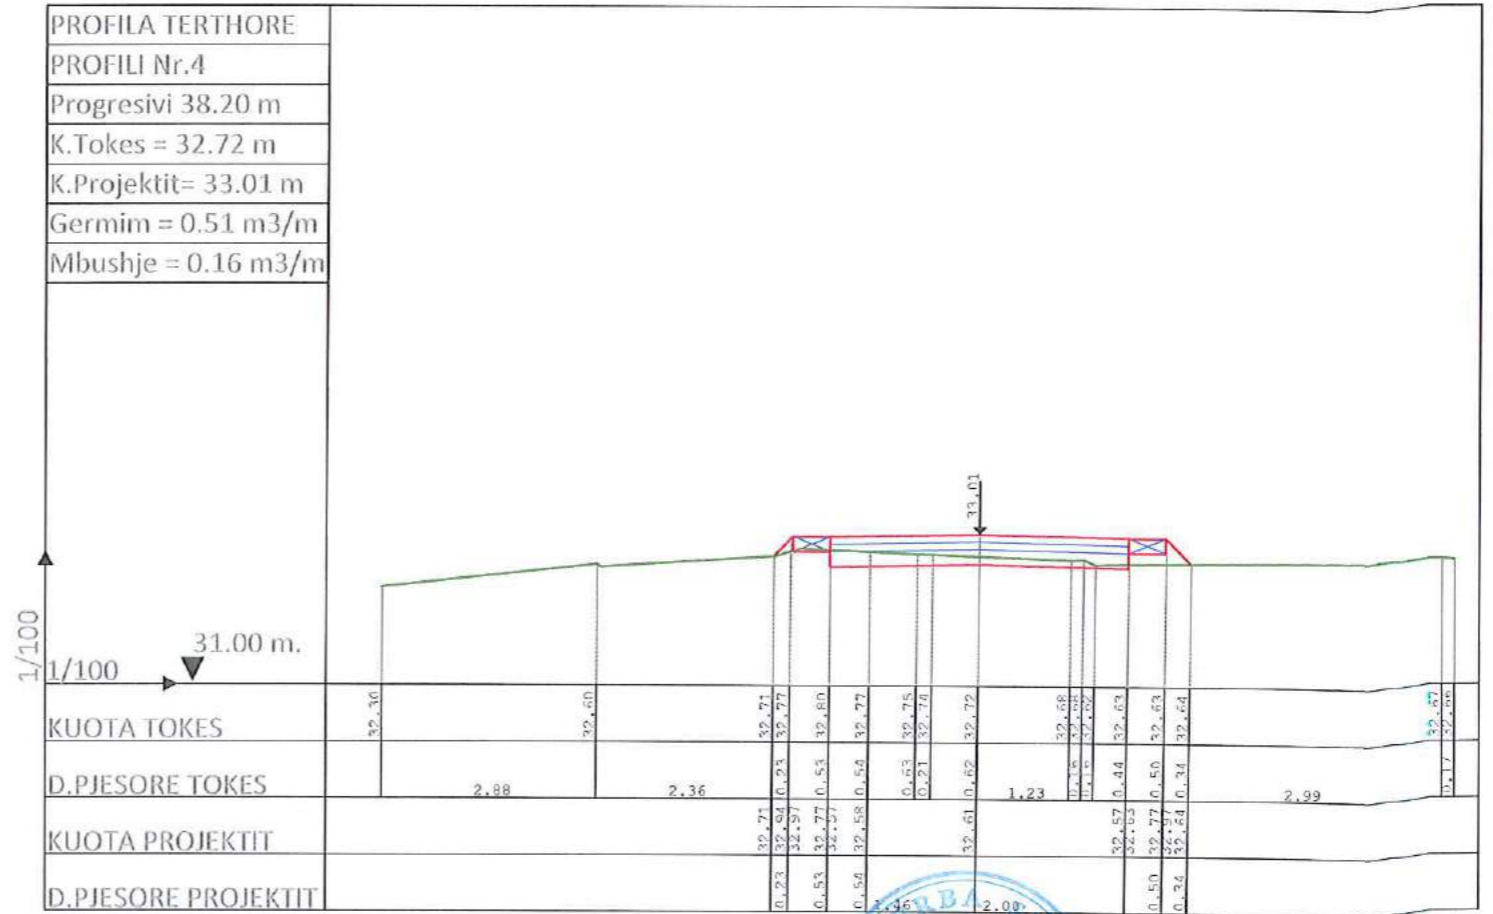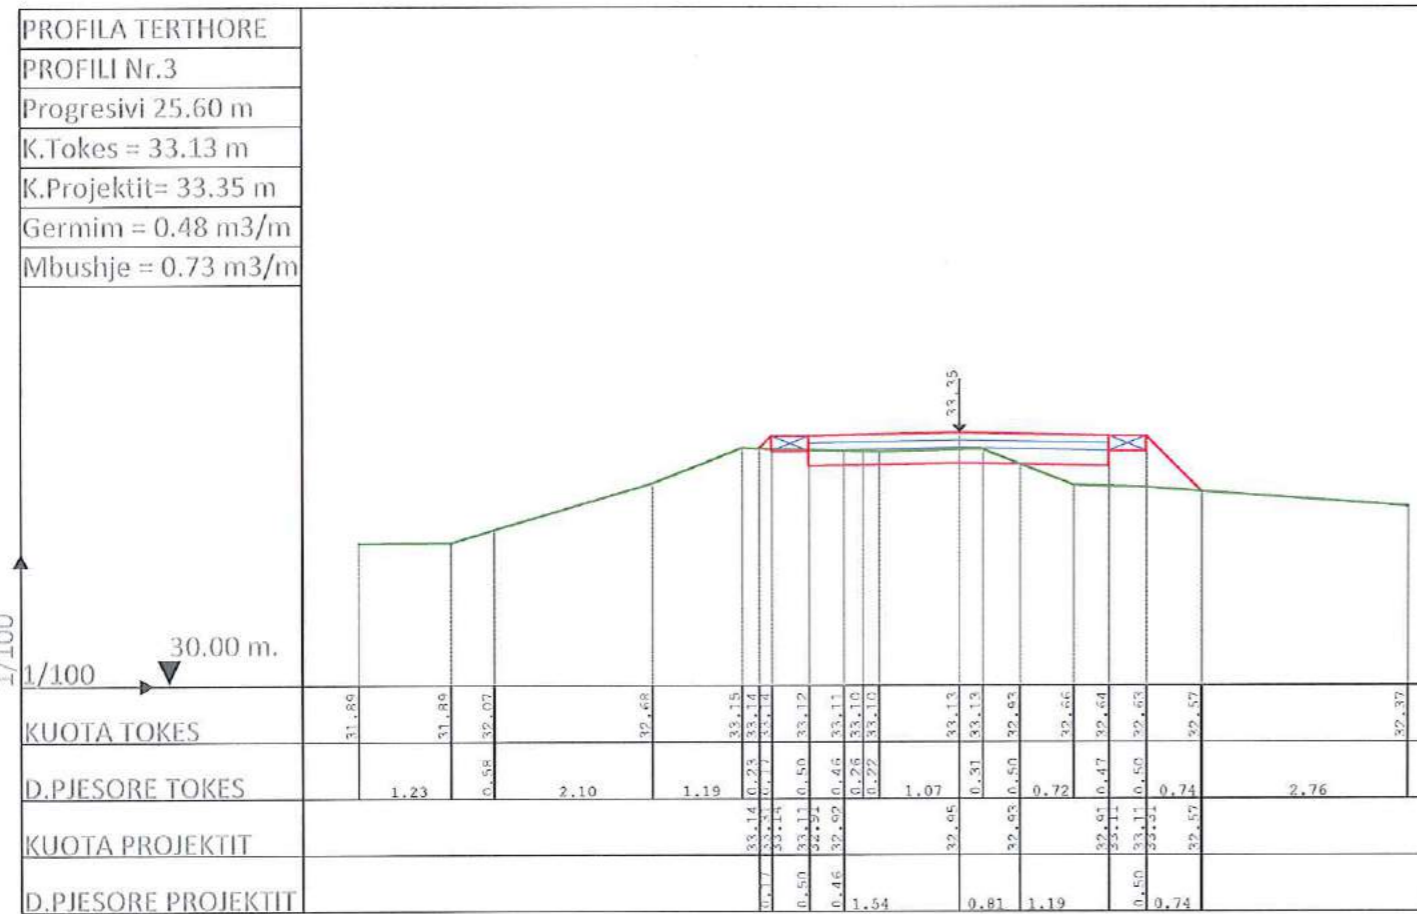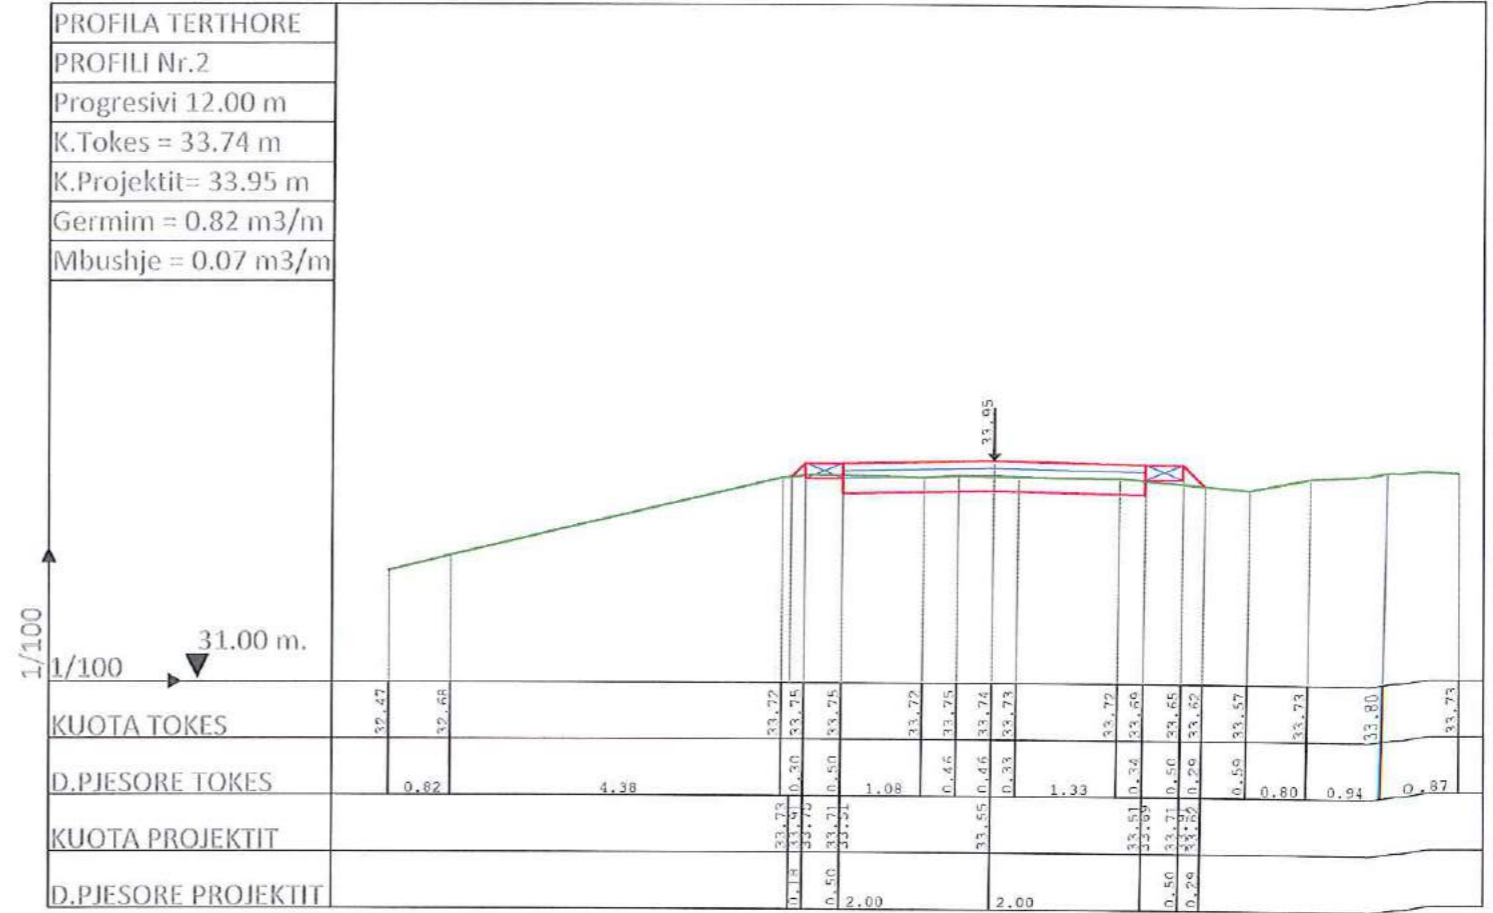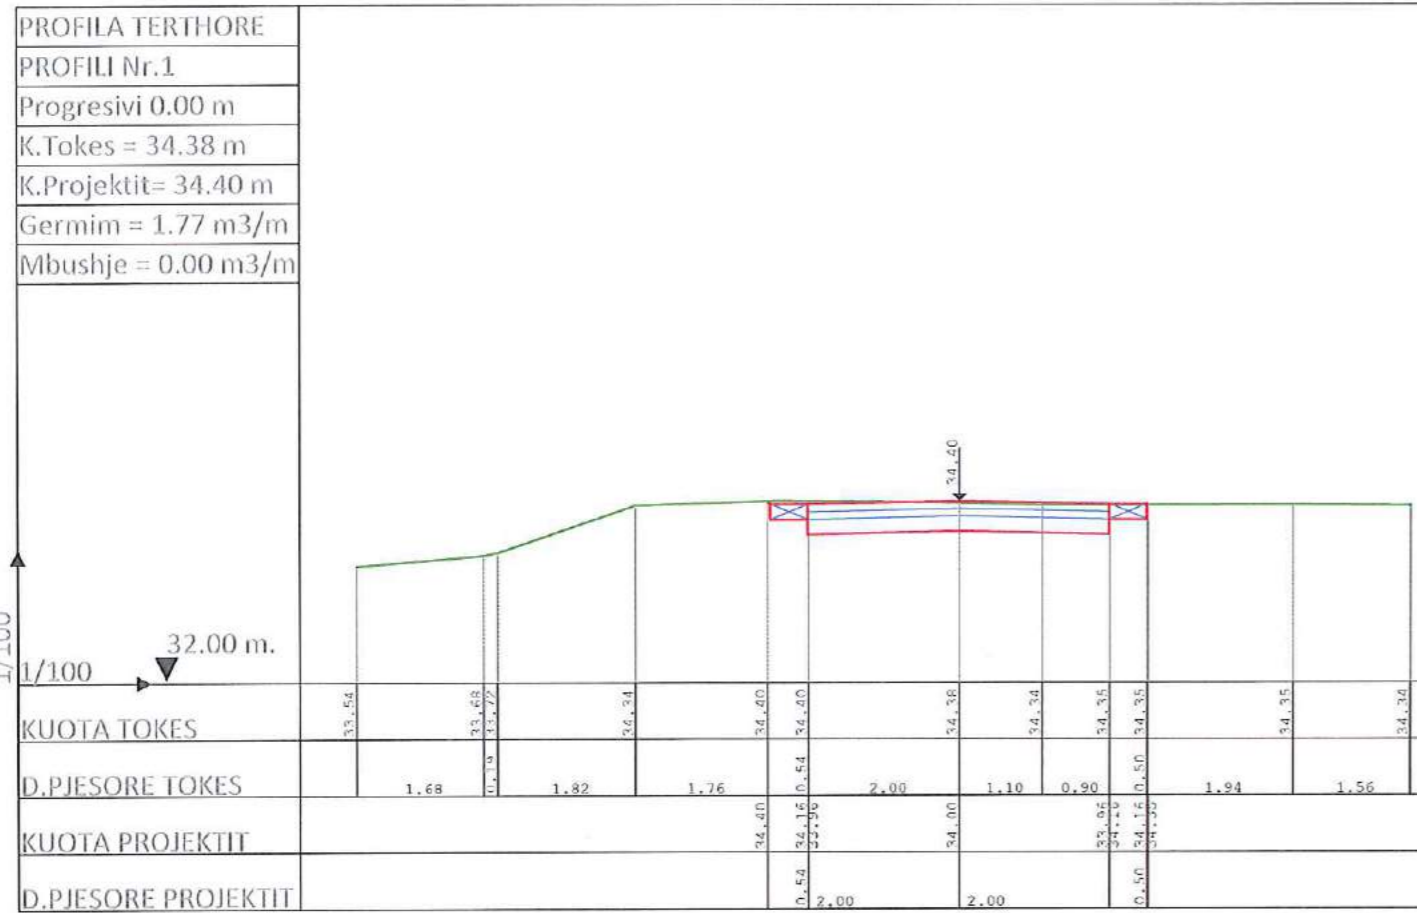







PROFILA TERTHORE

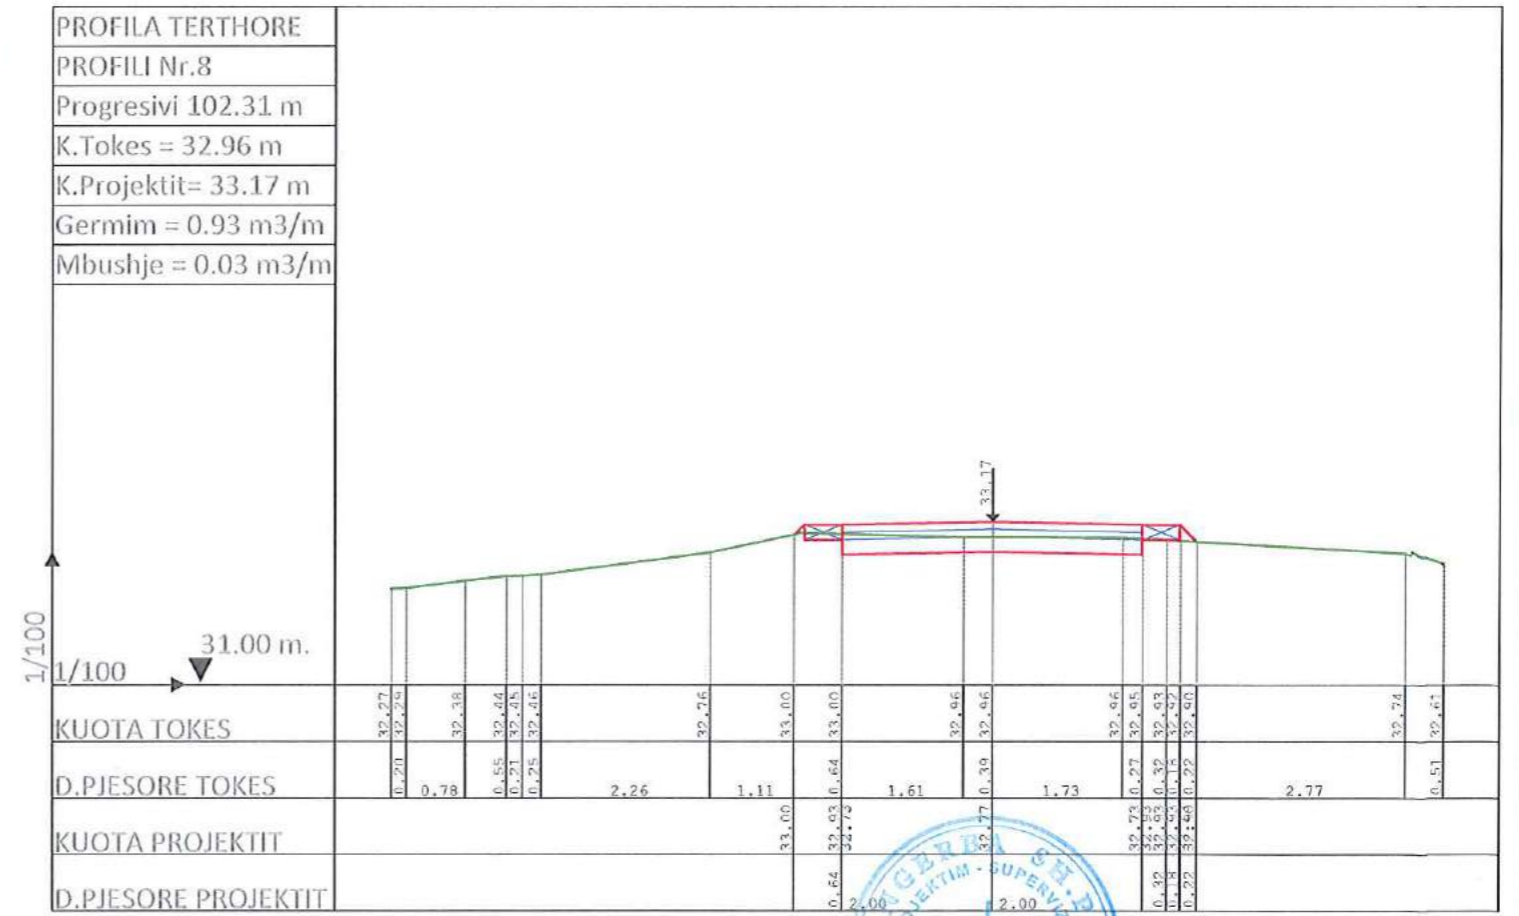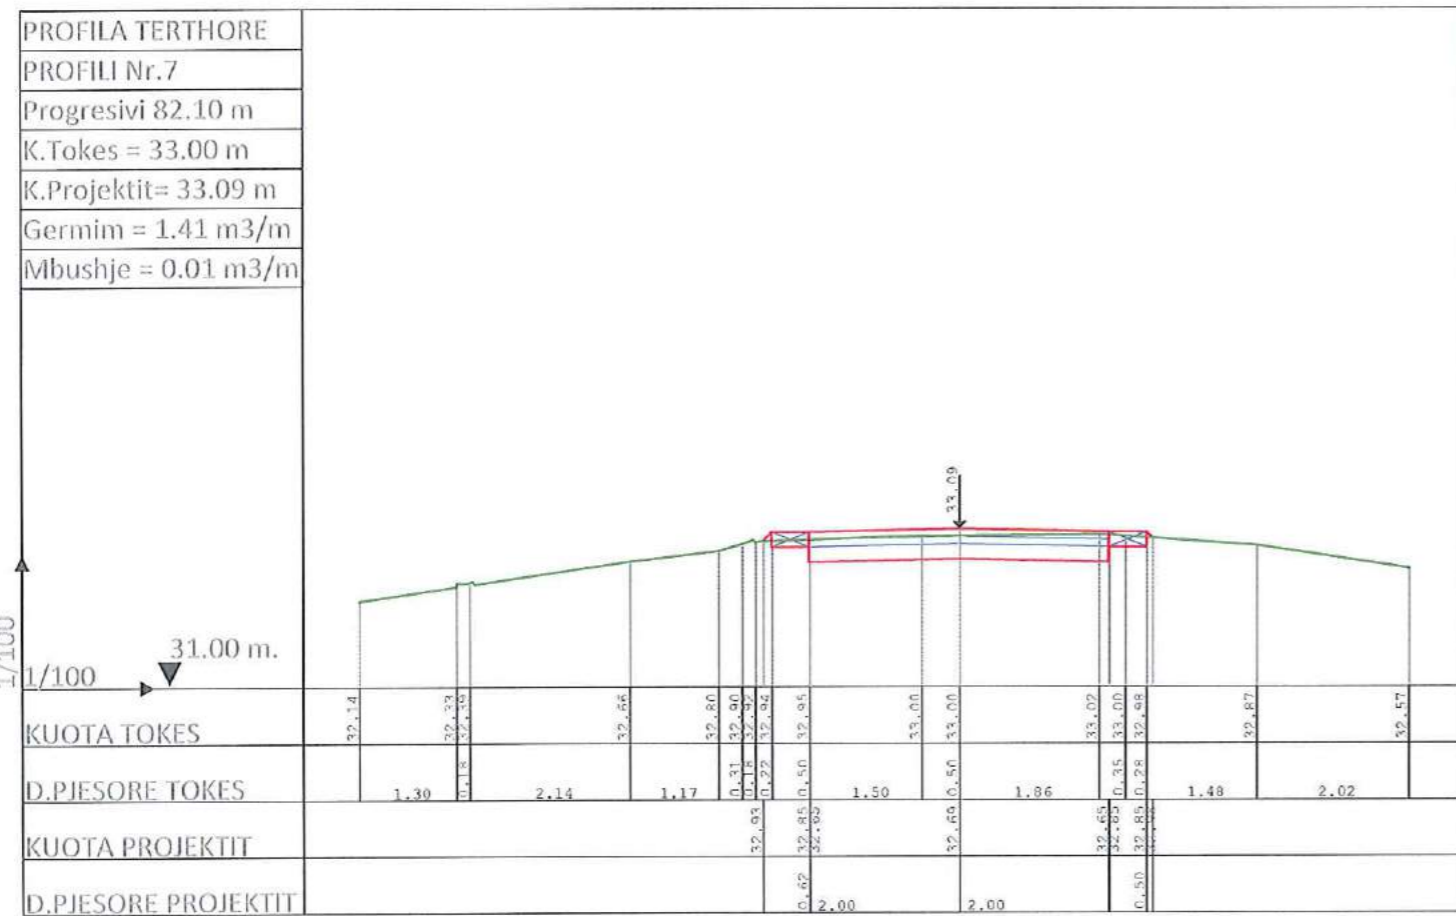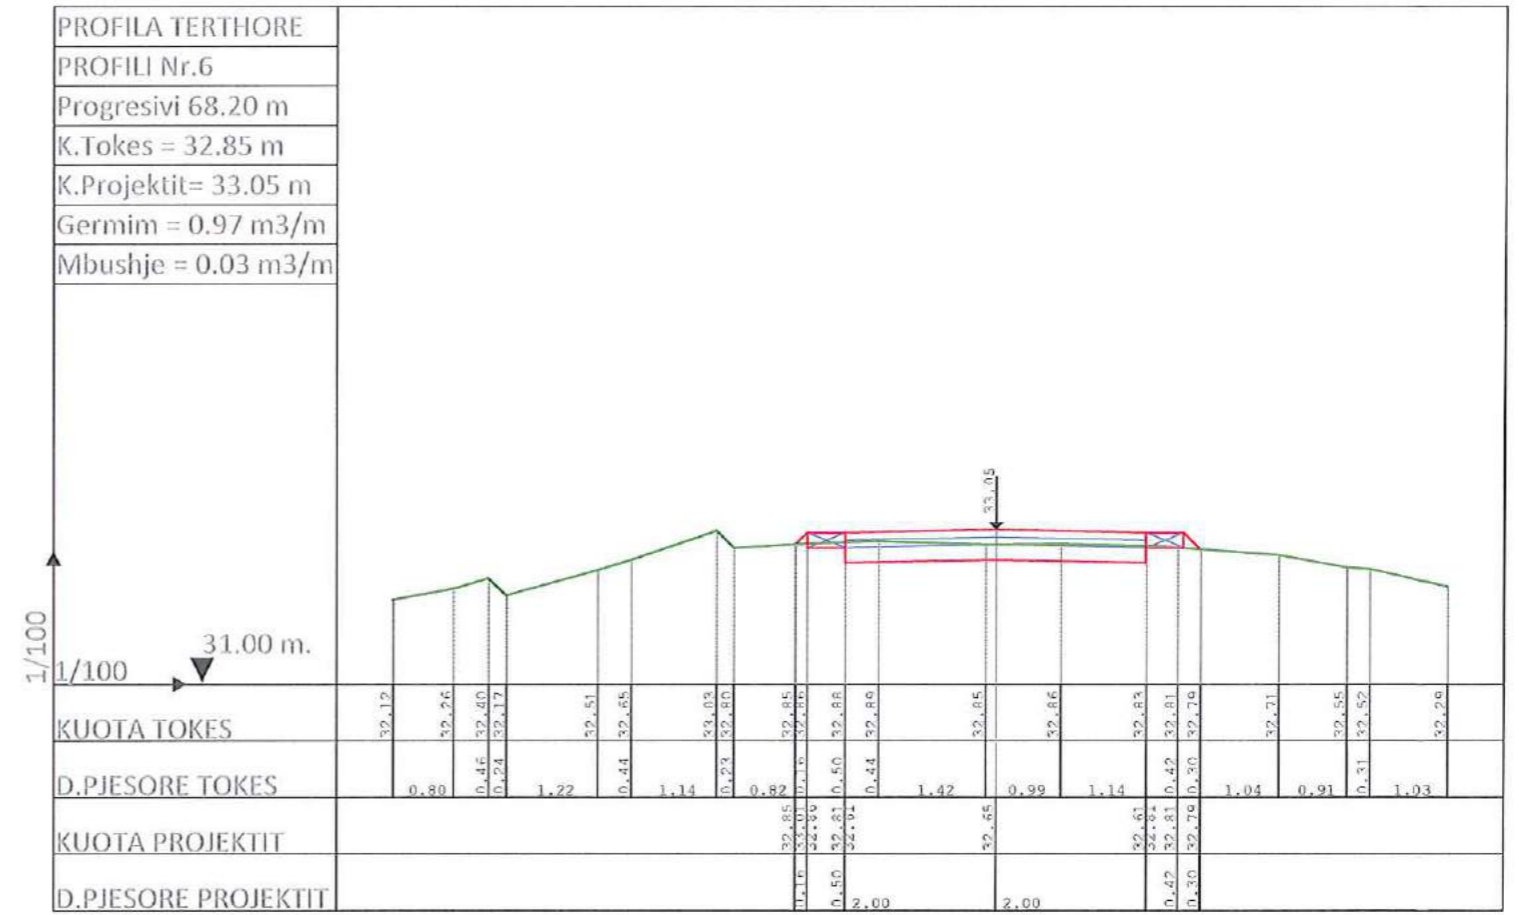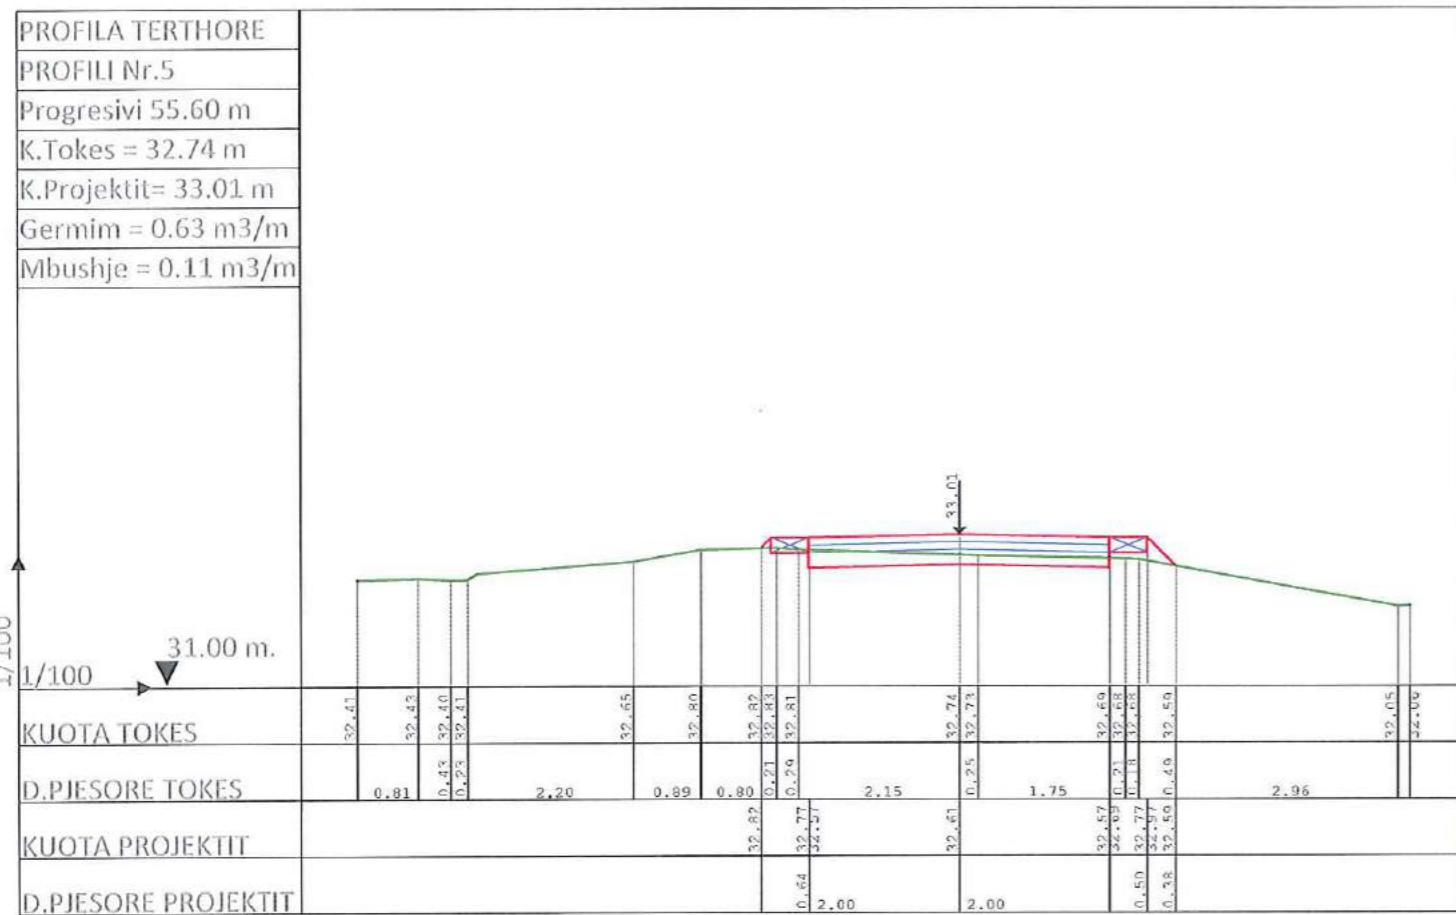



PROFILA TERTHORE

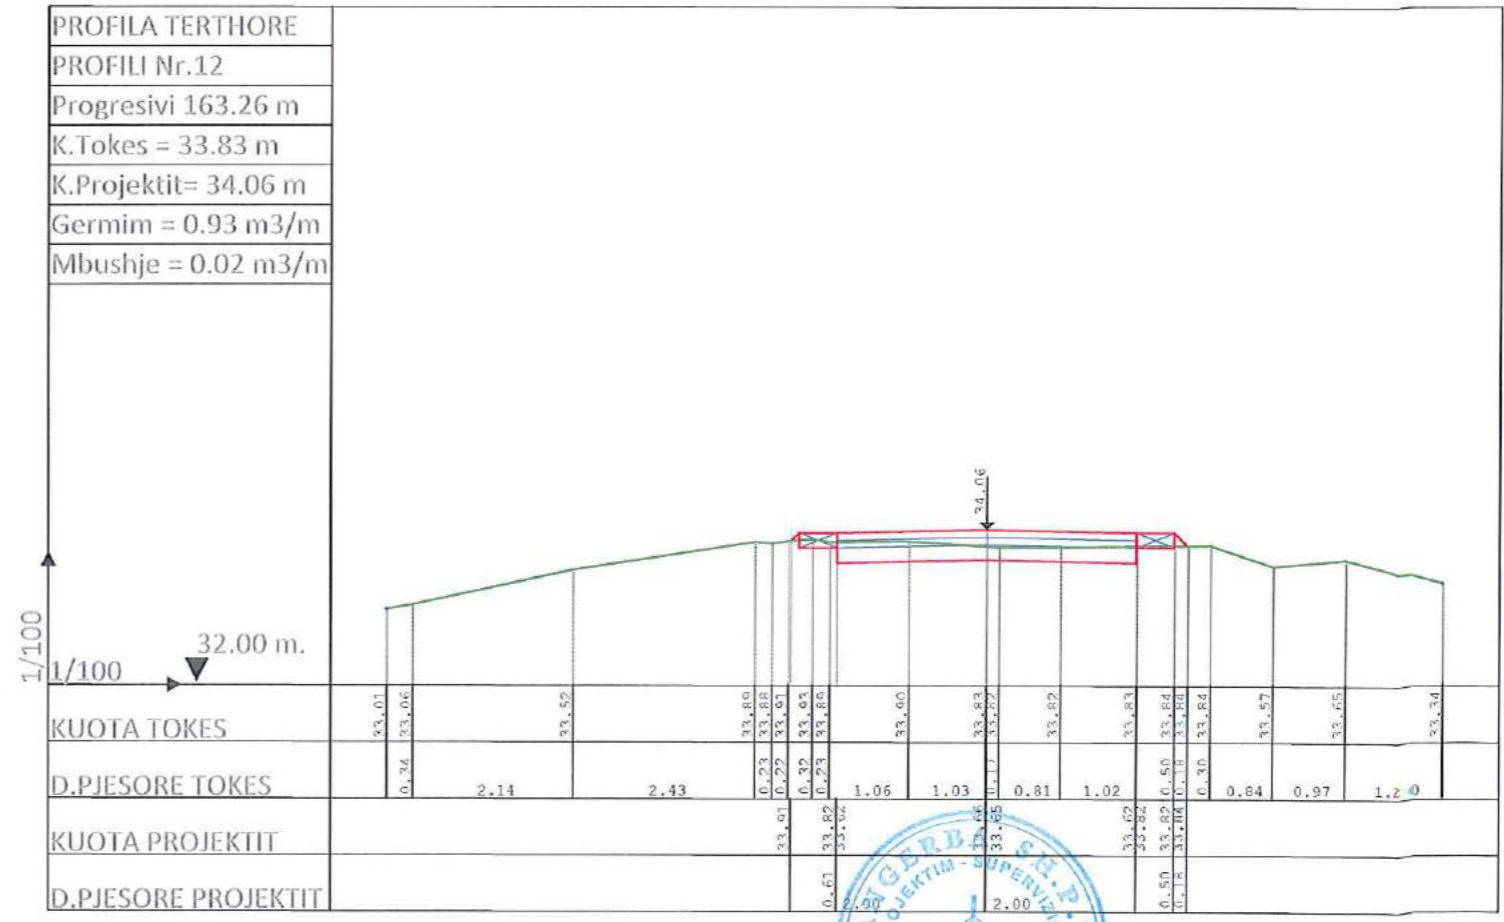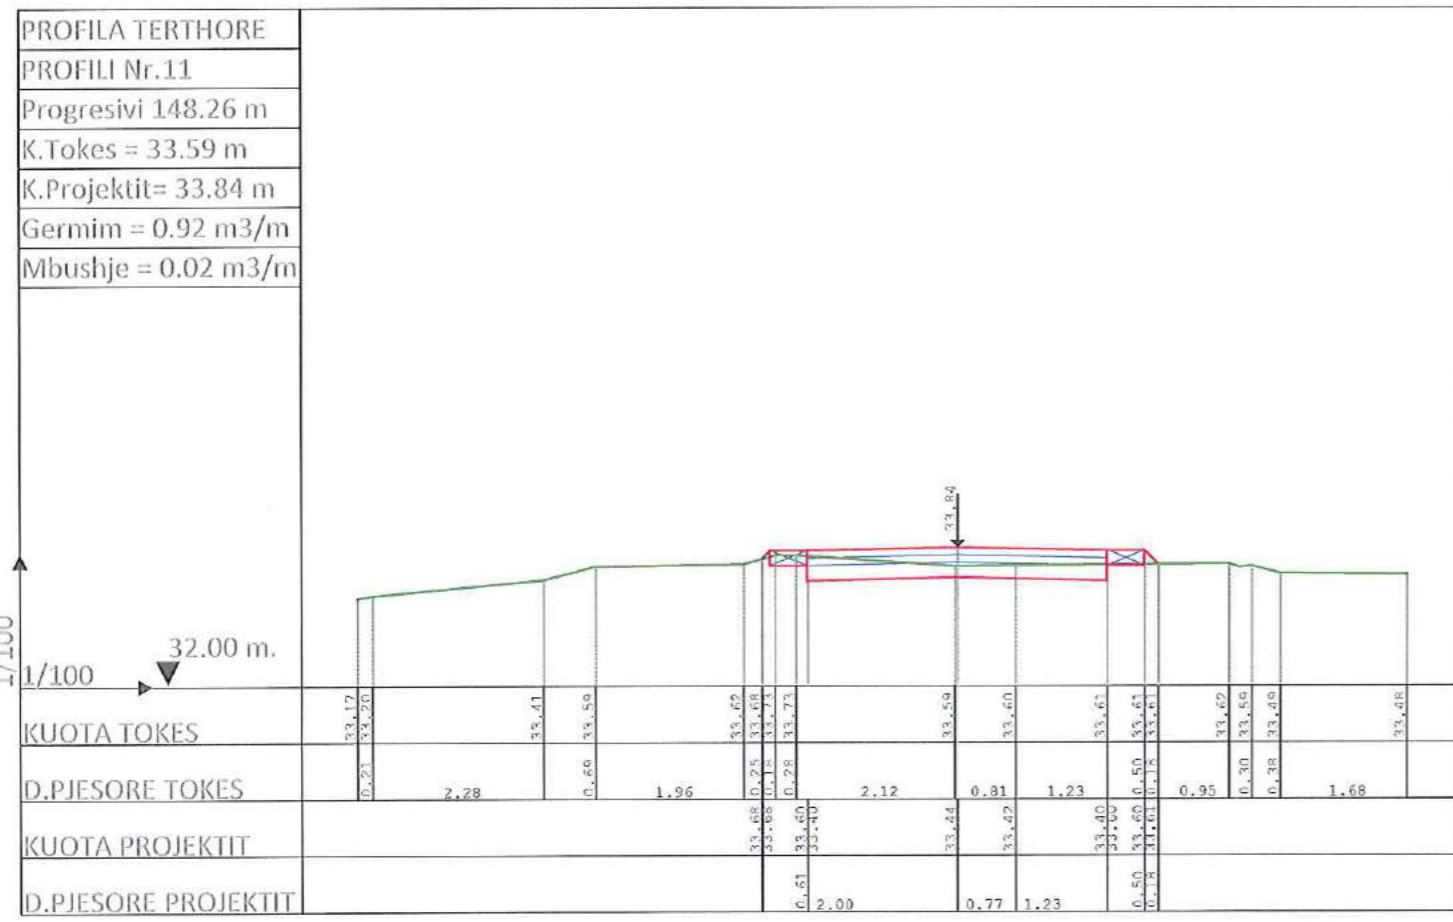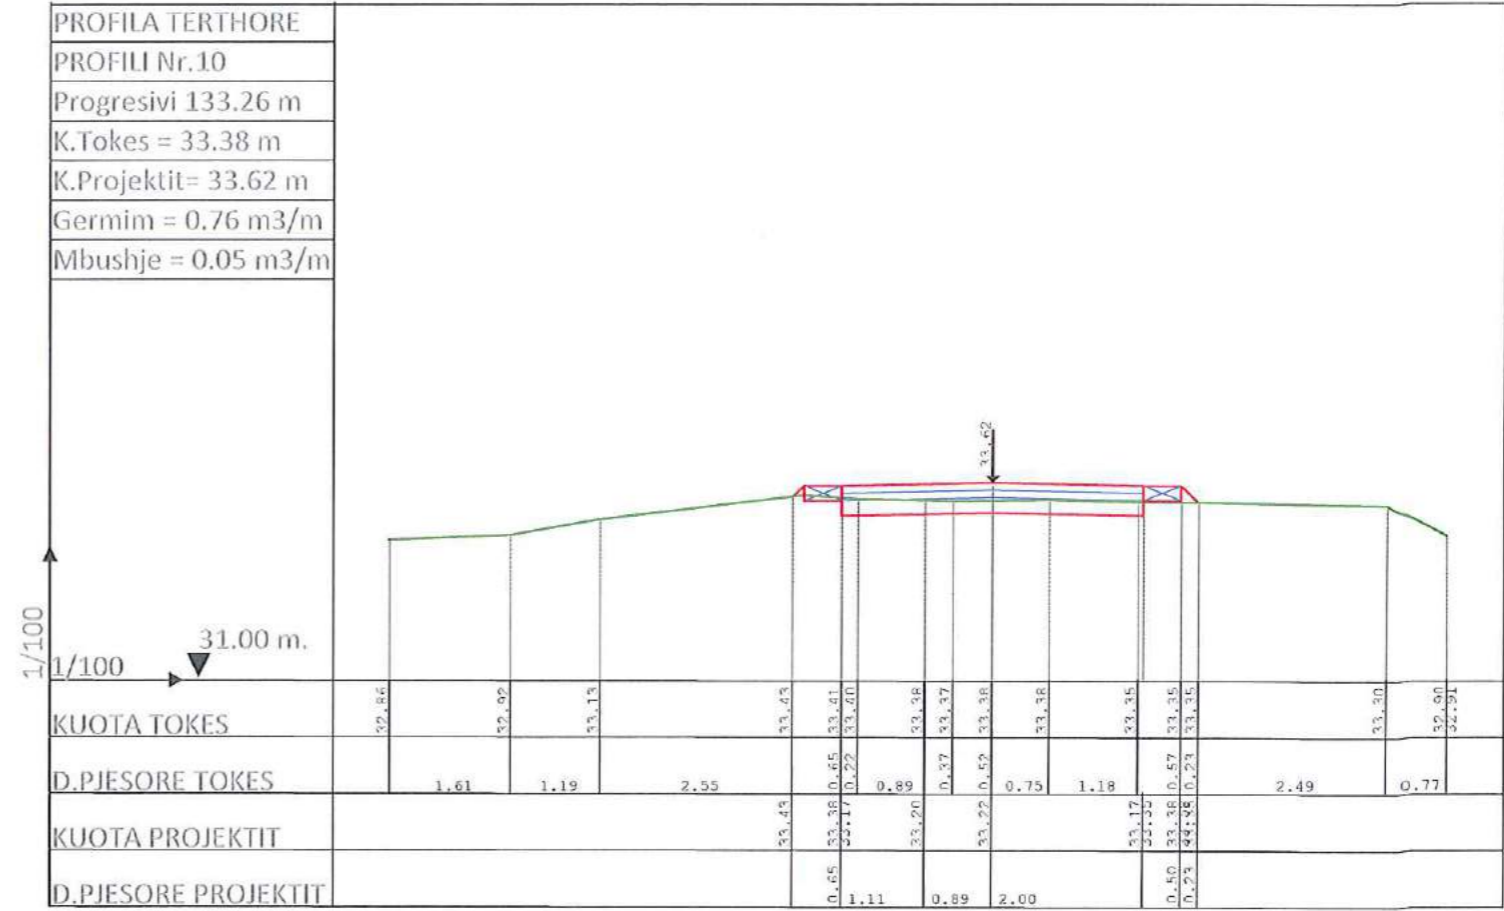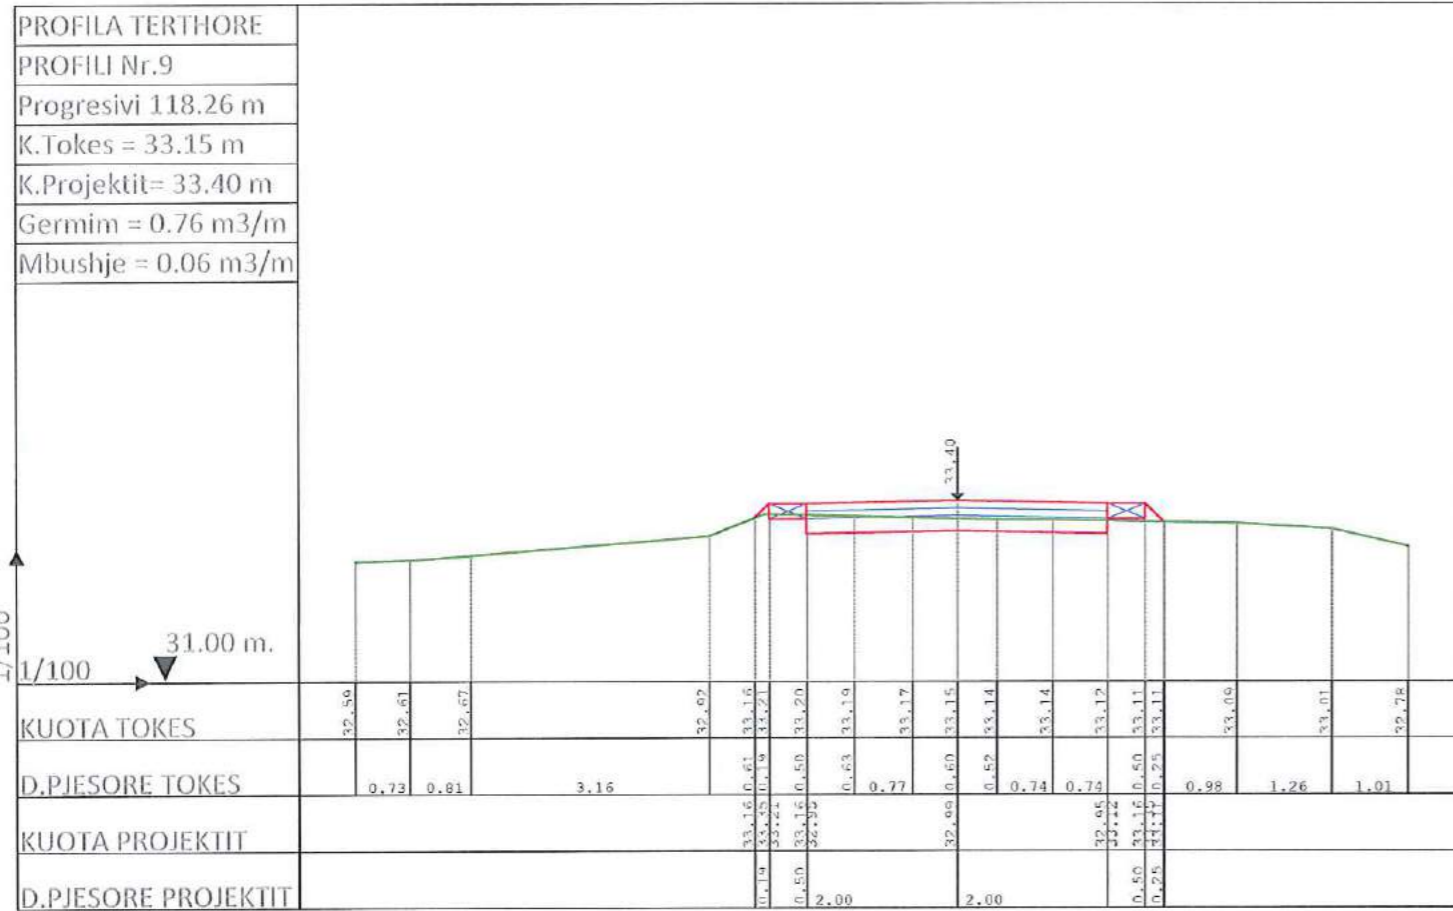

POROSITESI  <b>Bashkia ROSKOVEC</b>	 Adresa:Rr. "Shefqet Musaraj", Pallati 14, Hyrja 18,Tirane Cel: 069 20 95 862, E-mail: burhanhafizi@gmail.com  <b>ANGERBA sh.p.k. &amp; SELAS sh.p.k.</b>	VENDODHJA <b>BASHKIA ROSKOVEC,QARKU FIER</b>	FAZA E PROJEKTIMIT <b>PROJEKT ZBATIMI</b>	Grupi i Projektimit Ing.Burhan HAFIZI Ing.Vladimir AGALLIU Ing.Gert HAFIZI Ing.Servet VERCANI	Shkalla 1:100
		TITULLI I PROJEKTIT <b>REHABILITIMI I UJEMBLEDHESIT KURJAN,ROSKOVEC</b>	TITULLI I VIZATIMIT <b>PROFILA TERTHORE TE RRUGES PER TE BARAZHI,Pk.9-12</b>		Data: Shkurt 2019 FLETA Nr.29















PROFILA TERTHORE

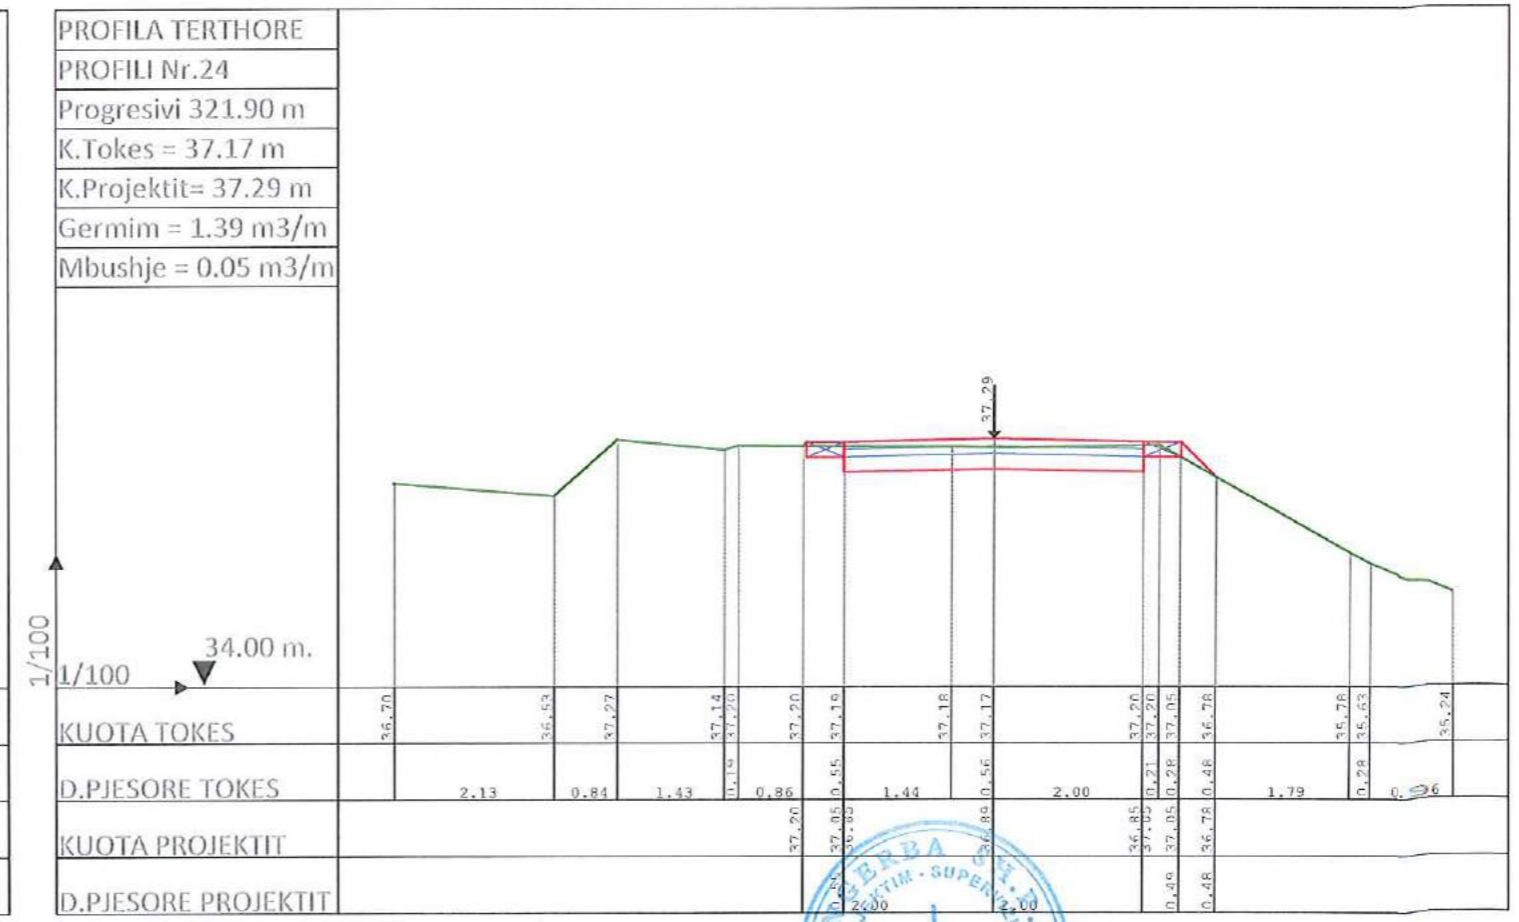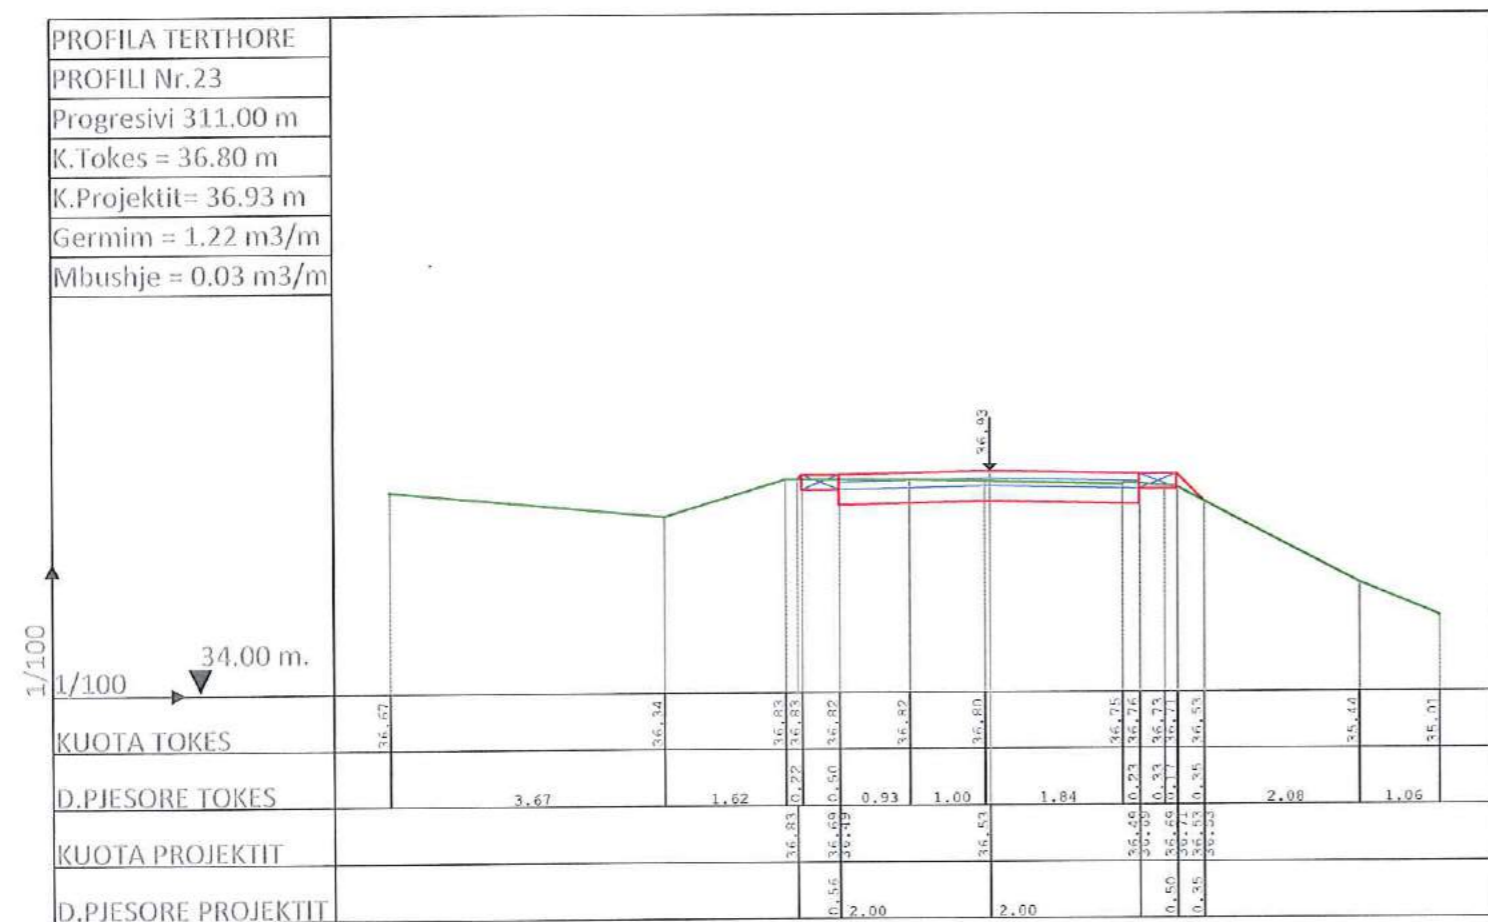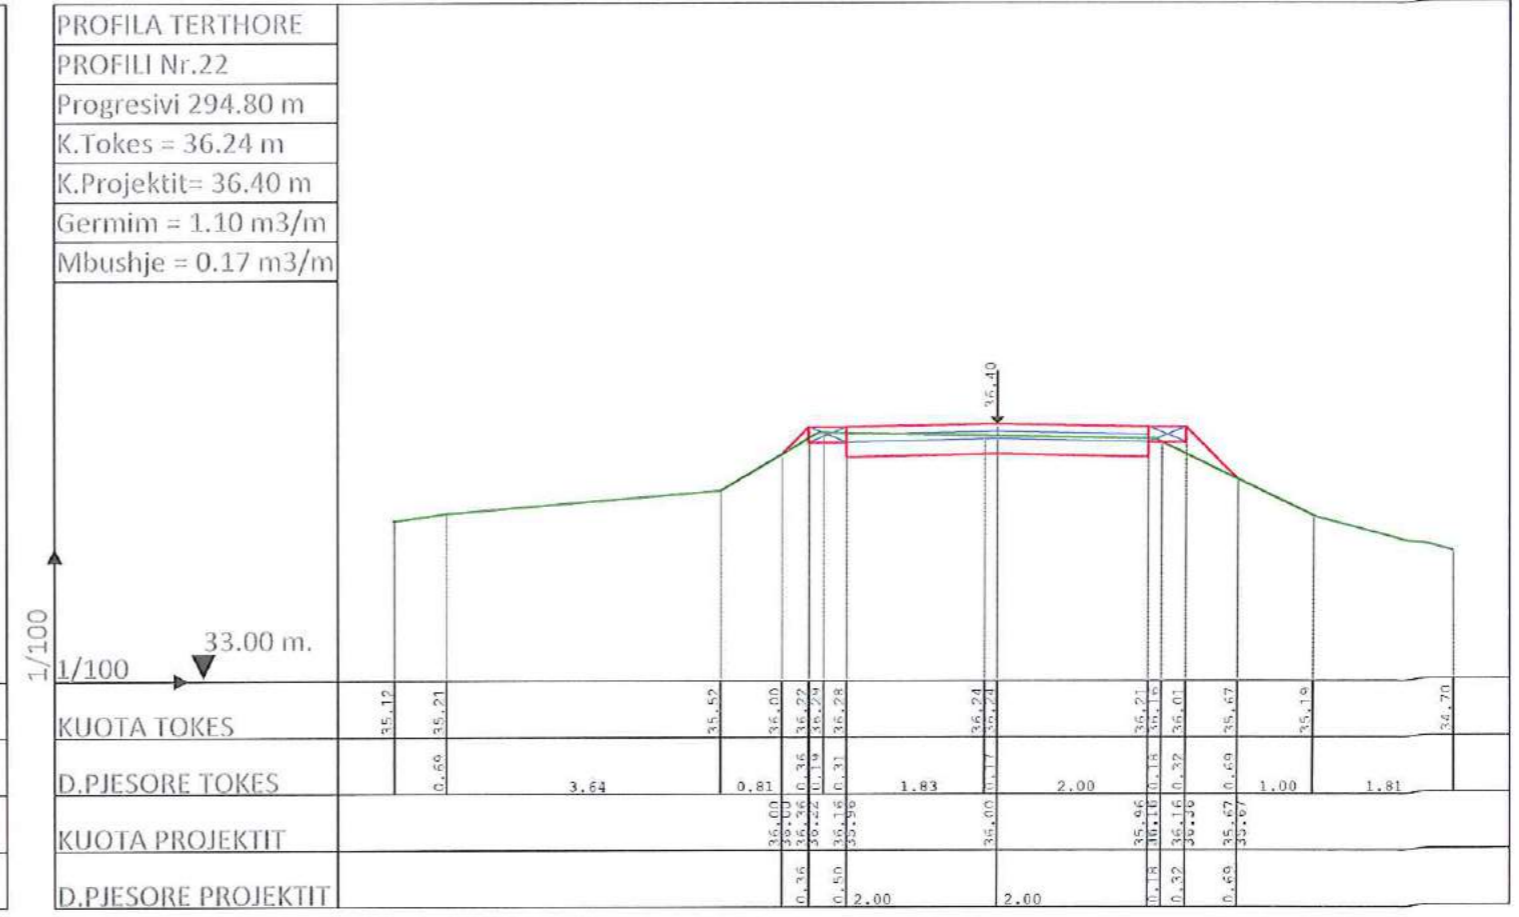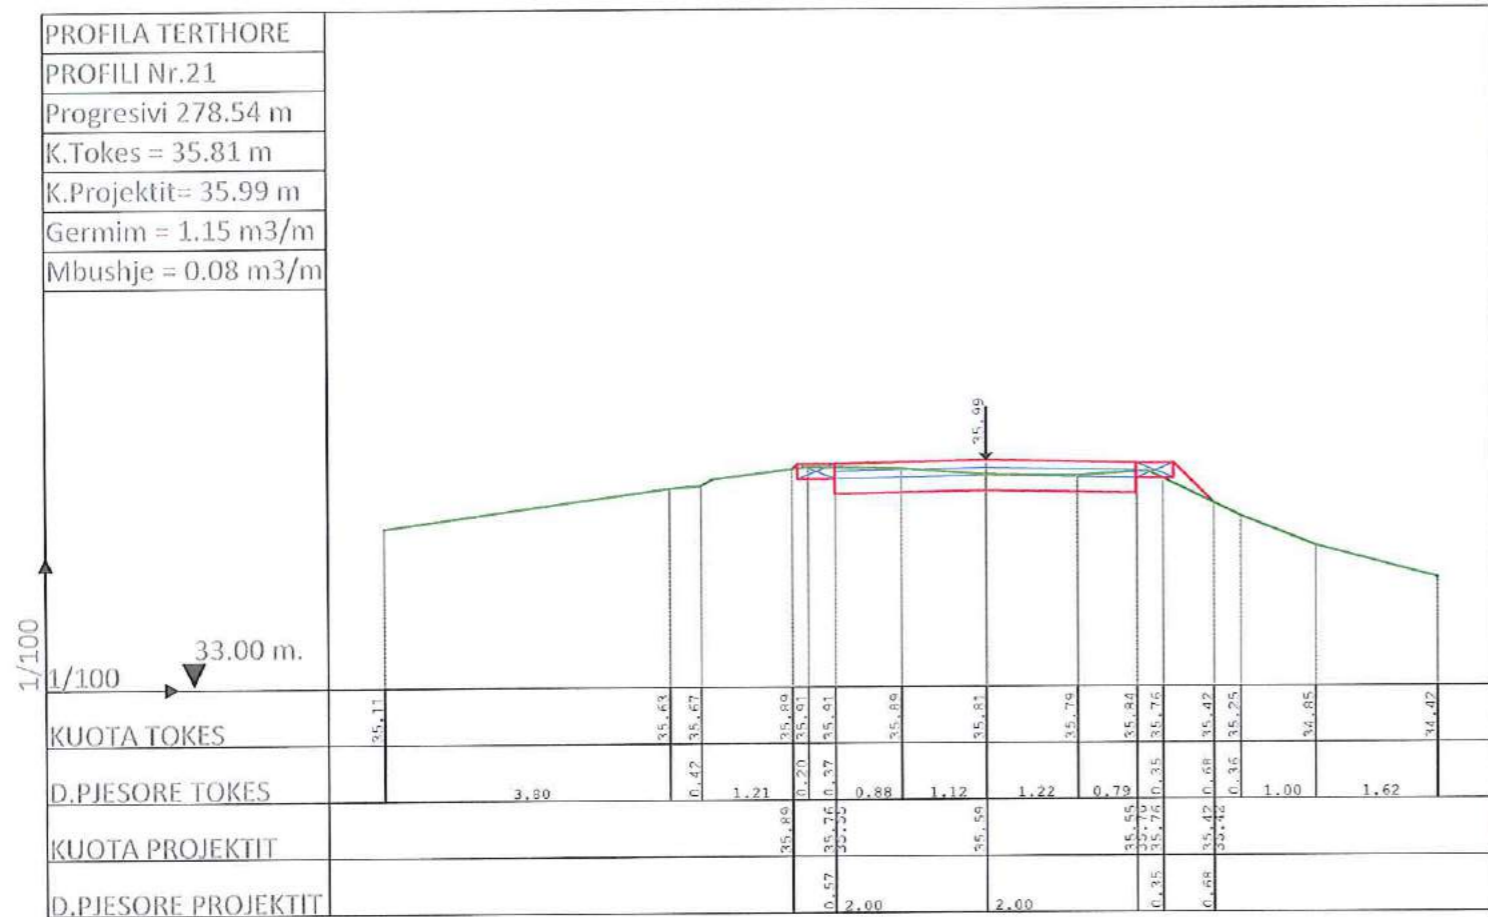









PROFILA TERTHORE


PROFILA TERTHORE  
 PROFILI Nr.29  
 Progresivi 390.80 m  
 K.Tokes = 40.14 m  
 K.Projektit= 40.28 m  
 Germim = 1.00 m<sup>3</sup>/m  
 Mbushje = 0.09 m<sup>3</sup>/m

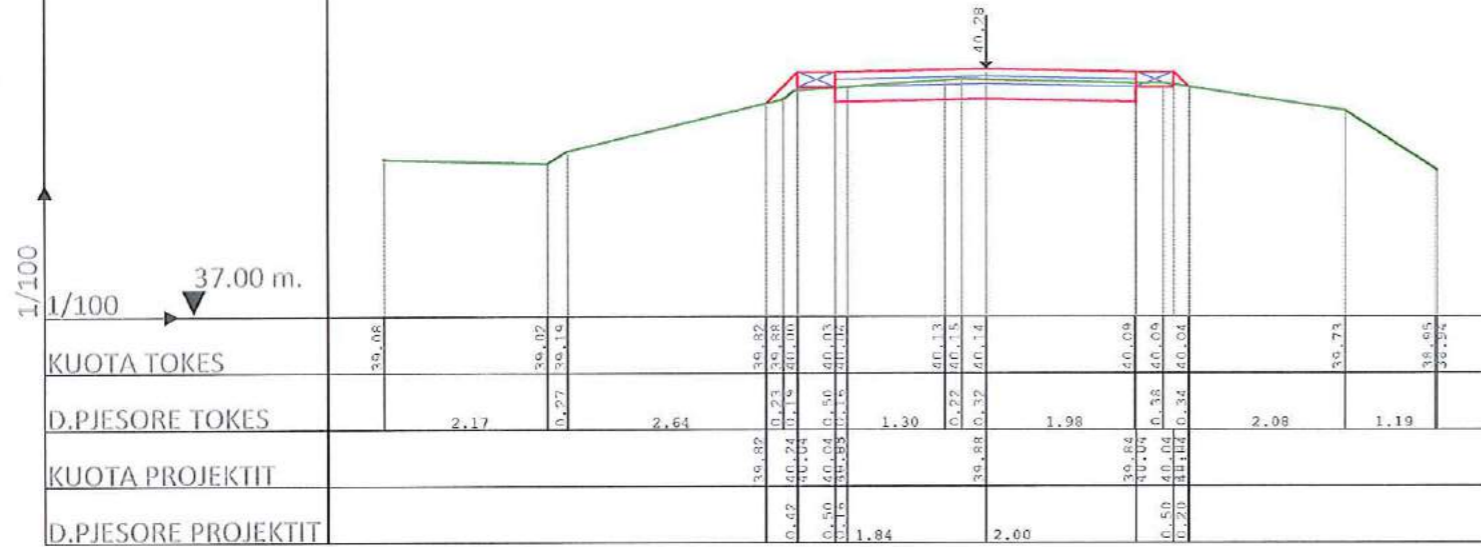


PROFILA TERTHORE  
 PROFILI Nr.30  
 Progresivi 402.10 m  
 K.Tokes = 41.41 m  
 K.Projektit= 40.99 m  
 Germim = 4.07 m<sup>3</sup>/m  
 Mbushje = 0.00 m<sup>3</sup>/m

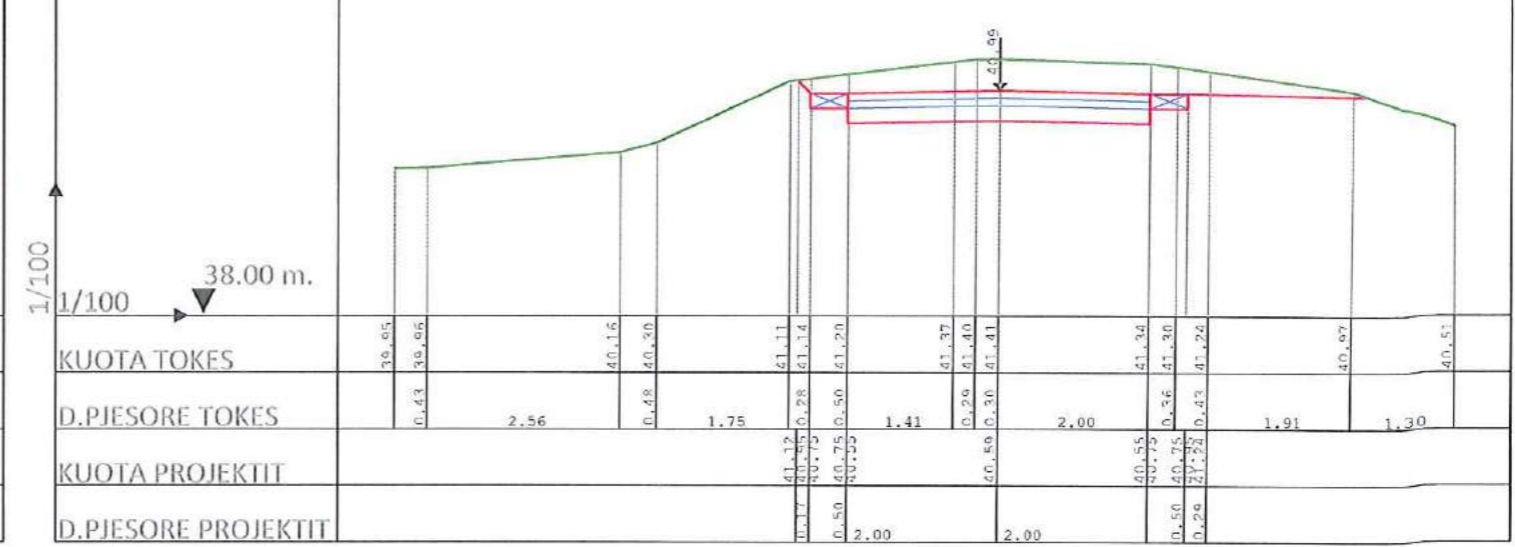

PROFILA TERTHORE  
 PROFILI Nr.31  
 Progresivi 414.60 m  
 K.Tokes = 42.47 m  
 K.Projektit= 41.77 m  
 Germim = 7.25 m<sup>3</sup>/m  
 Mbushje = 0.00 m<sup>3</sup>/m

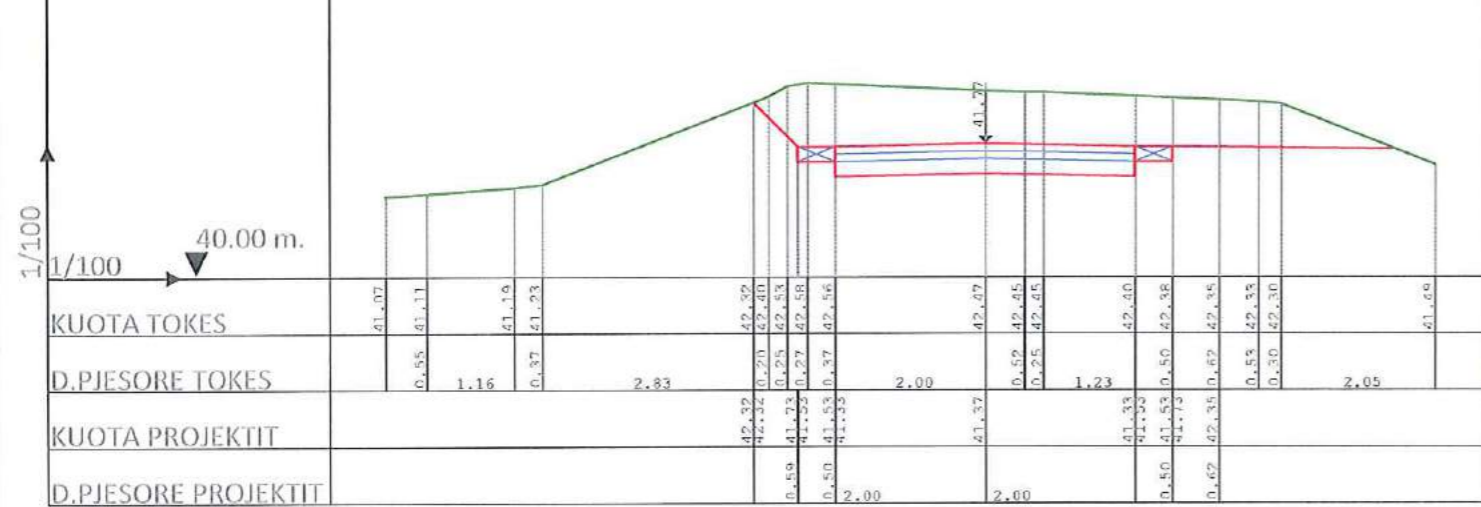

PROFILA TERTHORE  
 PROFILI Nr.32  
 Progresivi 426.60 m  
 K.Tokes = 43.27 m  
 K.Projektit= 42.52 m  
 Germim = 7.45 m<sup>3</sup>/m  
 Mbushje = 0.00 m<sup>3</sup>/m

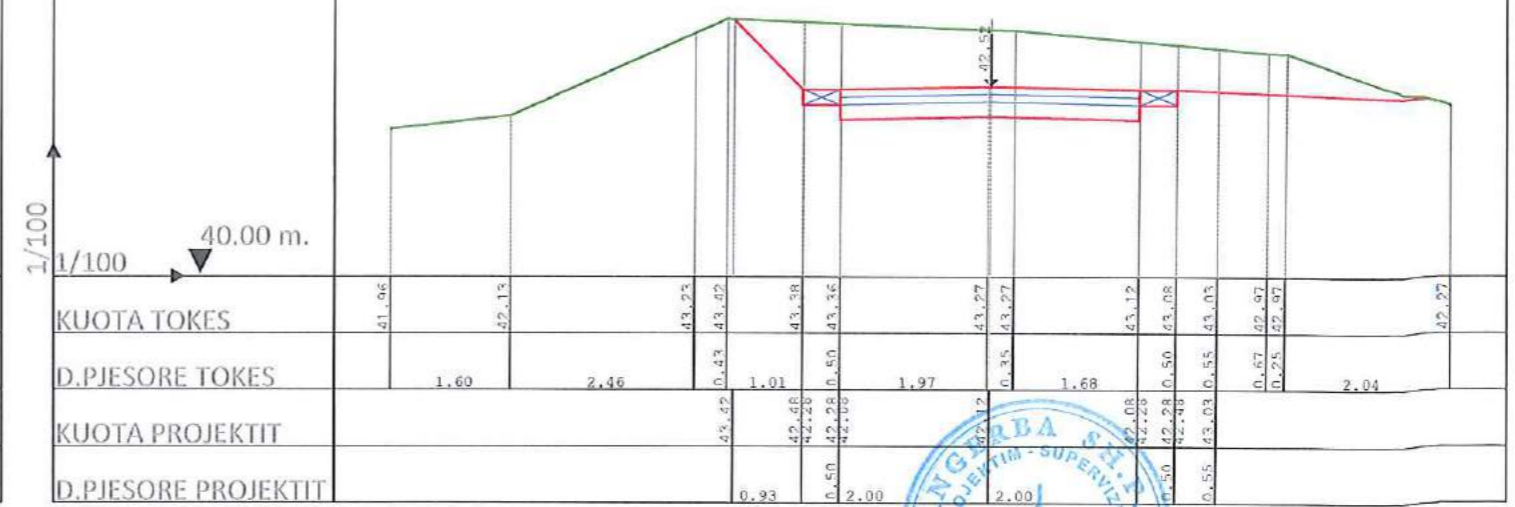

POROSITESI

Bashkia ROSKOVEC



ANGERBA sh.p.k. & SELAS sh.p.k.

Adresa:Rr. "Shefqet Musaraj", Pallati 14, Hyrja 18,Tirane  
 Cel: 069 20 95 862,  
 E-mail: burhanhafizi@gmail.com

VENDODHJA  
 BASHKIA ROSKOVEC,QARKU FIER

TITULLI I PROJEKTIT  
**REHABILITIMI I UJEMBLEDHESIT  
 KURJAN,ROSKOVEC**

FAZA E PROJEKTIMIT  
 PROJEKT ZBATIMI

TITULLI I VIZATIMIT  
**PROFILA TERTHORE TE RRUGES  
 PER TE BARAZHI,Pk.29-32**

Grupi i Projektimit

Ing.Burhan HAFIZI  
 Ing.Vladimir AGAJLIU  
 Ing.Gert HAFIZI  
 Ing.Servet VERCANI





Shkalla 1:100

Data: Shkurt 2019

FLETA Nr.34







PROFILA TERTHORE

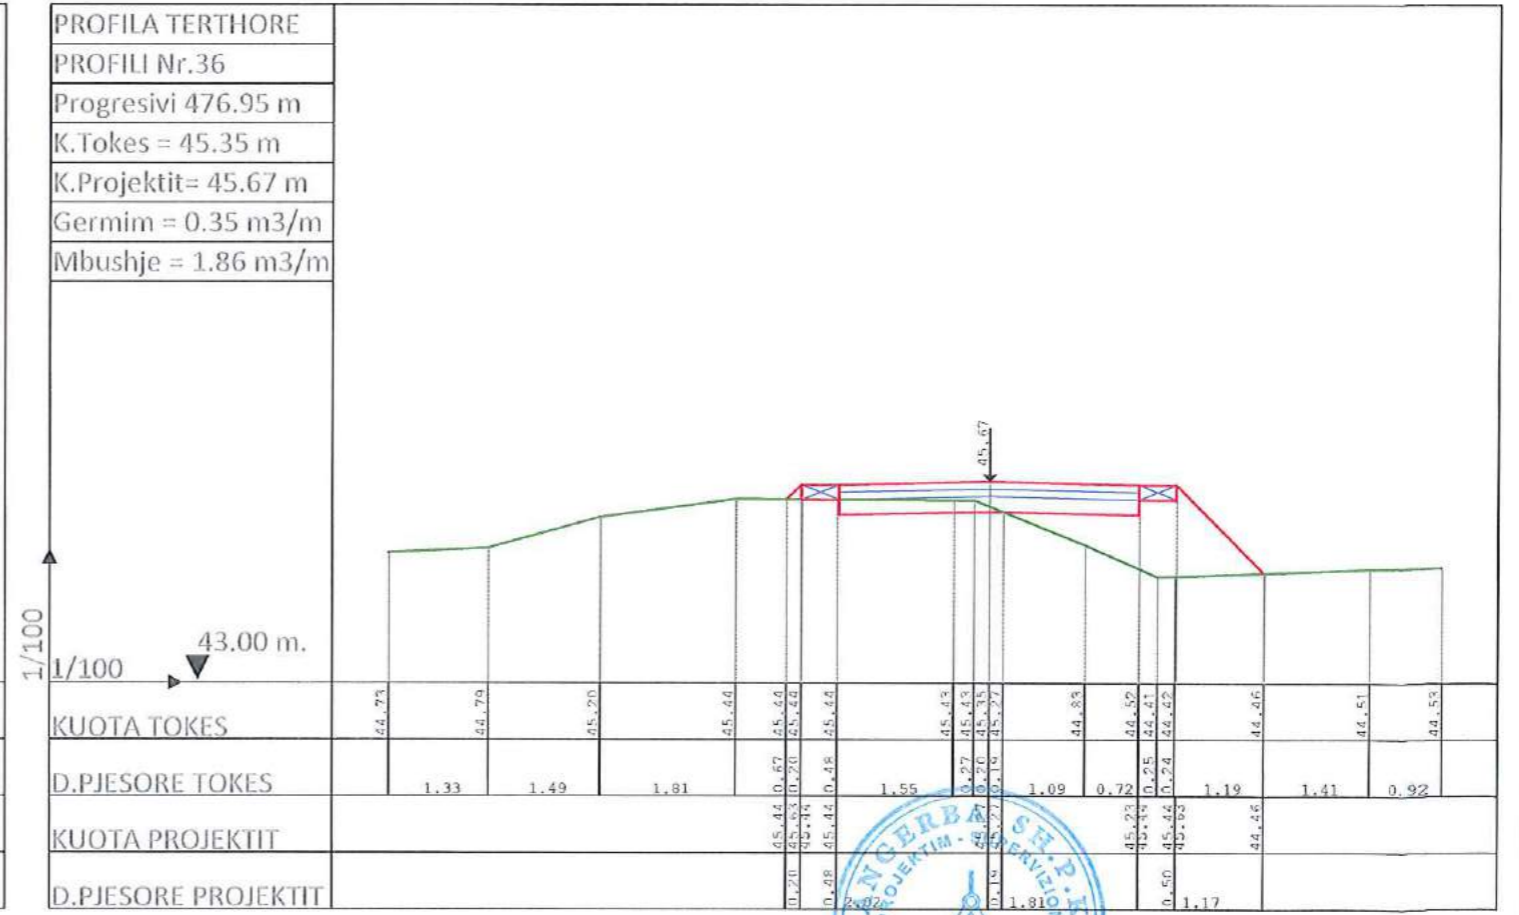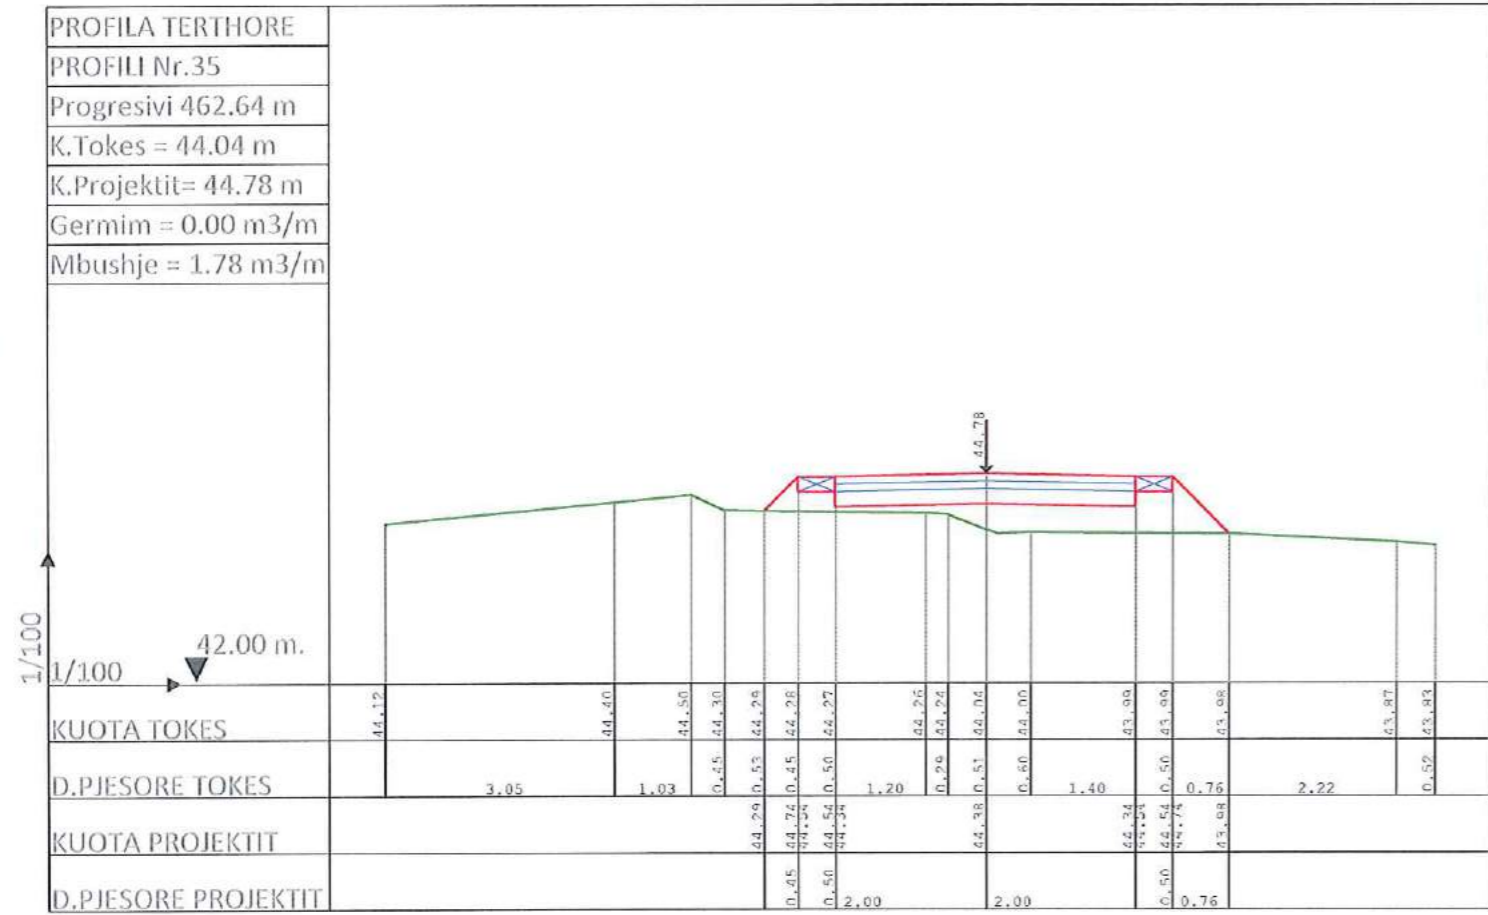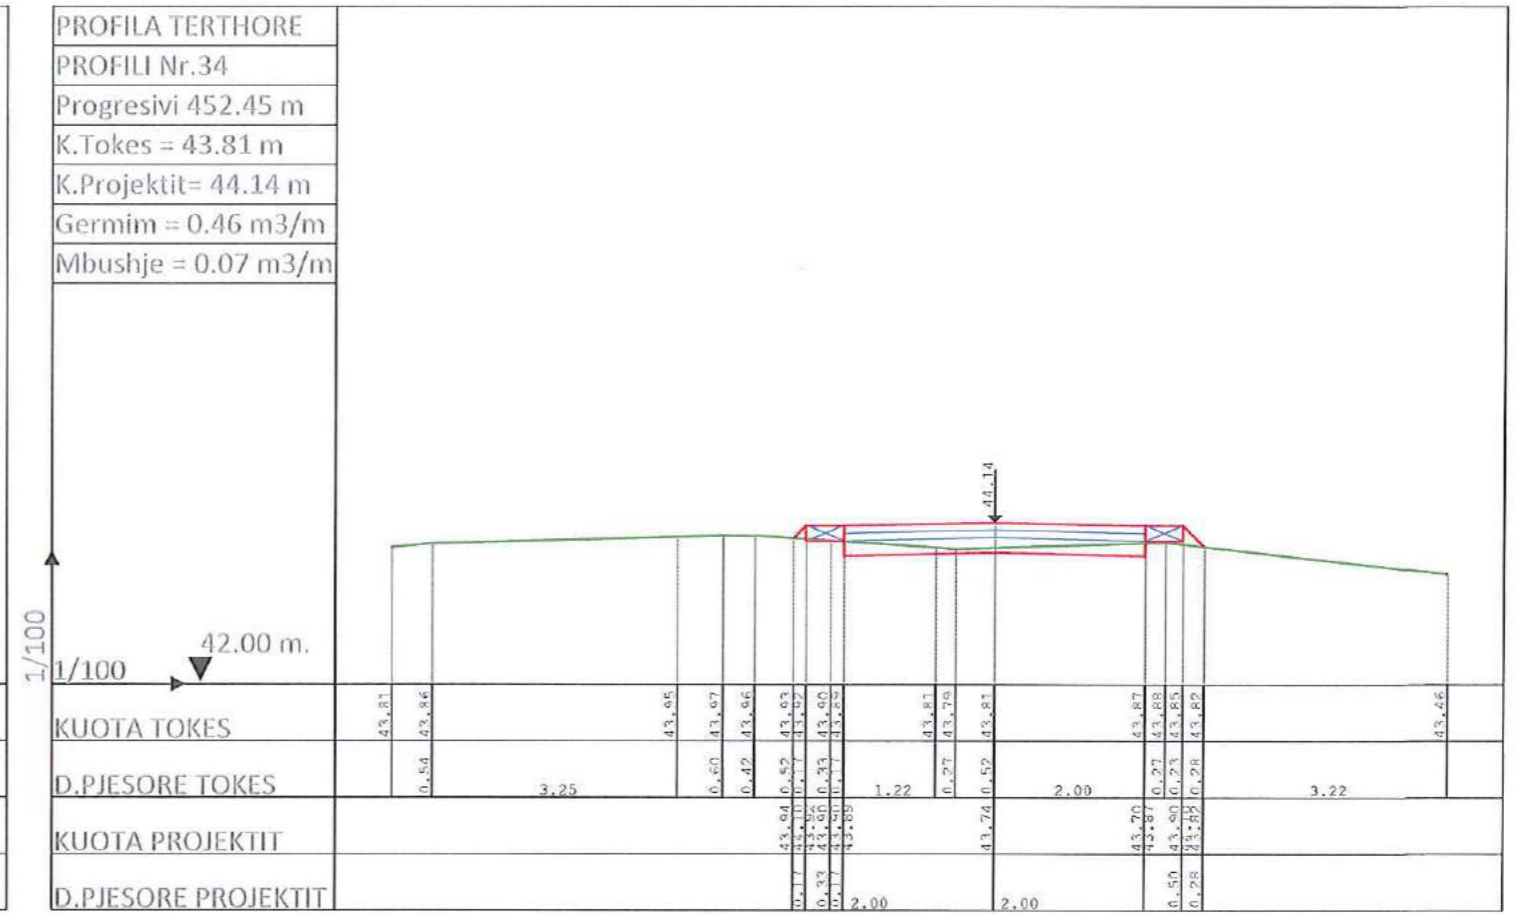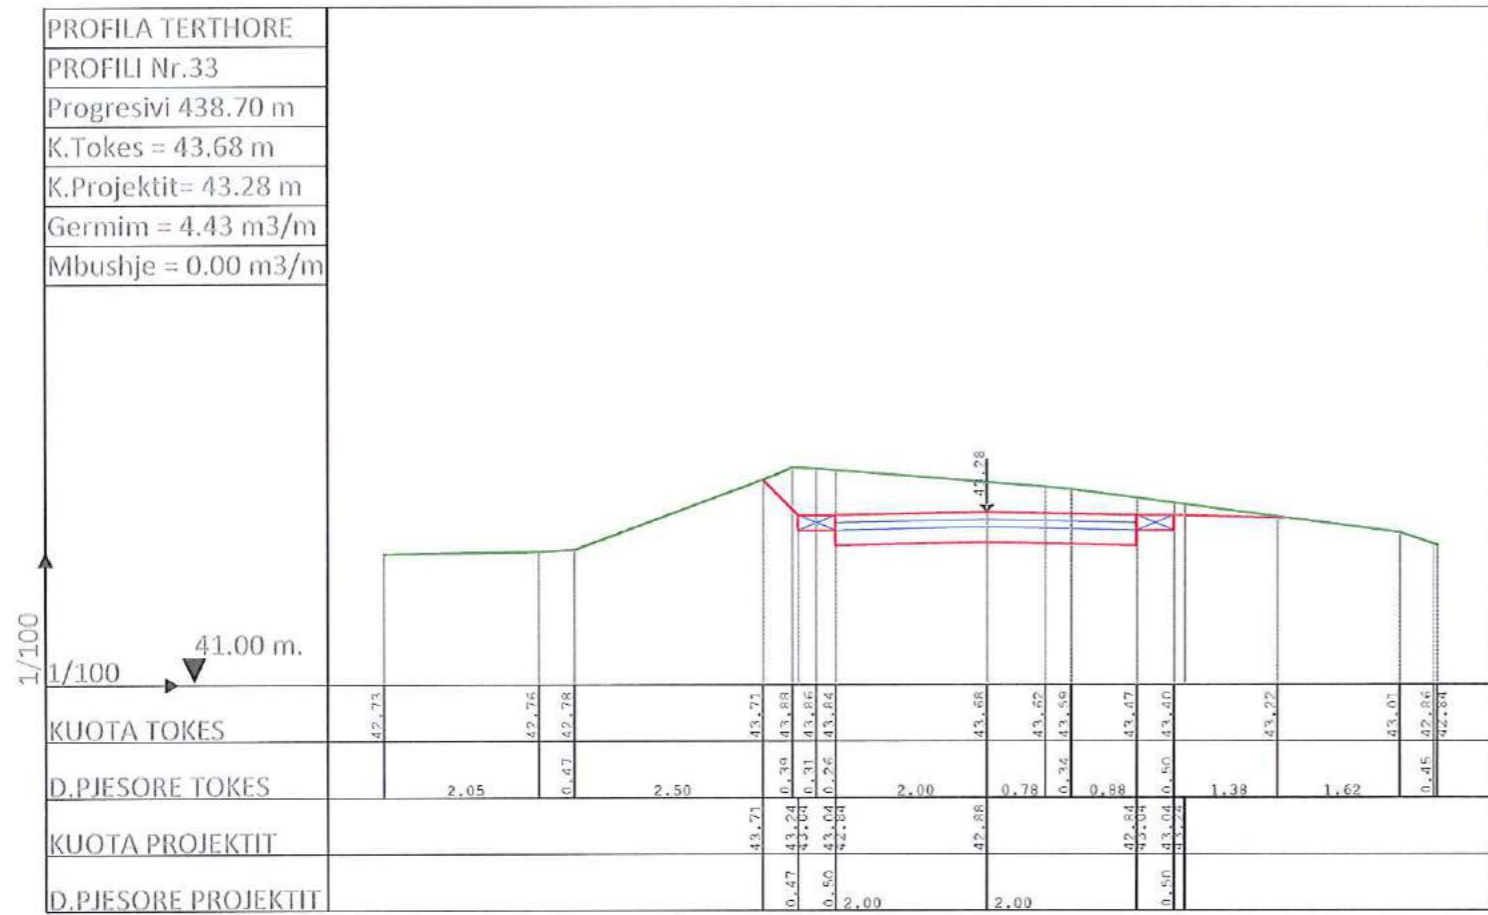




PROFILA TERTHORE

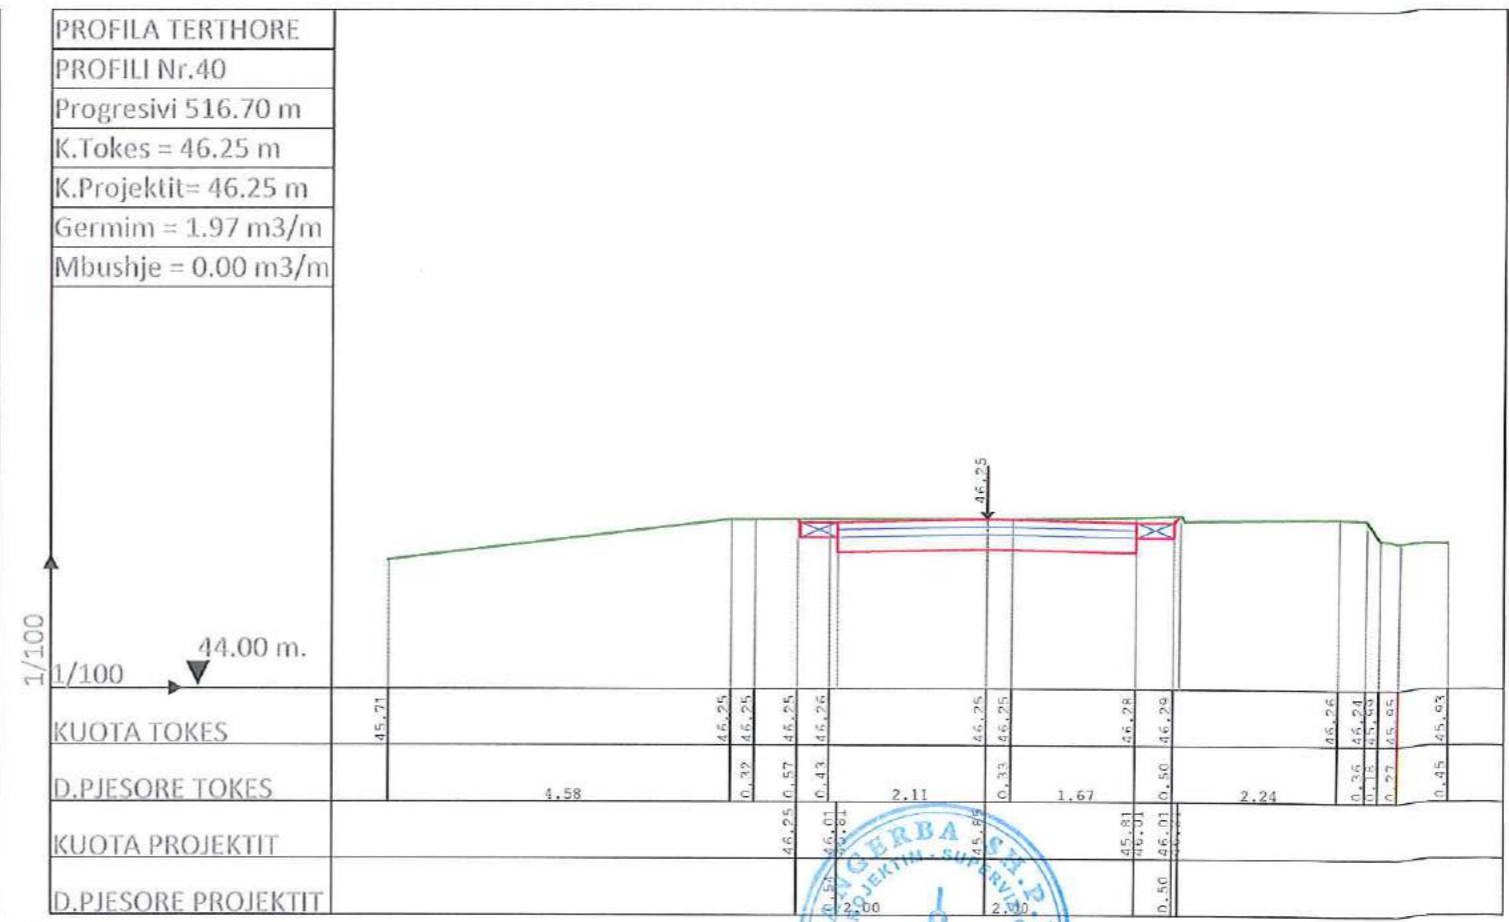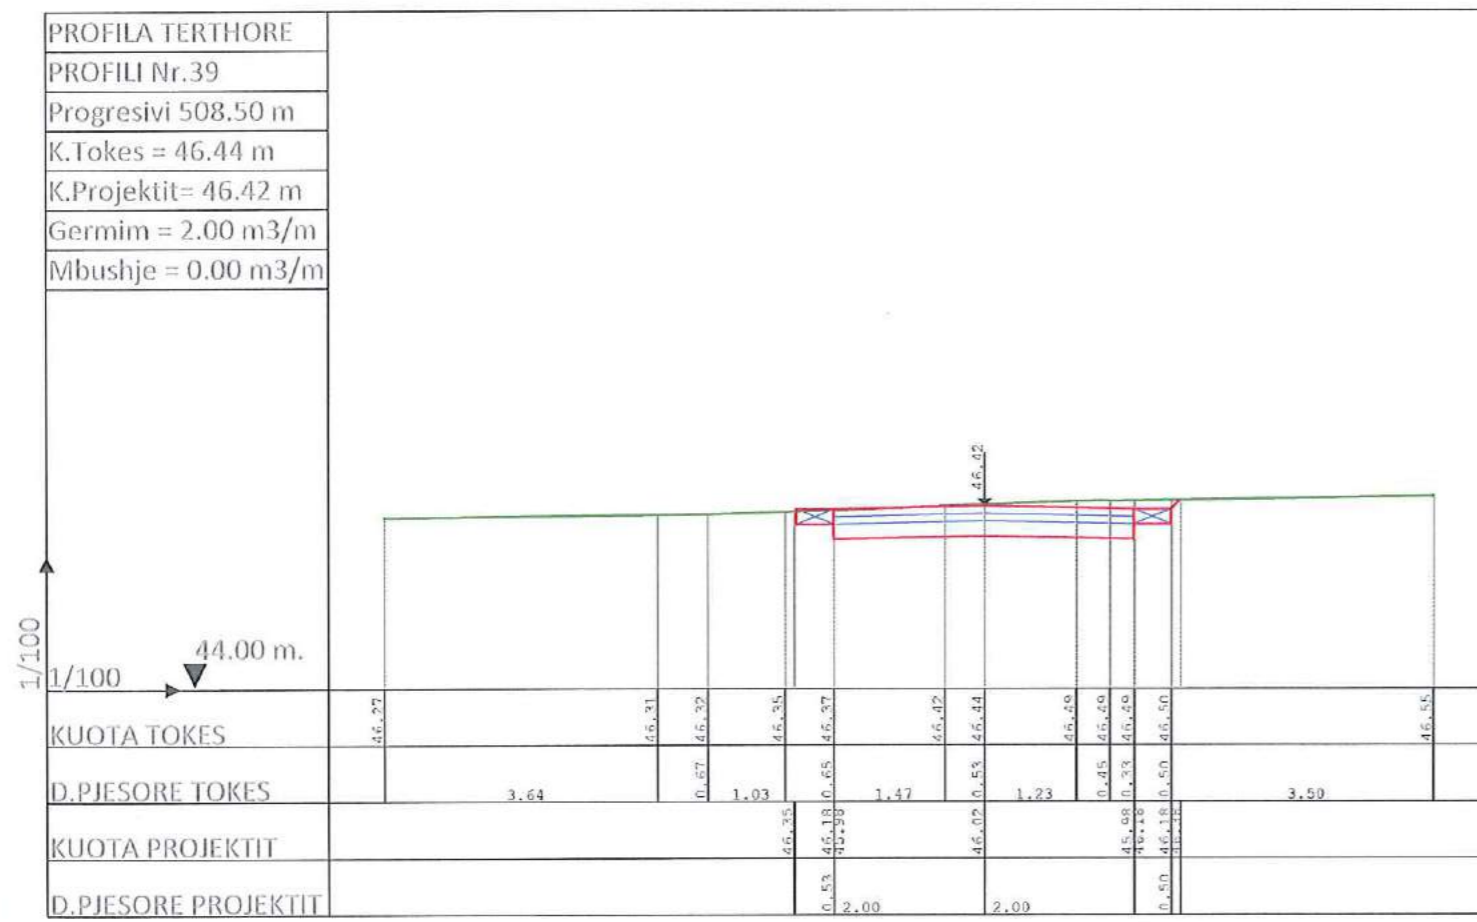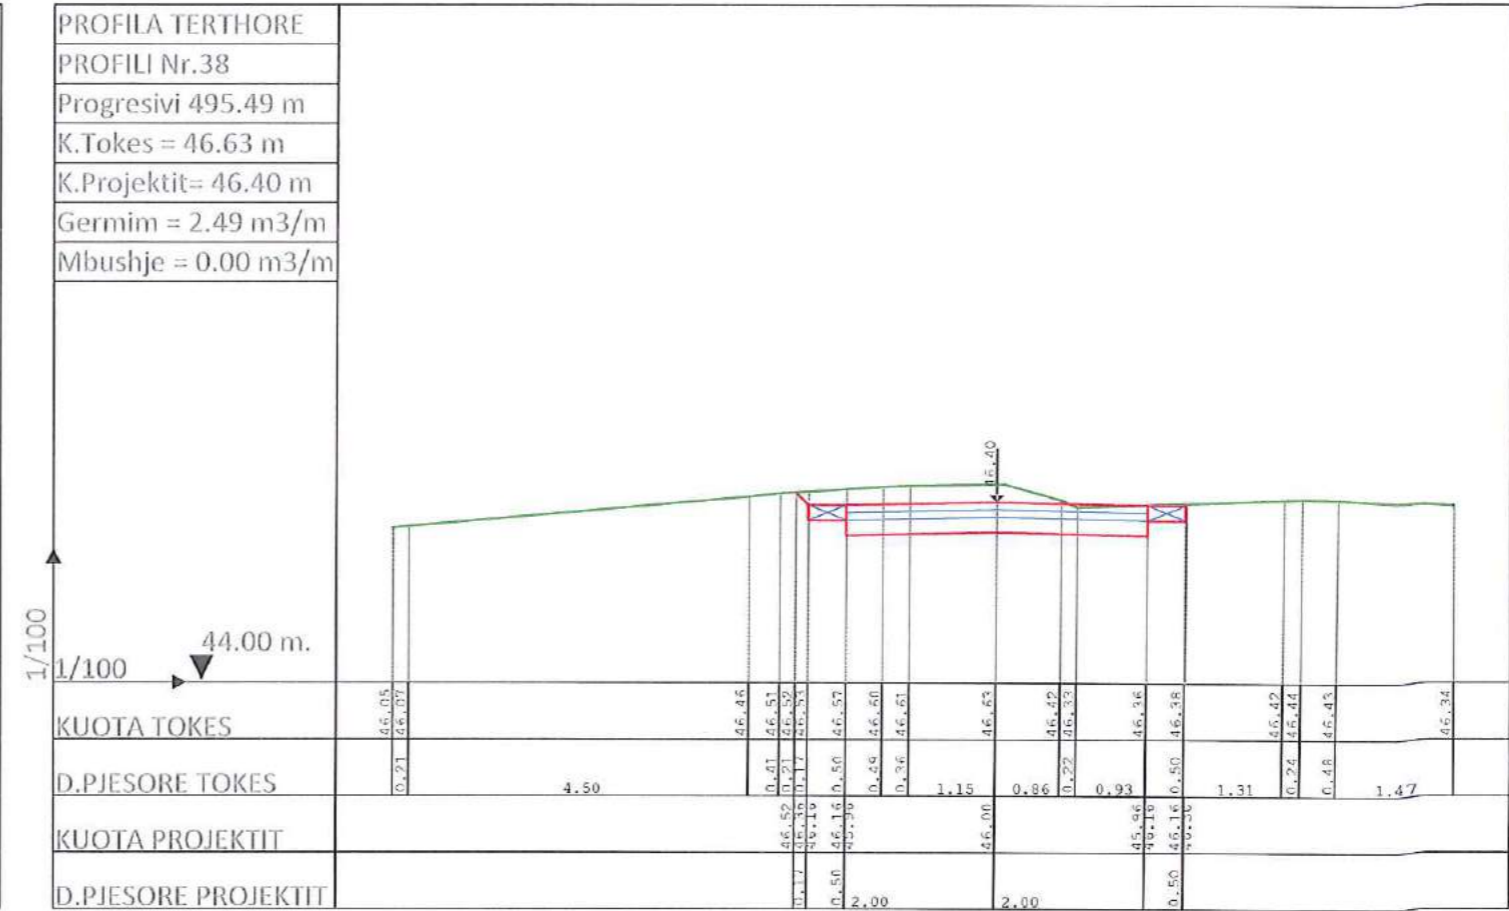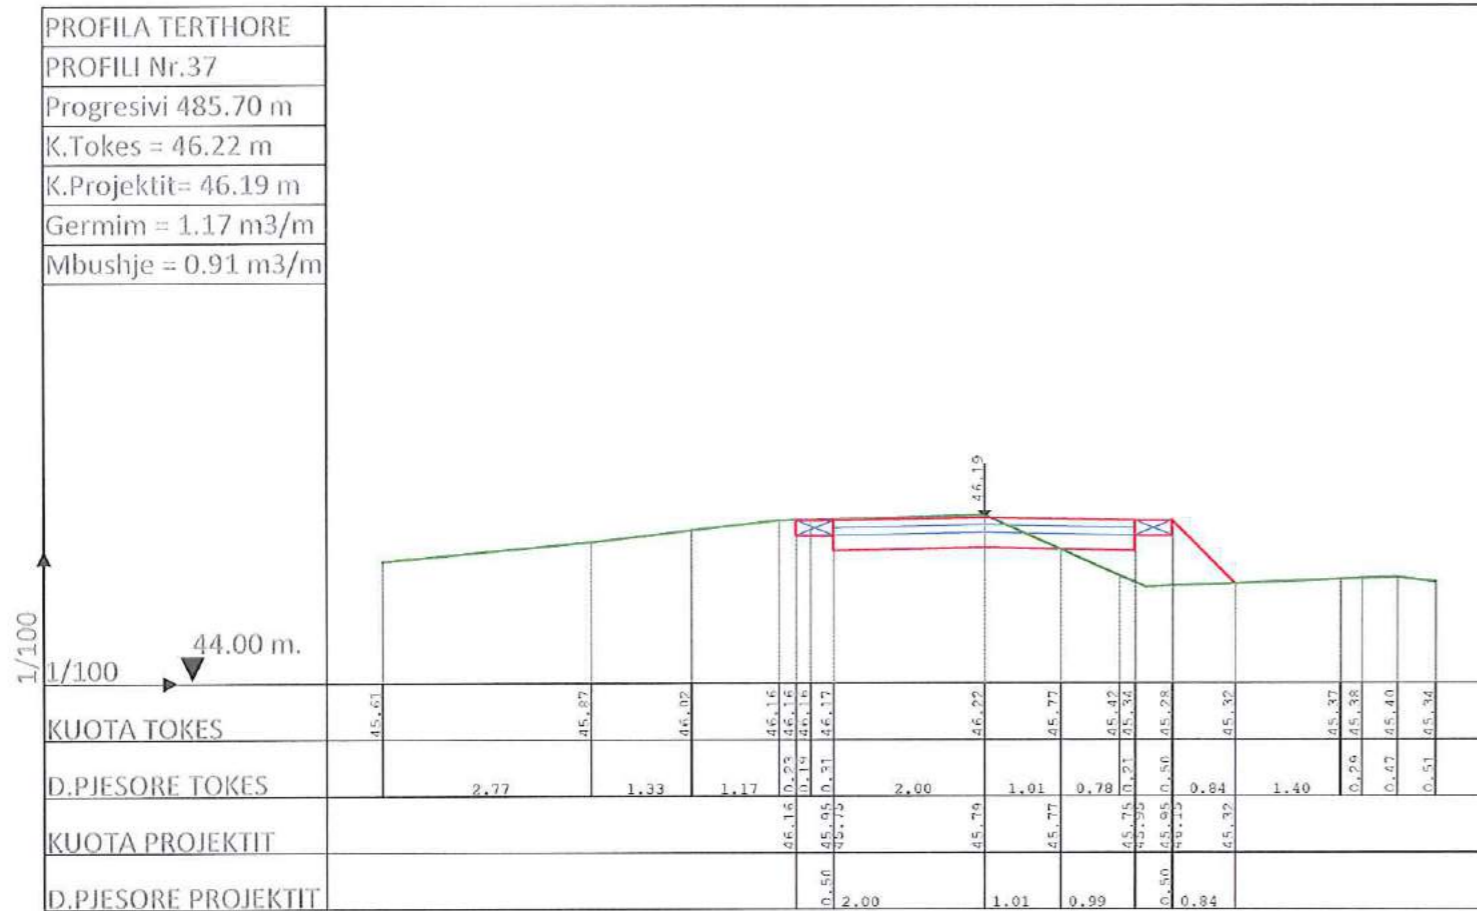

POROSITESI <b>Bashkia ROSKOVEC</b>	 Adresa:Rr. "Shofqet Musaraj", Pallati 14, Hyrja 18,Tirane Cel: 069 20 95 862, E-mail: burhanhafizi@gmail.com <b>ANGERBA sh.p.k. &amp; SELAS sh.p.k.</b>	VENDODHIA BASHKIA ROSKOVEC,QARKU FIER	FAZA E PROJEKTIMIT PROJEKT ZBATIMI	Grupi i Projektimit Ing.Burhan HAFIZI Ing.Vladimir AGALLIU Ing.Gert HAFIZI Ing.Servet VERCANI	Shkalla 1:100 Data: Shkurt 2019 FLETA Nr.36
		TITULLI I PROJEKTIT <b>REHABILITIMI I UJEMBLEDHESIT KURJAN,ROSKOVEC</b>	TITULLI I VIZATIMIT PROFILA TERTHORE TE RRUGES PER TE BARAZHI,Pk.37-40		



PROFIL TERTHOR TIP

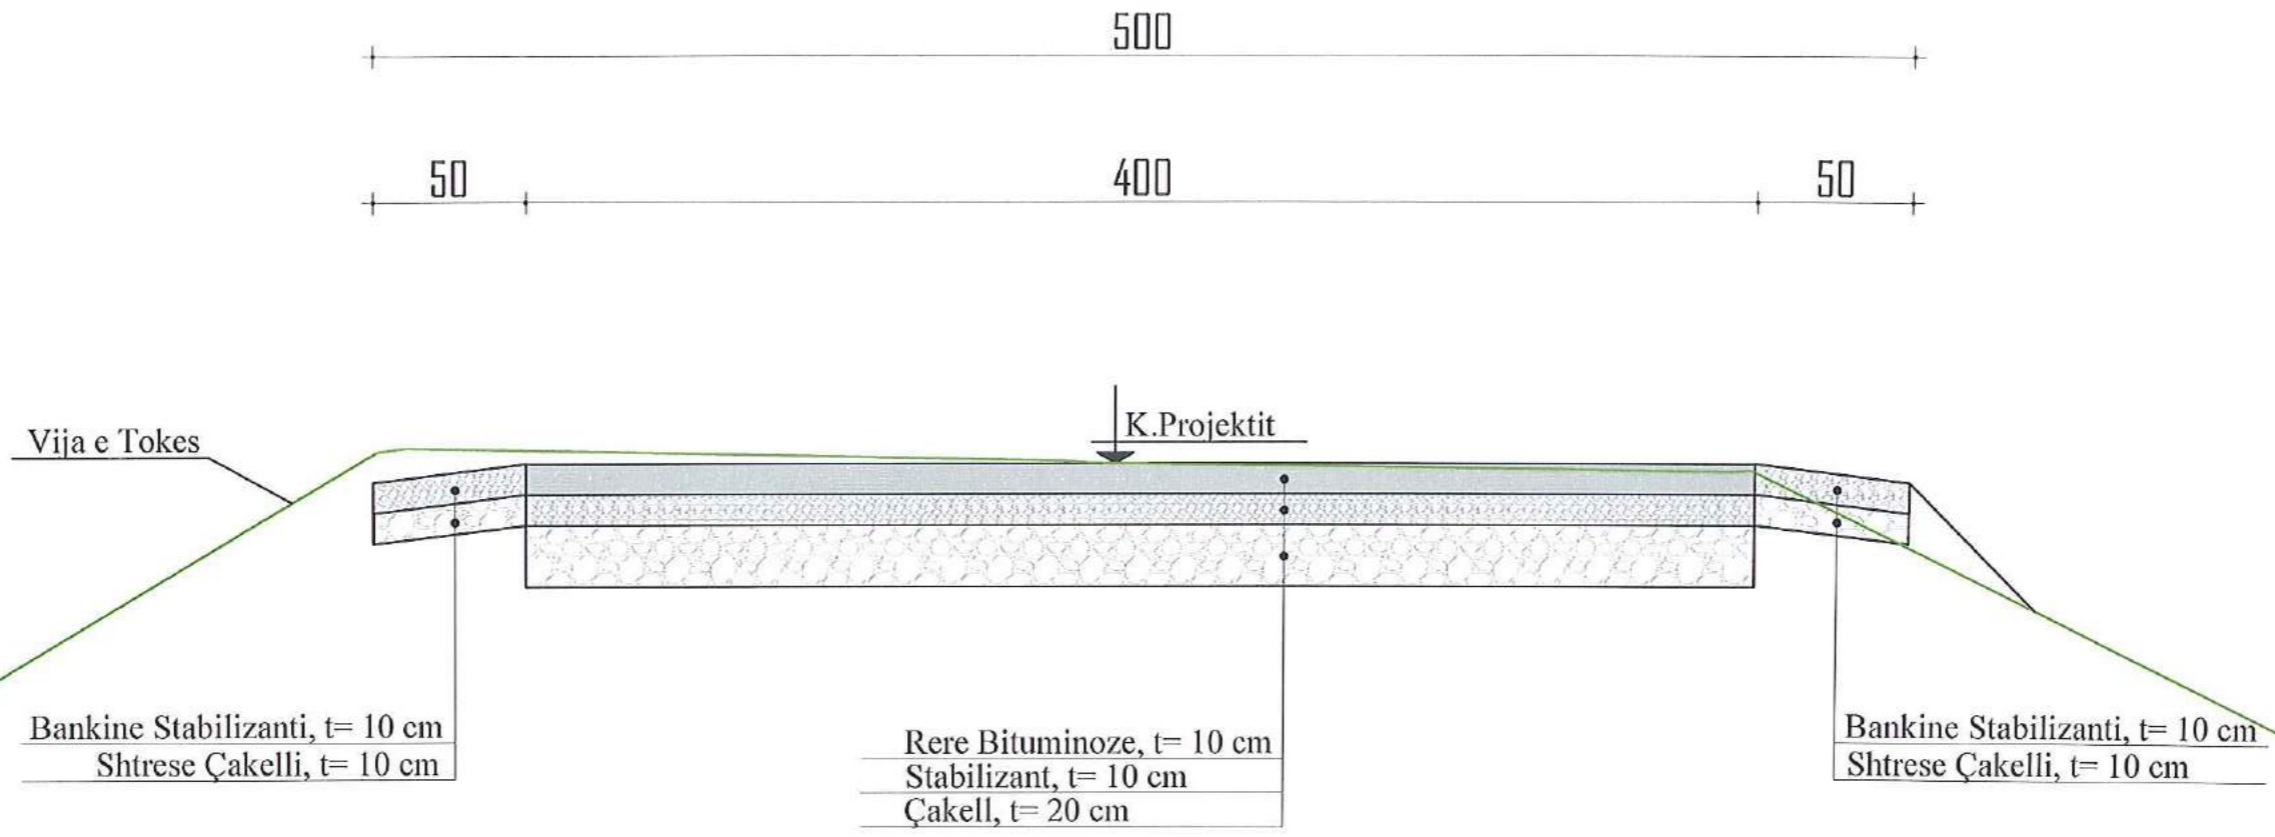

POROSITESI

Bashkia ROSKOVEC



ANGERBA sh.p.k. & SELAS sh.p.k.

Adresa:Rr. "Shefqet Musaraj", Pallati 14, Hyrja 18,Tirane  
Cel: 069 20 95 862,  
E-mail: burhanhafizi@gmail.com

VENDODHJA  
BASHKIA ROSKOVEC,QARKU FIER

TITULLI I PROJEKTIT  
**REHABILITIMI I UJEMBLEDHESIT  
KURJAN,ROSKOVEC**

FAZA E PROJEKTIMIT  
PROJEKT ZBATIMI

TITULLI I VIZATIMIT  
**PROFIL TIP I RRUGES  
PER TE BARAZHI**

Grupi i Projektimit

Ing.Burhan HAFIZI  
Ing.Vladimir AGALLIU  
Ing.Gert HAFIZI  
Ing.Servet VERCANI

Shkalla 1:25


Data: Shkurt 2019

FLETA Nr.37





PROFILI GJATESOR, PIKETA 1-20

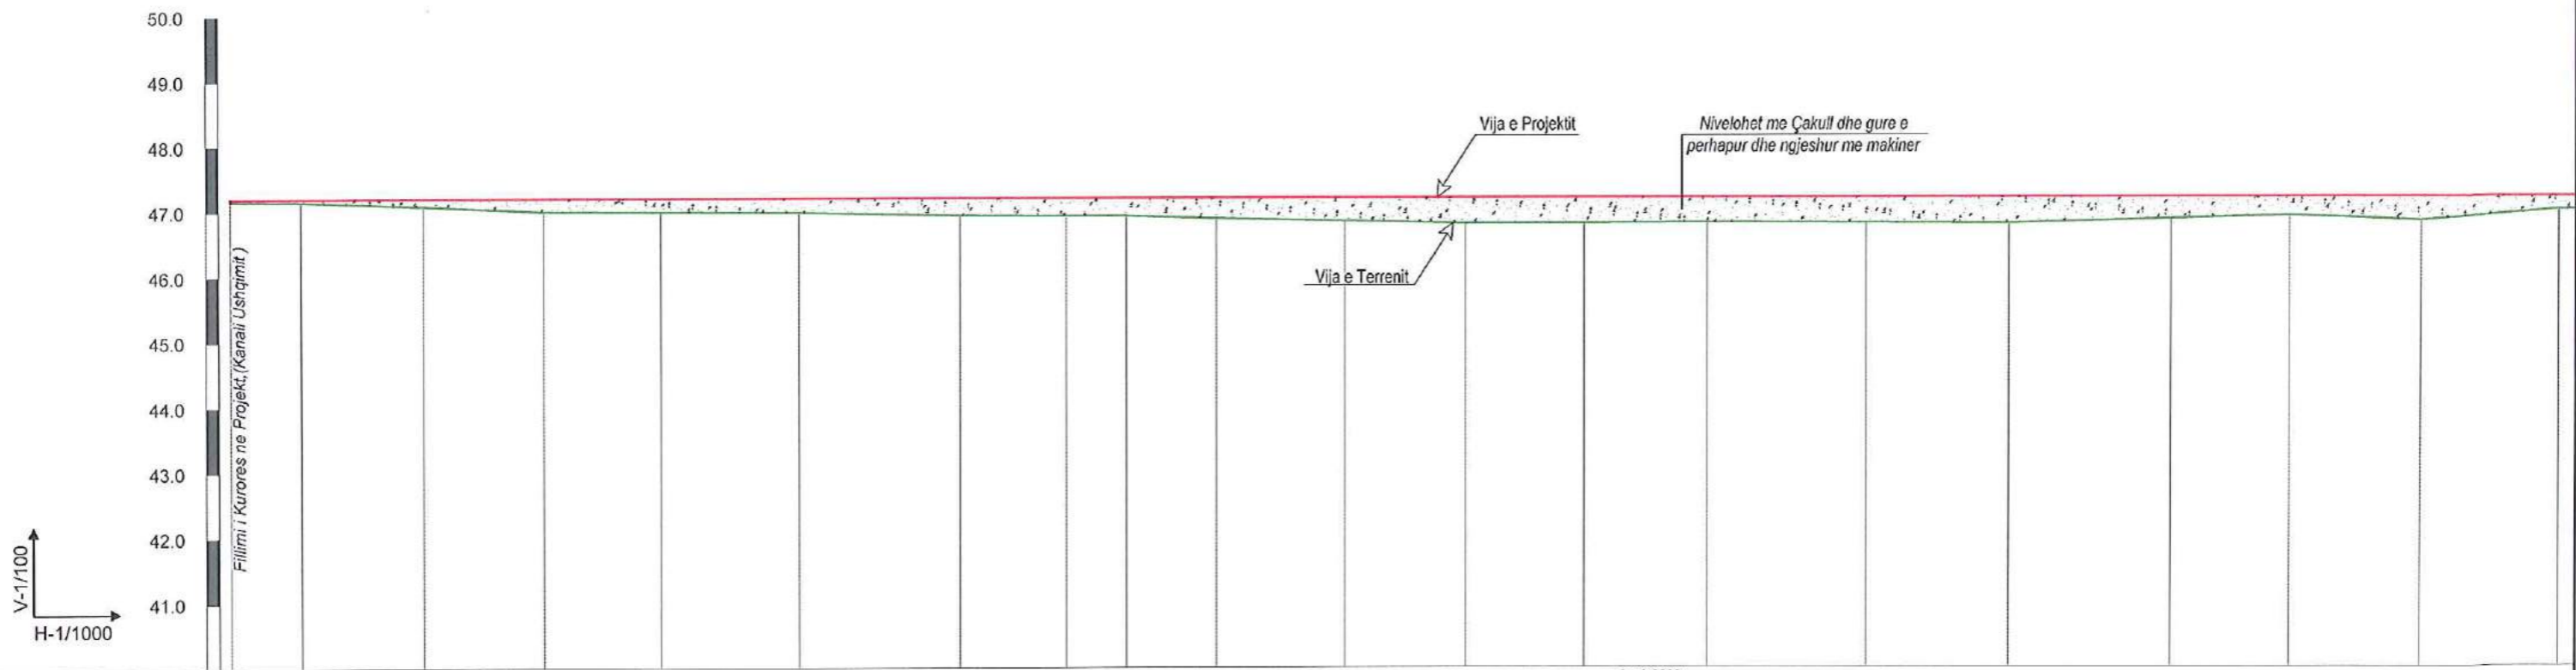

PJERRESIA	$i = 0.0000$ $L = 436.4\text{ m}$																			
GERMIM ose MBUSHJE	0.04	0.05	0.12	0.20	0.21	0.22	0.27	0.28	0.28	0.32	0.36	0.40	0.40	0.39	0.40	0.41	0.34	0.29	0.37	0.21
KUOTA E PROJEKTIT	47.20	47.20	47.20	47.20	47.20	47.20	47.20	47.20	47.20	47.20	47.20	47.20	47.20	47.20	47.20	47.20	47.20	47.20	47.20	47.20
KUOTA E TOKES	47.16	47.15	47.08	47.00	46.99	46.98	46.93	46.92	46.92	46.88	46.84	46.80	46.80	46.81	46.80	46.79	46.86	46.91	46.83	46.99
Nr. PIKETES	1	2	3	4	5	6	7	8	9	10	11	12	13	14	15	16	17	18	19	20
DISTANCA PJESORE		10.9	18.8	18.5	17.9	21.2	24.8	16.4	9.2	13.8	19.7	18.5	18.1	18.9	24.4	21.9	24.9	18.2	20.1	21.0
DISTANCA PROGRESIVE	0.0	10.9	29.7	48.2	66.1	87.3	112.1	128.5	137.7	151.5	171.2	189.7	207.8	226.7	251.1	273.0	297.9	316.1	336.2	357.2
KILOMETRAZHI	0.00			0.05			0.10			0.15			0.20		0.25		0.30			0.35
SHENIME																				

POROSITESI  
**Bashkia ROSKOVEC**



ANGERBA sh.p.k. & SELAS sh.p.k.

Adresa: Rr. "Shefqet Musaraj", Pallati 14, Hyrja 18, Tirane  
Cel: 069 20 95 862,  
E-mail: burhanhafizi@gmail.com

VENDODHJA  
BASHKIA ROSKOVEC, QARKU FIER  
TITULLI I PROJEKTI  
**REHABILITIMI I UJEMBLEDHESIT  
KURJAN, ROSKOVEC**

FAZA E PROJEKTIMIT  
PROJEKT ZBATIMI  
TITULLI I VIZATIMIT  
PROFILI GJATESOR I DIGES  
Pk.1-20

Grupi i Projektimit  
Ing. Burhan HAFIZI  
Ing. Vladimir AGALLIU  
Ing. Gert HAFIZI  
Ing. Servet VERCANI





Shkalla 1:1001:1000  
Data: Shkurt 2019  
FLETA Nr.38



PROFILI GJATESOR, PIKETA 20-25

PROFILI TIP I KURORES SE DIGES, SH 1:100

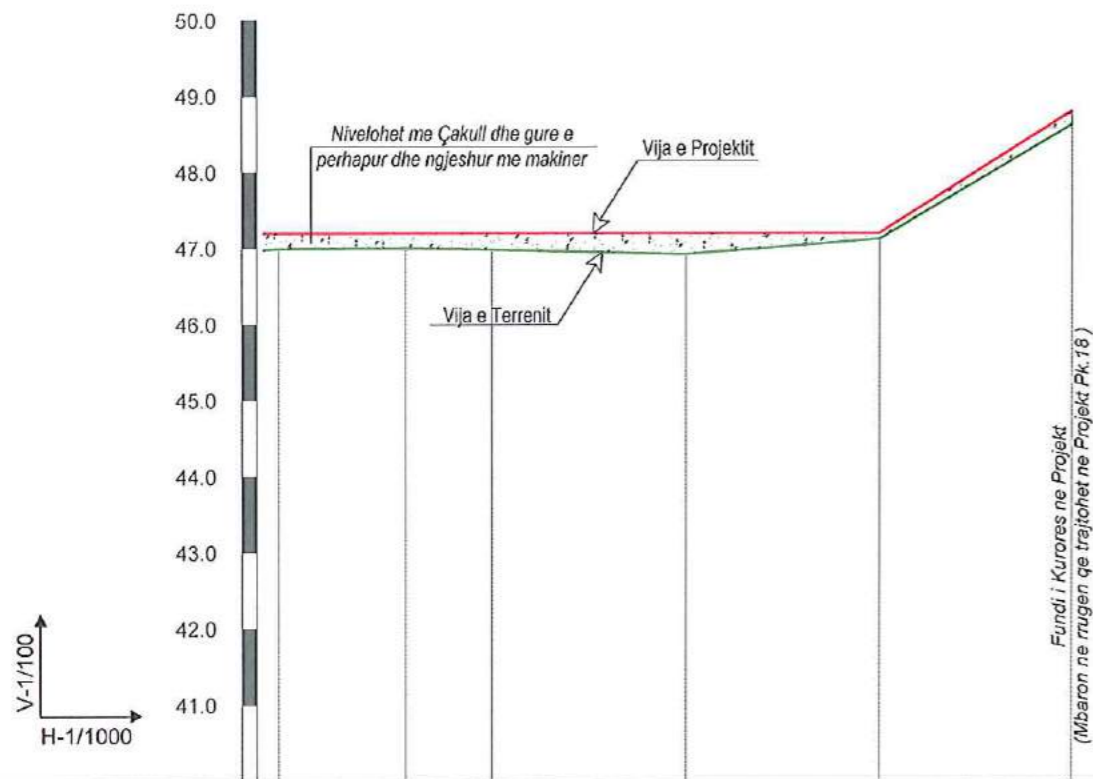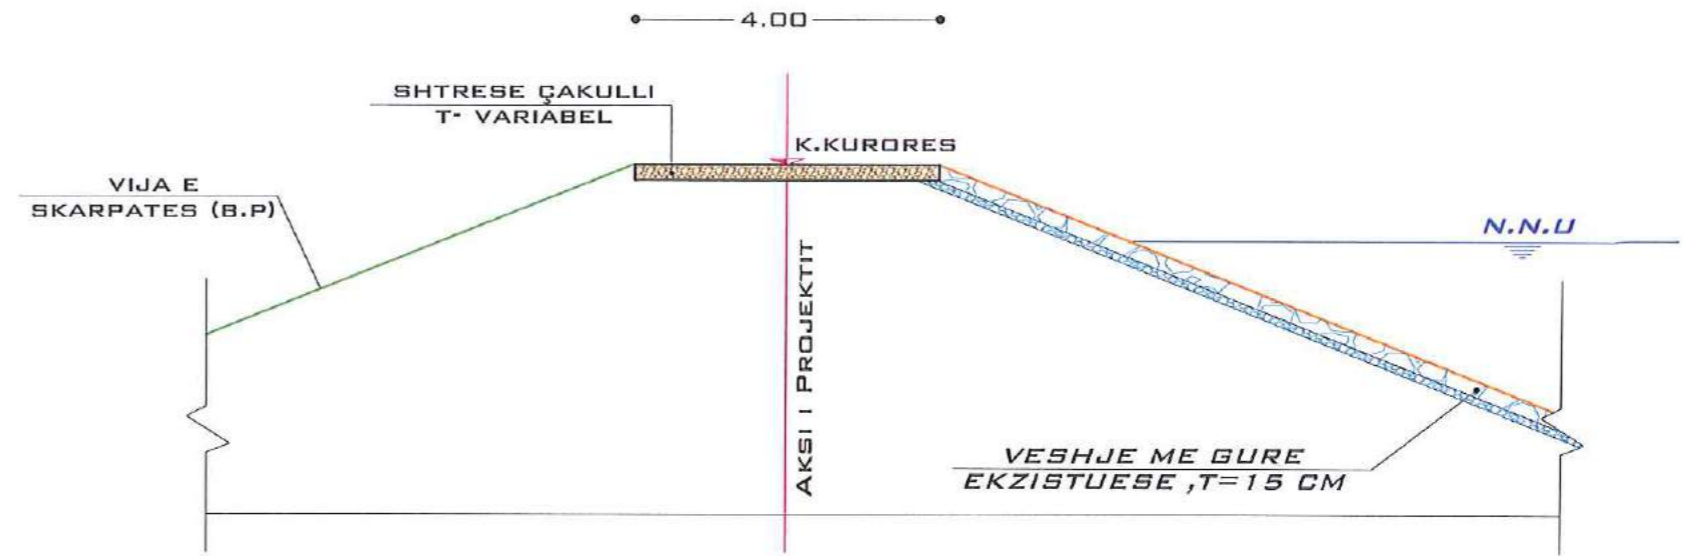

PJERRESIA	$i = 0.0332$ $L = 25.3m$					
GERMIM ose MBUSHJE	0.21	0.20	0.22	0.28	0.08	0.18
KUOTA E PROJEKTIT	47.20	47.20	47.20	47.20	47.20	48.80
KUOTA E TOKES	46.99	47.00	46.98	46.92	47.12	48.62
Nr. PIKETES	20	21	22	23	24	25
DISTANCA PJESORE		16.7	11.4	25.6	25.5	25.3
DISTANCA PROGRESIVE	367.2	373.9	385.3	410.9	436.4	461.7
KILOMETRAZHI	35	0.40		0.45		
SHENIME						

POROSITESI  
**Bashkia ROSKOVEC**

Adresa: Rr. "Shefqet Musaraj", Pallati 14, Hyrja 18, Tirane  
Cel: 069 20 95 862,  
E-mail: burhanhafizi@gmail.com  
**ANGERBA sh.p.k. & SELAS sh.p.k.**

VENDODHJA  
BASHKIA ROSKOVEC, QARKU FIER  
TITULLI I PROJEKTIT  
**REHABILITIMI I UJEMBLEDHESIT KURJAN, ROSKOVEC**

FAZA E PROJEKTIMIT  
PROJEKT ZBATIMI  
TITULLI I VIZATIMIT  
**PROFILI GJATESOR I DIGES Pk.20-25**

Grupi i Projektimit  
Ing. Burhan HAFIZI  
Ing. Vladimir AGALLIU  
Ing. Gert HAFIZI  
Ing. Servet VERCANI  
Shkalla 1:100, 1:1000  
Data Shkurt 2019  
FLETA Nr.39

