

REPUBLIKA E SHQIPERISE
BASHKIA SHIJAK

OBJEKTI : RIPARIM DHE NDRICIM TROTUARESH NE UNAZEN E VOGEL SHIJAK



MIRATOI

KRYETARI I BASHKISË SHIJAK

Z.ARDIAN KOKOMANI




DREJTORIA E PLANIFIKIMIT TË TERRITORIT,
SHËRBIMEVE DHE INFRASTRUKTURËS PUBLIKE

DREJTORE

ING. DORINA ISUFI

VENDODHJA E GABINAVE ELEKTRIKE

VENDODHJA E GABINAVE ELEKTRIKE

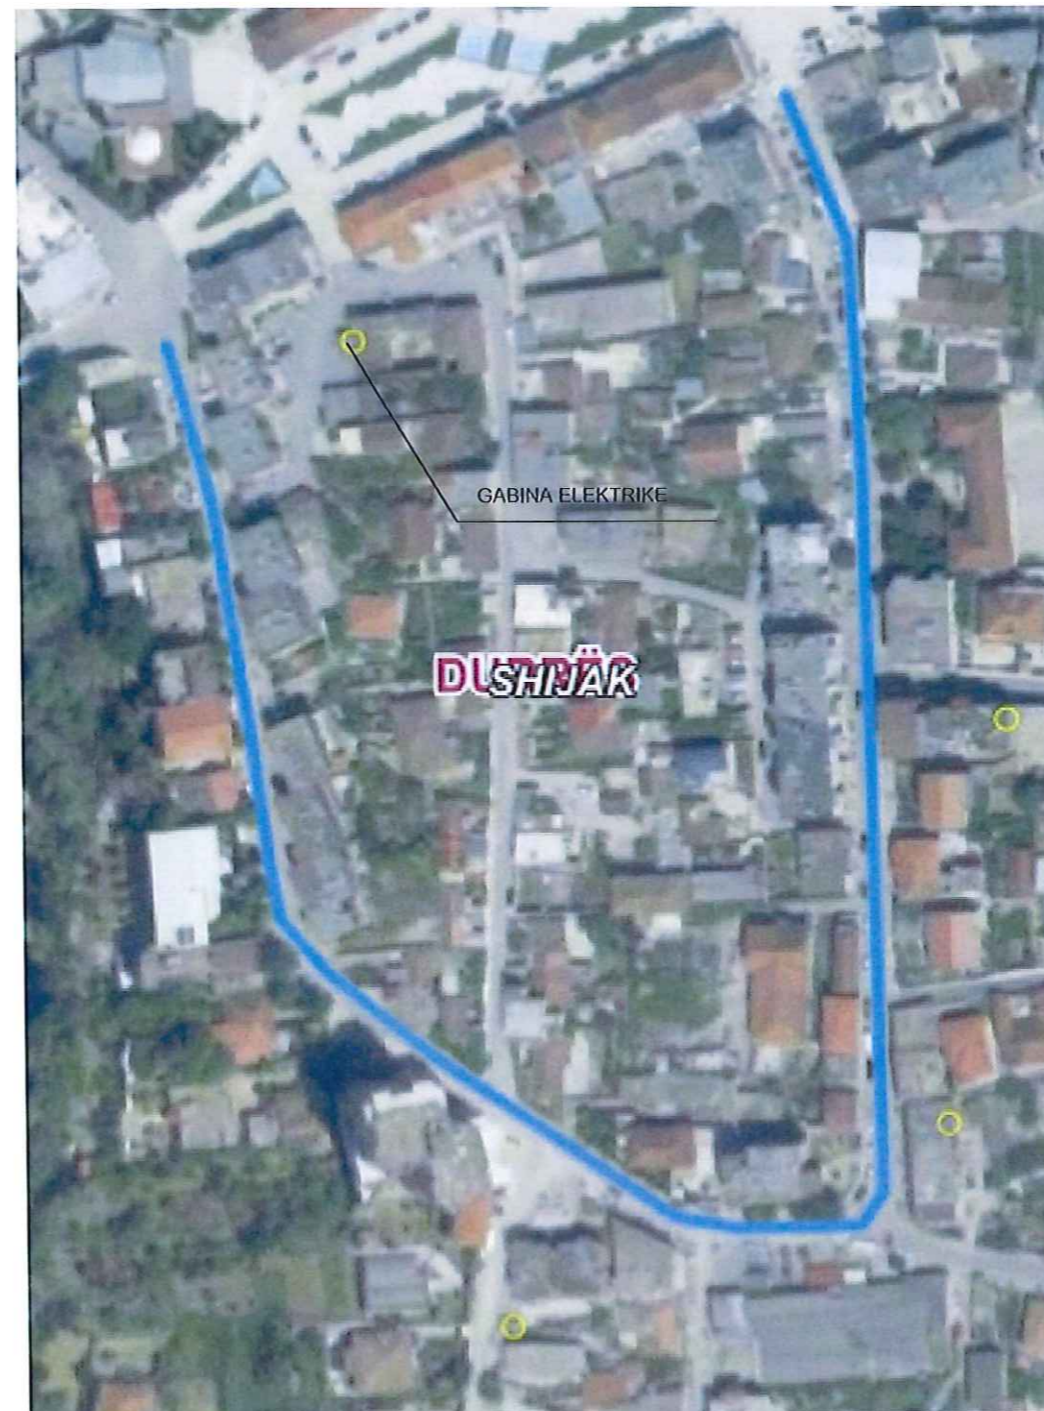

FLETA A3 NR
02

OBJEKTI : RIPARIM DHE NDRICIM TROTUARESH NE UNAZEN E VOGEL SHIJAK

PUNDI: ING. JONIDA GOGA

PUNDI: ELEKTRICIST B.HALILI

SEKTORI I PLANIFIKIMIT KONTROLLIT DHE ZHVILLIMIT
TE TERRITORIT- DPTSHIP

PORDISIT S: BASHKIA SHIJAK

PUNDI: ING. GJERGJ CIFLIGU

PRILL 2019

FOTO TE GJENDJES EKZISTUESE TE RRUGES

GJENDJA E RRUGES HYRJA



FLETA A3 NR
01

OBJEKTI : RIPARIM DHE NDRICIM TROTUARESH NE UNAZEN E VOGEL SHIJAK

PUNDI: ING. JONIDA GOGA

PUNDI: ELEKTRICIST B.HALILI


SEKTORI I PLANIFIKIMIT KONTROLLIT DHE ZHVILLIMIT
TE TERRITORIT- DPTSHIP

PORDSIT S: BASHKIA SHIJAK

PUNDI: ING. GJERGJ CIFLIGU

PRILL 2019

PLANVENDOSJA E TROTUAREVE DHE NDRICUESVE

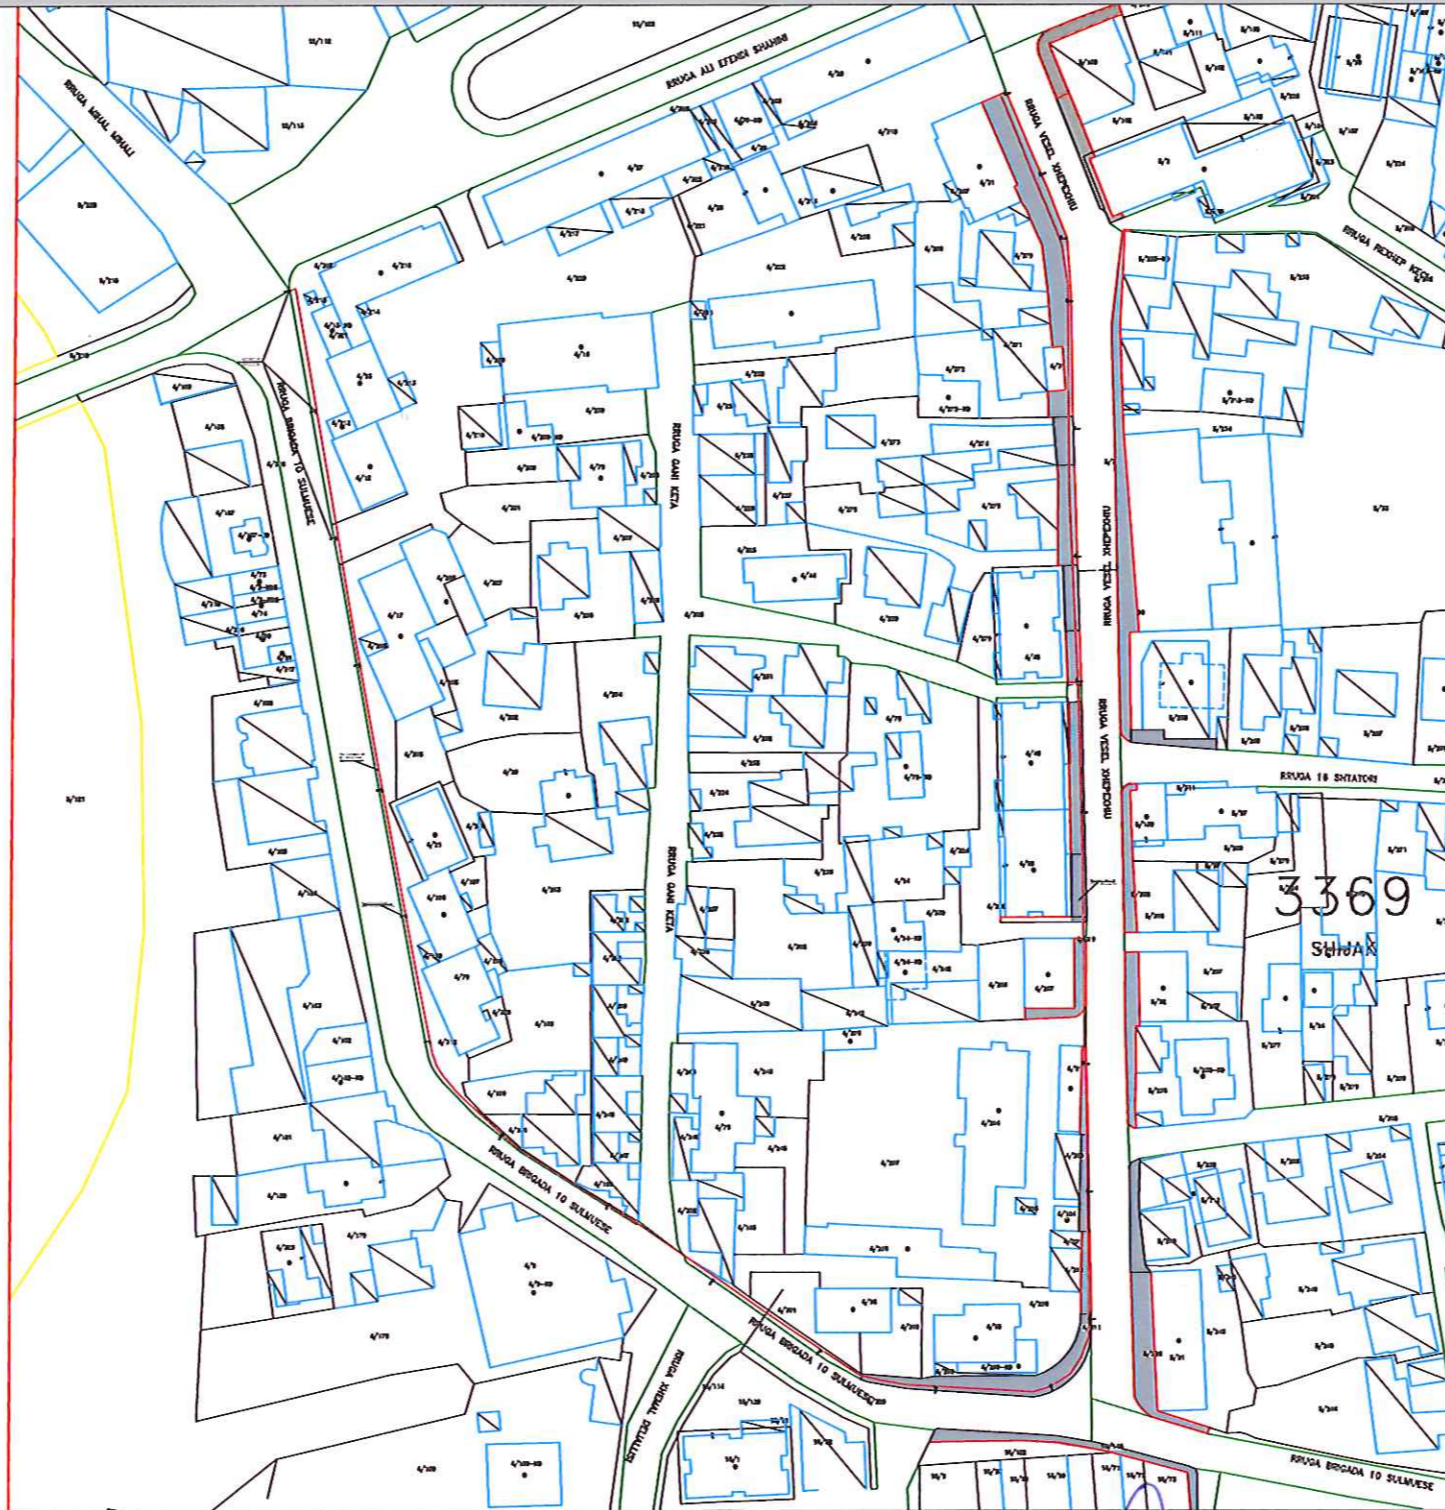

FLETA A3 NR
03

OBJEKTI : RIPARIM DHE NDRICIM TROTUARESH NE UNAZEN E VOGEL SHIJAK

PUNDI: ING. JONIDA GOGA

PUNDI: ELEKTRICIST B.HALILI

SEKTORI I PLANIFIKIMIT KONTROLLIT DHE ZHVILLIMIT
TE TERRITORIT- DPTSHIP


POROSIT S: BASHKIA SHIJAK

PUNDI: ING. GJERGJ CIFLIGU


PRILL 2019

DETAJE ELEKTRIKE


FOLEJA PËR BULONIN
E TOKËZIMIT M12

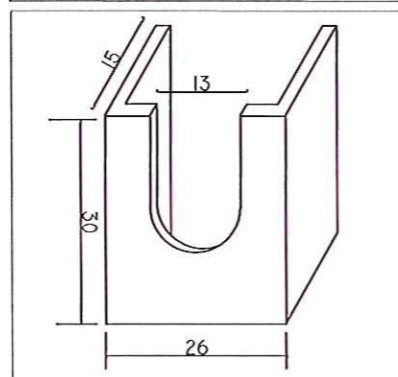


Dritare e morseterise
(minikuadri i shtyllës)

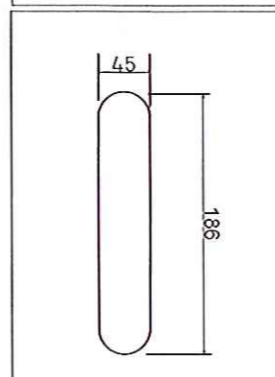


Dritare e morseterise
(minikuadri i shtyllës)

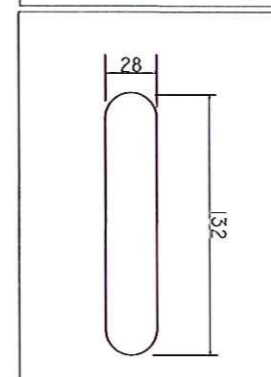

Detaj i tokëzimit
të shtyllës së ndriçimit

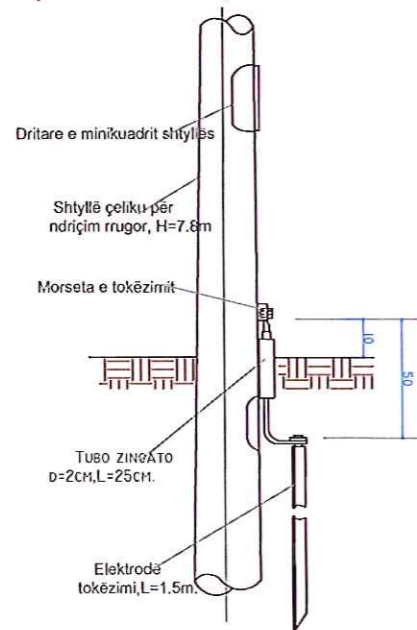

Konstruksioni morseterisë

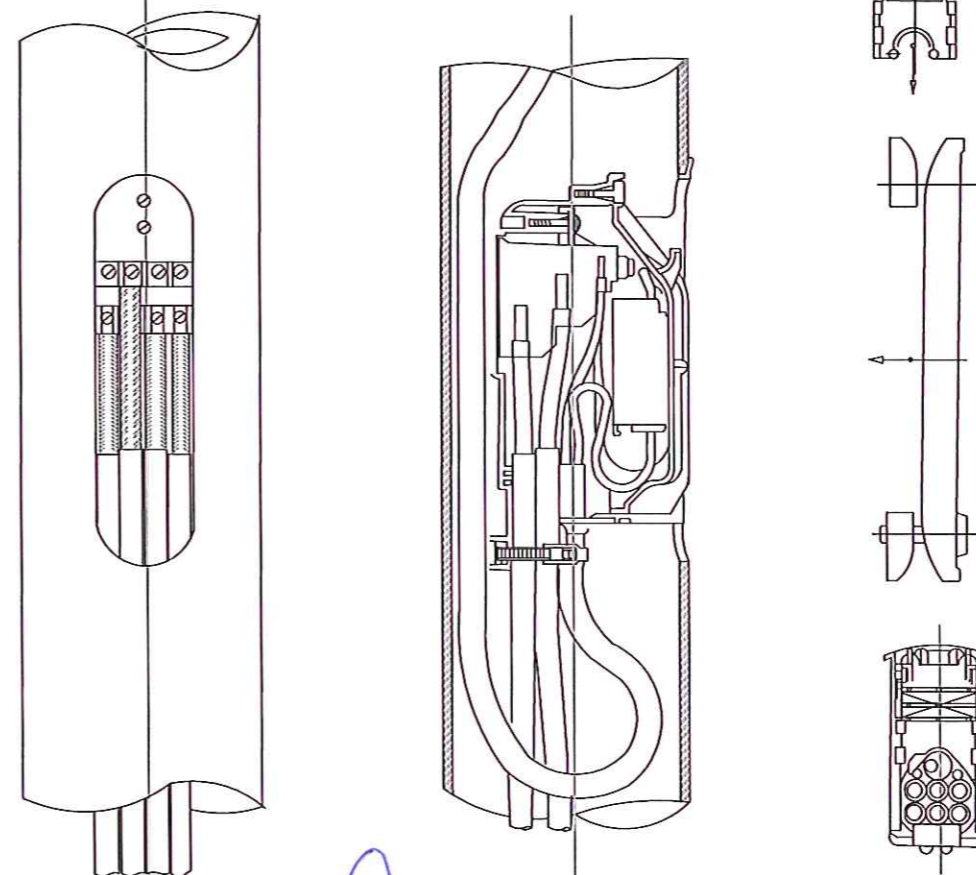

FLETA A3 NR
04

OBJEKTI : RIPARIM DHE NDRICIM TROTUARESH NE UNAZEN E VOGEL SHIJAK

PUNDI: ING. JONIDA GOGA

PUNDI: ELEKTRICIST B.HALILI


SEKTORI I PLANIFIKIMIT KONTROLLIT DHE ZHVILLIMIT
TE TERRITORIT- DPTSHIP

POROSIT S: BASHKIA SHIJAK

PUNDI: ING. GJERGJ CIFLIBU

PRILL 2019

DETAJE ELEKTRIKE

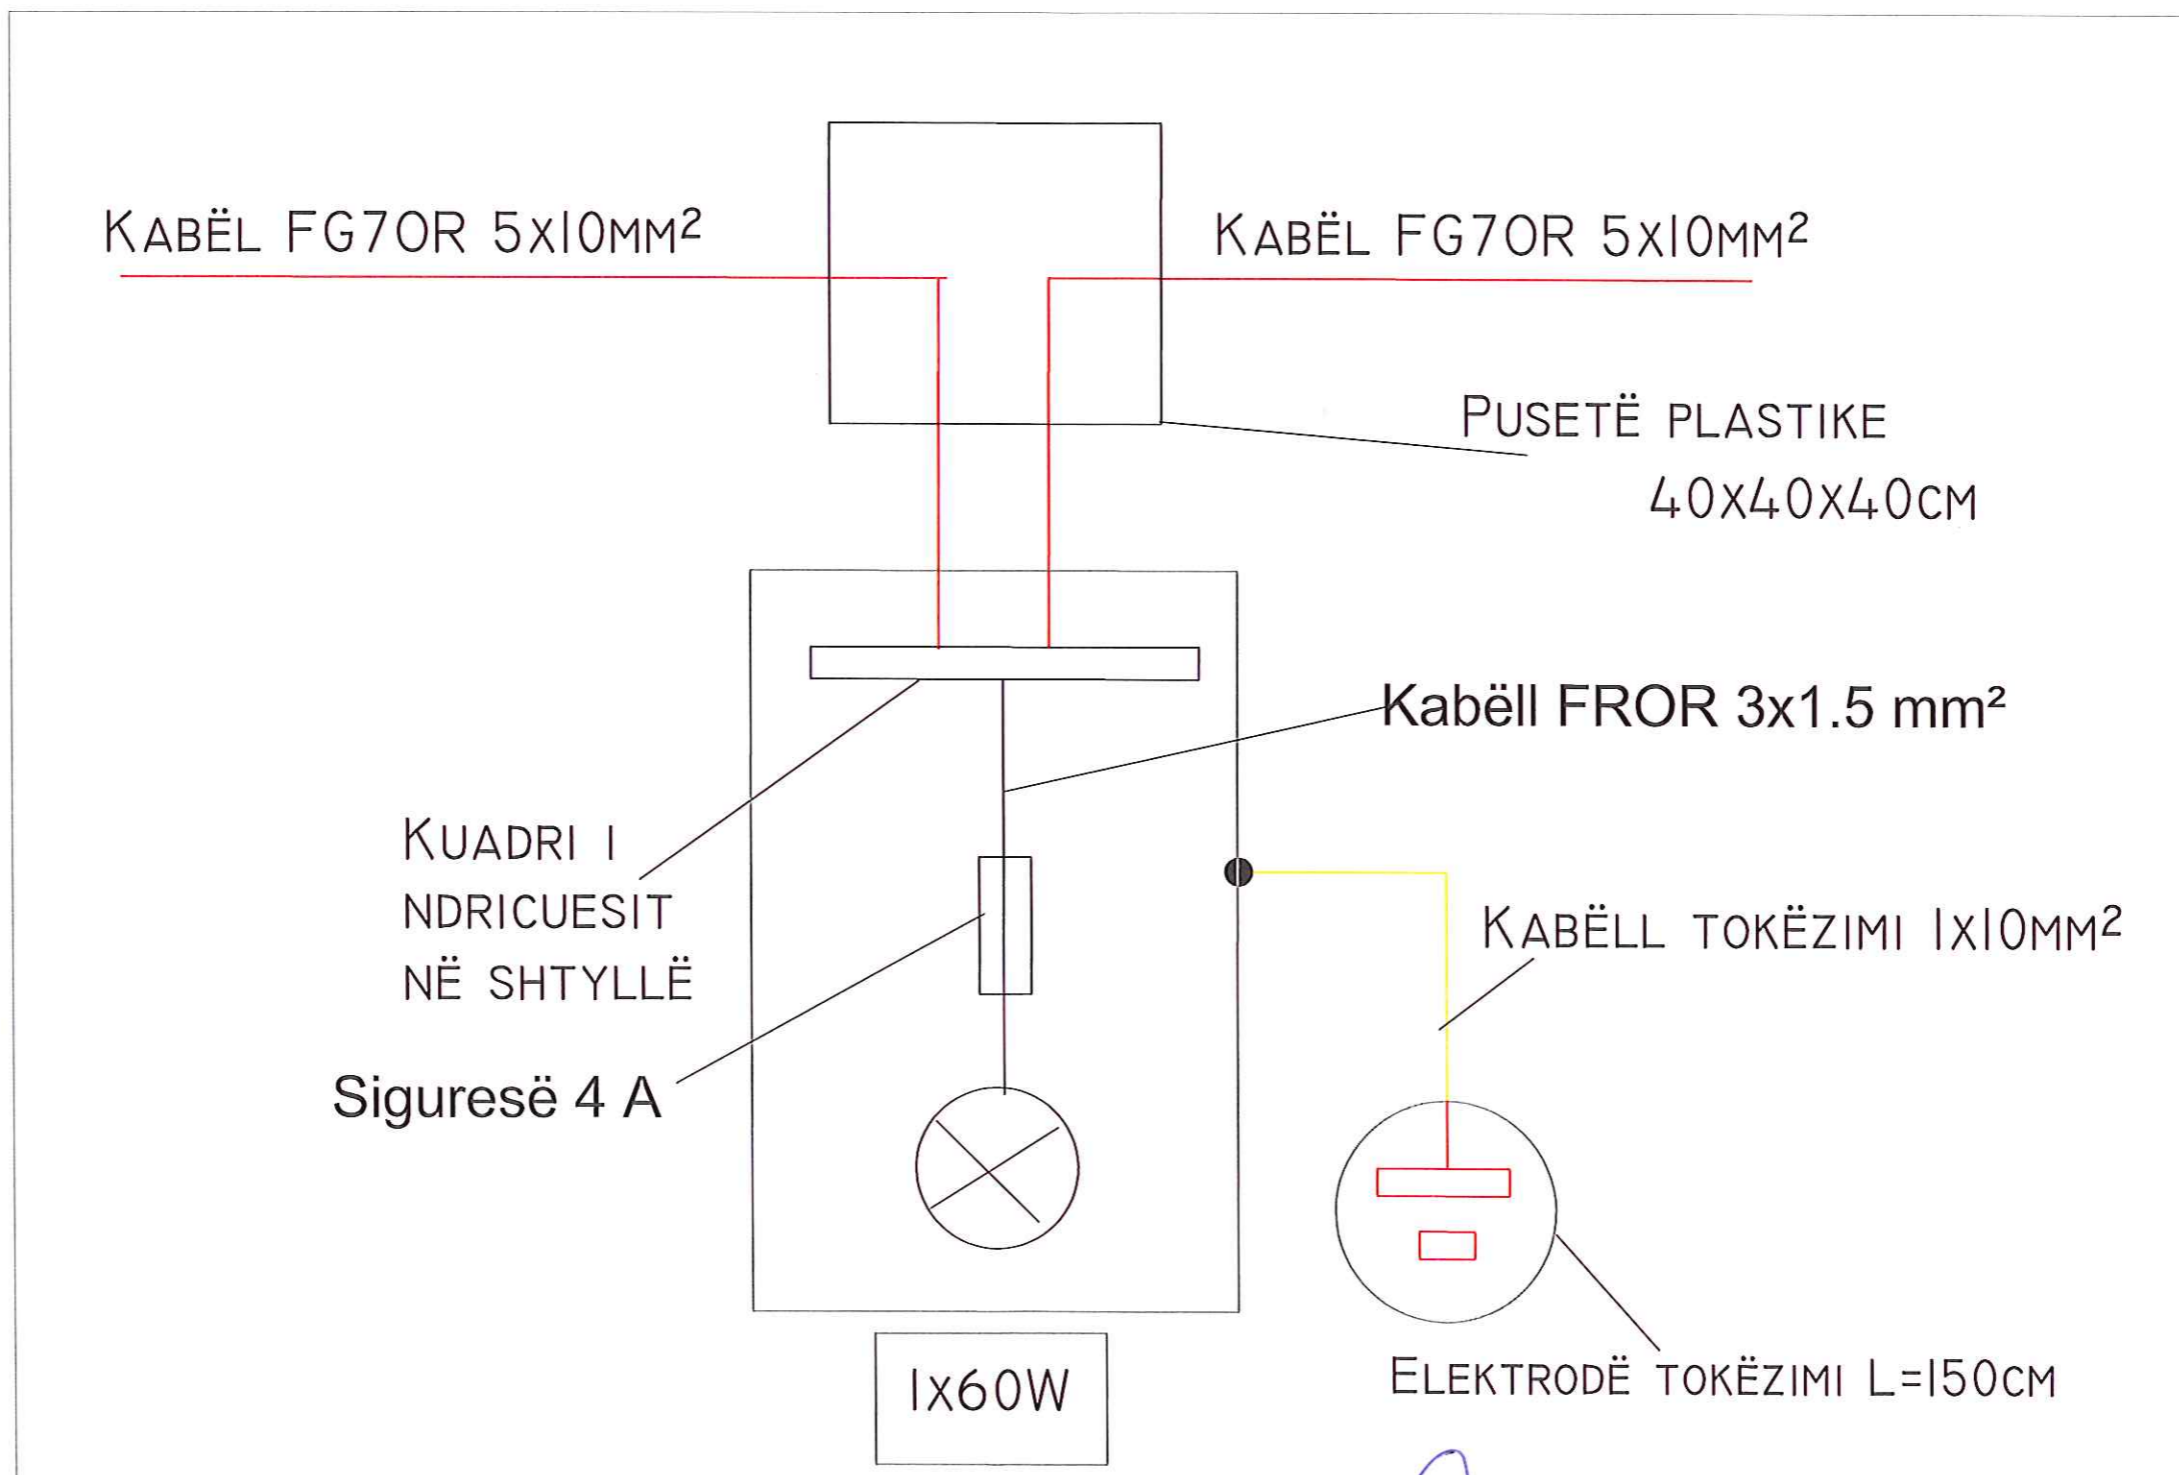

FLETA A3 NR
05

OBJEKTI : RIPARIM DHE NDRICIM TROTUARESH NE UNAZEN E VOGEL SHIJAK

PUNDI: ING. JONIDA GOGA

PUNDI: ELEKTRICIST B.HALILI


SEKTORI I PLANIFIKIMIT KONTROLLIT DHE ZHVILLIMIT
TE TERRITORIT- DPTSHIP

POROSIT S: BASHKIA SHIJAK

PUNDI: ING. GJERGJ CIFLIQU

PRILL 2019

DETAJE ELEKTRIKE

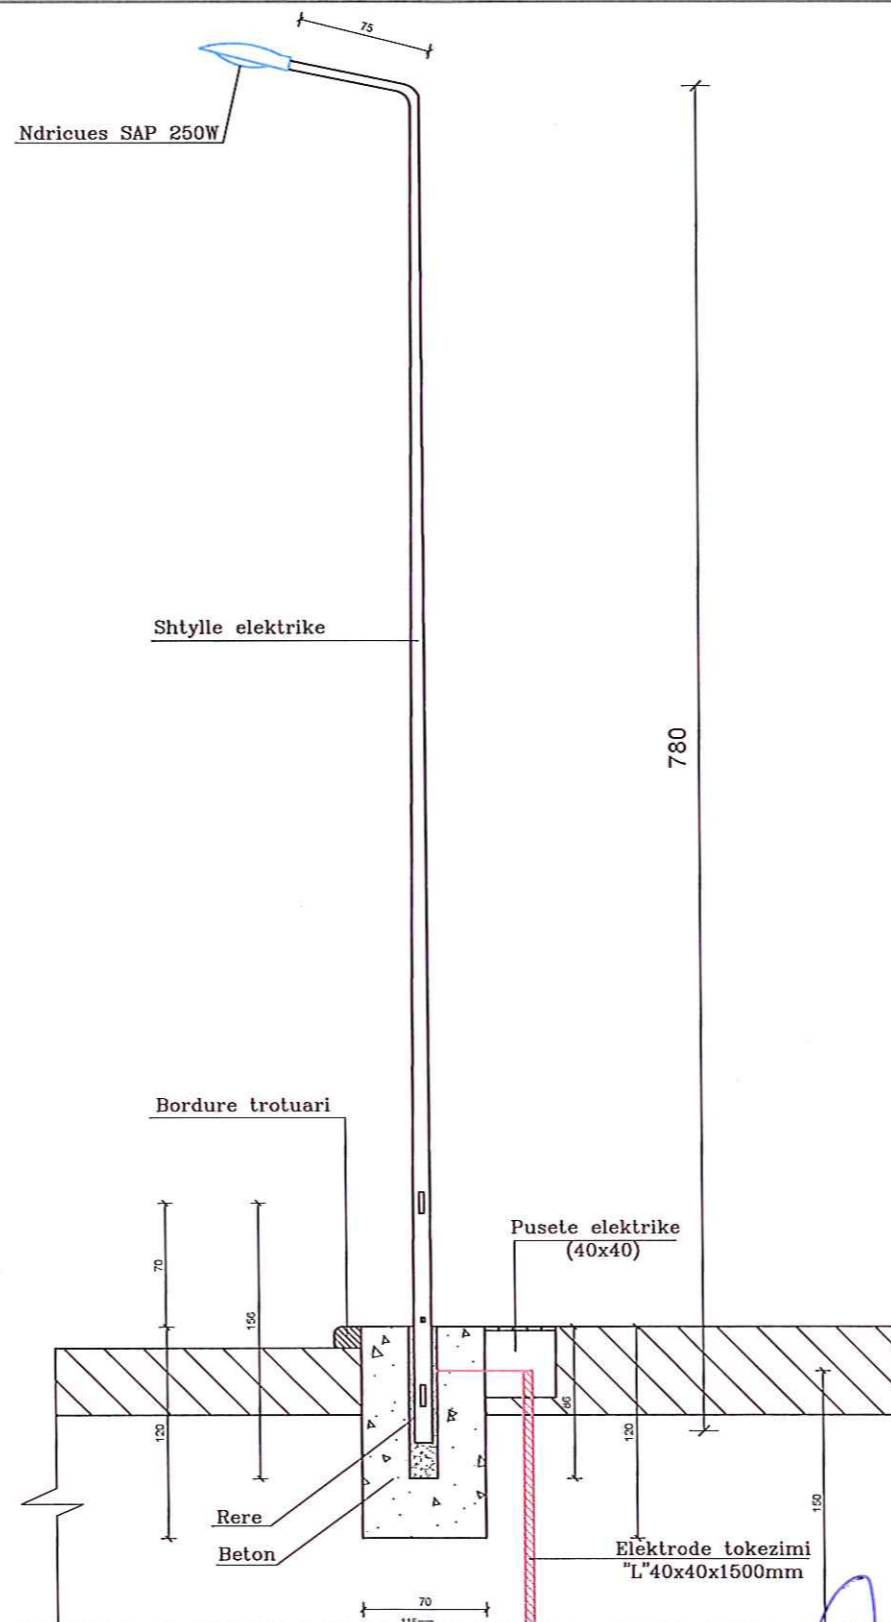

FLETA A3 NR
06

OBJEKTI : RIPARIM DHE NDRICIM TROTUARESH NE UNAZEN E VOGEL SHIJAK

PUNOI: ING. JONIDA GOGA

PUNOI: ELEKTRICIST B.HALILI


SEKTORI I PLANIFIKIMIT KONTROLLIT DHE ZHVILLIMIT
TE TERRITORIT- DPTSHIP

POROSITËS: BASHKIA SHIJAK

PUNOI: ING. GJERGJ CIFLIGU

PRILL 2019

DETAJE ELEKTRIKE

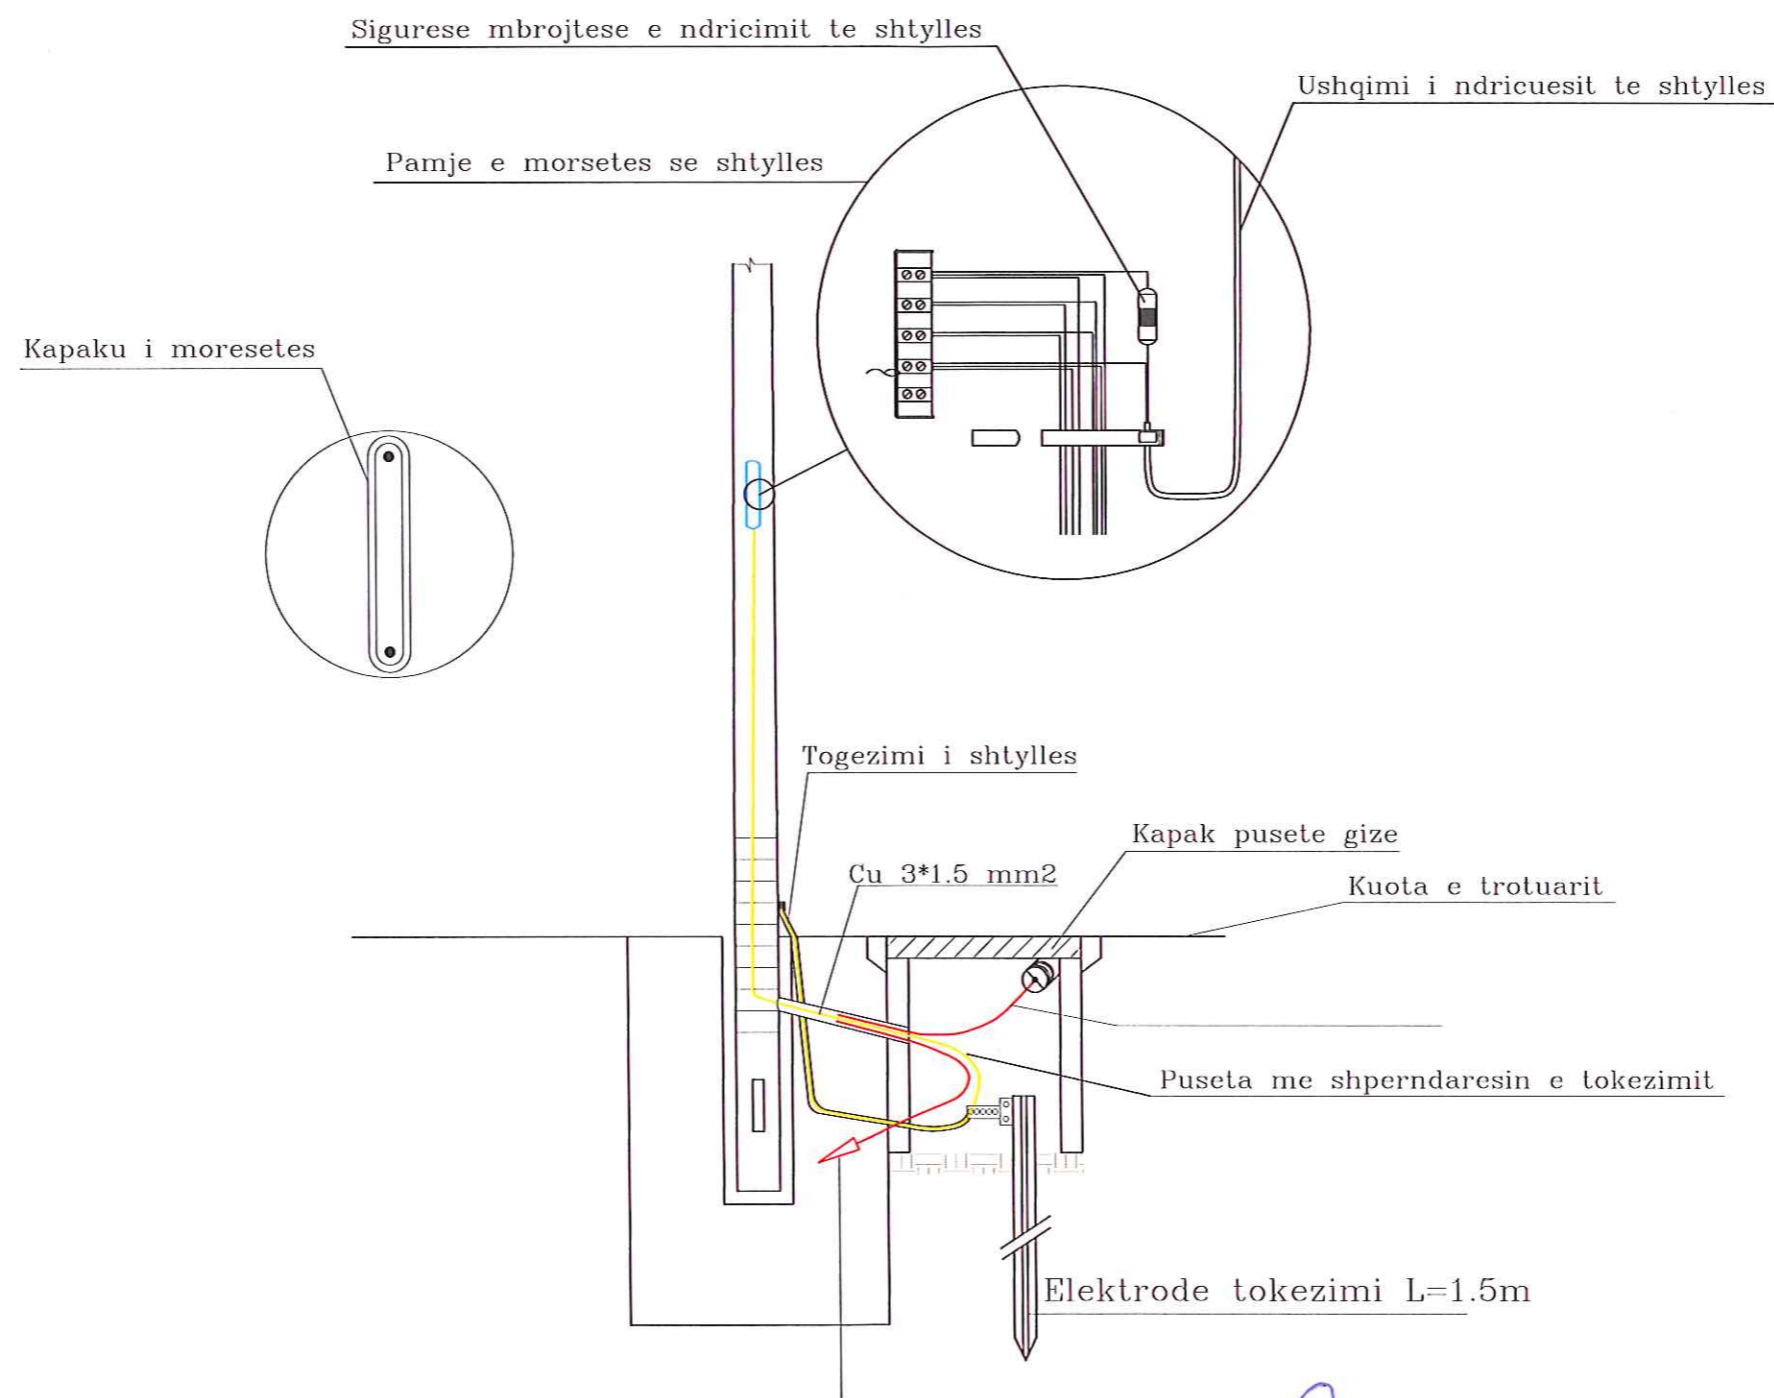

FLETA A3 NR
07

OBJEKTI : RIPARIM DHE NDRICIM TROTUARESH NE UNAZEN E VOGEL SHIJAK

PUNDI: ING. JONIDA GOGA

PUNDI: ELEKTRICIST B.HALILI

SEKTORI I PLANIFIKIMIT KONTROLLIT DHE ZHVILLIMIT
TE TERRITORIT- DPTSHIP


POROSIT S: BASHKIA SHIJAK

PUNDI: ING. GJERGJ CIFLIGU

PRILL 2019

DETAJE ELEKTRIKE

Detaj- Ndertim pusete dhe vendosja e tubove per kabllot elektrike

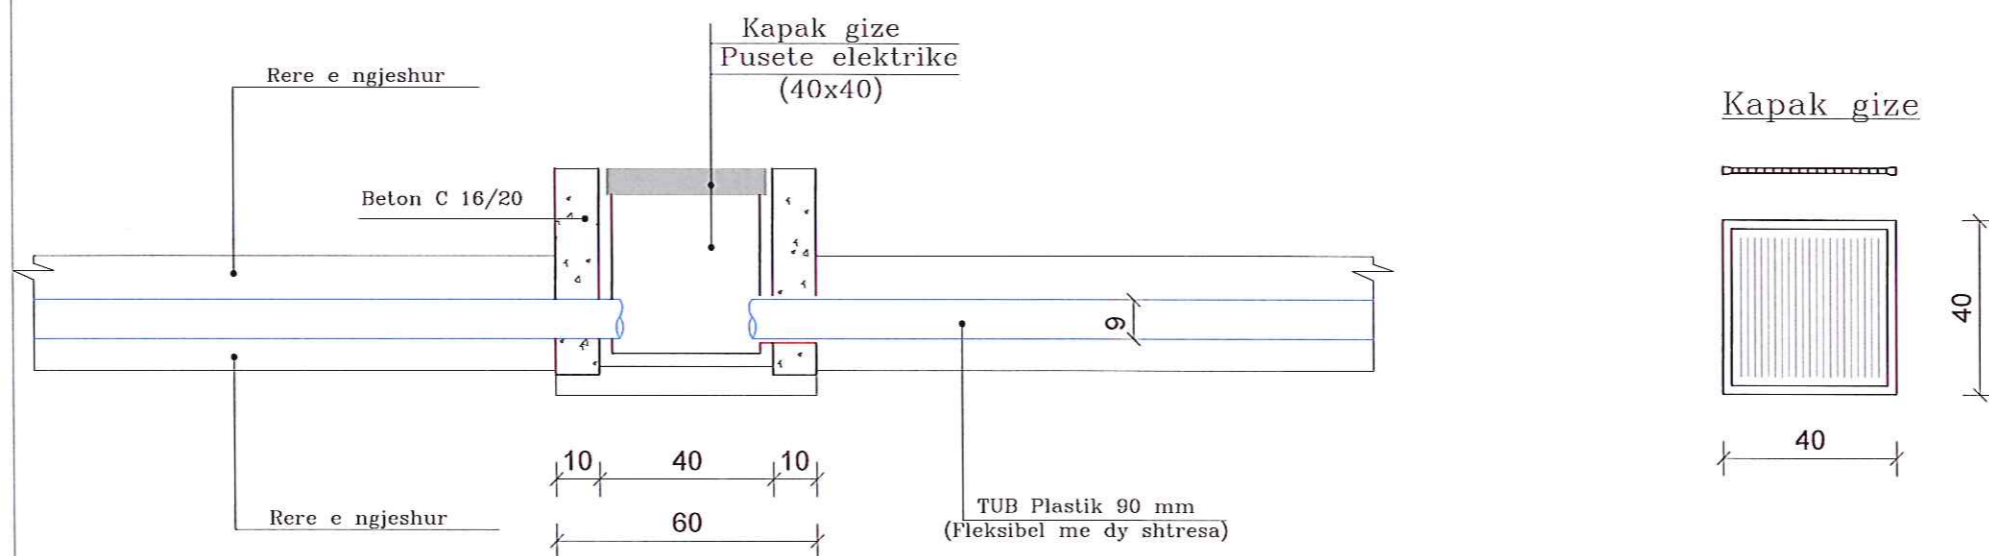

FLETA A3 NR
08

OBJEKTI : RIPARIM DHE NDRICIM TROTUARESH NE UNAZEN E VOGEL SHIJAK

PUNDI: ING. JONIDA GOGA

PUNDI: ELEKTRICIST B.HALILI



SEKTORI I PLANIFIKIMIT KONTROLLIT DHE ZHVILLIMIT
TE TERRITORIT- DPTSHIP

POROSIT S: BASHKIA SHIJAK

PUNDI: ING. GJERGJ CIFLIGU

PRILL 2019

DETAJE ELEKTRIKE

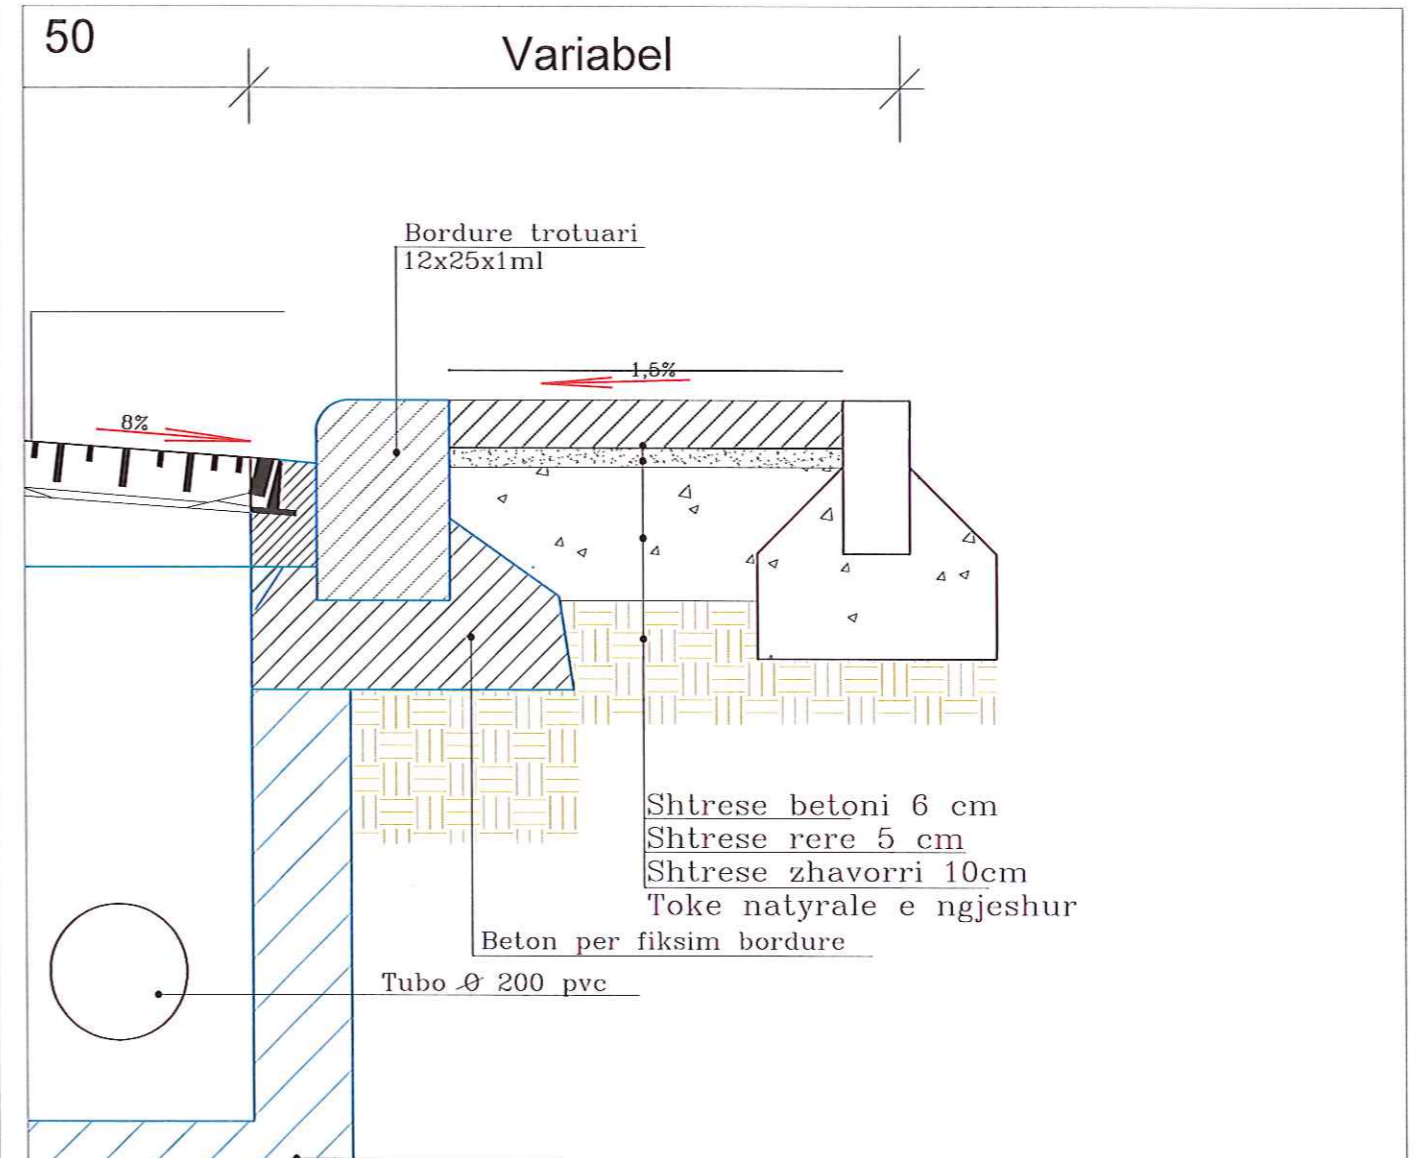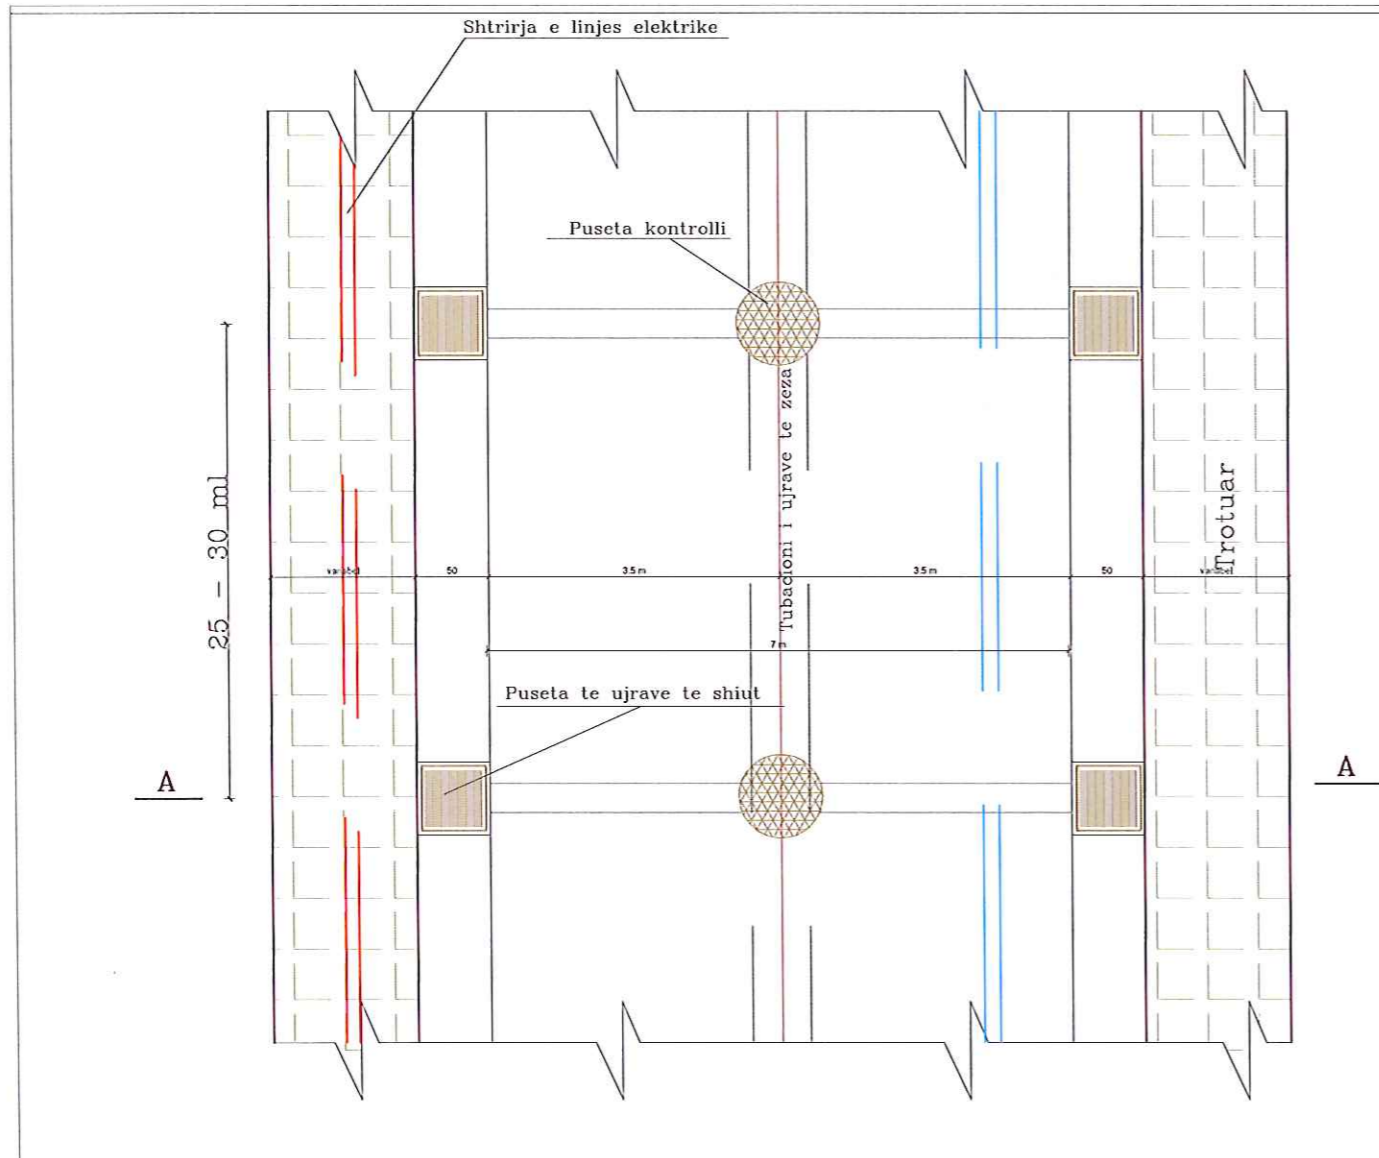

FLETA A3 NR
09

OBJEKTI : RIPARIM DHE NDRICIM TROTUARESH NE UNAZEN E VOGEL SHIJAK

PUNDI: ING. JONIDA GOGA

PUNDI: ELEKTRICIST B.HALILI

SEKTORI I PLANIFIKIMIT KONTROLLIT DHE ZHVILLIMIT
TE TERRITORIT - DPTSHIP


POROSIT S: BASHKIA SHIJAK

PUNDI: ING. GJERGJ CIFLIGU

PRILL 2019

DETAJE ELEKTRIKE

Fragment trotuare dhe ndricim i perfunduar

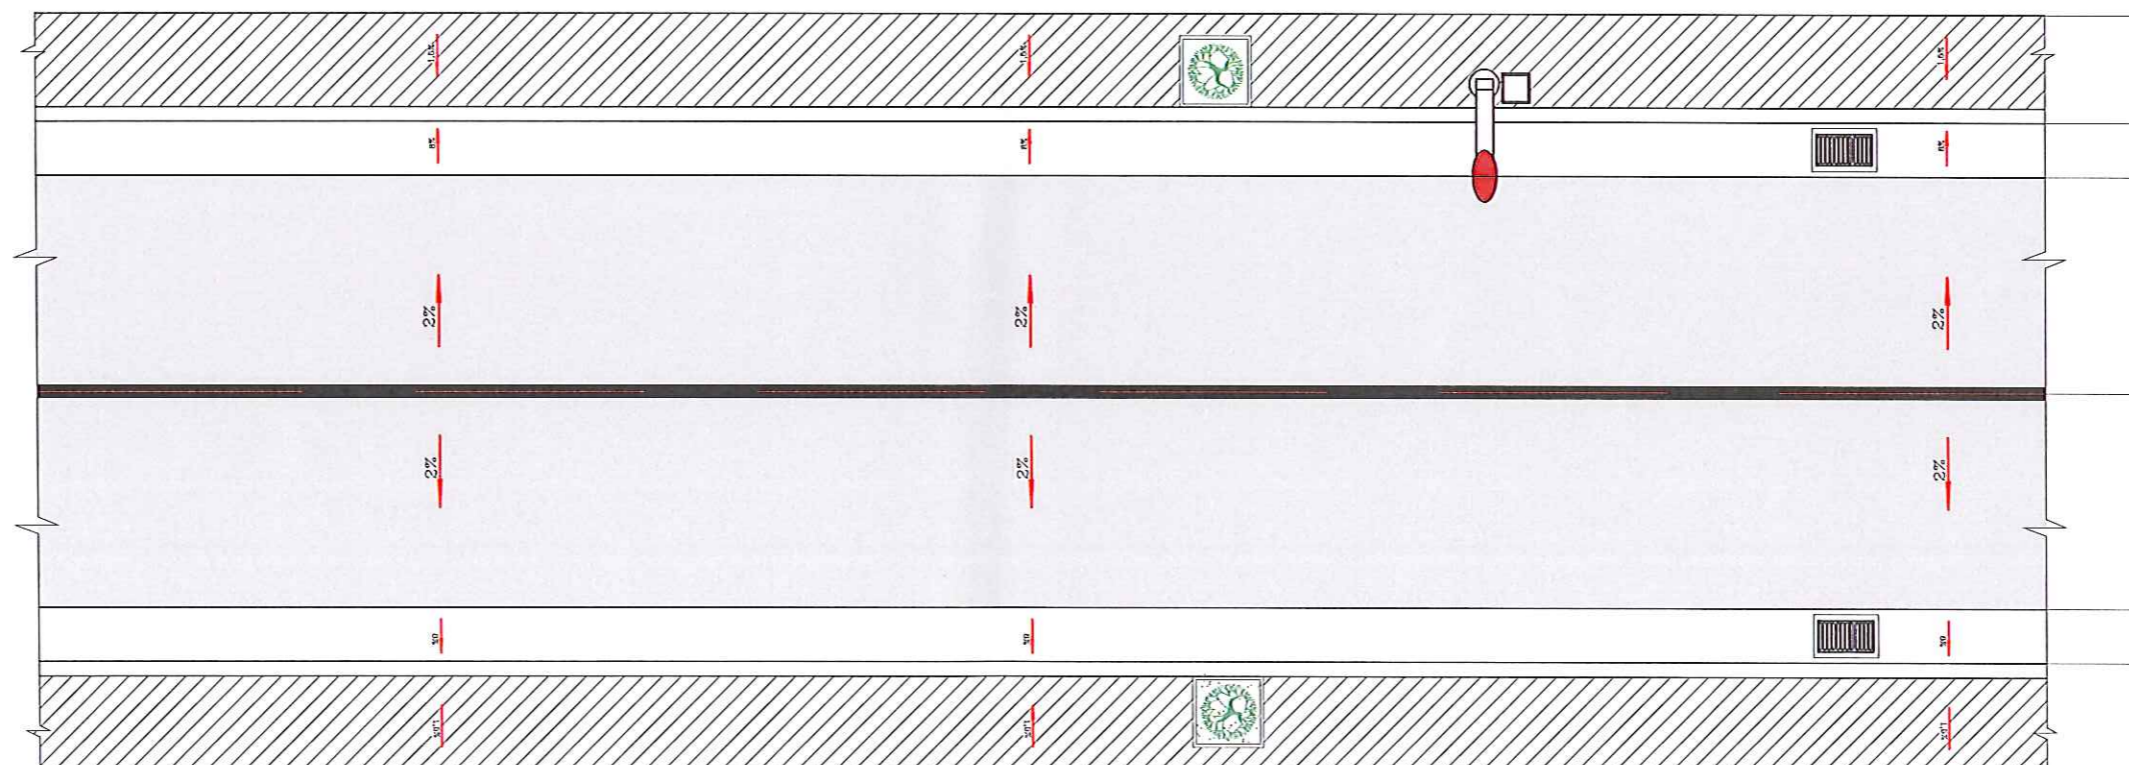

FLETA A3 NR
10

OBJEKTI : RIPARIM DHE NDRICIM TROTUARESH NE UNAZEN E VOGEL SHIJAK

PUNDI: ING. JONIDA GOGA

PUNDI: ELEKTRICIST B.HALILI

SEKTORI I PLANIFIKIMIT KONTROLLIT DHE ZHVILLIMIT
TE TERRITORIT- DPTSHIP

PORDSIT S: BASHKIA SHIJAK


PUNDI: ING. GJERGJ CIFLIGU

PRILL 2019

PLANIMETRIA E RRUGËS

skema

SKEMA PRINCIPALE TE LIDHJES NE SHTYLLA

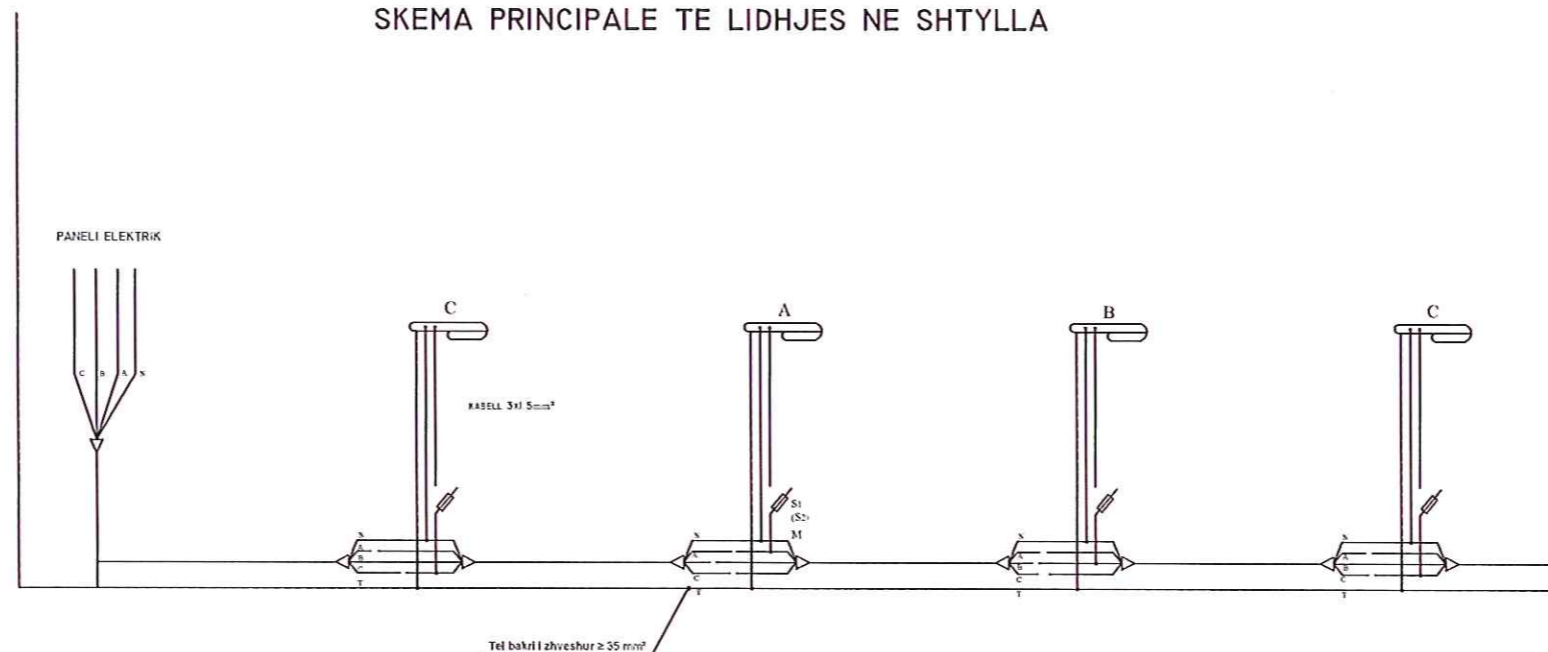

C- CELES I THJESHTE 5A

L- KONTAKTOR 3 FAZOR 4 POLAR 10KW

M- MORSETERI LIDHES NE SHTYLLE

S1-S2- SIGURESE ME CELES 2A

FLETA A3 NR
11

OBJEKTI : RIPARIM DHE NDRICIM TROTUARESH NE UNAZEN E VOGEL SHIJAK

PUNDI: ING. JONIDA GOGA

PUNDI: ELEKTRICIST B.HALILI

SEKTORI I PLANIFIKIMIT KONTROLLIT DHE ZHVILLIMIT
TE TERRITORIT- DPTSHIP

PORDSIT S: BASHKIA SHIJAK

PUNDI: ING. GJERGJ CIFLIGU

PRILL 2019