

PROJEKTI ARKITEKTONIK

OBJEKTI: RIKONSTRUKSION I PLOTE DHE SHTESE I SHKOLLES
VAJDIN LAMAJ

**MIRATOHET:
KRYETARI
BASHKISE VORE**

Fiqiri ISMAILI

POROSITESI: BASHKIA VORE





**PROJEKTOI:
SHOQERIA "ZENIT&CO" SH.P.K**

PROJEKTUESI "ZENIT&CO"

Rruga: Myrteza Topi (Nr 18, zip.code.1007) Mobile phone
E-Mail: zenit06@live.com & ark_tarba@live.com 069 20 56 525
TIRANE - ALBANIA 069 56 47 337






PLANIMETRIA E KATIT PERDHE SHK. 1:150

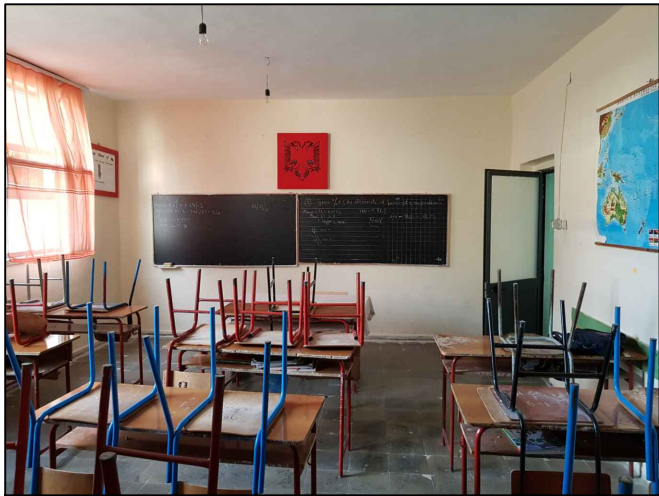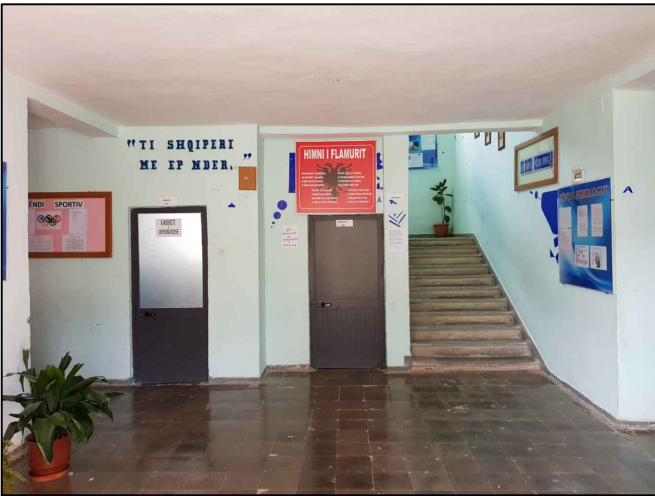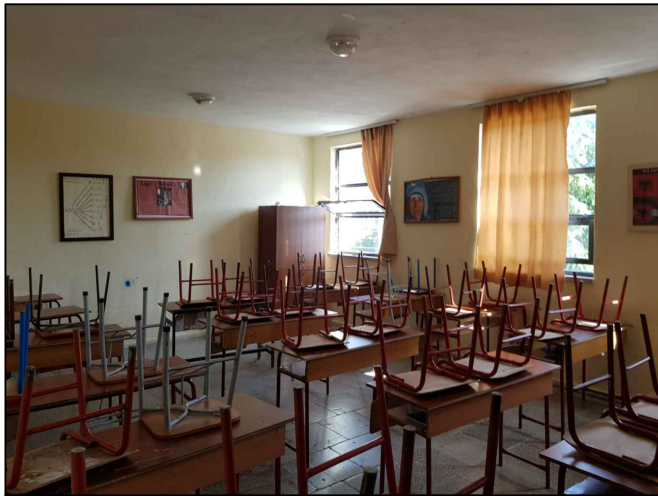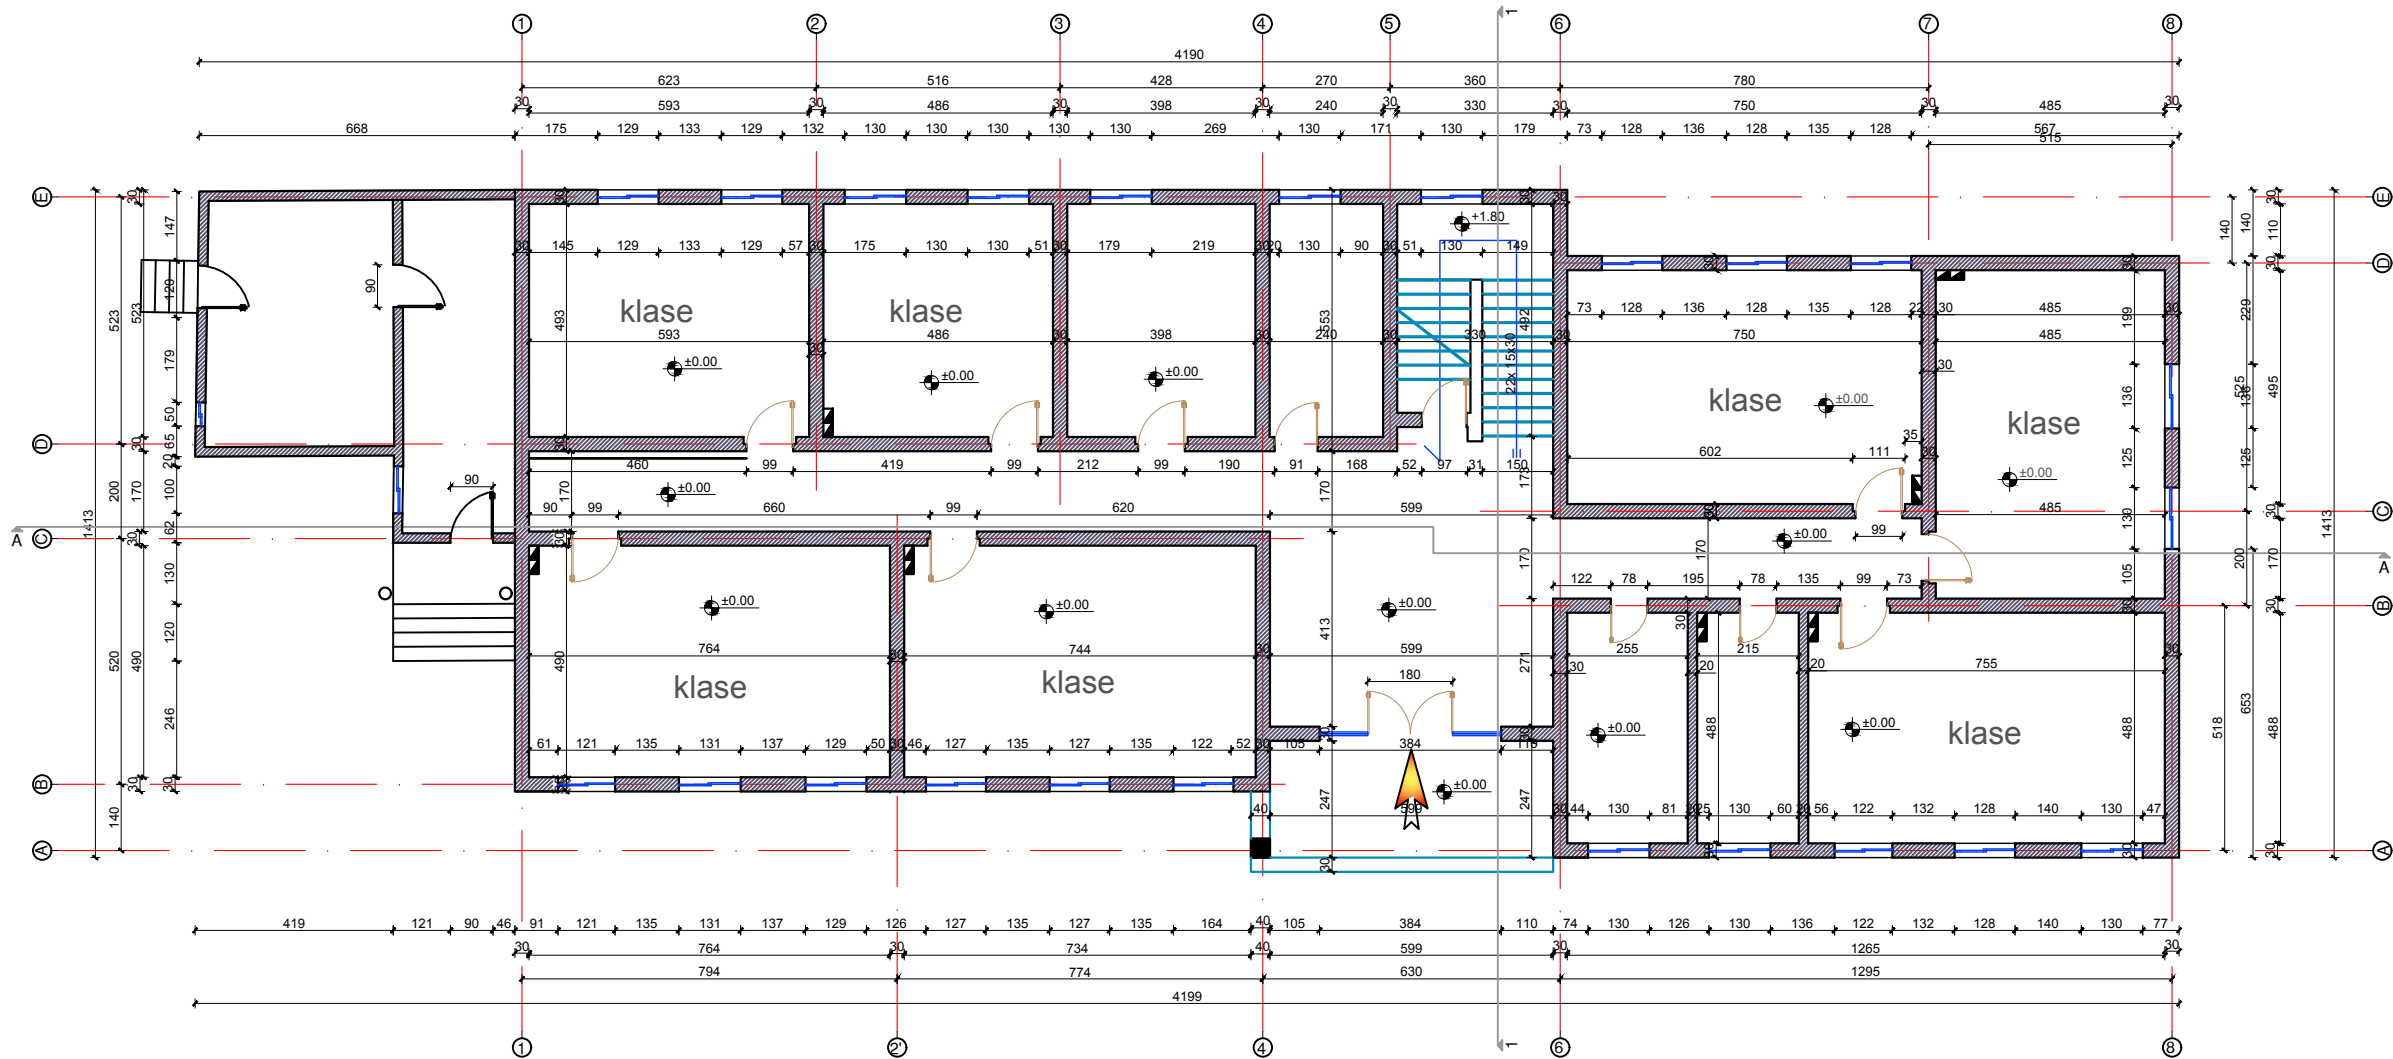


	EMERTESA OBJEKTI: RIKONSTRUKSION I PLOTE DHE SHTESE I SHKOLLES VAJDIN LAMAJ	Nr.fletes A-01
	EMERTESA E FLETES: PLANIMETRIA E GJENDJES EKZISTUESE	SH - 1:200
	GRUPI PROJEKTIMIT (ZENIT&CO) POROSITESI: BASHKIA VORE Rruga: Myrteza Topi (Nr 18.zip.code.1007) E-Mail: zenit06@live.com	dt. __/__/2017
	Ing.Nder:Rexhep TARBA Ing.Nder:Klejda TARBA Ark.Elis BEQIRI Ing.Elek:Spiro PLEQI	Ing.Hidro:Gani SHEHAJ Ing.Mek:Arqile PERI Ing.Mez:Gani SHEHAJ Ing.Gjeo:Lulzim VRAPI Ing.Gjeolog:Yzeir MIRAKA

PLANIMETRIA E KATIT PARE SHK. 1:150

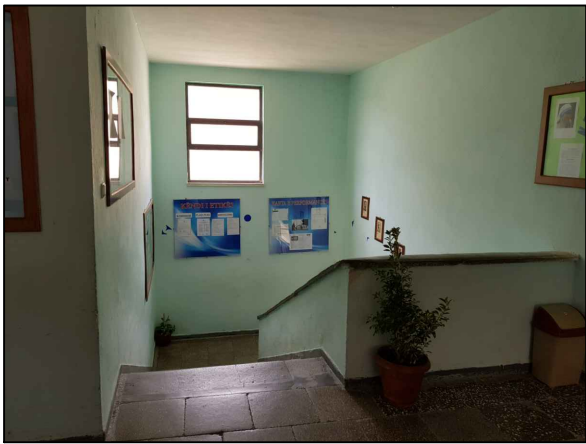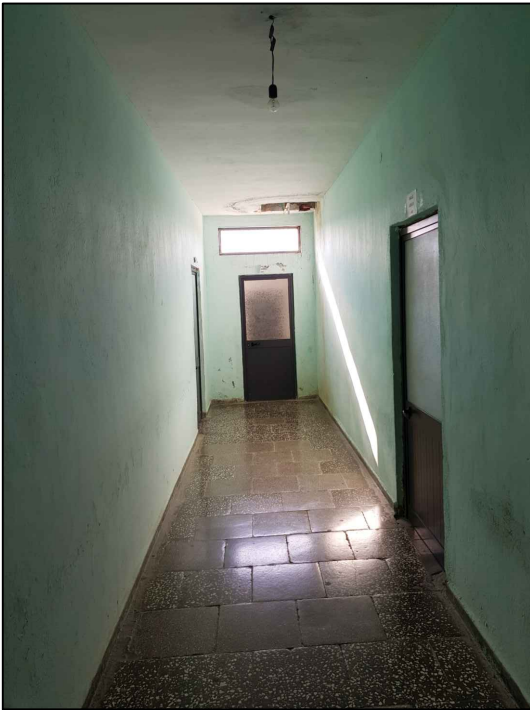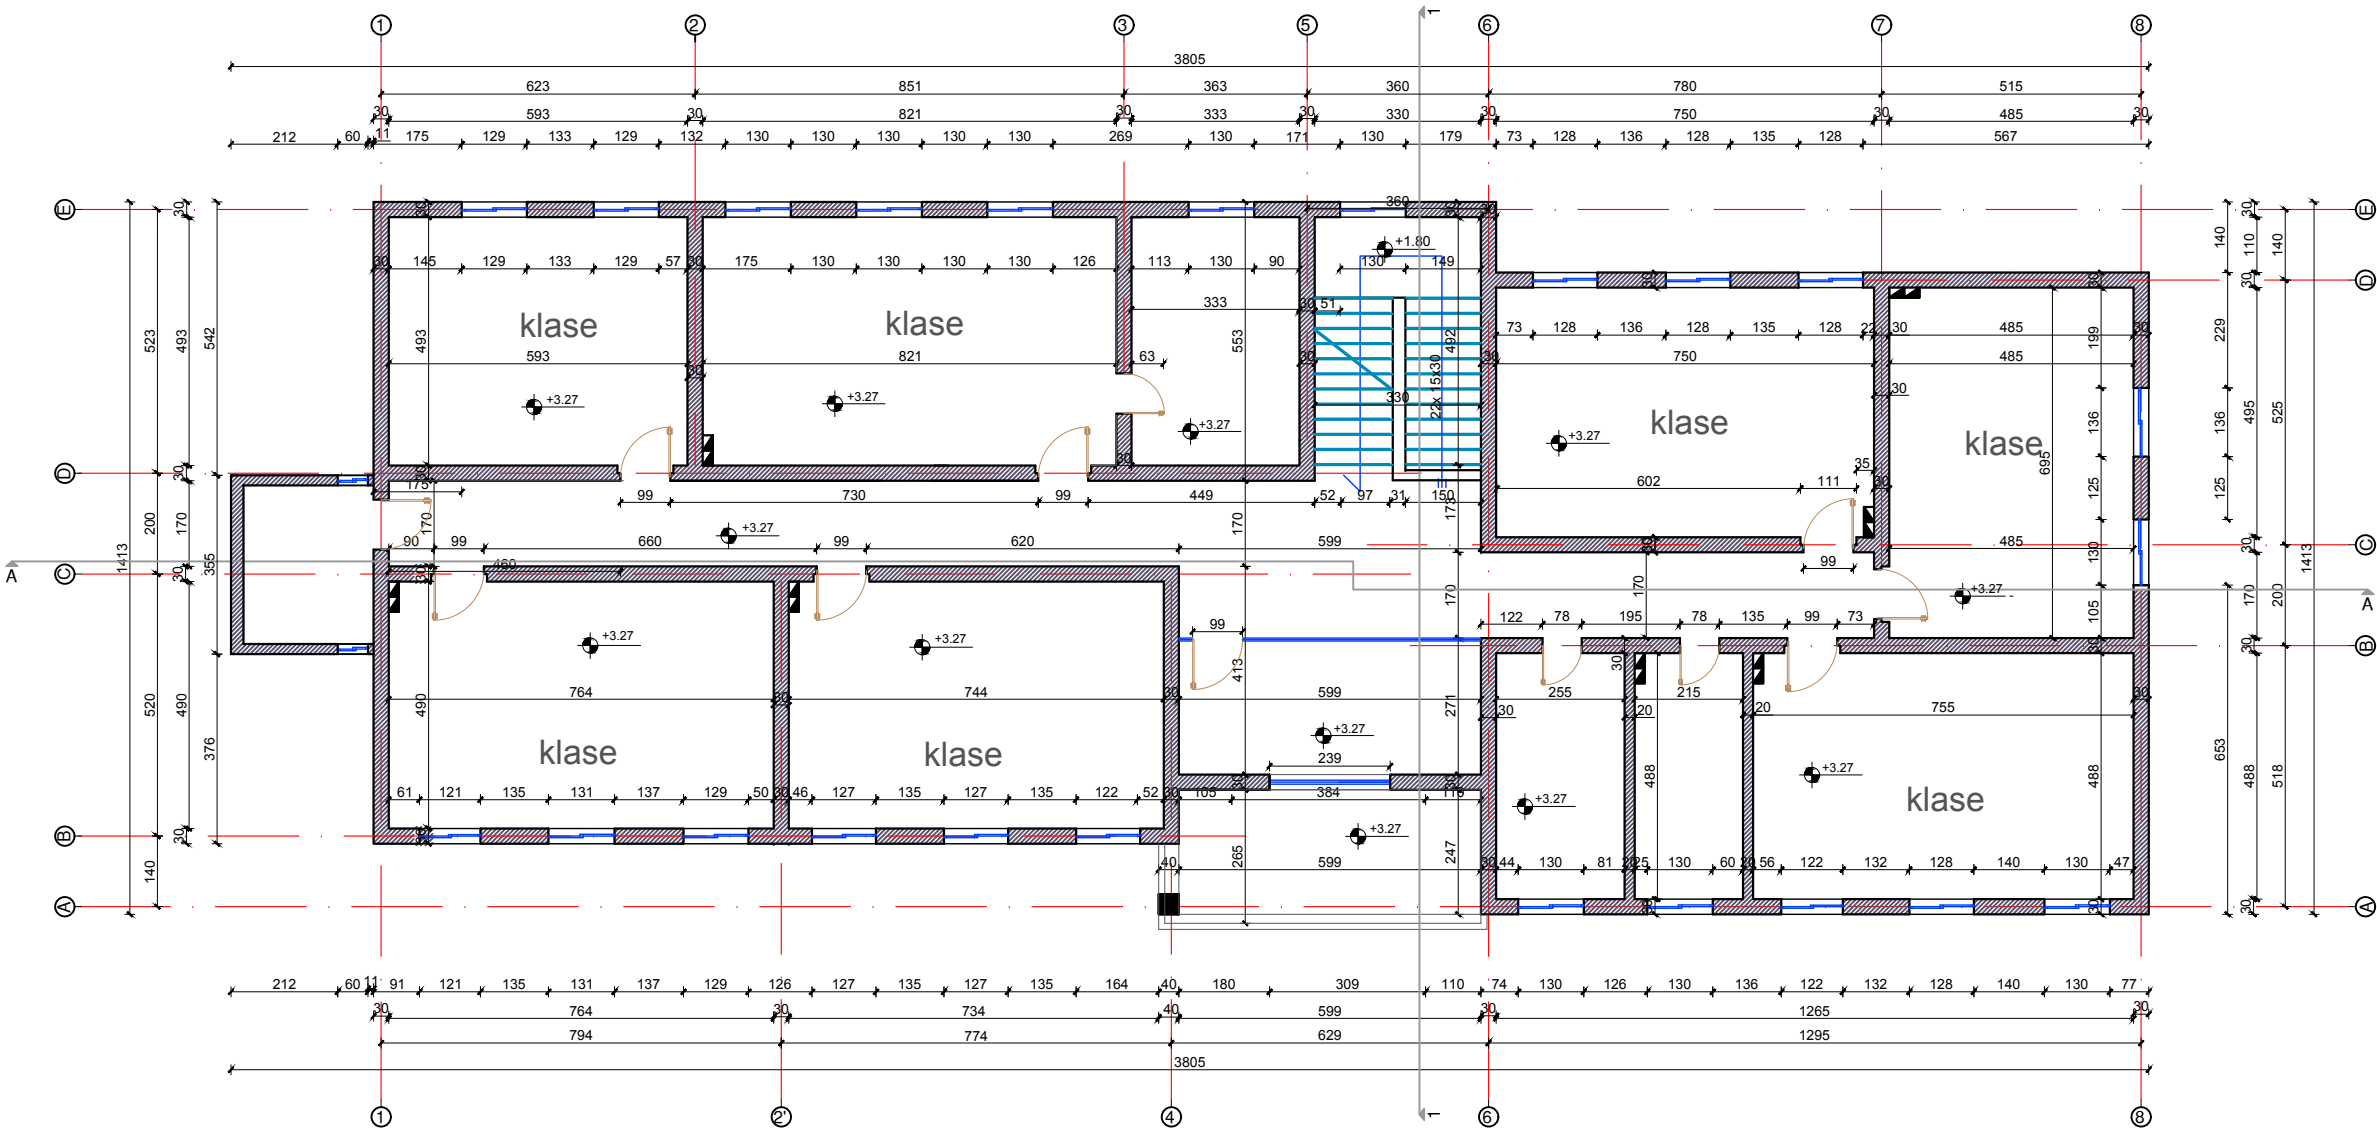


 REPUBLIKA E SHQIPERISE 	EMERTESA OBJEKTI: RIKONSTRUKSION I PLOTE DHE SHTESE I SHKOLLES VAJDIN LAMAJ	Nr.fletes A-01
	EMERTESA E FLETES: PLANIMETRIA E GJENDJES EKZISTUESE	SH - 1:200
	POROSITESI: BASHKIA VORE	dt. __/__/2017
	Rruga: Myrteza Topi (Nr 18.zip.code.1007) E-Mail: zenit06@live.com Mobile Phone 069 20 56 525 E-Mail: zenit06@live.com	GRUPI PROJEKTIMIT (ZENIT&CO) Ing.Nder:Rexhep TARBA Ing.Nder:Klejda TARBA Ark.Elis BEQIRI Ing.Elek:Spiro PLEQI Ing.Hidro:Gani SHEHAJ Ing.Mek:Arqile PERI Ing.Mez:Gani SHEHAJ Ing.Gjeo:Lulzim VRAPI Ing.Gjeolog:Yzeir MIRAKA


FASADA NGA SHK. 1:150

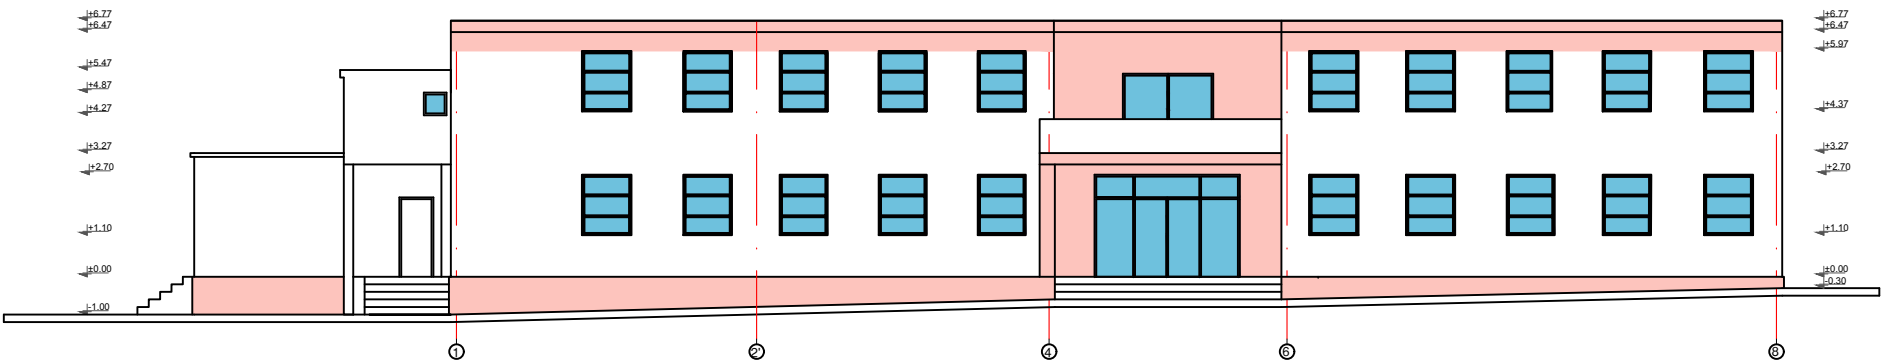



FASADA NGA SHK. 1:75

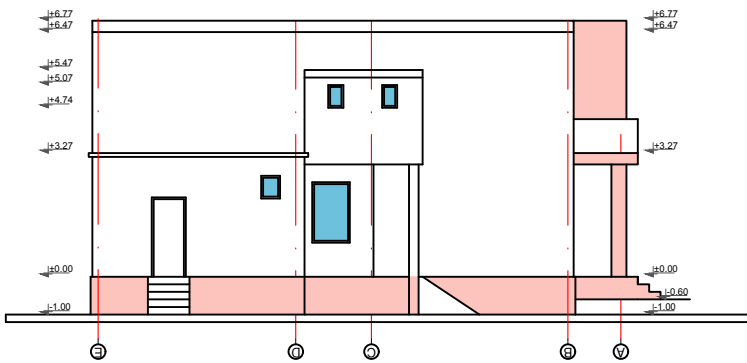

FASADA NGA SHK. 1:150

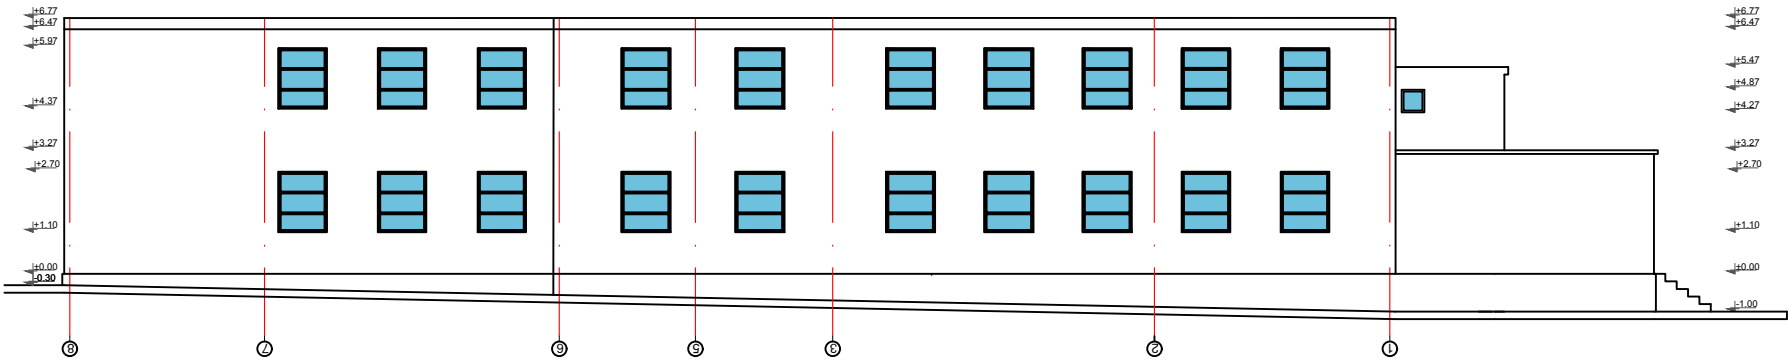


FASADA NGA SHK. 1:75

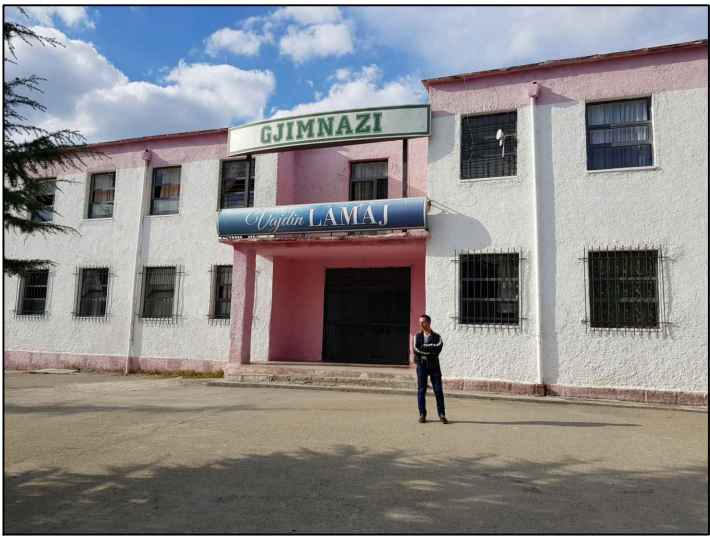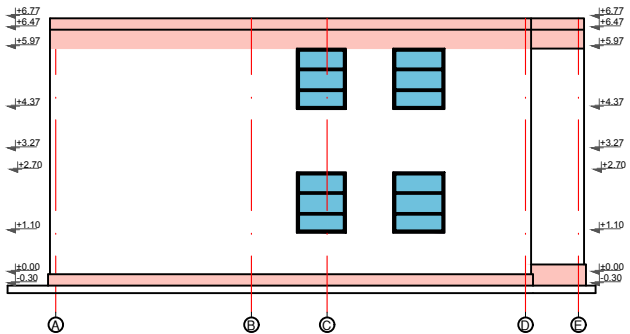

 REPUBLIKA E SHQIPERISE	EMERTESA OBJEKTI: RIKONSTRUKSION I PLOTE DHE SHTESE I SHKOLLES VAJDIN LAMAJ		Nr.fletes A-01
	EMERTESA E FLETES: PLANIMETRIA E GJENDJES EKZISTUESE		SH - 1:200
	POROSITESI: BASHKIA VORE		dt. __/__/2017
	Rruga: Myrteza Topi (Nr 18.zip.code.1007) E-Mail: zenit06@live.com		GRUPI PROJEKTIMIT (ZENIT&CO) Ing.Nder:Rexhep TARBA Ing.Nder:Klejda TARBA Ark.Elis BEQIRI Ing.Elek:Spiro PLEQI Ing.Hidro:Gani SHEHAJ Ing.Mek:Arqile PERI Ing.Mez:Gani SHEHAJ Ing.Gjeo:Lulzim VRAPI Ing.Gjeolog:Yzeir MIRAKA ZENIT&CO

PLANEVENDOSJE NE ORTHOFOTO

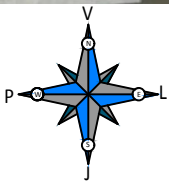

SHKOLLA EKZISTUESE

DHOMAT E ZHVESHJES

SHTESA E SHKOLLES E PROPOZUAR

FUSHA

REPUBLIKA E SHQIPERISE

ZENIT&CO

EMERTESA OBJEKTI: RIKONSTRUKSION I PLOTE DHE SHTESE I SHKOLLES VAJDIN LAMAJ

Nr.fletes A-01

EMERTESA E FLETES: PLANEVENDOSJE

SH - 1:500

POROSITESI: BASHKIA VORE

dt. __/__/2017

GRUPI PROJEKTIMIT (ZENIT&CO)



Ing.Nder:Rexhep TARBA
Ing.Nder:Klejda TARBA
Ark.Elis BEQIRI
Ing.Elek:Spiro PLEQI

Ing.Hidro:Gani SHEHAJ
Ing.Mek:Arqile PERI
Ing.Mez:Gani SHEHAJ
Ing.Gjeo:Lulzim VRAPI
Ing.Gjeolog:Yzeir MIRAKA


ZENIT&CO

Rruga: Myrteza Topi (Nr 18.zip.code.1007)
E-Mail: zenit06@live.com
Mobile Phone 069 20 56 525
069 56 47 337

PLANVENDOSJA E OBJEKTEVE

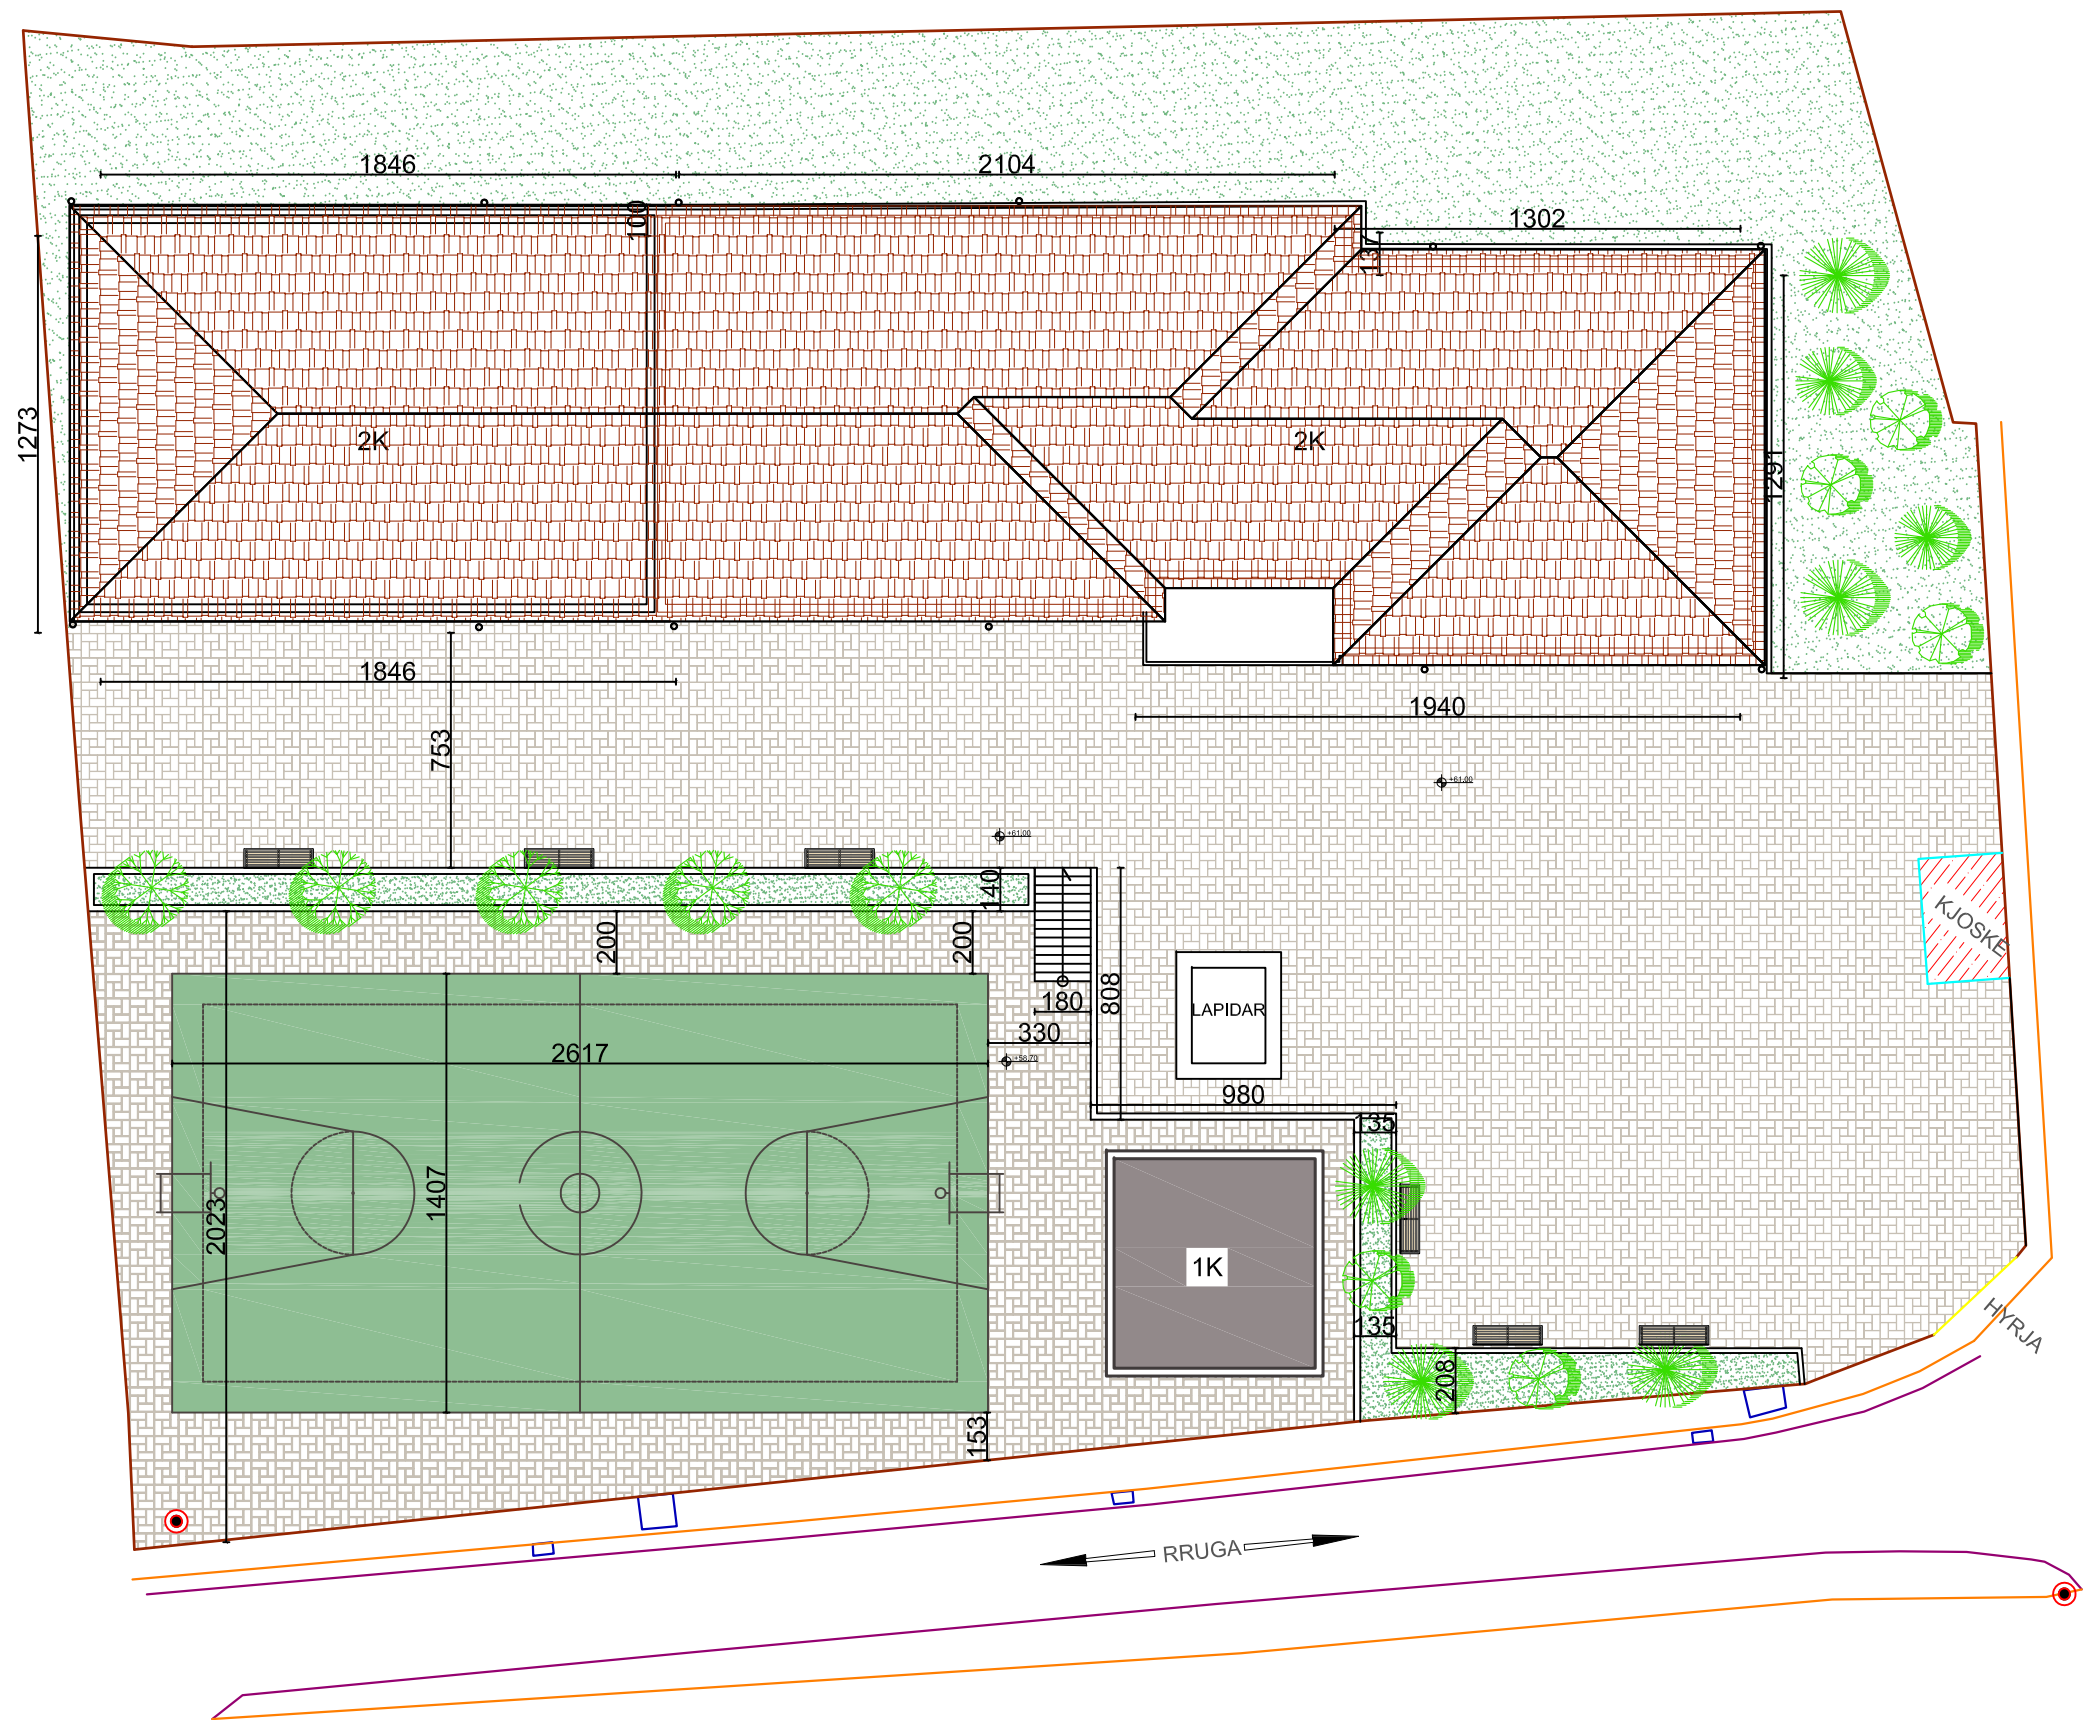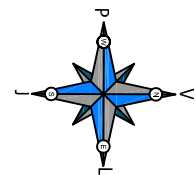


DETAJ I SHTRESAVE TE FUSHES SE BASKETBOLLIT SHK. 1:5

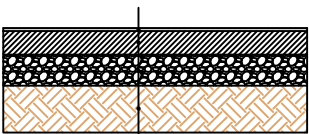

Tapet Sintetik
Shtrese Betoni 15cm
Shtrese zhavori t=20cm me cili
Toke natyrale

SHTRESAT E SHESHIT

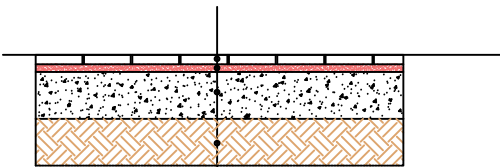

Pllaka granili 30x30
Shtrese rere t=5cm
Shtrese cakelli t=30cm
Toke natyrale

- SHKOLLA EKZISTUESE
-
-
- DHOMAT E ZHVESHJES

REPUBLIKA E SHQIPERISE

EMERTESA OBJEKTI: RIKONSTRUKSION I PLOTE DHE SHTESE I SHKOLLES VAJDIN LAMAJ

EMERTESA E FLETES: PLANEVENDOSJE

POROSITESI: BASHKIA VORE

Rruga: Myrteza Topi (Nr 18.zip.code.1007) Mobile Phone 069 20 56 525 E-Mail: zenit06@live.com 069 56 47 337

GRUPI PROJEKTIMIT (ZENIT&CO)

Ing.Nder:Rexhep TARBA Ing.Nder:Klejda TARBA Ark.Elis BEQIRI Ing.Elek:Spiro PLEQI



Ing.Hidro:Gani SHEHAJ Ing.Mek:Arqile PERI Ing.Mez:Gani SHEHAJ Ing.Gjeo:Lulzim VRAPI Ing.Gjeolog:Yzeir MIRAKA

Nr.fletes A-01

SH - 1:200

dt. __/__/2017

ZENIT&CO

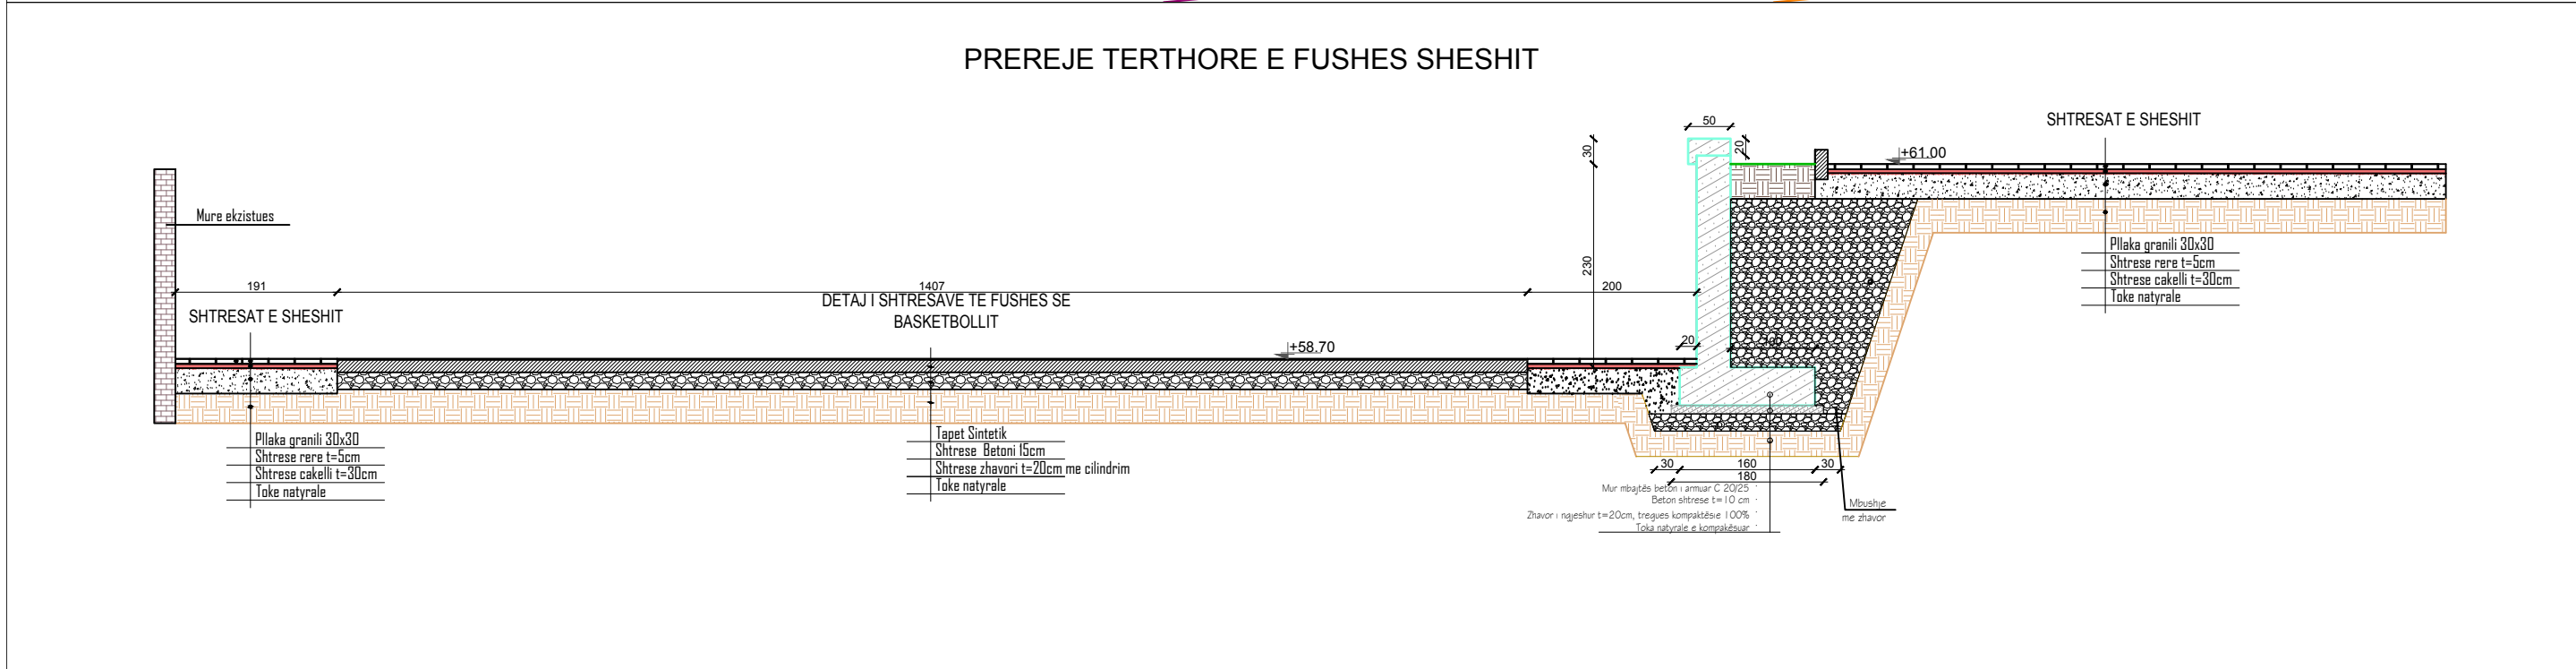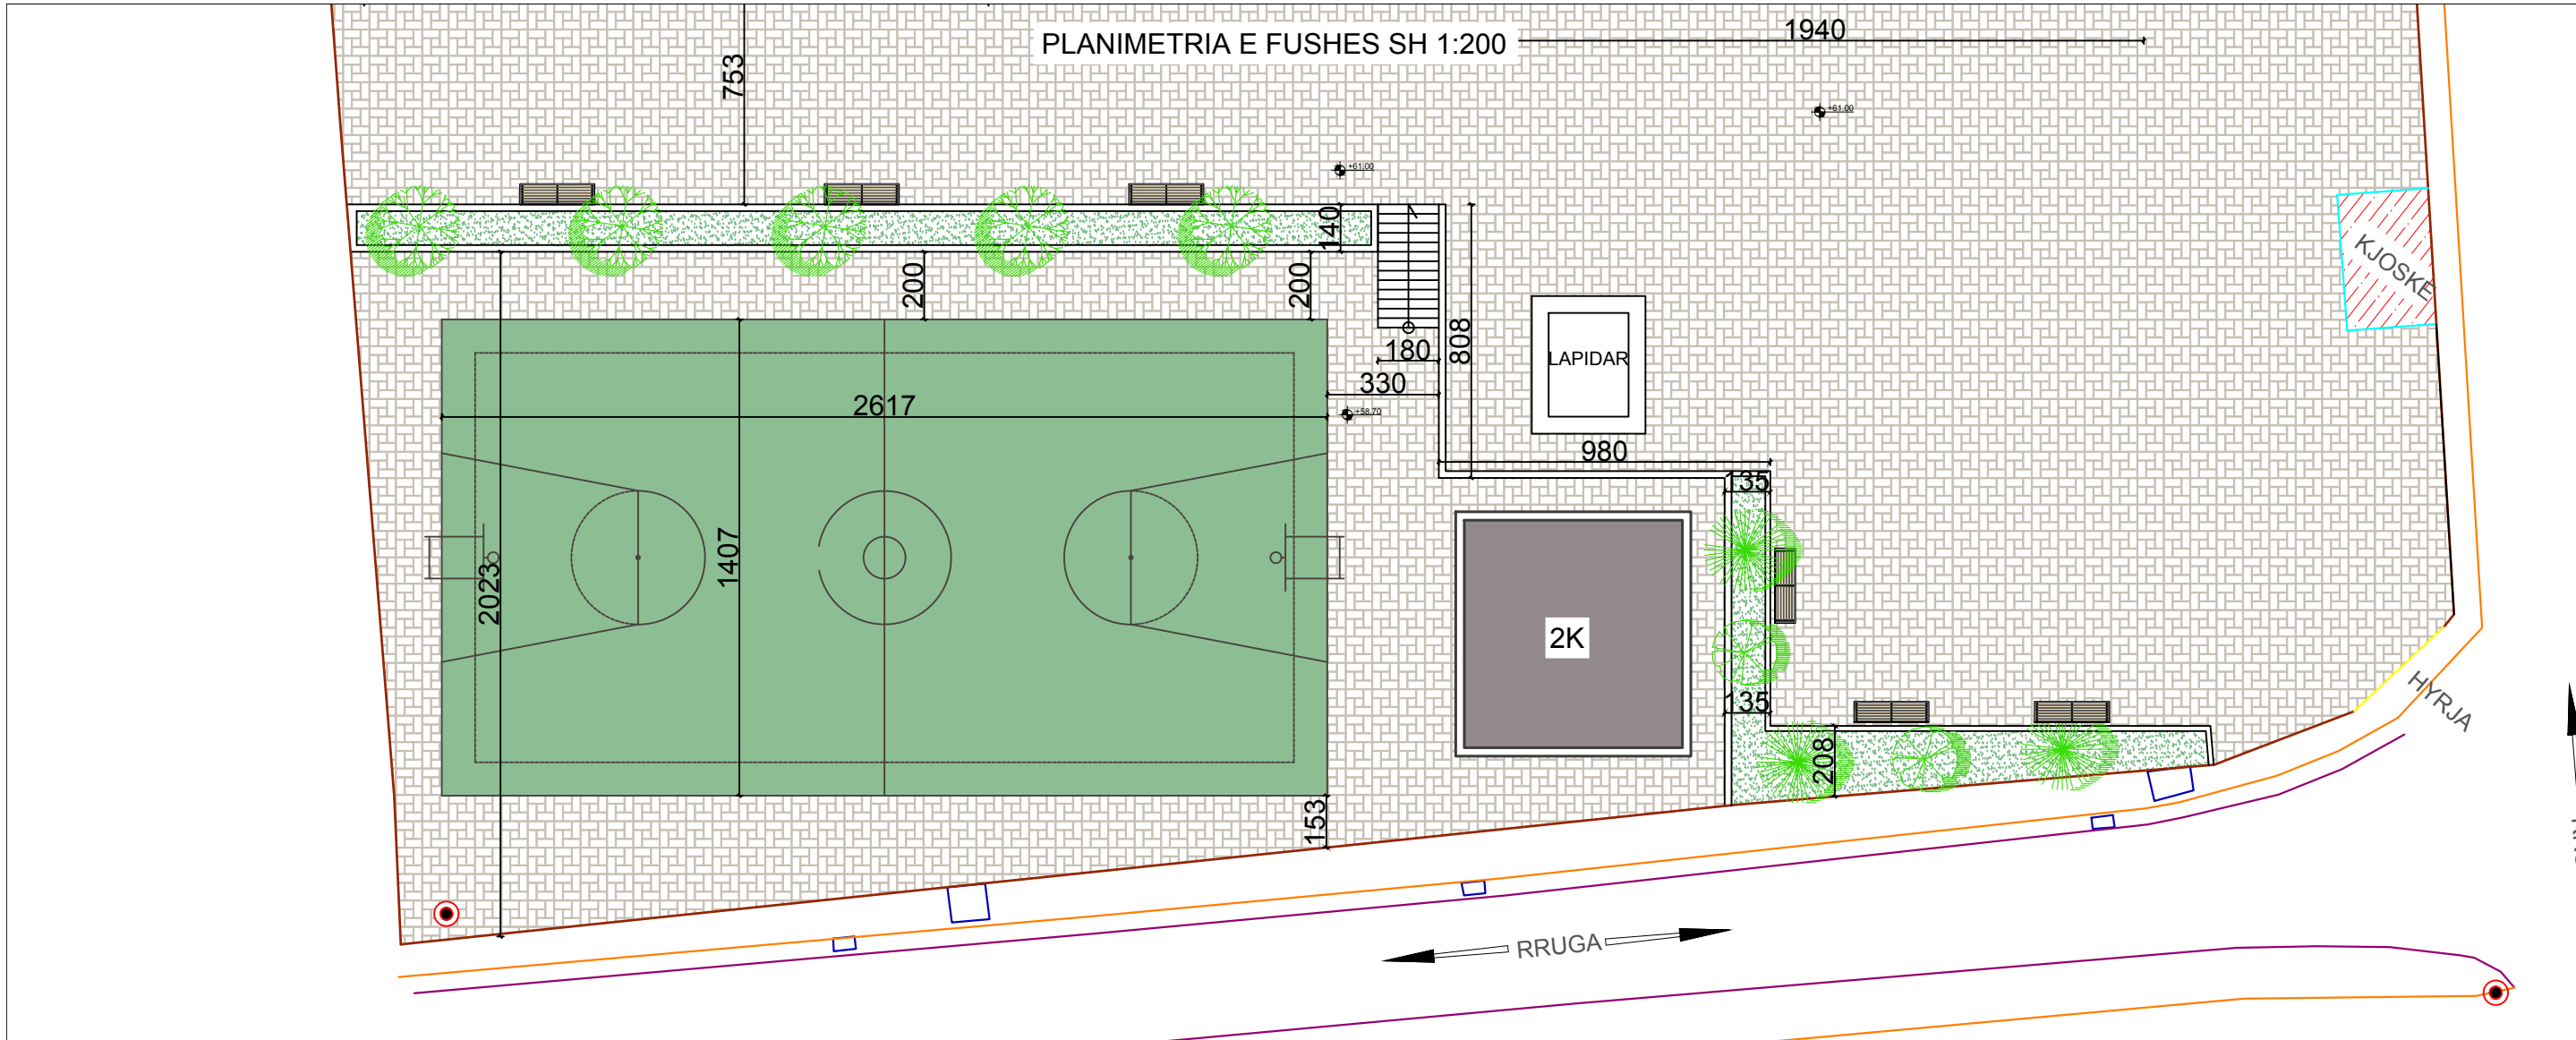

 REPUBLIKA E SHQIPERISE  ZENIT&CO	EMERTESA OBJEKTI: RIKONSTRUKSION I PLOTE DHE SHTESE I SHKOLLES VAJDIN LAMAJ	Nr.fletes A-01
	EMERTESA E FLETES: PLANIMETRIA E FUSHES	SH - 1:200
	POROSITESI: BASHKIA VORE	dt. __/__/2017
	Rruga: Myrteza Topi (Nr 18.zip.code.1007) E-Mail: zenit06@live.com Mobile Phone: 069 20 56 525 069 56 47 337	GRUPI PROJEKTIMIT (ZENIT&CO) Ing.Nder:Rexhep TARBA Ing.Nder:Klejda TARBA Ark.Elis BEQIRI Ing.Elek:Spiro PLEQI Ing.Hidro:Gani SHEHAJ Ing.Mek:Arqile PERI Ing.Mez:Gani SHEHAJ Ing.Gjeo:Lulzim VRAPI Ing.Gjeolog:Yzeir MIRAKA



Technical cross-section drawing of a wall and foundation. The wall is 230 cm high and 50 cm thick. It features a sloped section on the left with a stone pattern (Shtresat) and a vertical section on the right with a brick pattern (Mbushje me zhavor). The foundation is 180 cm wide and 45 cm high. Dimensions are given in cm. A list of materials and specifications is provided below the drawing.

- Mur mbajtës beton i armuar C 20/25
- Beton shtrese $t = 10$ cm
- Zhavor i ngjeshur $t = 20$ cm, tregues kompaktësie 100%
- Toka natyrale e kompaktësuar

NR.	Ø mm	L mm	SASIA cope	L m	PERMBLEDHJE E ARMATURES.			
					Ø mm	ΣL m	PESHA kg/ml	PESHA kg
1	12	3345	7	23.42	6	7.28	0.222	1.62
2	12	3345	5	16.73	8	7.16	0.395	2.83
3	12	1000	20	20.00	12	125.27	0.888	110.24
3a	14	1000	3	3.00	14	3.00	1.208	3.62
4	12	2108	7	14.76				
5	12	2108	7	14.76				
6	12	1000	18	18.00				
7	6	520	6	3.12				
8	6	520	8	4.16				
9	8	1432	5	7.16				
							shuma	121.2
beton ρ _{ck} =300kg/cm ²							kg/ml	

- 1- MURI ESHTË PROJEKTUAR PËR:
 - NGARKESË TË LEVIZESHME NË PRIZMIN E SHKATERIMIT $q = 1.7T/m^2$
 - MBUSHJE MBRAPA TIJ ME MATERIAL SHKEMBOR ME KEND TË FERMITIT TË MBRENDSEHM $\emptyset \geq 35'$.
 - NGARKESË TË LEJUAR NË TABAN $[\sigma] = 2kg/cm^2$ DHE $4kg/cm^2$
- 2- MURI ESHTË PARASHIKUAR TË NDERTOHEJ:
 - ME BETON $R_{ck} = 300kg/cm^2$
 - ARMATURE PREJ ÇELIKU Fcb-44k.
- 3- LARGESIA NGA FAQJA E BETONIT DËRIT DËRIT PREJ FAQJA E ARMATURËS PUNUESE DO TË MËRRET 40mm.
- 4- PËRMASAT E BETONIT JANË DHENË NË CENTIMETRA (cm), TË ARMATURËS SË HEKURIT NË MILIMETRA (mm).
- 5- DETAJI I FIKSIMIT TË PARAPETIT METALIK JEPET ME PROJEKT TË VEÇANTE.

PLANVENDOSJA E OBJEKTEVE

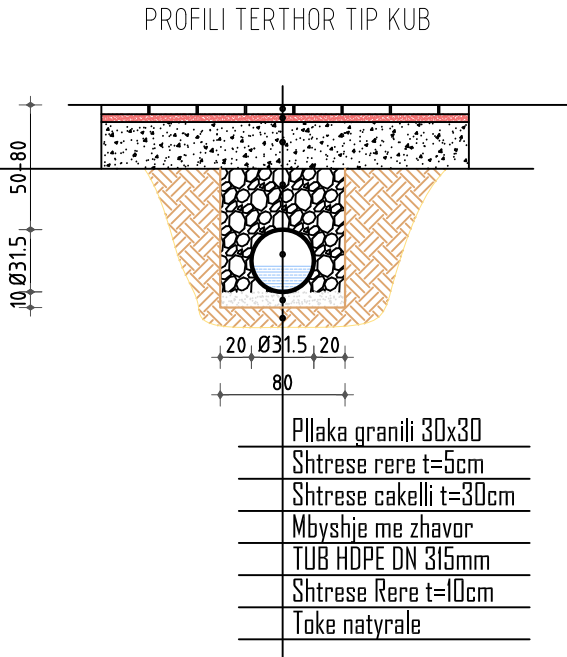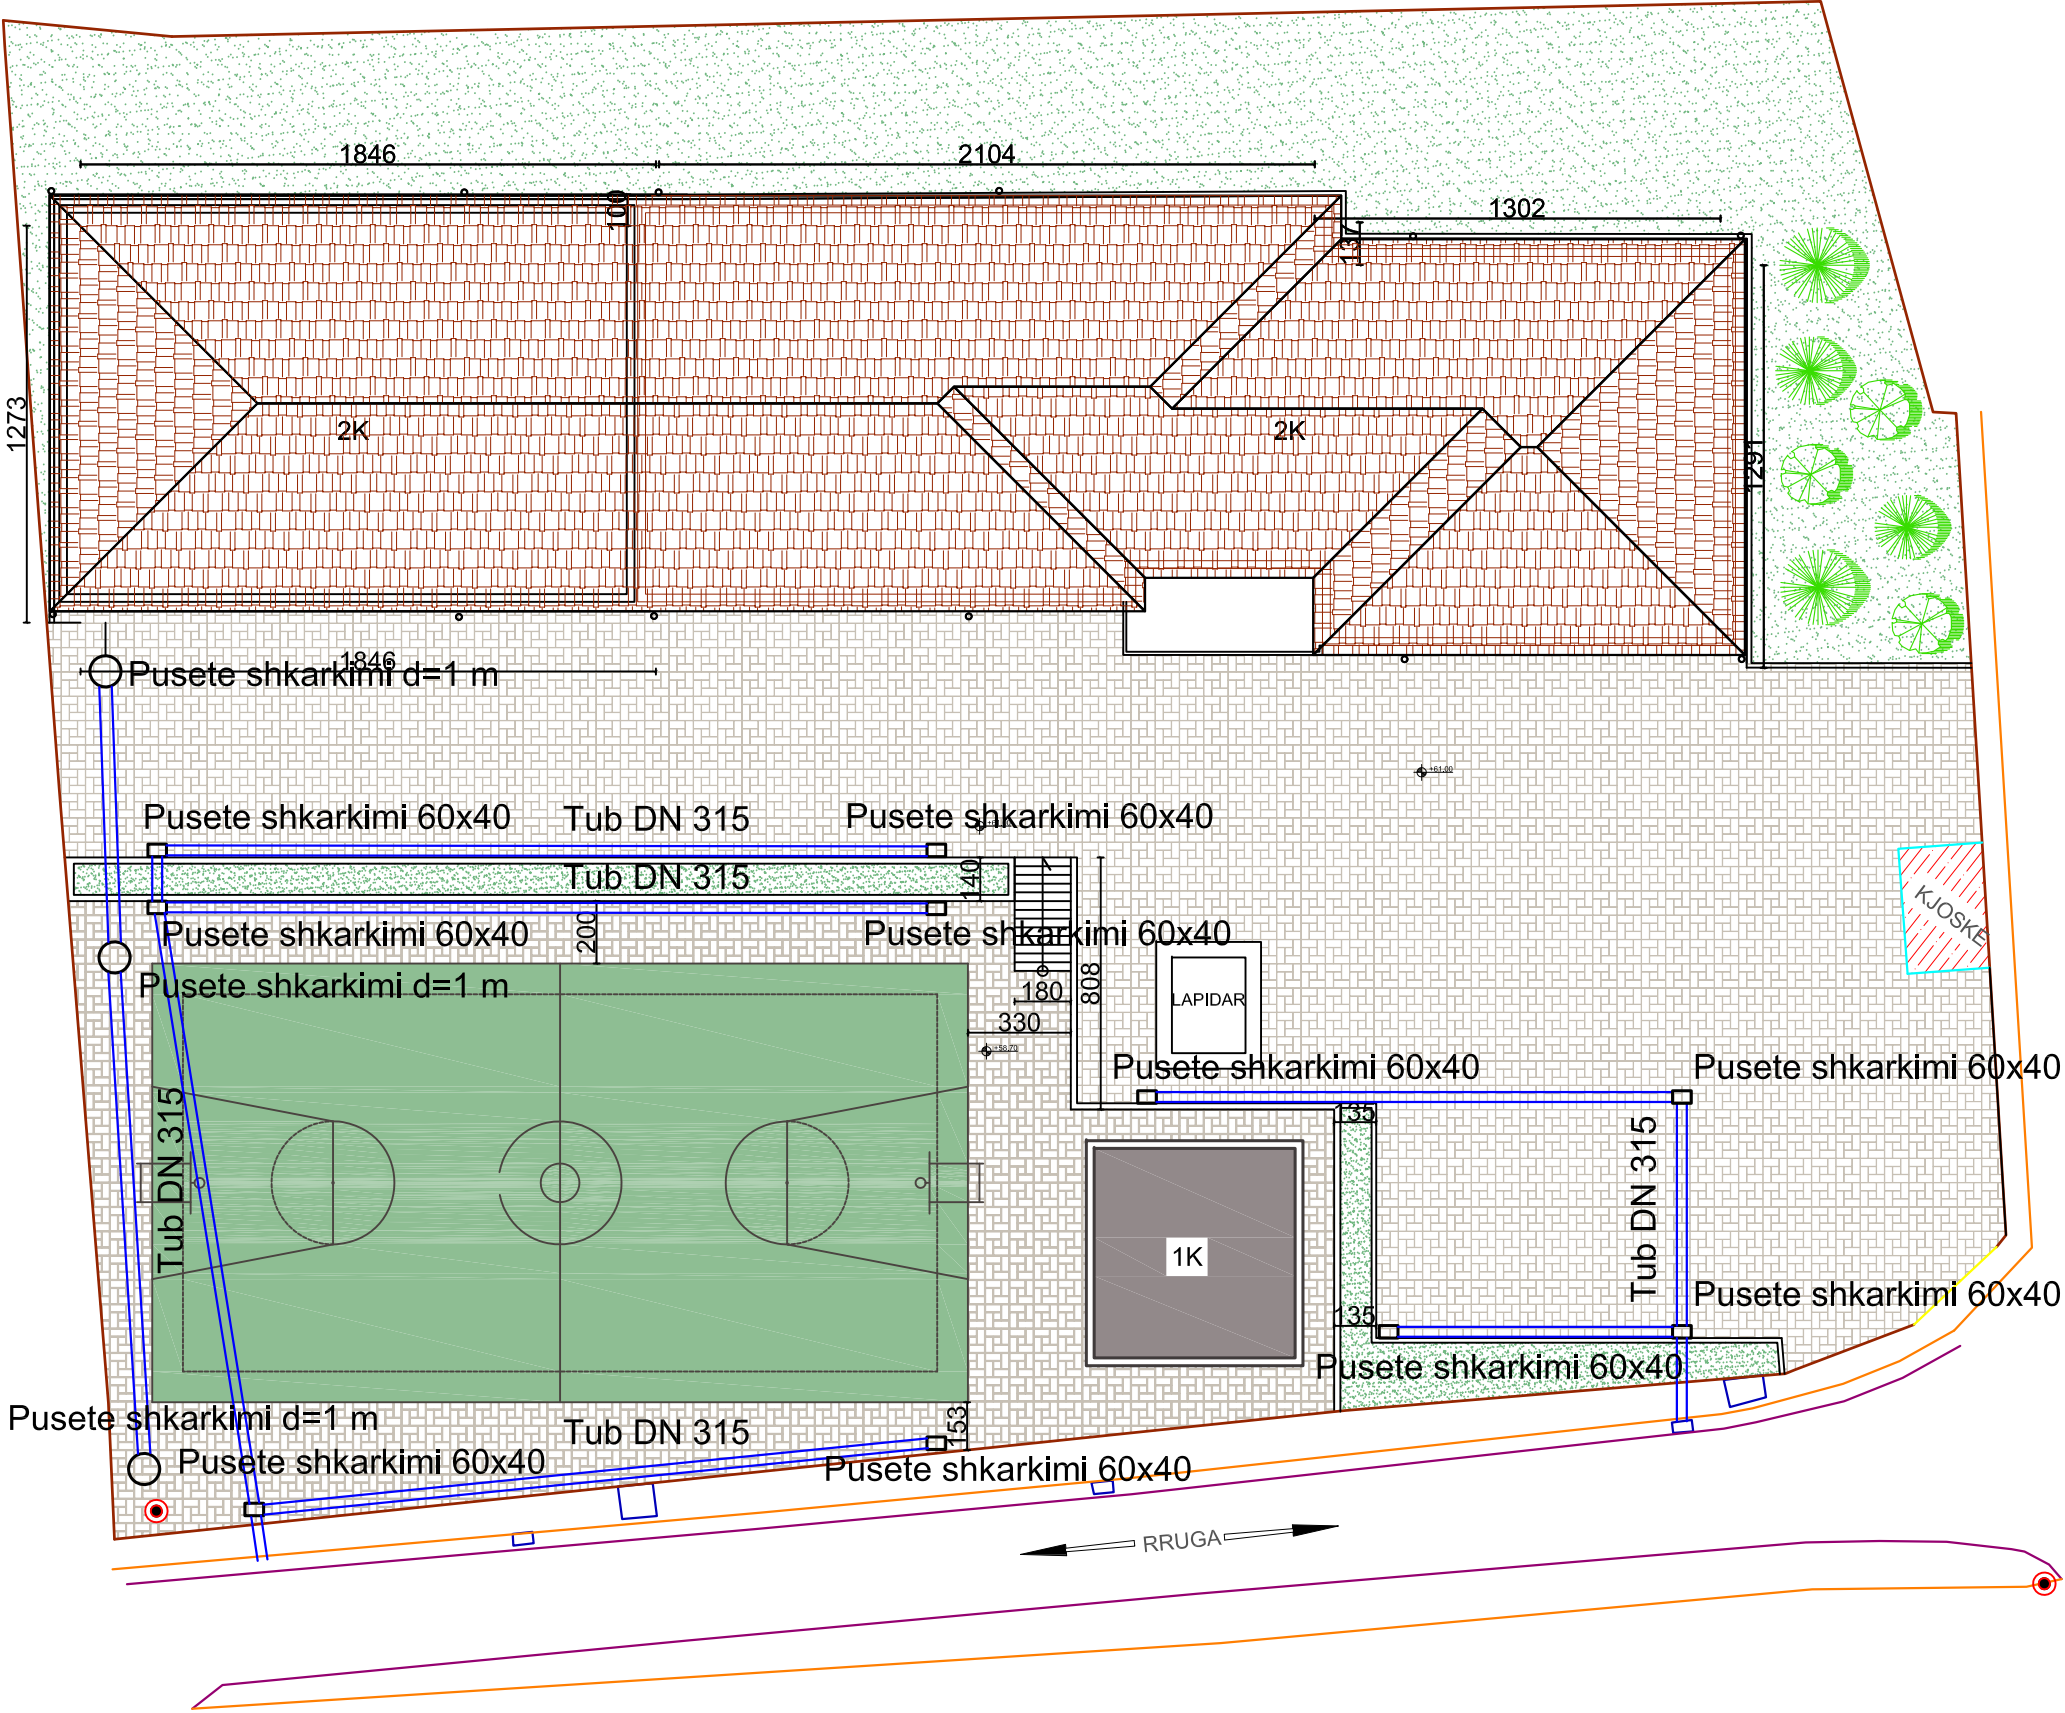

- SHKOLLA EKZISTUESE
-
-
- DHOMAT E ZHVESHJES

REPUBLICA E SHQIPERISE

ZENIT&CO

EMERTESA OBJEKTI: RIKONSTRUKSION I PLOTE DHE SHTESE I SHKOLLES VAJDIN LAMAJ

EMERTESA E FLETES: Planimetria e KUZ DHE KUB

POROSITESI: BASHKIA VORE

Rruga: Myrteza Topi (Nr 18.zip.code.1007) Mobile Phone 069 20 56 525 069 56 47 337 E-Mail: zenit06@live.com

GRUPI PROJEKTIMIT (ZENIT&CO)

Ing.Nder:Rexhep TARBA Ing.Nder:Klejda TARBA Ark.Elis BEQIRI Ing.Elek:Spiro PLEQI

Ing.Hidro:Gani SHEHAJ Ing.Mek:Arqile PERI Ing.Mez:Gani SHEHAJ Ing.Gjeo:Lulzim VRAPI Ing.Gjeolog:Yzeir MIRAKA


ZENIT&CO

Nr.fletes A-01

SH - 1:200

dt. __/__/2017


PLANIMETRIA E KATIT PARE SHK. 1:200

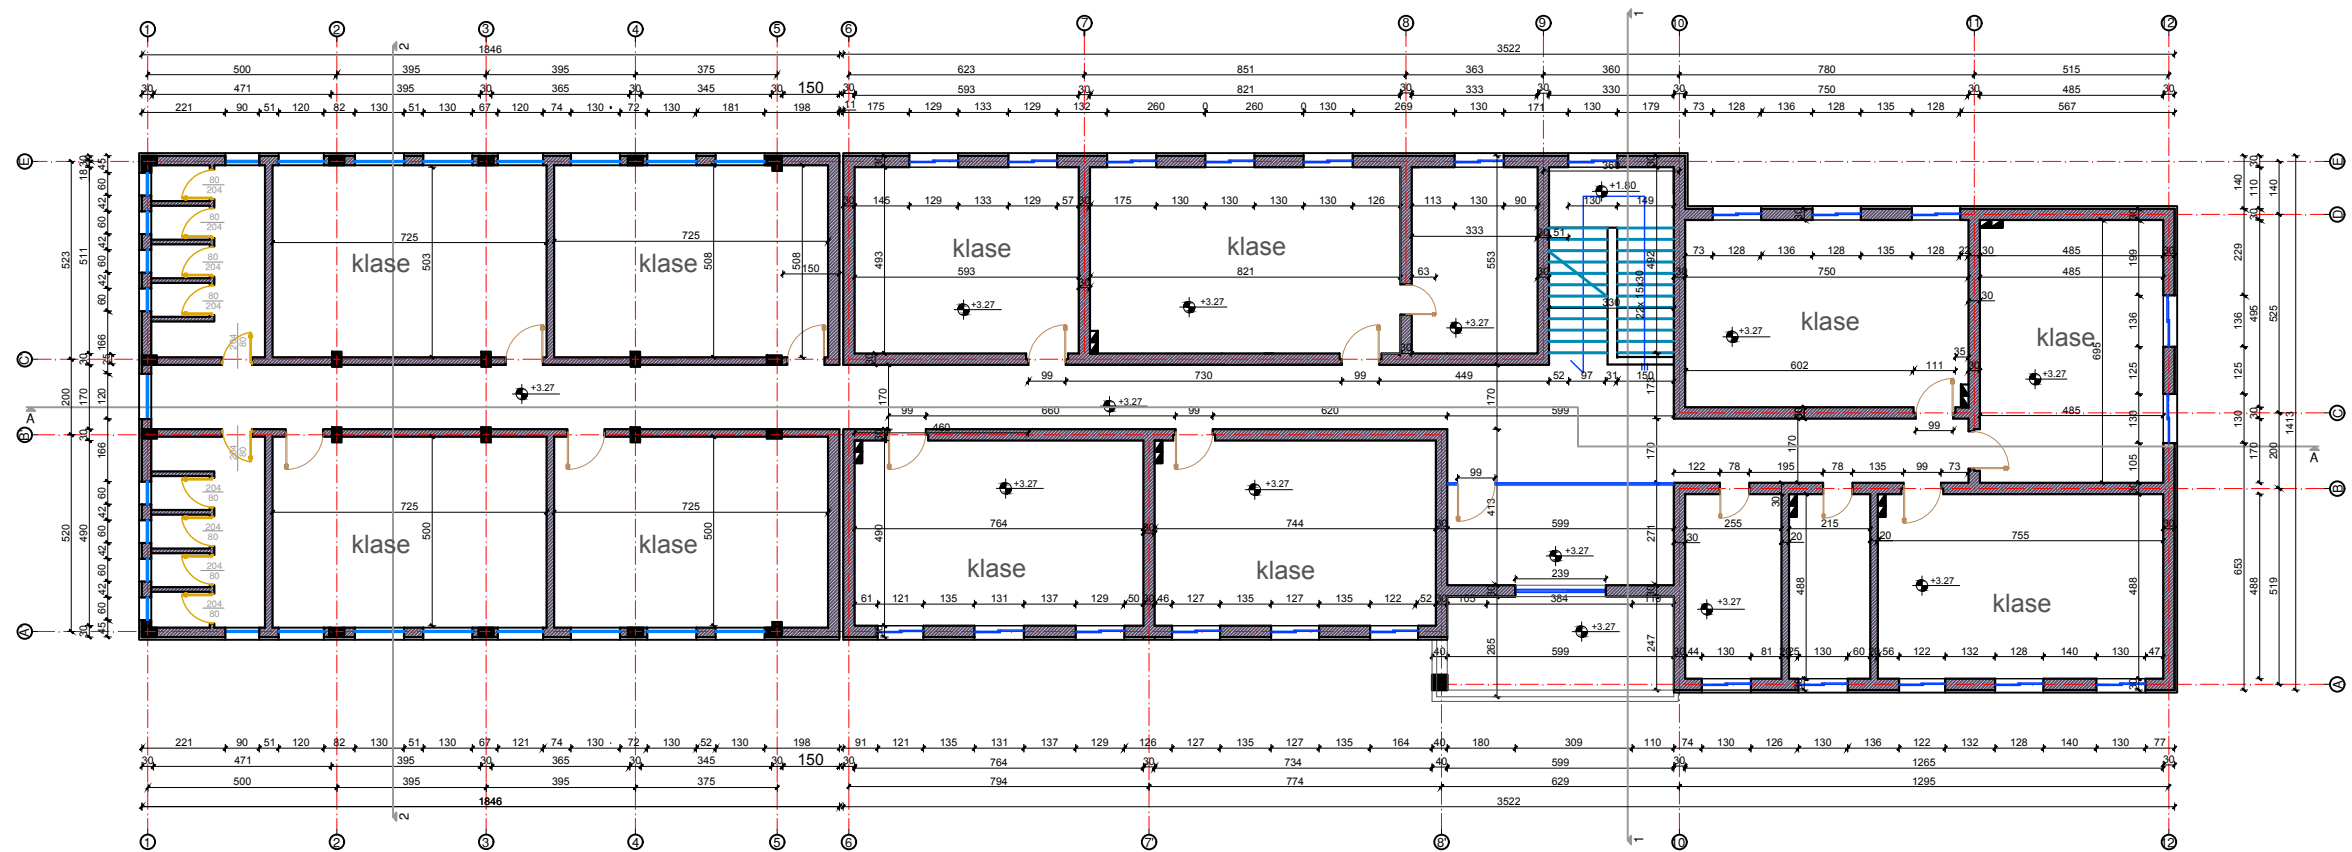

EMERTESA OBJEKTI: RIKONSTRUKSION I PLOTE DHE SHTESE I SHKOLLES VAJDIN LAMAJ		Nr.fletes A-01
EMERTESA E FLETES: PLANIMETRIA E KATIT PERDHE		SH - 1:200
POROSITESI: BASHKIA VORE		dt. __/__/2017
Rruga: Myrteza Topi (Nr 18.zip.code.1007) E-Mail: zenit06@live.com		
Mobile Phone 069 20 56 525 069 56 47 337		
GRUPI PROJEKTIMIT (ZENIT&CO) Ing.Nder:Rexhep TARBA Ing.Nder:Klejda TARBA Ark.Elis BEQIRI Ing.Elek:Spiro PLEQI		Ing.Hidro:Gani SHEHAJ Ing.Mek:Arqile PERI Ing.Mez:Gani SHEHAJ Ing.Gjeo:Lulzim VRAPI Ing.Gjeolog:Yzeir MIRAKA


ZENIT&CO

PLANIMETRIA E KATIT PERDHE SHK. 1:200

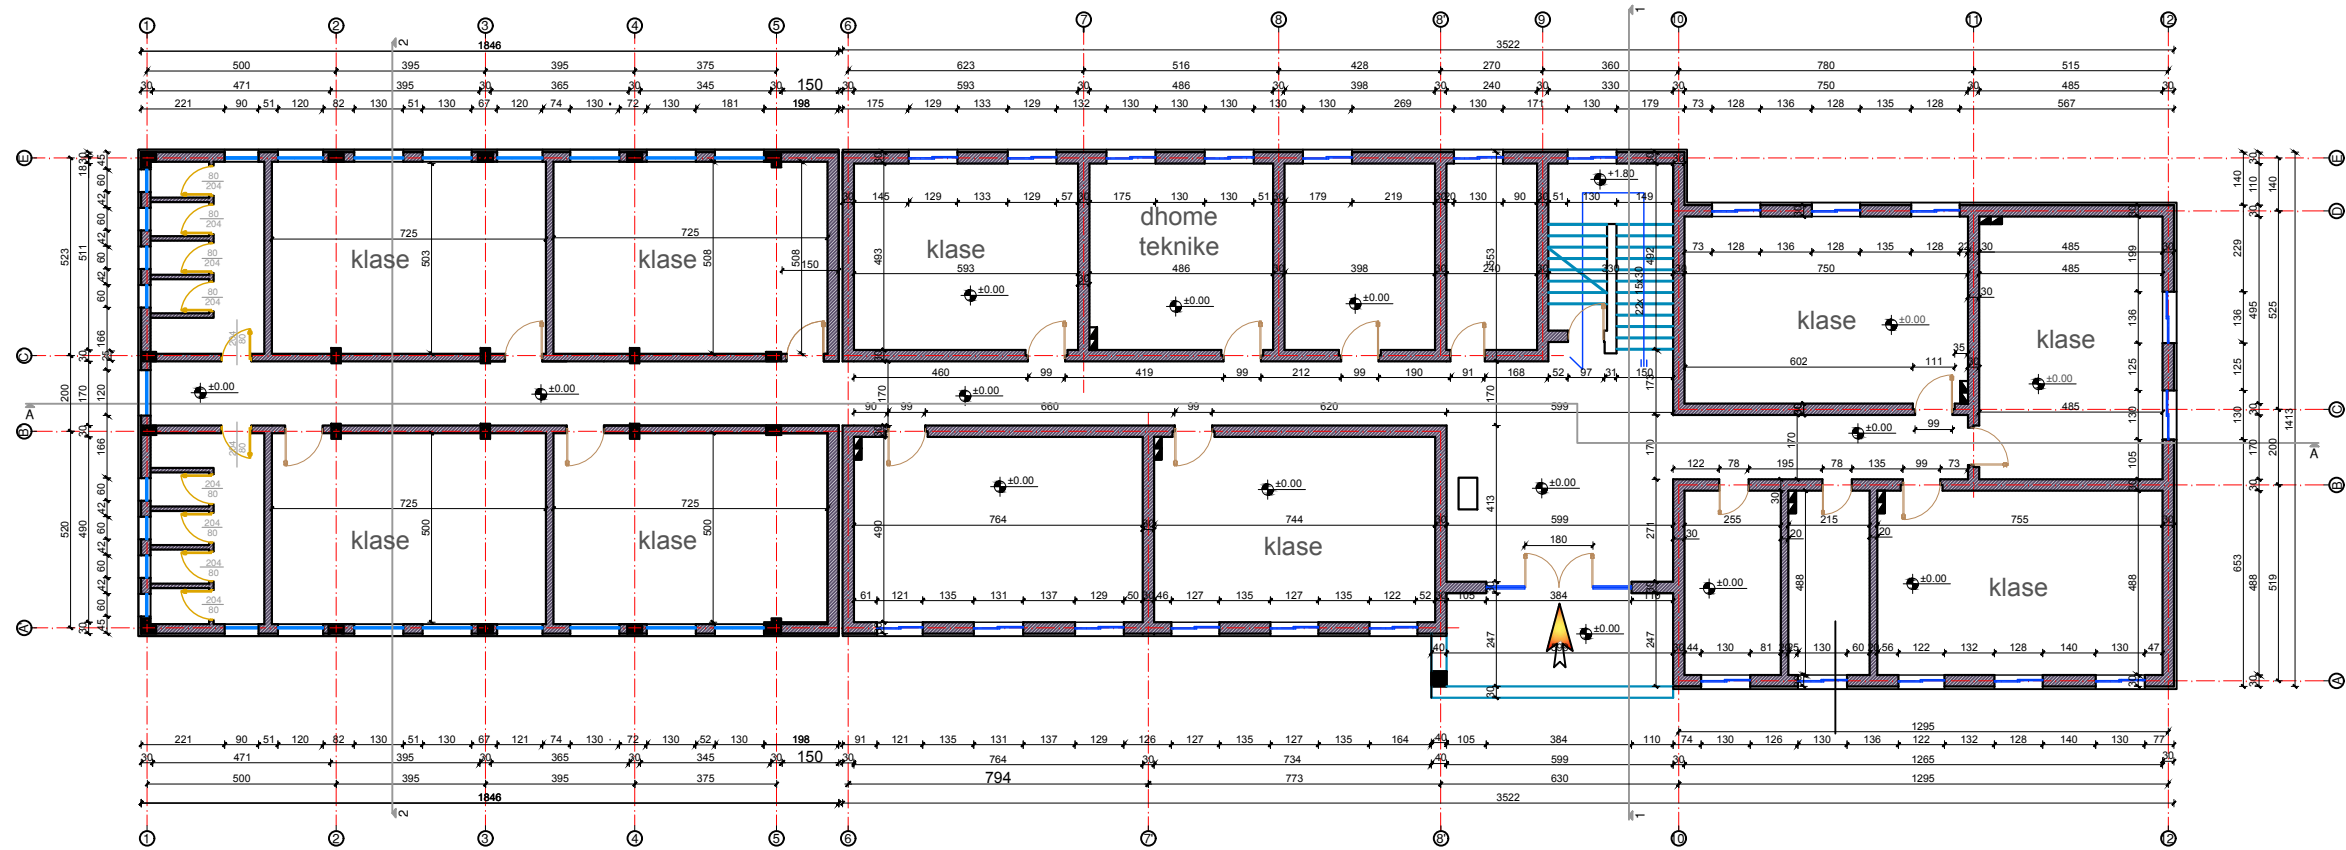

EMERTESA OBJEKTI: RIKONSTRUKSION I PLOTE DHE SHTESE I SHKOLLES VAJDIN LAMAJ		
EMERTESA E FLETES: PLANIMETRIA E KATIT TE PARE		
POROSITESI: BASHKIA VORE		
Rruga: Myrteza Topi (Nr 18.zip.code.1007) Mobile Phone E-Mail: zenit06@live.com 069 20 56 525 069 56 47 337		
GRUPI PROJEKTIMIT (ZENIT&CO)		
Ing.Nder:Rexhep TARBA Ing.Hidro:Gani SHEHAJ Ing.Nder:Klejda TARBA Ing.Mek:Arqile PERI Ark.Elis BEQIRI Ing.Mez:Gani SHEHAJ Ing.Elek:Spiro PLEQI Ing.Gjeo:Lulzim VRAPI Ing.Gjeolog:Yzeir MIRAKA		


PLANIMETRIA E KATIT PERDHE SHK. 1:200

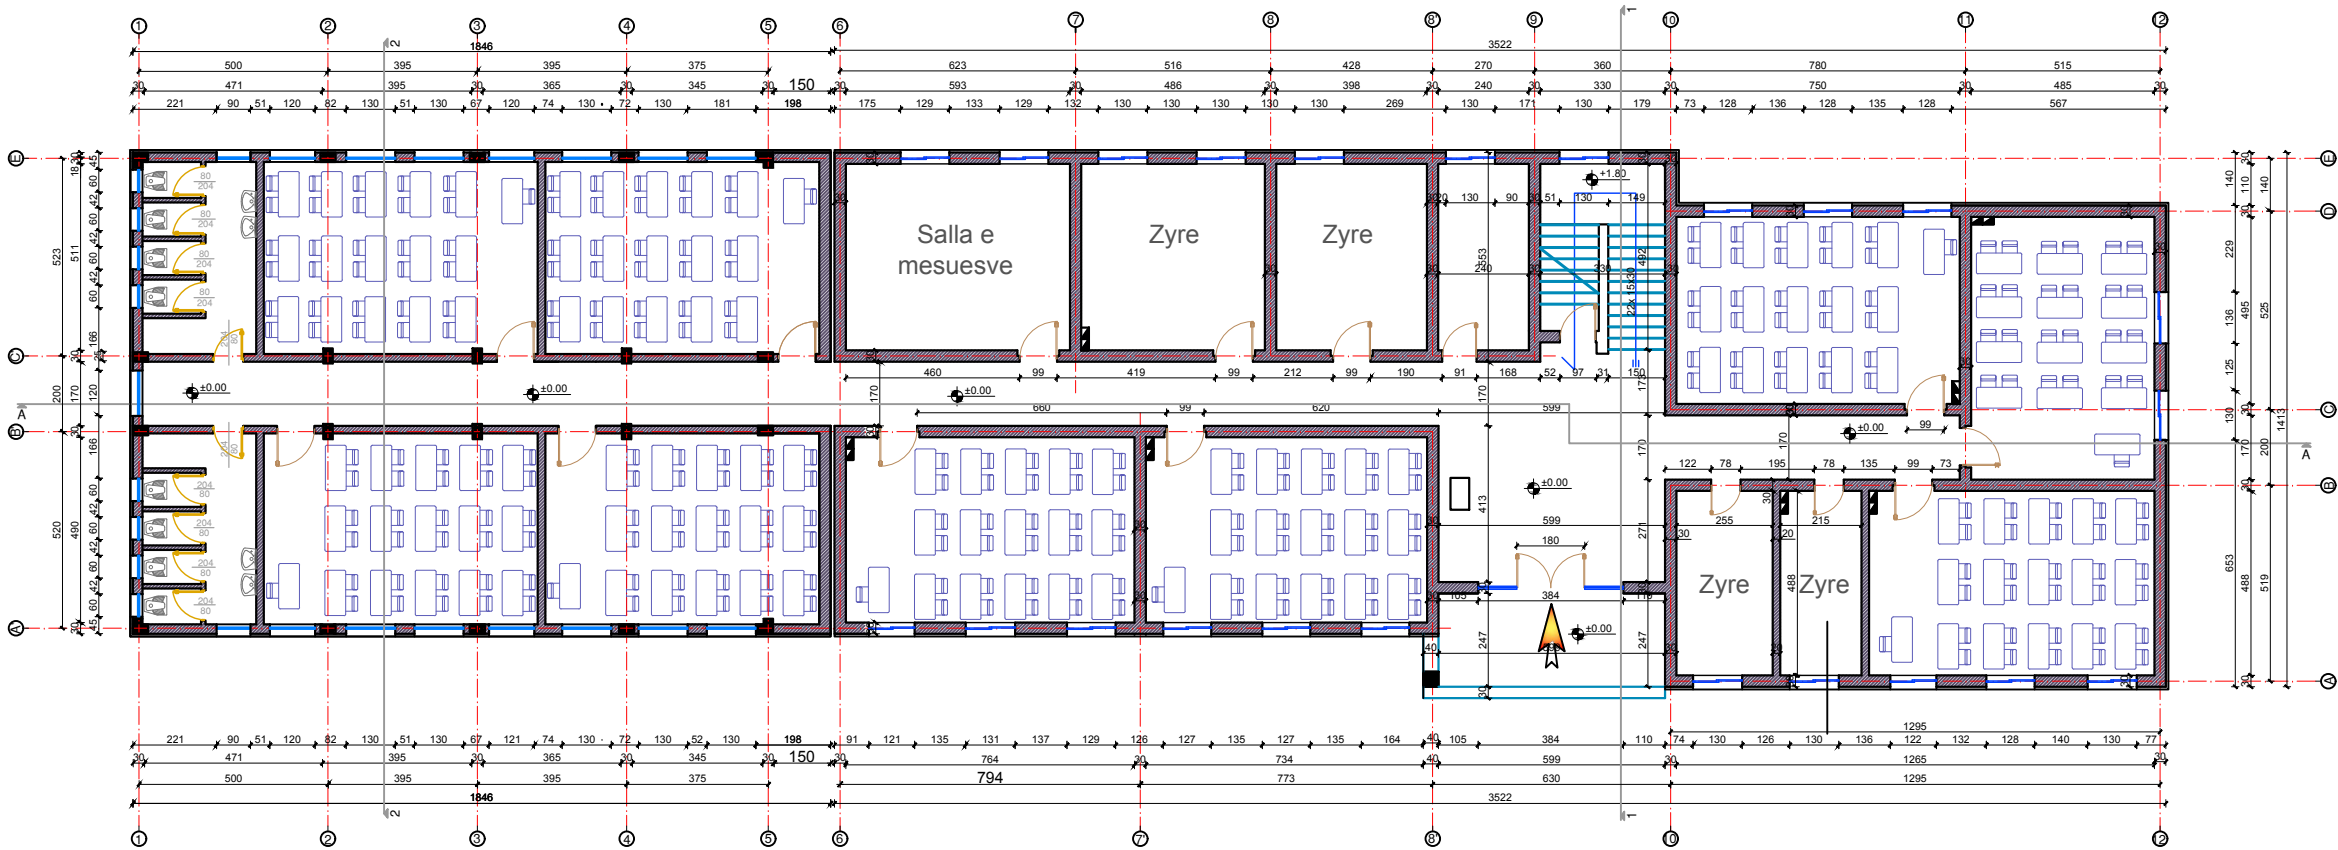

 REPUBLIKA E SHQIPERISE	EMERTESA OBJEKTI: RIKONSTRUKSION I PLOTE DHE SHTESE I SHKOLLES VAJDIN LAMAJ		Nr.fletes A-01
	EMERTESA E FLETES: PLANIMETRIA E MOBILIMIT TE KATIT PERDHE		SH - 1:200
	POROSITESI: BASHKIA VORE		dt. __/__/2017
	Rruga: Myrteza Topi (Nr 18.zip.code.1007) E-Mail: zenit06@live.com		GRUPI PROJEKTIMIT (ZENIT&CO) Ing.Nder:Rexhep TARBA Ing.Hidro:Gani SHEHAJ Ing.Nder:Klejda TARBA Ing.Mek:Arqile PERI Ark.Elis BEQIRI Ing.Mez:Gani SHEHAJ Ing.Elek:Spiro PLEQI Ing.Gjeo:Lulzim VRAPI Ing.Gjeolog:Yzeir MIRAKA


**ZENIT&CO**

PLANIMETRIA E KATIT PARE SHK. 1:200

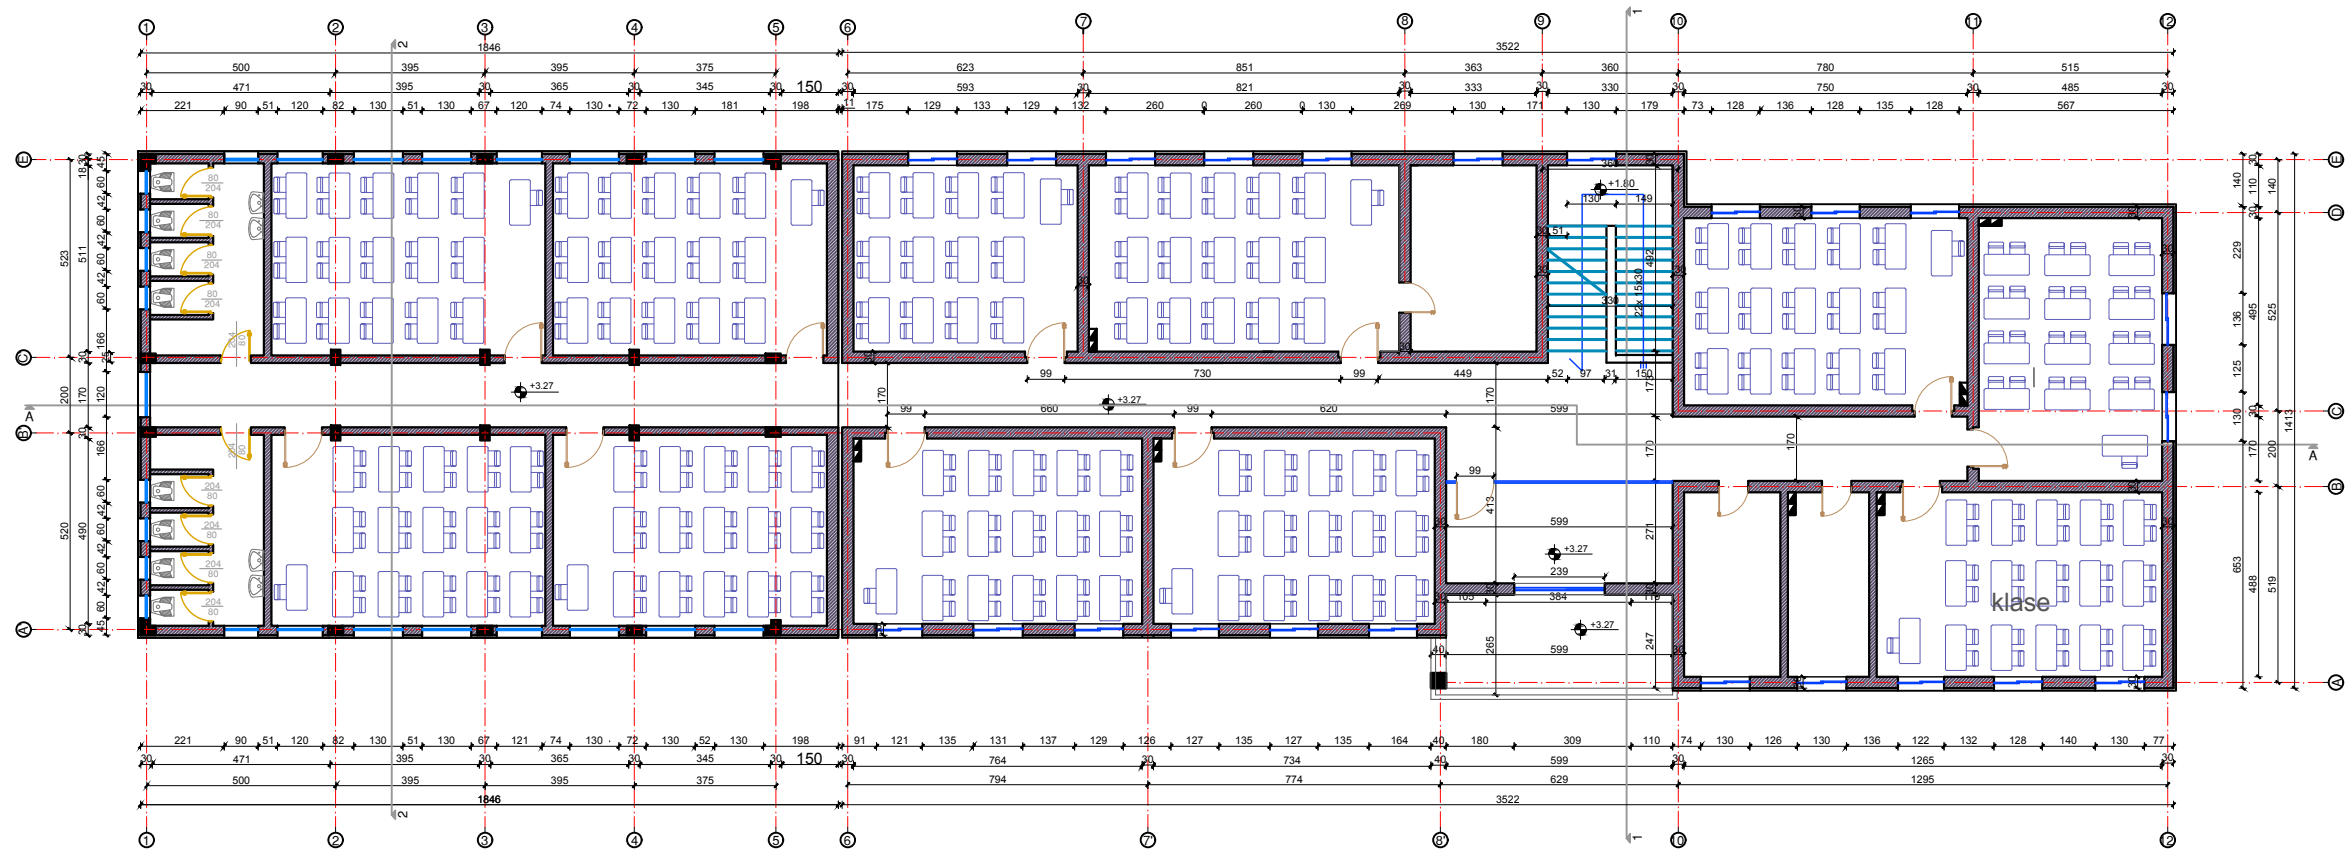


 REPUBLIKA E SHQIPERISE	EMERTESA OBJEKTI: RIKONSTRUKSION I PLOTE DHE SHTESE I SHKOLLES VAJDIN LAMAJ		Nr.fletes A-01
	EMERTESA E FLETES: PLANIMETRIA E GJENDJES EKZISTUESE		SH - 1:200
	POROSITESI: BASHKIA VORE		dt. __/__/2017
	Rruga: Myrteza Topi (Nr 18.zip.code.1007) E-Mail: zenit06@live.com		GRUPI PROJEKTIMIT (ZENIT&CO) Ing.Nder:Rexhep TARBA Ing.Nder:Klejda TARBA Ark.Elis BEQIRI Ing.Elek:Spiro PLEQI Ing.Hidro:Gani SHEHAJ Ing.Mek:Arqile PERI Ing.Mez:Gani SHEHAJ Ing.Gjeo:Lulzim VRAPI Ing.Gjeolog:Yzeir MIRAKA


PRERJA A-A SHK. 1:75

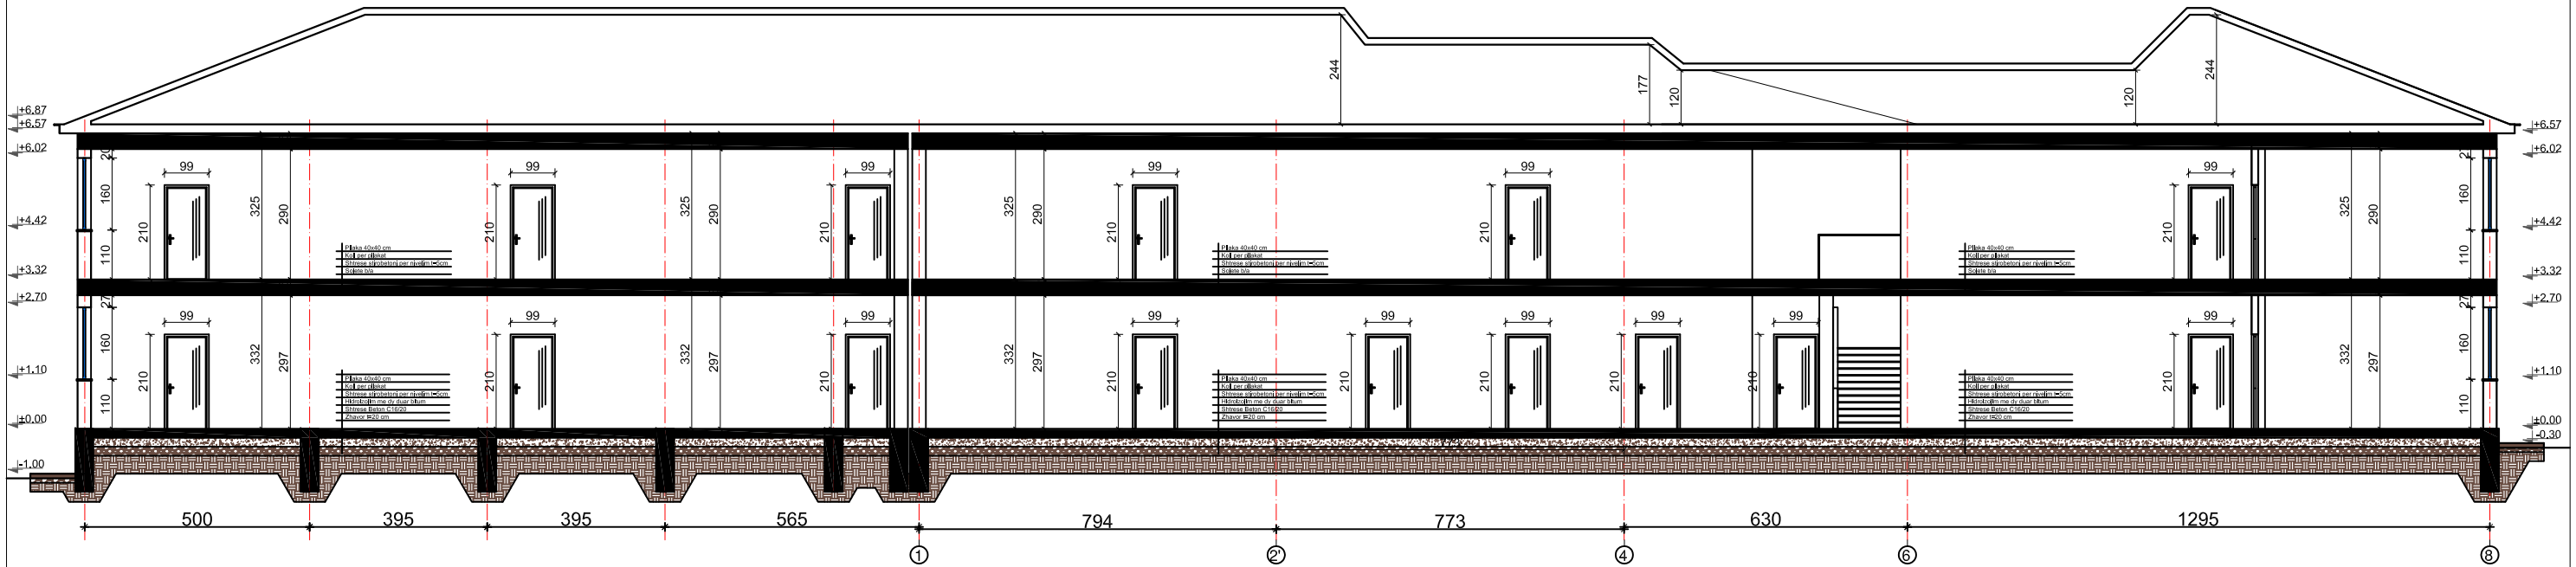


PRERJA 1-1 SHK. 1:100

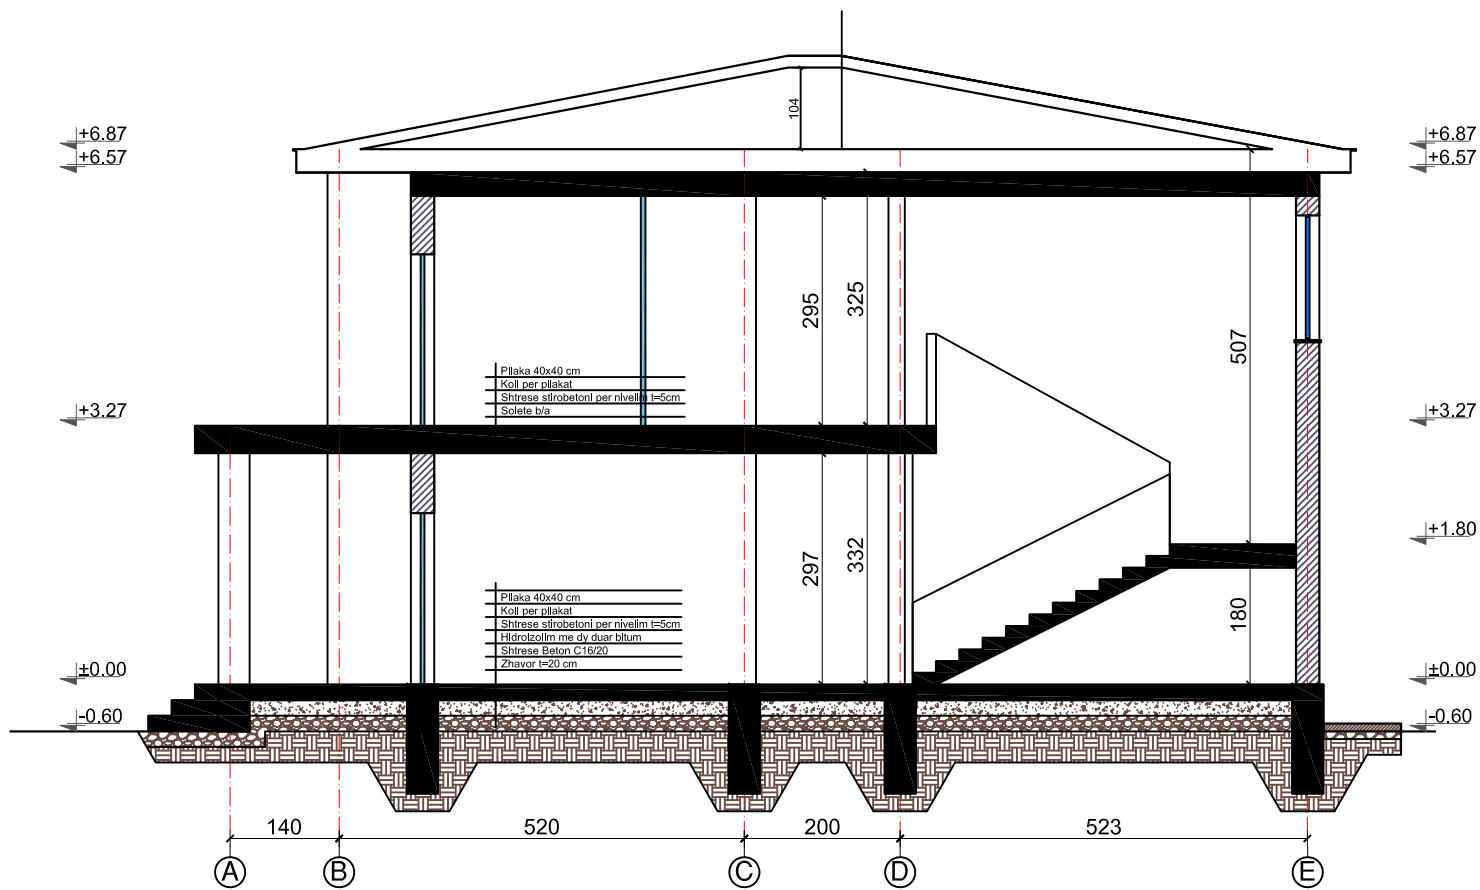


PRERJA 2-2 SHK. 1:100

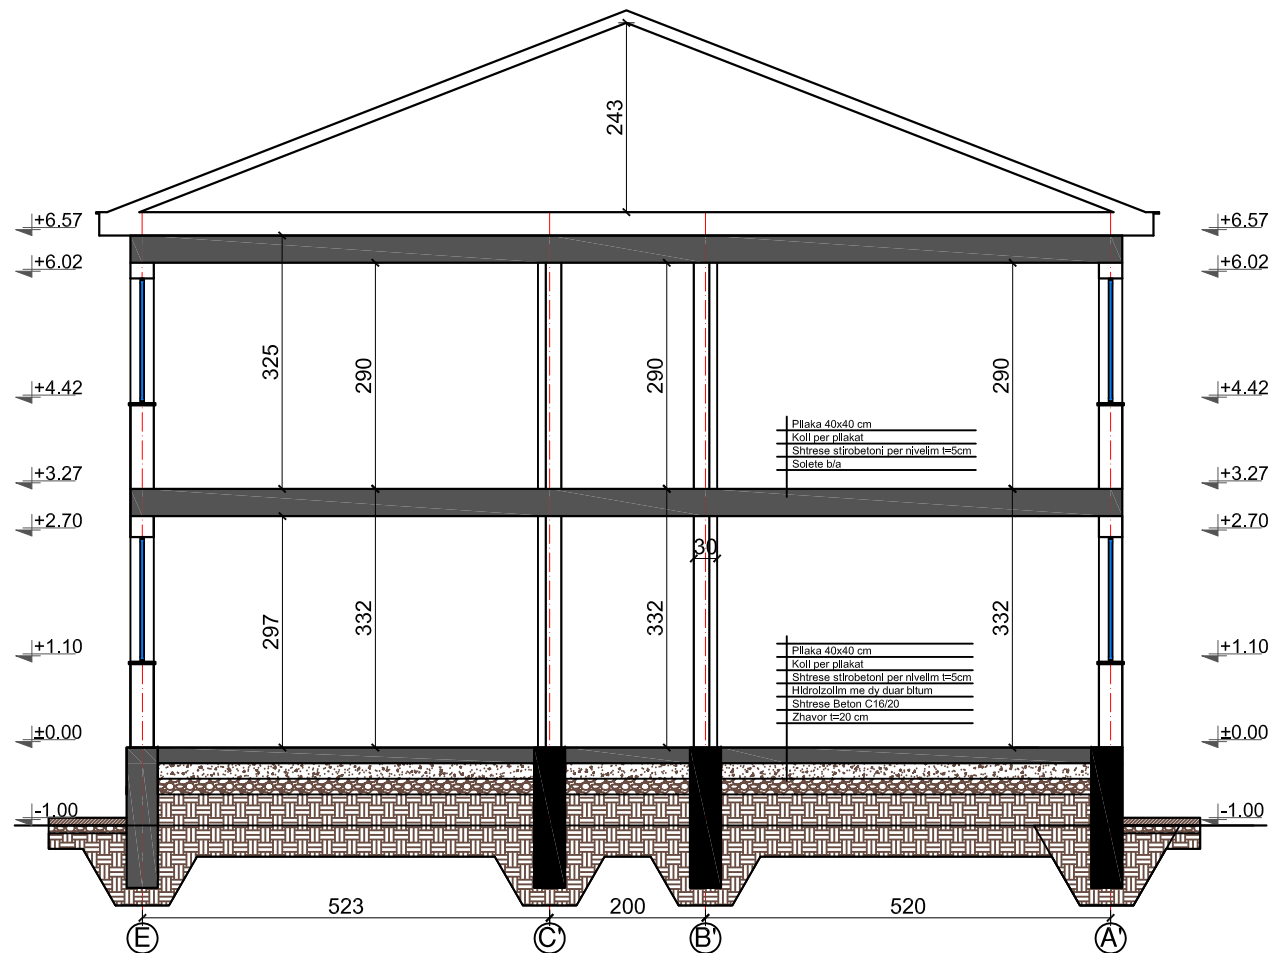


PLANIMETRIA E CATISE SH 1:200

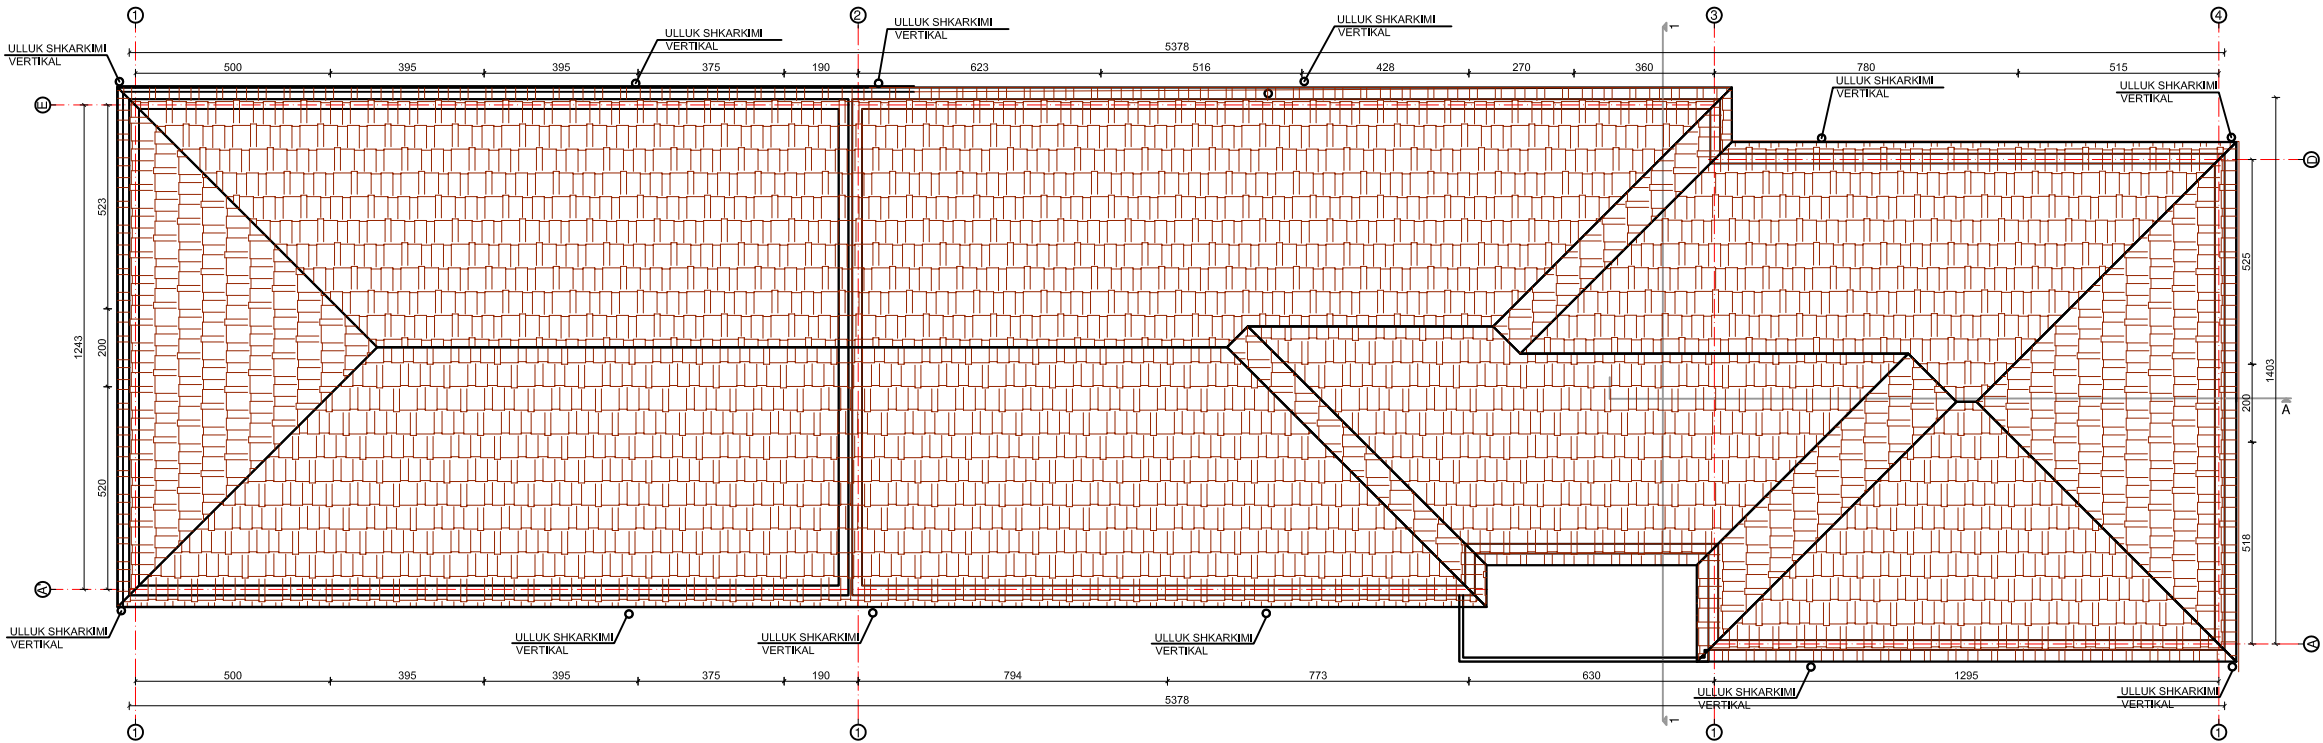

FASADA NGA VERIU SHK. 1:200

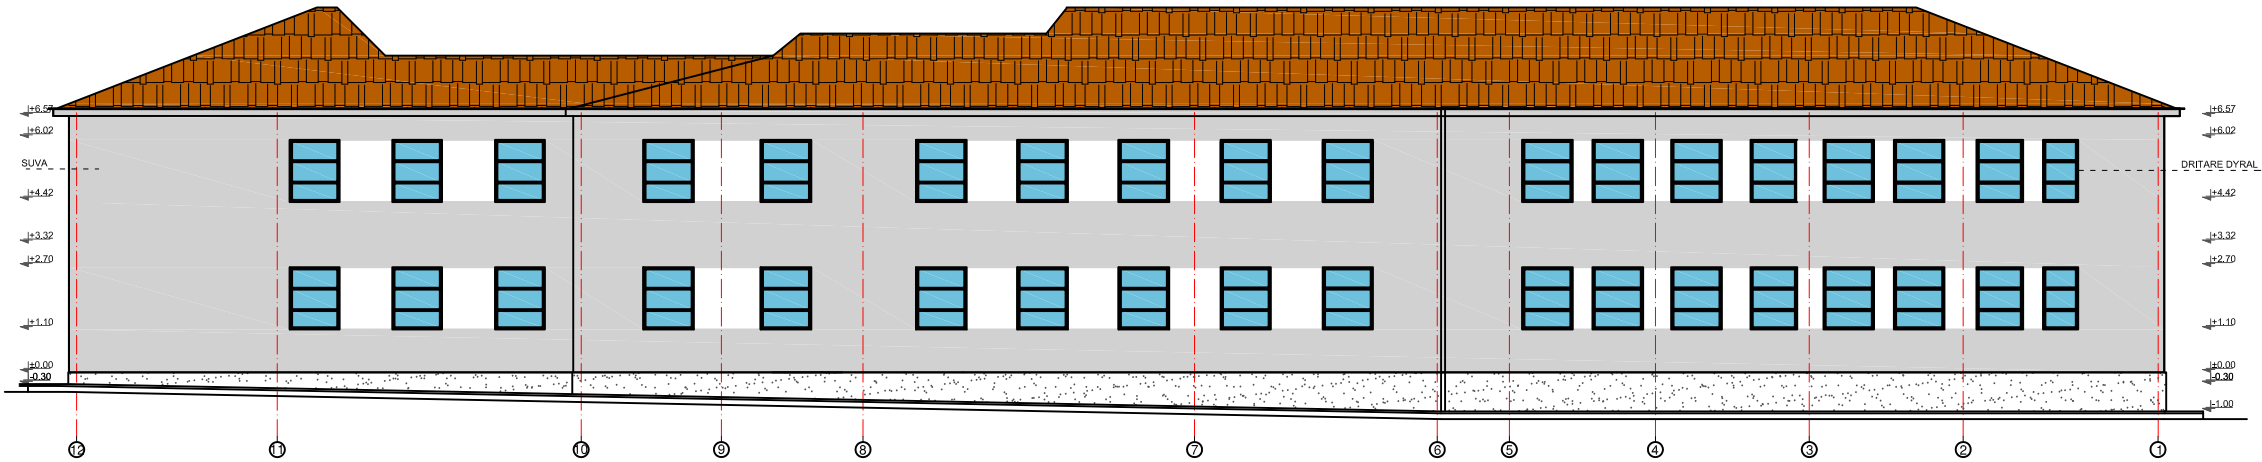


FASADA NGA JUGU SHK. 1:200

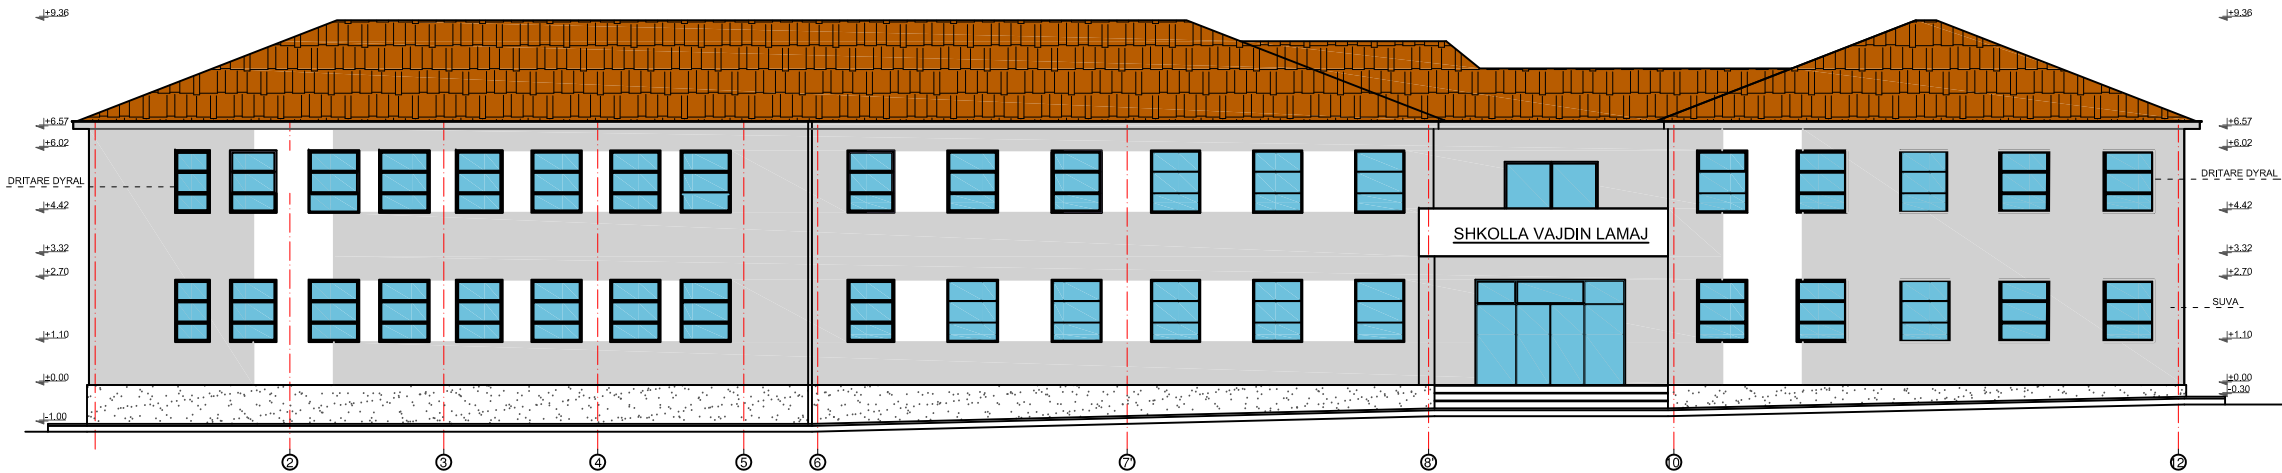


REPUBLICA E SHQIPERISE	EMERTESA OBJEKTI: RIKONSTRUKSION I PLOTE DHE SHTESE I SHKOLLES VAJDIN LAMAJ		Nr.fletes A-01
	EMERTESA E FLETES: FASADA		SH - 1:200
	POROSITESI: BASHKIA VORE		dt. __/__/2017
	Rruga: Myrteza Topi (Nr 18.zip.code.1007) E-Mail: zenit06@live.com		GRUPI PROJEKTIMIT (ZENIT&CO) Ing.Nder:Rexhep TARBA Ing.Nder:Klejda TARBA Ark.Elis BEQIRI Ing.Elek:Spiro PLEQI Ing.Hidro:Gani SHEHAJ Ing.Mek:Arqile PERI Ing.Mez:Gani SHEHAJ Ing.Gjeo:Lulzim VRAPI Ing.Gjeolog:Yzeir MIRAKA

FASADA NGA LINDJA SHK. 1:100

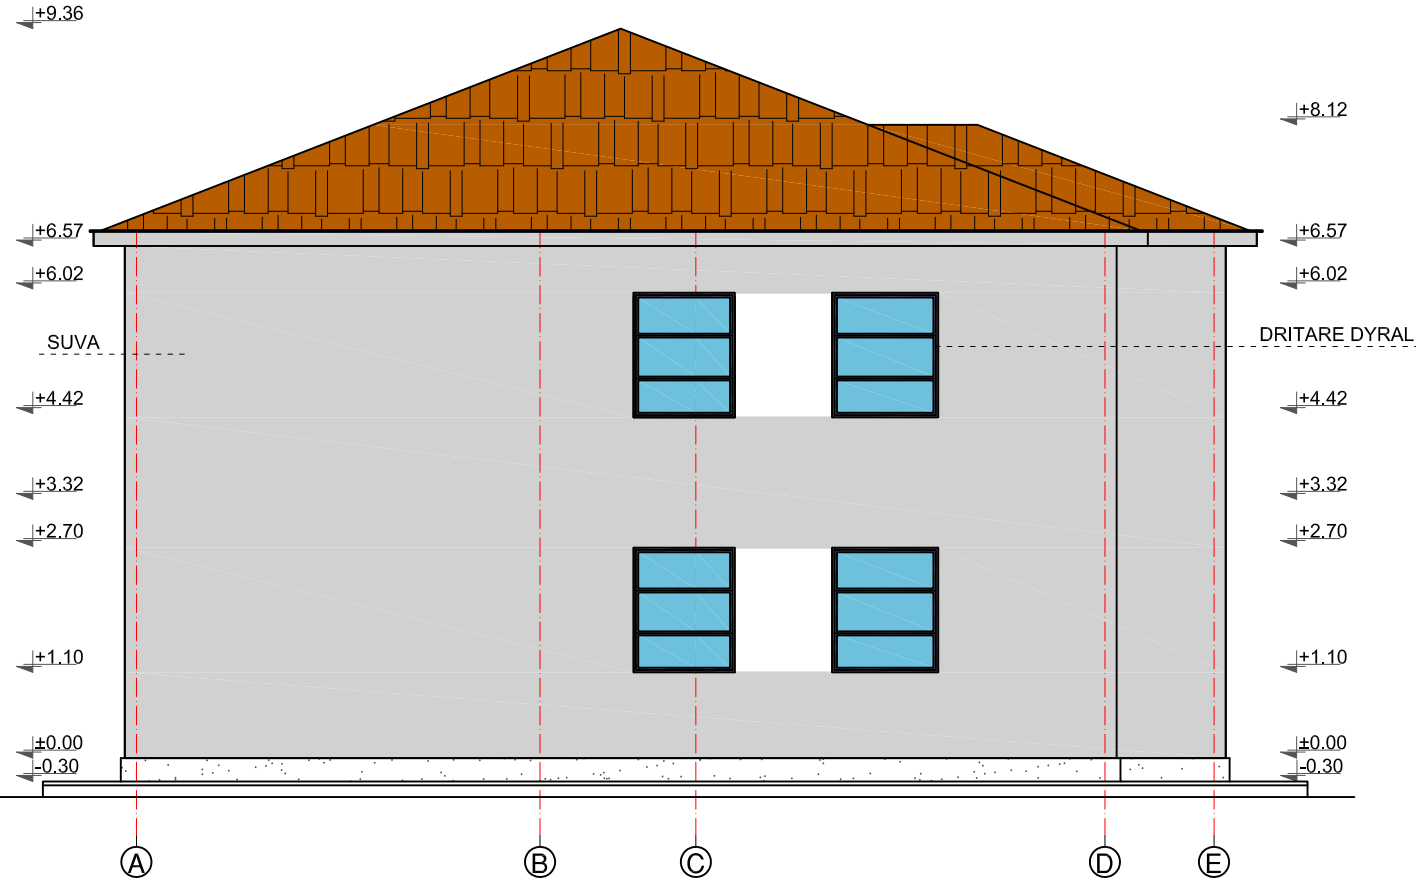

FASADA NGA PERENDIMI SHK. 1:100

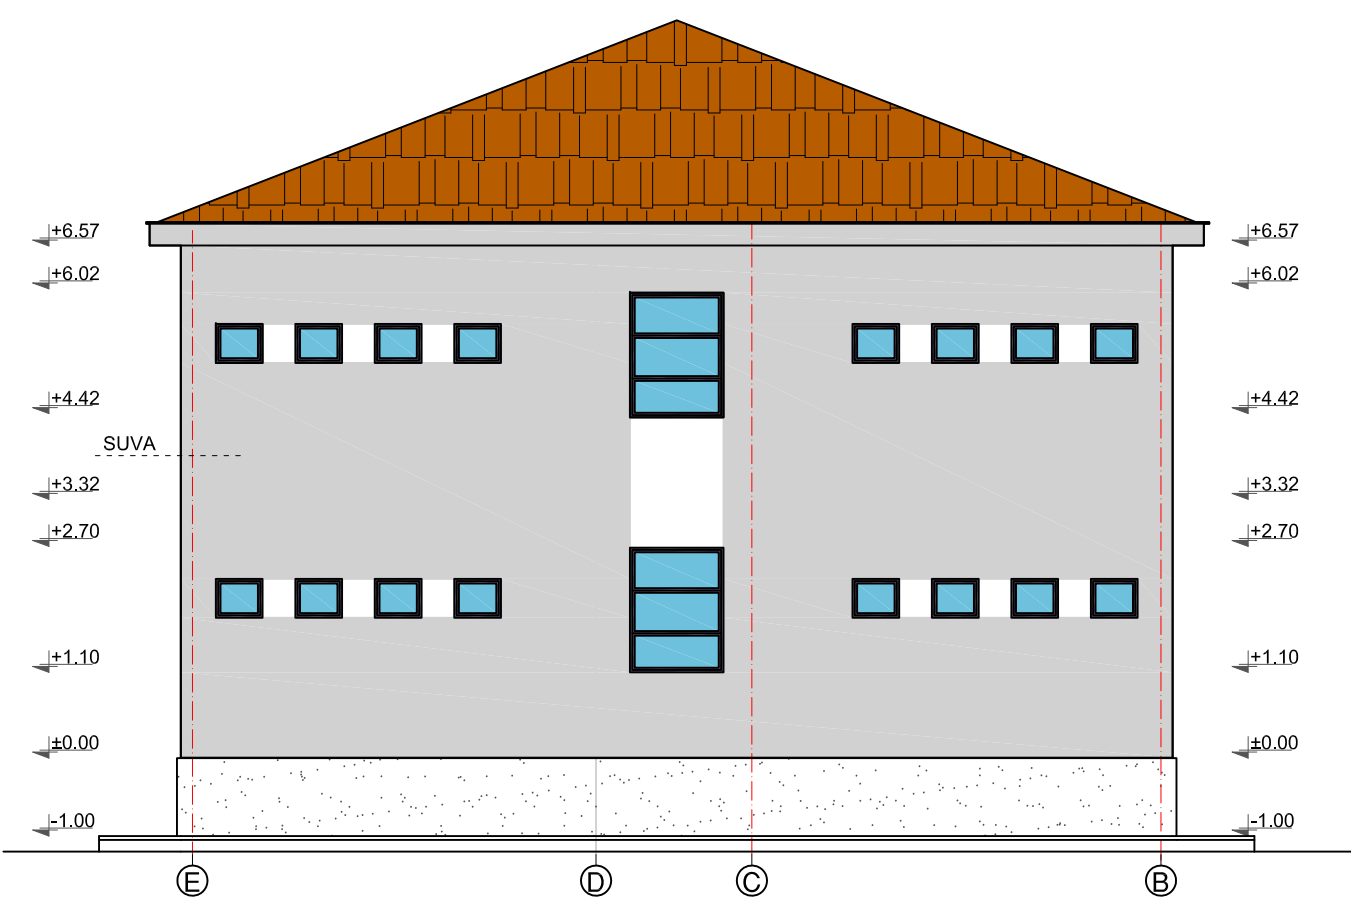

 REPUBLIKA E SHQIPERISE	EMERTESA OBJEKTI: RIKONSTRUKSION I PLOTE DHE SHTESE I SHKOLLES VAJDIN LAMAJ		Nr.fletes A-01
	EMERTESA E FLETES: FASADA		SH - 1:100
	POROSITESI: BASHKIA VORE		dt. __/__/2017
	Rruga: Myrteza Topi (Nr 18.zip.code.1007) E-Mail: zenit06@live.com		GRUPI PROJEKTIMIT (ZENIT&CO) Ing.Nder:Rexhep TARBA Ing.Hidro:Gani SHEHAJ Ing.Nder:Klejda TARBA Ing.Mek:Arqile PERI Ark.Elis BEQIRI Ing.Mez:Gani SHEHAJ Ing.Elek:Spiro PLEQI Ing.Gjeo:Lulzim VRAPI Ing.Gjeolog:Yzeir MIRAKA ZENIT&CO

The image shows a detailed architectural floor plan of a two-story building, divided into two symmetrical halves by a central vertical axis. The plan includes dimensions, structural elements, and a section line 1-1.


Dimensions:

- Overall Width:** 639 (divided into 307 on each side).
- Overall Depth:** 639 (divided into 307 on each side).
- Room Dimensions (Left Side):**
 - Top Room: 307 (width) x 209 (depth). Internal width segments: 60, 120, 50.
 - Middle Room: 307 (width) x 144 (depth). Internal width segments: 60, 120, 50.
 - Bottom Room: 307 (width) x 241 (depth). Internal width segments: 120, 160.
- Room Dimensions (Right Side):**
 - Top Room: 307 (width) x 209 (depth). Internal width segments: 60, 120, 50.
 - Middle Room: 307 (width) x 144 (depth). Internal width segments: 60, 120, 50.
 - Bottom Room: 307 (width) x 241 (depth). Internal width segments: 120, 160.

Structural Details:

- Walls:** Shaded areas represent walls. Thicknesses are indicated as 25 and 12.
- Columns:** Black squares represent columns, located at the corners and along the central axis.
- Doors:** Indicated by orange lines and arcs showing swing direction.
- Windows:** Indicated by blue lines.
- Section Line 1-1:** A horizontal line with arrows at both ends, labeled '1' at the top and bottom.

PLANIMETRIA E MOBILIMIT E DHOMAVE TE ZHVESHJES

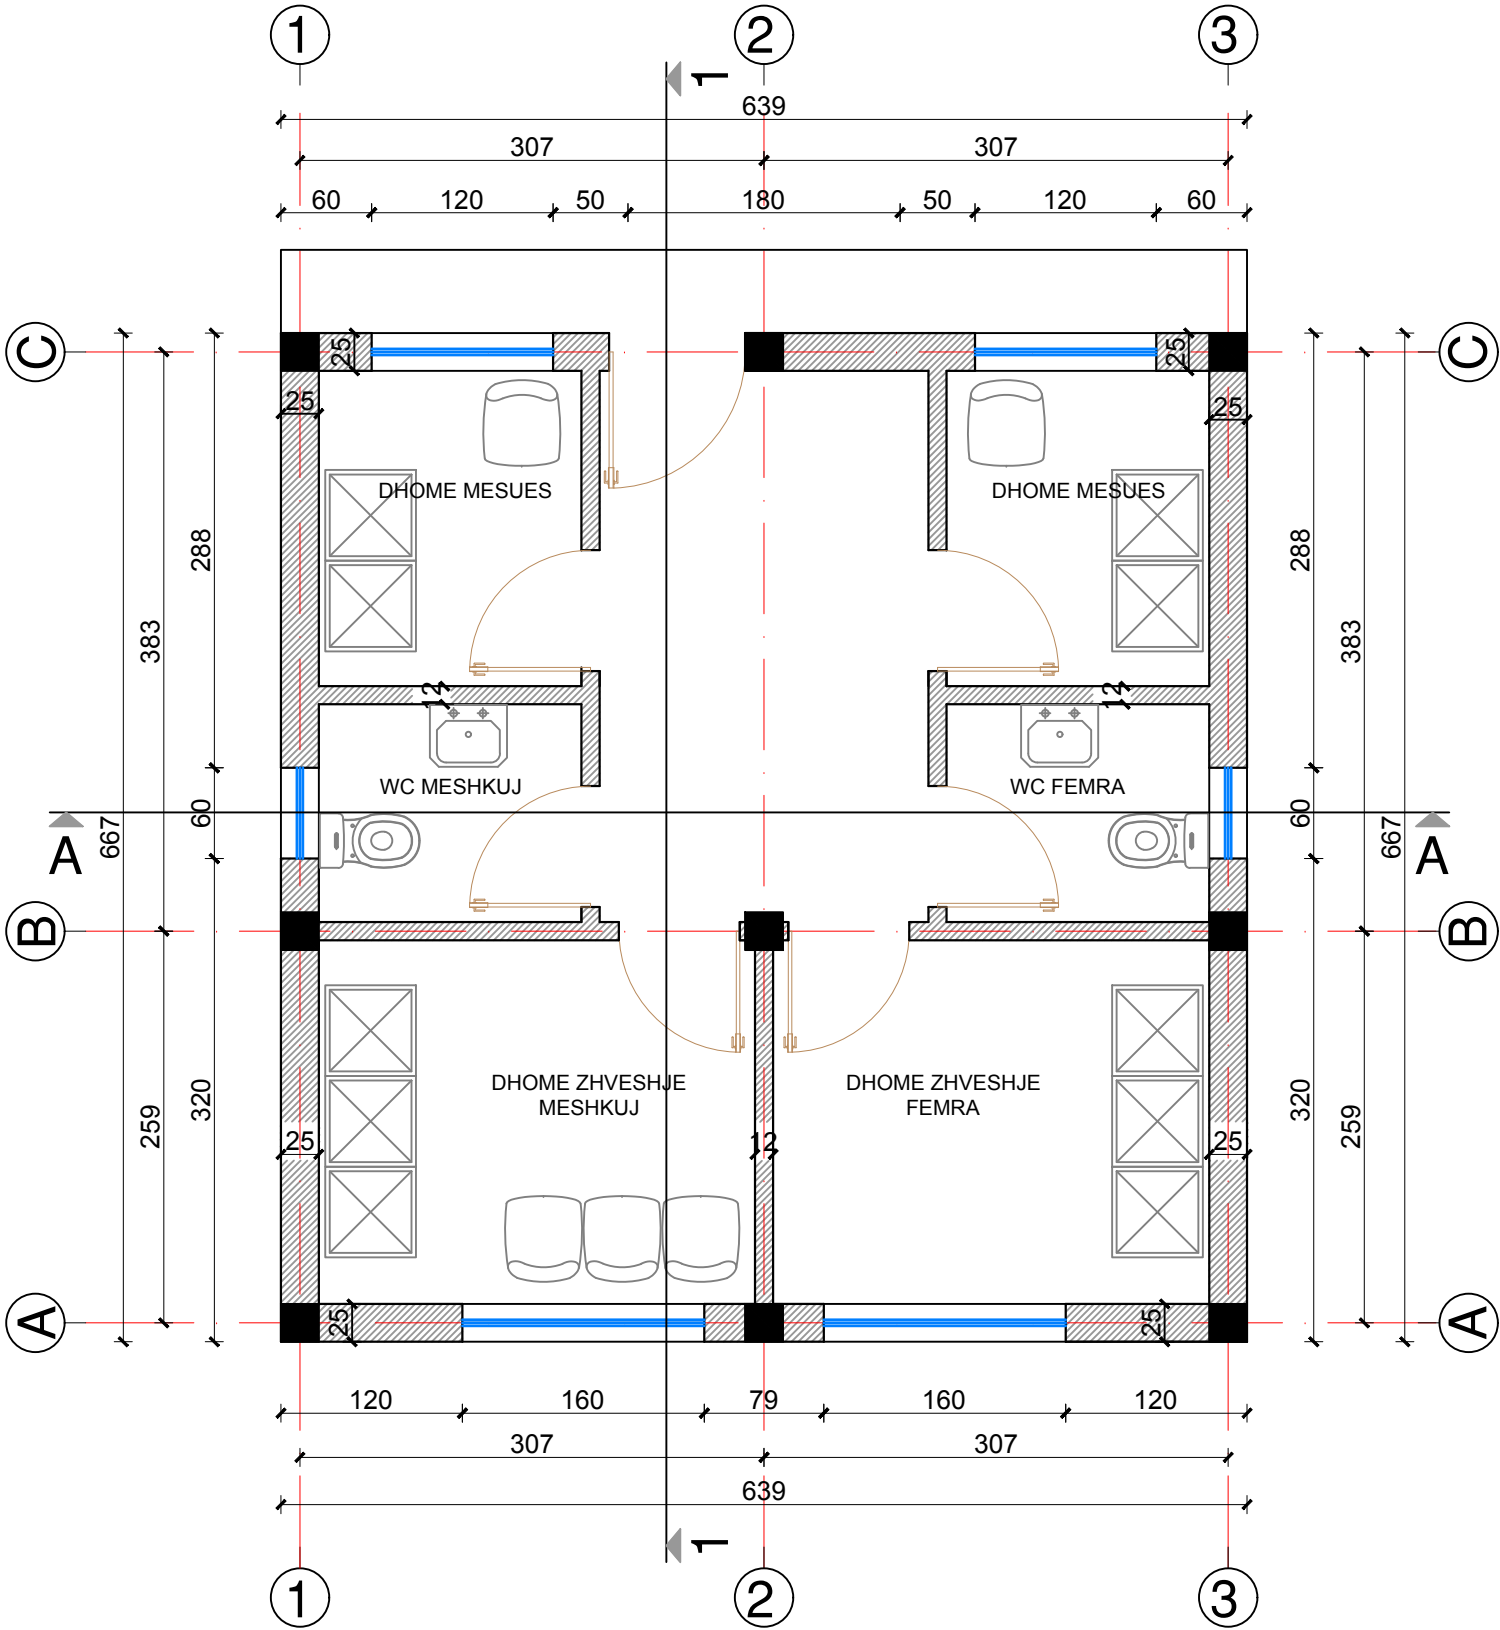

 REPUBLIKA E SHQIPERISE 	EMERTESA OBJEKTI: RIKONSTRUKSION I PLOTE DHE SHTESE I SHKOLLES VAJDIN LAMAJ	Nr.fletes A-01
	EMERTESA E FLETES: PLANIMETRIA E DHOMAVE TE ZHVESHJES	SH - 1:50
	GRUPI PROJEKTIMIT (ZENIT&CO) Ing.Nder:Rexhep TARBA Ing.Hidro:Gani SHEHAJ Ing.Nder:Klejda TARBA Ing.Mek:Arqile PERI Ark.Elis BEQIRI Ing.Mez:Gani SHEHAJ Ing.Elek:Spiro PLEQI Ing.Gjeo:Lulzim VRAPI Ing.Gjeolog:Yzeir MIRAKA	dt. __/__/2017
	POROSITESI: BASHKIA VORE Rruga: Myrteza Topi (Nr 18.zip.code.1007) Mobile Phone 069 20 56 525 E-Mail: zenit06@live.com 069 56 47 337	


Pllake b/a granilin	
H/zolim me dy shtresa katrama	
Shtrese luster cemento 1:2	
Shtrese termoizolimi me polisterol 10 cm	
Solete b/a	



Pllake b/a granilin
H/izolim me dy shtresa katrama
Shtrese luster cemento 1:2
Shtrese termoizolimi me polisterol 10 cm
Solete b/a




PLANIMETRIA E KULLIMIT TE UJERAVE

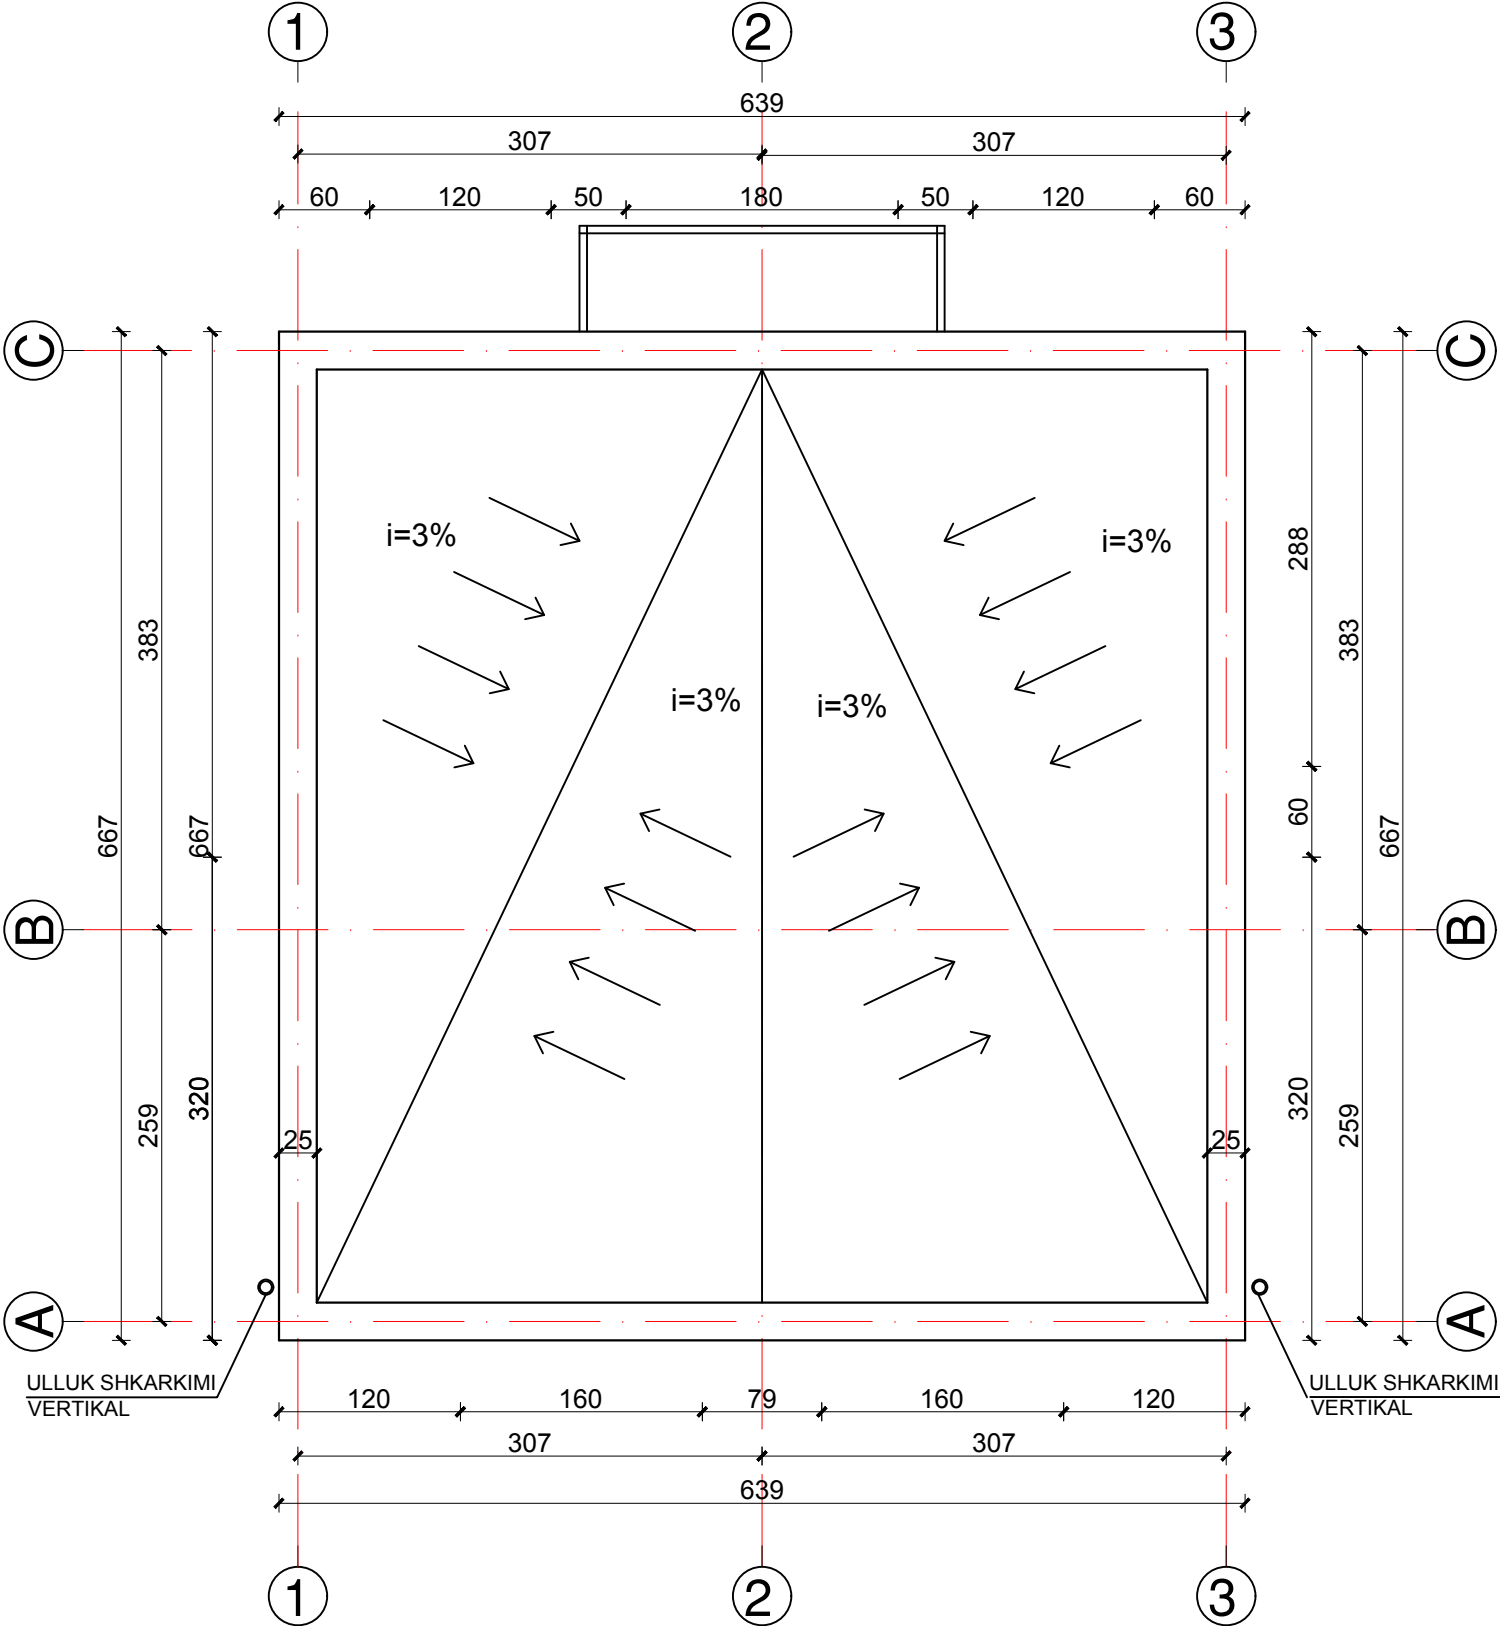


 REPUBLIKA E SHQIPERISE	EMERTESA OBJEKTI: RIKONSTRUKSION I PLOTE DHE SHTESE I SHKOLLES VAJDIN LAMAJ		Nr.fletes A-01
	EMERTESA E FLETES: PREREJE		SH - 1:50
	POROSITESI: BASHKIA VORE		dt. __/__/2017
	Rruga: Myrteza Topi (Nr 18.zip.code.1007) E-Mail: zenit06@live.com		GRUPI PROJEKTIMIT (ZENIT&CO) Ing.Nder:Rexhep TARBA Ing.Nder:Klejda TARBA Ark.Elis BEQIRI Ing.Elek:Spiro PLEQI Ing.Hidro:Gani SHEHAJ Ing.Mek:Arqile PERI Ing.Mez:Gani SHEHAJ Ing.Gjeo:Lulzim VRAPI Ing.Gjeolog:Yzeir MIRAKA

ZENIT&CO

FASADA NGA LINDJA

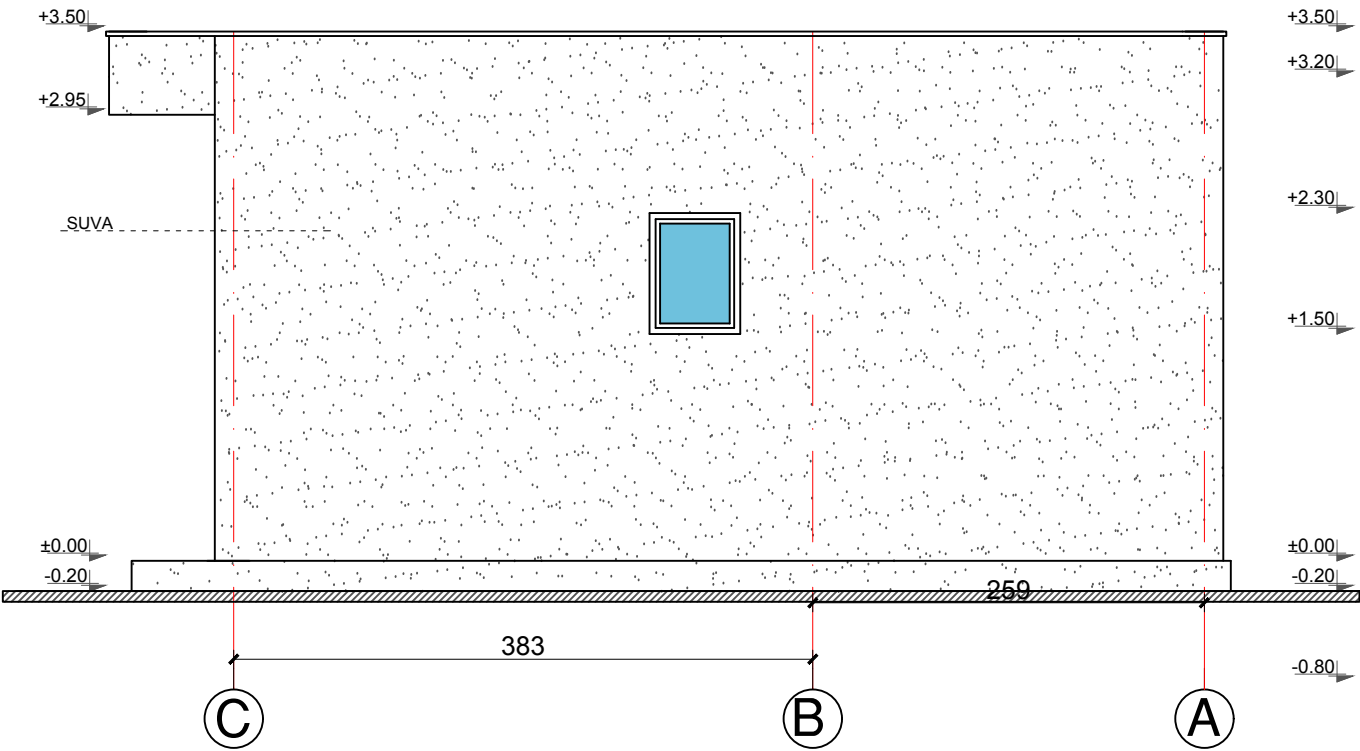


FASADA NGA PERENDIMI

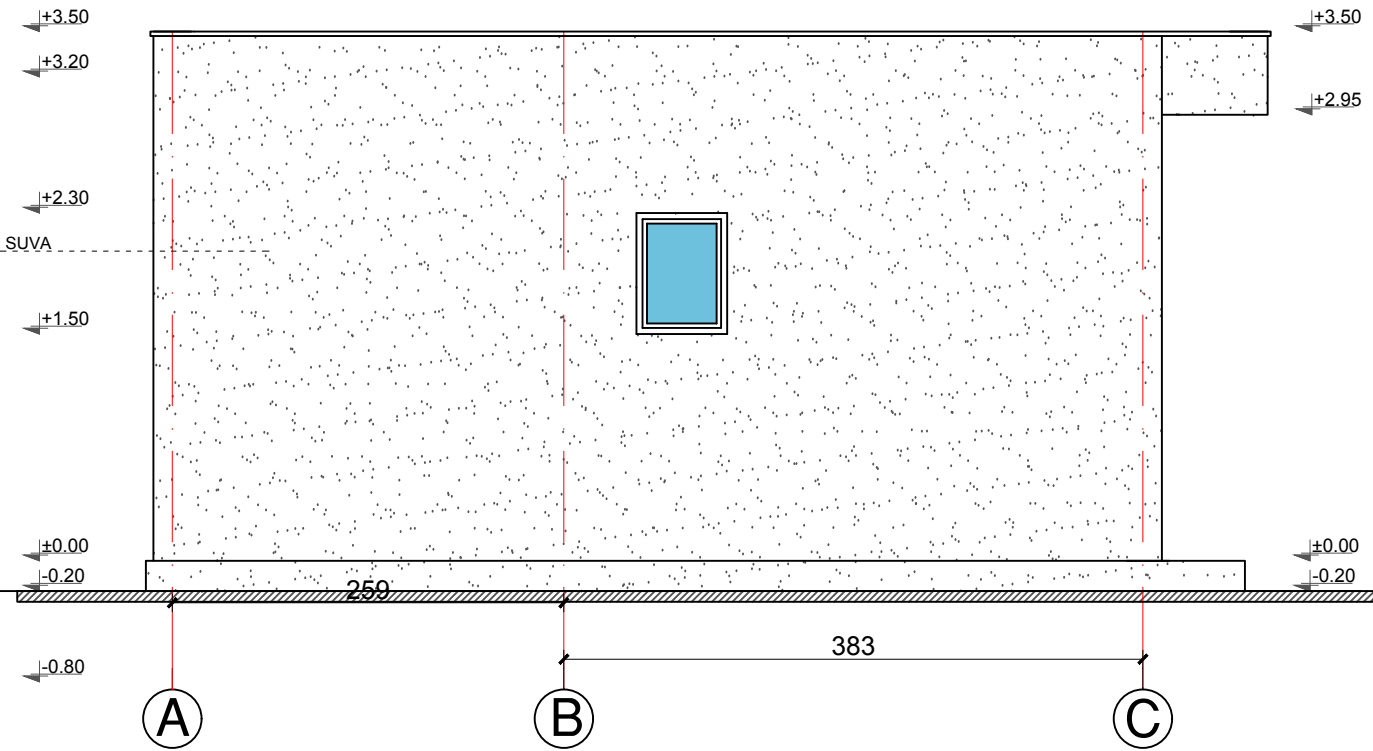


 REPUBLIKA E SHQIPERISE	EMERTESA OBJEKTI: RIKONSTRUKSION I PLOTE DHE SHTESE I SHKOLLES VAJDIN LAMAJ		Nr.fletes A-01
	EMERTESA E FLETES: FASADA		SH - 1:50
	POROSITESI: BASHKIA VORE		dt. __/__/2017
	Rruga: Myrteza Topi (Nr 18.zip.code.1007) E-Mail: zenit06@live.com		GRUPI PROJEKTIMIT (ZENIT&CO) Ing.Nder:Rexhep TARBA Ing.Nder:Klejda TARBA Ark.Elis BEQIRI Ing.Elek:Spiro PLEQI Ing.Hidro:Gani SHEHAJ Ing.Mek:Arqile PERI Ing.Mez:Gani SHEHAJ Ing.Gjeo:Lulzim VRAPI Ing.Gjeolog:Yzeir MIRAKA ZENIT&CO

FASADA NGA JUGU

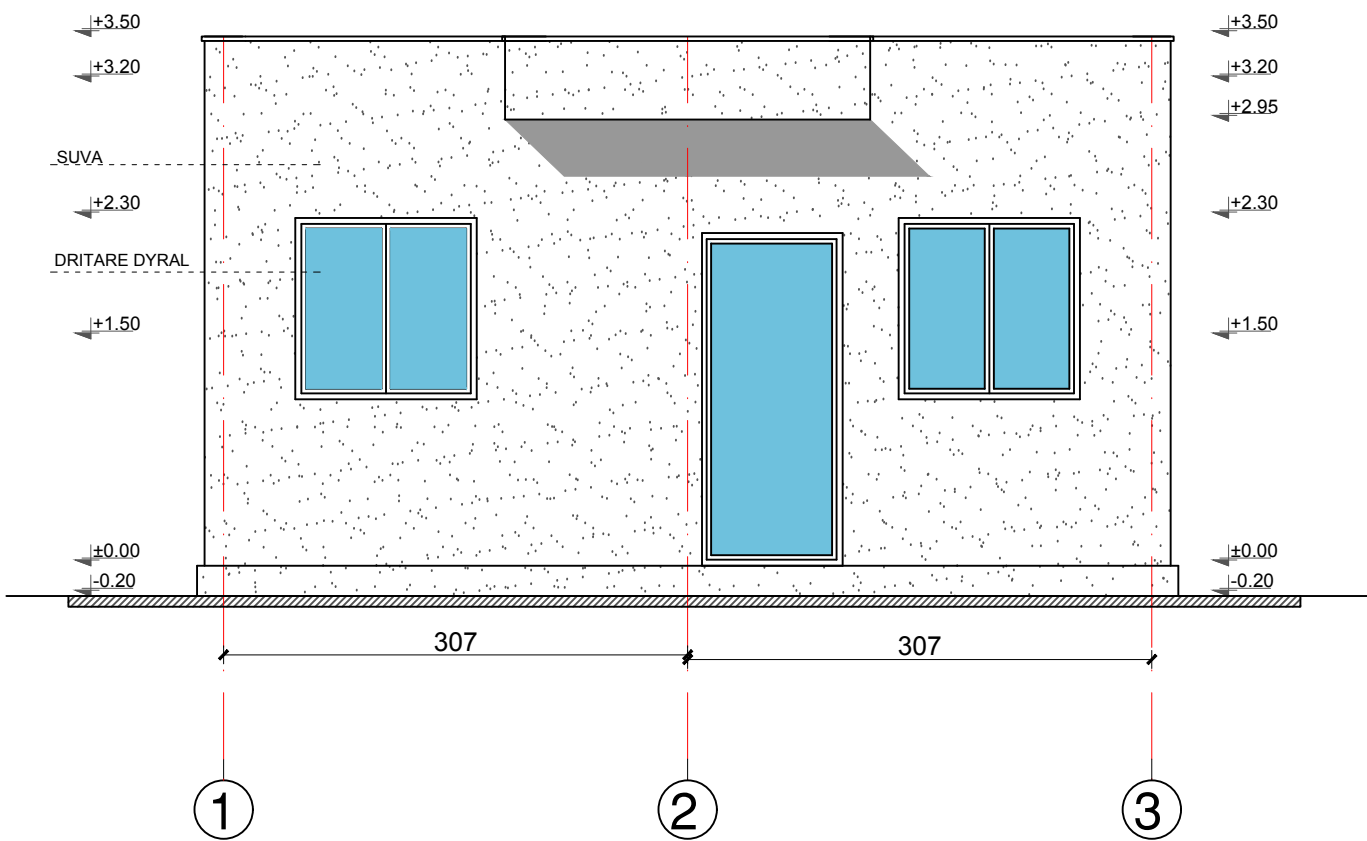

FASADA NGA VERIU

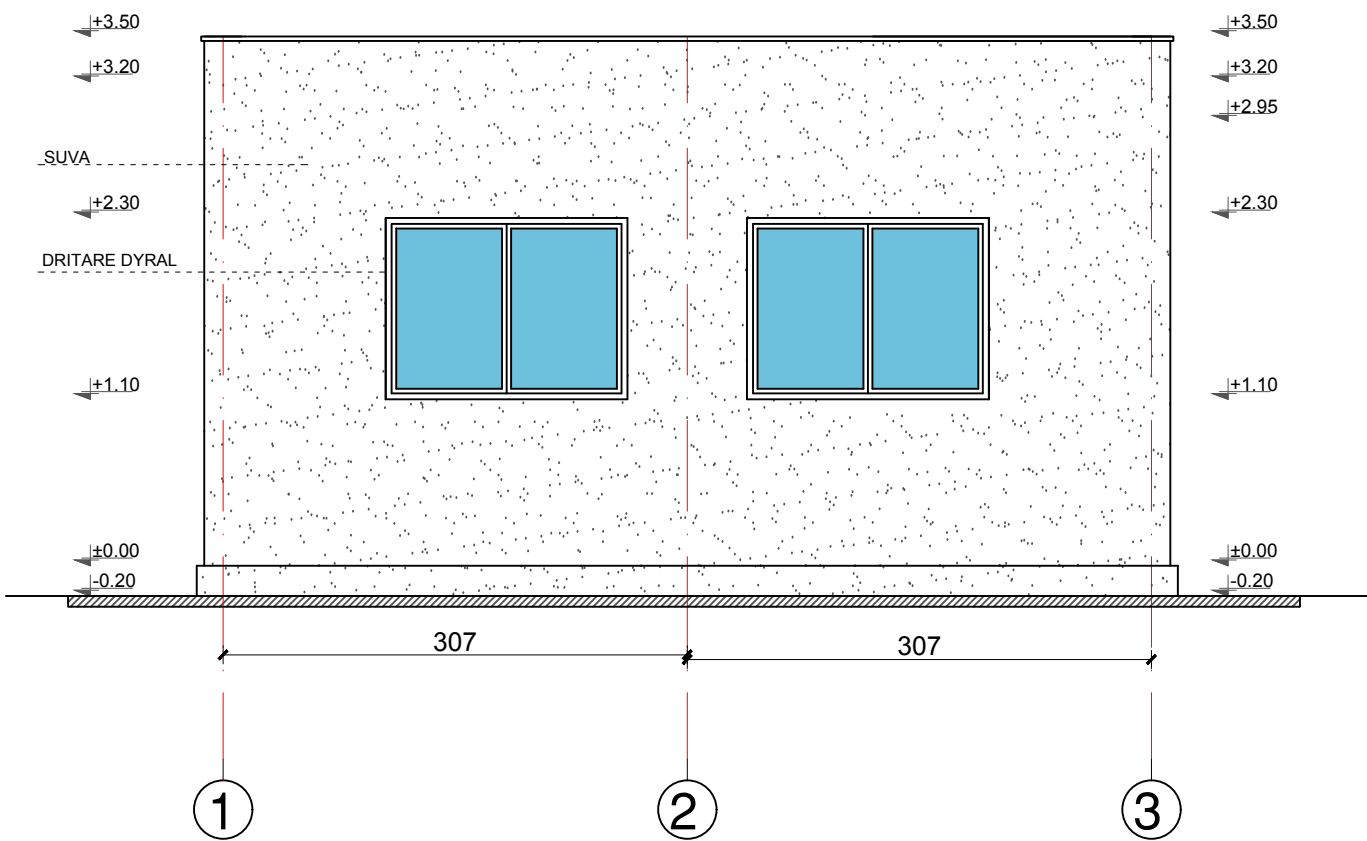

 REPUBLIKA E SHQIPERISE	EMERTESA OBJEKTI: RIKONSTRUKSION I PLOTE DHE SHTESE I SHKOLLES VAJDIN LAMAJ		Nr.fletes A-01
	EMERTESA E FLETES: FASADA		SH - 1:50
	POROSITESI: BASHKIA VORE		dt. __/__/2017
	Rruga: Myrteza Topi (Nr 18.zip.code.1007) E-Mail: zenit06@live.com		GRUPI PROJEKTIMIT (ZENIT&CO) Ing.Nder:Rexhep TARBA Ing.Nder:Klejda TARBA Ark.Elis BEQIRI Ing.Elek:Spiro PLEQI Ing.Hidro:Gani SHEHAJ Ing.Mek:Arqile PERI Ing.Mez:Gani SHEHAJ Ing.Gjeo:Lulzim VRAPI Ing.Gjeolog:Yzeir MIRAKA

PROJEKTI KONSTRUKTIV

OBJEKTI: RIKONSTRUKSION I PLOTE DHE SHTESE I SHKOLLES
VAJDIN LAMAJ

**MIRATOHET:
KRYETARI
BASHKISE VORE**

Fiqiri ISMAILI

POROSITESI: BASHKIA VORE


**PROJEKTOI:
SHOQERIA "ZENIT&CO" SH.P.K**

PROJEKTUESI "ZENIT&CO"

Rruga: Myrteza Topi (Nr 18, zip.code.1007) Mobile phone
E-Mail: zenit06@live.com & ark_tarba@live.com 069 20 56 525
TIRANE - ALBANIA 069 56 47 337




PLANIMETRIA E KATIT PERDHE SHK. 1:75

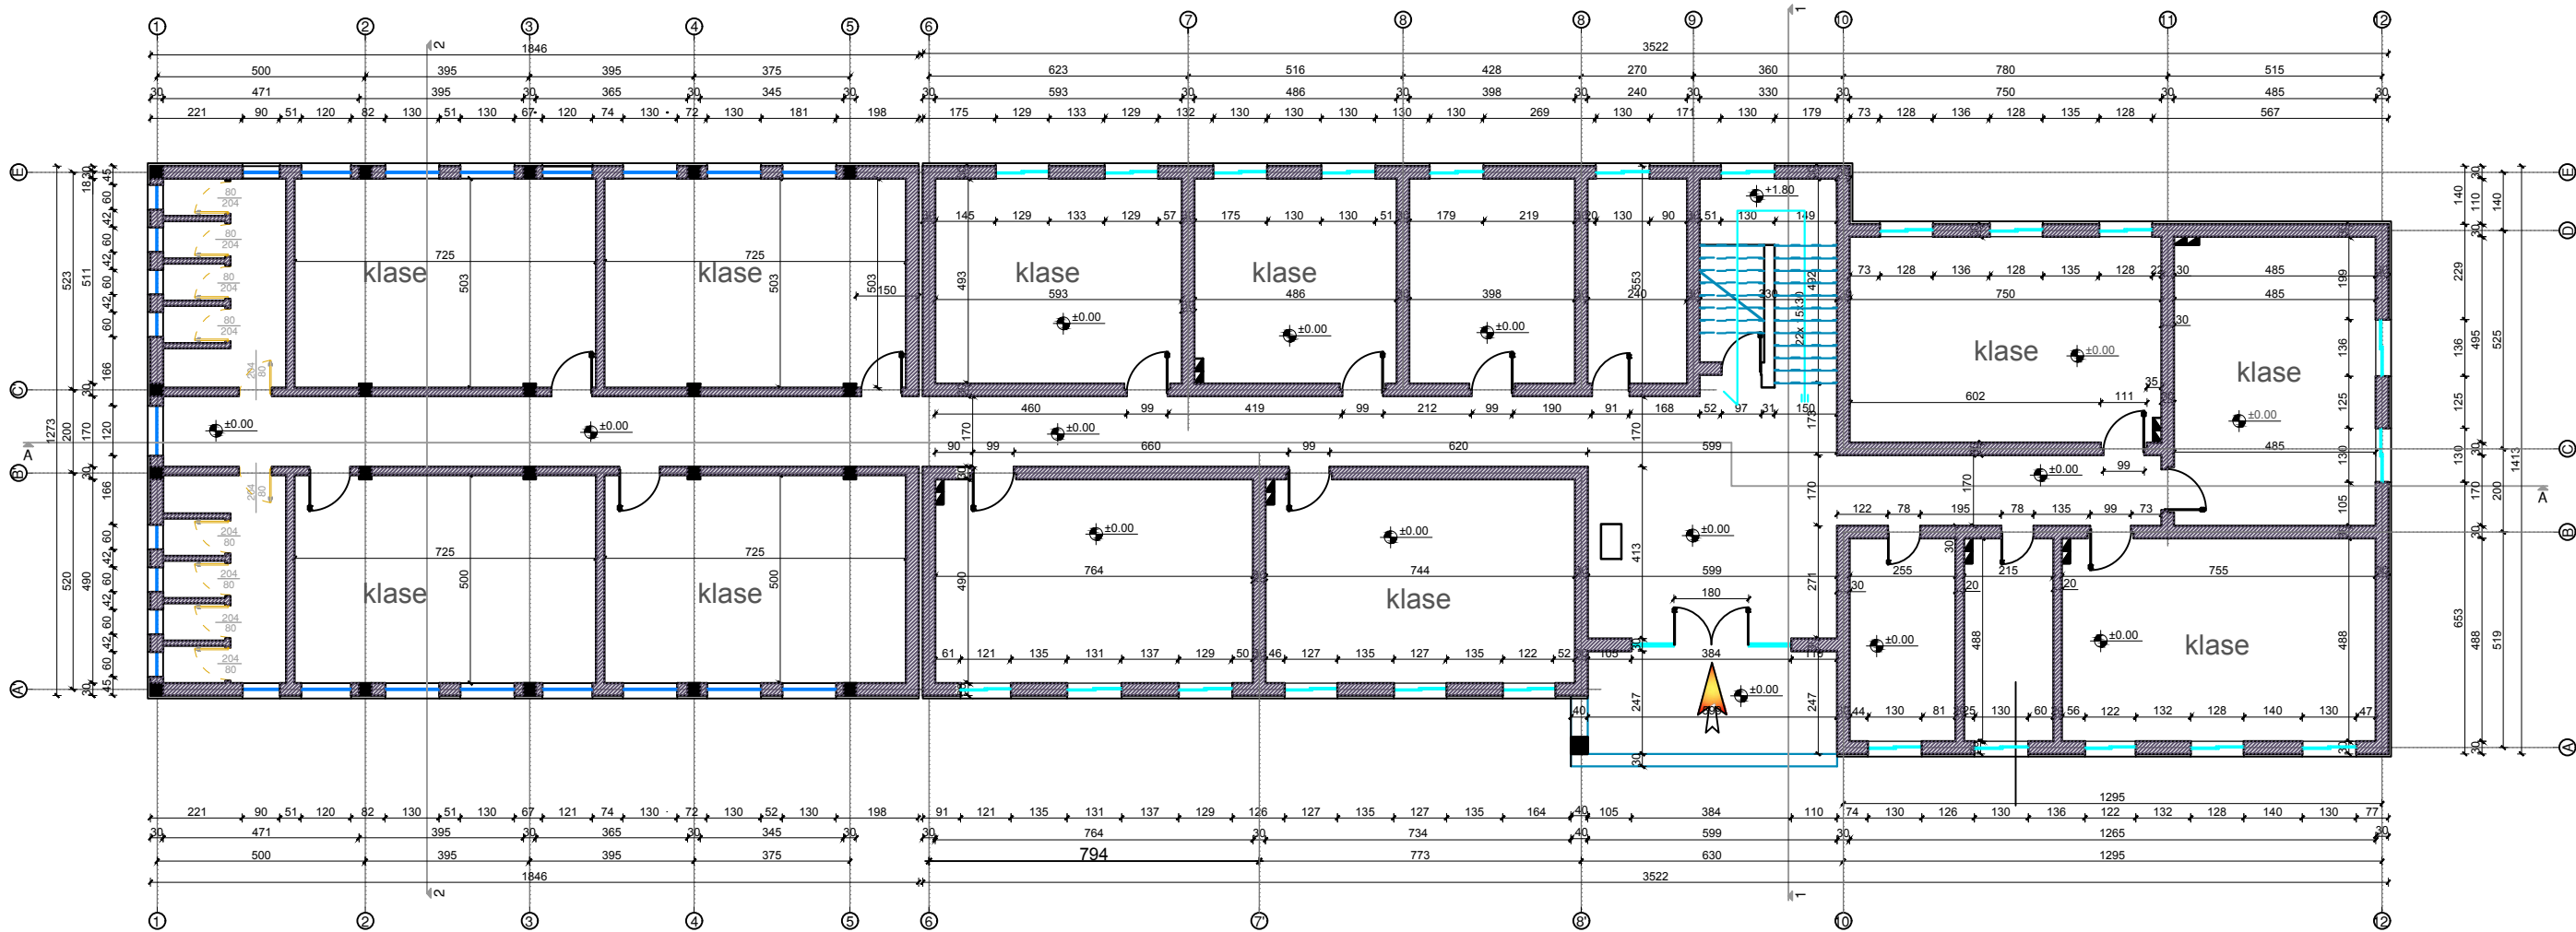


projekti konstruktiv

 REPUBLIKA E SHQIPERISE	EMERTESA OBJEKTIT: HARTIMI I PROJEKTIT "SHTESA E SHKOLLES VAJDIN LAMAJ" VORE		Nr.fletes A-01
	EMERTESA FLETES: PLANIMETRIA E KATIT PERDHE (KUOTA +0,00)		SH - 1:75
	POROSITESI : BASHKIA VORE		dt. __/__/2017
	Rruga: Myrteza Topi (Nr 18.zip.code.1007) Mobile phone 069 20 99 065 E-Mail: tarba.klejda@yahoo.com 069 75 73 154 TIRANE - ALBANIA		
GRUPI PROJEKTIMIT (ZENIT&CO)			
Ing.Nder: Rexhep TARBA Ing.Nder: Klejda TARBA Ark.Elis BEQIRI Ing.Elek: Spiro PLEQI		Ing.Hidro: Gani SHEHAJ Ing.Mek: Arqile PERI Ing.Mez: Gani SHEHAJ Ing.Gjeo: Lulzim VRAPI Ing.Gjeolog: Yzeir MIRAKA	


PLANIMETRIA E KATIT TE PARE

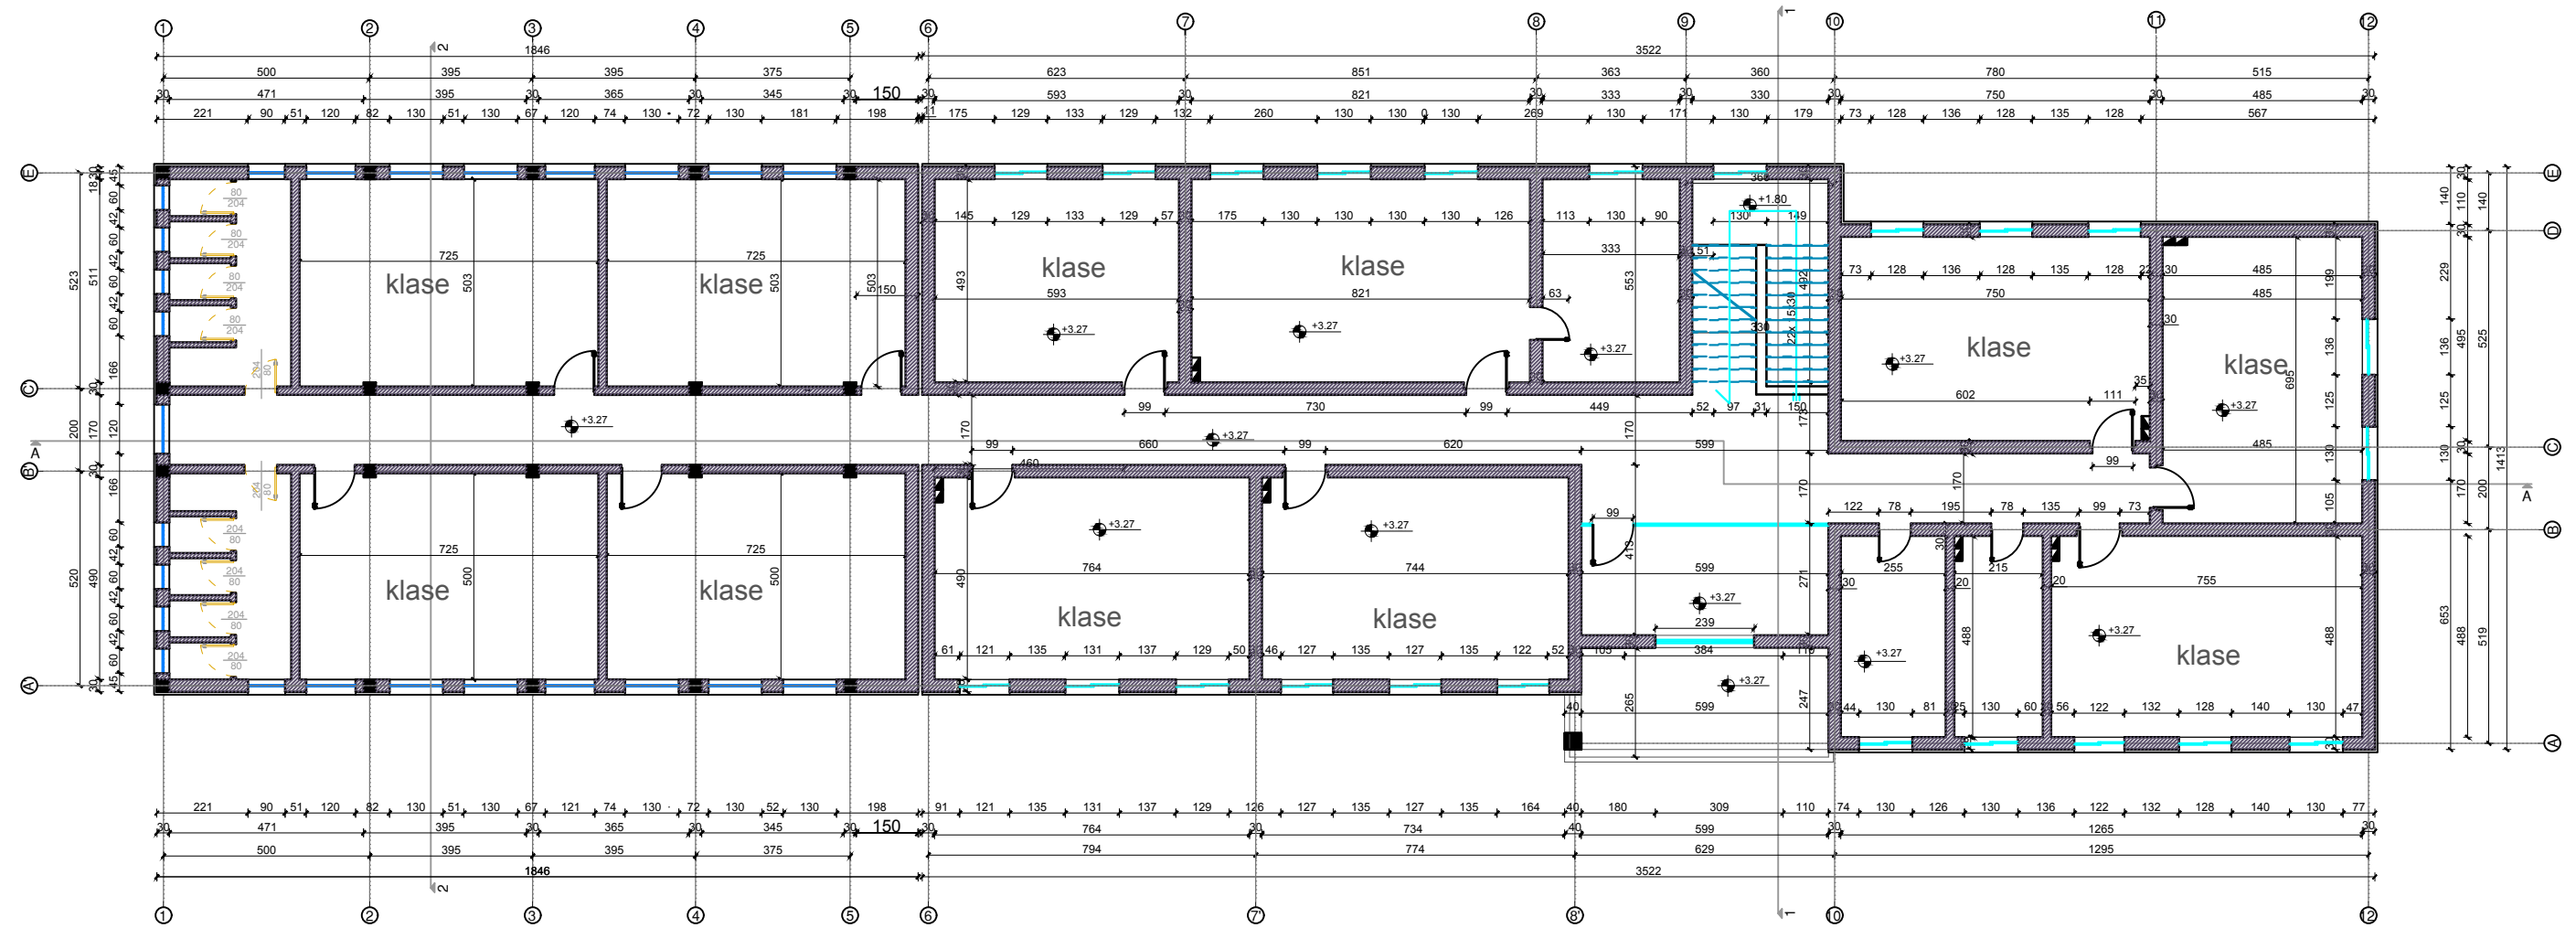

projekti konstruktiv

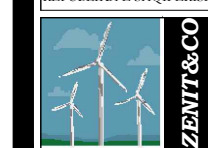	EMERTESA OBJEKTIT: HARTIMI I PROJEKTIT "SHTESA E SHKOLLES VAJDIN LAMAJ" VORE	Nr.fletes A-02
	EMERTESA FLETES: PLANIMETRIA E KATIT TE PARE (KUOTA +3,32)	SH - 1:75
REPUBLIKA E SHQIPERISE	POROSITESI : BASHKIA VORE Rruga: Myrteza Topi (Nr 18.zip.code.1007) Mobile phone 069 20 99 065 E-Mail: tarba.klejda@yahoo.com 069 75 73 154 TIRANE - ALBANIA	GRUPI PROJEKTIMIT (ZENT&CO) Ing.Nder:Rexhep TARBA Ing.Hidro:Gani SHEHAJ Ing.Nder:Klejda TARBA Ing.Mek:Arqile PERI Ark.Elis BEQIRI Ing.Mez:Gani SHEHAJ Ing.Elek:Spiro PLEQI Ing.Gjeo:Lulzim VRAPI Ing.Gjeolog:Yzeir MIRAKA
		dt. __/__/2017

Planimetria e Themeleve ne Kuoten -2.00

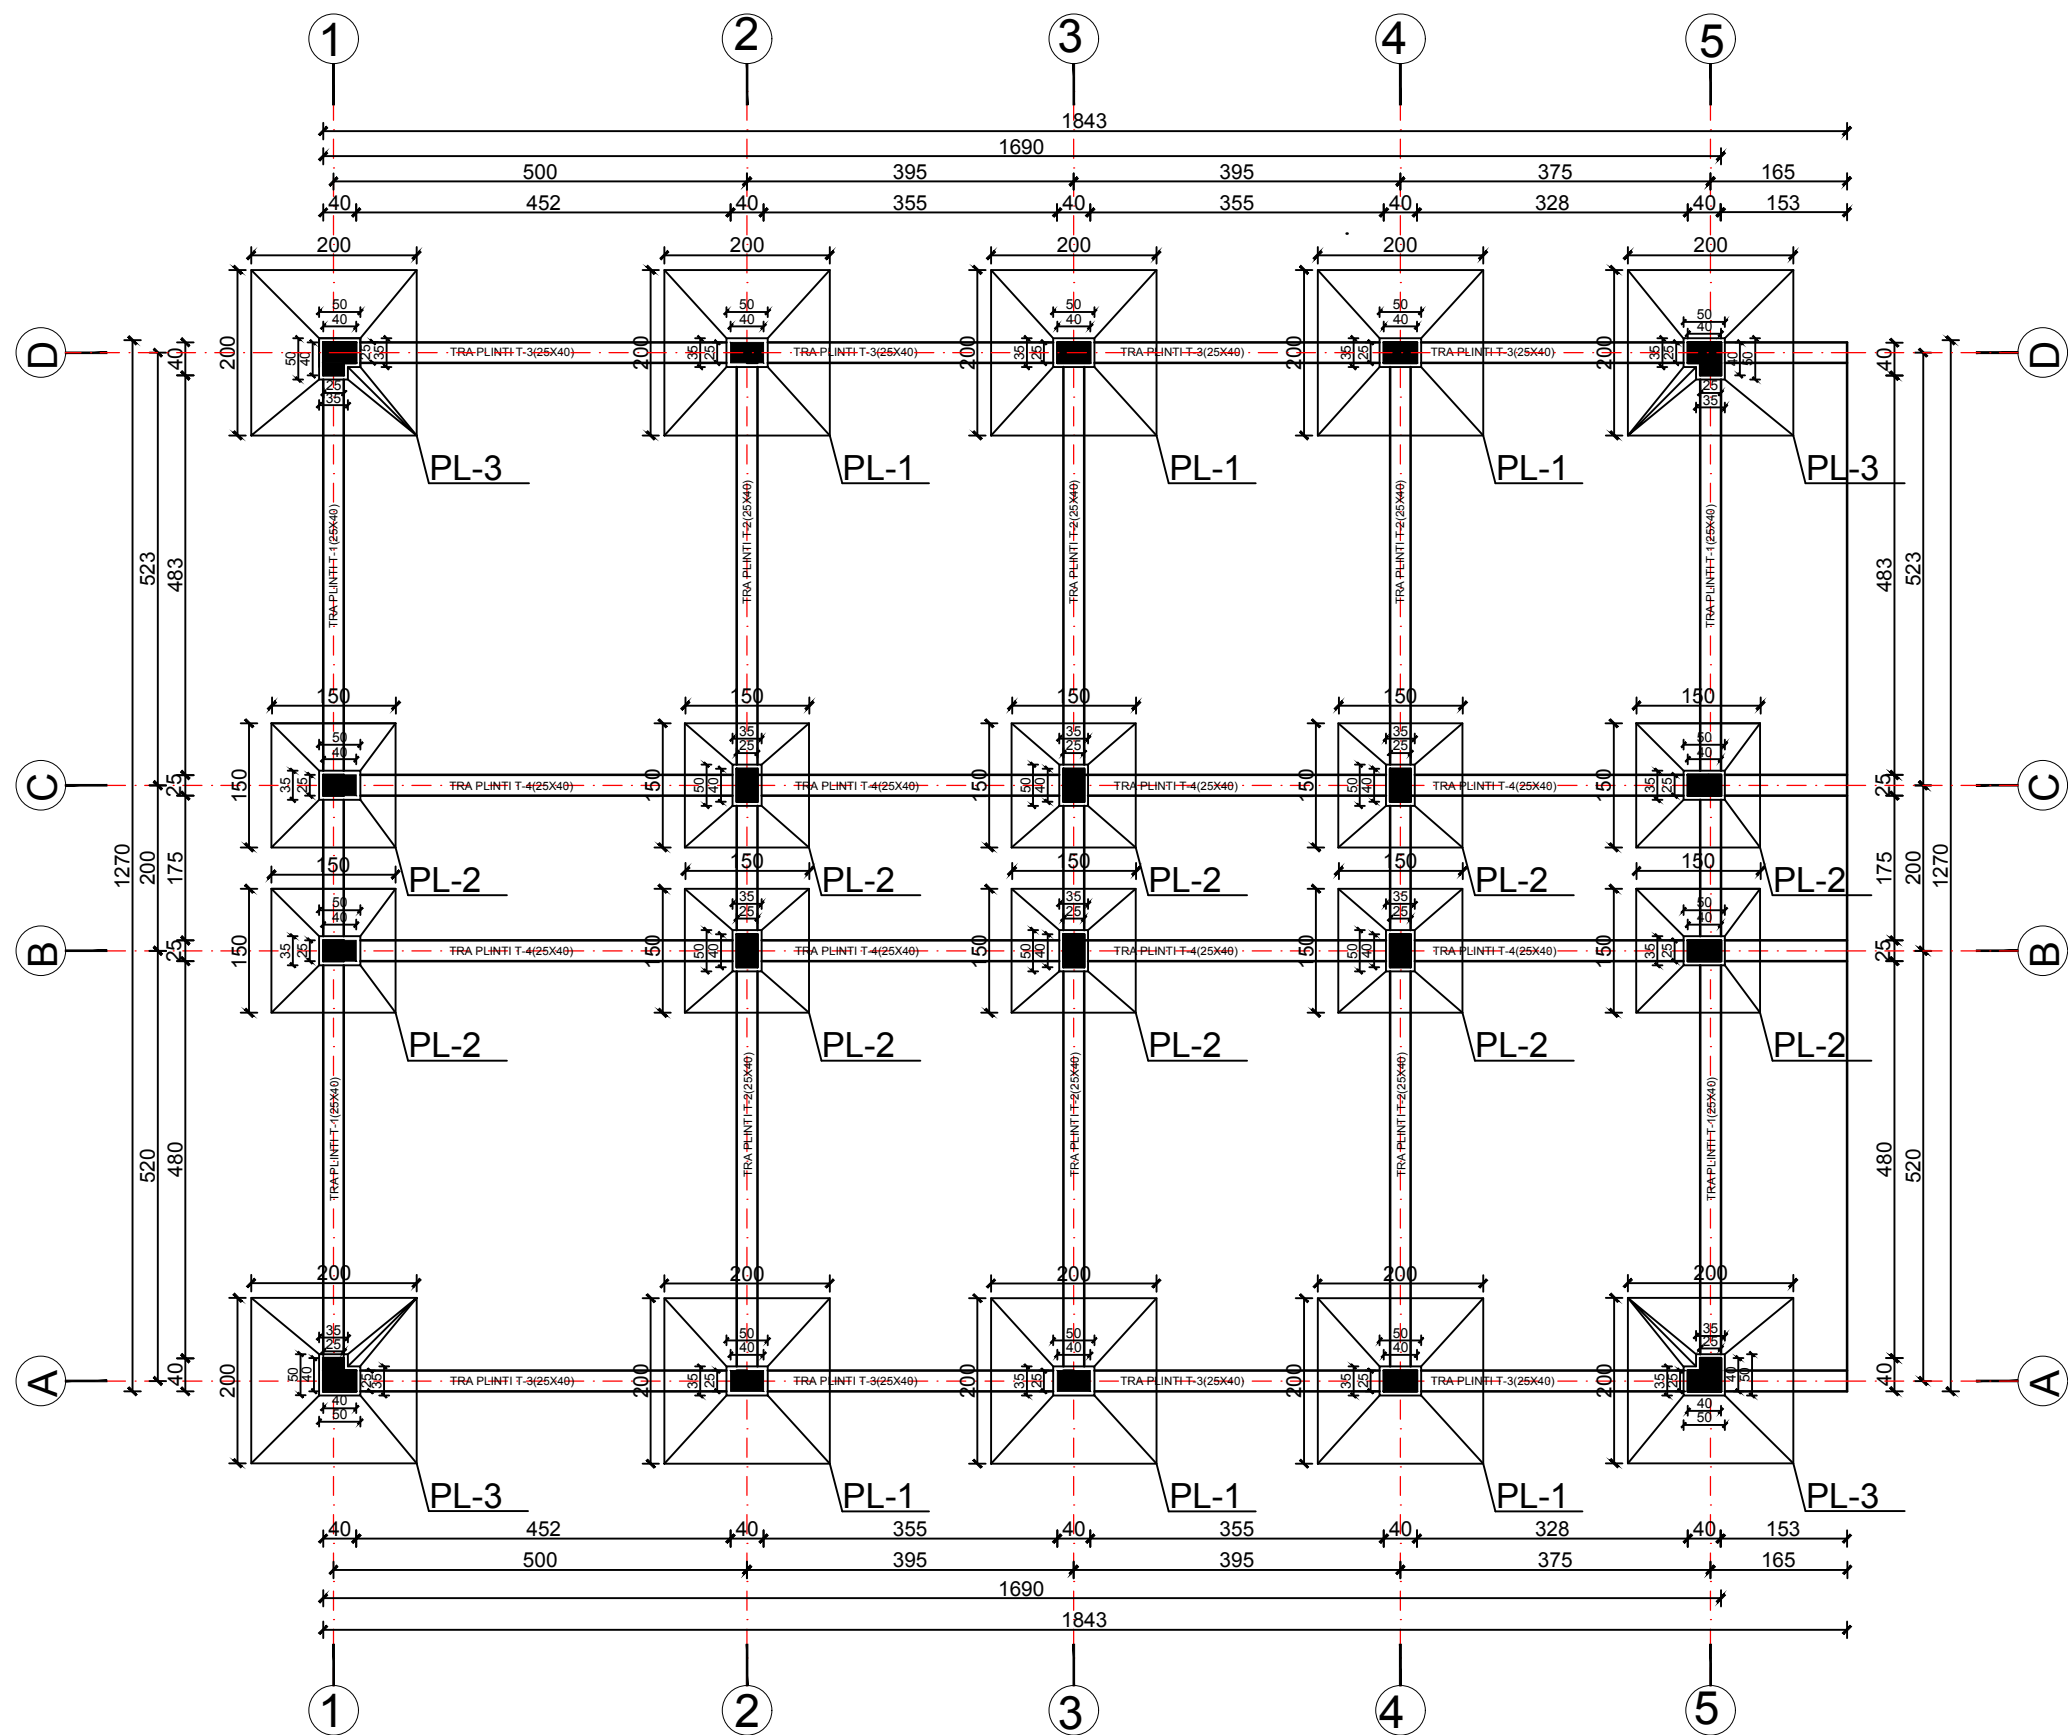


projekti konstruktiv


 REPUBLIKA E SHQIPERISE  ZENT&CO	EMERTESA OBJEKTIT: HARTIMI I PROJEKTI "SHTESA E SHKOLLES VAJDIN LAMAJ" VORE		Nr.fletes A-03
	EMERTESA FLETES: PLANIMETRIA E THEMELEVE		SH - 1:100
	POROSITESI : BASHKIA VORE		dt. __/__/2017
	Rruga: Myrteza Topi (Nr 18.zip.code.1007) Mobile phone 069 20 99 065 E-Mail: tarba.klejda@yahoo.com 069 75 73 154 TIRANE - ALBANIA		

GRUPI PROJEKTIMIT (ZENT&CO)	
Ing.Nder:Rexhep TARBA	Ing.Hidro:Gani SHEHAJ
Ing.Nder:Klejda TARBA	Ing.Mek:Arqile PERI
Ark.Elis BEQIRI	Ing.Mez:Gani SHEHAJ
Ing.Elek:Spiro PLEQI	Ing.Gjeo:Lulzim VRAPI
	Ing.Gjeolog:Yzeir MIRAKA

DETAJ PLINTI PL-1

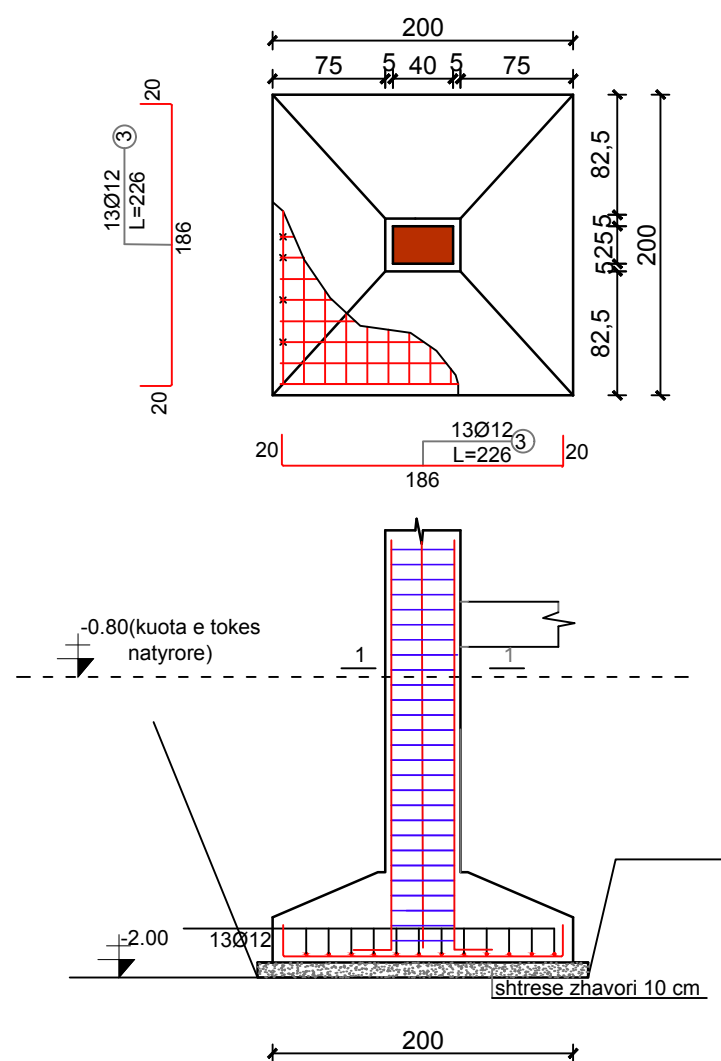

DETAJ PLINTI PL-2

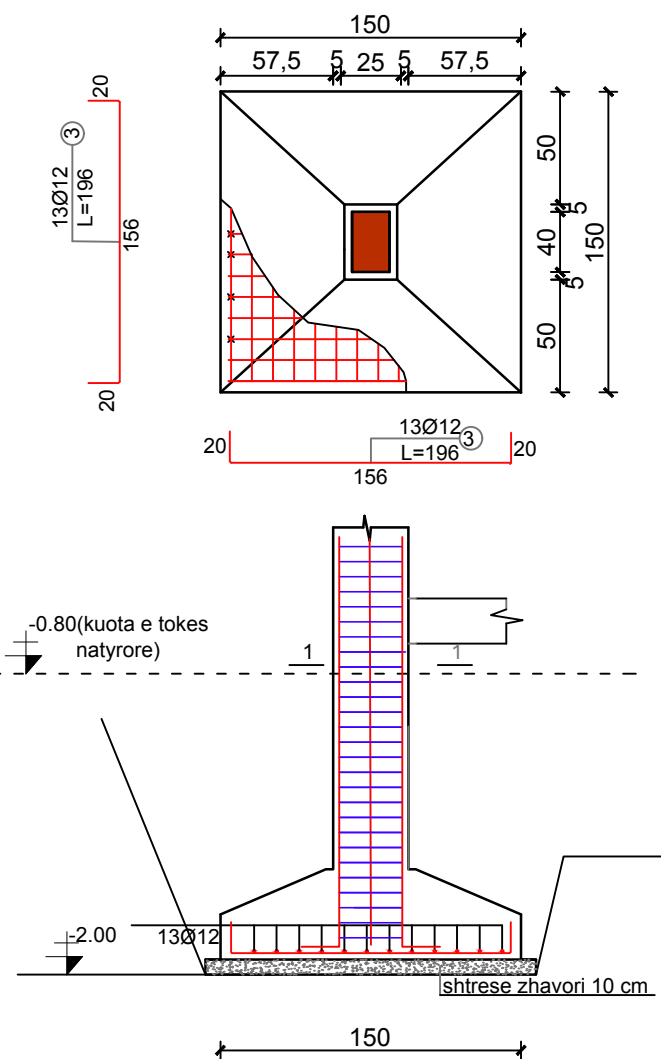

DETAJ PLINTI PL-3

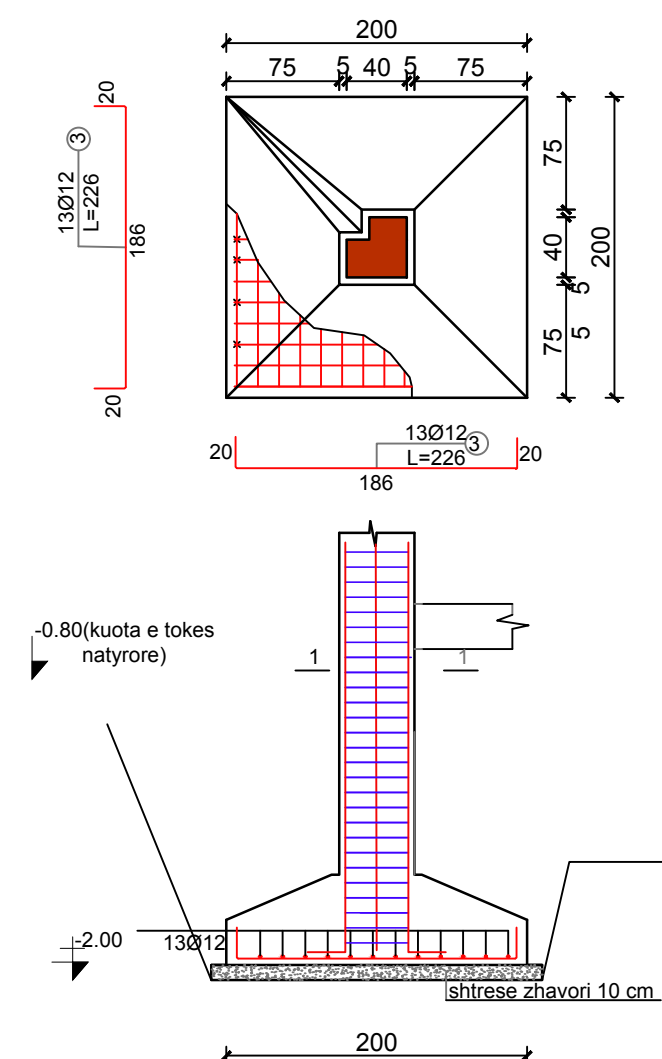



Tabela hekuri Plinta

Shufra (nr)	Diametri (mm)	Gjatësia (m)	Sasia (copë)	Gjatësia totale (m)	Pesha (kg)
Plinti PL-1 (6cope)					
1	12	2.260	286	646.36	573.56
Plinti PL-2 (10 cope)					
2	10	2.260	104	235.04	144.84
Plinti PL-3 (4cope)					
2	12	2.260	104	235.04	208.57
Pesha (kg)=				718.39	

projekti konstruktiv

	EMERTESA OBJEKTIT: HARTIMI I PROJEKTIT "SHTESA E SHKOLLES VAJDIN LAMAJ" VORE		Nr.fletes A-04
	EMERTESA FLETES: DETAJET E PLINTAVE		SH - 1:100
	POROSITESI : BASHKIA VORE		dt. __/__/2017
	Rruga: Myrteza Topi (Nr 18.zip.code.1007) E-Mail: tarba.klejda@yahoo.com TIRANE - ALBANIA	Mobile phone 069 20 99 065 069 75 73 154	GRUPI PROJEKTIMIT (ZENT&CO) Ing.Nder:Rexhep TARBA Ing.Nder:Klejda TARBA Ark.Elis BEQIRI Ing.Elek:Spiro PLEQI Ing.Hidro:Gani SHEHAJ Ing.Mek:Arqile PERI Ing.Mez:Gani SHEHAJ Ing.Gjeo:Lulzim VRAPI Ing.Gjeolog:Yzeir MIRAKA


Plani i Kolonave

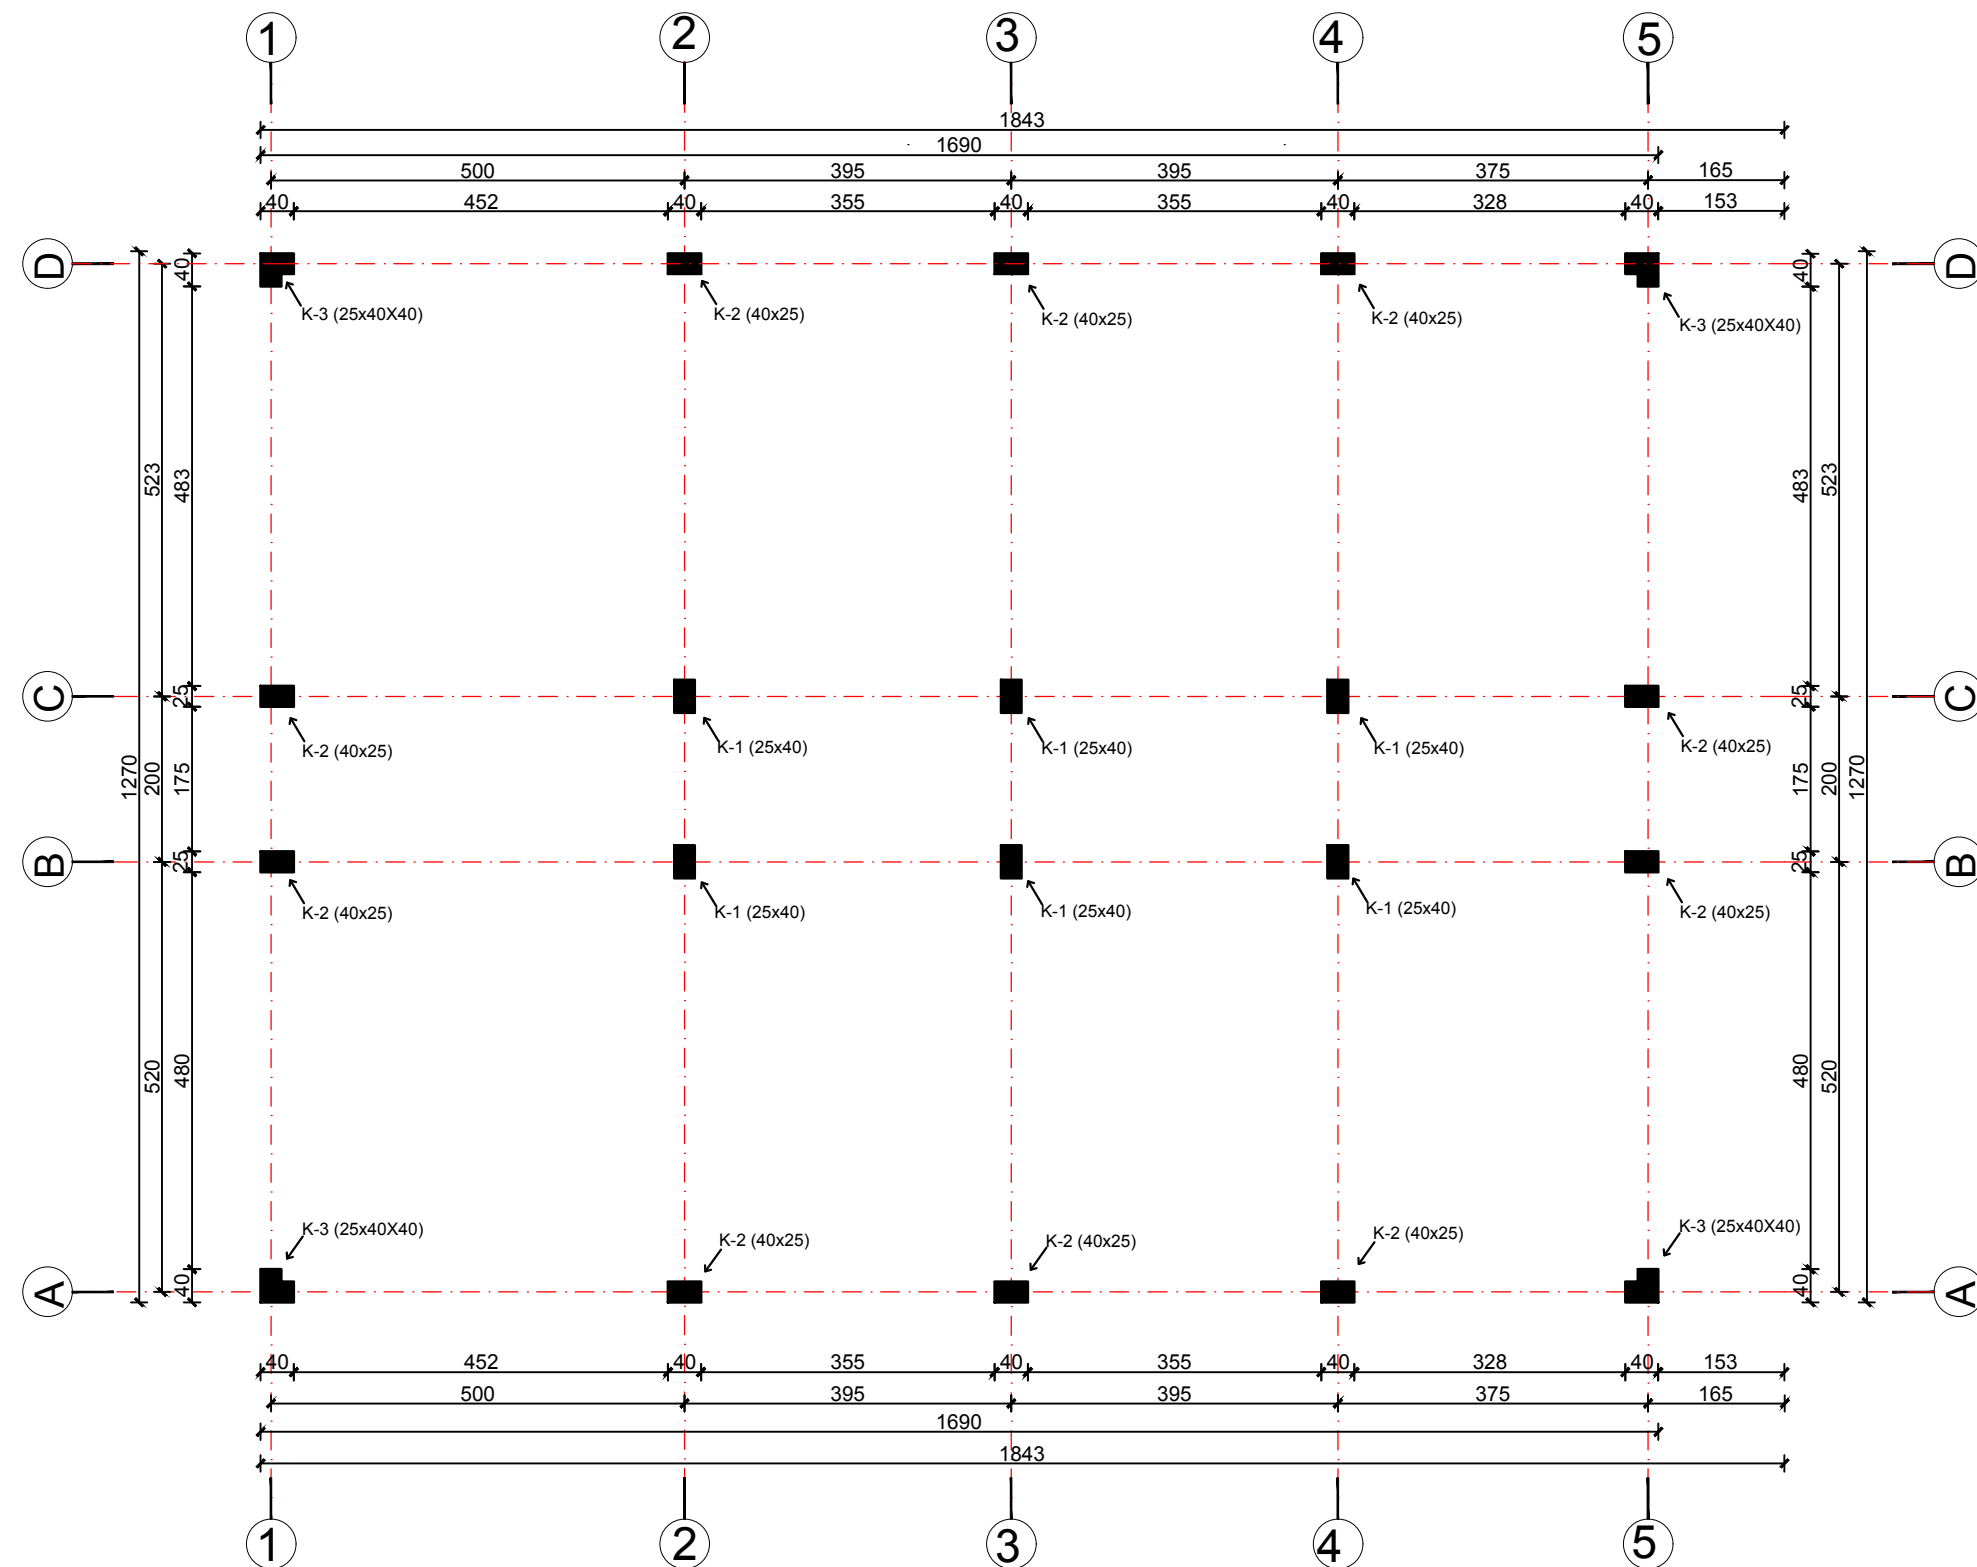

projekti konstruktiv


 REPUBLIKA E SHQIPERISE	EMERTESA OBJEKTIT: HARTIMI I PROJEKTIT "SHTESA E SHKOLLES VAJDIN LAMAJ" VORE		Nr.fletes A-05
	EMERTESA FLETES: PLANI I KOLONAVE		SH - 1:100
	POROSITESI : BASHKIA VORE		dt. __/__/2017
	Rruga: Myrteza Topi (Nr 18.zip.code.1007) Mobile phone 069 20 99 065 E-Mail: tarba.klejda@yahoo.com TIRANE - ALBANIA 069 75 73 154		
GRUPIT PROJEKTIMIT (ZENIT&CO)			
Ing.Nder:Rexhep TARBA Ing.Hidro:Gani SHEHAJ			
Ing.Nder:Klejda TARBA Ing.Mek:Arqile PERI			
Ark.Elis BEQIRI Ing.Mez:Gani SHEHAJ			
Ing.Elek:Spiro PLEQI Ing.Gjeo:Lulzim VRAPI			
		Ing.Gjeolog:Yzeir MIRAKA	

Plani i Kolonave dhe i Trareve ne Kuoten +3,32

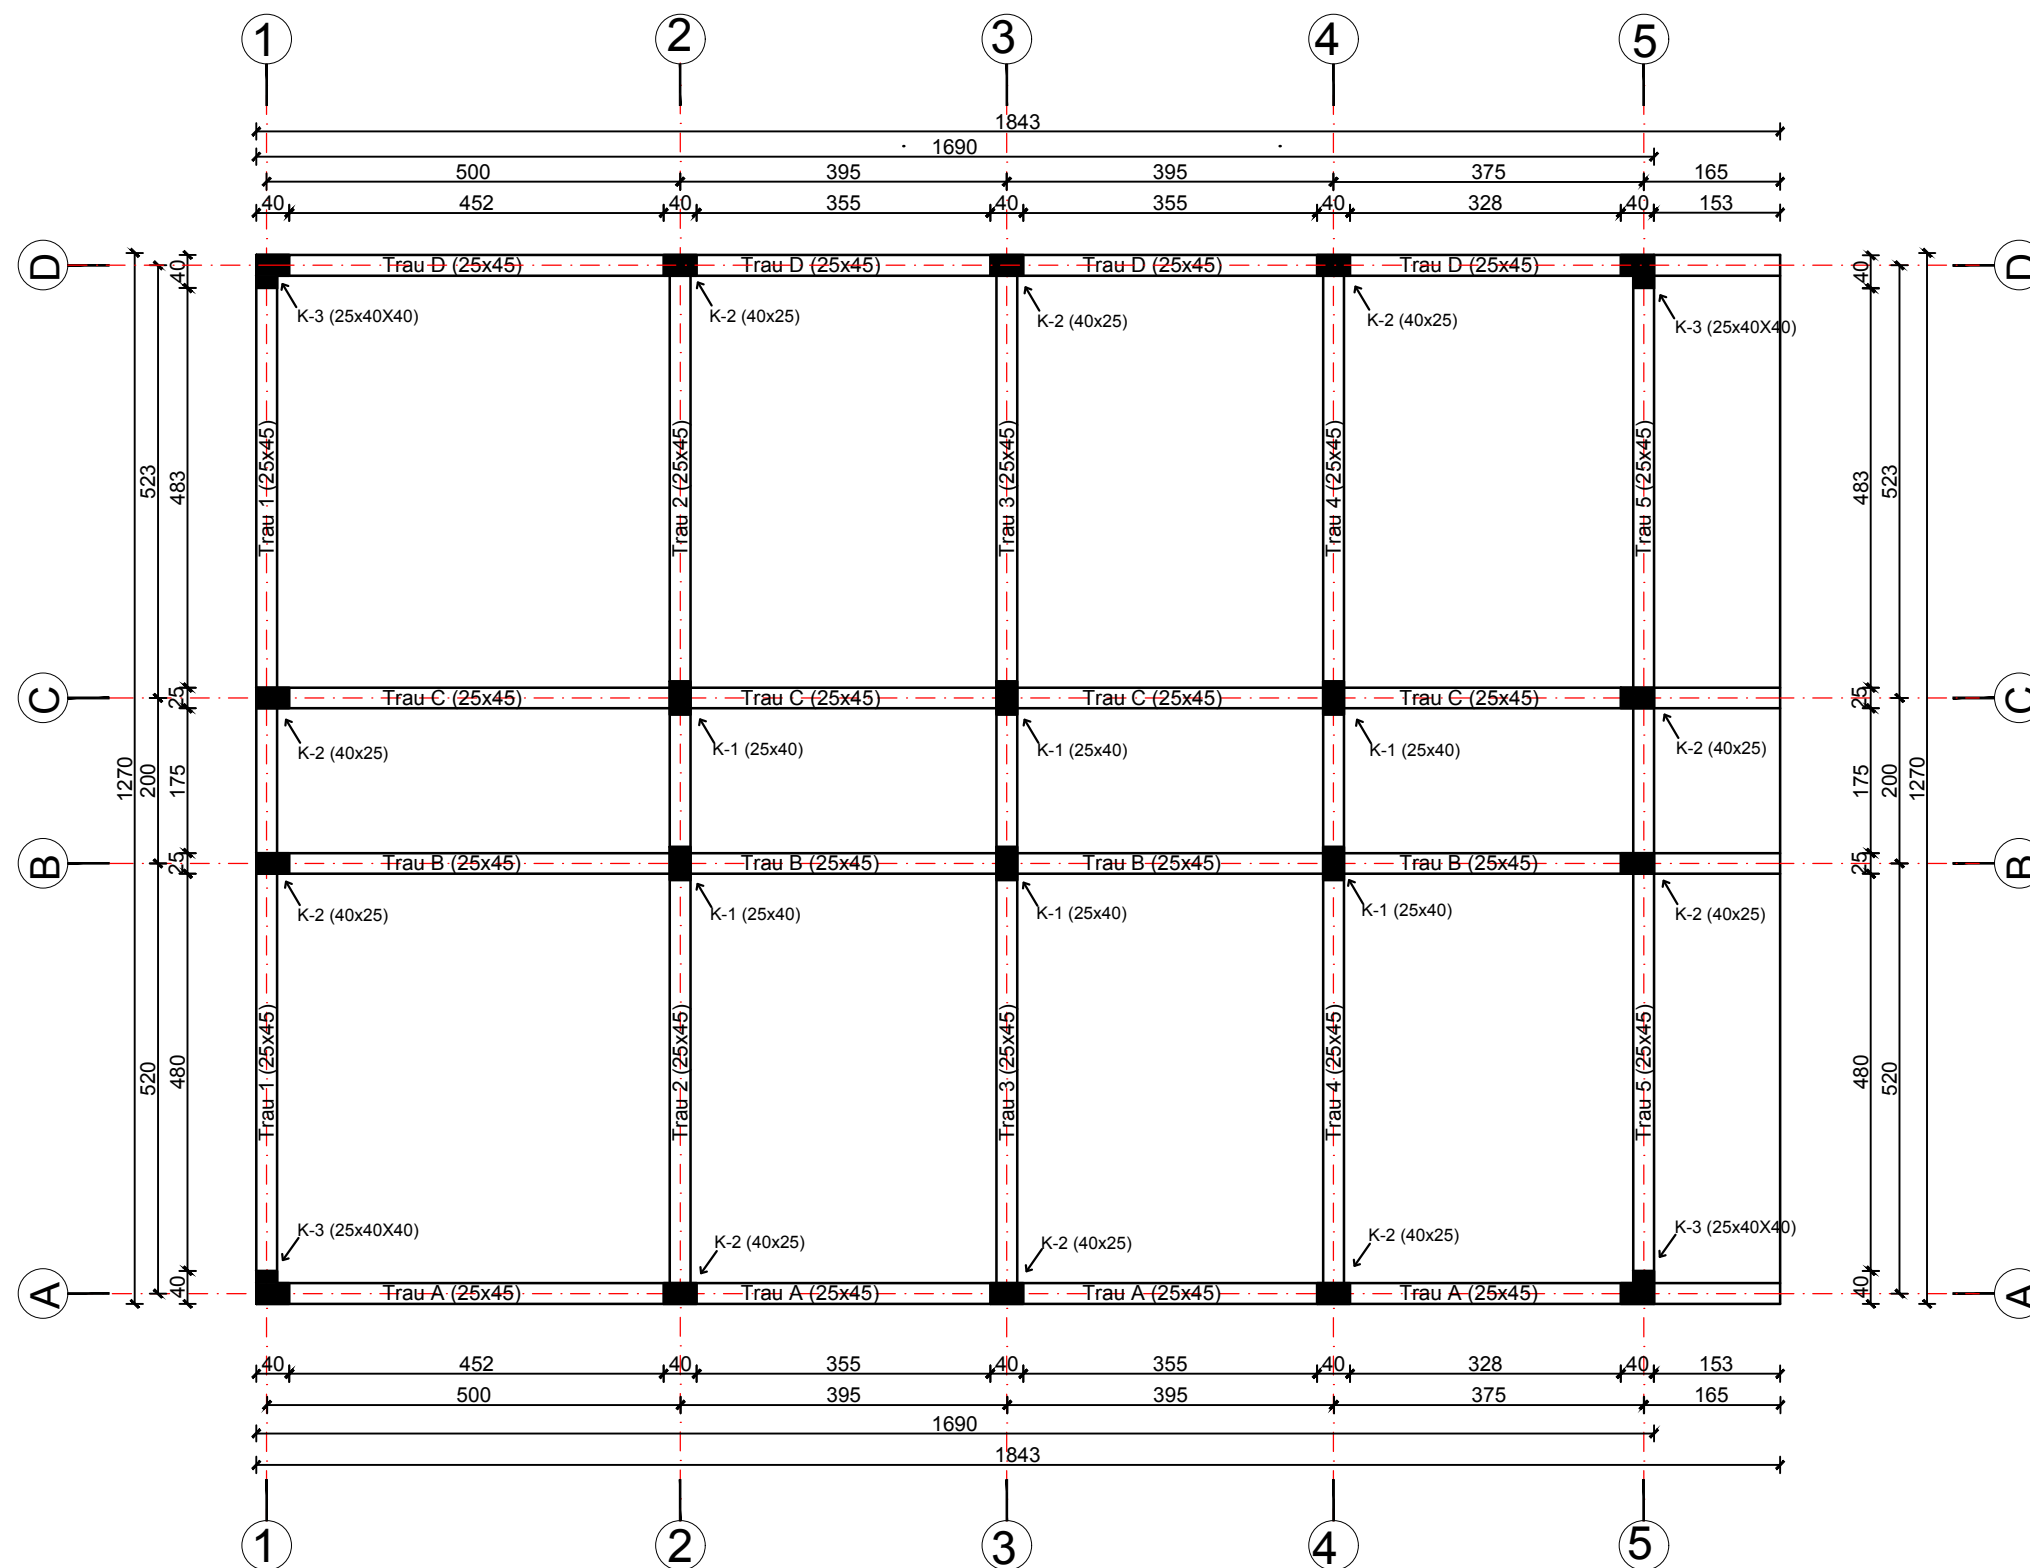

projekti konstruktiv

 REPUBLIKA E SHQIPERISE	EMERTESA OBJEKTIT:HARTIMI I PROJEKTI "SHTESA E SHKOLLES VAJDIN LAMAJ" VORE		Nr.fletes A-06
	EMERTESA FLETES: PLANIMETRIA E TRAREVE DHE KOLONAVE		SH - 1:100
 ZENTIT&CO	POROSITESI : BASHKIA VORE		dt.__/__/2017
	Rruga:Myrteza Topi (Nr 18.zip.code.1007) Mobile phone E-Mail: tarba.klejda@yahoo.com 069 20 99 065 TIRANE,ALBANIA 069 75 73 154		
		GRUPI PROJEKTIMIT (ZENTIT&CO) Ing.Nder:Rexhep TARBA Ing.Hidro:Gani SHEHAJ Ing.Nder:Klejda TARBA Ing.Mek:Arqile PERI Ark.Elis BEQIRI Ing.Mez:Gani SHEHAJ Ing.Elek:Spiro PLEQI Ing.Gjeo:Lulzim VRAPI Ing.Gjeolog:Yzeir MIRAKA	

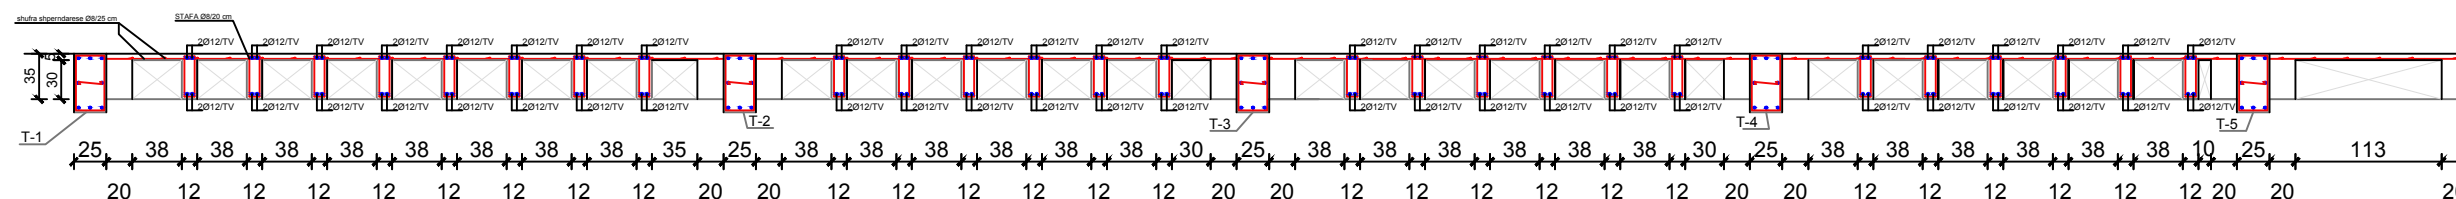[illegible]

projekti konstruktiv



GRUPI PROJEKTIMTI (ZENIT&CO)	
Ing.Nder:Rexhep TARBA	Ing.Hidro:Gani SHEHAJ
Ing.Nder:Klejda TARBA	Ing.Mek:Arqile PERI
Ark.Elis BEQIRI	Ing.Mez:Gani SHEHAJ
Ing.Elek:Spiro PLEQI	Ing.Gjeo:Lulzim VRAPI
	Ing.Gjeolog:Yzeir MIRAKA

dt. __/__/2017

Armimi i Soletes me Traveta ne Kuoten +3,32



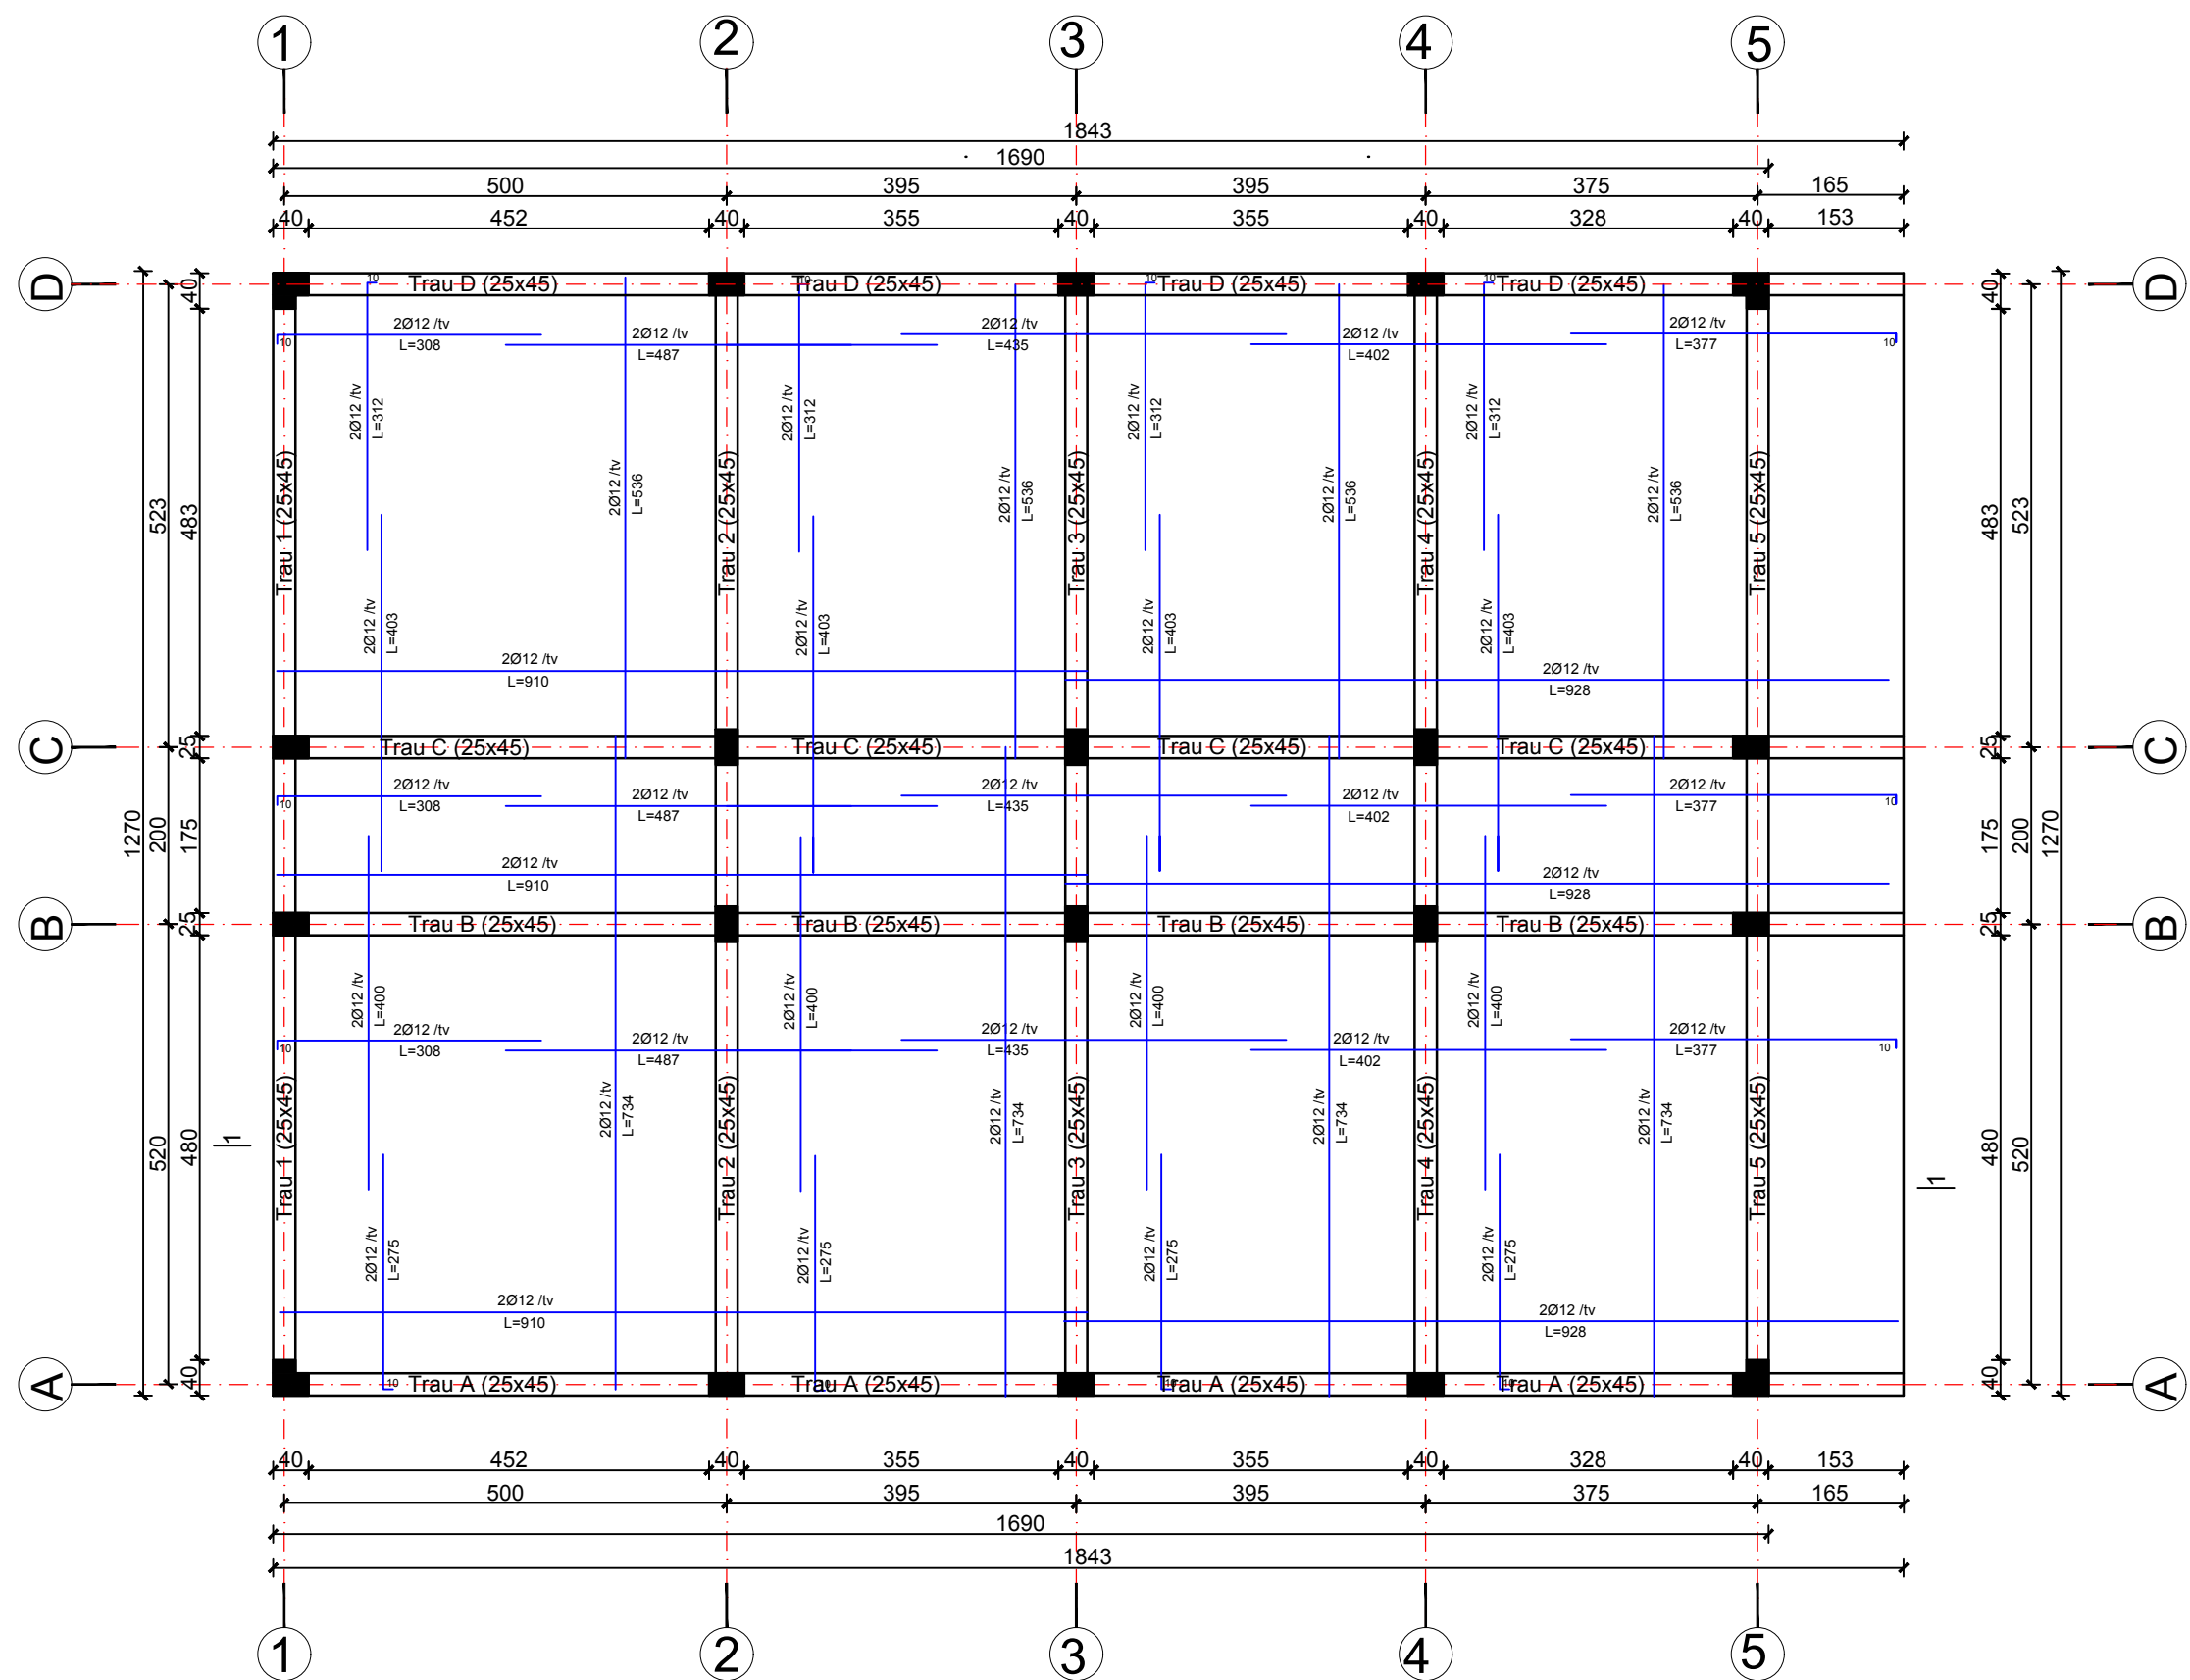


Tabela hekuri per soletat					
Shufra (nr)	Diametri (mm)	Gjatësia (m)	Sasia (copë)	Gjatësia totale (m)	Pesha (kg)
Soelta me traveta (+3.32, +6.57)					
1	12	3.080	80	246.4	218.65
2	12	4.870	80	389.6	345.72
3	12	4.350	80	348	308.80
4	12	4.020	80	321.6	285.38
5	12	3.770	80	301.6	267.63
6	12	9.100	80	728	646.00
7	12	9.280	80	742.4	658.78
8	12	2.750	104	286	253.79
9	12	4.000	104	416	369.14
10	12	4.030	104	419.12	371.91
11	12	7.340	104	763.36	677.38
12	12	6.360	104	661.44	586.94
shp	8	4.870	80	389.6	153.65
shp	8	4.090	200	818	322.61
shp	8	4.720	60	283.2	111.69
shp	8	5.200	120	624	246.10
shp	8	3.200	200	640	252.41
shp	8	1.450	165	239.25	94.36
st1	8	0.930	8178	7605.54	2999.503
Pesha (kg)=					9170.42

projekti konstruktiv

 REPUBLIKA E SHQIPERISE	EMERTESA OBJEKTIT: HARTIMI I PROJEKTIT "SHTESA E SHKOLLES VAJDIN LAMAJ" VORE		Nr.fletes A-08
	EMERTESA FLETES: ARMIMI I SOLETES ME TRAVETA		SH - 1:100
 ZENIT&CO	POROSITESI : BASHKIA VORE		dt. __/ __/ 2017
	Rruga: Myrteza Topi (Nr 18.zip.code.1007) Mobile phone E-Mail: tarba.klejda@yahoo.com TIRANE - ALBANIA 069 20 99 065 069 75 73 134		
		GRUPI PROJEKTIMIT (ZENIT&CO) Ing.Nder:Rexhep TARBA Ing.Hidro:Gani SHEHAJ Ing.Nder:Klejda TARBA Ing.Mek:Arqile PERI Ark.Elis BEQIRI Ing.Mez:Gani SHEHAJ Ing.Elek:Spiro PLEQI Ing.Gjeo:Lulzim VRAPI Ing.Gjeolog:Yzeir MIRAKA	


Plani i Kolonave dhe i Trareve ne Kuoten +6,57

 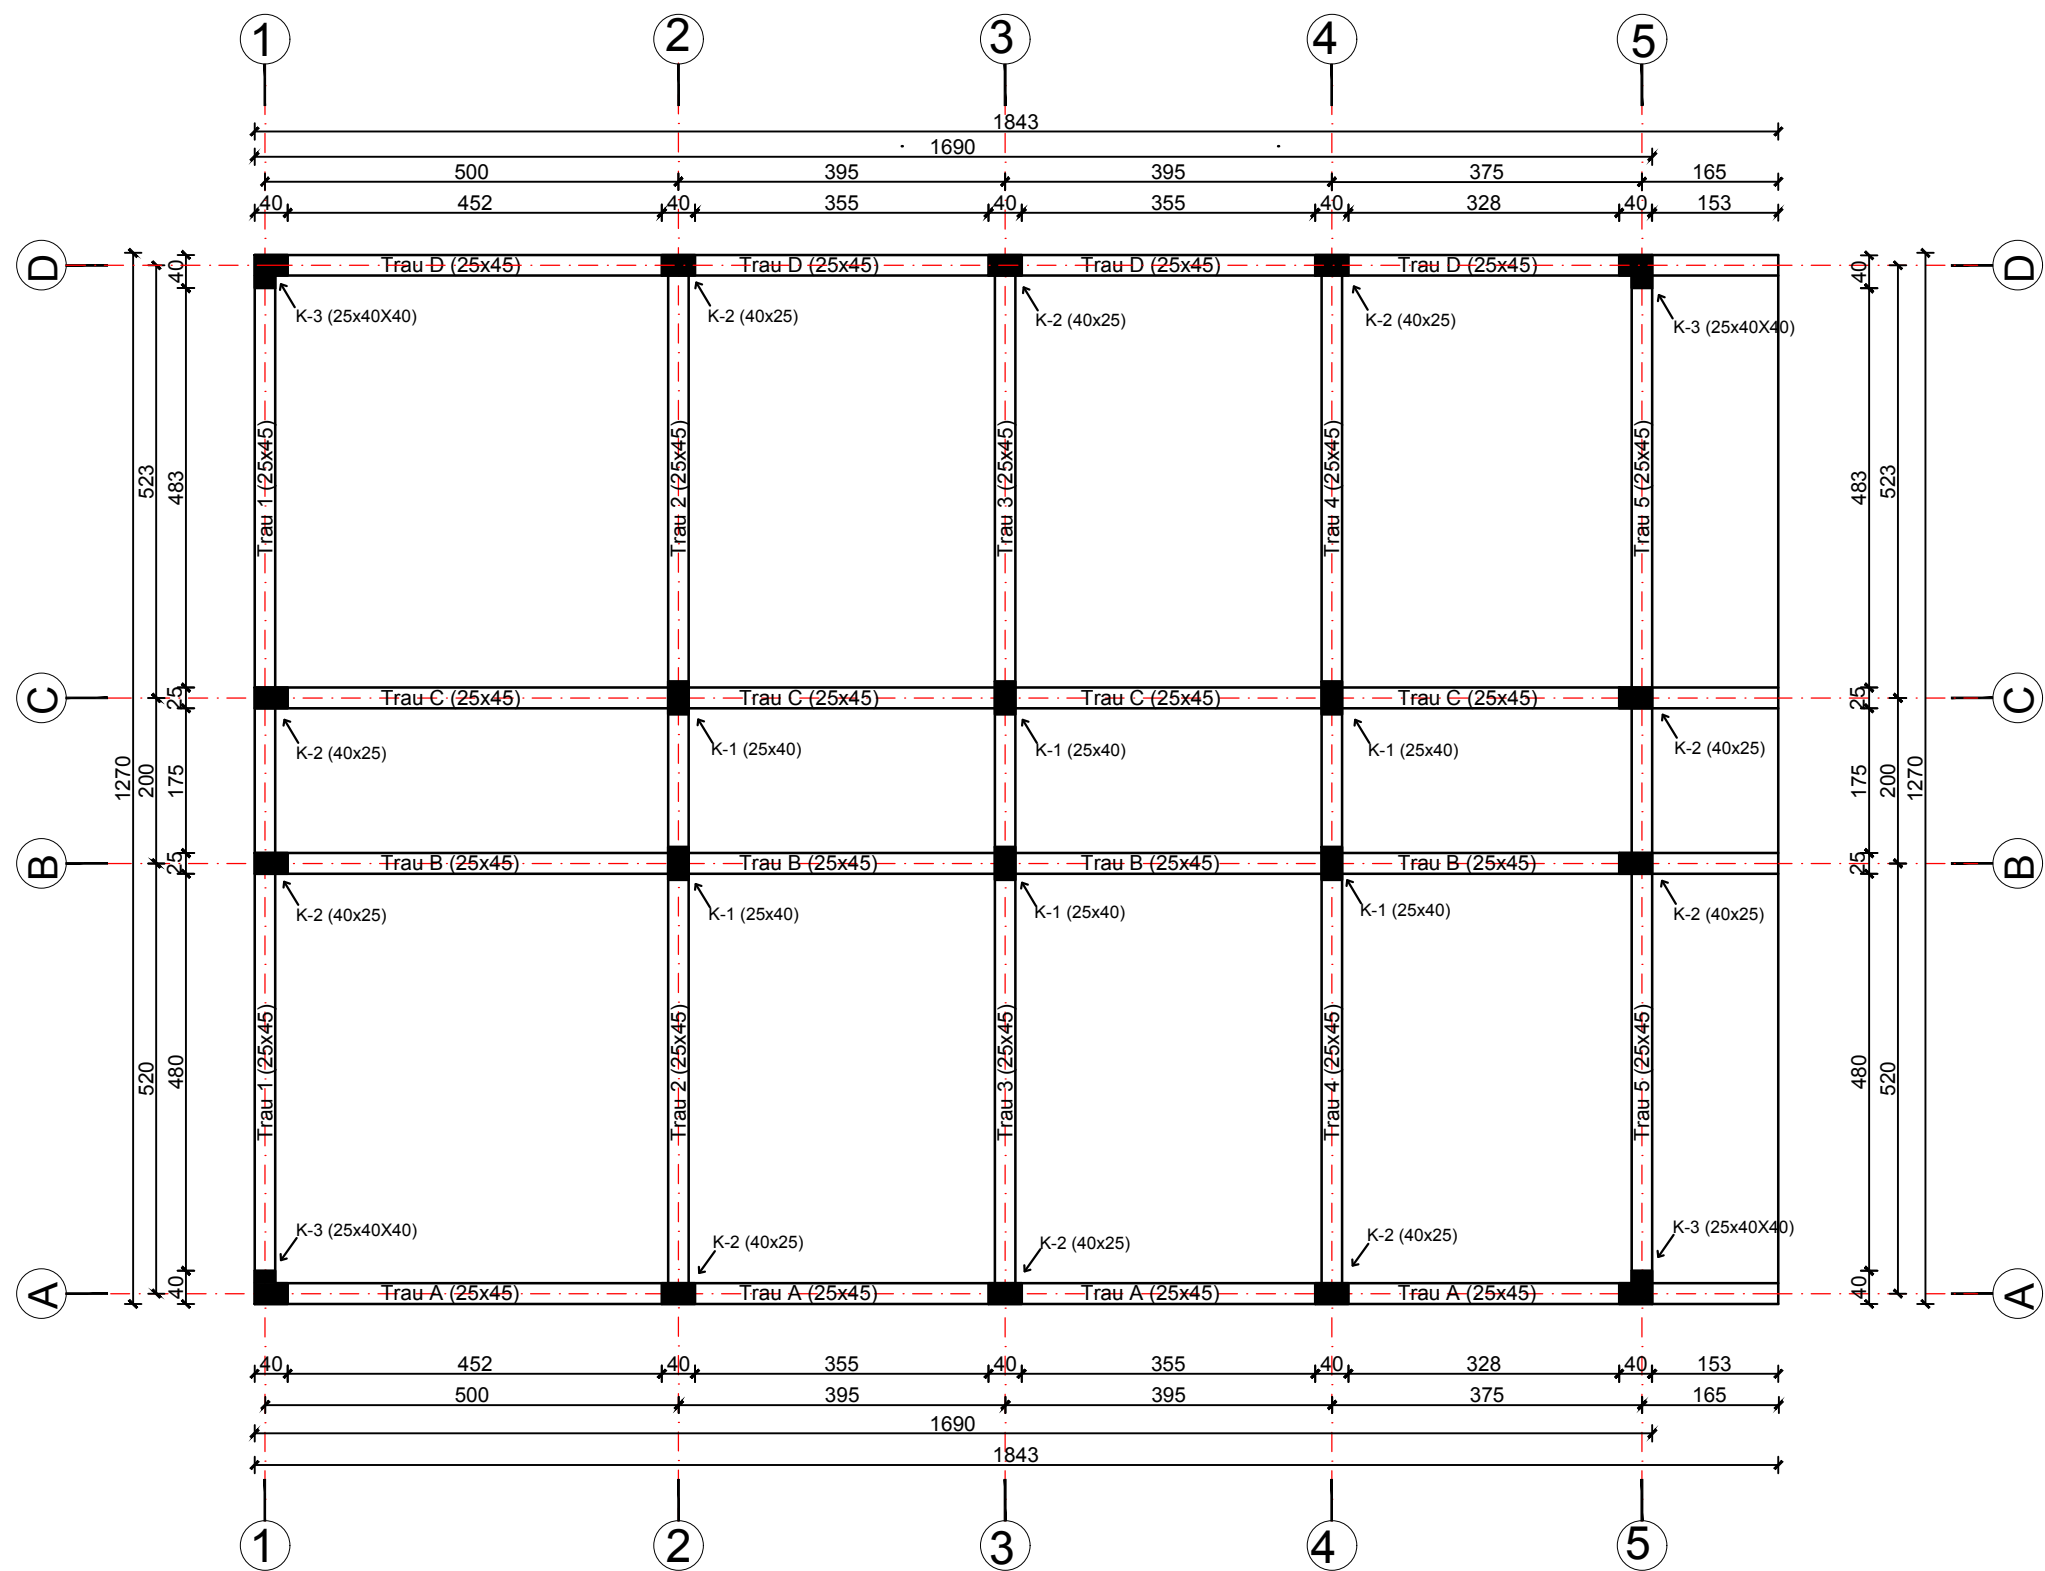

projekti konstruktiv


 REPUBLIKA E SHQIPERISE  ZENT&CO	EMERTESA OBJEKTIT: HARTIMI I PROJEKTI "SHTESA E SHKOLLES VAJDIN LAMAJ" VORE		Nr.fletes A-09
	EMERTESA FLETES: PLANIMETRIA E TRAREVE DHE KOLONAVE		SH - 1:100
	POROSITESI : BASHKIA VORE		dt. __/__/2017
	Rruga: Myrteza Topi (Nr 18.zip.code.1007) E-Mail: tarba.klejda@yahoo.com TIRANE - ALBANIA		
GRUPI PROJEKTIMIT (ZENT&CO) Ing.Nder: Rexhep TARBA Ing.Nder: Klejda TARBA Ark.Elis BEQIRI Ing.Elek: Spiro PLEQI	Ing.Hidro: Gani SHEHAJ Ing.Mek: Arqile PERI Ing.Mez: Gani SHEHAJ Ing.Gjeo: Lulzim VRAPI Ing.Gjeolog: Yzeir MIRAKA		

Plani i Soletes me Traveta ne Kuoten +6,57

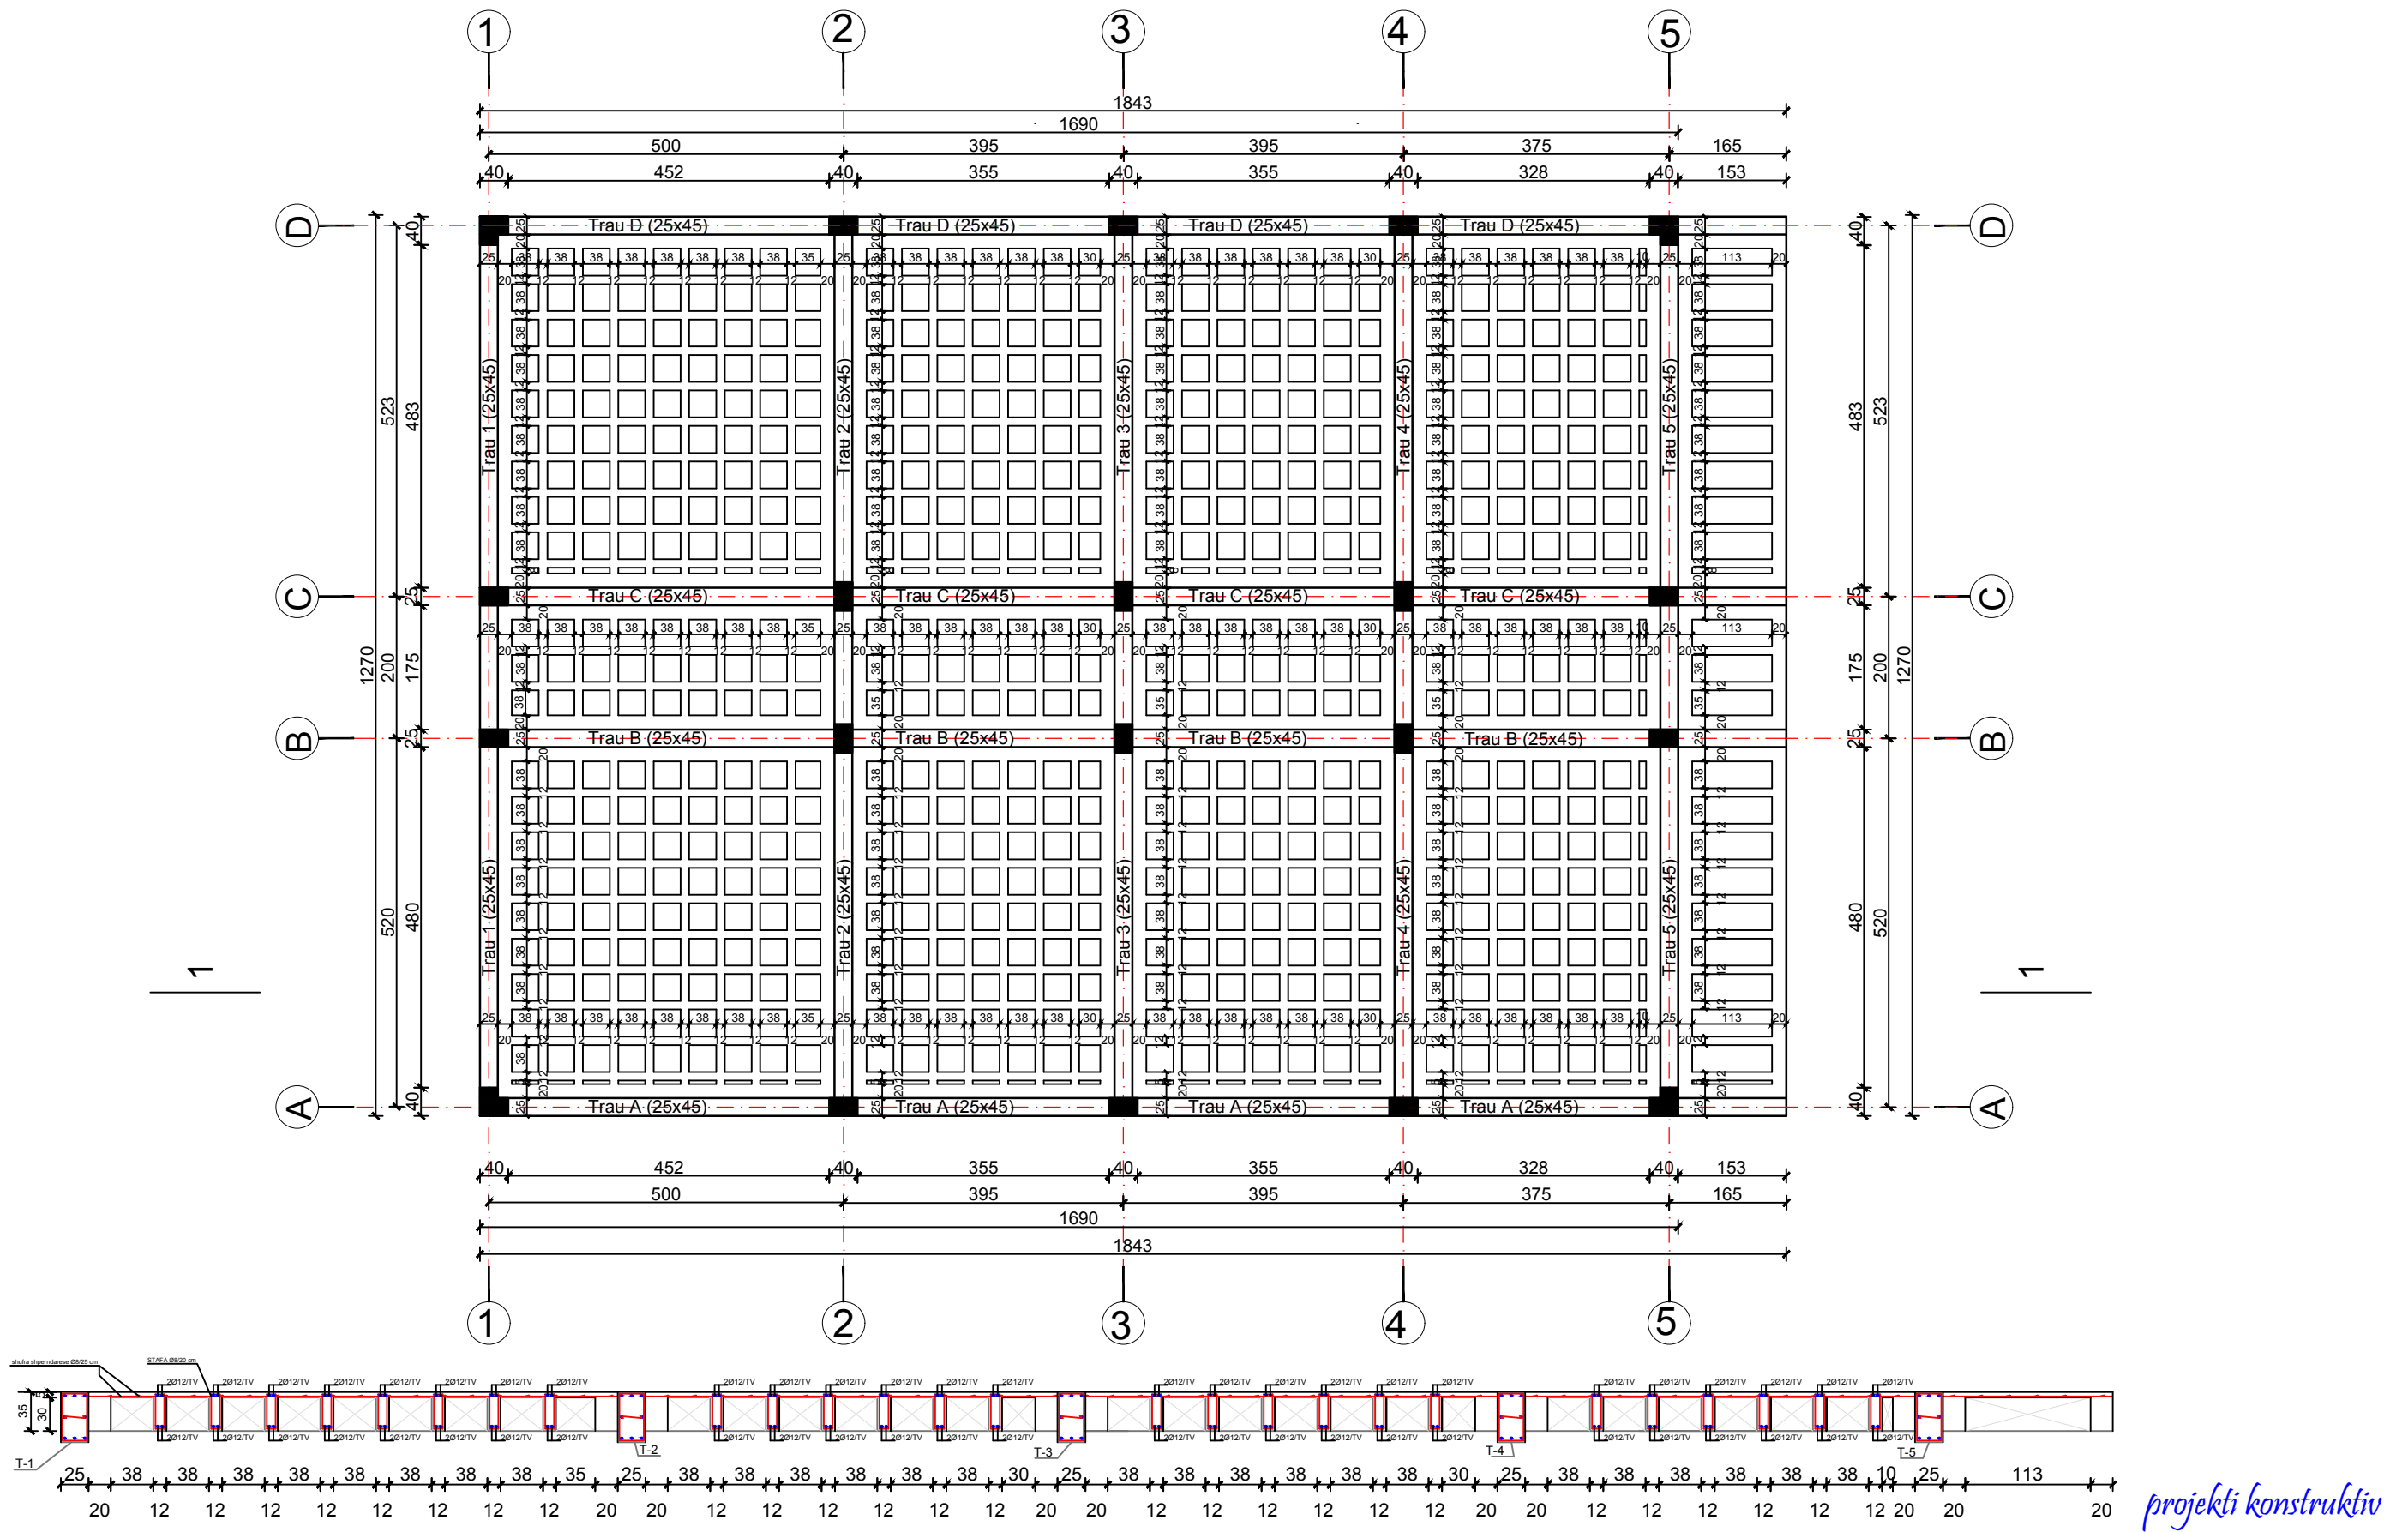

 REPUBLIKA E SHQIPERISE  ZENIT&CO	EMERTESA OBJEKTIT: HARTIMI I PROJEKTIT "SHTESA E SHKOLLES VAJDIN LAMAJ" VORE		Nr.fletes A-10
	EMERTESA FLETES: PLANI I SOLETES ME TRAVETA		SH - 1:100
	POROSITESI : BASHKIA VORE		dt. __/__/2017
	Rruga: Myrteza Topi (Nr 18.zip.code.1007) Mobile phone 069 20 99 065 E-Mail: tarba.klejda@yahoo.com TIRANE - ALBANIA		
GRUPI PROJEKTIMIT (ZENIT&CO) Ing.Nder:Rexhep TARBA Ing.Nder:Klejda TARBA Ark.Elis BEQIRI Ing.Elek:Spiro PLEQI	Ing.Hidro:Gani SHEHAJ Ing.Mek:Arqile PERI Ing.Mez:Gani SHEHAJ Ing.Gjeo:Lulzim VRAPI Ing.Gjeolog:Yzeir MIRAKA		

Armimi i Soletes me Traveta ne Kuoten +6,57

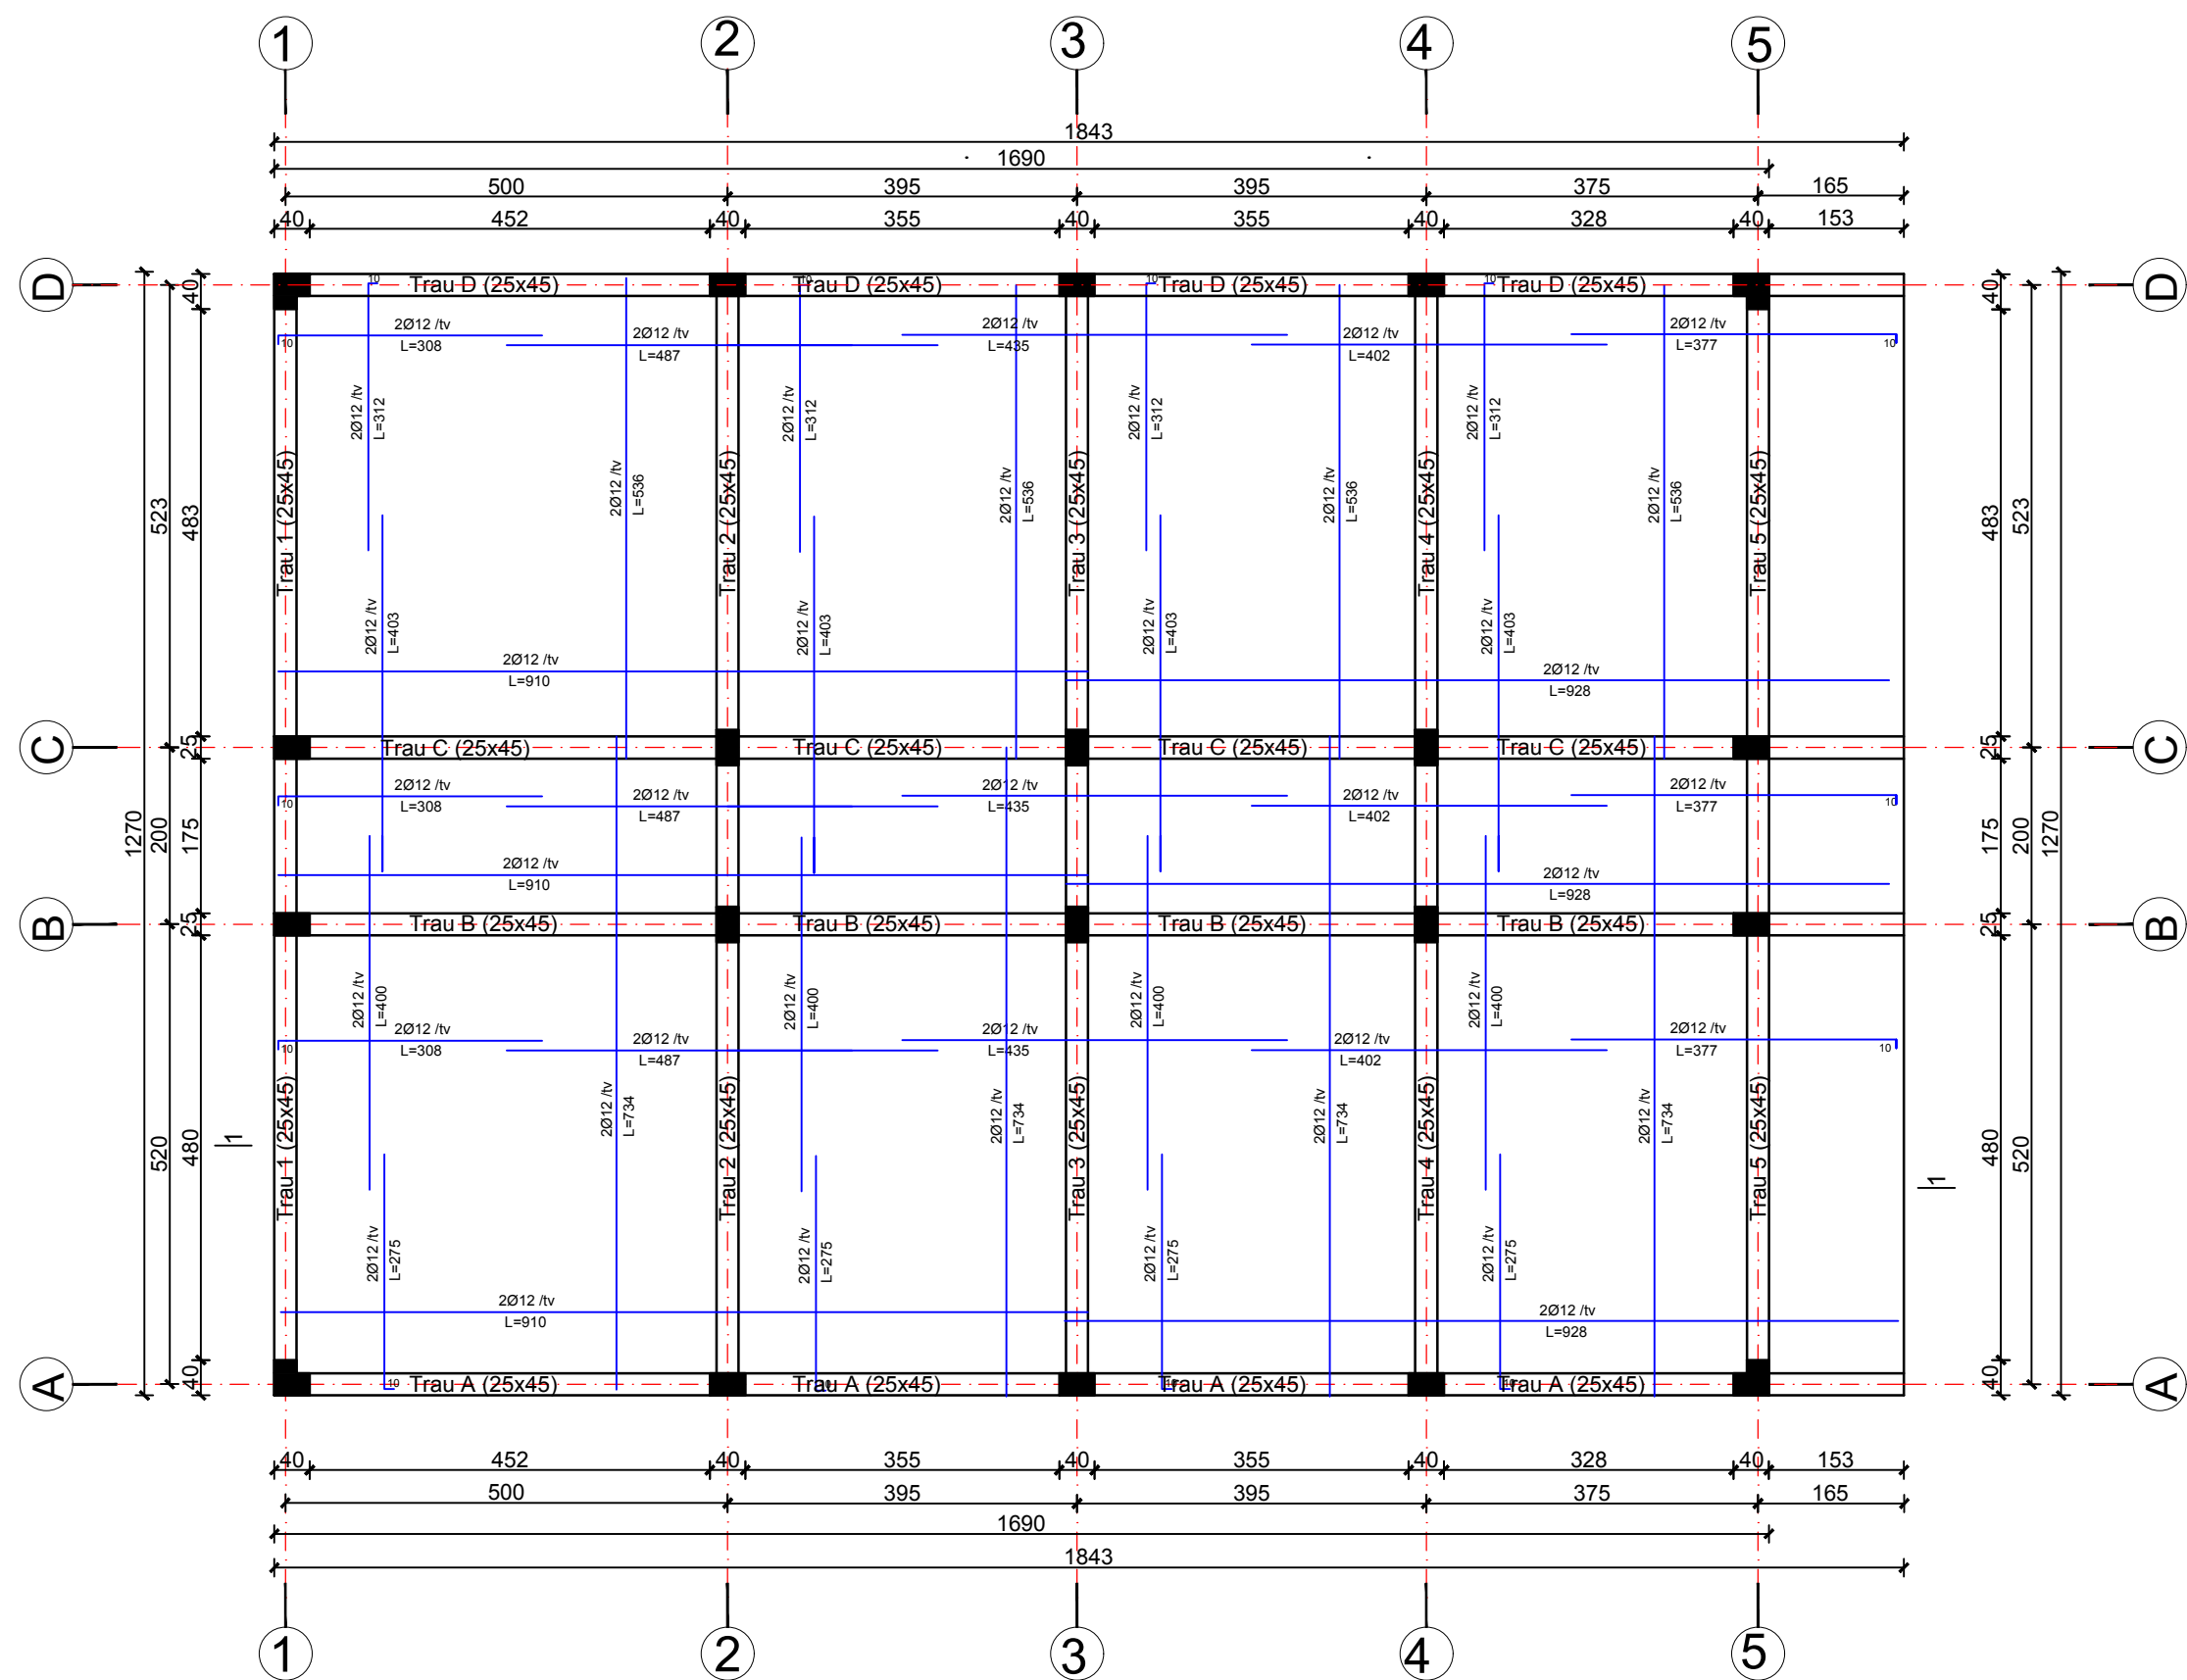


projekti konstruktiv

 REPUBLIKA E SHQIPERISE	EMERTESA OBJEKTIT: HARTIMI I PROJEKTIT "SHTESA E SHKOLLES VAJDIN LAMAJ" VORE		Nr. fletes A-11
	EMERTESA FLETES: ARMIMI I SOLETES ME TRAVETA		SH - 1:100
	POROSITESI : BASHKIA VORE		dt. __/__/2017
	Rruga: Myrteza Topi (Nr 18.zip.code.1007) Mobile phone 069 20 99 065 E-Mail: tarba.klejda@yahoo.com 069 75 73 154 TIRANE - ALBANIA		

GRUPI PROJEKTIMIT (ZENIT&CO)	
Ing.Nder:Rexhep TARBA	Ing.Hidro:Gani SHEHAJ
Ing.Nder:Klejda TARBA	Ing.Mek:Arqile PERI
Ark.Elis BEQIRI	Ing.Mez:Gani SHEHAJ
Ing.Elek:Spiro PLEQI	Ing.Gjeo:Lulzim VRAPI
	Ing.Gjeolog:Yzeir MIRAKA

Armimi i TRA PLINTI T-1(25X40)

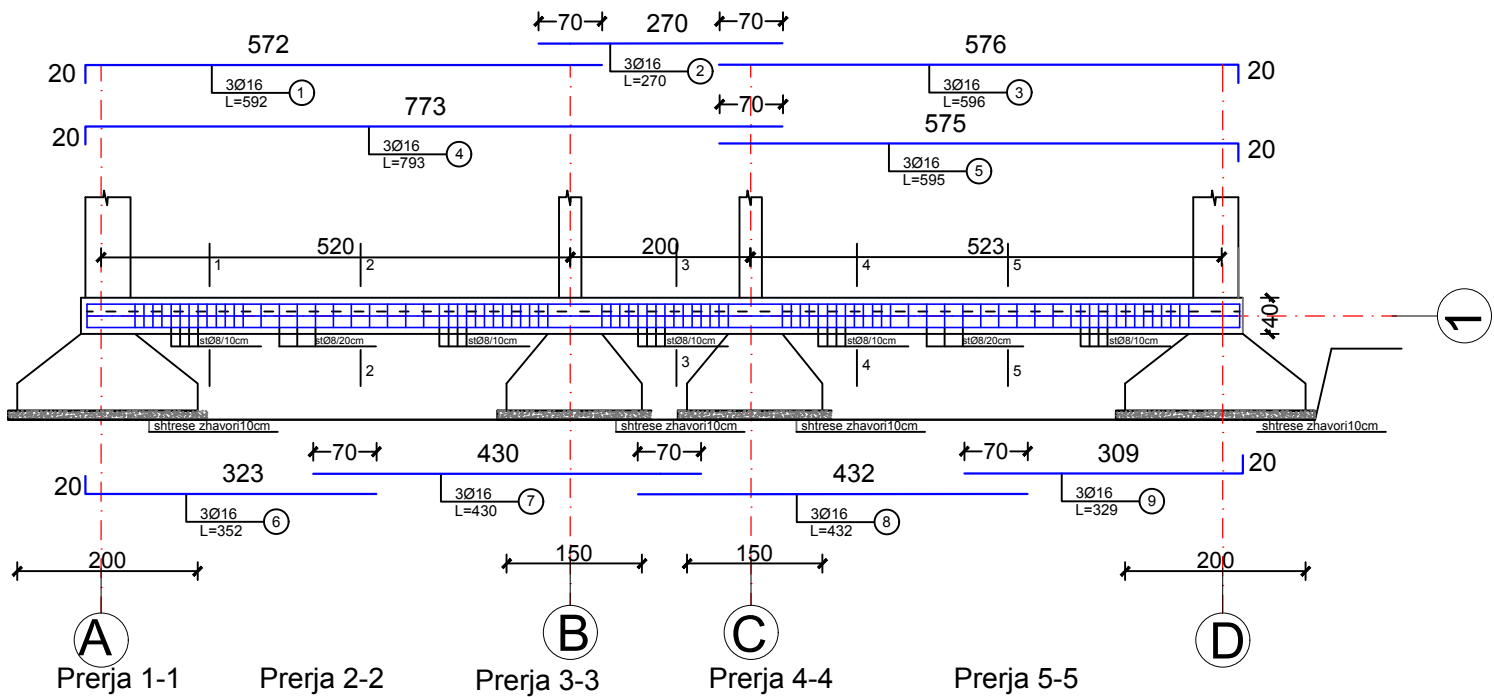

Armimi i TRA PLINTI T-2(25X40)

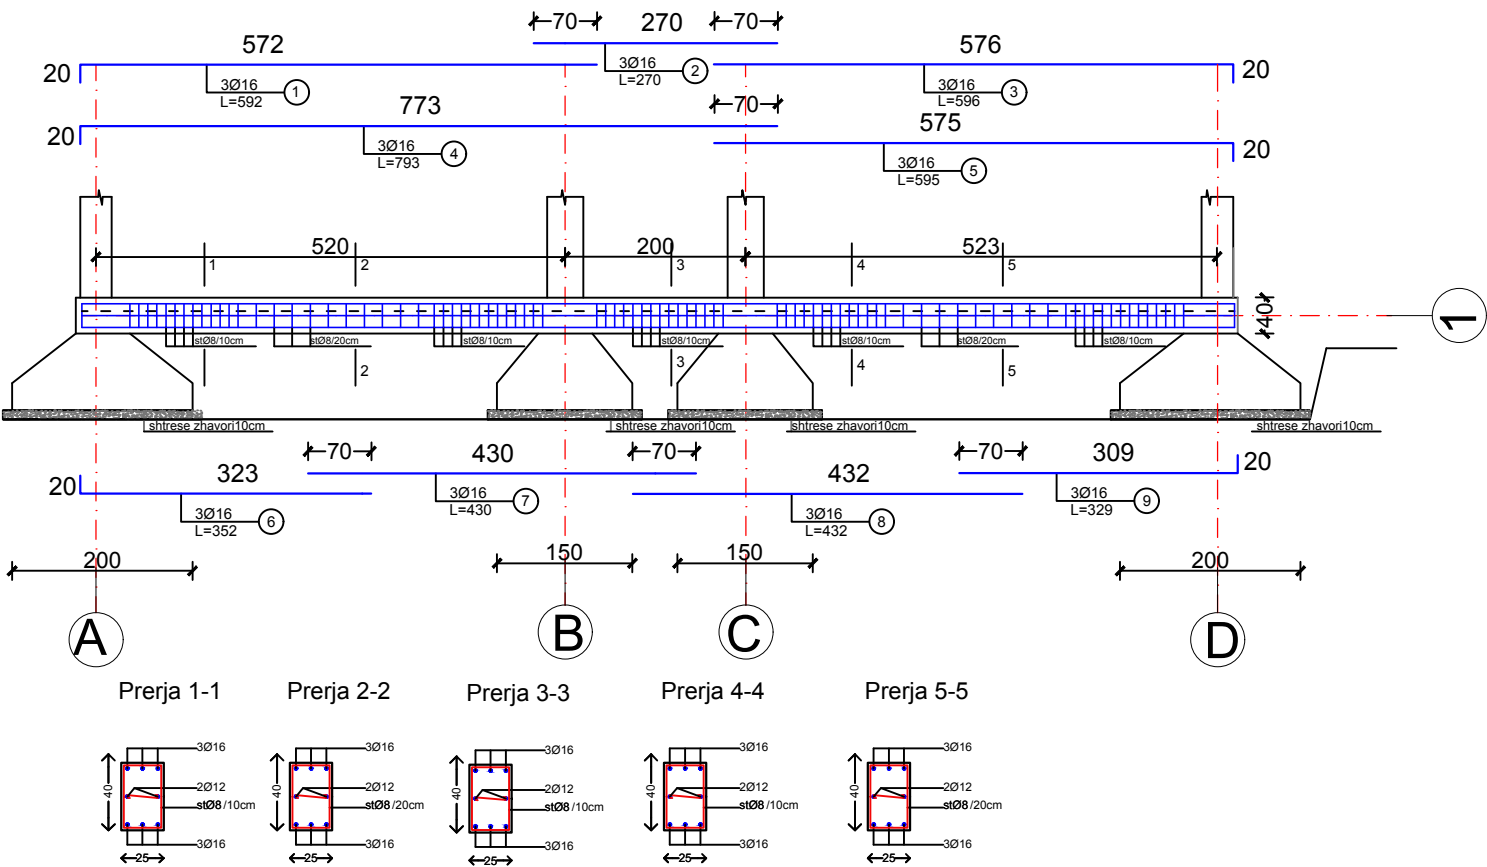


Tabela hekuri Tra Plinti


Shufra (nr)	Diametri (mm)	Gjatësia (m)	Sasia (copë)	Gjatësia totale (m)	Pesha (kg)
Tra Plinti T-1 (2 cope)					
1	16	5.920	6	35.52	56.03
2	16	2.700	6	16.2	25.56
3	16	5.960	6	35.76	56.41
4	16	7.930	6	47.58	75.06
5	16	5.950	6	35.7	56.32
6	16	3.520	6	21.12	33.32
7	16	4.300	6	25.8	40.70
8	16	4.320	6	25.92	40.89
9	16	3.290	6	19.74	31.14
14	16	9.610	6	57.66	90.96
st1	8	1.310	122	159.82	63.03
st2	8	0.400	122	48.8	19.25
Pesha (kg)=				588.67	

Tabela hekuri Tra Plinti

Tra Plinti T-2 (3 cope)					
1	16	5.920	9	53.28	84.05
2	16	2.700	9	24.3	38.33
3	16	5.960	9	53.64	84.62
4	16	7.930	9	71.37	112.59
5	16	5.930	9	53.37	84.19
6	16	3.520	9	31.68	49.98
7	16	4.300	9	38.7	61.05
8	16	4.320	9	38.88	61.33
9	16	3.290	9	29.61	46.71
14	16	9.610	6	57.66	90.96
st1	8	1.310	186	243.66	96.10
st2	8	0.400	186	74.4	29.34
Pesha (kg)=				839.26	

projekti konstruktiv

Armimi i TRA PLINTI T-3(25X40)

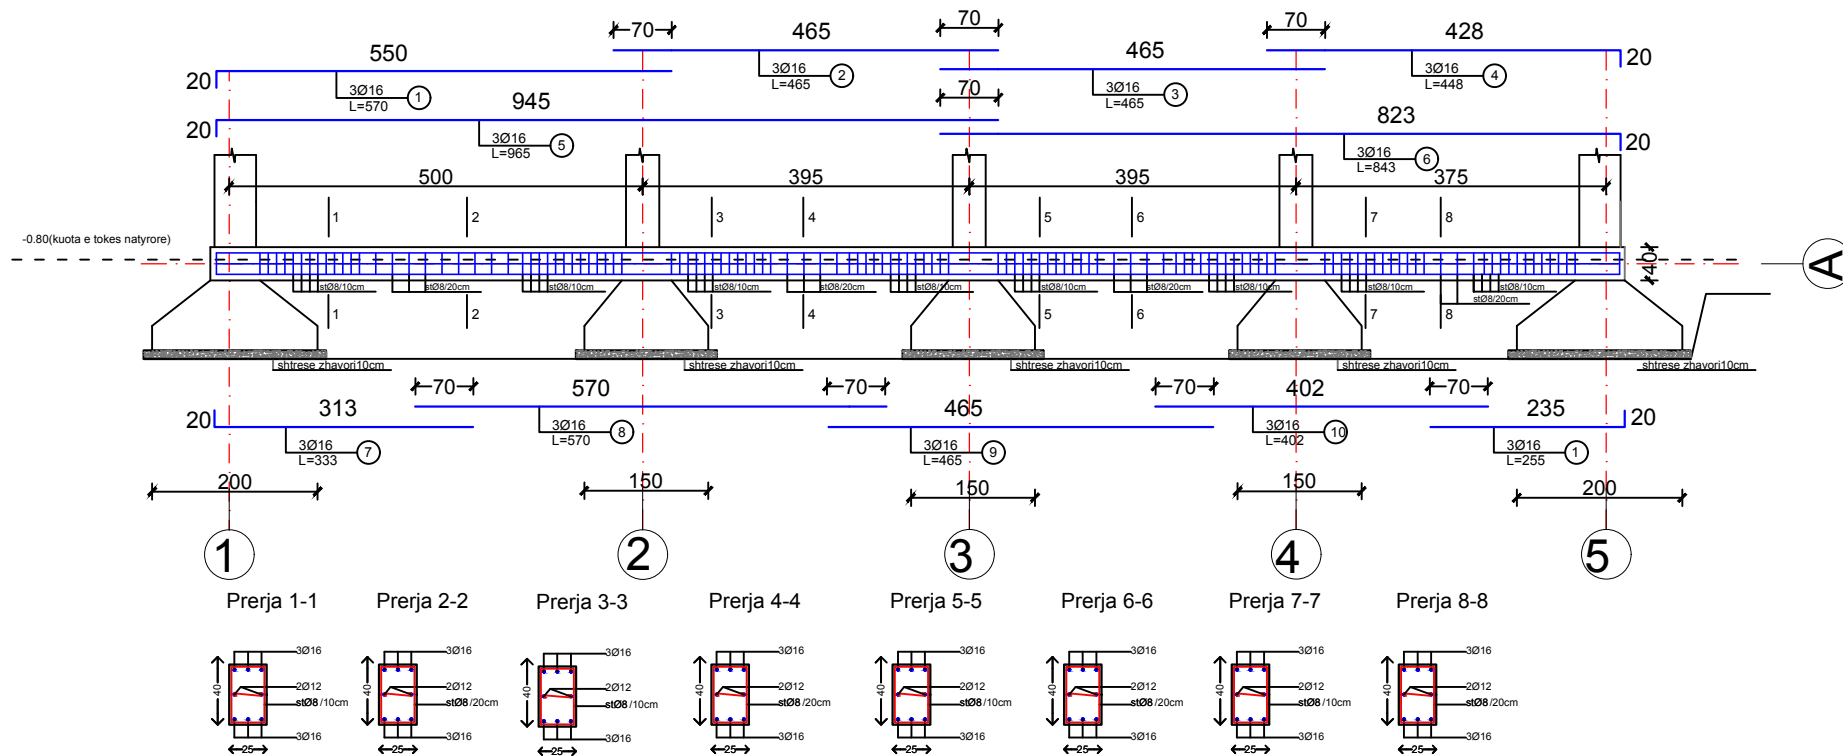

Armimi i TRA PLINTI T-4(25X40)

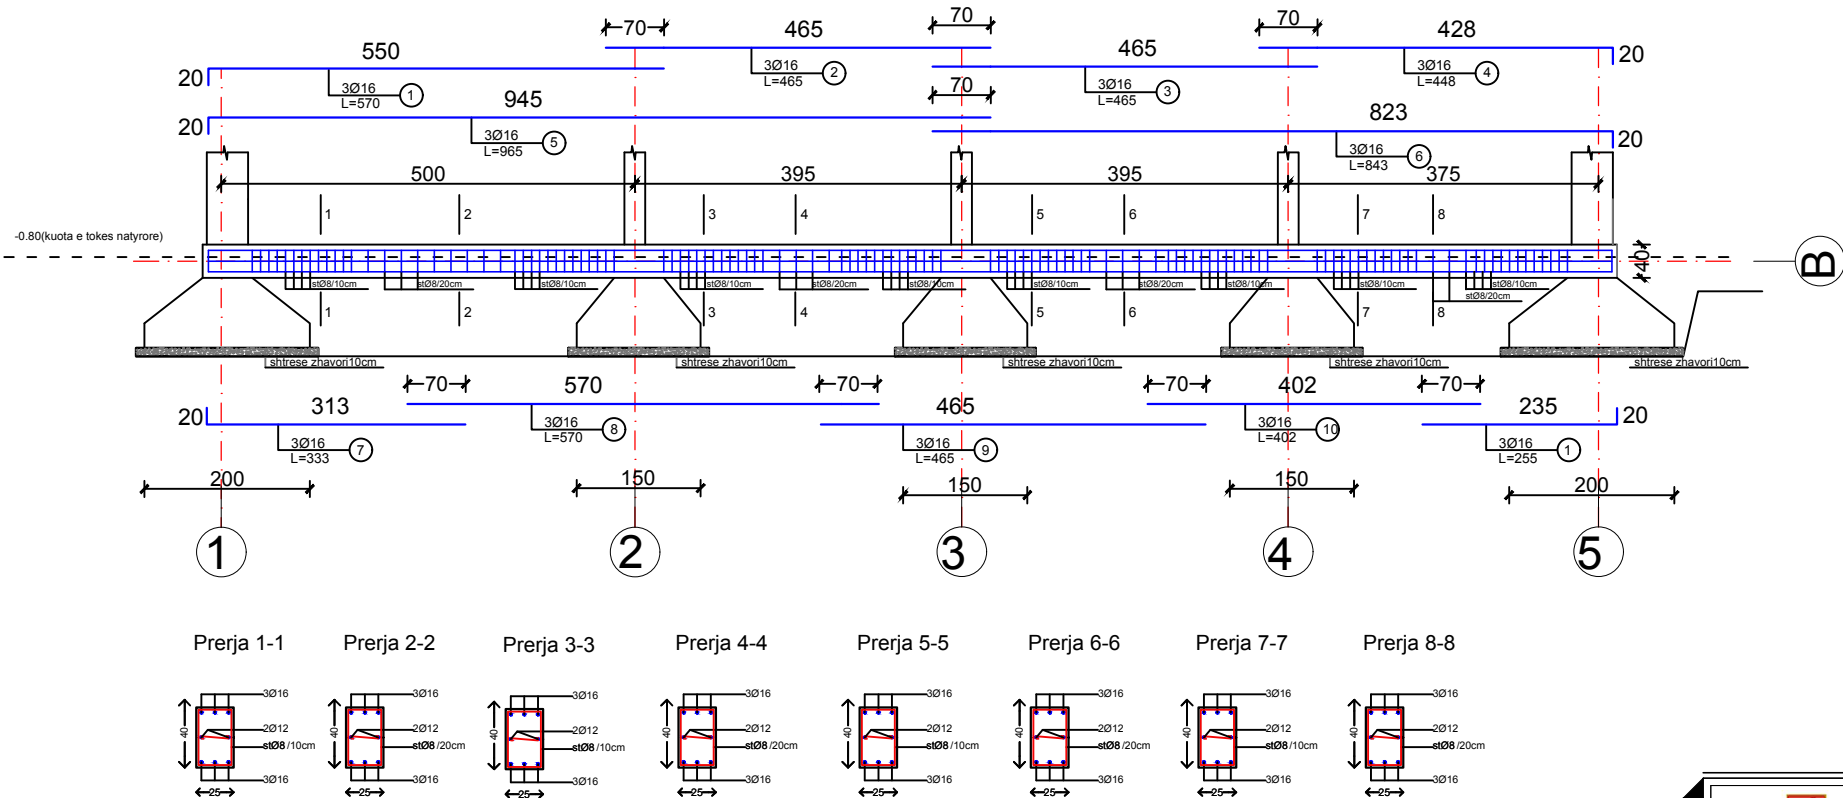


Tabela hekuri Tra Plinti


Tra Plinti T-3 (2 cope)					
1	16	5.700	6	34.2	53.95
2	16	4.650	6	27.9	44.01
3	16	4.650	6	27.9	44.01
4	16	4.480	6	26.88	42.40
5	16	9.650	6	57.9	91.34
6	16	8.430	6	50.58	79.79
7	16	3.330	6	19.98	31.52
8	16	5.700	6	34.2	53.95
9	16	4.650	6	27.9	44.01
10	16	4.020	6	24.12	38.05
11	16	2.550	6	15.3	24.14
15	16	10.130	8	81.04	127.84
st1	8	1.310	254	332.74	131.23
st2	8	0.400	254	101.6	40.07
Pesha (kg)=				846.32	

Tabela hekuri Tra Plinti

Tra Plinti T-4 (2 cope)					
1	16	5.700	6	34.2	53.95
2	16	4.650	6	27.9	44.01
3	16	4.650	6	27.9	44.01
4	16	4.480	6	26.88	42.40
5	16	9.650	6	57.9	91.34
6	16	8.430	6	50.58	79.79
7	16	3.330	6	19.98	31.52
8	16	5.700	6	34.2	53.95
9	16	4.650	6	27.9	44.01
10	16	4.020	6	24.12	38.05
11	16	2.550	6	15.3	24.14
15	16	10.130	8	81.04	127.84
st1	8	1.310	254	332.74	131.23
st2	8	0.400	254	101.6	40.07
Pesha (kg)=				846.32	

projekti konstruktiv

Armimi i Traut T-A (+3,32)

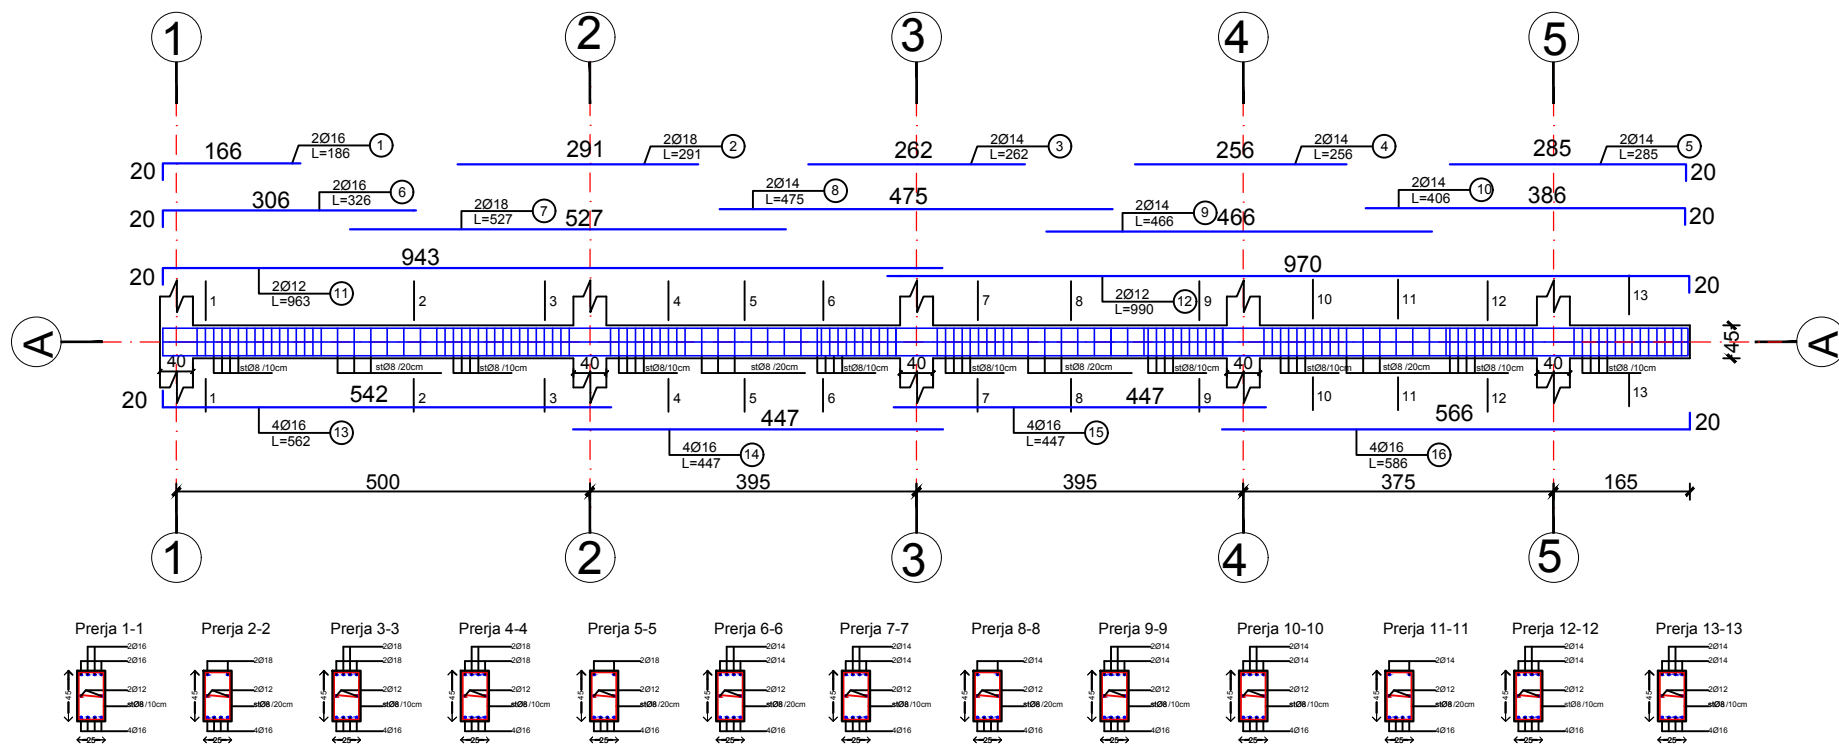

Armimi i Traut T-A (+6,57)

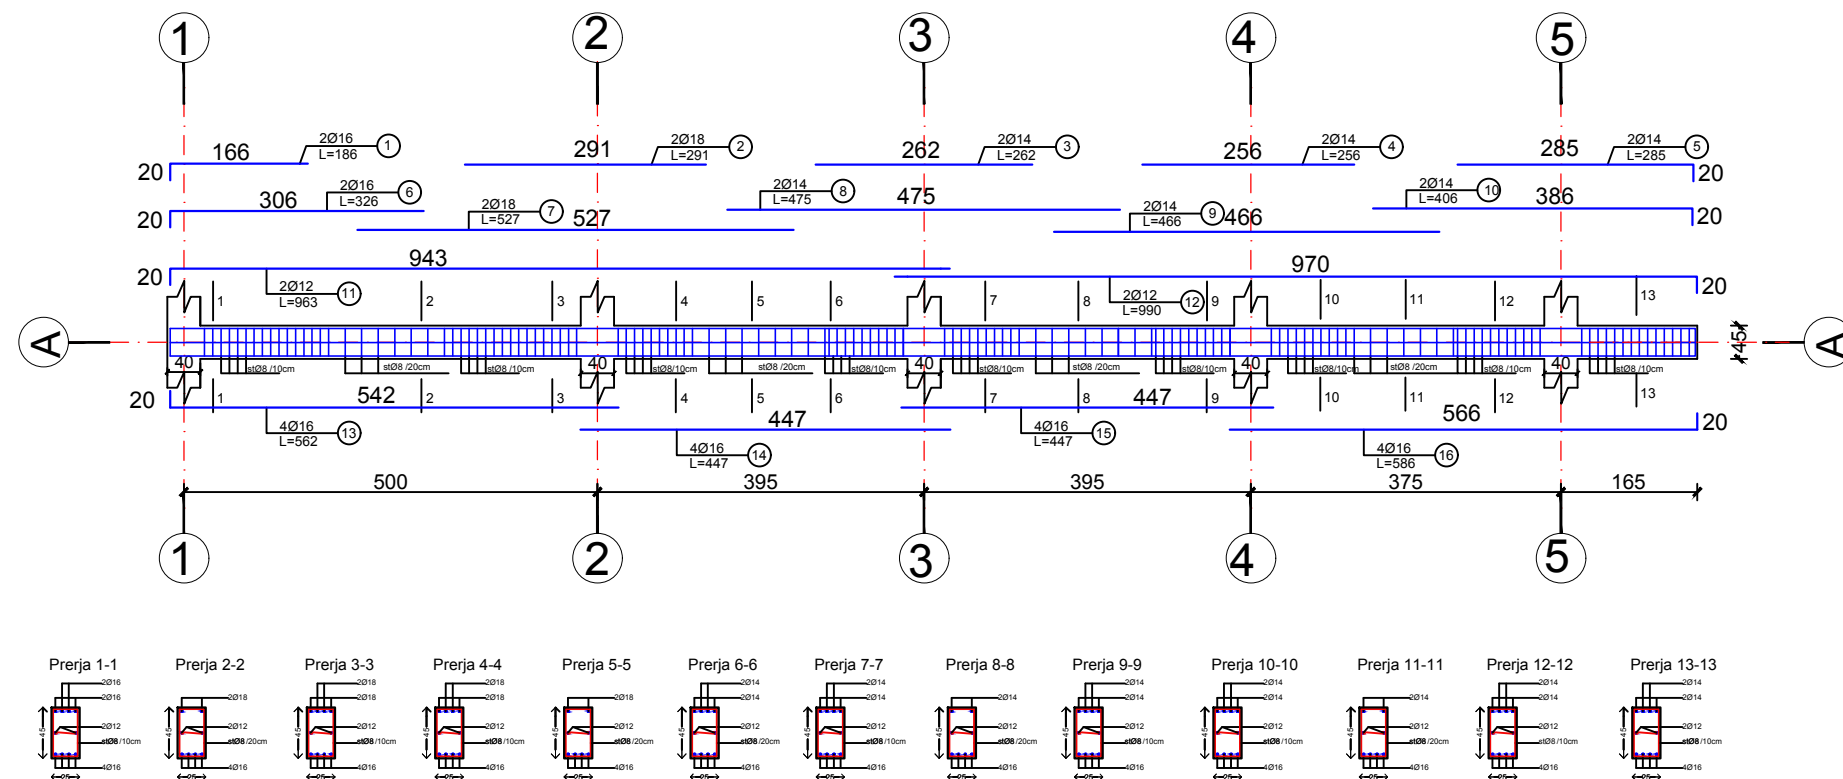



Tabela hekuri Traut T-A

Shufra (nr)	Diametri (mm)	Gjatësia (m)	Sasia (copë)	Gjatësia totale (m)	Pesha (kg)
Traut T-A (+3.32) 1 cope					
1	16	1.860	2	3.72	5.87
2	18	2.910	2	5.82	11.62
3	14	2.620	2	5.24	6.33
4	14	2.560	2	5.12	6.18
5	14	2.850	2	5.7	6.88
6	16	3.260	2	6.52	10.29
7	18	5.270	2	10.54	21.04
8	14	4.750	2	9.5	11.47
9	14	4.660	2	9.32	11.26
10	14	3.860	2	7.72	9.32
11	12	9.630	2	19.26	17.09
12	12	9.900	2	19.8	17.57
13	16	5.620	4	22.48	35.46
14	16	4.470	4	17.88	28.21
15	16	4.470	4	17.88	28.21
16	16	5.860	4	23.44	36.98
st1	8	1.140	141	160.74	63.39
st2	8	0.920	141	129.72	51.16
Traut T-A (+6.57) 1 cope					
1	16	1.860	2	3.72	5.87
2	18	2.910	2	5.82	11.62
3	14	2.620	2	5.24	6.33
4	14	2.560	2	5.12	6.18
5	14	2.850	2	5.7	6.88
6	16	3.260	2	6.52	10.29
7	18	5.270	2	10.54	21.04
8	14	4.750	2	9.5	11.47
9	14	4.660	2	9.32	11.26
10	14	3.860	2	7.72	9.32
11	12	9.630	2	19.26	17.09
12	12	9.900	2	19.8	17.57
13	16	5.620	4	22.48	35.46
14	16	4.470	4	17.88	28.21
15	16	4.470	4	17.88	28.21
16	16	5.860	4	23.44	36.98
st1	8	1.140	141	160.74	63.39
st2	8	0.920	141	129.72	51.16
Pesha (kg)=				756.67	

projekti konstruktiv

	EMERTESA OBJEKTIT: HARTIMI I PROJEKTIT "SHTESA E SHKOLLES VAJDIN LAMAJ" VORE			Nr.fletes A-14
	EMERTESA FLETES: ARMIMI I TRAREVE TE NDERKATEVE			SH - 1:100
	POROSITESI : BASHKIA VORE			dt. ___/___/2017
Rruga: Myrteza Topi (Nr 18.zip.code.1007) E-Mail: tarba.klejda@yahoo.com TIRANE - ALBANIA		Mobile phone: 069 20 99 065 069 75 73 154		GRUPI PROJEKTIMIT* (ZENTIT&CO) Ing.Nder: Rexhep TARBA Ing.Nder: Klejda TARBA Ark.Elis BEQIRI Ing.Elek: Spiro PLEQI Ing.Hidro: Gani SHEHAJ Ing.Mek: Argjile PERI Ing.Mez: Gani SHEHAJ Ing.Gjeo: Lulzim VRAPI Ing.Gjeolog: Yzeir MIRAKA

Armimi i Traut T-B (+3,32)

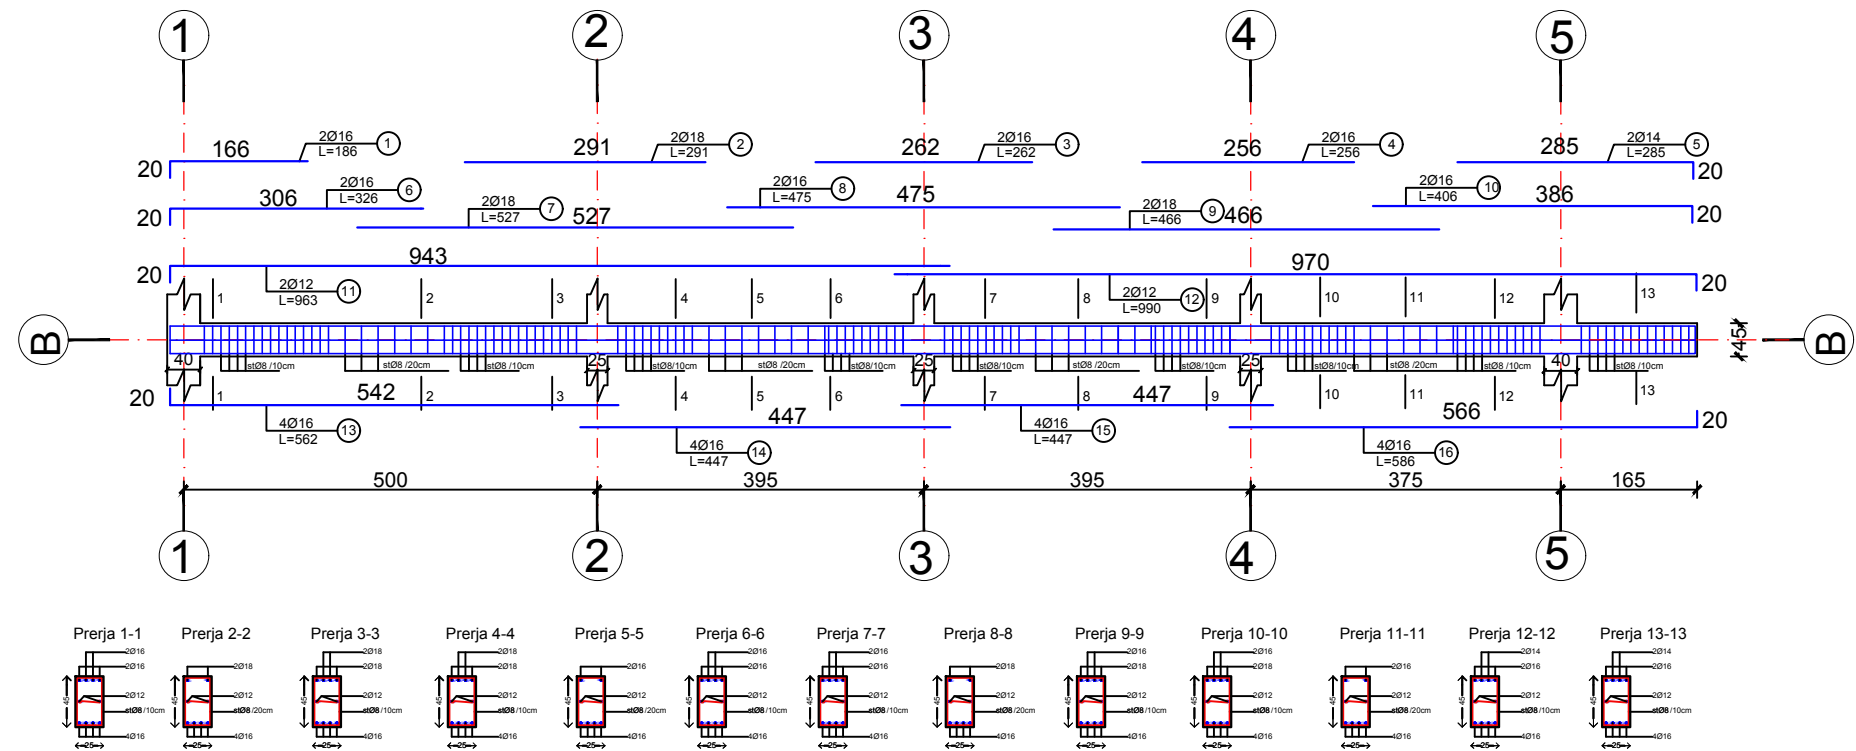

Armimi i Traut T-B (+6,57)


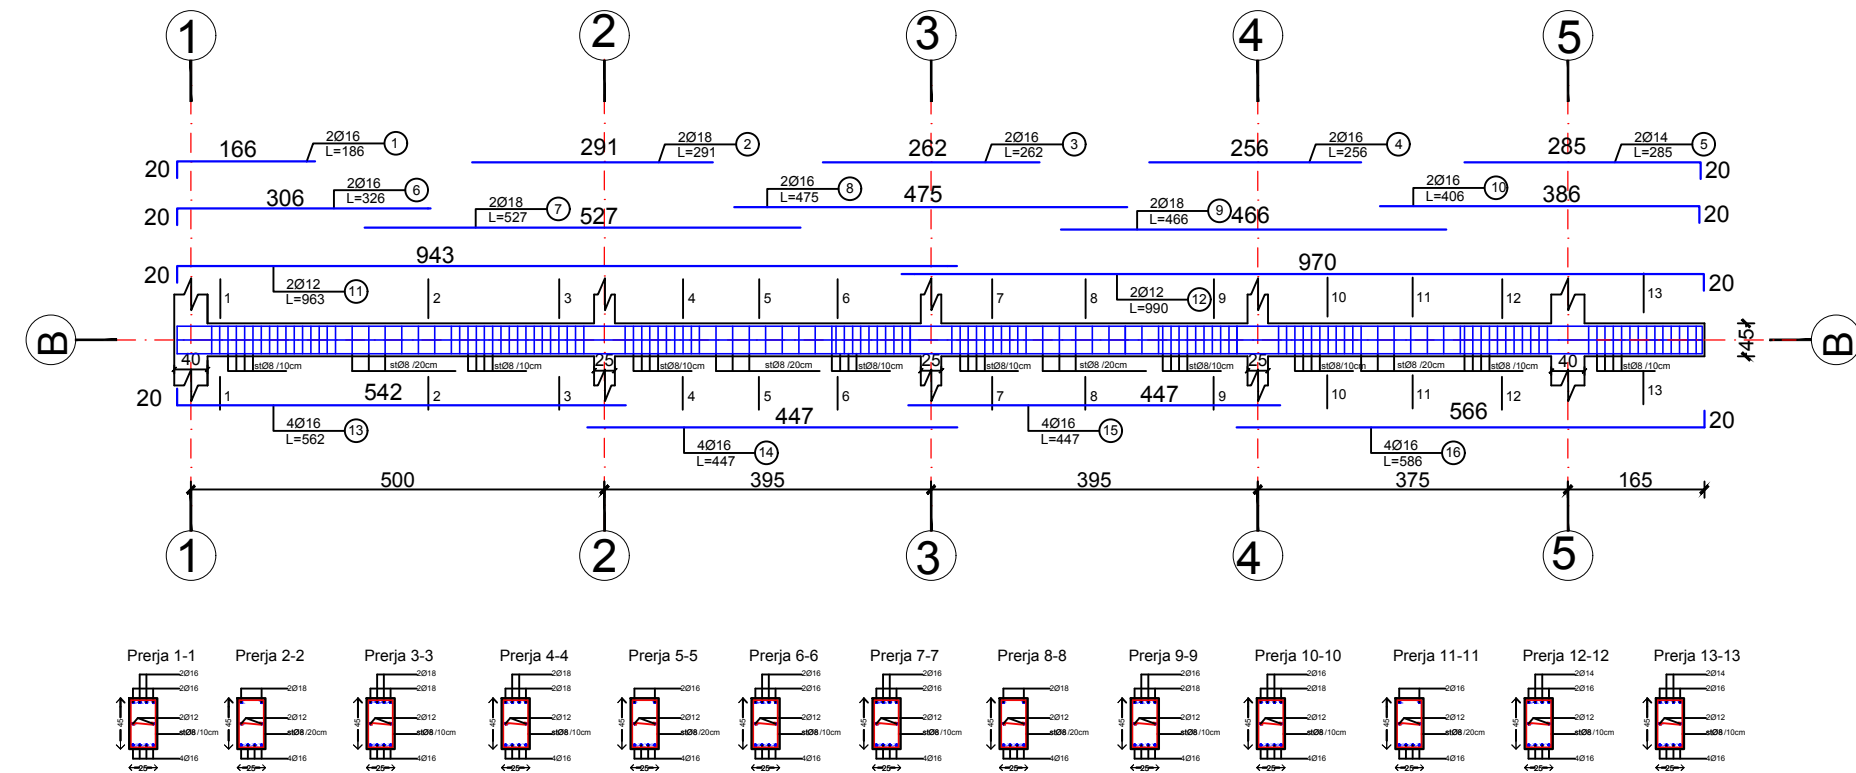


Tabela hekuri Trau T-B

Shufra (nr)	Diametri (mm)	Gjatësia (m)	Sasia (copë)	Gjatësia totale (m)	Pesha (kg)
Trau T-B (+3.32) 1 cope					
1	16	1.860	2	3.72	5.87
2	18	2.910	2	5.82	11.62
3	16	2.620	2	5.24	8.27
4	16	2.560	2	5.12	8.08
5	14	2.850	2	5.7	6.88
6	16	3.260	2	6.52	10.29
7	18	5.270	2	10.54	21.04
8	16	4.750	2	9.5	14.99
9	18	4.660	2	9.32	18.61
10	16	4.060	2	8.12	12.81
11	12	9.630	2	19.26	17.09
12	12	9.900	2	19.8	17.57
13	16	5.620	4	22.48	35.46
14	16	4.470	4	17.88	28.21
15	16	4.470	4	17.88	28.21
16	16	5.860	4	23.44	36.98
st1	8	1.140	141	160.74	63.39
st2	8	0.920	141	129.72	51.16
Trau T-B(+6.57) 1 cope					
1	16	1.860	2	3.72	5.87
2	18	2.910	2	5.82	11.62
3	16	2.620	2	5.24	8.27
4	16	2.560	2	5.12	8.08
5	14	2.850	2	5.7	6.88
6	16	3.260	2	6.52	10.29
7	18	5.270	2	10.54	21.04
8	16	4.750	2	9.5	14.99
9	18	4.660	2	9.32	18.61
10	16	4.060	2	8.12	12.81
11	12	9.630	2	19.26	17.09
12	12	9.900	2	19.8	17.57
13	16	5.620	4	22.48	35.46
14	16	4.470	4	17.88	28.21
15	16	4.470	4	17.88	28.21
16	16	5.860	4	23.44	36.98
st1	8	1.140	141	160.74	63.39
st2	8	0.920	141	129.72	51.16
Pesha (kg)=				793.04	

projekti konstruktiv

Armimi i Traut T-C (+3,32)

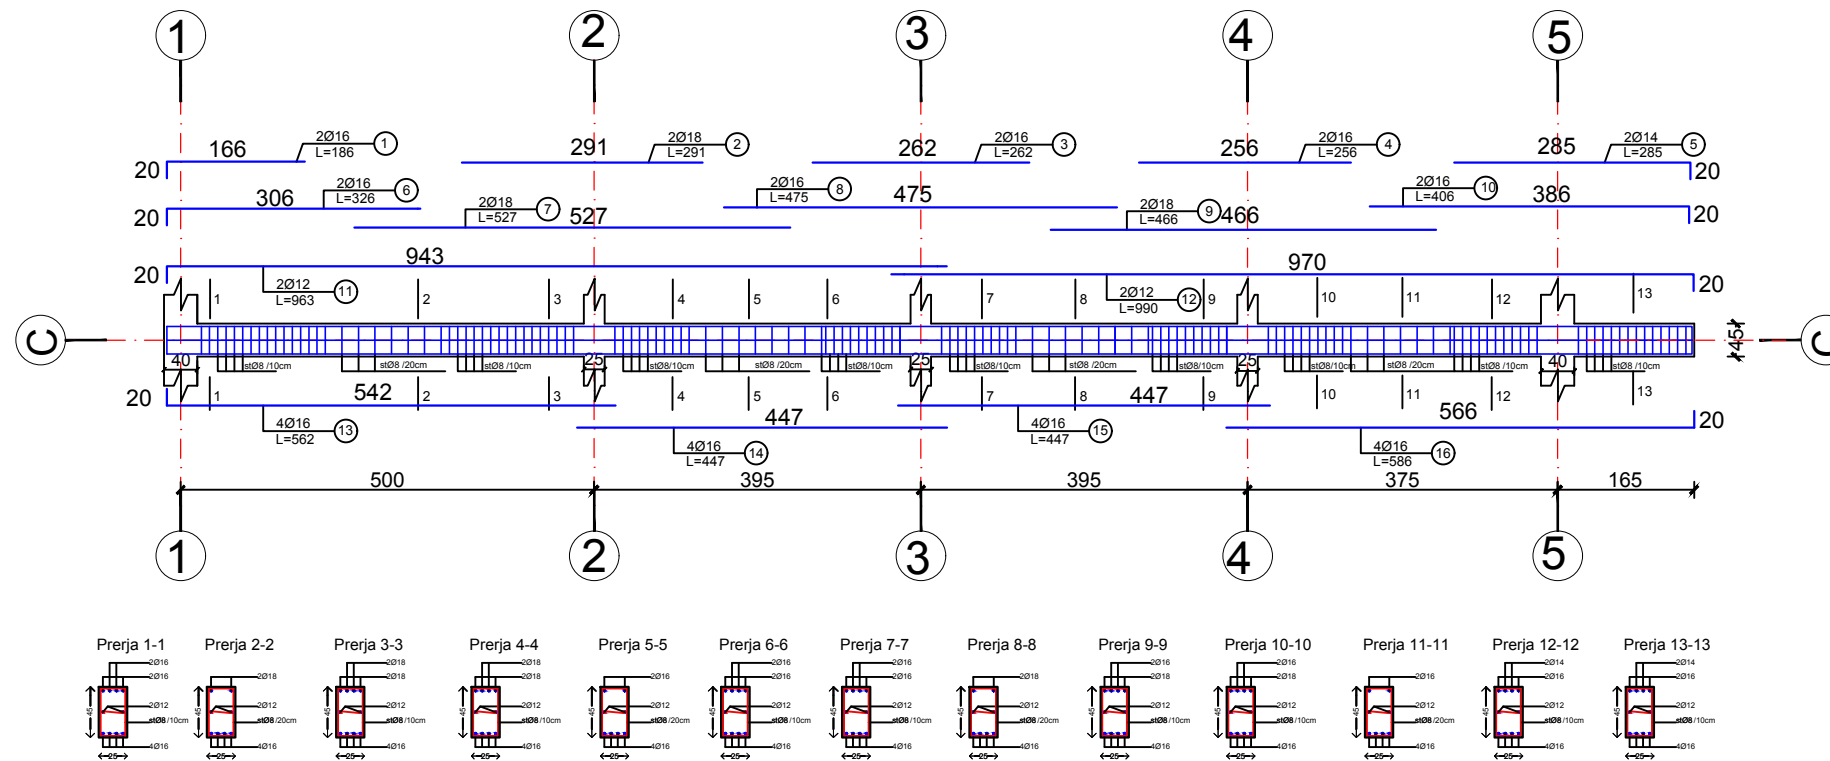

Armimi i Traut T-C (+6,57)

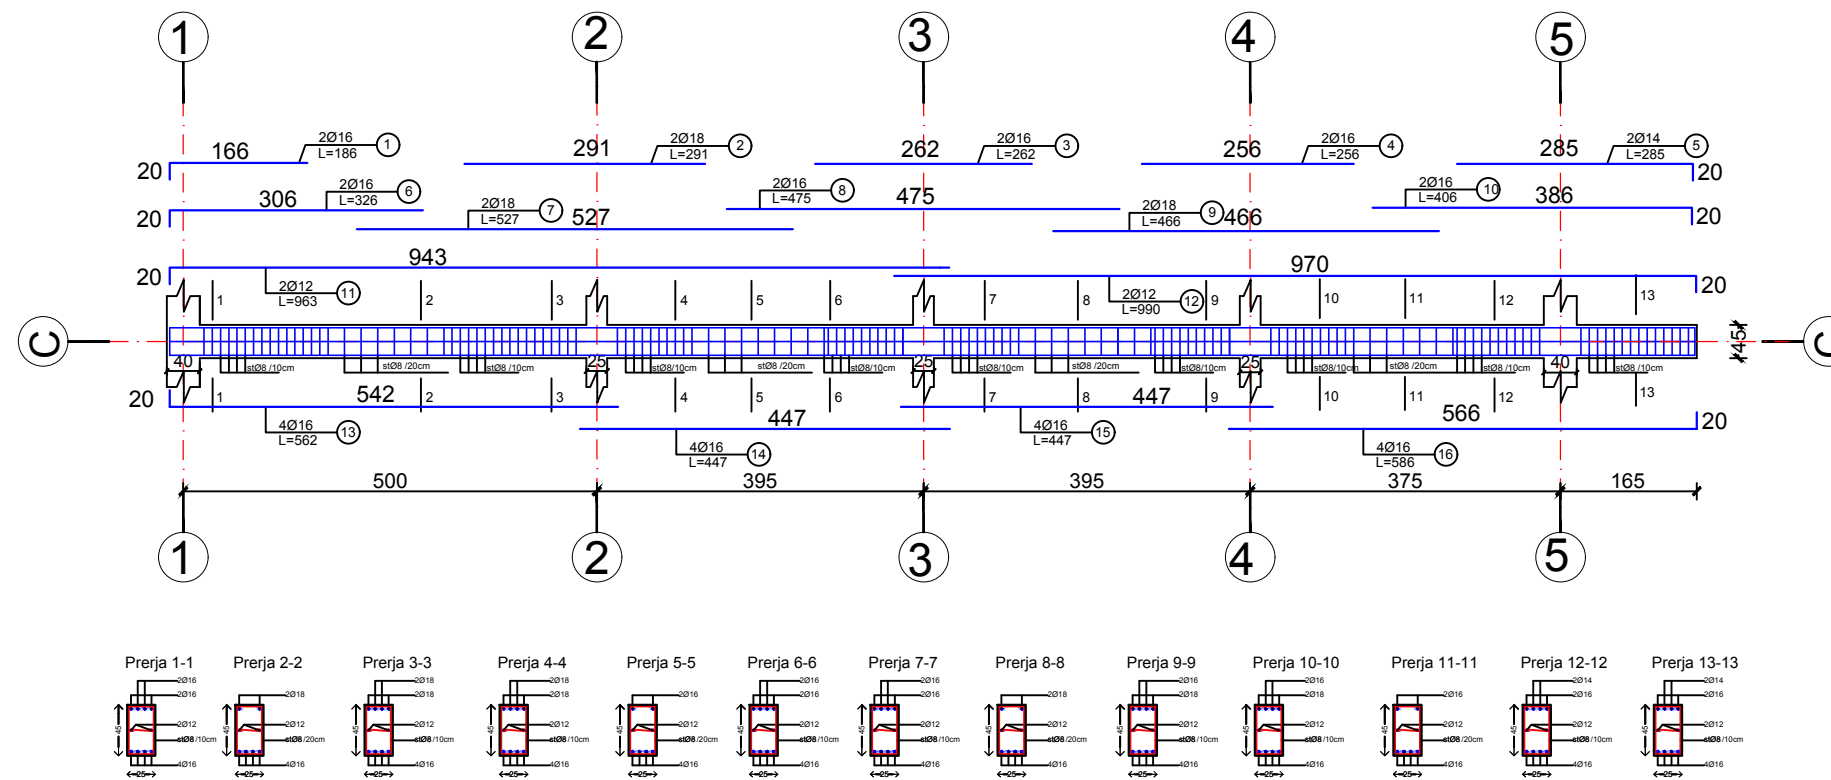



Tabela hekuri Trau T-C

Shufra (nr)	Diametri (mm)	Gjatësia (m)	Sasia (copë)	Gjatësia totale (m)	Pesha (kg)
Trau T-C (+3.32) 1 cope					
1	16	1.860	2	3.72	5.87
2	18	2.910	2	5.82	11.62
3	16	2.620	2	5.24	8.27
4	16	2.560	2	5.12	8.08
5	14	2.850	2	5.7	6.88
6	16	3.260	2	6.52	10.29
7	18	5.270	2	10.54	21.04
8	16	4.750	2	9.5	14.99
9	18	4.660	2	9.32	18.61
10	16	4.060	2	8.12	12.81
11	12	9.630	2	19.26	17.09
12	12	9.900	2	19.8	17.57
13	16	5.620	4	22.48	35.46
14	16	4.470	4	17.88	28.21
15	16	4.470	4	17.88	28.21
16	16	5.860	4	23.44	36.98
st1	8	1.140	141	160.74	63.39
st2	8	0.920	141	129.72	51.16
Trau T-C(+6.57) 1 cope					
1	16	1.860	2	3.72	5.87
2	18	2.910	2	5.82	11.62
3	16	2.620	2	5.24	8.27
4	16	2.560	2	5.12	8.08
5	14	2.850	2	5.7	6.88
6	16	3.260	2	6.52	10.29
7	18	5.270	2	10.54	21.04
8	16	4.750	2	9.5	14.99
9	18	4.660	2	9.32	18.61
10	16	4.060	2	8.12	12.81
11	12	9.630	2	19.26	17.09
12	12	9.900	2	19.8	17.57
13	16	5.620	4	22.48	35.46
14	16	4.470	4	17.88	28.21
15	16	4.470	4	17.88	28.21
16	16	5.860	4	23.44	36.98
st1	8	1.140	141	160.74	63.39
st2	8	0.920	141	129.72	51.16
Pesha (kg)=				793.04	

projekti konstruktiv

 REPUBLIKA E SHQIPERISE	EMERTESA OBJEKTIT: HARTIMI I PROJEKTIT "SHTESA E SHKOLLES VAJDIN LAMAJ" VORE		Nr.fletes A-16
	EMERTESA FLETES: ARMIMI I TRAREVE TE NDERKATEVE		SH - 1:100
 ZENTIT&CO	POROSITESI : BASHKIA VORE		dt. __/__/2017
	Rruga: Myrteza Topi (Nr 18.zip.code.1007) Mobile phone 069 20 99 065 E-Mail: tarba.klejda@yahoo.com 069 75 73 154 TIRANE - ALBANIA		GRUPI PROJEKTIMIT (ZENIT&CO) Ing.Nder:Rexhep TARBA Ing.Hidro:Gani SHEHAJ Ing.Nder:Klejda TARBA Ing.Mek:Argjile PERI Ark.Elis BEQIRI Ing.Mez:Gani SHEHAJ Ing.Elek:Spiro PLEQI Ing.Gjeo:Lulzim VRAPI Ing.Gjeolog:Yzeir MIRAKA

Armimi i Traut T-D (+3,32)

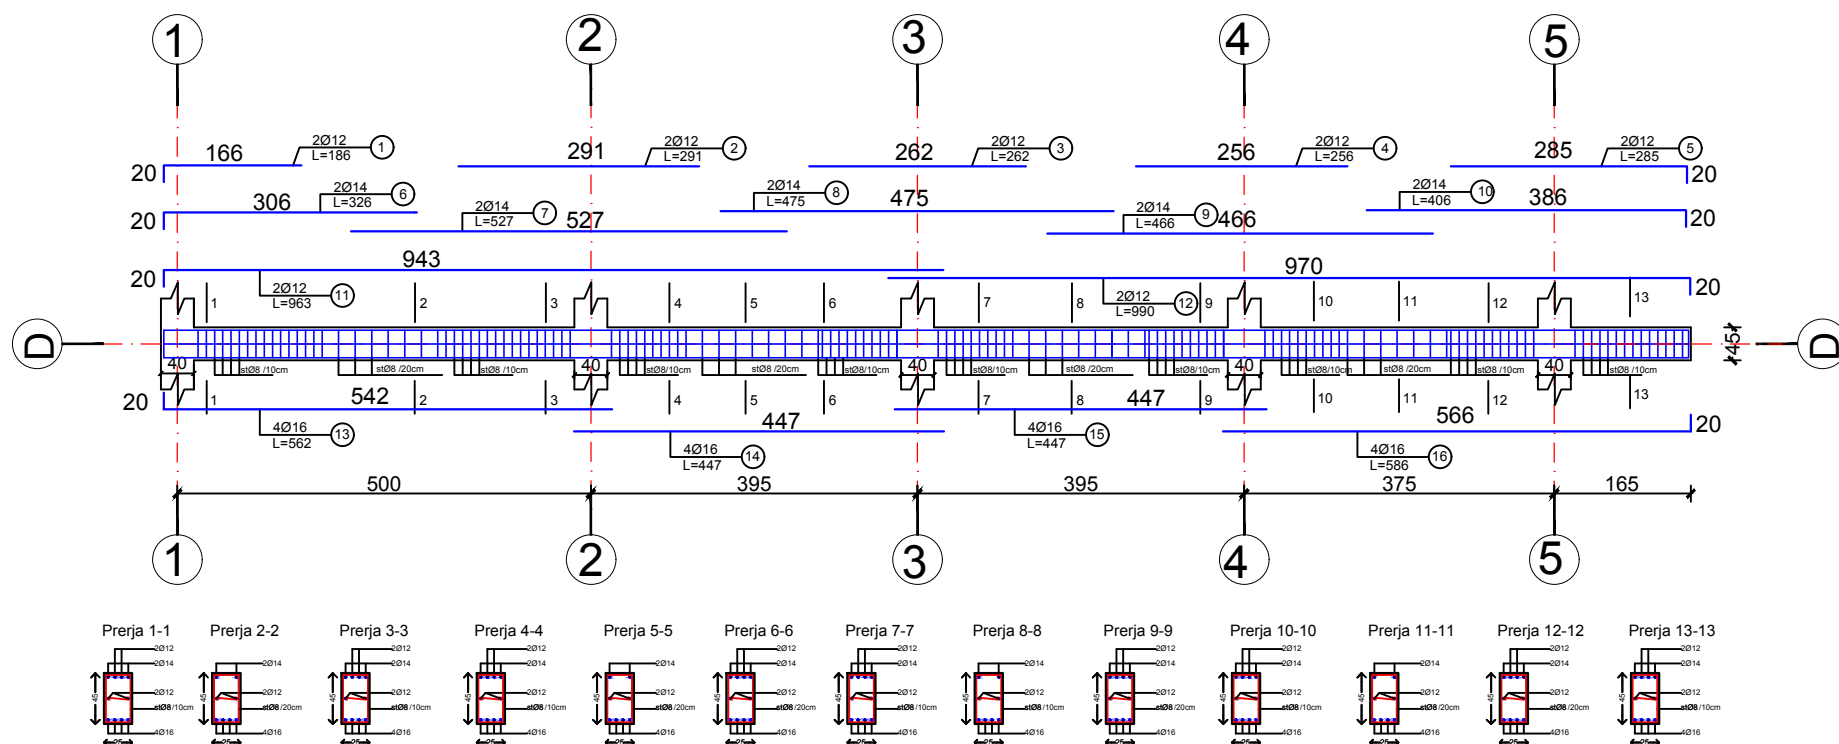

Armimi i Traut T-D (+6,57)

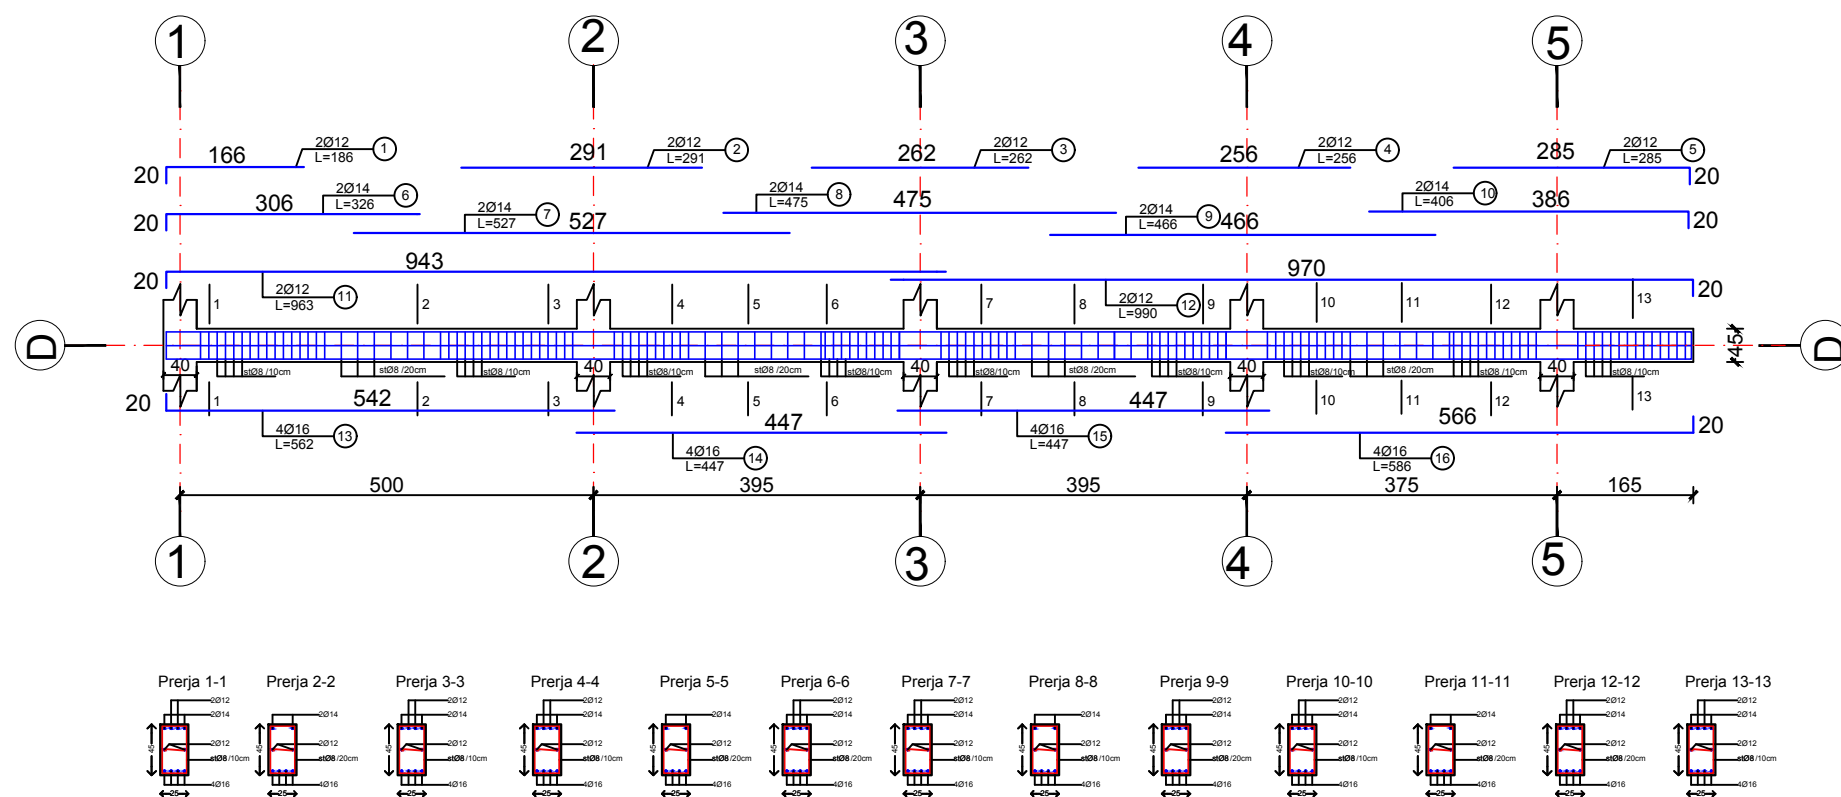


Tabela hekuri Traut T-D


Shufra (nr)	Diametri (mm)	Gjatësia (m)	Sasia (copë)	Gjatësia totale (m)	Pesha (kg)
Traut T-D(+3.32) 1 cope					
1	12	1.860	2	3.72	5.87
2	12	2.910	2	5.82	5.16
3	12	2.620	2	5.24	4.65
4	12	2.560	2	5.12	4.54
5	12	2.850	2	5.7	5.06
6	14	3.260	2	6.52	7.87
7	14	5.270	2	10.54	12.73
8	14	4.750	2	9.5	11.47
9	14	4.660	2	9.32	11.26
10	14	3.860	2	7.72	9.32
11	12	9.630	2	19.26	17.09
12	12	9.900	2	19.8	17.57
13	16	5.620	4	22.48	35.46
14	16	4.470	4	17.88	28.21
15	16	4.470	4	17.88	28.21
16	16	5.860	4	23.44	36.98
st1	8	1.140	141	160.74	63.39
st2	8	0.920	141	129.72	51.16
Traut T-D(+6.57) 1 cope					
1	12	1.860	2	3.72	5.87
2	12	2.910	2	5.82	5.16
3	12	2.620	2	5.24	4.65
4	12	2.560	2	5.12	4.54
5	12	2.850	2	5.7	5.06
6	14	3.260	2	6.52	7.87
7	14	5.270	2	10.54	12.73
8	14	4.750	2	9.5	11.47
9	14	4.660	2	9.32	11.26
10	14	3.860	2	7.72	9.32
11	12	9.630	2	19.26	17.09
12	12	9.900	2	19.8	17.57
13	16	5.620	4	22.48	35.46
14	16	4.470	4	17.88	28.21
15	16	4.470	4	17.88	28.21
16	16	5.860	4	23.44	36.98
st1	8	1.140	141	160.74	63.39
st2	8	0.920	141	129.72	51.16
Pesha (kg)=				712.02	

projekti konstruktiv



EMERTESA OBJEKTIT: HARTIMI I PROJEKTIT "SHTESA E SHKOLLES VAJDIN LAMAJ" VORE			Nr. fletes A-17
EMERTESA FLETES: ARMIMI I TRAREVE TE NDERKATEVE			SH - 1:100
POROSITESI : BASHKIA VORE		GRUPI PROJEKTIMIT (ZENIT&CO)	
Rruga: Myrteza Topi (Nr 18.zip.code.1007)		Ing. Nder: Rexhep TARBA	
E-Mail: tarba.klejda@yahoo.com		Ing. Hidro: Gani SHEHAJ	
TIRANE - ALBANIA		Ing. Mek: Argjile PERI	
		Ing. Elis BEQIRI	
		Ing. Elez: Spiro PLEQI	
		Ing. Gjeo: Lulzim VRAPI	
		Ing. Gjeolog: Yzeir MIRAKA	
			dt. ___/___/2017

Armimi i Traut T-1 (+3,32)

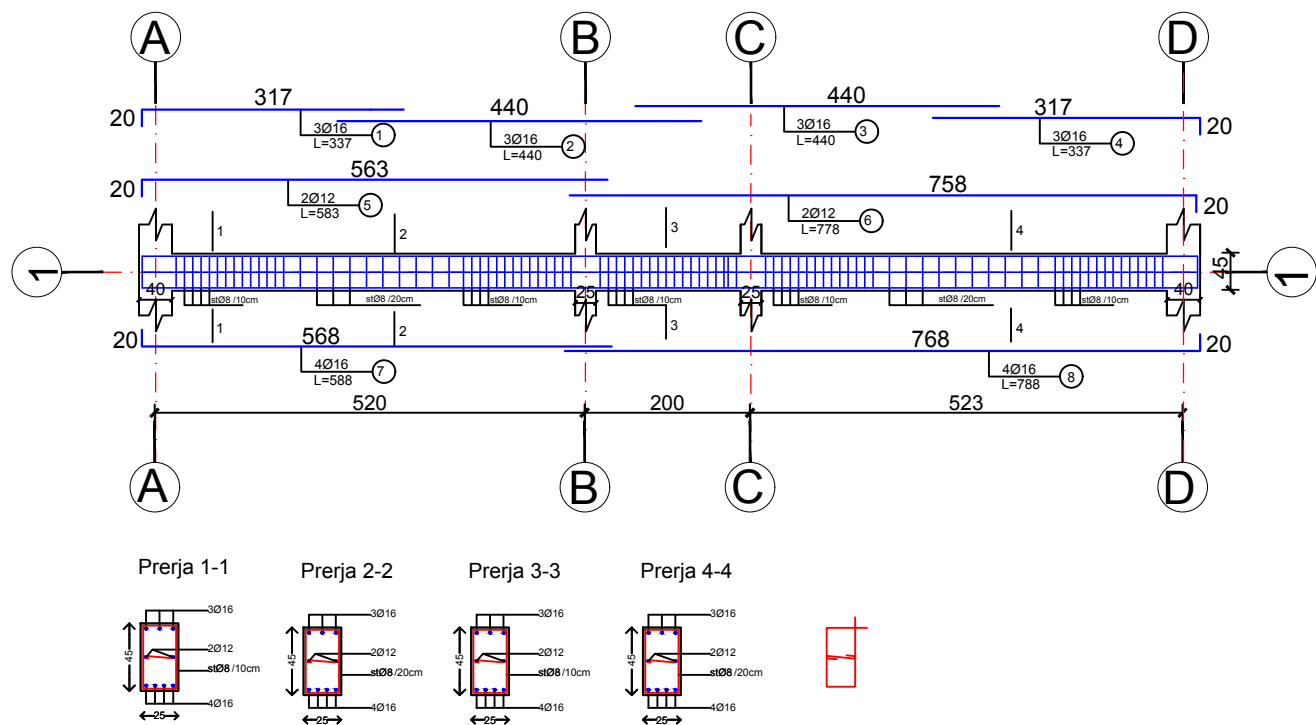

Armimi i Traut T-1 (+6,57)

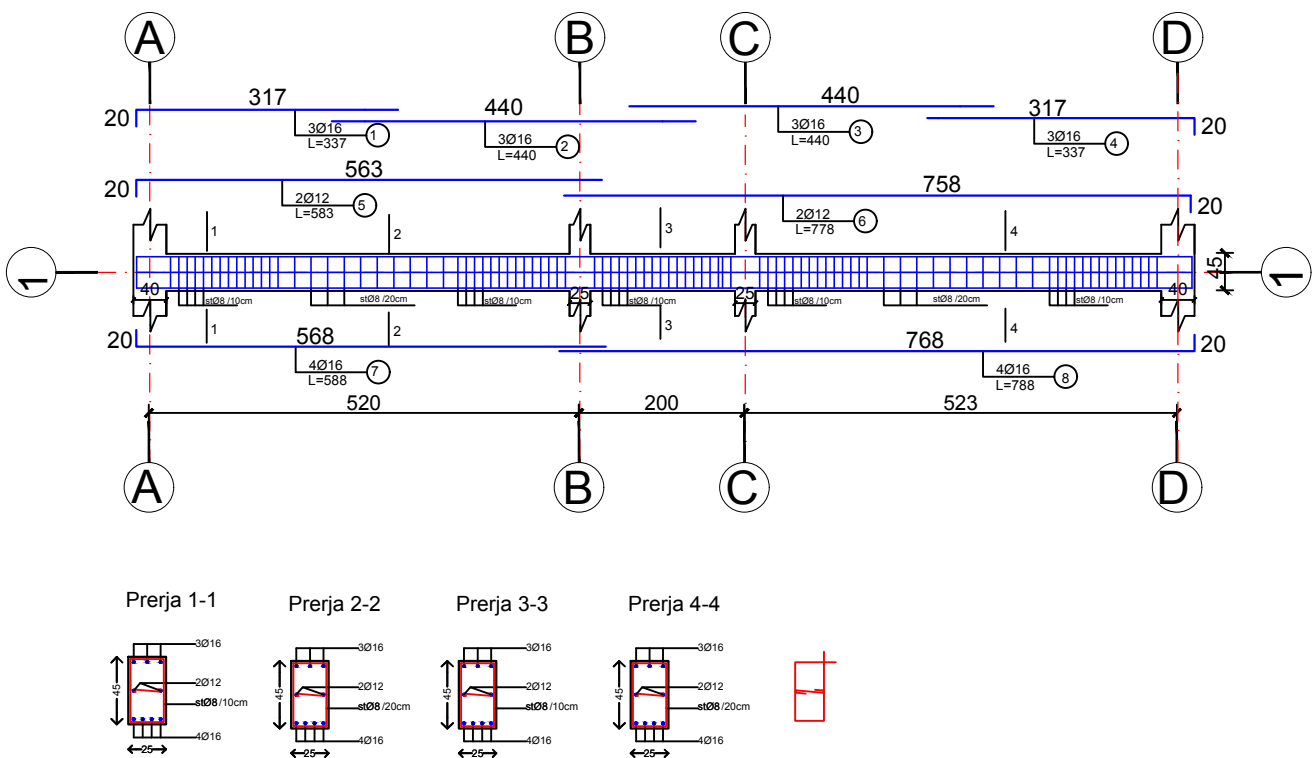




Tabela hekuri Trau T-1

Shufra (nr)	Diametri (mm)	Gjatësia (m)	Sasia (copë)	Gjatësia totale (m)	Pesha (kg)
Trau T-1 (+3.32) 1cope					
1	16	3.370	3	10.11	15.95
2	16	4.400	3	13.2	20.82
3	16	4.400	3	13.2	20.82
4	16	3.370	3	10.11	15.95
5	12	5.830	2	11.66	10.35
6	12	7.780	2	15.56	13.81
7	16	5.880	4	23.52	37.10
8	16	7.880	4	31.52	49.72
st1	8	1.310	100	131	51.66
st2	8	0.400	100	40	15.78
Trau T-1 (+6.57) 1 cope					
1	16	3.370	3	10.11	15.95
2	16	4.400	3	13.2	20.82
3	16	4.400	3	13.2	20.82
4	16	3.370	4	13.48	21.27
5	12	5.830	2	11.66	10.35
6	12	7.780	2	15.56	13.81
7	16	5.880	4	23.52	37.10
8	16	7.880	4	31.52	49.72
st1	8	1.310	100	131	51.66
st2	8	0.400	100	40	15.78
Pesha (kg)=					509.25

projekti konstruktiv

 REPUBLIKA E SHQIPERISE	EMERTESA OBJEKTIT: HARTIMI I PROJEKTIT "SHTESA E SHKOLLES VAJDIN LAMAJ" VORE		Nr.fletes A-18
	EMERTESA FLETES: ARMIMI I TRAREVE TE NDERKATEVE		SH - 1:100
 ZENIT&CO	POROSITESI : BASHKIA VORE		dt.__/__/2017
	Rruga: Myrteza Topi (Nr 18.zip.code.1007) Mobile phone 069 20 99 065 E-Mail: tarba.klejda@yahoo.com 069 75 73 134 TIRANE - ALBANIA		
		GRUPI PROJEKTIMIT (ZENIT&CO) Ing.Nder:Rexhep TARBA Ing.Hidro:Gani SHEHAJ Ing.Nder:Klejda TARBA Ing.Mek:Arqile PERI Ark.Elis BEQIRI Ing.Mez:Gani SHEHAJ Ing.Elek:Spiro PLEQI Ing.Gjeo:Lulzim VRAPI Ing.Gjeolog:Yzeir MIRAKA	

Armimi i Traut T-2 (+3,32)

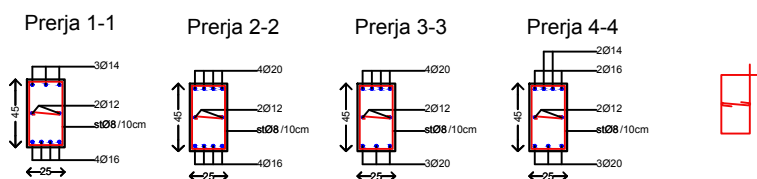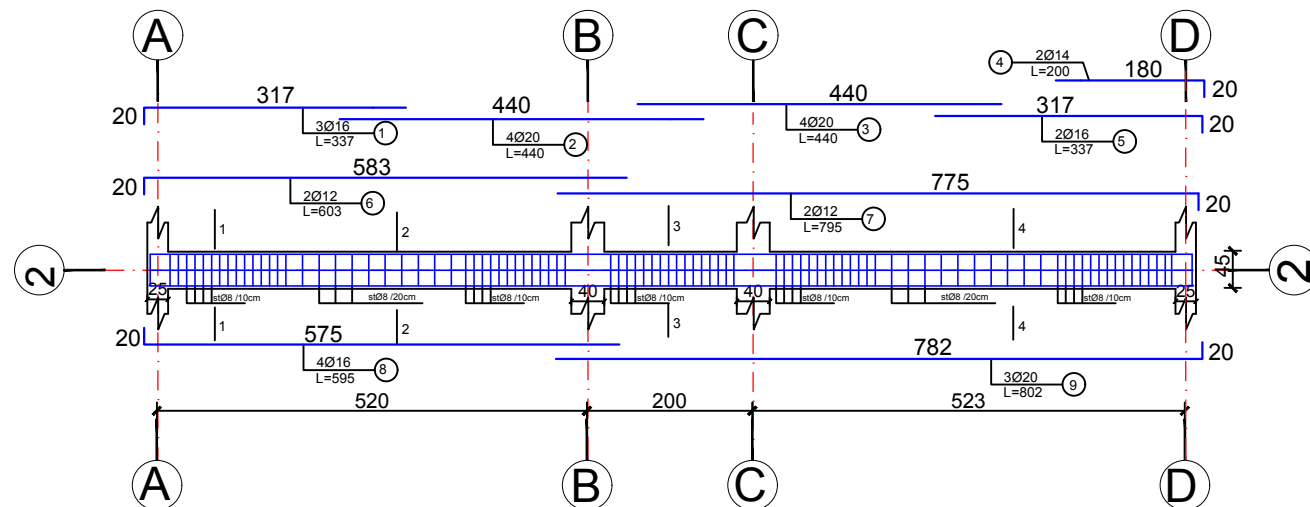

Armimi i Traut T-2 (+6,57)

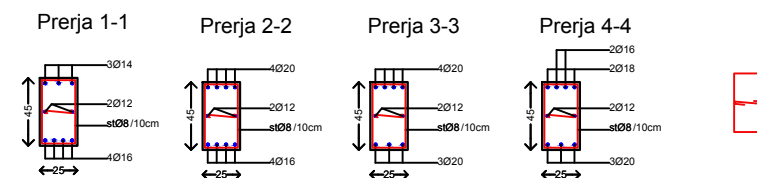
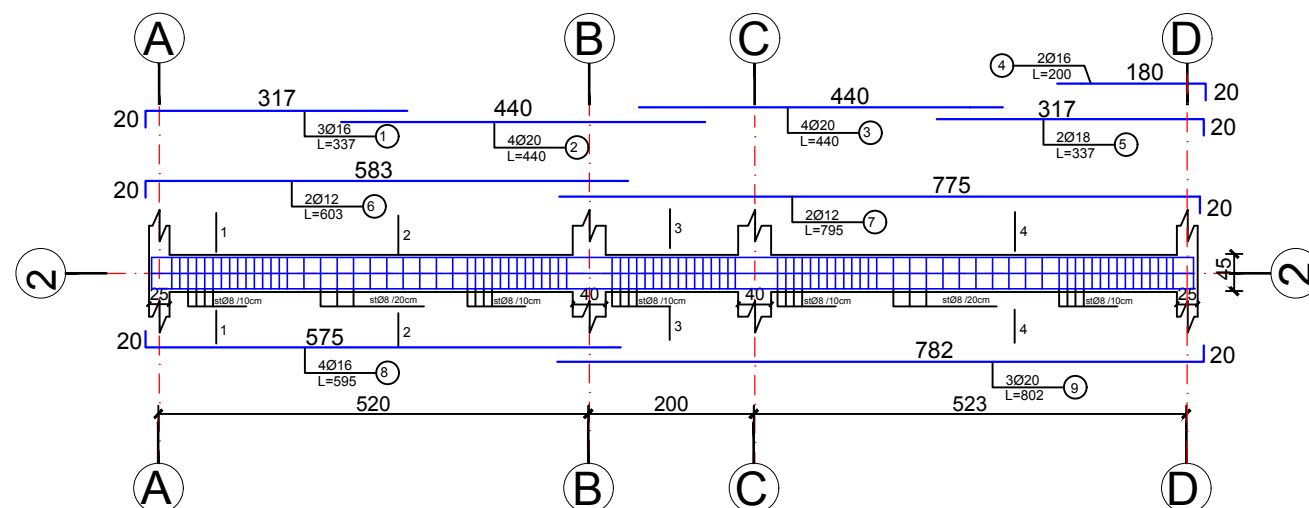



Tabela hekuri Traut T-2

Shufra (nr)	Diametri (mm)	Gjatësia (m)	Sasia (copë)	Gjatësia totale (m)	Pesha (kg)
Traut T-2(+3.32) 1cope					
1	16	3.370	3	10.11	15.95
2	20	4.400	4	17.6	43.38
3	20	4.400	4	17.6	43.38
4	14	2.000	2	4	4.83
5	16	3.370	2	6.74	10.63
6	12	6.030	2	12.06	10.70
7	12	7.950	2	15.9	14.11
8	16	5.950	4	23.8	37.55
9	20	8.020	3	24.06	59.31
st1	8	1.310	100	131	51.66
st2	8	0.400	100	40	15.78
Traut T-2 (+6.57) 1 cope					
1	16	3.370	3	10.11	15.95
2	20	4.400	4	17.6	43.38
3	20	4.400	4	17.6	43.38
4	14	2.000	2	4	4.83
5	16	3.370	2	6.74	10.63
6	12	6.030	2	12.06	10.70
7	12	7.950	2	15.9	14.11
8	16	5.950	4	23.8	37.55
9	20	8.020	3	24.06	59.31
st1	8	1.310	100	131	51.66
st2	8	0.400	100	40	15.78
Pesha (kg)=					598.61

projekti konstruktiv

 REPUBLIKA E SHQIPERISE	EMERTESA OBJEKTIT:HARTIMI I PROJEKTIT "SHTESA E SHKOLLES VAJDIN LAMAJ" VORE		Nr.fletes A-19
	EMERTESA FLETES: ARMIMI I TRAREVE TE NDERKATEVE		SH - 1:100
 ZENIT&CO	POROSITESI : BASHKIA VORE		dt. __/__/2017
	Rruga:Myrteza Topi (Nr 18.zip.code.1007) Mobile phone E-Mail: tarba.klejda@yahoo.com 069 20 99 065 TIRANE - ALBANIA 069 75 73 154		
		GRUPIT PROJEKTIMIT (ZENIT&CO) Ing.Nder:Rexhep TARBA Ing.Hidro:Gani SHEHAJ Ing.Nder:Klejda TARBA Ing.Mek:Argjile PERI Ark.Elis BEQIRI Ing.Mez:Gani SHEHAJ Ing.Elek:Spiro PLEQI Ing.Gjeol:Lulzim VRAPI Ing.Gjeolog:Yzeir MIRAKA	

Armimi i Traut T-3 (+3,32)

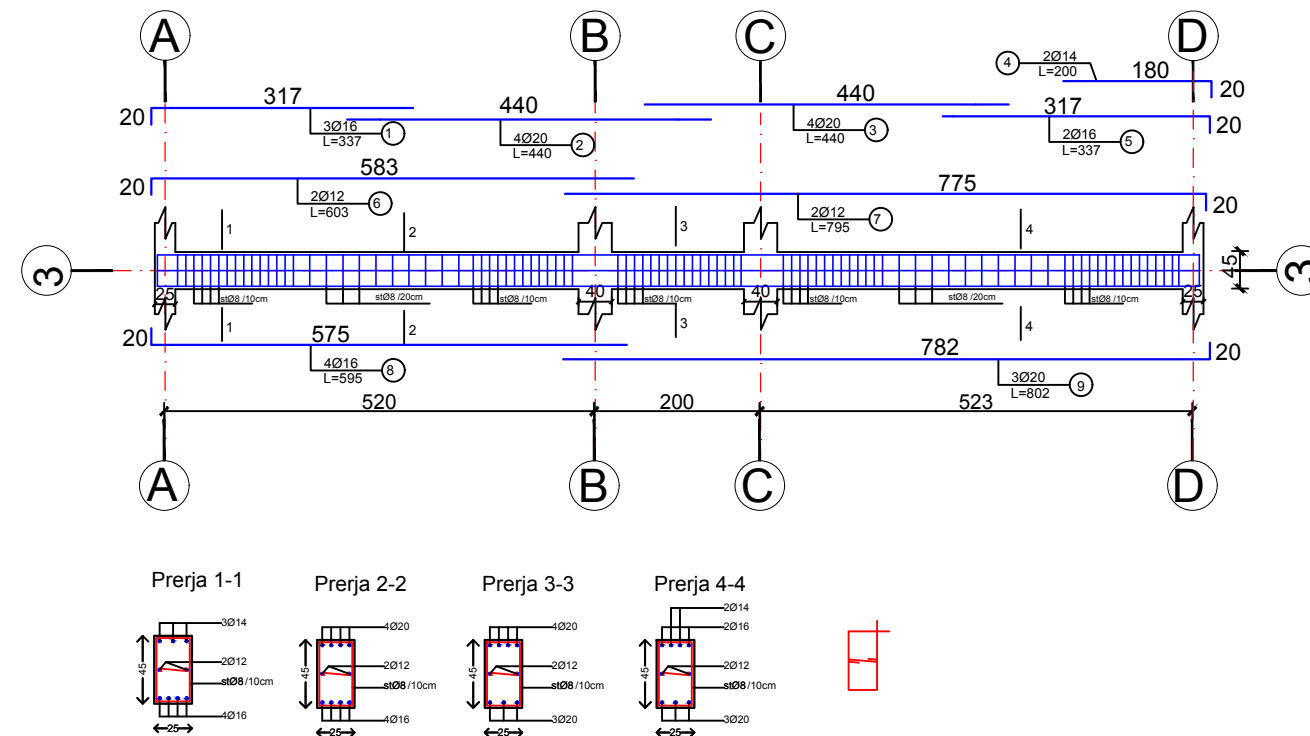

Armimi i Traut T-3 (+6,57)



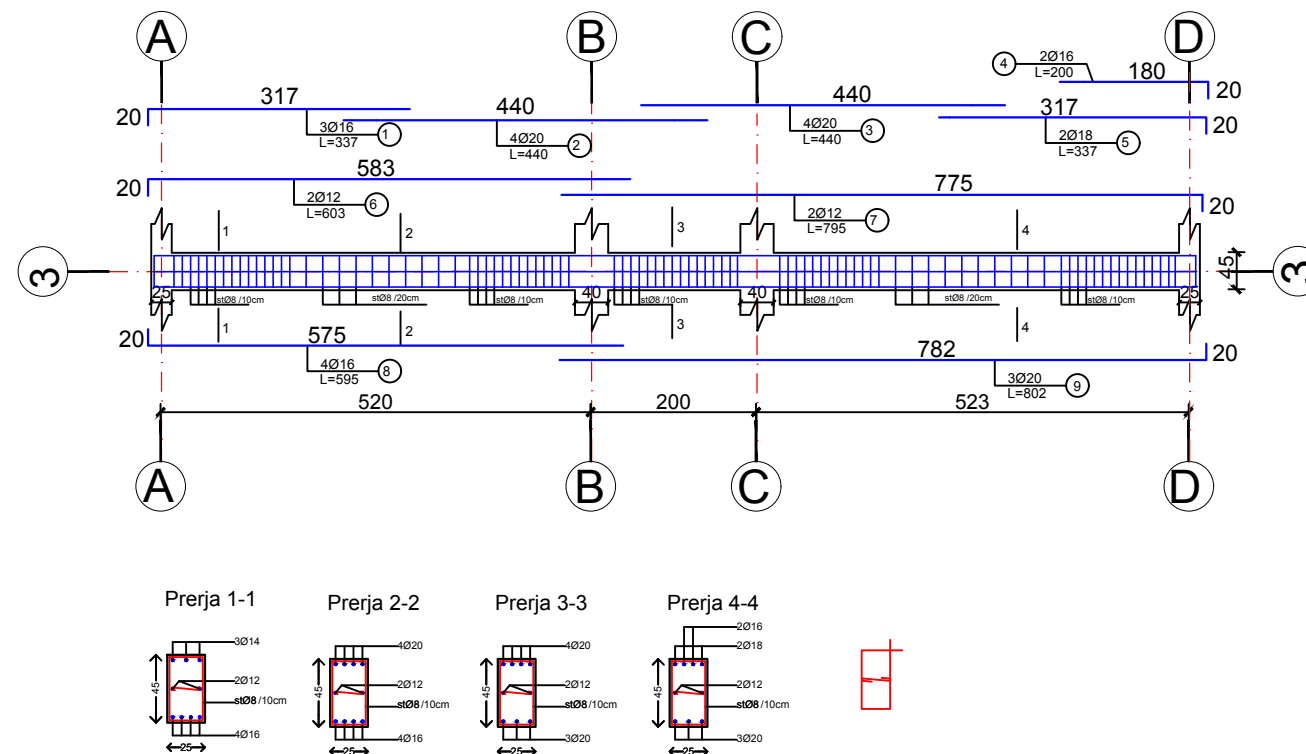


Tabela hekuri Trau T-3

Shufra (nr)	Diametri (mm)	Gjatësia (m)	Sasia (copë)	Gjatësia totale (m)	Pesha (kg)
Trau T-3(+3.32) 1cope					
1	16	3.370	3	10.11	15.95
2	20	4.400	4	17.6	43.38
3	20	4.400	4	17.6	43.38
4	14	2.000	2	4	4.83
5	16	3.370	2	6.74	10.63
6	12	6.030	2	12.06	10.70
7	12	7.950	2	15.9	14.11
8	16	5.950	4	23.8	37.55
9	20	8.020	3	24.06	59.31
st1	8	1.310	100	131	51.66
st2	8	0.400	100	40	15.78
Trau T-3 (+6.57) 1 cope					
1	16	3.370	3	10.11	15.95
2	20	4.400	4	17.6	43.38
3	20	4.400	4	17.6	43.38
4	16	2.000	2	4	6.31
5	18	3.370	2	6.74	13.46
6	12	6.030	2	12.06	10.70
7	12	7.950	2	15.9	14.11
8	16	5.950	4	23.8	37.55
9	20	7.820	3	23.46	57.83
st1	8	1.310	100	131	51.66
st2	8	0.400	100	40	15.78
Pesha (kg)=				601.43	

Armimi i Traut T-4 (+3,32)

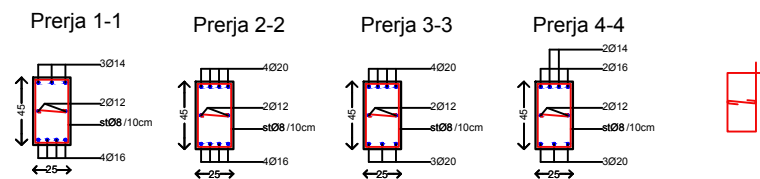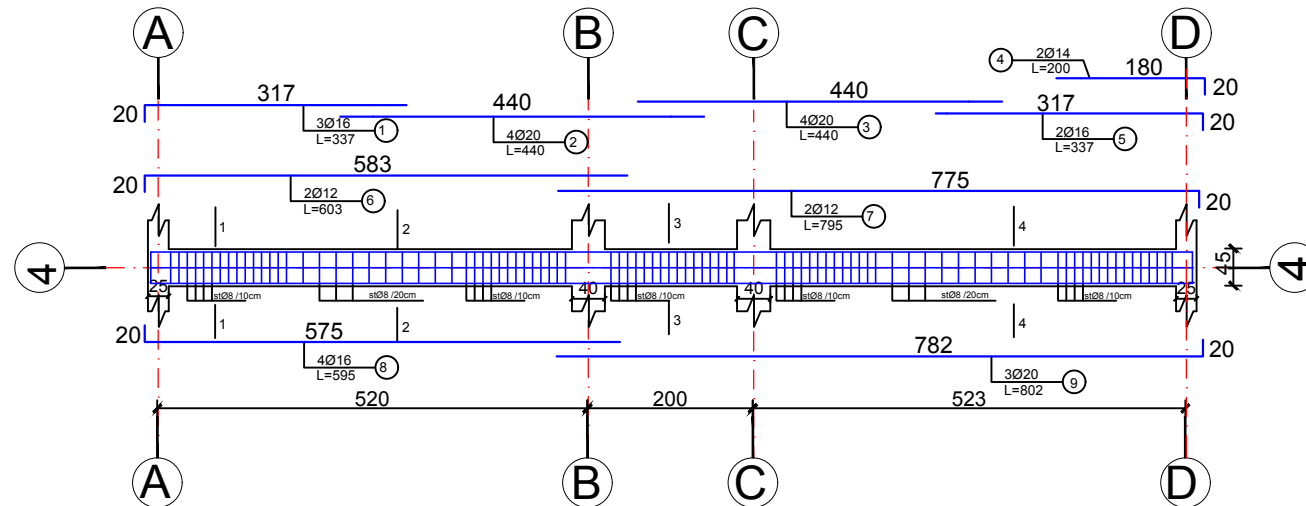

Armimi i Traut T-4 (+6,57)



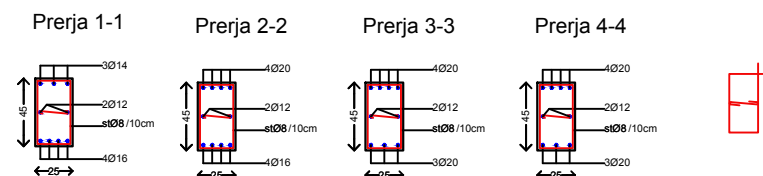


Tabela hekuri Trau T-4

Shufra (nr)	Diametri (mm)	Gjatësia (m)	Sasia (copë)	Gjatësia totale (m)	Pesha (kg)
Trau T-4(+3.32) 1cope					
1	16	3.370	3	10.11	15.95
2	20	4.400	4	17.6	43.38
3	20	4.400	4	17.6	43.38
4	14	2.000	2	4	4.83
5	16	3.370	2	6.74	10.63
6	12	6.030	2	12.06	10.70
7	12	7.950	2	15.9	14.11
8	16	5.950	4	23.8	37.55
9	20	8.020	3	24.06	59.31
st1	8	1.310	100	131	51.66
st2	8	0.400	100	40	15.78
Trau T-4 (+6.57) 1 cope					
1	16	3.370	3	10.11	15.95
2	18	4.400	4	17.6	35.14
3	20	4.400	4	17.6	43.38
4	20	3.370	4	13.48	33.23
5	12	6.030	2	12.06	10.70
6	12	7.950	2	15.9	14.11
7	16	5.950	4	23.8	37.55
8	16	8.020	3	24.06	37.96
st1	8	1.310	100	131	51.66
st2	8	0.400	100	40	15.78
Pesha (kg)=				586.78	

projekti konstruktiv

Armimi i Traut T-5 (+3,32)

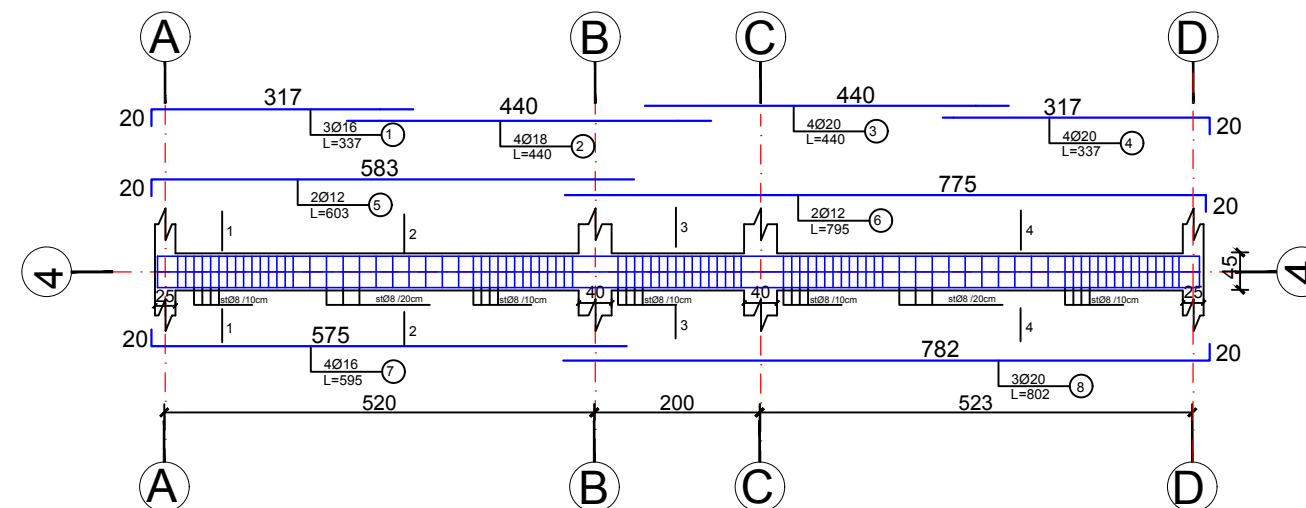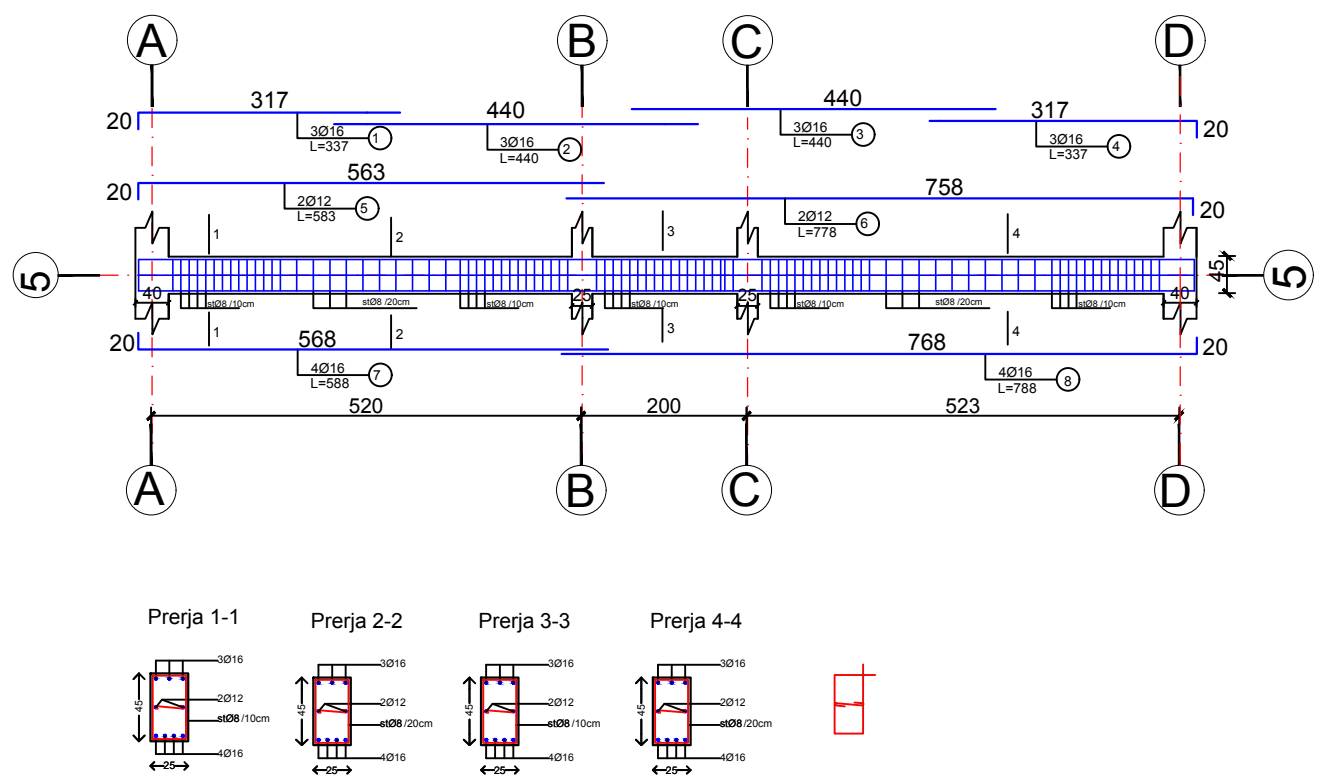

Armimi i Traut T-5 (+6,57)

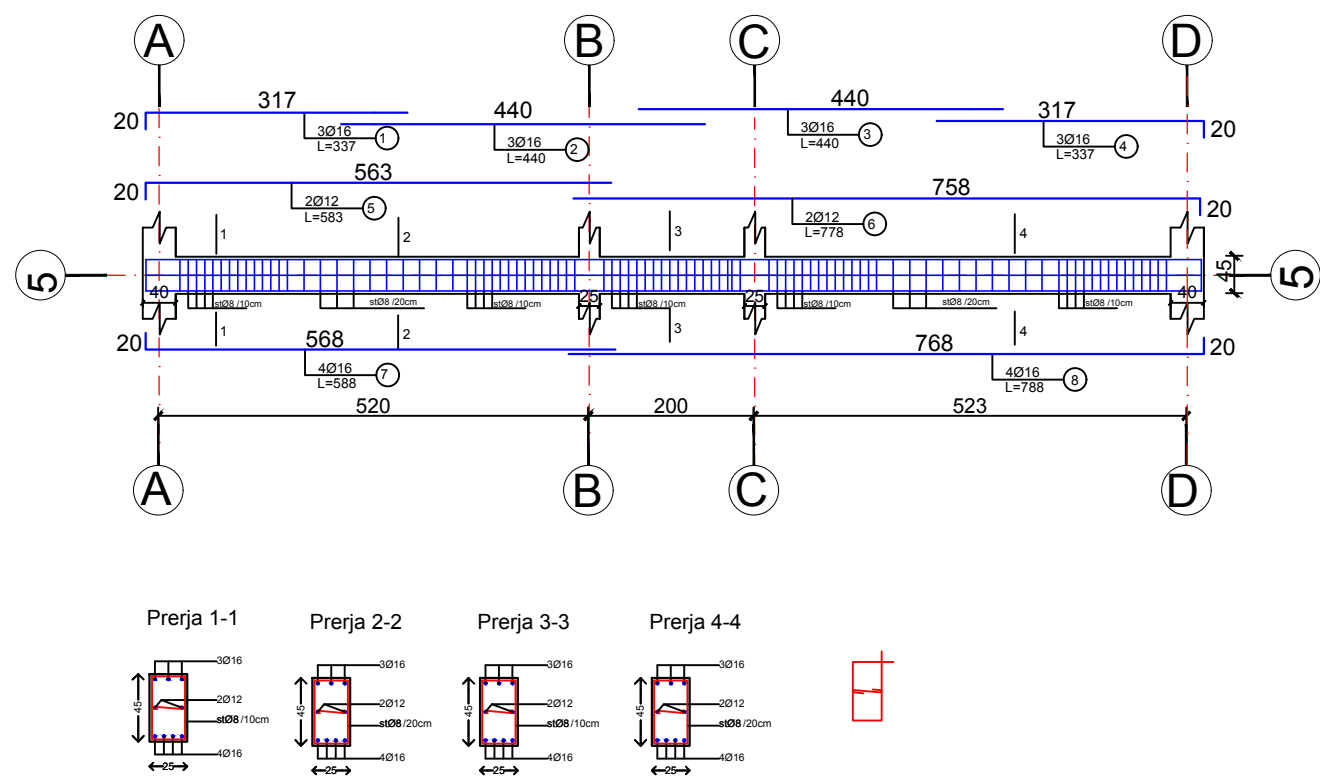


Tabela hekuri Trau T-5					
Shufra (nr)	Diametri (mm)	Gjatësia (m)	Sasia (copë)	Gjatësia totale (m)	Pesha (kg)
Trau T-5(+3.32) 1cope					
1	16	3.370	3	10.11	15.95
2	16	4.400	3	13.2	20.82
3	16	4.400	3	13.2	20.82
4	16	3.370	4	13.48	21.27
5	12	5.830	2	11.66	10.35
6	12	7.780	2	15.56	13.81
7	16	5.880	4	23.52	37.10
8	20	7.880	4	31.52	77.69
st1	8	1.310	100	131	51.66
st2	8	0.400	100	40	15.78
Trau T-5 (+6.57) 1 cope					
1	16	3.370	3	10.11	15.95
2	16	4.400	3	13.2	20.82
3	16	4.400	3	13.2	20.82
4	16	3.370	3	10.11	15.95
5	12	5.830	2	11.66	10.35
6	12	7.780	2	15.56	13.81
7	16	5.880	4	23.52	37.10
8	16	7.880	4	31.52	49.72
st1	8	1.310	100	131	51.66
st2	8	0.400	100	40	15.78
Pesha (kg)=					521.27

projekti konstruktiv

ARMIMI I KOLONES K-1 25X40

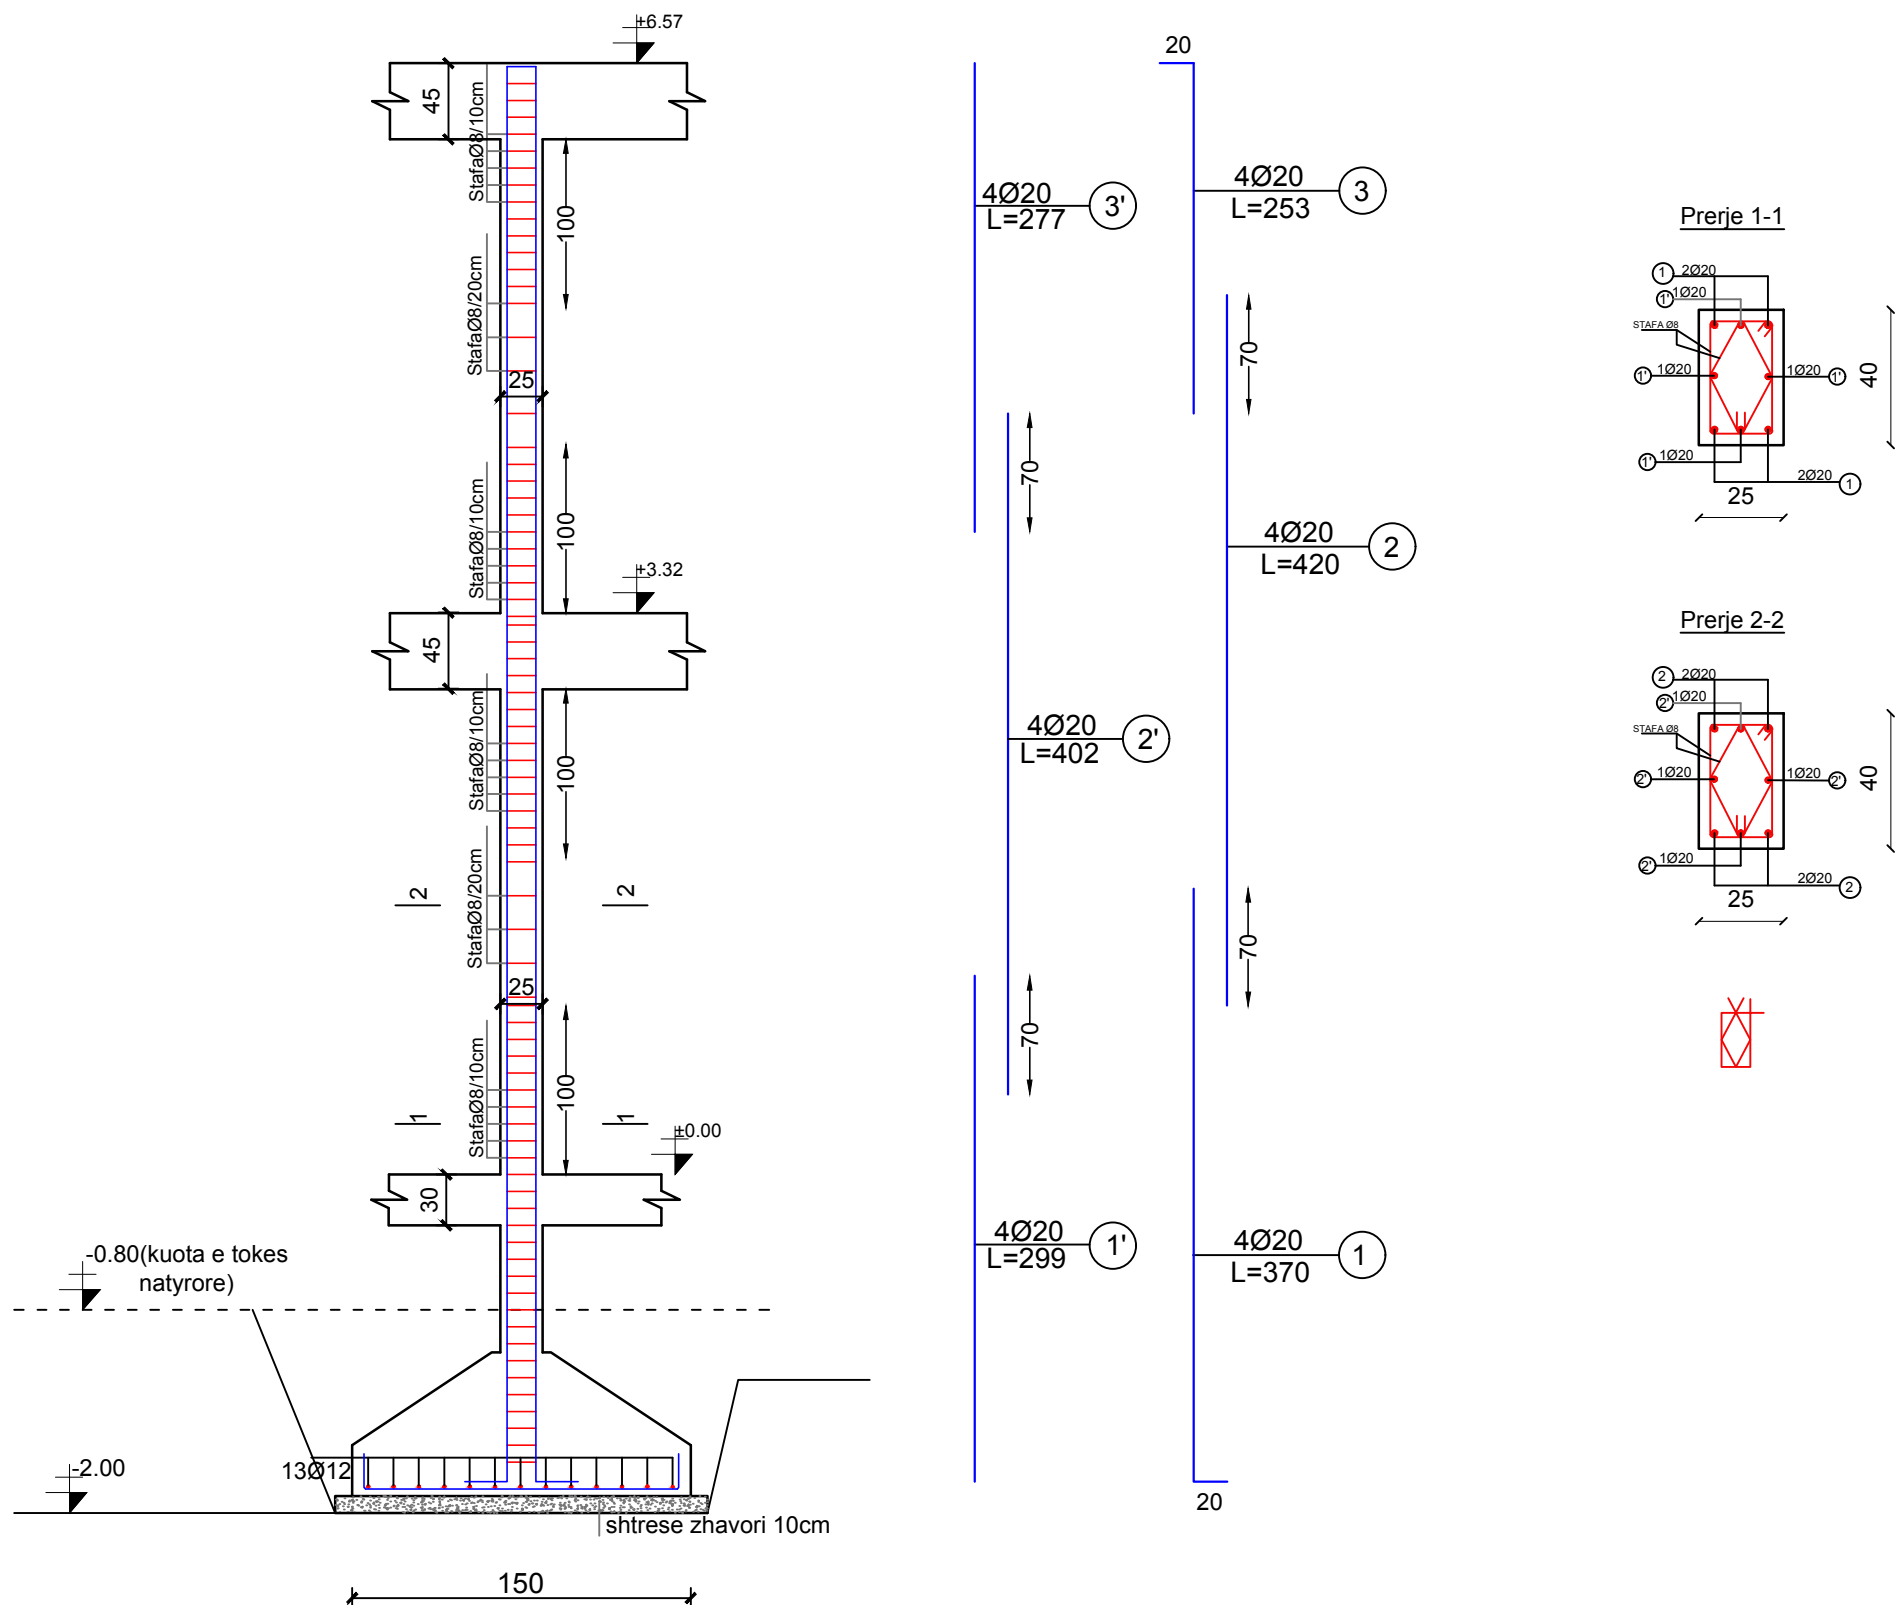


Tabela hekuri per kollonat

Shufra (nr)	Diametri (mm)	Gjatësia (m)	Sasia (copë)	Gjatësia totale (m)	Pesha (kg)
Kollona K-1 (25x40) 6 cope					
1	20	3.700	24	88.8	218.88
1'	20	2.990	24	71.76	176.88
2	20	4.200	24	100.8	248.46
2'	20	4.020	24	96.48	237.81
3	20	2.530	24	60.72	149.67
3'	20	2.770	24	66.48	163.87
st1	8	1.140	200	228	89.91955
st2	8	0.920	200	184	72.57
Pesha (kg)=				1358.06	

projekti konstruktiv

 REPUBLICA E SHQIPERISE	EMERTESA OBJEKTIT: HARTIMI I PROJEKTIT "SHTESA E SHKOLLES VAJDIN LAMAJ" VORE	Nr. fletes A-23
	EMERTESA FLETES: ARMIMI I KOLONES	SH - 1:100
 ZENIT & CO	POROSITESI : BASHKIA VORE	dt. ___/___/2017
	Rruga: Myrteza Topi (Nr 18.zip.code.1007) Mobile phone 069 20 99 065 E-Mail: tarba.klejda@yahoo.com 069 75 73 154 TIRANE - ALBANIA	GRUPI PROJEKTIMIT "ZENIT" & CO Ing.Nder: Rexhep TARBA Ing.Hidro: Gani SHEHAJ Ark.Elis BEQIRI Ing.Mek: Arqile PERI Ing.Elek: Spiro PLEQI Ing.Gjeo: Lulzim VRAPI Ing.Gjeolog: Yzeir MIRAKA

ARMIMI I KOLONES K-2 40x25

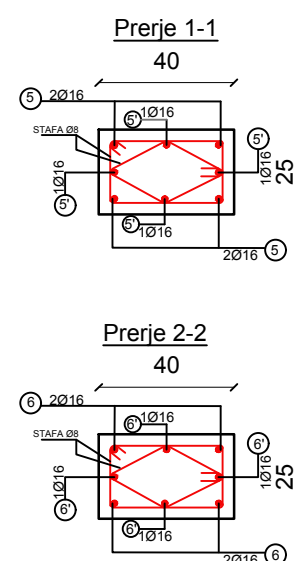
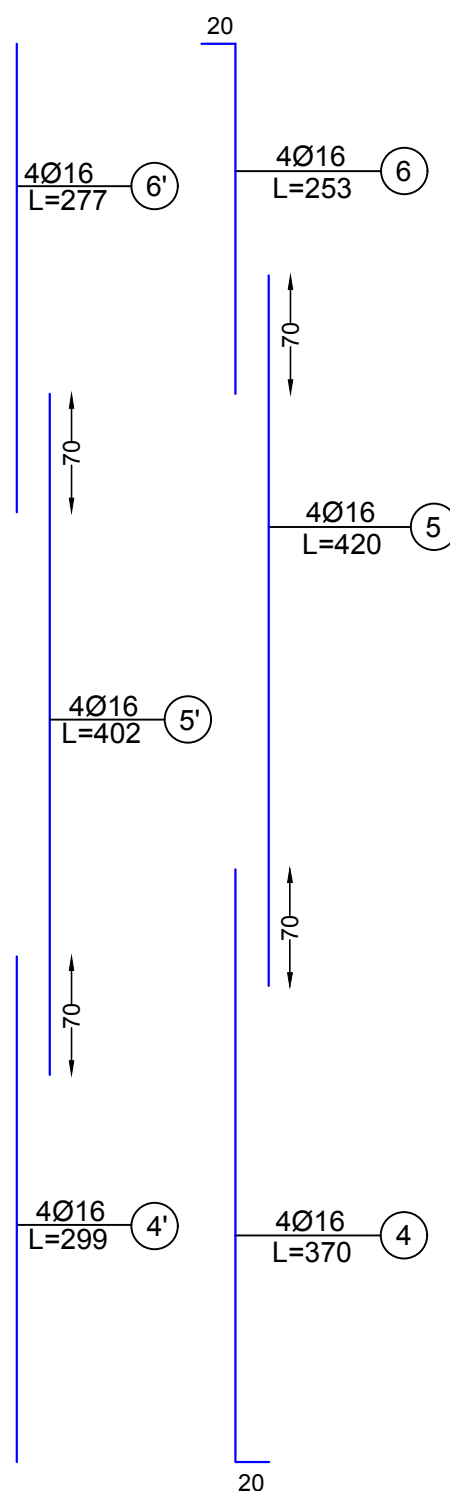
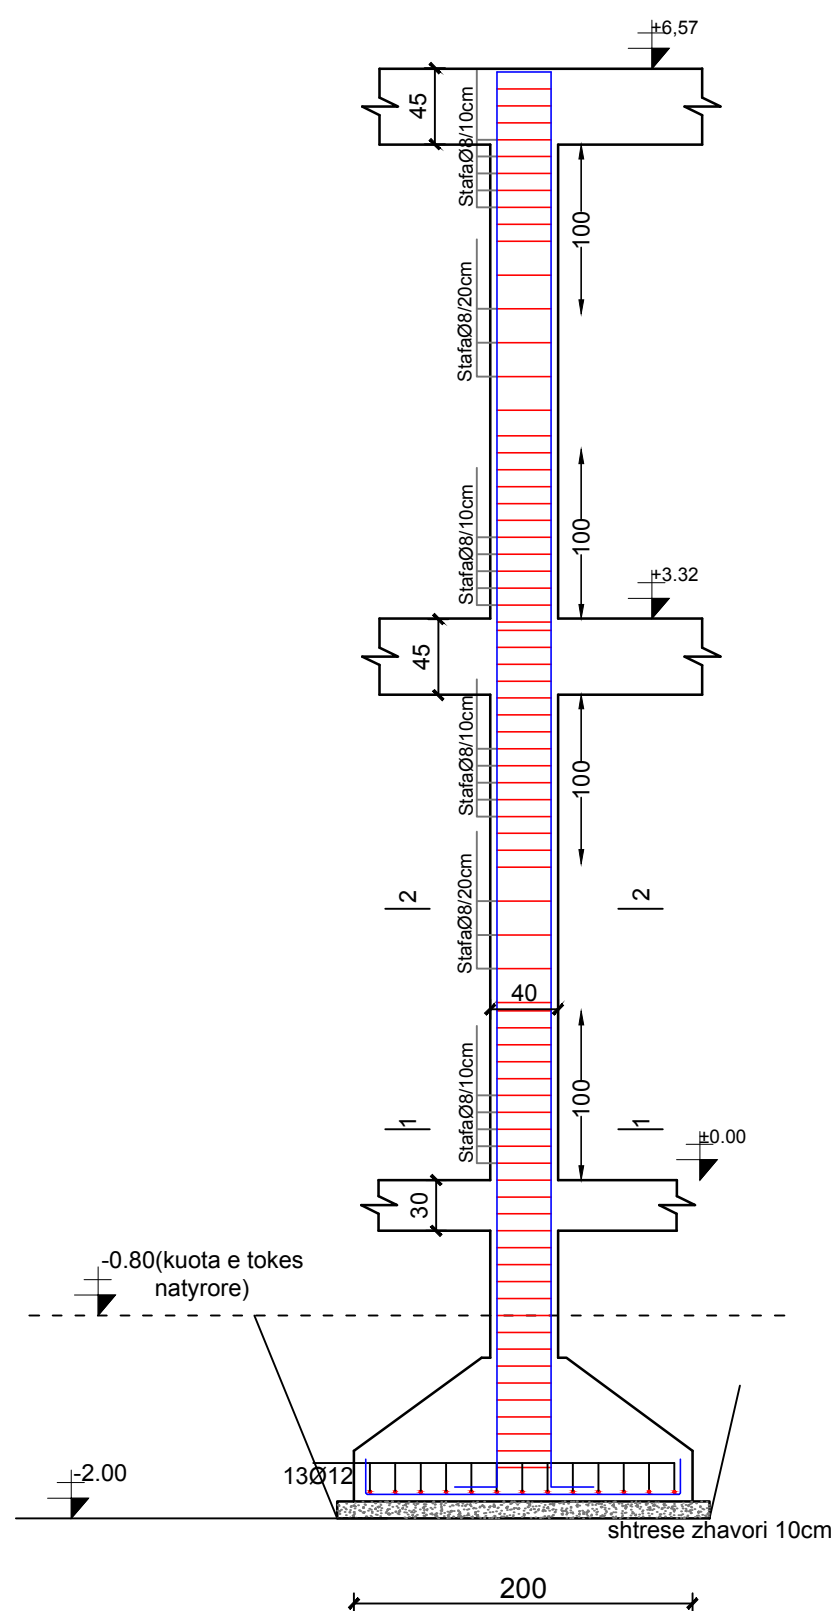


Tabela hekuri per kollonat					
Kollona K-2 (40x25) 10 cope					
4	16	3.700	40	148	233.48
4'	16	2.990	40	119.6	188.67
5	16	4.200	40	168	265.03
5'	16	4.020	40	160.8	253.67
6	16	2.530	40	101.2	159.65
6'	16	2.770	40	110.8	174.79
st1	8	1.140	200	228	89.91955
st2	8	0.920	200	184	72.57
Pesha (kg)=				1437.77	

projekti konstruktiv

ARMIMI I KOLONES K-3 40x25x25

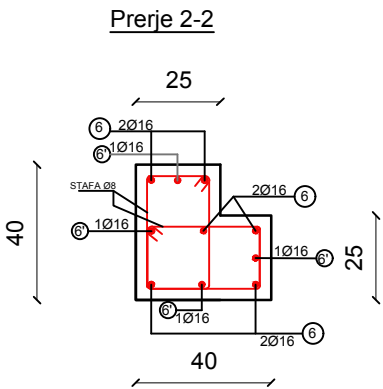
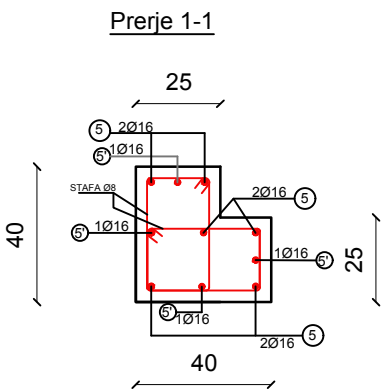
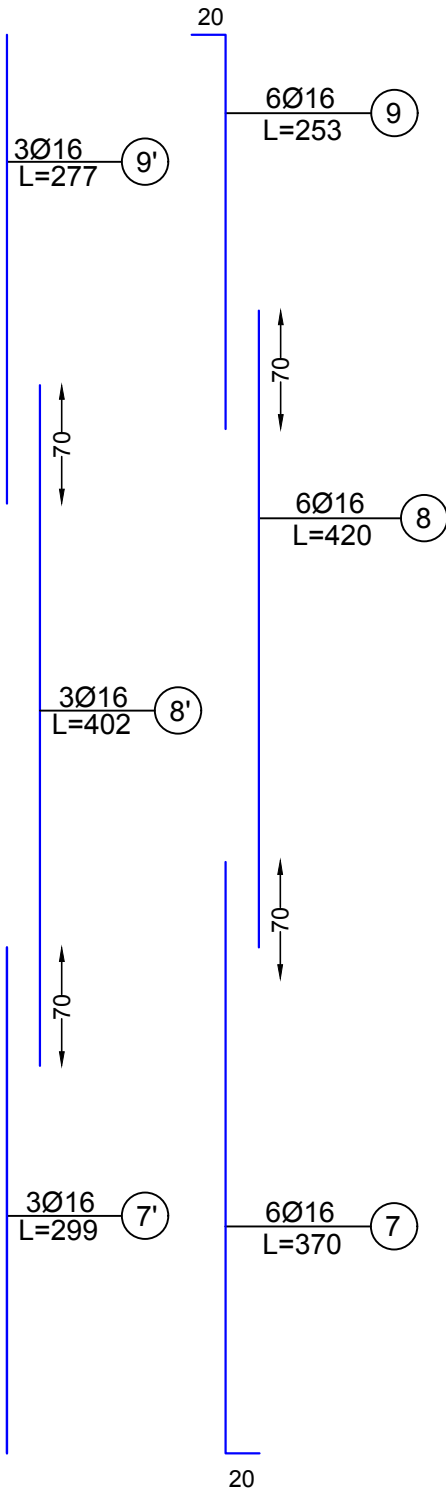
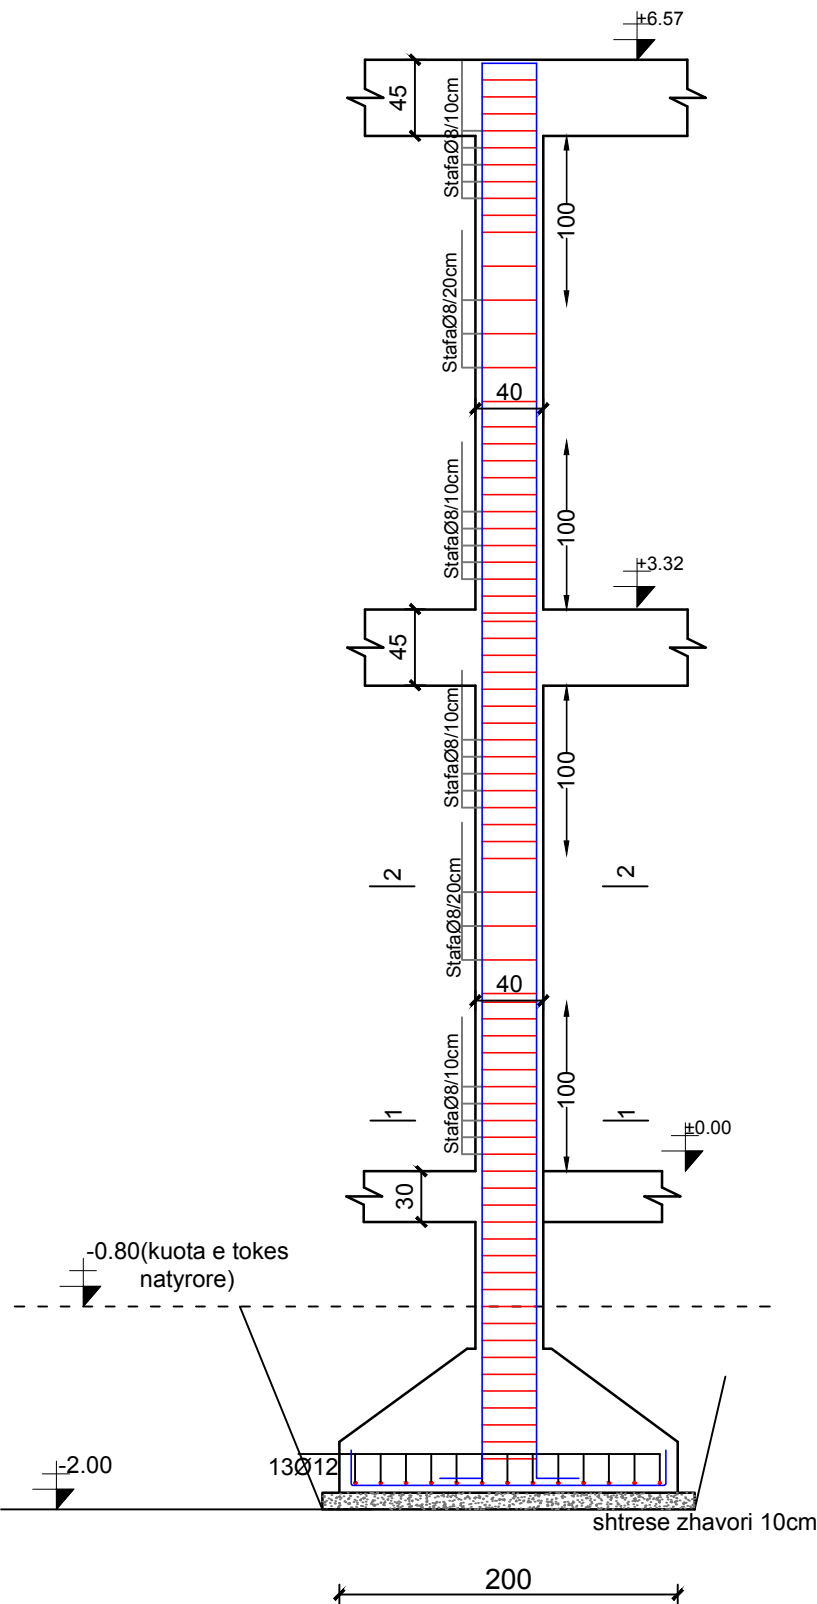


Tabela hekuri per kollonat

Kollona K-3 (40x25x25) 4 cope					
7	16	3.700	24	88.8	140.09
7'	16	2.990	12	35.88	56.60
8	16	4.200	24	100.8	159.02
8'	16	4.020	12	48.24	76.10
9	16	2.530	24	60.72	95.79
9'	16	2.770	12	33.24	52.44
st1	8	1.140	400	456	179.8391
Pesha (kg)=				2360.12	

projekti konstruktiv

PROJEKTI ELEKTRIK

OBJEKTI: RIKONSTRUKSION I PLOTE DHE SHTESE I SHKOLLES
VAJDIN LAMAJ

**MIRATOHET:
KRYETARI
BASHKISE VORE**

Fiqiri ISMAILI

POROSITESI: BASHKIA VORE


**PROJEKTOI:
SHOQERIA "ZENIT&CO" SH.P.K**

PROJEKTUESI "ZENIT&CO"

Rruga: Myrteza Topi (Nr 18.zip.code.1007) Mobile phone
E-Mail: zenit06@live.com & ark_tarba@live.com 069 20 56 525
TIRANE -ALBANIA 069 56 47 337





PLANIMETRIA E KATIT PERDHE SHK. 1:150

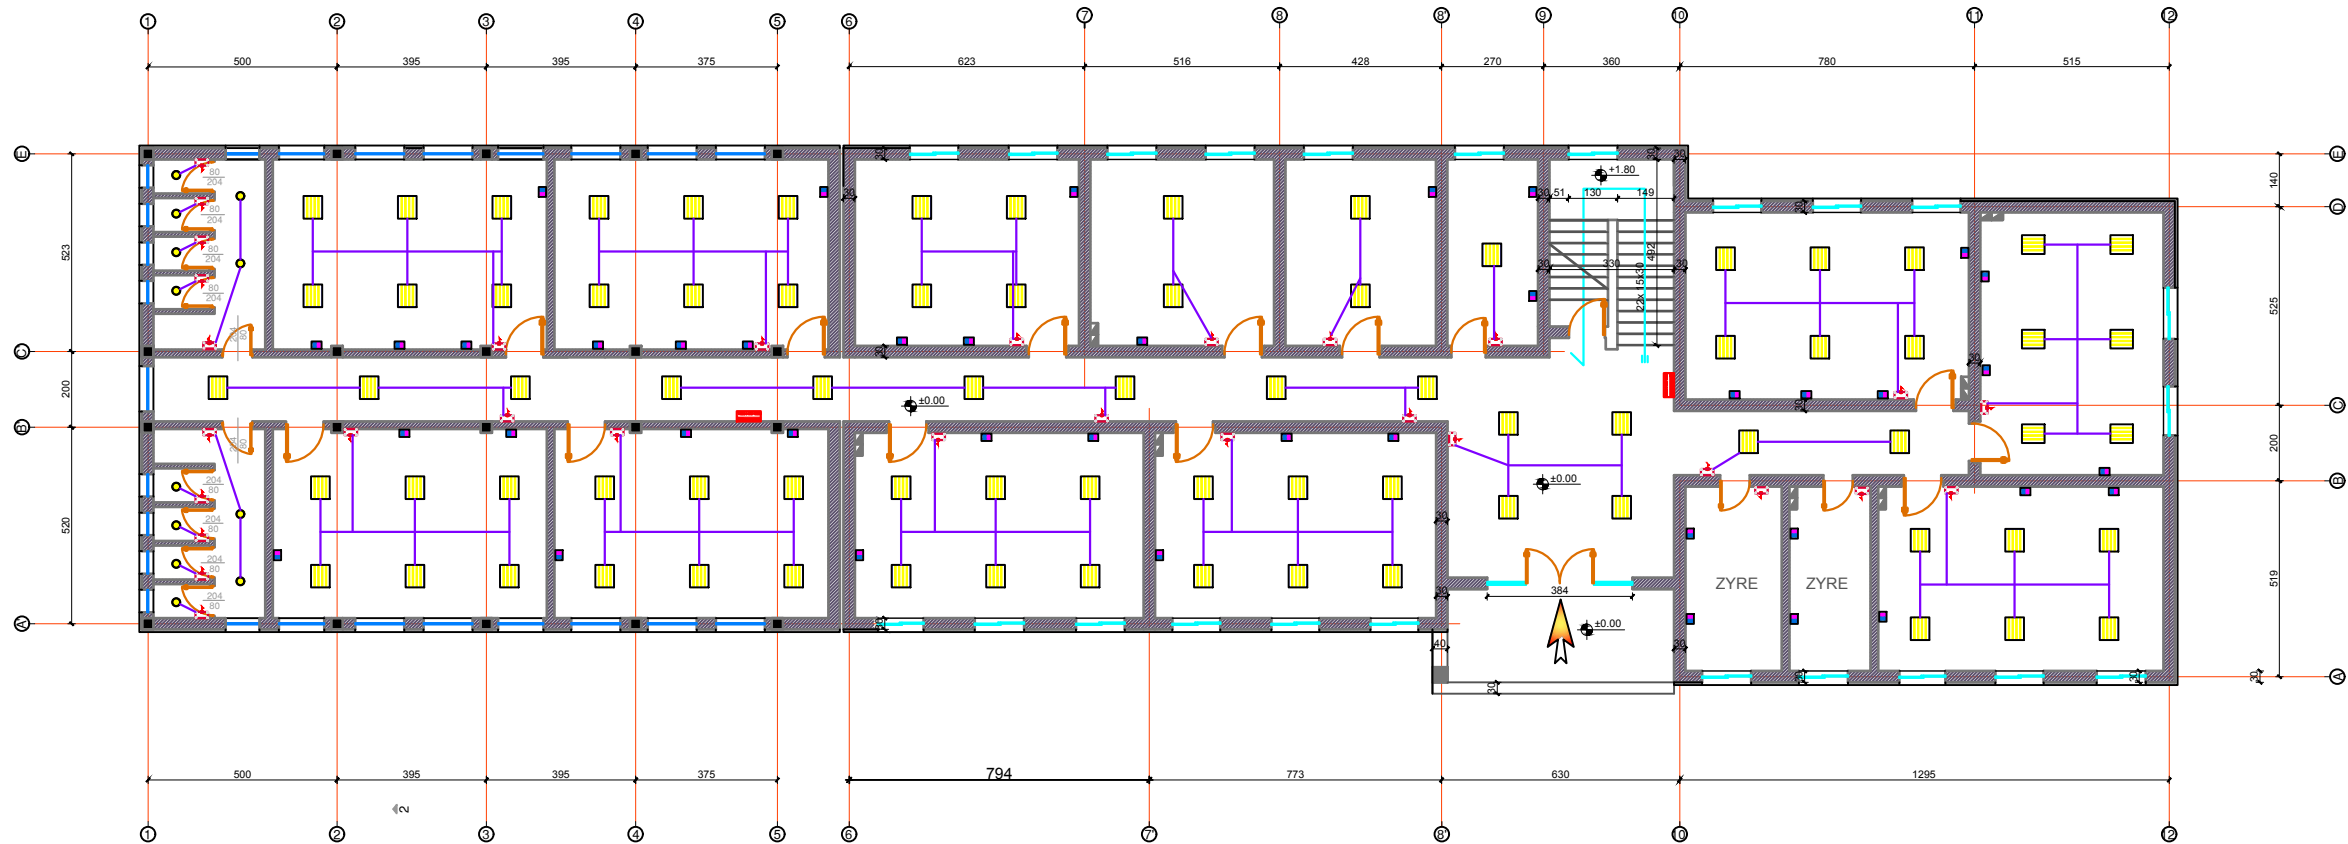


LEGJENDE	
	KUADER ELEKTRIKE
	NDRICUES TUALET 1X40w
	NDRICUES 4x18W
	NDRICUES PASQYRE 1X35w
	NDRICUES 1X60W
	NDRICUES IP65 2x36 W
	CELES NDRICIMI NJE POLAR
	CELES NDRICIMI NE KORRIDOR
	PROJEKTORE TE IP66 , JM-TS 150W
	PROJEKTORE , JM-TS 150W
	NDRICUES EMERGJENCE
	NDRICUES EXIT, AUTONOMI 2 ORE
	NDRICUES EXIT, AUTONOMI 2 ORE
	KABELL FG70R, 3X1.5 PER EMERGJENCEN
	KABELL FG70R, 3X4MM PER NDRICIMIN E JASHEM
	KABELL FG70R, 3X1.5MM PER NDRICIMIN
	ZBRITJE PER TEK PANELI KK
	ZBRITJE PER TEK PANELI KK

DETAJ NDRICUESIT 4x18W INKASO
COLLECT LIGHT DETAIL

DETAJ I PLAFONIERIT 4x18W I MONTUAR
NE TAVAN TE VARUR 600x600mm
DETAIL LIGHT 4x18W HANGING CEILING MOUNTED
600x600mm

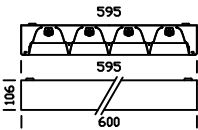
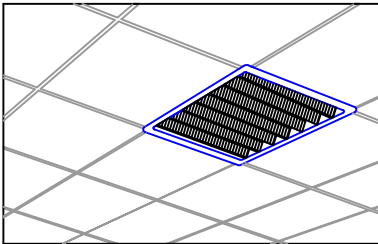


DETAJ I NDRICUESIT
TE EMERGJENCES
MONTIM NE MUR
EMERGENCY LIGHT DETAIL
MOUNTED IN WALL

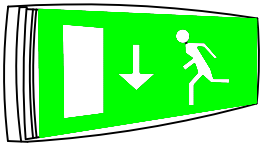


DETAJ NDRICUESIT 4x18W I VARUR
COLLECT LIGHT DETAIL

DETAJ I PLAFONIERIT 4x18W I MONTUAR
NE TAVAN 600x600mm
DETAIL LIGHT 4x18W HANGING CEILING MOUNTED
600x600mm

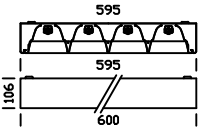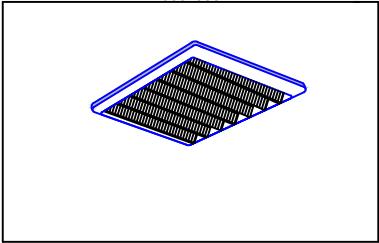


DETAJ I NDRICUESIT
TE EMERGJENCES
MONTIM I VARUR
EMERGENCY LIGHT DETAIL
MOUNTED IN WALL

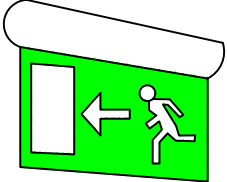

	EMERTESA OBJEKTI: RIKONSTRUKSION I PLOTE DHE SHITESI I SHKOLLES VAJDIN LAMAJ	Nr.fletes A-01
	EMERTESA E FLETES: SISTEMI I SHPERNDARJES SE FUQISE RRJETI MBROJTJES ATMOSFERIKE	SH - 1:200
	POROSITESI: BASHKIA VORE	dt. __/__/2017
	Rruga: Myrteza Topi (Nr 18.zip.code.1007) Mobile Phone 069 20 56 525 069 56 47 337 E-Mail: zeni06@live.com	GRUPI PROJEKTIMIT (ZENIT&CO) Ing.Nder:Rexhep TARBA Ing.Hidro:Gani SHEHAJ Ing.Nder:Klejda TARBA Ing.Mek:Arqile PERI Ark.Elis BEQIRI Ing.Mez:Gani SHEHAJ Ing.Elek:Spiro PLEQI Ing.Gjeo:Lulzim VRAPI Ing.Gjeolog:Yzeir MIRAKA

PLANIMETRIA E KATIT PARE SHK. 1:200


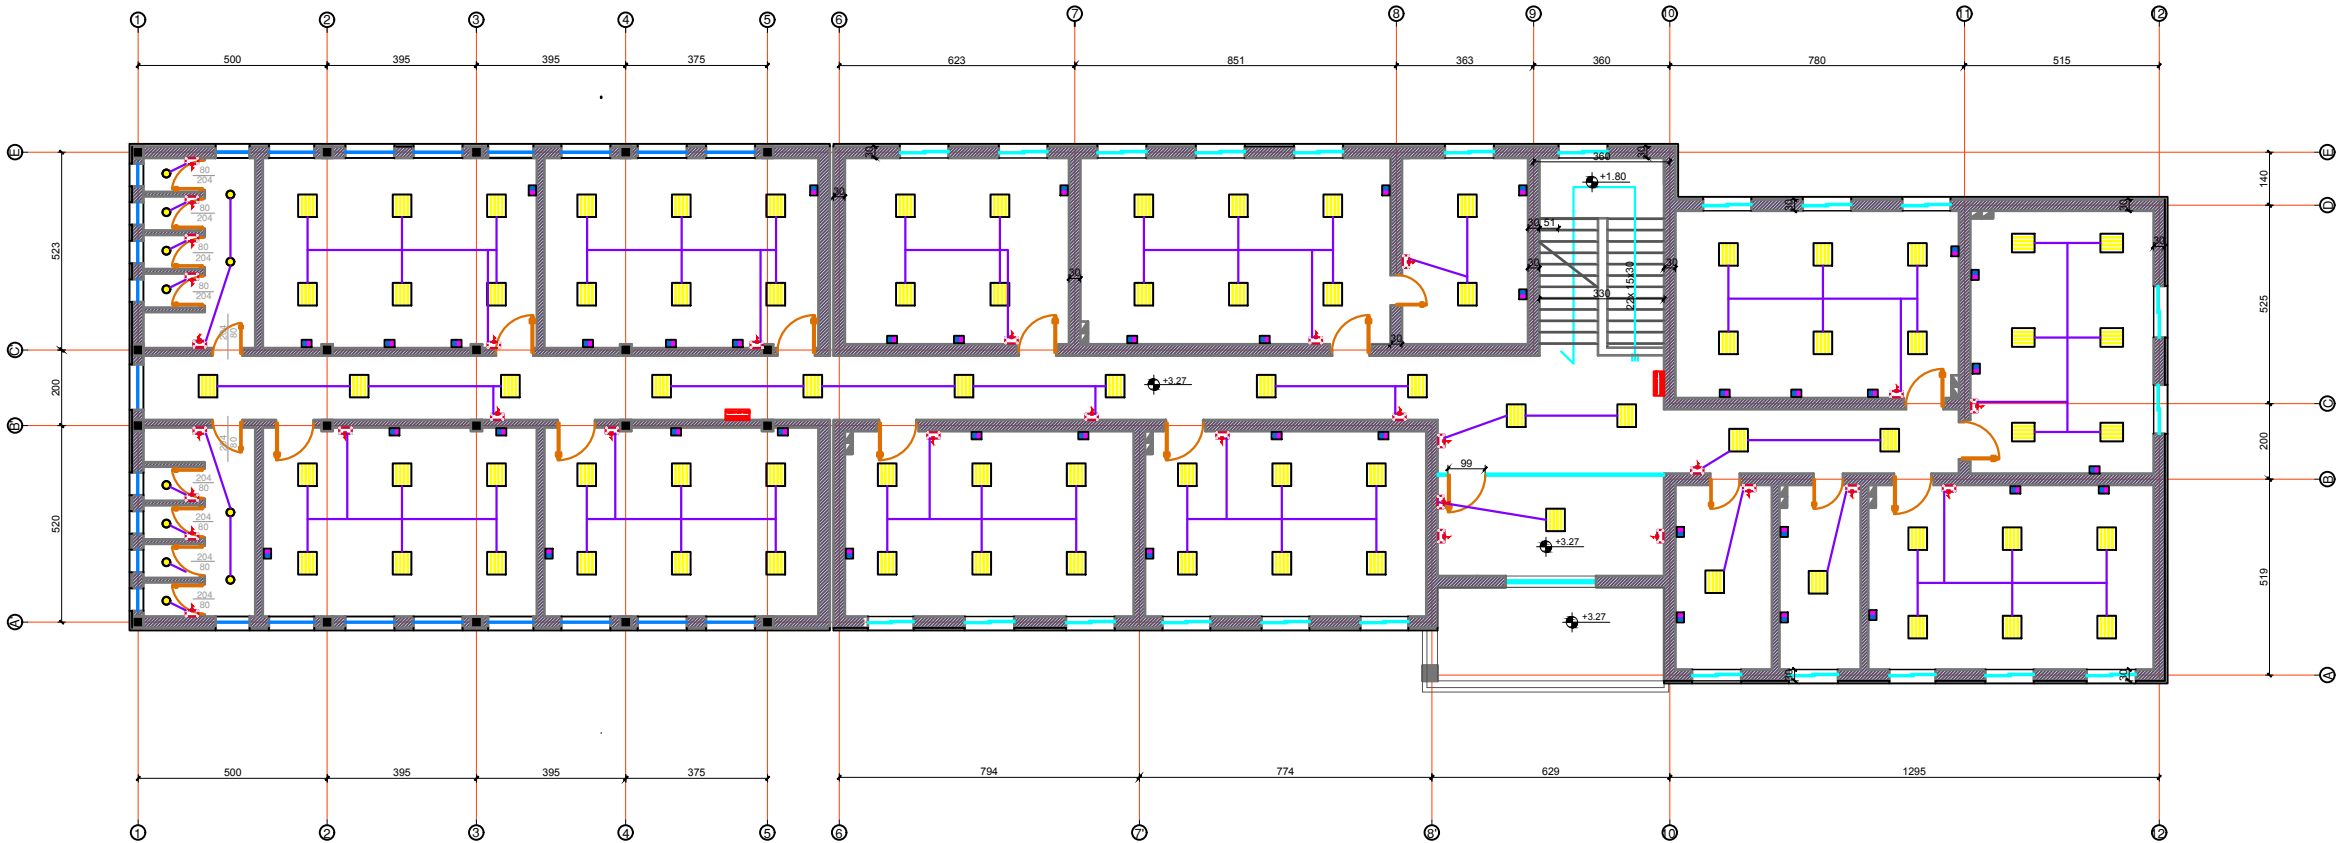


LEGJENDE


- KUADER ELEKTRIKE
- NDRICUES TUALET 1X40w
- NDRICUES 4x18W
- NDRICUES PASQYRE 1X35w
- NDRICUES 1X60W
- NDRICUES IP65 2x36 W
- CELES NDRICIMI NJE POLAR
- CELES NDRICIMI NE KORRIDOR
- PROJEKTORE TE IP66 , JM-TS 150W
- PROJEKTORE , JM-TS 150W
- NDRICUES EMERGJENCE
- NDRICUES EXIT, AUTONOMI 2 ORE
- NDRICUES EXIT, AUTONOMI 2 ORE
- KABELL FG70R, 3X1.5 PER EMERGJENCEN
- KABELL FG70R, 3X4MM PER NDRICIMIN E JASHEM
- KABELL FG70R, 3X1.5MM PER NDRICIMIN
- ZBRITJE PER TEK PANELI KK
- ZBRITJE PER TEK PANELI KK

DETAJ NDRICUESIT 4x18W INKASO
COLLECT LIGHT DETAIL

DETAJ I PLAFONIERIT 4x18W I MONTUAR
NE TAVAN TE VARUR 600x600mm
DETAIL LIGHT 4x18W HANDING CEILING MOUNTED
600x600mm

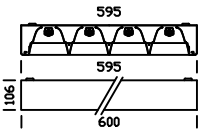
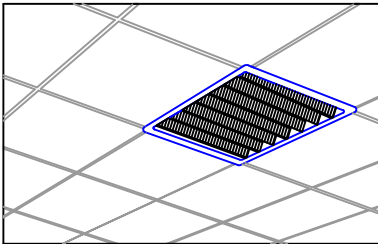


DETAJ I NDRICUESIT
TE EMERGJENCES
MONTIM NE MUR
EMERGENCY LIGHT DETAIL
MOUNTED IN WALL

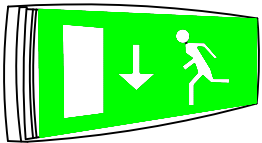


DETAJ NDRICUESIT 4x18W I VARUR
COLLECT LIGHT DETAIL

DETAJ I PLAFONIERIT 4x18W I MONTUAR
NE TAVAN 600x600mm
DETAIL LIGHT 4x18W HANDING CEILING MOUNTED
600x600mm

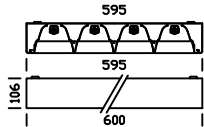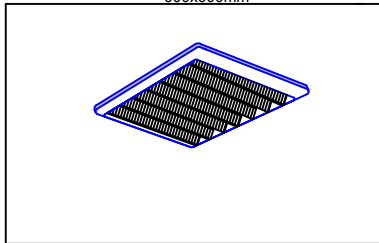

DETAJ I NDRICUESIT
TE EMERGJENCES
MONTIM I VARUR
EMERGENCY LIGHT DETAIL
MOUNTED IN WALL

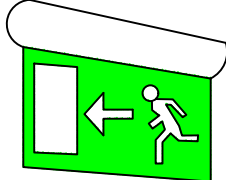


EMERTESA OBJEKTI: RIKONSTRUKSION I PLOTE DHE SHITESI I SHKOLLES VAJDIN LAMAJ		Nr.fletes A-01
EMERTESA E FLETES: SISTEMI I SHPERNDARJES SE FUQISE RRJETI MBROJTJES ATMOSFERIKE		SH - 1:200
POROSITESI: BASHKIA VORE		dt. __/__/2017
Rruga: Myrteza Topi (Nr 18.zip.code.1007) Mobile Phone 069 20 56 525 069 56 47 337 E-Mail: zeni06@live.com		GRUPI PROJEKTIMIT (ZENIT&CO) Ing.Nder:Rexhep TARBA Ing.Hidro:Gani SHEHAJ Ing.Nder:Klejda TARBA Ing.Mek:Arqile PERI Ark.Elis BEQIRI Ing.Mez:Gani SHEHAJ Ing.Elek:Spiro PLEQI Ing.Gjeo:Lulzim VRAPI Ing.Gjeolog:Yzeir MIRAKA

ZENIT&CO

ELEMENTE MONTIMI


DETAJE PER MONTIMIN E INSTALIMIT TE MBROJTJES NGA SHKARKIMET ATMOSFERIKE

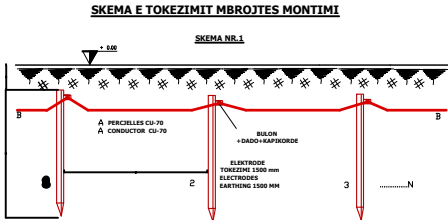


A-Shiriti tokezimi 40x4 ose perçjelles CU 70
Nr-1,2,3.....N. Elektroda tokezimi
B-Zbritesashirit tokezimi 40x4 ose perçjelles Cu-70




QAFORE MBAJTESE

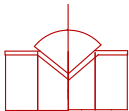

QAFORE MBAJTESE

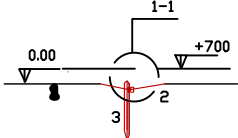


MONTIMI I ZBRITESIT, MBROJTJESIT TE TIJ NGA GODITJE
MEKANIKE DHE MONTIMI I SHKEPUTESITPER MATJE

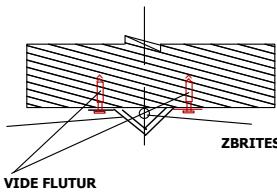

ZBRITESI I RRUFEPRITESIT



VIDE FLUTUR

FIKSIMI I RRUFEPRITESIT NE KAPSE


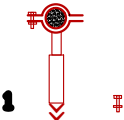


FIKSIMI I RRUFEPRITESIT NE PARAPET



SKEMA Nr.5/1

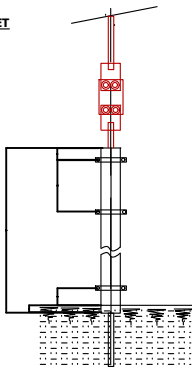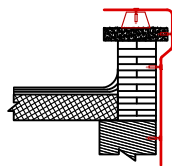

SHKEPUTESI PER MATJE

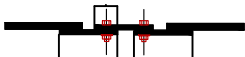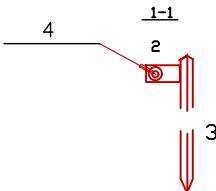


BLLOKU I BETONIT PER FIKSIMIN E RRUFEPRITESIT THUPROR

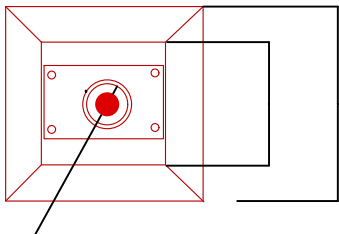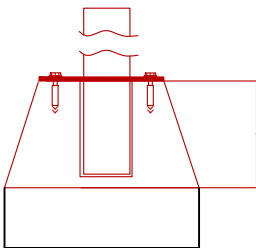

SHENIME TEKNIKE

1-BRUFEPRITESIT DO TE JETE NE FORMEN E BRUFEPRITESIT THUPROR.
2-ZBRITJET E BRUFEPRITESIT REALIZOHEN NE HENJE SHAPER 0.10 TE PËRQANDA.
3-NE QAFTE SE PAS MATJES REZULTON ME E MADHE SE 4 OHM ATHERE DUHET TE SHTOJME NUMRIN E ELEKTRODANE TE TOKEZIMIT.
4-NE QAFTE SE DO TE PERDORIM SHIRIT TOKEZIMI LAME 40 X 4 mm MUND TE PERDORIM EDHE SALDIMIN ME ELEKTRODA.
PLANIMETRIA E TARRECES SH 1:200

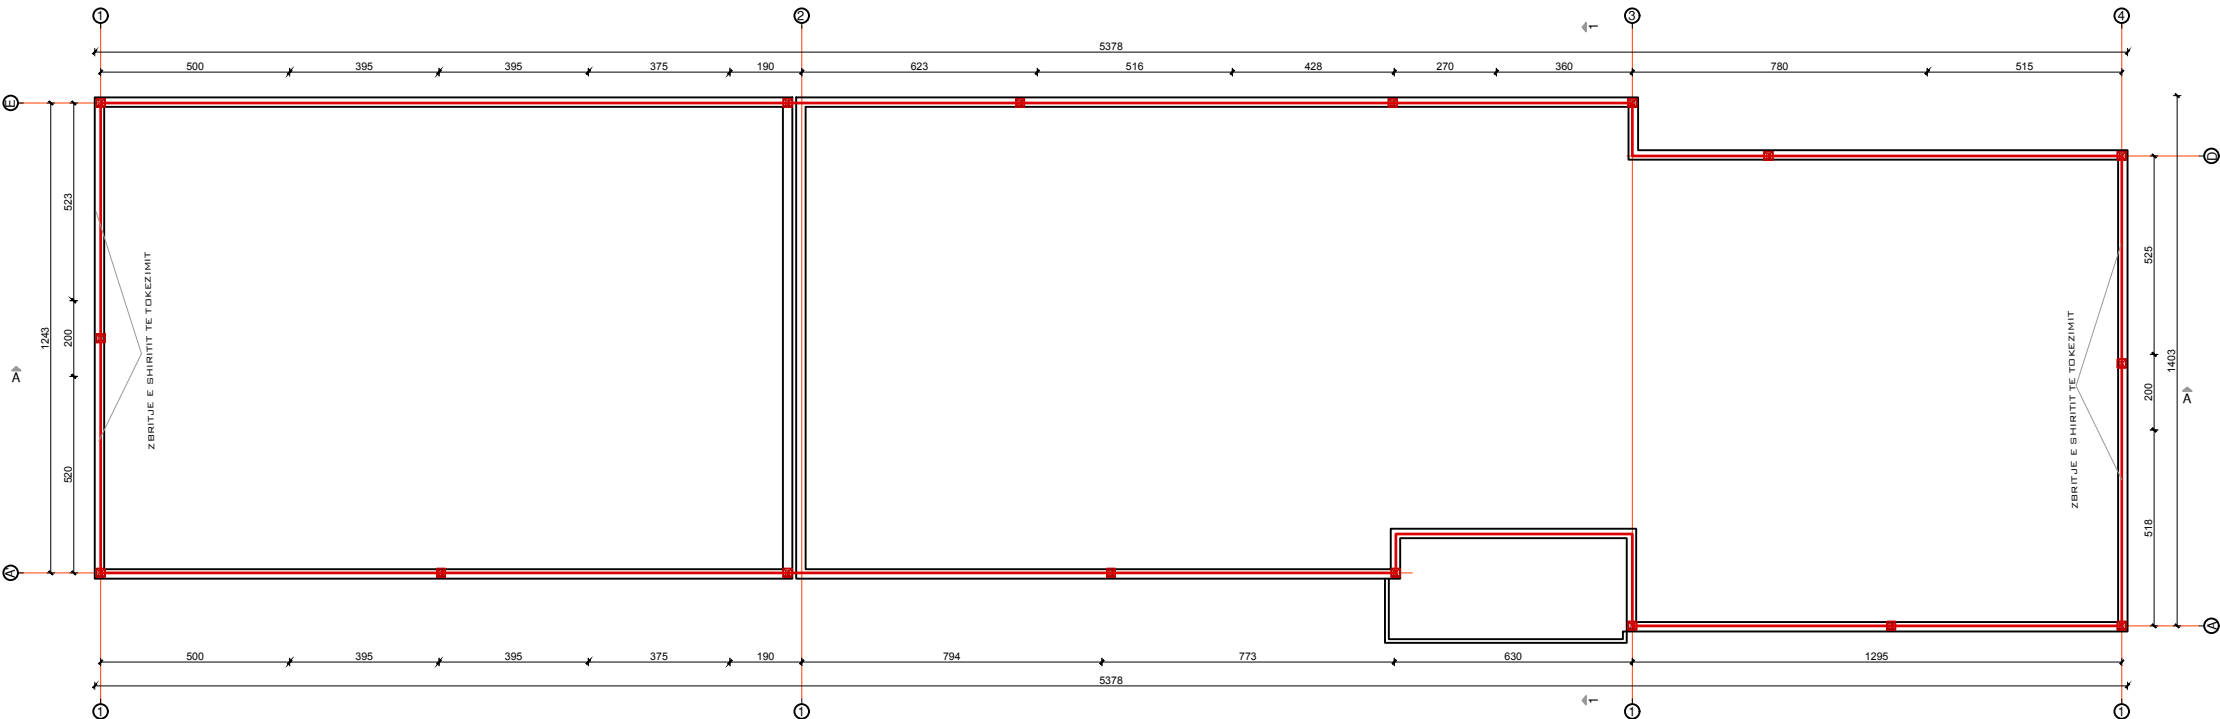

TOKEZIMI MBROJTJES PER LIDHJEN E SISTEMIT TE MBROJTJES NGA SHKARKIMET ATMOSFERIKE


SEKSIONI I KANALIT TE TOKEZIMIT MBROJTJES

1-1

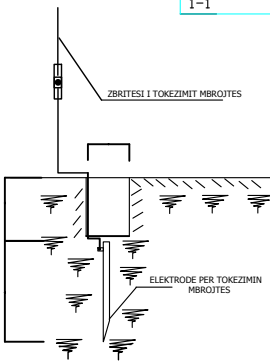

PLANIMETRIA E KONTURIT TE TOKEZIMI MBROJTJES

ZBRITESAT

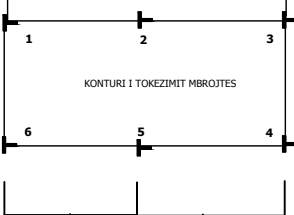

SHENIM :

1. ZBRITESAT E TOKEZIMIT MBROJTJES MUND TE JENE SHIRIT I ZINGUAR 40 X 4 mm OSE PERÇJELLES BARRI CU 50 mm
2. REZISTENCA E TOKEZIMIT MBROJTJES DUHET TE JETE JO ME E MADHE SE 4 OHM
3. NE QAFTE SE PAS MATJES REZULTON ME E MADHE SE 4 OHM ATHERE DUHET TE SHTOJME NUMRIN E ELEKTRODANE TE TOKEZIMIT
4. ZBRITESI DUHET TE FUTET NE TUBIN MBROJTJES TE KABLOVE Nr-1,2,3,4,5,6, ELEKTRODA TOKEZIMI ME GJATESI l=1500 mm
5. LIDHJA E SHIRITIT TE TOKEZIMIT ME ELEKTRODAT DO TE BEHET ME MORSETERI PERKATESE OSE BULON + DADO + KAPRORIDA
6. NE QAFTE SE DO TE PERDORIM SHIRIT TOKEZIMI LAME 40 X 4 mm MUND TE PERDORIM EDHE SALDIMIN ME ELEKTRODA
7. KONTURI I TOKEZIMIT MBROJTJES DO TE LIDHET ME ZBRITESIN ME DY DEGEZIME



EMERTESA OBJEKTI: RIKONSTRUKSION I PLOTE DHE SHTESE I SHKOLLES VAJDIN LAMAJ	Nr.fletes A-01
EMERTESA E FLETES: SISTEMI I SHPERNDARJES SE FUQISE RRJETI MBROJTJES ATMOSFERIKE	SH - 1:200
POROSITESI: BASHKIA VORE	dt. _/_/2017
Rruga: Myrteza Topi (Nr 18.zip.code.1007) Mobile Phone 069 20 56 525 E-Mail: zeni06@live.com	Ing.Hidro:Gani SHEHAJ Ing.Mek:Arqile PERI Ark.Elis BEQIRI Ing.Gjeo:Lulzim VRAPI Ing.Elek:Spiro PLEQI Ing.Gjeolog:Yzeir MIRAKA

ZENIT&CO

PROJEKTI HIDRAULIK

OBJEKTI: RIKONSTRUKSION I PLOTE DHE SHTESE I SHKOLLES
VAJDIN LAMAJ

**MIRATOHET:
KRYETARI
BASHKISE VORE**

Fiqiri ISMAILI

POROSITESI: BASHKIA VORE


**PROJEKTOI:
SHOQERIA "ZENIT&CO" SH.P.K**

PROJEKTUESI "ZENIT&CO"

Rruga: Myrteza Topi (Nr 18, zip.code.1007) Mobile phone
E-Mail: zenit06@live.com & ark_tarba@live.com 069 20 56 525
TIRANE - ALBANIA 069 56 47 337




IMPIANTI I FURNIZIMIT ME UJE SANITAR (HS) PLANIMETRIA E KATIT PERDHEDETAJE TE NYJEVE SANITARE

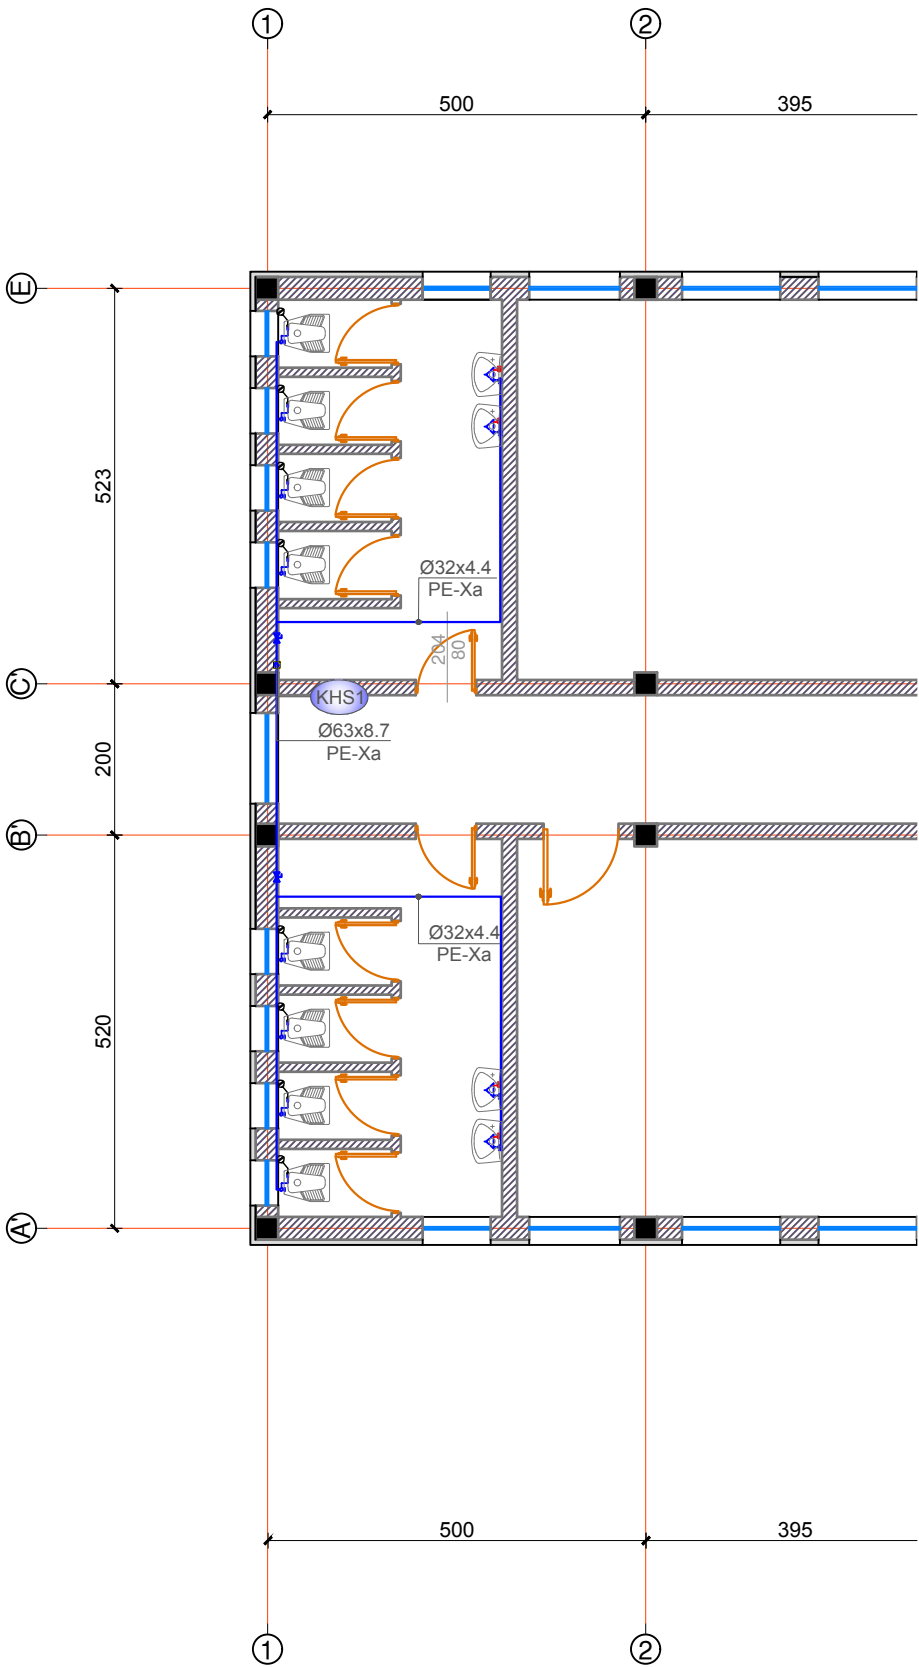

LEGJENDE	
	LINJA E FURNIZIMIT ME UJE TE FTOHTE
	LINJA E FURNIZIMIT ME UJE TE NGROHTE
	BOLIER 100 I
	TUB FURNIZIMI ME UJE VERTIKAL
	KOLLONA E FURNIZIMIT ME UJE
	MISHELATOR
	GALEXHANT
	VALVOL ME SFERE
	TUBA FLEKSIBEL

LEGJENDE PER AMBIENTIN TEKNIK	
	POMPA E FURNIZIMIT ME UJE SANITAR
	AUTOKLLAVA 300 LITRA

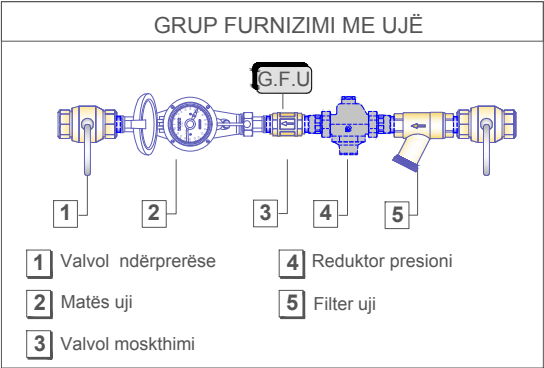


P O M P A P H S	
POMPE E FURNIZIMIT ME UJE	
TIPI	- Pompe Duplo
PRURJA	- 16.2 m³/h
FUQIA	- 2x4 kW, 3F/400V/50Hz
RRYMA	- 2x10 A
LIDHJET	- DN 50
PREVALENCA	- 50 m k H ₂ O

Shenim Teknik:

- Te gjithë instalimet e sistemit të furnizimit me ujë sanitar do të jenë me tuba PEHD në pjesën e jashtme apo të brendshme të ndërtesës të cilat instalohen në tokë;
- Te gjitha instalimet e tubave që do të behen nën tavanet e shkollës (neper korridore) dhe neper banjo do të behen me tuba PE-Xa (tuba polietileni me flete alumin), mberthimi të behet me rakorderi;
- I gjithë instalimi i tubave të ujit sanitar (ngrohte/ftohte) brenda ambienteve të shkollës do të vishen me termoizolim $\delta = 6 \text{ mm}$;
- Te gjithë lavamanet do të pajisen me mishelator aty ku ka furnizim me ujë të ngrohte dhe aty ku ka vetëm furnizim me ujë të ftohte të instalohen grup vetëm me një dalje (kjo nuk nënkupton që do instalohen rubineta uji të thjeshta);
- Në të gjithë WC-të janë instaluar valvula për bllokimin e ujit në rast shërbimi apo demtimi, në mënyrë që të behet e mundur ndalimi i menjëhershëm i ujit;
- Testimi i lidhjeve me presim të behet në baze të normave dhe standardeve në fuqi, bazur në metodologjinë e testimit të cila duhet të përpilohet nga kontraktori dhe miratohet nga supervizori para fillimit të ç'do lloj testimi.


	EMERTESA OBJEKTI: RIKONSTRUKSION I PLOTE DHE SHITESË I SHKOLLËS VAJDIN LAMAJ	Nr.fletes A-01
	EMERTESA E FLETES: IMPIANTI I FURNIZIMIT ME UJE SANITAR (HS) PLANIMETRIA E KATIT PERDHEDETAJE TE NYJEVE SANITARE	SH - 1:200
	POROSITESI: BASHKIA VORE	dt. __/__/2017
	Rruga: Myrteza Topi (Nr 18.zip.code.1007) Mobile Phone 069 20 56 525 069 56 47 337 E-Mail: zeni06@live.com	Ing.Nder:Rexhep TARBA Ing.Hidro:Gani SHEHAJ Ing.Nder:Klejda TARBA Ing.Mek:Arqile PERI Ark.Elis BEQIRI Ing.Mez:Gani SHEHAJ Ing.Elek:Spiro PLEQI Ing.Gjeo:Lulzim VRAPI Ing.Gjeolog:Yzeir MIRAKA

IMPIANTI I FURNIZIMIT ME UJE SANITAR (HS) PLANIMETRIA E KATIT PERDHEDETAJE TE NYJEVE SANITARE

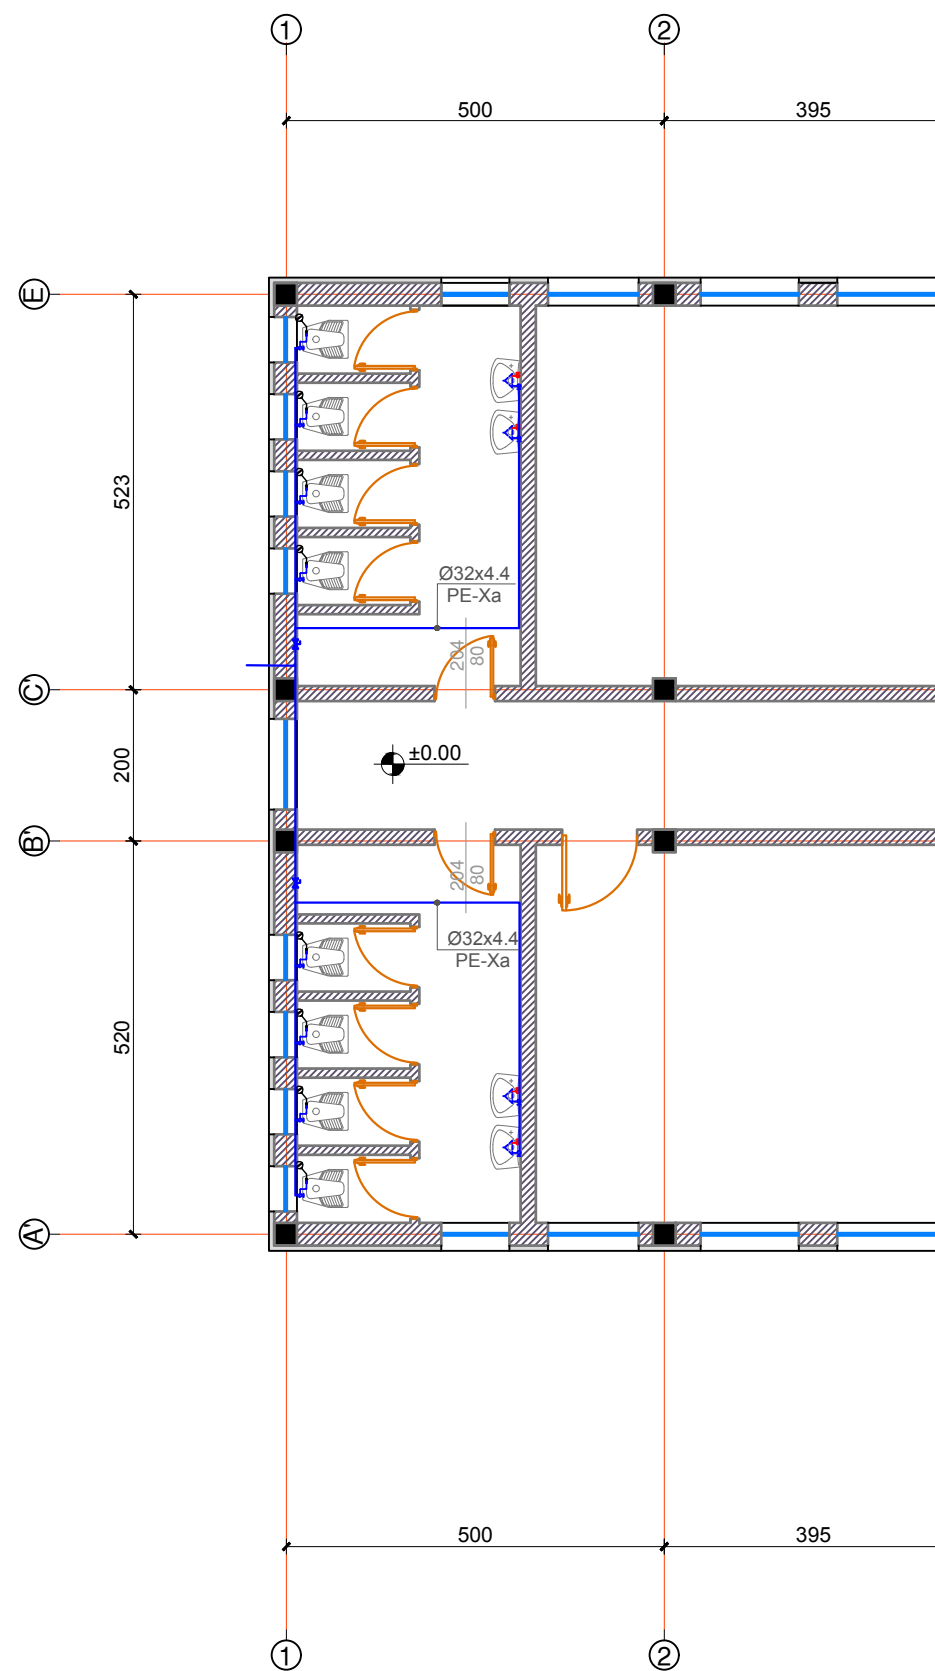

LEGJENDE	
	LINJA E FURNIZIMIT ME UJE TE FTOHTE
	LINJA E FURNIZIMIT ME UJE TE NGROHTE
	BOLIER 100 l
	TUB FURNIZIMI ME UJE VERTIKAL
	KOLLONA E FURNIZIMIT ME UJE
	MISHELATOR
	GALEXHANT
	VALVOL ME SFERE
	TUBA FLEKSIBEL

LEGJENDE PER AMBIENTIN TEKNIK	
	POMPA E FURNIZIMIT ME UJE SANITAR
	AUTOKLLAVA 300 LITRA

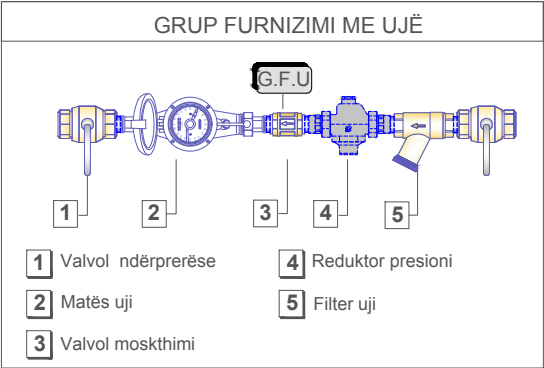

P O M P A P H S	
POMPE E FURNIZIMIT ME UJE	
TIPI	- Pompe Duplo
PRURJA	- 16.2 m³/h
FUQIA	- 2x4 kW, 3F/400V/50Hz
RRYMA	- 2x10 A
LIDHJET	- DN 50
PREVALENCA	- 50 m k H ₂ O

Shenim Teknik:

- Te gjithë instalimet e sistemit të furnizimit me ujë sanitar do të jenë me tuba PEHD në pjesën e jashtme apo të brendshme të ndërtesës të cilat instalohen në tokë;
- Te gjitha instalimet e tubave që do të behen nën tavanet e shkollës (nëpër korridore) dhe nëpër banjo do të behen me tuba PE-Xa (tuba polietileni me fletë alumin), mberthimi të behet me rakorderi;
- I gjithë instalimi i tubave të ujit sanitar (ngrohtë/ftohtë) brenda ambienteve të shkollës do të vishen me termoizolim $\delta = 6 \text{ mm}$;
- Te gjithë lavamanet do të pajisen me mishelator aty ku ka furnizim me ujë të ngrohtë dhe aty ku ka vetëm furnizim me ujë të ftohtë të instalohen grup vetëm me një dalje (kjo nuk nënkupton që do instalohen rubineta uji të thjeshta);
- Në të gjithë WC-të janë instaluar valvula për bllokimin e ujit në rast shërbimi apo demtimi, në mënyrë që të behet e mundur ndalimi i menjëhershëm i ujit;
- Testimi i lidhjeve me presim të behet në baze të normave dhe standardeve në fuqi, bazur në metodologjinë e testimit të cila duhet të përpilohet nga kontraktori dhe miratohet nga supervizori para fillimit të ç'do lloji testimi.

	EMERTESA OBJEKTI: RIKONSTRUKSION I PLOTE DHE SHITESË I SHKOLLËS VAJDIN LAMAJ	Nr.fletes A-01
	EMERTESA E FLETES: IMPIANTI I FURNIZIMIT ME UJE SANITAR (HS) PLANIMETRIA E KATIT PERDHEDETAJE TE NYJEVE SANITARE	SH - 1:200
	POROSITESI: BASHKIA VORE	dt. __/__/2017
	Rruga: Myrteza Topi (Nr 18.zip.code.1007) Mobile Phone 069 20 56 525 069 56 47 337 E-Mail: zeni06@live.com	GRUPI PROJEKTIMIT (ZENIT&CO) Ing.Nder:Rexhep TARBA Ing.Hidro:Gani SHEHAJ Ing.Nder:Klejda TARBA Ing.Mek:Arqile PERI Ark.Elis BEQIRI Ing.Mez:Gani SHEHAJ Ing.Elek:Spiro PLEQI Ing.Gjeo:Lulzim VRAPI Ing.Gjeolog:Yzeir MIRAKA

PROJEKTI I NGROHJES

OBJEKTI: RIKONSTRUKSION I PLOTE DHE SHTESE I SHKOLLES
VAJDIN LAMAJ

**MIRATOHET:
KRYETARI
BASHKISE VORE**

Fiqiri ISMAILI

POROSITESI: BASHKIA VORE


**PROJEKTOI:
SHOQERIA "ZENIT&CO" SH.P.K**

PROJEKTUESI "ZENIT&CO"

Rruga: Myrteza Topi (Nr 18.zip.code.1007) Mobile phone
E-Mail: zenit06@live.com & ark_tarba@live.com 069 20 56 525
TIRANE -ALBANIA 069 56 47 337




PLANIMETRIA E KATIT PERDHE SHK. 1:200

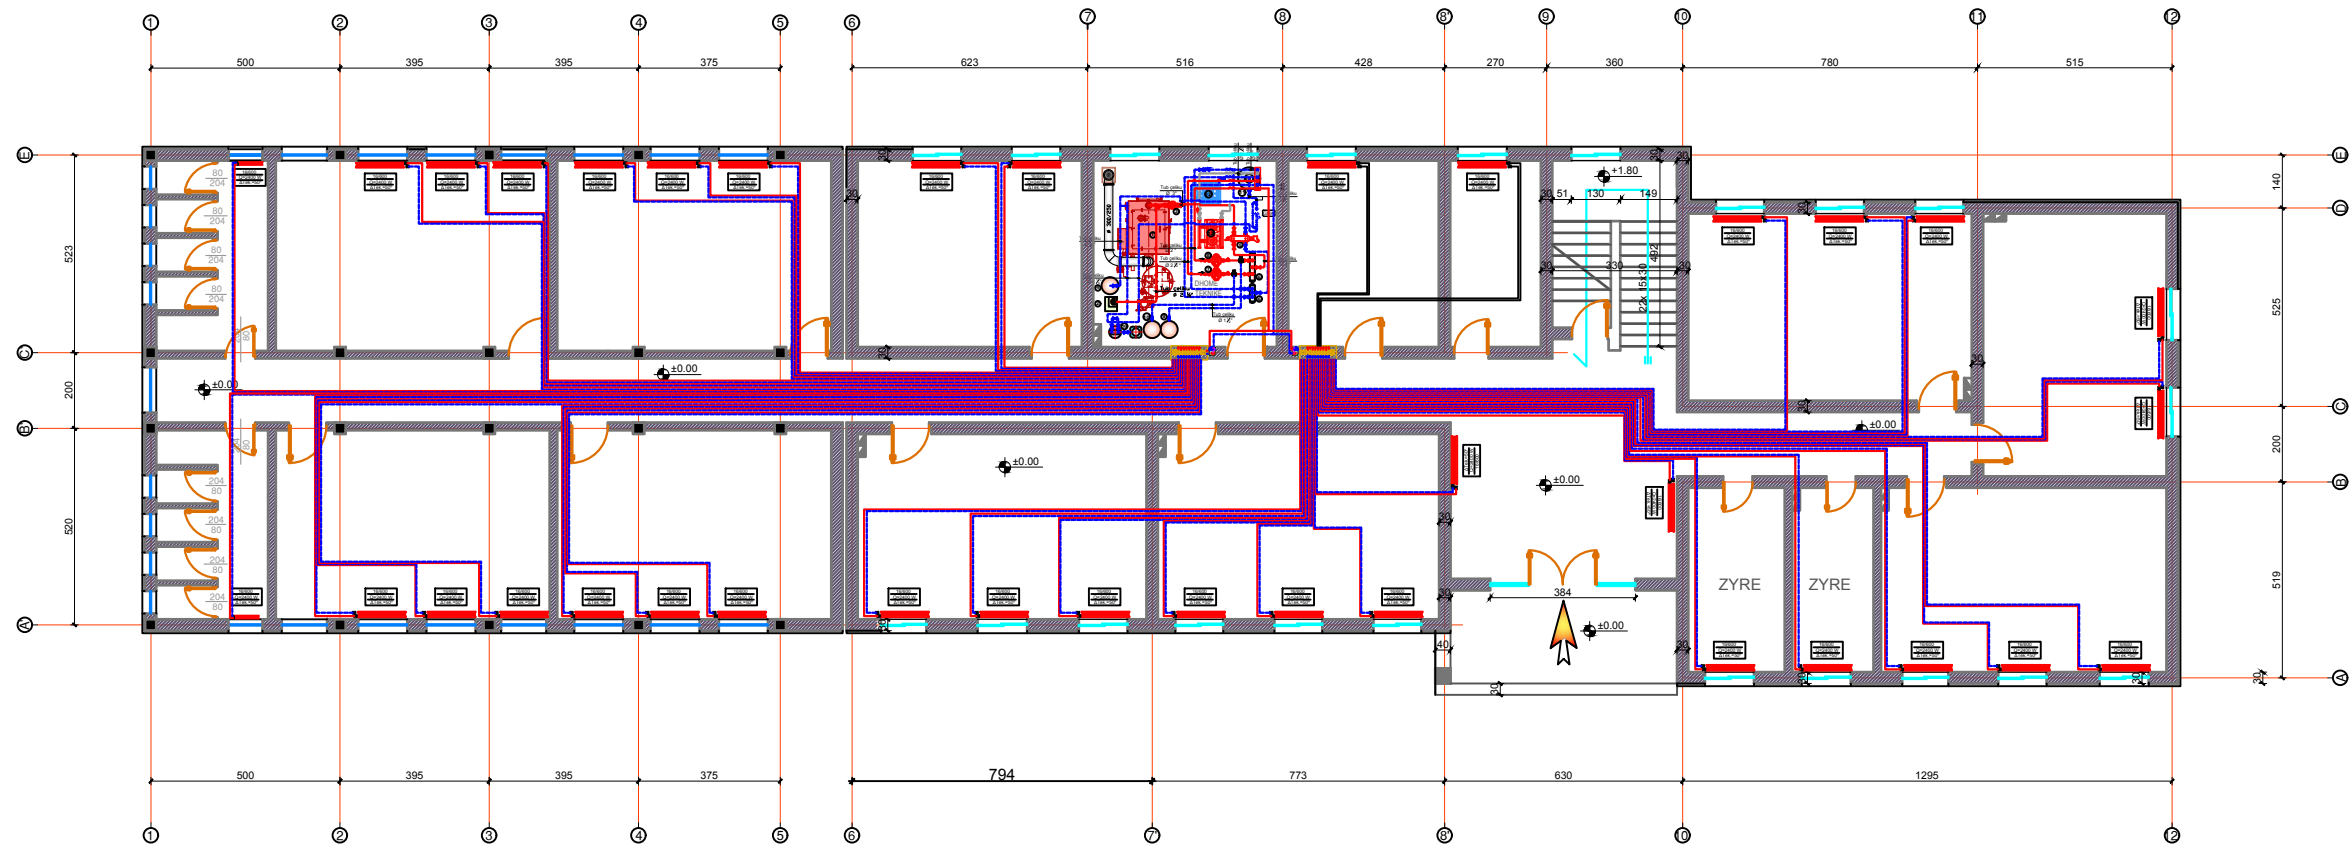


LEGJENDA

- RADIATOR ME ELEMENT ALUMINI
- LINJA UJIT TE NGROHTE NE DERGIM
- LINJA UJIT TE NGROHTE NE KTHIM
- KOLONA E UJIT TE NGROHTE NE DERGIM
- KOLONA E UJIT TE NGROHTE NE KTHIM
- KOLEKTOR SHPERNDARES
- KOMPLET ME VALVULA BALANCUESE
- POMPE DOZIMI
- POMPE QARKULLIMI BINJAKE PER FURNIZIMIN E TERMINALEVE
- KOLEKTOR DERGIMI I UJIT TE NGROHTE
- KOLEKTOR KTHIMI I UJIT TE NGROHTE
- ENE ZGJERIMI
- VALVUL TREKALIMSHE
- VALVUL MOSKTHIMI
- VALVUL NDERPRERESE


DETAJ I KUTISE SE KOLEKTOREVE SHPERNDARES

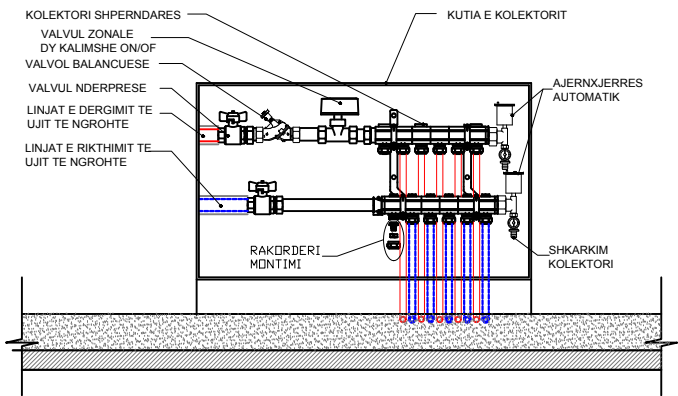

KOLEKTOR DYSHEMEJE ME TERMORREGULLATOR

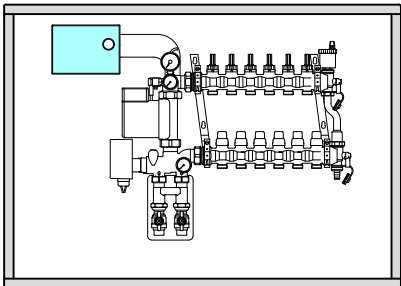


DETAJ MONTIMI I RADIATORIT

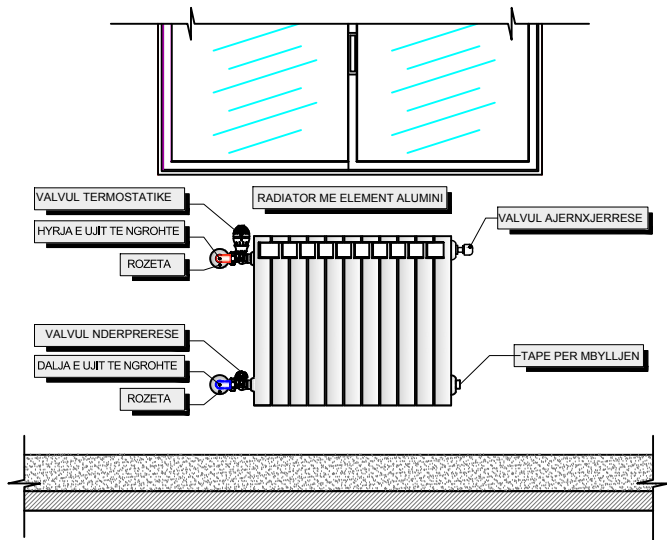

	EMERTESA OBJEKTI: RIKONSTRUKSION I PLOTE DHE SHTESE I SHKOLLES VAJDIN LAMAJ	Nr.fletes A-01
	EMERTESA E FLETES: IMPIANTI I NGROHJES	SH - 1:200
	POROSITESI: BASHKIA VORE	dt. __/__/2017
	Rruga: Myrteza Topi (Nr 18.zip.code.1007) Mobile Phone 069 20 56 525 069 56 47 337 E-Mail: zenit06@live.com	GRUPI PROJEKTIMIT (ZENIT&CO) Ing.Nder:Rexhep TARBA Ing.Nder:Klejda TARBA Ark.Elis BEQIRI Ing.Elek:Spiro PLEQI Ing.Hidro:Gani SHEHAJ Ing.Mek:Arqile PERI Ing.Mez:Gani SHEHAJ Ing.Gjeo:Lulzim VRAPI Ing.Gjeolog:Yzeir MIRAKA


PLANIMETRIA E KATIT PARE SHK. 1:200

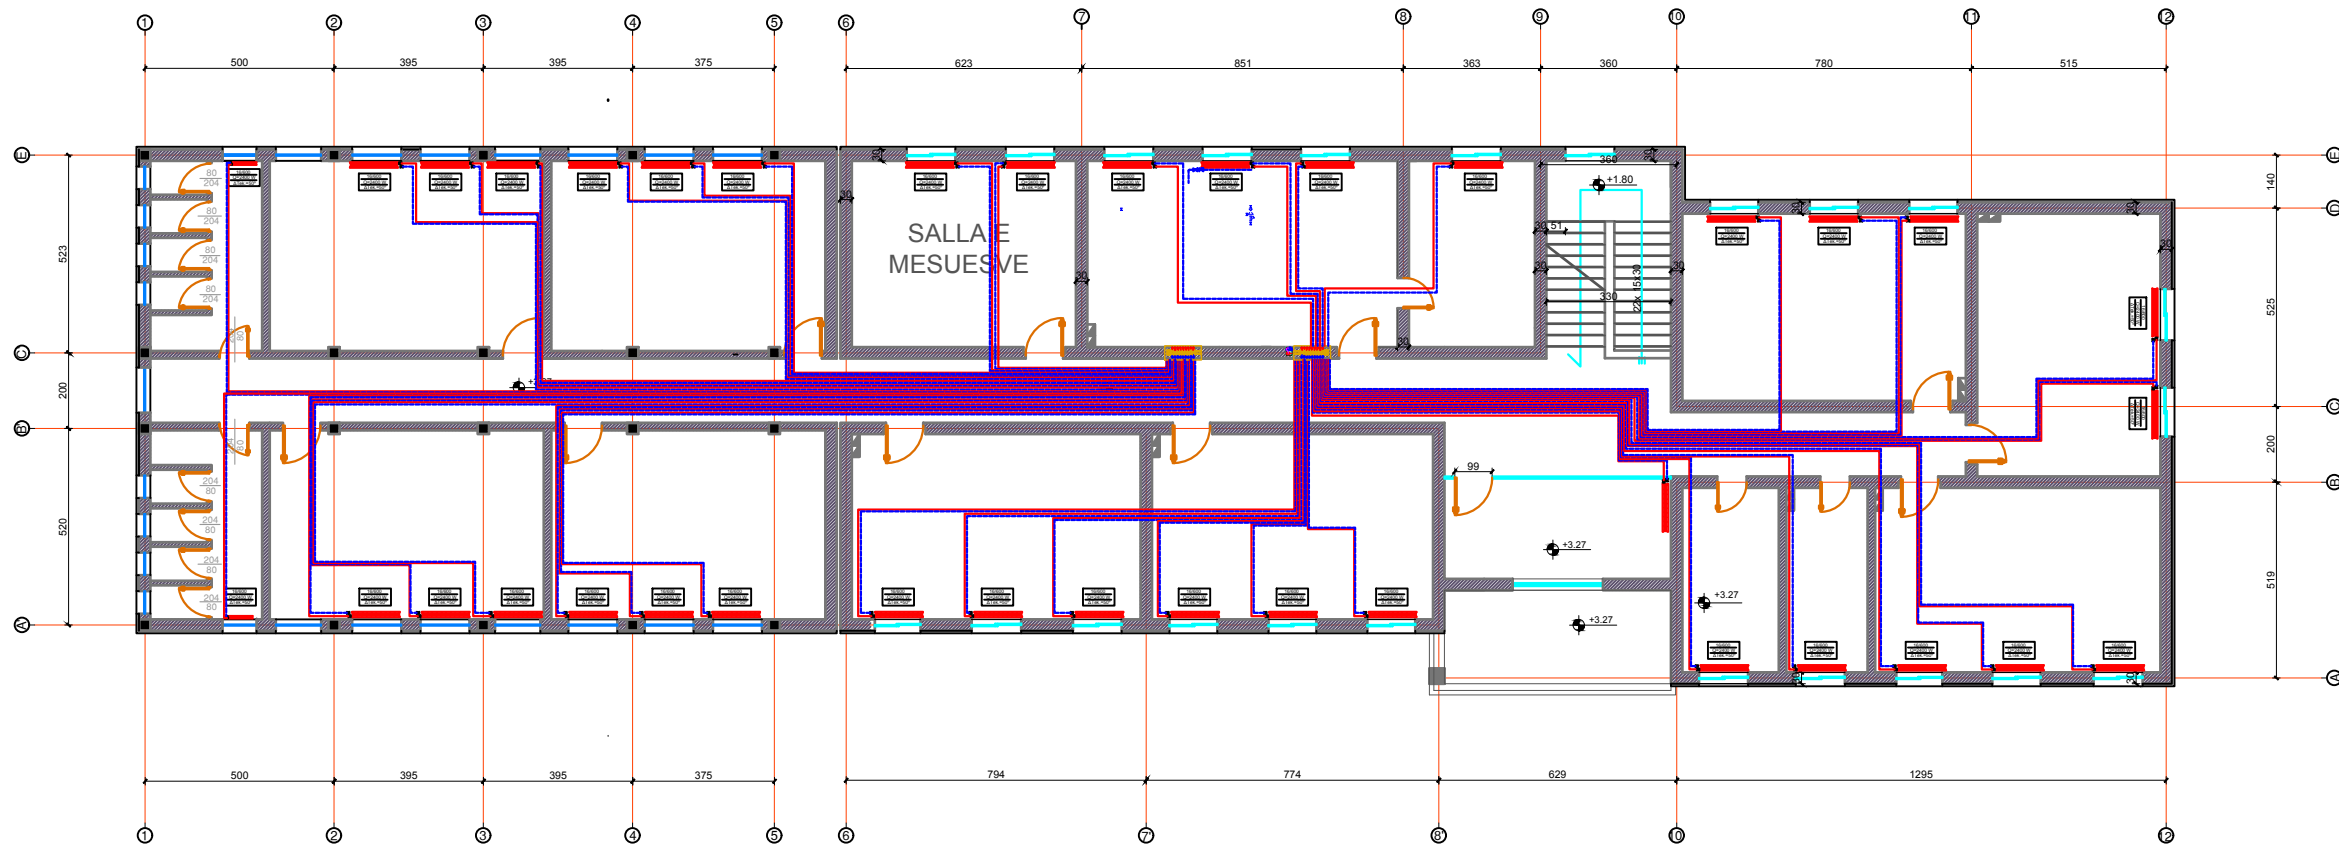


LEGJENDA

- RADIATOR ME ELEMENT ALUMINI
- LINJA UJIT TE NGROHTE NE DERGIM
- LINJA UJIT TE NGROHTE NE KTHIM
- KOLONA E UJIT TE NGROHTE NE DERGIM
- KOLONA E UJIT TE NGROHTE NE KTHIM
- KOLEKTOR SHPERNDARES
- KOMPLET ME VALVULA BALANCUESE
- POMPE DOZIMI
- POMPE QARKULLIMI BINJAKE PER FURNIZIMIN E TERMINALEVE
- KOLEKTOR DERGIMI I UJIT TE NGROHTE
- KOLEKTOR KTHIMI I UJIT TE NGROHTE
- ENE ZGJERIMI
- VALVUL TREKALIMSHE
- VALVUL MOSKTHIMI
- VALVUL NDERPRERESE


DETAJ I KUTISE SE KOLEKTOREVE SHPERNDARES

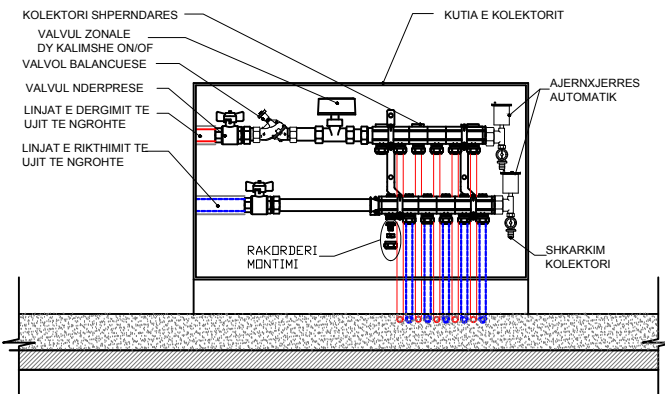

KOLEKTOR DYSHEMEJE ME TERMORREGULLATOR

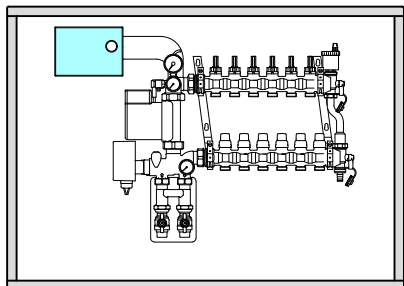

DETAJ MONTIMI I RADIATORIT

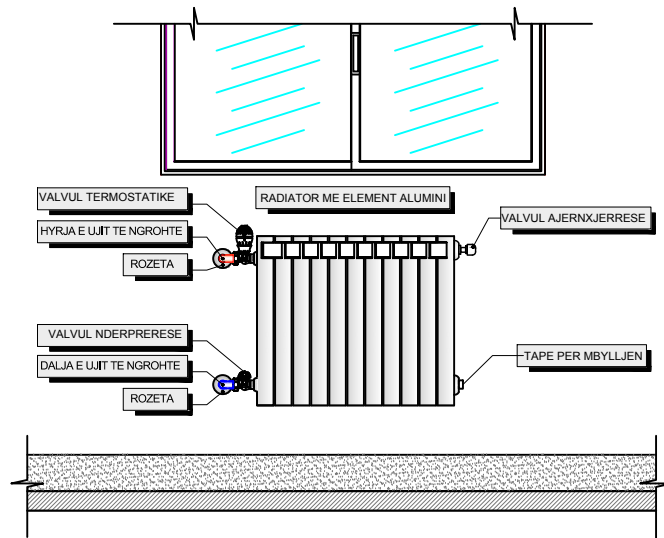

	EMERTESA OBJEKTI: RIKONSTRUKSION I PLOTE DHE SHTESE I SHKOLLES VAJDIN LAMAJ		Nr.fletes A-01
	EMERTESA E FLETES: IMPIANTI I NGROHJES		SH - 1:200
	POROSITESI: BASHKIA VORE		dt. __/__/2017
	Rruga: Myrteza Topi (Nr 18.zip.code.1007) E-Mail: zeni06@live.com		Mobile Phone 069 20 56 525 069 56 47 337

GRUPI PROJEKTIMIT (ZENIT&CO)	
Ing.Nder:Rexhep TARBA Ing.Nder:Klejda TARBA Ark.Elis BEQIRI Ing.Elek:Spiro PLEQI	Ing.Hidro:Gani SHEHAJ Ing.Mek:Arqile PERI Ing.Mez:Gani SHEHAJ Ing.Gjeo:Lulzim VRAPI Ing.Gjeolog:Yzeir MIRAKA

ZENIT&CO

PROJEKTI PMNZSH-se

OBJEKTI: RIKONSTRUKSION I PLOTE DHE SHTESE I SHKOLLES
VAJDIN LAMAJ

**MIRATOHET:
KRYETARI
BASHKISE VORE**

Fiqiri ISMAILI

POROSITESI: BASHKIA VORE


**PROJEKTOI:
SHOQERIA "ZENIT&CO" SH.P.K**

PROJEKTUESI "ZENIT&CO"

Rruga: Myrteza Topi (Nr 18.zip.code.1007) Mobile phone
E-Mail: zenit06@live.com & ark_tarba@live.com 069 20 56 525
TIRANE -ALBANIA 069 56 47 337



PLANIMETRIA E KATIT PERDHE SHK. 1:150

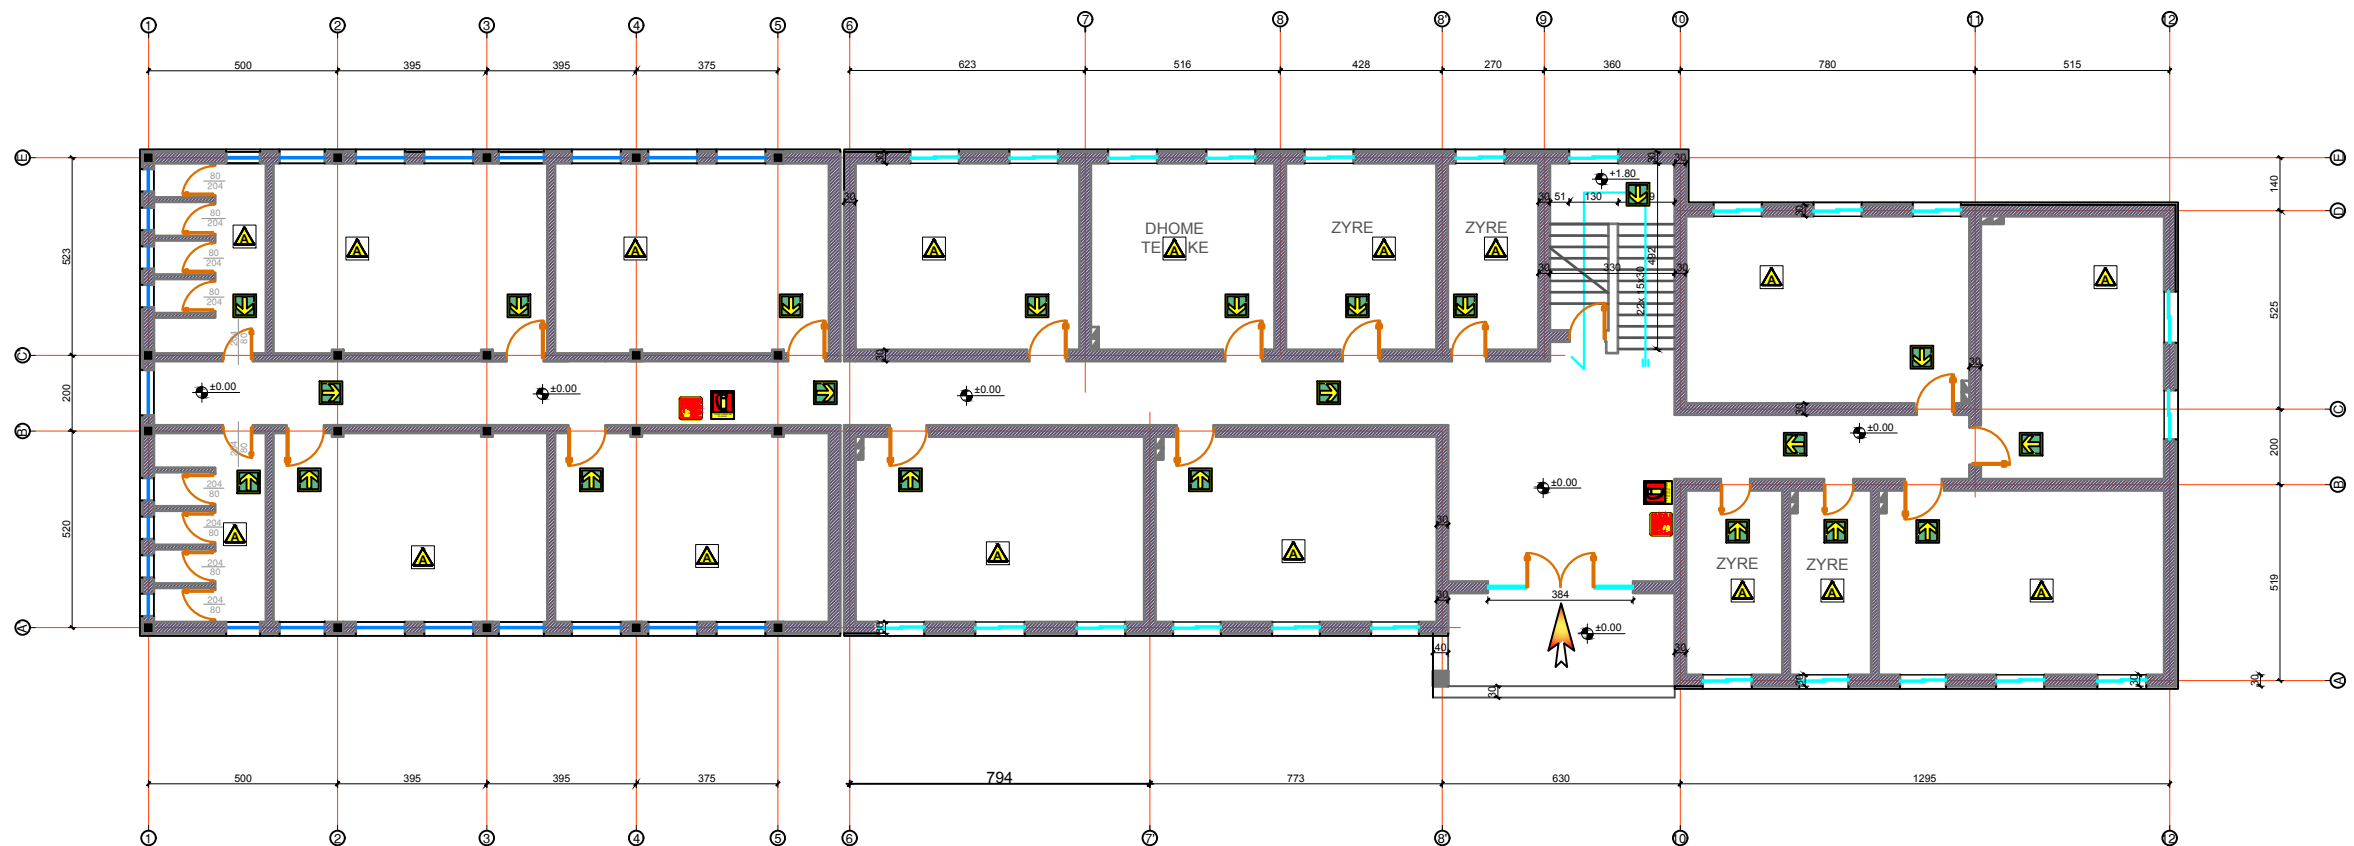


SHENIM TEKNIK


Çdo kartelë sinjalistike do të jepet me numrin identifikues përkatës dhe materialin me të cilën është e përbërë.

Nr. Identifikues
Materiali (Alumin)

DETAJI MONTIMI PER
MOTOPOMPES
LIDHJA E MOTOPOMPES DN 65

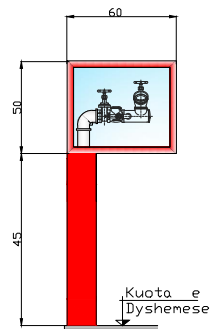

DETAJI MONTIMI PER
HIDRANTIN
HIDRANT I BRENDSHEM
PER SHUARJEN E ZJARRIT

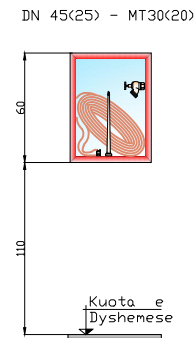

SINJALISTIKA	
	FIKESJE ZJARRI ME PLUHUR
	FIKESJE ZJARRI ME KARREL
	DREJTIMI I DALJES
	BUTON ALARMI
	SHKALLE NGRITJE ZBRITJE
	LIDHJA ME MOTOPOMPEN
	RREZIK TENSION I LARTE
	NDALIM I SHUARJES SE ZJARRIT ME UJE
	RRUGE IKJE HORIZONDALE

KATEGORITE E ZJARRIT	
	ZJARR NGA MATERIALE TE NGURTA
	ZJARR NGA PAJISJET ELEKTRIKE NEN TENSION
LEGJENDE	
	LIDHJA ME MOTOPOMPEN
	FIKESJE ZJARRI KARRELATO
	FIKESJE ZJARRI ME PLUHUR
LEGJENDE PER AMBIENTIN TEKNIK	
	POMPA HZ
	LINJA E HIDRANTEVE K/ZJARRIT
	VALVOL


Shenim Teknik:

- Te gjithë instalimet e sistemit të zjarrit të behen me tuba çeliku të zi pa tegel saldimi (Mannesman);
- Instalimi i kasetave të hidranteve të behet brenda murit referuar dhe detajit teknik të dhene në grafike;
- Kaseta e motopompës nëq do të shikohet e arsyeshme të instalohet pa elementet mbajtës atehere të behet brenda murit sic është parashikuar dhe instalimi i hidranteve, dimensionet të zgjidhen në bashkëpunim me supëvizorin referuar propozimit të tipit të kasetës nga kontraktori;
- Testimi i lidhjeve me saldime të behet në baze të normave dhe standardeve në fuqi, bazur në metodologjinë e testimit të cila duhet të përpilohet nga kontraktori dhe miratohet nga supëvizori para fillimit të ç'do lloj testimi.



EMERTESA OBJEKTI: RIKONSTRUKSION I PLOTE DHE SHITESJE I SHKOLLES VAJDIN LAMAJ	Nr.fletes A-01
EMERTESA E FLETES: IMPIANTI I MBROTJES NGA ZJARRI (HZ) PLANIMETRIA E KATIT PERDHE	SH - 1:200
POROSITESI: BASHKIA VORE	dt. __/__/2017
Rruga: Myrteza Topi (Nr 18.zip.code.1007) E-Mail: zenit06@live.com	Mobile Phone 069 20 56 525 069 56 47 337
GRUPI PROJEKTIMIT (ZENIT&CO) Ing.Nder:Rexhep TARBA Ing.Nder:Klejda TARBA Ark.Elis BEQIRI Ing.Elek:Spiro PLEQI	
Ing.Hidro:Gani SHEHAJ Ing.Mek:Arqile PERI Ing.Mez:Gani SHEHAJ Ing.Gjeo:Lulzim VRAPI Ing.Gjeolog:Yzeir MIRAKA	
ZENIT&CO	

PLANIMETRIA E KATIT PARE SHK. 1:200

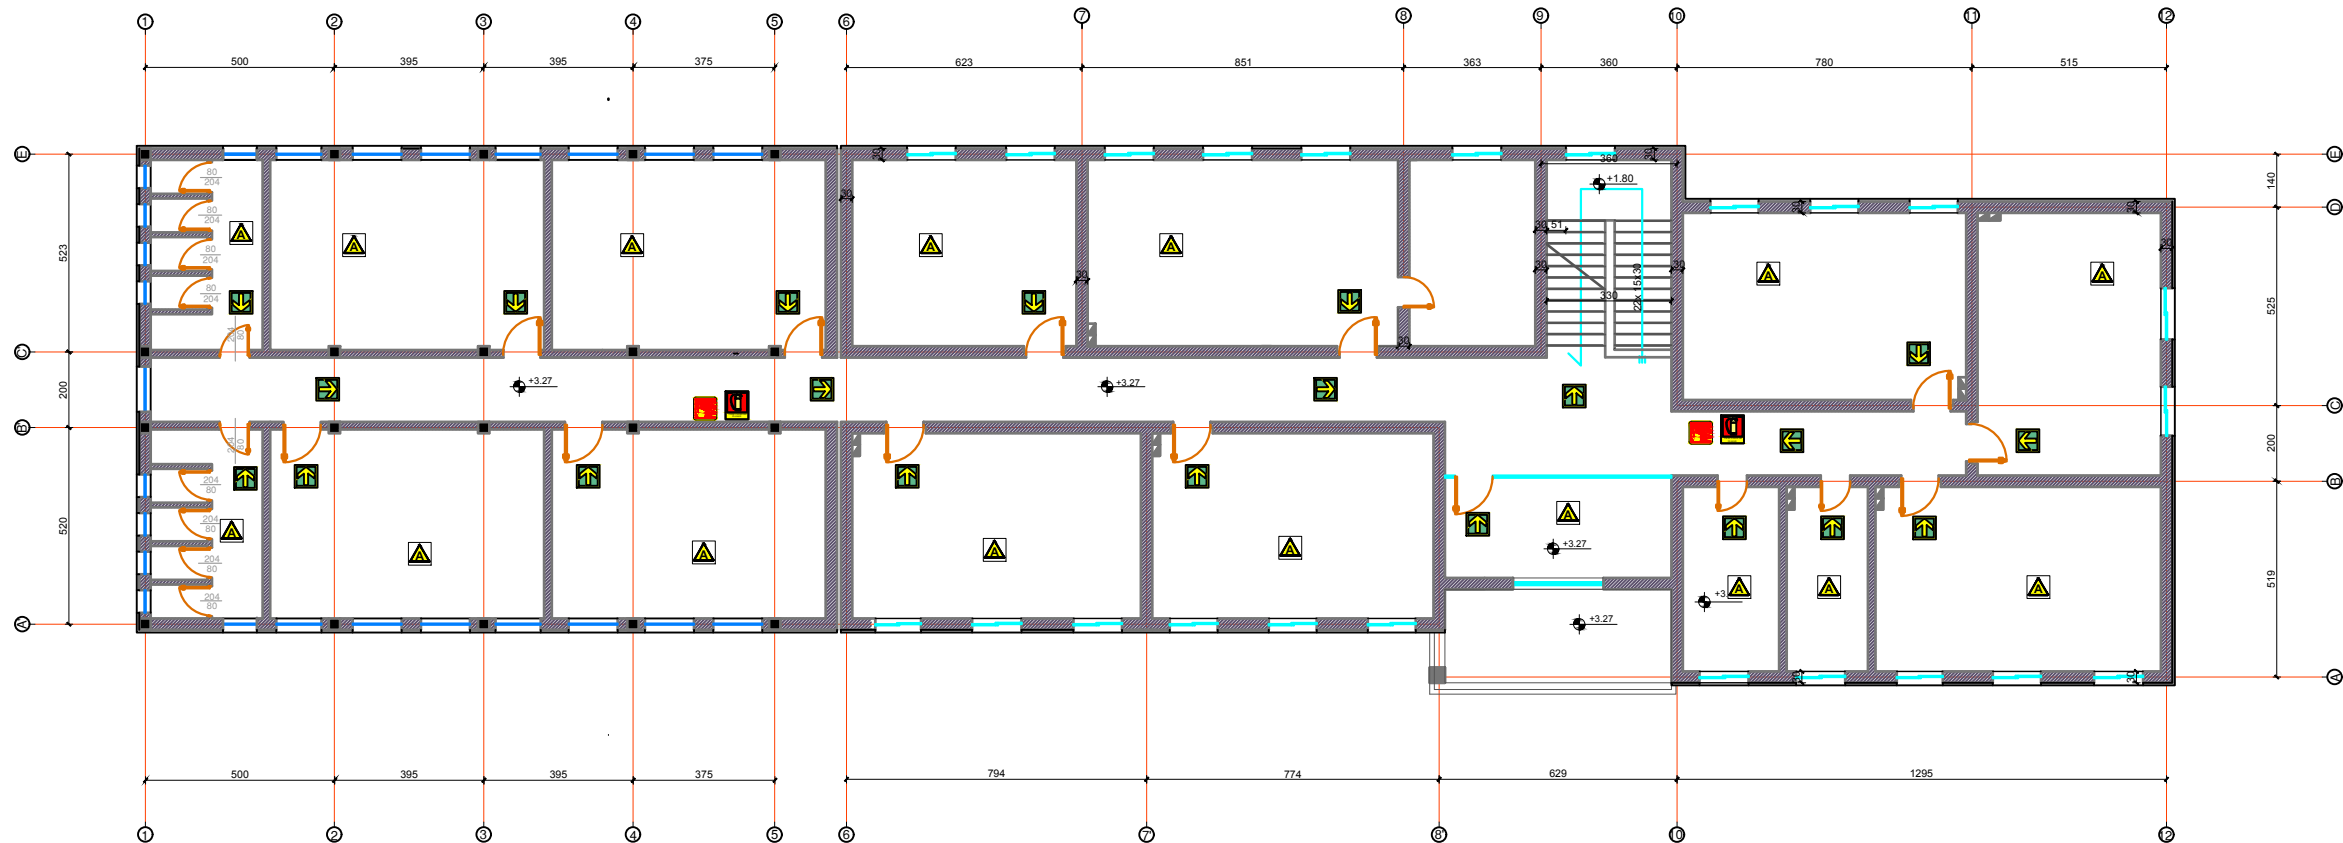

SHENIM TEKNIK




AI 5203


Çdo kartelë sinjalistike do të jepet me numrin identifikues përkatës dhe materialin me të cilën është e përbërë.

Nr. Identifikues
Materiali (Alumin)

DETAJI MONTIMI PER
MOTOPOMPES
LIDHJA E MOTOPOMPES DN 65

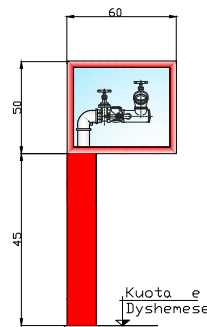

DETAJI MONTIMI PER
HIDRANTIN
HIDRANT I BRENDSHEM
PER SHUARJEN E ZJARRIT

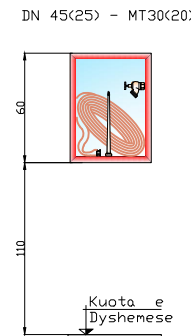

SINJALISTIKA



AI 5203

— FIKESE ZJARRI ME PLUHUR



AI 5243

— FIKESE ZJARRI ME KARREL



AI 5102

— DREJTIMI I DALJES



AI 5102

— BUTON ALARMI



AI 5103

— SHKALLE NGRITJE ZBRITJE



AI 5103

— LIDHJA ME MOTOPOMPEN



AI 5103

— RREZIK TENSION I LARTE



AI 5103

— NDALIM I SHUARJES SE ZJARRIT ME UJE



AI 5103

— RRUGE IKJE HORIZONDALE

KATEGORITE E ZJARRIT



AI 5203

— ZJARR NGA MATERIALE TE NGURTA



AI 5243

— ZJARR NGA PAJISJET ELEKTRIKE NEN TENSION

LEGJENDE



AI 5102

— LIDHJA ME MOTOPOMPEN



AI 5102

— FIKESE ZJARRI KARRELATO



AI 5102

— FIKESE ZJARRI ME PLUHUR

LEGJENDE PER AMBIENTIN TEKNIK



AI 5103

— POMPA HZ



AI 5103

— LINJA E HIDRANTEVE K/ZJARRIT



AI 5103

— VALVOL

Shenim Teknik:

- Te gjithë instalimet e sistemit të zjarrit të behen me tuba çeliku të zi pa tegel saldimi (Mannesman);
- Instalimi i kasetave të hidranteve të behet brenda murit referuar dhe detajit teknik të dhene në grafike;
- Kaseta e motopompës nëq do të shikohet e arsyeshme të instalohet pa elementet mbajtës atehere të behet brenda murit sic është parashikuar dhe instalimi i hidranteve, dimensionet të zgjidhen në bashkëpunim me supëvizorin referuar propozimit të tipit të kasetës nga kontraktori;
- Testimi i lidhjeve me saldim të behet në baze të normave dhe standardeve në fuqi, bazur në metodologjinë e testimit të cila duhet të përpilohet nga kontraktori dhe miratohet nga supëvizori para fillimit të ç'do lloj testimi.



REPUBLIKA E SHQIPERISE



ZENIT&CO

EMERTESA OBJEKTI: RIKONSTRUKSION I PLOTE DHE SHITESI I SHKOLLES VAJDIN LAMAJ

EMERTESA E FLETES: IMPIANTI I MBROTJES NGA ZJARRI (HZ) PLANIMETRIA E KATIT PARE

POROSITESI: BASHKIA VORE

Rruga: Myrteza Topi (Nr 18.zip.code.1007) Mobile Phone 069 20 56 525 069 56 47 337
E-Mail: zenit06@live.com

Nr.fletes A-01

SH - 1:200

dt. __/__/2017

ZENIT&CO

GRUPI PROJEKTIMIT (ZENIT&CO)

Ing.Nder:Rexhep TARBA Ing.Hidro:Gani SHEHAJ
Ing.Nder:Klejda TARBA Ing.Mek:Arqile PERI
Ark.Elis BEQIRI Ing.Mez:Gani SHEHAJ
Ing.Elek:Spiro PLEQI Ing.Gjeo:Lulzim VRAPI
Ing.Gjeolog:Yzeir MIRAKA