

REPUBLIKA E SHQIPERISE
BASHKIA SHKODER
DREJTORIA E SHERBIMEVE PUBLIKE DHE NDJEKJES SE INVESTIMEVE TE INFRASTRUKTURES

OBJEKTI :




"INVESTIME NDRIÇIMI RRUGË DYTËSORE"

MIRATOHET: KRYETAR VOLTANA ADEMI

**PROJEKTUES:
Ing. ELSID SADIKU**

Maj 2019


Indeks	Përshkrimi
	Ndricues i vendosur ne shtylle
	Kabine elektrike ajrore
	Kabine elektrike murore
	Kuadri elektrik i ndricimit
	Linje ndricimi ajrore (ABC)
3	Emertim per pikat e ndricimit

 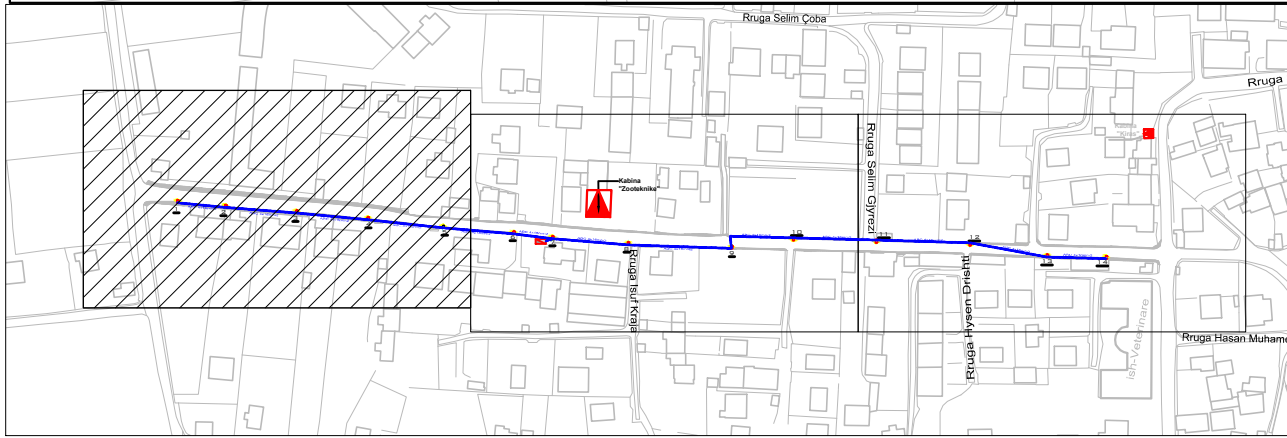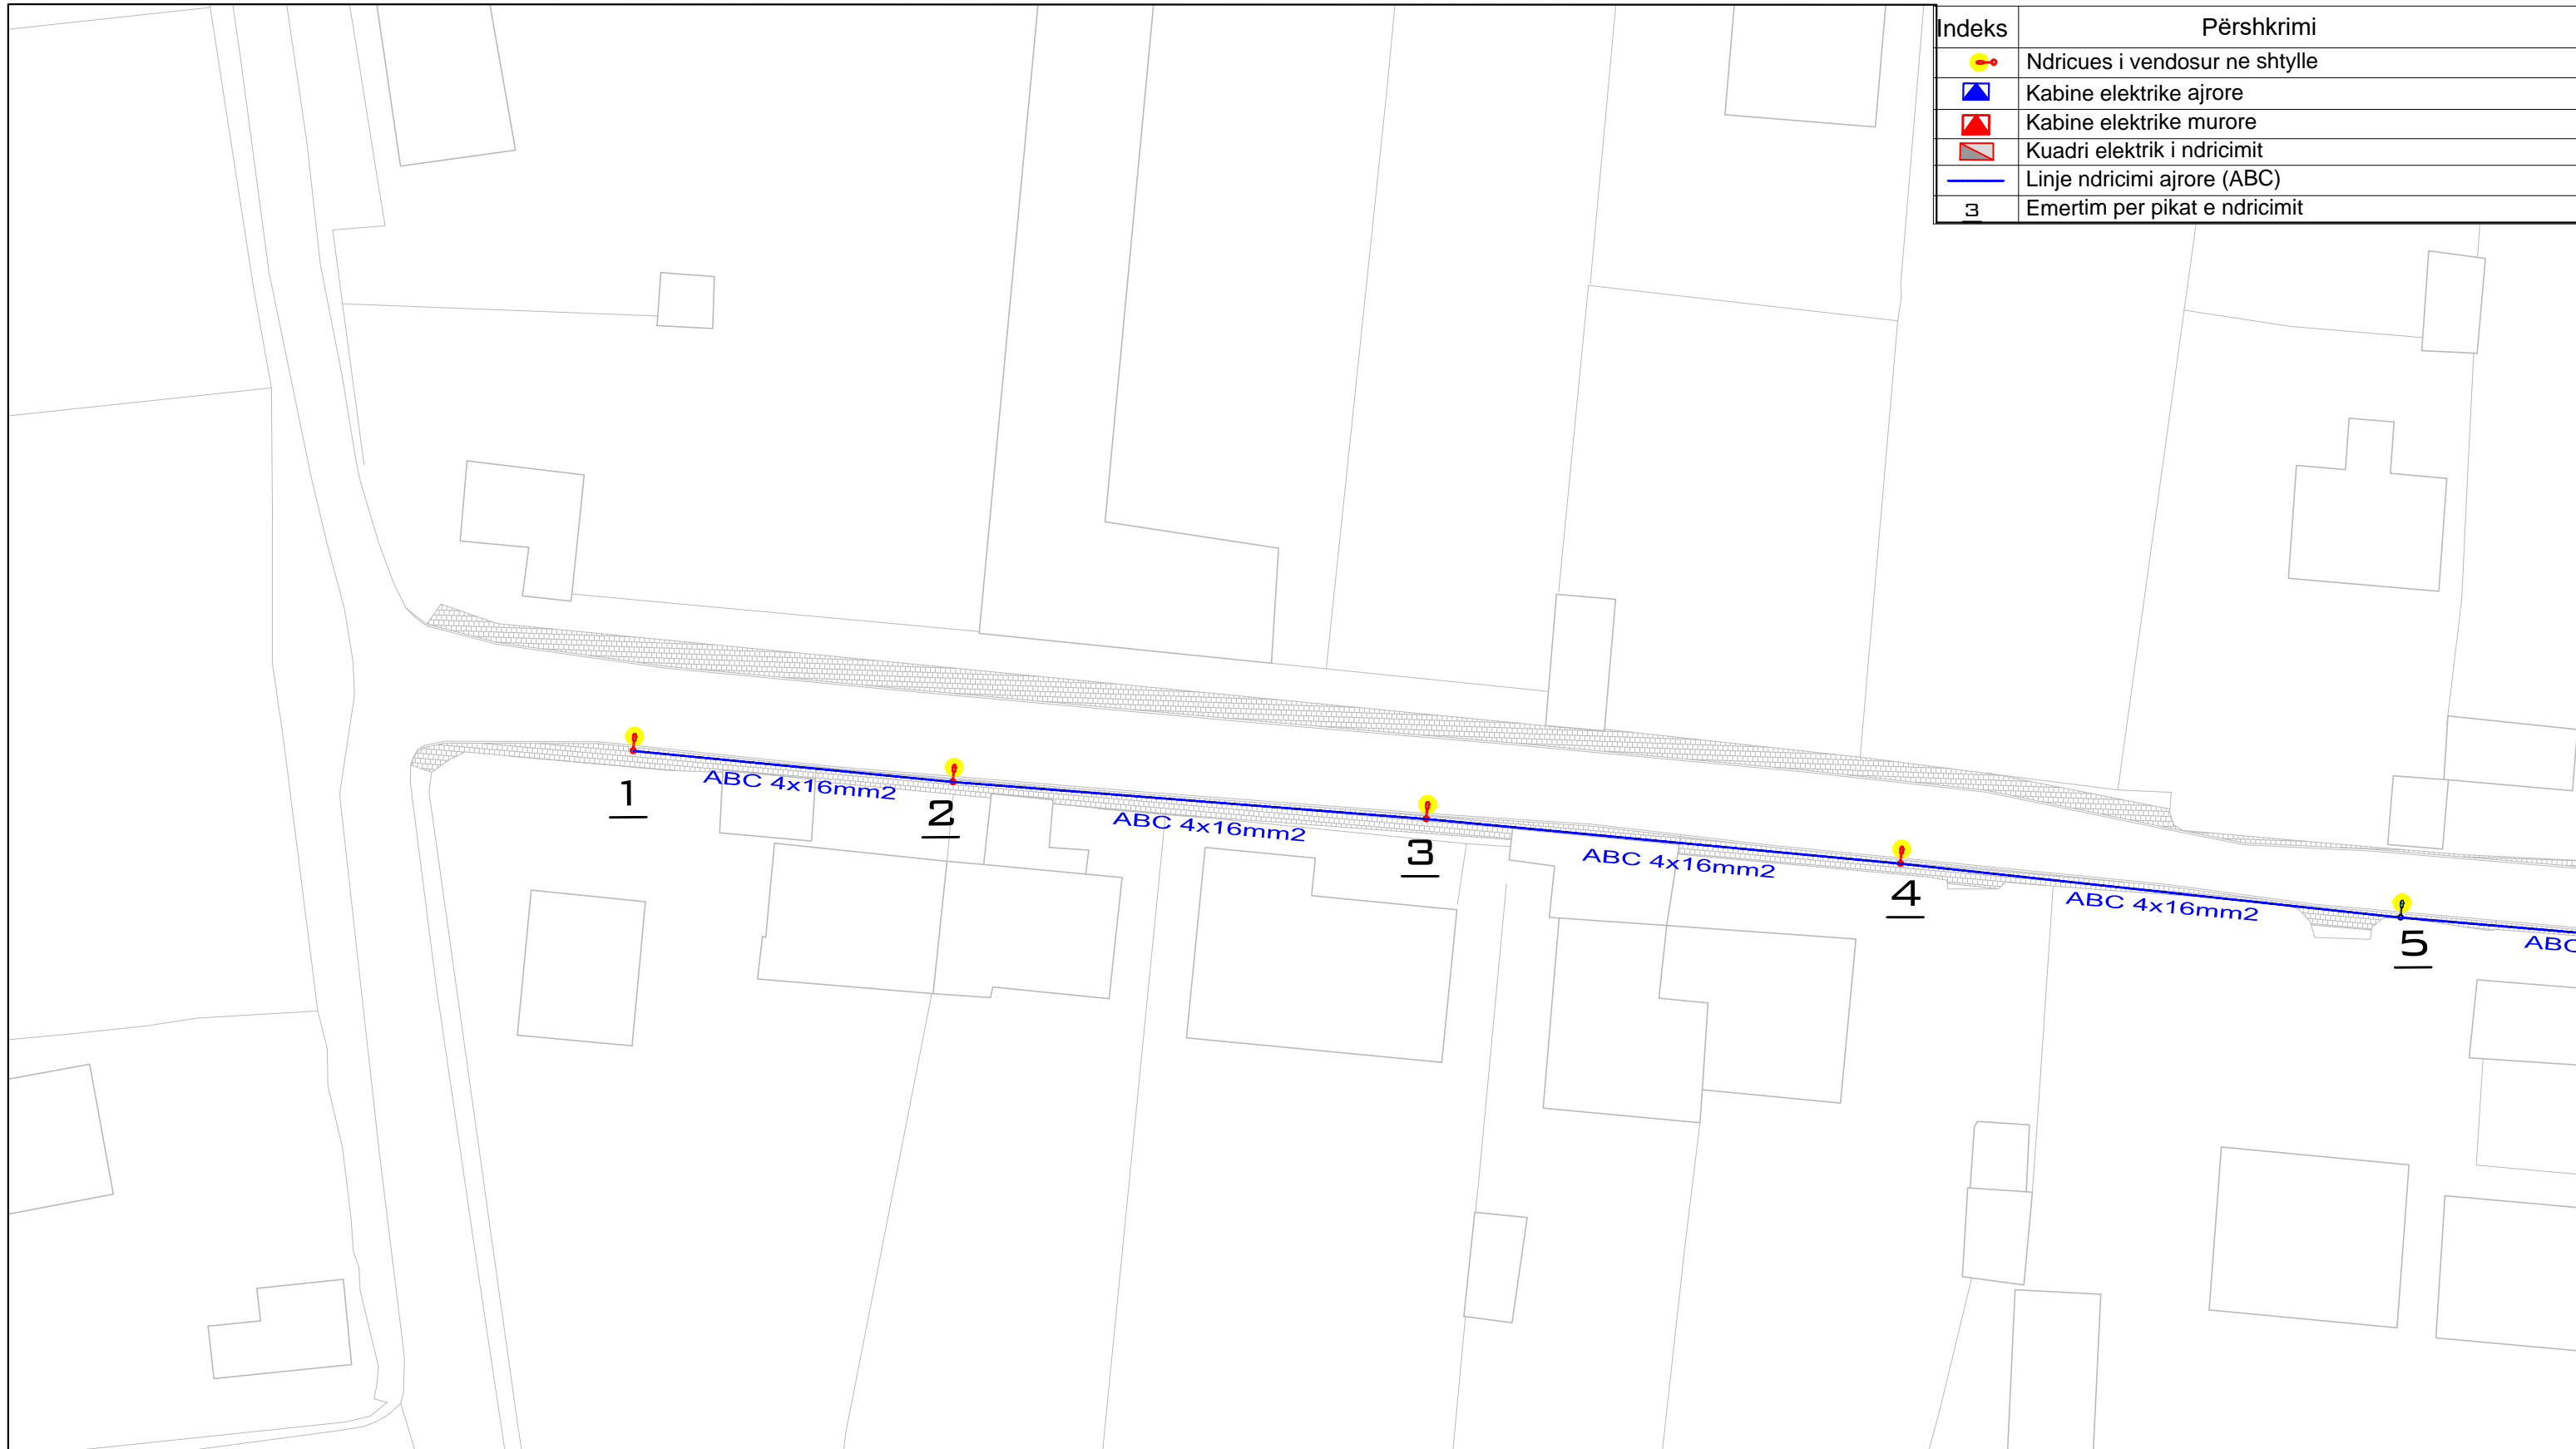


REPUBLIKA E SHQIPËRISË
BASHKIA SHKODËR
Adresa: Rr. 13 Dhjetori, Nr.1 Shkodër, web: www.bashkiashkoder.gov.al, e-mail: info@bashkiashkoder.gov.al, Tel: +35522400150

PROJEKT ELEKTRIK		
OBJEKTI : INVESTIME NDRIÇIM RRUGË DYTËSORE	PROJEKTUES	FIRMA
	Ing. Elsid SADIKU	
EMËRTIMI I VIZATIMIT : Planimetria e ndriçimit	Rruga Lamijej	
	INVESTITORI :	SHKALLA
BASHKIA SHKODER	1:500	01-01

Indeks	Përshkrimi
	Ndricues i vendosur ne shtylle
	Kabine elektrike ajrore
	Kabine elektrike murore
	Kuadri elektrik i ndricimit
	Linje ndricimi ajrore (ABC)
	Emertim per pikat e ndricimit



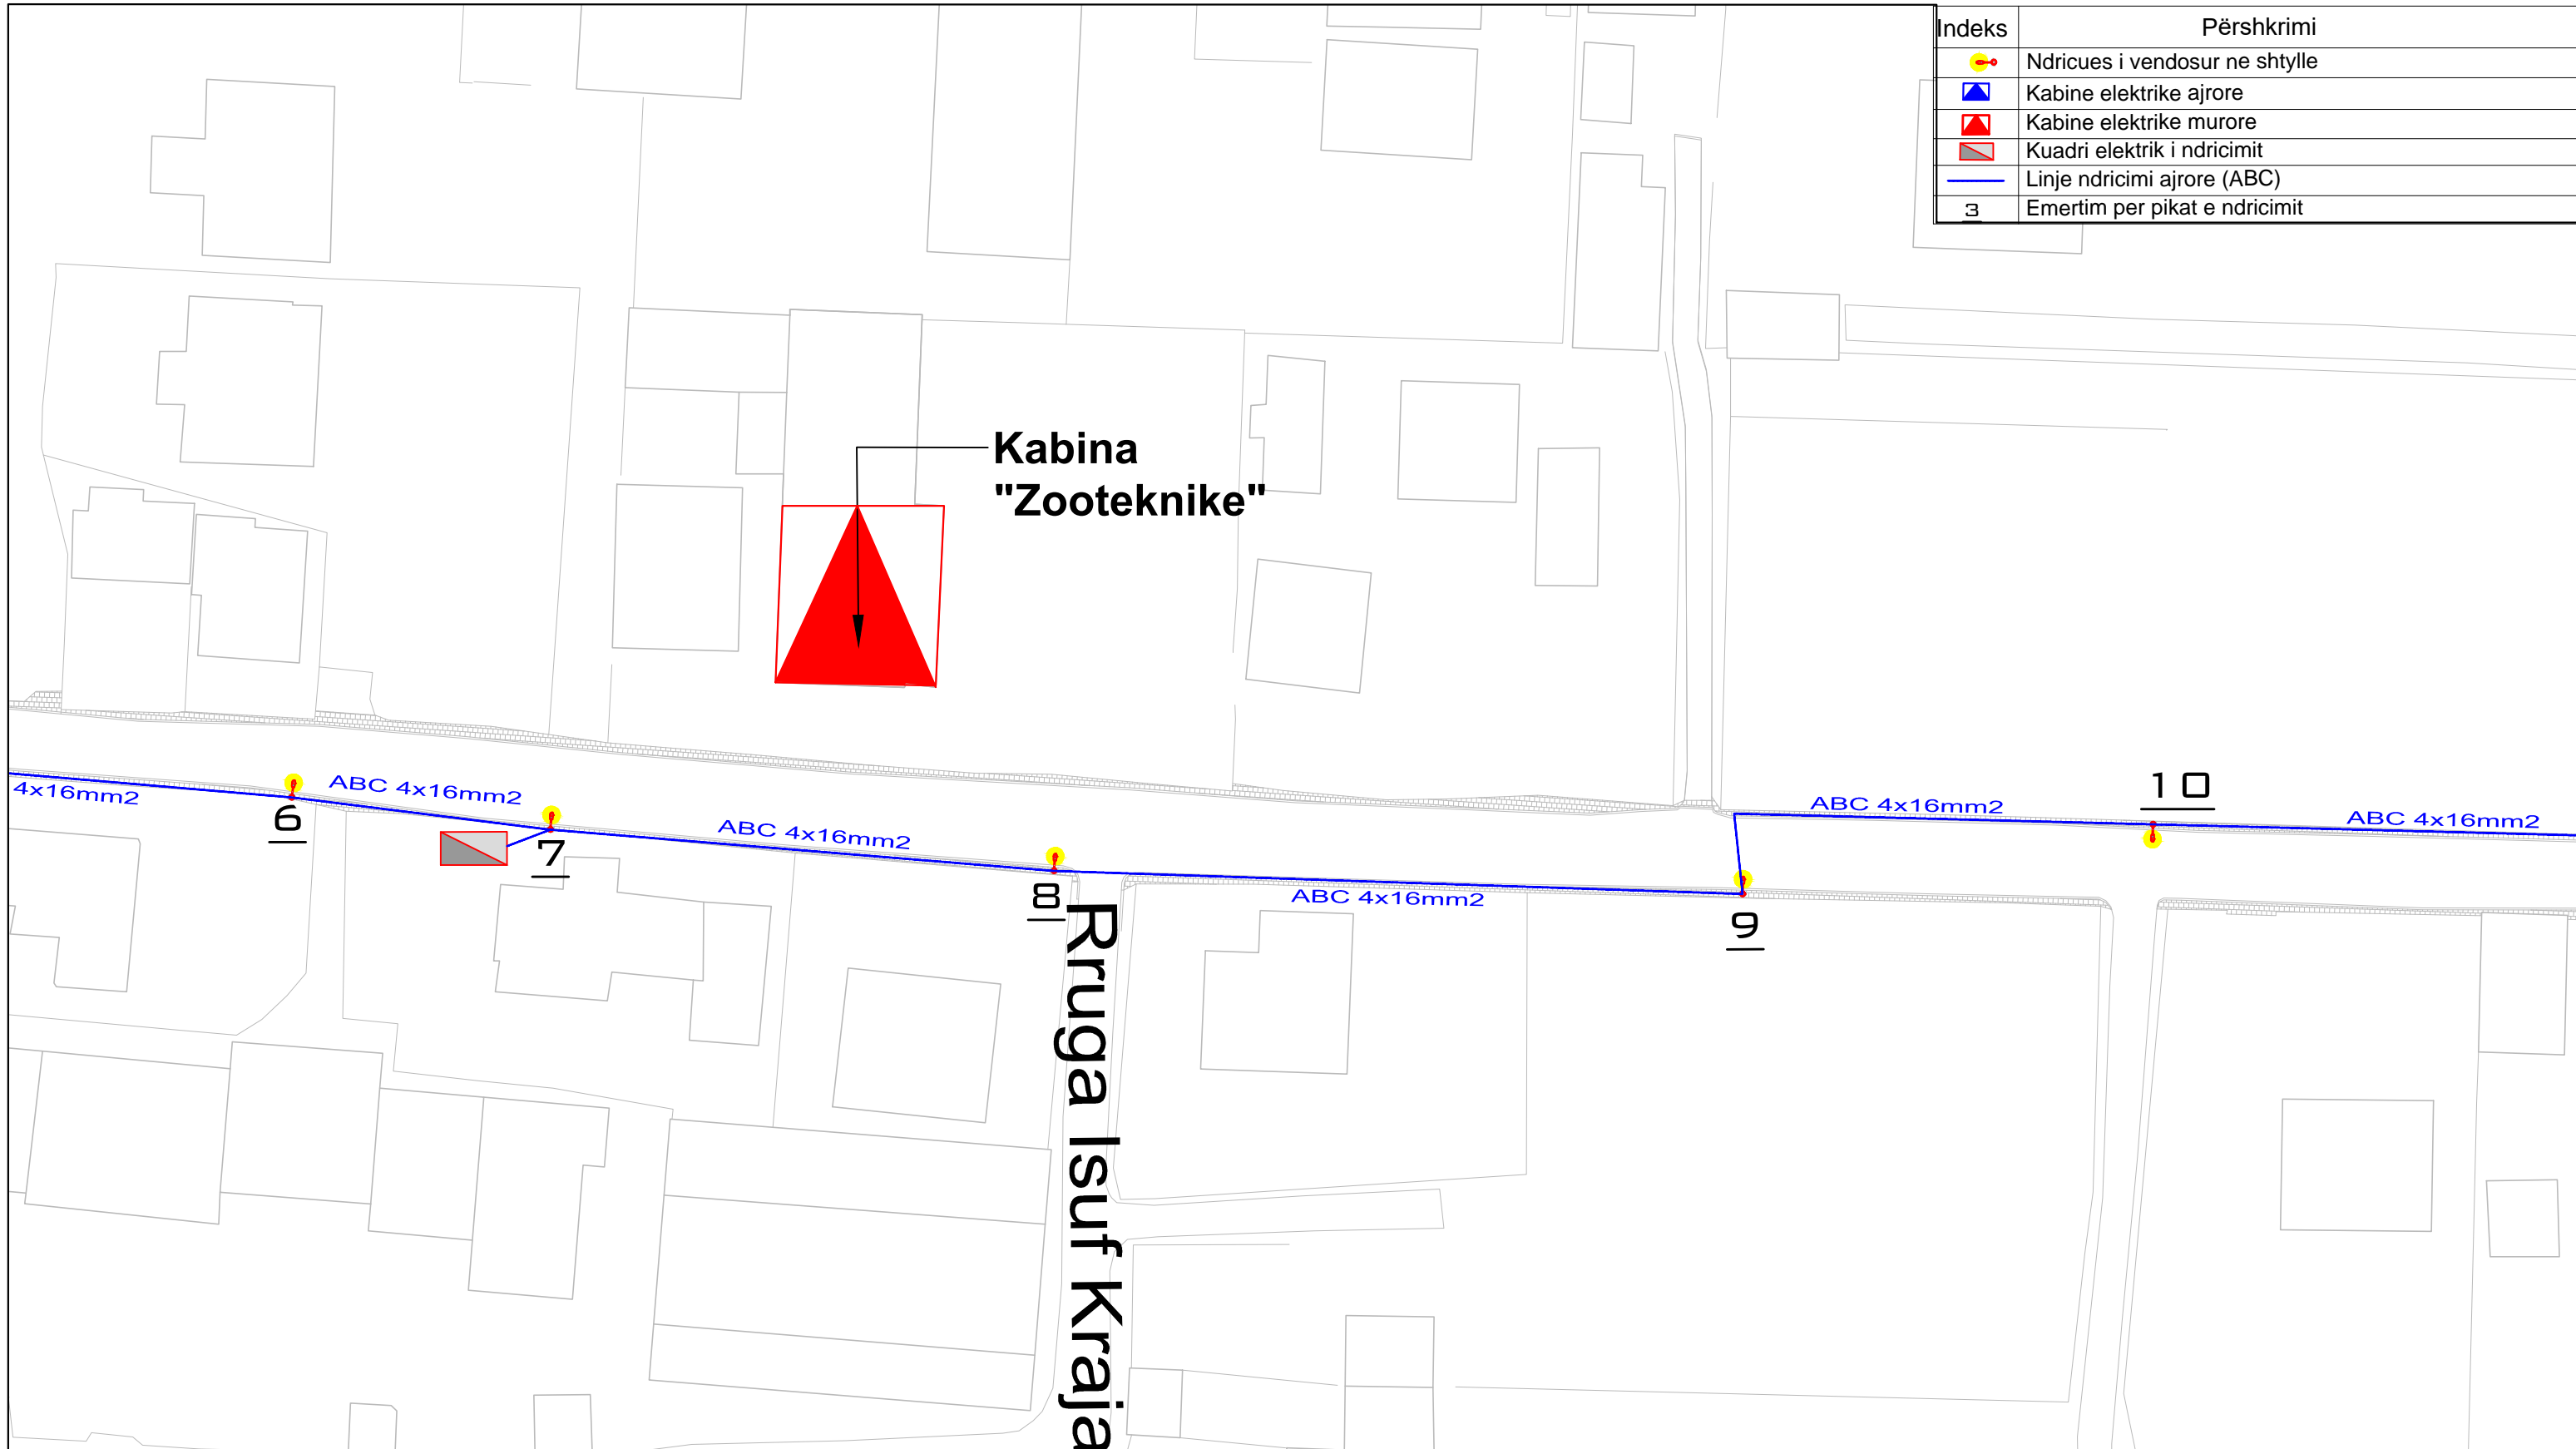


PROJEKT ELEKTRIK			
 REPUBLIKA E SHQIPËRISË BASHKIA SHKODËR <small>Adresa: Rr. 13 Dhijetori, Nr.1 Shkodër, web: www.bashkiashkoder.gov.al, e-mail: info@bashkiashkoder.gov.al, Tel: +35522400150</small>	OBJEKTI : INVESTIME NDRIÇIM RRUGË DYTËSORE	PROJEKTUES Ing. Elsid SADIKU	FIRMA
	EMËRTIMI I VIZATIMIT : Planimetria e ndriçimit	Rruga Lamijej	
INVESTITORI : BASHKIA SHKODER	SHKALLA 1:500	Numri i vizatimit 01-02	

Rruga Selim Gjyrezi

Kabina "Kiras"




Indeks	Përshkrimi
	Ndricues i vendosur ne shtylle
	Kabine elektrike ajrore
	Kabine elektrike murore
	Kuadri elektrik i ndricimit
	Linje ndricimi ajrore (ABC)
3	Emertim per pikat e ndricimit

 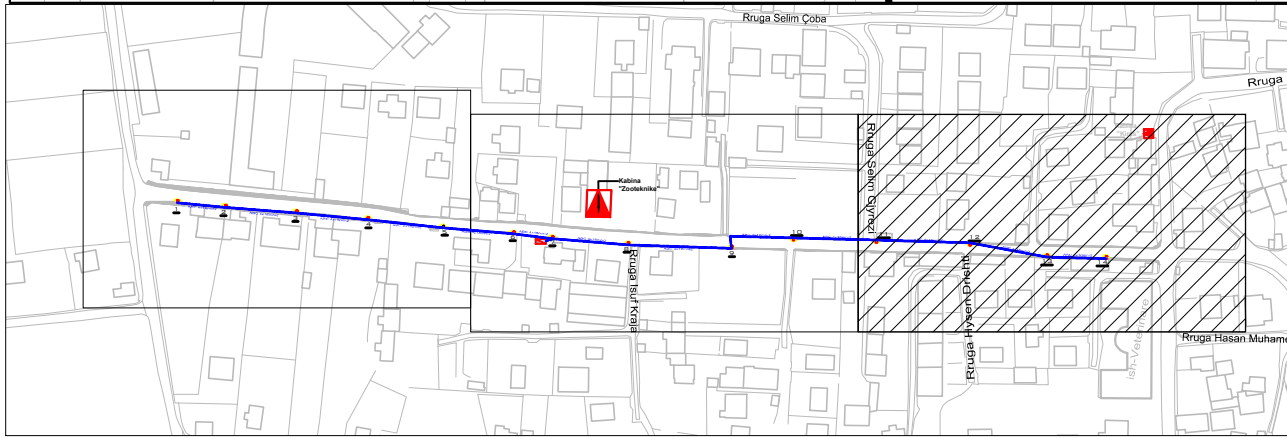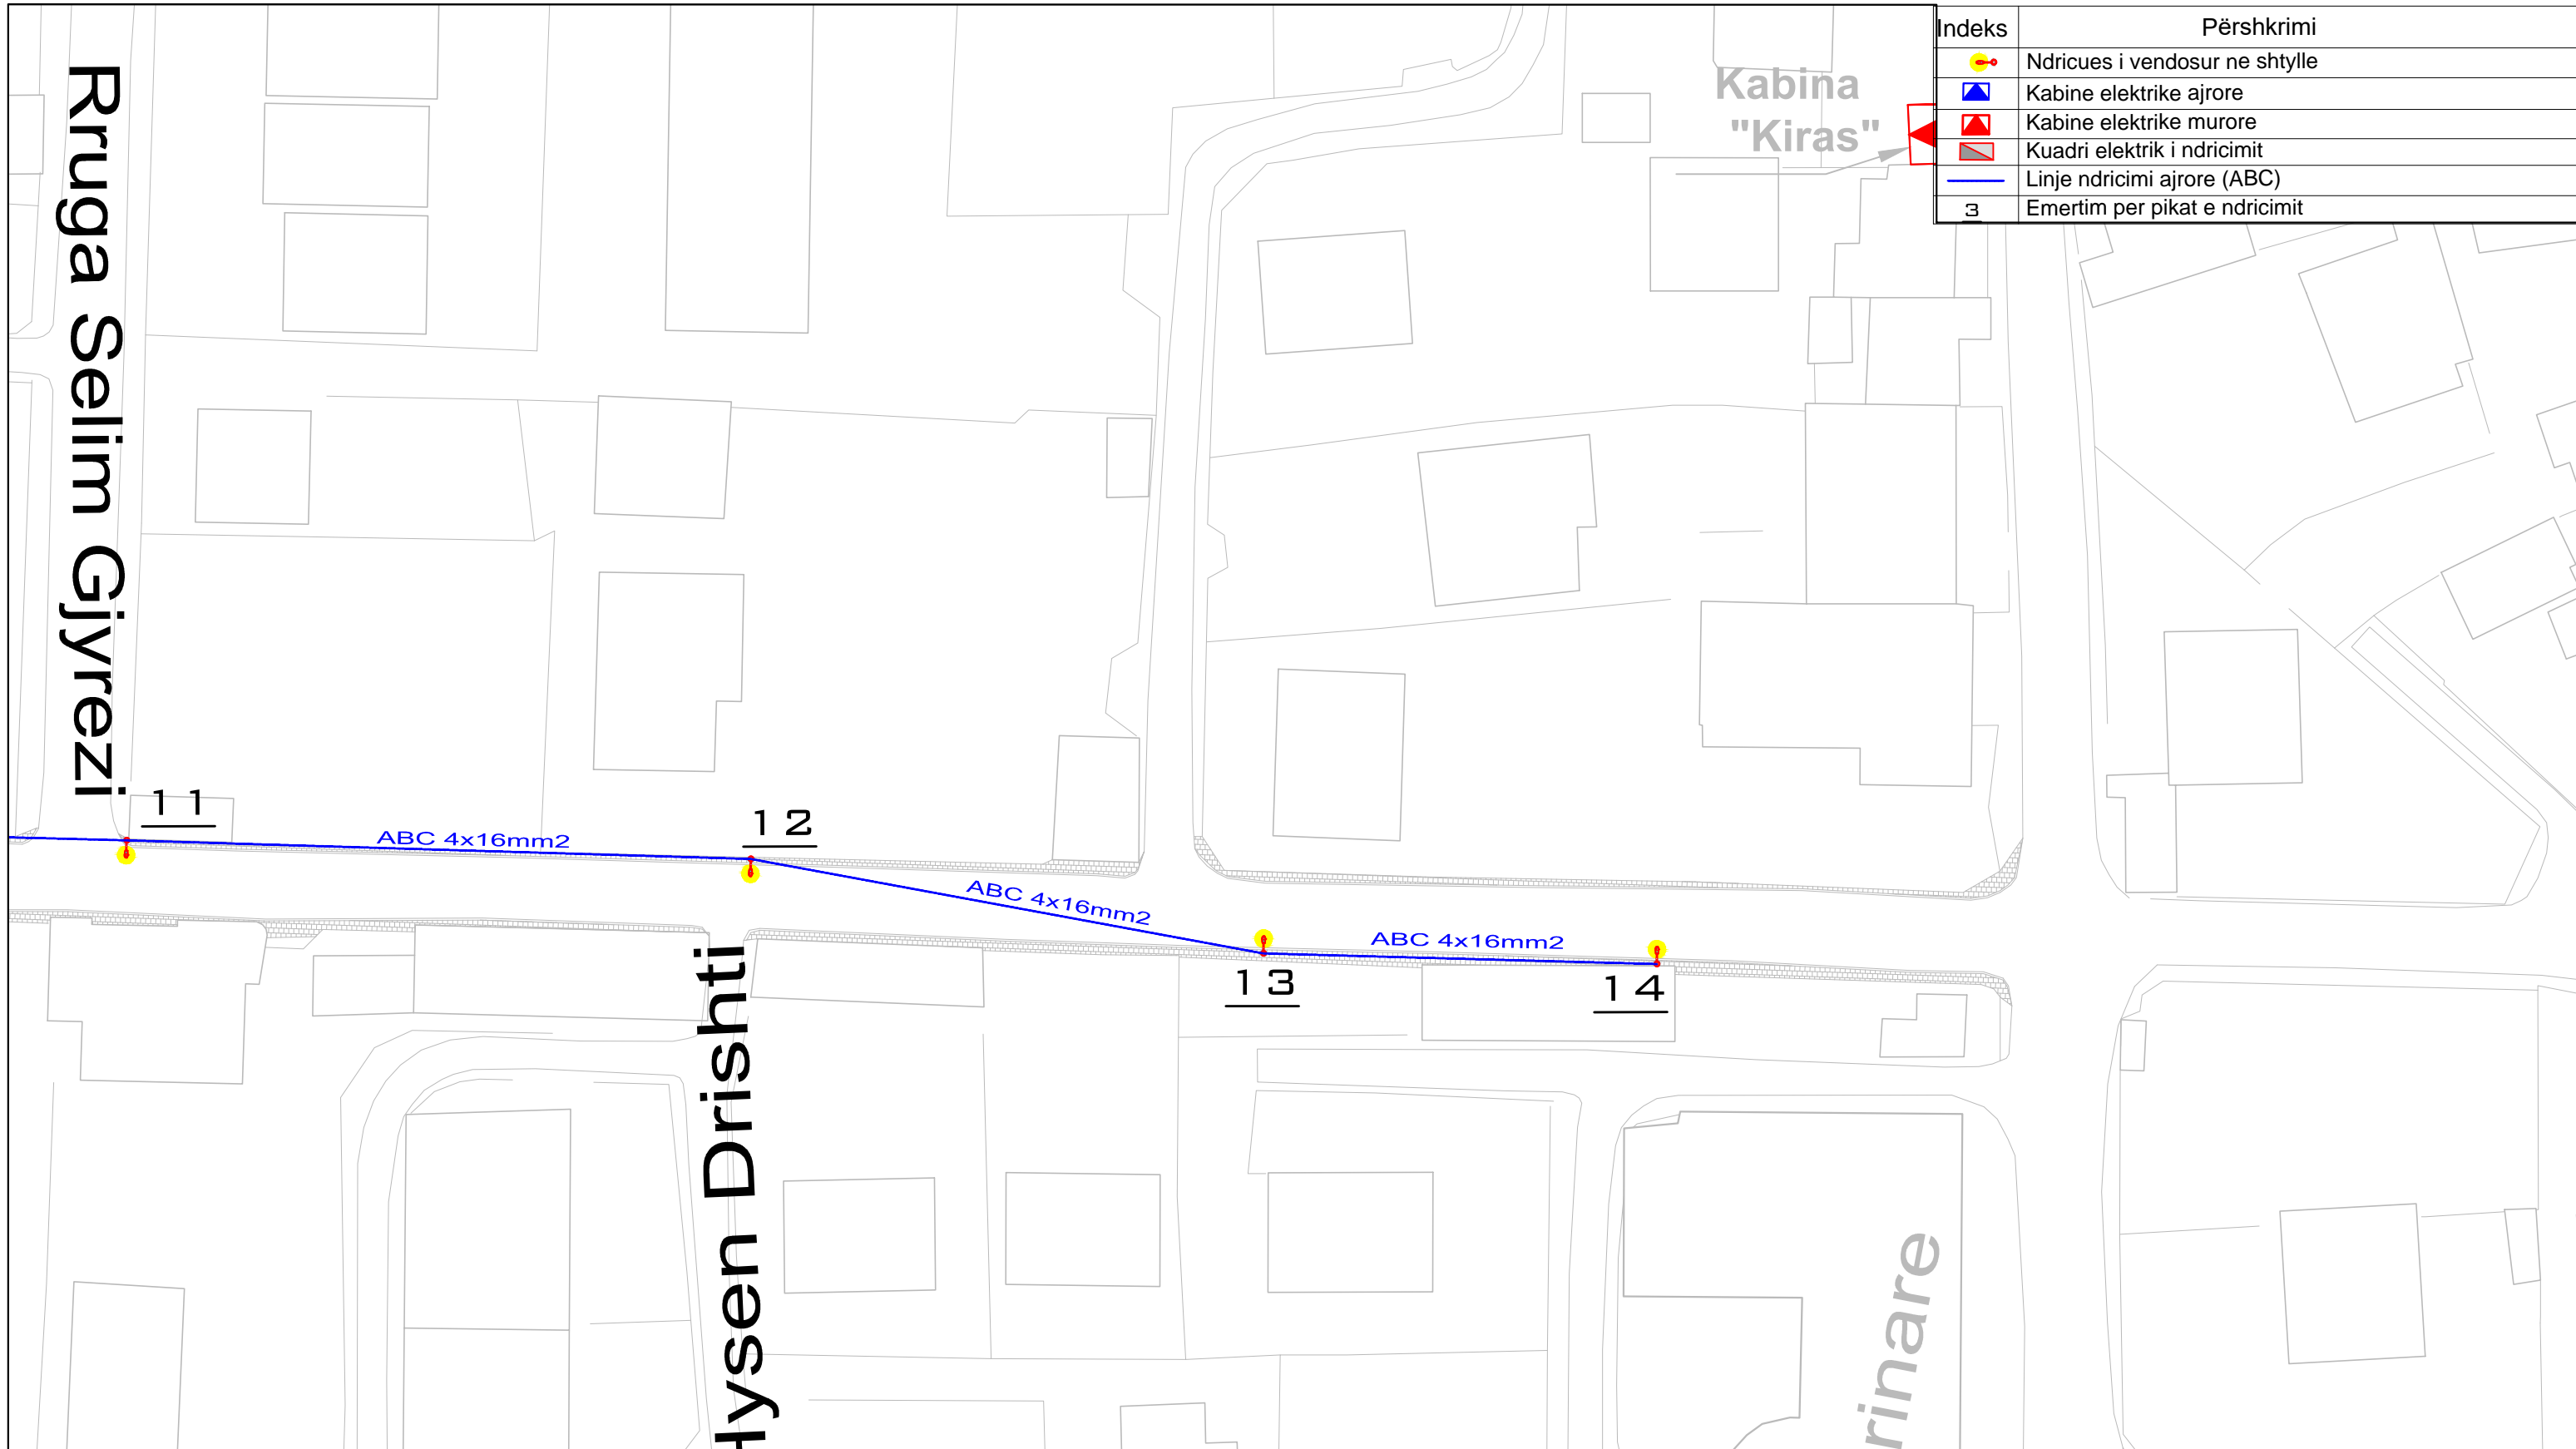


REPUBLIKA E SHQIPËRISË
BASHKIA SHKODËR
Adresa: Rr. 13 Dhijetori, Nr.1 Shkodër, web: www.bashkiashkoder.gov.al, e-mail: info@bashkiashkoder.gov.al, Tel: +35522400150

PROJEKT ELEKTRIK		
OBJEKTI : INVESTIME NDRIÇIM RRUGË DYTËSORE	PROJEKTUES	FIRMA
	Ing. Elsid SADIKU	
EMËRTIMI I VIZATIMIT : Planimetria e ndriçimit	Rruga Lamijej	
INVESTITORI : BASHKIA SHKODER	SHKALLA	Numri i vizatimit
	1:500	01-03



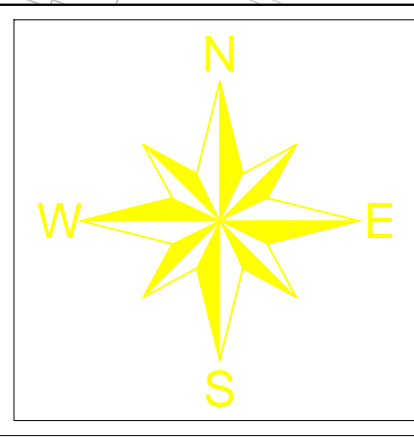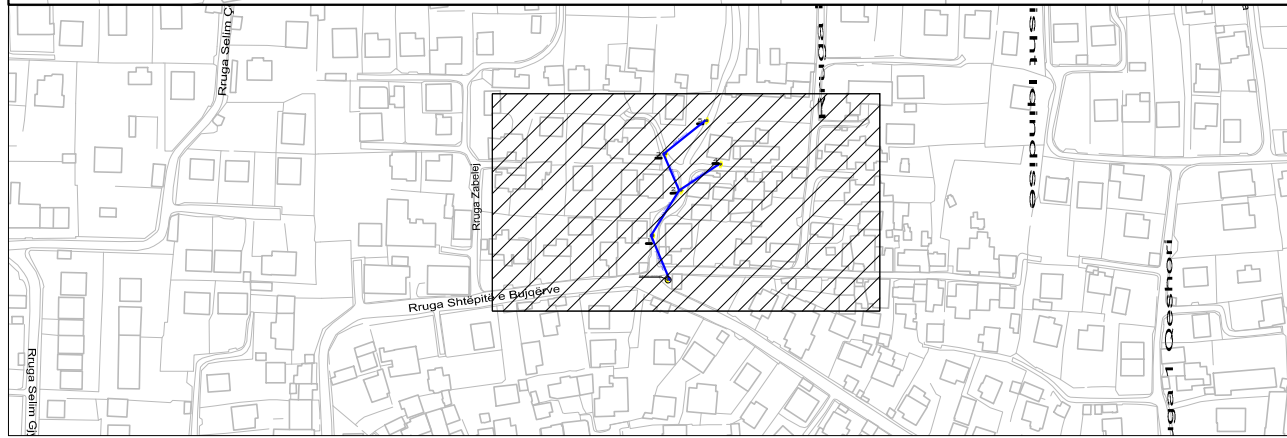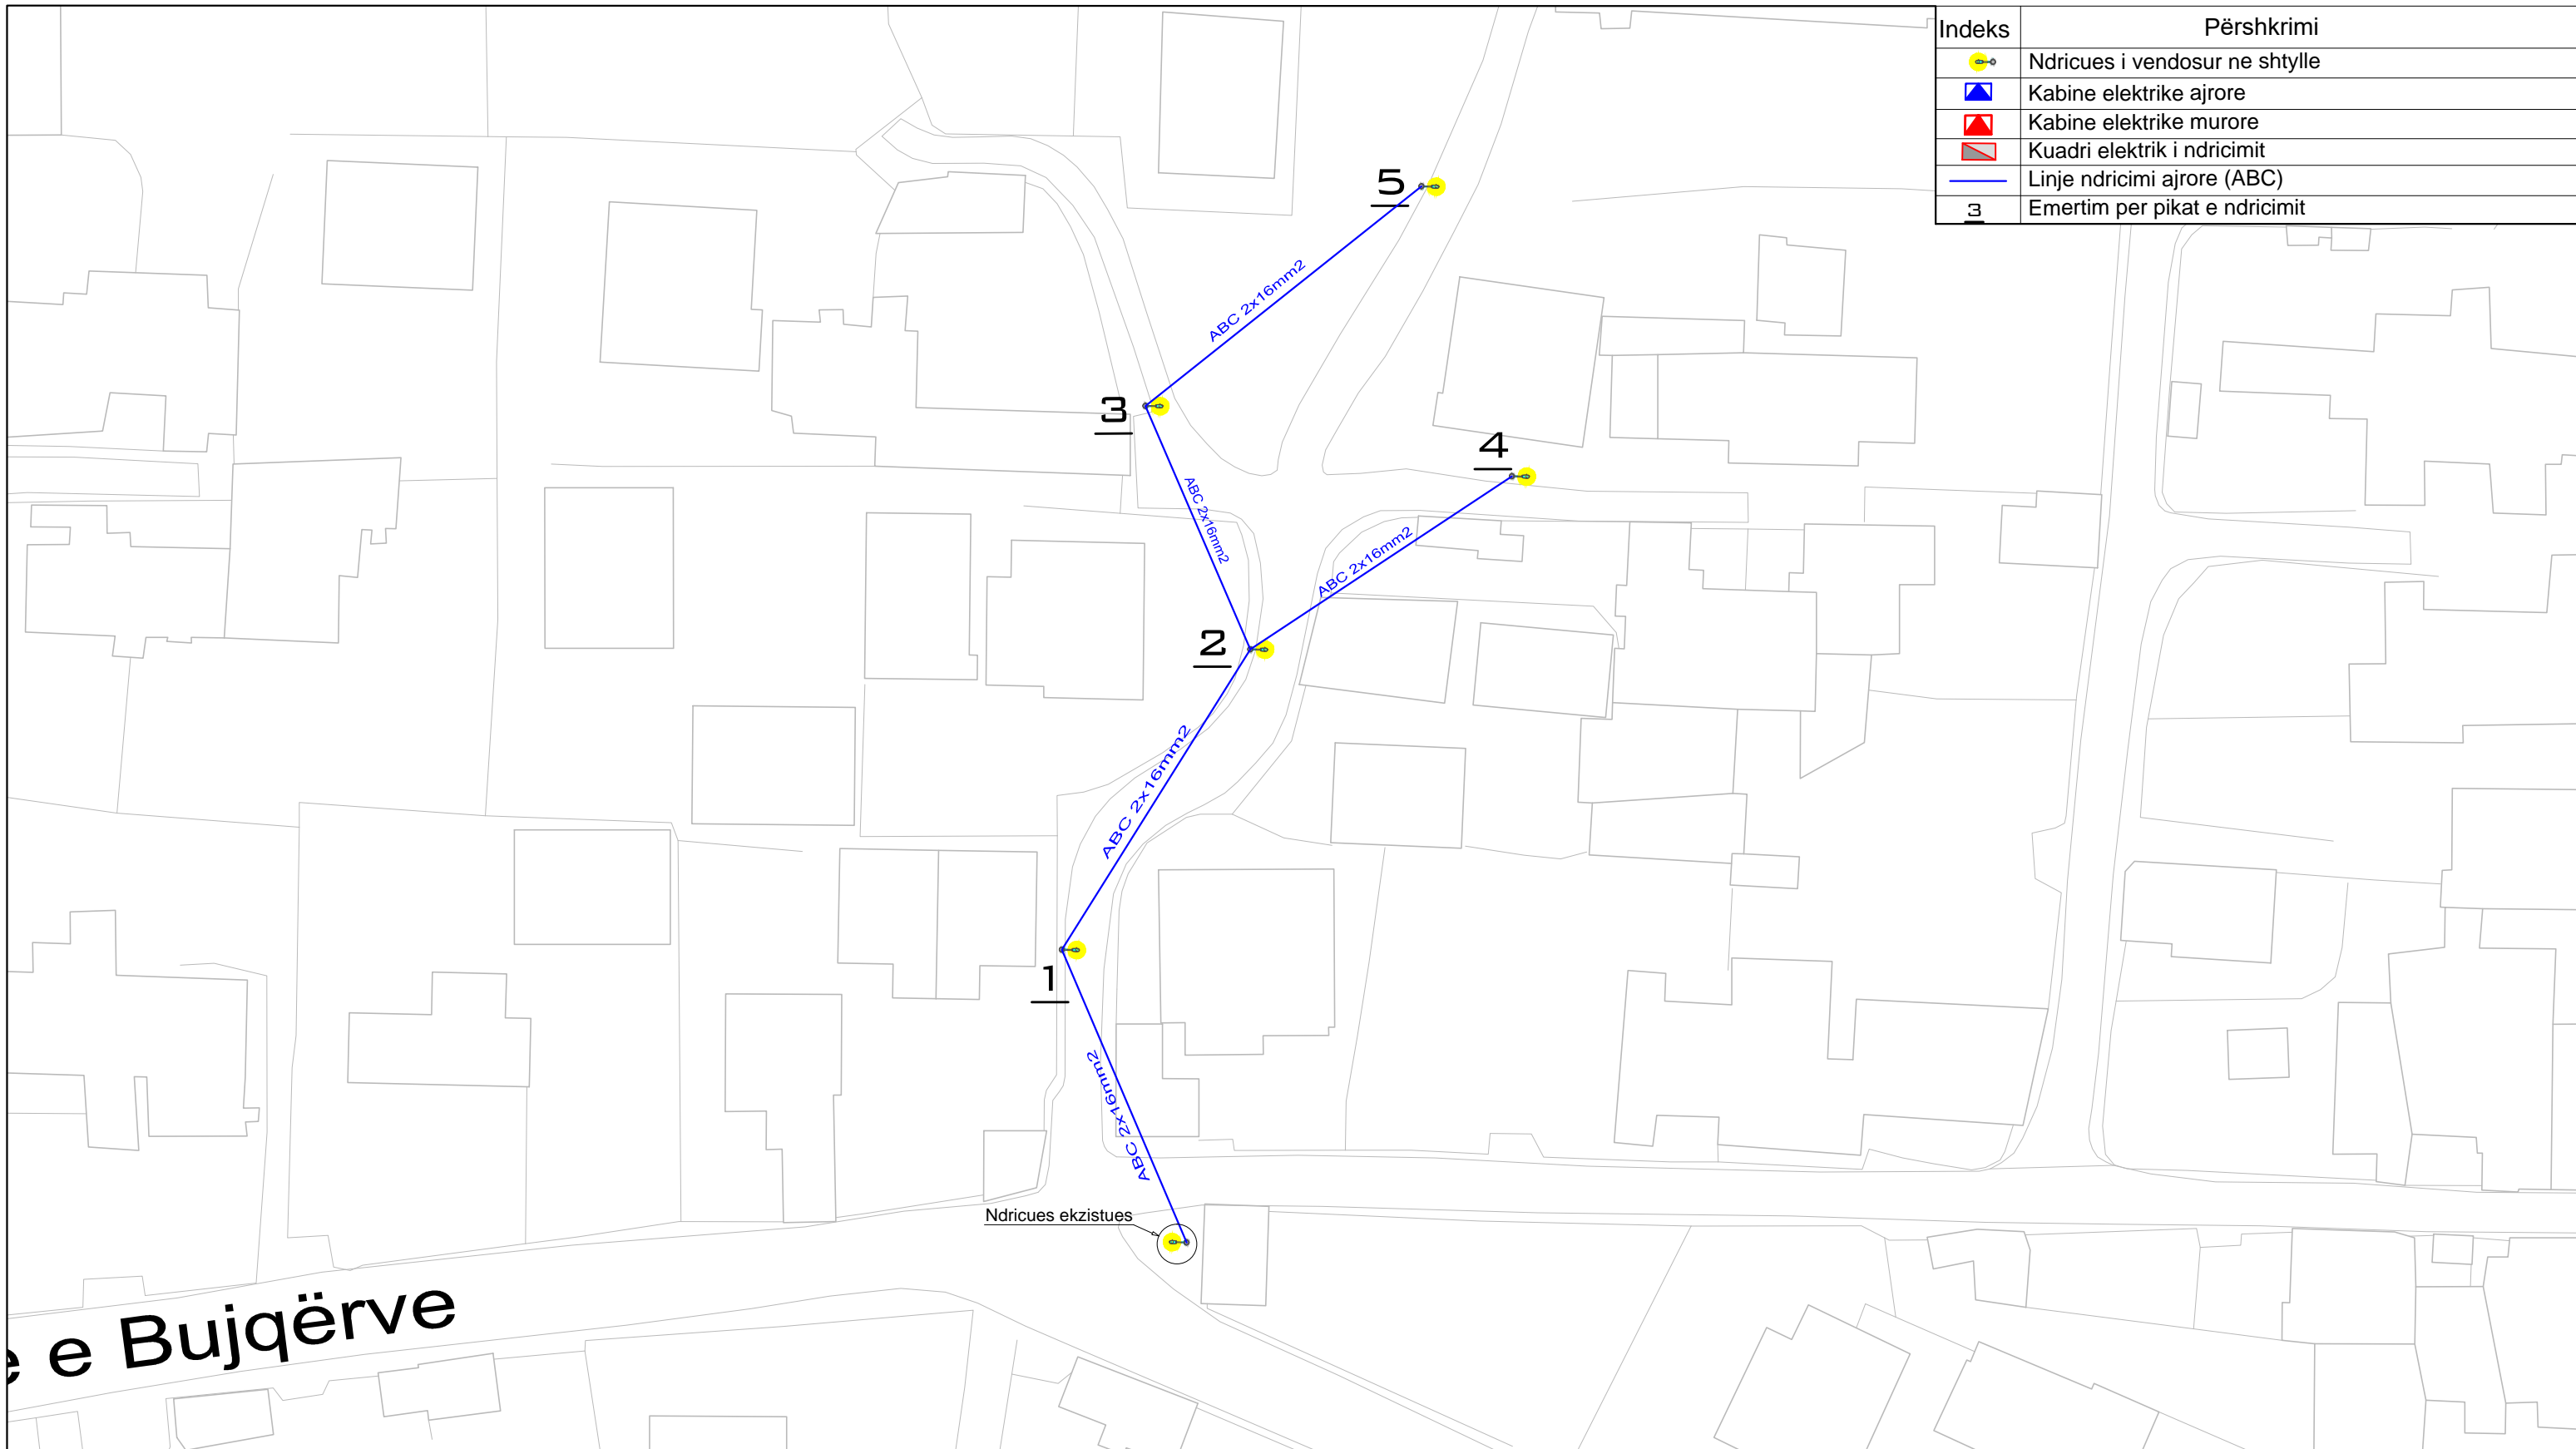


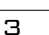
Indeks	Përshkrimi
	Ndricues i vendosur ne shtylle
	Kabine elektrike ajrore
	Kabine elektrike murore
	Kuadri elektrik i ndricimit
	Linje ndricimi ajrore (ABC)
	Emertim per pikat e ndricimit







REPUBLIKA E SHQIPËRISË
BASHKIA SHKODËR
Adresa: Rr. 13 Dhjetori, Nr.1 Shkodër, web: www.bashkiashkoder.gov.al,
e-mail: info@bashkiashkoder.gov.al, Tel. +35522400150

PROJEKT ELEKTRIK		
OBJEKTI : INVESTIME NDRIÇIM RRUGË DYTËSORE	PROJEKTUES	FIRMA
	Ing. Elsid SADIKU	
EMËRTIMI I VIZATIMIT : Planimetria e ndriçimit	Rruga Muharrem Dragovija	
INVESTITORI : BASHKIA SHKODER	SHKALLA	Numri i vizatimit
	1:500	02-01



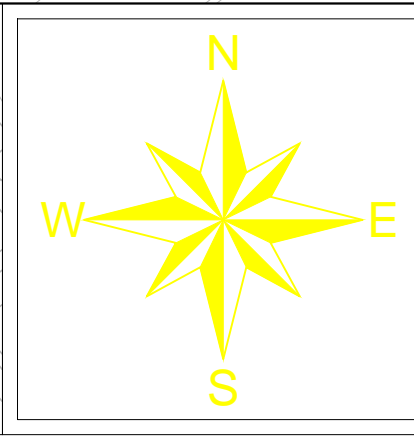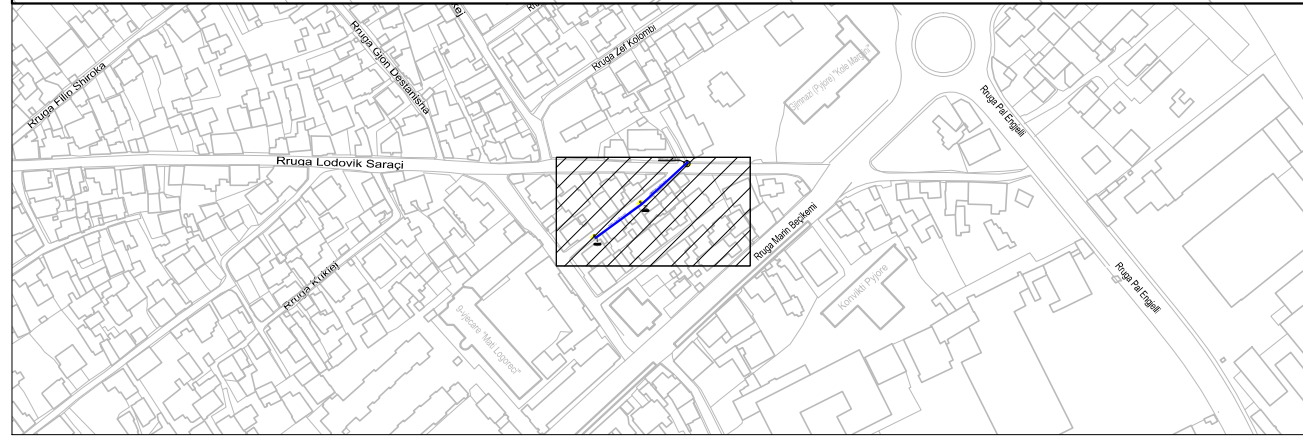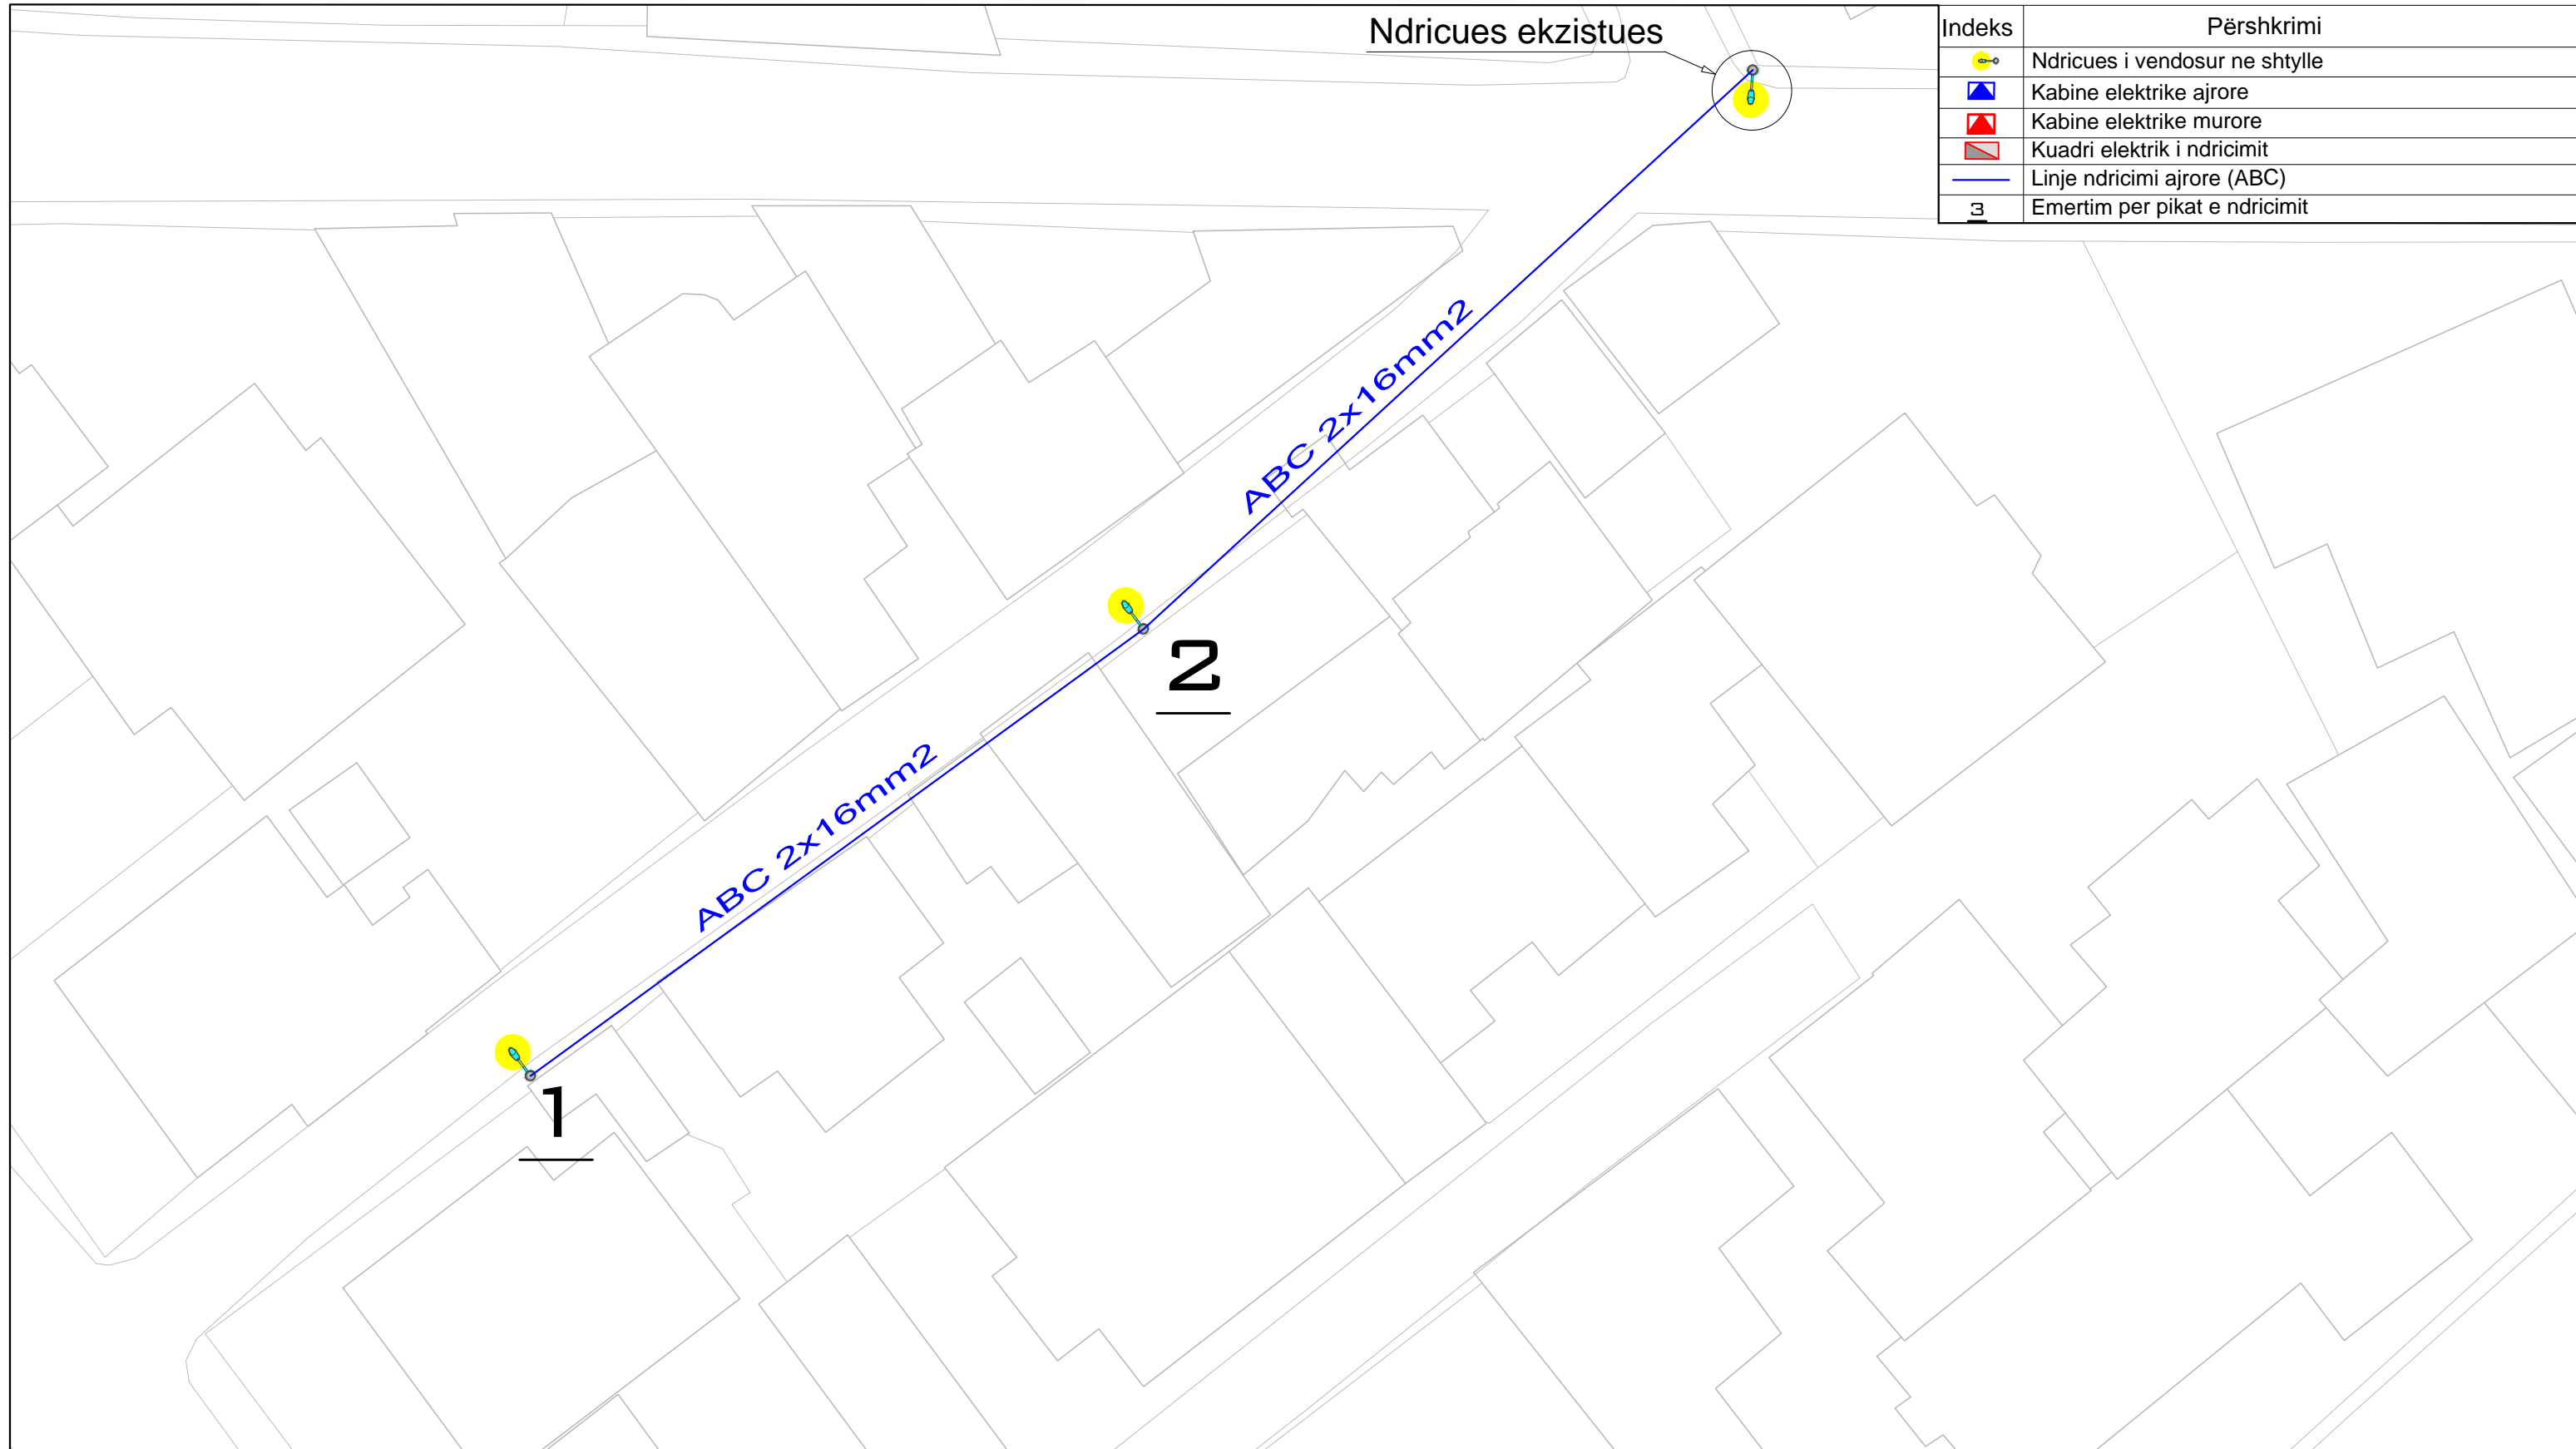


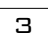
Ndricules ekzistues



Indeks	Përshkrimi
	Ndricules i vendosur ne shtylle
	Kabine elektrike ajrore
	Kabine elektrike murore
	Kuadri elektrik i ndricimit
	Linje ndricimi ajrore (ABC)
	Emertim per pikat e ndricimit




REPUBLIKA E SHQIPËRISË
BASHKIA SHKODËR
Adresa: Rr. 13 Dhjetori, Nr.1 Shkodër, web: www.bashkiashkoder.gov.al,
 e-mail: info@bashkiashkoder.gov.al, Tel. +35522400150



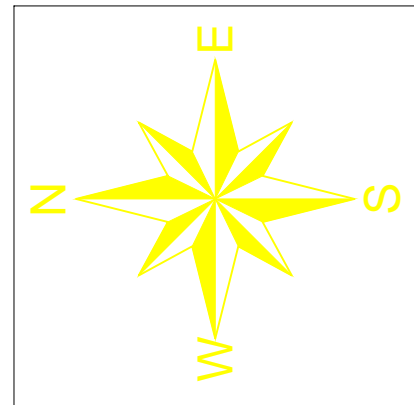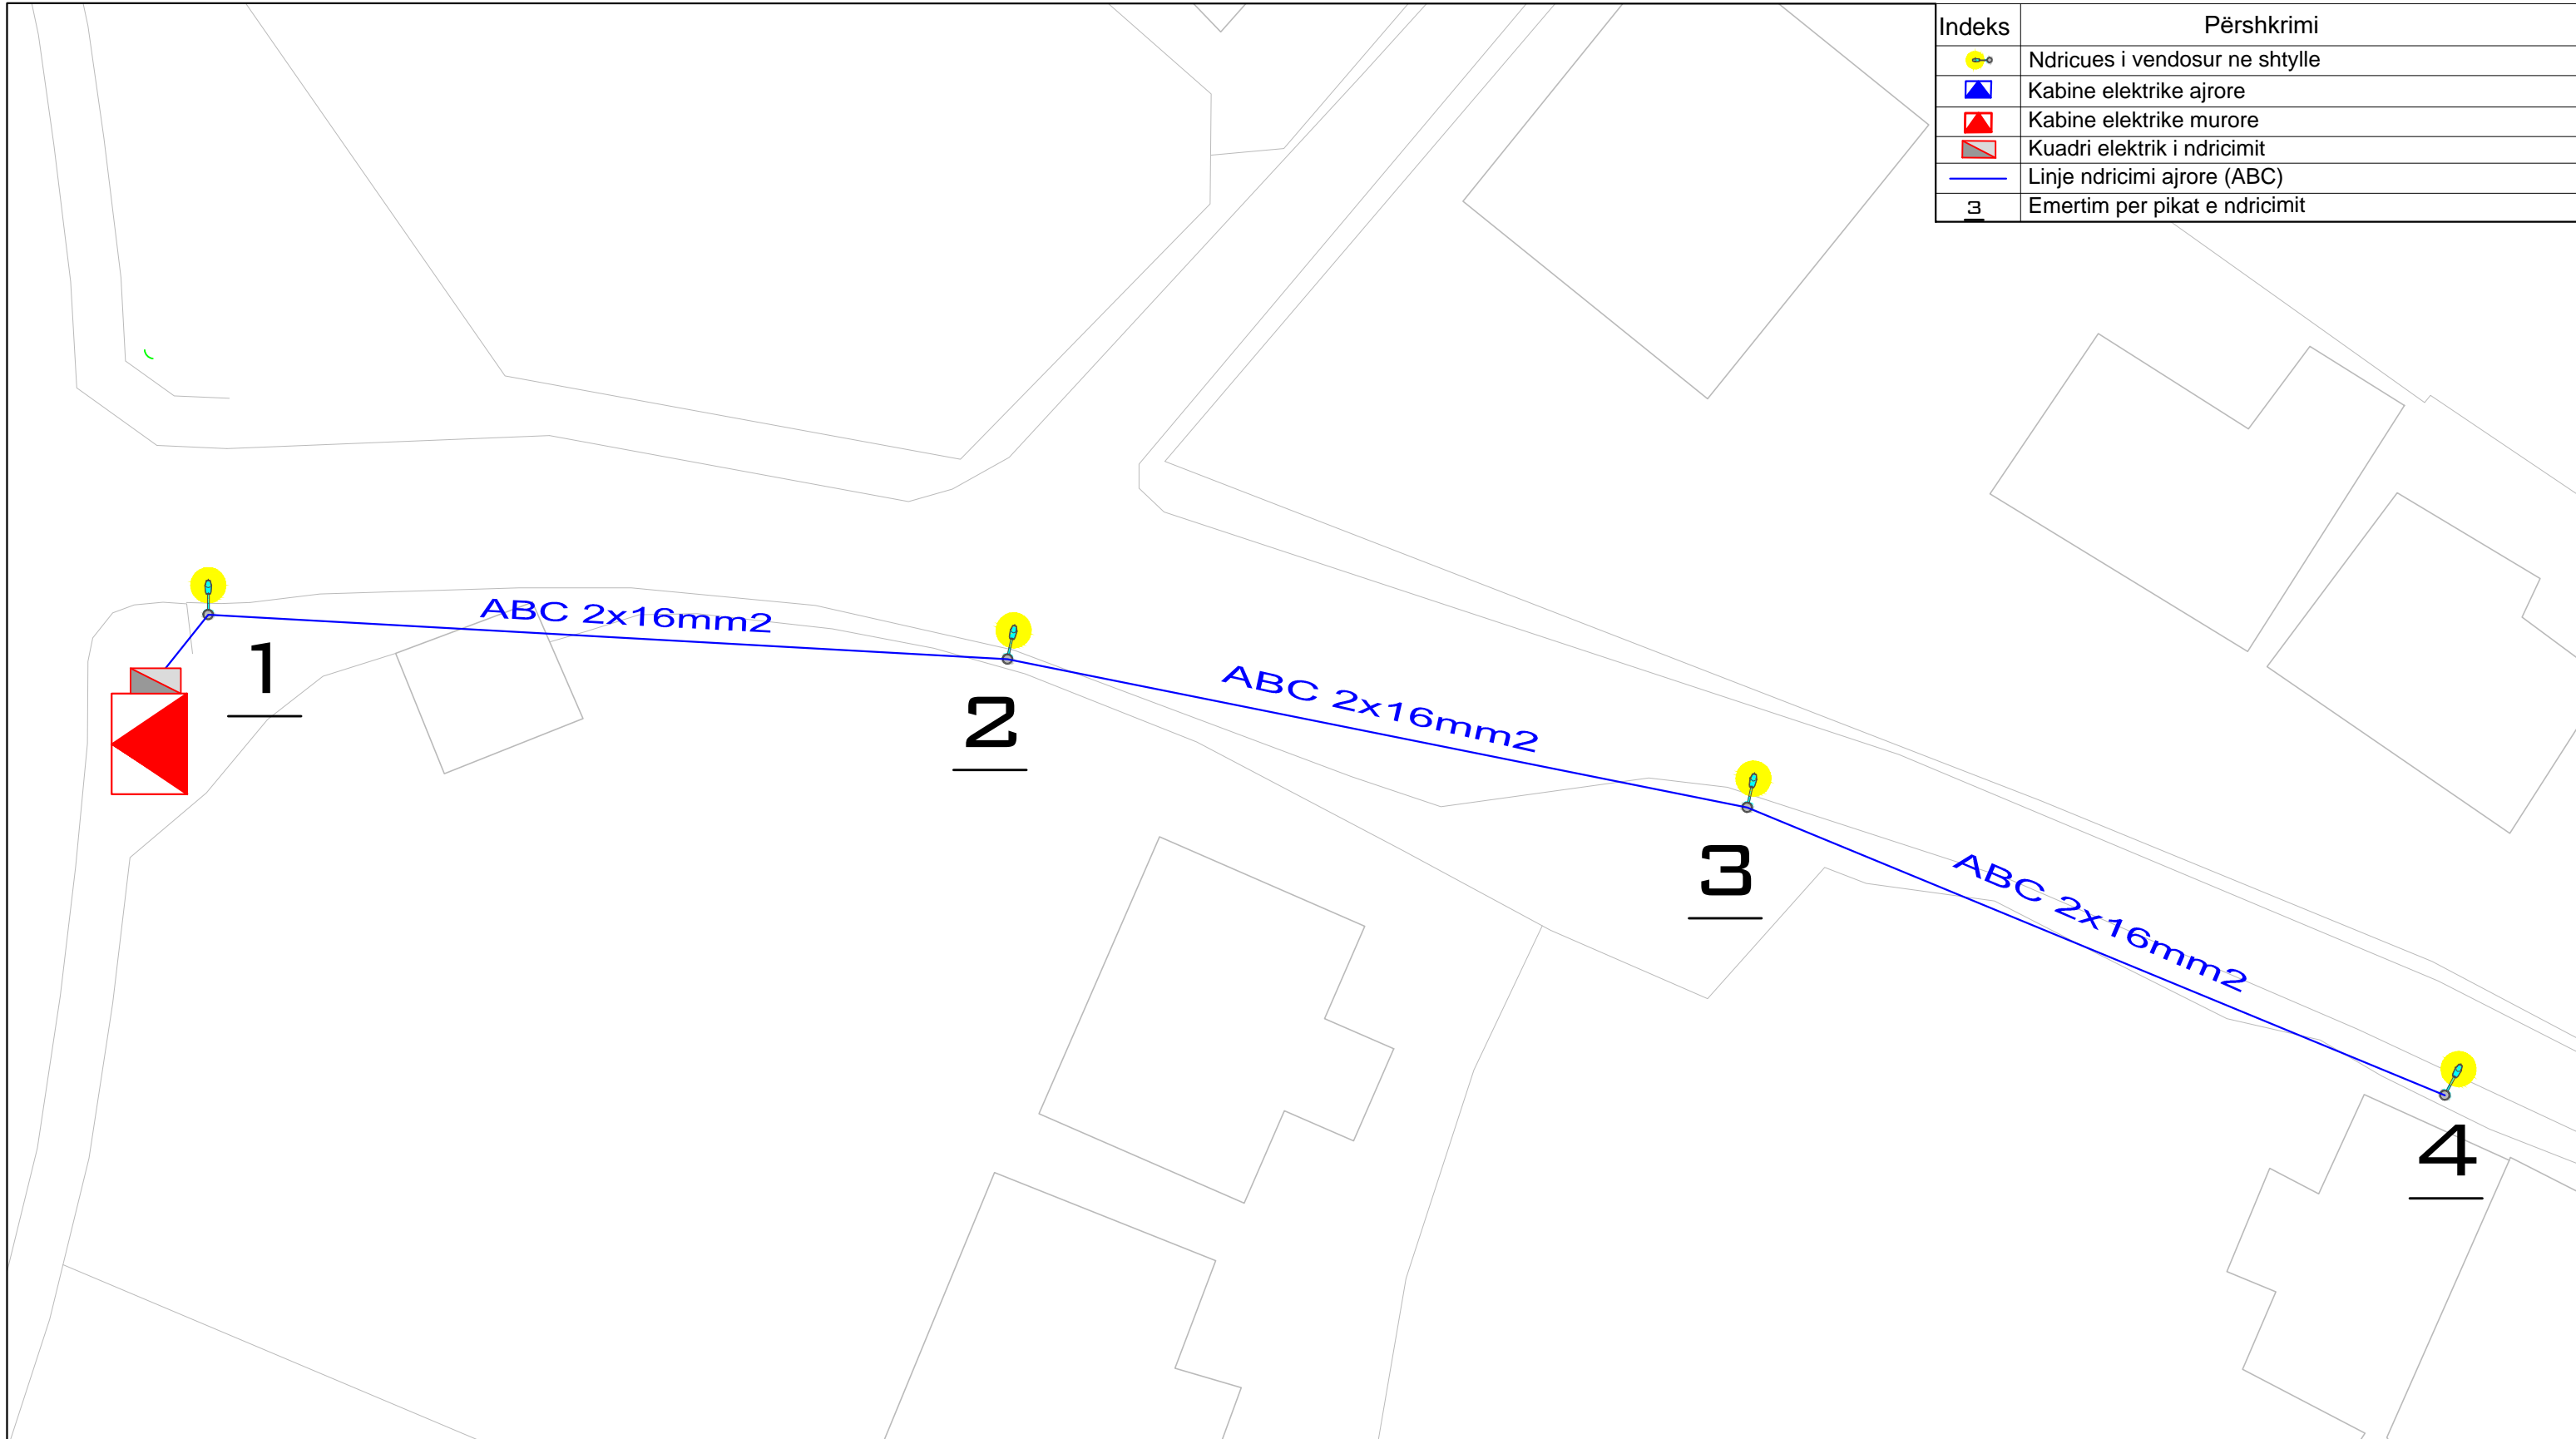



PROJEKT ELEKTRIK		
OBJEKTI : INVESTIME NDRIÇIM RRUGË DYTËSORE	PROJEKTUES	FIRMA
	Ing. Elsid SADIKU	
EMËRTIMI I VIZATIMIT : Planimetria e ndriçimit	Rruga Gjon Shllaku	
	INVESTITORI : BASHKIA SHKODER	SHKALLA 1:250



Indeks	Përshkrimi
	Ndricues i vendosur ne shtylle
	Kabine elektrike ajrore
	Kabine elektrike murore
	Kuadri elektrik i ndricimit
	Linje ndricimi ajrore (ABC)
	Emertim per pikat e ndricimit




REPUBLIKA E SHQIPËRISË
BASHKIA SHKODËR
Adresa: Rr. 13 Dhjetori, Nr.1 Shkodër; web: www.bashkiashkoder.gov.al,
e-mail: info@bashkiashkoder.gov.al, Tel: +35522400150

PROJEKT ELEKTRIK		
OBJEKTI : INVESTIME NDRIÇIM RRUGË DYTËSORE	PROJEKTUES	
	Ing. Elsid SADIKU	
EMËRTIMI I VIZATIMIT : Planimetria e ndriçimit	Rruga e Foljetave	
	INVESTITORI : BASHKIA SHKODER	SHKALLA 1:250



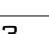
Indeks	Përshkrimi
	Ndricules i vendosur ne shtylle
	Kabine elektrike ajrore
	Kabine elektrike murore
	Kuadri elektrik i ndricimit
	Linje ndricimi ajrore (ABC)
	Emertim per pikat e ndricimit

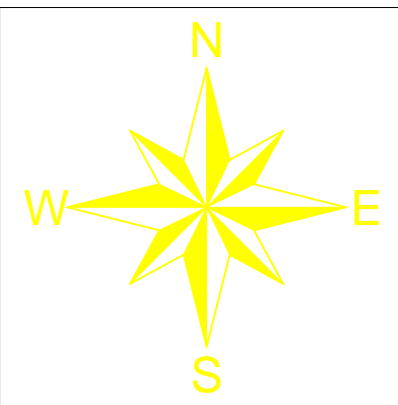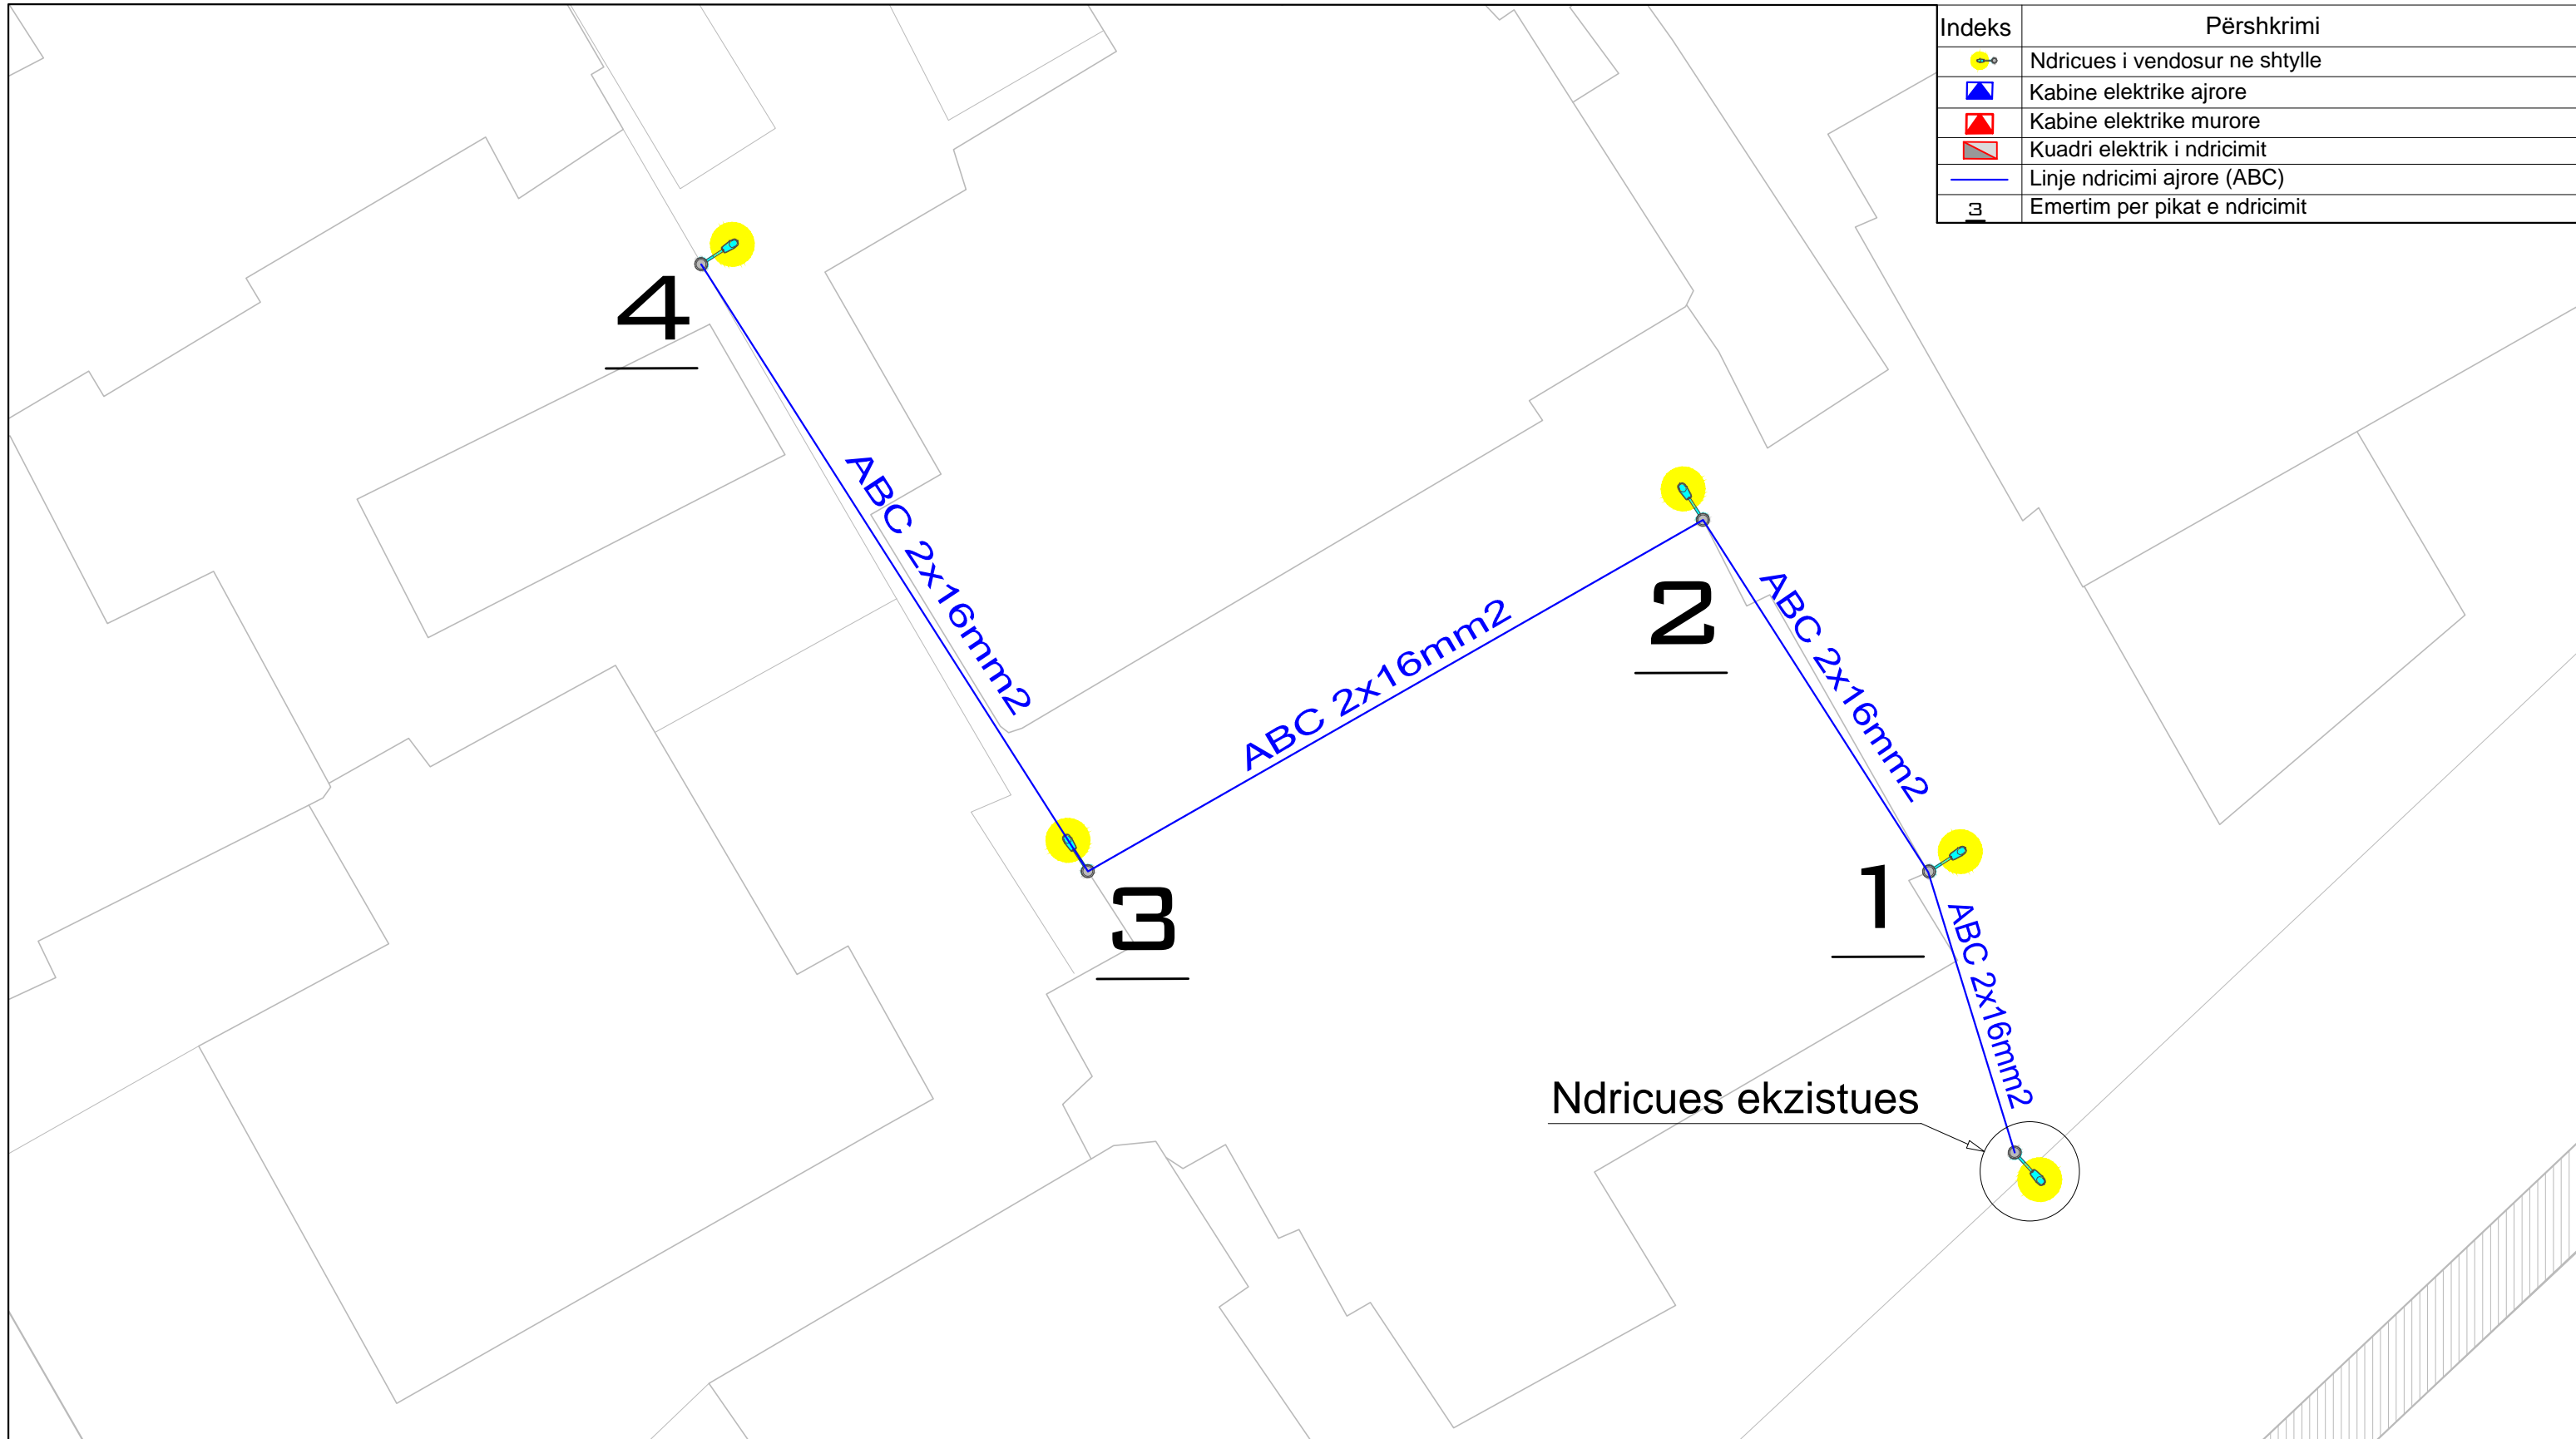



REPUBLIKA E SHQIPËRISË
BASHKIA SHKODËR
Adresa: Rr. 13 Dhjetori, Nr.1 Shkodër, web: www.bashkiashkoder.gov.al,
e-mail: info@bashkiashkoder.gov.al, Tel: +35522400150

PROJEKT ELEKTRIK		
OBJEKTI : INVESTIME NDRIÇIM RRUGË DYTËSORE	PROJEKTUES	FIRMA
	Ing. Elsid SADIKU	
EMËRTIMI I VIZATIMIT : Planimetria e ndriçimit	Rruga Todi Gjermenji	
INVESTITORI : BASHKIA SHKODER	SHKALLA	Numri i vizatimit
	1:200	05-01




Indeks	Përshkrimi
	Ndricules i vendosur ne shtylle
	Kabine elektrike ajrore
	Kabine elektrike murore
	Kuadri elektrik i ndricimit
	Linje ndricimi ajrore (ABC)
	Emertim per pikat e ndricimit

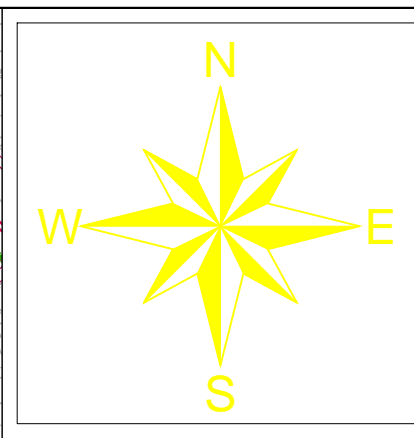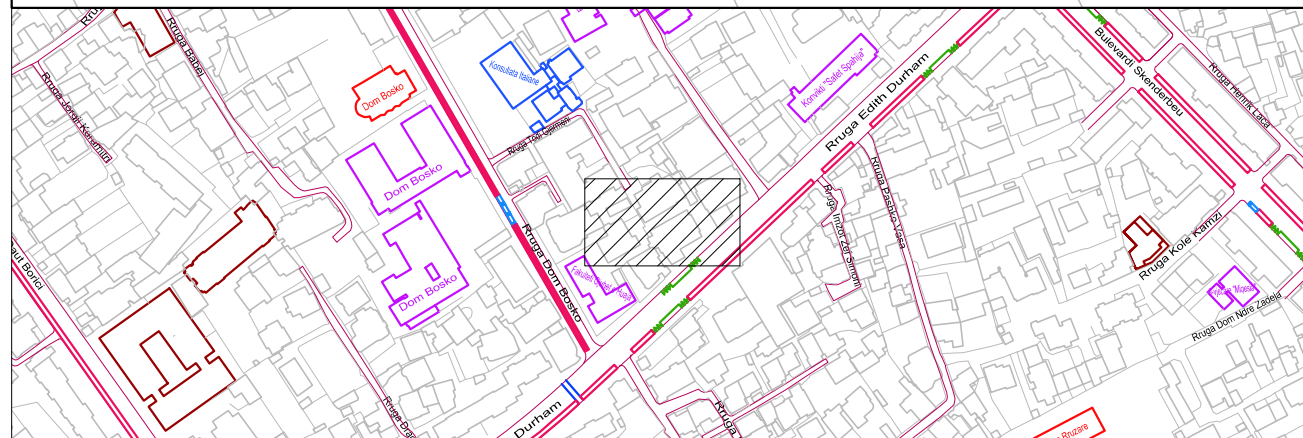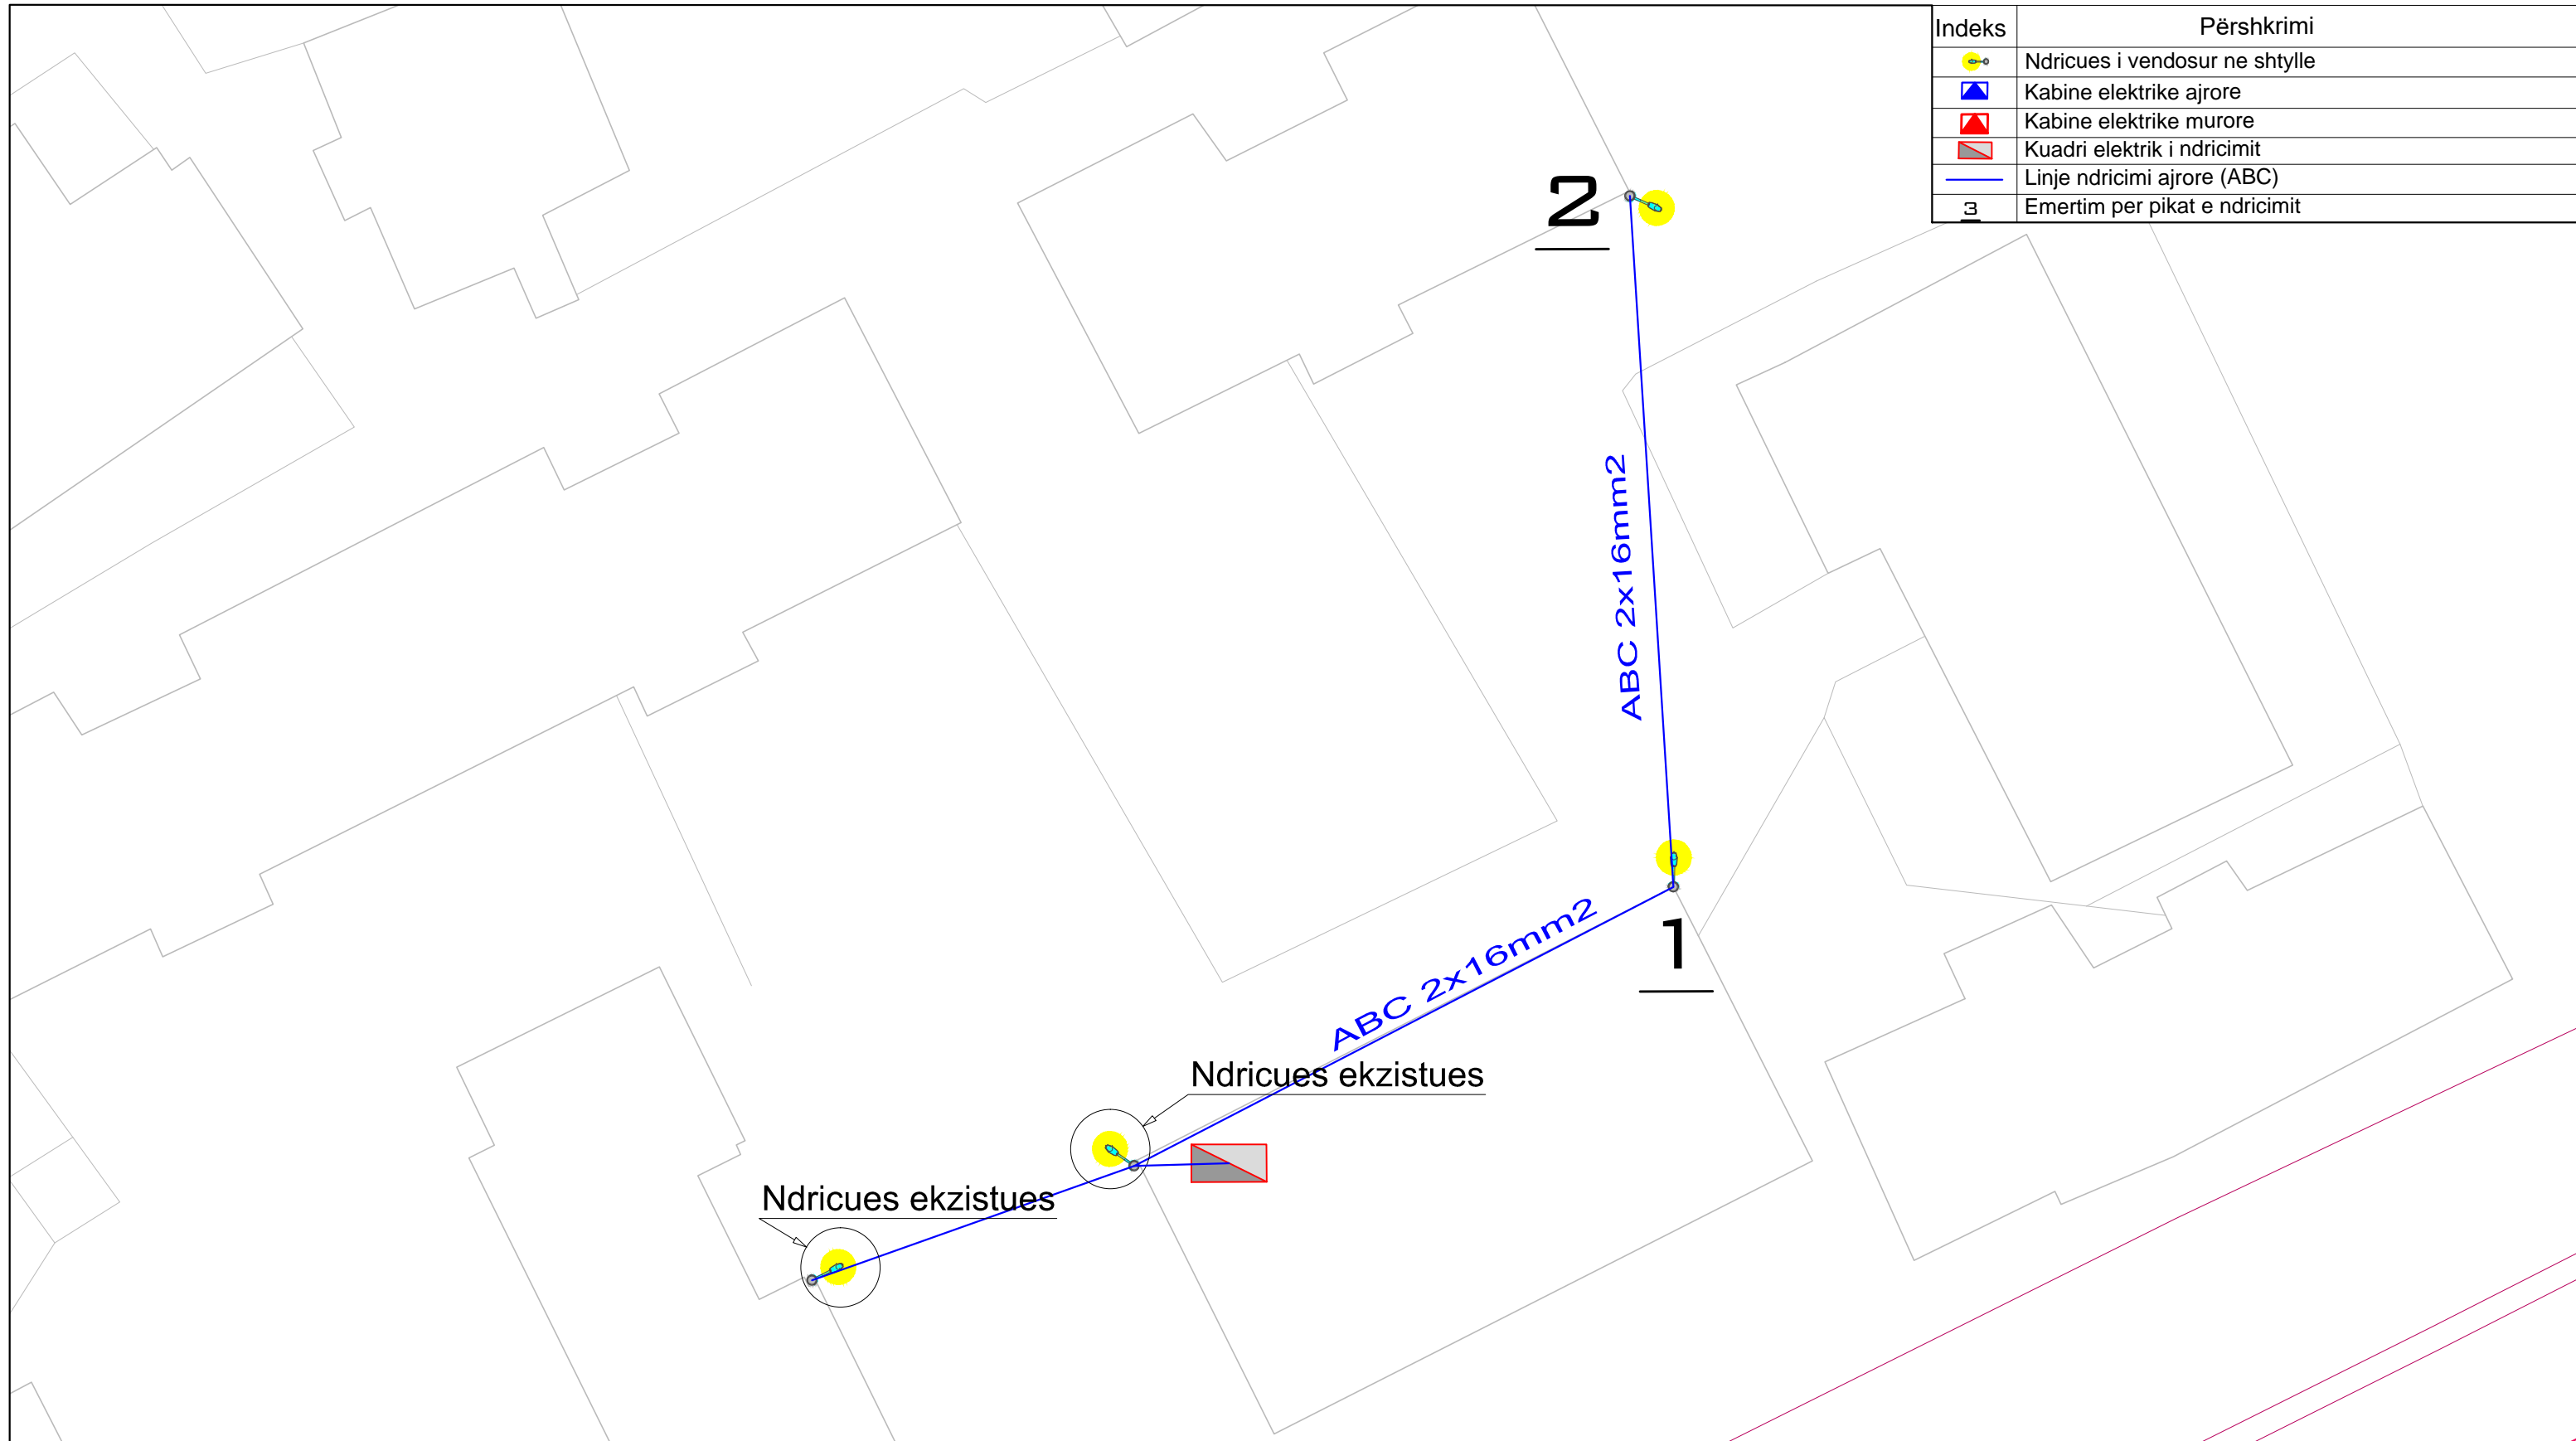

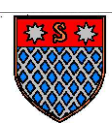
REPUBLIKA E SHQIPËRISË
BASHKIA SHKODËR
Adresa: Rr. 13 Dhjetori, Nr.1 Shkodër, web: www.bashkiashkoder.gov.al,
e-mail: info@bashkiashkoder.gov.al, Tel: +35522400150



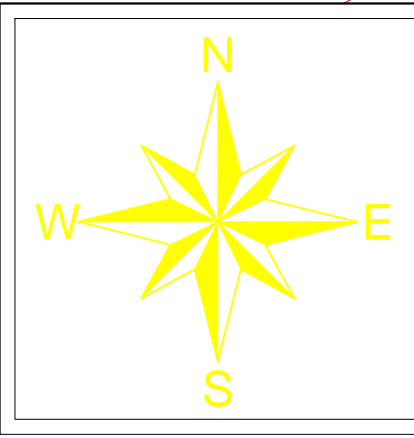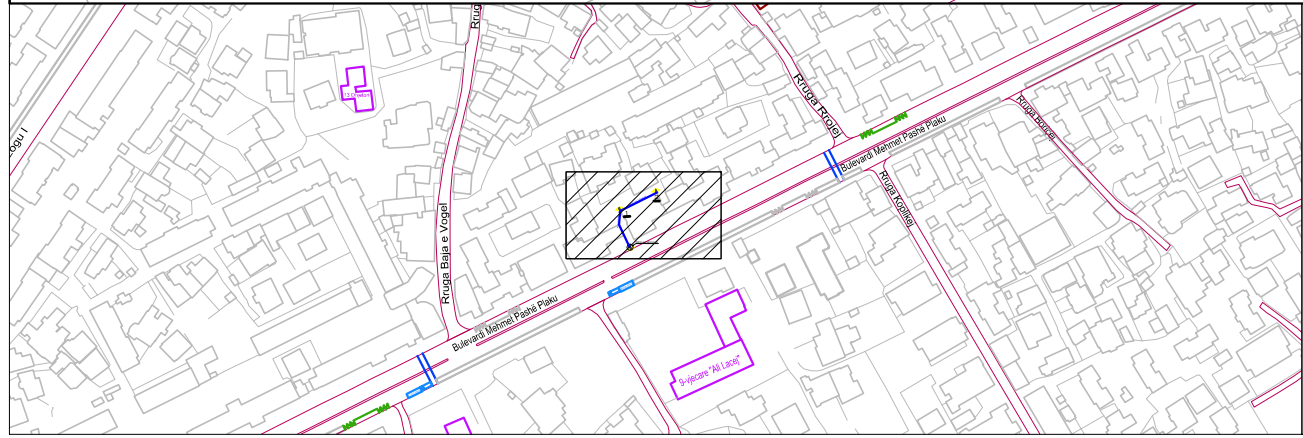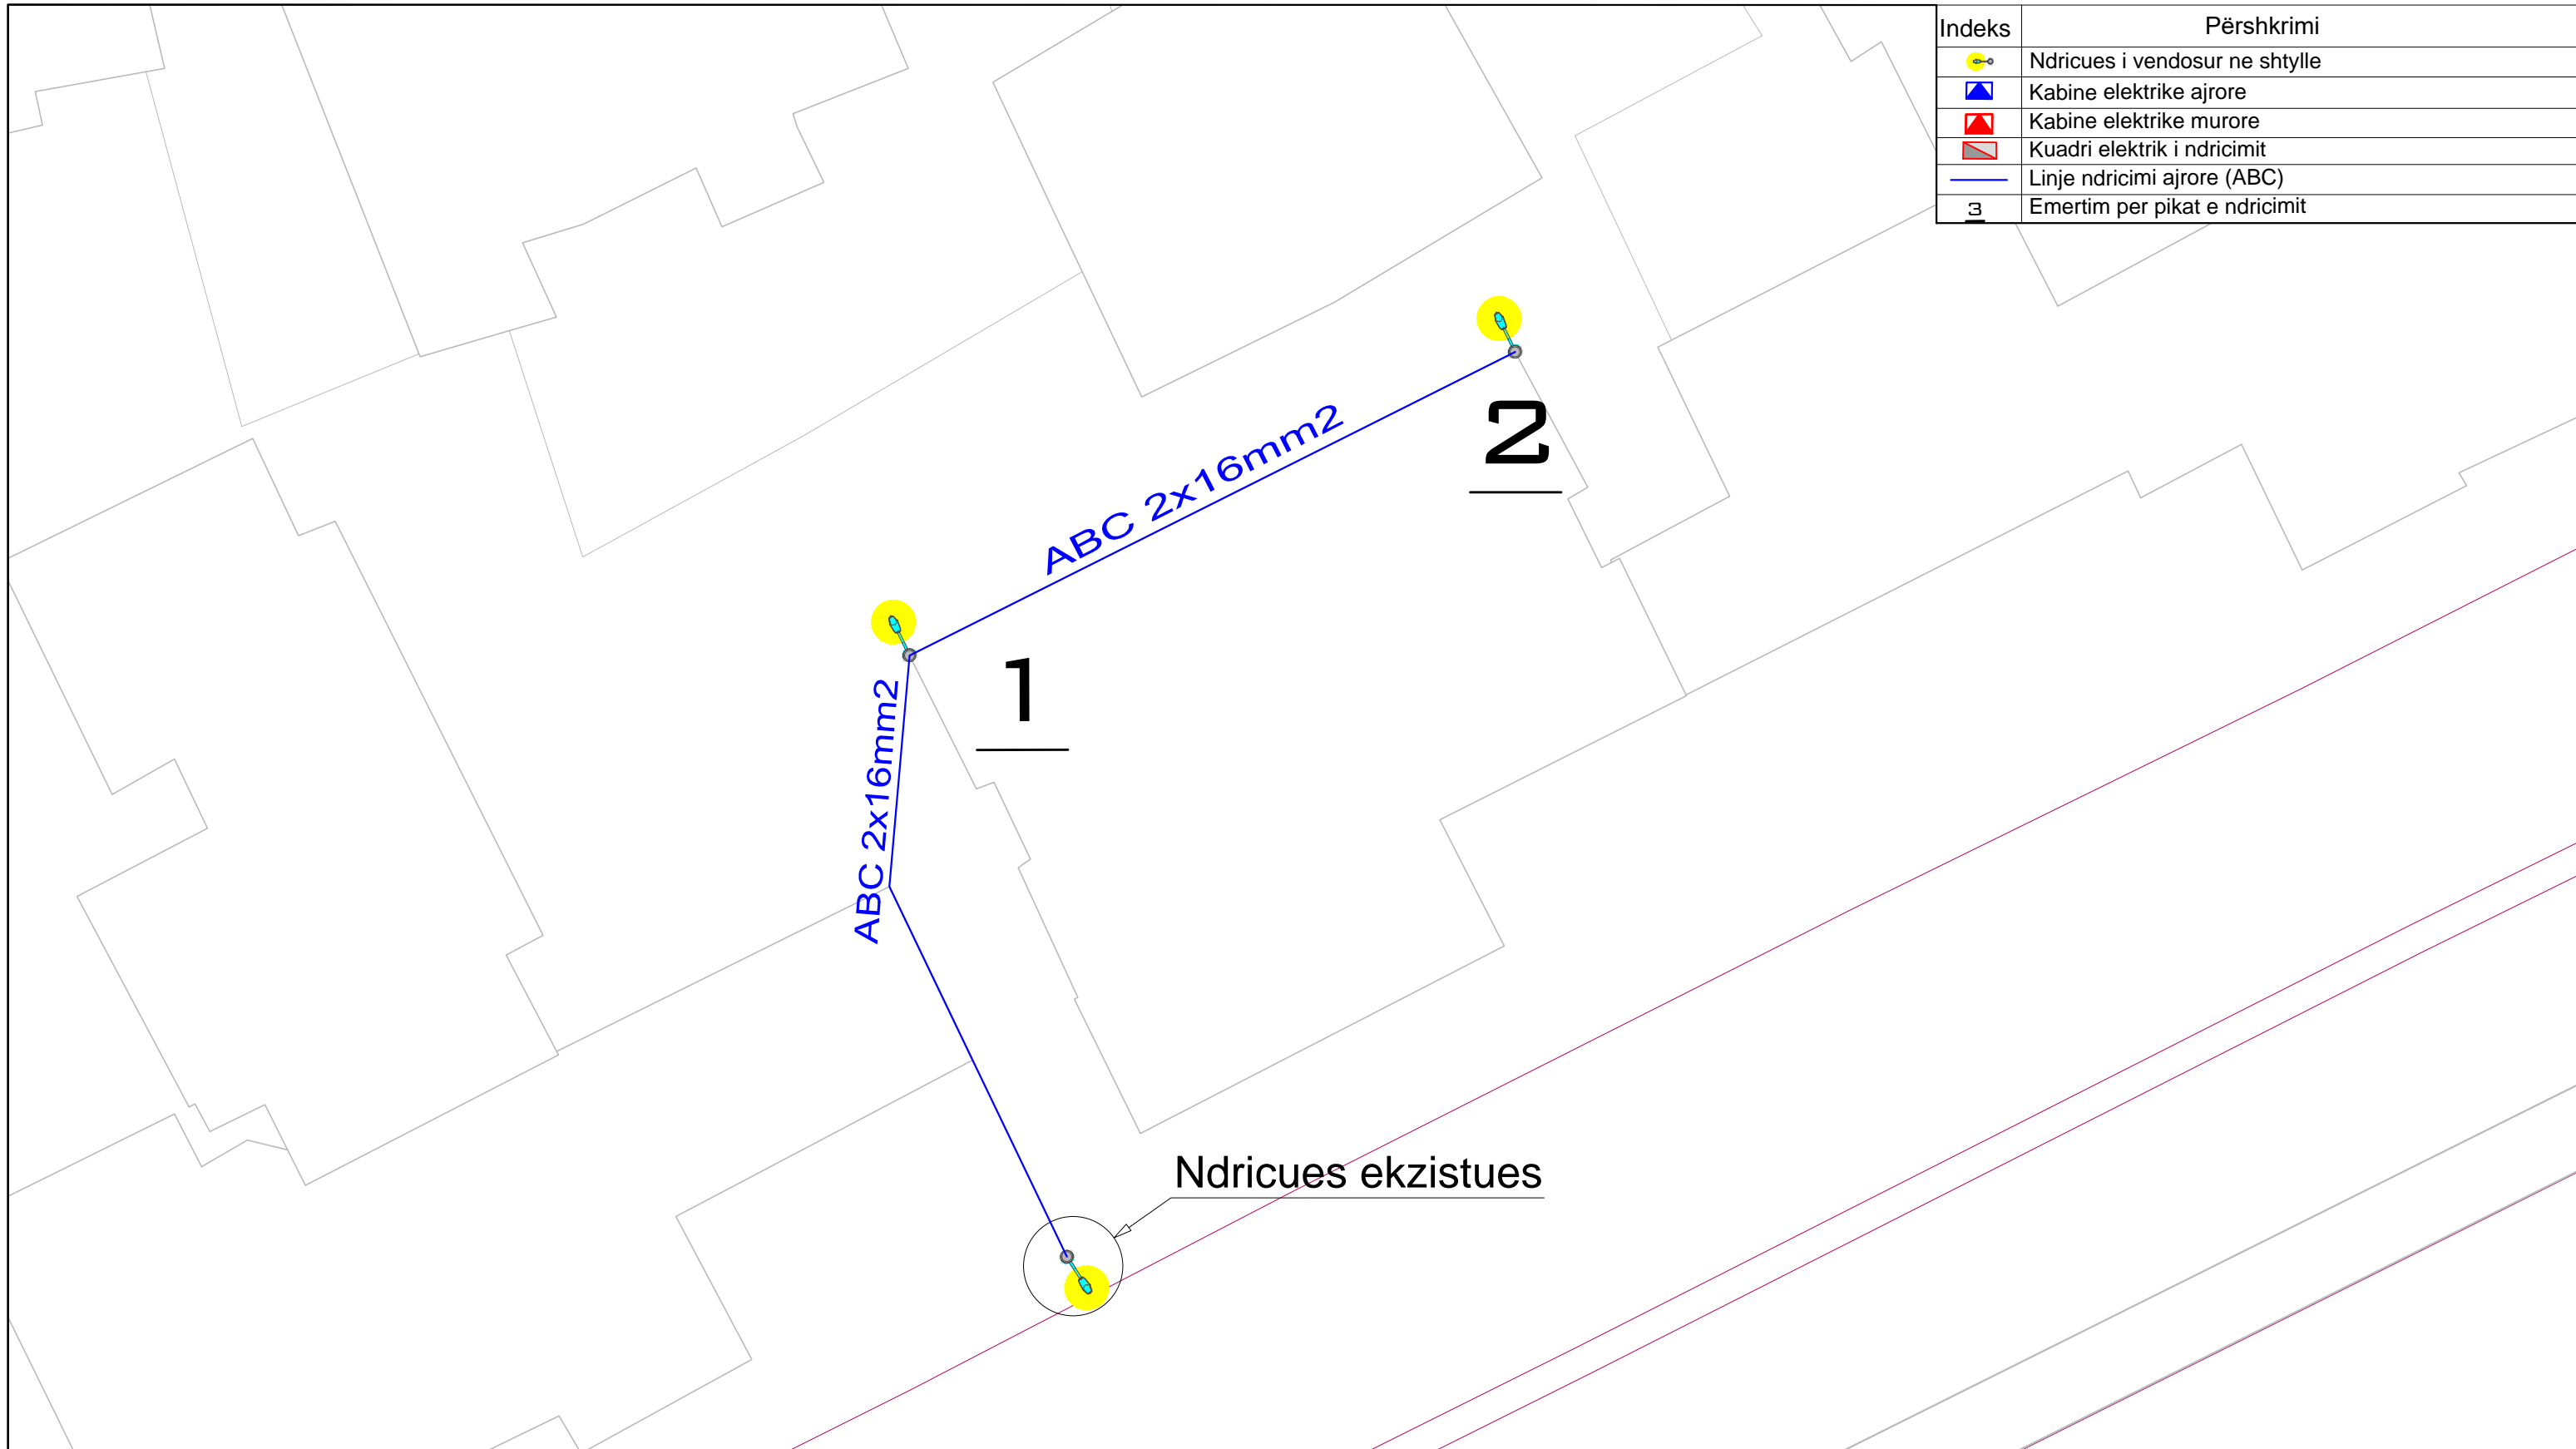


 
PROJEKT ELEKTRIK		
OBJEKTI : INVESTIME NDRIÇIM RRUGË DYTËSORE	PROJEKTUES	FIRMA
	Ing. Elsid SADIKU	
EMËRTIMI I VIZATIMIT : Planimetria e ndriçimit	Bulevardi Mehmet Pashë Plaku (Blloku i parë i pallateve)	
	INVESTITORI : BASHKIA SHKODER	SHKALLA 1:250




Indeks	Përshkrimi
	Ndricues i vendosur ne shtylle
	Kabine elektrike ajrore
	Kabine elektrike murore
	Kuadri elektrik i ndricimit
	Linje ndricimi ajrore (ABC)
	Emertim per pikat e ndricimit





REPUBLIKA E SHQIPËRISË
BASHKIA SHKODËR
Adresa: Rr. 13 Dhjetori, Nr. 1 Shkodër, web: www.bashkiashkoder.gov.al, e-mail: info@bashkiashkoder.gov.al, Tel. +35522400150

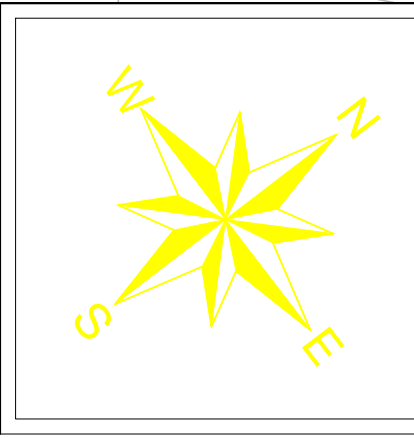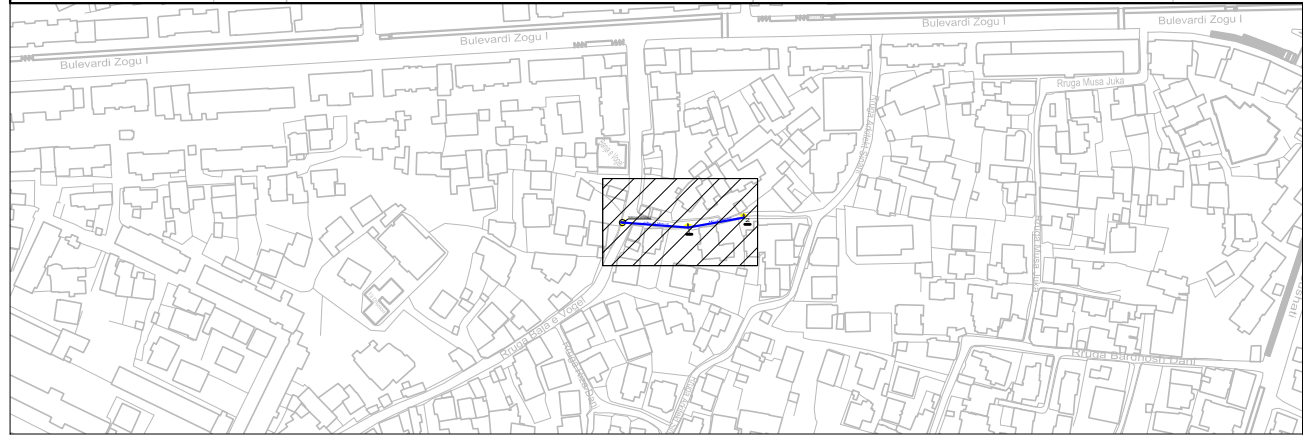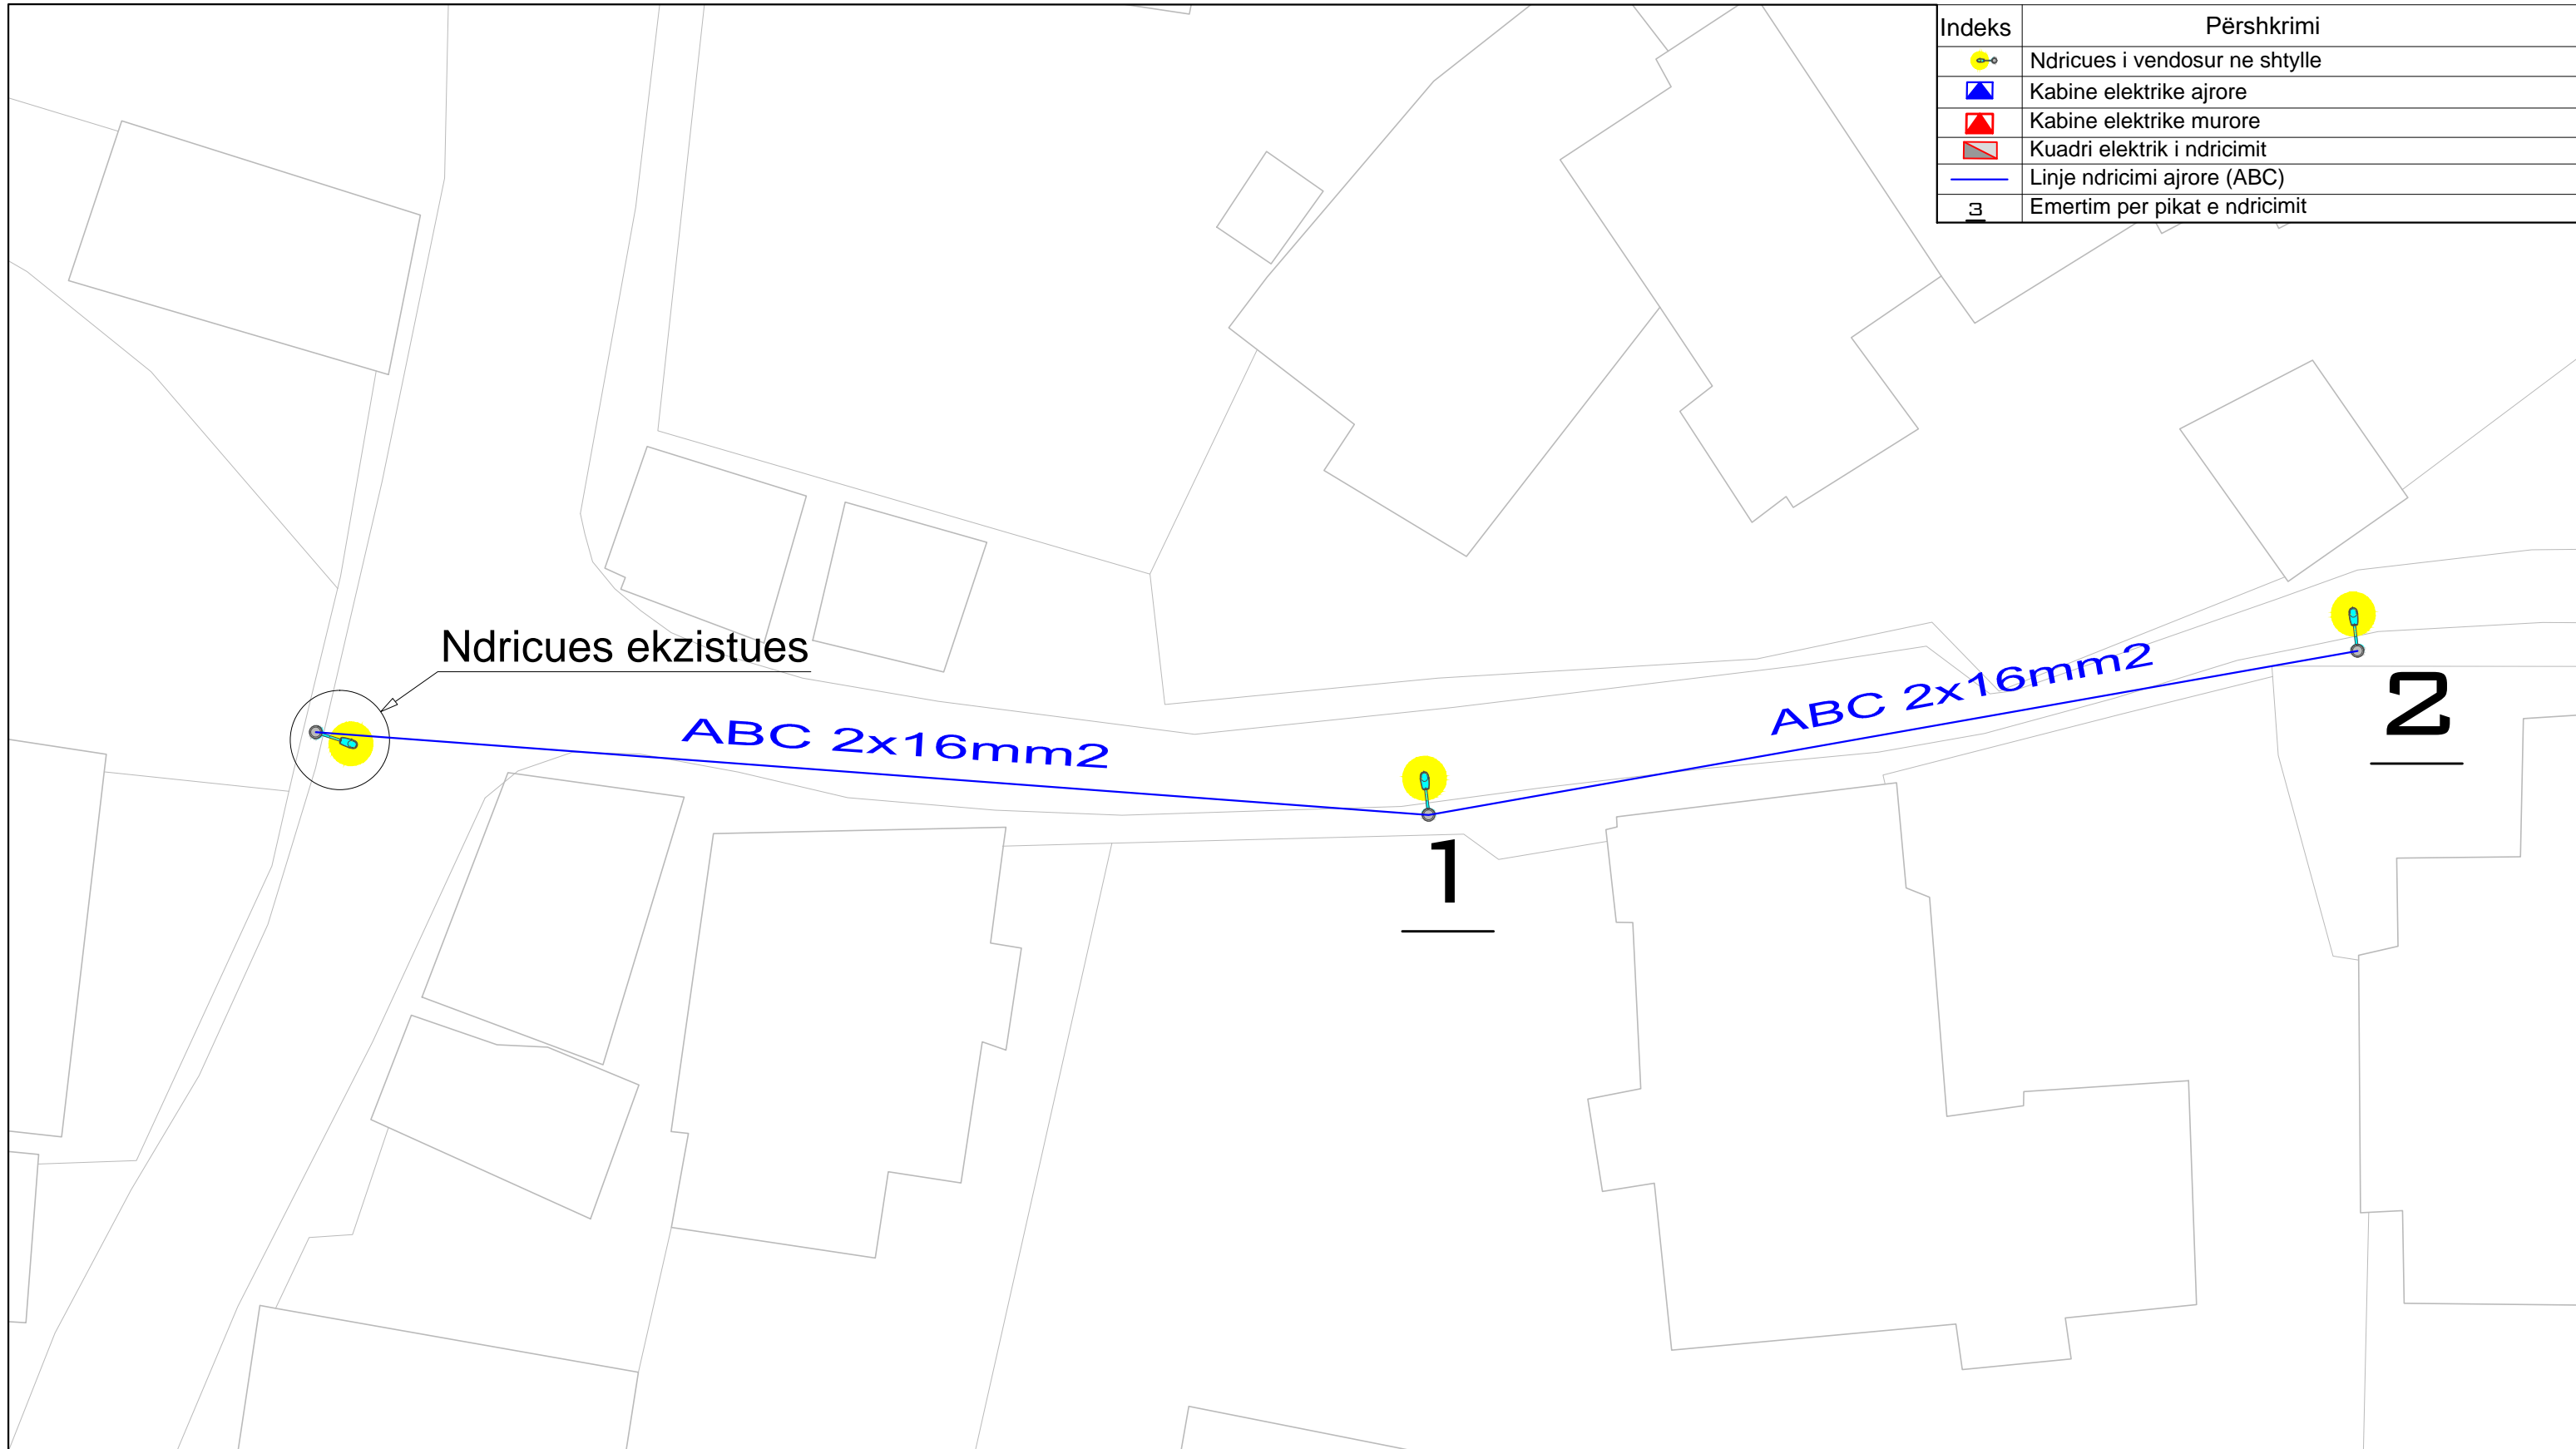



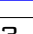
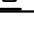
PROJEKT ELEKTRIK		
OBJEKTI : INVESTIME NDRIÇIM RRUGË DYTËSORE	PROJEKTUES	
	Ing. Elsid SADIKU	
EMËRTIMI I VIZATIMIT : Planimetria e ndriçimit	Bulevardi Mehmet Pashë Plaku (Blloku i katërt i pallateve)	
	INVESTITORI : BASHKIA SHKODER	SHKALLA 1:200
		FIRMA




Indeks	Përshkrimi
	Ndricules i vendosur ne shtylle
	Kabine elektrike ajrore
	Kabine elektrike murore
	Kuadri elektrik i ndricimit
	Linje ndricimi ajrore (ABC)
	Emertim per pikat e ndricimit




REPUBLIKA E SHQIPËRISË
BASHKIA SHKODËR
Adresa: Rr. 13 Dhjetori, Nr.1 Shkodër, web: www.bashkiashkoder.gov.al,
e-mail: info@bashkiashkoder.gov.al, Tel: +35522400150

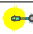PROJEKT ELEKTRIK		
OBJEKTI : INVESTIME NDRIÇIM RRUGË DYTËSORE	PROJEKTUES	FIRMA
	Ing. Elsid SADIKU	
EMËRTIMI I VIZATIMIT : Planimetria e ndriçimit	Rruga Milosao	
INVESTITORI : BASHKIA SHKODER	SHKALLA	Numri i vizatimit
	1:250	08-01




Indeks	Përshkrimi
	Ndricues i vendosur ne shtylle
	Kabine elektrike ajrore
	Kabine elektrike murore
	Kuadri elektrik i ndricimit
	Linje ndricimi ajrore (ABC)
	Emertim per pikat e ndricimit

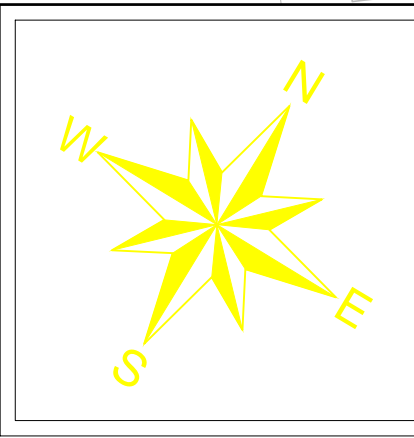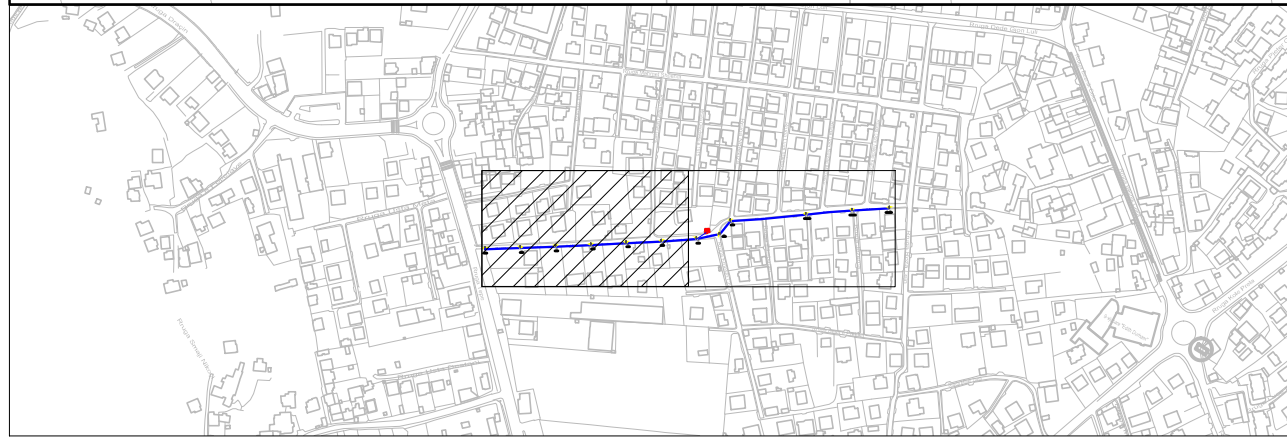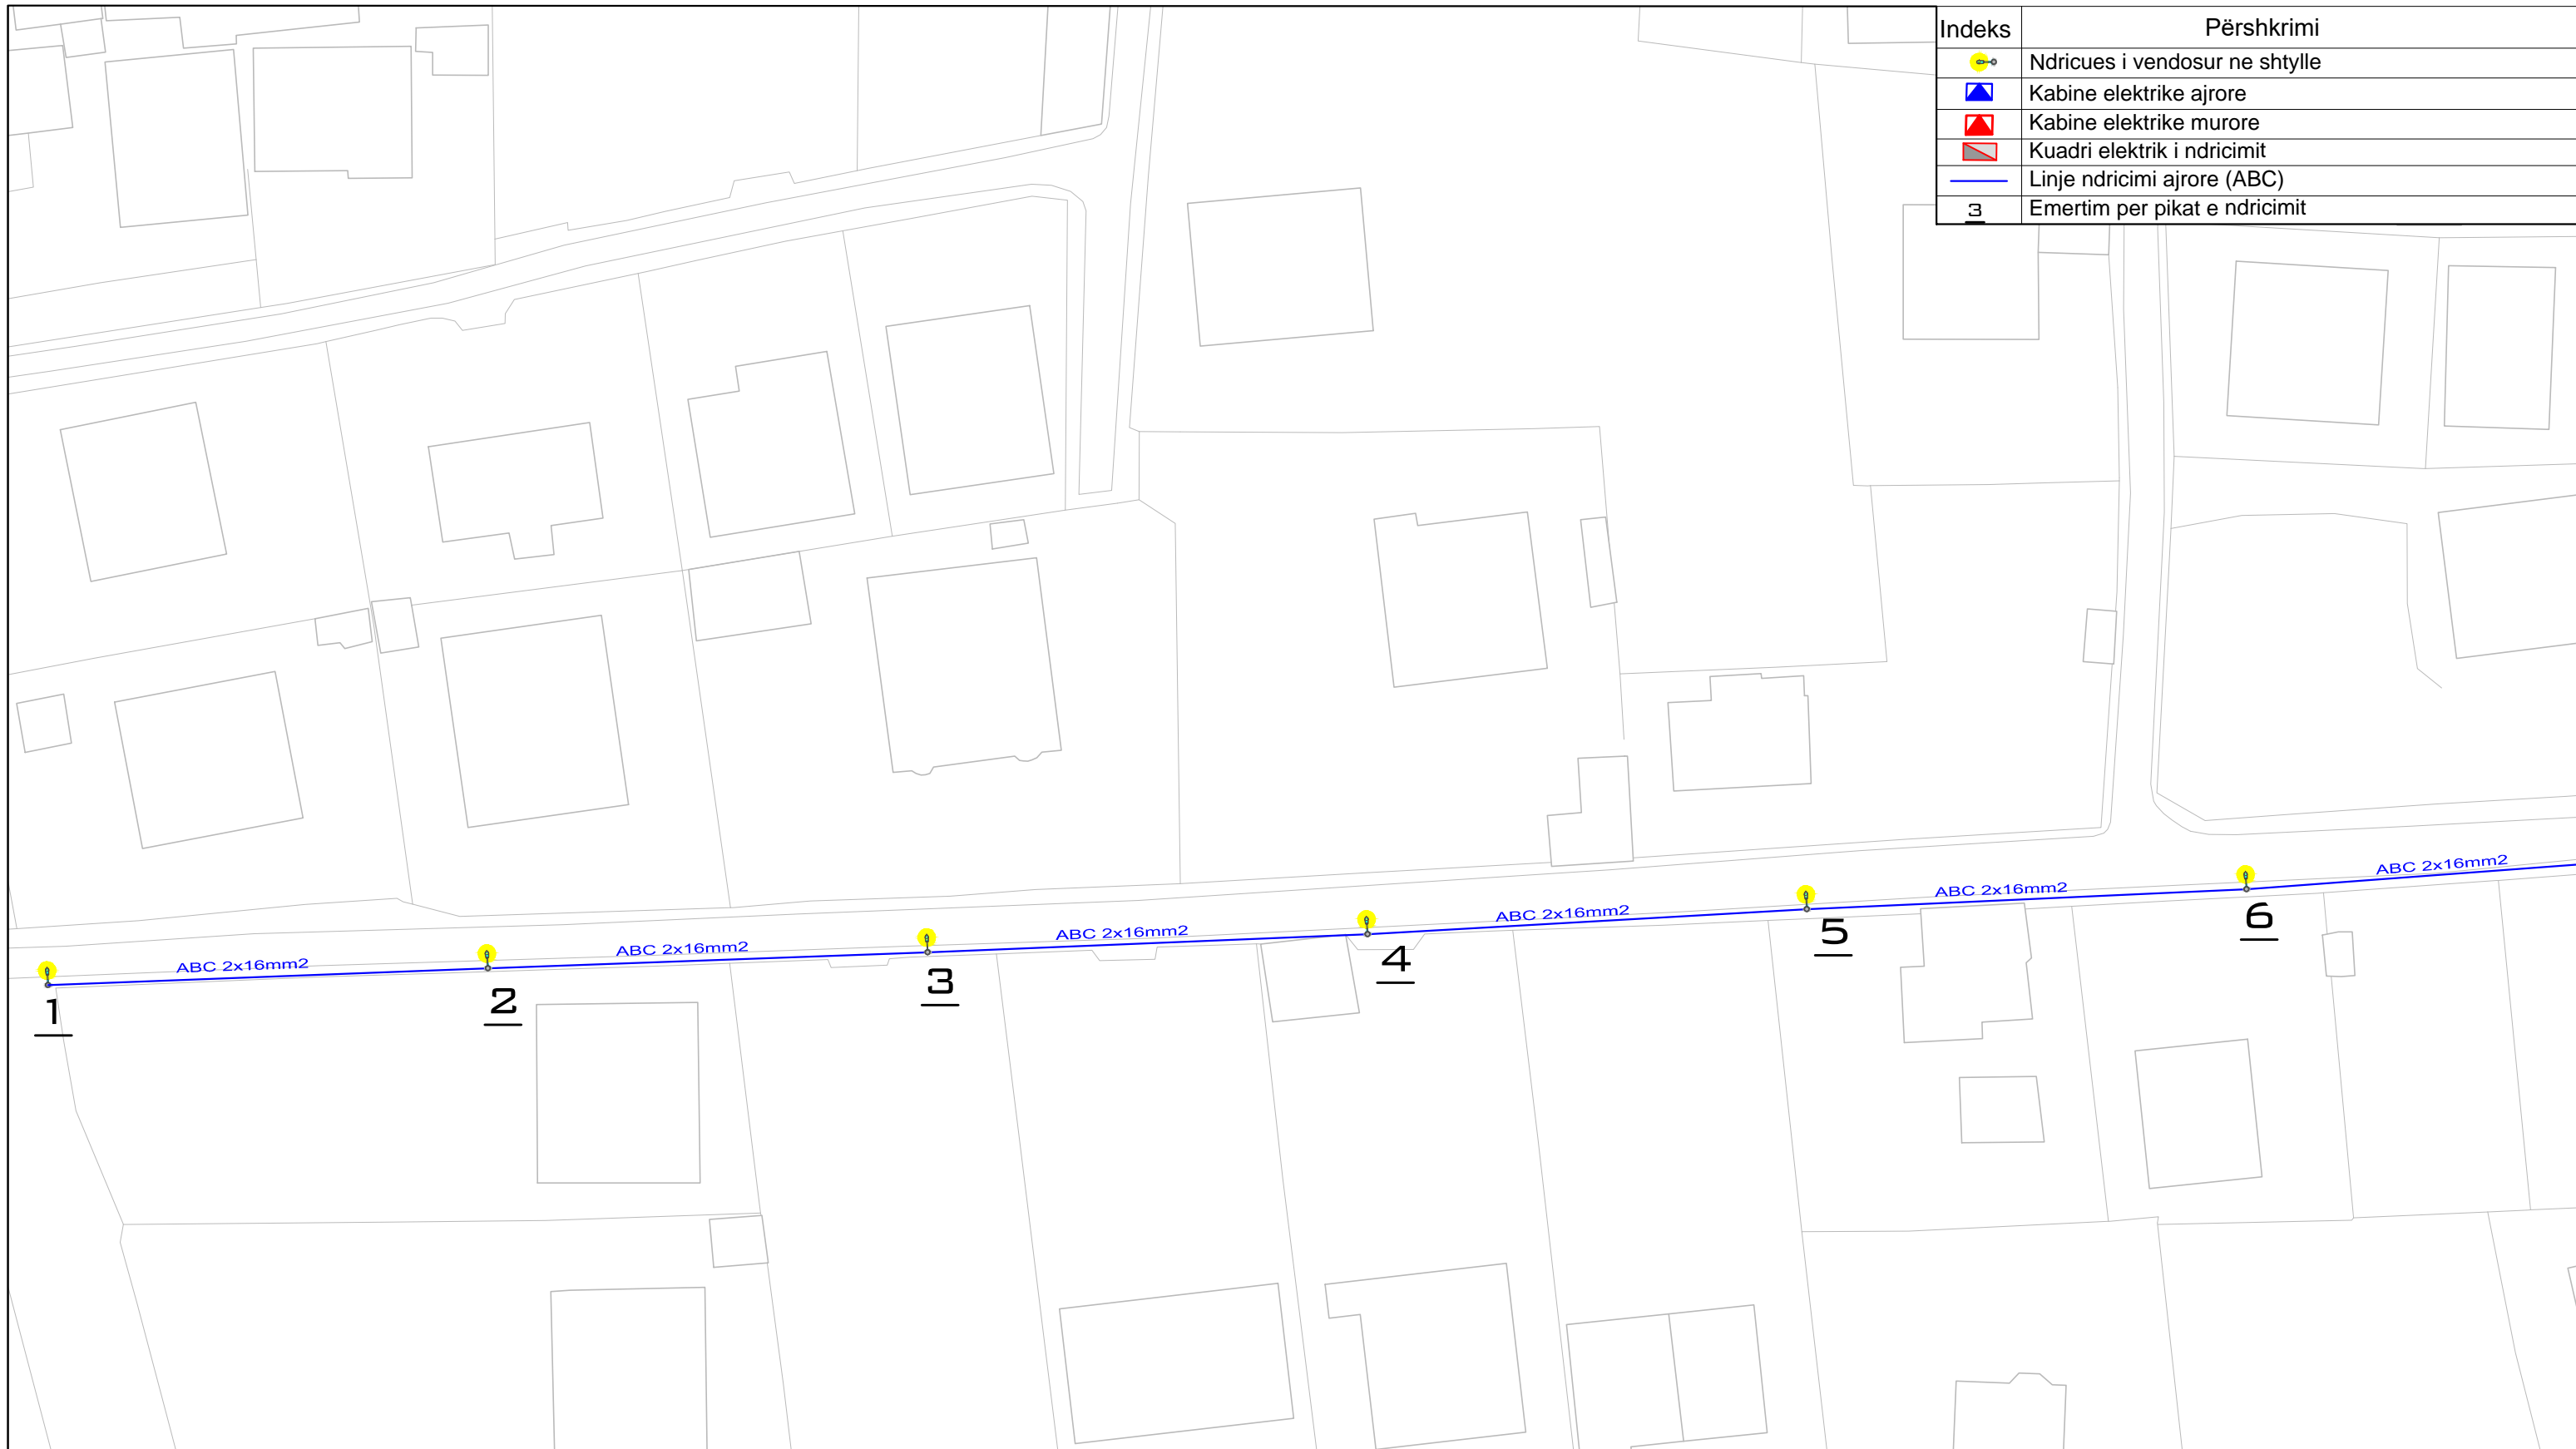


REPUBLIKA E SHQIPËRISË
BASHKIA SHKODËR
Adresa: Rr. 13 Dhjetori, Nr.1 Shkodër, web: www.bashkiashkoder.gov.al,
e-mail: info@bashkiashkoder.gov.al, Tel: +35522400150





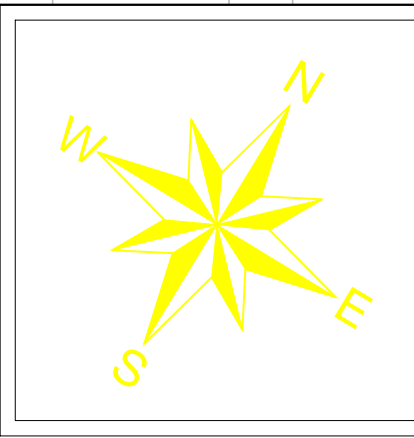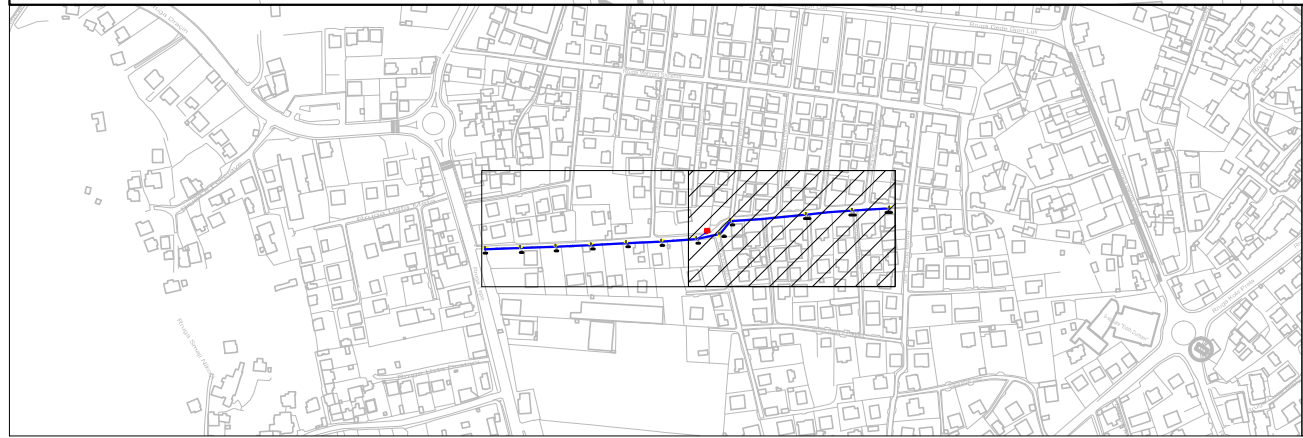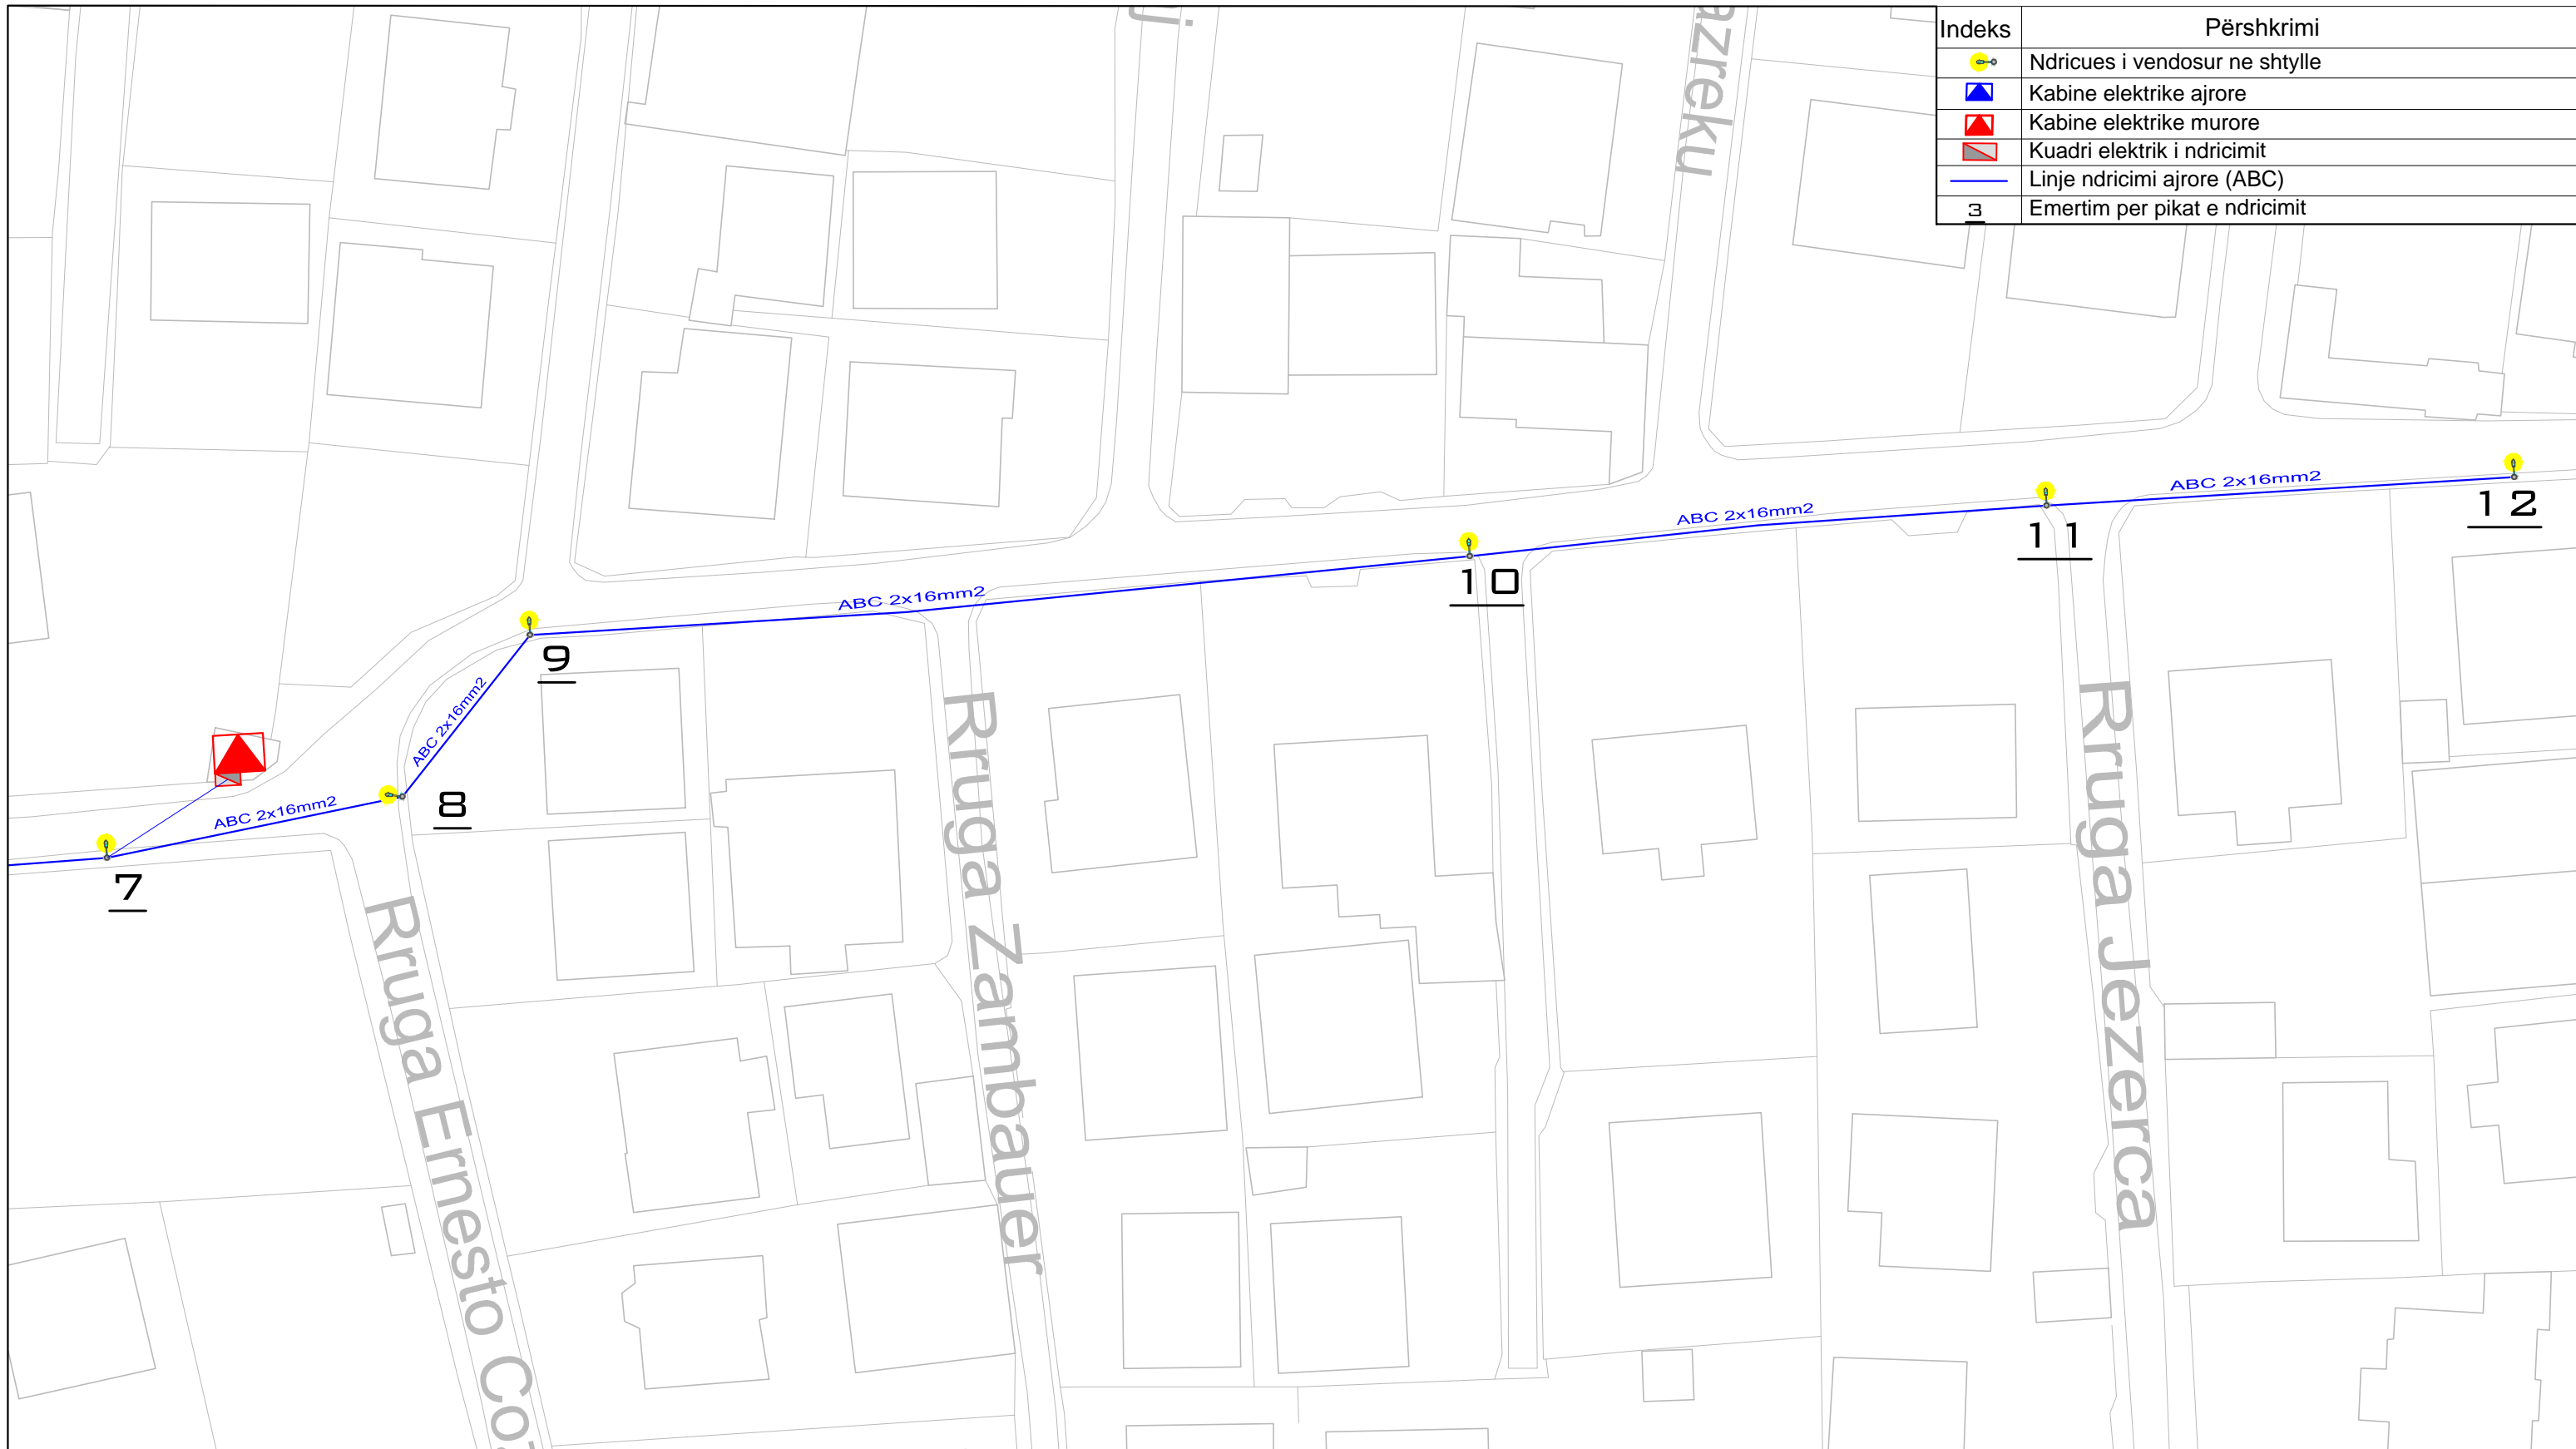

PROJEKT ELEKTRIK		
OBJEKTI : INVESTIME NDRIÇIM RRUGË DYTËSORE	PROJEKTUES	FIRMA
	Ing. Elsid SADIKU	
EMËRTIMI I VIZATIMIT : Planimetria e ndriçimit	Rruga Milan Shuflani	
INVESTITORI : BASHKIA SHKODER	SHKALLA	Numri i vizatimit
	1:500	9-01




Indeks	Përshkrimi
	Ndricues i vendosur ne shtylle
	Kabine elektrike ajrore
	Kabine elektrike murore
	Kuadri elektrik i ndricimit
	Linje ndricimi ajrore (ABC)
	Emertim per pikat e ndricimit




REPUBLIKA E SHQIPËRISË
BASHKIA SHKODËR
Adresa: Rr. 13 Dhjetori, Nr.1 Shkodër, web: www.bashkiashkoder.gov.al,
e-mail: info@bashkiashkoder.gov.al, Tel: +35522400150



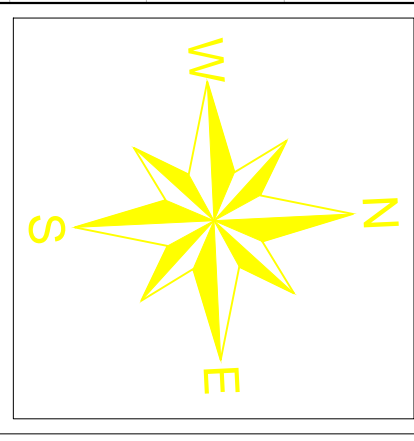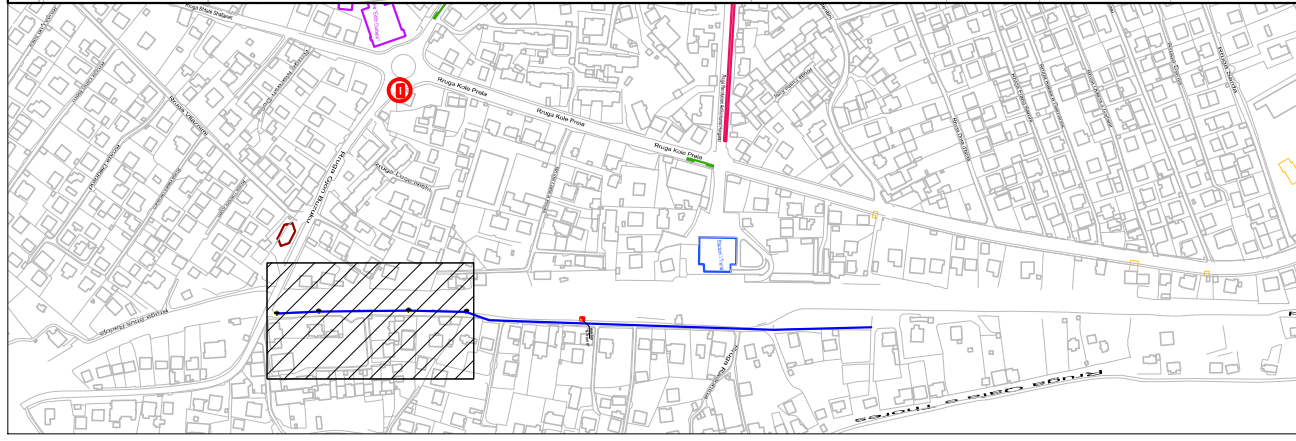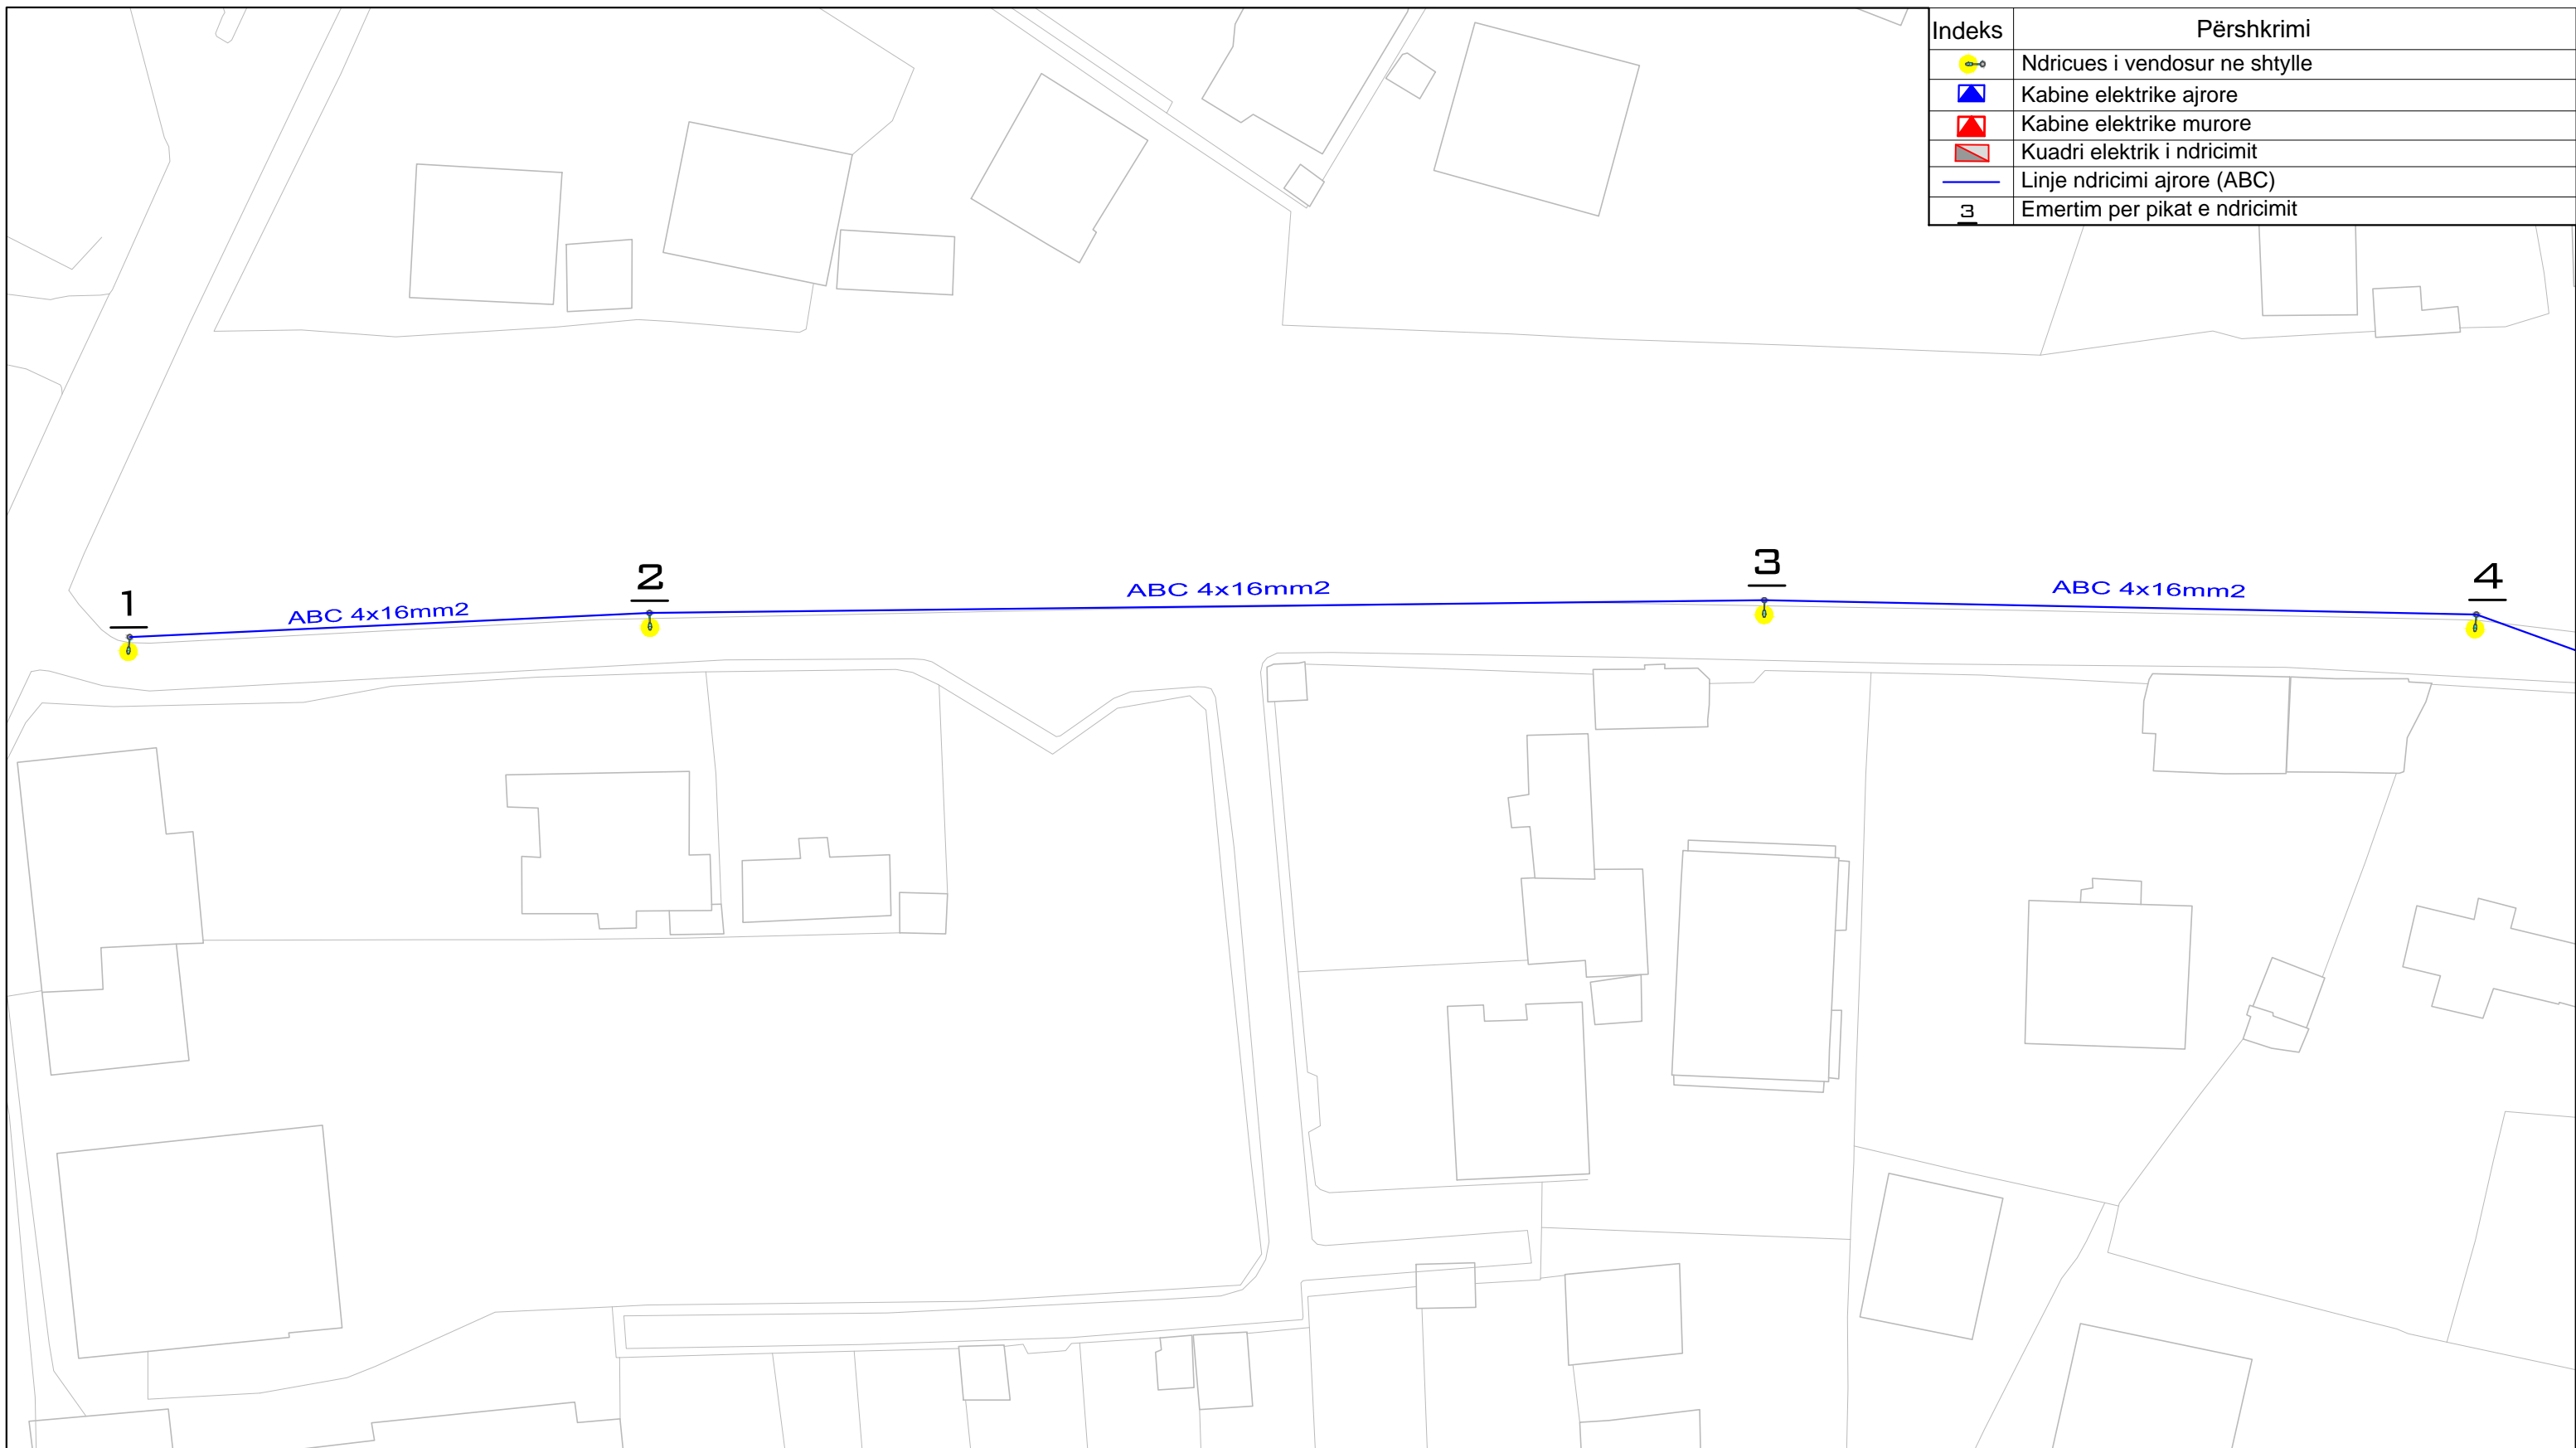



PROJEKT ELEKTRIK		
OBJEKTI : INVESTIME NDRIÇIM RRUGË DYTËSORE	PROJEKTUES	FIRMA
	Ing. Elsid SADIKU	
EMËRTIMI I VIZATIMIT : Planimetria e ndriçimit	Rruga Milan Shuflani	
	INVESTITORI :	SHKALLA
BASHKIA SHKODER	1:500	9-02

Indeks	Përshkrimi
	Ndricues i vendosur ne shtylle
	Kabine elektrike ajrore
	Kabine elektrike murore
	Kuadri elektrik i ndricimit
	Linje ndricimi ajrore (ABC)
	Emertim per pikat e ndricimit






REPUBLIKA E SHQIPËRISË
BASHKIA SHKODËR
Adresa: Rr. 13 Dhjetori, Nr.1 Shkodër, web: www.bashkiashkoder.gov.al,
e-mail: info@bashkiashkoder.gov.al, Tel: +3552400150

PROJEKT ELEKTRIK		
OBJEKTI : INVESTIME NDRIÇIM RRUGË DYTËSORE	PROJEKTUES Ing. Elsid SADIKU	FIRMA
	EMËRTIMI I VIZATIMIT : Planimetria e ndriçimit	
INVESTITORI : BASHKIA SHKODER	SHKALLA 1:500	Numri i vizatimit 10-01
	Rruga Qafa e Bishtkazit	

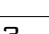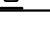

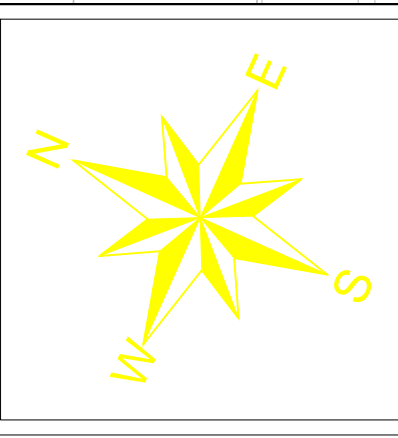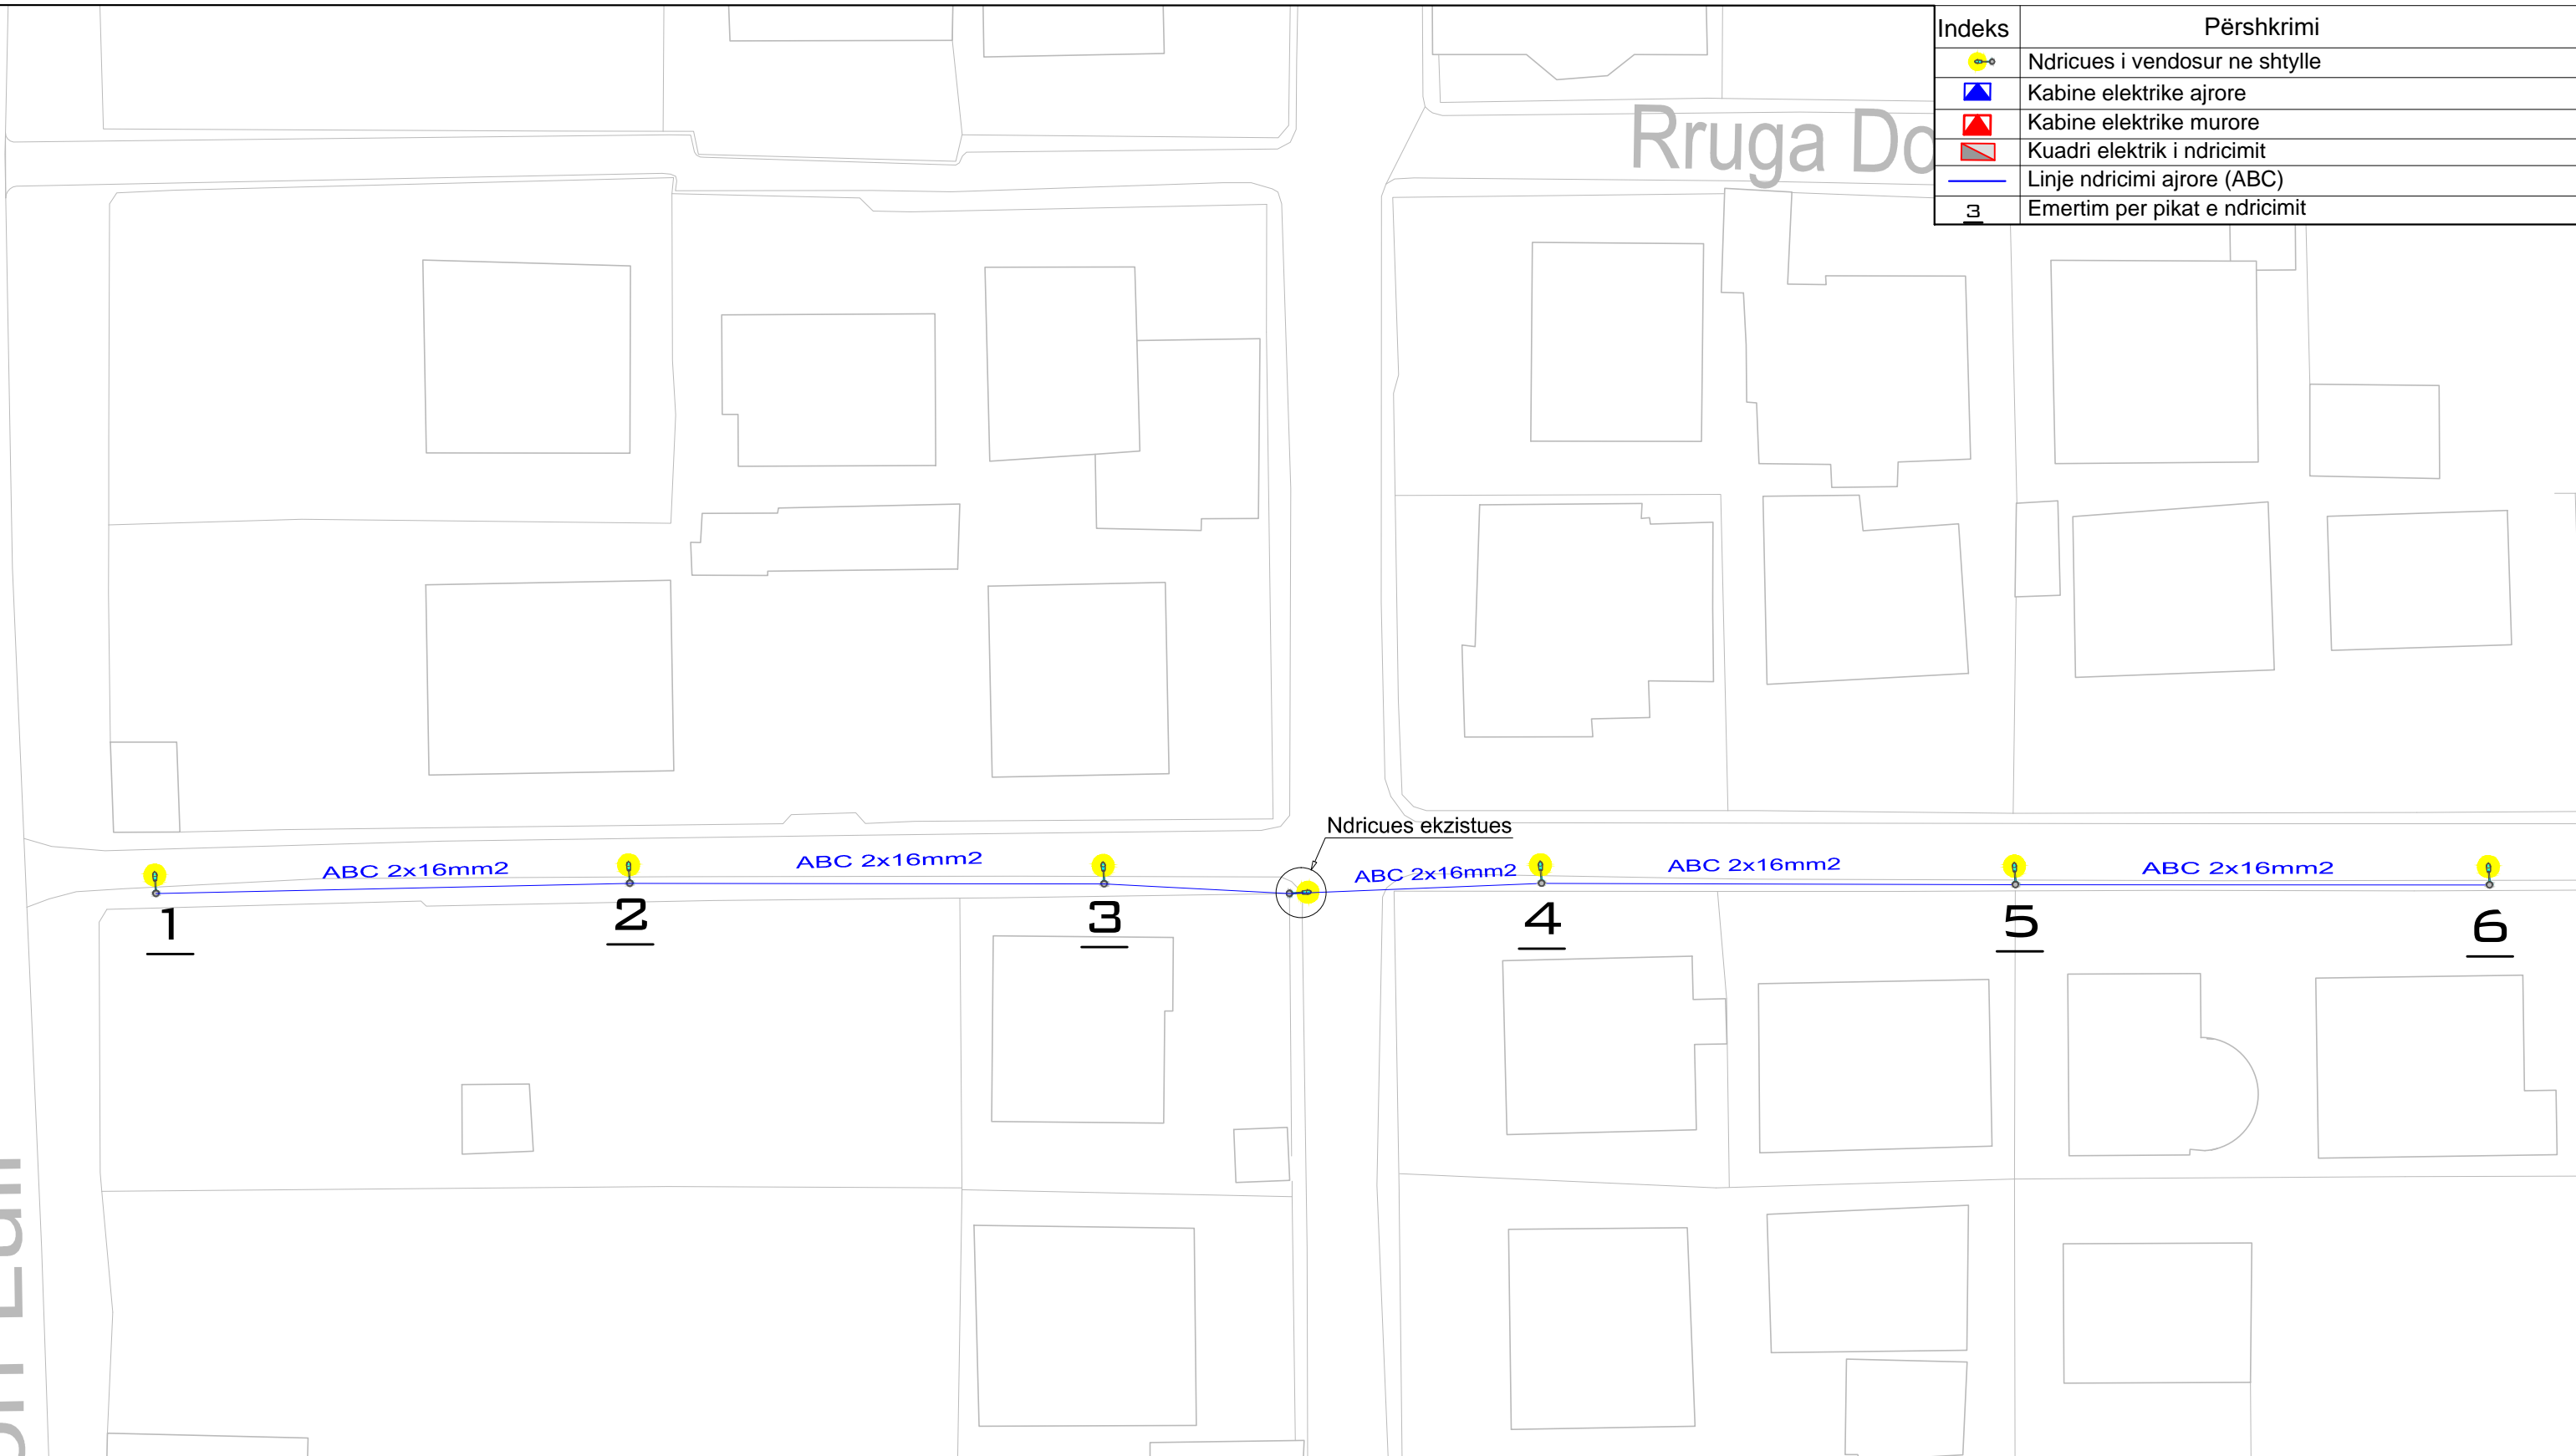


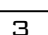
Indeks	Përshkrimi
	Ndricues i vendosur ne shtylle
	Kabine elektrike ajrore
	Kabine elektrike murore
	Kuadri elektrik i ndricimit
	Linje ndricimi ajrore (ABC)
	Emertim per pikat e ndricimit




Rruga Don




REPUBLIKA E SHQIPËRISË
BASHKIA SHKODËR
Adresa: Rr. 13 Dhjetori, Nr.1 Shkodër, web: www.bashkiashkoder.gov.al,
e-mail: info@bashkiashkoder.gov.al, Tel: +35522400150



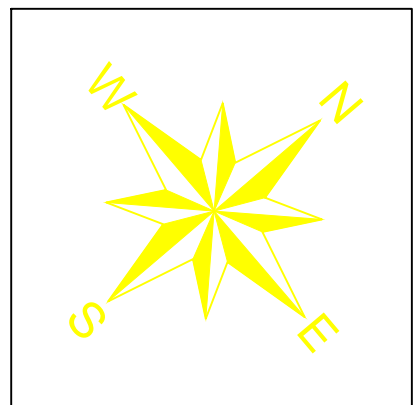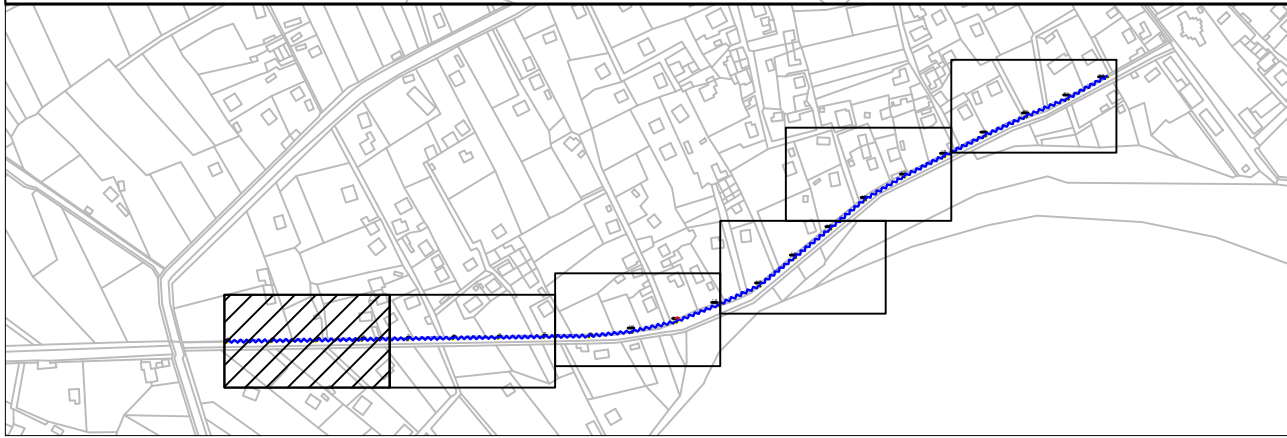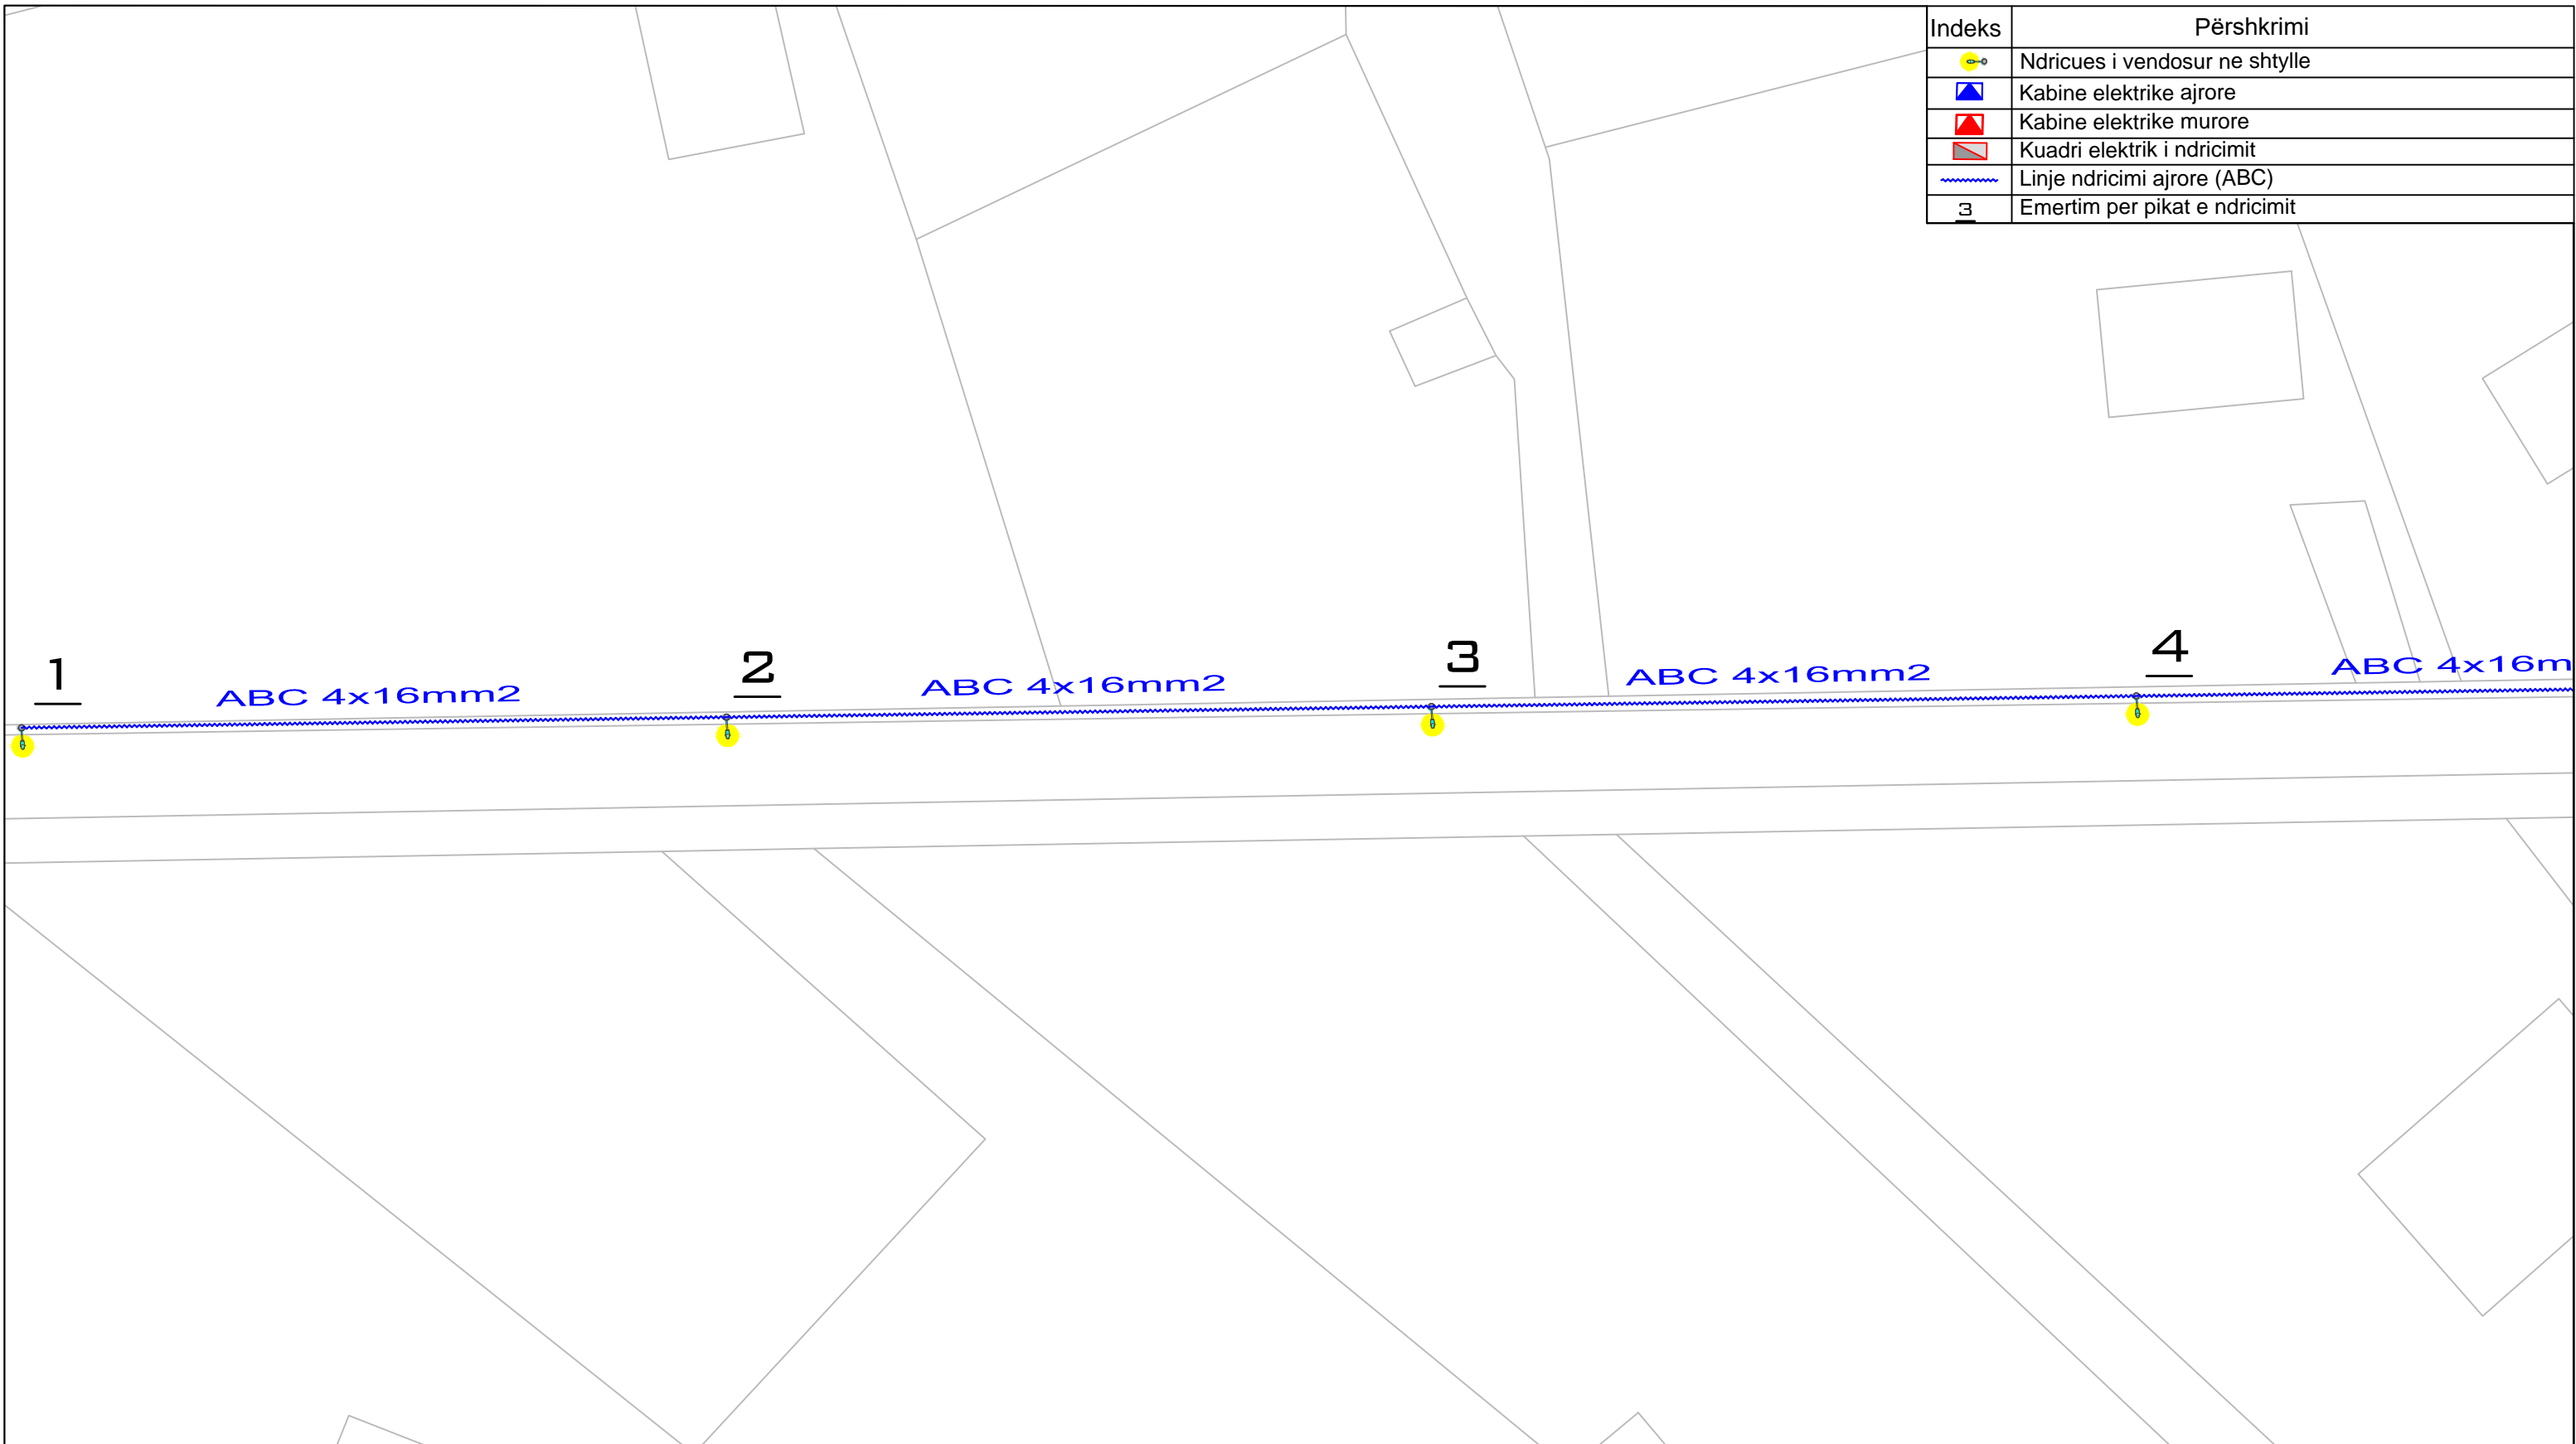


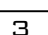
PROJEKT ELEKTRIK		
OBJEKTI : INVESTIME NDRIÇIM RRUGË DYTËSORE	PROJEKTUES	FIRMA
	Ing. Elsid SADIKU	
EMËRTIMI I VIZATIMIT : Planimetria e ndriçimit	Rruga Don Nikoll Mazreku	
INVESTITORI : BASHKIA SHKODER	SHKALLA	Numri i vizatimit
	1:400	11-01




Indeks	Përshkrimi
	Ndricues i vendosur ne shtylle
	Kabine elektrike ajrore
	Kabine elektrike murore
	Kuadri elektrik i ndricimit
	Linje ndricimi ajrore (ABC)
	Emertim per pikat e ndricimit




REPUBLIKA E SHQIPËRISË
BASHKIA SHKODËR
Adresa: Rr. 13 Dhjetorit, Nr.1 Shkodër, web: www.bashkiashkoder.gov.al,
e-mail: info@bashkiashkoder.gov.al, Tel: +35522400150



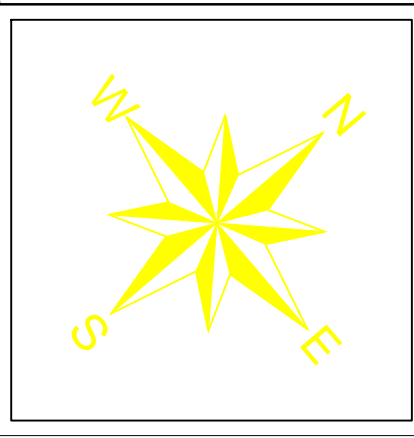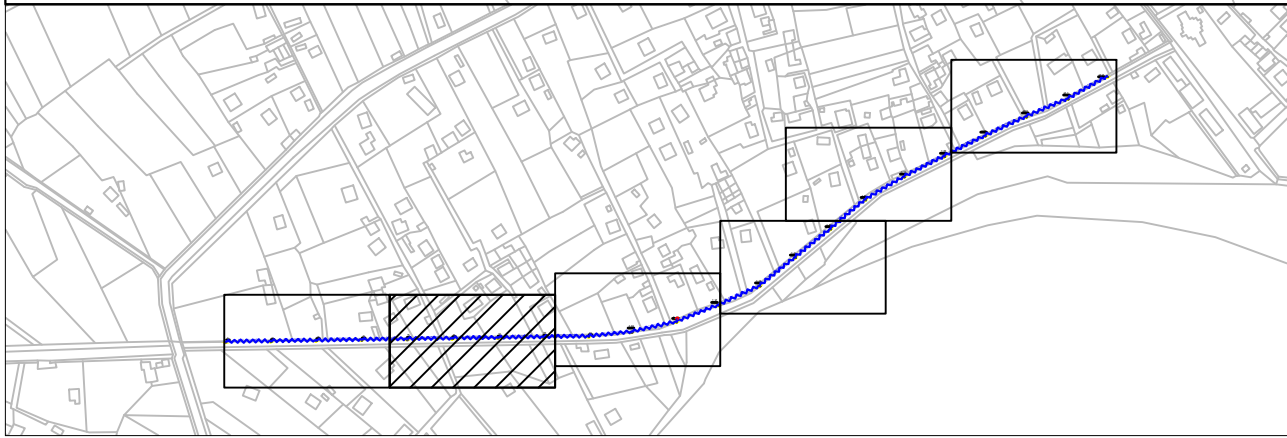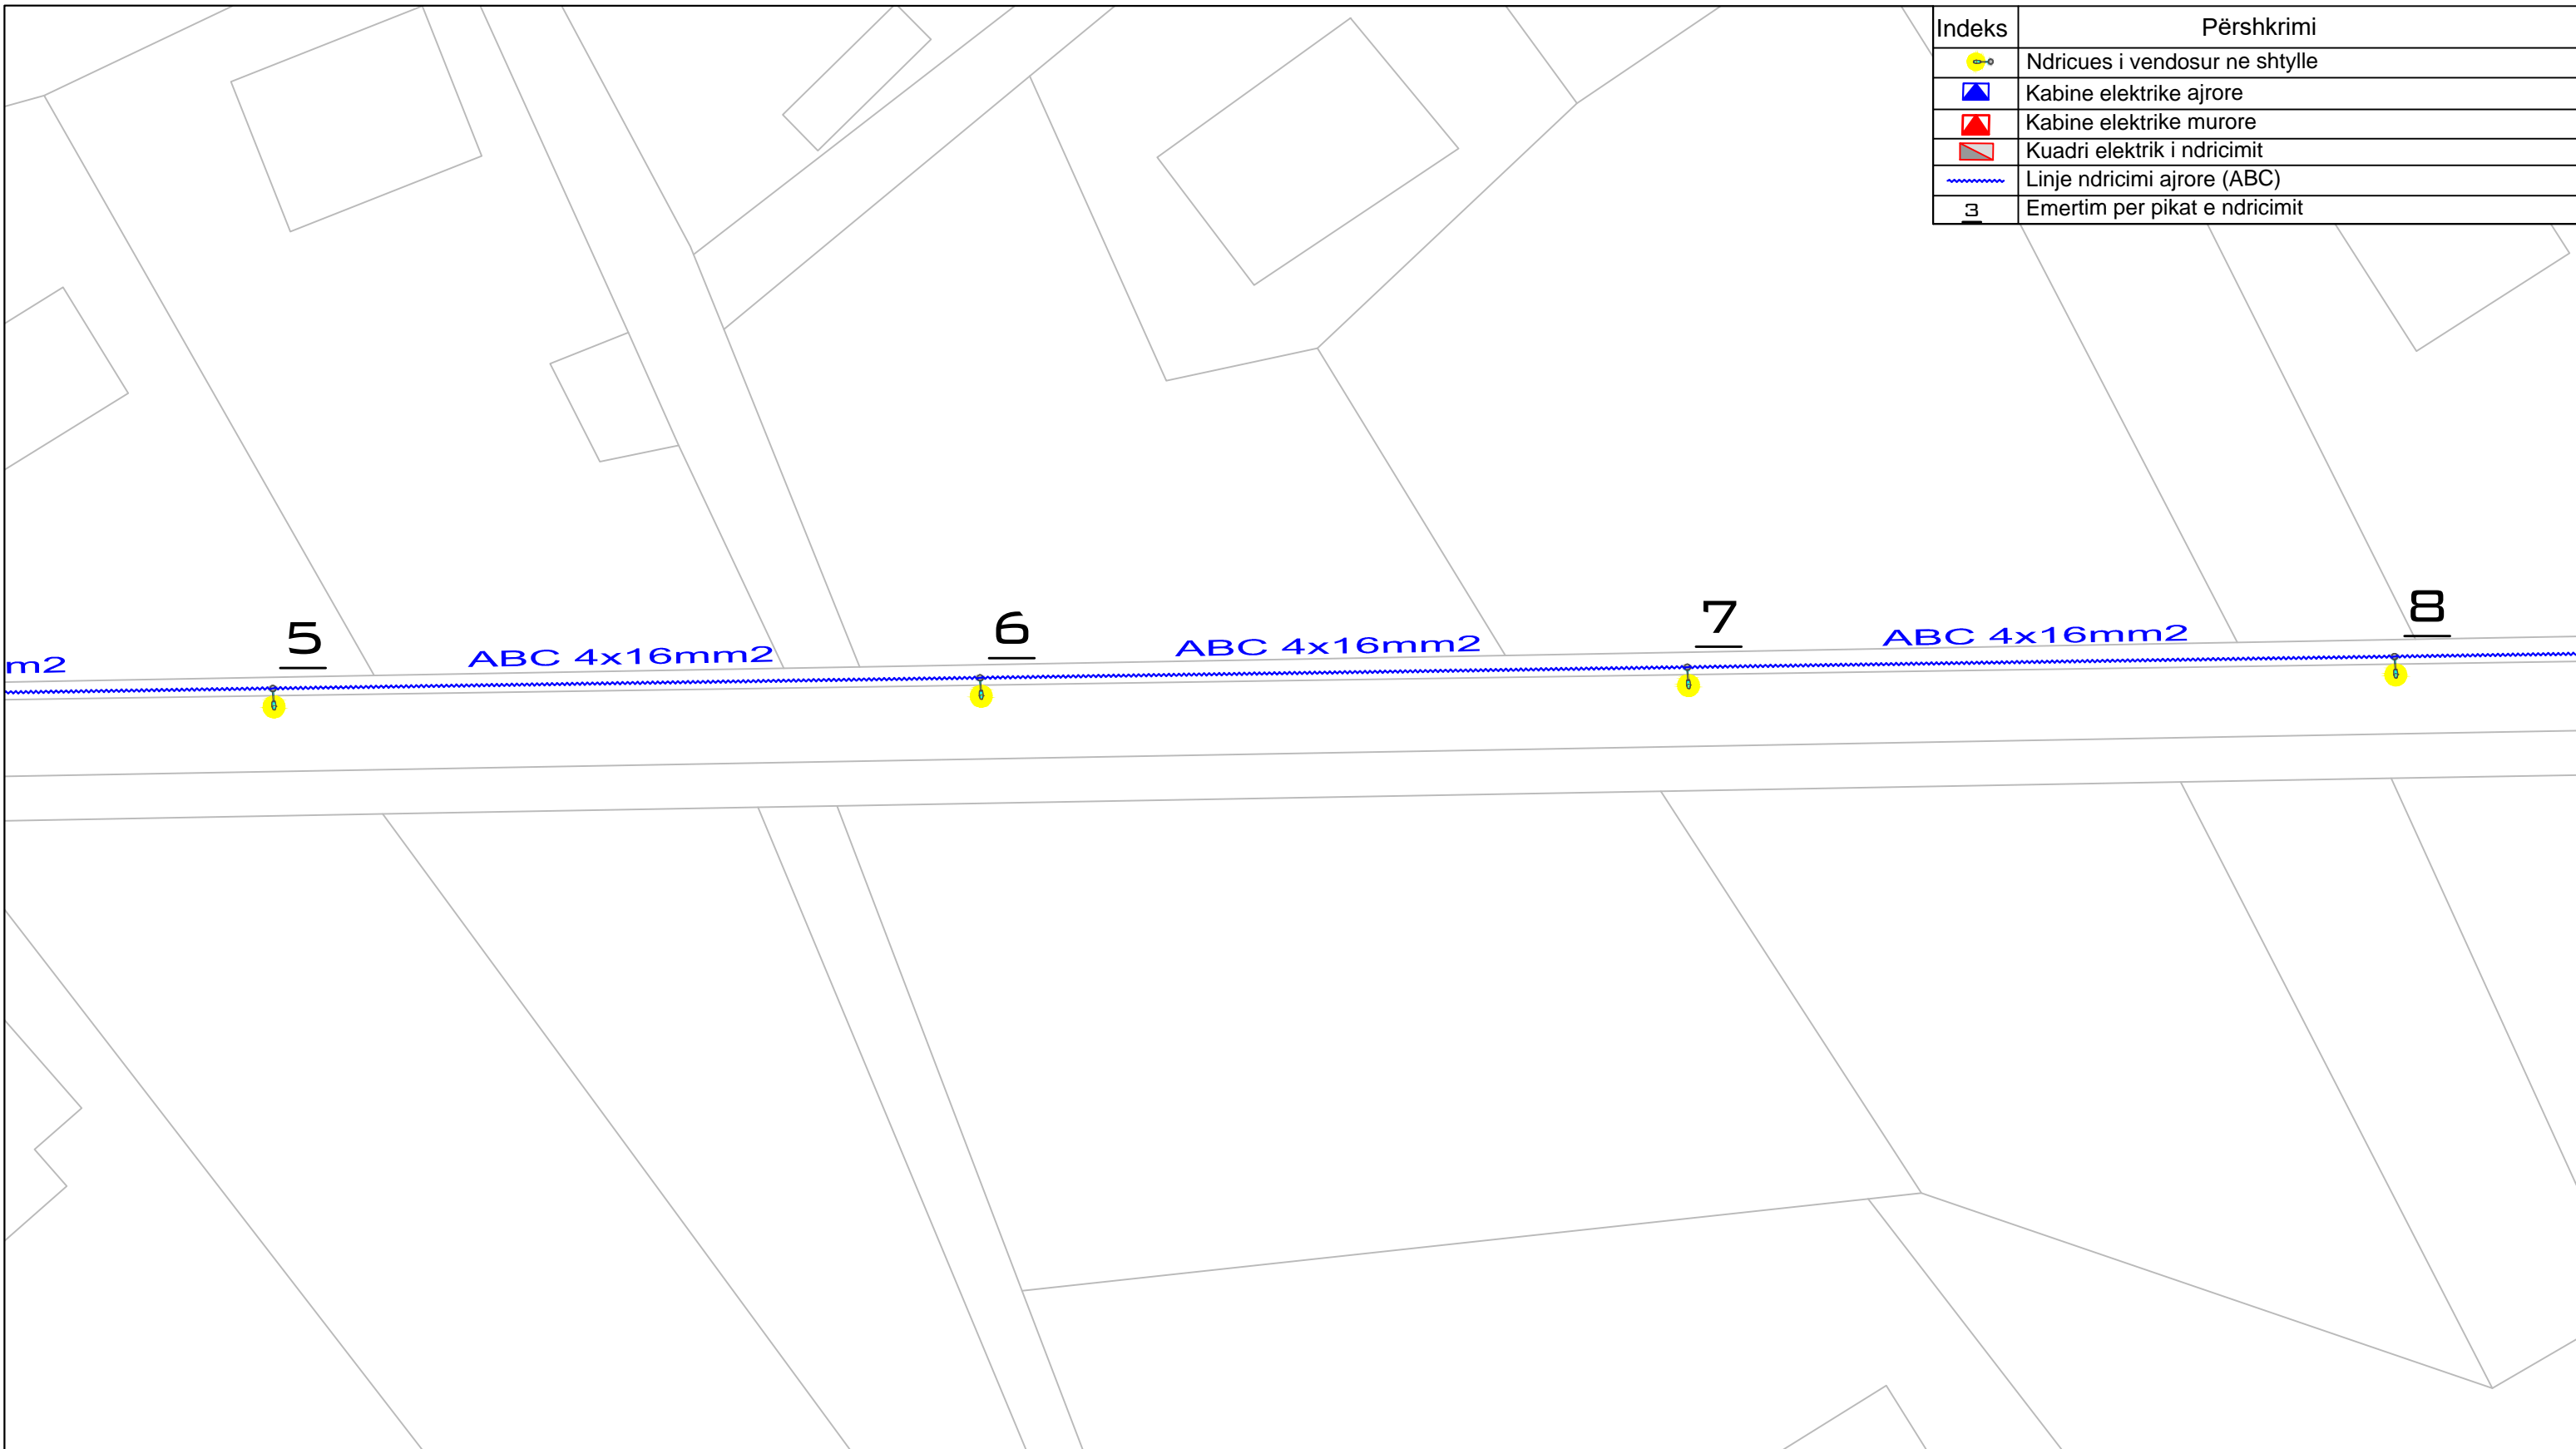


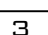
PROJEKT ELEKTRIK		
OBJEKTI : INVESTIME NDRIÇIM RRUGË DYTËSORE	PROJEKTUES	FIRMA
	Ing. Elsid SADIKU	
EMËRTIMI I VIZATIMIT : Planimetria e ndriçimit	Rruga Emigranteve	
INVESTITORI : BASHKIA SHKODER	SHKALLA	Numri i vizatimit
	1:400	12-01




Indeks	Përshkrimi
	Ndricues i vendosur ne shtylle
	Kabine elektrike ajrore
	Kabine elektrike murore
	Kuadri elektrik i ndricimit
	Linje ndricimi ajrore (ABC)
	Emertim per pikat e ndricimit




REPUBLIKA E SHQIPËRISË
BASHKIA SHKODËR
Adresa: Rr. 13 Dhjetori, Nr.1 Shkodër, web: www.bashkiashkoder.gov.al, e-mail: info@bashkiashkoder.gov.al, Tel: +35522400150



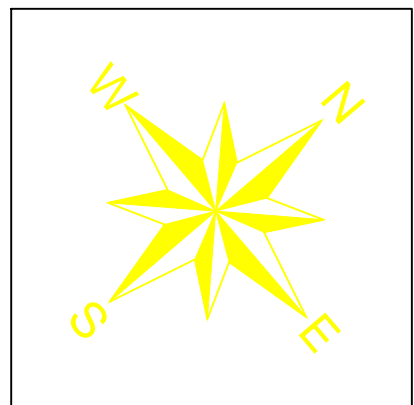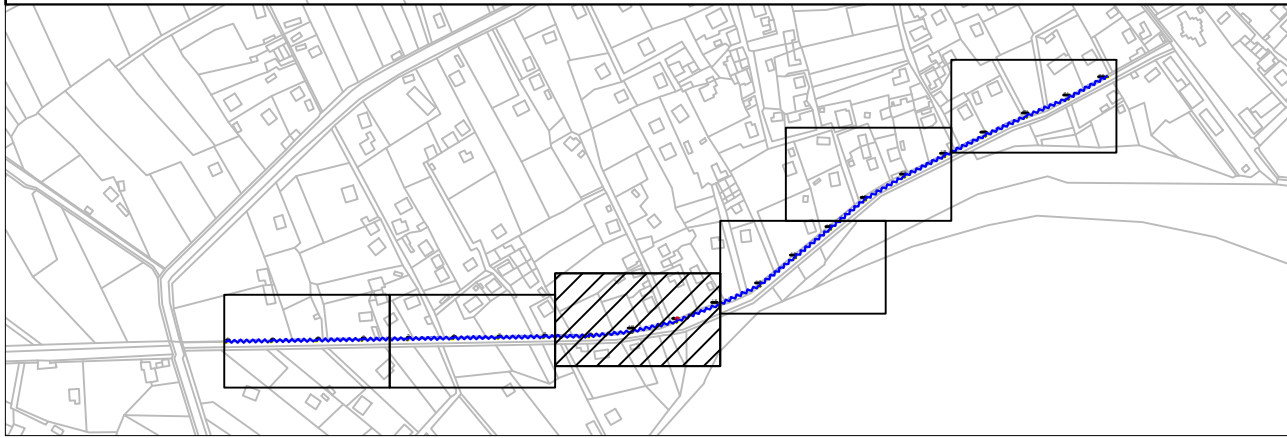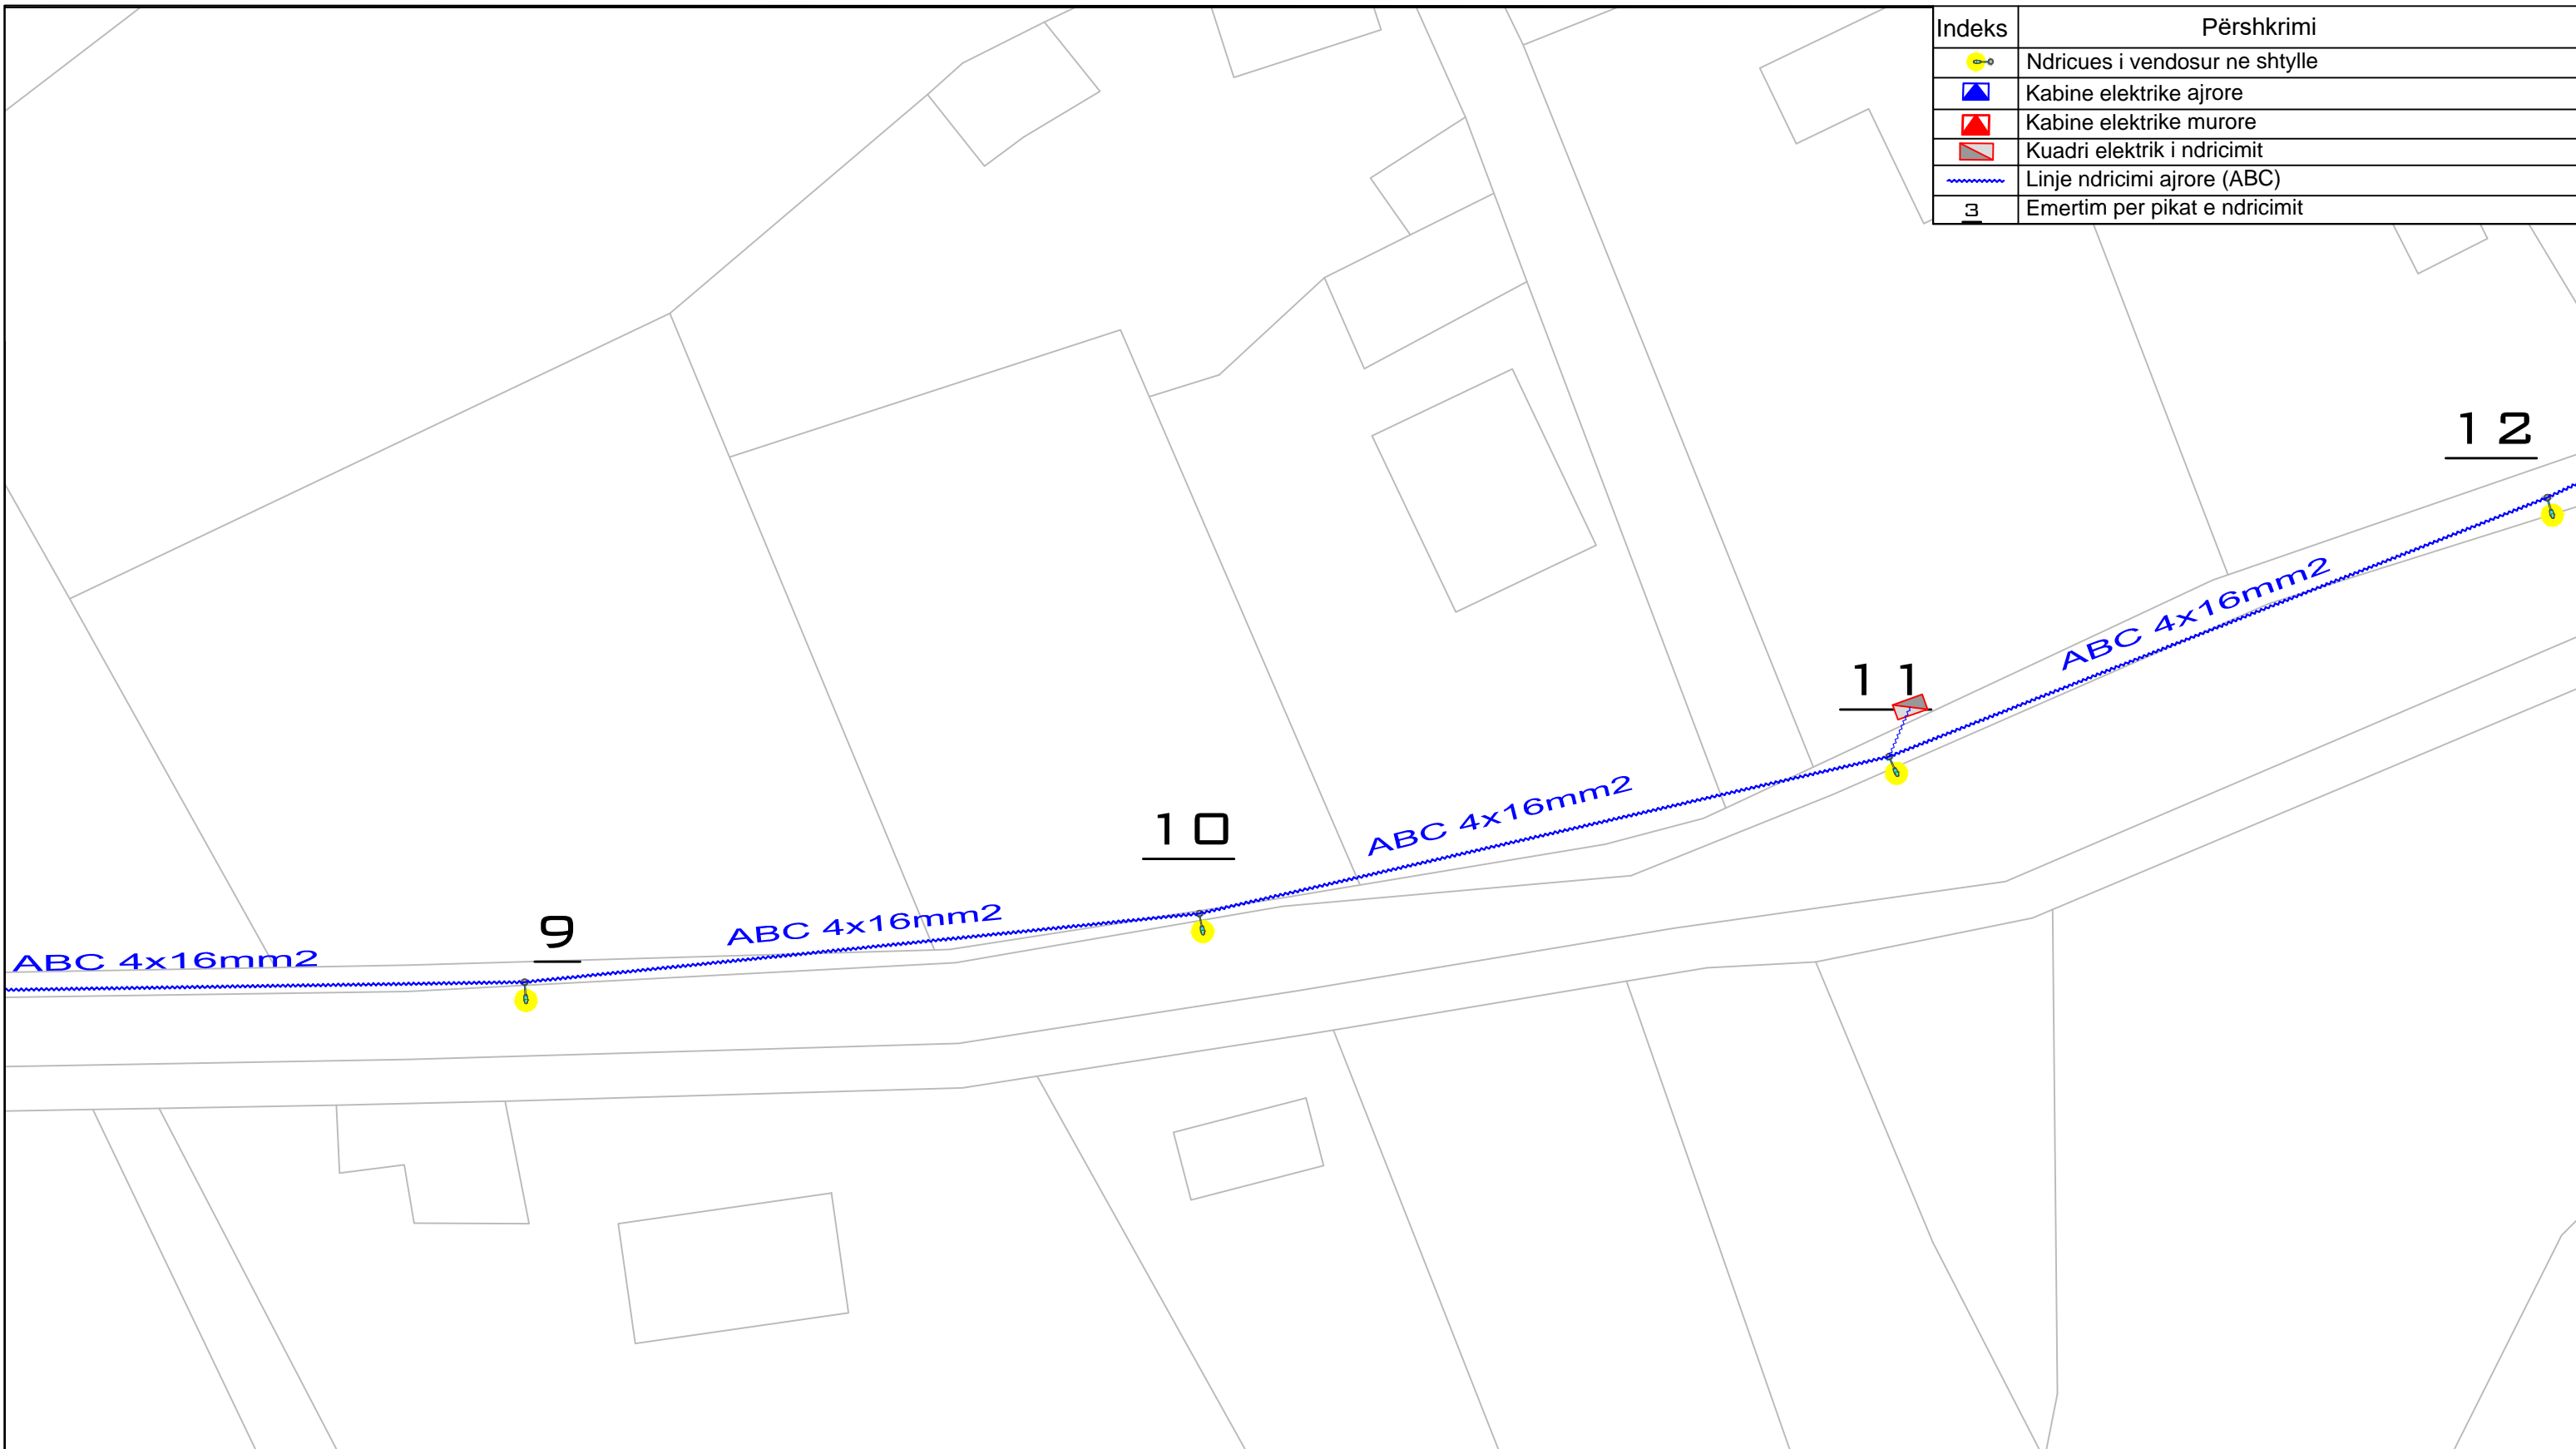


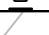
PROJEKT ELEKTRIK		
OBJEKTI : INVESTIME NDRIÇIM RRUGË DYTËSORE	PROJEKTUES	FIRMA
	Ing. Elsid SADIKU	
EMËRTIMI I VIZATIMIT : Planimetria e ndriçimit	Rruga Emigranteve	
INVESTITORI : BASHKIA SHKODER	SHKALLA	Numri i vizatimit
	1:400	12-02




Indeks	Përshkrimi
	Ndricues i vendosur ne shtylle
	Kabine elektrike ajrore
	Kabine elektrike murore
	Kuadri elektrik i ndricimit
	Linje ndricimi ajrore (ABC)
	Emertim per pikat e ndricimit




REPUBLIKA E SHQIPËRISË
BASHKIA SHKODËR
Adresa: Rr. 13 Dhjetori, Nr.1 Shkodër, web: www.bashkiashkoder.gov.al,
e-mail: info@bashkiashkoder.gov.al, Tel: +3552400150



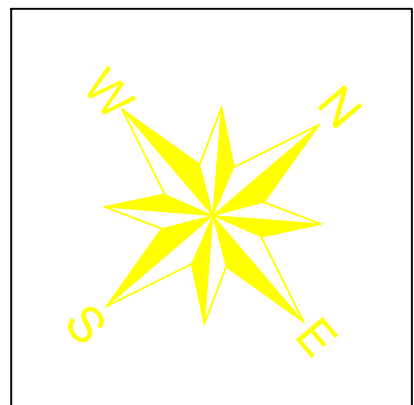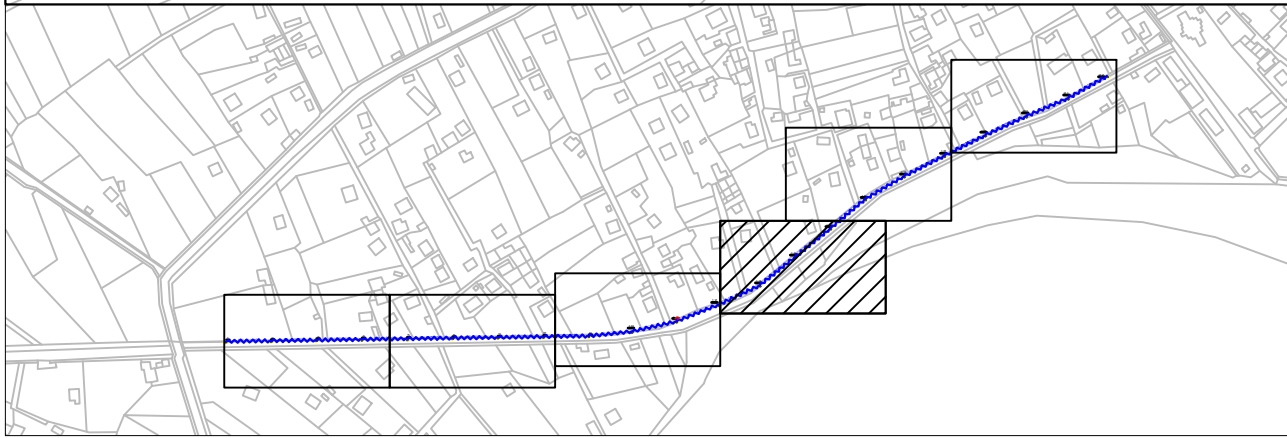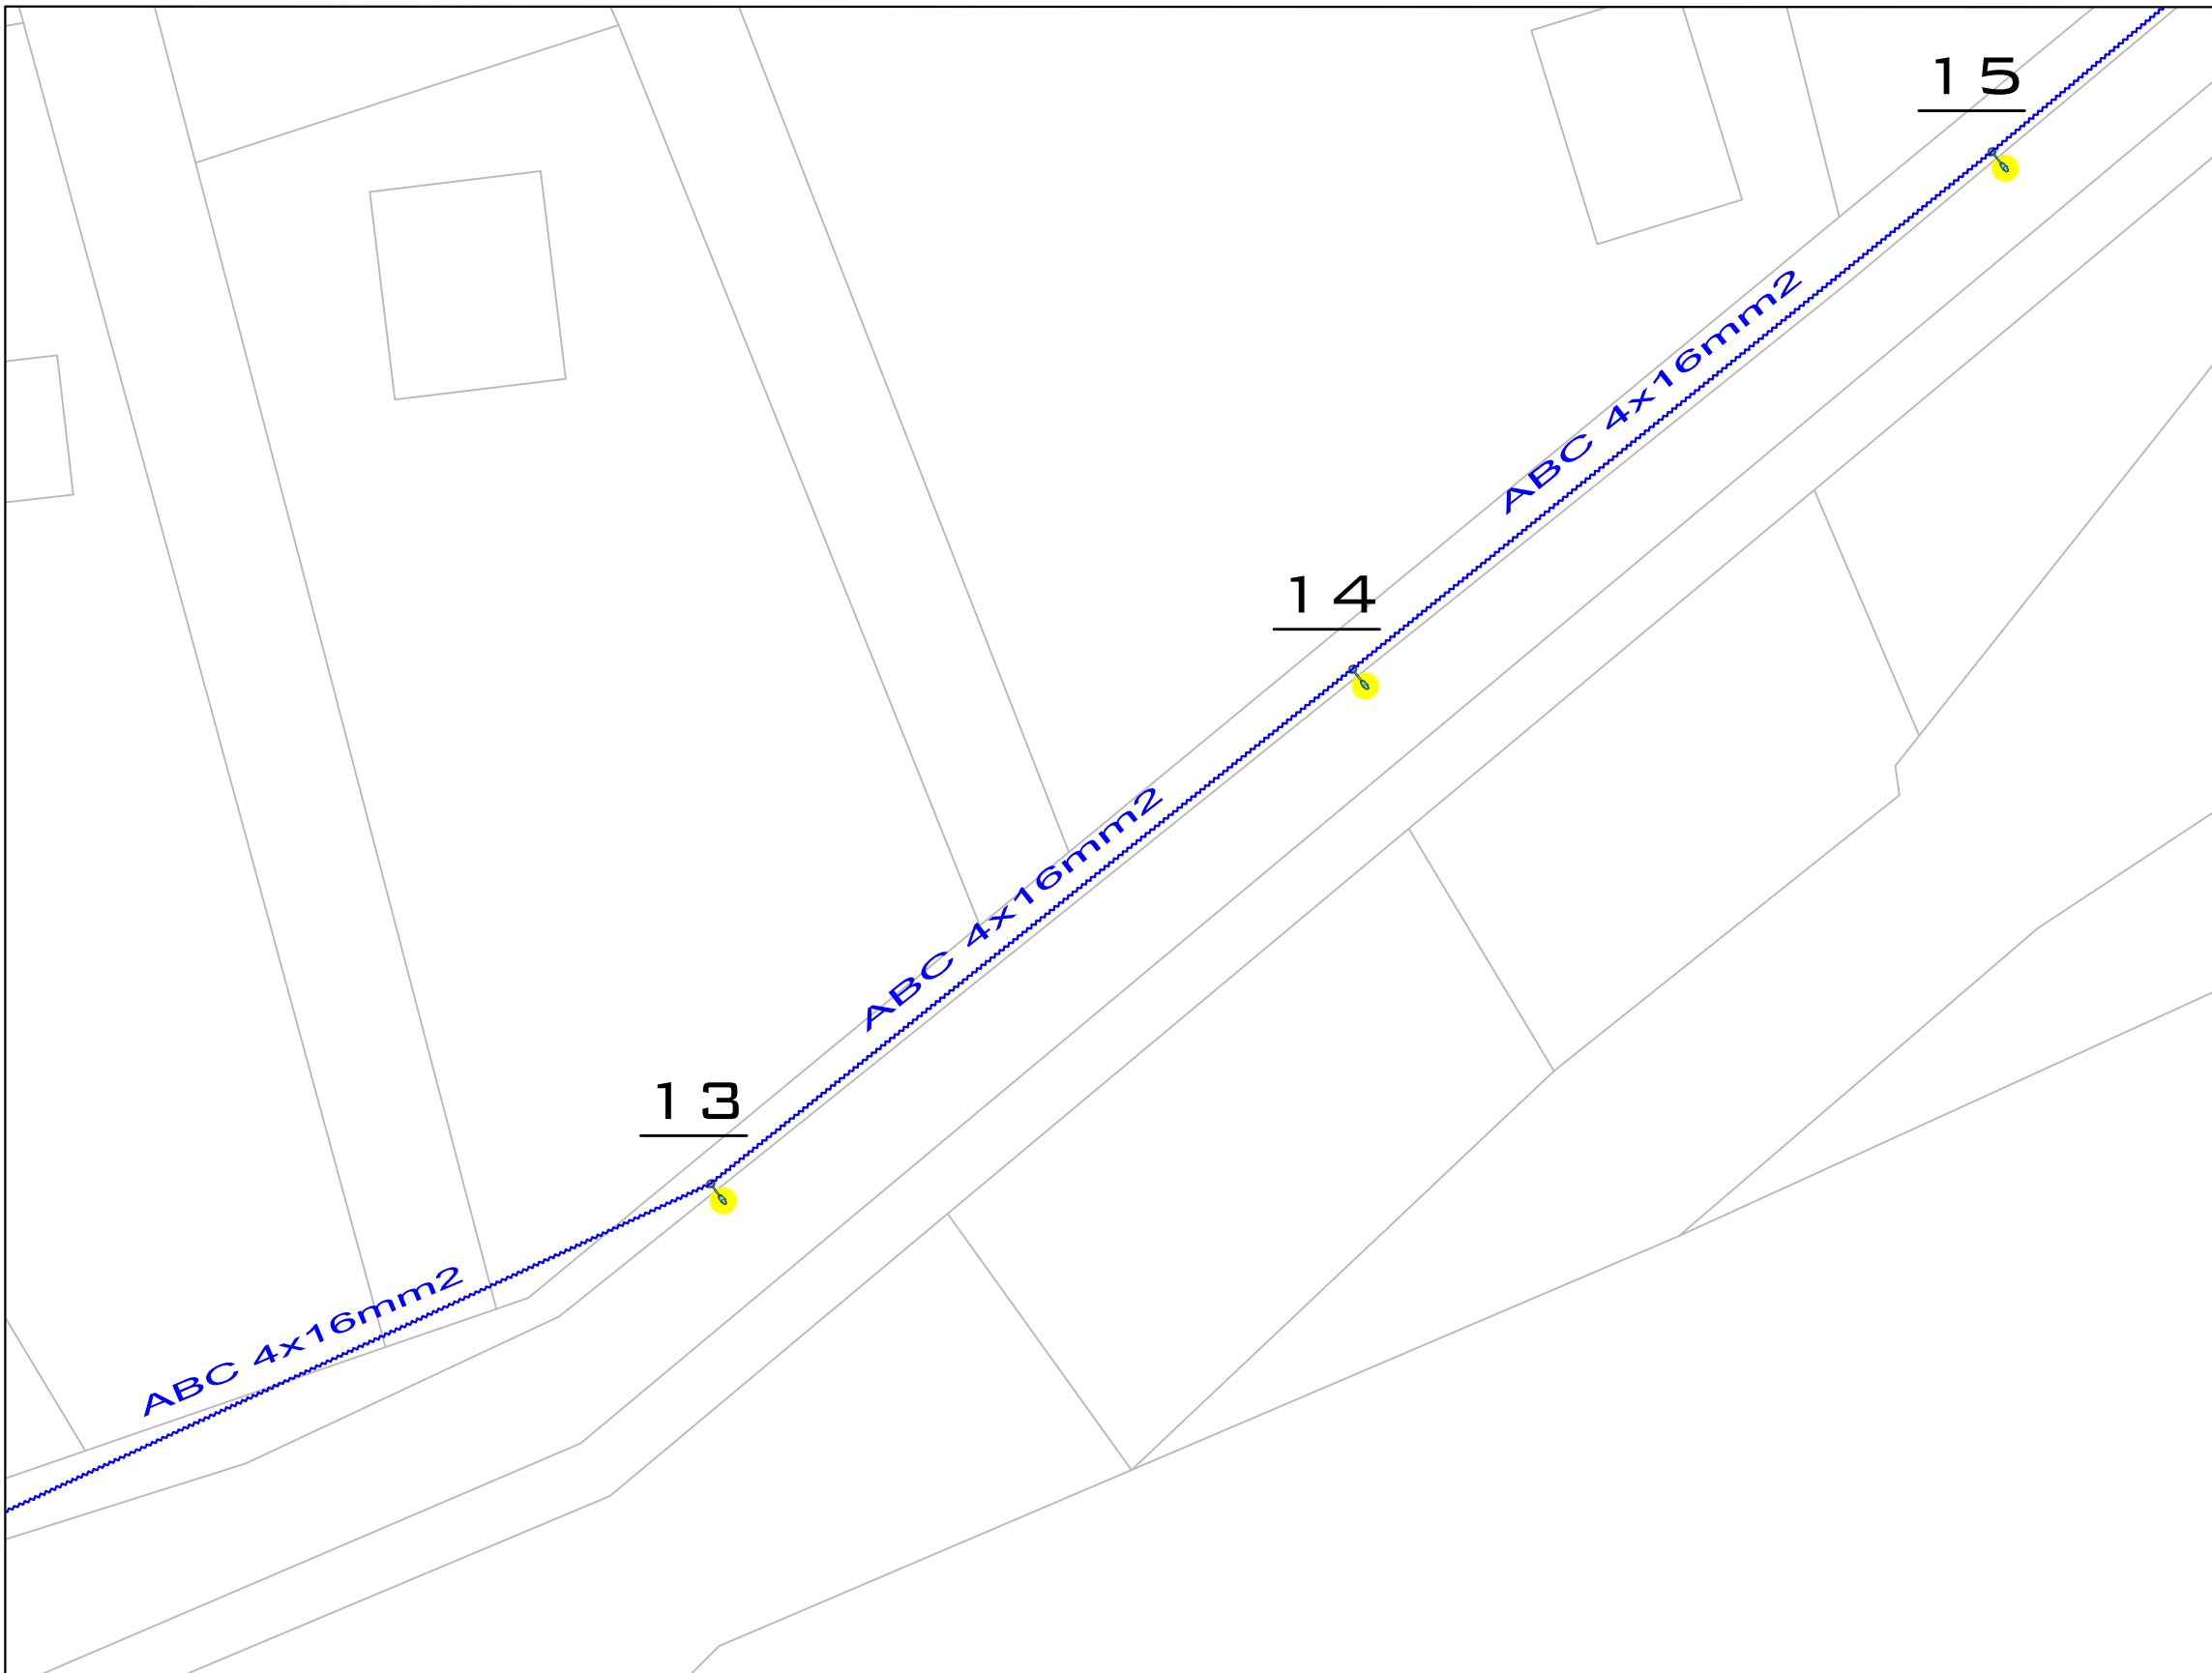


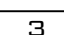
PROJEKT ELEKTRIK		
OBJEKTI : INVESTIME NDRIÇIM RRUGË DYTËSORE	PROJEKTUES	FIRMA
	Ing. Elsid SADIKU	
EMËRTIMI I VIZATIMIT : Planimetria e ndriçimit	Rruga Emigranteve	
	INVESTITORI : BASHKIA SHKODER	SHKALLA 1:400




Indeks	Përshkrimi
	Ndricues i vendosur ne shtylle
	Kabine elektrike ajrore
	Kabine elektrike murore
	Kuadri elektrik i ndricimit
	Linje ndricimi ajrore (ABC)
	Emertim per pikat e ndricimit




REPUBLIKA E SHQIPËRISË
BASHKIA SHKODËR
Adresa: Rr. 13 Dhjetori, Nr.1 Shkodër, web: www.bashkiashkoder.gov.al,
e-mail: info@bashkiashkoder.gov.al, Tel: +35522400150



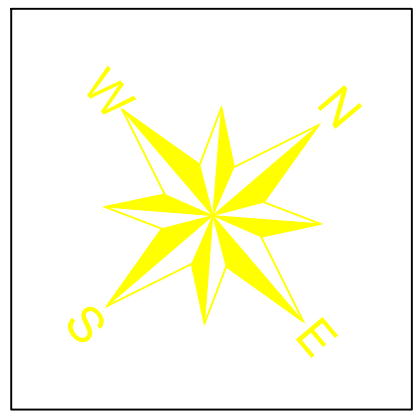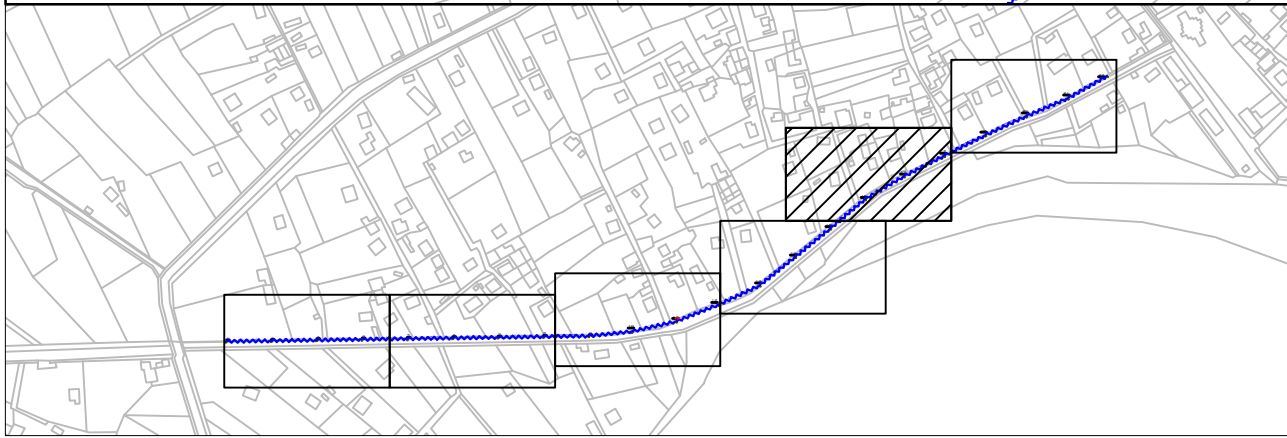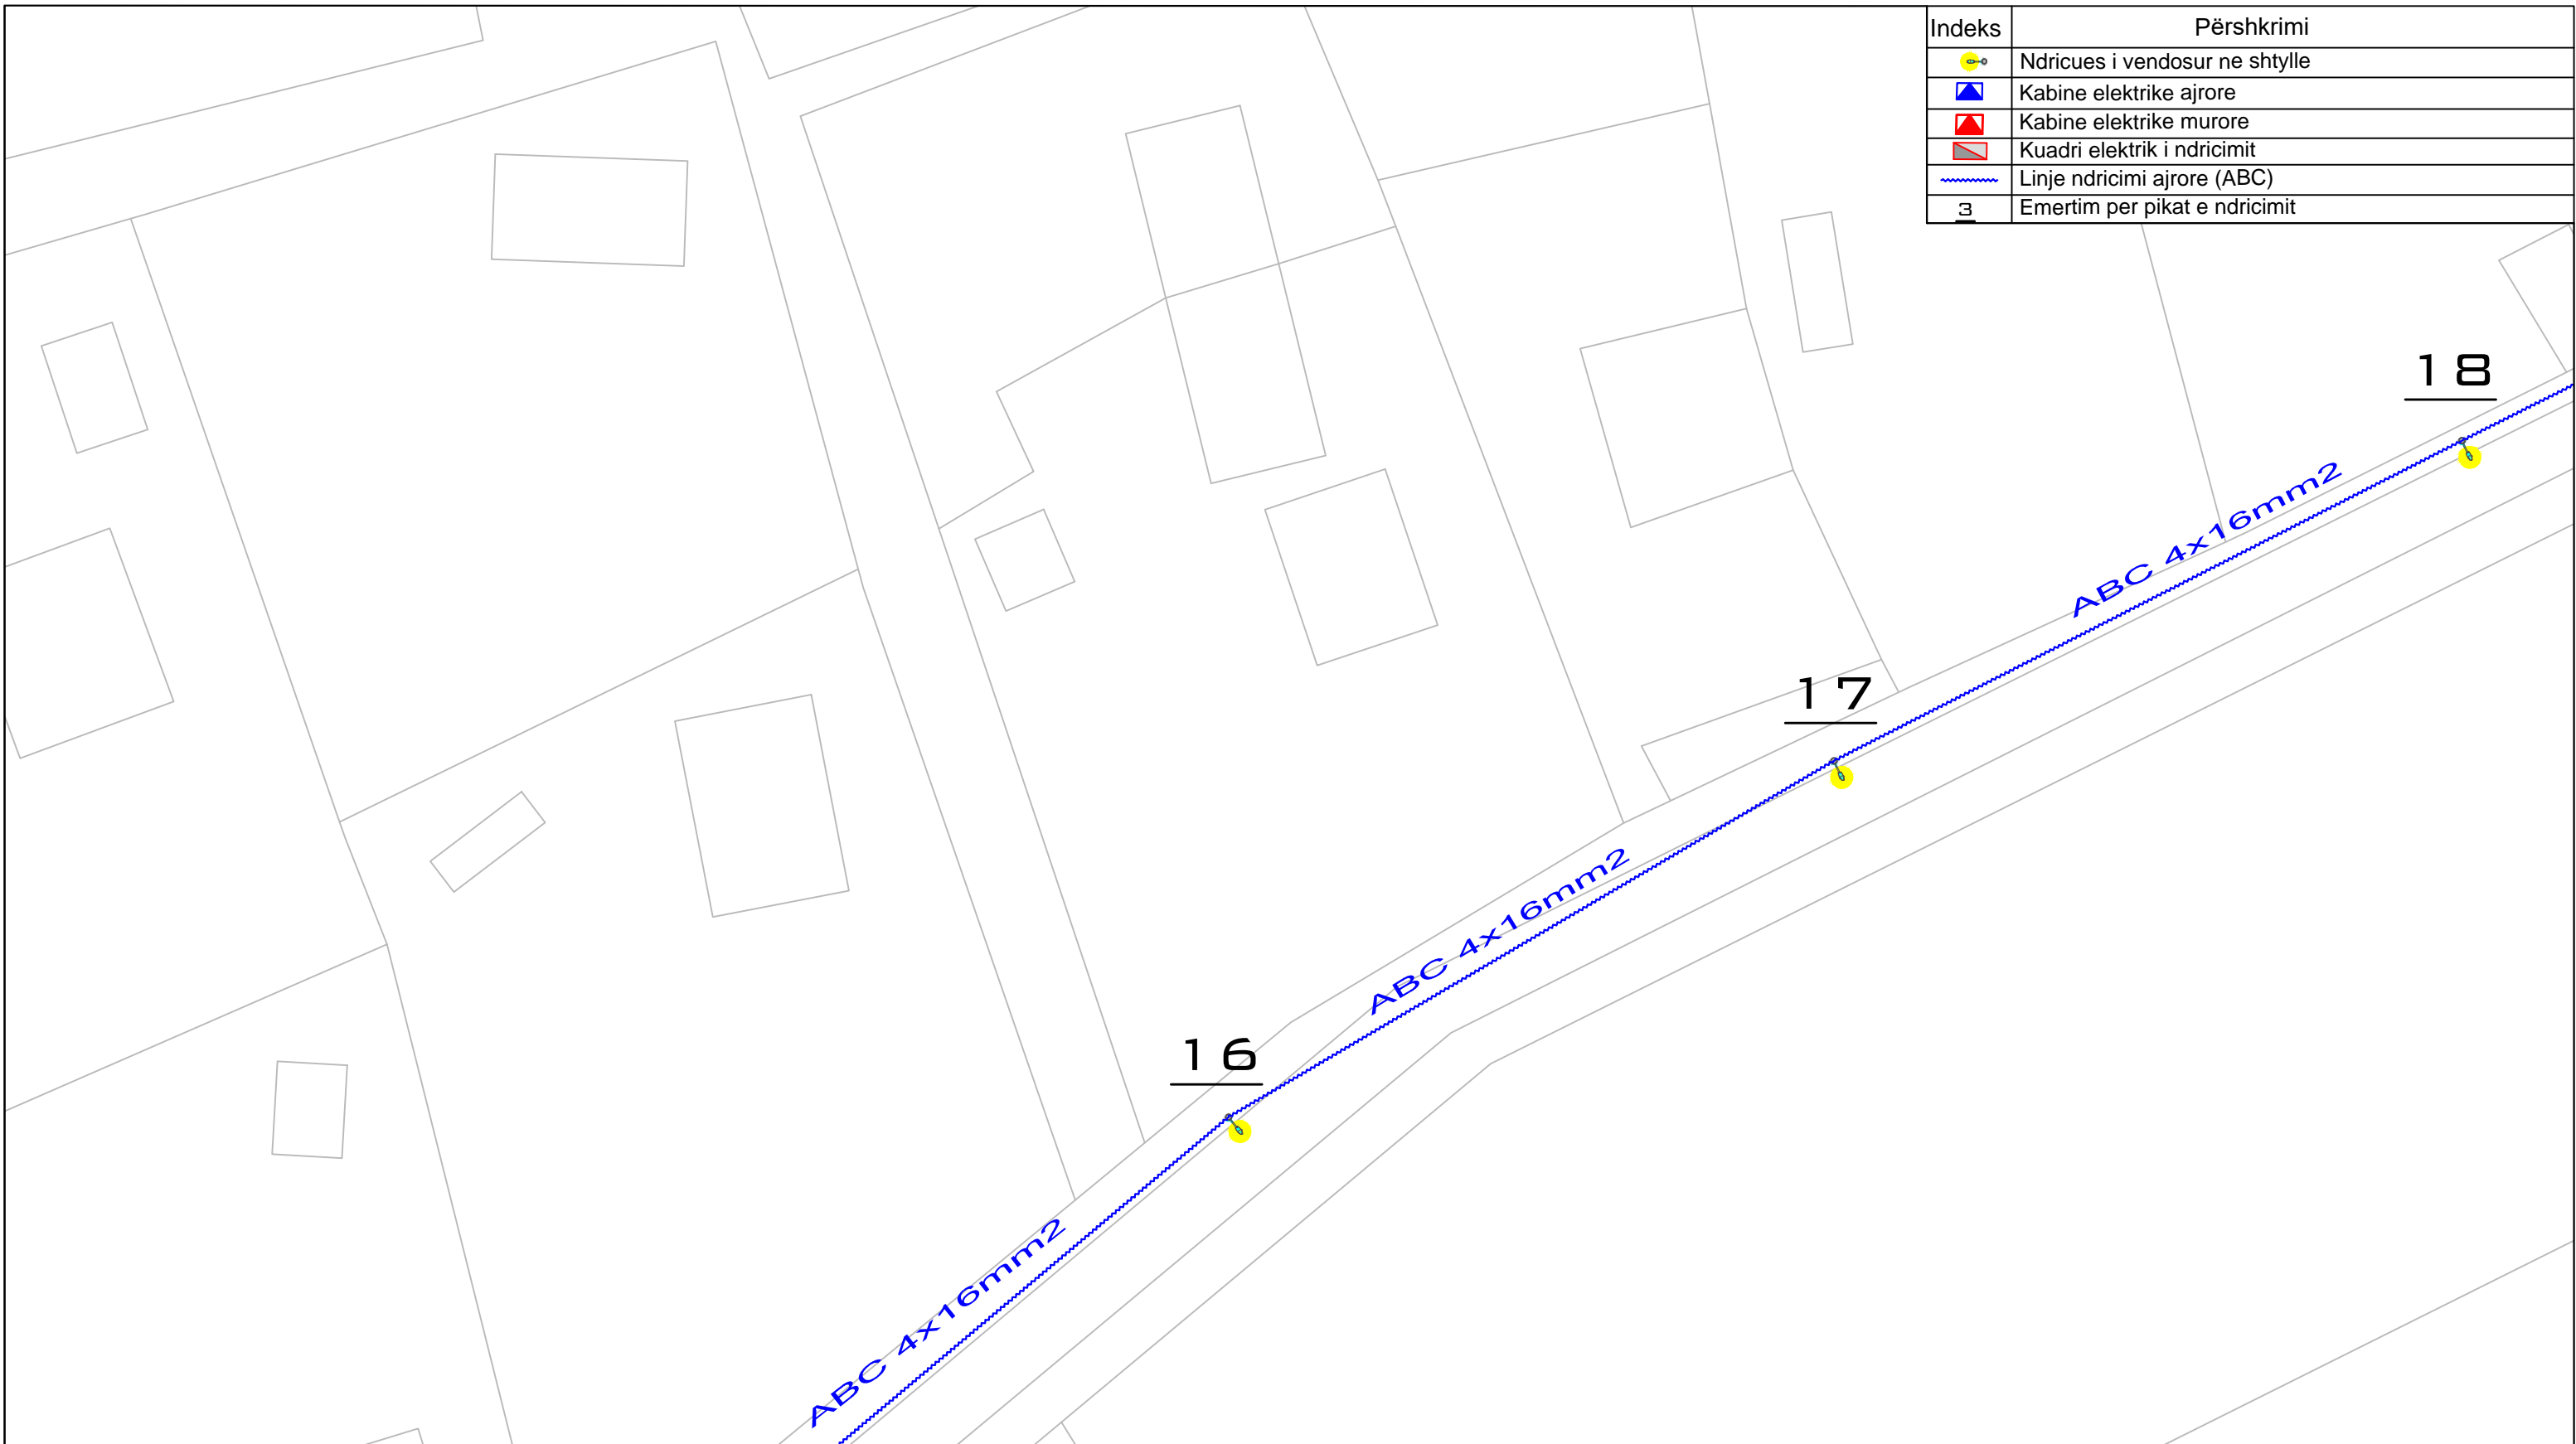


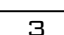
PROJEKT ELEKTRIK		
OBJEKTI : INVESTIME NDRIÇIM RRUGË DYTËSORE	PROJEKTUES	FIRMA
	Ing. Elsid SADIKU	
EMËRTIMI I VIZATIMIT : Planimetria e ndriçimit	Rruga Emigranteve	
INVESTITORI : BASHKIA SHKODER	SHKALLA	Numri i vizatimit
	1:400	12-04




Indeks	Përshkrimi
	Ndricues i vendosur ne shtylle
	Kabine elektrike ajrore
	Kabine elektrike murore
	Kuadri elektrik i ndricimit
	Linje ndricimi ajrore (ABC)
	Emertim per pikat e ndricimit





REPUBLIKA E SHQIPËRISË
BASHKIA SHKODËR
Adresa: Rr. 13 Dhjetori, Nr.1 Shkodër, web: www.bashkiashkoder.gov.al,
e-mail: info@bashkiashkoder.gov.al, Tel: +35522400150



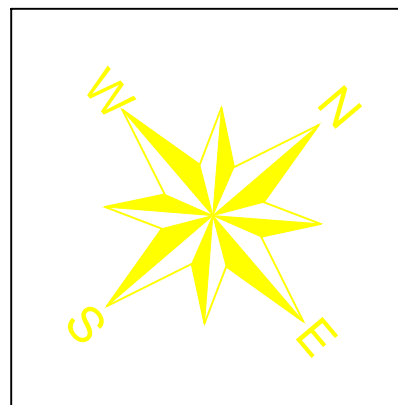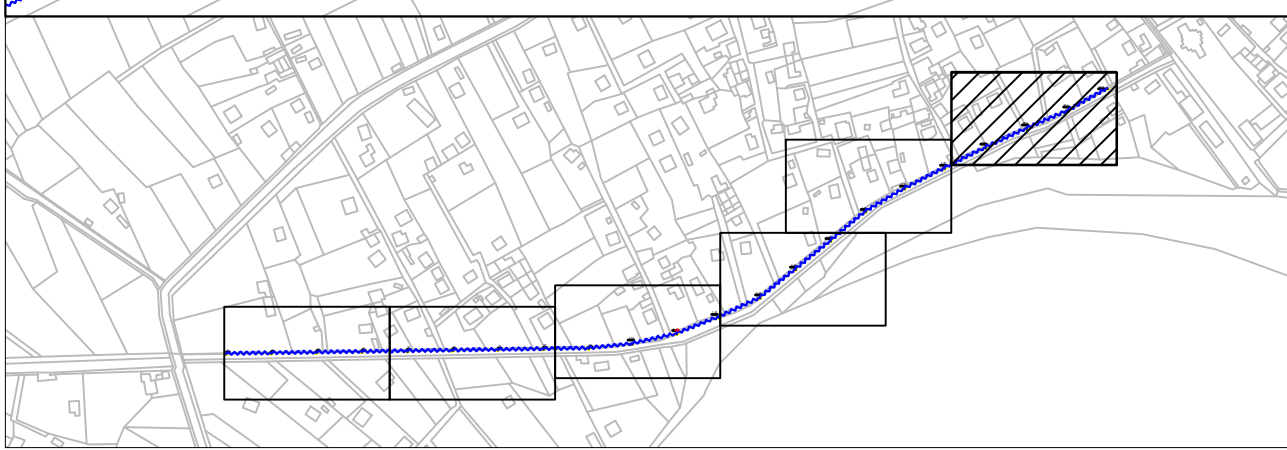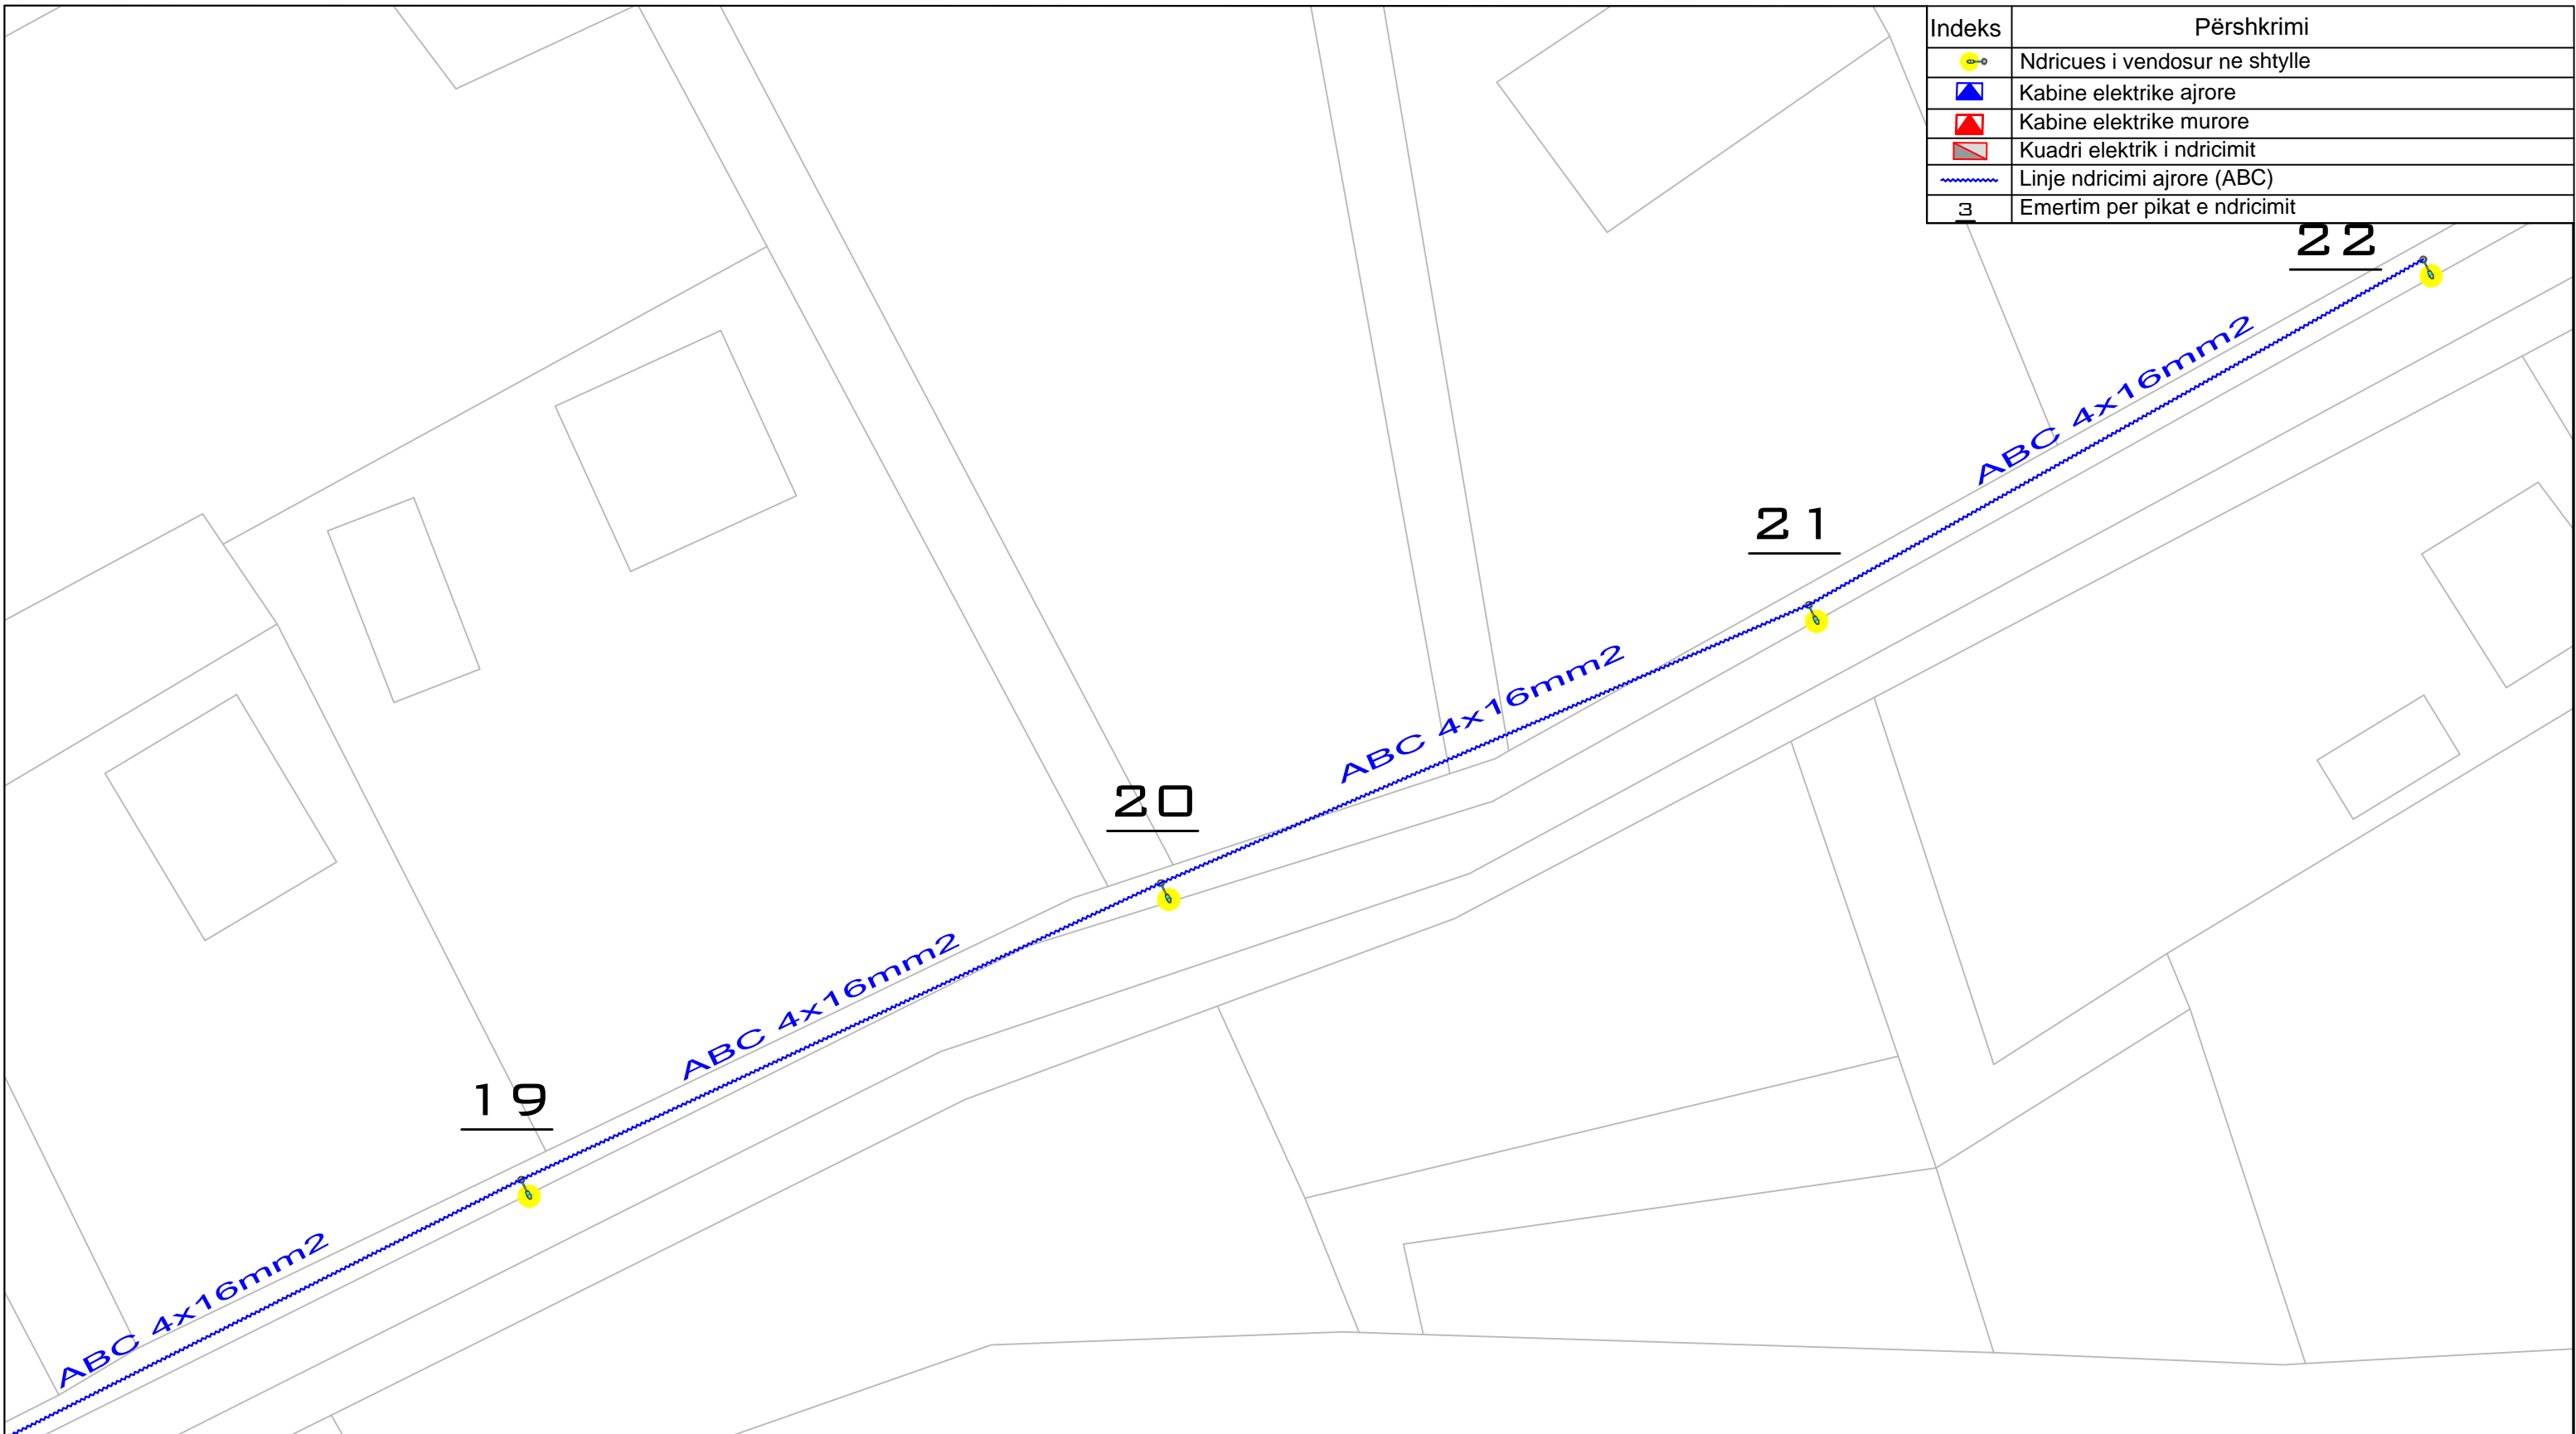



PROJEKT ELEKTRIK		
OBJEKTI : INVESTIME NDRIÇIM RRUGË DYTËSORE	PROJEKTUES	FIRMA
	Ing. Elsid SADIKU	
EMËRTIMI I VIZATIMIT : Planimetria e ndriçimit	Rruga Emigranteve	
INVESTITORI : BASHKIA SHKODER	SHKALLA	Numri i vizatimit
	1:400	12-05




Indeks	Përshkrimi
	Ndricues i vendosur ne shtylle
	Kabine elektrike ajrore
	Kabine elektrike murore
	Kuadri elektrik i ndricimit
	Linje ndricimi ajrore (ABC)
	Emertim per pikat e ndricimit




REPUBLIKA E SHQIPËRISË
BASHKIA SHKODËR
Adresa: Rr. 13 Dhjetorit, Nr.1 Shkodër, web: www.bashkiashkoder.gov.al,
e-mail: info@bashkiashkoder.gov.al, Tel: +35522400150





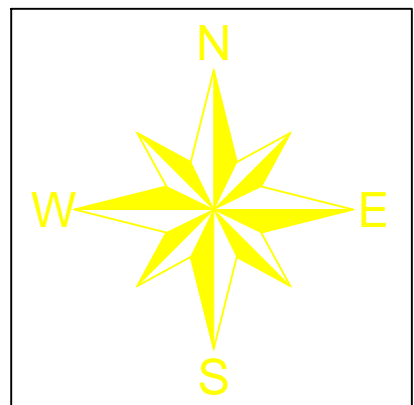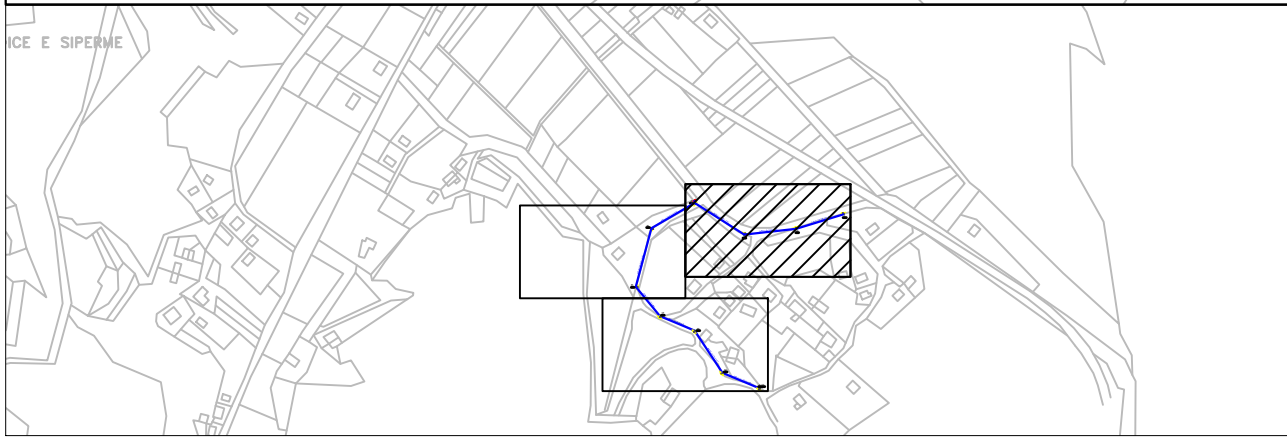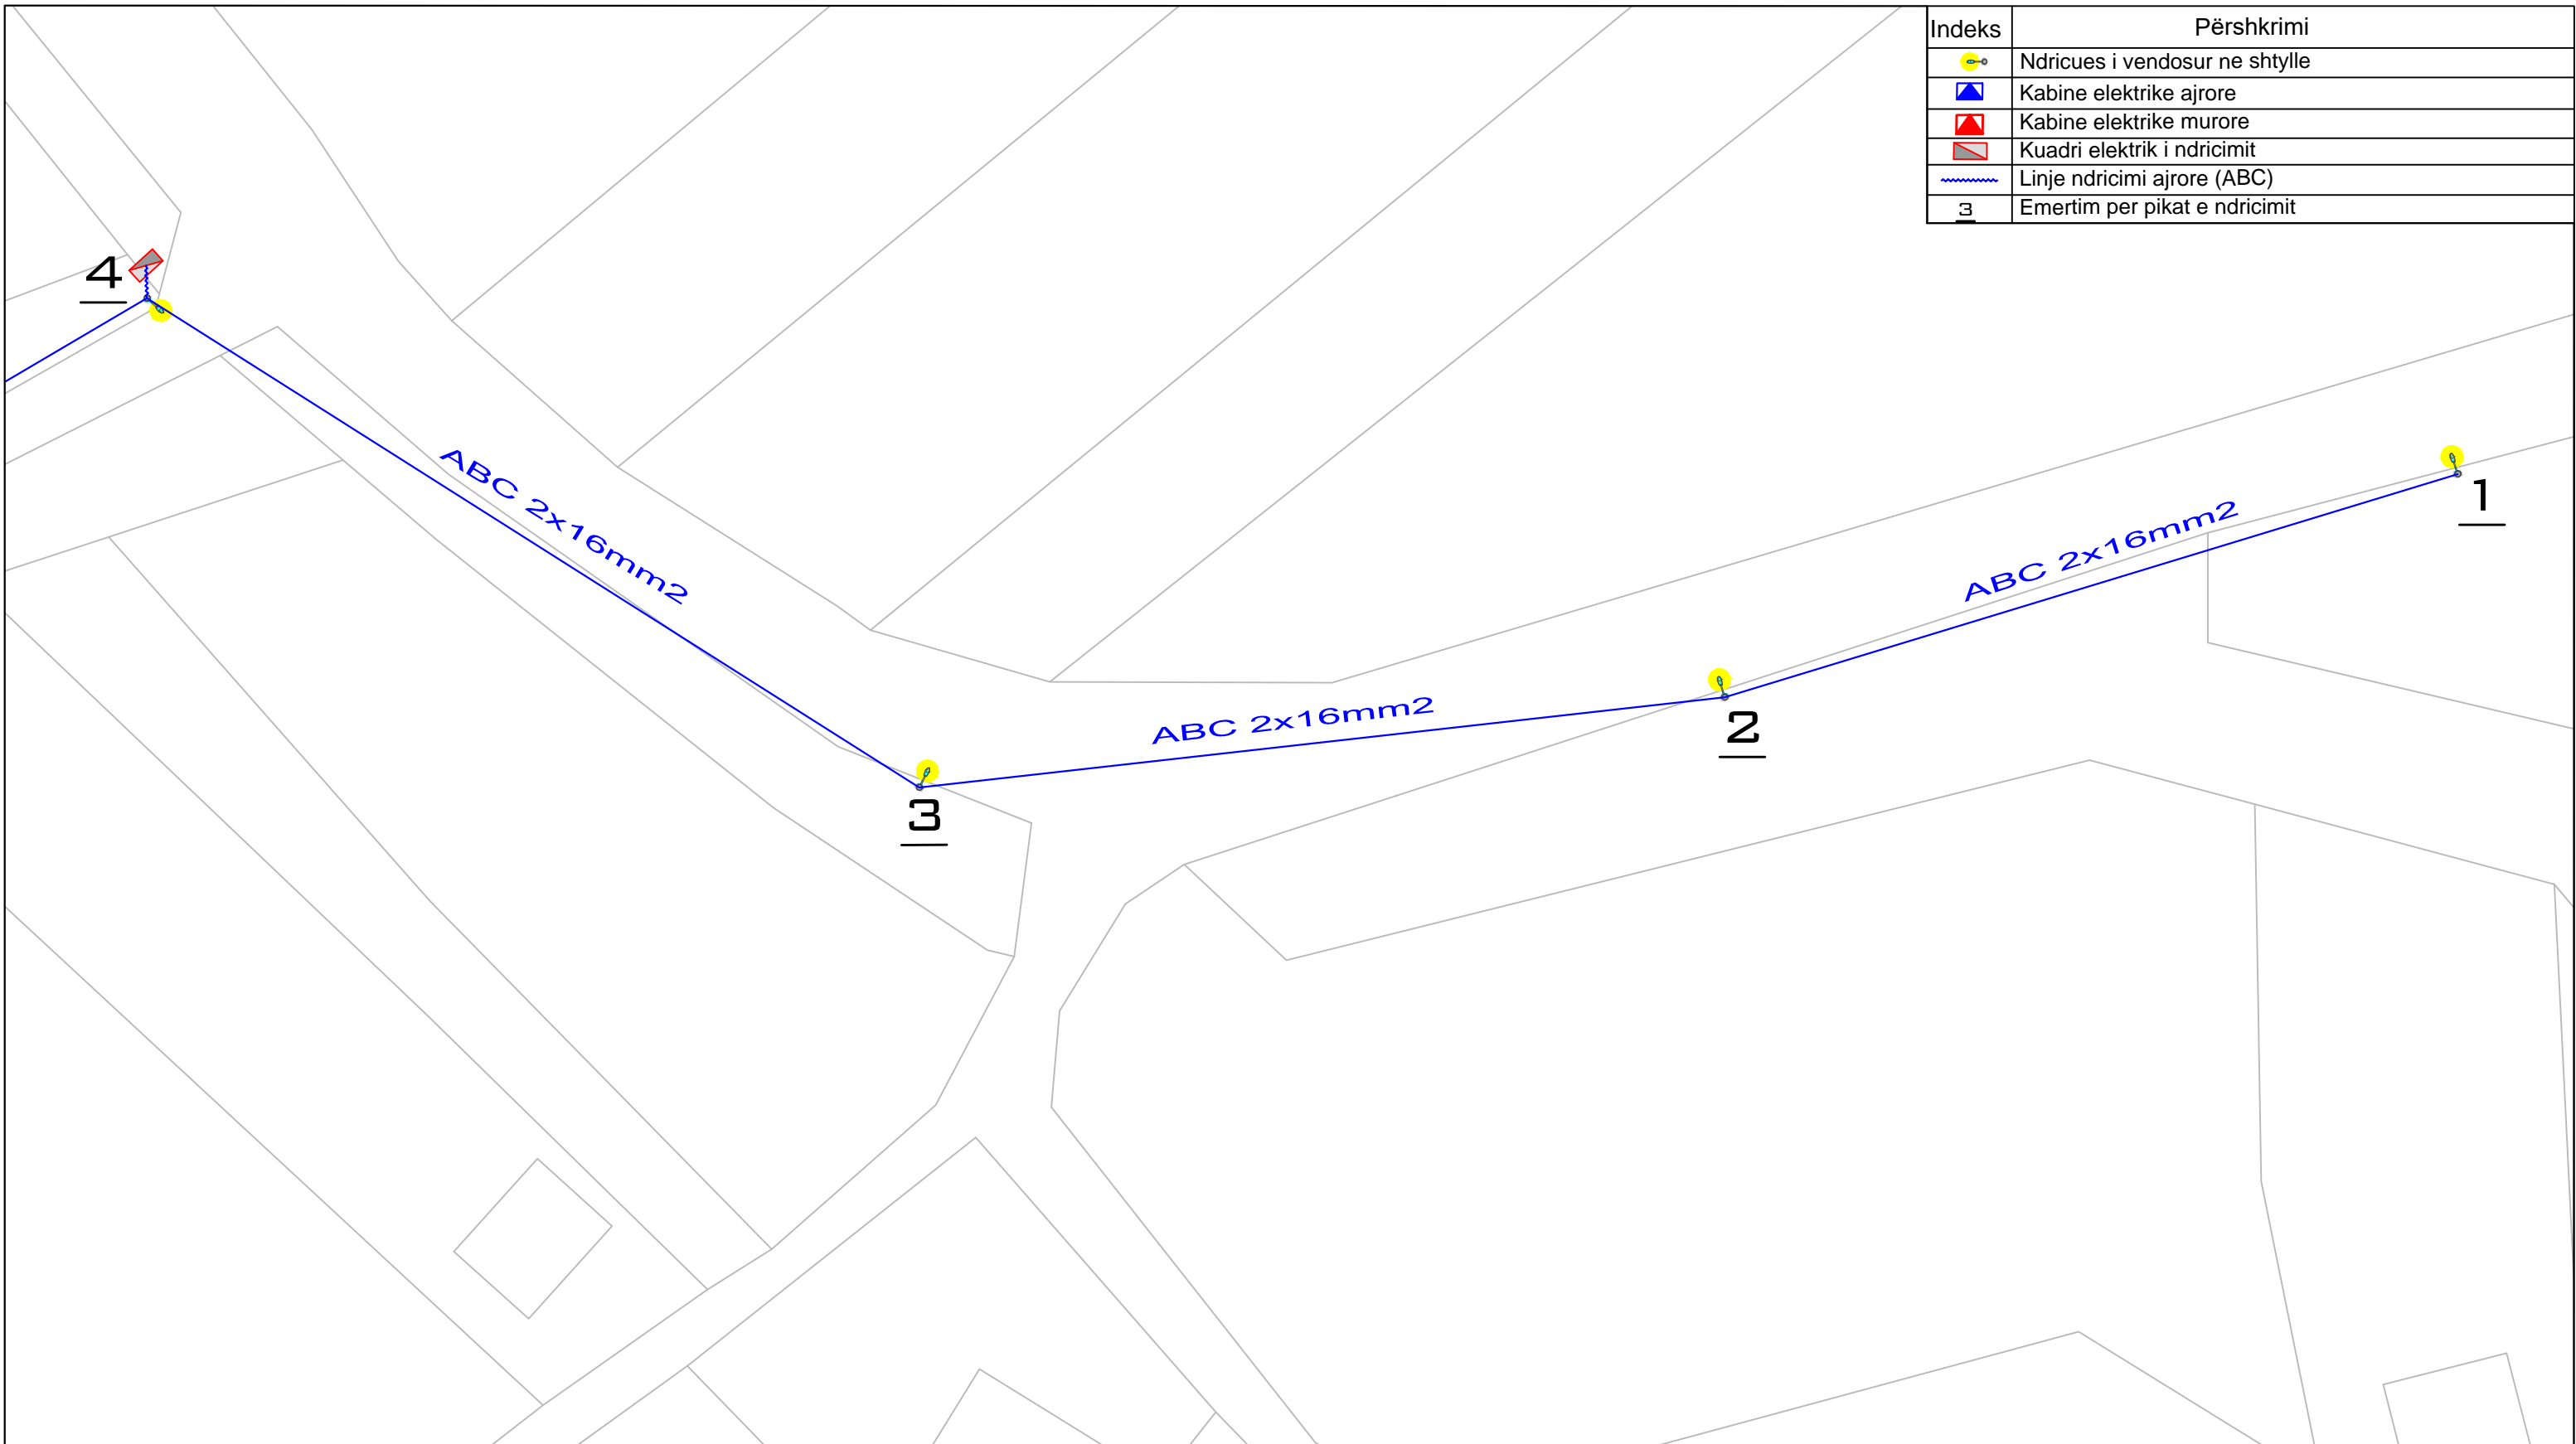

PROJEKT ELEKTRIK		
OBJEKTI : INVESTIME NDRIÇIM RRUGË DYTËSORE	PROJEKTUES	FIRMA
	Ing. Elsid SADIKU	
EMËRTIMI I VIZATIMIT : Planimetria e ndriçimit	Rruga Emigranteve	
INVESTITORI : BASHKIA SHKODER	SHKALLA	Numri i vizatimit
	1:400	12-06




Indeks	Përshkrimi
	Ndricues i vendosur ne shtylle
	Kabine elektrike ajrore
	Kabine elektrike murore
	Kuadri elektrik i ndricimit
	Linje ndricimi ajrore (ABC)
	Emertim per pikat e ndricimit




REPUBLIKA E SHQIPËRISË
BASHKIA SHKODËR
Adresa: Rr. 13 Dhjetori, Nr.1 Shkodër, web: www.bashkiashkoder.gov.al, e-mail: info@bashkiashkoder.gov.al, Tel: +35522400150

PROJEKT ELEKTRIK		
OBJEKTI : INVESTIME NDRIÇIM RRUGË DYTËSORE	PROJEKTUES	FIRMA
	Ing. Elsid SADIKU	
EMËRTIMI I VIZATIMIT : Planimetria e ndriçimit	Rruga Mllojë	
INVESTITORI : BASHKIA SHKODER	SHKALLA	Numri i vizatimit
	1:400	13-01




Indeks	Përshkrimi
	Ndricues i vendosur ne shtylle
	Kabine elektrike ajrore
	Kabine elektrike murore
	Kuadri elektrik i ndricimit
	Linje ndricimi ajrore (ABC)
	Emertim per pikat e ndricimit

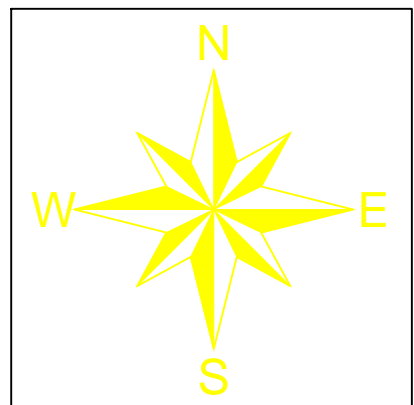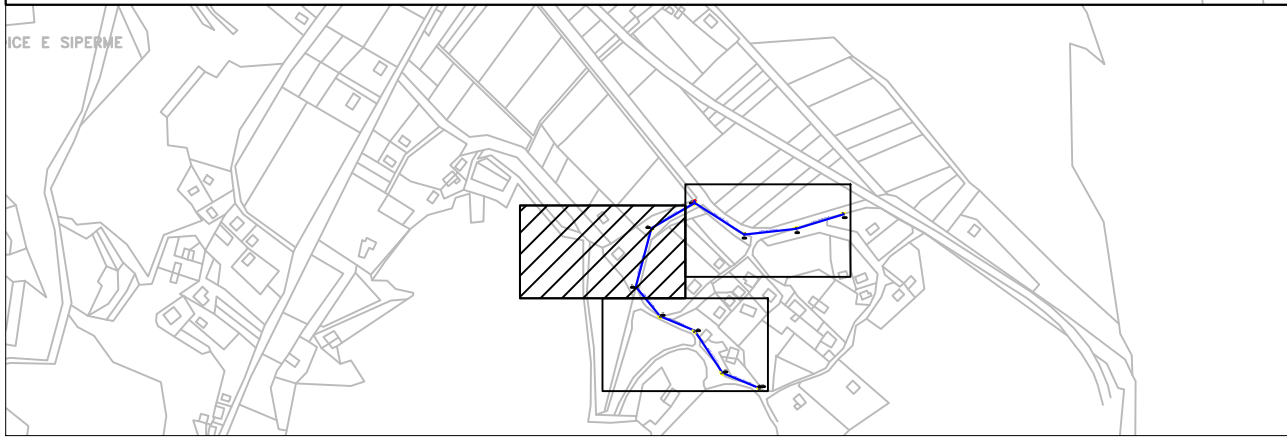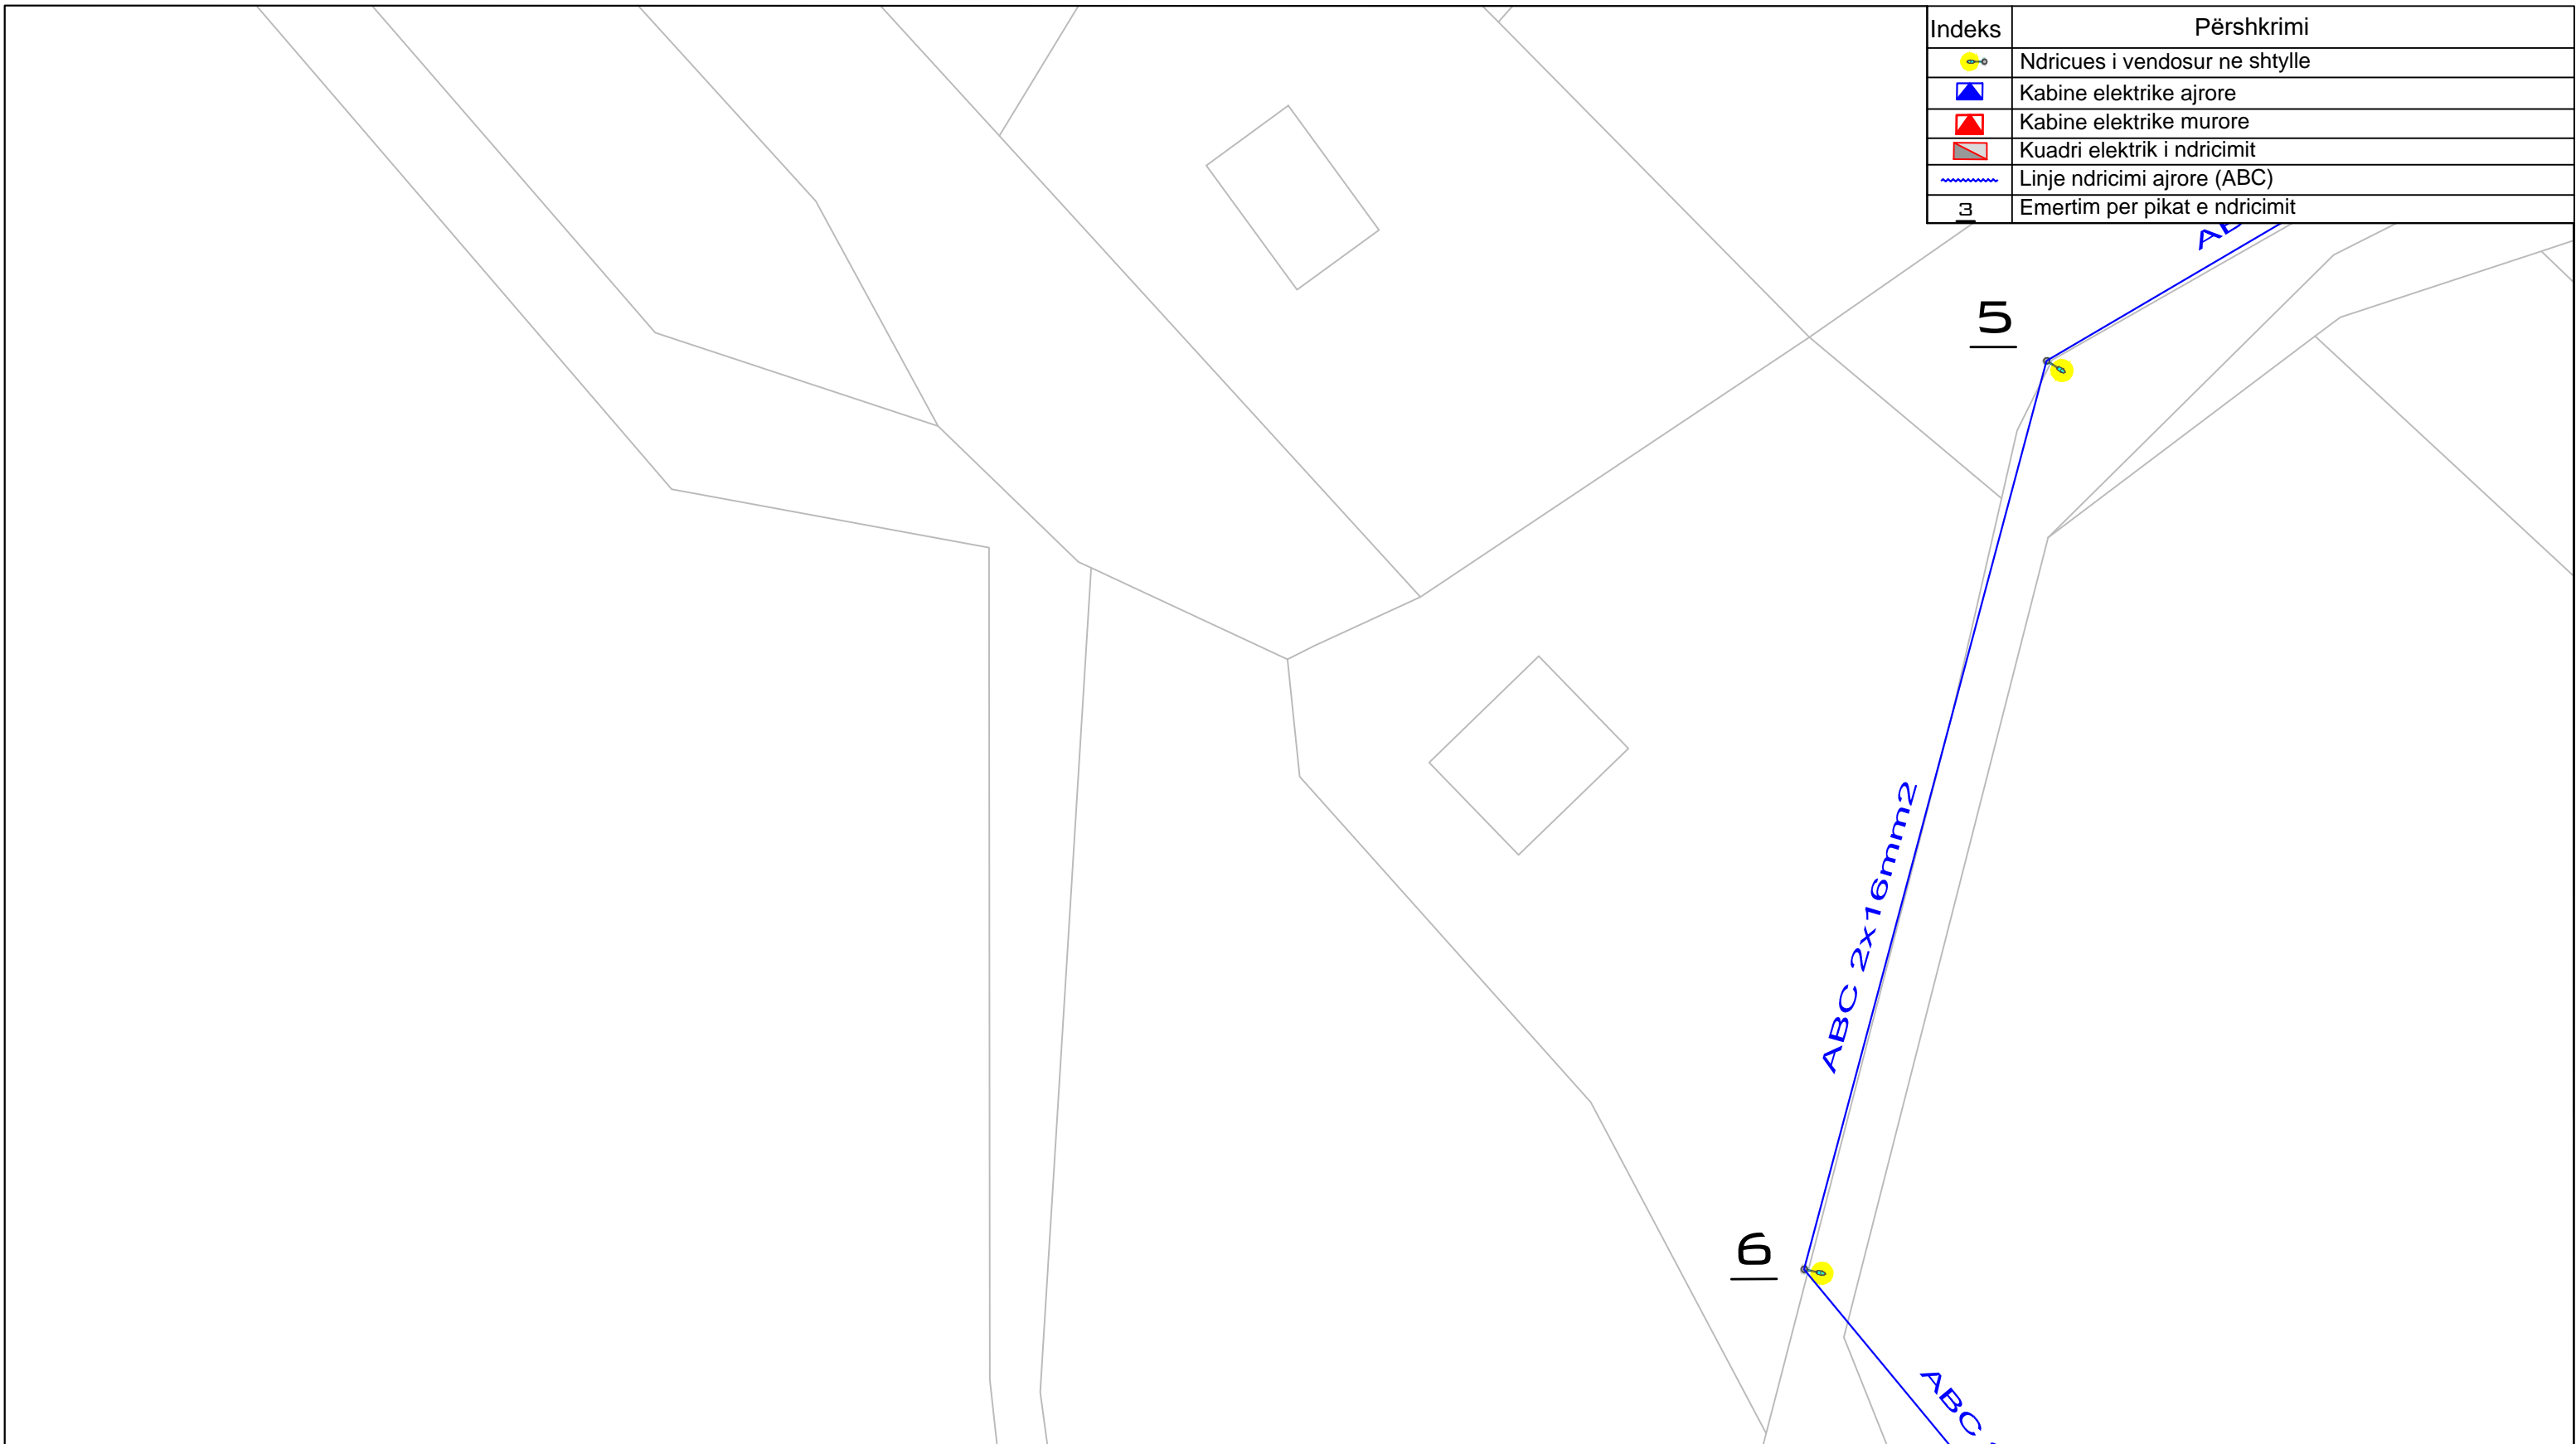


REPUBLIKA E SHQIPËRISË
BASHKIA SHKODËR
Adresa: Rr. 13 Dhjetori, Nr.1 Shkodër, web: www.bashkiashkoder.gov.al,
e-mail: info@bashkiashkoder.gov.al, Tel: +35522400150





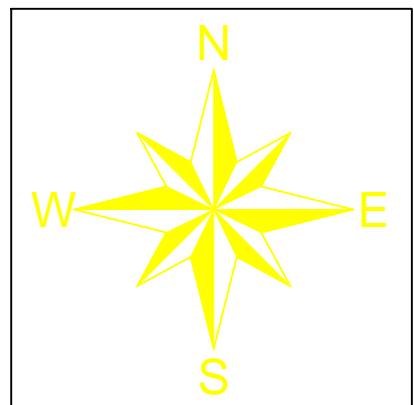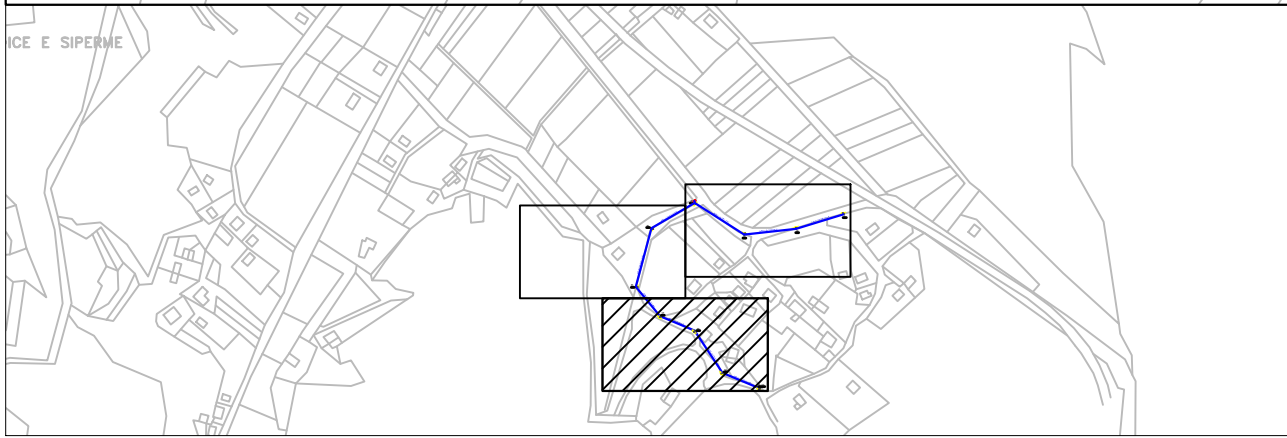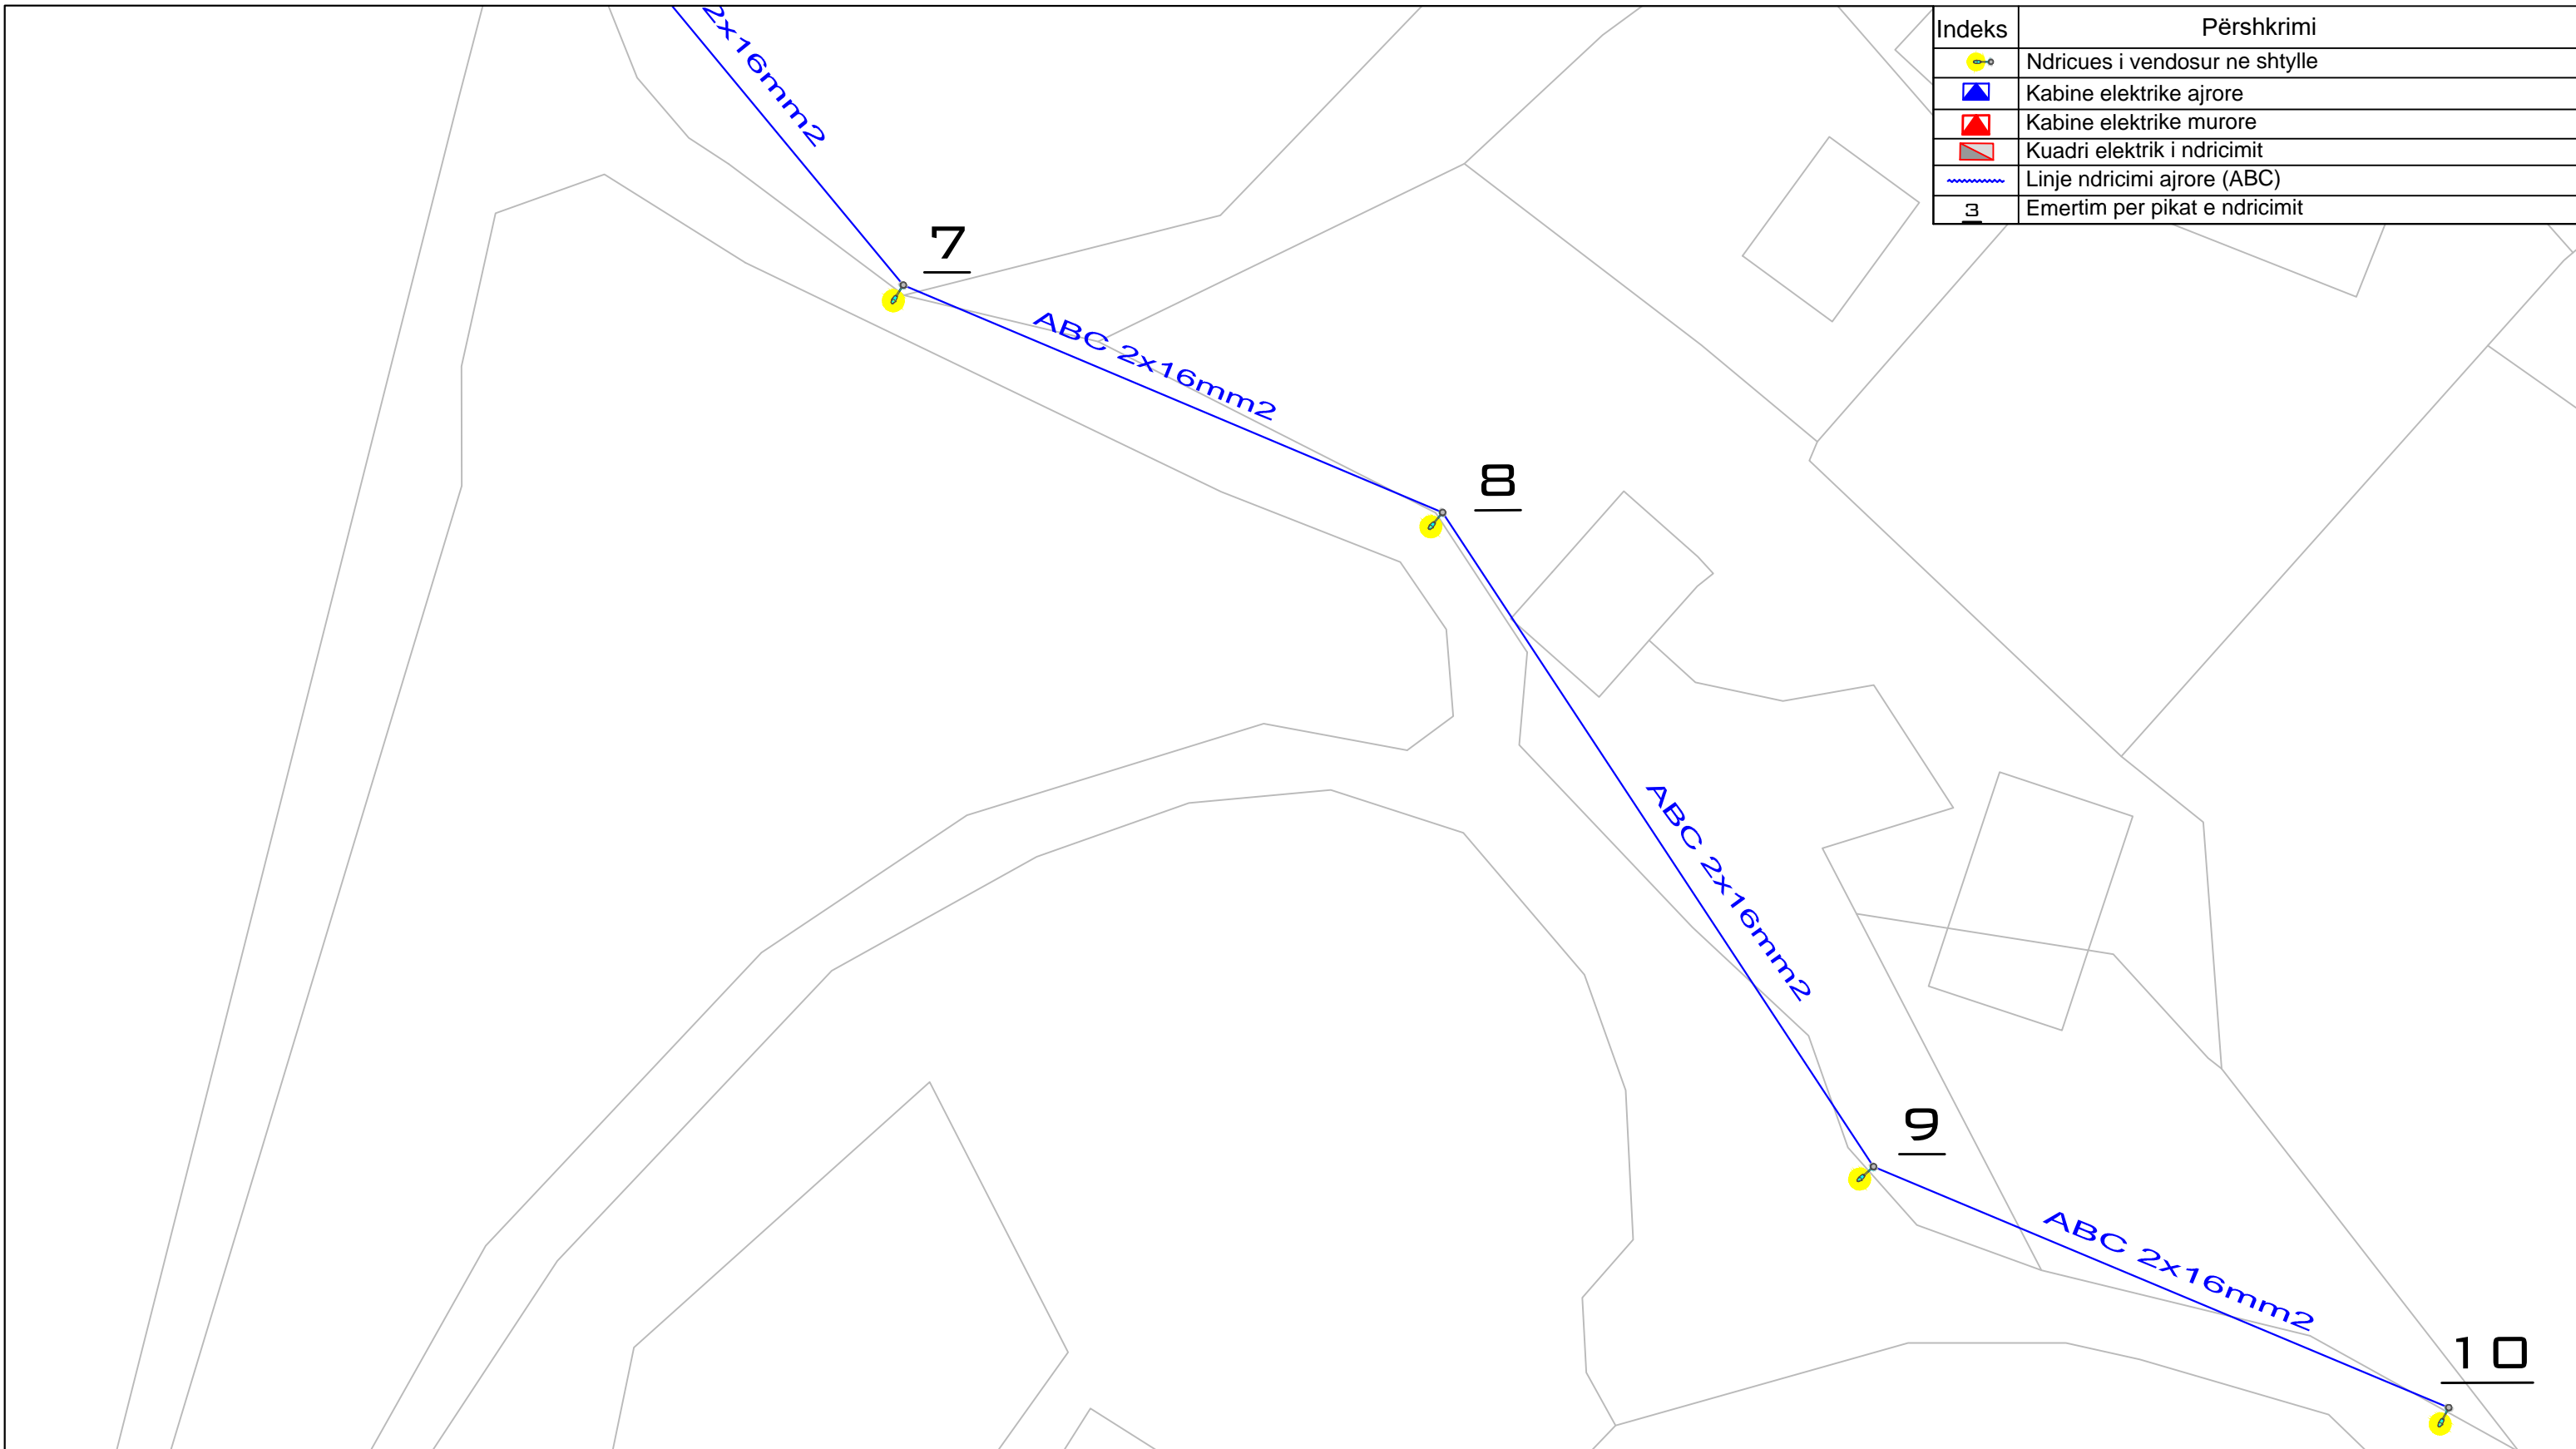

PROJEKT ELEKTRIK		
OBJEKTI : INVESTIME NDRIÇIM RRUGË DYTËSORE	PROJEKTUES	FIRMA
	Ing. Elsid SADIKU	
EMËRTIMI I VIZATIMIT : Planimetria e ndriçimit	Rruga Mllojë	
INVESTITORI : BASHKIA SHKODER	SHKALLA	Numri i vizatimit
	1:400	13-02




Indeks	Përshkrimi
	Ndricues i vendosur ne shtylle
	Kabine elektrike ajrore
	Kabine elektrike murore
	Kuadri elektrik i ndricimit
	Linje ndricimi ajrore (ABC)
	Emertim per pikat e ndricimit




REPUBLIKA E SHQIPËRISË
BASHKIA SHKODËR
Adresa: Rr. 13 Dhjetori, Nr.1 Shkodër, web: www.bashkiashkoder.gov.al,
e-mail: info@bashkiashkoder.gov.al, Tel: +35522400150





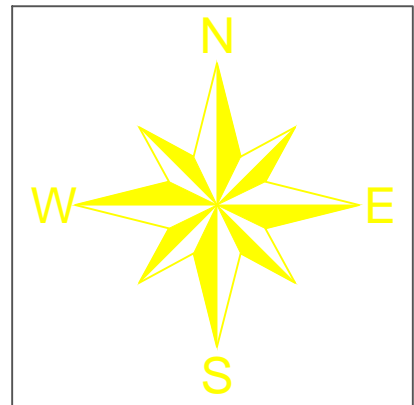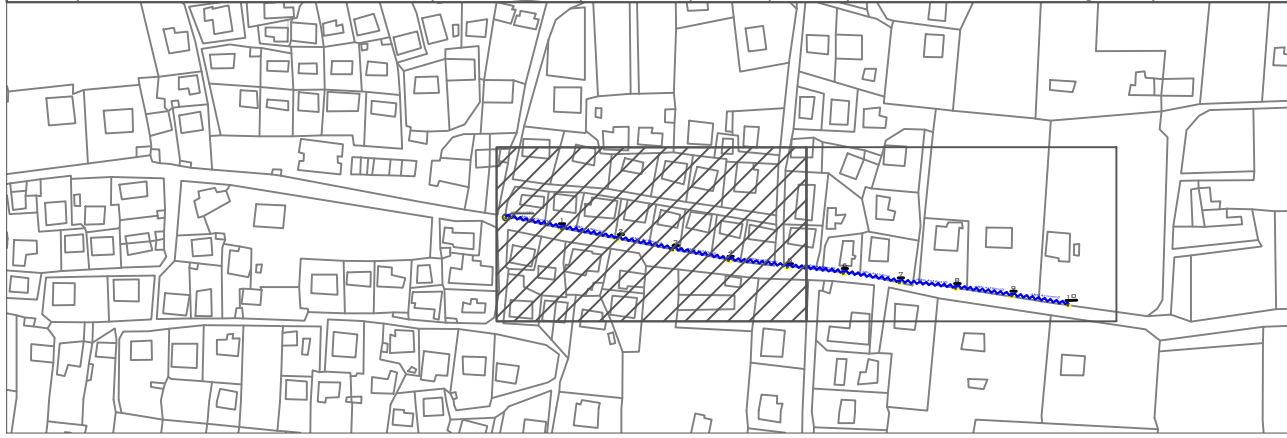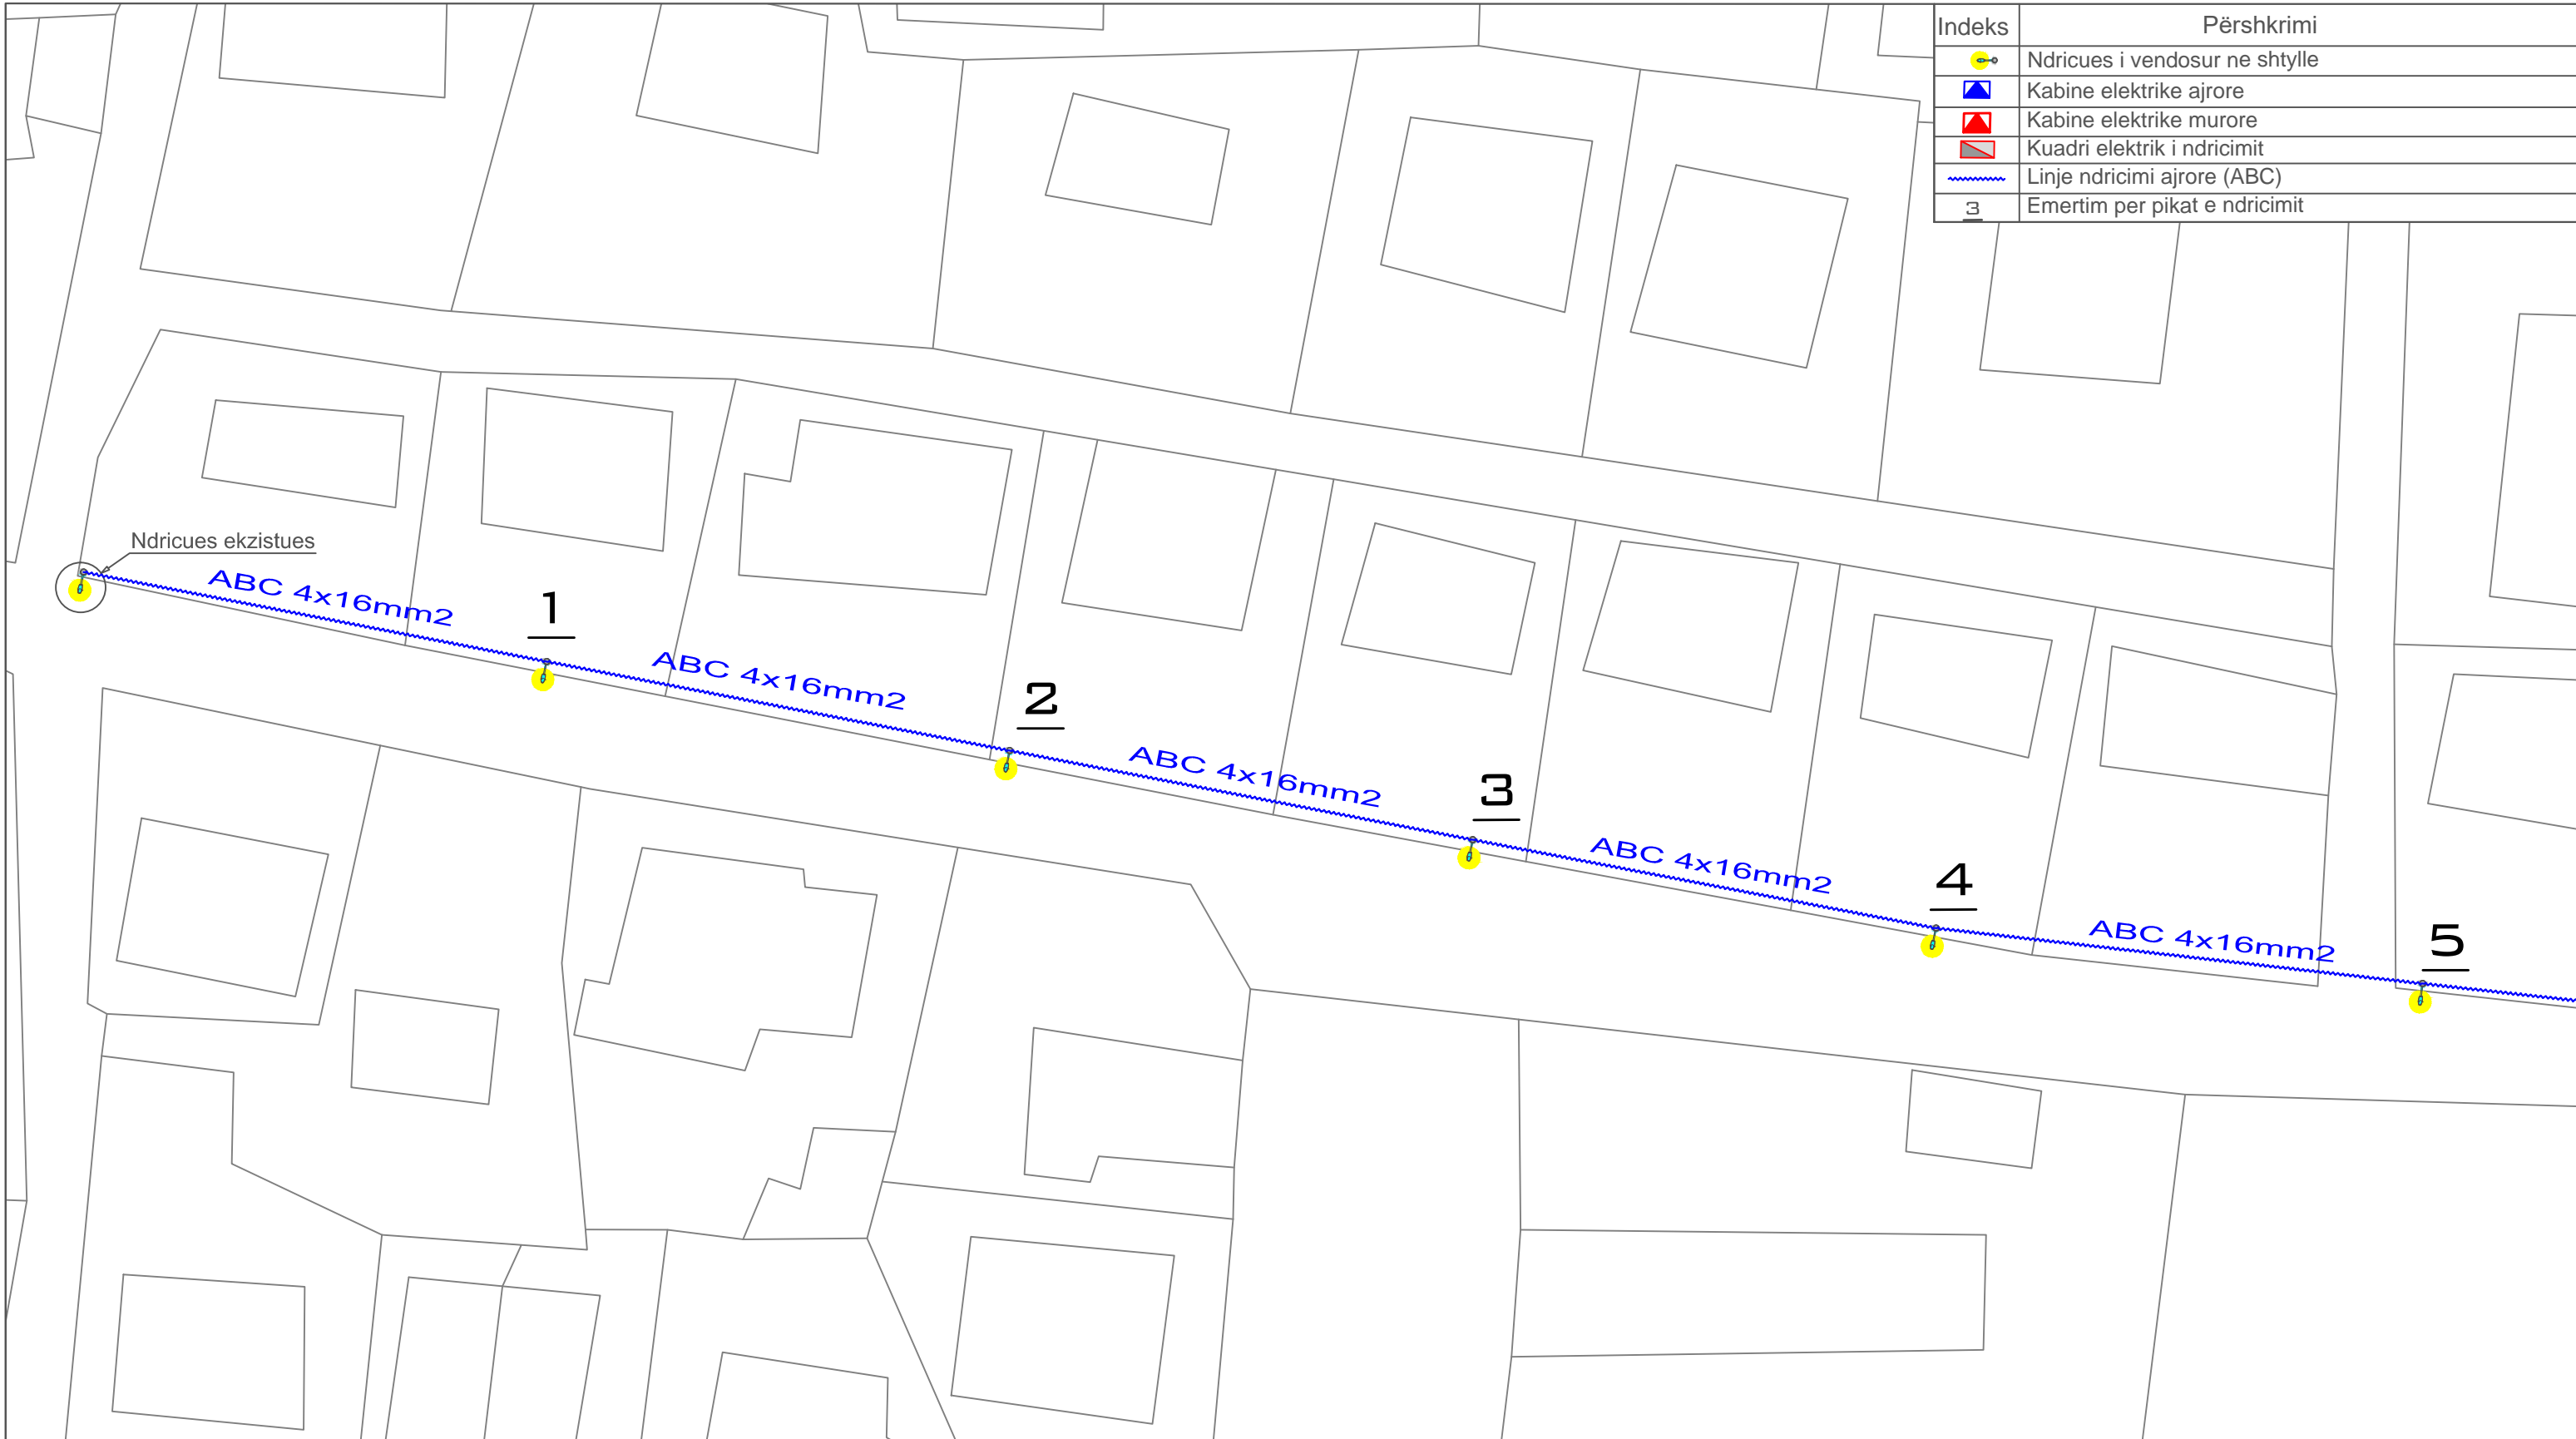

PROJEKT ELEKTRIK		
OBJEKTI : INVESTIME NDRIÇIM RRUGË DYTËSORE	PROJEKTUES	FIRMA
	Ing. Elsid SADIKU	
EMËRTIMI I VIZATIMIT : Planimetria e ndriçimit	Rruga Mllojë	
INVESTITORI : BASHKIA SHKODER	SHKALLA	Numri i vizatimit
	1:400	13-03




Indeks	Përshkrimi
	Ndricues i vendosur ne shtylle
	Kabine elektrike ajrore
	Kabine elektrike muore
	Kuadri elektrik i ndricimit
	Linje ndricimi ajrore (ABC)
	Emertim per pikat e ndricimit




REPUBLIKA E SHQIPËRISË
BASHKIA SHKODËR
Adresa: Rr. 13 Dhjetori, Nr.1 Shkodër, web: www.bashkiashkoder.gov.al, e-mail: info@bashkiashkoder.gov.al, Tel: +35522400150



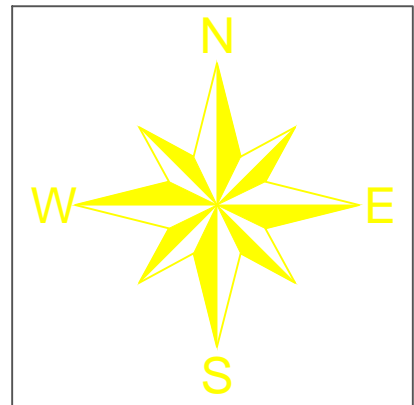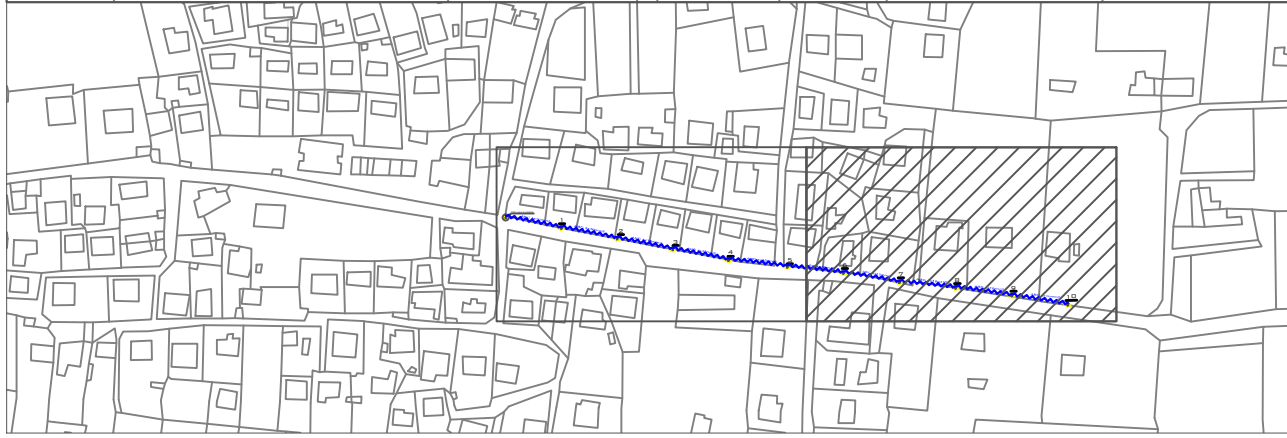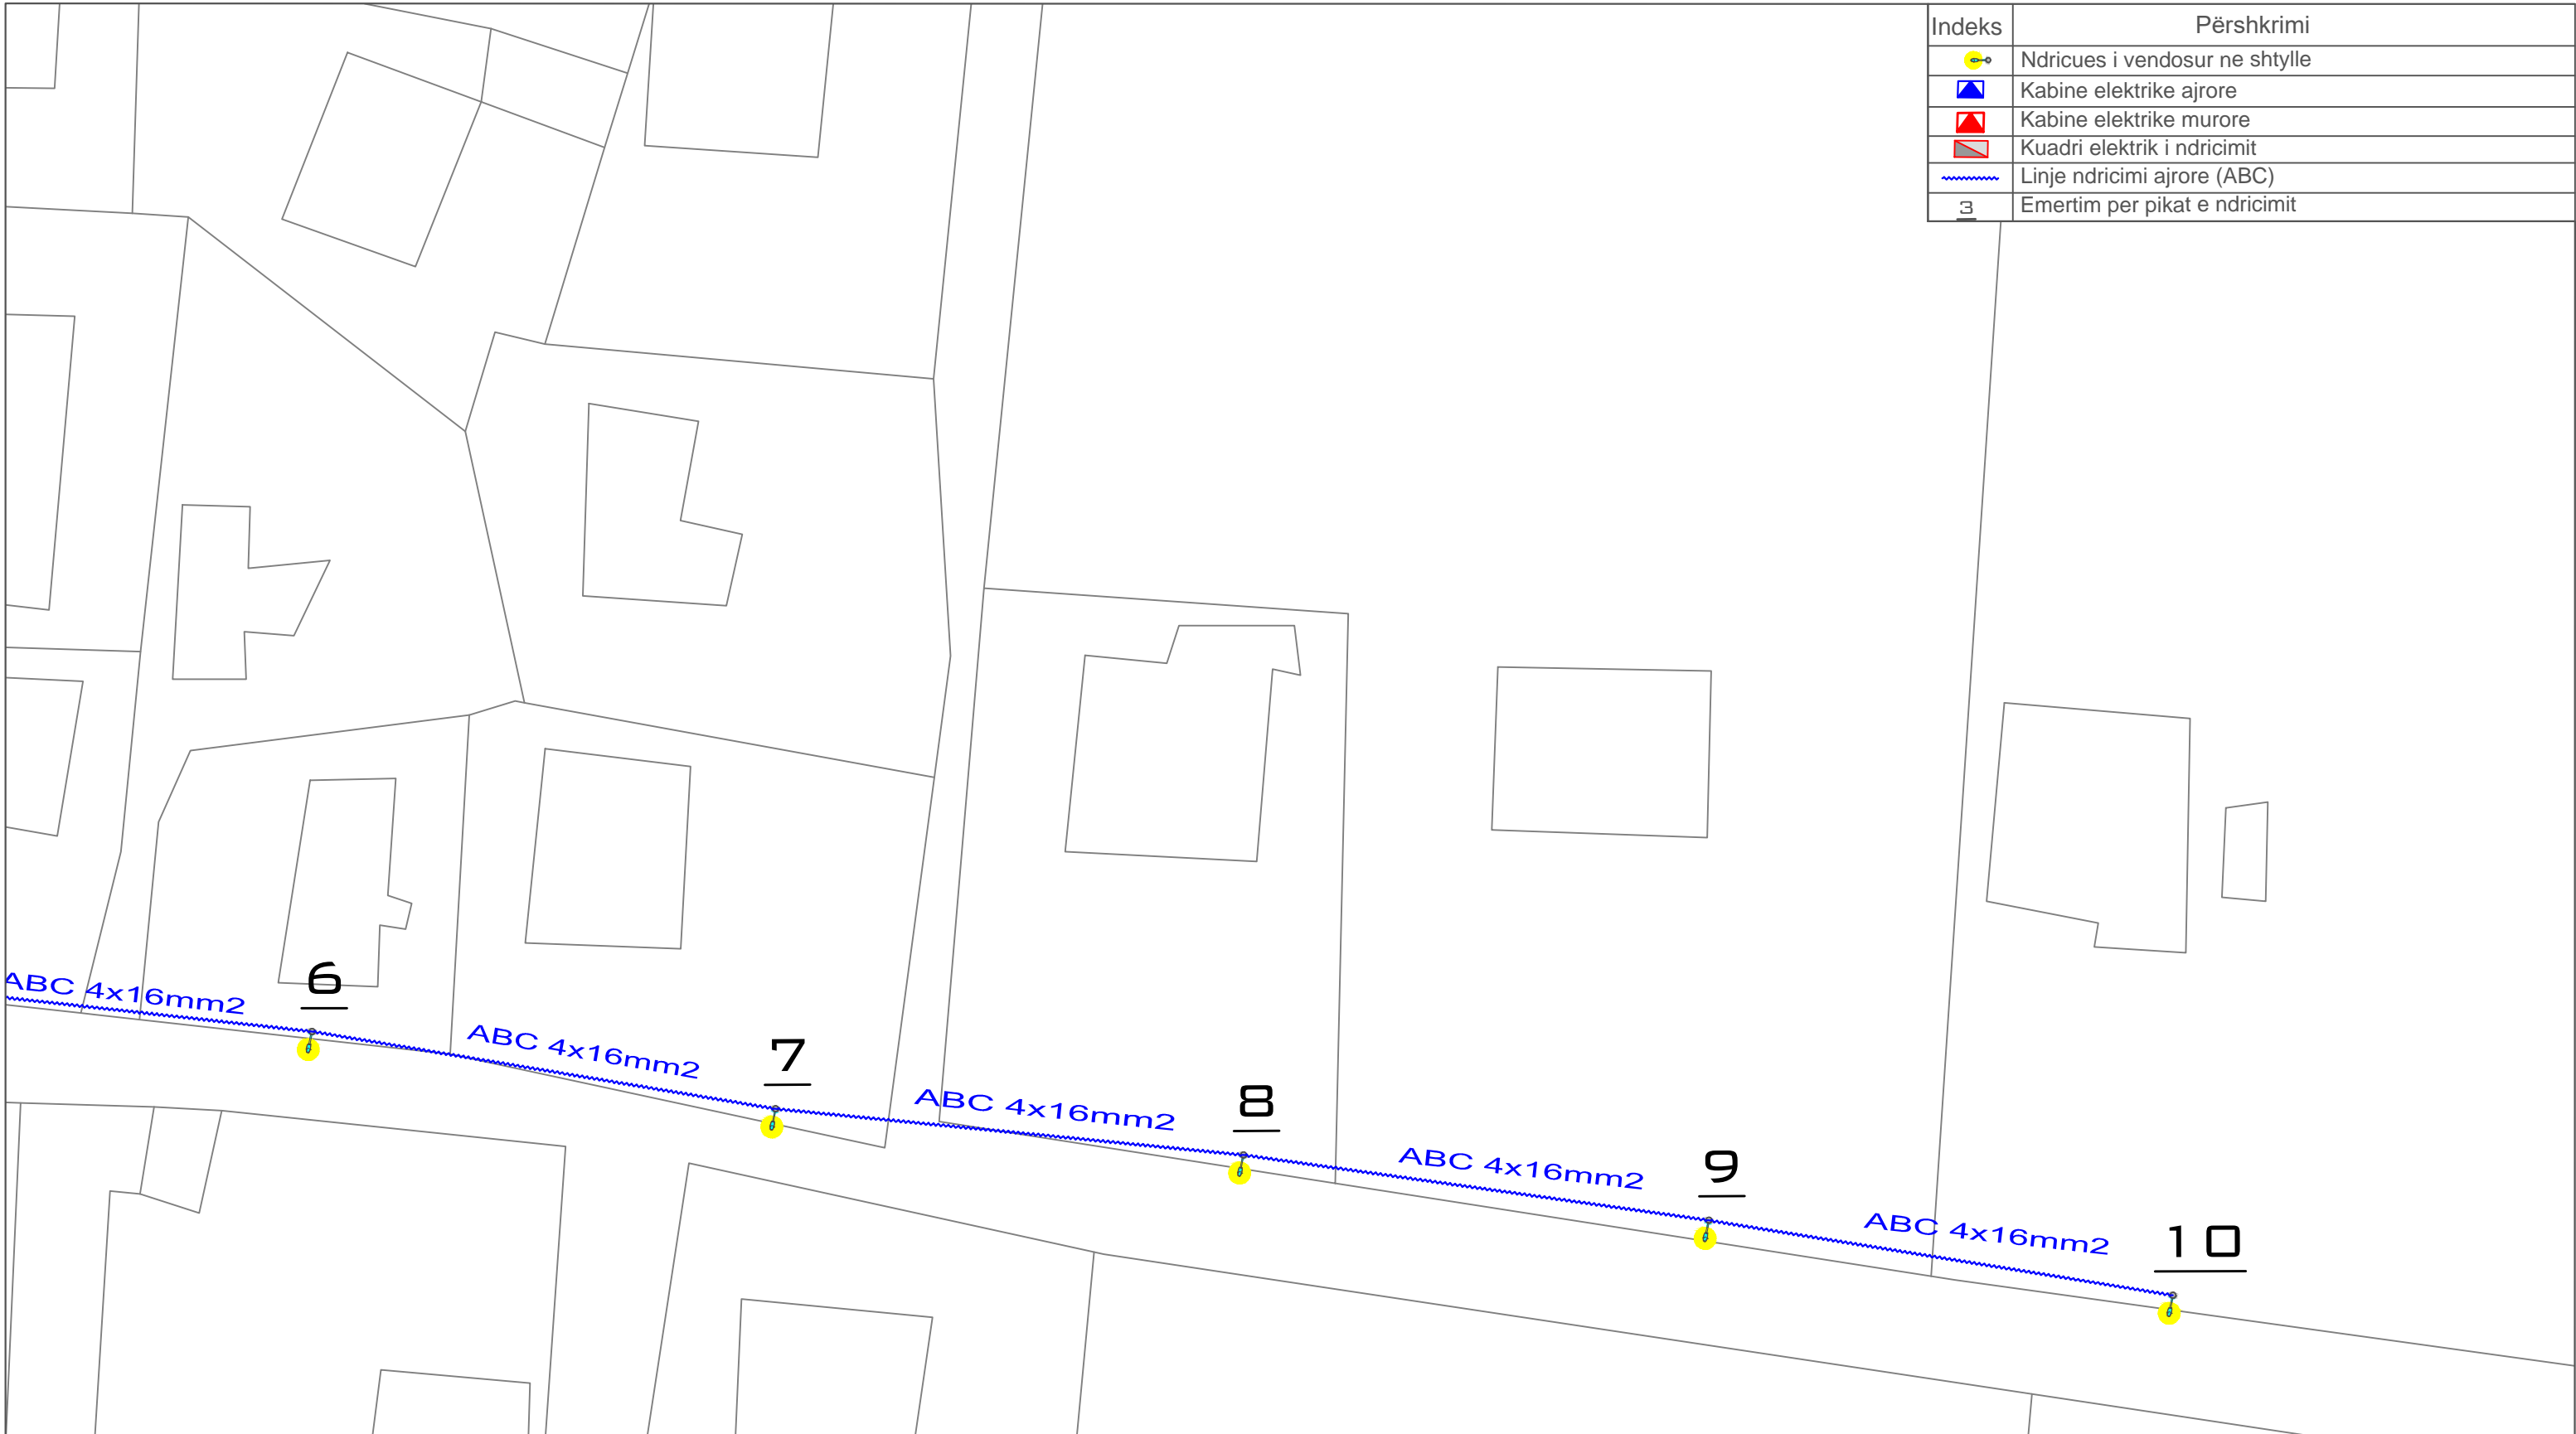


 
PROJEKT ELEKTRIK		
OBJEKTI : INVESTIME NDRIÇIM RRUGË DYTËSORE	PROJEKTUES Ing. Elsid SADIKU	
	FIRMA	
EMËRTIMI I VIZATIMIT : Planimetria e ndriçimit	Rruga Shtoj i Ri	
	INVESTITORI : BASHKIA SHKODER	SHKALLA 1:400




Indeks	Përshkrimi
	Ndricues i vendosur ne shtylle
	Kabine elektrike ajrore
	Kabine elektrike murore
	Kuadri elektrik i ndricimit
	Linje ndricimi ajrore (ABC)
	Emertim per pikat e ndricimit




REPUBLIKA E SHQIPËRISË
BASHKIA SHKODËR
Adresa: Rr. 13 Dhjetori, Nr.1 Shkodër, web: www.bashkiashkoder.gov.al,
e-mail: info@bashkiashkoder.gov.al, Tel: +35522400150



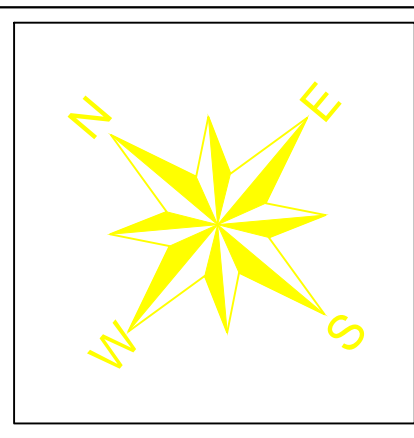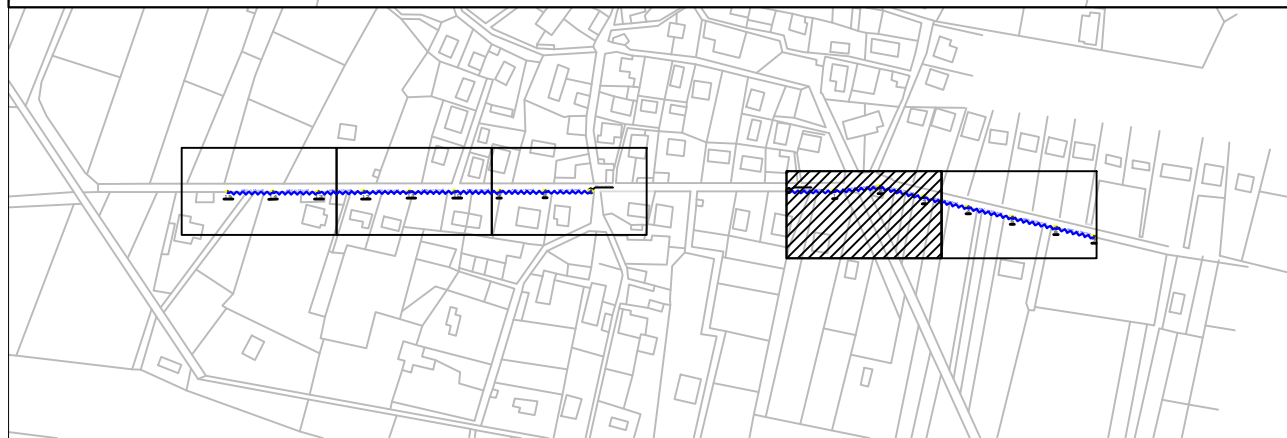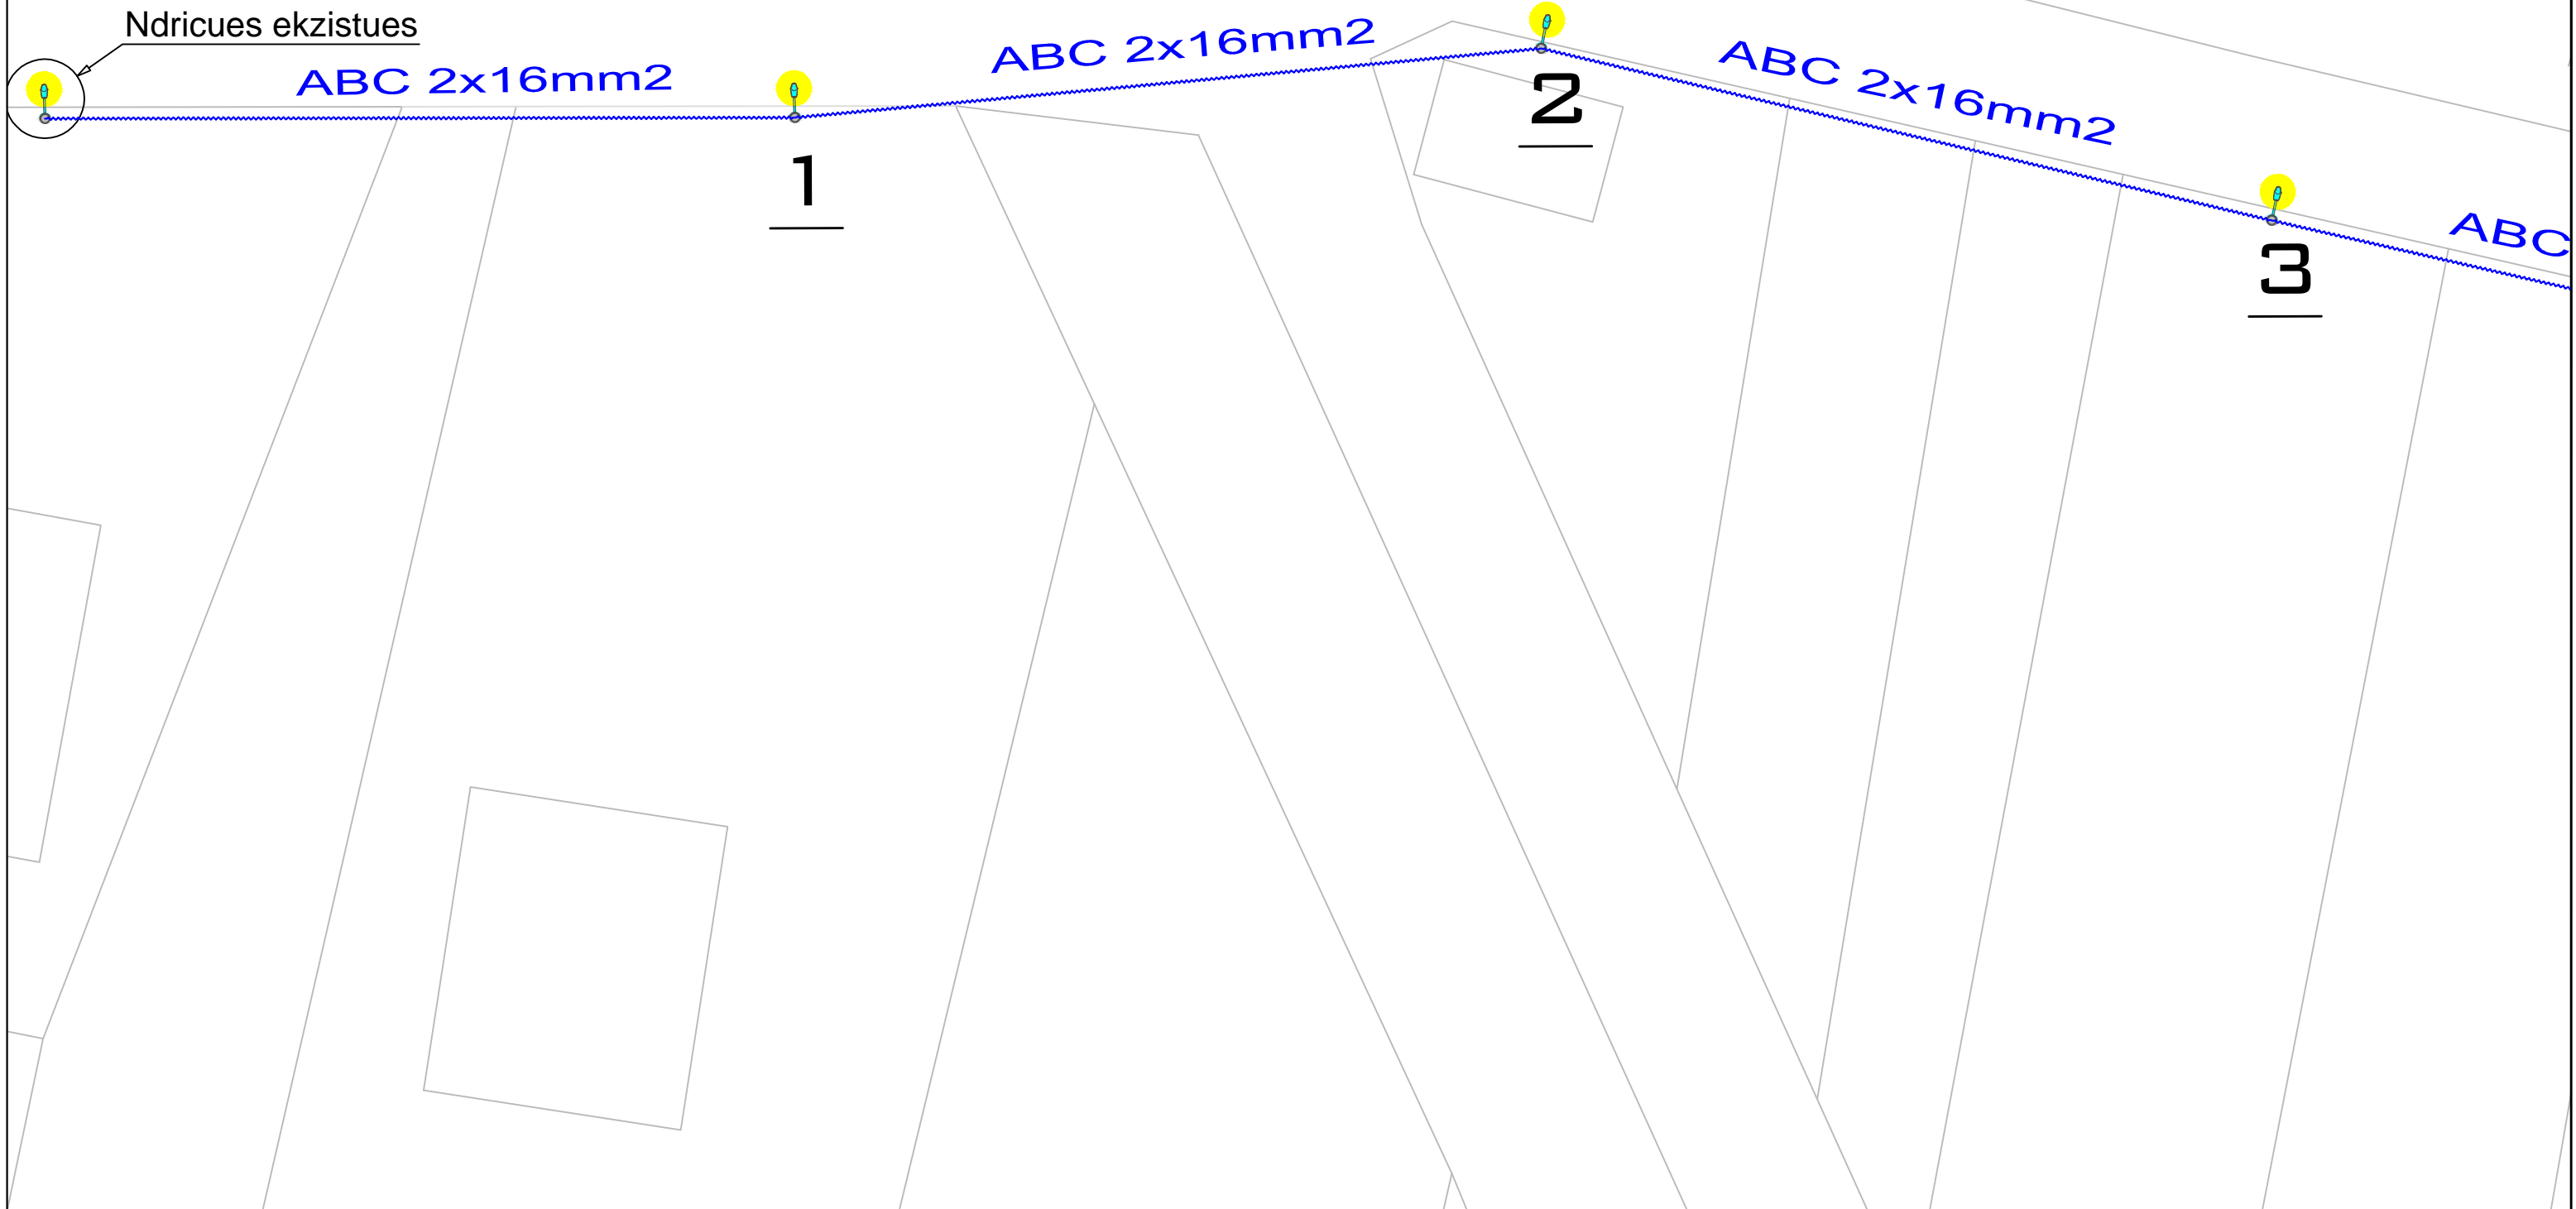


 
PROJEKT ELEKTRIK		
OBJEKTI : INVESTIME NDRIÇIM RRUGË DYTËSORE	PROJEKTUES	
	Ing. Elsid SADIKU	
EMËRTIMI I VIZATIMIT : Planimetria e ndriçimit	FIRMA	
	Rruga Shtoj i Ri	
INVESTITORI : BASHKIA SHKODER	SHKALLA	Numri i vizatimit
	1:400	14-01




Indeks	Përshkrimi
	Ndricues i vendosur ne shtylle
	Kabine elektrike ajrore
	Kabine elektrike murore
	Kuadri elektrik i ndricimit
	Linje ndricimi ajrore (ABC)
	Emertim per pikat e ndricimit




REPUBLIKA E SHQIPËRISË
BASHKIA SHKODËR
Adresa: Rr. 13 Dhjetori, Nr.1 Shkodër, web: www.bashkiashkoder.gov.al,
e-mail: info@bashkiashkoder.gov.al, Tel: +35522400150



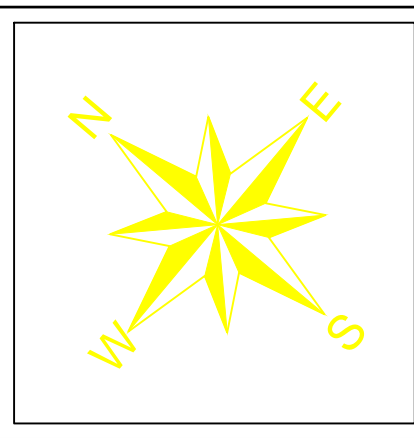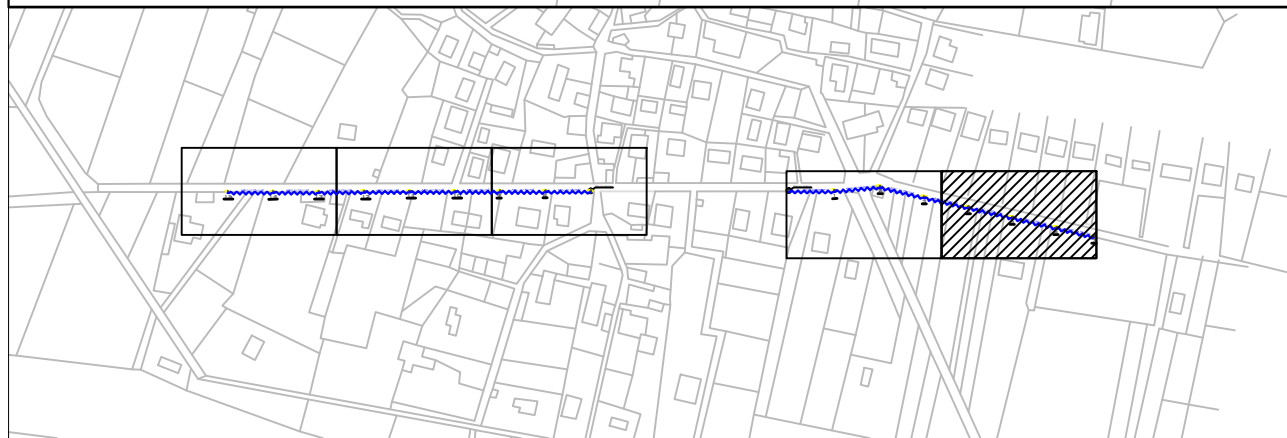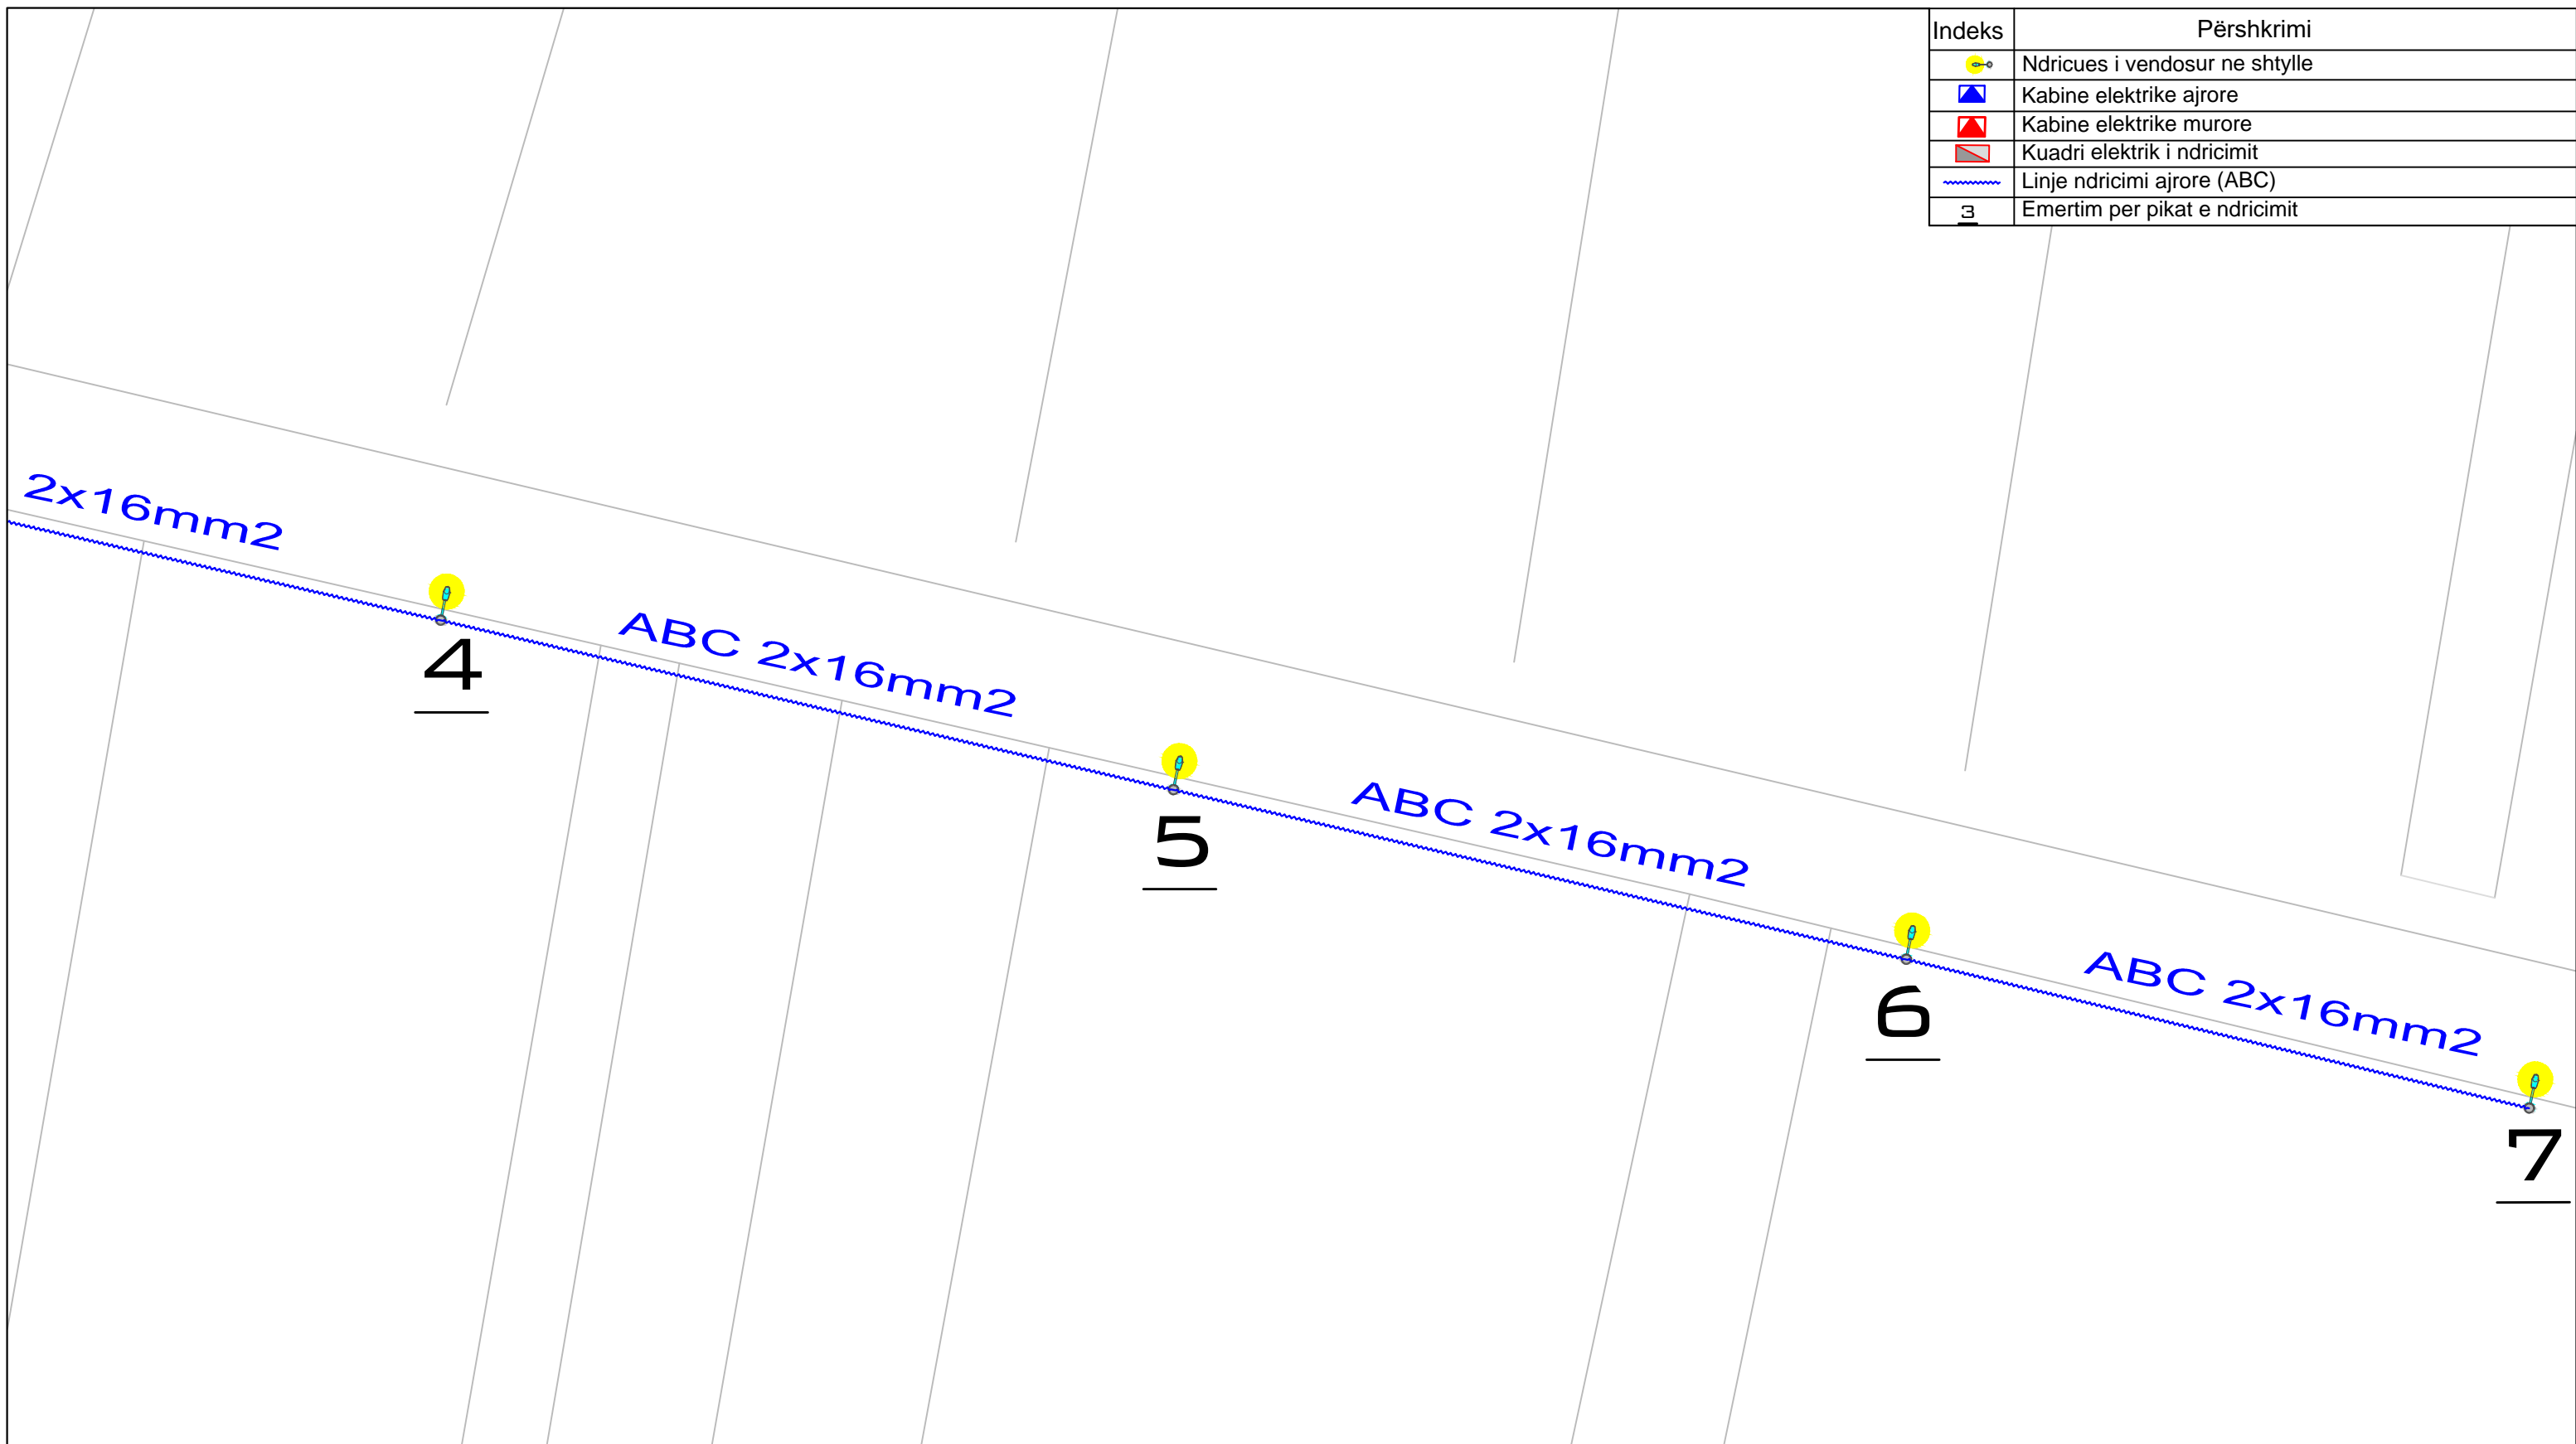


 
PROJEKT ELEKTRIK		
OBJEKTI : INVESTIME NDRIÇIM RRUGË DYTËSORE	PROJEKTUES	FIRMA
	Ing. Elsid SADIKU	
EMËRTIMI I VIZATIMIT : Planimetria e ndriçimit	Rruga e Madhe	
INVESTITORI : BASHKIA SHKODER	SHKALLA	Numri i vizatimit
	1:250	15-01




Indeks	Përshkrimi
	Ndricues i vendosur ne shtylle
	Kabine elektrike ajrore
	Kabine elektrike murore
	Kuadri elektrik i ndricimit
	Linje ndricimi ajrore (ABC)
	Emertim per pikat e ndricimit





REPUBLIKA E SHQIPËRISË
BASHKIA SHKODËR
Adresa: Rr. 13 Dhjetori, Nr.1 Shkodër, web: www.bashkiashkoder.gov.al,
e-mail: info@bashkiashkoder.gov.al, Tel: +35522400150



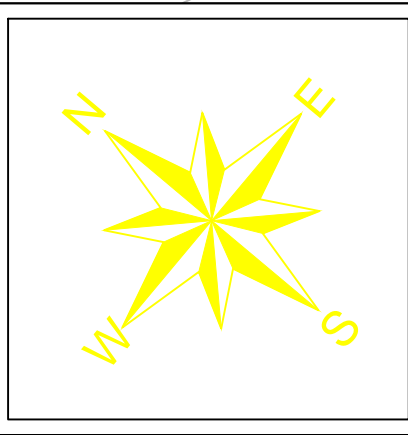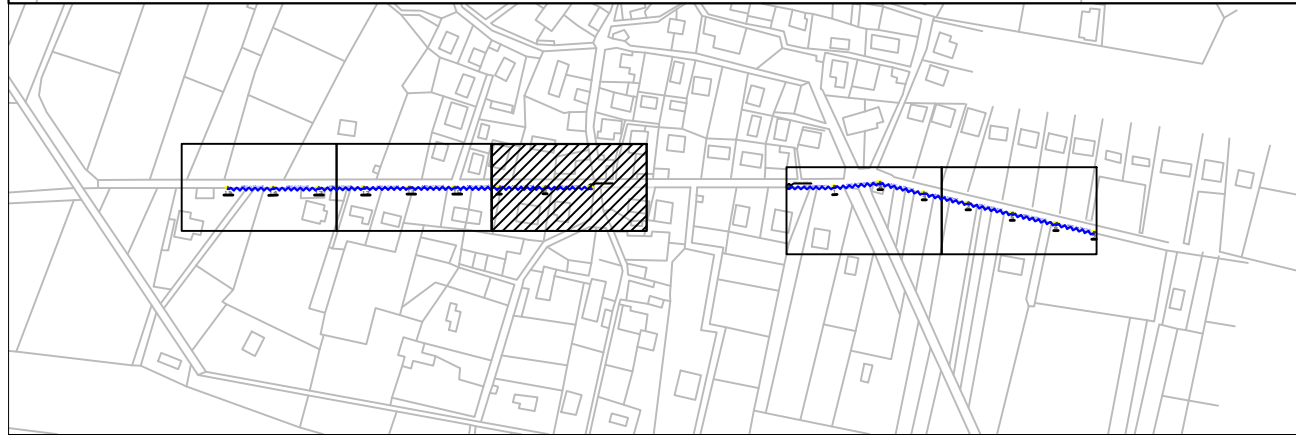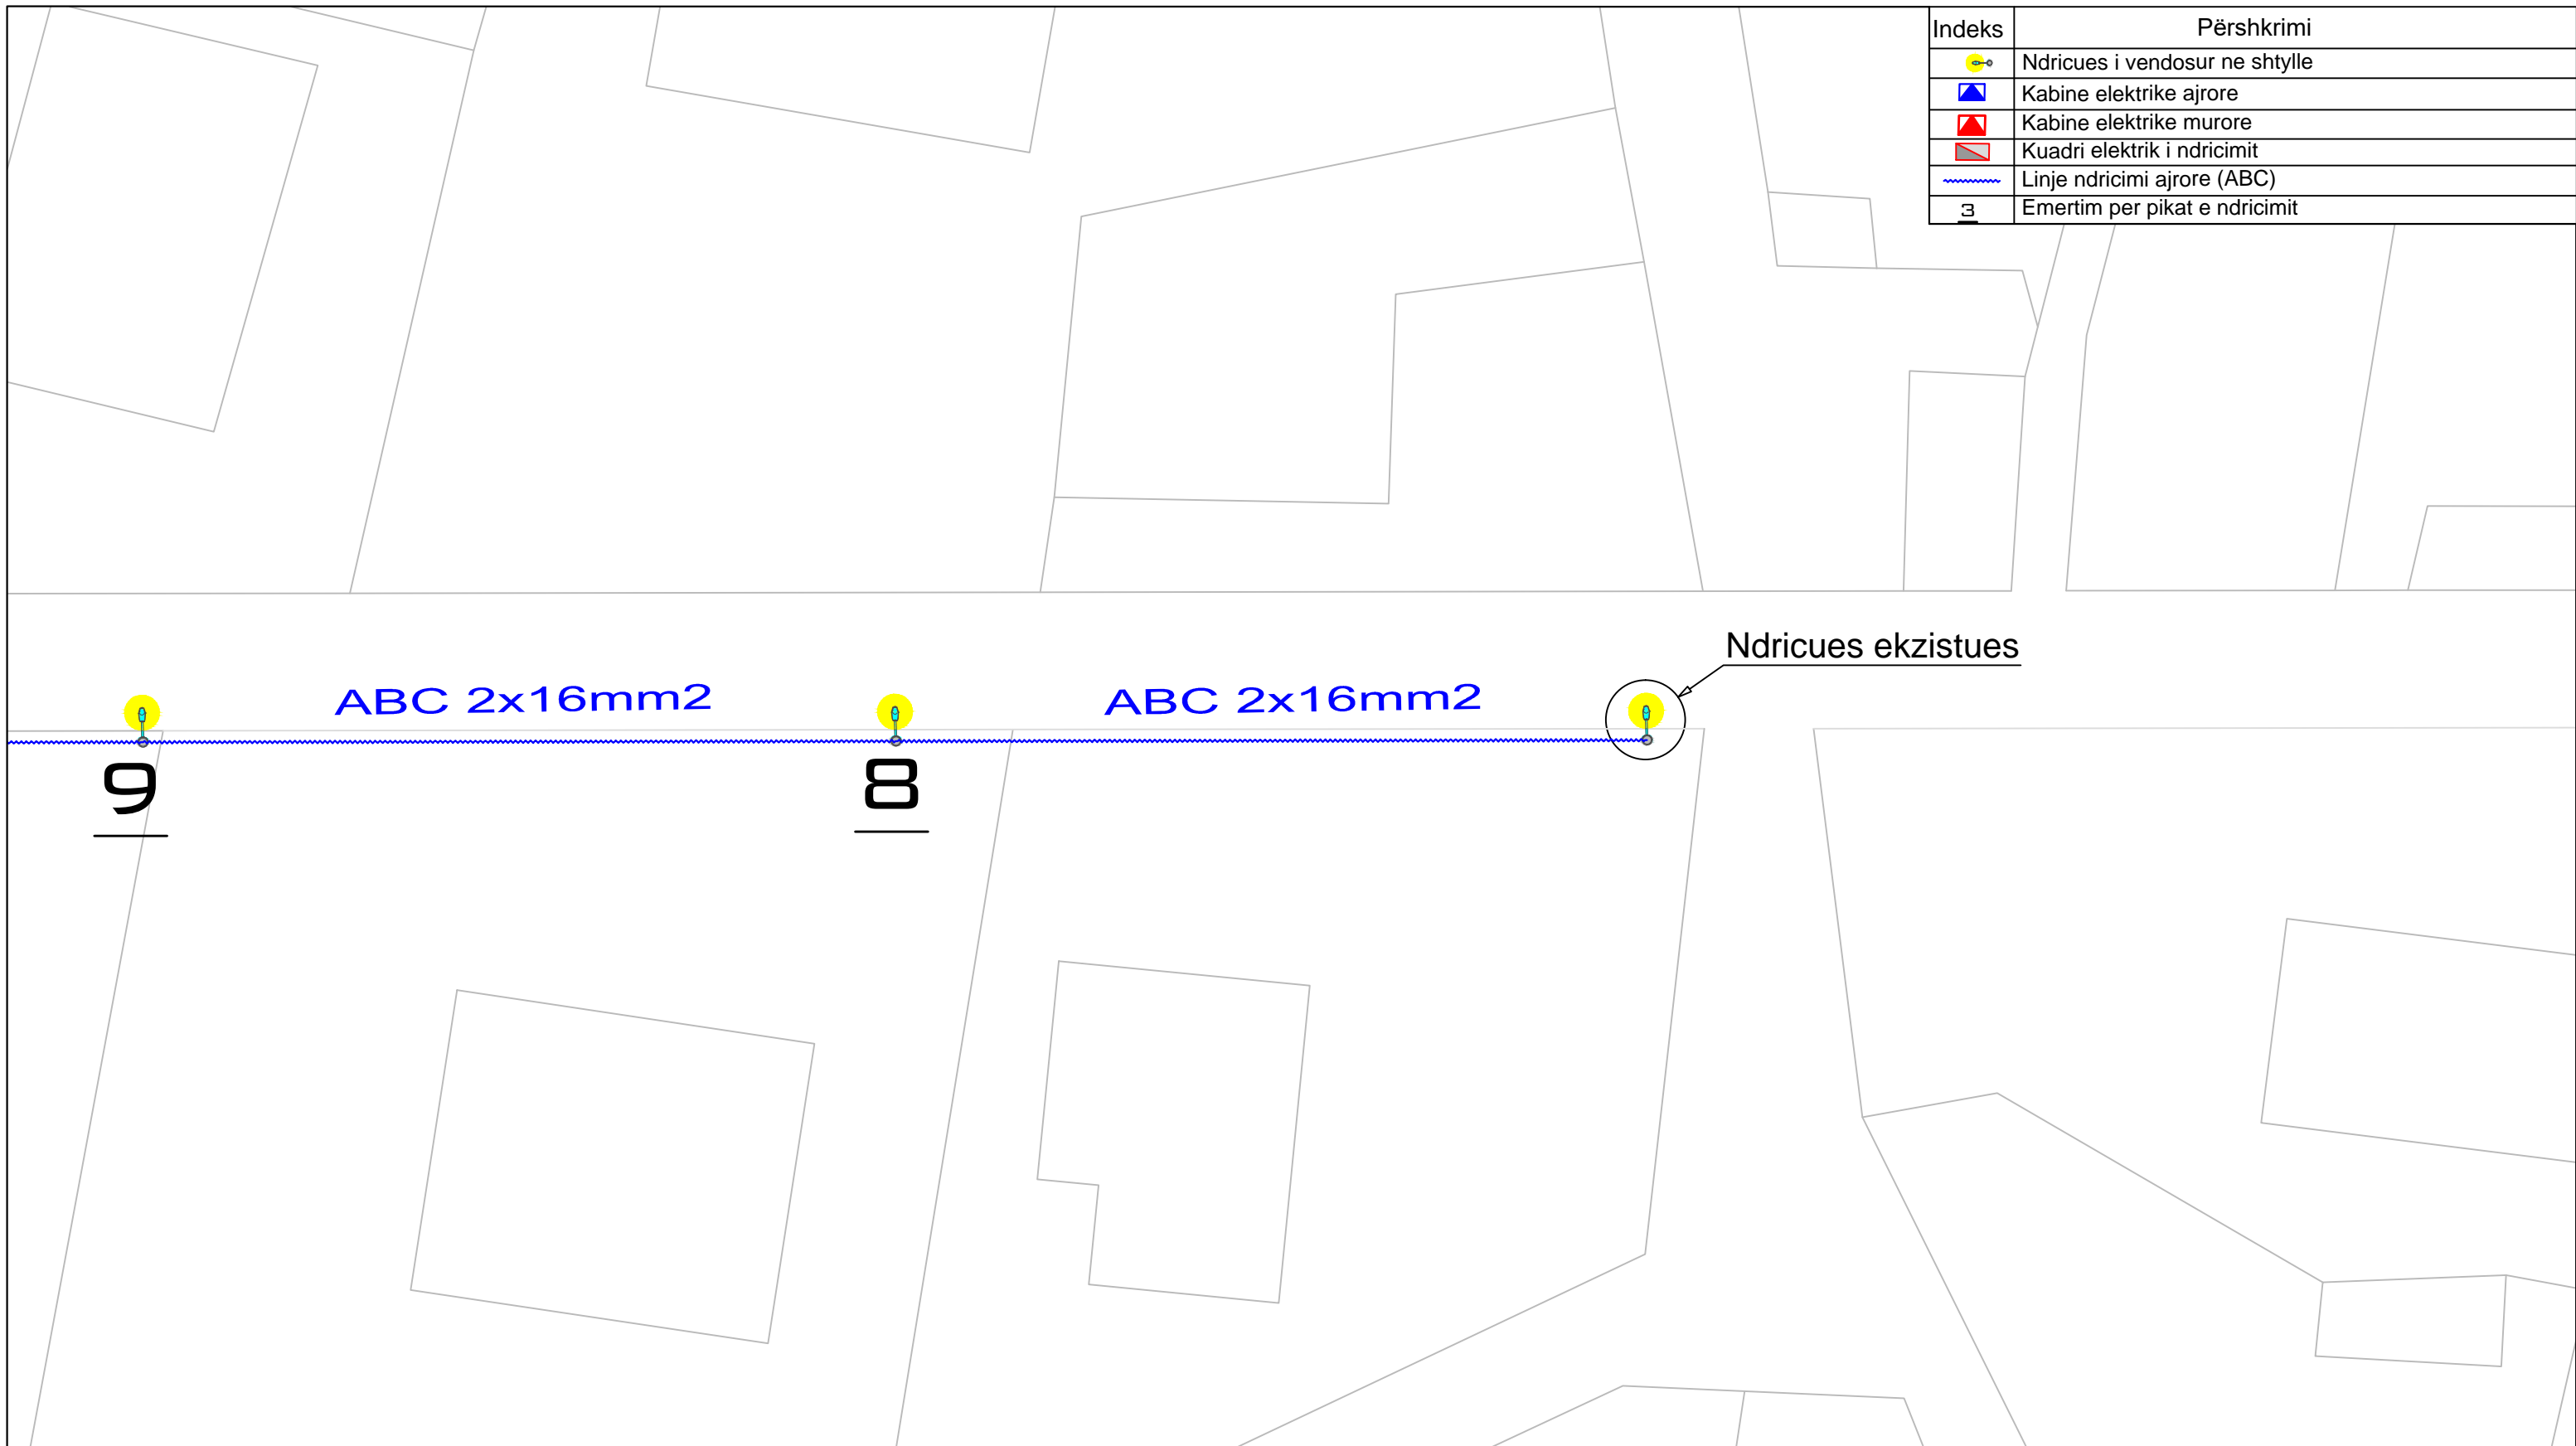


 
PROJEKT ELEKTRIK		
OBJEKTI : INVESTIME NDRIÇIM RRUGË DYTËSORE	PROJEKTUES	FIRMA
	Ing. Elsid SADIKU	
EMËRTIMI I VIZATIMIT : Planimetria e ndriçimit	Rruga e Madhe	
INVESTITORI : BASHKIA SHKODER	SHKALLA	Numri i vizatimit
	1:250	15-02

Indeks	Përshkrimi
	Ndricues i vendosur ne shtylle
	Kabine elektrike ajrore
	Kabine elektrike murore
	Kuadri elektrik i ndricimit
	Linje ndricimi ajrore (ABC)
	Emertim per pikat e ndricimit




REPUBLIKA E SHQIPËRISË
BASHKIA SHKODËR
Adresa: Rr. 13 Dhjetori, Nr.1 Shkodër, web: www.bashkiashkoder.gov.al,
e-mail: info@bashkiashkoder.gov.al, Tel: +35522400150

PROJEKT ELEKTRIK		
OBJEKTI : INVESTIME NDRIÇIM RRUGË DYTËSORE	PROJEKTUES	FIRMA
	Ing. Elsid SADIKU	
EMËRTIMI I VIZATIMIT : Planimetria e ndriçimit	Rruga e Madhe	
INVESTITORI : BASHKIA SHKODER	SHKALLA	Numri i vizatimit
	1:250	15-03

Indeks	Përshkrimi
	Ndricues i vendosur ne shtylle
	Kabine elektrike ajrore
	Kabine elektrike murore
	Kuadri elektrik i ndricimit
	Linje ndricimi ajrore (ABC)
	Emertim per pikat e ndricimit

2x16mm²

ABC 2x16mm²



ABC 2x16mm²


ABC 2x16mm²

12



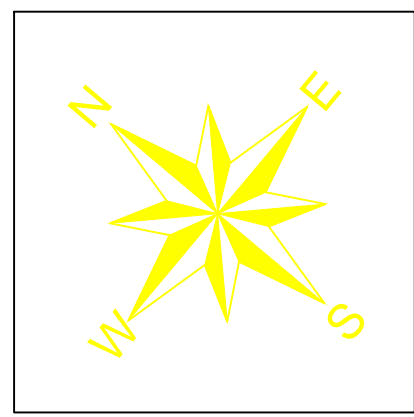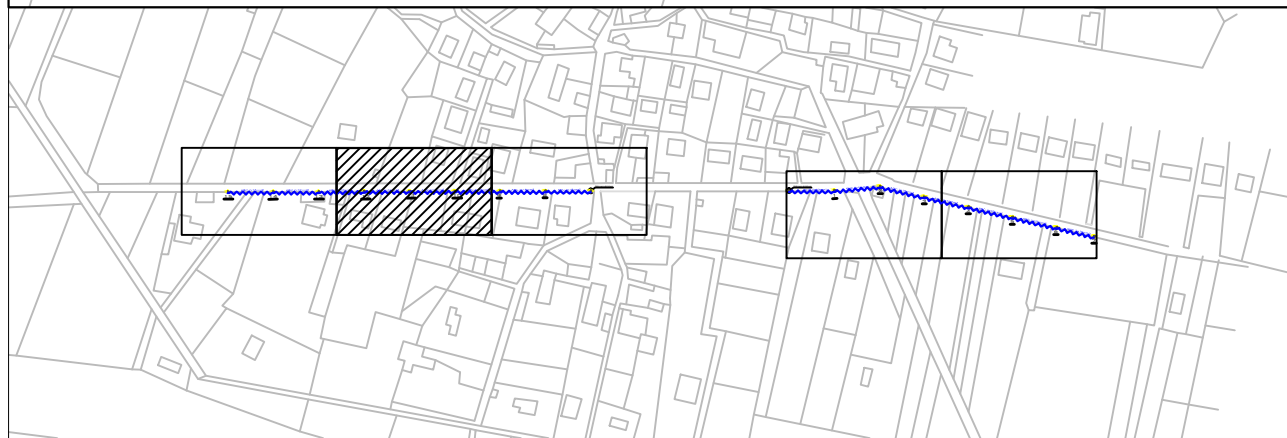


 
11




10




REPUBLIKA E SHQIPËRISË
BASHKIA SHKODËR
Adresa: Rr. 13 Dhjetori, Nr.1 Shkodër, web: www.bashkiashkoder.gov.al,
e-mail: info@bashkiashkoder.gov.al, Tel: +35522400150



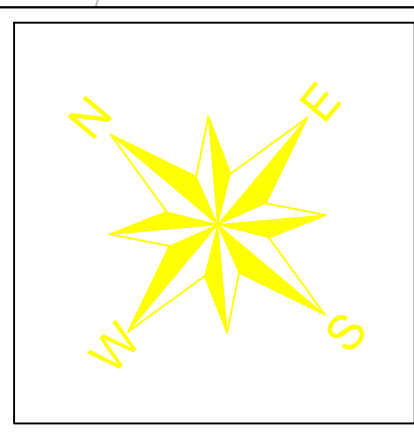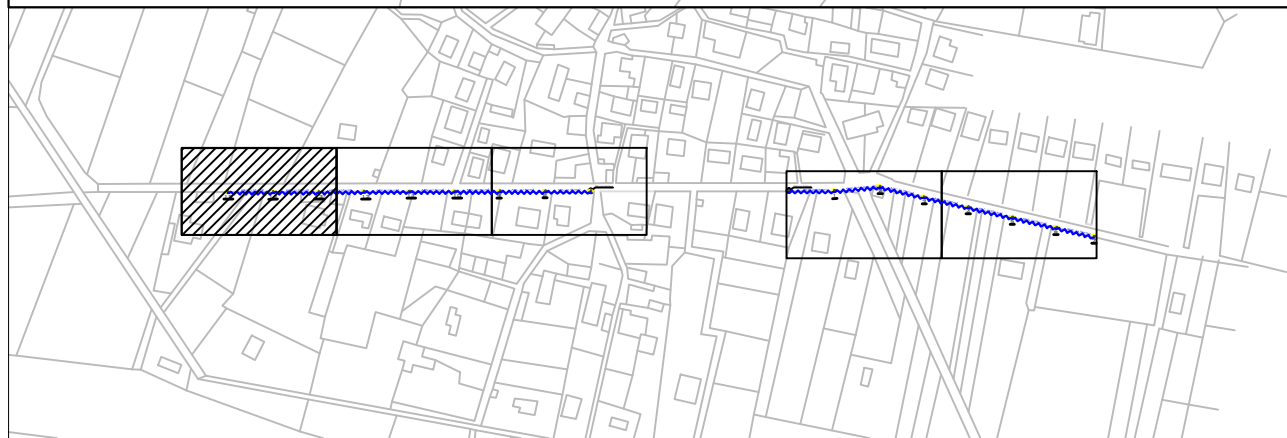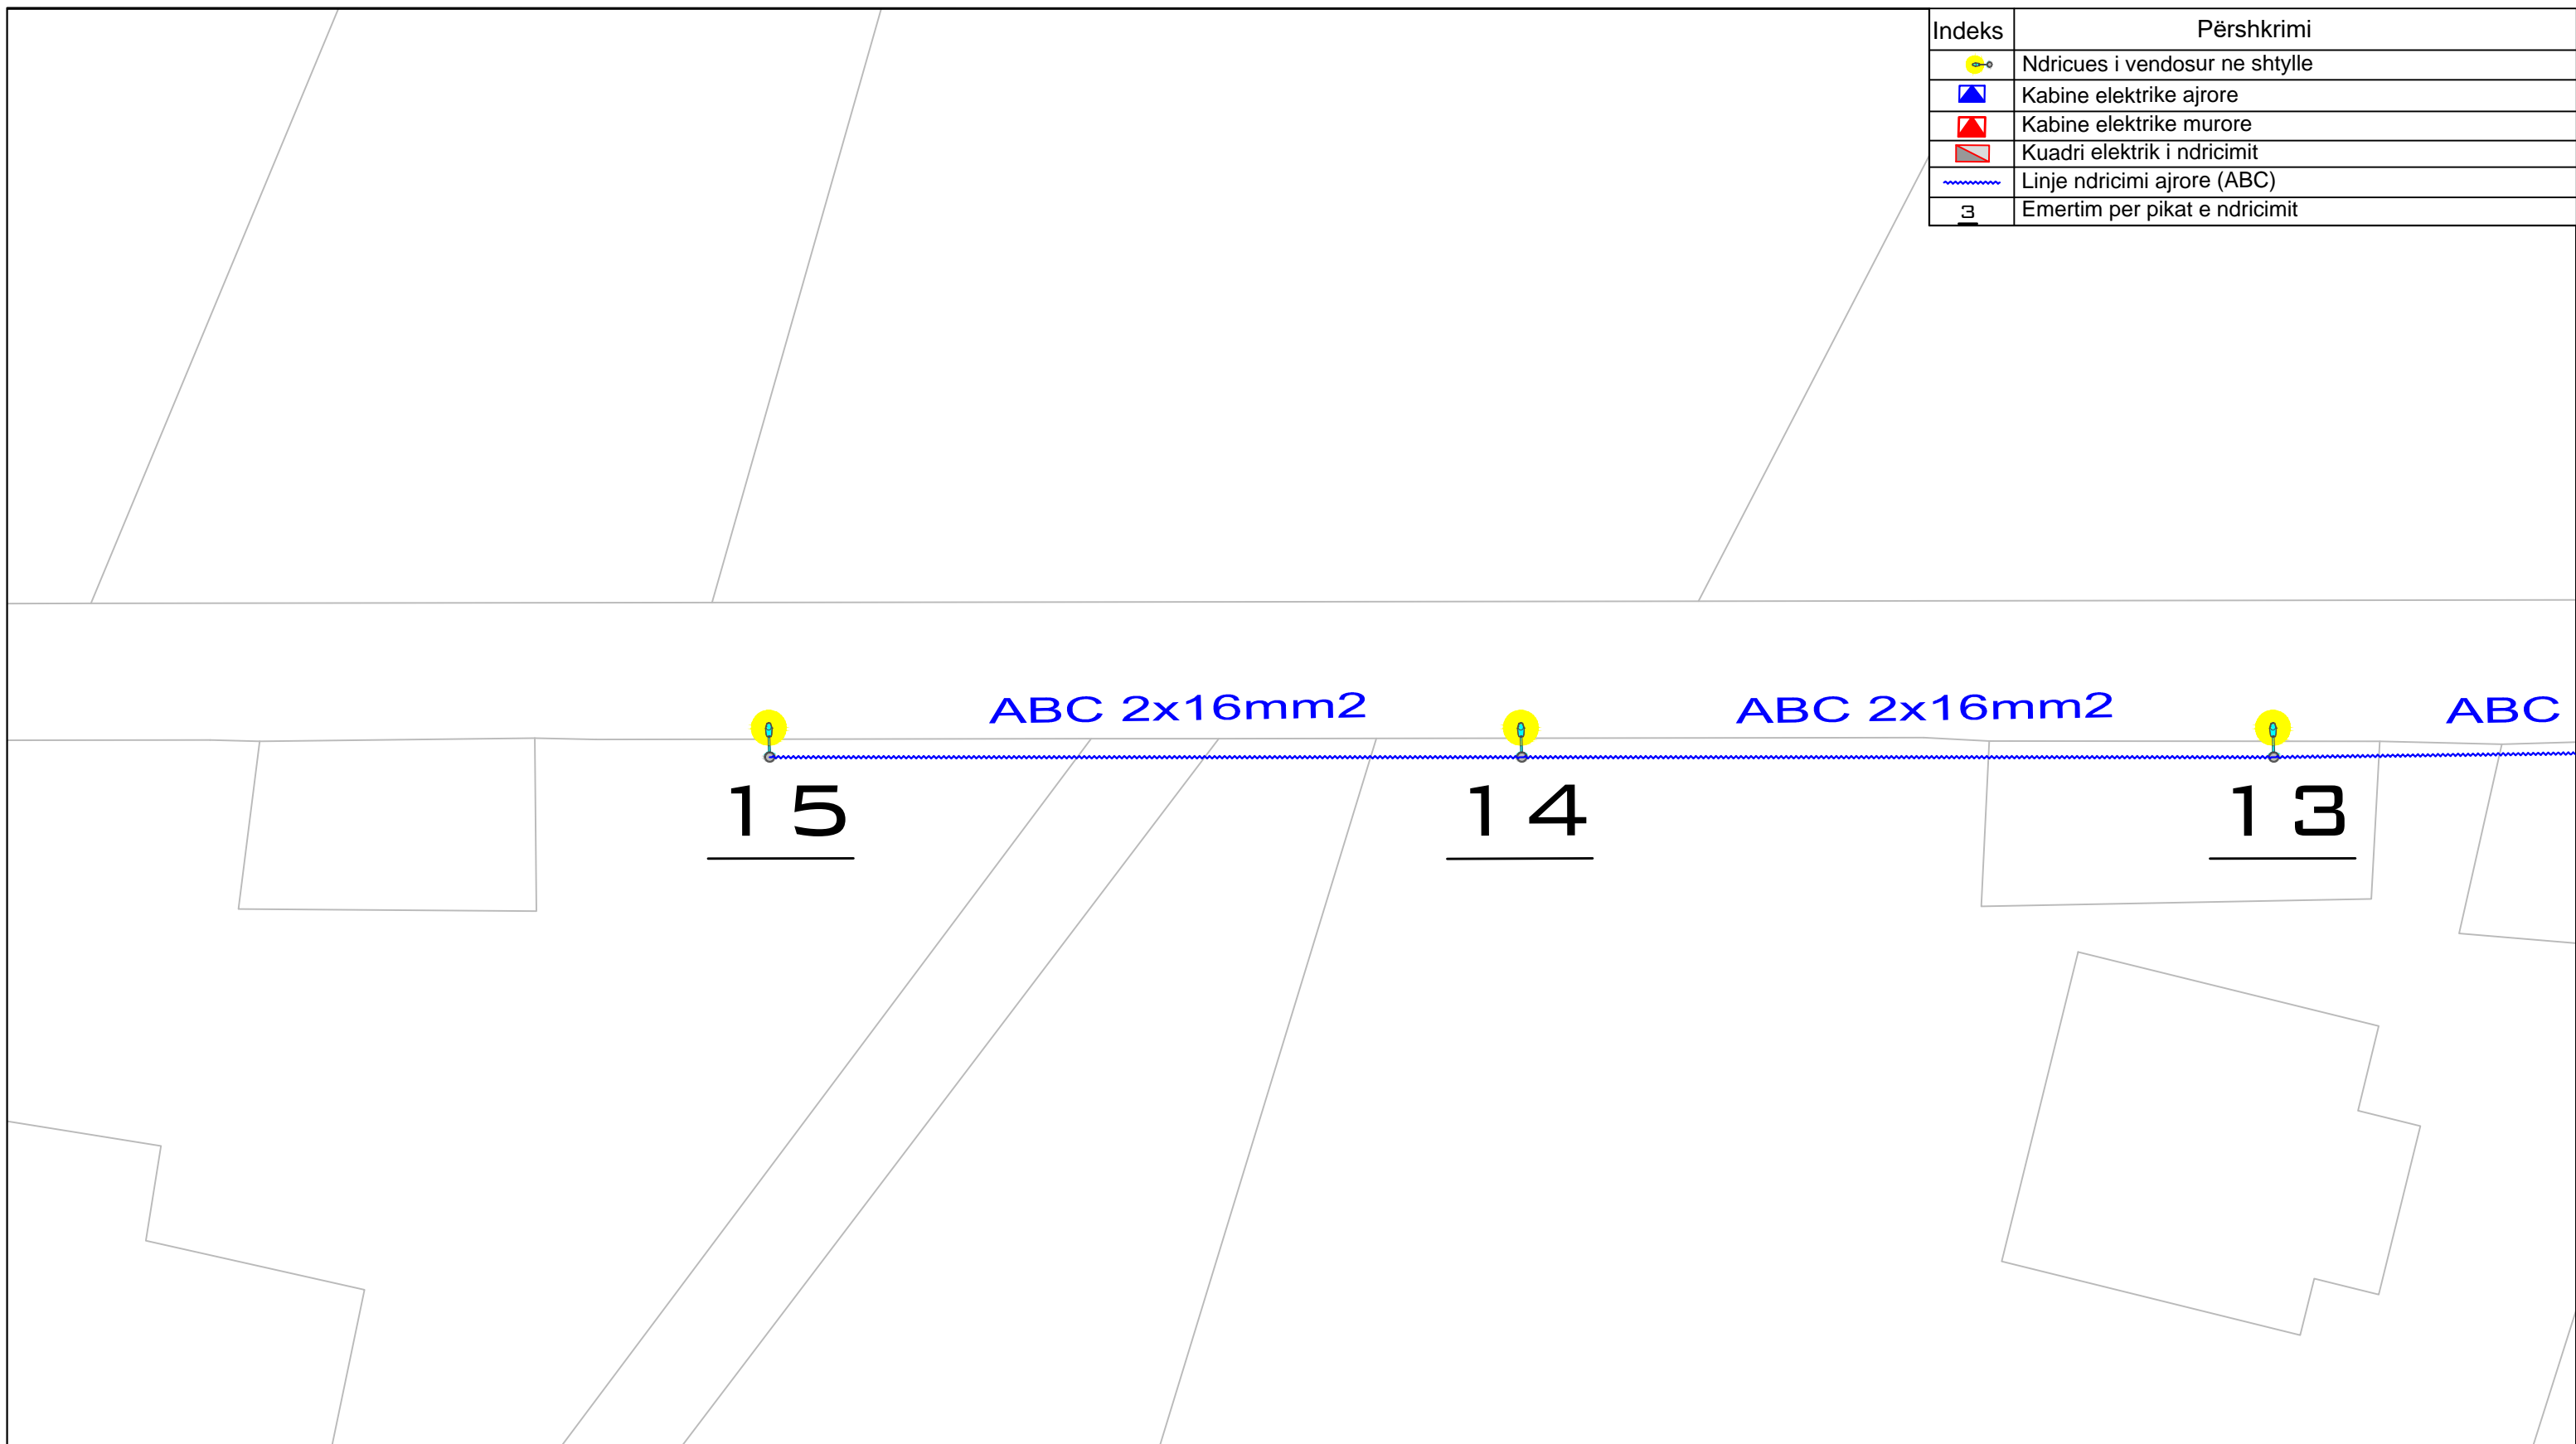



PROJEKT ELEKTRIK		
OBJEKTI : INVESTIME NDRIÇIM RRUGË DYTËSORE	PROJEKTUES	FIRMA
	Ing. Elsid SADIKU	
EMËRTIMI I VIZATIMIT : Planimetria e ndriçimit	Rruga e Madhe	
INVESTITORI : BASHKIA SHKODER	SHKALLA	Numri i vizatimit
	1:250	15-04




Indeks	Përshkrimi
	Ndricues i vendosur ne shtylle
	Kabine elektrike ajrore
	Kabine elektrike murore
	Kuadri elektrik i ndricimit
	Linje ndricimi ajrore (ABC)
	Emertim per pikat e ndricimit





REPUBLIKA E SHQIPËRISË
BASHKIA SHKODËR
Adresa: Rr. 13 Dhjetori, Nr.1 Shkodër, web: www.bashkiashkoder.gov.al,
e-mail: info@bashkiashkoder.gov.al, Tel: +35522400150

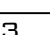

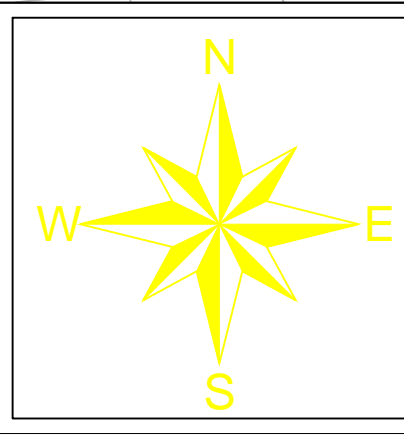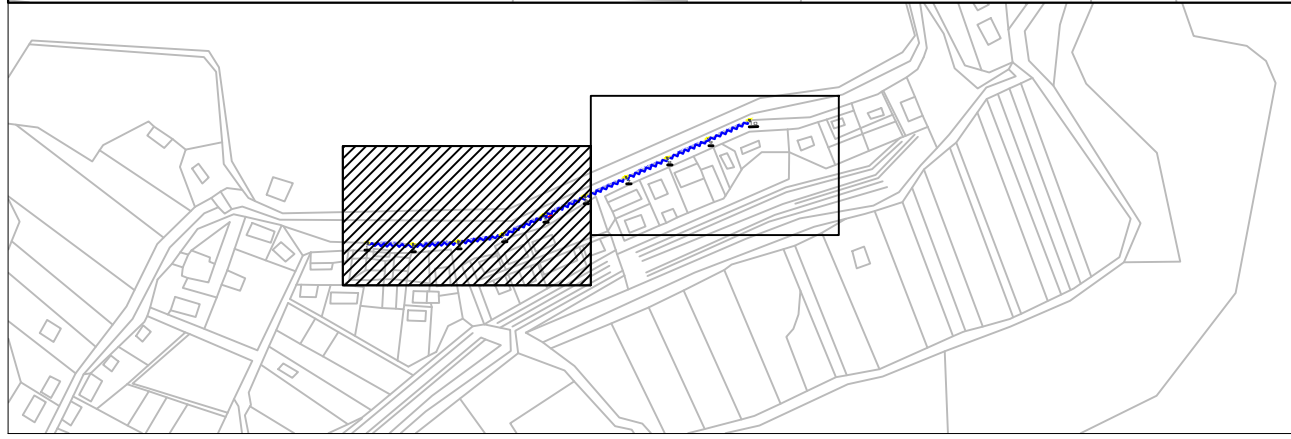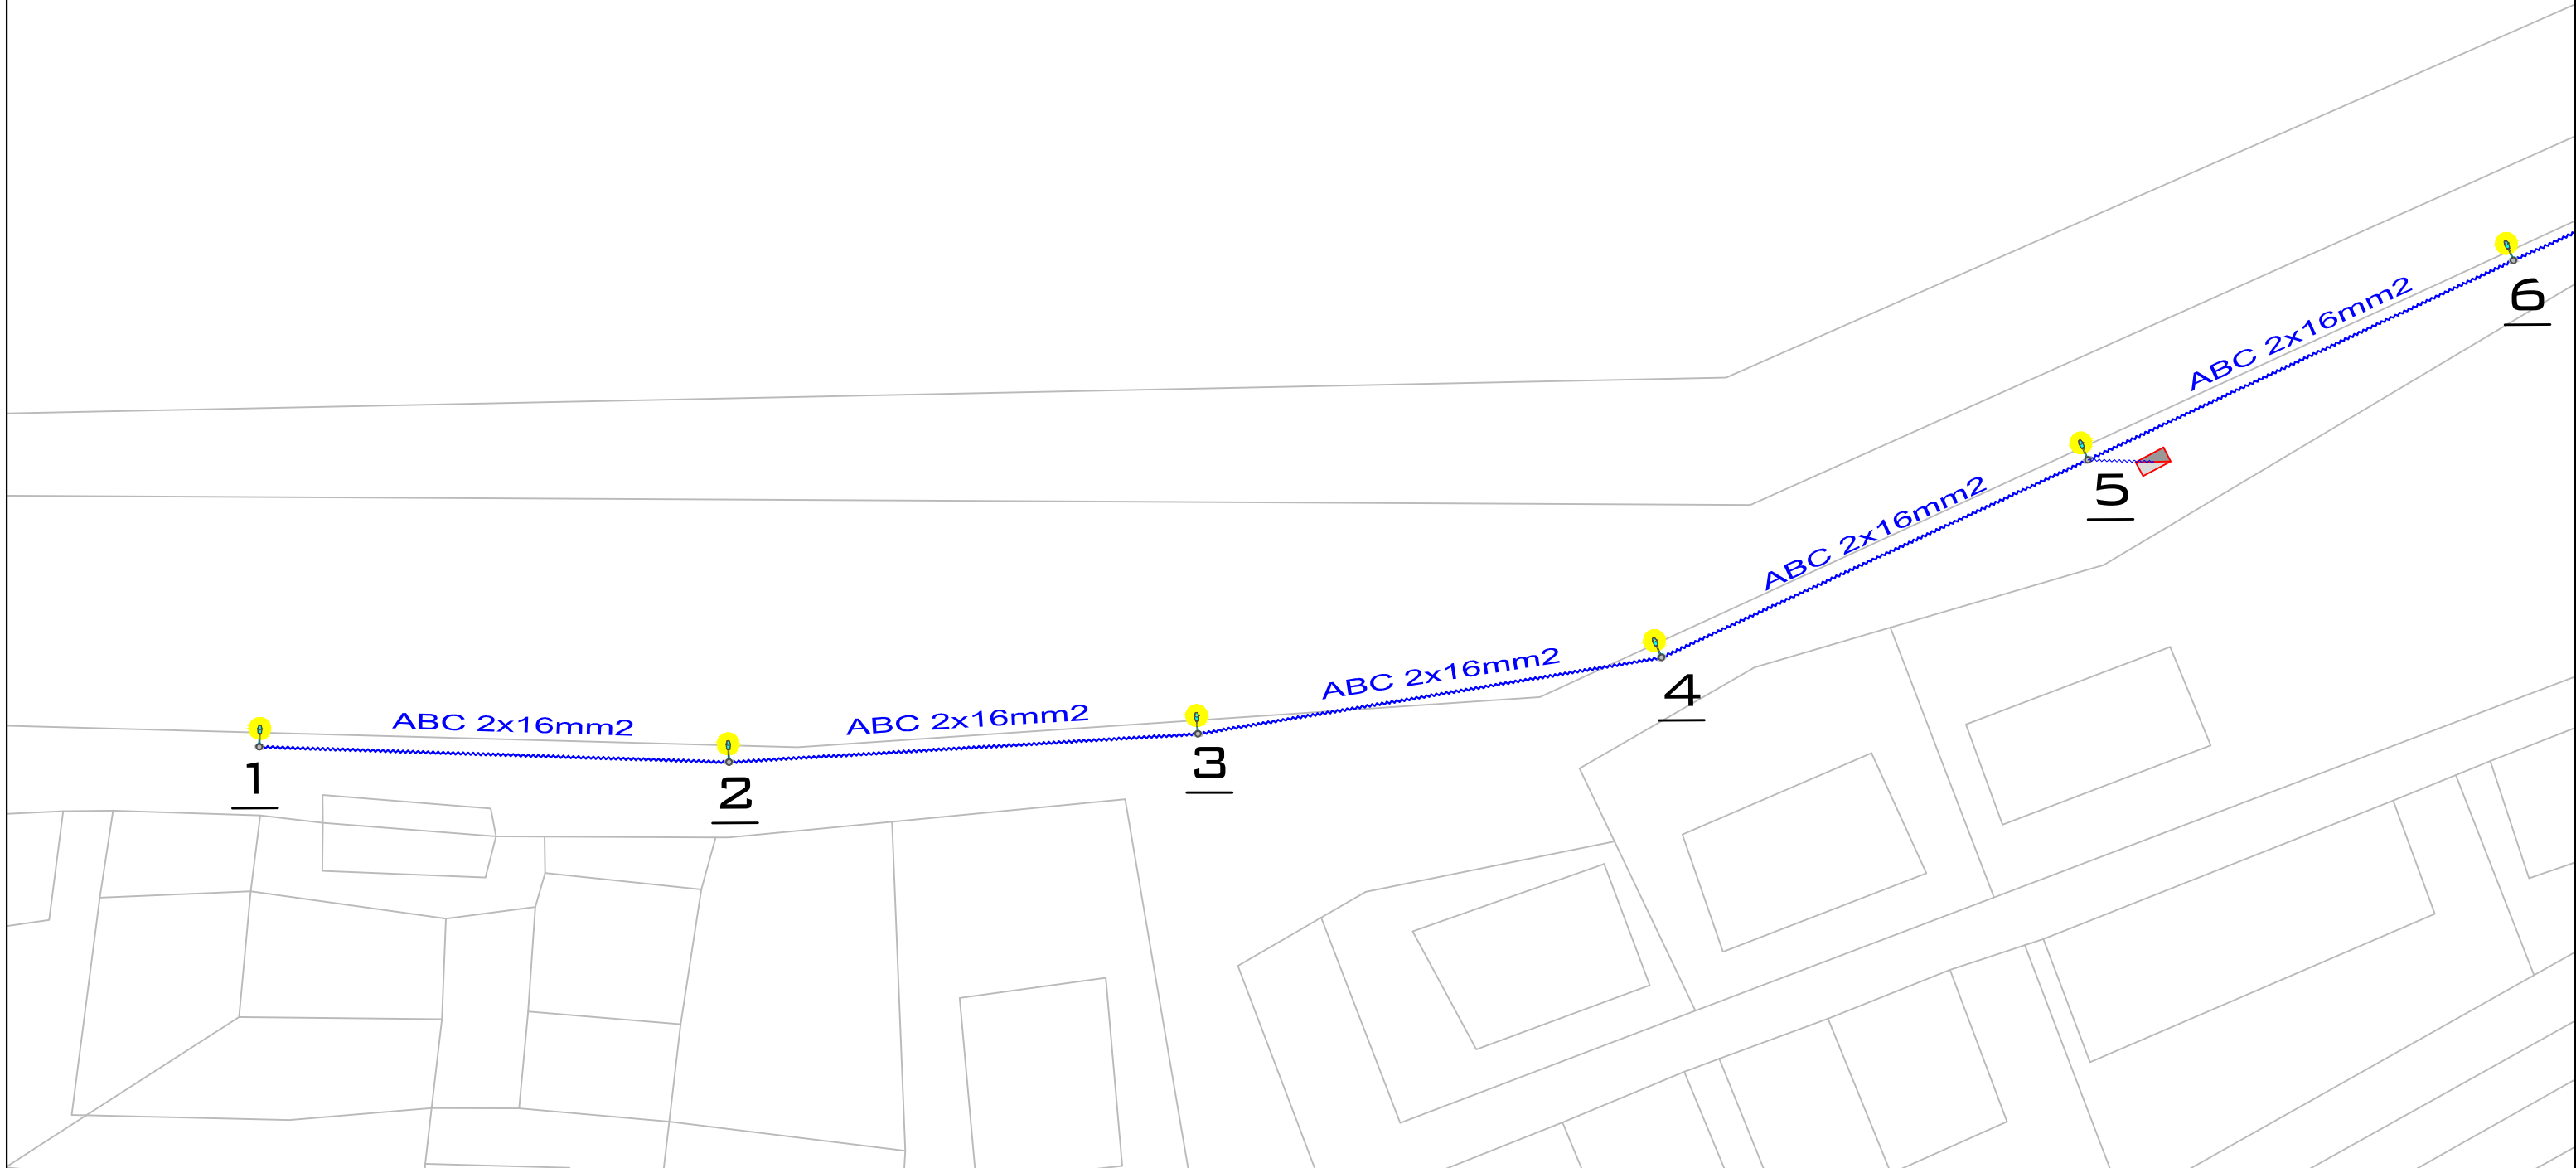



PROJEKT ELEKTRIK		
OBJEKTI : INVESTIME NDRIÇIM RRUGË DYTËSORE	PROJEKTUES	FIRMA
	Ing. Elsid SADIKU	
EMËRTIMI I VIZATIMIT : Planimetria e ndriçimit	Rruga e Madhe	
INVESTITORI : BASHKIA SHKODER	SHKALLA	Numri i vizatimit
	1:250	15-05




Indeks	Përshkrimi
	Ndricues i vendosur ne shtylle
	Kabine elektrike ajrore
	Kabine elektrike murore
	Kuadri elektrik i ndricimit
	Linje ndricimi ajrore (ABC)
	Emertim per pikat e ndricimit




REPUBLIKA E SHQIPËRISË
BASHKIA SHKODËR
Adresa: Rr. 13 Dijejtorit, Nr.1 Shkodër, web: www.bashkiashkoder.gov.al,
e-mail: info@bashkiashkoder.gov.al, Tel: +35522400150



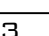

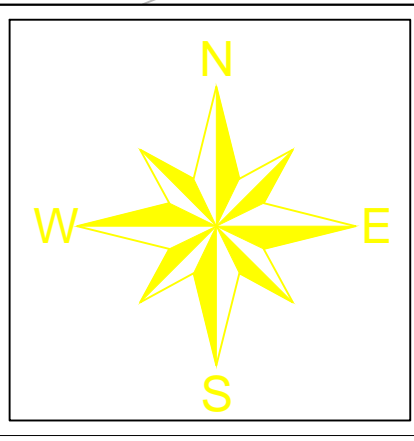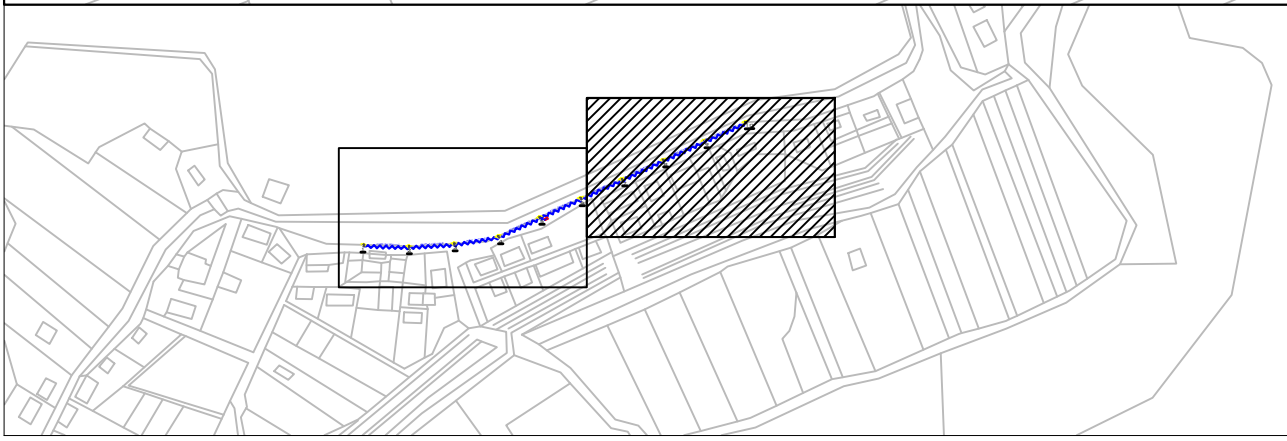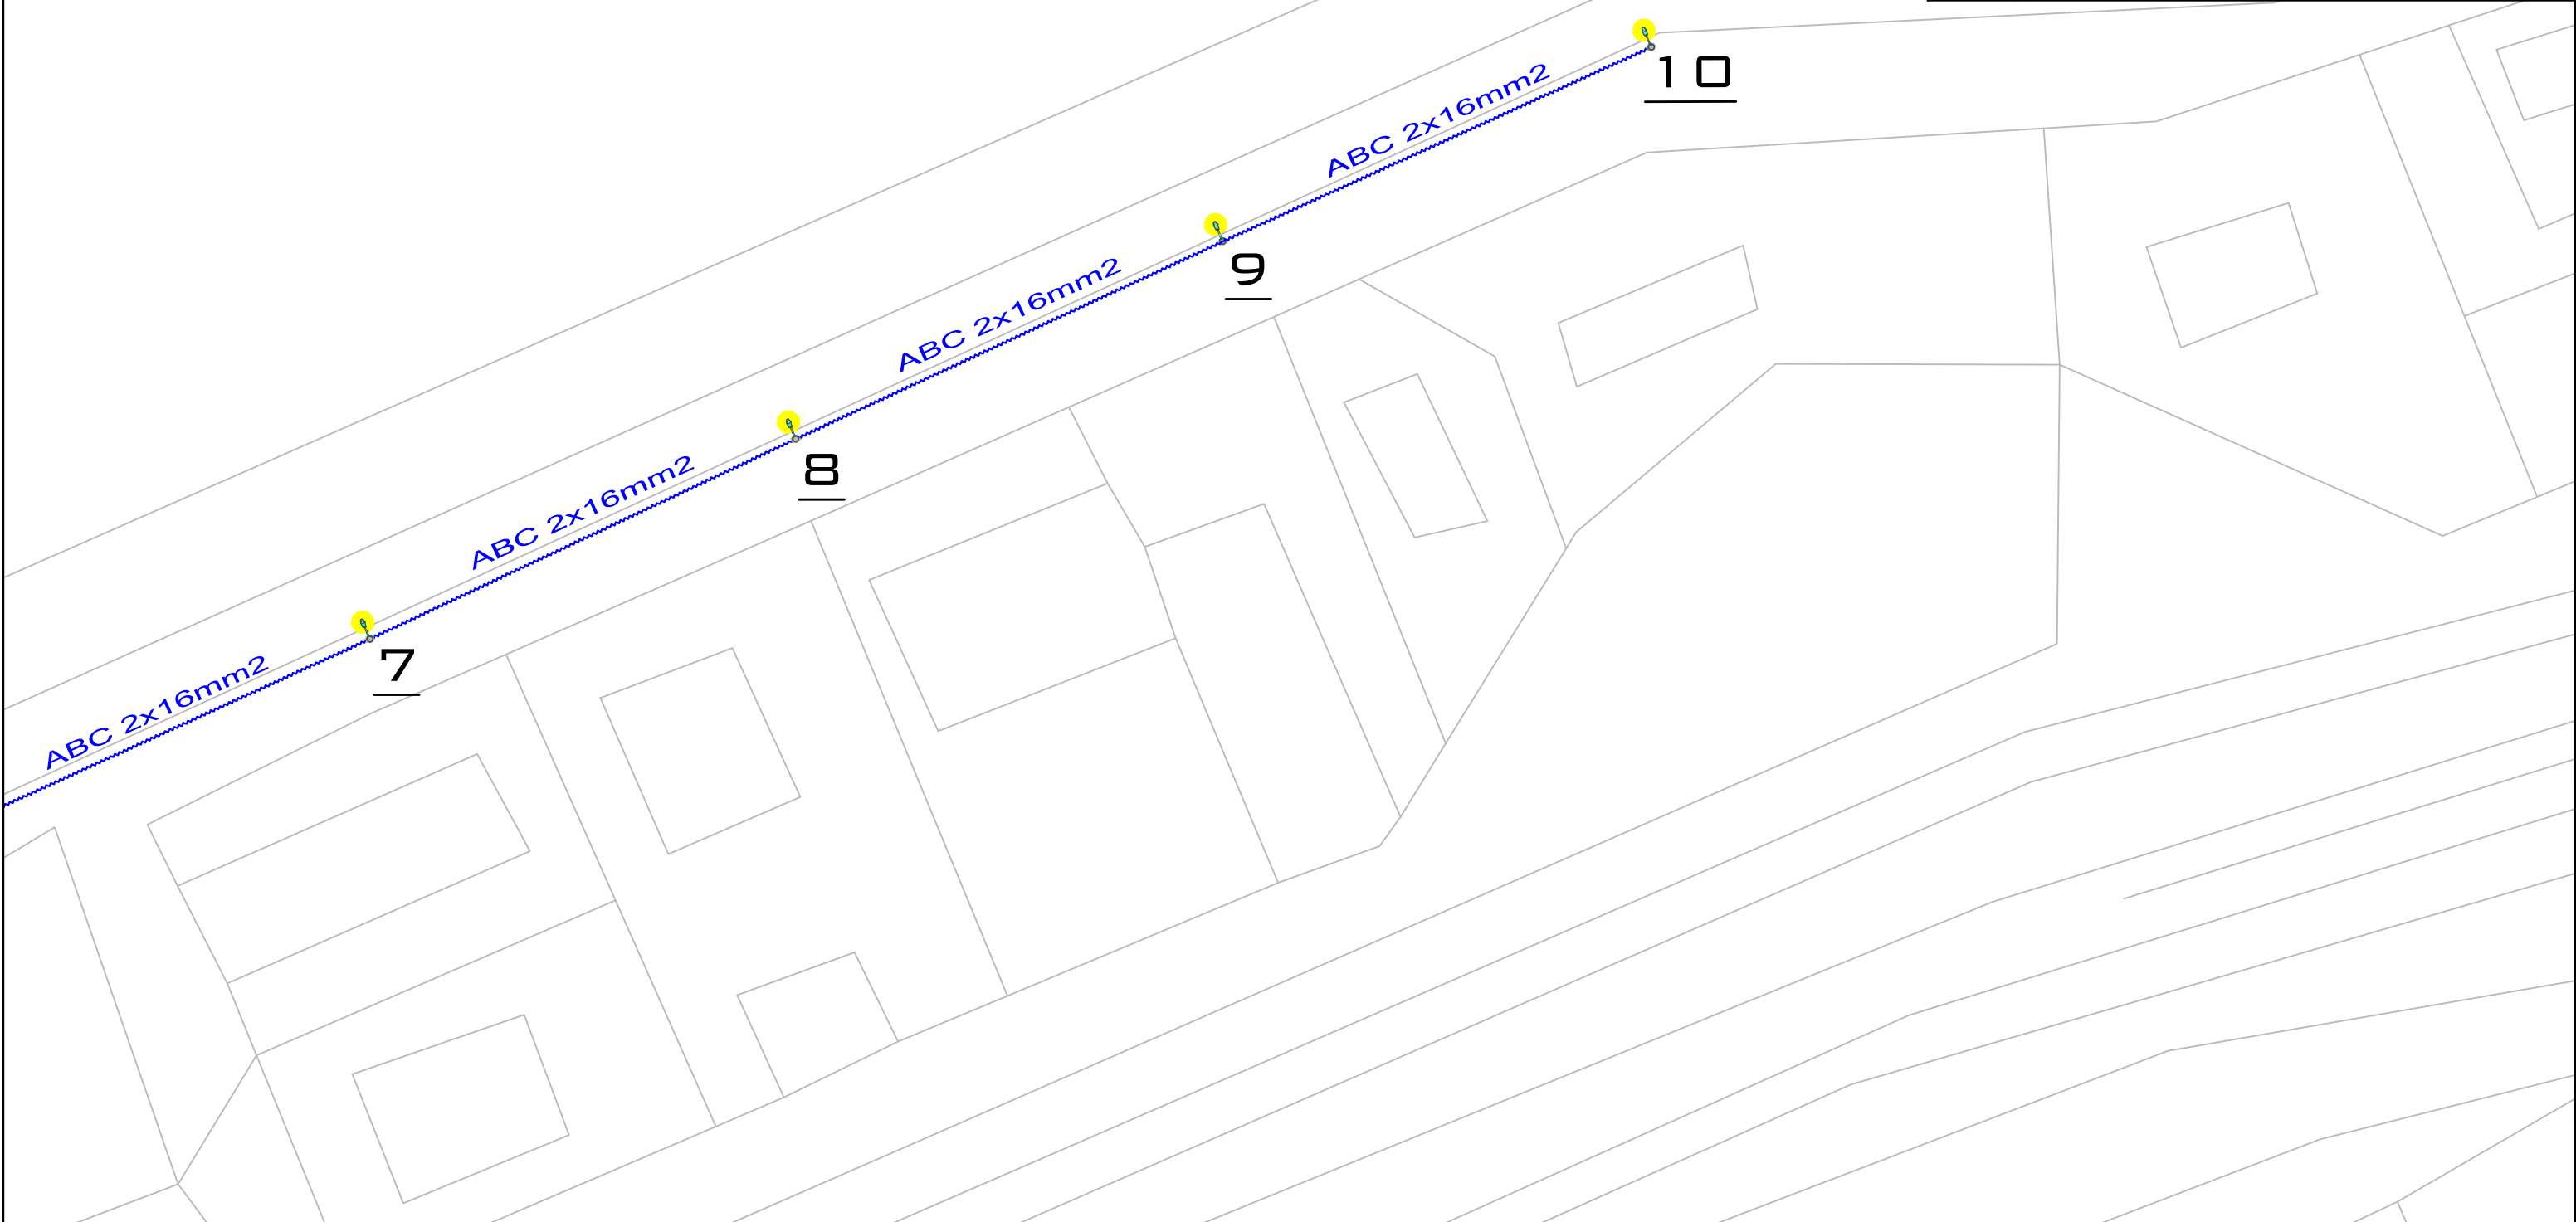

PROJEKT ELEKTRIK		
OBJEKTI : INVESTIME NDRIÇIM RRUGË DYTËSORE	PROJEKTUES	FIRMA
	Ing. Elsid SADIKU	
EMËRTIMI I VIZATIMIT : Planimetria e ndriçimit	Rruga Rosek	
INVESTITORI : BASHKIA SHKODER	SHKALLA	Numri i vizatimit
	1:400	16-01

Indeks	Përshkrimi
	Ndricues i vendosur ne shtylle
	Kabine elektrike ajrore
	Kabine elektrike murore
	Kuadri elektrik i ndricimit
	Linje ndricimi ajrore (ABC)
	Emertim per pikat e ndricimit




REPUBLIKA E SHQIPËRISË
BASHKIA SHKODËR
Adresa: Rr. 13 Dijejtorit, Nr.1 Shkodër, web: www.bashkiashkoder.gov.al,
e-mail: info@bashkiashkoder.gov.al, Tel: +35522400150

PROJEKT ELEKTRIK		
OBJEKTI : INVESTIME NDRIÇIM RRUGË DYTËSORE	PROJEKTUES	FIRMA
	Ing. Elsid SADIKU	
EMËRTIMI I VIZATIMIT : Planimetria e ndriçimit	Rruga Rosek	
INVESTITORI : BASHKIA SHKODER	SHKALLA	Numri i vizatimit
	1:400	16-01

 Indeks	Përshkrimi
	Ndricues i vendosur ne shtylle
	Kabine elektrike ajrore
	Kabine elektrike murore
	Kuadri elektrik i ndricimit
	Linje ndricimi ajrore (ABC)
	Emertim per pikat e ndricimit

ABC 2x16mm2



3

ABC 2x16mm2

2

ABC 2x16mm2

1

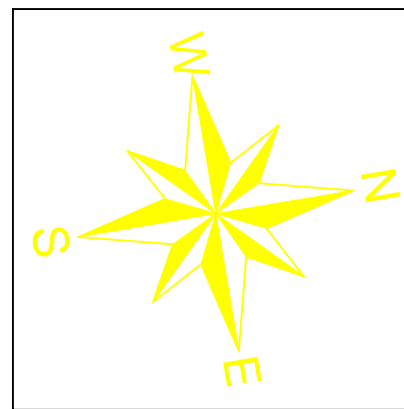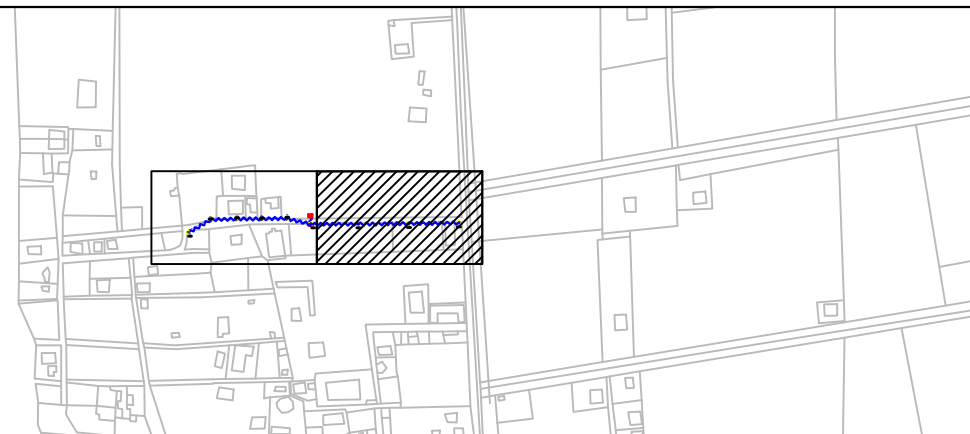


REPUBLIKA E SHQIPËRISË
BASHKIA SHKODËR

Adresa: Rr. 13 Dhjetori, Nr.1 Shkodër, web: www.bashkiashkoder.gov.al,
e-mail: info@bashkiashkoder.gov.al, Tel: +35522400150

PROJEKT ELEKTRIK

OBJEKTI :
INVESTIME NDRIÇIM RRUGË
DYTËSORE

EMËRTIMI I VIZATIMIT :
Planimetria e ndriçimit

INVESTITORI :
BASHKIA SHKODER







PROJEKTUES
Ing. Elsid SADIKU




FIRMA


Rruga Nr.7 Velipoje

SHKALLA
1:400



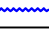 

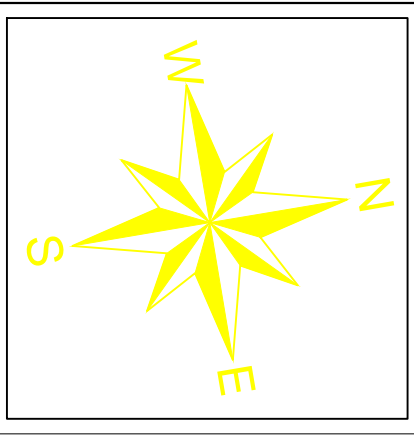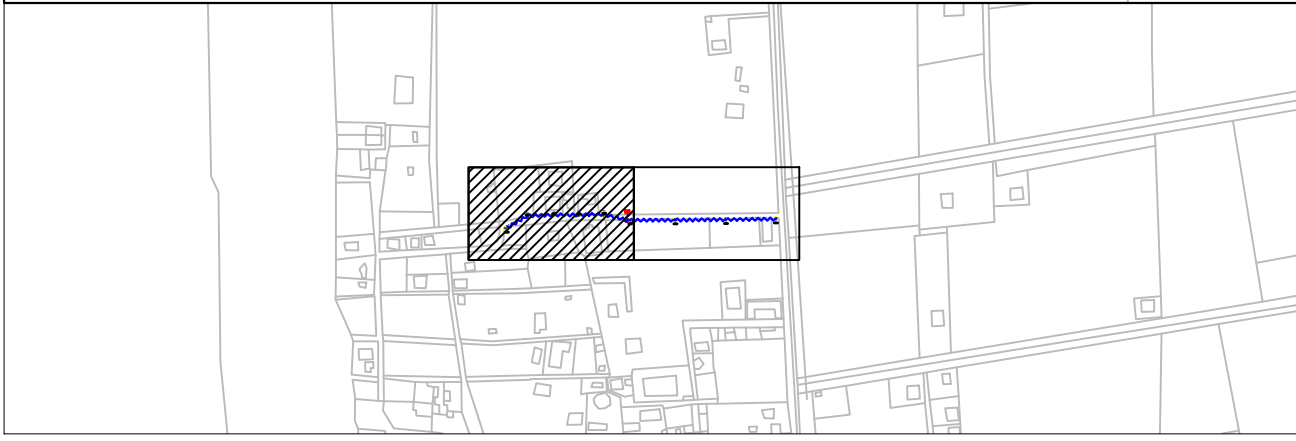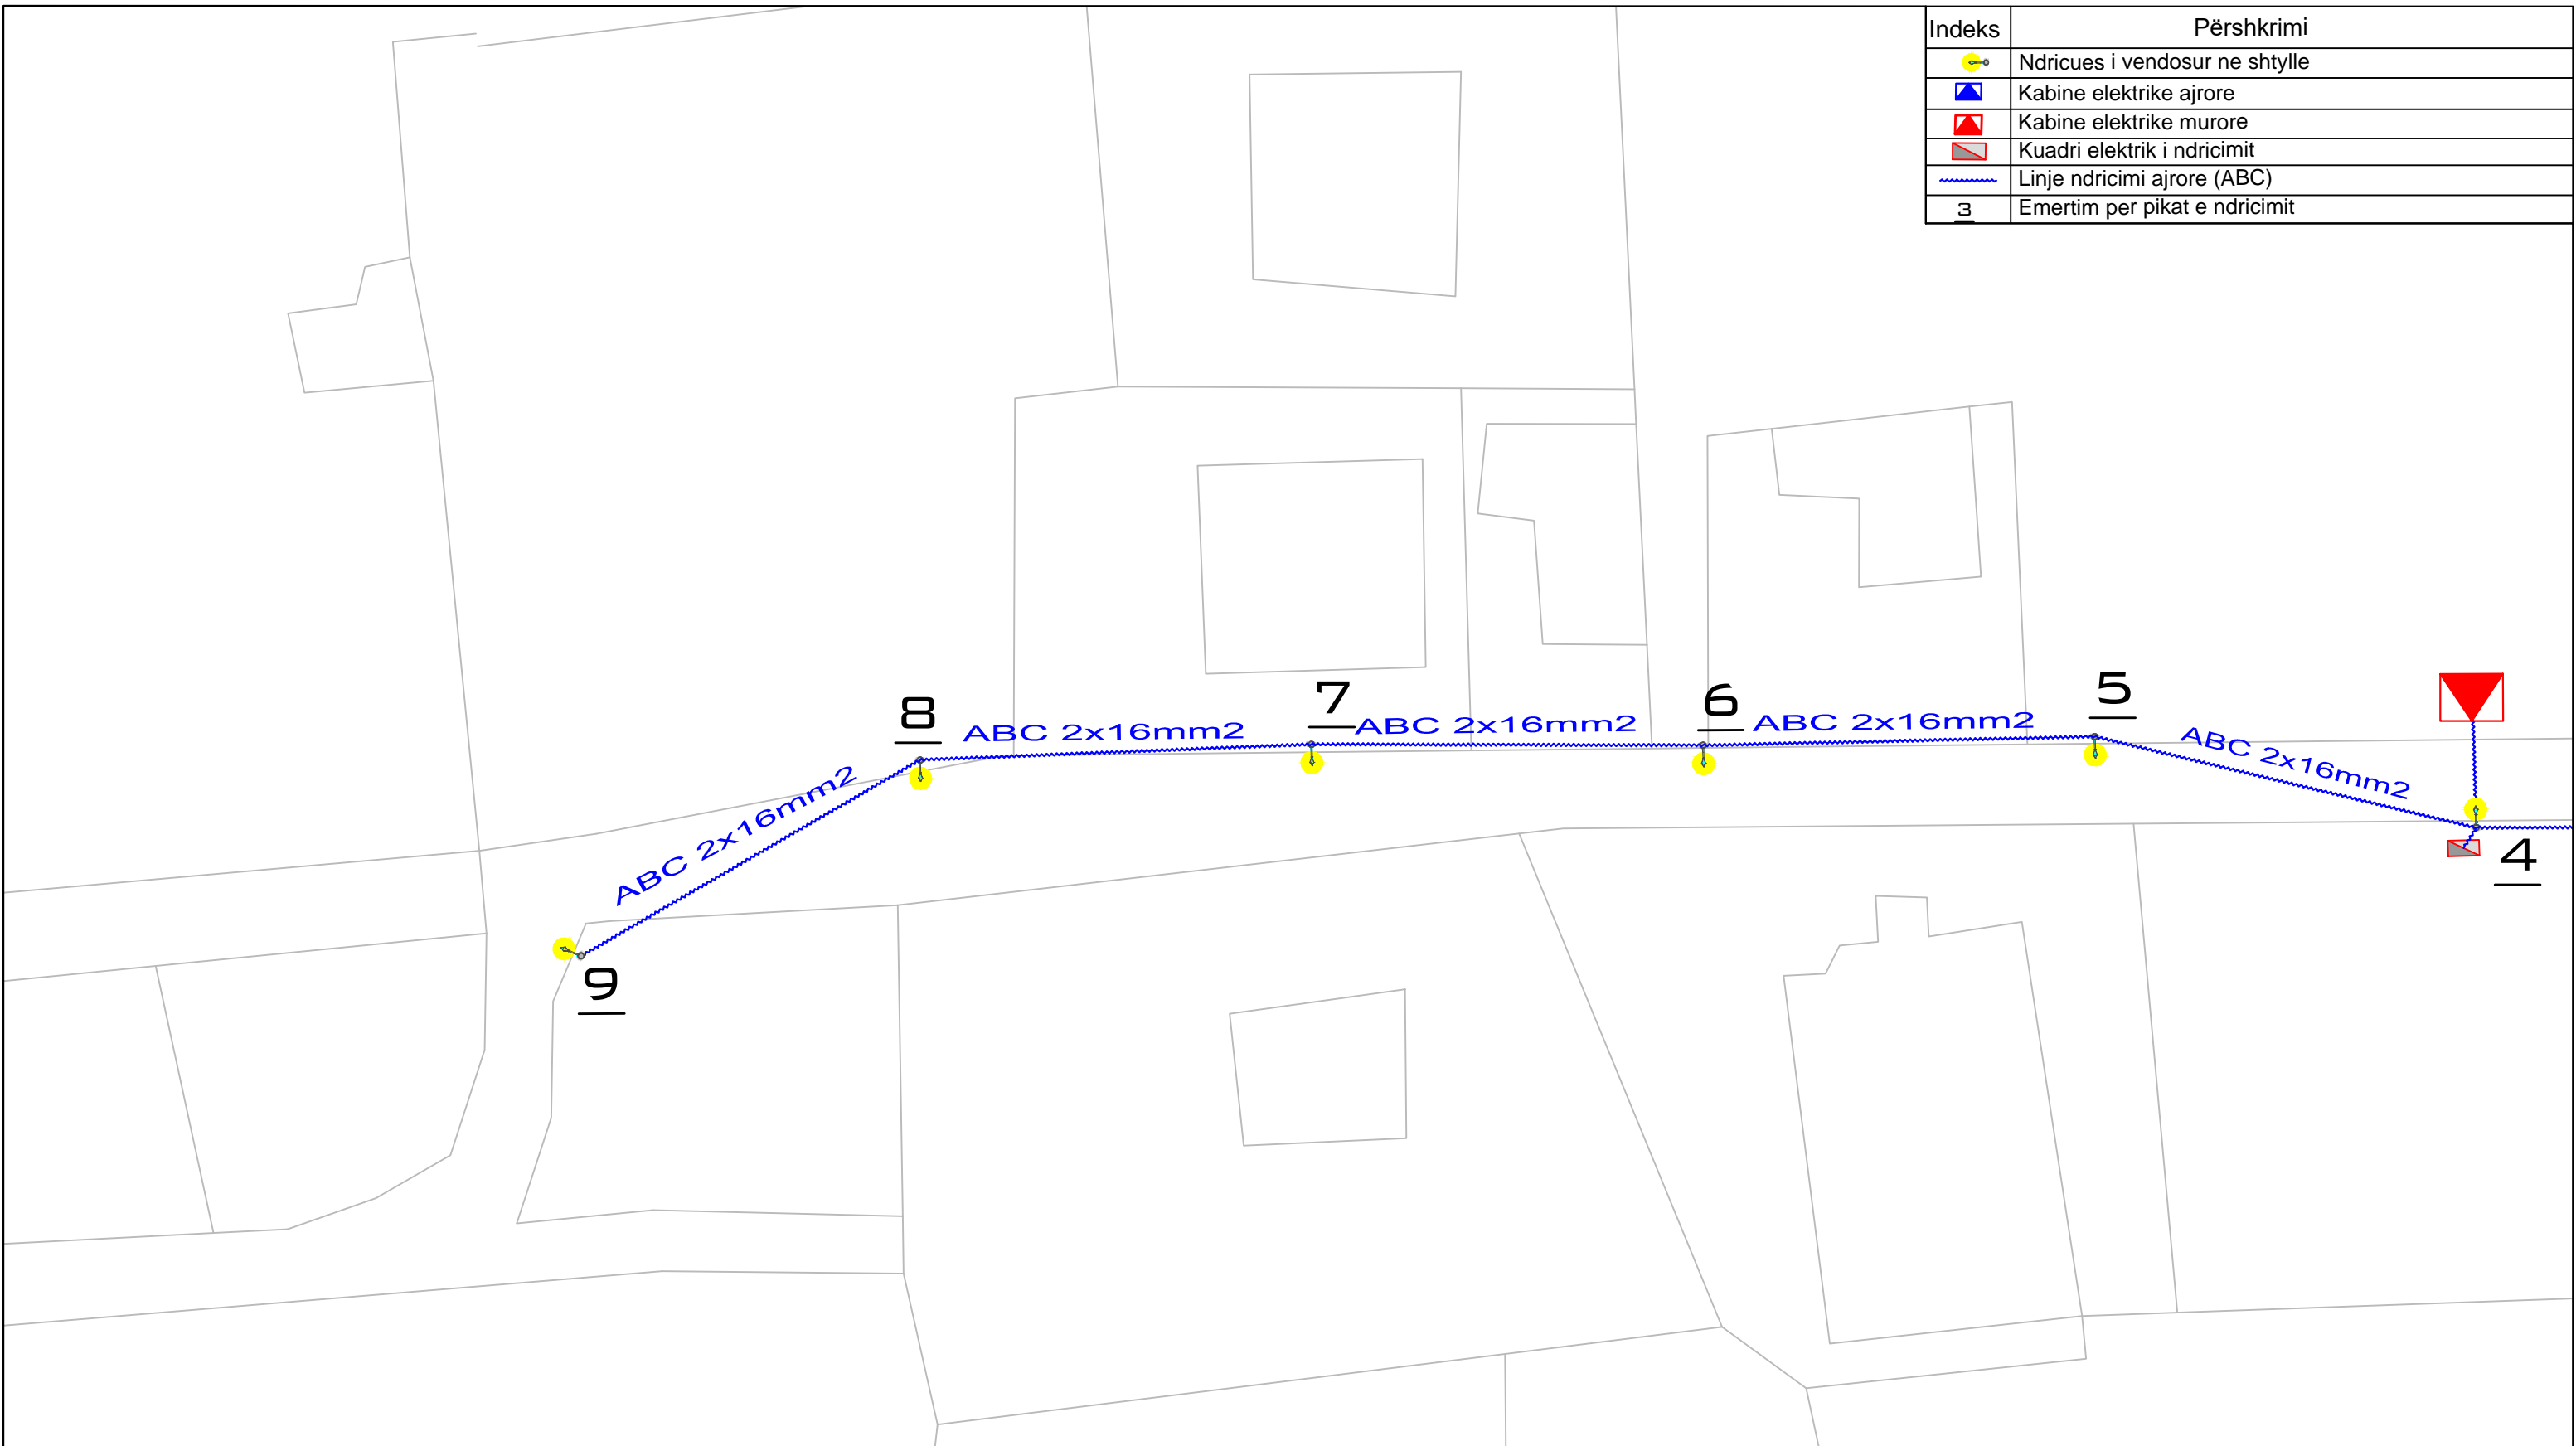

Numri i vizatimit
17-01




Indeks	Përshkrimi
	Ndricues i vendosur ne shtylle
	Kabine elektrike ajrore
	Kabine elektrike murore
	Kuadri elektrik i ndricimit
	Linje ndricimi ajrore (ABC)
	Emertim per pikat e ndricimit




REPUBLIKA E SHQIPËRISË
BASHKIA SHKODËR
Adresa: Rr. 13 Dhjetori, Nr.1 Shkodër, web: www.bashkiashkoder.gov.al,
e-mail: info@bashkiashkoder.gov.al, Tel: +35522400150



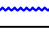

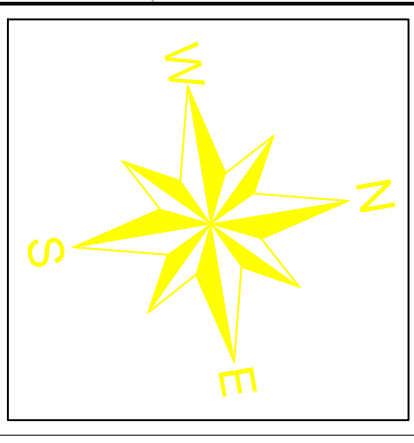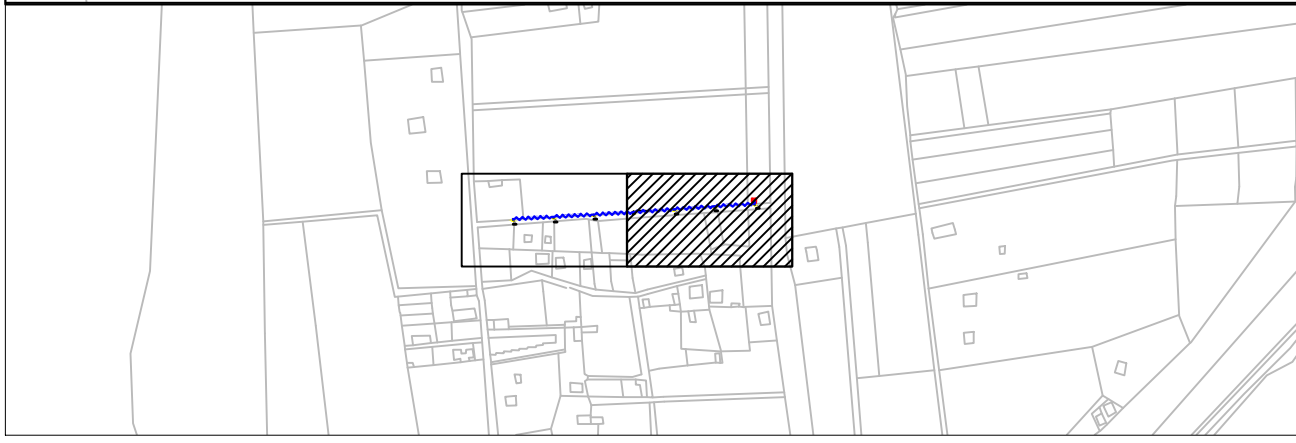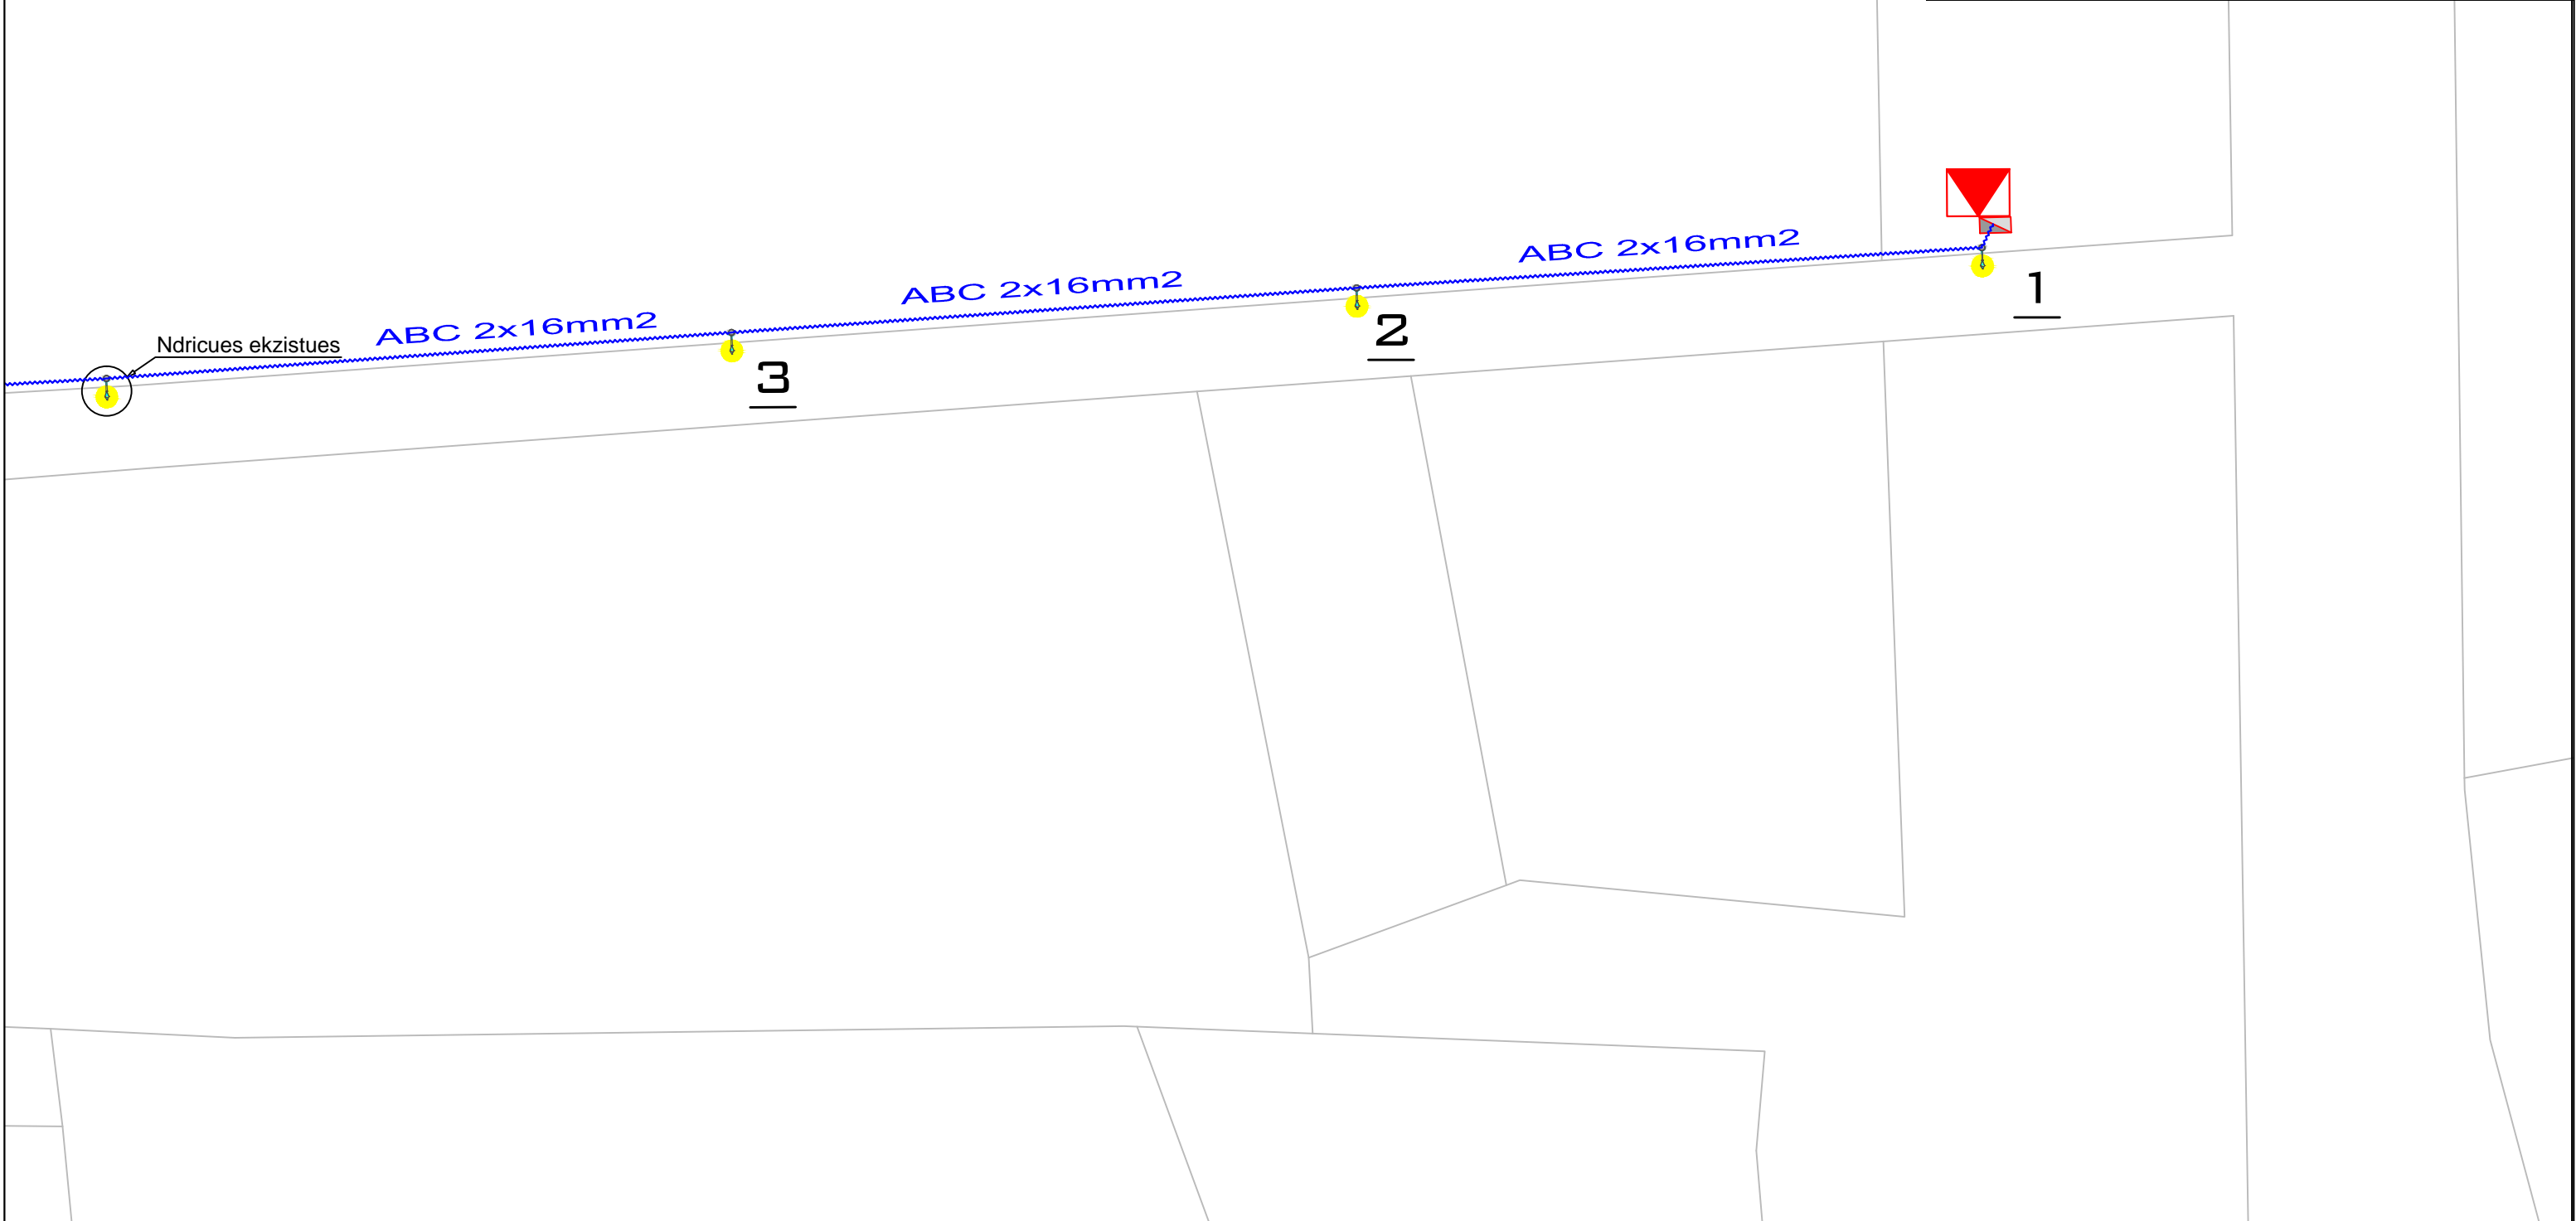

PROJEKT ELEKTRIK		
OBJEKTI : INVESTIME NDRIÇIM RRUGË DYTËSORE	PROJEKTUES	FIRMA
	Ing. Elsid SADIKU	
EMËRTIMI I VIZATIMIT : Planimetria e ndriçimit	Rruga Nr.7 Velipoje	
INVESTITORI : BASHKIA SHKODER	SHKALLA	Numri i vizatimit
	1:400	17-02




Indeks	Përshkrimi
	Ndricues i vendosur ne shtylle
	Kabine elektrike ajrore
	Kabine elektrike murore
	Kuadri elektrik i ndricimit
	Linje ndricimi ajrore (ABC)
	Emertim per pikat e ndricimit





REPUBLIKA E SHQIPËRISË
BASHKIA SHKODËR
Adresa: Rr. 13 Dijejari, Nr.1 Shkodër, web: www.bashkiashkoder.gov.al,
e-mail: info@bashkiashkoder.gov.al, Tel: +35522400150

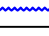

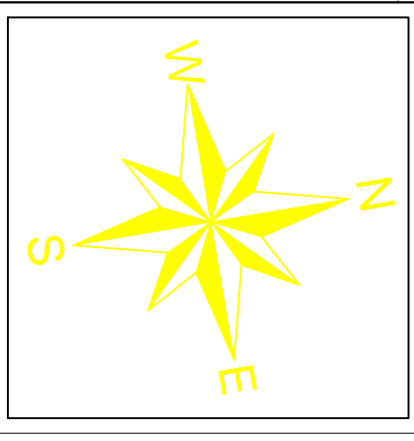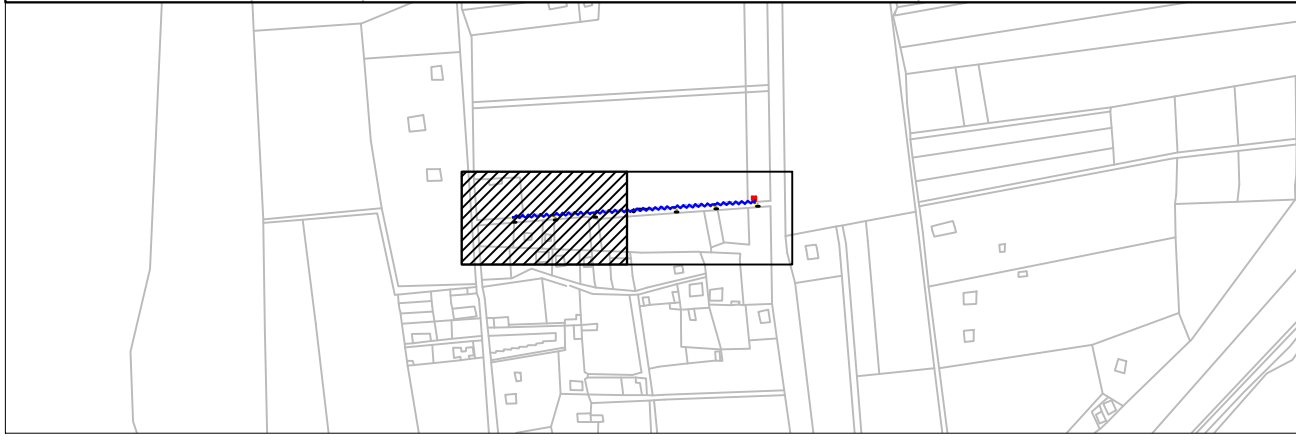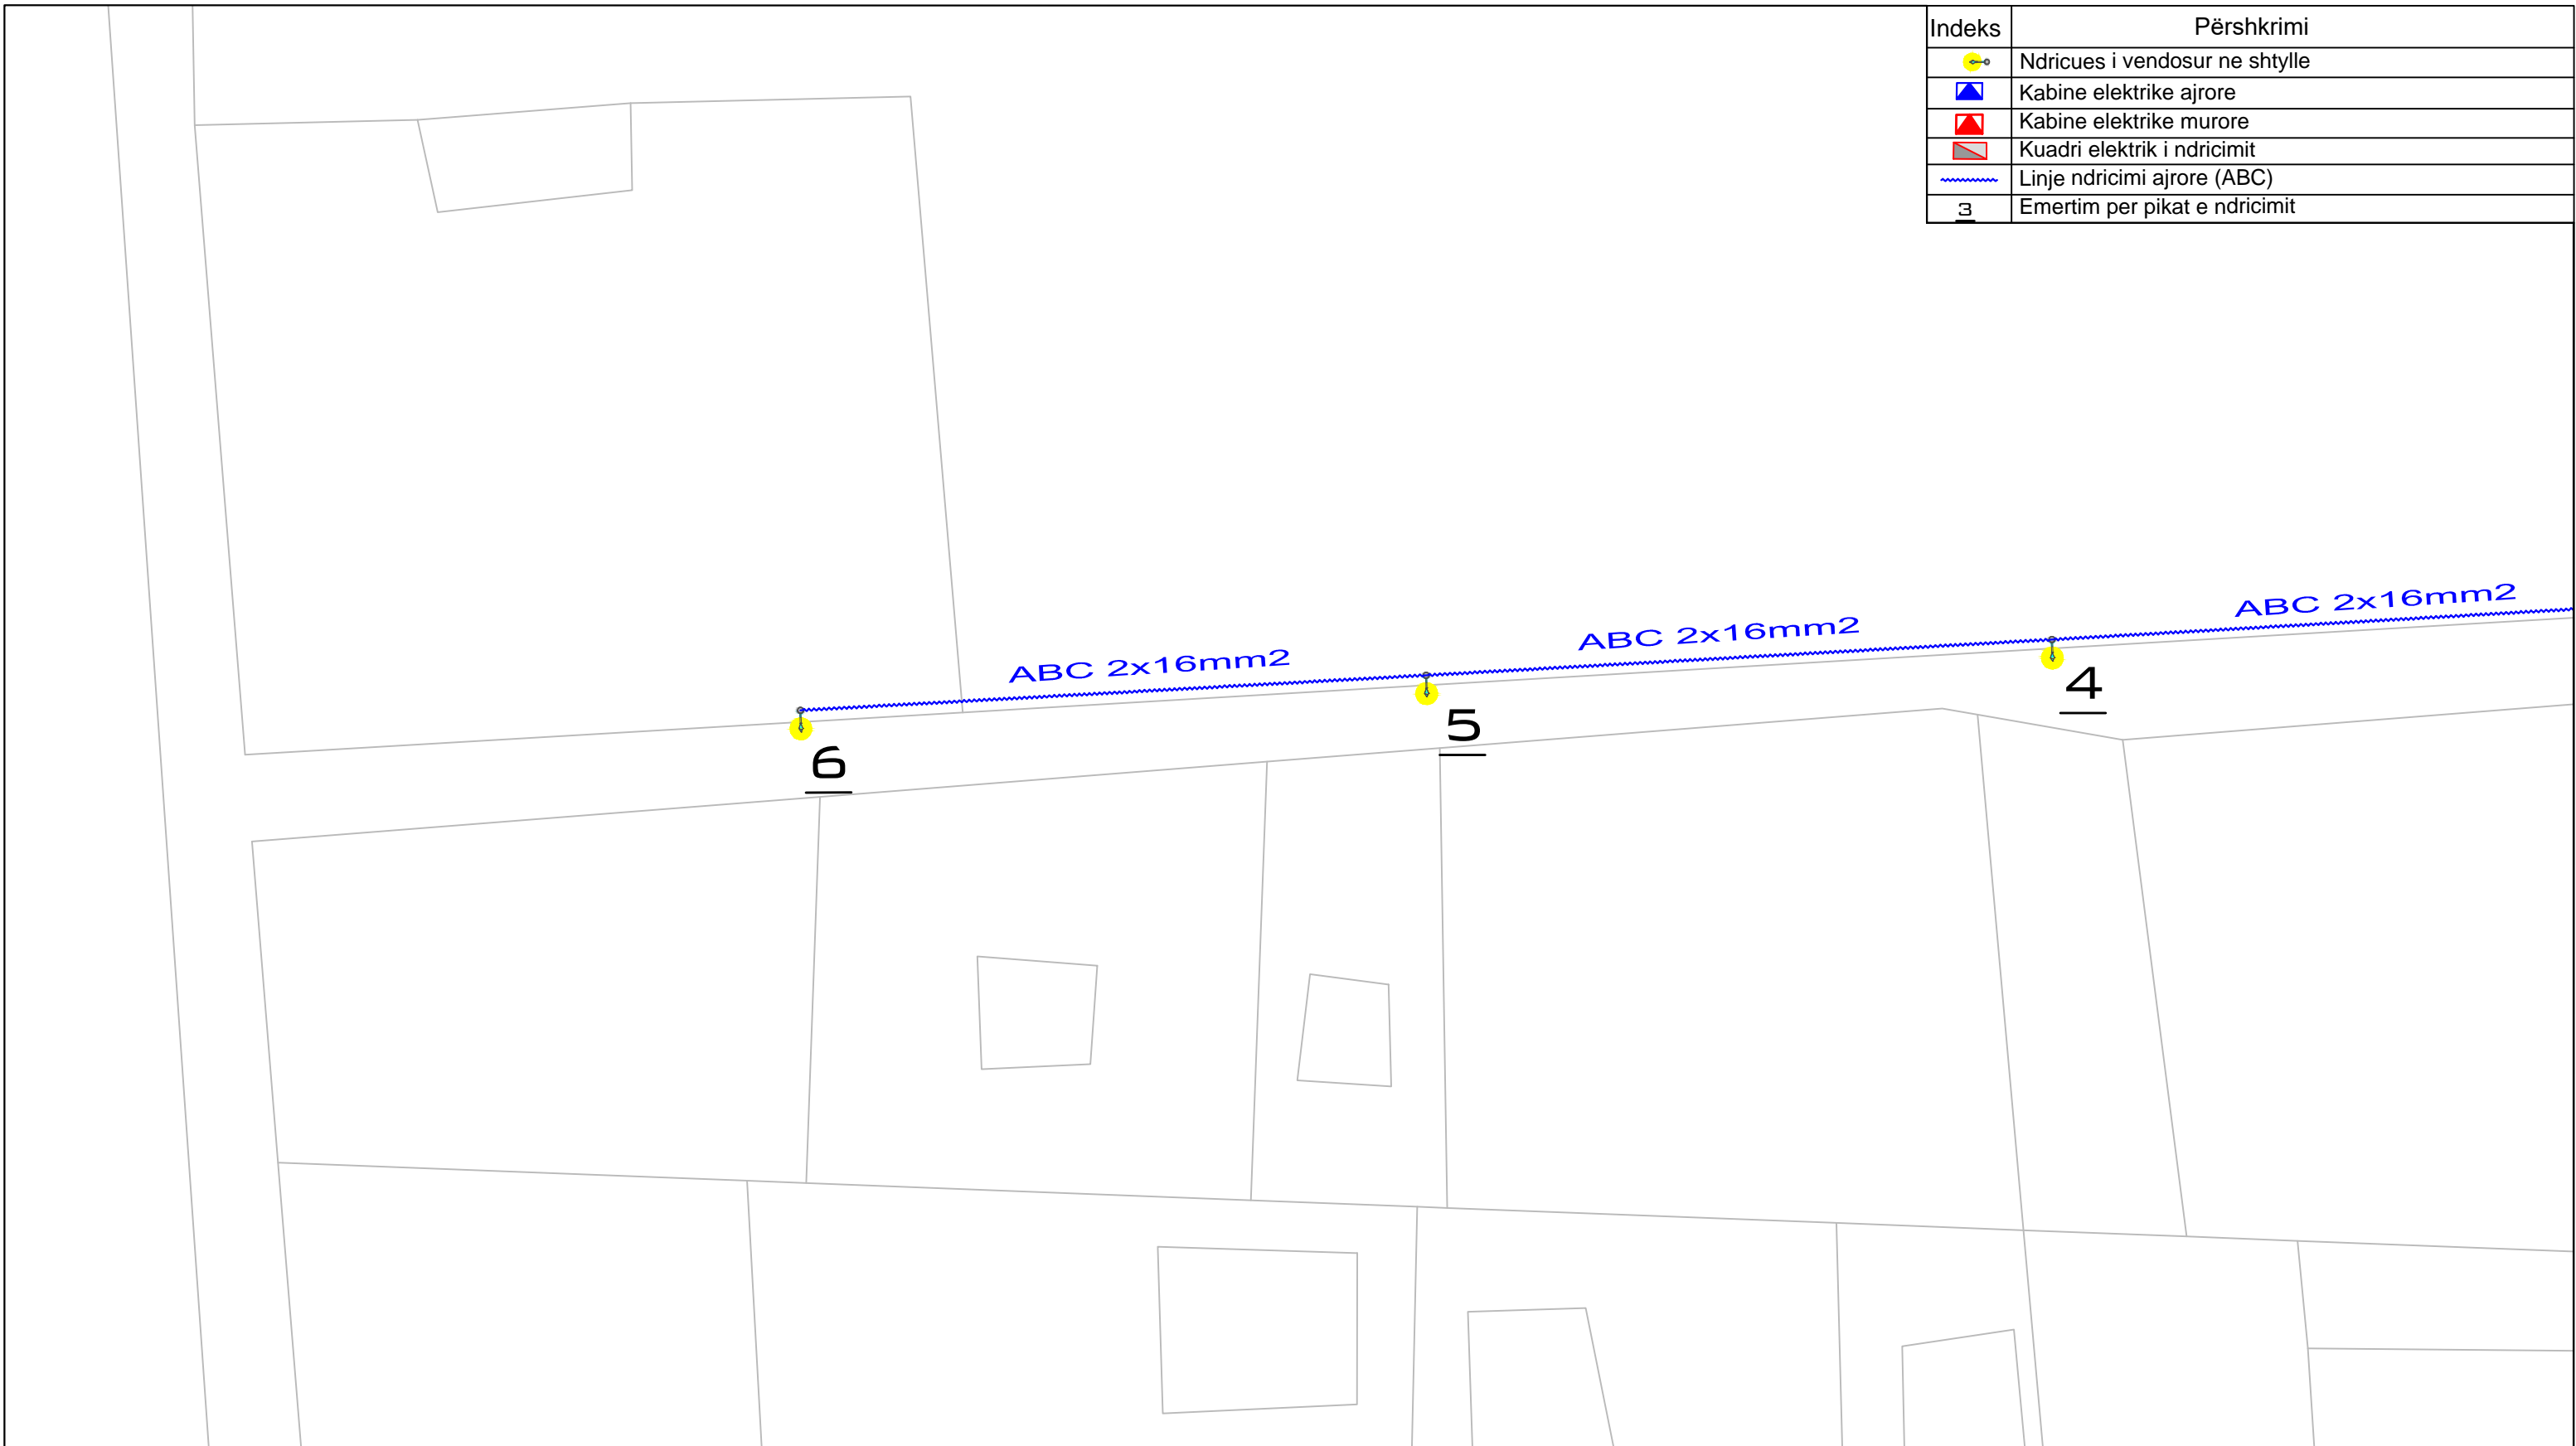



PROJEKT ELEKTRIK		
OBJEKTI : INVESTIME NDRIÇIM RRUGË DYTËSORE	PROJEKTUES	FIRMA
	Ing. Elsid SADIKU	
EMËRTIMI I VIZATIMIT : Planimetria e ndriçimit	Rruga Nr.13 Velipoje	
INVESTITORI : BASHKIA SHKODER	SHKALLA	Numri i vizatimit
	1:400	18-01



Indeks	Përshkrimi
	Ndricues i vendosur ne shtylle
	Kabine elektrike ajrore
	Kabine elektrike murore
	Kuadri elektrik i ndricimit
	Linje ndricimi ajrore (ABC)
	Emertim per pikat e ndricimit




REPUBLIKA E SHQIPËRISË
BASHKIA SHKODËR
Adresa: Rr. 13 Dijejari, Nr.1 Shkodër, web: www.bashkiashkoder.gov.al,
e-mail: info@bashkiashkoder.gov.al, Tel: +35522400150





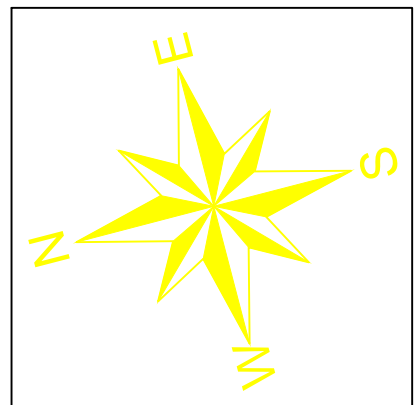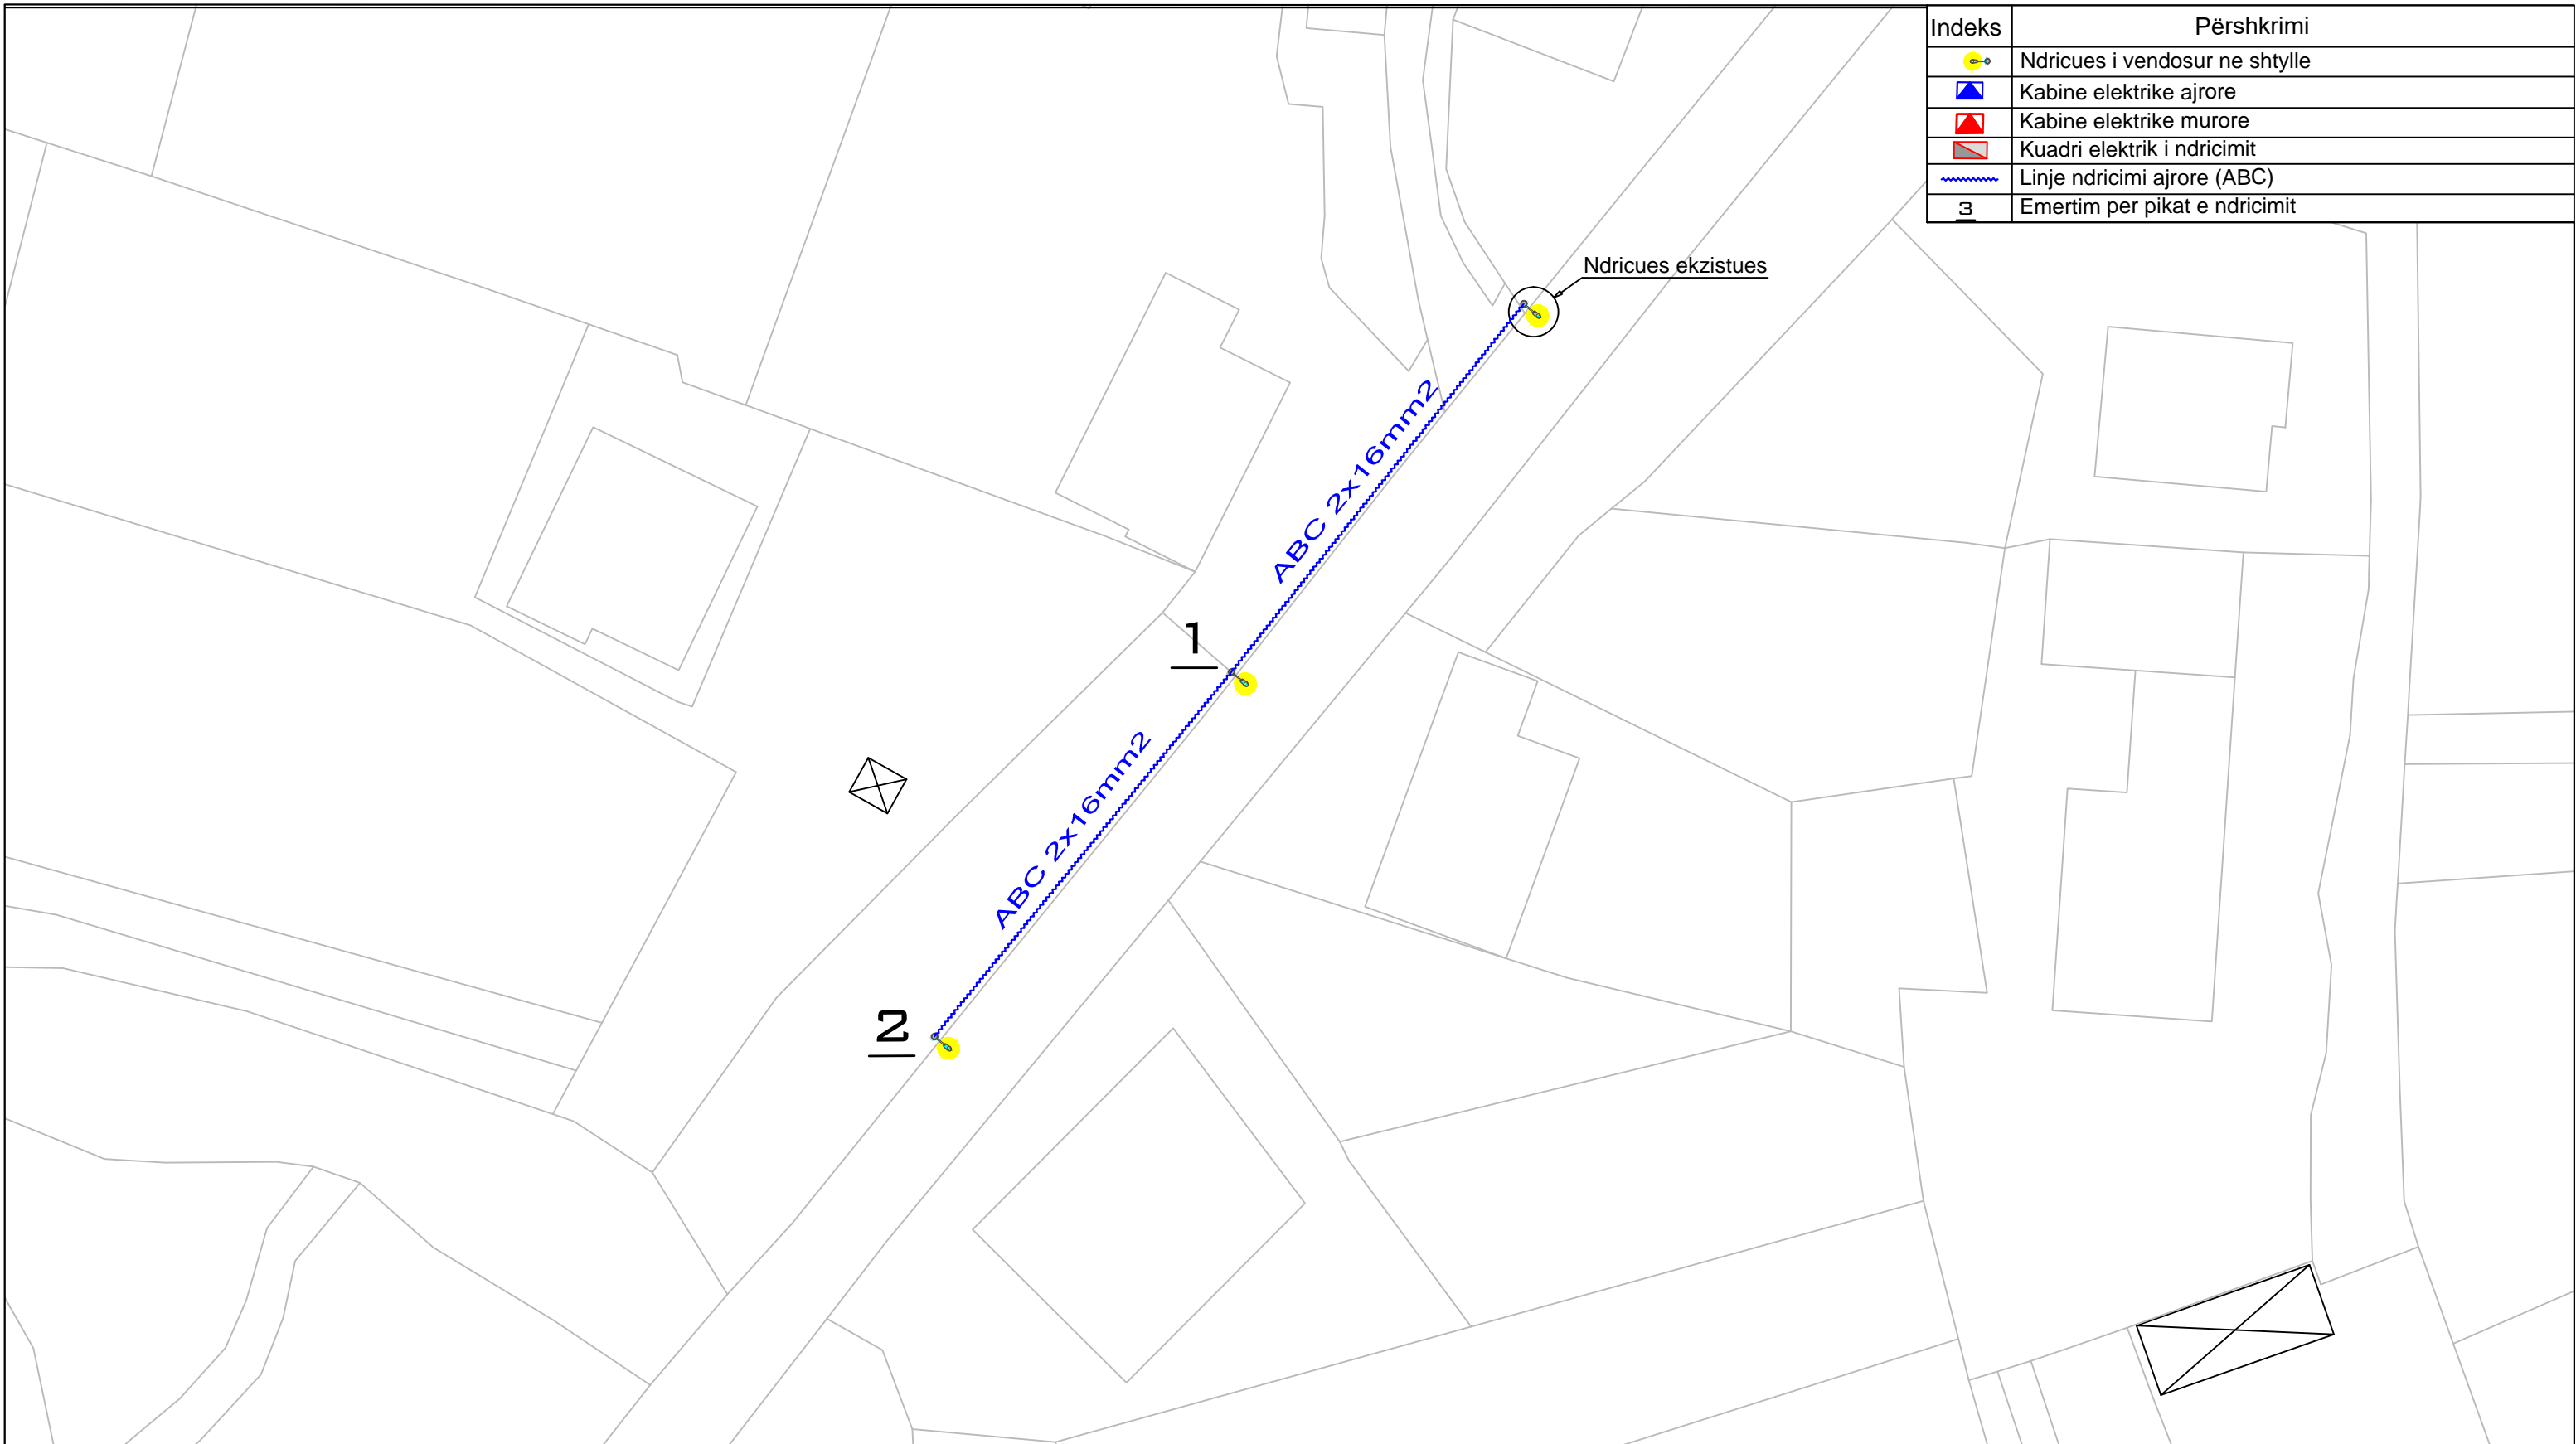

PROJEKT ELEKTRIK		
OBJEKTI : INVESTIME NDRIÇIM RRUGË DYTËSORE	PROJEKTUES	FIRMA
	Ing. Elsid SADIKU	
EMËRTIMI I VIZATIMIT : Planimetria e ndriçimit	Rruga Nr.13 Velipoje	
INVESTITORI : BASHKIA SHKODER	SHKALLA	Numri i vizatimit
	1:400	18-01




Indeks	Përshkrimi
	Ndricues i vendosur ne shtylle
	Kabine elektrike ajrore
	Kabine elektrike murere
	Kuadri elektrik i ndricimit
	Linje ndricimi ajrore (ABC)
	Emertim per pikat e ndricimit




REPUBLIKA E SHQIPËRISË
BASHKIA SHKODËR
Adresa: Rr. 13 Dhjetori, Nr.1 Shkodër, web: www.bashkiashkodër.gov.al,
e-mail: info@bashkiashkodër.gov.al, Tel: +35522400150

PROJEKT ELEKTRIK		
OBJEKTI : INVESTIME NDRIÇIM RRUGË DYTËSORE	PROJEKTUES	FIRMA
	Ing. Elsid SADIKU	
EMËRTIMI I VIZATIMIT : Planimetria e ndriçimit	Rruga Shkoder-Mjede	
INVESTITORI : BASHKIA SHKODER	SHKALLA	Numri i vizatimit
	1:400	19-01



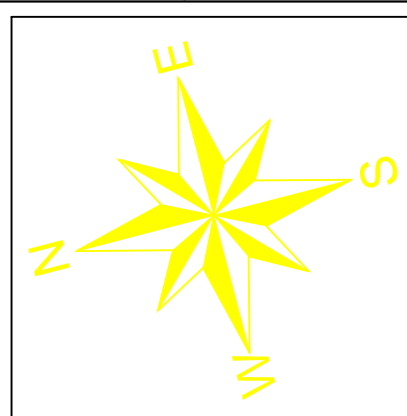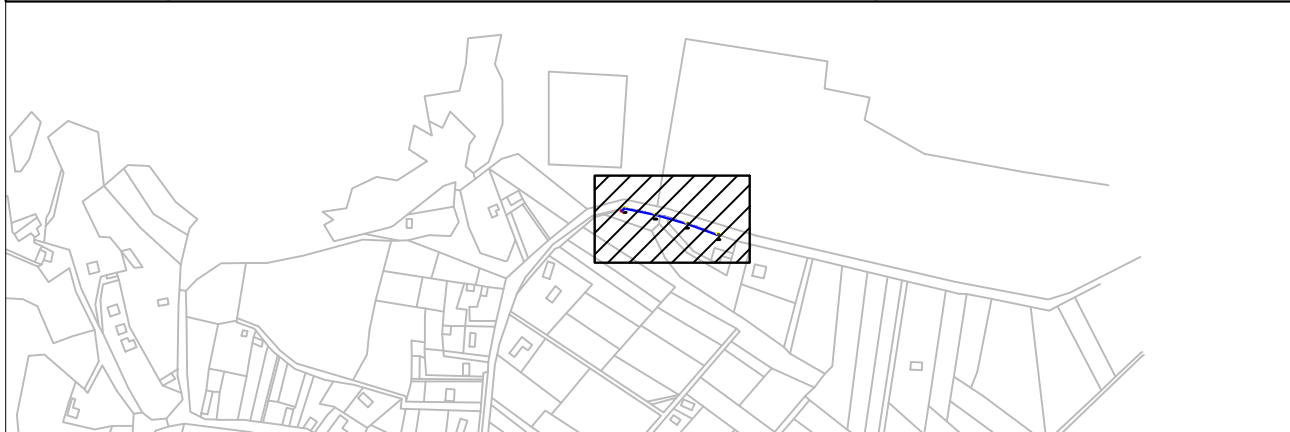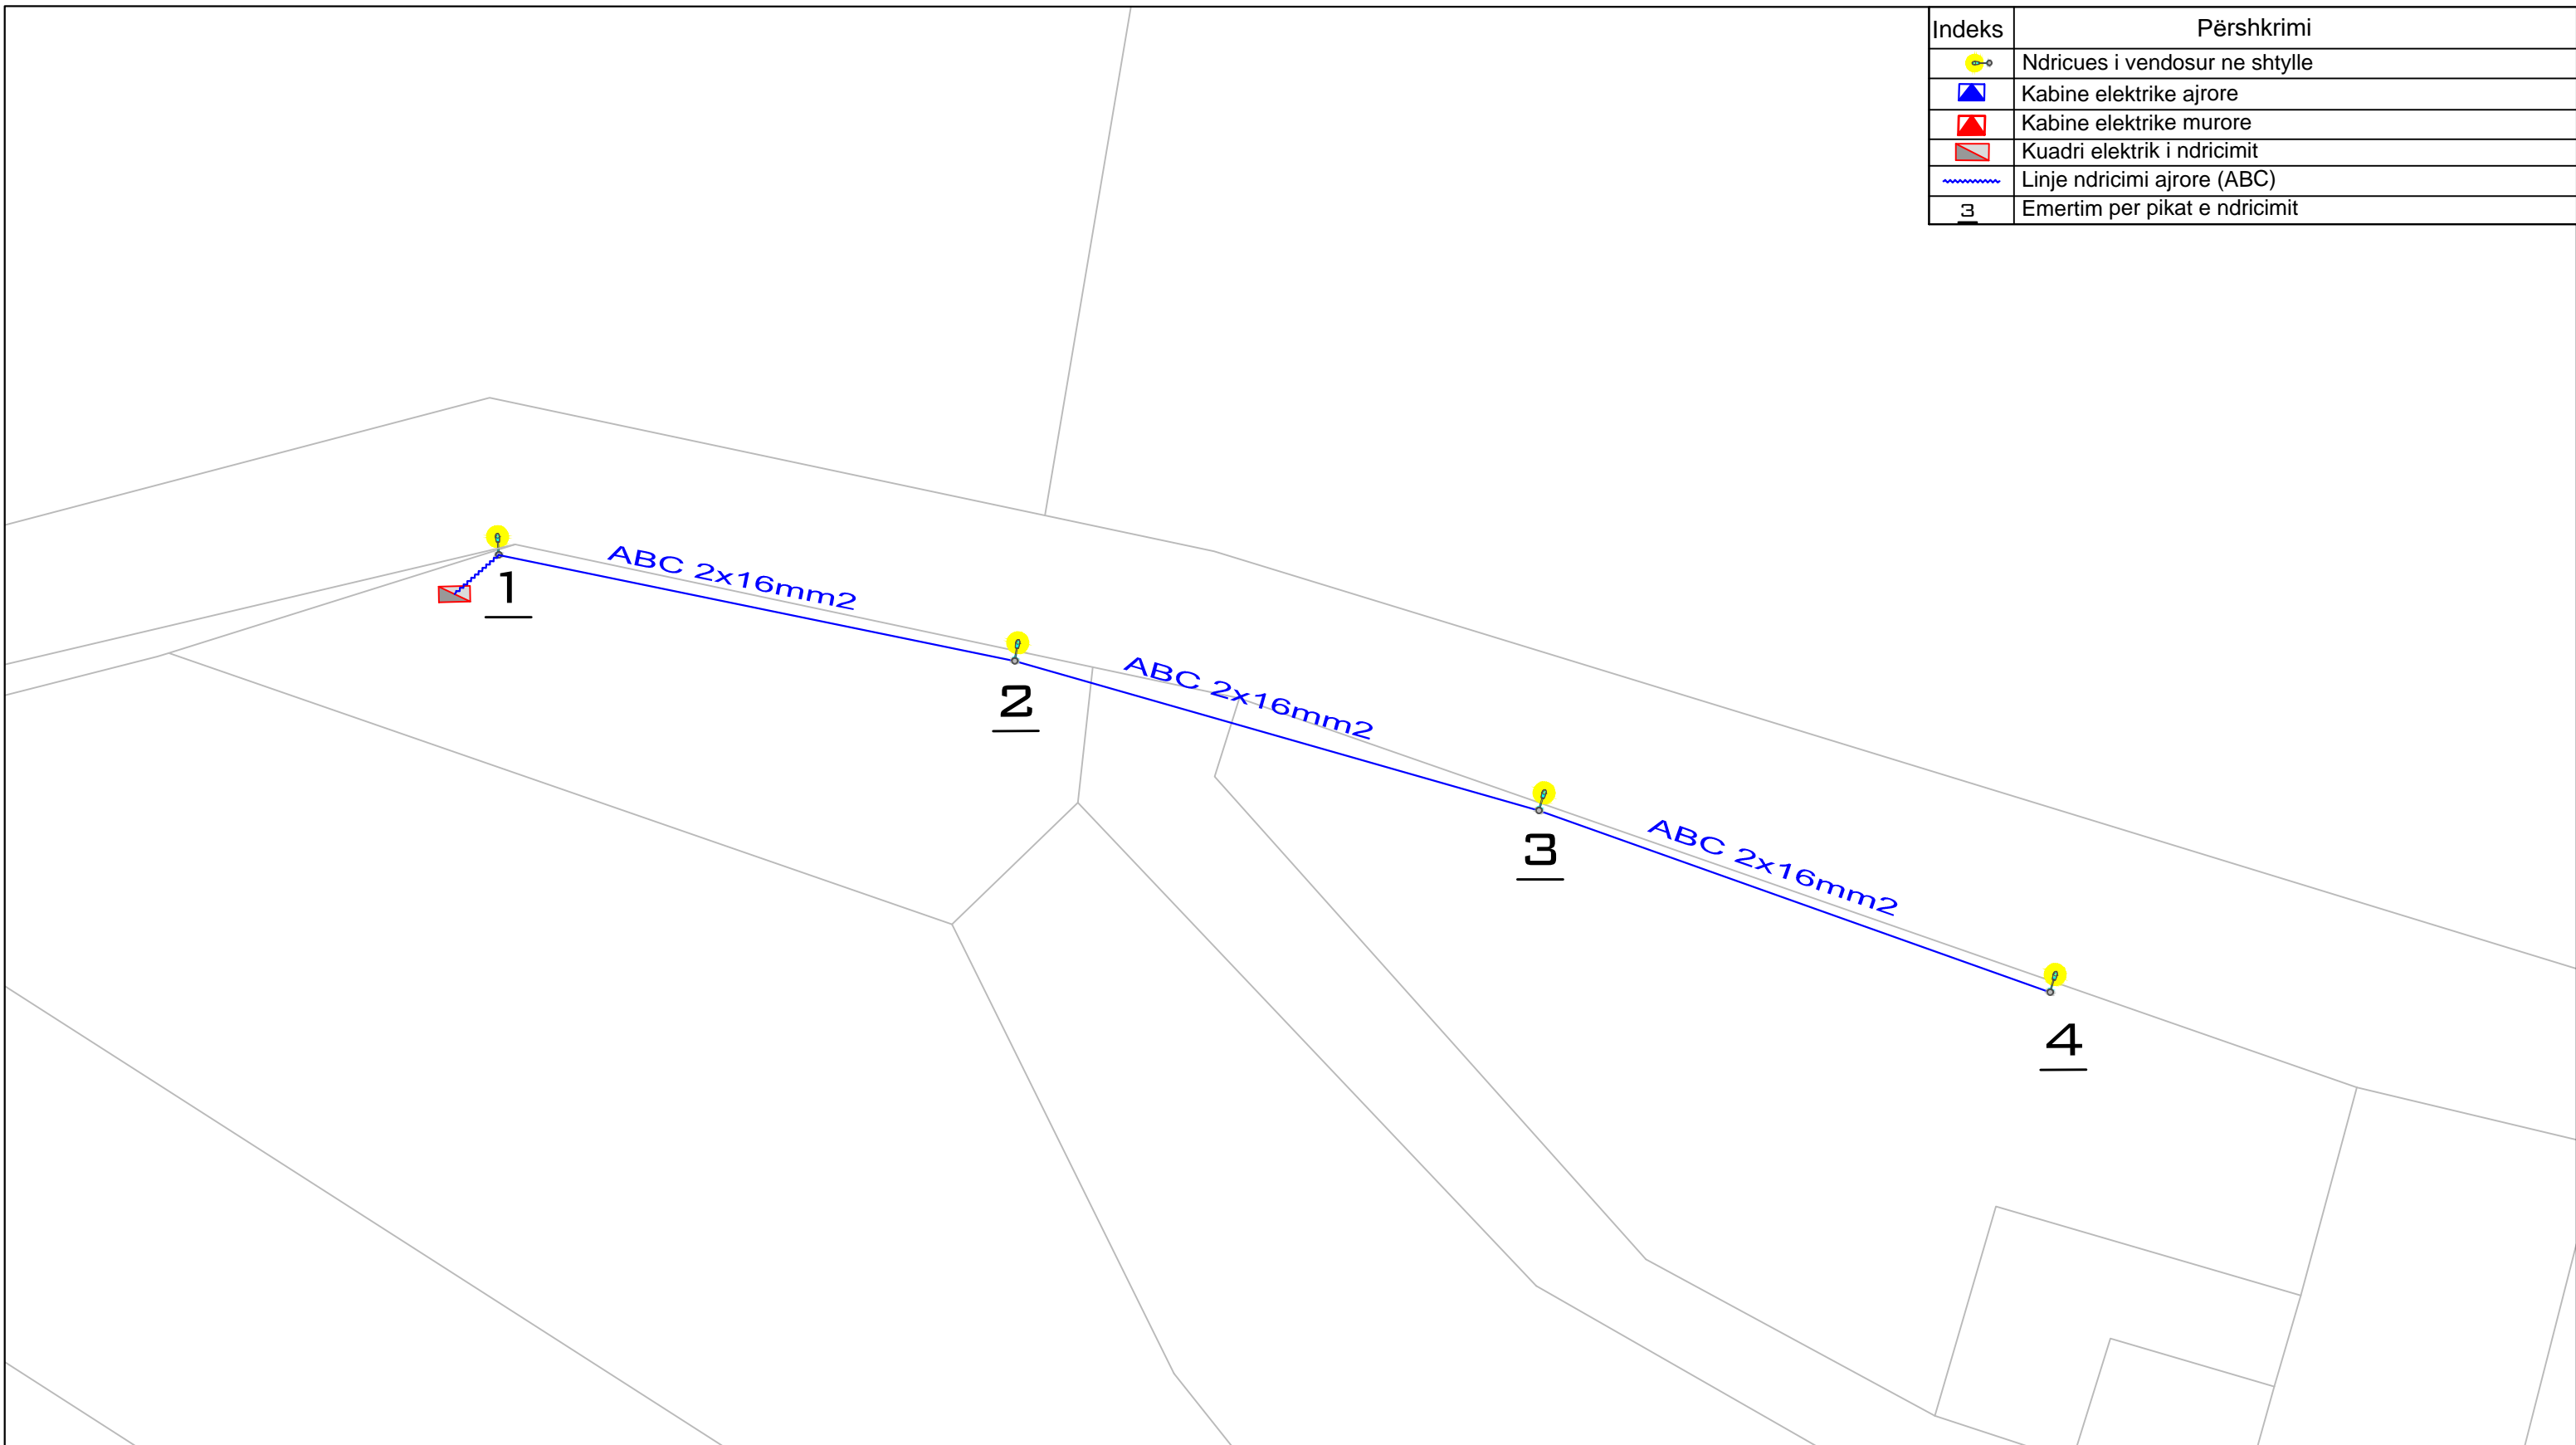



Indeks	Përshkrimi
	Ndricues i vendosur ne shtylle
	Kabine elektrike ajrore
	Kabine elektrike murore
	Kuadri elektrik i ndricimit
	Linje ndricimi ajrore (ABC)
	Emertim per pikat e ndricimit








REPUBLIKA E SHQIPËRISË
BASHKIA SHKODËR

Adresa: Rr. 13 Dhjetori, Nr.1 Shkodër, web: www.bashkiashkoder.gov.al,
 e-mail: info@bashkiashkoder.gov.al, Tel: +35522400150

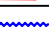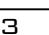

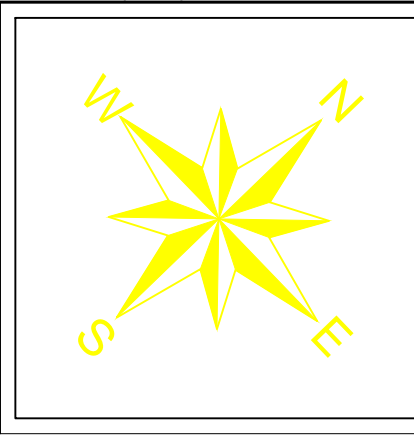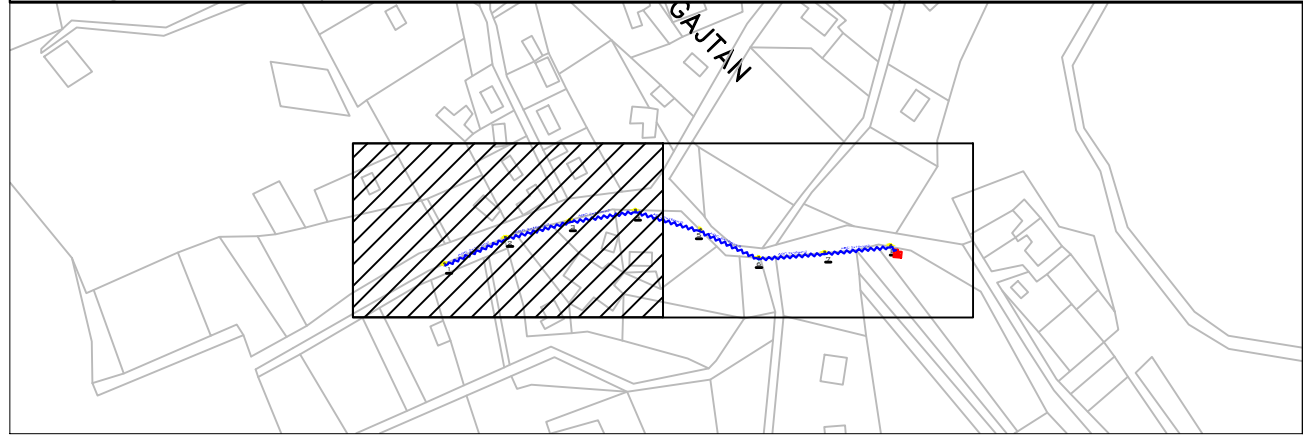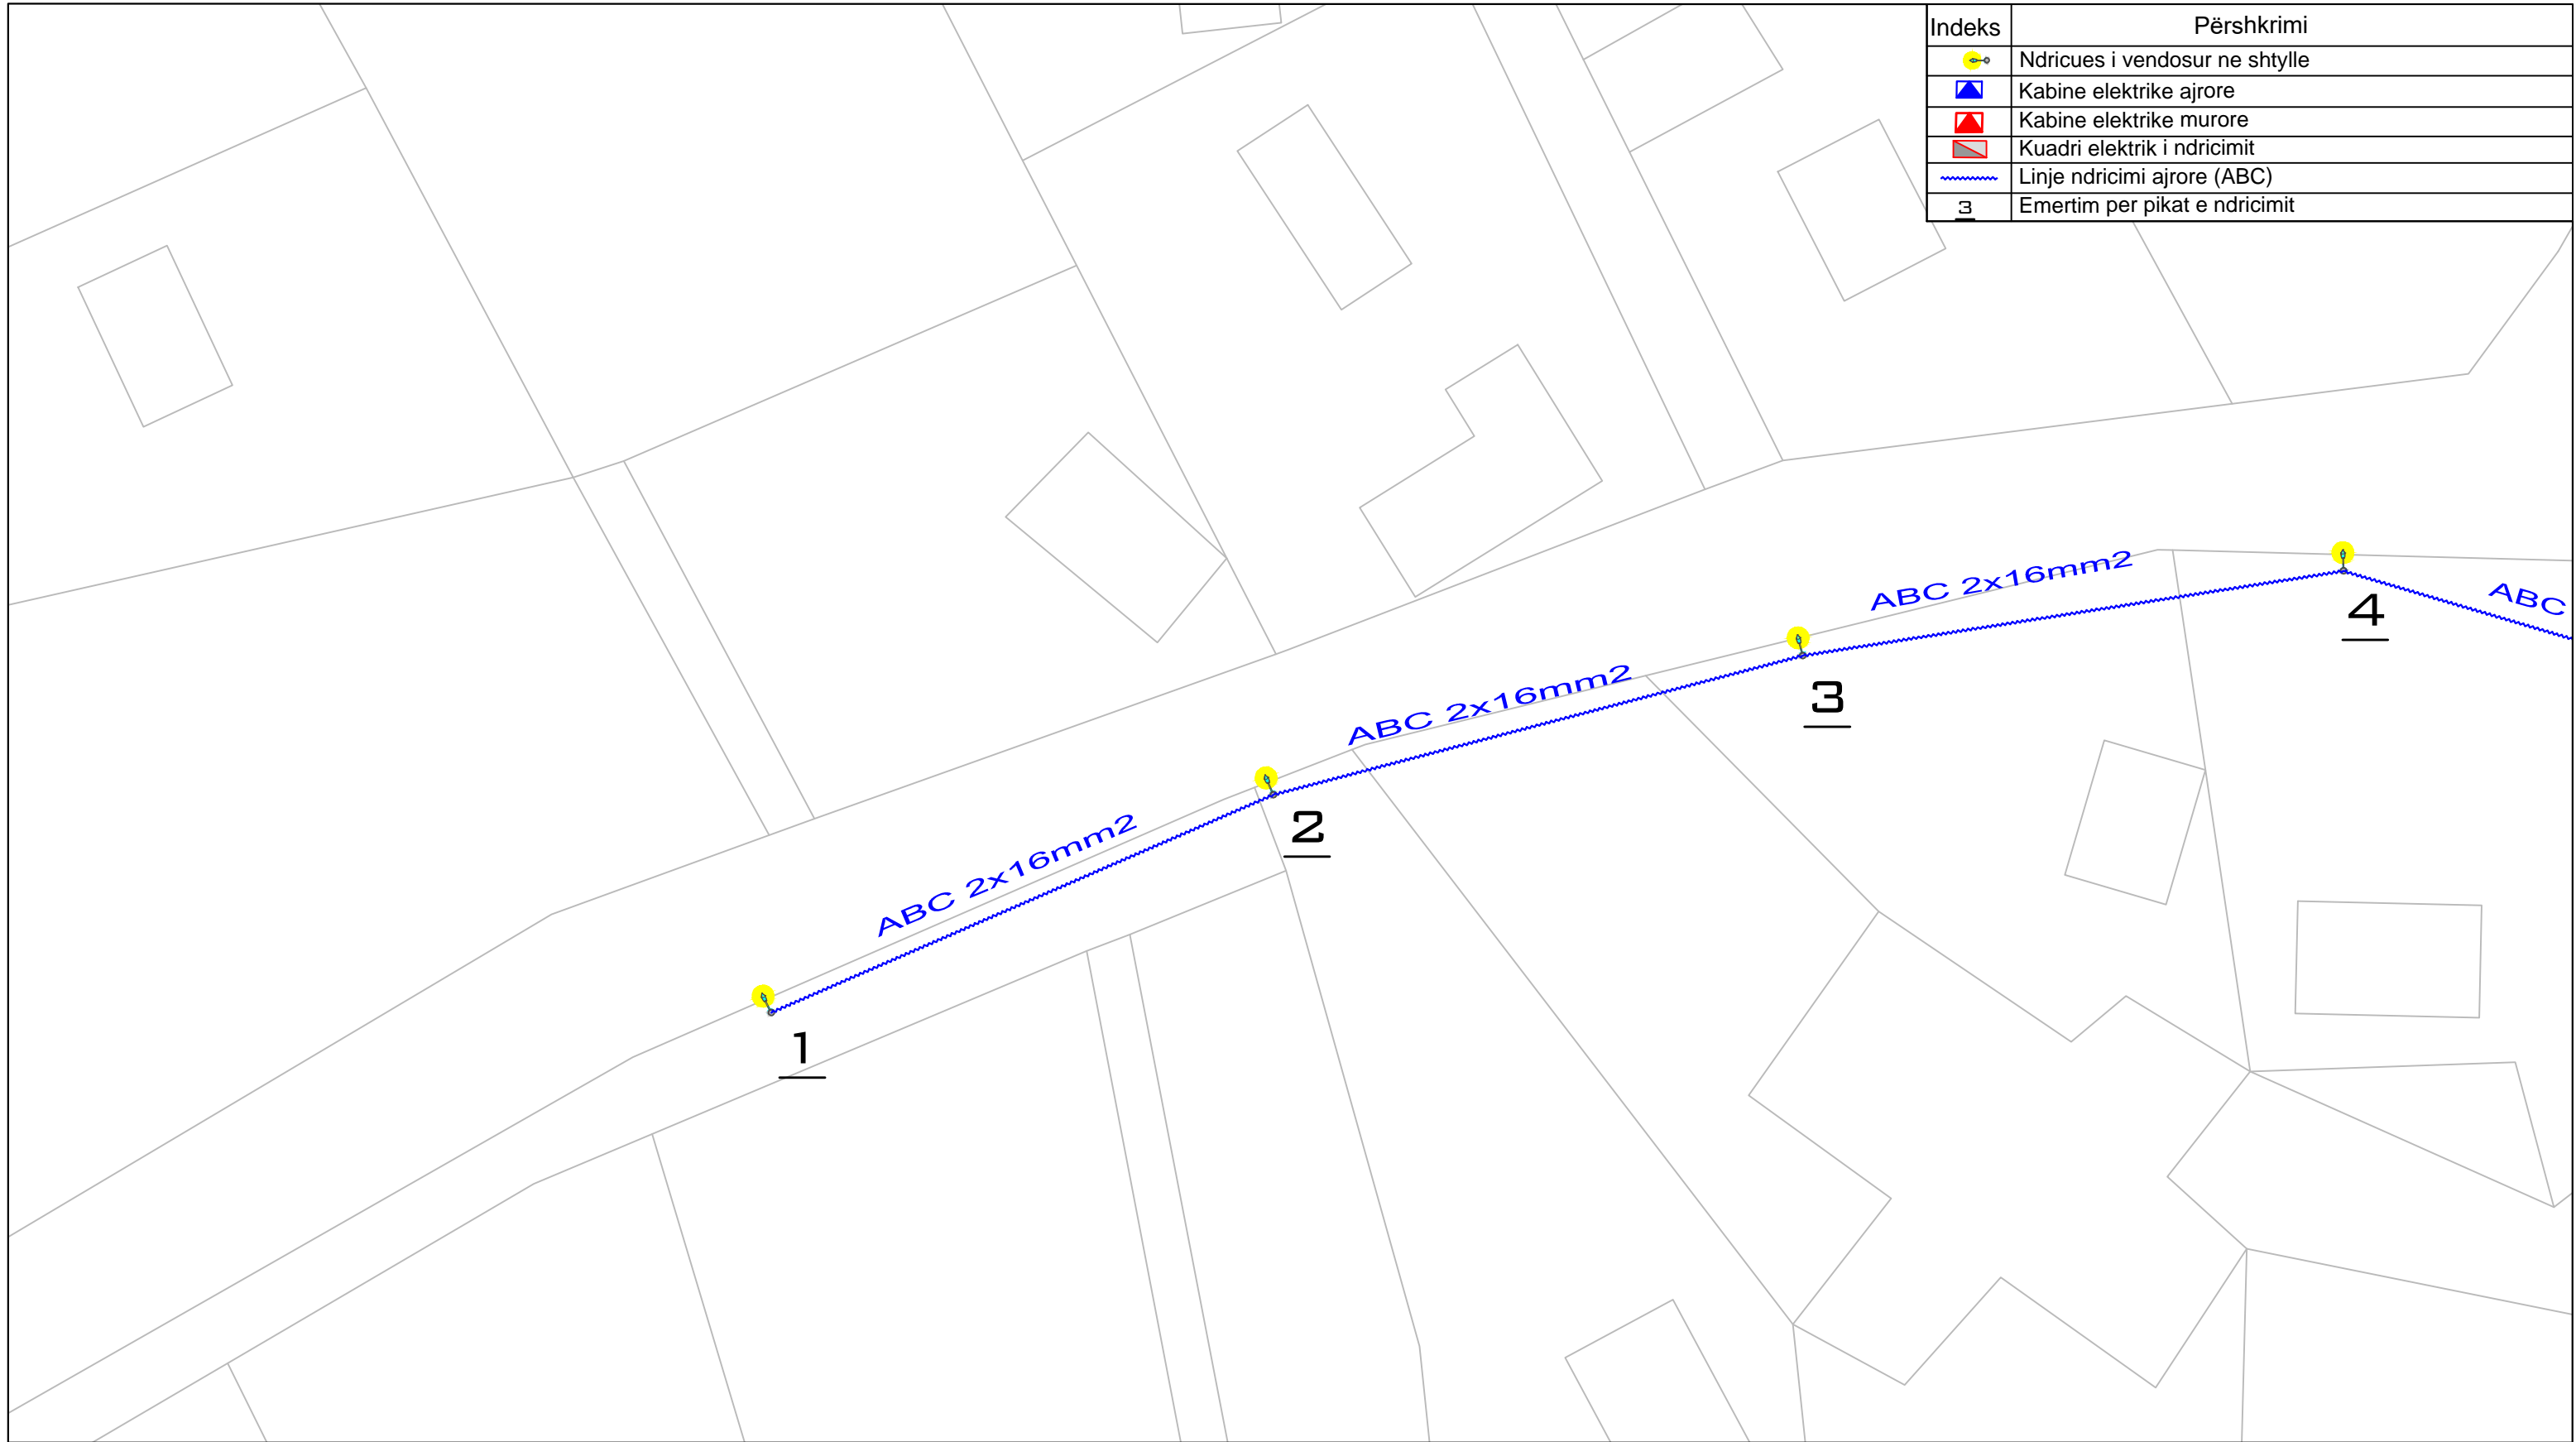



PROJEKT ELEKTRIK		
OBJEKTI : INVESTIME NDRIÇIM RRUGË DYTËSORE	PROJEKTUES	FIRMA
	Ing. Elsid SADIKU	
EMËRTIMI I VIZATIMIT : Planimetria e ndriçimit	Rruga Shkoder-Mjede	
INVESTITORI : BASHKIA SHKODER	SHKALLA	Numri i vizatimit
	1:400	19-02




Indeks	Përshkrimi
	Ndricues i vendosur ne shtylle
	Kabine elektrike ajrore
	Kabine elektrike murore
	Kuadri elektrik i ndricimit
	Linje ndricimi ajrore (ABC)
	Emertim per pikat e ndricimit




REPUBLIKA E SHQIPËRISË
BASHKIA SHKODËR
Adresa: Rr. 13 Dhjetori, Nr.1 Shkodër, web: www.bashkiashkoder.gov.al,
e-mail: info@bashkiashkoder.gov.al, Tel. +35522400150

PROJEKT ELEKTRIK		
OBJEKTI : INVESTIME NDRIÇIM RRUGË DYTËSORE	PROJEKTUES	FIRMA
	Ing. Elsid SADIKU	
EMËRTIMI I VIZATIMIT : Planimetria e ndriçimit	Rruga Rragam	
INVESTITORI : BASHKIA SHKODER	SHKALLA	Numri i vizatimit
	1:400	20-01




Indeks	Përshkrimi
	Ndricues i vendosur ne shtylle
	Kabine elektrike ajrore
	Kabine elektrike murore
	Kuadri elektrik i ndricimit
	Linje ndricimi ajrore (ABC)
	Emertim per pikat e ndricimit

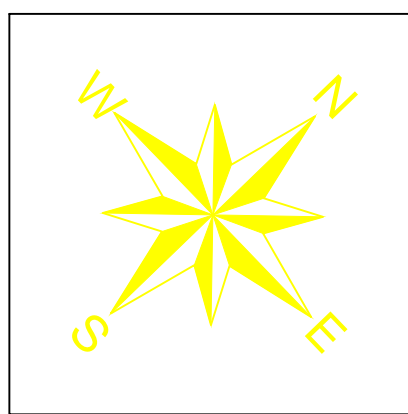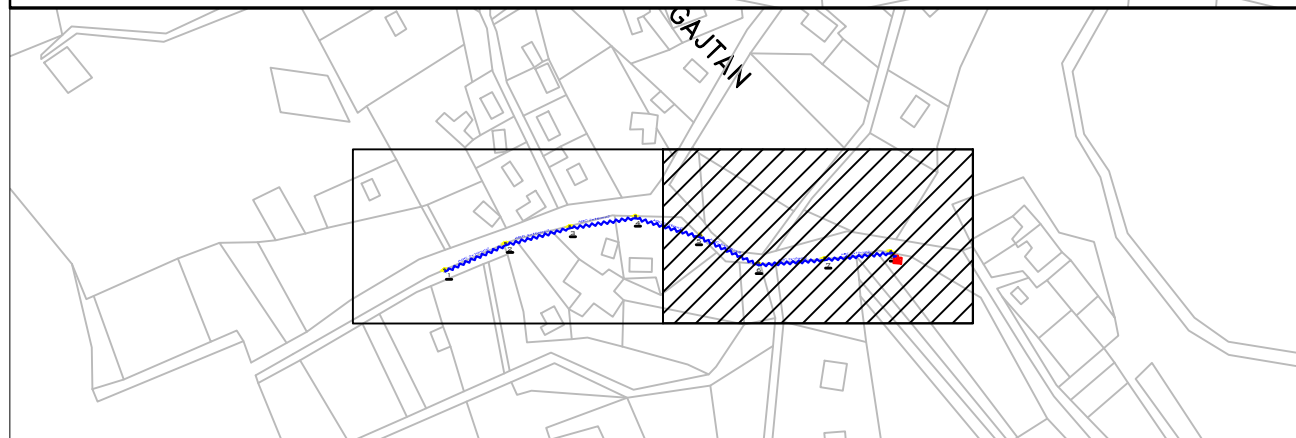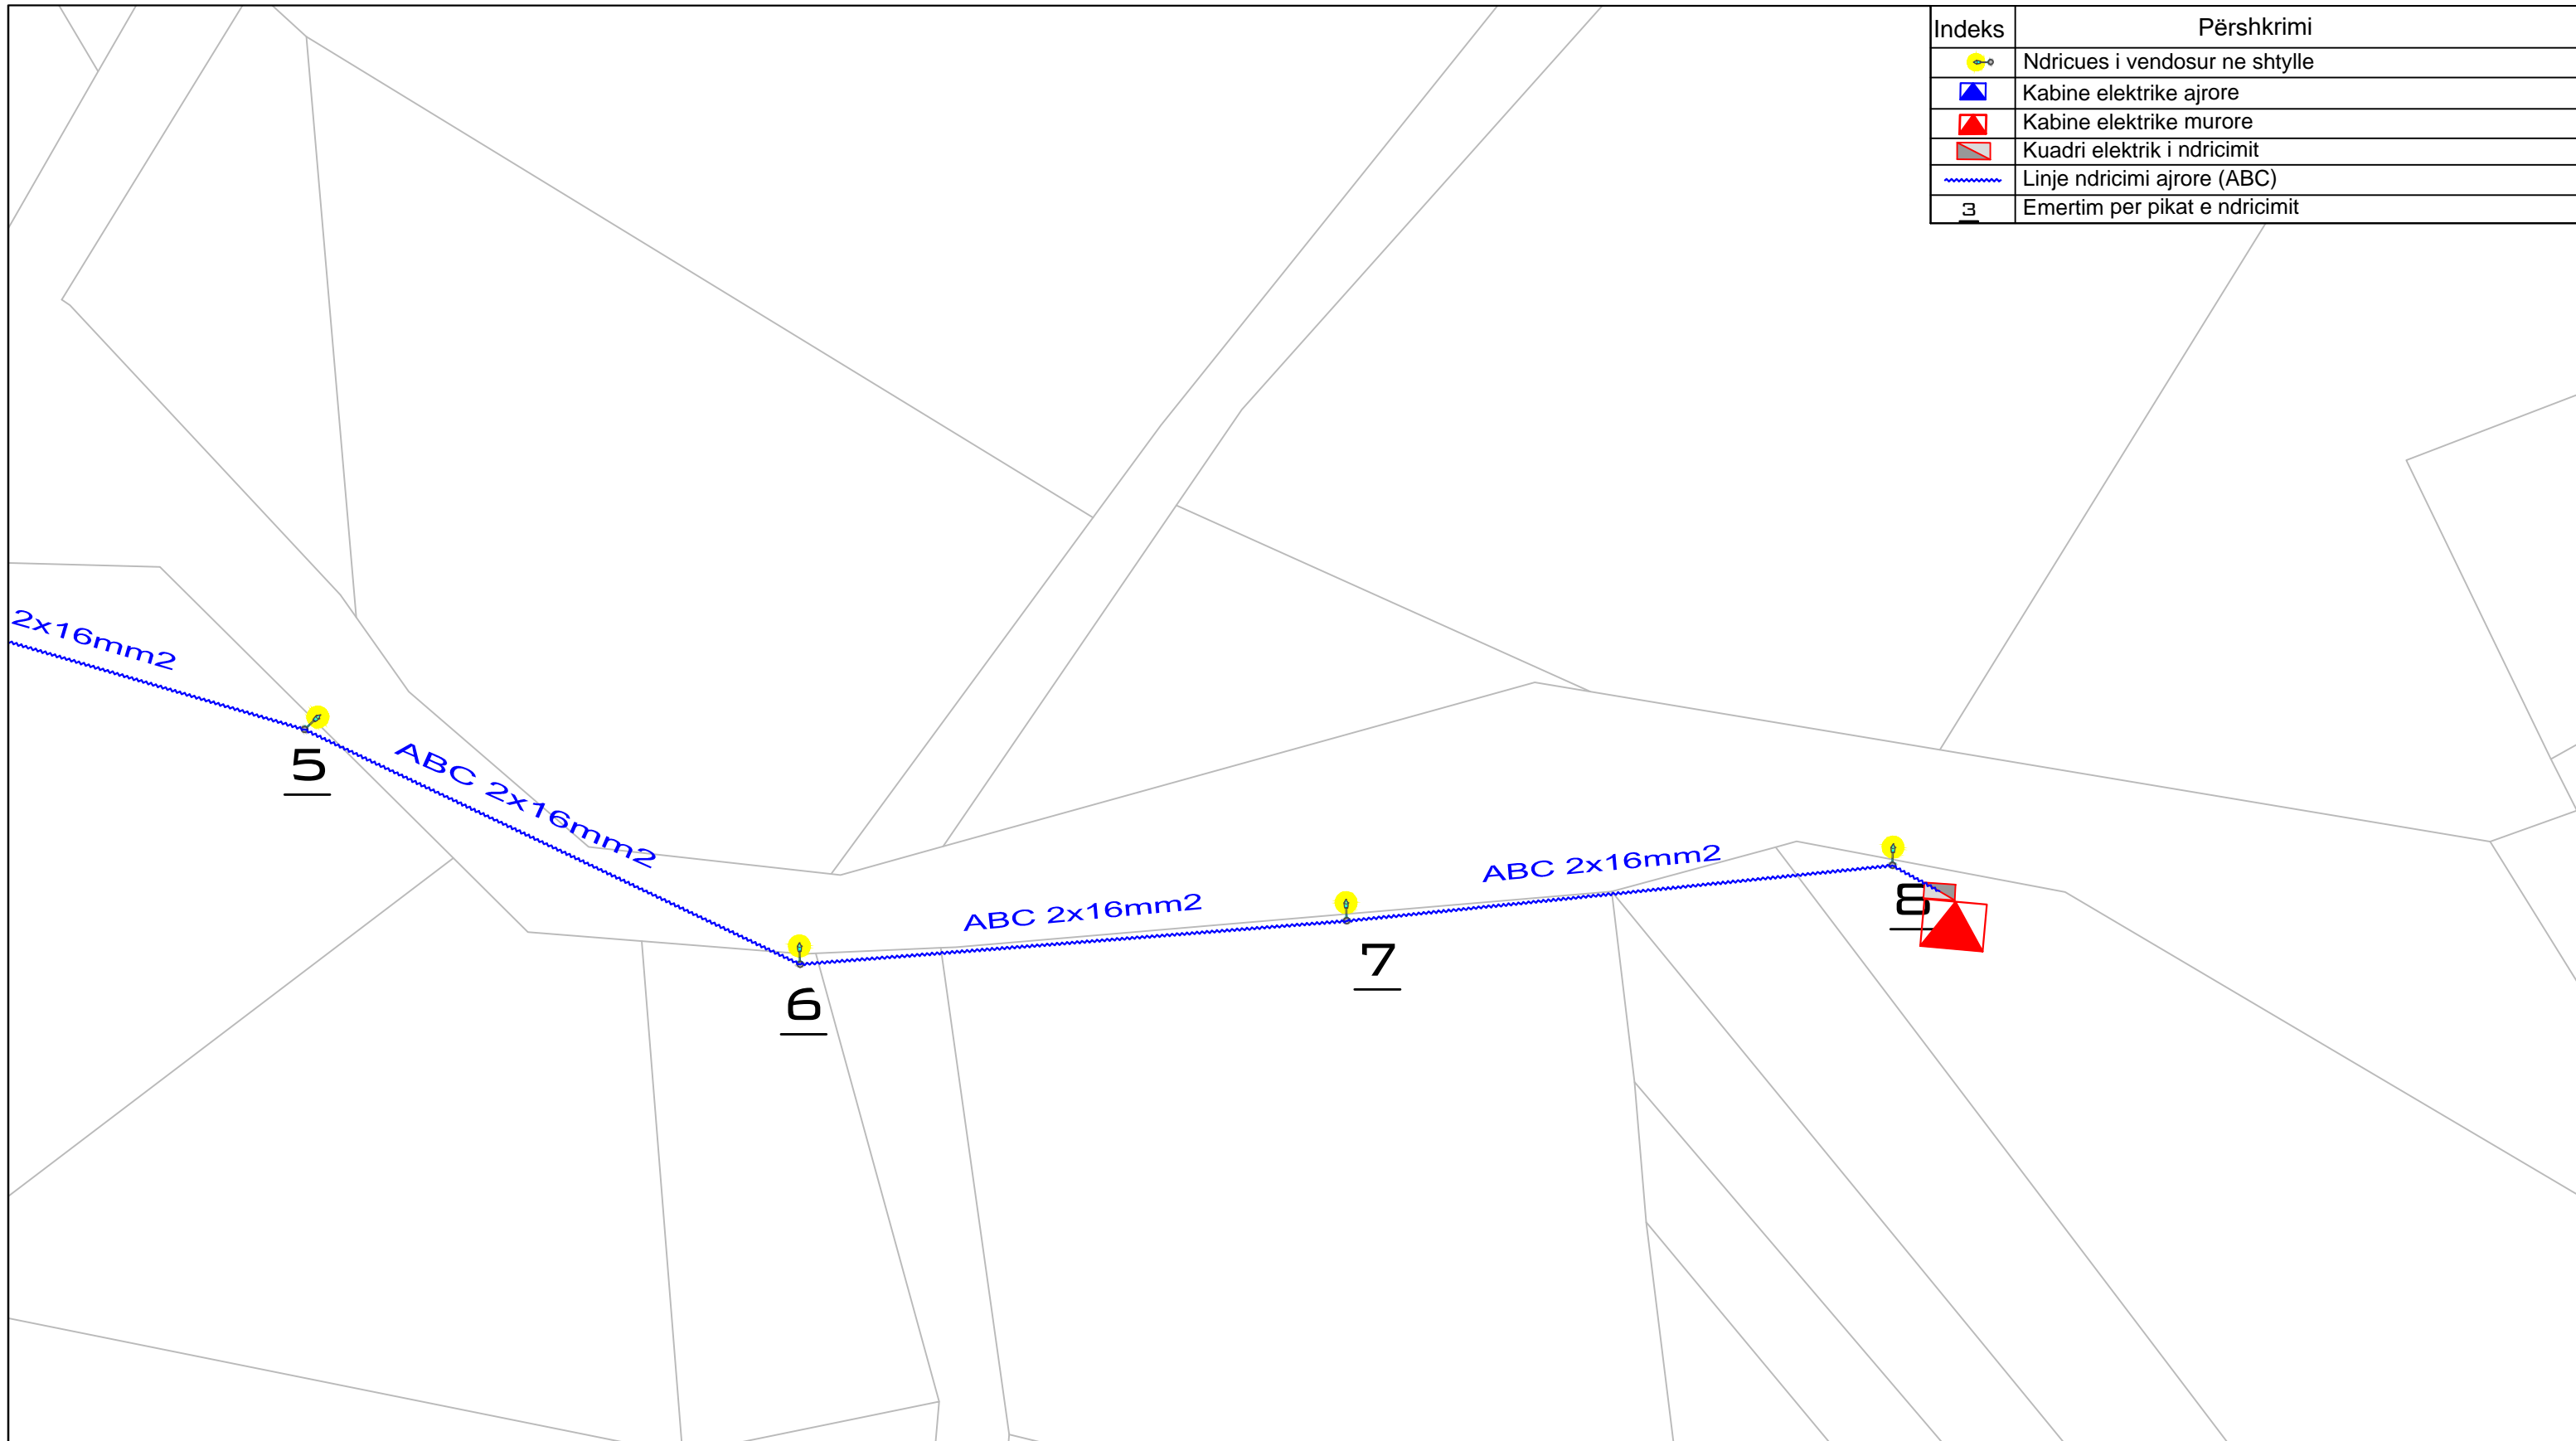


REPUBLIKA E SHQIPËRISË
BASHKIA SHKODËR
Adresa: Rr. 13 Dhjetori, Nr.1 Shkodër, web: www.bashkiashkoder.gov.al, e-mail: info@bashkiashkoder.gov.al, Tel. +35522400150



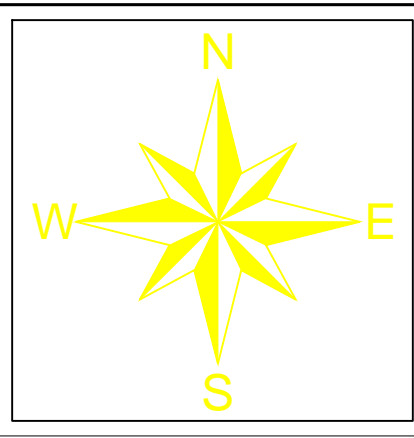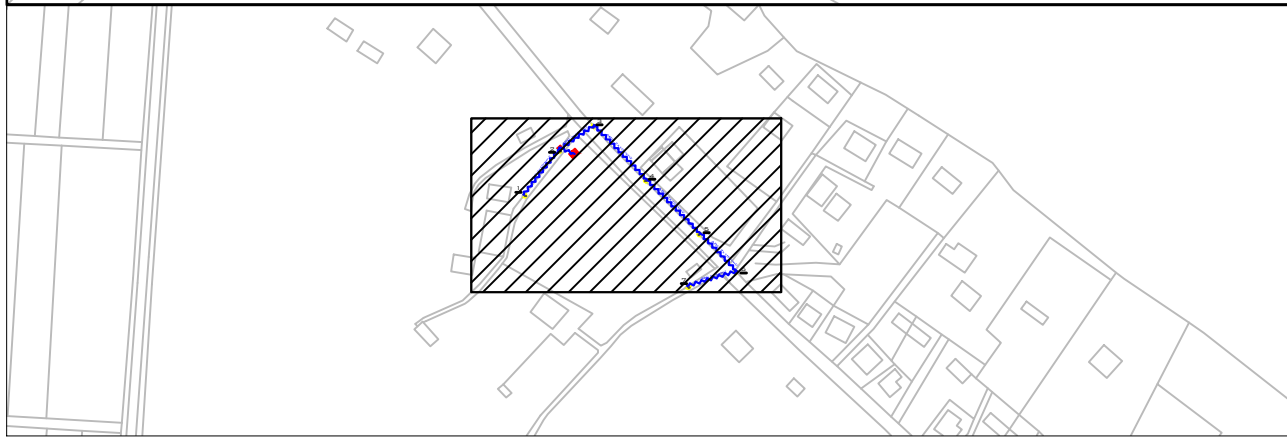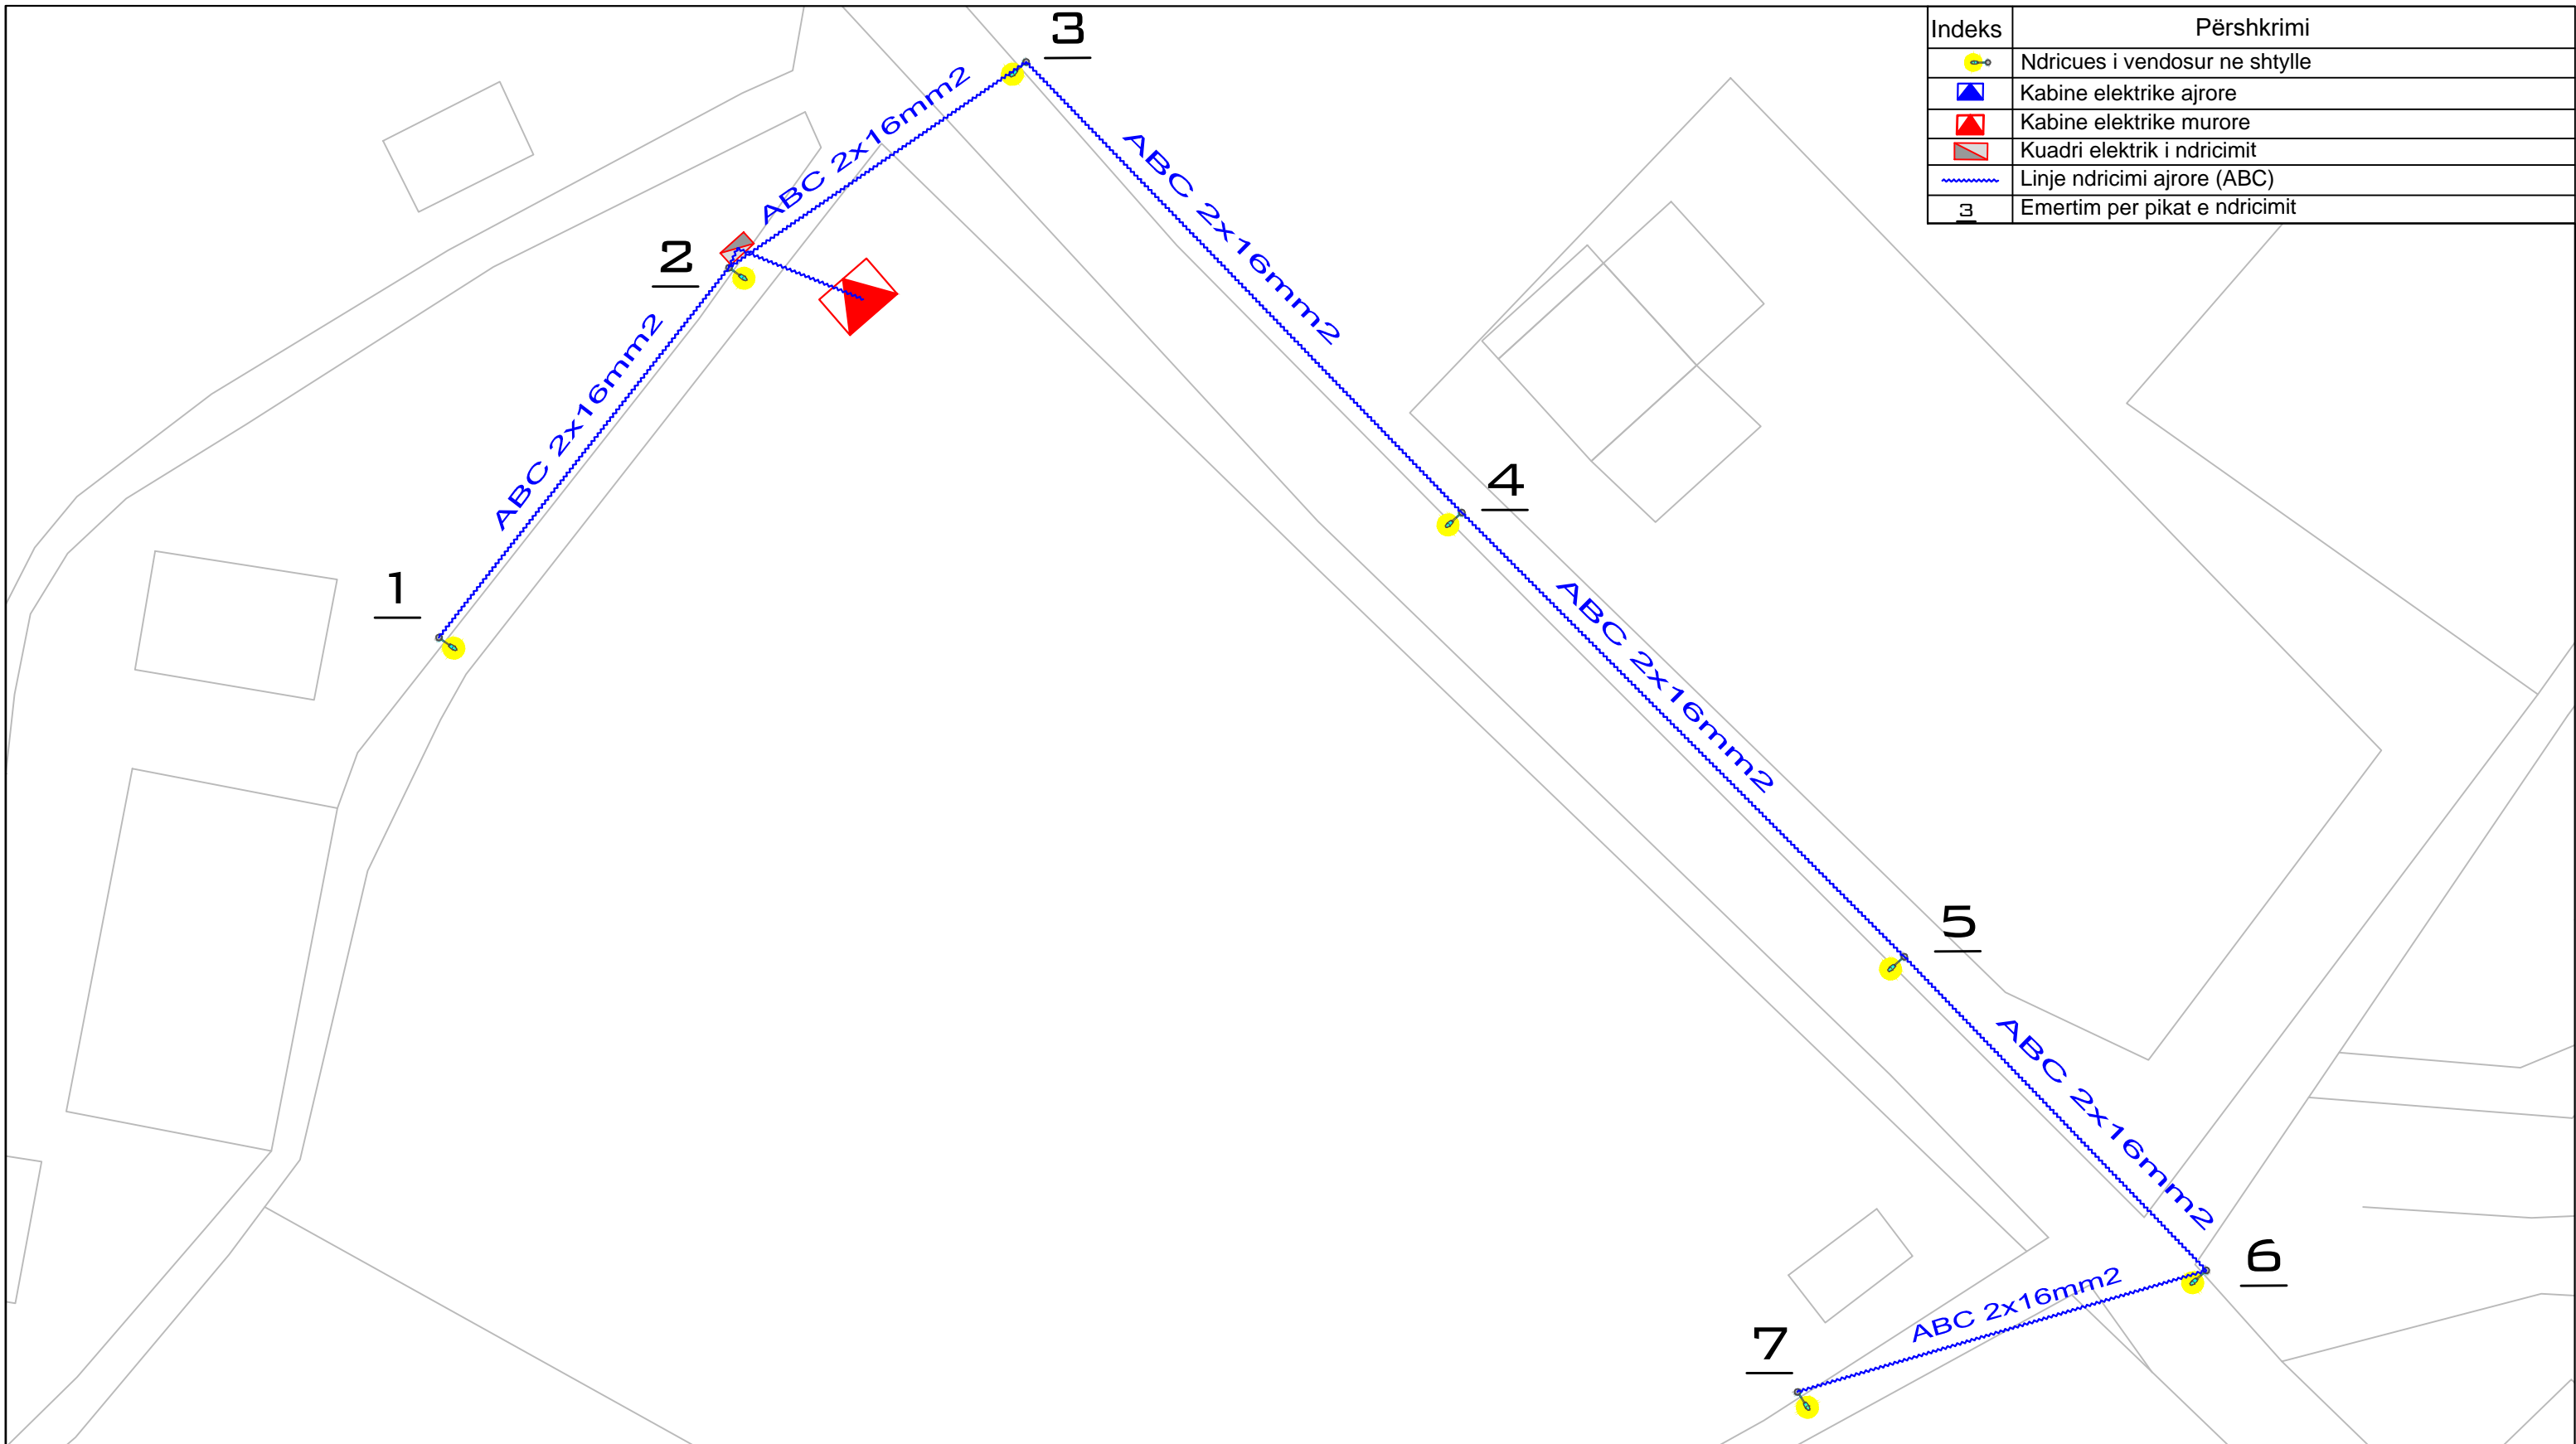


 
PROJEKT ELEKTRIK		
OBJEKTI : INVESTIME NDRIÇIM RRUGË DYTËSORE	PROJEKTUES	FIRMA
	Ing. Elsid SADIKU	
EMËRTIMI I VIZATIMIT : Planimetria e ndriçimit	Rruga Rragam	
INVESTITORI : BASHKIA SHKODER	SHKALLA	Numri i vizatimit
	1:400	20-02




Indeks	Përshkrimi
	Ndricues i vendosur ne shtylle
	Kabine elektrike ajrore
	Kabine elektrike murore
	Kuadri elektrik i ndricimit
	Linje ndricimi ajrore (ABC)
	Emertim per pikat e ndricimit




REPUBLIKA E SHQIPËRISË
BASHKIA SHKODËR
Adresa: Rr. 13 Dhjetori, Nr.1 Shkodër, web: www.bashkiashkoder.gov.al,
e-mail: info@bashkiashkoder.gov.al, Tel: +35522400150

PROJEKT ELEKTRIK		
OBJEKTI : INVESTIME NDRIÇIM RRUGË DYTËSORE	PROJEKTUES	FIRMA
	Ing. Elsid SADIKU	
EMËRTIMI I VIZATIMIT : Planimetria e ndriçimit	Rruga Muriqan (Qendër)	
INVESTITORI : BASHKIA SHKODER	SHKALLA	Numri i vizatimit
	1:400	21-01

Indeks	Përshkrimi
	Ndricues i vendosur ne shtylle
	Kabine elektrike ajrore
	Kabine elektrike murore
	Kuadri elektrik i ndricimit
	Linje ndricimi ajrore (ABC)
	Emertim per pikat e ndricimit

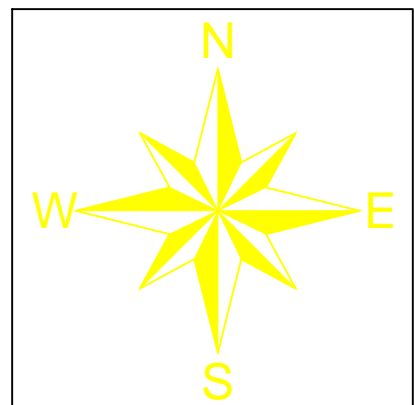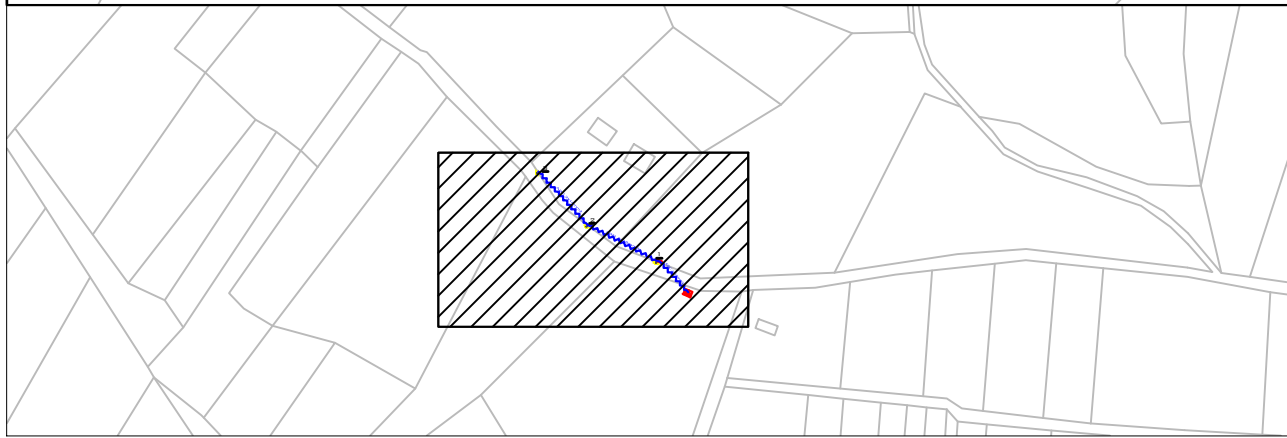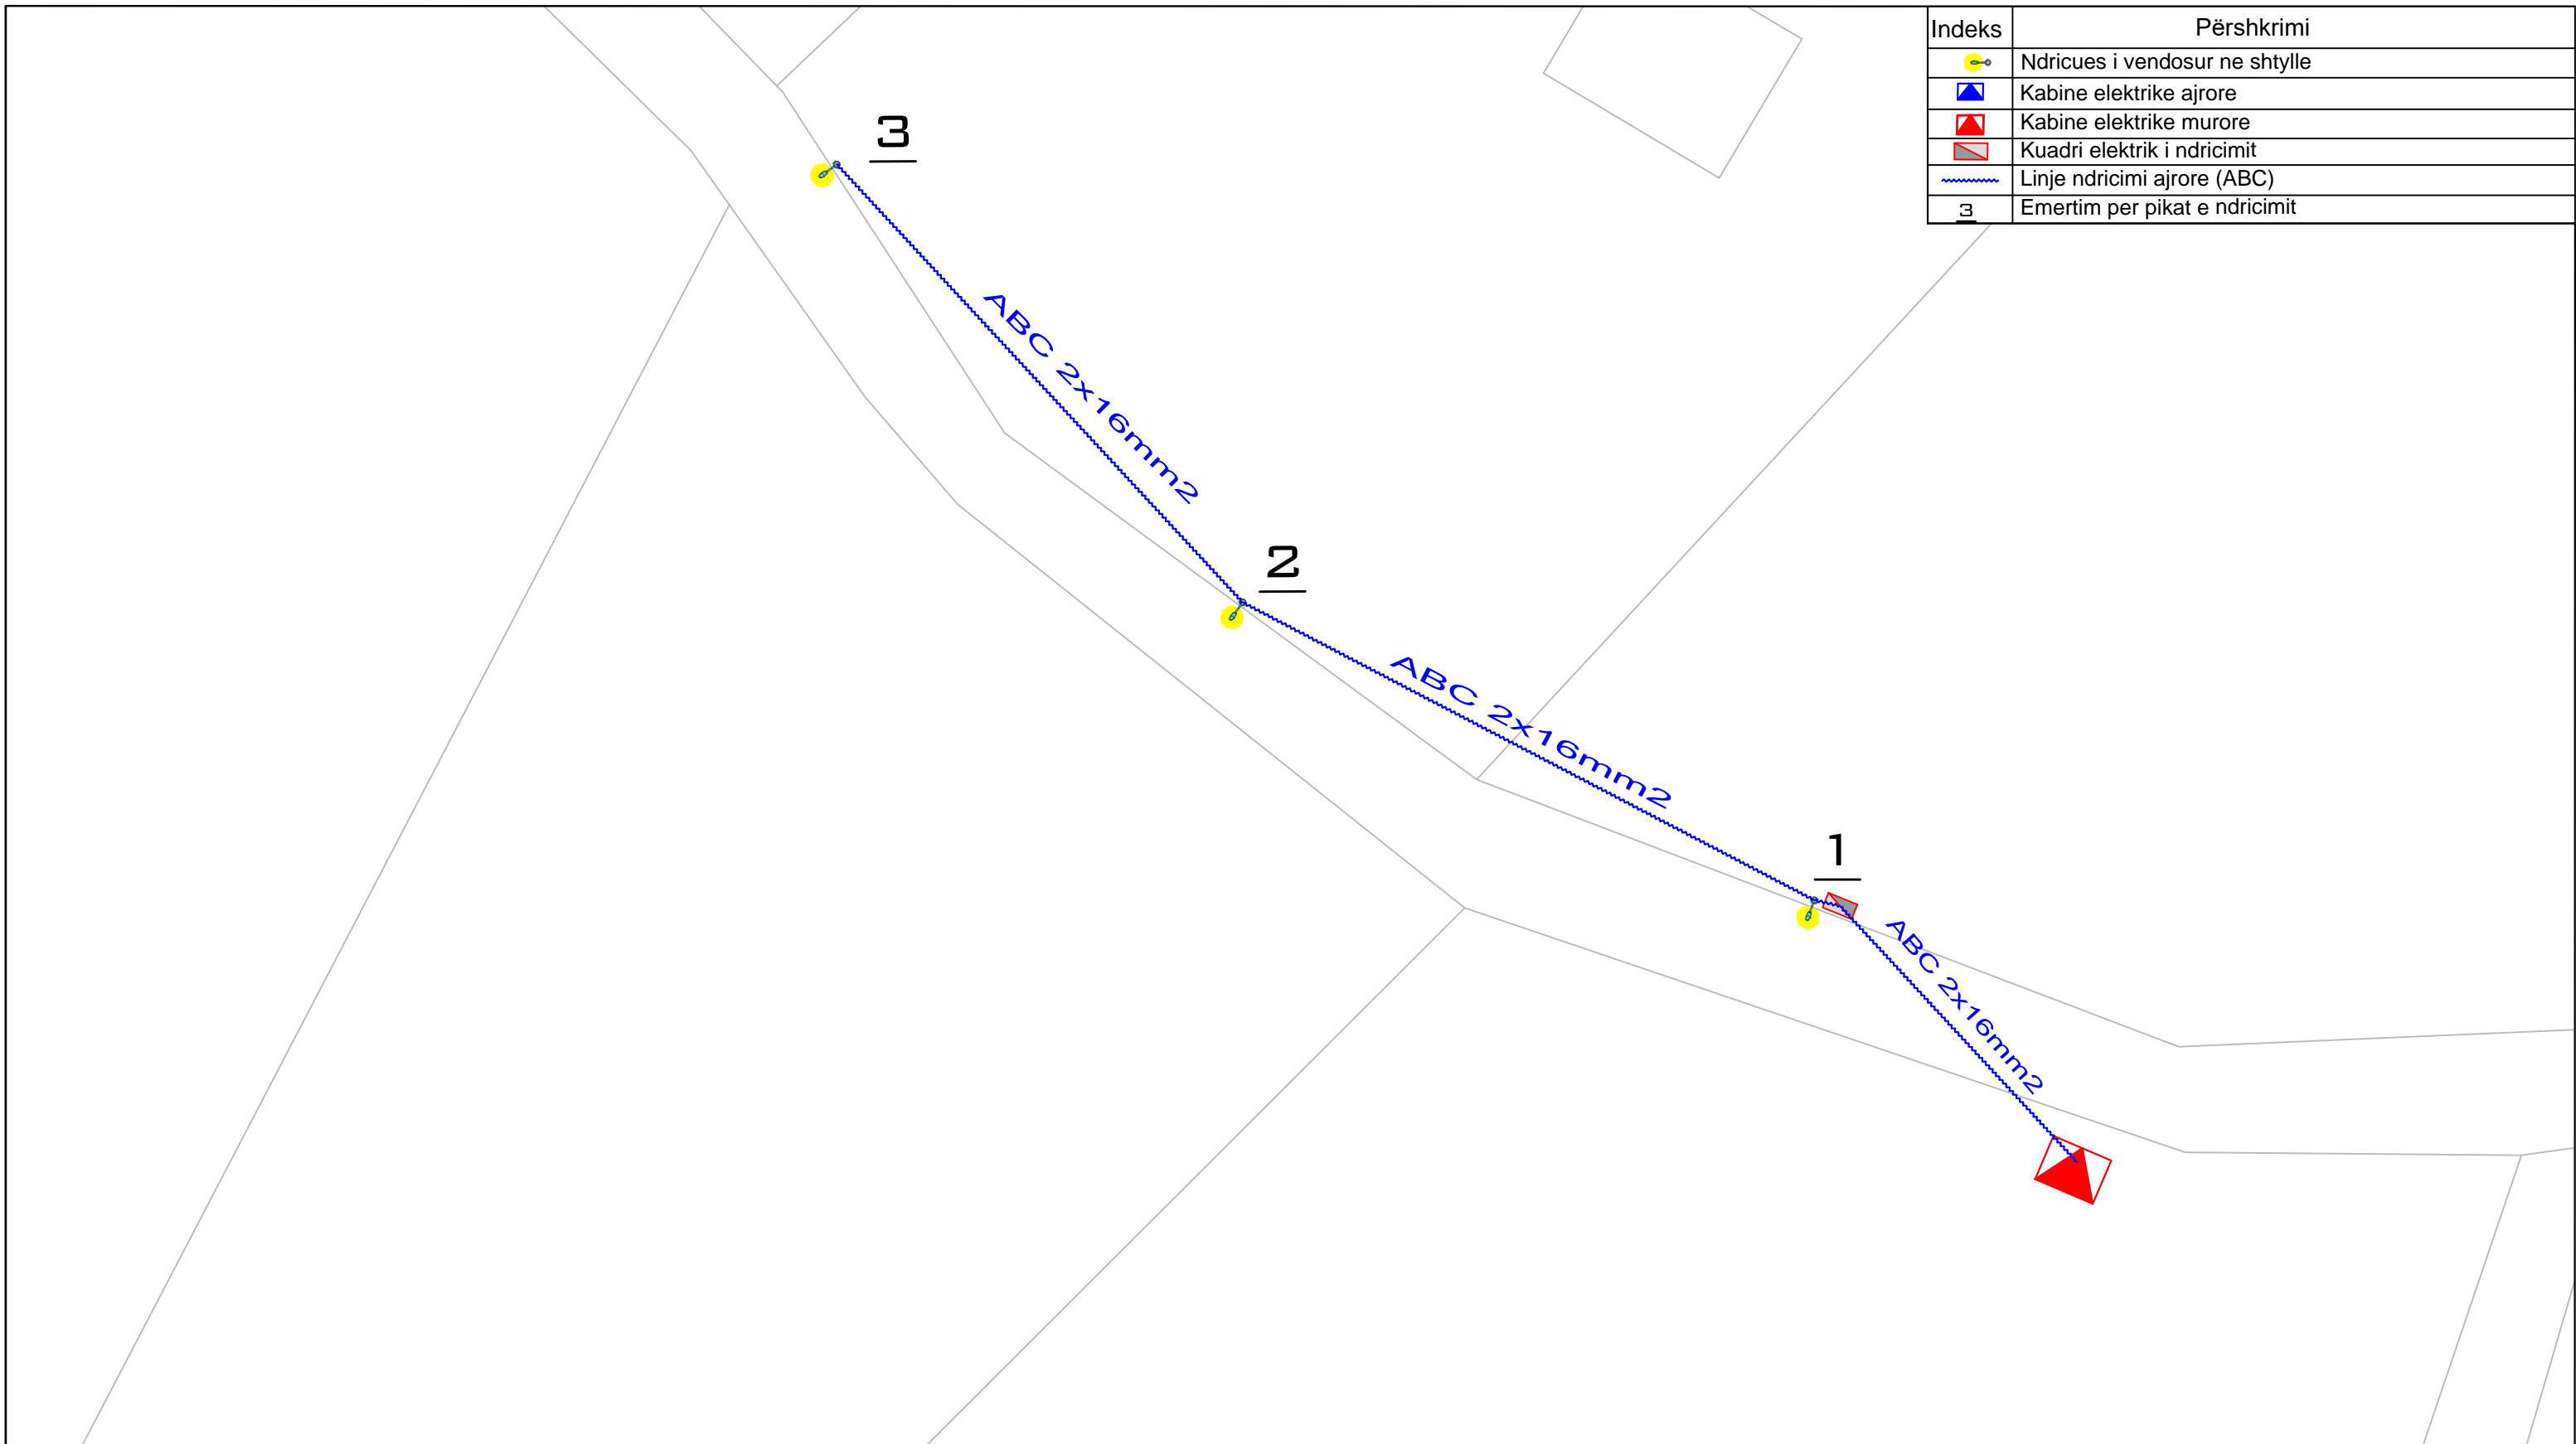



REPUBLIKA E SHQIPËRISË
BASHKIA SHKODËR
Adresa: Rr. 13 Dhjetori, Nr.1 Shkodër, web: www.bashkiashkoder.gov.al,
e-mail: info@bashkiashkoder.gov.al, Tel: +3552400150


PROJEKT ELEKTRIK		
OBJEKTI : INVESTIME NDRIÇIM RRUGË DYTËSORE	PROJEKTUES	FIRMA
	Ing. Elsid SADIKU	
EMËRTIMI I VIZATIMIT : Planimetria e ndriçimit	Rruga Gorice	
INVESTITORI : BASHKIA SHKODER	SHKALLA	Numri i vizatimit
	1:400	22-01

SKEMA ELEKTRIKE E NDRICIMIT

Kabëll ABC 4x16mm²
nga kabina elektrike

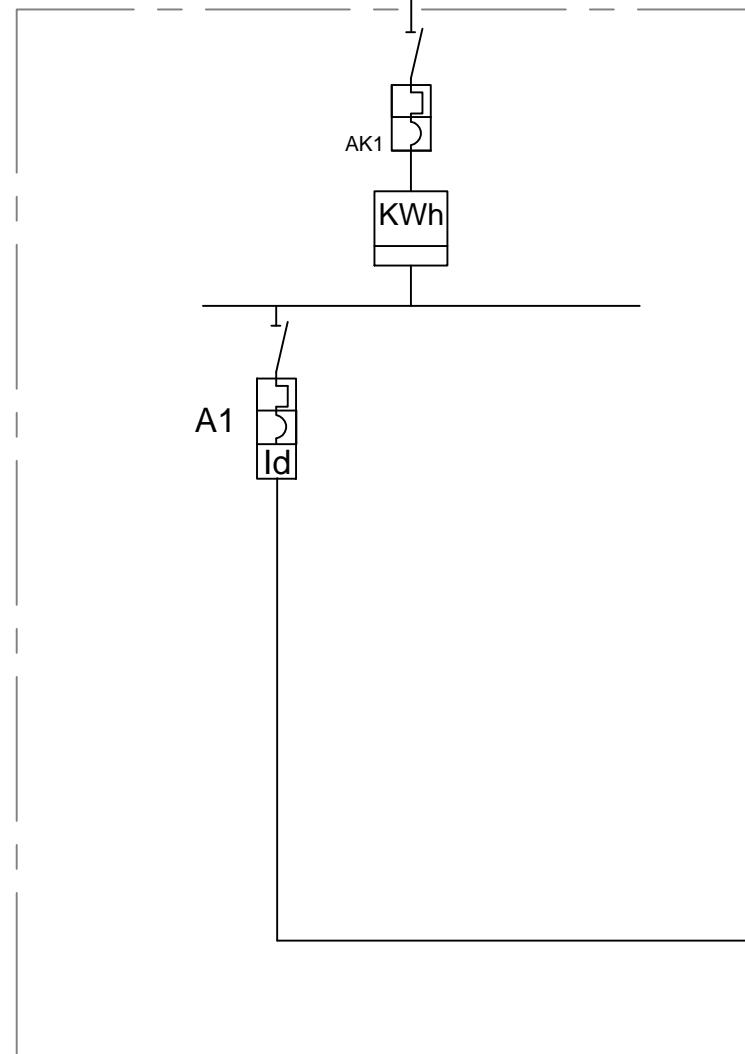


RRUGA LAMIJEJ

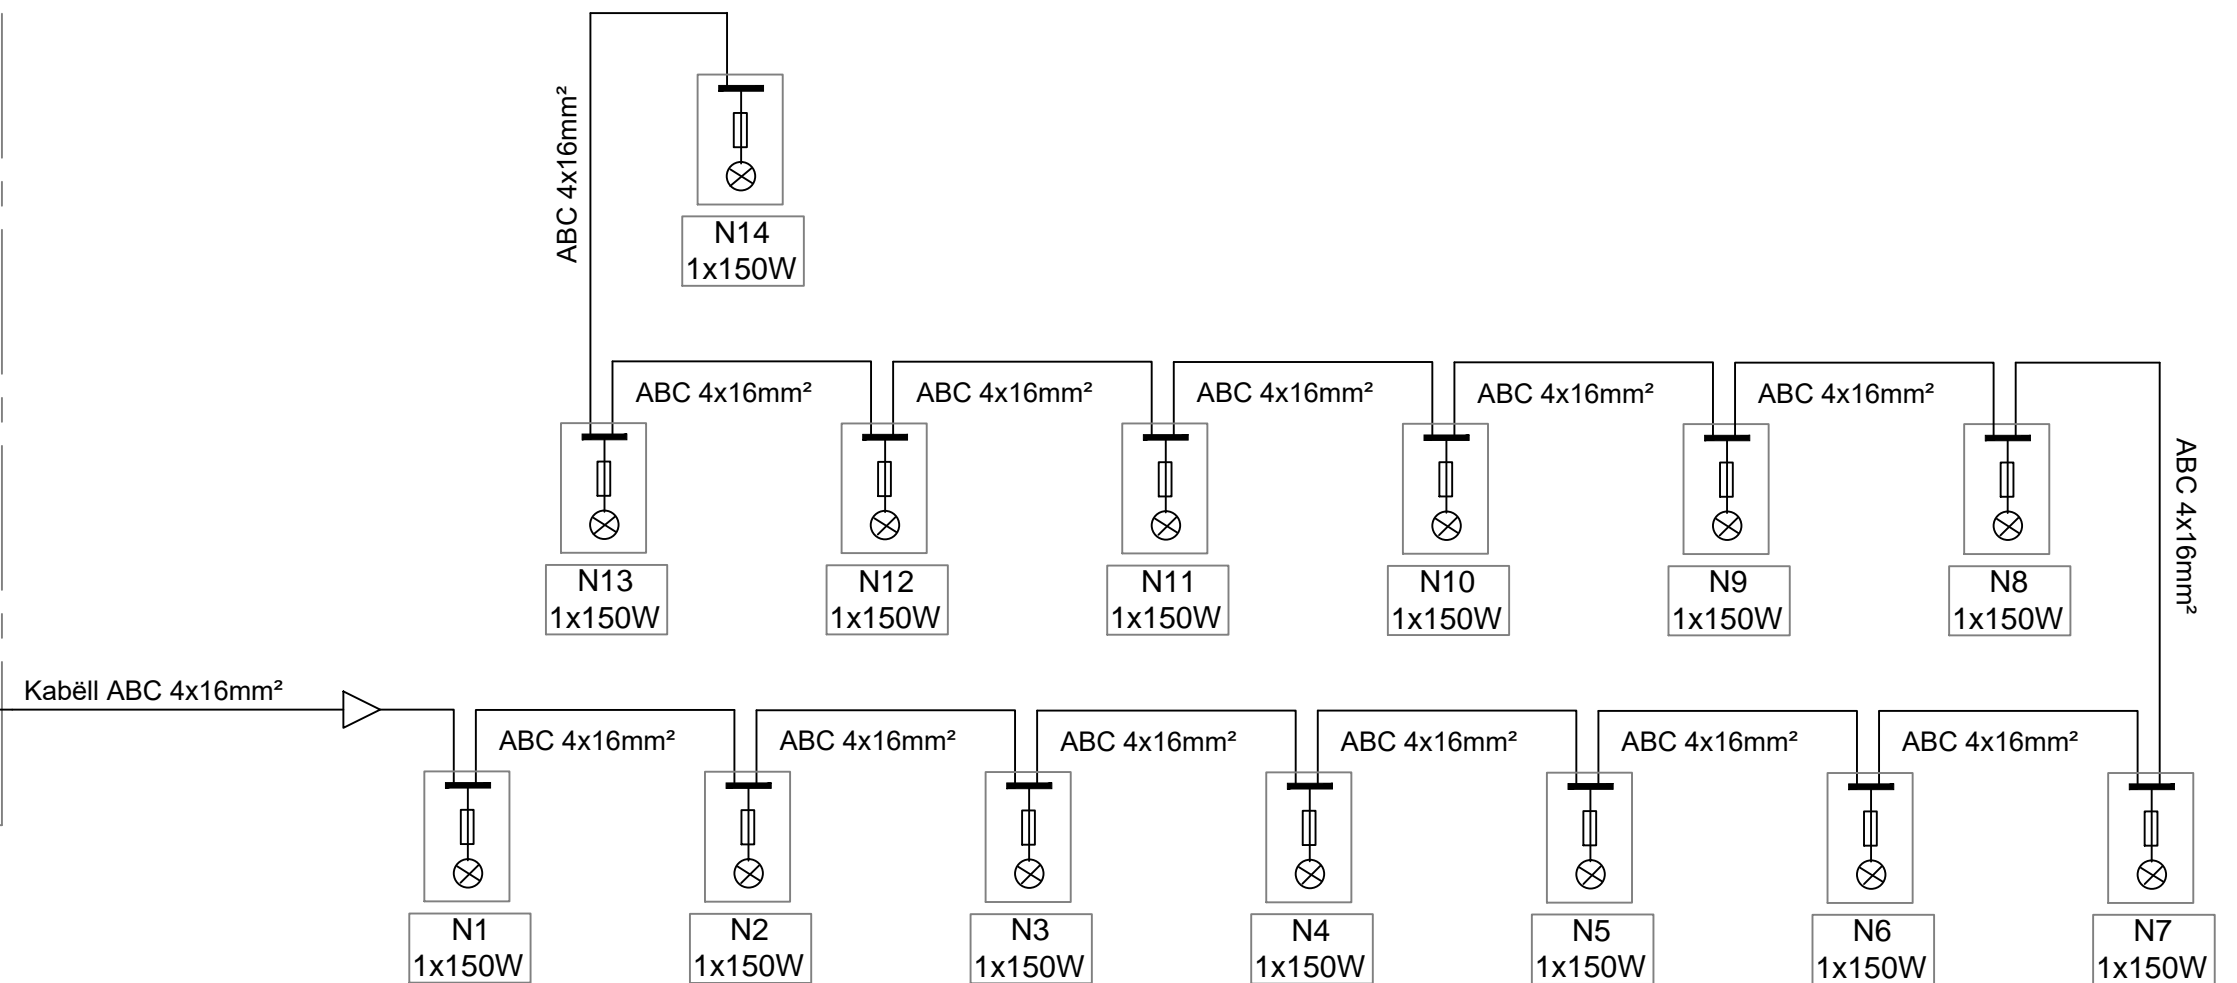


Kuadri elektrik i komandimit ndriçimit

Skema e montimit të kuadrit të komandimit

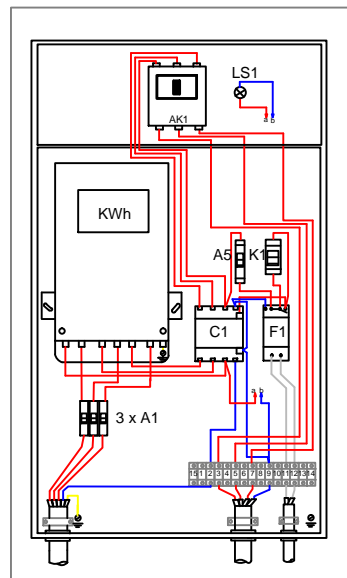


Kuadri Elektrik i Ndricimit (ndërtimi konstruktiv)

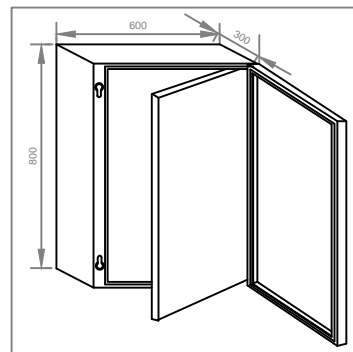

Pjesët perberese të kuadrit elektrik

	Përshkrimi	Sasia
AK1	Automat 4 poliar, 25 A, 380V.	copë 1
LS1	Lampa sirgëlizim	copë 3
C1	Kontaktor 4 poliar, 16A, 380/220V, 50 Hz.	copë 1
A1	Celësi magnetik-diferencial 1 poliar monoblok, 16A, 380V.	copë 3
F1	Relë krepuskatore modulare, 16A, 230V.	copë 1
K1	Celësi selektor Tip: 0-1.	copë 1
Sf1	Sensor fotoelektrik për relë krepuskatore.	copë 1

LIDHJET ELEKTRIKE NE NDRICUES

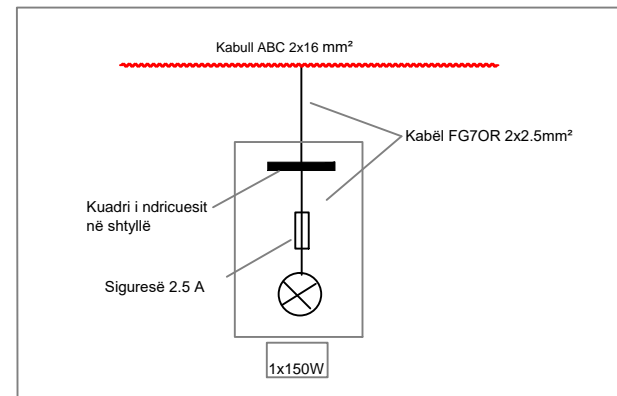


 REPUBLIKA E SHQIPËRISË BASHKIA SHKODËR	PROJEKT ELEKTRIK		
	Adresa: Rr. 13 Dhiyeteri, Nr.1 Shkodër, web: www.bashkiashkodër.gov.al, e-mail: info@bashkiashkodër.gov.al, Tel: +35522400150	OBJEKTI : INVESTIME NDRIÇIM RRUGË DYTËSORE	PROJEKTUES Ing. Elsid SADIKU
EMËRTIMI I VIZATIMIT : Detajet		Rruga Lamijej	
INVESTITORI : BASHKIA SHKODER	SHKALLA	Numri i vizatimit 23-01	

SKEMA ELEKTRIKE E NDRICIMIT


RRUGA FOLJETAVE

Kabëll ABC 2x16mm²
nga kabina elektrike

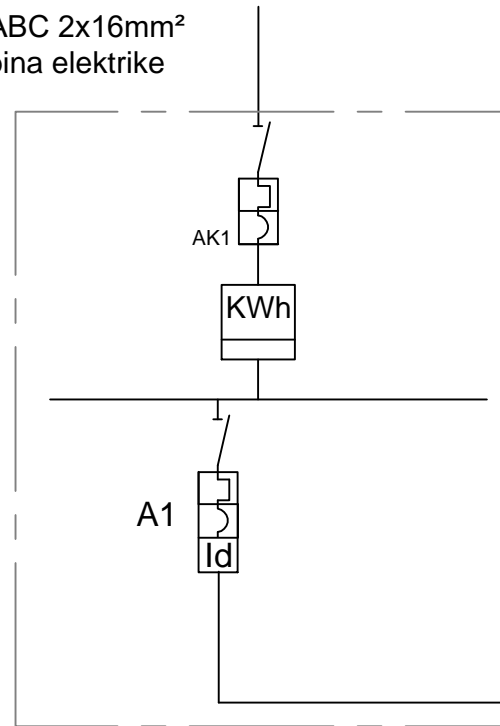


Kuadri elektrik
i komandimit ndriçimit


Kabëll ABC 2x16mm²

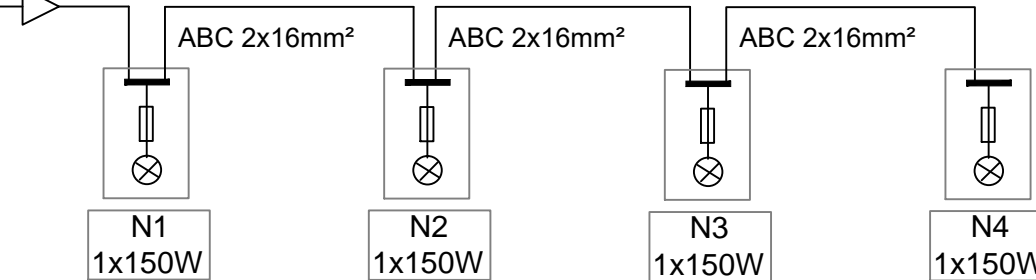

Skema e montimit te kuadrit
te komandimit

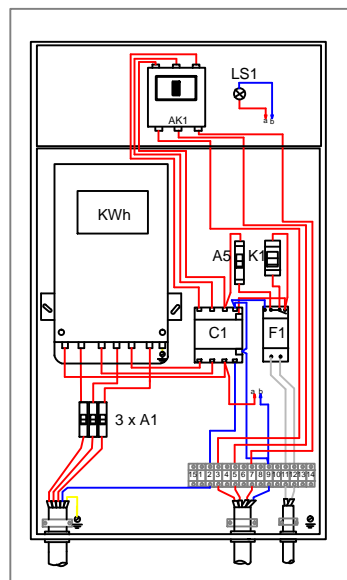


Kuadri Elektrik i Ndricimit
(ndërtimi konstruktiv)

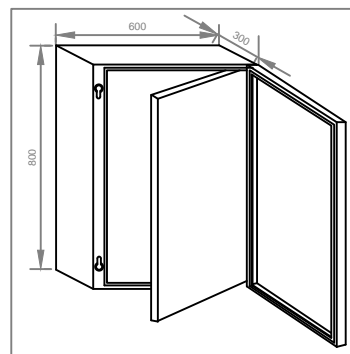

Pjeset perberese te kuadrit elektrik

Përkthimi	Sasia
AK1 Automati 2 poler, 25 A, 380V.	copë 1
LS1 Lampa sinjalizimi	copë 1
C1 Kontaktori 2 poler 16A, 380/220V, 50 Hz.	copë 1
A1 Cella magnetike-termike, diferenciale 1 poler, monoblok, 16A, 380V.	copë 1
F1 Rrele kapacitane modulare, 16A, 230V.	copë 1
K1 Cella selektor Tip. 0-1.	copë 1
Sf1 Sensor fotoelektrik per rrele kapacitane.	copë 1

LIDHJET ELEKTRIKE NE NDRICUES

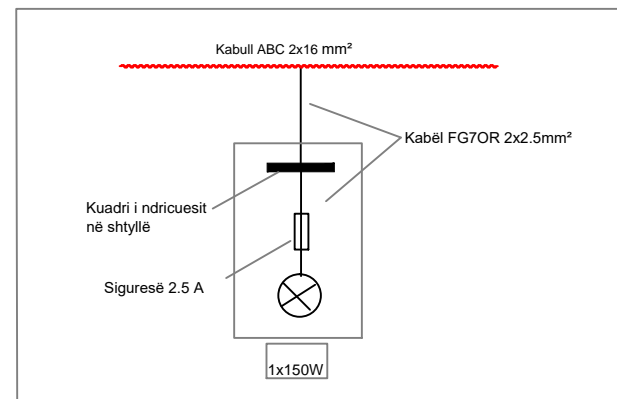


 REPUBLIKA E SHQIPËRISË BASHKIA SHKODËR	PROJEKT ELEKTRIK		
	Adresa: Rr. 13 Dhiyeteri, Nr.1 Shkodër, web: www.bashkiashkoder.gov.al, e-mail: info@bashkiashkoder.gov.al, Tel: +35522400150	OBJEKTI : INVESTIME NDRICIM RRUGË DYTËSORE	PROJEKTUES Ing. Elsid SADIKU
EMËRTIMI I VIZATIMIT : Detajet		Rruga Foljetave	
INVESTITORI : BASHKIA SHKODER	SHKALLA	Numri i vizatimit 23-02	

SKEMA ELEKTRIKE E NDRICIMIT


BULEVARDI MEHMET PASHE PLAKU (BLLOKU I PARE I PALLATEVE)

Kabëll ABC 2x16mm²
nga kabina elektrike

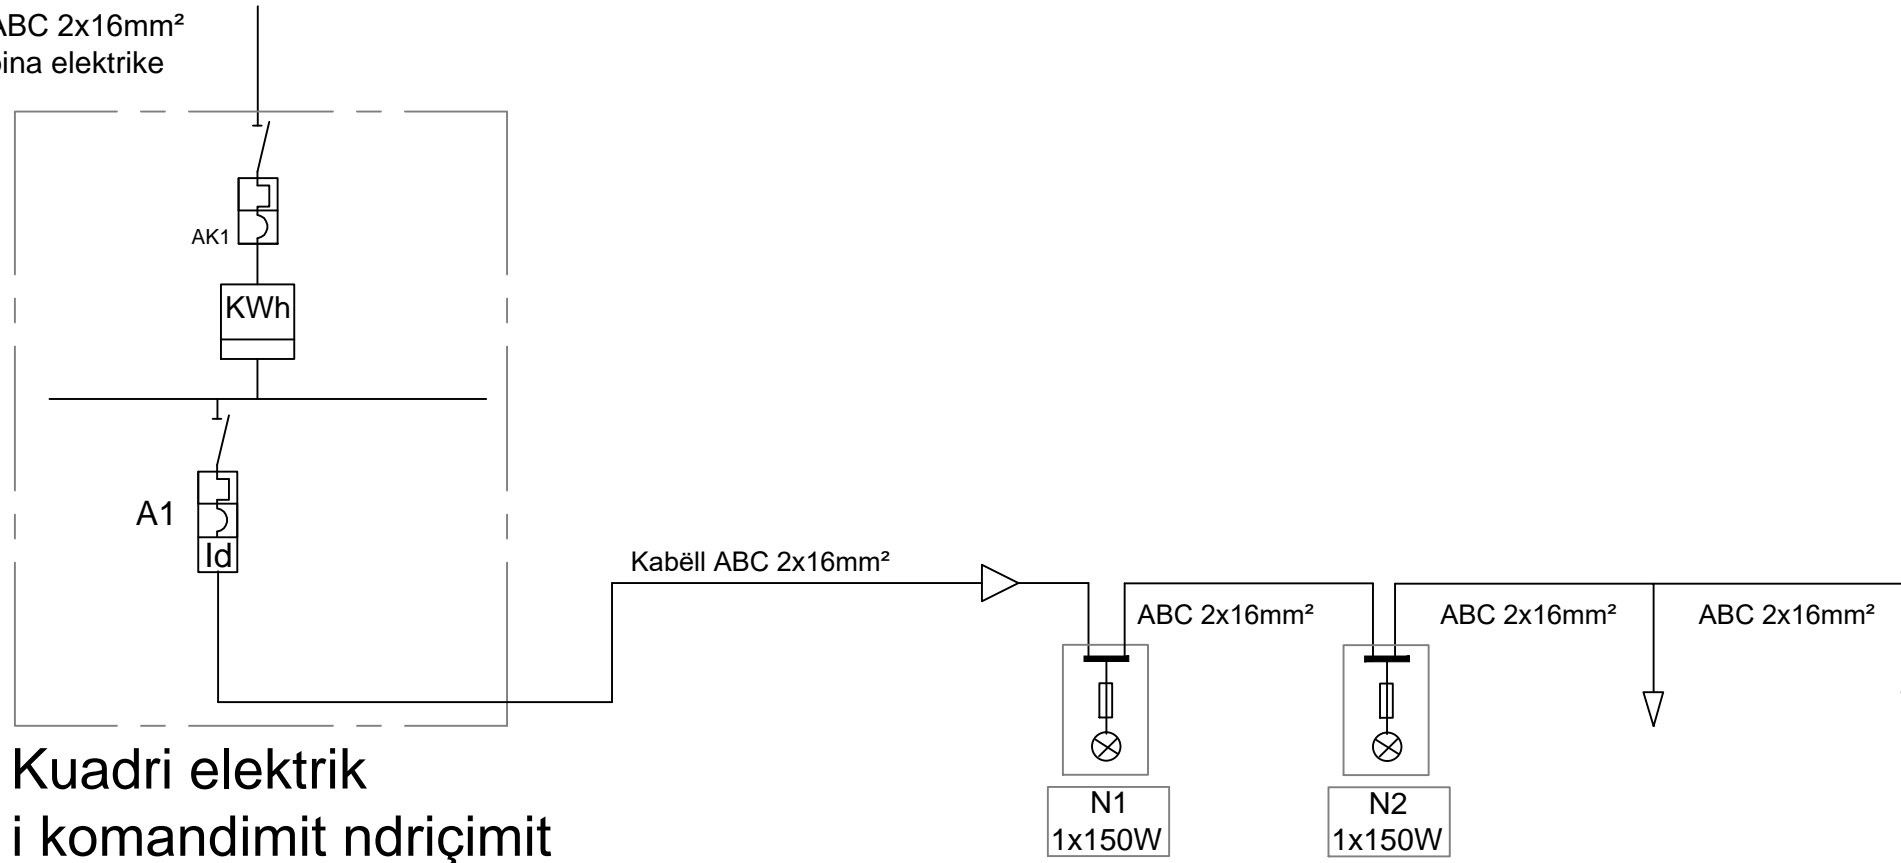


Kuadri elektrik
i komandimit ndriçimit

Skema e montimit te kuadrit
te komandimit

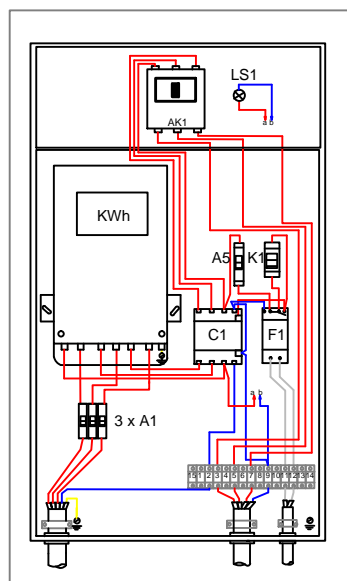


Kuadri Elektrik i Ndricimit
(ndërtimi konstruktiv)

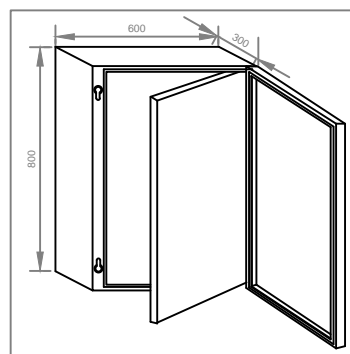

Pjeset perberese te kuadrit elektrik

Përkthimi	Sasia
AK1 Automati 2 polar 25 A, 380V	copë 1
LS1 Lampa sinjalizimi	copë 1
C1 Kontaktor 2 polar 16A, 380/220V, 50 Hz	copë 1
A1 Çelës magnetotermik diferencial 1 polar monoblok 16A, 380V	copë 1
F1 Rreze kësputkuese modulare, 16A, 230V	copë 1
K1 Çelës selektor Tip: 0-1	copë 1
S1 Sensor fotoelektrik për rreze kësputkuese	copë 1

LIDHJET ELEKTRIKE NE NDRICUES

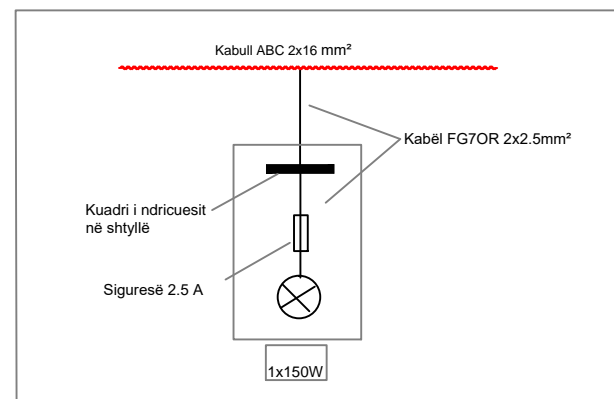


 REPUBLIKA E SHQIPËRISË BASHKIA SHKODËR	PROJEKT ELEKTRIK		
	Adresa: Rr. 13 Dhiyeteri, Nr.1 Shkodër, web: www.bashkiashkoder.gov.al, e-mail: info@bashkiashkoder.gov.al, Tel: +35522400150	OBJEKTI : INVESTIME NDRICIM RRUGË DYTËSORE	PROJEKTUES Ing. Elsid SADIKU
EMËRTIMI I VIZATIMIT : Detajet		Bulevardi Mehmet Pashe Plaku (Blloku i pare i pallateve)	
INVESTITORI : BASHKIA SHKODER	SHKALLA	Numri i vizatimit 23-03	


SKEMA ELEKTRIKE E NDRICIMIT

BULEVARDI MEHMET PASHE PLAKU (BLLOKU I KATERT I PALLATEVE)


Kabëll ABC 2x16mm²
nga kabina elektrike

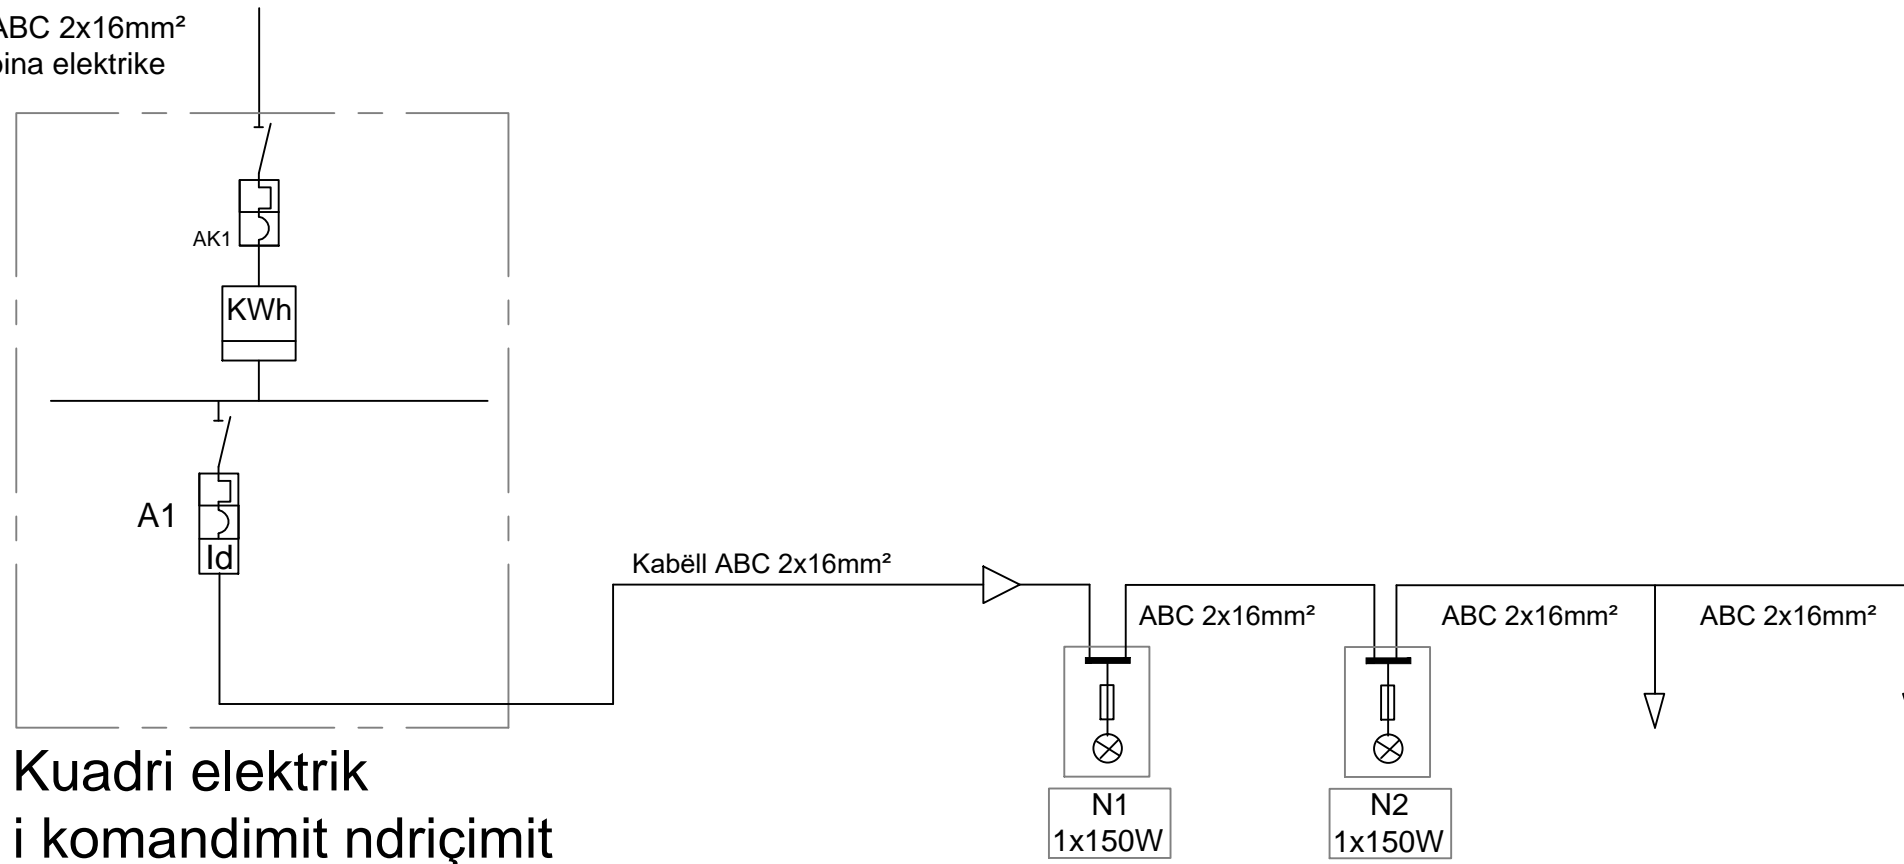

Skema e montimit te kuadrit
te komandimit

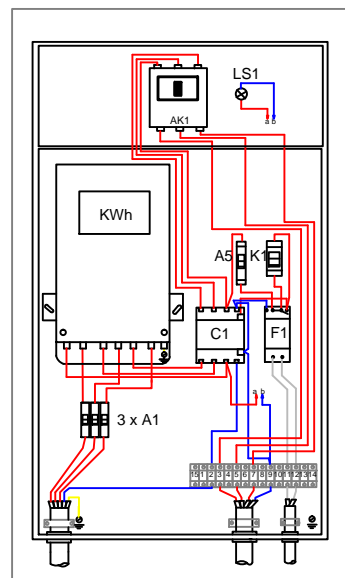


Kuadri Elektrik i Ndricimit
(ndërtimi konstruktiv)

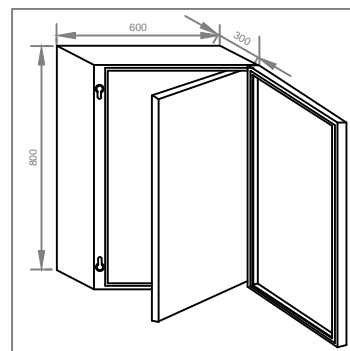

Pjeset perberese te kuadrit elektrik

	Përshkrimi	Sasia
AK1	Automat 2 polar, 25 A, 380V.	copë 1
LS1	Lampë shtyllë	copë 1
C1	Kontaktori 2 polar, 16A, 380/230V, 50 Hz.	copë 1
A1	Celësi magneto-termik, diferencial 1 polar, monoblok, 16A, 380V.	copë 1
F1	Relë krepushtore modulare, 16A, 230V.	copë 1
K1	Celësi selektor Tip: 0-1.	copë 1
S1	Sensor fotoelektrik për relë krepushtore.	copë 1

LIDHJET ELEKTRIKE NE NDRICUES

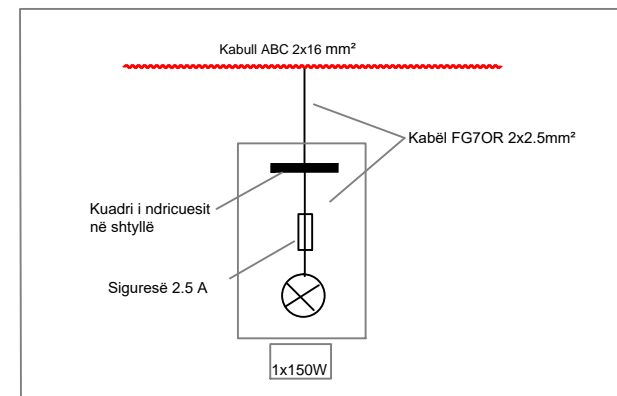


REPUBLIKA E SHQIPËRISË
BASHKIA SHKODËR

Adresa: Rr. 13 Dhiyeteri, Nr.1 Shkodër, web: www.bashkiashkoder.gov.al,
e-mail: info@bashkiashkoder.gov.al, Tel: +35522400150

PROJEKT ELEKTRIK

OBJEKTI :
INVESTIME NDRIÇIM RRUGË
DYTËSORE

PROJEKTUES

Ing. Elsid SADIKU

FIRMA

EMËRTIMI I VIZATIMIT :
Detajet

Bulevardi Mehmet Pashe Plaku
(Blloku i katërt i pallateve)

INVESTITORI :
BASHKIA SHKODER

SHKALLA


Numri i vizatimit

23-04


SKEMA ELEKTRIKE E NDRICIMIT

RRUGA MILAN SHUFLANI

Kabëll ABC 4x16mm²
nga kabina elektrike

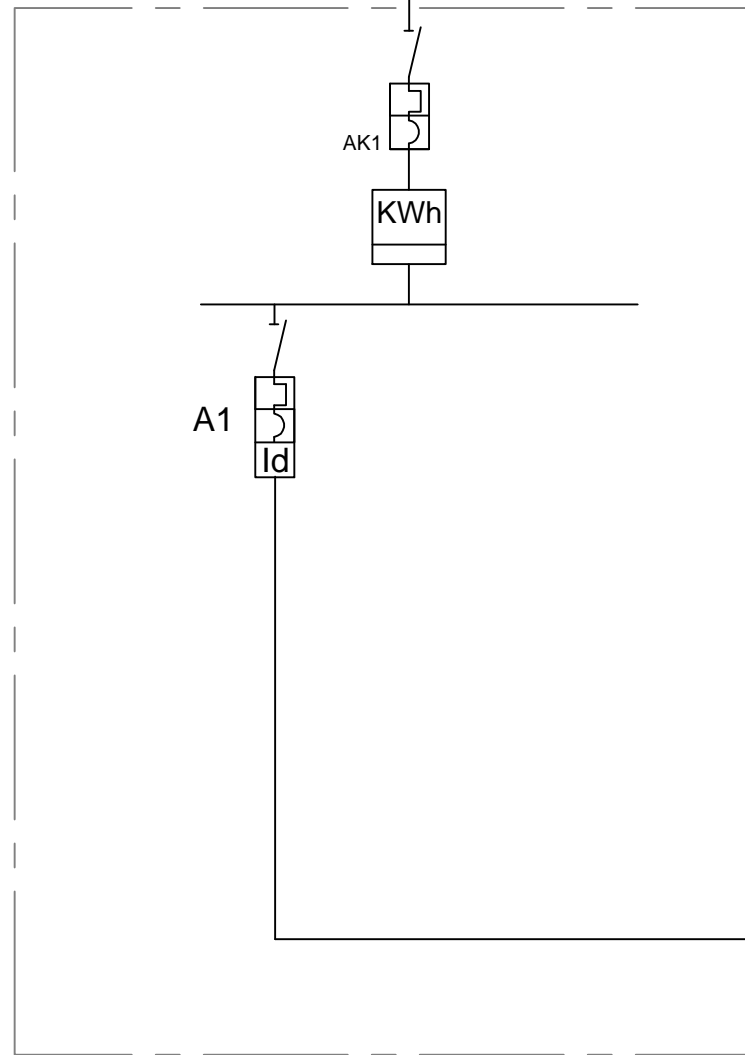


Kabëll ABC 4x16mm²

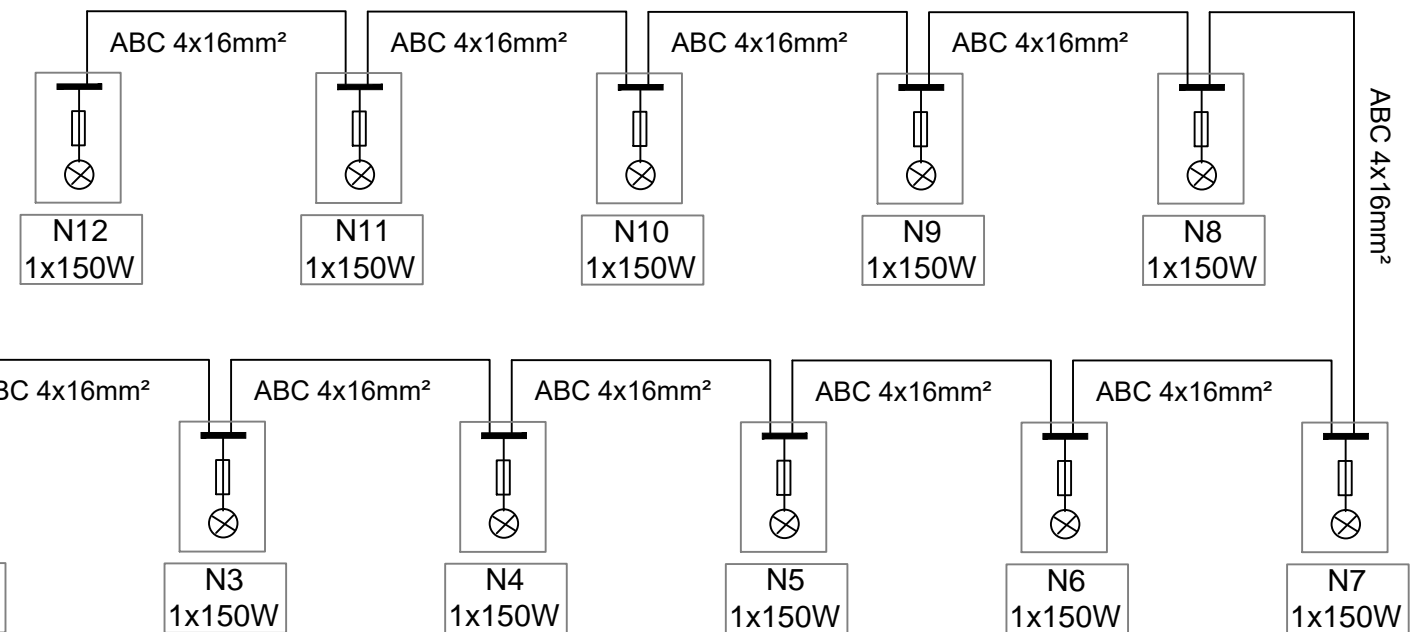


Kuadri elektrik i komandimit ndriçimit

Skema e montimit të kuadrit të komandimit

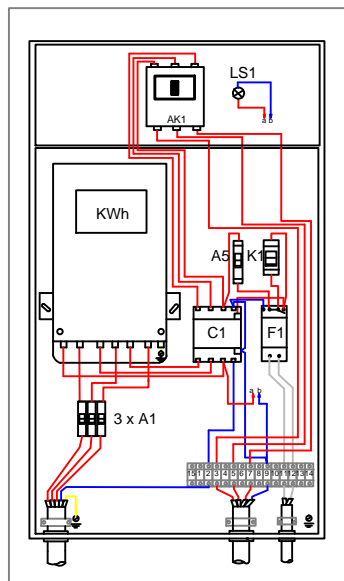


Kuadri Elektrik i Ndricimit (ndërtimi konstruktiv)

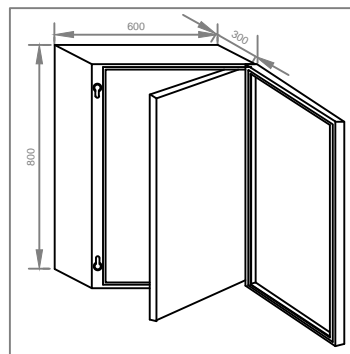


Pjesët perberese të kuadrit elektrik

Përshkrimi	Sasia
AK1 Automar 4 poltar, 25 A, 380V	copë 1
LS1 Lampa sinjalizimi	copë 3
C1 Kontaktor 4 poltar 16A, 380/220V, 50 Hz	copë 1
A1 Çelës magnetik-termik diferencial 1 poltar monofazik, 16A, 380V	copë 3
F1 Relë krahasues modularë, 16A, 230V	copë 1
K1 Çelës selektor Tip: 0-1	copë 1
Sf1 Sensor fotoelektrik për rrele krahasuese	copë 1


LIDHJET ELEKTRIKE NE NDRICUES

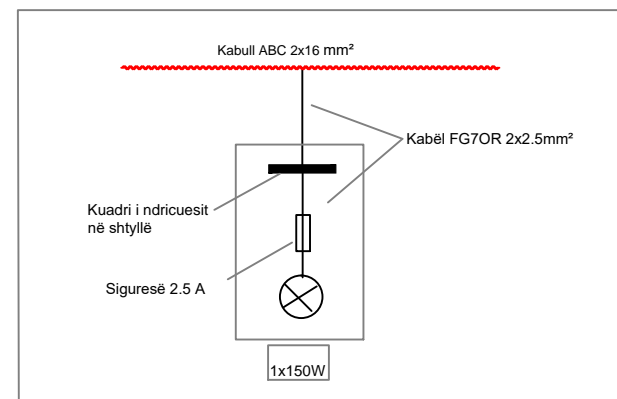

 REPUBLIKA E SHQIPËRISË BASHKIA SHKODËR	PROJEKT ELEKTRIK		
	Adresa: Rr. 13 Dhiyeteri, Nr.1 Shkodër, web: www.bashkiashkoder.gov.al, e-mail: info@bashkiashkoder.gov.al, Tel: +35522400150	OBJEKTI : INVESTIME NDRICIM RRUGË DYTËSORE	PROJEKTUES Ing. Elsid SADIKU
EMËRTIMI I VIZATIMIT : Detajet		Rruga Milan Shuflani	
INVESTITORI : BASHKIA SHKODER	SHKALLA	Numri i vizatimit 23-05	


SKEMA ELEKTRIKE E NDRICIMIT

Kabëll ABC 4x16mm²
nga kabina elektrike

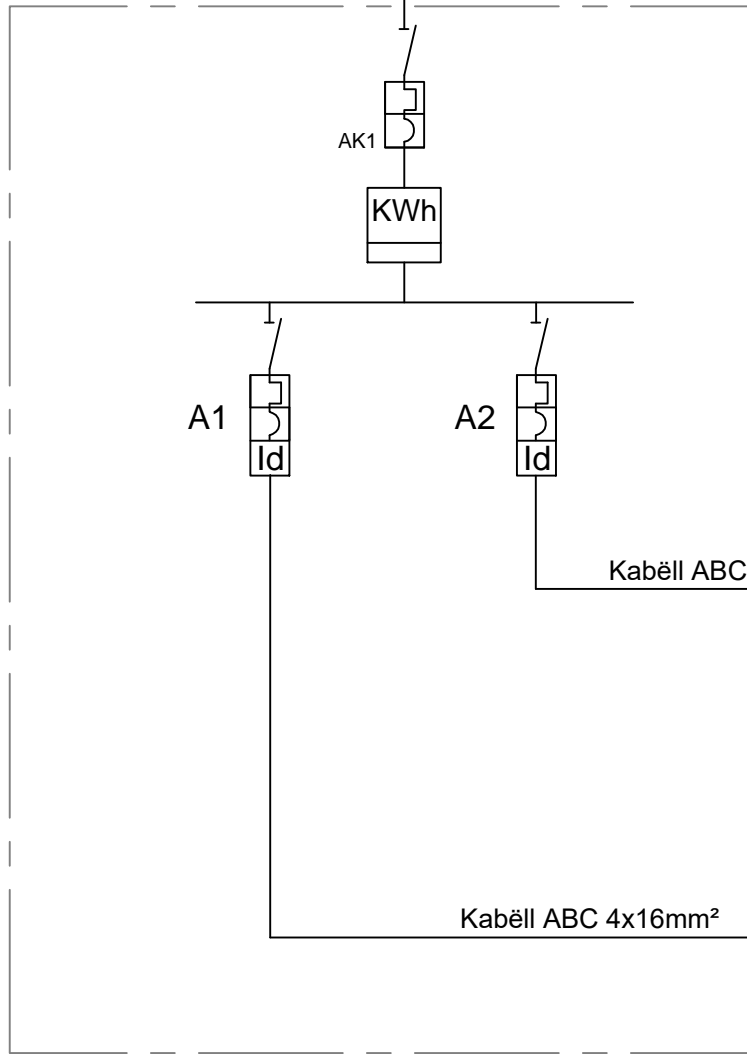


Kuaiiri elektrik
i komandimit ndrivicimit


RRUGA MIGRANTEVE

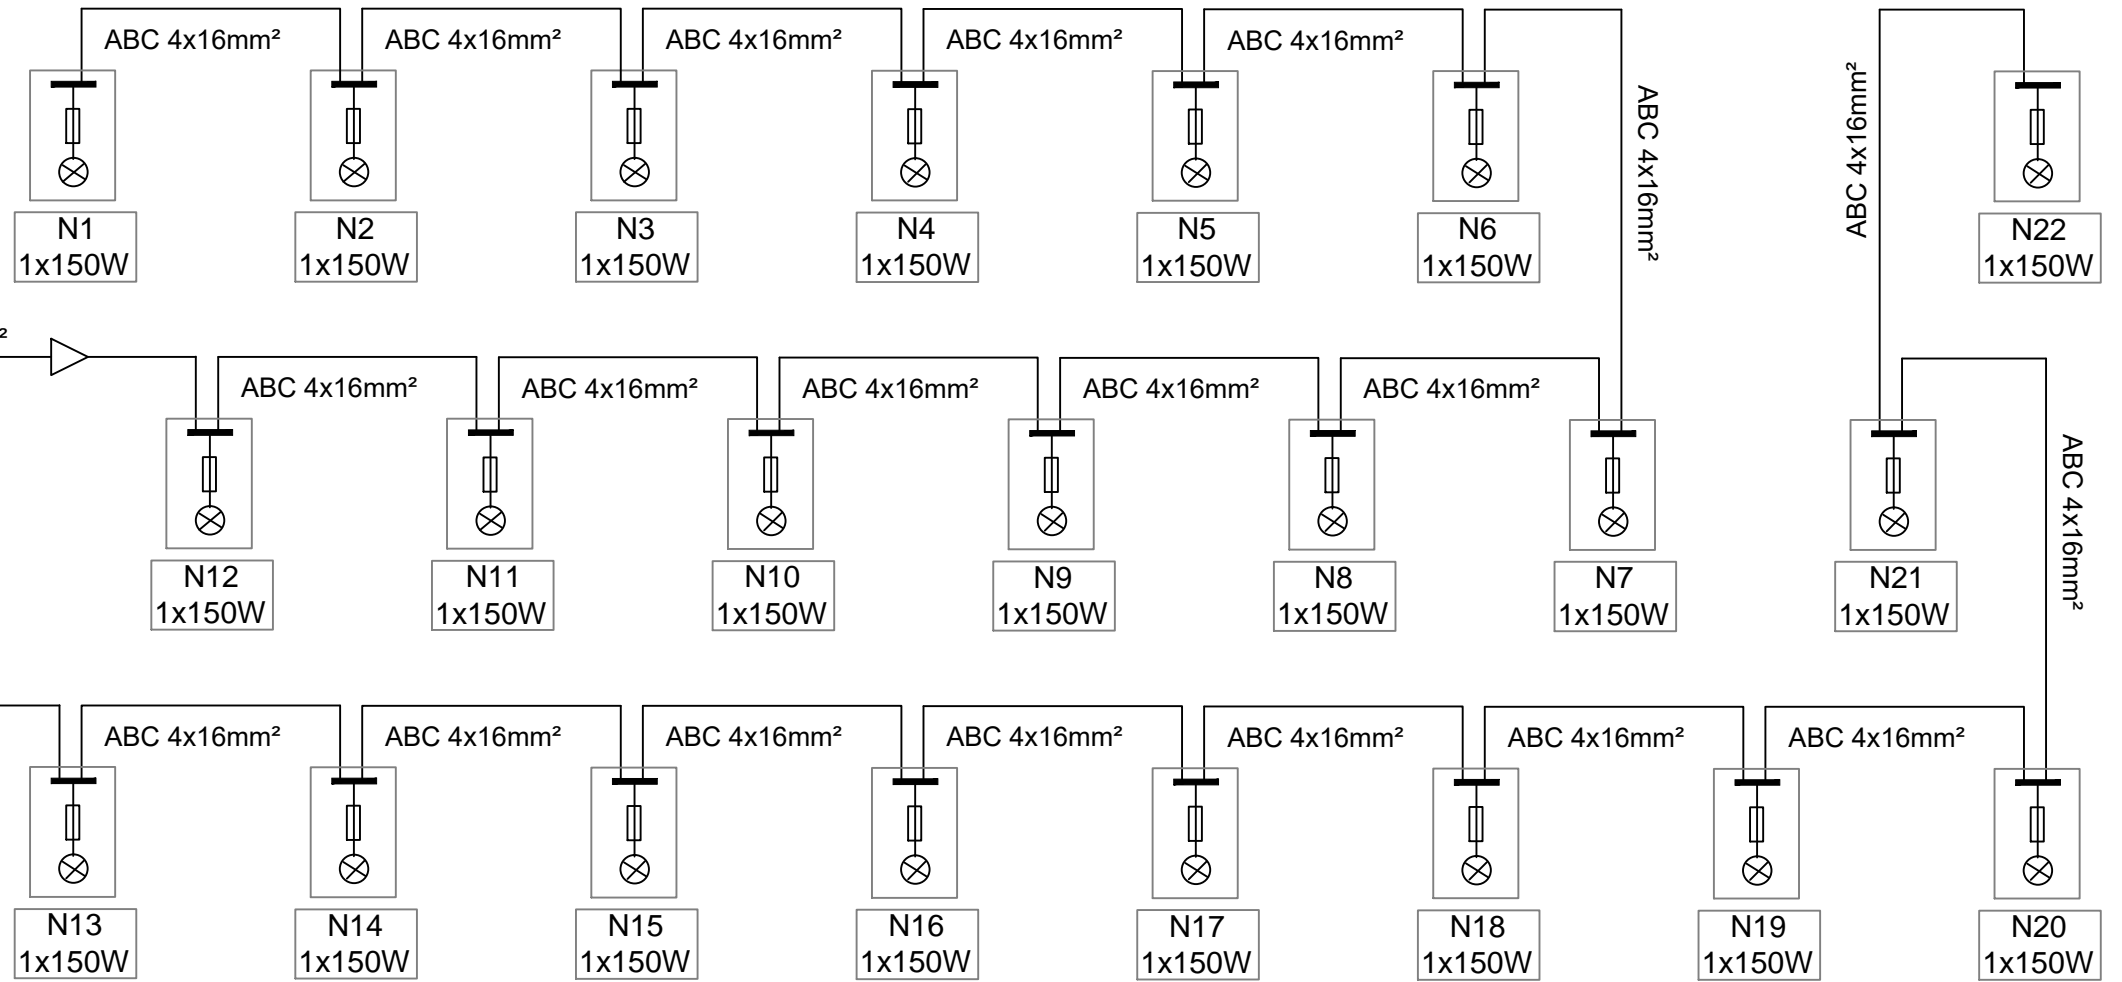

Skema e montimit te kuadrit
te komandimit

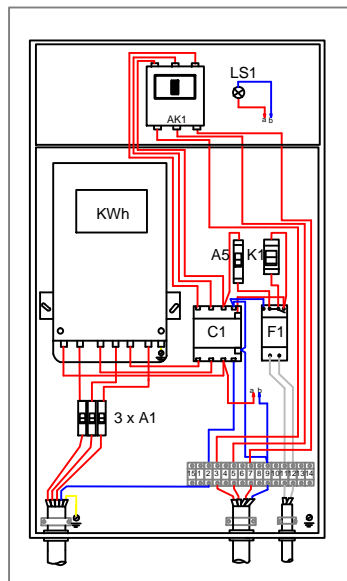


Kuaiiri Elektrik i Ndrivicimit
(ndertimi konstruktiv)

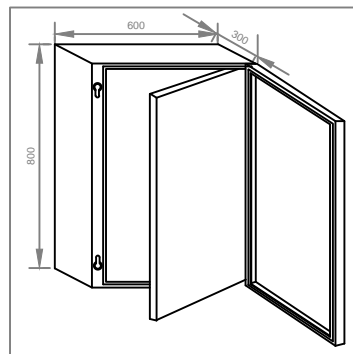


Pjeset perberese te kuadrit elektrik

Pjesa	Pleshqirti	Sasia
AK1	Automat 4 poler, 25 A, 380V.	copë 1
LS1	Lampa sinjalizimi	copë 3
C1	Kontaktor 4 poler 16A, 380/220V, 50 Hz.	copë 1
A1	Celës magnetik-termik diferencial 1 jollë, morablika, 16A, 380V	copë 3
F1	Relë krepuskolare modulare, 16A, 230V.	copë 1
K1	Celës selektor Tip: G-1.	copë 1
SF1	Sensor fotoelektrik për relë krepuskolare.	copë 1

LIDHJET ELEKTRIKE NE NDRICUES

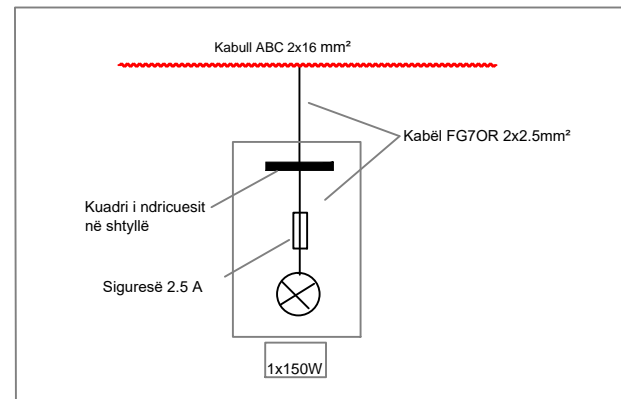

 REPUBLIKA E SHQIPËRISË BASHKIA SHKODËR	PROJEKT ELEKTRIK		
	Adresa: Rr. 13 Dhjetori, Nr.1 Shkodër, web: www.bashkiashkoder.gov.al, e-mail: info@bashkiashkoder.gov.al, Tel: +35522400150	OBJEKTI : INVESTIME NDRICIM RRUGË DYTËSORE	PROJEKTUES Ing. Elsid SADIKU
EMËRTIMI I VIZATIMIT : Detajet		Rruga Emigranteve	
INVESTITORI : BASHKIA SHKODER	SHKALLA	Numri i vizatimit 23-06	