



BASHKIA KËLCYRË

MIRATOHET
KRYETAR
KLEMENT NDONI
VENDIM _____, DATE _____

PROJEKTI ELEKTRIK

OBJEKTI: NDËRTIMI I RRJETIT TË JASHTËM TË UJESJELLËSIT KËLCYRË, RIKONSTRUKSIONI I DEPOS EKZISTUESE, RIKONSTRUKSIONI I STACIONIT TË POMPAVE + LINJA E DËRGIMIT DHE SISTEMIMI I RRUGËVE TË AKSESIT

PROJEKTUES: SHOQERIA "ZENIT&CO"sh.p.k
Adresa: Rruga "Myrteza Topi", Nd.18, Hyrja 7, Ap.38
e-mail: zenit06@live.com
mob: [+355 \(0\)69 33 52 077](tel:+3550693352077)
TIRANE -ALBANIA

TIRANE 2019

NR	EMERTIMI I FLETES VIZATIMIT	FLETA IE :
1	KAPAKU	00
2	LISTA E FLETEVE TE VIZATIMIT	01
3	TABELA E SIMBOLEVE	02
4	STACIONI POMPAVE	03
5	BLLOK SKEMA E FUNKSIONIMIT	04
6	PLANVENDOSJA E STACIONIT POMPAVE	05
7	VENDOSJA E PAISJEVE DHE MAKINERIVE DHE FURNIZIMI ME KABLOT E FUQISE	06
8	INSTALIMI I POMPES VERTKALE PAMJA -1	07
9	INSTALIMI I POMPES VERTKALE PAMJA -2	08
10	SKEMA ELEKTRIKE E TM 6/10/20kV DHE PAMJA E PTM-20KV	09
11	SKEMA ELEKTRIKE E TU 0.4kV DHE PAMJA E PTU-0.4kV	10
12	SISTEMI NDRICIMIT TE BRENDESHEM DHE TE JASHEM	11
13	HOLLESI PER INSTALIMIN E SHTYLLES SE NDRICIMIT	12
14	SISTEMI I PRIZAVE	13
15	SISTEMI I RRUFEPRITES	14
16	SISTEMI I TOKEZIMIT	15
17	DEPO E UJIT	16
18	PLANVENDOSJA E DEPOS	17

NR	EMERTIMI I FLETES VIZATIMIT	FLETA IE :
19	KUADRI ELEKTRIK I DHOMES KOMANDIMIT DHE PERSONELIT	18
20	SISTEMI I TUBOVE DHE KUTIVE SHPERNDARES NE DHOMEN E KOMANDIMIT DHE PERSONELIT	19
21	INSTALIMET E NDRICIMIT DHE PRIZAVE NE DHOMEN E KOMANDIMIT DHE PERSONELIT	20
22	INSTALIMI I SISTEMIT TE KLORINIMIT	21
23	SKEMA E KLOPRINIMIT NE FUCI	22
24	NDRICIMI JASHEM	23
25	HOLLESI PER INSTALIMIN E SHTYLLES SE NDRICIMIT	24
26	SISTEMI I RRUFEPRITES	25
27	SISTEMI I TOKEZIMIT	26
28	SISTEMI I MATJES NE DISTANCE ,MBIKQYRJES DHE KOMANDIMIT(SCADA)	27

SHKURTIME TE SHPREHJEVE TEKNIKE.

PTM-Panel tensionit mesem 6,10,20kV

PTU-Panele tensionit ulet 400V

KTMM-Kabine e Tensionit mesem tip murature

KTMSH-Kabine e tensionit mesem shtyllore

TR-Transformator fuqie.

PLM-Panel leshim motori

DU-Depo Uji

SP-Stacion pompash

KTMM-Kabine e Tensionit mesem tip murature

KTMSH-Kabine e tensionit mesem shtyllore

TR-Transformator fuqie.

PLM-Panel leshim motori

EMERTESA OBJEKTIT:NDERTIMI I RRJETIT TE JASHEM TE UJESJELLESIT KELCYRE ,RIKONSTRUKSIONI I DEPOS EKZISTUESE ,RIKONSTRUKSIONI I STACIONIT TE POMPAVE + LINJA E DERGIMIT DHE SISTEMIMI I RRUGEVE TE AKSESIT		
	FAZA E PROJEKTIT :PROJEKT ZBATIMI	Nr. 2
	EMERTESA E FLETES: PROJEKTI ELEKTRIK (STACIONI I POMPAVE)	SH- 1/75
POROSITESI - BASHKIA KËLCYRË Rruga:Myrteza Topi (Nr 18.zip.code.1007) E-Mail: zenit06@live.com TIRANE -ALBANIA	GRUPI PROJEKTIMIT (ZENIT & CO) Inxh.Hidro. Merita MENGRI Inxh.Elek. Spiro PLEQI Ark.Raimonda MYDINLLARI Inxh. Gjeodet. Bledar SINA Inxh. Gjeo.Yzeir MIRAKA	Dt. ___/___/2019 Shoqeria "ZENIT & CO" Nr.Licence N.0433/16

SIMBOLI	EMERTIMI	EMERTIMI	SIMBOLI	EMERTIMI	EMERTIMI	SIMBOLI	EMERTIMI	EMERTIMI
	F	Sigurese		S	Buton normalisht i mbyllur qe hapet me rrotullim		T	Antene satelitore
	Q	Thike take		P	Llampe sinjalizimi		T	Antene radio
	F	Rele termike		X	Prize		E	Ndricules ne mur
	P	Ampermeter		X	Prize 5 polare		E	Llampe inkandeshence
	P	Voltmer		Q	Celes ndricimi		E	Prozhektor
	P	Mates energjie		X	Ndricules		E	Ndricules me 3 neone
	S	Buton normalisht i hapur		P	Buri		P	Tabele sinjalizuese
	S	Buton normalisht i mbyllur		P	Kuader elektrik		P	Zile
	S	Buton normalisht i hapur qe mbyllet dhe rrotullim		P	Bobine kontaktori		T	Kondesator


SIMBOLI	EMERTIMI	EMERTIMI	SIMBOLI	EMERTIMI	EMERTIMI	SIMBOLI	EMERTIMI	EMERTIMI
	R	Peshtjelle ne trekendesh		W	Bashkim percjellsash		Q	Celes Thike
	R	Peshtjelle yll		X	Morseteri		Q	Tokezim
	R	Peshtjelle yll me pike mesi		W	Kontakt normalisht i mbyllur		W	Linje ajrore
	W	Rrjet 3fazor+N		W	Blok kontakt normalisht i mbyllur dhe hapur		W	Linje kablore
	W	Percilles 3 fazor		W	Kontakt i normalisht i hapur qe mbyllet me vonese		W	Kabine elektrike
	T	Drejtues rryme		F	Kontakt i normalisht i hapur qe mbyllet menjehere		F	Shkarkues
	R	Diode		T	Kontakt normalisht i mbyllur qe hapet me vonese kohe		T	Transformator fuqje
	Q	Soft starter		T	Kontakt qe mbyllet manualisht		T	Transformator rryme
	T	Frekuenc inverter		M	Kontakt normalisht i mbyllur		M	El/motor 3fazor

EMERTESA OBJEKTIT:NDËRTIMI I RRJETIT TË JASHTËM TË UJESJELLËSIT KËLCYRË ,RIKONSTRUKSIONI I DEPOS EKZISTUESE ,RIKONSTRUKSIONI I STACIONIT TË POMPAVE + LINJA E DËRGIMIT DHE SISTEMIMI I RRUGËVE TË AKSESIT			
 REPUBLIKA E SHQIPERISE	FAZA E PROJEKTIT :PROJEKT ZBATIMI	Nr. 3	
	EMERTESA E FLETES: PROJEKTI ELEKTRIK (STACIONI I POMPAVE)	SH- 1/100	
POROSITESI - BASHKIA KËLCYRË Rruga:Myrteza Topi (Nr 18.zip.code.1007) E-Mail: zenit06@live.com TIRANE -ALBANIA	GRUPI PROJEKTIMIT (ZENIT & CO) Inxh.Hidro. Merita MENGRI Inxh.Elek. Spiro PLEQI Ark.Raimonda MYDINLLARI Inxh. Gjeodet. Bledar SINA Inxh. Gjeo.Yzeir MIRAKA		Dt. / / 2019
	Inxh. Mek. Arqile PERI Inxh. Ndert.Lorenc HOXHA Inxh.Gjeodet.Lulzim VRAPI		Shoqeria "ZENIT & CO" Nr.Licence N.0433/16

PROJEKTI ELEKTRIK

STACIONI I POMPAVE + AMBJENTE SHERBIMI


BLLOK SKEMA E FUNKSIONIMIT, SH-1:100

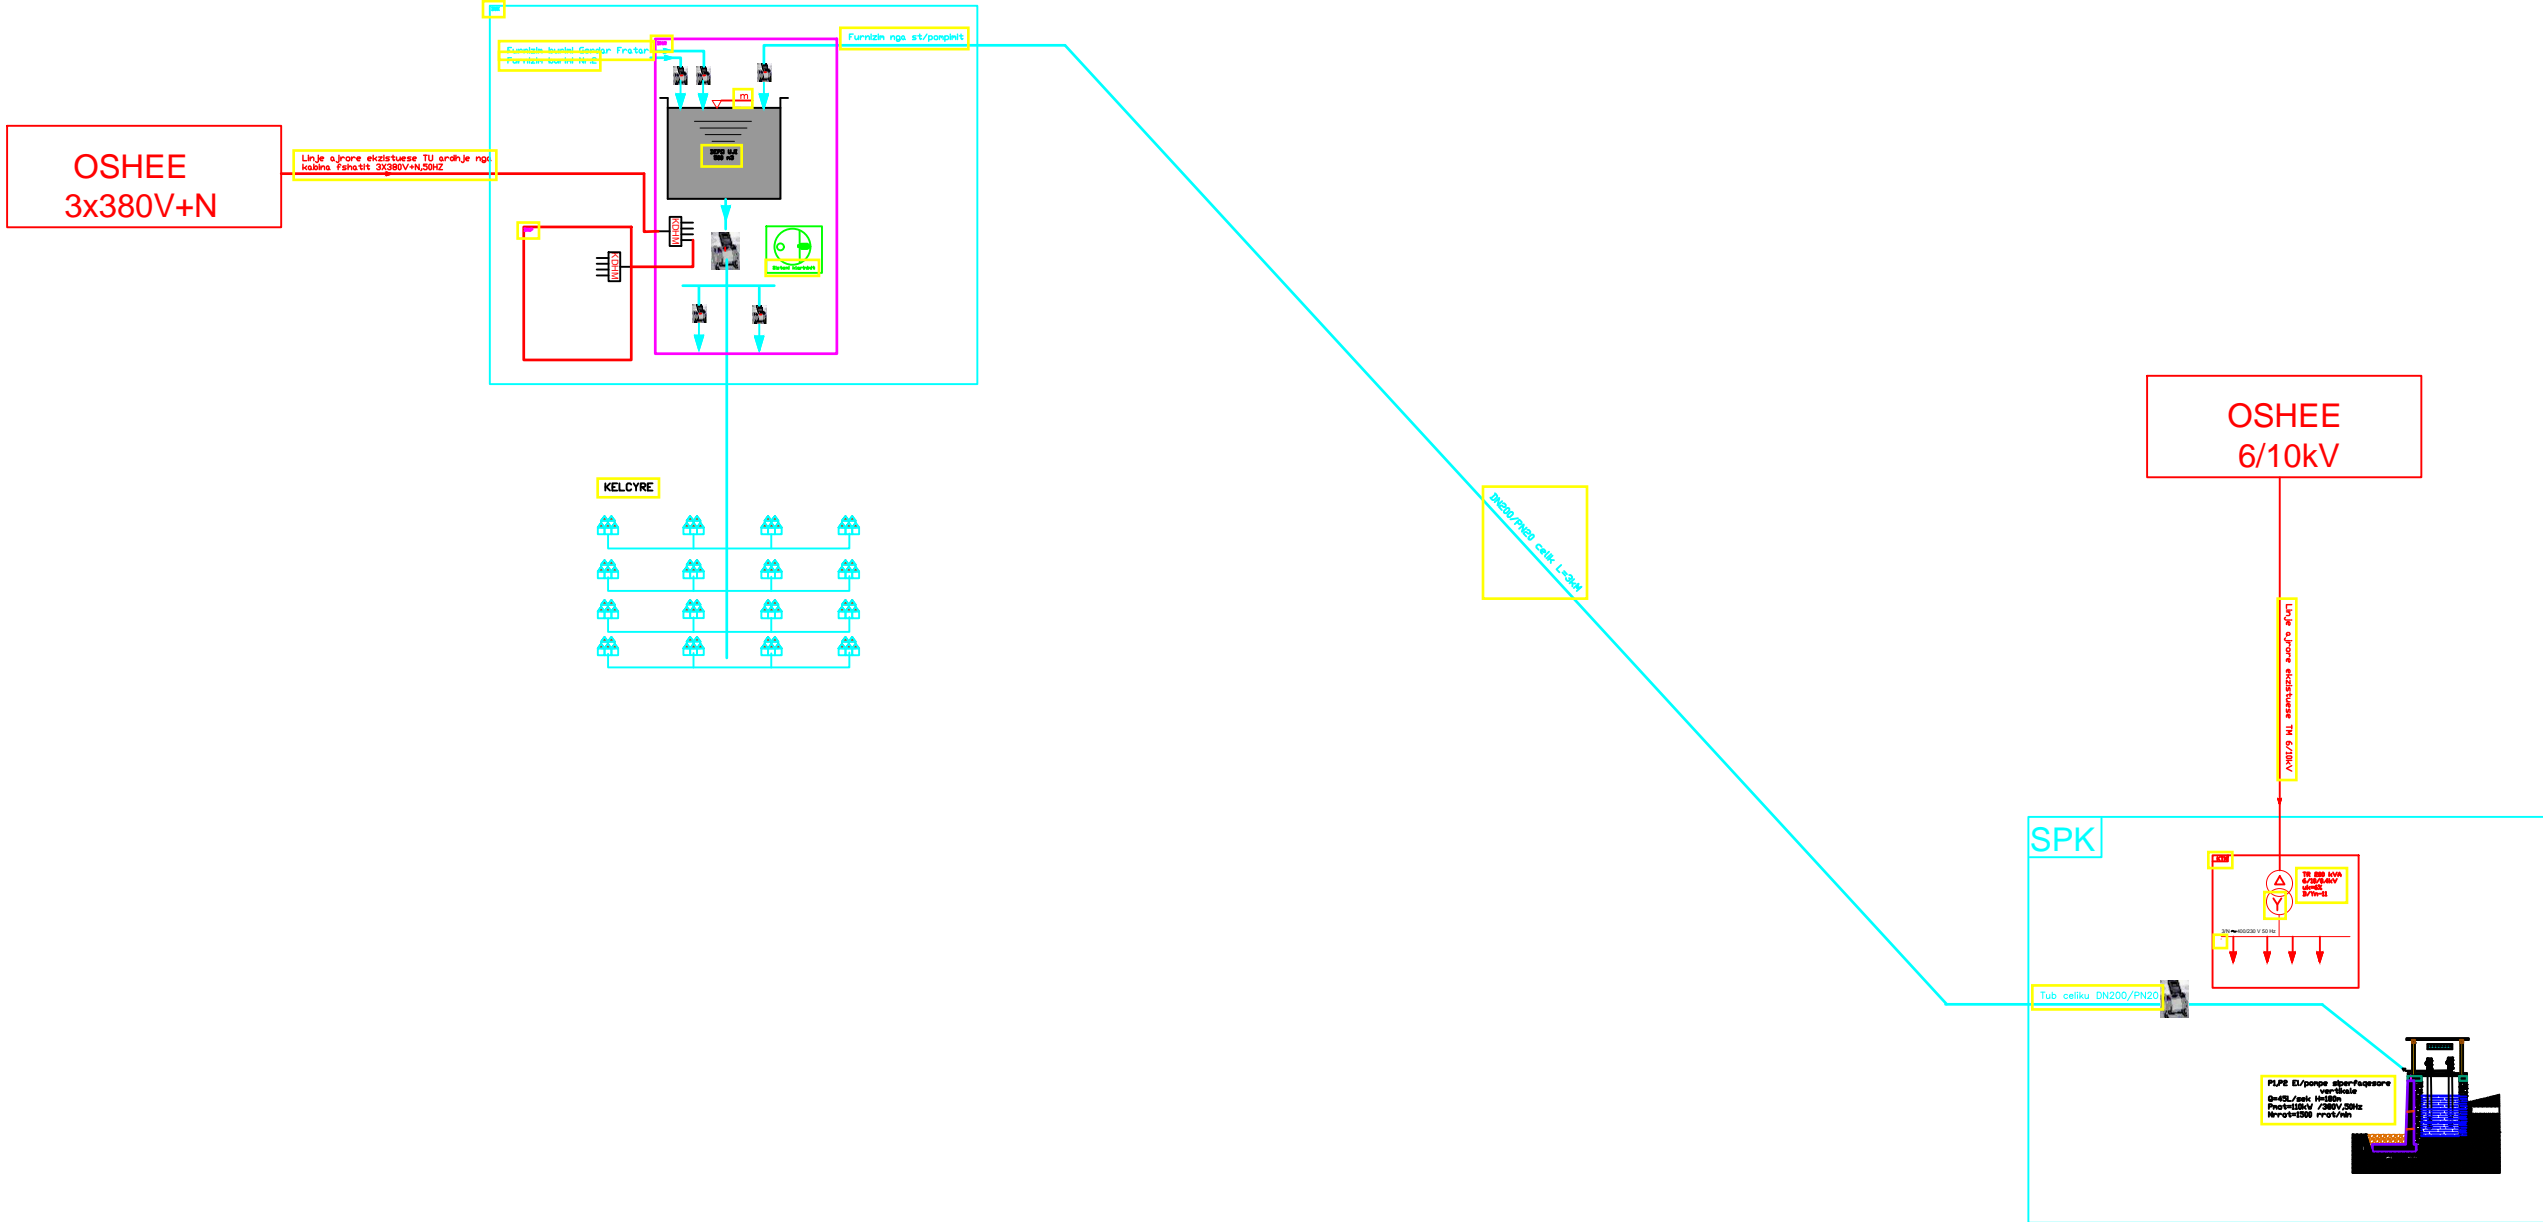

EMERTESA OBJEKTIT:NDËRTIMI I RRJETIT TË JASHTËM TË UJESJELLËSIT KËLCYRË ,RIKONSTRUKSIONI I DEPOS EKZISTUESE ,RIKONSTRUKSIONI I STACIONIT TË POMPAVE + LINJA E DËRGIMIT DHE SISTEMIMI I RRUGËVE TË AKSESIT


 REPUBLIKA E SHQIPERISE	FAZA E PROJEKTIT :PROJEKT ZBATIMI	Nr. 5
	EMERTESA E FLETES: PROJEKTI ELEKTRIK (STACIONI I POMPAVE)	SH- 1/100
 ZENIT & CO Rruga:Myrteza Topi (Nr 18.zip.code.1007) E-Mail: zenit06@live.com TIRANE -ALBANIA	POROSITESI - BASHKIA KËLCYRË GRUPI PROJEKTIMT (ZENIT & CO) Inxh.Hidro. Merita MENGRI Inxh.Elek. Spiro PLEQI Ark.Raimonda MYDINLLARI Inxh. Gjeodet. Bledar SINA Inxh. Gjeo.Yzeir MIRAKA	Dt. __/__/2019 Shqetoria ZENIT & CO Nr.Licence N.0433/16

VENDOSJA E PAISJEVE DHE MAKINERIVE DHE FURNIZIMI ME KABLOT E FUQISE, SH-1:150

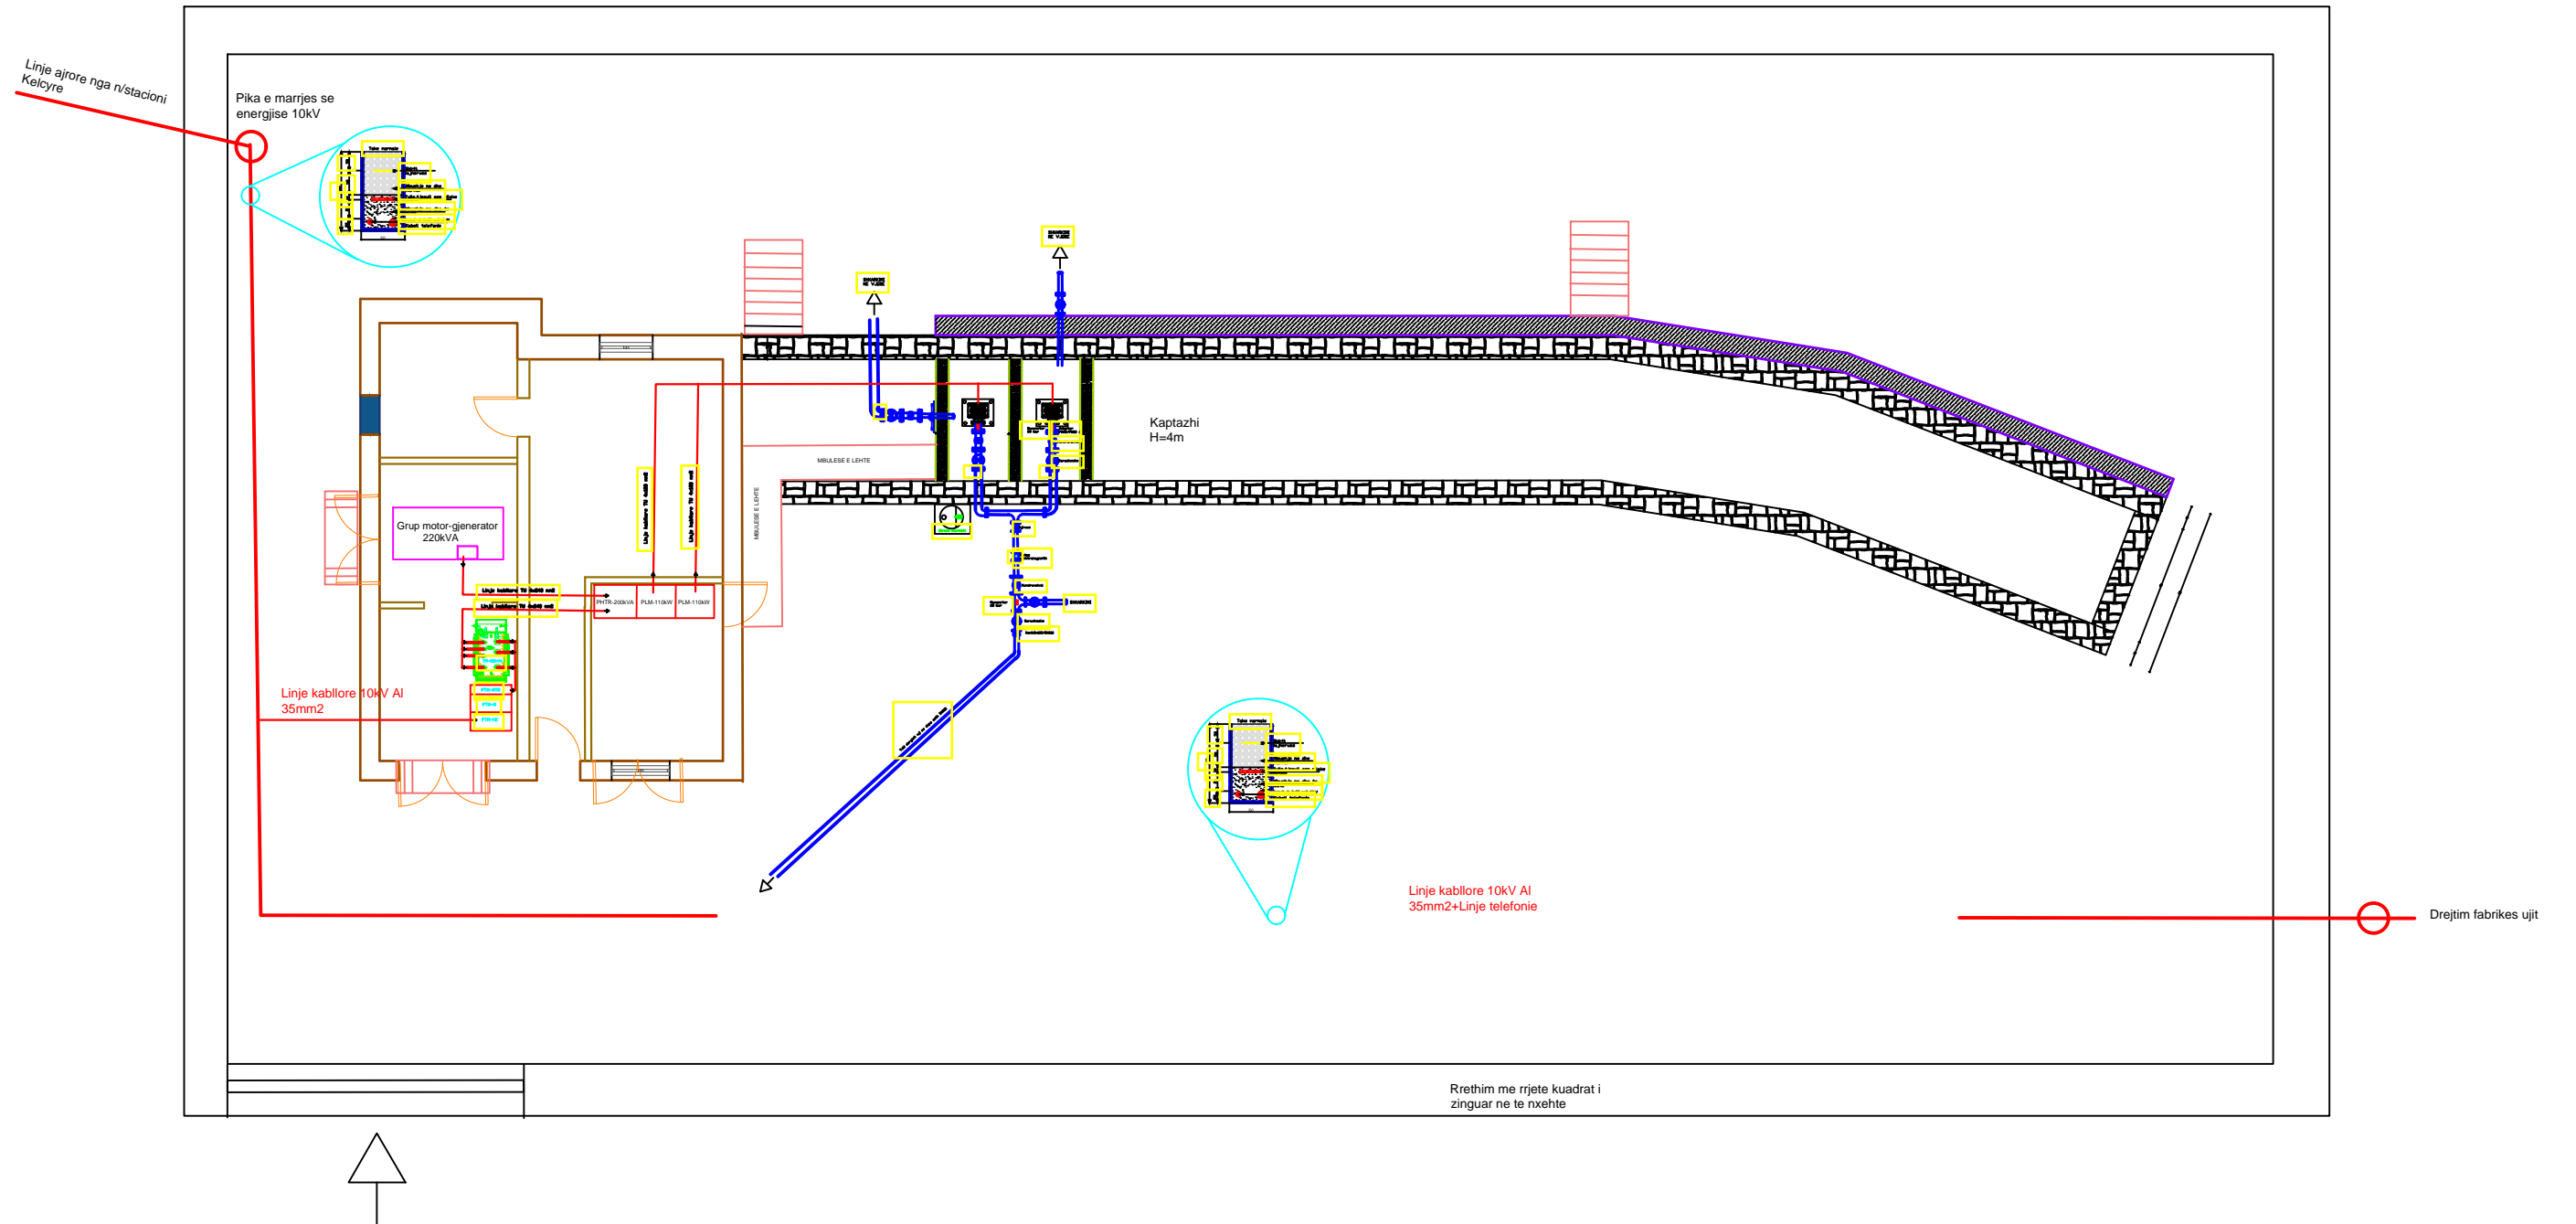

EMERTESA OBJEKTIT:NDËRTIMI I RRJETIT TË JASHTËM TË UJESJELLËSIT KËLÇYRË ,RIKONSTRUKSINI I DEPOS EKZISTUESE ,RIKONSTRUKSIONI I STACIONIT TË POMPAVE + LINJA E DËRGIMIT DHE SISTEMIMI I RRUGËVE TË AKSESIT			
 REPUBLIKA E SHQIPERISE	FAZA E PROJEKTIT :PROJEKT ZBATIMI	Nr.7	
	EMERTESA E FLETES: PROJEKTI ELEKTRIK (STACIONI I POMPAVE)	SH- 1/150	
 ZENIT & CO Rruga:Myrteza Topi (Nr 18.zip.code.1007) E-Mail: zenit06@live.com TIRANE -ALBANIA	POROSITESI - BASHKIA KËLÇYRË Mobile phone 069 20 99 065	GRUPI PROJEKTIMT (ZENIT & CO) Inxh.Hidro. Merita MENGRI Inxh.Elek. Spiro PLEQI Ark.Raimonda MYDINLLARI Inxh. Gjeodet. Bledar SINA Inxh. Gjeo.Yzeir MIRAKA	Dt. __/__/2019 Shqetaria ZENIT & CO Nr.Licence N.0433/16


INSTALIMI I POMPES VERTKALE PAMJA -1, SH-1:100

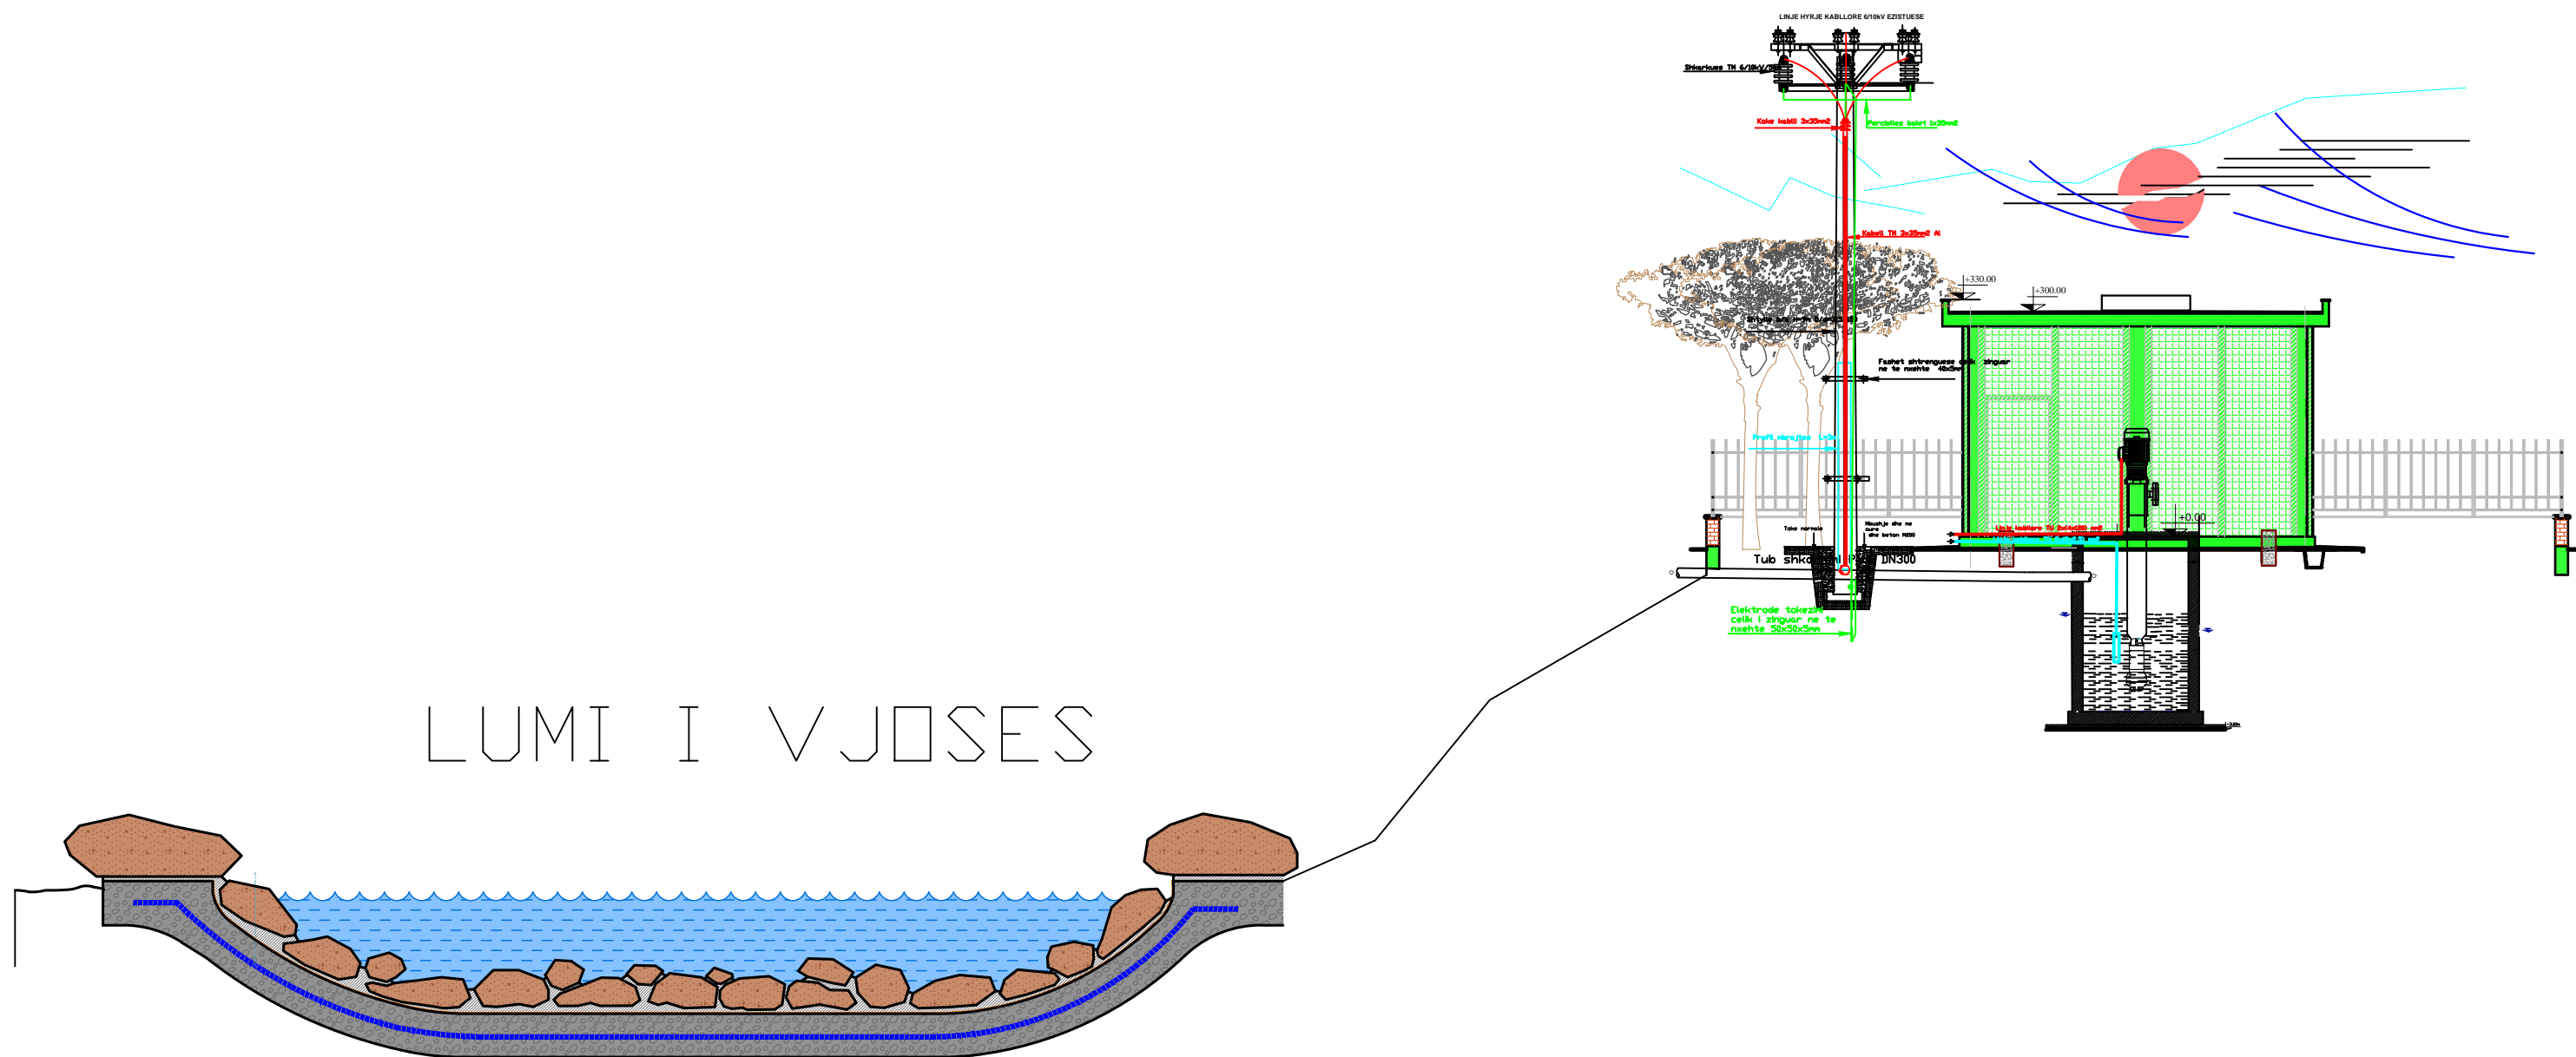

LUMI I VJOSSES

EMERTESA OBJEKTIT:NDËRTIMI I RRJETIT TË JASHTËM TË UJESJELLËSIT KËLCYRË ,RIKONSTRUKSINI I DEPOS EKZISTUESE ,RIKONSTRUKSIONI I STACIONIT TË POMPAVE + LINJA E DËRGIMIT DHE SISTEMIMI I RRUGËVE TË AKSESIT			
 REPUBLIKA E SHQIPERISE	FAZA E PROJEKTIT :PROJEKT ZBATIMI	Nr.8	
	EMERTESA E FLETES: PROJEKTI ELEKTRIK (STACIONI I POMPAVE)	SH- 1/150	
 ZENIT & CO	POROSITESI - BASHKIA KËLCYRË	GRUPI PROJEKTIMIT (ZENIT & CO)	
	Rruga:Myrteza Topi (Nr 18.zip.code.1007) Mobile phone 069 20 99 065 E-Mail: zenit06@live.com TIRANE -ALBANIA	Inxh.Hidro. Merita MENGRI Inxh.Elek. Spiro PLEQI Ark.Raimonda MYDINLLARI Inxh. Gjeodet. Bledar SINA Inxh. Gjeo.Yzeir MIRAKA	Inxh. Mek. Arqile PERI Inxh. Ndert.Lorenc HOXHA Inxh.Gjeodet.Lulzim VRAPI


INSTALIMI I POMPES VERTKALE PAMJA -2, SH-1:100

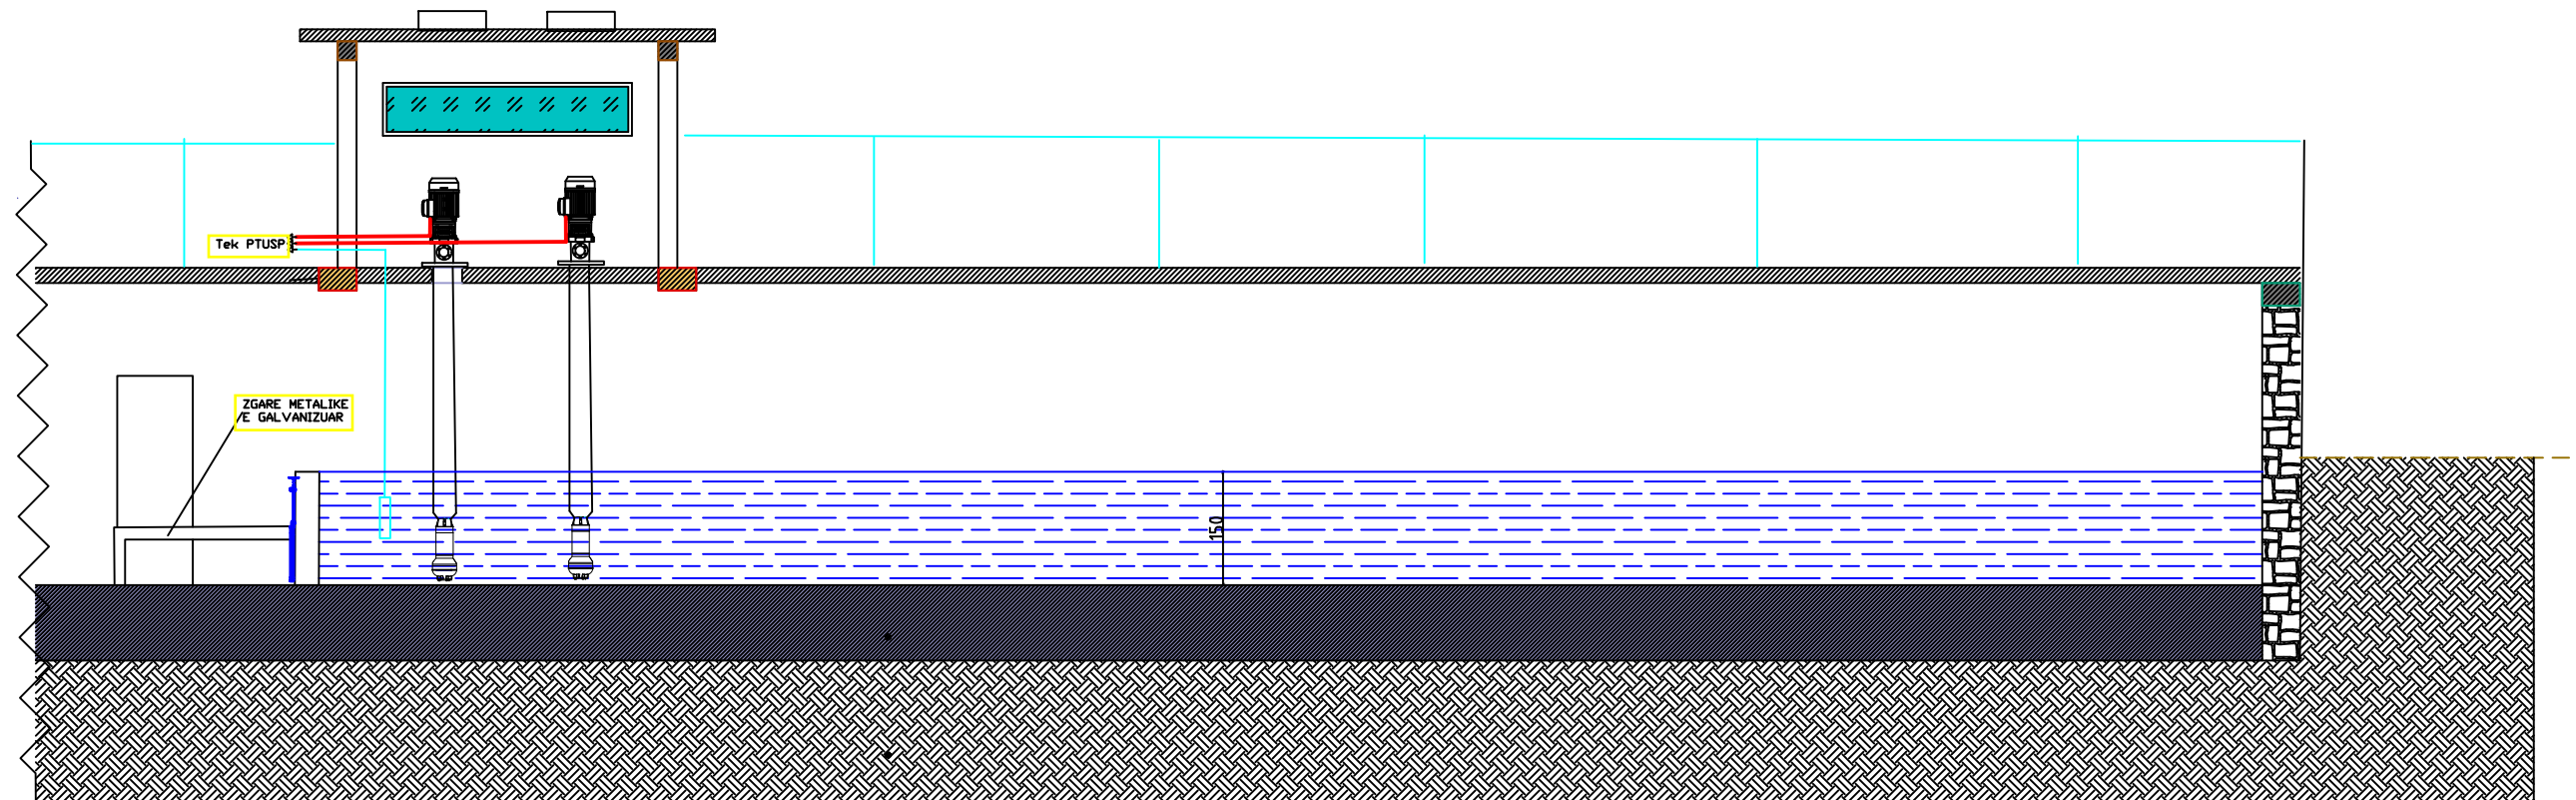

EMERTESA OBJEKTIT: NDËRTIMI I RRJETIT TË JASHTËM TË UJESJELLËSIT KËLCYRË ,RIKONSTRUKSIONI I DEPOS EKZISTUESE ,RIKONSTRUKSIONI I STACIONIT TË POMPAVE + LINJA E DËRGIMIT DHE SISTEMIMI I RRUGËVE TË AKSESIT			
REPUBLIKA E SHQIPERISE	FAZA E PROJEKTIT :PROJEKT ZBATIMI	Nr.9	
	EMERTESA E FLETES: PROJEKTI ELEKTRIK (STACIONI I POMPAVE)	SH- 1/100	
ZENIT & CO	POROSITESI - BASHKIA KËLCYRË	GRUPI PROJEKTIMIT (ZENIT & CO) Inxh.Hidro. Merita MENGRI Inxh.Elek. Spiro PLEQI Ark.Raimonda MYDINLLARI Inxh. Gjeodet. Bledar SINA Inxh. Gjeo.Yzeir MIRAKA	Inxh. Mek. Arqile PERI Inxh. Nderet.Lorenc HOXHA Inxh.Gjeodet.Lulzim VRAPI
	Rruga: Myrteza Topi (Nr 18.zip.code.1007) E-Mail: zenit06@live.com TIRANE -ALBANIA	Mobile phone 069 20 99 065	Dt. ___/___/2019

SKEMA ELEKTRIKE E TM 6/10/20kV DHE PAMJA E PTM-20kV

PTM

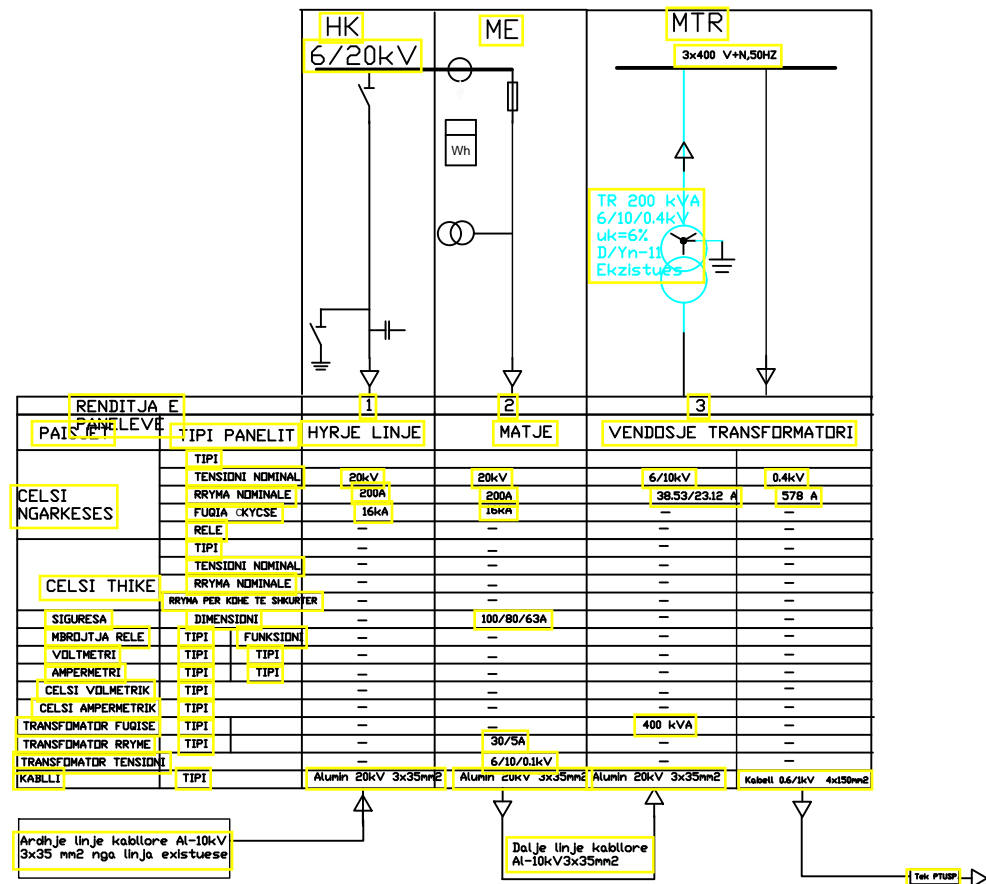


Ardhje linje kablore Al-10kV 3x35 mm² nga linja existuese

Dalje linje kablore Al-10kV 3x35mm²

Tok PTSP

PTM

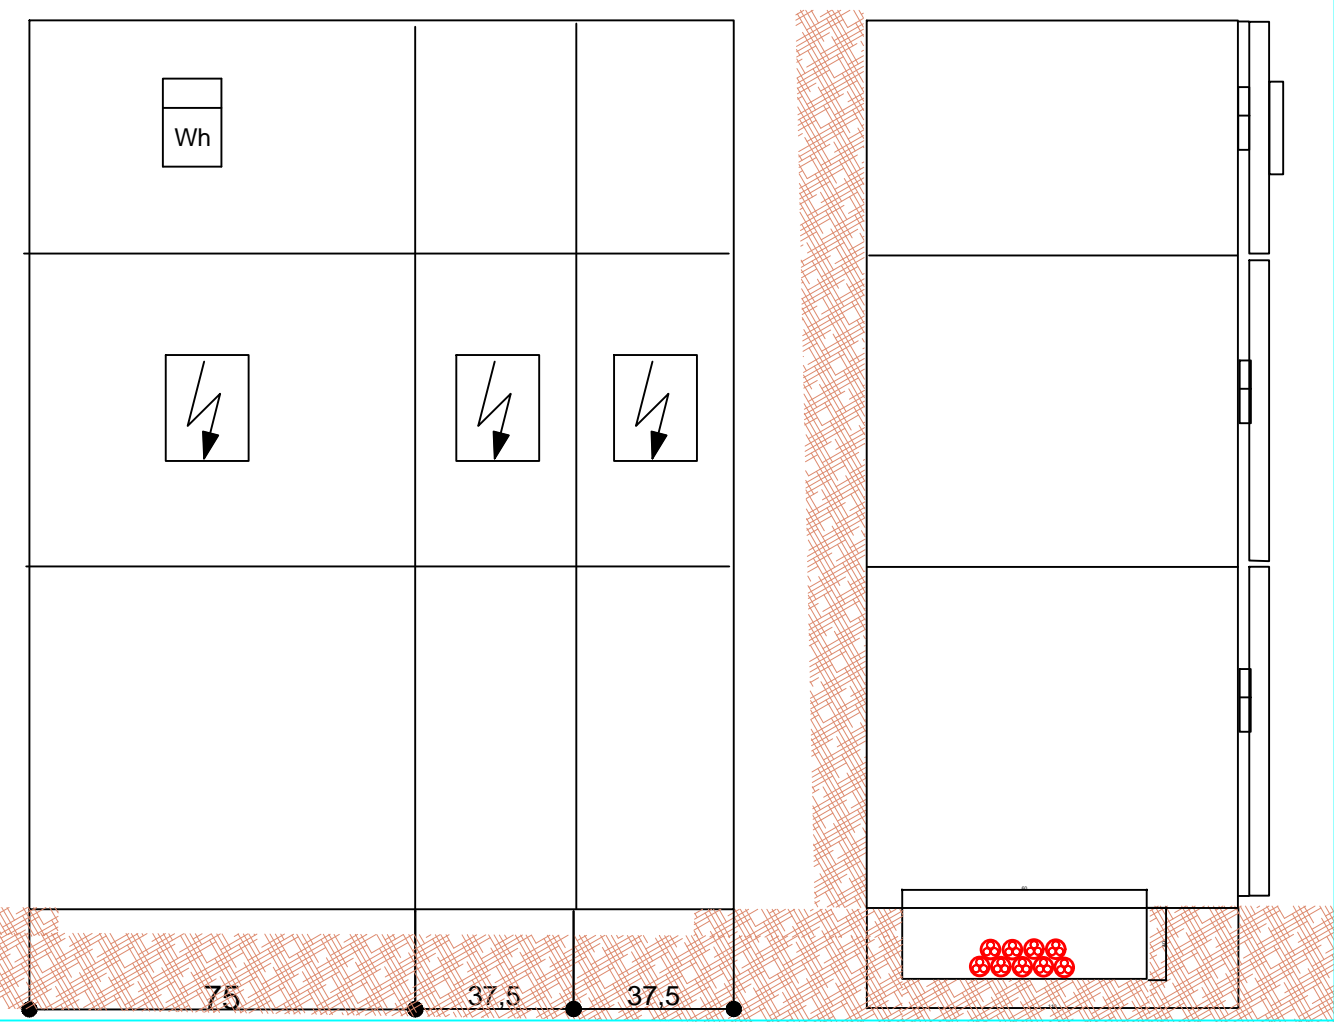


EMERTESA OBJEKTIT:NDËRTIMI I RRJETIT TË JASHTËM TË UJESJELLËSIT KËLCYRË ,RIKONSTRUKSINI I DEPOS EKZISTUESE ,RIKONSTRUKSIONI I STACIONIT TË POMPAVE + LINJA E DËRGIMIT DHE SISTEMIMI I RRUGËVE TË AKSESIT


	FAZA E PROJEKTIT :PROJEKT ZBATIMI	Nr.10
	EMERTESA E FLETES: PROJEKTI ELEKTRIK (STACIONI I POMPAVE)	SH-
	POROSITESI - BASHKIA KËLCYRË	Dt. ___/___/2019
	GRUPI PROJEKTIMT (ZENIT & CO) Inxh.Hidro. Merita MENGRI Inxh.Elek. Spiro PLEQI Ark.Raimonda MYDINLLARI Inxh. Gjeodet. Bledar SINA Inxh. Gjeo.Yzeir MIRAKA	Inxh. Mek. Arqile PERI Inxh. Nderet.Lorenc HOXHA Inxh.Gjeodet.Lulzim VRAPI
Rruga:Myrteza Topi (Nr 18.zip.code.1007) E-Mail: zenit06@live.com TIRANE -ALBANIA	Mobile phone 069 20 99 065	Shoqeria ZENIT & CO Nr.Licence N.0433/16

SKEMA ELEKTRIKE E TU 0.4kV DHE PAMJA E PTU-0.4kV

PTU

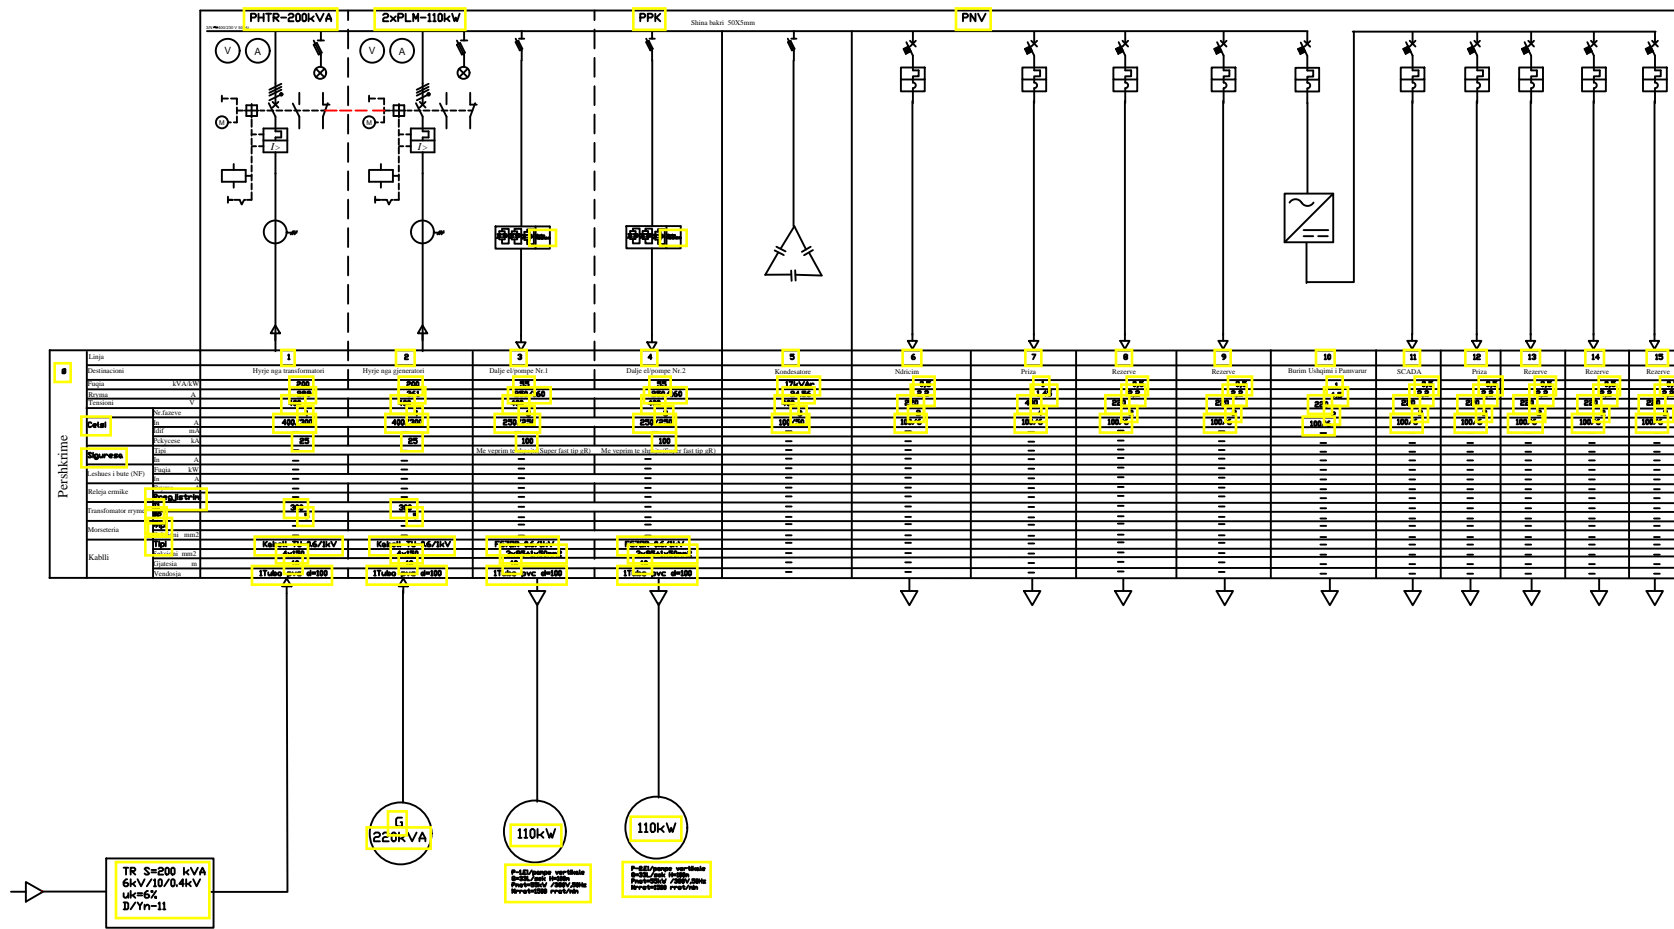


PTU

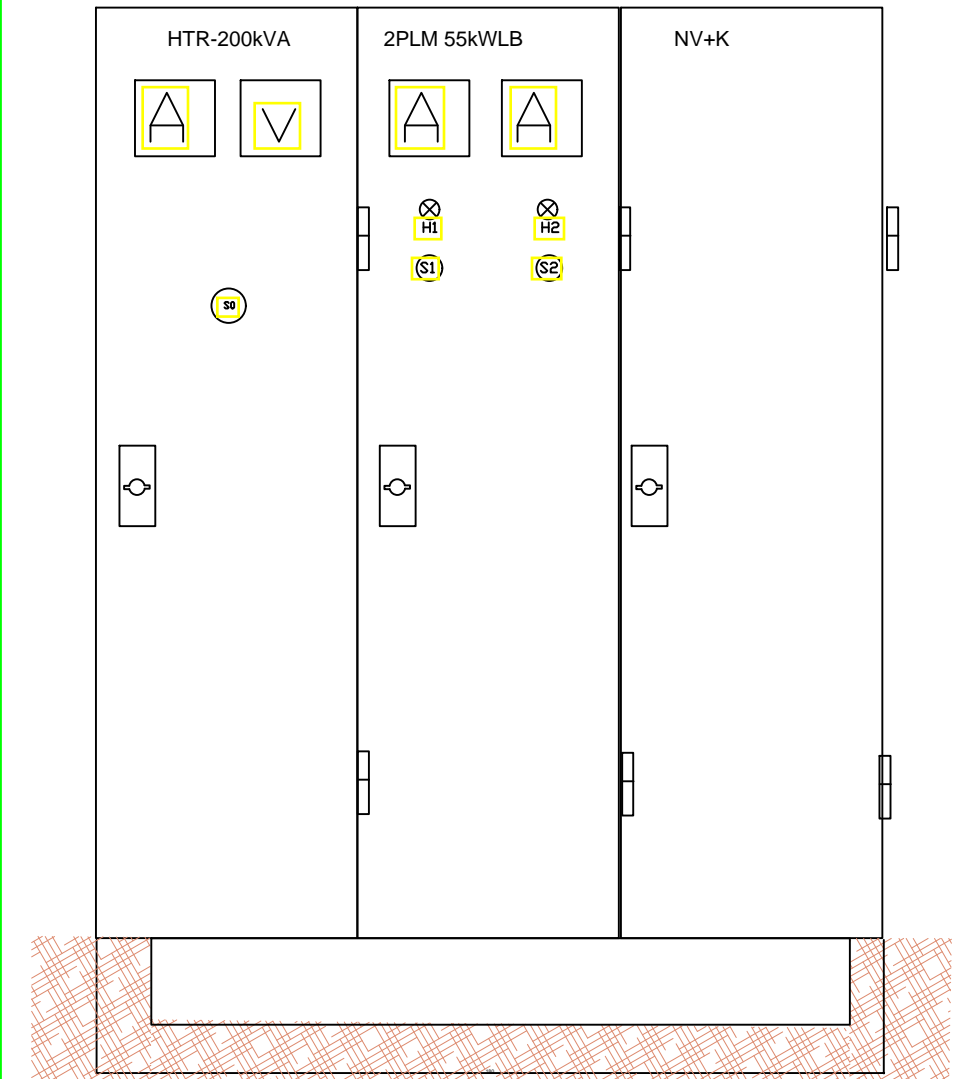


<p>EMERTESA OBJEKTIT:NDËRTIMI I RRJETIT TË JASHTËM TË UJESJELLËSIT KËLCYRË ,RIKONSTRUKSINI I DEPOS EKZISTUESE ,RIKONSTRUKSIONI I STACIONIT TË POMPAVE + LINJA E DËRGIMIT DHE SISTEMIMI I RRUGËVE TË AKSESIT</p>			
 <p>REPUBLIKA E SHQIPERISE</p>	<p>FAZA E PROJEKTIT :PROJEKT ZBATIMI</p>	<p>Nr.11</p>	
<p>EMERTESA E FLETES: PROJEKTI ELEKTRIK (STACIONI I POMPAVE)</p>	<p>SH-</p>		
<p>POROSITESI - BASHKIA KËLCYRË</p>	<p>GRUPI PROJEKTIMIT (ZENIT & CO)</p>		
<p>Rruga:Myrteza Topi (Nr 18.zip.code.1007) E-Mail: zenit06@live.com TIRANE -ALBANIA</p>	<p>Mobile phone 069 20 99 065</p>	<p>Inxh.Hidro. Merita MENGRI Inxh.Elek. Spiro PLEQI Ark.Raimonda MYDINLLARI Inxh. Gjeodet. Bledar SINA Inxh. Gjeo.Yzeir MIRAKA</p>	<p>Inxh. Mek. Arqile PERI Inxh. Ndert.Lorenc HOXHA Inxh.Gjeodet.Lulzim VRAPI</p>
<p>Dt. ___/___/2019</p>			<p>Shoqeria ZENIT & CO Nr.License N.0433/16</p>

SISTEMI NDRICIMIT TE BRENDESEM DHE TE JASHEM, SH-1:125

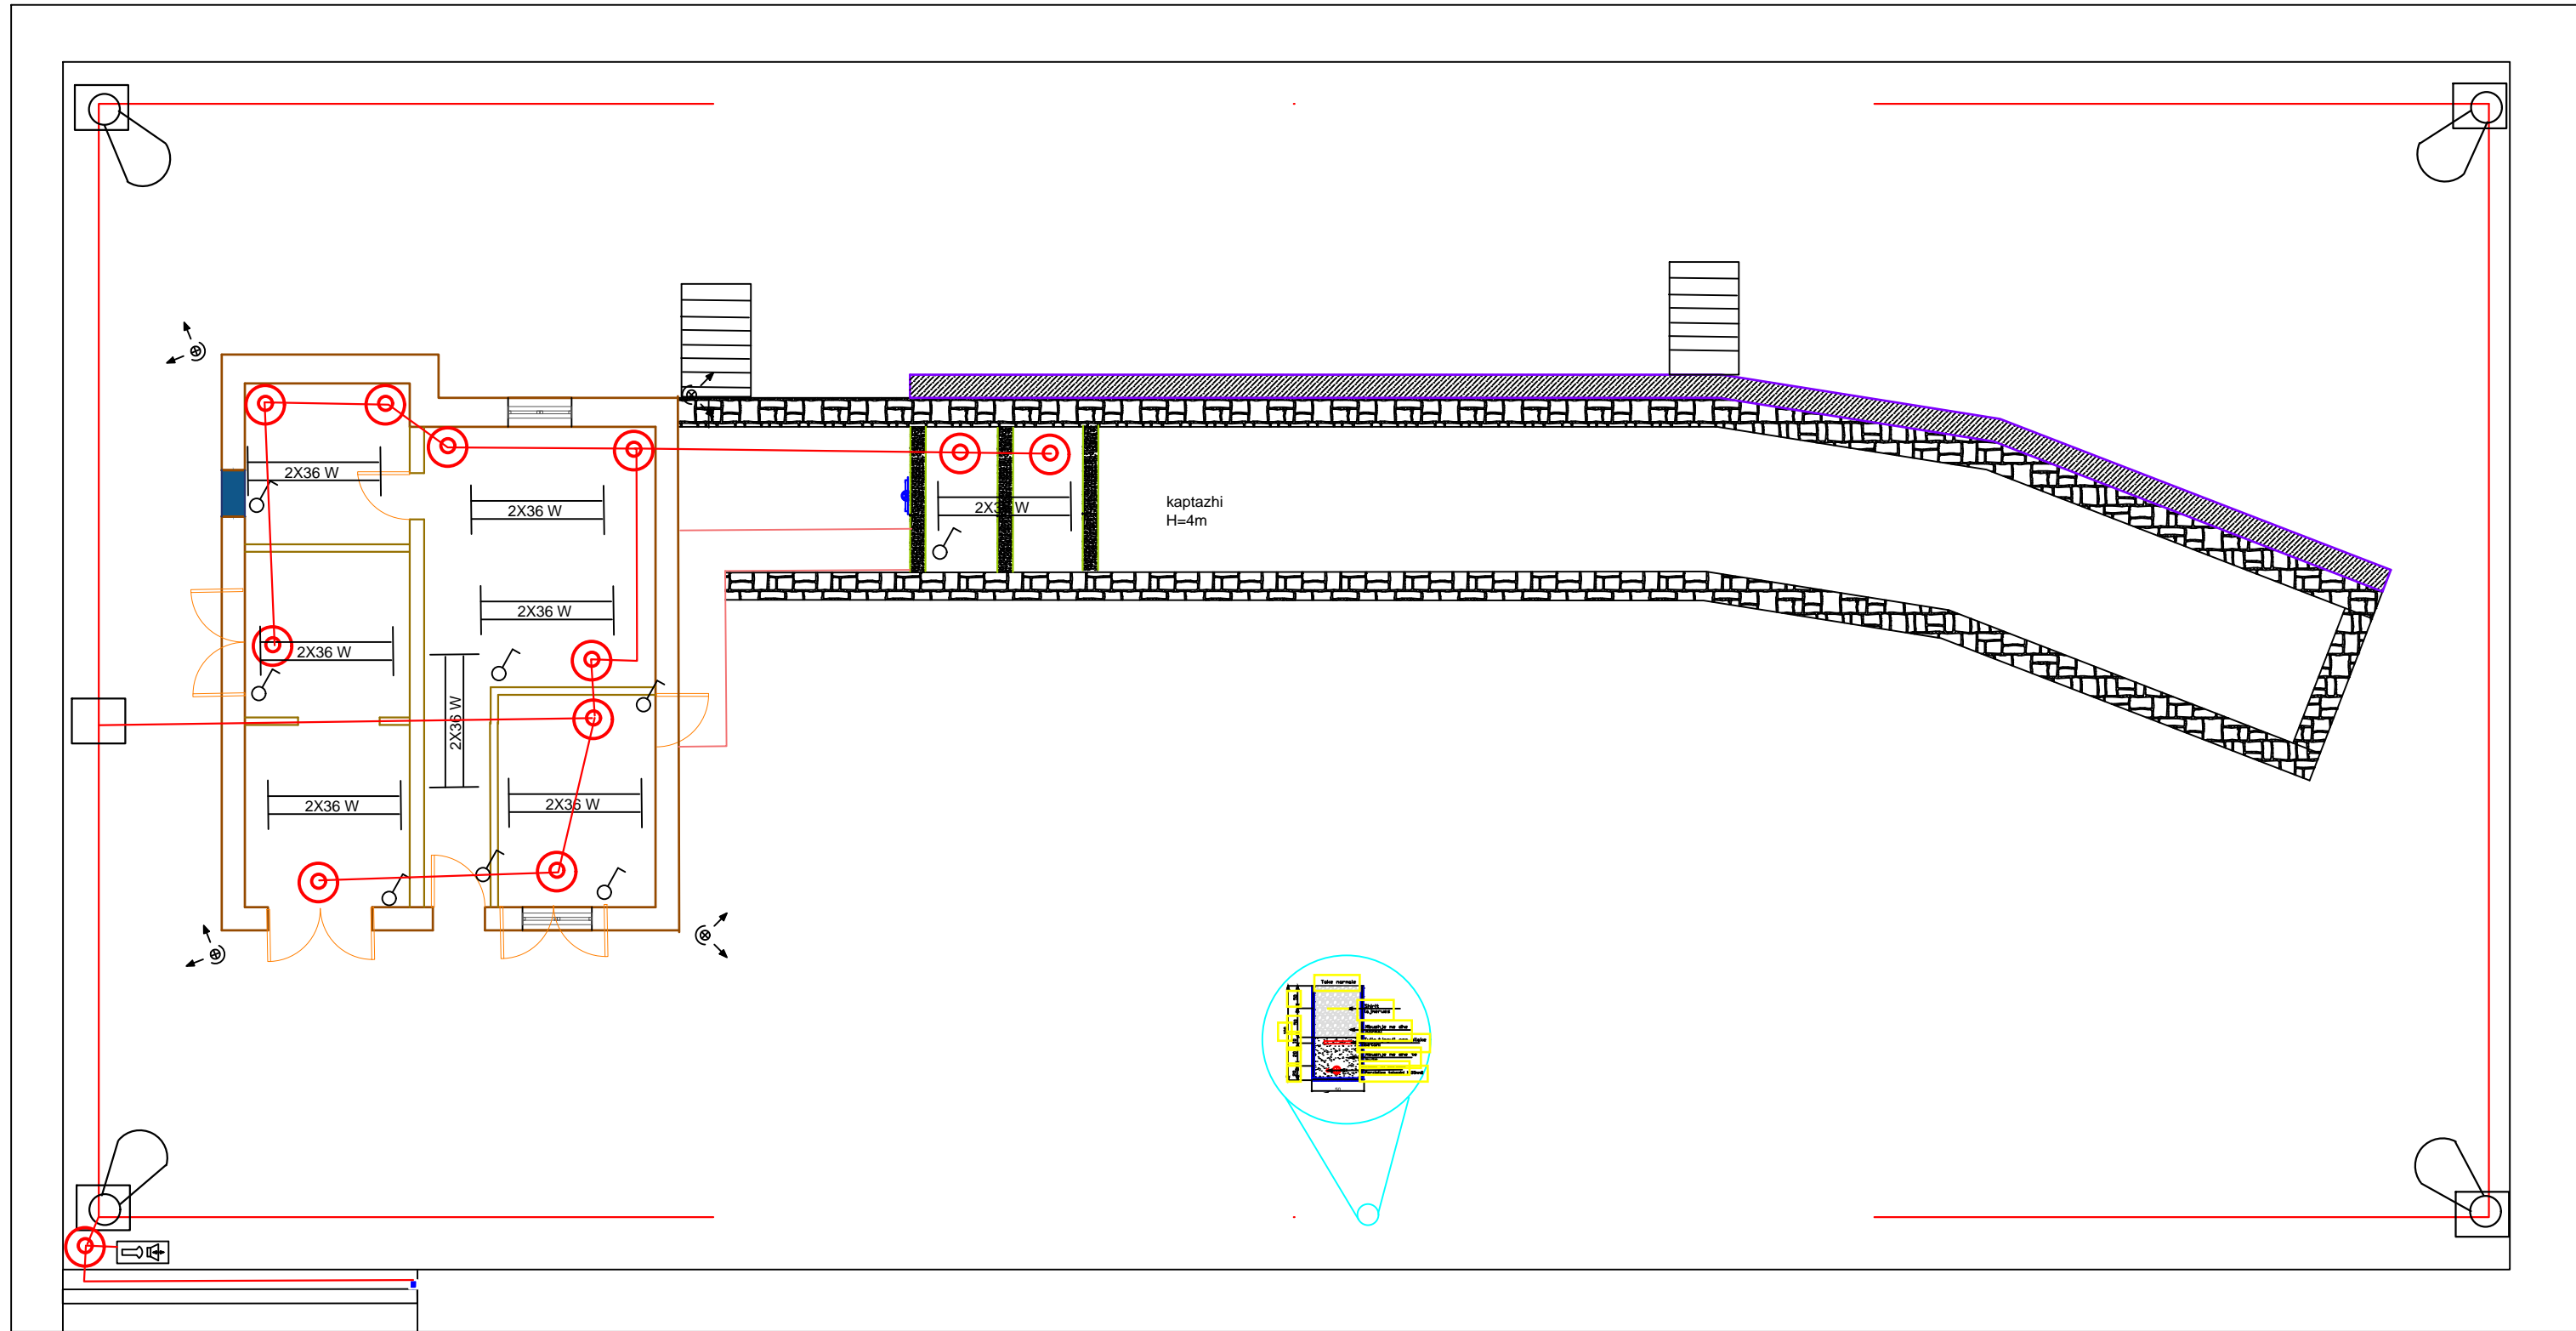


EMERTESA OBJEKTIT:NDËRTIMI I RRJETIT TË JASHEM TË UJESJELLËSIT KËLCYRË ,RIKONSTRUKSINI I DEPOS EKZISTUESE ,RIKONSTRUKSIONI I STACIONIT TË POMPAVE + LINJA E DËRGIMIT DHE SISTEMIMI I RRUGËVE TË AKSESIT			
REPUBLIKA E SHQIPERISE 	FAZA E PROJEKTIT :PROJEKT ZBATIMI	Nr.12	
	EMERTESA E FLETES: PROJEKTI ELEKTRIK (STACIONI I POMPAVE)	SH-1:125	
POROSITESI - BASHKIA KËLCYRË Rruga:Myrteza Topi (Nr 18.zip.code.1007) E-Mail: zenit06@live.com TIRANE -ALBANIA	GRUPI PROJEKTIMT (ZENIT & CO) Inxh.Hidro. Merita MENGRI Inxh.Elek. Spiro PLEQI Ark.Raimonda MYDINLLARI Inxh. Gjeodet. Bledar SINA Inxh. Gjeo.Yzeir MIRAKA		Dt: __/__/2019
	Mobile phone 069 20 99 065	Inxh. Mek. Arqile PERI Inxh. Ndert.Lorenc HOXHA Inxh.Gjeodet.Lulzim VRAPI	

HOLLESI PER INSTALIMIN E SHTYLLES SE NDRICIMIT, SH-1:100

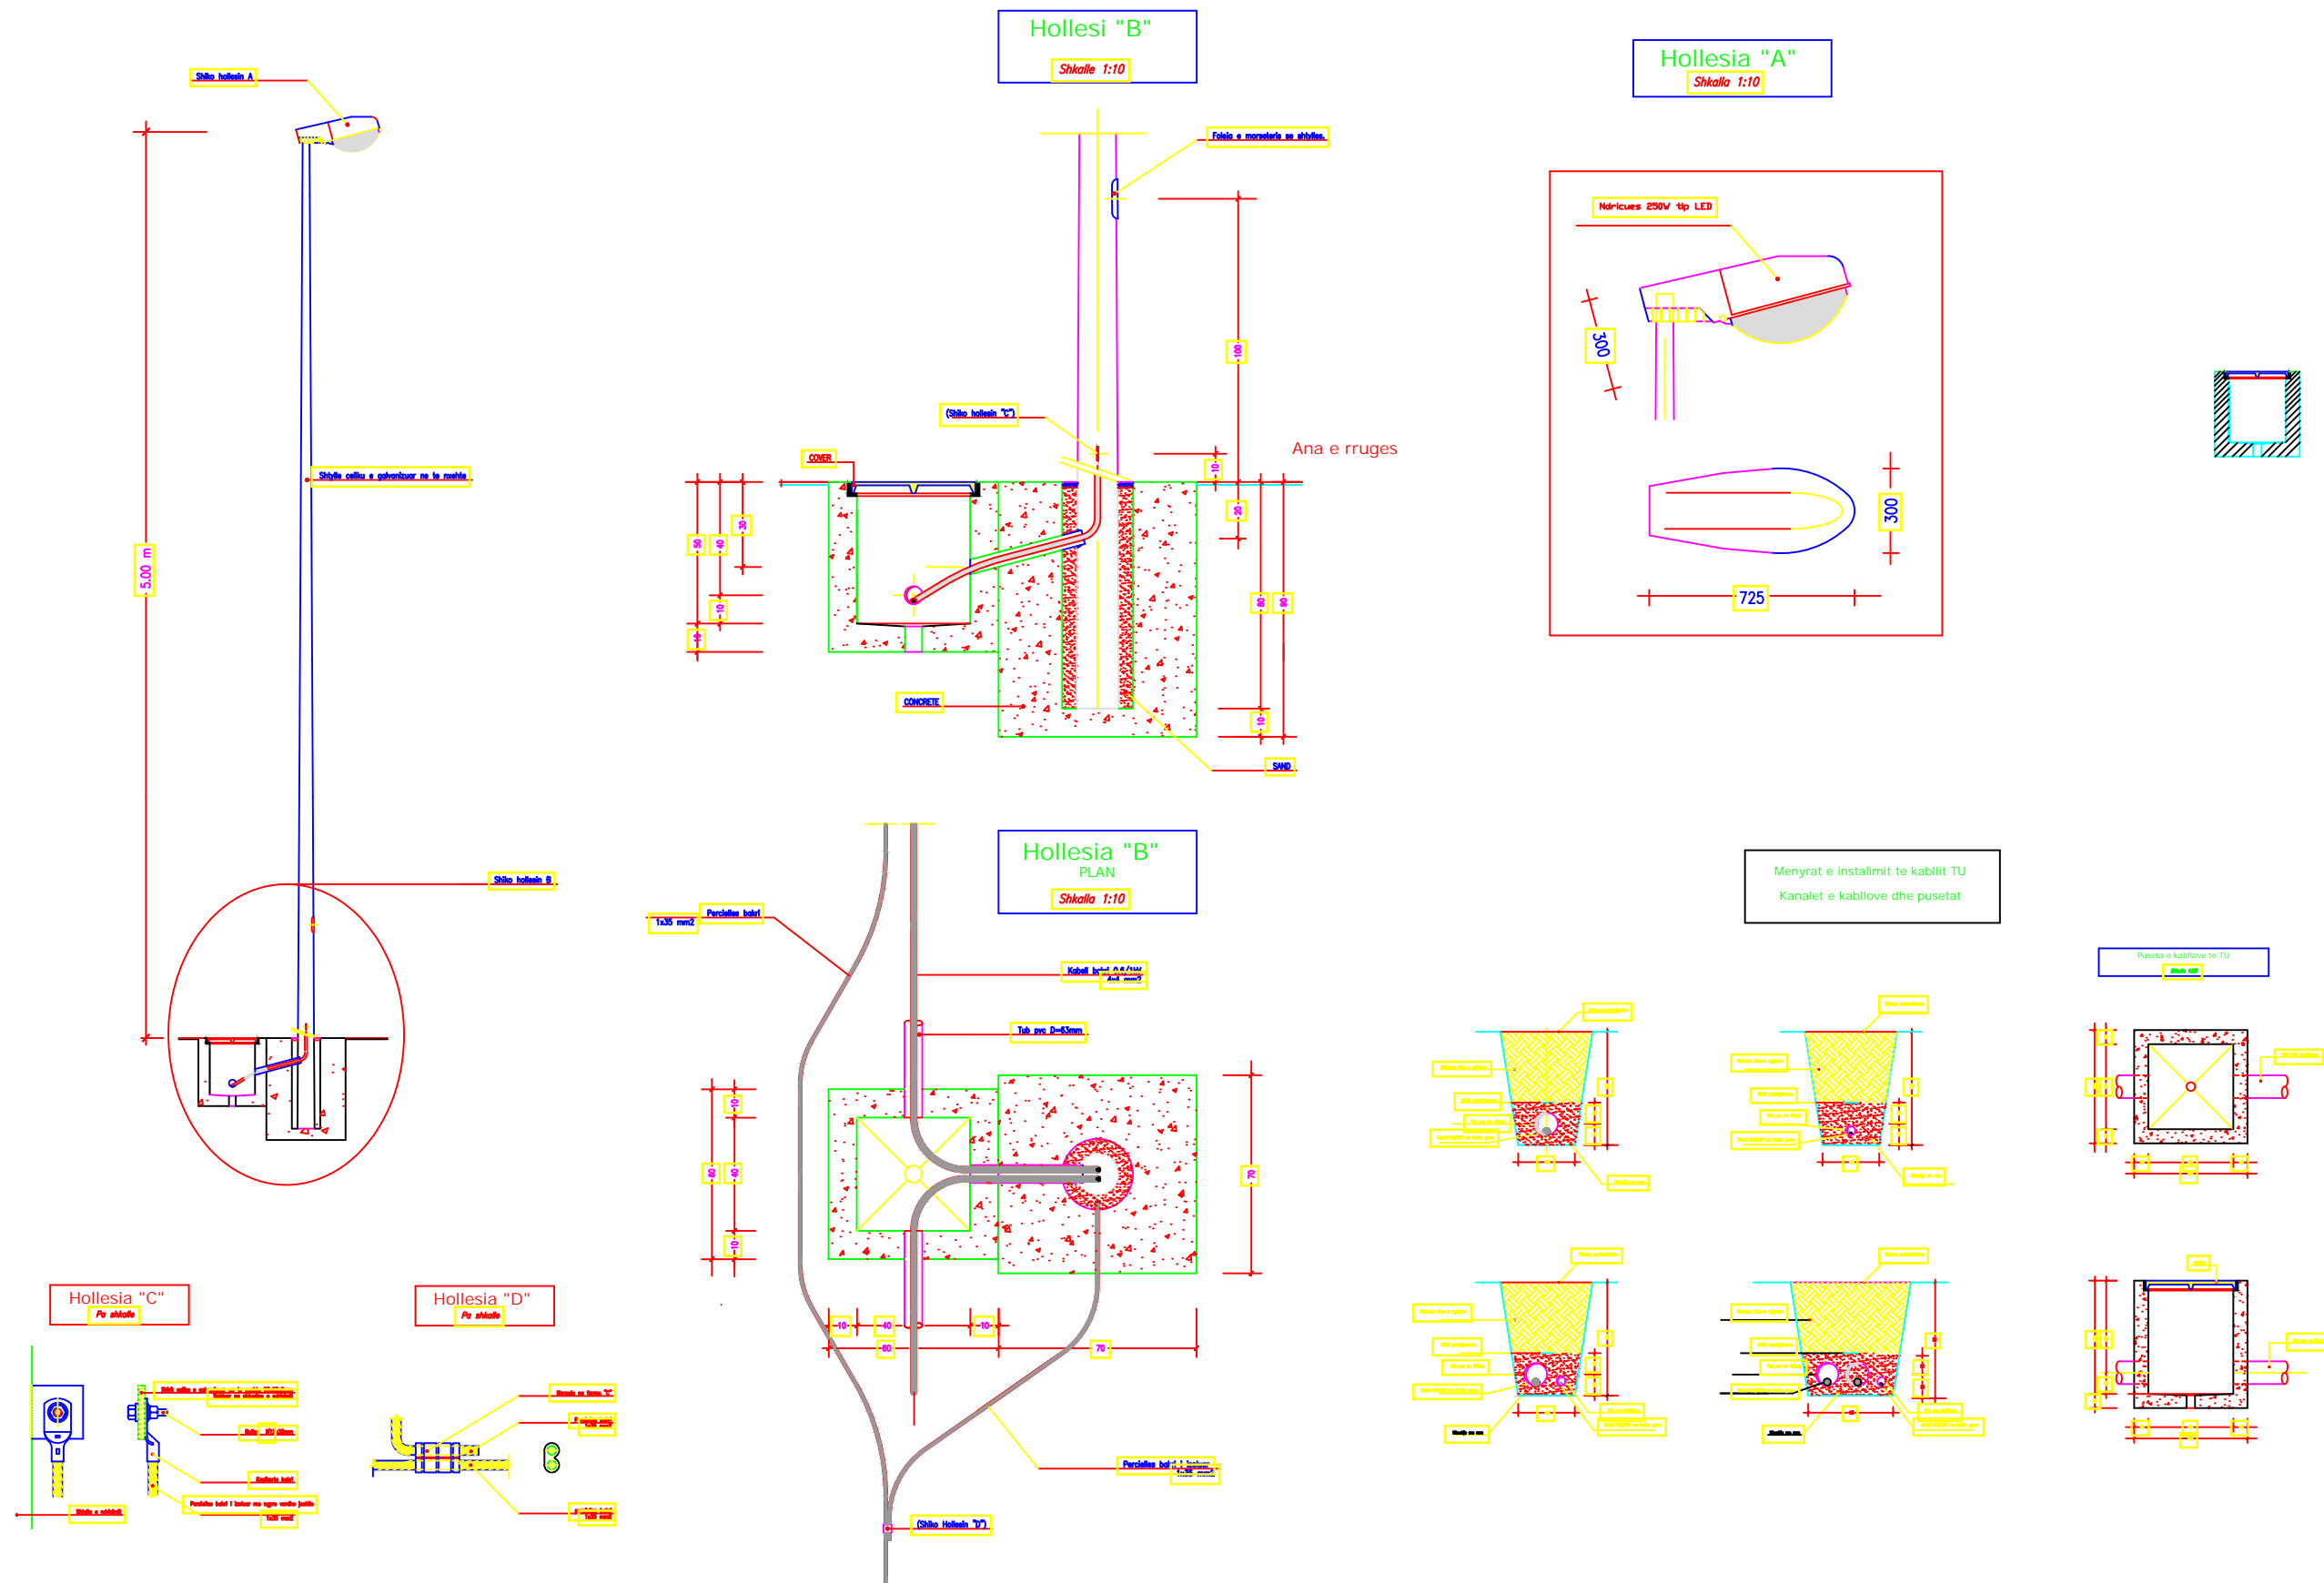


EMERTESA OBJEKTIT:NDËRTIMI I RRJETIT TË JASHTËM TË UJESJELLËSIT KËLCYRË ,RIKONSTRUKSIONI I DEPOS EKZISTUESE ,RIKONSTRUKSIONI I STACIONIT TË POMPAVE + LINJA E DËRGIMIT DHE SISTEMIMI I RRUGËVE TË AKSESIT				
REPUBLIKA E SHQIPERISE	FAZA E PROJEKTIT :PROJEKT ZBATIMI	Nr.13		
	EMERTESA E FLETES: PROJEKTI ELEKTRIK (STACIONI I POMPAVE)	SH-		
ZENIT & CO Rruga:Myrteza Topi (Nr 18.zip.code.1007) E-Mail: zenit06@live.com TIRANE -ALBANIA	POROSITESI - BASHKIA KËLCYRË	GRUPI PROJEKTIMIT (ZENIT & CO) Inxh.Hidro. Merita MENGRI Inxh.Elek. Spiro PLEQI Ark.Raimonda MYDINLLARI Inxh. Gjeodet. Bledar SINA Inxh. Gjeo.Yzeir MIRAKA	Dt. / /2019	
	Inxh. Mek. Arqile PERI Inxh. Ndert.Lorenc HOXHA Inxh.Gjeodet.Lulzim VRAPI	Shqerteria ZENIT & CO Nr.Licence N.0433/16		

SISTEMI I PRIZAVE, SH-1:100

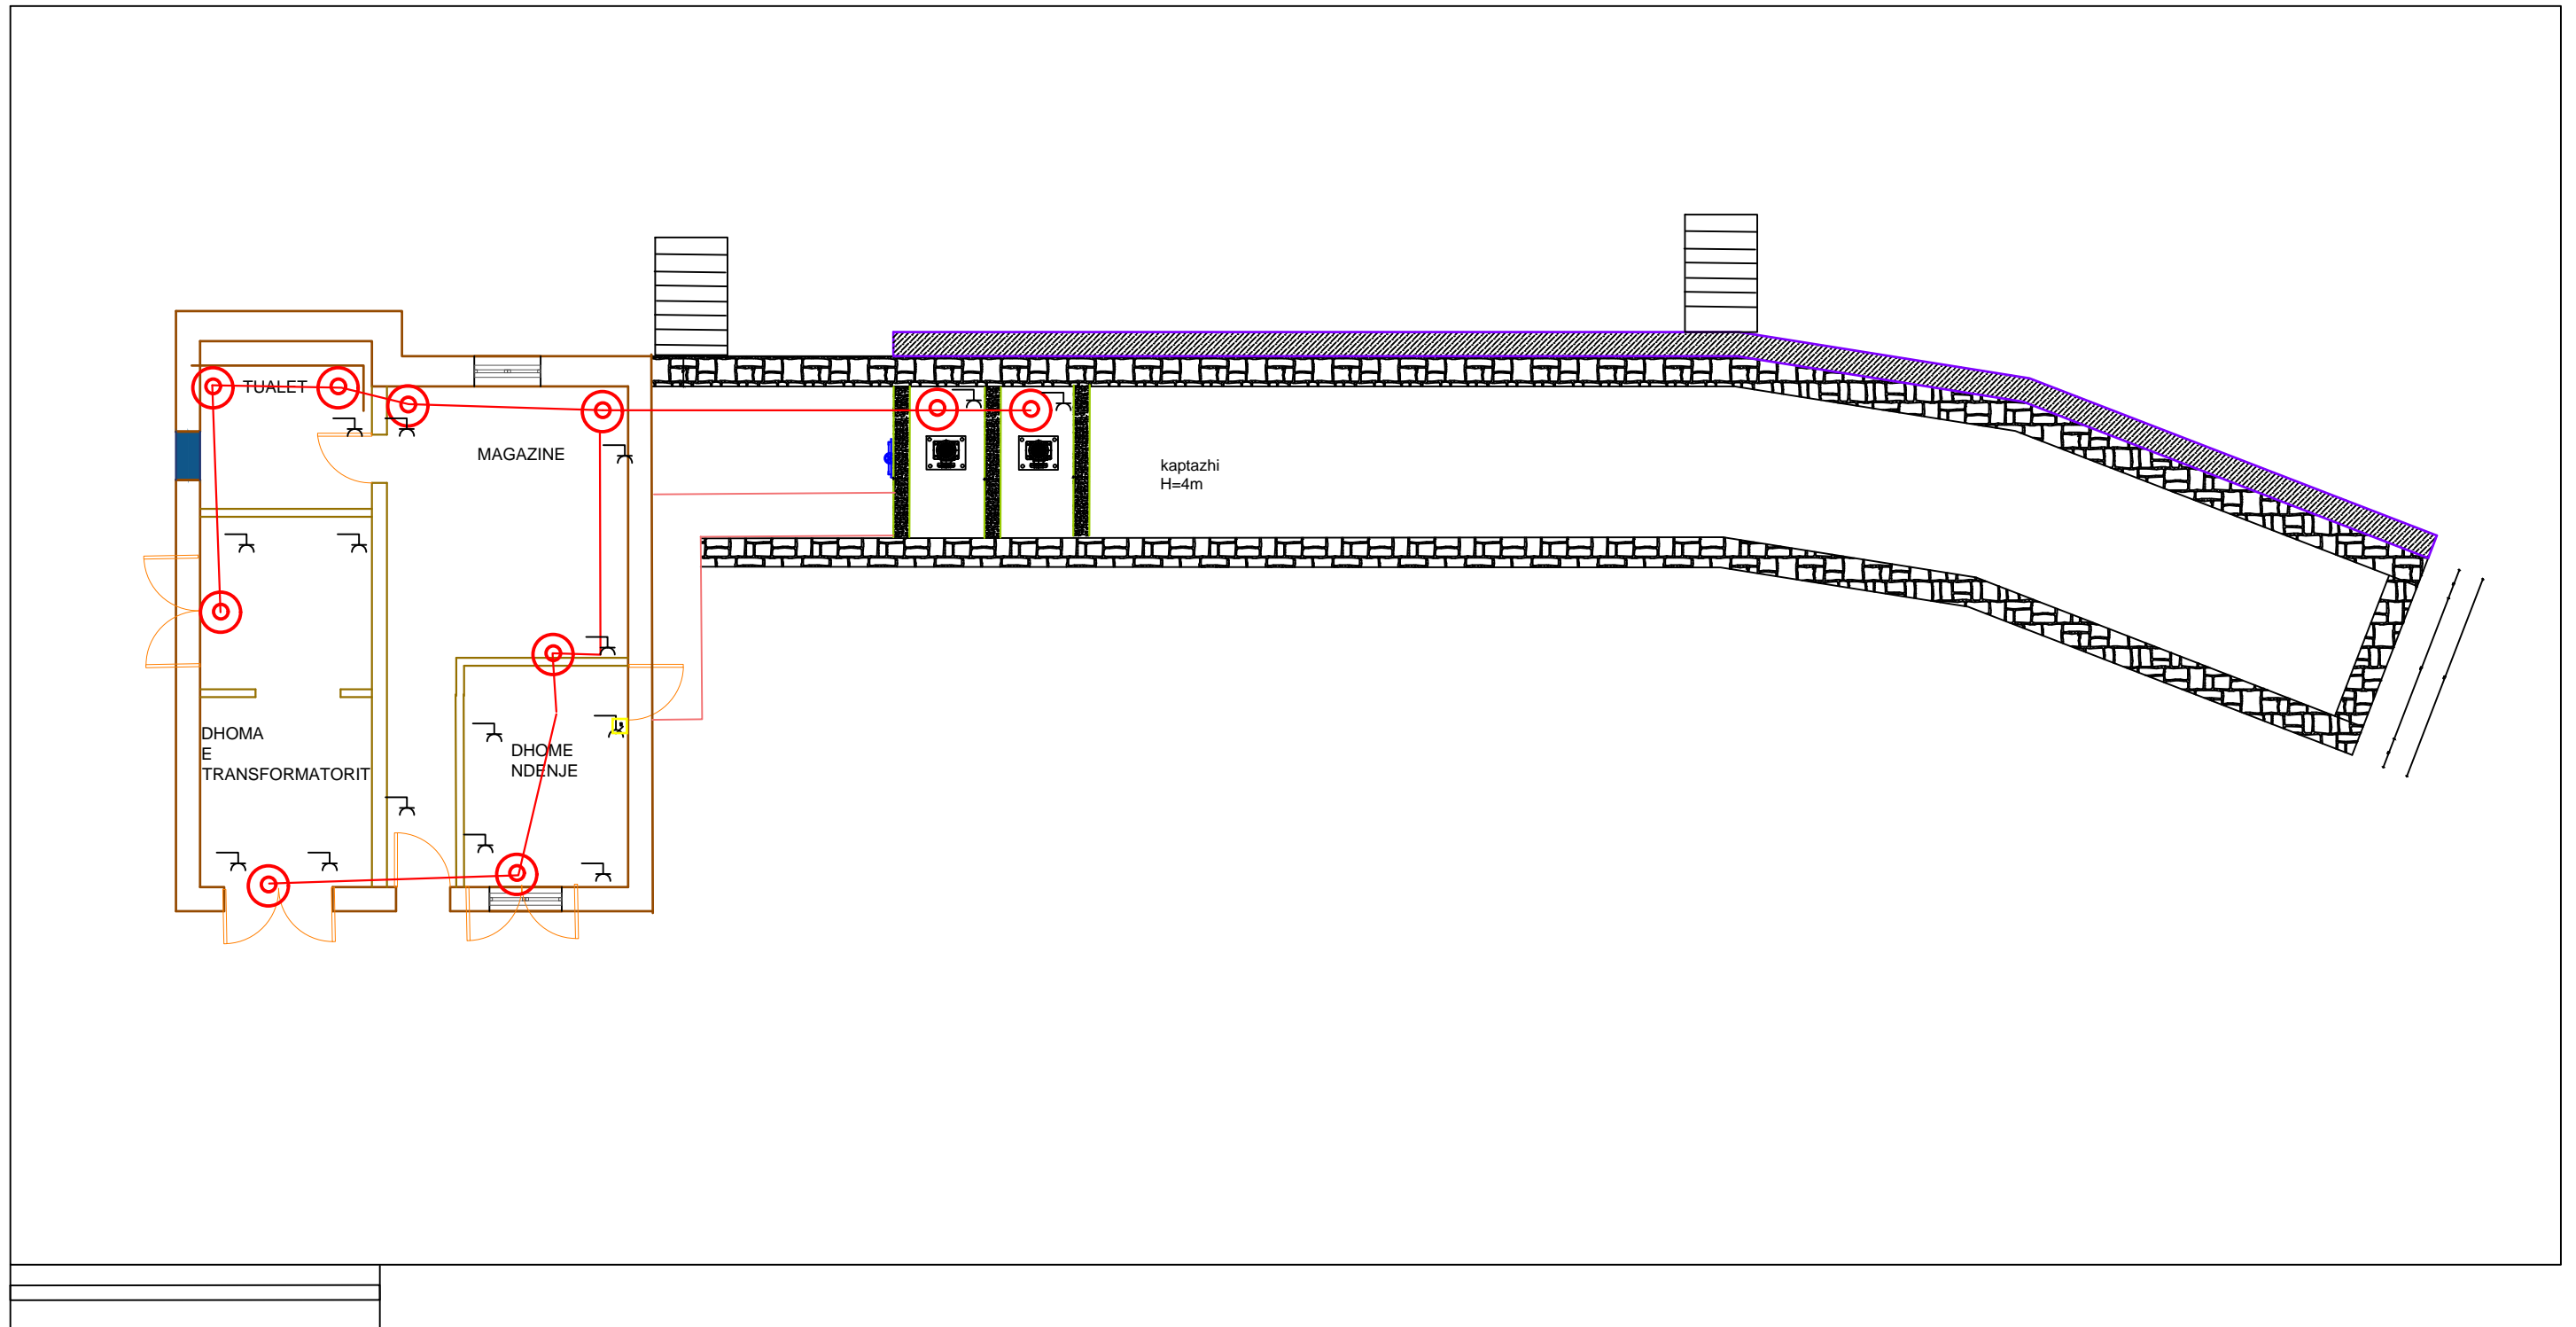


EMERTESA OBJEKTIT: NDËRTIMI I RRJETIT TË JASHTËM TË UJESJELLËSIT KËLCYRË ,RIKONSTRUKSINI I DEPOS EKZISTUESE ,RIKONSTRUKSIONI I STACIONIT TË POMPAVE + LINJA E DËRGIMIT DHE SISTEMIMI I RRUGËVE TË AKSESIT			
REPUBLIKA E SHQIPERISE	FAZA E PROJEKTIT : PROJEKT ZBATIMI	Nr.14	
	EMERTESA E FLETES: PROJEKTI ELEKTRIK (STACIONI I POMPAVE)	SH- 1:100	
ZENIT & CO	POROSITESI - BASHKIA KËLCYRË	GRUPI PROJEKTIMT (ZENIT & CO) Inxh.Hidro. Merita MENGRI Inxh.Elek. Spiro PLEQI Ark.Raimonda MYDINLLARI Inxh. Gjeodet. Bledar SINA Inxh. Gjeo.Yzeir MIRAKA	Dt. ___/___/2019
	Rruga: Myrteza Topi (Nr 18.zip.code.1007) E-Mail: zenit06@live.com TIRANE - ALBANIA	Mobile phone 069 20 99 065	Inxh. Mek. Arqile PERI Inxh. Ndert.Lorenc HOXHA Inxh.Gjeodet.Lulzim VRAPI

SISTEMI I RRUFEPRITES, SH-1:100

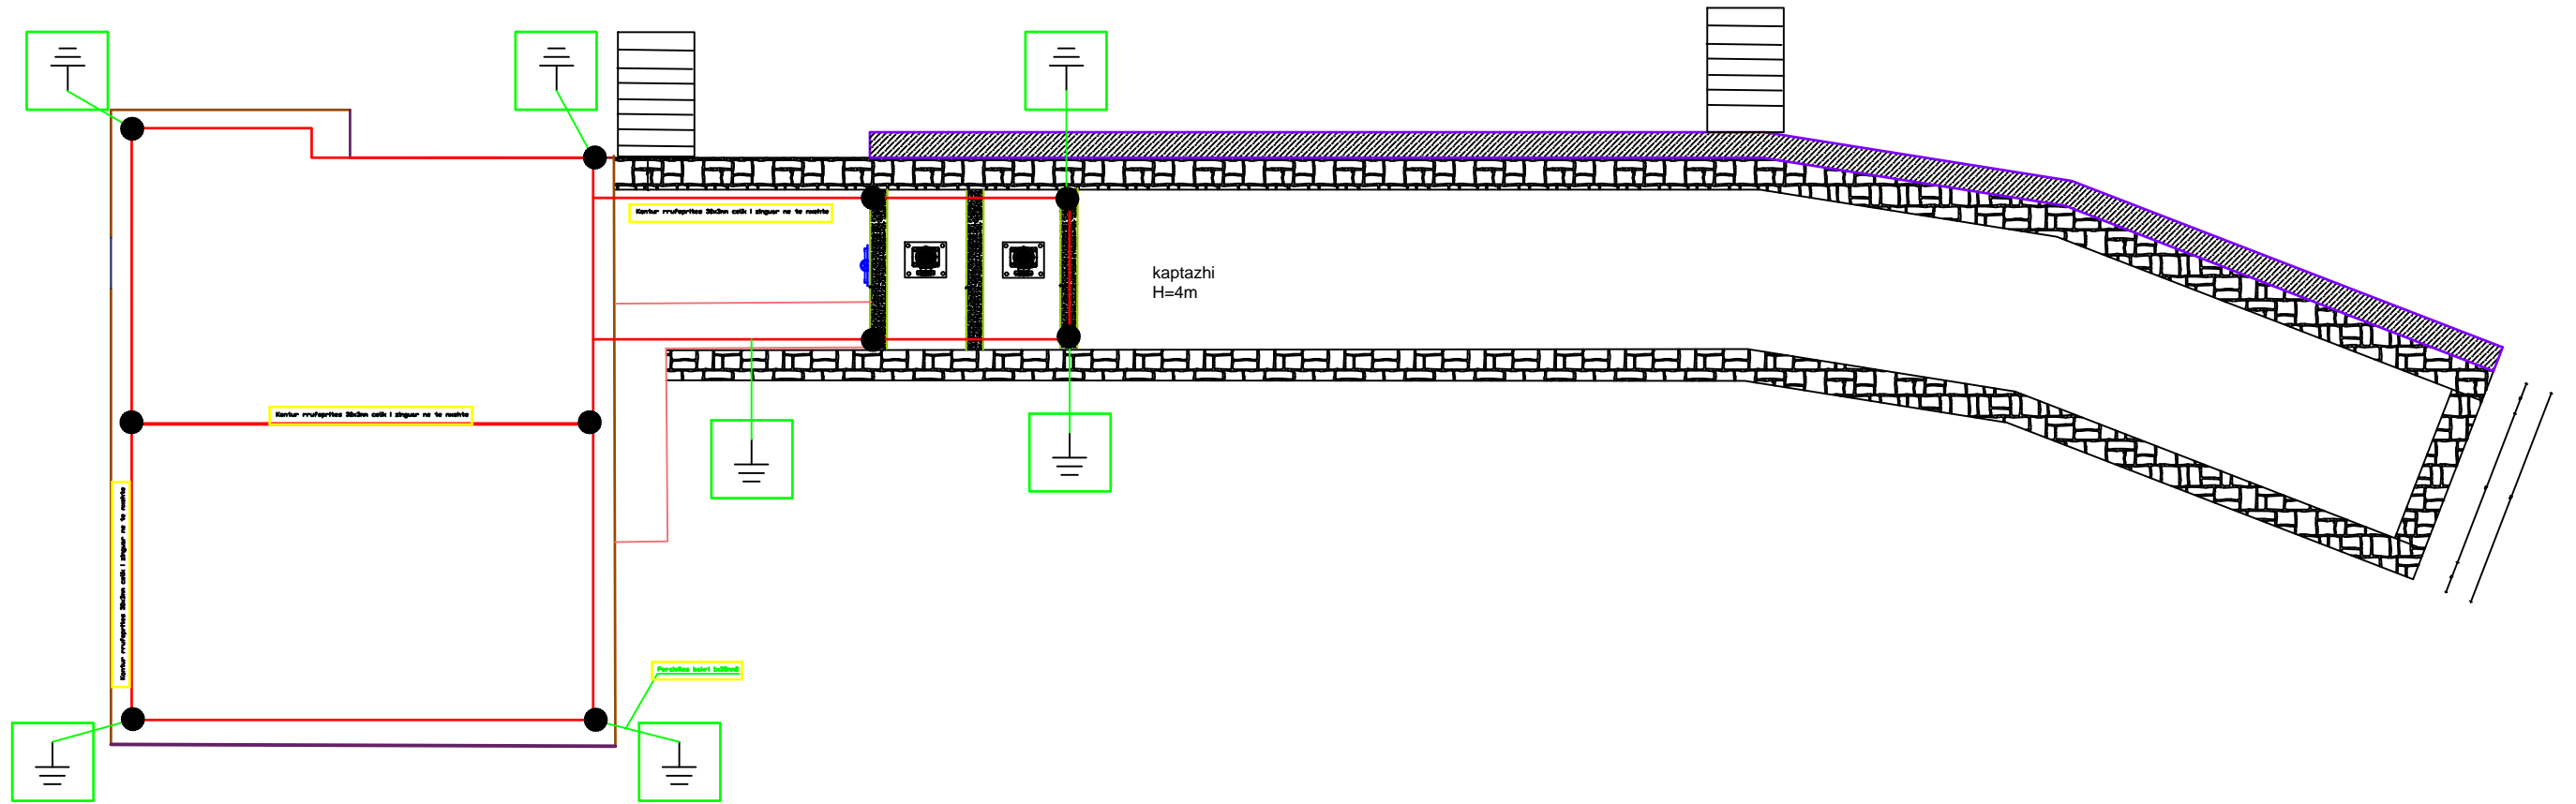

EMERTESA OBJEKTIT: NDËRTIMI I RRJETIT TË JASHTËM TË UJESJELLËSIT KËLCYRË ,RIKONSTRUKSIONI I DEPOS EKZISTUESE ,RIKONSTRUKSIONI I STACIONIT TË POMPAVE + LINJA E DËRGIMIT DHE SISTEMIMI I RRUGËVE TË AKSESIT			
REPUBLIKA E SHQIPERISE  ZENIT & CO	FAZA E PROJEKTIT :PROJEKT ZBATIMI	Nr.15	
	EMERTESA E FLETES: PROJEKTI ELEKTRIK (STACIONI I POMPAVE)	SH- 1:100	
POROSITESI - BASHKIA KËLCYRË Rruga: Myrteza Topi (Nr 18.zip.code.1007) E-Mail: zenit06@live.com TIRANE -ALBANIA	GRUPI PROJEKTIMIT (ZENIT & CO) Inxh. Hidro. Merita MENGRI Inxh. Elek. Spiro PLEQI Ark. Raimonda MYDINLLARI Inxh. Gjeodet. Bledar SINA Inxh. Gjeo. Yzeir MIRAKA	Inxh. Mek. Arqile PERI Inxh. Nderet. Lorenc HOXHA Inxh. Gjeodet. Lutzim VRAPI	Dt. ___/___/2019 Shoqëria "ZENIT & CO" Nr. License N.0433/16

SISTEMI I TOKEZIMIT, SH-1:150

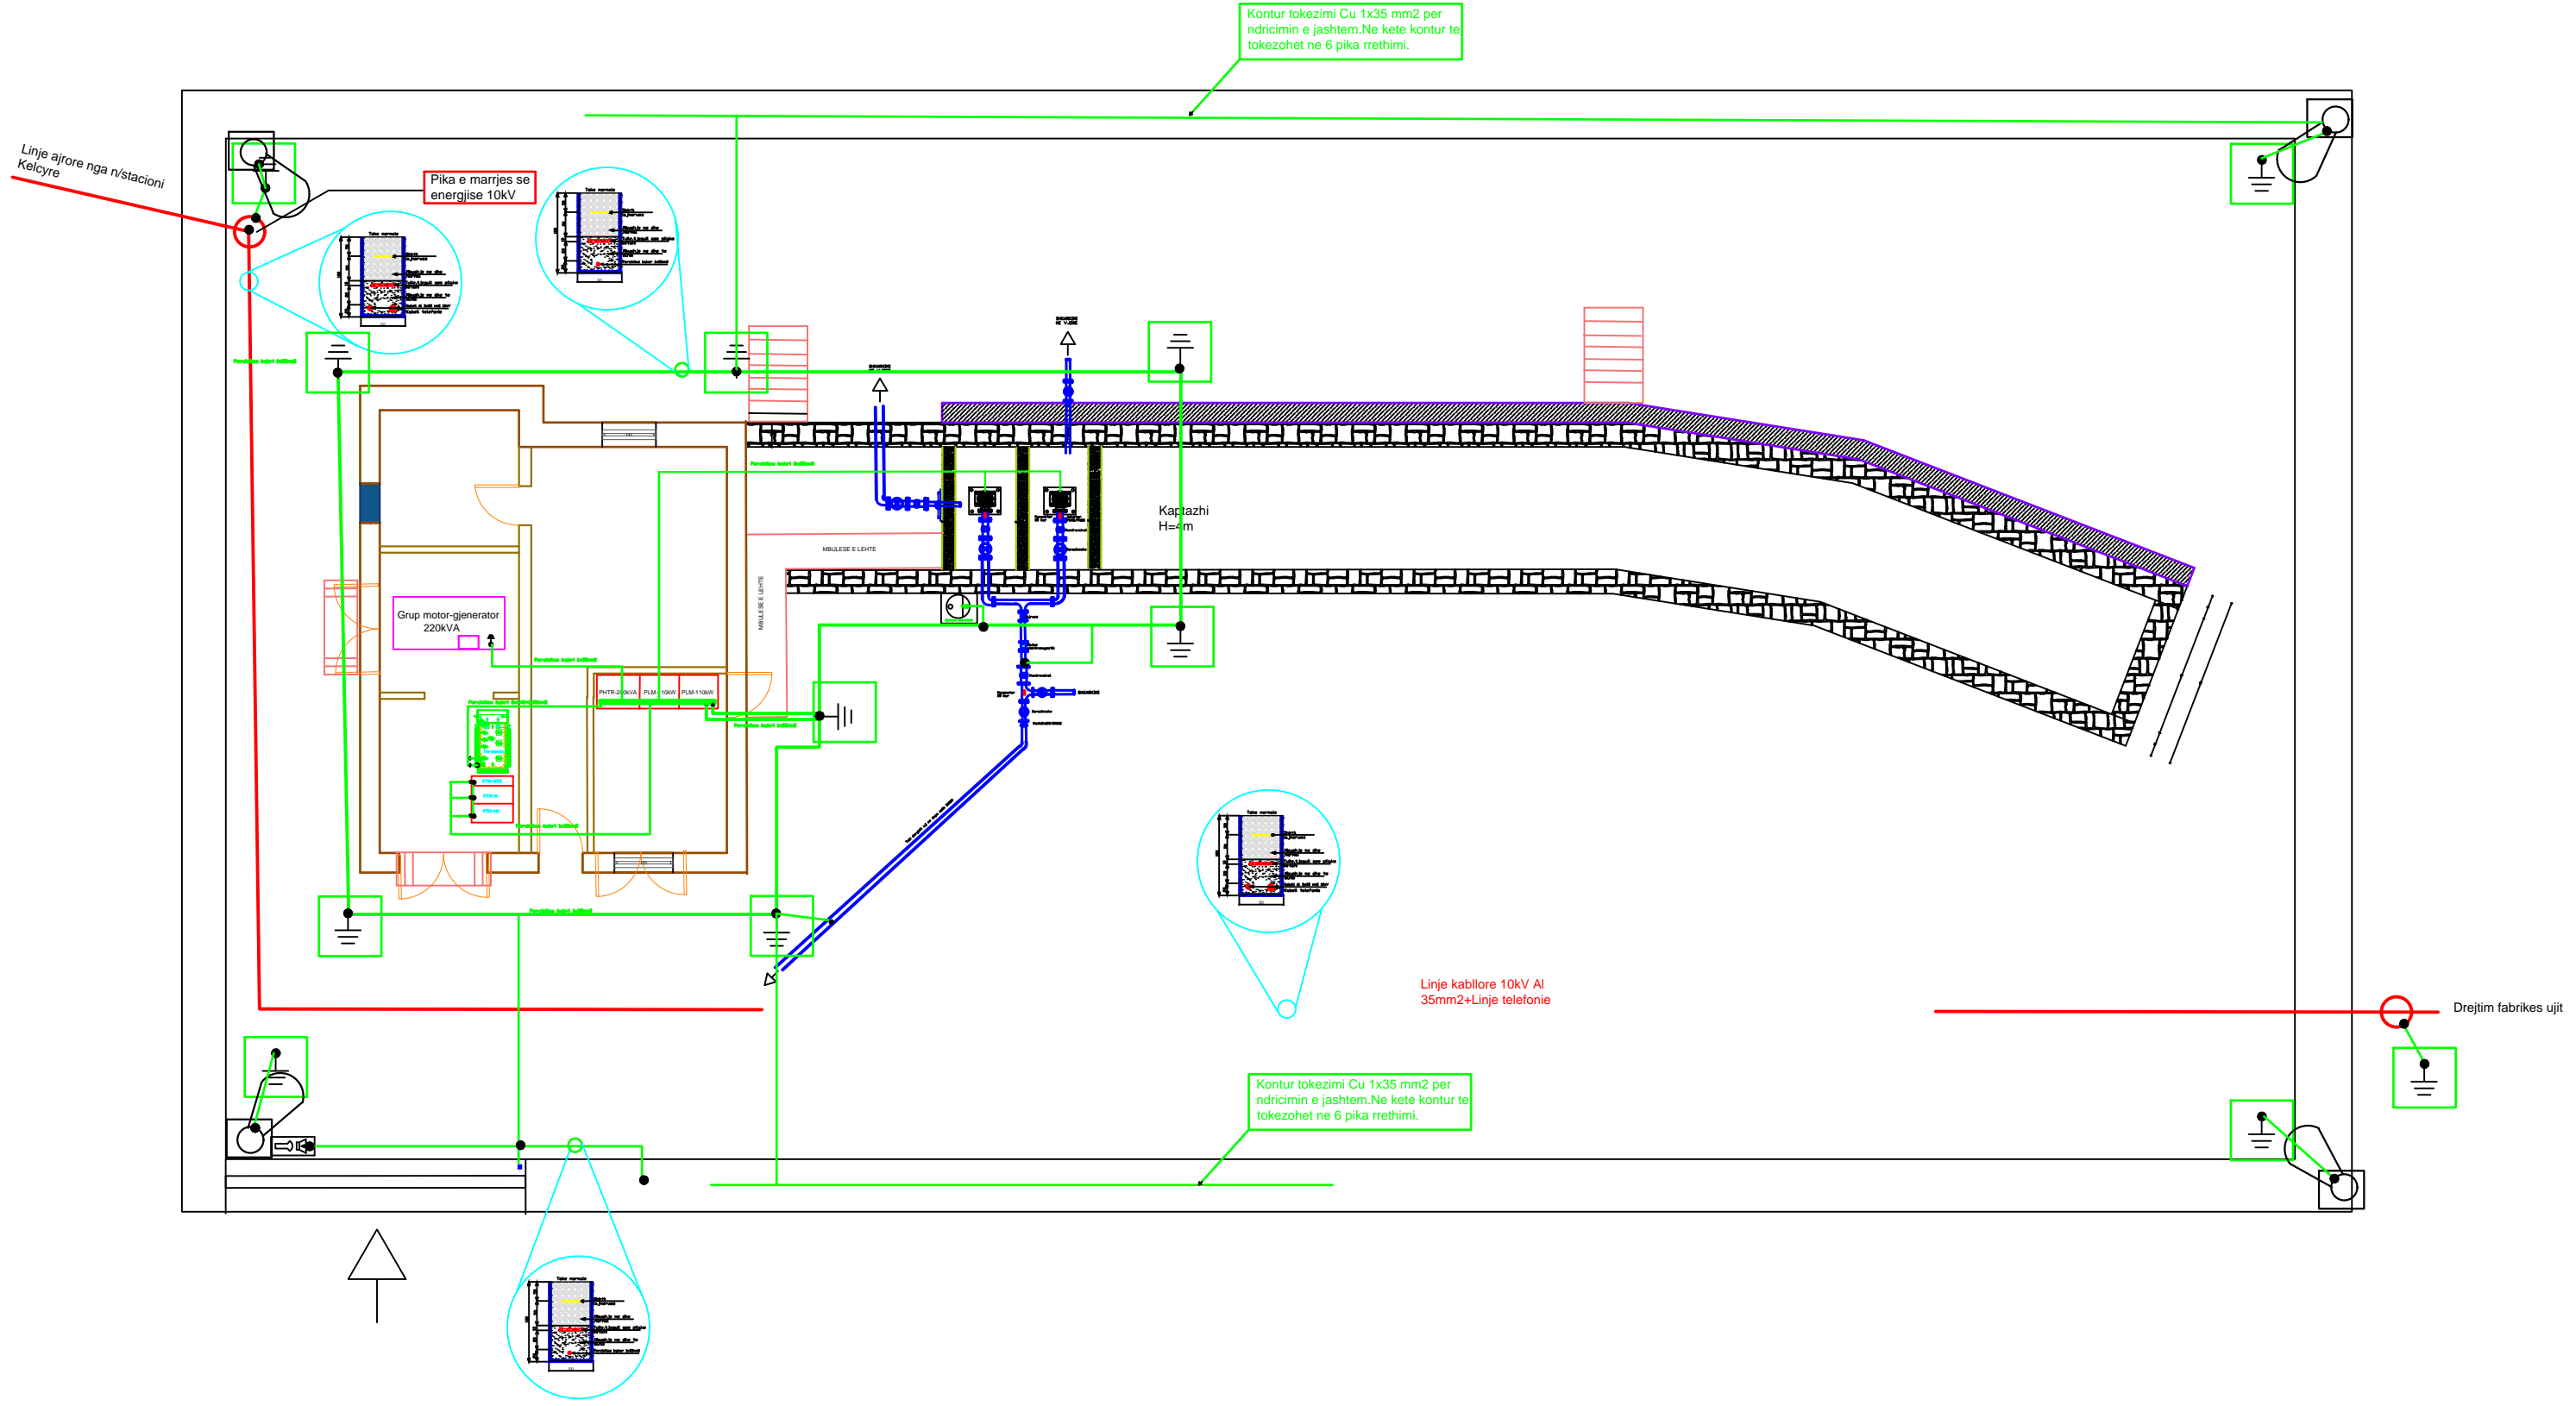


EMERTESA OBJEKTIT:NDËRTIMI I RRJETIT TË JASHTËM TË UJESJELLËSIT KËLCYRË ,RIKONSTRUKSINI I DEPOS EKZISTUESE ,RIKONSTRUKSIONI I STACIONIT TË POMPAVE + LINJA E DËRGIMIT DHE SISTEMIMI I RRUGËVE TË AKSESIT			
REPUBLIKA E SHQIPERISE 	FAZA E PROJEKTIT :PROJEKT ZBATIMI	Nr.16	
	EMERTESA E FLETES: PROJEKTI ELEKTRIK (STACIONI I POMPAVE)	SH- 1:150	
POROSITESI - BASHKIA KËLCYRË Rruga:Myrteza Topi (Nr 18.zip.code.1007) E-Mail: zenit06@live.com TIRANE -ALBANIA	GRUPI PROJEKTIMIT (ZENIT & CO) Inxh.Hidro. Merita MENGRI Inxh.Elek. Spiro PLEQI Ark.Raimonda MYDINLLARI Inxh. Gjeodet. Bledar SINA Inxh. Gjeo.Yzeir MIRAKA	Inxh. Mek. Arqile PERI Inxh. Nderit.Lorenc HOXHA Inxh.Gjeodet.Lulzim VRAPI	Dt. __/__/2019 Shqetaria ZENIT & CO Nr.Licence N.0433/16

PROJEKTI ELEKTRIK



AMBJENTET E KOMANDIMIT DHE SHERBIMIT NE DEPON E UJIT

PLANVENDOSJA E DEPOS EKZISTUESE, SH-1:150

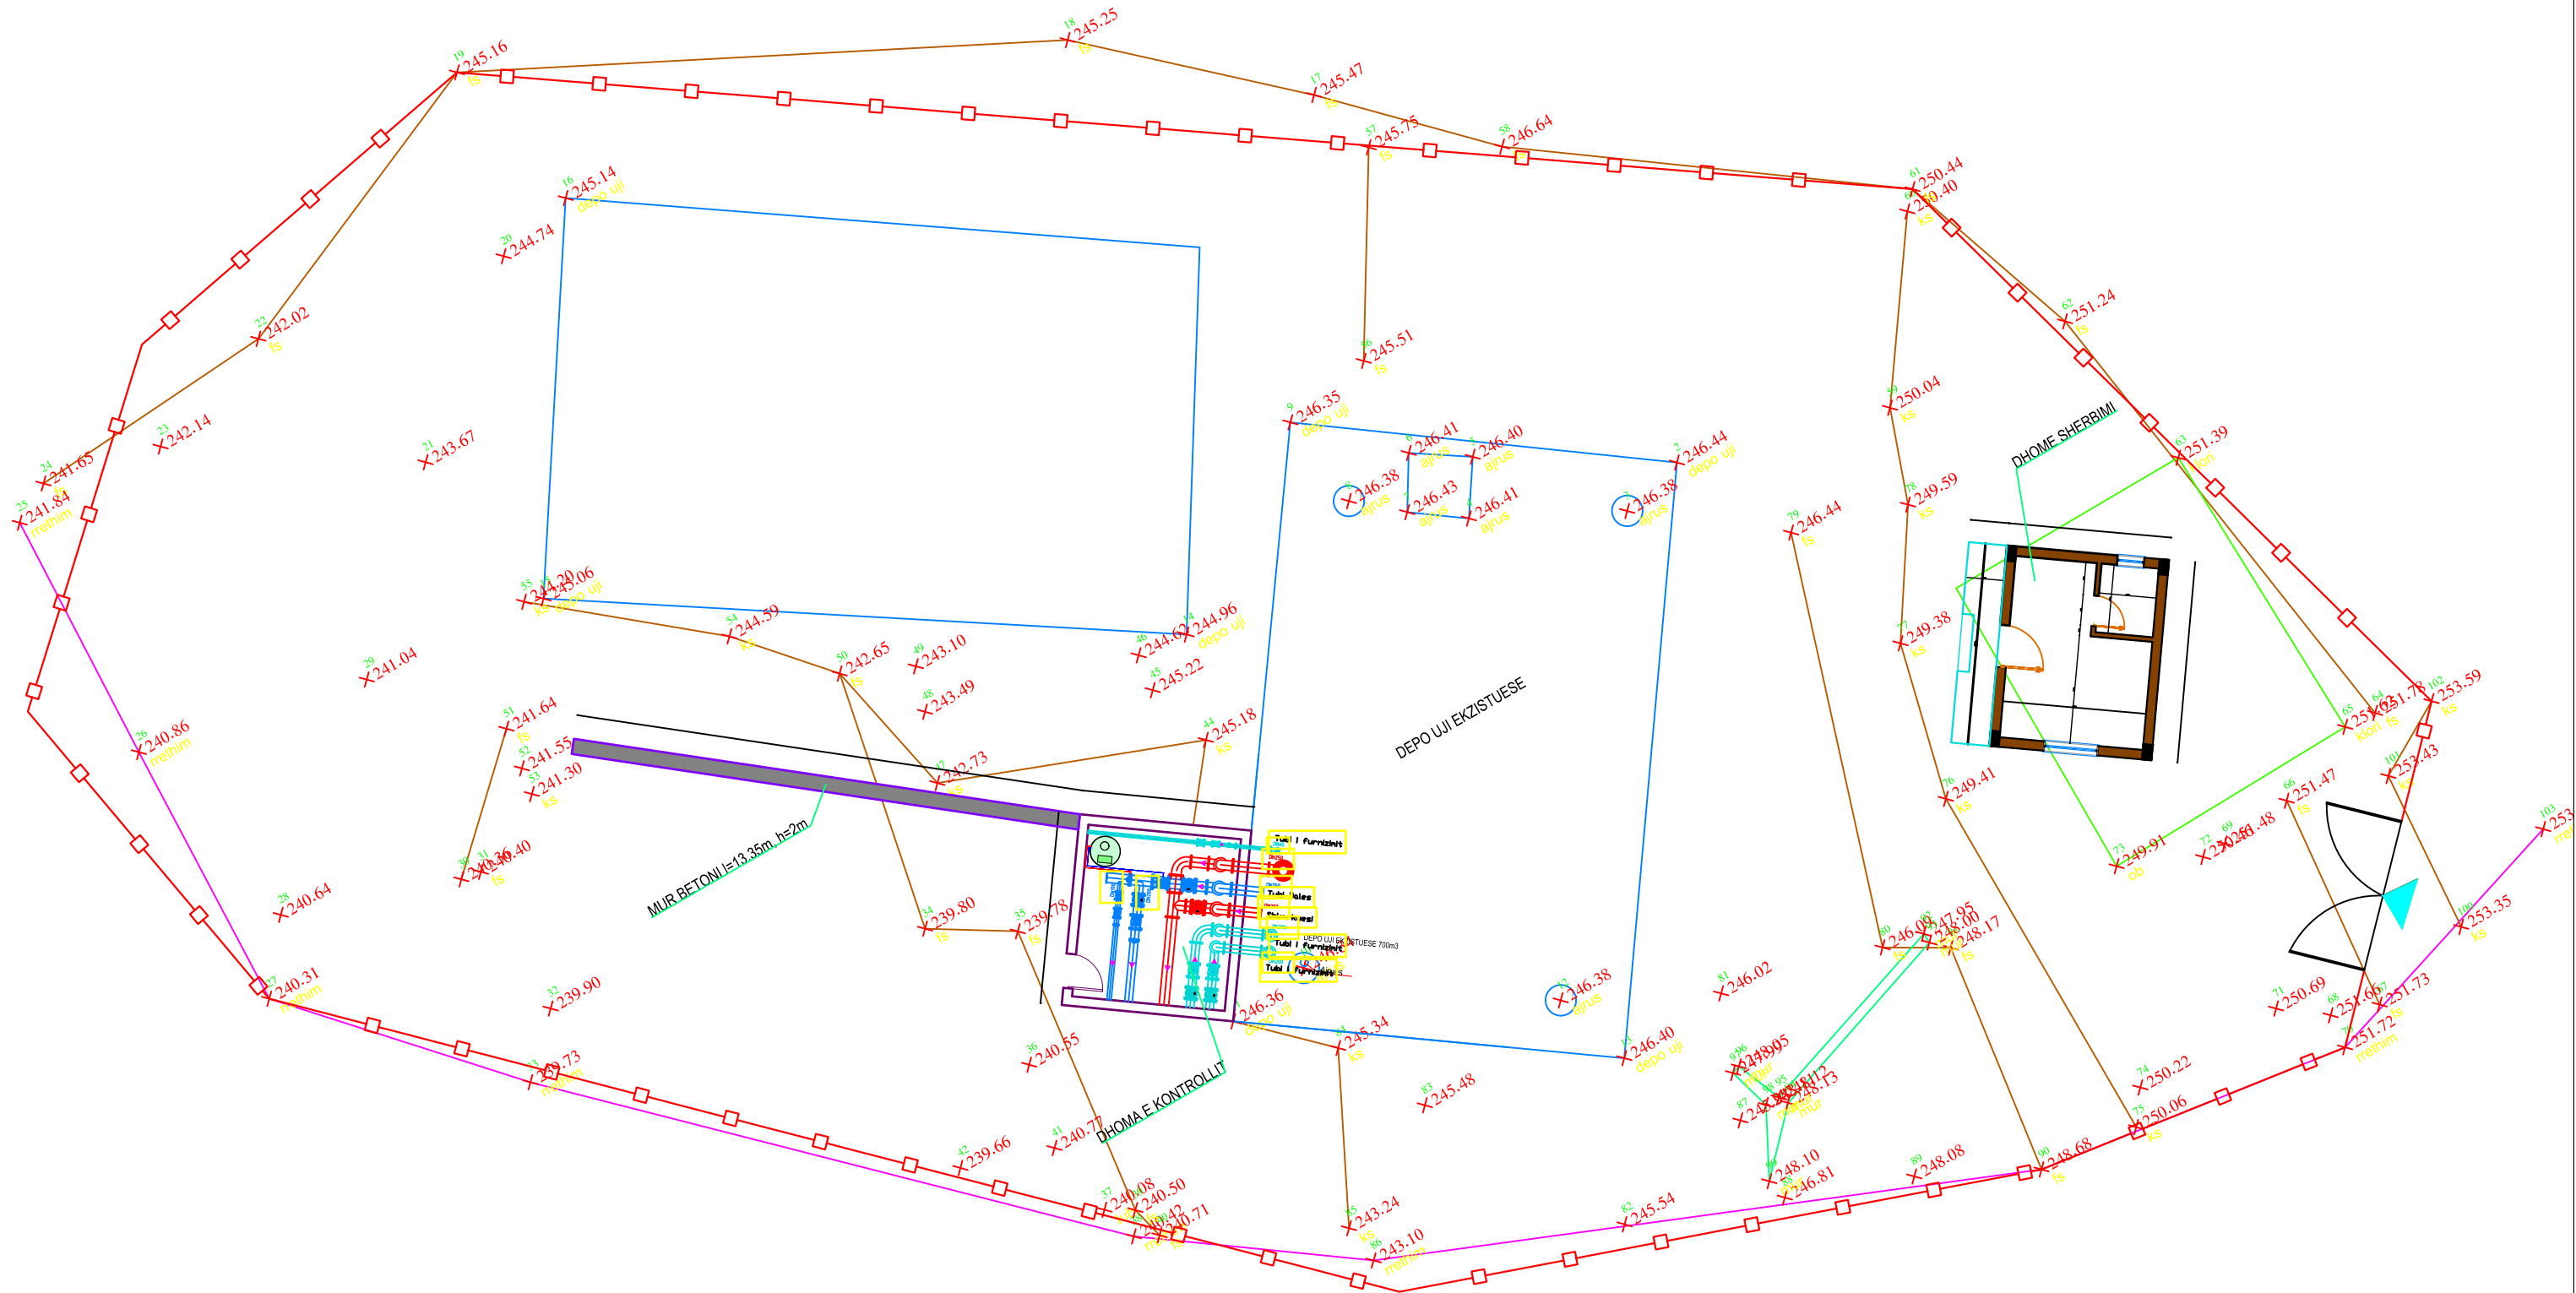

EMERTESA OBJEKTIT: NDËRTIMI I RRJETIT TË JASHTËM TË UJESJELLËSIT KËLCYRË ,RIKONSTRUKSINI I DEPOS EKZISTUESE ,RIKONSTRUKSIONI I STACIONIT TË POMPAVE + LINJA E DËRGIMIT DHE SISTEMIMI I RRUGËVE TË AKSESIT			
 REPUBLIKA E SHQIPERISE	FAZA E PROJEKTIT :PROJEKTIM ZBATIMI		Nr.18
	EMERTESA E FLETES: PROJEKTI ELEKTRIK I AMBJENTEVE TE SHERBIMIT NE DEPO		
 ZENIT & CO	POROSITESI - BASHKIA KËLCYRË		Dt. ___/___/2019
	Rruga: Myrteza Topi (Nr 18.zip.code.1007) Mobile phone 069 20 99 065 E-Mail: zenit06@live.com TIRANE -ALBANIA		GRUPI PROJEKTIMT (ZENIT & CO) Inxh. Hidro. Merita MENGRI Inxh. Mek. Arqile PERI Inxh. Elek. Spiro PLEQI Inxh. Nderet. Lorenc HOXHA Ark. Raimonda MYDINLLARI Inxh. Gjeodet. Lulzim VRAPI Inxh. Gjeodet. Bledar SINA Inxh. Gjeo. Yzeir MIRAKA



KUADRI ELEKTRIK I DHOMES KOMANDIMIT DHE PERSONELIT

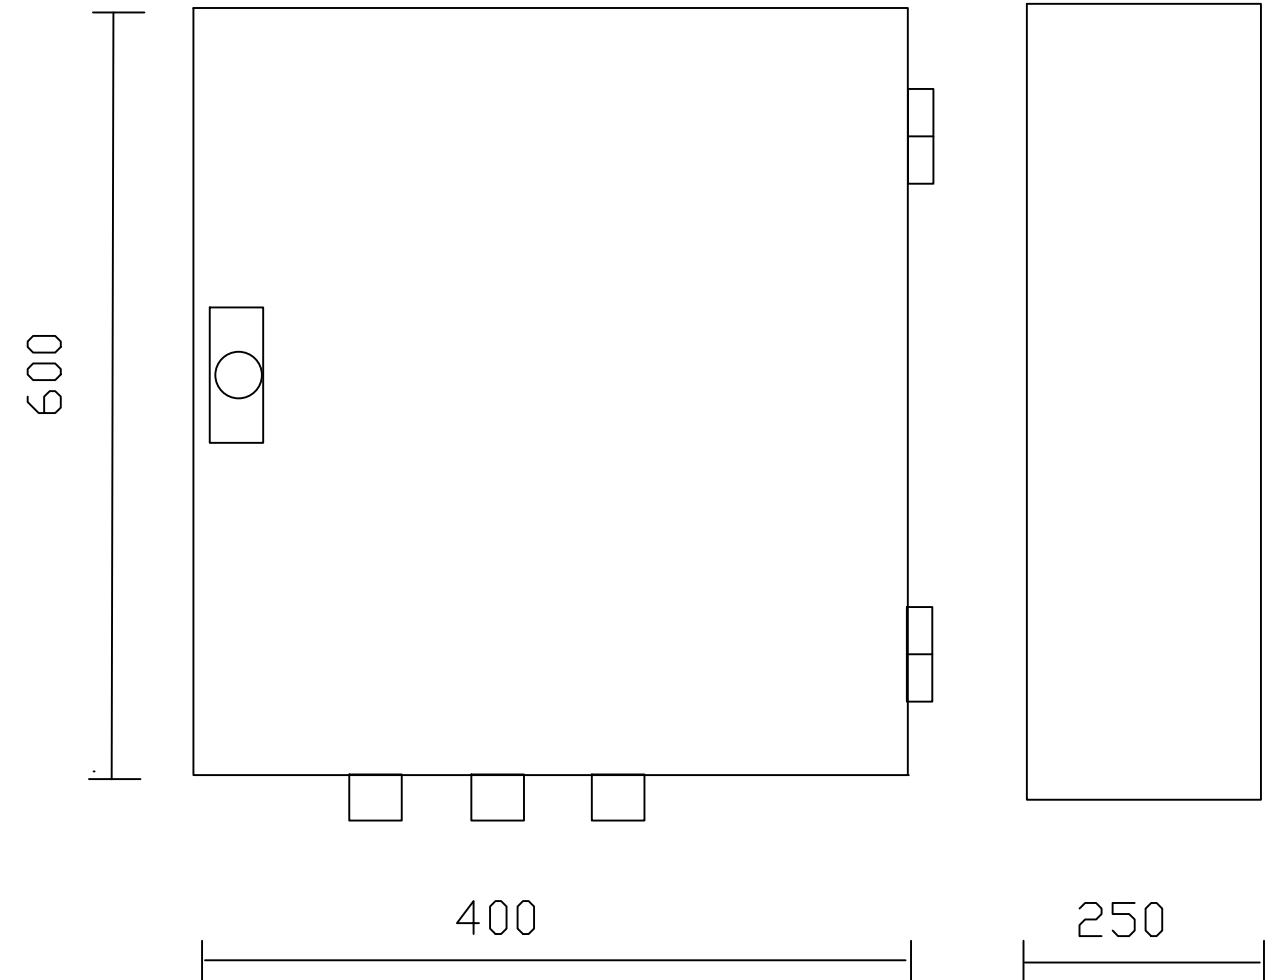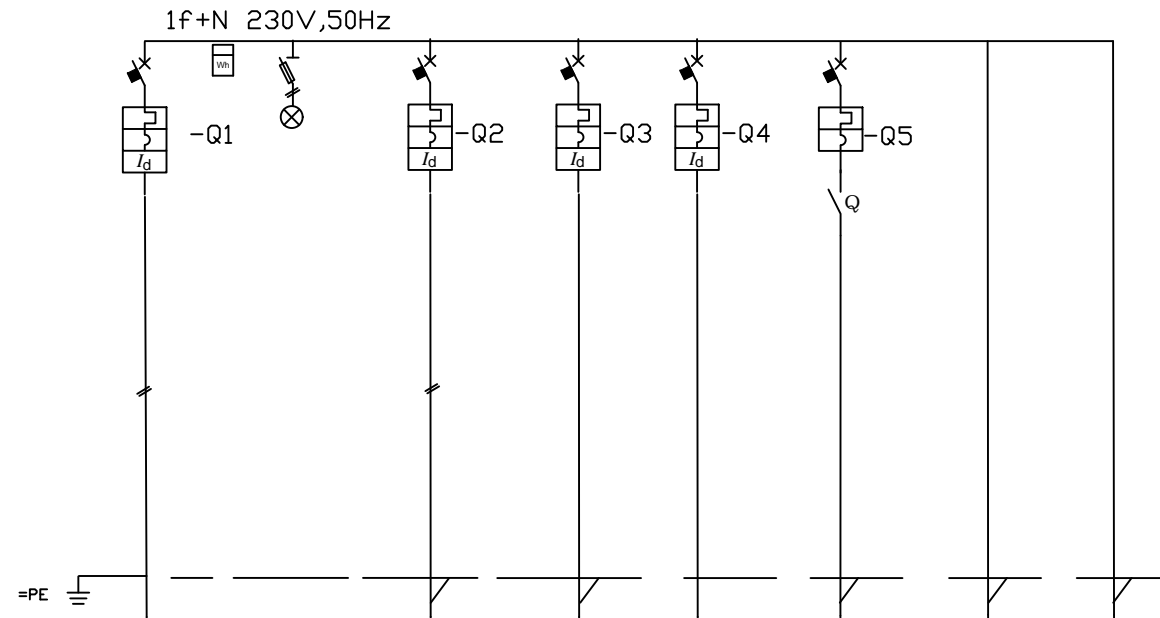

Pershkrimë	Linja	=W1	=P	=E1	=E2	=X1	=E3	=W2	=W3
		Destinacioni	Hyrje nga OSHEE	Sinjalizim	Ndricimi zakoneshem	Ndricimi avarise	Priza	Rele muzgore, matesa uji	Rezerve
Fuga	3								
Rryma	25			10	10	16	16		
Tensioni	220								
Celsi	Nr. fazeve	3							
	In	16					16		
	Idif	30							
	Pckycese	6					6		
Siguresa	Tipi		gG						
	In		6						
Kontaktori	Fuga								
	In								
Releja ermike	Rryma								
	Rregjistrim								
Transformator Tension	Tipi								
	In								
Morseteria	Tipi								
	Sekcioni								
Kabli	Tipi	FG7DR-0.6/1kV		FG7DR-0.6/1kV	FG7DR-0.6/1kV	FG7DR-0.6/1kV	FG7DR-0.6/1kV		
	Sekcioni	3x10+1G10		3x1,5+1G1,5	3x1,5+1G1,5	3x2,5+1G2,5	3x2,5+1G2,5		
	Gjatesia								
	Vendosja	13							



EMERTESA OBJEKTIT: NDËRTIMI I RRJETIT TË JASHTËM TË UJESJELLËSIT KËLCYRË ,RIKONSTRUKSINI I DEPOS EKZISTUESE ,RIKONSTRUKSIONI I STACIONIT TË POMPAVE + LINJA E DËRGIMIT DHE SISTEMIMI I RRUGËVE TË AKSESIT			
 REPUBLIKA E SHQIPERISE	FAZA E PROJEKTIT :PROJEKT ZBATIMI		Nr.19
	EMERTESA E FLETES: PROJEKTI ELEKTRIK I AMBJENTEVE TE SHERBIMIT NE DEPO		SH- 1:100
 ZENIT & CO	POROSITESI - BASHKIA KËLCYRË		Dt. ___/___/2019
	Rruga: Myrteza Topi (Nr 18.zip.code.1007) E-Mail: zenit06@live.com TIRANE -ALBANIA		Shqetaria "ZENIT & CO" Nr.Licence N.0433/16
GRUPI PROJEKTIMIT (ZENIT & CO) Inxh.Hidro. Merita MENGRI Inxh.Elek. Spiro PLEQI Ark.Raimonda MYDINLLARI Inxh. Gjeodet. Bledar SINA Inxh. Gjeo.Yzeir MIRAKA		Inxh. Mek. Arqile PERI Inxh. Ndert.Lorenc HOXHA Inxh.Gjeodet.Lulzim VRAPI	

SISTEMI I TUBOVE DHE KUTIVE SHPERNDARES NE DHOMEN E KOMANDIMIT DHE PERSONELIT, SH-1:125

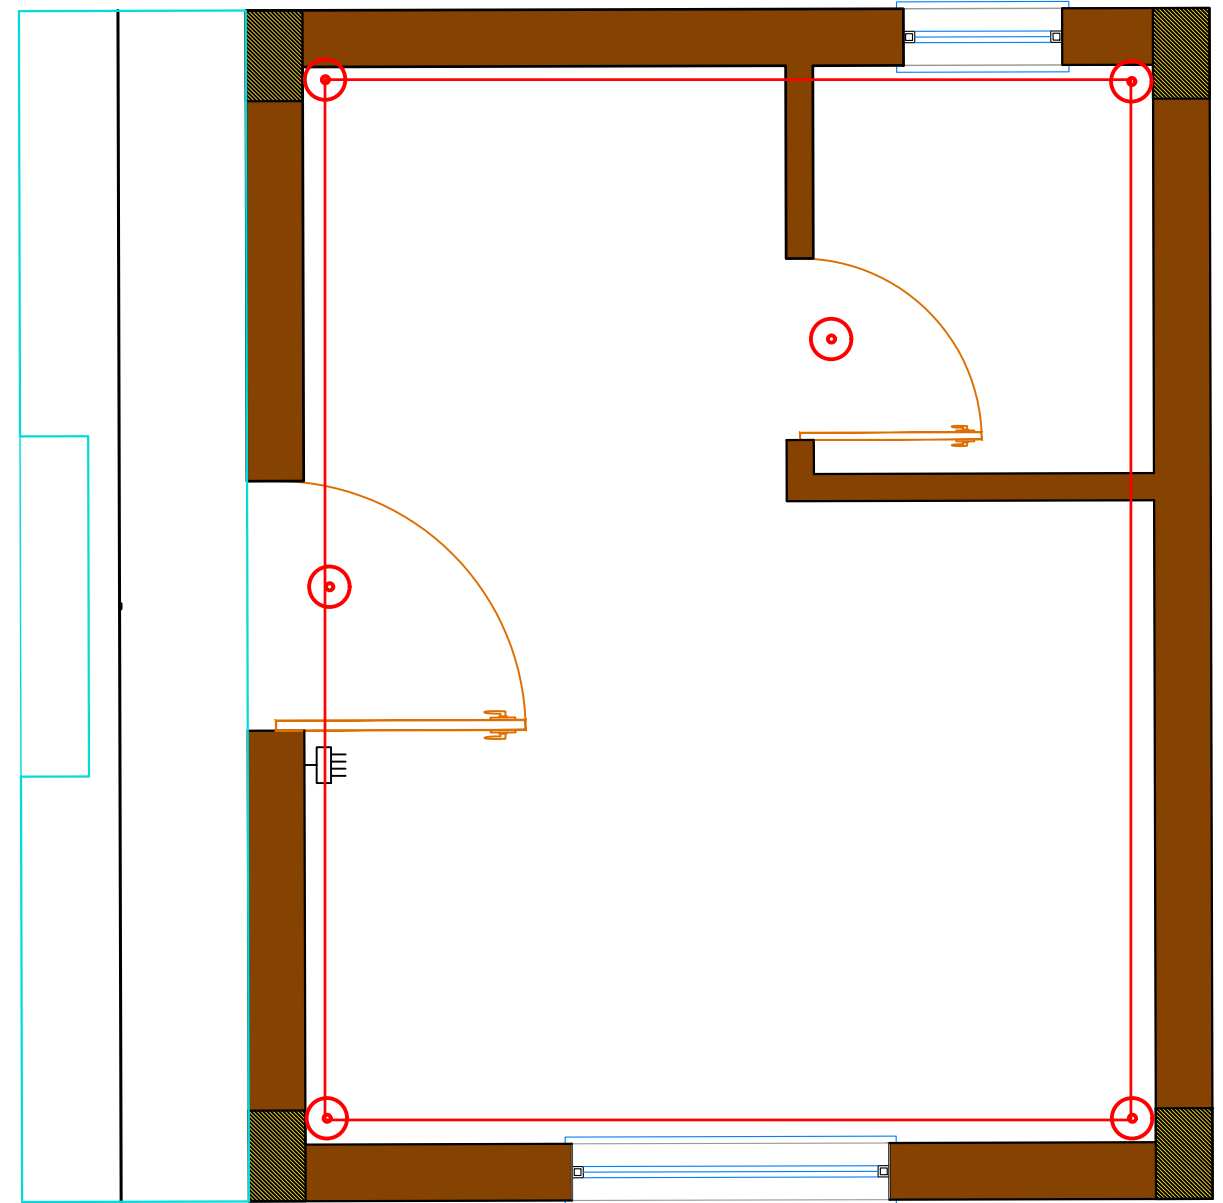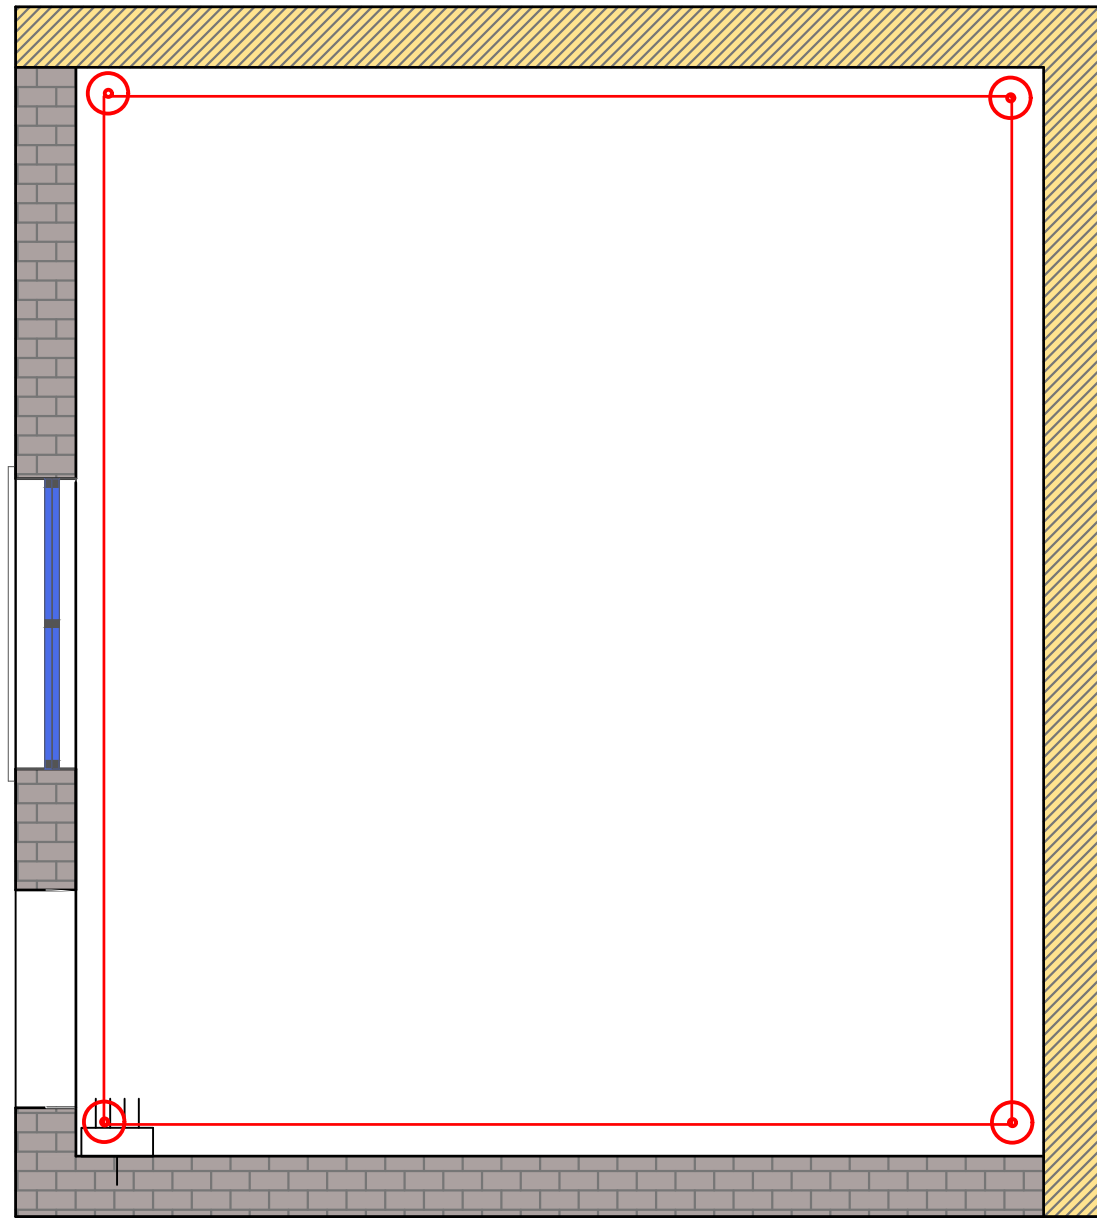


EMERTESA OBJEKTIT:NDËRTIMI I RRJETIT TË JASHTËM TË UJESJELLËSIT KËLCYRË ,RIKONSTRUKSIONI I DEPOS EKZISTUESE ,RIKONSTRUKSIONI I STACIONIT TË POMPAVE + LINJA E DËRGIMIT DHE SISTEMIMI I RRUGËVE TË AKSESIT			
FAZA E PROJEKTIT :PROJEKT ZBATIMI			Nr.20
EMERTESA E FLETES: PROJEKTI ELEKTRIK I AMBJENTEVE TE SHERBIMIT NE DEPO			SH- 1:125
POROSITESI - BASHKIA KËLCYRË		GRUPI PROJEKTIMIT (ZENIT & CO) Inxh.Hidro. Merita MENGRI Inxh.Elek. Spiro PLEQI Ark.Raimonda MYDINLLARI Inxh. Gjeodet. Bledar SINA Inxh. Gjeo.Yzeir MIRAKA	
Rruga:Myrteza Topi (Nr 18.zip.code.1007) E-Mail: zenit06@live.com TIRANE -ALBANIA		Mobile phone 069 20 99 065	
REPUBLIKA E SHQIPERISE		Dt. __/__/2019	
ZENIT & CO		Shoqeria "ZENIT & CO" Nr.Licence N.0433/16	

INSTALIMET E NDRICIMIT DHE PRIZAVE NE DHOMEN E KOMANDIMIT DHE PERSONELIT, SH-1:125

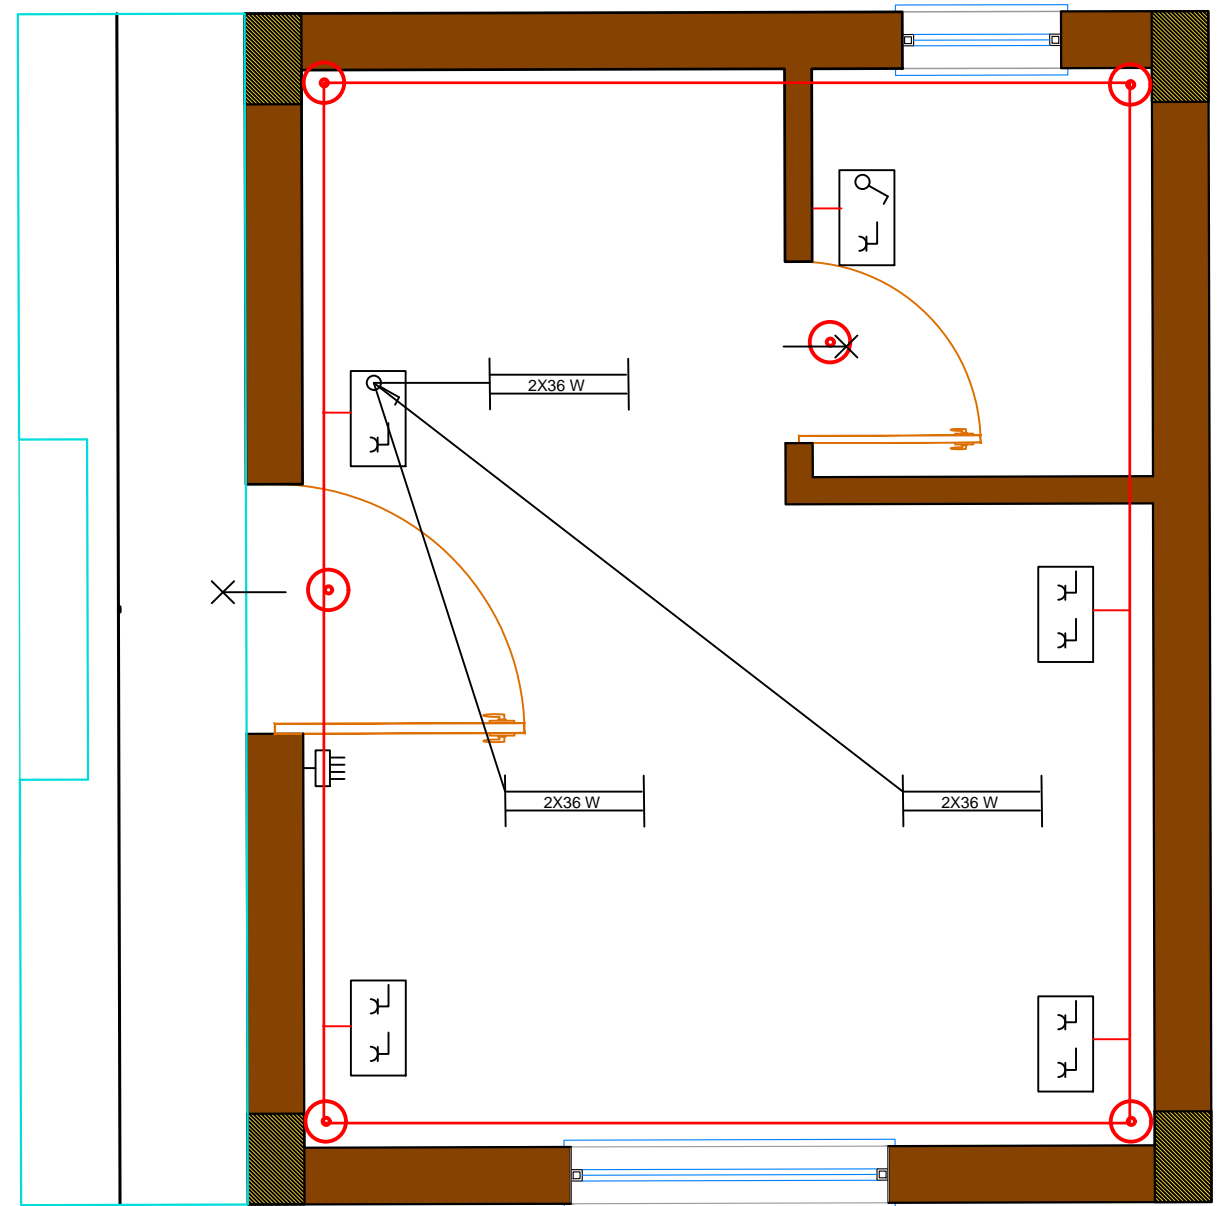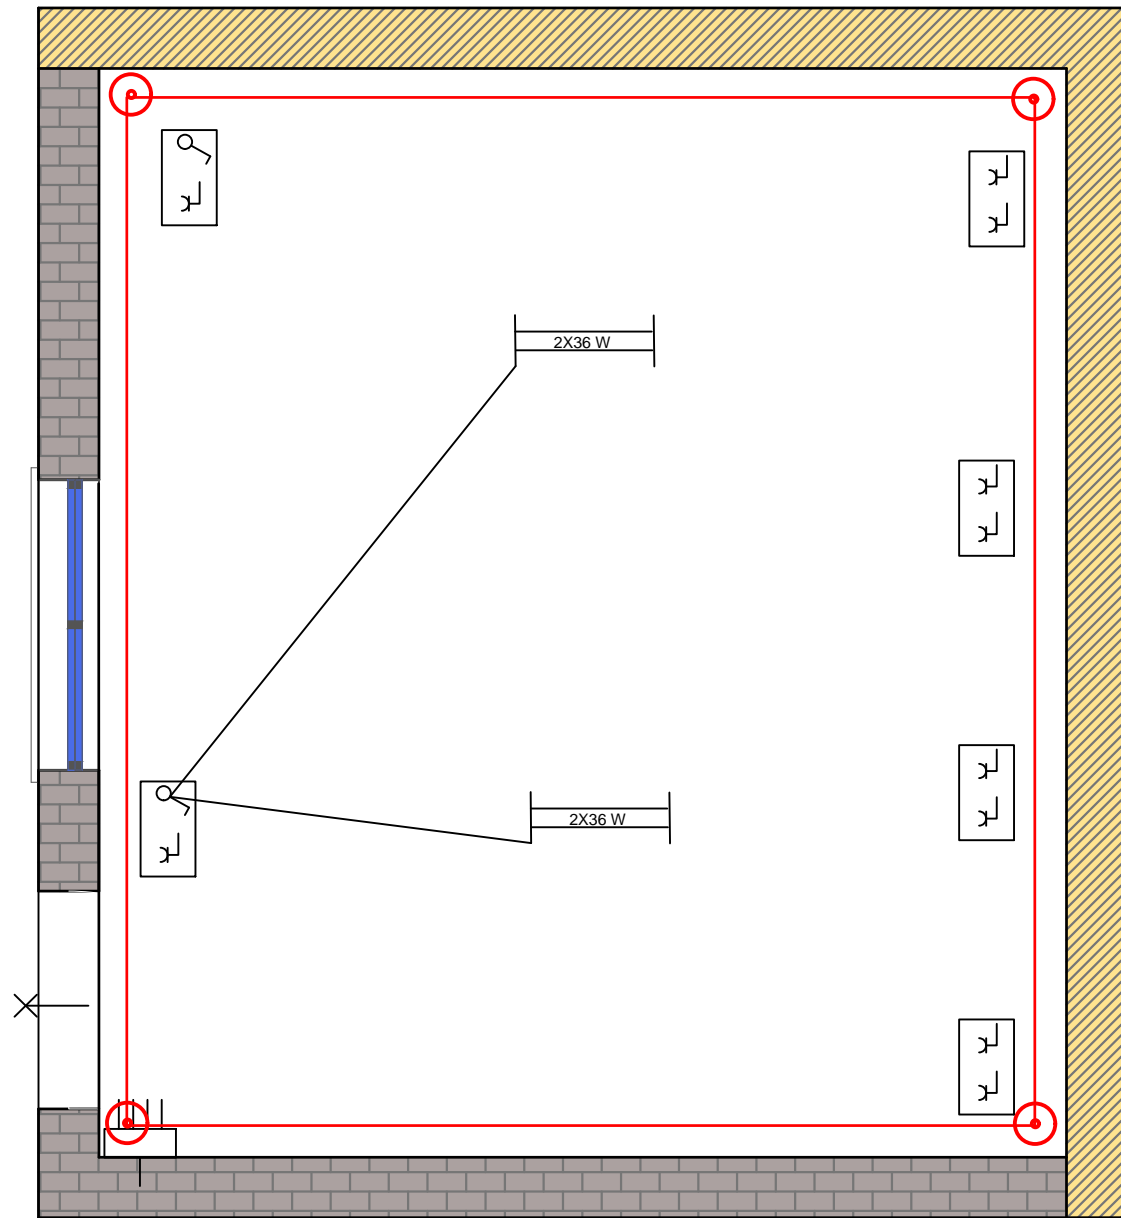


EMERTESA OBJEKTIT:NDËRTIMI I RRJETIT TË JASHTËM TË UJESJELLËSIT KËLCYRË ,RIKONSTRUKSIONI I DEPOS EKZISTUESE ,RIKONSTRUKSIONI I STACIONIT TË POMPAVE + LINJA E DËRGIMIT DHE SISTEMIMI I RRUGËVE TË AKSESIT		Nr.21
FAZA E PROJEKTIT :PROJEKT ZBATIMI		SH- 1:125
EMERTESA E FLETES: PROJEKTI ELEKTRIK I AMBJENTEVE TE SHERBIMIT NE DEPO		Dt. / /2019
REPUBLIKA E SHQIPERISE  ZENIT & CO	POROSITESI - BASHKIA KËLCYRË Rruga:Myrteza Topi (Nr 18.zip.code.1007) E-Mail: zenit06@live.com TIRANE -ALBANIA	GRUPI PROJEKTIMT (ZENIT & CO) Inxh.Hidro. Merita MENGRI Inxh.Elek. Spiro PLEQI Ark.Raimonda MYDINLLARI Inxh. Gjeodet. Bledar SINA Inxh. Gjeo.Yzeir MIRAKA
		Inxh. Mek. Arqile PERI Inxh. Ndert.Lorenc HOXHA Inxh.Gjeodet.Lulzim VRAPI Shoqeria "ZENIT & CO" Nr.Licence N.0433/16

INSTALIMI I SISTEMIT TE KLORINIMIT, SH-1:100

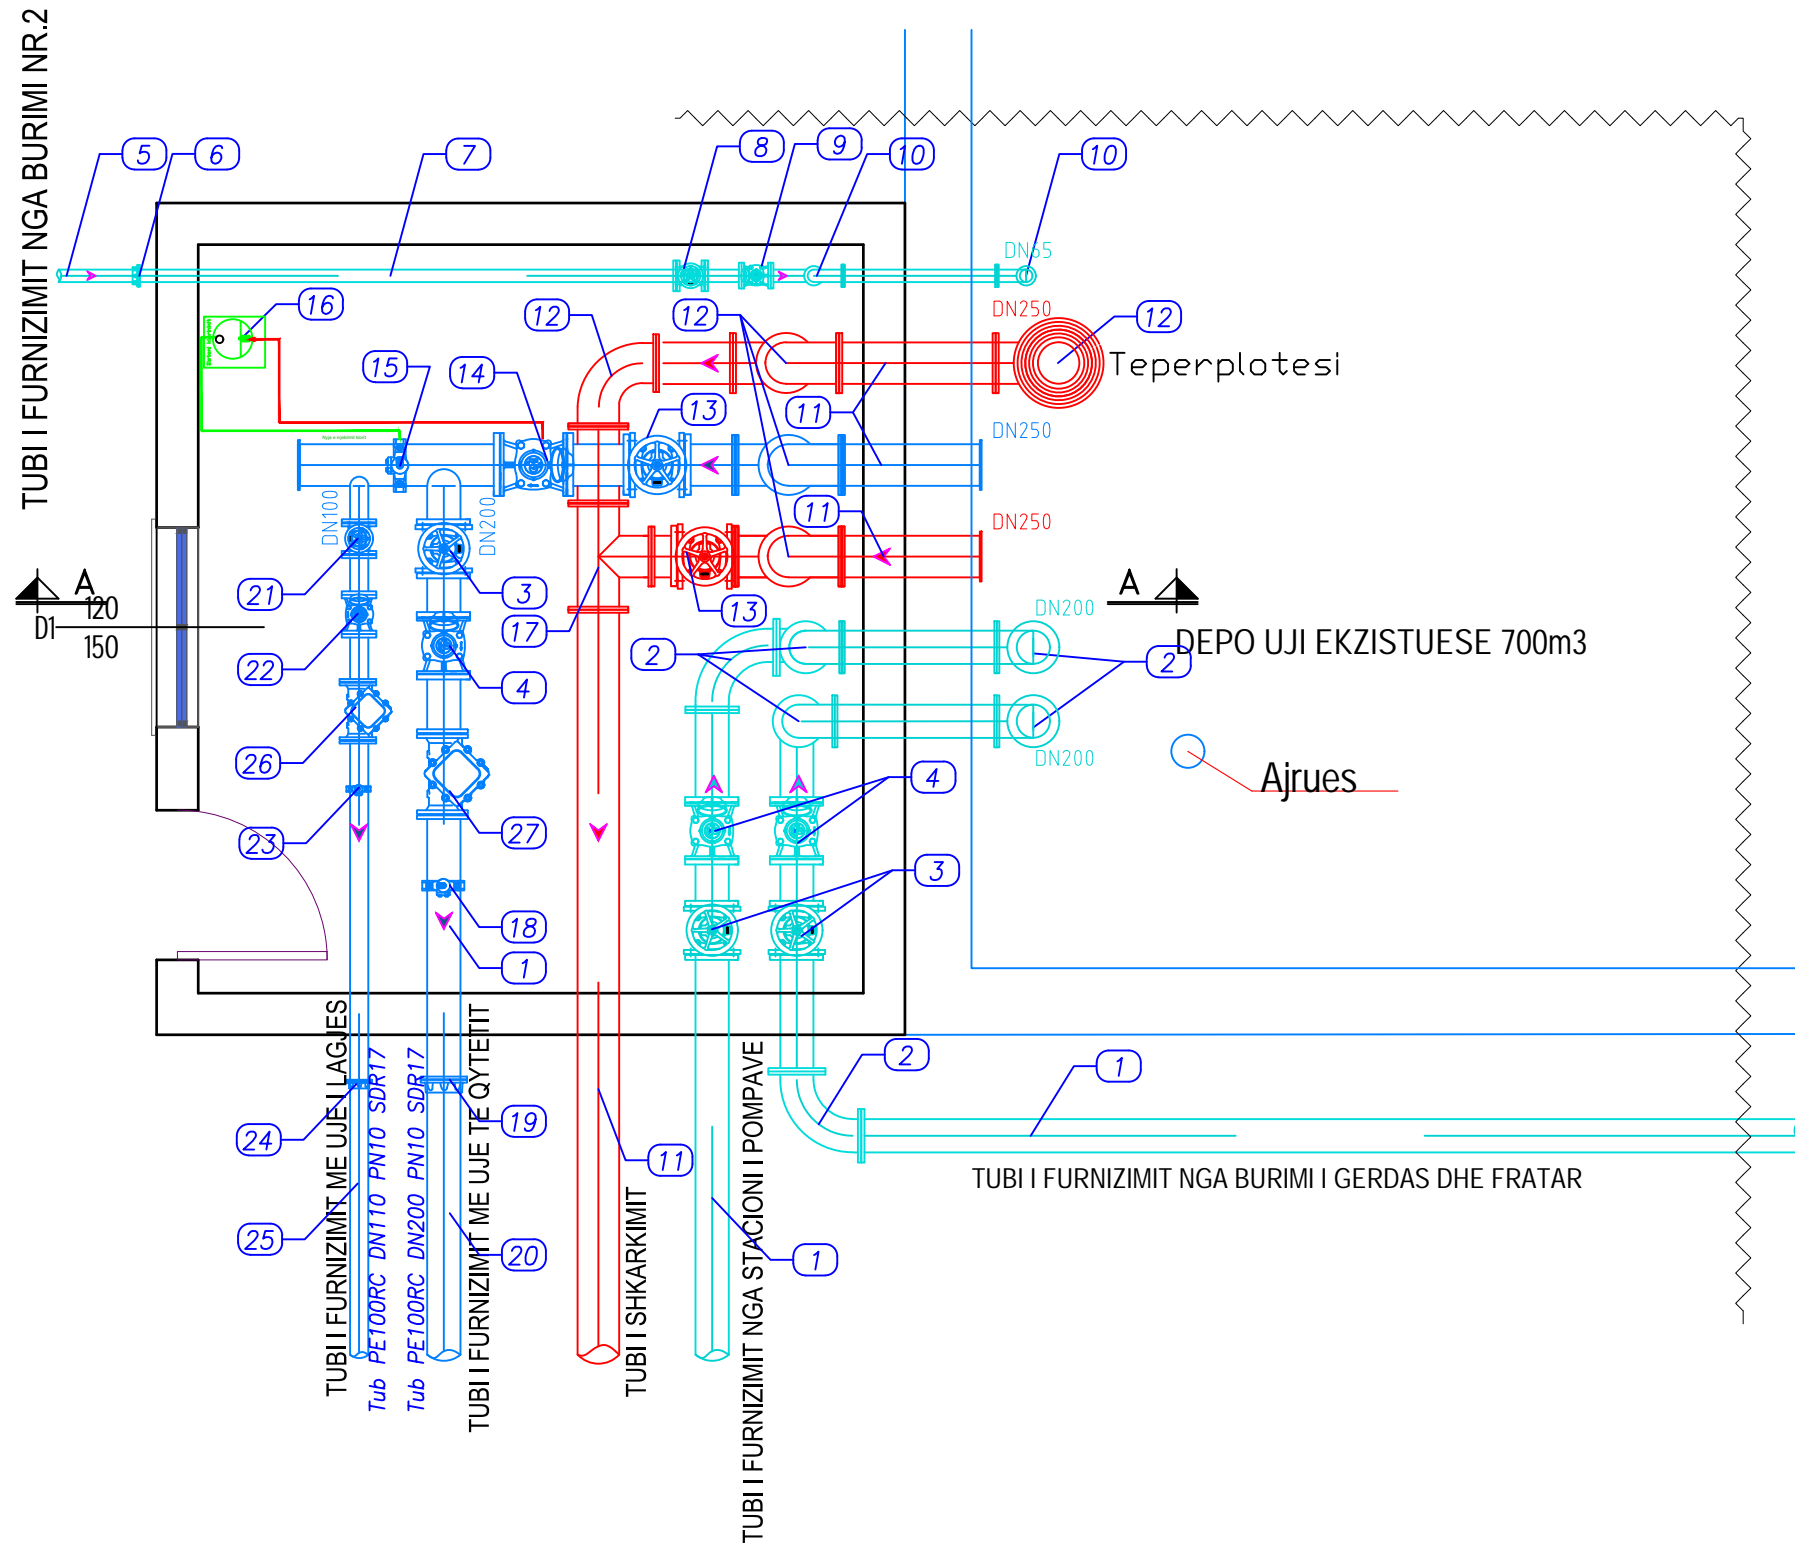


EMERTESA OBJEKTIT: NDËRTIMI I RRJETIT TË JASHTËM TË UJESJELLËSIT KËLCYRË ,RIKONSTRUKSINI I DEPOS EKZISTUESE ,RIKONSTRUKSIONI I STACIONIT TË POMPAVE + LINJA E DËRGIMIT DHE SISTEMIMI I RRUGËVE TË AKSESIT		Nr.22
FAZA E PROJEKTIT :PROJEKT ZBATIMI		SH- 1:100
EMERTESA E FLETES: PROJEKTI ELEKTRIK I AMBJENTEVE TE SHERBIMIT NE DEPO		Dt. ___/___/2019
 ZENIT & CO Rruga: Myrteza Topi (Nr 18.zip.code.1007) E-Mail: zenit06@live.com TIRANE -ALBANIA	GRUPI PROJEKTIMT (ZENIT & CO) Inxh.Hidro. Merita MENGRI Inxh.Elek. Spiro PLEQI Ark.Raimonda MYDINLLARI Inxh. Gjeodet. Bledar SINA Inxh. Gjeo.Yzeir MIRAKA	Inxh. Mek. Arqile PERI Inxh. Nderit.Lorenc HOXHA Inxh.Gjeodet.Lulzim VRAPI
	POROSITESI - BASHKIA KËLCYRË Shqetaria ZENIT & CO Nr.Licence N.0433/16	

SKEMA E KLOPRINIMIT NE FUCI

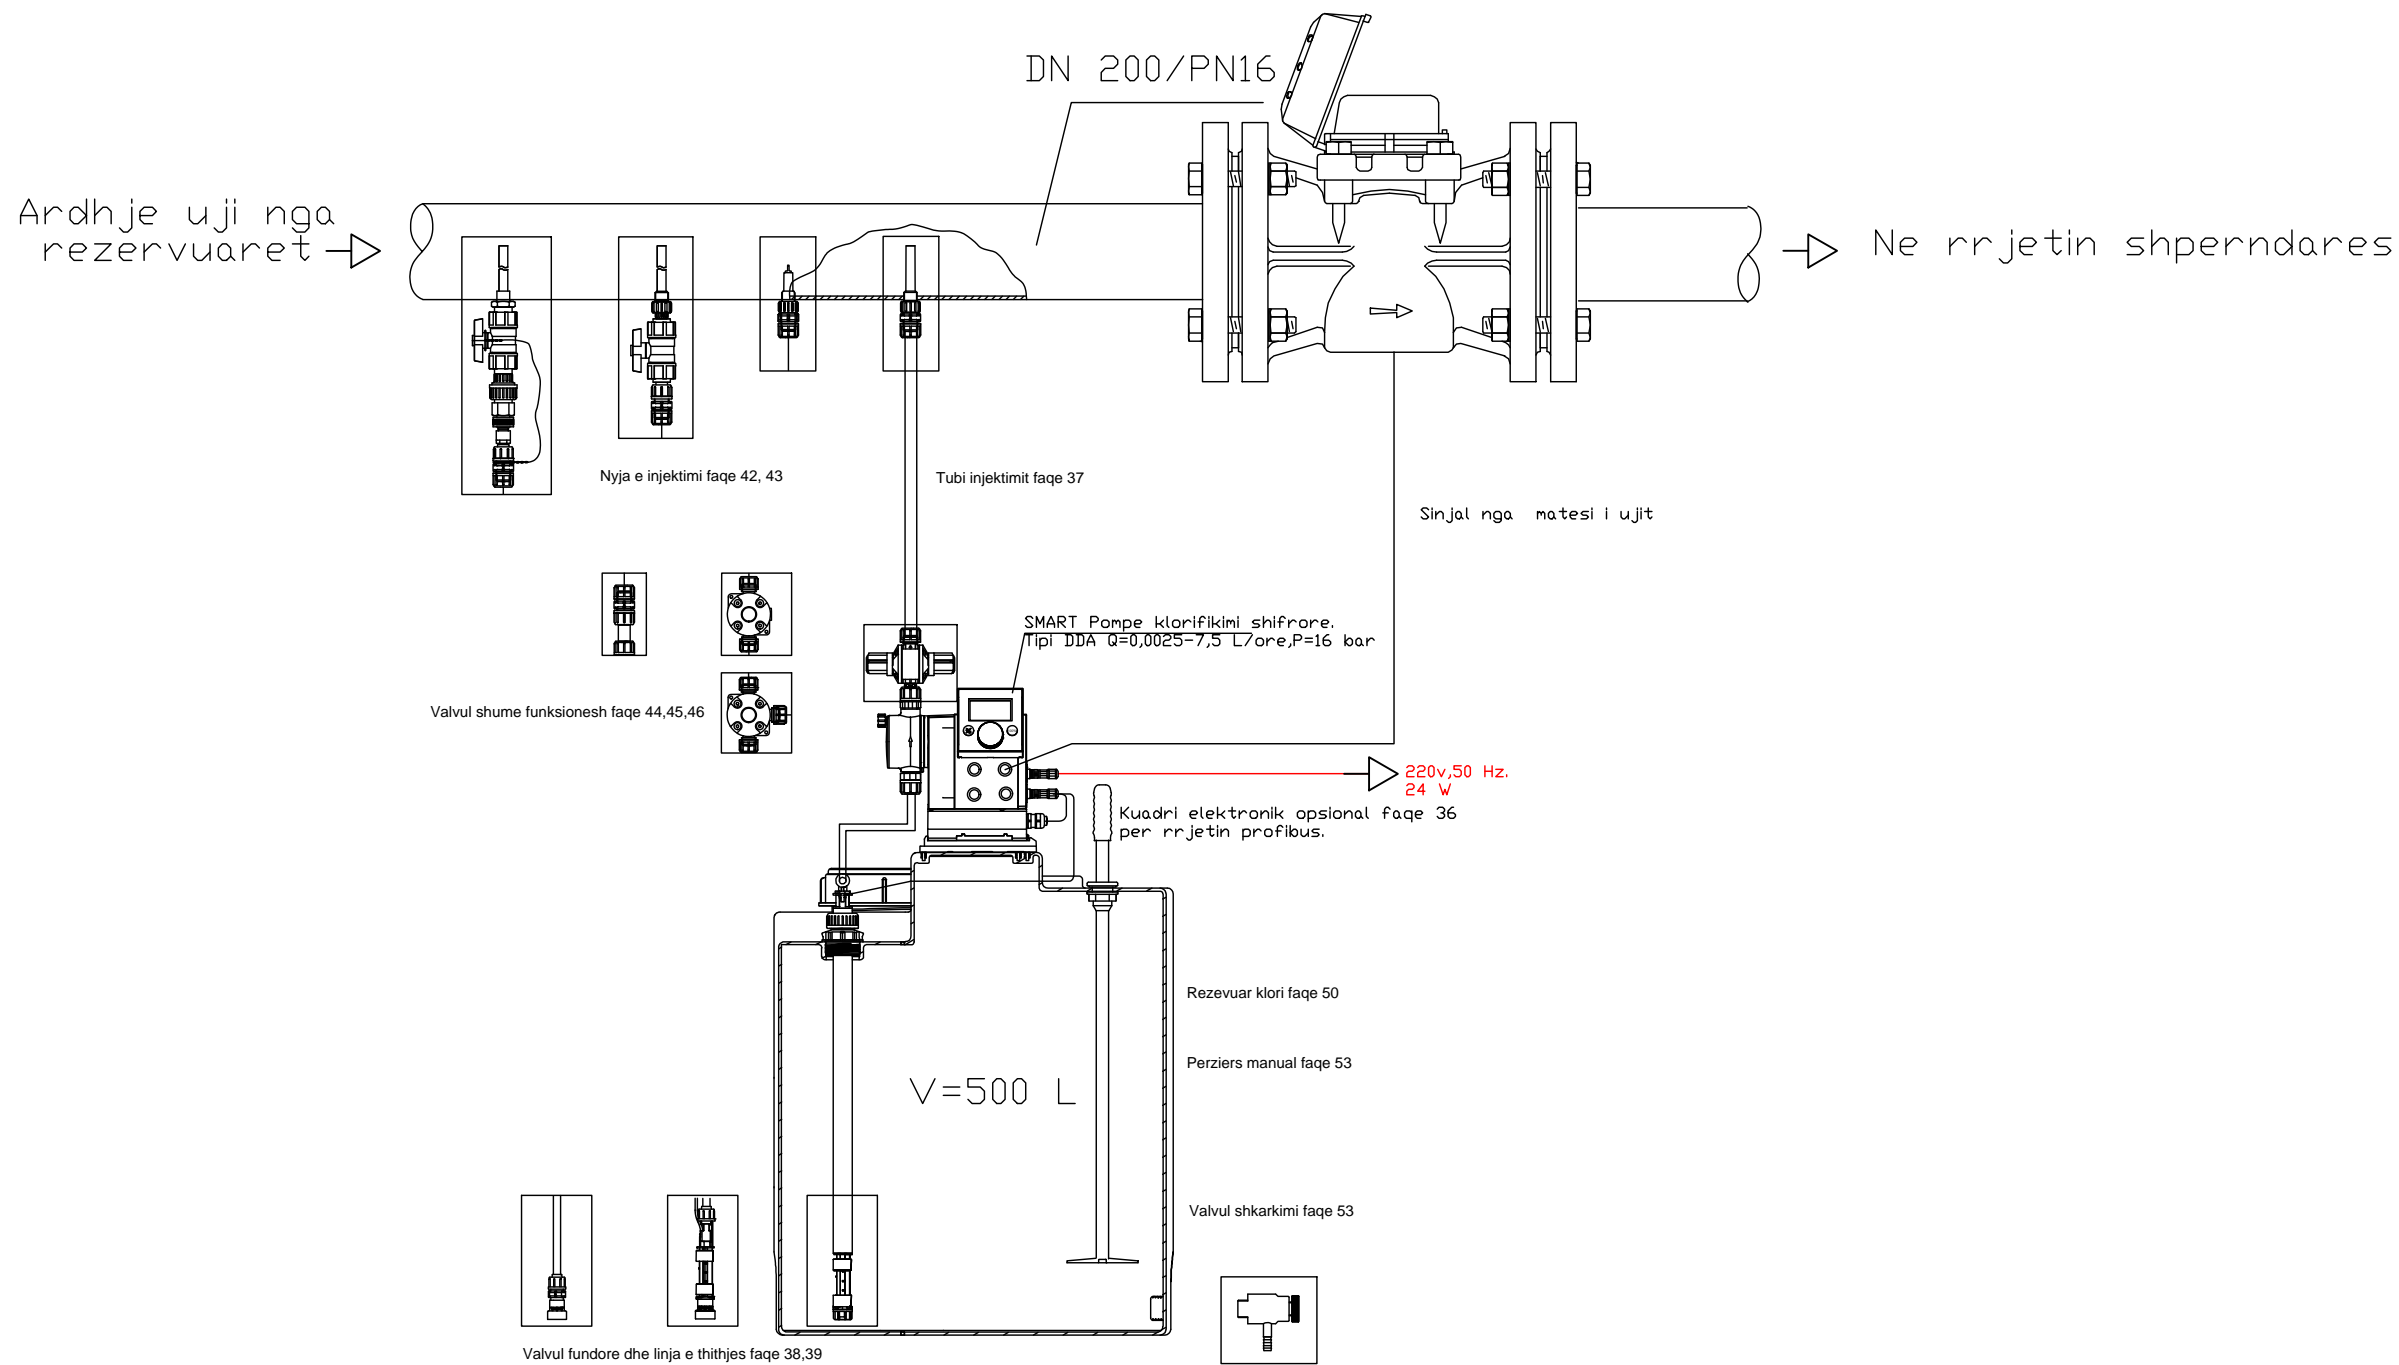


EMERTESA OBJEKTIT: NDËRTIMI I RRJETIT TË JASHTËM TË UJESJELLËSIT KËLCYRË ,RIKONSTRUKSIONI I DEPOS EKZISTUESE ,RIKONSTRUKSIONI I STACIONIT TË POMPAVE + LINJA E DËRGIMIT DHE SISTEMIMI I RRUGËVE TË AKSESIT			
 REPUBLIKA E SHQIPERISE	FAZA E PROJEKTIT :PROJEKT ZBATIMI		Nr.23
	EMERTESA E FLETES: PROJEKTI ELEKTRIK I AMBJENTEVE TE SHERBIMIT NE DEPO		SH- 1:100
	POROSITESI - BASHKIA KËLCYRË		Dt. ___/___/2019
	Rruga: Myrteza Topi (Nr 18.zip.code.1007) E-Mail: zenit06@live.com TIRANE -ALBANIA		Mobile phone 069 20 99 065
GRUPI PROJEKTIMIT (ZENIT & CO) Inxh. Hidro. Merita MENGRI Inxh. Elek. Spiro PLEQI Ark. Raimonda MYDINLLARI Inxh. Gjeodet. Bledar SINA Inxh. Gjeo. Yzeir MIRAKA		Inxh. Mek. Arqile PERI Inxh. Ndert. Lorenc HOXHA Inxh. Gjeodet. Lutzim VRAPI	
Shoqeria "ZENIT & CO" Nr. License: N.0433/16			

NDRICIMI JASHEM, SH-1:125

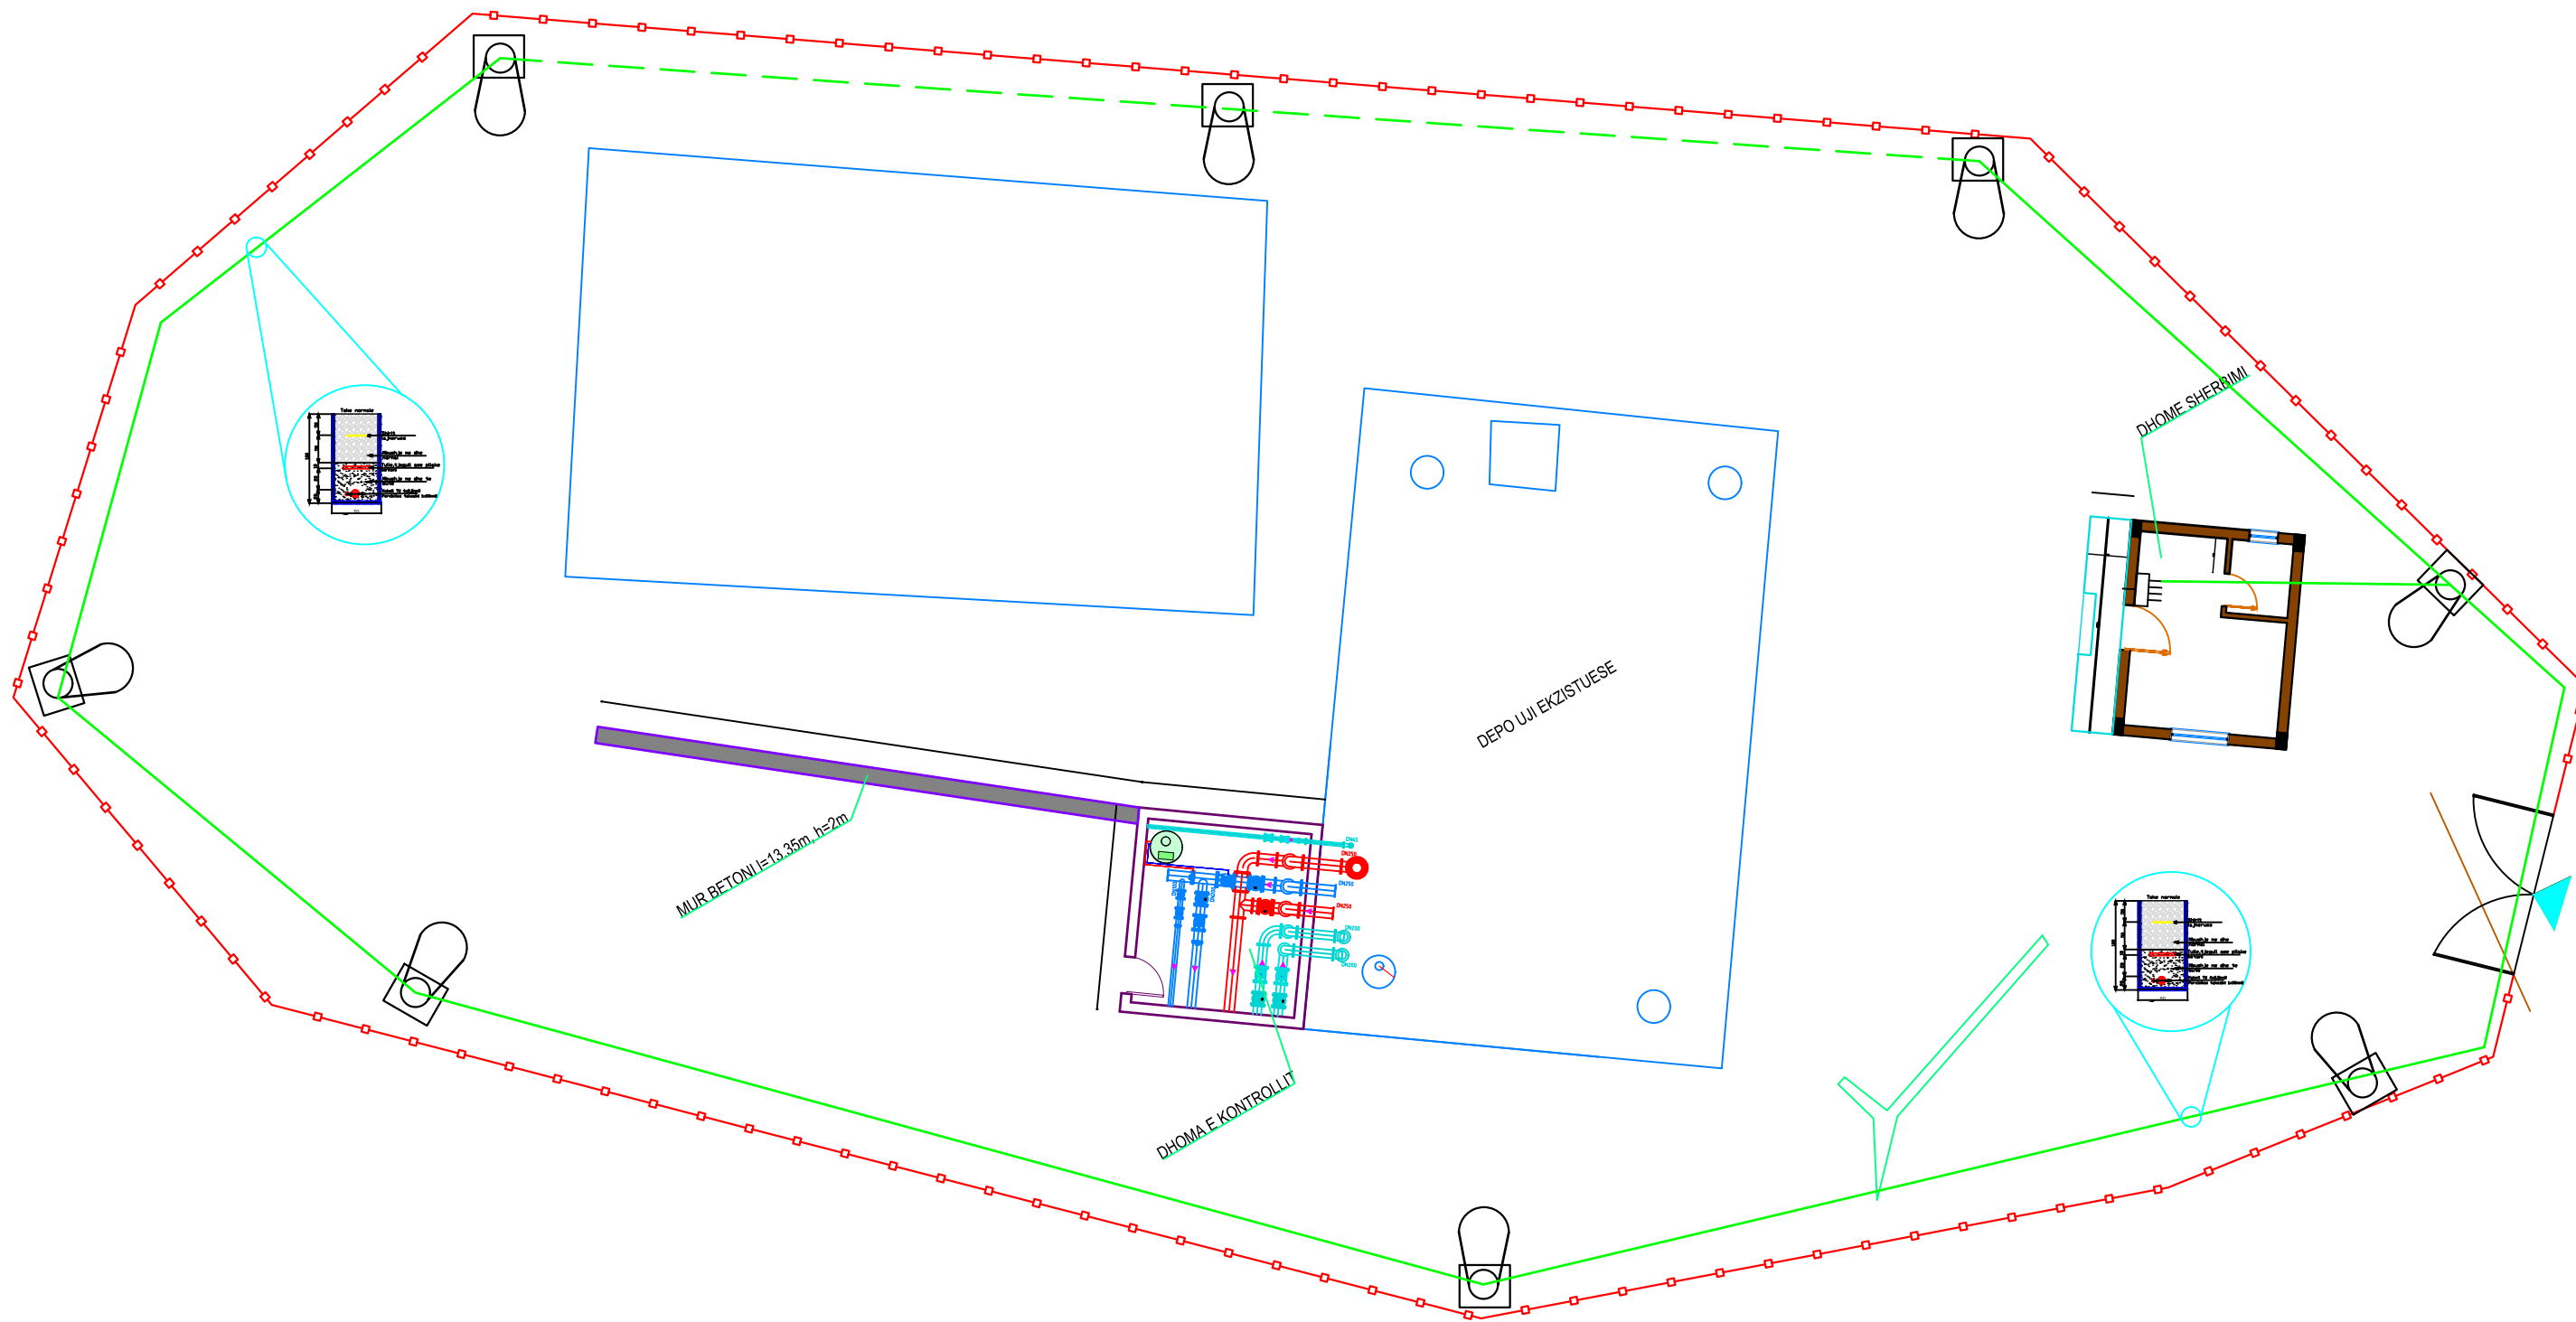



EMERTESA OBJEKTIT: NDËRTIMI I RRJETIT TË JASHEM TË UJESJELLËSIT KËLCYRË ,RIKONSTRUKSIONI I DEPOS EKZISTUESE ,RIKONSTRUKSIONI I STACIONIT TË POMPAVE + LINJA E DËRGIMIT DHE SISTEMIMI I RRUGËVE TË AKSESIT			
 REPUBLIKA E SHQIPERISE	FAZA E PROJEKTIT :PROJEKT ZBATIMI	Nr.24	
	EMERTESA E FLETES: PROJEKTI ELEKTRIK I AMBIENTEVE TE SHERBIMIT NE DEPO	SH- 1:125	
 ZENIT & CO	POROSITESI - BASHKIA KËLCYRË	Dt. ___/___/2019	
	Rruga: Myrteza Topi (Nr 18.zip.code.1007) E-Mail: zenit06@live.com TIRANE -ALBANIA	Mobile phone 069 20 99 065	GRUPI PROJEKTIMT (ZENIT & CO) Inxh. Hidro. Merita MENGRI Inxh. Elek. Spiro PLEQI Ark. Raimonda MYDINLLARI Inxh. Gjeodet. Bledar SINA Inxh. Gjeo. Yzeir MIRAKA
		Shoqeria "ZENIT & CO" Nr. License N.0433/16	

HOLLESI PER INSTALIMIN E SHTYLLES SE NDRICIMIT

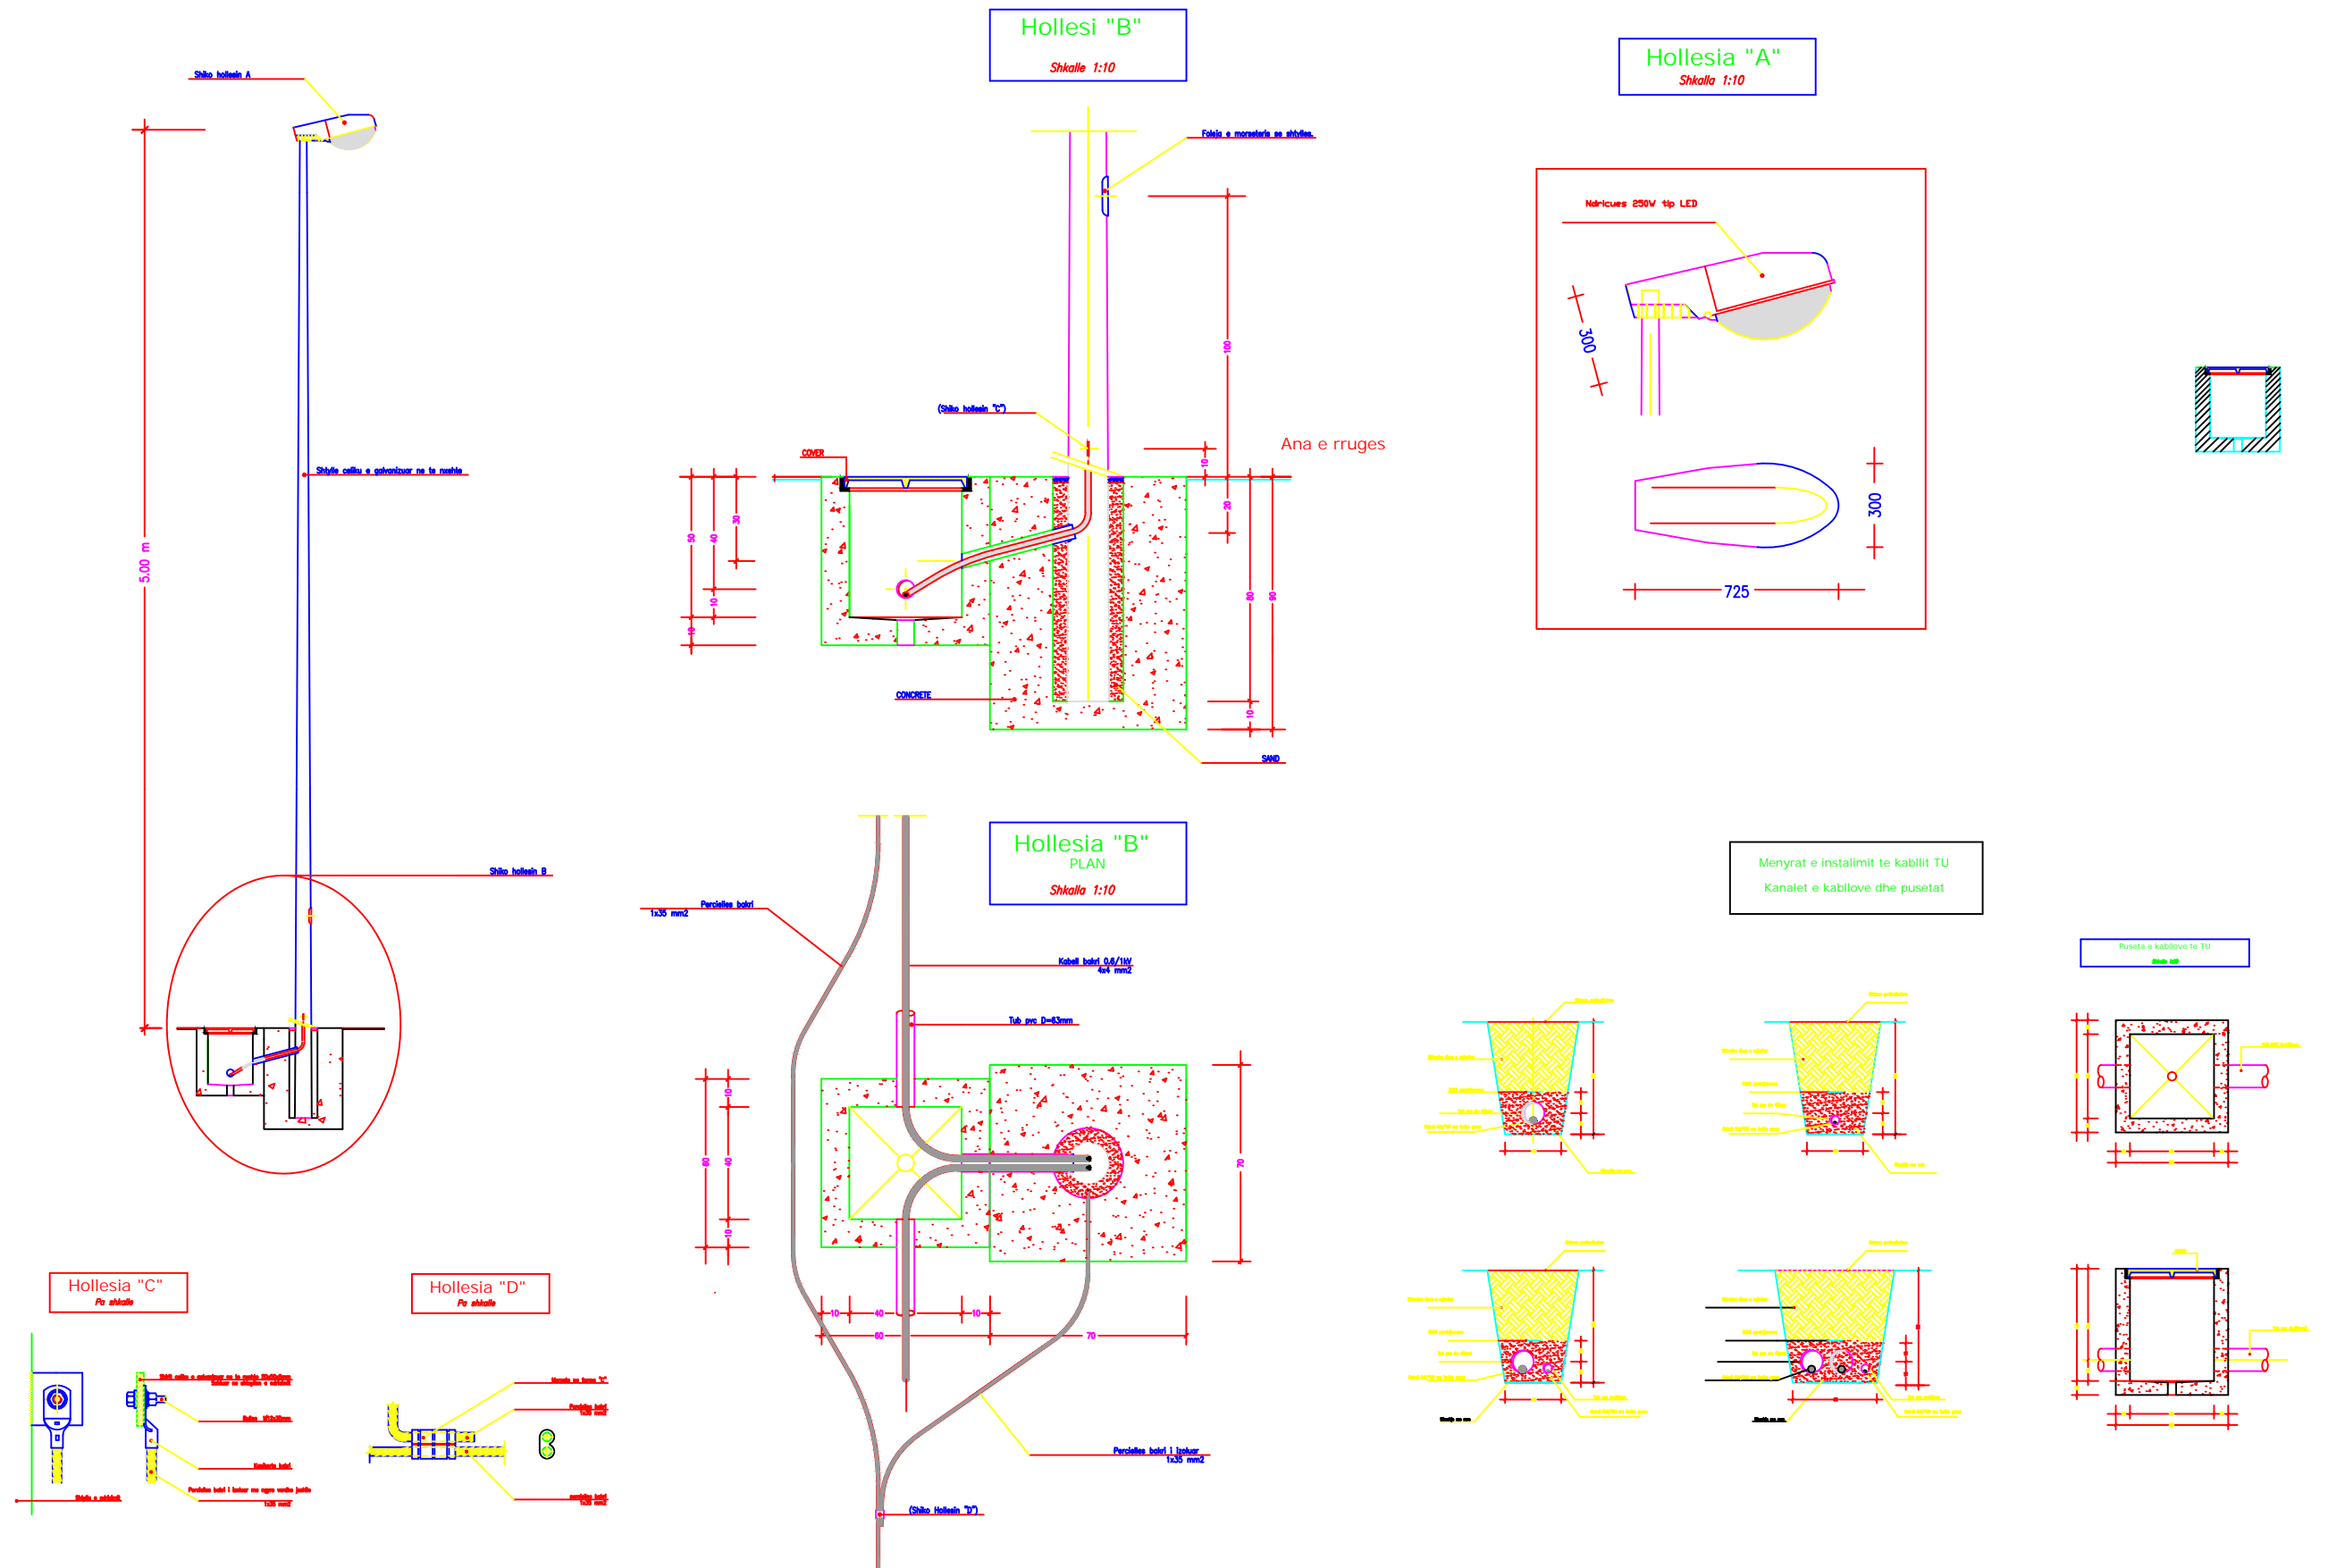


EMERTESA OBJEKTIT:NDËRTIMI I RRJETIT TË JASHTËM TË UJESJELLËSIT KËLCYRË ,RIKONSTRUKSINI I DEPOS EKZISTUJESË ,RIKONSTRUKSIONI I STACIONIT TË POMPAVE + LINJA E DËRGIMIT DHE SISTEMIMI I RRUGËVE TË AKSESIT	
REPUBLIKA E SHQIPËRISE 	FAZA E PROJEKTIT :PROJEKT ZBATIMI EMERTESA E FLETES: PROJEKTI ELEKTRIK I AMBJENTEVE TE SHERBIMIT NE DEPO POROSITESI - BASHKIA KËLCYRË Rruga:Myrteza Topi (Nr 18.zip.code.1007) E-Mail: zenit06@live.com TIRANE -ALBANIA
Nr.25 SH- 1:50 Dt. / /2019	GRUPI PROJEKTIMT (ZENIT & CO) Inxh.Hidro. Merita MENGRI Inxh.Elek. Spiro PLEQI Ark.Raimonda MYDINLLARI Inxh. Gjeodet. Bledar SINA Inxh. Gjeo.Yzeir MIRAKA Inxh. Mek. Arqile PERI Inxh. Nderit.Lorenc HOXHA Inxh.Gjeodet.Lulzim VRAPI
Shoqëria "ZENIT & CO" Nr.Licence N.0433/16	

SISTEMI I RRUFEPRITES, SH-1:100

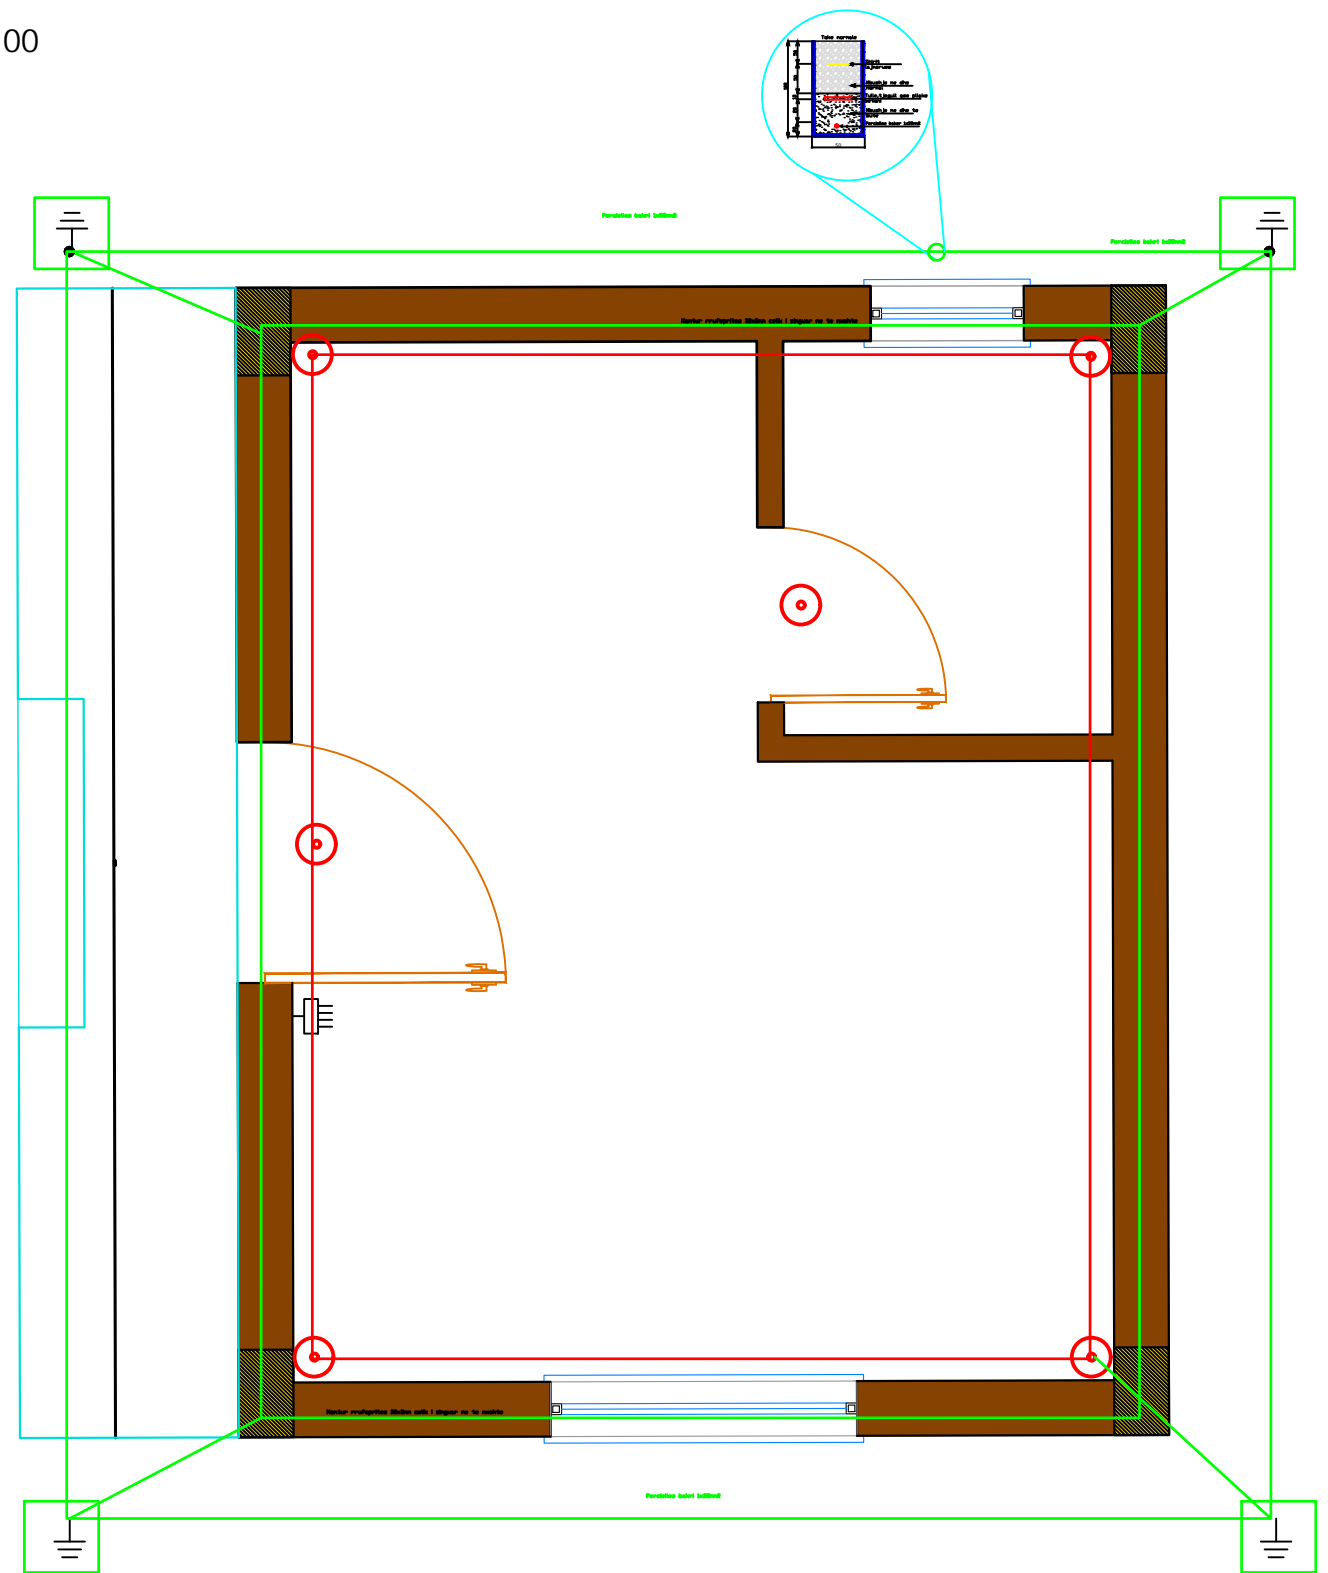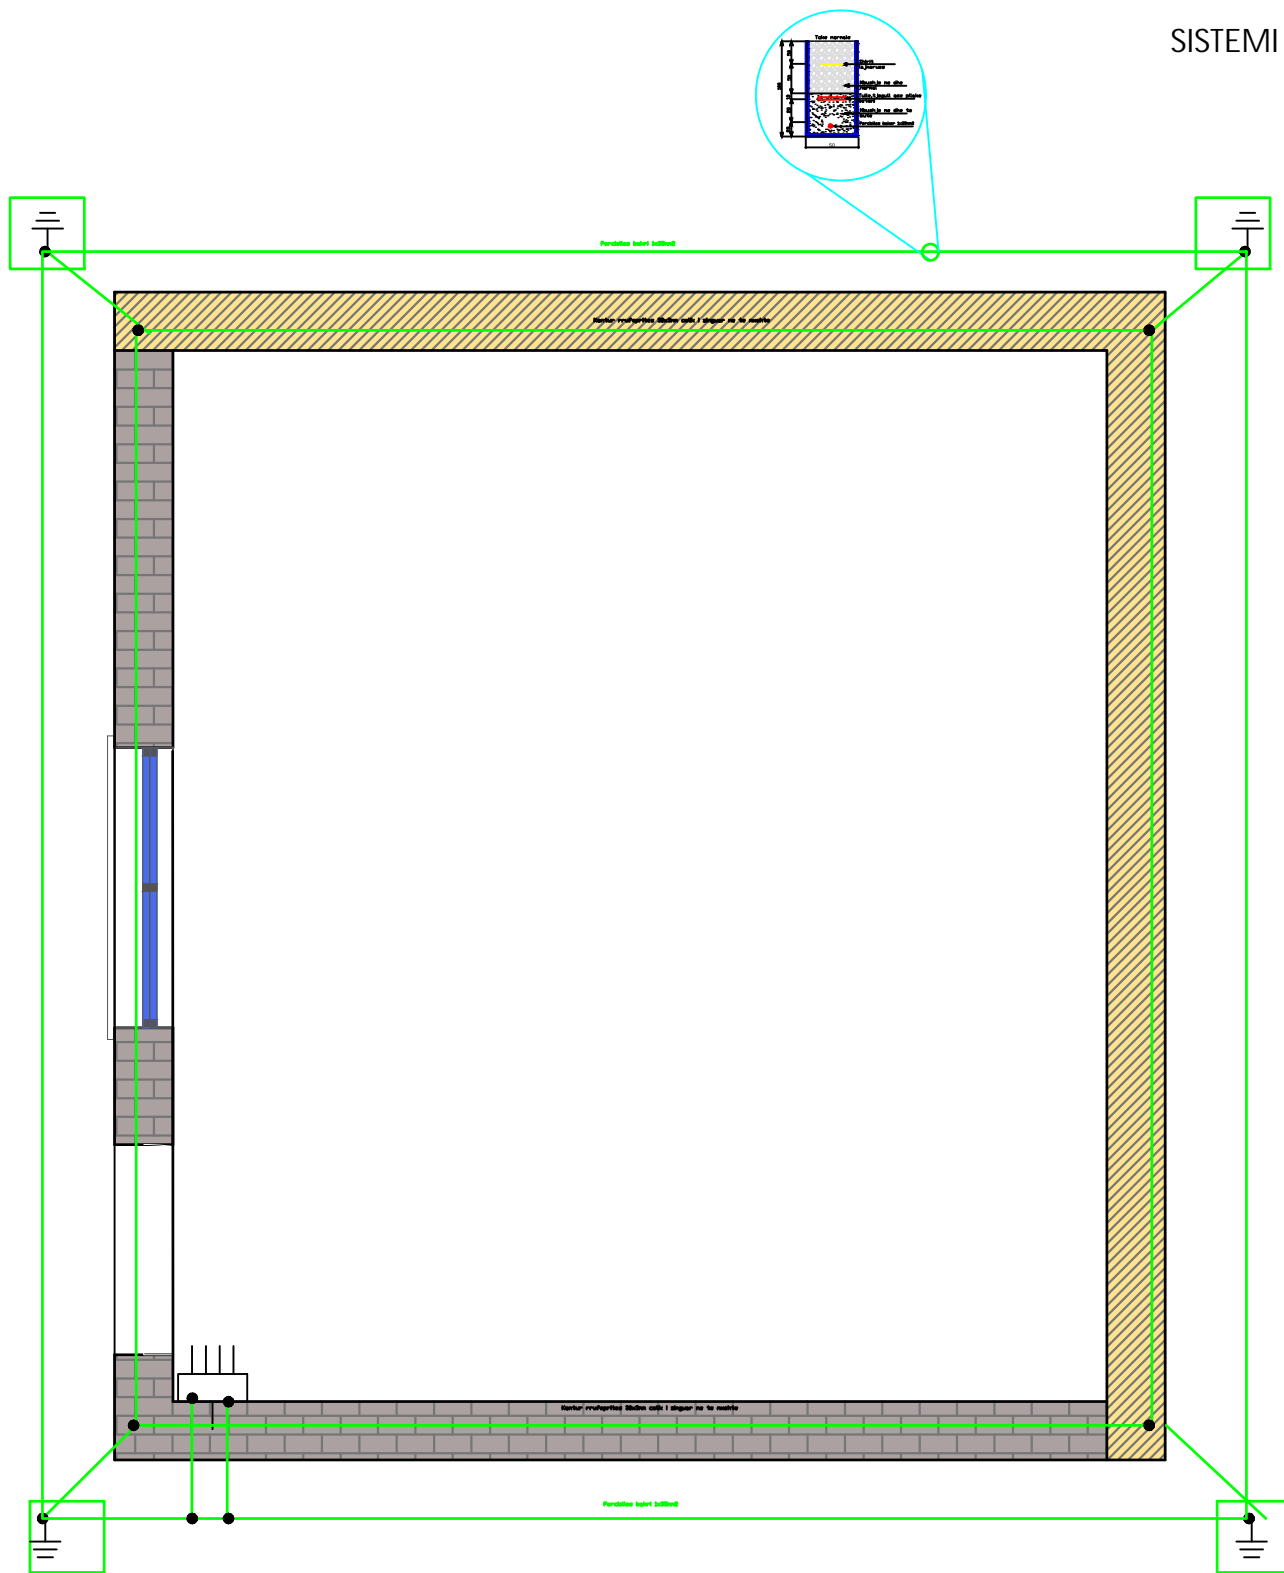

EMERTESA OBJEKTIT:NDËRTIMI I RRJETIT TË JASHTËM TË UJESJELLËSIT KËLCYRË ,RIKONSTRUKSIONI I DEPOS EKZISTUESE ,RIKONSTRUKSIONI I STACIONIT TË POMPAVE + LINJA E DËRGIMIT DHE SISTEMIMI I RRUGËVE TË AKSESIT			
 REPUBLIKA E SHQIPERISE	FAZA E PROJEKTIT :PROJEKT ZBATIMI	Nr.26	
	EMERTESA E FLETES: PROJEKTI ELEKTRIK I AMBJENTEVE TE SHERBIMIT NE DEPO	SH- 1:100	
 ZENIT & CO	POROSITESI - BASHKIA KËLCYRË	GRUPI PROJEKTIMIT (ZENIT & CO)	
	Rruga:Myrteza Topi (Nr 18.zip.code.1007) E-Mail: zenit06@live.com TIRANE -ALBANIA	Mobile phone 069 20 99 065	Inxh.Hidro. Merita MENGRI Inxh.Elek. Spiro PLEQI Ark.Raimonda MYDINLLARI Inxh. Gjeodet. Bledar SINA Inxh. Gjeo.Yzeir MIRAKA
		Dt. __/__/2019 Shoqëria "ZENIT & CO" Nr.Licence N.0433/16	

SISTEMI I MATJES NE DISTANCE ,MBIKQYRJES DHE KOMANDIMIT(SCADA)

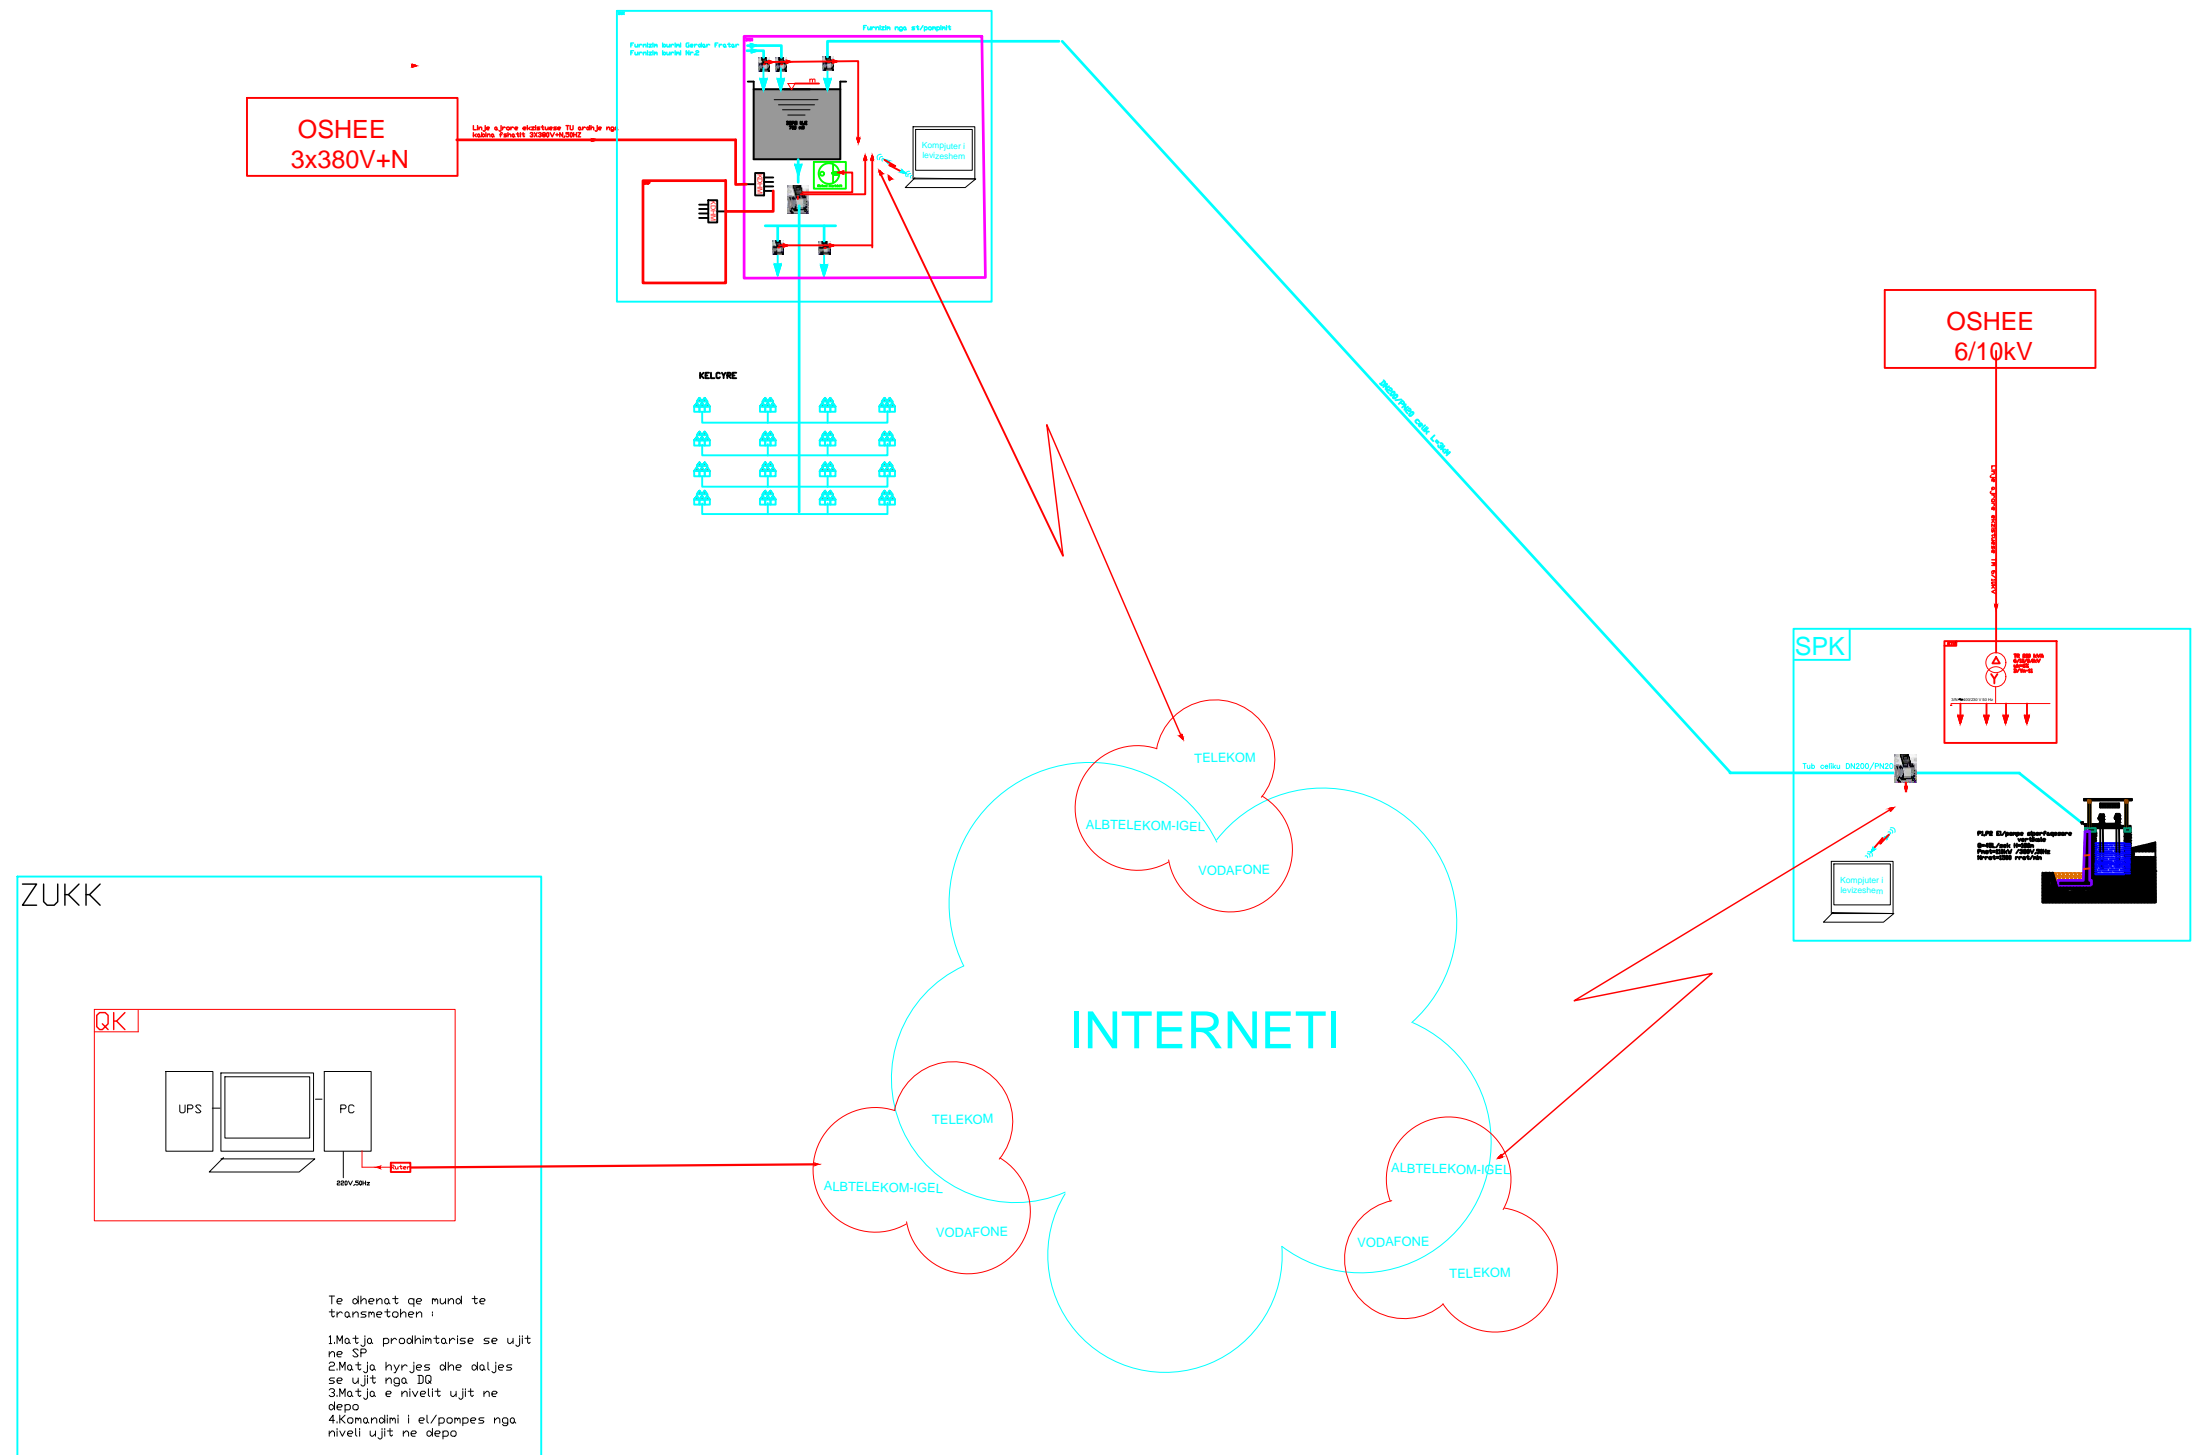

- Te dhurat qe mund te transmetohen :
- 1.Matja prodhimitarise se ujit ne SP
 - 2.Matja hyrjes dhe daljes se ujit nga DQ
 - 3.Matja e nivelit ujit ne depo
 - 4.Komandimi i el/pompes nga niveli ujit ne depo

EMERTESA OBJEKTIT:NDËRTIMI I RRJETIT TË JASHTËM TË UJESJELLËSIT KËLCYRË ,RIKONSTRUKSINI I DEPOS EKZISTUESE ,RIKONSTRUKSIONI I STACIONIT TË POMPAVE + LINJA E DËRGIMIT DHE SISTEMIMI I RRUGËVE TË AKSESIT			
 REPUBLIKA E SHQIPERISE	FAZA E PROJEKTIT :PROJEKT ZBATIMI		Nr.27
	EMERTESA E FLETES: PROJEKTI ELEKTRIK I AMBJENTEVE TE SHERBIMIT NE DEPO		
 ZENIT & CO	POROSITESI - BASHKIA KËLCYRË		Dt. __/__/2019
	Rruga:Myrteza Topi (Nr 18.zip.code.1007) E-Mail: zenit06@live.com TIRANE -ALBANIA		GRUPI PROJEKTIMIT (ZENIT & CO) Inxh.Hidro. Merita MENGRI Inxh.Elek. Spiro PLEQI Ark.Raimonda MYDINLLARI Inxh. Gjeodet. Bledar SINA Inxh. Gjeo.Yzeir MIRAKA
Mobile phone 069 20 99 065		Inxh. Mek. Arqile PERI Inxh. Ndert.Lorenc HOXHA Inxh.Gjeodet.Lulzim VRAPI	
		Shoqeria "ZENIT & CO" Nr.Licence N.0433/16	