


BASHKIA LEZHE

# PROJEKT - ZBATIMI

OBJEKTI: SISTEMIM ASFALTIM I RRUGEVE TE BRENDESHME NE  
FSHATIN TRESH

PROJEKTUES:  
BASHKIA LEZHE

**MIRATOHET**  
**KRYETARI I BASHKISE**  
**FRAN FRROKAJ**

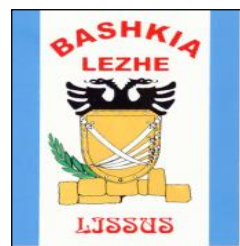

BASHKIA LEZHE

# PROJEKT - ZBATIMI

OBJEKTI: SISTEMIM ASFALTIM I RRUGEVE TE BRENDESHME NE  
FSHATIN TRESH

## HORTOGRAFIA

PROJEKTUES:

BASHKIA LEZHE



REPUBLIKA E SHQIPËRISE  
BASHKIA LEZHE

**PROJEKT ZBATIMI**  
SISTEMIM ASFALTIM I RRUGEVE TE  
BRENDESHME NE FSHATIN TRESH

Firm Name and Address



BASHKIA LEZHE  
DREJTORIA E PLANIFIKIMI  
DHE ZHVILLIMIT TE  
TERRITORIT

Ark.DODE ZHUBA

Ing.ADIONA MARTINI

Ing.GJOVALIN MARKU

Ing.GJON LUCA

Ing.ALBAN LAÇI

Project Name and Address


SISTEMIM ASFALTIM I RRUGEVE TE  
BRENDESHME NE FSHATIN TRESH

Project  
HORTOGRAFIA

Date  
JANAR 2019

Scale  
1: 500

Sheet

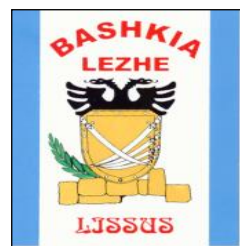

BASHKIA LEZHE


# PROJEKT - ZBATIMI

OBJEKTI: SISTEMIM ASFALTIM I RRUGEVE TE BRENDESHME NE  
FSHATIN TRESH

## PLANIMETRIA

PROJEKTUES:

BASHKIA LEZHE

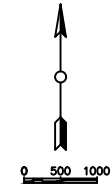


  
 REPUBLIKA E SHQIPËRISE  
 BASHKIA LEZHE  
**PROJEKT ZBATIMI**  
 SISTEMIM ASFALTIM I RRUGEVE TE  
 BRENDESHME NE FSHATIN TRESH

Firm Name and Address  
  
 BASHKIA LEZHE  
 DREJTORIA E PLANIFIKIMI  
 DHE ZHVILLIMIT TE  
 TERRITORIT

Ark.DODE ZHUBA	
Ing.ADIONA MARTINI	
Ing.GJOVALIN MARKU	
Ing.GJON LUCA	
Ing.ALBAN LAÇI	

Project Name and Address  
 SISTEMIM ASFALTIM I RRUGEVE TE  
 BRENDESHME NE FSHATIN TRESH

Project PLANIMETRIA	Sheet 1
Date JANAR 2019	
Scale 1:500	

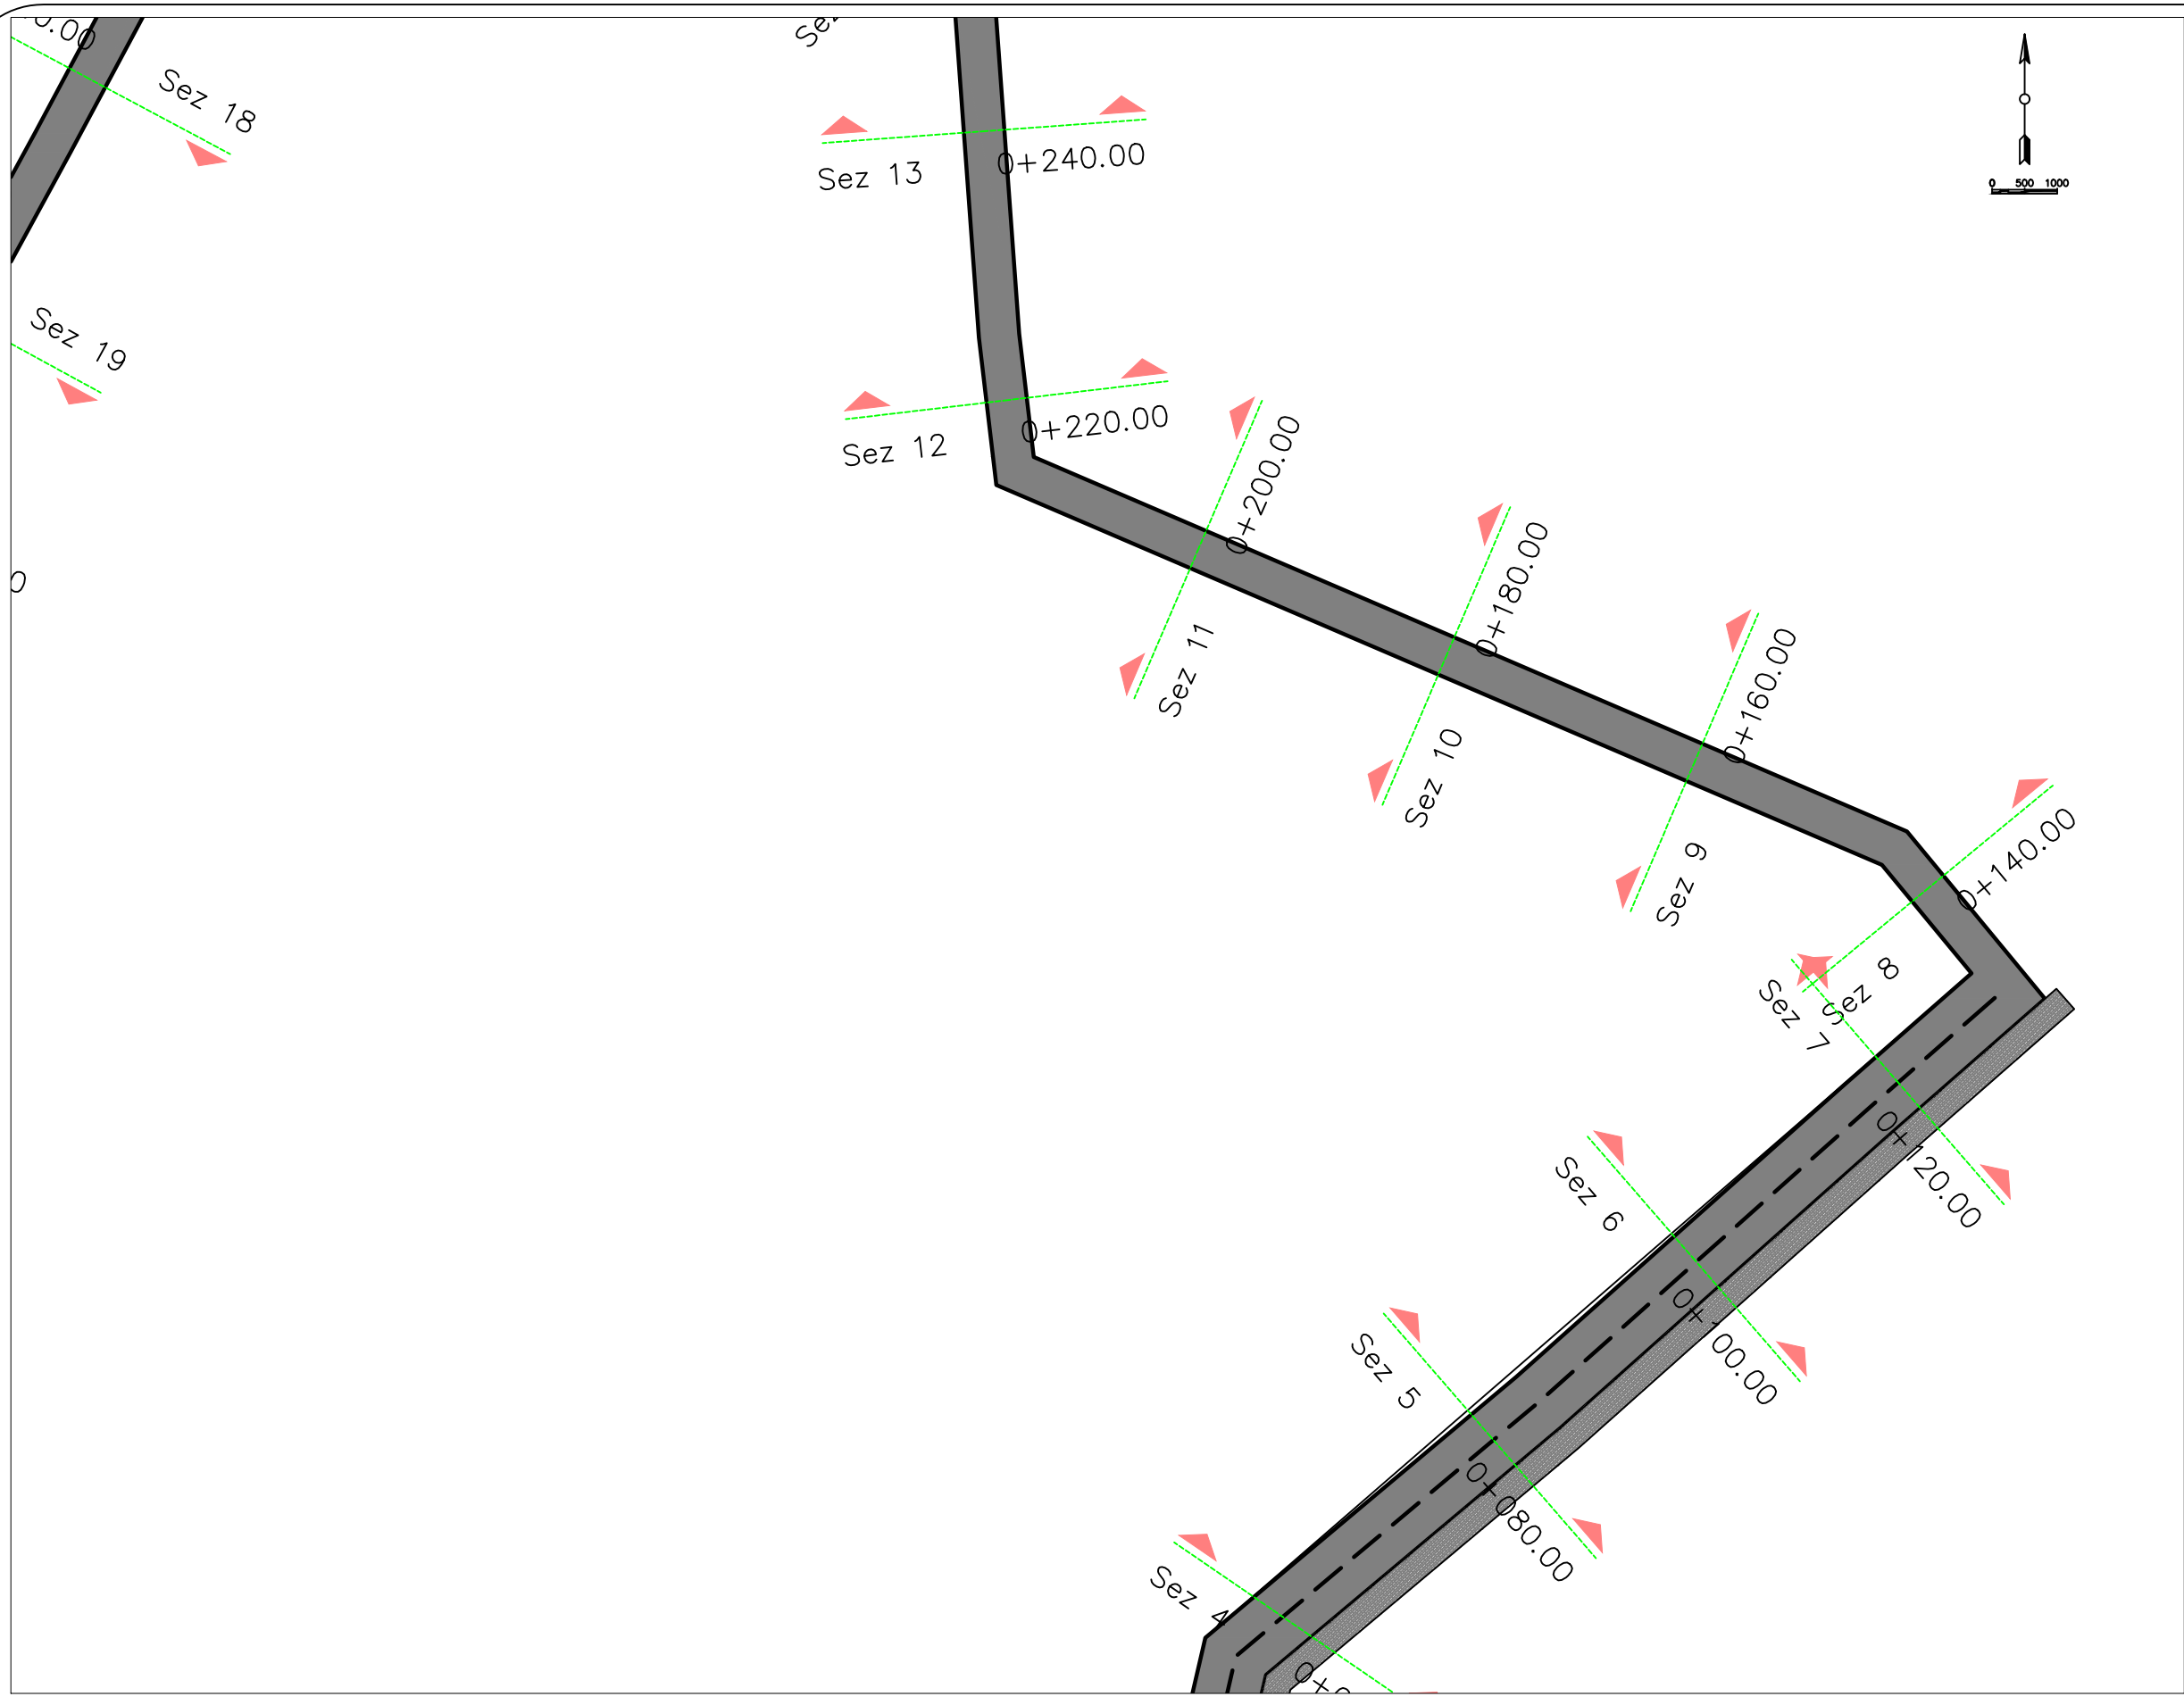


  
 REPUBLIKA E SHQIPËRISE  
 BASHKIA LEZHE  
**PROJEKT ZBATIMI**  
 SISTEMIM ASFALTIM I RRUGEVE TE  
 BRENDESHME NE FSHATIN TRESH

Firm Name and Address  
  
 BASHKIA LEZHE  
 DREJTORIA E PLANIFIKIMI  
 DHE ZHVILLIMIT TE  
 TERRITORIT

Ark.DODE ZHUBA	
Ing.ADIONA MARTINI	
Ing.GJOVALIN MARKU	
Ing.GJON LUCA	
Ing.ALBAN LAÇI	

Project Name and Address  
 SISTEMIM ASFALTIM I RRUGEVE TE  
 BRENDESHME NE FSHATIN TRESH

Project <b>PLANIMETRIA</b>	Sheet
Date <b>JANAR 2019</b>	<b>2</b>
Scale <b>1:500</b>	

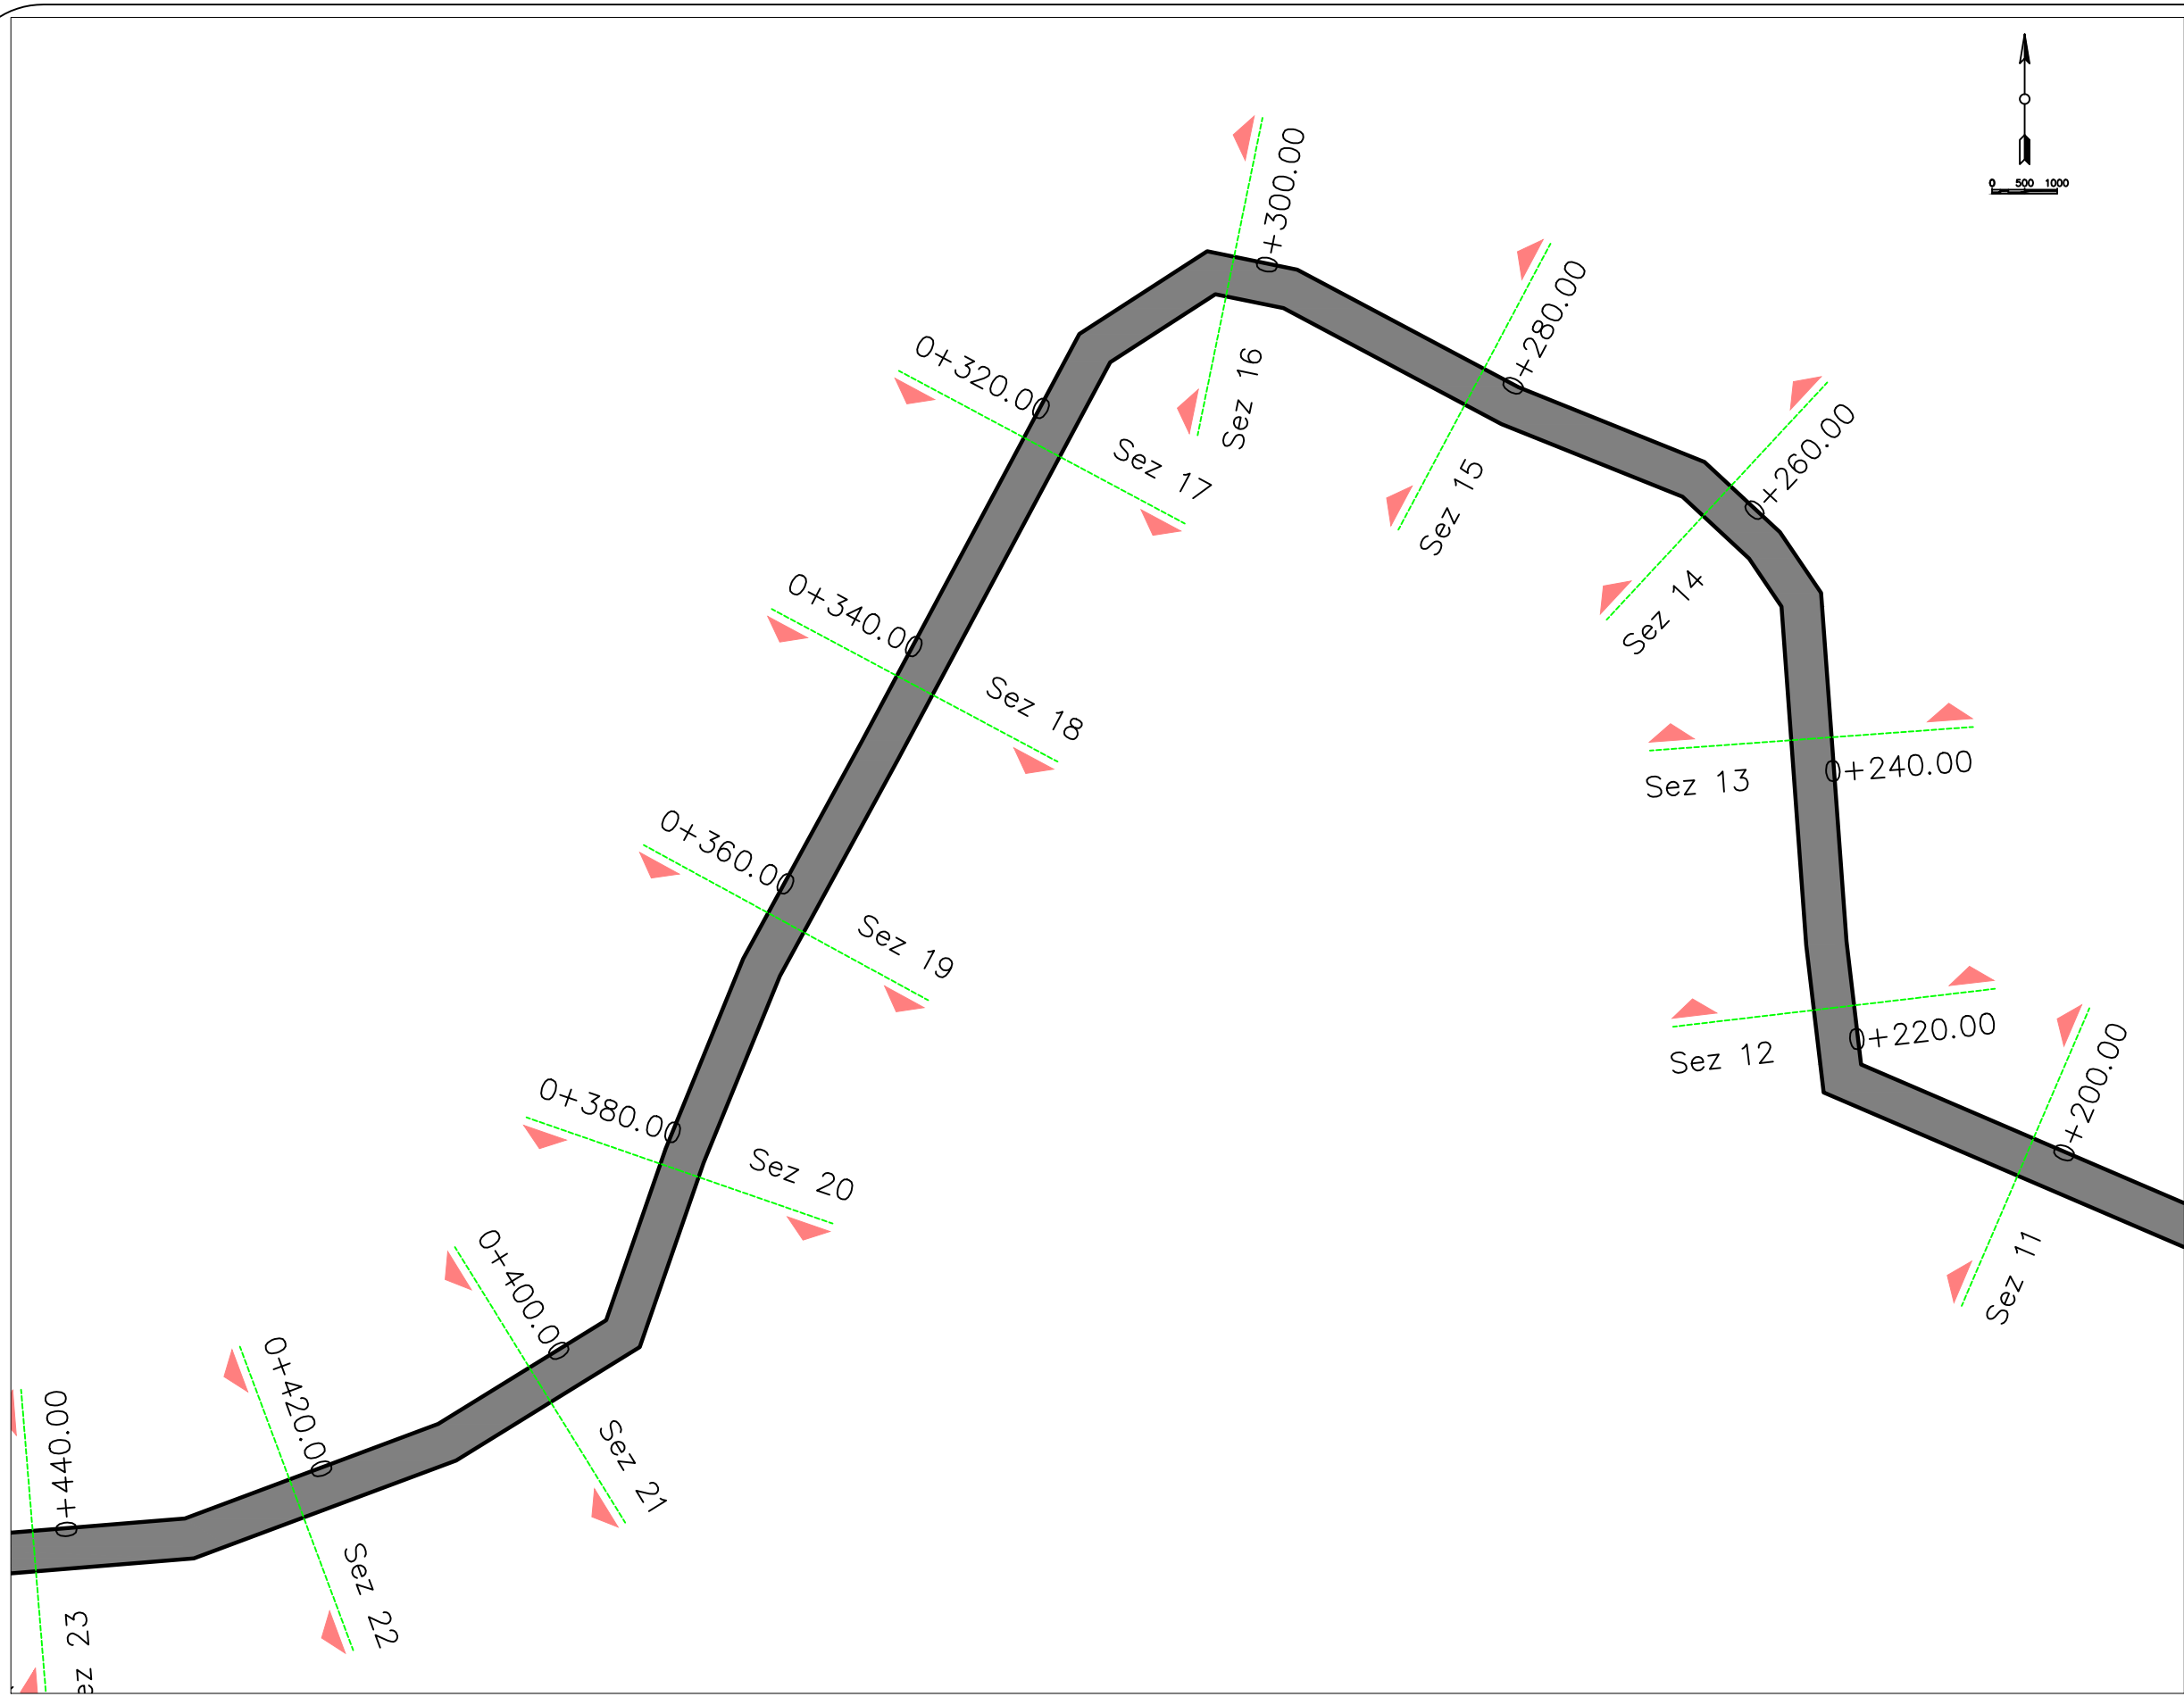


  
 REPUBLIKA E SHQIPËRISE  
 BASHKIA LEZHE  
**PROJEKT ZBATIMI**  
 SISTEMIM ASFALTIM I RRUGEVE TE  
 BRENDESHME NE FSHATIN TRESH

Firm Name and Address  
  
 BASHKIA LEZHE  
 DREJTORIA E PLANIFIKIMI  
 DHE ZHVILLIMIT TE  
 TERRITORIT

Ark.DODE ZHUBA	
Ing.ADIONA MARTINI	
Ing.GJOVALIN MARKU	
Ing.GJON LUCA	
Ing.ALBAN LAÇI	

Project Name and Address  
 SISTEMIM ASFALTIM I RRUGEVE TE  
 BRENDESHME NE FSHATIN TRESH

Project PLANIMETRIA	Sheet 3
Date JANAR 2019	
Scale 1:500	

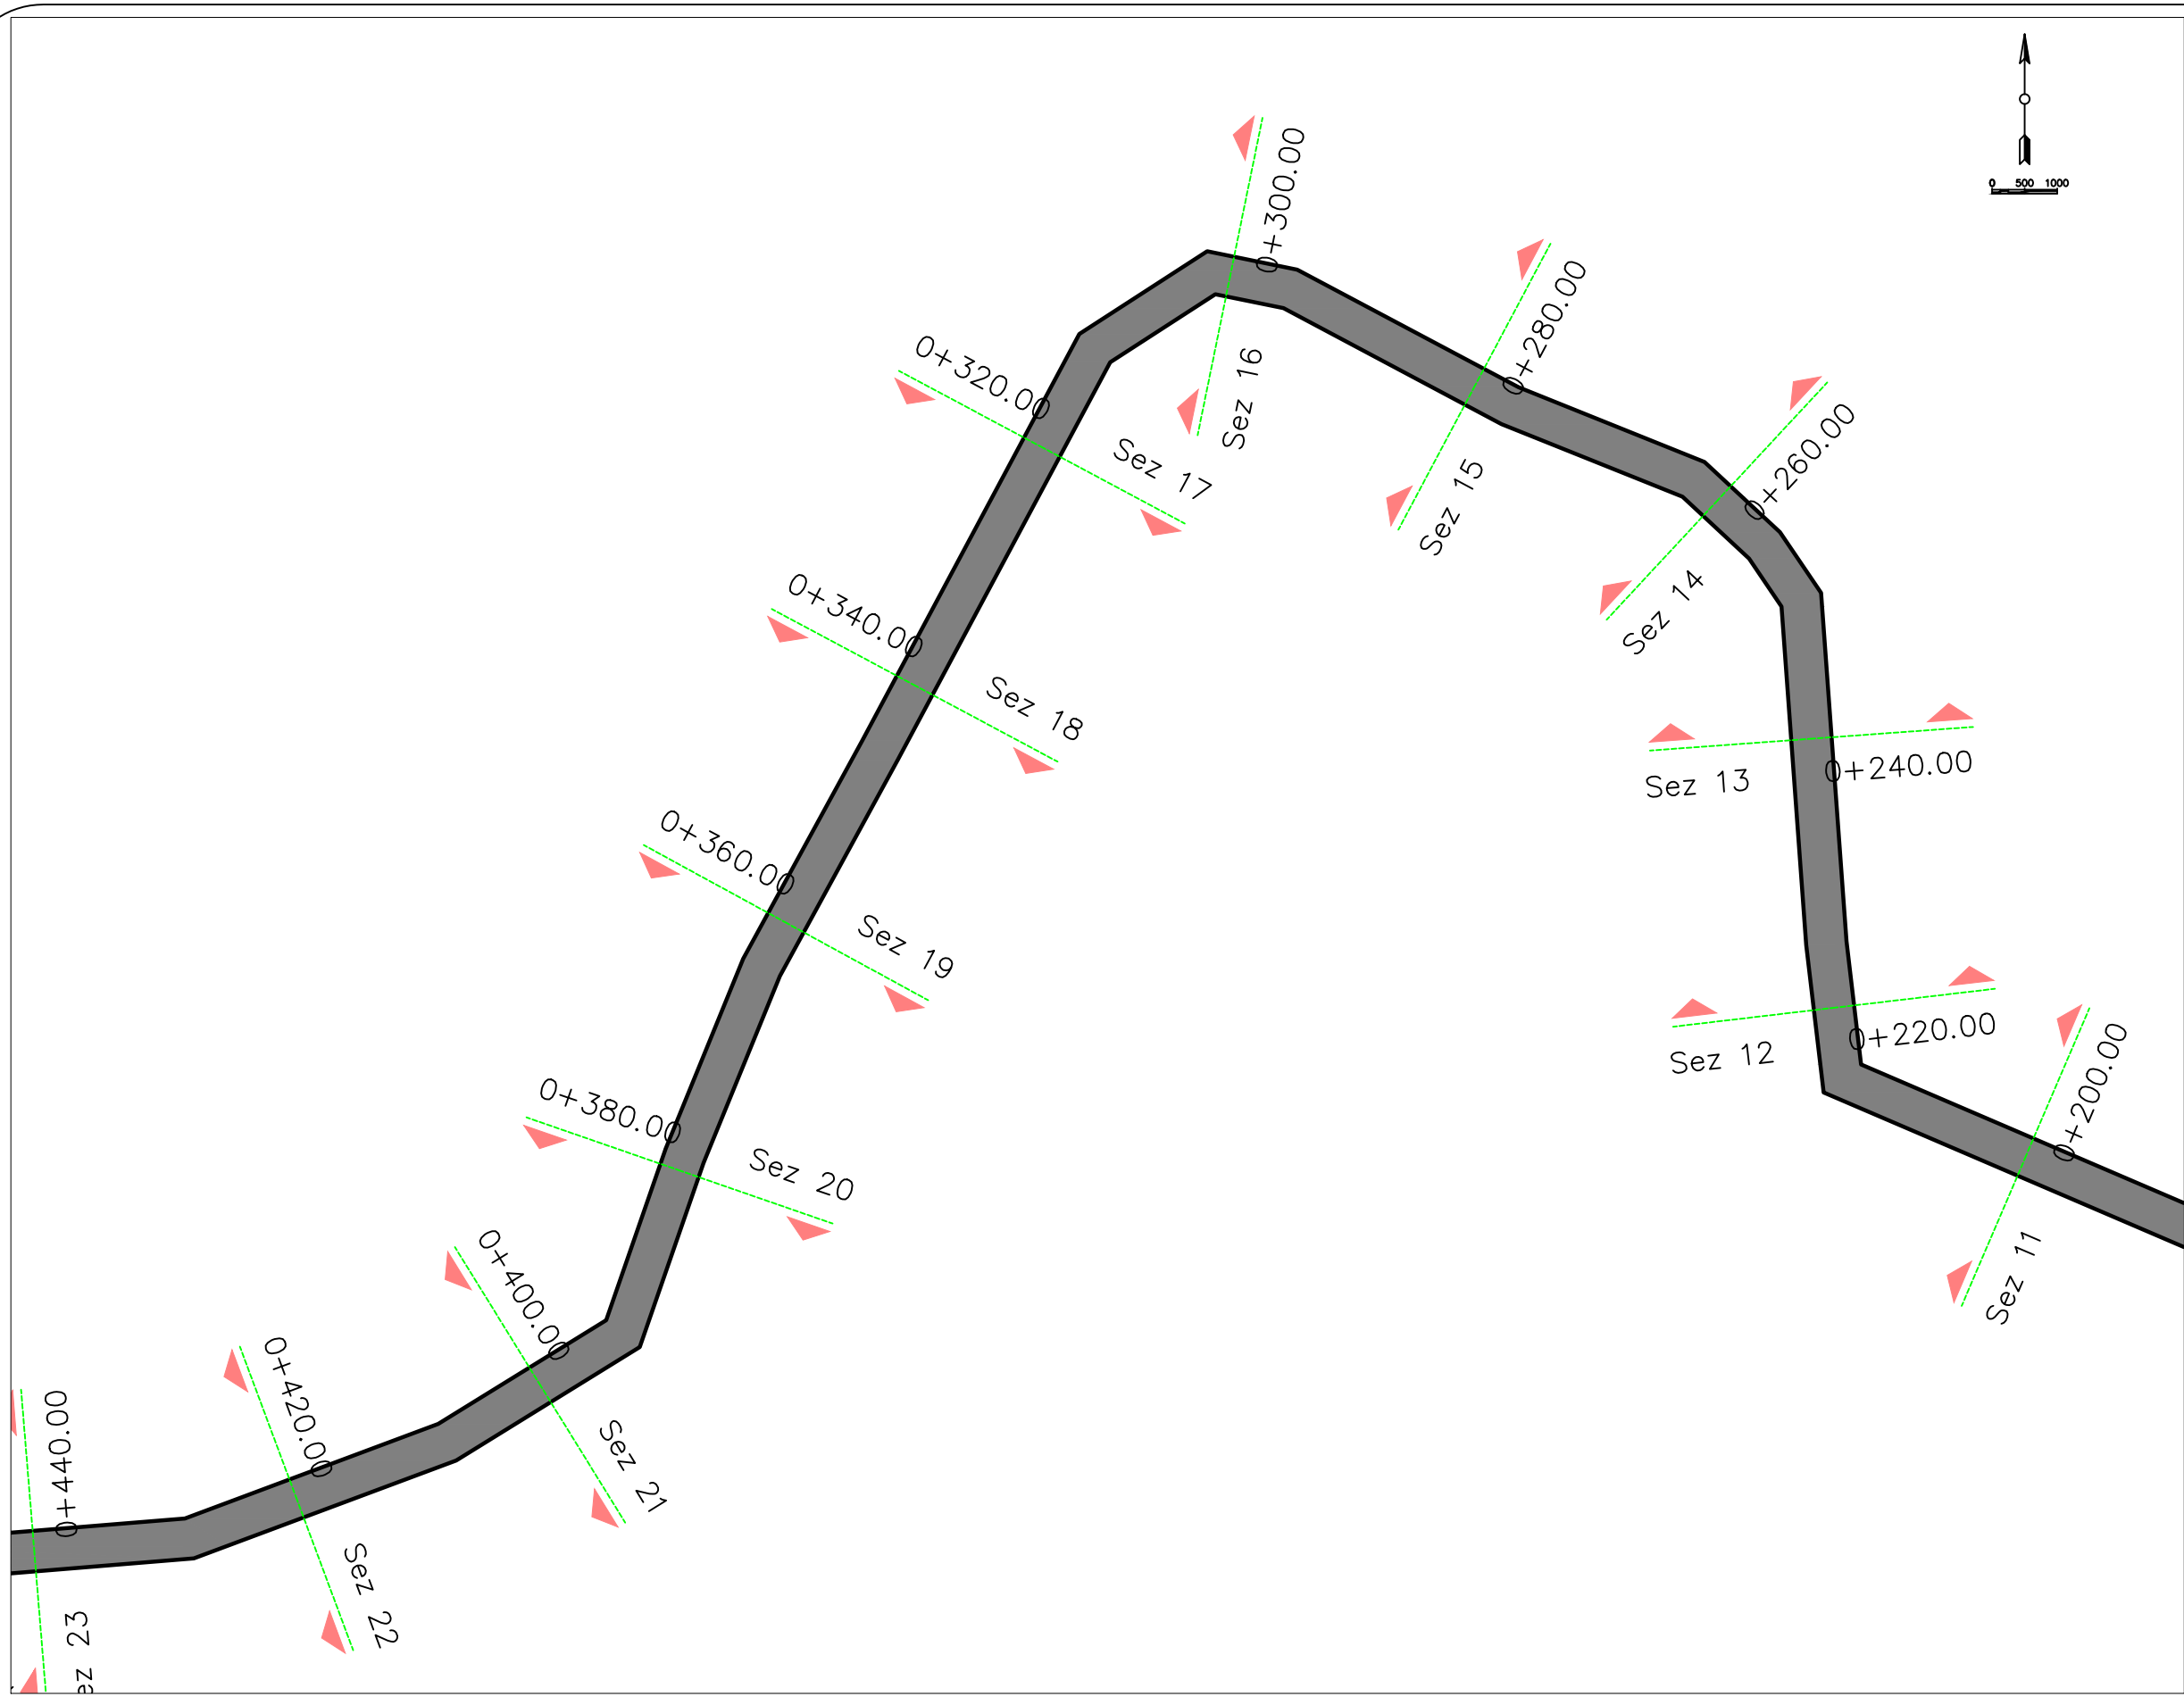

  
 REPUBLIKA E SHQIPËRISE  
 BASHKIA LEZHE  
**PROJEKT ZBATIMI**  
 SISTEMIM ASFALTIM I RRUGEVE TE  
 BRENDESHME NE FSHATIN TRESH


Firm Name and Address  
  
 BASHKIA LEZHE  
 DREJTORIA E PLANIFIKIMI  
 DHE ZHVILLIMIT TE  
 TERRITORIT

Ark.DODE ZHUBA	
Ing.ADIONA MARTINI	
Ing.GJOVALIN MARKU	
Ing.GJON LUCA	
Ing.ALBAN LAÇI	

Project Name and Address  
 SISTEMIM ASFALTIM I RRUGEVE TE  
 BRENDESHME NE FSHATIN TRESH

Project <b>PLANIMETRIA</b>	Sheet
Date <b>JANAR 2019</b>	<b>4</b>
Scale <b>1:500</b>	



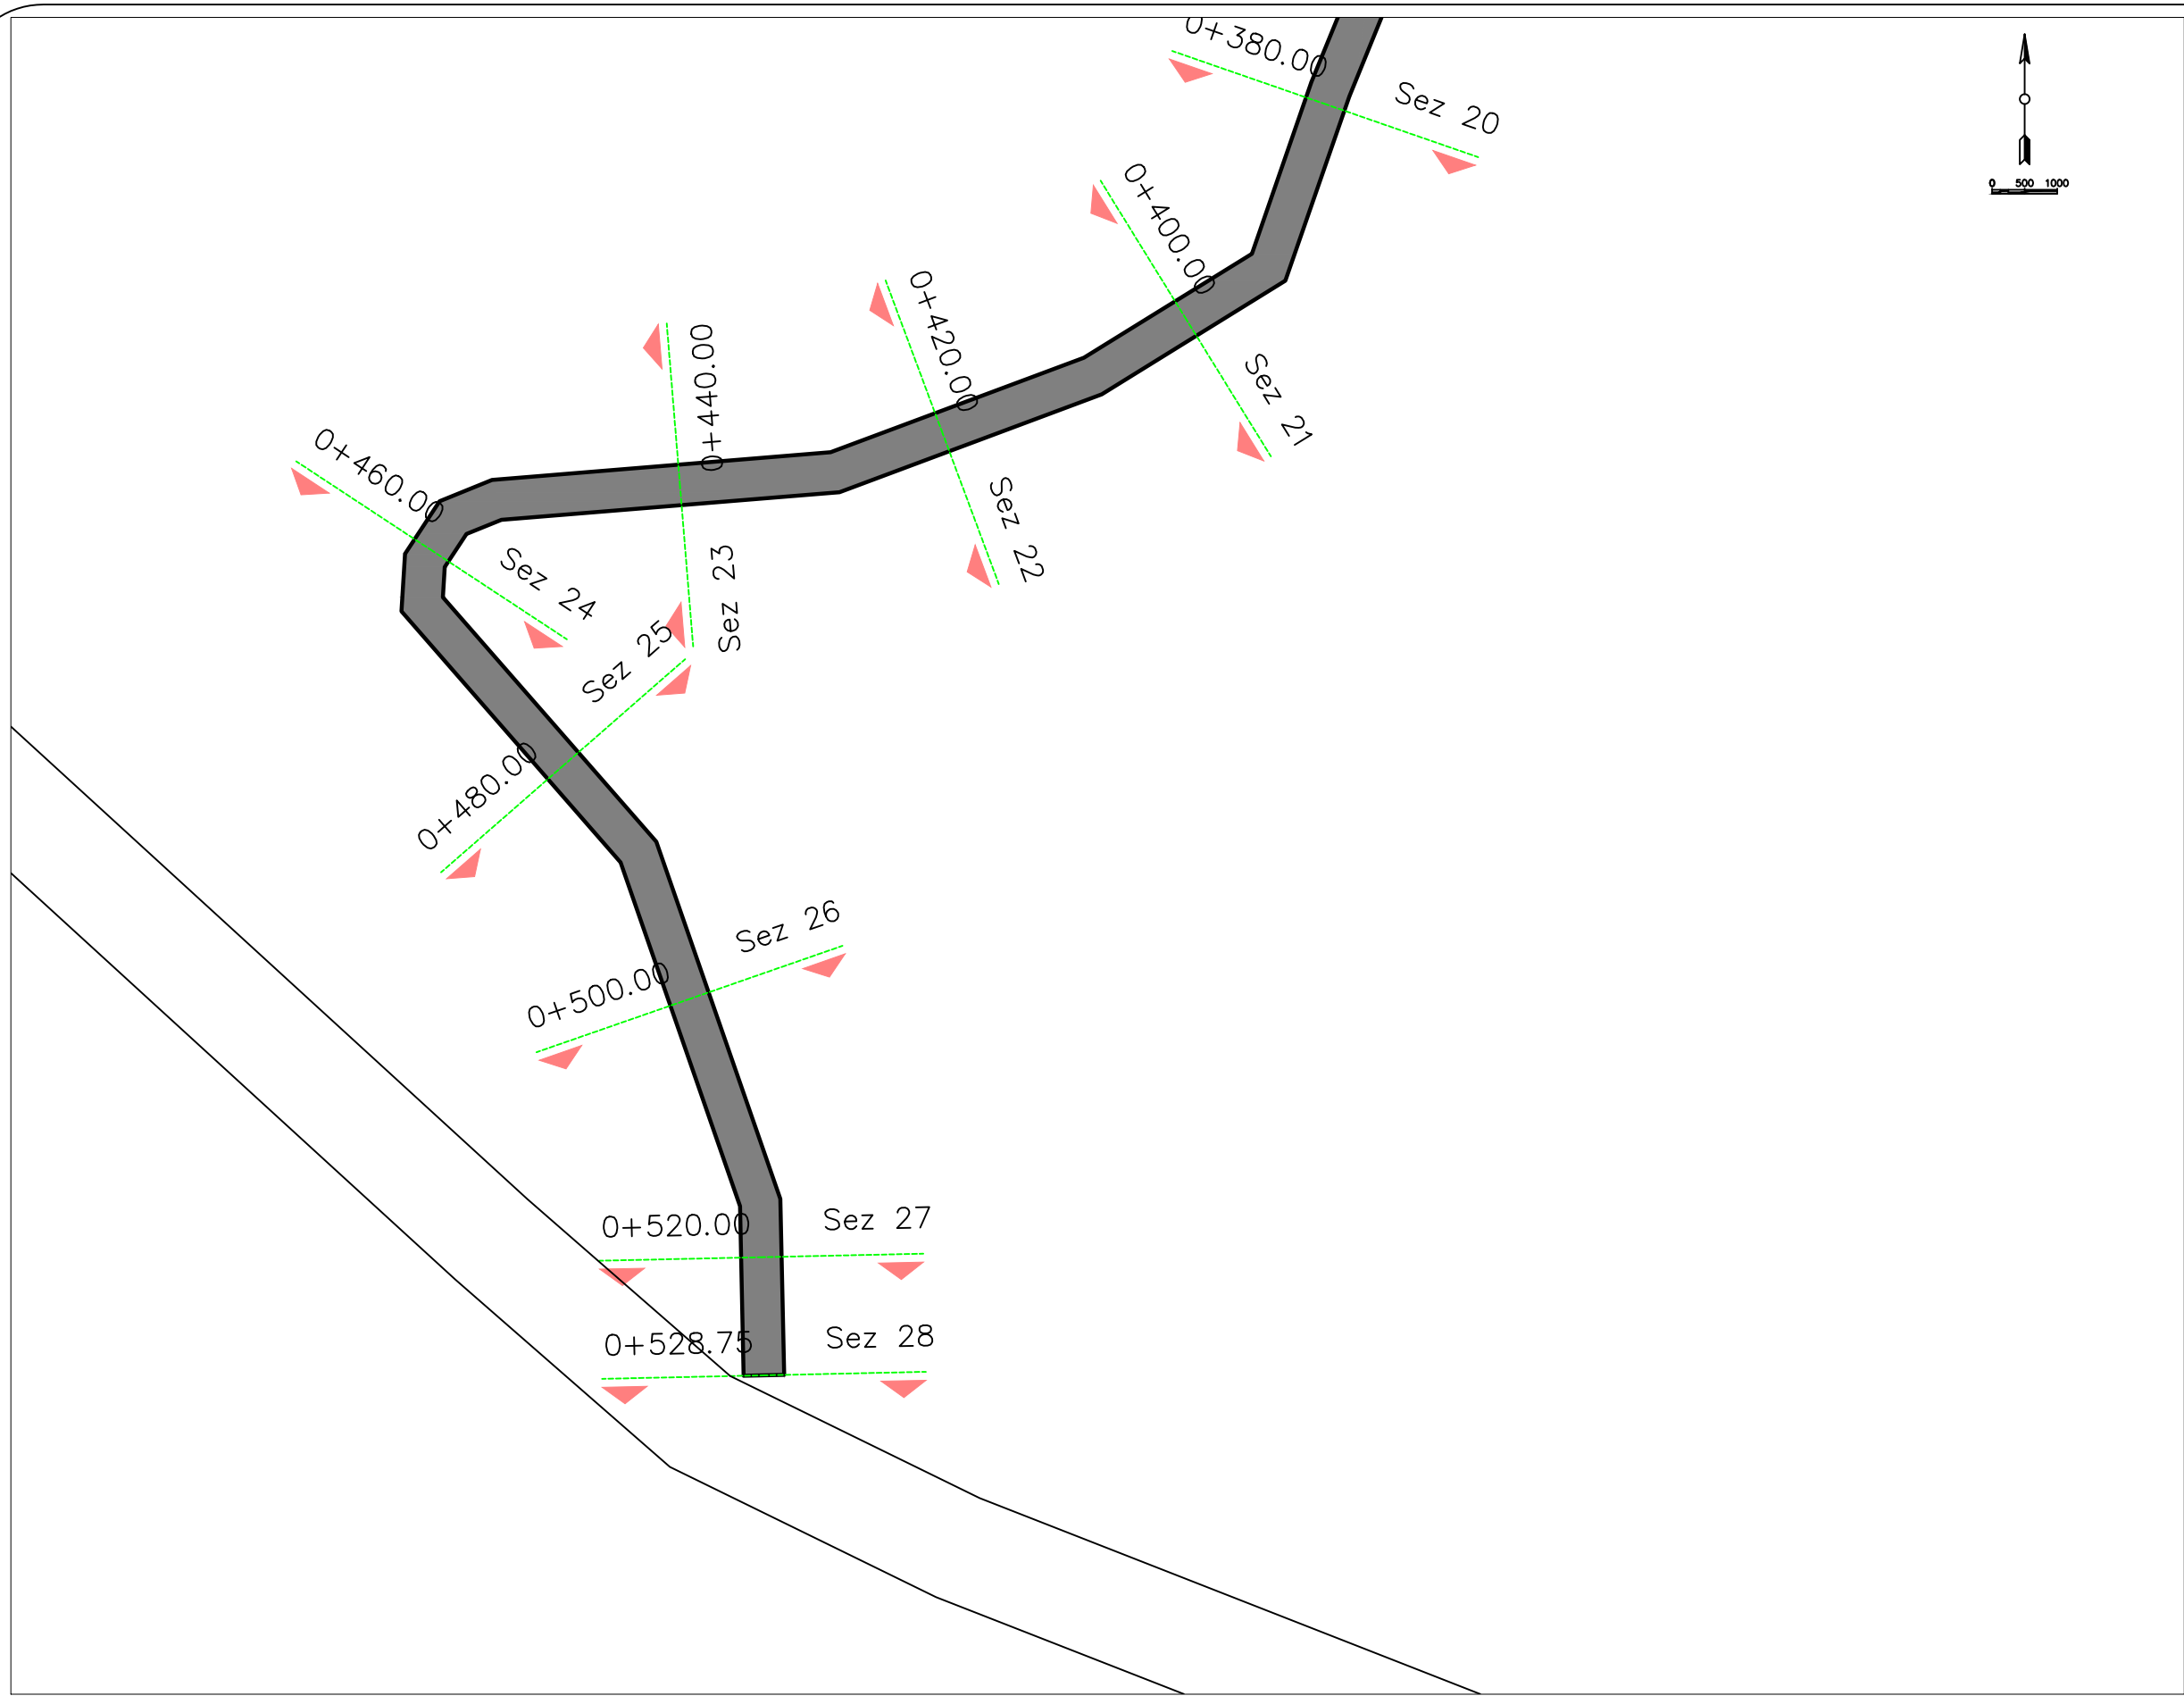

  
 REPUBLIKA E SHQIPËRISE  
 BASHKIA LEZHE  
**PROJEKT ZBATIMI**  
 SISTEMIM ASFALTIM I RRUGEVE TE  
 BRENDESHME NE FSHATIN TRESH

Firm Name and Address  
  
 BASHKIA LEZHE  
 DREJTORIA E PLANIFIKIMI  
 DHE ZHVILLIMIT TE  
 TERRITORIT

Ark.DODE ZHUBA	
Ing.ADIONA MARTINI	
Ing.GJOVALIN MARKU	
Ing.GJON LUCA	
Ing.ALBAN LAÇI	

Project Name and Address  
 SISTEMIM ASFALTIM I RRUGEVE TE  
 BRENDESHME NE FSHATIN TRESH

Project PLANIMETRIA	Sheet
Date JANAR 2019	5
Scale 1:500	