



Klienti: BASHKIA E TIRANËS		
 BASHKIA TIRANË		
Titulli i Projektit: RIKUALIFIKIM URBAN I BLOKUT që kufizohet nga rrugët "Kastriotët"- "Gramozi"- "E.Bashajve"- "Ramadan Citaku"		
Faza: PROJEKT ZBATIMI		
		
Insh. Gjeo	NET GROUP sh.p.k.	Nr. Liq. N.0324/2
Arkitekte	Diana Mitushi	Nr. Liq. A.0212/4
Arkitekte	Rudina Breçani	
Insh. Elektrik	Burhan Demneri	Nr. Liq. E.1049/1
Insh. Elektrik	Ervis Lami	
Insh. Hidro	Luljeta Kuçi	Nr. Liq. K.0022/1
Insh. Gjeodet	Shqiponja Civici	Nr. Liq. T.1268
Insh. Gjeodet	Erion Lami	Nr. Liq. T.1111/1
Insh. Ndertimi	Ilirian Kokalari	Nr. Liq. K.1008/1
Insh. Ndertimi	Izet Mehmetaj	
		
Kapitulli: PROJEKTI I RRUGËS		
Titulli: PLANIMETRIA PERGJITHESHME E RRUGEVE		
Progresivi:		
Shkalla:	1 : 1500	
Nr.:	1	
Data:	2019	

PLANIMETRIA E PERGJITHSHME E RRUGES Nr.7 SH 1:200

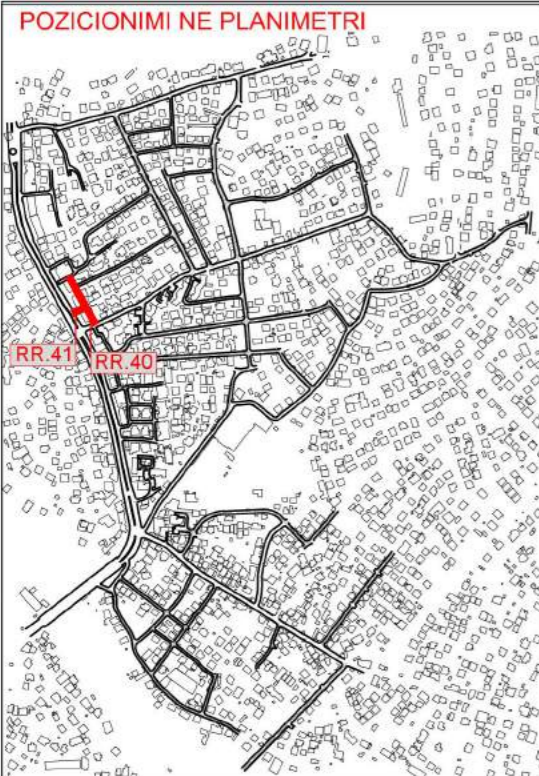


- rruge ekzistuese
- rruge me shtresa

ASFALTOBETON 3CM +EMULSION BITUMINOZ
 BINDER 5CM + EMULSION BITUMINOZ
 STABILIZANT 10 CM
 ÇAKELL 20 CM
 TOKE NATYRALE

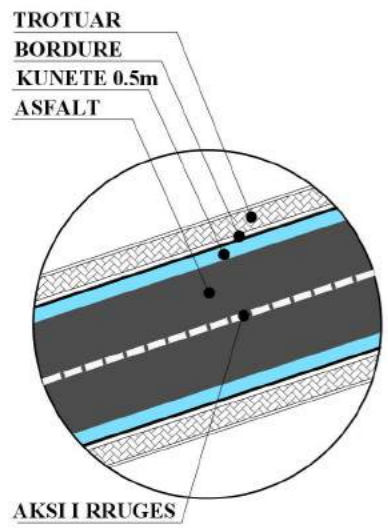


Klienti: BASHKIA E TIRANËS		
 BASHKIA TIRANË		
Titulli i Projektit: RIKUALIFIKIM URBAN I BLOKUT që kufizohet nga rrugët "Kastriotët"- "Gramozi"- "E.Bashajve"- "Ramadan Citaku"		
Faza: PROJEKT-ZBATIMI		
 NET - GROUP		
Insh. Gjeo	NET GROUP sh.p.k.	Nr. Liq. N.0324/2
Arkitekte	Diana Mitushi	Nr. Liq. A.0212/4
Arkitekte	Rudina Breçani	
Insh. Elektrik	Burhan Demneri	Nr. Liq. E.1049/1
Insh. Elektrik	Ervis Lami	
Insh. Hidro	Luljeta Kuçi	Nr. Liq. K.0022/1
Insh. Gjeodet	Shqiponja Civici	Nr. Liq. T.1268
Insh. Gjeodet	Erion Lami	Nr. Liq. T.1111/1
Insh. Ndertimi	Ilirian Kokalari	Nr. Liq. K1008/1
Insh. Ndertimi	Izet Mehmetaj	
		
Kapitulli: PROJEKTI I RRUGËS		
Titulli: PLANIMETRIA E PËRGJITHSHME E RRUGËS		
Progresivi:		
Shkalla:	1 : 200	
Nr.:	02	
Data:	2019	


POZICIONIMI NE PLANIMETRI

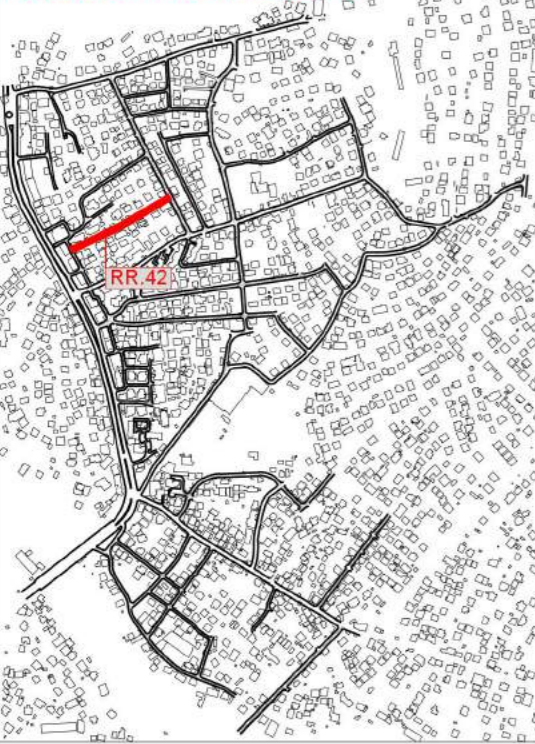

PLANIMETRIA E PERGJITHSHME E RRUGES Nr.4-ALI ZHERKA SH 1:200

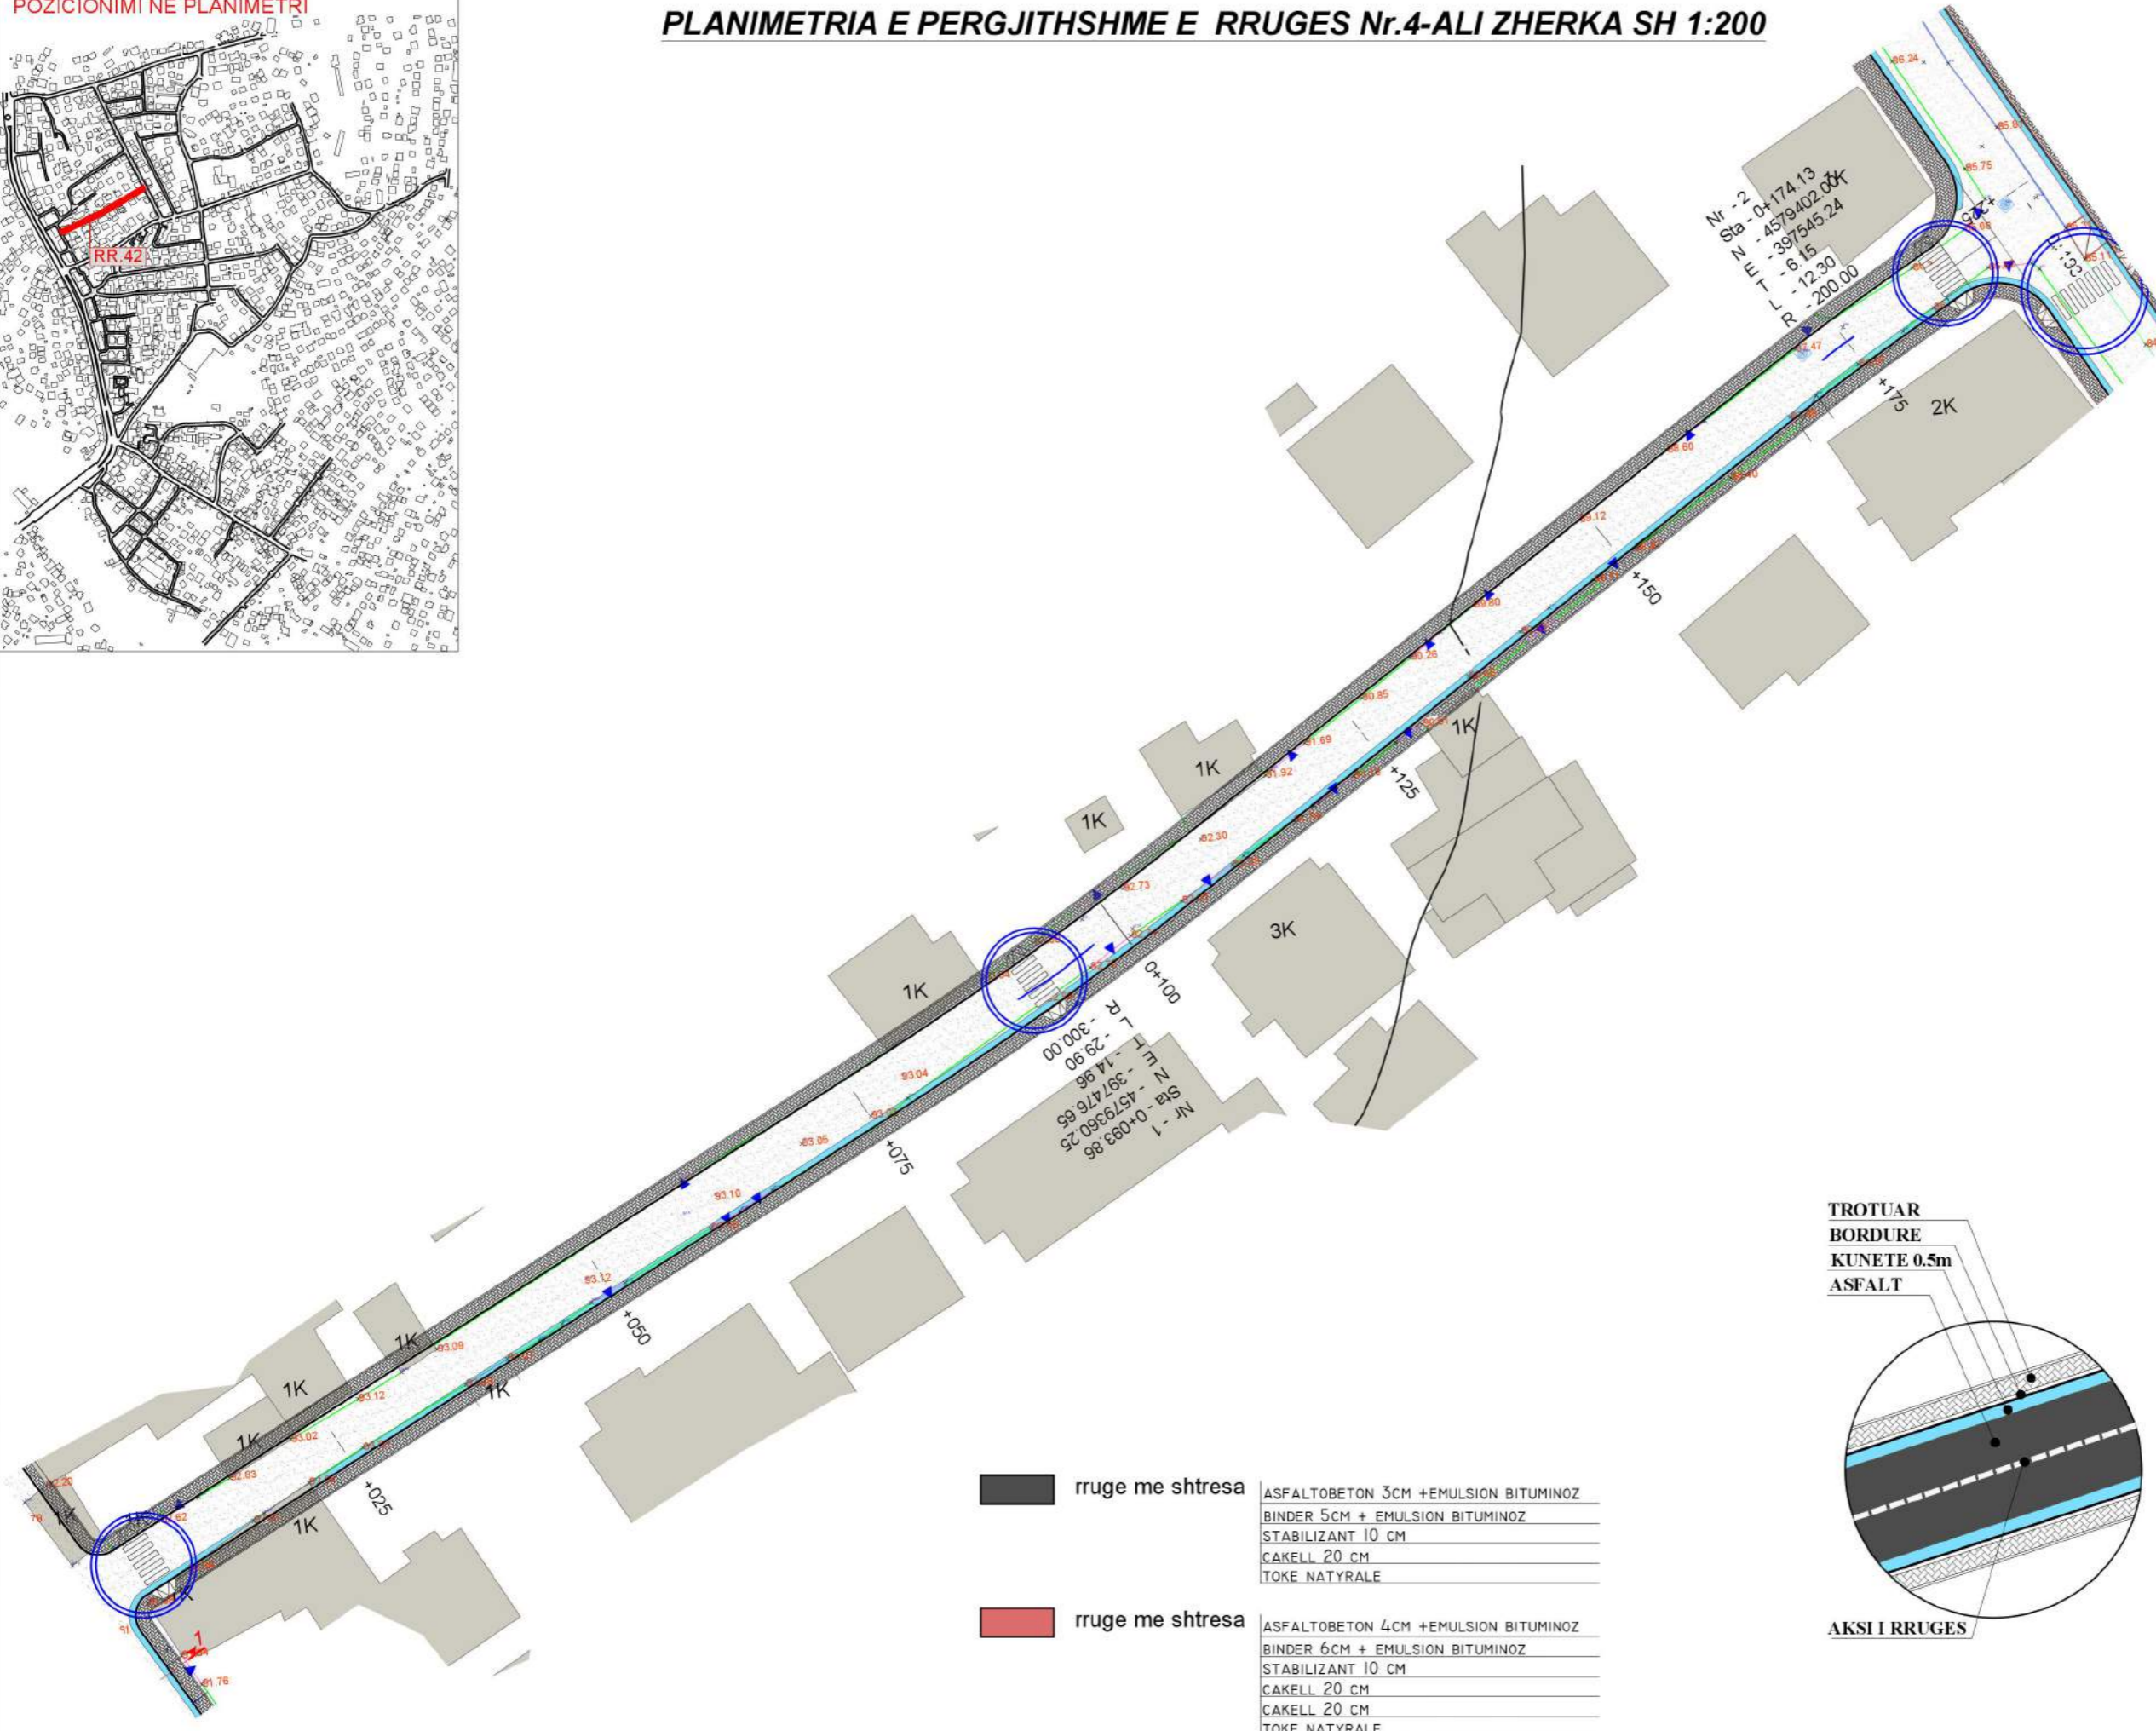


	rruge me shtresa	ASFALTOBETON 3CM +EMULSION BITUMINOZ BINDER 5CM + EMULSION BITUMINOZ STABILIZANT 10 CM CAKELL 20 CM TOKE NATYRALE
	rruge me shtresa	ASFALTOBETON 4CM +EMULSION BITUMINOZ BINDER 6CM + EMULSION BITUMINOZ STABILIZANT 10 CM CAKELL 20 CM CAKELL 20 CM TOKE NATYRALE


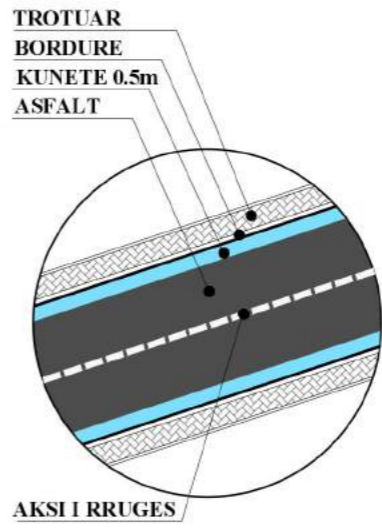


Klienti:		BASHKIA E TIRANËS
Titulli i Projektit:		RIKUALIFIKIM URBAN I BLOKUT që kufizohet nga rrugët "Kastriotët"- "Gramozi"- "E.Bashajve"- "Ramadan Citaku"
Faza:		PROJEKT-ZBATIMI
Insh. Gjeo	NET GROUP sh.p.k.	Nr. Liq. N.0324/2
Arkitekte	Diana Mitrushi	Nr. Liq. A.0212/4
Arkitekte	Rudina Breçani	
Insh. Elektrik	Burhan Demneri	Nr. Liq. E.1049/1
Insh. Elektrik	Ervis Lami	
Insh. Hidro	Luljeta Kuçi	Nr. Liq. K.0022/1
Insh. Gjeodet	Shqiponja Civici	Nr. Liq. T.1268
Insh. Gjeodet	Erion Lami	Nr. Liq. T.1111/1
Insh. Ndertimi	Ilirian Kokalari	Nr. Liq. K1008/1
Insh. Ndertimi	Izet Mehmetaj	
Kapitulli:		PROJEKTI I RRUGËS
Titulli:		PLANIMETRIA E PËRGJITHSHME E RRUGËS
Progresivi:		
Shkalla:	1 : 200	
Nr.:	03	
Data:	2019	

POZICIONIMI NE PLANIMETRI

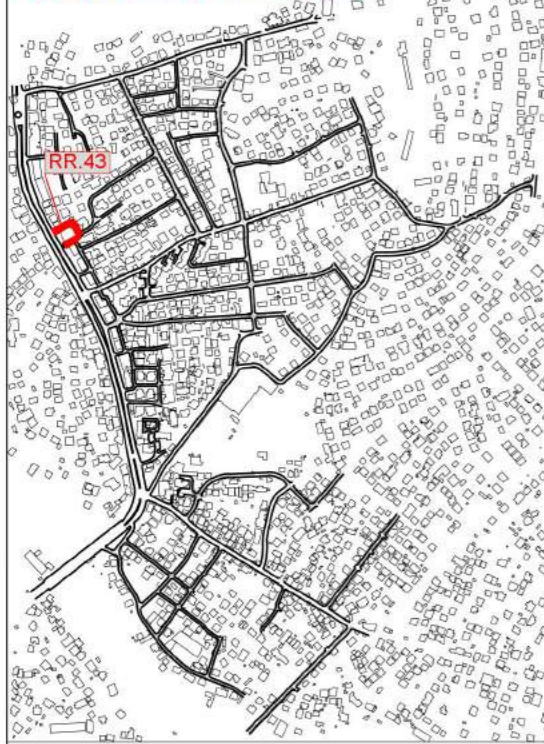

PLANIMETRIA E PERGJITHSHME E RRUGES Nr.6 SH 1:200

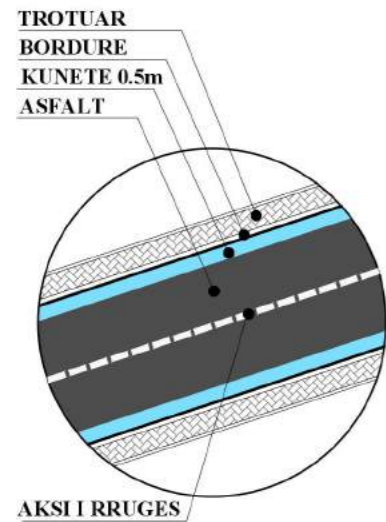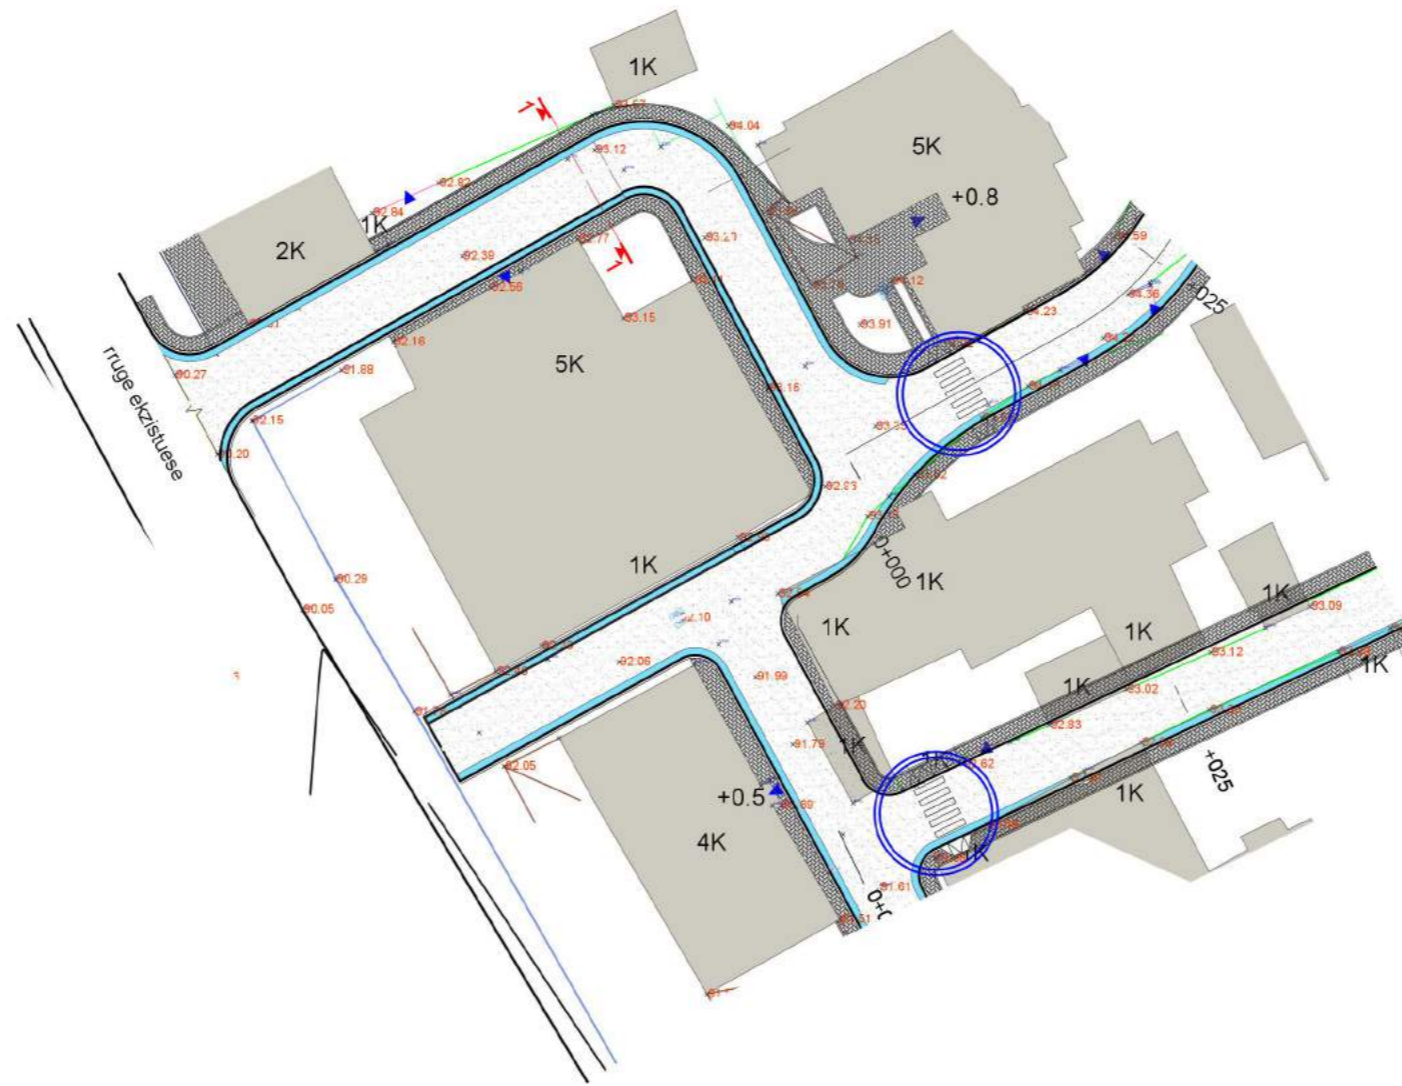

rruge ekzistuese
rruge me shtresa

ASFALTOBETON 3CM +EMULSION BITUMINOZ
BINDER 5CM + EMULSION BITUMINOZ
STABILIZANT 10 CM
CAKELL 20 CM
TOKE NATYRALE

Klienti:
BASHKIA E TIRANËS




Titulli i Projektit:
**RIKUALIFIKIM URBAN I
BLLOKUT që kufizohet nga
rrugët "Kastriotët"- "Gramozi"-
"E.Bashajve"- "Ramadan Citaku"**

Faza:
PROJEKT-ZBATIMI



Insh. Gjeo	NET GROUP sh.p.k.	Nr. Liq. N.0324/2
Arkitekte	Diana Mitrushi	Nr. Liq. A.0212/4
Arkitekte	Rudina Breçani	
Insh. Elektrik	Burhan Demneri	Nr. Liq. E.1049/1
Insh. Elektrik	Ervis Lami	
Insh. Hidro	Luljeta Kuçi	Nr. Liq. K.0022/1
Insh. Gjeodet	Shqiponja Civici	Nr. Liq. T.1268
Insh. Gjeodet	Erion Lami	Nr. Liq. T.1111/1
Insh. Ndertimi	Ilirian Kokalari	Nr. Liq. K1008/1
Insh. Ndertimi	Izet Mehmetaj	

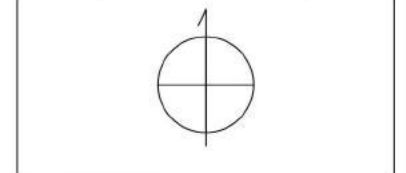

Kapitulli:
PROJEKTI I RRUGËS

Titulli:
**PLANIMETRIA E
PËRGJITHSHME E RRUGËS**

Progresivi:
Aksi 1-1, 2-2, 3-3, 4-4, 5-5

Shkalla:
1 : 200


Nr.:
04

Data:
2019

POZICIONIMI NE PLANIMETRI



PLANIMETRIA E PERGJITHSHME E RRUGES Nr.5-MURAT PACI SH 1:200

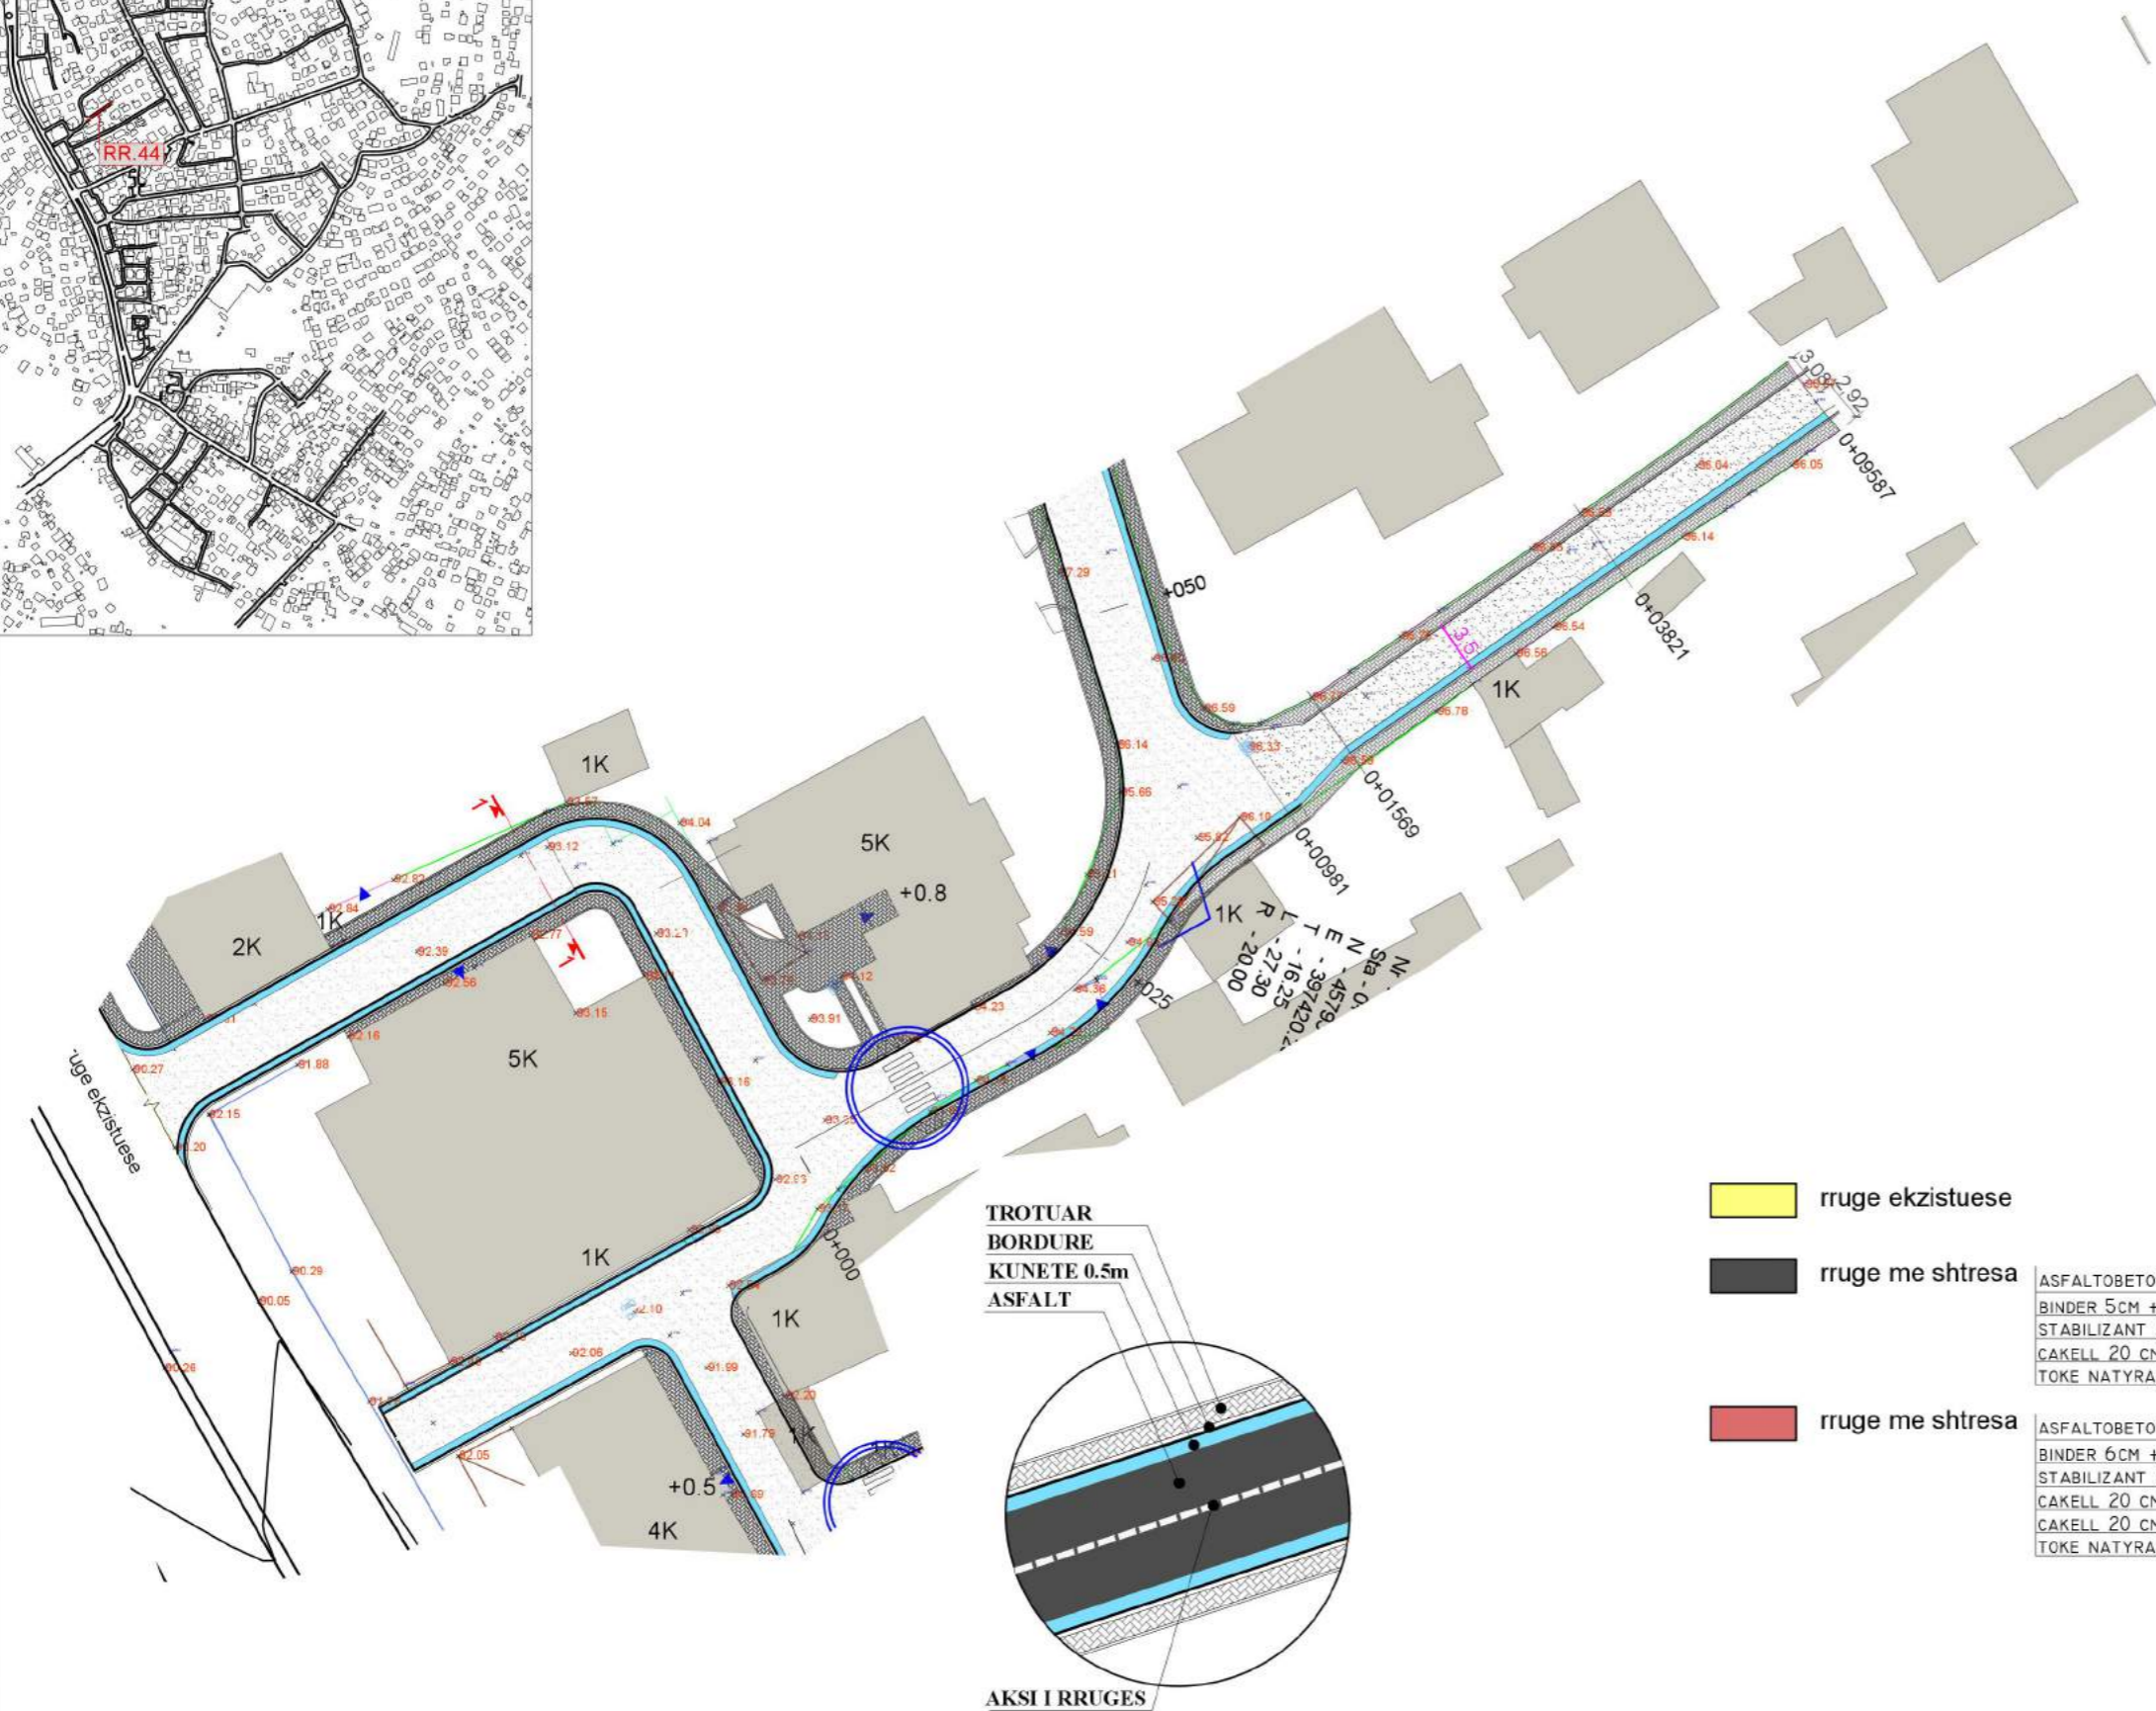


- rruge ekzistuese
- rruge me shtresa

ASFALTOBETON 3CM +EMULSION BITUMINOZ
BINDER 5CM + EMULSION BITUMINOZ
STABILIZANT 10 CM
CAKELL 20 CM
TOKE NATYRALE
- rruge me shtresa


ASFALTOBETON 4CM +EMULSION BITUMINOZ
BINDER 6CM + EMULSION BITUMINOZ
STABILIZANT 10 CM
CAKELL 20 CM
CAKELL 20 CM
TOKE NATYRALE

Klienti:
BASHKIA E TIRANËS




Titulli i Projektit:
RIKUALIFIKIM URBAN I BLOKUT që kufizohet nga rrugët "Kastriotët"- "Gramozi"- "E.Bashajve"- "Ramadan Citaku"

Faza:
PROJEKT-ZBATIMI



Insh. Gjeo	NET GROUP sh.p.k.	Nr. Liq. N.0324/2
Arkitekte	Diana Mitushi	Nr. Liq. A.0212/4
Arkitekte	Rudina Breçani	
Insh. Elektrik	Burhan Demneri	Nr. Liq. E.1049/1
Insh. Elektrik	Ervis Lami	
Insh. Hidro	Luljeta Kuçi	Nr. Liq. K.0022/1
Insh. Gjeodet	Shqiponja Civici	Nr. Liq. T.1268
Insh. Gjeodet	Erion Lami	Nr. Liq. T.1111/1
Insh. Nderimi	Ilirian Kokalari	Nr. Liq. K1008/1
Insh. Nderimi	Izet Mehmetaj	

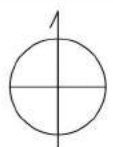

Kapitulli:
PROJEKTI I RRUGËS

Titulli:
PLANIMETRIA E PËRGJITHSHME E RRUGËS


Progresivi:

Shkalla: **1 : 200**

Nr.: **05**


Data: **2019**

POZICIONIMI NE PLANIMETRI

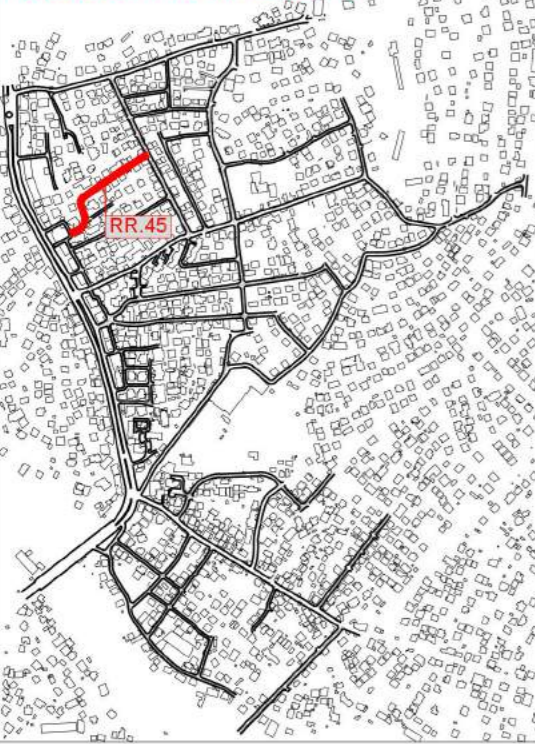


PLANIMETRIA E PERGJITHSHME E RRUGES Nr.3-MURAT PACI SH 1:200

TROTUAR
BORDURE
KUNETE 0.5m
ASFALT

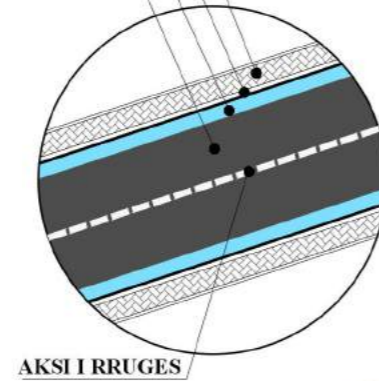

AKSI I RRUGES

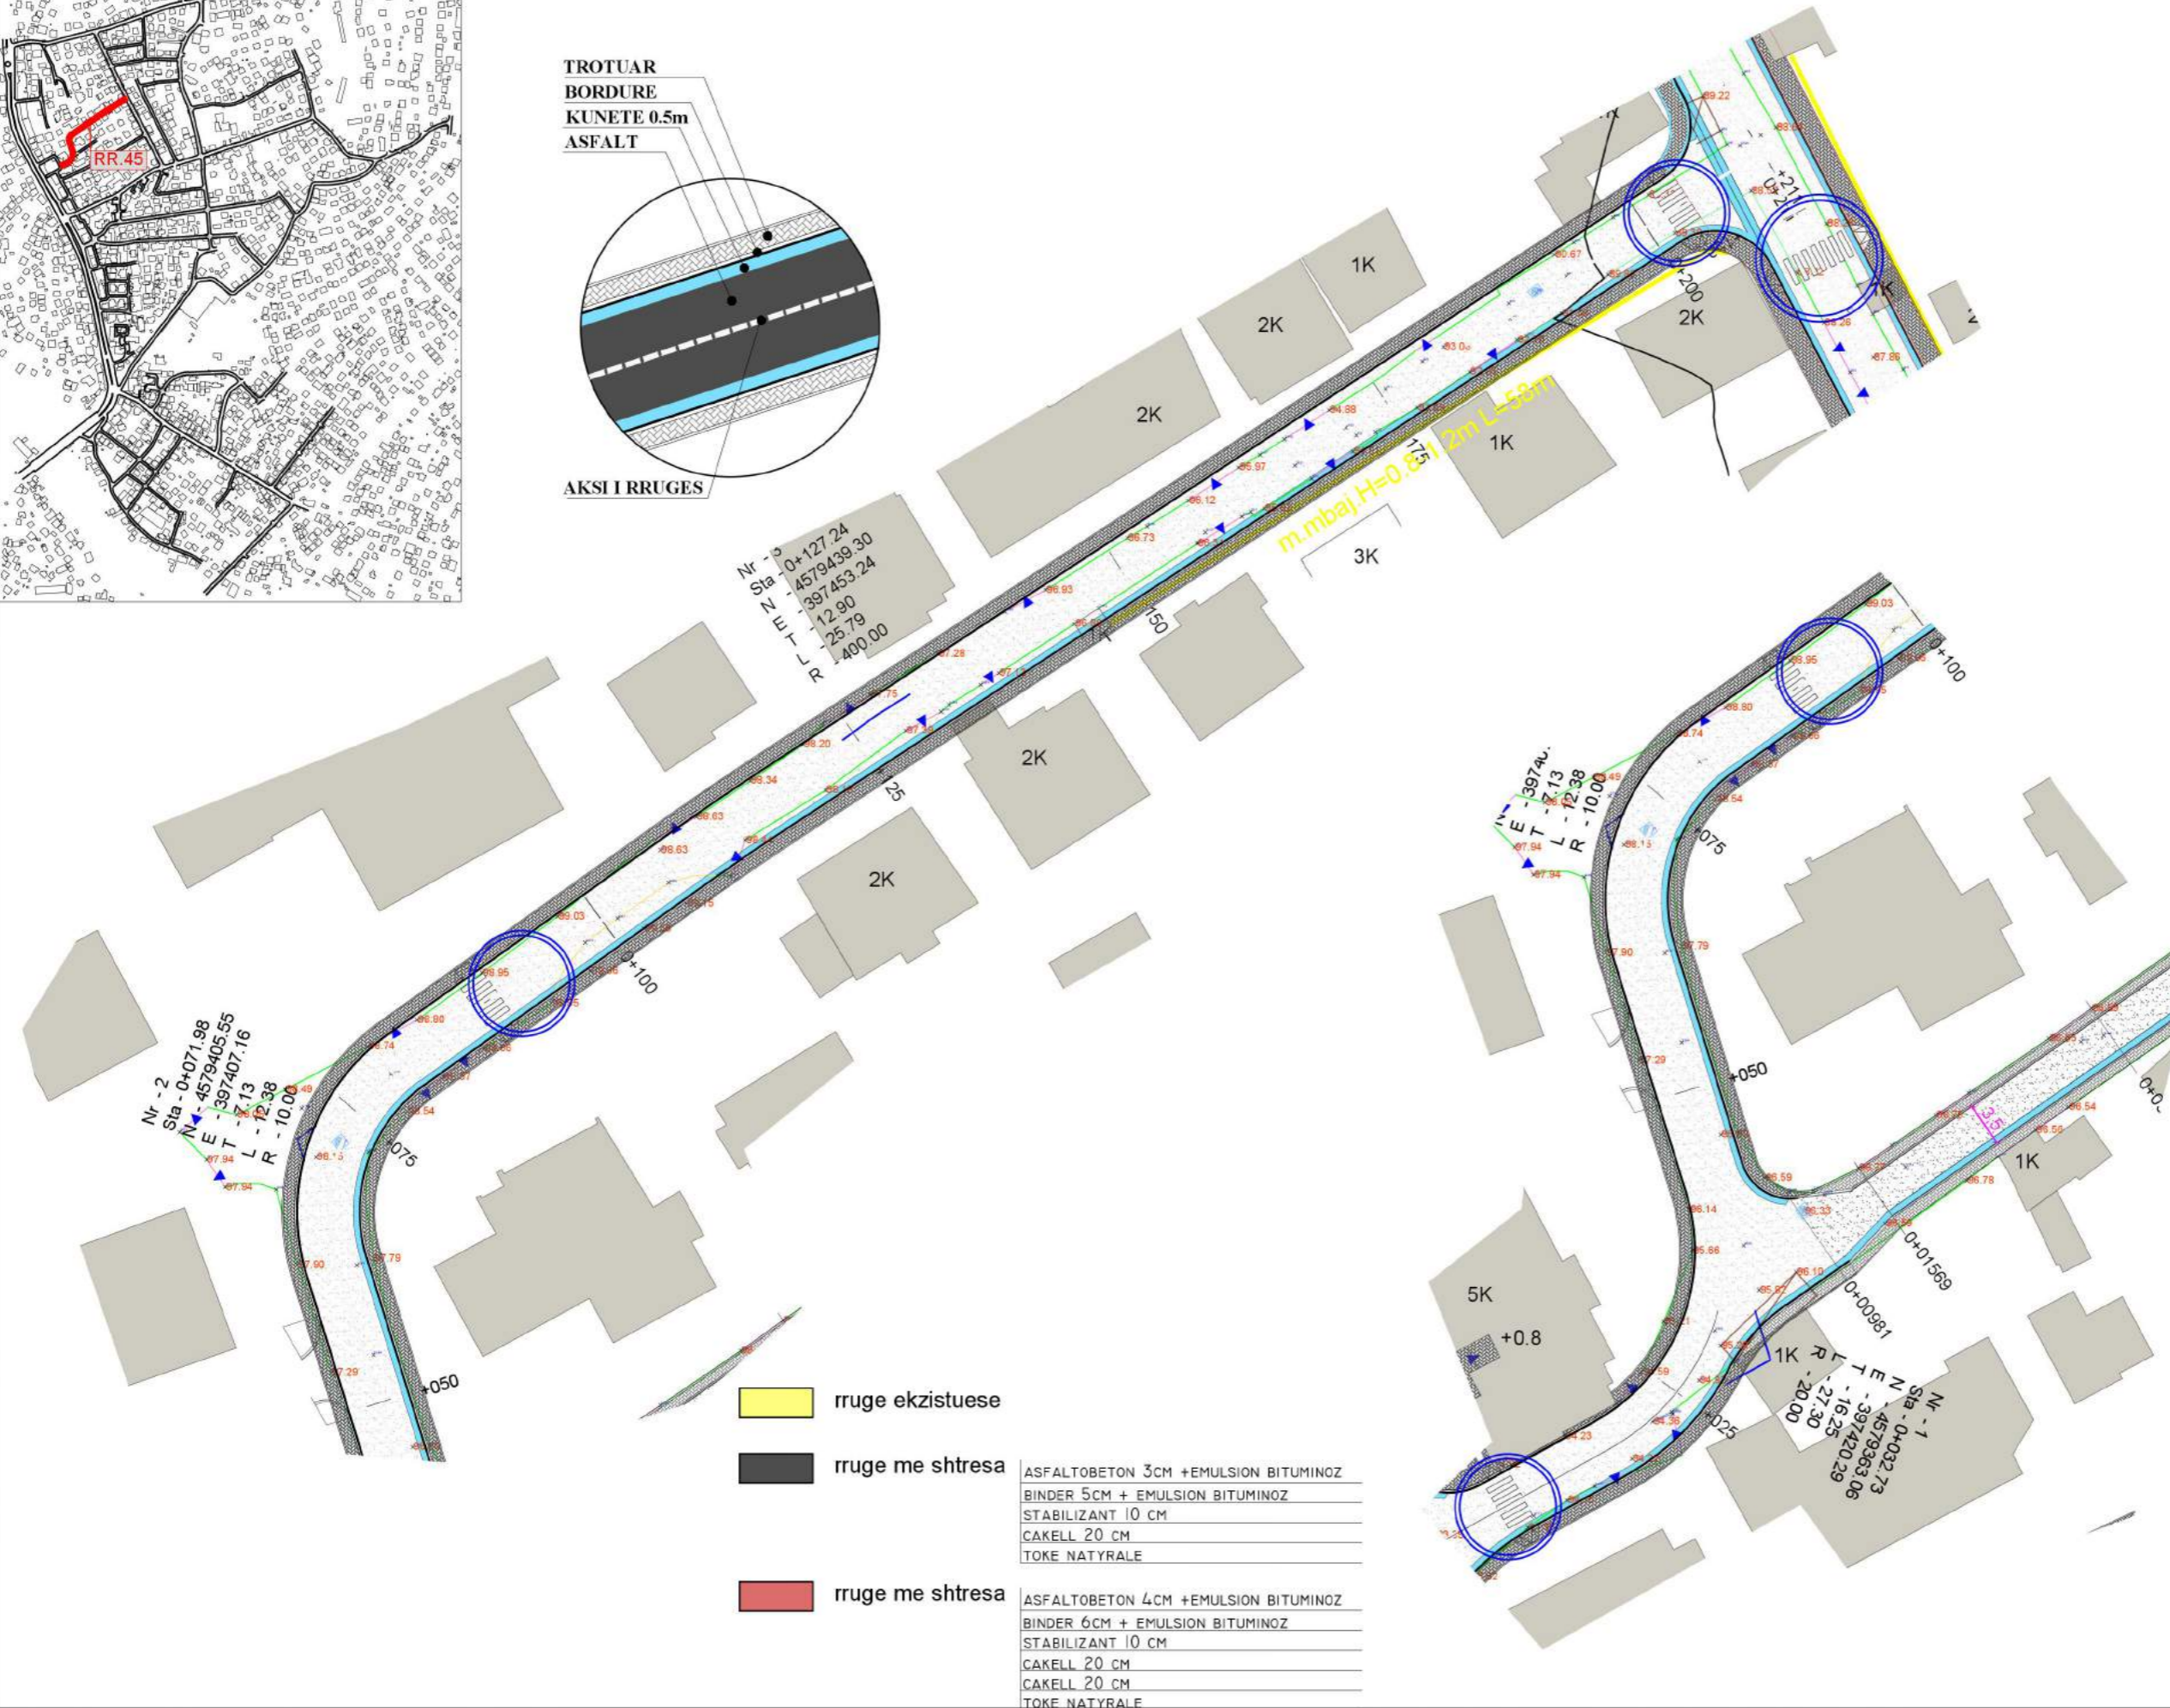

Nr - 0+127.24
Sta - 4579439.30
E - 397453.24
L - 12.90
R - 25.79
R - 400.00

m. mbaj H=0.85i L=50m

Nr - 2
Sta - 0+071.98
E - 4579405.55
L - 397407.16
R - 7.13
R - 12.38
R - 10.00

Nr - 1
Sta - 0+032.73
E - 4579363.06
L - 16.25
R - 20.00

rruge ekzistuese

rruge me shtresa

rruge me shtresa

ASFALTOBETON 3CM +EMULSION BITUMINOZ
BINDER 5CM + EMULSION BITUMINOZ
STABILIZANT 10 CM
CAKELL 20 CM
TOKE NATYRALE

ASFALTOBETON 4CM +EMULSION BITUMINOZ
BINDER 6CM + EMULSION BITUMINOZ
STABILIZANT 10 CM
CAKELL 20 CM
CAKELL 20 CM
TOKE NATYRALE

Klienti:
BASHKIA E TIRANËS


BASHKIA TIRANË

Titulli i Projektit:
RIKUALIFIKIM URBAN I BLOKUT që kufizohet nga rrugët "Kastriotët"- "Gramozi"- "E.Bashajve"- "Ramadan Citaku"

Faza:
PROJEKT-ZBATIMI



Insh. Gjeo	NET GROUP sh.p.k.	Nr. Liq. N.0324/2
Arkitekte	Diana Mitrushi	Nr. Liq. A.0212/4
Arkitekte	Rudina Breçani	
Insh. Elektrik	Burhan Demneri	Nr. Liq. E.1049/1
Insh. Elektrik	Ervis Lami	
Insh. Hidro	Luljeta Kuçi	Nr. Liq. K.0022/1
Insh. Gjeodet	Shqiponja Civici	Nr. Liq. T.1268
Insh. Gjeodet	Erion Lami	Nr. Liq. T.1111/1
Insh. Ndertimi	Ilirian Kokalari	Nr. Liq. K1008/1
Insh. Ndertimi	Izet Mehmetaj	

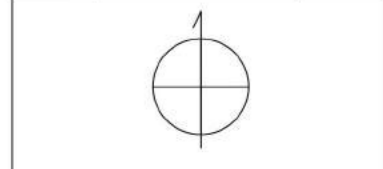

Kapitulli:
PROJEKTI I RRUGËS

Titulli:
PLANIMETRIA E PËRGJITHSHME E RRUGËS


Progresivi:
Aksi 1-1, 2-2, 3-3, 4-4, 5-5

Shkalla:
1 : 200



Nr.:
06

Data:
2019

POZICIONIMI NE PLANIMETRI

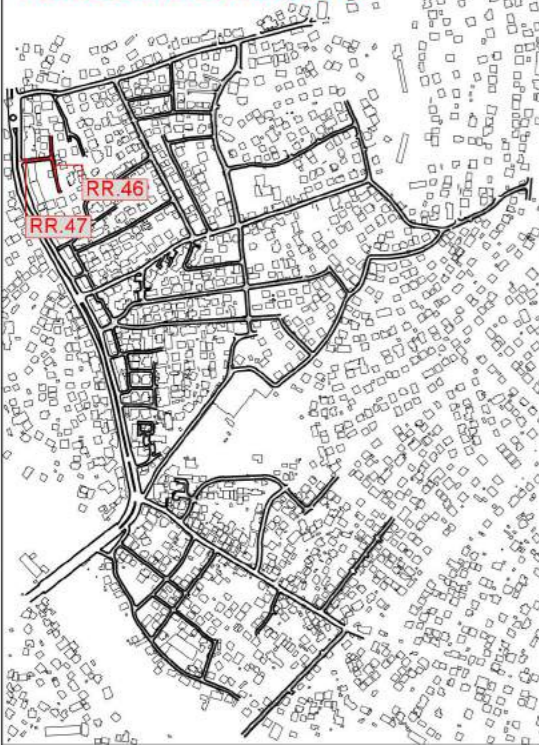

PLANIMETRIA E PERGJITHSHME E RRUGES Nr.13 , 14 SH 1:200

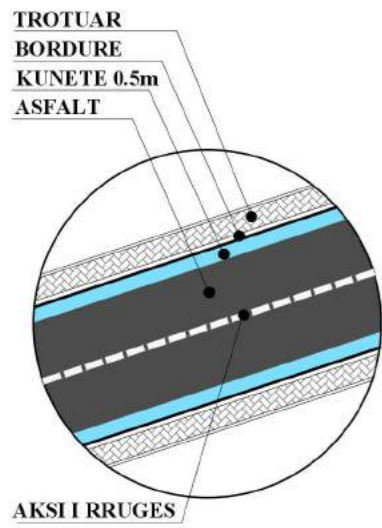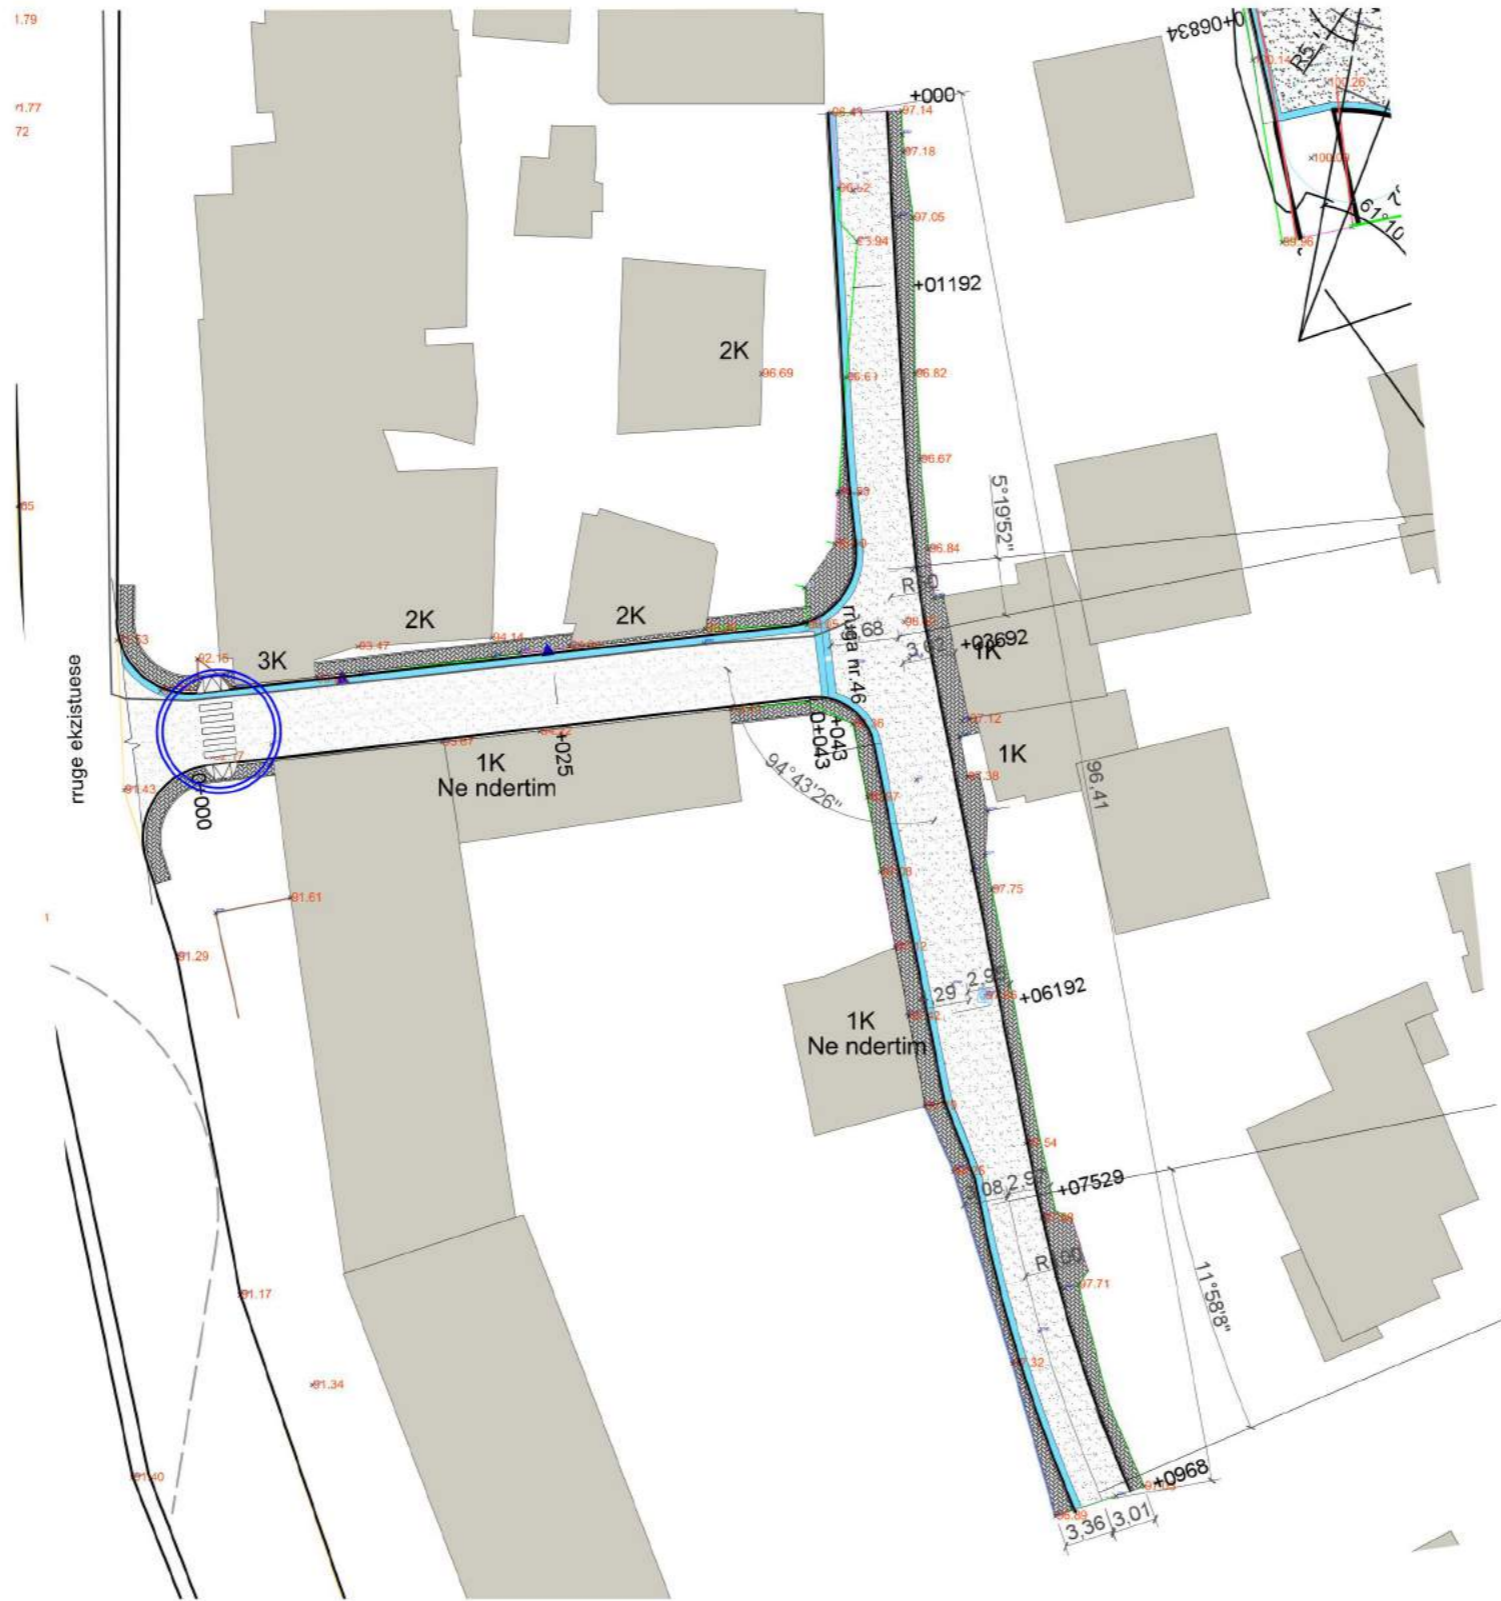

- ruge ekzistuese
- ruge me shtresa

ASFALTOBETON 3CM +EMULSION BITUMINOZ
 BINDER 5CM + EMULSION BITUMINOZ
 STABILIZANT 10 CM
 CAKELL 20 CM
 TOKE NATYRALE

Klienti:
BASHKIA E TIRANËS


BASHKIA TIRANË

Titulli i Projektit:
**RIKUALIFIKIM URBAN I
 BLOKUT që kufizohet nga
 rrugët "Kastriotët"- "Gramozi"-
 "E.Bashajve"- "Ramadan Citaku"**

Faza:
PROJEKT-ZBATIMI



Insh. Gjeo	NET GROUP sh.p.k.	Nr. Liq. N.0324/2
Arkitekte	Diana Mitushi	Nr. Liq. A.0212/4
Arkitekte	Rudina Breçani	
Insh. Elektrik	Burhan Demneri	Nr. Liq. E.1049/1
Insh. Elektrik	Ervis Lami	
Insh. Hidro	Luljeta Kuçi	Nr. Liq. K.0022/1
Insh. Gjeodet	Shqiponja Civici	Nr. Liq. T.1268
Insh. Gjeodet	Erion Lami	Nr. Liq. T.1111/1
Insh. Ndertimi	Ilirian Kokalari	Nr. Liq. K.1008/1
Insh. Ndertimi	Izet Mehmetaj	

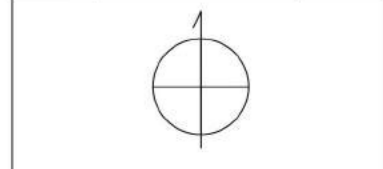

Kapitulli:
PROJEKTI I RRUGËS

Titulli:
**PLANIMETRIA E
 PËRGJITHSHME E RRUGËS**


Progresivi:

Shkalla: **1 : 200**

Nr.: **07**

Data: **2019**


PLANIMETRIA E PERGJITHSHME E RRUGES Nr.2-AGUSTO NIDOLI/2 SH 1:200

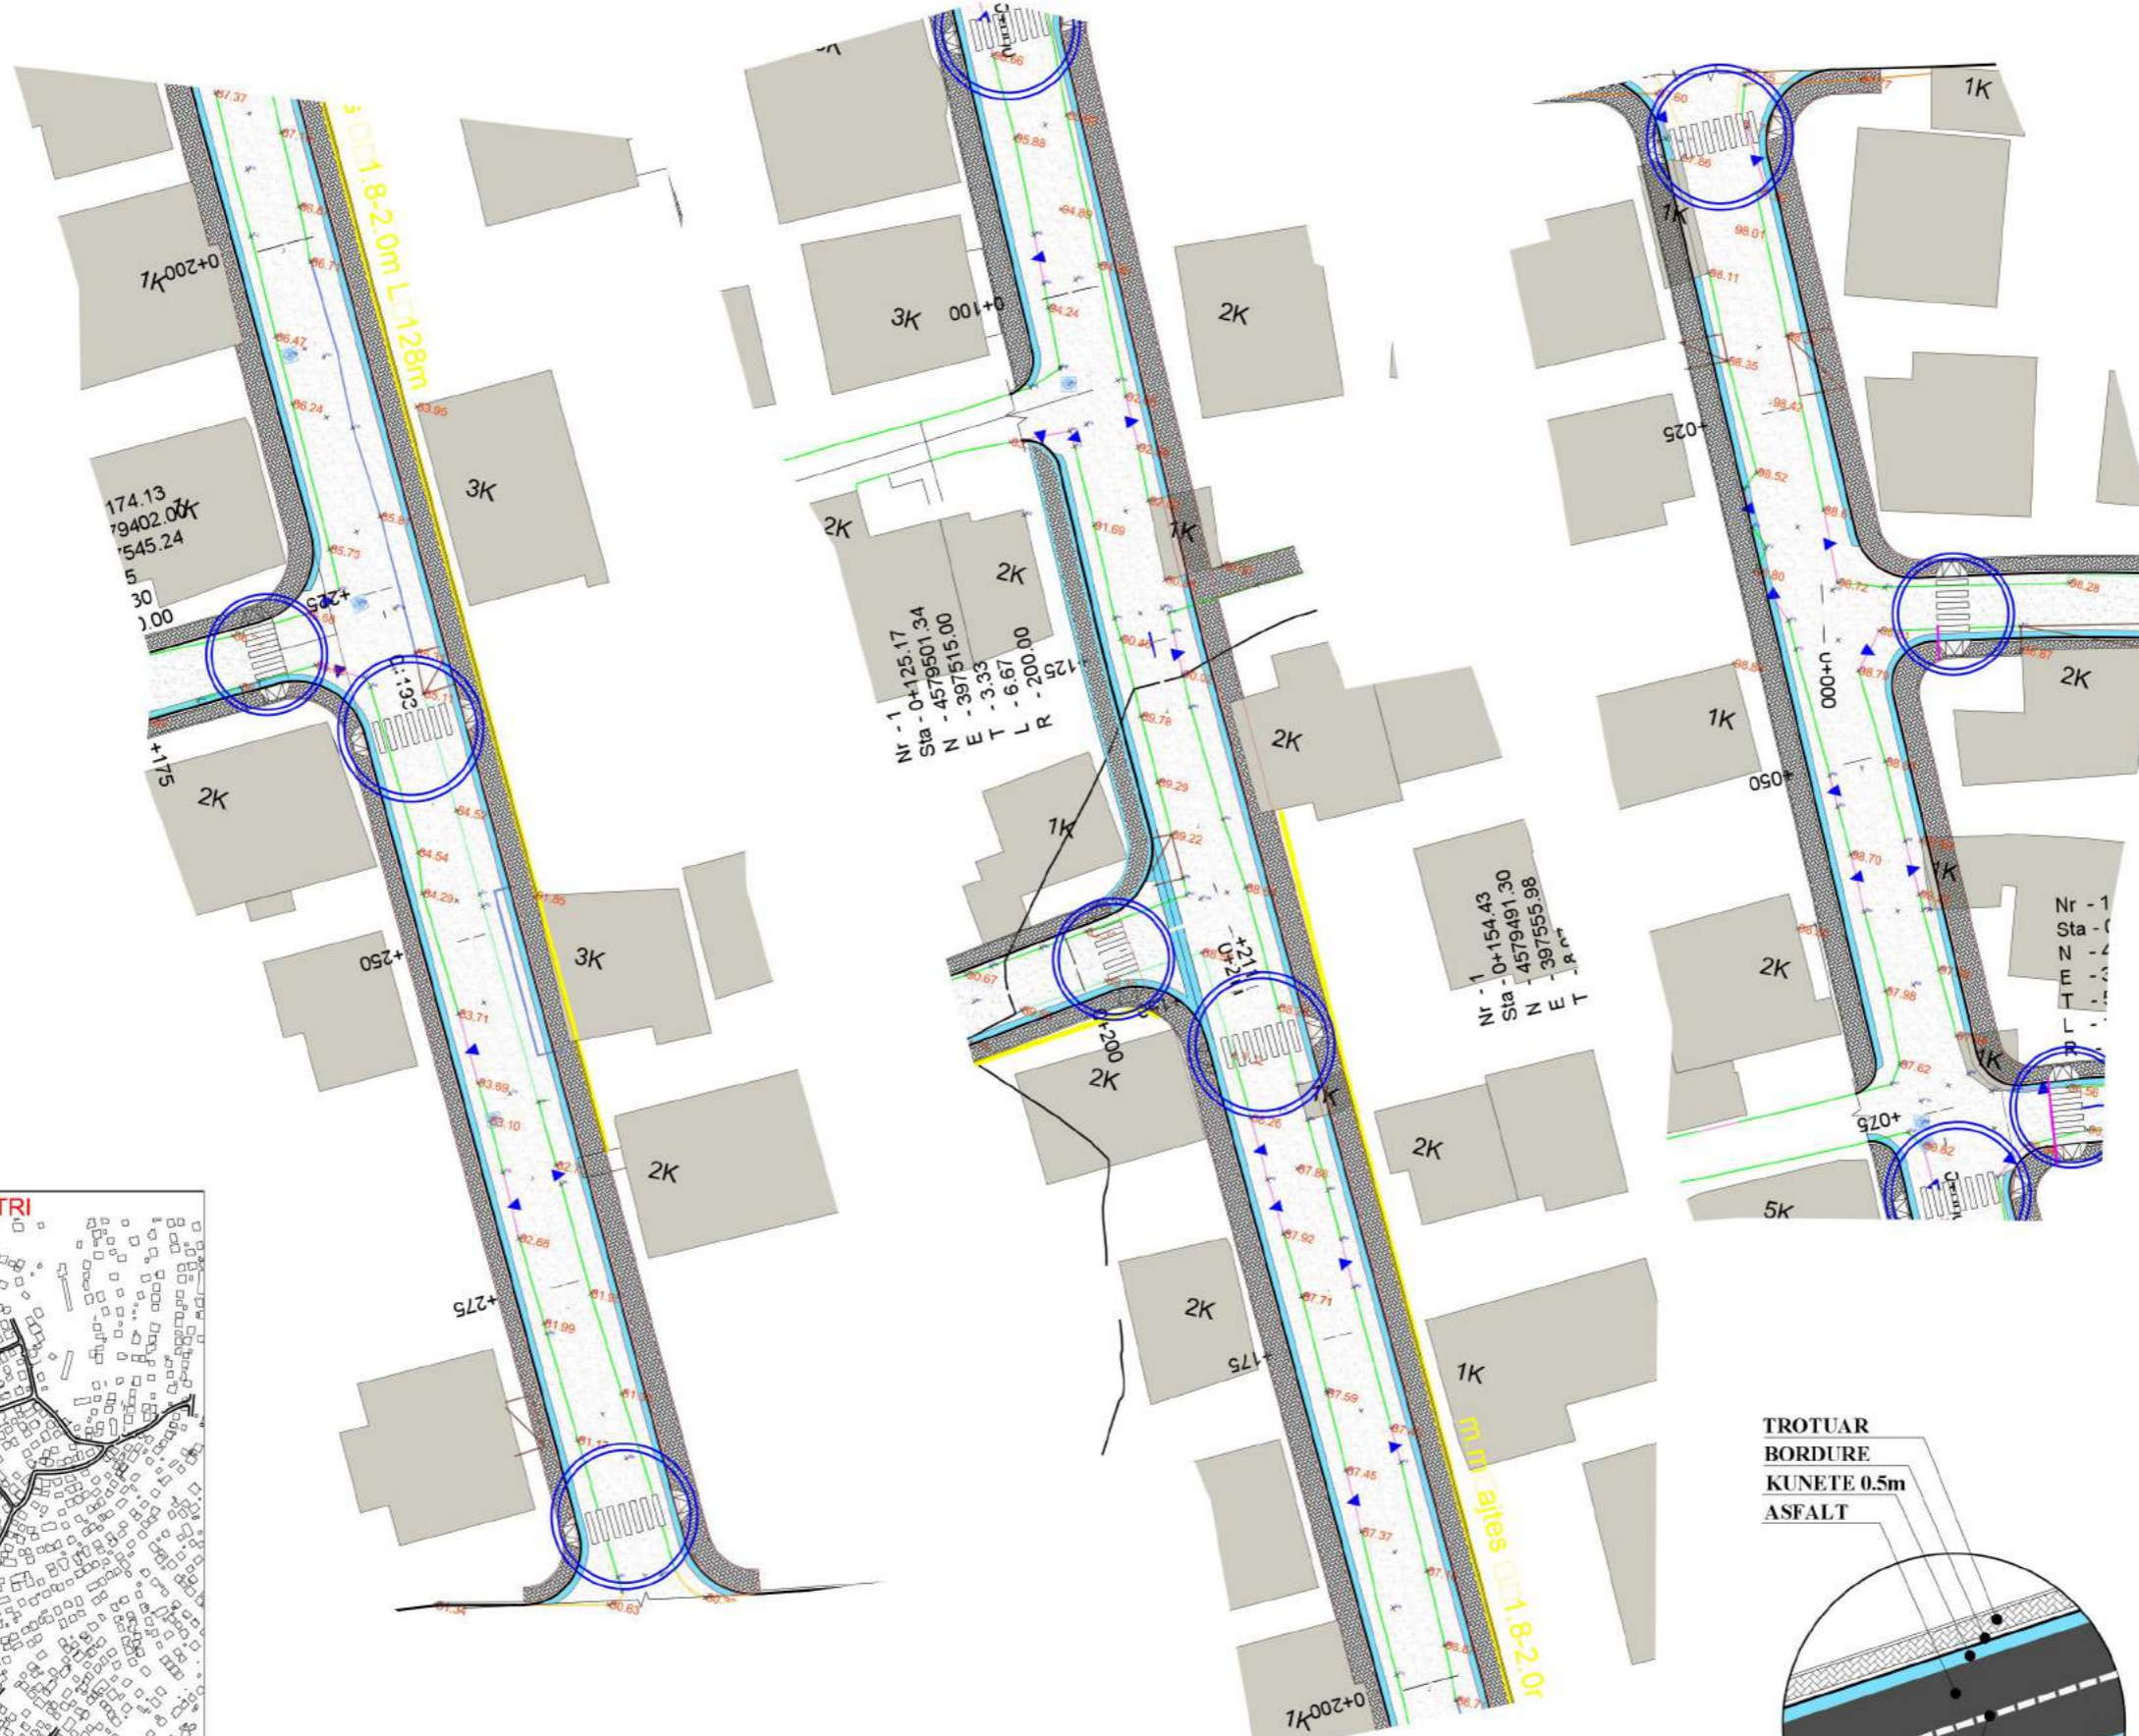




- rruge ekzistuese
- rruge me shtresa
- rruge me shtresa


ASFALTOBETON 3CM +EMULSION BITUMINOZ
 BINDER 5CM + EMULSION BITUMINOZ
 STABILIZANT 10 CM
 CAKELL 20 CM
 TOKE NATYRALE

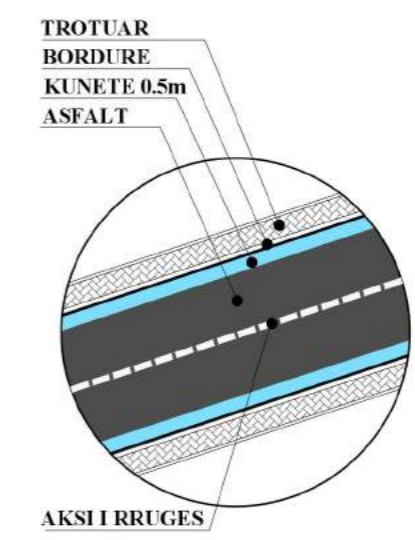ASFALTOBETON 4CM +EMULSION BITUMINOZ
 BINDER 6CM + EMULSION BITUMINOZ
 STABILIZANT 10 CM
 CAKELL 20 CM
 CAKELL 20 CM
 TOKE NATYRALE





Klienti: BASHKIA E TIRANËS		
 BASHKIA TIRANË		
Titulli i Projektit: RIKUALIFIKIM URBAN I BLOKUT që kufizohet nga rrugët "Kastriotët"- "Gramozi"- "E.Bashajve"- "Ramadan Citaku"		
Faza: PROJEKT-ZBATIMI		
 NET - GROUP		
Insh. Gjeo	NET GROUP sh.p.k.	Nr. Liq. N.0324/2
Arkitekte	Diana Mitushi	Nr. Liq. A.0212/4
Arkitekte	Rudina Breçani	
Insh. Elektrik	Burhan Demneri	Nr. Liq. E.1049/1
Insh. Elektrik	Ervis Lami	
Insh. Hidro	Luljeta Kuçi	Nr. Liq. K.0022/1
Insh. Gjeodet	Shqiponja Civici	Nr. Liq. T.1268
Insh. Gjeodet	Erion Lami	Nr. Liq. T.1111/1
Insh. Ndertimi	Ilirian Kokalari	Nr. Liq. K1008/1
Insh. Ndertimi	Izet Mehmetaj	
		
Kapitulli: PROJEKTI I RRUGËS		
Titulli: PLANIMETRIA E PËRGJITHSHME E RRUGËS		
Progresivi:		
Shkalla:	1 : 200	
Nr.:	08	
Data:	2019	

POZICIONIMI NE PLANIMETRI

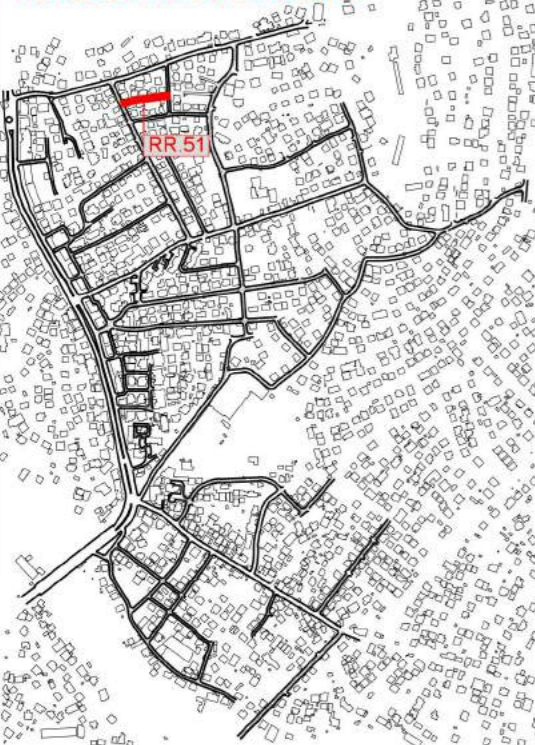

PLANIMETRIA E PERGJITHSHME E RRUGES Nr.11 SH 1:200

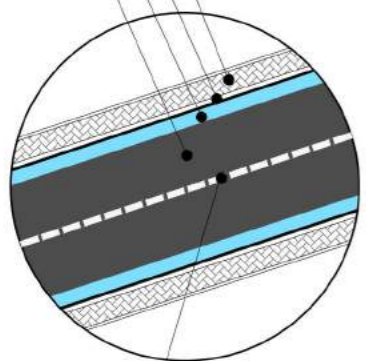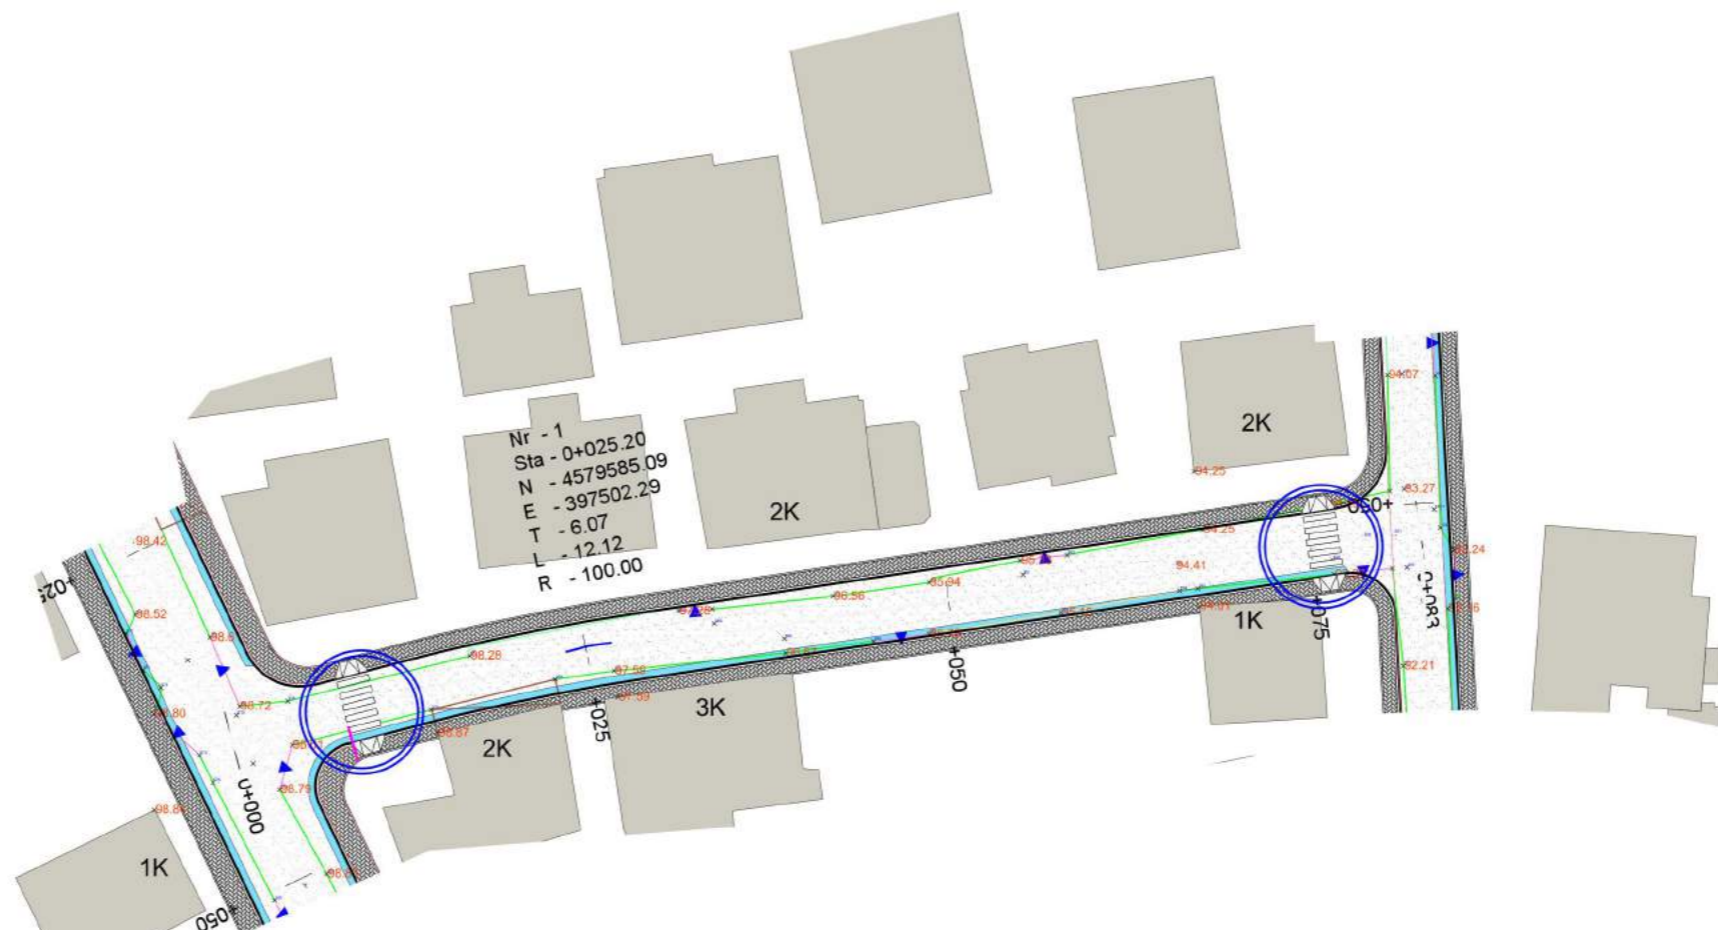

AKSI I RRUGES

<p>■ rruge me shtresa</p>	<p>ASFALTOBETON 3CM +EMULSION BITUMINOZ BINDER 5CM + EMULSION BITUMINOZ STABILIZANT 10 CM CAKELL 20 CM TOKE NATYRALE</p>
<p>■ rruge me shtresa</p>	<p>ASFALTOBETON 4CM +EMULSION BITUMINOZ BINDER 6CM + EMULSION BITUMINOZ STABILIZANT 10 CM CAKELL 20 CM CAKELL 20 CM TOKE NATYRALE</p>

Klienti:
BASHKIA E TIRANËS


BASHKIA TIRANË

Titulli i Projektit:
**RIKUALIFIKIM URBAN I
BLLOKUT që kufizohet nga
rrugët "Kastriotët"- "Gramozi"-
"E.Bashajve"- "Ramadan Citaku"**

Faza:
PROJEKT-ZBATIMI



Insh. Gjeo	NET GROUP sh.p.k.	Nr. Liq. N.0324/2
Arkitekte	Diana Mitushi	Nr. Liq. A.0212/4
Arkitekte	Rudina Breçani	
Insh. Elektrik	Burhan Demneri	Nr. Liq. E.1049/1
Insh. Elektrik	Ervis Lami	
Insh. Hidro	Luljeta Kuçi	Nr. Liq. K.0022/1
Insh. Gjeodet	Shqiponja Civici	Nr. Liq. T.1268
Insh. Gjeodet	Erion Lami	Nr. Liq. T.1111/1
Insh. Ndertimi	Ilirian Kokalari	Nr. Liq. K.1008/1
Insh. Ndertimi	Izet Mehmetaj	

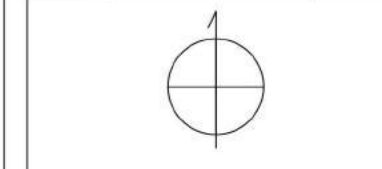

Kapitulli:
PROJEKTI I RRUGËS

Titulli:
**PLANIMETRIA E
PËRGJITHSHME E RRUGËS**


Progresivi:

Shkalla: **1 : 200**


Nr.: **09**

Data: **2019**


POZICIONIMI NE PLANIMETRI

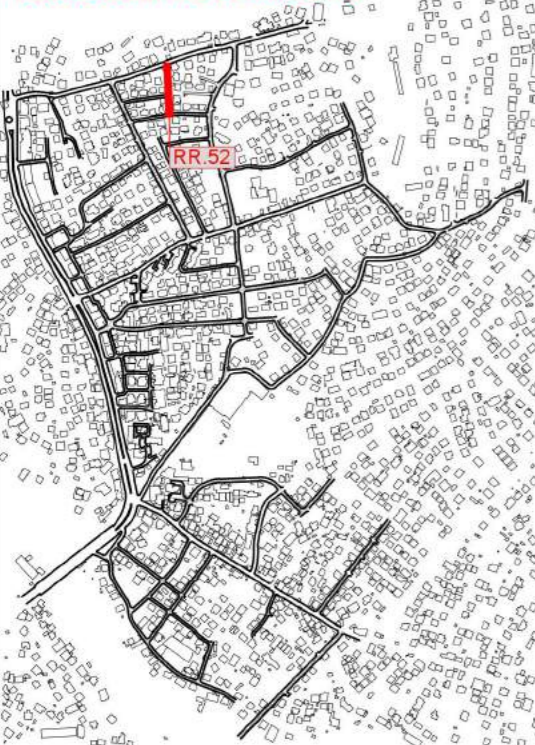

PLANIMETRIA E PERGJITHSHME E RRUGES Nr.12 SH 1:500

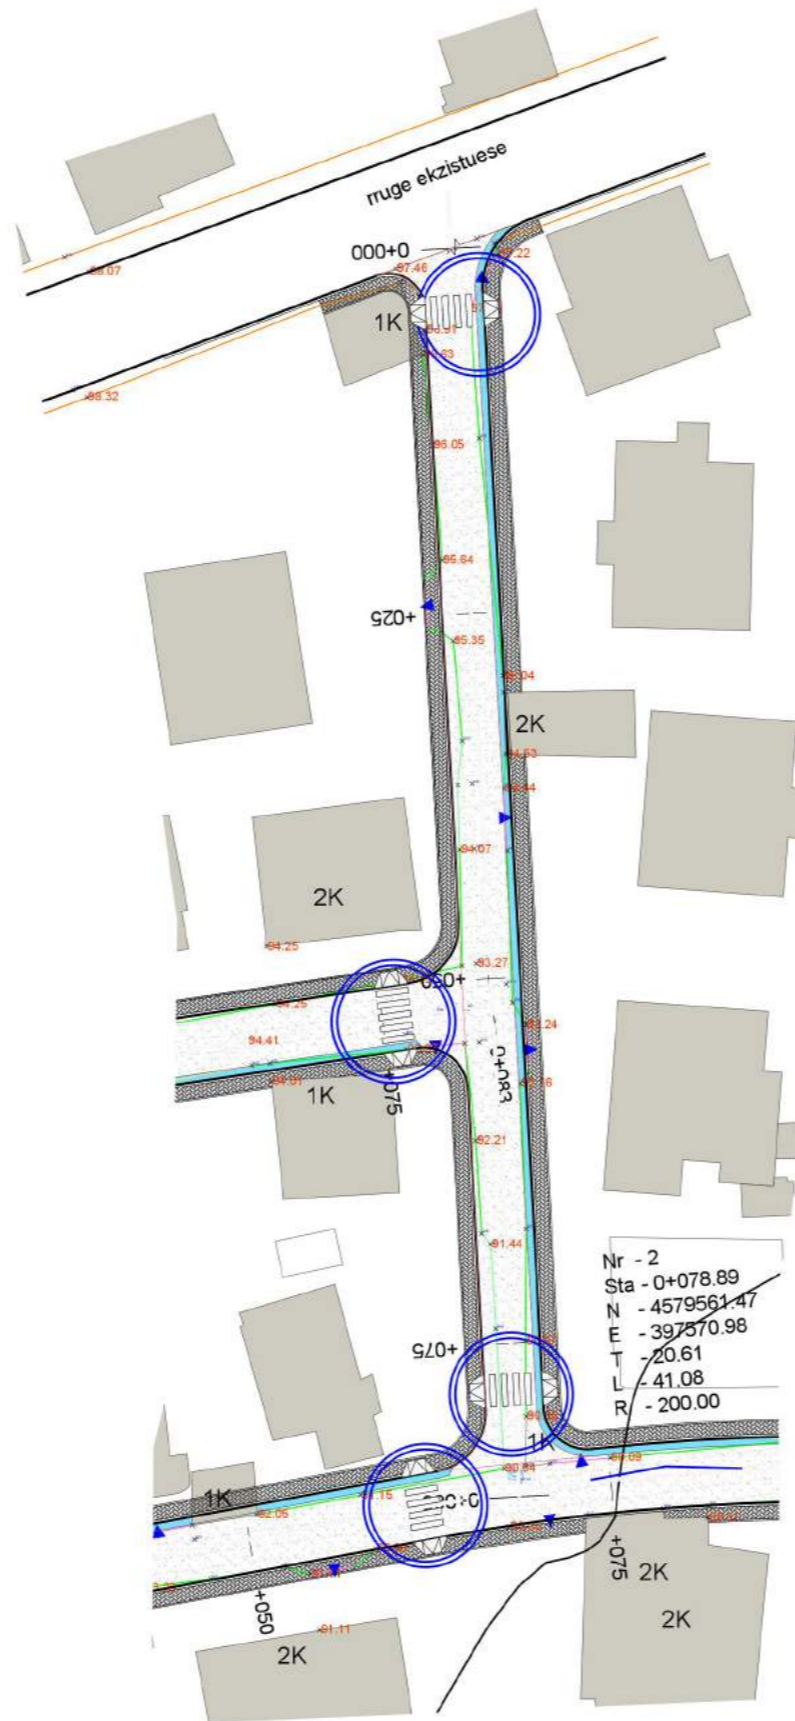

TROTUAR
BORDURE
KUNETE 0.5m
ASFALT

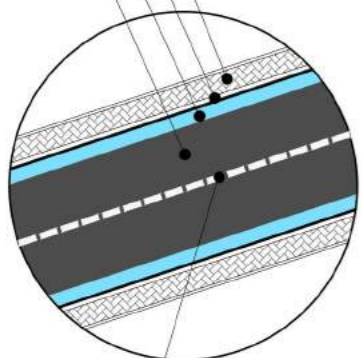

AKSI I RRUGES

rruge ekzistuese
rruge me shtresa

ASFALTOBETON 3CM +EMULSION BITUMINOZ
BINDER 5CM + EMULSION BITUMINOZ
STABILIZANT 10 CM
ÇAKELL 20 CM
TOKE NATYRALE

Klienti:

BASHKIA E TIRANËS



Titulli i Projektit

RIKUALIFIKIM URBAN I
BLLOKUT që kufizohet nga
rrugët "Kastriotët"- "Gramozi"-
"E.Bashajve"- "Ramadan Citaku"

Faza:

PROJEKT-ZBATIMI



Insh. Gjeo	NET GROUP sh.p.k.	Nr. Liq. N.0324/2
Arkitekte	Diana Mitushi	Nr. Liq. A.0212/4
Arkitekte	Rudina Breçani	
Insh. Elektrik	Burhan Demneri	Nr. Liq. E.1049/1
Insh. Elektrik	Ervis Lami	
Insh. Hidro	Luljeta Kuçi	Nr. Liq. K.0022/1
Insh. Gjeodet	Shqiponja Civici	Nr. Liq. T.1268
Insh. Gjeodet	Erion Lami	Nr. Liq. T.1111/1
Insh. Nderimi	Ilirian Kokalari	Nr. Liq. K1008/1
Insh. Nderimi	Izet Mehmetaj	



Kapitulli:

PROJEKTI I RRUGËS

Titulli:

PLANIMETRIA E
PËRGJITHSHME E RRUGËS

Progresivi:

Shkalla:

1 : 200

Nr.:




10

Data:

2019

PLANIMETRIA E PERGJITHSHME E RRUGES Nr.10-HAMIT ALIJA SH 1:500

POZICIONIMI NE PLANIMETRI

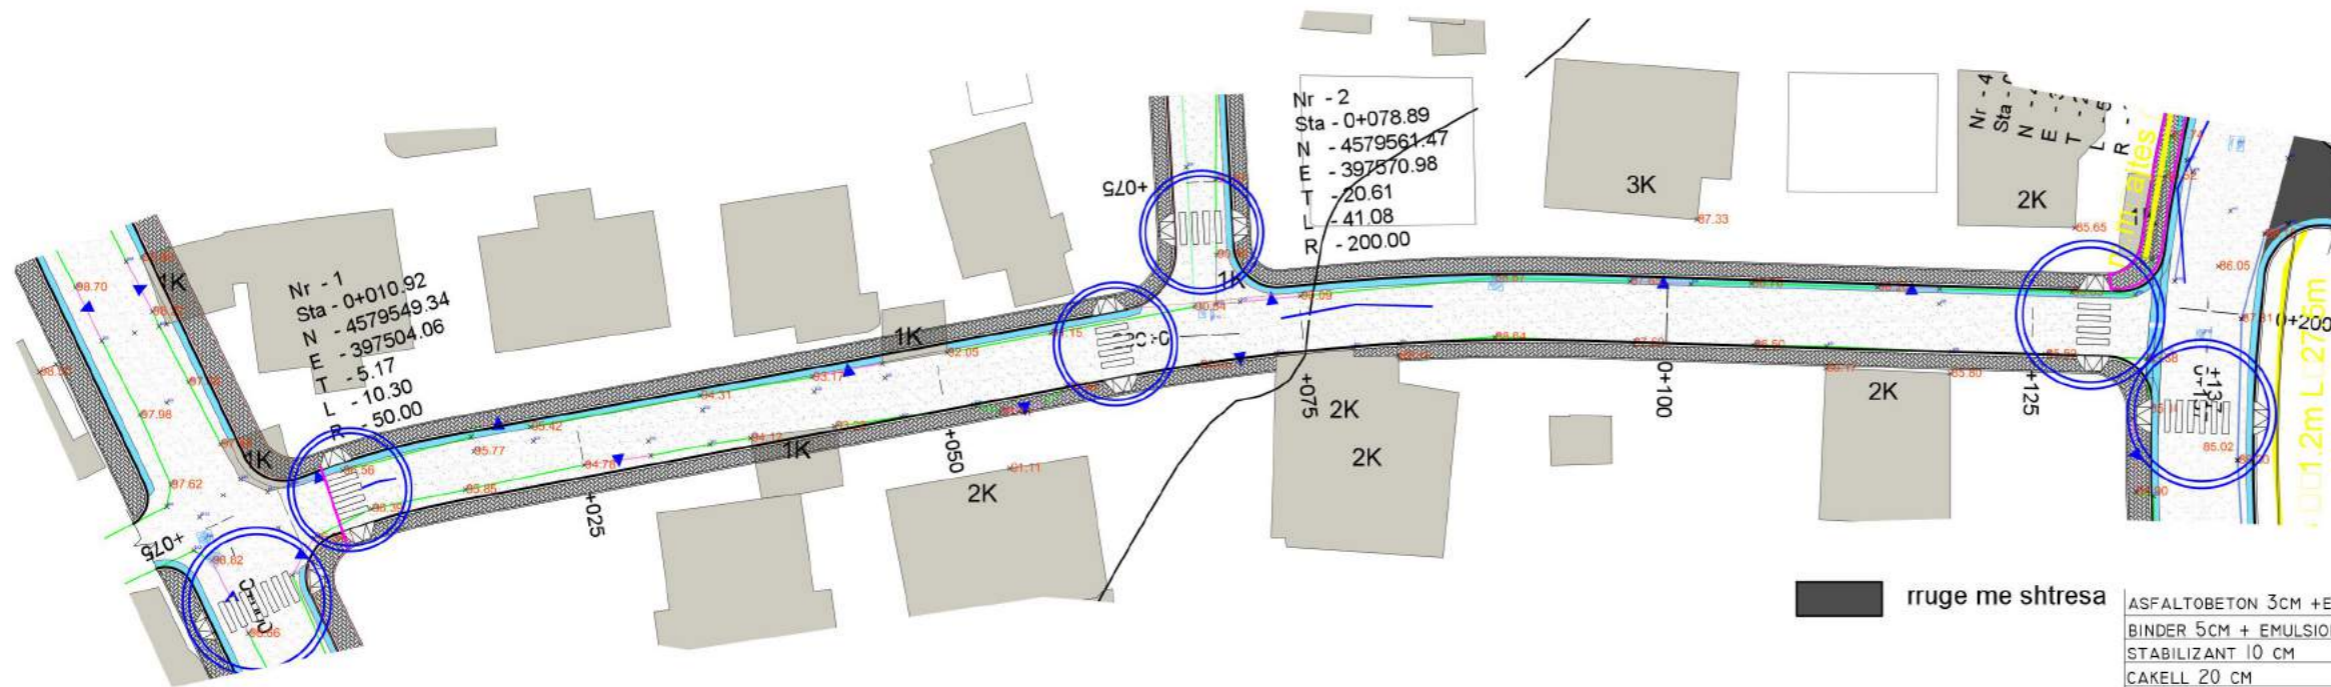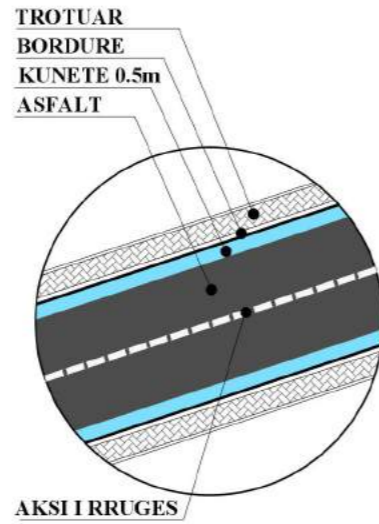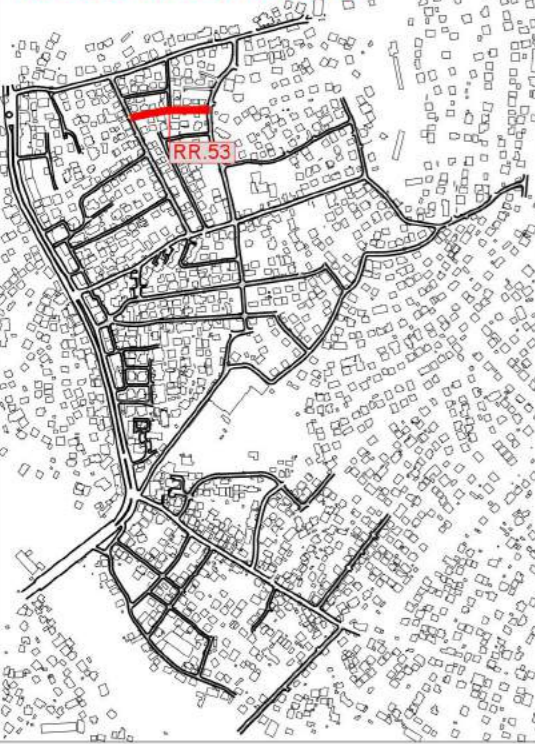

Nr - 2
Sta - 0+078.89
N - 4579561.47
E - 397870.98
T - 20.61
L - 41.08
R - 200.00

Nr - 1
Sta - 0+010.92
N - 4579549.34
E - 397504.06
T - 5.17
L - 10.30
R - 50.00

	rruge me shtresa	ASFALTOBETON 3CM +EMULSION BITUMINOZ BINDER 5CM + EMULSION BITUMINOZ STABILIZANT 10 CM CAKELL 20 CM TOKE NATYRALE
	rruge me shtresa	ASFALTOBETON 4CM +EMULSION BITUMINOZ BINDER 6CM + EMULSION BITUMINOZ STABILIZANT 10 CM CAKELL 20 CM CAKELL 20 CM TOKE NATYRALE


Klienti:
BASHKIA E TIRANËS

Titulli i Projektit:
**RIKUALIFIKIM URBAN I
BLLOKUT që kufizohet nga
rrugët "Kastriotët"- "Gramozi"-
"E.Bashajve"- "Ramadan Citaku"**

Faza:
PROJEKT-ZBATIMI



Insh. Gjeo	NET GROUP sh.p.k.	Nr. Liq. N.0324/2
Arkitekte	Diana Mitushi	Nr. Liq. A.0212/4
Arkitekte	Rudina Breçani	
Insh. Elektrik	Burhan Demneri	Nr. Liq. E.1049/1
Insh. Elektrik	Ervis Lami	
Insh. Hidro	Luljeta Kuçi	Nr. Liq. K.0022/1
Insh. Gjeodet	Shqiponja Civici	Nr. Liq. T.1268
Insh. Gjeodet	Erion Lami	Nr. Liq. T.1111/1
Insh. Nderimi	Ilirian Kokalari	Nr. Liq. K1008/1
Insh. Nderimi	Izet Mehmetaj	

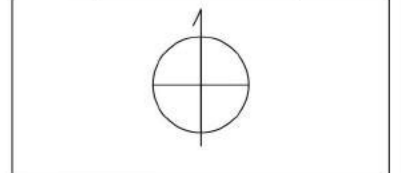

Kapitulli:
PROJEKTI I RRUGËS

Titulli:
**PLANIMETRIA E
PËRGJITHSHME E RRUGËS**


Progresivi:

Shkalla: **1 : 200**


Nr: **11**

Data: **2019**

POZICIONIMI NE PLANIMETRI

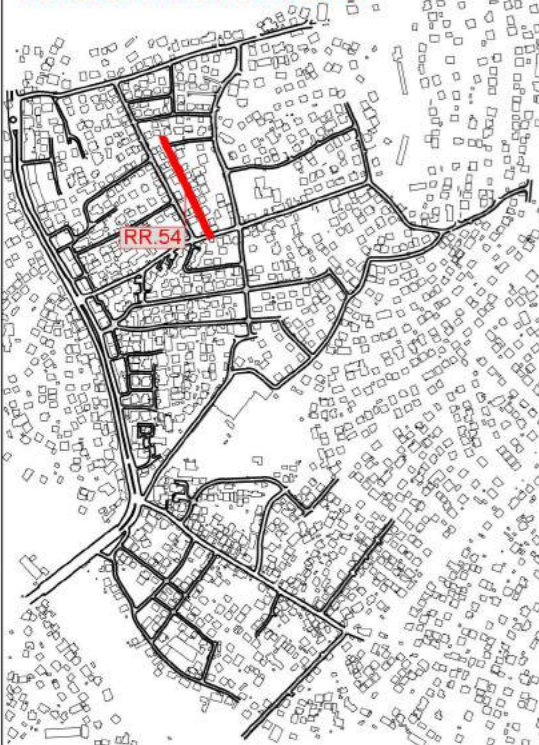

TROTUAR
BORDURE
KUNETE 0.5m
ASFALT

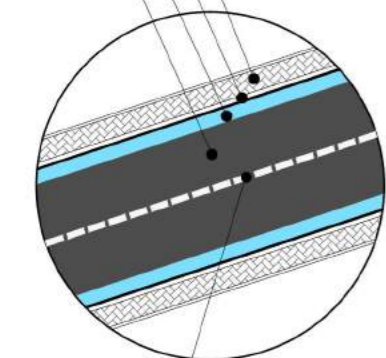

AKSI I RRUGES

PLANIMETRIA E PERGJITHSHME E RRUGES Nr.8-AJET XHINDOLE/1 SH 1:200



rruge ekzistuese

rruge me shtresa

ASFALTOBETON 3CM +EMULSION BITUMINOZ
BINDER 5CM + EMULSION BITUMINOZ
STABILIZANT 10 CM
CAKELL 20 CM
TOKE NATYRALE

rruge me shtresa

ASFALTOBETON 4CM +EMULSION BITUMINOZ
BINDER 6CM + EMULSION BITUMINOZ
STABILIZANT 10 CM
CAKELL 20 CM
CAKELL 20 CM
TOKE NATYRALE

Klienti:

BASHKIA E TIRANËS



Titulli i Projektit:

RIKUALIFIKIM URBAN I
BLLOKUT që kufizohet nga
rrugët "Kastriotët"- "Gramozi"-
"E.Bashajve"- "Ramadan Citaku"

Faza:

PROJEKT-ZBATIMI



Insh. Gjeo	NET GROUP sh.p.k.	Nr. Lq. N.0324/2
Arkitekte	Diana Mitrushi	Nr. Lq. A.0212/4
Arkitekte	Rudina Breçani	
Insh. Elektrik	Burhan Demneri	Nr. Lq. E.1049/1
Insh. Elektrik	Ervis Lami	
Insh. Hidro	Luljeta Kuçi	Nr. Lq. K.0022/1
Insh. Gjeodet	Shqiponja Civici	Nr. Lq. T.1268
Insh. Gjeodet	Erion Lami	Nr. Lq. T.1111/1
Insh. Ndertimi	Ilirian Kokalari	Nr. Lq. K.1008/1
Insh. Ndertimi	Izet Mehmetaj	



Kapitulli:

PROJEKTI I RRUGËS

Titulli:

PLANIMETRIA E
PËRGJITHSHME E RRUGËS

Progresivi:

Shkalla:

1 : 200

Nr.:

12



Data:

2019

POZICIONIMI NE PLANIMETRI



PLANIMETRIA E PERGJITHSHME E RRUGES Nr.1-E BASHAJVE SH 1:200

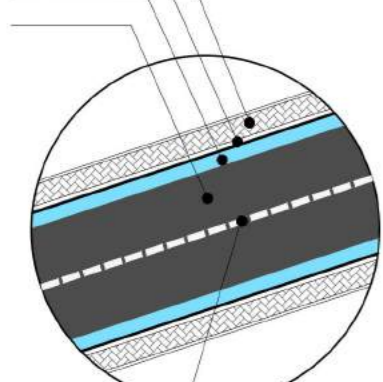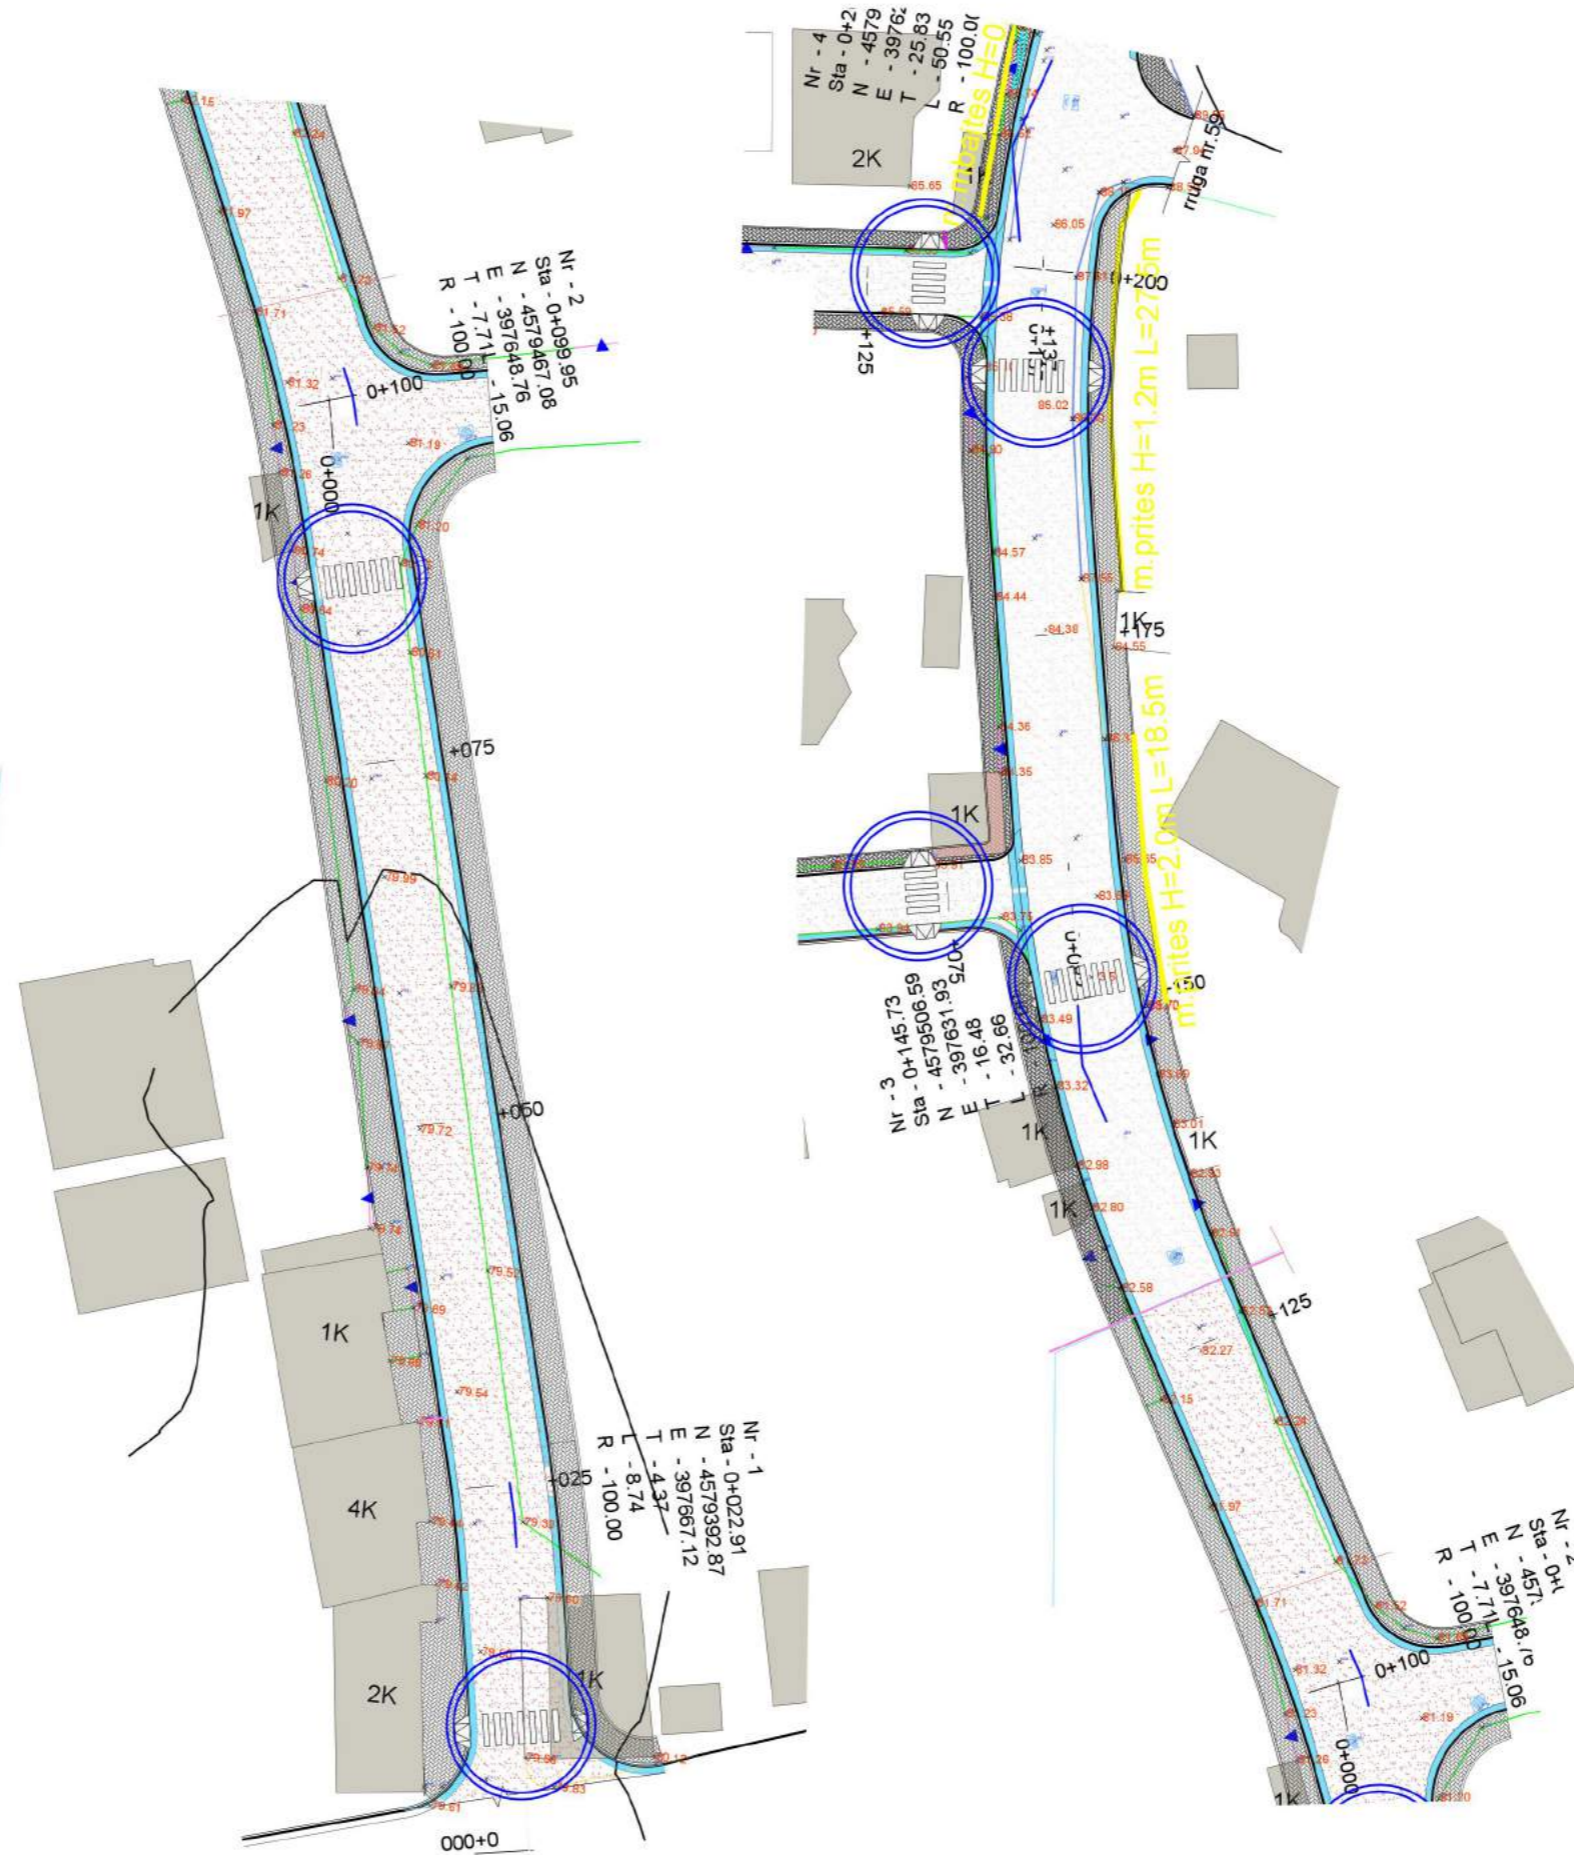

AKSIJERKES

	rruge ekzistuese	
	rruge me shtresa	ASFALTOBETON 3CM +EMULSION BITUMINOZ BINDER 5CM + EMULSION BITUMINOZ STABILIZANT 10 CM CAKELL 20 CM TOKE NATYRALE
	rruge me shtresa	ASFALTOBETON 3CM +EMULSION BITUMINOZ BINDER 5CM + EMULSION BITUMINOZ STABILIZANT 15 CM CAKELL 20 CM TOKE NATYRALE
	rruge me shtresa	ASFALTOBETON 4CM +EMULSION BITUMINOZ BINDER 6CM + EMULSION BITUMINOZ STABILIZANT 10 CM CAKELL 20 CM CAKELL 20 CM TOKE NATYRALE

Klienti:
BASHKIA E TIRANËS


BASHKIA TIRANË

Titulli i Projektit:
RIKUALIFIKIM URBAN I BLOKUT që kufizohet nga rrugët "Kastriotët"- "Gramozi"- "E.Bashajve"- "Ramadan Citaku"

Faza:
PROJEKT - ZBATIM



Insh. Gjeo	NET GROUP sh.p.k.	Nr. Lq. N.0324/2
Arkitekte	Diana Mitushi	Nr. Lq. A.0212/4
Arkitekte	Rudina Breçani	
Insh. Elektrik	Burhan Demneri	Nr. Lq. E.1049/1
Insh. Elektrik	Ervis Lami	
Insh. Hidro	Luljeta Kuçi	Nr. Lq. K.0022/1
Insh. Gjeodet	Shqiponja Civici	Nr. Lq. T.1268
Insh. Gjeodet	Erion Lami	Nr. Lq. T.1111/1
Insh. Nderimi	Ilirian Kokalari	Nr. Lq. K1008/1
Insh. Nderimi	Izet Mehmetaj	

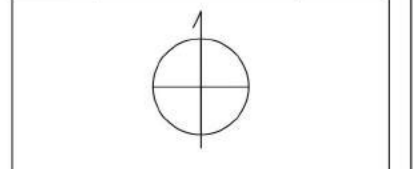

Kapitulli:
PROJEKTI I RRUGËS

Titulli:
PLANIMETRIA E PËRGJITHSHME E RRUGËS

Progresivi:

Shkalla: **1 : 200**



Nr.: **14**

Data: **2019**

POZICIONIMI NE PLANIMETRI



PLANIMETRIA E PERGJITHSHME E RRUGES "a" DHE "b" SH 1:200

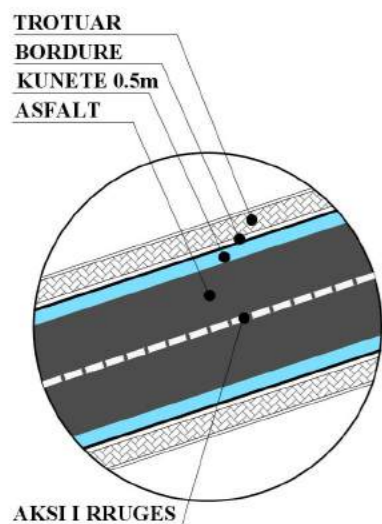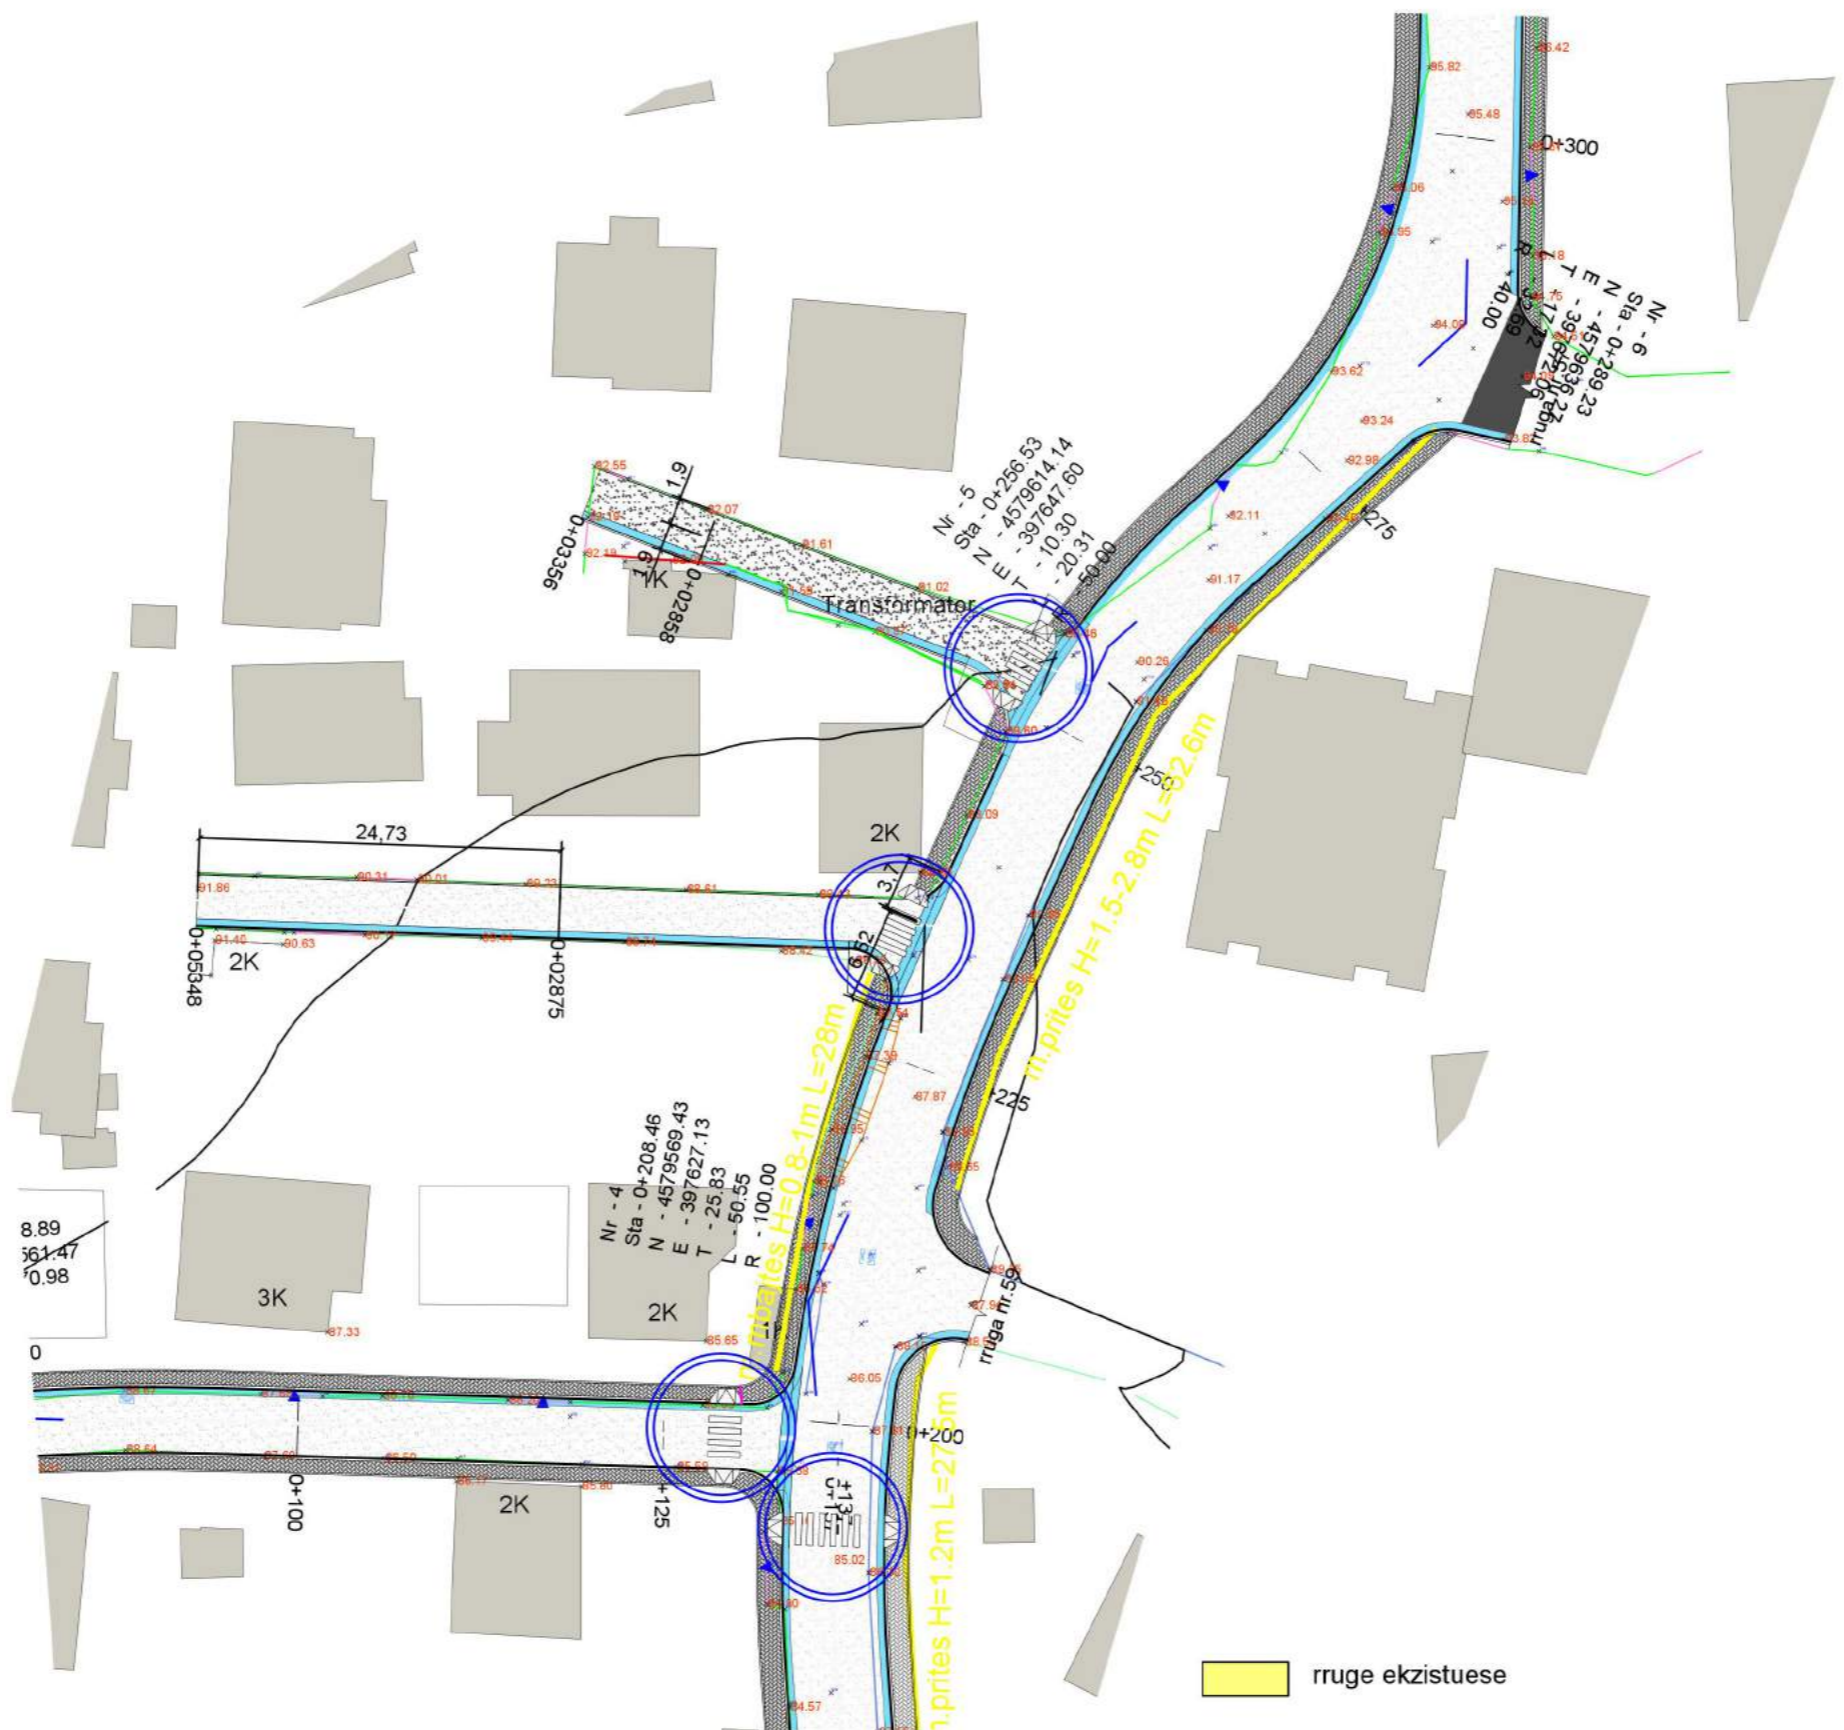

- rruge ekzistuese
 - rruge me shtresa
- ASFALTOBETON 3CM +EMULSION BITUMINOZ
 BINDER 5CM + EMULSION BITUMINOZ
 STABILIZANT 15 CM
 CAKELL 20 CM
 TOKE NATYRALE

Klienti:
BASHKIA E TIRANËS




Titulli i Projektit:
**RIKUALIFIKIM URBAN I
 BLOKUT që kufizohet nga
 rrugët "Kastriotët"- "Gramozi"-
 "E.Bashajve"- "Ramadan Citaku"**

Faza:
PROJEKT ZBATIMI



Insh. Gjeo	NET GROUP sh.p.k.	Nr. Liq. N.0324/2
Arkitekte	Diana Mitrushi	Nr. Liq. A.0212/4
Arkitekte	Rudina Breçani	
Insh. Elektrik	Burhan Demneri	Nr. Liq. E.1049/1
Insh. Elektrik	Ervis Lami	
Insh. Hidro	Luljeta Kuçi	Nr. Liq. K.0022/1
Insh. Gjeodet	Shqiponja Civici	Nr. Liq. T.1268
Insh. Gjeodet	Erion Lami	Nr. Liq. T.1111/1
Insh. Ndertimi	Ilirian Kokalari	Nr. Liq. K.1008/1
Insh. Ndertimi	Izet Mehmetaj	

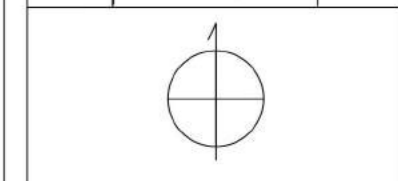

Kapitulli:
PROJEKTI I RRUGËS

Titulli:
**PLANIMETRIA
 PERGJITHESHME**

Progresivi:


Shkalla: **1 : 200**

Nr.: **a dhe b**

Data: **2019**


PLANIMETRIA E PERGJITHSHME E RRUGES Nr.1-E BALSHAJVE SH 1:200

POZICIONIMI NE PLANIMETRI

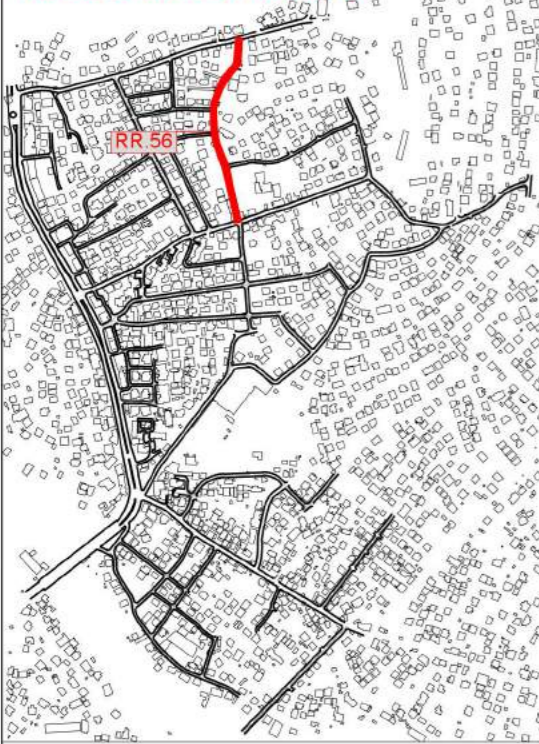


- rruge ekzistuese
- rruge me shtresa

ASFALTOBETON 4CM + EMULSION BITUMINOZ
 BINDER 6CM + EMULSION BITUMINOZ
 STABILIZANT 10 CM
 CAKELL 20 CM
 CAKELL 20 CM
 TOKE NATYRALE

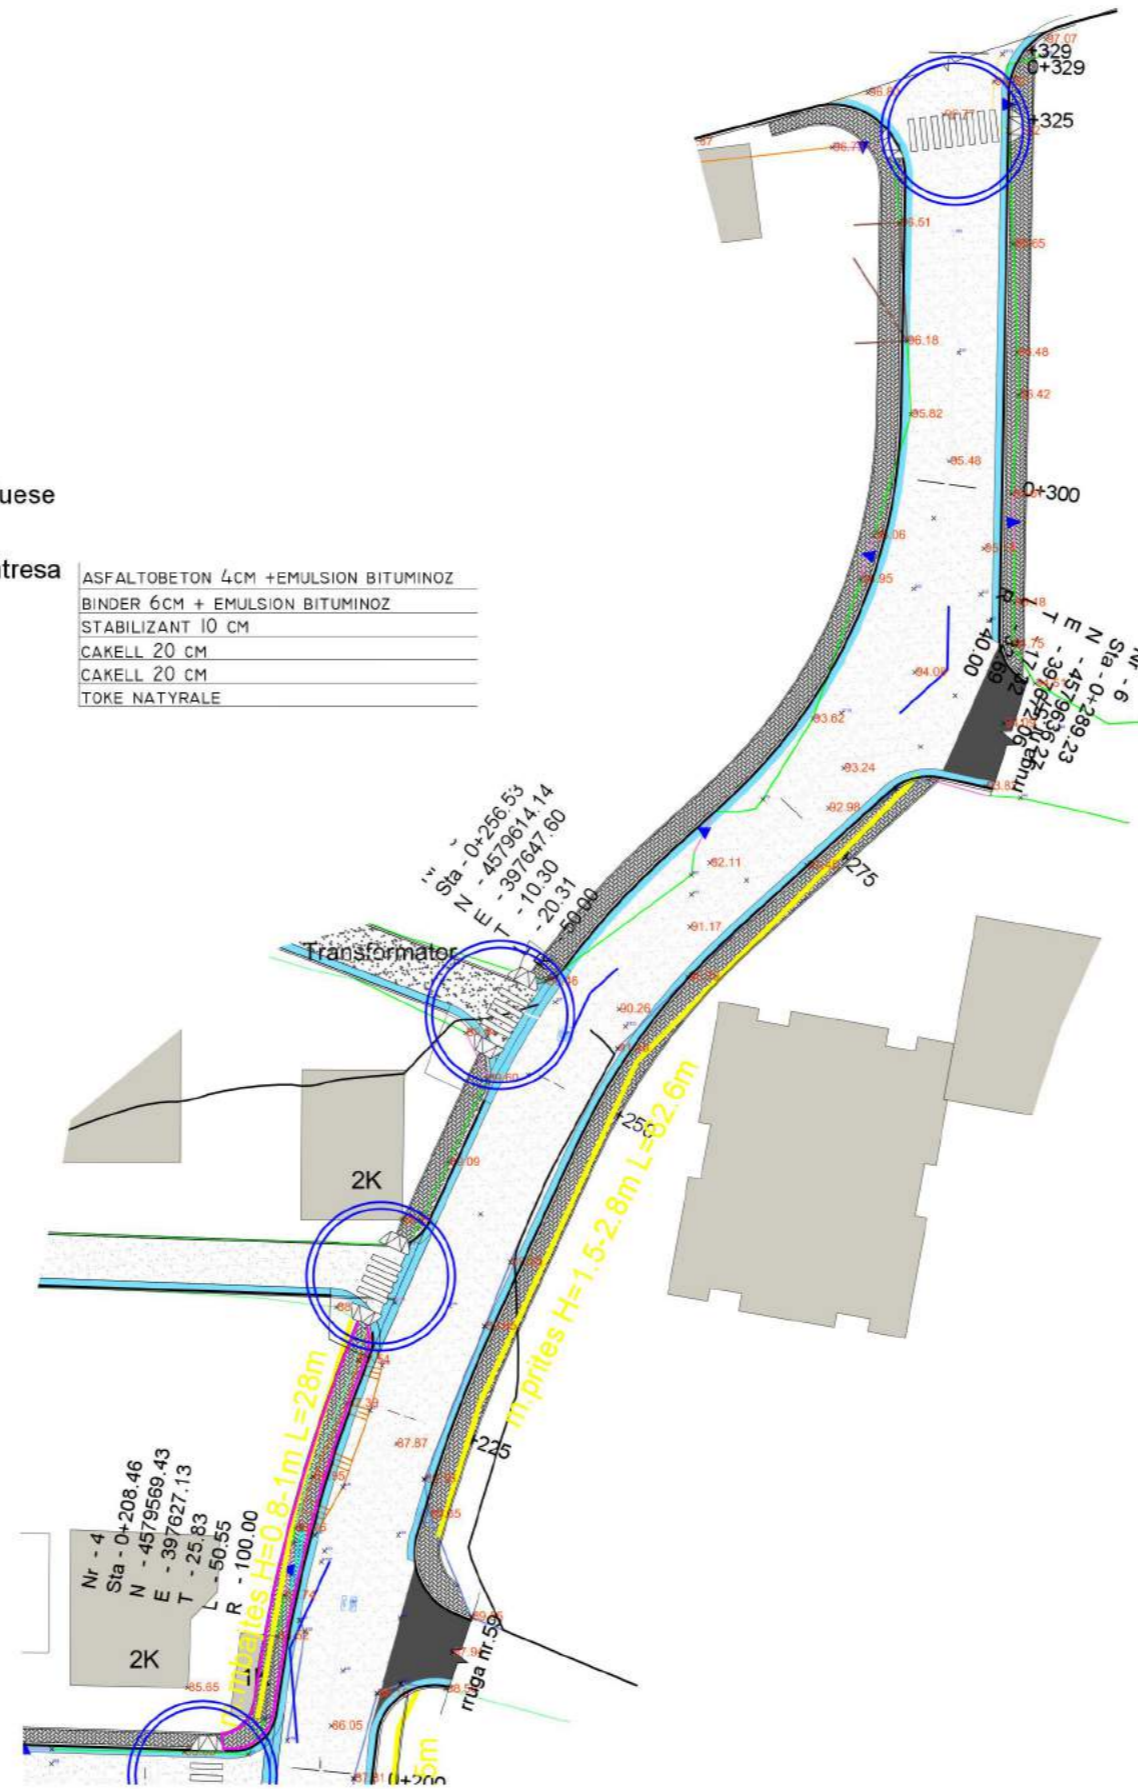

TROTUAR
 BORDURE
 KUNETE 0.5m
 ASFALT

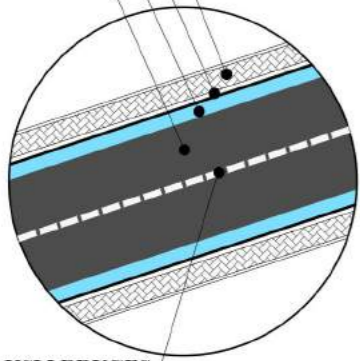

AKSI RRUGES

Klienti:
BASHKIA E TIRANËS


BASHKIA TIRANË

Titulli i Projektit:
**RIKUALIFIKIM URBAN I
 BLOKUT që kufizohet nga
 rrugët "Kastriotët"- "Gramozi"-
 "E.Bashajve"- "Ramadan Citaku"**

Faza:
PROJEKT-ZBATIMI



Insh. Gjeo	NET GROUP sh.p.k.	Nr. Liq. N.0324/2
Arkitekto	Diana Mitushi	Nr. Liq. A.0212/4
Arkitekto	Rudina Breçani	
Insh. Elektrik	Burhan Demneri	Nr. Liq. E.1049/1
Insh. Elektrik	Ervis Lami	
Insh. Hidro	Luljeta Kuçi	Nr. Liq. K.0022/1
Insh. Gjeodet	Shqiponja Civici	Nr. Liq. T.1268
Insh. Gjeodet	Erion Lami	Nr. Liq. T.1111/1
Insh. Ndertimi	Ilirian Kokalari	Nr. Liq. K1008/1
Insh. Ndertimi	Izet Mehmetaj	

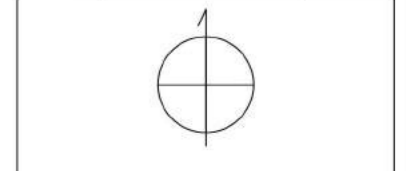

Kapitulli:
PROJEKTI I RRUGËS


Titulli:
**PLANIMETRIA E
 PËRGJITHSHME E RRUGËS**

Progresivi:

Shkalla: **1 : 200**

Nr.: **15**

Data: **2019**

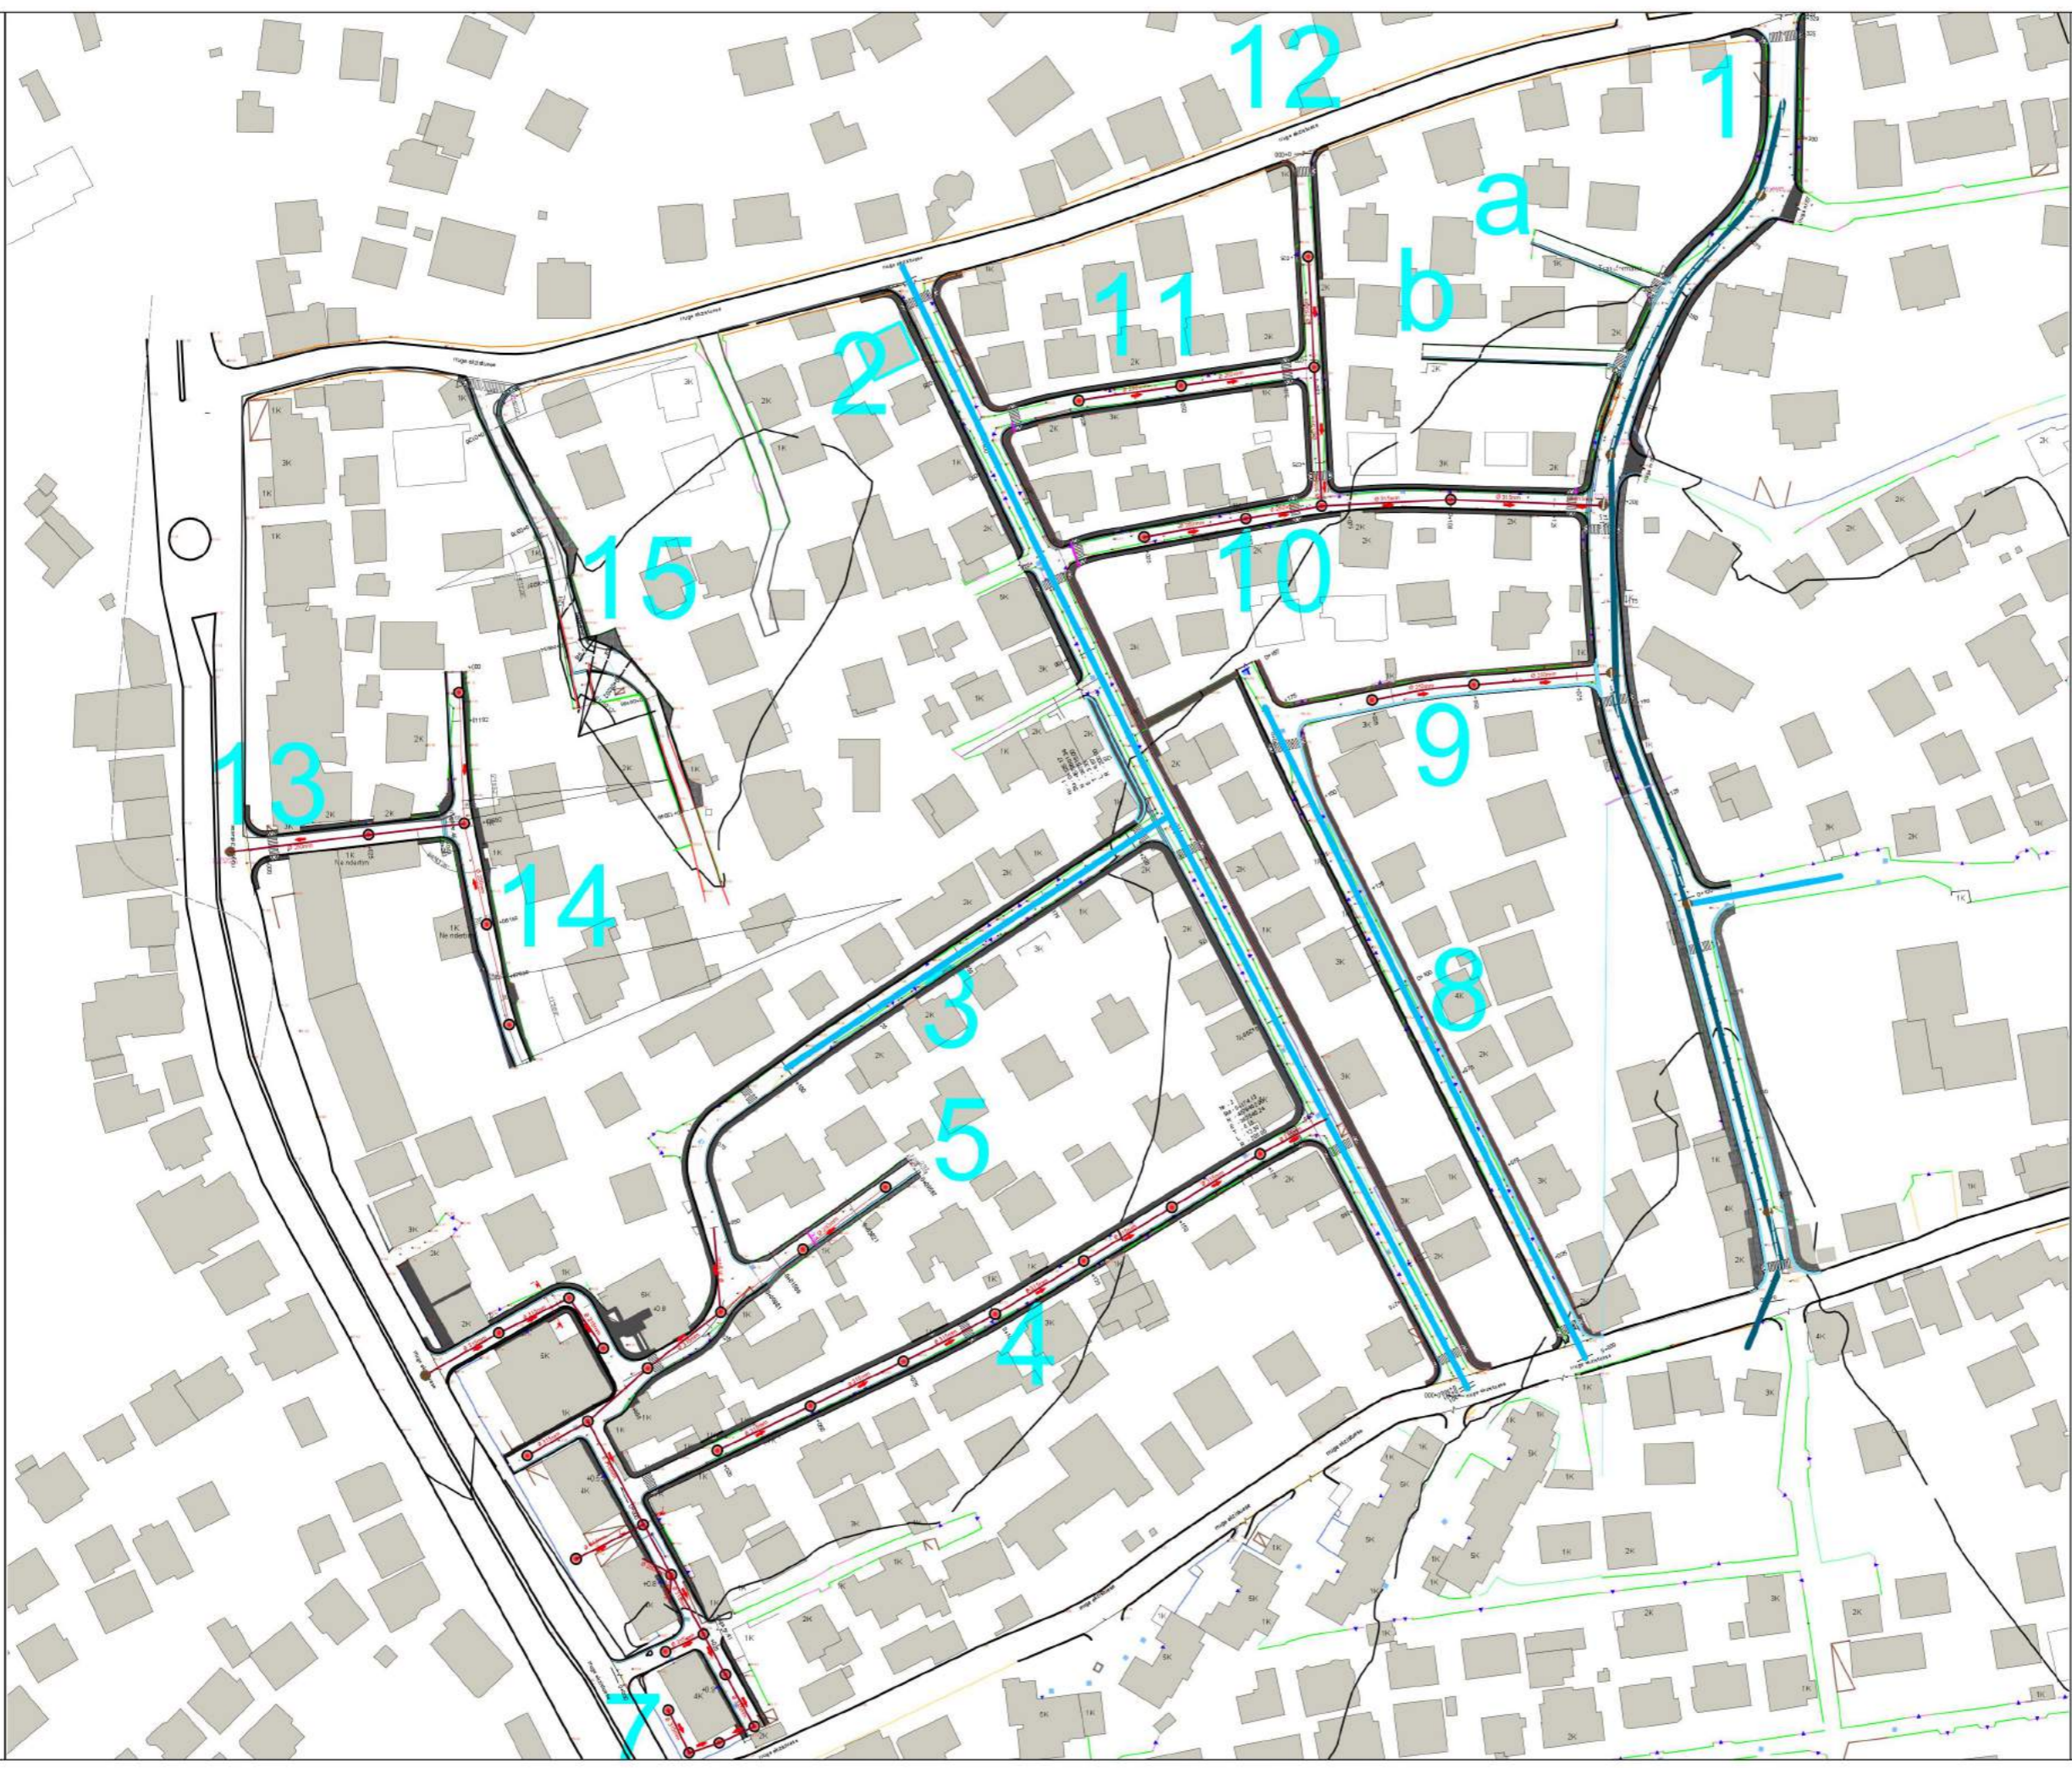

Klienti:
BASHKIA E TIRANËS




BASHKIA TIRANË

Titulli i Projektit:
RIKUALIFIKIM URBAN I BLOKUT që kufizohet nga rrugët "Kastriotët"- "Gramozi"- "E.Bashajve"- "Ramadan Citaku"

Faza:
PROJEKT-ZBATIMI



Insh. Gjeo	NET GROUP sh.p.k.	Nr. Liq. N.0324/2
Arkitekte	Diana Mitushi	Nr. Liq. A.0212/4
Arkitekte	Rudina Breçani	
Insh. Elektrik	Burhan Demneri	Nr. Liq. E.1049/1
Insh. Elektrik	Ervis Lami	
Insh. Hidro	Luljeta Kuçi	Nr. Liq. K.0022/1
Insh. Gjeodet	Shqiponja Civici	Nr. Liq. T.1268
Insh. Gjeodet	Erion Lami	Nr. Liq. T.1111/1
Insh. Ndertimi	Ilirian Kokalari	Nr. Liq. K.1008/1
Insh. Ndertimi	Izet Mehmetaj	

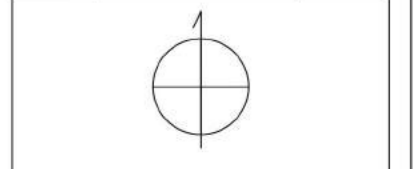

Kapitulli:
PROJEKTI I RRUGËS

Titulli:
PLANIMETRIA E KANALIZIMEVE TË UJËRAVE TË ZEZA


Progresivi:
Aksi 1-1, 2-2, 3-3, 4-4, 5-5

Shkalla:
1 : 1500


Nr.:
32

Data:
2019

POZICIONIMI NE PLANIMETRI

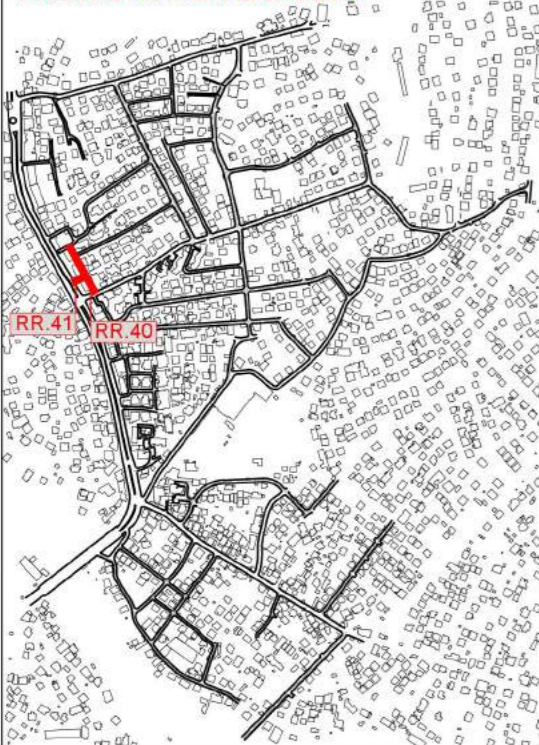


PLANIMETRIA E PERGJITHSHME E RRUGES Nr.7 SH 1:200

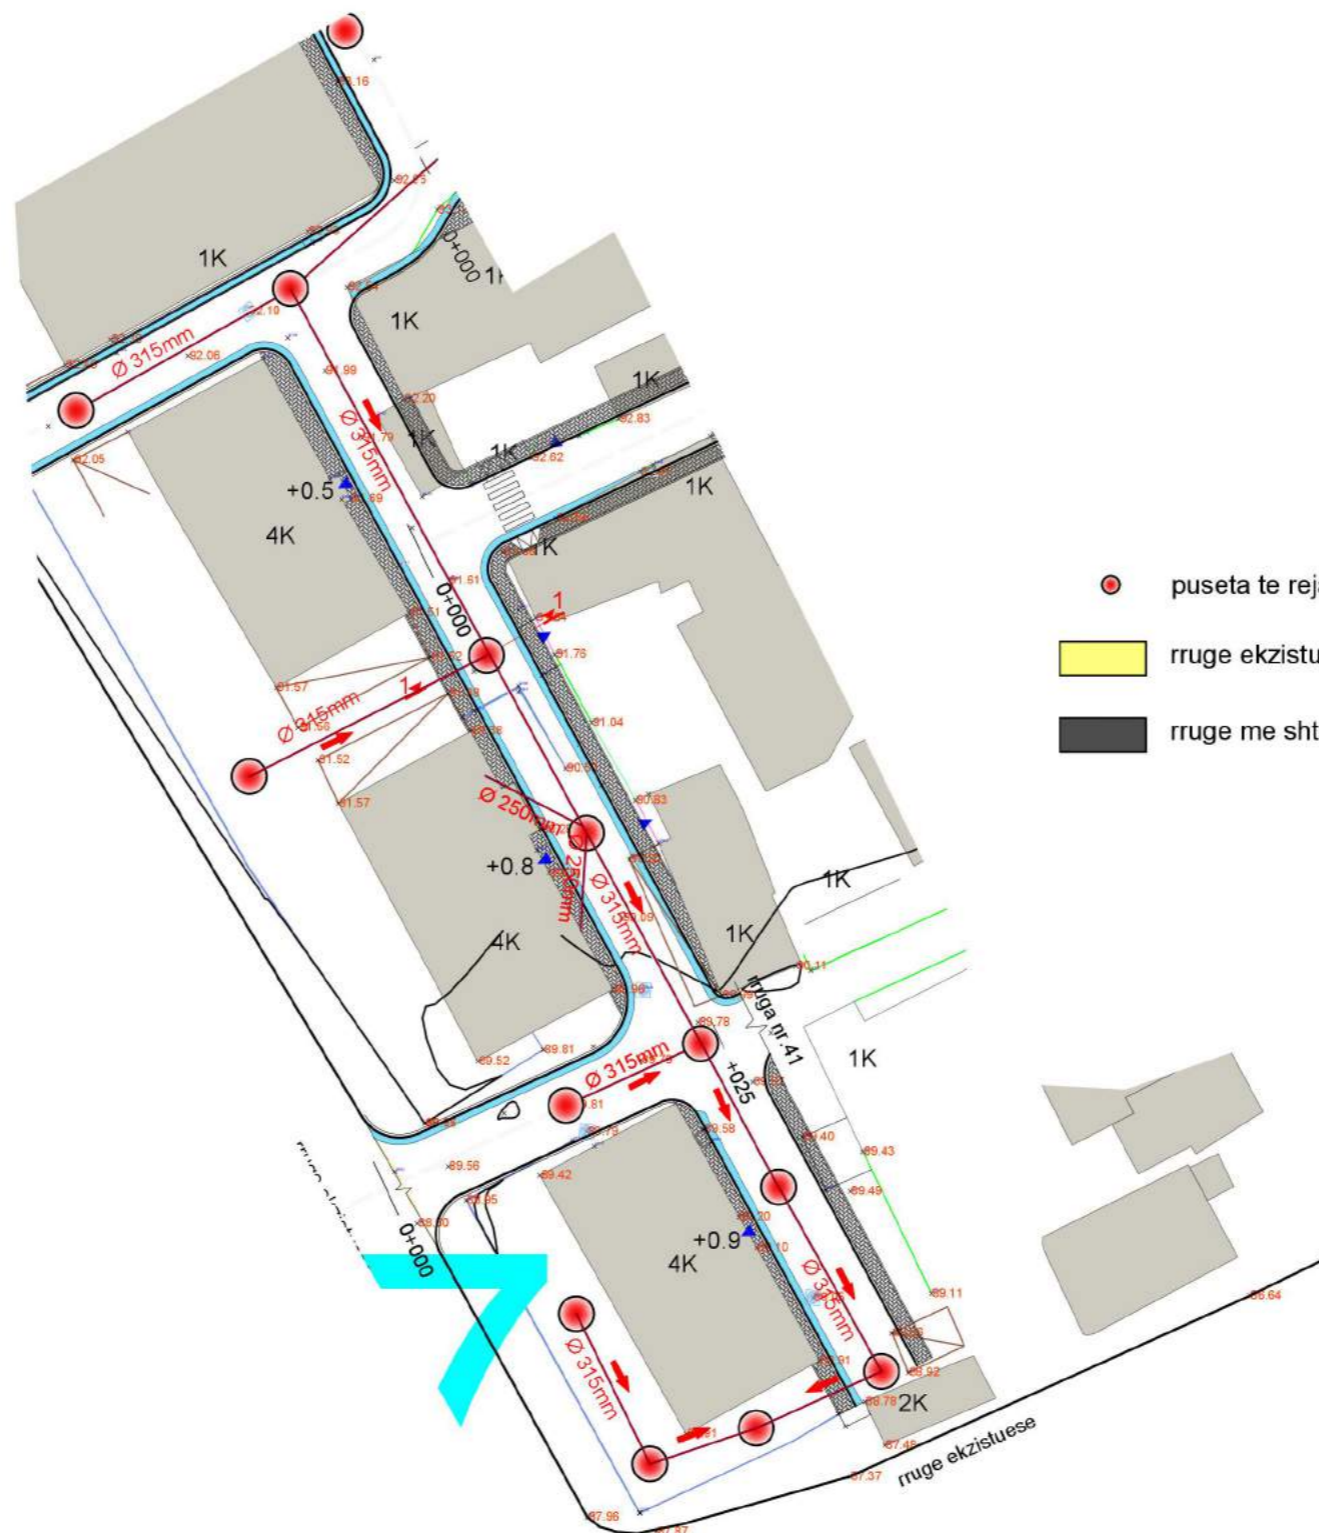

- puseta te reja KUZ
- rruge ekzistuese
- rruge me shtresa

ASFALTOBETON 3CM +EMULSION BITUMINOZ
 BINDER 5CM + EMULSION BITUMINOZ
 STABILIZANT 10 CM
 ÇAKELL 20 CM
 TOKE NATYRALE

TROTUAR
 BORDURE
 KUNETE 0.5m
 ASFALT

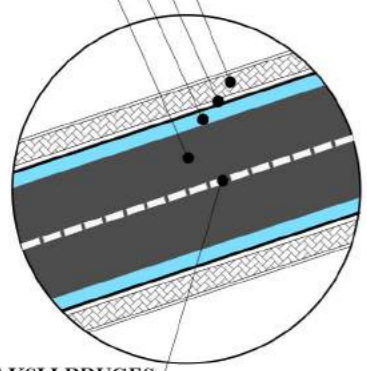

Klienti:
BASHKIA E TIRANËS


BASHKIA TIRANË

Titulli i Projektit:
RIKUALIFIKIM URBAN I BLOKUT që kufizohet nga rrugët "Kastriotët"- "Gramozi"- "E.Bashajve"- "Ramadan Citaku"

Faza:
PROJEKT-ZBATIMI



Insh. Gjeo	NET GROUP sh.p.k.	Nr. Liq. N.0324/2
Arkitekte	Diana Mitushi	Nr. Liq. A.0212/4
Arkitekte	Rudina Breçani	
Insh. Elektrik	Burhan Demneri	Nr. Liq. E.1049/1
Insh. Elektrik	Ervis Lami	
Insh. Hidro	Luljeta Kuçi	Nr. Liq. K.0022/1
Insh. Gjeodet	Shqiponja Civici	Nr. Liq. T.1268
Insh. Gjeodet	Erion Lami	Nr. Liq. T.1111/1
Insh. Ndertimi	Ilirian Kokalari	Nr. Liq. K1008/1
Insh. Ndertimi	Izet Mehmetaj	

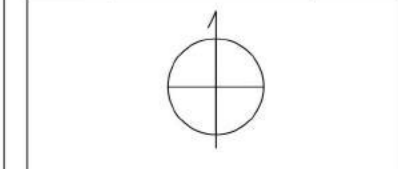

Kapitulli:
PROJEKTI I RRUGËS

Titulli:
PLANIMETRIA E KANALIZIMEVE TË UJËRAVE TË ZEZA


Progresivi:

Shkalla: **1 : 200**


Nr.: **33**

Data: **2019**

POZICIONIMI NE PLANIMETRI

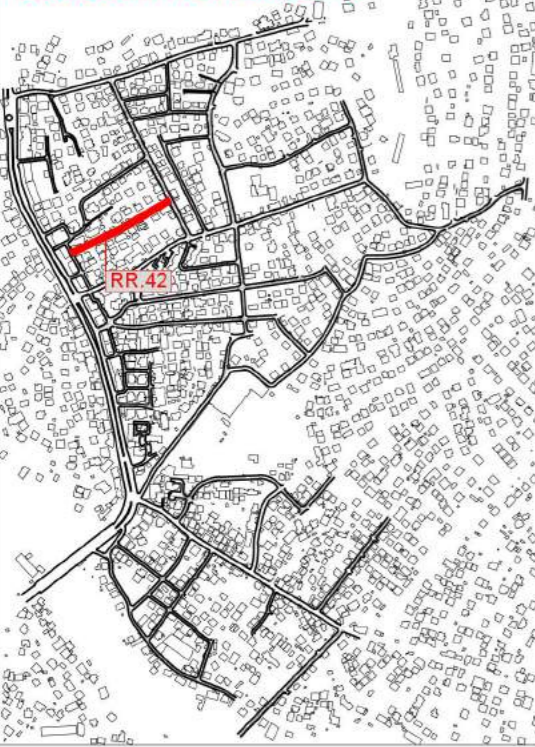


PLANIMETRIA E PERGJITHSHME E RRUGES Nr.4-ALI ZHERKA SH 1:200

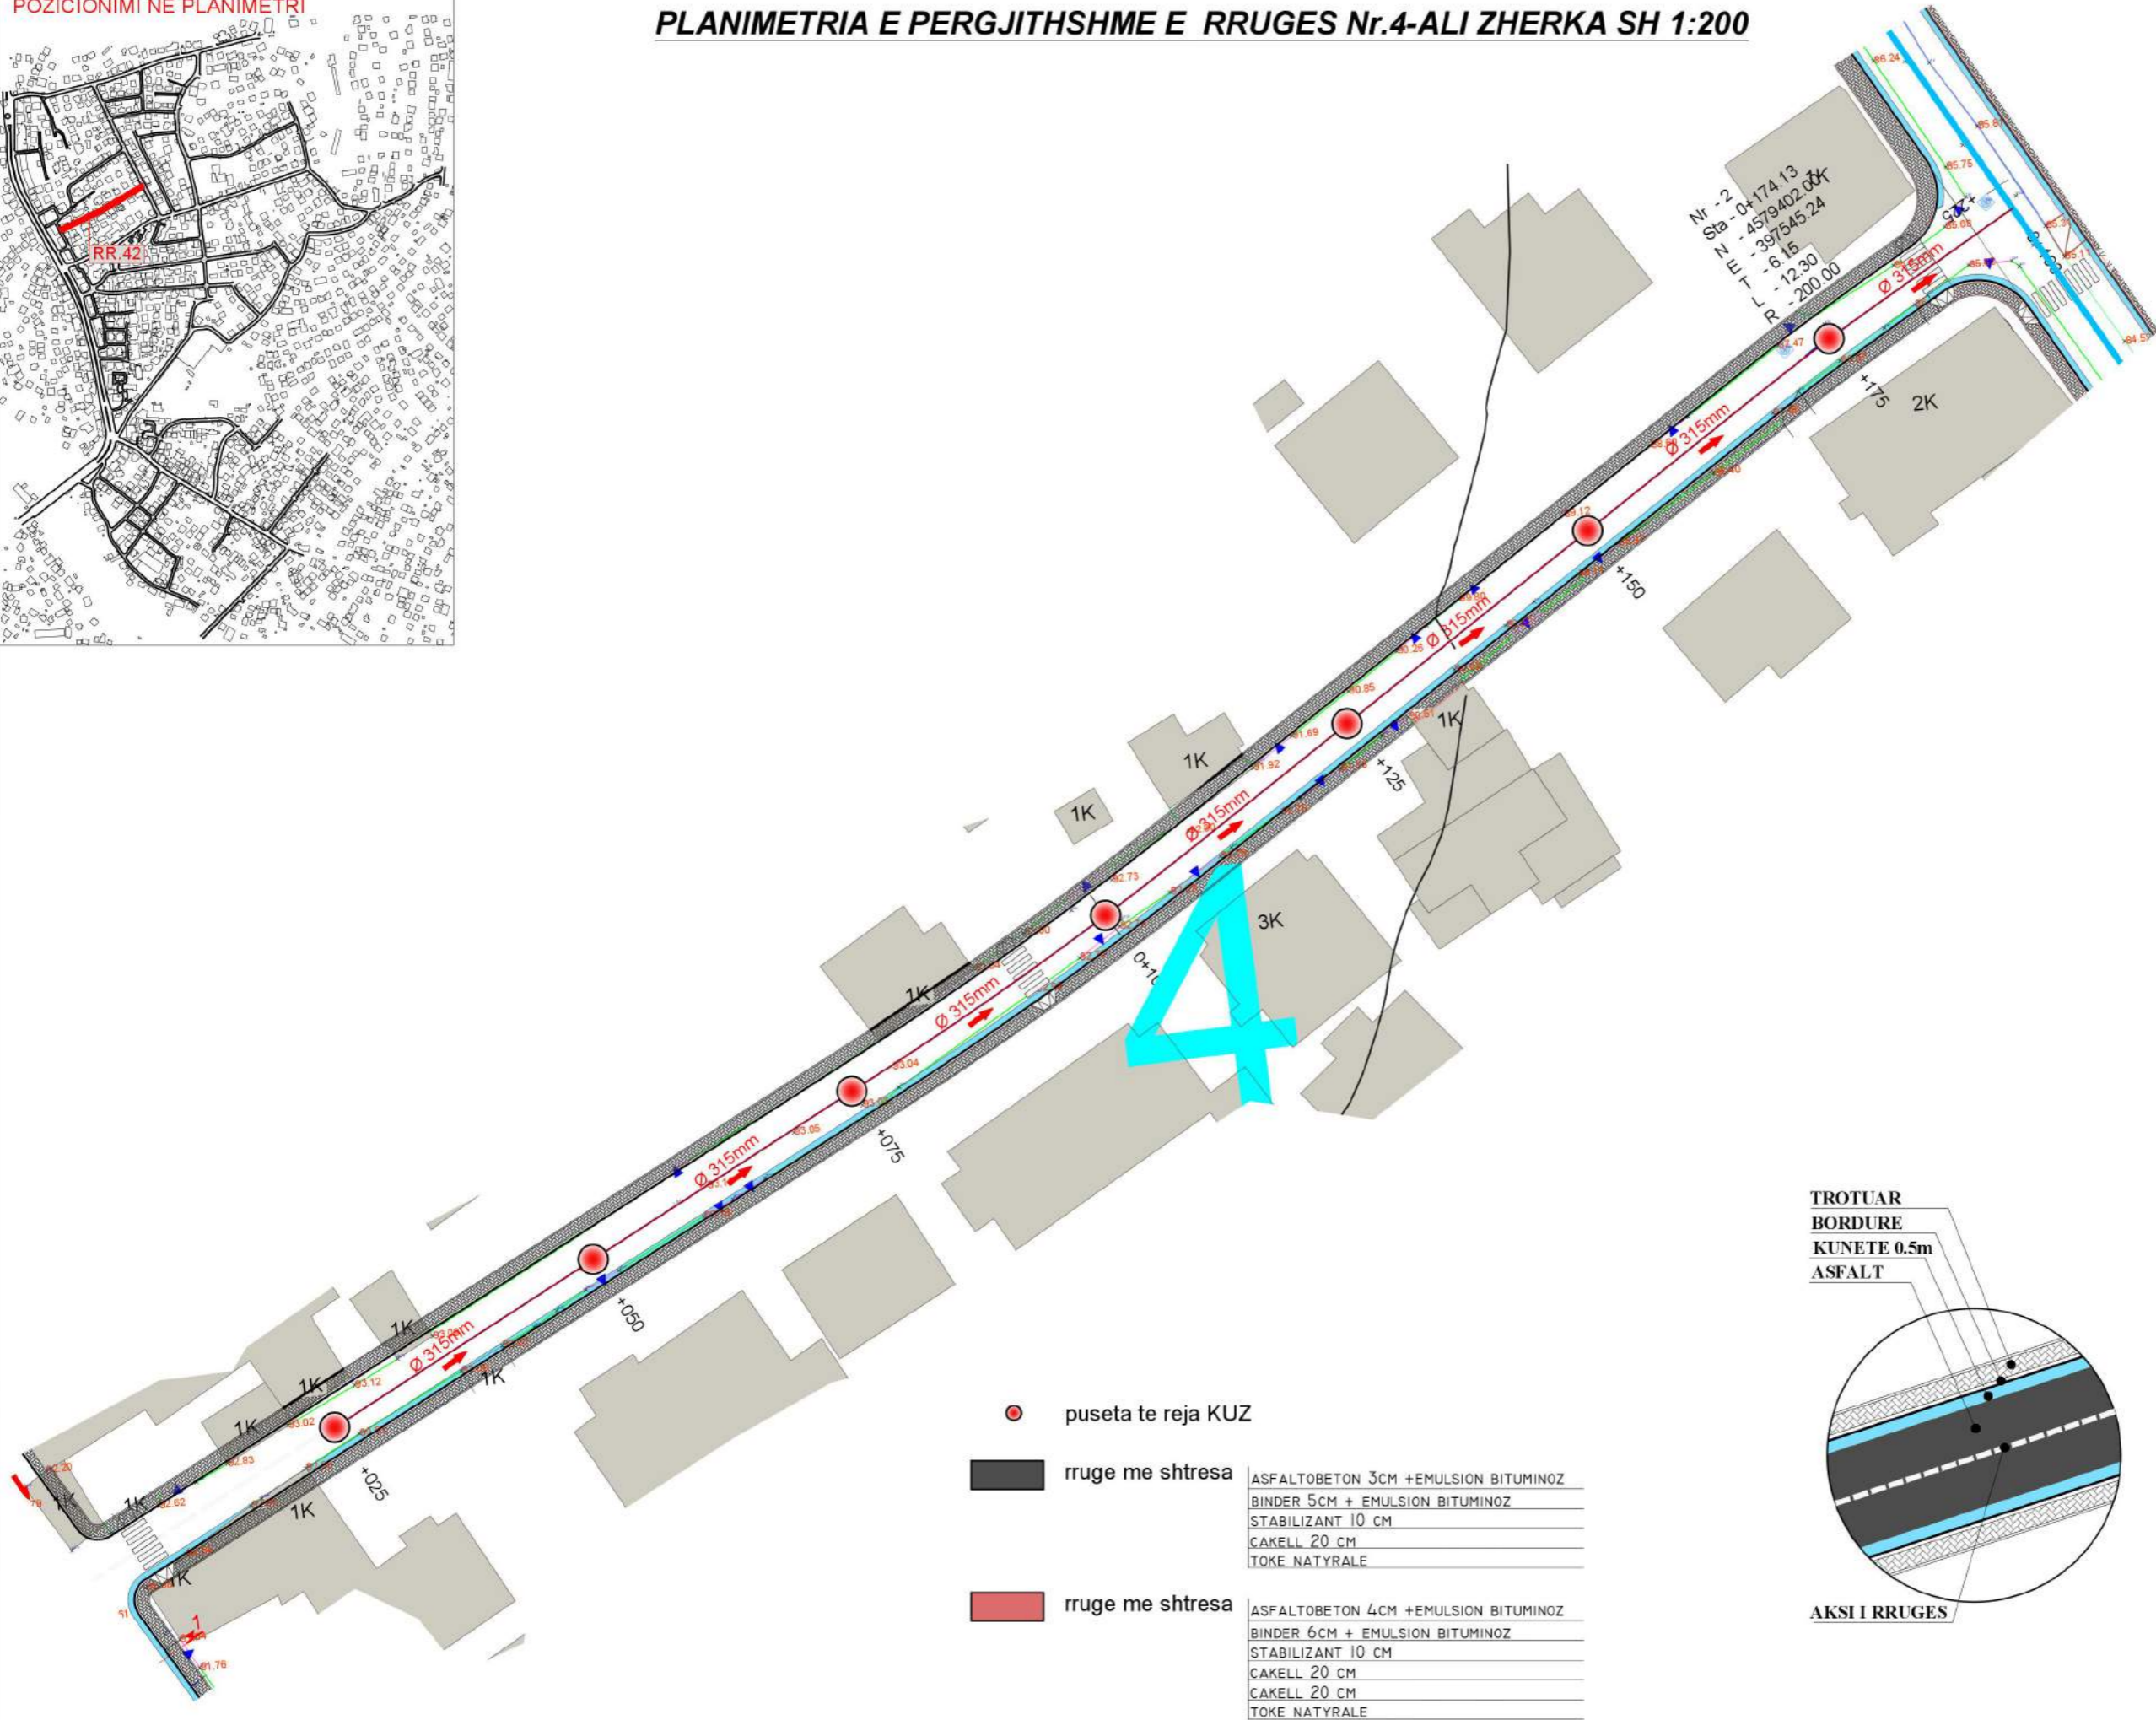




- puseta te reja KUZ
- rruge me shtresa


ASFALTOBETON 3CM +EMULSION BITUMINOZ
BINDER 5CM + EMULSION BITUMINOZ
STABILIZANT 10 CM
CAKELL 20 CM
TOKE NATYRALE
- rruge me shtresa

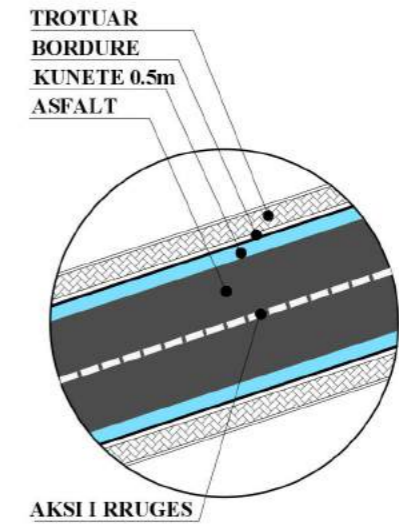ASFALTOBETON 4CM +EMULSION BITUMINOZ
BINDER 6CM + EMULSION BITUMINOZ
STABILIZANT 10 CM
CAKELL 20 CM
CAKELL 20 CM
TOKE NATYRALE





Klienti: BASHKIA E TIRANËS		
 BASHKIA TIRANË		
Titulli i Projektit: RIKUALIFIKIM URBAN I BLOKUT që kufizohet nga rrugët "Kastriotët"- "Gramozi"- "E.Bashajve"- "Ramadan Citaku"		
Faza: PROJEKT-ZBATIMI		
 NET - GROUP		
Insh. Gjeo	NET GROUP sh.p.k.	Nr. Liq. N.0324/2
Arkitekte	Diana Mitrushi	Nr. Liq. A.0212/4
Arkitekte	Rudina Breçani	
Insh. Elektrik	Burhan Demneri	Nr. Liq. E.1049/1
Insh. Elektrik	Ervis Lami	
Insh. Hidro	Luljeta Kuçi	Nr. Liq. K.0022/1
Insh. Gjeodet	Shqiponja Civici	Nr. Liq. T.1268
Insh. Gjeodet	Erion Lami	Nr. Liq. T.1111/1
Insh. Ndertimi	Ilirian Kokalari	Nr. Liq. K1008/1
Insh. Ndertimi	Izet Mehmetaj	
		
Kapitulli: PROJEKTI I RRUGËS		
Titulli: PLANIMETRIA E KANALIZIMEVE TË UJËRAVE TË ZEZA		
Progresivi:		
Shkalla:	1 : 200	
Nr.:	34	
Data:	2019	

POZICIONIMI NE PLANIMETRI

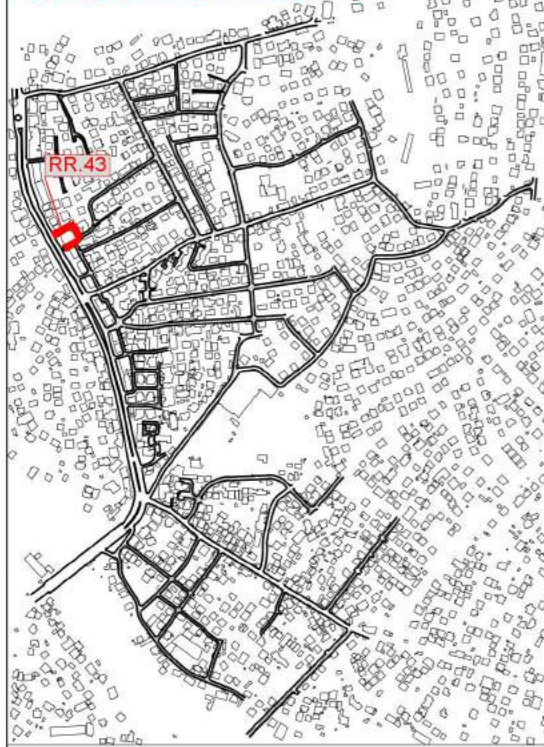

PLANIMETRIA E PERGJITHSHME E RRUGES Nr.6 SH 1:200

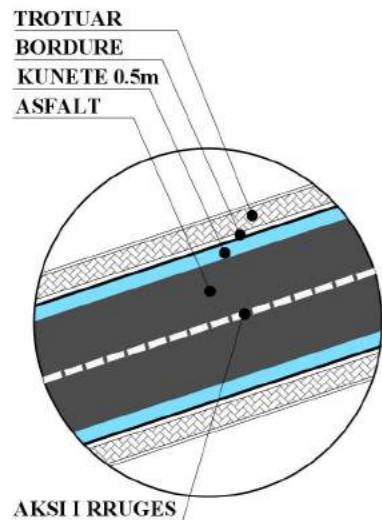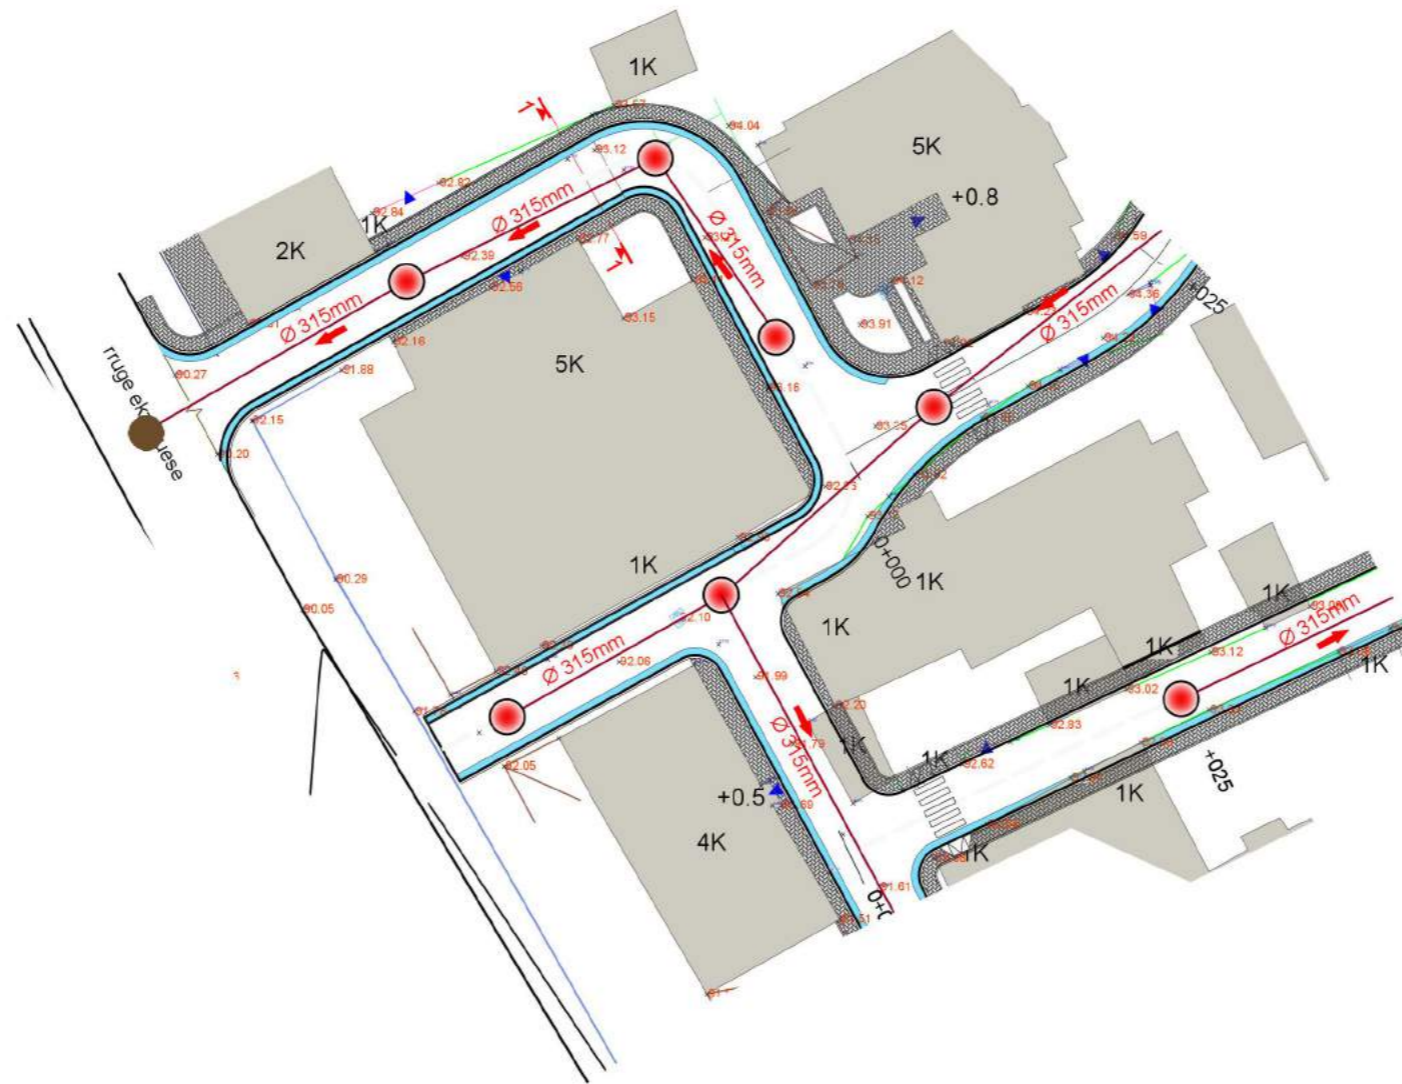

- puseta te reja KUZ
- rruge ekzistuese
- rruge me shtresa

ASFALTOBETON 3CM +EMULSION BITUMINOZ
 BINDER 5CM + EMULSION BITUMINOZ
 STABILIZANT 10 CM
 CAKELL 20 CM
 TOKE NATYRALE

Klienti:
BASHKIA E TIRANËS




Titulli i Projektit:
**RIKUALIFIKIM URBAN I
 BLOKUT që kufizohet nga
 rrugët "Kastriotët"- "Gramozi"-
 "E.Bashajve"- "Ramadan Citaku"**

Faza:
PROJEKT-ZBATIMI



Insh. Gjeo	NET GROUP sh.p.k.	Nr. Lq. N.0324/2
Arkitekte	Diana Mitushi	Nr. Lq. A.0212/4
Arkitekte	Rudina Breçani	
Insh. Elektrik	Burhan Demneri	Nr. Lq. E.1049/1
Insh. Elektrik	Ervis Lami	
Insh. Hidro	Luljeta Kuçi	Nr. Lq. K.0022/1
Insh. Gjeodet	Shqiponja Civici	Nr. Lq. T.1268
Insh. Gjeodet	Erion Lami	Nr. Lq. T.1111/1
Insh. Ndertimi	Ilirian Kokalari	Nr. Lq. K1008/1
Insh. Ndertimi	Izet Mehmetaj	

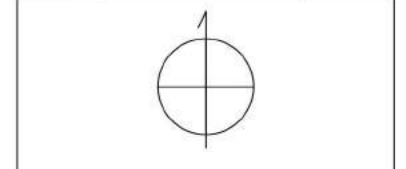

Kapitulli:
PROJEKTI I RRUGËS

Titulli:
**PLANIMETRIA E
 KANALIZIMEVE TË UJËRAVE
 TË ZEZA**

Progresivi:

Shkalla: **1 : 200**


Nr.: **35**

Data: **2019**

POZICIONIMI NE PLANIMETRI



PLANIMETRIA E PERGJITHSHME E RRUGES Nr.5-MURAT PACI SH 1:200

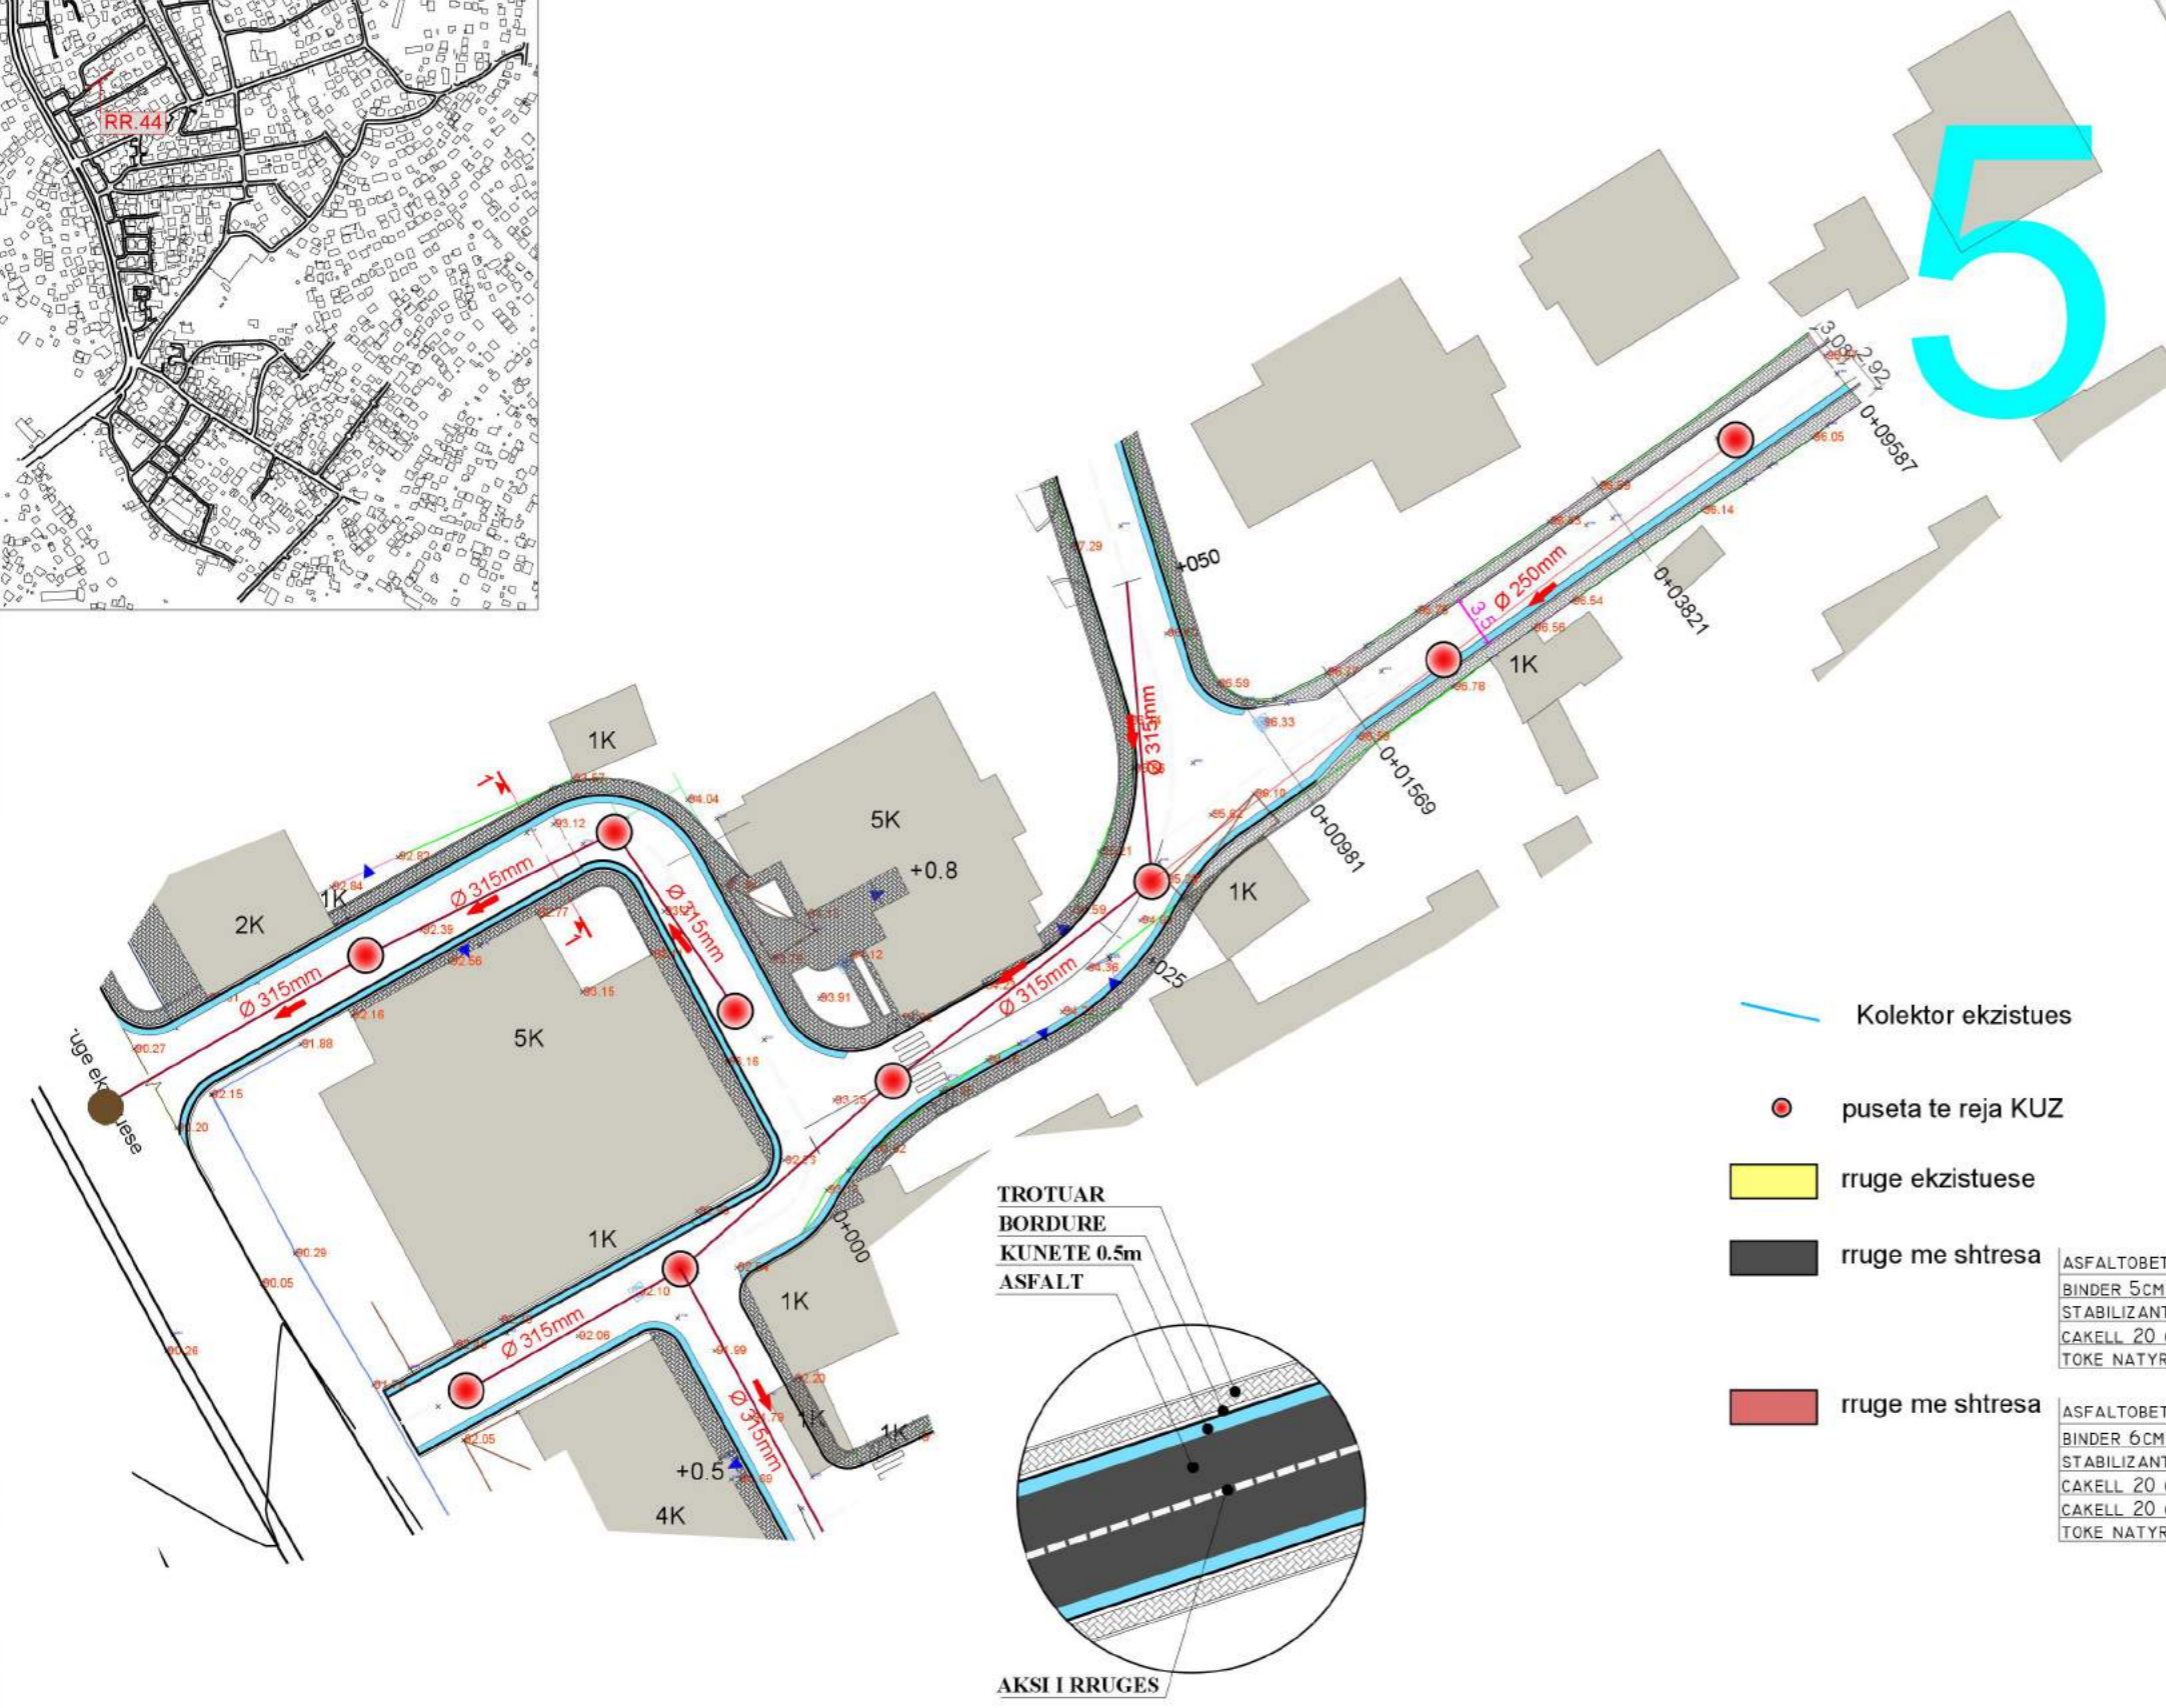

Kolektor ekzistues

puseta te reja KUZ

rruge ekzistuese

rruge me shtresa

rruge me shtresa

ASFALTOBETON 3CM +EMULSION BITUMINOZ
BINDER 5CM + EMULSION BITUMINOZ
STABILIZANT 10 CM
CAKELL 20 CM
TOKE NATYRALE

ASFALTOBETON 4CM +EMULSION BITUMINOZ
BINDER 6CM + EMULSION BITUMINOZ
STABILIZANT 10 CM
CAKELL 20 CM
CAKELL 20 CM
TOKE NATYRALE

Klienti:
BASHKIA E TIRANËS




Titulli i Projektit:
**RIKUALIFIKIM URBAN I
BLLOKUT që kufizohet nga
rrugët "Kastriotët"- "Gramozi"-
"E.Bashajve"- "Ramadan Citaku"**

Faza:
PROJEKT-ZBATIMI



Insh. Gjeo	NET GROUP sh.p.k.	Nr. Liq. N.0324/2
Arkitekte	Diana Mitushi	Nr. Liq. A.0212/4
Arkitekte	Rudina Breçani	
Insh. Elektrik	Burhan Demneri	Nr. Liq. E.1049/1
Insh. Elektrik	Ervis Lami	
Insh. Hidro	Luljeta Kuçi	Nr. Liq. K.0022/1
Insh. Gjeodet	Shqiponja Civici	Nr. Liq. T.1268
Insh. Gjeodet	Erion Lami	Nr. Liq. T.1111/1
Insh. Nderimi	Ilirian Kokalari	Nr. Liq. K1008/1
Insh. Nderimi	Izet Mehmetaj	

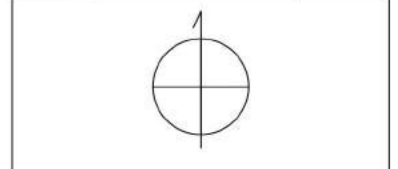

Kapitulli:
PROJEKTI I RRUGËS

Titulli:


Progresivi:

Shkalla: **1 : 200**

Nr: **36**


Data: **2019**

POZICIONIMI NE PLANIMETRI

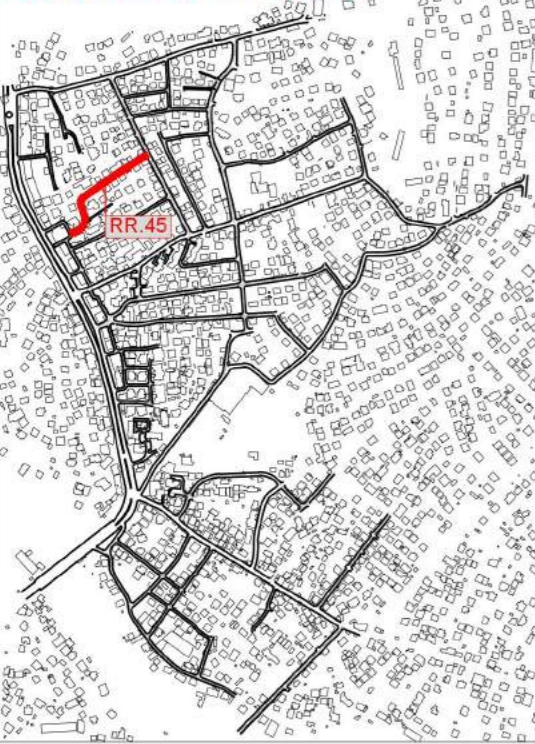


PLANIMETRIA E PERGJITHSHME E RRUGES Nr.3-MURAT PACI SH 1:200

TROTUAR
BORDURE
KUNETE 0.5m
ASFALT

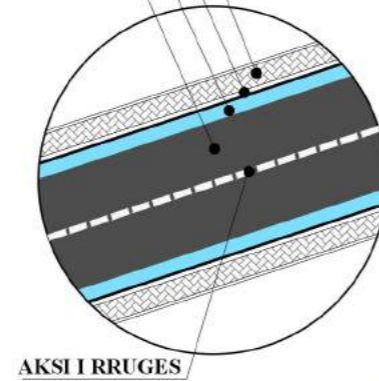

AKSI I RRUGES

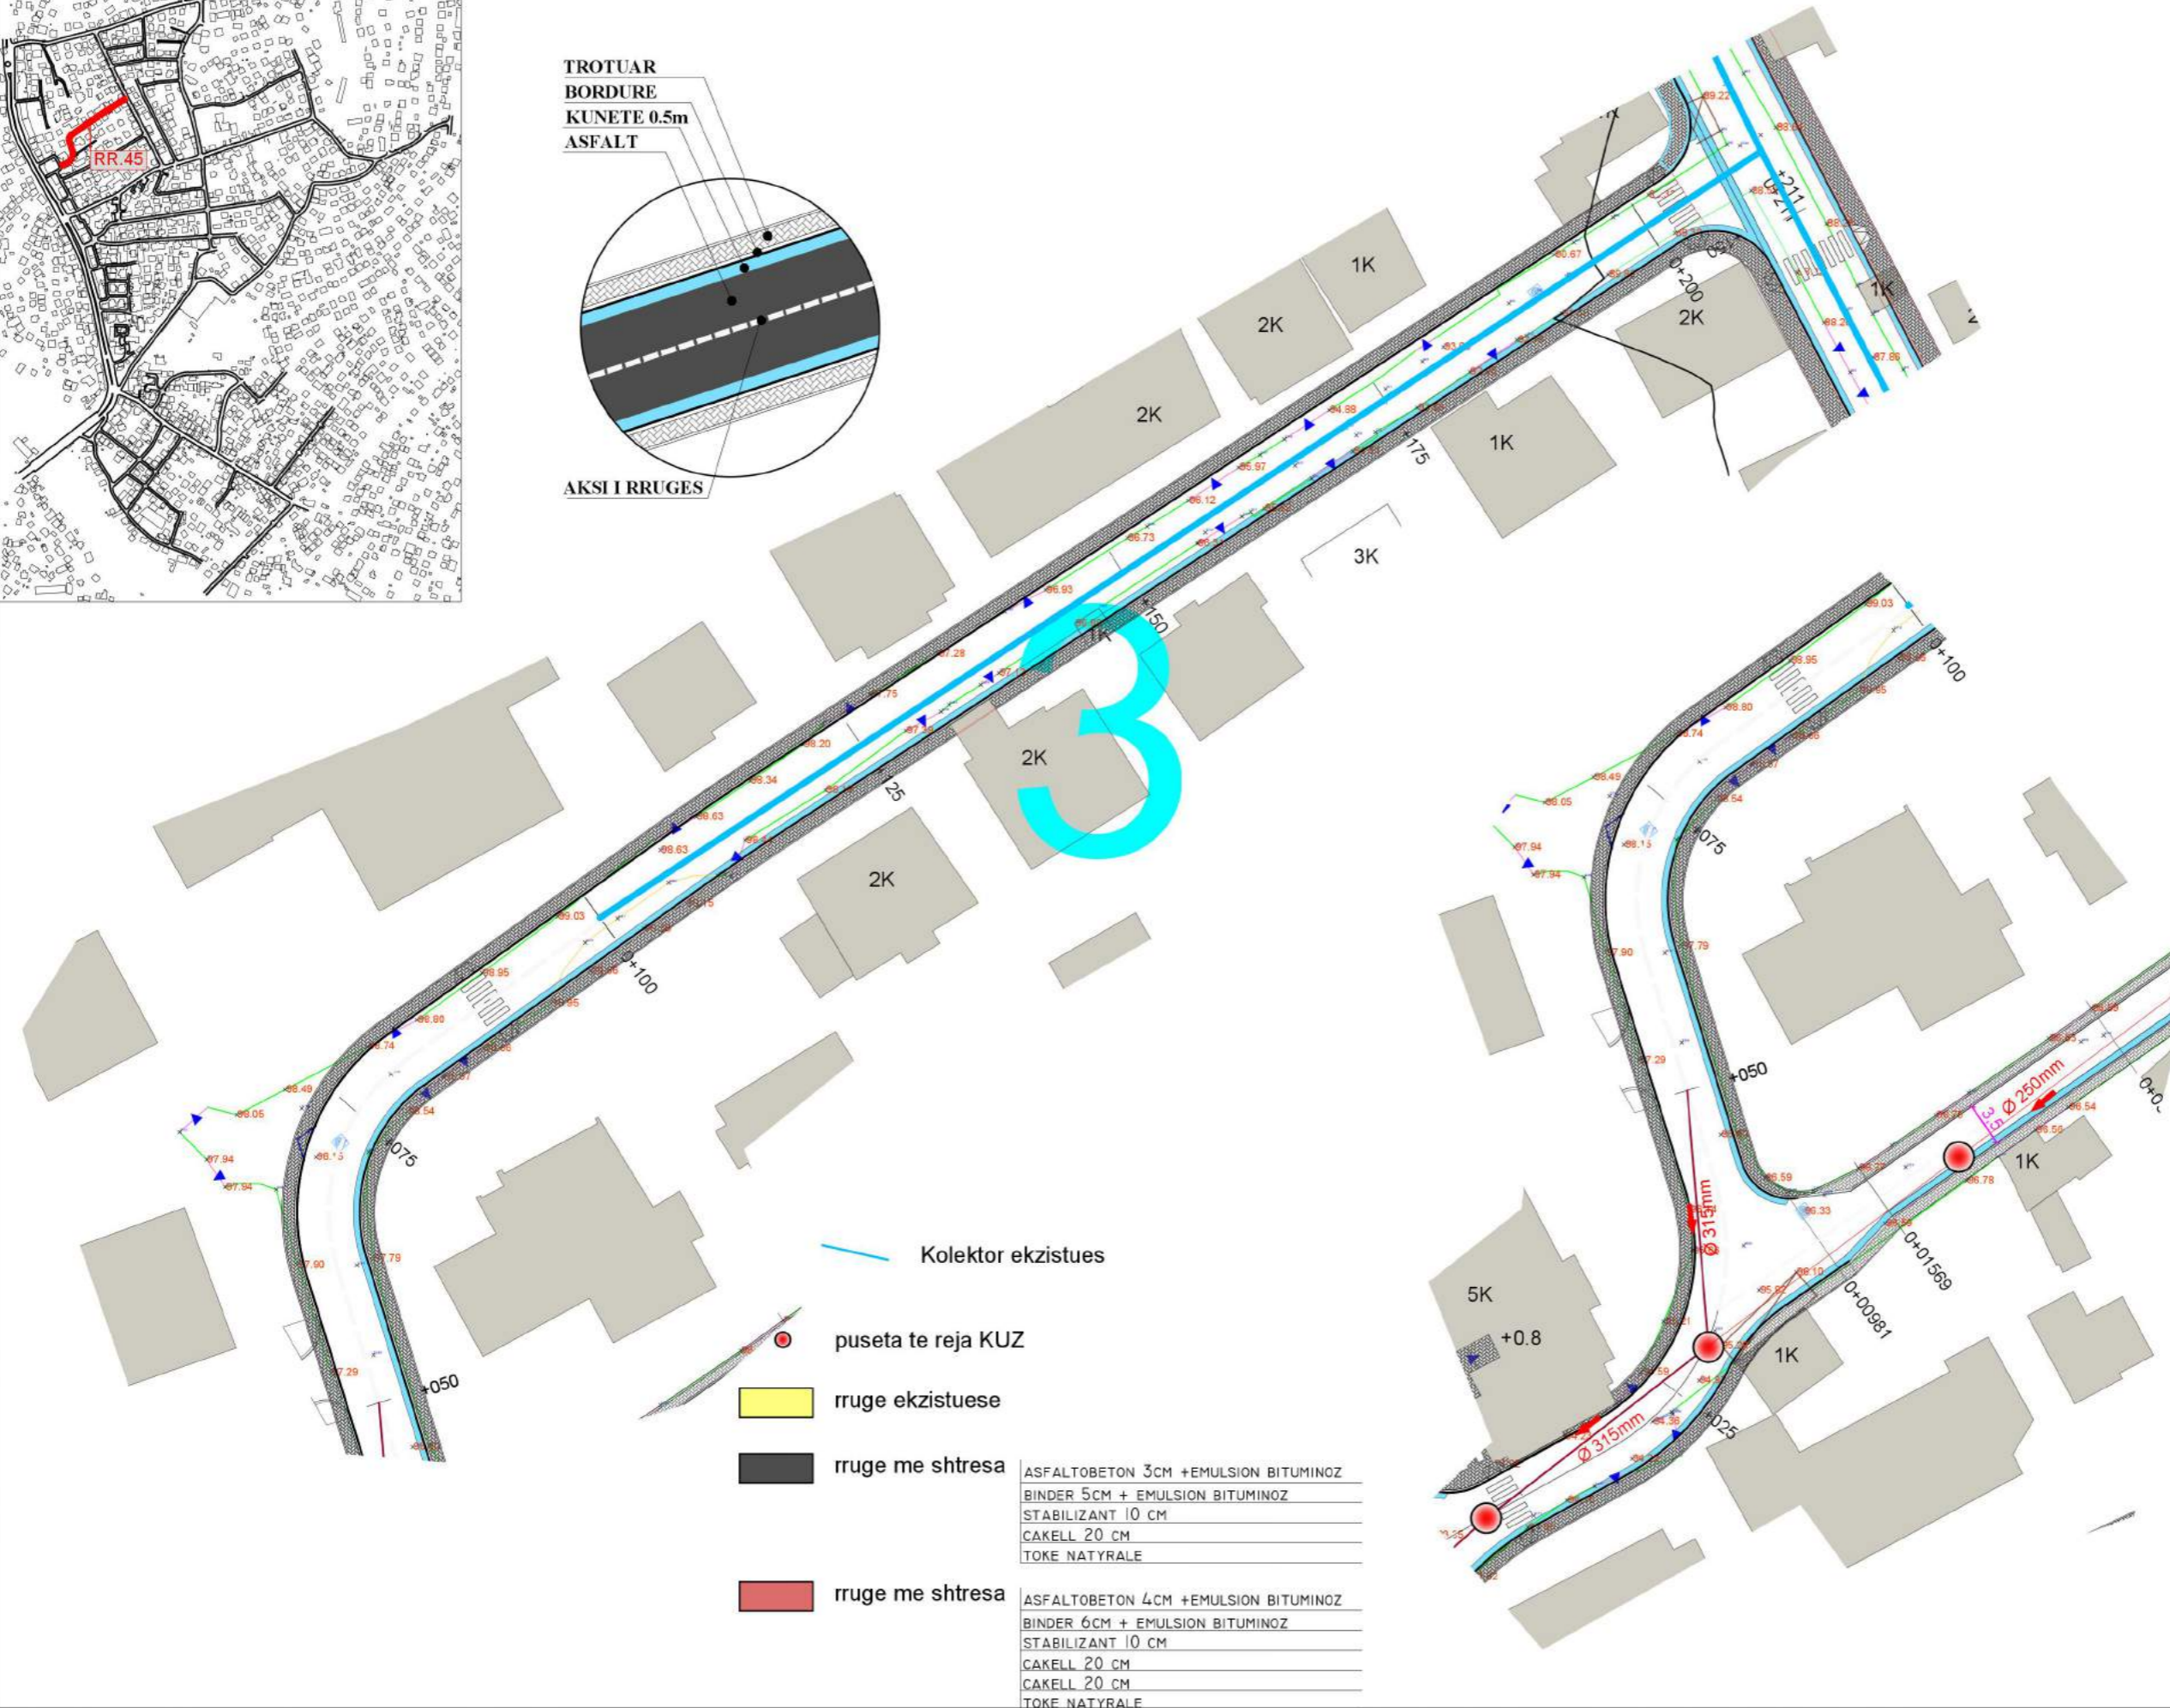

Kolektor ekzistues

puseta te reja KUZ

rruge ekzistuese

rruge me shtresa

rruge me shtresa

ASFALTOBETON 3CM +EMULSION BITUMINOZ
BINDER 5CM + EMULSION BITUMINOZ
STABILIZANT 10 CM
CAKELL 20 CM
TOKE NATYRALE

ASFALTOBETON 4CM +EMULSION BITUMINOZ
BINDER 6CM + EMULSION BITUMINOZ
STABILIZANT 10 CM
CAKELL 20 CM
CAKELL 20 CM
TOKE NATYRALE

Klienti:

BASHKIA E TIRANËS



Titulli i Projektit:


RIKUALIFIKIM URBAN I
BLLOKUT që kufizohet nga
rrugët "Kastriotët"- "Gramozi"-
"E.Bashajve"- "Ramadan Citaku"

Faza:

PROJEKT-ZBATIMI



Insh. Gjeo	NET GROUP sh.p.k.	Nr. Liq. N.0324/2
Arkitekte	Diana Mitrushi	Nr. Liq. A.0212/4
Arkitekte	Rudina Breçani	
Insh. Elektrik	Burhan Demneri	Nr. Liq. E.1049/1
Insh. Elektrik	Ervis Lami	
Insh. Hidro	Luljeta Kuçi	Nr. Liq. K.0022/1
Insh. Gjeodet	Shqiponja Civici	Nr. Liq. T.1268
Insh. Gjeodet	Erion Lami	Nr. Liq. T.1111/1
Insh. Ndertimi	Ilirian Kokalari	Nr. Liq. K1008/1
Insh. Ndertimi	Izet Mehmetaj	

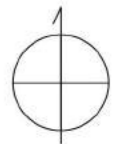

Kapitulli:

PROJEKTI I RRUGËS

Titulli:

PLANIMETRIA E
KANALIZIMEVE TË UJËRAVE
TË ZEZA

Progresivi:

Shkalla:

1 : 200


Nr.:

37



Data:

2019

POZICIONIMI NE PLANIMETRI

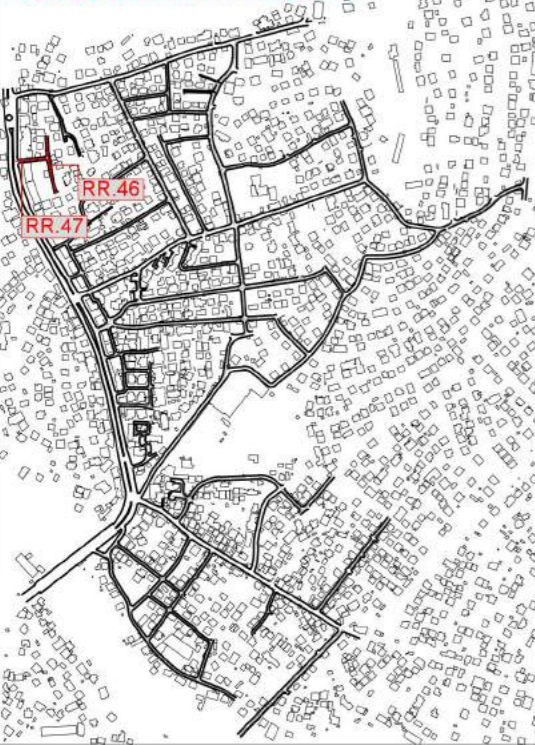

PLANIMETRIA E PERGJITHSHME E RRUGES Nr.13 , 14 SH 1:200

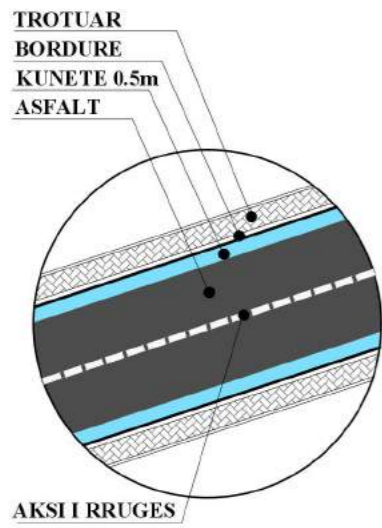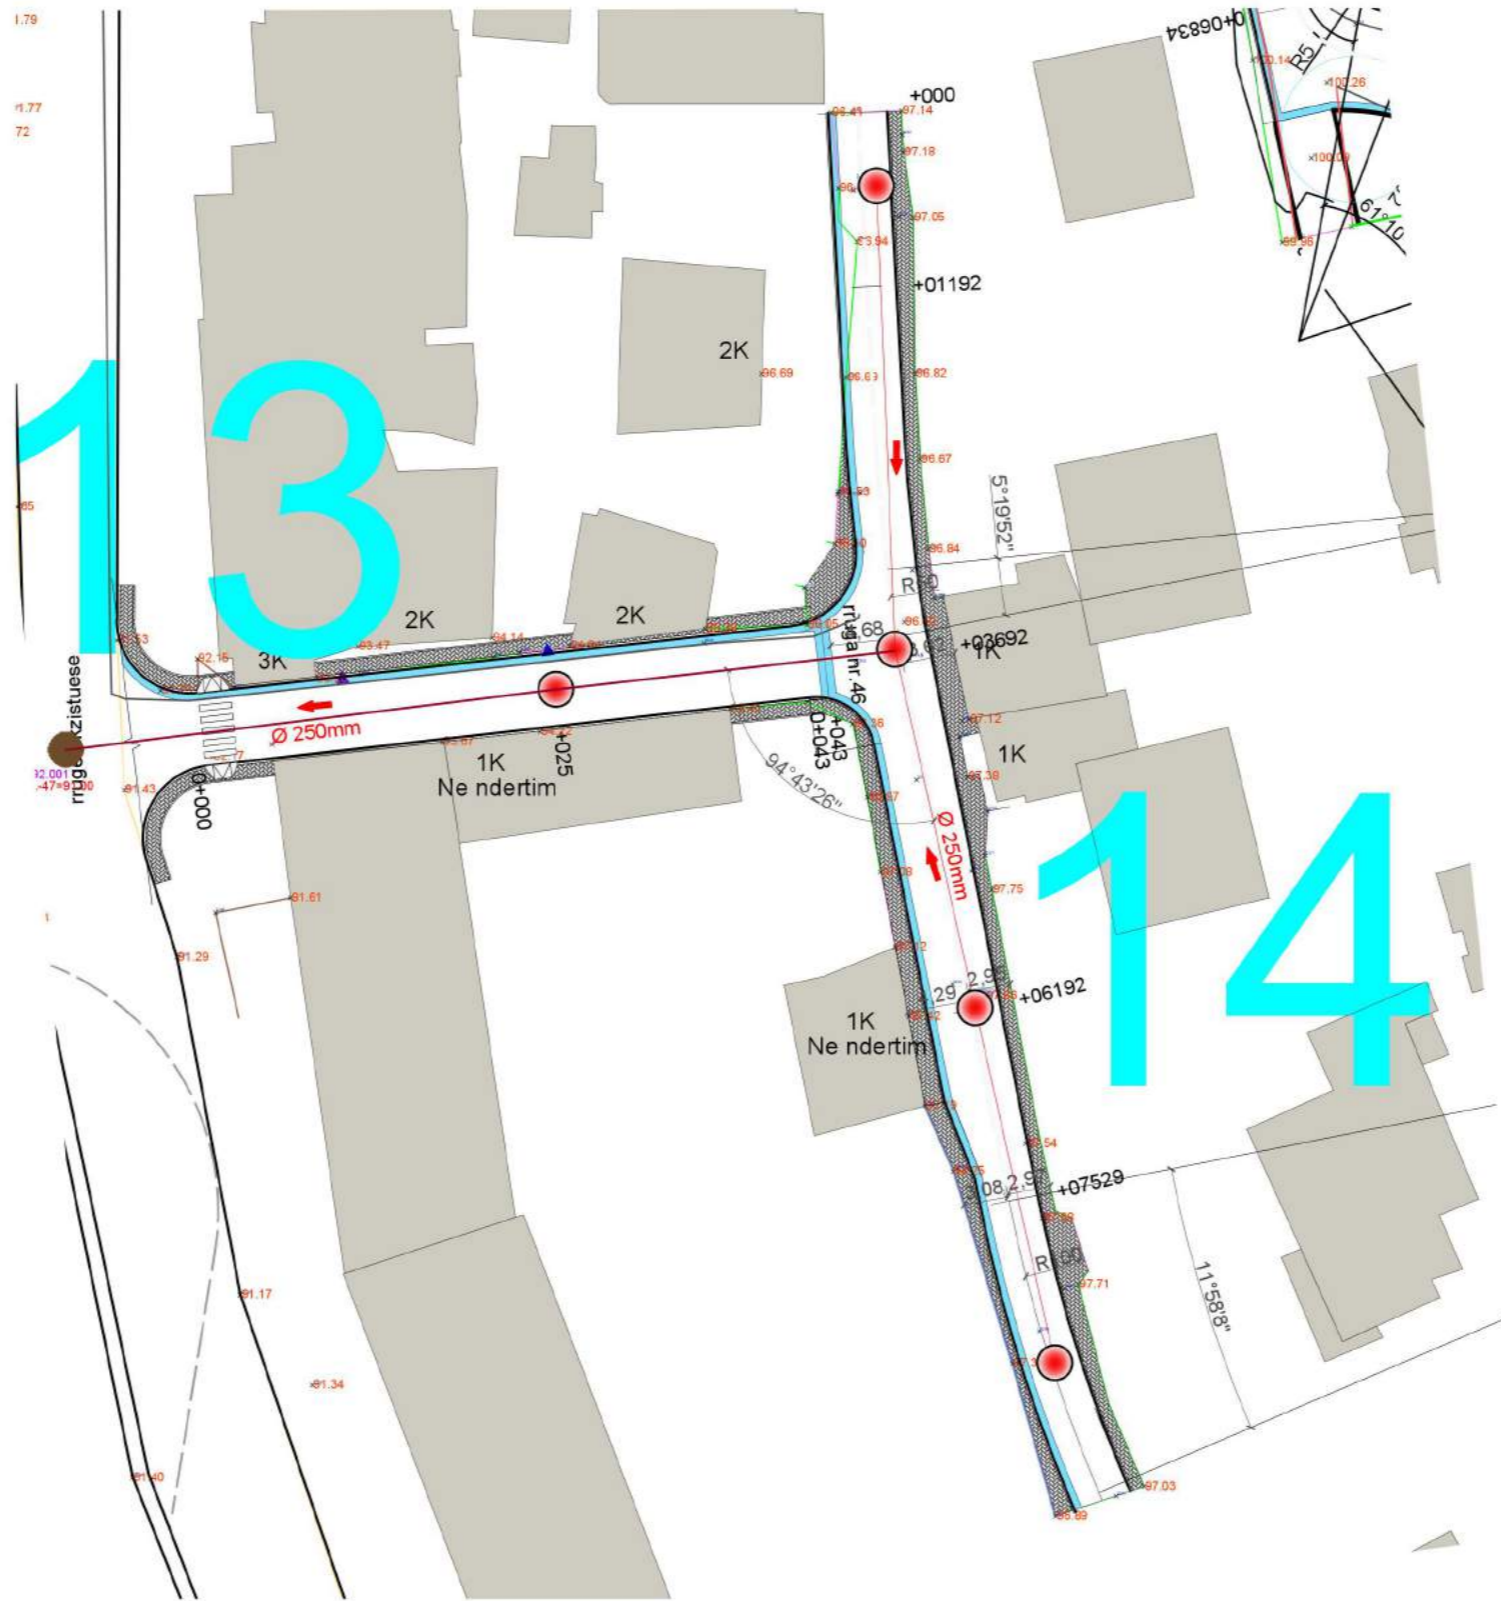

- puseta te reja KUZ
 - rruge ekzistuese
 - rruge me shtresa
- | |
|--------------------------------------|
| ASFALTOBETON 3CM +EMULSION BITUMINOZ |
| BINDER 5CM + EMULSION BITUMINOZ |
| STABILIZANT 10 CM |
| CAKELL 20 CM |
| TOKE NATYRALE |


Klienti:
BASHKIA E TIRANËS

Titulli i Projektit:
RIKUALIFIKIM URBAN I BLOKUT që kufizohet nga rrugët "Kastriotët"- "Gramozi"- "E.Bashajve"- "Ramadan Citaku"

Faza:
PROJEKT-ZBATIMI



Insh. Gjeo	NET GROUP sh.p.k.	Nr. Liq. N.0324/2
Arkitekte	Diana Mitrushi	Nr. Liq. A.0212/4
Arkitekte	Rudina Breçani	
Insh. Elektrik	Burhan Demneri	Nr. Liq. E.1049/1
Insh. Elektrik	Ervis Lami	
Insh. Hidro	Luljeta Kuçi	Nr. Liq. K.0022/1
Insh. Gjeodet	Shqiponja Civici	Nr. Liq. T.1268
Insh. Gjeodet	Erion Lami	Nr. Liq. T.1111/1
Insh. Ndertimi	Ilirian Kokalari	Nr. Liq. K1008/1
Insh. Ndertimi	Izet Mehmetaj	

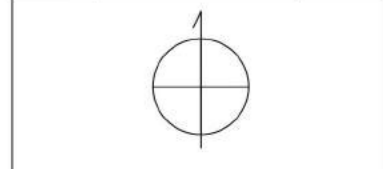

Kapitulli:
PROJEKTI I RRUGËS

Titulli:
PLANIMETRIA E KANALIZIMEVE TË UJËRAVE TË ZEZA

Progresivi:

Shkalla: **1 : 200**

Nr.: **38**

Data: **2019**

PLANIMETRIA E PERGJITHSHME E RRUGES Nr.2-AGUSTO NIDOLI/2 SH 1:200

Klienti:
BASHKIA E TIRANËS



Titulli i Projektit:
**RIKUALIFIKIM URBAN I
BLLOKUT që kufizohet nga
rrugët "Kastriotët"- "Gramozi"-
"E.Bashajve"- "Ramadan Citaku"**

Faza:
PROJEKT-ZBATIMI



Insh. Gjeo	NET GROUP sh.p.k.	Nr. Liq. N.0324/2
Arkitekte	Diana Mitushi	Nr. Liq. A.0212/4
Arkitekte	Rudina Breçani	
Insh. Elektrik	Burhan Demneri	Nr. Liq. E.1049/1
Insh. Elektrik	Ervis Lami	
Insh. Hidro	Luljeta Kuçi	Nr. Liq. K.0022/1
Insh. Gjeodet	Shqiponja Civici	Nr. Liq. T.1268
Insh. Gjeodet	Erion Lami	Nr. Liq. T.1111/1
Insh. Ndertimi	Ilirian Kokalari	Nr. Liq. K1008/1
Insh. Ndertimi	Izet Mehmetaj	



Kapitulli:
PROJEKTI I RRUGËS



Titulli:
**PLANIMETRIA E
KANALIZIMEVE TË UJËRAVE
TË ZEZA**

Progresivi:

Shkalla: **1 : 200**

Nr.: **39**


Data: **2019**

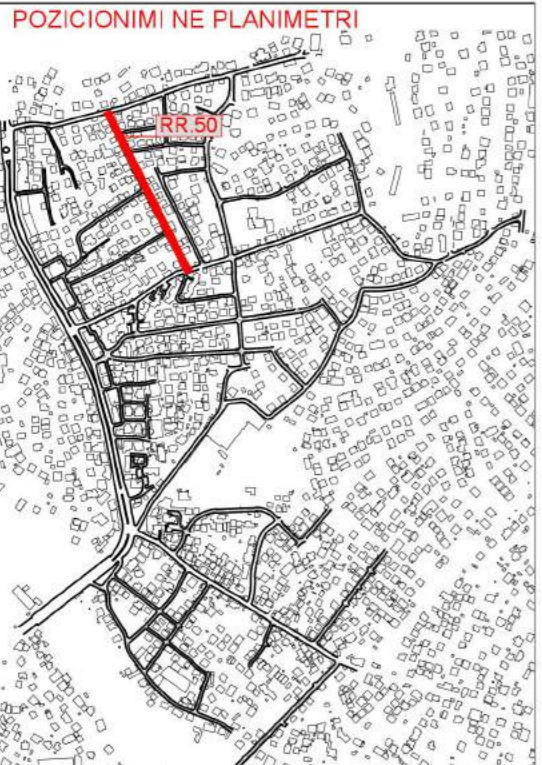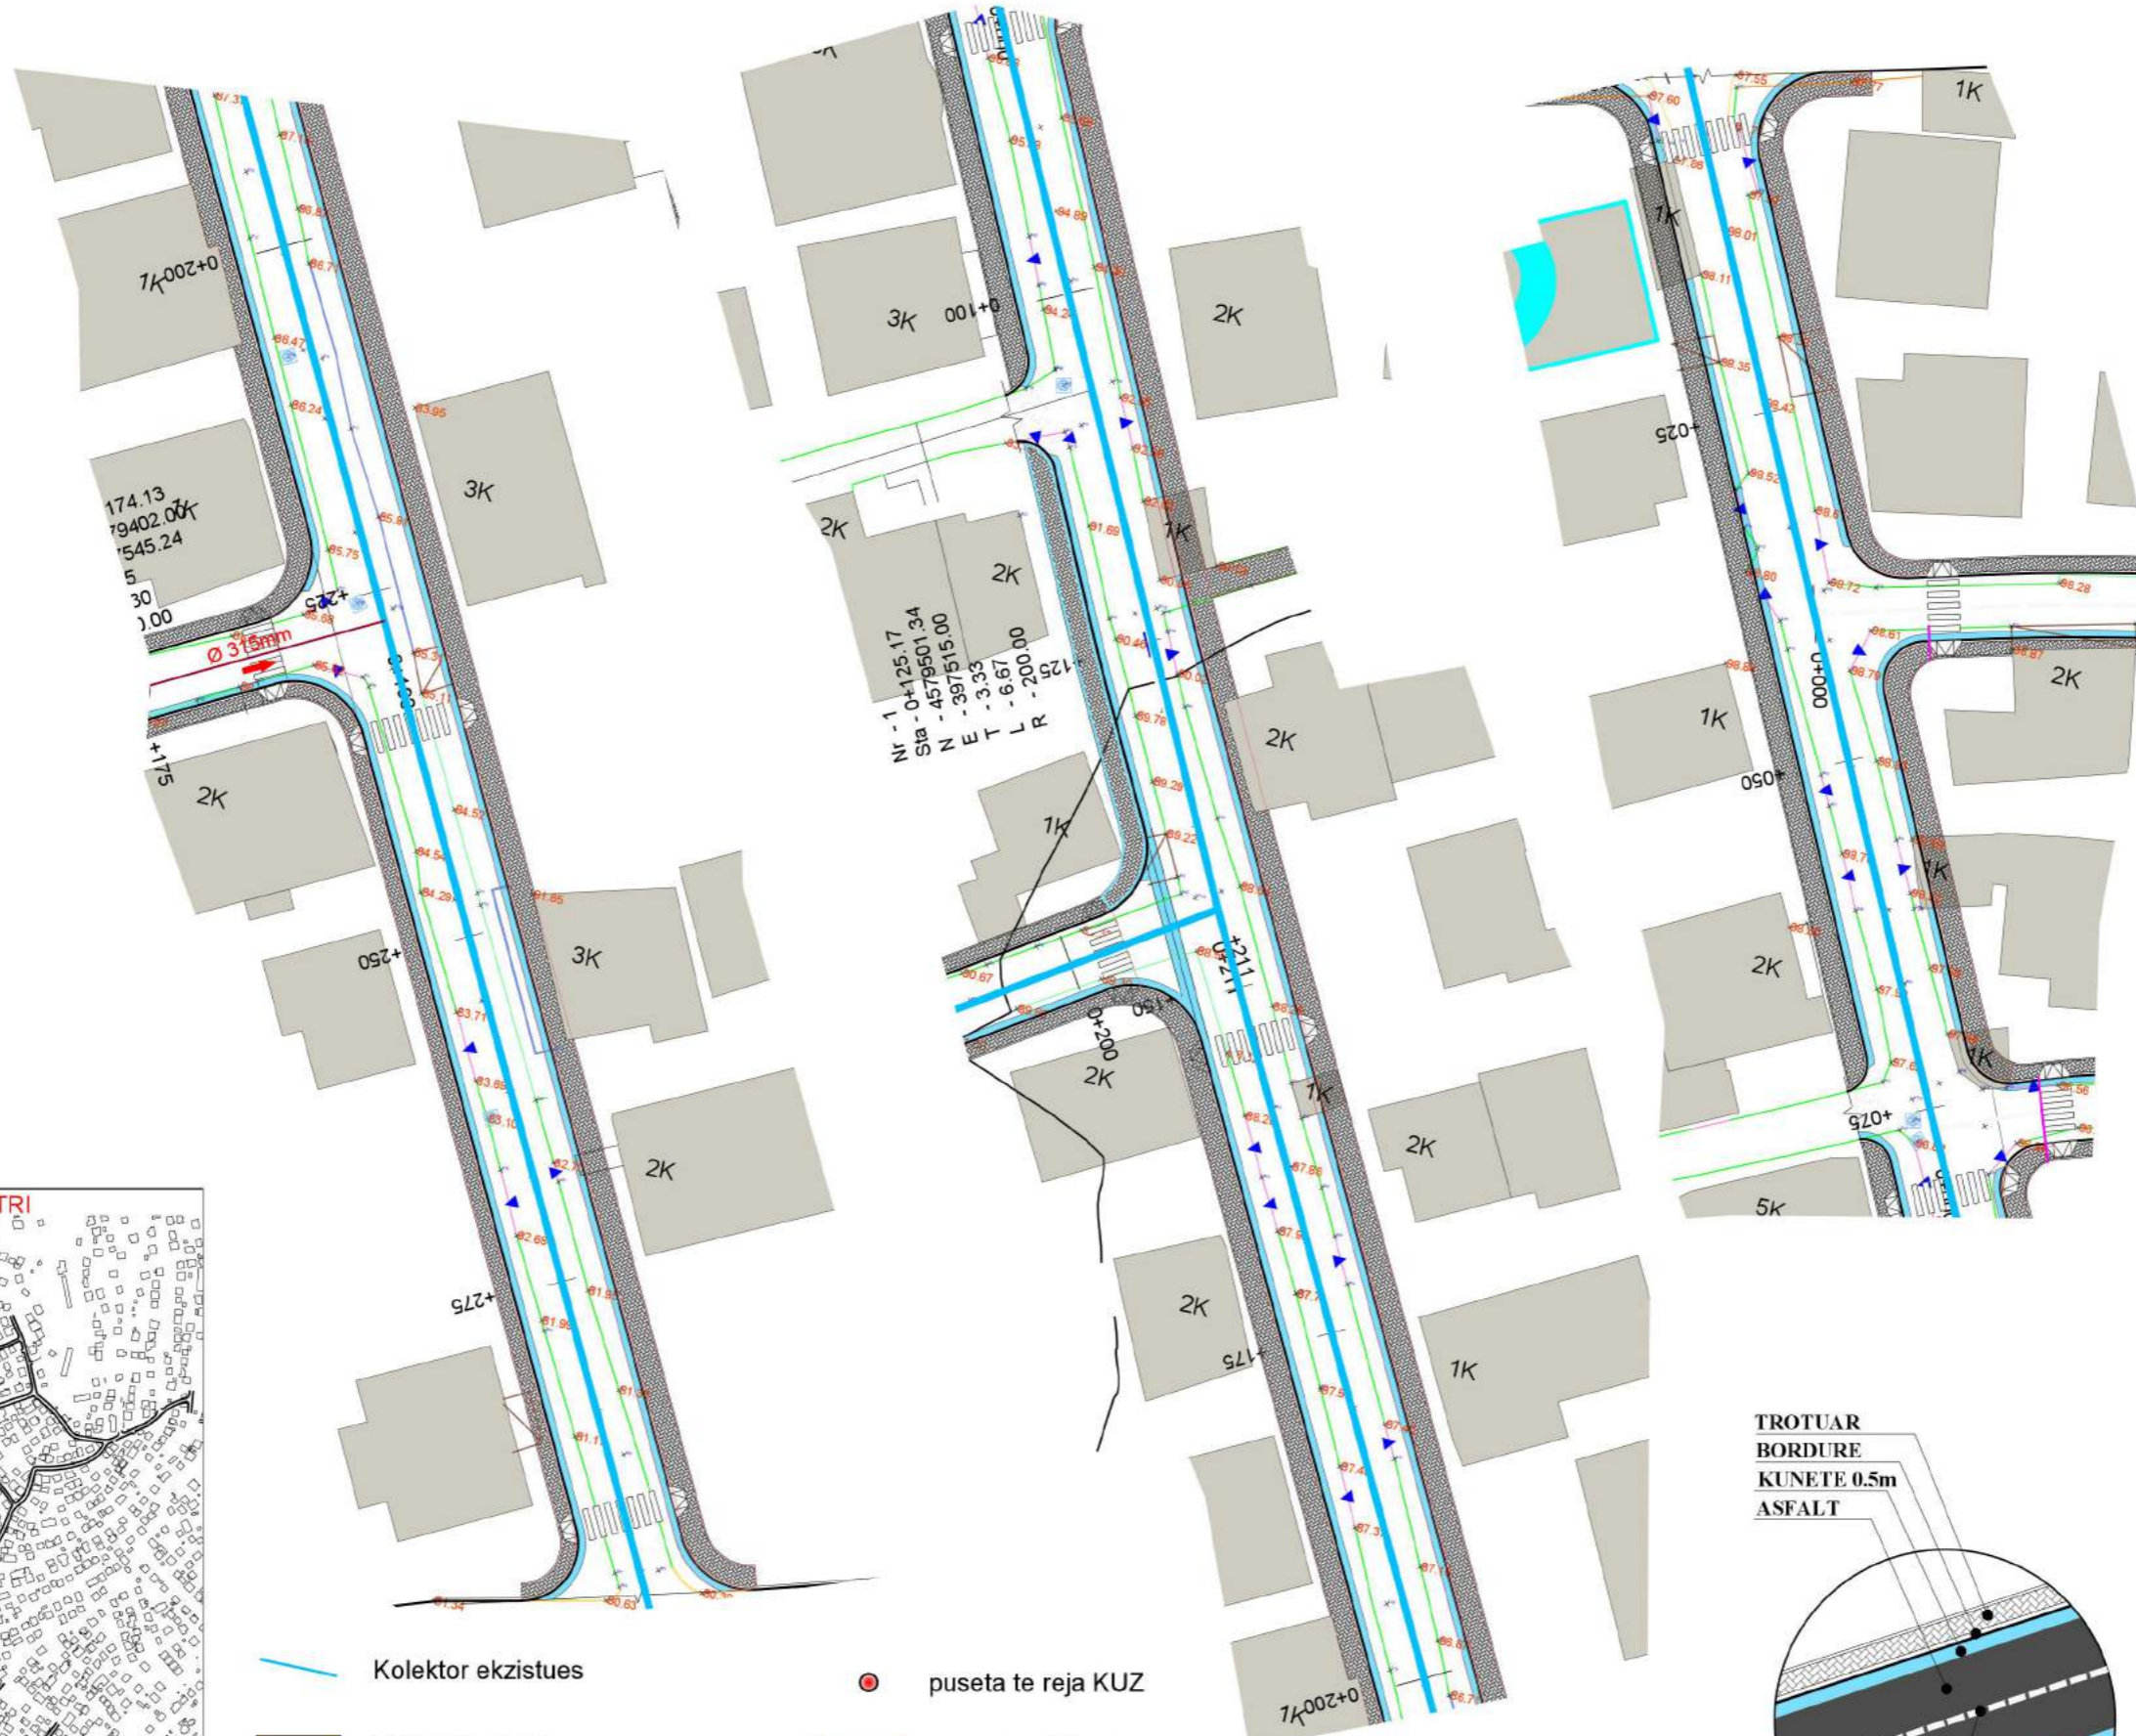


- Kolektor ekzistues
- puseta te reja KUZ
- rruge ekzistuese
- rruge me shtresa
- rruge me shtresa

ASFALTOBETON 3CM +EMULSION BITUMINOZ
BINDER 5CM + EMULSION BITUMINOZ
STABILIZANT 10 CM
CAKELL 20 CM
TOKE NATYRALE



ASFALTOBETON 4CM +EMULSION BITUMINOZ
BINDER 6CM + EMULSION BITUMINOZ
STABILIZANT 10 CM
CAKELL 20 CM
CAKELL 20 CM
TOKE NATYRALE

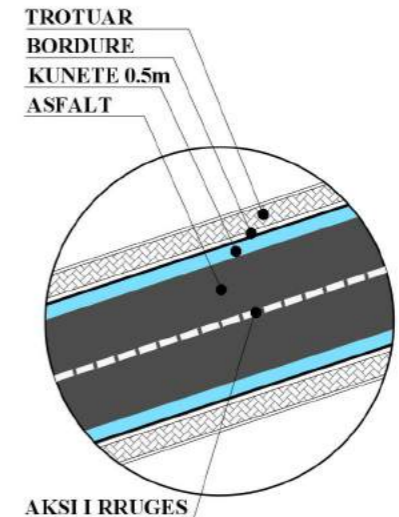

POZICIONIMI NE PLANIMETRI

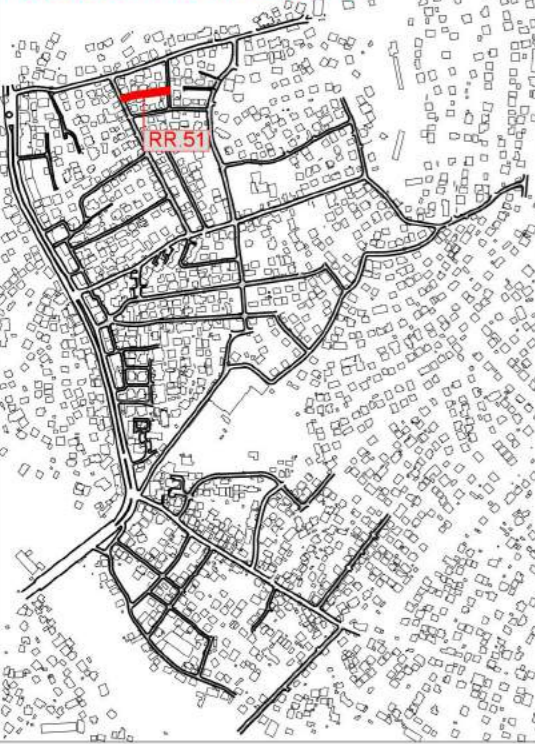

PLANIMETRIA E PERGJITHSHME E RRUGES Nr.11 SH 1:200

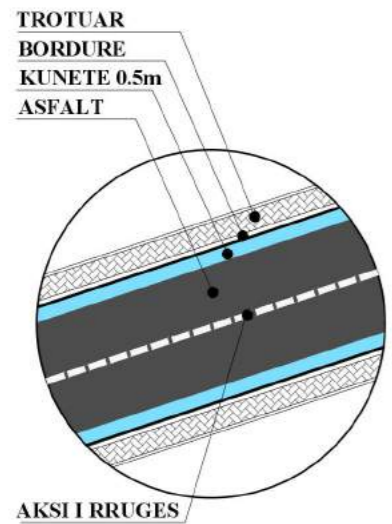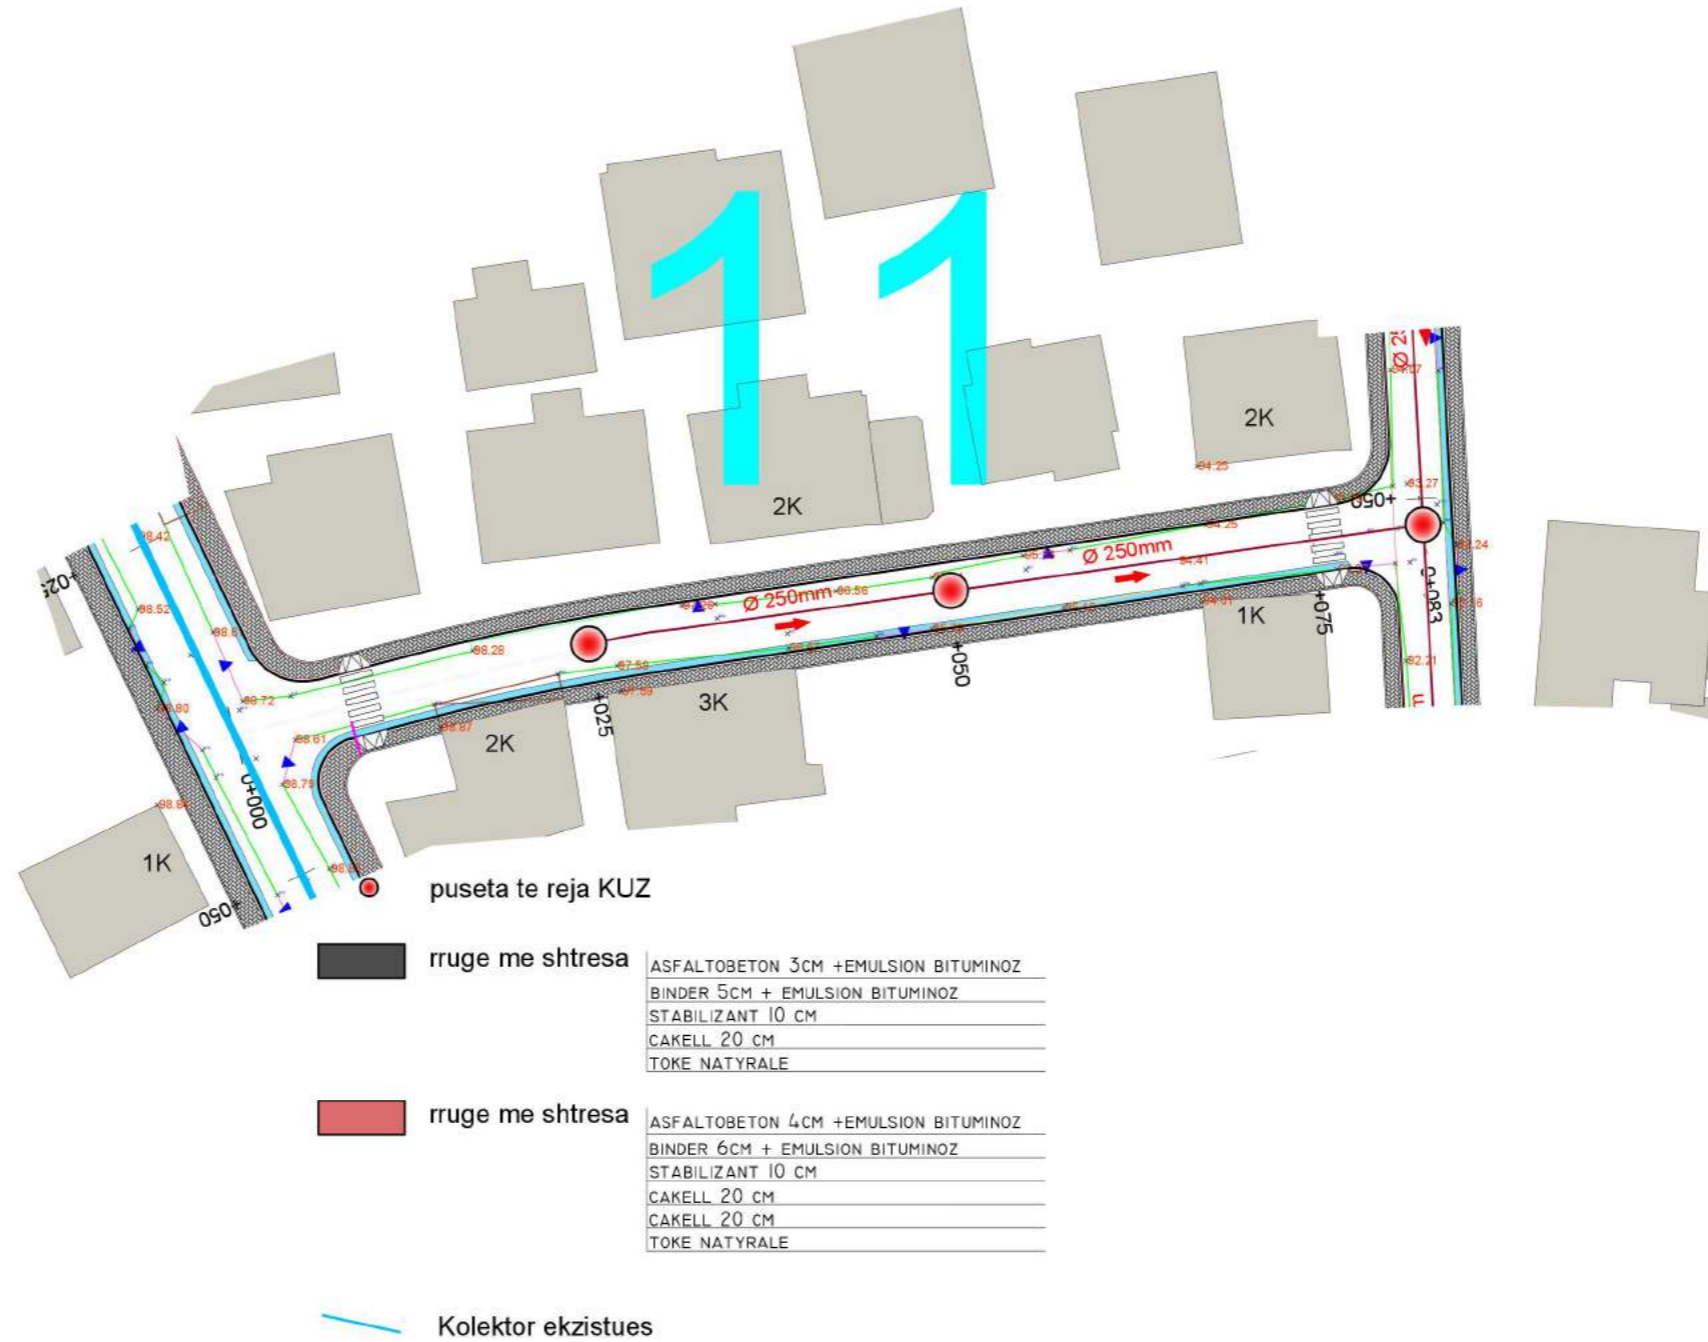

- rruge me shtresa

ASFALTOBETON 3CM +EMULSION BITUMINOZ
BINDER 5CM + EMULSION BITUMINOZ
STABILIZANT 10 CM
CAKELL 20 CM
TOKE NATYRALE
- rruge me shtresa

ASFALTOBETON 4CM +EMULSION BITUMINOZ
BINDER 6CM + EMULSION BITUMINOZ
STABILIZANT 10 CM
CAKELL 20 CM
CAKELL 20 CM
TOKE NATYRALE
- Kolektor ekzistues

Klienti:
BASHKIA E TIRANËS




Titulli i Projektit:
**RIKUALIFIKIM URBAN I
BLLOKUT që kufizohet nga
rrugët "Kastriotët"- "Gramozi"-
"E.Bashajve"- "Ramadan Citaku"**

Faza:
PROJEKT-ZBATIMI



Insh. Gjeo	NET GROUP sh.p.k.	Nr. Lij. N.0324/2
Arkitekte	Diana Mitushi	Nr. Lij. A.0212/4
Arkitekte	Rudina Breçani	
Insh. Elektrik	Burhan Demneri	Nr. Lij. E.1049/1
Insh. Elektrik	Ervis Lami	
Insh. Hidro	Luljeta Kuçi	Nr. Lij. K.0022/1
Insh. Gjeodet	Shqiponja Civici	Nr. Lij. T.1268
Insh. Gjeodet	Erion Lami	Nr. Lij. T.1111/1
Insh. Ndertimi	Ilirian Kokalari	Nr. Lij. K.1008/1
Insh. Ndertimi	Izet Mehmetaj	

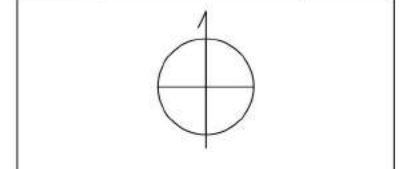

Kapitulli:
PROJEKTI I RRUGËS

Titulli:
**PLANIMETRIA E
KANALIZIMEVE TË UJËRAVE
TË ZEZA**


Progresivi:

Shkalla: **1 : 200**


Nr.: **40**

Data: **2019**

POZICIONIMI NE PLANIMETRI

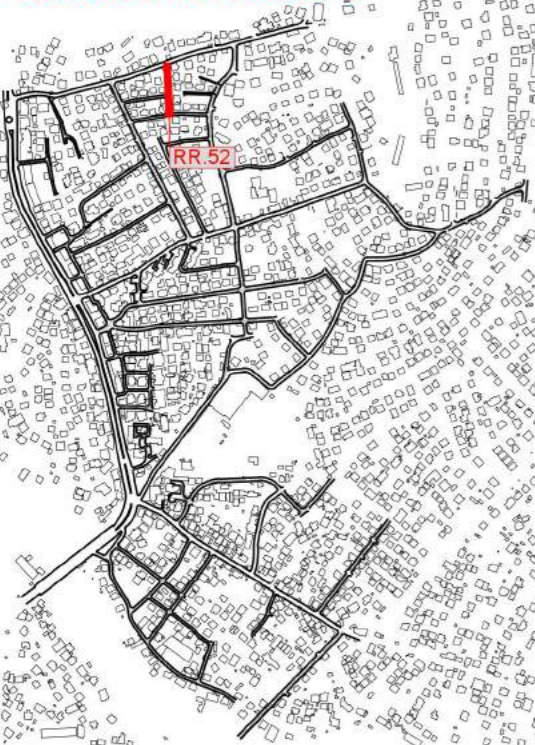


PLANIMETRIA E PERGJITHSHME E RRUGES Nr.12 SH 1:500

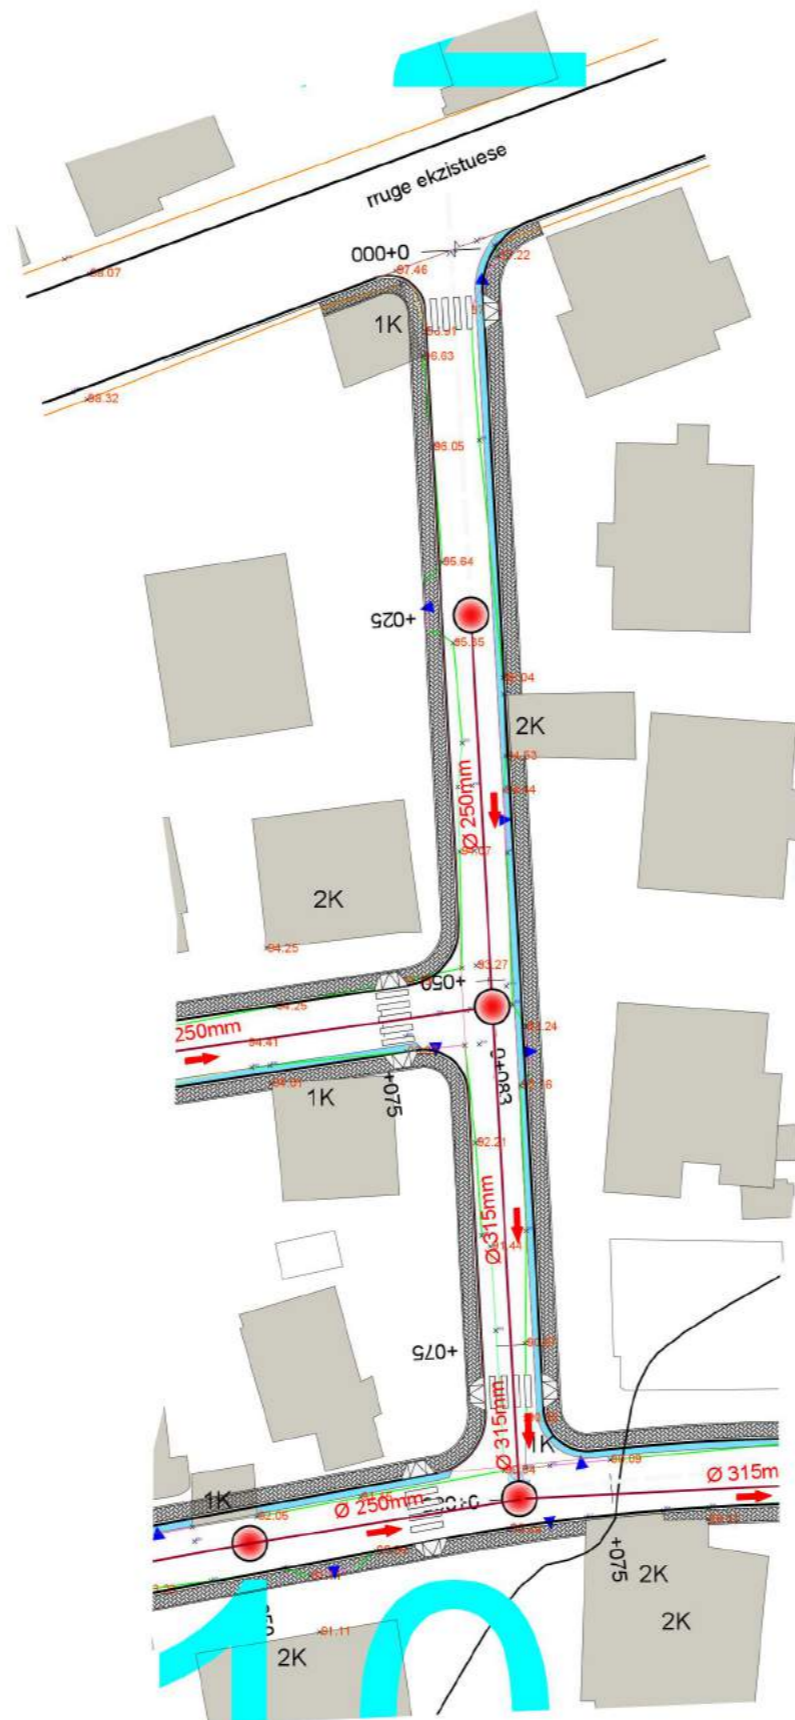

ASFALTOBETON 3CM +EMULSION BITUMINOZ
 BINDER 5CM + EMULSION BITUMINOZ
 STABILIZANT 10 CM
 ÇAKELL 20 CM
 TOKE NATYRALE

TROTUAR
 BORDURE
 KUNETE 0.5m
 ASFALT

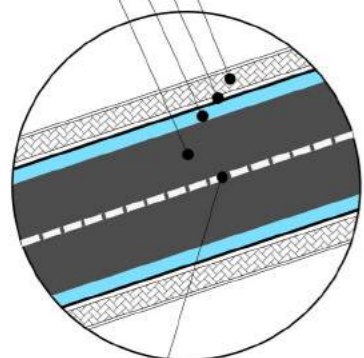

AKSI I RRUGES

Klienti:
BASHKIA E TIRANËS



Titulli i Projektit:
**RIKUALIFIKIM URBAN I
 BLOKUT që kufizohet nga
 rrugët "Kastriotët"- "Gramozi"-
 "E.Bashajve"- "Ramadan Citaku"**

Faza:
PROJEKT-ZBATIMI



Insh. Gjeo	NET GROUP sh.p.k.	Nr. Liq. N.0324/2
Arkitekte	Diana Mitrushi	Nr. Liq. A.0212/4
Arkitekte	Rudina Breçani	
Insh. Elektrik	Burhan Demneri	Nr. Liq. E.1049/1
Insh. Elektrik	Ervis Lami	
Insh. Hidro	Luljeta Kuçi	Nr. Liq. K.0022/1
Insh. Gjeodet	Shqiponja Civici	Nr. Liq. T.1268
Insh. Gjeodet	Erion Lami	Nr. Liq. T.1111/1
Insh. Ndertimi	Ilirian Kokalari	Nr. Liq. K1008/1
Insh. Ndertimi	Izet Mehmetaj	



Kapitulli:
PROJEKTI I RRUGËS

Titulli:
**PLANIMETRIA E
 KANALIZIMEVE TË UJËRAVE
 TË ZEZA**

Progresivi:


Shkalla: **1 : 200**

Nr.: **41**


Data: **2019**

PLANIMETRIA E PERGJITHSHME E RRUGES Nr.10-HAMIT ALIJA SH 1:500


POZICIONIMI NE PLANIMETRI

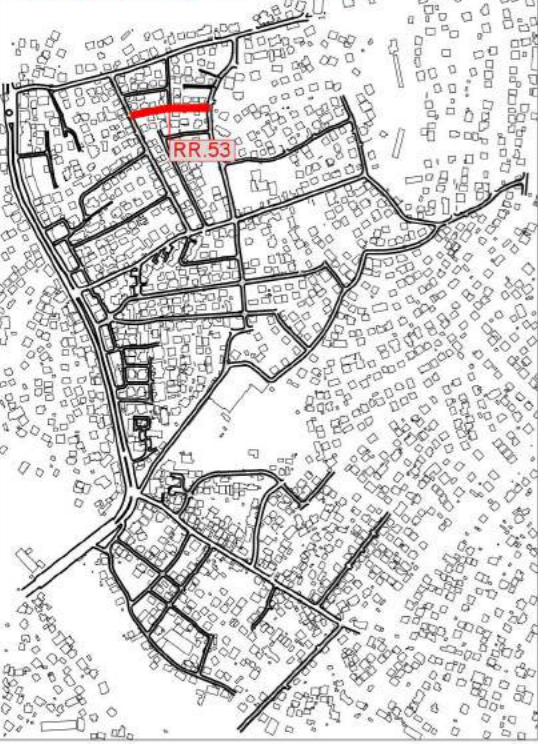

TROTUAR
BORDURE
KUNETE 0.5m
ASFALT

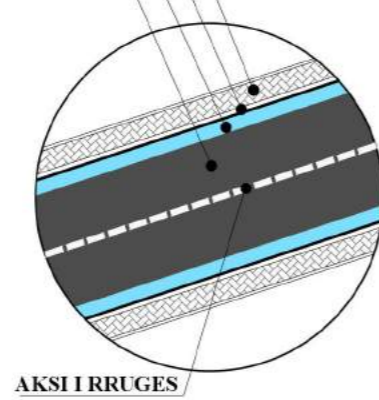

AKSI I RRUGES

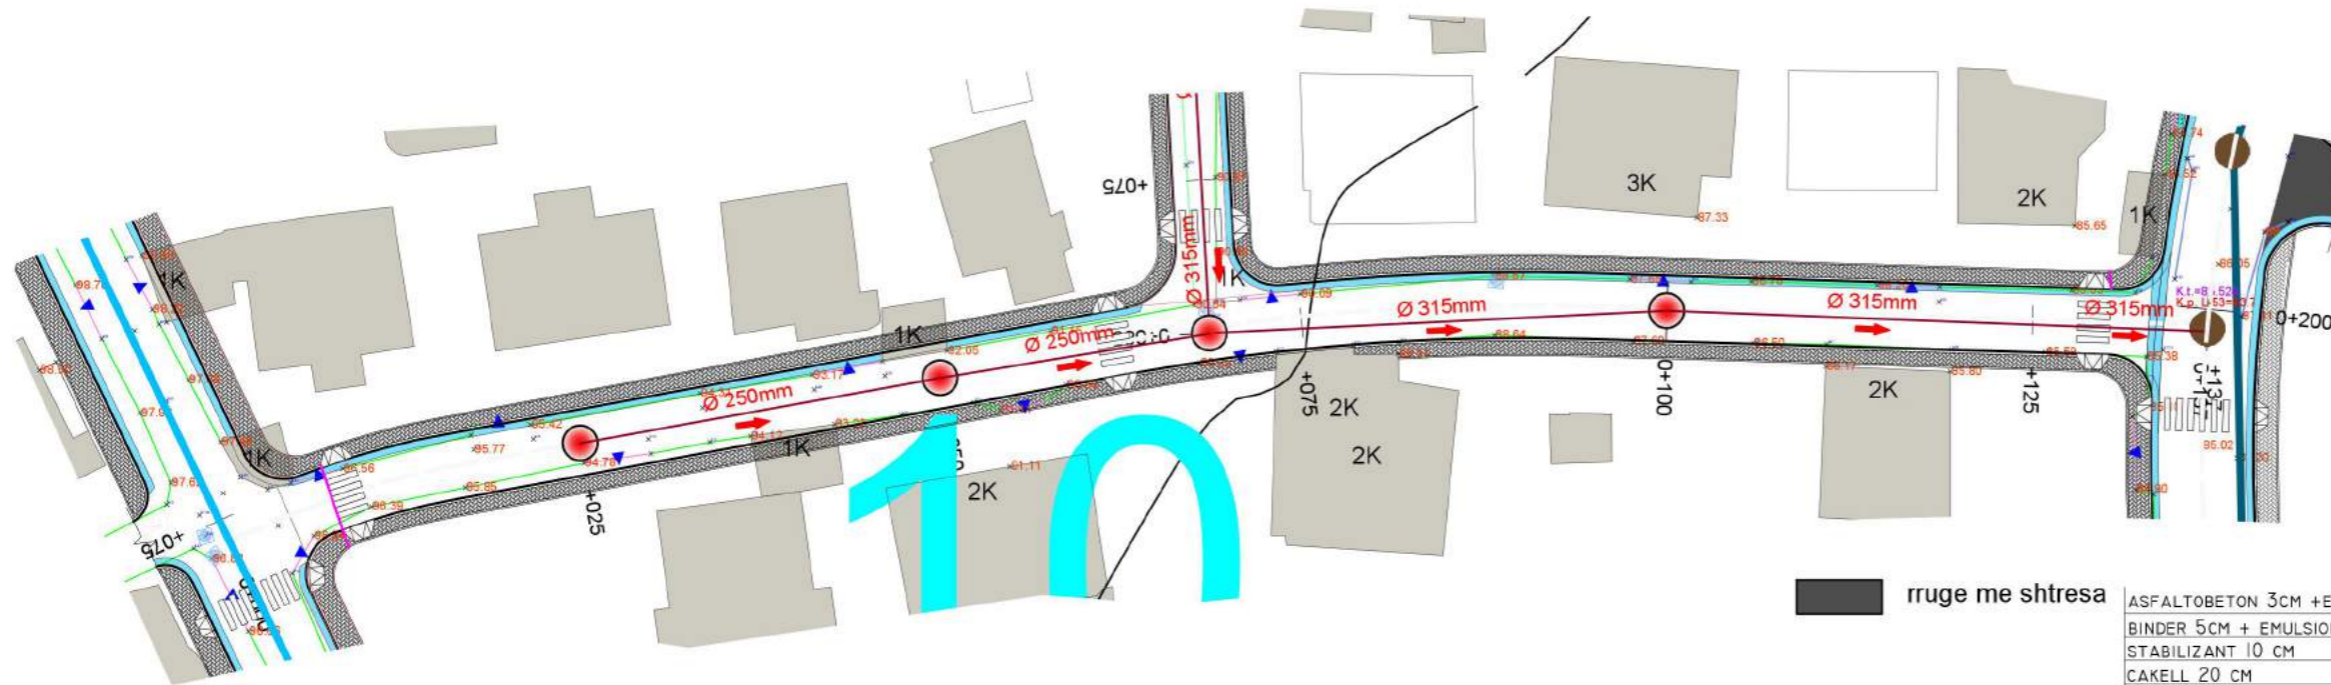

- rruge me shtresa
ASFALTOBETON 3CM +EMULSION BITUMINOZ
BINDER 5CM + EMULSION BITUMINOZ
STABILIZANT 10 CM
CAKELL 20 CM
TOKE NATYRALE
- rruge me shtresa
ASFALTOBETON 4CM +EMULSION BITUMINOZ
BINDER 6CM + EMULSION BITUMINOZ
STABILIZANT 10 CM
CAKELL 20 CM
CAKELL 20 CM
TOKE NATYRALE
- puseta te reja KUZ
- Kolektor ekzistues

Klienti:
BASHKIA E TIRANËS




Titulli i Projektit:
**RIKUALIFIKIM URBAN I
BLLOKUT që kufizohet nga
rrugët "Kastriotët"- "Gramozi"-
"E.Bashajve"- "Ramadan Citaku"**

Faza:
PROJEKT-ZBATIMI



Insh. Gjeo	NET GROUP sh.p.k.	Nr. Liq. N.0324/2
Arkitekte	Diana Mitushi	Nr. Liq. A.0212/4
Arkitekte	Rudina Breçani	
Insh. Elektrik	Burhan Demneri	Nr. Liq. E.1049/1
Insh. Elektrik	Ervis Lami	
Insh. Hidro	Luljeta Kuçi	Nr. Liq. K.0022/1
Insh. Gjeodet	Shqiponja Civici	Nr. Liq. T.1268
Insh. Gjeodet	Erion Lami	Nr. Liq. T.1111/1
Insh. Ndertimi	Ilirian Kokalari	Nr. Liq. K1008/1
Insh. Ndertimi	Izet Mehmetaj	

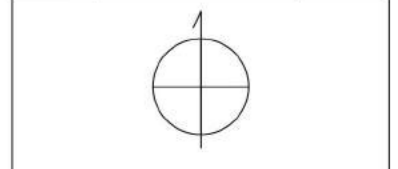

Kapitulli:
PROJEKTI I RRUGËS

Titulli:
**PLANIMETRIA E
KANALIZIMEVE TË UJËRAVE
TË ZEZA**


Progresivi:

Shkalla: **1 : 200**

Nr.: **42**

Data: **2019**


POZICIONIMI NE PLANIMETRI

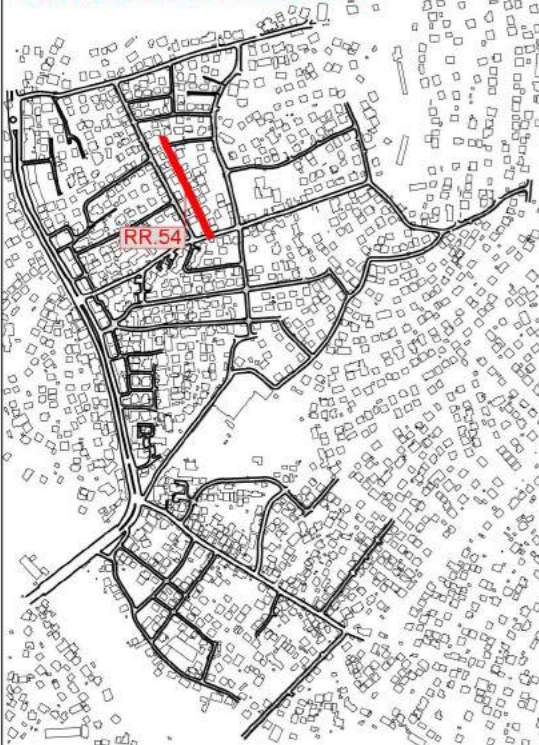

PLANIMETRIA E PERGJITHSHME E RRUGES Nr.8-AJET XHINDOLE/1 SH 1:200



TROTUAR
BORDURE
KUNETE 0.5m
ASFALT

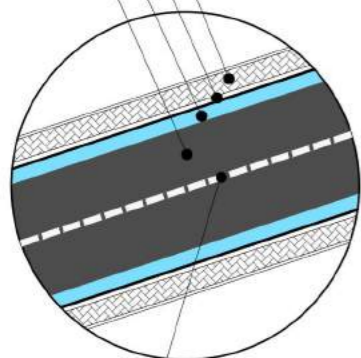

AKSI I RRUGES

- Kolektor ekzistues
- puseta te reja KUZ
- rruge ekzistuese
- rruge me shtresa

ASFALTOBETON 3CM +EMULSION BITUMINOZ
BINDER 5CM + EMULSION BITUMINOZ
STABILIZANT 10 CM
CAKELL 20 CM
TOKE NATYRALE
- rruge me shtresa

ASFALTOBETON 4CM +EMULSION BITUMINOZ
BINDER 6CM + EMULSION BITUMINOZ
STABILIZANT 10 CM
CAKELL 20 CM
CAKELL 20 CM
TOKE NATYRALE

Klienti:
BASHKIA E TIRANËS



Titulli i Projektit:
**RIKUALIFIKIM URBAN I
BLLOKUT që kufizohet nga
rrugët "Kastriotët"- "Gramozi"-
"E.Bashajve"- "Ramadan Citaku"**

Faza:
PROJEKT-ZBATIMI



Insh. Gjeo	NET GROUP sh.p.k.	Nr. Liq. N.0324/2
Arkitekte	Diana Mitrushi	Nr. Liq. A.0212/4
Arkitekte	Rudina Breçani	
Insh. Elektrik	Burhan Demneri	Nr. Liq. E.1049/1
Insh. Elektrik	Ervis Lami	
Insh. Hidro	Luljeta Kuçi	Nr. Liq. K.0022/1
Insh. Gjeodet	Shqiponja Civici	Nr. Liq. T.1268
Insh. Gjeodet	Erion Lami	Nr. Liq. T.1111/1
Insh. Ndertimi	Ilirian Kokalari	Nr. Liq. K1008/1
Insh. Ndertimi	Izet Mehmetaj	



Kapitulli:
PROJEKTI I RRUGËS

Titulli:
**PLANIMETRIA E
KANALIZIMEVE TË UJËRAVE
TË ZEZA**


Progresivi:

Shkalla: **1 : 200**


Nr.: **43**

Data: **2019**


POZICIONIMI NE PLANIMETRI

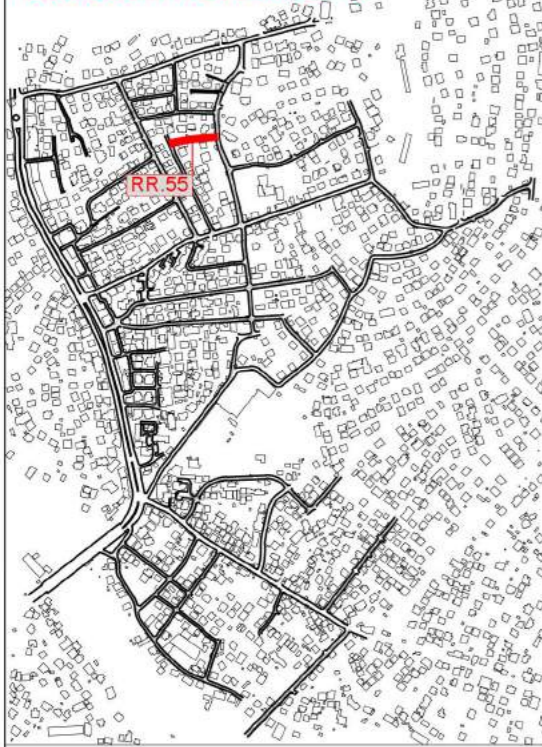

PLANIMETRIA E PERGJITHSHME E RRUGES Nr.9-AJET XHINDOLE/2 SH 1:200

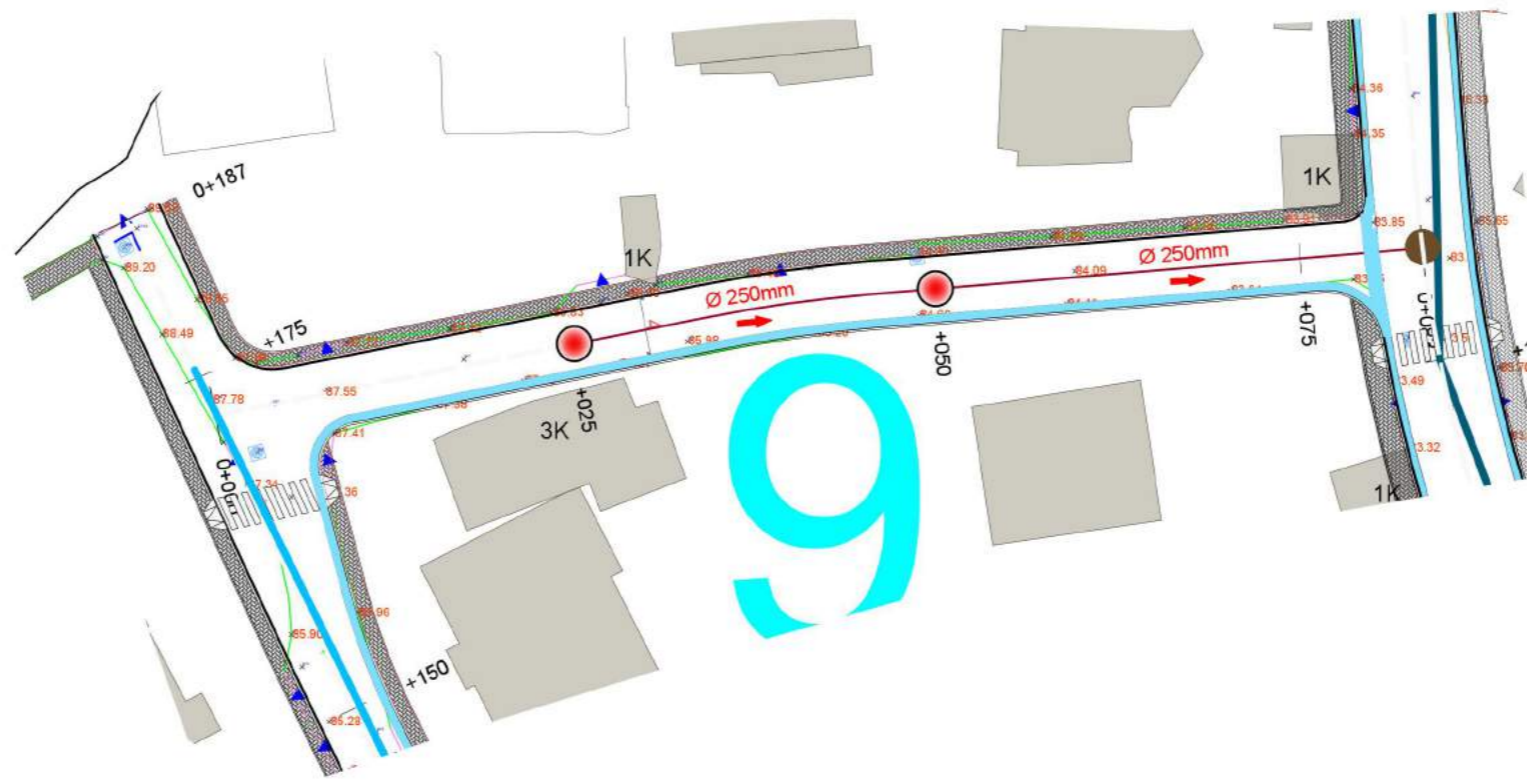

TROTUAR
BORDURE
KUNETE 0.5m
ASFALT

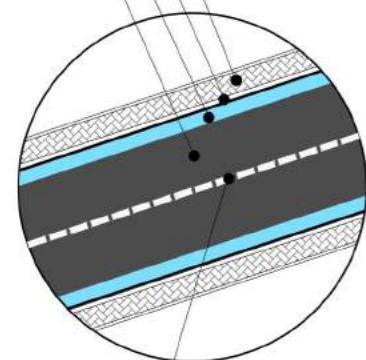

AKSI RRUGES

Kolektor ekzistues

puseta te reja KUZ

rruge me shtresa

ASFALTOBETON 3CM +EMULSION BITUMINOZ
BINDER 5CM + EMULSION BITUMINOZ
STABILIZANT 10 CM
CAKELL 20 CM
TOKE NATYRALE

rruge me shtresa

ASFALTOBETON 4CM +EMULSION BITUMINOZ
BINDER 6CM + EMULSION BITUMINOZ
STABILIZANT 10 CM
CAKELL 20 CM
CAKELL 20 CM
TOKE NATYRALE

Klienti:
BASHKIA E TIRANËS




Titulli i Projektit:
**RIKUALIFIKIM URBAN I
BLLOKUT që kufizohet nga
rrugët "Kastriotët"- "Gramozi"-
"E.Bashajve"- "Ramadan Citaku"**

Faza:
PROJEKT-ZBATIMI



Insh. Gjeo	NET GROUP sh.p.k.	Nr. Liq. N.0324/2
Arkitekte	Diana Mitushi	Nr. Liq. A.0212/4
Arkitekte	Rudina Breçani	
Insh. Elektrik	Burhan Demneri	Nr. Liq. E.1049/1
Insh. Elektrik	Ervis Lami	
Insh. Hidro	Luljeta Kuçi	Nr. Liq. K.0022/1
Insh. Gjeodet	Shqiponja Civici	Nr. Liq. T.1268
Insh. Gjeodet	Erion Lami	Nr. Liq. T.1111/1
Insh. Ndertimi	Ilirian Kokalari	Nr. Liq. K.1008/1
Insh. Ndertimi	Izet Mehmetaj	

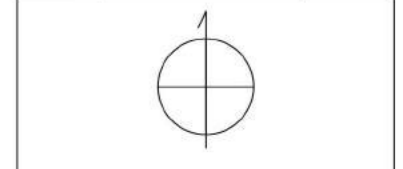

Kapitulli:
PROJEKTI I RRUGËS

Titulli:
**PLANIMETRIA E
KANALIZIMEVE TË UJËRAVE
TË ZEZA**

Progresivi:
1

Shkalla:
1 : 200


Nr. :
44

Data:
2019


POZICIONIMI NE PLANIMETRI



PLANIMETRIA E PERGJITHSHME E RRUGES Nr.1-E BALSHAJVE SH 1:200

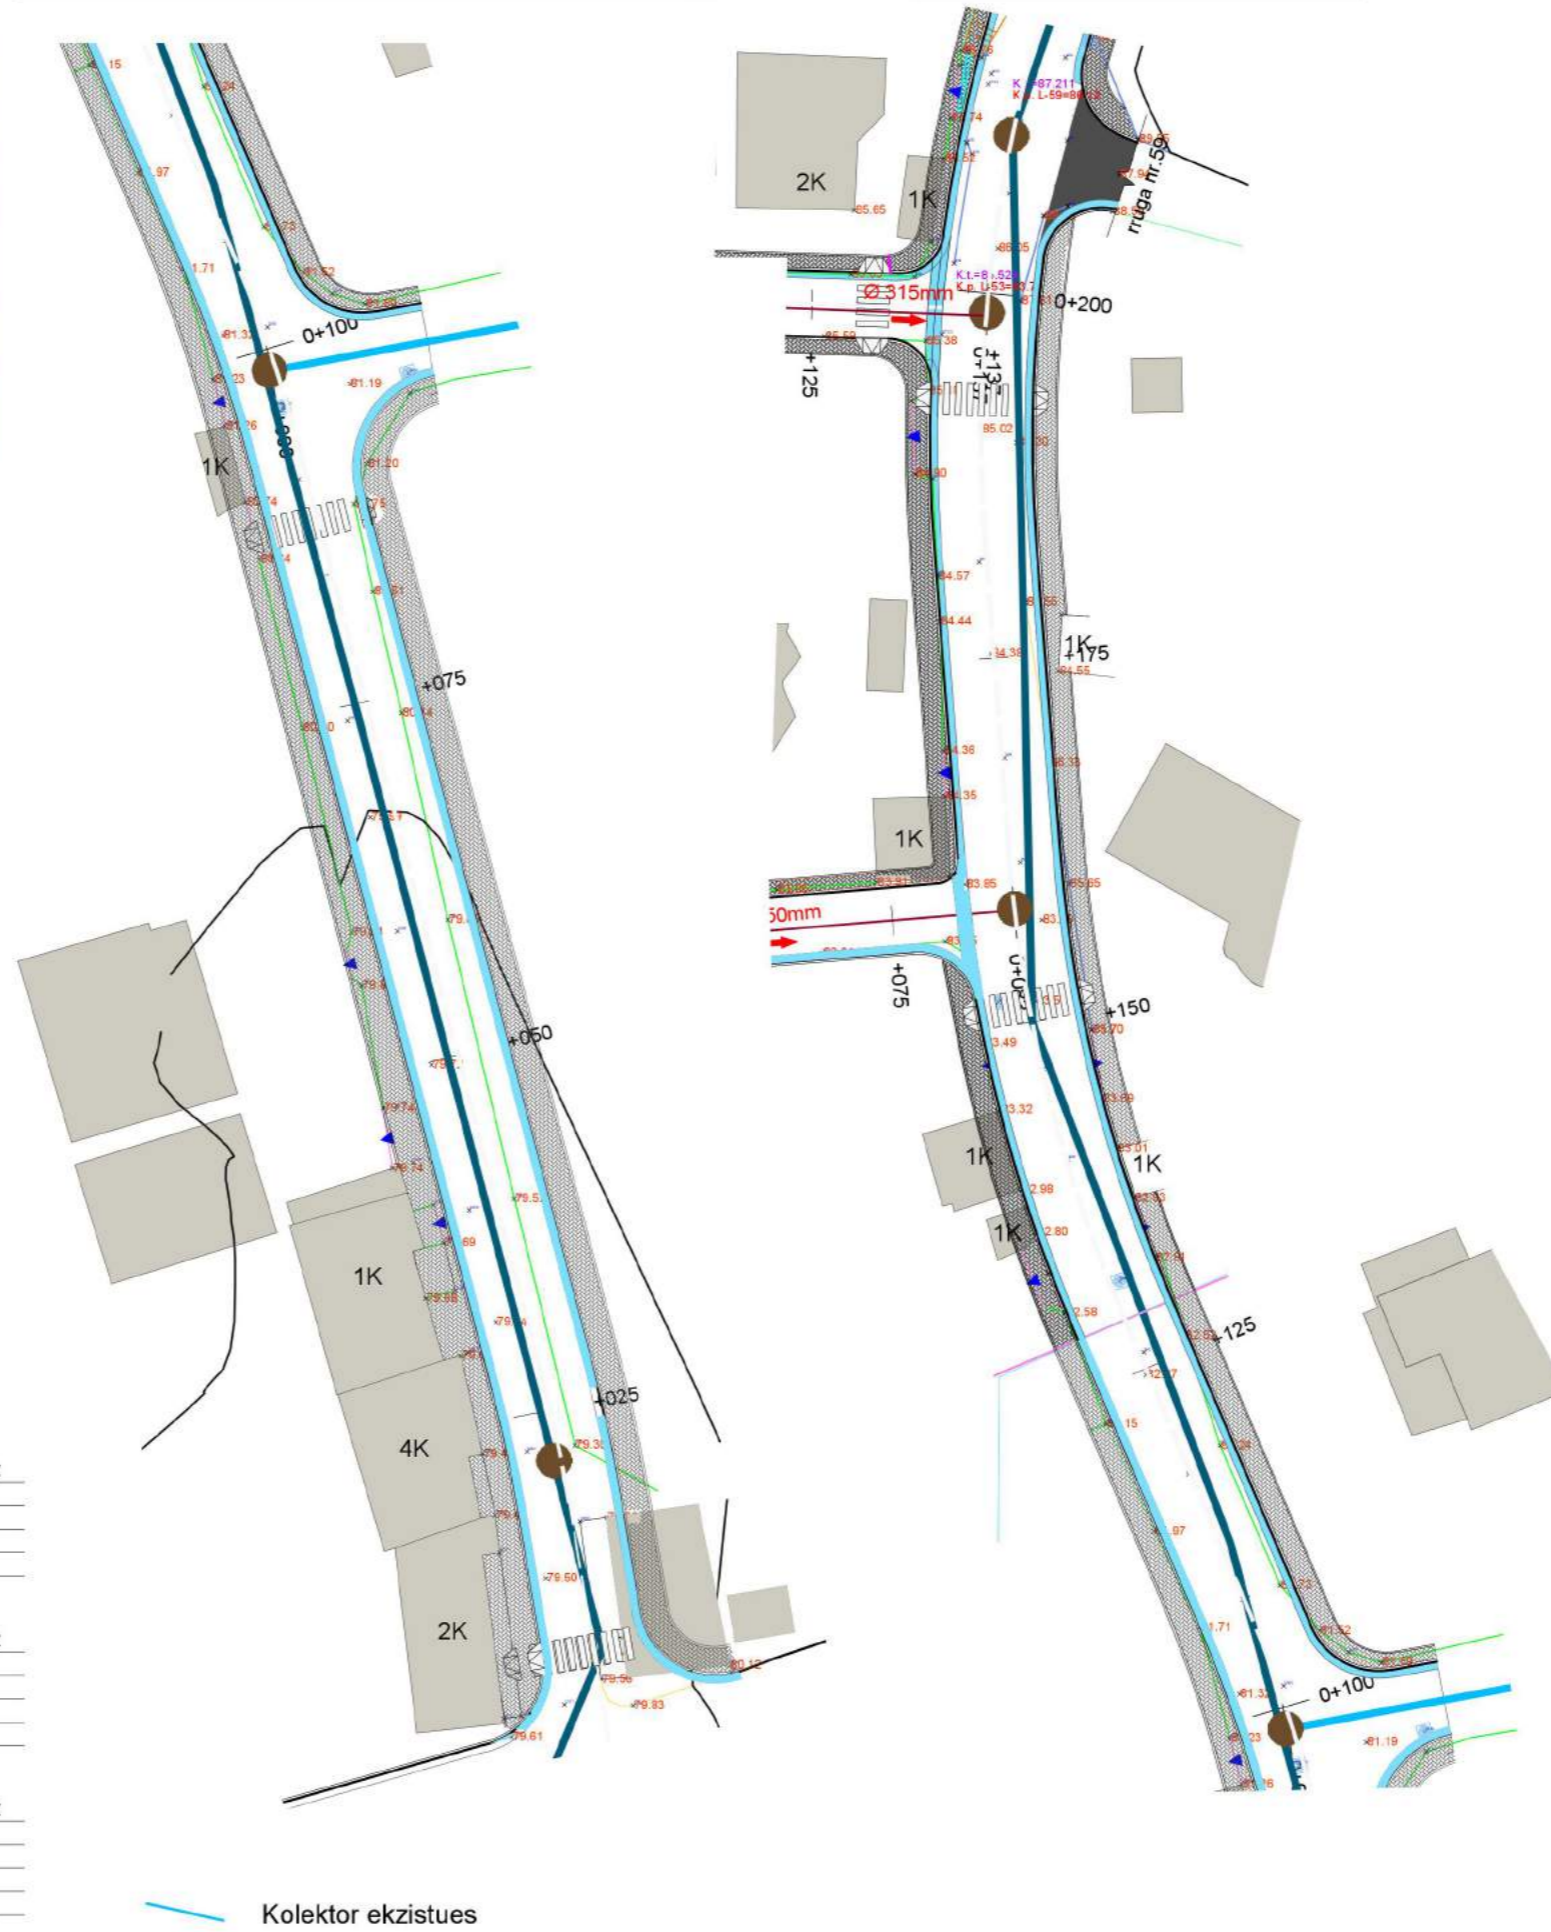

TROTUAR
BORDURE
KUNETE 0.5m
ASFALT

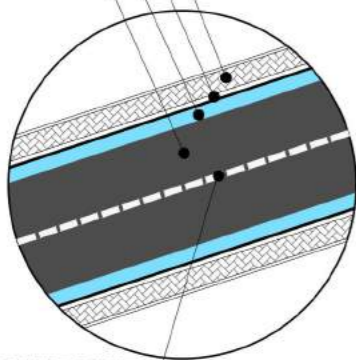

AKSI I RRUGES

● puseta te reja KUZ

▭ rruge ekzistuese

▭ rruge me shtresa

ASFALTOBETON 3CM +EMULSION BITUMINOZ
BINDER 5CM + EMULSION BITUMINOZ
STABILIZANT 10 CM
CAKELL 20 CM
TOKE NATYRALE

▭ rruge me shtresa

ASFALTOBETON 3CM +EMULSION BITUMINOZ
BINDER 5CM + EMULSION BITUMINOZ
STABILIZANT 15 CM
CAKELL 20 CM
TOKE NATYRALE

▭ rruge me shtresa

ASFALTOBETON 4CM +EMULSION BITUMINOZ
BINDER 6CM + EMULSION BITUMINOZ
STABILIZANT 10 CM
CAKELL 20 CM
CAKELL 20 CM
TOKE NATYRALE

Kolektor ekzistues

Klienti:

BASHKIA E TIRANËS



Titulli i Projektit:


RIKUALIFIKIM URBAN I
BLLOKUT që kufizohet nga
rrugët "Kastriotët"- "Gramozi"-
"E.Bashajve"- "Ramadan Citaku"

Faza:

PROJEKT-ZBATIMI



Insh. Gjeo	NET GROUP sh.p.k.	Nr. Liq. N.0324/2
Arkitekte	Diana Mitrushi	Nr. Liq. A.0212/4
Arkitekte	Rudina Breçani	
Insh. Elektrik	Burhan Demneri	Nr. Liq. E.1049/1
Insh. Elektrik	Ervis Lami	
Insh. Hidro	Luljeta Kuçi	Nr. Liq. K.0022/1
Insh. Gjeodet	Shqiponja Civici	Nr. Liq. T.1268
Insh. Gjeodet	Erion Lami	Nr. Liq. T.1111/1
Insh. Nderimi	Ilirian Kokalari	Nr. Liq. K.1008/1
Insh. Nderimi	Izet Mehmetaj	

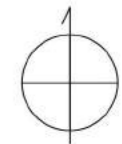

Kapitulli:

PROJEKTI I RRUGËS

Titulli:

PLANIMETRIA E
KANALIZIMEVE TË UJËRAVE
TË ZEZA

Progresivi:

Shkalla:

1 : 200

Nr.:


45

Data:

2019


PLANIMETRIA E PERGJITHSHME E RRUGES Nr.1-E BALSHAJVE SH 1:200

POZICIONIMI NE PLANIMETRI

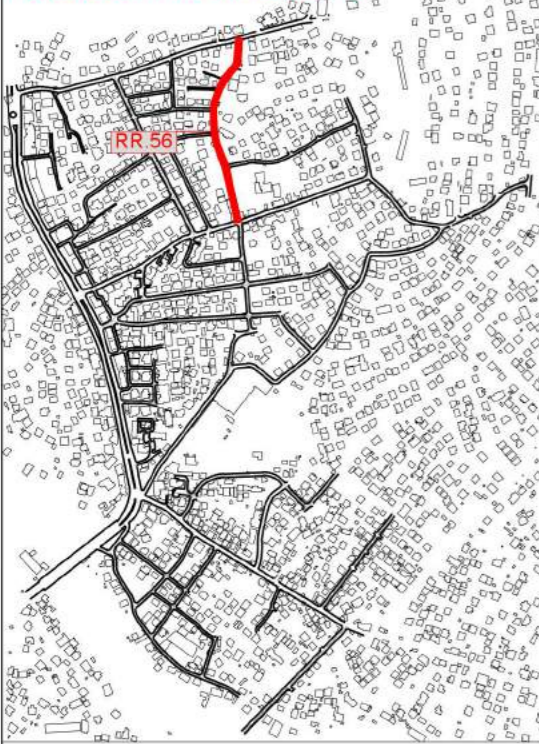


- puseta te reja KUZ
- rruge ekzistuese
- rruge me shtresa

ASFALTOBETON 4CM +EMULSION BITUMINOZ
 BINDER 6CM + EMULSION BITUMINOZ
 STABILIZANT 10 CM
 CAKELL 20 CM
 CAKELL 20 CM
 TOKE NATYRALE

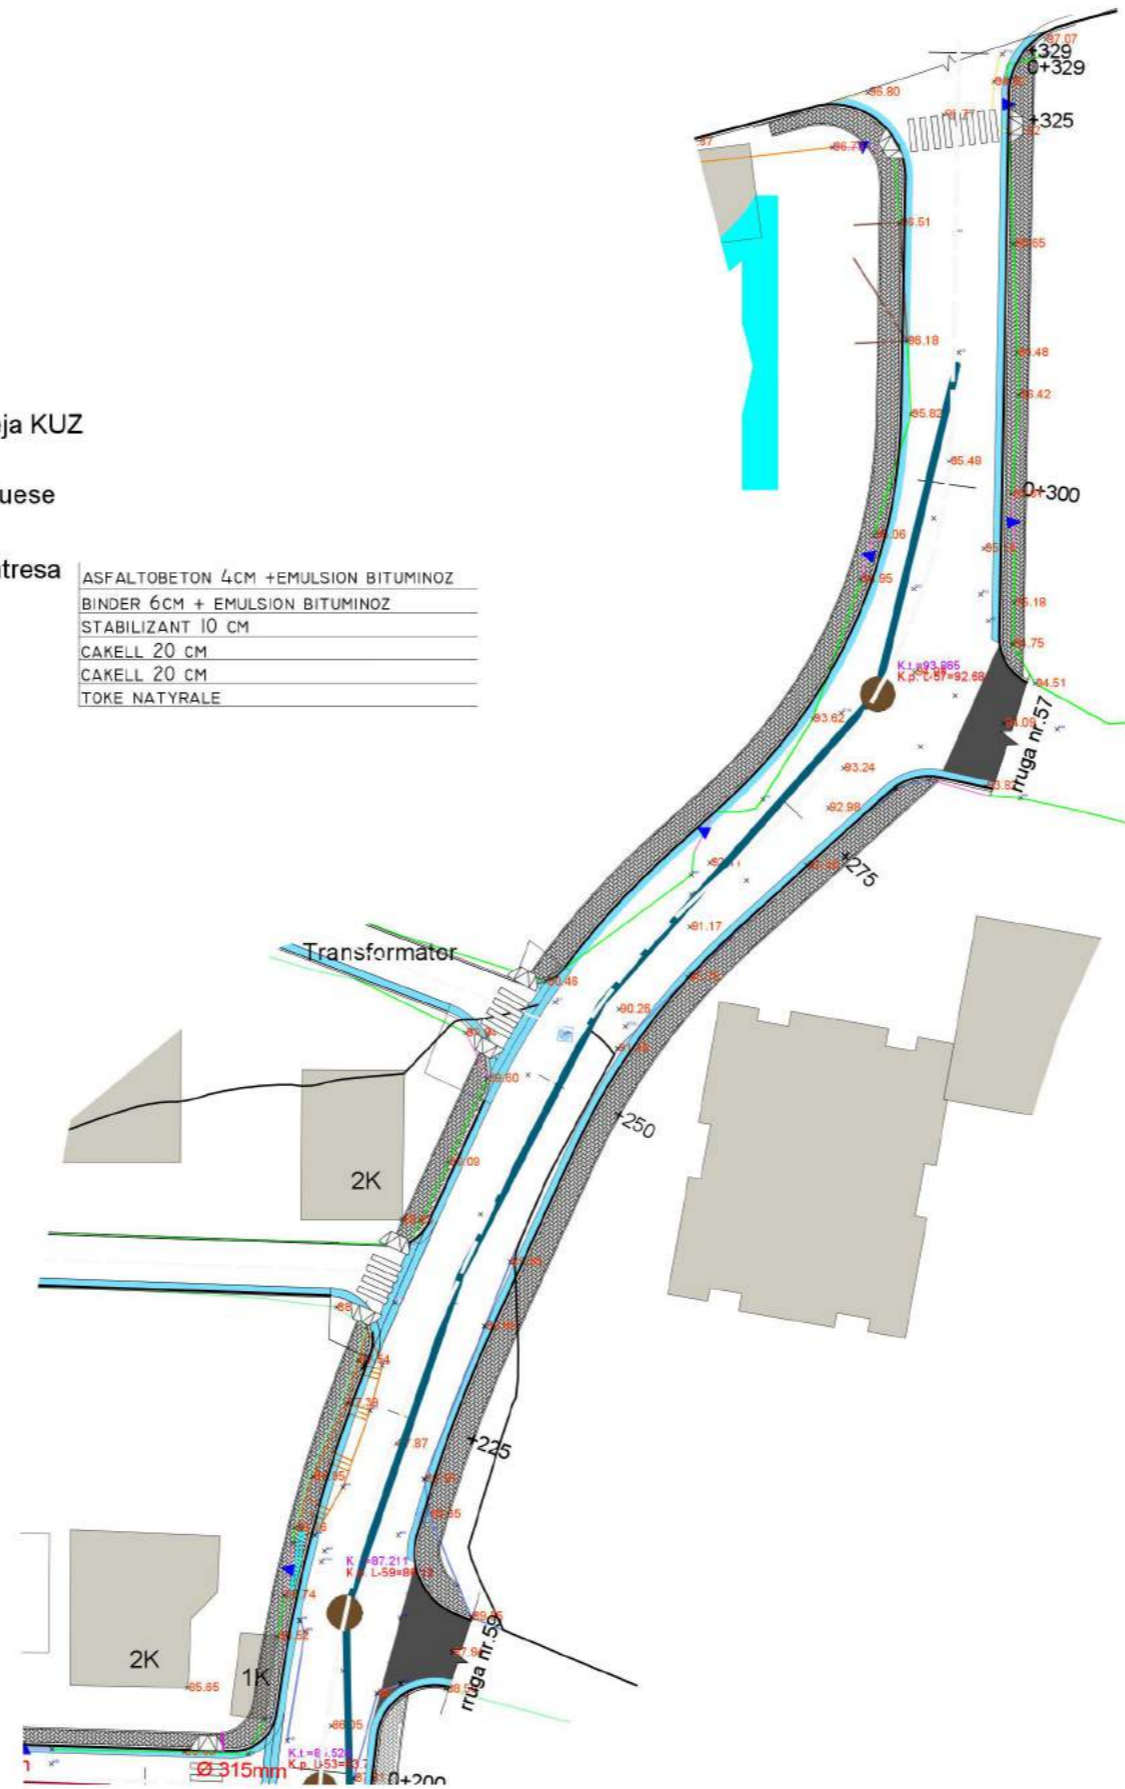

TROTUAR
 BORDURE
 KUNETE 0.5m
 ASFALT

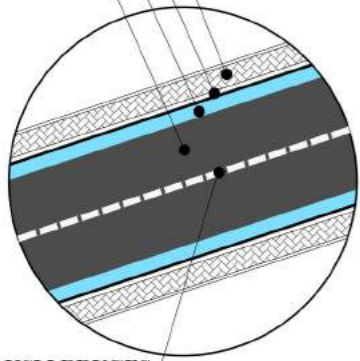

AKSI RRUGES

Klienti:
BASHKIA E TIRANËS




Titulli i Projektit:
**RIKUALIFIKIM URBAN I
 BLOKUT që kufizohet nga
 rrugët "Kastriotët"- "Gramozi"-
 "E.Bashajve"- "Ramadan Citaku"**

Faza:
PROJEKT-ZBATIMI



Insh. Gjeo	NET GROUP sh.p.k.	Nr. Liq. N.0324/2
Arkitekte	Diana Mitrushi	Nr. Liq. A.0212/4
Arkitekte	Rudina Breçani	
Insh. Elektrik	Burhan Demneri	Nr. Liq. E.1049/1
Insh. Elektrik	Ervis Lami	
Insh. Hidro	Luljeta Kuçi	Nr. Liq. K.0022/1
Insh. Gjeodet	Shqiponja Civici	Nr. Liq. T.1268
Insh. Gjeodet	Erion Lami	Nr. Liq. T.1111/1
Insh. Ndertimi	Ilirian Kokalari	Nr. Liq. K.1008/1
Insh. Ndertimi	Izet Mehmetaj	

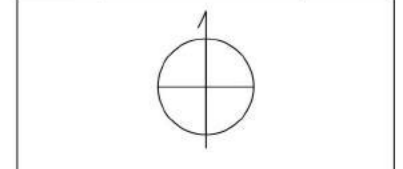

Kapitulli:
PROJEKTI I RRUGËS

Titulli:
**PLANIMETRIA E
 KANALIZIMEVE TË UJËRAVE
 TË ZEZA**

Progresivi:

Shkalla: **1 : 200**

Nr: **46**

Data: **2019**

Klienti:
BASHKIA E TIRANËS



Titulli i Projektit:


**RIKUALIFIKIM URBAN I
BLLOKUT që kufizohet nga
rrugët "Kastriotët"- "Gramozi"-
"E.Bashajve"- "Ramadan Citaku"**

Faza:

PROJEKT-ZBATIMI



Insh. Gjeo	NET GROUP sh.p.k.	Nr. Lq. N.0324/2
Arkitekte	Diana Mitrushi	Nr. Lq. A.0212/4
Arkitekte	Rudina Breçani	
Insh. Elektrik	Burhan Demneri	Nr. Lq. E.1049/1
Insh. Elektrik	Ervis Lami	
Insh. Hidro	Luljeta Kuçi	Nr. Lq. K.0022/1
Insh. Gjeodet	Shqiponja Civici	Nr. Lq. T.1268
Insh. Gjeodet	Erion Lami	Nr. Lq. T.1111/1
Insh. Ndertimi	Ilirian Kokalari	Nr. Lq. K1008/1
Insh. Ndertimi	Izet Mehmetaj	

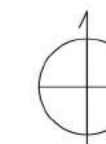

Kapitulli:

PROJEKTI I RRUGËS

Titulli:

TOPOGRAFIA

Progresivi:

Shkalla:

1 : 1500

Nr.:

48



Data:



2019






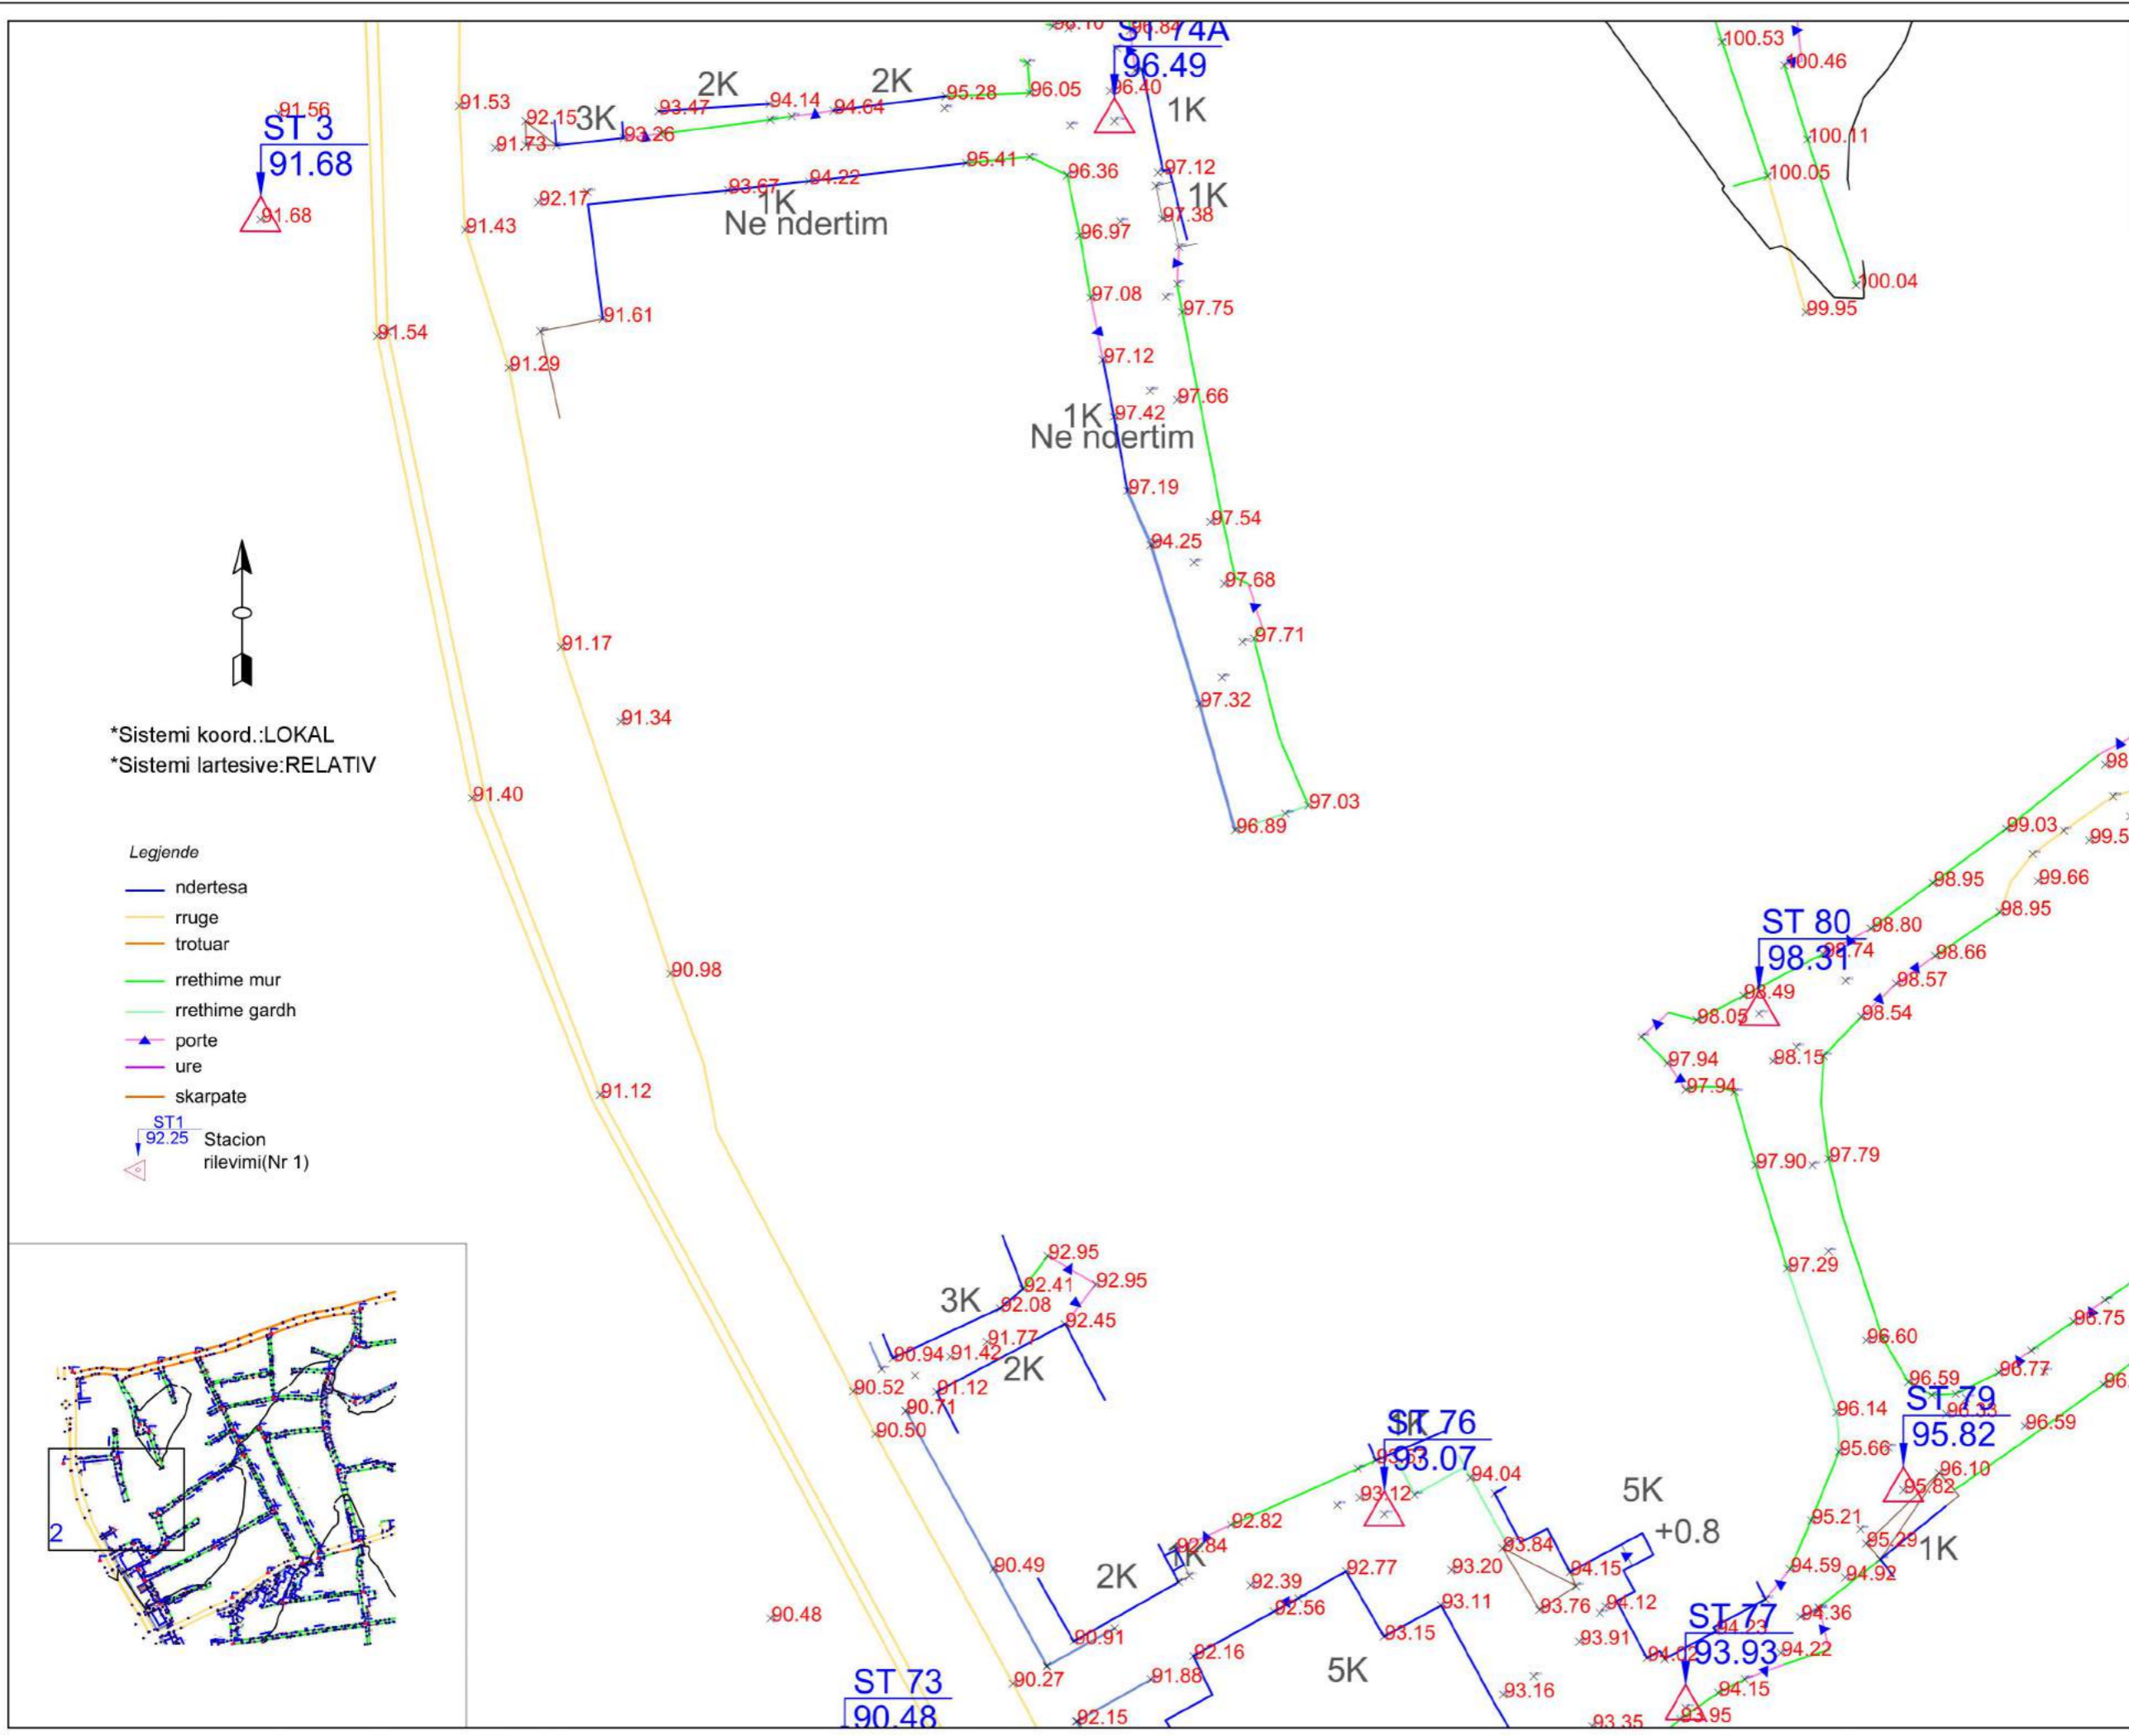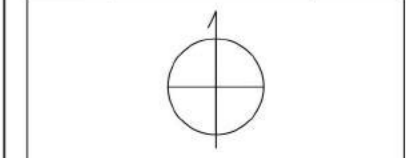

Insh. Gjeo	NET GROUP sh.p.k.	Nr. Liq. N.0324/2
Arkitekte	Diana Mitushi	Nr. Liq. A.0212/4
Arkitekte	Rudina Breçani	
Insh. Elektrik	Burhan Demneri	Nr. Liq. E.1049/1
Insh. Elektrik	Ervis Lami	
Insh. Hidro	Luljeta Kuçi	Nr. Liq. K.0022/1
Insh. Gjeodet	Shqiponja Civici	Nr. Liq. T.1268
Insh. Gjeodet	Erion Lami	Nr. Liq. T.1111/1
Insh. Nderimi	Ilirian Kokalari	Nr. Liq. K1008/1
Insh. Nderimi	Izet Mehmetaj	

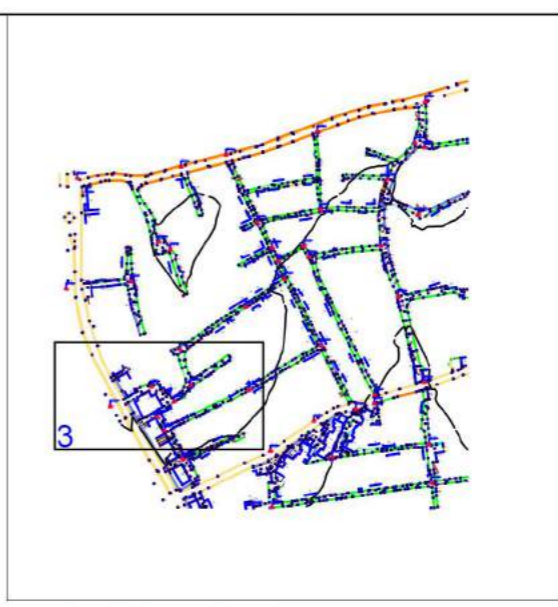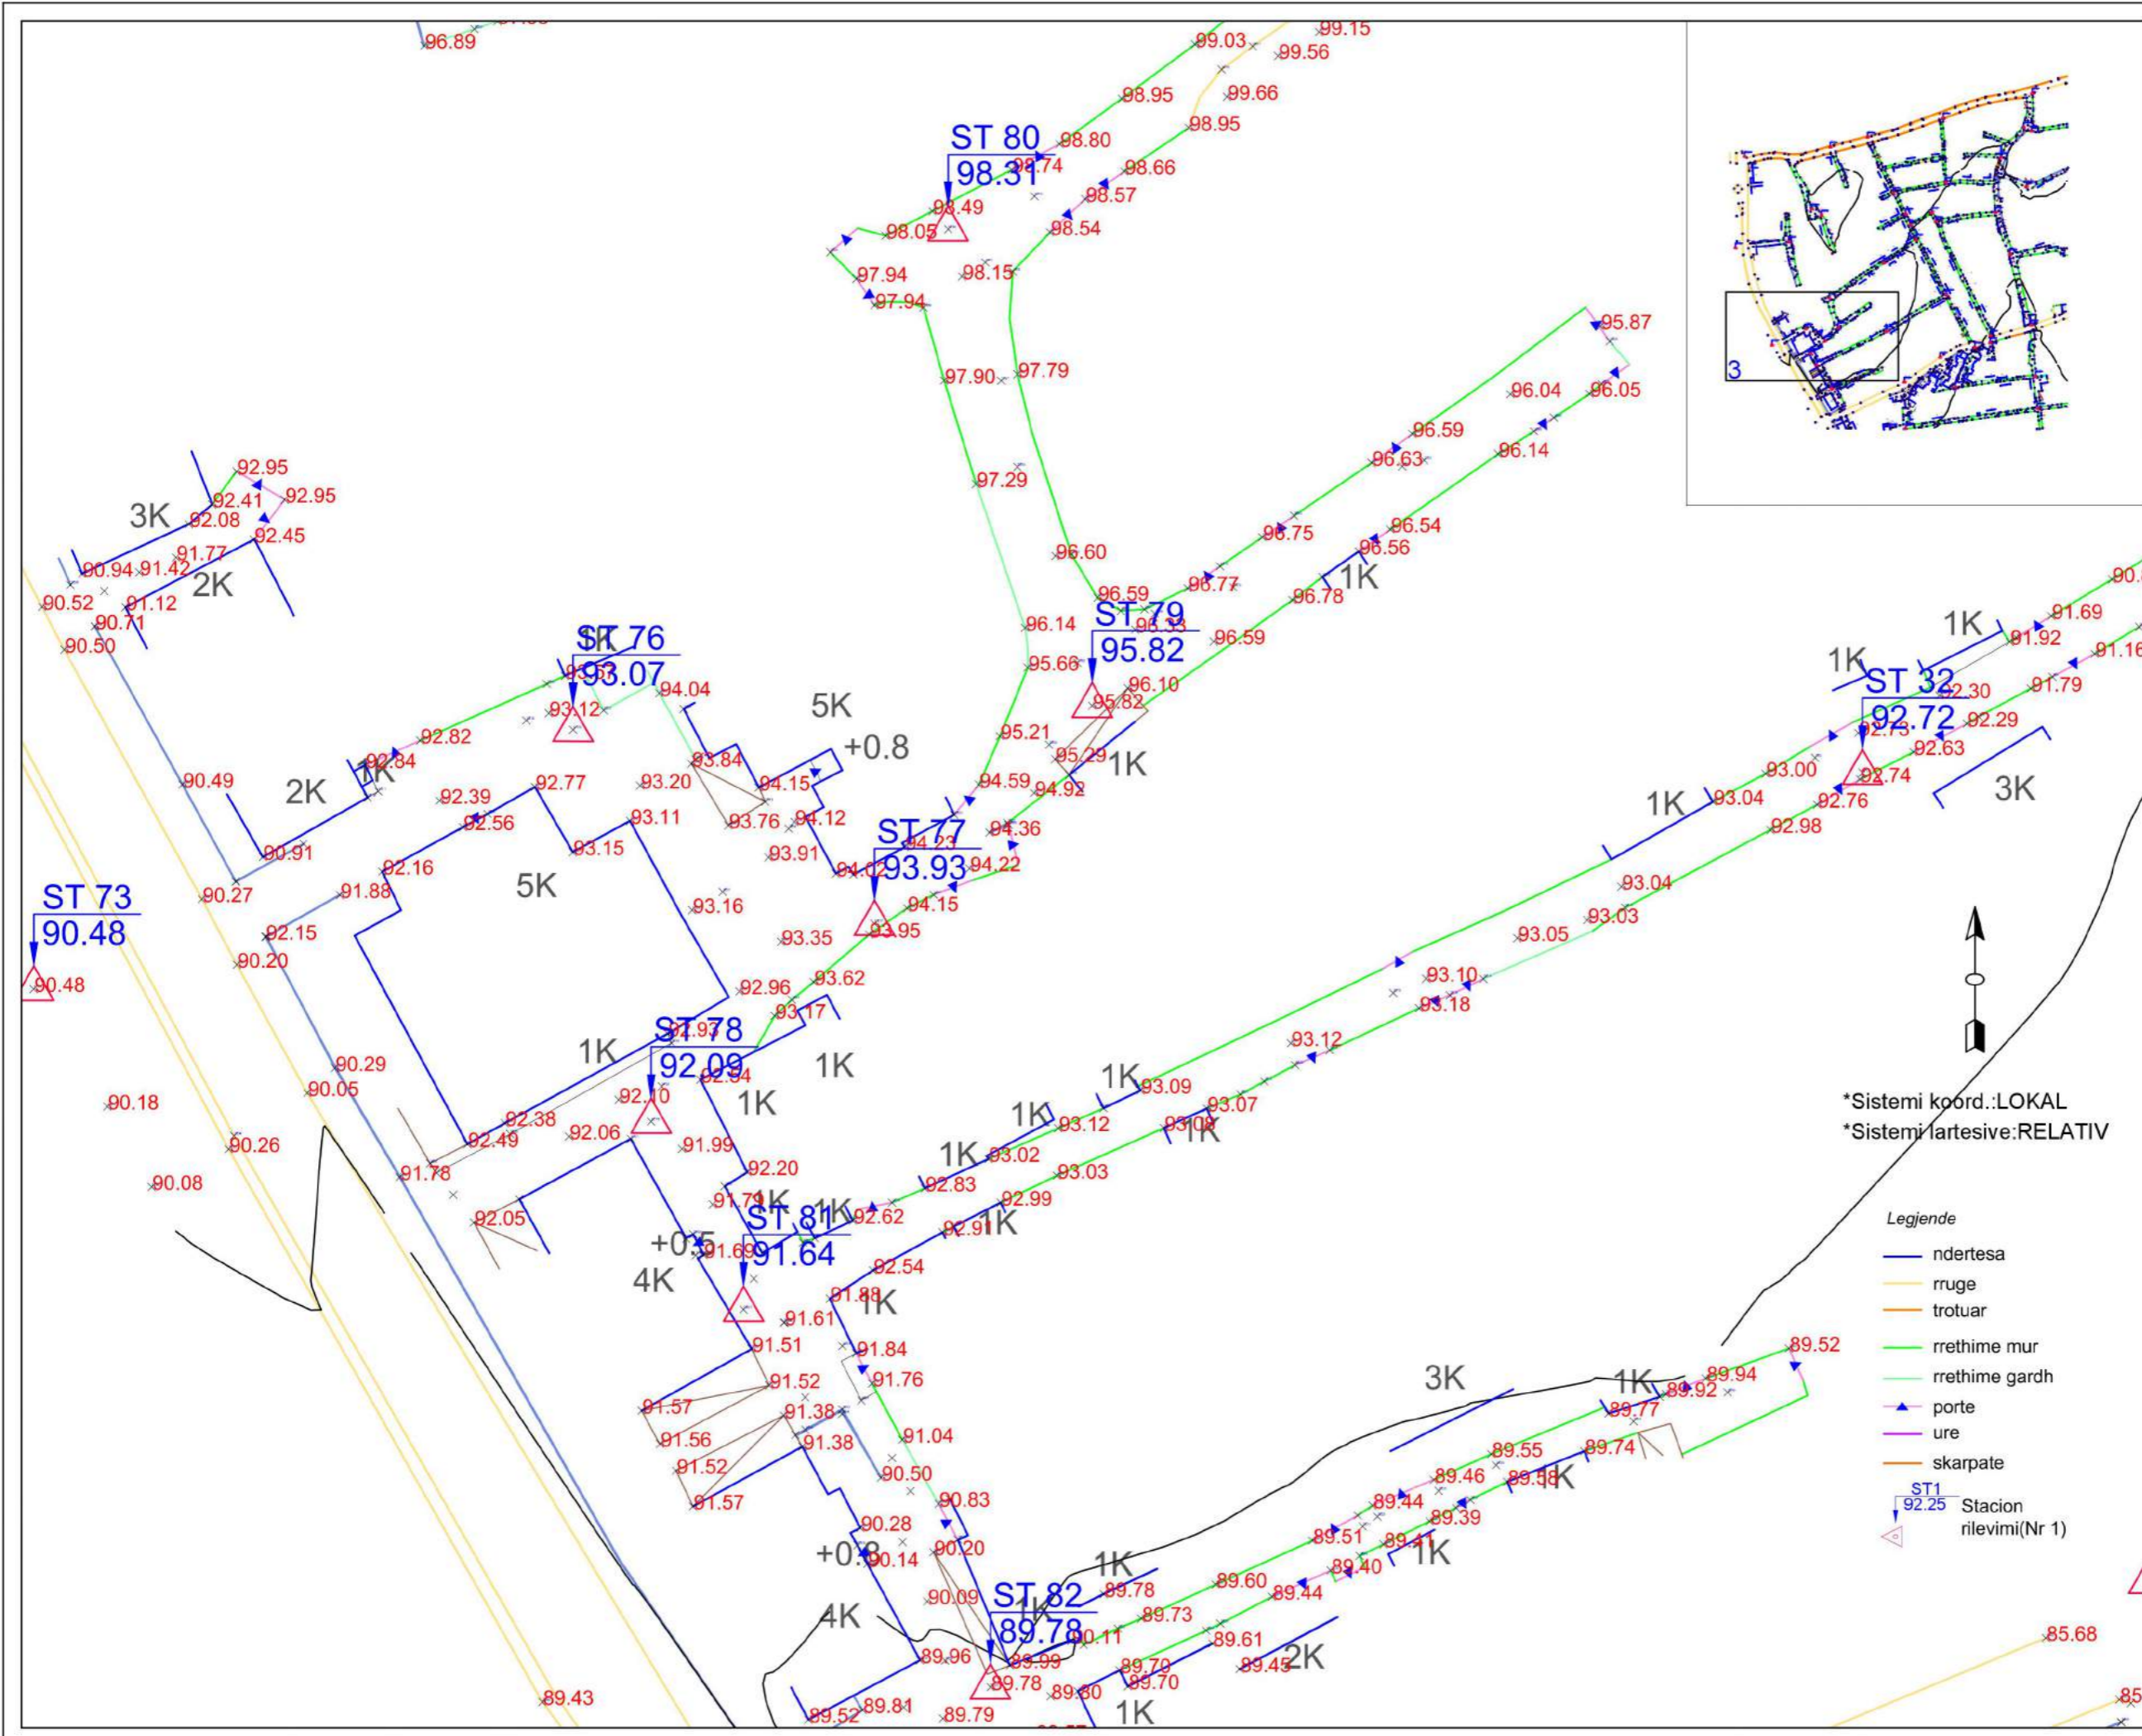




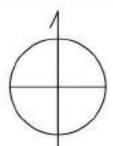



Klienti: BASHKIA E TIRANËS		
 BASHKIA TIRANË		
Titulli i Projektit: RIKUALIFIKIM URBAN I BLOKUT që kufizohet nga rrugët "Kastriotët"- "Gramozit"- "E.Bashajve"- "Ramadan Citaku"		
Faza: PROJEKT-ZBATIMI		
		
Insh. Gjeo	NET GROUP sh.p.k.	Nr. Liq. N.0324/2
Arkitekte	Diana Mitrushi	Nr. Liq. A.0212/4
Arkitekte	Rudina Breçani	
Insh. Elektrik	Burhan Demneri	Nr. Liq. E.1049/1
Insh. Elektrik	Ervis Lami	
Insh. Hidro	Luljeta Kuçi	Nr. Liq. K.0022/1
Insh. Gjeodet	Shqiponja Civici	Nr. Liq. T.1268
Insh. Gjeodet	Erion Lami	Nr. Liq. T.1111/1
Insh. Ndertimi	Ilirian Kokalari	Nr. Liq. K.1008/1
Insh. Ndertimi	Izet Mehmetaj	
		
Kapitulli: PROJEKTI I RRUGËS		
Titulli: TOPOGRAFIA		
Progresivi:		
Shkalla:	1 : 200	
Nr.:	50	
Data:	2019	

*Sistemi koord.:LOKAL
*Sistemi lartësive:RELATIV

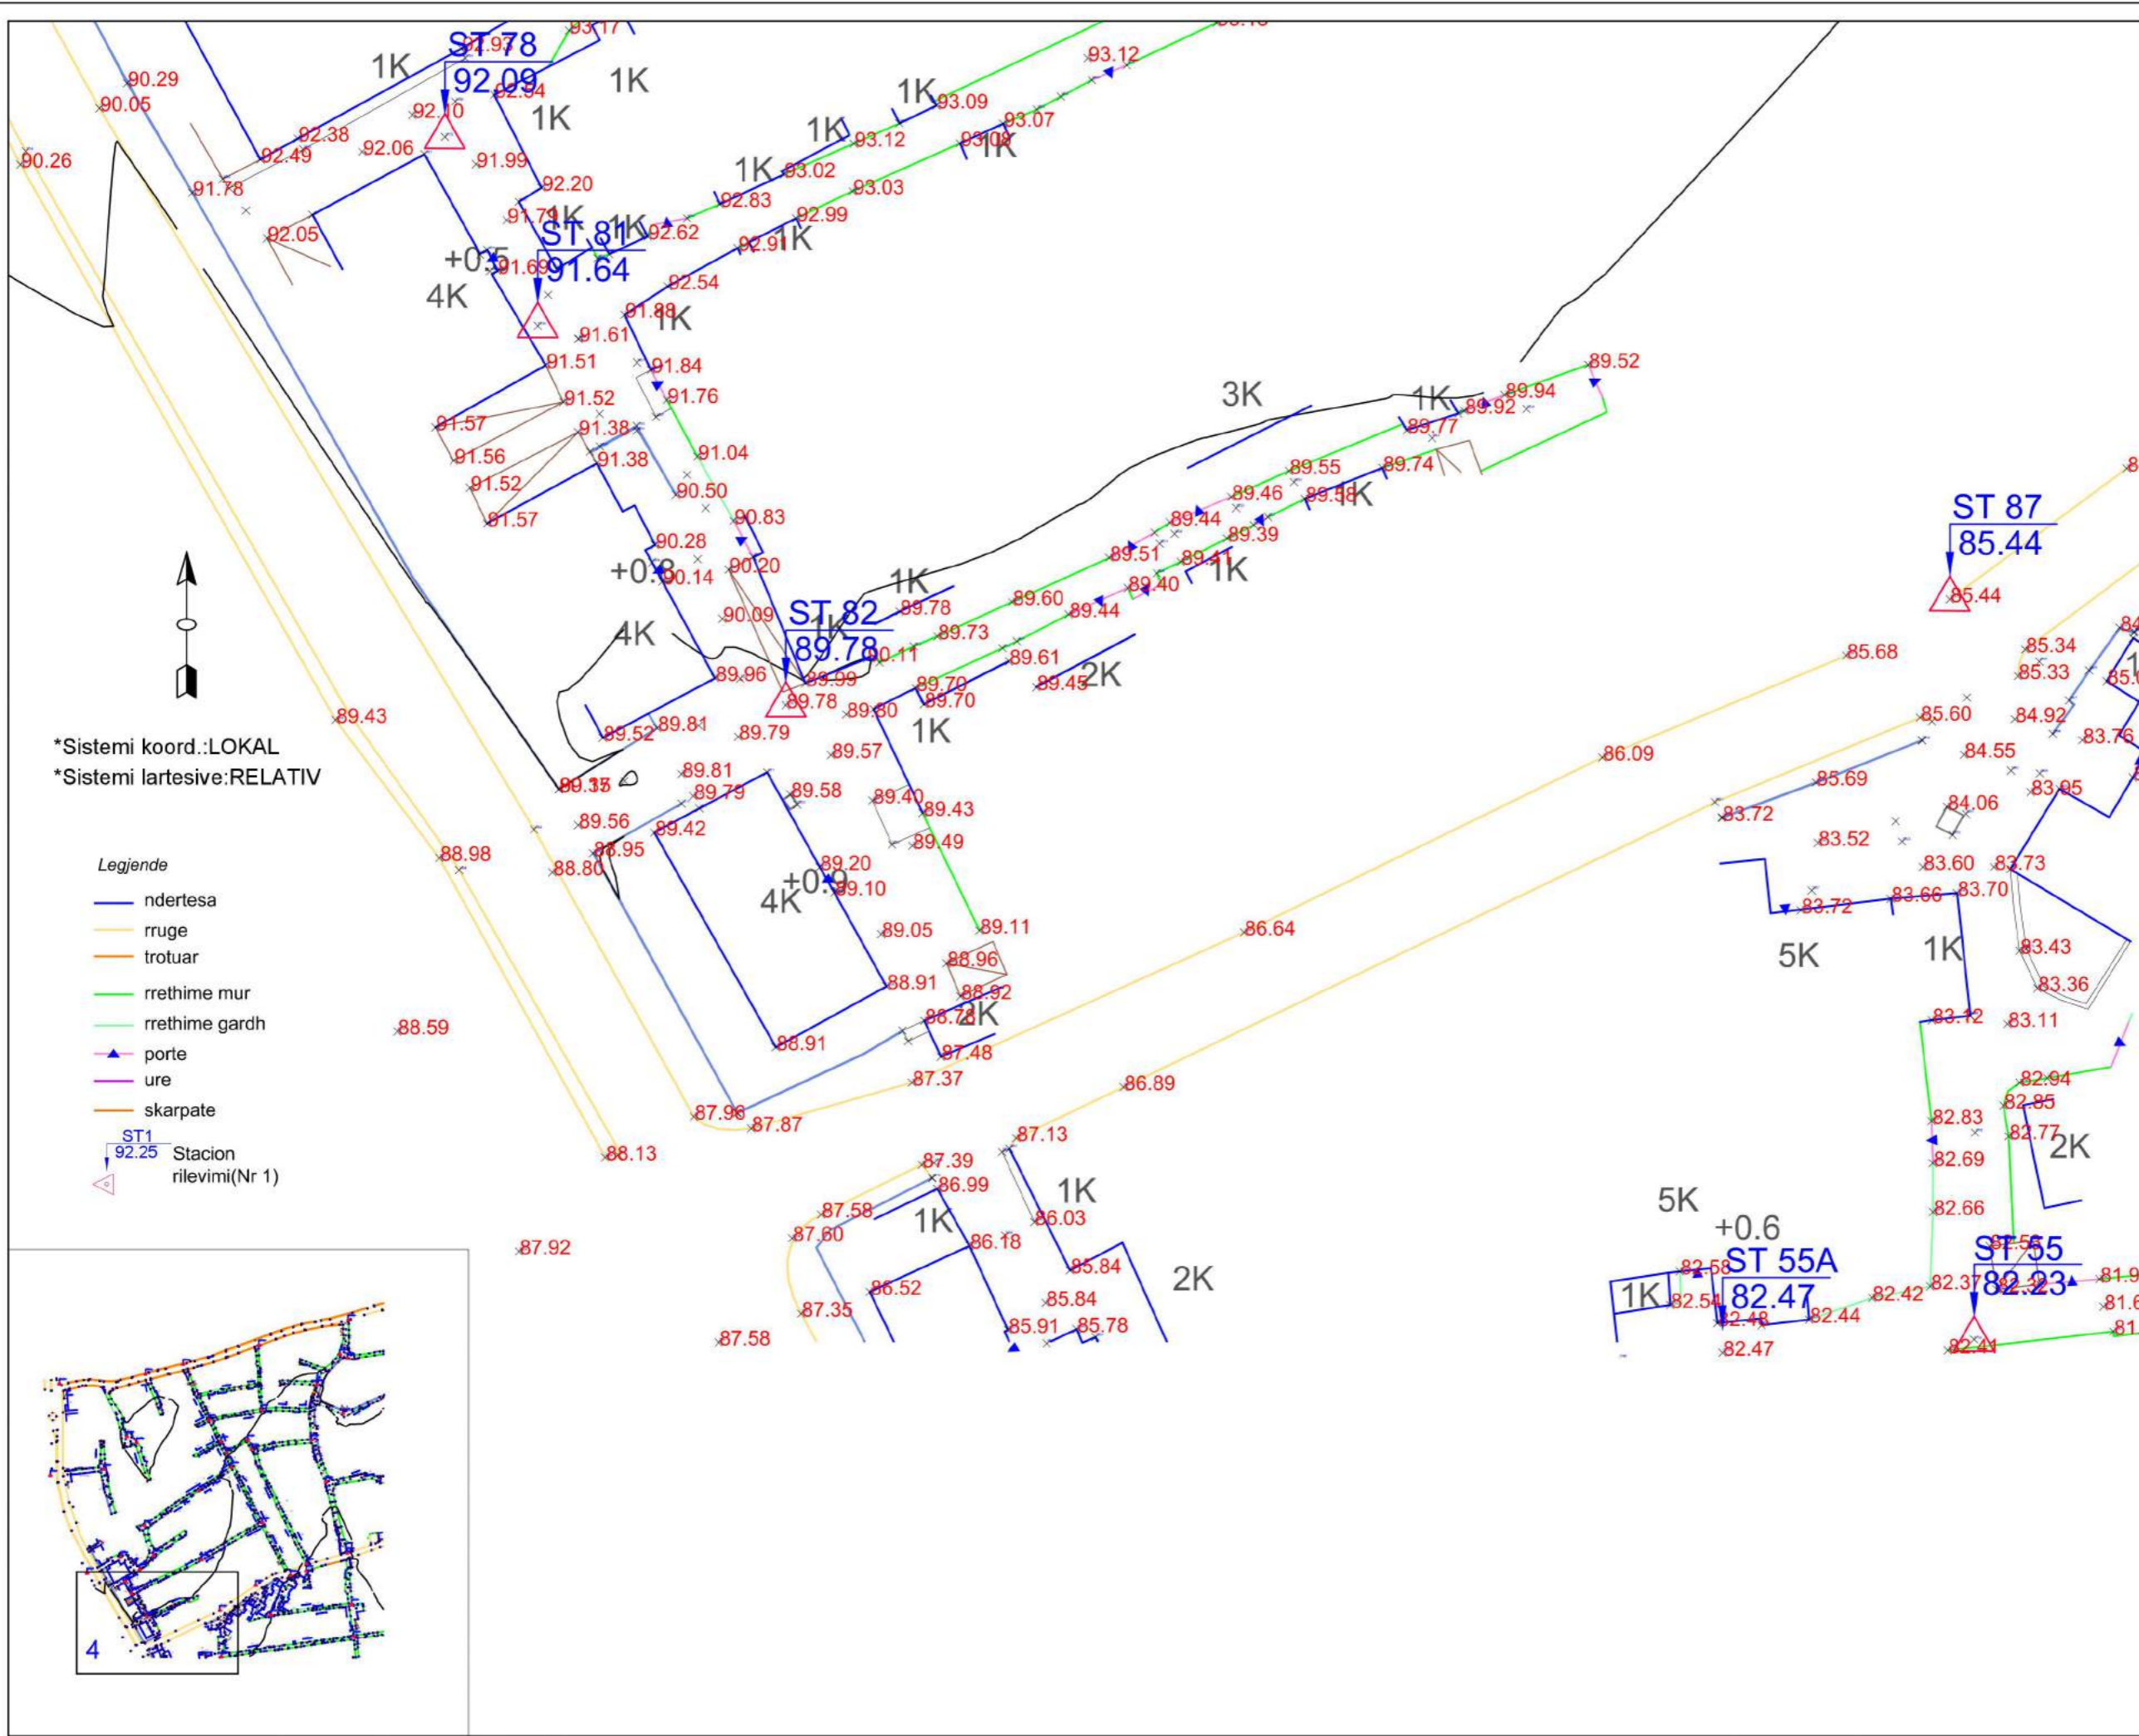


- Legjende
- ndertesa
 - rruge
 - trotuar
 - rethime mur
 - rethime gardh
 - ▲ porte
 - ure
 - skarpace
 - ▲ ST1 92.25 Stacion rilevimi (Nr 1)

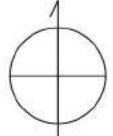


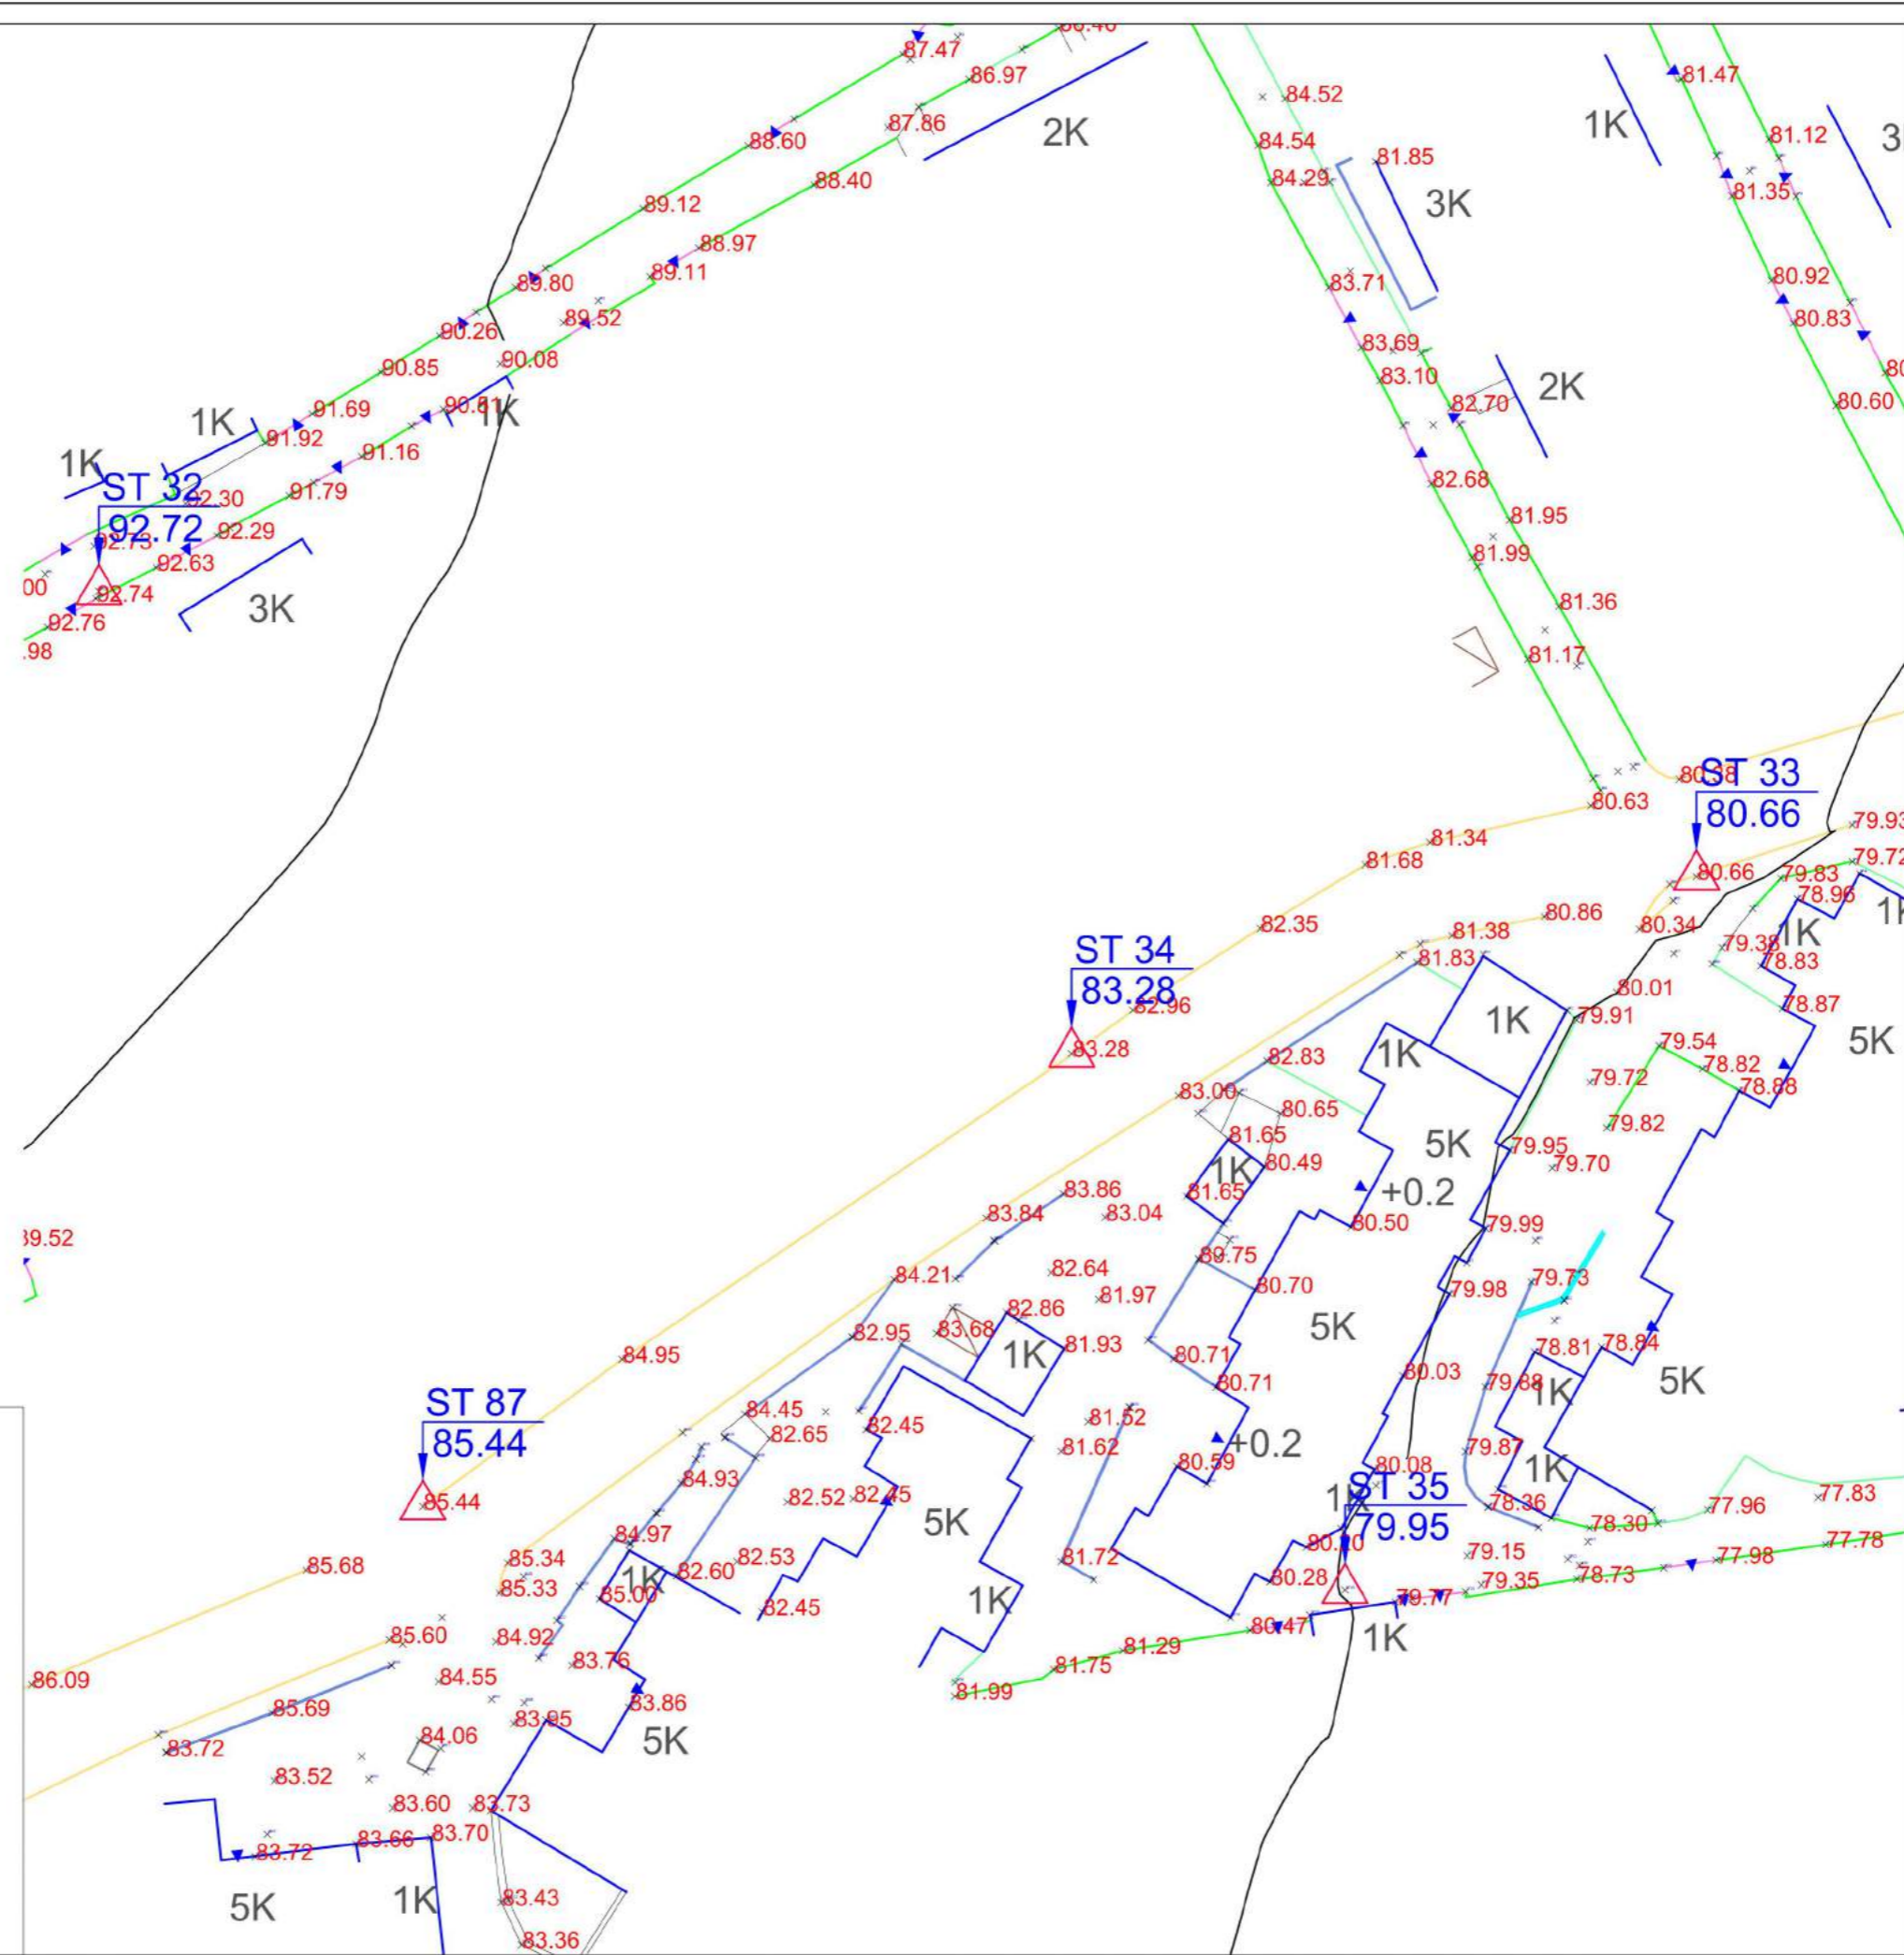Klienti: BASHKIA E TIRANËS		
 BASHKIA TIRANË		
Titulli i Projektit: RIKUALIFIKIM URBAN I BLOKUT që kufizohet nga rrugët "Kastriotët"- "Gramozi"- "E.Bashajve"- "Ramadan Citaku"		
Faza: PROJEKT-ZBATIMI		
 NET - GROUP		
Insh. Gjeo	NET GROUP sh.p.k.	Nr. Liq. N.0324/2
Arkitekte	Diana Mitushi	Nr. Liq. A.0212/4
Arkitekte	Rudina Breçani	
Insh. Elektrik	Burhan Demneri	Nr. Liq. E.1049/1
Insh. Elektrik	Ervis Lami	
Insh. Hidro	Luljeta Kuçi	Nr. Liq. K.0022/1
Insh. Gjeodet	Shqiponja Civici	Nr. Liq. T.1268
Insh. Gjeodet	Erion Lami	Nr. Liq. T.1111/1
Insh. Ndertimi	Ilirian Kokalari	Nr. Liq. K1008/1
Insh. Ndertimi	Izet Mehmetaj	
		
Kapitulli: PROJEKTI I RRUGËS		
Titulli: TOPOGRAFIA		
Progresivi:		
Shkalla:	1 : 200	
Nr.:	51	
Data:	2019	



*Sistemi koord.:LOKAL
 *Sistemi lartensive:RELATIV

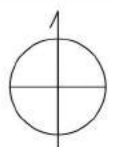Klienti: BASHKIA E TIRANËS		
 BASHKIA TIRANË		
Titulli i Projektit: RIKUALIFIKIM URBAN I BLOKUT që kufizohet nga rrugët "Kastriotët"- "Gramozi"- "E.Bashajve"- "Ramadan Citaku"		
Faza: PROJEKT-ZBATIMI		
 NET - GROUP		
Insh. Gjeo	NET GROUP sh.p.k.	Nr. Liq. N.0324/2
Arkitekte	Diana Mitrushi	Nr. Liq. A.0212/4
Arkitekte	Rudina Breçani	
Insh. Elektrik	Burhan Demneri	Nr. Liq. E.1049/1
Insh. Elektrik	Ervis Lami	
Insh. Hidro	Luljeta Kuçi	Nr. Liq. K.0022/1
Insh. Gjeodet	Shqiponja Civici	Nr. Liq. T.1268
Insh. Gjeodet	Erion Lami	Nr. Liq. T.1111/1
Insh. Nderimi	Ilirian Kokalari	Nr. Liq. K1008/1
Insh. Nderimi	Izet Mehmetaj	
		
Kapitulli: PROJEKTI I RRUGËS		
Titulli: TOPOGRAFIA		
Progresivi:		
Shkalla:	1 : 200	
Nr.:	52	
Data:	2019	

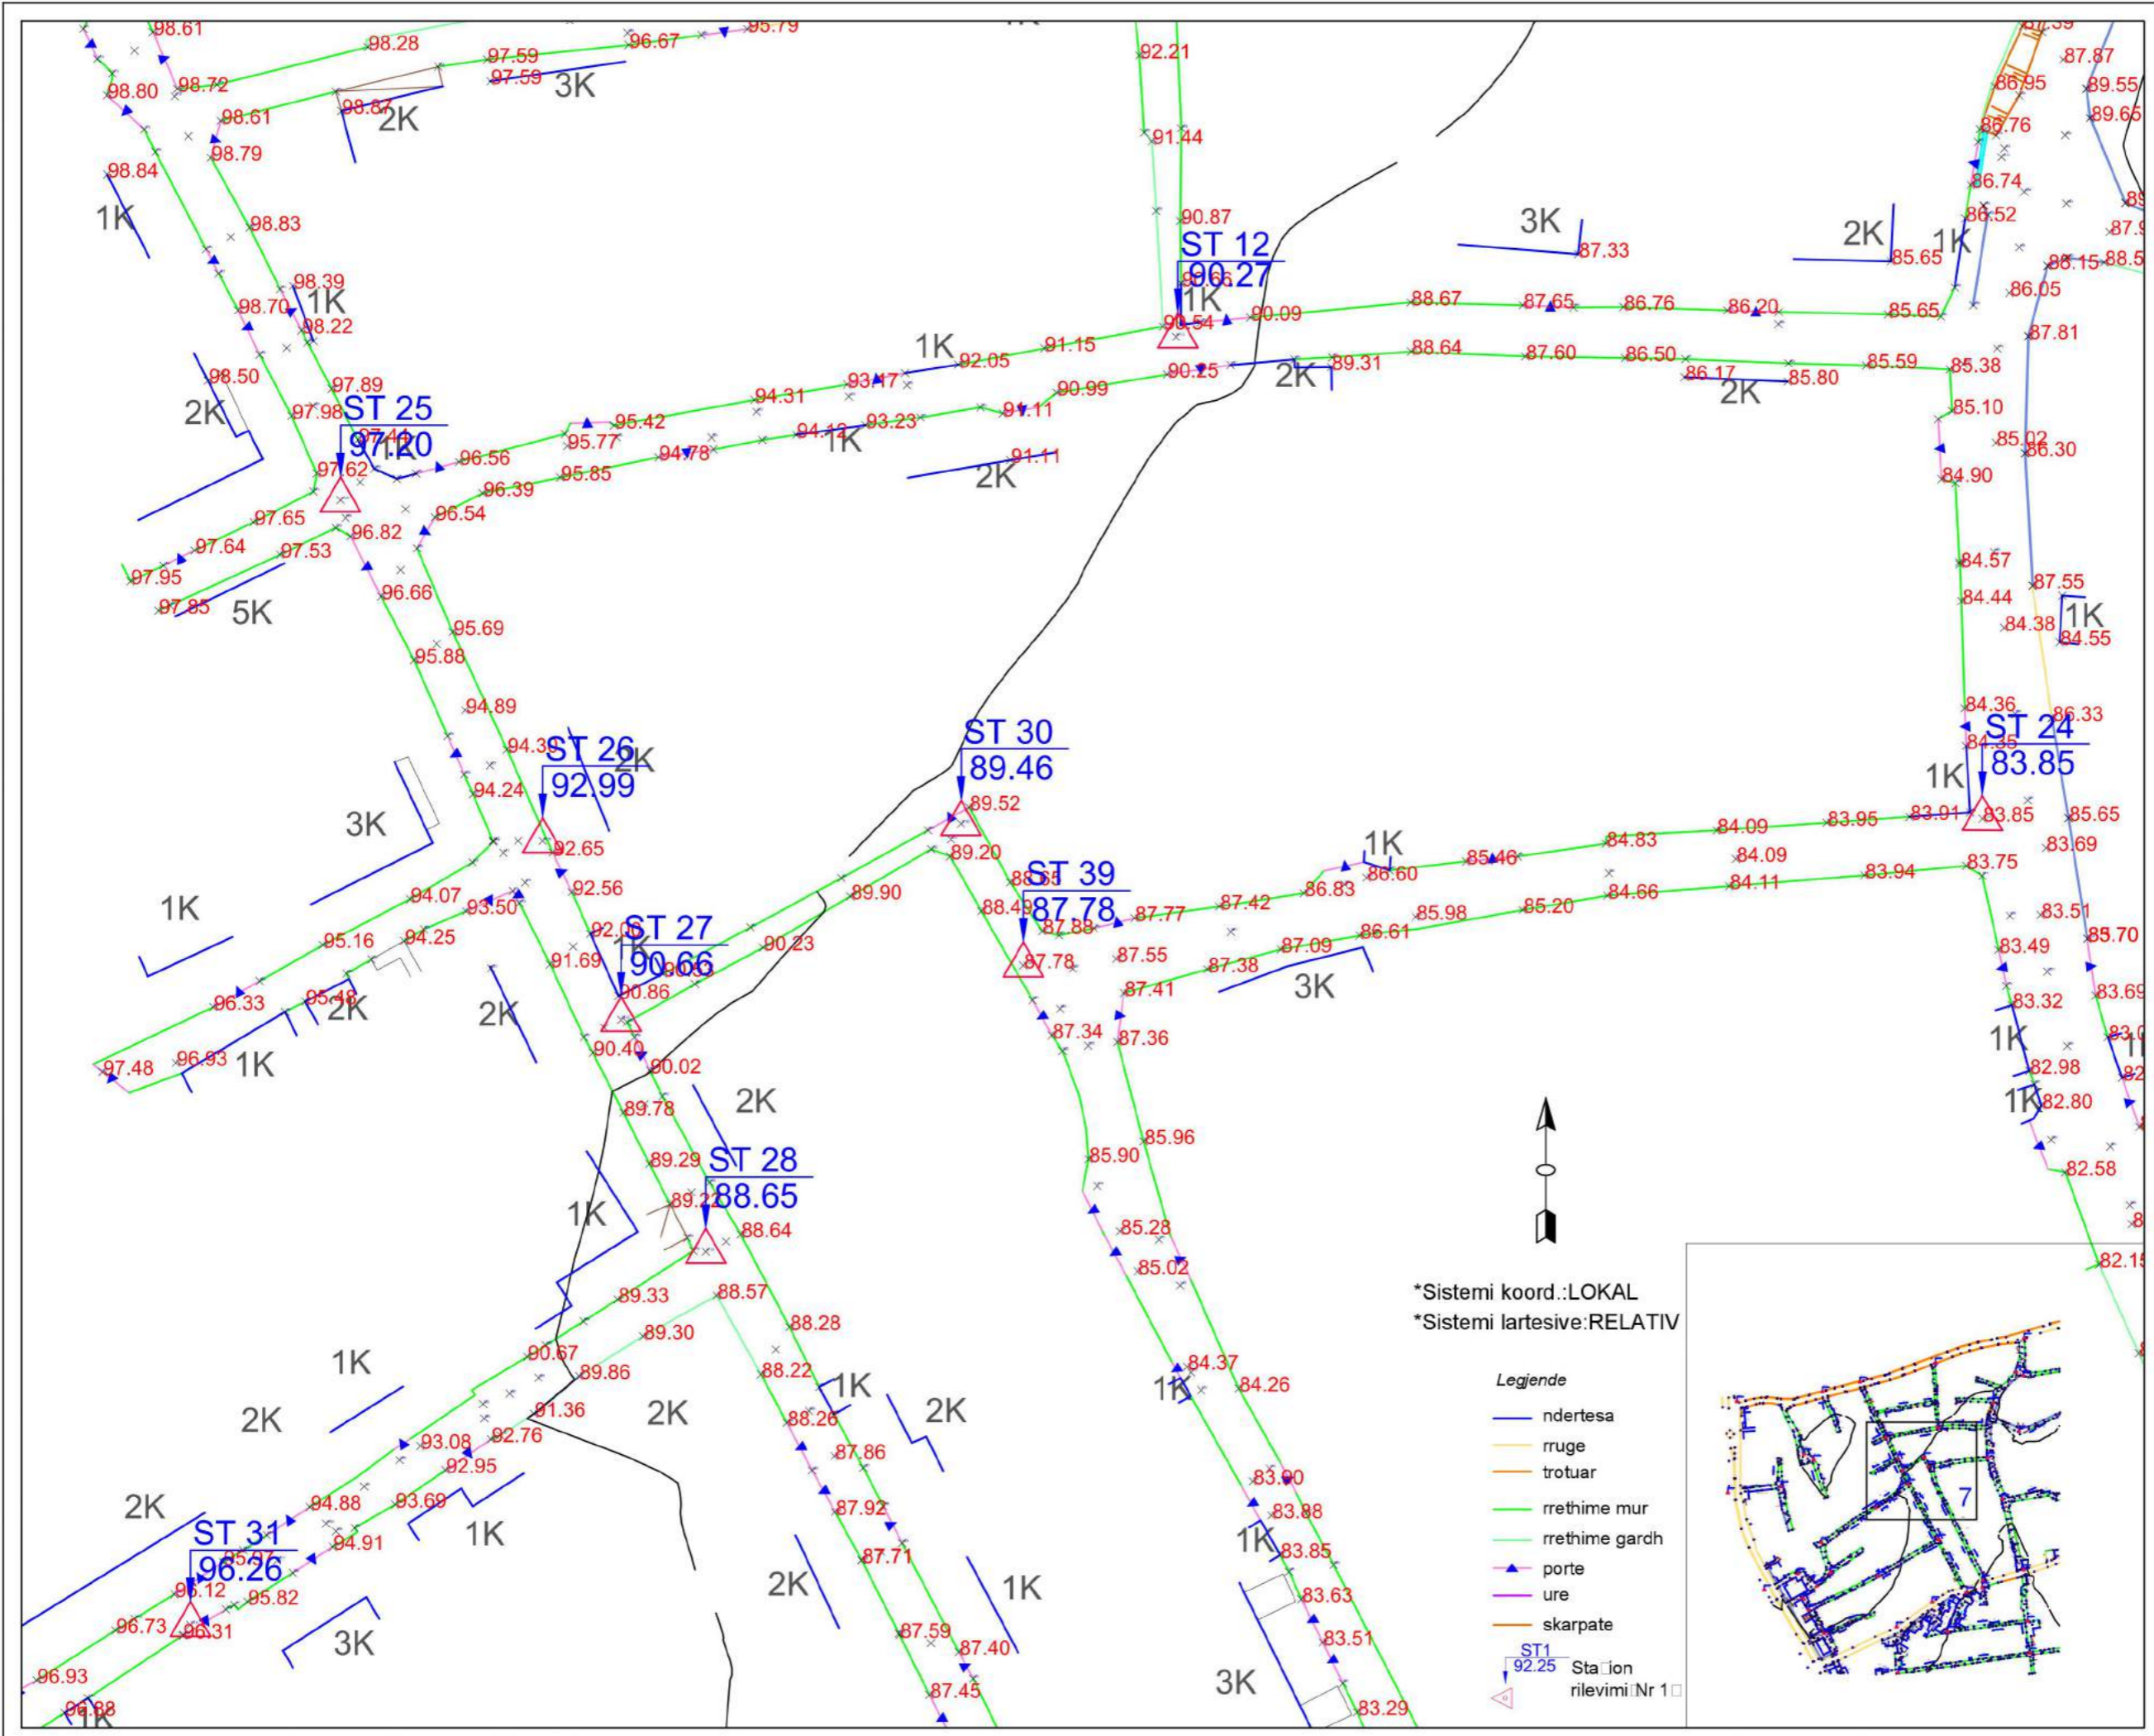

Klienti:
BASHKIA E TIRANËS

BASHKIA TIRANË

Titulli i Projektit:
RIKUALIFIKIM URBAN I BLOKUT që kufizohet nga rrugët "Kastriotët"- "Gramozi"- "E.Bashajve"- "Ramadan Citaku"

Faza:
PROJEKT-ZBATIMI

NET - GROUP

Insh. Gjeo	NET GROUP sh.p.k.	Nr. Liq. N.0324/2
Arkitekte	Diana Mitrushaj	Nr. Liq. A.0212/4
Arkitekte	Rudina Breçani	
Insh. Elektrik	Burhan Demneri	Nr. Liq. E.1049/1
Insh. Elektrik	Ervis Lami	
Insh. Hidro	Luljeta Kuçi	Nr. Liq. K.0022/1
Insh. Gjeodet	Shqiponja Civici	Nr. Liq. T.1268
Insh. Gjeodet	Erion Lami	Nr. Liq. T.1111/1
Insh. Nderimi	Ilirian Kokalari	Nr. Liq. K1008/1
Insh. Nderimi	Izet Mehmetaj	

Kapitulli:
PROJEKTI I RRUGËS


Titulli:




Progresivi:


Shkalla: **1 : 200**

Nr.: **54**

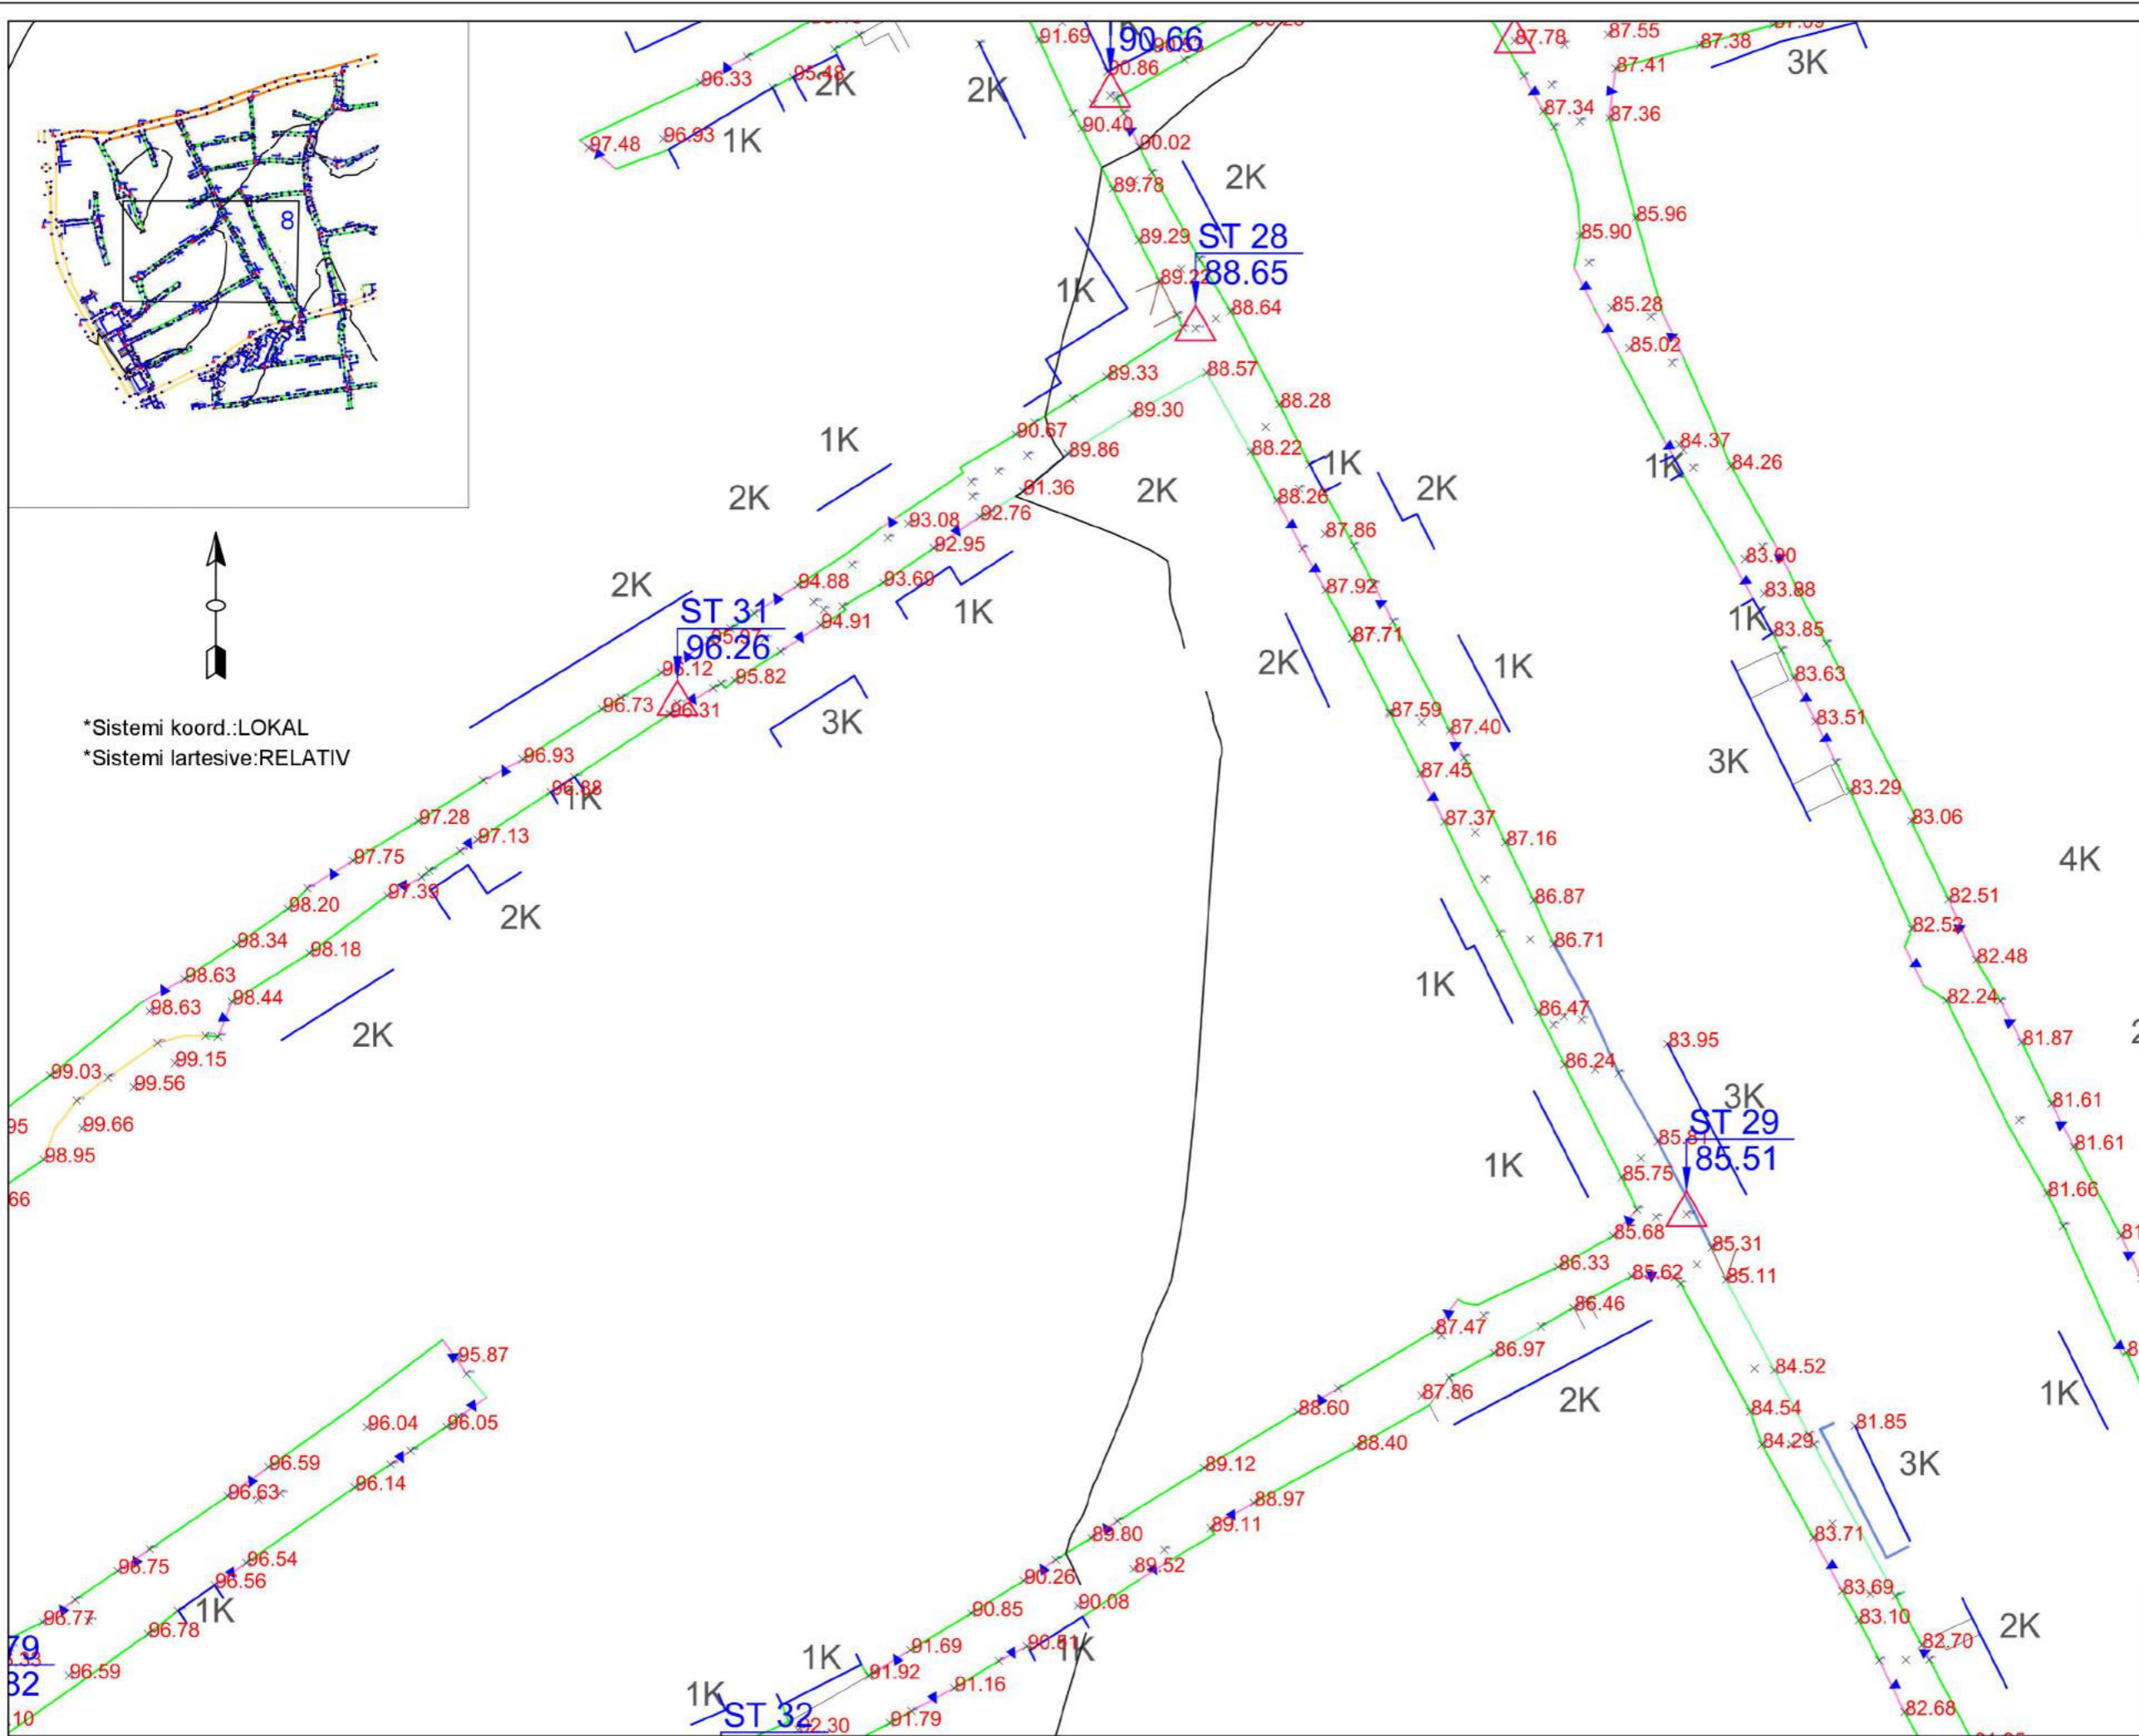


Data: **2019**

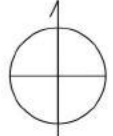


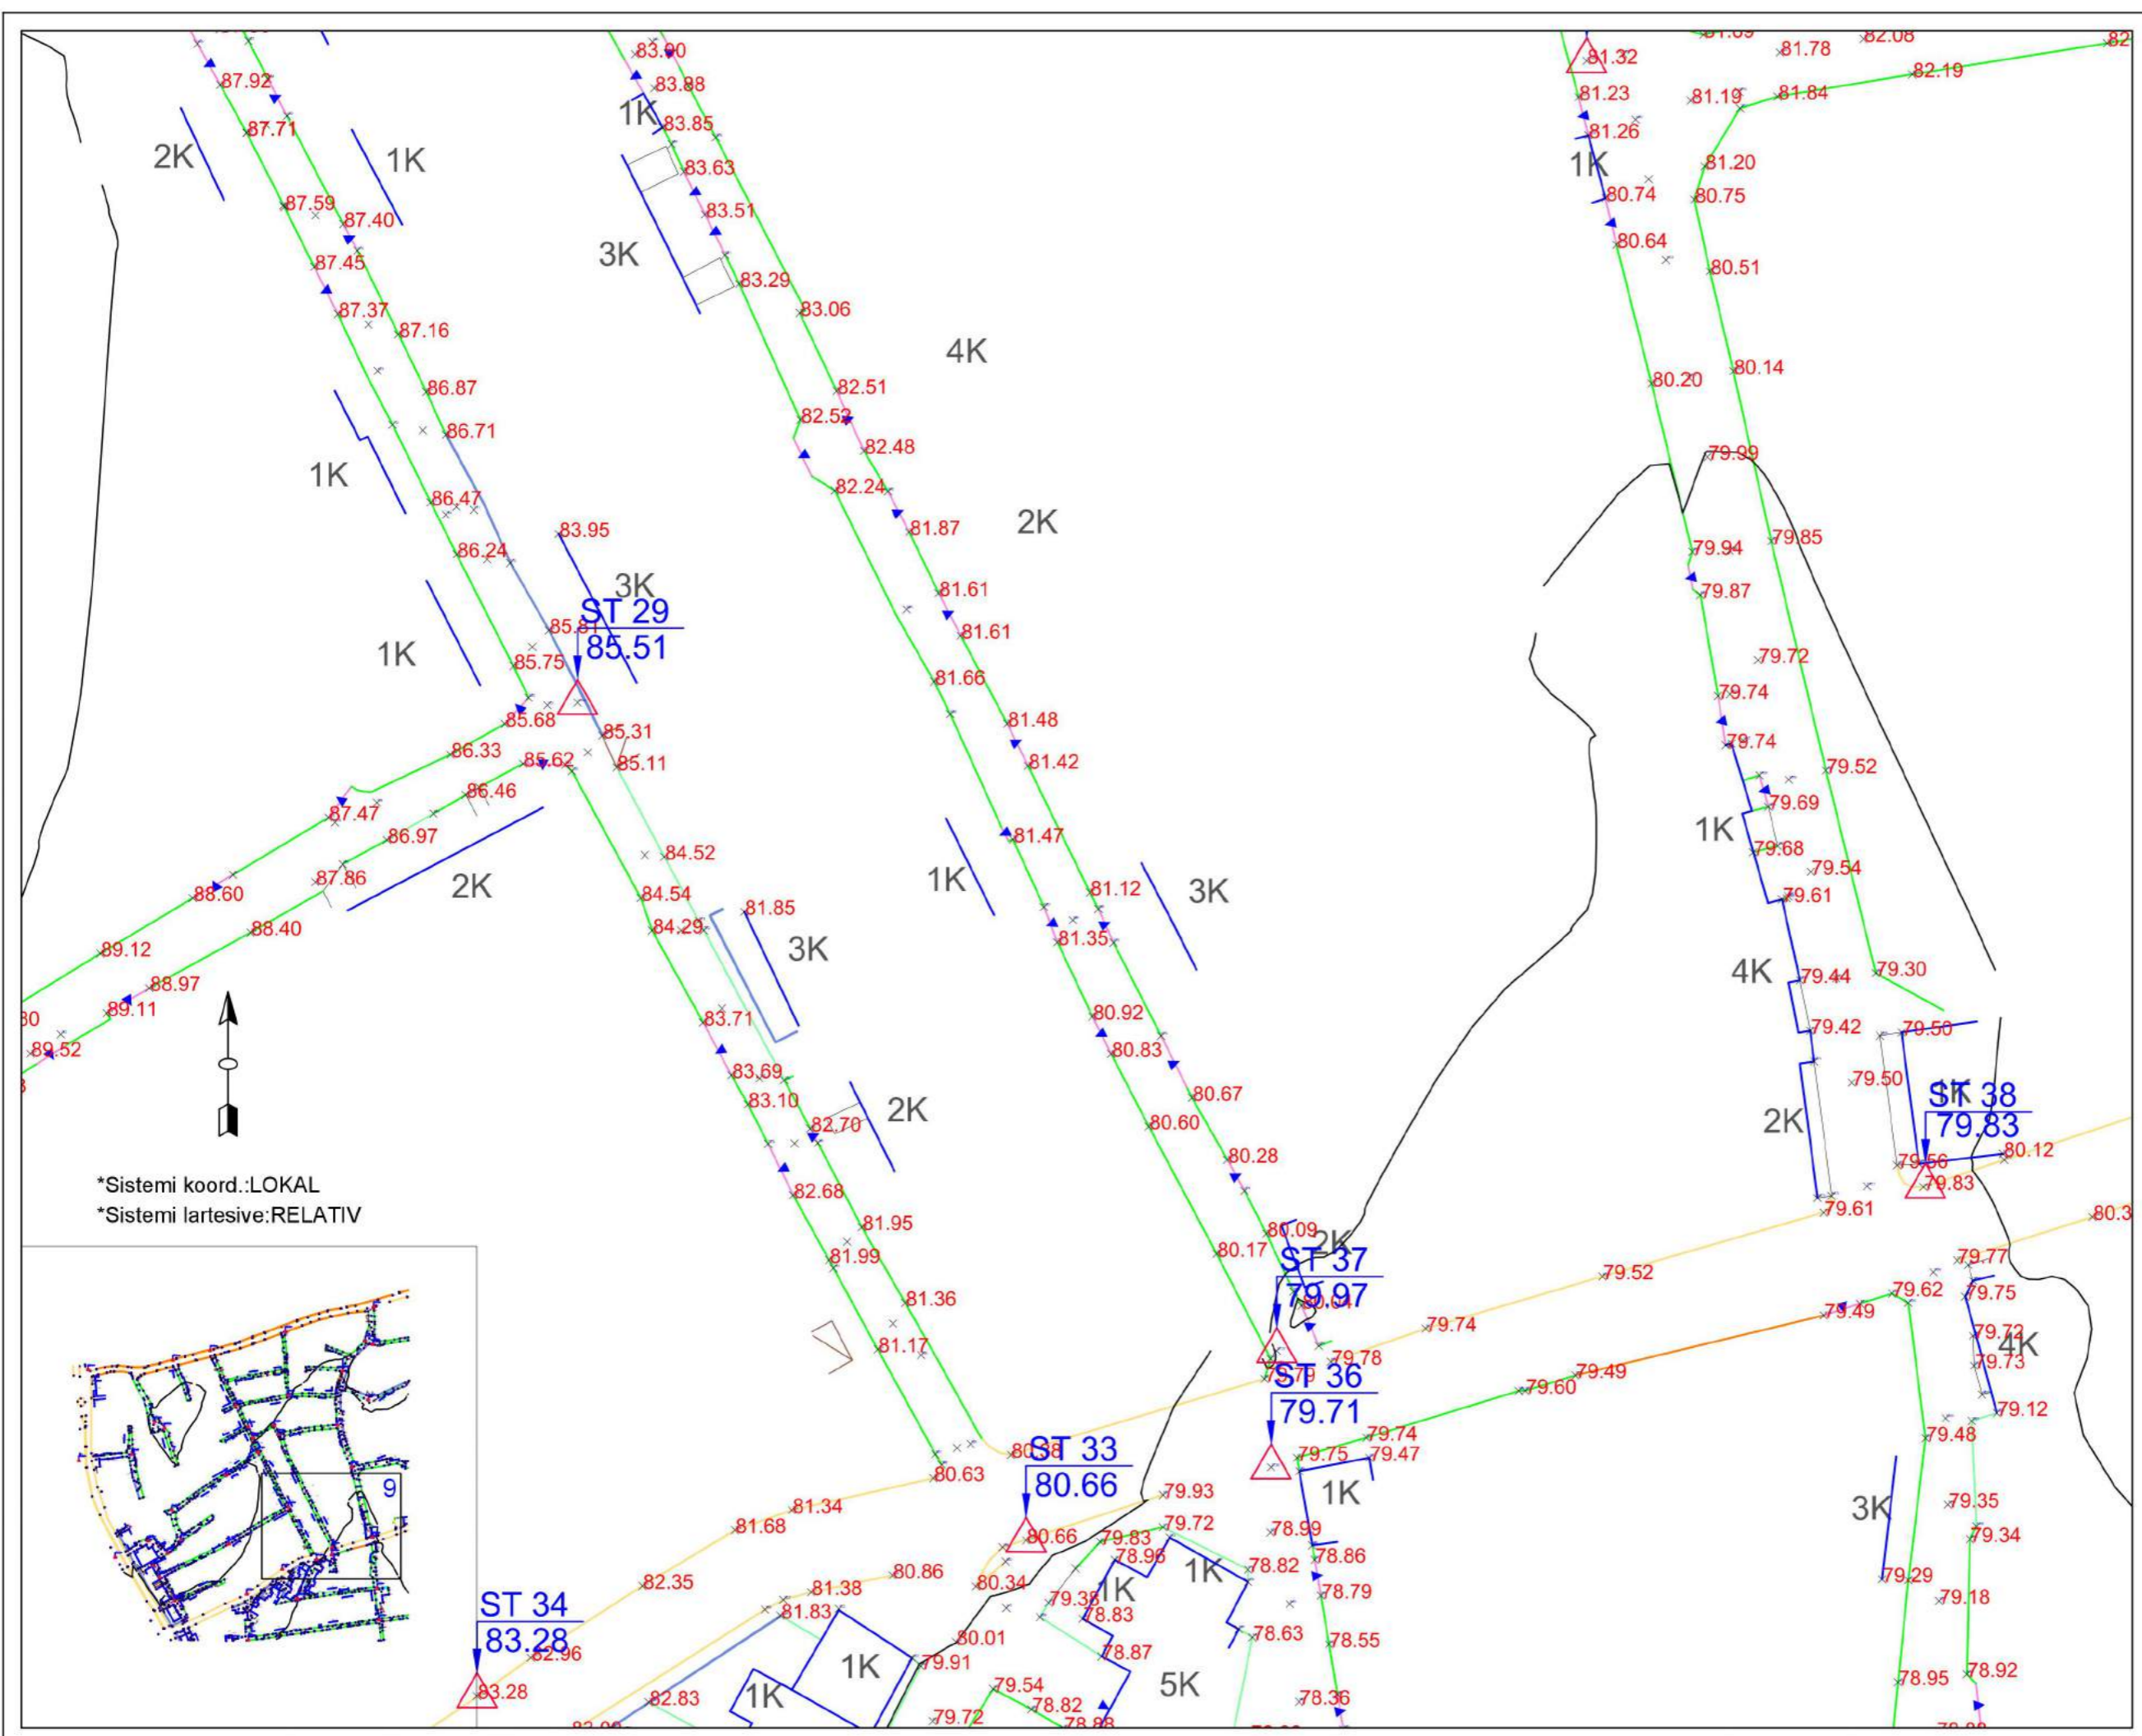


Klienti: BASHKIA E TIRANËS		
 BASHKIA TIRANË		
Titulli i Projektit: RIKUALIFIKIM URBAN I BLOKUT që kufizohet nga rrugët "Kastriotët"- "Gramozi"- "E.Bashajve"- "Ramadan Citaku"		
Faza: PROJEKT-ZBATIMI		
		
Insh. Gjeo	NET GROUP sh.p.k.	Nr. Liq. N.0324/2
Arkitekte	Diana Mitrushji	Nr. Liq. A.0212/4
Arkitekte	Rudina Breçani	
Insh. Elektrik	Burhan Demneri	Nr. Liq. E.1049/1
Insh. Elektrik	Ervis Lami	
Insh. Hidro	Luljeta Kuçi	Nr. Liq. K.0022/1
Insh. Gjeodet	Shqiponja Civici	Nr. Liq. T.1268
Insh. Gjeodet	Erion Lami	Nr. Liq. T.1111/1
Insh. Ndertimi	Ilirian Kokalari	Nr. Liq. K1008/1
Insh. Ndertimi	Izet Mehmetaj	
		
Kapitulli: PROJEKTI I RRUGËS		
Titulli: TOPOGRAFIA		
Progresivi:		
Shkalla:	1 : 200	
Nr.:	55	
Data:	2019	

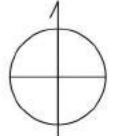


*Sistemi koord.:LOKAL
 *Sistemi lartësive:RELATIV

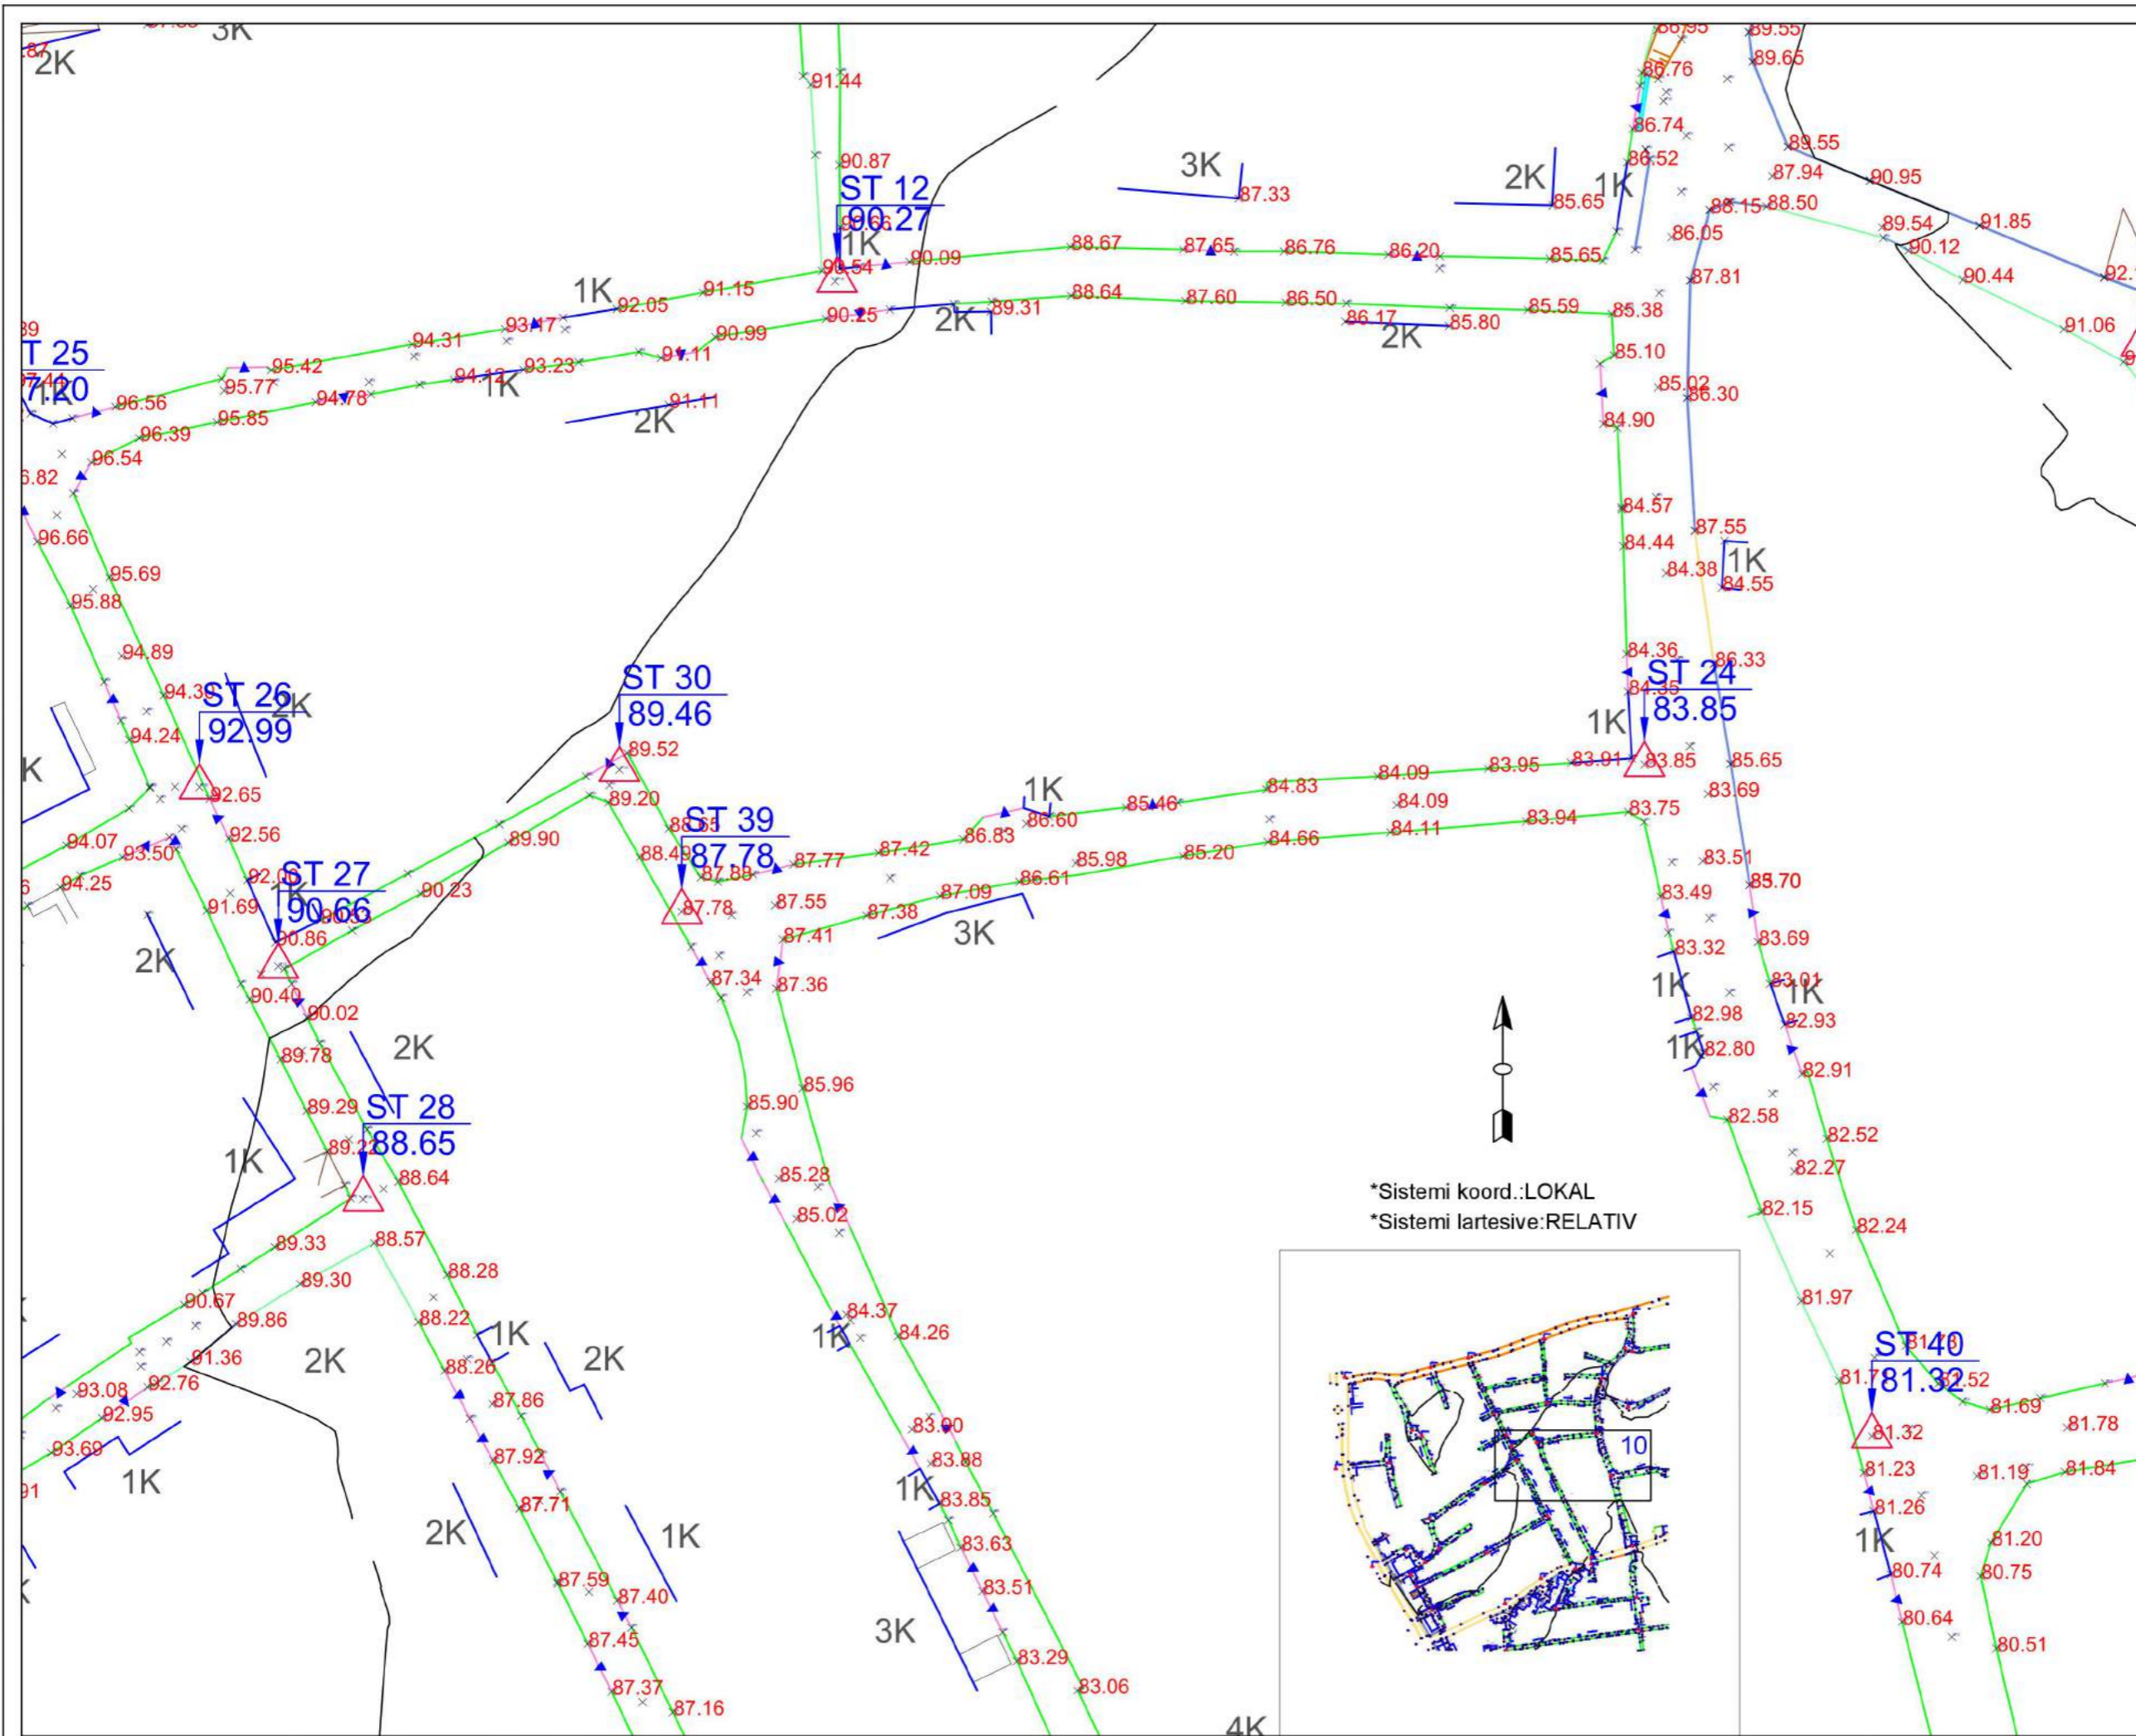Klienti: BASHKIA E TIRANËS  BASHKIA TIRANË		
Titulli i Projektit: RIKUALIFIKIM URBAN I BLOKUT që kufizohet nga rrugët "Kastriotët"- "Gramozi"- "E.Bashajve"- "Ramadan Citaku"		
Faza: PROJEKT-ZBATIMI		
		
Insh. Gjeo	NET GROUP sh.p.k.	Nr. Liq. N.0324/2
Arkitekte	Diana Mitrushi	Nr. Liq. A.0212/4
Arkitekte	Rudina Breçani	
Insh. Elektrik	Burhan Demneri	Nr. Liq. E.1049/1
Insh. Elektrik	Ervis Lami	
Insh. Hidro	Luljeta Kuçi	Nr. Liq. K.0022/1
Insh. Gjeodet	Shqiponja Civici	Nr. Liq. T.1268
Insh. Gjeodet	Erion Lami	Nr. Liq. T.1111/1
Insh. Ndertimi	Ilirian Kokalari	Nr. Liq. K1008/1
Insh. Ndertimi	Izet Mehmetaj	
		
Kapitulli: PROJEKTI I RRUGËS		
Titulli: TOPOGRAFIA		
Progresivi:		
Shkalla:	1 : 200	
Nr.:	56	
Data:	2019	

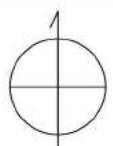


Klienti: BASHKIA E TIRANËS  BASHKIA TIRANË		
Titulli i Projektit: RIKUALIFIKIM URBAN I BLOKUT që kufizohet nga rrugët "Kastriotët"- "Gramozi"- "E.Bashajve"- "Ramadan Citaku"		
Faza: PROJEKT-ZBATIMI		
		
Insh. Gjeo	NET GROUP sh.p.k.	Nr. Lq. N.0324/2
Arkitekte	Diana Mitrushji	Nr. Lq. A.0212/4
Arkitekte	Rudina Breçani	
Insh. Elektrik	Burhan Demneri	Nr. Lq. E.1049/1
Insh. Elektrik	Ervis Lami	
Insh. Hidro	Luljeta Kuçi	Nr. Lq. K.0022/1
Insh. Gjeodet	Shqiponja Civici	Nr. Lq. T.1268
Insh. Gjeodet	Erion Lami	Nr. Lq. T.1111/1
Insh. Ndertimi	Ilirian Kokalari	Nr. Lq. K.1008/1
Insh. Ndertimi	Izet Mehmetaj	
		
Kapitulli: PROJEKTI I RRUGËS		
Titulli: TOPOGRAFIA		
Progresivi:		
Shkalla:	1 : 200	
Nr.:	57	
Data:	2019	

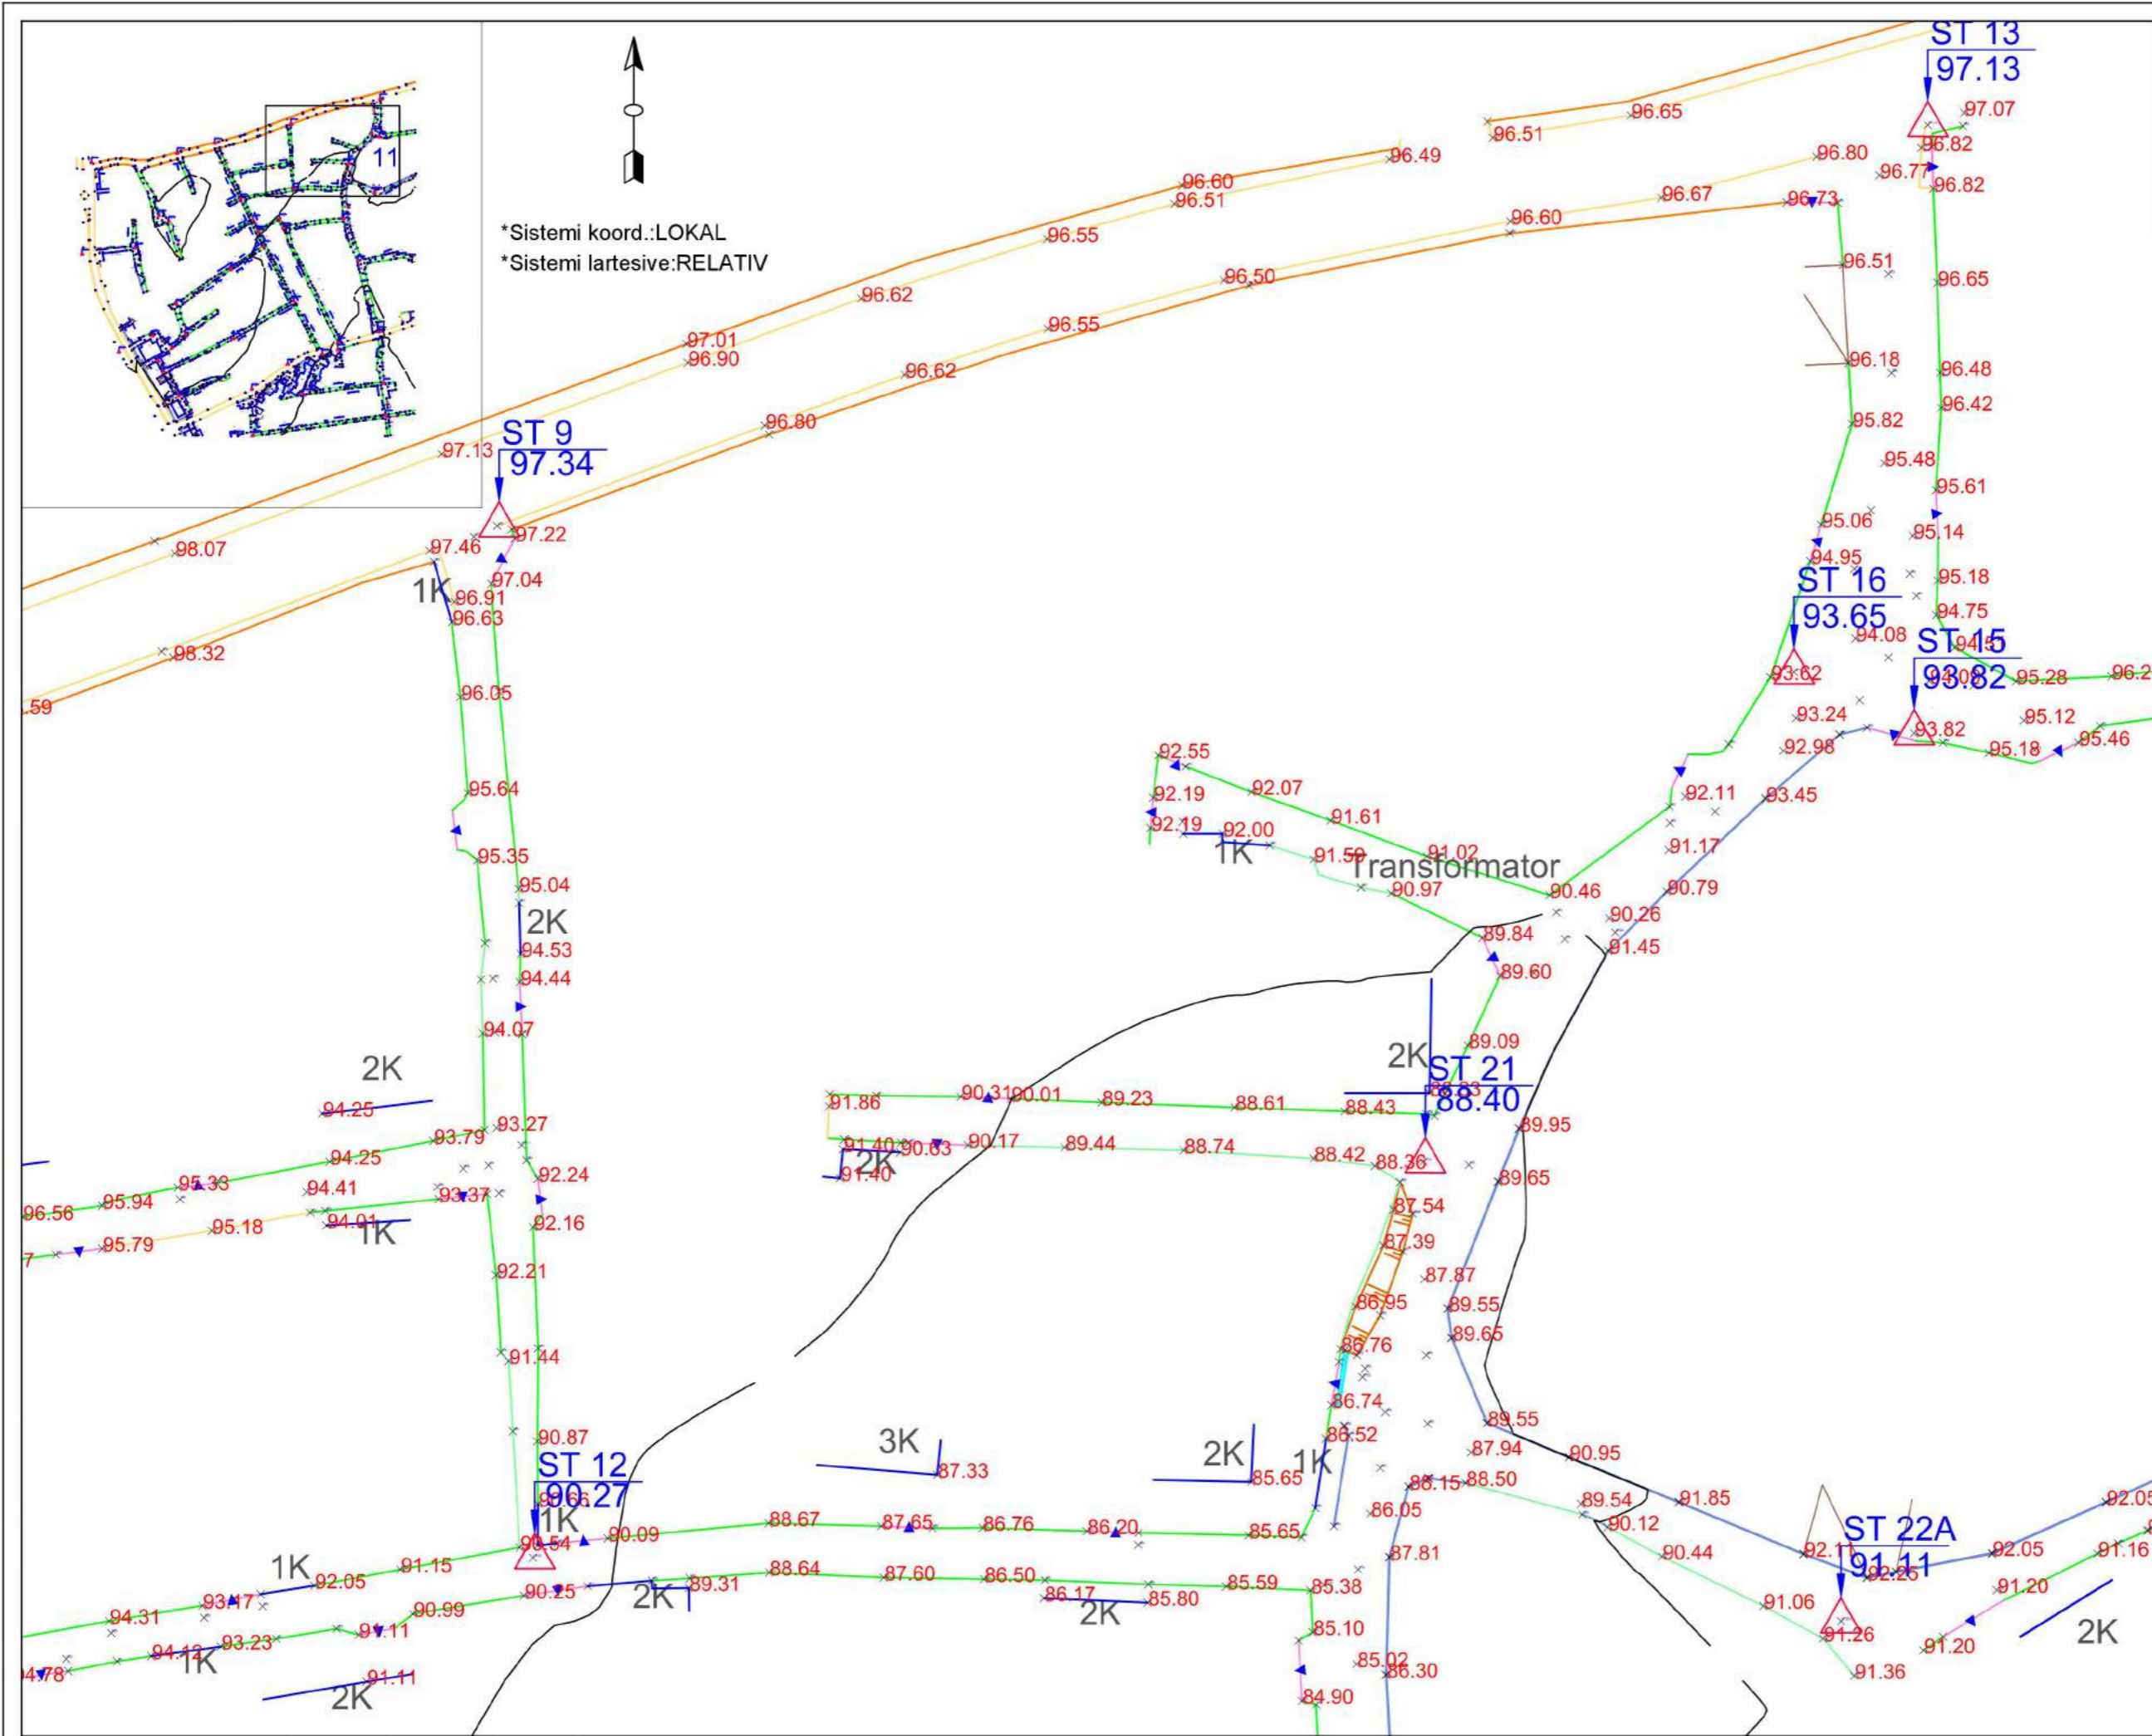


*Sistemi koord.:LOKAL
 *Sistemi lartensive:RELATIV




Insh. Gjeo	NET GROUP sh.p.k.	Nr. Liq. N.0324/2
Arkitekte	Diana Mitrushi	Nr. Liq. A.0212/4
Arkitekte	Rudina Breçani	
Insh. Elektrik	Burhan Demneri	Nr. Liq. E.1049/1
Insh. Elektrik	Ervis Lami	
Insh. Hidro	Luljeta Kuçi	Nr. Liq. K.0022/1
Insh. Gjeodet	Shqiponja Civici	Nr. Liq. T.1268
Insh. Gjeodet	Erion Lami	Nr. Liq. T.1111/1
Insh. Nderimi	Ilirian Kokalari	Nr. Liq. K1008/1
Insh. Nderimi	Izet Mehmetaj	

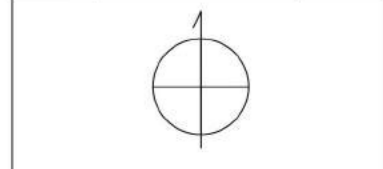


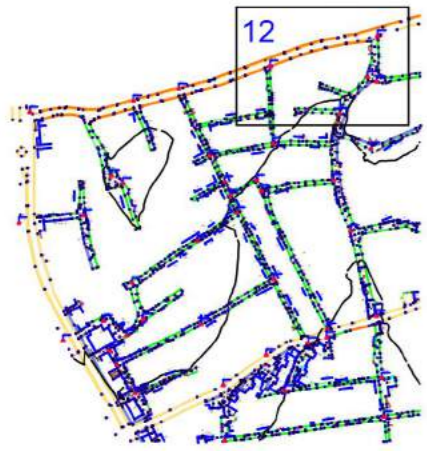


*Sistemi koord.:LOKAL
*Sistemi lartësive:RELATIV

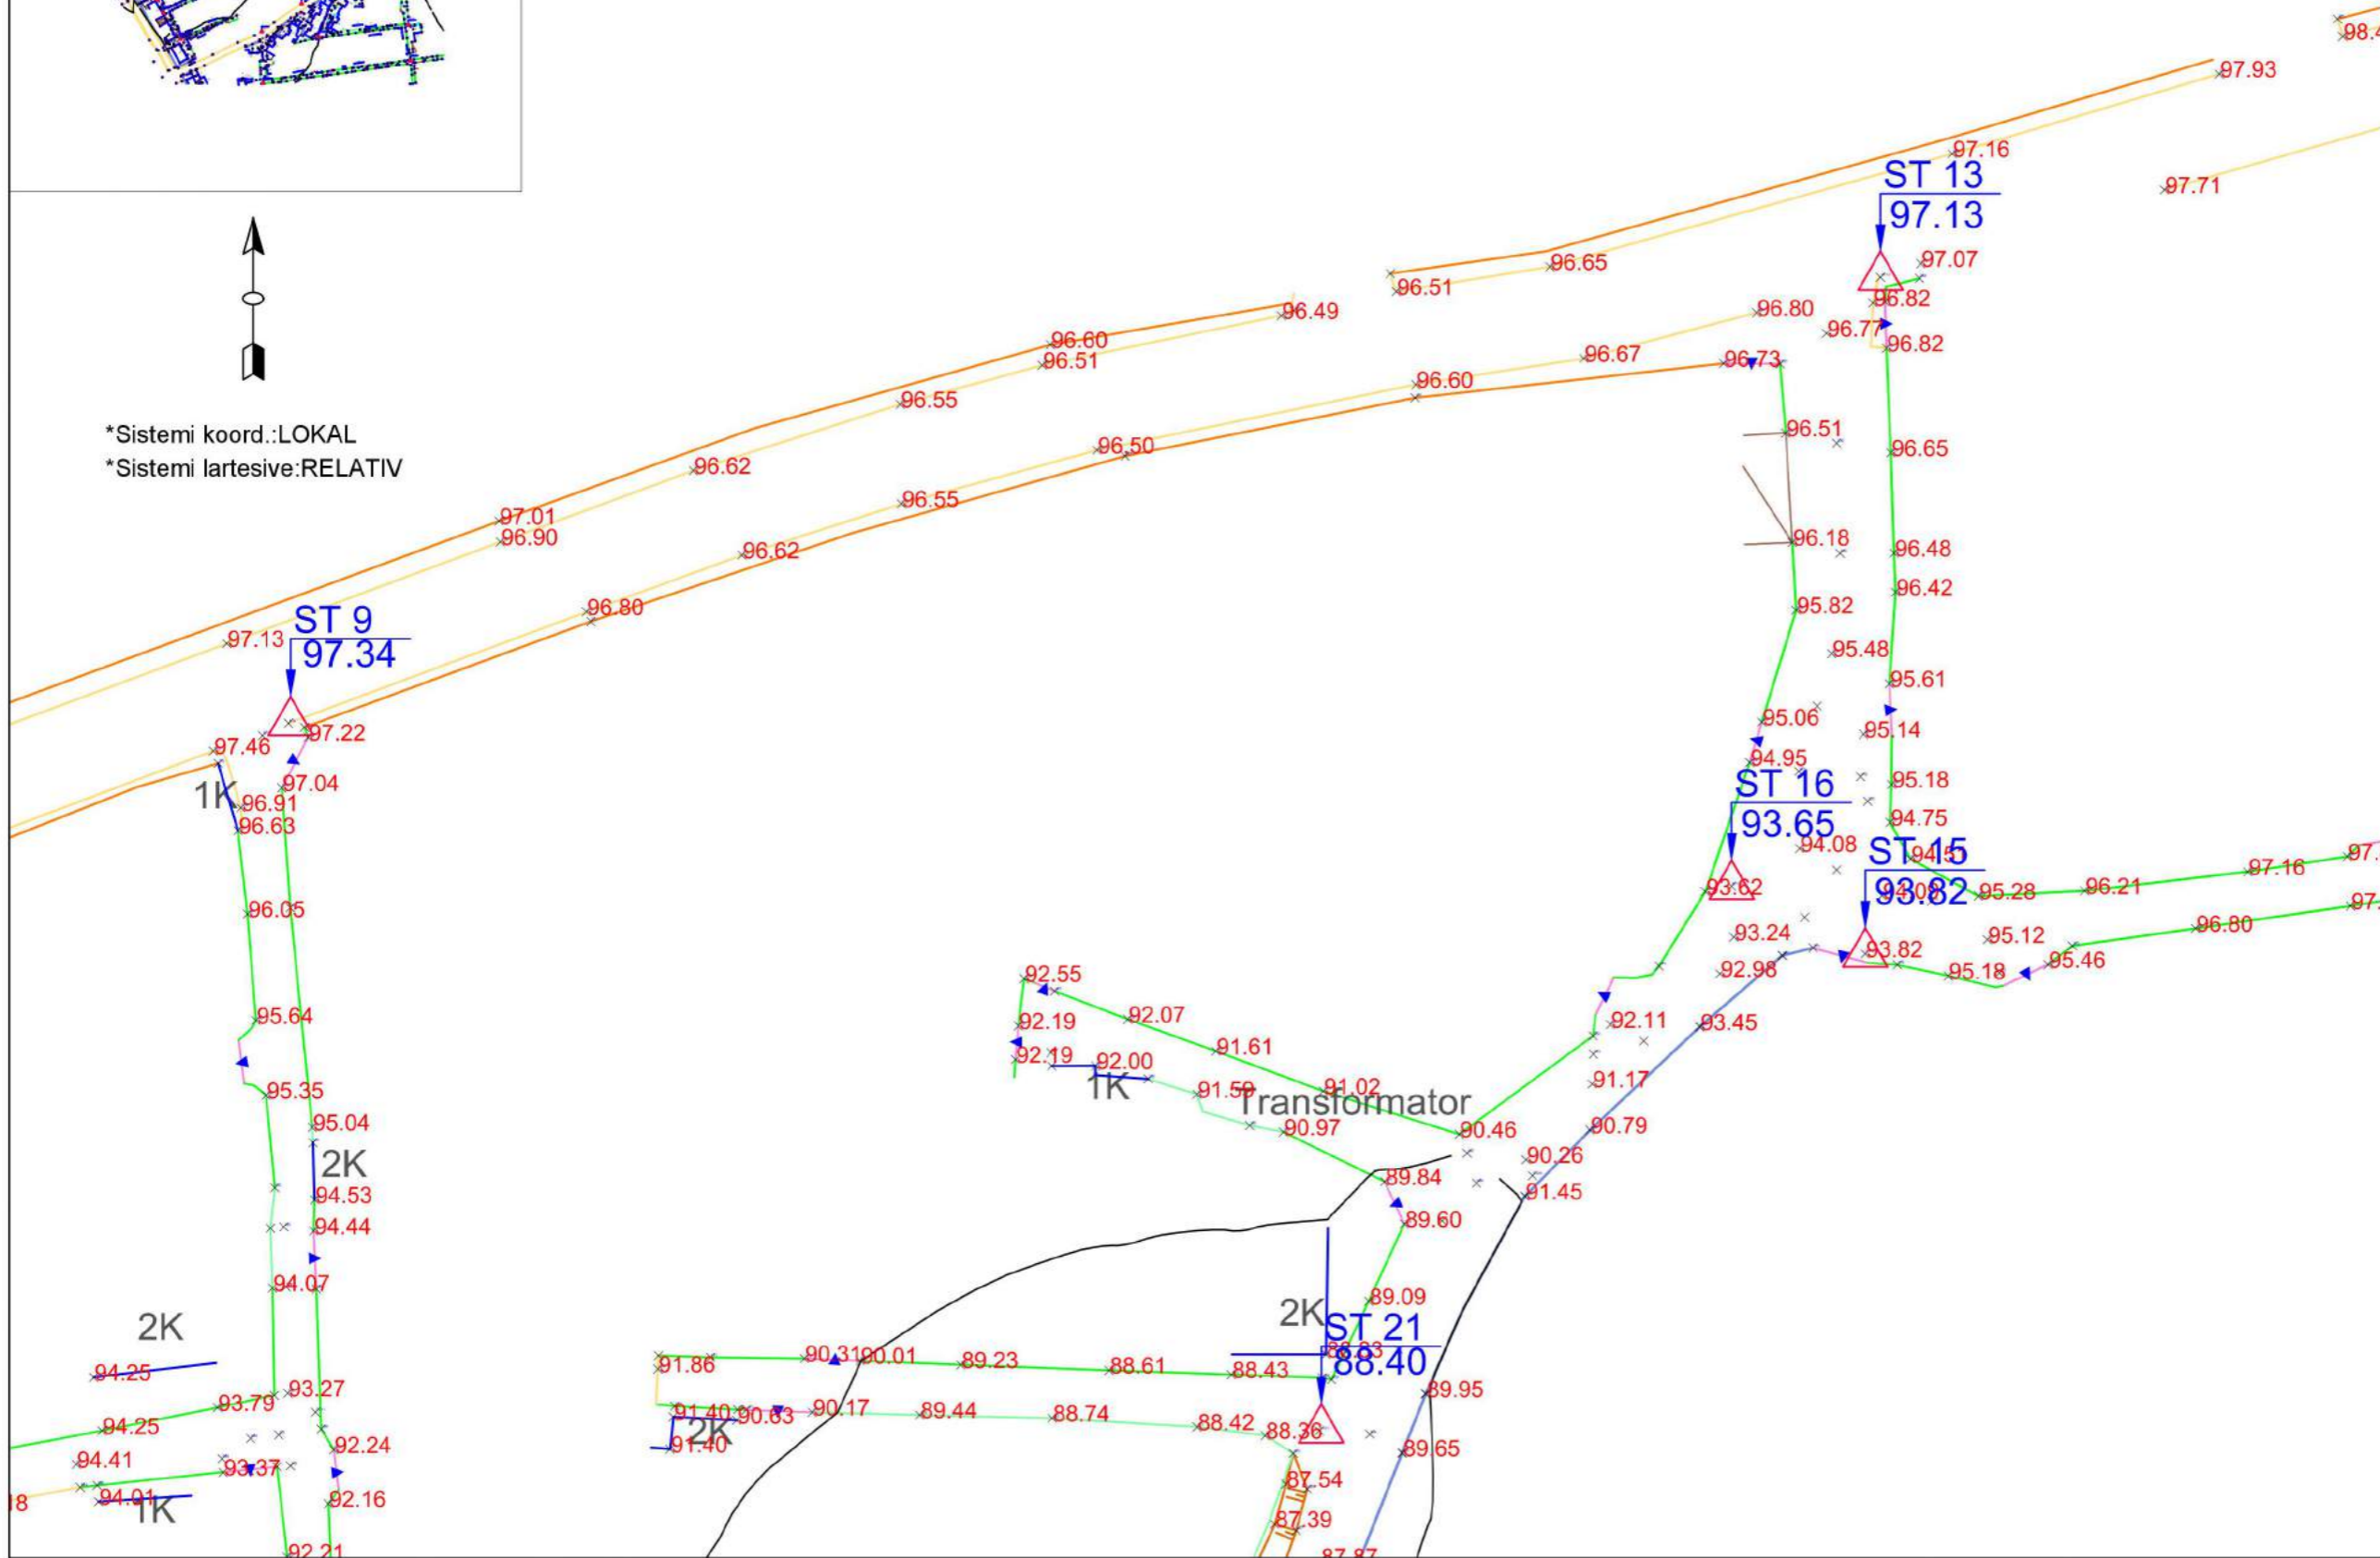

Insh. Gjeo	NET GROUP sh.p.k.	Nr. Liq. N.0324/2
Arkitekta	Diana Mitrushaj	Nr. Liq. A.0212/4
Arkitekta	Rudina Breçani	
Insh. Elektrik	Burhan Demneri	Nr. Liq. E.1049/1
Insh. Elektrik	Ervis Lami	
Insh. Hidro	Luljeta Kuçi	Nr. Liq. K.0022/1
Insh. Gjeodet	Shqiponja Civici	Nr. Liq. T.1268
Insh. Gjeodet	Erion Lami	Nr. Liq. T.1111/1
Insh. Ndertimi	Ilirian Kokalari	Nr. Liq. K1008/1
Insh. Ndertimi	Izet Mehmetaj	

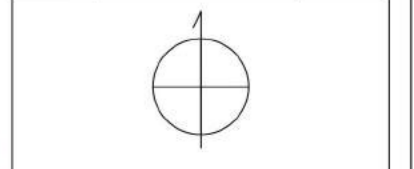

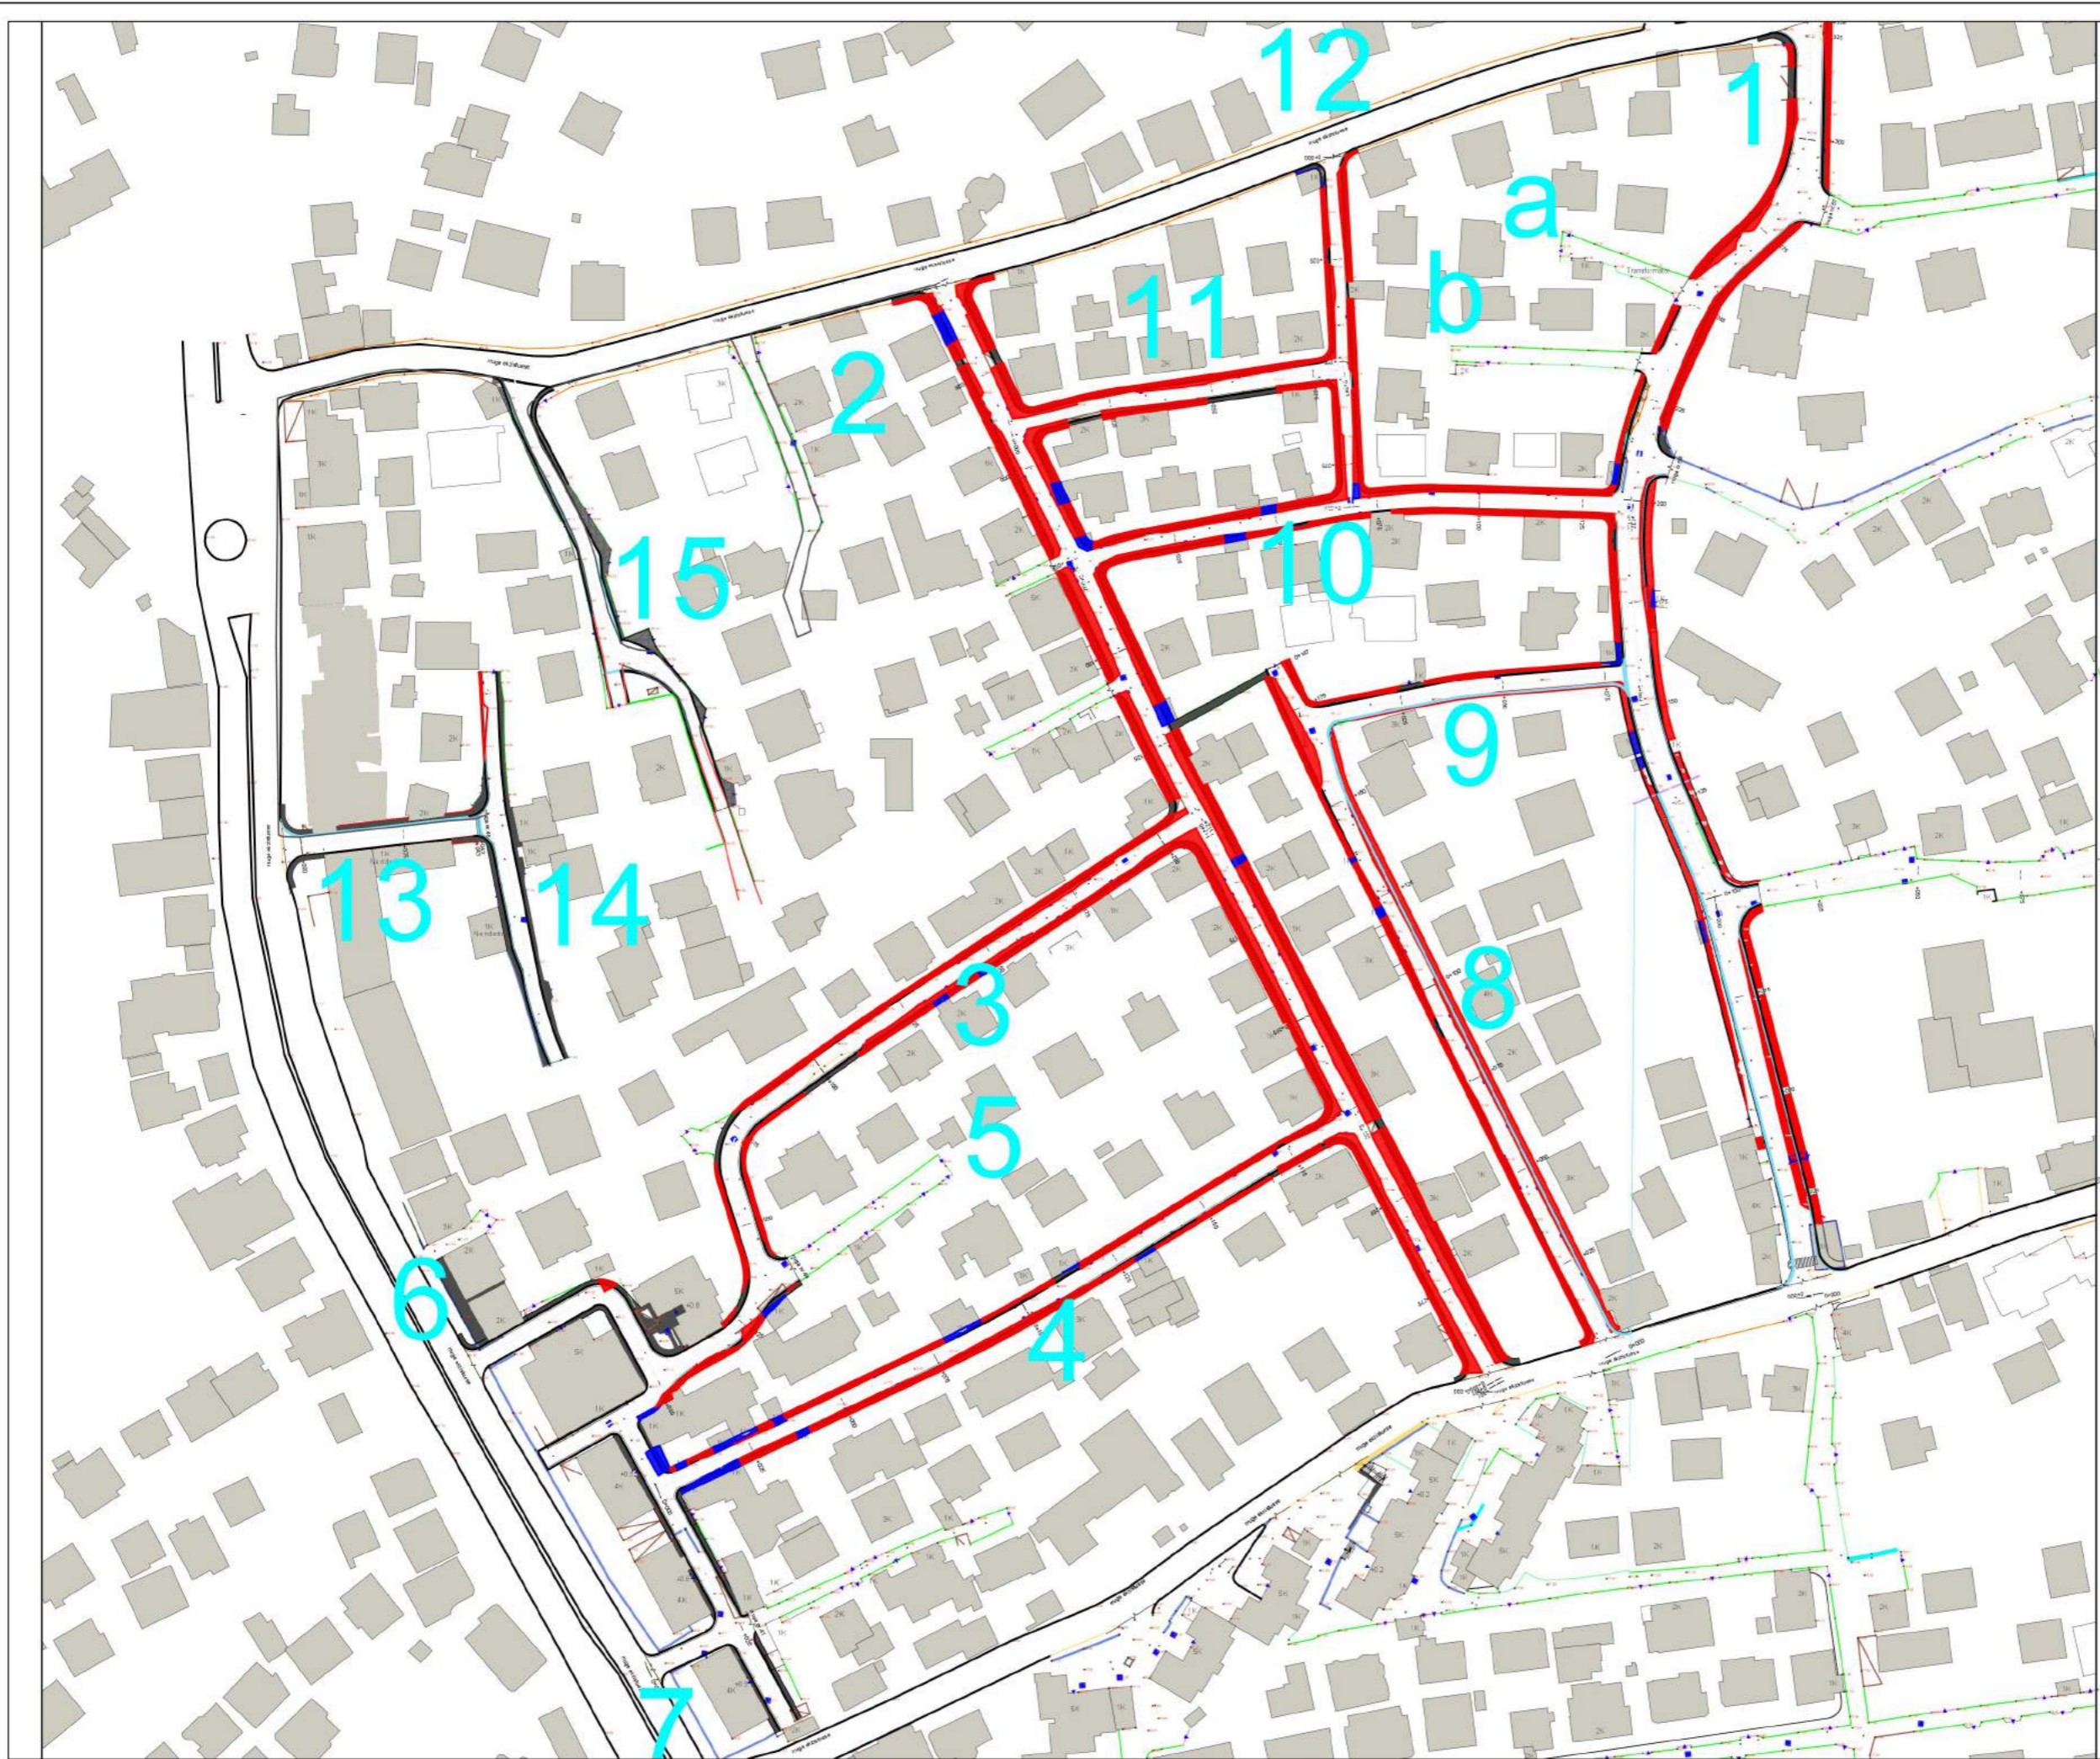

Klienti:
BASHKIA E TIRANËS




**BASHKIA
TIRANË**

Titulli i Projektit:
**RIKUALIFIKIM URBAN I
BLLOKUT që kufizohet nga
rrugët "Kastriotët"- "Gramozi"-
"E.Bashajve"- "Ramadan Citaku"**

Faza:
PROJEKT-ZBATIMI



Insh. Gjeo	NET GROUP sh.p.k.	Nr. Liq. N.0324/2
Arkitekte	Diana Mitrushi	Nr. Liq. A.0212/4
Arkitekte	Rudina Breçani	
Insh. Elektrik	Burhan Demneri	Nr. Liq. E.1049/1
Insh. Elektrik	Ervis Lami	
Insh. Hidro	Luljeta Kuçi	Nr. Liq. K.0022/1
Insh. Gjeodet	Shqiponja Civici	Nr. Liq. T.1268
Insh. Gjeodet	Erion Lami	Nr. Liq. T.1111/1
Insh. Ndertimi	Ilirian Kokalari	Nr. Liq. K.1008/1
Insh. Ndertimi	Izet Mehmetaj	

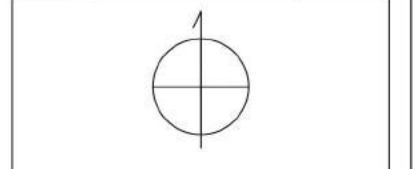

Kapitulli:
PROJEKTI I RRUGËS

Titulli:
**PLANIMETRIA E
SHPRONËSIMEVE**


Progresivi:
Aksi 1-1, 2-2, 3-3, 4-4, 5-5

Shkalla:
1 : 1500


Nr.:
60

Data:
2019

POZICIONIMI NE PLANIMETRI

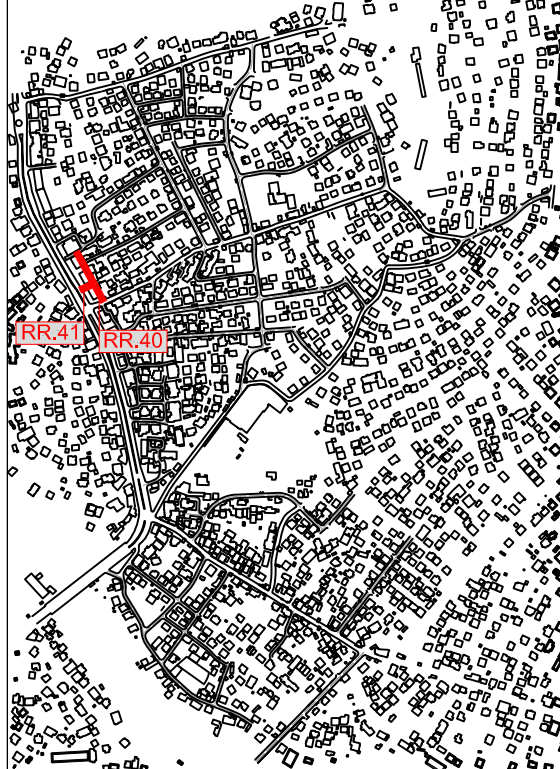

PLANIMETRIA E PERGJITHSHME E RRUGES Nr.7 SH 1:200

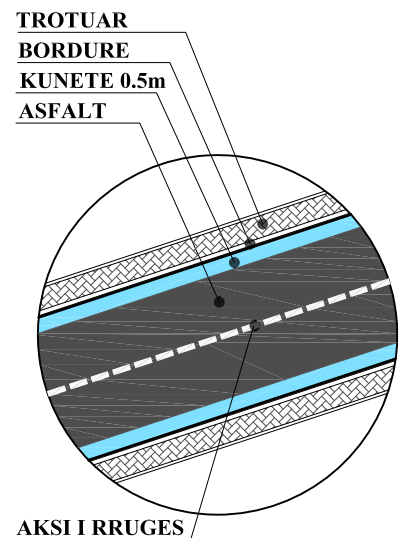

Klienti: **BASHKIA E TIRANËS**




Titulli i Projektit:
RIKUALIFIKIM URBAN I BLOKUT që kufizohet nga rrugët "Kastriotët"- "Gramozi"- "E.Bashajve"- "Ramadan Citaku"

Faza:
PROJEKT-ZBATIMI



Inxh. Gjeo	NET-GROUP sh.p.k.	Nr. Liç. N.0324/2
Arkitekte	Diana Mitrushi	Nr. Liç. A.0212/4
Arkitekte	Rudina Breçani	
Inxh. Elektrik	Burhan Demneri	Nr. Liç. E.1049/1
Inxh. Elektrik	Ervis Lami	
Inxh. Hidro	Luljeta Kuçi	Nr. Liç. K.0022/1
Inxh. Gjeodet	Shqiponja Civici	Nr. Liç. T.1268
Inxh. Gjeodet	Erion Lami	Nr. Liç. T.1111/1
Inxh. Ndertimi	Ilirian Kokalari	Nr. Liç. K1008/1
Inxh. Ndertimi	Izet Mehmetaj	

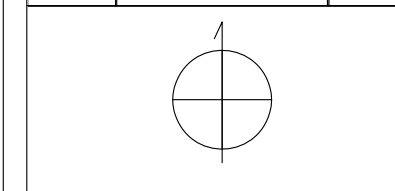

Kapitulli:
PROJEKTI I RRUGËS

Titulli:
PLANIMETRIA E SHPRONËSIMEVE

Progresivi:

Shkalla: **1 : 200**


Nr: **61**

Data: **2019**


POZICIONIMI NE PLANIMETRI



PLANIMETRIA E PERGJITHSHME E RRUGES Nr.4-ALI ZHERKA SH 1:200

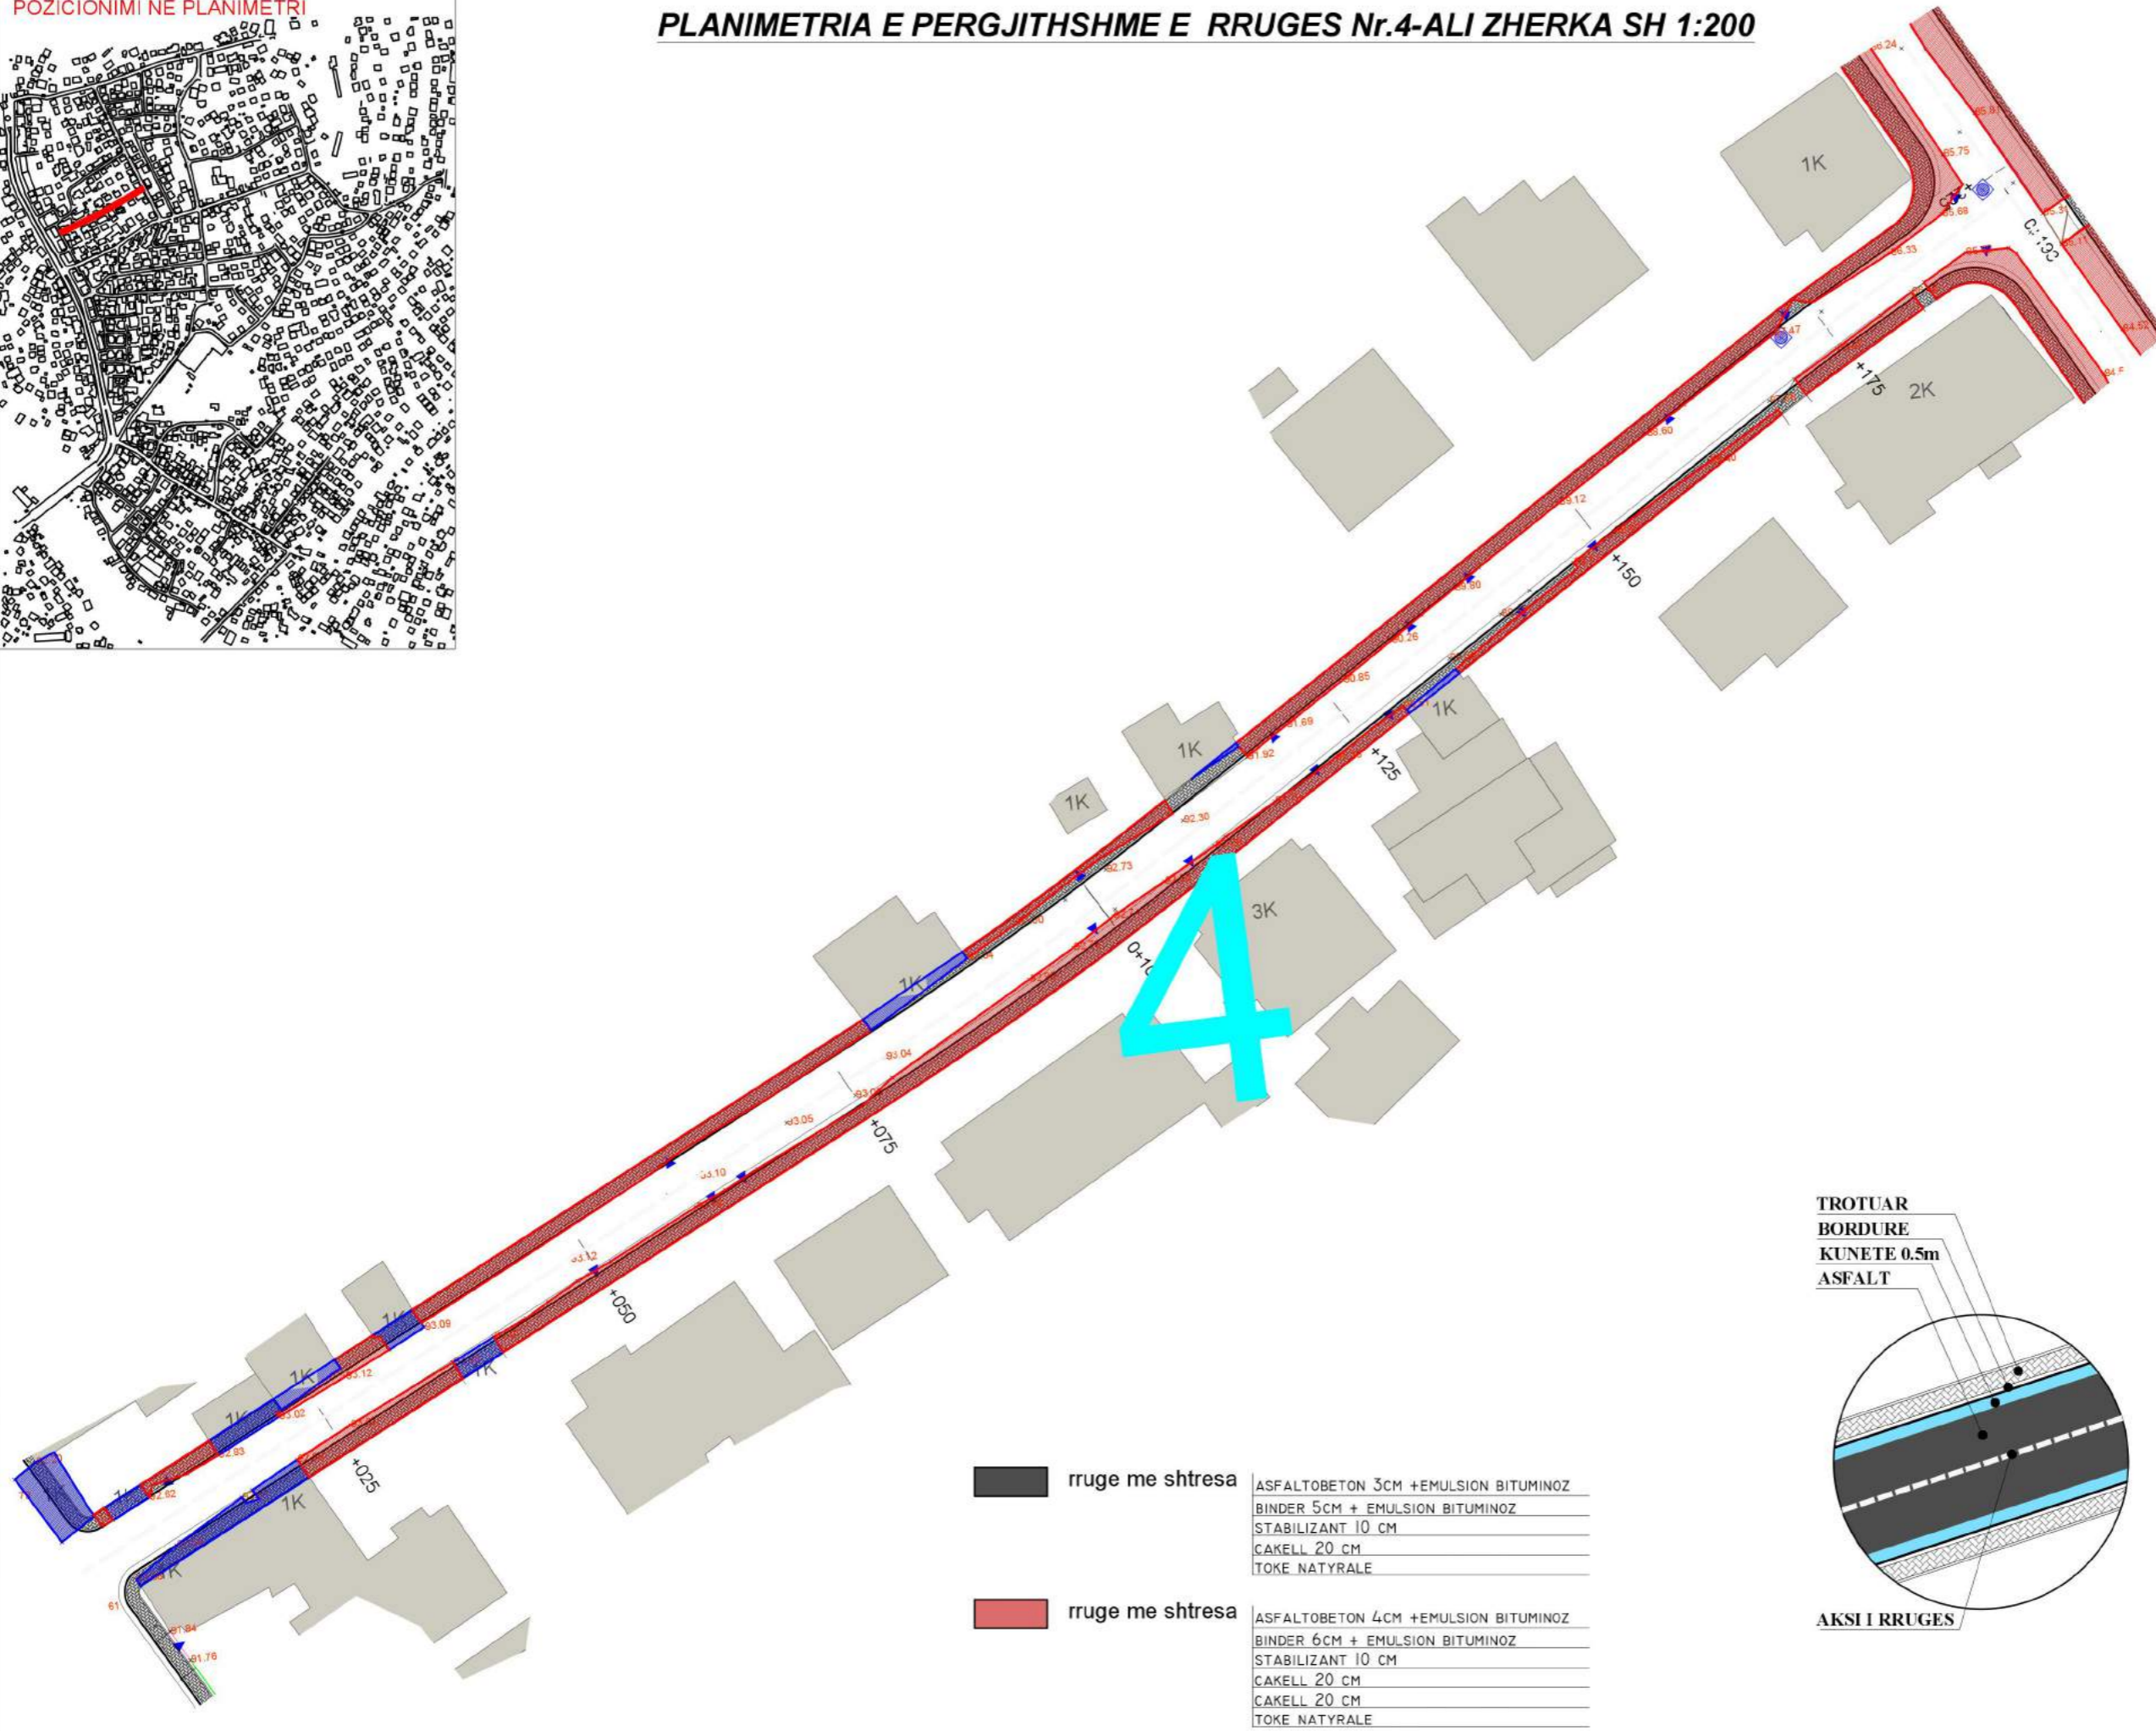

	rruge me shtresa	ASFALTOBETON 3CM +EMULSION BITUMINOZ BINDER 5CM + EMULSION BITUMINOZ STABILIZANT 10 CM CAKELL 20 CM TOKE NATYRALE
	rruge me shtresa	ASFALTOBETON 4CM +EMULSION BITUMINOZ BINDER 6CM + EMULSION BITUMINOZ STABILIZANT 10 CM CAKELL 20 CM CAKELL 20 CM TOKE NATYRALE

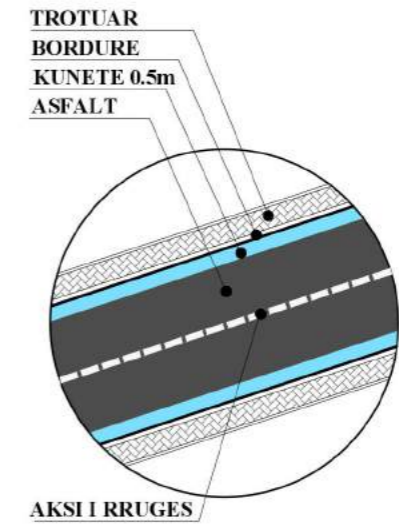

Klienti:
BASHKIA E TIRANËS



Titulli i Projektit:
**RIKUALIFIKIM URBAN I
BLLOKUT që kufizohet nga
rrugët "Kastriotët"- "Gramozi"-
"E.Bashajve"- "Ramadan Citaku"**

Faza:
PROJEKT-ZBATIMI



Insh. Gjeo	NET GROUP sh.p.k.	Nr. Liq. N.0324/2
Arkitekte	Diana Mitushi	Nr. Liq. A.0212/4
Arkitekte	Rudina Breçani	
Insh. Elektrik	Burhan Demneri	Nr. Liq. E.1049/1
Insh. Elektrik	Ervis Lami	
Insh. Hidro	Luljeta Kuçi	Nr. Liq. K.0022/1
Insh. Gjeodet	Shqiponja Civici	Nr. Liq. T.1268
Insh. Gjeodet	Erion Lami	Nr. Liq. T.1111/1
Insh. Ndertimi	Ilirian Kokalari	Nr. Liq. K1008/1
Insh. Ndertimi	Izet Mehmetaj	



Kapitulli:
PROJEKTI I RRUGËS

Titulli:
PLANIMETRIA E SHPRONËSIMEVE

Progresivi:

Shkalla: **1 : 200**

Nr.: **62**

Data: **2019**


POZICIONIMI NE PLANIMETRI



PLANIMETRIA E PERGJITHSHME E RRUGES Nr.6 SH 1:200



TROTUAR
BORDURE
KUNETE 0.5m
ASFALT

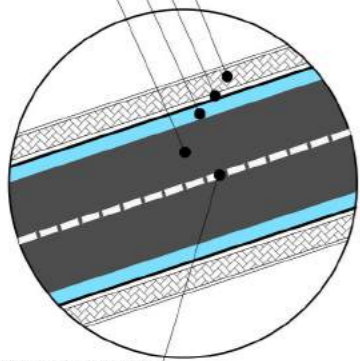

AKSI I RRUGES

rruge ekzistuese

rruge me shtresa

ASFALTOBETON 3CM + EMULSION BITUMINOZ
BINDER 5CM + EMULSION BITUMINOZ
STABILIZANT 10 CM
CAKELL 20 CM
TOKE NATYRALE

Klienti:

BASHKIA E TIRANËS



Titulli i Projektit:


RIKUALIFIKIM URBAN I
BLLOKUT që kufizohet nga
rrugët "Kastriotët"- "Gramozi"-
"E.Bashajve"- "Ramadan Citaku"

Faza:

PROJEKT-ZBATIMI



Insh. Gjeo	NET GROUP sh.p.k.	Nr. Liq. N.0324/2
Arkitekte	Diana Mitrush	Nr. Liq. A.0212/4
Arkitekte	Rudina Breçani	
Insh. Elektrik	Burhan Demneri	Nr. Liq. E.1049/1
Insh. Elektrik	Ervis Lami	
Insh. Hidro	Luljeta Kuçi	Nr. Liq. K.0022/1
Insh. Gjeodet	Shqiponja Civici	Nr. Liq. T.1268
Insh. Gjeodet	Erion Lami	Nr. Liq. T.1111/1
Insh. Ndertimi	Ilirian Kokalari	Nr. Liq. K1008/1
Insh. Ndertimi	Izet Mehmetaj	

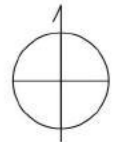

Kapitulli:

PROJEKTI I RRUGËS

Titulli:

PLANIMETRIA E
SHPRONËSIMEVE

Progresivi:

Aksi 1-1, 2-2, 3-3, 4-4, 5-5

Shkalla:

1 : 200

Nr.:

63


Data:

2019

POZICIONIMI NE PLANIMETRI



PLANIMETRIA E PERGJITHSHME E RRUGES Nr.5-MURAT PACI SH 1:200

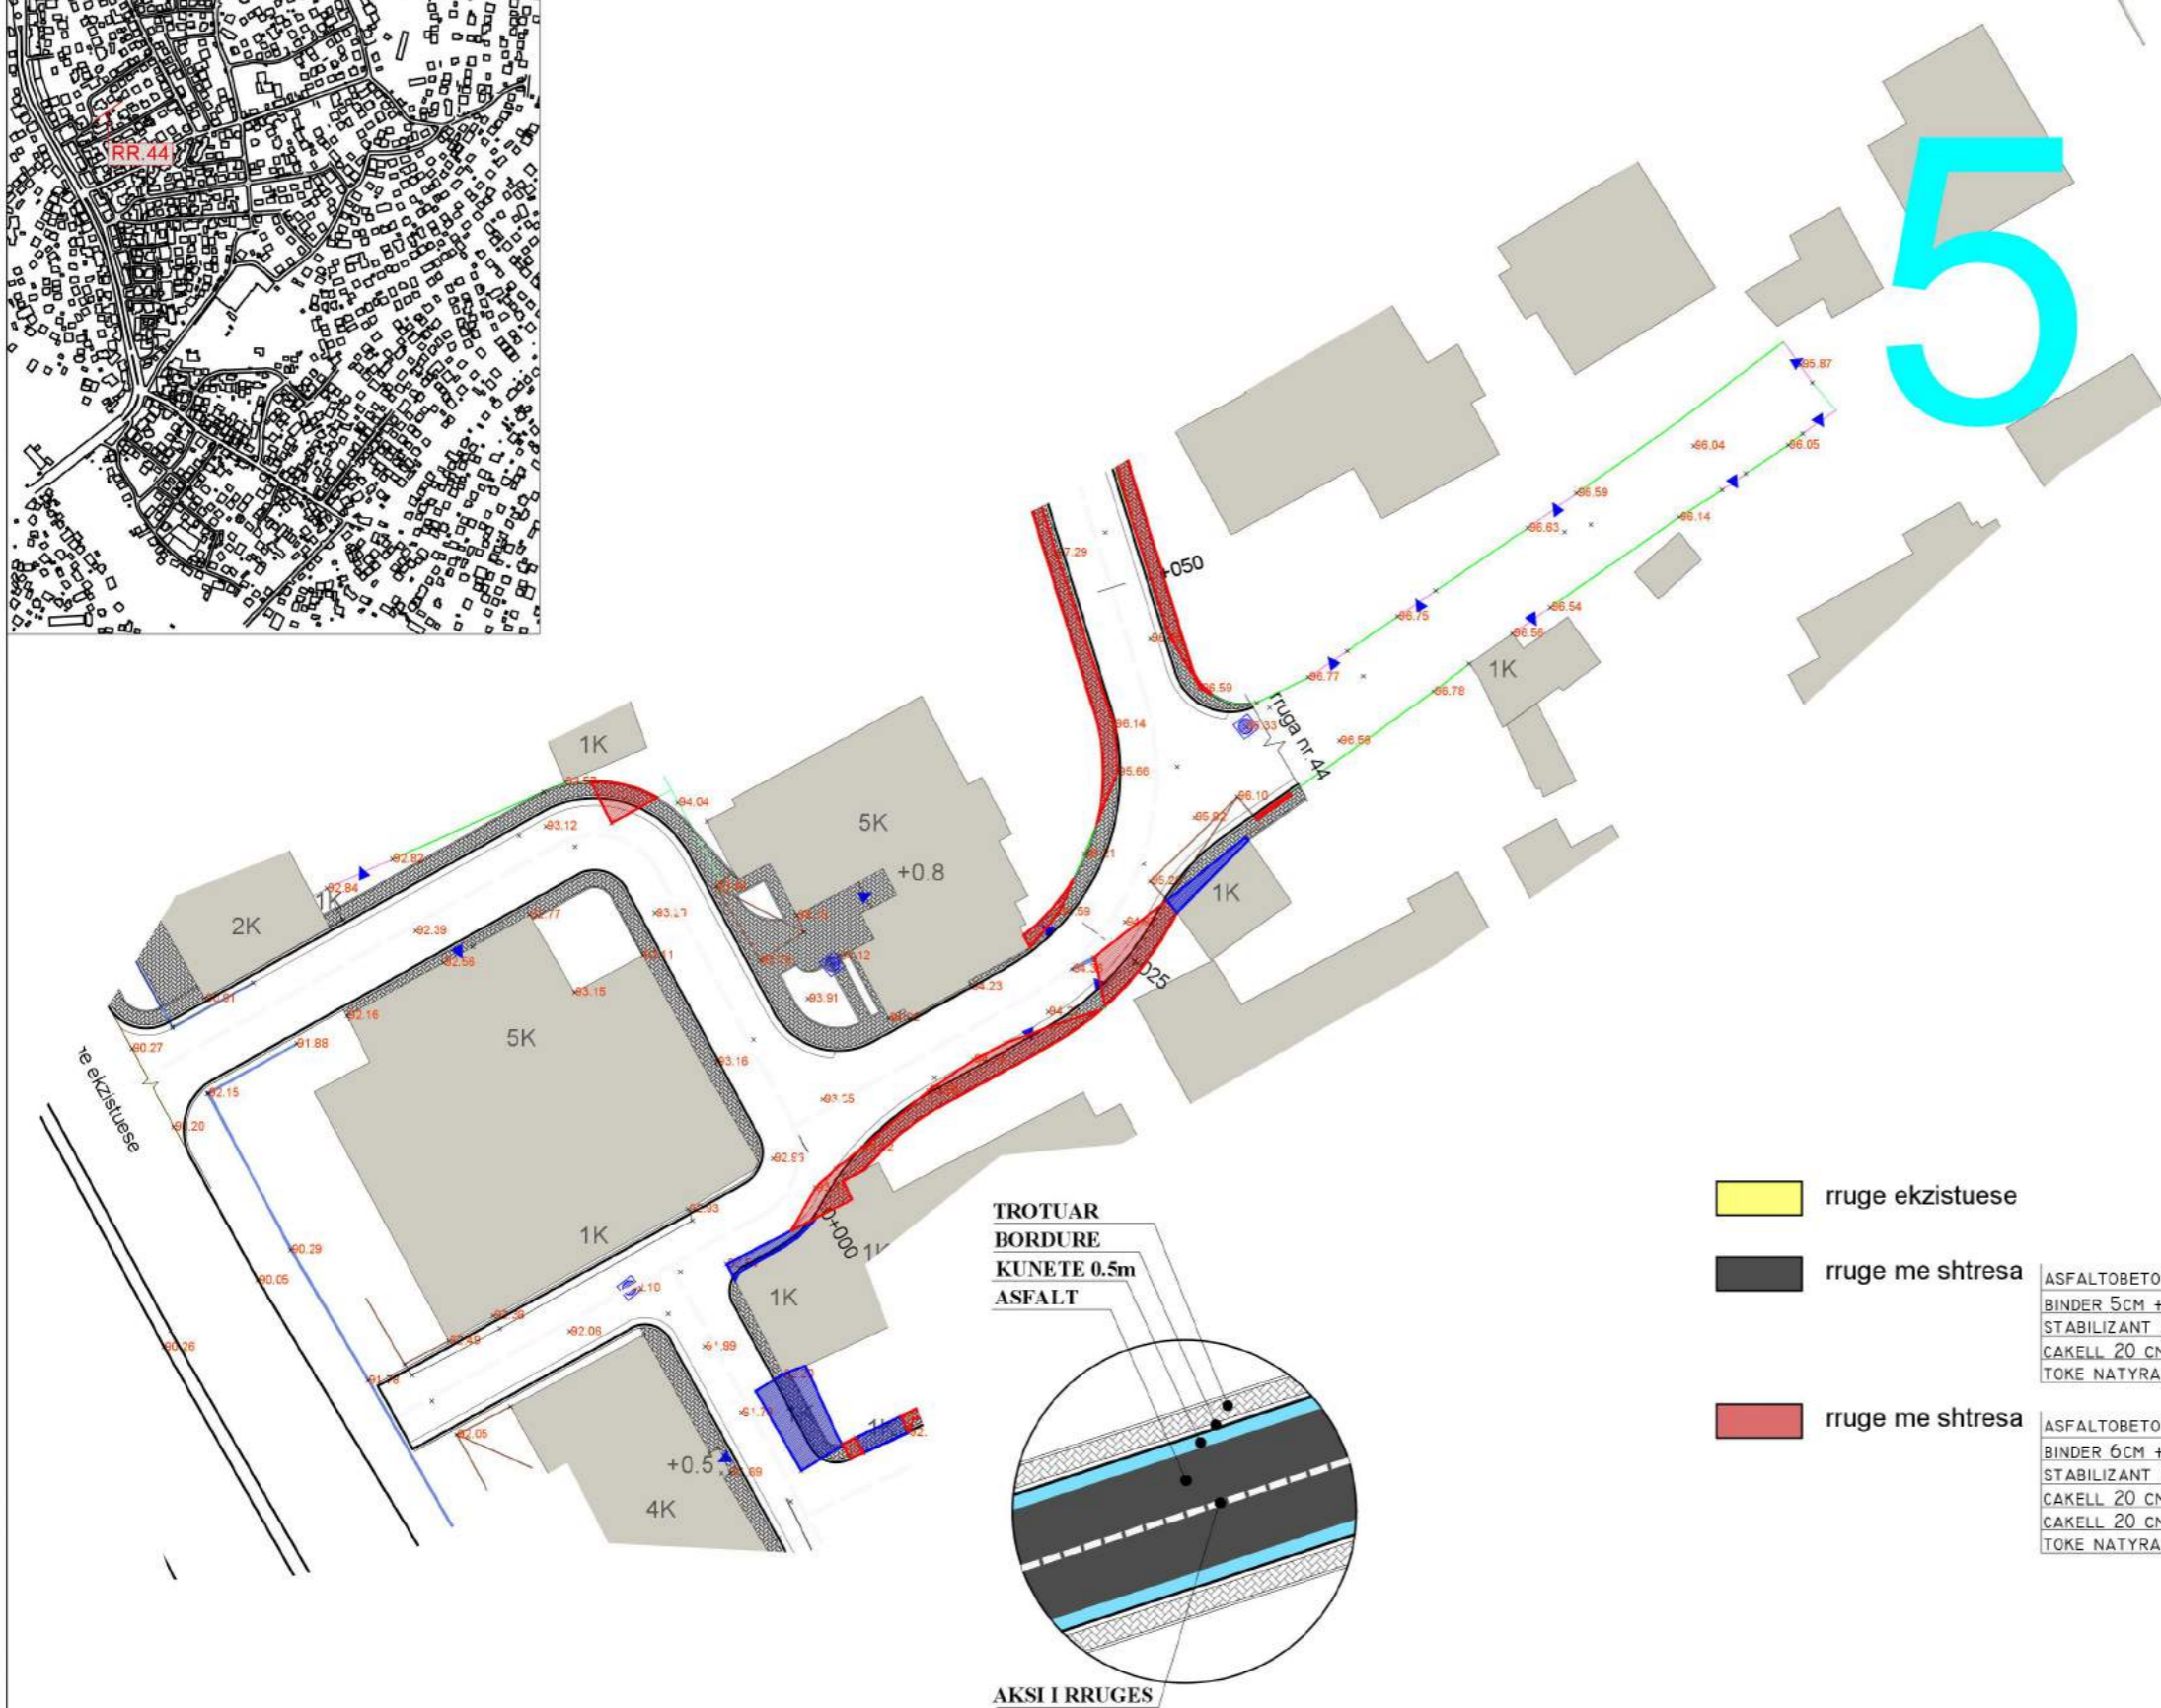

- rruge ekzistuese
- rruge me shtresa

ASFALTOBETON 3CM +EMULSION BITUMINOZ
BINDER 5CM + EMULSION BITUMINOZ
STABILIZANT 10 CM
CAKELL 20 CM
TOKE NATYRALE
- rruge me shtresa

ASFALTOBETON 4CM +EMULSION BITUMINOZ
BINDER 6CM + EMULSION BITUMINOZ
STABILIZANT 10 CM
CAKELL 20 CM
CAKELL 20 CM
TOKE NATYRALE

Klienti:
BASHKIA E TIRANËS




Titulli i Projektit:
RIKUALIFIKIM URBAN I BLOKUT që kufizohet nga rrugët "Kastriotët"- "Gramozi"- "E.Bashajve"- "Ramadan Citaku"

Faza:
PROJEKT-ZBATIMI



Insh. Gjeo	NET GROUP sh.p.k.	Nr. Liq. N.0324/2
Arkitekte	Diana Mitrushi	Nr. Liq. A.0212/4
Arkitekte	Rudina Breçani	
Insh. Elektrik	Burhan Demneri	Nr. Liq. E.1049/1
Insh. Elektrik	Ervis Lami	
Insh. Hidro	Luljeta Kuçi	Nr. Liq. K.0022/1
Insh. Gjeodet	Shqiponja Civici	Nr. Liq. T.1268
Insh. Gjeodet	Erion Lami	Nr. Liq. T.1111/1
Insh. Ndertimi	Ilirian Kokalari	Nr. Liq. K1008/1
Insh. Ndertimi	Izet Mehmetaj	

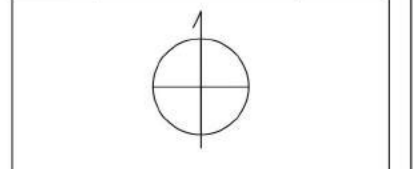

Kapitulli:
PROJEKTI I RRUGËS

Titulli:
PLANIMETRIA E SHPRONËSIMEVE


Progresivi:

Shkalla: **1 : 200**

Nr.: **64**


Data: **2019**

POZICIONIMI NE PLANIMETRI

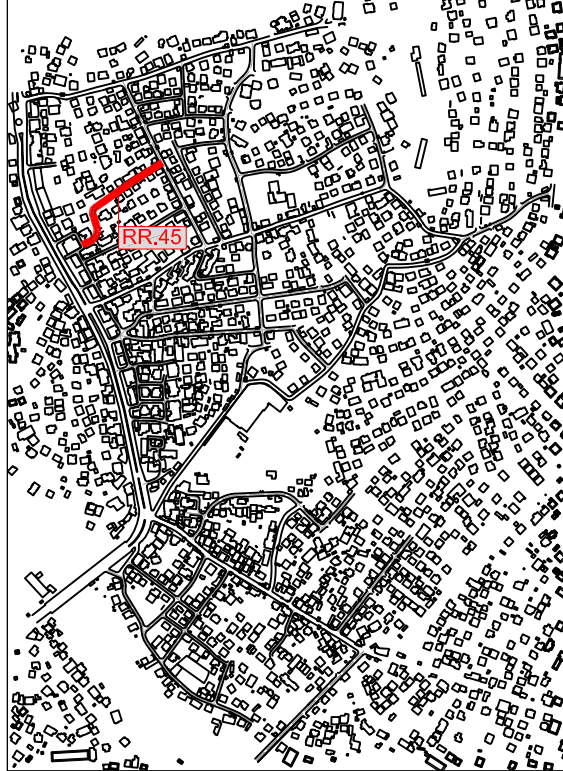


PLANIMETRIA E PERGJITHSHME E RRUGES Nr.3-MURAT PACI SH 1:200

TROTUAR
BORDURE
KUNETE 0.5m
ASFALT

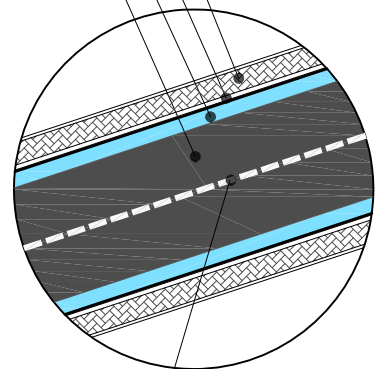

AKSI I RRUGES

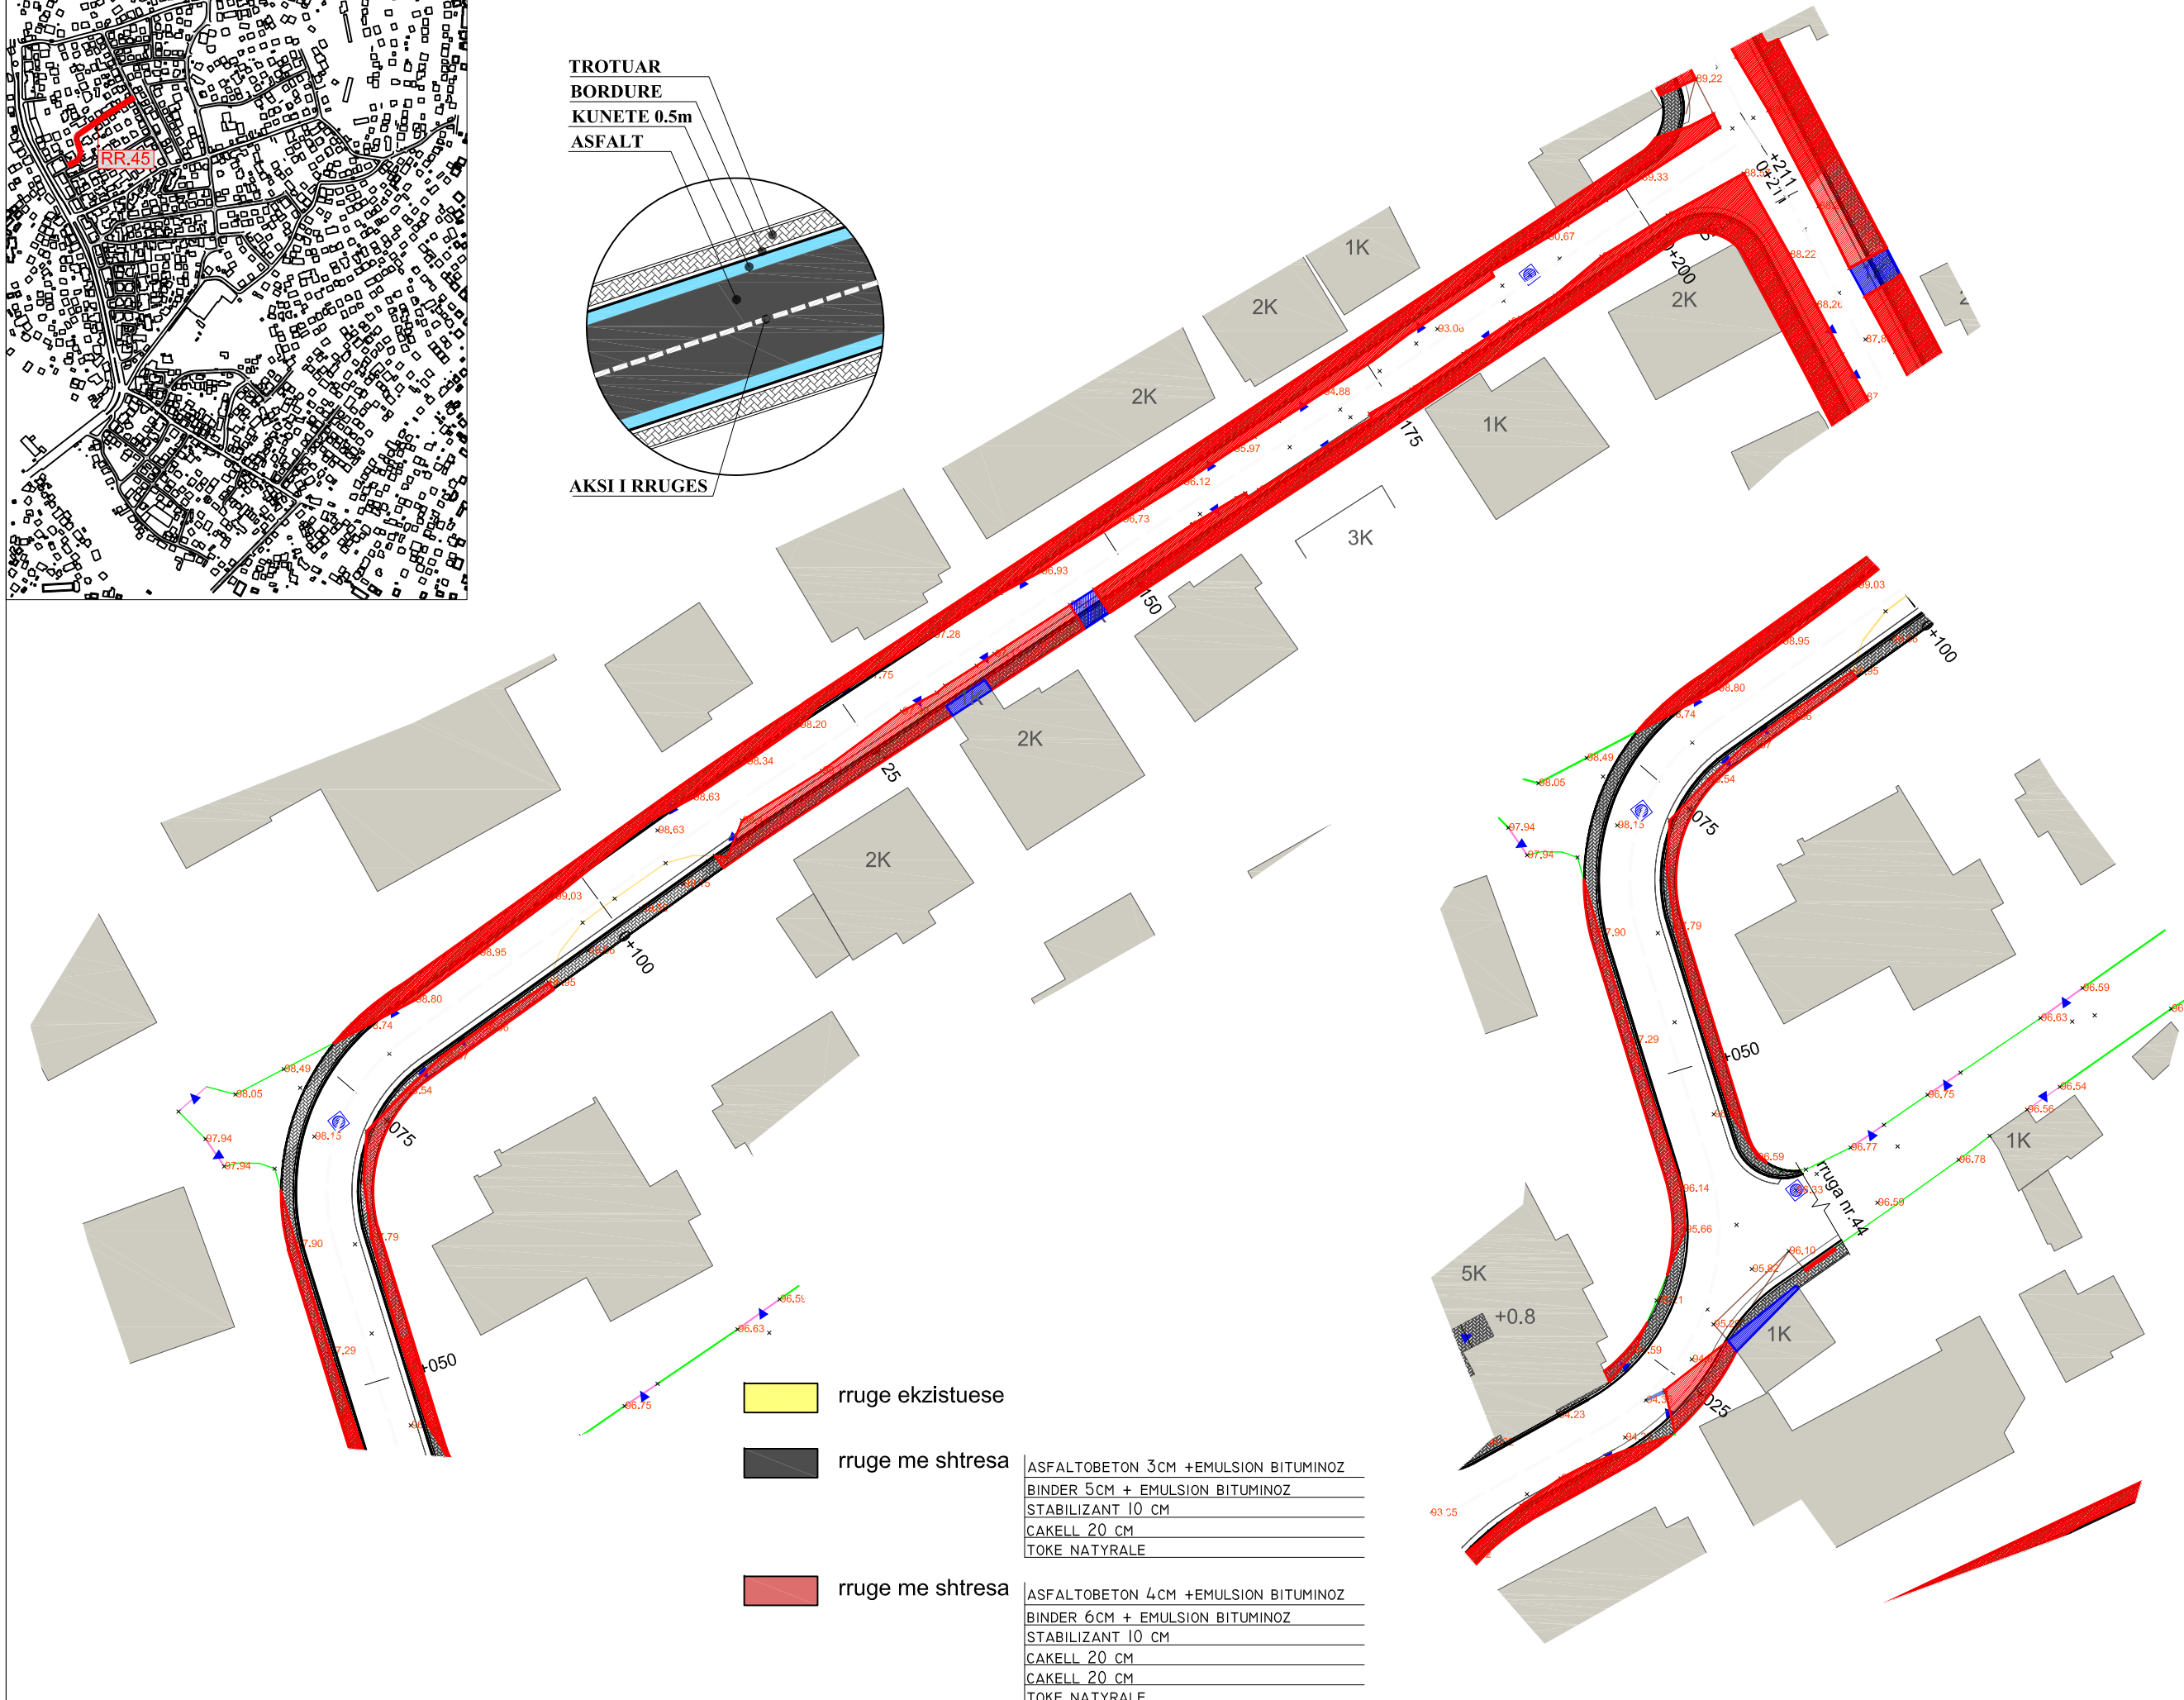

rruge ekzistuese

rruge me shtresa

rruge me shtresa

ASFALTOBETON 3CM +EMULSION BITUMINOZ
BINDER 5CM + EMULSION BITUMINOZ
STABILIZANT 10 CM
CAKELL 20 CM
TOKE NATYRALE

ASFALTOBETON 4CM +EMULSION BITUMINOZ
BINDER 6CM + EMULSION BITUMINOZ
STABILIZANT 10 CM
CAKELL 20 CM
CAKELL 20 CM
TOKE NATYRALE

Klienti:
BASHKIA E TIRANËS




Titulli i Projektit:
**RIKUALIFIKIM URBAN I
BLLOKUT që kufizohet nga
rrugët "Kastriotët"- "Gramozi"-
"E.Bashajve"- "Ramadan Citaiku"**

Faza:
PROJEKT-ZBATIMI



Inxh. Gjeo	NET GROUP sh.p.k.	Nr. Liç. N.0324/2
Arkitekte	Diana Mitrushi	Nr. Liç. A.0212/4
Arkitekte	Rudina Breçani	
Inxh. Elektrik	Burhan Demneri	Nr. Liç. E.1049/1
Inxh. Elektrik	Ervis Lami	
Inxh. Hidro	Luljeta Kuçi	Nr. Liç. K.0022/1
Inxh. Gjeodet	Shqiponja Civici	Nr. Liç. T.1268
Inxh. Gjeodet	Erion Lami	Nr. Liç. T.1111/1
Inxh. Ndertimi	Ilirian Kokalari	Nr. Liç. K1008/1
Inxh. Ndertimi	Izet Mehmetaj	

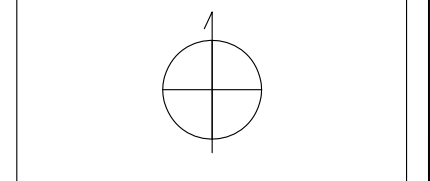

Kapitulli:
PROJEKTI I RRUGËS

Titulli:
**PLANIMETRIA E
SHPRONËSIMEVE**

Progresivi:
Aksi 1-1, 2-2, 3-3, 4-4, 5-5

Shkalla:
1 : 200

Nr:
65

Data:
2019