



BASHKIA E SHKODRES

Projektim per objektin: “Rikonstruksion i Rruges Oblike-Velinaj-Alimetaj, LOTI 3”

FAZA-1 Velinaj (km 0+000 deri km 0+525)



InfraKonsult

Address: Rr. "Bardhyl", P. 18/1; Shk. 1; Ap. 10
Mob:+355 (0)68 90 10 844 / +355 (0)69 40 17 013
E-mail: infrakonsult@yahoo.com



BASHKIA E SHKODRES

Projektim per objektin: “Rikonstruksion i Rruges Oblike-Velinaj-Alimetaj, LOTI 3”


FAZA-1 Velinaj (km 0+000 deri km 0+525)

Horografia



InfraKonsult

Address: Rr. "Bardhyl", P. 18/1; Shk. 1; Ap. 10
Mob:+355 (0)68 90 10 844 / +355 (0)69 40 17 013
E-mail: infrakonsult@yahoo.com

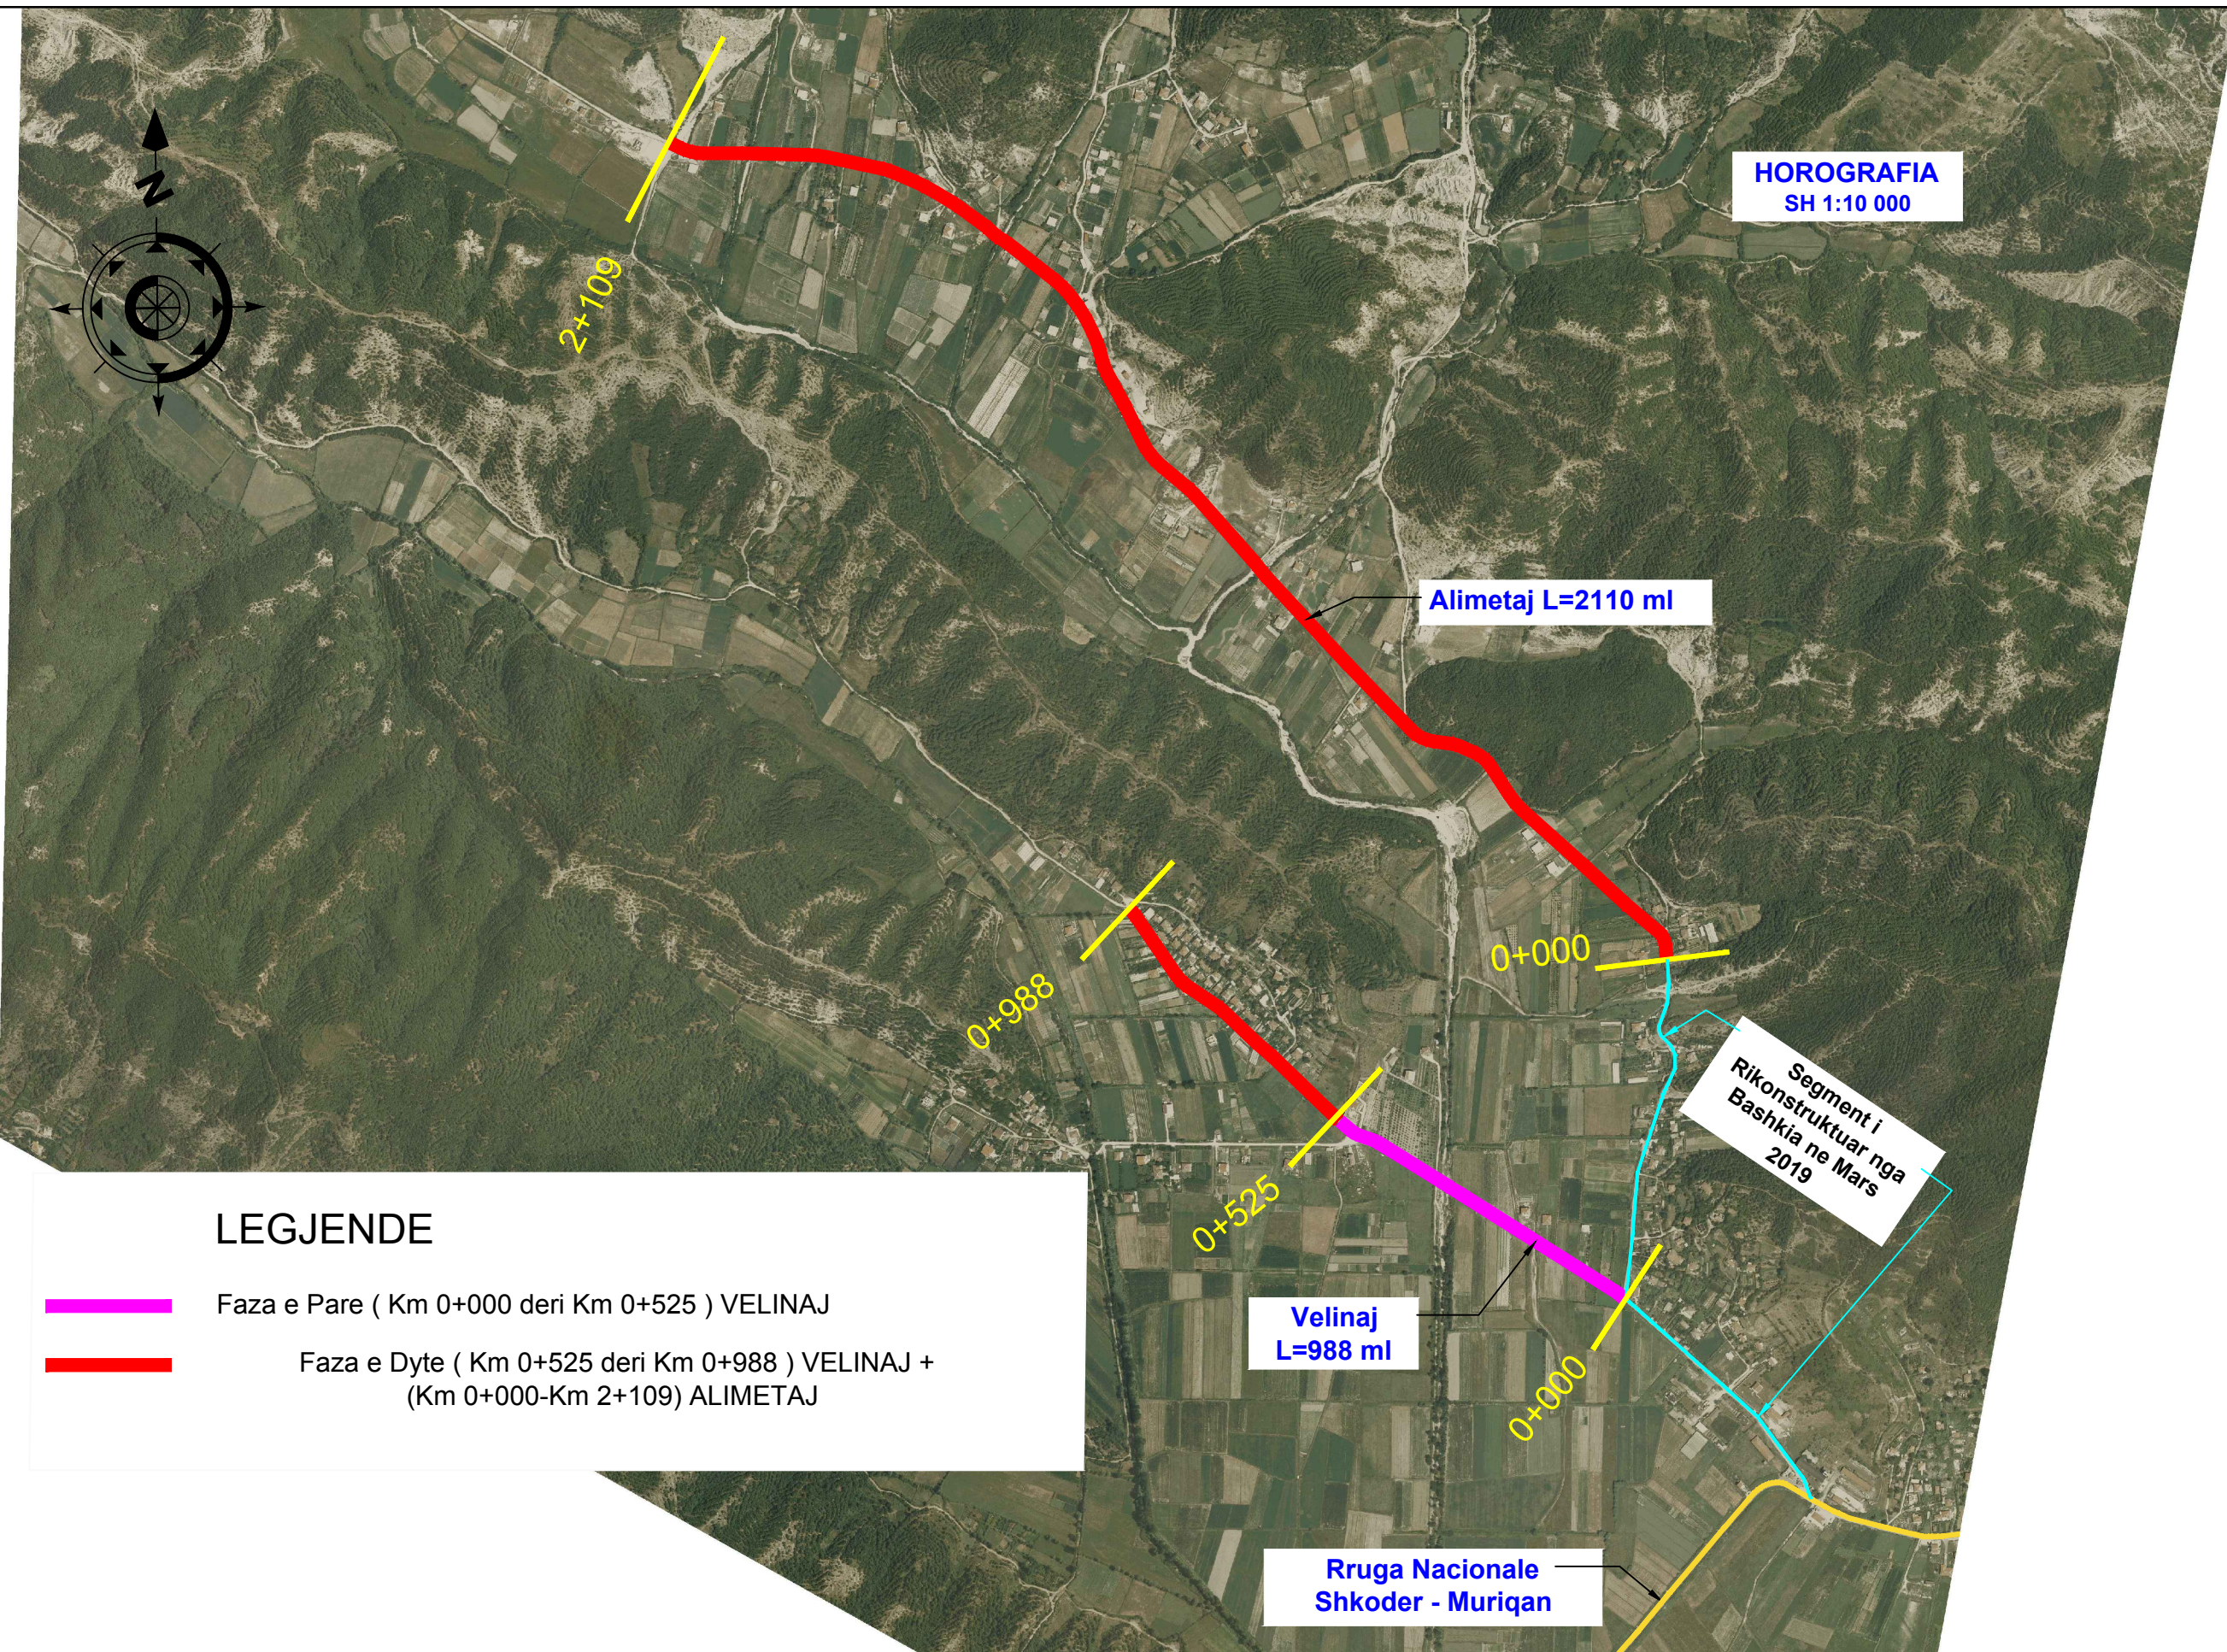

HOROGRAFIA
SH 1:10 000

Alimetaj L=2110 ml

0+988

0+000

Segment i
Rikonstruktuar nga
Bashkia ne Mars
2019

0+525

Velinaj
L=988 ml

0+000

Rruga Nationale
Shkoder - Muriqan

LEGJENDE

- Faza e Pare (Km 0+000 deri Km 0+525) VELINAJ
- Faza e Dyte (Km 0+525 deri Km 0+988) VELINAJ +
(Km 0+000-Km 2+109) ALIMETAJ



INVESTITORI
"Bashkia Shkoder"



InfraKonsult
Address: Rr. "Qemal Stafa"; P.25; Ap. 4,hyrja 4,
perballe Qendres Lincoln
Mob:+355 (0)68 90 10 844 / +355 (0)69 40 17 013
E-mail: infrakonsult@yahoo.com

RIKONSTRUKSION I RRUGES
OBLIKE-VELINAJ-ALIMETAJ LOTI 3

HOROGRAFIA ME FAZA

FAZA - PROJEKT ZBATIMI

SHKALLA 1:10 000 Data: Maj, 2019

VIZATIMI Nr: A.01

DREJTOR PROJEKTI: Ing. Sulejman Shemsiu

PROJEKTUES:
Ing. Redi STRUGA
Ing. Sokol METOJA
Ing. DODA
Ing. GJERGJ MERTIKA
Ing. ALBANA NEBATI



BASHKIA E SHKODRES

Projektim per objektin: “Rikonstruksion i Rruges Oblike-Velinaj-Alimetaj, LOTI 3”


FAZA-1 Velinaj (km 0+000 deri km 0+525)

TOPOGRAFIA



InfraKonsult

Address: Rr. "Bardhyl", P. 18/1; Shk. 1; Ap. 10
Mob:+355 (0)68 90 10 844 / +355 (0)69 40 17 013
E-mail: infrakonsult@yahoo.com

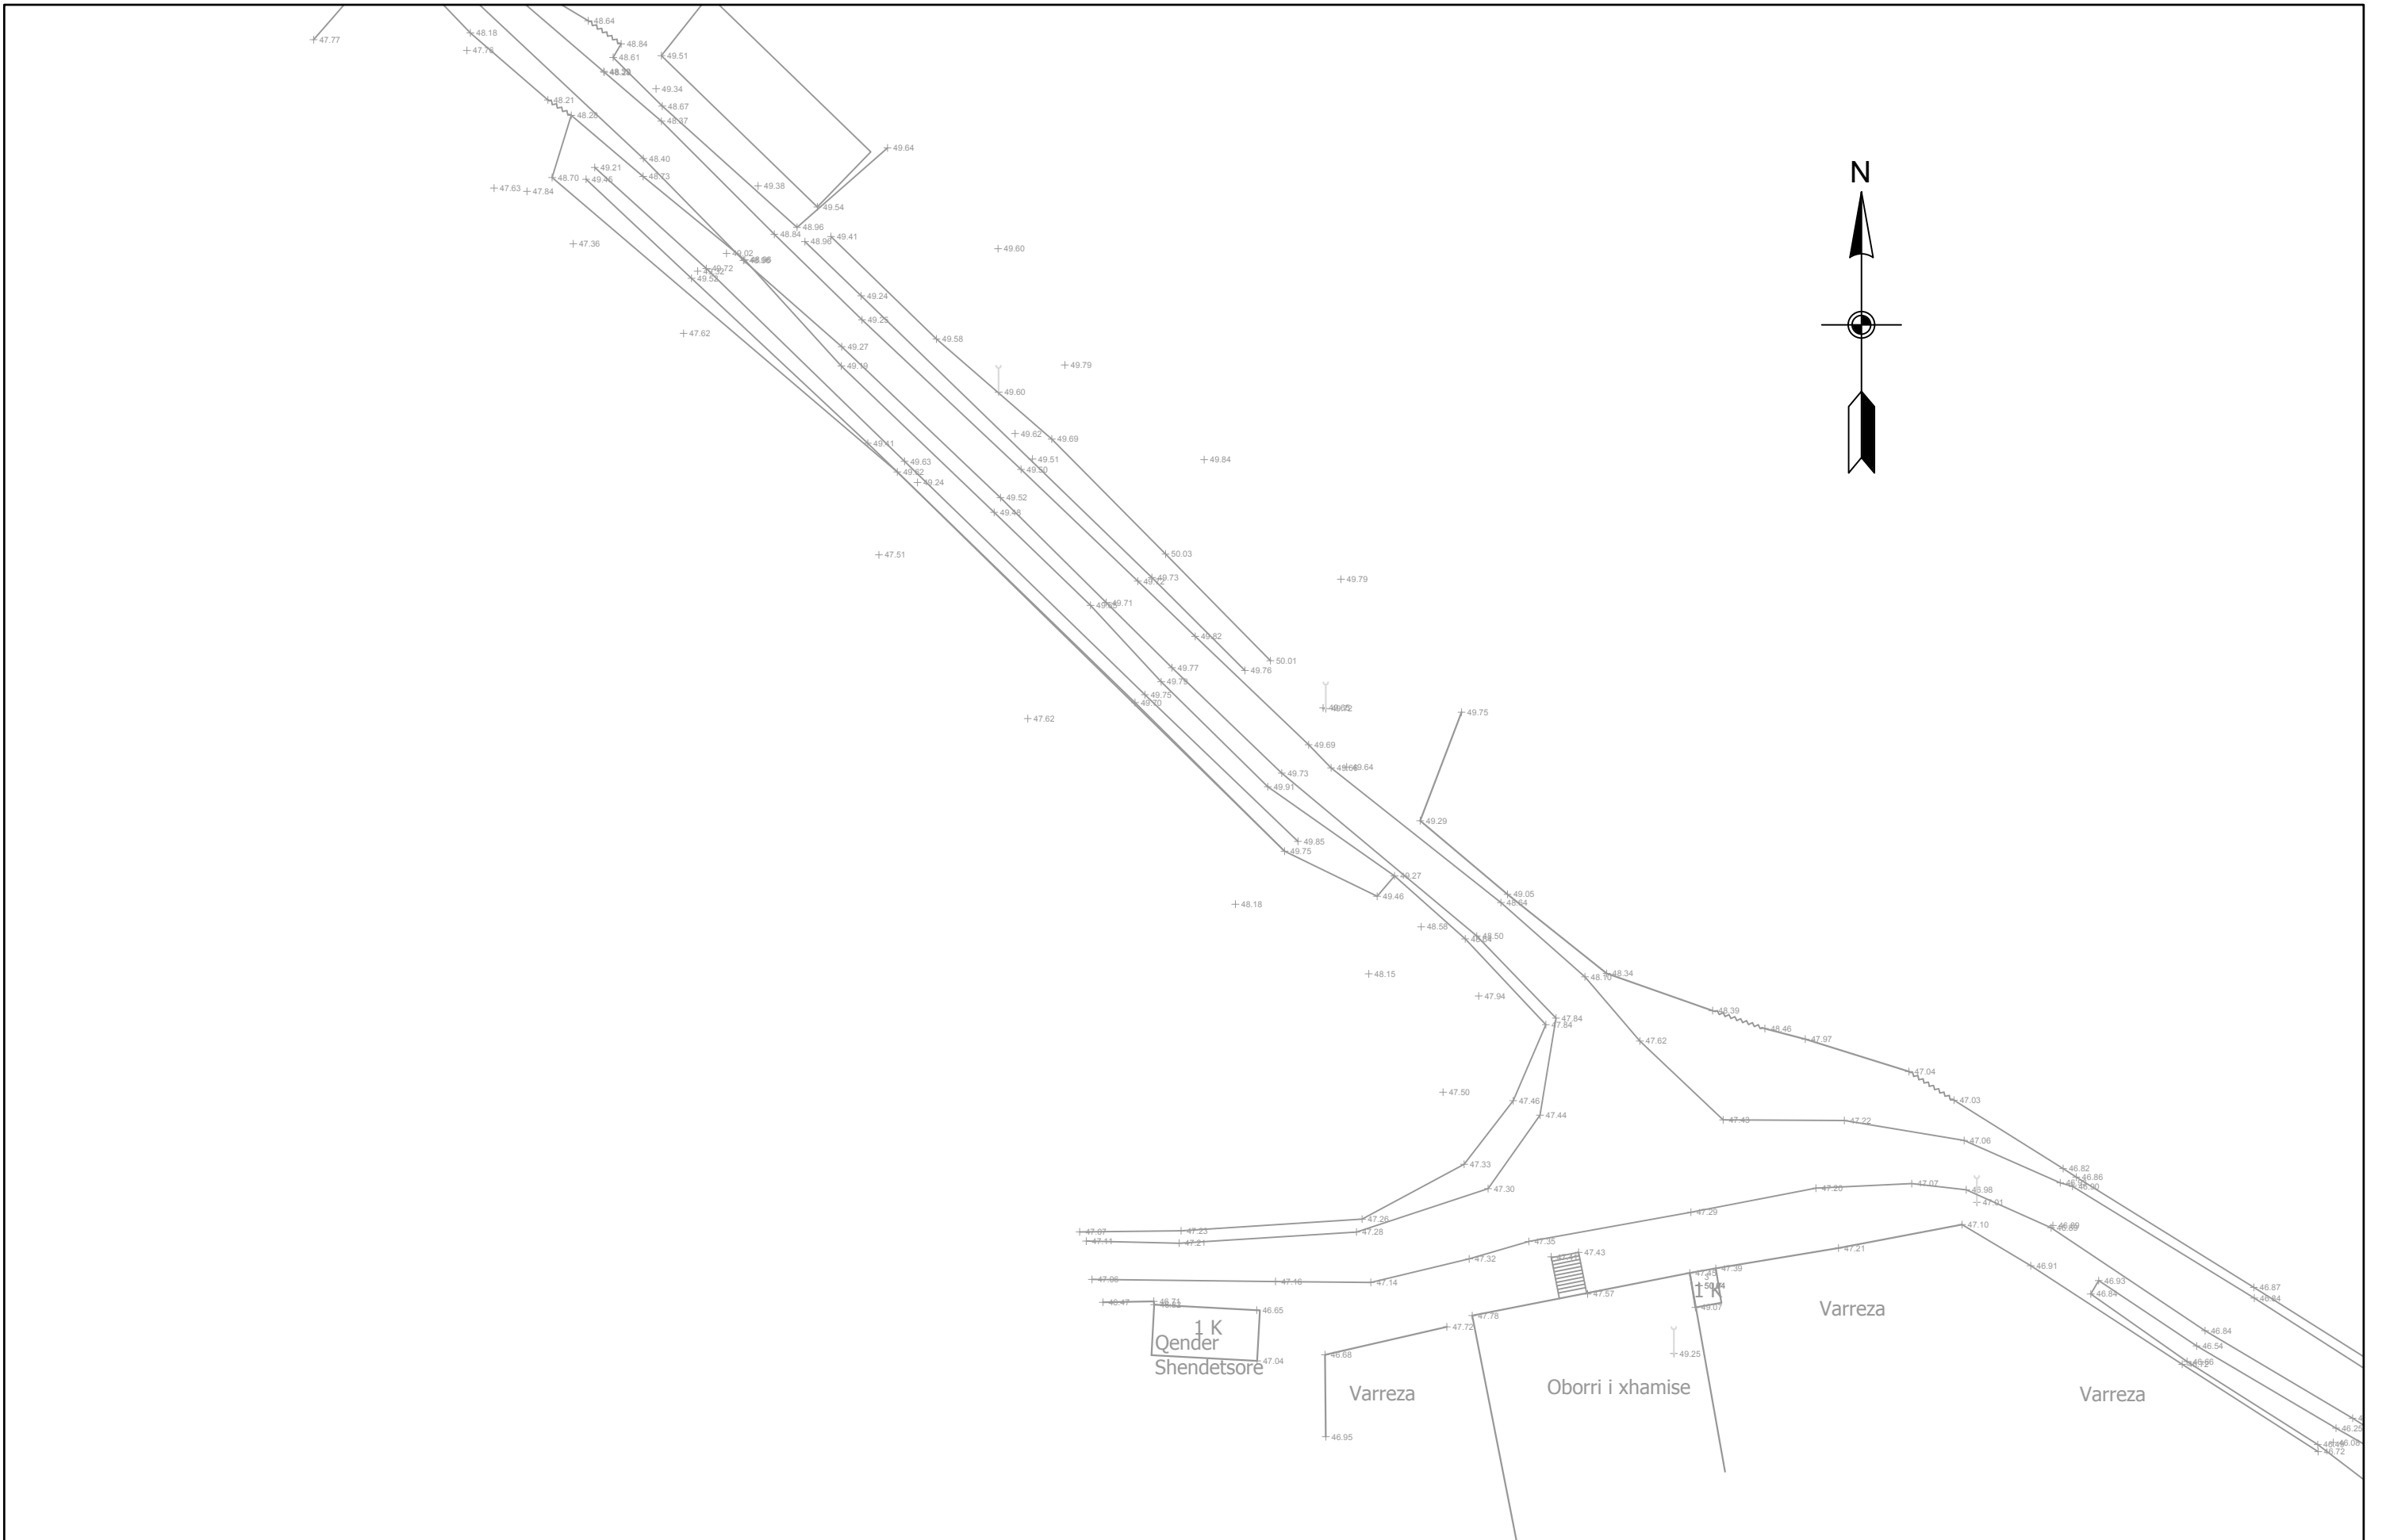

INVESTITORI
"Bashkia Shkoder"



InfraKonsult

Address: Rr. "Bardhyl", P. 18/1; Shk. 1; Ap. 10
 Mob: +355 (0)68 90 10 844 / +355 (0)69 40 17 013
 E-mail: infrakonsult@yahoo.com

RIKONSTRUKSION I RRUGES
OBLIKE-VELINAJ-ALIMETAJ LOTI 3
(SEGMENTI VELINAJ)

TOPOGRAFIA

FAZA - PROJEKT ZBATIMI


SHKALLA 1:500


Data: Maj, 2019

VIZATIMI Nr: B.04

DREJTOR PROJEKTI: Ing. Sulejman Shemsiu

PROJEKTUES:

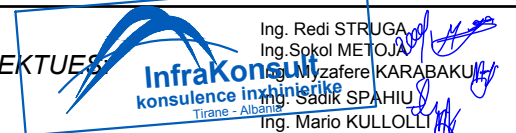

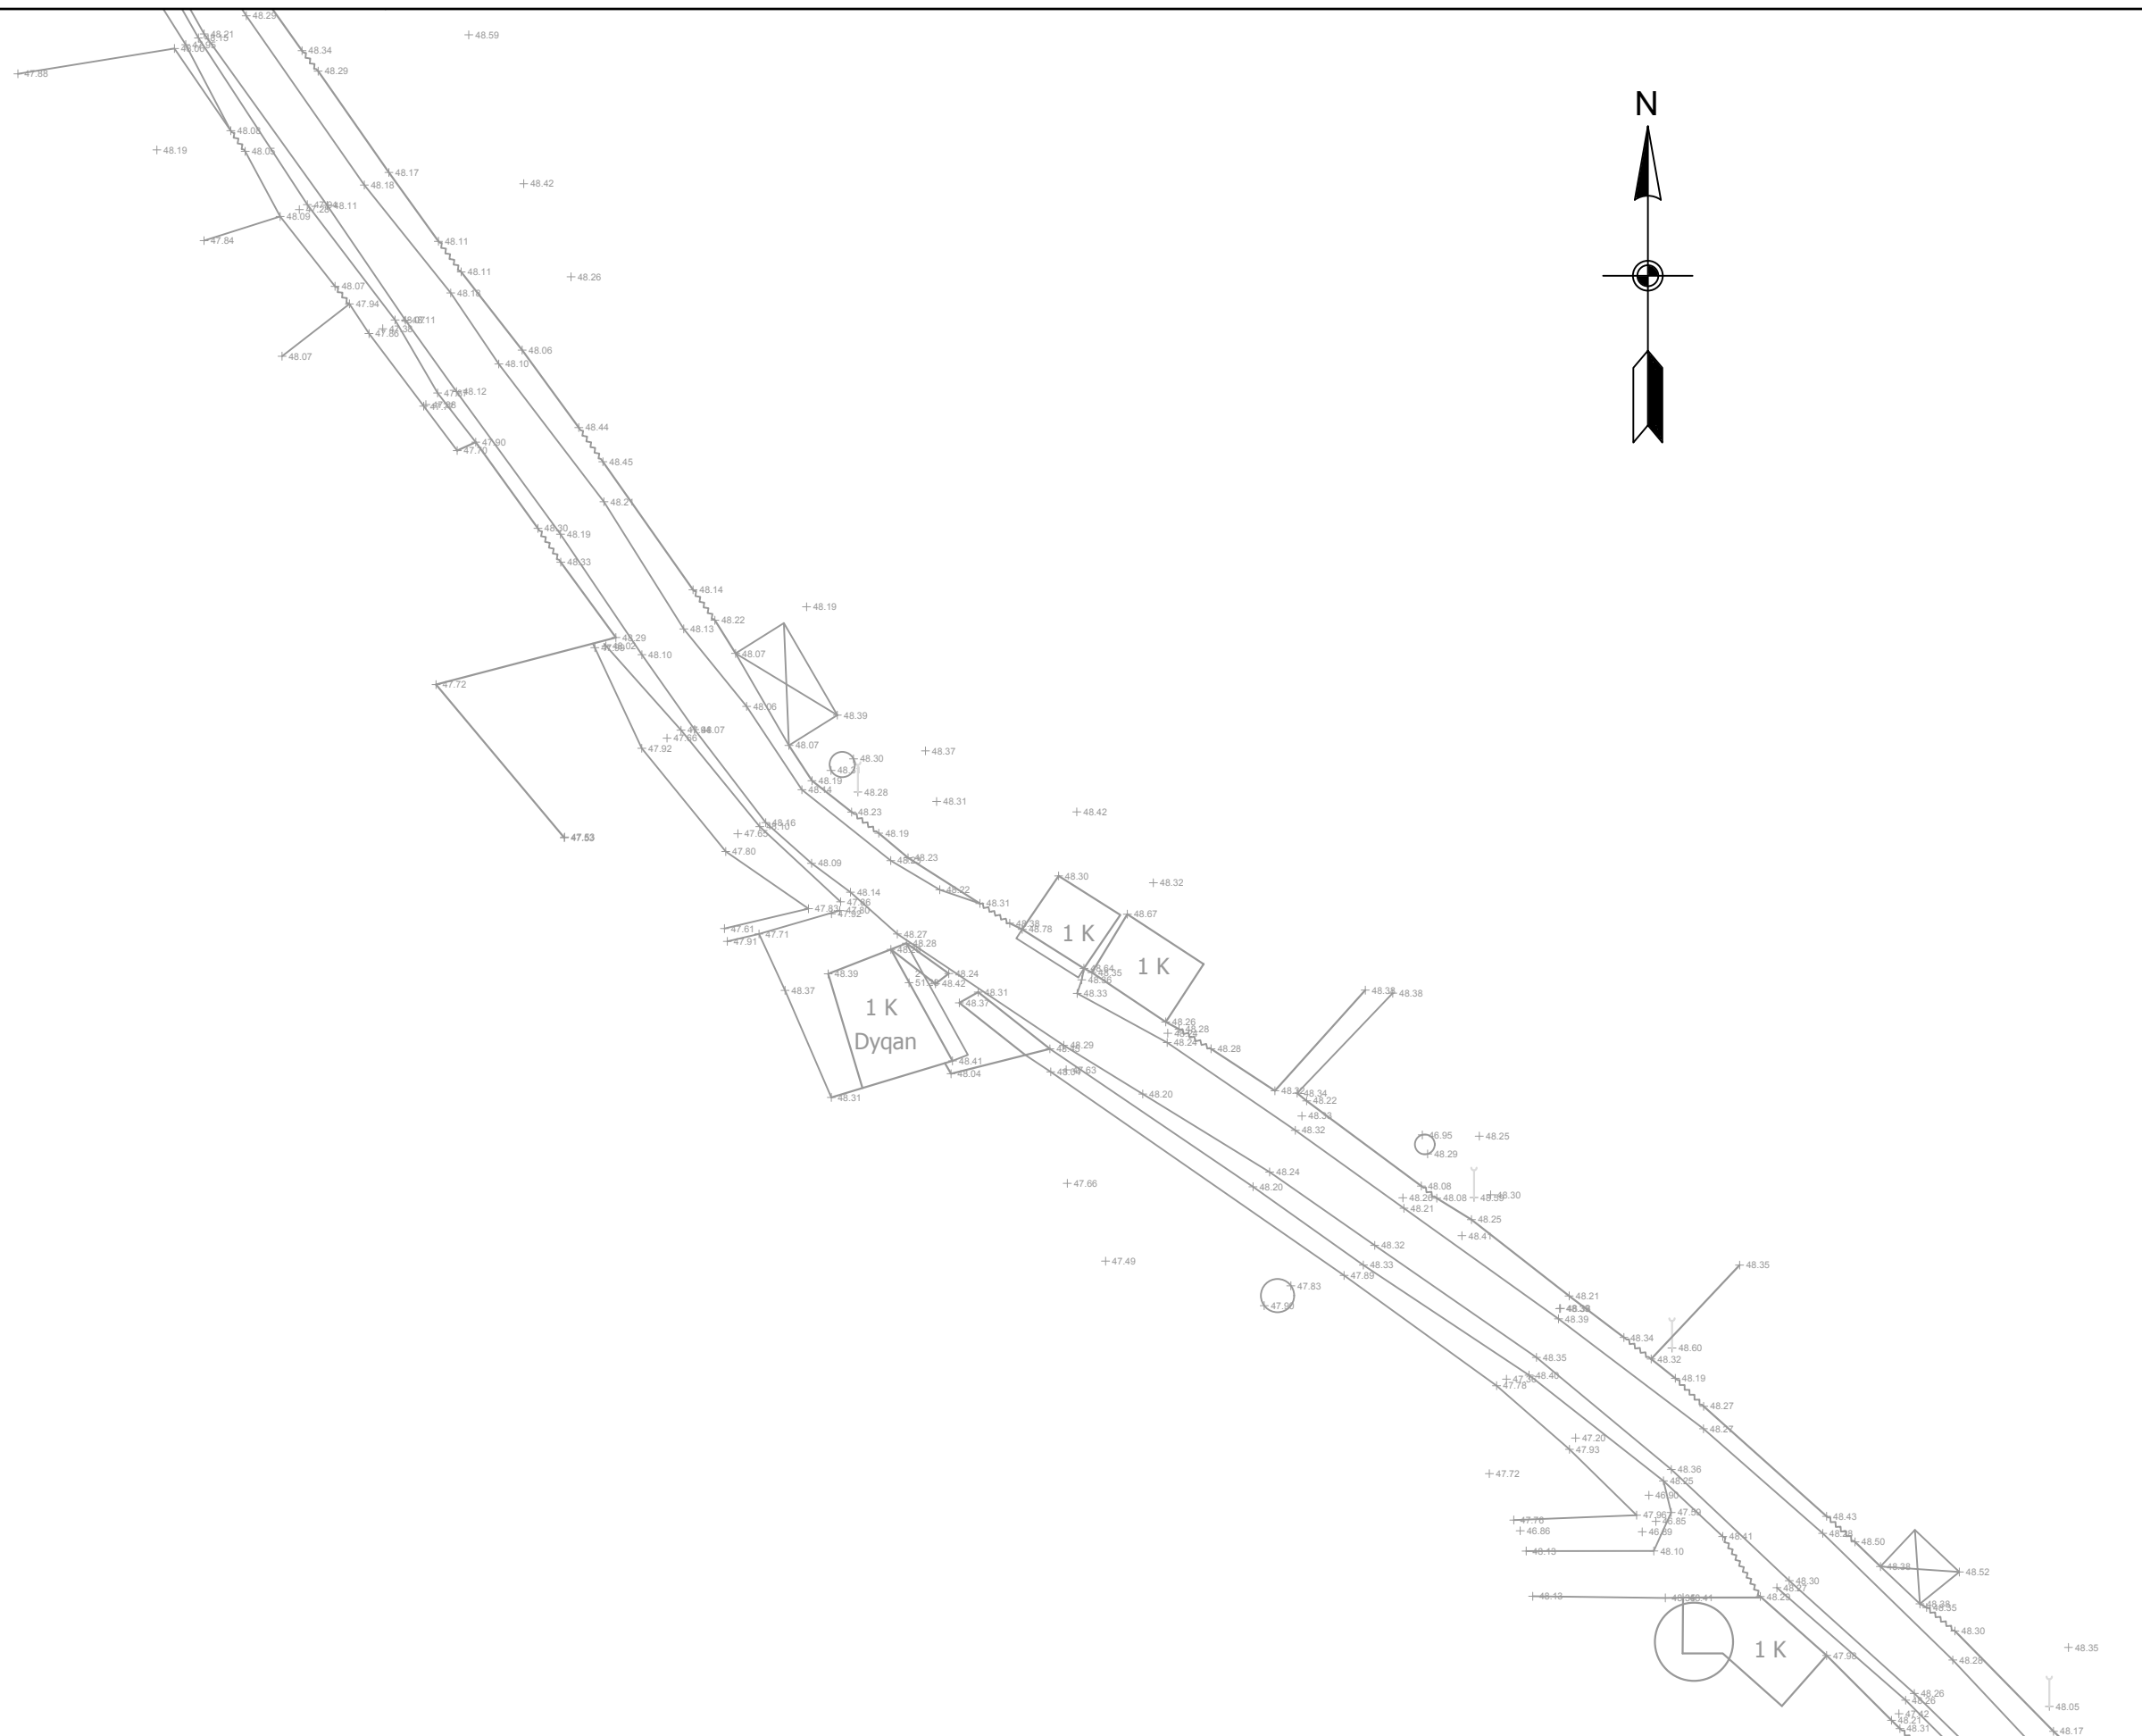

INVESTITORI
"Bashkia Shkoder"



InfraKonsult

Address: Rr. "Bardhyl", P. 18/1; Shk. 1; Ap. 10
 Mob: +355 (0)68 90 10 844 / +355 (0)69 40 17 013
 E-mail: infrakonsult@yahoo.com

RIKONSTRUKSION I RRUGES
OBLIKE-VELINAJ-ALIMETAJ LOTI 3
(SEGMENTI VELINAJ)

TOPOGRAFIA

FAZA - PROJEKT ZBATIMI

SHKALLA 1:500



Data: Maj, 2019

VIZATIMI Nr: B.06

DREJTOR PROJEKTI: Ing. Sulejman Shemsiu

PROJEKTUES: Ing. Redi STRUGA
 Ing. Sokol METOJA
 Ing. Myzafere KARABAKU
 Ing. Sadik SPAHIU
 Ing. Mario RULLOLLI



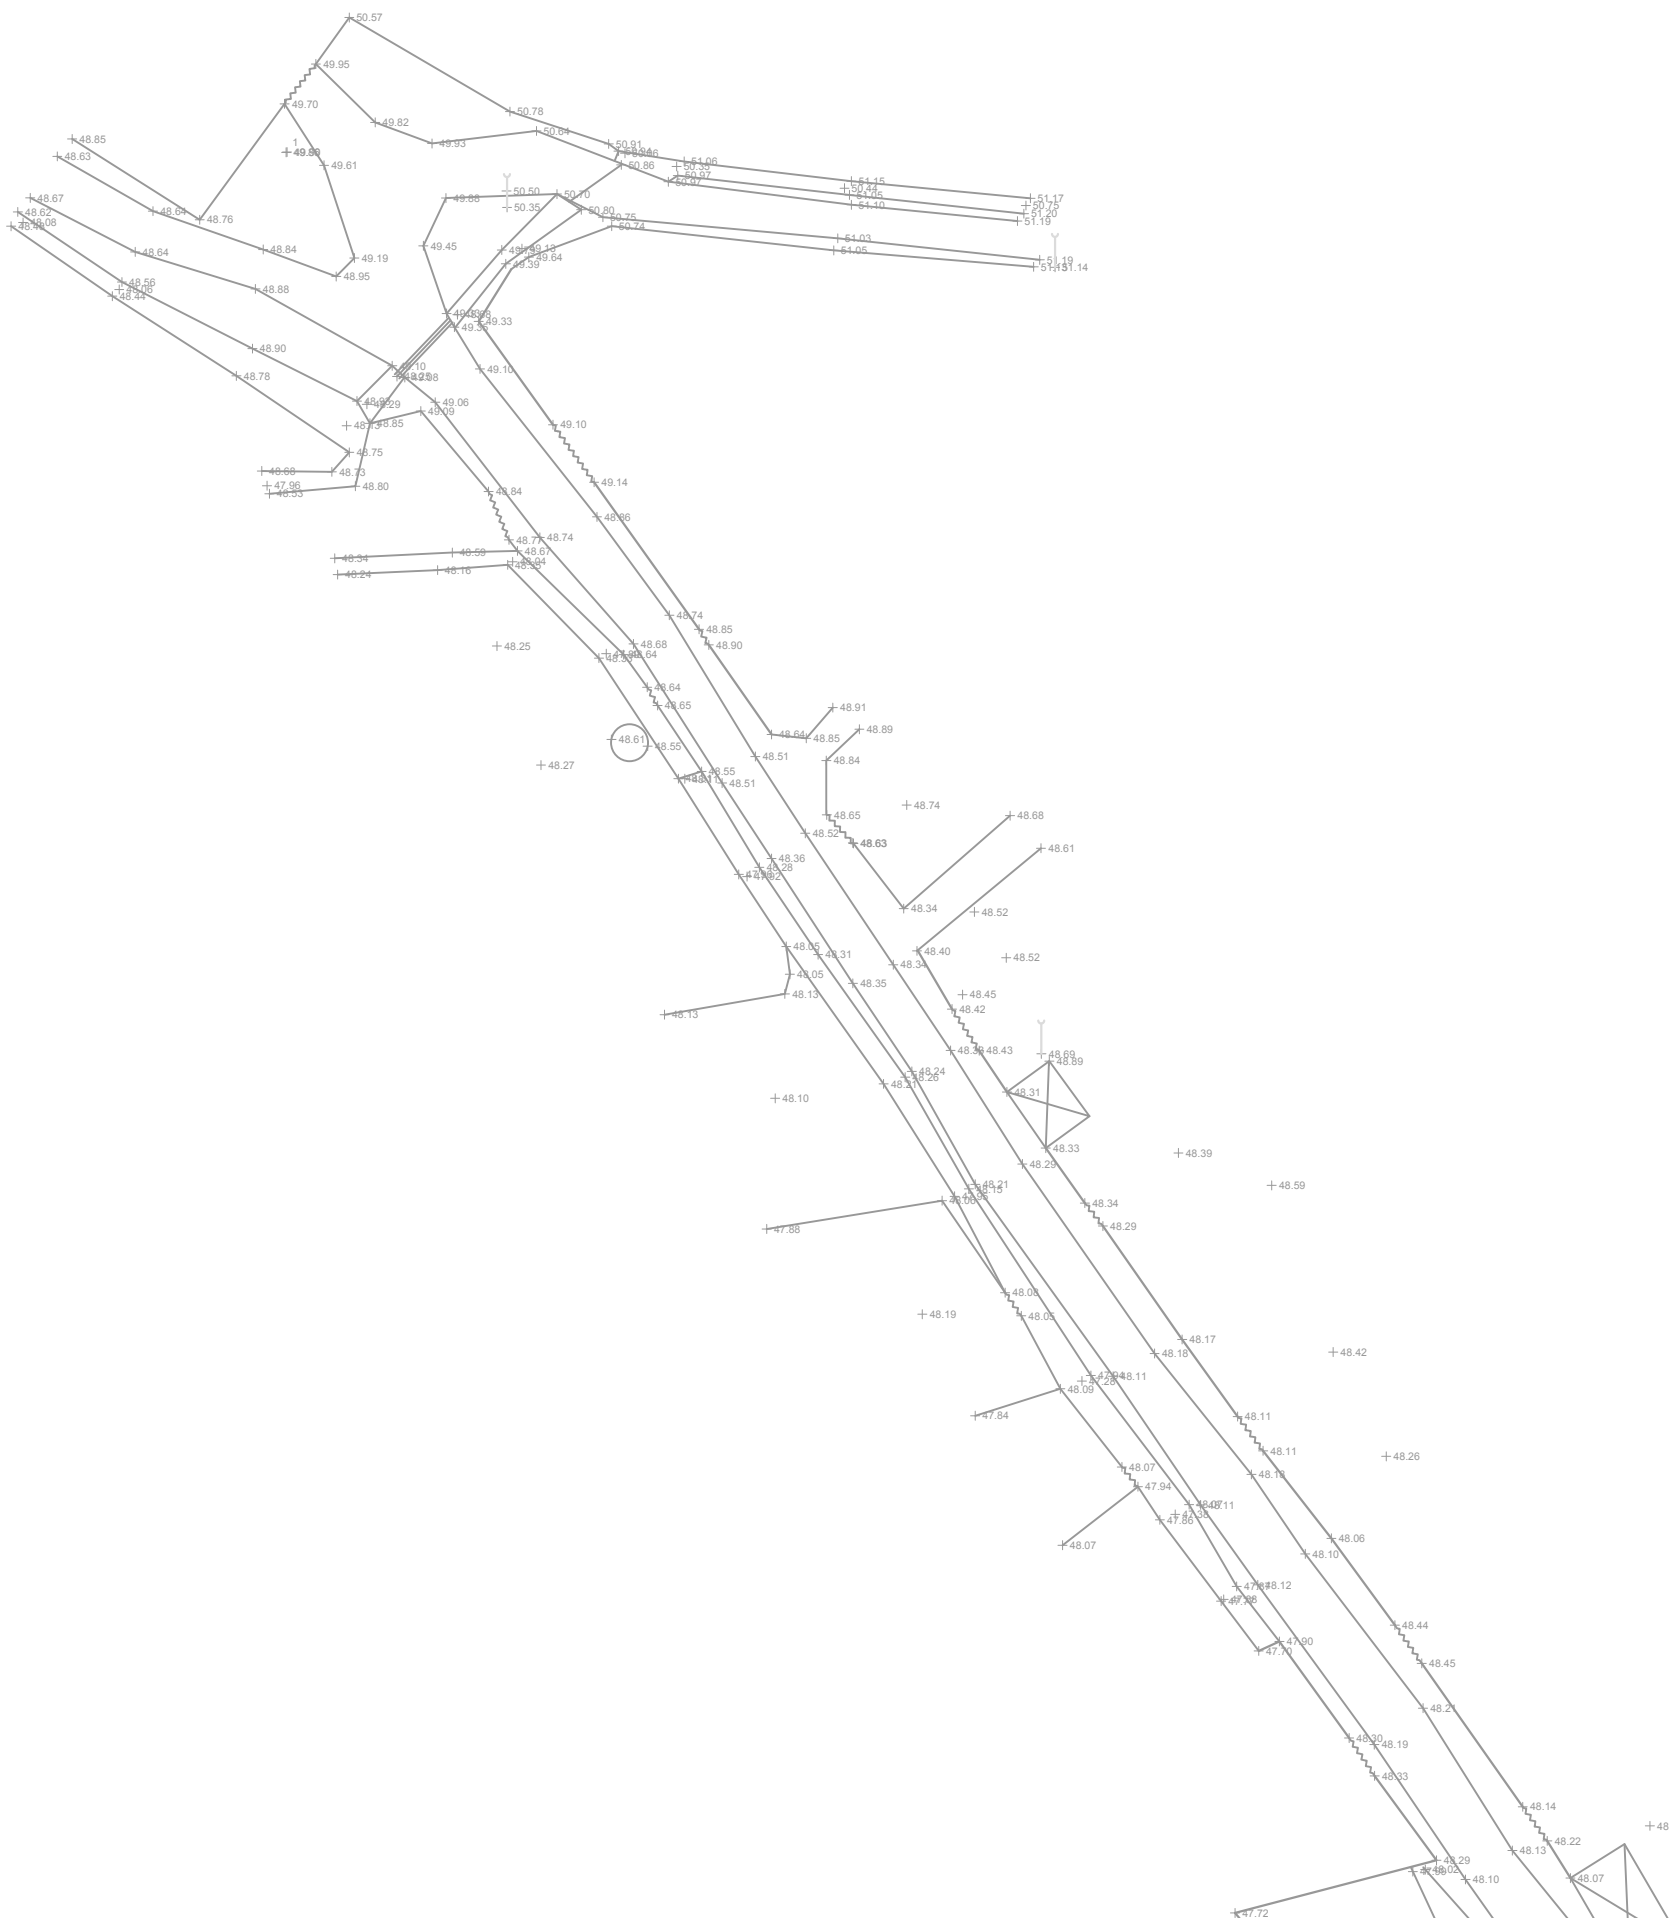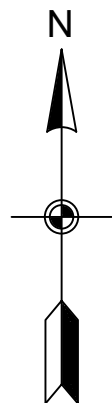

INVESTITORI
"Bashkia Shkoder"



InfraKonsult

Address: Rr. "Bardhyl", P. 18/1; Shk. 1; Ap. 10
Mob: +355 (0)68 90 10 844 / +355 (0)69 40 17 013
E-mail: infrakonsult@yahoo.com

RIKONSTRUKSION I RRUGES
OBLIKE-VELINAJ-ALIMETAJ LOTI 3
(SEGMENTI VELINAJ)

TOPOGRAFIA

FAZA - PROJEKT ZBATIMI

SHKALLA 1:500



Data: Maj, 2019

VIZATIMI Nr: B.07

DREJTOR PROJEKTI: Ing. Sulejman Shemsiu

PROJEKTUES

Ing. Redi STRUGA
Ing. Sokol METOJA
Ing. Myzafer KARABAKU
Ing. Oskur SPAHIU
Ing. Mario KULLOLLI

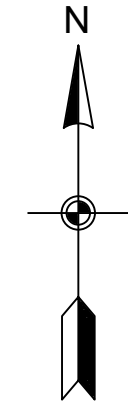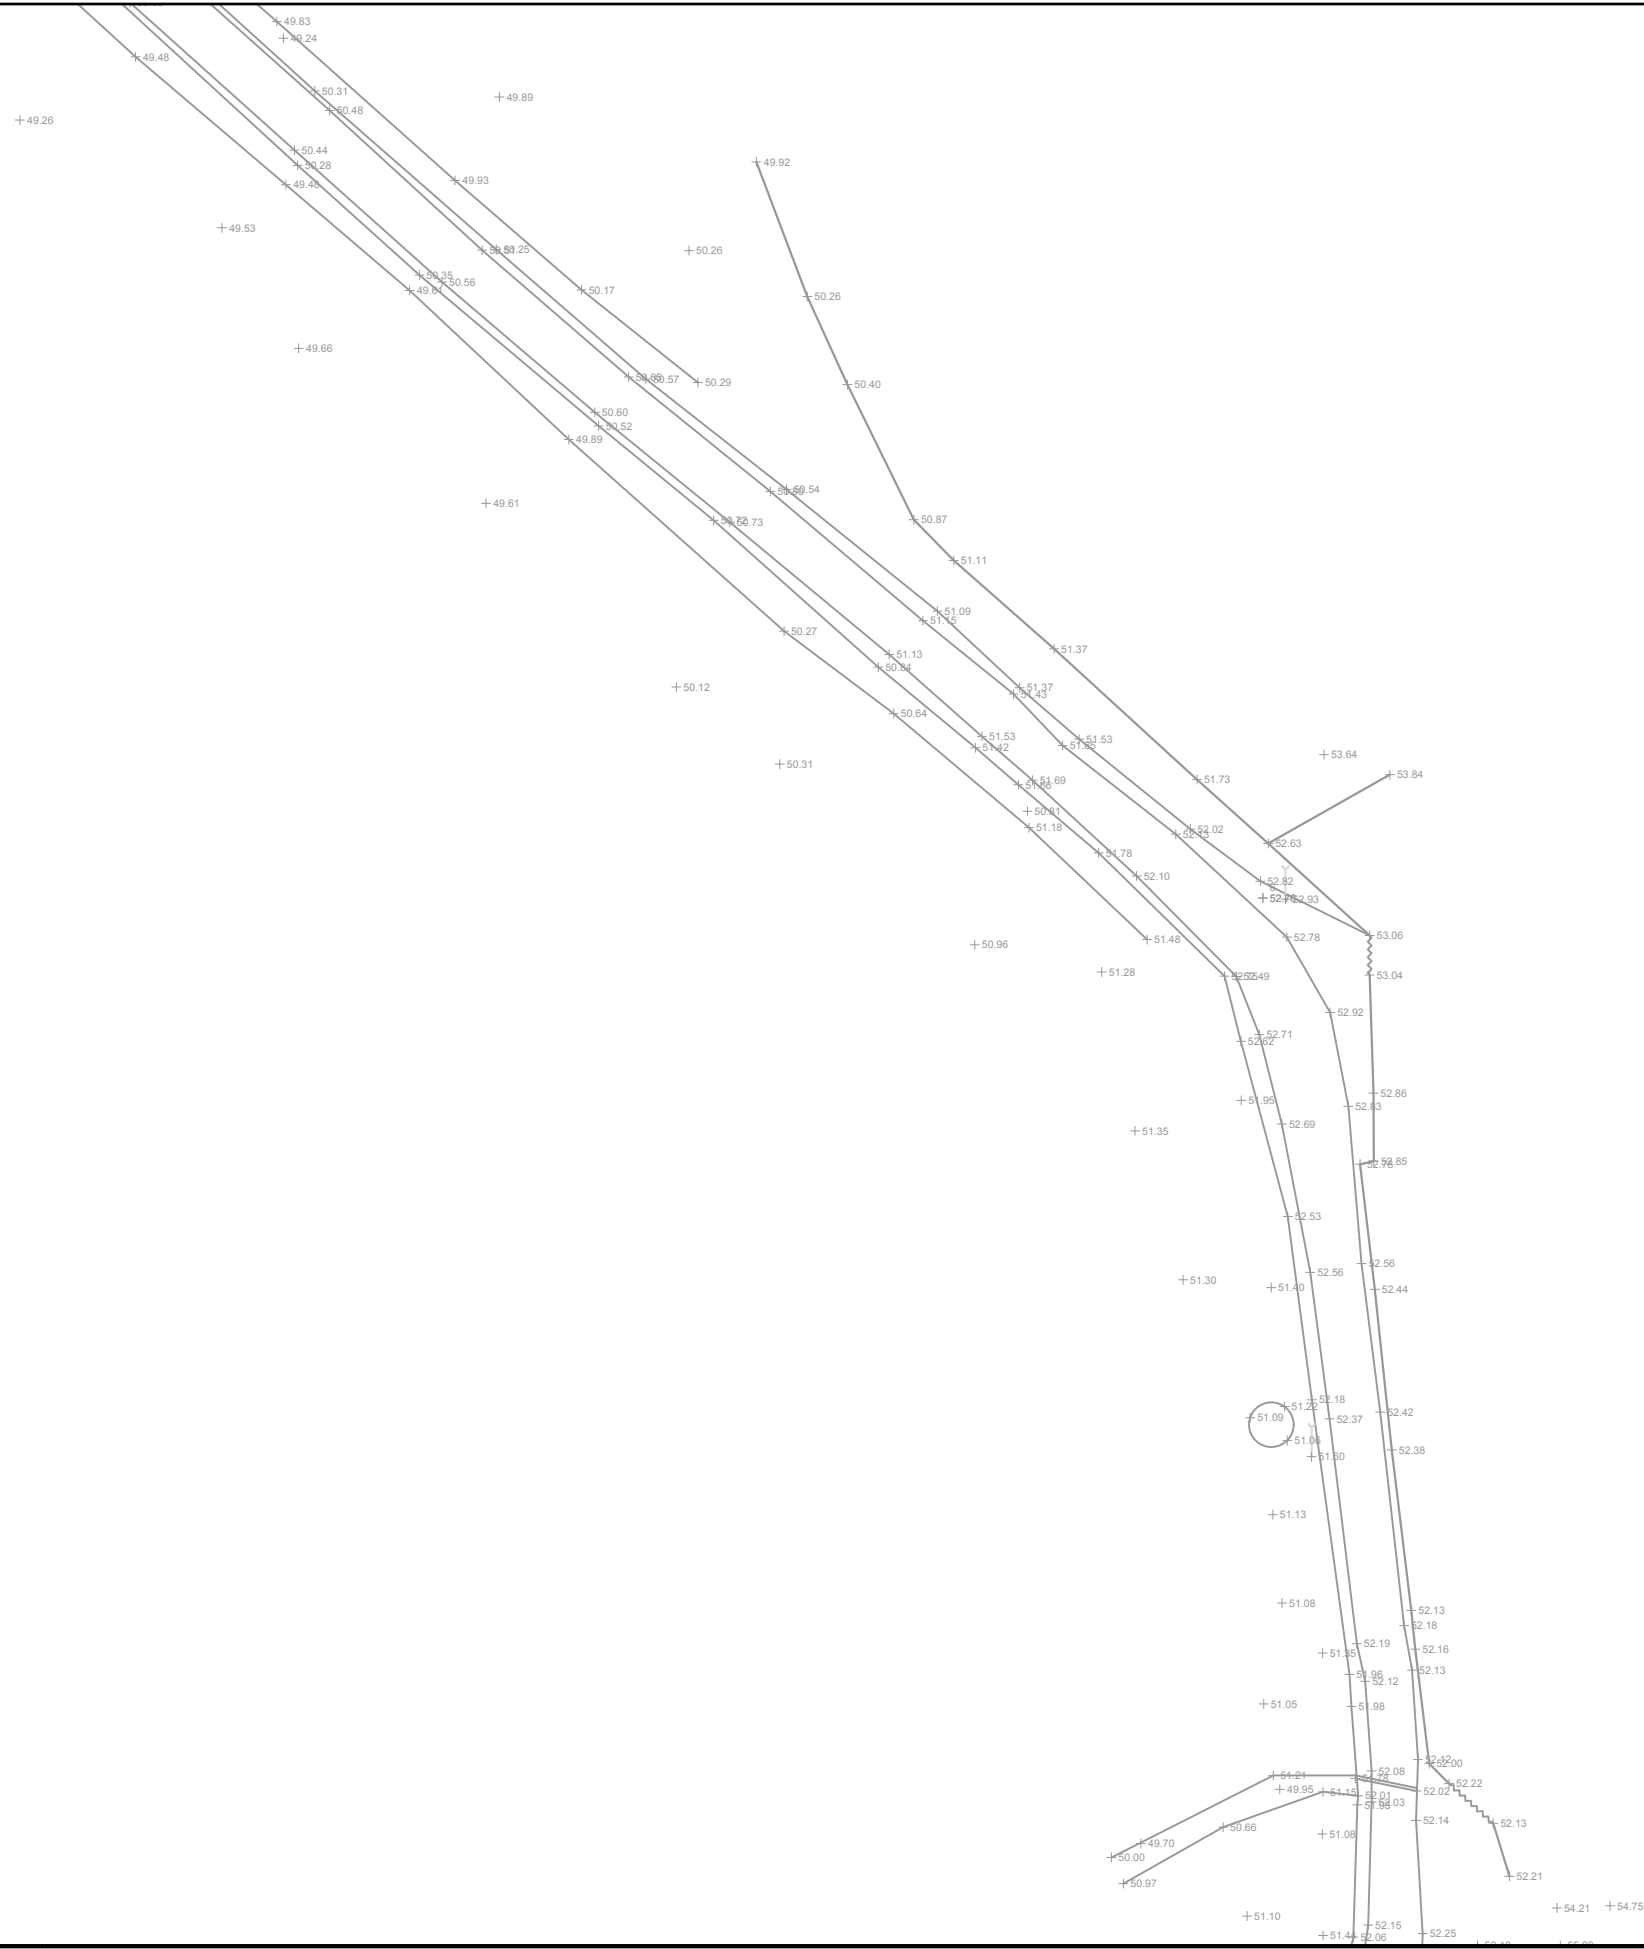

INVESTITORI
"Bashkia Shkoder"



InfraKonsult
Address: Rr. "Bardhyl", P. 18/1; Shk. 1; Ap. 10
Mob: +355 (0)68 90 10 844 / +355 (0)69 40 17 013
E-mail: infrakonsult@yahoo.com

RIKONSTRUKSION I RRUGES
OBLIKE-VELINAJ-ALIMETAJ LOTI 3
(SEGMENTI ALIMETAJ)

Topografia

FAZA - PROJEKT ZBATIMI

SHKALLA 1:500

Data: Maj, 2019

VIZATIMI Nr: B.08

DREJTOR PROJEKTI: Ing. Sulejman Shemsiu

PROJEKTUES: Ing. Redi STRUGA
Ing. Sokol METOJA
Ing. Nafere KARABAKU
Ing. Sadi SPAHIU
Ing. Mario KULLOLLU



INVESTITORI
"Bashkia Shkoder"



InfraKonsult

Address: Rr. "Bardhyl", P. 18/1; Shk. 1; Ap. 10
 Mob: +355 (0)68 90 10 844 / +355 (0)69 40 17 013
 E-mail: infrakonsult@yahoo.com

RIKONSTRUKSION I RRUGES
OBLIKE-VELINAJ-ALIMETAJ LOTI 3
(SEGMENTI ALIMETAJ)

Topografia

FAZA - PROJEKT ZBATIMI

SHKALLA 1:500




Data: Maj, 2019

VIZATIMI Nr: B.10

DREJTOR PROJEKTI: Ing. Sulejman Shemsiu

PROJEKTUES: **InfraKonsult**
 konsulence inzhinierike
 Tirane - Albania

Ing. Redi STRUGA
 Ing. Sokol METOJA
 Ing. Myzafere KARABAKU
 Ing. Sadik SPAHIU
 Ing. Mario KULLOLLU

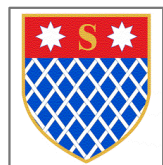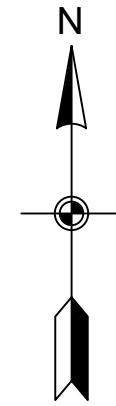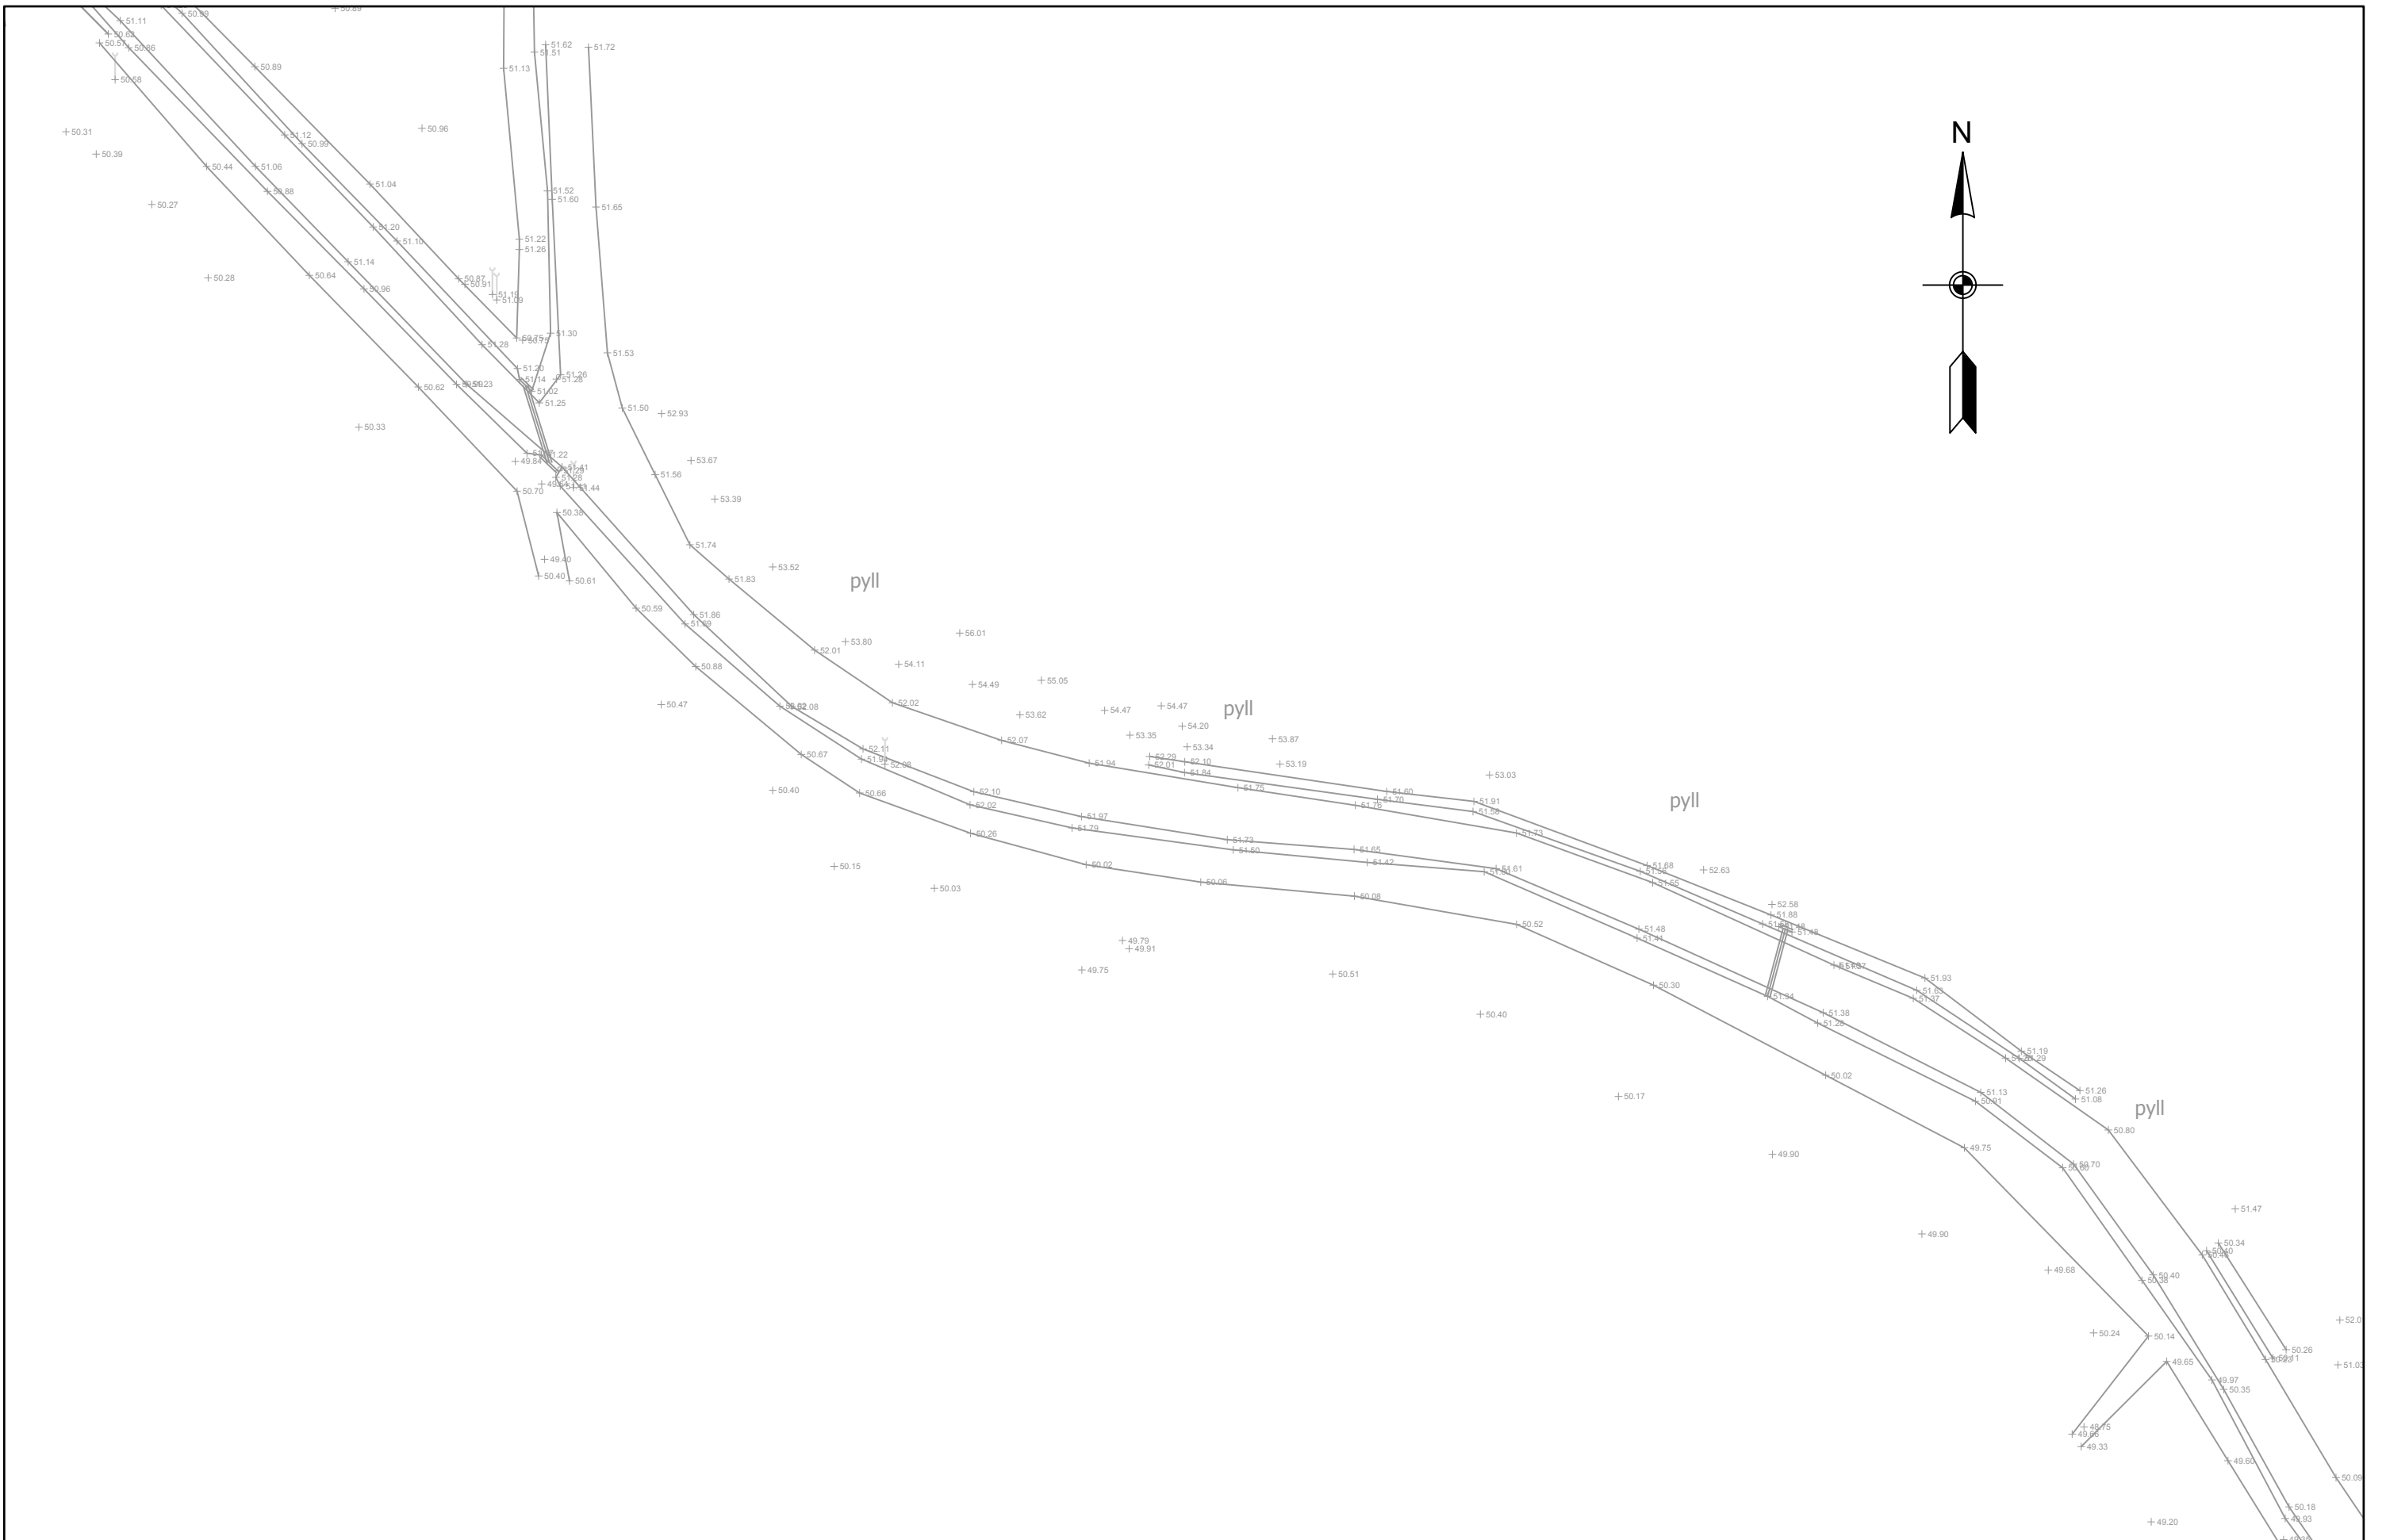

INVESTITORI
"Bashkia Shkoder"



InfraKonsult

Address: Rr. "Bardhyl"; P. 18/1; Shk. 1; Ap. 10
 Mob: +355 (0)68 90 10 844 / +355 (0)69 40 17 013
 E-mail: infrakonsult@yahoo.com

RIKONSTRUKSION I RRUGES
OBLIKE-VELINAJ-ALIMETAJ LOTI 3
(SEGMENTI ALIMETAJ)

Topografia

FAZA - PROJEKT ZBATIMI

SHKALLA 1:500

Data: Maj, 2019


VIZATIMI Nr: B.11

DREJTOR PROJEKTI: Ing. Sulejman Shemsiu

PROJEKTUES:



Ing. Redi STRUGA
 Ing. Sokol METOJA
 Ing. Myzafere KARABAKU
 Ing. Sedik SPAHIU
 Ing. Mario KULLOLL

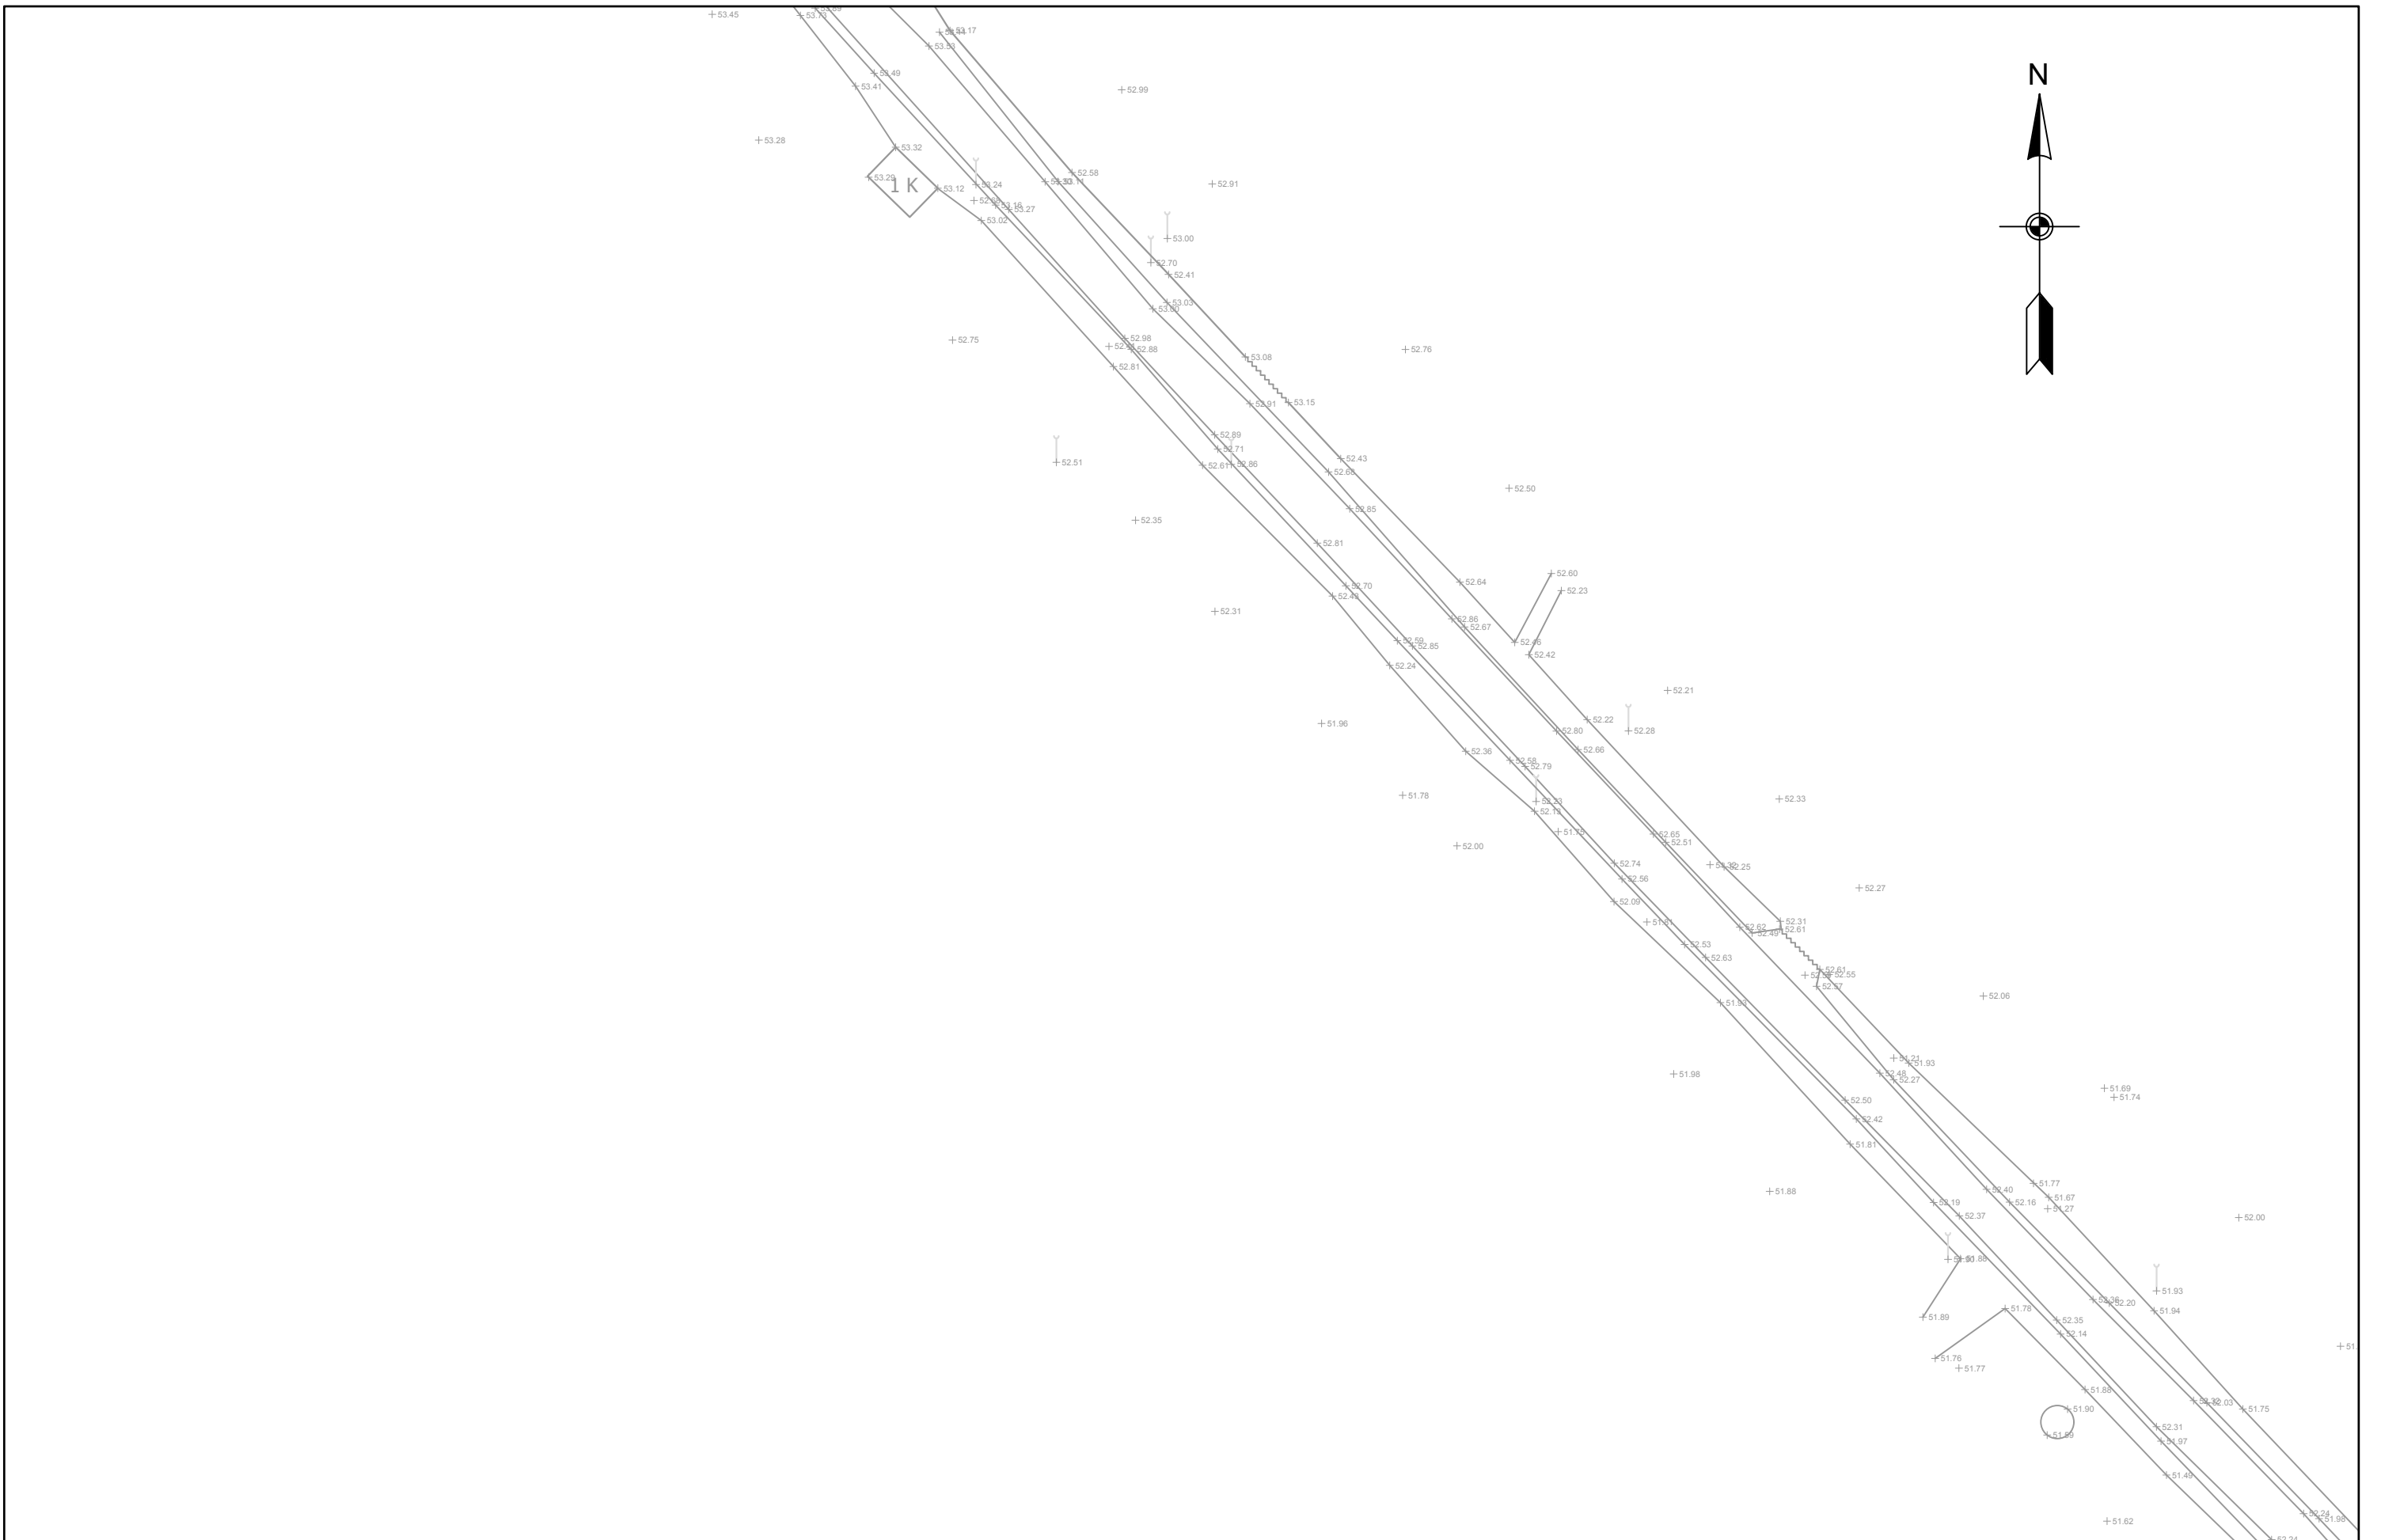

INVESTITORI
"Bashkia Shkoder"



InfraKonsult

Address: Rr. "Bardhyl", P. 18/1; Shk. 1; Ap. 10
 Mob: +355 (0)68 90 10 844 / +355 (0)69 40 17 013
 E-mail: infrakonsult@yahoo.com

RIKONSTRUKSION I RRUGES
OBLIKE-VELINAJ-ALIMETAJ LOTI 3
(SEGMENTI ALIMETAJ)

Topografia

FAZA - PROJEKT ZBATIMI

SHKALLA 1:500

Data: Maj, 2019



VIZATIMI Nr: B.13

DREJTOR PROJEKTI: Ing. Sulejman Shemsiu

PROJEKTUES:



Ing. Redi STRUGA
 Ing. Sokol METOJA
 Ing. Bakir SPAHJU
 Ing. Mario KULLOLL

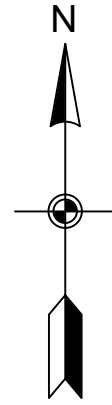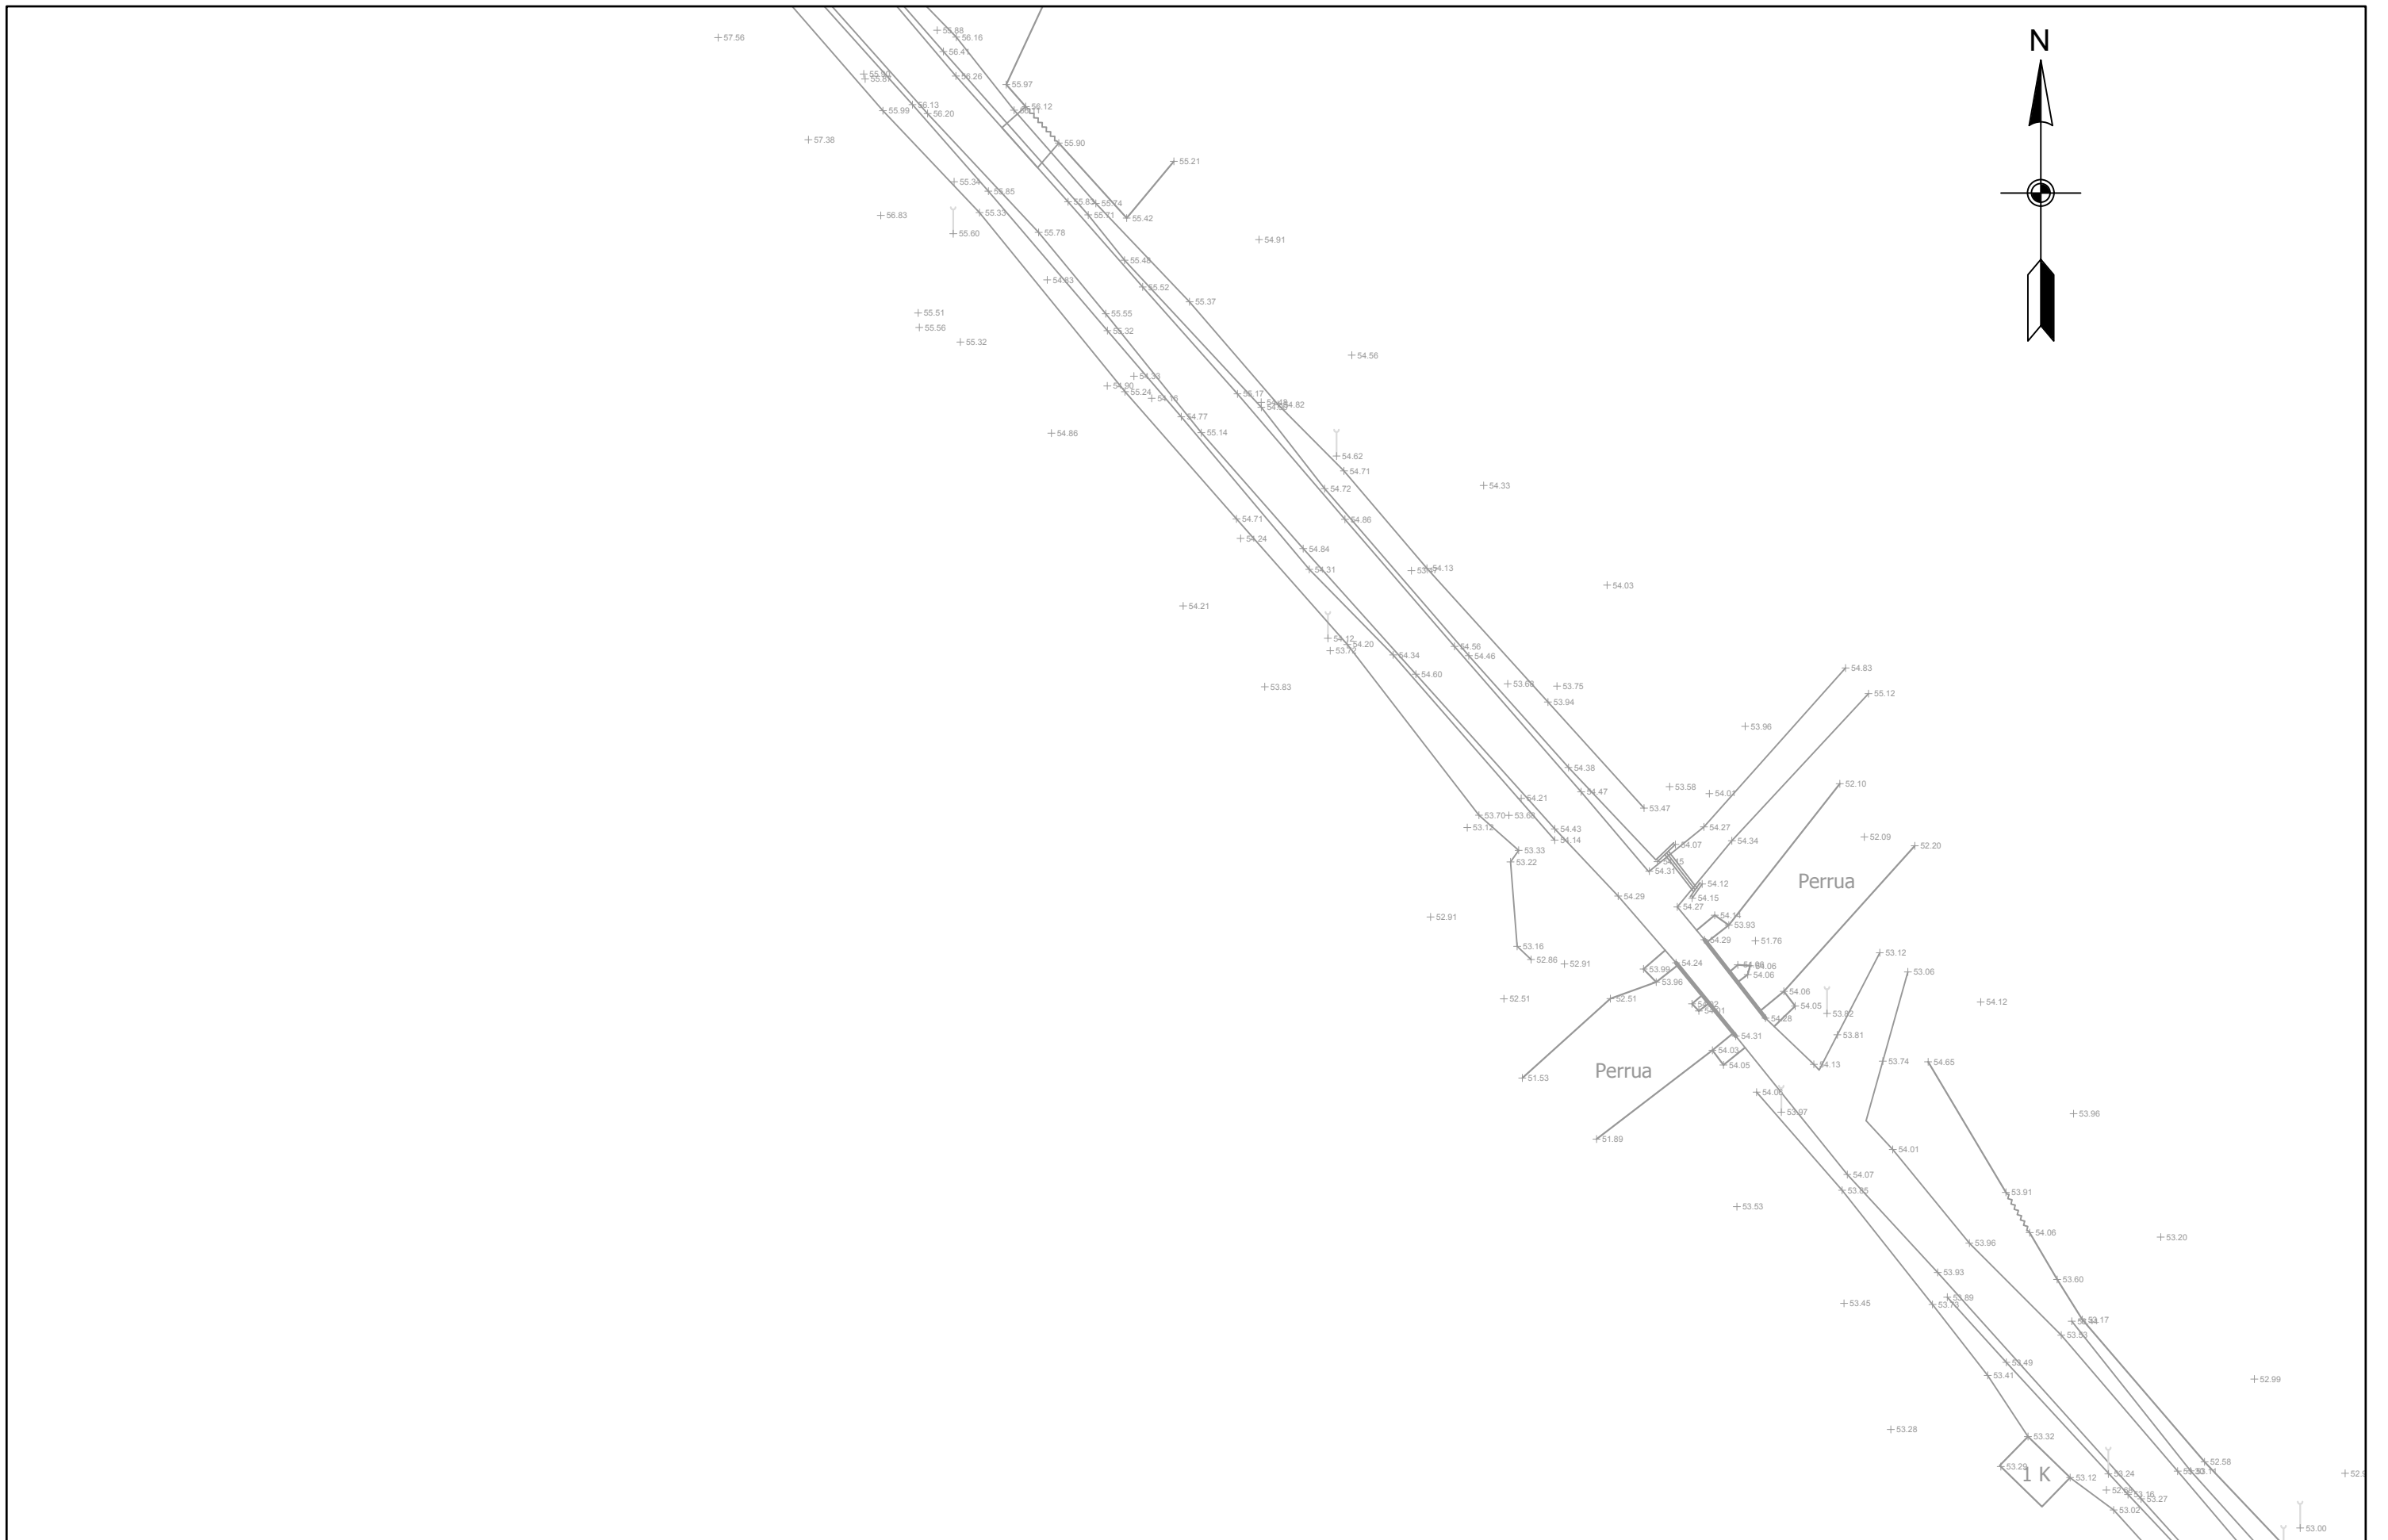

INVESTITORI
"Bashkia Shkoder"



InfraKonsult
konsulencë inxhinierike
Address: Rr. "Bardhyl", P. 18/1; Shk. 1; Ap. 10
Mob: +355 (0)68 90 10 844 / +355 (0)69 40 17 013
E-mail: infrokonsult@yahoo.com

RIKONSTRUKSION I RRUGES
OBLIKE-VELINAJ-ALIMETAJ LOTI 3
(SEGMENTI ALIMETAJ)

Topografia

FAZA - PROJEKT ZBATIMI


SHKALLA 1:500


Data: Maj, 2019



VIZATIMI Nr: B.14

DREJTOR PROJEKTI: Ing. Sulejman Shemsiu

PROJEKTUES: **InfraKonsult**
konsulencë inxhinierike
Trane - Albania
Ing. Redi STRUGA
Ing. Sokol METOJA
Myzafete KARABAKU
Ing. Besnik SPAHIU
Ing. Mario KULLOLL

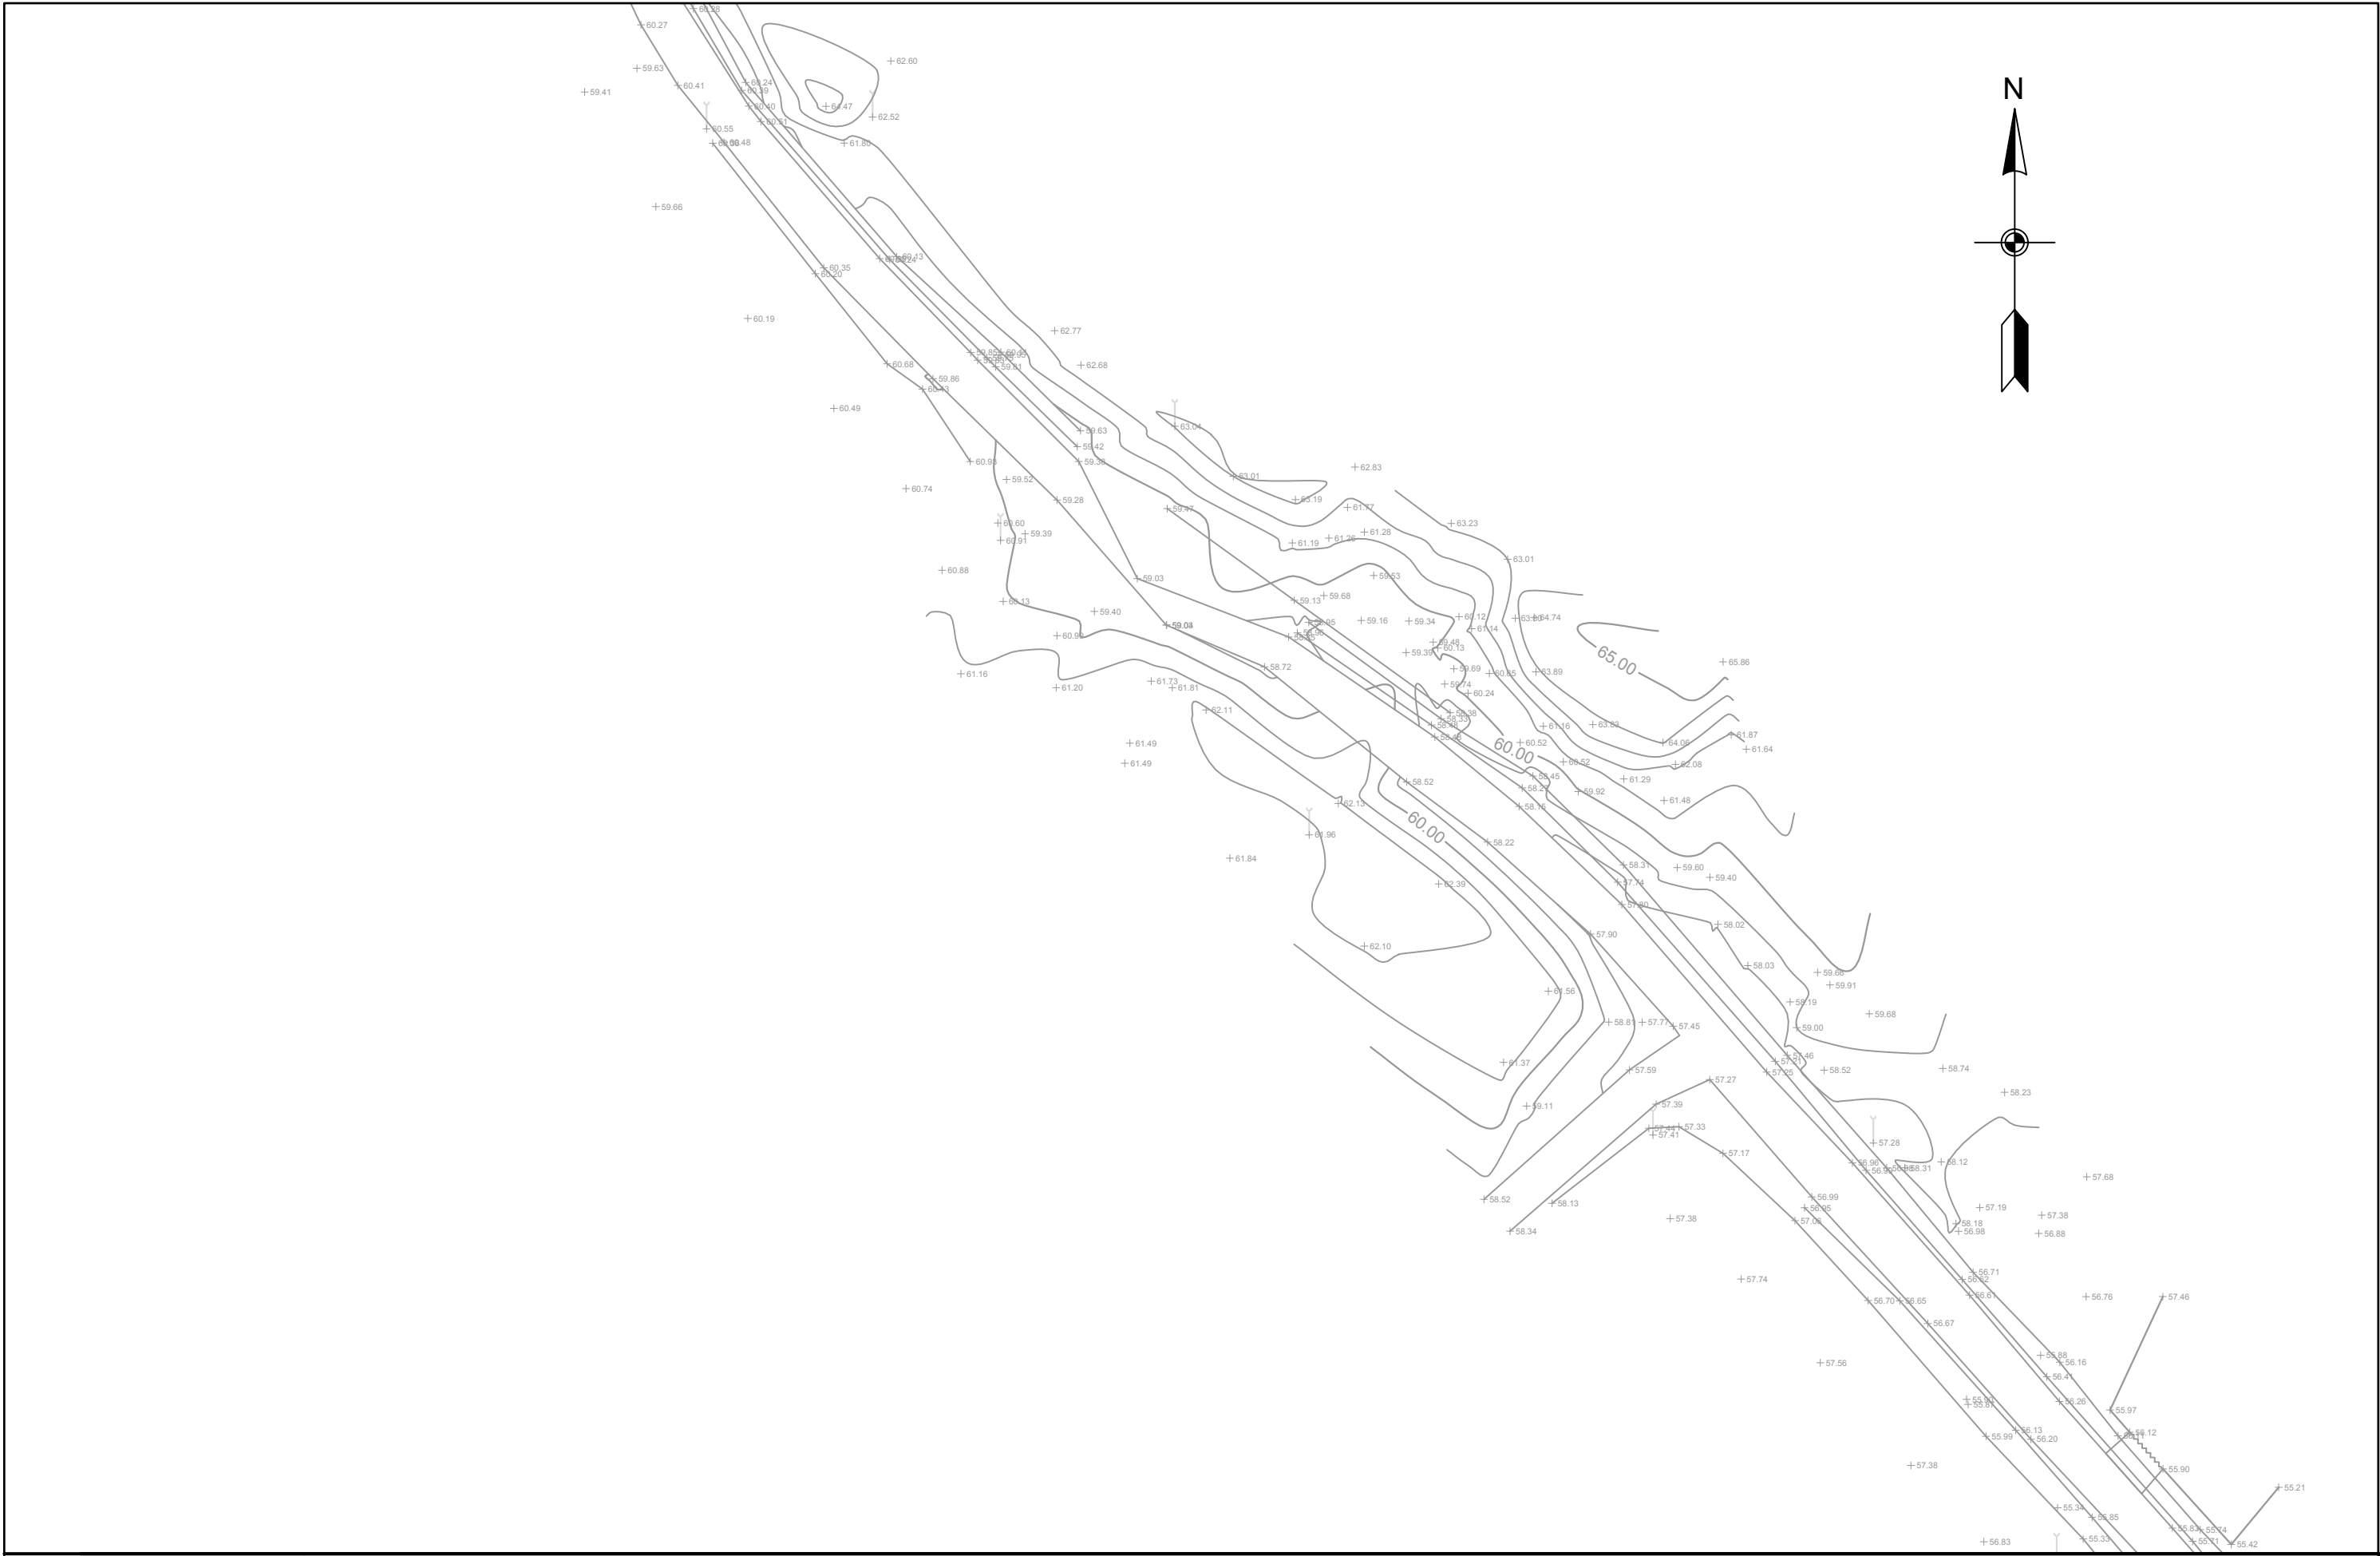

 <p align="center">INVESTITORI "Bashkia Shkoder"</p>	 <p>InfraKonsult Address: Rr. "Bardhyl"; P. 18/1; Shk. 1; Ap. 10 Mob: +355 (0)68 90 10 844 / +355 (0)69 40 17 013 E-mail: infrakonsult@yahoo.com</p>	<p align="center">RIKONSTRUKSION I RRUGES OBLIKE-VELINAJ-ALIMETAJ LOTI 3 (SEGMENTI ALIMETAJ)</p> <p align="center">Topografia</p>	<p align="center">FAZA - PROJEKT ZBATIMI</p> <table border="1"> <tr> <td align="center">SHKALLA 1:500</td> <td align="center">Data: Maj, 2019</td> </tr> </table> <p align="center">VIZATIMI Nr: B.15</p>	SHKALLA 1:500	Data: Maj, 2019	<p align="right">DREJTOR PROJEKTI: Ing. Sulejman Shemsiu</p>  <p align="center">PROJEKTUES  konsetencë inzhinierike Tirane - Albania</p> <table border="0"> <tr> <td>Ing. Red STRUGA</td> <td>Ing. S. METOJA</td> </tr> <tr> <td>Ing. S. KARABAKU</td> <td>Ing. S. SPAHIU</td> </tr> <tr> <td>Ing. M. KULLOLL</td> <td></td> </tr> </table>	Ing. Red STRUGA	Ing. S. METOJA	Ing. S. KARABAKU	Ing. S. SPAHIU	Ing. M. KULLOLL	
SHKALLA 1:500	Data: Maj, 2019											
Ing. Red STRUGA	Ing. S. METOJA											
Ing. S. KARABAKU	Ing. S. SPAHIU											
Ing. M. KULLOLL												

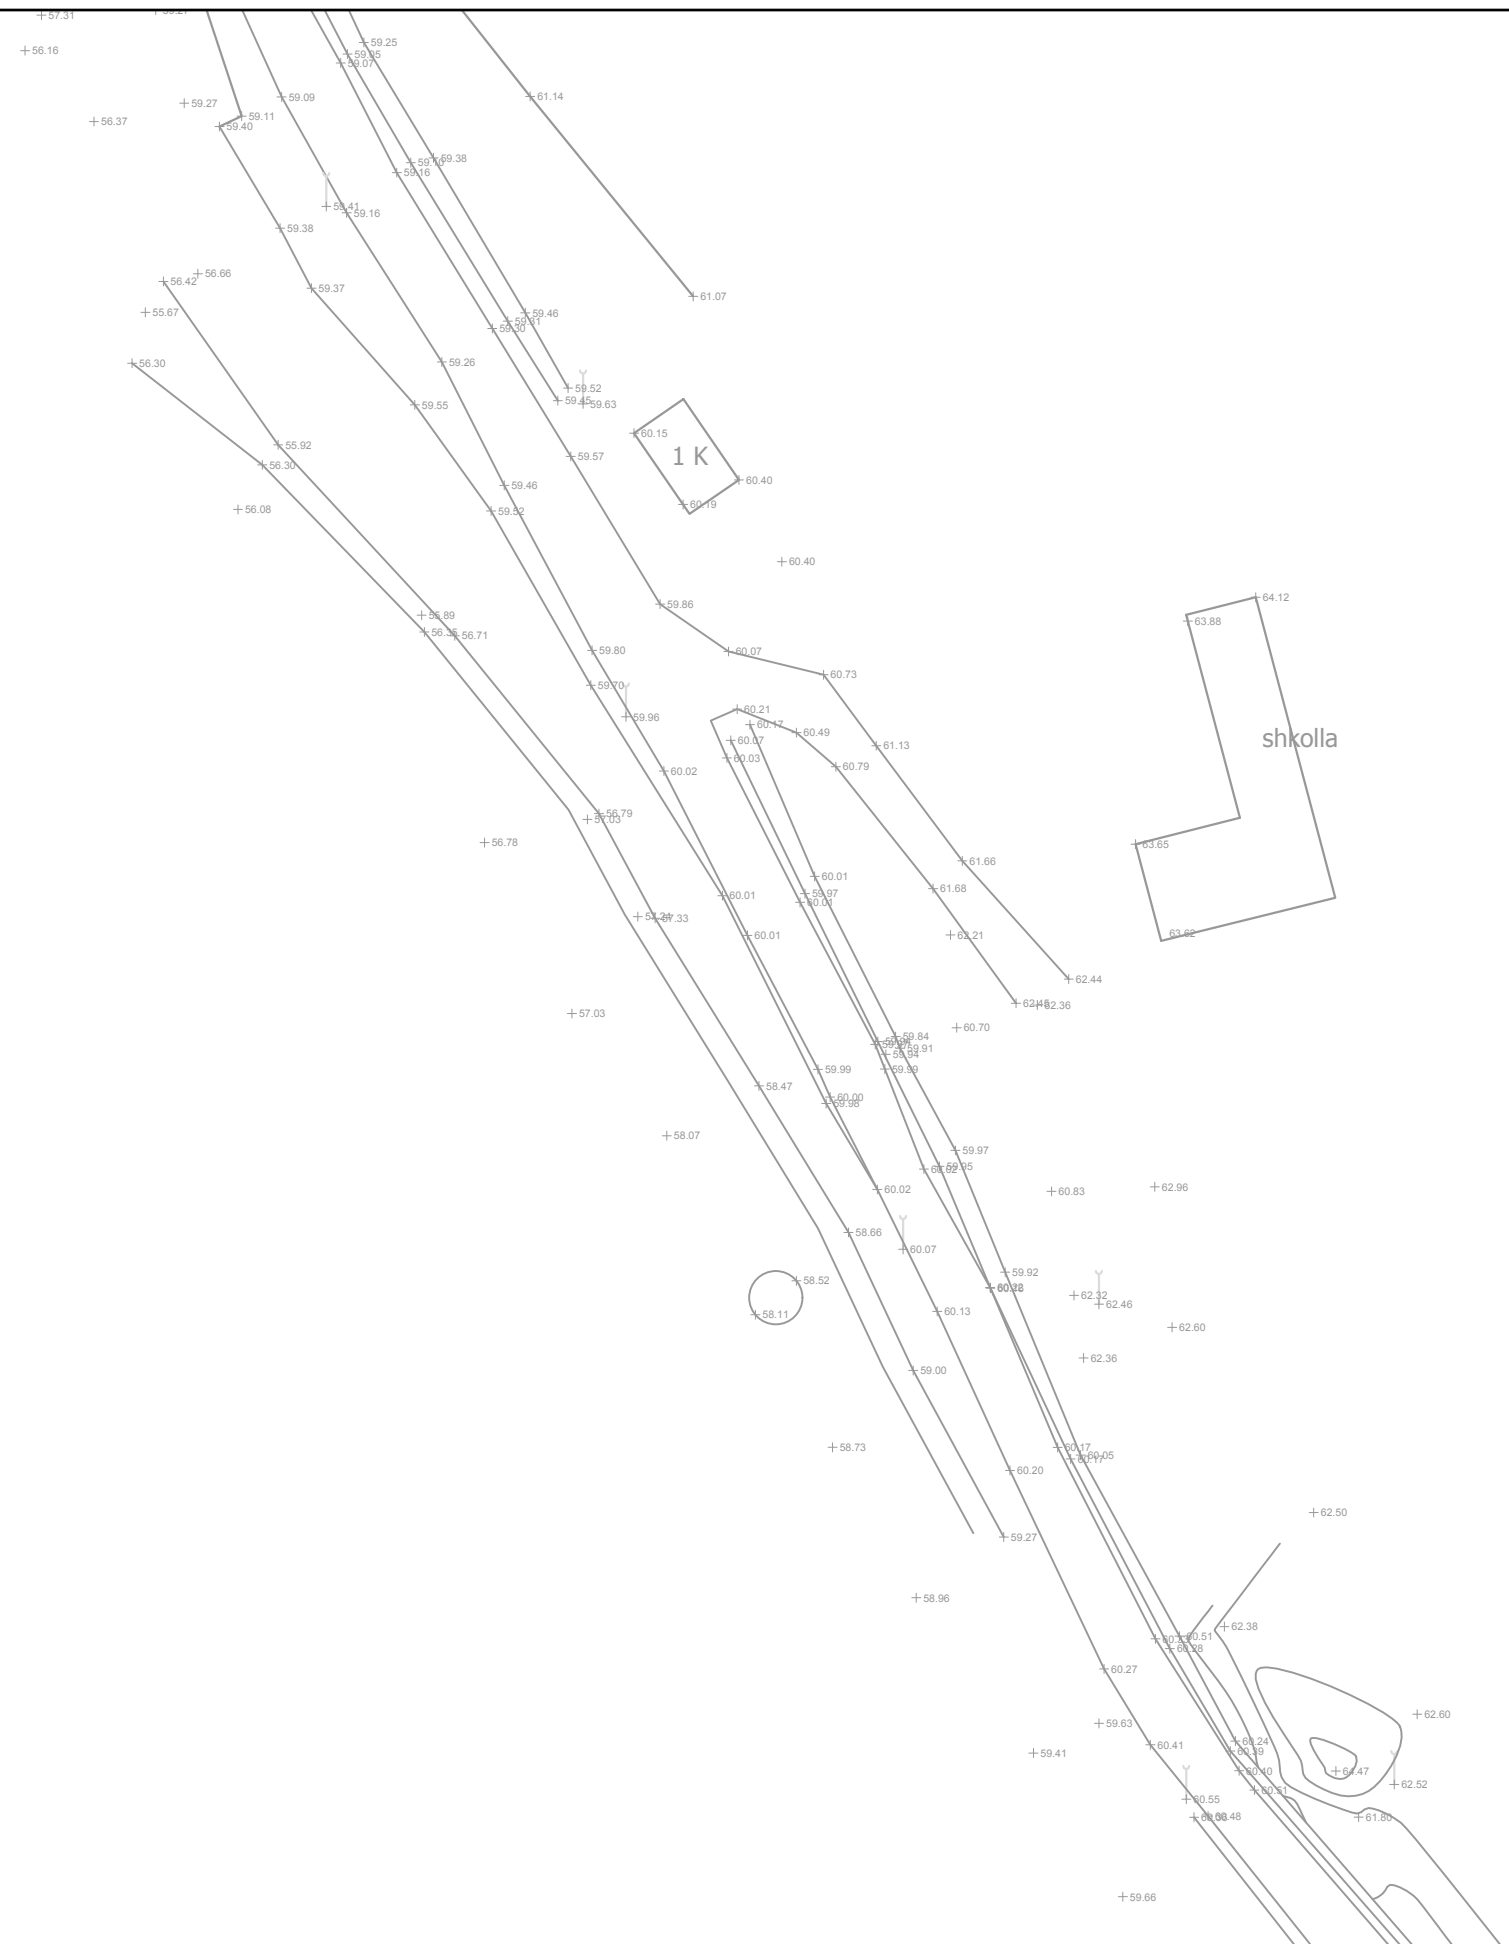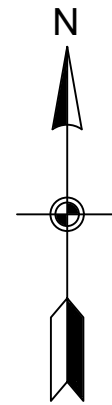

INVESTITORI
"Bashkia Shkoder"



InfraKonsult
Address: Rr. "Bardhyl", P. 18/1; Shk. 1; Ap. 10
Mob: +355 (0)68 90 10 844 / +355 (0)69 40 17 013
E-mail: infrakonsult@yahoo.com

RIKONSTRUKSION I RRUGES
OBLIKE-VELINAJ-ALIMETAJ LOTI 3
(SEGMENTI ALIMETAJ)

Topografia

FAZA - PROJEKT ZBATIMI



SHKALLA 1:500

Data: Maj, 2019

VIZATIMI Nr: B.16

DREJTOR PROJEKTI: Ing. Sulejman Shemsiu

PROJEKTUES:
Ing. Redi STRUGA
Ing. Sokol METOJA
Ing. Myzafere KARABAKU
Ing. Saik SPAHIU
Ing. Mario KULLOLLU

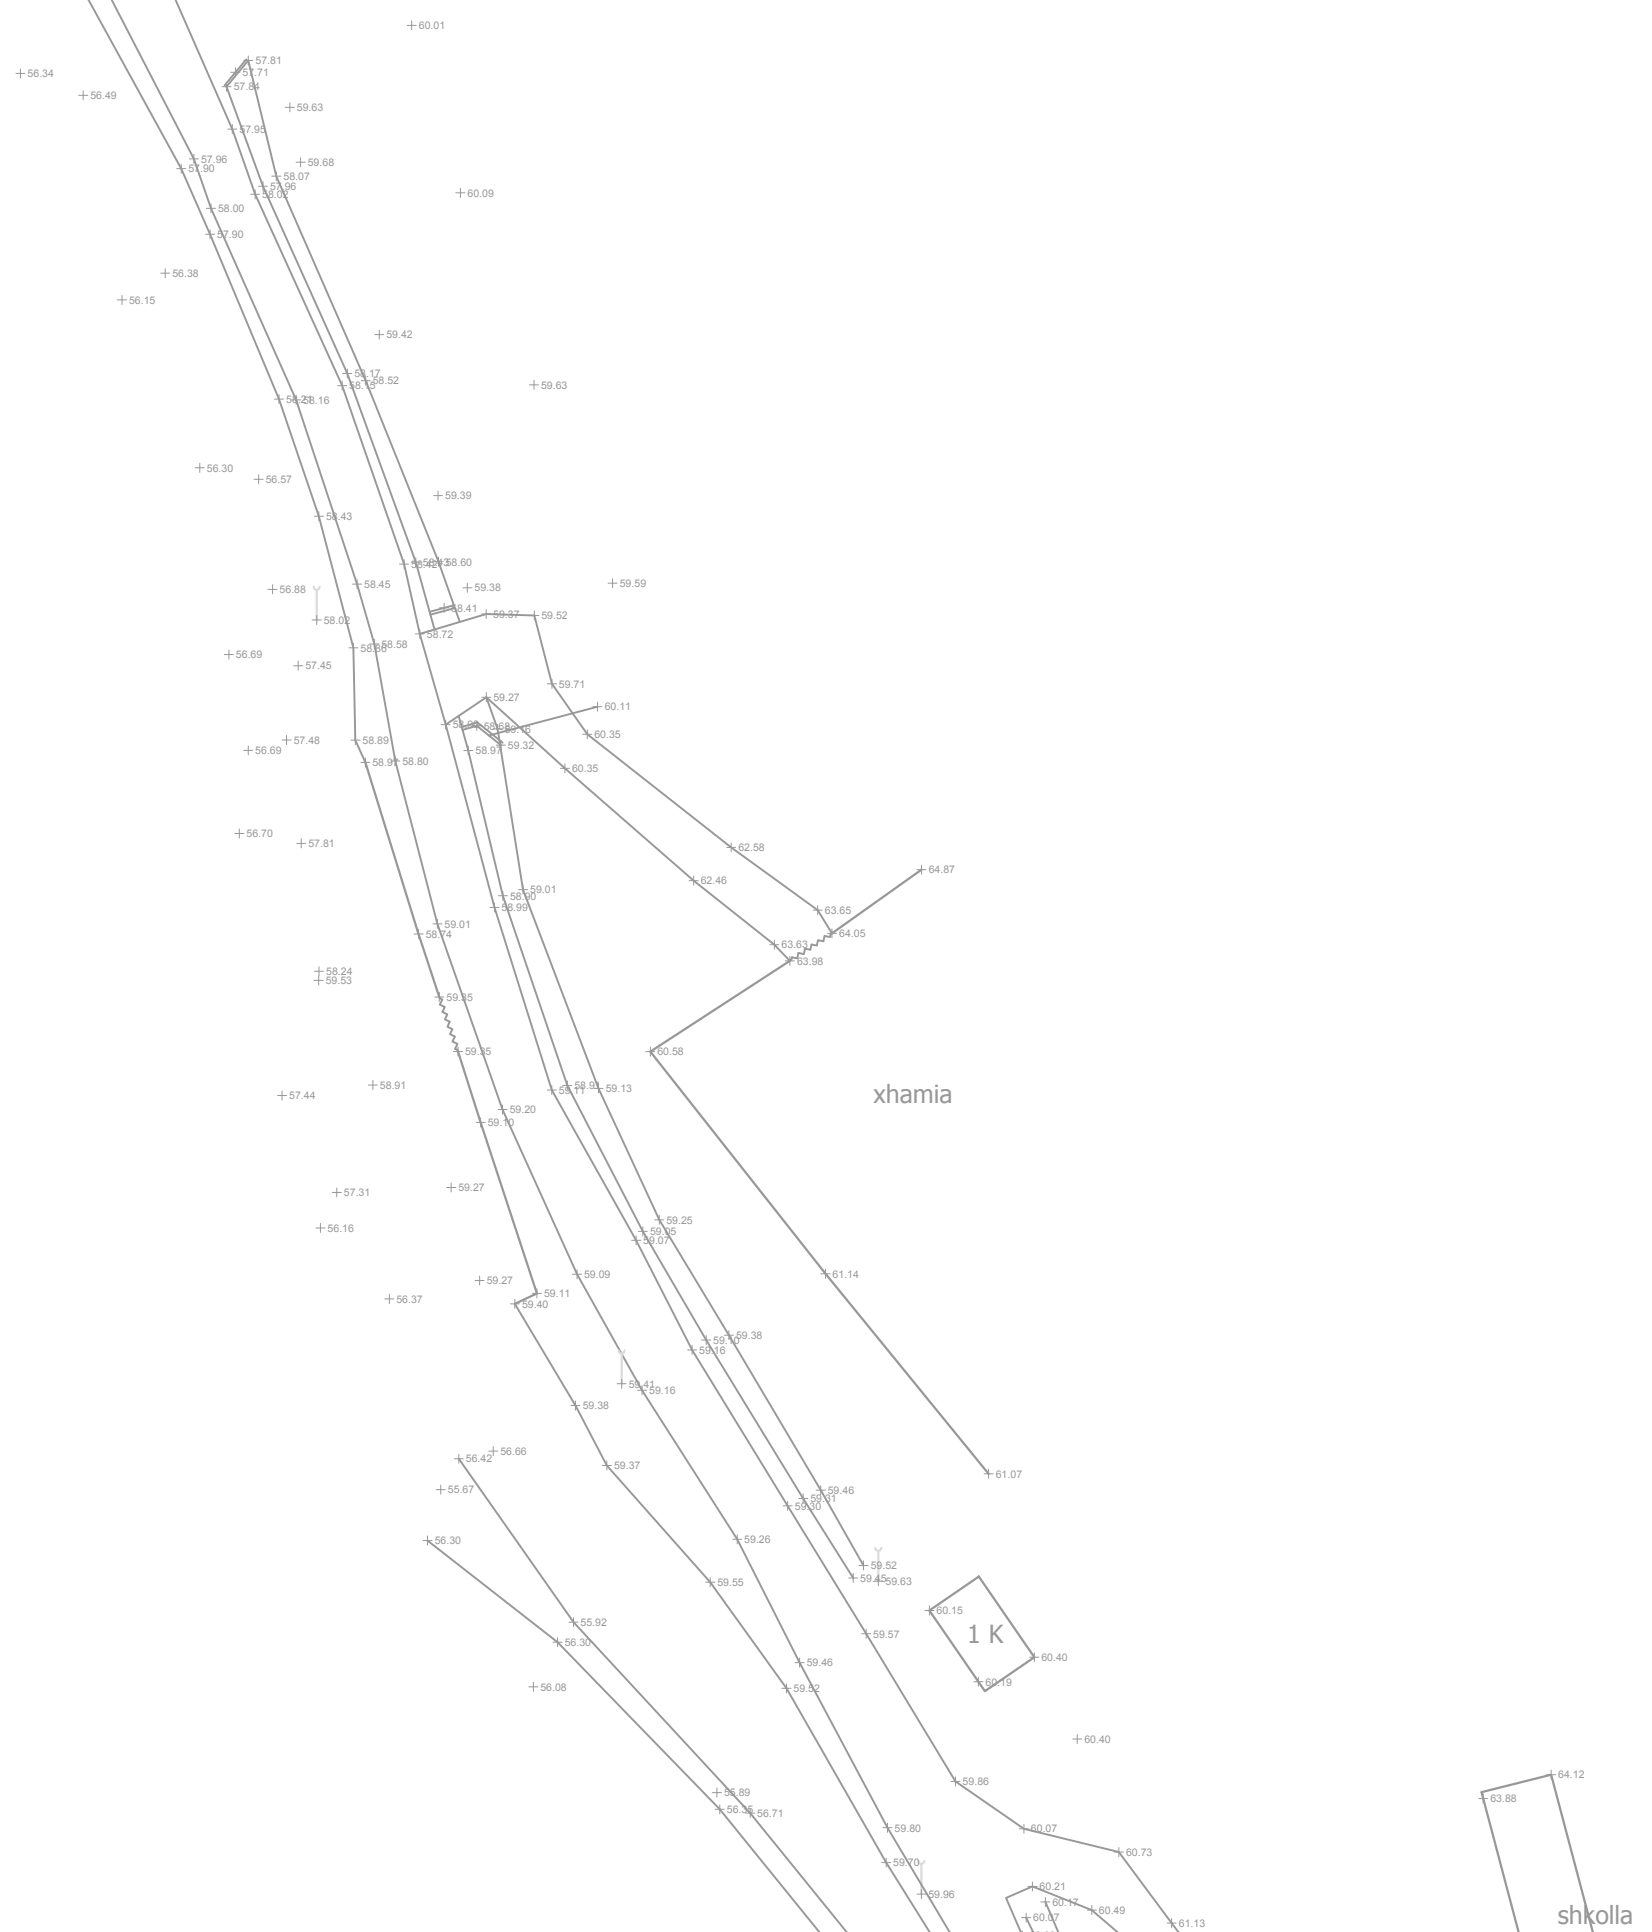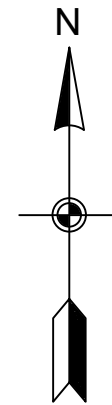

INVESTITORI
"Bashkia Shkoder"



InfraKonsult

Address: Rr. "Bardhyl", P. 18/1; Shk. 1; Ap. 10
Mob: +355 (0)68 90 10 844 / +355 (0)69 40 17 013
E-mail: infrakonsult@yahoo.com

RIKONSTRUKSION I RRUGES
OBLIKE-VELINAJ-ALIMETAJ LOTI 3
(SEGMENTI ALIMETAJ)

Topografia

FAZA - PROJEKT ZBATIMI


SHKALLA 1:500

Data: Maj, 2019

VIZATIMI Nr: B.17

DREJTOR PROJEKTI: Ing. Sulejman Shemsiu

PROJEKTUES:
Ing. Redi STRUGA
Ing. Sokol METOJA
Myzafere KARABAKU
Sadik SPAHIU
Ing. Mario KULLOLLI

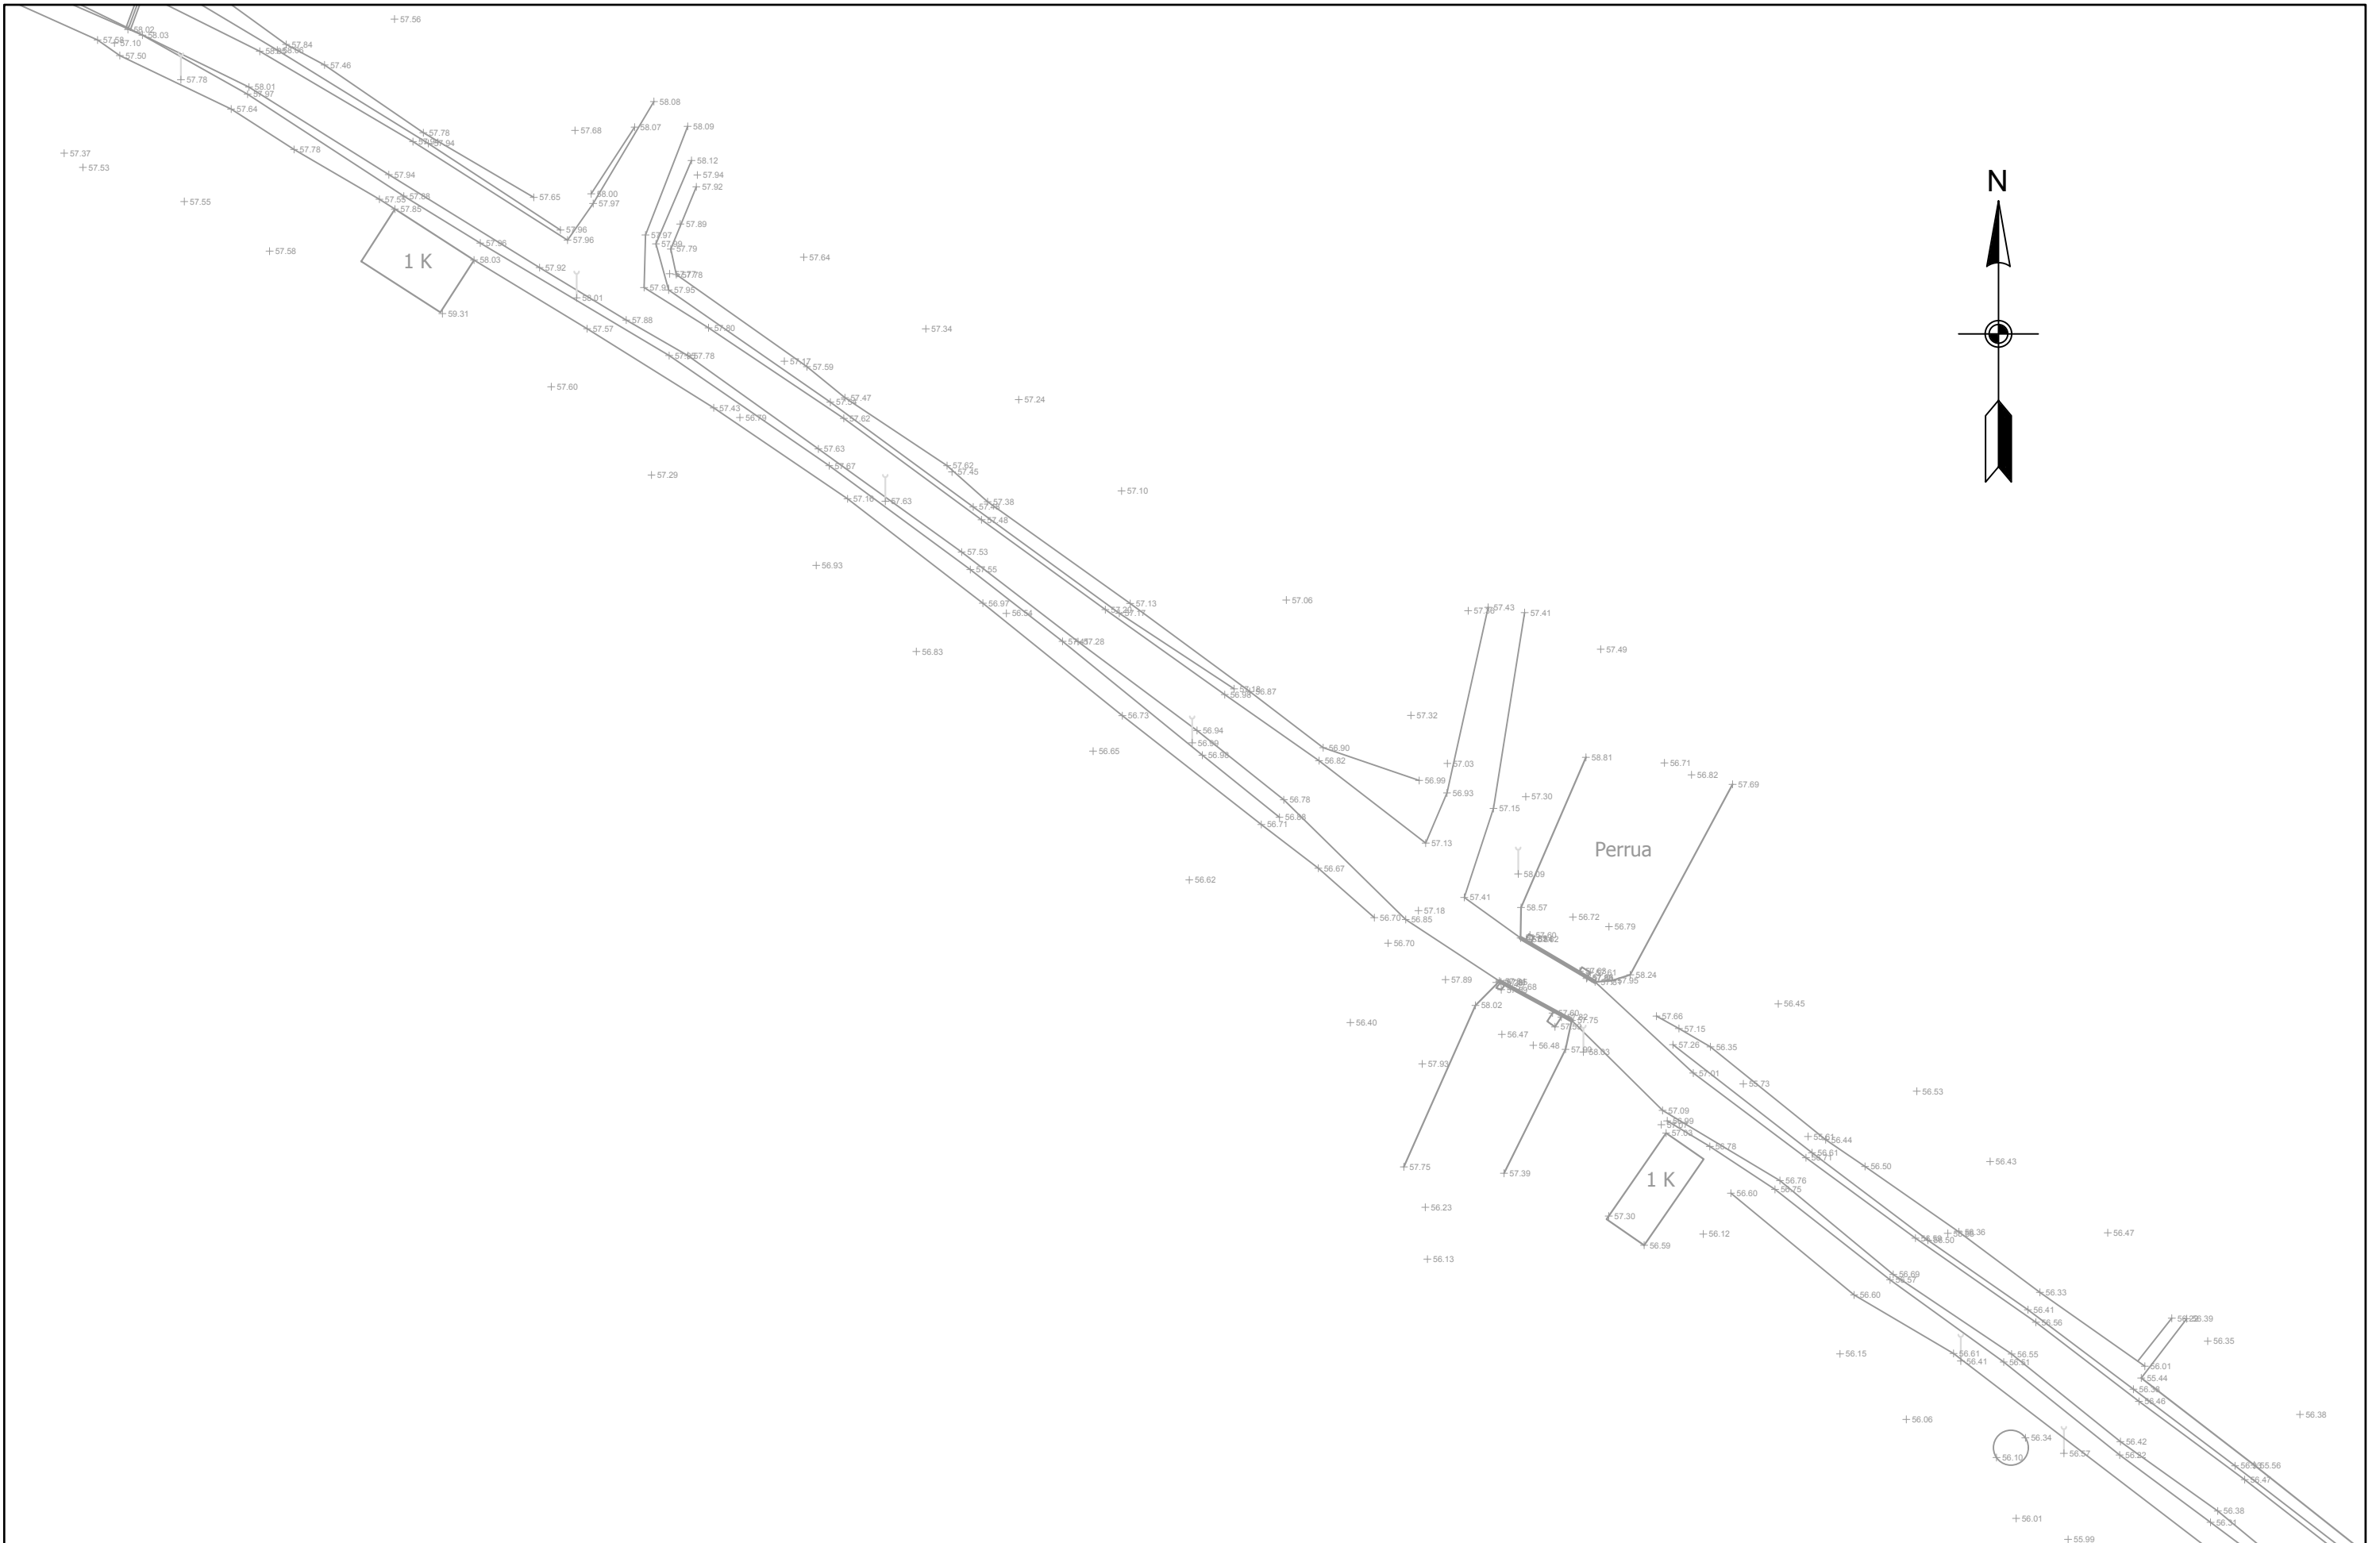

INVESTITORI
"Bashkia Shkoder"



InfraKonsult

Address: Rr. "Bardhyl", P. 18/1; Shk. 1; Ap. 10
Mob: +355 (0)68 90 10 844 / +355 (0)69 40 17 013
E-mail: infrakonsult@yahoo.com

RIKONSTRUKSION I RRUGES
OBLIKE-VELINAJ-ALIMETAJ LOTI 3
(SEGMENTI ALIMETAJ)

Topografia

FAZA - PROJEKT ZBATIMI



SHKALLA 1:500

Data: Maj, 2019

VIZATIMI Nr: B.19

DREJTOR PROJEKTI: Ing. Sulejman Shemsiu

PROJEKTUES:  Ing. Redi STRUGA
Ing. Soko METOJA
Ing. Myzafere KARABAKU
Ing. Sadik SPAHIU
Ing. Mario KULLOLLU

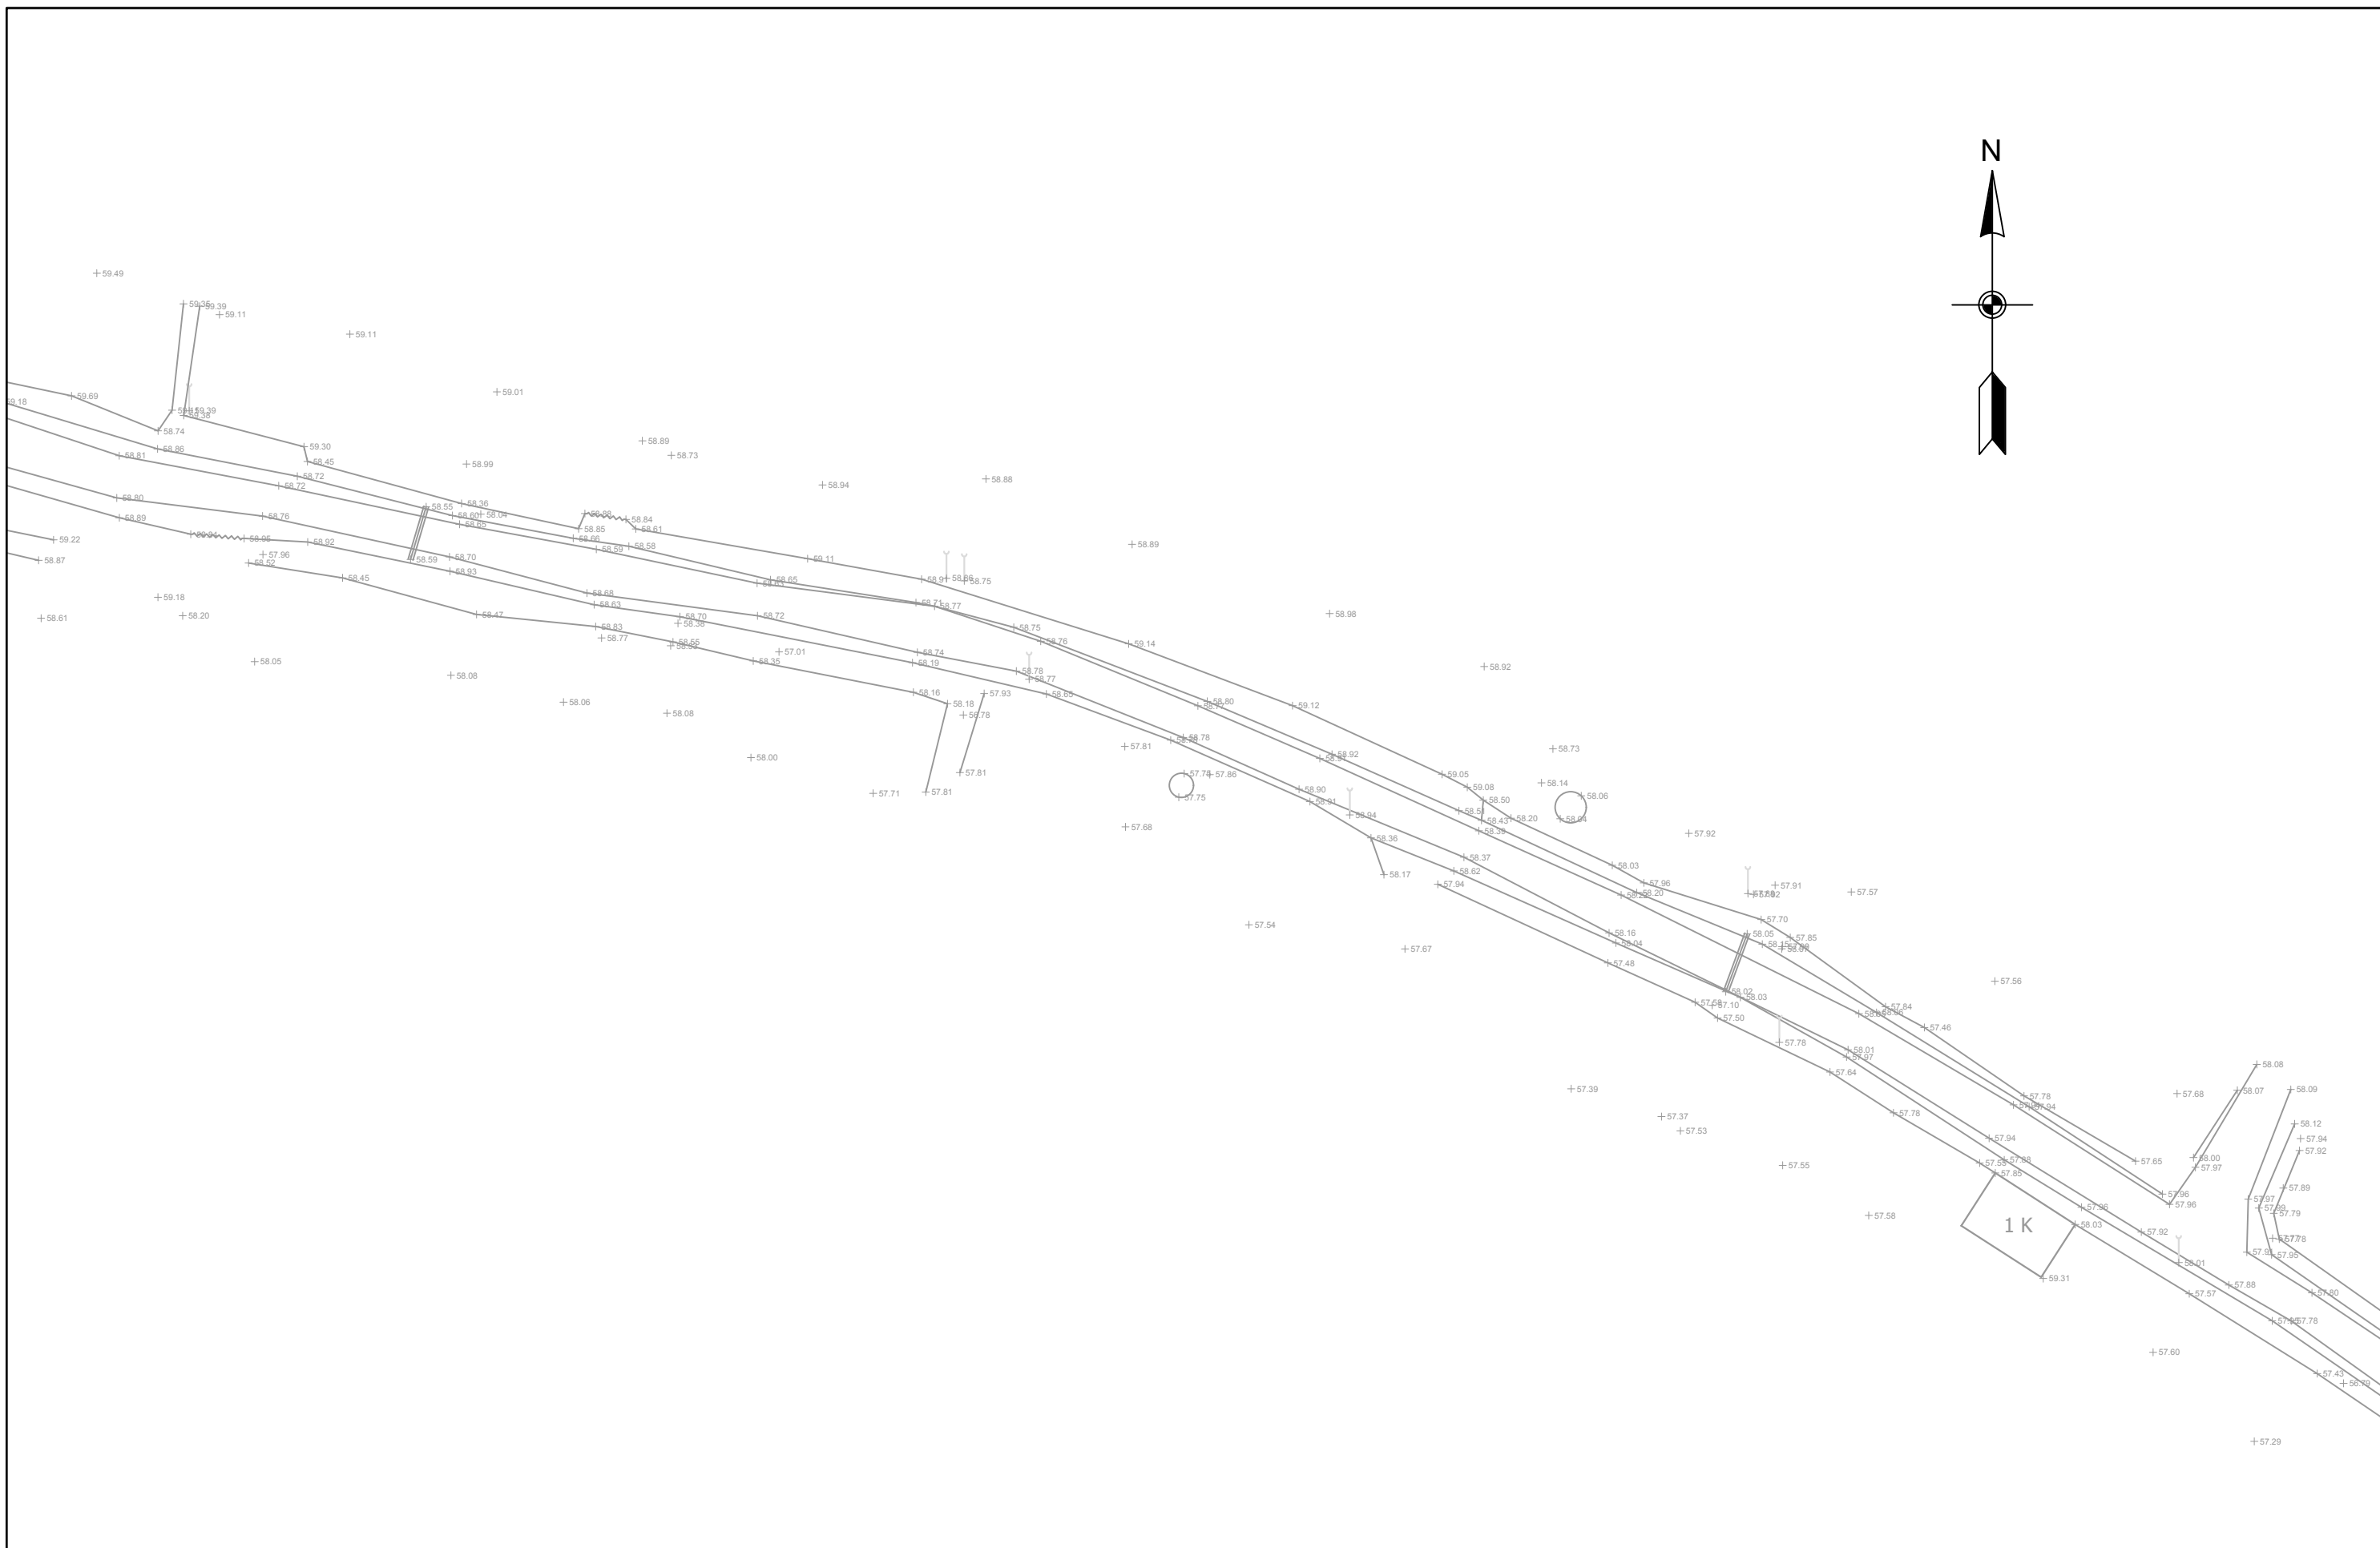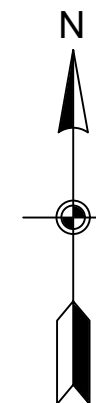

INVESTITORI
"Bashkia Shkoder"



InfraKonsult

Address: Rr. "Bardhyl", P. 18/1; Shk. 1; Ap. 10
Mob: +355 (0)68 90 10 844 / +355 (0)69 40 17 013
E-mail: infrokonsult@yahoo.com

RIKONSTRUKSION I RRUGES
OBLIKE-VELINAJ-ALIMETAJ LOTI 3
(SEGMENTI ALIMETAJ)

Topografia

FAZA - PROJEKT ZBATIMI

SHKALLA 1:500

Data: Maj, 2019




VIZATIMI Nr: B.20

DREJTOR PROJEKTI: Ing. Sulejman Shemsiu

PROJEKTUES:



Ing. Redi STRUGA
Ing. Sokol METOJA
Ing. Sadik SPAHIU
Ing. Mario KULLOLL

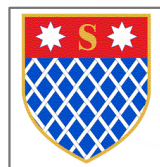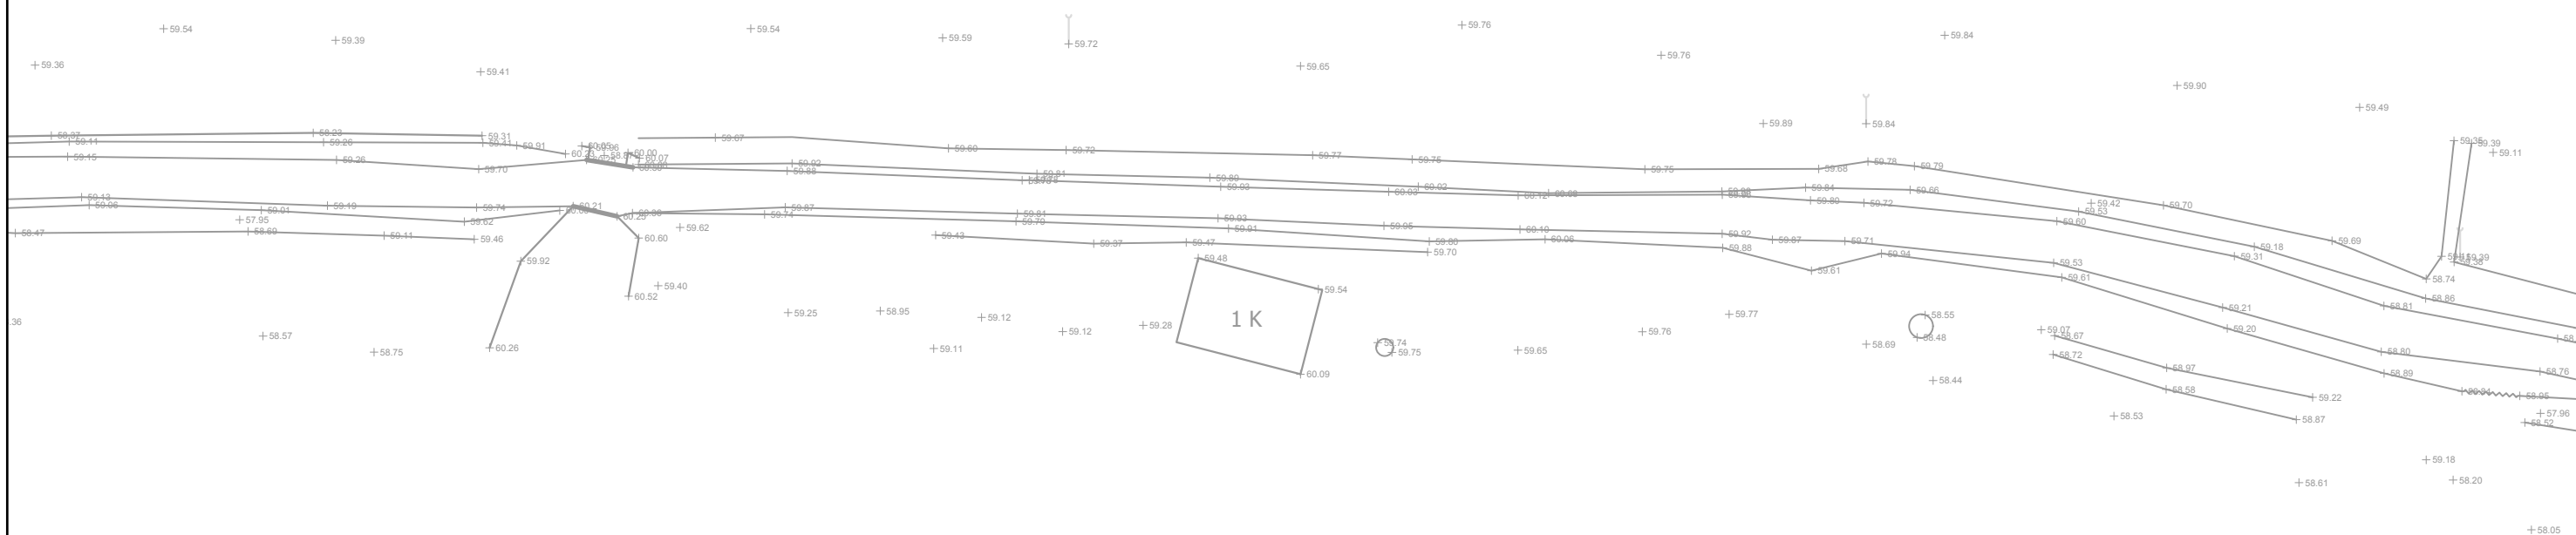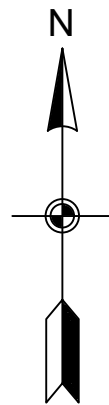

INVESTITORI
"Bashkia Shkoder"



InfraKonsult

Address: Rr. "Bardhyl", P. 18/1; Shk. 1; Ap. 10
 Mob: +355 (0)68 90 10 844 / +355 (0)69 40 17 013
 E-mail: infrakonsult@yahoo.com

RIKONSTRUKSION I RRUGES
OBLIKE-VELINAJ-ALIMETAJ LOTI 3
(SEGMENTI ALIMETAJ)

Topografia

FAZA - PROJEKT ZBATIMI



SHKALLA 1:500

Data: Maj, 2019

VIZATIMI Nr: B.21

DREJTOR PROJEKTI: Ing. Sulejman Shemsiu

PROJEKTUES:
 Ing. Redi STRUGA
 Ing. Sokol METOJA
 Ing. Myzafere KARABAKU
 Ing. Sadik SPAHIU
 Ing. Mario KULLOLLU

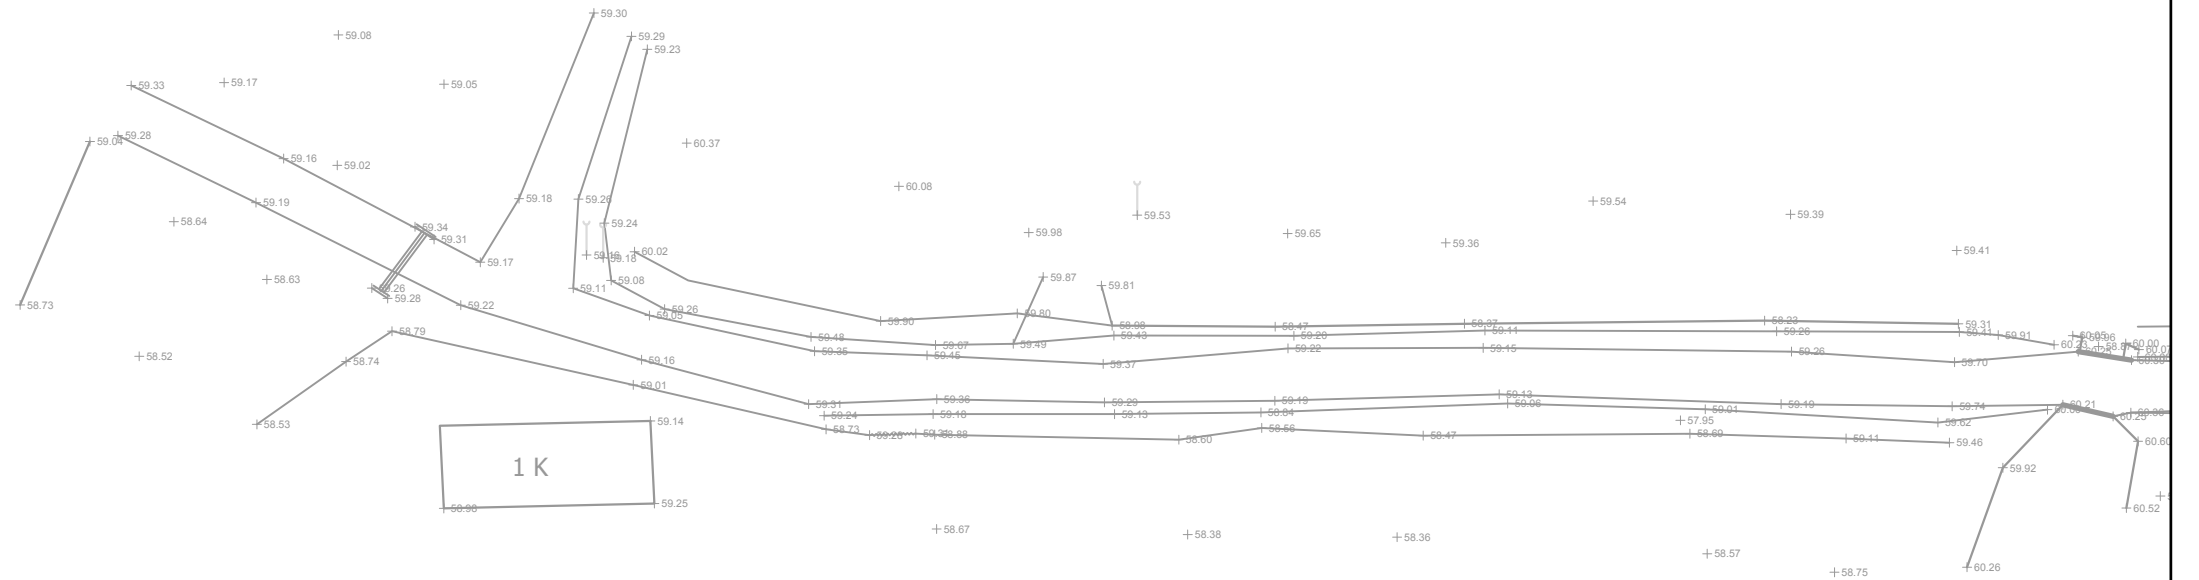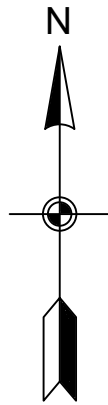

INVESTITORI
"Bashkia Shkoder"



InfraKonsult

Address: Rr. "Bardhyl", P. 18/1; Shk. 1; Ap. 10
Mob: +355 (0)68 90 10 844 / +355 (0)69 40 17 013
E-mail: infrakonsult@yahoo.com

RIKONSTRUKSION I RRUGES
OBLIKE-VELINAJ-ALIMETAJ LOTI 3
(SEGMENTI ALIMETAJ)

Topografia

FAZA - PROJEKT ZBATIMI

SHKALLA 1:500

Data: Maj, 2019

VIZATIMI Nr: B.22

DREJTOR PROJEKTI: Ing. Sulejman Shemsiu

PROJEKTUES:



Ing. Redi STRUGA
Ing. Sokol METOJA
Ing. Myzafere KARABAKU
Ing. Sadik SPAHIU
Ing. Mario KULLULLI



BASHKIA E SHKODRES

Projektim per objektin: “Rikonstruksion i Rrugës Oblike-Velinaj-Alimetaj, LOTI 3”


FAZA-1 Velinaj (km 0+000 deri km 0+525)

PLANIMETRIA



InfraKonsult

Address: Rr. "Bardhyl", P. 18/1; Shk. 1; Ap. 10
Mob:+355 (0)68 90 10 844 / +355 (0)69 40 17 013
E-mail: infraconsult@yahoo.com

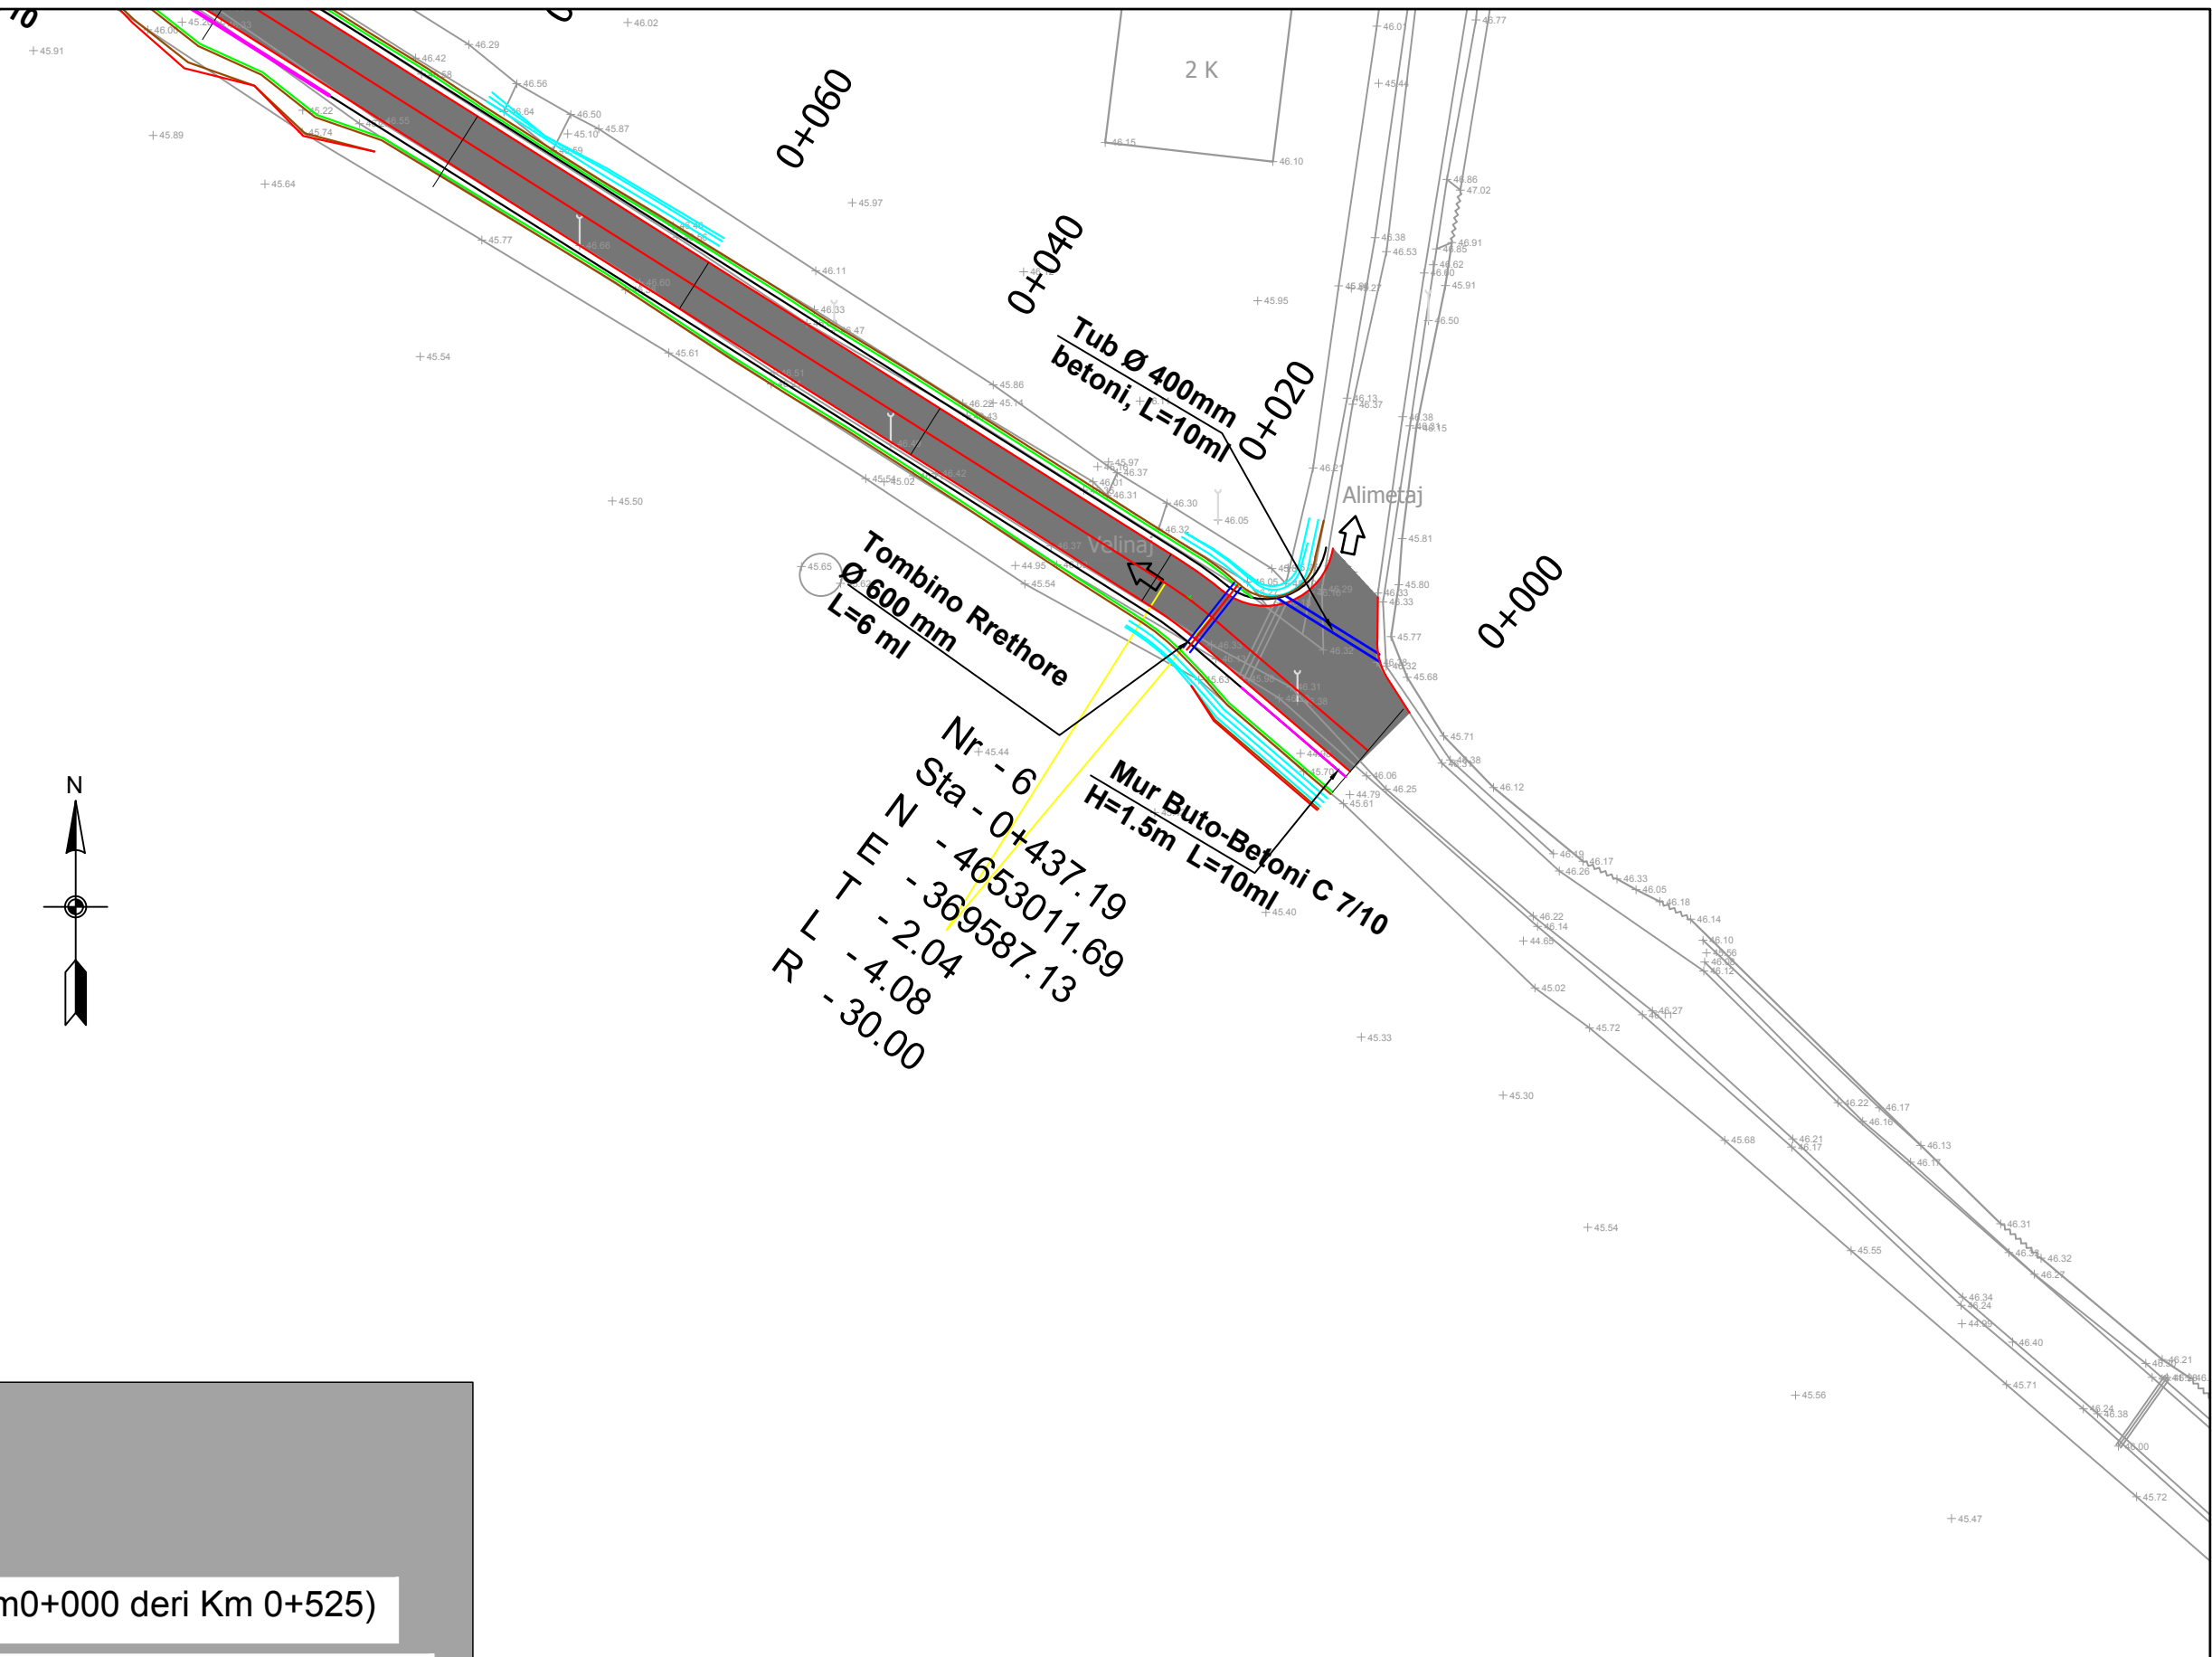


Nr - 6
 Sta - 0+437.19
 E N - 4653011.69
 E - 369587.13
 L - 2.04
 L - 4.08
 R - 30.00

SHENIM:

Faza e Pare VELINAJ (Km0+000 deri Km 0+525)

Faza e Dyte VELINAJ (Km 0+525 deri Km 0+988) +
ALIMETAJ (Km 0+000-Km 2+109)

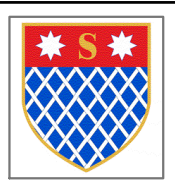

INVESTITORI
"Bashkia Shkoder"



InfraKonsult
 Address: Rr. "Qemal Stafa"; P.25; Ap. 4,hyrja 4,
perballe Qendres Lincoln
 Mob:+355 (0)68 90 10 844 / +355 (0)69 40 17 013
 E-mail: infrakonsult@yahoo.com

RIKONSTRUKSION I RRUGES
OBLIKE-VELINAJ-ALIMETAJ LOTI 3
(SEGMENTI VELINAJ)

PLANIMETRIA

FAZA - PROJEKT ZBATIMI


SHKALLA 1:500

Data: Maj, 2019

VIZATIMI Nr: C.01

DREJTOR PROJEKTI: Ing. Sulejman Shemsiu


PROJEKTUES
 Ing. Redi STRUGA
 Ing. Sokol METOJA
 Ing. Drita DODA
 Ing. Merta MERTIKA
 Ing. Romina NEBATI

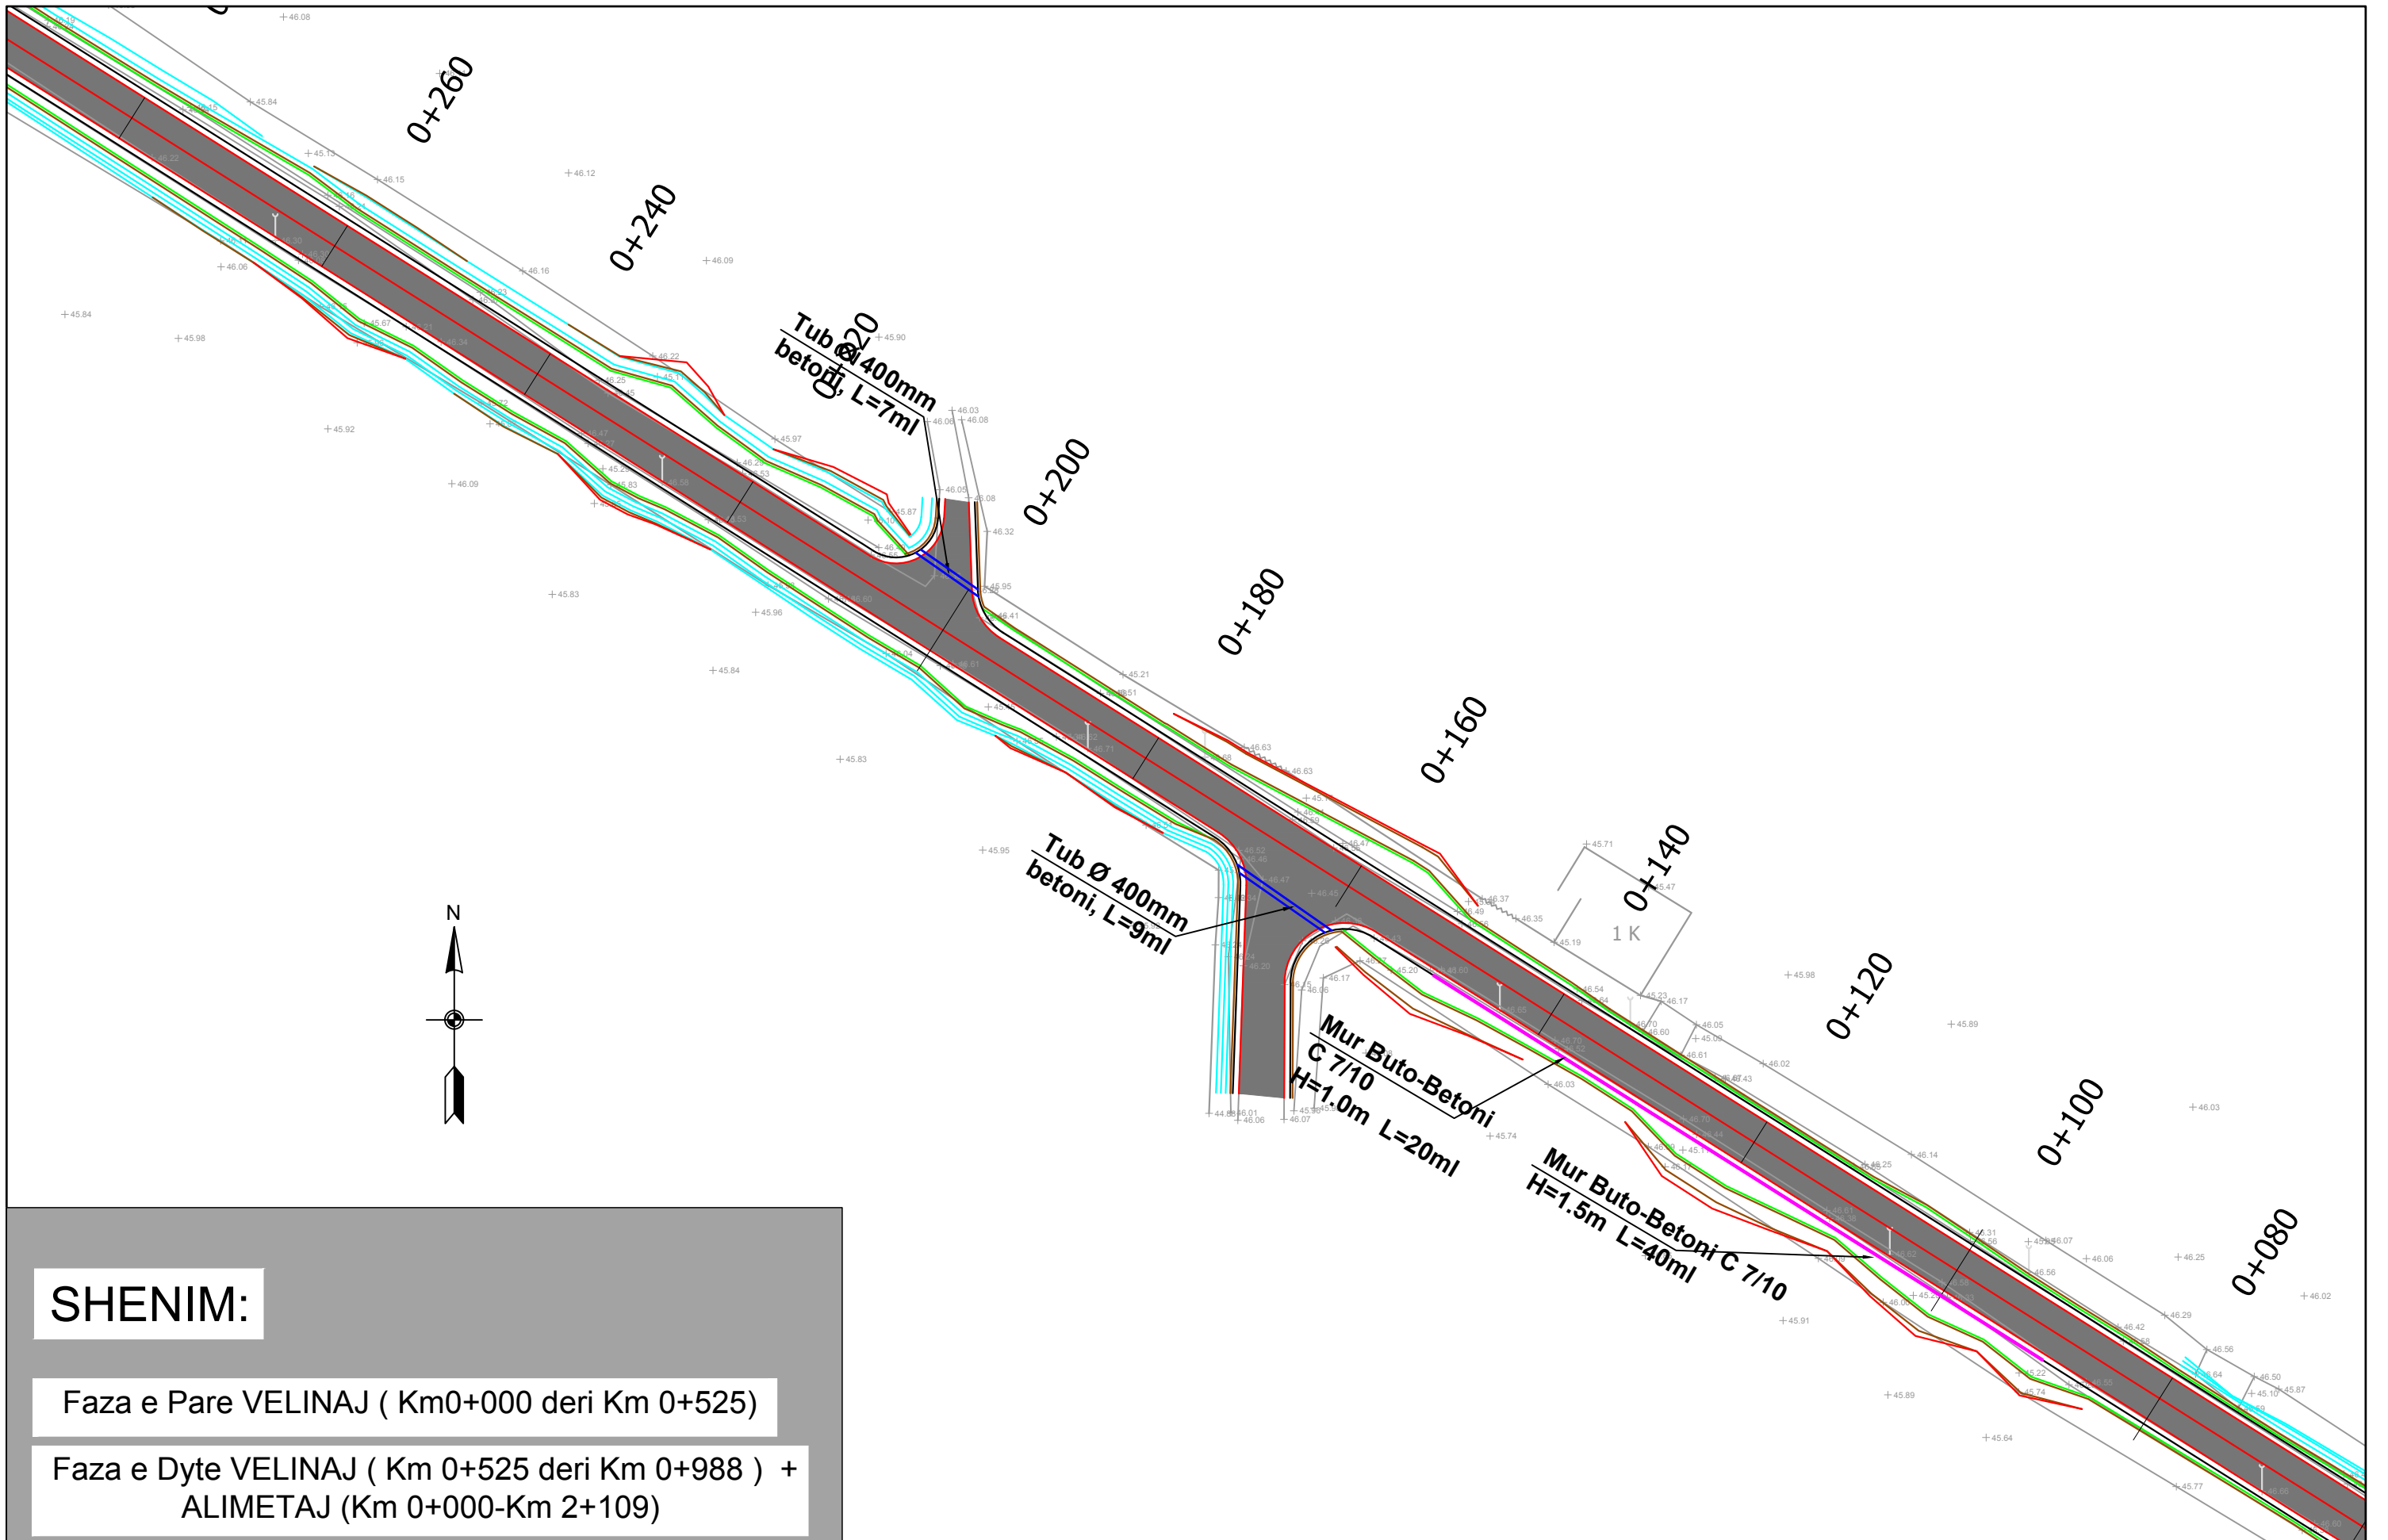

SHENIM:

Faza e Pare VELINAJ (Km0+000 deri Km 0+525)

Faza e Dyte VELINAJ (Km 0+525 deri Km 0+988) +
ALIMETAJ (Km 0+000-Km 2+109)

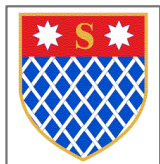

INVESTITORI
"Bashkia Shkoder"



InfraKonsult
Address: Rr. "Qemal Stafa", P.25; Ap. 4,hyrja 4,
perballe Qendres Lincoln
Mob:+355 (0)68 90 10 844 / +355 (0)69 40 17 013
E-mail: infraconsult@yahoo.com

RIKONSTRUKSION I RRUGES
OBLIKE-VELINAJ-ALIMETAJ LOTI 3
(SEGMENTI VELINAJ)

PLANIMETRIA

FAZA - PROJEKT ZBATIMI


SHKALLA 1:500
VIZATIMI Nr: C.02

Data: Maj, 2019

DREJTOR PROJEKTI: Ing. Sulejman Shemsiu

PROJEKTUES
Ing. Redi STRUGA
Ing. Sokol METOJA
Ing. Merta DODA
Ing. Romina NEBATI



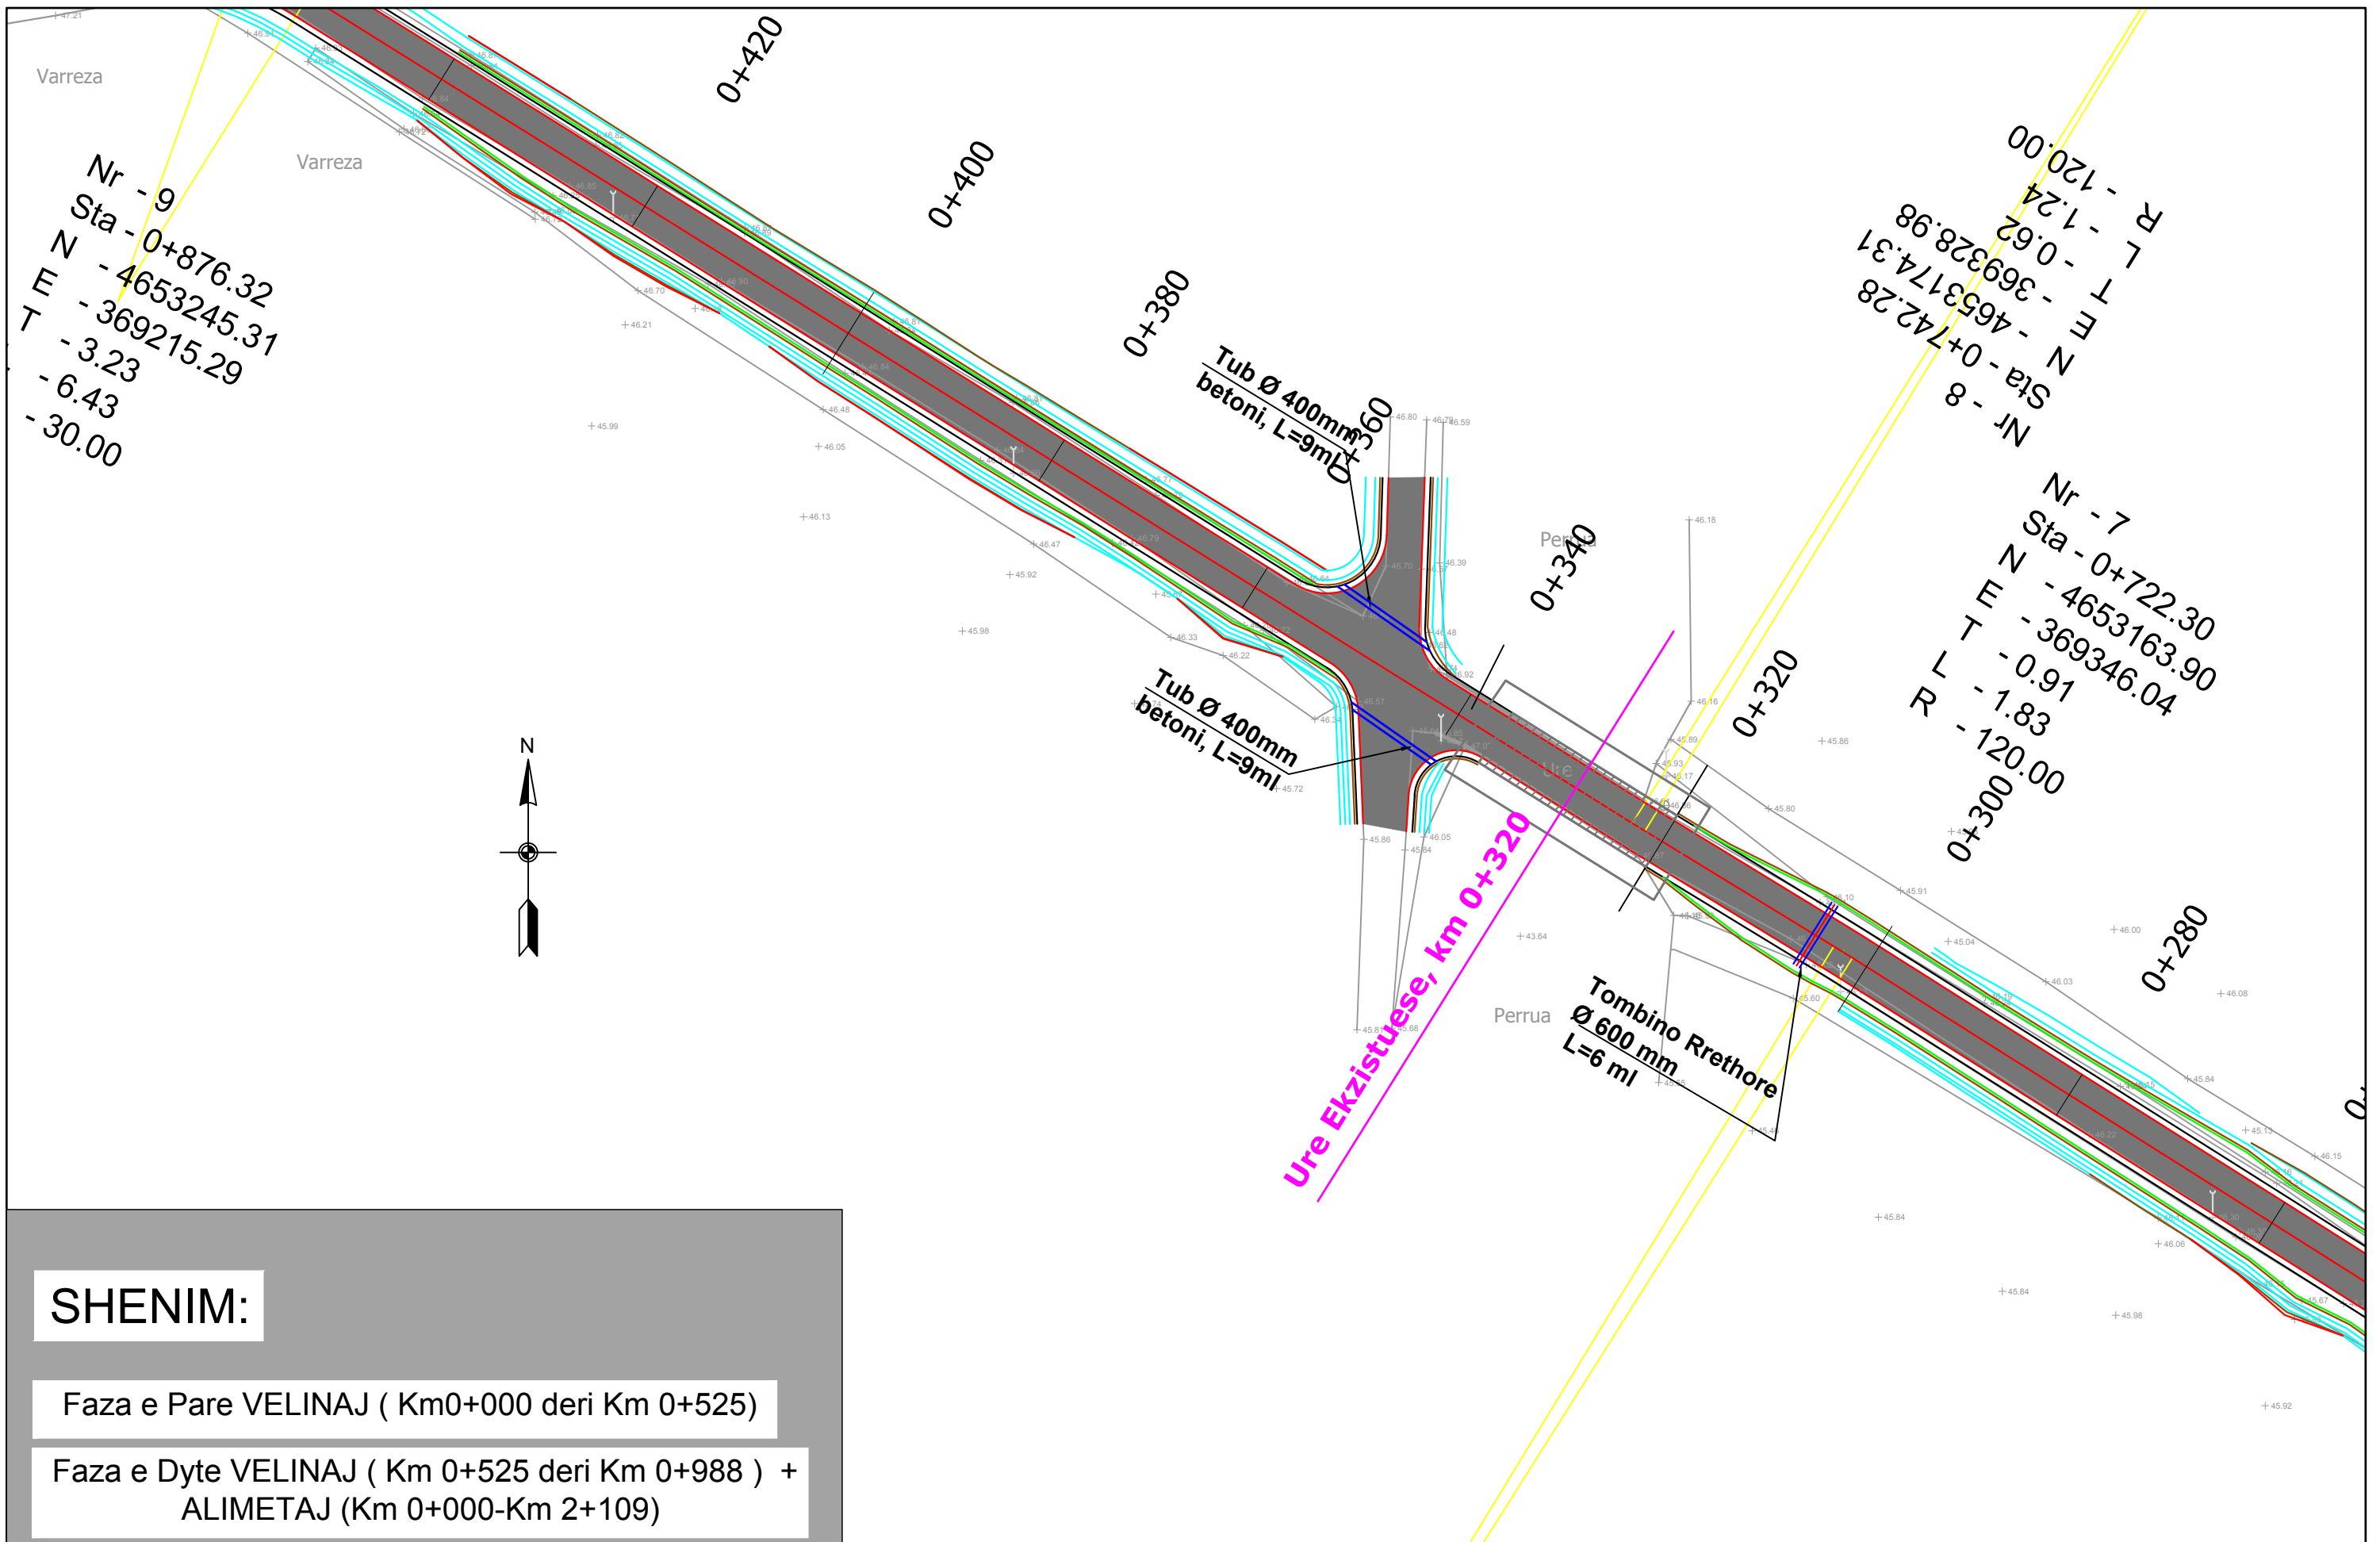

SHENIM:

Faza e Pare VELINAJ (Km0+000 deri Km 0+525)
 Faza e Dyte VELINAJ (Km 0+525 deri Km 0+988) +
 ALIMETAJ (Km 0+000-Km 2+109)



INVESTITORI
"Bashkia Shkoder"



InfraKonsult
 konsulence inxhinierike
 Address: Rr. "Gemal Stafa", P.25; Ap. 4,hyrja 4, perballe Qendres Lincoln
 Mob:+355 (0)68 90 10 844 / +355 (0)69 40 17 013
 E-mail: infrakonsult@yahoo.com

RIKONSTRUKSION I RRUGES
OBLIKE-VELINAJ-ALIMETAJ LOTI 3
(SEGMENTI VELINAJ)

PLANIMETRIA


FAZA - PROJEKT ZBATIMI

SHKALLA 1:500 **Data: Maj, 2019**

VIZATIMI Nr: C.03

DREJTOR PROJEKTI: Ing. Sulejman Shemsiu

PROJEKTUES
 Ing. Redi STRUGA
 Ing. Sokol METOJA
 Ing. Drita DODA
 Ing. Orlinda MERTIKA
 Ing. Romina NEBATI

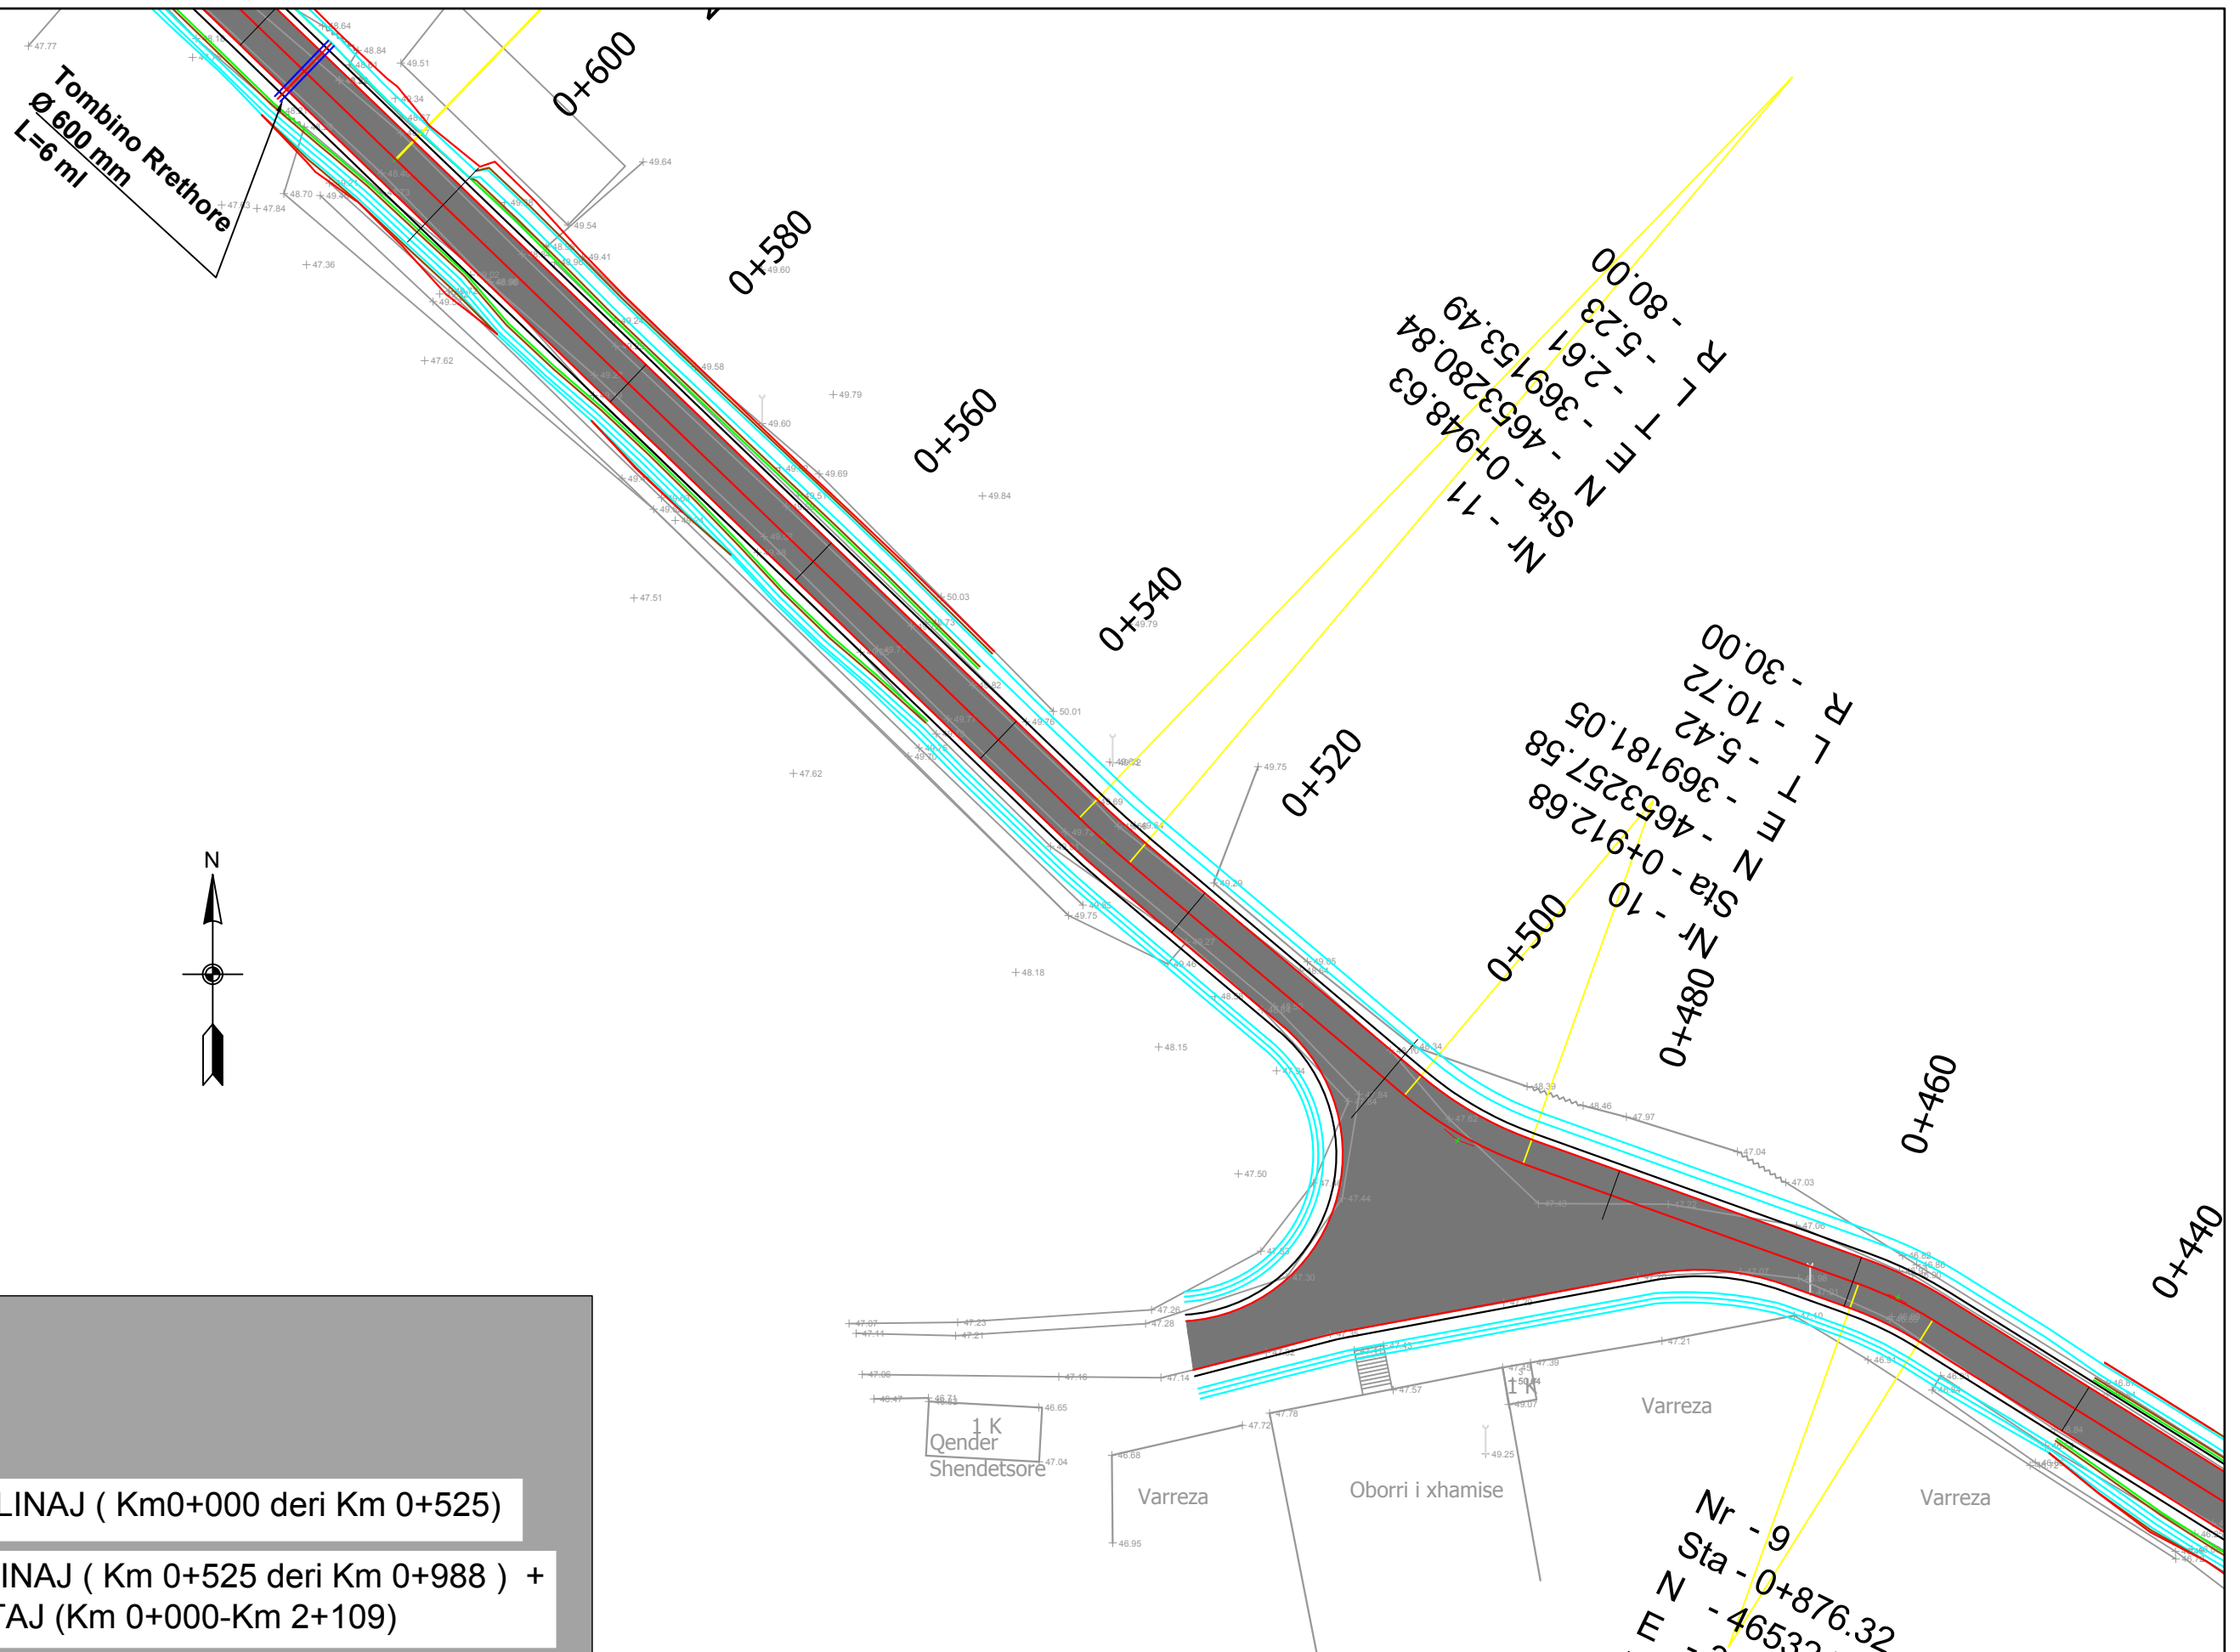

SHENIM:

Faza e Pare VELINAJ (Km0+000 deri Km 0+525)

Faza e Dyte VELINAJ (Km 0+525 deri Km 0+988) +
ALIMETAJ (Km 0+000-Km 2+109)



INVESTITORI
"Bashkia Shkoder"



InfraKonsult
Address: Rr. "Gemal Stafa", P.25; Ap. 4,hyrja 4, perballe Qendres Lincoln
Mob:+355 (0)68 90 10 844 / +355 (0)69 40 17 013
E-mail: infraconsult@yahoo.com

RIKONSTRUKSION I RRUGES
OBLIKE-VELINAJ-ALIMETAJ LOTI 3
(SEGMENTI VELINAJ)

PLANIMETRIA

FAZA - PROJEKT ZBATIMI

SHKALLA 1:500

Data: Maj, 2019

VIZATIMI Nr: C.04

DREJTOR PROJEKTI: Ing. Sulejman Shemsiu

PROJEKTUES
Ing. Redi STRUGA
Ing. Sokol METOJA
Ing. Merta DODA
Ing. Orlinda MERTIKA
Ing. Romina NEBATI



SHENIM:

Faza e Pare VELINAJ (Km0+000 deri Km 0+525)
 Faza e Dyte VELINAJ (Km 0+525 deri Km 0+988) +
 ALIMETAJ (Km 0+000-Km 2+109)



INVESTITORI
"Bashkia Shkoder"



InfraKonsult
 Address: Rr. "Qemal Stafa", P.25; Ap. 4,hyrja 4, perballe Qendres Lincoln
 Mob:+355 (0)68 90 10 844 / +355 (0)69 40 17 013
 E-mail: infrakonsult@yahoo.com

RIKONSTRUKSION I RRUGES
OBLIKE-VELINAJ-ALIMETAJ LOTI 3
(SEGMENTI VELINAJ)

PLANIMETRIA

FAZA - PROJEKT ZBATIMI

SHKALLA 1:500


Data: Maj, 2019

VIZATIMI Nr: C.05

DREJTOR PROJEKTI: Ing. Sulejman Shemsiu

PROJEKTUES

Ing. Redi STRUGA
 Ing. Sokol METOJA
 Ing. Drita DODA
 Ing. Orlinda MERTIKA
 Ing. Romina NEBATI

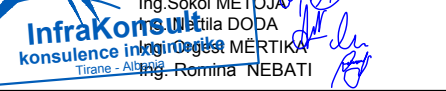



SHENIM:

Faza e Pare VELINAJ (Km0+000 deri Km 0+525)

Faza e Dyte VELINAJ (Km 0+525 deri Km 0+988) +
ALIMETAJ (Km 0+000-Km 2+109)



INVESTITORI
"Bashkia Shkoder"



InfraKonsult
Address: Rr. "Qemal Stafa", P.25; Ap. 4,hyrja 4,
perballe Qendres Lincoln
Mob:+355 (0)68 90 10 844 / +355 (0)69 40 17 013
E-mail: infrakonsult@yahoo.com

RIKONSTRUKSION I RRUGES
OBLIKE-VELINAJ-ALIMETAJ LOTI 3
(SEGMENTI VELINAJ)

PLANIMETRIA

FAZA - PROJEKT ZBATIMI

SHKALLA 1:500

Data: Maj, 2019

VIZATIMI Nr: C.06

DREJTOR PROJEKTI: Ing. Sulejman Shemsiu

PROJEKTUES
Ing. Redi STRUGA
Ing. Sokol METOJA
Ing. Merta DODA
Ing. Romina NEBATI



Nr - 17
 Sta - 1+393.80
 R L T E N - 4653594.35
 - 2.18
 - 4.35
 - 60.00
 - 368842.09

SHENIM:

Faza e Pare VELINAJ (Km0+000 deri Km 0+525)

Faza e Dyte VELINAJ (Km 0+525 deri Km 0+988) +
ALIMETAJ (Km 0+000-Km 2+109)



INVESTITORI
"Bashkia Shkoder"



InfraKonsult
 konsulence inxhinierike
 Address: Rr. "Qemal Stafa", P.25; Ap. 4,hyrja 4,
perballe Qendres Lincoln
 Mob:+355 (0)68 90 10 844 / +355 (0)69 40 17 013
 E-mail: infrakonsult@yahoo.com

RIKONSTRUKSION I RRUGES
OBLIKE-VELINAJ-ALIMETAJ LOTI 3
(SEGMENTI VELINAJ)

PLANIMETRIA

FAZA - PROJEKT ZBATIMI

SHKALLA 1:500

Data: Maj, 2019

VIZATIMI Nr: C.07

DREJTOR PROJEKTI: Ing. Sulejman Shemsiu

PROJEKTUES

Ing. Redi STRUGA
 Ing. Sokol METOJA
 Inxhinierja DODA
 Inxhinierja MERTIKA
 Inxhinierja NEBATI
InfraKonsult
 konsulence inxhinierike
 Tirane - Albania



BASHKIA E SHKODRES

Projektim per objektin: “Rikonstruksion i Rruges Oblike-Velinaj-Alimetaj, LOTI 3”


FAZA-1 Velinaj (km 0+000 deri km 0+525)

PROFILI GJATESOR




InfraKonsult

Address: Rr. "Bardhyl", P. 18/1; Shk. 1; Ap. 10
Mob: +355 (0)68 90 10 844 / +355 (0)69 40 17 013
E-mail: infrakonsult@yahoo.com

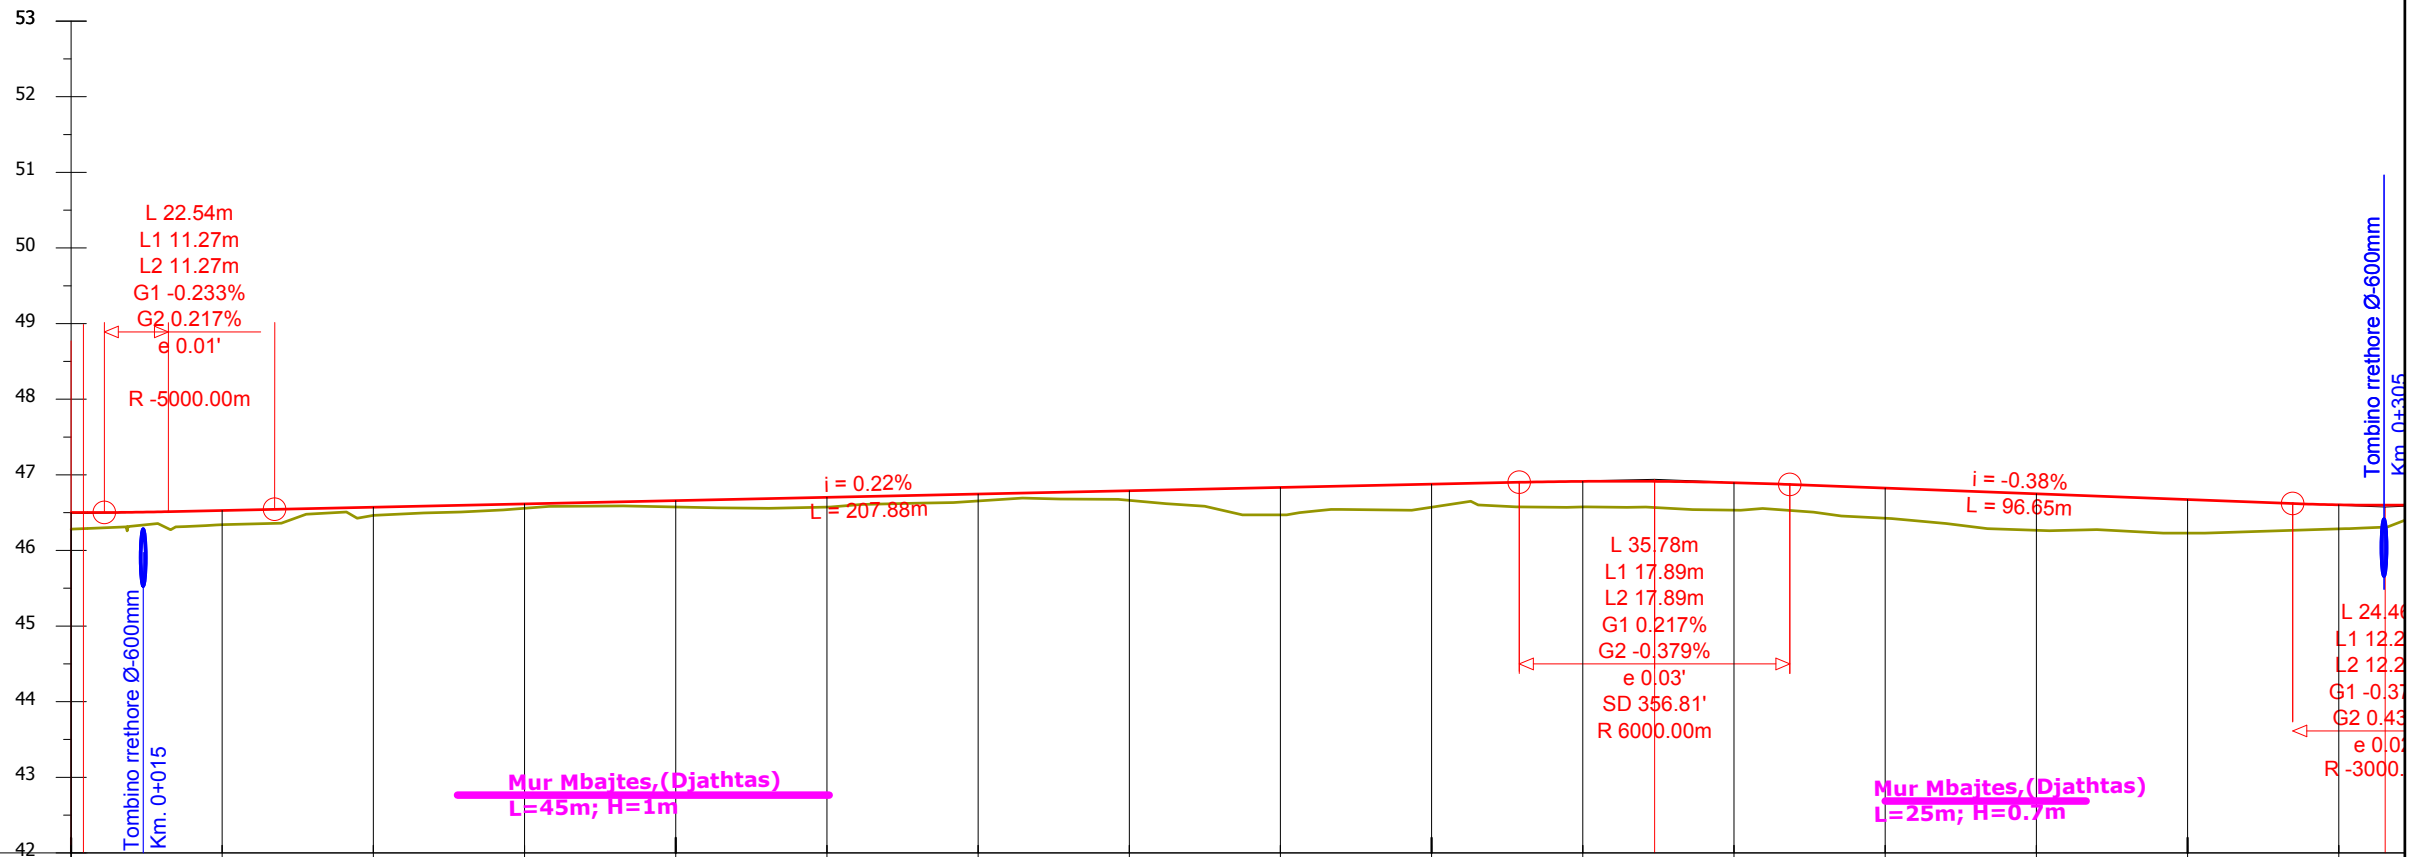

NUMRI I SEKSIONIT	1	2	3	4	5	6	7	8	9	10	11	12	13	14	15	16
DISTANCA PJESORE	0.00	20.00	20.00	20.00	20.00	20.00	20.00	20.00	20.00	20.00	20.00	20.00	20.00	20.00	20.00	20.00
DISTANCA PROGRESIVE	0.00	20.00	40.00	60.00	80.00	100.00	120.00	140.00	160.00	180.00	200.00	220.00	240.00	260.00	280.00	300.00
KUOTA E PROJEKTIT	46.502	46.528	46.572	46.615	46.659	46.702	46.746	46.789	46.833	46.876	46.914	46.896	46.825	46.749	46.673	46.603
KUOTA E TOKES	46.281	46.341	46.463	46.558	46.574	46.574	46.654	46.662	46.470	46.572	46.575	46.533	46.426	46.267	46.230	46.285
THELLESIA E GERMIMIT																
LARTESIA E MBUSHJES	0.187	0.187	0.109	0.058	0.084	0.129	0.092	0.127	0.362	0.304	0.338	0.363	0.398	0.481	0.443	0.319
NIVELETA																
PJERRESIA DHE DISTANCA	46.49										46.94					46.57

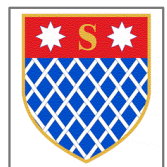

INVESTITORI
"Bashkia Shkoder"



InfraKonsult

Address: Rr. "Bardhyl"; P. 18/1; Shk. 1; Ap. 10
Mob: +355 (0)68 90 10 844 / +355 (0)69 40 17 013
E-mail: infrakonsult@yahoo.com

RIKONSTRUKSION I RRUGES
OBLIKE-VELINAJ-ALIMETAJ LOTI 3
(SEGMENTI VELINAJ)

PROFILI GJATESOR

FAZA - PROJEKT ZBATIMI

SHKALLA 1:1000
1:1000


Data: Maj, 2019

VIZATIMI Nr: D.01

DREJTOR PROJEKTI: Ing. Sulejman Shemsiu

PROJEKTUES:



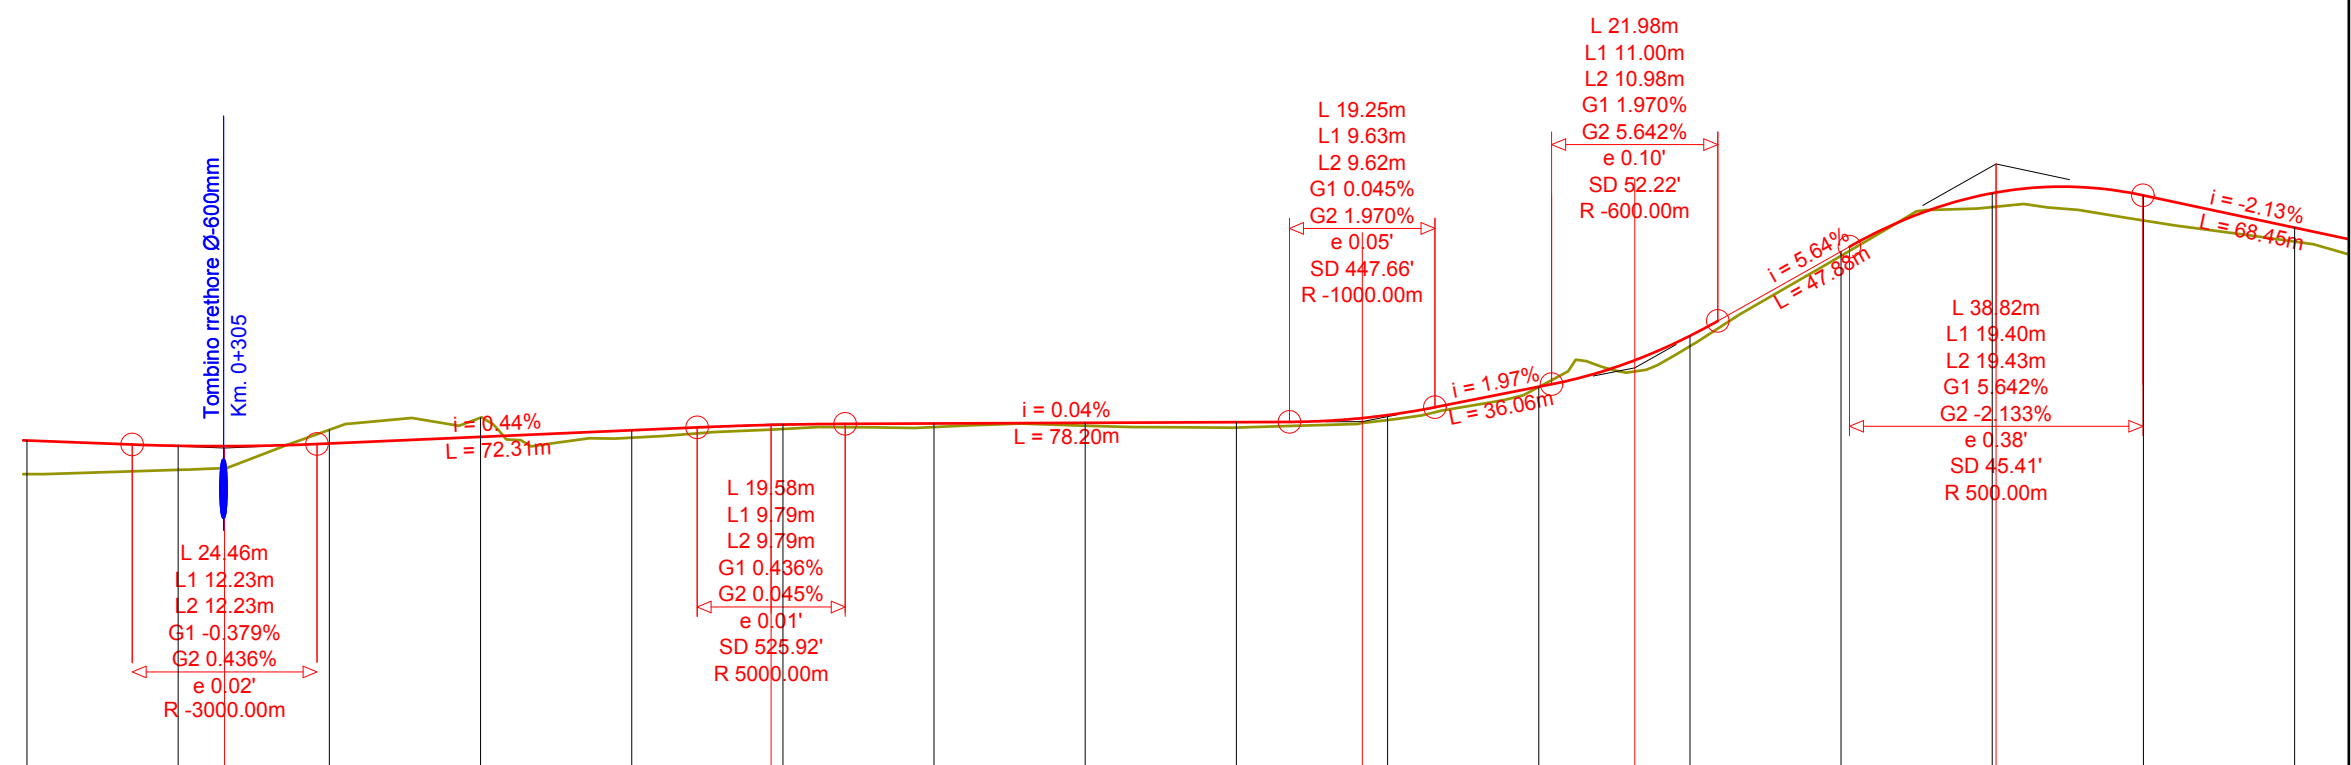

NUMRI I SEKSIONIT	15	16	17	18	19	20	21	22	23	24	25	26	27	28	29	30
DISTANCA PJESORE	0.00	20.00	20.00	20.00	20.00	20.00	20.00	20.00	20.00	20.00	20.00	20.00	20.00	20.00	20.00	20.00
DISTANCA PROGRESIVE	280.00	300.00	320.00	340.00	360.00	380.00	400.00	420.00	440.00	460.00	480.00	500.00	520.00	540.00	560.00	580.00
KUOTA E PROJEKTIT	46.593	46.603	46.634	46.721	46.809	46.883	46.899	46.908	46.917	47.010	47.384	48.057	49.174	49.945	49.915	49.489
KUOTA E TOKES	46.281	46.285	46.815	46.974	46.711	46.825	46.851	46.869	46.844	46.944	47.380	47.920	49.117	49.761	49.584	49.304
THELLESIA E GERMIMIT			0.181	0.253												
LARTESIA E MBUSHJES	0.143	0.319			0.098	0.058	0.048	0.038	0.072	0.066	0.004	0.137	0.058	0.184	0.332	0.185
NIVELETA		L 1.83 R 120.00	L 1.24 R 120.00							L 6.43 R 30.00	L 10.72 R 30.00		L 5.23 R 80.00			
PJERRESIA DHE DISTANCA		46.57				46.89				46.92		47.63		50.33		



INVESTITORI
"Bashkia Shkoder"



InfraKonsult
Address: Rr. "Bardhyl"; P. 18/1; Shk. 1; Ap. 10
Mob: +355 (0)68 90 10 844 / +355 (0)69 40 17 013
E-mail: infrakonsult@yahoo.com

RIKONSTRUKSION I RRUGES
OBLIKE-VELINAJ-ALIMETAJ LOTI 3
(SEGMENTI VELINAJ)

PROFILI GJATESOR

FAZA - PROJEKT ZBATIMI


SHKALLA	1:1000	Data:	Maj, 2019
VIZATIMI	Nr: D.02		

DREJTOR PROJEKTI: Ing. Sulejman Shemsiu

PROJEKTUES:

Ing. Redi STRUGA	Ing. Sokol METCJA
Ing. Neritja DODA	Ing. Neritja DODA
Ing. Neritja DODA	Ing. Neritja DODA
Ing. Neritja DODA	Ing. Neritja DODA

InfraKonsult
konsultime inzhinierike
Tirane - ALBANI

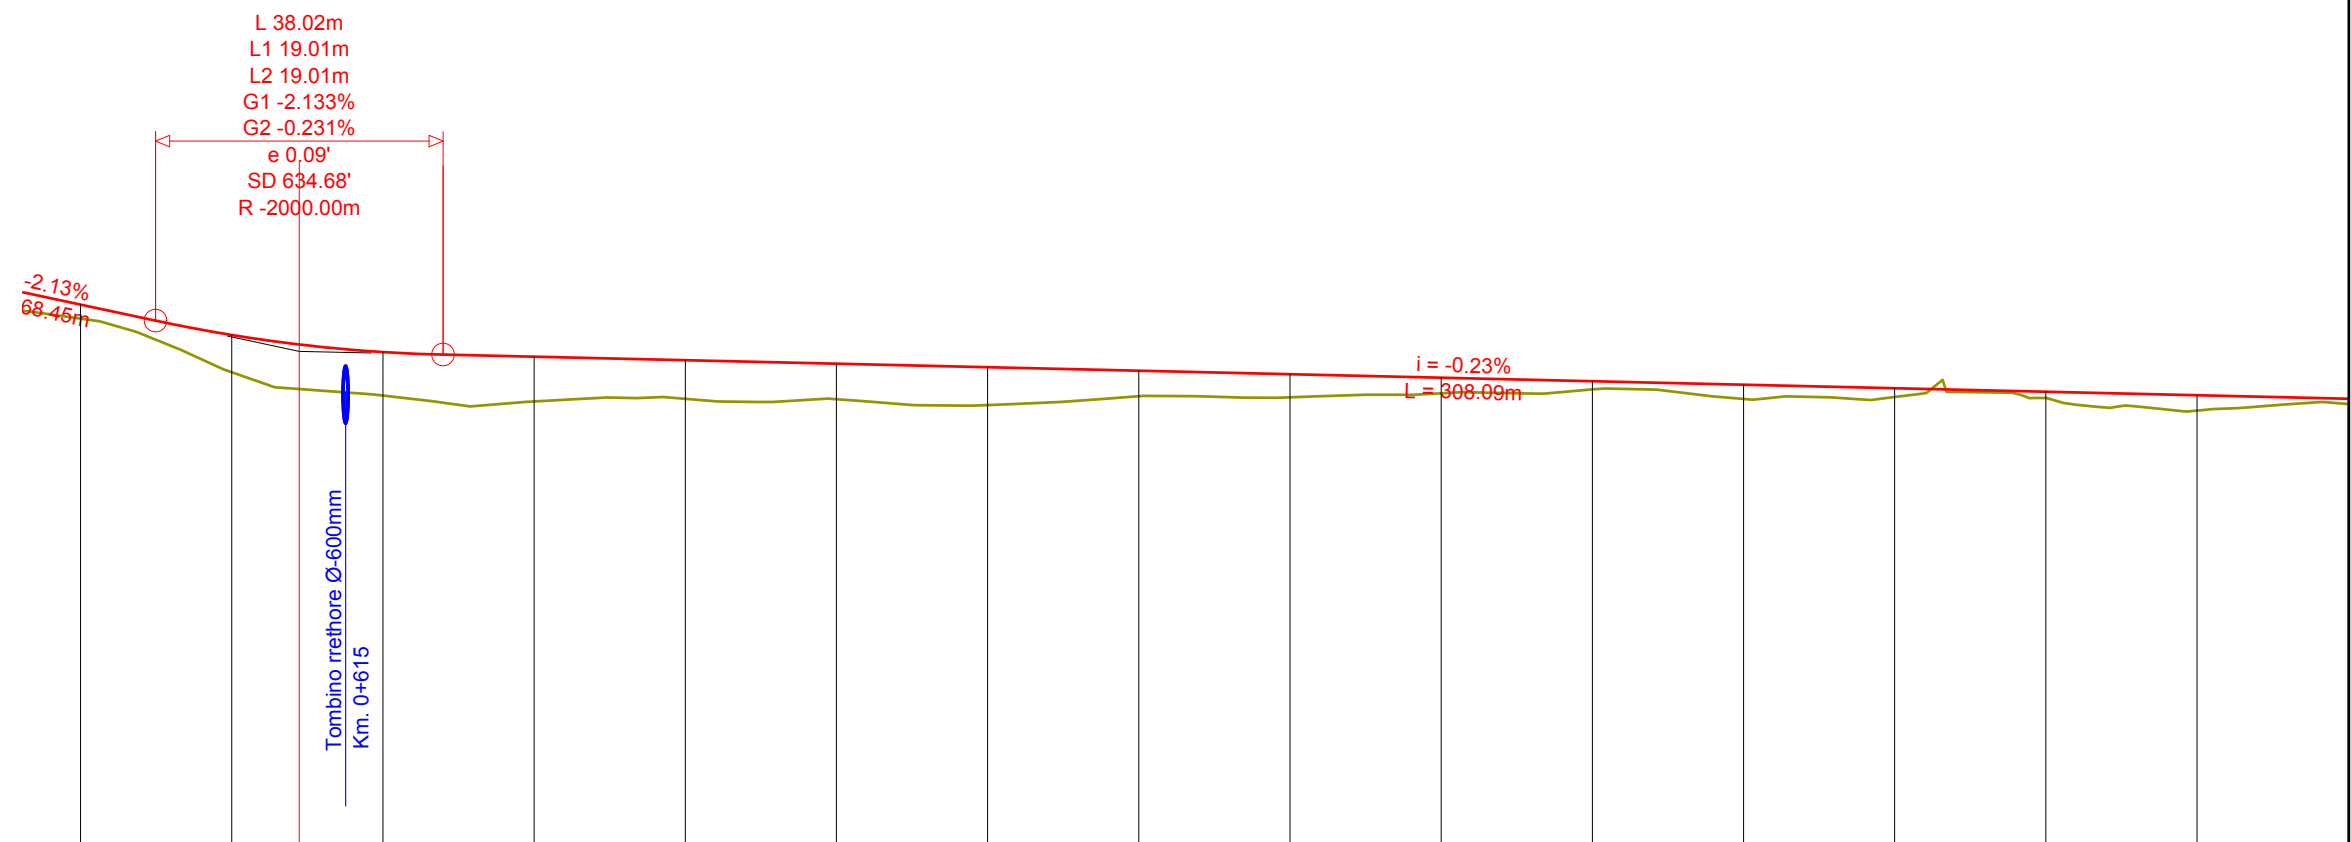

NUMRI I SEKSIONIT	30	31	32	33	34	35	36	37	38	39	40	41	42	43	44	45
DISTANCA PJESORE	0.00	20.00	20.00	20.00	20.00	20.00	20.00	20.00	20.00	20.00	20.00	20.00	20.00	20.00	20.00	20.00
DISTANCA PROGRESIVE	0.00	580.00	600.00	620.00	640.00	660.00	680.00	700.00	720.00	740.00	760.00	780.00	800.00	820.00	840.00	860.00
KUOTA E PROJEKTIT	46.502	49.489	49.087	48.862	48.800	48.753	48.707	48.661	48.615	48.569	48.522	48.476	48.430	48.384	48.337	48.291
KUOTA E TOKES	46.281	49.304	48.594	48.286	48.209	48.244	48.239	48.160	48.278	48.263	48.316	48.367	48.241	48.268	48.256	48.087
THELLESIA E GERMIMIT																
LARTESIA E MBUSHJES	0.187	0.185	0.494	0.576	0.591	0.510	0.469	0.501	0.337	0.305	0.206	0.109	0.189	0.115	0.082	0.204
NIVELETA			L 0.08 R 60.00			L 3.36 R 60.00		L 2.93 R 60.00			L 10.12 R 60.00				L 22.57 R 60.00	
PJERRESIA DHE DISTANCA																



INVESTITORI
"Bashkia Shkoder"



InfraKonsult
Address: Rr. "Bardhyl"; P. 18/1; Shk. 1; Ap. 10
Mob: +355 (0)68 90 10 844 / +355 (0)69 40 17 013
E-mail: infrakonsult@yahoo.com

RIKONSTRUKSION I RRUGES
OBLIKE-VELINAJ-ALIMETAJ LOTI 3
(SEGMENTI VELINAJ)

PROFILI GJATESOR

FAZA - PROJEKT ZBATIMI


SHKALLA 1:1000
1:1000 **Data:** Maj, 2019

VIZATIMI Nr: D.03

DREJTOR PROJEKTI: Ing. Sulejman Shemsiu

PROJEKTUES:
Ing. Redi STRUGA
Ing. Sokol METOJA
Ing. Neritja DODA
Ing. MERTIKA
Ing. RONA NEBATI



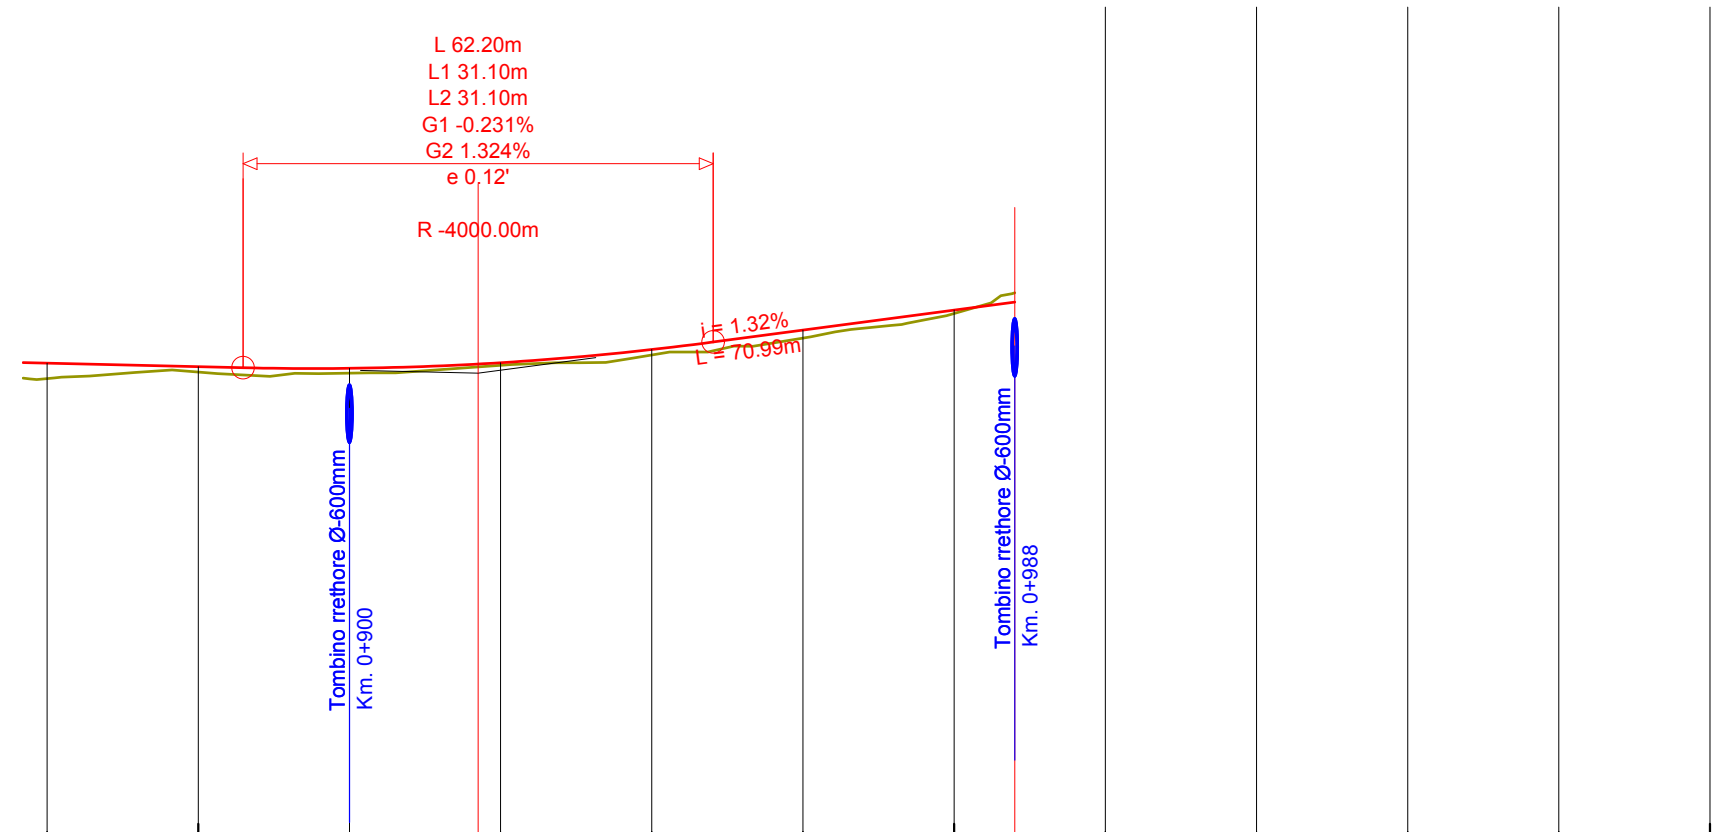

NUMRI I SEKSIONIT	14	45	46	47	48	49	50	51	52	53	54	55
DISTANCA PJESORE	0.00	20.00	20.00	20.00	20.00	20.00	20.00	20.00	20.00	20.00	20.00	20.00
DISTANCA PROGRESIVE	0.00	860.00	880.00	900.00	920.00	940.00	960.00	980.00	1000.00	1020.00	1040.00	1060.00
KUOTA E PROJEKTIT	46.502	48.291	48.245	48.223	48.298	48.472	48.728	48.993				
KUOTA E TOKES	46.281	48.087	48.174	48.160	48.263	48.400	48.623	48.949				
THELLESIA E GERMIMIT												
LARTESIA E MBUSHJES	0.187	0.204	0.071	0.064	0.035	0.072	0.106	0.045				
NIVELETA												
PJERRESIA DHE DISTANCA				48.16				49.10				



INVESTITORI
"Bashkia Shkoder"



InfraKonsult
Address: Rr. "Bardhyl"; P. 18/1; Shk. 1; Ap. 10
Mob: +355 (0)68 90 10 844 / +355 (0)69 40 17 013
E-mail: infrakonsult@yahoo.com

RIKONSTRUKSION I RRUGES
OBLIKE-VELINAJ-ALIMETAJ LOTI 3
(SEGMENTI VELINAJ)

PROFILI GJATESOR

FAZA - PROJEKT ZBATIMI

SHKALLA 1:1000
1:1000 Data: Maj, 2019

VIZATIMI Nr: D.04

DREJTOR PROJEKTI: Ing. Sulejman Shemsiu

PROJEKTUES: Ing. Redi STRUGA
Ing. Sokol METOJA
Ing. Nerita DODA
Ing. MERTIKA
Ing. RINA NEBATI



BASHKIA E SHKODRES

Projektim per objektin: "Rikonstruksion i Rruges Oblike-Velinaj-Alimetaj, LOTI 3"


FAZA-1 Velinaj (km 0+000 deri km 0+525)

PROFILAT TERTHORE




InfraKonsult


Address: Rr. "Bardhyl", P. 18/1; Shk. 1; Ap. 10
Mob: +355 (0)68 90 10 844 / +355 (0)69 40 17 013
E-mail: infrakonsult@yahoo.com

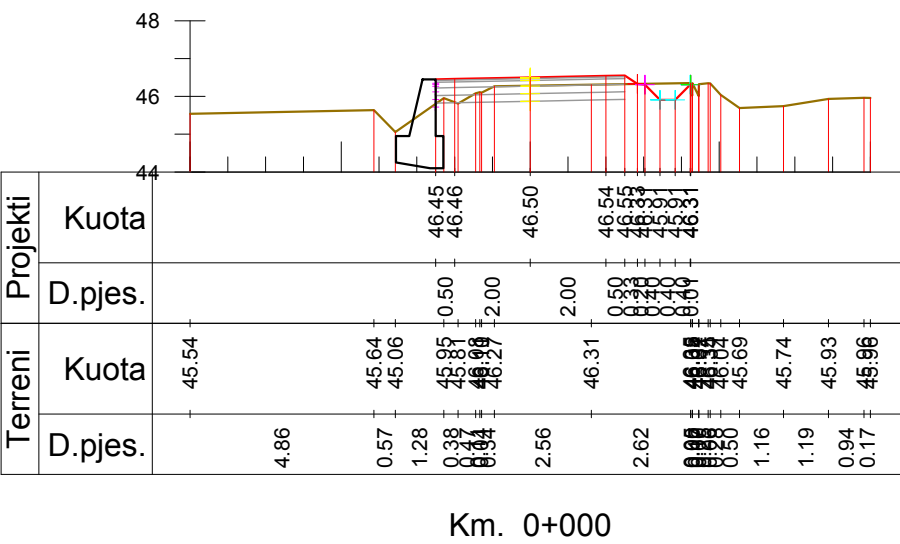


Km. 0+000

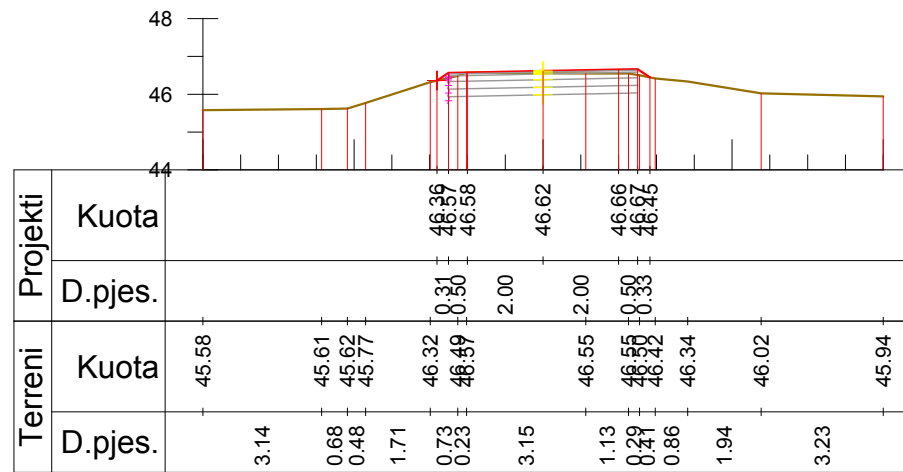


Km. 0+060

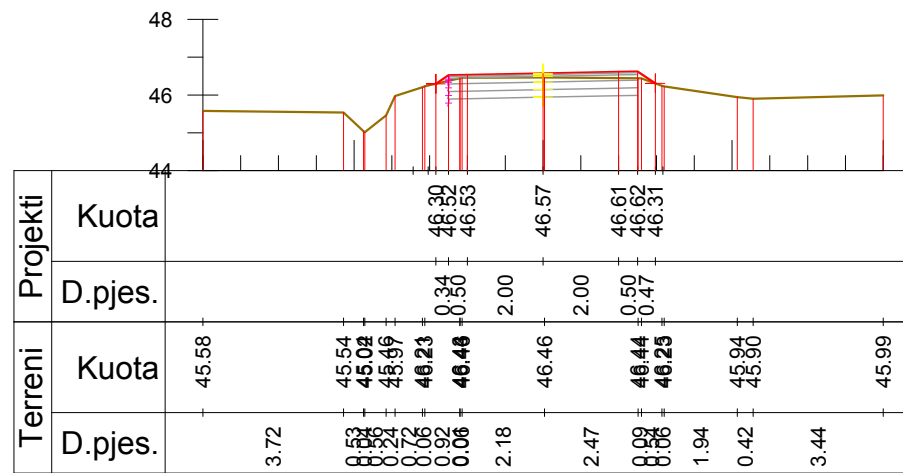


Km. 0+040

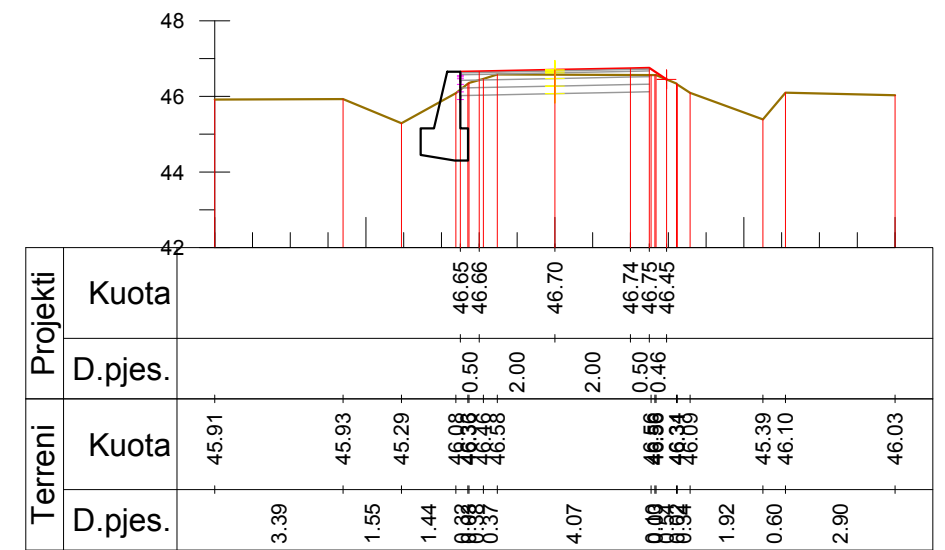

Km. 0+100

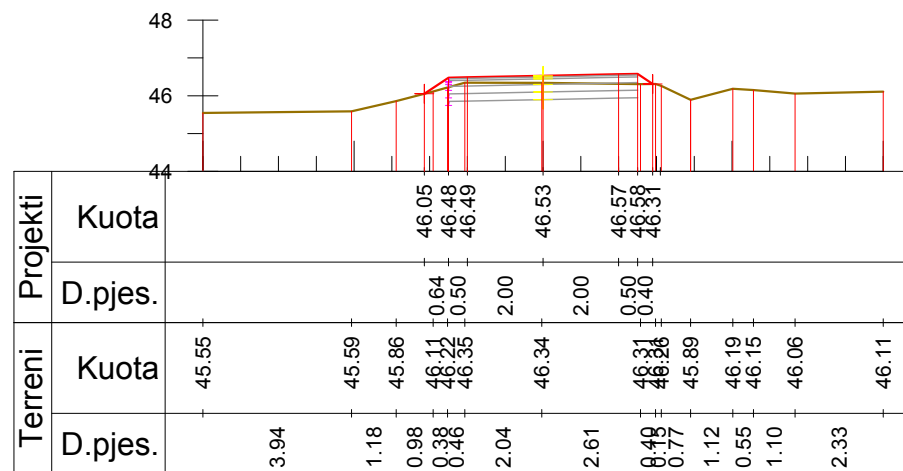

Km. 0+020

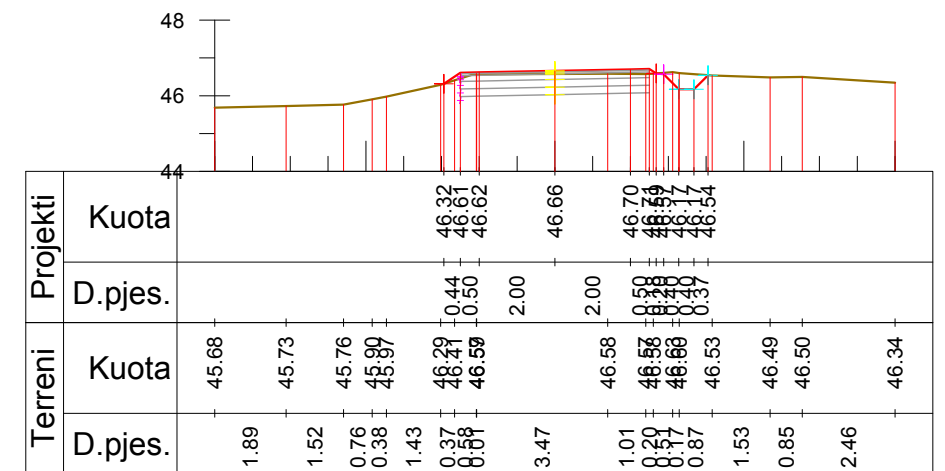

Km. 0+080



INVESTITORI
"Bashkia Shkoder"



InfraKonsult
Address: Rr. "Qemal Stafa", P.25; Ap. 4,hyrja 4, perballë Qendres Lincoln
Mob:+355 (0)68 90 10 844 / +355 (0)69 40 17 013
E-mail: infrakonsult@yahoo.com

RIKONSTRUKSION I RRUGES
OBLIKE-VELINAJ-ALIMETAJ LOTI 3
(SEGMENTI VELINAJ)

PROFILAT TERTHORE

FAZA - PROJEKT ZBATIMI

SHKALLA 1:200


Data: Maj, 2019

VIZATIMI Nr: E 01


DREJTOR PROJEKTI: Ing. Sulejman Shemsiu

PROJEKTUES:


Ing. Redi Struga
Ing. Sekula Metoja
Ing. Nerita Doga
Ing. Orgesti Mertika
Ing. Romina Nebati

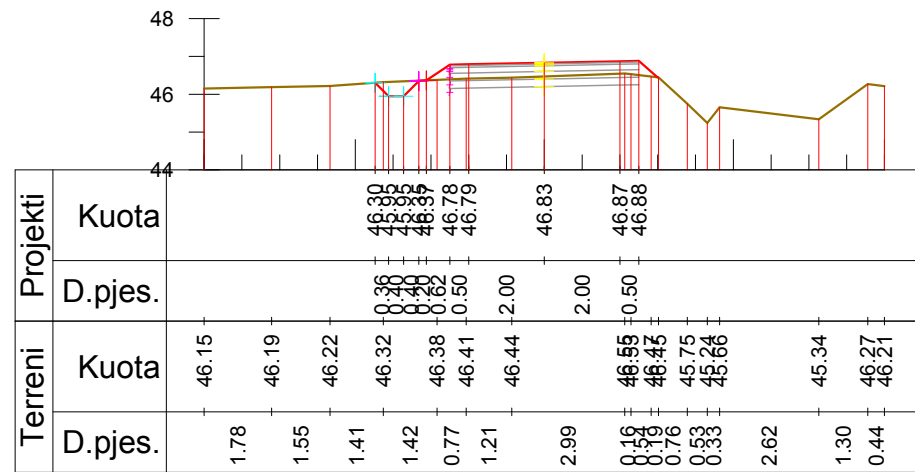


Km. 0+160

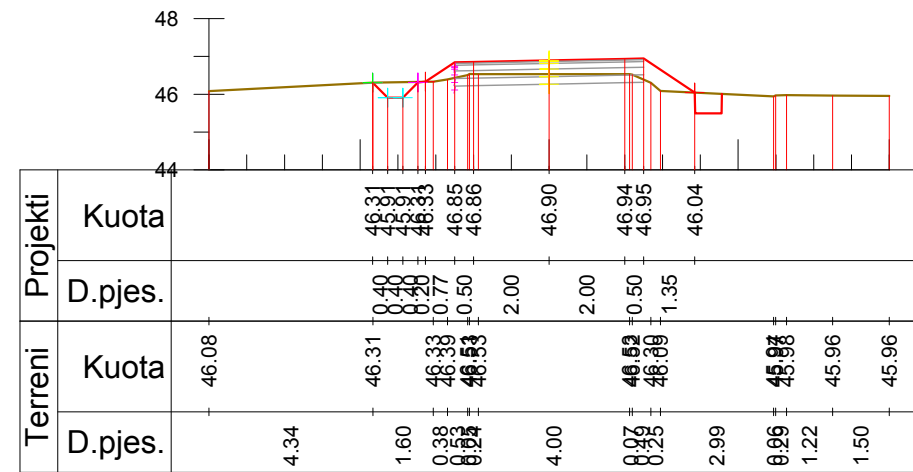


Km. 0+220

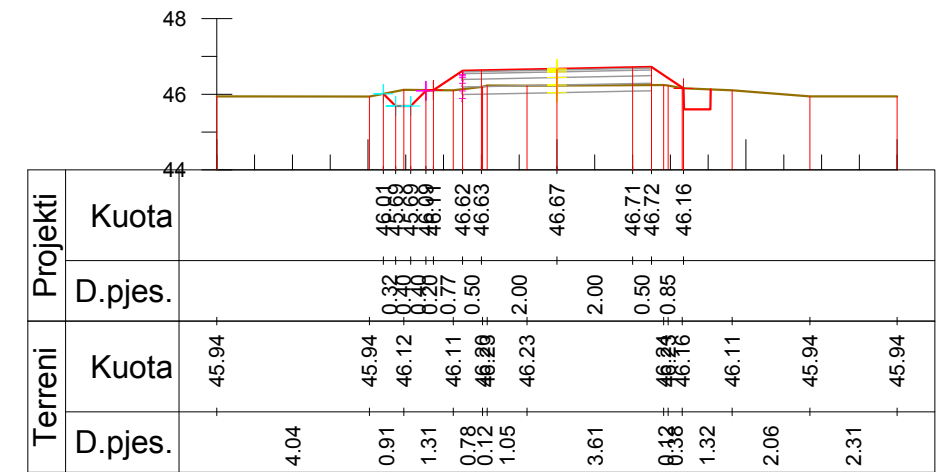


Km. 0+280

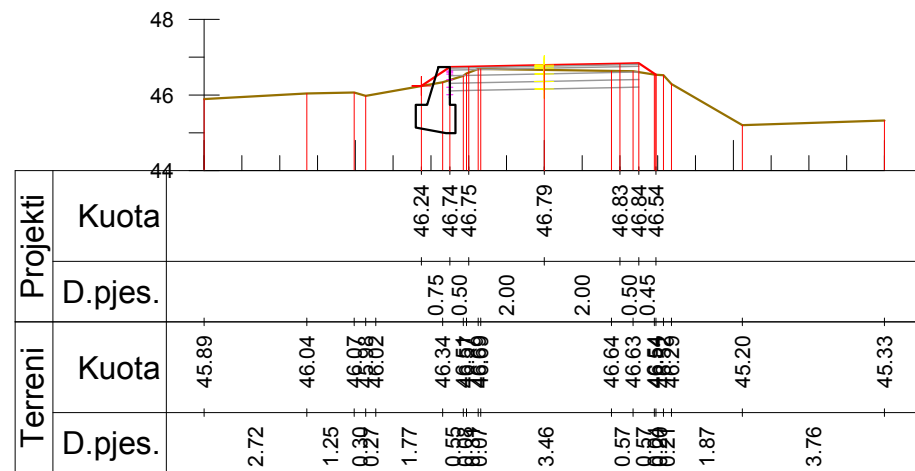


Km. 0+140

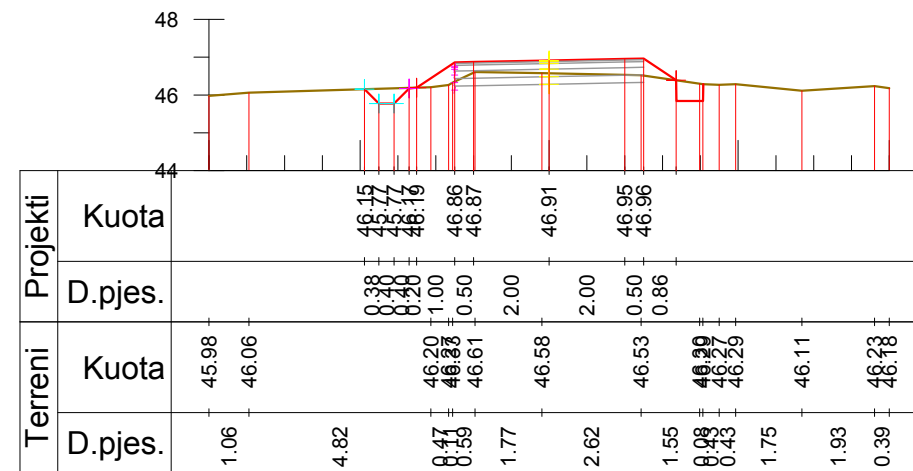


Km. 0+200

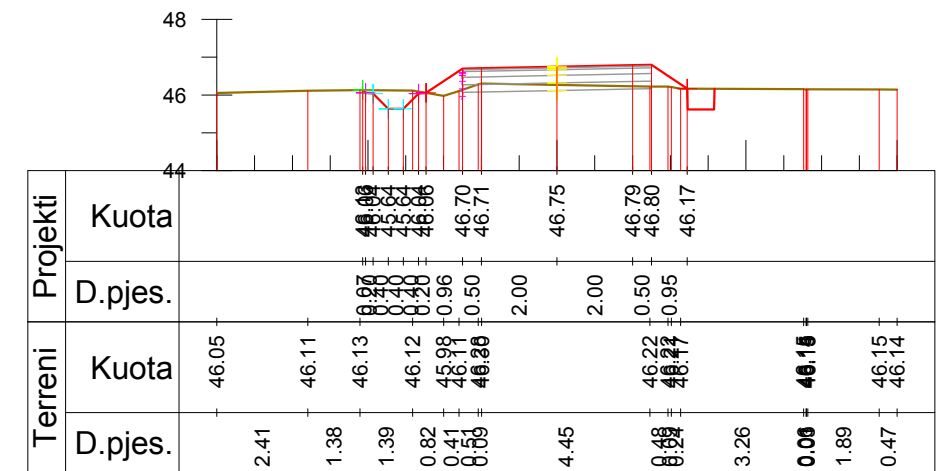


Km. 0+260

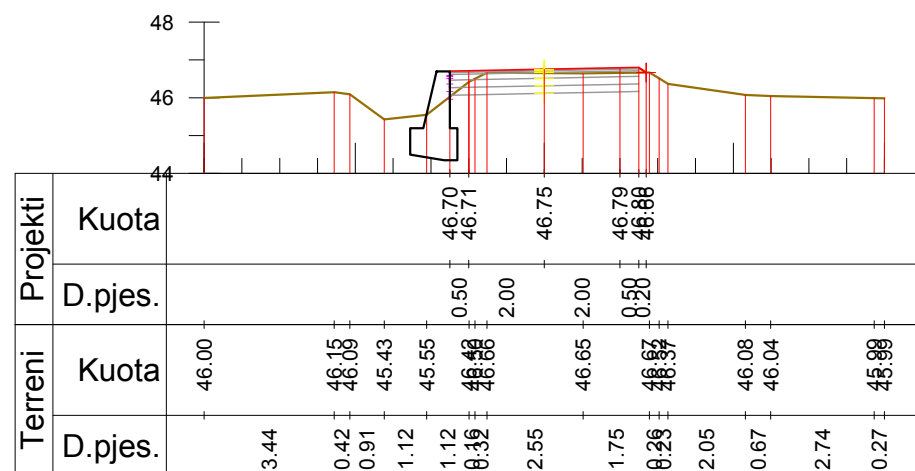


Km. 0+120

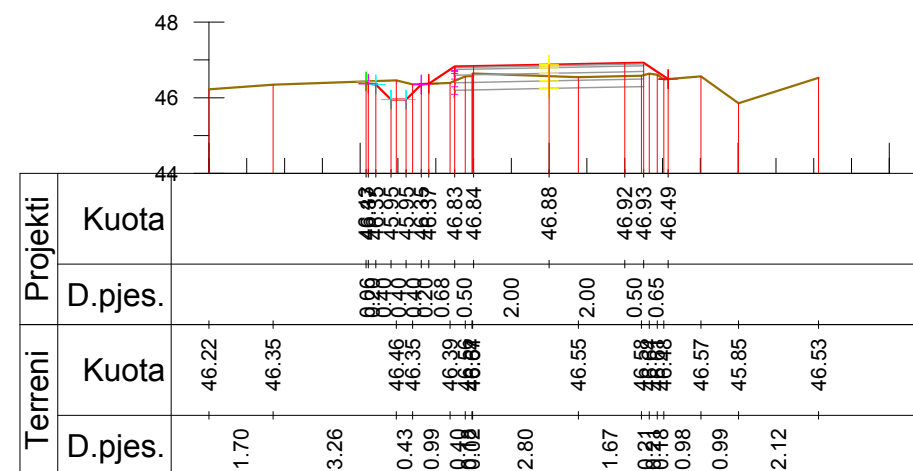

Km. 0+180

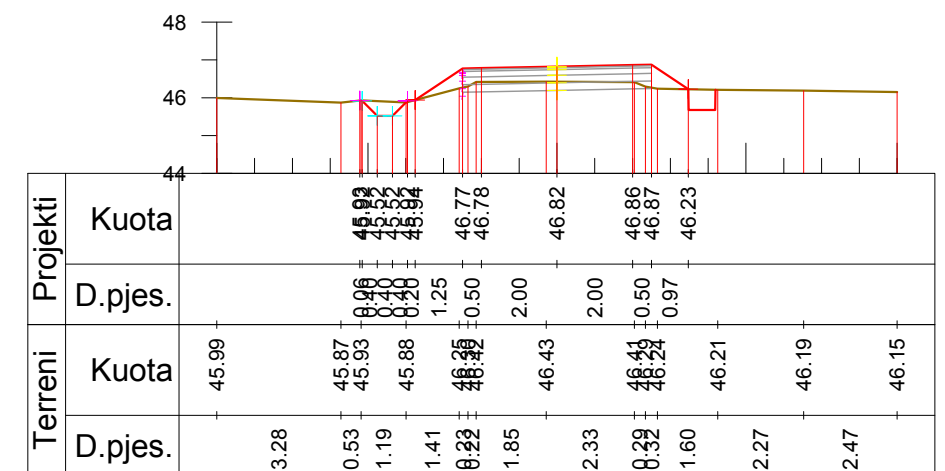

Km. 0+240

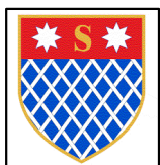

INVESTITORI
"Bashkia Shkoder"



InfraKonsult
Address: Rr. "Qemal Stafa", P.25; Ap. 4,hyrja 4,
perbalje Qendres Lincoln
Mob:+355 (0)68 90 10 844 / +355 (0)69 40 17 013
E-mail: infrikonsult@yahoo.com

RIKONSTRUKSION I RRUGES
OBLIKE-VELINAJ-ALIMETAJ LOTI 3
(SEGMENTI VELINAJ)

PROFILAT TERTHORE

FAZA - PROJEKT ZBATIMI


SHKALLA 1:200 Data: Maj, 2019

VIZATIMI Nr: E 02


DREJTOR PROJEKTI: Ing. Sulejman Shemsiu

PROJEKTUES:


Ing. Redi Struga
Ing. Solim Zeka
Ing. Natyri Padoke
Ing. Orgetta Mrika
Ing. Romina Nebati

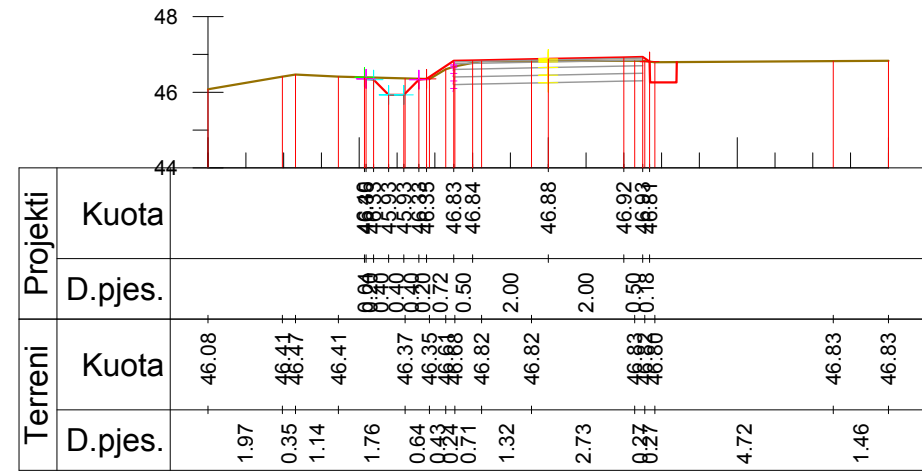


Km. 0+380

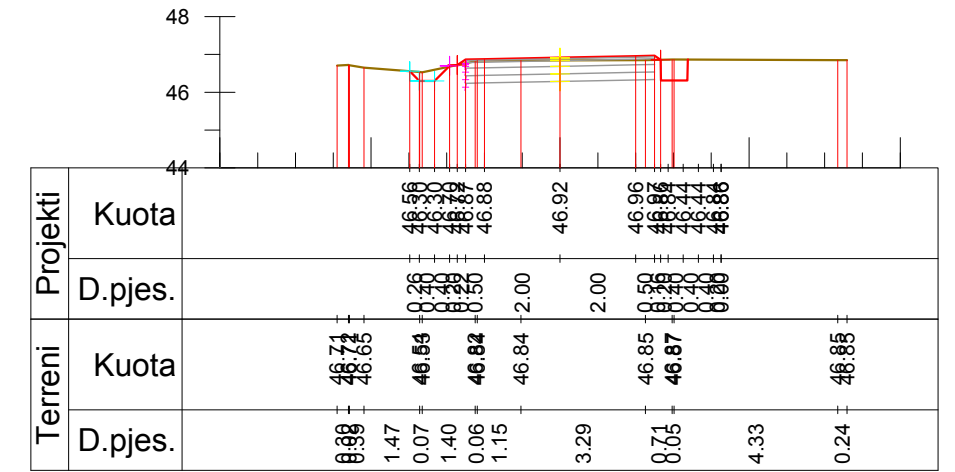


Km. 0+440

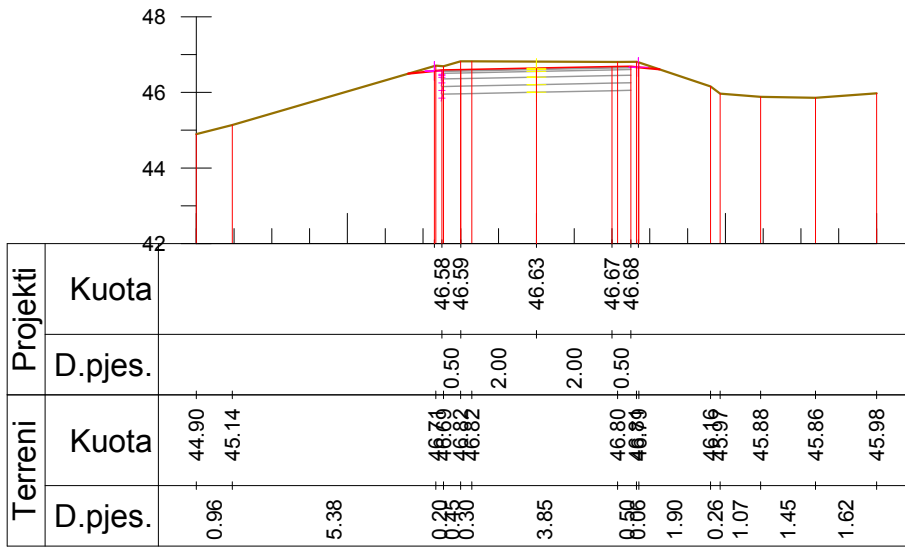


Km. 0+320

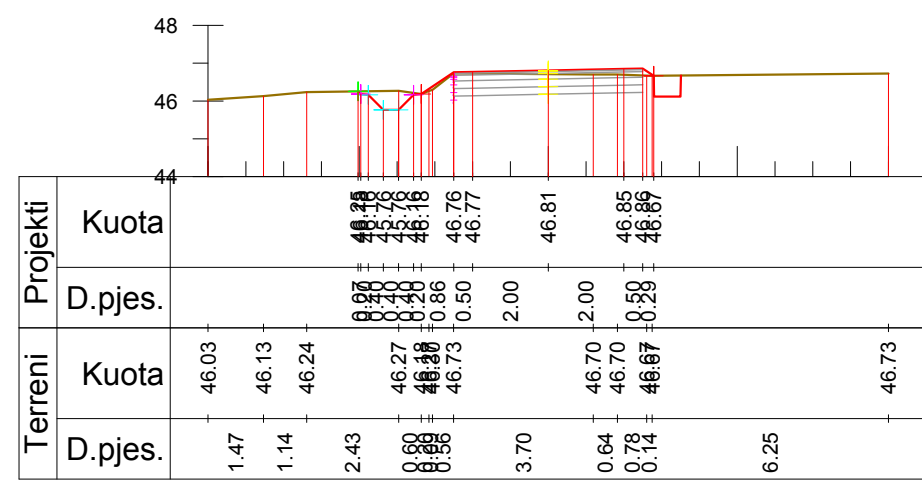


Km. 0+360

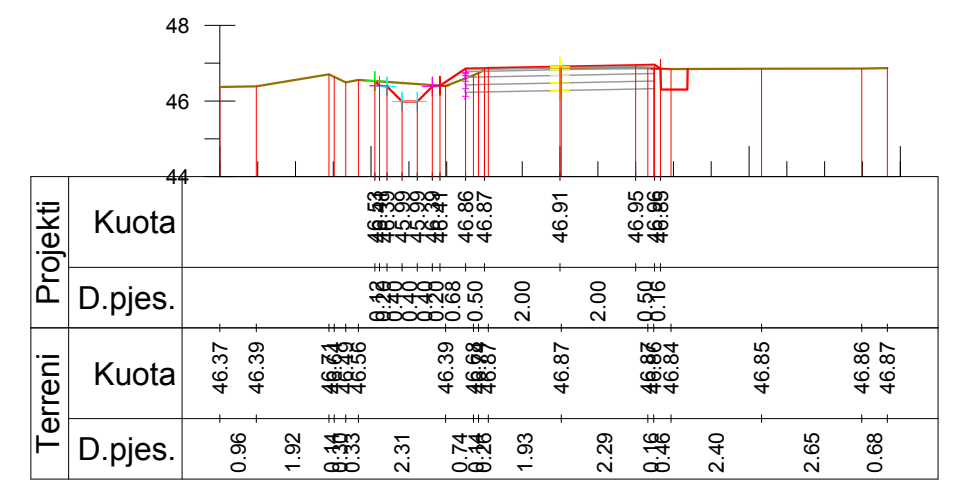


Km. 0+420

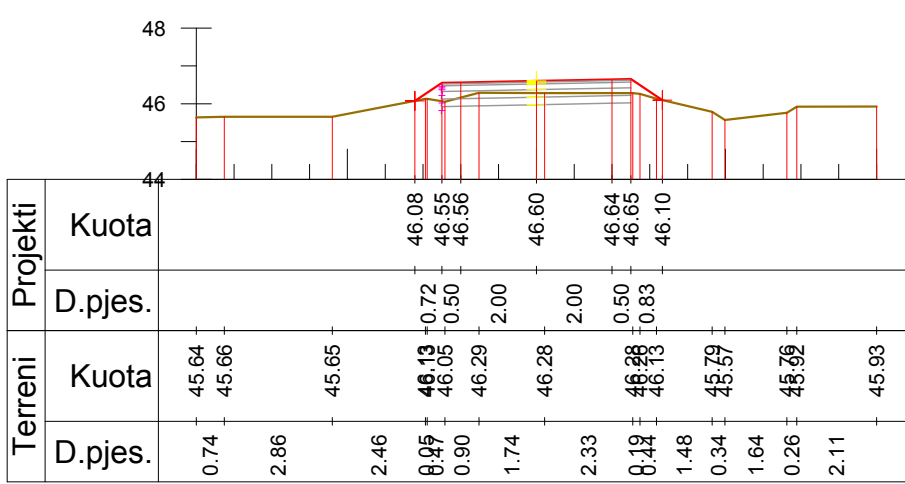

Km. 0+300

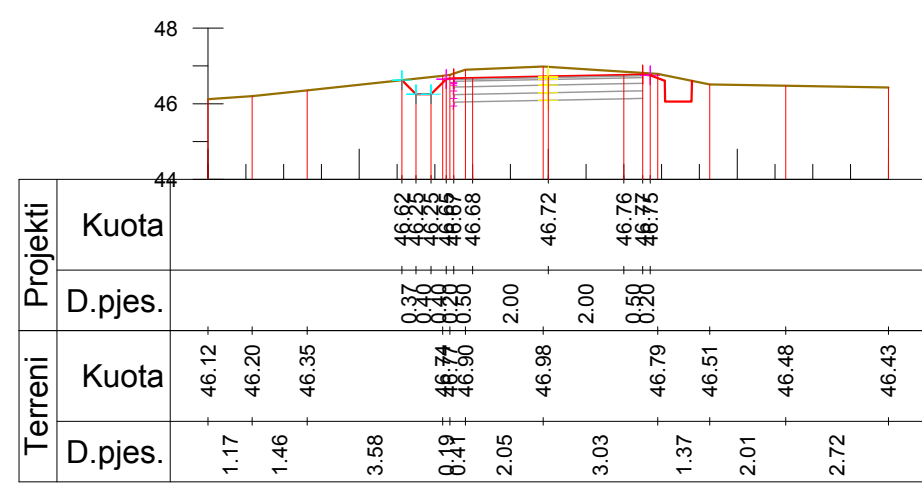

Km. 0+340

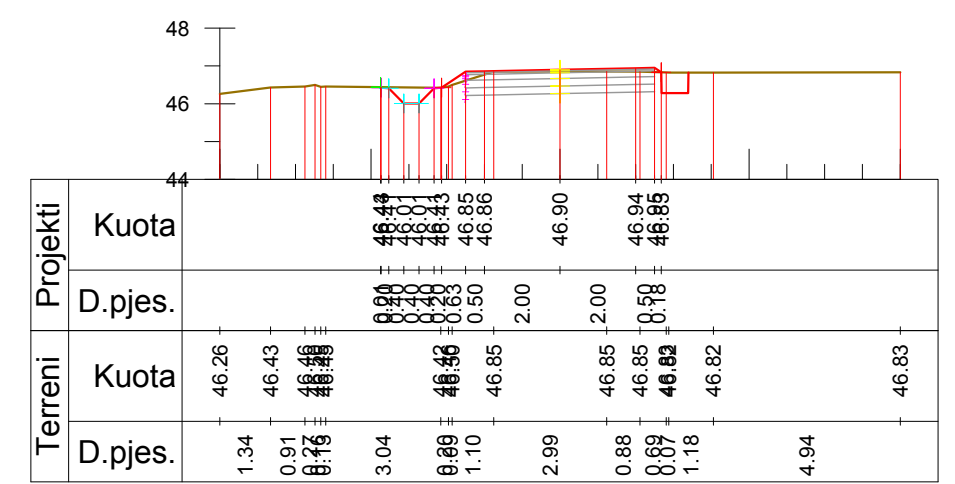

Km. 0+400



INVESTITORI
"Bashkia Shkoder"



InfraKonsult
Address: Rr. "Qemal Stafa", P.25; Ap. 4,hyrja 4, perballë Qendres Lincoln
Mob:+355 (0)68 90 10 844 / +355 (0)69 40 17 013
E-mail: infrakonsult@yahoo.com

RIKONSTRUKSION I RRUGES
OBLIKE-VELINAJ-ALIMETAJ LOTI 3
(SEGMENTI VELINAJ)

PROFILAT TERTHORE


FAZA - PROJEKT ZBATIMI

SHKALLA 1:200 Data: Maj, 2019


VIZATIMI Nr: E 03

DREJTOR PROJEKTI: Ing. Sulejman Shemsiu


PROJEKTUES:
Ing. Sedi Struga
Ing. Skol Metoja
Ing. Benio Doda
Ing. Longest Merika
Ing. Romina Nebati

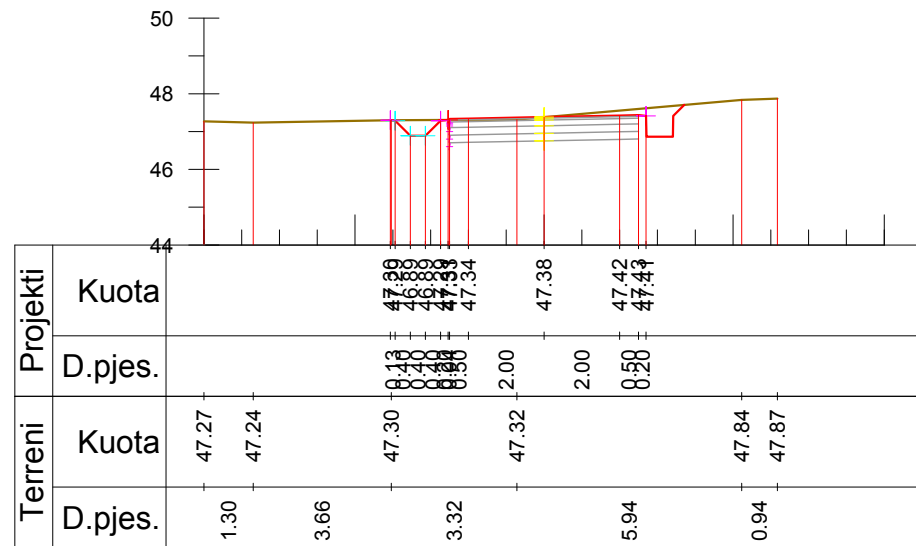


Km. 0+480

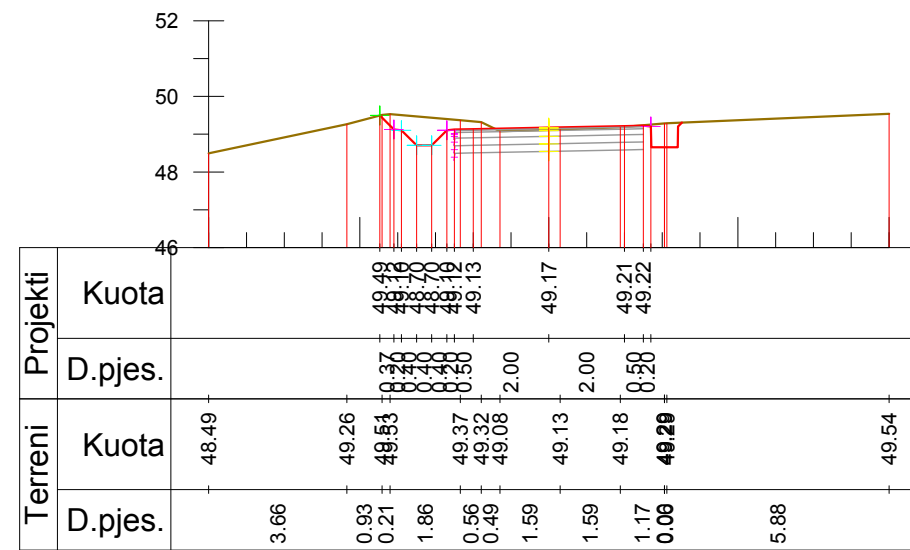


Km. 0+520

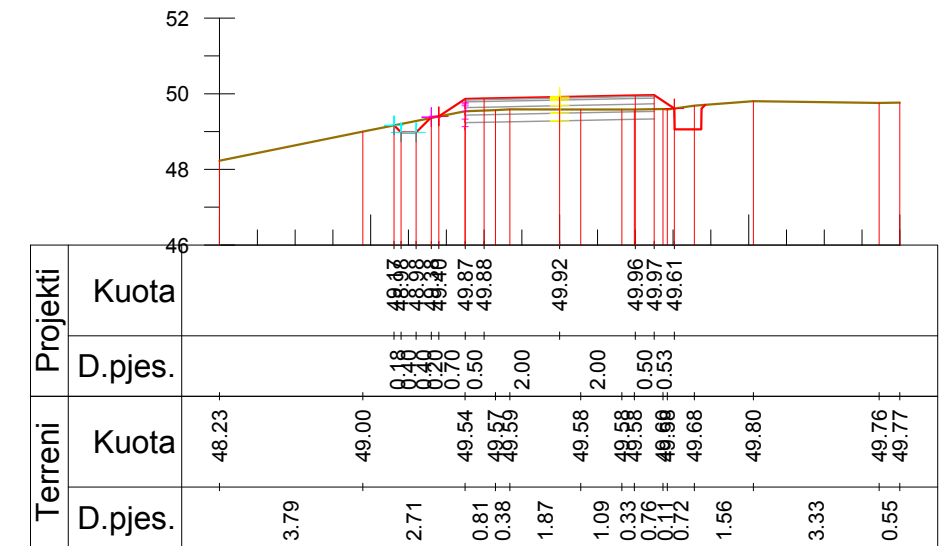


Km. 0+560

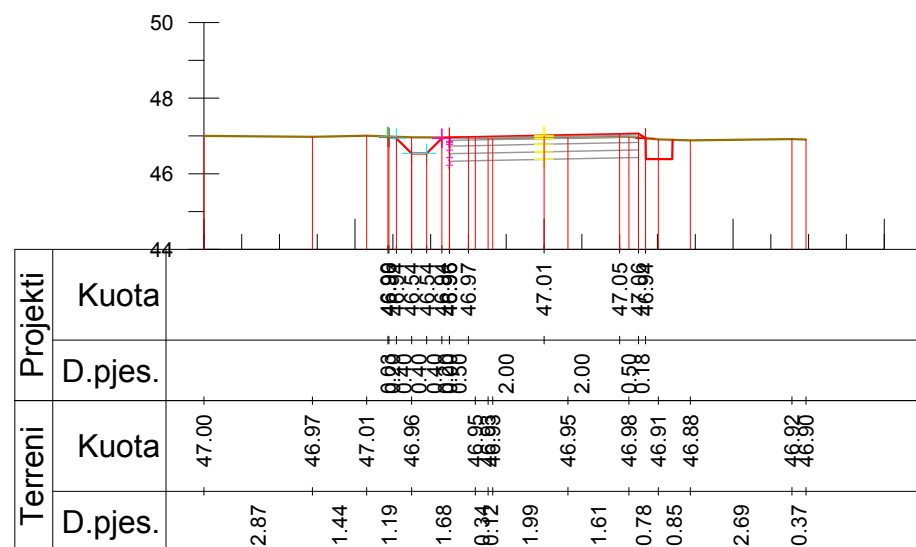


Km. 0+460

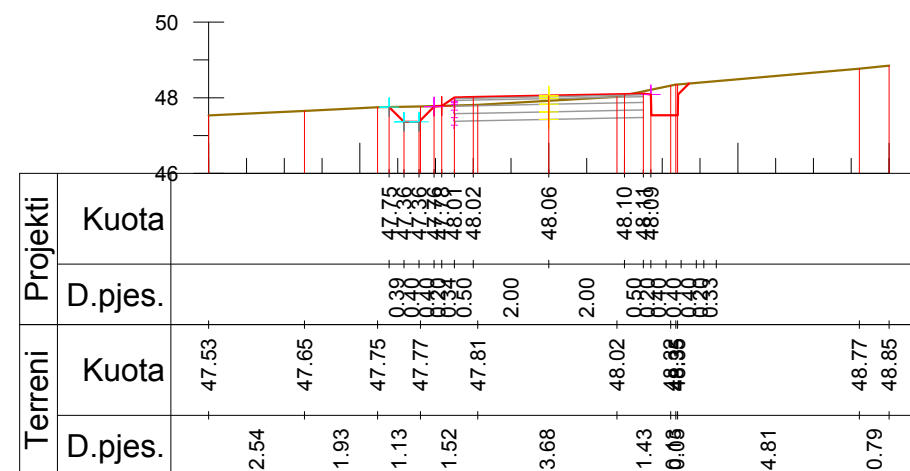

Km. 0+500

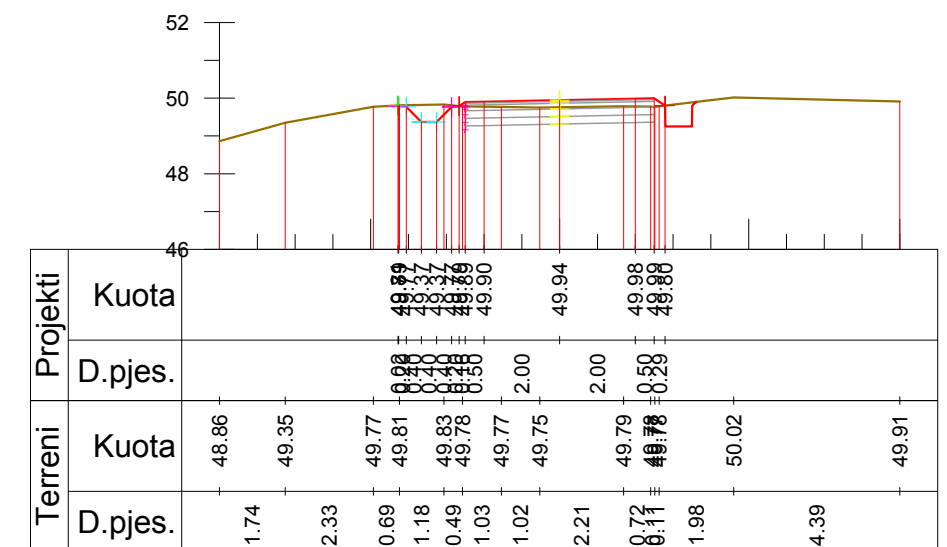

Km. 0+540

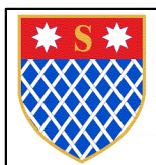

INVESTITORI
"Bashkia Shkoder"



InfraKonsult
Address: Rr. "Qemal Stafa", P.25; Ap. 4,hyrja 4,
perballe Qendres Lincoln
Mob:+355 (0)68 90 10 844 / +355 (0)69 40 17 013
E-mail: infrakonsult@yahoo.com

RIKONSTRUKSION I RRUGES
OBLIKE-VELINAJ-ALIMETAJ LOTI 3
(SEGMENTI VELINAJ)

PROFILAT TERTHORE

FAZA - PROJEKT ZBATIMI


SHKALLA 1:200 Data: Maj, 2019

VIZATIMI Nr: E 04


DREJTOR PROJEKTI: Ing. Sulejman Shemsiu

PROJEKTUES:


Ing. Ravi Stuga
Ing. Sokol Metej
Ing. Nerita Doda
Ing. Orjesta Vertikani
Ing. Romina Nebati

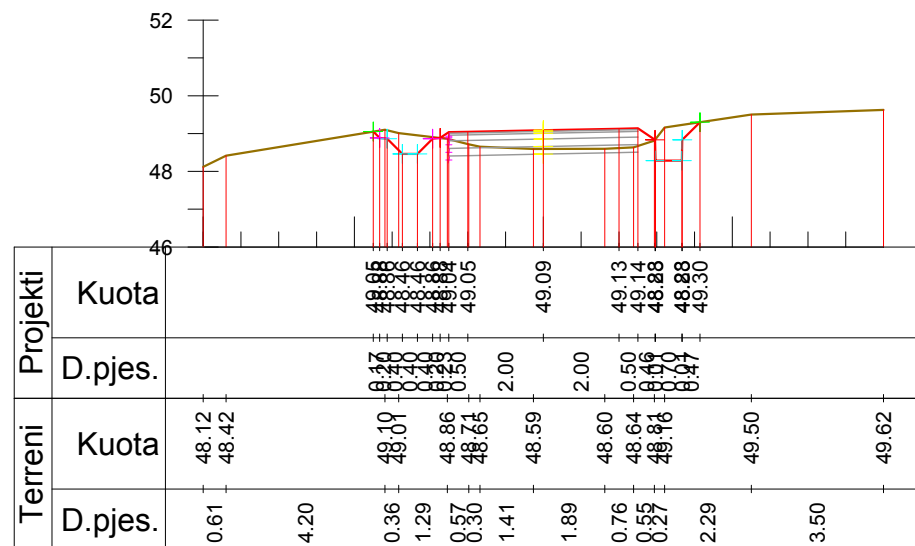


Km. 0+600

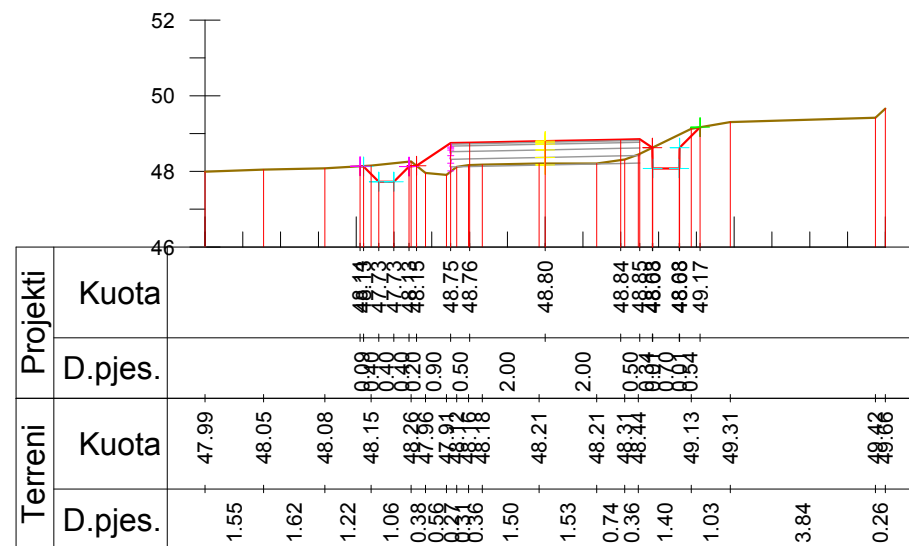


Km. 0+640

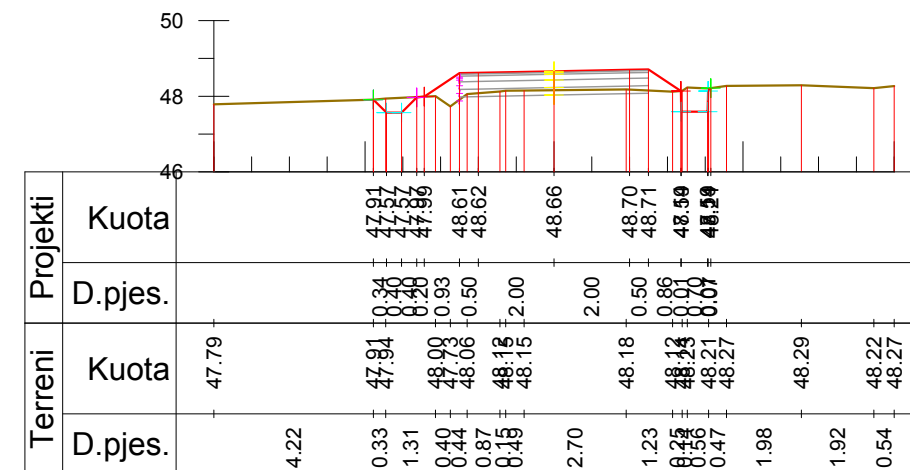


Km. 0+700

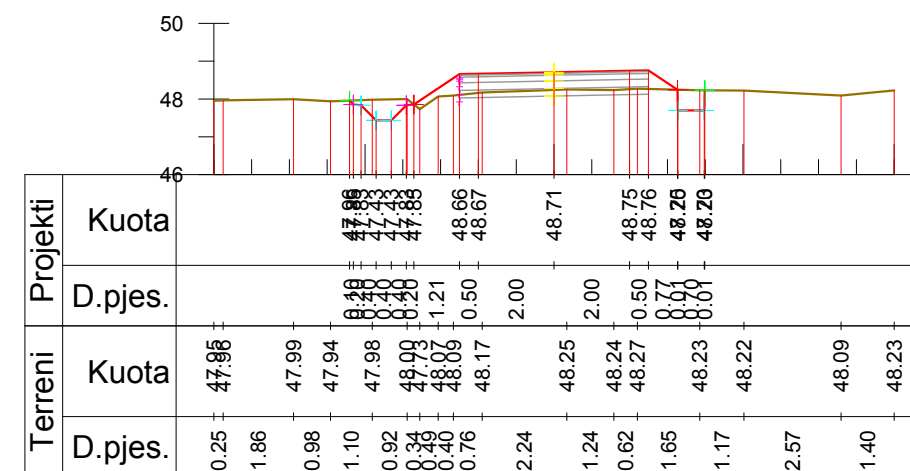


Km. 0+680

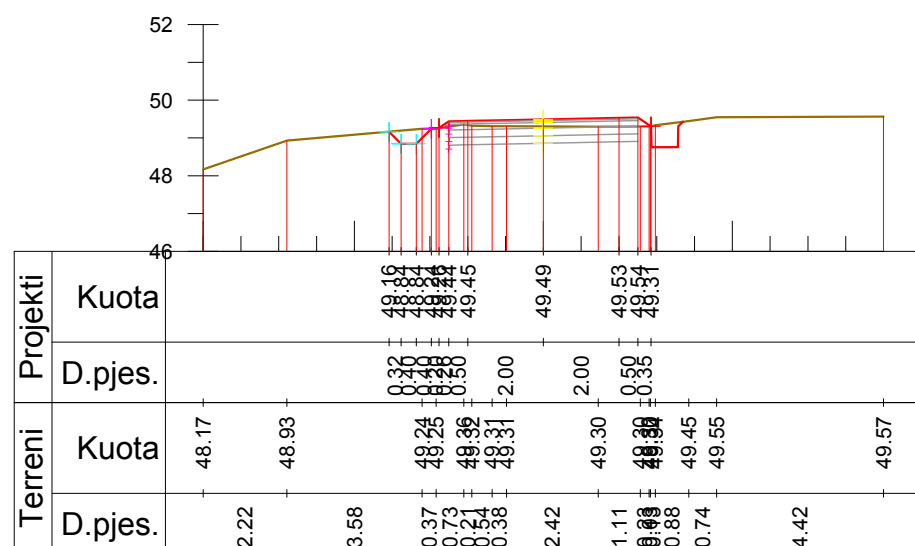

Km. 0+580

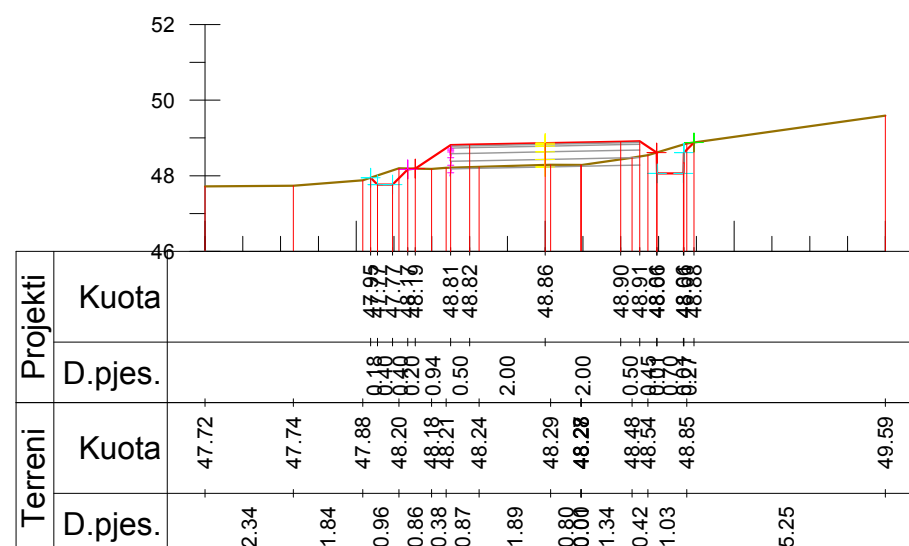

Km. 0+620

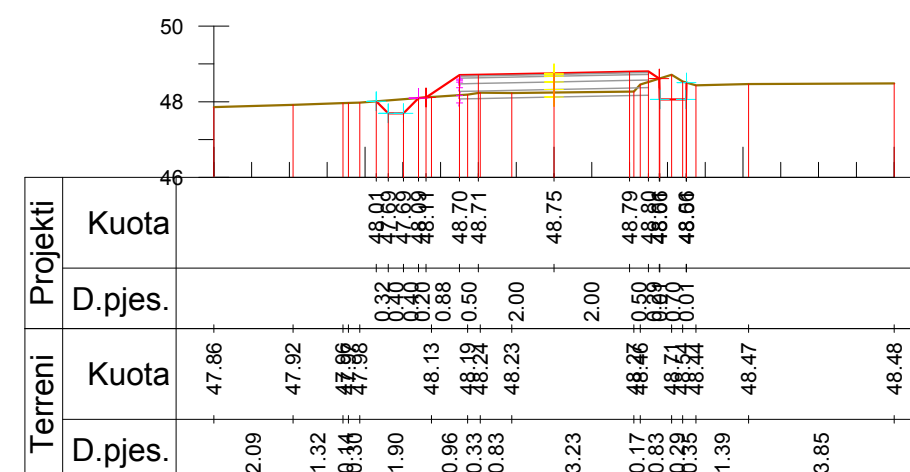

Km. 0+660



INVESTITORI
"Bashkia Shkoder"



InfraKonsult
Address: Rr. "Qemal Stafa", P.25; Ap. 4,hyrja 4,
perballë Qendres Lincoln
Mob:+355 (0)68 90 10 844 / +355 (0)69 40 17 013
E-mail: infraconsult@yahoo.com

RIKONSTRUKSION I RRUGES
OBLIKE-VELINAJ-ALIMETAJ LOTI 3
(SEGMENTI VELINAJ)

PROFILAT TERTHORE

FAZA - PROJEKT ZBATIMI


SHKALLA 1:200 Data: Maj, 2019

VIZATIMI Nr: E 05


DREJTOR PROJEKTI: Ing. Sulejman Shemsiu

PROJEKTUES:


Ing. Reni Stuga
Ing. Sokol Matari
Ing. Nertila Doda
Ing. Orges Mertkanli
Ing. Romina Nebati

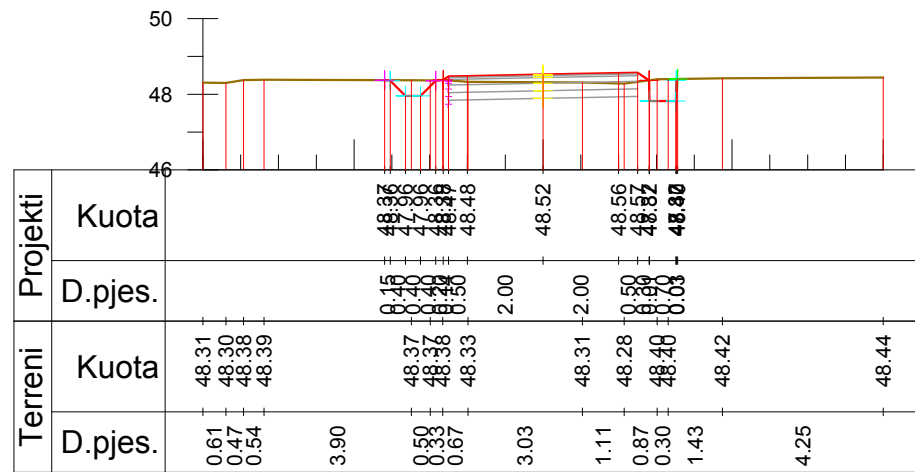


Km. 0+760

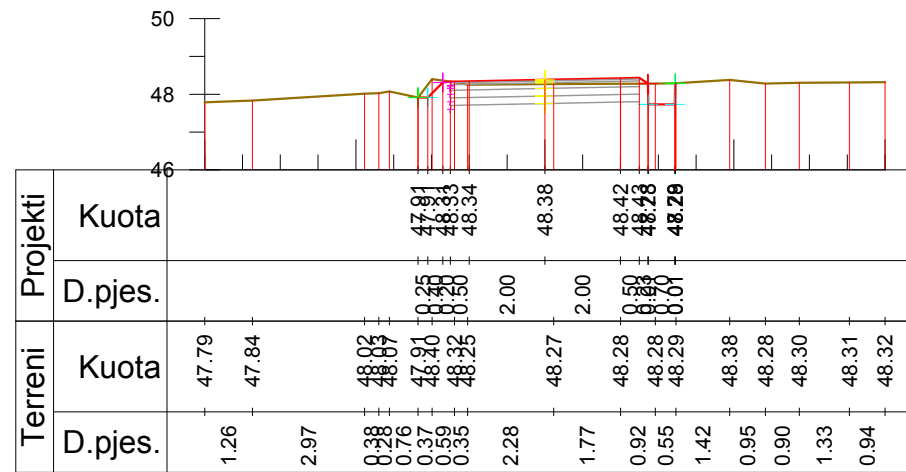


Km. 0+820

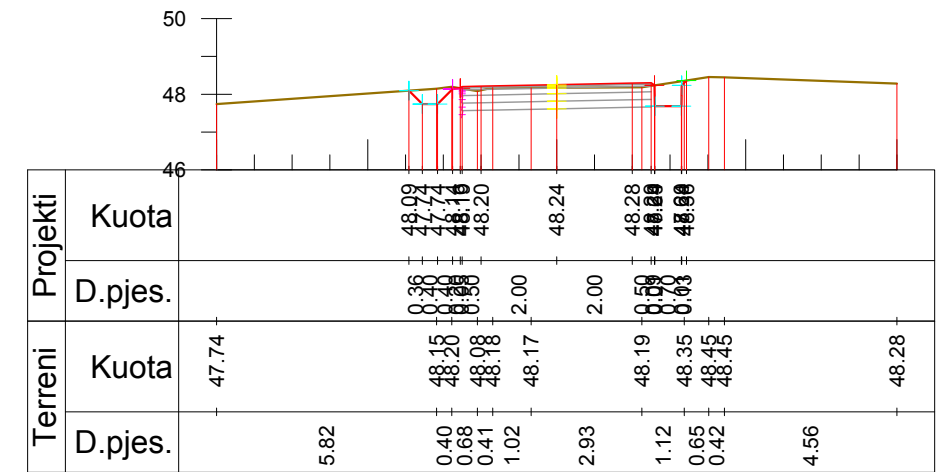


Km. 0+880

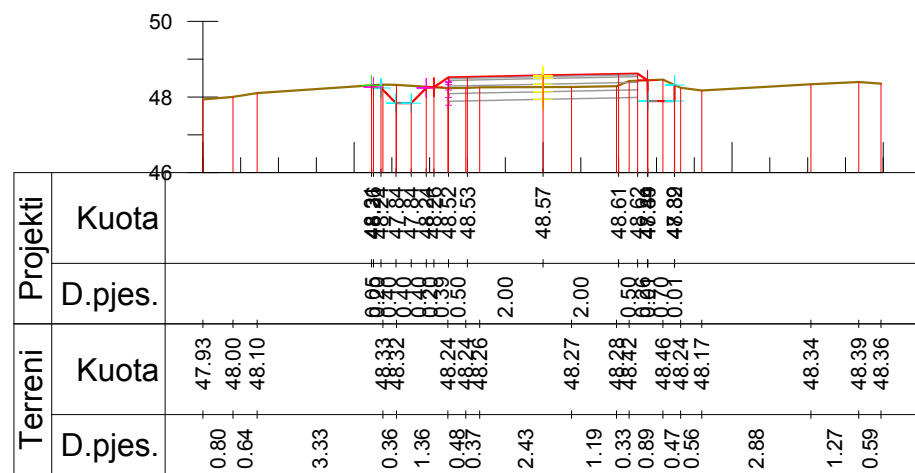


Km. 0+740

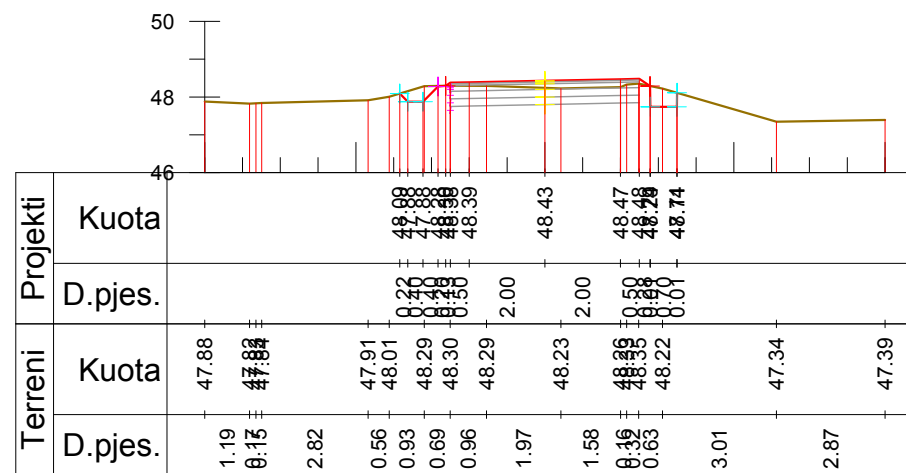


Km. 0+800

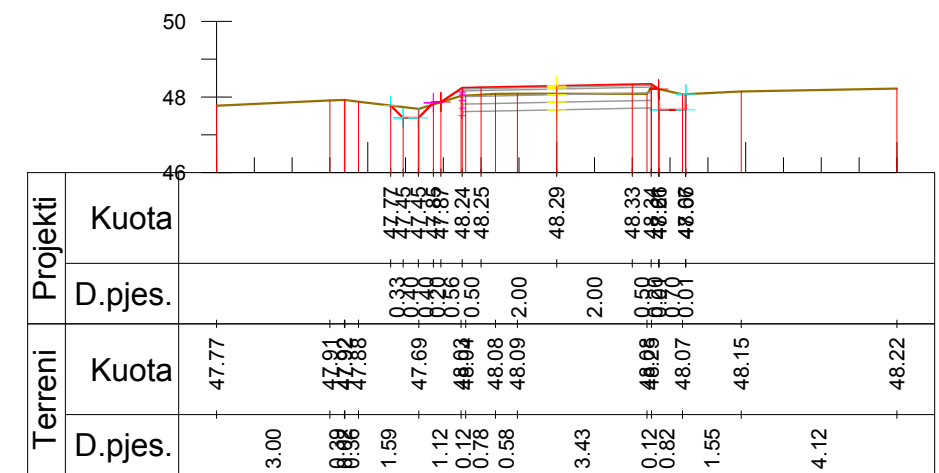


Km. 0+860

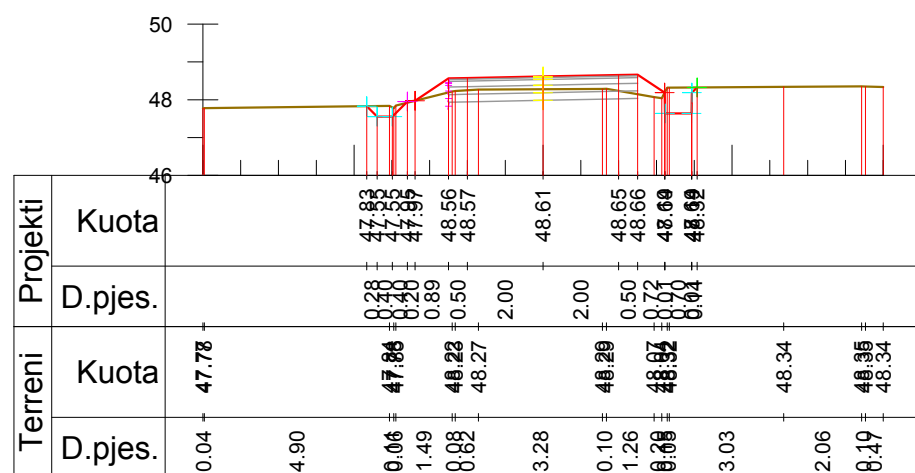

Km. 0+720

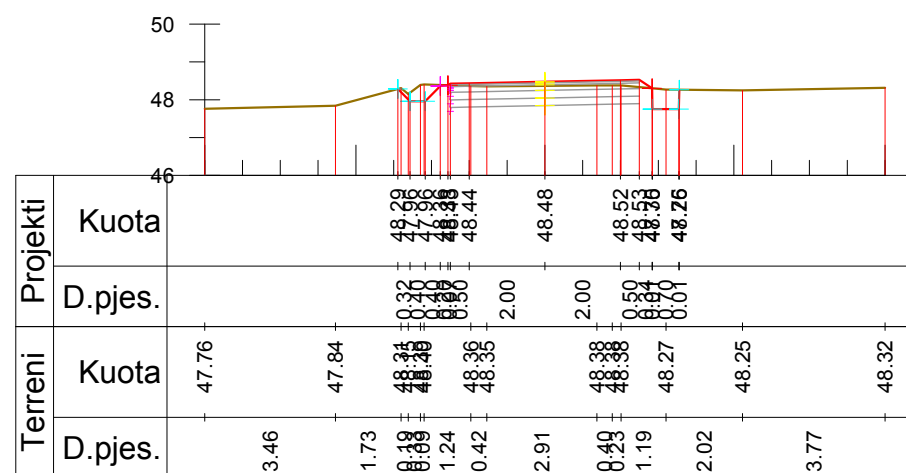

Km. 0+780

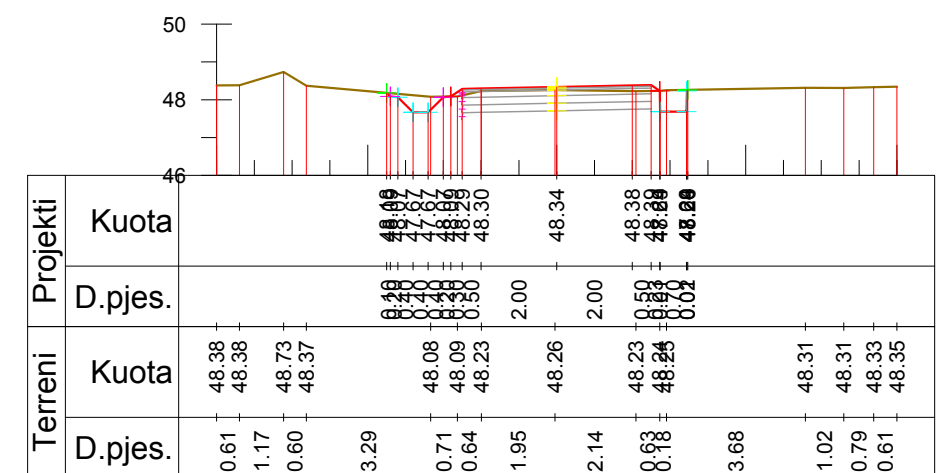

Km. 0+840



INVESTITORI
"Bashkia Shkoder"



InfraKonsult
Address: Rr. "Qemal Stafa"; P.25; Ap. 4,hyrja 4,
perballë Qendres Lincoln
Mob:+355 (0)68 90 10 844 / +355 (0)69 40 17 013
E-mail: infraconsult@yahoo.com

RIKONSTRUKSION I RRUGES
OBLIKE-VELINAJ-ALIMETAJ LOTI 3
(SEGMENTI VELINAJ)

PROFILAT TERTHORE

FAZA - PROJEKT ZBATIMI


SHKALLA 1:200
VIZATIMI Nr: E 06

Data: Maj, 2019


DREJTOR PROJEKTI: Ing. Sulejman Shemsiu

PROJEKTUES:


Ing. Rendi Struga
Ing. Saim Metaj
Ing. Nerita Dodanierike
Ing. Uroshi Meritkani
Ing. Romina Nebati

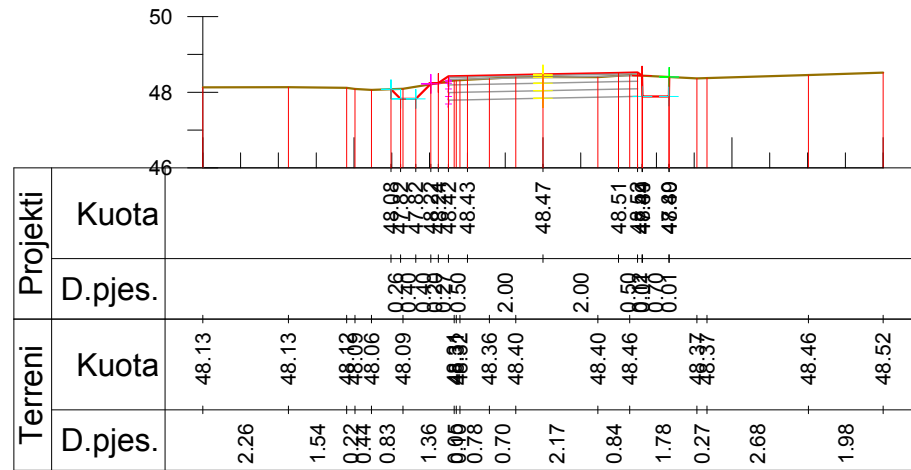


Km. 0+940

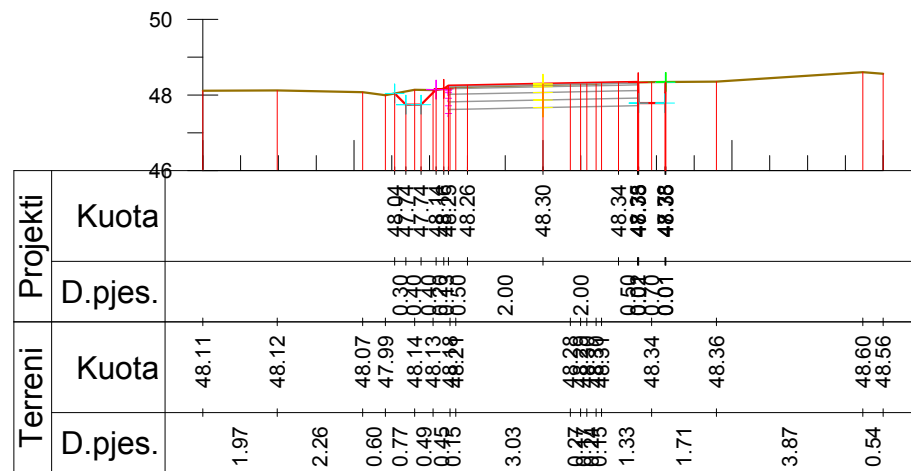


Km. 0+920

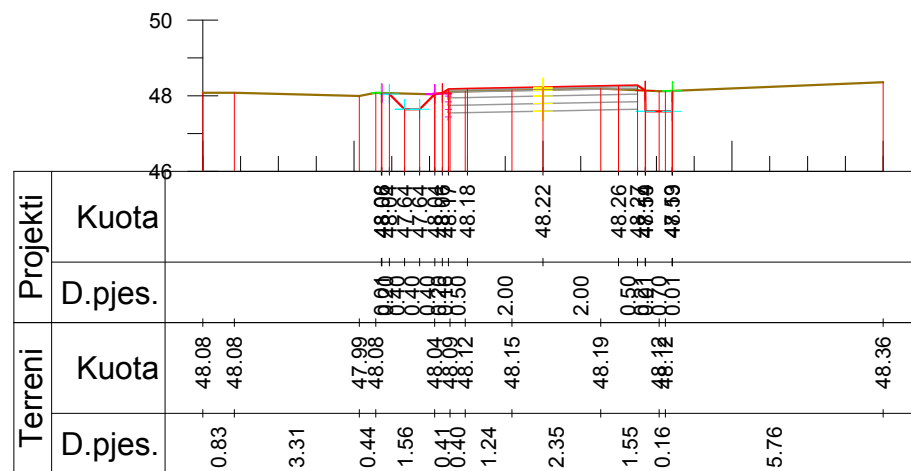


Km. 0+900

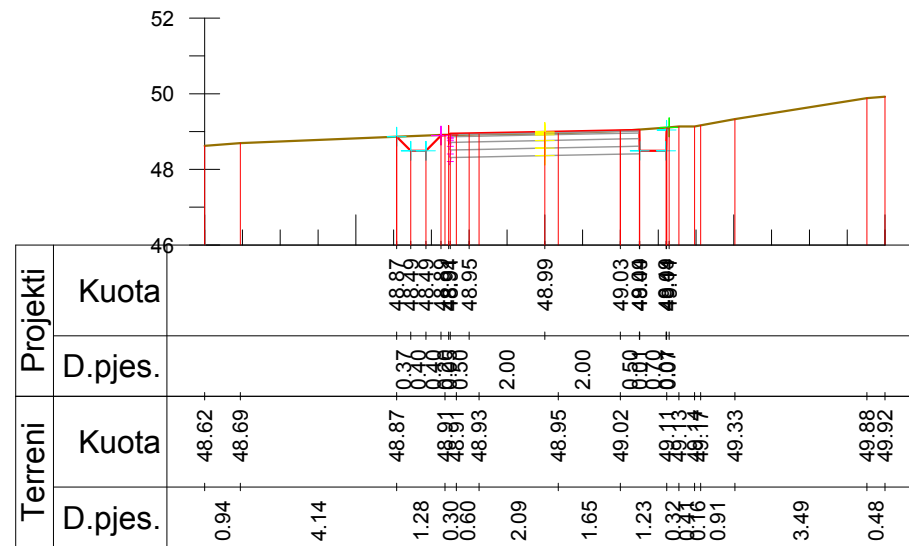

Km. 0+980

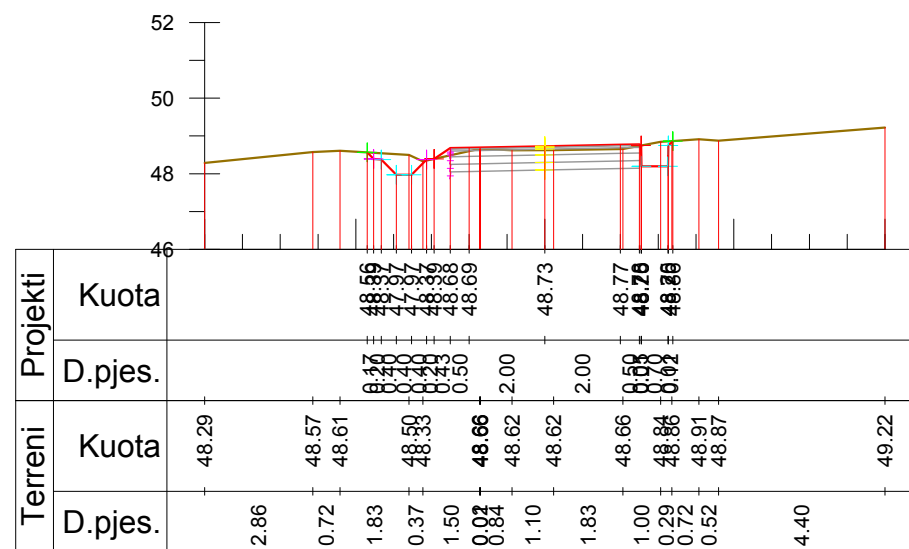

Km. 0+960

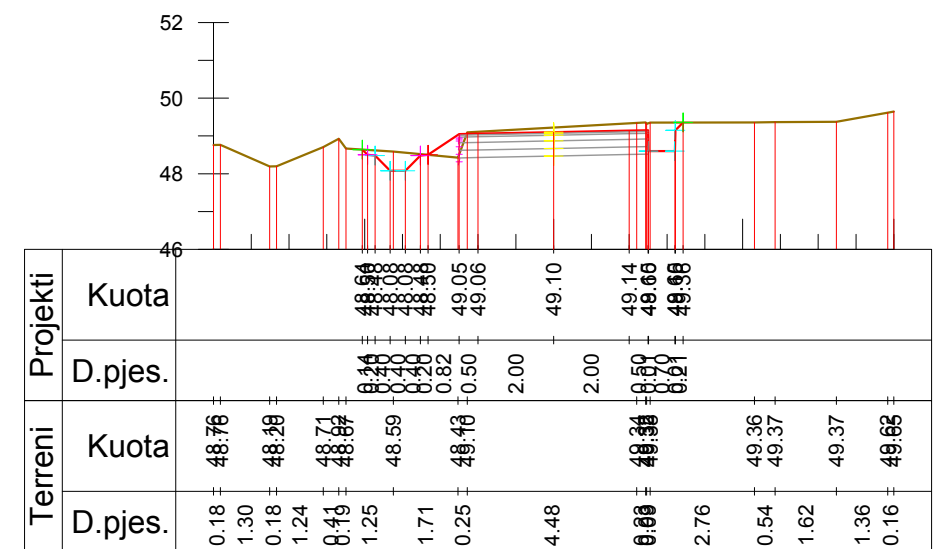

Km. 0+988



INVESTITORI
"Bashkia Shkoder"



InfraKonsult
Address: Rr. "Qemal Stafa", P.25; Ap. 4,hyrja 4, perballë Qendres Lincoln
Mob: +355 (0)68 90 10 844 / +355 (0)69 40 17 013
E-mail: infrikonsult@yahoo.com

RIKONSTRUKSION I RRUGES
OBLIKE-VELINAJ-ALIMETAJ LOTI 3
(SEGMENTI VELINAJ)

PROFILAT TERTHORE

FAZA - PROJEKT ZBATIMI

SHKALLA 1:200

Data: Maj, 2019

VIZATIMI Nr: E 07

DREJTOR PROJEKTI: Ing. Sulejman Shemsiu

PROJEKTUES:

Ing. Medi Struga
Ing. Sokol Metej
Ing. Nerita Dopa
Ing. Orhan Merika
Ing. Romina Nebati



BASHKIA E SHKODRES

Projektim per objektin: “Rikonstruksion i Rrugës Oblike-Velinaj-Alimetaj, LOTI 3”

FAZA-1 Velinaj (km 0+000 deri km 0+525)


PROFILAT TIP



InfraKonsult


Address: Rr. "Bardhyl", P. 18/1; Shk. 1; Ap. 10
Mob:+355 (0)68 90 10 844 / +355 (0)69 40 17 013
E-mail: infrakonsult@yahoo.com

PROFIL TERTHOR TIP
SHK. 1:50

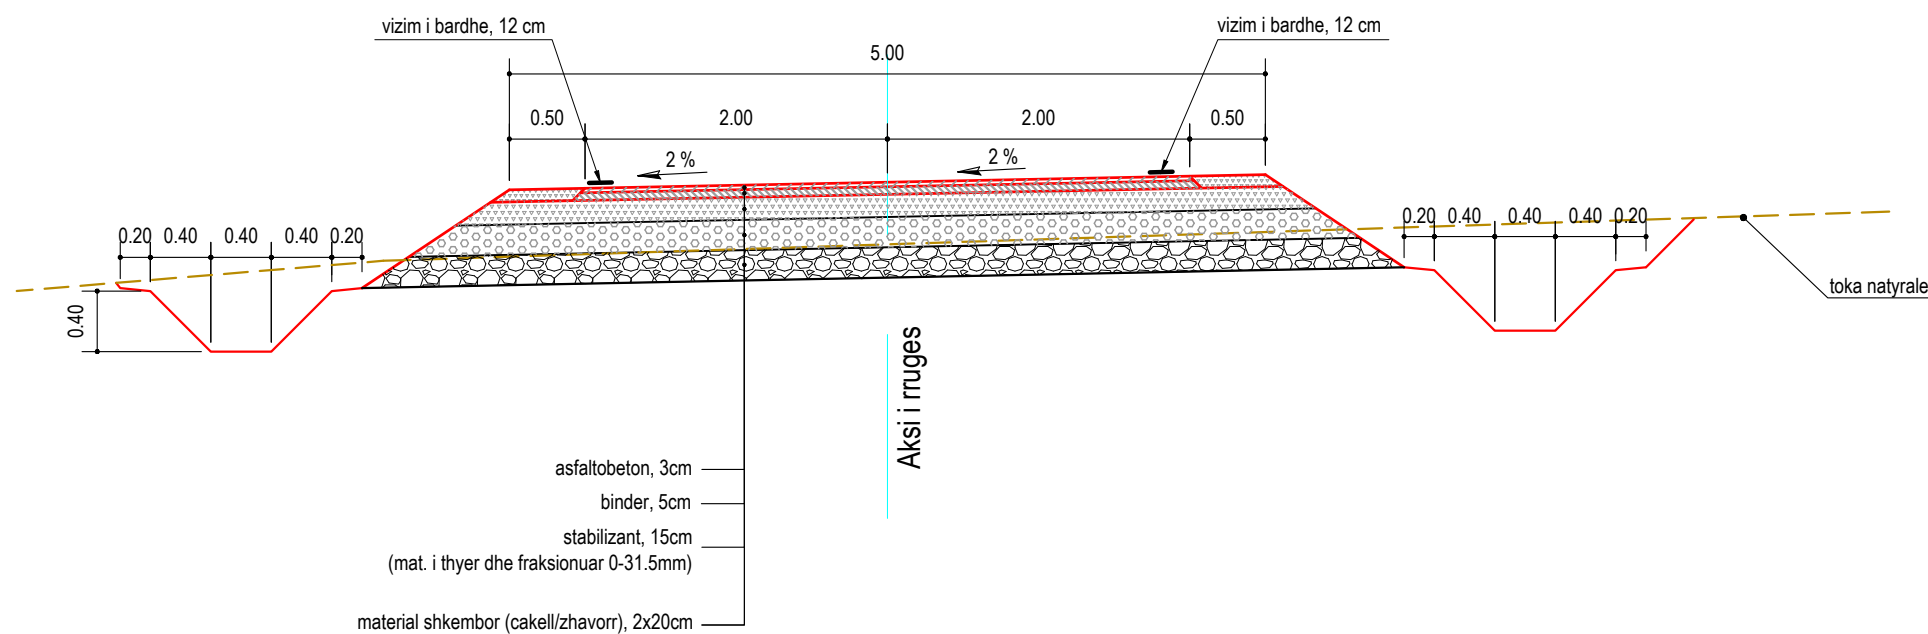

KILOMETRAZHI KU DO TE APLIKOHET PROFILI TERTHOR TIP

Fillimi	Mbarimi
0+000	0+220
0+320	0+380

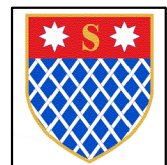

INVESTITORI
"Bashkia Shkoder"



InfraKonsult

Address: Rr. "Bardhyl", P. 18/1; Shk. 1; Ap. 10
Mob: +355 (0)68 90 10 844 / +355 (0)69 40 17 013
E-mail: infrakonsult@yahoo.com

RIKONSTRUKSION I RRUGES
OBLIKE-VELINAJ-ALIMETAJ LOTI 3
(SEGMENTI VELINAJ)

Profilat Terthor Tip

FAZA - PROJEKT ZBATIMI

SHKALLA 1:50

Data: Maj, 2019

VIZATIMI Nr: F.01


DREJTOR PROJEKTI: Ing. Sulejman Shemsiu

PROJEKTUES:

Ing. Redi STRUGA
Ing. Sokol METOJA
Ing. BODA
Ing. Orjest MERTIKA
Ing. Romina NEBATI

PROFIL TERTHOR TIP

SHK. 1:50

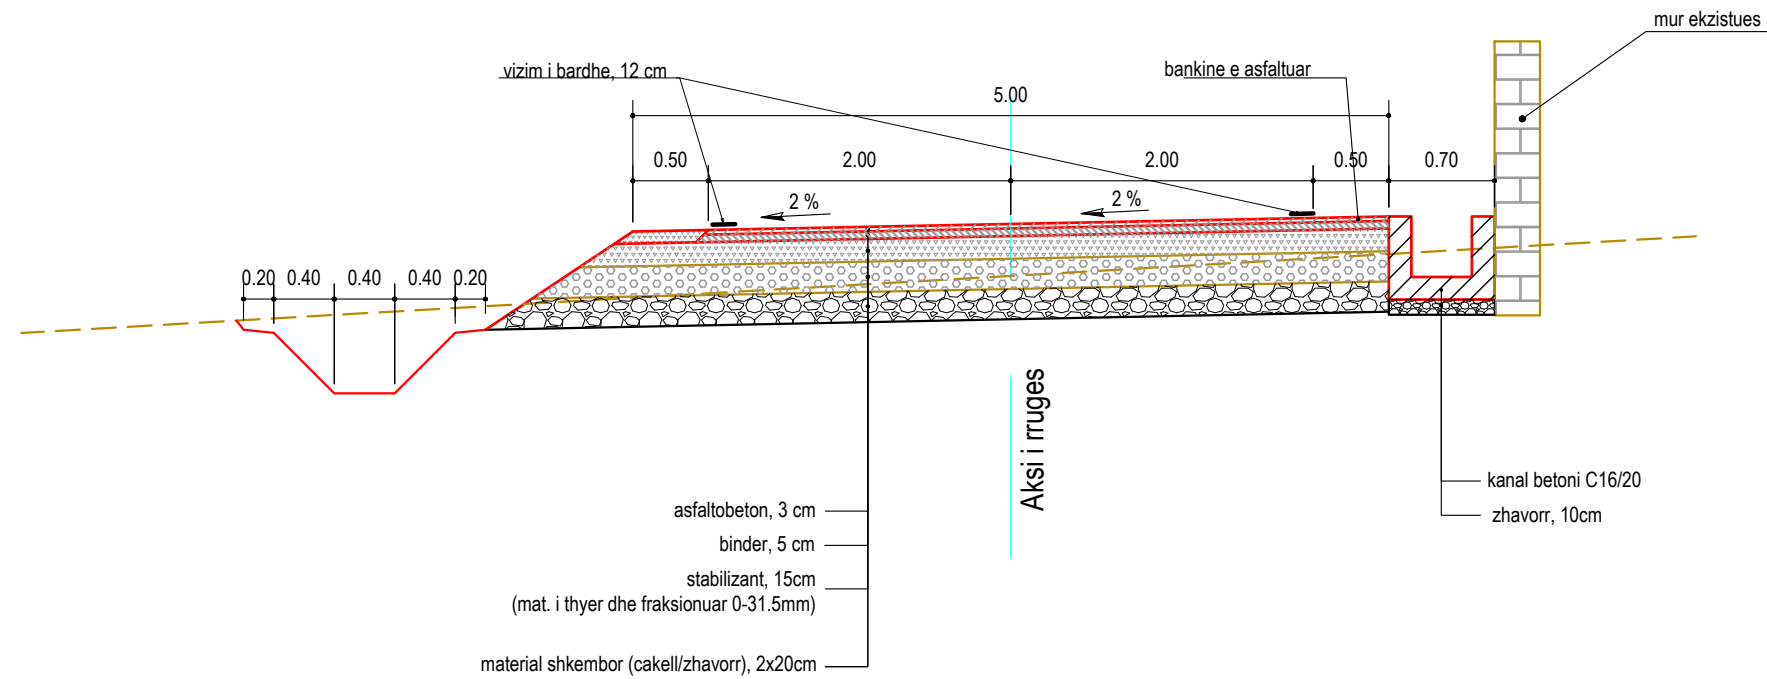


KILOMETRAZHI KU DO TE APLIKOHET PROFILI TERTHOR TIP

Fillimi	Mbarimi
0+220	0+320
0+380	0+998


Mur Prites H=1m

SHK. 1:25

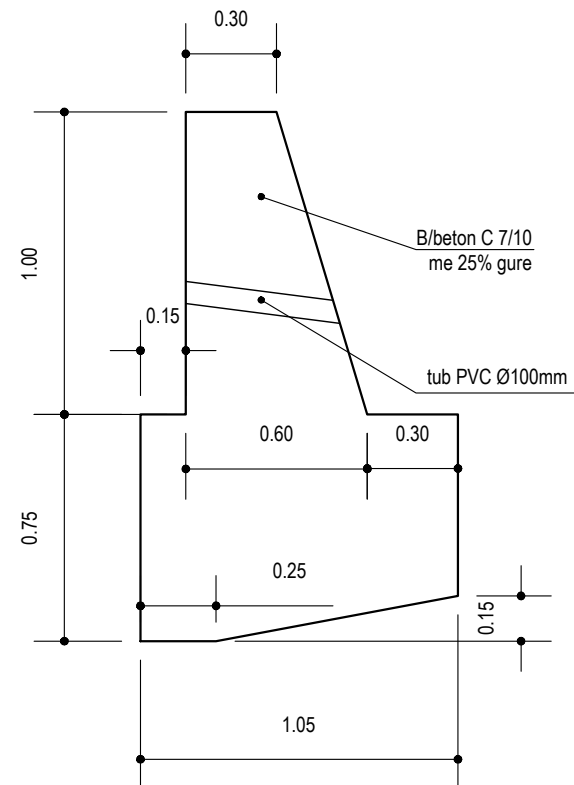

Mur Prites H=0.7m

SHK. 1:25

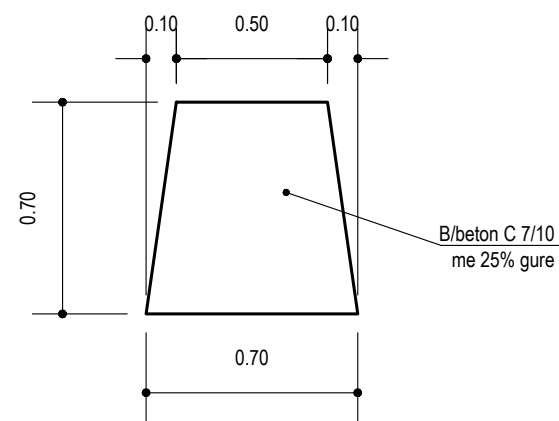

INVESTITORI
"Bashkia Shkoder"



InfraKonsult

Address: Rr. "Bardhyl", P. 18/1, Shk. 1; Ap. 10
Mob: +355 (0)68 90 10 844 / +355 (0)69 40 17 013
E-mail: infrakonsult@yahoo.com

RIKONSTRUKSION I RRUGES
OBLIKE-VELINAJ-ALIMETAJ LOTI 3
(SEGMENTI VELINAJ)

Profilat Terthor Tip

FAZA - PROJEKT ZBATIMI

SHKALLA 1:50

Data: Maj, 2019

VIZATIMI Nr: F.02


DREJTOR PROJEKTI: Ing. Sulejman Shemsiu

PROJEKTUES:




DETAJ I VENDOSJES SE TUBIT TE CELIKUT NE INTERSEKTIMET ME RRUGET DYTESORE


SHK. 1:50

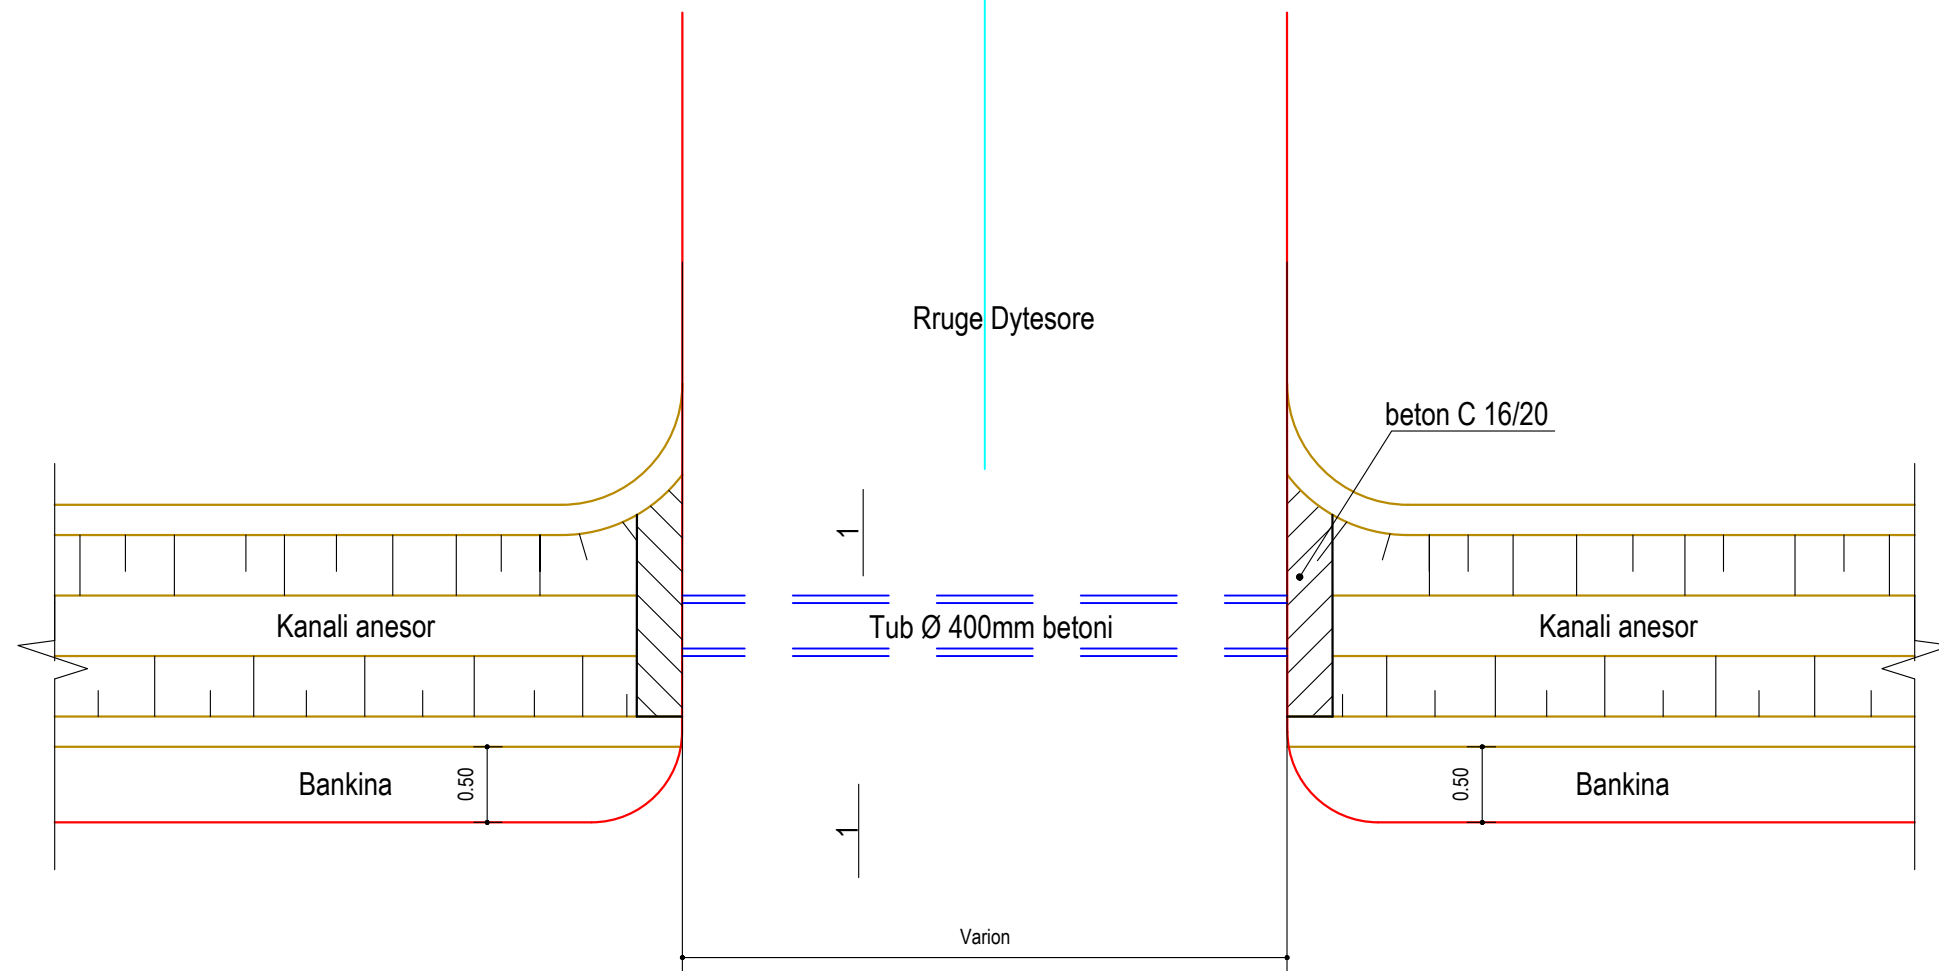


Kanal Betoni
Shk. 1: 25

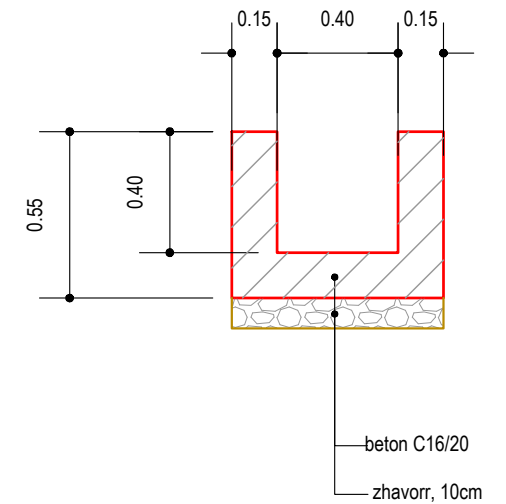



Prerja 1-1

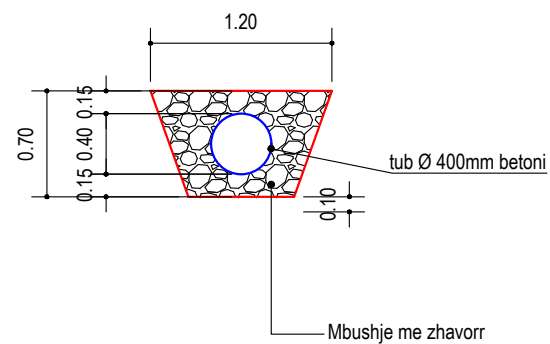

Pamje e portalit te betonit

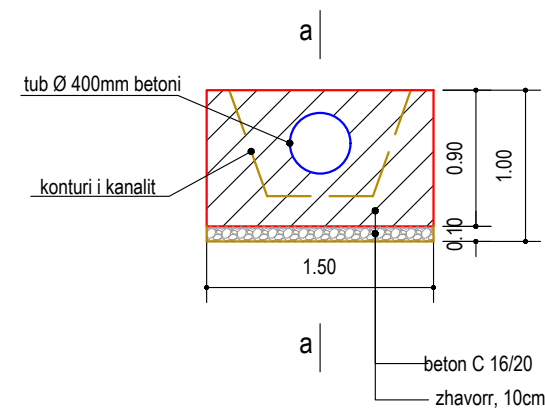

Prerja a-a

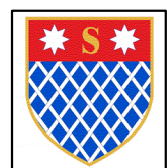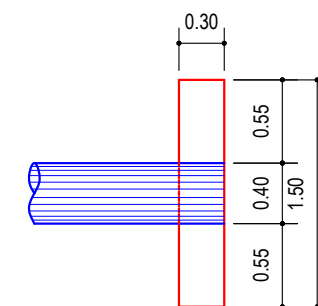

INVESTITORI
"Bashkia Shkoder"



InfraKonsult

Address: Rr. "Bardhyl", P. 18/1; Shk. 1; Ap. 10
Mob: +355 (0)68 90 10 844 / +355 (0)69 40 17 013
E-mail: infrakonsult@yahoo.com

SISTEMIM ASFALTIM I RRUGES
"VELINAJ-ALIMETAJ"
(Segmenti Velinaj)

Detaje

FAZA - PROJEKT ZBATIMI

SHKALLA 1:25/1:50

Data: Maj, 2019

VIZATIMI Nr: F.03

DREJTOR PROJEKTI: Ing. Sulejman Shemsiu

PROJEKTUES:

Ing. Redi STRUGA
Ing. Sokol METOJA
Ing. Nerita DODA
Ing. Orgest MERTIKA
Ing. Romina NEBATI



BASHKIA E SHKODRES

Projektim per objektin: “Rikonstruksion i Rruges Oblike-Velinaj-Alimetaj, LOTI 3”


FAZA-1 Velinaj (km 0+000 deri km 0+525)

PLANIMETRIA E SINJALISTIKES



InfraKonsult


Address: Rr. "Bardhyl", P. 18/1; Shk. 1; Ap. 10
Mob: +355 (0)68 90 10 844 / +355 (0)69 40 17 013
E-mail: infrakonsult@yahoo.com

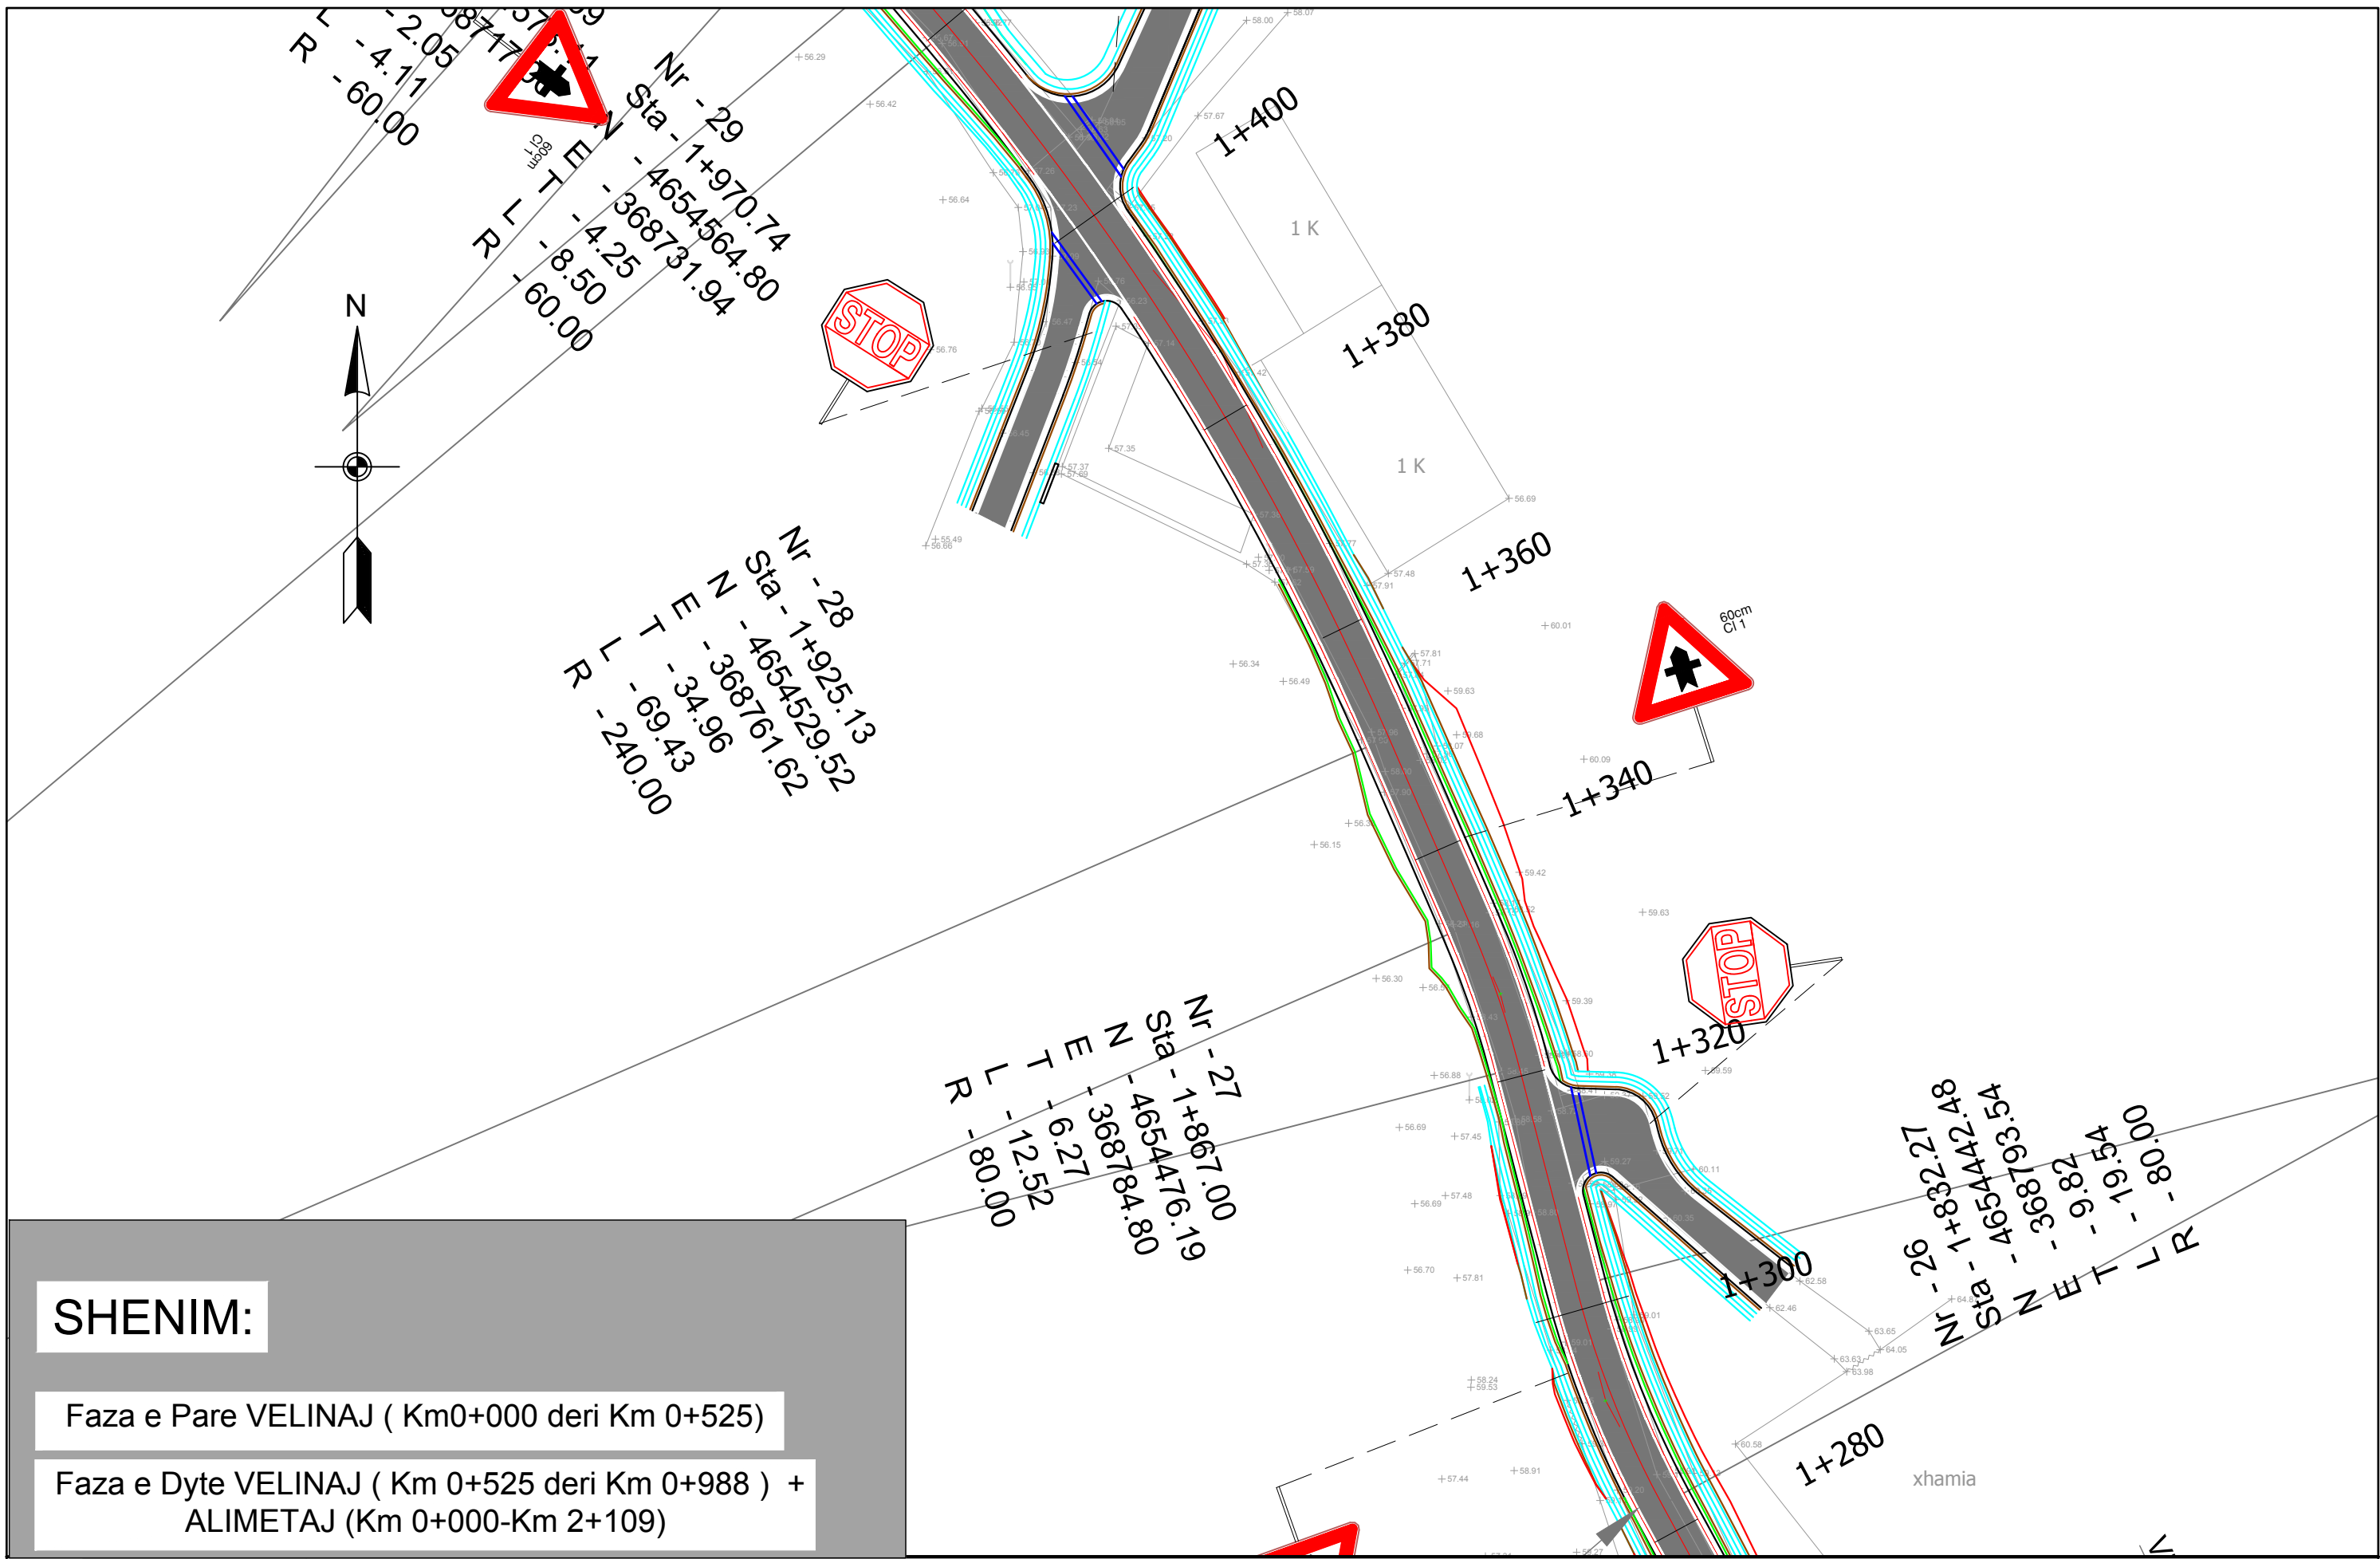

SHENIM:

Faza e Pare VELINAJ (Km0+000 deri Km 0+525)

Faza e Dyte VELINAJ (Km 0+525 deri Km 0+988) +
ALIMETAJ (Km 0+000-Km 2+109)

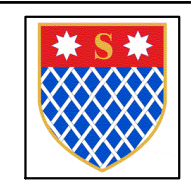

INVESTITORI
"Bashkia Shkoder"



InfraKonsult
Address: Rr. "Qemal Stafa"; P.25; Ap. 4,hyrja 4,
perballe Qendres Lincoln
Mob:+355 (0)68 90 10 844 / +355 (0)69 40 17 013
E-mail: infrakonsult@yahoo.com

RIKONSTRUKSION I RRUGES
OBLIKE-VELINAJ-ALIMETAJ LOTI 3
(Segmenti Alimetaj)

PLANIMETRIA E SINJALISTIKES


FAZA - PROJEKT ZBATIMI

SHKALLA 1:500 **Data: Maj, 2019**

VIZATIMI Nr: G.09

DREJTOR PROJEKTI: Ing. Sulejman Shemsiu


PROJEKTUES:
Ing. Redi STRUGA
Ing. Sokol METOJA
Ing. DODA
Ing. Bujar MERTKA
Ing. Romina NEBATI

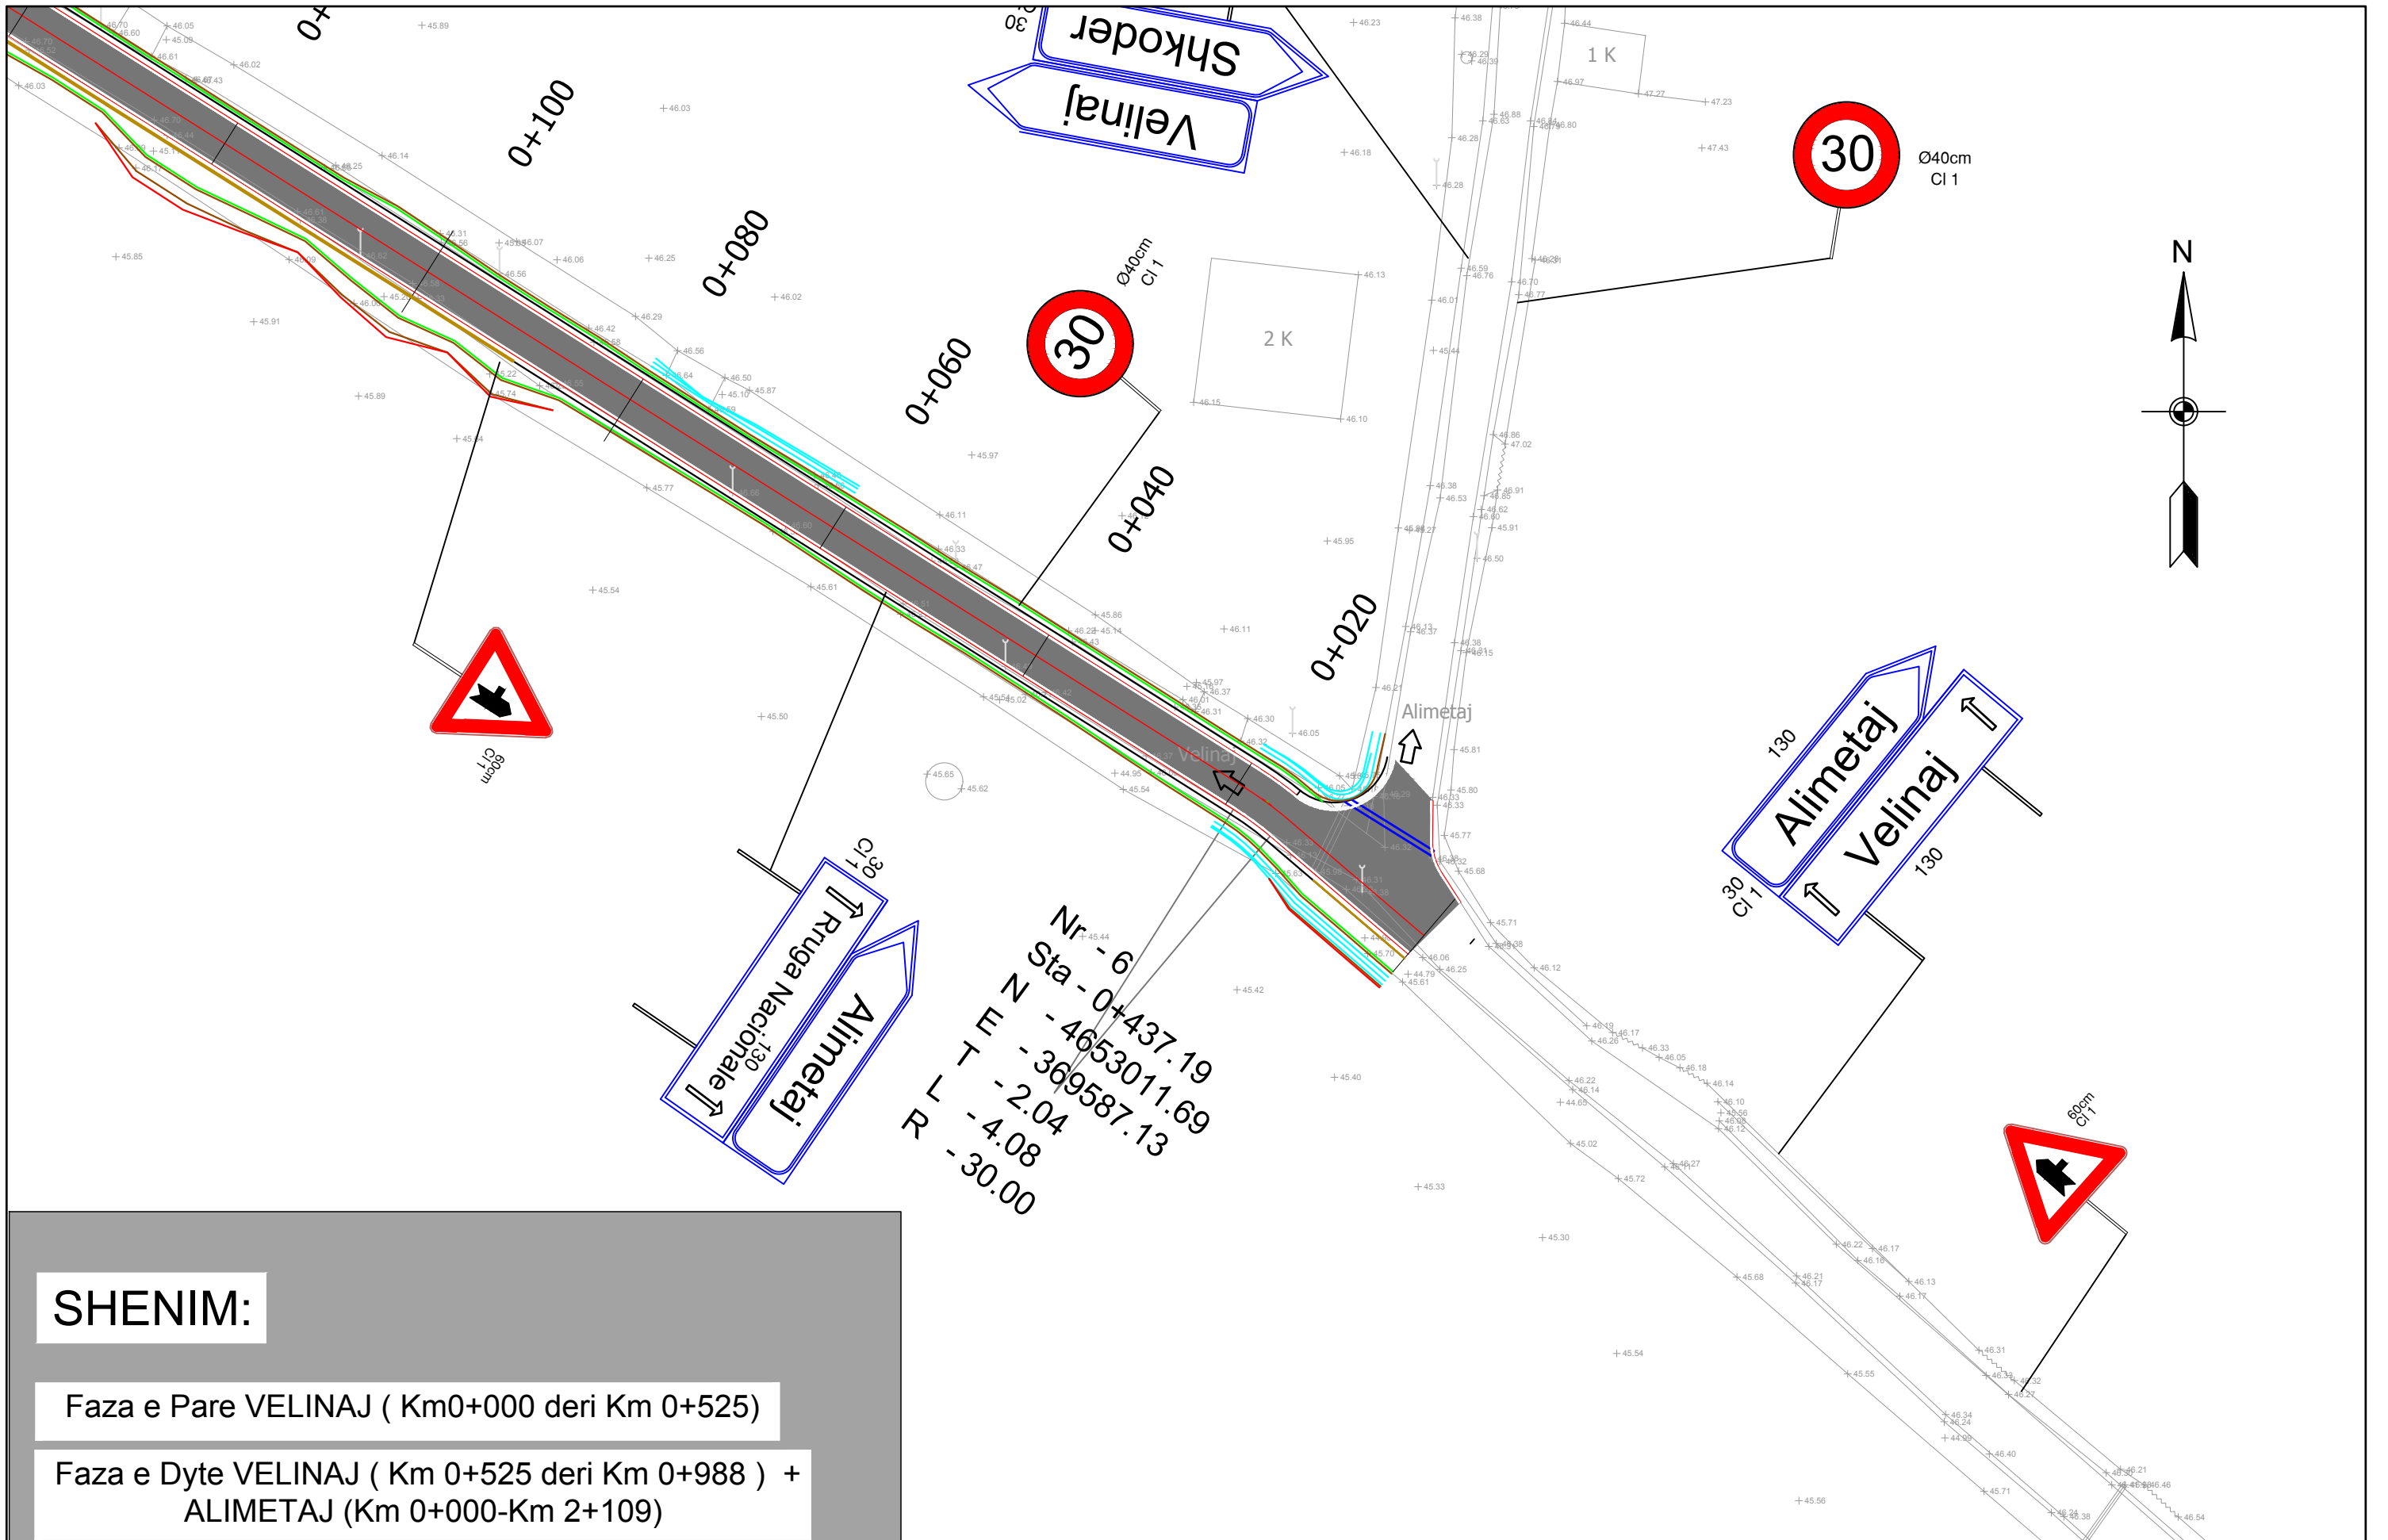

SHENIM:

Faza e Pare VELINAJ (Km0+000 deri Km 0+525)

Faza e Dyte VELINAJ (Km 0+525 deri Km 0+988) +
ALIMETAJ (Km 0+000-Km 2+109)

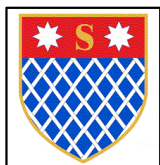

INVESTITORI
"Bashkia Shkoder"



InfraKonsult
Address: Rr. "Qemal Stafa"; P.25; Ap. 4,hyrja 4,
perballë Qendres Lincoln
Mob:+355 (0)68 90 10 844 / +355 (0)69 40 17 013
E-mail: infraKonsult@yahoo.com

RIKONSTRUKSION I RRUGES
OBLIKE-VELINAJ-ALIMETAJ LOTI 3
(Segmenti Velinaj)

PLANIMETRIA E SINJALISTIKES

FAZA - PROJEKT ZBATIMI


SHKALLA 1:500

Data: Maj, 2019

VIZATIMI Nr: G.14

DREJTOR PROJEKTI: Ing. Sulejman Shemsiu

PROJEKTUES: Ing. Redi STRUGA
Ing. Nertila DETA
Ing. Orjesta MERTIKA
Ing. Romina NEBATI

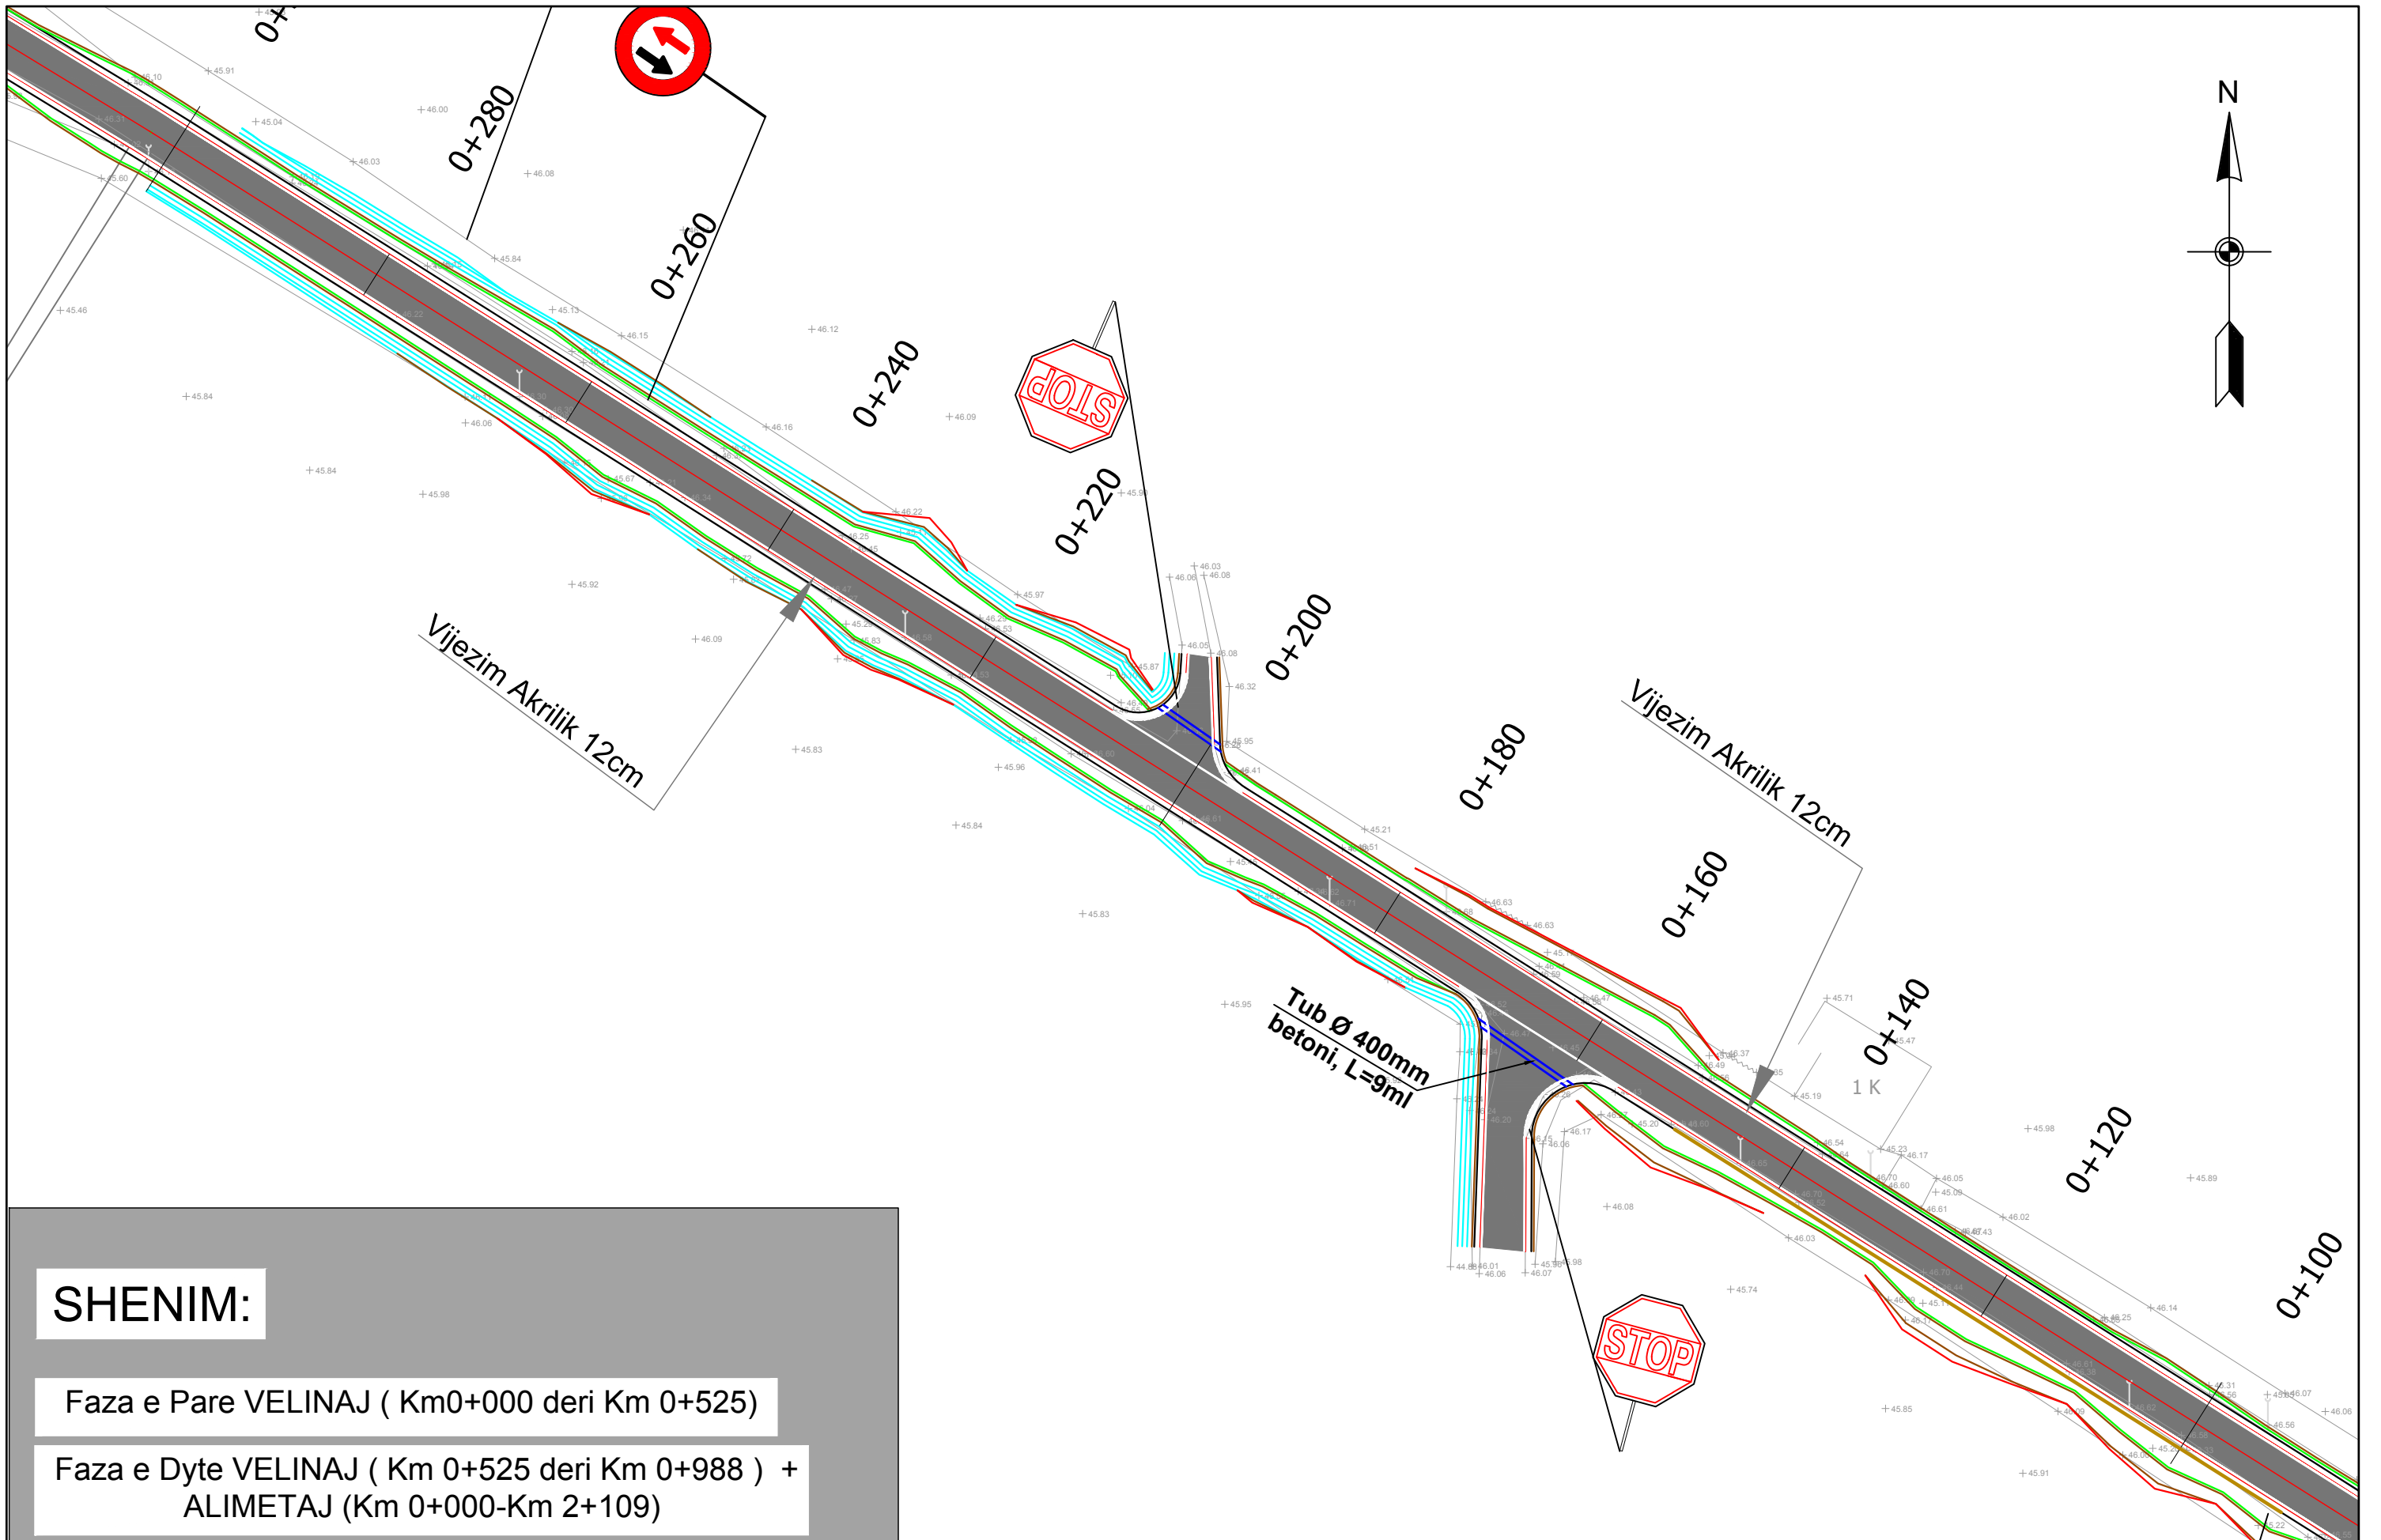

SHENIM:

Faza e Pare VELINAJ (Km0+000 deri Km 0+525)

Faza e Dyte VELINAJ (Km 0+525 deri Km 0+988) +
ALIMETAJ (Km 0+000-Km 2+109)



INVESTITORI
"Bashkia Shkoder"



InfraKonsult

Address: Rr. "Qemal Stafa"; P.25; Ap. 4,hyrja 4,
perballe Qendres Lincoln
Mob:+355 (0)68 90 10 844 / +355 (0)69 40 17 013
E-mail: infrakonsult@yahoo.com

RIKONSTRUKSION I RRUGES
OBLIKE-VELINAJ-ALIMETAJ LOTI 3
(Segmenti Velinaj)

PLANIMETRIA E SINJALISTIKES

FAZA - PROJEKT ZBATIMI

SHKALLA 1:500


Data: Maj, 2019

VIZATIMI Nr: G.15

DREJTOR PROJEKTI: Ing. Sulejman Shemsiu

PROJEKTUES:

Ing. Redi STRUGA
Ing. Skol METOJA
Ing. Nerita DQDA
Ing. Orget MERTIKA
Ing. Romina NEBATI

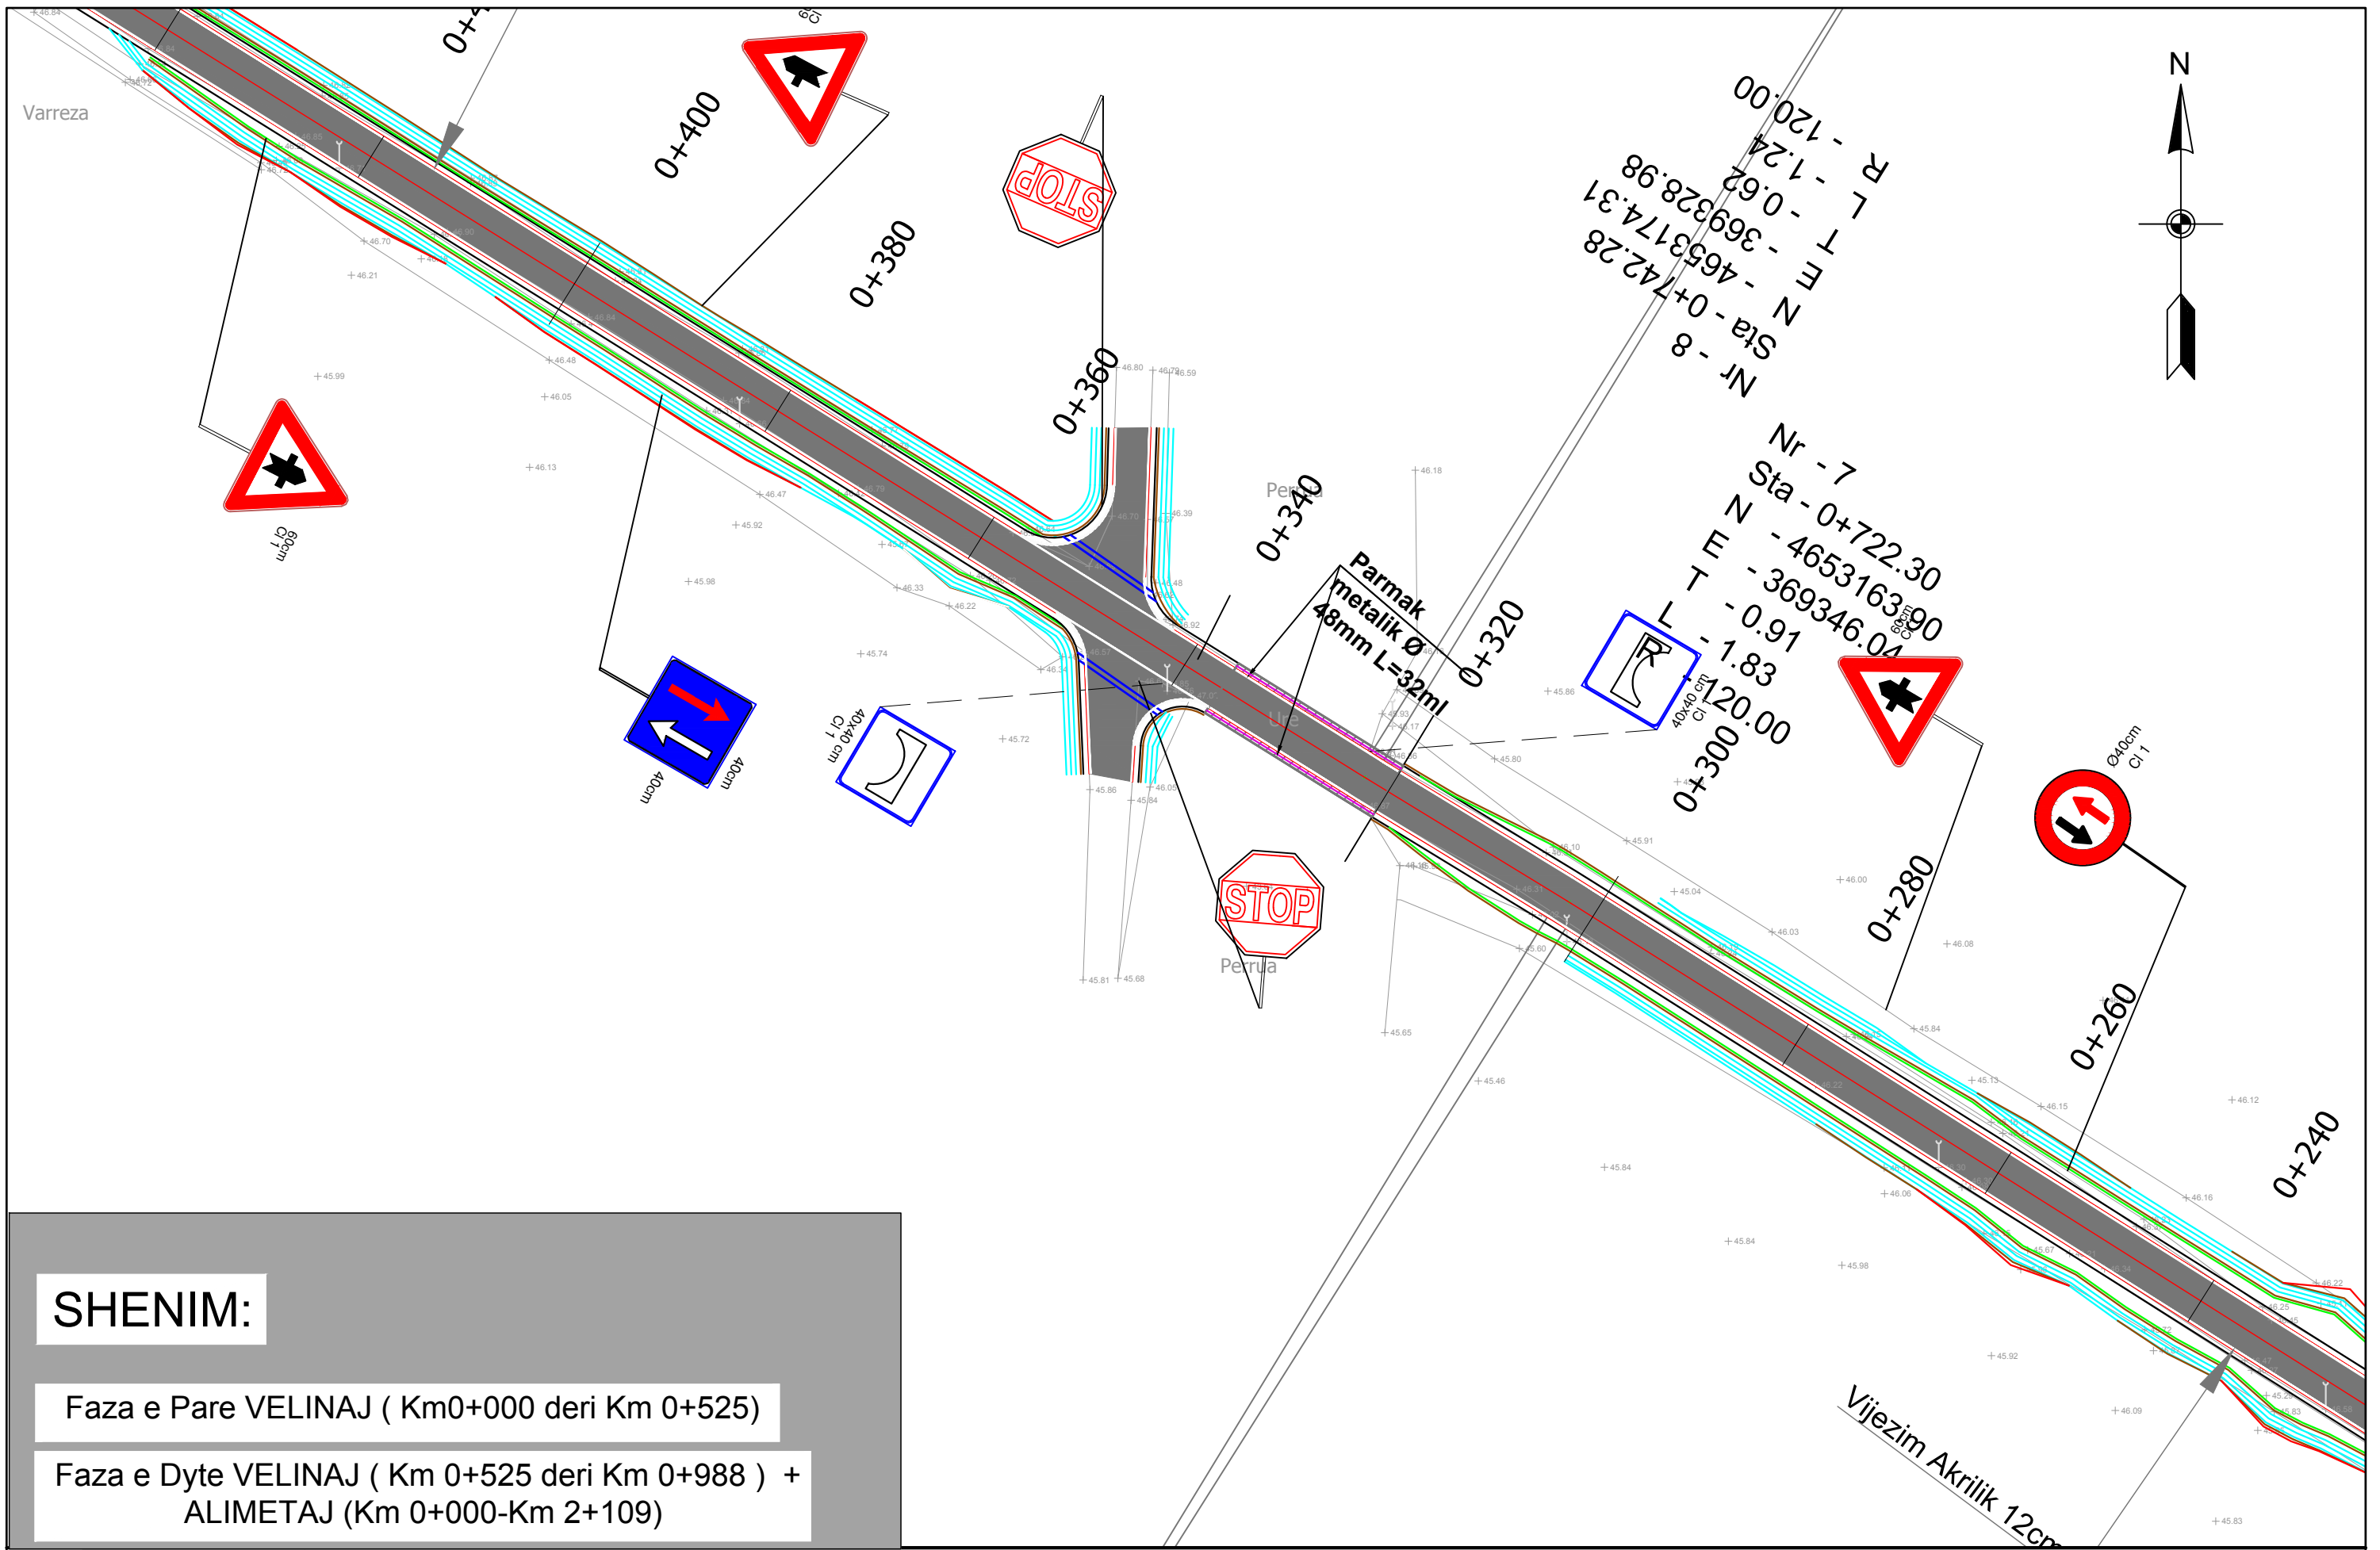


SHENIM:

Faza e Pare VELINAJ (Km0+000 deri Km 0+525)

Faza e Dyte VELINAJ (Km 0+525 deri Km 0+988) +
ALIMETAJ (Km 0+000-Km 2+109)

 <p>INVESTITORI "Bashkia Shkoder"</p>	 <p>InfraKonsult konsulence inxhinierike Address: Rr. "Qemal Stafa"; P.25; Ap. 4,hyrja 4, perballë Qendres Lincoln Mob:+355 (0)68 90 10 844 / +355 (0)69 40 17 013 E-mail: infraconsult@yahoo.com</p>	<p>RIKONSTRUKSION I RRUGES OBLIKE-VELINAJ-ALIMETAJ LOTI 3 (Segmenti Velinaj)</p>		<p>FAZA - PROJEKT ZBATIMI</p>		<p>DREJTOR PROJEKTI: Ing. Sulejman Shemsiu</p>
		<p>PLANIMETRIA E SINJALISTIKES</p>		<p>SHKALLA 1:500</p>	<p>Data: Maj, 2019</p>	

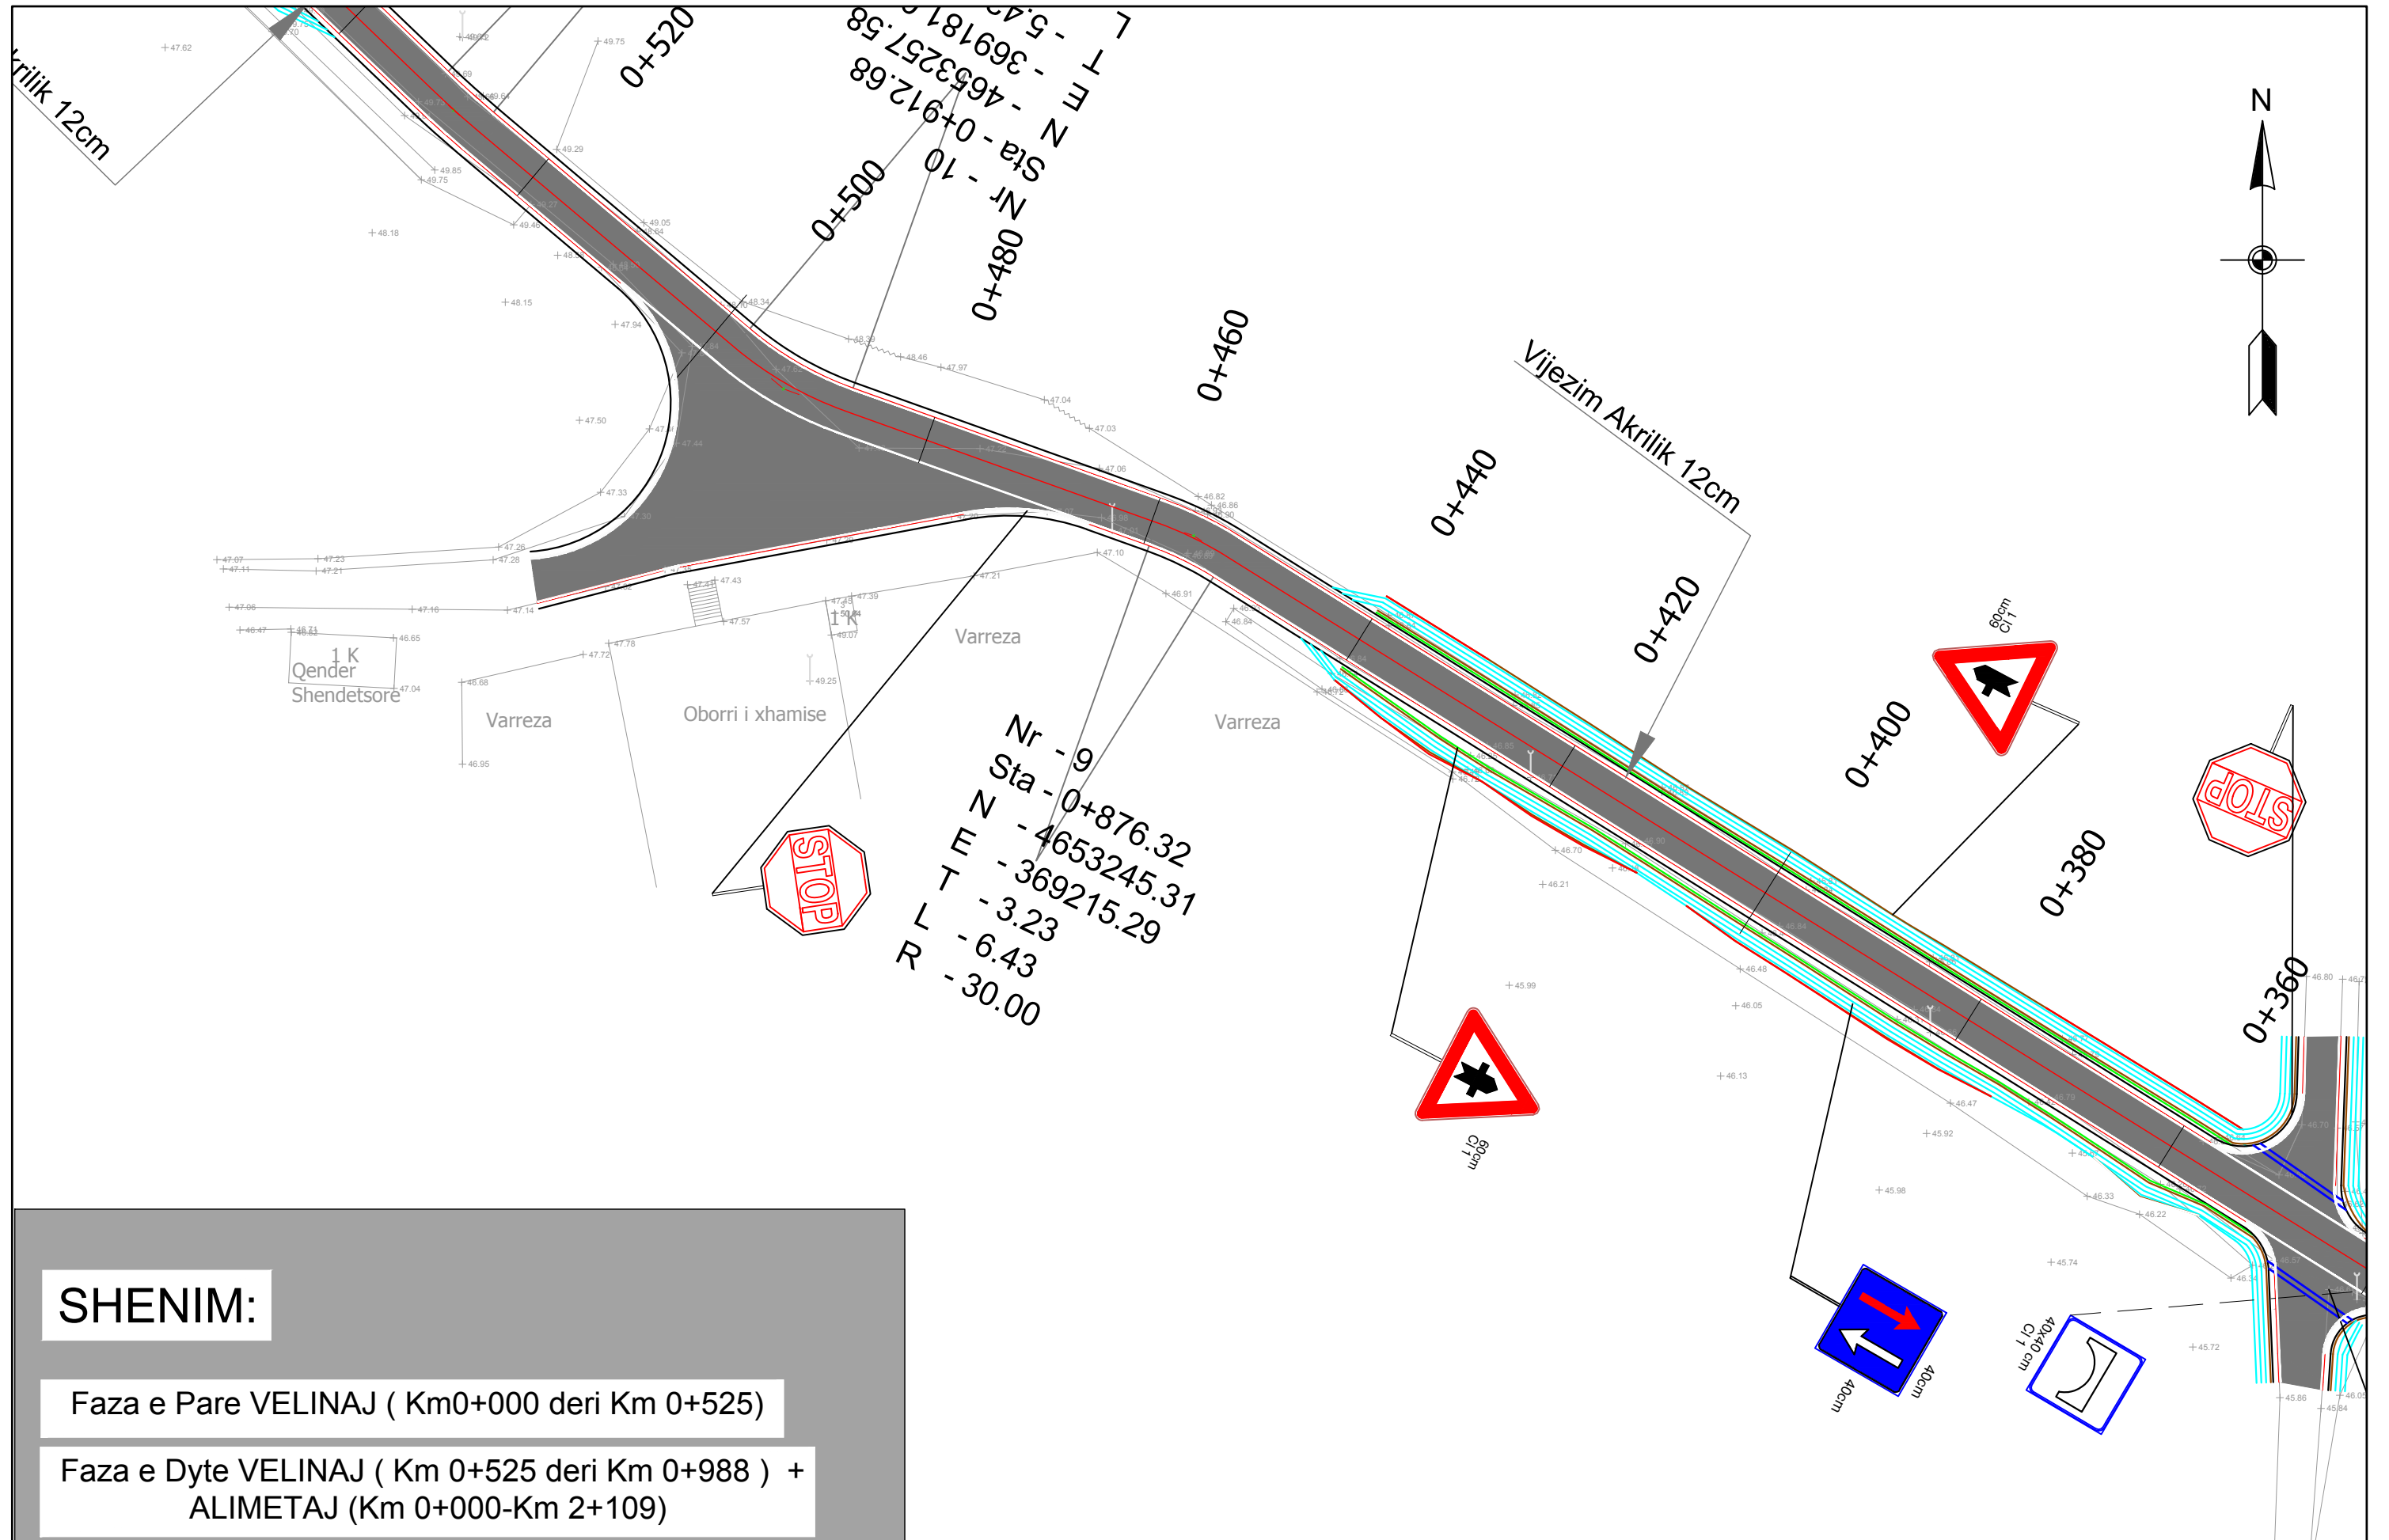

INVESTITORI
"Bashkia Shkoder"



InfraKonsult
konsulencë inxhinierike
Address: Rr. "Qemal Stafa", P.25; Ap. 4, hyrja 4, perballë Qendres Lincoln
Mob: +355 (0)68 90 10 844 / +355 (0)69 40 17 013
E-mail: infraKonsult@yahoo.com

RIKONSTRUKSION I RRUGES
OBLIKE-VELINAJ-ALIMETAJ LOTI 3
(Segmenti Velinaj)

PLANIMETRIA E SINJALISTIKES

FAZA - PROJEKT ZBATIMI

SHKALLA 1:500


Data: Maj, 2019

VIZATIMI Nr: G.17

DREJTOR PROJEKTI: Ing. Sulejman Shemsiu

PROJEKTUES


Ing. Redi STRUGA
Ing. Sokol METOJA
Ing. Nerita DODA
Ing. Orqest MERTIKA
Ing. Romina NEBATI

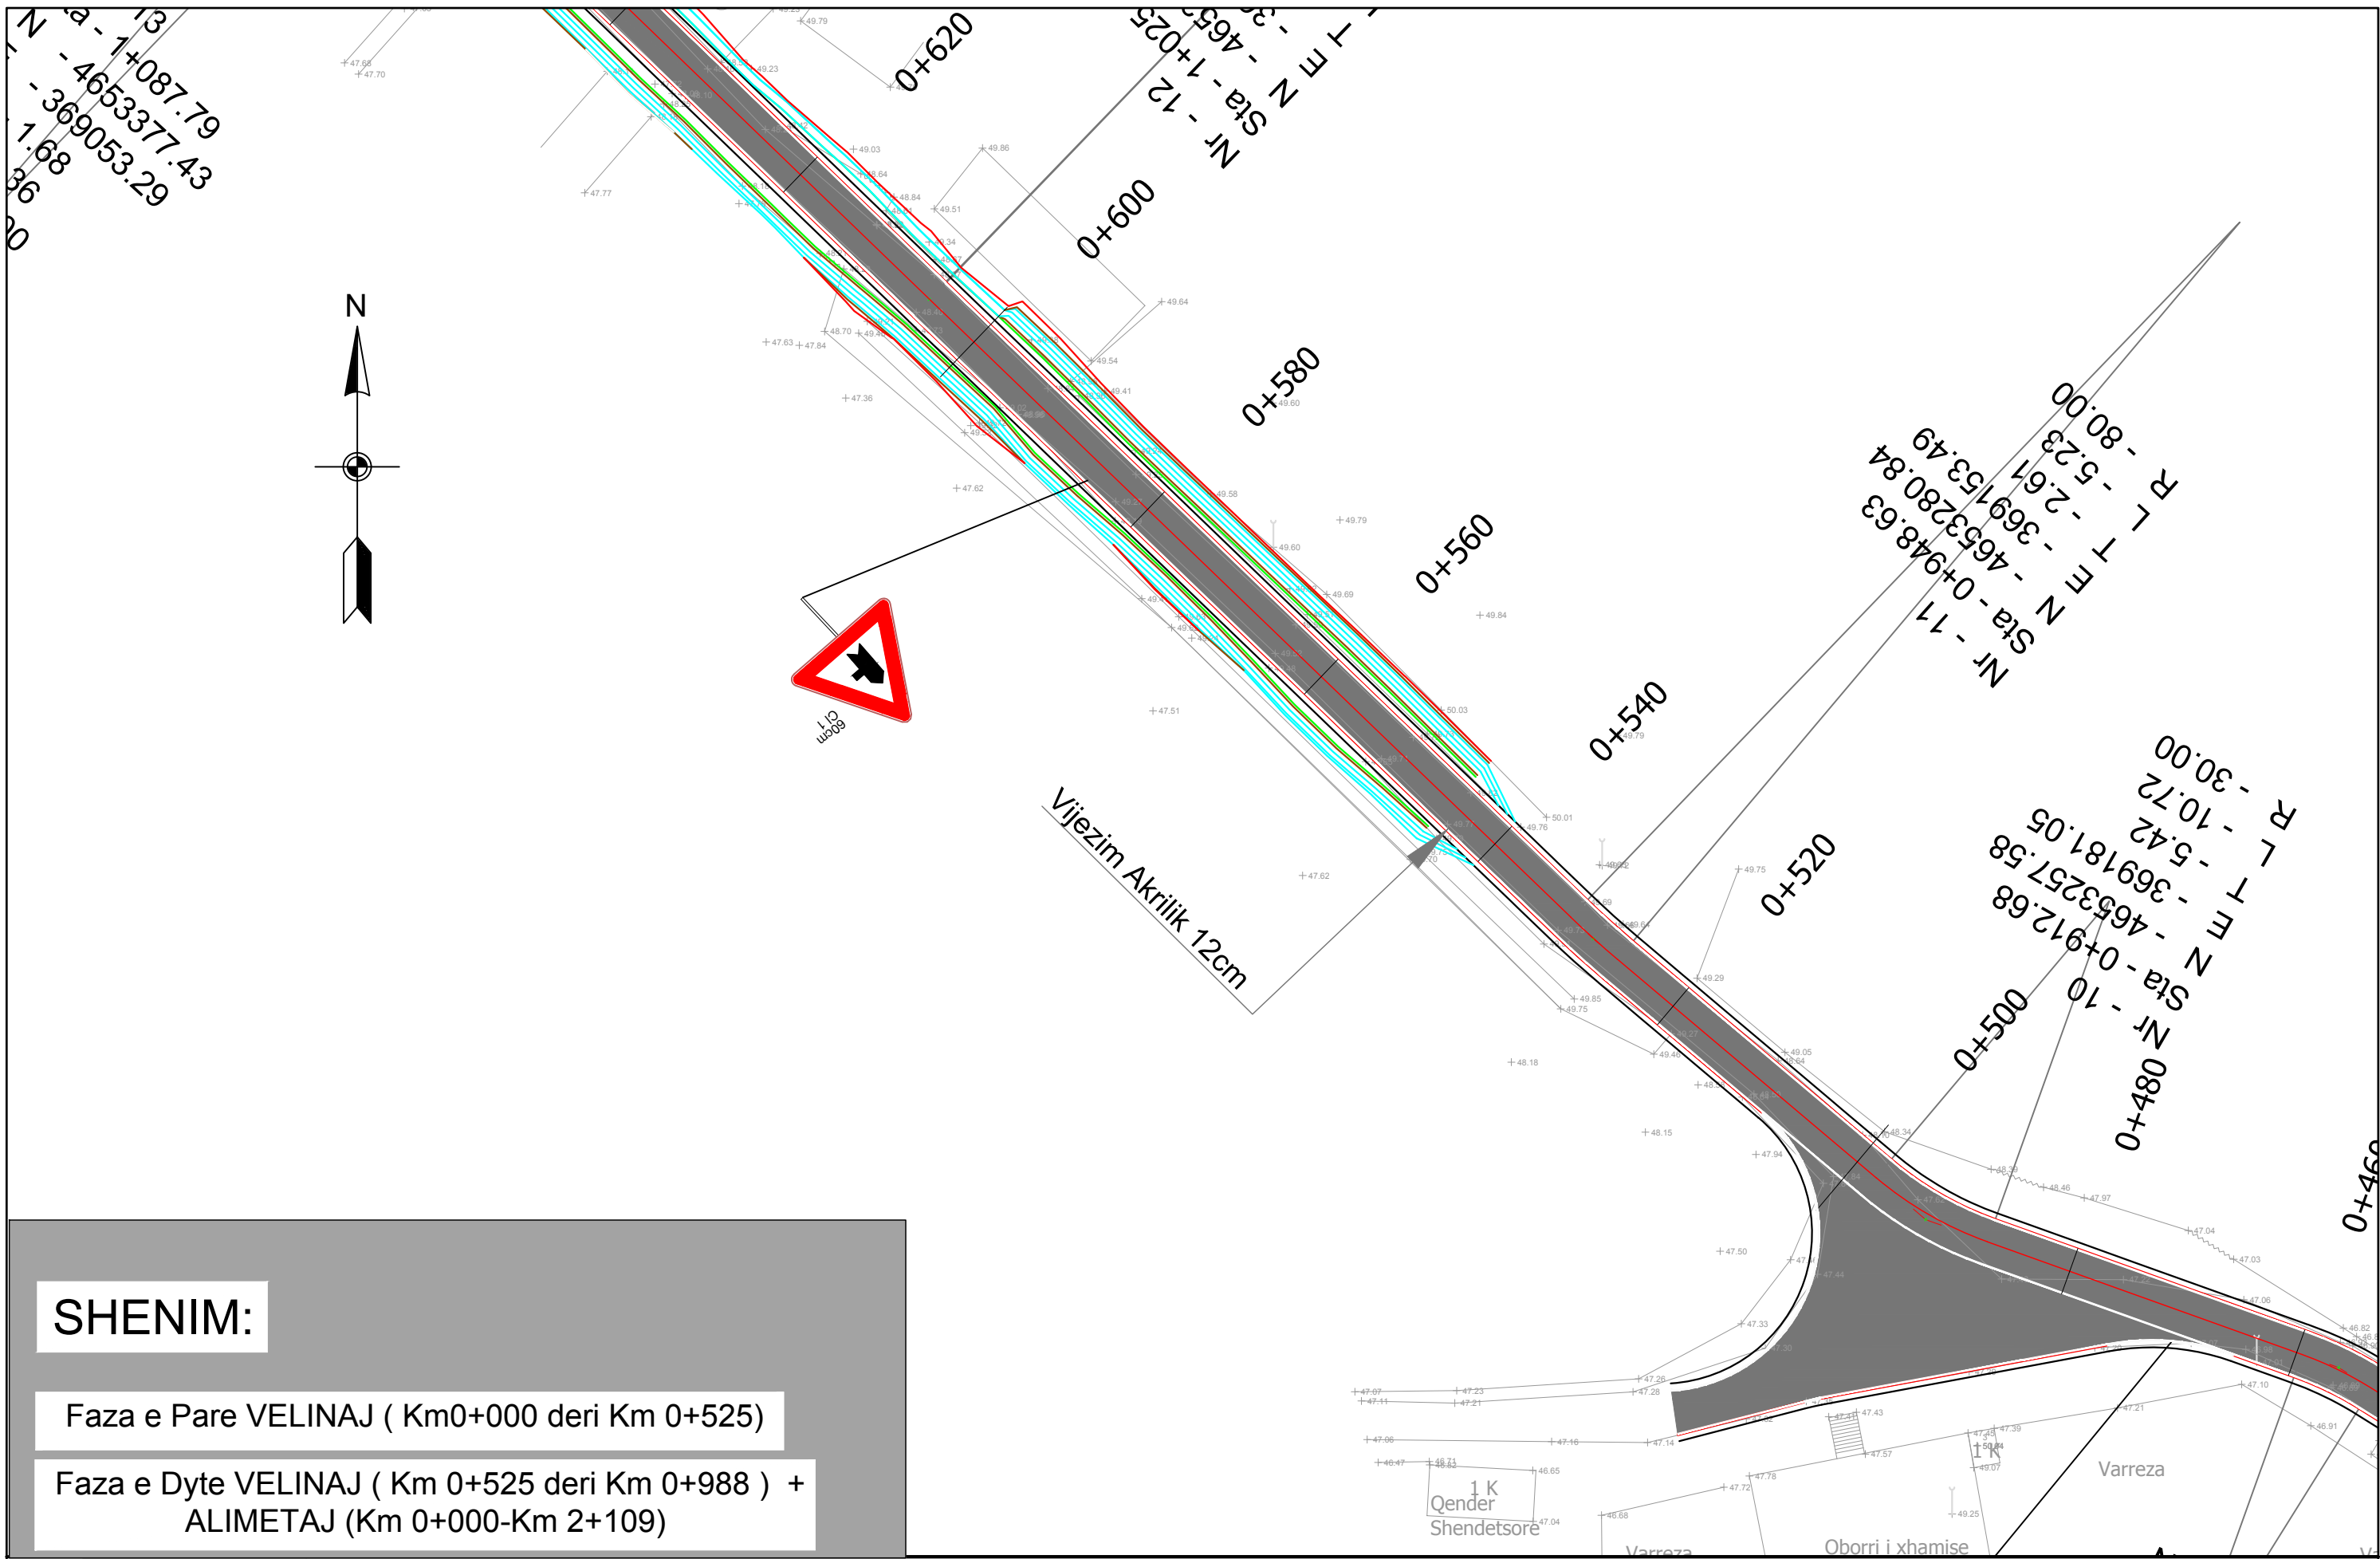

SHENIM:

Faza e Pare VELINAJ (Km0+000 deri Km 0+525)

Faza e Dyte VELINAJ (Km 0+525 deri Km 0+988) +
ALIMETAJ (Km 0+000-Km 2+109)

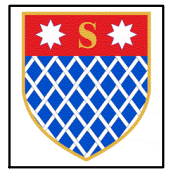

INVESTITORI
"Bashkia Shkoder"



InfraKonsult
konsulence inxhinierike
Address: Rr. "Qemal Stafa"; P.25; Ap. 4,hyrja 4, perballe Qendres Lincoln
Mob:+355 (0)68 90 10 844 / +355 (0)69 40 17 013
E-mail: infrakonsult@yahoo.com

RIKONSTRUKSION I RRUGES
OBLIKE-VELINAJ-ALIMETAJ LOTI 3
(Segmenti Velinaj)

PLANIMETRIA E SINJALISTIKES

FAZA - PROJEKT ZBATIMI


SHKALLA 1:500

Data: Maj, 2019

VIZATIMI Nr: G.18

DREJTOR PROJEKTI: Ing. Sulejman Shemsiu

PROJEKTUES:
Ing. Redi STRUGA
Ing. Sokol WETOJA
Ing. Nertila DODA
Ing. Orgest MERTIKA
Ing. Romina NEBATI

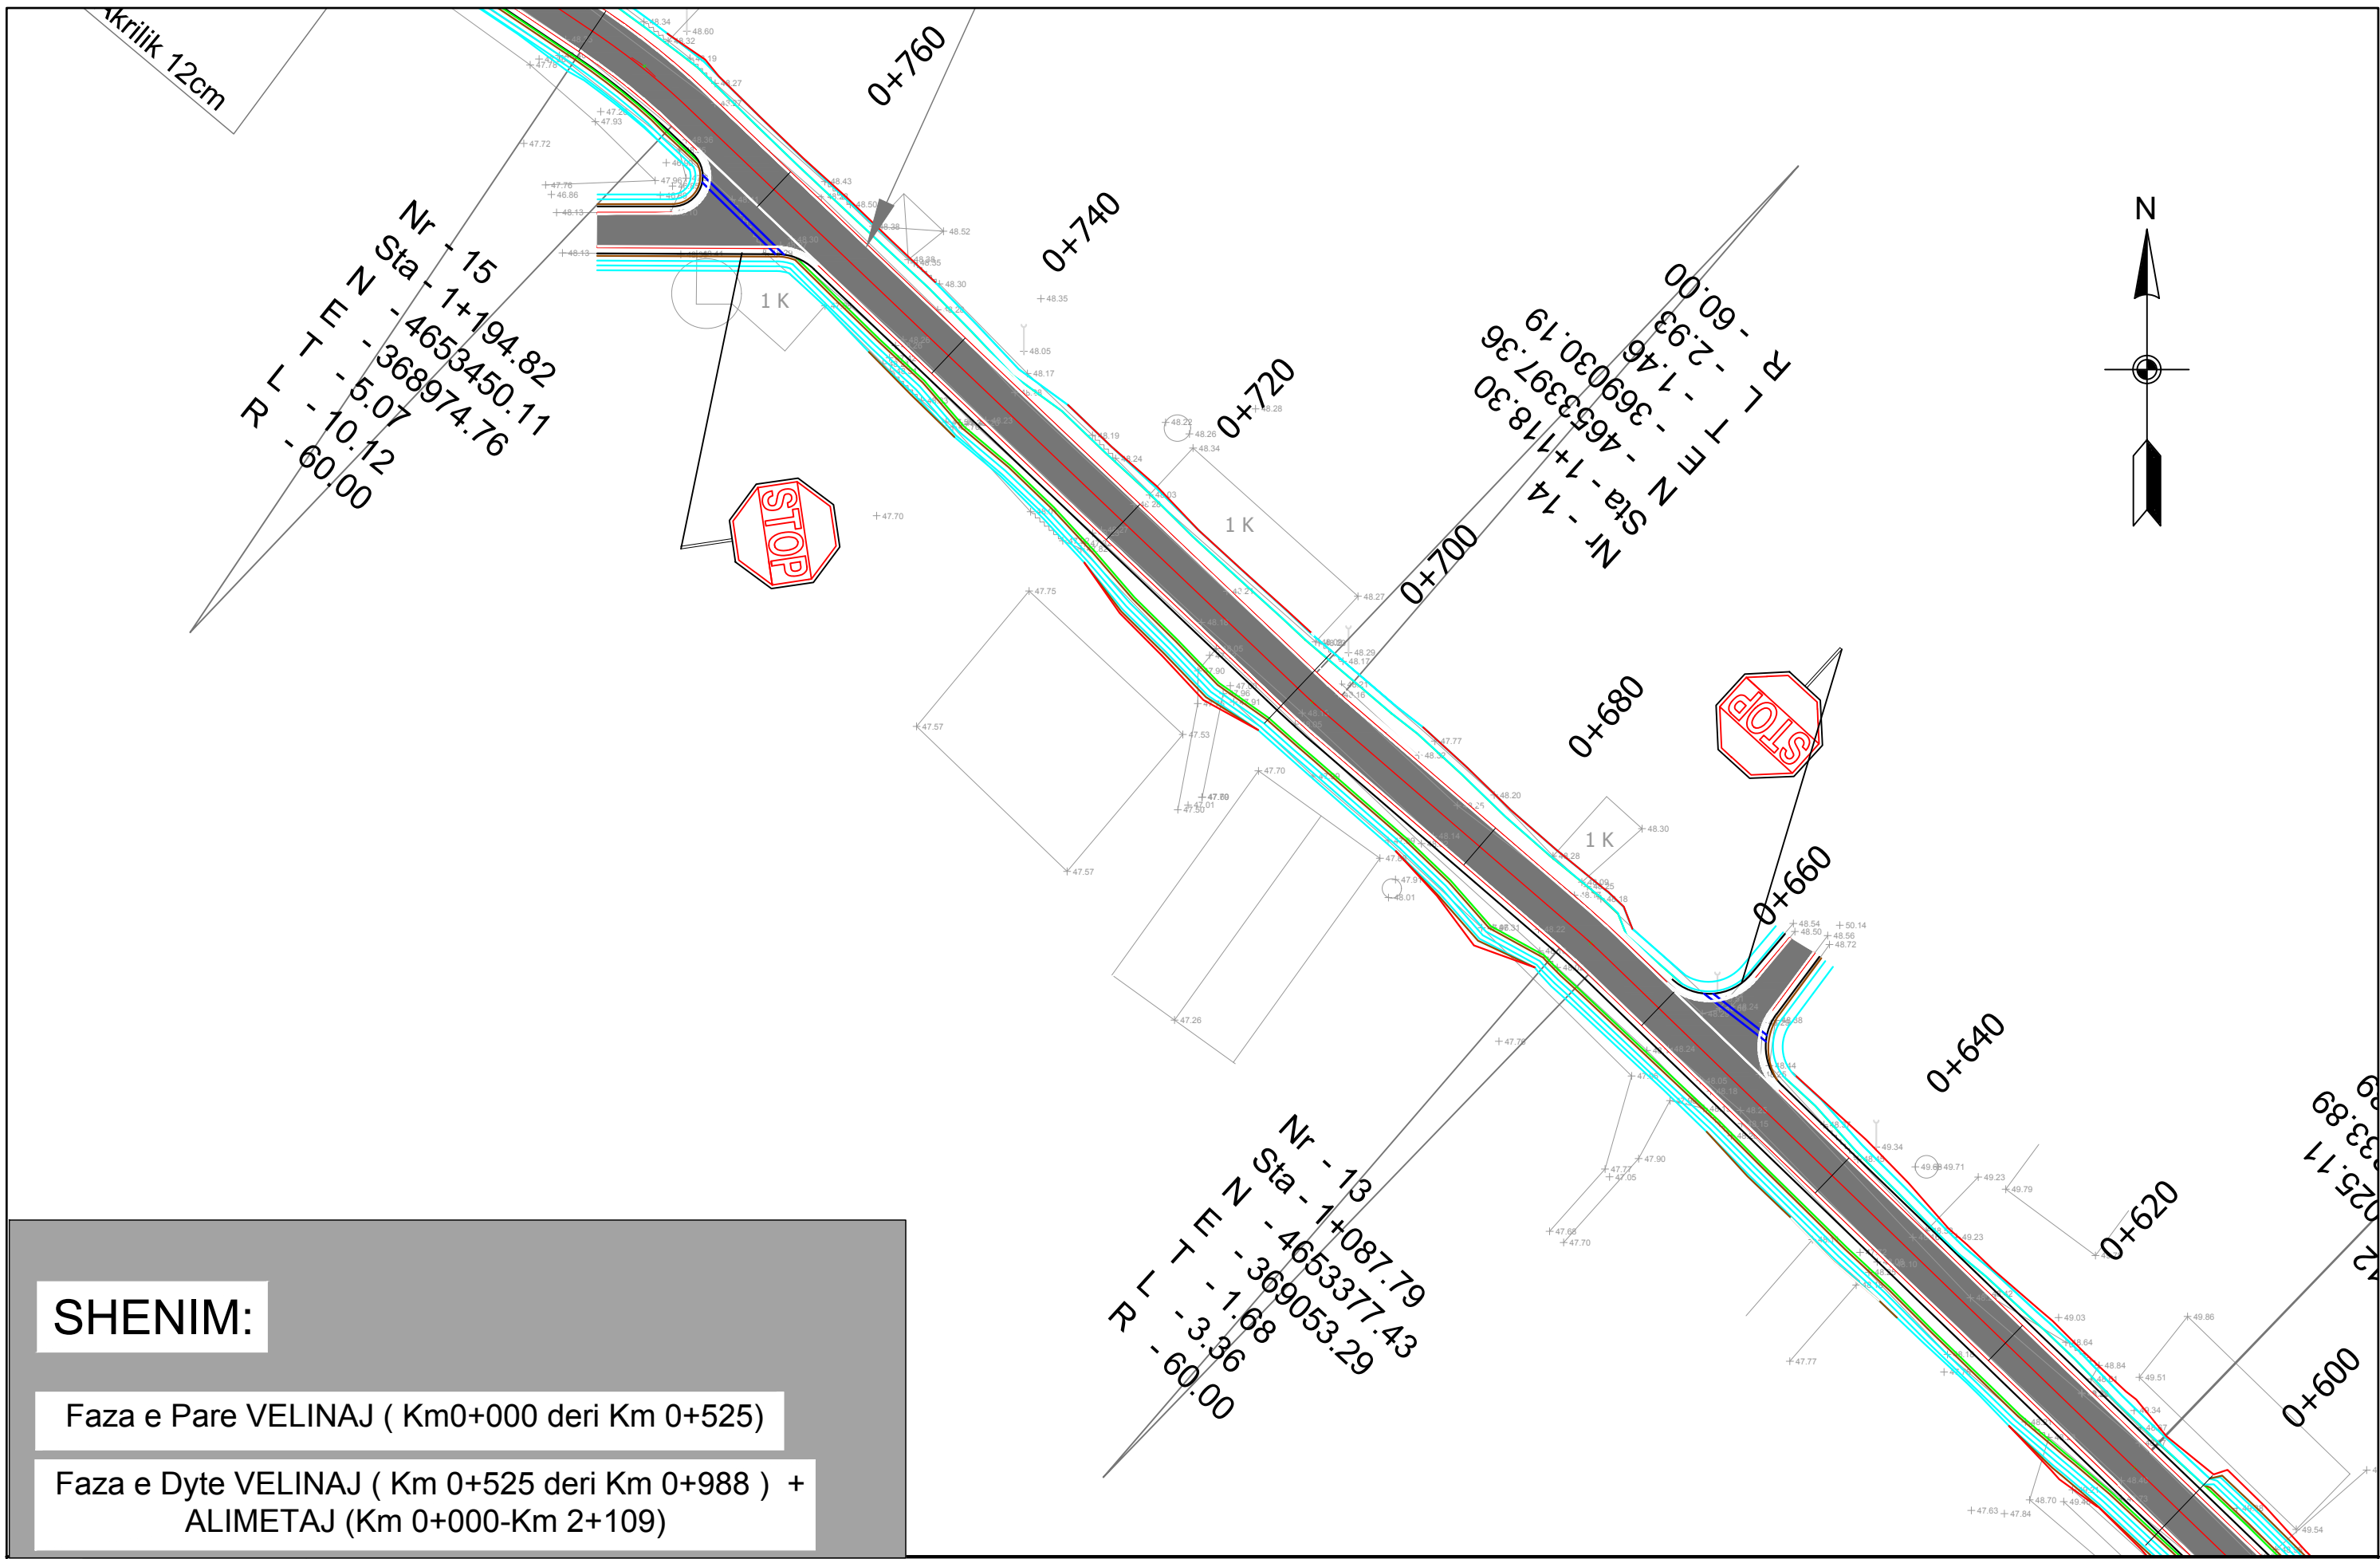

SHENIM:

Faza e Pare VELINAJ (Km0+000 deri Km 0+525)

Faza e Dyte VELINAJ (Km 0+525 deri Km 0+988) +
ALIMETAJ (Km 0+000-Km 2+109)



INVESTITORI
"Bashkia Shkoder"



InfraKonsult
konsulence inxhinierike
Address: Rr. "Qemal Stafa"; P.25; Ap. 4,hyrja 4, perballe Qendres Lincoln
Mob:+355 (0)68 90 10 844 / +355 (0)69 40 17 013
E-mail: infrakonsult@yahoo.com

RIKONSTRUKSION I RRUGES
OBLIKE-VELINAJ-ALIMETAJ LOTI 3
(Segmenti Velinaj)

PLANIMETRIA E SINJALISTIKES



FAZA - PROJEKT ZBATIMI

SHKALLA 1:500	Data: Maj, 2019
VIZATIMI Nr: G.19	

DREJTOR PROJEKTI: Ing. Sulejman Shemsiu

PROJEKTUES:




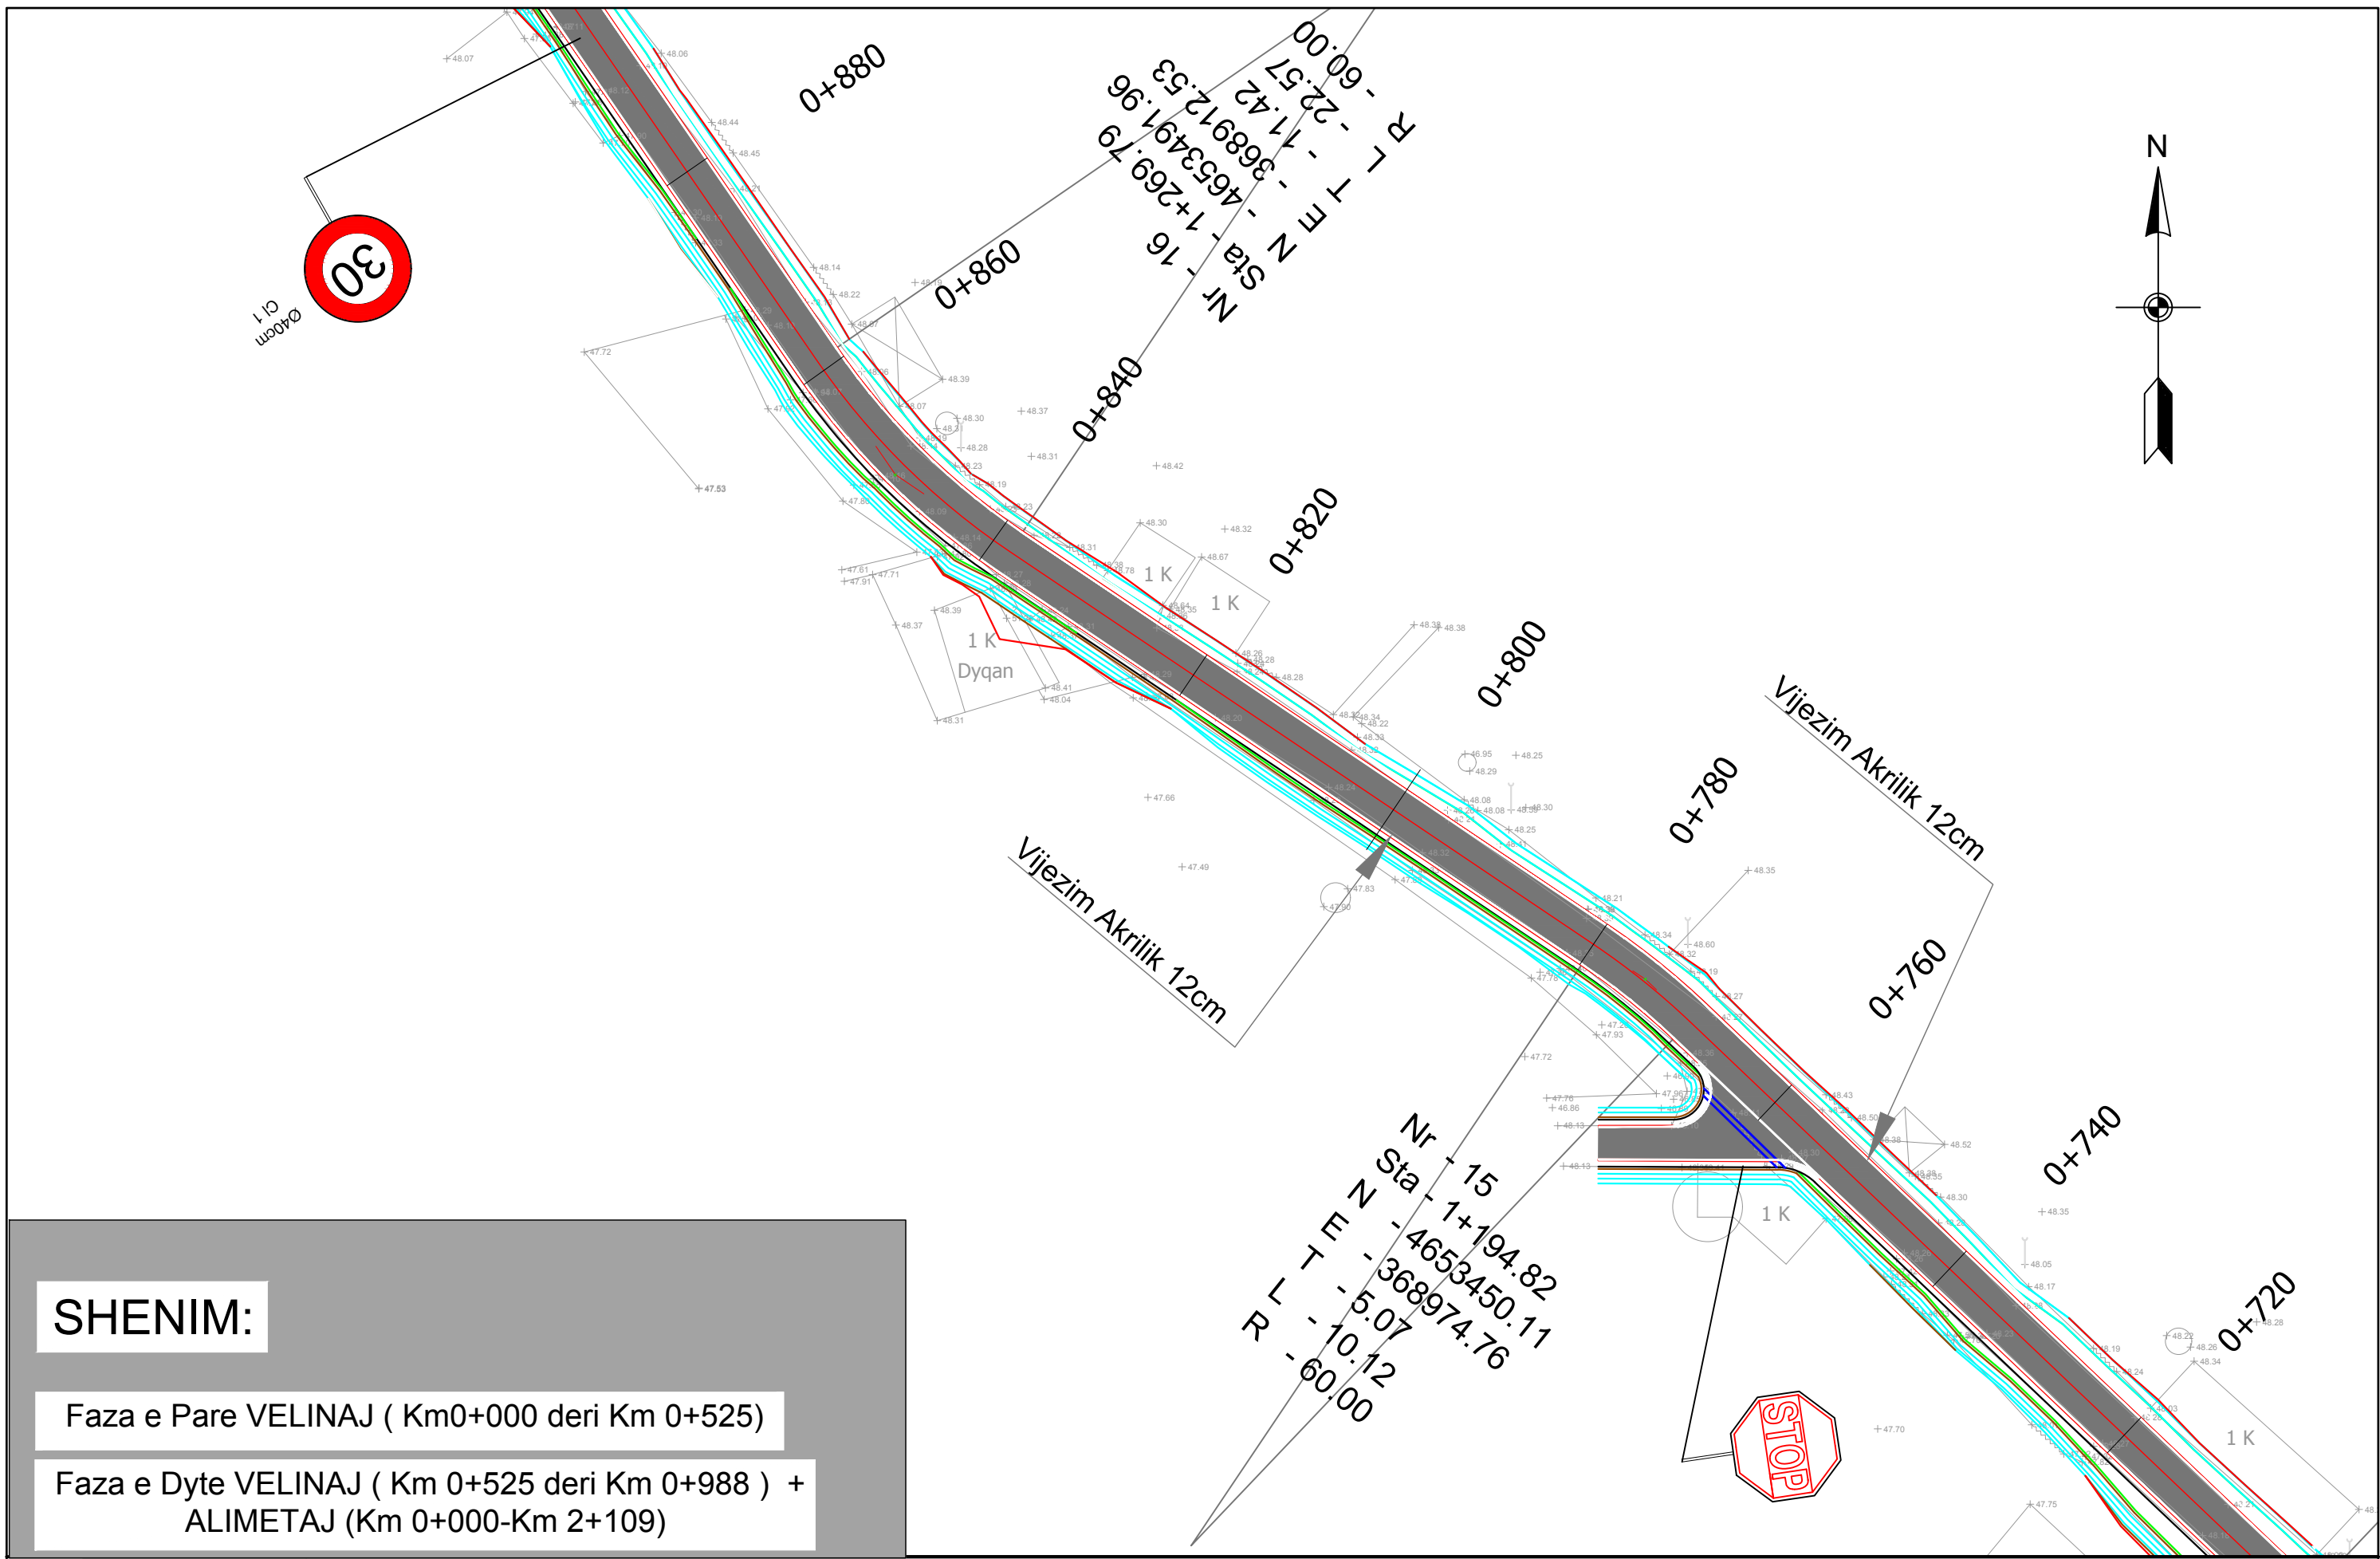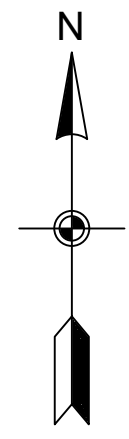

SHENIM:

Faza e Pare VELINAJ (Km0+000 deri Km 0+525)

Faza e Dyte VELINAJ (Km 0+525 deri Km 0+988) +
ALIMETAJ (Km 0+000-Km 2+109)

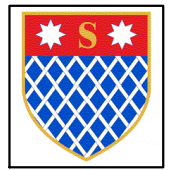

INVESTITORI
"Bashkia Shkoder"



InfraKonsult
konsulence inxhinierike
Address: Rr. "Qemal Stafa"; P.25; Ap. 4,hyrja 4,
perballe Qendres Lincoln
Mob:+355 (0)68 90 10 844 / +355 (0)69 40 17 013
E-mail: infrakonsult@yahoo.com

RIKONSTRUKSION I RRUGES
OBLIKE-VELINAJ-ALIMETAJ LOTI 3
(Segmenti Velinaj)

PLANIMETRIA E SINJALISTIKES

FAZA - PROJEKT ZBATIMI


SHKALLA 1:500


Data: Maj, 2019

VIZATIMI Nr: G.20

DREJTOR PROJEKTI: Ing. Sulejman Shemsiu

PROJEKTUES:

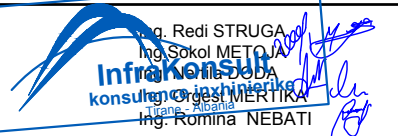

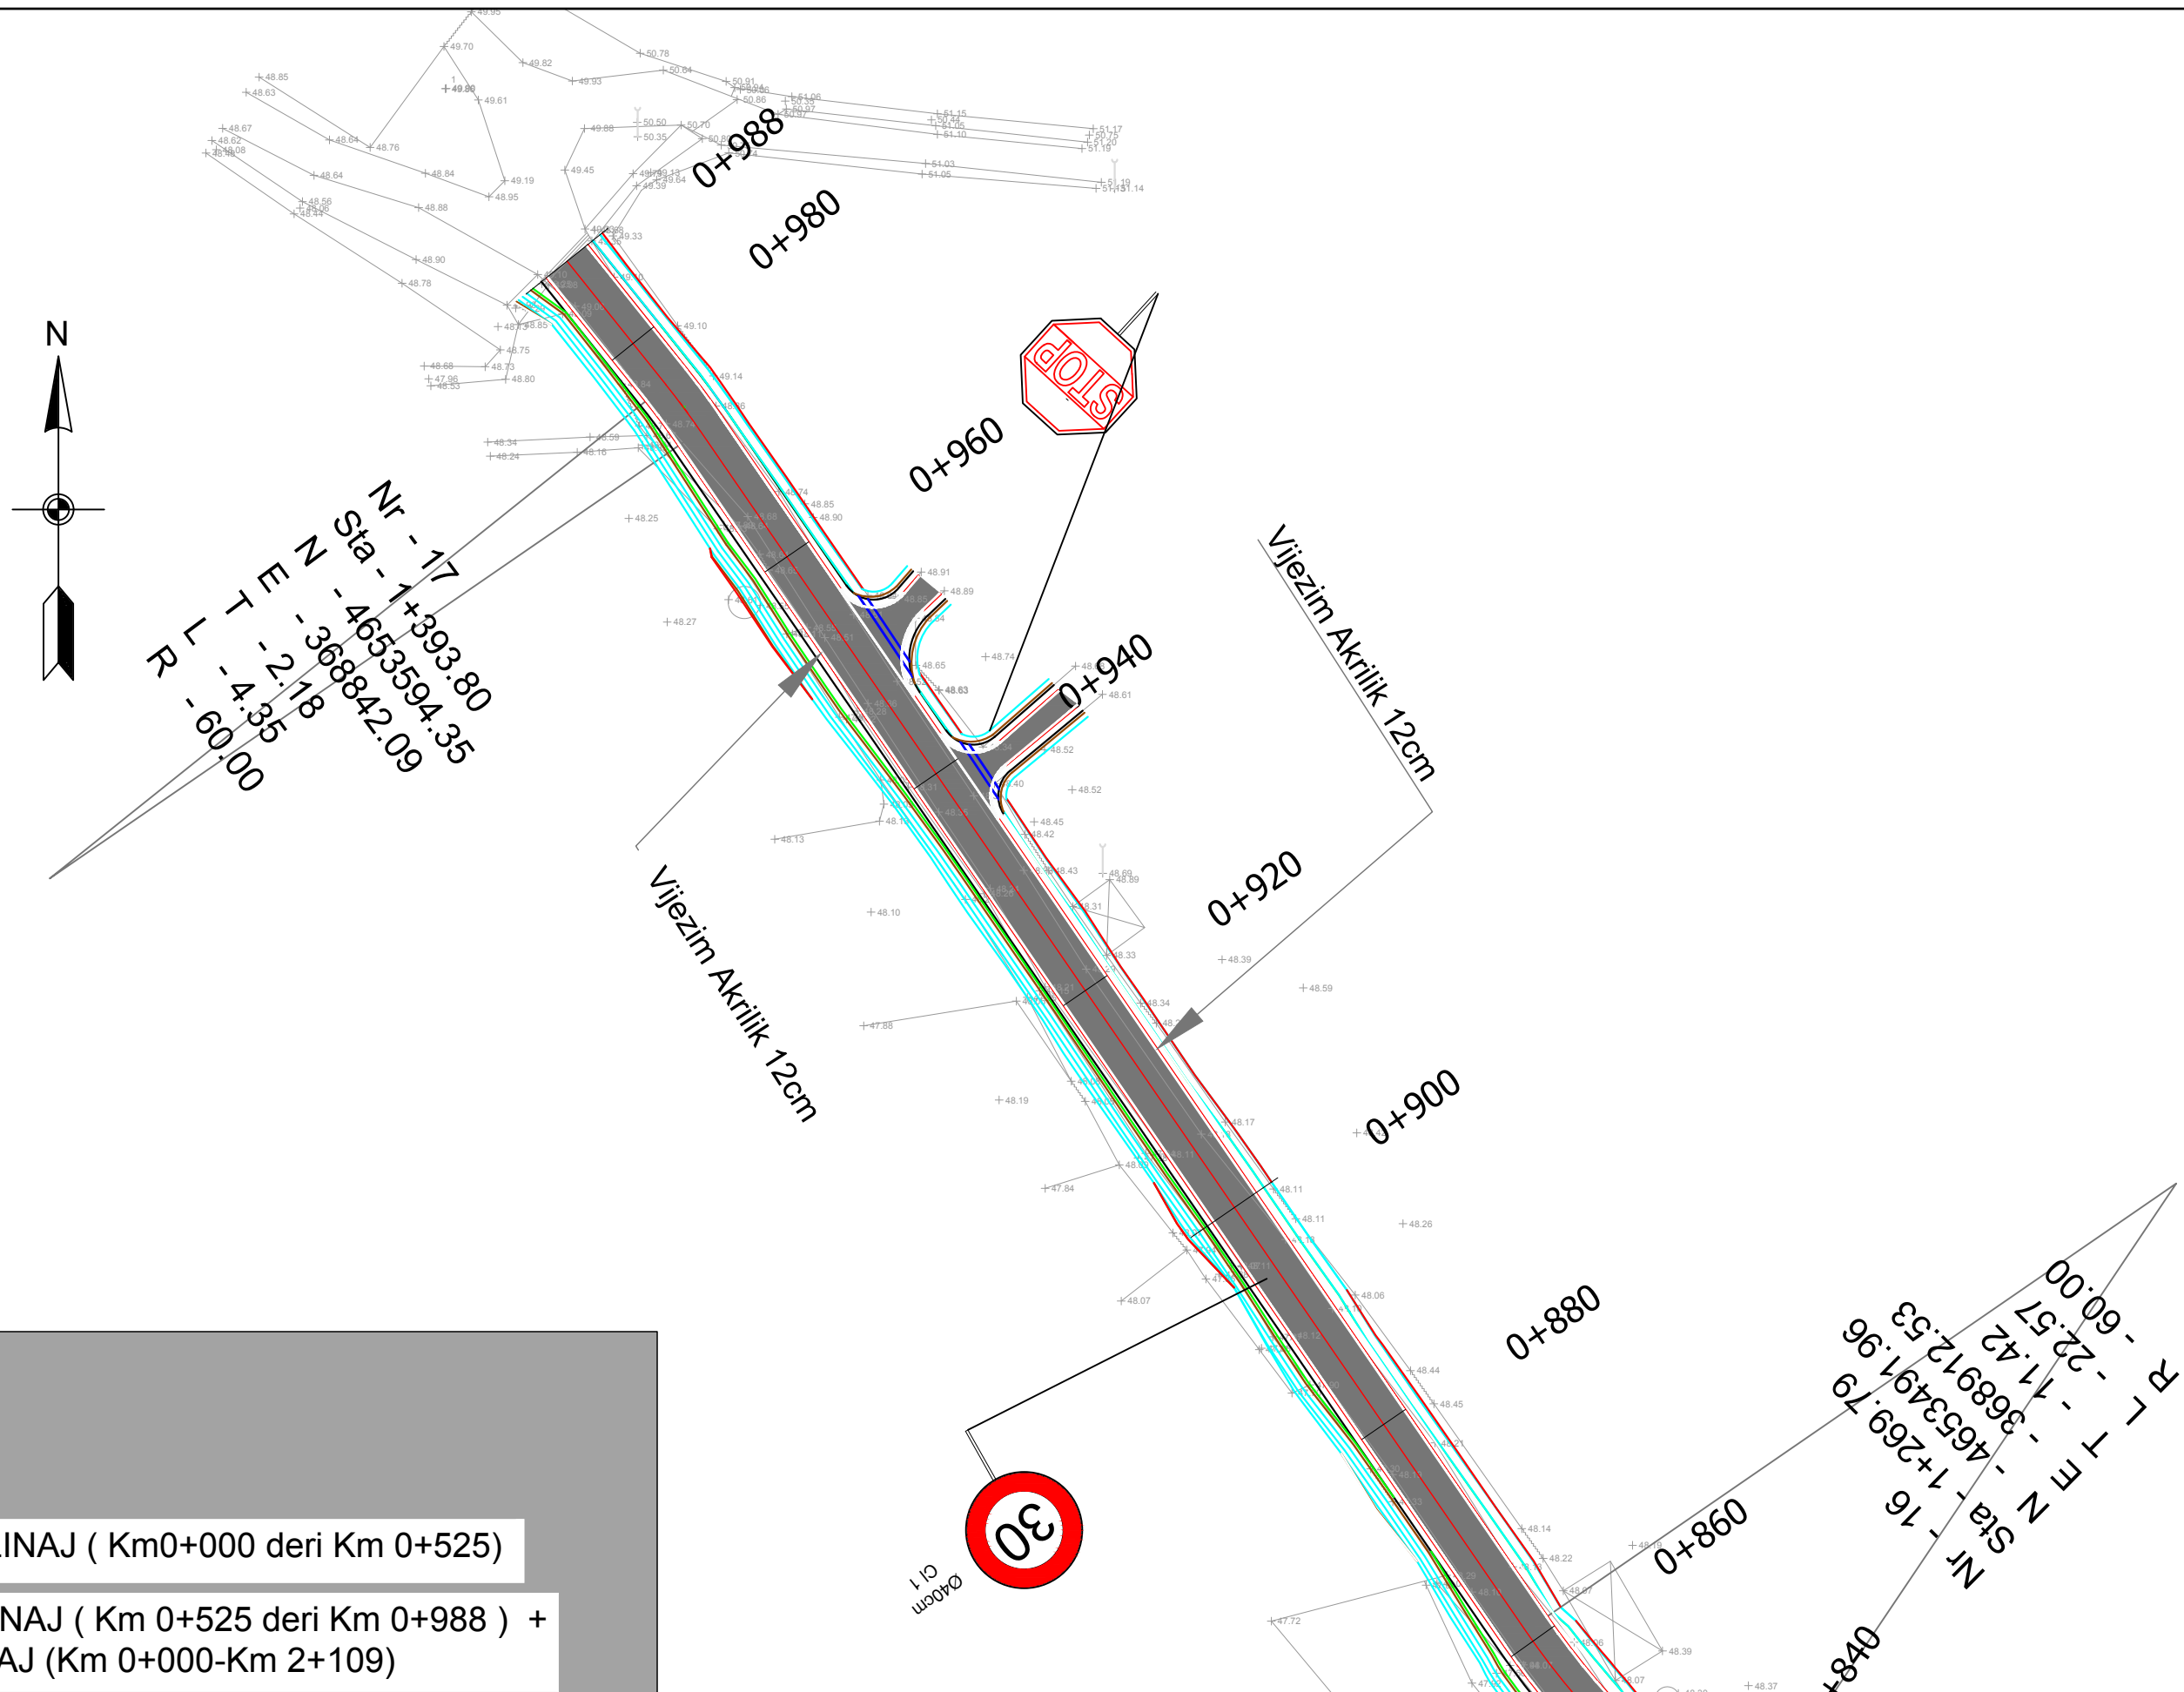


Nr - 17
 Sta - 1+393.80
 R L - 2.18
 - 4.35
 - 60.00
 - 368842.09
 - 4653594.35

Nr - 16
 Sta - 1+269.79
 R L - 22.57
 - 1.42
 - 368912.53
 - 4653491.96
 - 60.00

SHENIM:

Faza e Pare VELINAJ (Km0+000 deri Km 0+525)

Faza e Dyte VELINAJ (Km 0+525 deri Km 0+988) +
ALIMETAJ (Km 0+000-Km 2+109)

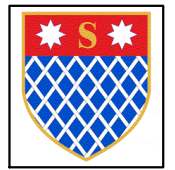

INVESTITORI
"Bashkia Shkoder"



InfraKonsult
 Address: Rr. "Qemal Stafa"; P.25; Ap. 4,hyrja 4,
 perballë Qendres Lincoln
 Mob:+355 (0)68 90 10 844 / +355 (0)69 40 17 013
 E-mail: infrakonsult@yahoo.com

RIKONSTRUKSION I RRUGES
OBLIKE-VELINAJ-ALIMETAJ LOTI 3
 (Segmenti Velinaj)

PLANIMETRIA E SINJALISTIKES

FAZA - PROJEKT ZBATIMI

SHKALLA 1:500

Data: Maj, 2019

VIZATIMI Nr: G.21

DREJTOR PROJEKTI: Ing. Sulejman Shemsiu

PROJEKTUES:

Ing. Redi STRUGA
 Ing. Sokol METOJA
 Ing. Nerita DODA
 Ing. Gleda MERTIKA
 Ing. Romina NEBATI



BASHKIA E SHKODRES

Projektim per objektin: “Rikonstruksion i Rrugës Oblike-Velinaj-Alimetaj, LOTI 3”

FAZA-1 Velinaj (km 0+000 deri km 0+525)

VEPRAT E ARTIT



InfraKonsult

Address: Rr. "Bardhyl", P. 18/1; Shk. 1; Ap. 10
Mob:+355 (0)68 90 10 844 / +355 (0)69 40 17 013
E-mail: infraconsult@yahoo.com

Te Dhenat Per Ndertimin e Tombinove

Nr	Kilometrazhi	Kendi (α) i Nderprerjes	Diametri i Tombinos	Kuota e Tokes	Kuota e Projektit	Gjatesia e Tombinos (ml)	Kuota ne Hyrje	Kuota ne Dalje	Pjerresia %	Shenime
1	2	3	4	5	6	7	8	9	10	11
Segmenti Velinaj										
1	0+015	90	60	46.34	46.51	6	45.33	45.21	2	Tomb. e Re (Ruga Kryesore)
2	0+305	90	60	46.85	46.91	6	45.73	45.61	2	Tomb. e Re (Ruga Kryesore)
3	0+615	90	60	48.32	48.90	6	47.72	47.60		Tomb. e Re (Ruga Kryesore)
4	0+900	90	60	48.17	48.22	6	47.04	46.92		Tomb. e Re (Ruga Kryesore)
5	0+988	90	60	49.21	49.10	6	47.92	47.80	2	Tomb. e Re (Ruga Kryesore)



INVESTITORI
"Bashkia Shkoder"



InfraKonsult
Address: Rr. "Qemal Stafa"; P.25; Ap. 4,hyrja 4,
perballe Qendres Lincoln
Mob:+355 (0)68 90 10 844 / +355 (0)69 40 17 013
E-mail: infrakonsult@yahoo.com

RIKONSTRUKSION I RRUGES
OBLIKE-VELINAJ-ALIMETAJ LOTI 3
(Segmenti Velinaj)

TABELA E TOMBINOVE

FAZA - PROJEKT ZBATIMI

SHKALLA

Data: Maj, 2019

VIZATIMI Nr: H.01

DREJTOR PROJEKTI: Ing. Sulejman Shemsiu


PROJEKTUES:

Ing. Redi STRUGA
Ing. Sokol METOJA
Ing. Nerlita DODA
Ing. Orgest MERTIKA
Ing. Romina NEBATI


PRERJE GJATESORE E TOMBINOS

SH. 1:50


500

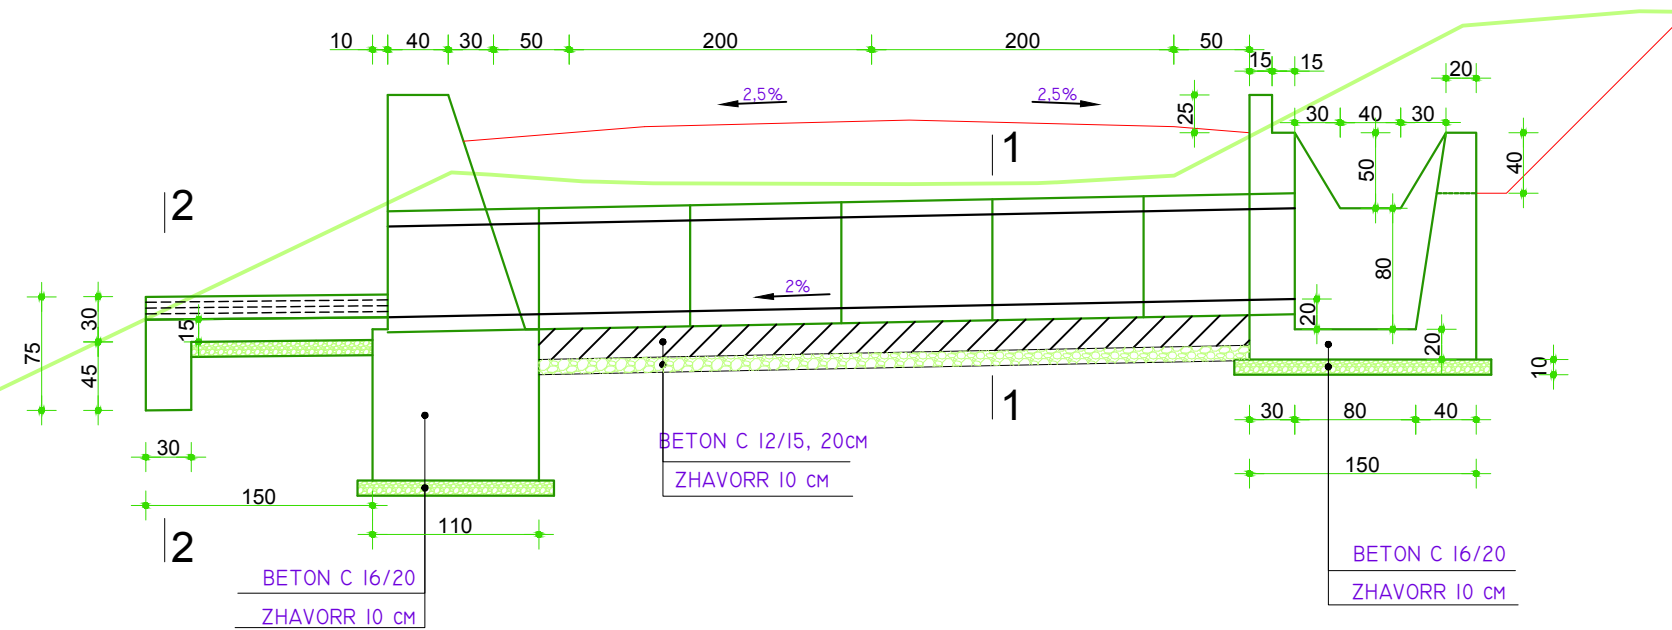

Prerje 1-1

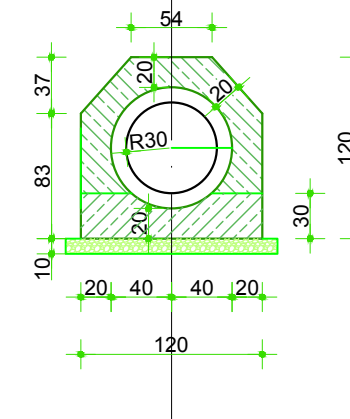


Prerje 2-2

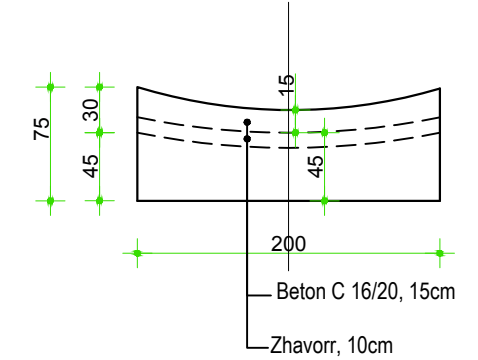



KONSTRUKSION I ZBULUAR

SH. 1:50

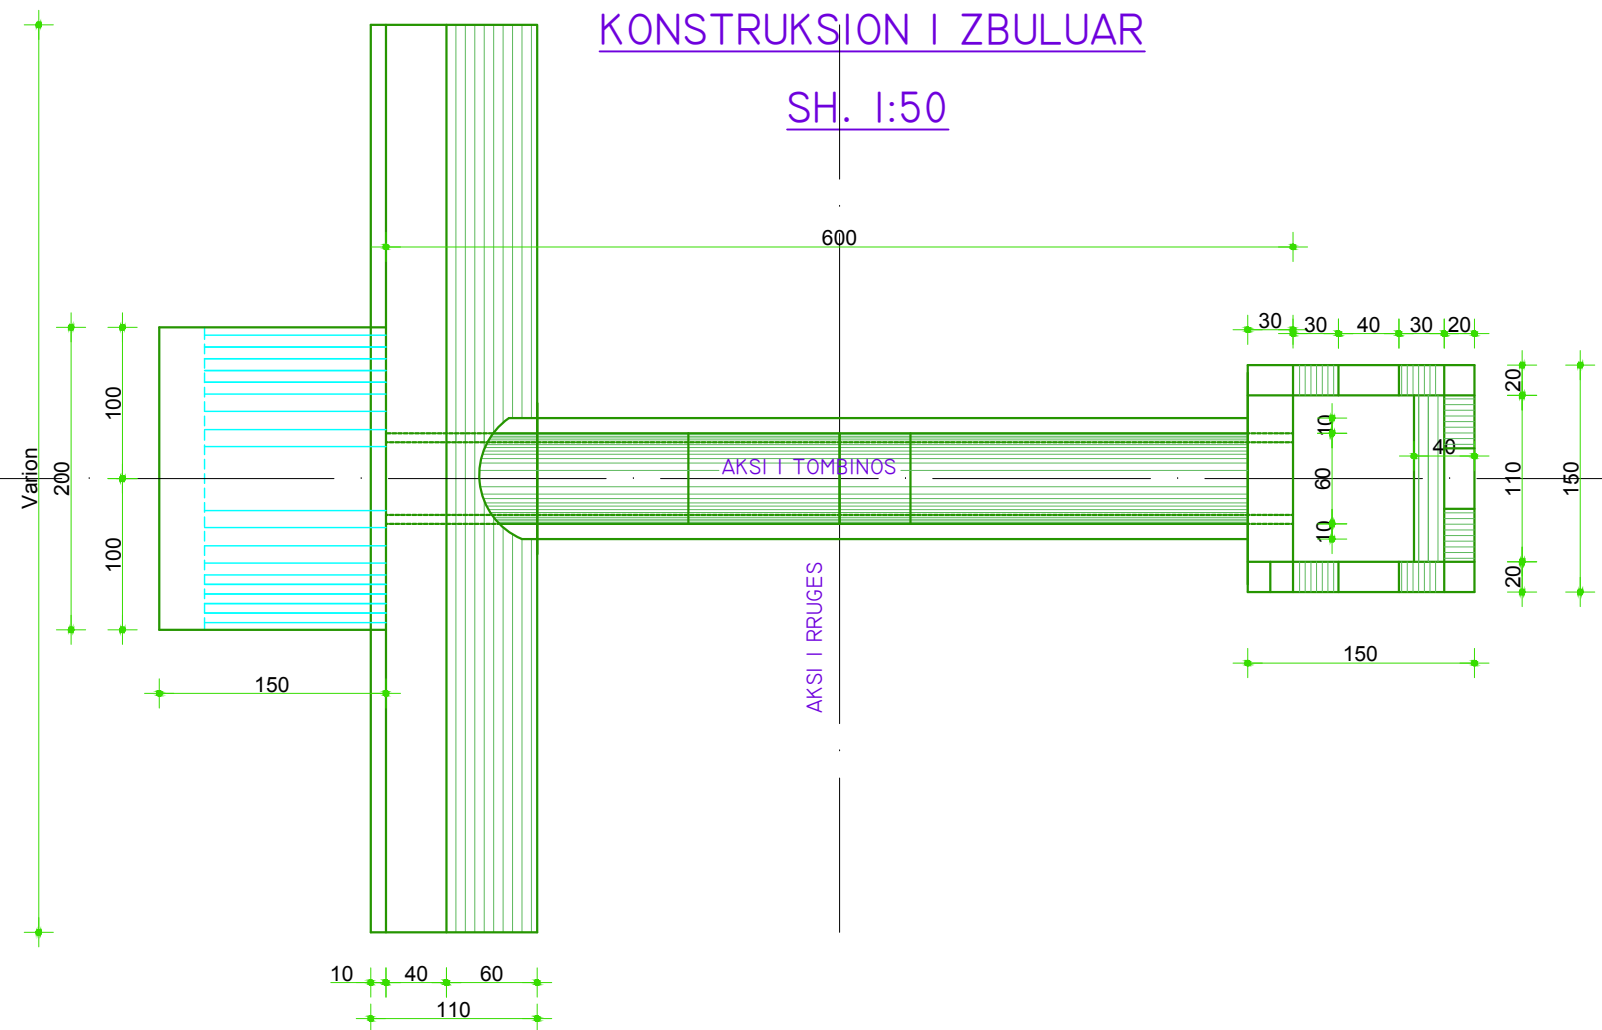

PAMJA E PORTALIT

SH. 1:50

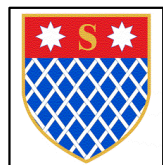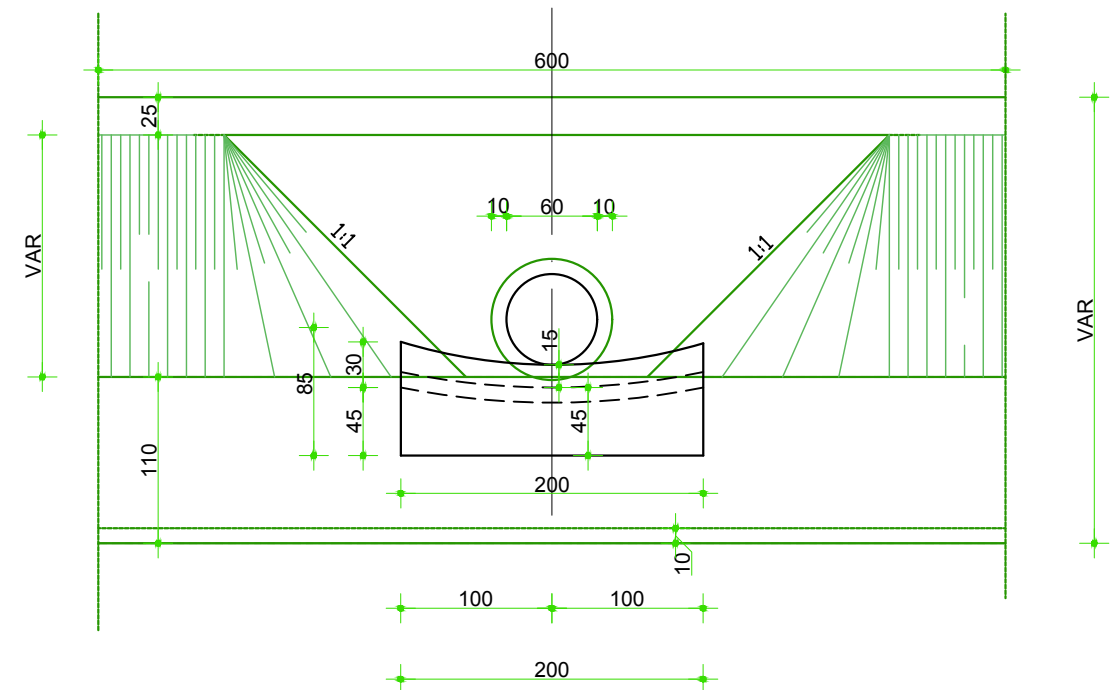

INVESTITORI
"Bashkia Shkoder"



InfraKonsult
Address: Rr. "Qemal Stafa", P.25, Ap. 4,hyrja 4,
perballe Qendres Lincoln
Mob:+355 (0)68 90 10 844 / +355 (0)69 40 17 013
E-mail: infrakonsult@yahoo.com

RIKONSTRUKSION I RRUGES
OBLIKE-VELINAJ-ALIMETAJ LOTI 3
(Segmenti Velinaj)

TOMBINO RRETHORE TIP

FAZA - PROJEKT ZBATIMI

SHKALLA 1:50

Data: Maj, 2019


VIZATIMI Nr: H.02

DREJTOR PROJEKTI: Ing. Sulejman Shemsiu


PROJEKTUES:

Ing. Redi STRUGA
Ing. Sokol METOJA
Ing. Nertila DODA
Ing. Orgest MERTIKA
Ing. Romina NEBATI


PRERJE GJATESORE E TOMBINOS
SH. 1:50

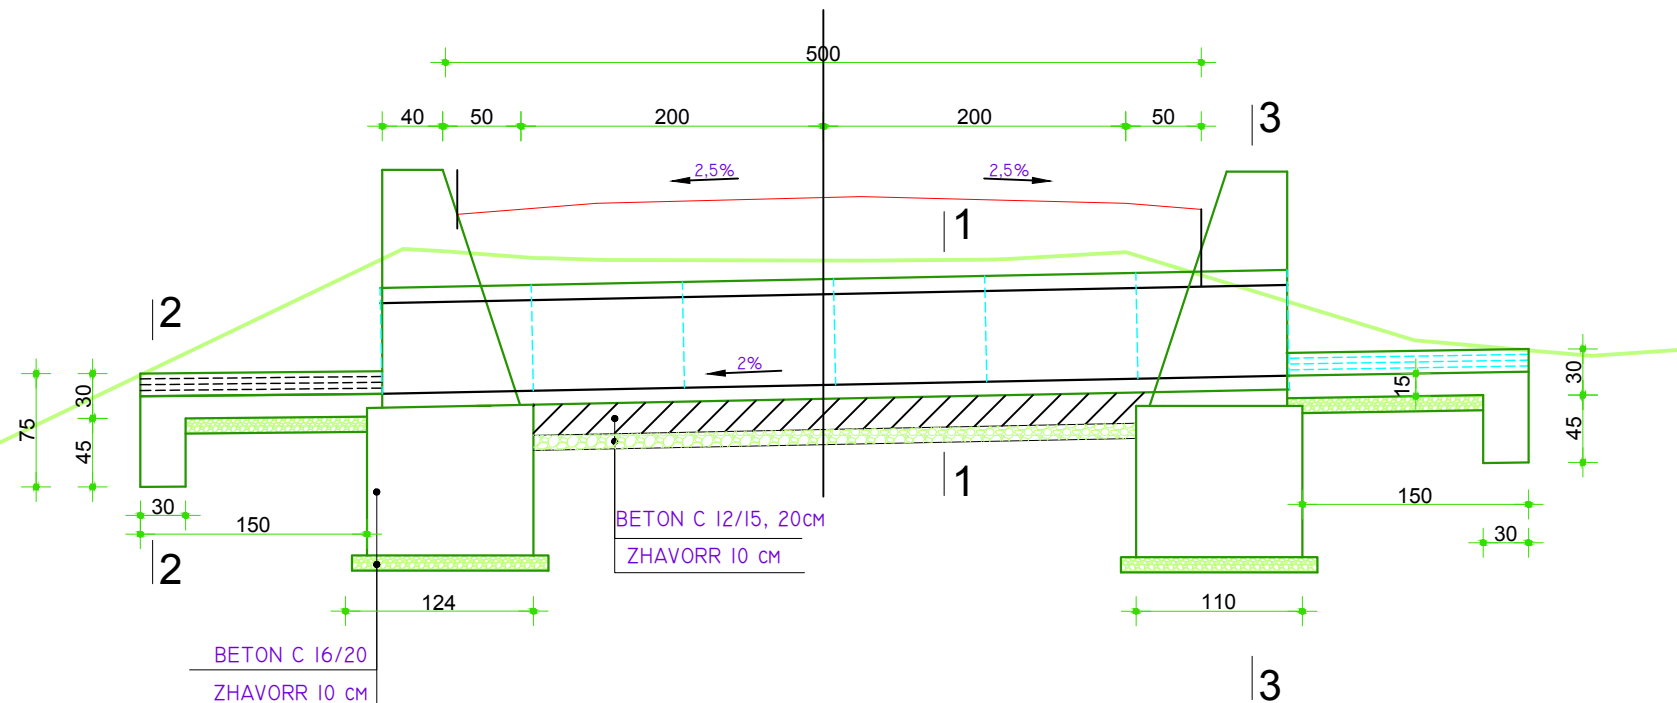


Prerje 1-1

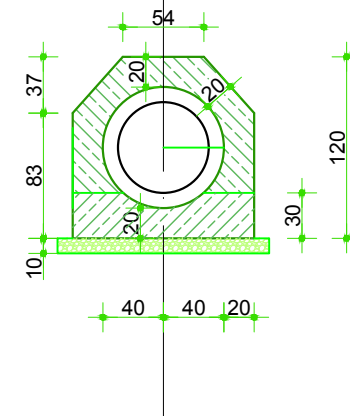



Prerje 2-2

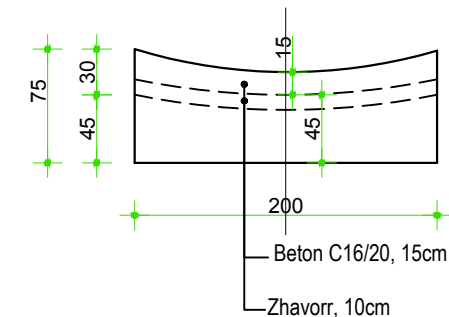

KONSTRUKSION I ZBULUAR
SH. 1:50

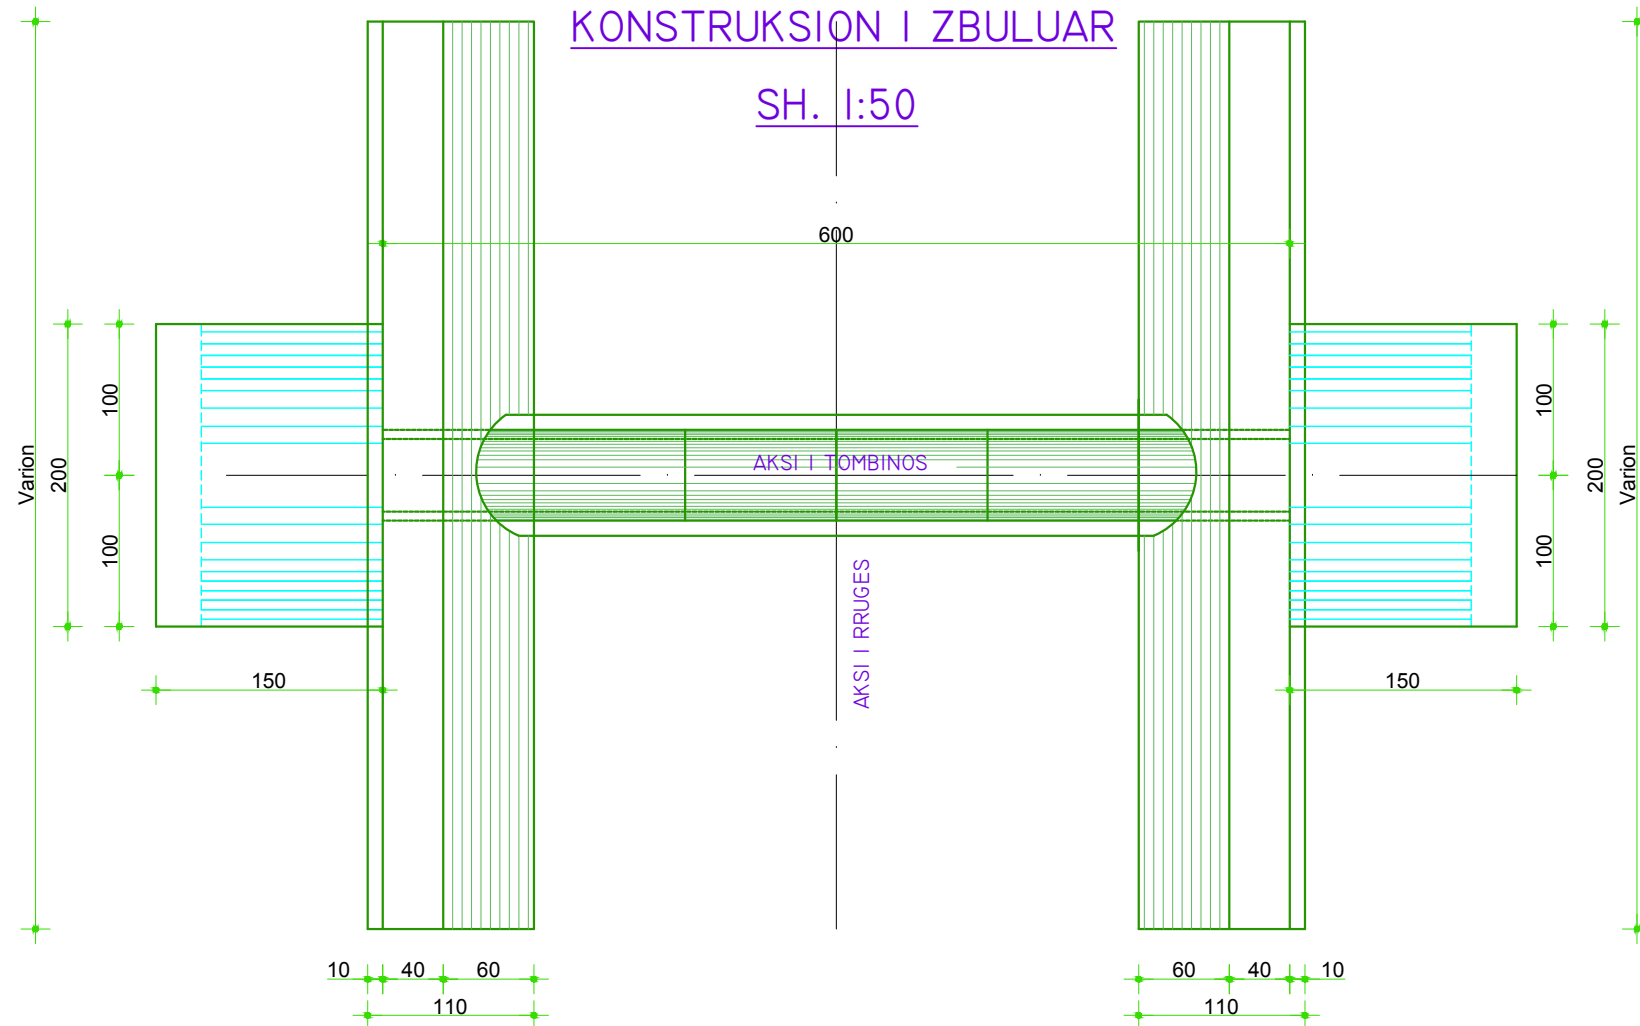

PAMJA E PORTALIT
SH. 1:50

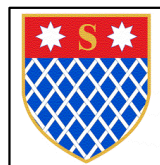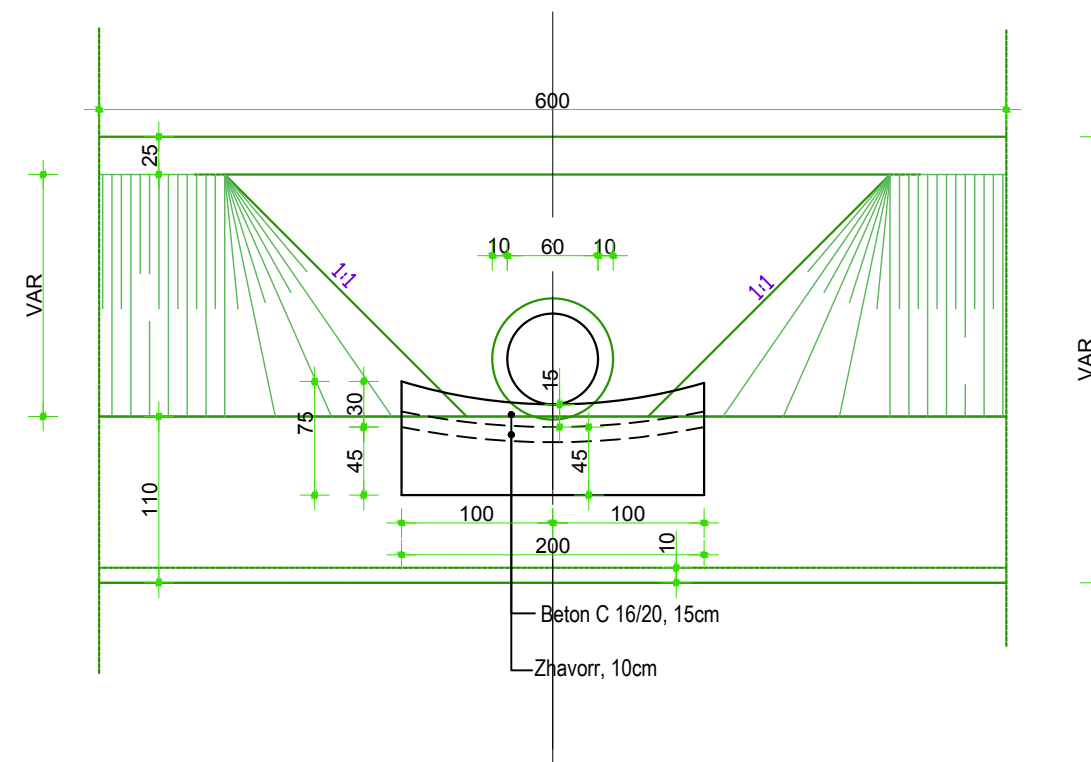

INVESTITORI
"Bashkia Shkoder"



InfraKonsult
Address: Rr. "Qemal Stafa", P.25; Ap. 4,hyrja 4,
perballë Qendres Lincoln
Mob:+355 (0)68 90 10 844 / +355 (0)69 40 17 013
E-mail: infrakonsult@yahoo.com

RIKONSTRUKSION I RRUGES
OBLIKE-VELINAJ-ALIMETAJ LOTI 3
(Segmenti Velinaj)

TOMBINO RRETHORE TIP

FAZA - PROJEKT ZBATIMI

SHKALLA 1:50

Data: Maj, 2019

VIZATIMI Nr: H.03

DREJTOR PROJEKTI: Ing. Sulejman Shemsiu

PROJEKTUES:

Ing. Redi STRUGA
Ing. Kol METOJA
Ing. Edhe DODA
Ing. Orgest MERTIKA
Ing. Romina NEBATI

PRERJE GJATESORE I-I



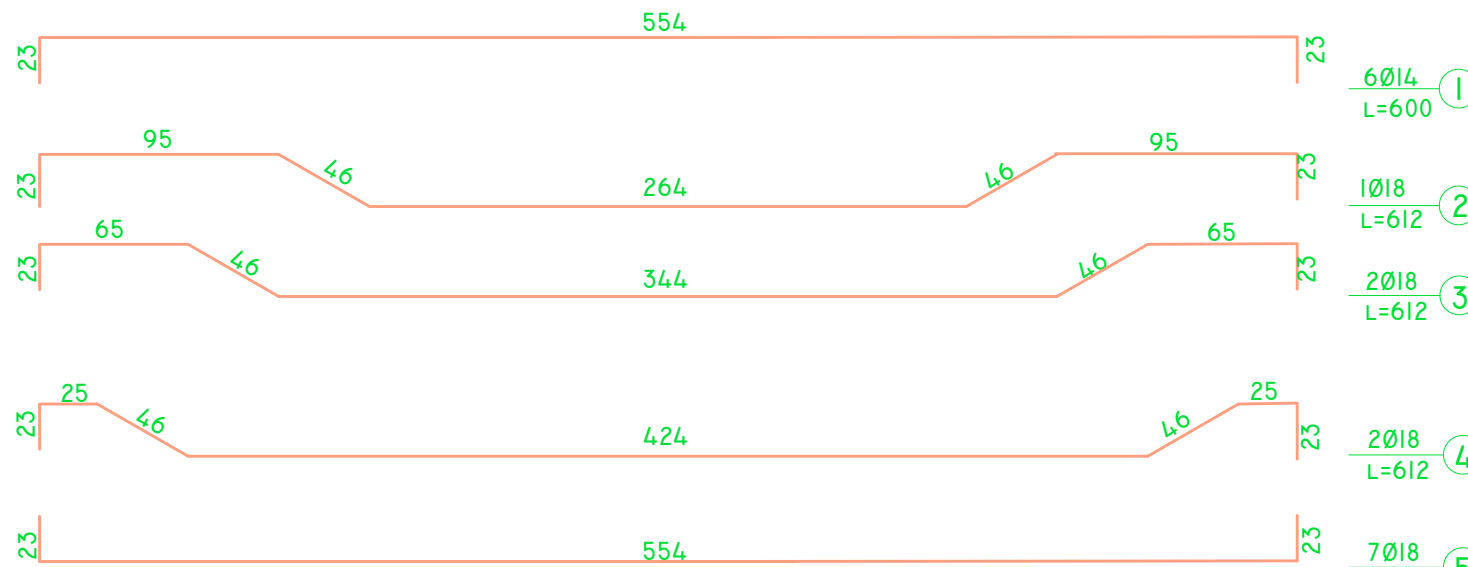



TABELA E ARMATURAVE

NR. POZ	DIAMETRI mm	GJATESIA cm	SASIA cope	GJATESIA TOTALE ml	DIAMETRI mm	SASIA TOTALE ml	PESHA kg/ml	PESHA TOTALE kg
1	Ø 14	600	6	36	Ø 22	3.6	2.984	10.74
2	Ø 18	612	1	6.12	Ø 18	66.6	1.998	133.2
3	Ø 18	612	2	12.24	Ø 14	24	1.208	29
4	Ø 18	612	2	12.24	Ø 10	54.6	0.617	33.7
5	Ø 18	600	6	36				206.7
6	Ø 10	94	58	54.6				
7	Ø 22	112	2	2.24				

PRERJE TERTHORE 2-2

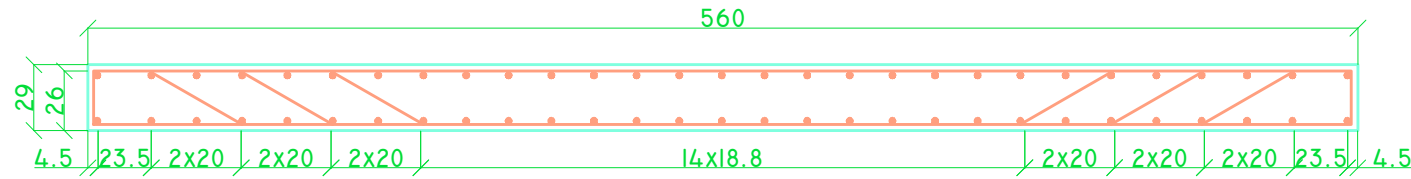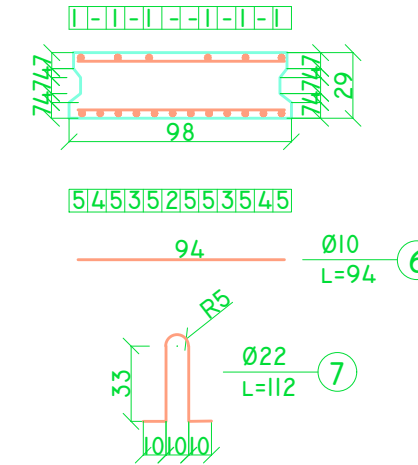


DETAJI I LIDHJES

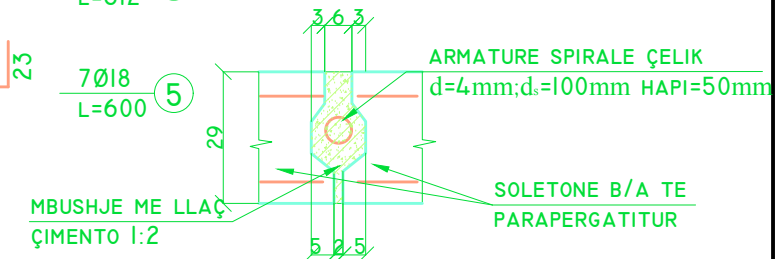

SHENIME :

- 1-BETON C 25/30
- 2-ÇELIK FeB 44K ME Ra=2600 kg/cm²
- 3-NGARKESA N-13 T-60

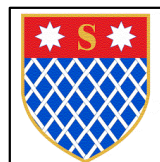

INVESTITORI
"Bashkia Shkoder"



InfraKonsult
Address: Rr. "Qemal Stafa"; P.25; Ap. 4,hyrja 4,
perballe Qendres Lincoln
Mob:+355 (0)68 90 10 844 / +355 (0)69 40 17 013
E-mail: infrakonsult@yahoo.com

RIKONSTRUKSION I RRUGES
OBLIKE-VELINAJ-ALIMETAJ LOTI 3
(Segmenti Velinaj)

URA KM. 0+340
ARMIMI I SOLETONIT

FAZA - PROJEKT ZBATIMI

SHKALLA 1:30

Data: Maj, 2019

VIZATIMI Nr: H.04

DREJTOR PROJEKTI: Ing. Sulcjan Shemsiu

PROJEKTUES:

Ing. Redi STRUGA
Ing. Sokol METOJA
Ing. Nerita DODA
Ing. Orget MERTIKA
Ing. Romina NEBATI



BASHKIA E SHKODRES

Projektim per objektin: “Rikonstruksion i Rrugës Oblike-Velinaj-Alimetaj, LOTI 3”

FAZA-1 Velinaj (km 0+000 deri km 0+525)

Detajet



InfraKonsult


Address: Rr. "Bardhyl", P. 18/1; Shk. 1; Ap. 10
Mob:+355 (0)68 90 10 844 / +355 (0)69 40 17 013
E-mail: infrakonsult@yahoo.com

Detaje Sinjalistike

SHENJA PARALAJMERUESE

LAJMERIM PER NDERPRERJE NGA RRUGE DYTESORE, KTHESAT E KURBEZUARA, FEMIJET, KEMBESORET DHE PER NDALJE/DHENIE RRUGE


TREKENDESHI: E KUQE REFLEKTUESE
SFONDI: I ZI
SIMBOLI: E BARDHE REFLEKTUESE

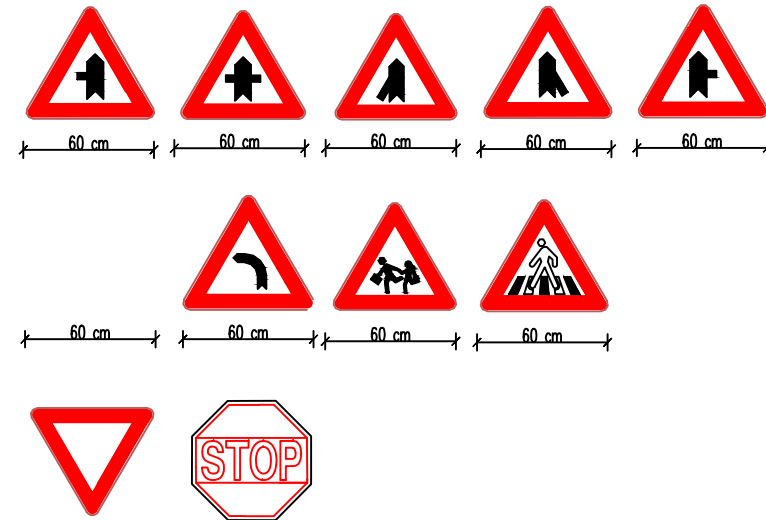

SHENJA NDALUESE

SHENJAT PER KUFIRIN E SHPEJTESISE DHE NDALIM PARAKALIMIN
SPEED LIMIT SIGN & OVERTAKE PROHIBIT


RRETHI: E KUQE REFLEKTUESE
SHENJA: E ZEZE REFLEKTUESE

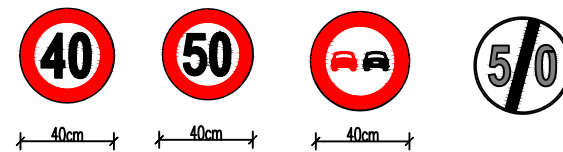

SHENIM Shenjat rrugore per nga forma, madhesia, ngjyra reflektiviteti duhet te jene sipas Kodit Rrugor te Republikes se Shqiperise
Materiali parapreflektiv duhet te kete jetegjatesi 10vjet per Clasin 2 dhe 7 vjet per Clasin 1
Simboli brenda shenjës rrugore duhet te jete i realizuar me boje te trajtuar me pjekje e cila nuk humbet treguesit parapreflektiv
Shenja rrugore realizohet me llamarine çeliku e cila lyhet me boje opake kundrandra korozionitdhe trajtohet me pjekje.

SHENJA DETYRUESE

ANET & SHIGJETAT: E BARDHE REFLEKTUESE
SFONDI: BLU REFLEKTUESE KL 2

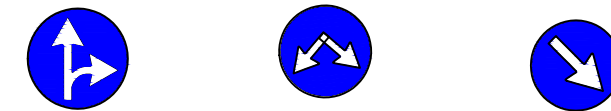



SHENJA PLOTESUESE

SHENJA E KTHESES NE NJE DREJTIM & DY DREJTIME

SHENJA : E BARDHE REFLEKTUESE
SFONDI: E ZEZE



SHENJA INFORMUESE

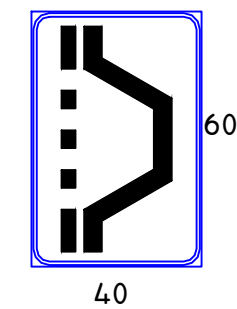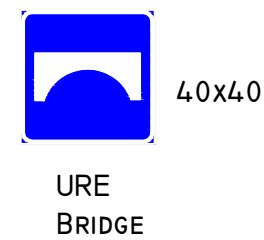

INVESTITORI
"Bashkia Shkoder"



InfraKonsult
Address: Rr. "Qemal Stafa"; P.25; Ap. 4, hyrja 4, perballë Qendres Lincoln
Mob: +355 (0)68 90 10 844 / +355 (0)69 40 17 013
E-mail: infraconsult@yahoo.com

RIKONSTRUKSION I RRUGES
OBLIKE-VELINAJ-ALIMETAJ LOTI 3

DETAJE SINJALISTIKE

FAZA - PROJEKT ZBATIMI

SHKALLA

Data: Maj, 2019

VIZATIMI Nr: 1.01



DREJTOR PROJEKTI: Ing. Sulejman Shemsiu

PROJEKTUES:

Ing. Redi STRUGA
Ing. Kol METOJA
Ing. Neta DCDA
Ing. Orgest MERTIKA
Ing. Romina NEBATI

Detaje Sinjalistike


VENDOSJA DHE MONTIMI I SHENJES RRUGORE

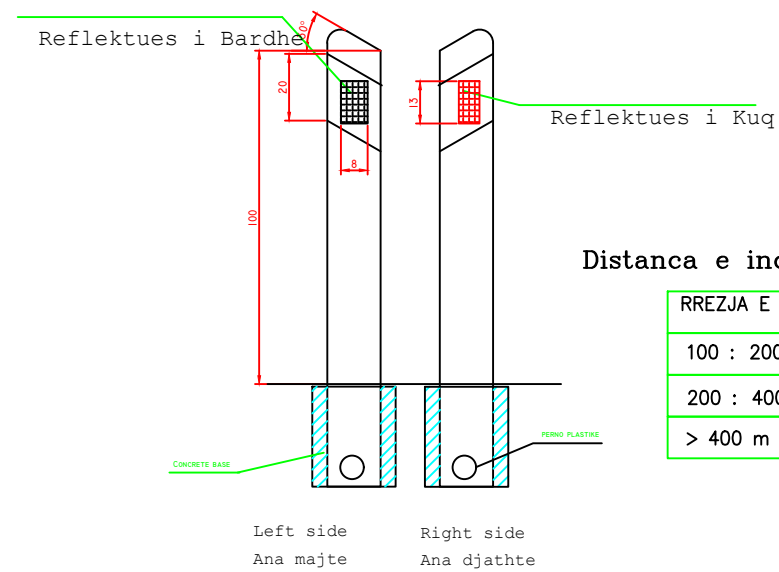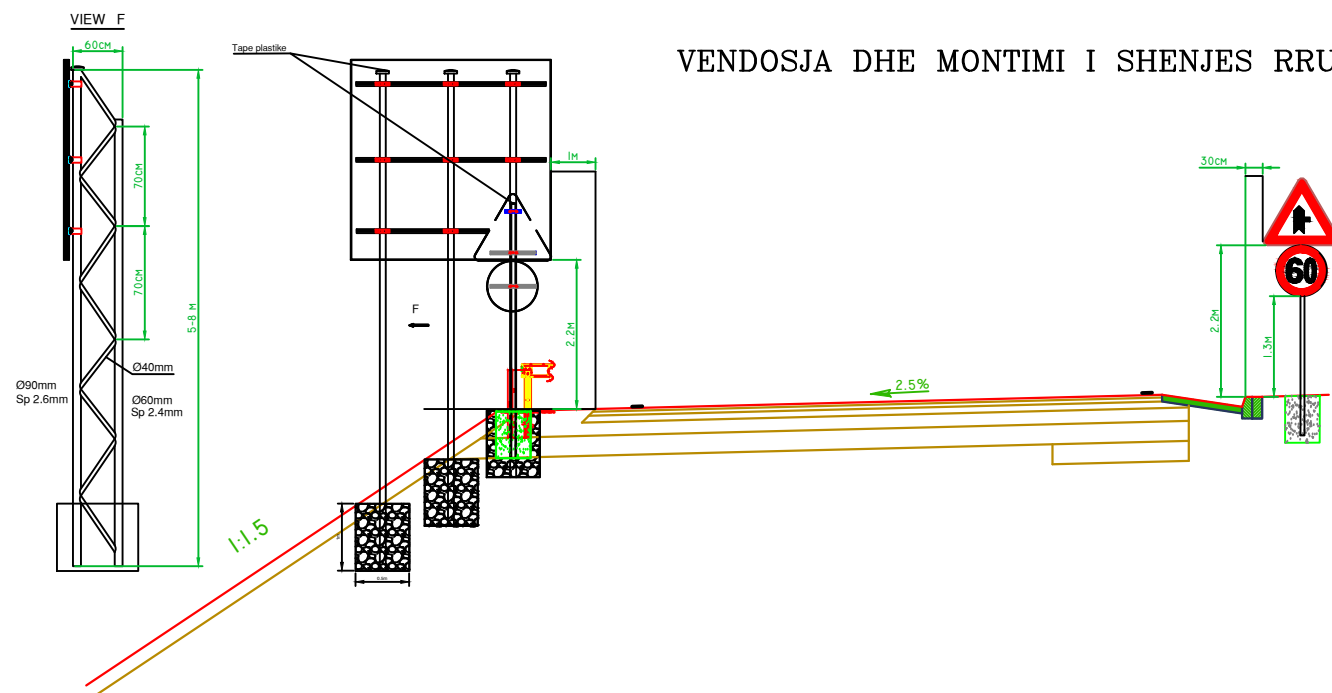


Distanca e indikatorëve anesor

RREZJA E KTHESES	DISTANCE
100 : 200 m	20 m
200 : 400 m	30 m
> 400 m	50 m

Shenje e ishujve te trafikut


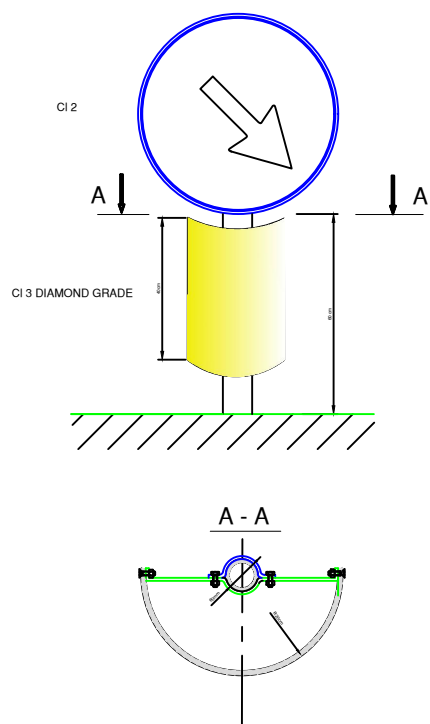


Shenje e kthesave te forta

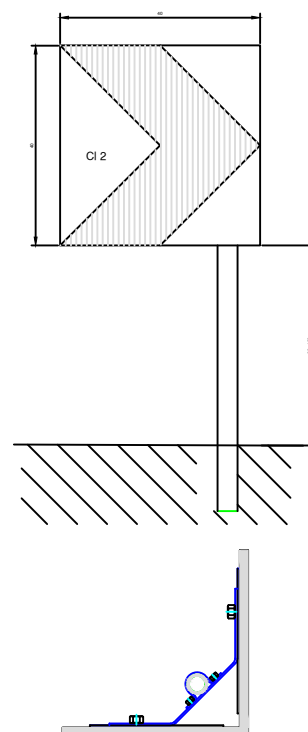

Distanca e shenjave ne kthesë Distance of chevrons signs

RREZJA E KTHESAVE RADIUS OF CURVE	DISTANCE
100 : 200 m	20 m
200 : 400 m	30 m
> 400 m	50 m

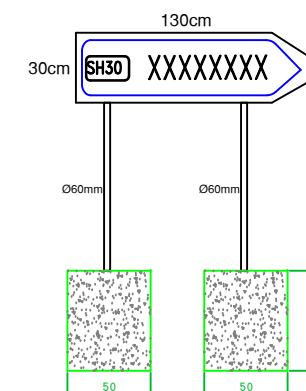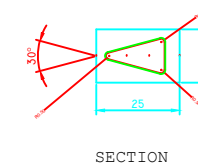

INVESTITORI
"Bashkia Shkoder"



InfraKonsult
konsulencë inxhinierike
Address: Rr. "Qemal Stafa"; P.25; Ap. 4,hyrja 4,
perballë Qendres Lincoln
Mob:+355 (0)68 90 10 844 / +355 (0)69 40 17 013
E-mail: infrakonsult@yahoo.com

RIKONSTRUKSION I RRUGES
OBLIKE-VELINAJ-ALIMETAJ LOTI 3

DETAJE SINJALISTIKE

FAZA - PROJEKT ZBATIMI

SHKALLA

Data: Maj, 2019


VIZATIMI Nr: 1.02

DREJTOR PROJEKTI: Ing. Sulejman Shemsiu

PROJEKTUES: **InfraKonsult**
konsulencë inxhinierike
TIRANE - ALBANIA
Ing. Redi STRUGA
Ing. Sokol METOJA
Ing. Neritila DODA
Ing. Orgest MERTIKA
Ing. Romina NEBATI

Detaje Sinjalistike

TYPICAL JUNCTION AREA
KRYQEZIM TIP

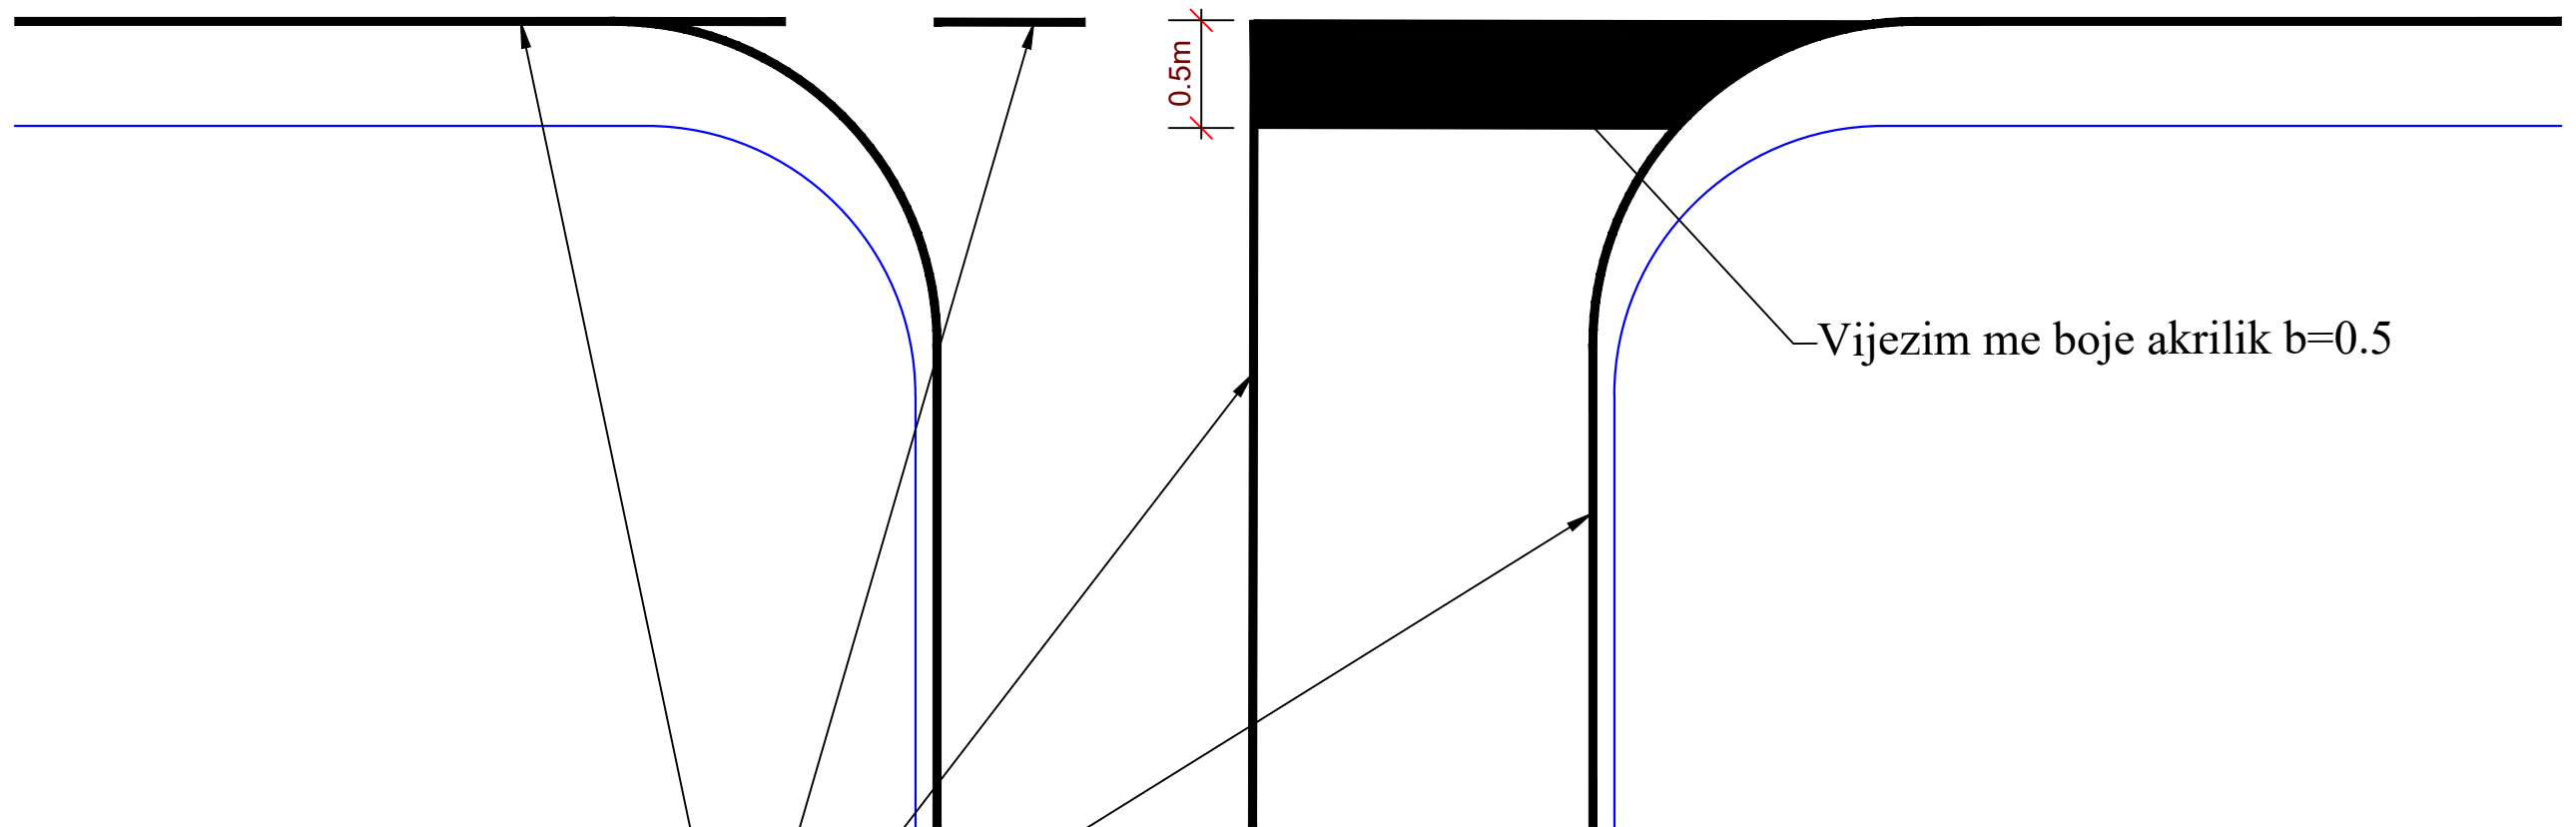

Gjeresia e Vijezimit me boje akrilik $b=0.12$



INVESTITORI
"Bashkia Shkoder"



InfraKonsult
Address: Rr. "Qemal Stafa"; P.25; Ap. 4,hyrja 4,
perballe Qendres Lincoln
Mob:+355 (0)68 90 10 844 / +355 (0)69 40 17 013
E-mail: infrakonsult@yahoo.com

RIKONSTRUKSION I RRUGES
OBLIKE-VELINAJ-ALIMETAJ LOTI 3

DETAJE SINJALISTIKE

FAZA - PROJEKT ZBATIMI

SHKALLA

Data: Maj, 2019




VIZATIMI Nr: 1.03

DREJTOR PROJEKTI: Ing. Sulejman Shemsiu

PROJEKTUES:

Ing. Redi STRUGA
Ing. Sokol METOJA
Ing. Nerita DODA
Ing. Orgest MERTIKA
Ing. Romina NEBATI

Parmak metalik Ø48mm

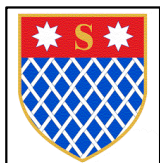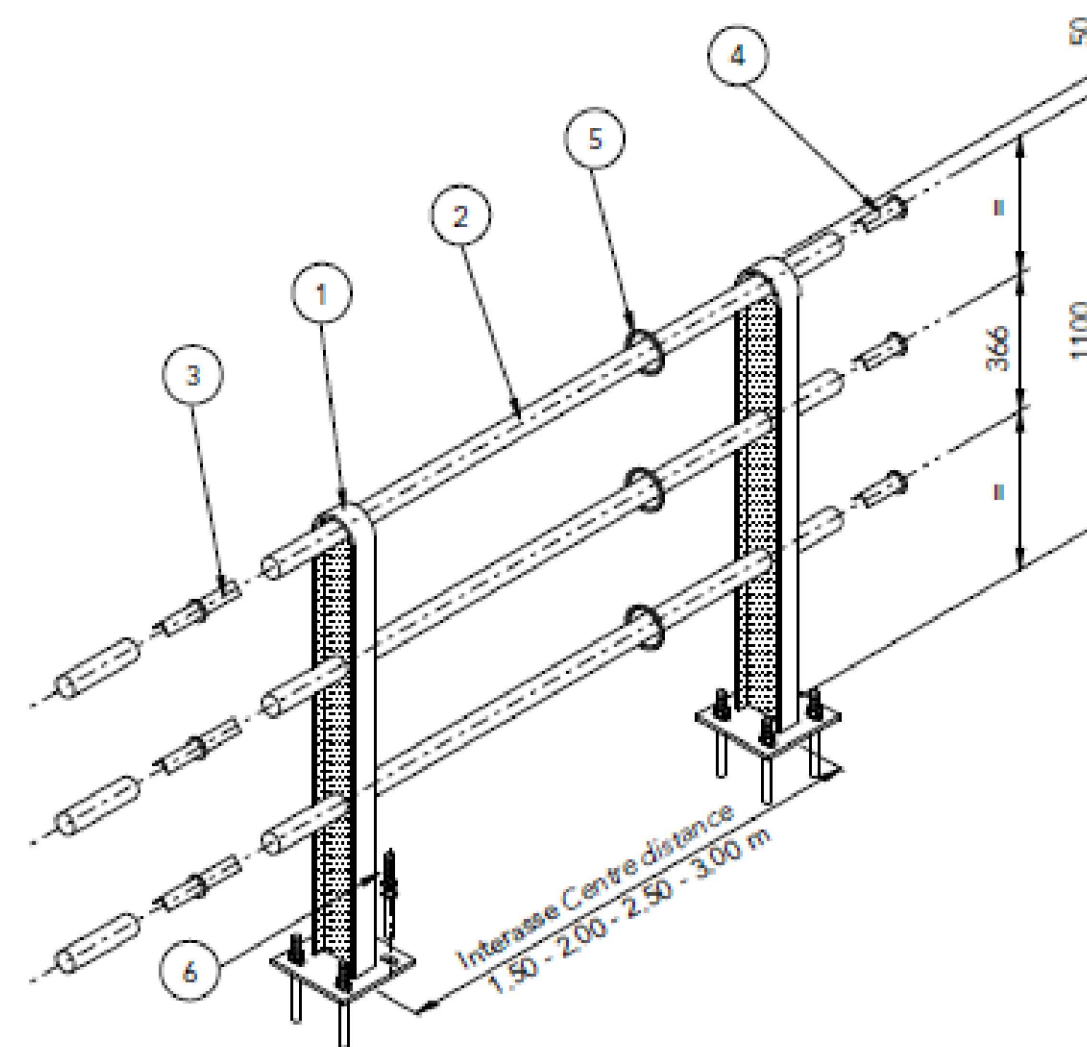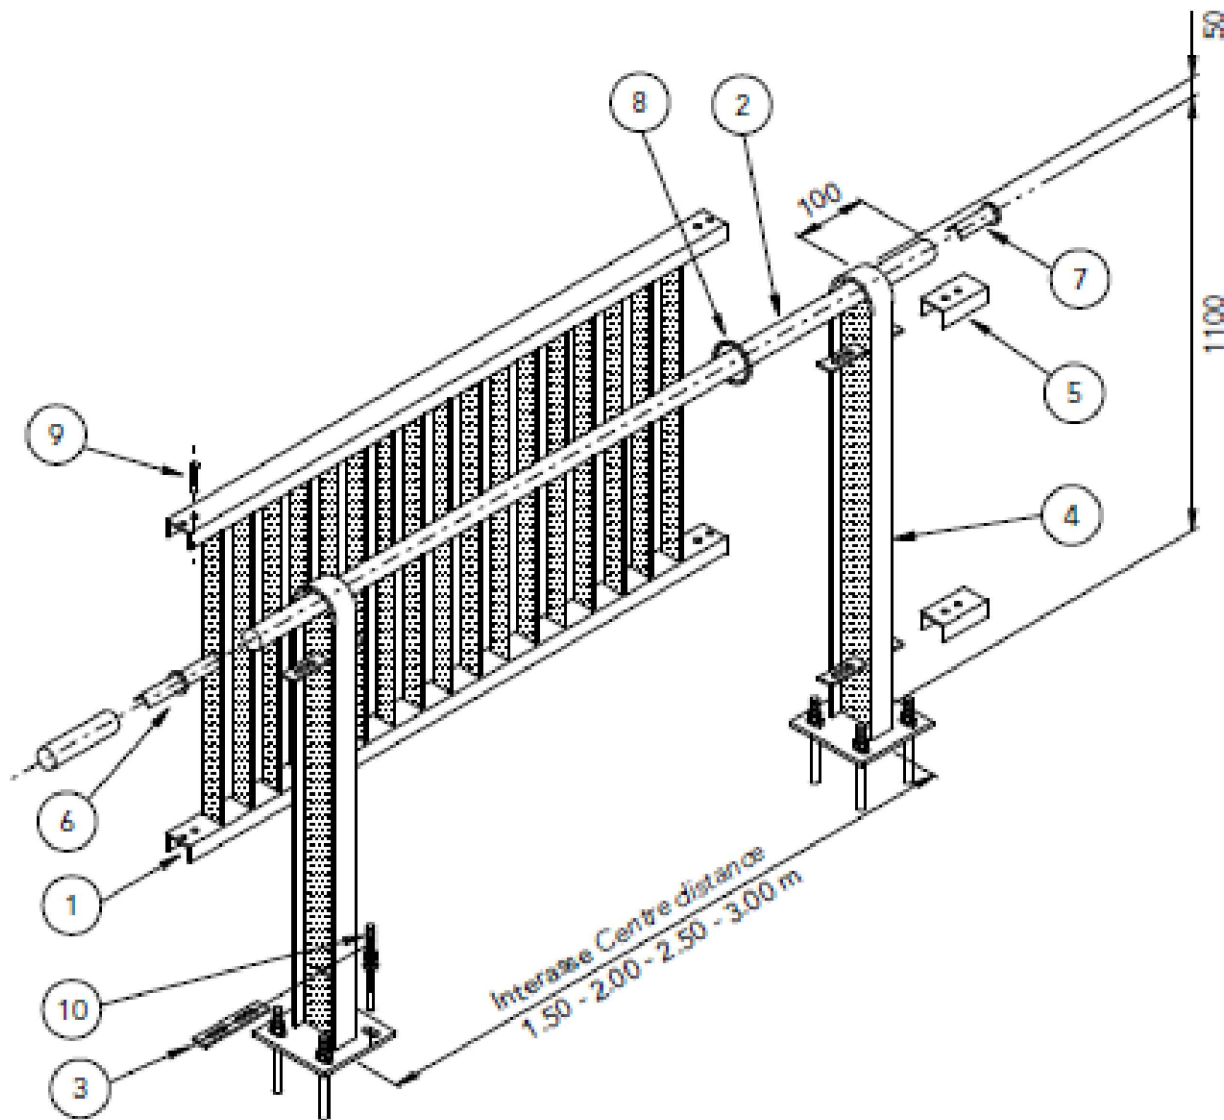

INVESTITORI
"Bashkia Shkoder"



InfraKonsult
Address: Rr. "Qemal Stafa"; P.25; Ap. 4, hyrja 4,
perballe Qendres Lincoln
Mob: +355 (0)68 90 10 844 / +355 (0)69 40 17 013
E-mail: infraconsult@yahoo.com

RIKONSTRUKSION I RRUGES
OBLIKE-VELINAJ-ALIMETAJ LOTI 3

DETAJE SINJALISTIKE

FAZA - PROJEKT ZBATIMI

SHKALLA

Data: Maj, 2019

VIZATIMI Nr: 1.04

DREJTOR PROJEKTI: Ing. Sulejman Shemsiu

PROJEKTUES: **InfraKonsult**
konsulence inxhinierike
TIRANE - ALBANIA
Ing. Redi STRUGA
Ing. Sokol METOJA
Ing. Nerita DODA
Ing. Orgest MERTIKA
Ing. Romina NEBATI