

"Sistemim Asfaltim Rruge ne NJ.A. Rrethina"

SISTEMIM ASFALTIM RRUGA MYZYRAJ-DOBRAC

PROJEKTUES: HMK-Consulting



Investitor :
BASHKIA SHKODËR
 Adresa:
 Rruga "13 Dhjetori"
 Shkodër - Shqipëri
 Web: bashkiashkoder.gov.al
 Email: info@bashkiashkoder.gov.al



**Objekti: "SISTEMIM ASFALTIM RRUGË
 NË NJA RRETHINA"**

Numri i projektit: **AL_SH_S_A_Rr_Nj_Rr**
 Vendodhja e projektit: **SHKODËR**

Grupi teknik i projektimit:
"HMK-Consulting" shpk Nr.lic. N- 6724/6

Tirane-Rr: "Zef Jubani", Pallati Bjom,Hyrya 20
 info@consulting-hmk.com
 +355 69 386 71 72



Administrator:
Gëzim PAJO
 Inxhinier Konstruktor:
Faikjon BELAJ Lic. K-1610/1
Andrea ZOTO Lic. K-1896/2
 Inxhinier Hidroteknik:
Ferdinant SHAHINLLARI Lic. K-1376/1

Arkitekt:
Gjergji KOTMILO Lic. A-1217/2
 Inxhinier Elektrik:
Dritan HAZINEDARI Lic. E-1143/4
 Inxhinier Topograf:
Mustafa HOXHAJ Lic. T-1059/2
 Inxhinier Gjeolog:
Panajot ALICKOLLI Lic. GJ-0566/2

Inxhinier Mekanik:
Ervin MINAROLLI Lic. M-1131/3
 Arkitekt:
Kristi ROSHANJI Lic. A.1586
 Inxhinier Infrastruktura:
Jetnor SHKULLAK Lic. K-0589/3
 Inxhinier Konstruktor:
Kristo ZHULATI Lic. K-1715/1

Inxhinier Mjedisi:
Ardi RRODHE Lic. M.1247

Emërtimi i fletës:
KAPAKU

Faza e projektit:
Projekt Zbatimi

Formati: **A3**

Shkalla:

Nr i fletes:

Data:
2019



Investitor :
BASHKIA SHKODËR
Adresa:
Rruga "13 Dhjetori"
Shkodër - Shqipëri
Web: bashkiashkoder.gov.al
Email: info@bashkiashkoder.gov.al



Objekti: "SISTEMIM ASFALTIM RRUGË NË
NJA RRETHINA"

Numri i projektit: Vendodhja e projektit:
AL_SH_S_A_Rr_Nj_Rr SHKODËR

Grupi teknik i projektimit:
"HMK-Consulting" shpk Nr. lic. N- 6724/6

Tirane-Rr: "Zef Jubani", Pallati Bjom, Hyrja 20
info@consulting-hmk.com
+355 69 386 71 72



Administrator:
Gëzim PAJO
Inxhinier Konstruktor:
Faikjon BELAJ Lic. K-1610/1
Inxhinier Konstruktor:
Andrea ZOTO Lic. K-1896/2
Inxhinier Hidroteknik:
Ferdinant SHAHINLLARI Lic. K-1376/1

Arkitekt:
Gjergji KOTMILO Lic. A-1217/2
Inxhinier Elektrik:
Dritan HAZINEDARI Lic. E-1143/4
Inxhinier Topograf:
Mustafa HOXHAJ Lic. T-1059/2
Inxhinier Gjeolog:
Panajot AUCKOLLI Lic. GJ-0566/2

Inxhinier Mekanik:
Ervin MINAROLLI Lic. M-1131/3
Arkitekt:
Kristi ROSHANJI Lic. A.1586
Inxhinier Infrastruktura:
Jetnor SHKULLAK Lic. K-0589/3
Inxhinier Konstruktor:
Kristo ZHULATI Lic. K-1715/1

Inxhinier Mjedisi:
Ardi RRODHE Lic. M.1247

Emërtimi i fletës:
HOROGRAFIA E RRUGES

Faza e projektit:
Projekt Zbatimi

Formati: **A3**

Shkalla:

Nr i fletes: **H_01**

Data:
2019

Gj.E._01 GJENDJA EKZISTUESE E RRUGËS



LEGJENDA

- MUR RRETHUES
- GARDH
- PORTE
- KANAL
- BORDURE
- X 60.412 KUOTA

Investitor :
BASHKIA SHKODËR
 Adresa:
 Rruga "13 Dhjetori"
 Shkodër - Shqipëri
 Web: bashkiashkoder.gov.al
 Email: info@bashkiashkoder.gov.al



Objekti: "SISTEMIM ASFALTIM RRUGË NË NJA RRETHINA"
 Numri i projektit: Vendodhja e projektit:
AL_SH_S_A_Rr_Nj_Rr SHKODËR

Grupi teknik i projektimit:
"HMK-Consulting" shpk Nr.lic. N- 6724/6
 Tirane-Rr."Zef Jubani", Pallati Bjom.Hyrja 20
 info@consulting-hmk.com
 +355 69 386 71 72


Administrator:
Gëzim PAJO
 Inxhinier Konstruktor:
Faikjon BELAJ Lic. K-1610/1
Andrea ZOTO Lic. K-1896/2
 Inxhinier Hidroteknik:
Ferdinant SHAHINLLARI Lic. K-1376/1

Arkitekt:
Gjergji KOTMILO Lic. A-1217/2
Dritan HAZINEDARI Lic. E-1143/4
 Inxhinier Topograf:
Mustafa HOXHAJ Lic. T-1059/2
Panajot ALICKOLLI Lic. GJ-0566/2

Inxhinier Mekanik:
Ervin MINAROLLI Lic. M-1131/3
Kristi ROSHANJI Lic. A.1586
Jetnor SHKULLAK Lic. K-0589/3
Kristo ZHULATI Lic. K-1715/1

Inxhinier Mjedisi:
Ardi RRODHE Lic. M.1247
 Emërtimi i fletës:
GJENDJA EKZISTUESE E RRUGES

Faza e projektit:
Projekt Zbatimi
 Formati: A3
 Shkalla: 1:200
 Nr i fletes: Gj.E_01
 Data:
 2019

Gj.E._02 GJENDJA EKZISTUESE E RRUGËS



LEGJENDA

- MUR RRETHUES
- GARDH
- PORTE
- KANAL
- BORDURE
- ⊗ 60.412 KUOTA

Investitor :
BASHKIA SHKODËR
 Adresa:
 Rruga "13 Dhjetori"
 Shkodër - Shqipëri
 Web: bashkiashkoder.gov.al
 Email: info@bashkiashkoder.gov.al



Objekti: "SISTEMIM ASFALTIM RRUGË NË N.J.A RRETHINA"
 Numri i projektit: Vendodhja e projektit:
AL_SH_S_A_Rr_Nj_Rr SHKODËR

Grupi teknik i projektimit:
"HMK-Consulting" shpk Nr.lic. N- 6724/6
 Tirane-Rr."Zef Jubani", Pallati Bjom.Hyrja 20
 info@consulting-hmk.com
 +355 69 386 71 72


Administrator:
Gëzim PAJO
 Inxhinier Konstruktor:
Faikjon BELAJ Lic. K-1610/1
 Inxhinier Konstruktor:
Andrea ZOTO Lic. K-1896/2
 Inxhinier Hidroteknik:
Ferdinant SHAHINLLARI Lic. K-1376/1

Arkitekt:
Gjergji KOTMILO Lic. A-1217/2
 Inxhinier Elektrik:
Dritan HAZINEDARI Lic. E-1143/4
 Inxhinier Topograf:
Mustafa HOXHAJ Lic. T-1059/2
 Inxhinier Gjeolog:
Panajot ALICKOLLI Lic. GJ-0566/2

Inxhinier Mekanik:
Ervin MINAROLLI Lic. M-1131/3
 Arkitekt:
Kristi ROSHANJI Lic. A.1586
 Inxhinier Infrastruktura:
Jetnor SHKULLAK Lic. K-0589/3
 Inxhinier Konstruktor:
Kristo ZHULATI Lic. K-1715/1

Inxhinier Mjedisi:
Ardi RRODHE Lic. M.1247
 Emërtimi i fletës:
GJENDJA EKZISTUESE E RRUGES

Faza e projektit:
Projekt Zbatimi
 Format: A3
 Shkalla: 1:200
 Nr i fletes: Gj.E_02
 Data:
2019

Gj.E._03 GJENDJA EKZISTUESE E RRUGËS



LEGJENDA	
—	MUR RRETHUES
—	GARDH
—	PORTE
—	KANAL
—	BORDURE
X	KUOTA

Investitor :
BASHKIA SHKODËR
 Adresa:
 Rruga "13 Dhjetori"
 Shkodër - Shqipëri
 Web: bashkiashkoder.gov.al
 Email: info@bashkiashkoder.gov.al



Objekti: "SISTEMIM ASFALTIM RRUGË NË N.J.A RRETHINA"
 Numri i projektit: Vendodhja e projektit:
AL_SH_S_A_Rr_Nj_Rr SHKODËR

Grupi teknik i projektimit:
"HMK-Consulting" shpk Nr.lic. N- 6724/6
 Tirane-Rr."Zef Jubani", Pallati Bjom.Hyrja 20
 info@consulting-hmk.com
 +355 69 386 71 72


Administrator:
Gëzim PAJO Lic. K-1610/1
 Inxhinier Konstruktor:
Faikjon BELAJ Lic. K-1896/2
 Inxhinier Konstruktor:
Andrea ZOTO Lic. K-1376/1
 Inxhinier Hidroteknik:
Ferdinant SHAHINLLARI Lic. K-1376/1

Arkitekt:
Gjergji KOTMILO Lic. A-1217/2
 Inxhinier Elektrik:
Dritan HAZINEDARI Lic. E-1143/4
 Inxhinier Topograf:
Mustafa HOXHAJ Lic. T-1059/2
 Inxhinier Gjeolog:
Panajot ALICKOLLI Lic. GJ-0566/2

Inxhinier Mekanik:
Ervin MINAROLLI Lic. M-1131/3
 Arkitekt:
Kristi ROSHANJI Lic. A.1586
 Inxhinier Infrastruktura:
Jehnor SHKULLAK Lic. K-0589/3
 Inxhinier Konstruktor:
Kristo ZHULATI Lic. K-1715/1

Inxhinier Mjedisi:
Ardi RRODHE Lic. M.1247
 Emërtimi i fletës:
GJENDJA EKZISTUESE E RRUGES

Faza e projektit:
Projekt Zbatimi
 Formati: A3
 Shkalla: 1:200
 Nr i fletes: Gj.E_03
 Data:
2019

Gj.E._04 GJENDJA EKZISTUESE E RRUGËS



LEGJENDA

- MUR RRETHUES
- GARDH
- PORTE
- KANAL
- BORDURE
- X 60.412 KUOTA

Investitor :
BASHKIA SHKODËR
 Adresa:
 Rruga "13 Dhjetori"
 Shkodër - Shqipëri
 Web: bashkiashkoder.gov.al
 Email: info@bashkiashkoder.gov.al



Objekti: "SISTEMIM ASFALTIM RRUGË NË N.J.A RRETHINA"
 Numri i projektit: **AL_SH_S_A_Rr_Nj_Rr SHKODËR**
 Vendodhja e projektit:

Grupi teknik i projektimit:
"HMK-Consulting" shpk Nr.lic. N- 6724/6
 Tirane-Rr."Zef Jubani", Pallati Bjom.Hyrja 20
 info@consulting-hmk.com
 +355 69 386 71 72


Administrator:
Gëzim PAJO Lic. K-1610/1
 Inxhinier Konstruktor:
Faikjon BELAJ Lic. K-1896/2
 Inxhinier Konstruktor:
Andrea ZOTO Lic. K-1376/1
 Inxhinier Hidroteknik:
Ferdinant SHAHINLLARI

Arkitekt:
Gjergji KOTMILO Lic. A-1217/2
 Inxhinier Elektrik:
Dritan HAZINEDARI Lic. E-1143/4
 Inxhinier Topograf:
Mustafa HOXHAJ Lic. T-1059/2
 Inxhinier Gjeolog:
Panajot ALICKOLLI Lic. GJ-0566/2

Inxhinier Mekanik:
Ervin MINAROLLI Lic. M-1131/3
 Arkitekt:
Kristi ROSHANJI Lic. A.1586
 Inxhinier Infrastruktura:
Jetnor SHKULLAK Lic. K-0589/3
 Inxhinier Konstruktor:
Kristo ZHULATI Lic. K-1715/1

Inxhinier Mjedisi:
Ardi RRODHE Lic. M.1247
 Emërtimi i fletës:
GJENDJA EKZISTUESE E RRUGES

Faza e projektit:
Projekt Zbatimi
 Format: **A3**
 Shkalla: **1:200**
 Nr i fletes: **Gj.E_04**
 Data:
2019

Gj.E._05 GJENDJA EKZISTUESE E RRUGËS



LEGJENDA

- MUR RRETHUES
- GARDH
- PORTE
- KANAL
- BORDURE
- ⊗ 60.412 KUOTA

Investitor :
BASHKIA SHKODËR
Adresa:
Rruga "13 Dhjetori"
Shkodër - Shqipëri
Web: bashkiashkoder.gov.al
Email: info@bashkiashkoder.gov.al



Objekti: "SISTEMIM ASFALTIM RRUGË NË NJ.A RRETHINA"
Numri i projektit: Vendi i projektit:
AL_SH_S_A_Rr_Nj_Rr SHKODËR

Grupi teknik i projektimit:
"HMK-Consulting" shpk Nr.lic. N- 6724/6
Tirane-Rr."Zef Jubani", Pallati Bjom.Hyrja 20
info@consulting-hmk.com
+355 69 386 71 72
HMK-CONSULTING SH.P.K.
Konsulentë Projektimi-Mbikëqimje

Administrator:
Gëzim PAJO
Inxhinier Konstruktor:
Faikjon BELAJ Lic. K-1610/1
Inxhinier Konstruktor:
Andrea ZOTO Lic. K-1896/2
Inxhinier Hidroteknik:
Ferdinant SHAHINLLARI Lic. K-1376/1


Arkitekt:
Gjergji KOTMILO Lic. A-1217/2
Inxhinier Elektrik:
Dritan HAZINEDARI Lic. E-1143/4
Inxhinier Topograf:
Mustafa HOXHAI Lic. T-1059/2
Inxhinier Gjeolog:
Panajot ALICKOLLI Lic. GJ-0566/2

Inxhinier Mekanik:
Ervin MINAROLLI Lic. M-1131/3
Arkitekt:
Kristi ROSHANJI Lic. A.1586
Inxhinier Infrastruktura:
Jetnor SHKULLAK Lic. K-0589/3
Inxhinier Konstruktor:
Kristo ZHULATI Lic. K-1715/1

Inxhinier Mjedisi:
Ardi RRODHE Lic. M.1247
Emërtimi i fletës:
GJENDJA EKZISTUESE E RRUGES

Faza e projektit:
Projekt Zbatimi
Formati: **A3**
Shkalla: **1:200**
Nr i fletes: **Gj.E_05**
Data:
2019

Gj.E._06 GJENDJA EKZISTUESE E RRUGËS

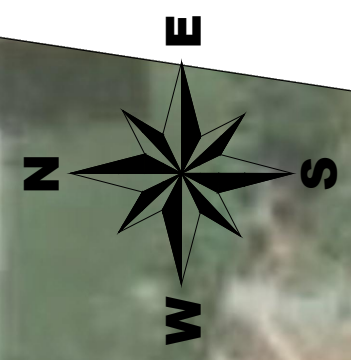

Investitor :
BASHKIA SHKODËR
Adresa:
Rruga "13 Dhjetori"
Shkodër - Shqipëri
Web: bashkiashkoder.gov.al
Email: info@bashkiashkoder.gov.al



Objekti: "SISTEMIM ASFALTIM RRUGË NË
NJA RRETHINA"

Numri i projektit: Vendodhja e projektit:
AL_SH_S_A_Rr_Nj_Rr SHKODËR

Grupi teknik i projektimit:
"HMK-Consulting" shpk Nr.lic. N- 6724/6

Tirane-Rr."Zef Jubani", Pallati Bjom.Hyrja 20
info@consulting-hmk.com
+355 69 386 71 72


Administrator:
Gëzim PAJO
Inxhinier Konstruktor:
Faikjon BELAJ Lic. K-1610/1
Inxhinier Konstruktor:
Andrea ZOTO Lic. K-1896/2
Inxhinier Hidroteknik:
Ferdinant SHAHINLLARI Lic. K-1376/1

Arkitekt:
Gjergji KOTMILO Lic. A-1217/2
Inxhinier Elektrik:
Dritan HAZINEDARI Lic. E-1143/4
Inxhinier Topograf:
Mustafa HOXHAJ Lic. T-1059/2
Inxhinier Gjeolog:
Panajot ALICKOLLI Lic. GJ-0566/2

Inxhinier Mekanik:
Ervin MINAROLLI Lic. M-1131/3
Arkitekt:
Kristi ROSHANJI Lic. A.1586
Inxhinier Infrastruktura:
Jetnor SHKULLAK Lic. K-0589/3
Inxhinier Konstruktor:
Kristo ZHULATI Lic. K-1715/1

Inxhinier Mjedisi:
Ardi RRODHE Lic. M.1247

Emërtimi i fletës:
GJENDJA EKZISTUESE E RRUGES

Faza e projektit:
Projekt Zbatimi
Formati: **A3**
Shkalla: **1:200**
Nr i fletes: **Gj.E_06**
Data:
2019

Gj.E._07 GJENDJA EKZISTUESE E RRUGËS



LEGJENDA	
—	MUR RRETHUES
—	GARDH
—	PORTE
—	KANAL
—	BORDURE
X	60.412 KUOTA

Investitor :
BASHKIA SHKODËR
 Adresa:
 Rruga "13 Dhjetori"
 Shkodër - Shqipëri
 Web: bashkiashkoder.gov.al
 Email: info@bashkiashkoder.gov.al



Objekti: "SISTEMIM ASFALTIM RRUGË NË N.J.A RRETHINA"
 Numri i projektit: _____ Vendodhja e projektit: _____
AL_SH_S_A_Rr_Nj_Rr SHKODËR

Grupi teknik i projektimit:
"HMK-Consulting" shpk Nr.lic. N- 6724/6
 Tirane-Rr:"Zef Jubani", Pallati Bjom,Hyrja 20
 info@consulting-hmk.com
 +355 69 386 71 72



Administrator:
Gëzim PAJO
 Inxhinier Konstruktor:
Faikjon BELAJ Lic. K-1610/1
 Inxhinier Konstruktor:
Andrea ZOTO Lic. K-1896/2
 Inxhinier Hidroteknik:
Ferdinant SHAHINLLARI Lic. K-1376/1

Arkitekt:
Gjergji KOTMILO Lic. A-1217/2
 Inxhinier Elektrik:
Dritan HAZINEDARI Lic. E-1143/4
 Inxhinier Topograf:
Mustafa HOXHAJ Lic. T-1059/2
 Inxhinier Gjeolog:
Panajot ALICKOLLI Lic. GJ-0566/2

Inxhinier Mekanik:
Ervin MINAROLLI Lic. M-1131/3
 Arkitekt:
Kristi ROSHANJI Lic. A.1586
 Inxhinier Infrastruktura:
Jeton SHKULLAK Lic. K-0589/3
 Inxhinier Konstruktor:
Kristo ZHULATI Lic. K-1715/1

Inxhinier Mjedisi:
Ardi RRODHE Lic. M.1247
 Emërtimi i fletës:
GJENDJA EKZISTUESE E RRUGES

Faza e projektit:
Projekt Zbatimi
 Formati: **A3**
 Shkalla: **1:200**
 Nr i fletes: **Gj.E_07**
 Data:
2019

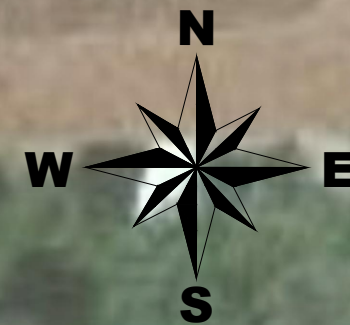

LEGJENDA	
—	MUR RRETHUES
—	GARDH
—	PORTE
—	KANAL
—	BORDURE
⊗	60.412 KUOTA

Investitor :
BASHKIA SHKODËR
 Adresa:
 Rruga "13 Dhjetori"
 Shkodër - Shqipëri
 Web: bashkiashkoder.gov.al
 Email: info@bashkiashkoder.gov.al



Objekti: "SISTEMIM ASFALTIM RRUGË NË NJ.A RRETHINA"
 Numri i projektit: Vendi i projektit:
AL_SH_S_A_Rr_Nj_Rr SHKODËR

Grupi teknik i projektimit:
"HMK-Consulting" shpk Nr.lic. N- 6724/6
 Tirane-Rr."Zef Jubani", Pallati Bjom.Hyrja 20
 info@consulting-hmk.com
 +355 69 386 71 72


Administrator:
Gëzim PAJO
 Inxhinier Konstruktor:
Faikjon BELAJ Lic. K-1610/1
 Inxhinier Konstruktor:
Andrea ZOTO Lic. K-1896/2
 Inxhinier Hidroteknik:
Ferdinant SHAHINLLARI Lic. K-1376/1

Arkitekt:
Gjergji KOTMILO Lic. A-1217/2
 Inxhinier Elektrik:
Dritan HAZINEDARI Lic. E-1143/4
 Inxhinier Topograf:
Mustafa HOXHAJ Lic. T-1059/2
 Inxhinier Gjeolog:
Panajot ALICKOLLI Lic. GJ-0566/2

Inxhinier Mekanik:
Ervin MINAROLLI Lic. M-1131/3
 Arkitekt:
Kristi ROSHANJI Lic. A.1586
 Inxhinier Infrastruktura:
Jetnor SHKULLAK Lic. K-0589/3
 Inxhinier Konstruktor:
Kristo ZHULATI Lic. K-1715/1

Inxhinier Mjedisi:
Ardi RRODHE Lic. M.1247
 Emërtimi i fletës:
GJENDJA EKZISTUESE E RRUGES

Faza e projektit:
Projekt Zbatimi
 Format: **A3**
 Shkalla: **1:200**
 Nr i fletes: **Gj.E_08**
 Data:
2019



LEGJENDA	
—	MUR RRETHUES
—	GARDH
—	PORTE
—	KANAL
—	BORDURE
X	60.412 KUOTA

Investitor :
BASHKIA SHKODËR
 Adresa:
 Rruga "13 Dhjetori"
 Shkodër - Shqipëri
 Web: bashkiashkoder.gov.al
 Email: info@bashkiashkoder.gov.al



Objekti: "SISTEMIM ASFALTIM RRUGË NË NJ.A RRETHINA"
 Numri i projektit: Vendodhja e projektit:
AL_SH_S_A_Rr_Nj_Rr SHKODËR

Grupi teknik i projektimit:
"HMK-Consulting" shpk Nr.lic. N- 6724/6
 Tirane-Rr."Zef Jubani", Pallati Bjom.Hyrja 20
 info@consulting-hmk.com
 +355 69 386 71 72


Administrator:
Gëzim PAJO
 Inxhinier Konstruktor:
Faikjon BELAJ Lic. K-1610/1
 Inxhinier Konstruktor:
Andrea ZOTO Lic. K-1896/2
 Inxhinier Hidroteknik:
Ferdinant SHAHINLLARI Lic. K-1376/1

Arkitekt:
Gjergji KOTMILO Lic. A-1217/2
 Inxhinier Elektrik:
Dritan HAZINEDARI Lic. E-1143/4
 Inxhinier Topograf:
Mustafa HOXHAJ Lic. T-1059/2
 Inxhinier Gjeolog:
Panajot ALICKOLLI Lic. GJ-0566/2

Inxhinier Mekanik:
Ervin MINAROLLI Lic. M-1131/3
 Arkitekt:
Kristi ROSHANJI Lic. A.1586
 Inxhinier Infrastruktura:
Jetnor SHKULLAK Lic. K-0589/3
 Inxhinier Konstruktor:
Kristo ZHULATI Lic. K-1715/1

Inxhinier Mjedisi:
Ardi RRODHE Lic. M.1247
 Emërtimi i fletës:
GJENDJA EKZISTUESE E RRUGES

Faza e projektit:
Projekt Zbatimi
 Formati: **A3**
 Shkalla: **1:200**
 Nr i fletes: **Gj.E_09**
 Data:
2019

Gj.E._10 GJENDJA EKZISTUESE E RRUGËS



LEGJENDA	
—	MUR RRETHUES
—	GARDH
—	PORTE
—	KANAL
—	BORDURE
X	KUOTA

Investitor :
BASHKIA SHKODËR
 Adresa:
 Rruga "13 Dhjetori"
 Shkodër - Shqipëri
 Web: bashkiashkoder.gov.al
 Email: info@bashkiashkoder.gov.al



Objekti: "SISTEMIM ASFALTIM RRUGË NË N.J.A RRETHINA"
 Numri i projektit: Vendodhja e projektit:
AL_SH_S_A_Rr_Nj_Rr SHKODËR

Grupi teknik i projektimit:
"HMK-Consulting" shpk Nr. lic. N- 6724/6
 Tirane-Rr: "Zef Jubani", Pallati Bjom, Hyrja 20
 info@consulting-hmk.com
 +355 69 386 71 72


Administrator:
Gëzim PAJO
 Inxhinier Konstruktor:
Faikjon BELAJ Lic. K-1610/1
Andrea ZOTO Lic. K-1896/2
 Inxhinier Hidroteknik:
Ferdinant SHAHINLLARI Lic. K-1376/1

Arkitekt:
Gjergji KOTMILO Lic. A-1217/2
Dritan HAZINEDARI Lic. E-1143/4
 Inxhinier Topograf:
Mustafa HOXHAJ Lic. T-1059/2
Panajot ALICKOLLI Lic. GJ-0566/2

Inxhinier Mekanik:
Ervin MINAROLLI Lic. M-1131/3
Kristi ROSHANJI Lic. A.1586
Jetnor SHKULLAK Lic. K-0589/3
Kristo ZHULATI Lic. K-1715/1

Inxhinier Mjedisi:
Ardi RRODHE Lic. M.1247
 Emërtimi i fletës:
GJENDJA EKZISTUESE E RRUGES

Faza e projektit:
Projekt Zbatimi
 Formati: A3
 Shkalla: 1:200
 Nr i fletes: Gj.E_10
 Data:
2019

Gj.E._11 GJENDJA EKZISTUESE E RRUGËS



LEGJENDA	
—	MUR RRETHUES
—	GARDH
—	PORTE
—	KANAL
—	BORDURE
⊗	KUOTA

Investitor : **BASHKIA SHKODËR**
 Adresa: Rruga "13 Dhjetori"
 Shkodër - Shqipëri
 Web: bashkiashkoder.gov.al
 Email: info@bashkiashkoder.gov.al



Objekti: "SISTEMIM ASFALTIM RRUGË NË NJ.A RRETHINA"
 Numri i projektit: **AL_SH_S_A_Rr_Nj_Rr**
 Vendodhja e projektit: **SHKODËR**

Grupi teknik i projektimit: **"HMK-Consulting" shpk Nr.lic. N- 6724/6**
 Tirane-Rr."Zef Jubani", Pallati Bjom.Hyrja 20
 info@consulting-hmk.com
 +355 69 386 71 72


Administrator:
Gëzim PAJO
 Inxhinier Konstruktor:
Faikjon BELAJ Lic. K-1610/1
Andrea ZOTO Lic. K-1896/2
 Inxhinier Hidroteknik:
Ferdinant SHAHINLLARI Lic. K-1376/1


Arkitekt:
Gjergji KOTMILO Lic. A-1217/2
 Inxhinier Elektrik:
Dritan HAZINEDARI Lic. E-1143/4
 Inxhinier Topograf:
Mustafa HOXHAJ Lic. T-1059/2
 Inxhinier Gjeolog:
Panajot ALICKOLLI Lic. GJ-0566/2

Inxhinier Mekanik:
Ervin MINAROLLI Lic. M-1131/3
 Arkitekt:
Kristi ROSHANJI Lic. A.1586
 Inxhinier Infrastruktura:
Jetnor SHKULLAK Lic. K-0589/3
 Inxhinier Konstruktor:
Kristo ZHULATI Lic. K-1715/1

Inxhinier Mjedisi:
Ardi RRODHE Lic. M.1247
 Emërtimi i fletës:
GJENDJA EKZISTUESE E RRUGES

Faza e projektit:
Projekt Zbatimi
 Format: **A3**
 Shkalla: **1:200**
 Nr i fletes: **Gj.E_11**
 Data:
2019

Gj.E._12 GJENDJA EKZISTUESE E RRUGËS

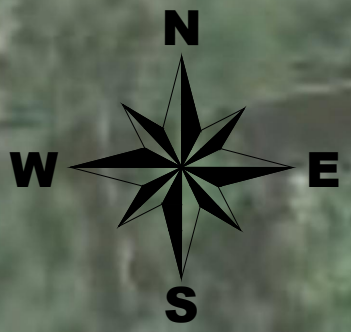

LEGJENDA	
—	MUR RRETHUES
—	GARDH
—	PORTE
—	KANAL
—	BORDURE
X	60.412 KUOTA

Investitor :
BASHKIA SHKODËR
 Adresa:
 Rruga "13 Dhjetori"
 Shkodër - Shqipëri
 Web: bashkiashkoder.gov.al
 Email: info@bashkiashkoder.gov.al



Objekti: "SISTEMIM ASFALTIM RRUGË NË
 N.J.A RRETHINA"
 Numri i projektit: Vendodhja e projektit:
AL_SH_S_A_Rr_Nj_Rr SHKODËR

Grupi teknik i projektimit:
"HMK-Consulting" shpk Nr.lic. N- 6724/6
 Tirane-Rr."Zef Jubani", Pallati Bjom.Hyrja 20
 info@consulting-hmk.com
 +355 69 386 71 72


Administrator:
Gëzim PAJO
 Inxhinier Konstruktor:
Faikjon BELAJ Lic. K-1610/1
 Inxhinier Konstruktor:
Andrea ZOTO Lic. K-1896/2
 Inxhinier Hidroteknik:
Ferdinant SHAHINLLARI Lic. K-1376/1

Arkitekt:
Gjergji KOTMILO Lic. A-1217/2
 Inxhinier Elektrik:
Dritan HAZINEDARI Lic. E-1143/4
 Inxhinier Topograf:
Mustafa HOXHAJ Lic. T-1059/2
 Inxhinier Gjeolog:
Panajot ALICKOLLI Lic. GJ-0566/2

Inxhinier Mekanik:
Ervin MINAROLLI Lic. M-1131/3
 Arkitekt:
Kristi ROSHANJI Lic. A.1586
 Inxhinier Infrastruktura:
Jetnor SHKULLAK Lic. K-0589/3
 Inxhinier Konstruktor:
Kristo ZHULATI Lic. K-1715/1

Inxhinier Mjedisi:
Ardi RRODHE Lic. M.1247
 Emërtimi i fletës:
GJENDJA EKZISTUESE E RRUGES

Faza e projektit:
Projekt Zbatimi
 Formati: **A3**
 Shkalla: **1:200**
 Nr i fletes: **Gj.E_12**
 Data:
2019

Gj.E._13 GJENDJA EKZISTUESE E RRUGËS



LEGJENDA

- MUR RRETHUES
- GARDH
- PORTE
- KANAL
- BORDURE
- X 60.412 KUOTA

Investitor :
BASHKIA SHKODËR
 Adresa:
 Rruga "13 Dhjetori"
 Shkodër - Shqipëri
 Web: bashkiashkoder.gov.al
 Email: info@bashkiashkoder.gov.al



Objekti: "SISTEMIM ASFALTIM RRUGË NË NJA RRETHINA"
 Numri i projektit: Vendi dhe e projektit:
AL_SH_S_A_Rr_Nj_Rr SHKODËR

Grupi teknik i projektimit:
"HMK-Consulting" shpk Nr.lic. N- 6724/6
 Tirane-Rr."Zef Jubani", Pallati Bjom.Hyrja 20
 info@consulting-hmk.com
 +355 69 386 71 72


Administrator:
Gëzim PAJO
 Inxhinier Konstruktor:
Faikjon BELAJ Lic. K-1610/1
 Inxhinier Konstruktor:
Andrea ZOTO Lic. K-1896/2
 Inxhinier Hidroteknik:
Ferdinant SHAHINLLARI Lic. K-1376/1



Arkitekt:
Gjergji KOTMILO Lic. A-1217/2
 Inxhinier Elektrik:
Dritan HAZINEDARI Lic. E-1143/4
 Inxhinier Topograf:
Mustafa HOXHAI Lic. T-1059/2
 Inxhinier Gjeolog:
Panajot ALICKOLLI Lic. GJ-0566/2

Inxhinier Mekanik:
Ervin MINAROLLI Lic. M-1131/3
 Arkitekt:
Kristi ROSHANJI Lic. A.1586
 Inxhinier Infrastruktura:
Jehnor SHKULLAK Lic. K-0589/3
 Inxhinier Konstruktor:
Kristo ZHULATI Lic. K-1715/1

Inxhinier Mjedisi:
Ardi RRODHE Lic. M.1247
 Emërtimi i fletës:
GJENDJA EKZISTUESE E RRUGES

Faza e projektit:
Projekt Zbatimi
 Format: A3
 Shkalla: 1:200
 Nr i fletes: Gj.E_13
 Data:
 2019

PP.01 PLANI I PIKETIMIT TE RRUGES - AKSI 1

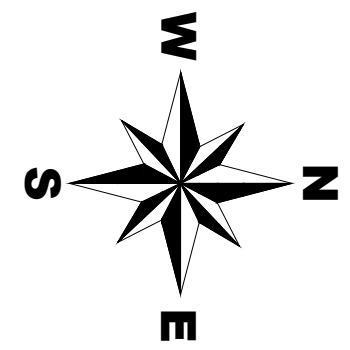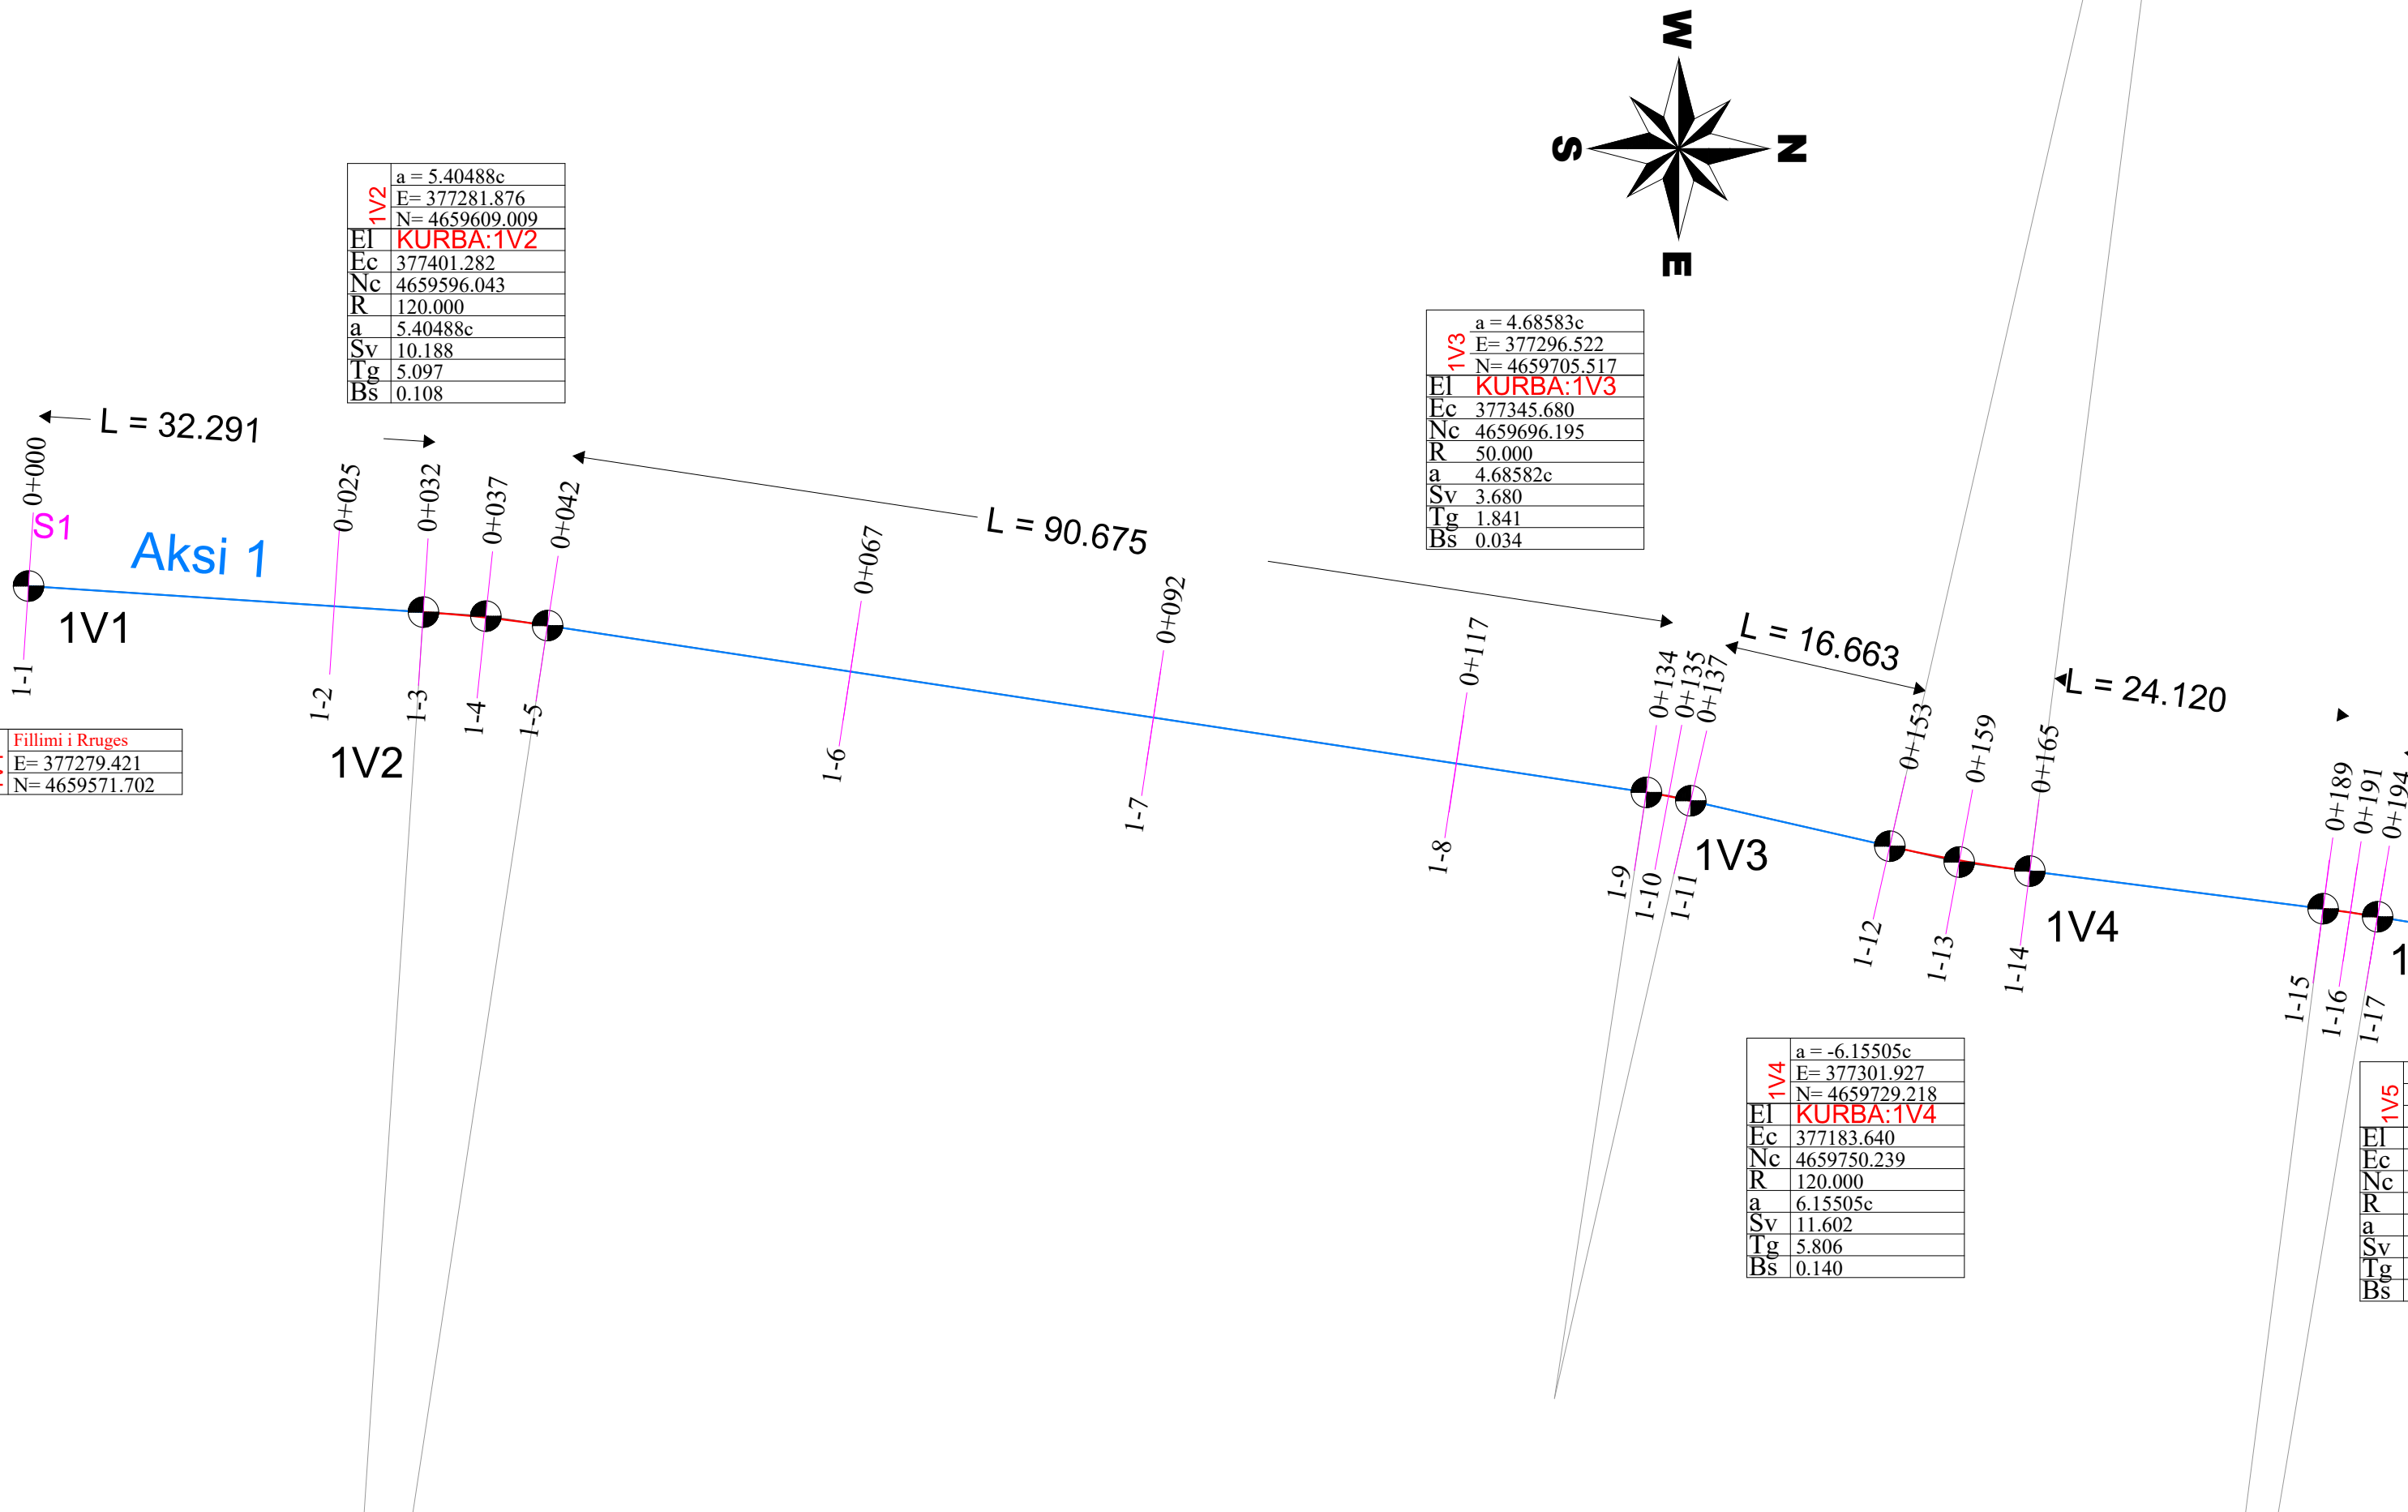

Investitor:
BASHKIA SHKODËR
Adresa:
Rruga "13 Dhjetori"
Shkodër - Shqipëri
Web: bashkiashkoder.gov.al
Email: info@bashkiashkoder.gov.al



Objekti: "SISTEMIM ASFALTIM RRUGË NË NJA RRETHINA"
Numri i projektit: AL_SH_S_A_Rr_Nj_Rr SHKODËR
Vendodhja e projektit: SHKODËR

Grupi teknik i projektimit:
"HMK-Consulting" shpk Nr.lic. N- 6724/6
Tirane-Rr:"Zef Jubani", Pallati Bjorn, Hyrja 20
info@consulting-hmk.com
+355 693867172
HMK-CONSULTING SH.P.K.
Konsultime Projektim, Mësimje

Administrator:
Gëzim PAJO
Inxhinier Konstruktor:
Faikjon BELAJ Lic. K-1610/1
Andrea ZOTO Lic. K-1896/2
Inxhinier Hidroteknik:
Ferdinant SHAHINLLARI Lic. K-1376/1



Arkitekt:
Gjergji KOTMILO Lic. A-1217/2
Inxhinier Elektrik:
Dritan HAZINEDARI Lic. E-1143/4
Inxhinier Topograf:
Mustafa HOXHAI Lic. T-1059/2
Inxhinier Gjeolog:
Panajot ALICKOLLI Lic. GJ-0566/2

Inxhinier Mekanik:
Ervin MINAROLLI Lic. M-1131/3
Arkitekt:
Kristi ROSHANJI Lic. A.1586
Inxhinier Infrastruktura:
Jetnor SHKULLAK Lic. K-0589/3
Inxhinier Konstruktor:
Kristo ZHULATI Lic. K-1715/1

Inxhinier Mjedisi:
Ardi RRODHE Lic. M.1247
Emërtimi i fletës:
PLANI I PIKETIMIT TE RRUGES AKSI 1

Faza e projektit:
Projekt Zbatimi
Formati: A3
Shkalla: 1:500
Nr i fletes: PP_01
Data:
2019

PP.02 PLANI I PIKETIMIT TE RRUGES - AKSI 1

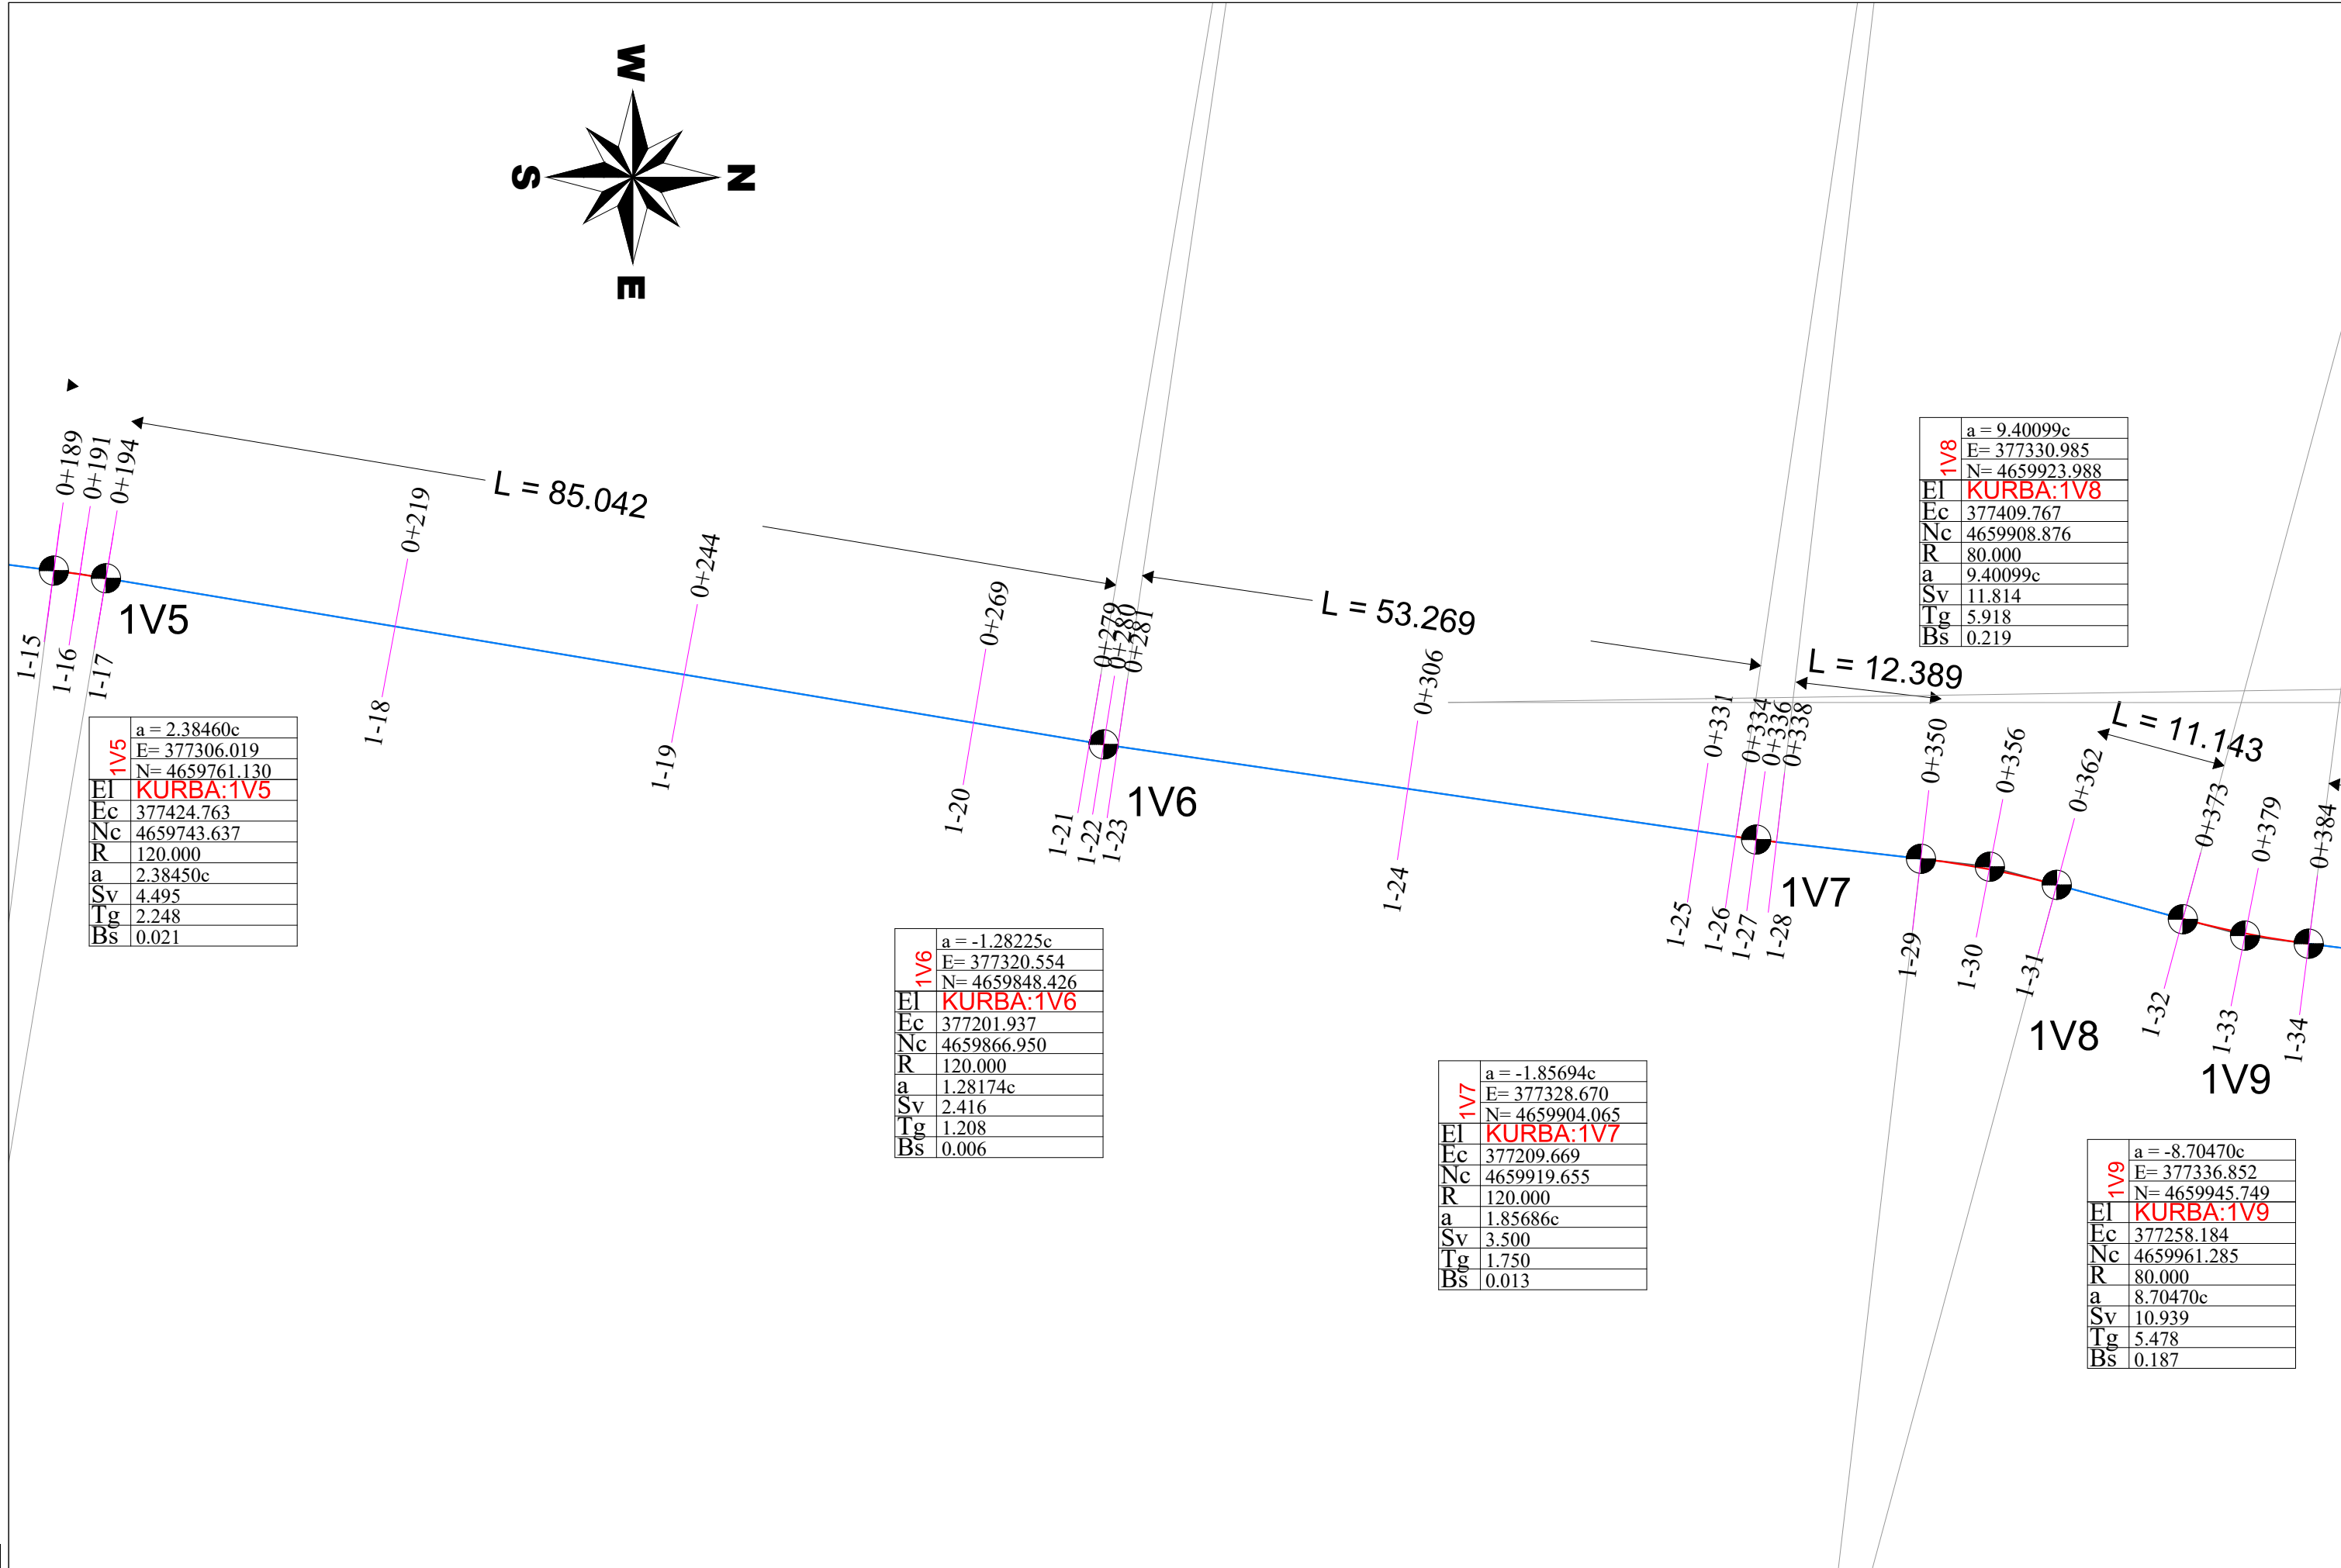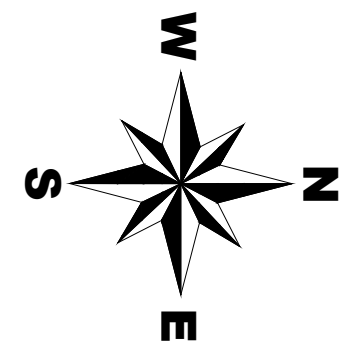

1V5	a = 2.38460c
EI	E= 377306.019
	N= 4659761.130
EI	KURBA:1V5
Ec	377424.763
Nc	4659743.637
R	120.000
a	2.38450c
Sv	4.495
Tg	2.248
Bs	0.021

1V6	a = -1.28225c
EI	E= 377320.554
	N= 4659848.426
EI	KURBA:1V6
Ec	377201.937
Nc	4659866.950
R	120.000
a	1.28174c
Sv	2.416
Tg	1.208
Bs	0.006

1V7	a = -1.85694c
EI	E= 377328.670
	N= 4659904.065
EI	KURBA:1V7
Ec	377209.669
Nc	4659919.655
R	120.000
a	1.85686c
Sv	3.500
Tg	1.750
Bs	0.013

1V8	a = 9.40099c
EI	E= 377330.985
	N= 4659923.988
EI	KURBA:1V8
Ec	377409.767
Nc	4659908.876
R	80.000
a	9.40099c
Sv	11.814
Tg	5.918
Bs	0.219

1V9	a = -8.70470c
EI	E= 377336.852
	N= 4659945.749
EI	KURBA:1V9
Ec	377258.184
Nc	4659961.285
R	80.000
a	8.70470c
Sv	10.939
Tg	5.478
Bs	0.187

Investitor:
BASHKIA SHKODËR
Adresa:
Rruga "13 Dhjetori"
Shkodër - Shqipëri
Web: bashkiashkoder.gov.al
Email: info@bashkiashkoder.gov.al



Objekti: "SISTEMIM ASFALTIM RRUGË NË NJA RRETHINA"
Numri i projektit: AL_SH_S_A_Rr_Nj_Rr SHKODËR
Vendodhja e projektit:

Grupi teknik i projektimit:
"HMK-Consulting" shpk Nr. lic. N- 6724/6
Tirane-Rr:"Zef Jubani", Pallati Bjorn, Hyrja 20
info@consulting-hmk.com
+355 693867172
HMK-CONSULTING SH.P.K.
Konsultime Projektim, Mësimje



Administrator:
Gëzim PAJO
Inxhinier Konstruktor:
Faikon BELAJ Lic. K-1610/1
Inxhinier Konstruktor:
Andrea ZOTO Lic. K-1896/2
Inxhinier Hidroteknik:
Ferdinant SHAHINLLARI Lic. K-1376/1

Arkitekt:
Gjergji KOTMILO Lic. A-1217/2
Inxhinier Elektrik:
Dritan HAZINEDARI Lic. E-1143/4
Inxhinier Topograf:
Mustafa HOXHAI Lic. T-1059/2
Inxhinier Gjeolog:
Panajot ALICKOLLI Lic. GJ-0566/2

Inxhinier Mekanik:
Ervin MINAROLLI Lic. M-1131/3
Arkitekt:
Kristi ROSHANJI Lic. A.1586
Inxhinier Infrastruktura:
Jehnor SHKULLAK Lic. K-0589/3
Inxhinier Konstruktor:
Kristo ZHULATI Lic. K-1715/1

Inxhinier Mjedisi:
Ardi RRODHE Lic. M.1247
Emërtimi i fletës:
PLANI I PIKETIMIT TE RRUGES AKSI 1

Faza e projektit:
Projekt Zbatimi
Formati: A3
Shkalla: 1:500
Nr i fletes: PP_02
Data:
2019

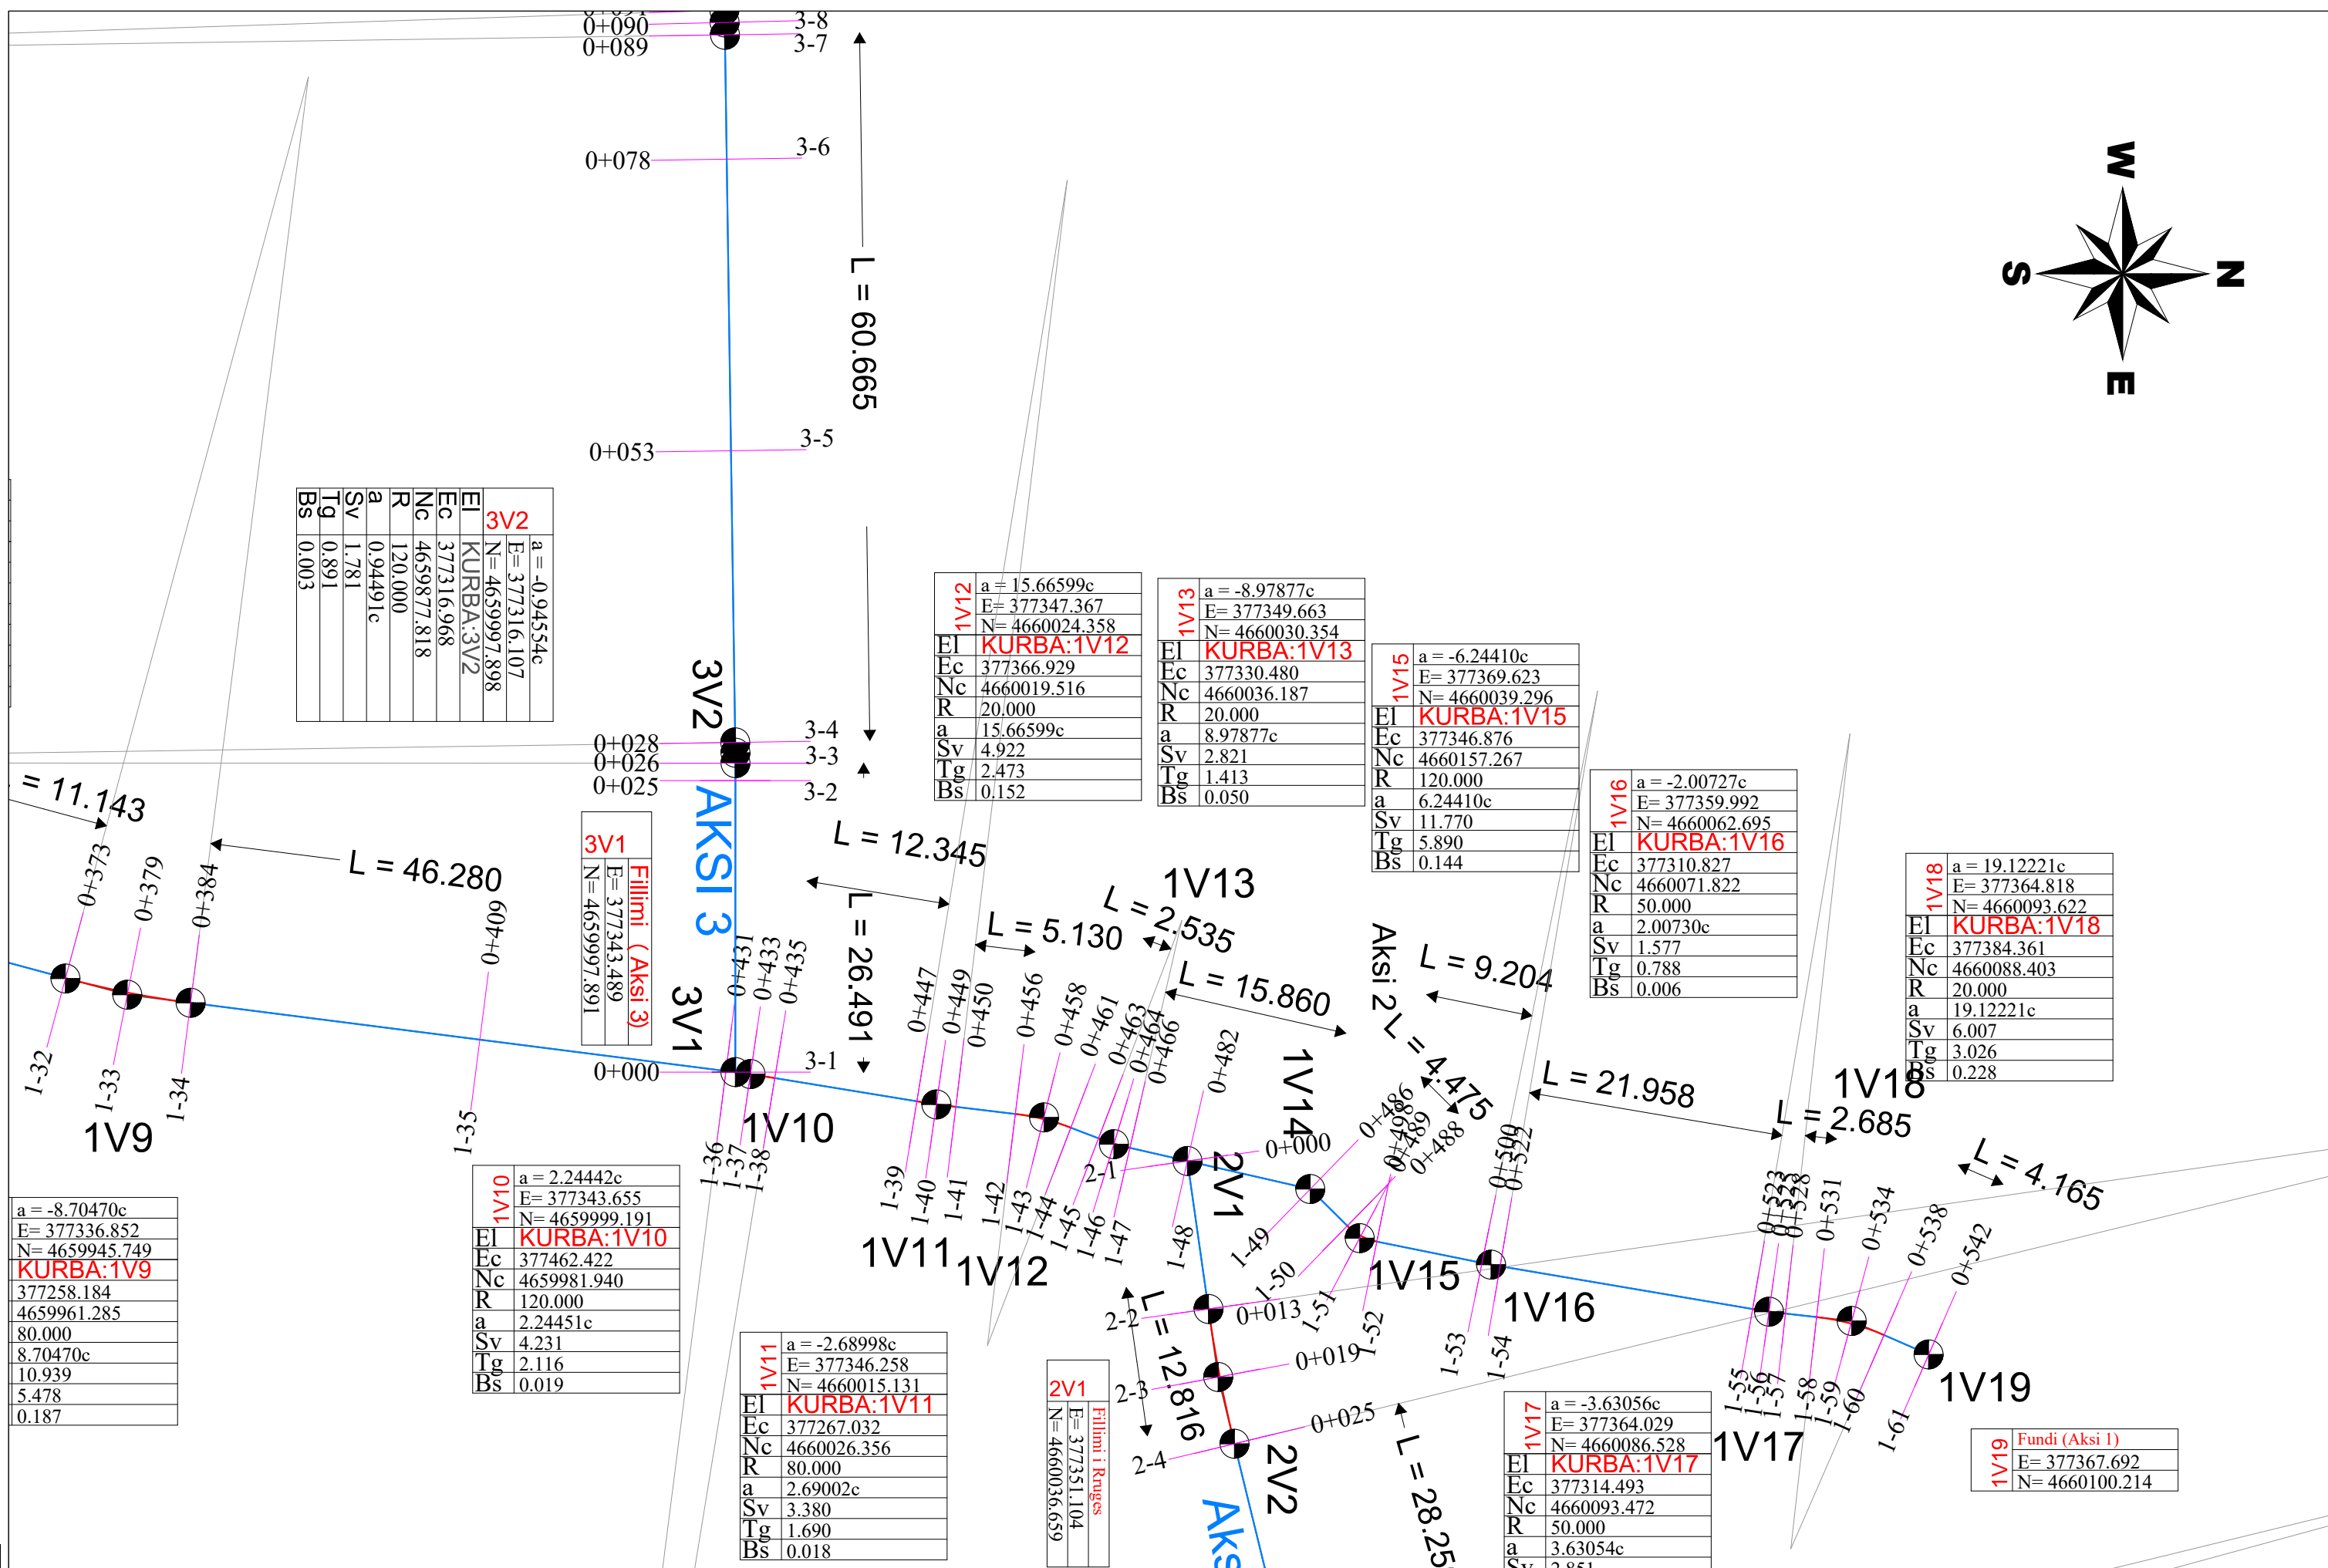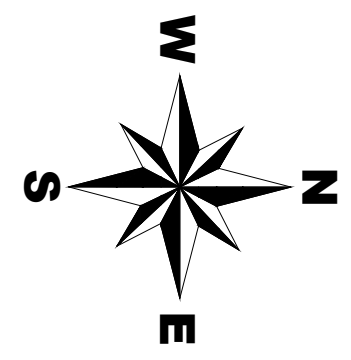

3V2
a = -0.94554c
E= 377316.107
N= 4659997.898
EI KURBA:3V2
Ec 377316.968
Nc 4659877.818
R 120.000
a 0.94491c
Sv 1.781
Tg 0.891
Bs 0.003

1V12
a = 15.66599c
E= 377347.367
N= 4660024.358
EI KURBA:1V12
Ec 377366.929
Nc 4660019.516
R 20.000
a 15.66599c
Sv 4.922
Tg 2.473
Bs 0.152

1V13
a = -8.97877c
E= 377349.663
N= 4660030.354
EI KURBA:1V13
Ec 377330.480
Nc 4660036.187
R 20.000
a 8.97877c
Sv 2.821
Tg 1.413
Bs 0.050

1V15
a = -6.24410c
E= 377369.623
N= 4660039.296
EI KURBA:1V15
Ec 377346.876
Nc 4660157.267
R 120.000
a 6.24410c
Sv 11.770
Tg 5.890
Bs 0.144

1V16
a = -2.00727c
E= 377359.992
N= 4660062.695
EI KURBA:1V16
Ec 377310.827
Nc 4660071.822
R 50.000
a 2.00730c
Sv 1.577
Tg 0.788
Bs 0.006

1V18
a = 19.12221c
E= 377364.818
N= 4660093.622
EI KURBA:1V18
Ec 377384.361
Nc 4660088.403
R 20.000
a 19.12221c
Sv 6.007
Tg 3.026
Bs 0.228

a = -8.70470c
E= 377336.852
N= 4659945.749
EI KURBA:1V9
Ec 377258.184
Nc 4659961.285
R 80.000
a 8.70470c
Sv 10.939
Tg 5.478
Bs 0.187

1V10
a = 2.24442c
E= 377343.655
N= 4659999.191
EI KURBA:1V10
Ec 377462.422
Nc 4659981.940
R 120.000
a 2.24451c
Sv 4.231
Tg 2.116
Bs 0.019

1V11
a = -2.68998c
E= 377346.258
N= 4660015.131
EI KURBA:1V11
Ec 377267.032
Nc 4660026.356
R 80.000
a 2.69002c
Sv 3.380
Tg 1.690
Bs 0.018

2V1
Filimi i Rruges
E= 377351.104
N= 4660036.659

1V17
a = -3.63056c
E= 377364.029
N= 4660086.528
EI KURBA:1V17
Ec 377314.493
Nc 4660093.472
R 50.000
a 3.63054c
Sv 2.851

1V19
Fundi (Aksi 1)
E= 377367.692
N= 4660100.214

Investitor:
BASHKIA SHKODËR
Adresa:
Rruga "13 Dhjetori"
Shkodër - Shqipëri
Web: bashkiashkoder.gov.al
Email: info@bashkiashkoder.gov.al



Objekti: "SISTEMIM ASFALTIM RRUGË NË NJA RRETHINA"
Numri i projektit: Vendodhja e projektit:
AL_SH_S_A_Rr_Nj_Rr SHKODËR

Grupi teknik i projektimit:
"HMK-Consulting" shpk Nr.lic. N- 6724/6
Tirane-Rr:"Zef Jubani", Pallati Bjorn, Hyrja 20
info@consulting-hmk.com
+355 693867172
HMK-CONSULTING SH.P.K
Konsultime Projektimi, Mësimje

Administrator:
Gëzim PAJO Lic. K-1610/1
Inxhinier Konstruktor:
Faikjon BELAJ Lic. K-1896/2
Inxhinier Konstruktor:
Andrea ZOTO Lic. K-1376/1
Inxhinier Hidroteknik:
Ferdinant SHAHINLLARI Lic. K-1376/1



Arkitekt:
Gjergji KOTMILO Lic. A-1217/2
Inxhinier Elektrik:
Dritan HAZINEDARI Lic. E-1143/4
Inxhinier Topograf:
Mustafa HOXHAJ Lic. T-1059/2
Inxhinier Gjeolog:
Panajot ALICKOLLI Lic. GJ-0566/2

Inxhinier Mekanik:
Ervin MINAROLLI Lic. M-1131/3
Arkitekt:
Kristi ROSHANJI Lic. A.1586
Inxhinier Infrastruktura:
Jehnor SHKULLAK Lic. K-0589/3
Inxhinier Konstruktor:
Kristo ZHULATI Lic. K-1715/1

Inxhinier Mjedisi:
Ardi RRODHE Lic. M.1247
Emërtimi i fletës:
PLANI I PIKETIMIT TE RRUGES AKSI 1

Faza e projektit:
Projekt Zbatimi
Formati: A3
Shkalla: 1:500
Nr i fletes: PP_03
Data:
2019

PP.04 PLANI I PIKETIMIT TE RRUGES - AKSI 2

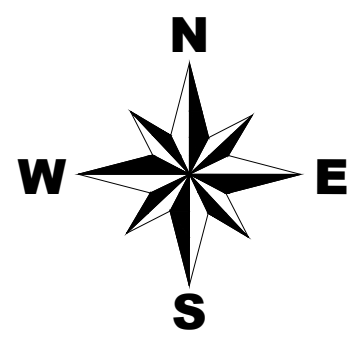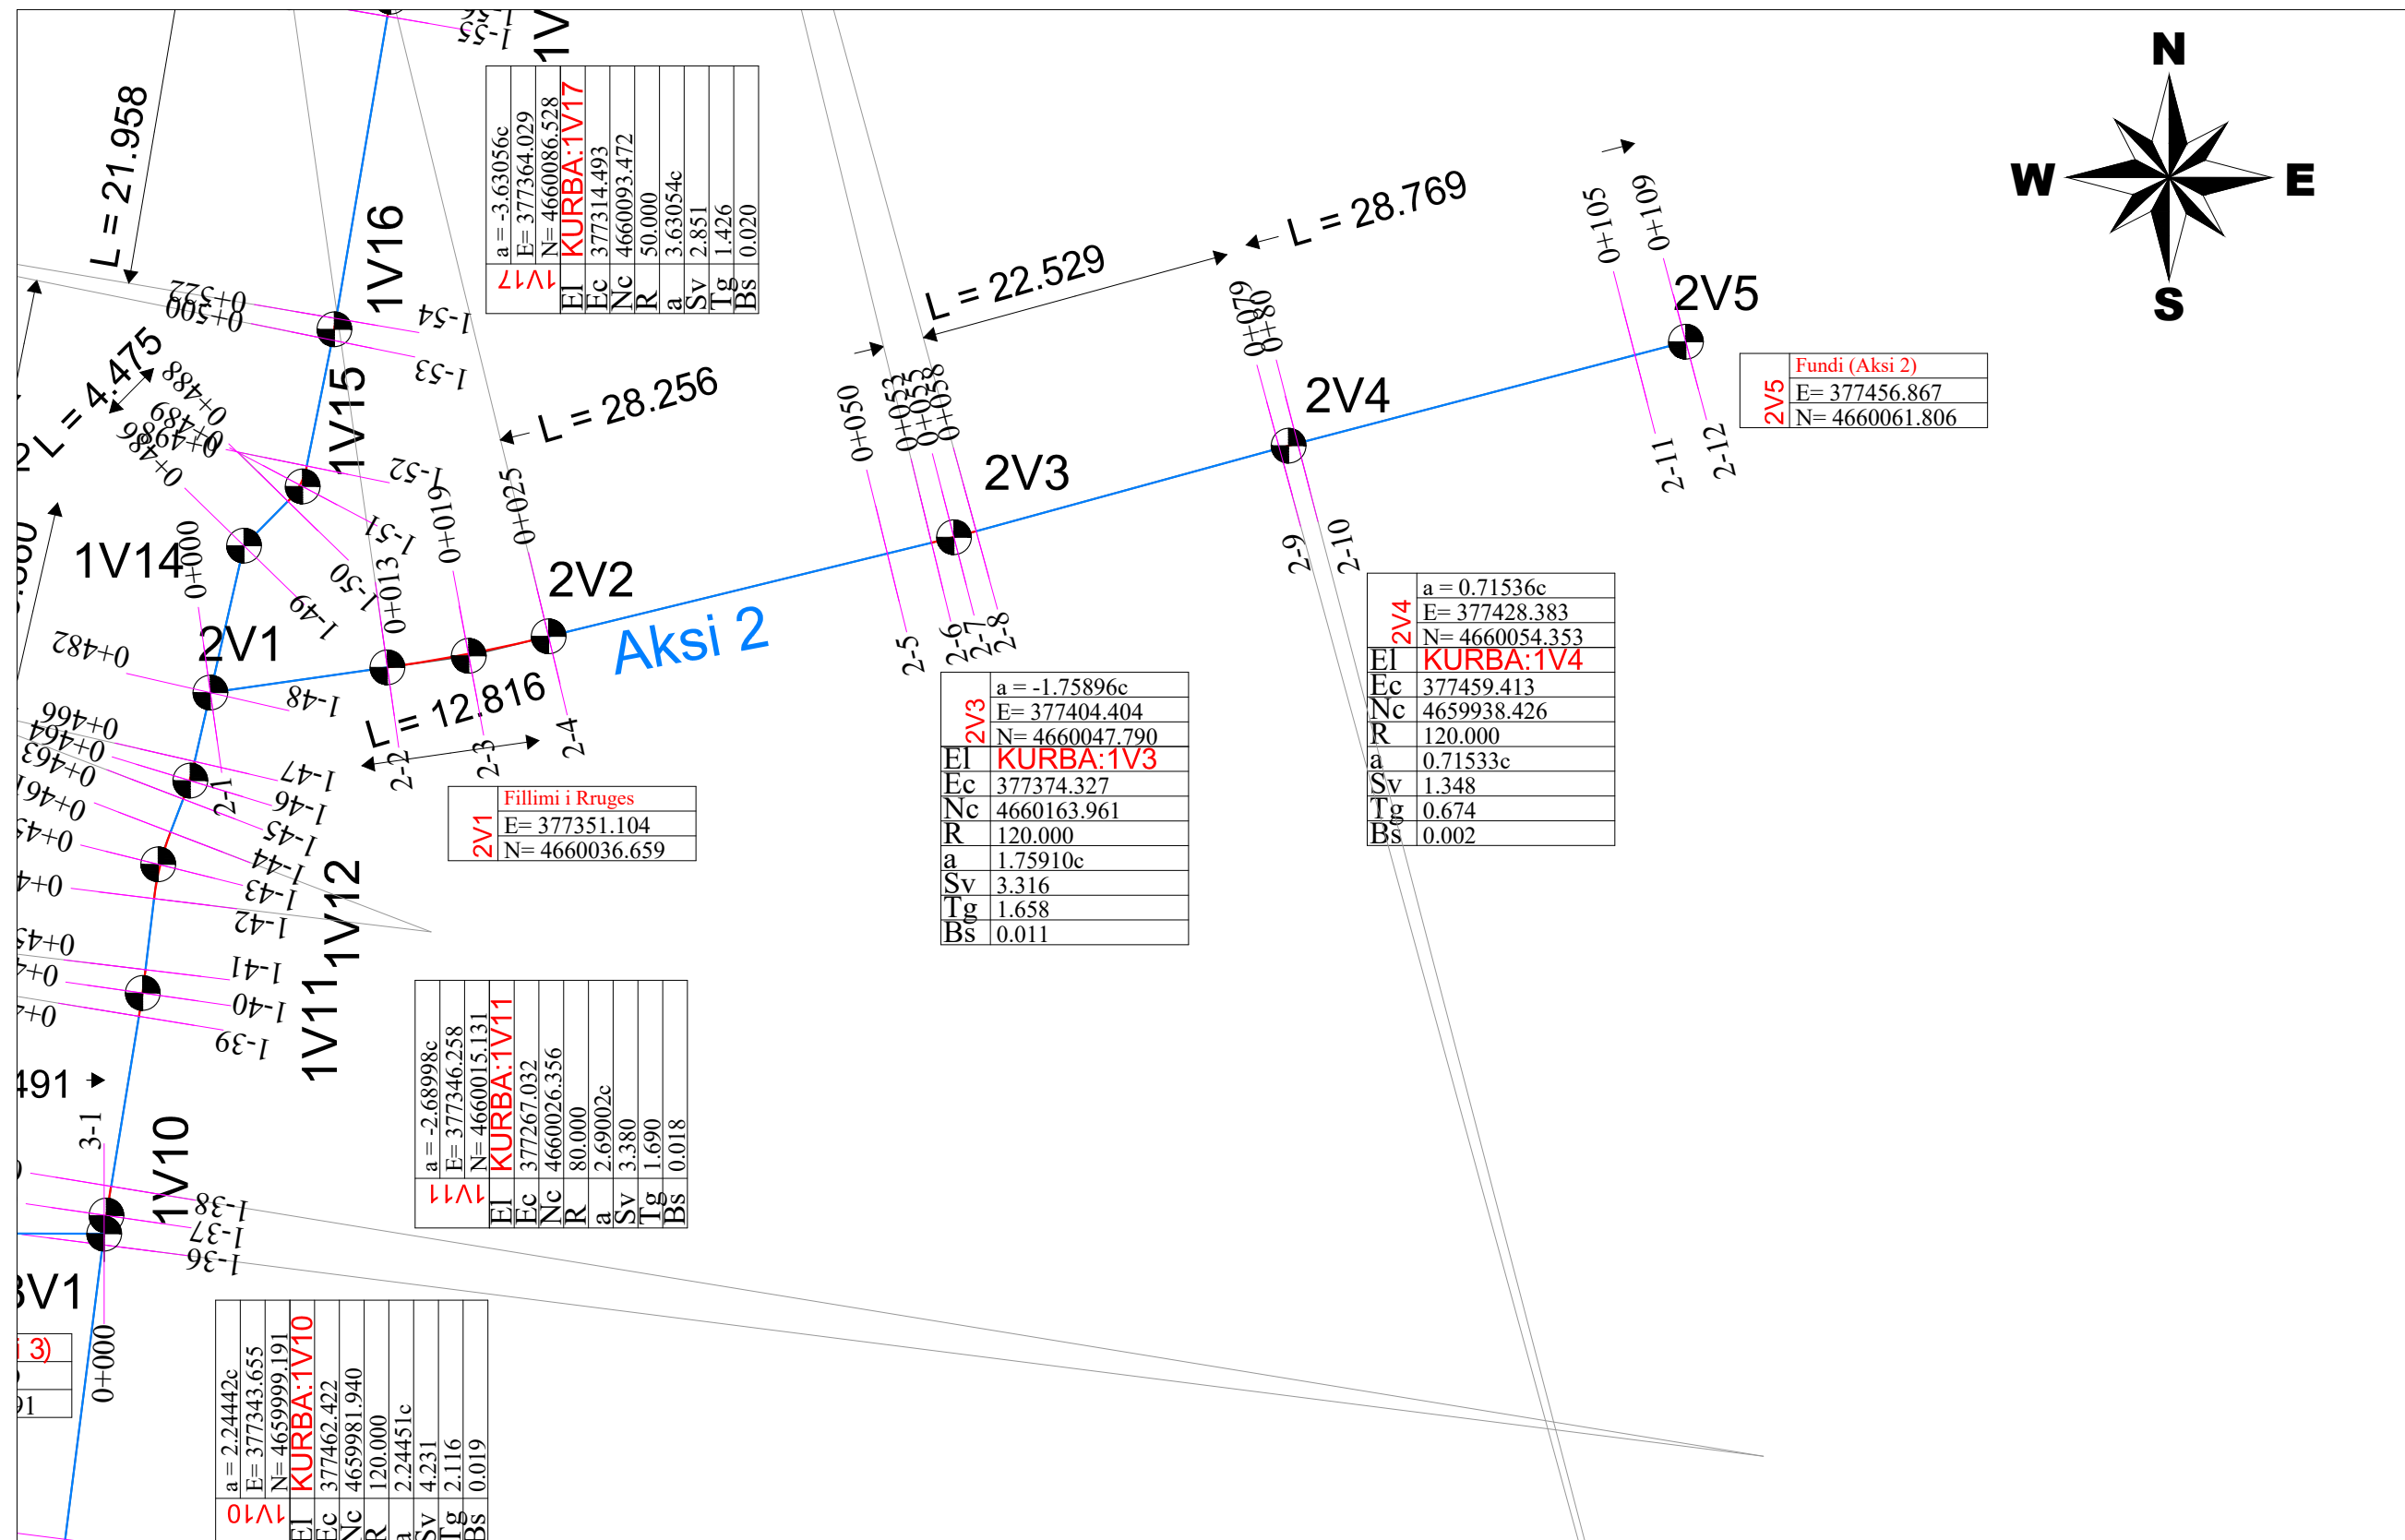

Investitor:
BASHKIA SHKODËR
Adresa:
Rruga "13 Dhjetori"
Shkodër - Shqipëri
Web: bashkiashkoder.gov.al
Email: info@bashkiashkoder.gov.al



Objekti: "SISTEMIM ASFALTIM RRUGË NË NJA RRETHINA"
Numri i projektit: **AL_SH_S_A_Rr_Nj_Rr**
Vendodhja e projektit: **SHKODËR**

Grupi teknik i projektimit:
"HMK-Consulting" shpk Nr.lic. N- 6724/6
Tirane-Rr."Zef Jubani", Pallati Bjorn, Hyrja 20
info@consulting-hmk.com
+355 693867172
HMK CONSULTING SH.P.K.
Konsultime Projektim, Mësimje

Administrator:
Gëzim PAJO
Inxhinier Konstruktor:
Faikon BELAJ Lic. K-1610/1
Inxhinier Konstruktor:
Andrea ZOTO Lic. K-1896/2
Inxhinier Hidroteknik:
Ferdinand SHAHINLLARI Lic. K-1376/1



Arkitekt:
Gjergji KOTMILO Lic. A-1217/2
Inxhinier Elektrik:
Dritan HAZINEDARI Lic. E-1143/4
Inxhinier Topograf:
Mustafa HOXHAJ Lic. T-1059/2
Inxhinier Gjeolog:
Panajot ALICKOLLI Lic. GJ-0566/2

Inxhinier Mekanik:
Ervin MINAROLLI Lic. M-1131/3
Arkitekt:
Kristi ROSHANJI Lic. A.1586
Inxhinier Infrastruktura:
Jehnor SHKULLAK Lic. K-0589/3
Inxhinier Konstruktor:
Kristo ZHULATI Lic. K-1715/1

Inxhinier Mjedisi:
Ardi RRODHE Lic. M.1247
Emërtimi i fletës:
PLANI I PIKETIMIT TE RRUGES AKSI 2

Faza e projektit:
Projekt Zbatimi
Formati: **A3**
Shkalla: **1:500**
Nr i fletes: **PP_04**
Data:
2019

PP.05 PLANI I PIKETIMIT TE RRUGES - AKSI 3

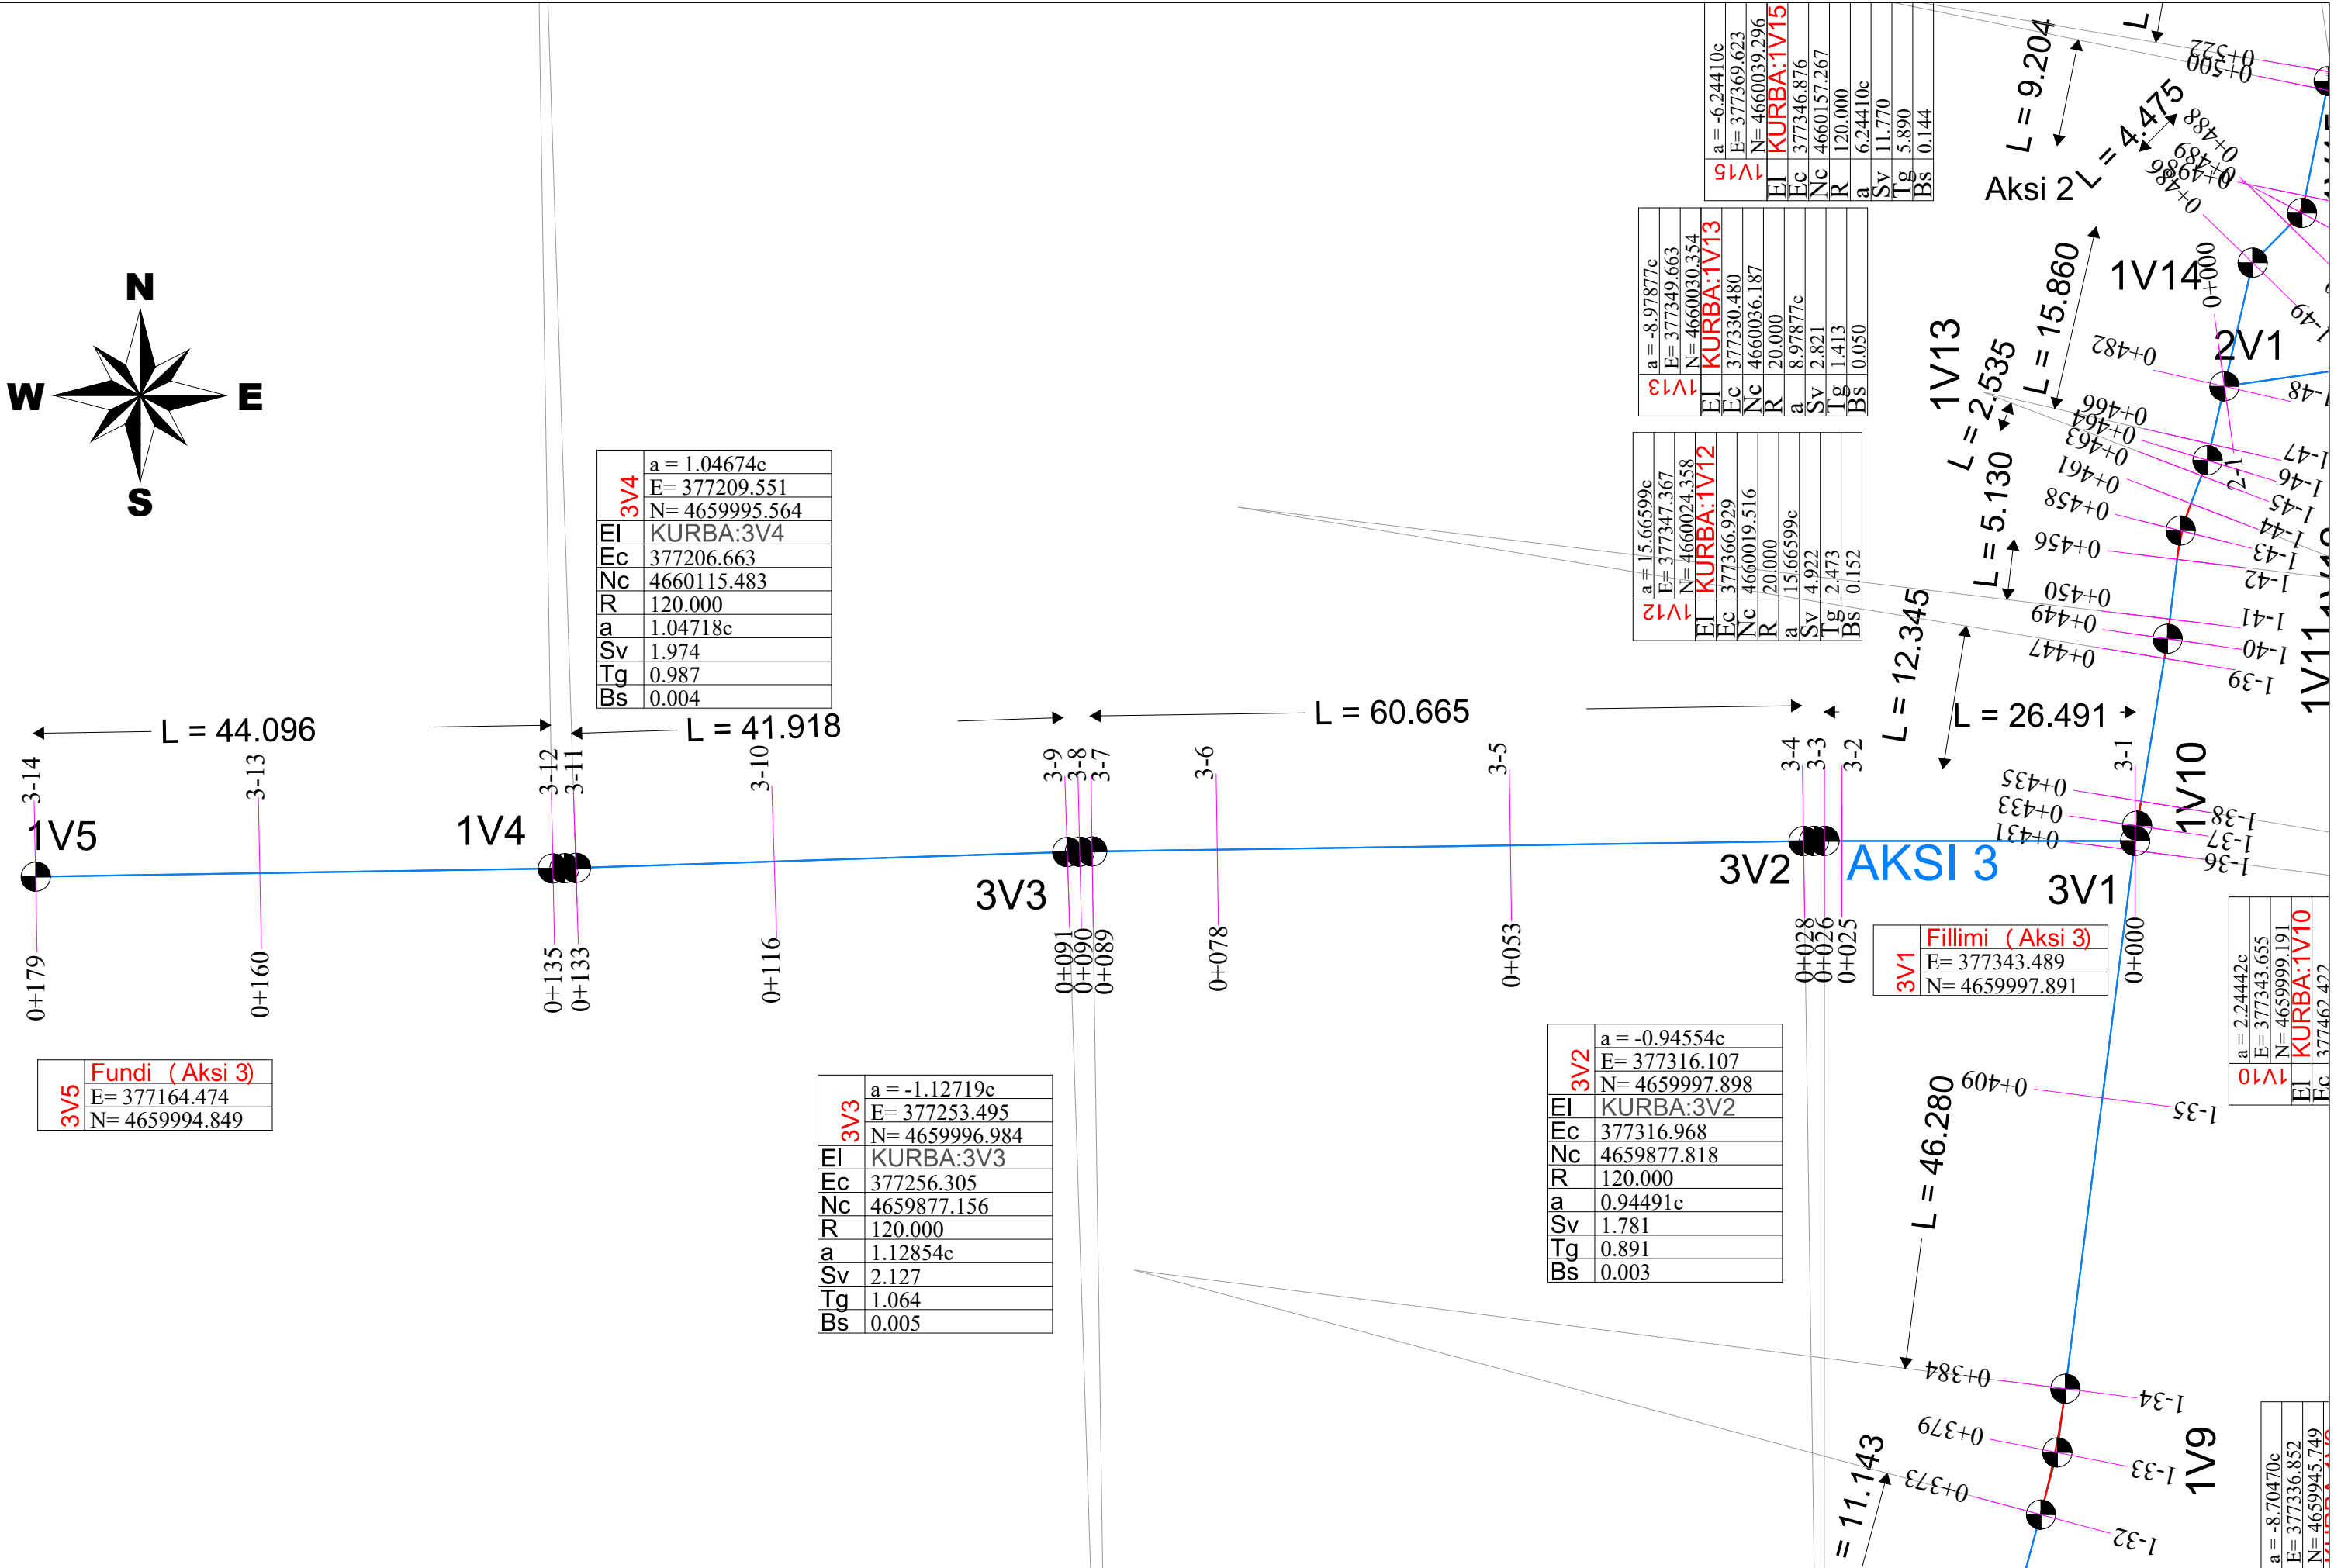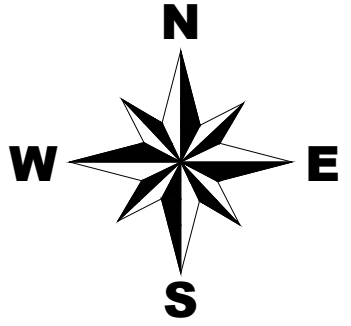

3V4	a = 1.04674c
E=	377209.551
N=	4659995.564
EI	KURBA:3V4
Ec	377206.663
Nc	4660115.483
R	120.000
a	1.04718c
Sv	1.974
Tg	0.987
Bs	0.004

3V3	a = -1.12719c
E=	377253.495
N=	4659996.984
EI	KURBA:3V3
Ec	377256.305
Nc	4659877.156
R	120.000
a	1.12854c
Sv	2.127
Tg	1.064
Bs	0.005

3V2	a = -0.94554c
E=	377316.107
N=	4659997.898
EI	KURBA:3V2
Ec	377316.968
Nc	4659877.818
R	120.000
a	0.94491c
Sv	1.781
Tg	0.891
Bs	0.003

1V12	a = 15.66599c
E=	377347.367
N=	4660024.358
EI	KURBA:1V12
Ec	377366.929
Nc	4660019.516
R	20.000
a	15.66599c
Sv	4.922
Tg	2.473
Bs	0.152

1V13	a = -8.97877c
E=	377349.663
N=	4660030.354
EI	KURBA:1V13
Ec	377330.480
Nc	4660036.187
R	20.000
a	8.97877c
Sv	2.821
Tg	1.413
Bs	0.050

1V15	a = -6.24410c
E=	377369.623
N=	4660039.296
EI	KURBA:1V15
Ec	377346.876
Nc	4660157.267
R	120.000
a	6.24410c
Sv	11.770
Tg	5.890
Bs	0.144

3V1	Fillimi (Aksi 3)
E=	377343.489
N=	4659997.891

1V10	a = 2.24442c
E=	377343.655
N=	4659999.191
EI	KURBA:1V10
Ec	377462.422

1V9	a = -8.70470c
E=	377336.852
N=	4659945.749

Investitor:
BASHKIA SHKODËR
Adresa:
Rruga "13 Dhjetori"
Shkodër - Shqipëri
Web: bashkiashkoder.gov.al
Email: info@bashkiashkoder.gov.al



Objekti: "SISTEMIM ASFALTIM RRUGË NË NJA RRETHINA"
Numri i projektit: AL_SH_S_A_Rr_Nj_Rr SHKODËR
Vendodhja e projektit: SHKODËR

Grupi teknik i projektimit:
"HMK-Consulting" shpk Nr.lic. N- 6724/6
Tirane-Rr:"Zef Jubani", Pallati Bjorn, Hyrja 20
info@consulting-hmk.com
+355 693867172
HMK-CONSULTING SH.P.K.
Konsultime Projektim, Mësimje



Administrator:
Gëzim PAJO
Inxhinier Konstruktor:
Faikjon BELAJ Lic. K-1610/1
Inxhinier Konstruktor:
Andrea ZOTO Lic. K-1896/2
Inxhinier Hidroteknik:
Ferdinant SHAHINLLARI Lic. K-1376/1

Arkitekt:
Gjergji KOTMILO Lic. A-1217/2
Inxhinier Elektrik:
Dritan HAZINEDARI Lic. E-1143/4
Inxhinier Topograf:
Mustafa HOXHAI Lic. T-1059/2
Inxhinier Gjeolog:
Panajot ALICKOLLI Lic. GJ-0566/2

Inxhinier Mekanik:
Ervin MINAROLLI Lic. M-1131/3
Arkitekt:
Kristi ROSHANJI Lic. A.1586
Inxhinier Infrastruktura:
Jetnor SHKULLAK Lic. K-0589/3
Inxhinier Konstruktor:
Kristo ZHULATI Lic. K-1715/1

Inxhinier Mjedisi:
Ardi RRODHE Lic. M.1247
Emërtimi i fletës:
PLANI I PIKETIMIT TE RRUGES AKSI 3

Faza e projektit:
Projekt Zbatimi
Formati: A3
Shkalla: 1:500
Nr i fletes: PP_05
Data:
2019

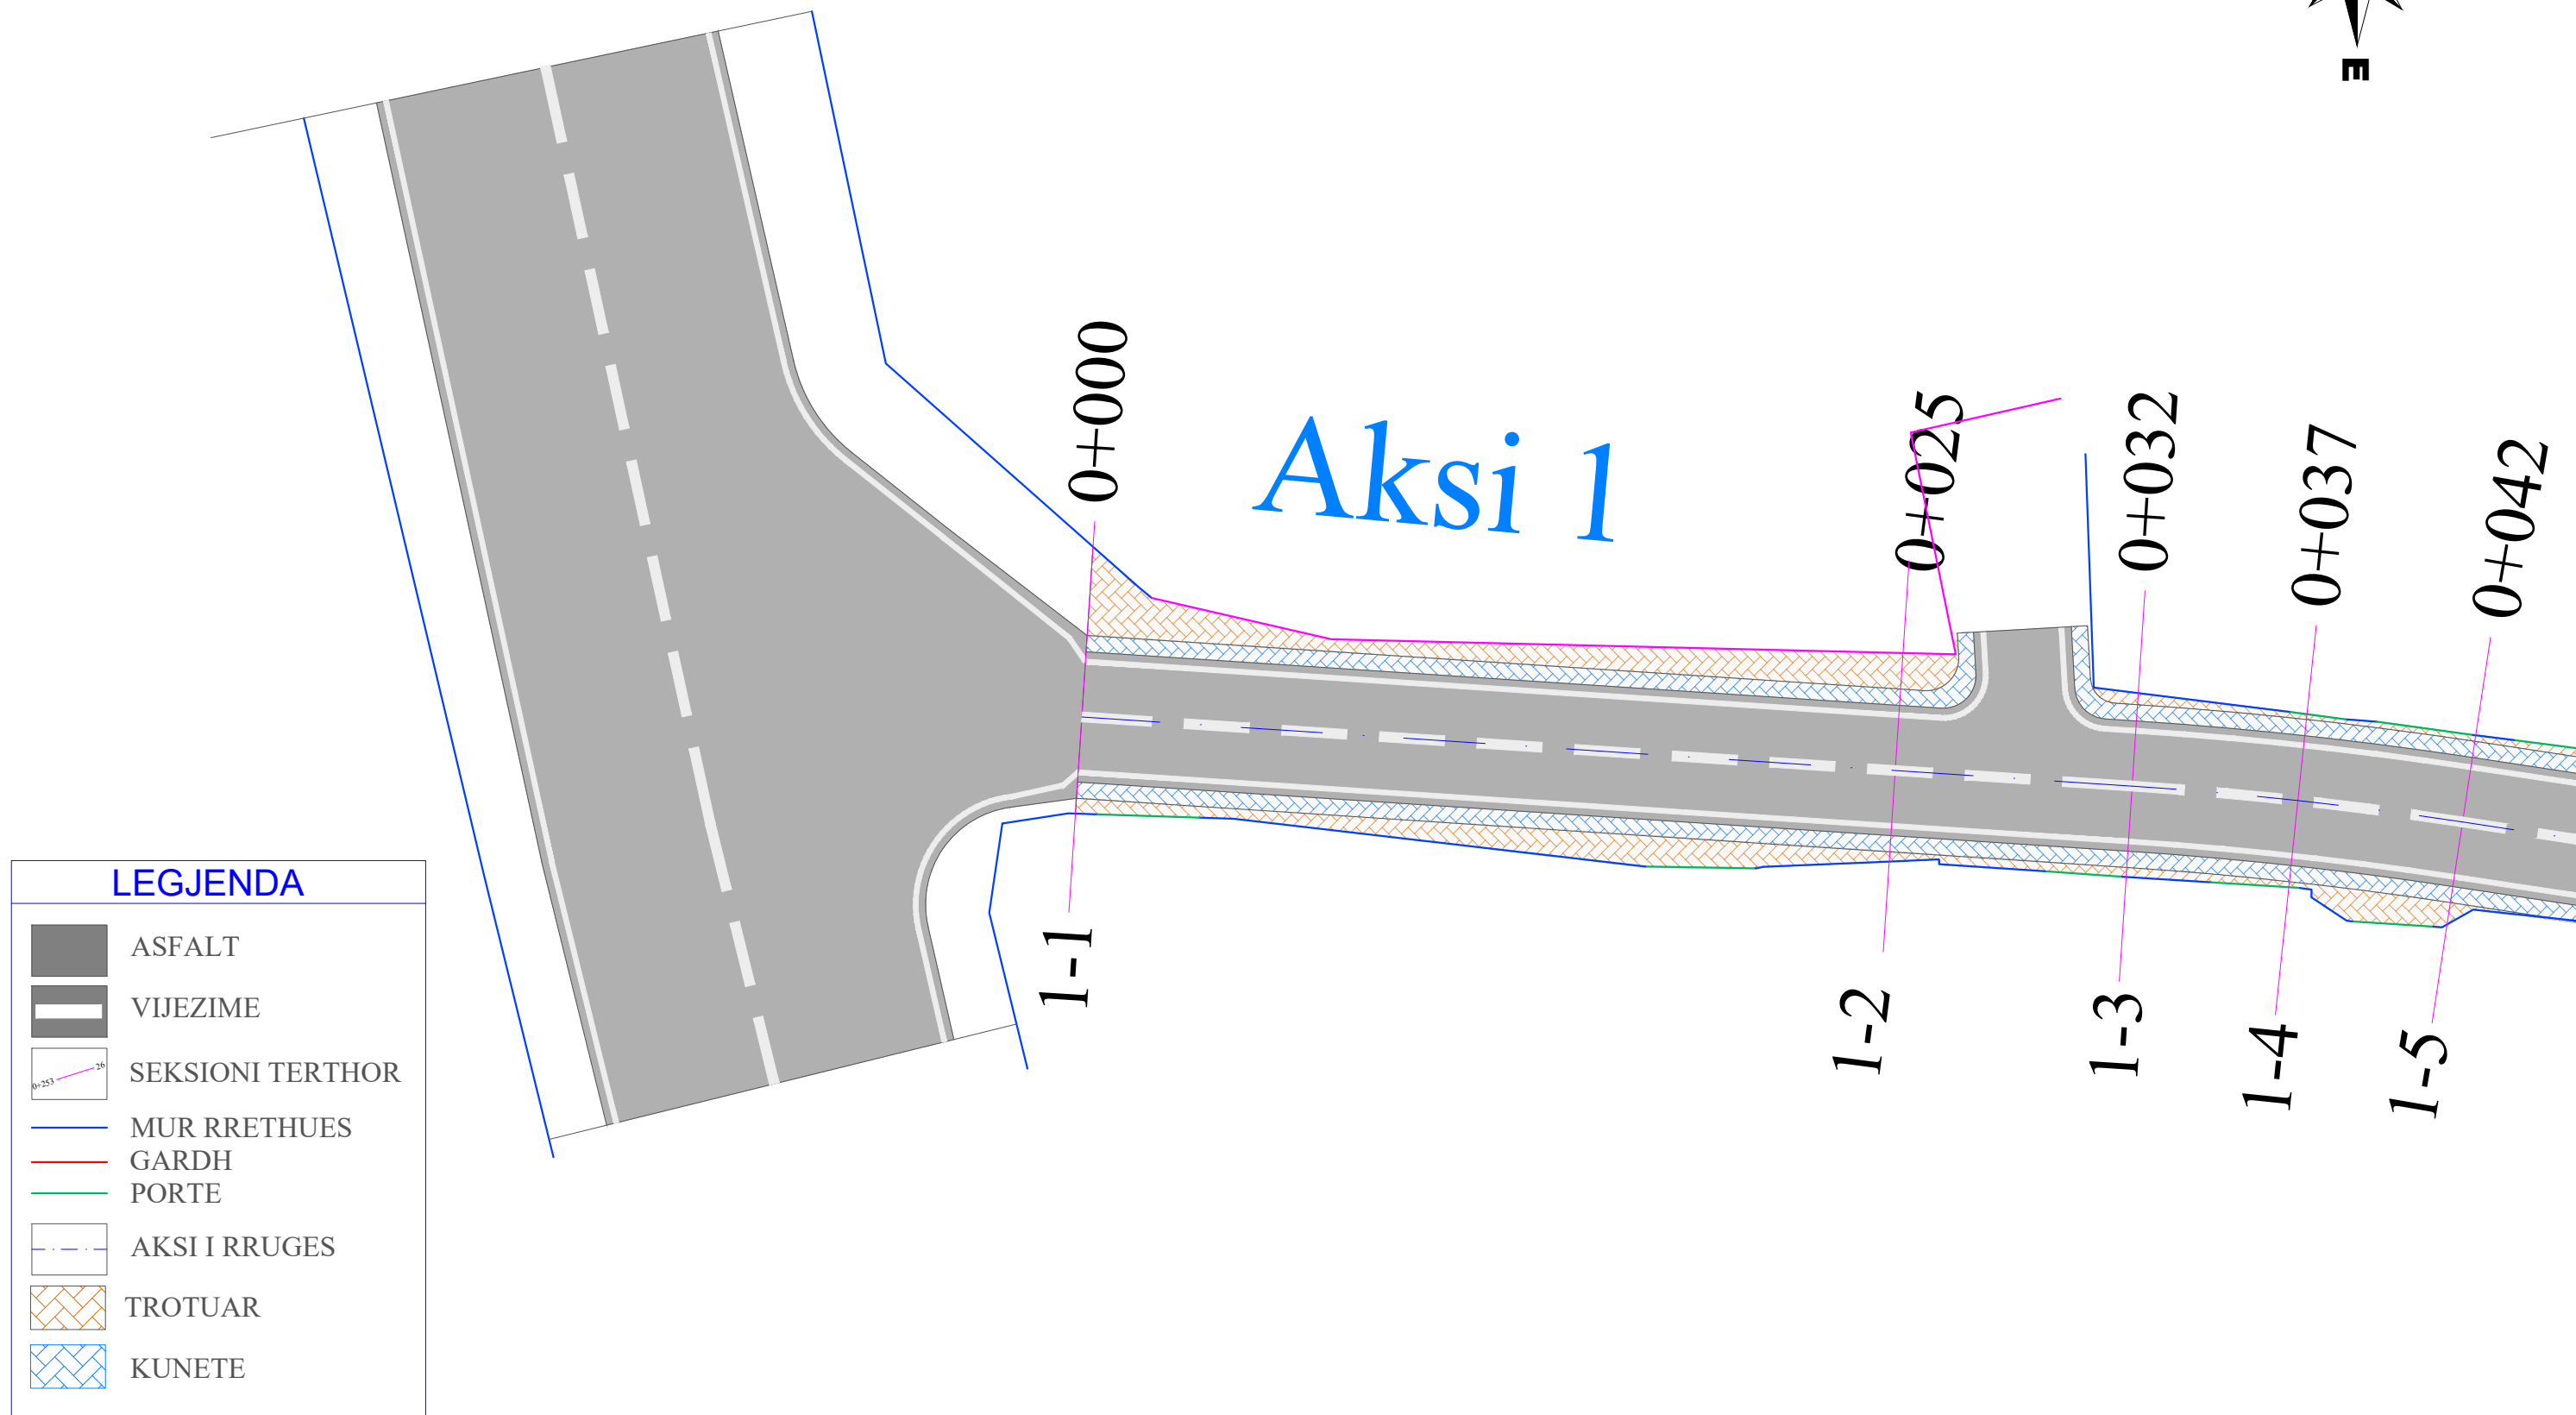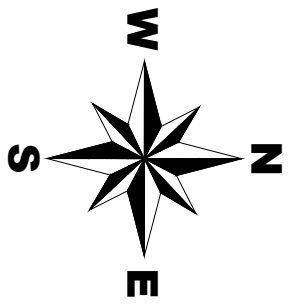

Objekti: "SISTEMIM ASFALTIM RRUGË
NË NJA RRETHINA"

Numri i projektit: Vendodhja e projektit:
AL_SH_S_A_Rr_Nj_Rr SHKODËR

Grupi teknik i projektimit:
"HMK-Consulting" shpk Nr.lic. N- 6724/6

Tirane-Rr: "Zef Jubani", Pallati Bjom, Hyrja 20
info@consulting-hmk.com
+355 69 386 71 72
HMK-CONSULTING SH.P.K.
Konsultim dhe Projektim

Administrator:
Gëzim PAJO
Inxhinier Konstruktor:
Faikjon BELAJ Lic. K-1610/1
Andrea ZOTO Lic. K-1896/2
Inxhinier Hidroteknik:
Ferdinant SHAHINLLARI Lic. K-1376/1

Arkitekt:
Gjergji KOTMILO Lic. A-1217/2
Inxhinier Elektrik:
Dritan HAZINEDARI Lic. E-1143/4
Inxhinier Topograf:
Mustafa HOXHAI Lic. T-1059/2
Inxhinier Gjeolog:
Panajot ALICKOLLI Lic. GJ-0566/2



Inxhinier Mekanik:
Ervin MINAROLLI Lic. M-1131/3
Arkitekt:
Kristi ROSHANJI Lic. A.1586
Inxhinier Infrastruktura:
Jetnor SHKULLAK Lic. K-0589/3
Inxhinier Konstruktor:
Kristo ZHULATI Lic. K-1715/1

Inxhinier Mjedisi:
Ardi RRODHE Lic. M.1247

Emërtimi i fletës:
PLANIMETRIA E RRUGËS

Faza e projektit:
Projekt Zbatimi
Formati: **A3**
Shkalla: **1:200**
Nr i fletes: **Pl_01**
Data:
2019

PL. 02 PLANIMETRIA E RRUGËS

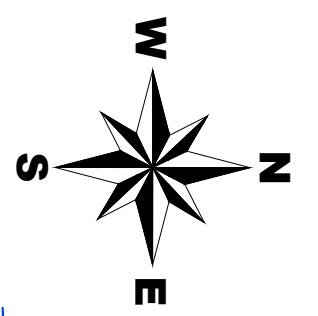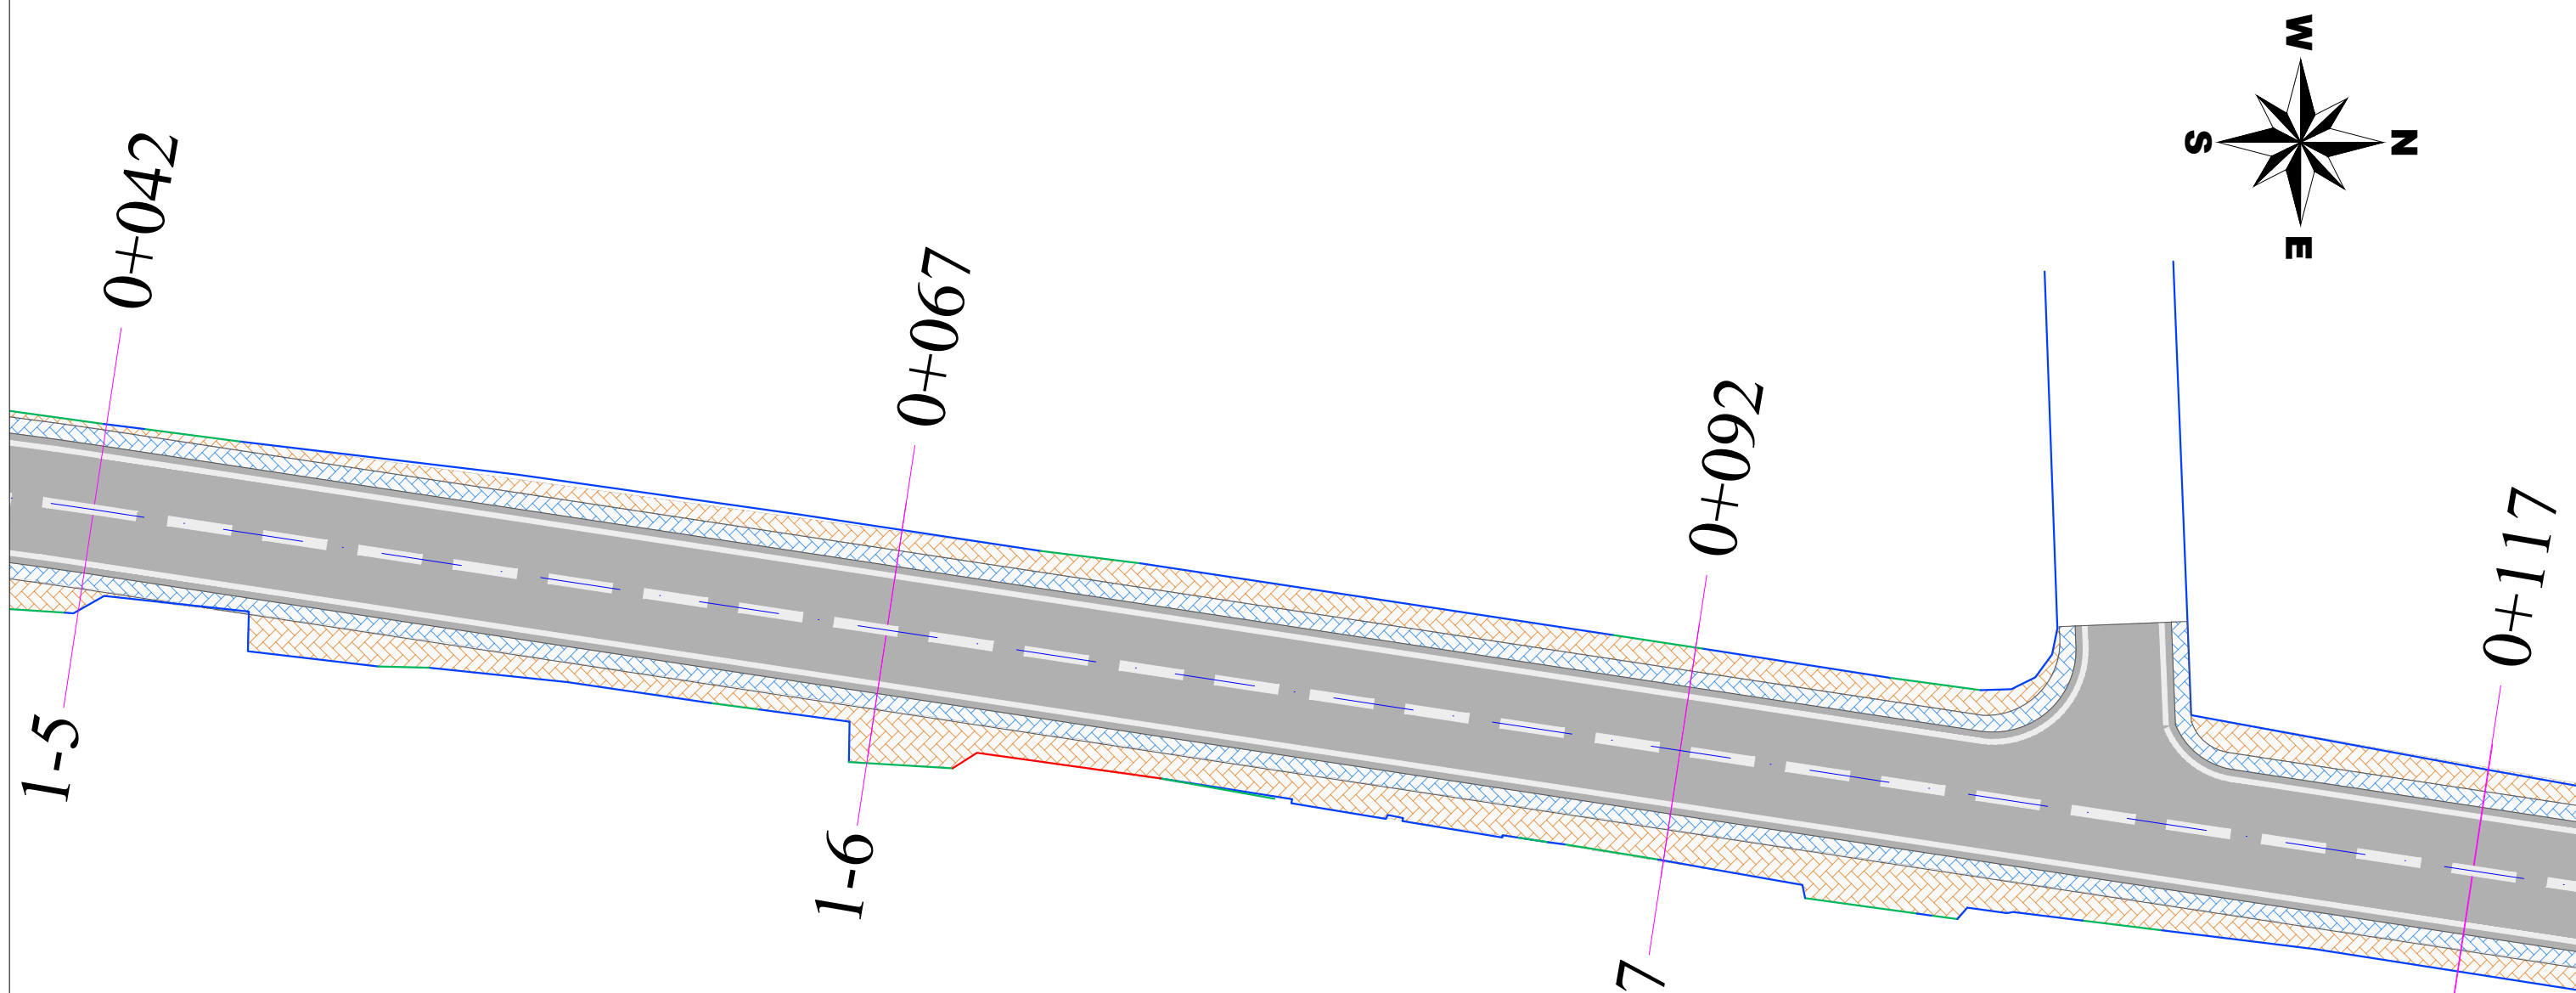

LEGJENDA	
	ASFALT
	VIJEZIME
	SEKSIONI TERTHOR
	MUR RRETHUES
	GARDH
	PORTE
	AKSI I RRUGES
	TROTUAR
	KUNETE

Investitor :
BASHKIA SHKODËR
 Adresa:
 Rruga "13 Dhjetori"
 Shkodër - Shqipëri
 Web: bashkiashkoder.gov.al
 Email: info@bashkiashkoder.gov.al



Objekti: "SISTEMIM ASFALTIM RRUGË NË NJA RRETHINA"
 Numri i projektit: Vendodhja e projektit:
AL_SH_S_A_Rr_Nj_Rr SHKODËR

Grupi teknik i projektimit:
"HMK-Consulting" shpk Nr.lic. N- 6724/6
 Tirane-Rr: "Zef Jubani", Pallati Bjom,Hyryja 20
 info@consulting-hmk.com
 +355 69 386 71 72

 HMK-CONSULTING SH.P.K.
 Konsulentë Projektimi-Mbikëqimje

Administrator:
Gëzim PAJO
 Inxhinier Konstruktor:
Faikjon BELAJ Lic. K-1610/1
Andrea ZOTO Lic. K-1896/2
 Inxhinier Hidroteknik:
Ferdinant SHAHINLLARI Lic. K-1376/1


Arkitekt:
Gjergji KOTMILO Lic. A-1217/2
 Inxhinier Elektrik:
Dritan HAZINEDARI Lic. E-1143/4
 Inxhinier Topograf:
Mustafa HOXHAJ Lic. T-1059/2
 Inxhinier Gjeolog:
Panajot ALICKOLLI Lic. GJ-0566/2

Inxhinier Mekanik:
Ervin MINAROLLI Lic. M-1131/3
 Arkitekt:
Kristi ROSHANJI Lic. A.1586
 Inxhinier Infrastruktura:
Jetnor SHKULLAK Lic. K-0589/3
 Inxhinier Konstruktor:
Kristo ZHULATI Lic. K-1715/1

Inxhinier Mjedisi:
Ardi RRODHE Lic. M.1247
 Emërtimi i fletës:
PLANIMETRIA E RRUGËS

Faza e projektit:
Projekt Zbatimi
 Format: **A3**
 Shkalla: **1:200**
 Nr i fletes: **PL_02**
 Data:
2019

PL. 03 PLANIMETRIA E RRUGËS

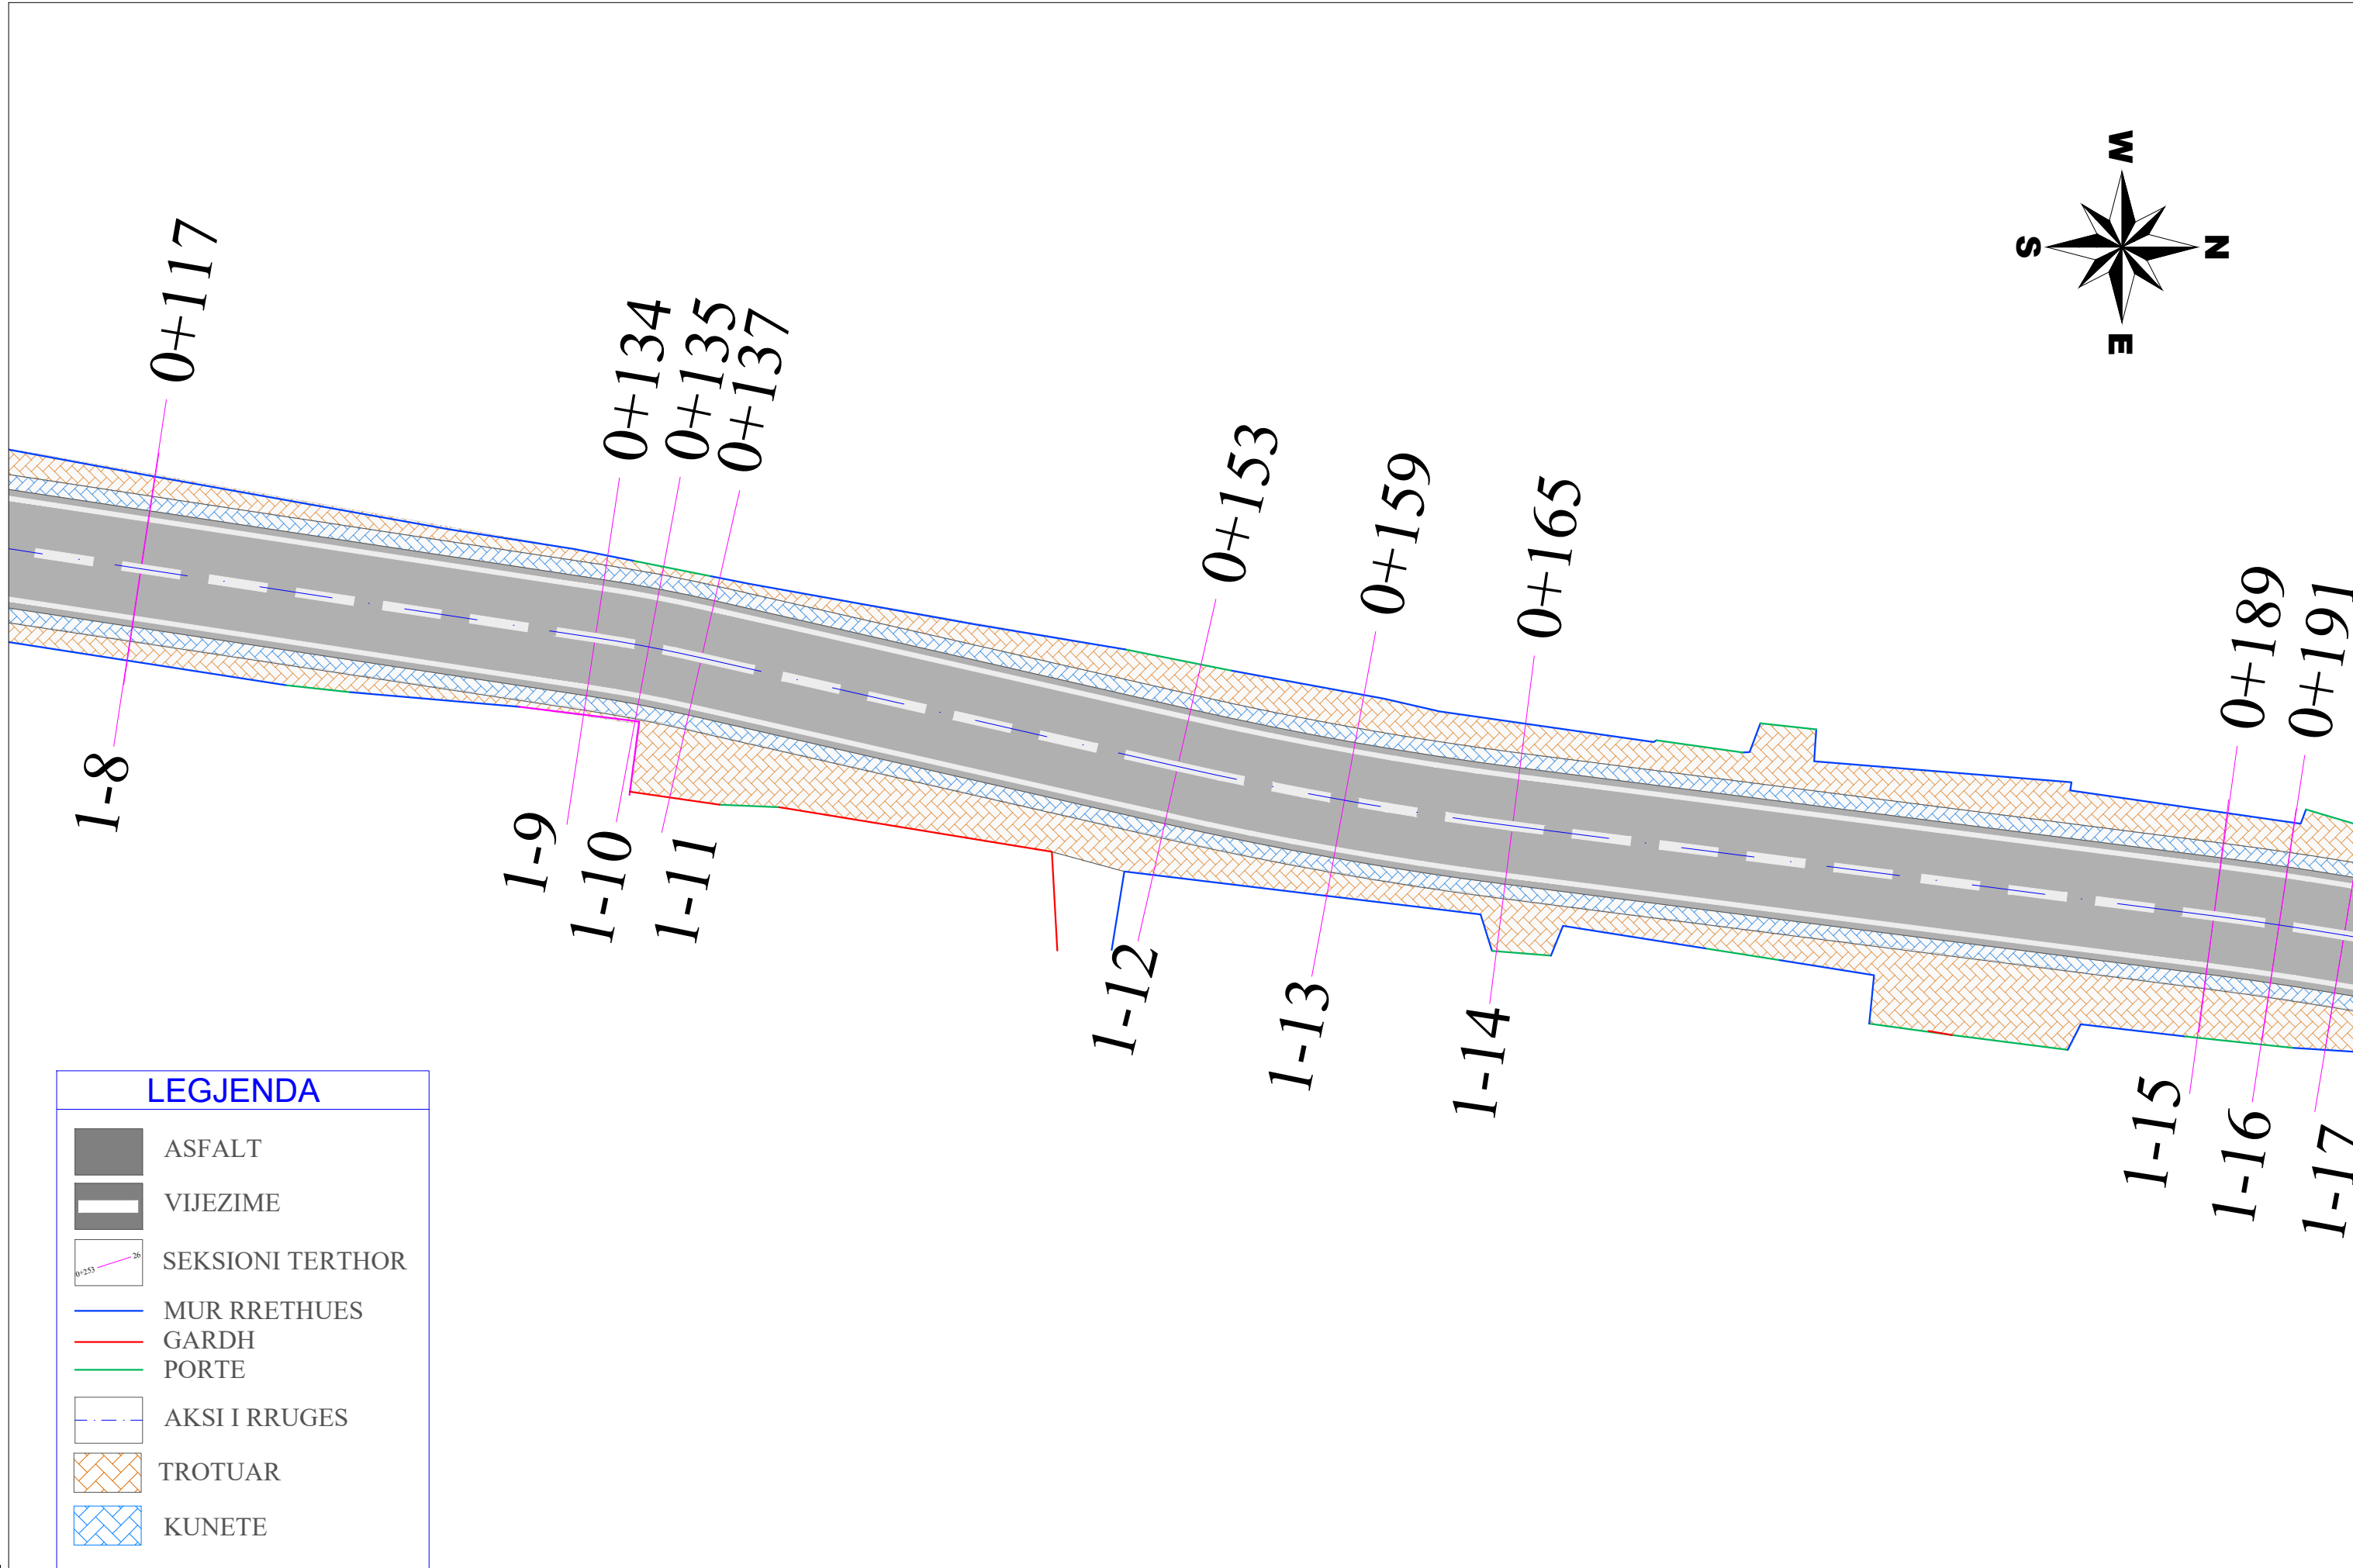

LEGJENDA	
	ASFALT
	VIJEZIME
	SEKSIONI TERTHOR
	MUR RRETHUES
	GARDH
	PORTE
	AKSI I RRUGES
	TROTUAR
	KUNETE

Investitor :
BASHKIA SHKODËR
 Adresa:
 Rruga "13 Dhjetori"
 Shkodër - Shqipëri
 Web: bashkiashkoder.gov.al
 Email: info@bashkiashkoder.gov.al



Objekti: "SISTEMIM ASFALTIM RRUGË NË NJA RRETHINA"
 Numri i projektit: AL_SH_S_A_Rr_Nj_Rr SHKODËR
 Vendodhja e projektit: SHKODËR

Grupi teknik i projektimit:
"HMK-Consulting" shpk Nr.lic. N- 6724/6
 Tirane-Rr: "Zef Jubani", Pallati Bjom.Hyrja 20
 info@consulting-hmk.com
 +355 69 386 71 72

HMK-CONSULTING SH.P.K.
 Konsultim-Projektim-Mbikëqim

Administrator:
Gëzim PAJO
 Inxhinier Konstruktor:
Faikjon BELAJ Lic. K-1610/1
Andrea ZOTO Lic. K-1896/2
 Inxhinier Hidroteknik:
Ferdinant SHAHINLLARI Lic. K-1376/1


Arkitekt:
Gjergji KOTMILO Lic. A-1217/2
 Inxhinier Elektrik:
Dritan HAZINEDARI Lic. E-1143/4
 Inxhinier Topograf:
Mustafa HOXHAJ Lic. T-1059/2
 Inxhinier Gjeolog:
Panajot ALICKOLLI Lic. GJ-0566/2

Inxhinier Mekanik:
Ervin MINAROLLI Lic. M-1131/3
 Arkitekt:
Kristi ROSHANJI Lic. A.1586
 Inxhinier Infrastruktura:
Jetnor SHKULLAK Lic. K-0589/3
 Inxhinier Konstruktor:
Kristo ZHULATI Lic. K-1715/1

Inxhinier Mjedisi:
Ardi RRODHE Lic. M.1247
 Emërtimi i fletës:
PLANIMETRIA E RRUGËS

Faza e projektit:
Projekt Zbatimi
 Format: A3
 Shkalla: 1:200
 Nr i fletes: PL_03
 Data:
2019

PI. 04 PLANIMETRIA E RRUGËS

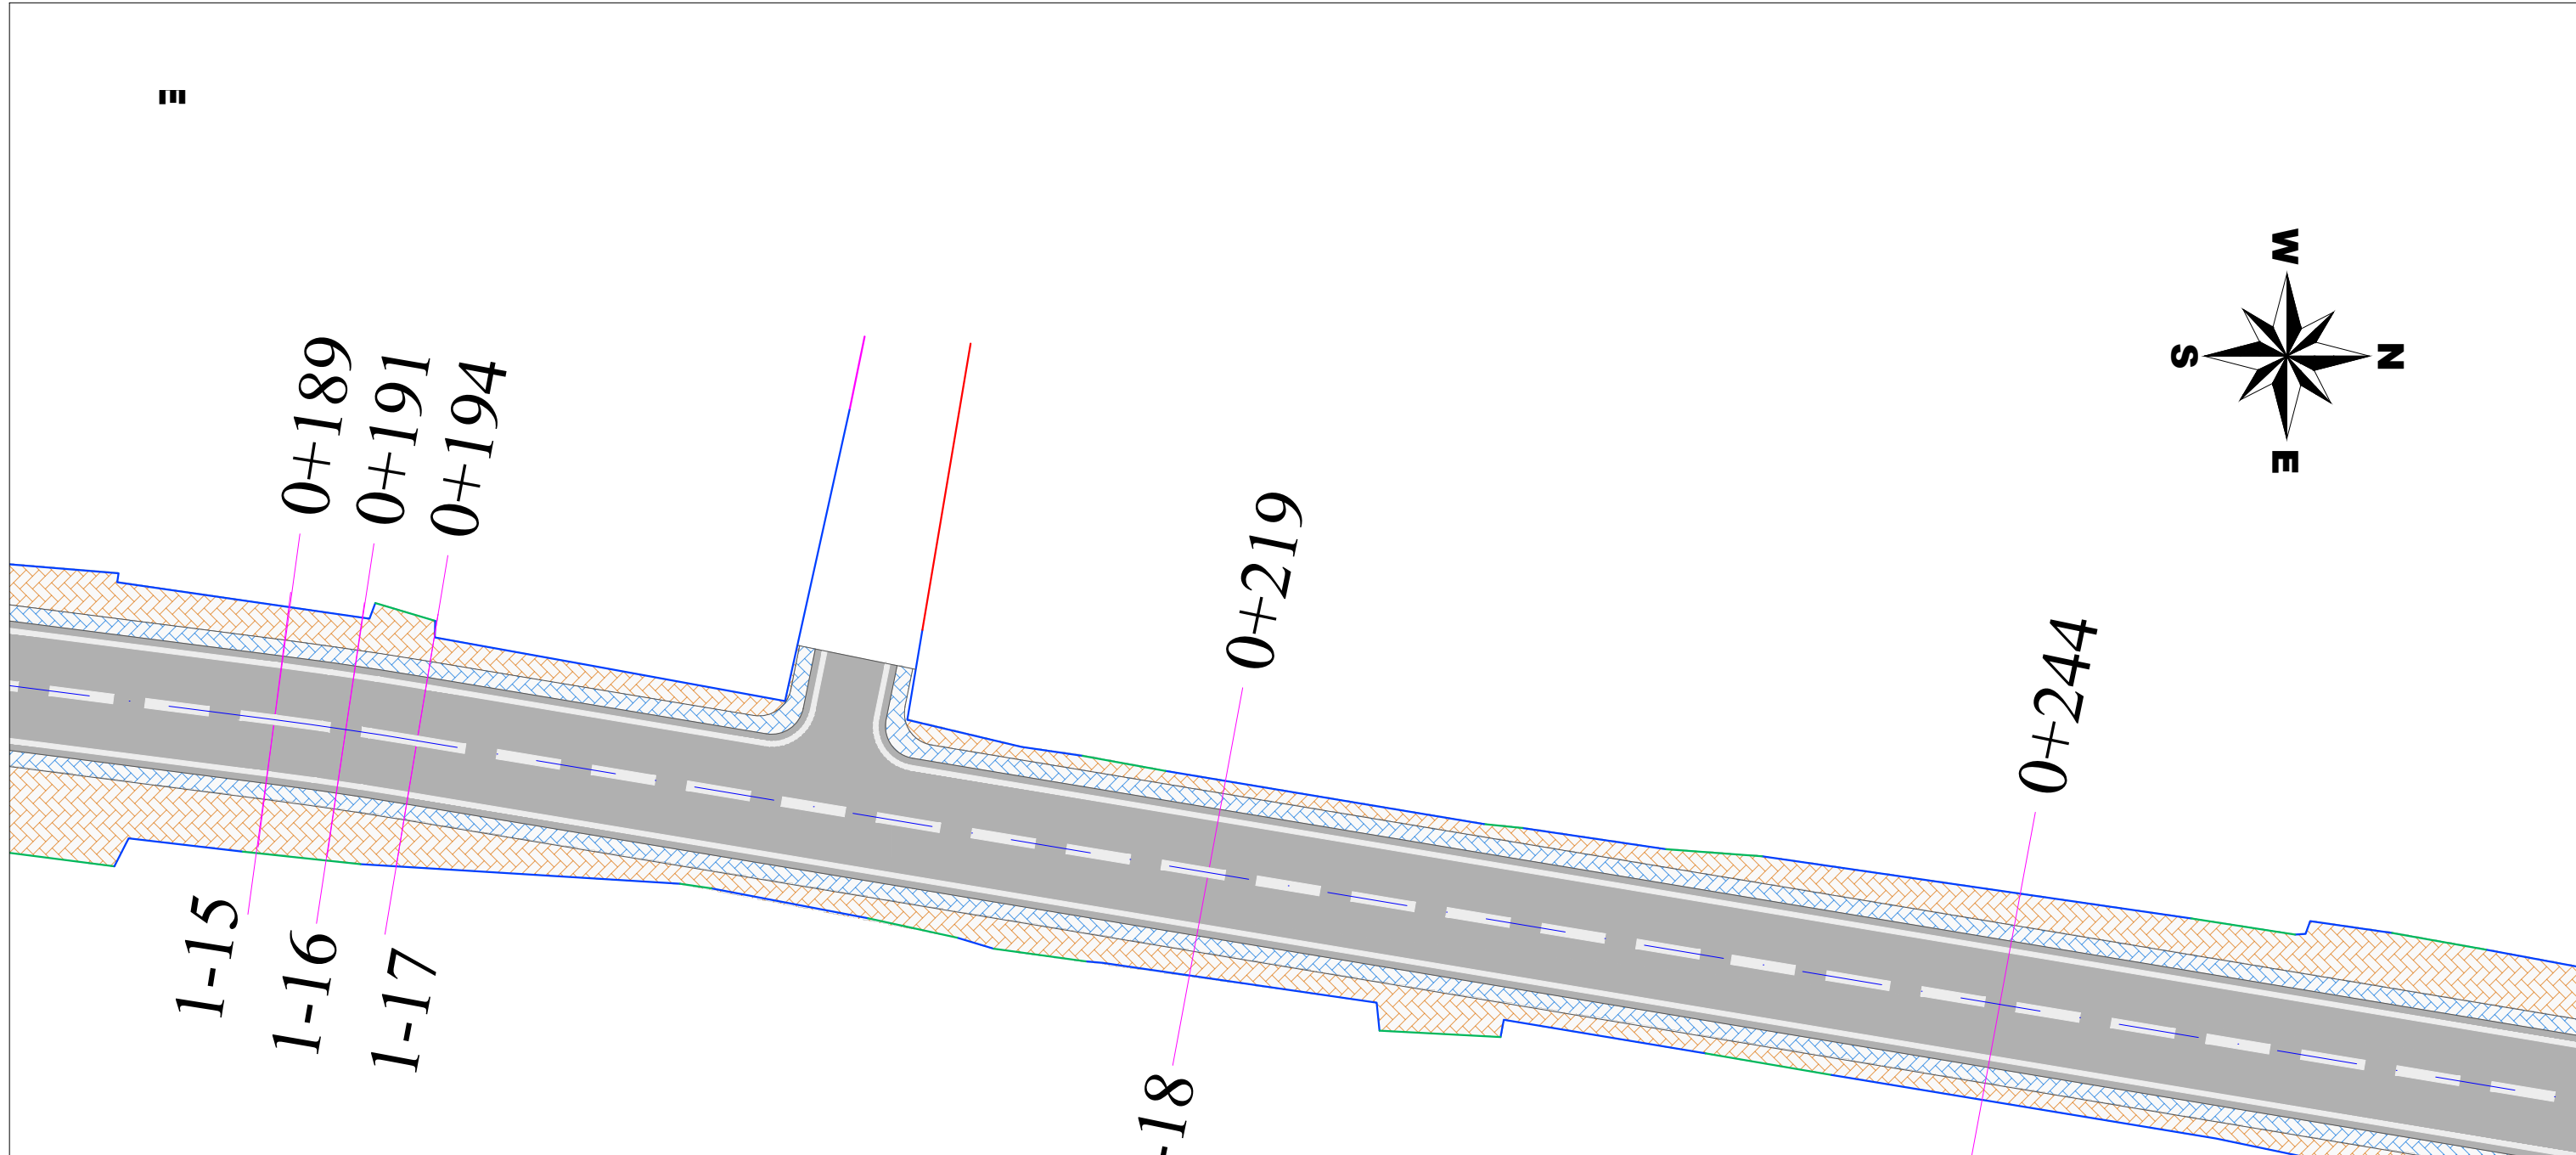

LEGJENDA

- ASFALT
- VIJEZIME
- SEKSIONI TERTHOR
- MUR RRETHUES
- GARDH
- PORTE
- AKSI I RRUGES
- TROTUAR
- KUNETE

Investitor : **BASHKIA SHKODËR**
 Adresa:
 Rruga "13 Dhjetori"
 Shkodër - Shqipëri
 Web: bashkiashkoder.gov.al
 Email: info@bashkiashkoder.gov.al



Objekti: "SISTEMIM ASFALTIM RRUGË NË NJA RRETHINA"
 Numri i projektit: Vendodhja e projektit:
AL_SH_S_A_Rr_Nj_Rr SHKODËR

Grupi teknik i projektimit:
"HMK-Consulting" shpk Nr.lic. N- 6724/6
 Tirane-Rr: "Zef Jubani", Pallati Bjom.Hyrja 20
 info@consulting-hmk.com
 +355 69 386 71 72
HMK-CONSULTING SH.P.K.
 Konsulentë Projektimi-Mbikëqimje

Administrator:
Gëzim PAJO
 Inxhinier Konstruktor:
Faikjon BELAJ Lic. K-1610/1
Andrea ZOTO Lic. K-1896/2
 Inxhinier Hidroteknik:
Ferdinant SHAHINLLARI Lic. K-1376/1



Arkitekt:
Gjergji KOTMILO Lic. A-1217/2
 Inxhinier Elektrik:
Dritan HAZINEDARI Lic. E-1143/4
 Inxhinier Topograf:
Mustafa HOXHAJ Lic. T-1059/2
 Inxhinier Gjeolog:
Panajot ALICKOLLI Lic. GJ-0566/2

Inxhinier Mekanik:
Ervin MINAROLLI Lic. M-1131/3
 Arkitekt:
Kristi ROSHANJI Lic. A.1586
 Inxhinier Infrastruktura:
Jetnor SHKULLAK Lic. K-0589/3
 Inxhinier Konstruktor:
Kristo ZHULATI Lic. K-1715/1

Inxhinier Mjedisi:
Ardi RRODHE Lic. M.1247
 Emërtimi i fletës:
PLANIMETRIA E RRUGËS

Faza e projektit:
Projekt Zbatimi
 Format: **A3**
 Shkalla: **1:200**
 Nr i fletes: **PI_04**
 Data:
2019

Pl. 05 PLANIMETRIA E RRUGËS

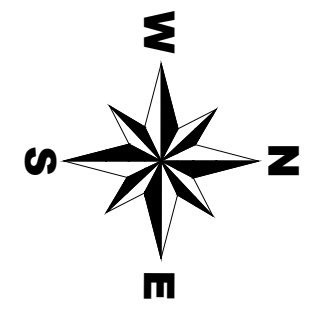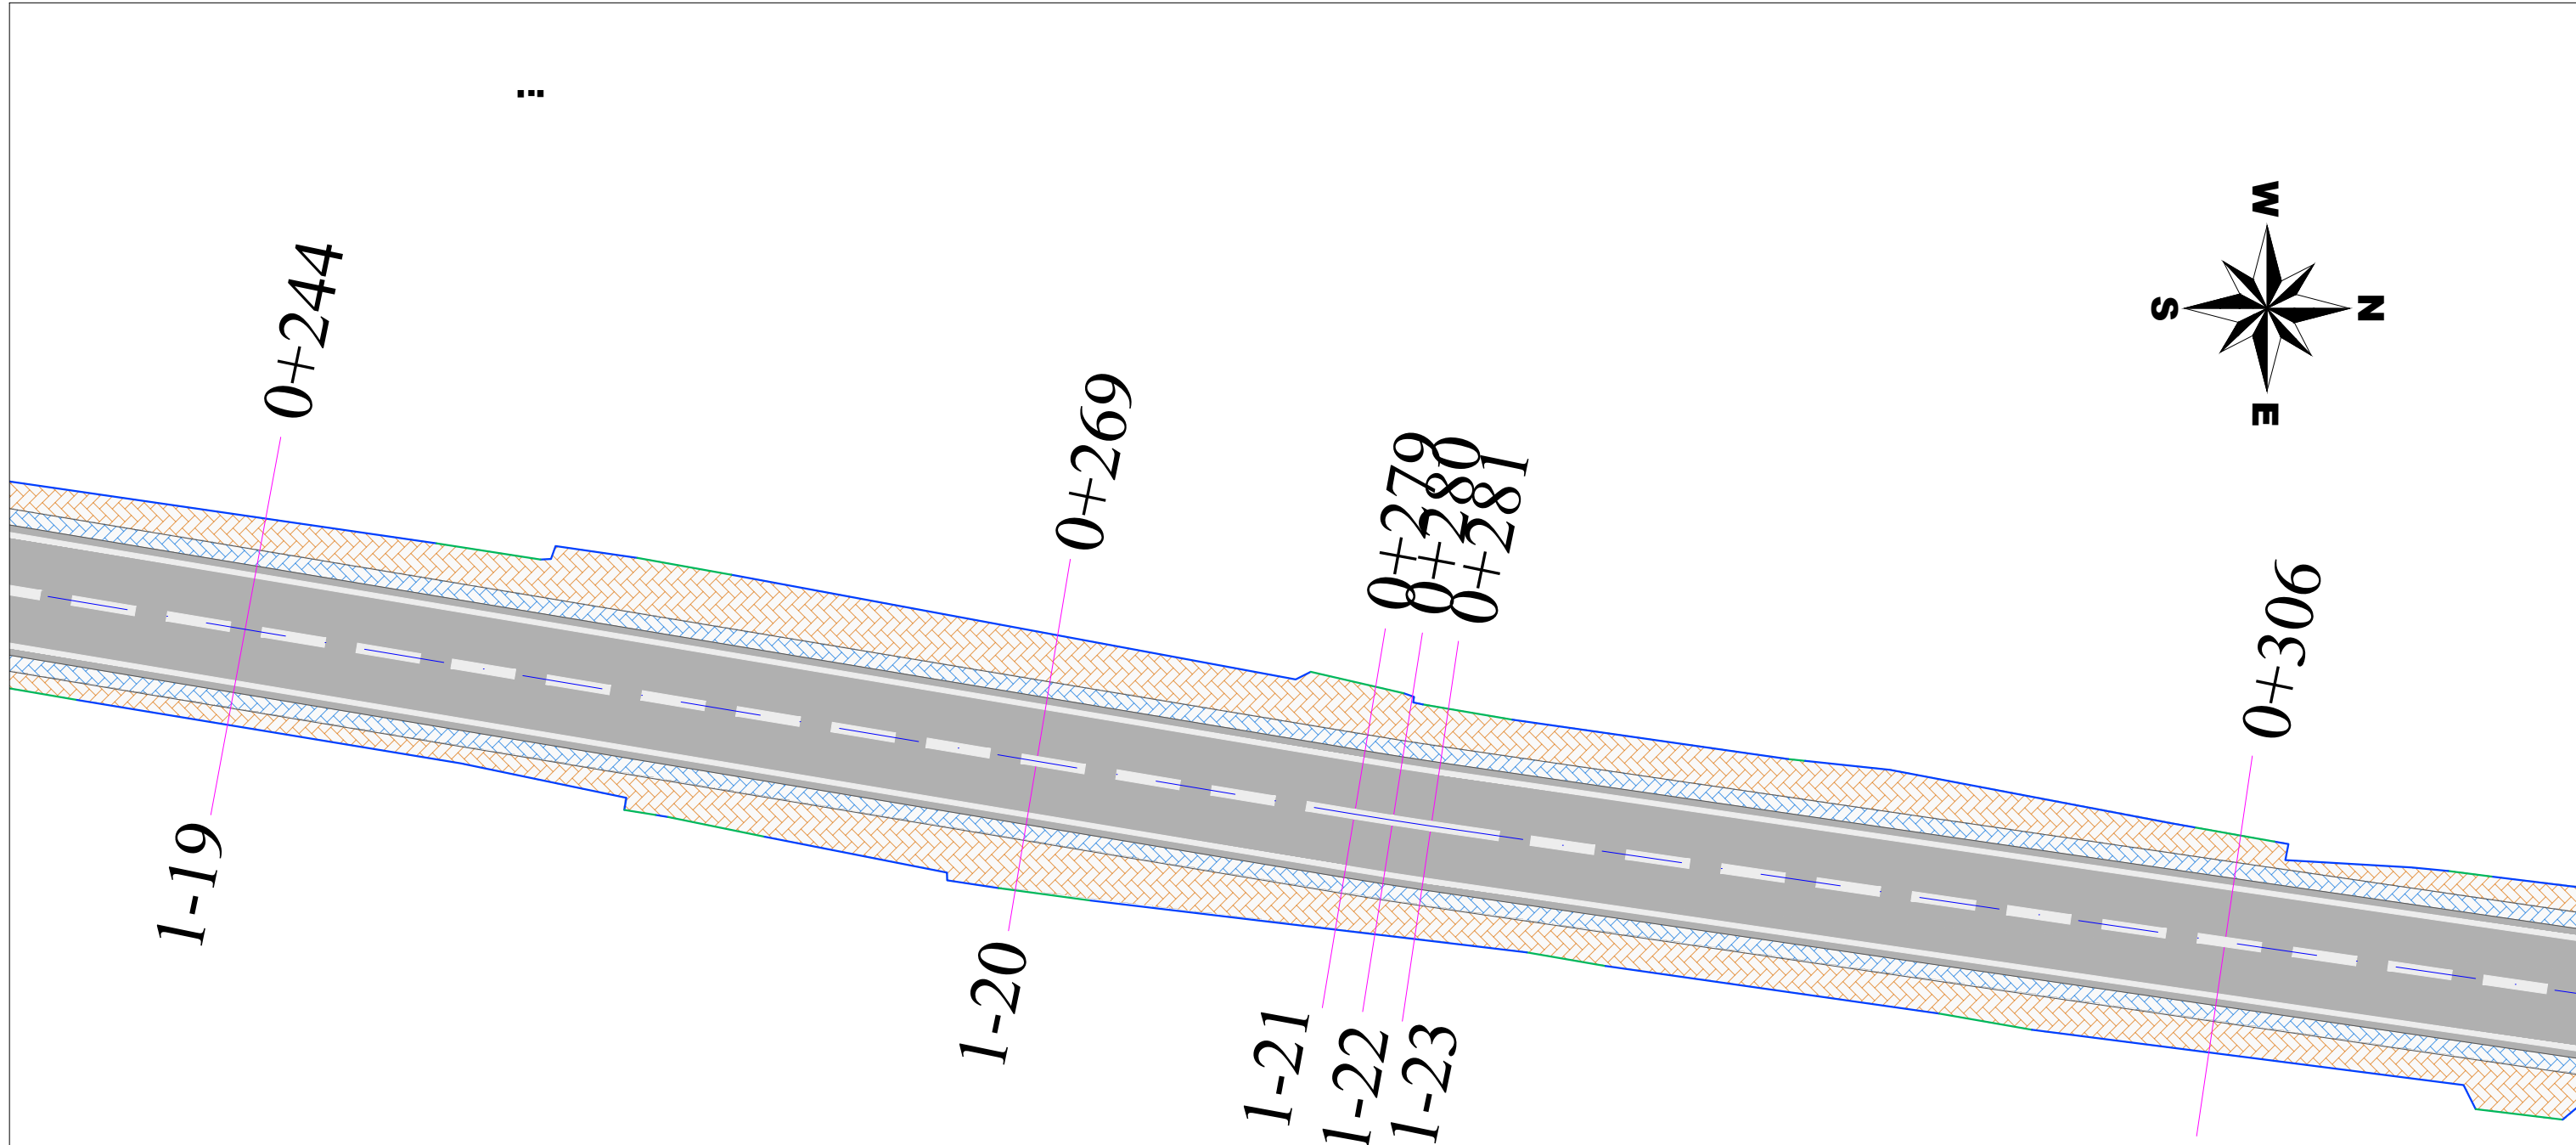

LEGJENDA	
	ASFALT
	VIJEZIME
	SEKSIONI TERTHOR
	MUR RRETHUES
	GARDH
	PORTE
	AKSI I RRUGES
	TROTUAR
	KUNETE

Investitor :
BASHKIA SHKODËR
 Adresa:
 Rruga "13 Dhjetori"
 Shkodër - Shqipëri
 Web: bashkiashkoder.gov.al
 Email: info@bashkiashkoder.gov.al



Objekti: "SISTEMIM ASFALTIM RRUGË NË NJA RRETHINA"
 Numri i projektit: Vendodhja e projektit:
AL_SH_S_A_Rr_Nj_Rr SHKODËR

Grupi teknik i projektimit:
"HMK-Consulting" shpk Nr.lic. N- 6724/6
 Tirane-Rr: "Zef Jubani", Pallati Bjom,Hyrya 20
 info@consulting-hmk.com
 +355 69 386 71 72

HMK-CONSULTING SH.P.K.
 Konsulentë Projektimi-Mbikëqyrje

Administrator:
Gëzim PAJO
 Inxhinier Konstruktor:
Faikjon BELAJ Lic. K-1610/1
Andrea ZOTO Lic. K-1896/2
 Inxhinier Hidroteknik:
Ferdinant SHAHINLLARI Lic. K-1376/1


Arkitekt:
Gjergji KOTMILO Lic. A-1217/2
 Inxhinier Elektrik:
Dritan HAZINEDARI Lic. E-1143/4
 Inxhinier Topograf:
Mustafa HOXHAJ Lic. T-1059/2
 Inxhinier Gjeolog:
Panajot ALICKOLLI Lic. GJ-0566/2

Inxhinier Mekanik:
Ervin MINAROLLI Lic. M-1131/3
 Arkitekt:
Kristi ROSHANJI Lic. A.1586
 Inxhinier Infrastruktura:
Jetnor SHKULLAK Lic. K-0589/3
 Inxhinier Konstruktor:
Kristo ZHULATI Lic. K-1715/1

Inxhinier Mjedisi:
Ardi RRODHE Lic. M.1247
 Emërtimi i fletës:
PLANIMETRIA E RRUGËS

Faza e projektit:
Projekt Zbatimi
 Format: **A3**
 Shkalla: **1:200**
 Nr i fletes: **Pl_05**
 Data:
2019

Pl. 06 PLANIMETRIA E RRUGËS

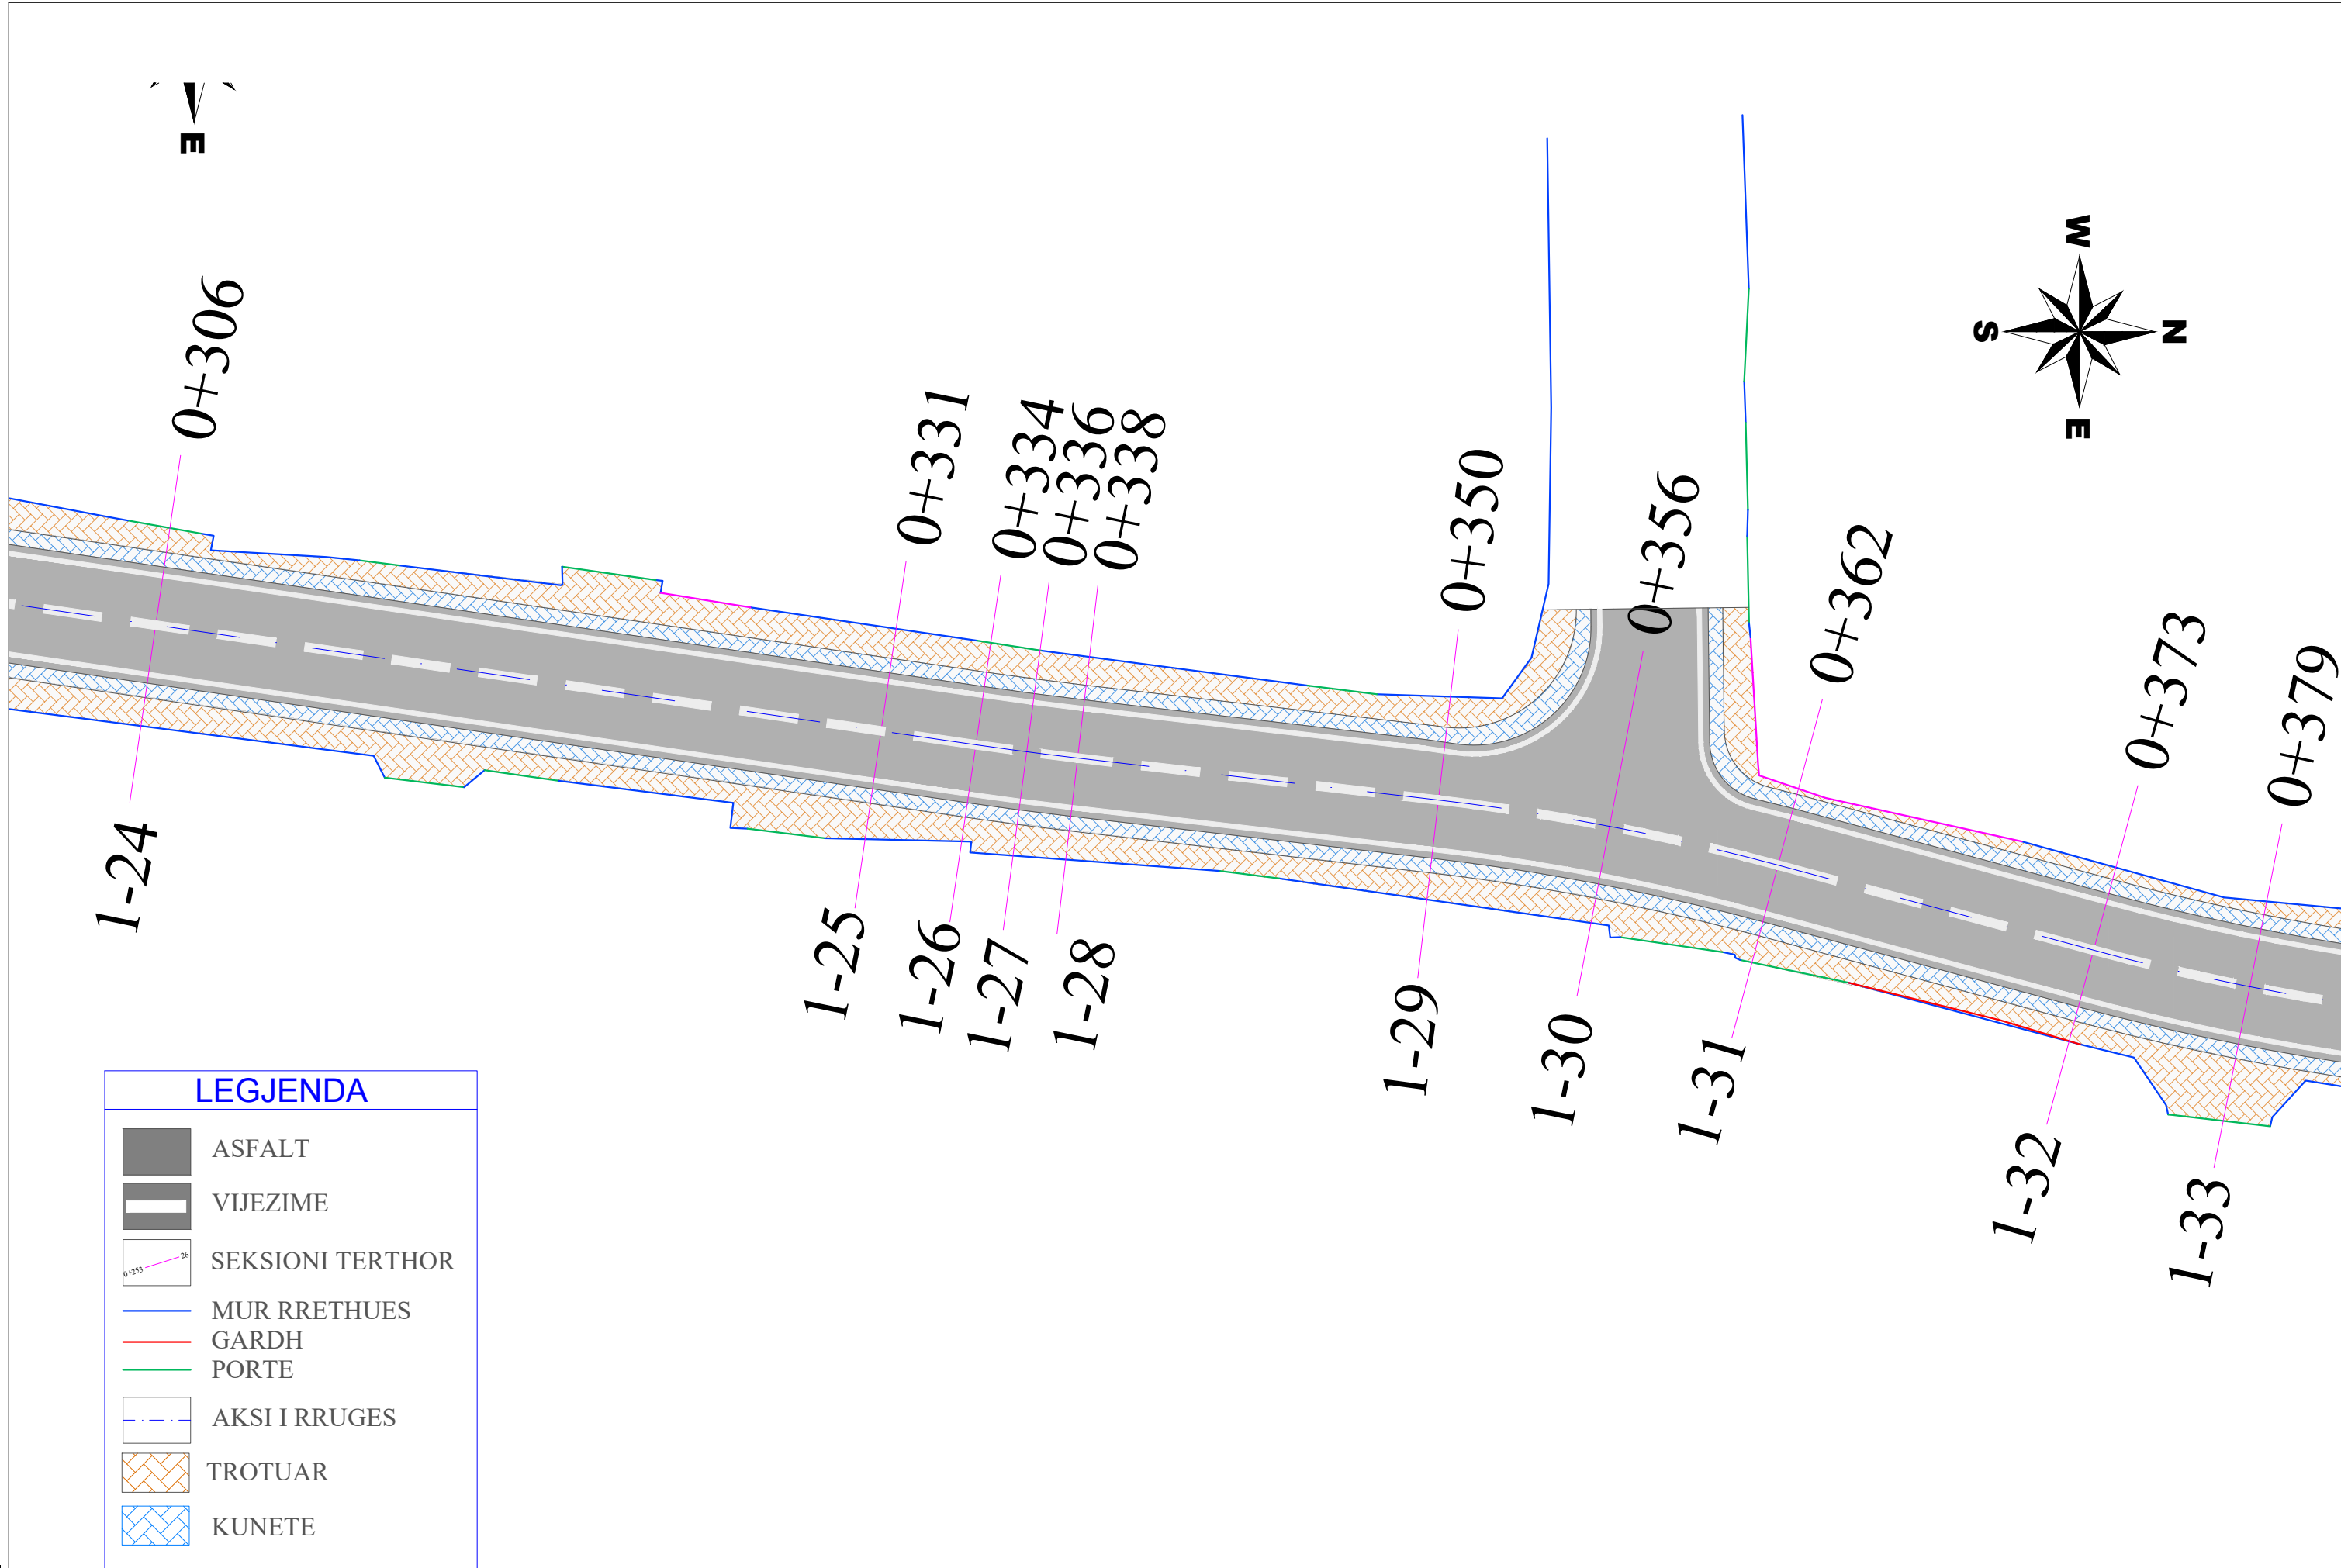

LEGJENDA	
	ASFALT
	VIJEZIME
	SEKSIONI TERTHOR
	MUR RRETHUES
	GARDH
	PORTE
	AKSI I RRUGES
	TROTUAR
	KUNETE

Investitor :
BASHKIA SHKODËR
 Adresa:
 Rruga "13 Dhjetori"
 Shkodër - Shqipëri
 Web: bashkiashkoder.gov.al
 Email: info@bashkiashkoder.gov.al



Objekti: "SISTEMIM ASFALTIM RRUGË NË NJA RRETHINA"
 Numri i projektit: Vendodhja e projektit:
AL_SH_S_A_Rr_Nj_Rr SHKODËR

Grupi teknik i projektimit:
"HMK-Consulting" shpk Nr.lic. N- 6724/6
 Tirane-Rr: "Zef Jubani", Pallati Bjom,Hyryja 20
 info@consulting-hmk.com
 +355 69 386 71 72

 Konsulentë Projektimi-Mbikëqimje


Administrator:
Gëzim PAJO
 Inxhinier Konstruktor:
Faikjon BELAJ Lic. K-1610/1
 Inxhinier Konstruktor:
Andrea ZOTO Lic. K-1896/2
 Inxhinier Hidroteknik:
Ferdinand SHAHINLLARI Lic. K-1376/1

Arkitekt:
Gjergji KOTMILO Lic. A-1217/2
 Inxhinier Elektrik:
Dritan HAZINEDARI Lic. E-1143/4
 Inxhinier Topograf:
Mustafa HOXHAJ Lic. T-1059/2
 Inxhinier Gjeolog:
Panajot ALICKOLLI Lic. GJ-0566/2

Inxhinier Mekanik:
Ervin MINAROLLI Lic. M-1131/3
 Arkitekt:
Kristi ROSHANJI Lic. A.1586
 Inxhinier Infrastruktura:
Jetnor SHKULLAK Lic. K-0589/3
 Inxhinier Konstruktor:
Kristo ZHULATI Lic. K-1715/1

Inxhinier Mjedisi:
Ardi RRODHE Lic. M.1247
 Emërtimi i fletës:
PLANIMETRIA E RRUGËS

Faza e projektit:
Projekt Zbatimi
 Format: **A3**
 Shkalla: **1:200**
 Nr i fletes: **Pl_06**
 Data:
2019

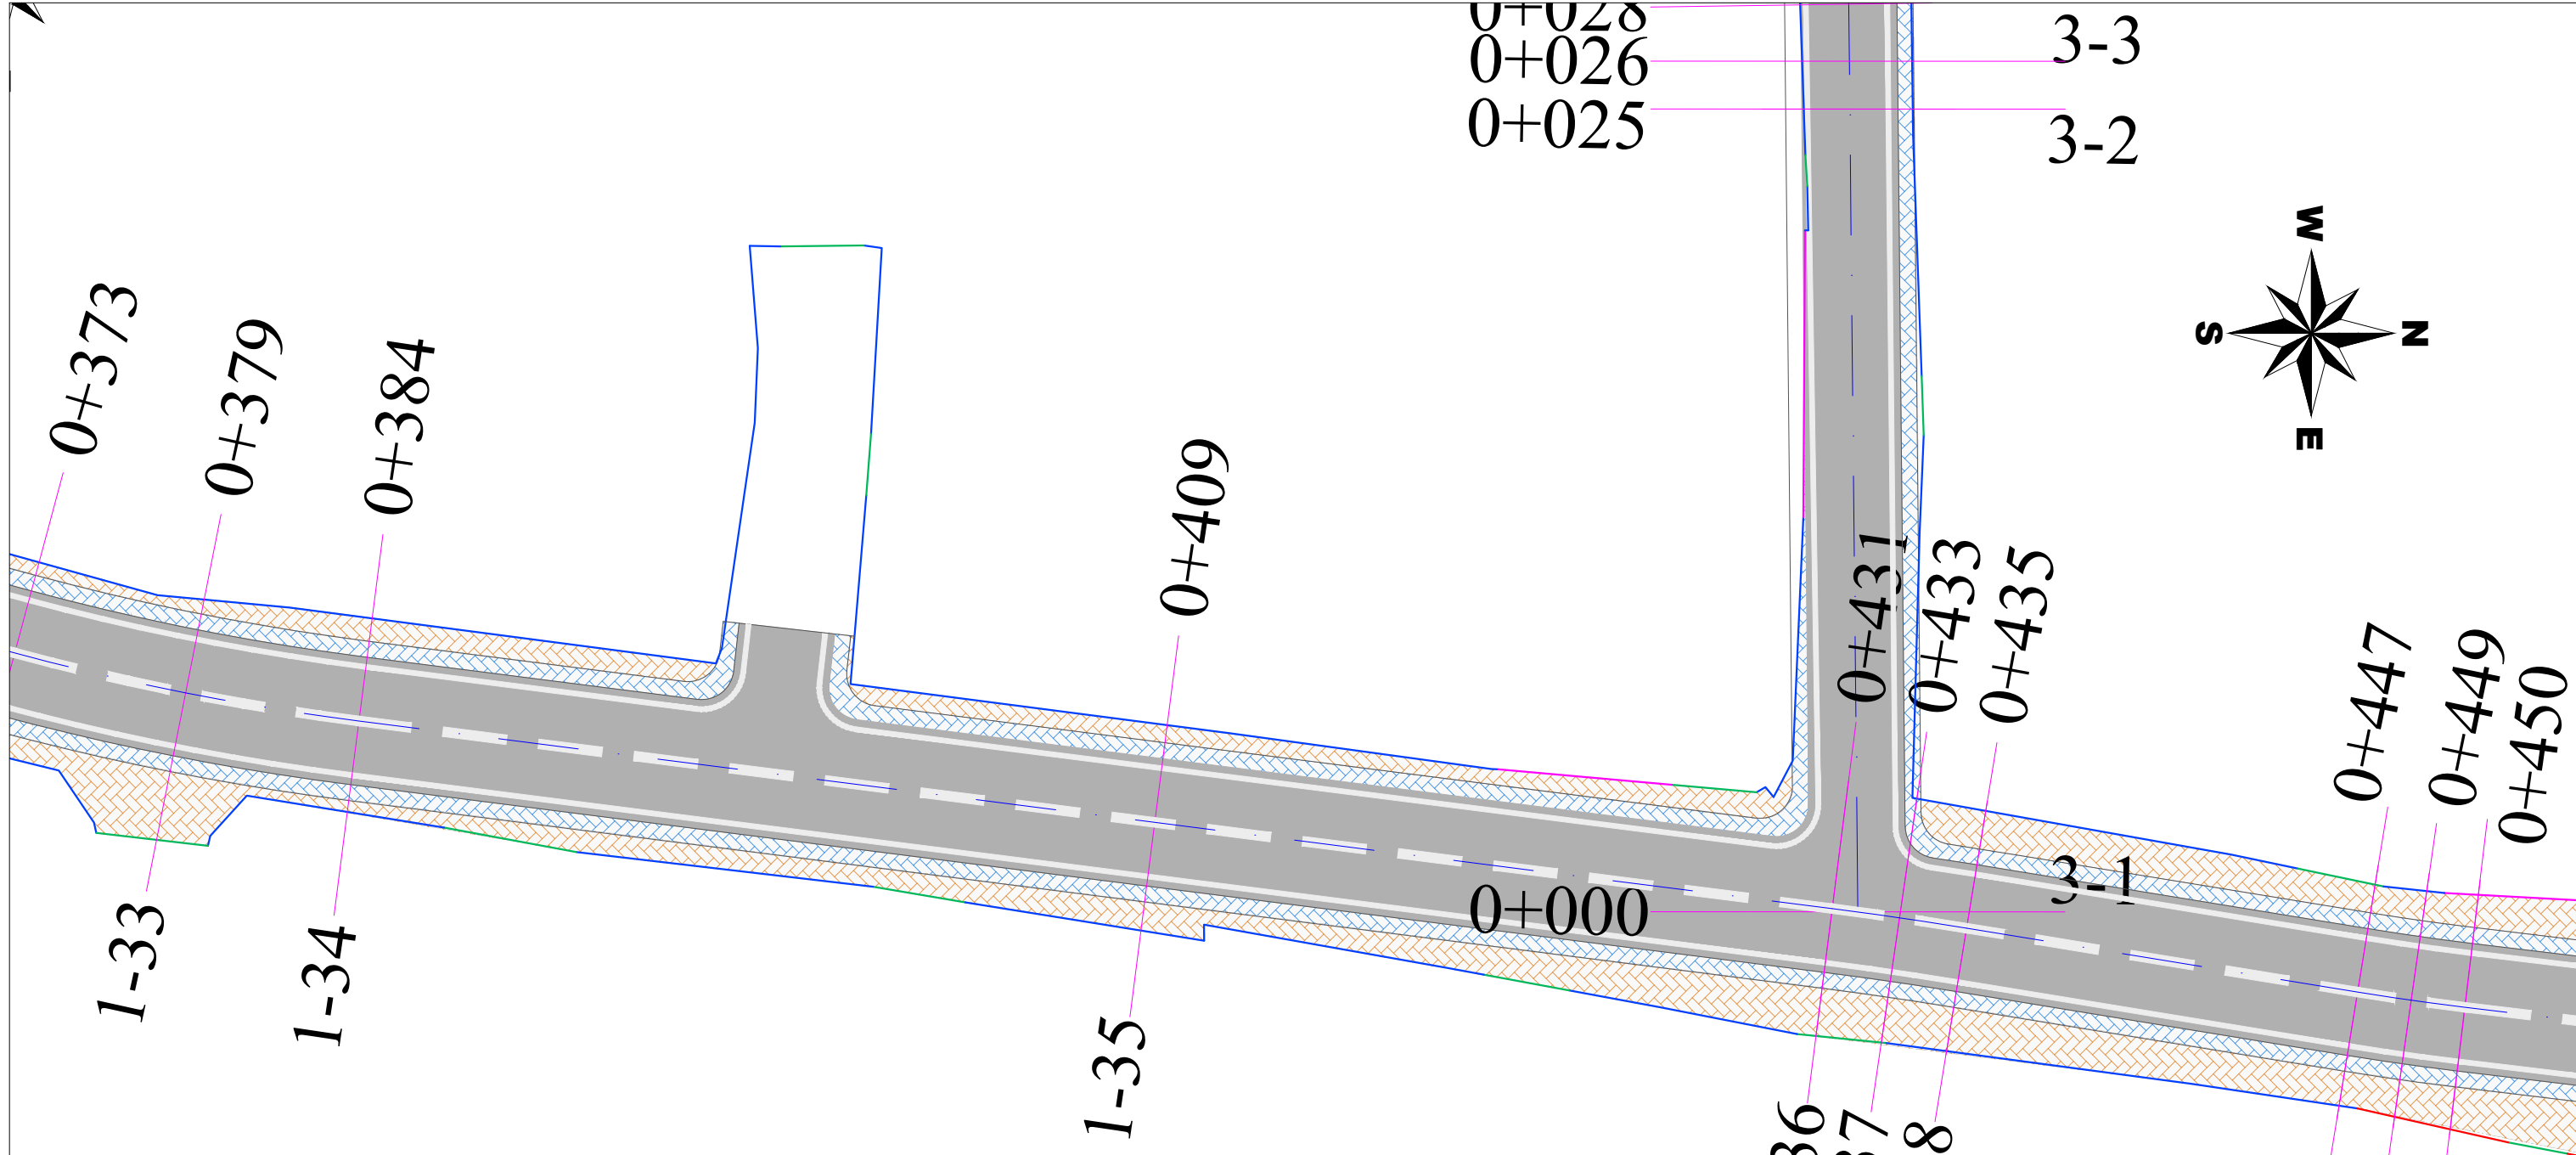

LEGJENDA

	ASFALT
	VIJEZIME
	SEKSIONI TERTHOR
	MUR RRETHUES
	GARDH
	PORTE
	AKSI I RRUGES
	TROTUAR
	KUNETE

Investitor :
BASHKIA SHKODËR
Adresa:
Rruga "13 Dhjetori"
Shkodër - Shqipëri
Web: bashkiashkoder.gov.al
Email: info@bashkiashkoder.gov.al



Objekti: "SISTEMIM ASFALTIM RRUGË NË NJA RRETHINA"
Numri i projektit: Vendodhja e projektit:
AL_SH_S_A_Rr_Nj_Rr SHKODËR

Grupi teknik i projektimit:
"HMK-Consulting" shpk Nr.lic. N- 6724/6
Tirane-Rr: "Zef Jubani", Pallati Bjom, Hyrja 20
info@consulting-hmk.com
+355 69 386 71 72
HMK-CONSULTING SH.P.K.
Konsultime Projektim- Mbikëqimje



Administrator:
Gëzim PAJO
Inxhinier Konstruktor:
Faikjon BELAJ Lic. K-1610/1
Inxhinier Konstruktor:
Andrea ZOTO Lic. K-1896/2
Inxhinier Hidroteknik:
Ferdinand SHAHINLLARI Lic. K-1376/1

Arkitekt:
Gjergji KOTMILO Lic. A-1217/2
Inxhinier Elektrik:
Dritan HAZINEDARI Lic. E-1143/4
Inxhinier Topograf:
Mustafa HOXHAJ Lic. T-1059/2
Inxhinier Gjeolog:
Panajot ALICKOLLI Lic. GJ-0566/2

Inxhinier Mekanik:
Ervin MINAROLLI Lic. M-1131/3
Arkitekt:
Kristi ROSHANJI Lic. A.1586
Inxhinier Infrastruktura:
Jetnor SHKULLAK Lic. K-0589/3
Inxhinier Konstruktor:
Kristo ZHULATI Lic. K-1715/1

Inxhinier Mjedisi:
Ardi RRODHE Lic. M.1247
Emërtimi i fletës:
PLANIMETRIA E RRUGËS

Faza e projektit:
Projekt Zbatimi
Formati: **A3**
Shkalla: **1:200**
Nr i fletes: **PI_07**
Data:
2019

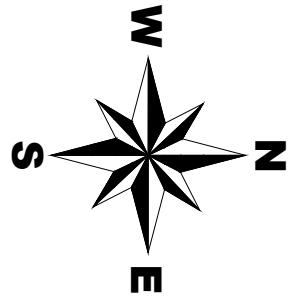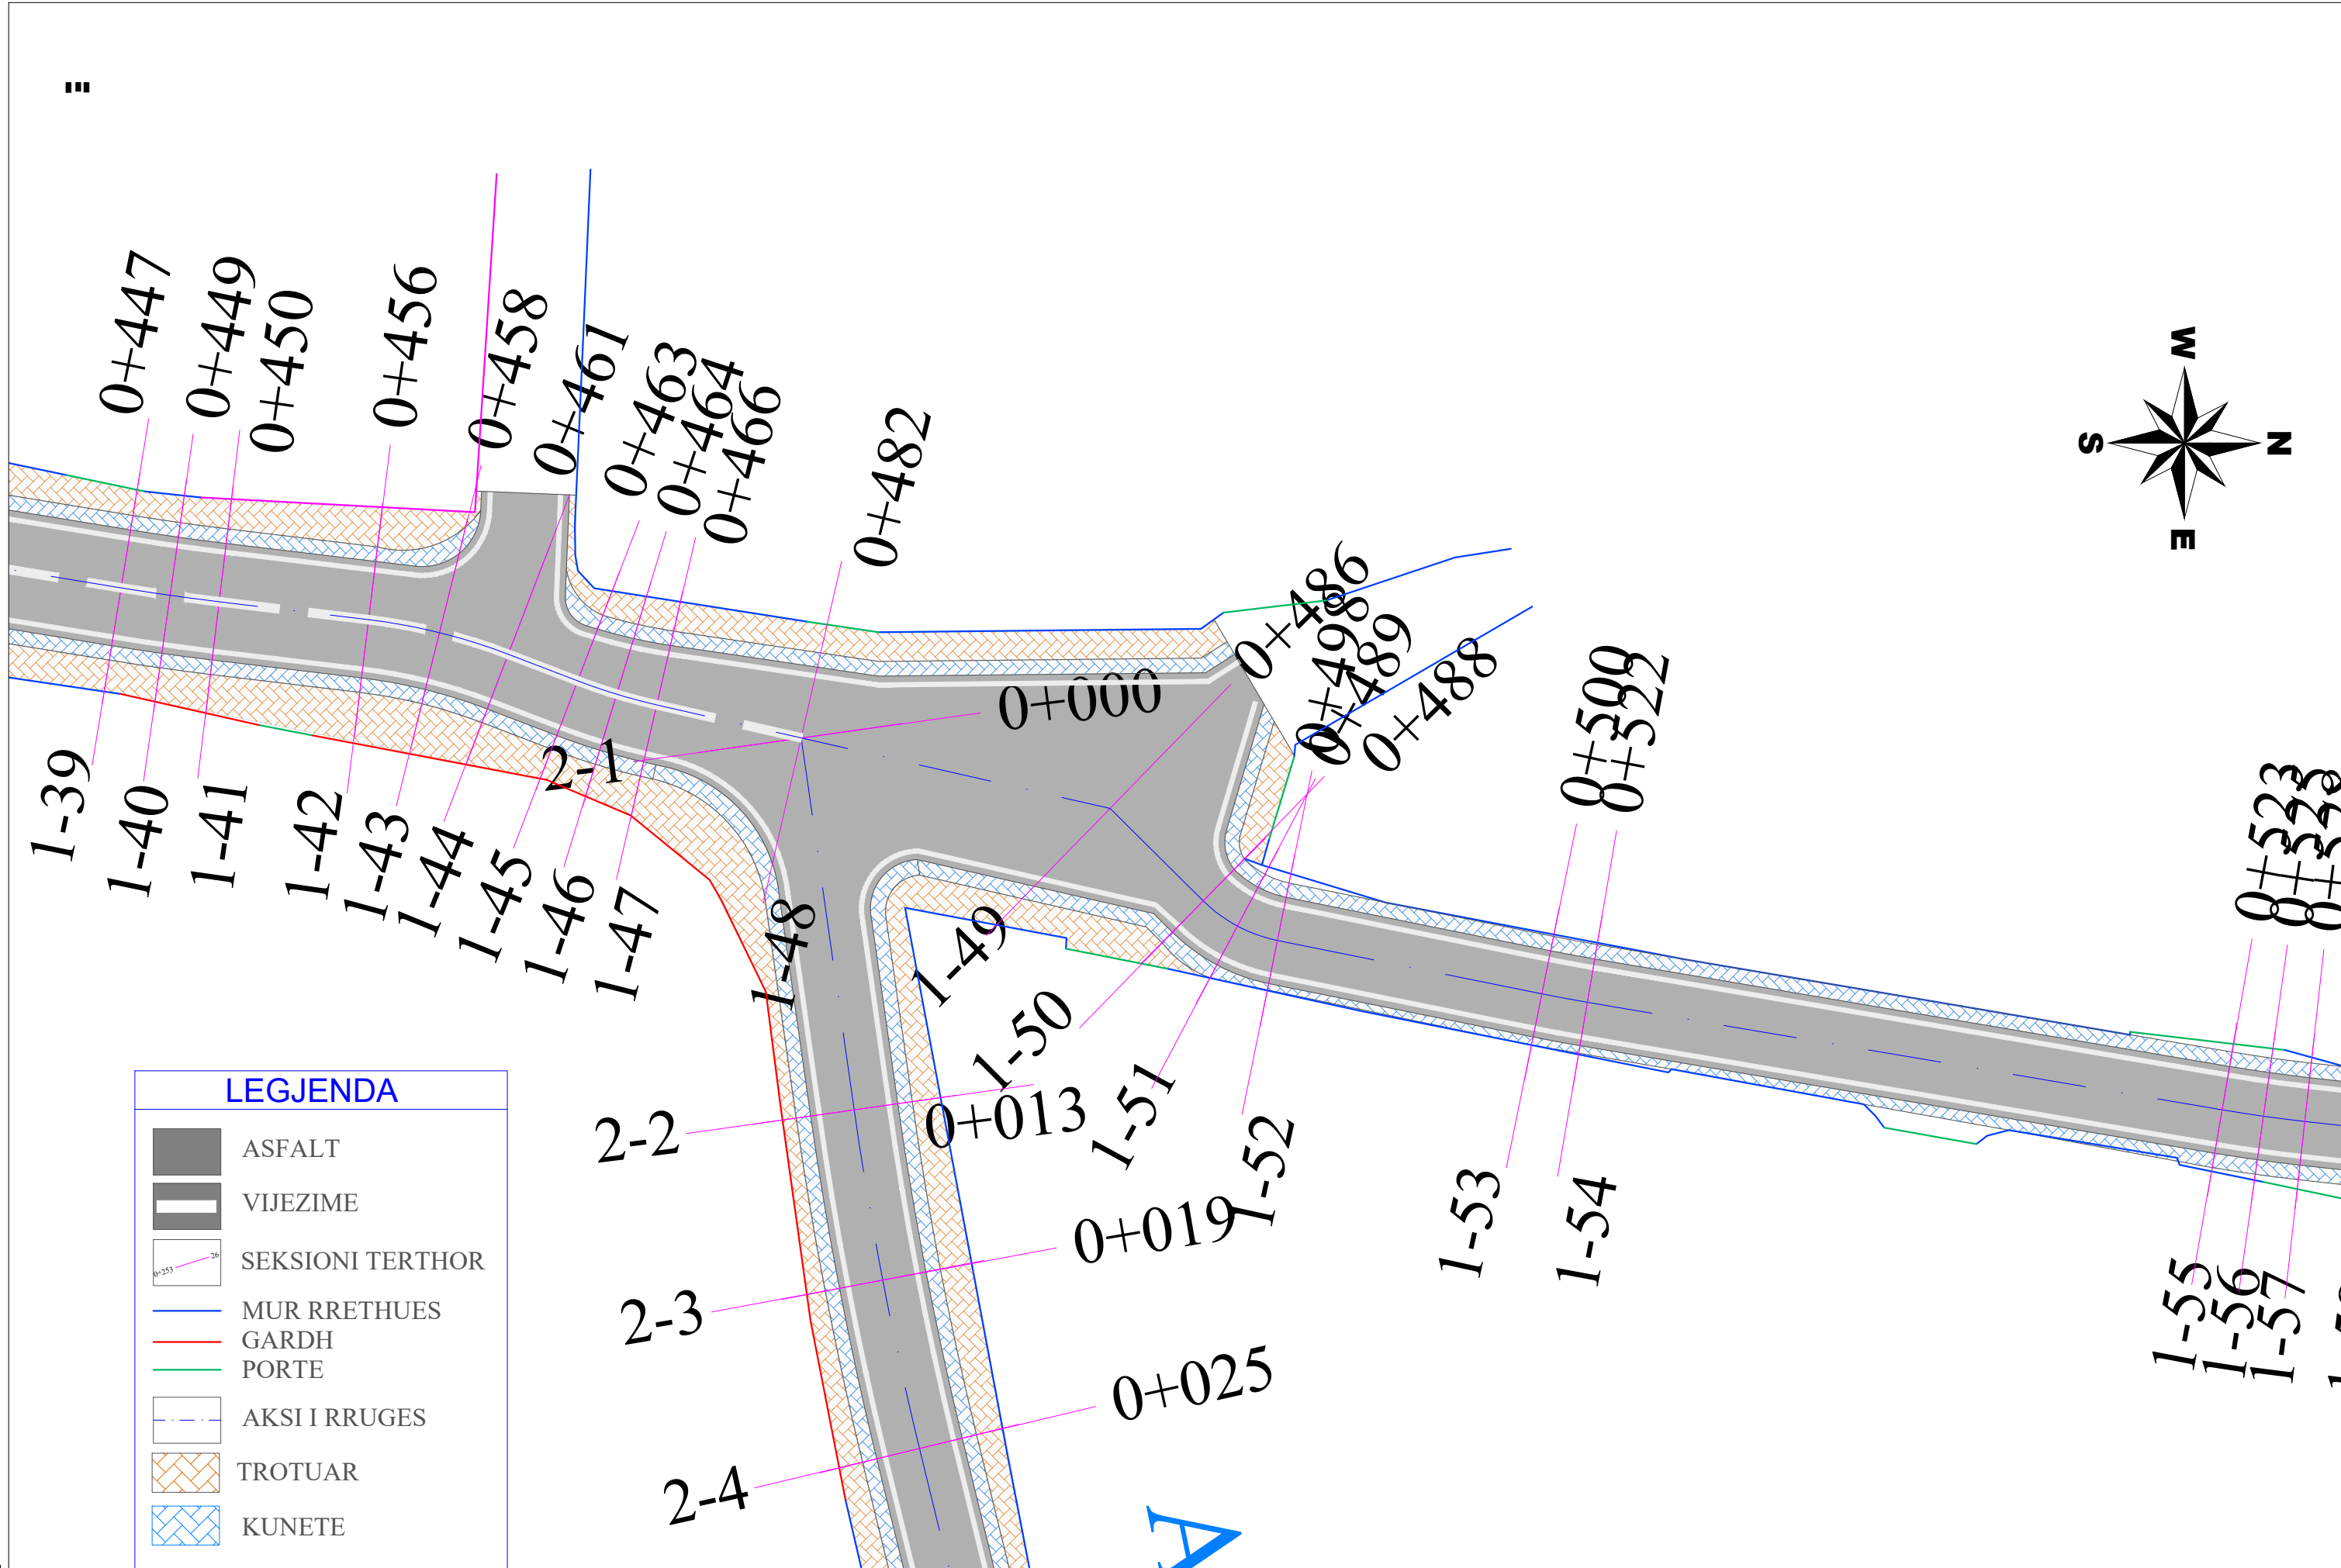

LEGJENDA

	ASFALT
	VIJEZIME
	SEKSIONI TERTHOR
	MUR RRETHUES
	GARDH
	PORTE
	AKSI I RRUGES
	TROTUAR
	KUNETE

Investitor : **BASHKIA SHKODËR**
 Adresa: Rruga "13 Dhjetori" Shkodër - Shqipëri
 Web: bashkiashkoder.gov.al
 Email: info@bashkiashkoder.gov.al



Objekti: "SISTEMIM ASFALTIM RRUGË NË NJA RRETHINA"
 Numri i projektit: AL_SH_S_A_Rr_Nj_Rr SHKODËR
 Vendodhja e projektit: SHKODËR

Grupi teknik i projektimit: "HMK-Consulting" shpk Nr. lic. N- 6724/6
 Tirane-Rr: "Zef Jubani", Pallati Bjom, Hyrja 20
 info@consulting-hmk.com
 +355 69 386 71 72


Administrator: **Gëzim PAJO** Lic. K-1610/1
 Inxhinier Konstruktor: **Faikjon BELAJ** Lic. K-1896/2
 Inxhinier Konstruktor: **Andrea ZOTO** Lic. K-1376/1
 Inxhinier Hidroteknik: **Ferdinand SHAHINLLARI** Lic. K-1376/1

Arkitekt: **Gjergji KOTMILO** Lic. A-1217/2
 Inxhinier Elektrik: **Dritan HAZINEDARI** Lic. E-1143/4
 Inxhinier Topograf: **Mustafa HOXHAI** Lic. T-1059/2
 Inxhinier Gjeolog: **Panajot ALICKOLLI** Lic. GJ-0566/2

Inxhinier Mekanik: **Ervin MINAROLLI** Lic. M-1131/3
 Arkitekt: **Kristi ROSHANJI** Lic. A.1586
 Inxhinier Infrastruktura: **Jehnor SHKULLAK** Lic. K-0589/3
 Inxhinier Konstruktor: **Kristo ZHULATI** Lic. K-1715/1

Inxhinier Mjedisi: **Ardi RRODHE** Lic. M.1247
 Emërtimi i fletës: PLANIMETRIA E RRUGËS

Faza e projektit: **Projekt Zbatimi**
 Formati: A3
 Shkalla: 1:200
 Nr i fletes: PL_08
 Data: 2019

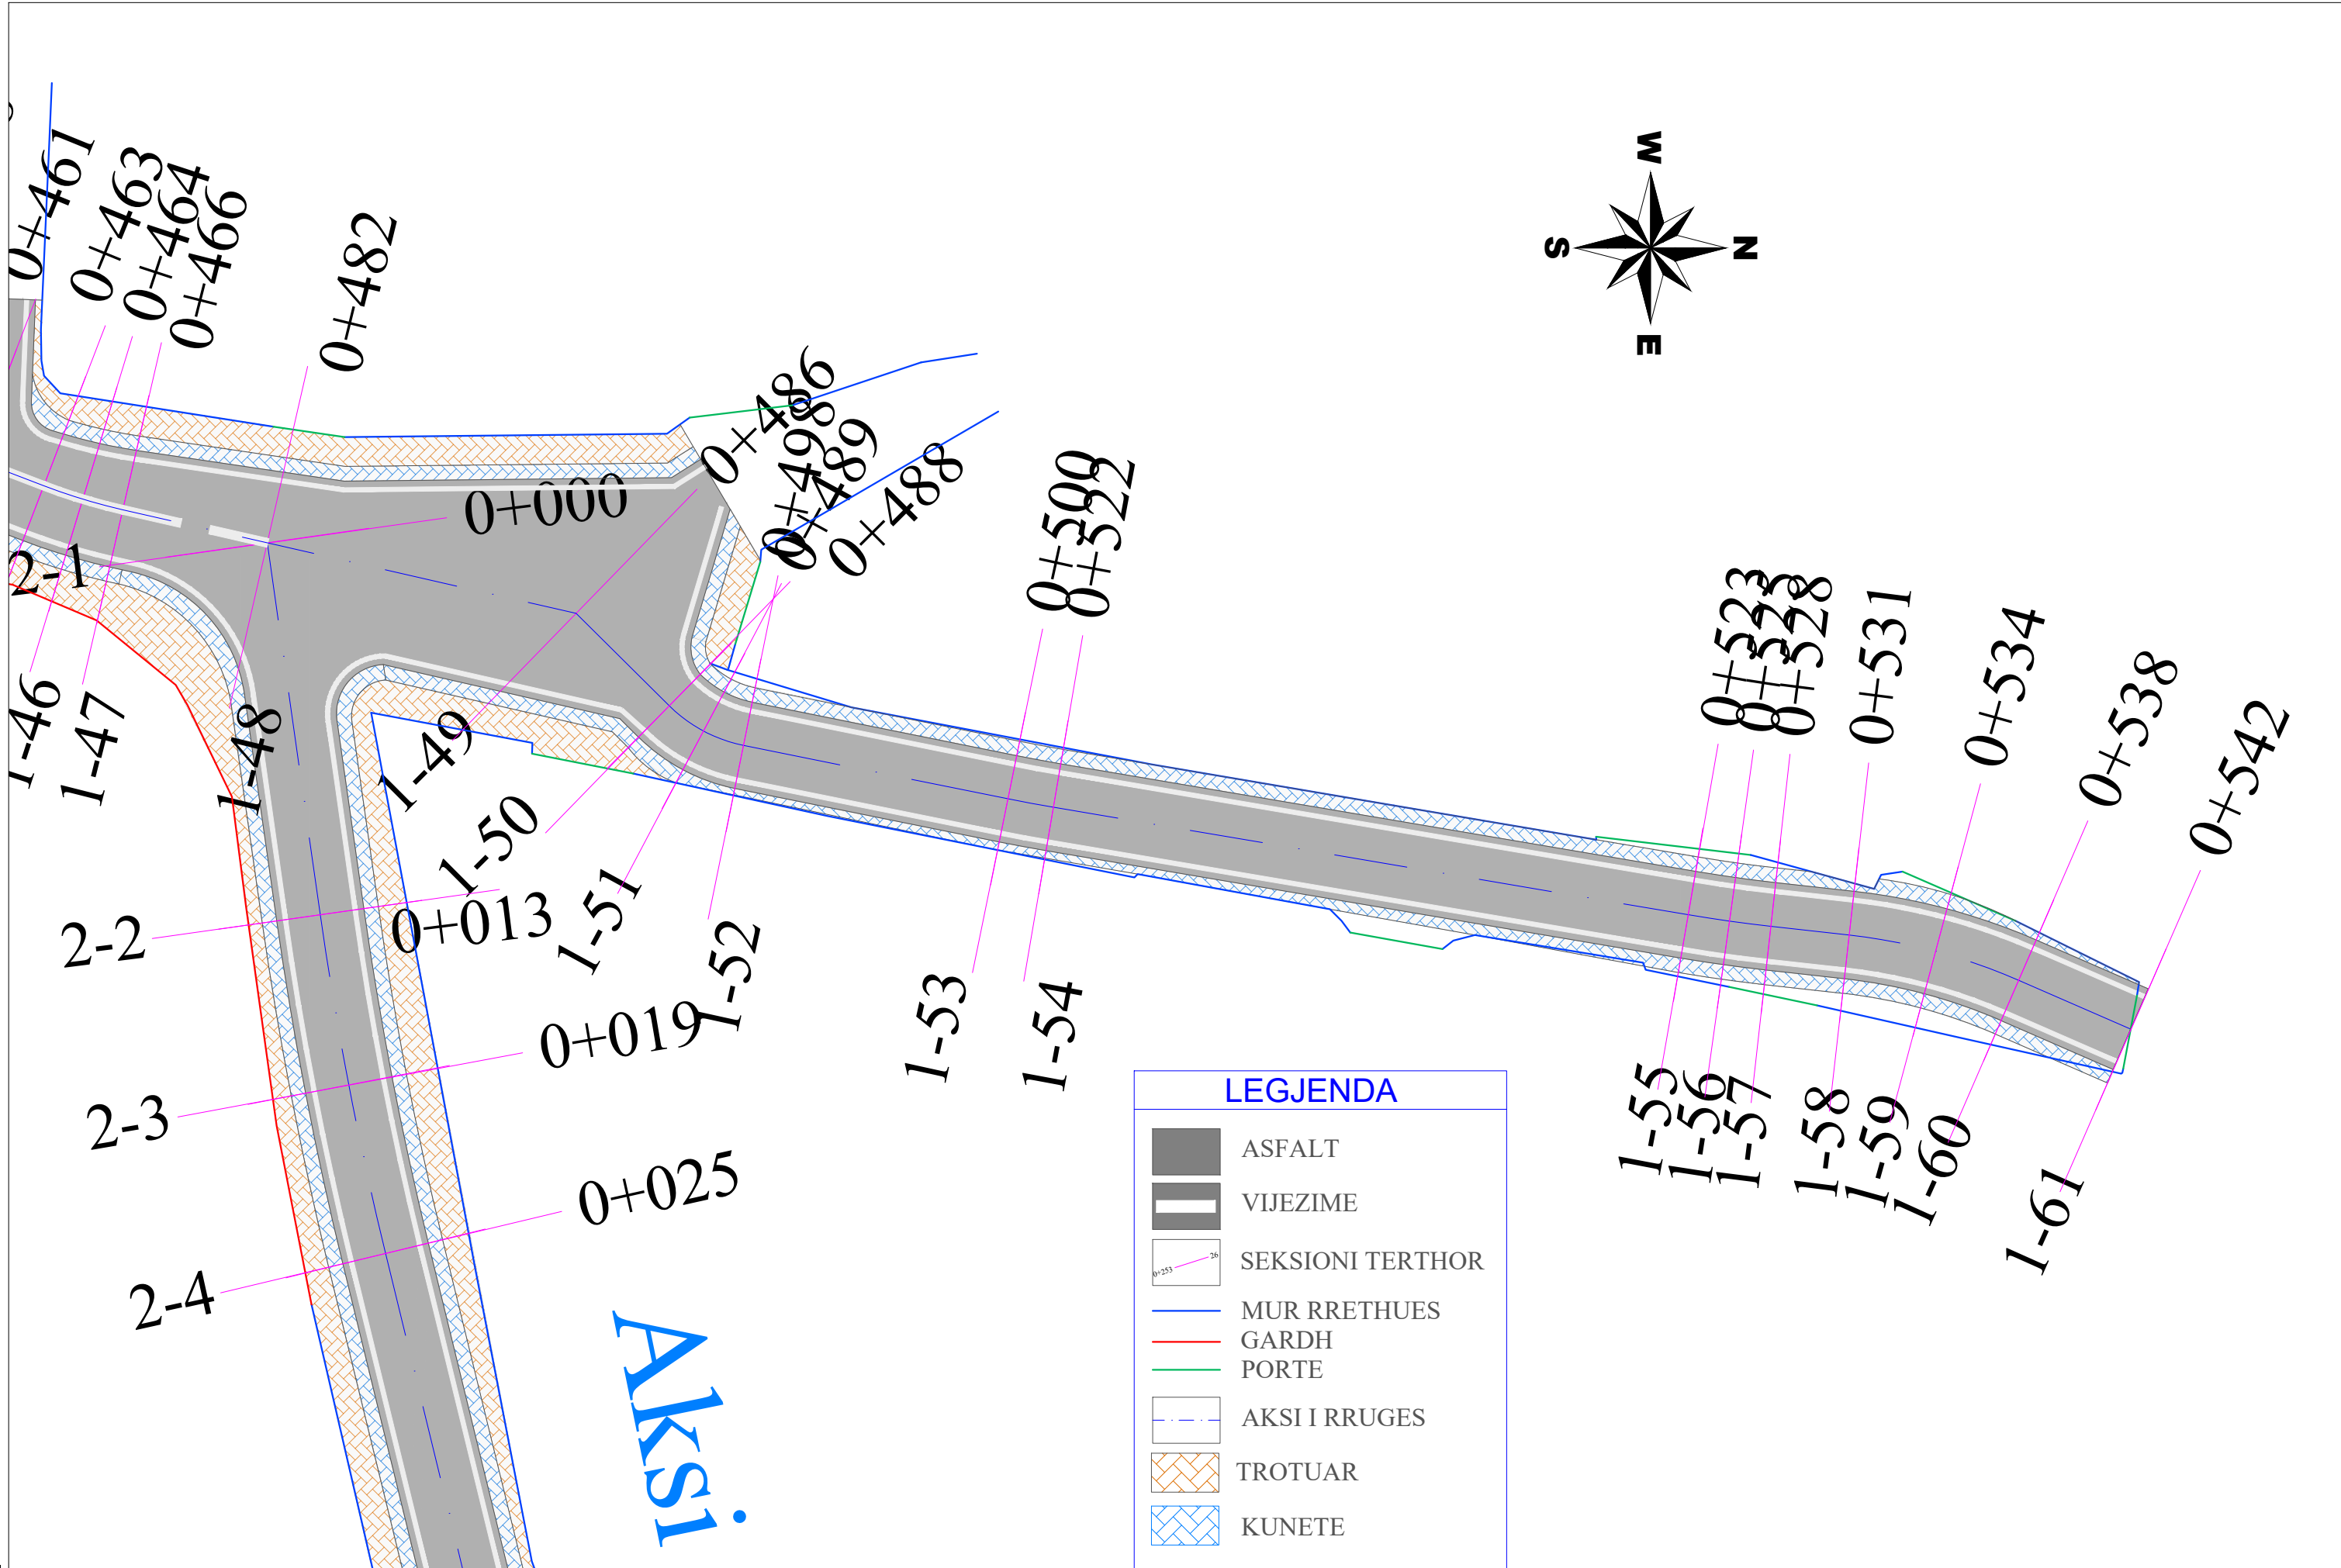

Aksi

LEGJENDA

	ASFALT
	VIJEZIME
	SEKSIONI TERTHOR
	MUR RRETHUES
	GARDH
	PORTE
	AKSI I RRUGES
	TROTUAR
	KUNETE

Investitor:
BASHKIA SHKODËR
Adresa:
Rruga "13 Dhjetori"
Shkodër - Shqipëri
Web: bashkiashkoder.gov.al
Email: info@bashkiashkoder.gov.al



Objekti: "SISTEMIM ASFALTIM RRUGË NË NJA RRETHINA"
Numri i projektit: Vendi dhe projekti:
AL_SH_S_A_Rr_Nj_Rr SHKODËR

Grupi teknik i projektimit:
"HMK-Consulting" shpk Nr. lic. N- 6724/6
Tirane-Rr: "Zef Jubani", Pallati Bjom, Hyrja 20
info@consulting-hmk.com
+355 69 386 71 72
HMK-CONSULTING SH.P.K.
Konsultim dhe Projektim


Administrator:
Gëzim PAJO
Inxhinier Konstruktor:
Faikjon BELAJ Lic. K-1610/1
Inxhinier Konstruktor:
Andrea ZOTO Lic. K-1896/2
Inxhinier Hidroteknik:
Ferdinand SHAHINLLARI Lic. K-1376/1

Arkitekt:
Gjergji KOTMILO Lic. A-1217/2
Inxhinier Elektrik:
Dritan HAZINEDARI Lic. E-1143/4
Inxhinier Topograf:
Mustafa HOXHAJ Lic. T-1059/2
Inxhinier Gjeolog:
Panajot ALICKOLLI Lic. GJ-0566/2

Inxhinier Mekanik:
Ervin MINAROLLI Lic. M-1131/3
Arkitekt:
Kristi ROSHANJI Lic. A.1586
Inxhinier Infrastruktura:
Jetnor SHKULLAK Lic. K-0589/3
Inxhinier Konstruktor:
Kristo ZHULATI Lic. K-1715/1

Inxhinier Mjedisi:
Ardi RRODHE Lic. M.1247
Emërtimi i fletës:
PLANIMETRIA E RRUGËS

Faza e projektit:
Projekt Zbatimi
Formati: A3
Shkalla: 1:200
Nr i fletes: **PI_09**
Data:
2019

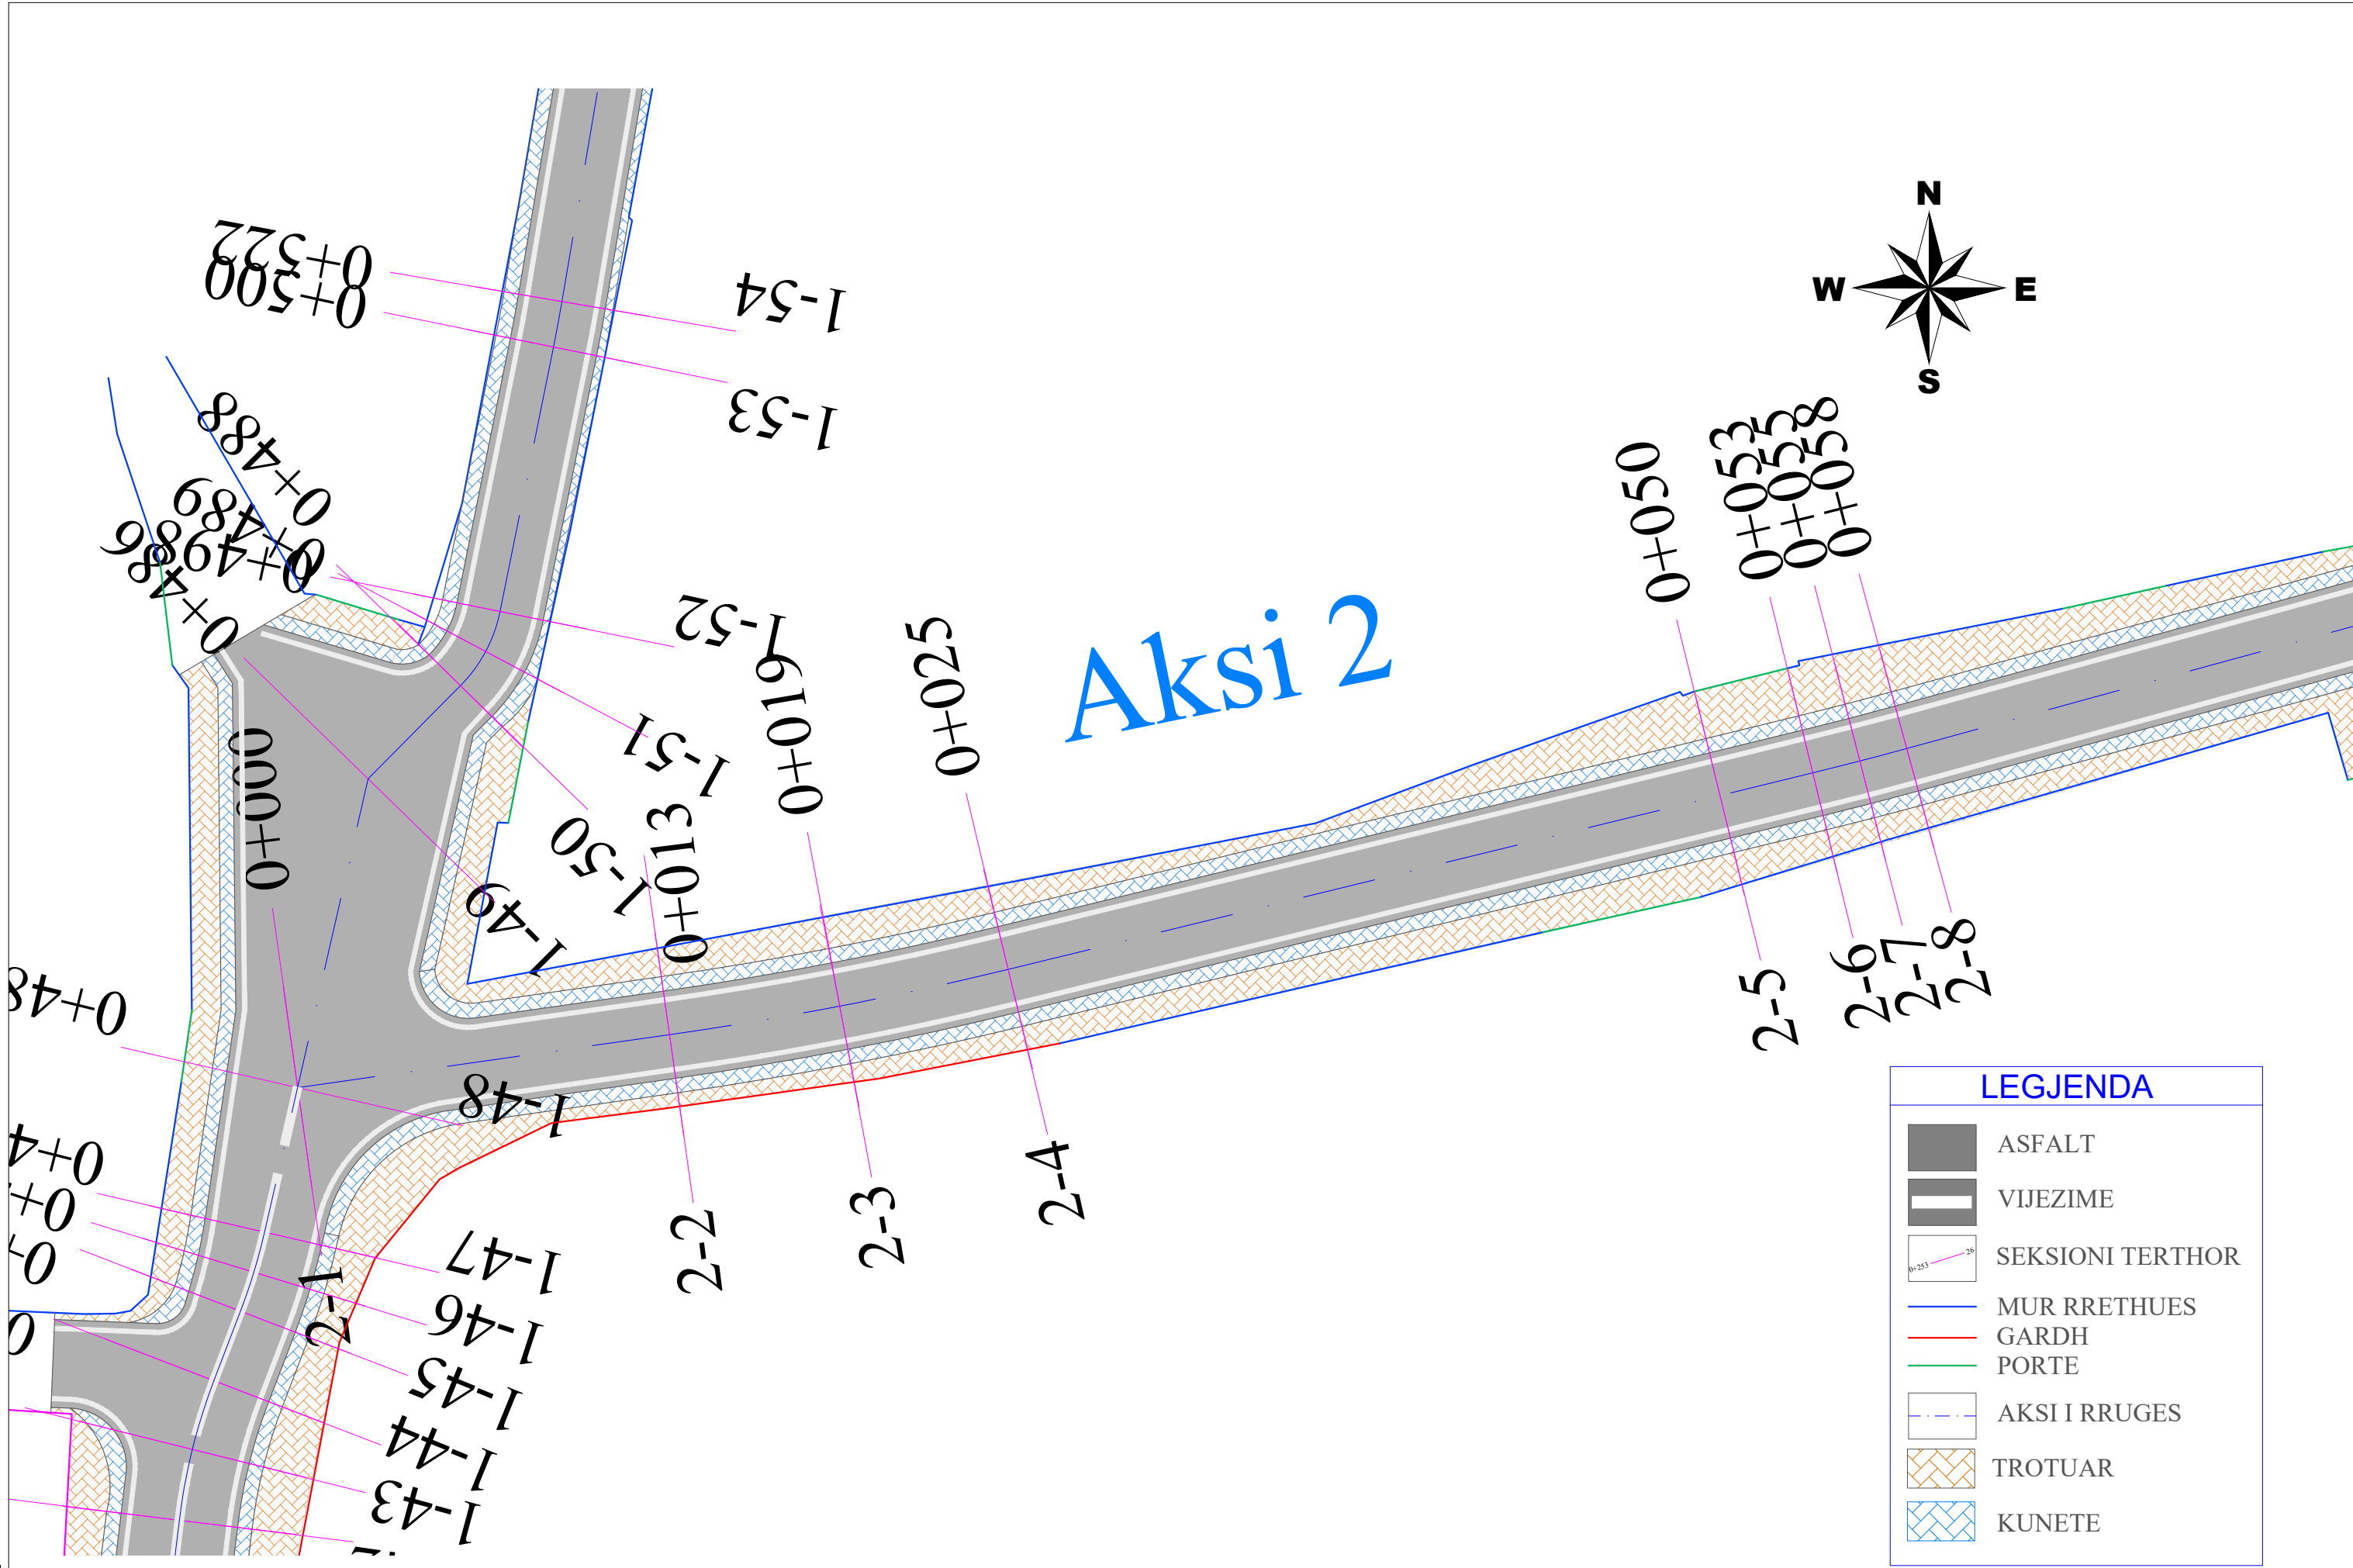

Objekti: "SISTEMIM ASFALTIM RRUGË NË NJA RRETHINA"
 Numri i projektit: **AL_SH_S_A_Rr_Nj_Rr SHKODËR**
 Vendodhja e projektit:

Grupi teknik i projektimit:
"HMK-Consulting" shpk Nr. lic. N- 6724/6
 Tirane-Rr: "Zef Jubani", Pallati Bjom, Hyrja 20
 info@consulting-hmk.com
 +355 69 386 71 72
HMK-CONSULTING SH.P.K.
 Konsulent Projektim-Mbikëqim


Administrator:
Gëzim PAJO
 Inxhinier Konstruktor:
Faikjon BELAJ Lic. K-1610/1
Andrea ZOTO Lic. K-1896/2
 Inxhinier Hidroteknik:
Ferdinant SHAHINLLARI Lic. K-1376/1

Arkitekt:
Gjergji KOTMILO Lic. A-1217/2
 Inxhinier Elektrik:
Dritan HAZINEDARI Lic. E-1143/4
 Inxhinier Topograf:
Mustafa HOXHAJ Lic. T-1059/2
 Inxhinier Gjeolog:
Panajot ALICKOLLI Lic. GJ-0566/2

Inxhinier Mekanik:
Ervin MINAROLLI Lic. M-1131/3
 Arkitekt:
Kristi ROSHANJI Lic. A.1586
 Inxhinier Infrastruktura:
Jetnor SHKULLAK Lic. K-0589/3
 Inxhinier Konstruktor:
Kristo ZHULATI Lic. K-1715/1

Inxhinier Mjedisi:
Ardi RRODHE Lic. M.1247
 Emërtimi i fletës:
PLANIMETRIA E RRUGËS

Faza e projektit:
Projekt Zbatimi
 Format: **A3**
 Shkalla: **1:200**
 Nr i fletes: **PL_10**
 Data:
2019

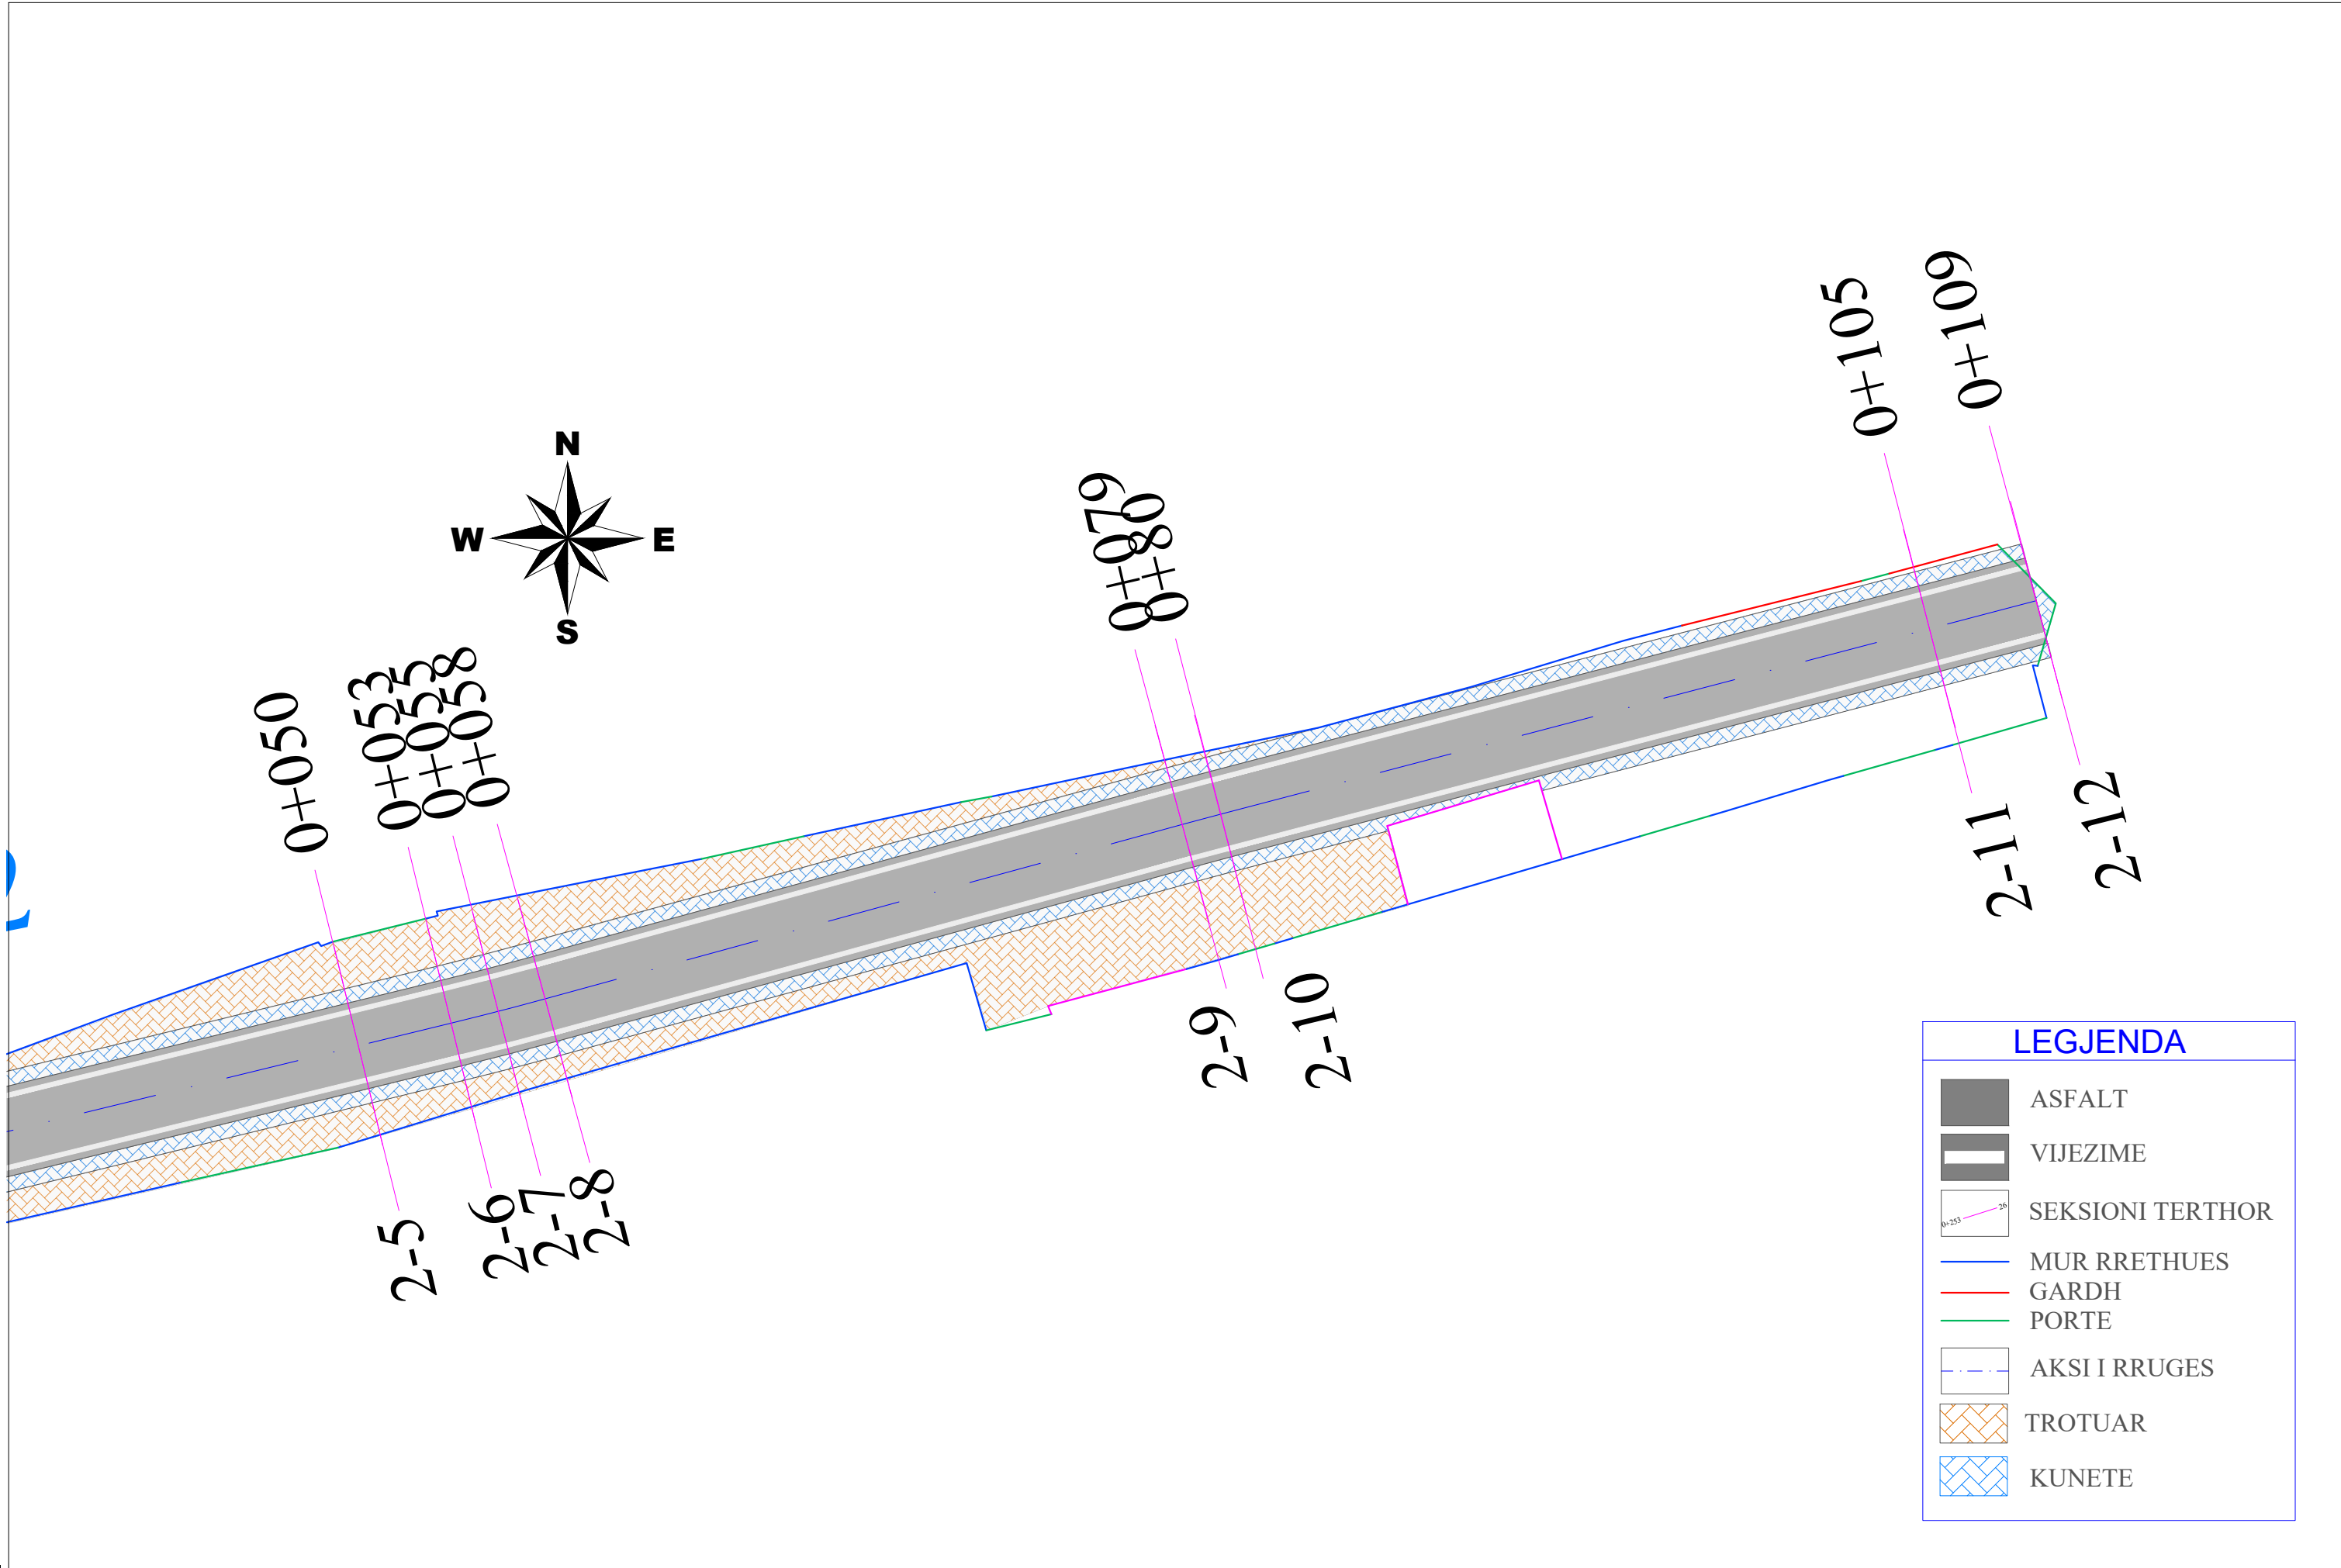

LEGJENDA	
	ASFALT
	VIJEZIME
	SEKSIONI TERTHOR
	MUR RRETHUES
	GARDH
	PORTE
	AKSI I RRUGES
	TROTUAR
	KUNETE

Investitor :
BASHKIA SHKODËR
Adresa:
Rruga "13 Dhjetori"
Shkodër - Shqipëri
Web: bashkiashkoder.gov.al
Email: info@bashkiashkoder.gov.al



Objekti: "SISTEMIM ASFALTIM RRUGË
NË NJA RRETHINA"
Numri i projektit: AL_SH_S_A_Rr_Nj_Rr SHKODËR
Vendodhja e projektit:

Grupi teknik i projektimit:
"HMK-Consulting" shpk Nr.lic. N- 6724/6
Tirane-Rr: "Zef Jubani", Pallati Bjom.Hyrja 20
info@consulting-hmk.com
+355 69 386 71 72
HMK-CONSULTING SH.P.K.
Konsultim dhe Projektim


Administrator:
Gëzim PAJO
Inxhinier Konstruktor:
Faikjon BELAJ Lic. K-1610/1
Andrea ZOTO Lic. K-1896/2
Inxhinier Hidroteknik:
Ferdinant SHAHINLLARI Lic. K-1376/1

Arkitekt:
Gjergji KOTMILO Lic. A-1217/2
Inxhinier Elektrik:
Dritan HAZINEDARI Lic. E-1143/4
Inxhinier Topograf:
Mustafa HOXHAJ Lic. T-1059/2
Inxhinier Gjeolog:
Panajot ALICKOLLI Lic. GJ-0566/2

Inxhinier Mekanik:
Ervin MINAROLLI Lic. M-1131/3
Arkitekt:
Kristi ROSHANJI Lic. A.1586
Inxhinier Infrastruktura:
Jetnor SHKULLAK Lic. K-0589/3
Inxhinier Konstruktor:
Kristo ZHULATI Lic. K-1715/1

Inxhinier Mjedisi:
Ardi RRODHE Lic. M.1247
Emërtimi i fletës:
PLANIMETRIA E RRUGËS

Faza e projektit:
Projekt Zbatimi
Formati: A3
Shkalla: 1:200
Nr i fletes: PL_11
Data:
2019

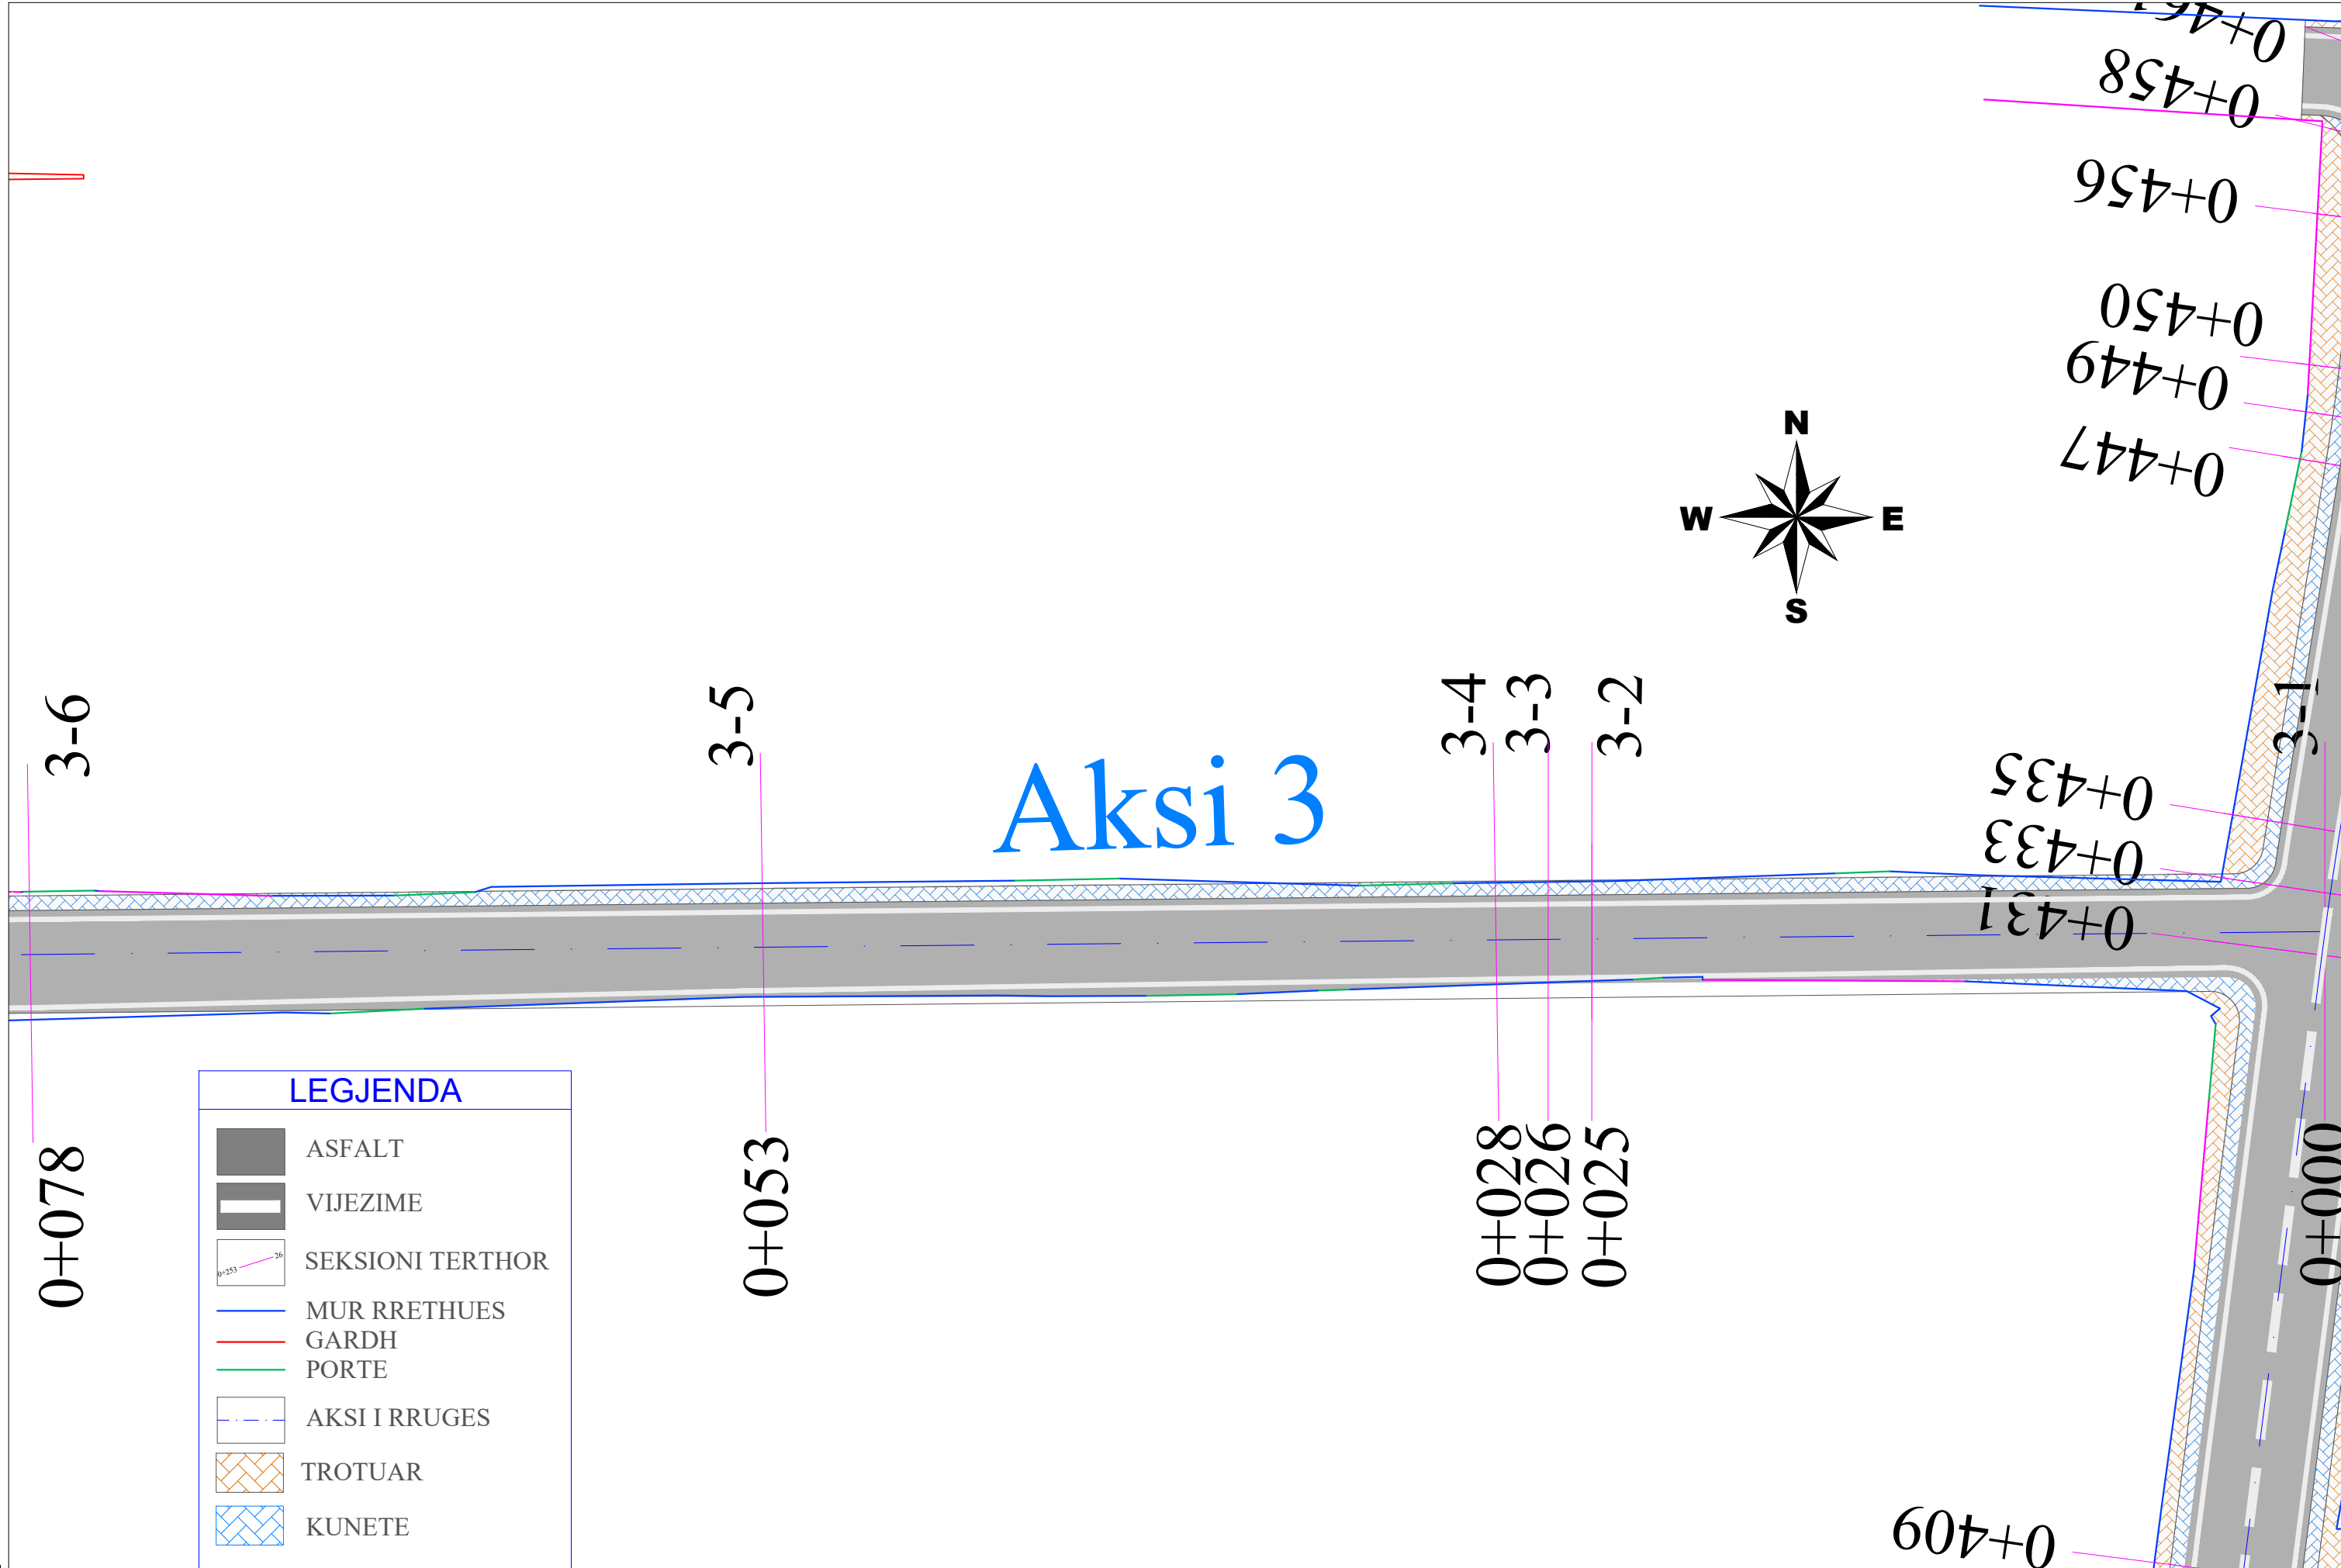

LEGJENDA	
	ASFALT
	VIJEZIME
	SEKSIONI TERTHOR
	MUR RRETHUES
	GARDH
	PORTE
	AKSI I RRUGES
	TROTUAR
	KUNETE

Investitor :
BASHKIA SHKODËR
Adresa:
Rruga "13 Dhjetori"
Shkodër - Shqipëri
Web: bashkiashkoder.gov.al
Email: info@bashkiashkoder.gov.al



Objekti: "SISTEMIM ASFALTIM RRUGË NË NJA RRETHINA"
Numri i projektit: Vëndodhja e projektit:
AL_SH_S_A_Rr_Nj_Rr SHKODËR

Grupi teknik i projektimit:
"HMK-Consulting" shpk Nr. lic. N- 6724/6
Tirane-Rr: "Zef Jubani", Pallati Bjom, Hyrja 20
info@consulting-hmk.com
+355 69 386 71 72
HMK-CONSULTING SH.P.K.
Konsultim dhe Projektim



Administrator:
Gëzim PAJO
Inxhinier Konstruktor:
Faikjon BELAJ Lic. K-1610/1
Andrea ZOTO Lic. K-1896/2
Inxhinier Hidroteknik:
Ferdinant SHAHINLLARI Lic. K-1376/1

Arkitekt:
Gjergji KOTMILO Lic. A-1217/2
Inxhinier Elektrik:
Dritan HAZINEDARI Lic. E-1143/4
Inxhinier Topograf:
Mustafa HOXHAJ Lic. T-1059/2
Inxhinier Gjeolog:
Panajot ALICKOLLI Lic. GJ-0566/2

Inxhinier Mekanik:
Ervin MINAROLLI Lic. M-1131/3
Arkitekt:
Kristi ROSHANJI Lic. A.1586
Inxhinier Infrastruktura:
Jetnor SHKULLAK Lic. K-0589/3
Inxhinier Konstruktor:
Kristo ZHULATI Lic. K-1715/1

Inxhinier Mjedisi:
Ardi RRODHE Lic. M.1247
Emërtimi i fletës:
PLANIMETRIA E RRUGËS

Faza e projektit:
Projekt Zbatimi
Formati: A3
Shkalla: 1:200
Nr i fletes: PL_12
Data:
2019

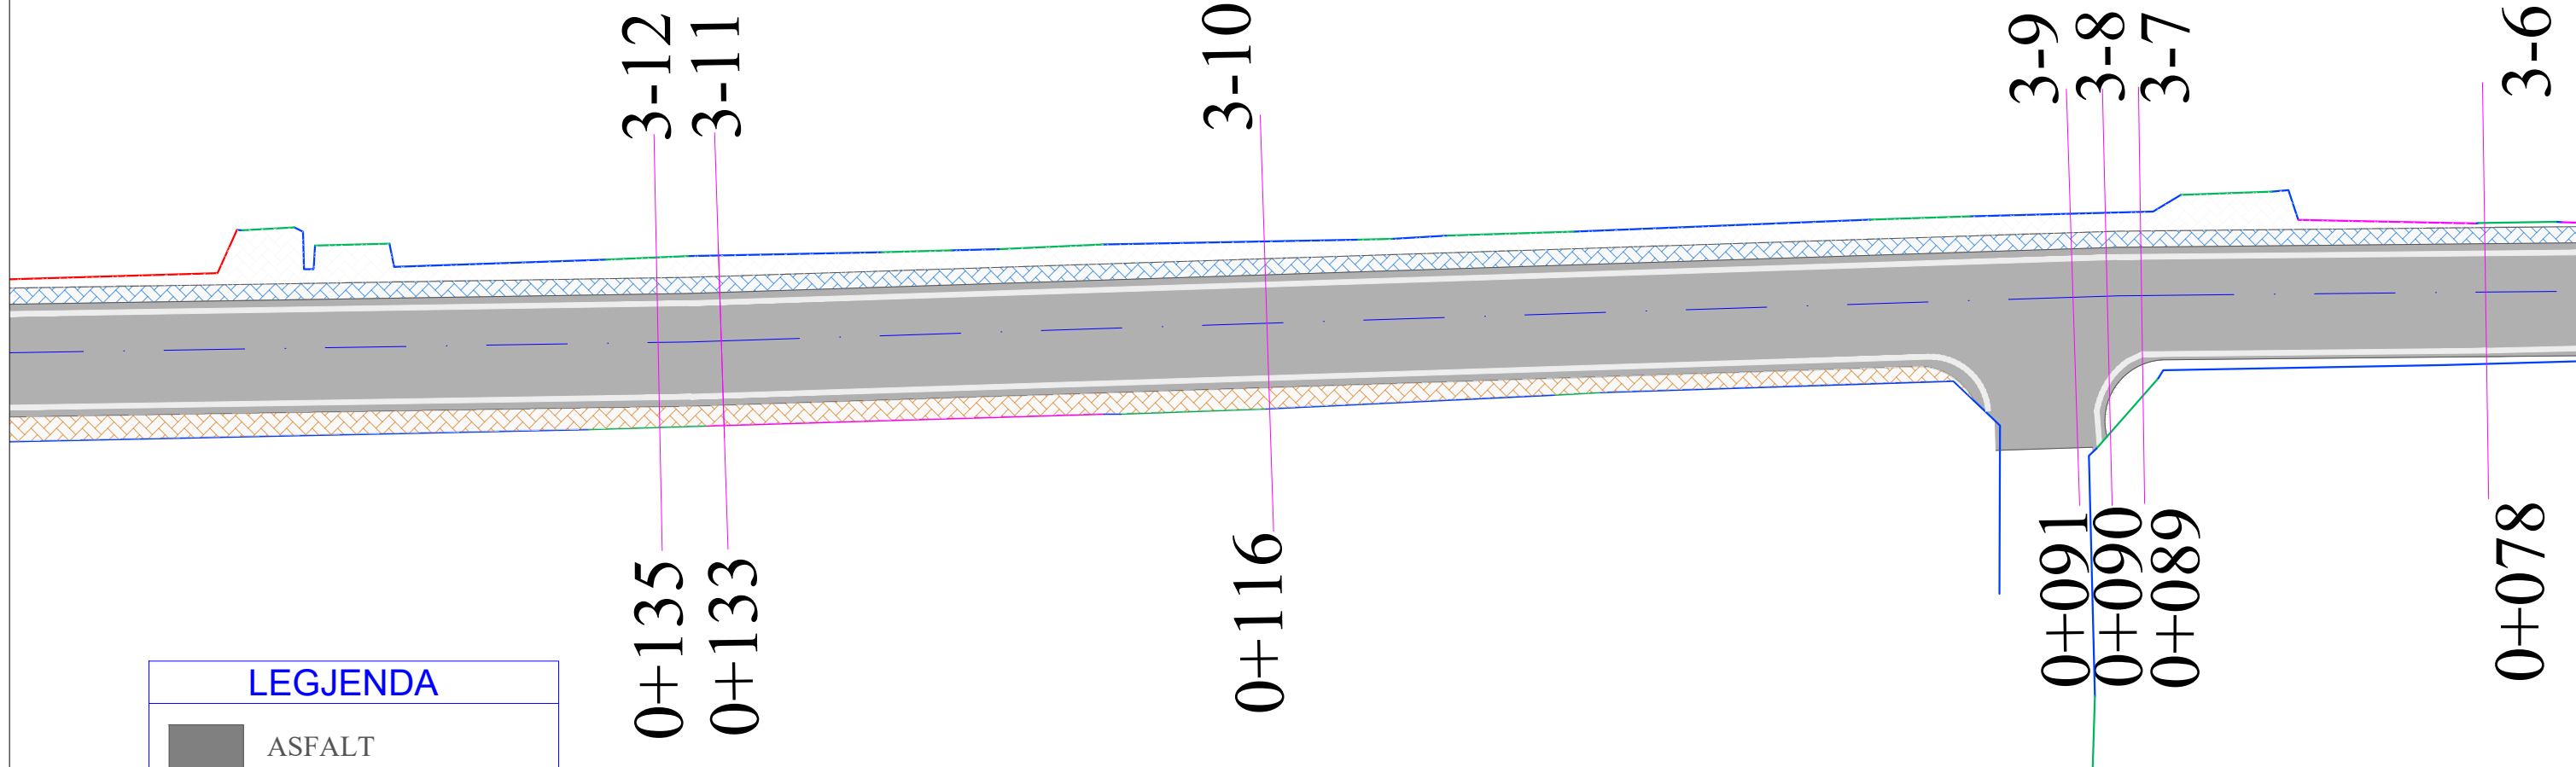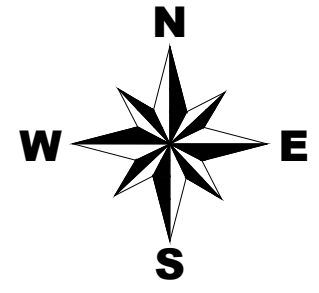

LEGJENDA	
	ASFALT
	VIJEZIME
	SEKSIONI TERTHOR
	MUR RRETHUES
	GARDH
	PORTE
	AKSI I RRUGES
	TROTUAR
	KUNETE

Investitor :
BASHKIA SHKODËR
 Adresa:
 Rruga "13 Dhjetori"
 Shkodër - Shqipëri
 Web: bashkiashkoder.gov.al
 Email: info@bashkiashkoder.gov.al



Objekti: "SISTEMIM ASFALTIM RRUGË
 NË NJA RRETHINA"
 Numri i projektit: Vëndodhja e projektit:
AL_SH_S_A_Rr_Nj_Rr SHKODËR

Grupi teknik i projektimit:
"HMK-Consulting" shpk Nr.lic. N- 6724/6
 Tirane-Rr: "Zef Jubani", Pallati Bjom,Hyryja 20
 info@consulting-hmk.com
 +355 69 386 71 72

 HMK-CONSULTING SH.P.K.
 Konsultime Projektim-Mbikëqim



Administrator:
Gëzim PAJO
 Inxhinier Konstruktor:
Faikjon BELAJ Lic. K-1610/1
Andrea ZOTO Lic. K-1896/2
 Inxhinier Hidroteknik:
Ferdinant SHAHINLLARI Lic. K-1376/1

Arkitekt:
Gjergji KOTMILO Lic. A-1217/2
 Inxhinier Elektrik:
Dritan HAZINEDARI Lic. E-1143/4
 Inxhinier Topograf:
Mustafa HOXHAJ Lic. T-1059/2
 Inxhinier Gjeolog:
Panajot ALICKOLLI Lic. GJ-0566/2

Inxhinier Mekanik:
Ervin MINAROLLI Lic. M-1131/3
 Arkitekt:
Kristi ROSHANJI Lic. A.1586
 Inxhinier Infrastruktura:
Jetnor SHKULLAK Lic. K-0589/3
 Inxhinier Konstruktor:
Kristo ZHULATI Lic. K-1715/1

Inxhinier Mjedisi:
Ardi RRODHE Lic. M.1247
 Emërtimi i fletës:
PLANIMETRIA E RRUGËS

Faza e projektit:
Projekt Zbatimi
 Format: A3
 Shkalla: 1:200
 Nr i fletes: PL_13
 Data:
 2019

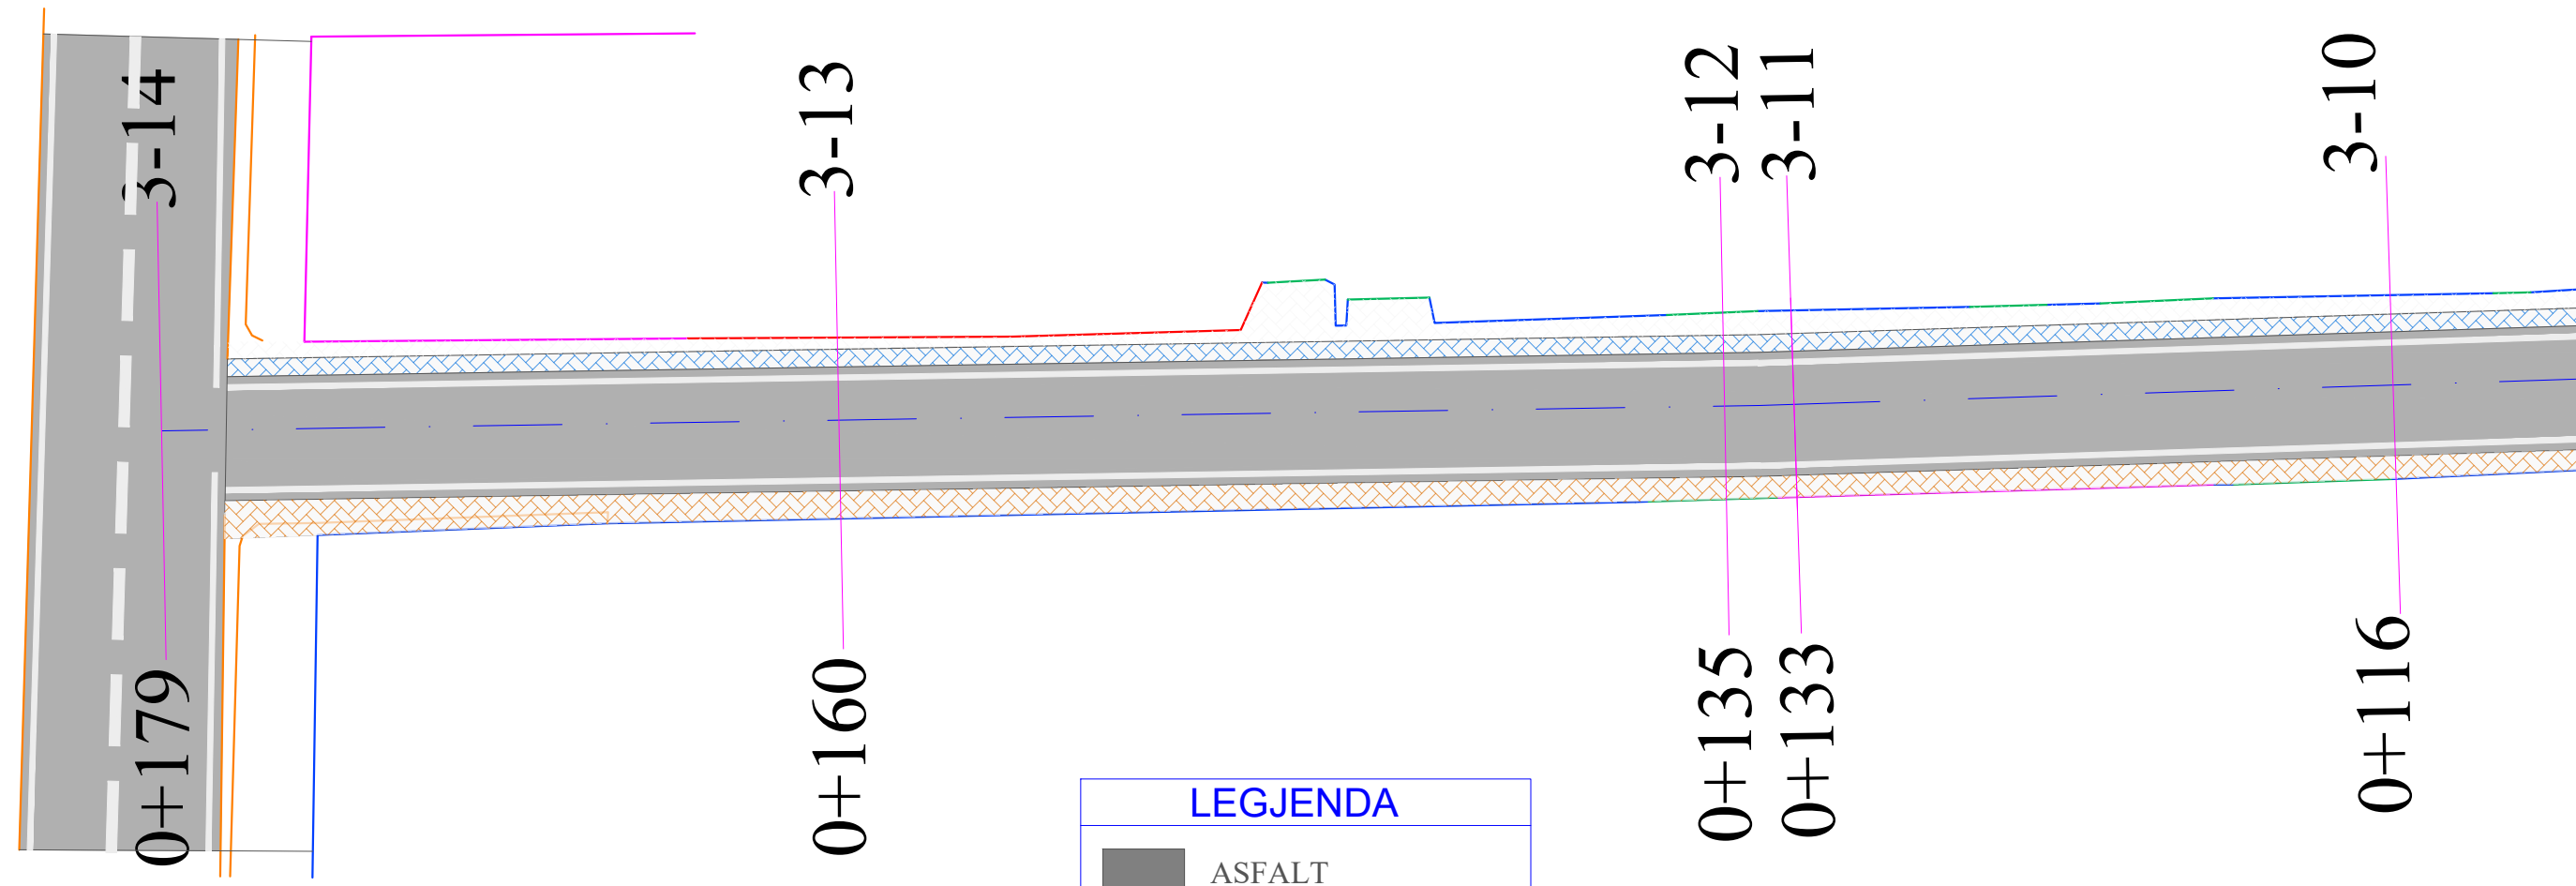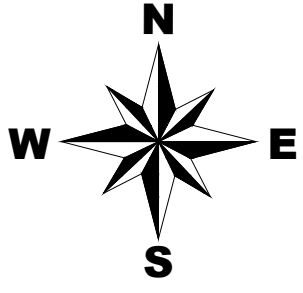

LEGJENDA

	ASFALT
	VIJEZIME
	SEKSIONI TERTHOR
	MUR RRETHUES
	GARDH
	PORTE
	AKSI I RRUGES
	TROTUAR
	KUNETE

Investitor :
BASHKIA SHKODËR
Adresa:
Rruga "13 Dhjetori"
Shkodër - Shqipëri
Web: bashkiashkoder.gov.al
Email: info@bashkiashkoder.gov.al



Objekti: "SISTEMIM ASFALTIM RRUGË
NË NJA RRETHINA"
Numri i projektit: AL_SH_S_A_Rr_Nj_Rr
Vendodhja e projektit: SHKODËR

Grupi teknik i projektimit:
"HMK-Consulting" shpk Nr. lic. N- 6724/6
Tirane-Rr: "Zef Jubani", Pallati Bjom, Hyrja 20
info@consulting-hmk.com
+355 69 386 71 72
HMK-CONSULTING SH.P.K.
Konsultim dhe Projektim

Administrator:
Gëzim PAJO
Inxhinier Konstruktor:
Faikjon BELAJ Lic. K-1610/1
Inxhinier Konstruktor:
Andrea ZOTO Lic. K-1896/2
Inxhinier Hidroteknik:
Ferdinant SHAHINLLARI Lic. K-1376/1


Arkitekt:
Gjergji KOTMILO Lic. A-1217/2
Inxhinier Elektrik:
Dritan HAZINEDARI Lic. E-1143/4
Inxhinier Topograf:
Mustafa HOXHAJ Lic. T-1059/2
Inxhinier Gjeolog:
Panajot ALICKOLLI Lic. GJ-0566/2

Inxhinier Mekanik:
Ervin MINAROLLI Lic. M-1131/3
Arkitekt:
Kristi ROSHANJI Lic. A.1586
Inxhinier Infrastruktura:
Jetnor SHKULLAK Lic. K-0589/3
Inxhinier Konstruktor:
Kristo ZHULATI Lic. K-1715/1

Inxhinier Mjedisi:
Ardi RRODHE Lic. M.1247
Emërtimi i fletës:
PLANIMETRIA E RRUGËS

Faza e projektit:
Projekt Zbatimi
Formati: A3
Shkalla: 1:200
Nr i fletes: PL_13
Data:
2019

P.Gj._01 PROFILI GJATESOR I RRUGES - AKSI 1

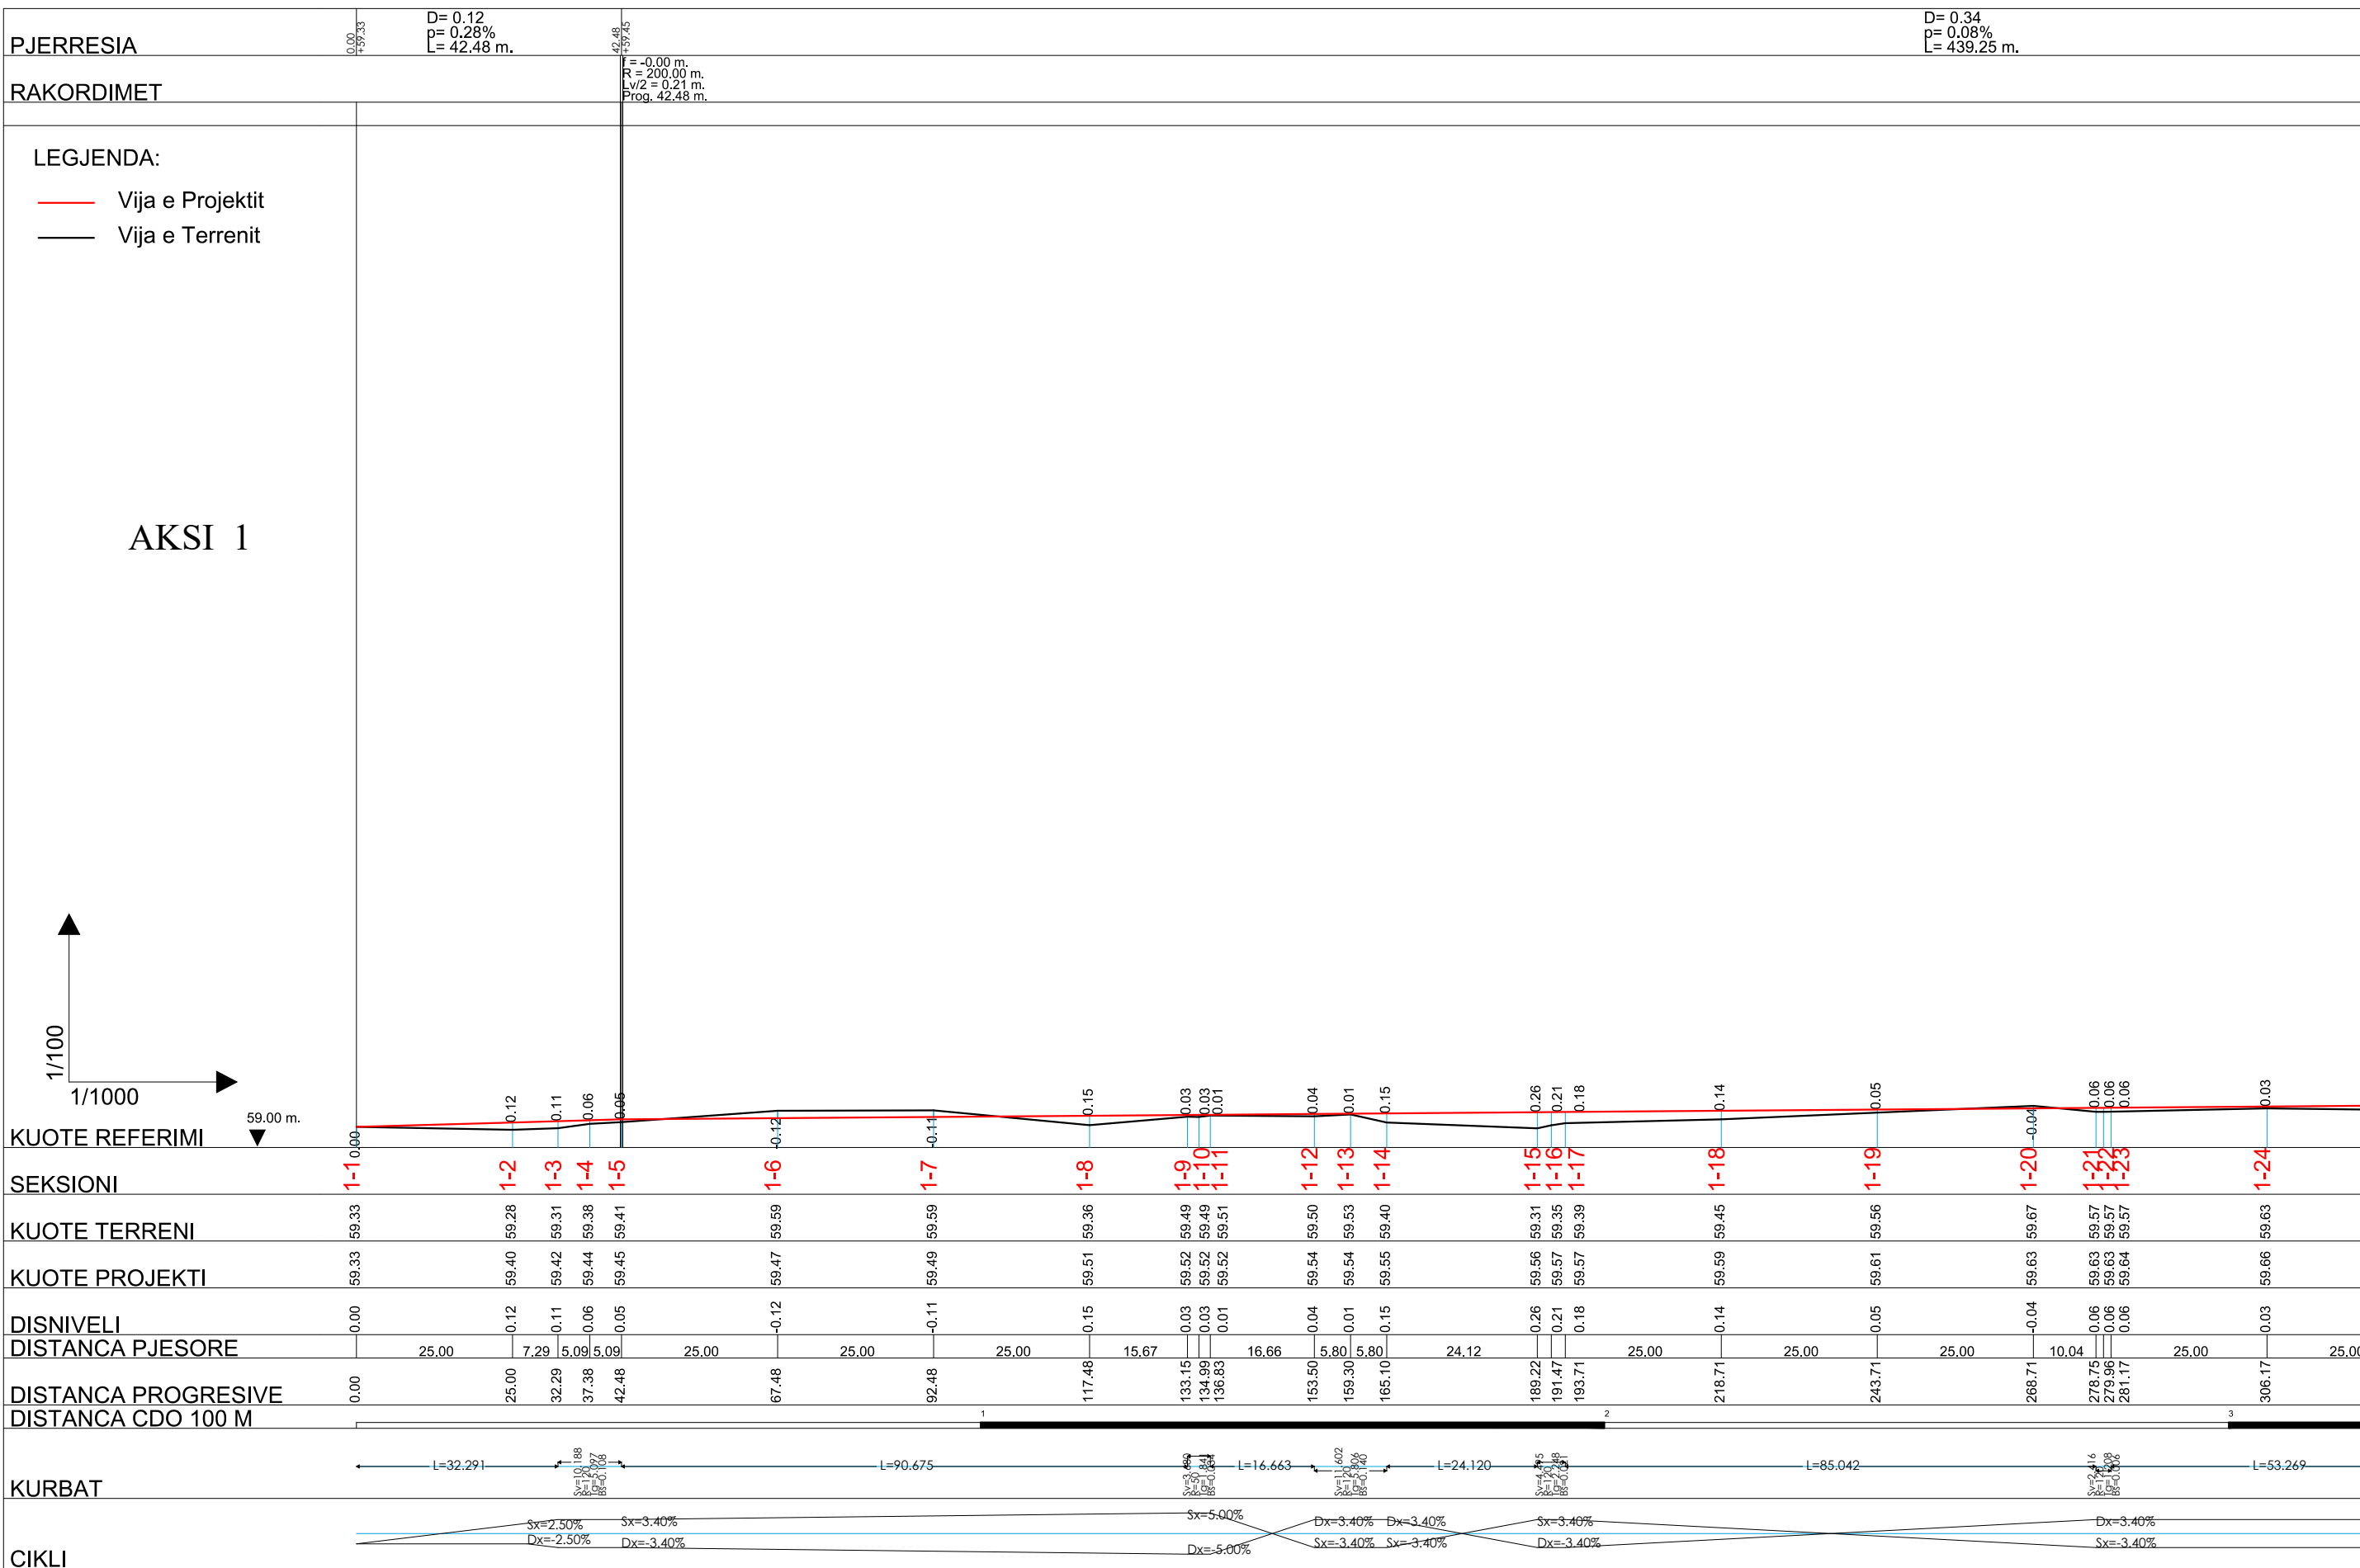

Investitor :
BASHKIA SHKODËR
Adresa:
Rruga "13 Dhjetori"
Shkodër - Shqipëri
Web: bashkiashkoder.gov.al
Email: info@bashkiashkoder.gov.al



Objekti: "SISTEMIM ASFALTIM RRUGË NË NJA RRETHINA"
Numri i projektit: AL_SH_S_A_Rr_Nj_Rr SHKODËR
Vendodhja e projektit: SHKODËR

Grupi teknik i projektimit:
"HMK-Consulting" shpk Nr.lic. N- 6724/6
Tirane-Rr."Zef Jubani"-Pallati Bjorn,Hyrja 20
info@consulting-hmk.com
+355 693867172
HMK-CONSULTING SH.P.K
Konsulent Projektim-Mbikëqim


Administrator:
Gëzim PAJO
Inxhinier Konstruktor:
Faikjon BELAJ Lic. K-1610/1
Andrea ZOTO Lic. K-1896/2
Inxhinier Hidroteknik:
Ferdinant SHAHINLLARI Lic. K-1376/1

Arkitekt:
Gjergji KOTMILO Lic. A-1217/2
Inxhinier Elektrik:
Dritan HAZINEDARI Lic. E-1143/4
Inxhinier Topograf:
Mustafa HOXHAI Lic. T-1059/2
Inxhinier Gjeolog:
Panajot ALICKOLLI Lic. GJ-0566/2

Inxhinier Mekanik:
Ervin MINAROLLI Lic. M-1131/3
Arkitekt:
Kristi ROSHANJI Lic. A.1586
Inxhinier Infrastruktura:
Jethor SHKULLAK Lic. K-0589/3
Inxhinier Konstruktor:
Kristo ZHULATI Lic. K-1715/1

Inxhinier Mjedisi:
Ardi RRODHE Lic. M.1247
Emërtimi i fletës:
PROFILI GJATESOR I RRUGES AKSI 1

Faza e projektit:
Projekt Zbatimi
Formati: A3
Shkalla: V-1:100/H-1:1000
Nr i fletes: P.Gj._01
Data:
2019

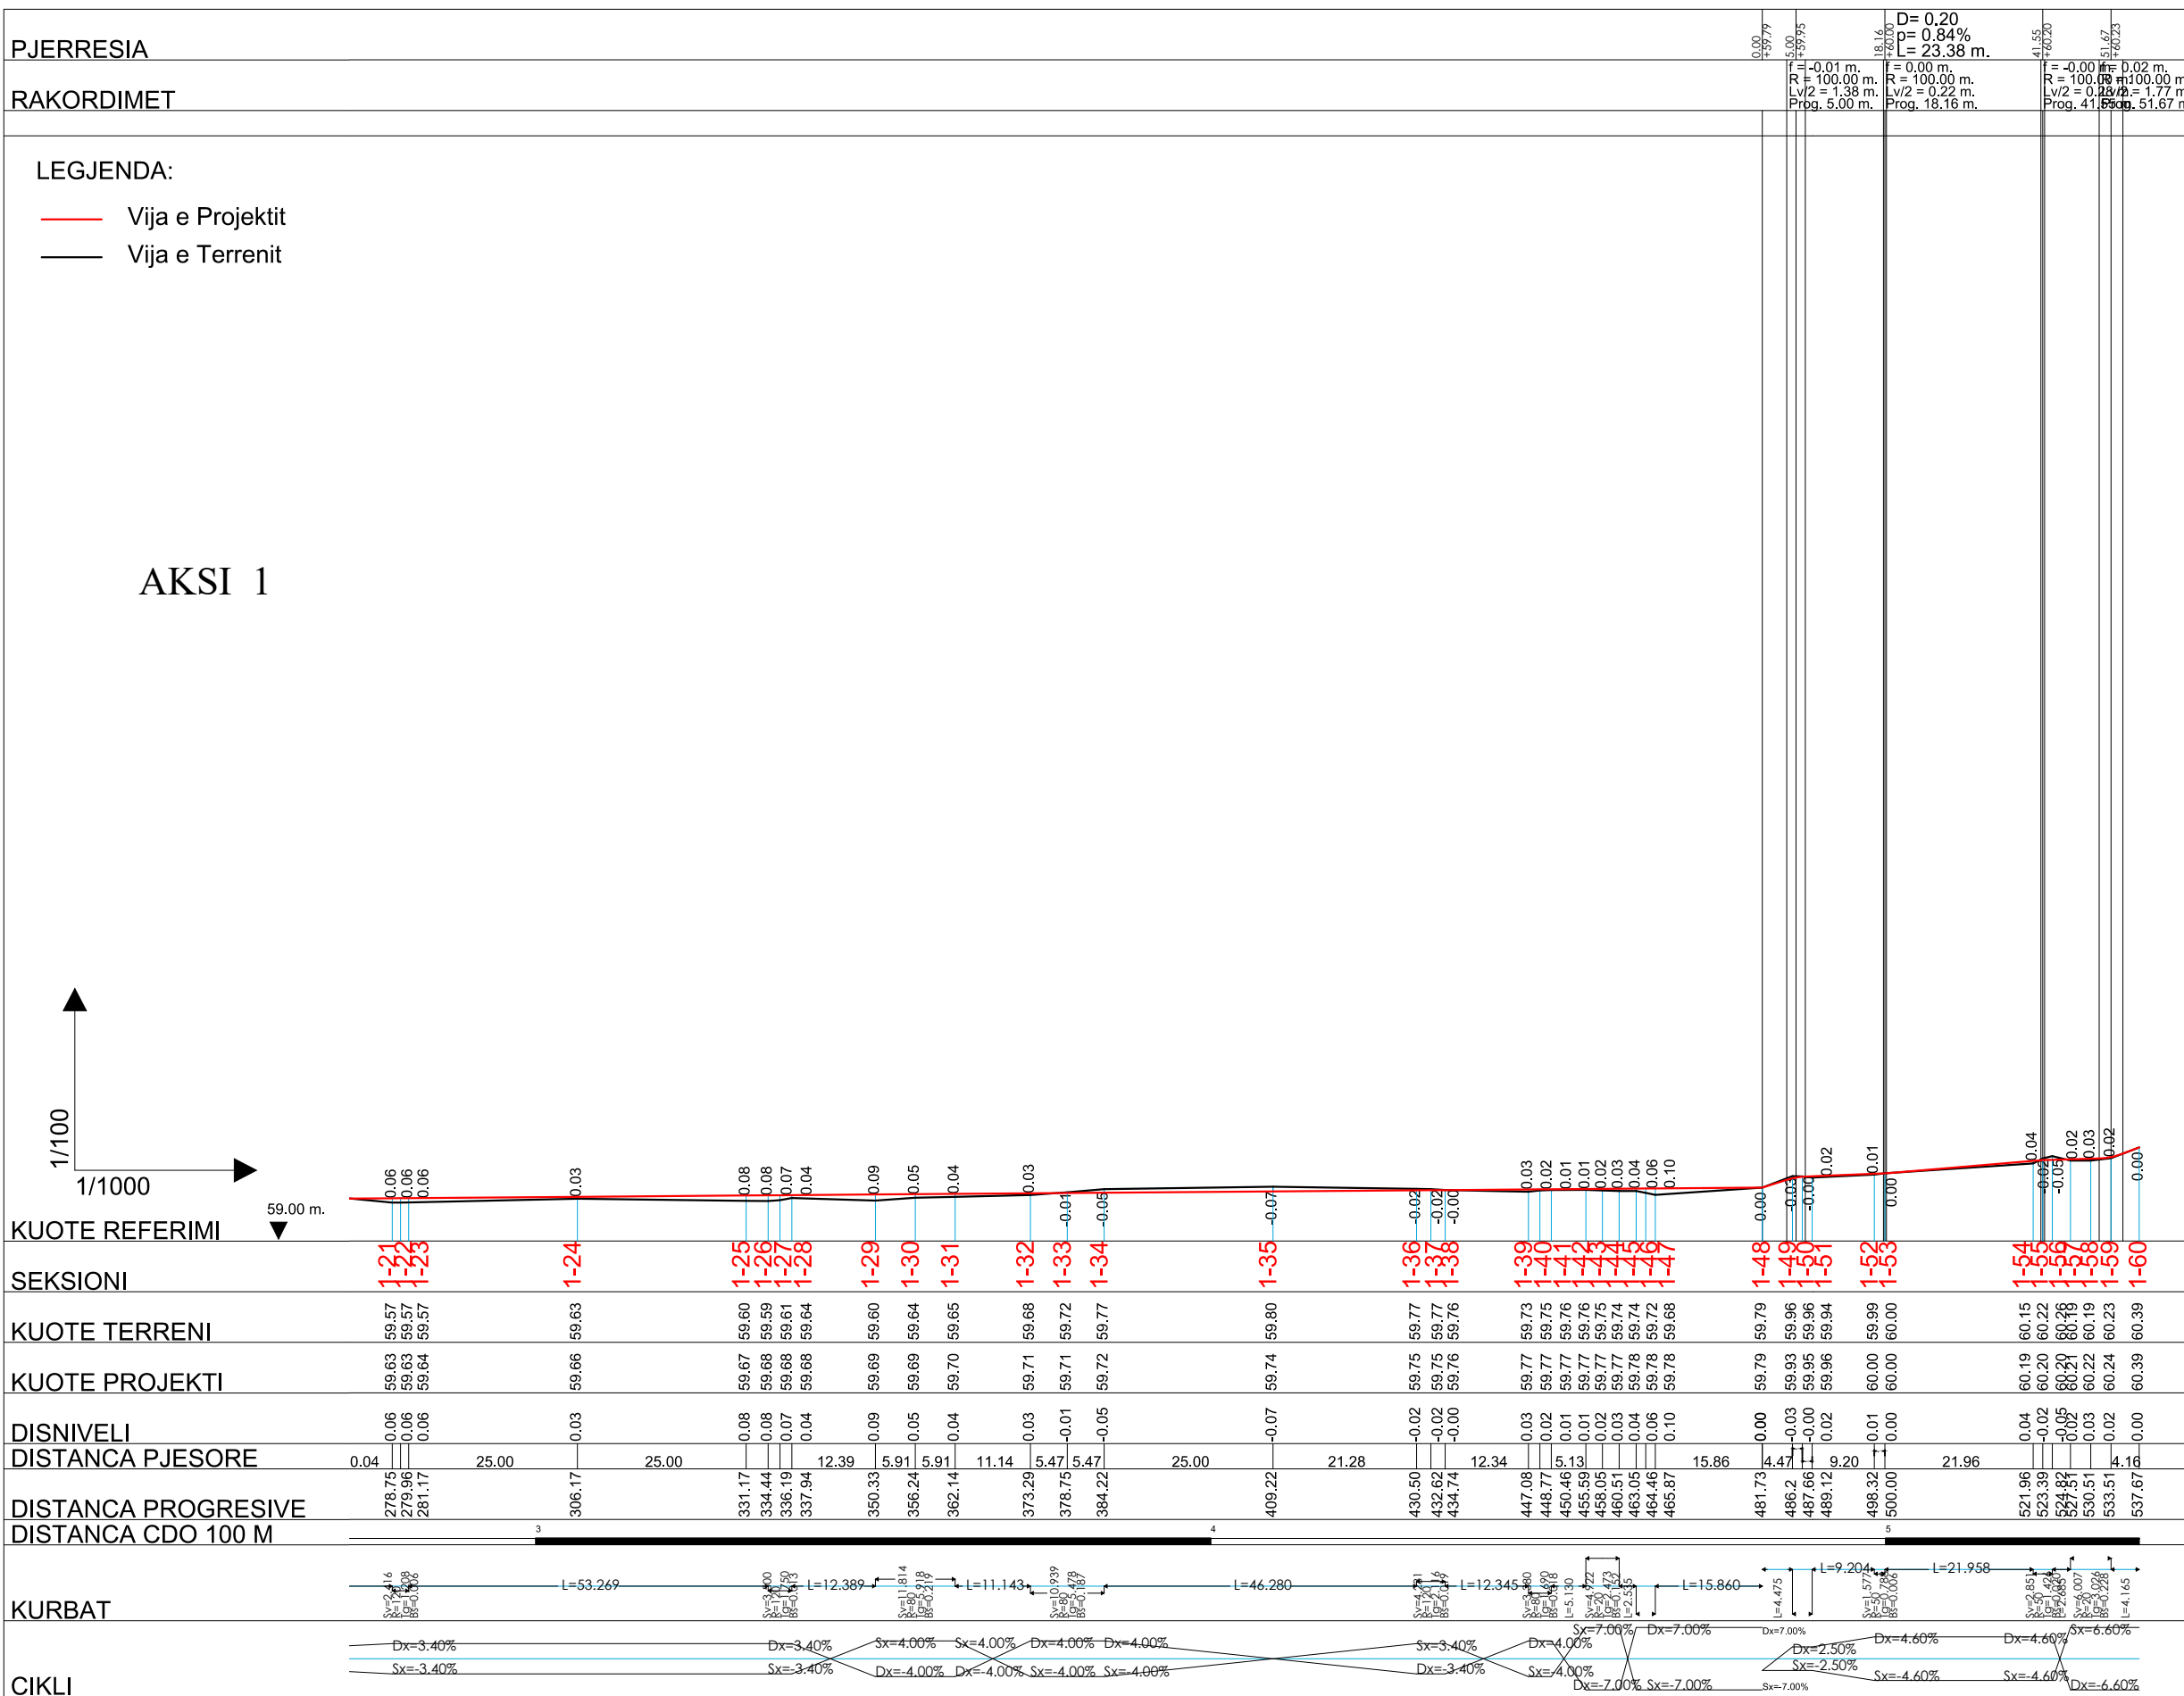

Investitor :
BASHKIA SHKODËR
Adresa:
Rruga "13 Dhjetori"
Shkodër - Shqipëri
Web: bashkiashkoder.gov.al
Email: info@bashkiashkoder.gov.al



Objekti: "SISTEMIM ASFALTIM RRUGË NË NJA RRETHINA"
Numri i projektit: Vendlodhja e projektit:
AL_SH_S_A_Rr_Nj_Rr SHKODËR

Grupi teknik i projektimit:
"HMK-Consulting" shpk Nr.lic. N- 6724/6
Tirane-Rr."Zef Jubani"-Pallati Bjorn,Hyrja 20
info@consulting-hmk.com
+355 693867172
HMK-CONSULTING SH.P.K
Konsulentë Projektim-Mbikëqim

Administrator:
Gëzim PAJO
Inxhinier Konstruktor:
Faikjon BELAJ Lic. K-1610/1
Inxhinier Konstruktor:
Andrea ZOTO Lic. K-1896/2
Inxhinier Hidroteknik:
Ferdinant SHAHINLLARI Lic. K-1376/1


Arkititekt:
Gjergji KOTMILO Lic. A-1217/2
Inxhinier Elektrik:
Dritan HAZINEDARI Lic. E-1143/4
Inxhinier Topograf:
Mustafa HOXHAI Lic. T-1059/2
Inxhinier Gjeolog:
Panajot ALICKOLLI Lic. GJ-0566/2

Inxhinier Mekanik:
Ervin MINAROLLI Lic. M-1131/3
Arkititekt:
Kristi ROSHANJI Lic. A.1586
Inxhinier Infrastruktura:
Jethor SHKULLAK Lic. K-0589/3
Inxhinier Konstruktor:
Kristo ZHULATI Lic. K-1715/1

Inxhinier Mjedisi:
Ardi RRODHE Lic. M.1247
Emërtimi i fletës:
PROFILI GJATESOR I RRUGES AKSI 1

Faza e projektit:
Projekt Zbatimi
Formati: **A3**
Shkalla: **V-1:100/H-1:1000**
Nr i fletes: **P.Gj._02**
Data:
2019

P.Gj._03 PROFILI GJATESOR I RRUGES - AKSI 2

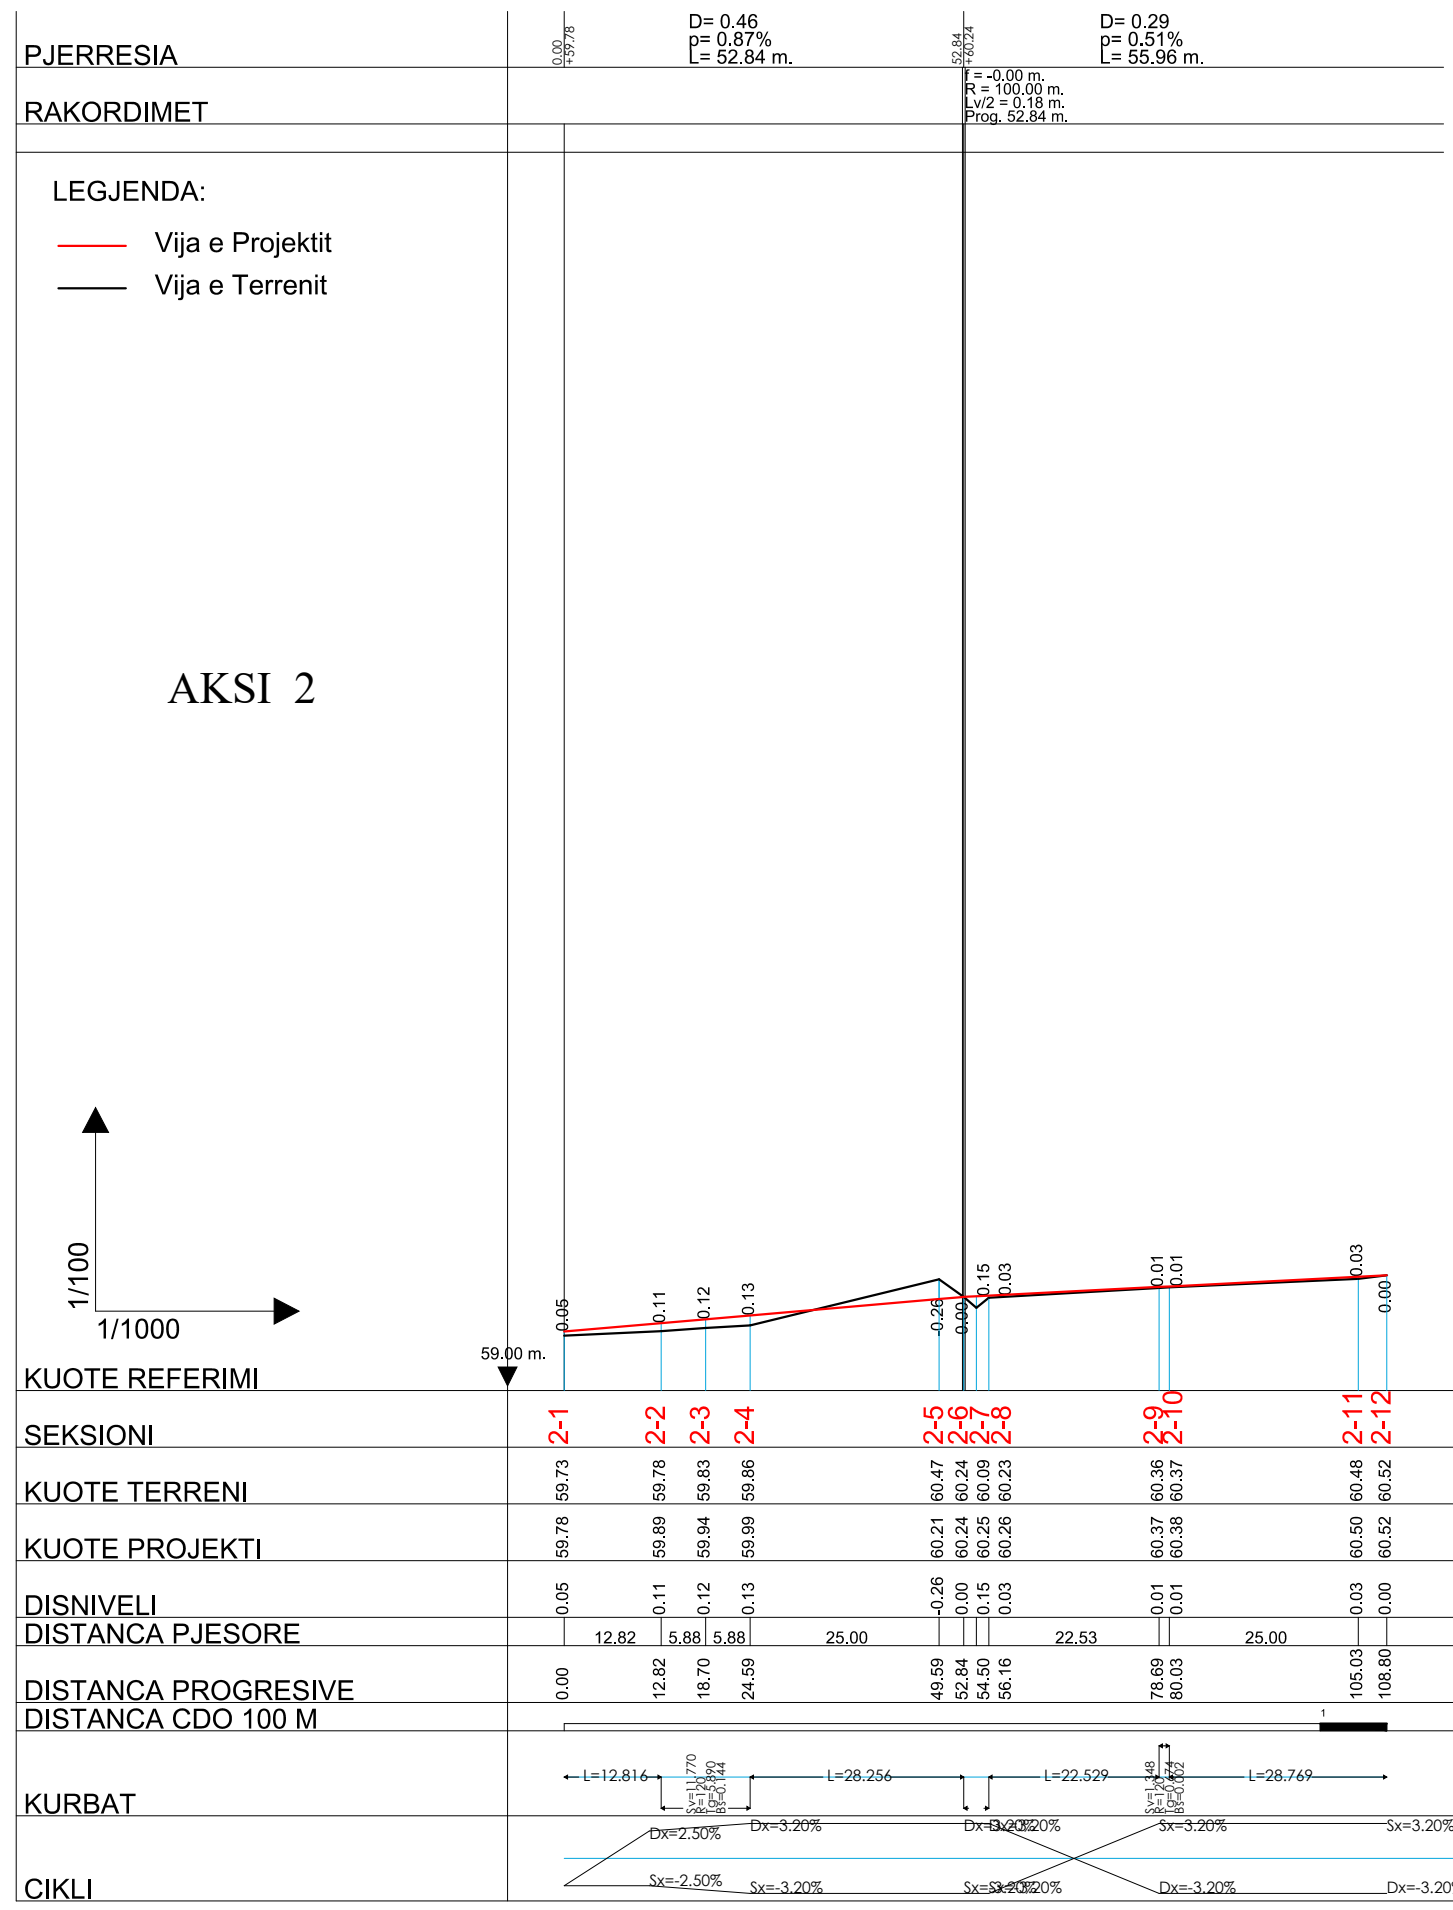

PJERRESIA	0.00 -59.78	D= 0.46 p= 0.87% L= 52.84 m.	52.84 +60.24	D= 0.29 p= 0.51% L= 55.96 m.								
RAKORDIMET			R = -0.00 m. R = 100.00 m. L/2 = 0.18 m. Prog. 52.84 m.									
LEGJENDA:	<p>— Vija e Projektit</p> <p>— Vija e Terrenit</p>											
AKSI 2												
KUOTE REFERIMI	59.00 m.											
SEKSIONI	2-1	2-2	2-3	2-4	2-5	2-6	2-7	2-8	2-9	2-10	2-11	2-12
KUOTE TERRENI	59.73	59.78	59.83	59.86	60.47	60.24	60.09	60.23	60.36	60.37	60.48	60.52
KUOTE PROJEKTI	59.78	59.89	59.94	59.99	60.21	60.24	60.25	60.26	60.37	60.38	60.50	60.52
DISNIVELI	0.05	0.11	0.12	0.13	-0.26	0.00	0.15	0.03	0.01	0.01	0.03	0.00
DISTANCA PJESORE		12.82	5.88	5.88	25.00				22.53		25.00	
DISTANCA PROGRESIVE	0.00	12.82	18.70	24.59	49.59	52.84	54.50	56.16	78.69	80.03	105.03	108.80
DISTANCA CDO 100 M												
KURBAT	<p>← L=12.816 → L=28.256 → L=22.529 → L=28.769 →</p> <p>Sx=-2.50%, Sx=-3.20%, Sx=-3.20%, Sx=-3.20%, Sx=-3.20%</p> <p>Dx=2.50%, Dx=3.20%, Dx=3.20%, Dx=3.20%, Dx=3.20%</p>											
CIKLI												

Investitor :
BASHKIA SHKODËR
Adresa:
Rruga "13 Dhjetori"
Shkodër - Shqipëri
Web: bashkiashkoder.gov.al
Email: info@bashkiashkoder.gov.al



Objekti: "SISTEMIM ASFALTIM RRUGË NË NJA RRETHINA"
Numri i projektit: AL_SH_S_A_Rr_Nj_Rr SHKODËR
Vendodhja e projektit: SHKODËR

Grupi teknik i projektimit:
"HMK-Consulting" shpk Nr.lic. N- 6724/6
Tirane-Rr."Zef Jubani"- Pallati Bjorn,Hyrja 20
info@consulting-hmk.com
+355 693867172
HMK CONSULTING SH.P.K.
Konsulent Projektim-Mikroproj

Administrator:
Gëzim PAJO
Inxhinier Konstruktor:
Faikjon BELAJ Lic. K-1610/1
Andrea ZOTO Lic. K-1896/2
Inxhinier Hidroteknik:
Ferdinant SHAHINLLARI Lic. K-1376/1


Arkitekt:
Gjergji KOTMILO Lic. A-1217/2
Inxhinier Elektrik:
Dritan HAZINEDARI Lic. E-1143/4
Inxhinier Topograf:
Mustafa HOXHAI Lic. T-1059/2
Inxhinier Gjeolog:
Panajot ALICKOLLI Lic. GJ-0566/2

Inxhinier Mekanik:
Ervin MINAROLLI Lic. M-1131/3
Arkitekt:
Kristi ROSHANJI Lic. A.1586
Inxhinier Infrastruktura:
Jethor SHKULLAK Lic. K-0589/3
Inxhinier Konstruktor:
Kristo ZHULATI Lic. K-1715/1

Inxhinier Mjedisi:
Ardi RRODHE Lic. M.1247
Emërtimi i fletës:
PROFILI GJATESOR I RRUGES AKSI 2

Faza e projektit:
Projekt Zbatimi
Formati: A3
Shkalla: V-1:100/H-1:1000
Nr i fletes: P.Gj._03
Data:
2019

P.Gj._04 PROFILI GJATESOR I RRUGES - AKSI 3

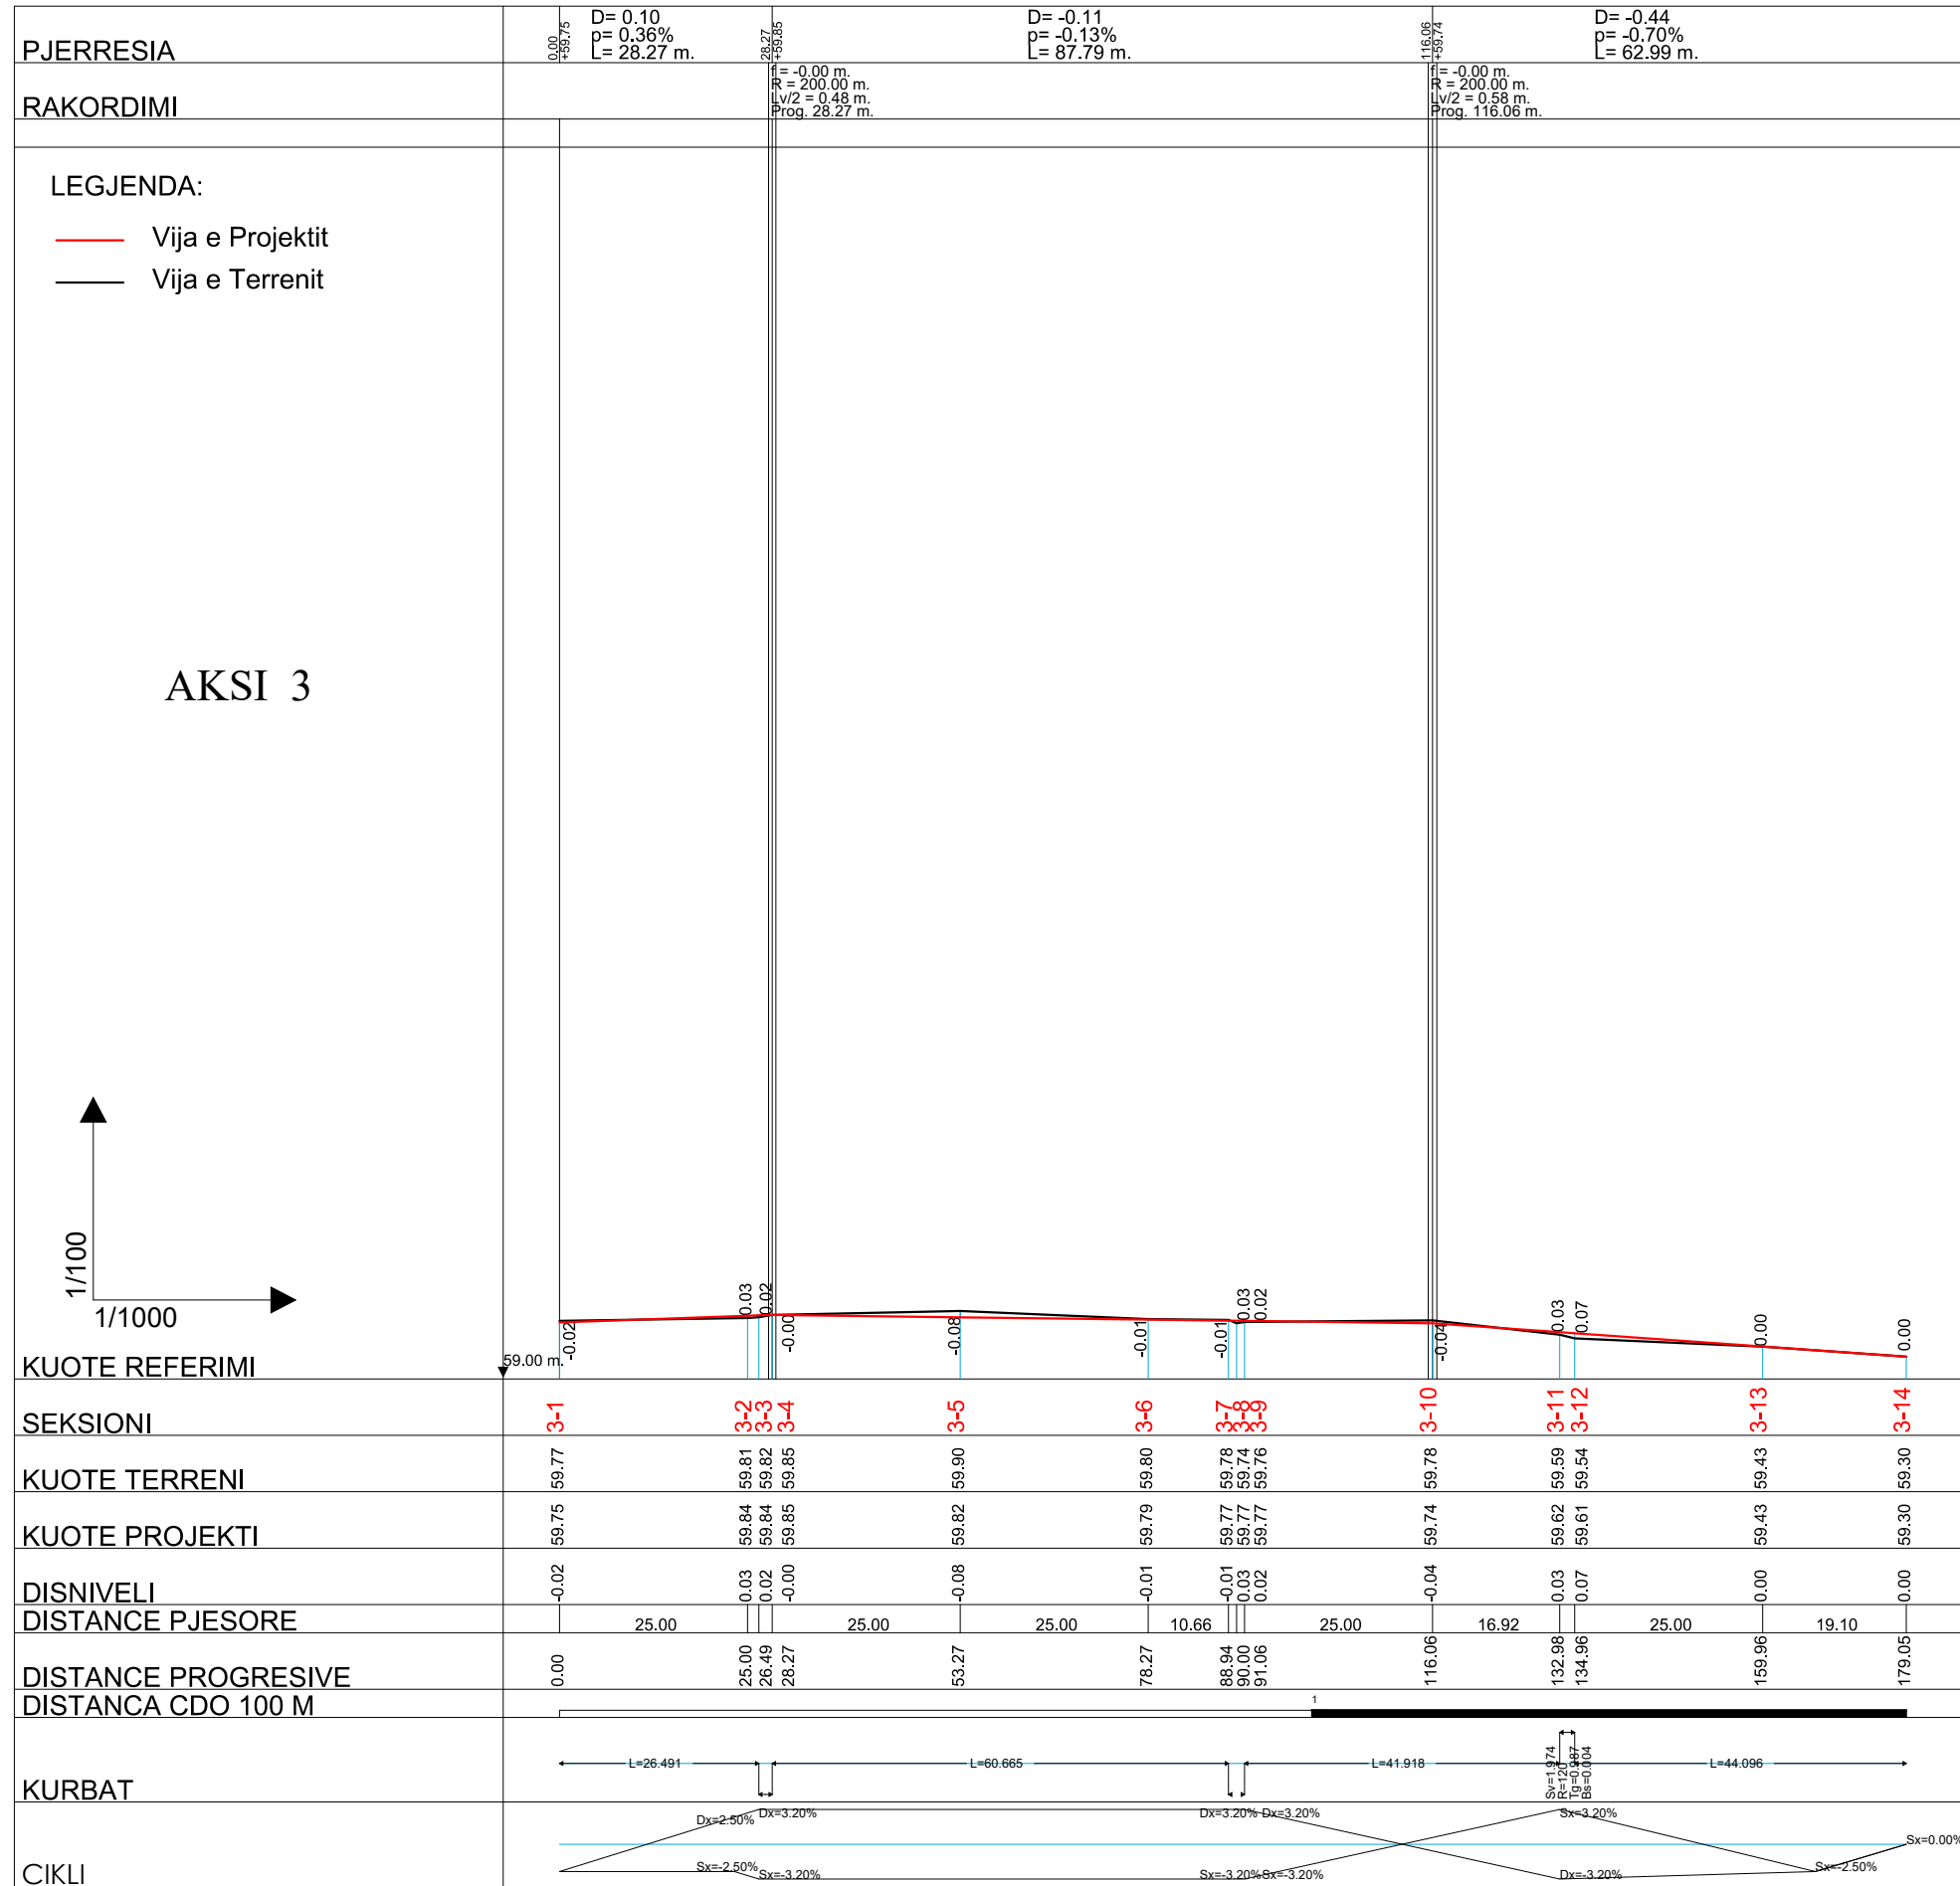

Investitor :
BASHKIA SHKODËR
 Adresa:
 Rruga "13 Dhjetori"
 Shkodër - Shqipëri
 Web: bashkiashkoder.gov.al
 Email: info@bashkiashkoder.gov.al



Objekti: "SISTEMIM ASFALTIM RRUGË NË
 N.J.A RRETHINA"
 Numri i projektit: AL_SH_S_A_Rr_Nj_Rr
 Vendodhja e projektit: SHKODËR

Grupi teknik i projektimit:
"HMK-Consulting" shpk Nr.lic. N- 6724/6
 Tirane-Rr."Zef Jubani", Pallati Bjorn,Hyrja 20
 info@consulting-hmk.com
 +355 693867172
HMK-CONSULTING SH.P.K
 Konsulentë Projektim-Mbikëqyrje

Administrator:
Gëzim PAJO
 Inxhinier Konstruktor:
Faikjon BELAJ Lic. K-1610/1
Andrea ZOTO Lic. K-1896/2
 Inxhinier Hidroteknik:
Ferdinant SHAHINLLARI Lic. K-1376/1

Arkitekt:
Gjergji KOTMILO Lic. A-1217/2
 Inxhinier Elektrik:
Dritan HAZINEDARI Lic. E-1143/4
 Inxhinier Topograf:
Mustafa HOXHAJ Lic. T-1059/2
 Inxhinier Gjeolog:
Panajot ALICKOLLI Lic. GJ-0566/2

Inxhinier Mekanik:
Ervin MINAROLLI Lic. M-1131/3
 Arkitekt:
Kristi ROSHANJI Lic. A.1586
 Inxhinier Infrastruktura:
Jethor SHKULLAK Lic. K-0589/3
 Inxhinier Konstruktor:
Kristo ZHULATI Lic. K-1715/1

Inxhinier Mjedisi:
Ardi RRODHE Lic. M.1247
 Emërtimi i fletës:
**PROFILI GJATESOR I RRUGES
 AKSI 3**

Faza e projektit:
Projekt Zbatimi
 Format: A3
 Shkalla: V-1:100/H-1:1000
 Nr i fletes: P.Gj._04
 Data:
2019