

PROJEKT ZBATIM

PROJEKTI MEKANIK

Objekti : Ndertimi i shkolles 9 vjecare "Rinia"
Fshati Rinia,Durres

Objekti : Ndertimi i shkolles 9 vjecare "Rinia",
Fshati Rinia,Durres

BASHKIA DURRES.




PROJEKT - ZBATIMI

Drejtues Projekti	Inxhinier Ndertimi	Arkitekt	Inxhinier hidroteknik	Inxhinier elektrik	Inxhinier mekanik		A.
Ing. G. ISLAMI	Ing. A. MERKAJ	Ark. E. ÇARÇANI	Ing. E. VERÇANI	Ing. H. KURTI	Ing. A. MUHA	Shkalla :	

A.

Shkalla :

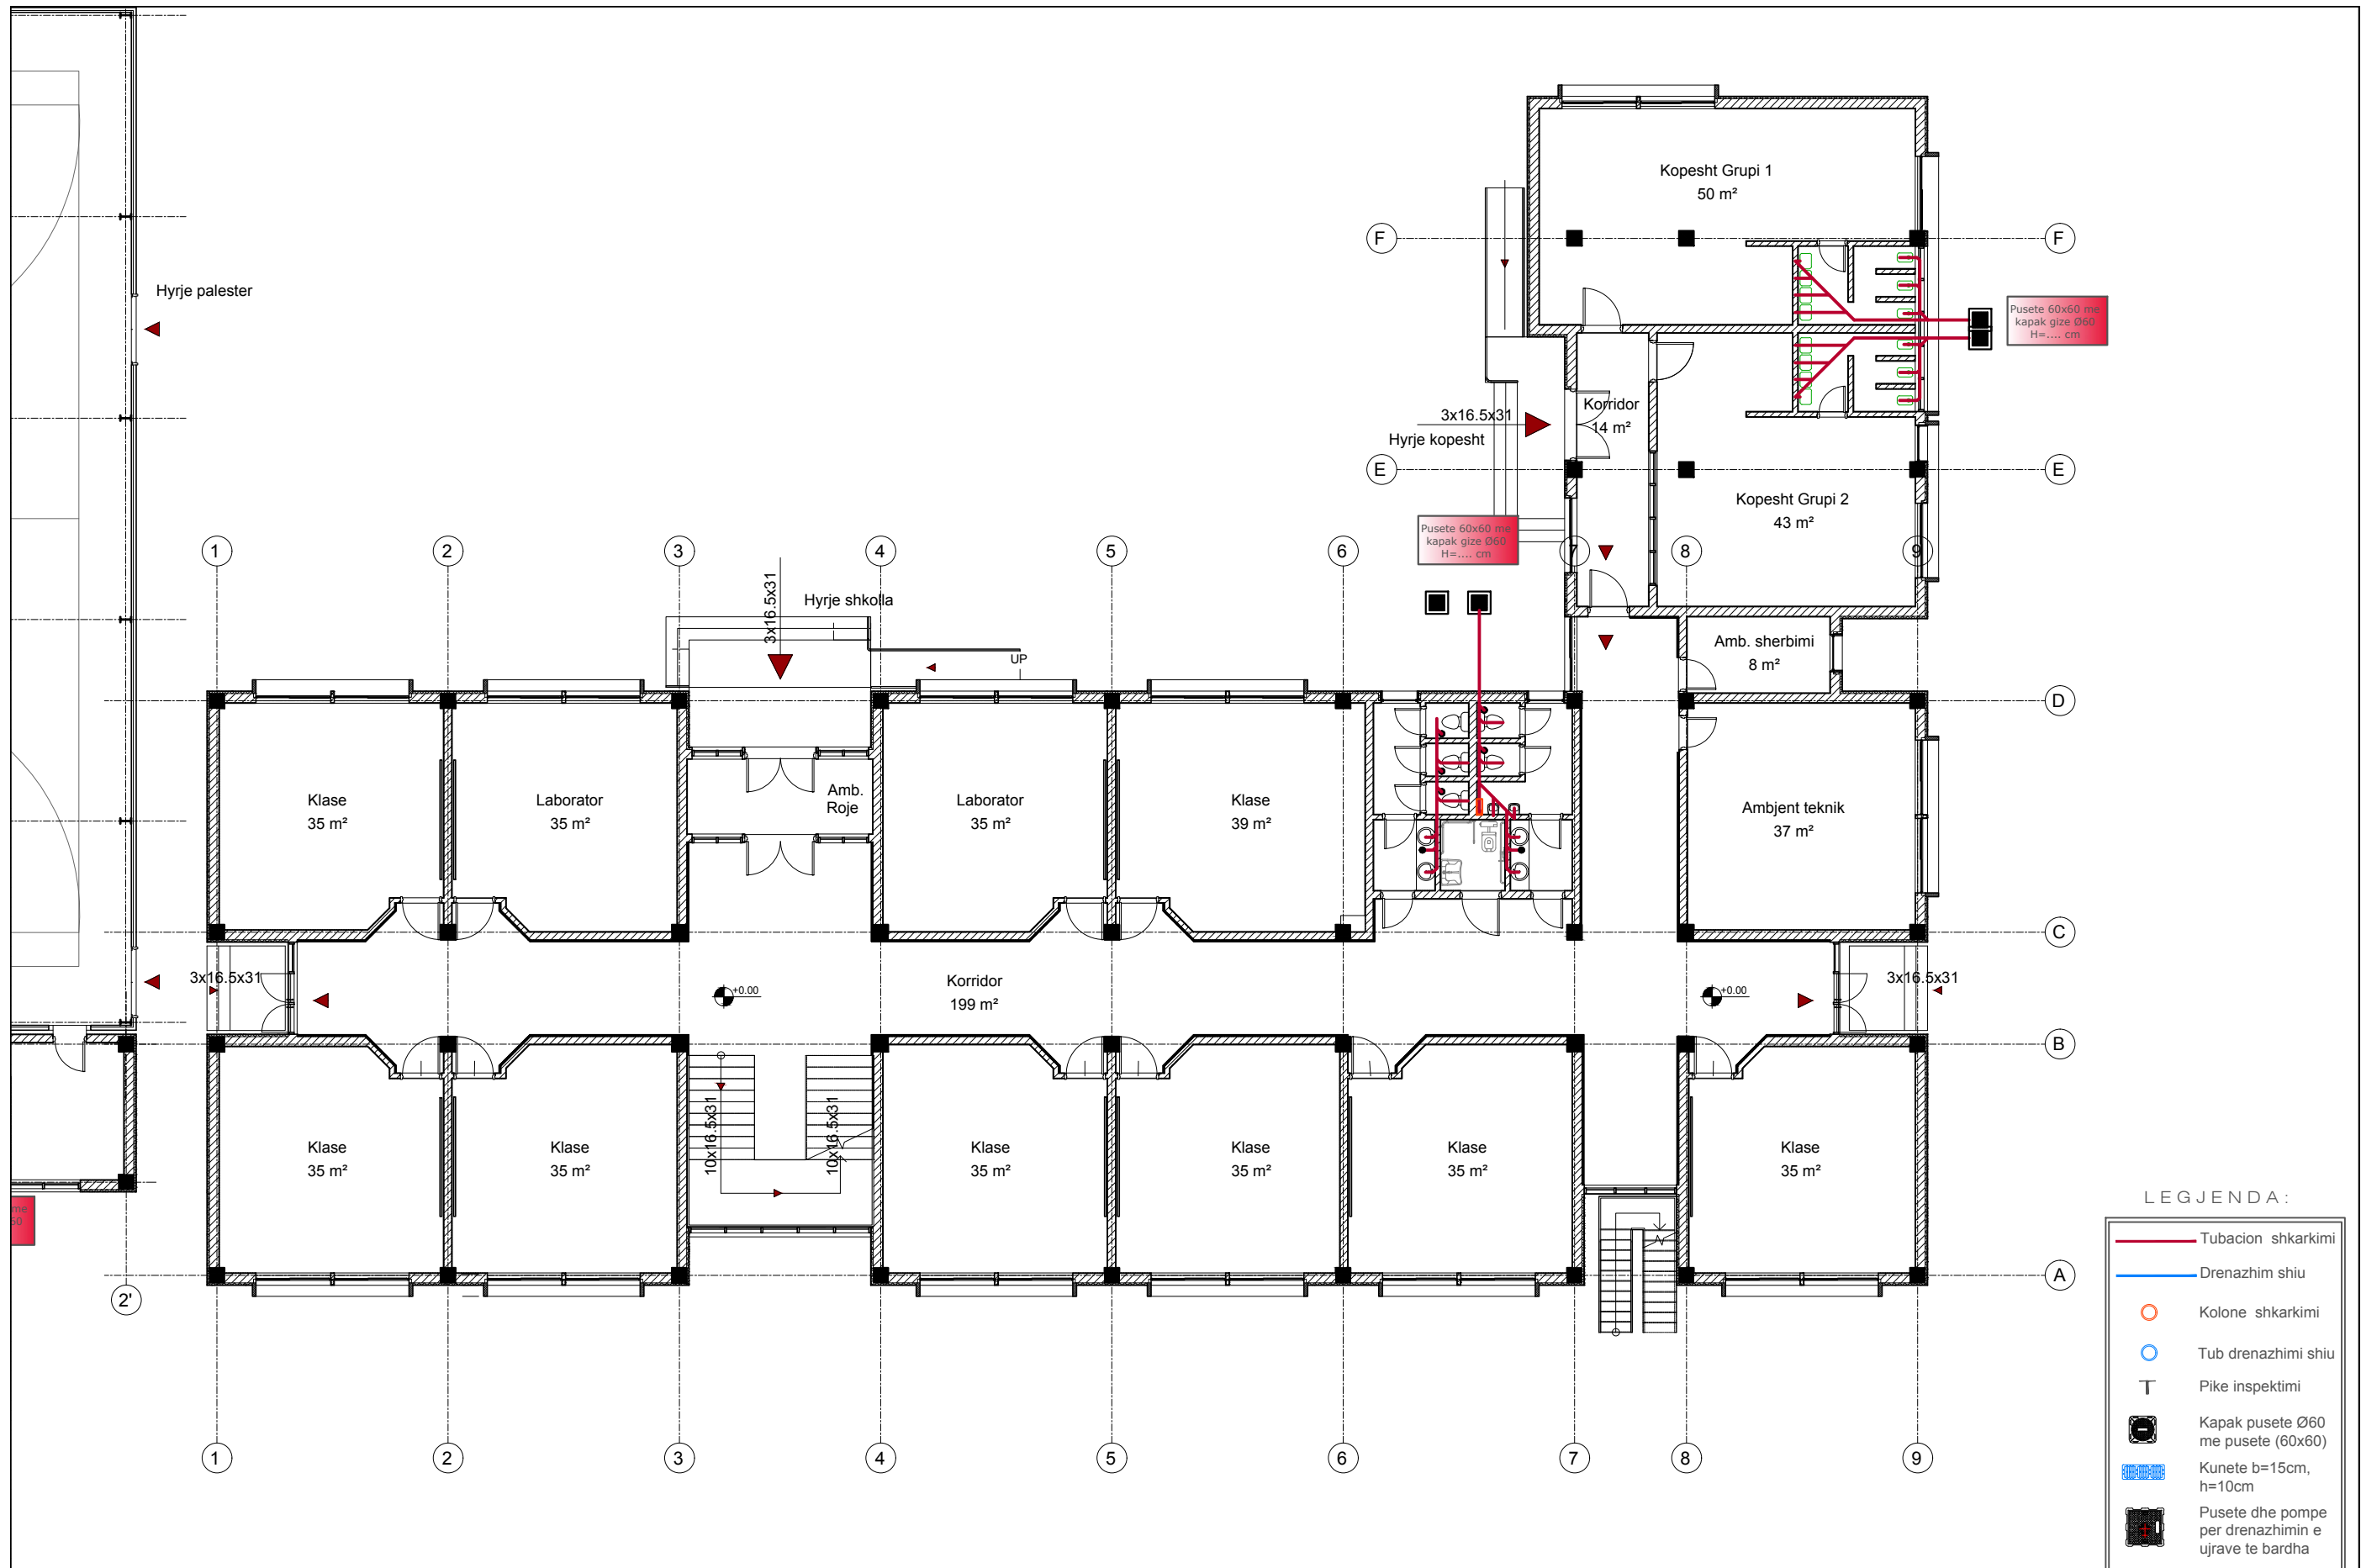


NDERTIMI I SHKOLLES 9-VJECARE RINIA-FSHATI RINIA DURRES
BASHKIA DURRES.

SHQERIA "ERALD-G"
 Projekt - Mbikqyrje - Kolaçim
 Adresa : Rruga "Kali Bana", Pallati 26/1, Tirane
 tel & fax 042 357 970; e-mail: eraldg@yahoo.com

PROJEKT - ZBATIMI
PLANI I IMPIANTIT TE SHKARKIMIT
TE UJERAVE TE ZEZA NE KATIN E PERDHA

Drejtes Projekti	Inxhinier Ndertimi	Arkitekt	Inxhinier hidroteknik	Inxhinier elektrik	Inxhinier mekanik
Ing. G. ISLAMI	Ing. A. MERKAJ	Ark. E. ÇARÇANI	Ing. E. VERÇANI	Ing. H. KURTI	Ing. A. MUHA
					Shkalla :

SH.

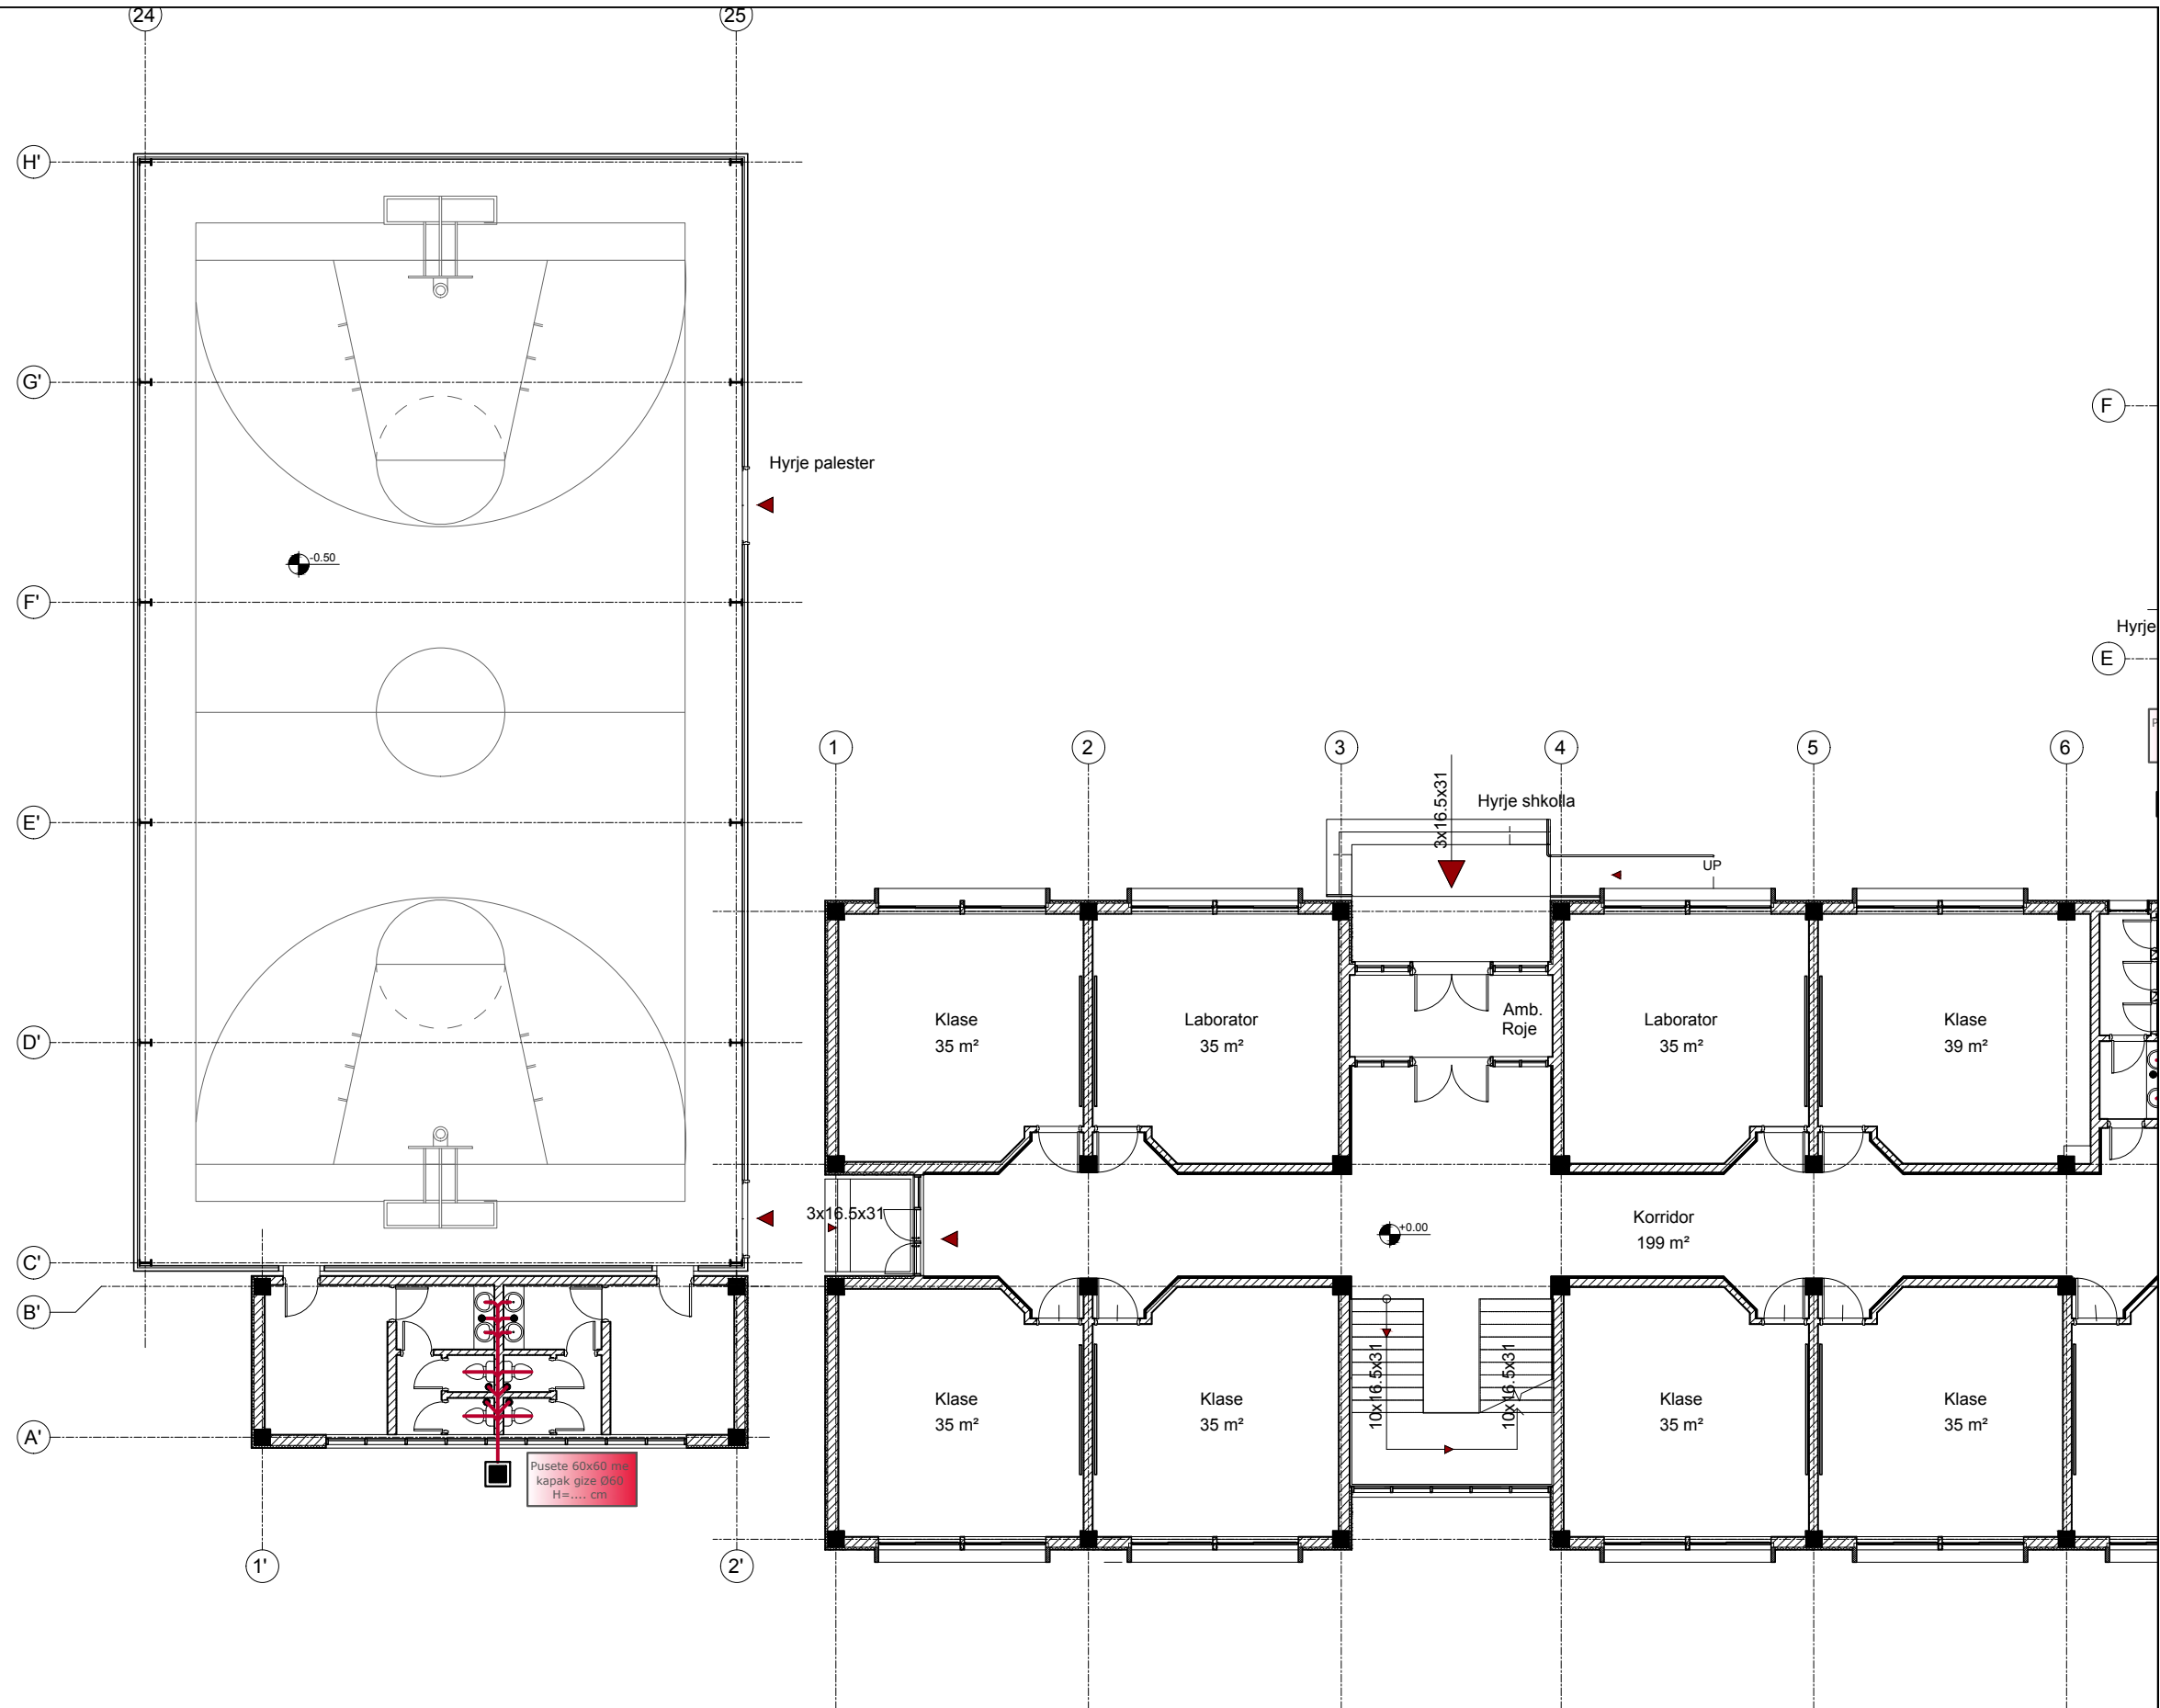

- LEGJENDA:**
- Tubacion shkarkimi
 - Drenazhim shiu
 - Kolone shkarkimi
 - Tub drenazhimi shiu
 - T Pike inspektimi
 - Kapak pusete Ø60 me pusete (60x60)
 - Kunete b=15cm, h=10cm
 - Pusete dhe pompe per drenazhimin e ujrave te bardha


SHËNDERTIMI I SHKOLLES 9-VJECARE RINIA-FSHATI RINIA DURRES
BASHKIA DURRES.




SHOQERIA "ERALD-G"
 Projekt - Mbikqyrje - Kollaudim

Adresa : Rruga "Kali Bana", Pallati 26/1, Tiranë
 tel & fax 042 357 970; e-mail: eraldg@yaho.com

PROJEKT - ZBATIMI
PLANI I IMPIANTIT TE SHKARKIMIT
TE UJERAVE TE ZEZA NE KATIN E PERDHE

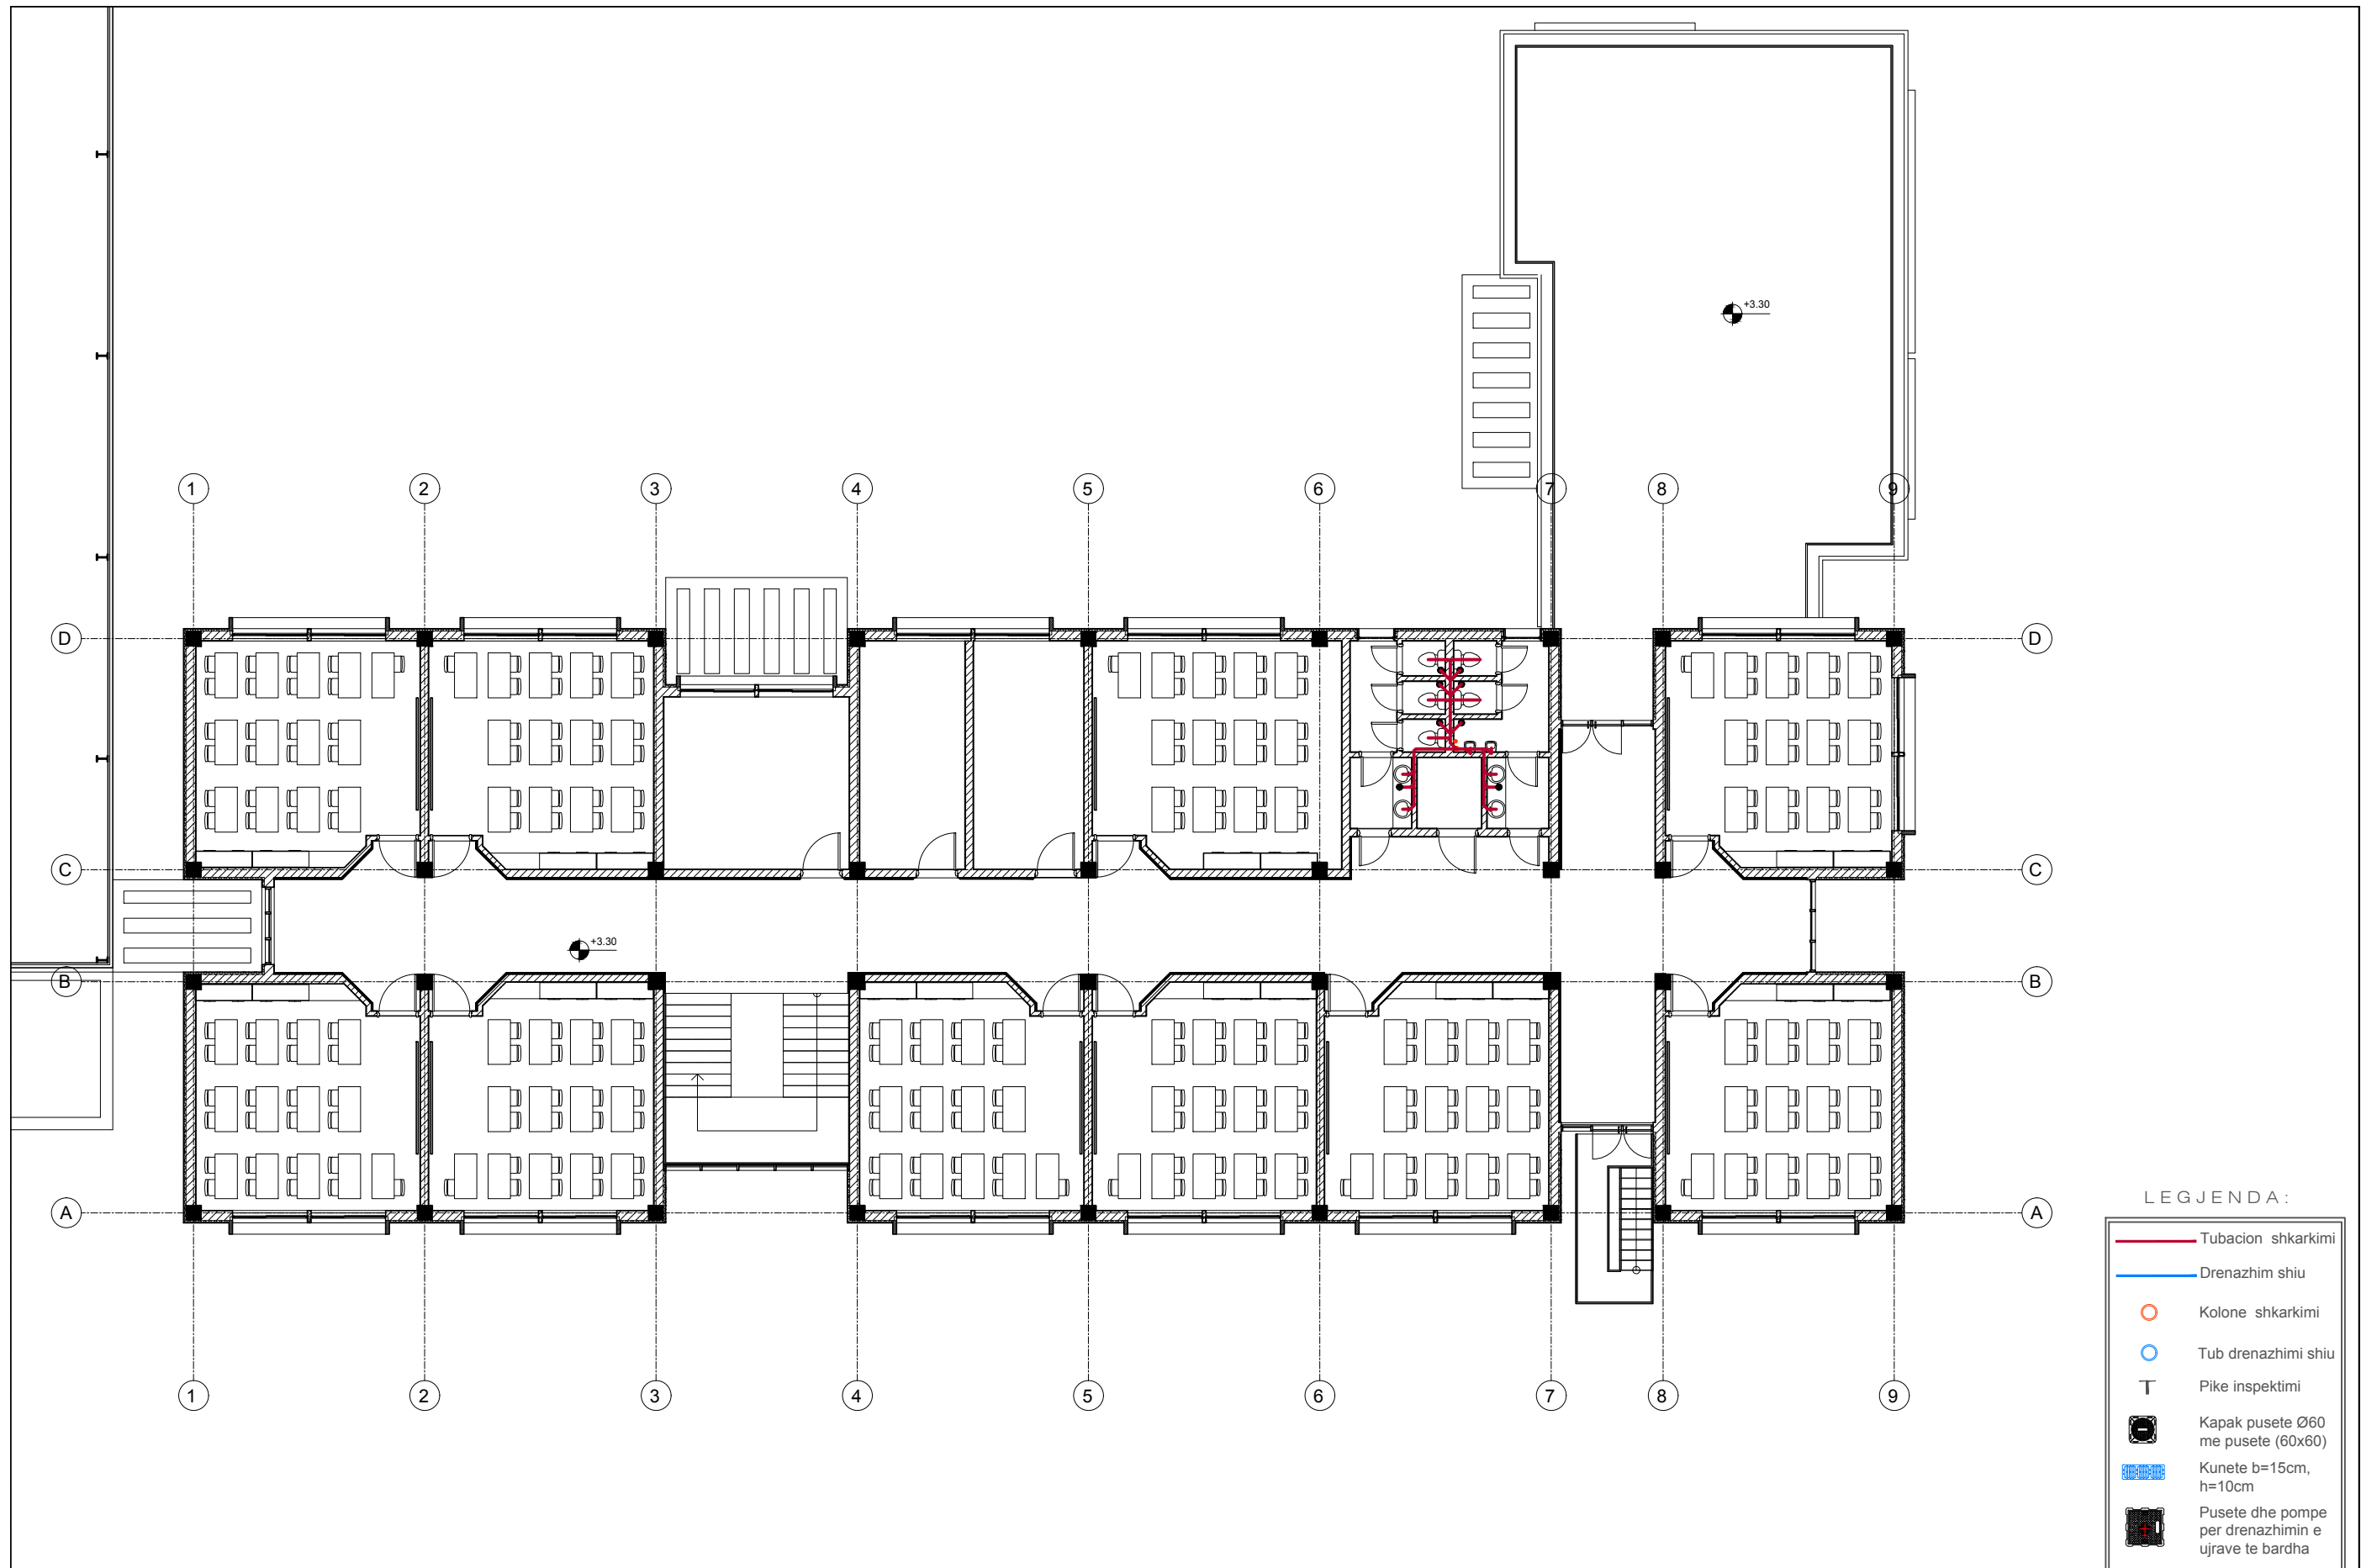Drejtes Projekti	Inxhinier Ndertimi	Arkitekt	Inxhinier hidroteknik	Inxhinier elektrik	Inxhinier mekanik		
Ing. G. ISLAMI	Ing. A. MERKAJ	Ark. E. ÇARÇANI	Ing. E. VERÇANI	Ing. H. KURTI	Ing. A. MUHA	Shkalla :	



- LEGJENDA:
- Tubacion shkarkimi
 - Drenazhim shiu
 - Kolone shkarkimi
 - Tub drenazhimi shiu
 - T Pike inspektimi
 -  Kapak pusete Ø60 me pusete (60x60)
 -  Kunete b=15cm, h=10cm
 -  Pusete dhe pompe per drenazhimin e ujrave te bardha

NDERTIMI I SHKOLLES 9-VJECARE RINIA-FSHATI RINIA DURRES
BASHKIA DURRES.



PROJEKT - ZBATIMI
PLANI I IMPIANTIT TE SHKARKIMIT TE UJERAVE TE ZEZA NE KATIN E PERDHE



Drejtes Projekti	Inxhinier Ndertimi	Arkitekt	Inxhinier hidroteknik	Inxhinier elektrik	Inxhinier mekanik	SH.
Ing. G. ISLAMI	Ing. A. MERKAJ	Ark. E. ÇARÇANI	Ing. E. VERÇANI	Ing. H. KURTI	Ing. A. MUHA	
Shkalla :						

IMPIANTI I UJIT TE FTOHTE DHE TE NGROHTE SANITAR

LEGJENDA E AMBIENTIT TEKNIK:



LEGJENDA:

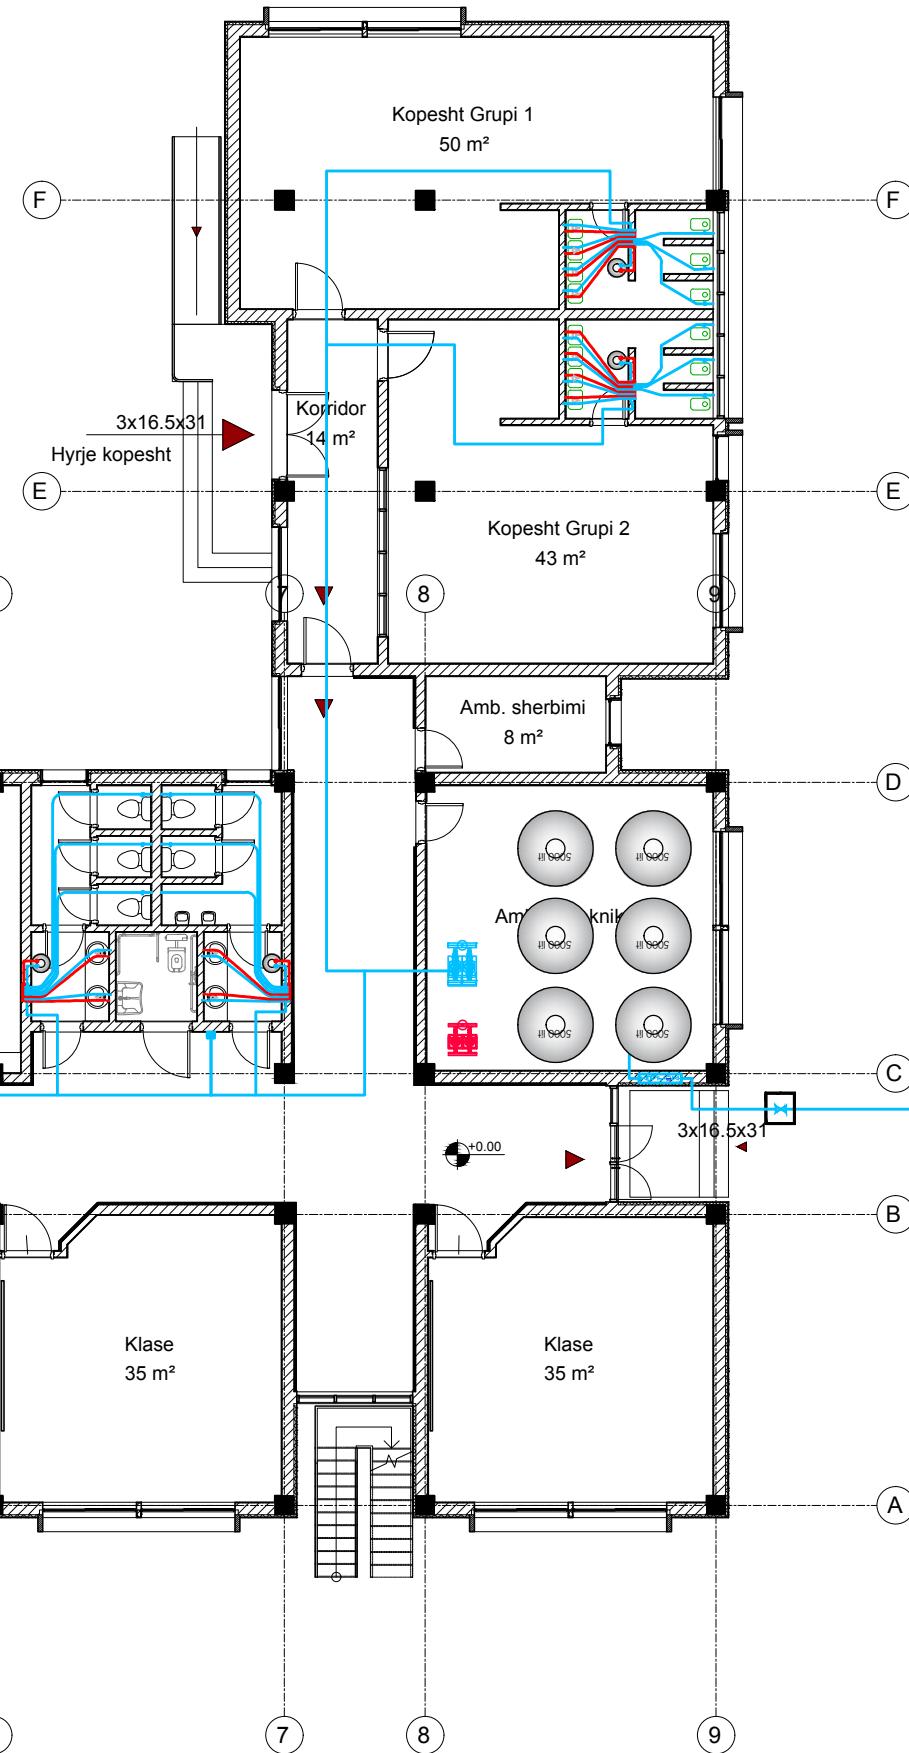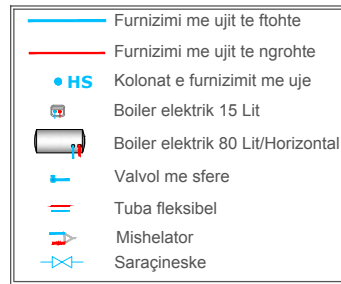

NDERTIMI I SHKOLLES 9-VJECARE RINIA-FSHATI RINIA DURRES
BASHKIA DURRES.




PROJEKT - ZBATIMI
PLANI I INSTALIMIT TE FURNIZIMIT ME UJE NE KATIN PERDHE

Drejtes Projekti	Inxhinier Ndertimi	Arkitekt	Inxhinier hidroteknik	Inxhinier elektrik	Inxhinier mekanik	SH.
Ing. G. ISLAMI	Ing. A. MERKAJ	Ark. E. ÇARÇANI	Ing. E. VERÇANI	Ing. H. KURTI	Ing. A. MUHA	SH.
						Shkalla : 1:125

Nr.2

IMPIANTI I UJIT TE FTOHTE DHE TE NGROHTE SANITAR

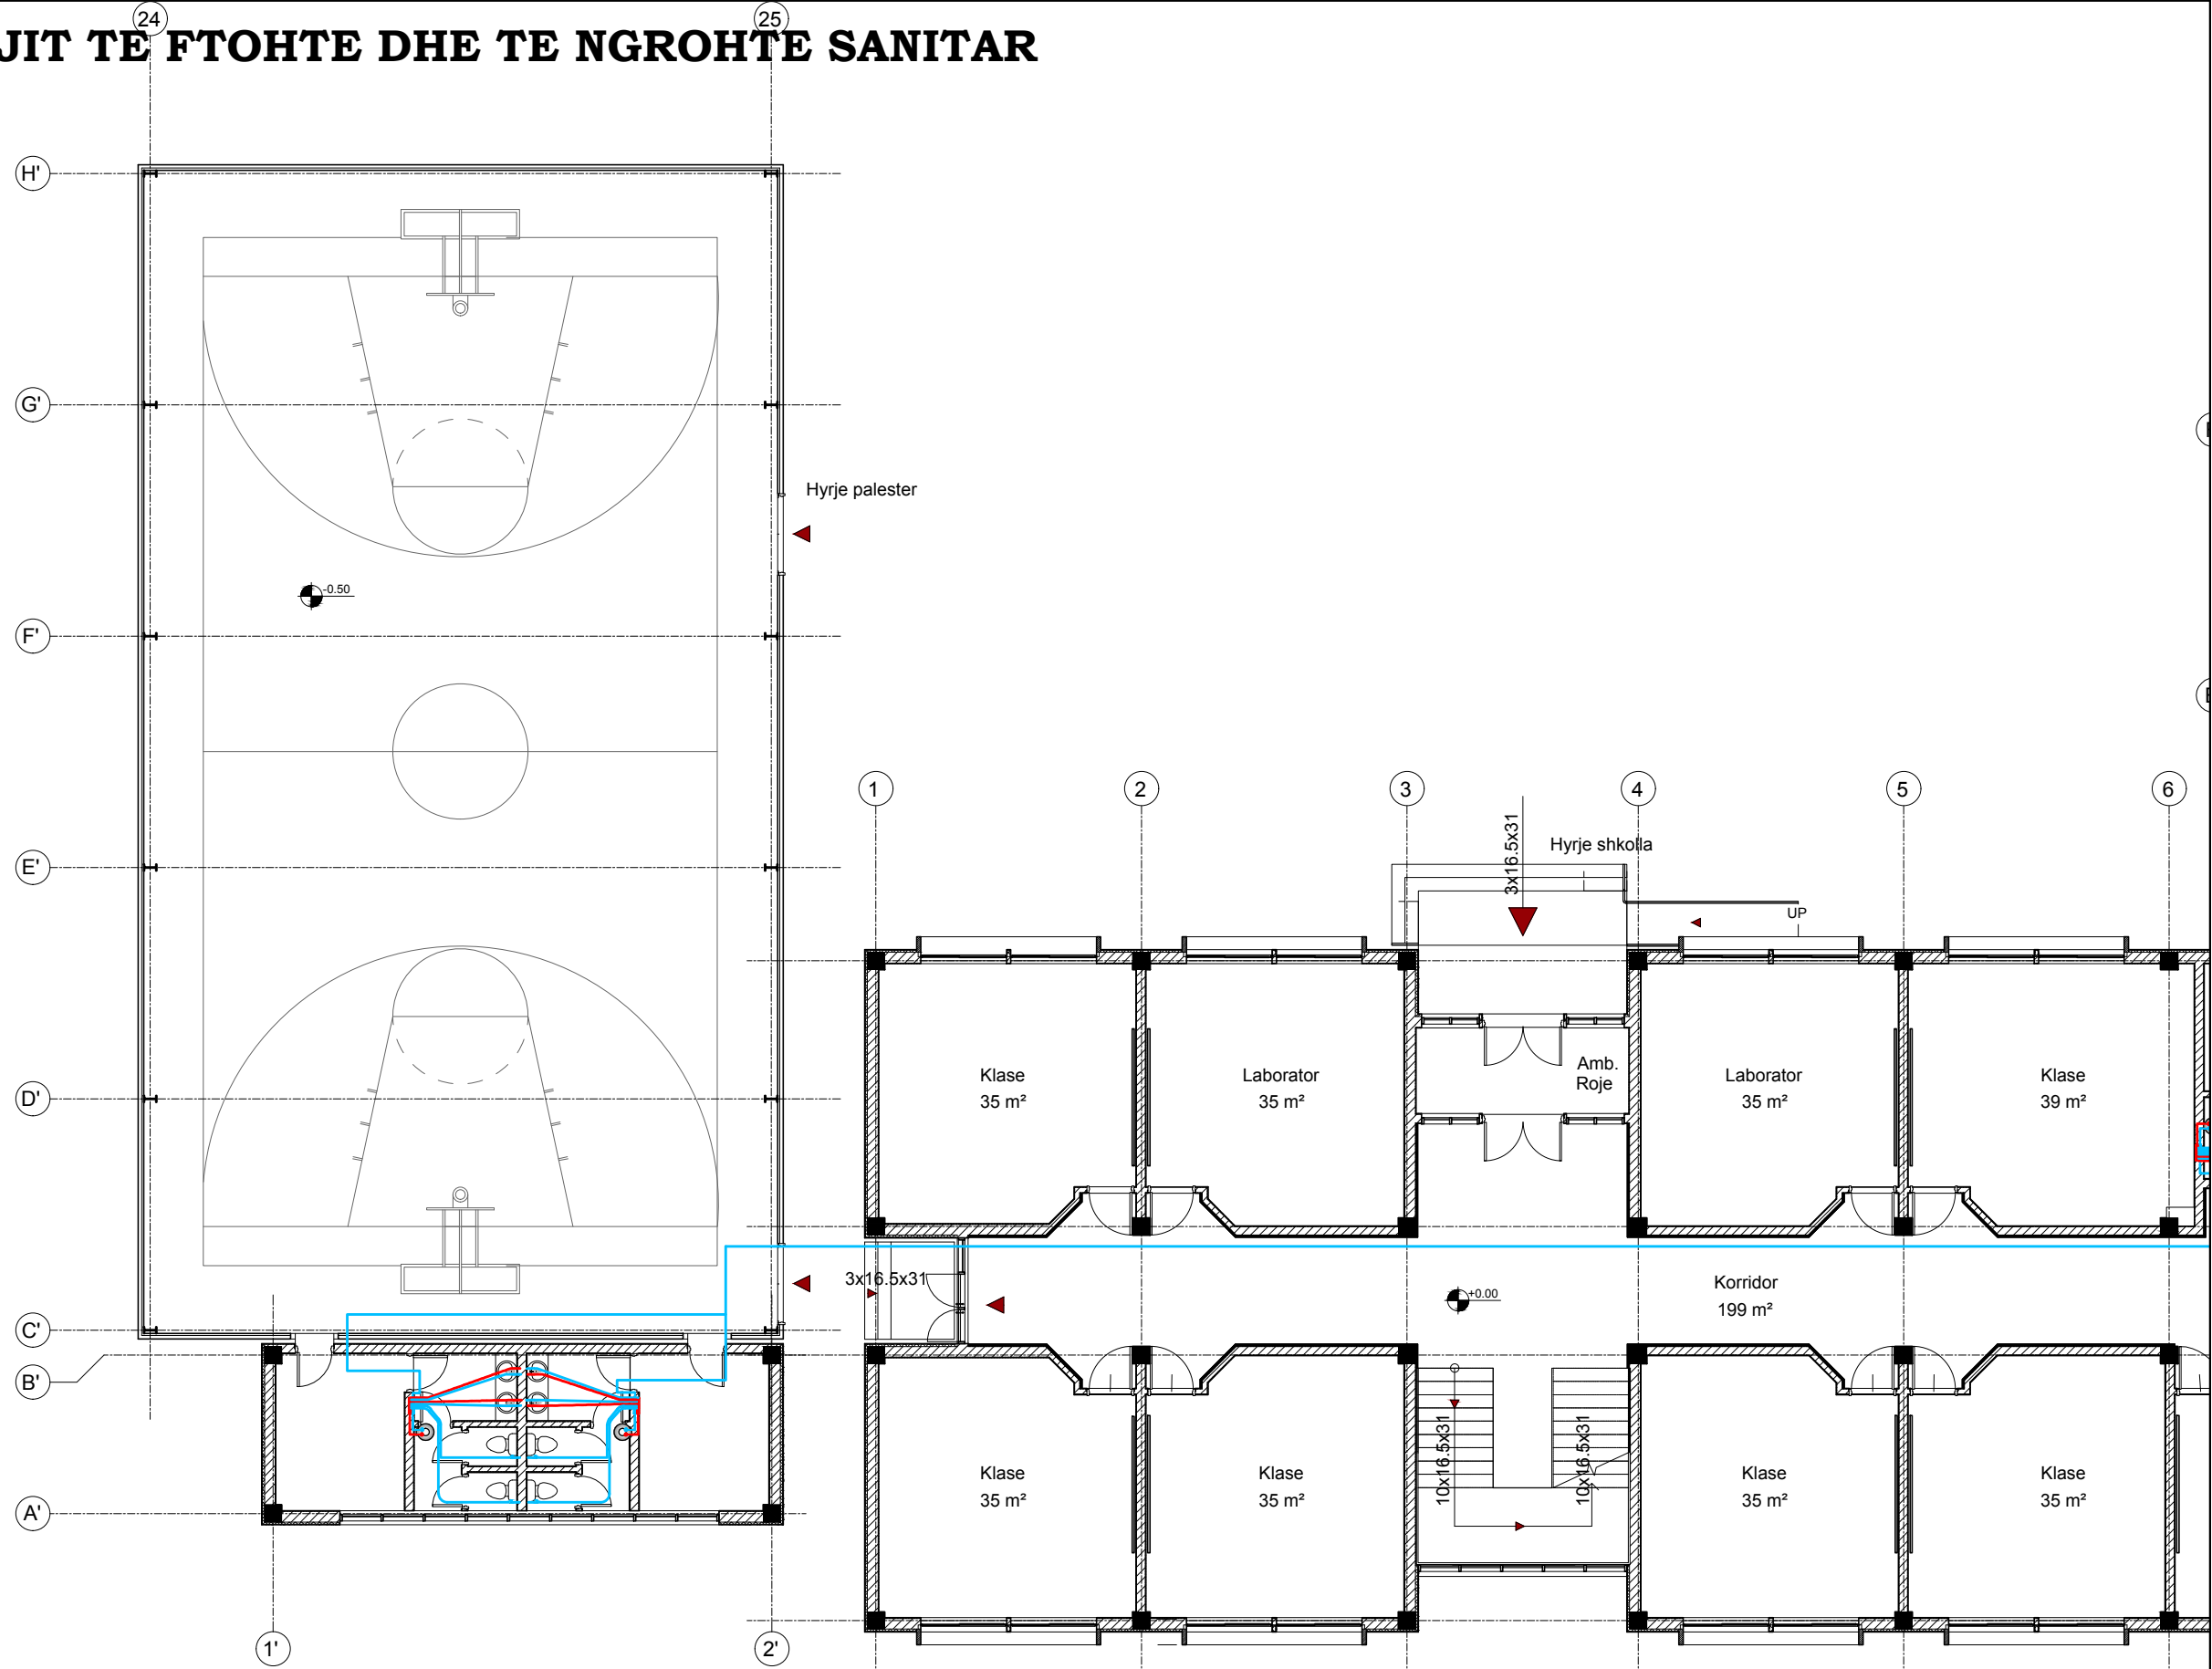

LEGJENDA:

- Furnizimi me ujit te ftohte
- Furnizimi me ujit te ngrohite
- HS Kolonat e furnizimit me uje
- Boiler elektrik 15 Lit
- Boiler elektrik 80 Lit/Horizontal
- Valvol me sferë
- Tuba fleksibel
- Mishelator
- Saraçineske

NDERTIMI I SHKOLLES 9-VJECARE RINIA-FSHATI RINIA DURRES
BASHKIA DURRES.


SHOQERIA "ERALD-G"
Projekt - Mbikqyrje - Kollaudim

Adresa: Rruga "Kali Bana", Pallati 26/1, Tirane
Tel & Fax: 042 357 970; e-mail: eraldg@yaho.com

PROJEKT - ZBATIMI
PLANI I INSTALIMIT TE FURNIZIMIT ME UJE NE KATIN PERDHE

Drejtes Projekti	Inxhinier Ndertimi	Arkitekt	Inxhinier hidroteknik	Inxhinier elektrik	Inxhinier mekanik
Ing. G. ISLAMI	Ing. A. MERKAJ	Ark. E. ÇARÇANI	Ing. E. VERÇANI	Ing. H. KURTI	Ing. A. MUHA
Shkalla :					SH.
1:125					Nr.2

IMPIANTI I UJIT TE FTOHTE DHE TE NGROHTE SANITAR

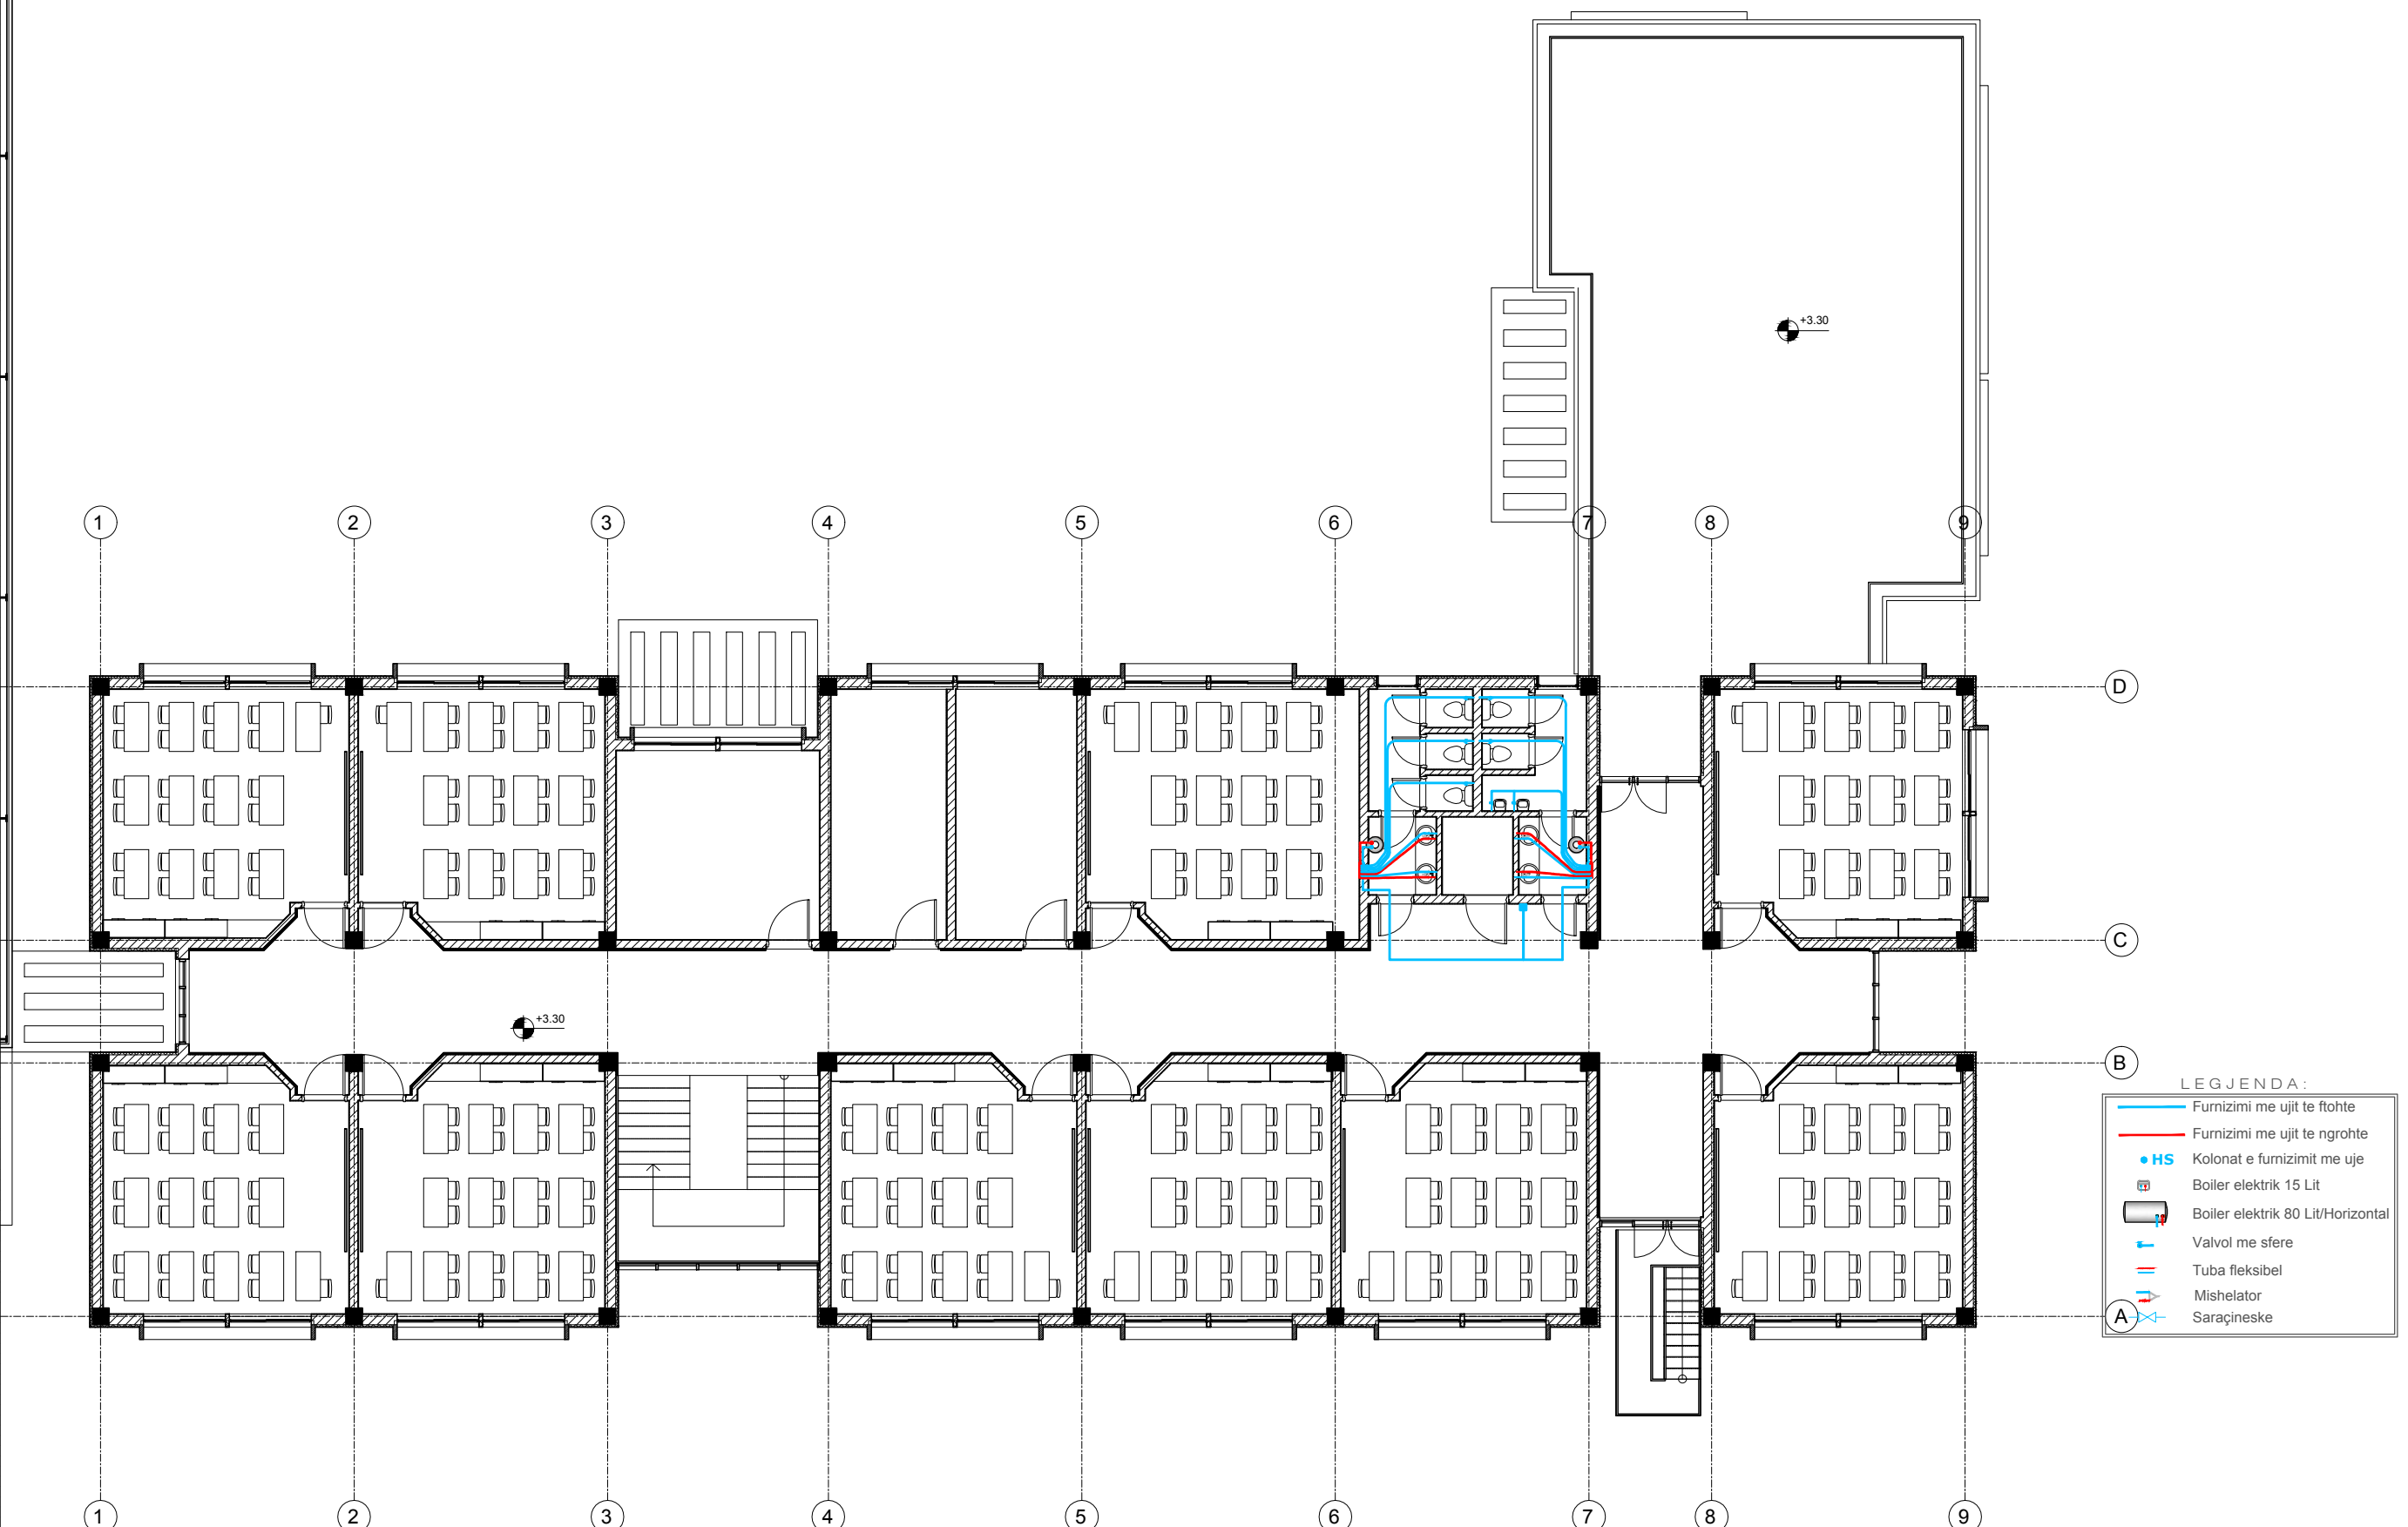

- LEGJENDA:**
- Furnizimi me ujit te ftohte
 - Furnizimi me ujit te ngrohte
 - HS Kolonat e furnizimit me uje
 - Boiler elektrik 15 Lit
 - Boiler elektrik 80 Lit/Horizontal
 - Valvol me sferë
 - Tuba fleksibel
 - Mishelator
 - Saraçineske

NDERTIMI I SHKOLLES 9-VJECARE RINIA-FSHATI RINIA DURRES BASHKIA DURRES.	SHQERIA "ERALD-G" Projekt - Mbikqyrje - Kollaudim Adresa: Rruga "Kali Romë", Pallati 26/1, Tiranë tel & fax 942 357 976; e-mail: eraldg@yahoo.com	PROJEKT - ZBATIMI PLANI I INSTALIMIT TE FURNIZIMIT ME UJE NE KATIN PERDHE							Drejtues Projekti Ing. G. ISLAMI	Inxhinier Ndertimi Ing. A. MERKAJ	Arkitekt Ark. E. ÇARÇANI	Inxhinier hidroteknik Ing. E. VERÇANI	Inxhinier elektrik Ing. H. KURTI	Inxhinier mekanik Ing. A. MUHA	SH. Shkalla : 1:125	Nr.2
		SH. Nr.2														

IMPIANTI I MBROJTJES NDAJ ZJARRIT DHE SHPETIMIT



SINJALISTIKA :

- Sinjalistike lidhje me autopomper.
- Sinjalistike alarm zjarri.
- Sinjalistike hidrant zjarri.
- Sinjalistike zbritje shkallesh.
- Drejtim dalje.
- Fikse zjarri me bombel

LEGJENDA :

- Linja e furnizimit me uje
- Linja e furnizimit me uje te hidranteve te zjarrit
- Lidhja me autopompen.
- Hidrant zjarri.

SINJALISTIKA :

- Fikse zjarri bombel
- Fikse zjarri bombel
- Fikse zjarri me bombel
- Fikse zjarri me bombel


NDERTIMI I SHKOLLES 9-VJECARE RINIA-FSHATI RINIA DURRES
BASHKIA DURRES.

SHOQERIA "ERALD-G"
Projekt - Mblidhje - Kolaudim
Adresa : Rruga "Kulli Bana", Pallati 26/1, Tirane
tel & fax 042 357 970; e-mail: eraldg@pik@yahoo.com

PROJEKT - ZBATIMI
PLANI I INSTALIMEVE TE MBROJTJES NDAJ ZJARRIT NE KATIN PERDHE

Drejtes Projekti	Inxhinier Ndertimi	Arkitekt	Inxhinier hidroteknik	Inxhinier elektrik	Inxhinier mekanik
Ing. G. ISLAMI	Ing. A. MERKAJ	Ark. E. ÇARÇANI	Ing. E. VERÇANI	Ing. H. KURTI	Ing. A. MUHA
Shkalla :					SH.
					1:150

IMPIANTI I MBROJTJES NDAJ ZJARRIT DHE SHPETIMIT

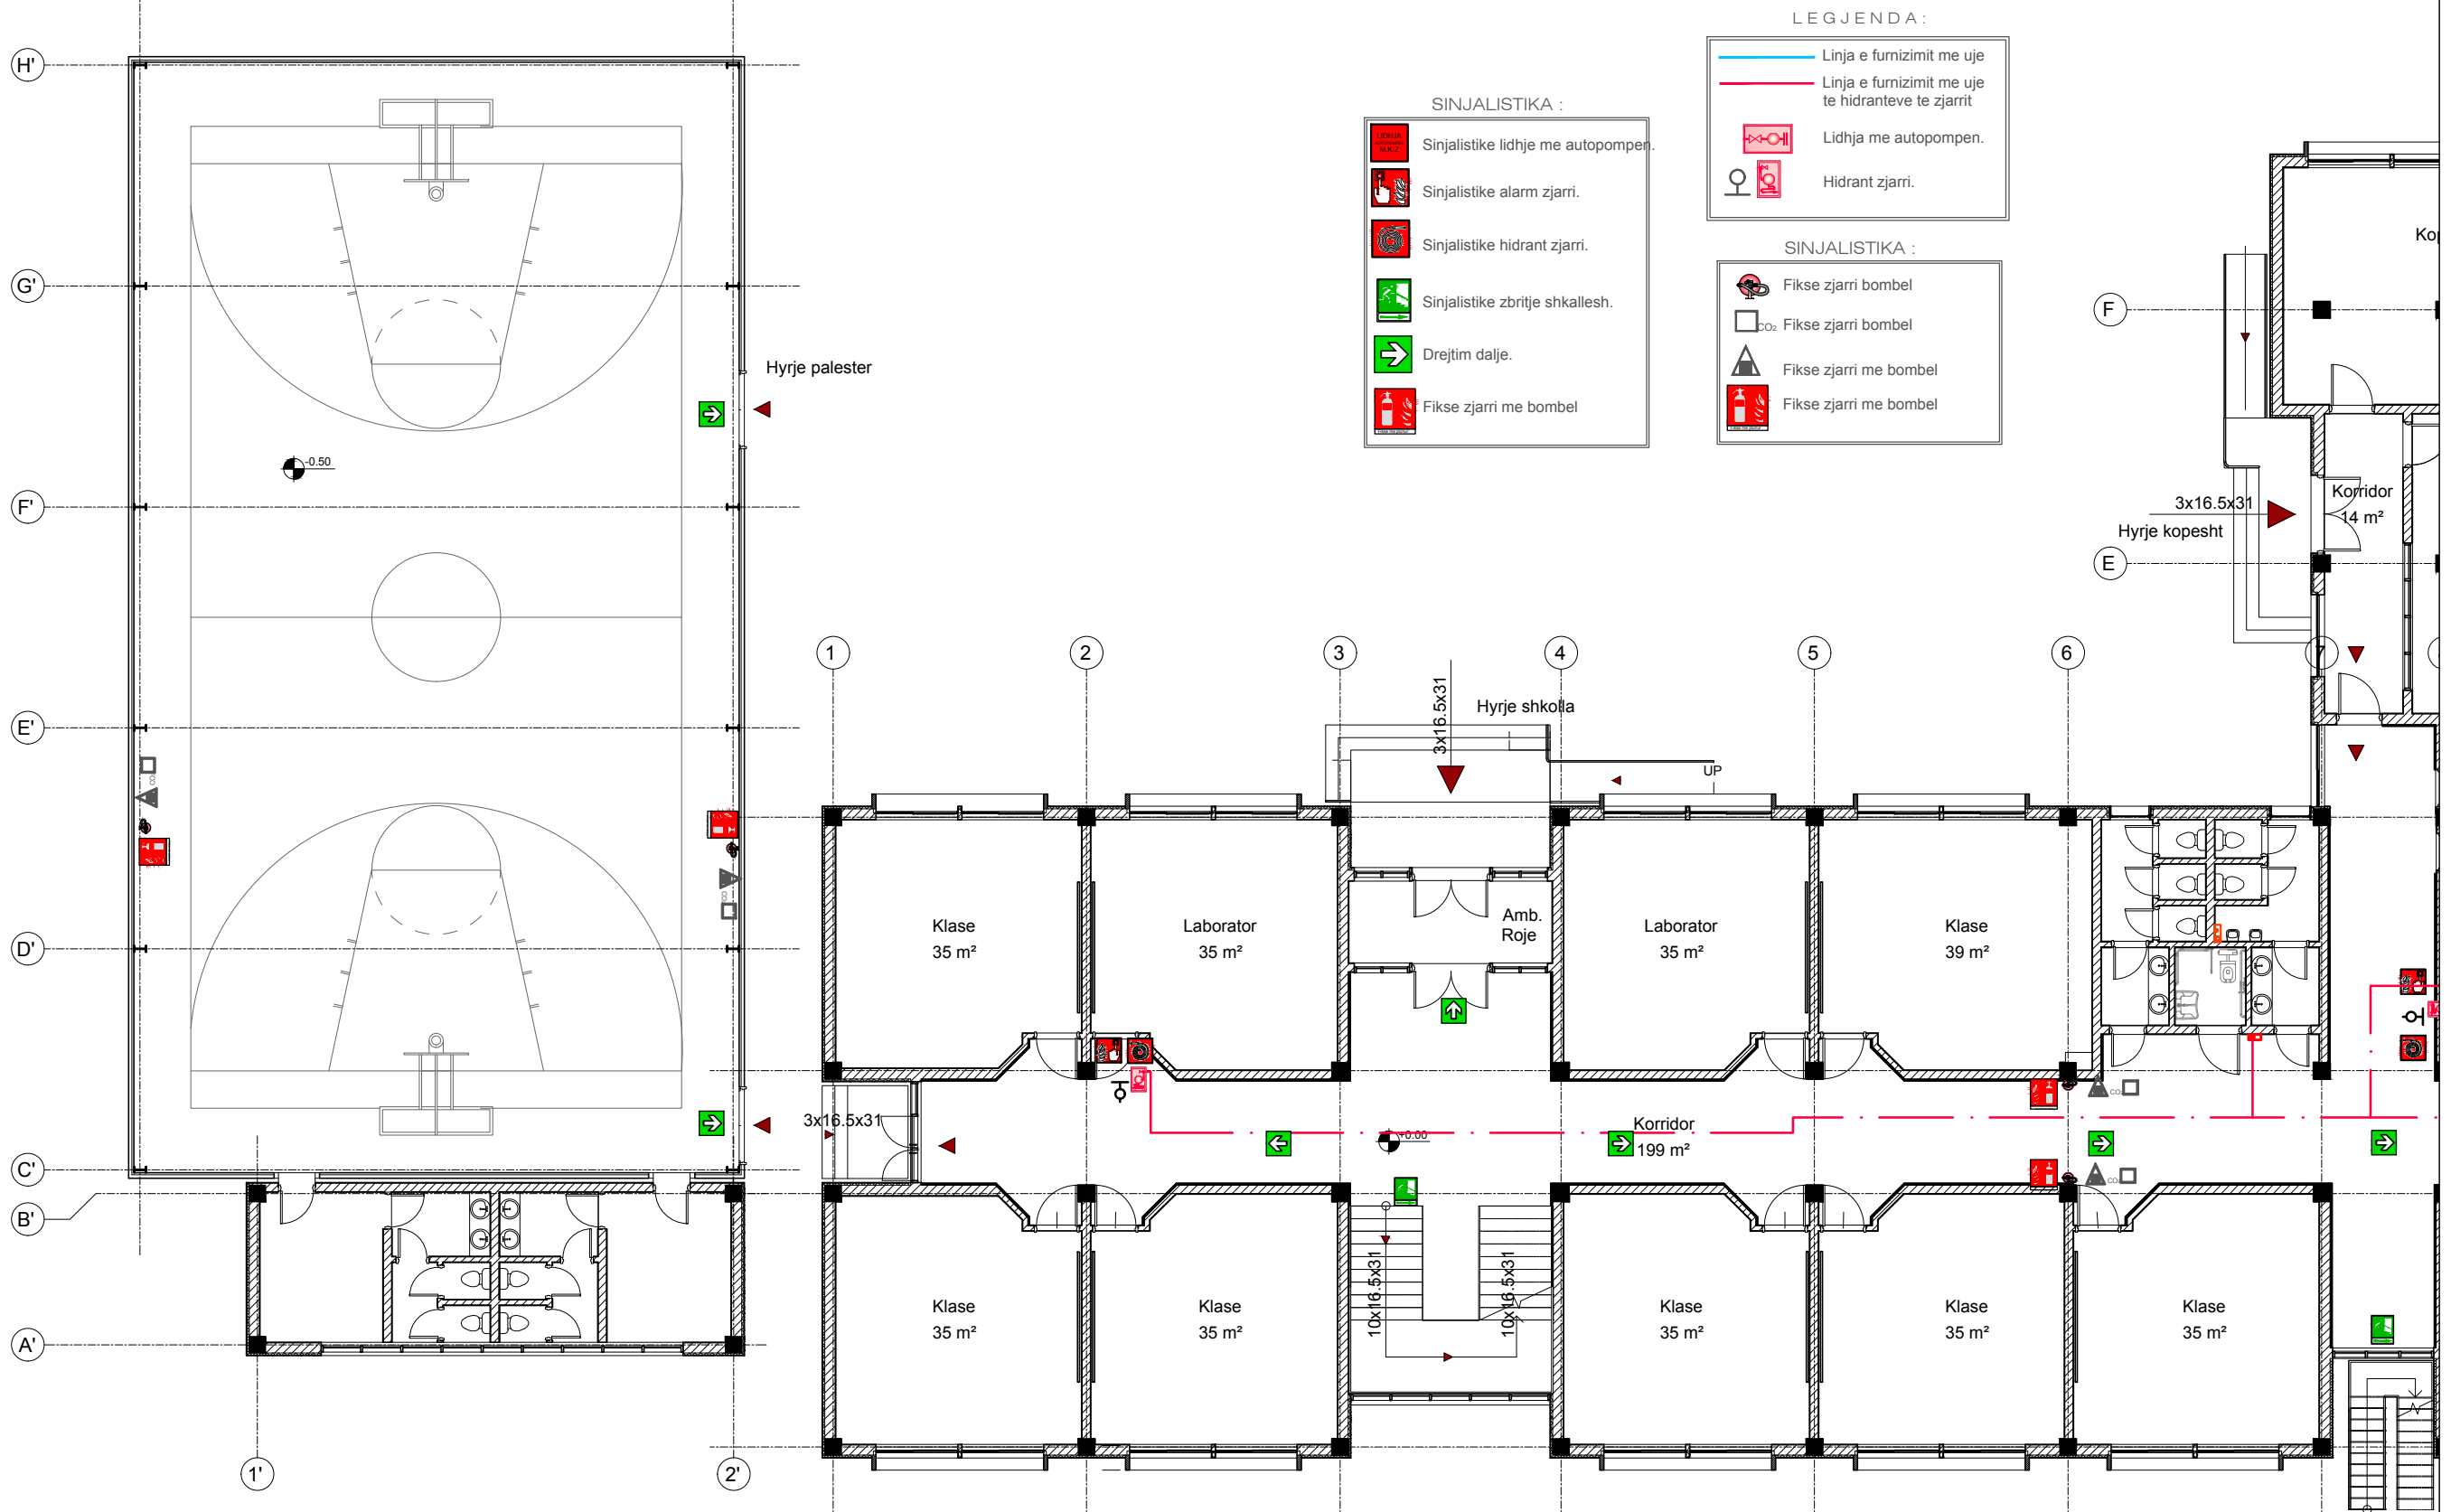

NDERTIMI I SHKOLLES 9-VJECARE RINIA-FSHATI RINIA DURRES
BASHKIA DURRES.


SHOQERIA "ERALD-G"
Projekt - Mbiqytje - Kolaudim

Adresa : Rruga "Kulli Bano", Pallati 26/1, Tirane
tel & fax 042 357 970, e-mail: eraldg@pik@yahoo.com

PROJEKT - ZBATIMI
PLANI I INSTALIMEVE TE MBROJTJES NDAJ ZJARRIT NE KATIN PERDHE

Drejtes Projekti	Inzhinier Ndertimi	Arkitekt	Inzhinier hidroteknik	Inzhinier elektrik	Inzhinier mekanik	SH.
Ing. G. ISLAMI	Ing. A. MERKAJ	Ark. E. CARRANI	Ing. E. VERÇANI	Ing. B. KURTI	Ing. A. MUHA	SH. 1:150 02
	3	4	5	6	6	

IMPIANTI I MBROJTJES NDAJ ZJARRIT DHE SHPETIMIT

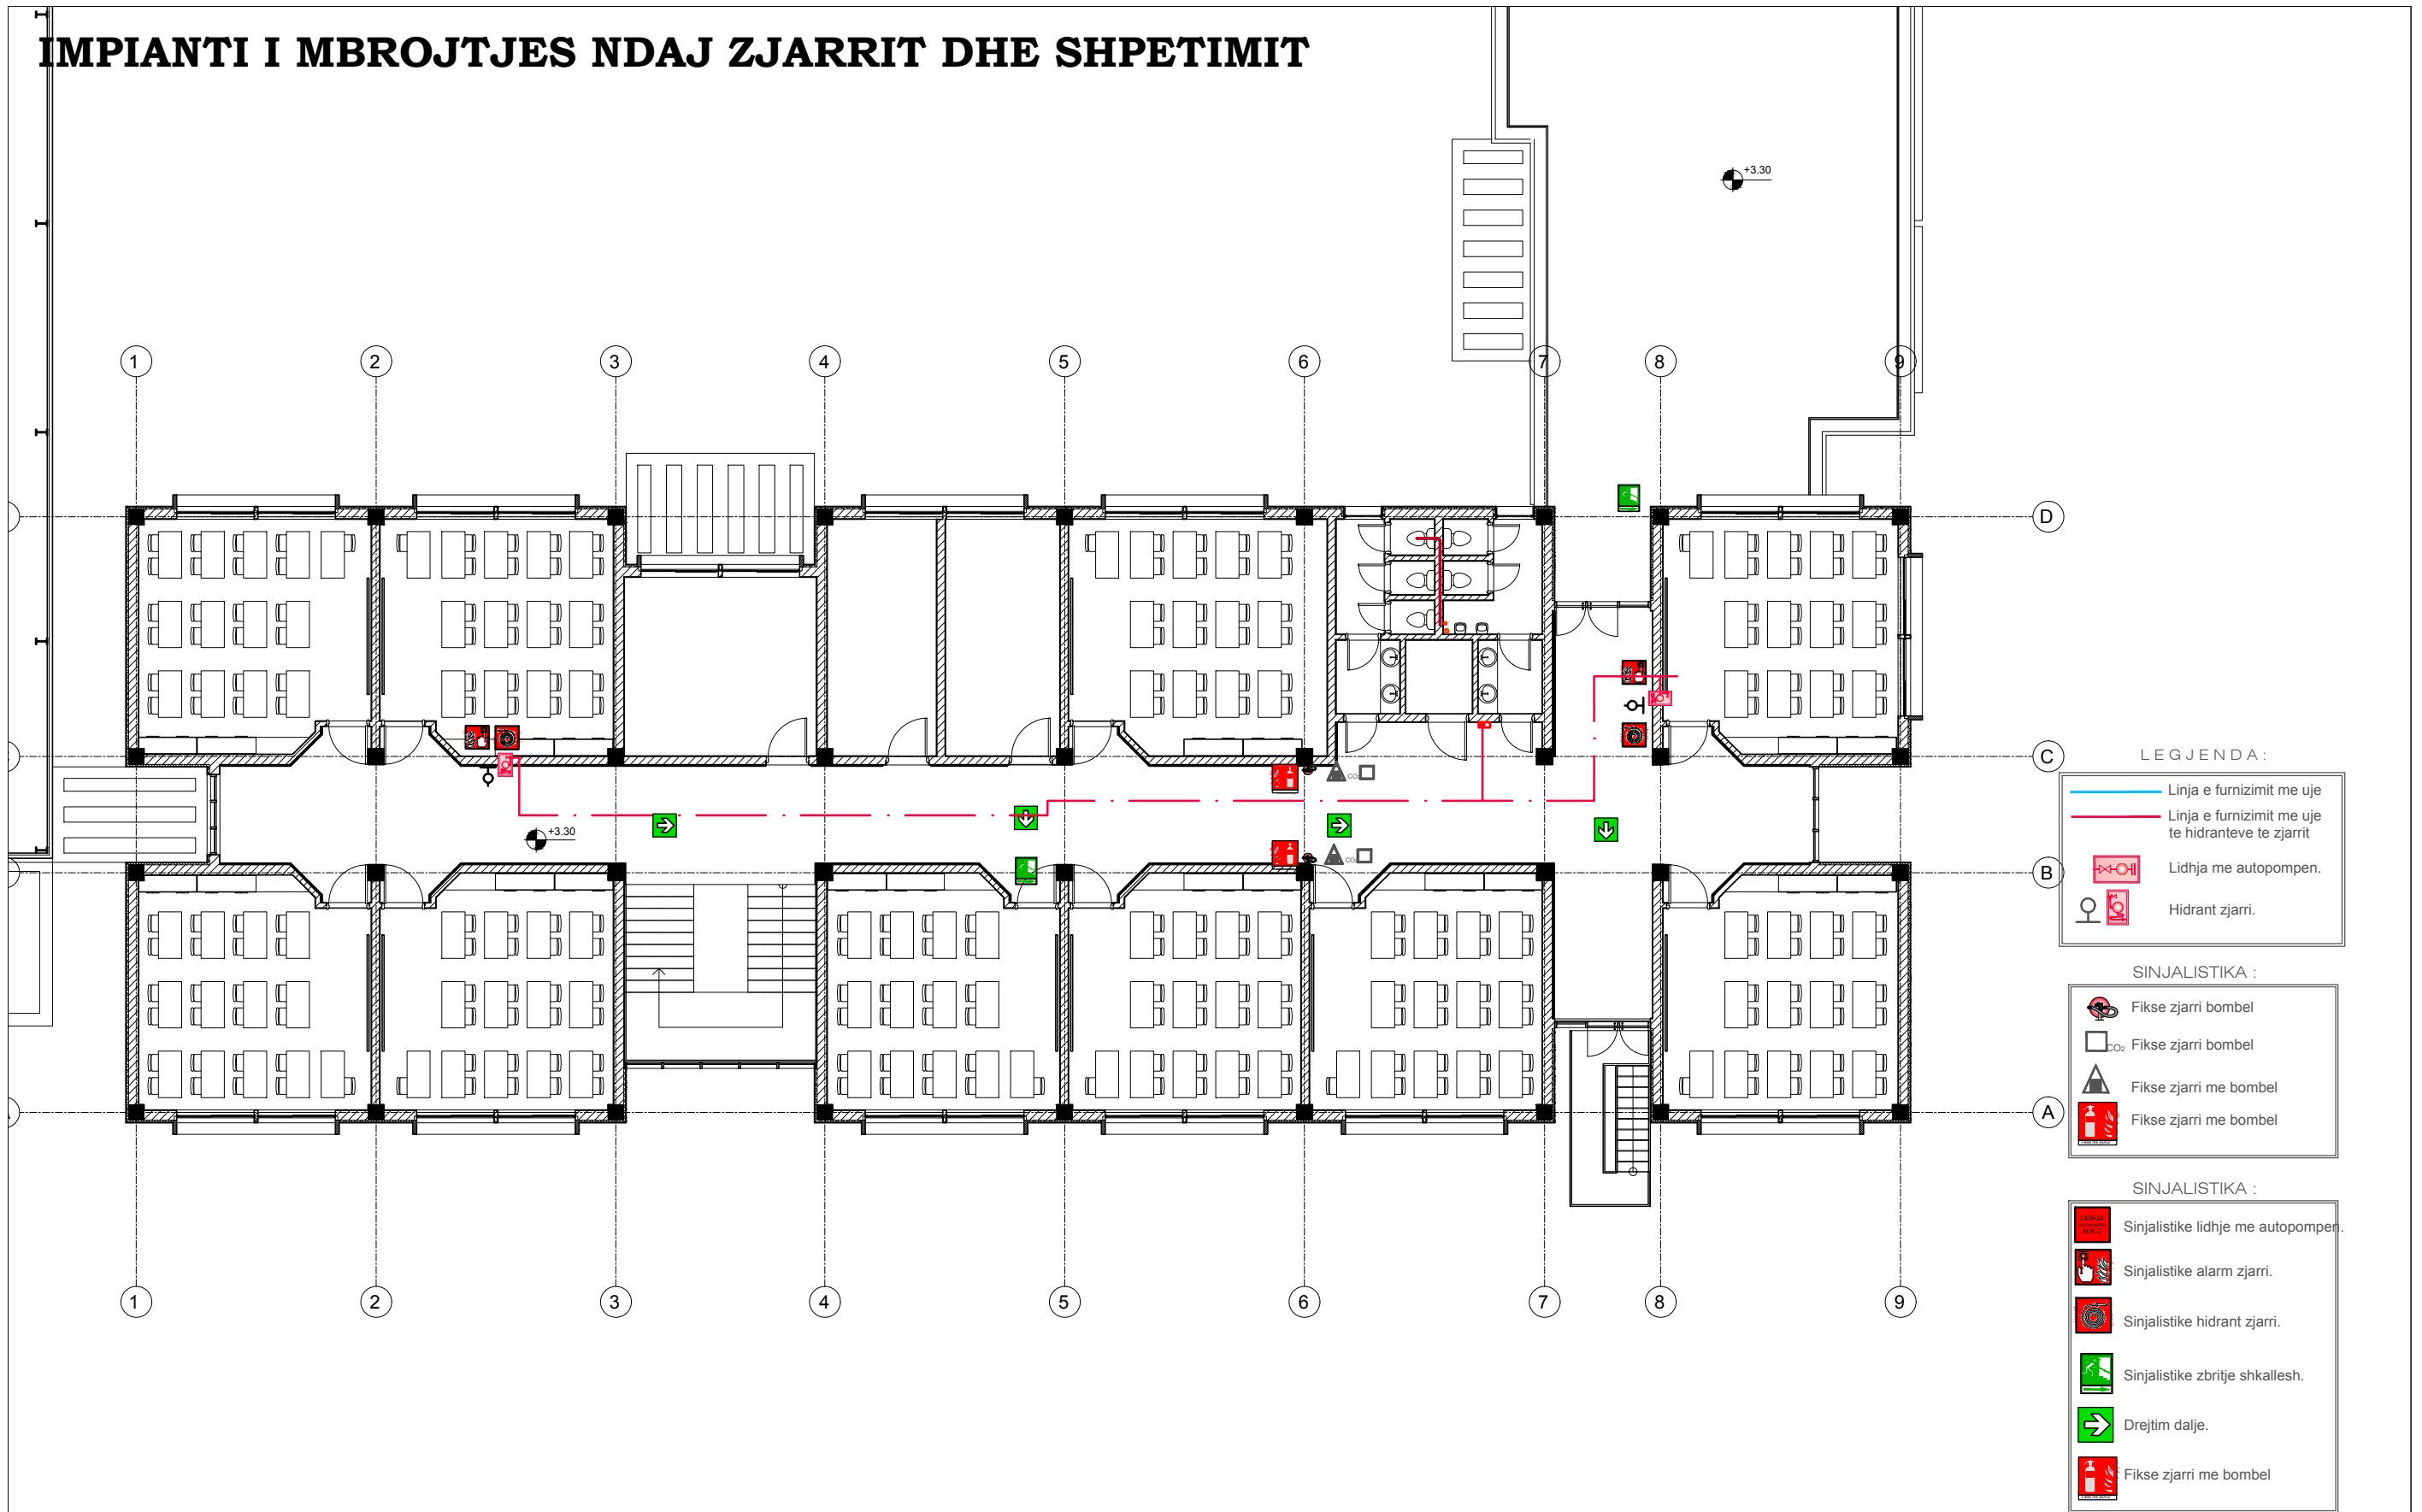

LEGJENDA :

- Linja e furnizimit me uje
- Linja e furnizimit me uje te hidranteve te zjarrit
- Lidhja me autopompen.
- Hidrant zjarri.

SINJALISTIKA :


- Fikse zjarri bombel
- Fikse zjarri bombel
- Fikse zjarri me bombel
- Fikse zjarri me bombel


SINJALISTIKA :

- Sinjalistike lidhje me autopompen.
- Sinjalistike alarm zjarri.
- Sinjalistike hidrant zjarri.
- Sinjalistike zbritje shkallesh.
- Drejtim dalje.
- Fikse zjarri me bombel


NDERTIMI I SHKOLLES 9-VJECARE RINIA-FSHATI RINIA DURRES BASHKIA DURRES.	 Adresa : Rruga "Kollë Bano", Pallati 26/1, Tiranë tel & fax 042 357 970, e-mail: eraldg@pki@yahoo.com	PROJEKT - ZBATIMI		Drejtes Projekti	Inxhinier Ndertimi	Arkitekt	Inxhinier hidroteknik	Inxhinier elektrik	Inxhinier mekanik	SH. 1:150	03
		PLANI I INSTALIMEVE TE MBROJTJES NDAJ ZJARRIT NE KATIN E PARE		Ing. G. ISLAMI	Ing. A. MERKAJ	Ark. E. ÇARÇANI	Ing. E. VERÇANI	Ing. H. KURTI	Ing. A. MUHA		

IMPIANTI I NGROHJES

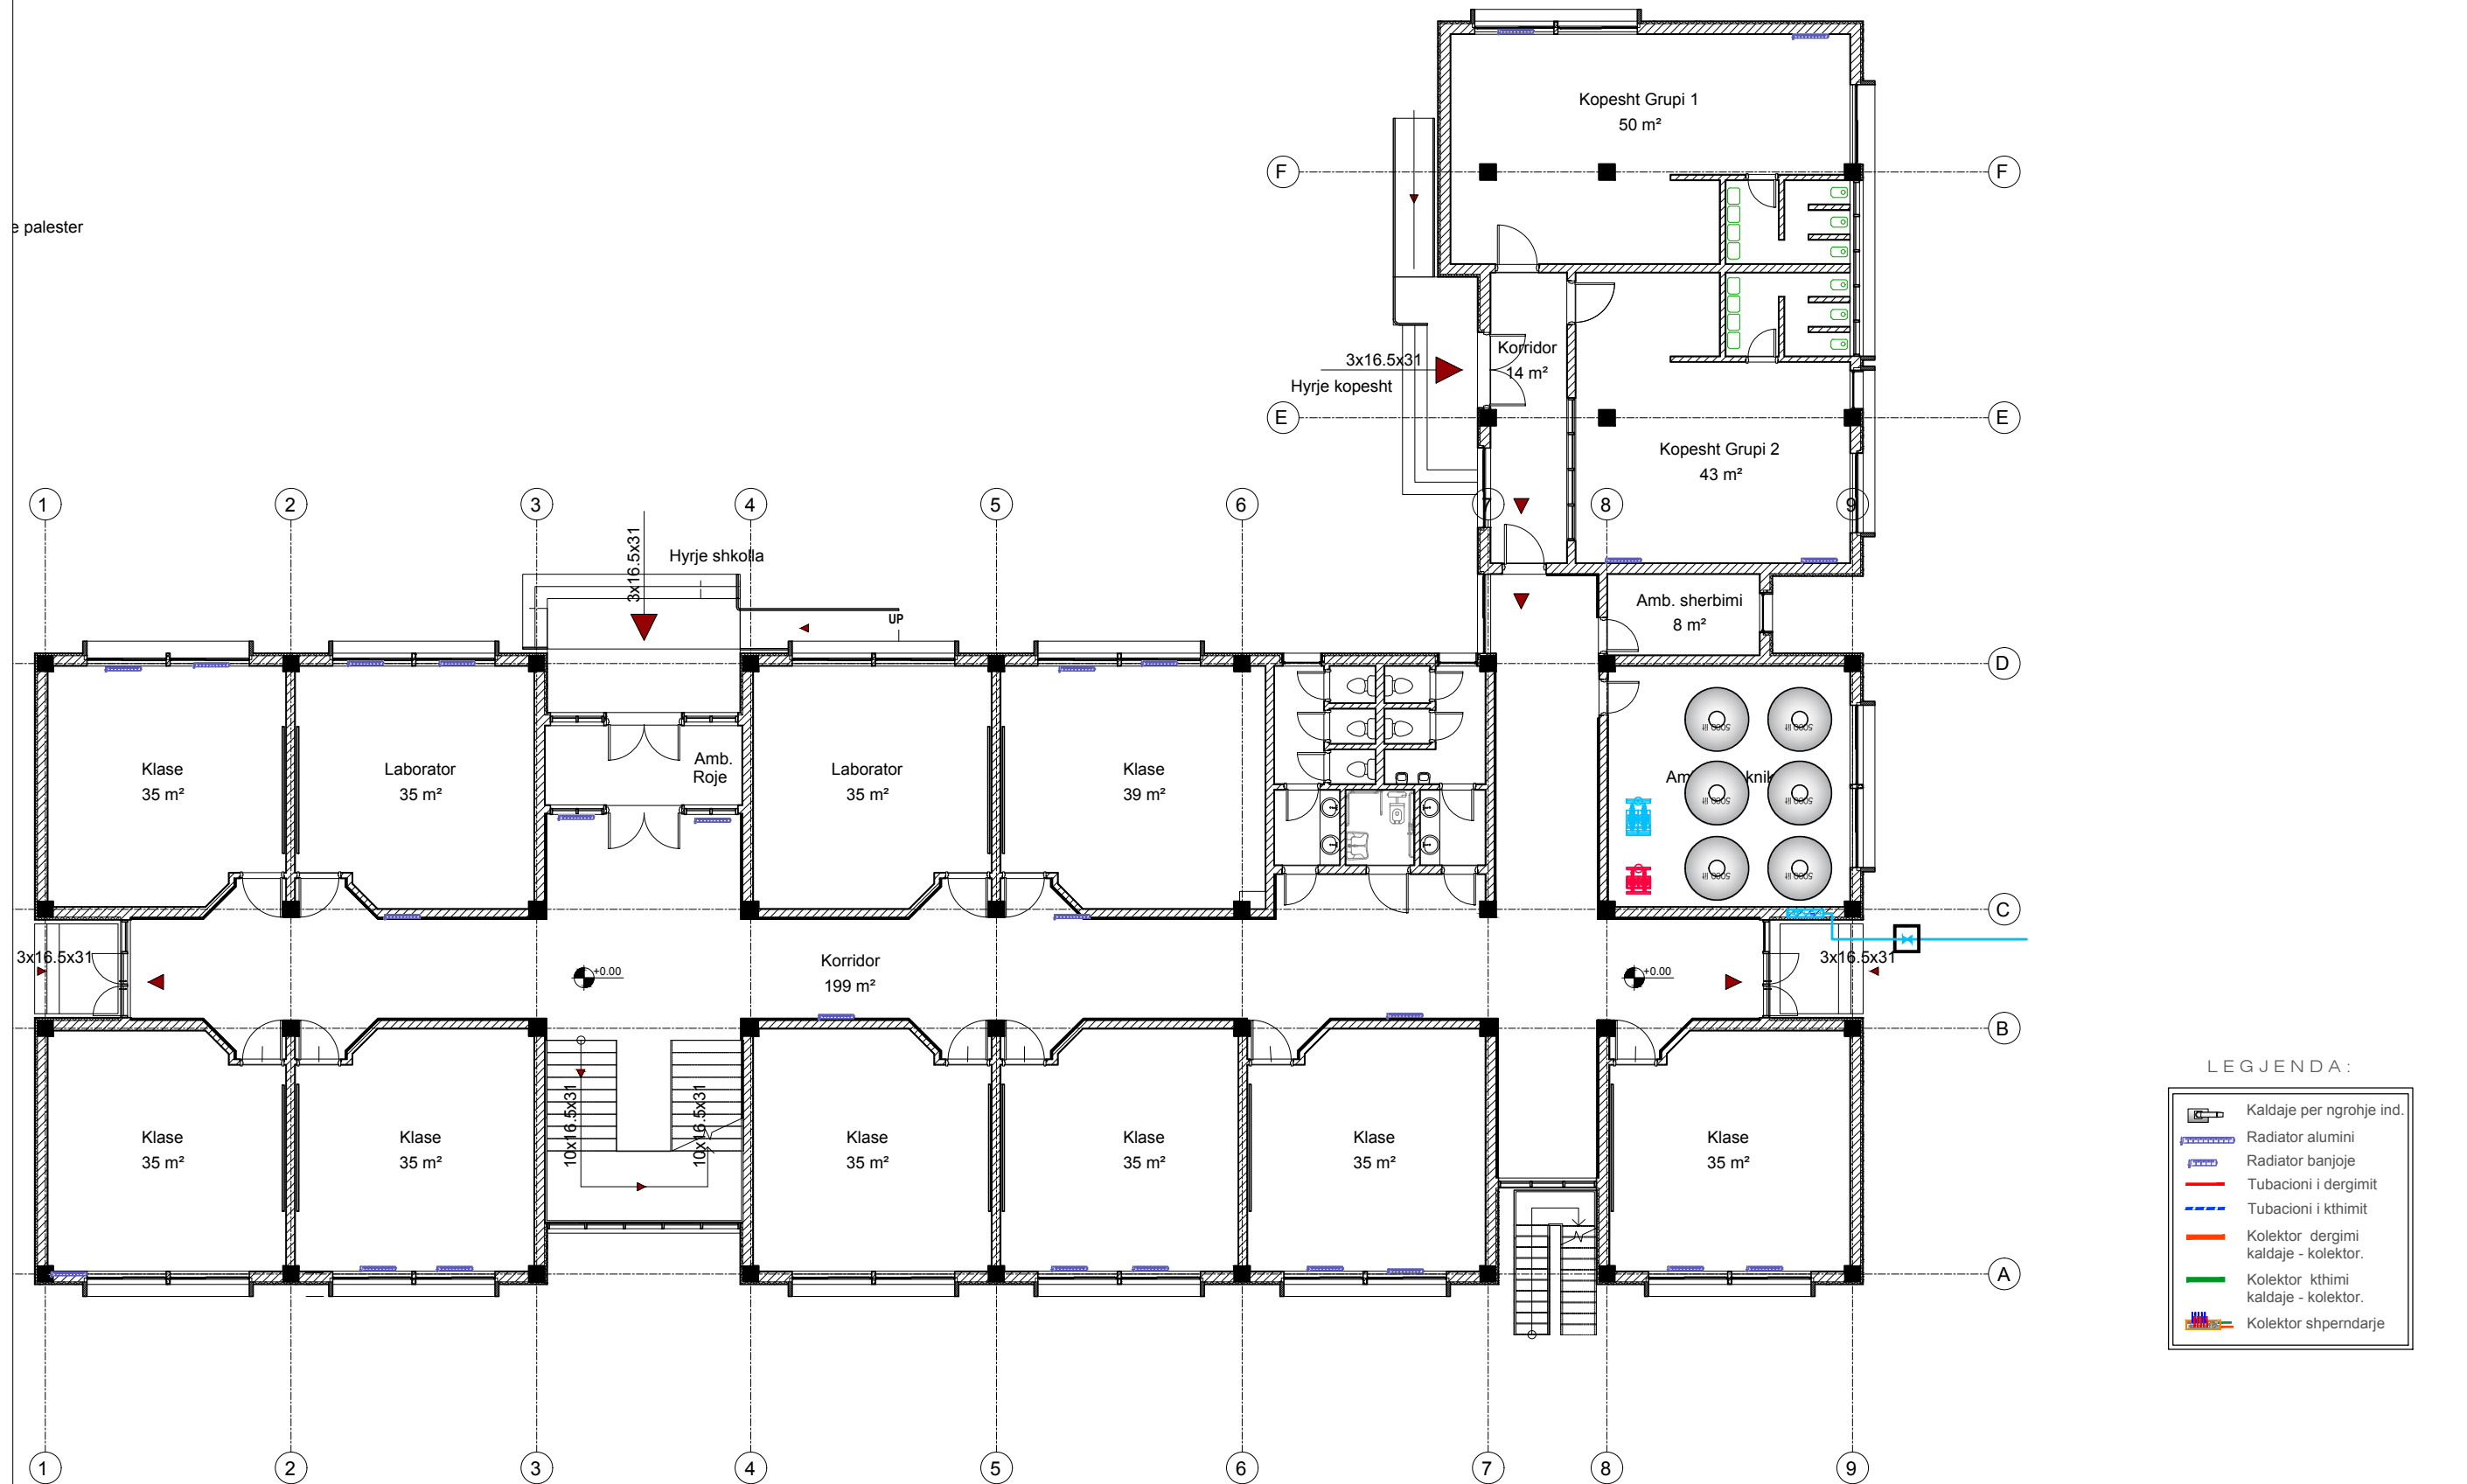

NDERTIMI I SHKOLLES 9-VJECARE RINIA-FSHATI RINIA DURRES BASHKIA DURRES.	 SHQERIA "ERALD-G" Projekt - Mbiqarje - Kolaudim Adresa: Rruga "Kull Bana", Pallati 26/1, Tirane tel & fax 042 357 970; e-mail: eraldgpk@yahoo.com	PROJEKT - ZBATIMI PLANI I INSTALIMEVE TE NGROHJES NE KATIN PERDHE					Drejtes Projekti	Inxhinier Ndertimi	Arkitekt	Inxhinier hidroteknik	Inxhinier elektrik	Inxhinier mekanik	SH. 1:150	01
		Ing. G. ISLAMI	Ing. A. MERKAJ	Ark. E. ÇARÇANI	Ing. E. VERÇANI	Ing. H. KURTI	Ing. A. MUHA	Shkalla :						

IMPIANTI I NGROHJES

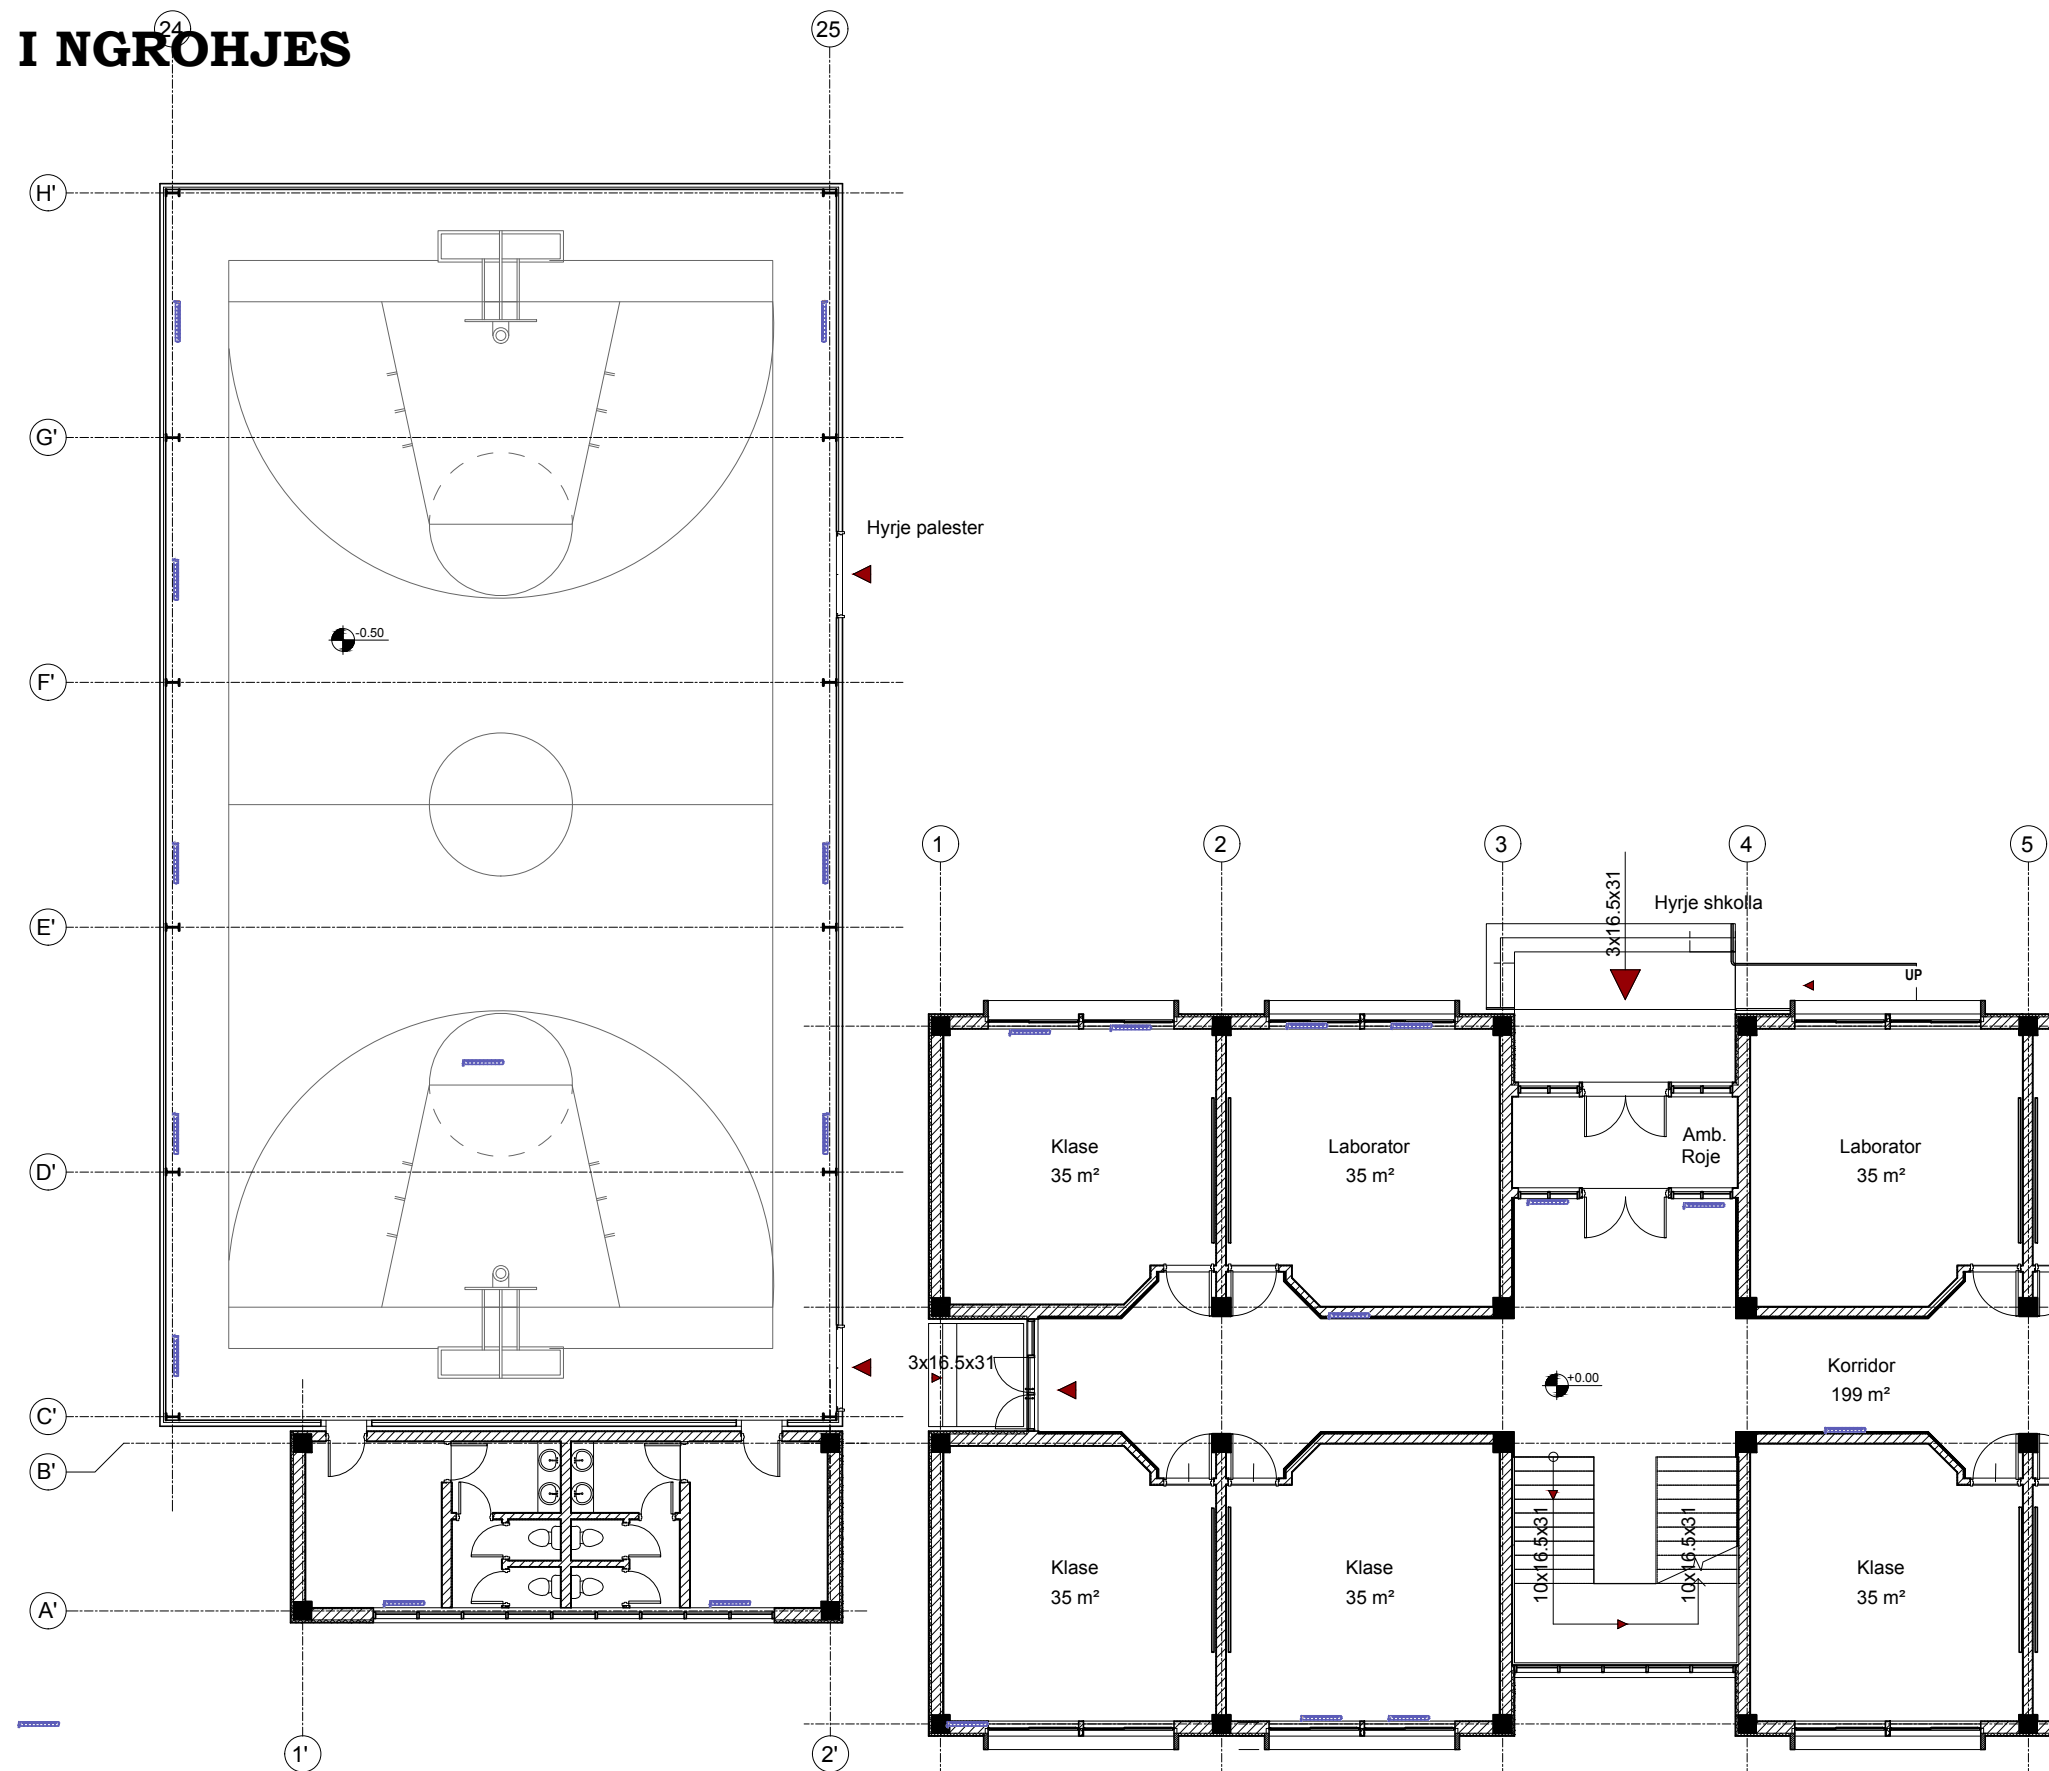


LEGJENDA :





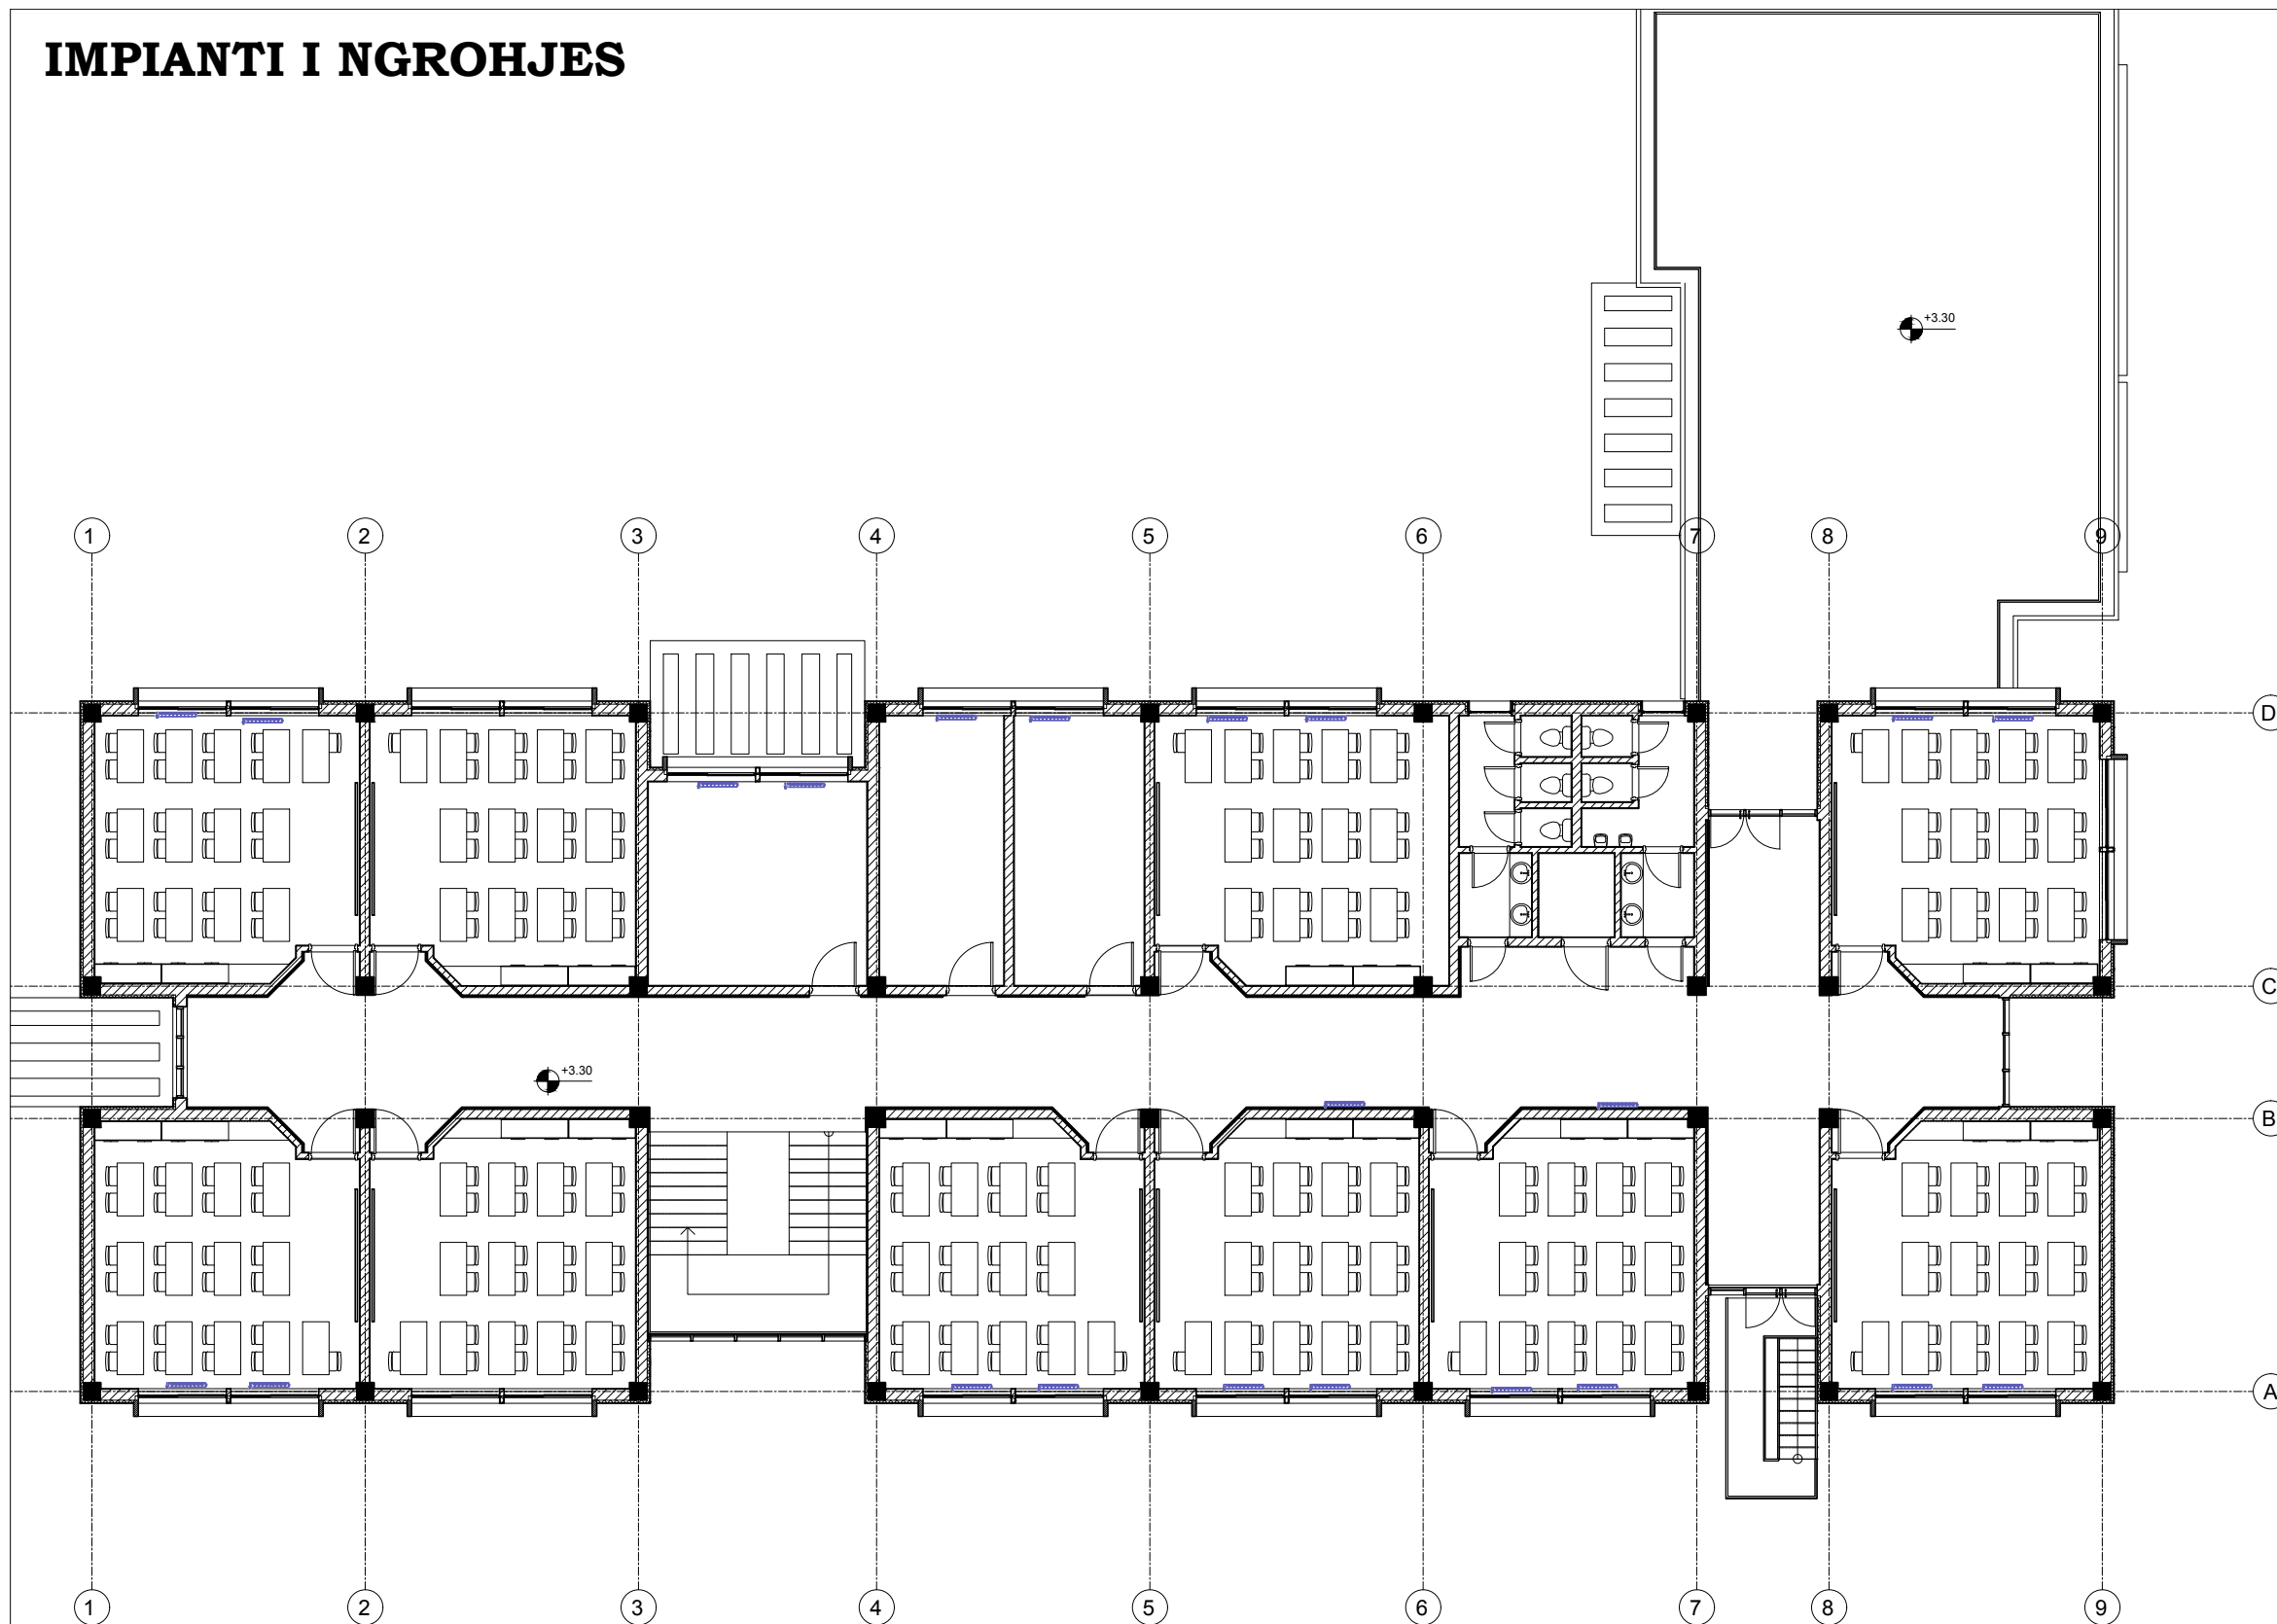


 
- Kaldaje per ngrohje ind.
- Radiator alumini
- Radiator banjoje
- Tubacioni i dergimit
- Tubacioni i kthimit
- Kolektor dergimi kaldaje - kolektor.
- Kolektor kthimi kaldaje - kolektor.
- Kolektor shperndarje


NDERTIMI I SHKOLLES 9-VJECARE RINIA-FSHATI RINIA DURRES BASHKIA DURRES.	SHOQERIA "ERALD-G" Projekt - Mblidhje - Kolaudim Adresa : Rruga "Kullë Bana", Pallati 26/1, Tiranë tel & fax 042 357 970; e-mail: eraldgpk@yahoo.com	PROJEKT - ZBATIMI		Drejtes Projekti	Inzhinier Ndertimi	Arkitekt	Inzhinier hidroteknik	Inzhinier elektrik	Inzhinier mekanik	SH.
		Ing. G. ISLAMI 2	Ing. A. MERKAJ	Ark. E. ÇARÇANI 3	Ing. E. VERÇANI 4	Ing. H. KURTI	Ing. A. MUHA 5	Shkalla : 1:150	02	

IMPIANTI I NGROHJES



LEGJENDA :

-  Kaldaje per ngrohje ind.
-  Radiator alumini
-  Radiator banjoje
-  Tubacioni i dergimit
-  Tubacioni i kthimit
-  Kolektor dergimi kaldaje - kolektor.
-  Kolektor kthimi kaldaje - kolektor.
-  Kolektor shperdarje

NDERTIMI I SHKOLLES 9-VJECARE RINIA-FSHATI RINIA DURRES BASHKIA DURRES.	 <small>Adresa : Rruga "Kulli Bano", Pallati 26/1, Tirane tel & fax 042 357 970; e-mail: eraldgpk@yahoo.com</small>	PROJEKT - ZBATIMI PLANI I INSTALIMEVE TE NGROHJES NE KATIN E PARE	Drejtes Projekti	Inzhinier Ndertimi	Arkitekt	Inzhinier hidroteknik	Inzhinier elektrik	Inzhinier mekanik	SH.	1:150	03
			Ing. G. ISLAMI	Ing. A. MERKAJ	Ark. E. ÇARÇANI	Ing. E. VERÇANI	Ing. H. KURTI	Ing. A. MUHA	Shkalla :		