

PLANI VENDOSJES ÇERDHJA NR.2



SHENIME TEKNIKE


1. KY PROJEKT ESHTË PRONË E BASHKISË ELBASAN.
2. NUK LEJOHET KOPJIMI APO RIPRODHIMI I KETIJ VIZATIMI PA AUTORIZIMIN E DRETORISË SE PROJEKTIMIT DHE SHERBIMEVE INXHINIERIKE NE BASHKINË ELBASAN.
3. TE RESPEKTOHEN DIMENSIONET E SHKRUARA NE VIZATIM.
4. PER CDO PAQARTESI APO MOSPËRPTHJE TE PROJEKTIT ME SITUATËN NE TERREN TE MERRËT KONTAKT ME PROJEKTUESIN
5. NUK LEJOHET ASNJE NDRYSHIM I PROJEKTIT PA MIRATIMIN SPECIFIK TE D.P.SH.I -se.
6. PER PERCAKTIMIN E NGJYRAVE, MATERIALEVE APO MALLRAVE QE DO TE PERDOREN NE KETE PROJEKT DUHET TE MERRËT FILLIMISH TE MERRËT MIRATIMIN I PROJEKTUESIT DHE SUPERVIZORIT.

RISH: PERSHKRIMI: NGA: DATA:
FAZA E PROJEKTIT: **PROJEKTI ZBATIMIT (ARKITEKTONIK)**



BASHKIA ELBASAN
Rruga "Qemal Stafa"
Lagja "Brig 17 Sulmuese"
+35554400152
email: bashkiaelbasan@elbasani.gov.al
web: www.elbasani.gov.al

SKEMA RAJONALE

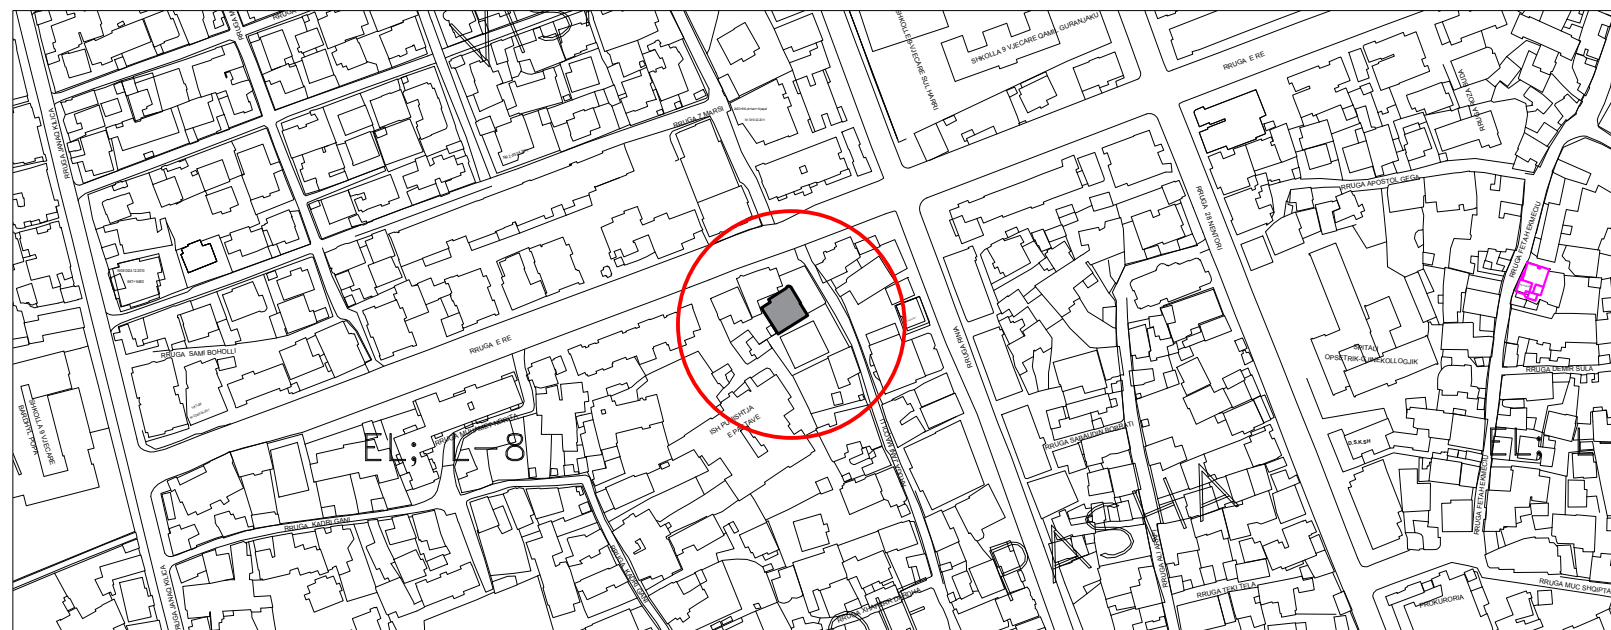

INVESTITOR: **BASHKIA ELBASAN**

DREJTORIA: **DREJTORIA PLANIFIKIMIT TERRITORIT DHE PROJEKTIMIT**
Pergjegjes: **ark/Marvis Avllazagaj** Drejtor: **ark/Raimond Hazballa**


PROJEKTUES:
ing. Arian BAKU
ing. Irma GJOSHI

PROJEKTI: **RIKONSTRUKSIONE NE OBJKTET ARSIMORE**

EMERTIMI I FLETES: **PLANI I VENDOSJES**

SHKALLA A3: 1:500	DATA:/...../.....	VIZATOI: Sektori Projektimit	KONTROLLOI: Sektori Projektimit
PROJEKTI NR:	FLETA NR: A3 / A 01	RISHIKIMI:	

PLANI VENDOSJES I KOPSHTIT NR.1

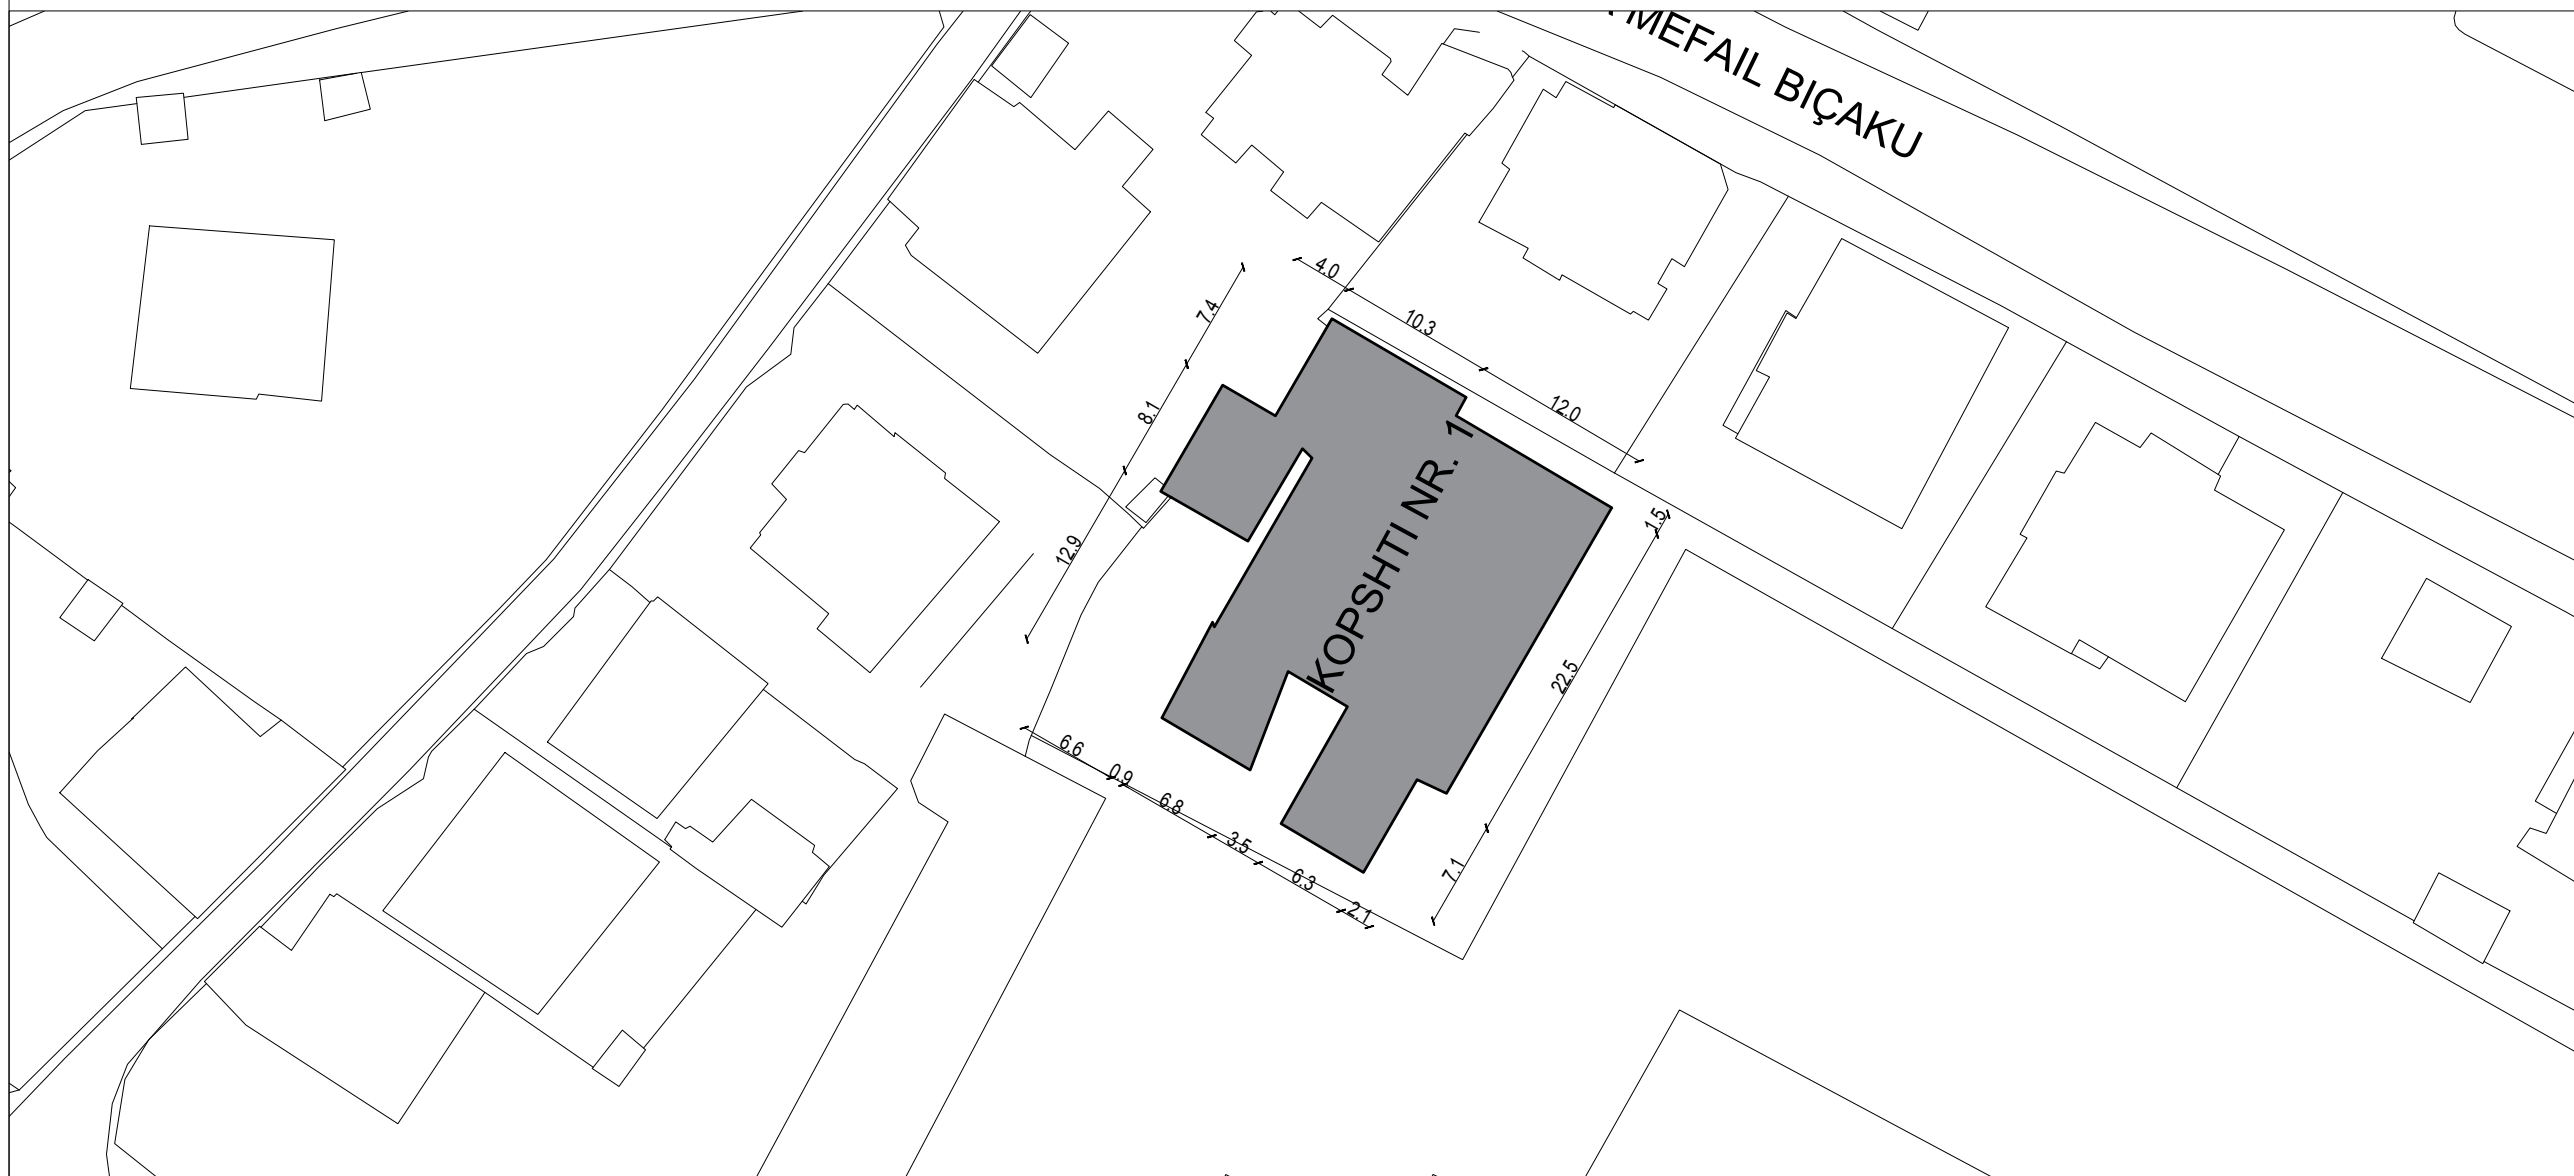


- SHENIME TEKNIKE**
1. KY PROJEKT ESHTË PRONË E BASHKISË ELBASAN.
 2. NUK LEJOHET KOPJIMI APO RIPRODHIMI I KETIJ VIZATIMI PA AUTORIZIMIN E DRETORISË SE PROJEKTIMIT DHE SHERBIMEVE INZHINIERIKE NE BASHKINE ELBASAN.
 3. TE RESPEKTOHEN DIMENSIONET E SHKRUARA NE VIZATIM.
 4. PER CDO PAQARTESI APO MOSPËRPTHJE TE PROJEKTIT ME SITUATËN NE TERREN TE MERRET KONTAKT ME PROJEKTUESIN
 5. NUK LEJOHET ASNJE NDRYSHIM I PROJEKTIT PA MIRATIMIN SPECIFIK TE D.P.SH.I -se.
 6. PER PERCAKTIMIN E NGJYRAVE, MATERIALEVE APO MALLRAVE QE DO TE PERDOREN NE KETE PROJEKT DUHET TE MERRET FILLIMISH TE MERRET MIRATIMI I PROJEKTUESIT DHE SUPERVIZORIT.

RISH: PERSHKRIMI : NGA: DATA:
 FAZA E PROJEKTIT :
PROJEKTI ZBATIMIT (ARKITEKTONIK)



BASHKIA ELBASAN
 Rruga "Qemal Stafa"
 Lagja "Brig 17 Sulmuese"
 +3554400152
 email: bashkiaelbasan@elbasani.gov.al
 web: www.elbasani.gov.al

SKEMA RAJONALE

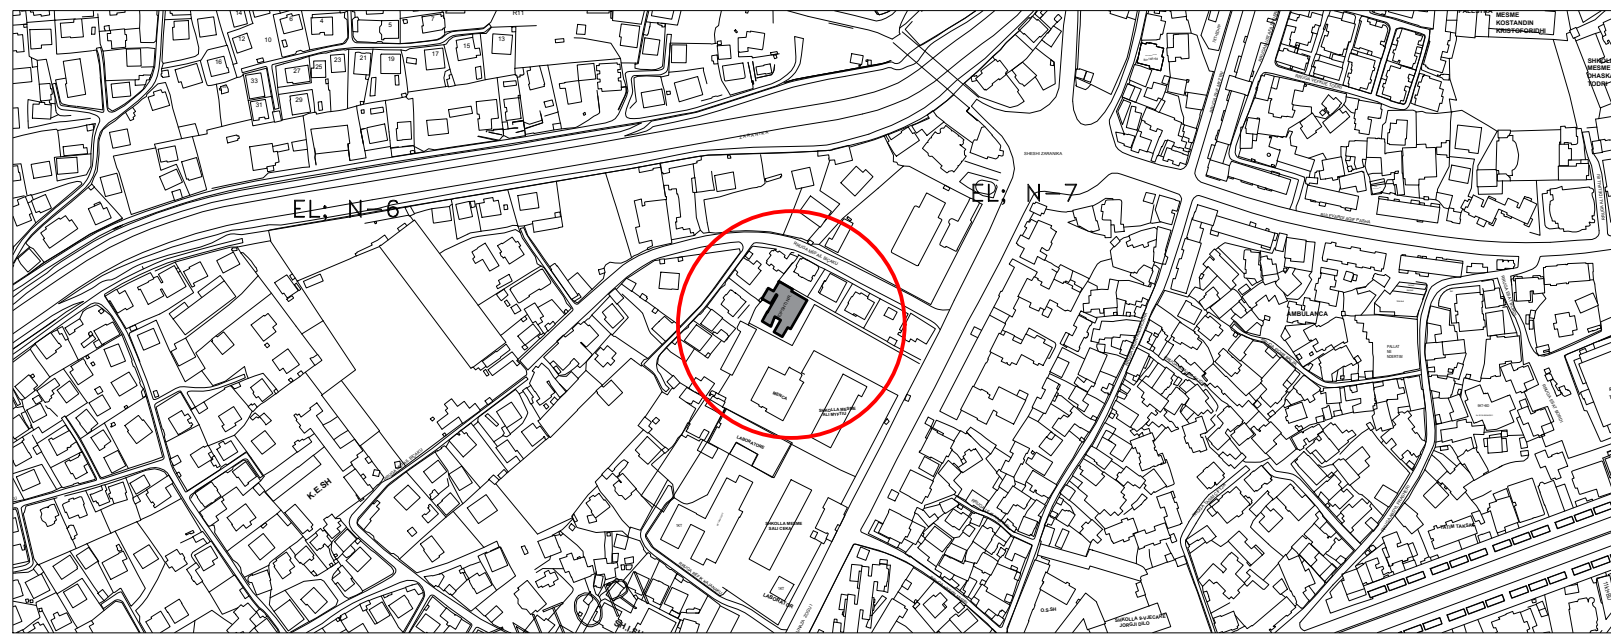

INVESTITOR: **BASHKIA ELBASAN**

DREJTORIA: **DREJTORIA PLANIFIKIMIT TERRITORIT DHE PROJEKTIMIT**
 Përgjegjës: ark/Marvis Avllazagaj Drejtor: ark/Raimond Hazballa


PROJEKTUES:
 ing. Arian BAKU
 ing. Irma GJOSHI

PROJEKTI: **RIKONSTRUKSIONE NE OBJKTET ARSIMORE**

EMERTIMI I FLETES:
PLANI I VENDOSJES

SHKALLA A3: 1:500	DATA:	VIZATOI: Sektori Projektimit	KONTROLLOI: Sektori Projektimit
PROJEKTI NR:	FLETA NR: A3 / A 01	RISHIKIMI:	

PLANI VENDOSJES I KOPSHTIT NR.3

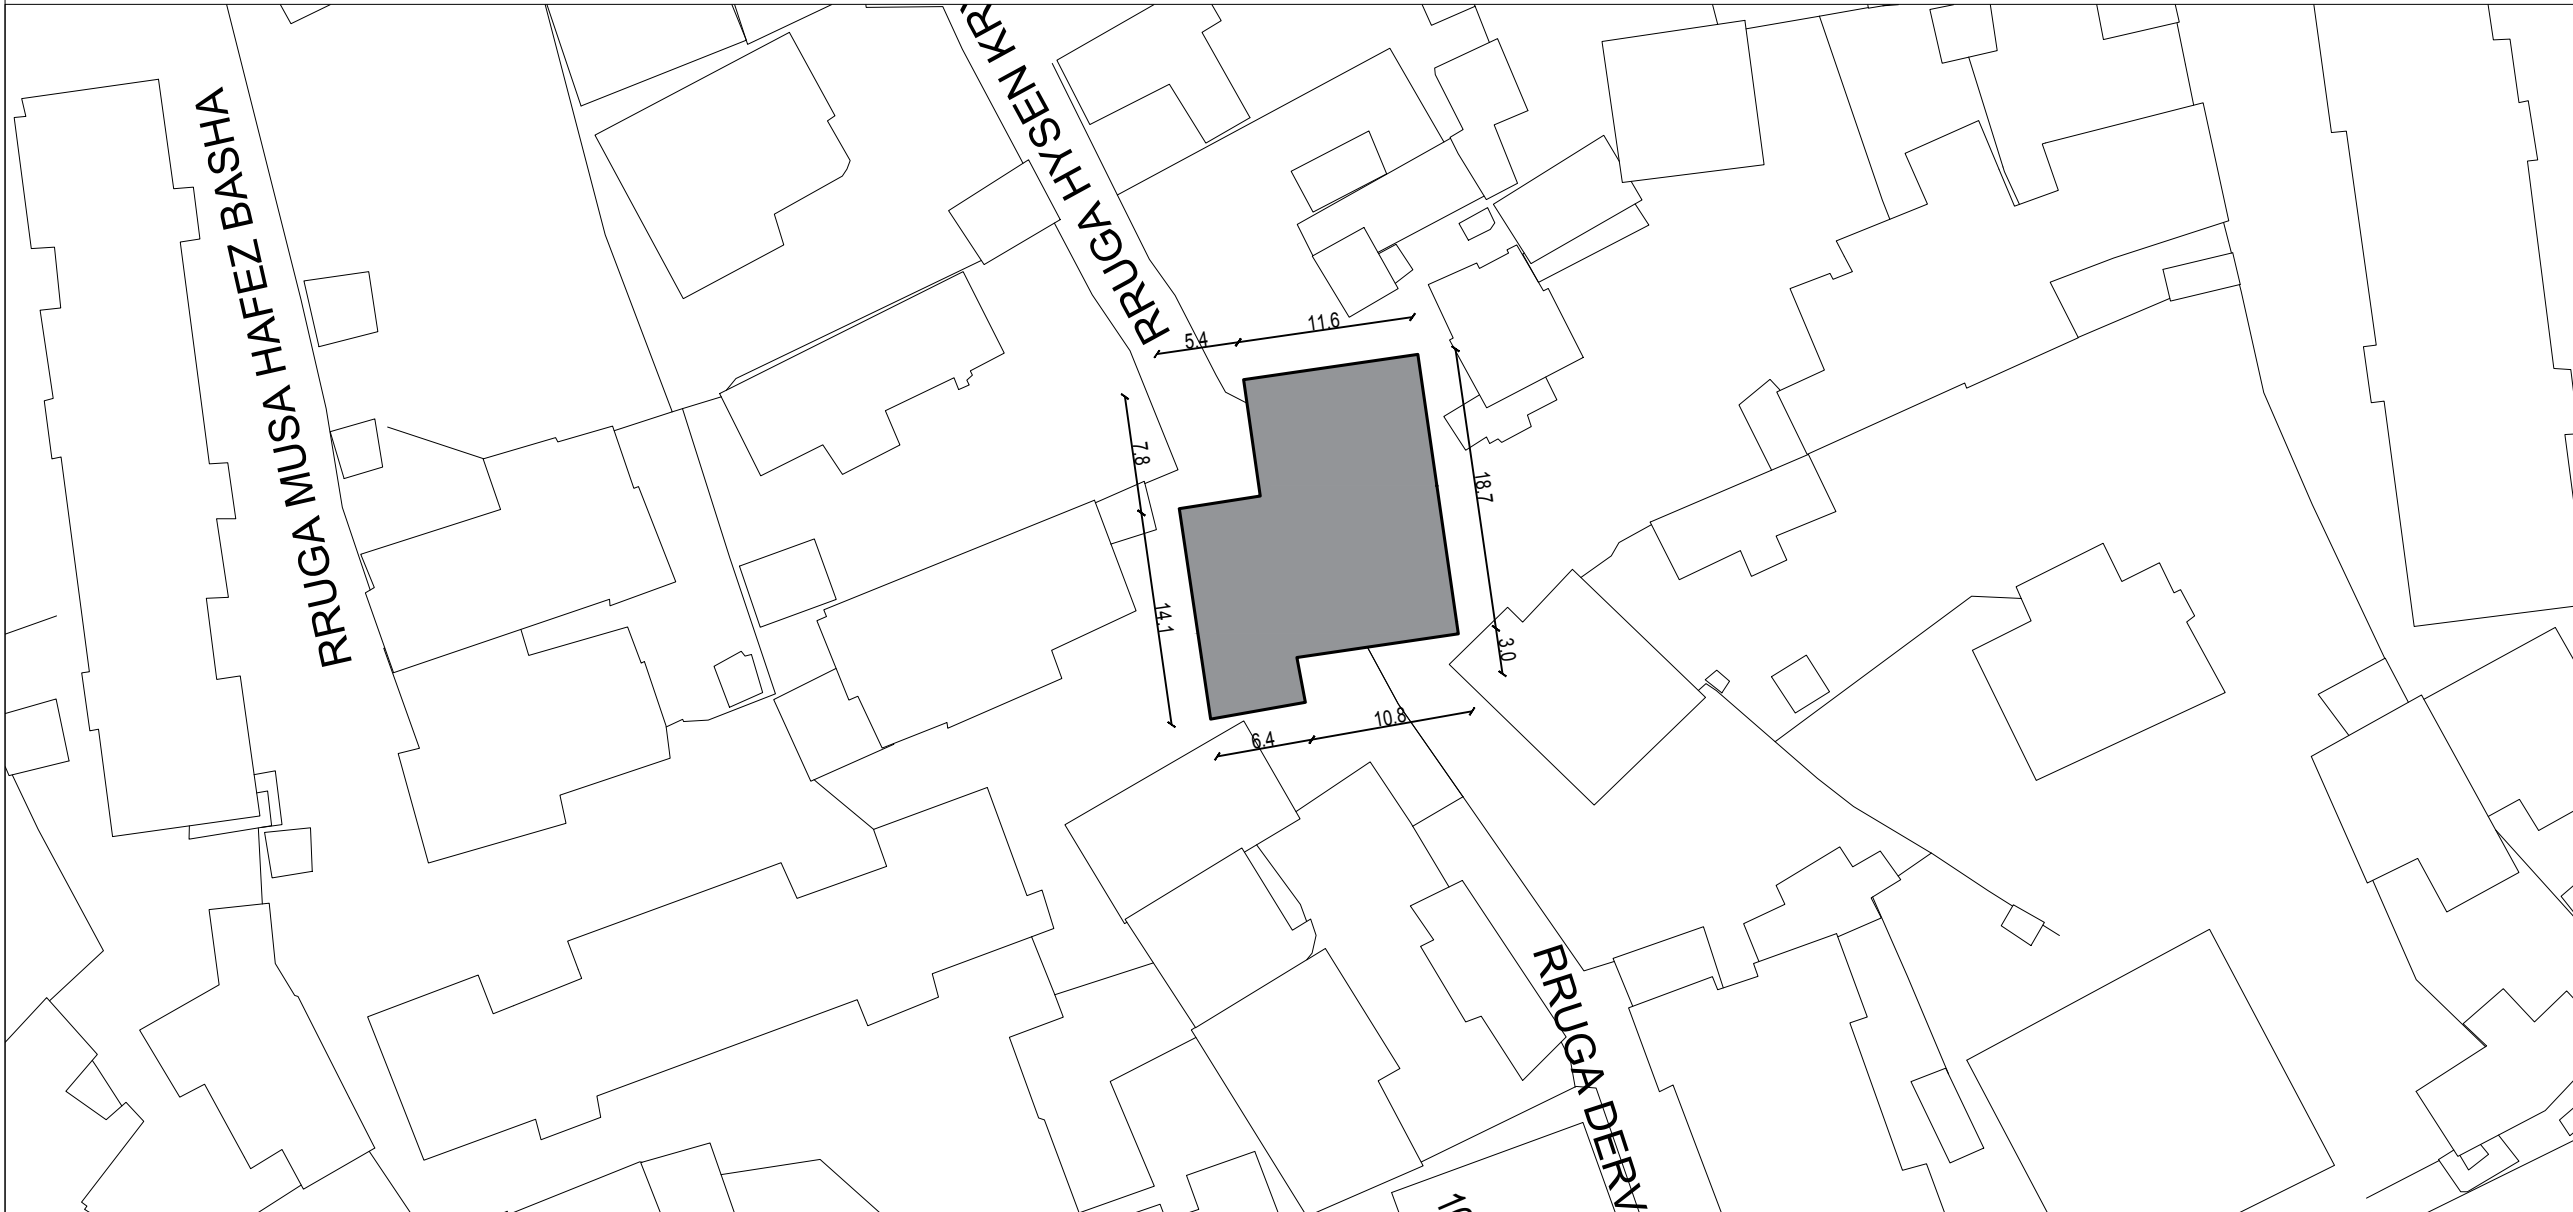

SHENIME TEKNIKE


1. KY PROJEKT ESHTË PRONË E BASHKISË ELBASAN.
2. NUK LEJOHET KOPJIMI APO RIPRODHIMI I KETIJ VIZATIMI PA AUTORIZIMIN E DRETORISË SE PROJEKTIMIT DHE SHERBIMEVE INZHINIERIKE NE BASHKINË ELBASAN.
3. TE RESPEKTOHEN DIMENSIONET E SHKRUARA NE VIZATIM.
4. PER CDO PAQARTESI APO MOSPËRPTHJE TE PROJEKTIT ME SITUATËN NE TERREN TE MERRET KONTAKT ME PROJEKTUESIN
5. NUK LEJOHET ASNJE NDRYSHIM I PROJEKTIT PA MIRATIMIN SPECIFIK TE D.P.SH.I -se.
6. PER PERCAKTIMIN E NGJYRAVE, MATERIALEVE APO MALLRAVE QE DO TE PERDOREN NE KETE PROJEKT DUHET TE MERRET FILLIMISH TE MERRET MIRATIMI I PROJEKTUESIT DHE SUPERVIZORIT.

RISH: _____ PERSHKRIMI: _____ NGA: _____ DATA: _____
 FAZA E PROJEKTIT: **PROJEKTI ZBATIMIT (ARKITEKTONIK)**



BASHKIA ELBASAN
 Rruga "Qemal Stafa"
 Lagja "Brig 17 Sulmuese"
 +35554400152
 email: bashkiaelbasan@elbasani.gov.al
 web: www.elbasani.gov.al

SKEMA RAJONALE

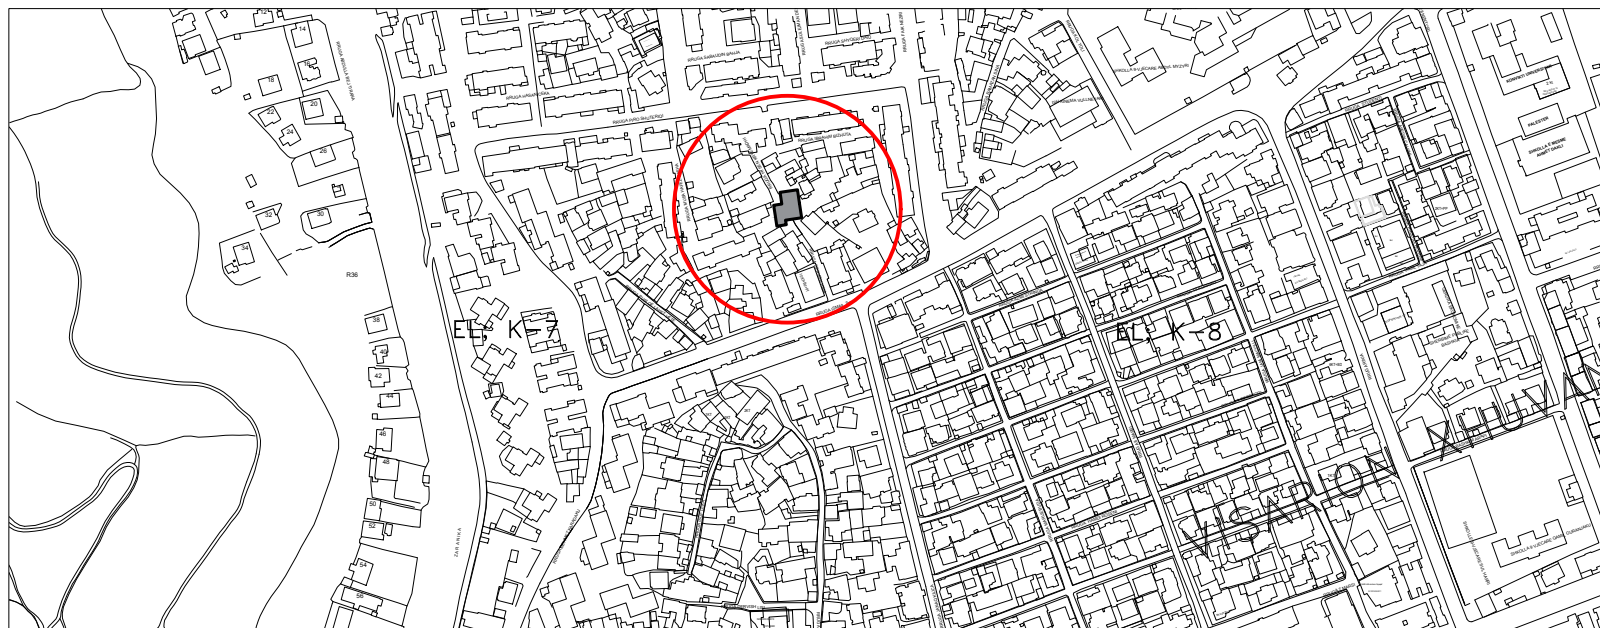

INVESTITOR: **BASHKIA ELBASAN**

DREJTORIA: **DREJTORIA PLANIFIKIMIT TERRITORIT DHE PROJEKTIMIT**
 Përgjegjes: **ark/Marvis Avllazagaj** Drejtor: **ark/Raimond Hazballa**

PROJEKTUES:
 ing. Arian BAKU
 ing. Irma GJOSHI

PROJEKTI: **RIKONSTRUKSIONE NE OBJKTET ARSIMORE**

EMERTIMI I FLETES:
PLANI I VENDOSJES

SHKALLA A3: 1:500	DATA:/...../.....	VIZATOI: Sektori Projektimit	KONTROLLOI: Sektori Projektimit
PROJEKTI NR:	FLETA NR: A3 / A 01	RISHIKIMI:

PLANI VENDOSJES I KOPSHTIT NR.4




- SHENIME TEKNIKE**
1. KY PROJEKT ESHTË PRONË E BASHKISË ELBASAN.
 2. NUK LEJOHET KOPJIMI APO RIPRODHIMI I KETIJ VIZATIMI PA AUTORIZIMIN E DRETORISË SE PROJEKTIMIT DHE SHERBIMEVE INZHINIERIKE NE BASHKINE ELBASAN.
 3. TE RESPEKTOHEN DIMENSIONET E SHKRUAR NE VIZATIM.
 4. PER CDO PAQARTESI APO MOSPËRPTHJE TE PROJEKTIT ME SITUATEN NE TERREN TE MERRET KONTAKT ME PROJEKTUESIN
 5. NUK LEJOHET ASNJE NDRYSHIM I PROJEKTIT PA MIRATIMIN SPECIFIK TE D.P.SH.I -se.
 6. PER PERCAKTIMIN E NGJYRAVE, MATERIALEVE APO MALLRAVE QE DO TE PERDOREN NE KETE PROJEKT DUHET TE MERRET FILLIMISH TE MERRET MIRATIMI I PROJEKTUESIT DHE SUPERVIZORIT.

RISH: PERSHKRIMI : NGA: DATA:
FAZA E PROJEKTIT : **PROJEKTI ZBATIMIT (ARKITEKTONIK)**



BASHKIA ELBASAN
Rruga "Qemal Stafa"
Lagja "Brig 17 Sulmuese"
+3554400152
email: bashkiaelbasan@elbasani.gov.al
web: www.elbasani.gov.al

SKEMA RAJONALE

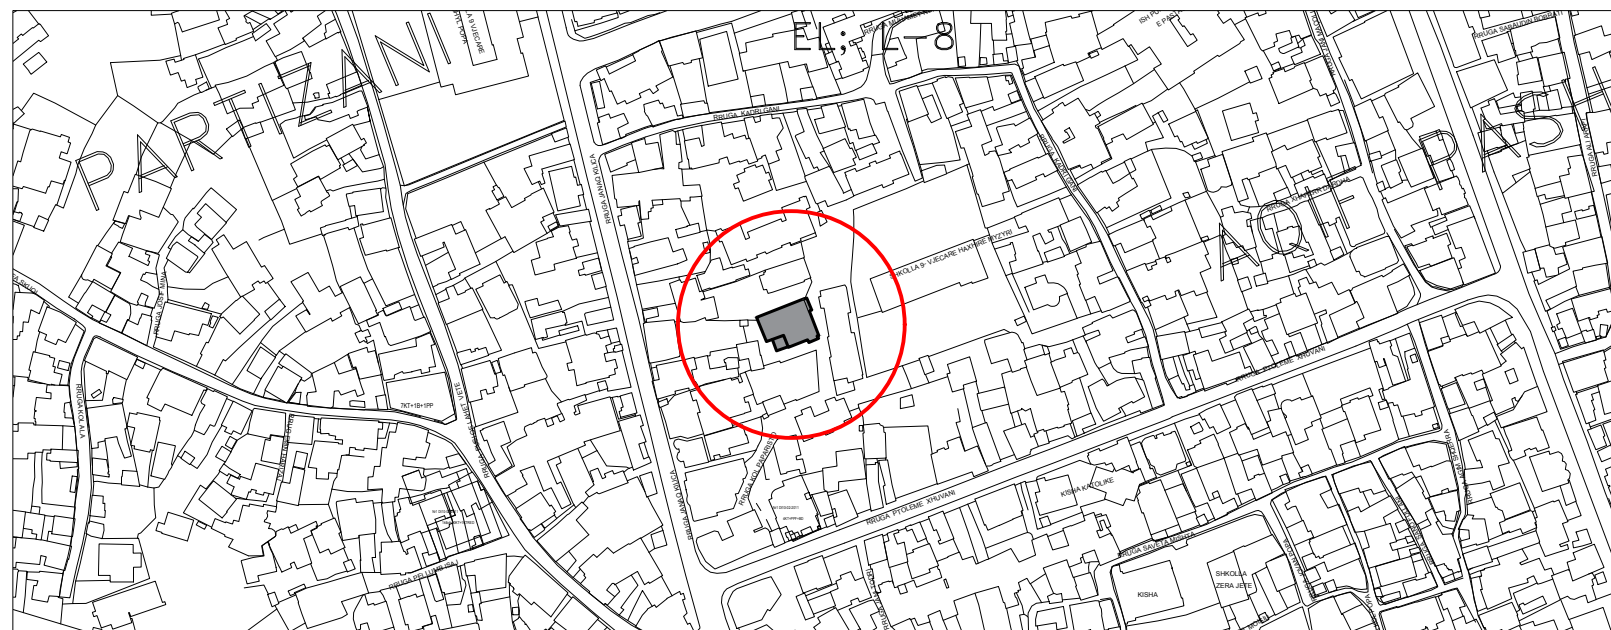

INVESTITOR: **BASHKIA ELBASAN**

DREJTORIA: **DREJTORIA PLANIFIKIMIT TERRITORIT DHE PROJEKTIMIT**
Pergjegjes: ark/Marvis Avllazagaj
Drejtor: ark/Raimond Hazballa


PROJEKTUES:
ing. Arian BAKU
ing. Irma GJOSHI

PROJEKTI: **RIKONSTRUKSIONE NE OBJEKTET ARSIMORE**

EMERTIMI I FLETES: **PLANI I VENDOSJES**

SHKALLA A3: 1:500	DATA:	VIZATOI: Sektori Projektimit	KONTROLLOI: Sektori Projektimit
PROJEKTI NR:	FLETA NR: A3 / A 01	RISHIKIMI:	

PLANI VENDOSJES I KOPSHTIT NR.5

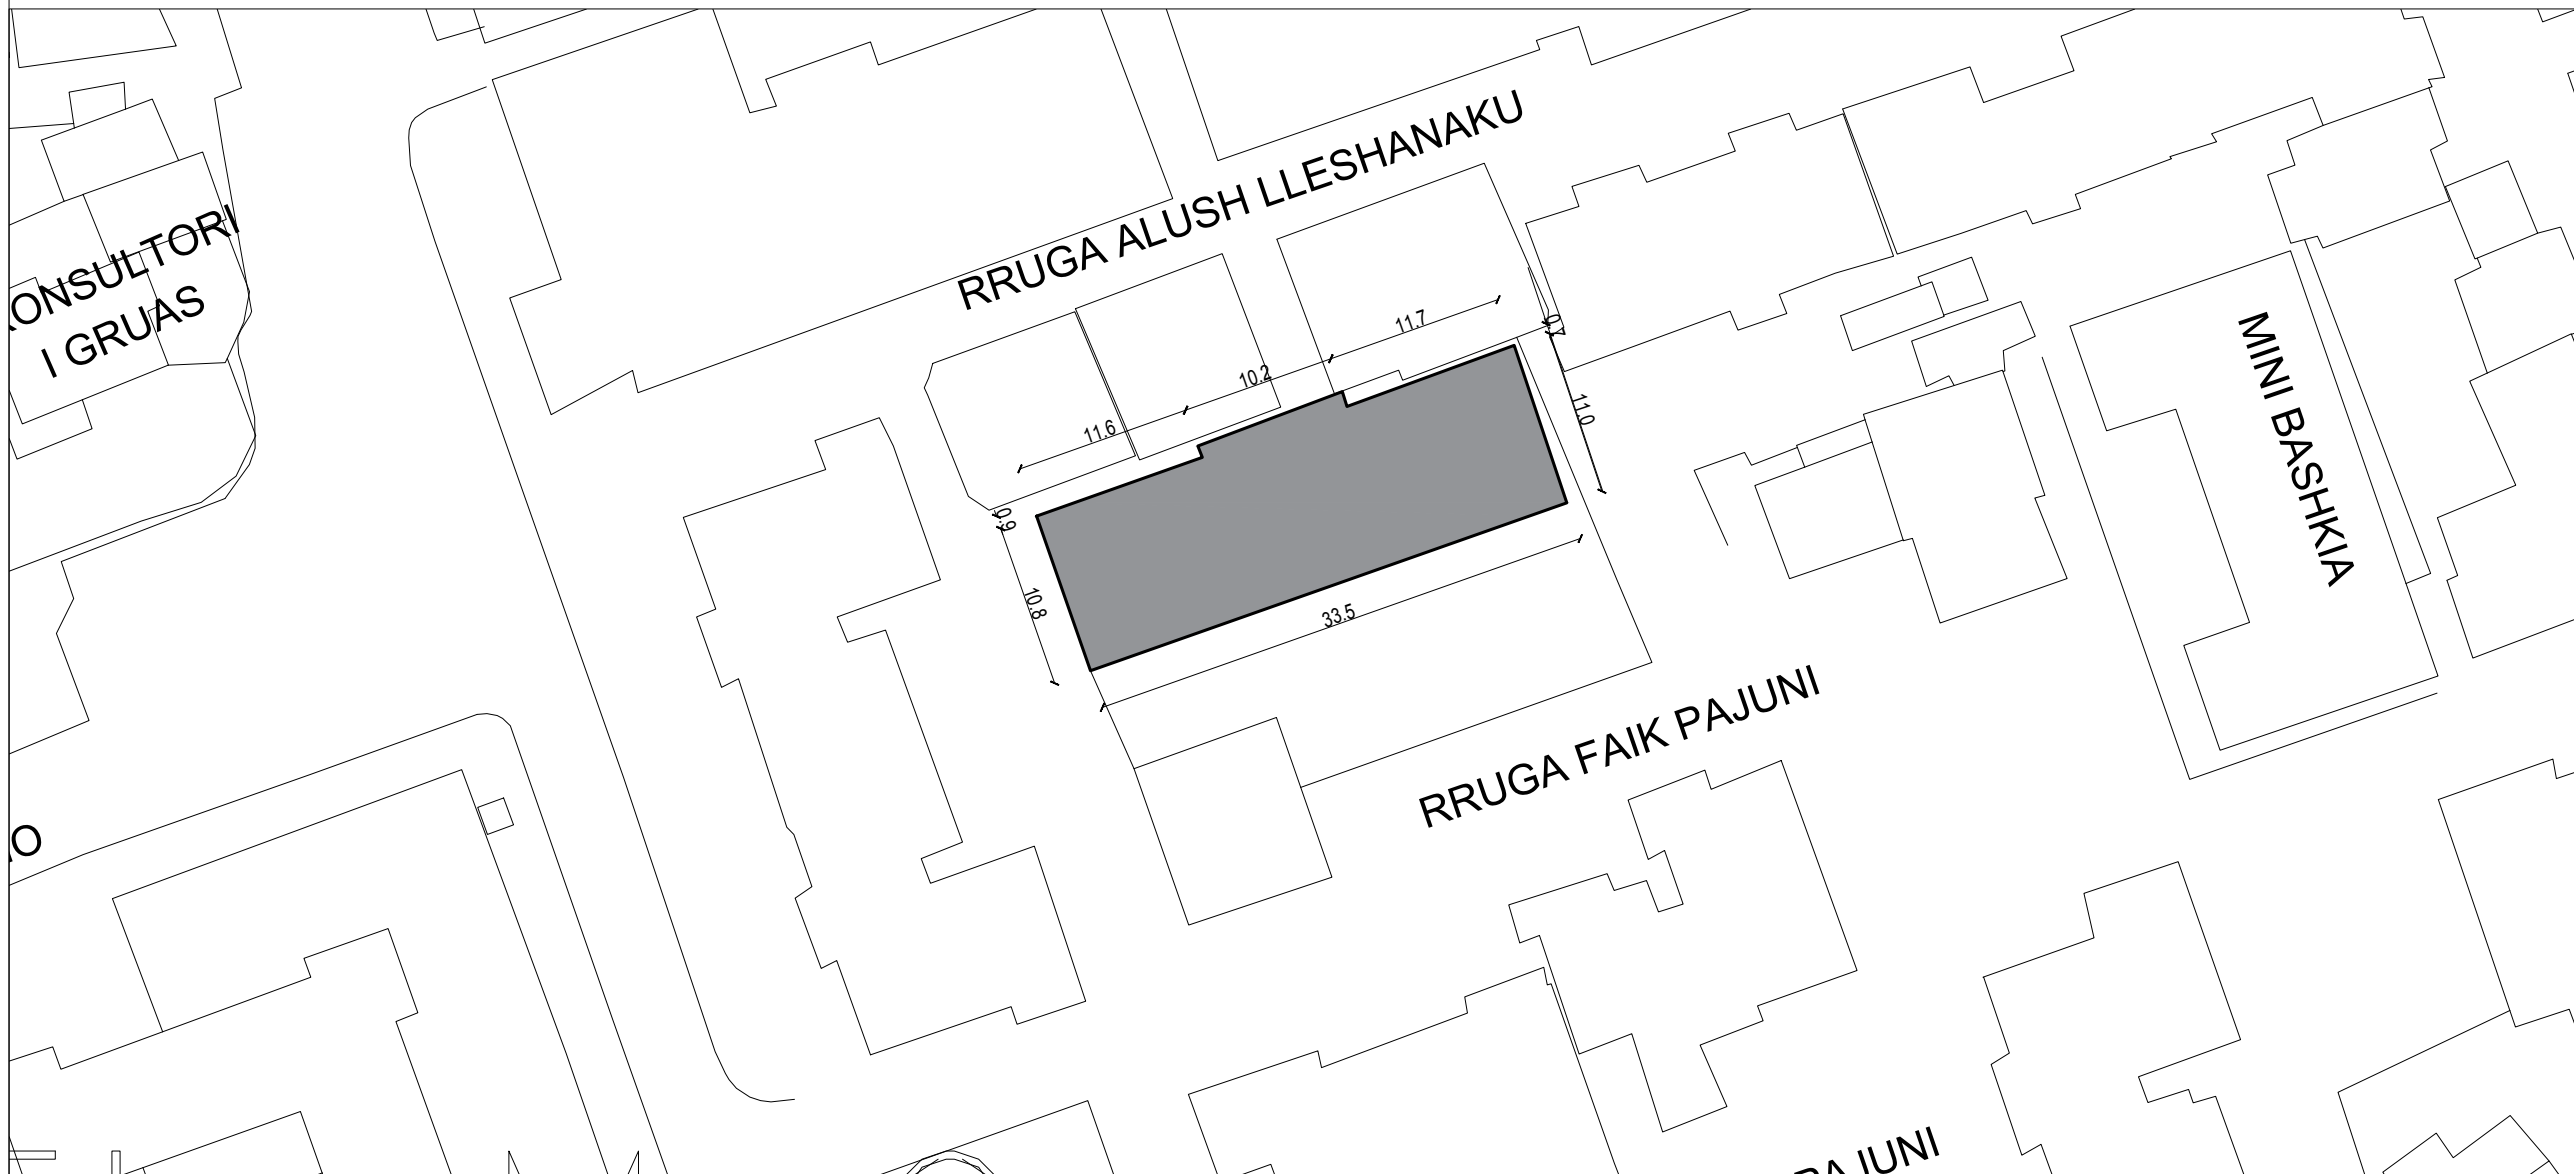

SHENIME TEKNIKE

1. KY PROJEKT ESHTË PRONË E BASHKISË ELBASAN.
2. NUK LEJOHET KOPJIMI APO RIPRODHIMI I KETIJ VIZATIMI PA AUTORIZIMIN E DRETORISË SE PROJEKTIMIT DHE SHERBIMEVE INZHINIERIKE NE BASHKINE ELBASAN.
3. TE RESPEKTOHEN DIMENSIONET E SHKRUAR NE VIZATIM.
4. PER CDO PAQARTESI APO MOSPËRPTHJE TE PROJEKTIT ME SITUATEN NE TERREN TE MERRET KONTAKT ME PROJEKTUESIN
5. NUK LEJOHET ASNJE NDRYSHIM I PROJEKTIT PA MIRATIMIN SPECIFIK TE D.P.SH.I -se.
6. PER PERCAKTIMIN E NGJYRAVE, MATERIALEVE APO MALLRAVE QE DO TE PERDOREN NE KETE PROJEKT DUHET TE MERRET FILLIMISH TE MERRET MIRATIMI I PROJEKTUESIT DHE SUPERVIZORIT.

RISH: PERSHKRIMI: NGA: DATA:
FAZA E PROJEKTIT:
PROJEKTI ZBATIMIT (ARKITEKTONIK)



BASHKIA ELBASAN
Rruga "Qemal Stafa"
Lagja "Brig 17 Sulmuese"
+35554400152
email: bashkiaelbasan@elbasani.gov.al
web: www.elbasani.gov.al

INVESTITOR:
BASHKIA ELBASAN

DREJTORIA:
DREJTORIA PLANIFIKIMIT TERRITORIT DHE PROJEKTIMIT
Pergjegjes: Drejtor
ark/Marvis Avllazagaj ark/Raimond Hazballa

PROJEKTUES:
ing. Arian BAKU
ing. Irma GJOSHI

PROJEKTI:
RIKONSTRUKSIONE NE OBJEKTET ARSIMORE

EMERTIMI I FLETES:
PLANI I VENDOSJES

SHKALLA A3: 1:500	DATA:	VIZATOI: Sektori Projektimit	KONTROLLOI: Sektori Projektimit
PROJEKTI NR:	FLETA NR: A3 / A 01	RISHIKIMI:	

SKEMA RAJONALE



PLANI VENDOSJES I KOPSHTIT NR.6



SHENIME TEKNIKE


1. KY PROJEKT ESHTË PRONË E BASHKISË ELBASAN.
2. NUK LEJOHET KOPJIMI APO RIPRODHIMI I KETIJ VIZATIMI PA AUTORIZIMIN E DRETORISË SE PROJEKTIMIT DHE SHERBIMEVE INZHINIERIKE NE BASHKINË ELBASAN.
3. TE RESPEKTOHEN DIMENSIONET E SHKRUARA NE VIZATIM.
4. PER CDO PAQARTESI APO MOSPËRPTHJE TE PROJEKTIT ME SITUATËN NE TERREN TE MERRET KONTAKT ME PROJEKTUESIN
5. NUK LEJOHET ASNJE NDRYSHIM I PROJEKTIT PA MIRATIMIN SPECIFIK TE D.P.SH.I -se.
6. PER PERCAKTIMIN E NGJYRAVE, MATERIALEVE APO MALLRAVE QE DO TE PERDOREN NE KETE PROJEKT DUHET TE MERRET FILLIMISH TE MERRET MIRATIMI I PROJEKTUESIT DHE SUPERVIZORIT.

RISH: _____ PERSHKRIMI: _____ NGA: _____ DATA: _____
 FAZA E PROJEKTIT: **PROJEKTI ZBATIMIT (ARKITEKTONIK)**



BASHKIA ELBASAN
 Rruga "Qemal Stafa"
 Lagja "Brig 17 Sulmuese"
 +35554400152
 email: bashkiaelbasan@elbasani.gov.al
 web: www.elbasani.gov.al

SKEMA RAJONALE

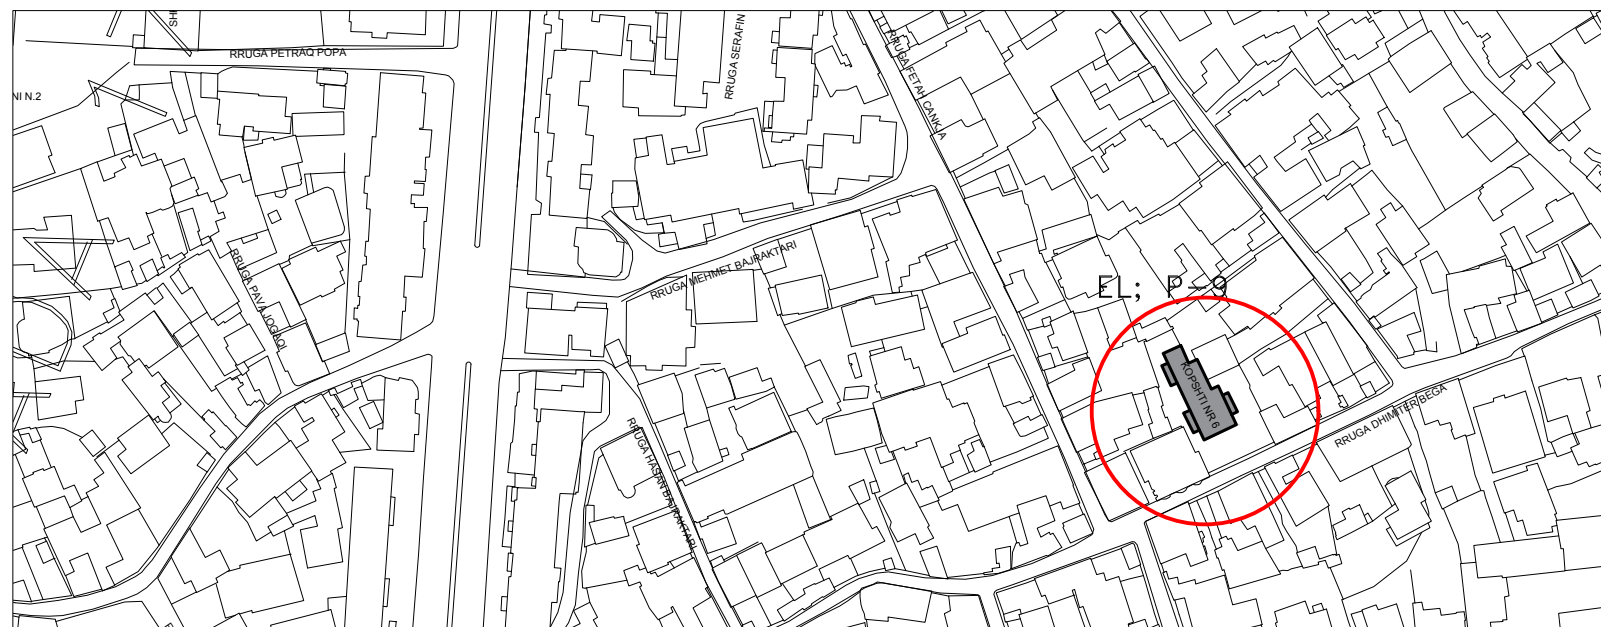

INVESTITOR: **BASHKIA ELBASAN**

DREJTORIA: **DREJTORIA PLANIFIKIMIT TERRITORIT DHE PROJEKTIMIT**
 Përgjegjes: _____ Drejtor: _____
 ark/Marvis Avllazagaj ark/Raimond Hazballa


PROJEKTUES:
 ing. Arian BAKU
 ing. Irma GJOSHI

PROJEKTI: **RIKONSTRUKSIONE NE OBJEKTET ARSIMORE**

EMERTIMI I FLETES: **PLANI I VENDOSJES**

SHKALLA A3: 1:500	DATA:/...../.....	VIZATOI: Sektori Projektimit	KONTROLLOI: Sektori Projektimit
PROJEKTI NR:	FLETA NR: A3 / A 01	RISHIKIMI:

PLANI VENDOSJES I KOPSHTIT NR.7

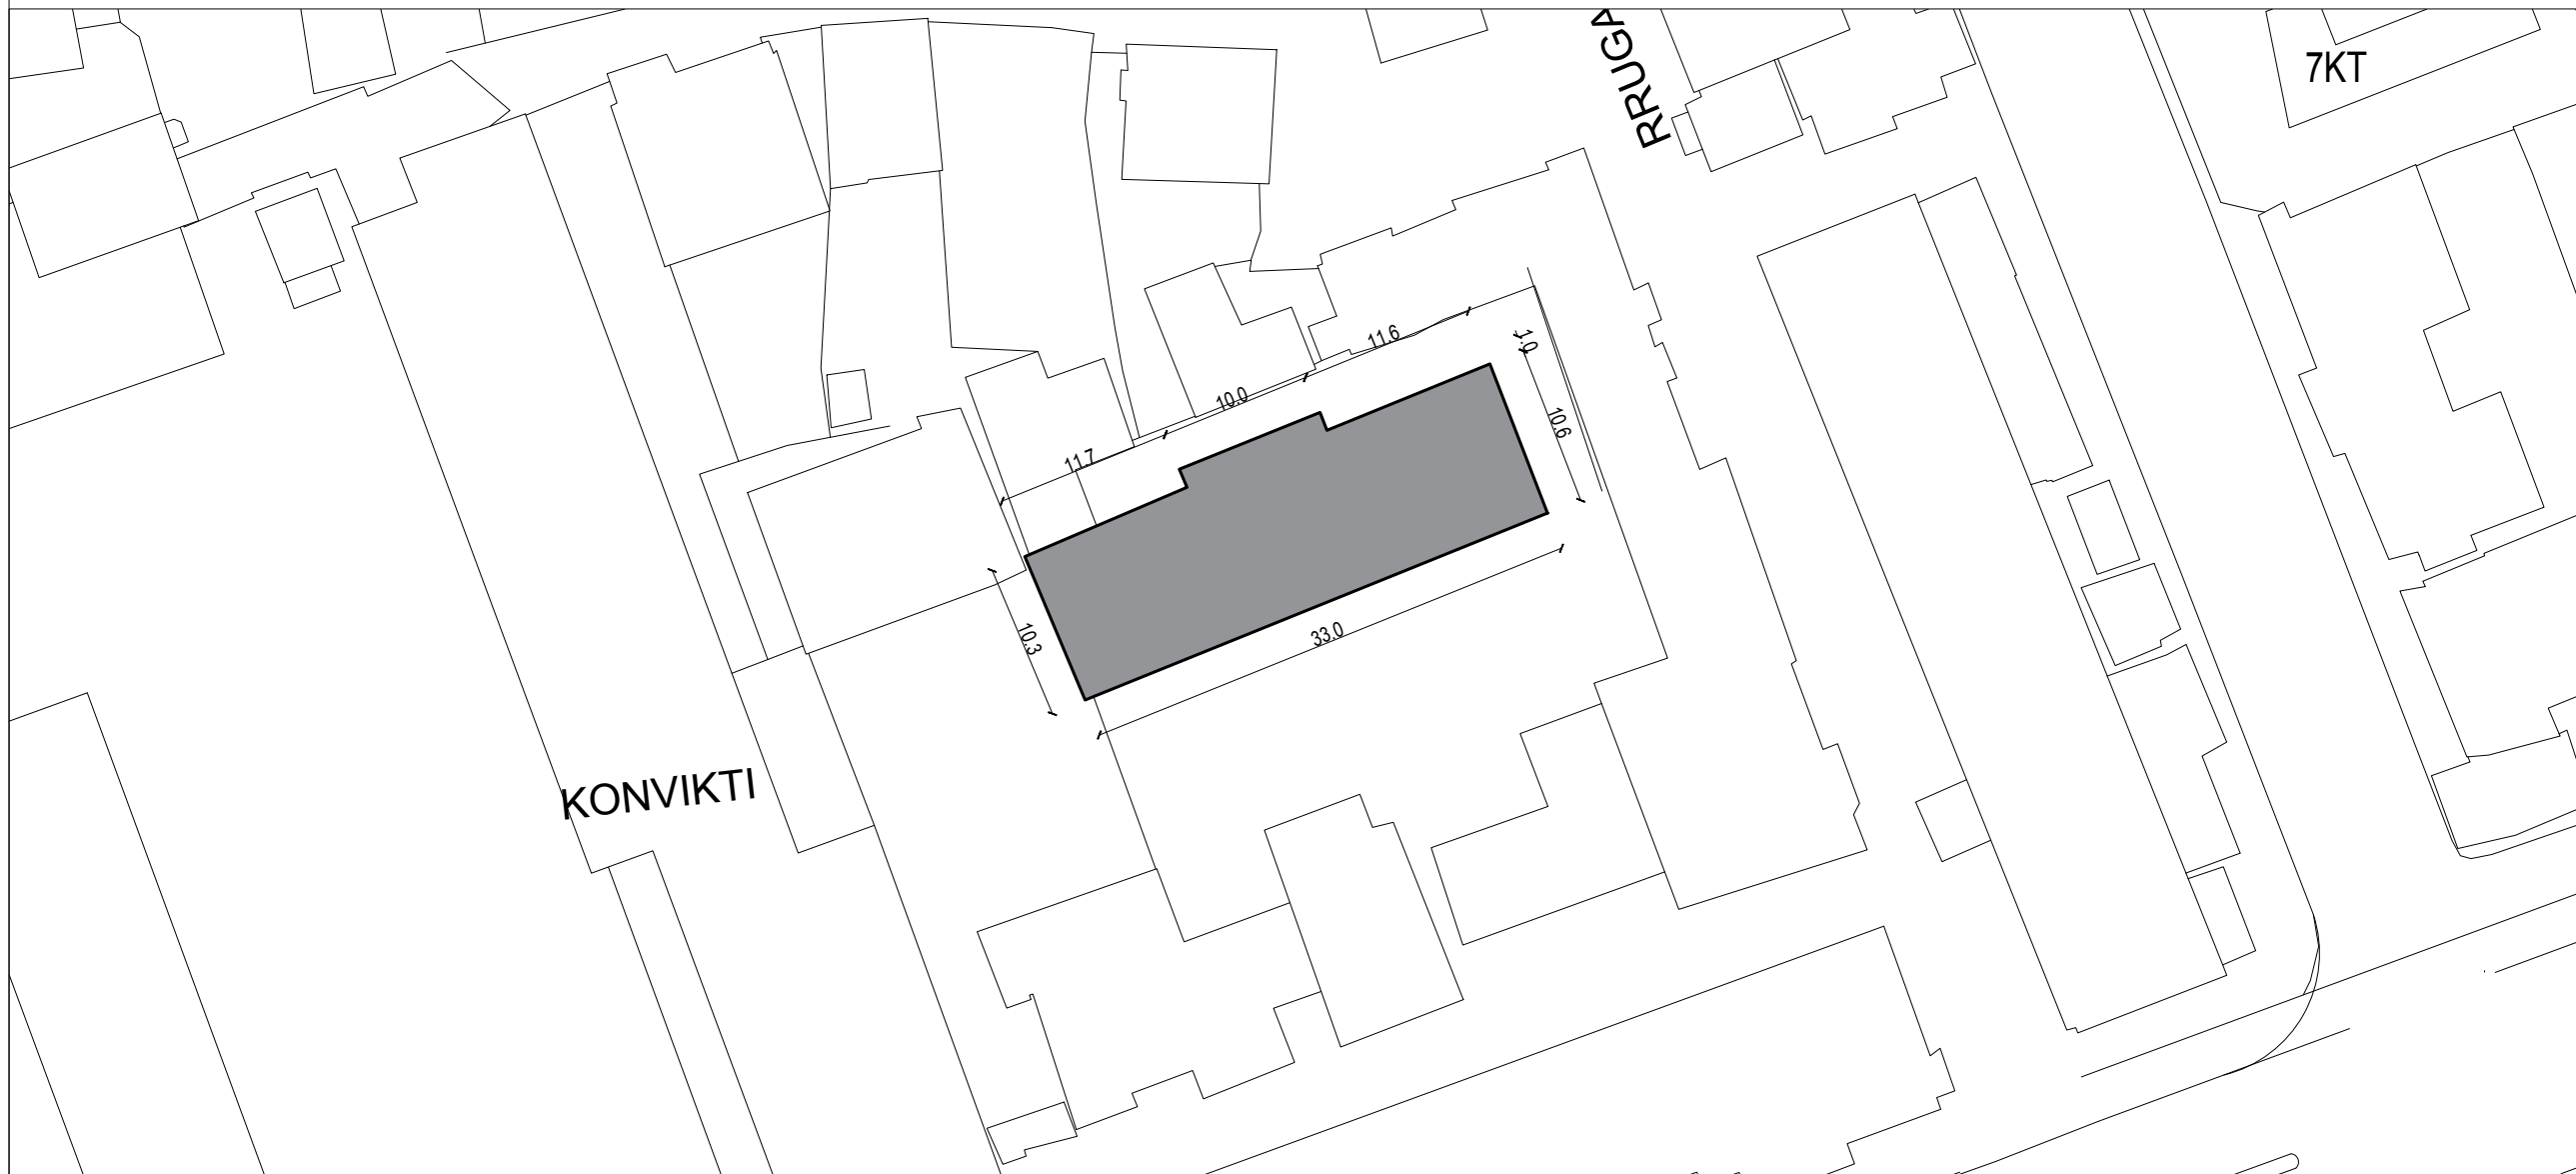

SHENIME TEKNIKE	
1.	KY PROJEKT ESHTË PRONË E BASHKISË ELBASAN.
2.	NUK LEJOHET KOPJIMI APO RIPRODHIMI I KETIJ VIZATIMI PA AUTORIZIMIN E DRETORISË SE PROJEKTIMIT DHE SHERBIMEVE INXHINIERIKE NE BASHKINE ELBASAN.
3.	TE RESPEKTOHEN DIMENSIONET E SHKRUARA NE VIZATIM.
4.	PER CDO PAQARTESI APO MOSPËRPTHJE TE PROJEKTIT ME SITUATËN NE TERREN TE MERRET KONTAKT ME PROJEKTUESIN
5.	NUK LEJOHET ASNJE NDRYSHIM I PROJEKTIT PA MIRATIMIN SPECIFIK TE D.P.SH.I -se.
6.	PER PERCAKTIMIN E NGJYRAVE, MATERIALEVE APO MALLRAVE QE DO TE PERDOREN NE KETE PROJEKT DUHET TE MERRET FILLIMISH TE MERRET MIRATIMI I PROJEKTUESIT DHE SUPERVIZORIT.
ADRESA: Lagja "Dyli Haxhire", Njesia Administrative nr.3, Rruga "Ismail Bej Kahreman Beu", Bashkia Elbasan	

RISH: PERSHKRIMI:	NGA: DATA:
FAZA E PROJEKTIT: PROJEKTI ZBATIMIT (ARKITEKTONIK)	




BASHKIA ELBASAN
 Rruga "Qemal Stafa"
 Lagja "Brig 17 Sulmuese"
 +35554400152
 email: bashkiaelbasan@elbasani.gov.al
 web: www.elbasani.gov.al

SKEMA RAJONALE



INVESTITOR:	BASHKIA ELBASAN		
DREJTORIA:	DREJTORIA PLANIFIKIMIT TERRITORIT DHE PROJEKTIMIT		
	Pergjegjes	Drejtor	
	ark/Marvis Avllazagaj	ark/Raimond Hazballa	
PROJEKTUES:	ing. Arian BAKU		
	ing. Irma GJOSHI		
PROJEKTI:	RIKONSTRUKSIONE NE OBJEKTET ARSIMORE		
EMERTIMI I FLETES:	PLANI I VENDOSJES		
SHKALLA A3:	DATA:	VIZATOI:	KONTROLLOI:
1:500/...../.....	Sektori Projektimit	Sektori Projektimit
PROJEKTI NR:	FLETA NR:	RISHIKIMI:
.....	A3 / A 01

PLANI VENDOSJES I KOPSHTIT NR.10

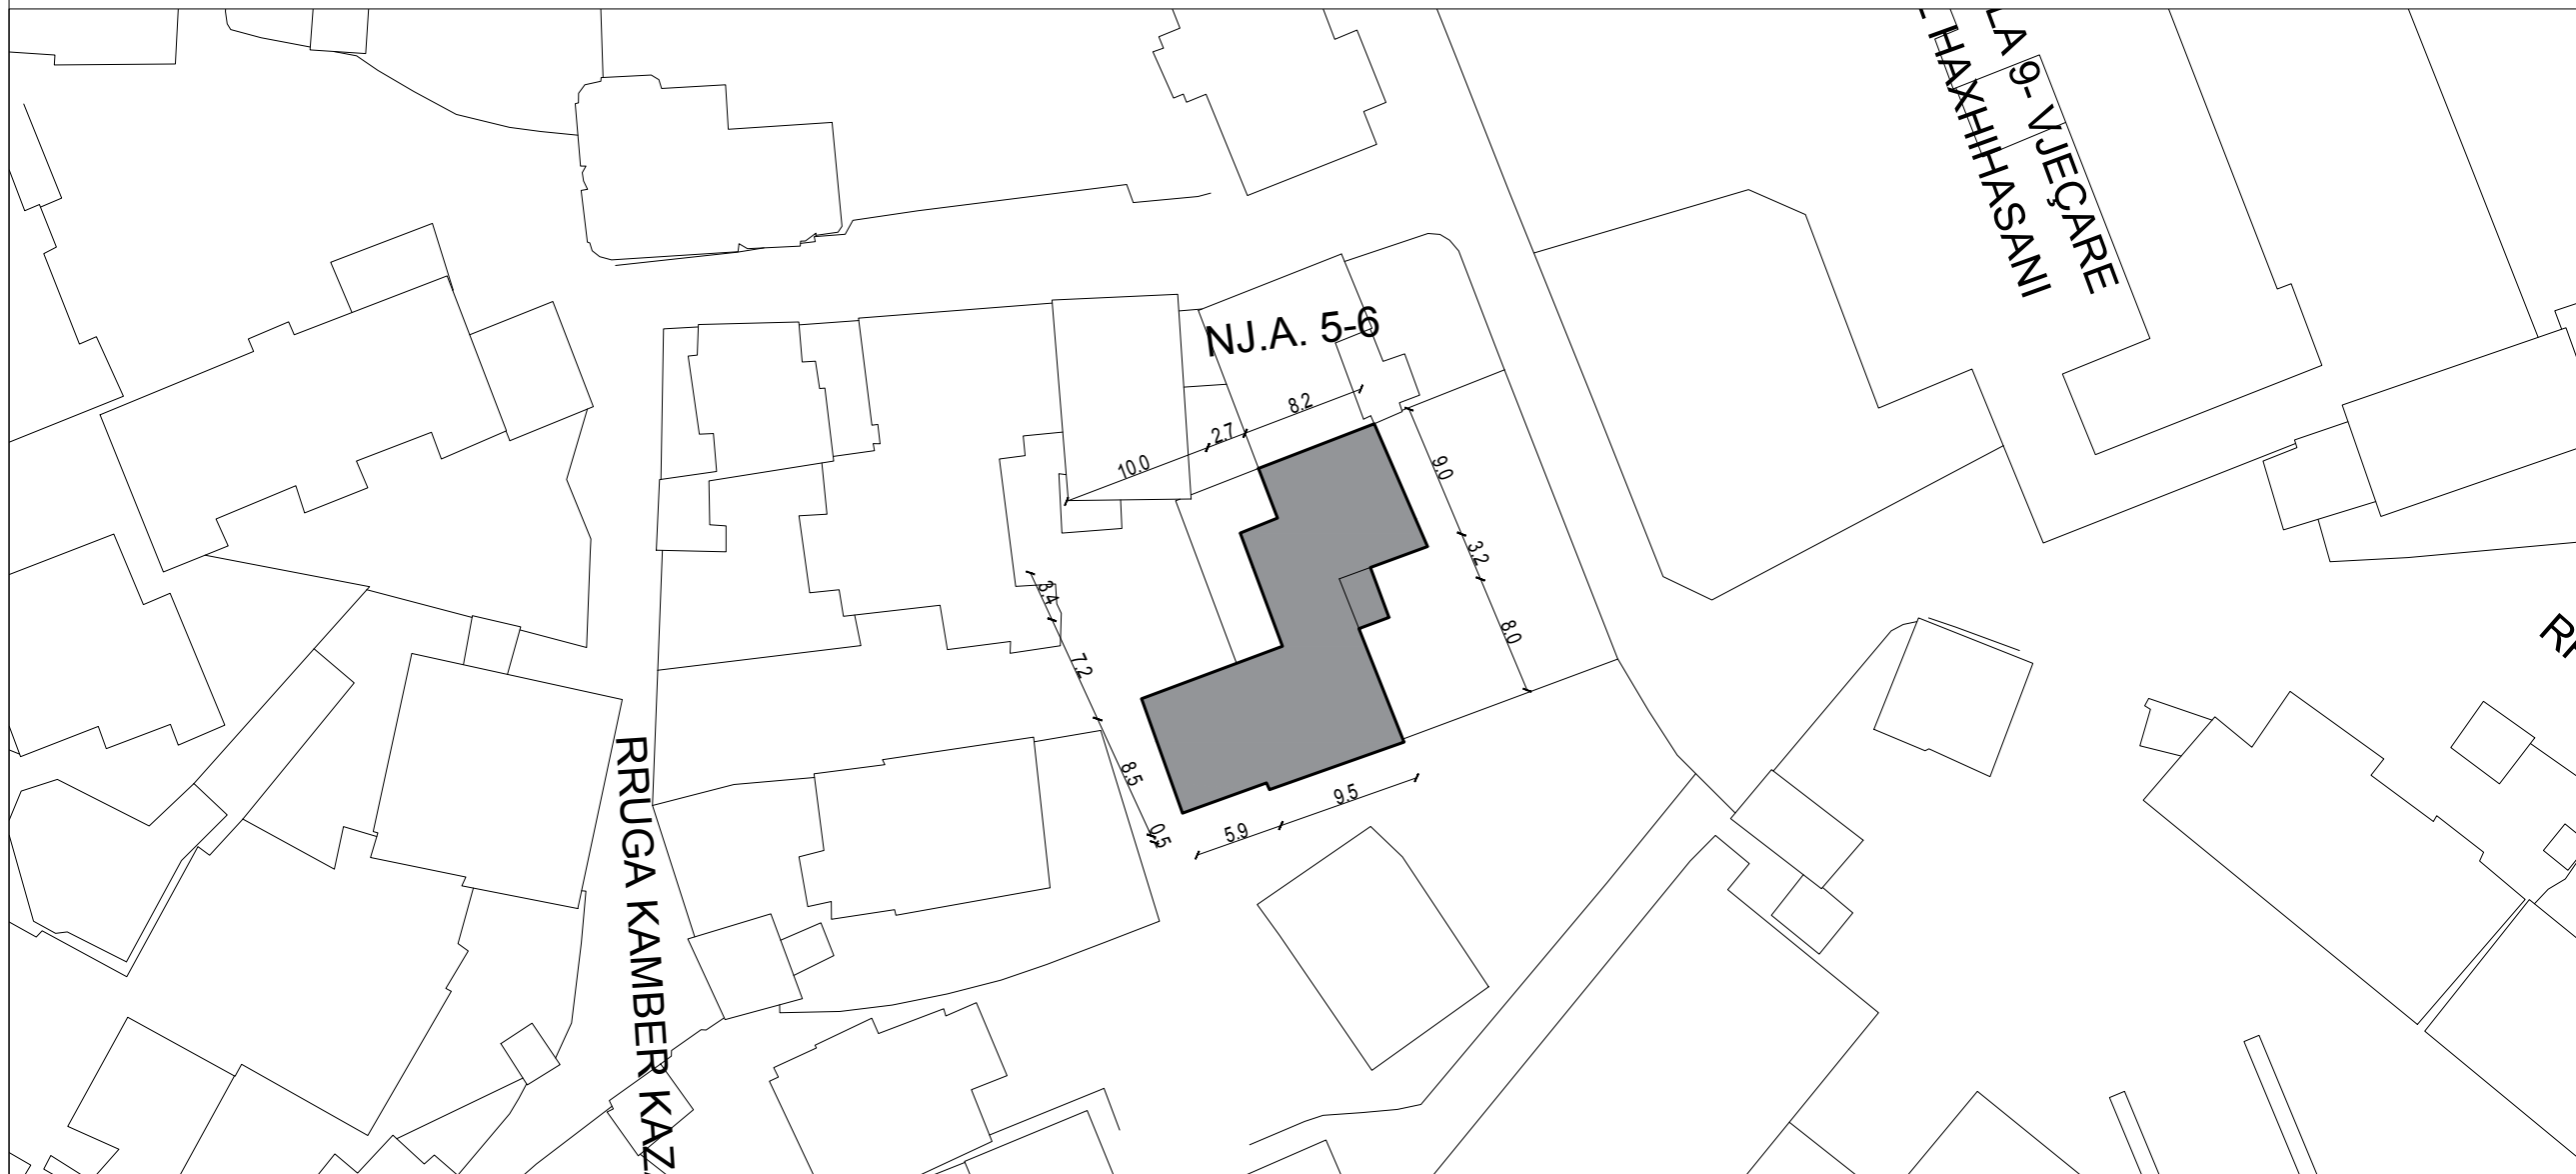

SHENIME TEKNIKE

1. KY PROJEKT ESHTË PRONË E BASHKISË ELBASAN.
2. NUK LEJOHET KOPJIMI APO RIPRODHIMI I KETIJ VIZATIMI PA AUTORIZIMIN E DRETORISË SE PROJEKTIMIT DHE SHERBIMEVE INZHINIERIKE NE BASHKINE ELBASAN.
3. TE RESPEKTOHEN DIMENSIONET E SHKRUARA NE VIZATIM.
4. PER CDO PAQARTESI APO MOSPERPTHJE TE PROJEKTIT ME SITUATEN NE TERREN TE MERRET KONTAKT ME PROJEKTUESIN
5. NUK LEJOHET ASNJE NDRYSHIM I PROJEKTIT PA MIRATIMIN SPECIFIK TE D.P.SH.I -se.
6. PER PERCAKTIMIN E NGJYRAVE, MATERIALEVE APO MALLRAVE QE DO TE PERDOREN NE KETE PROJEKT DUHET TE MERRET FILLIMISH TE MERRET MIRATIMI I PROJEKTUESIT DHE SUPERVIZORIT.


ADRESA: Lagja "Dyli Haxhire", Njesia Administrative nr.3, Rruga "Ismail Bej Kahreman Beu", Bashkia Elbasan

RISH: PERSHKRIMI: NGA: DATA:
FAZA E PROJEKTIT: **PROJEKTI ZBATIMIT (ARKITEKTONIK)**



BASHKIA ELBASAN
Rruga "Qemal Stafa"
Lagja "Brig 17 Sulmuese"
+3554400152
email: bashkiaelbasan@elbasani.gov.al
web: www.elbasani.gov.al

SKEMA RAJONALE

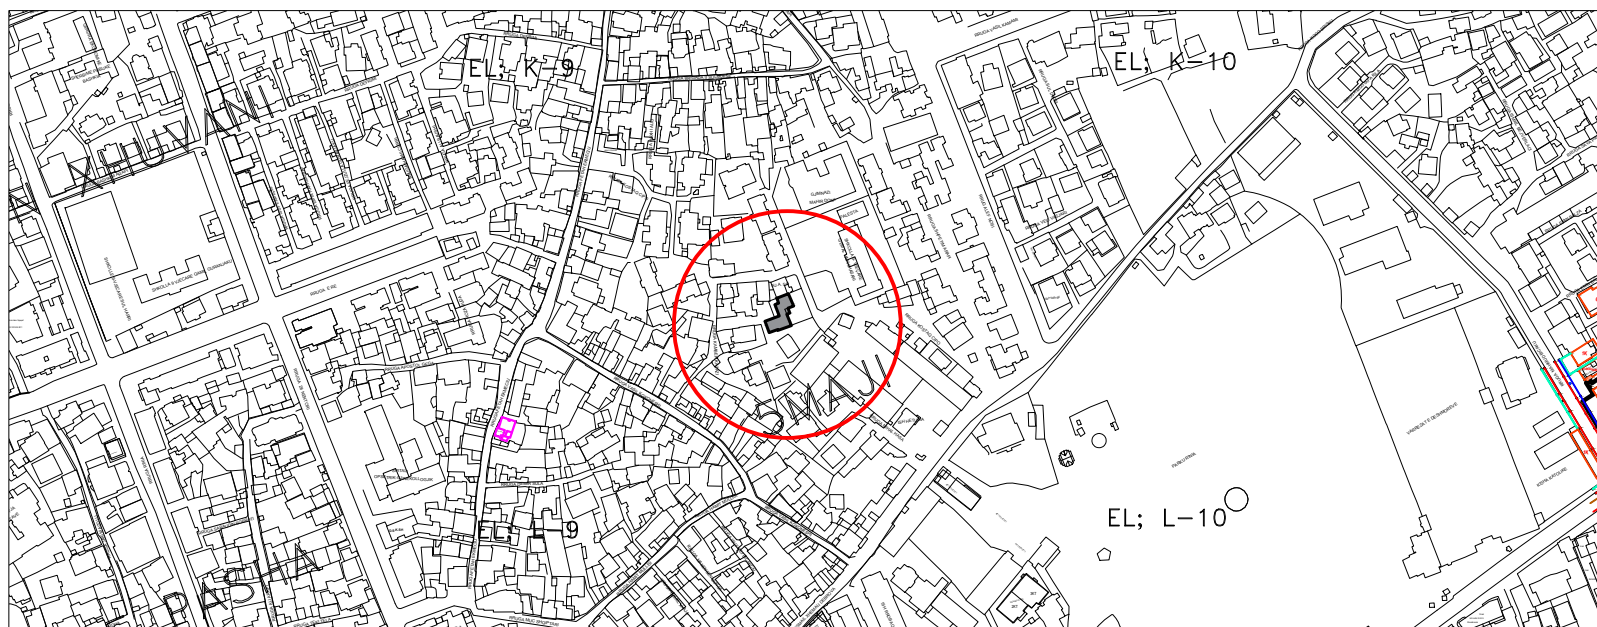

INVESTITOR: **BASHKIA ELBASAN**

DREJTORIA: **DREJTORIA PLANIFIKIMIT TERRITORIT DHE PROJEKTIMIT**
Pergjegjes: ark/Marvis Avllazagaj
Drejtor: ark/Raimond Hazballa


PROJEKTUES:
ing. Arian BAKU
ing. Irma GJOSHI

PROJEKTI: **RIKONSTRUKSIONE NE OBJEKTET ARSIMORE**

EMERTIMI I FLETES: **PLANI I VENDOSJES**

SHKALLA A3: 1:500	DATA:/...../.....	VIZATOI: Sektori Projektimit	KONTROLLOI: Sektori Projektimit
PROJEKTI NR:	FLETA NR: A3 / A 01	RISHIKIMI:	

PLANI VENDOSJES I KOPSHTIT NR.12

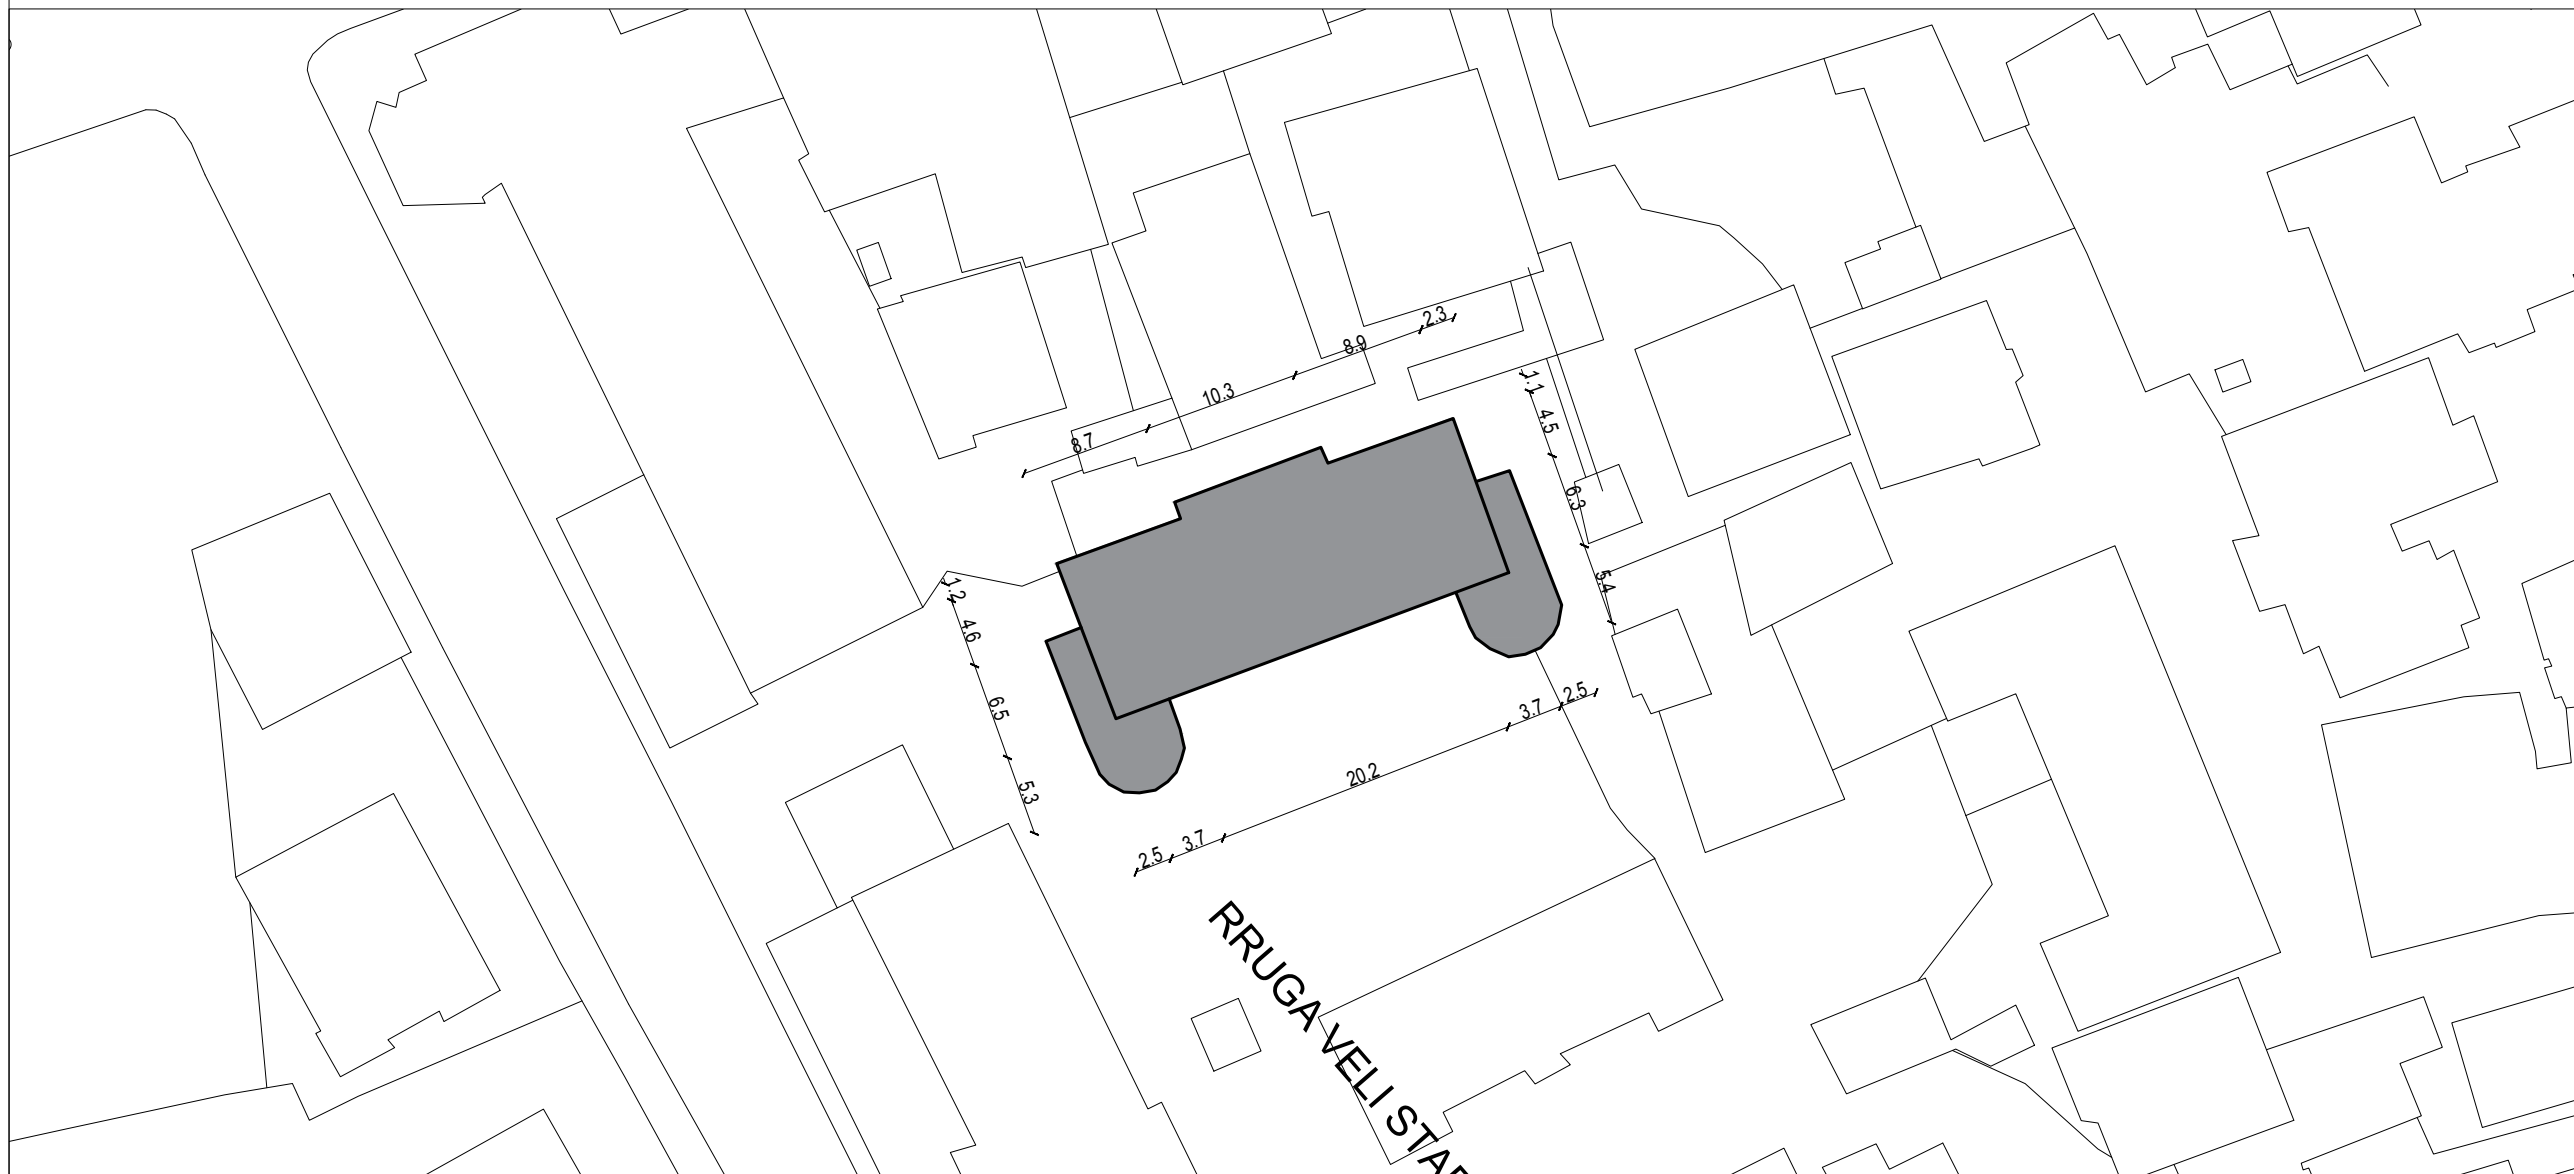


- SHENIME TEKNIKE**
1. KY PROJEKT ESHTË PRONË E BASHKISË ELBASAN.
 2. NUK LEJOHET KOPJIMI APO RIPRODHIMI I KETIJ VIZATIMI PA AUTORIZIMIN E DRETORISË SE PROJEKTIMIT DHE SHERBIMEVE INXHINIERIKE NE BASHKINE ELBASAN.
 3. TE RESPEKTOHEN DIMENSIONET E SHKRUAR NE VIZATIM.
 4. PER CDO PAQARTESI APO MOSPËRPUTHJE TE PROJEKTIT ME SITUATËN NE TERREN TE MERRET KONTAKT ME PROJEKTUESIN
 5. NUK LEJOHET ASNJE NDRYSHIM I PROJEKTIT PA MIRATIMIN SPECIFIK TE D.P.SH.I -se.
 6. PER PERCAKTIMIN E NGJYRAVE, MATERIALEVE APO MALLRAVE QE DO TE PERDOREN NE KETE PROJEKT DUHET TE MERRET FILLIMISH TE MERRET MIRATIMI I PROJEKTUESIT DHE SUPERVIZORIT.

RISH: PERSHKRIMI : NGA: DATA:
 FAZA E PROJEKTIT :
PROJEKTI ZBATIMIT (ARKITEKTONIK)



BASHKIA ELBASAN
 Rruga "Qemal Stafa"
 Lagja "Brig 17 Sulmuese"
 +35554400152
 email: bashkiaelbasan@elbasani.gov.al
 web: www.elbasani.gov.al

SKEMA RAJONALE

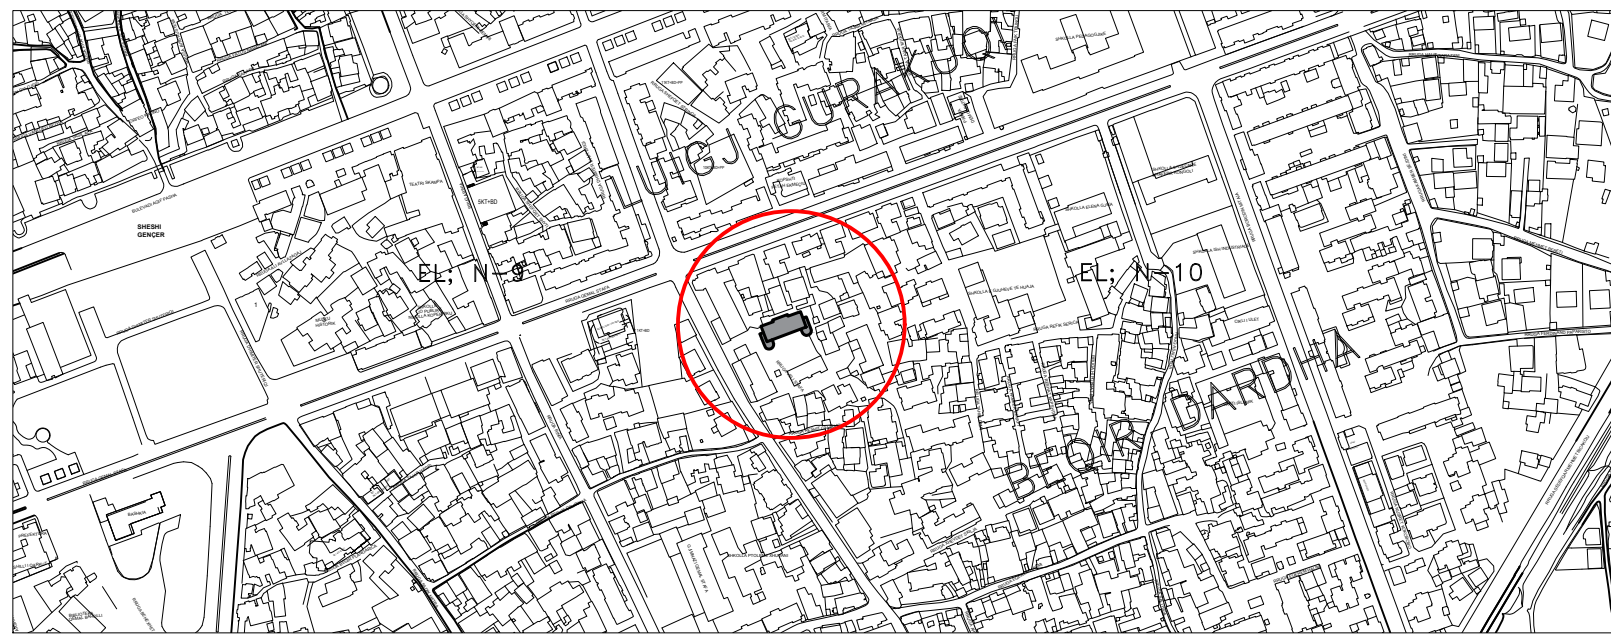

INVESTITOR: **BASHKIA ELBASAN**

DREJTORIA:
DREJTORIA PLANIFIKIMIT TERRITORIT DHE PROJEKTIMIT
 Përgjegjes: ark/Marvis Avllazagaj
 Drejtor: ark/Raimond Hazballa


PROJEKTUES:
 ing. Arian BAKU
 ing. Irma GJOSHI

PROJEKTI:
RIKONSTRUKSIONE NE OBJEKTET ARSIMORE

EMERTIMI I FLETES:
PLANI I VENDOSJES

SHKALLA A3: 1:500	DATA:/...../.....	VIZATOI: Sektori Projektimit	KONTROLLOI: Sektori Projektimit
PROJEKTI NR:	FLETA NR: A3 / A 01	RISHIKIMI:	

PLANI VENDOSJES I KOPSHTIT NR.13

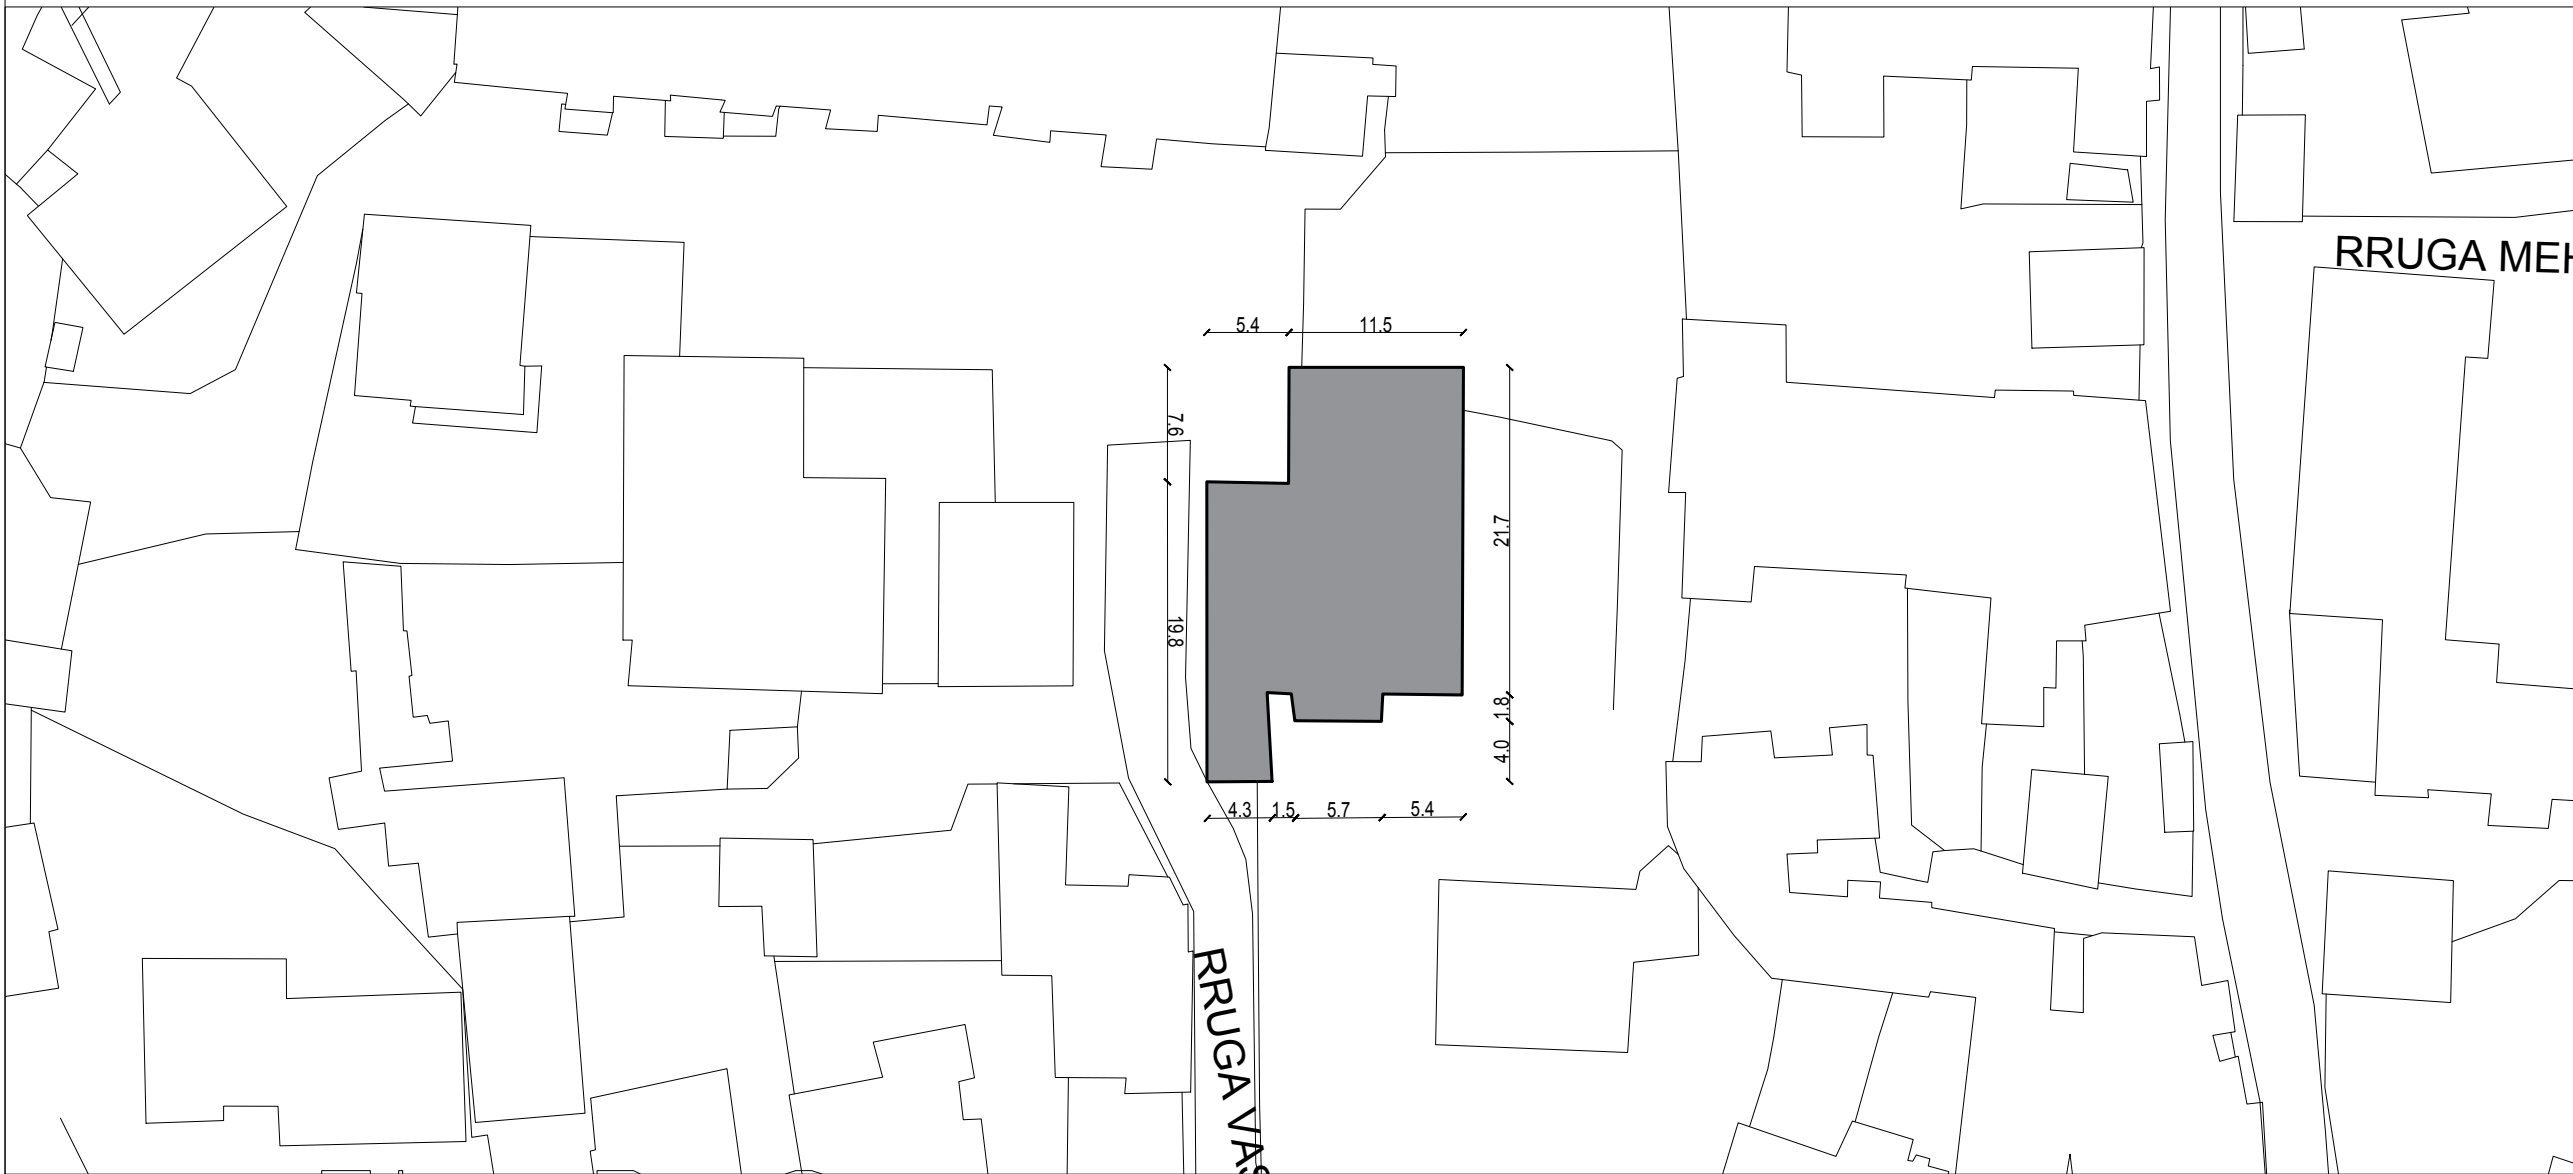


- SHENIME TEKNIKE**
1. KY PROJEKT ESHTË PRONË E BASHKISË ELBASAN.
 2. NUK LEJOHET KOPJIMI APO RIPRODHIMI I KETIJ VIZATIMI PA AUTORIZIMIN E DRETORISË SE PROJEKTIMIT DHE SHERBIMEVE INZHINIERIKE NE BASHKINE ELBASAN.
 3. TE RESPEKTOHEN DIMENSIONET E SHKRUARA NE VIZATIM.
 4. PER CDO PAQARTESI APO MOSPERPTHJE TE PROJEKTIT ME SITUATEN NE TERREN TE MERRET KONTAKT ME PROJEKTUESIN
 5. NUK LEJOHET ASNJE NDRYSHIM I PROJEKTIT PA MIRATIMIN SPECIFIK TE D.P.SH.I -se.
 6. PER PERCAKTIMIN E NGJYRAVE, MATERIALEVE APO MALLRAVE QE DO TE PERDOREN NE KETE PROJEKT DUHET TE MERRET FILLIMISH TE MERRET MIRATIMIN I PROJEKTUESIT DHE SUPERVIZORIT.

RISH: PERSHKRIMI : _____ NGA: DATA: _____
 FAZA E PROJEKTIT : **PROJEKTI ZBATIMIT (ARKITEKTONIK)**



BASHKIA ELBASAN
 Rruga "Qemal Stafa"
 Lagja "Brig 17 Sulmuese"
 +35554400152
 email: bashkiaelbasan@elbasani.gov.al
 web: www.elbasani.gov.al

SKEMA RAJONALE

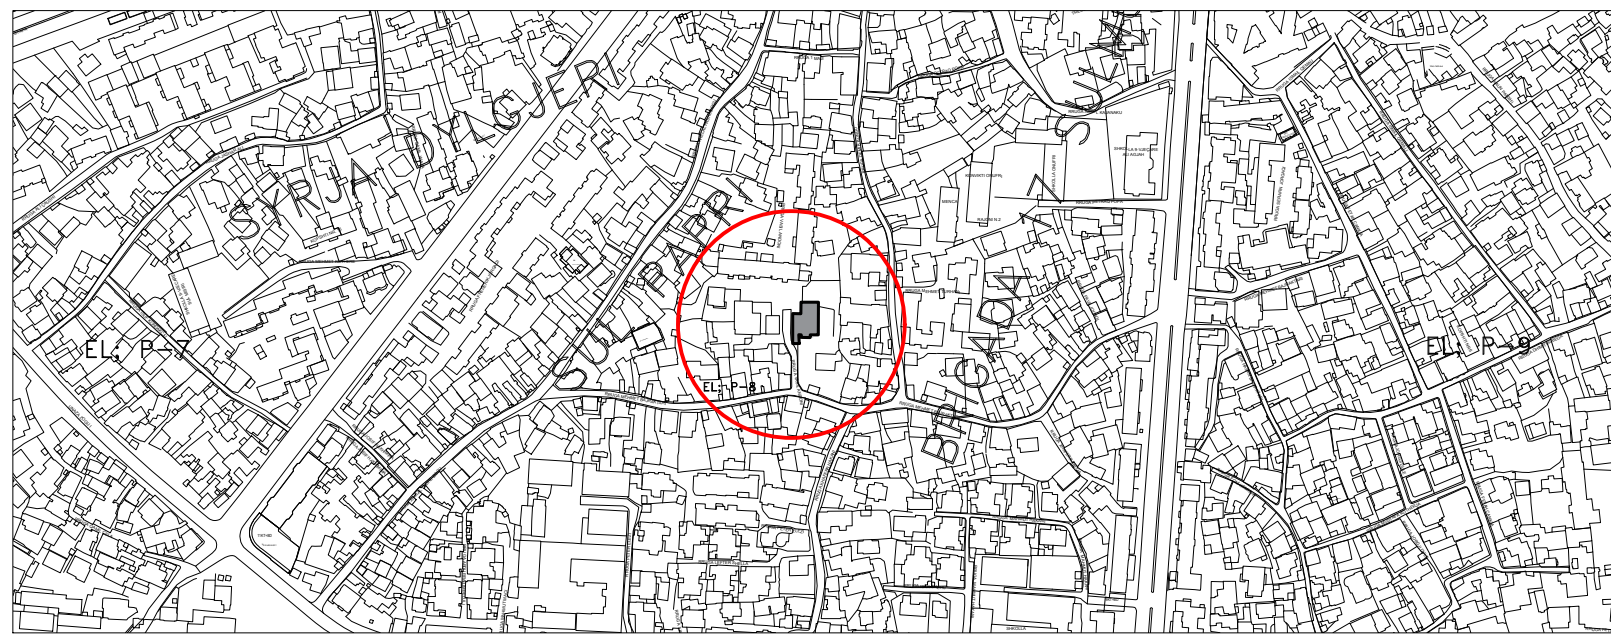

INVESTITOR: **BASHKIA ELBASAN**

DREJTORIA: **DREJTORIA PLANIFIKIMIT TERRITORIT DHE PROJEKTIMIT**
 Përgjegjes: ark/Marvis Avllazagaj Drejtor: ark/Raimond Hazballa


PROJEKTUES:
 ing. Arian BAKU
 ing. Irma GJOSHI

PROJEKTI: **RIKONSTRUKSIONE NE OBJEKTET ARSIMORE**

EMERTIMI I FLETES:
PLANI I VENDOSJES

SHKALLA A3: 1:500	DATA:/...../.....	VIZATOI: Sektori Projektimit	KONTROLLOI: Sektori Projektimit
PROJEKTI NR:	FLETA NR: A3 / A 01	RISHIKIMI:	

PLANI VENDOSJES I KOPSHTIT NR.15

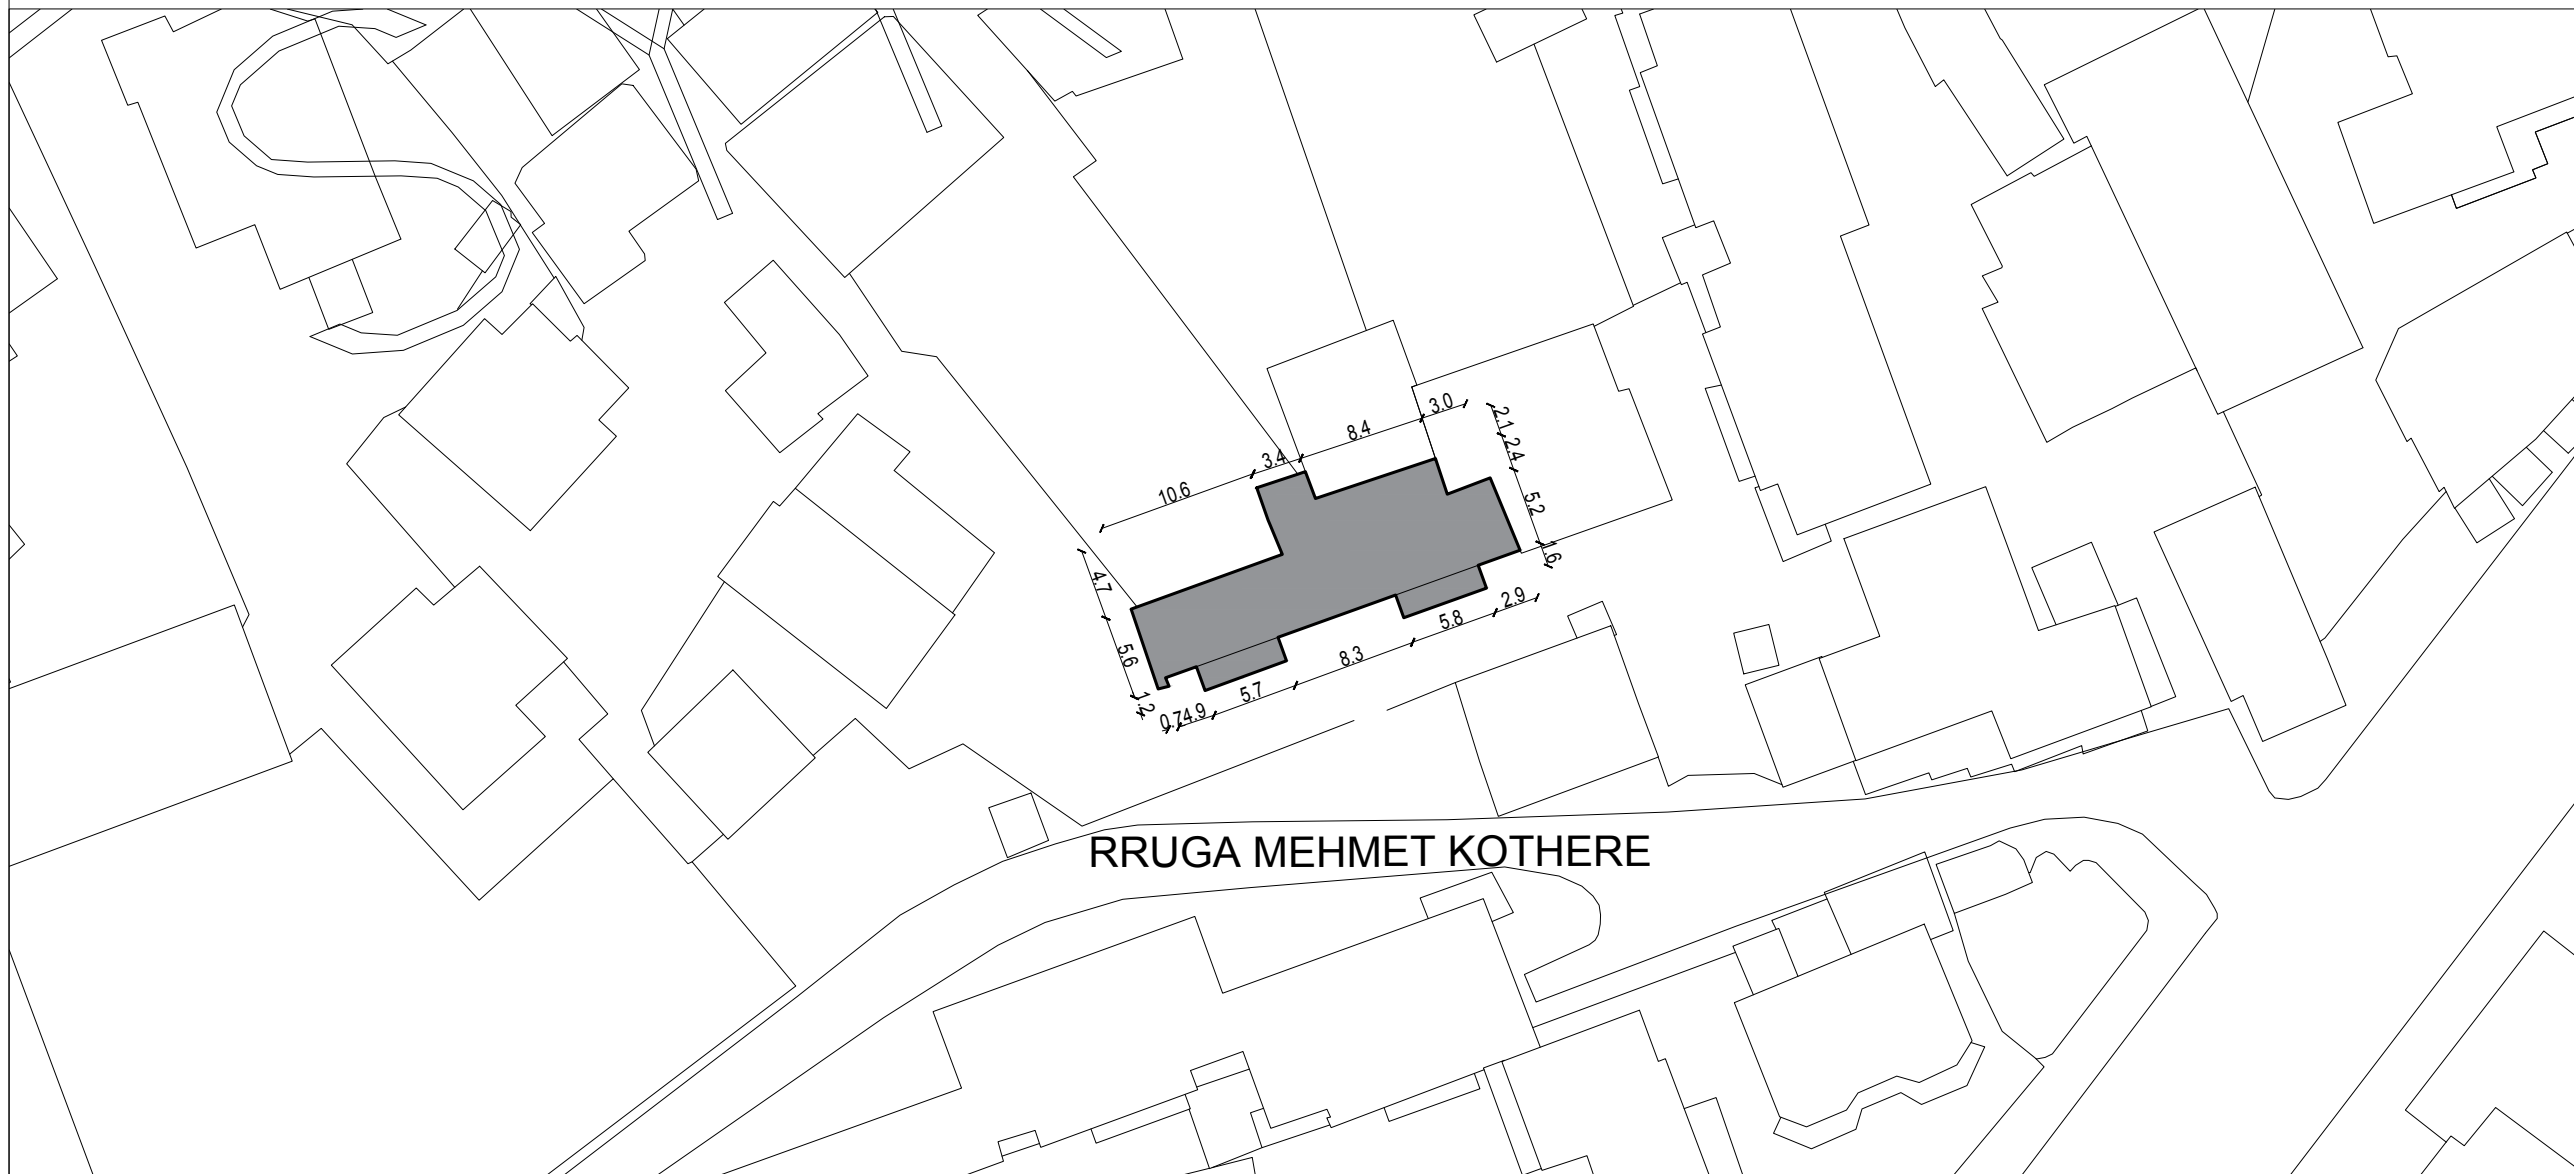


- SHENIME TEKNIKE**
1. KY PROJEKT ESHTË PRONË E BASHKISË ELBASAN.
 2. NUK LEJOHET KOPJIMI APO RIPRODHIMI I KETIJ VIZATIMI PA AUTORIZIMIN E DRETORISË SE PROJEKTIMIT DHE SHERBIMEVE INZHINIERIKE NE BASHKINE ELBASAN.
 3. TE RESPEKTOHEN DIMENSIONET E SHKRUAR NE VIZATIM.
 4. PER CDO PAQARTESI APO MOSPËRPTHJE TE PROJEKTIT ME SITUATËN NE TERREN TE MERRET KONTAKT ME PROJEKTUESIN
 5. NUK LEJOHET ASNJE NDRYSHIM I PROJEKTIT PA MIRATIMIN SPECIFIK TE D.P.SH.I -se.
 6. PER PERCAKTIMIN E NGJYRAVE, MATERIALEVE APO MALLRAVE QE DO TE PERDOREN NE KETE PROJEKT DUHET TE MERRET FILLIMISH TE MERRET MIRATIMI I PROJEKTUESIT DHE SUPERVIZORIT.

RISH: PERSHKRIMI : NGA: DATA:
 FAZA E PROJEKTIT :
PROJEKTI ZBATIMIT (ARKITEKTONIK)



BASHKIA ELBASAN
 Rruga "Qemal Stafa"
 Lagja "Brig 17 Sulmuese"
 +35554400152
 email: bashkiaelbasan@elbasani.gov.al
 web: www.elbasani.gov.al

SKEMA RAJONALE

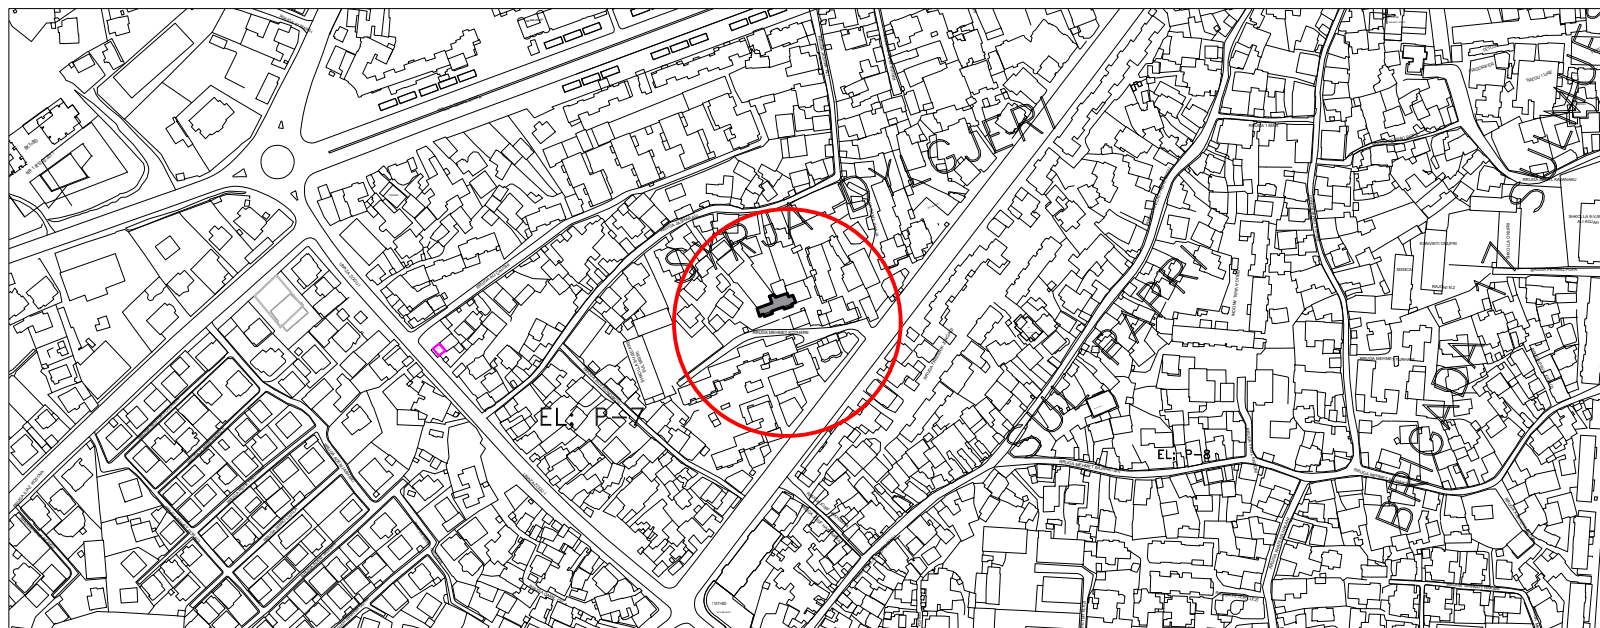

INVESTITOR: **BASHKIA ELBASAN**

DREJTORIA:
DREJTORIA PLANIFIKIMIT TERRITORIT DHE PROJEKTIMIT
 Përgjegjes: Drejtor
 ark/Marvis Avllazagaj ark/Raimond Hazballa

PROJEKTUES:
 ing. Arian BAKU
 ing. Irma GJOSHI

PROJEKTI:
RIKONSTRUKSIONE NE OBJEKTET ARSIMORE

EMERTIMI I FLETES:
PLANI I VENDOSJES

SHKALLA A3: 1:500	DATA:	VIZATOI: Sektori Projektimit	KONTROLLOI: Sektori Projektimit
PROJEKTI NR:	FLETA NR: A3 / A 01	RISHIKIMI:	

PLANI VENDOSJES I KOPSHTIT NR.16



- SHENIME TEKNIKE**
1. KY PROJEKT ESHTË PRONË E BASHKISË ELBASAN.
 2. NUK LEJOHET KOPJIMI APO RIPRODHIMI I KETIJ VIZATIMI PA AUTORIZIMIN E DRETORISË SE PROJEKTIMIT DHE SHERBIMEVE INZHINIERIKE NE BASHKINE ELBASAN.
 3. TE RESPEKTOHEN DIMENSIONET E SHKRUARA NE VIZATIM.
 4. PER CDO PAQARTESI APO MOSPËRPTHJE TE PROJEKTIT ME SITUATËN NE TERREN TE MERRËT KONTAKT ME PROJEKTUESIN
 5. NUK LEJOHET ASNJE NDRYSHIM I PROJEKTIT PA MIRATIMIN SPECIFIK TE D.P.SH.I -se.
 6. PER PERCAKTIMIN E NGJYRAVE, MATERIALEVE APO MALLRAVE QE DO TE PERDOREN NE KETE PROJEKT DUHET TE MERRËT FILLIMISH TE MERRËT MIRATIMI I PROJEKTUESIT DHE SUPERVIZORIT.

RISH: PERSHKRIMI : NGA: DATA:
FAZA E PROJEKTIT :
PROJEKTI ZBATIMIT (ARKITEKTONIK)



BASHKIA ELBASAN
Rruga "Qemal Stafa"
Lagja "Brig 17 Sulmuese"
+35554400152
email: bashkiaelbasan@elbasani.gov.al
web: www.elbasani.gov.al

SKEMA RAJONALE



INVESTITOR: **BASHKIA ELBASAN**

DREJTORIA: **DREJTORIA PLANIFIKIMIT TERRITORIT DHE PROJEKTIMIT**

Pergjegjes: ark/Marvis Avllazagaj
Drejtor: ark/Raimond Hazballa


PROJEKTUES:
ing. Arian BAKU
ing. Irma GJOSHI

PROJEKTI: **RIKONSTRUKSIONE NE OBJEKTET ARSIMORE**

EMERTIMI I FLETES:
PLANI I VENDOSJES

SHKALLA A3: 1:500	DATA:	VIZATOI: Sektori Projektimit	KONTROLLOI: Sektori Projektimit
PROJEKTI NR:	FLETA NR: A3 / A 01	RISHIKIMI:	

PLANI VENDOSJES I SHKOLLËS 9 - VJEÇARE " SUL DOMI"

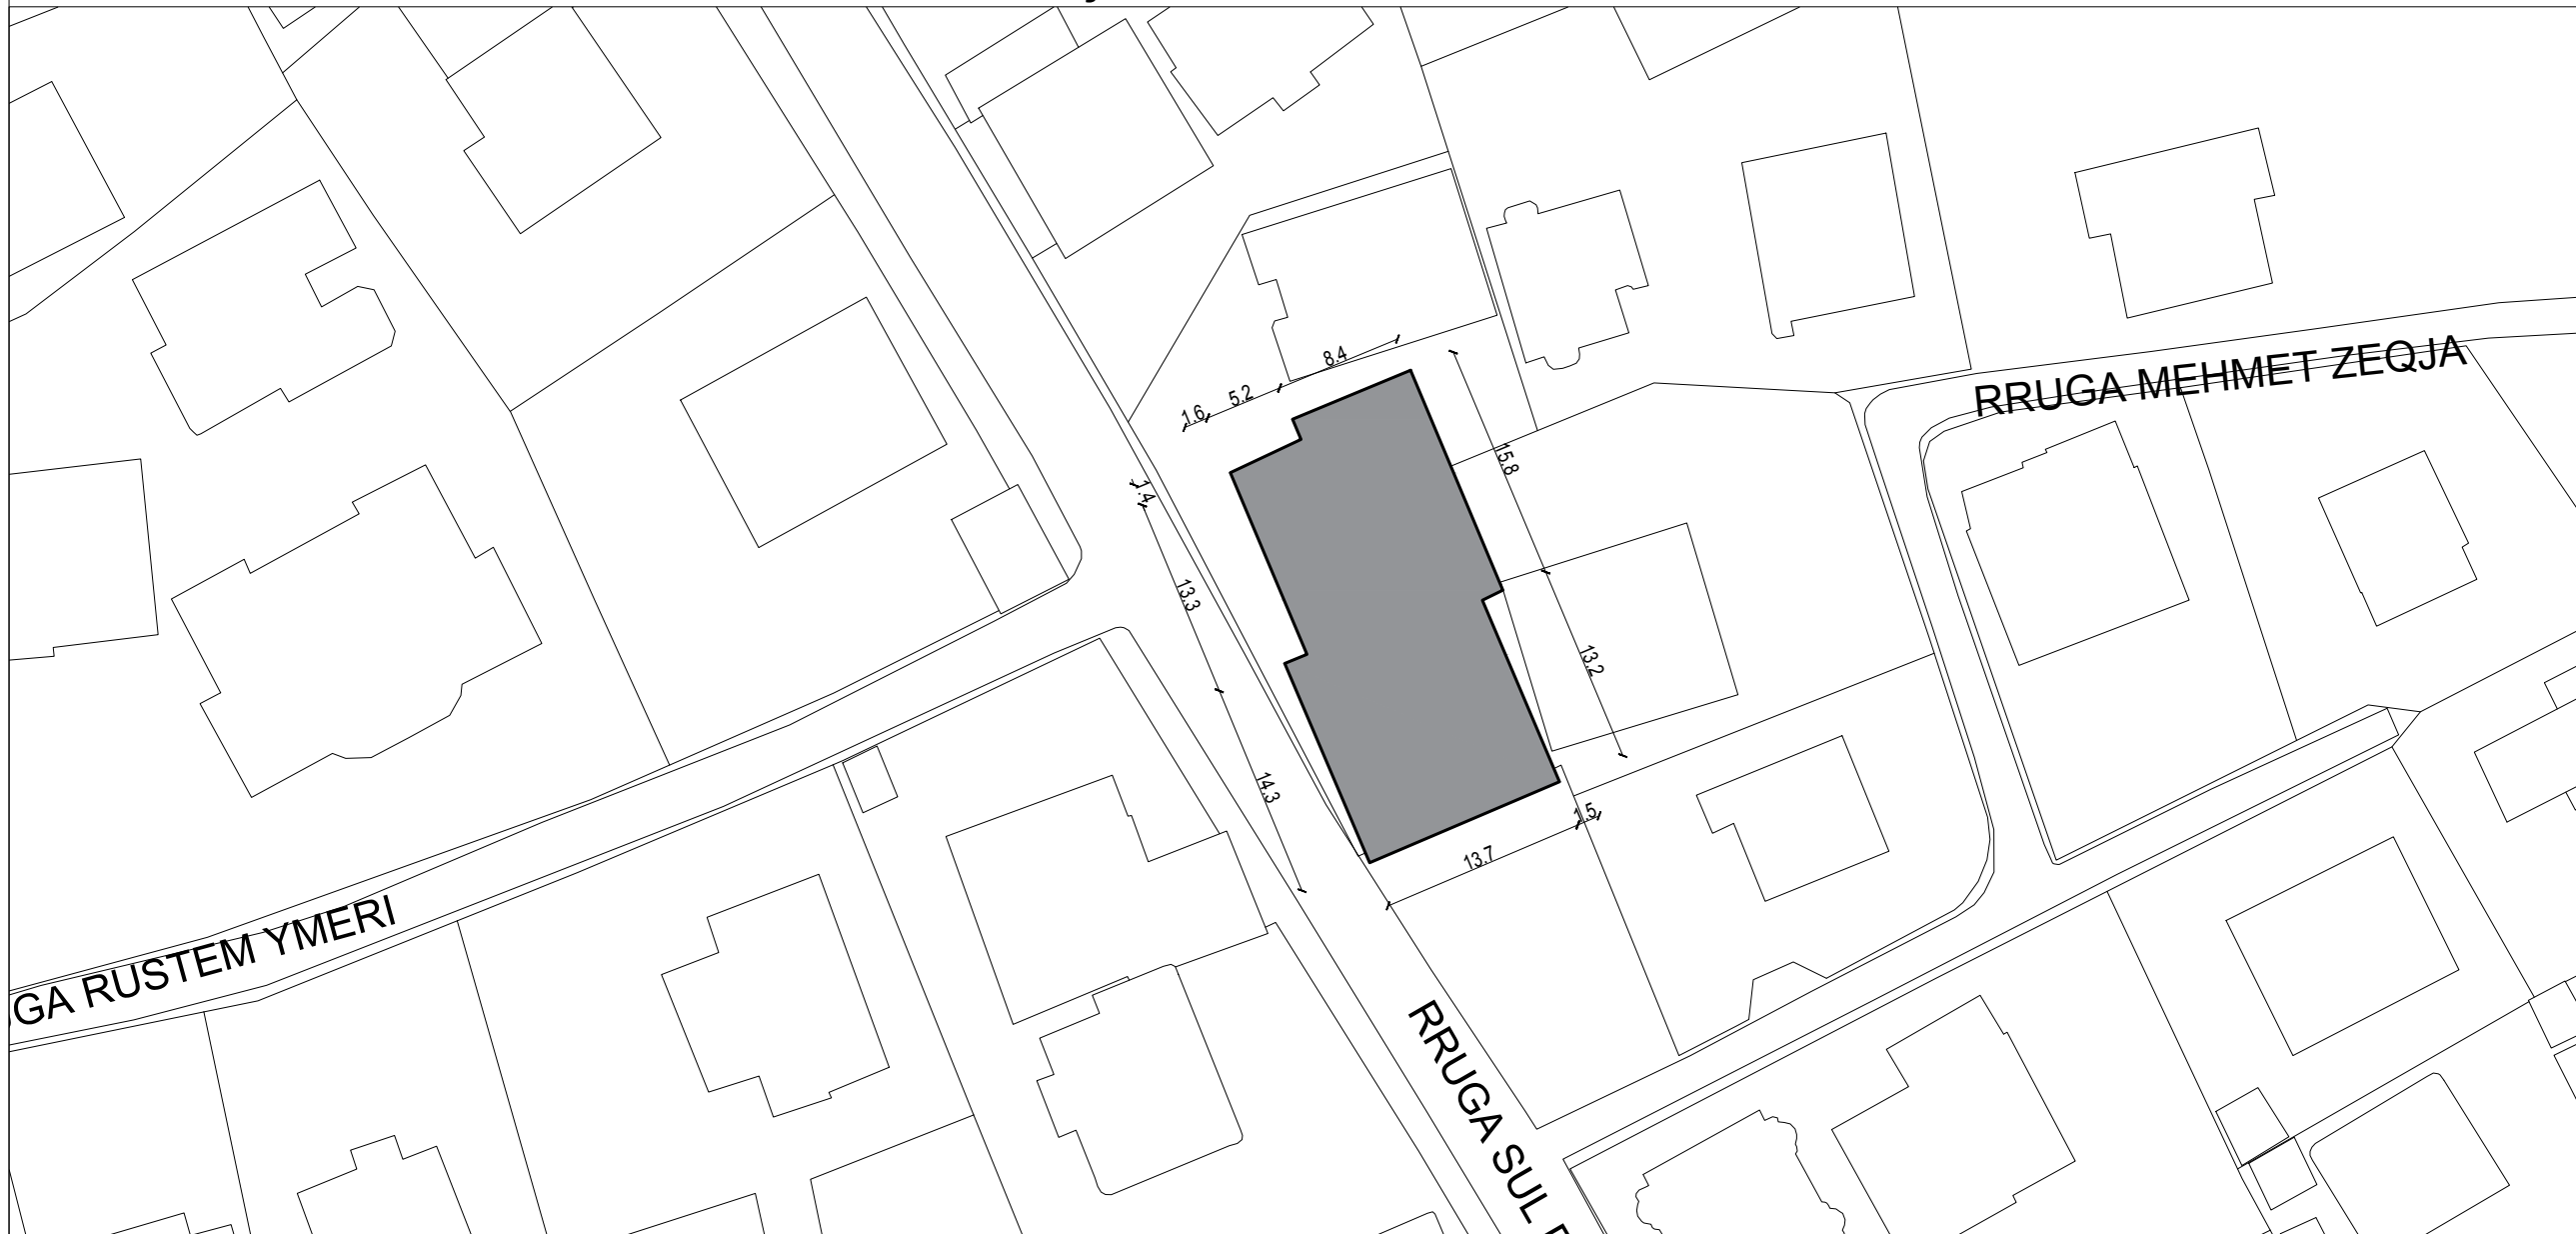

SHENIME TEKNIKE


1. KY PROJEKT ESHTË PRONË E BASHKISË ELBASAN.
2. NUK LEJOHET KOPJIMI APO RIPRODHIMI I KETIJ VIZATIMI PA AUTORIZIMIN E DRETORISË SE PROJEKTIMIT DHE SHERBIMEVE INXHINIERIKE NE BASHKINË ELBASAN.
3. TE RESPEKTOHEN DIMENSIONET E SHKRUARA NE VIZATIM.
4. PER CDO PAQARTESI APO MOSPËRPTHJE TE PROJEKTIT ME SITUATËN NE TERREN TE MERRET KONTAKT ME PROJEKTUESIN
5. NUK LEJOHET ASNJE NDRYSHIM I PROJEKTIT PA MIRATIMIN SPECIFIK TE D.P.SH.I -se.
6. PER PERCAKTIMIN E NGJYRAVE, MATERIALEVE APO MALLRAVE QE DO TE PERDOREN NE KETE PROJEKT DUHET TE MERRET FILLIMISH TE MERRET MIRATIMI I PROJEKTUESIT DHE SUPERVIZORIT.

RISH: PERSHKRIMI: NGA: DATA:
FAZA E PROJEKTIT: **PROJEKTI ZBATIMIT (ARKITEKTONIK)**



BASHKIA ELBASAN
Rruga "Qemal Stafa"
Lagja "Brig 17 Sulmuese"
+35554400152
email: bashkiaelbasan@elbasani.gov.al
web: www.elbasani.gov.al

SKEMA RAJONALE

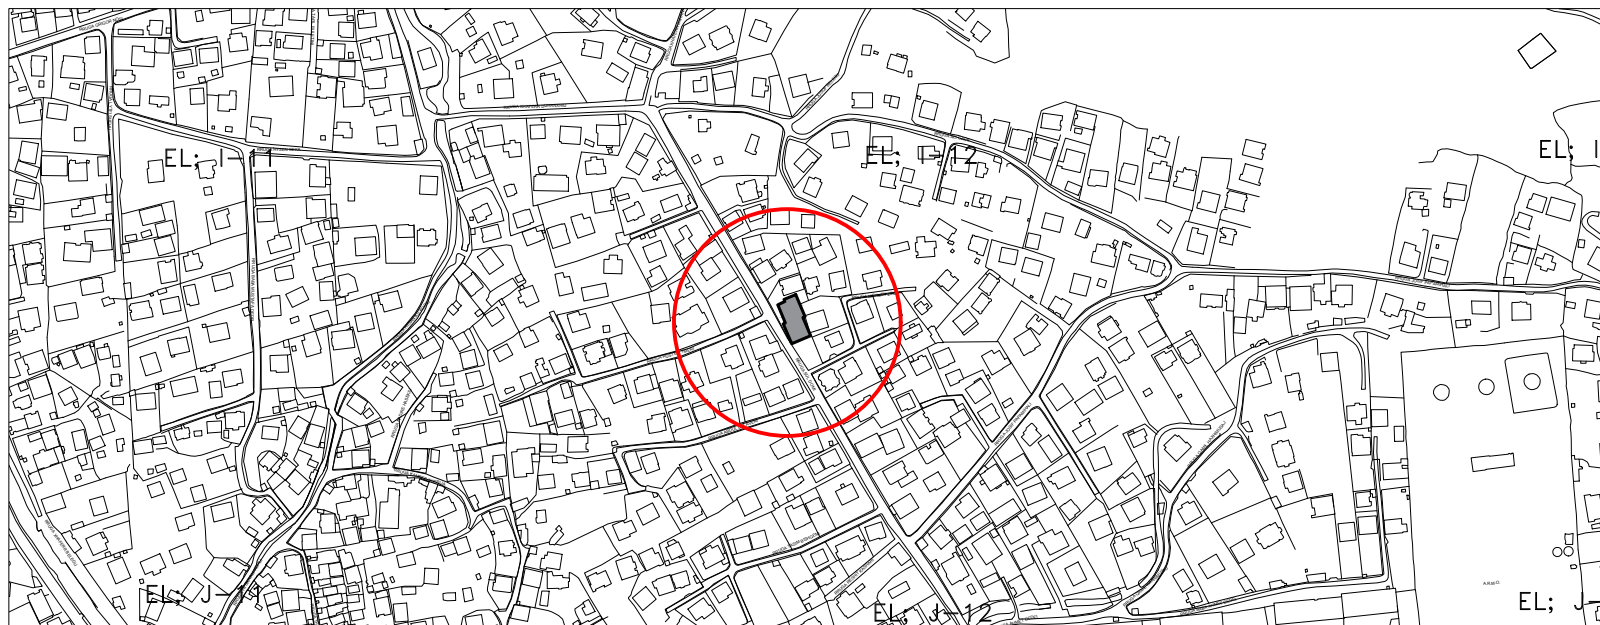

INVESTITOR: **BASHKIA ELBASAN**

DREJTORIA: **DREJTORIA PLANIFIKIMIT TERRITORIT DHE PROJEKTIMIT**

Pergjegjes: **ark/Marvis Avllazagaj**
Drejtor: **ark/Raimond Hazballa**

PROJEKTUES:
ing. Arian BAKU
ing. Irma GJOSHI

PROJEKTI: **RIKONSTRUKSIONE NE OBJEKTET ARSIMORE**

EMERTIMI I FLETES: **PLANI I VENDOSJES**

SHKALLA A3: 1:500	DATA:	VIZATOI: Sektori Projektimit	KONTROLLOI: Sektori Projektimit
PROJEKTI NR:	FLETA NR: A3 / A 01	RISHIKIMI:	

PLANI VENDOSJES I SHKOLLËS 9 - VJEÇARE " PTOLEME XHUVANI"




- SHENIME TEKNIKE**
1. KY PROJEKT ESHTË PRONË E BASHKISË ELBASAN.
 2. NUK LEJOHET KOPJIMI APO RIPRODHIMI I KETIJ VIZATIMI PA AUTORIZIMIN E DRETORISË SE PROJEKTIMIT DHE SHERBIMEVE INZHINIERIKE NE BASHKINË ELBASAN.
 3. TE RESPEKTOHEN DIMENSIONET E SHKRUARA NE VIZATIM.
 4. PER CDO PAQARTESI APO MOSPËRPTHJE TE PROJEKTIT ME SITUATËN NE TERREN TE MERRËT KONTAKT ME PROJEKTUESIN
 5. NUK LEJOHET ASNJE NDRYSHIM I PROJEKTIT PA MIRATIMIN SPECIFIK TE D.P.SH.I -se.
 6. PER PERCAKTIMIN E NGJYRAVE, MATERIALEVE APO MALLRAVE QE DO TE PERDOREN NE KETE PROJEKT DUHET TE MERRËT FILLIMISH TE MERRËT MIRATIMI I PROJEKTUESIT DHE SUPERVIZORIT.

RISH: PERSHKRIMI: NGA: DATA:
FAZA E PROJEKTIT: **PROJEKTI ZBATIMIT (ARKITEKTONIK)**




BASHKIA ELBASAN
Rruga "Qemal Stafa"
Lagja "Brig 17 Sulmuese"
+35554400152
email: bashkiaelbasan@elbasani.gov.al
web: www.elbasani.gov.al

SKEMA RAJONALE

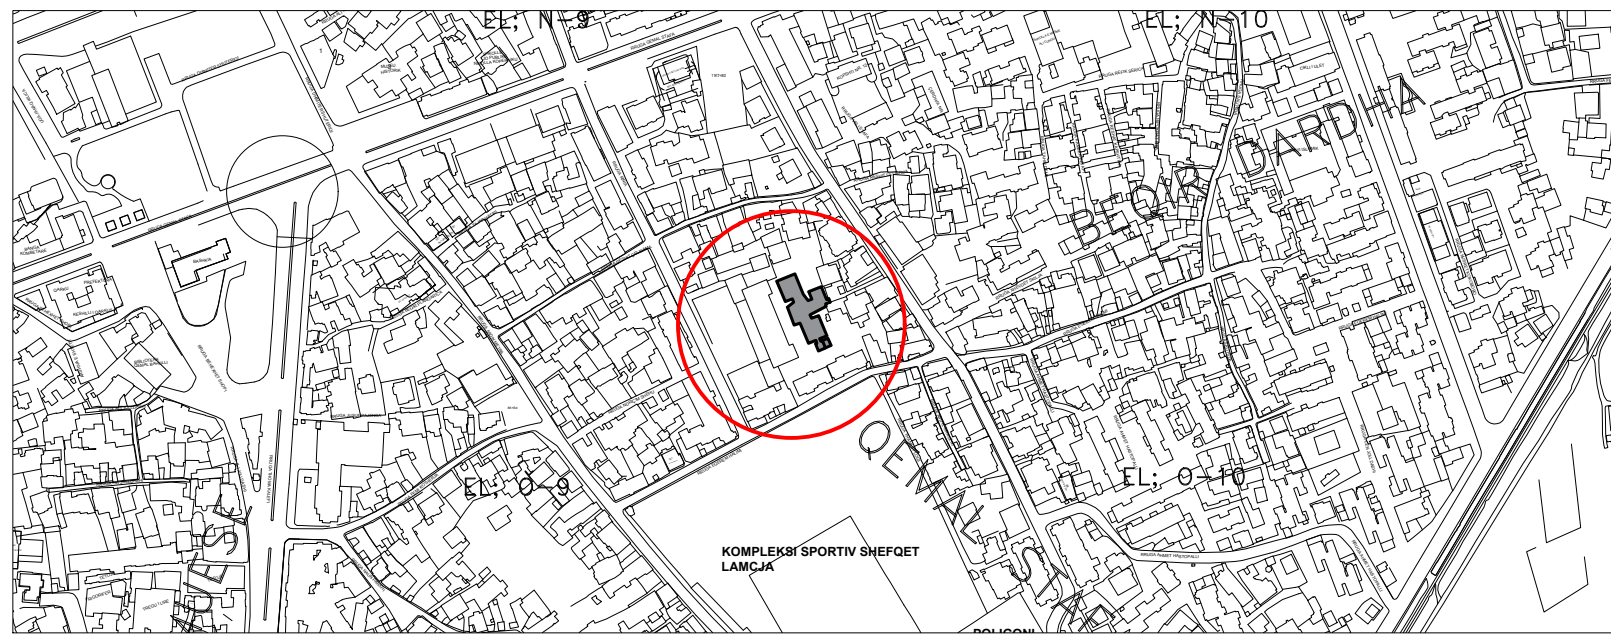

INVESTITOR:	BASHKIA ELBASAN		
DREJTORIA:	DREJTORIA PLANIFIKIMIT TERRITORIT DHE PROJEKTIMIT		
	Pergjegjes	Drejtor	
	ark/Marvis Avllazagaj	ark/Raimond Hazballa	
PROJEKTUES:	ing. Arian BAKU		
	ing. Irma GJOSHI		
PROJEKTI:	RIKONSTRUKSIONE NE OBJEKTET ARSIMORE		
EMERTIMI I FLETES:	PLANI I VENDOSJES		
SHKALLA A3:	DATA:	VIZATOI:	KONTROLLOI:
1:500	Sektori Projektimit	Sektori Projektimit
PROJEKTI NR:	FLETA NR:	RISHIKIMI:	
.....	A3 / A 01	

PLANI VENDOSJES I SHKOLLËS 9 - VJEÇARE " SUL MISIRI"

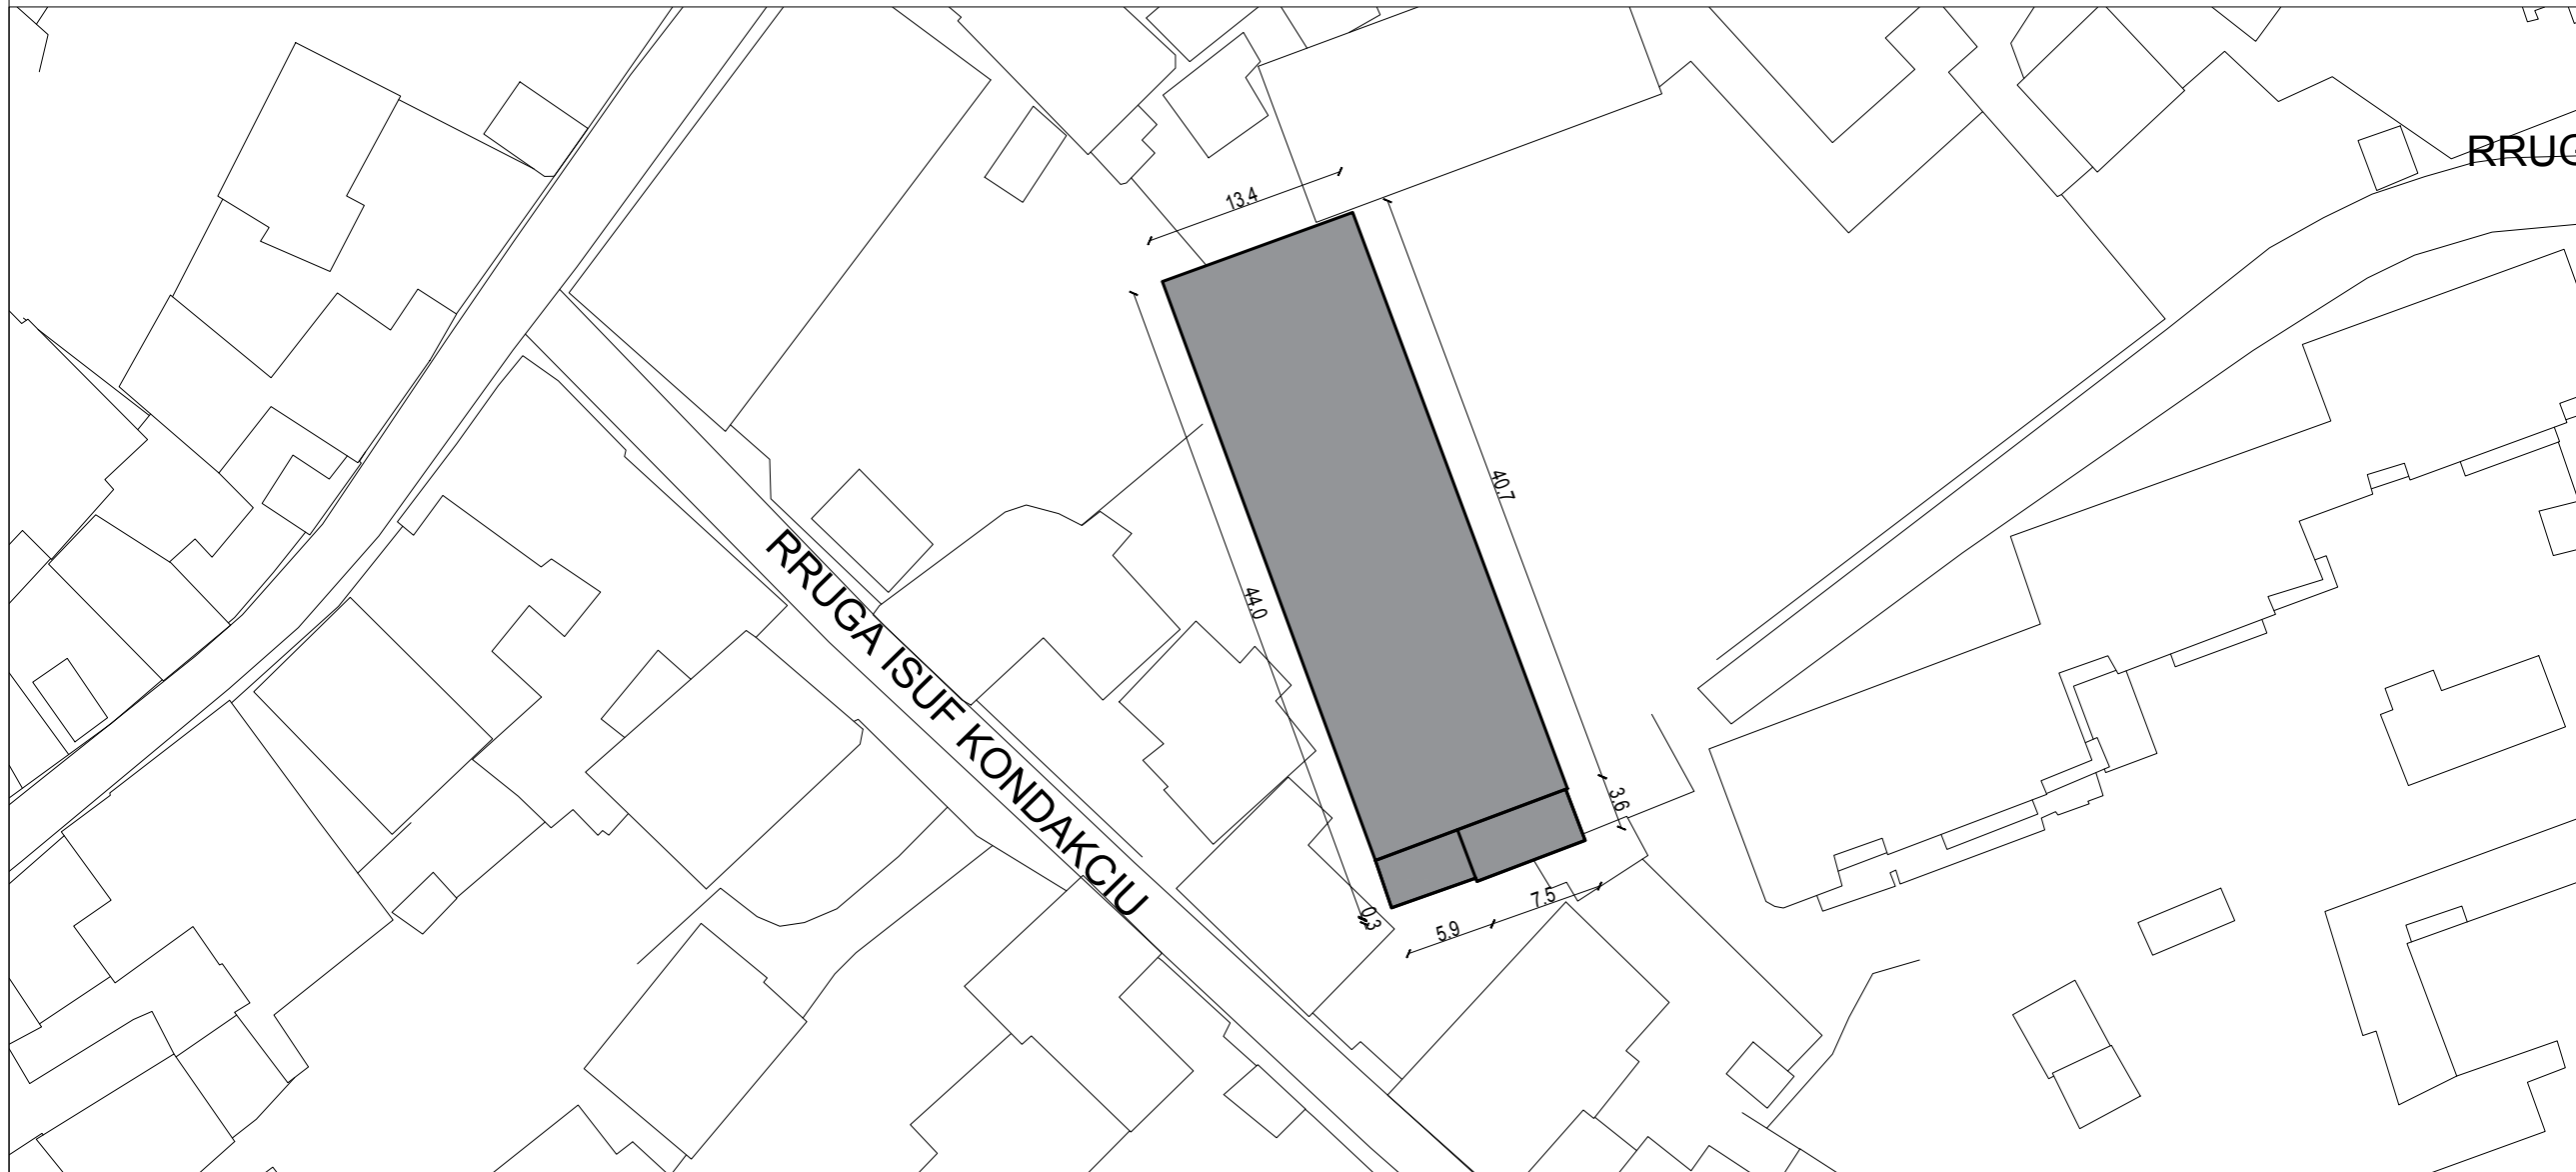


- SHENIME TEKNIKE**
1. KY PROJEKT ESHTË PRONË E BASHKISË ELBASAN.
 2. NUK LEJOHET KOPJIMI APO RIPRODHIMI I KETIJ VIZATIMI PA AUTORIZIMIN E DRETORISË SE PROJEKTIMIT DHE SHERBIMEVE INXHINIERIKE NE BASHKINË ELBASAN.
 3. TË RESPEKTOHEN DIMENSIONET E SHKRUARA NE VIZATIM.
 4. PER CDO PAQARTESI APO MOSPËRPTHJE TE PROJEKTIT ME SITUATËN NE TERREN TË MERRET KONTAKT ME PROJEKTUESIN
 5. NUK LEJOHET ASNJE NDRYSHIM I PROJEKTIT PA MIRATIMIN SPECIFIK TE D.P.SH.I -se.
 6. PER PERCAKTIMIN E NGJYRAVE, MATERIALEVE APO MALLRAVE QE DO TË PERDOREN NE KETE PROJEKT DUHET TË MERRET FILLIMISH TË MERRET MIRATIMI I PROJEKTUESIT DHE SUPERVIZORIT.

RISH: PERSHKRIMI : NGA: DATA:
FAZA E PROJEKTIT :
PROJEKTI ZBATIMIT (ARKITEKTONIK)



BASHKIA ELBASAN
Rruga "Qemal Stafa"
Lagja "Brig 17 Sulmuese"
+35554400152
email: bashkiaelbasan@elbasani.gov.al
web: www.elbasani.gov.al

SKEMA RAJONALE

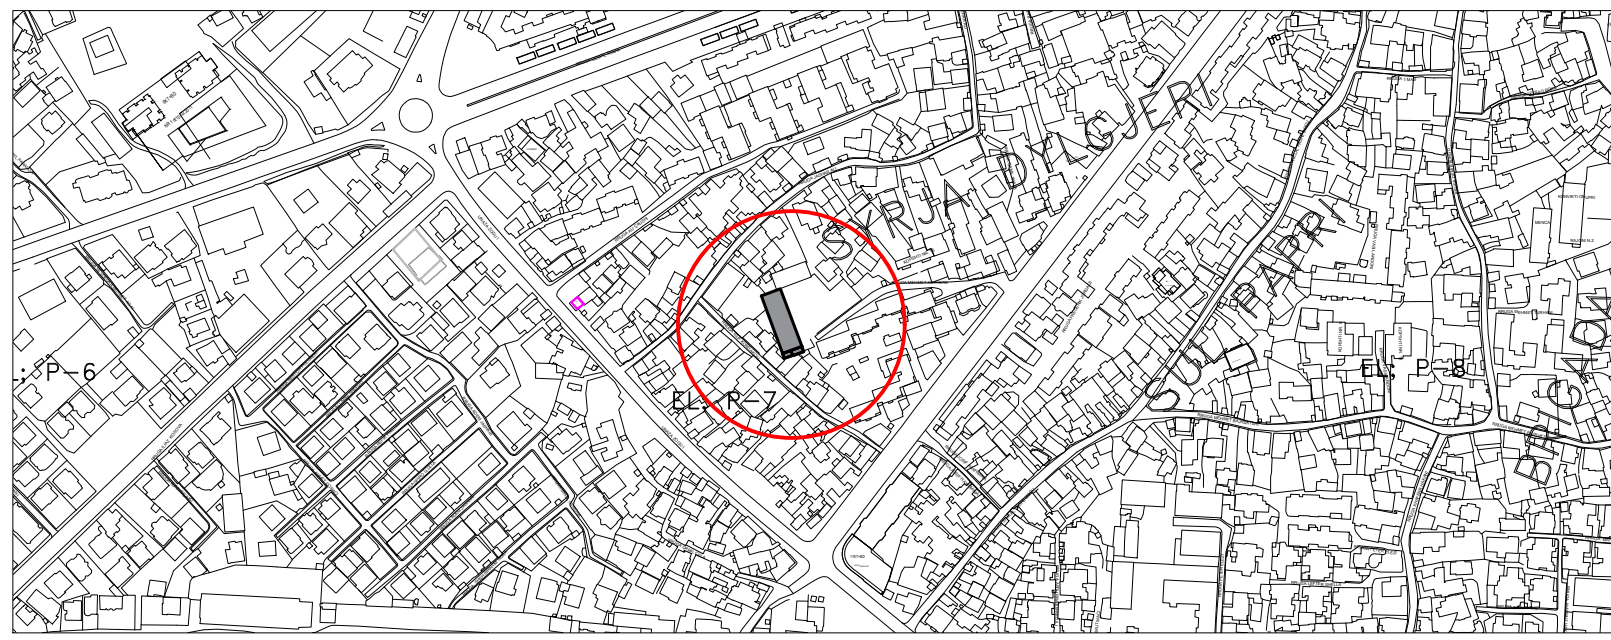

INVESTITOR: **BASHKIA ELBASAN**

DREJTORIA:
DREJTORIA PLANIFIKIMIT TERRITORIT DHE PROJEKTIMIT
Pergjegjes: Drejtor
ark/Marvis Avllazagaj ark/Raimond Hazballa


PROJEKTUES:
ing. Arian BAKU
ing. Irma GJOSHI

PROJEKTI:
RIKONSTRUKSIONE NE OBJEKTET ARSIMORE

EMERTIMI I FLETES:
PLANI I VENDOSJES

SHKALLA A3: 1:500	DATA:	VIZATOI: Sektori Projektimit	KONTROLLOI: Sektori Projektimit
PROJEKTI NR:	FLETA NR: A3 / A 01	RISHIKIMI:	

PLANI VENDOSJES I SHKOLLËS 9 - VJEÇARE " QEMAL HAXHIHASANI"

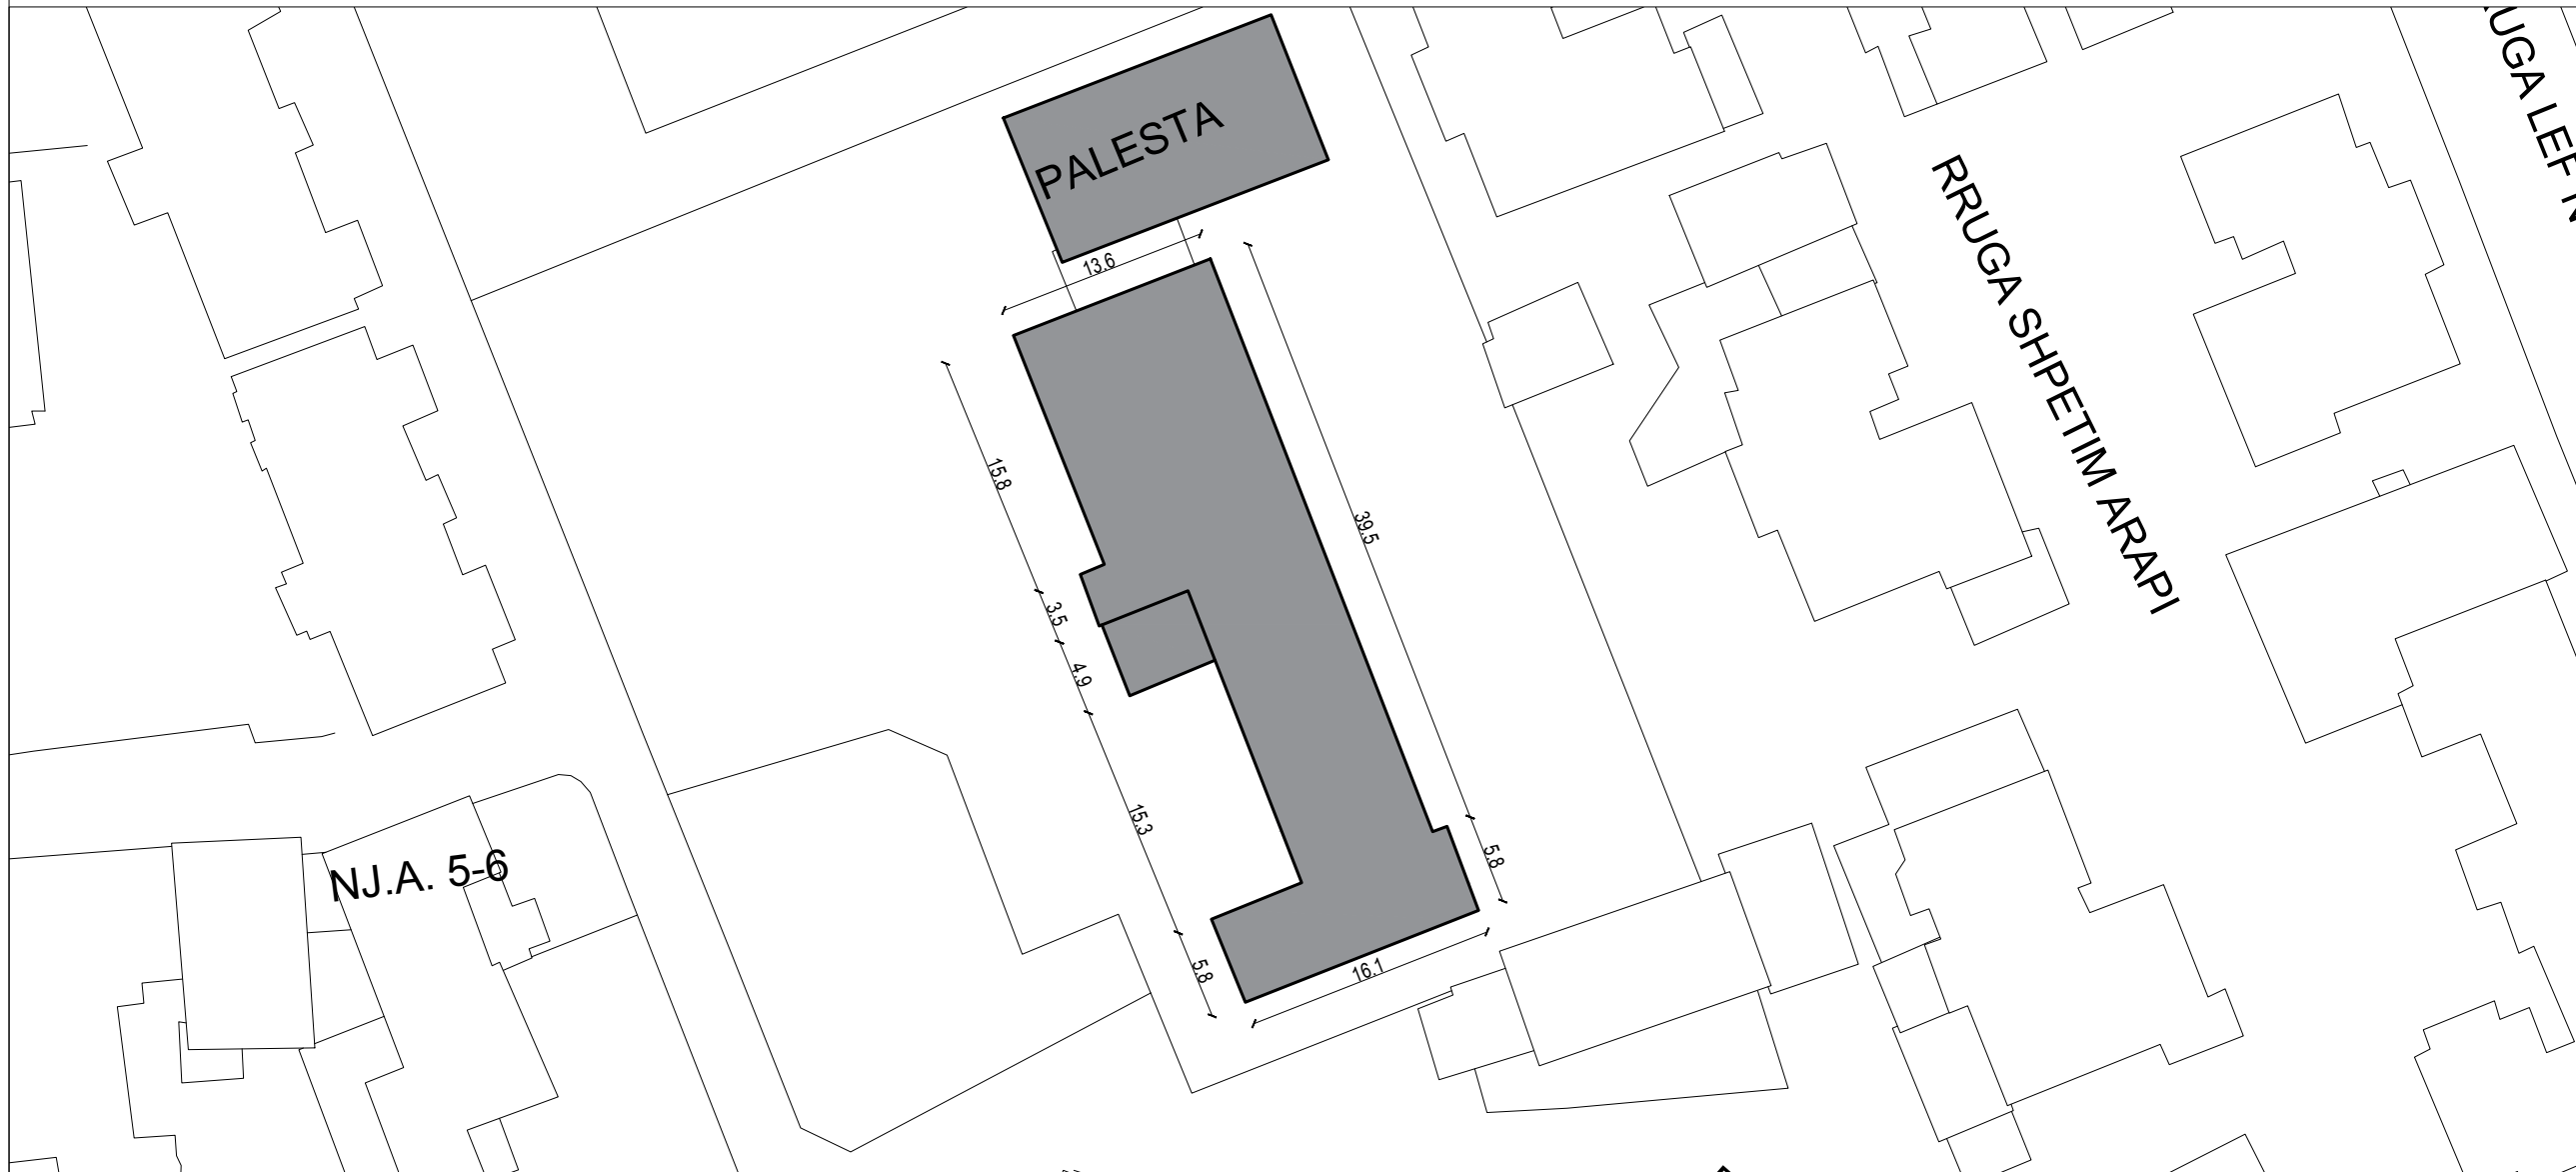


- SHENIME TEKNIKE**
1. KY PROJEKT ESHTË PRONË E BASHKISË ELBASAN.
 2. NUK LEJOHET KOPJIMI APO RIPRODHIMI I KETIJ VIZATIMI PA AUTORIZIMIN E DRETORISË SE PROJEKTIMIT DHE SHERBIMEVE INXHINIERIKE NE BASHKINË ELBASAN.
 3. TE RESPEKTOHEN DIMENSIONET E SHKRUARA NE VIZATIM.
 4. PER CDO PAQARTESI APO MOSPERPËRTHJE TE PROJEKTIT ME SITUATËN NE TERREN TE MERRET KONTAKT ME PROJEKTUESIN
 5. NUK LEJOHET ASNJE NDRYSHIM I PROJEKTIT PA MIRATIMIN SPECIFIK TE D.P.SH.I -se.
 6. PER PERCAKTIMIN E NGJYRAVE, MATERIALEVE APO MALLRAVE QE DO TE PERDOREN NE KETE PROJEKT DUHET TE MERRET FILLIMISH TE MERRET MIRATIMI I PROJEKTUESIT DHE SUPERVIZORIT.

RISH: PERSHKRIMI : NGA: DATA:
FAZA E PROJEKTIT :
PROJEKTI ZBATIMIT (ARKITEKTONIK)



BASHKIA ELBASAN
Rruga "Qemal Stafa"
Lagja "Brig 17 Sulmuese"
+3554400152
email: bashkiaelbasan@elbasani.gov.al
web: www.elbasani.gov.al

SKEMA RAJONALE

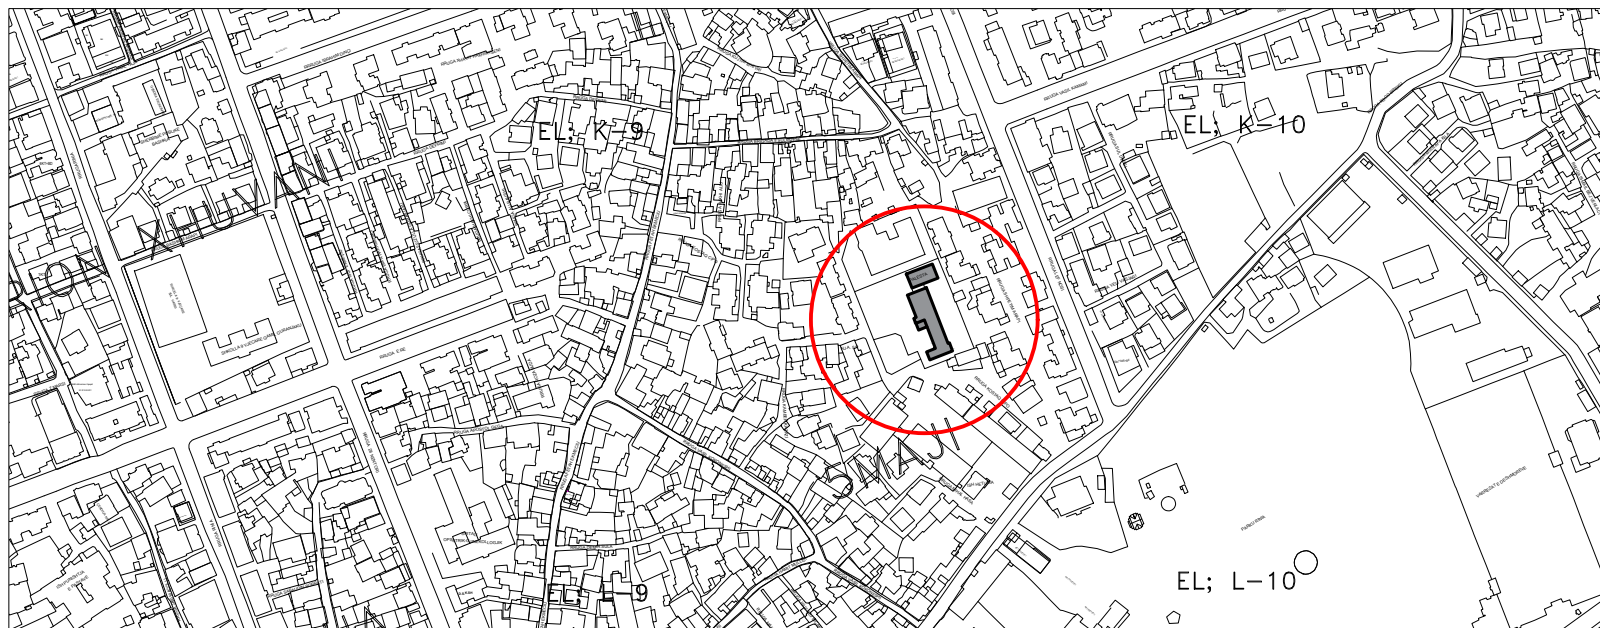

INVESTITOR: **BASHKIA ELBASAN**

DREJTORIA: **DREJTORIA PLANIFIKIMIT TERRITORIT DHE PROJEKTIMIT**

Pergjegjes: ark/Marvis Avllazagaj
Drejtor: ark/Raimond Hazballa


PROJEKTUES:
ing. Arian BAKU
ing. Irma GJOSHI

PROJEKTI: **RIKONSTRUKSIONE NE OBJEKTET ARSIMORE**

EMERTIMI I FLETES:
PLANI I VENDOSJES

SHKALLA A3: 1:500	DATA:	VIZATOI: Sektori Projektimit	KONTROLLOI: Sektori Projektimit
PROJEKTI NR:	FLETA NR: A3 / A 01	RISHIKIMI:	

PLANI VENDOSJES I SHKOLLËS 9 - VJEÇARE " ABDYL PARALLOI"

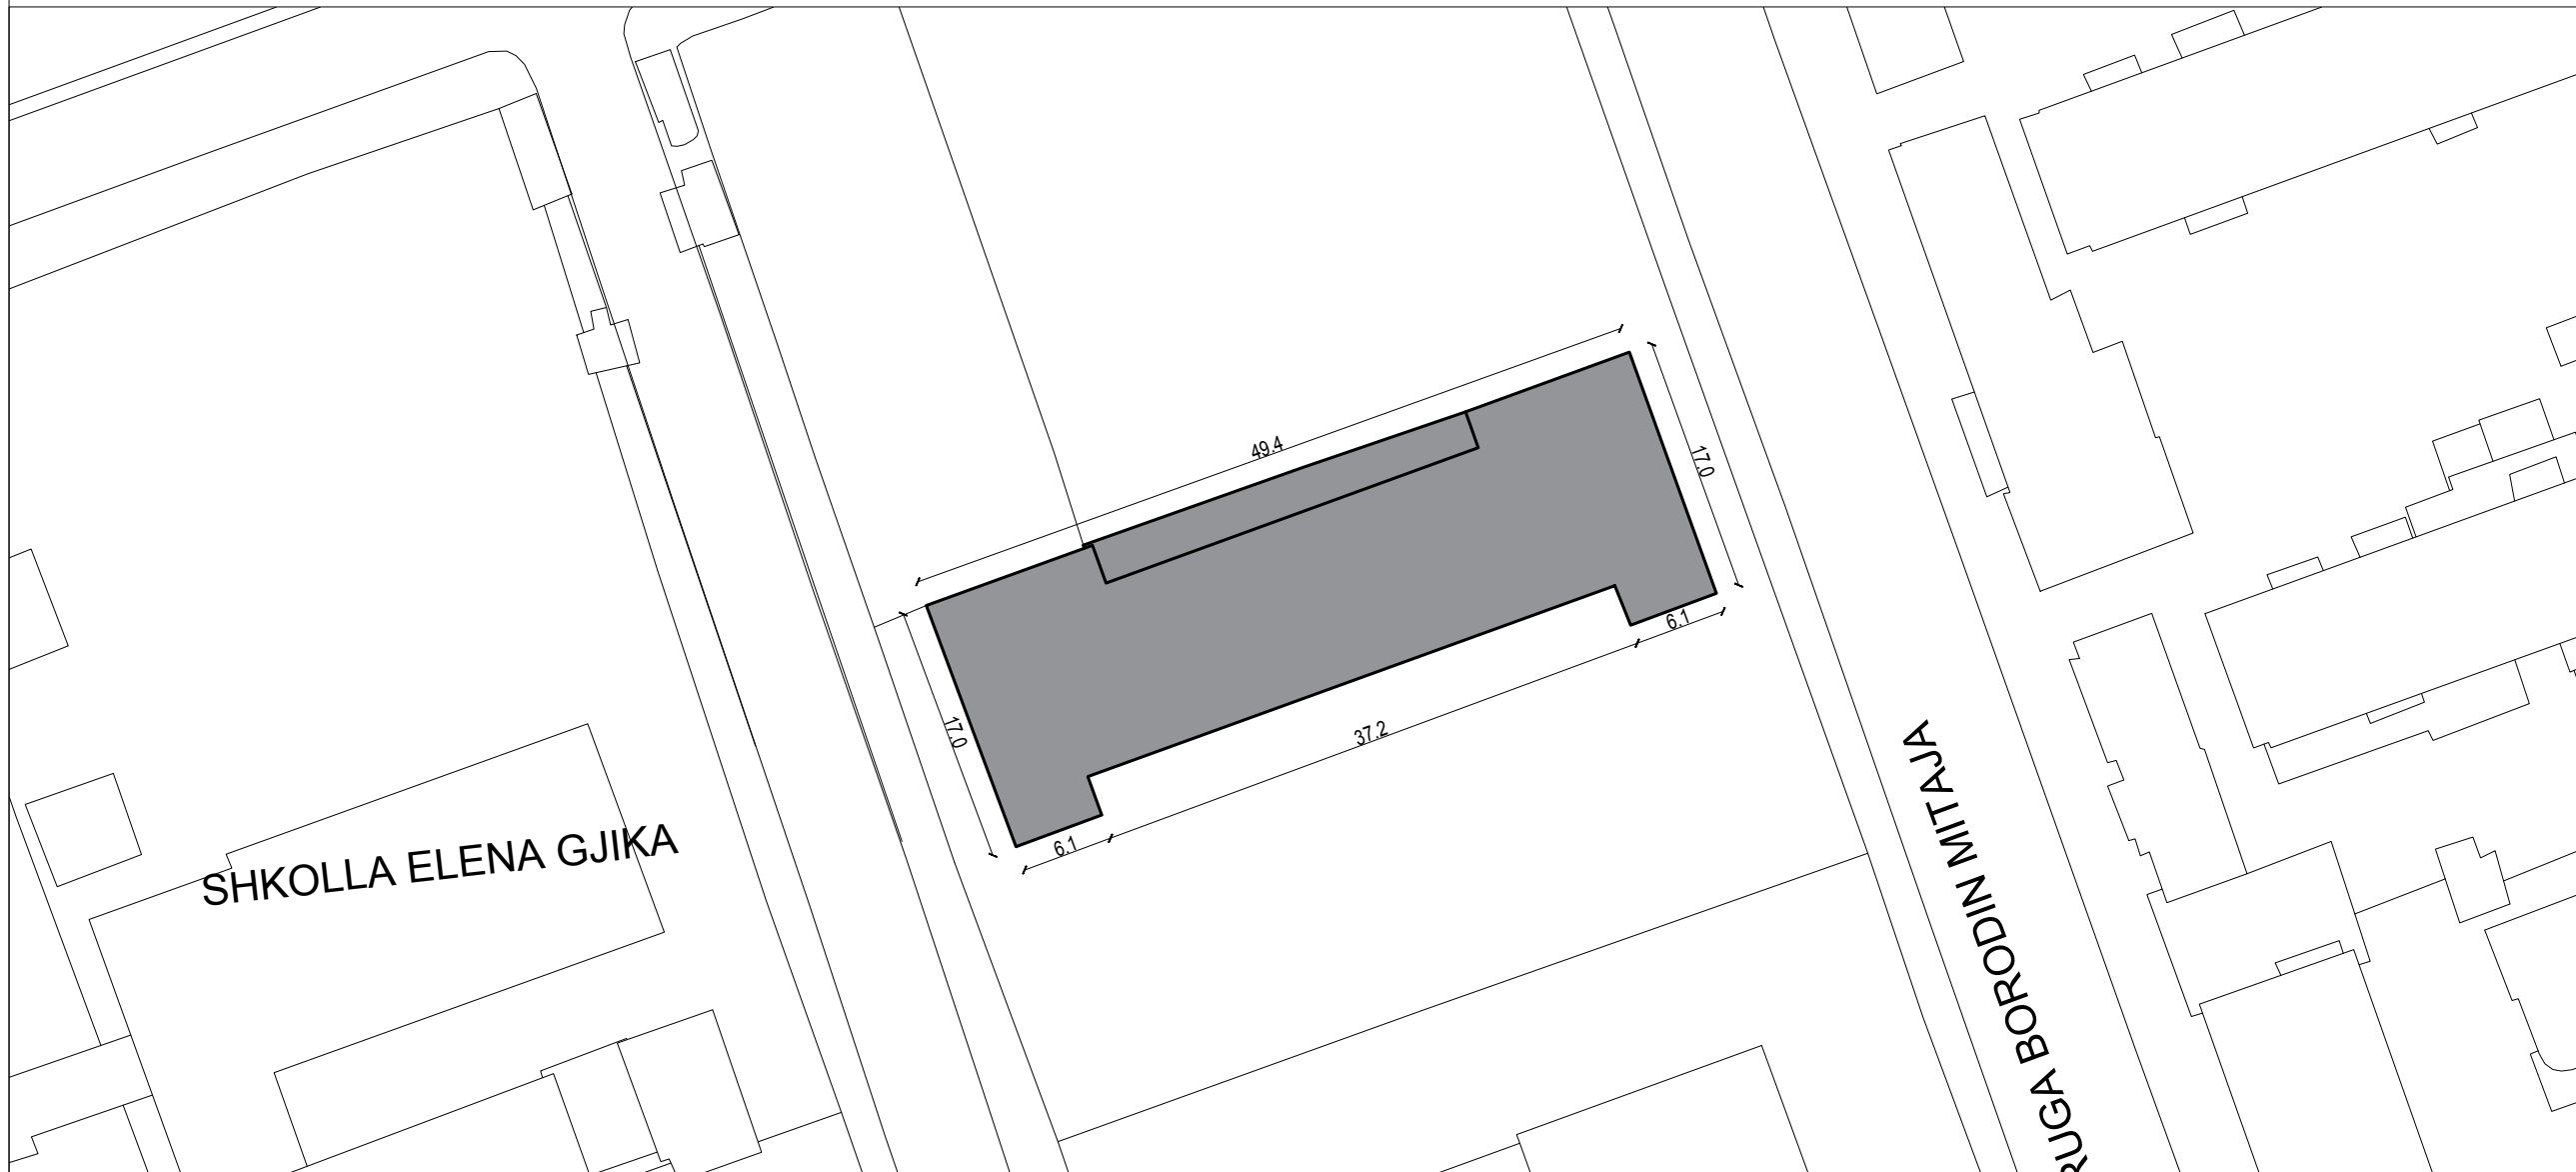


- SHENIME TEKNIKE
1. KY PROJEKT ESHTË PRONË E BASHKISË ELBASAN.
 2. NUK LEJOHET KOPJIMI APO RIPRODHIMI I KETIJ VIZATIMI PA AUTORIZIMIN E DRETORISË SE PROJEKTIMIT DHE SHERBIMEVE INXHINIERIKE NE BASHKINË ELBASAN.
 3. TE RESPEKTOHEN DIMENSIONET E SHKRUARA NE VIZATIM.
 4. PER CDO PAQARTESI APO MOSPËRPTHJE TE PROJEKTIT ME SITUATËN NE TERREN TE MERRET KONTAKT ME PROJEKTUESIN
 5. NUK LEJOHET ASNJE NDRYSHIM I PROJEKTIT PA MIRATIMIN SPECIFIK TE D.P.SH.I -se.
 6. PER PERCAKTIMIN E NGJYRAVE, MATERIALEVE APO MALLRAVE QE DO TE PERDOREN NE KETE PROJEKT DUHET TE MERRET FILLIMISH TE MERRET MIRATIMI I PROJEKTUESIT DHE SUPERVIZORIT.

RISH: PERSHKRIMI : NGA: DATA:
FAZA E PROJEKTIT :
PROJEKTI ZBATIMIT (ARKITEKTONIK)



BASHKIA ELBASAN
Rruga "Qemal Stafa"
Lagja "Brig 17 Sulmuese"
+35554400152
email: bashkiaelbasan@elbasani.gov.al
web: www.elbasani.gov.al

SKEMA RAJONALE

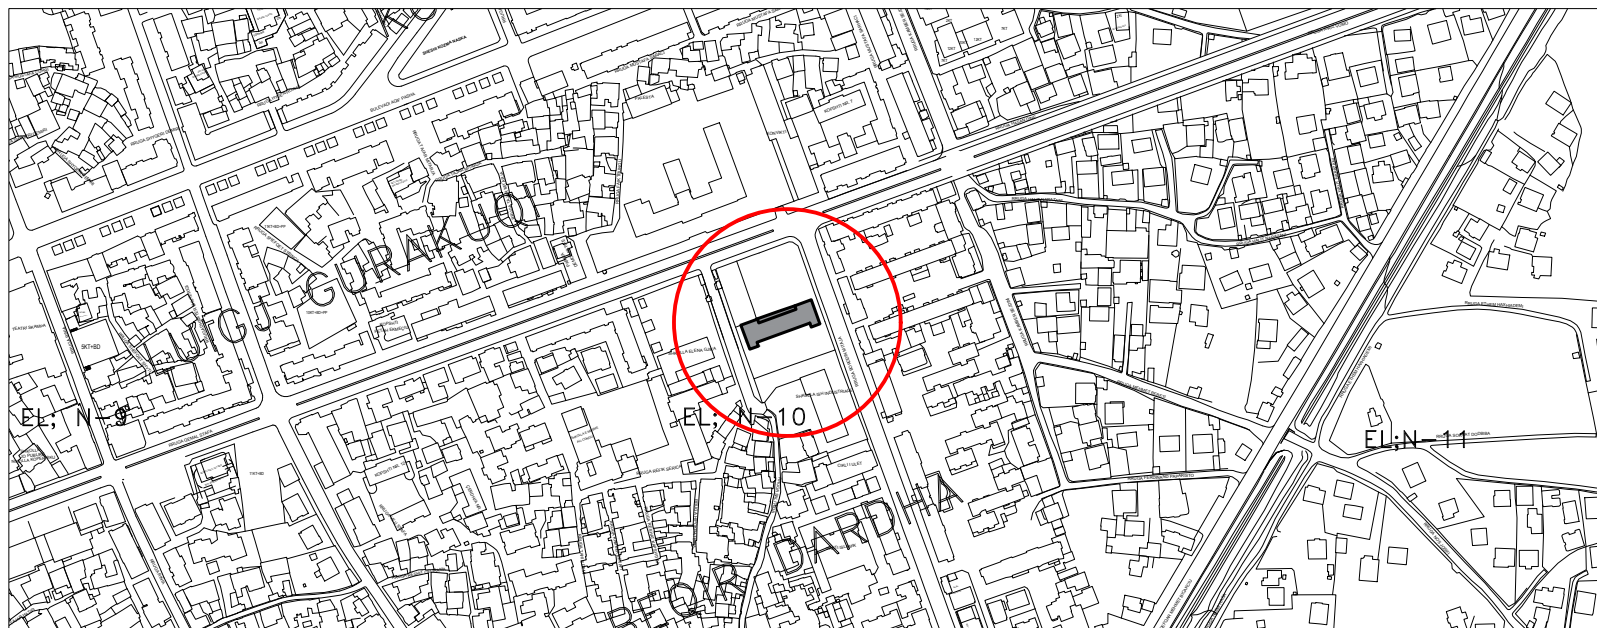

INVESTITOR: **BASHKIA ELBASAN**

DREJTORIA: **DREJTORIA PLANIFIKIMIT TERRITORIT DHE PROJEKTIMIT**

Pergjegjes: ark/Marvis Avllazagaj
Drejtor: ark/Raimond Hazballa


PROJEKTUES:
ing. Arian BAKU
ing. Irma GJOSHI

PROJEKTI: **RIKONSTRUKSIONE NE OBJEKTET ARSIMORE**

EMERTIMI I FLETES:
PLANI I VENDOSJES

SHKALLA A3: 1:500	DATA:	VIZATOI: Sektori Projektimit	KONTROLLOI: Sektori Projektimit
PROJEKTI NR:	FLETA NR: A3 / A 01	RISHIKIMI:	

PLANI VENDOSJES I SHKOLLËS 9 - VJEÇARE " HAMIT MULLISI"

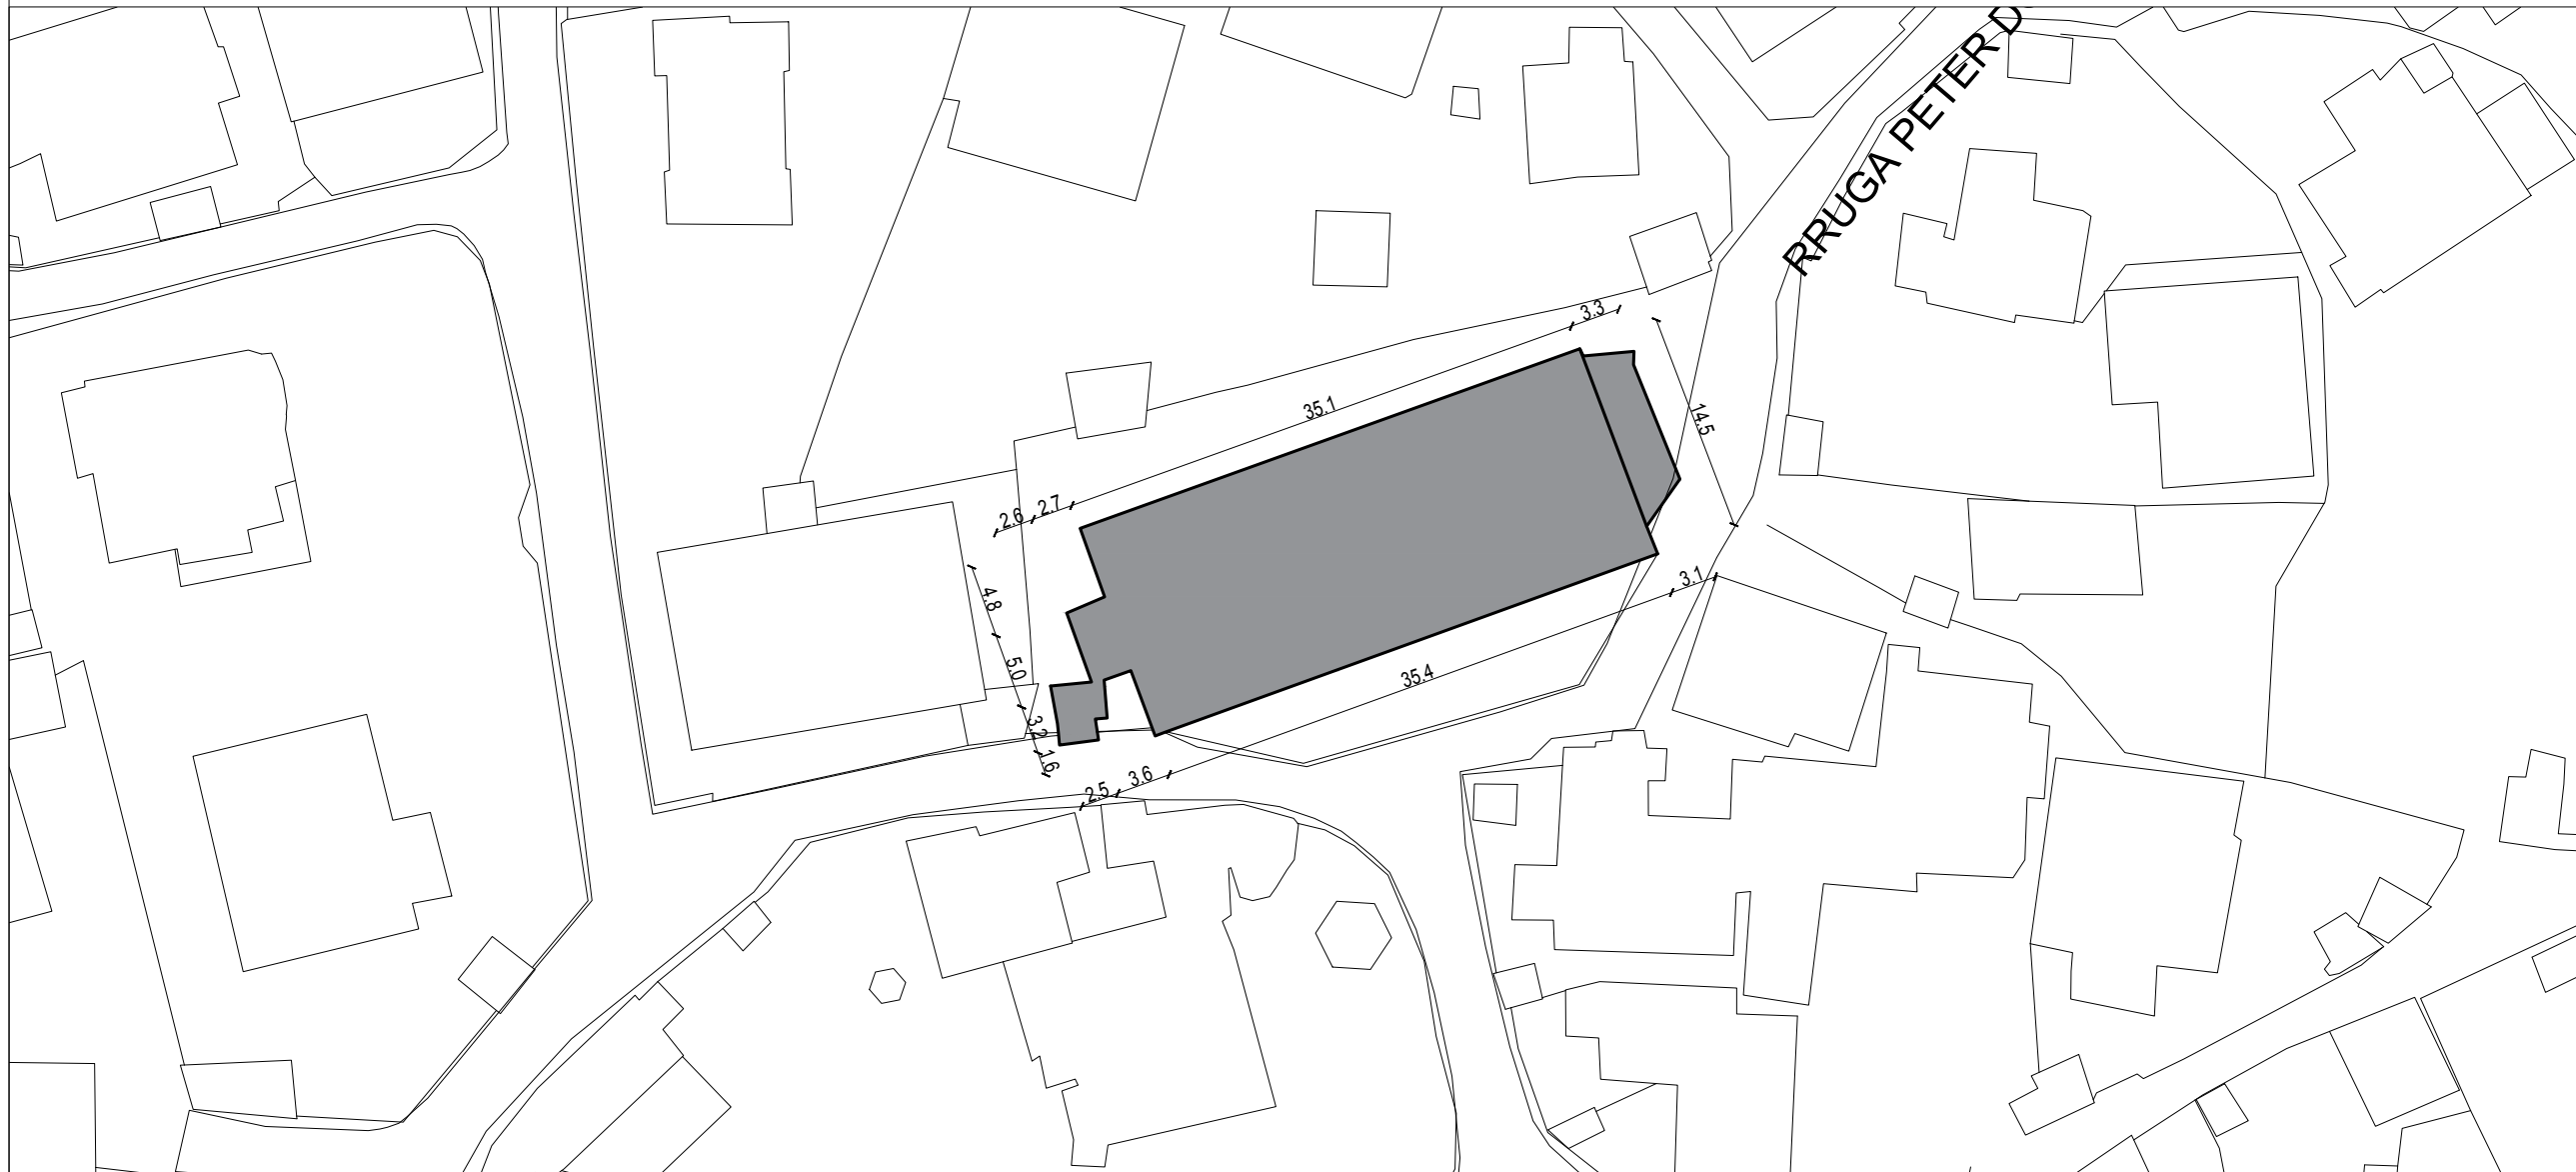


- SHENIME TEKNIKE**
1. KY PROJEKT ESHTË PRONË E BASHKISË ELBASAN.
 2. NUK LEJOHET KOPJIMI APO RIPRODHIMI I KETIJ VIZATIMI PA AUTORIZIMIN E DRETORISË SE PROJEKTIMIT DHE SHERBIMEVE INXHINIERIKE NE BASHKINË ELBASAN.
 3. TE RESPEKTOHEN DIMENSIONET E SHKRUARA NE VIZATIM.
 4. PER CDO PAQARTESI APO MOSPËRPTHJE TE PROJEKTIT ME SITUATËN NE TERREN TE MERRET KONTAKT ME PROJEKTUESIN
 5. NUK LEJOHET ASNJE NDRYSHIM I PROJEKTIT PA MIRATIMIN SPECIFIK TE D.P.SH.I -se.
 6. PER PERCAKTIMIN E NGJYRAVE, MATERIALEVE APO MALLRAVE QE DO TE PERDOREN NE KETE PROJEKT DUHET TE MERRET FILLIMISH TE MERRET MIRATIMI I PROJEKTUESIT DHE SUPERVIZORIT.

RISH: PERSHKRIMI: _____ NGA: DATA: _____
 FAZA E PROJEKTIT: **PROJEKTI ZBATIMIT (ARKITEKTONIK)**



BASHKIA ELBASAN
 Rruga "Qemal Stafa"
 Lagja "Brig 17 Sulmuese"
 +35554400152
 email: bashkiaelbasan@elbasani.gov.al
 web: www.elbasani.gov.al

SKEMA RAJONALE

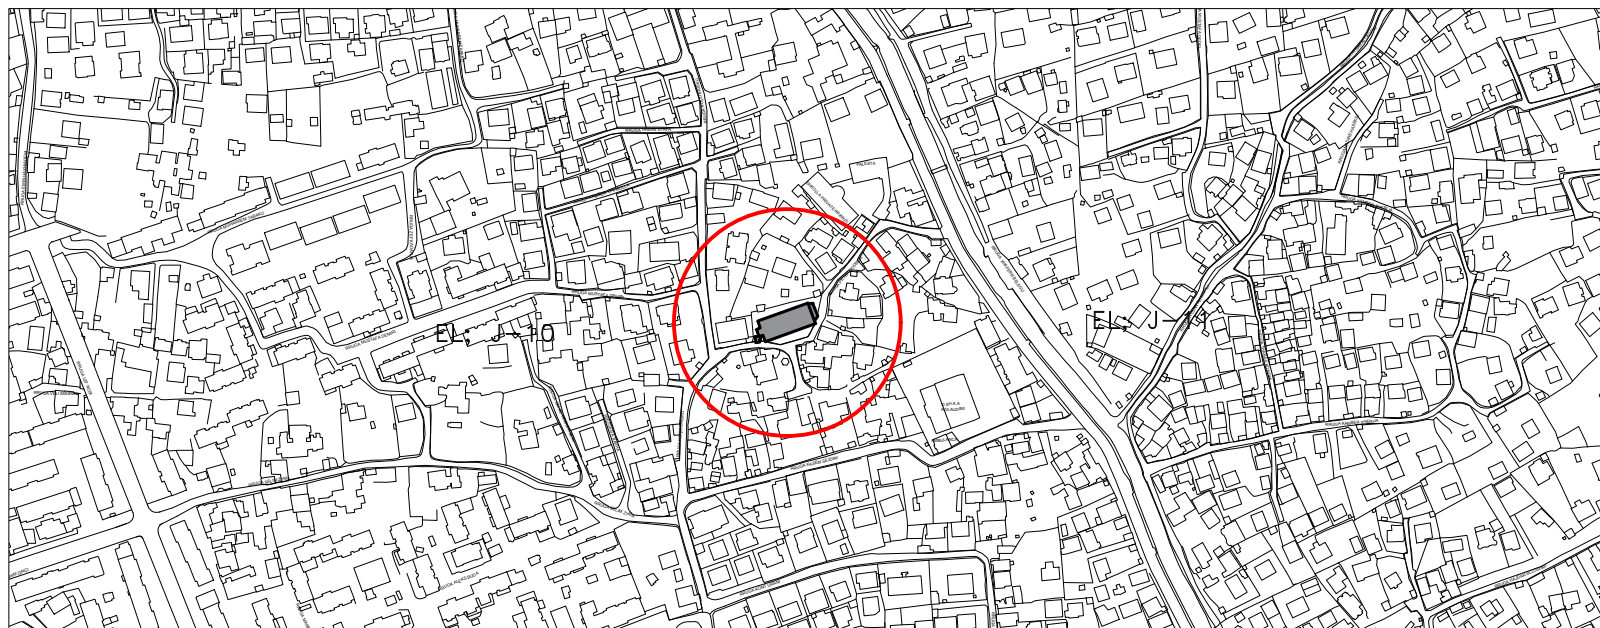

INVESTITOR: **BASHKIA ELBASAN**

DREJTORIA: **DREJTORIA PLANIFIKIMIT TERRITORIT DHE PROJEKTIMIT**
 Përgjegjes: ark/Marvis Avllazagaj
 Drejtor: ark/Raimond Hazballa


PROJEKTUES:
 ing. Arian BAKU
 ing. Irma GJOSHI

PROJEKTI: **RIKONSTRUKSIONE NE OBJEKTET ARSIMORE**

EMERTIMI I FLETES: **PLANI I VENDOSJES**

SHKALLA A3: 1:500	DATA:/...../.....	VIZATOI: Sektori Projektimit	KONTROLLOI: Sektori Projektimit
PROJEKTI NR:	FLETA NR: A3 / A 01	RISHIKIMI:

PLANI VENDOSJES I SHKOLLËS 9 - VJEÇARE " NAIM FRASHËRI"

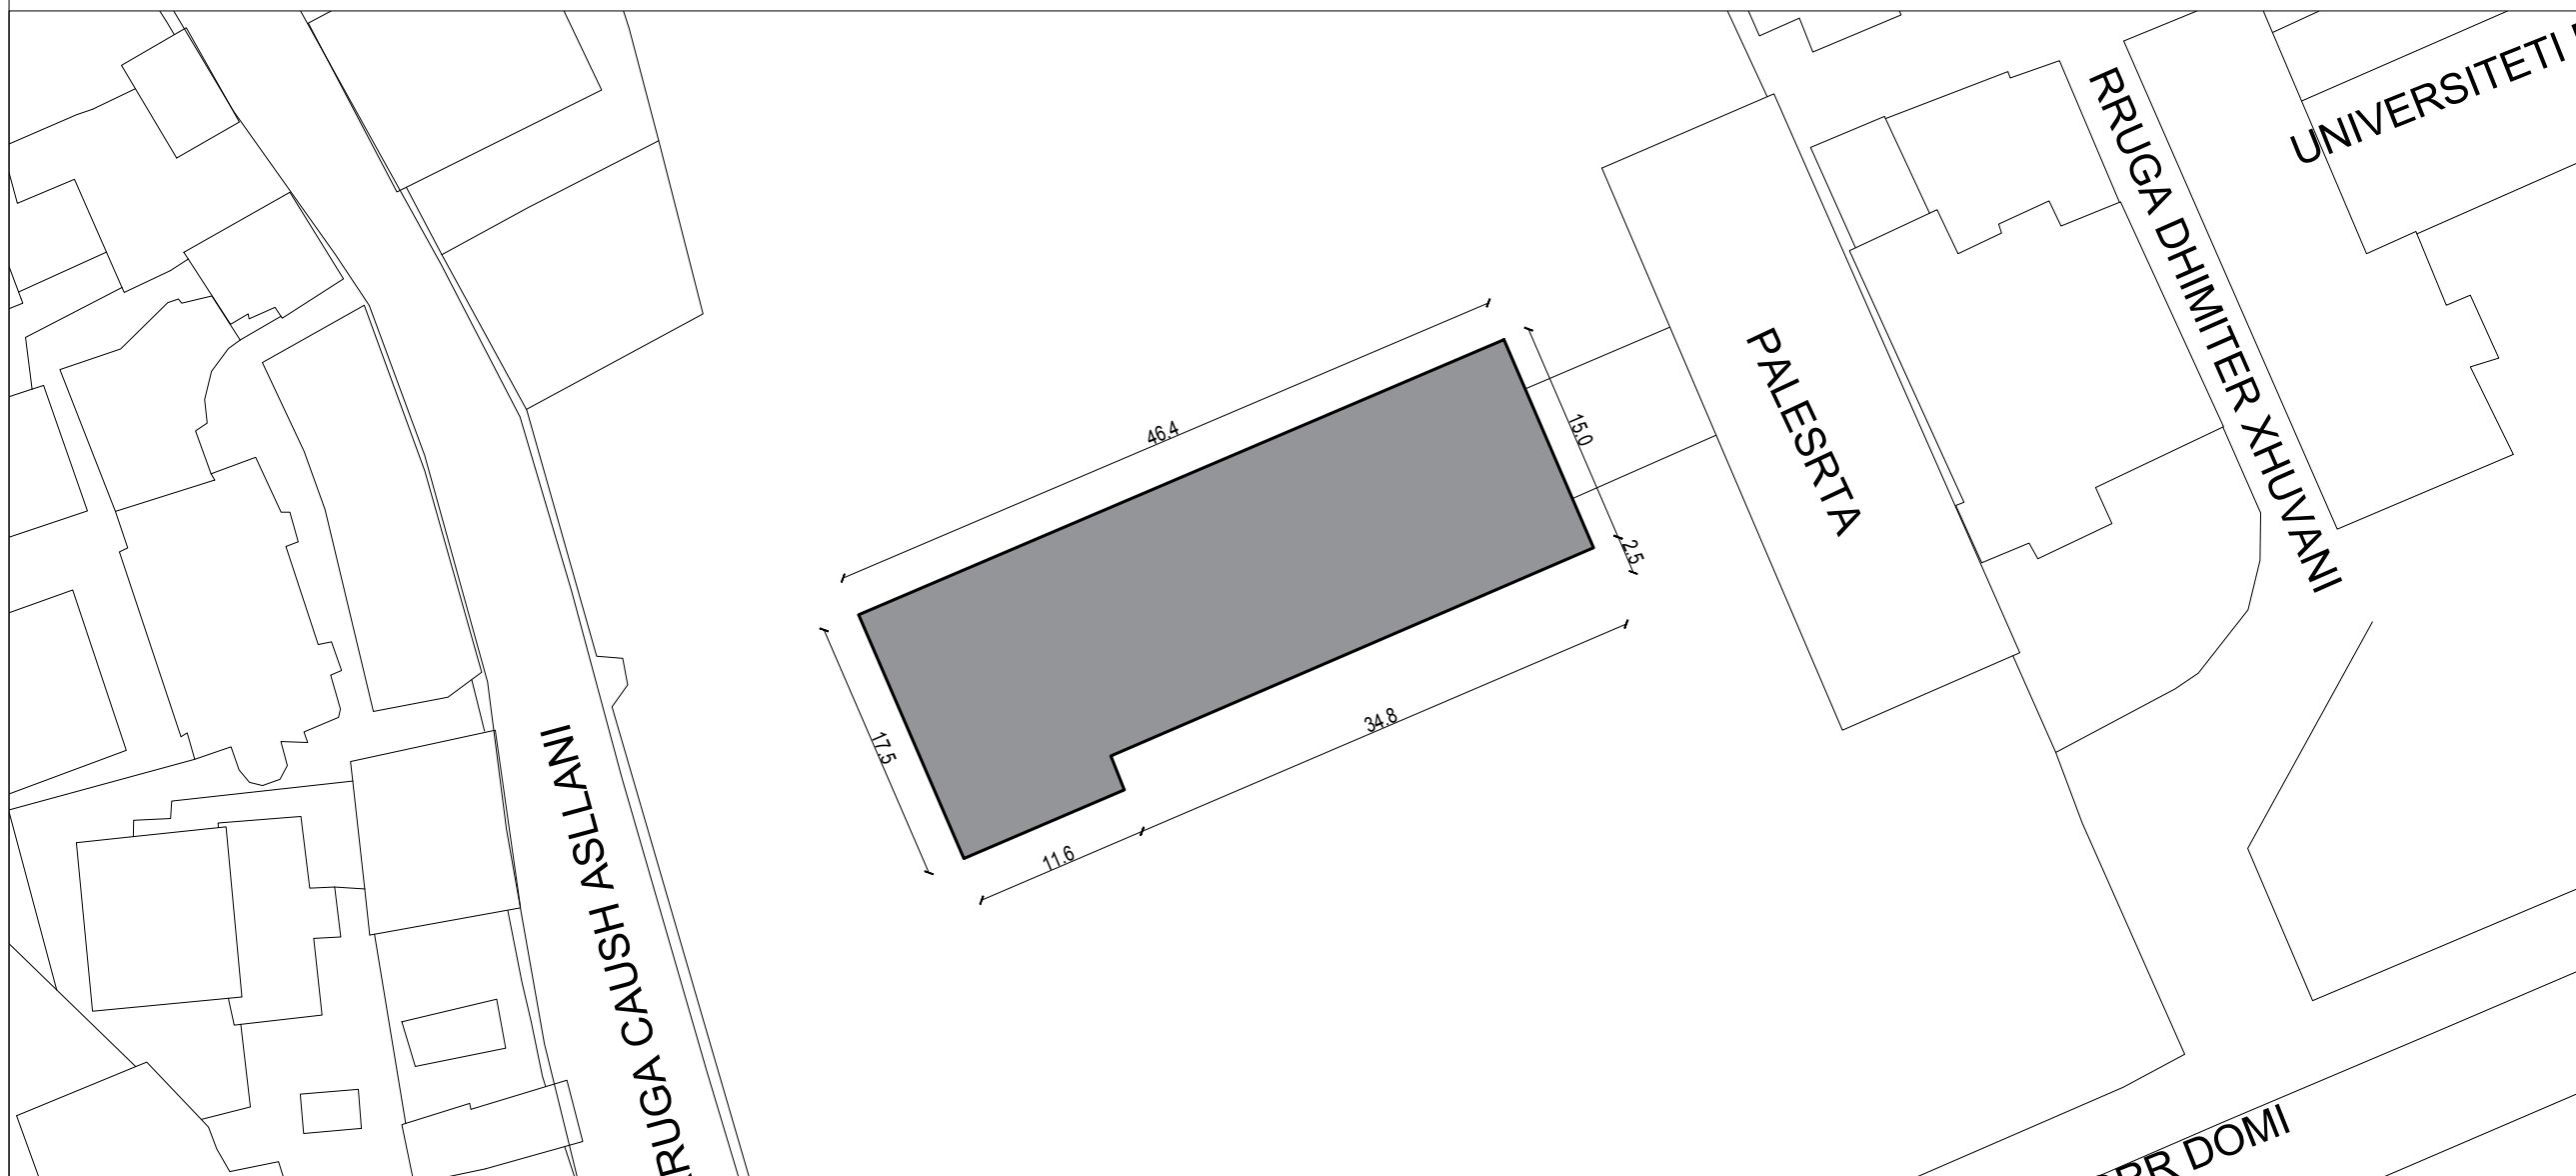

- SHENIME TEKNIKE**
1. KY PROJEKT ESHTË PRONË E BASHKISË ELBASAN.
 2. NUK LEJOHET KOPJIMI APO RIPRODHIMI I KETIJ VIZATIMI PA AUTORIZIMIN E DRETORISË SE PROJEKTIMIT DHE SHERBIMEVE INXHINIERIKE NE BASHKINË ELBASAN.
 3. TE RESPEKTOHEN DIMENSIONET E SHKRUARA NE VIZATIM.
 4. PER CDO PAQARTESI APO MOSPERPTHJE TE PROJEKTIT ME SITUATEN NE TERREN TE MERRET KONTAKT ME PROJEKTUESIN
 5. NUK LEJOHET ASNJE NDRYSHIM I PROJEKTIT PA MIRATIMIN SPECIFIK TE D.P.SH.I -se.
 6. PER PERCAKTIMIN E NGJYRAVE, MATERIALEVE APO MALLRAVE QE DO TE PERDOREN NE KETE PROJEKT DUHET TE MERRET FILLIMISH TE MERRET MIRATIMI I PROJEKTUESIT DHE SUPERVIZORIT.

RISH: _____ PERSHKRIMI: _____ NGA: _____ DATA: _____
 FAZA E PROJEKTIT: _____
PROJEKTI ZBATIMIT (ARKITEKTONIK)

BASHKIA ELBASAN
 Rruga "Qemal Stafa"
 Lagja "Brig 17 Sulmuese"
 +35554400152
 email: bashkiaelbasan@elbasani.gov.al
 web: www.elbasani.gov.al

INVESTITOR: **BASHKIA ELBASAN**

DREJTORIA: **DREJTORIA PLANIFIKIMIT TERRITORIT DHE PROJEKTIMIT**
 Përgjegjes: ark/Marvis Avllazagaj
 Drejtor: ark/Raimond Hazballa


PROJEKTUES:
 ing. Arian BAKU
 ing. Irma GJOSHI

PROJEKTI: **RIKONSTRUKSIONE NE OBJKTET ARSIMORE**


EMERTIMI I FLETES:
PLANI I VENDOSJES

SHKALLA A3: 1:500	DATA:/...../.....	VIZATOI: Sektori Projektimit	KONTROLLOI: Sektori Projektimit
PROJEKTI NR:	FLETA NR: A3 / A 01	RISHIKIMI:

SKEMA RAJONALE

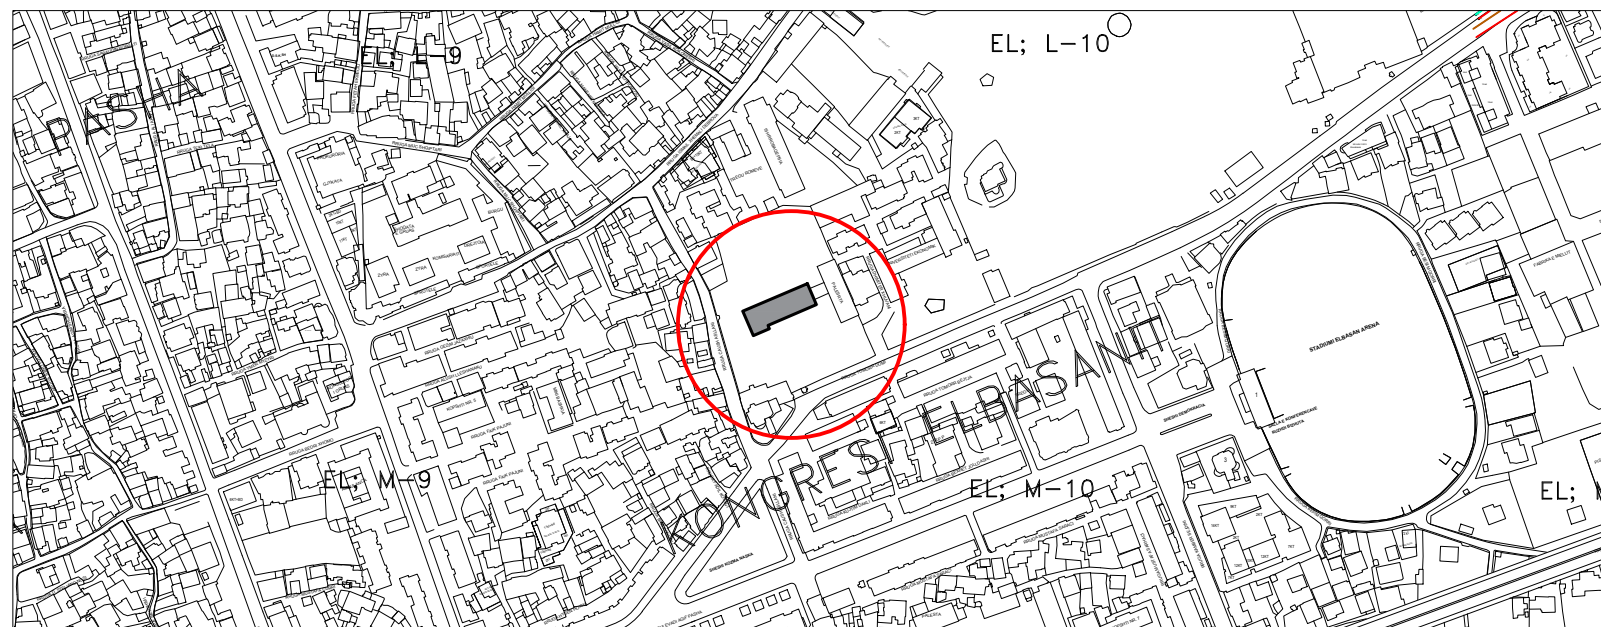

PLANI VENDOSJES I SHKOLLËS 9 - VJEÇARE " FADIL GURMANI"

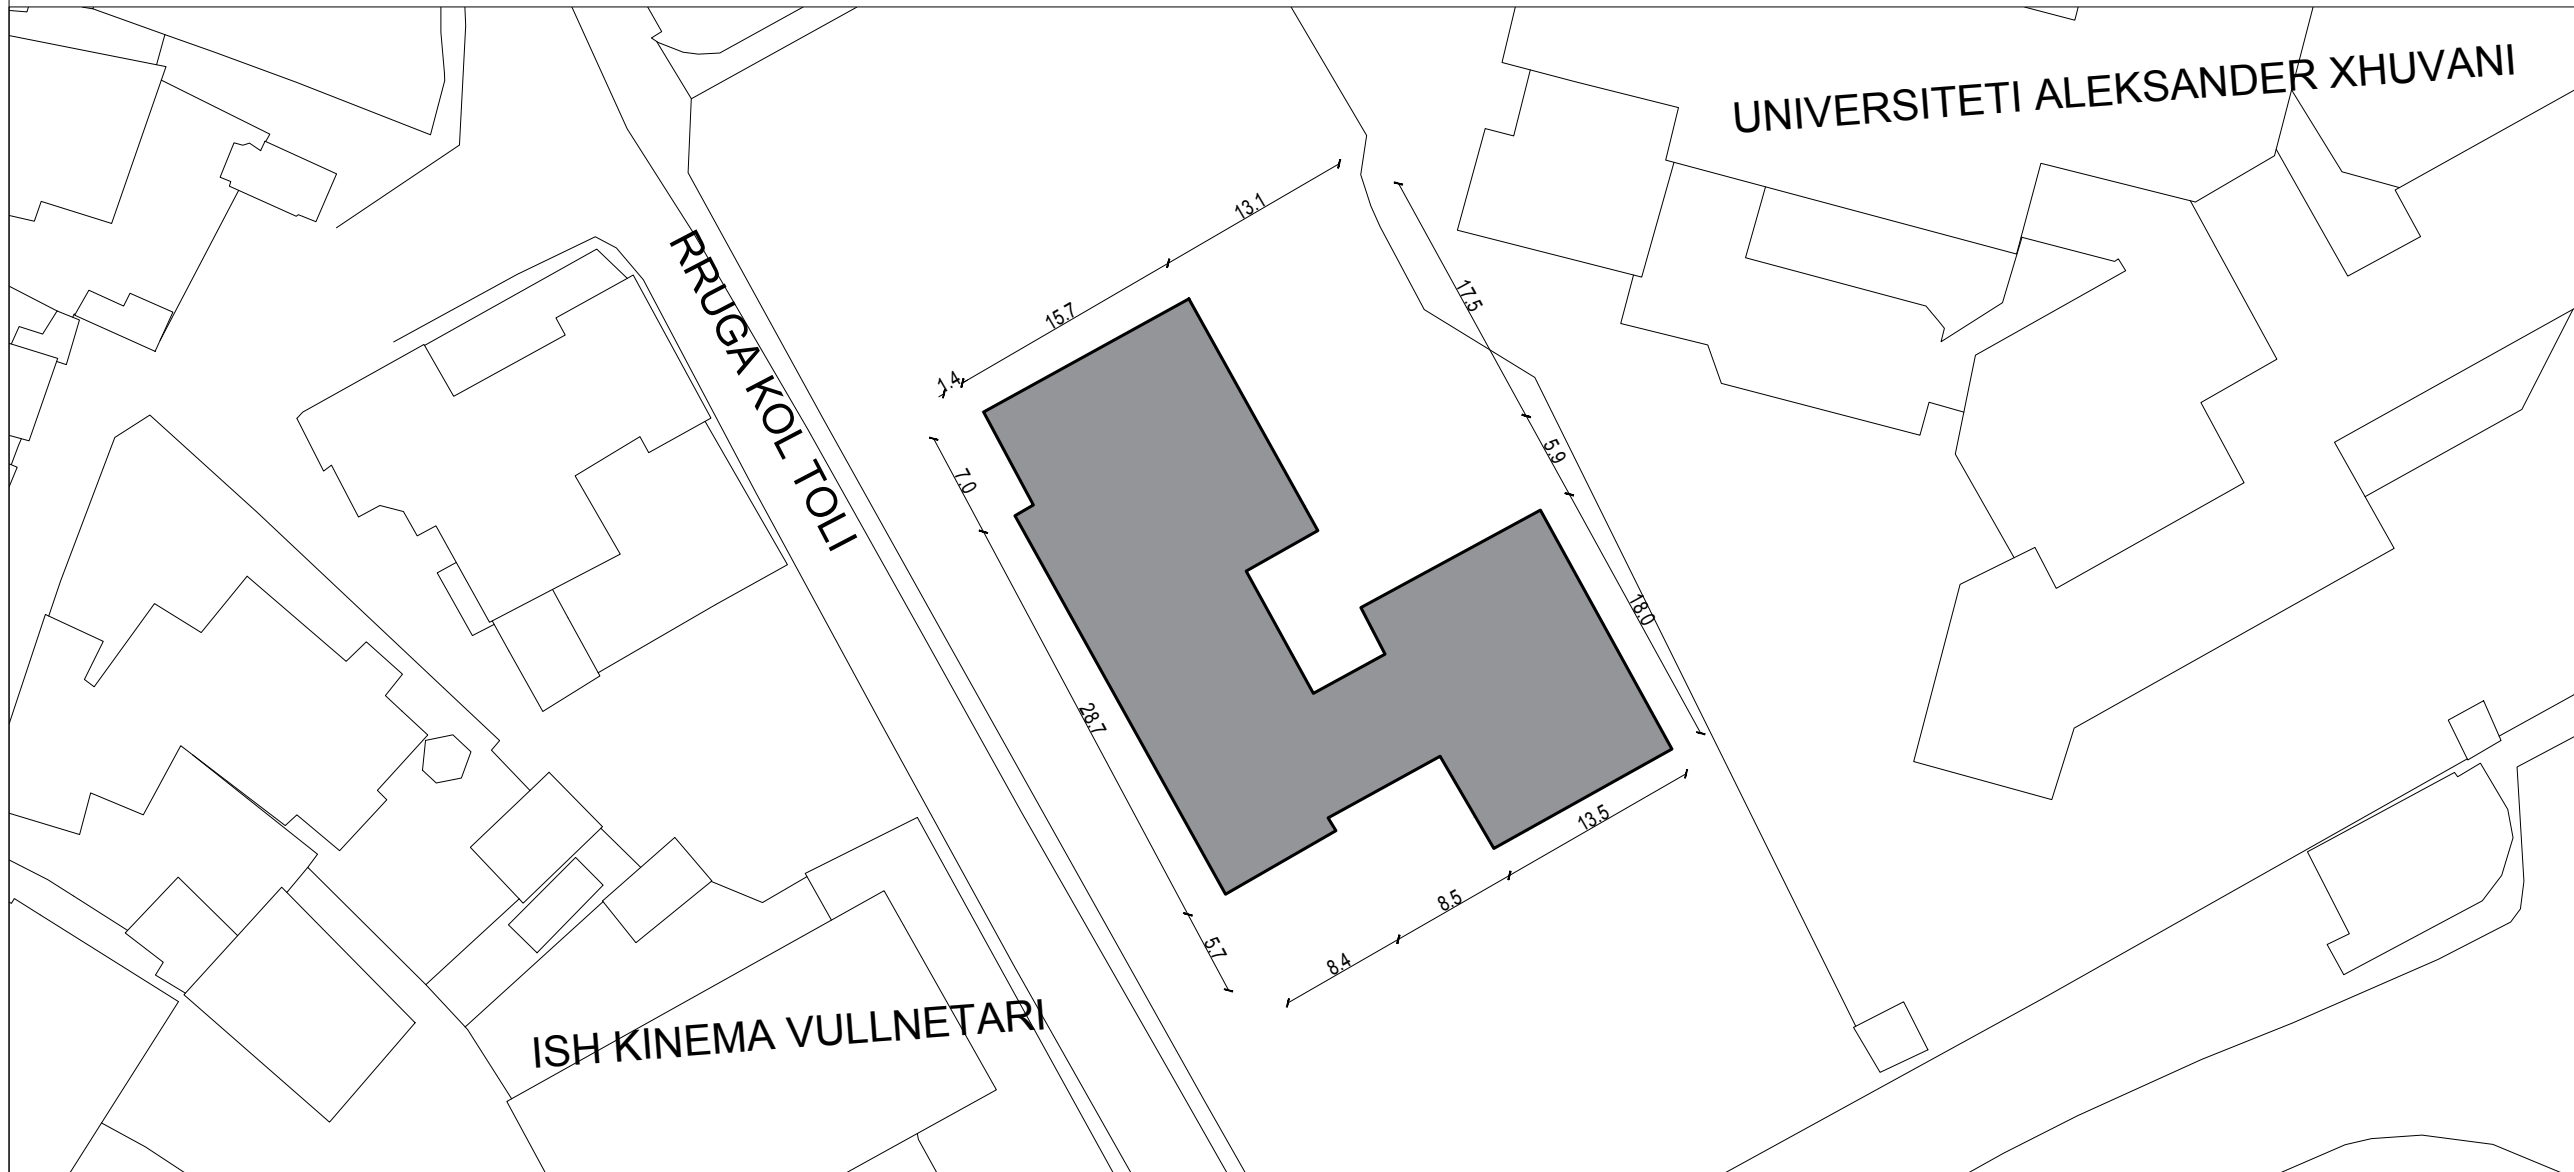

SHENIME TEKNIKE

1. KY PROJEKT ESHTË PRONË E BASHKISË ELBASAN.
2. NUK LEJOHET KOPJIMI APO RIPRODHIMI I KETIJ VIZATIMI PA AUTORIZIMIN E DRETORISË SE PROJEKTIMIT DHE SHERBIMEVE INZHINIERIKE NE BASHKINË ELBASAN.
3. TE RESPEKTOHEN DIMENSIONET E SHKRUARA NE VIZATIM.
4. PER CDO PAQARTESI APO MOSPËRPTHJE TE PROJEKTIT ME SITUATËN NE TERREN TE MERRET KONTAKT ME PROJEKTUESIN
5. NUK LEJOHET ASNJE NDRYSHIM I PROJEKTIT PA MIRATIMIN SPECIFIK TE D.P.SH.I -se.
6. PER PERCAKTIMIN E NGJYRAVE, MATERIALEVE APO MALLRAVE QE DO TE PERDOREN NE KETE PROJEKT DUHET TE MERRET FILLIMISH TE MERRET MIRATIMI I PROJEKTUESIT DHE SUPERVIZORIT.

RISH: PERSHKRIMI: NGA: DATA:
FAZA E PROJEKTIT: **PROJEKTI ZBATIMIT (ARKITEKTONIK)**



BASHKIA ELBASAN
Rruga "Qemal Stafa"
Lagja "Brig 17 Sulmuese"
+35554400152
email: bashkiaelbasan@elbasani.gov.al
web: www.elbasani.gov.al

SKEMA RAJONALE



INVESTITOR: **BASHKIA ELBASAN**

DREJTORIA: **DREJTORIA PLANIFIKIMIT TERRITORIT DHE PROJEKTIMIT**

Pergjegjes: **ark/Marvis Avllazagaj** Drejtor: **ark/Raimond Hazballa**


PROJEKTUES:
ing. Arian BAKU
ing. Irma GJOSHI

PROJEKTI: **RIKONSTRUKSIONE NE OBJEKTET ARSIMORE**

EMERTIMI I FLETES: **PLANI I VENDOSJES**

SHKALLA A3: 1:500	DATA:	VIZATOI: Sektori Projektimit	KONTROLLOI: Sektori Projektimit
PROJEKTI NR:	FLETA NR: A3 / A 01	RISHIKIMI:	

PLANI VENDOSJES I SHKOLLËS MESME " AHMET DAKLI"

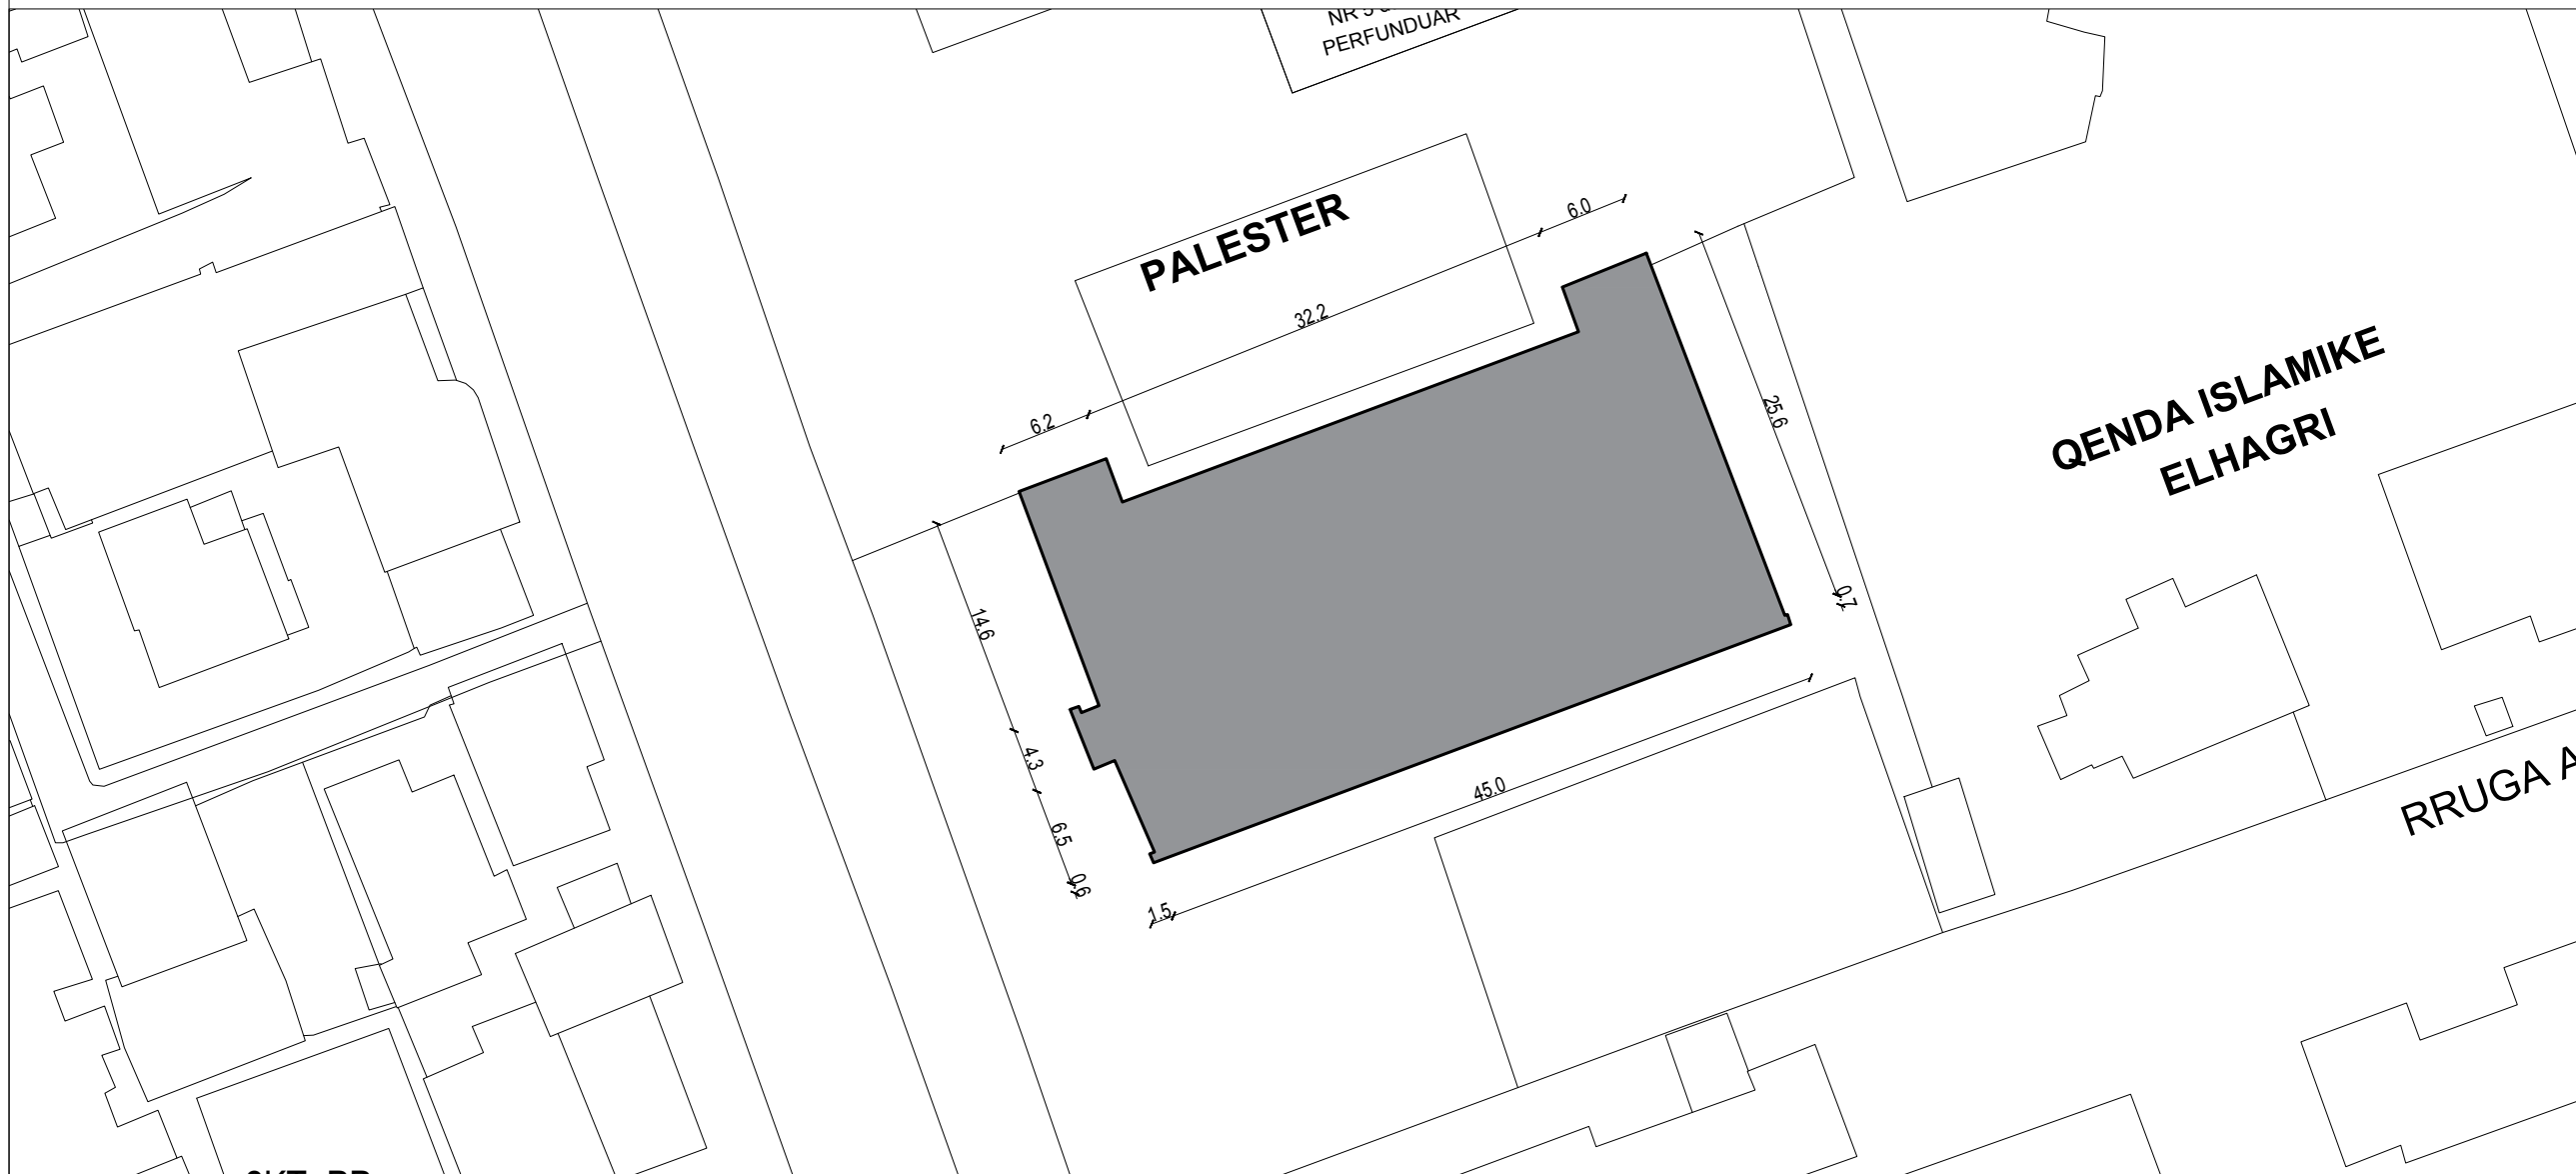


- SHENIME TEKNIKE
1. KY PROJEKT ESHTË PRONË E BASHKISË ELBASAN.
 2. NUK LEJOHET KOPJIMI APO RIPRODHIMI I KETIJ VIZATIMI PA AUTORIZIMIN E DRETORISË SE PROJEKTIMIT DHE SHERBIMEVE INXHINIERIKE NE BASHKINË ELBASAN.
 3. TE RESPEKTOHEN DIMENSIONET E SHKRUARA NE VIZATIM.
 4. PER CDO PAQARTESI APO MOSPËRPTHJE TE PROJEKTIT ME SITUATËN NE TERREN TE MERRËT KONTAKT ME PROJEKTUESIN
 5. NUK LEJOHET ASNJE NDRYSHIM I PROJEKTIT PA MIRATIMIN SPECIFIK TE D.P.SH.I -se.
 6. PER PERCAKTIMIN E NGJYRAVE, MATERIALEVE APO MALLRAVE QE DO TE PERDOREN NE KETE PROJEKT DUHET TE MERRËT FILLIMISH TE MERRËT MIRATIMI I PROJEKTUESIT DHE SUPERVIZORIT.

RISH: PERSHKRIMI: NGA: DATA:
FAZA E PROJEKTIT: **PROJEKTI ZBATIMIT (ARKITEKTONIK)**



BASHKIA ELBASAN
Rruga "Qemal Stafa"
Lagja "Brig 17 Sulmuese"
+35554400152
email: bashkiaelbasan@elbasani.gov.al
web: www.elbasani.gov.al

SKEMA RAJONALE

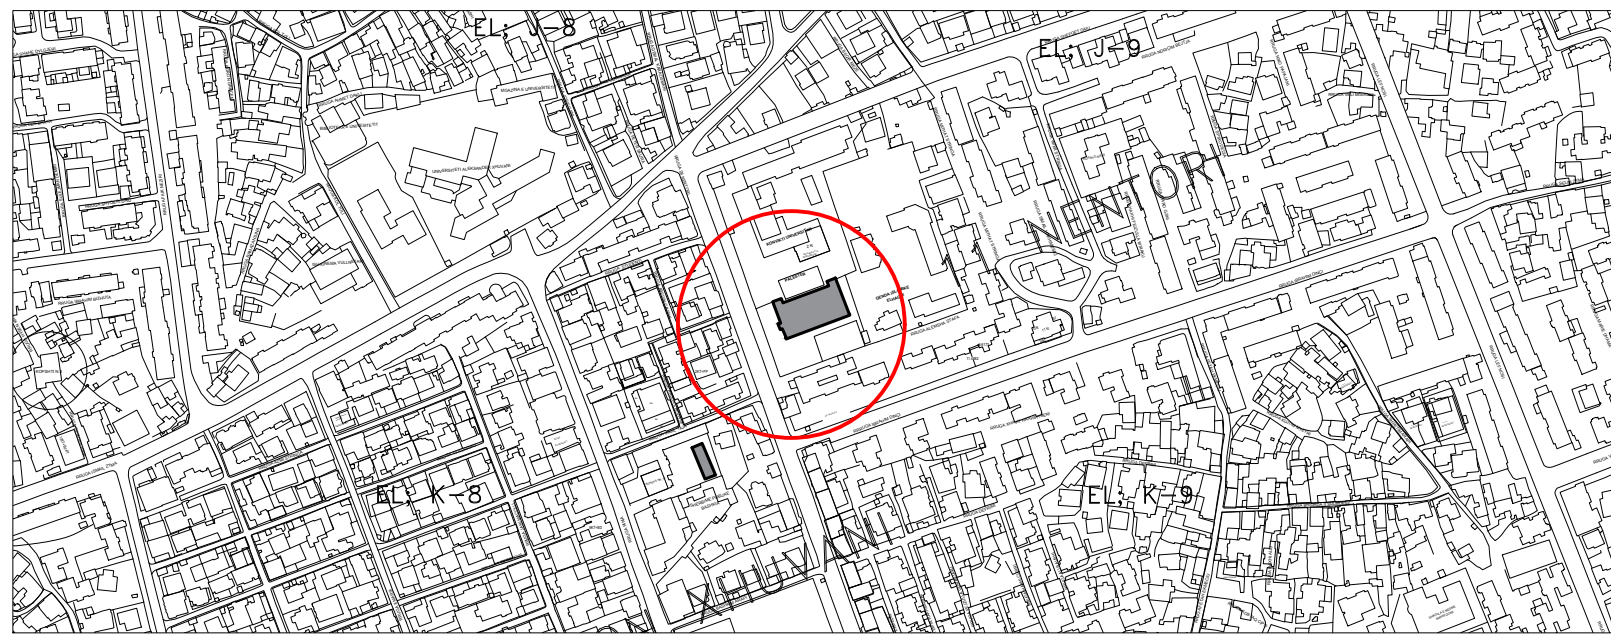

INVESTITOR: **BASHKIA ELBASAN**

DREJTORIA: **DREJTORIA PLANIFIKIMIT TERRITORIT DHE PROJEKTIMIT**
Pergjegjes: ark/Marvis Avllazagaj
Drejtor: ark/Raimond Hazballa


PROJEKTUES:
ing. Arian BAKU
ing. Irma GJOSHI

PROJEKTI: **RIKONSTRUKSIONE NE OBJEKTET ARSIMORE**

EMERTIMI I FLETES: **PLANI I VENDOSJES**

SHKALLA A3: 1:500	DATA:/...../.....	VIZATOI: Sektori Projektimit	KONTROLLOI: Sektori Projektimit
PROJEKTI NR:	FLETA NR: A3 / A 01	RISHIKIMI:	

PLANI VENDOSJES I SHKOLLËS MESME " MAHIR DOMI"

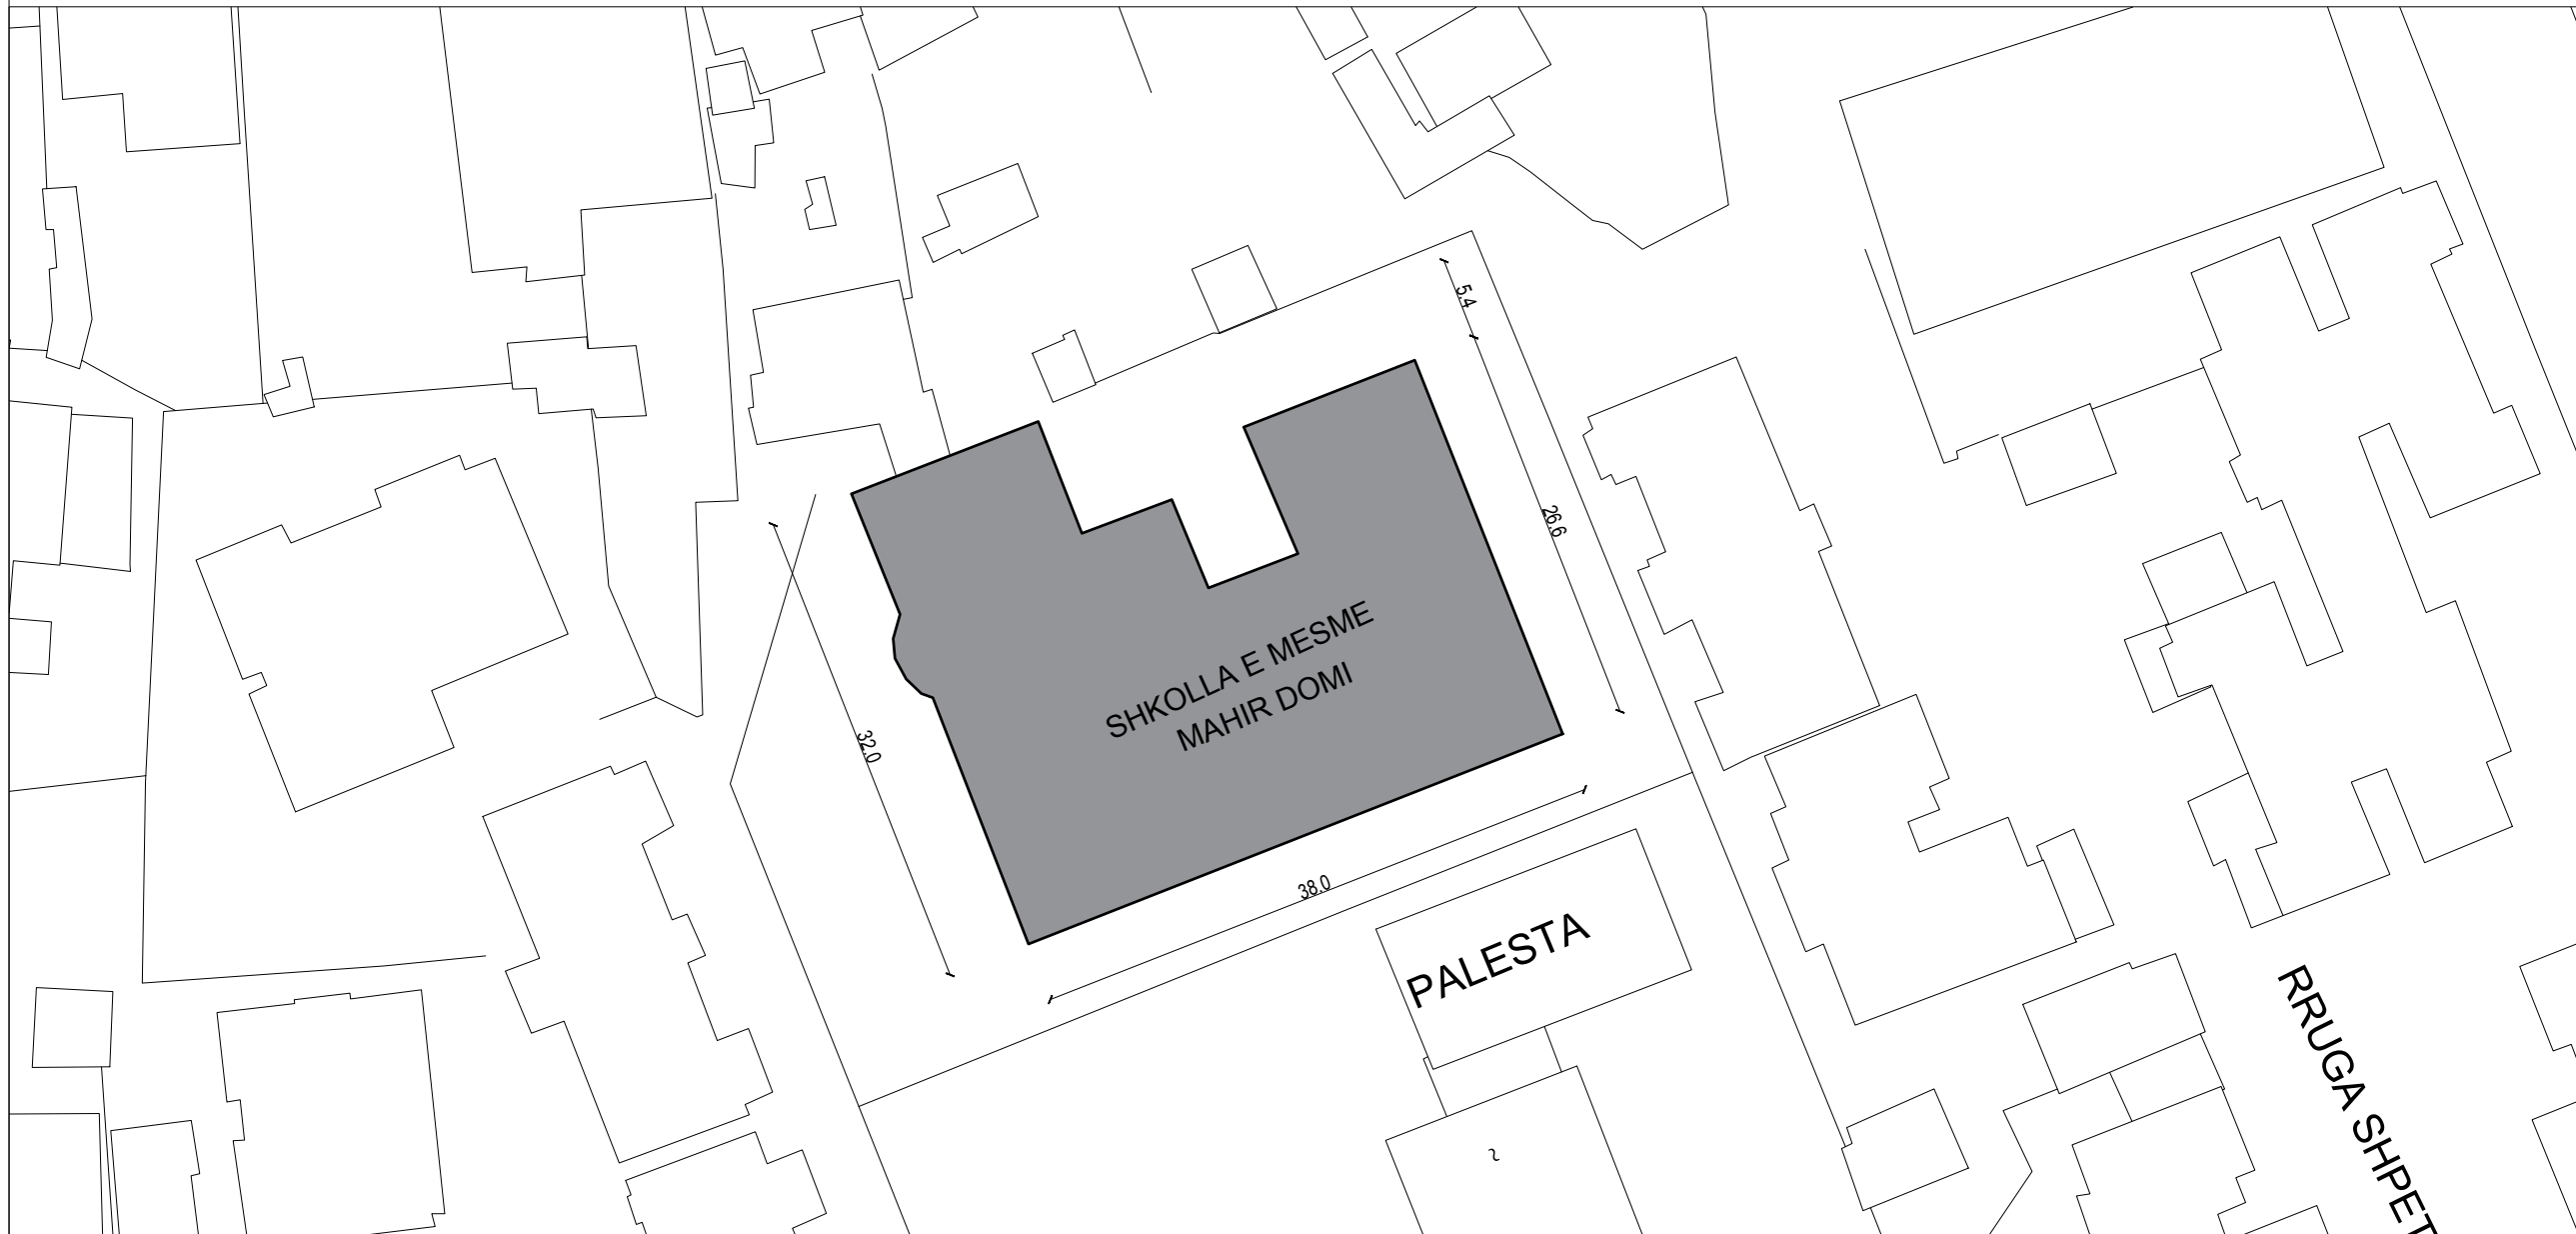


- SHENIME TEKNIKE
1. KY PROJEKT ESHTË PRONË E BASHKISË ELBASAN.
 2. NUK LEJOHET KOPJIMI APO RIPRODHIMI I KETIJ VIZATIMI PA AUTORIZIMIN E DRETORISË SE PROJEKTIMIT DHE SHERBIMEVE INXHINIERIKE NE BASHKINË ELBASAN.
 3. TE RESPEKTOHEN DIMENSIONET E SHKRUARA NE VIZATIM.
 4. PER CDO PAQARTESI APO MOSPËRPTHJE TE PROJEKTIT ME SITUATËN NE TERREN TE MERRËT KONTAKT ME PROJEKTUESIN
 5. NUK LEJOHET ASNJE NDRYSHIM I PROJEKTIT PA MIRATIMIN SPECIFIK TE D.P.SH.I -se.
 6. PER PERCAKTIMIN E NGJYRAVE, MATERIALEVE APO MALLRAVE QE DO TE PERDOREN NE KETE PROJEKT DUHET TE MERRËT FILLIMISH TE MERRËT MIRATIMI I PROJEKTUESIT DHE SUPERVIZORIT.

RISH: PERSHKRIMI : NGA: DATA:
FAZA E PROJEKTIT :
PROJEKTI ZBATIMIT (ARKITEKTONIK)



BASHKIA ELBASAN
Rruga "Qemal Stafa"
Lagja "Brig 17 Sulmuese"
+35554400152
email: bashkiaelbasan@elbasani.gov.al
web: www.elbasani.gov.al

SKEMA RAJONALE

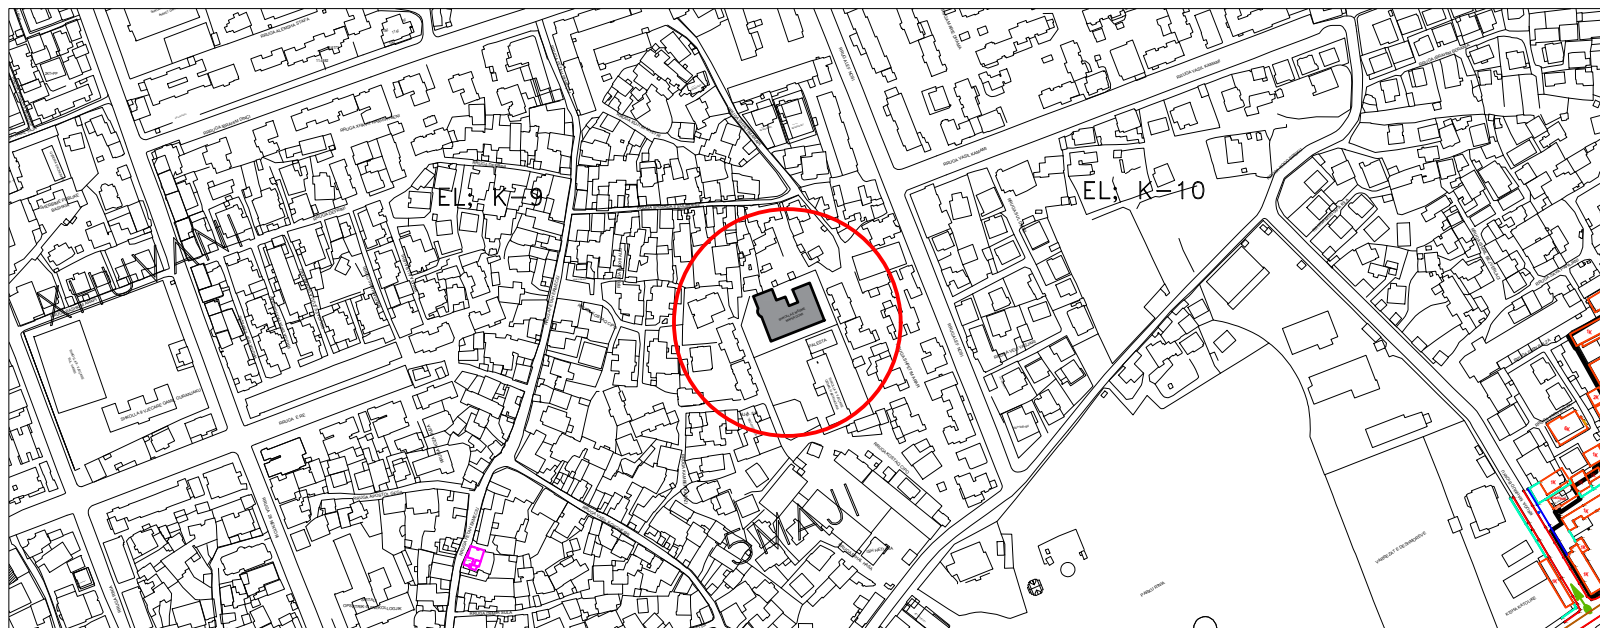

INVESTITOR: **BASHKIA ELBASAN**

DREJTORIA: **DREJTORIA PLANIFIKIMIT TERRITORIT DHE PROJEKTIMIT**

Pergjegjes: ark/Marvis Avllazagaj
Drejtor: ark/Raimond Hazballa


PROJEKTUES:
ing. Arian BAKU
ing. Irma GJOSHI

PROJEKTI: **RIKONSTRUKSIONE NE OBJEKTET ARSIMORE**

EMERTIMI I FLETES:
PLANI I VENDOSJES

SHKALLA A3: 1:500	DATA:	VIZATOI: Sektori Projektimit	KONTROLLOI: Sektori Projektimit
PROJEKTI NR:	FLETA NR: A3 / A 01	RISHIKIMI:	

PLANI VENDOSJES I SHKOLLËS MESME E BASHKUAR " LUIGJ GURAKUQI"

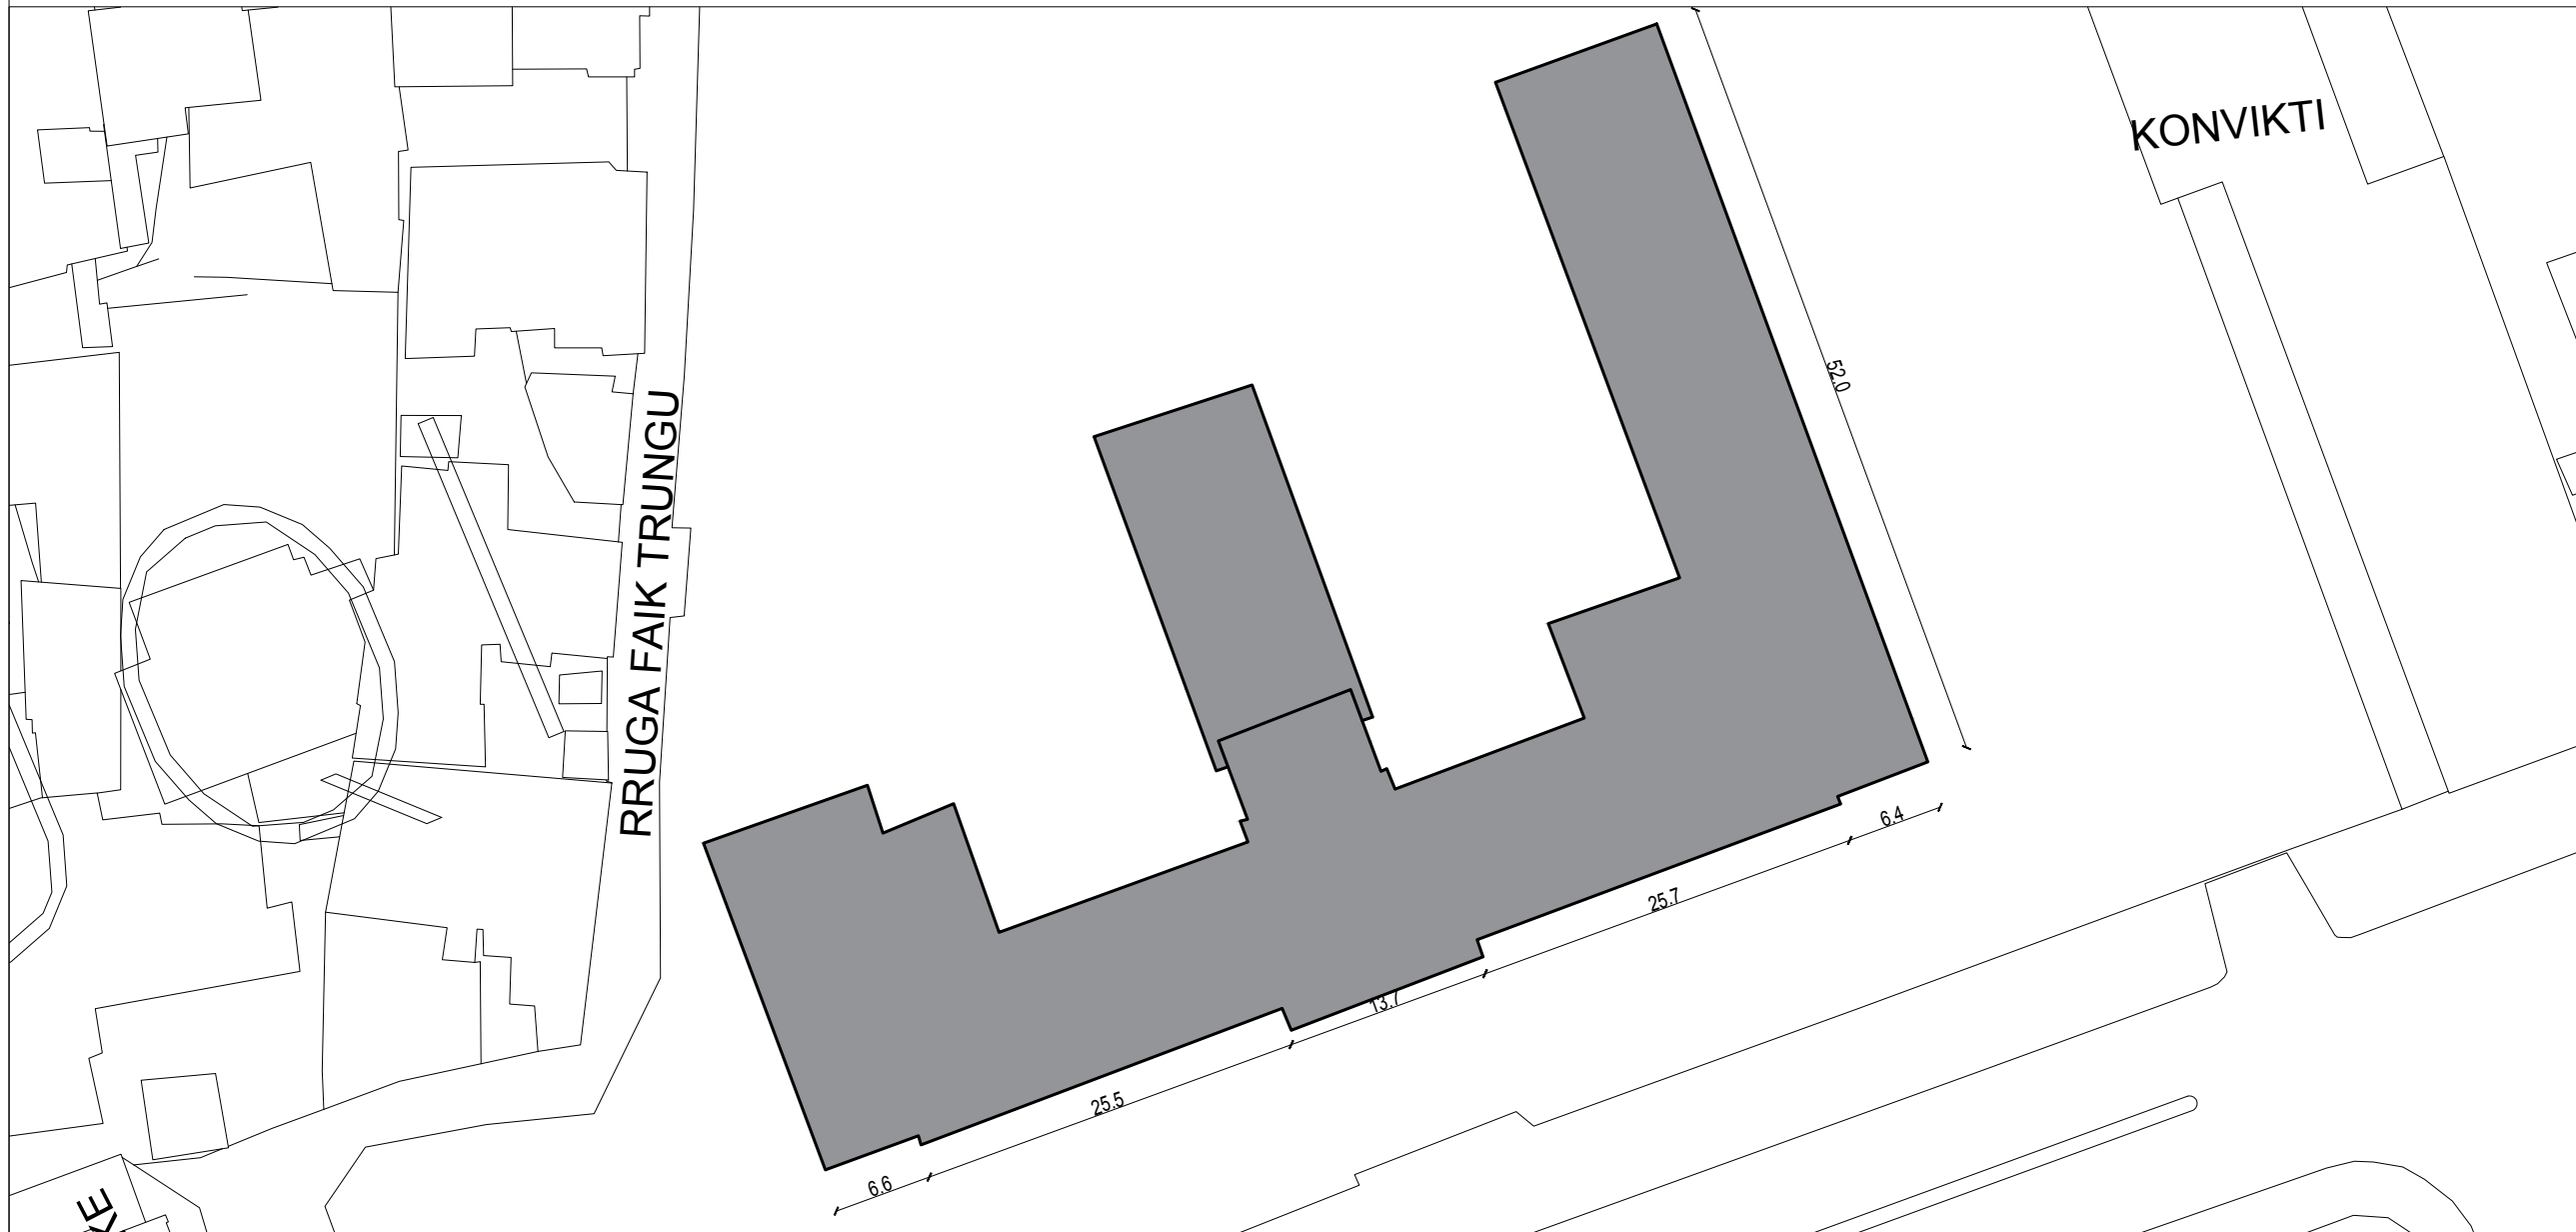

SHENIME TEKNIKE


1. KY PROJEKT ESHTË PRONË E BASHKISË ELBASAN.
2. NUK LEJOHET KOPJIMI APO RIPRODHIMI I KETIJ VIZATIMI PA AUTORIZIMIN E DRETORISË SE PROJEKTIMIT DHE SHERBIMEVE INZHINIERIKE NE BASHKINË ELBASAN.
3. TE RESPEKTOHEN DIMENSIONET E SHKRUARA NE VIZATIM.
4. PER CDO PAQARTESI APO MOSPËRPTHJE TE PROJEKTIT ME SITUATËN NE TERREN TE MERRET KONTAKT ME PROJEKTUESIN
5. NUK LEJOHET ASNJE NDRYSHIM I PROJEKTIT PA MIRATIMIN SPECIFIK TE D.P.SH.I -se.
6. PER PERCAKTIMIN E NGJYRAVE, MATERIALEVE APO MALLRAVE QE DO TE PERDOREN NE KETE PROJEKT DUHET TE MERRET FILLIMISH TE MERRET MIRATIMI I PROJEKTUESIT DHE SUPERVIZORIT.

RISH: PERSHKRIMI : NGA: DATA:
FAZA E PROJEKTIT : **PROJEKTI ZBATIMIT (ARKITEKTONIK)**



BASHKIA ELBASAN
Rruga "Qemal Stafa"
Lagja "Brig 17 Sulmuese"
+35554400152
email: bashkiaelbasan@elbasani.gov.al
web: www.elbasani.gov.al

SKEMA RAJONALE

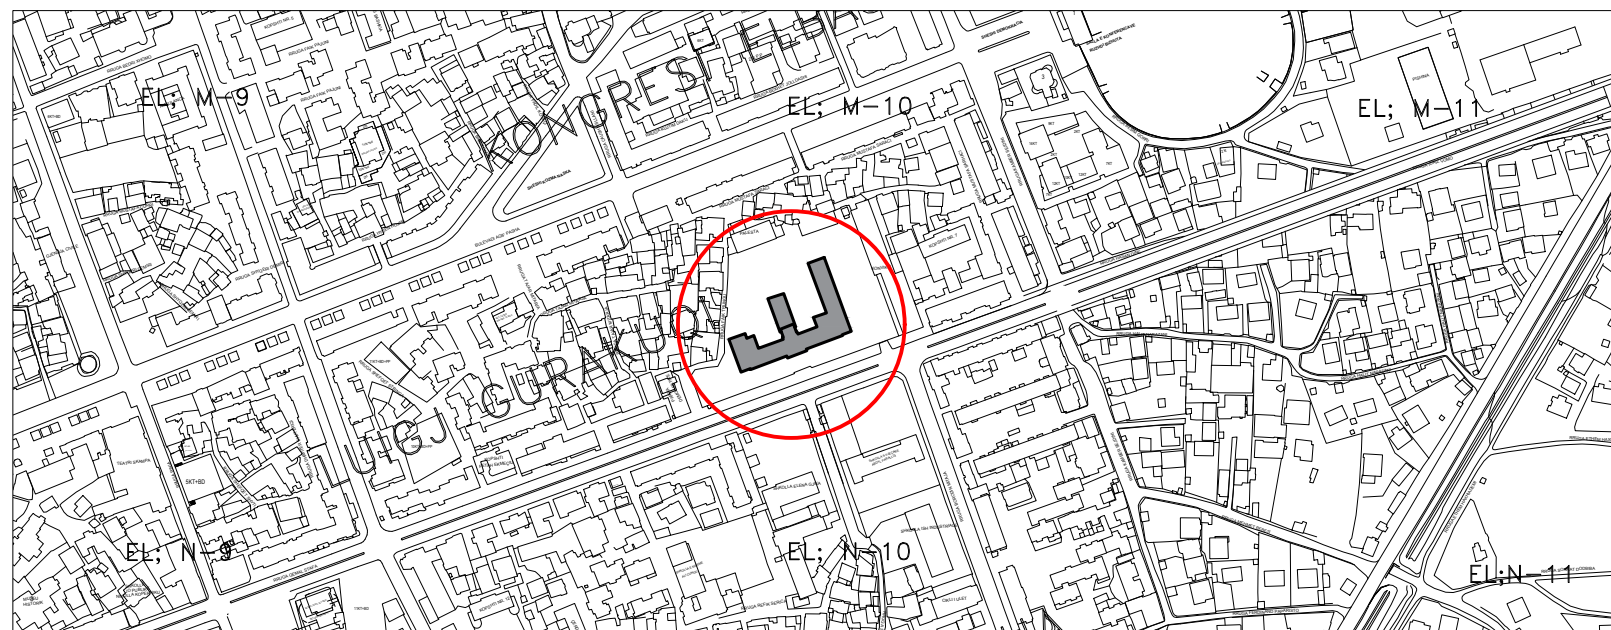

INVESTITOR: **BASHKIA ELBASAN**

DREJTORIA: **DREJTORIA PLANIFIKIMIT TERRITORIT DHE PROJEKTIMIT**
Pergjegjes: ark/Marvis Avllazagaj
Drejtor: ark/Raimond Hazballa


PROJEKTUES:
ing. Arian BAKU
ing. Irma GJOSHI

PROJEKTI: **RIKONSTRUKSIONE NE OBJEKTET ARSIMORE**

EMERTIMI I FLETES: **PLANI I VENDOSJES**

SHKALLA A3: 1:500	DATA:	VIZATOI: Sektori Projektimit	KONTROLLOI: Sektori Projektimit
PROJEKTI NR:	FLETA NR: A3 / A 01	RISHIKIMI:	

PLANI VENDOSJES I SHKOLLËS MESME " ONUFRI"

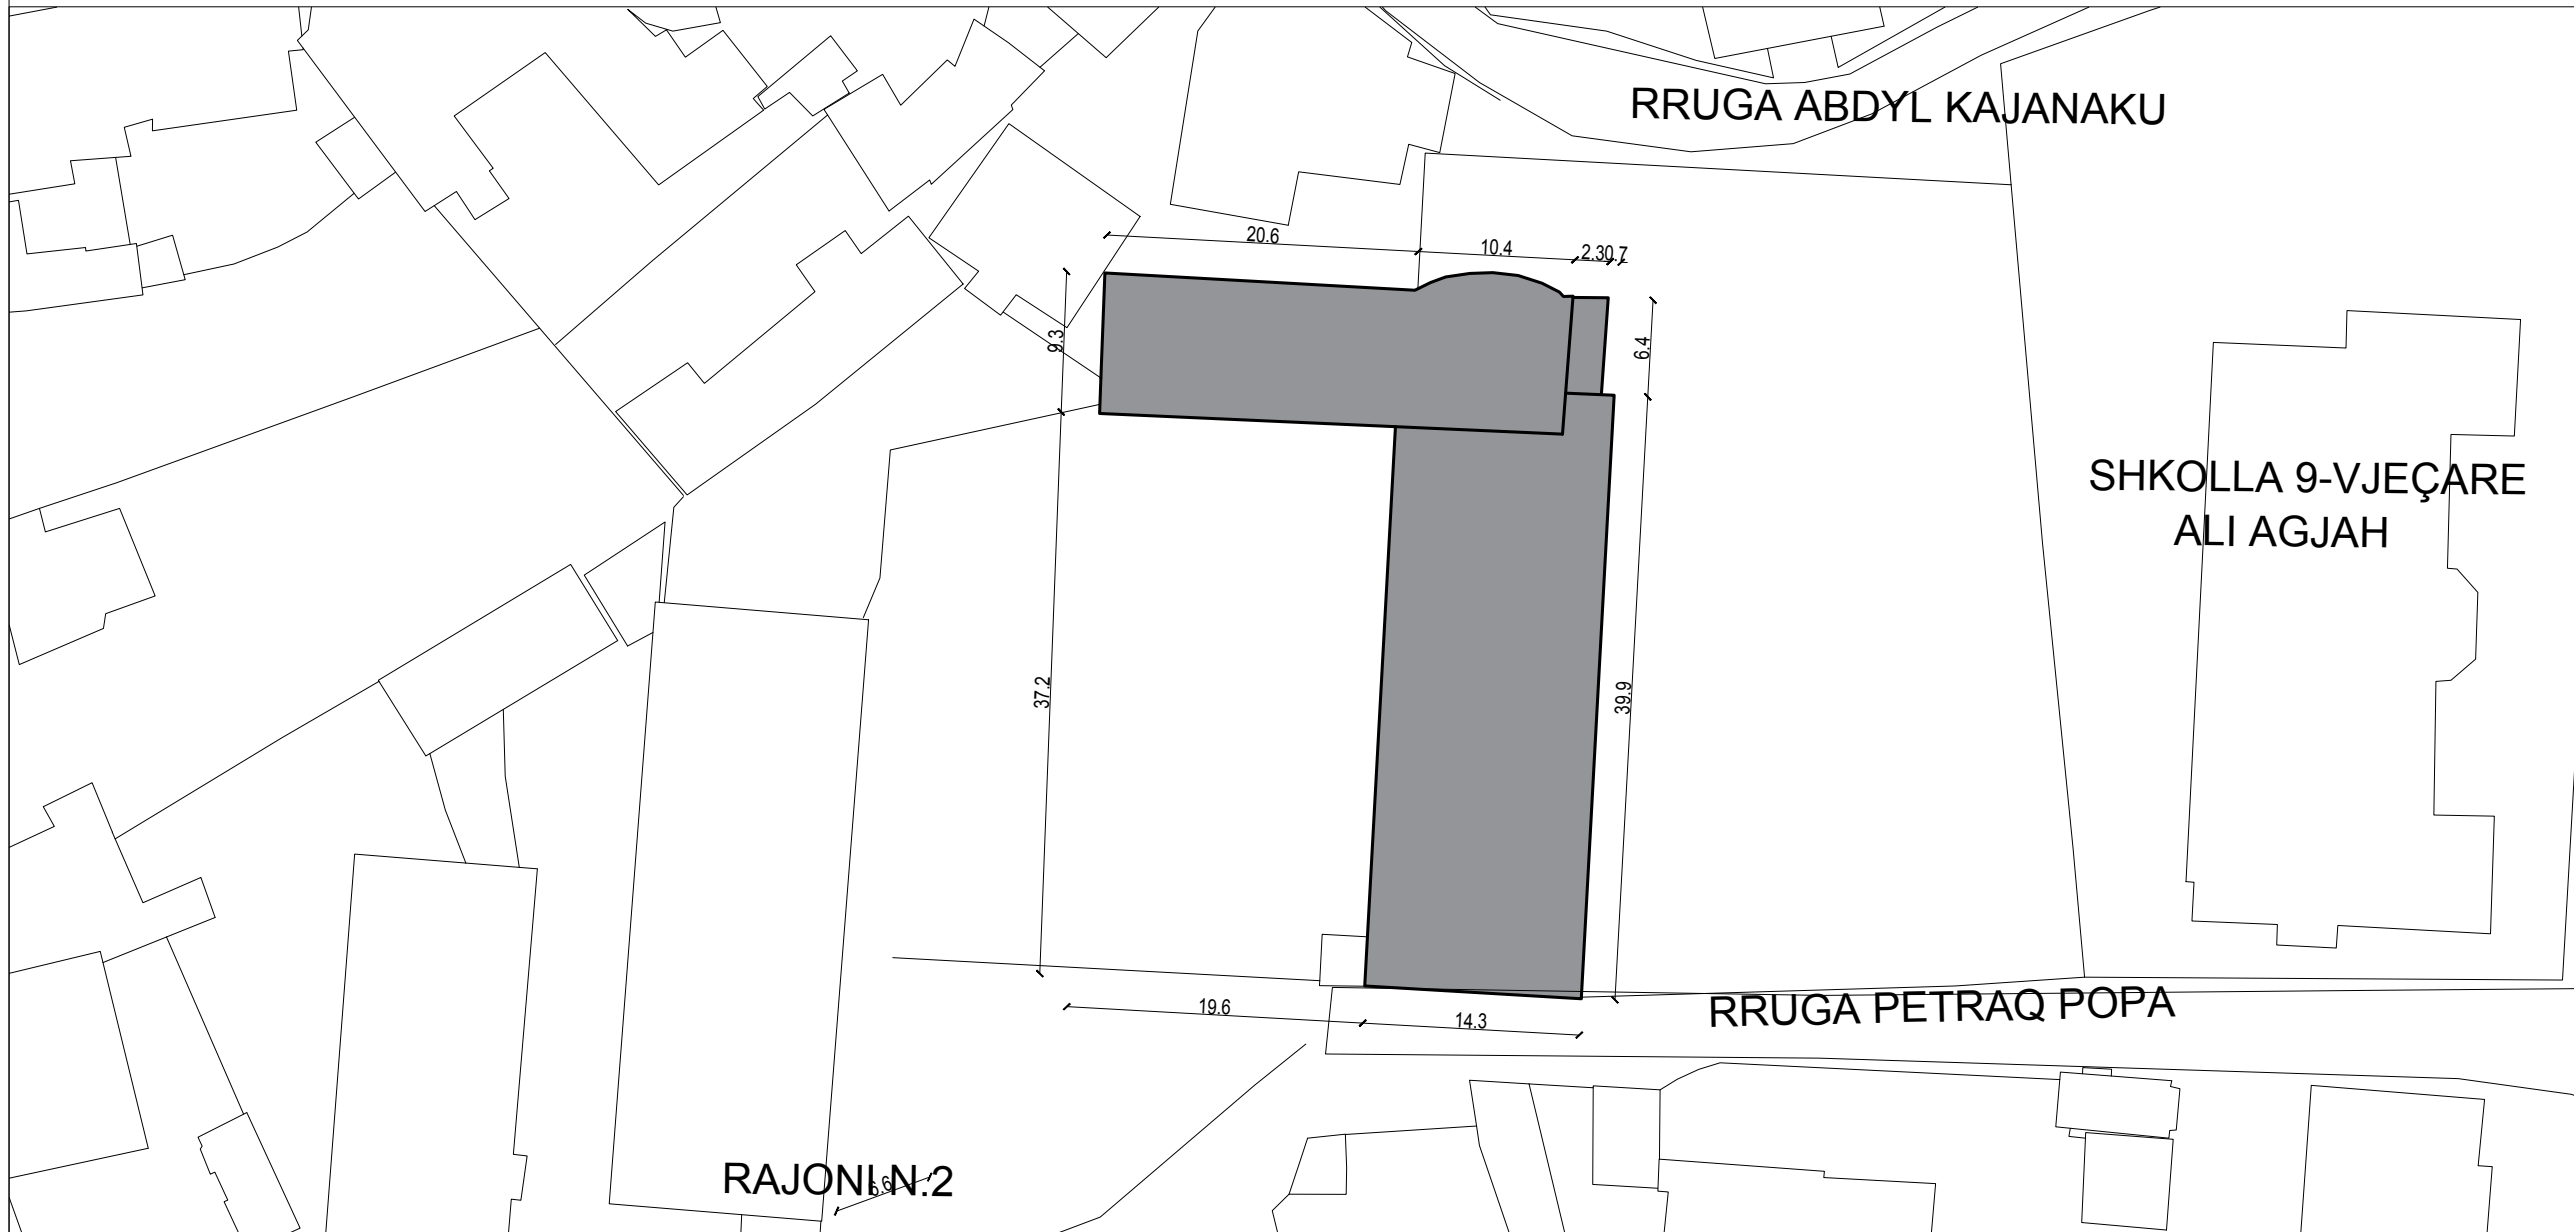

- SHENIME TEKNIKE**
1. KY PROJEKT ESHTË PRONË E BASHKISË ELBASAN.
 2. NUK LEJOHET KOPJIMI APO RIPRODHIMI I KETIJ VIZATIMI PA AUTORIZIMIN E DRETORISË SE PROJEKTIMIT DHE SHERBIMEVE INXHINIERIKE NE BASHKINË ELBASAN.
 3. TE RESPEKTOHEN DIMENSIONET E SHKRUARA NE VIZATIM.
 4. PER CDO PAQARTESI APO MOSPËRPTHJE TE PROJEKTIT ME SITUATËN NE TERREN TE MERRET KONTAKT ME PROJEKTUESIN
 5. NUK LEJOHET ASNJE NDRYSHIM I PROJEKTIT PA MIRATIMIN SPECIFIK TE D.P.SH.I -se.
 6. PER PERCAKTIMIN E NGJYRAVE, MATERIALEVE APO MALLRAVE QE DO TE PERDOREN NE KETE PROJEKT DUHET TE MERRET FILLIMISH TE MERRET MIRATIMI I PROJEKTUESIT DHE SUPERVIZORIT.

RISH: PERSHKRIMI : NGA: DATA:
FAZA E PROJEKTIT :
PROJEKTI ZBATIMIT (ARKITEKTONIK)



BASHKIA ELBASAN
Rruga "Qemal Stafa"
Lagja "Brig 17 Sulmuese"
+35554400152
email: bashkiaelbasan@elbasani.gov.al
web: www.elbasani.gov.al

INVESTITOR: **BASHKIA ELBASAN**

DREJTORIA:
DREJTORIA PLANIFIKIMIT TERRITORIT DHE PROJEKTIMIT
Pergjegjes: ark/Marvis Avllazagaj
Drejtor: ark/Raimond Hazballa


PROJEKTUES:
ing. Arian BAKU
ing. Irma GJOSHI

PROJEKTI:
RIKONSTRUKSIONE NE OBJEKTET ARSIMORE

EMERTIMI I FLETES:
PLANI I VENDOSJES

SHKALLA A3: 1:500	DATA:/...../.....	VIZATOI: Sektori Projektimit	KONTROLLOI: Sektori Projektimit
PROJEKTI NR:	FLETA NR: A3 / A 01	RISHIKIMI:	

SKEMA RAJONALE

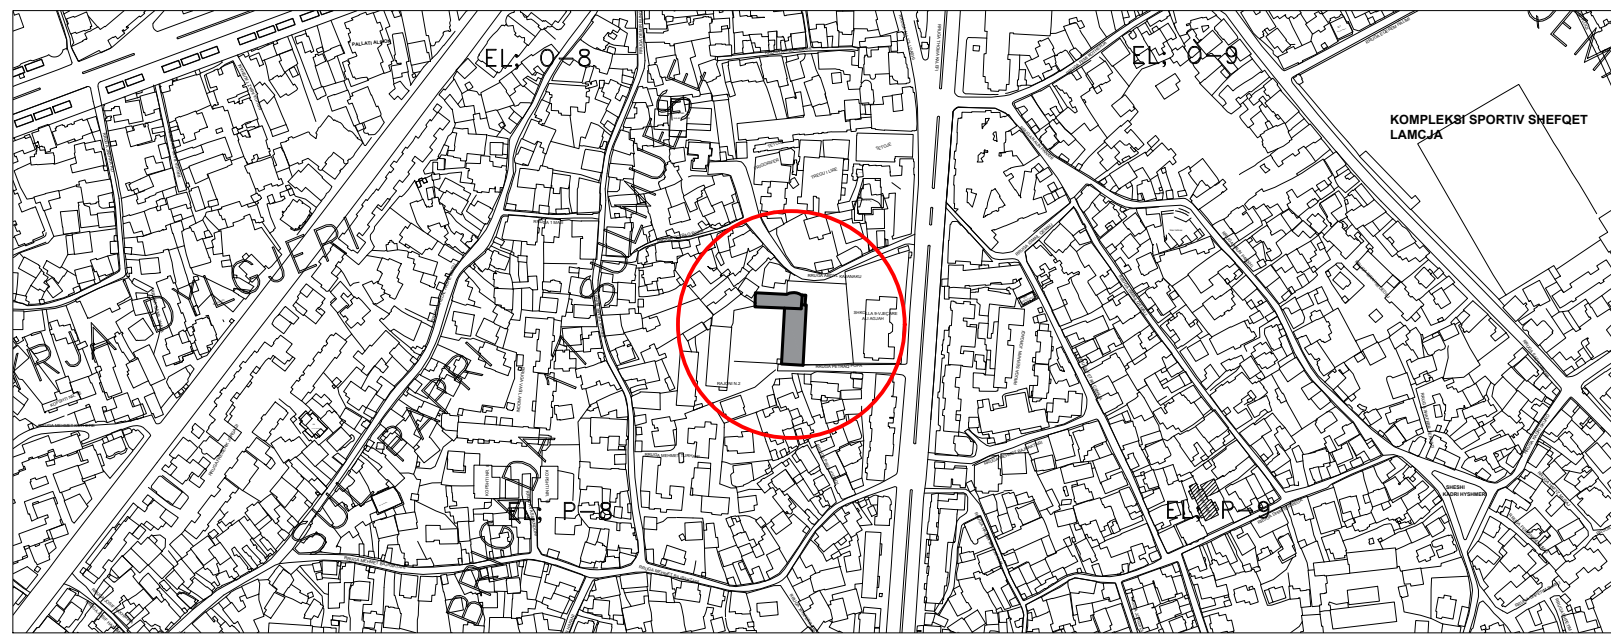

PLANI VENDOSJES I SHKOLLËS MESME " KOSTANDIN KRISTOFORIDHI"




- SHENIME TEKNIKE**
1. KY PROJEKT ESHTË PRONË E BASHKISË ELBASAN.
 2. NUK LEJOHET KOPJIMI APO RIPRODHIMI I KETIJ VIZATIMI PA AUTORIZIMIN E DRETORISË SE PROJEKTIMIT DHE SHERBIMEVE INXHINIERIKE NE BASHKINË ELBASAN.
 3. TE RESPEKTOHEN DIMENSIONET E SHKRUARA NE VIZATIM.
 4. PER CDO PAQARTESI APO MOSPËRPTHJE TE PROJEKTIT ME SITUATËN NE TERREN TE MERRET KONTAKT ME PROJEKTUESIN
 5. NUK LEJOHET ASNJE NDRYSHIM I PROJEKTIT PA MIRATIMIN SPECIFIK TE D.P.SH.I -se.
 6. PER PERCAKTIMIN E NGJYRAVE, MATERIALEVE APO MALLRAVE QE DO TE PERDOREN NE KETE PROJEKT DUHET TE MERRET FILLIMISH TE MERRET MIRATIMI I PROJEKTUESIT DHE SUPERVIZORIT.

RISH: PERSHKRIMI: NGA: DATA:
FAZA E PROJEKTIT: **PROJEKTI ZBATIMIT (ARKITEKTONIK)**



BASHKIA ELBASAN
Rruga "Qemal Stafa"
Lagja "Brig 17 Sulmuese"
+35554400152
email: bashkiaelbasan@elbasani.gov.al
web: www.elbasani.gov.al

SKEMA RAJONALE

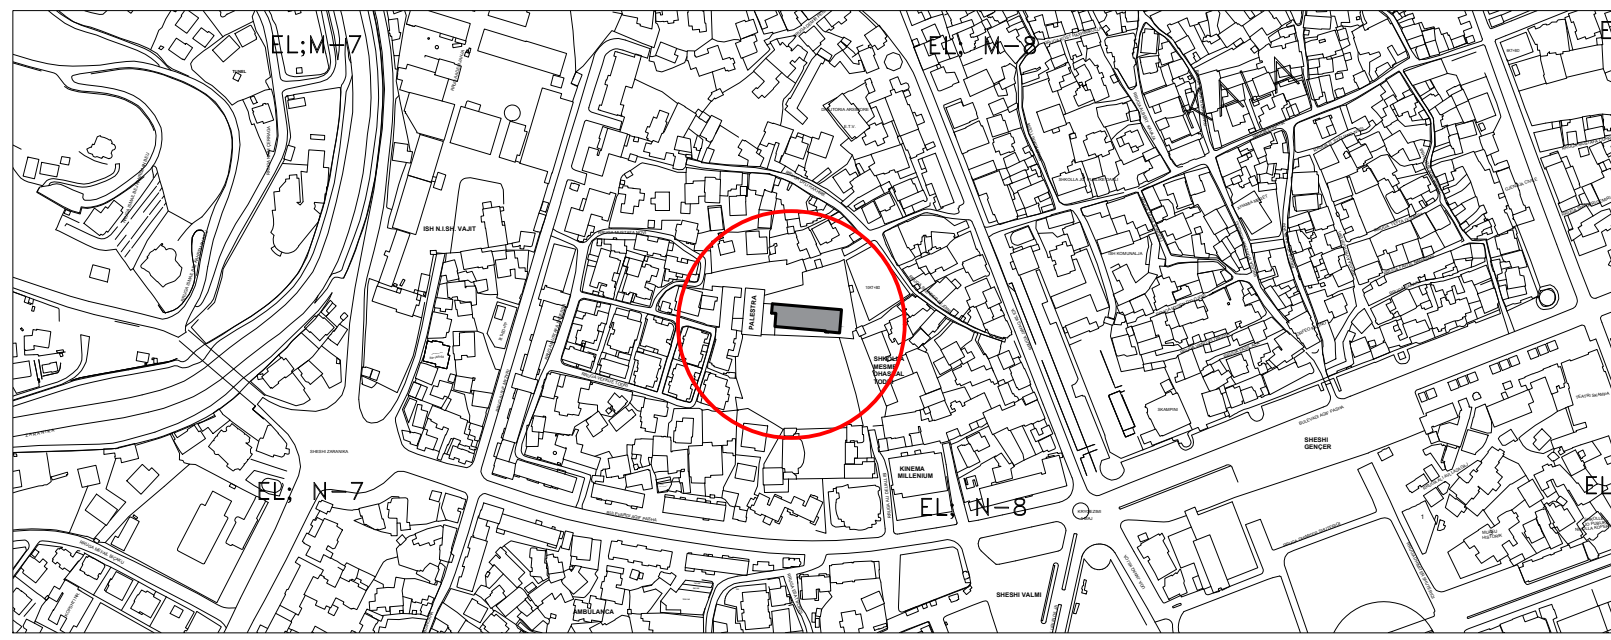

INVESTITOR: **BASHKIA ELBASAN**

DREJTORIA: **DREJTORIA PLANIFIKIMIT TERRITORIT DHE PROJEKTIMIT**
Pergjegjes: ark/Marvis Avllazagaj
Drejtor: ark/Raimond Hazballa


PROJEKTUES:
ing. Arian BAKU
ing. Irma GJOSHI

PROJEKTI: **RIKONSTRUKSIONE NE OBJEKTET ARSIMORE**

EMERTIMI I FLETES: **PLANI I VENDOSJES**

SHKALLA A3: 1:500	DATA:/...../.....	VIZATOI: Sektori Projektimit	KONTROLLOI: Sektori Projektimit
PROJEKTI NR:	FLETA NR: A3 / A 01	RISHIKIMI:	

PLANI VENDOSJES I SHKOLLËS MESME "M. ALI CUNGU"

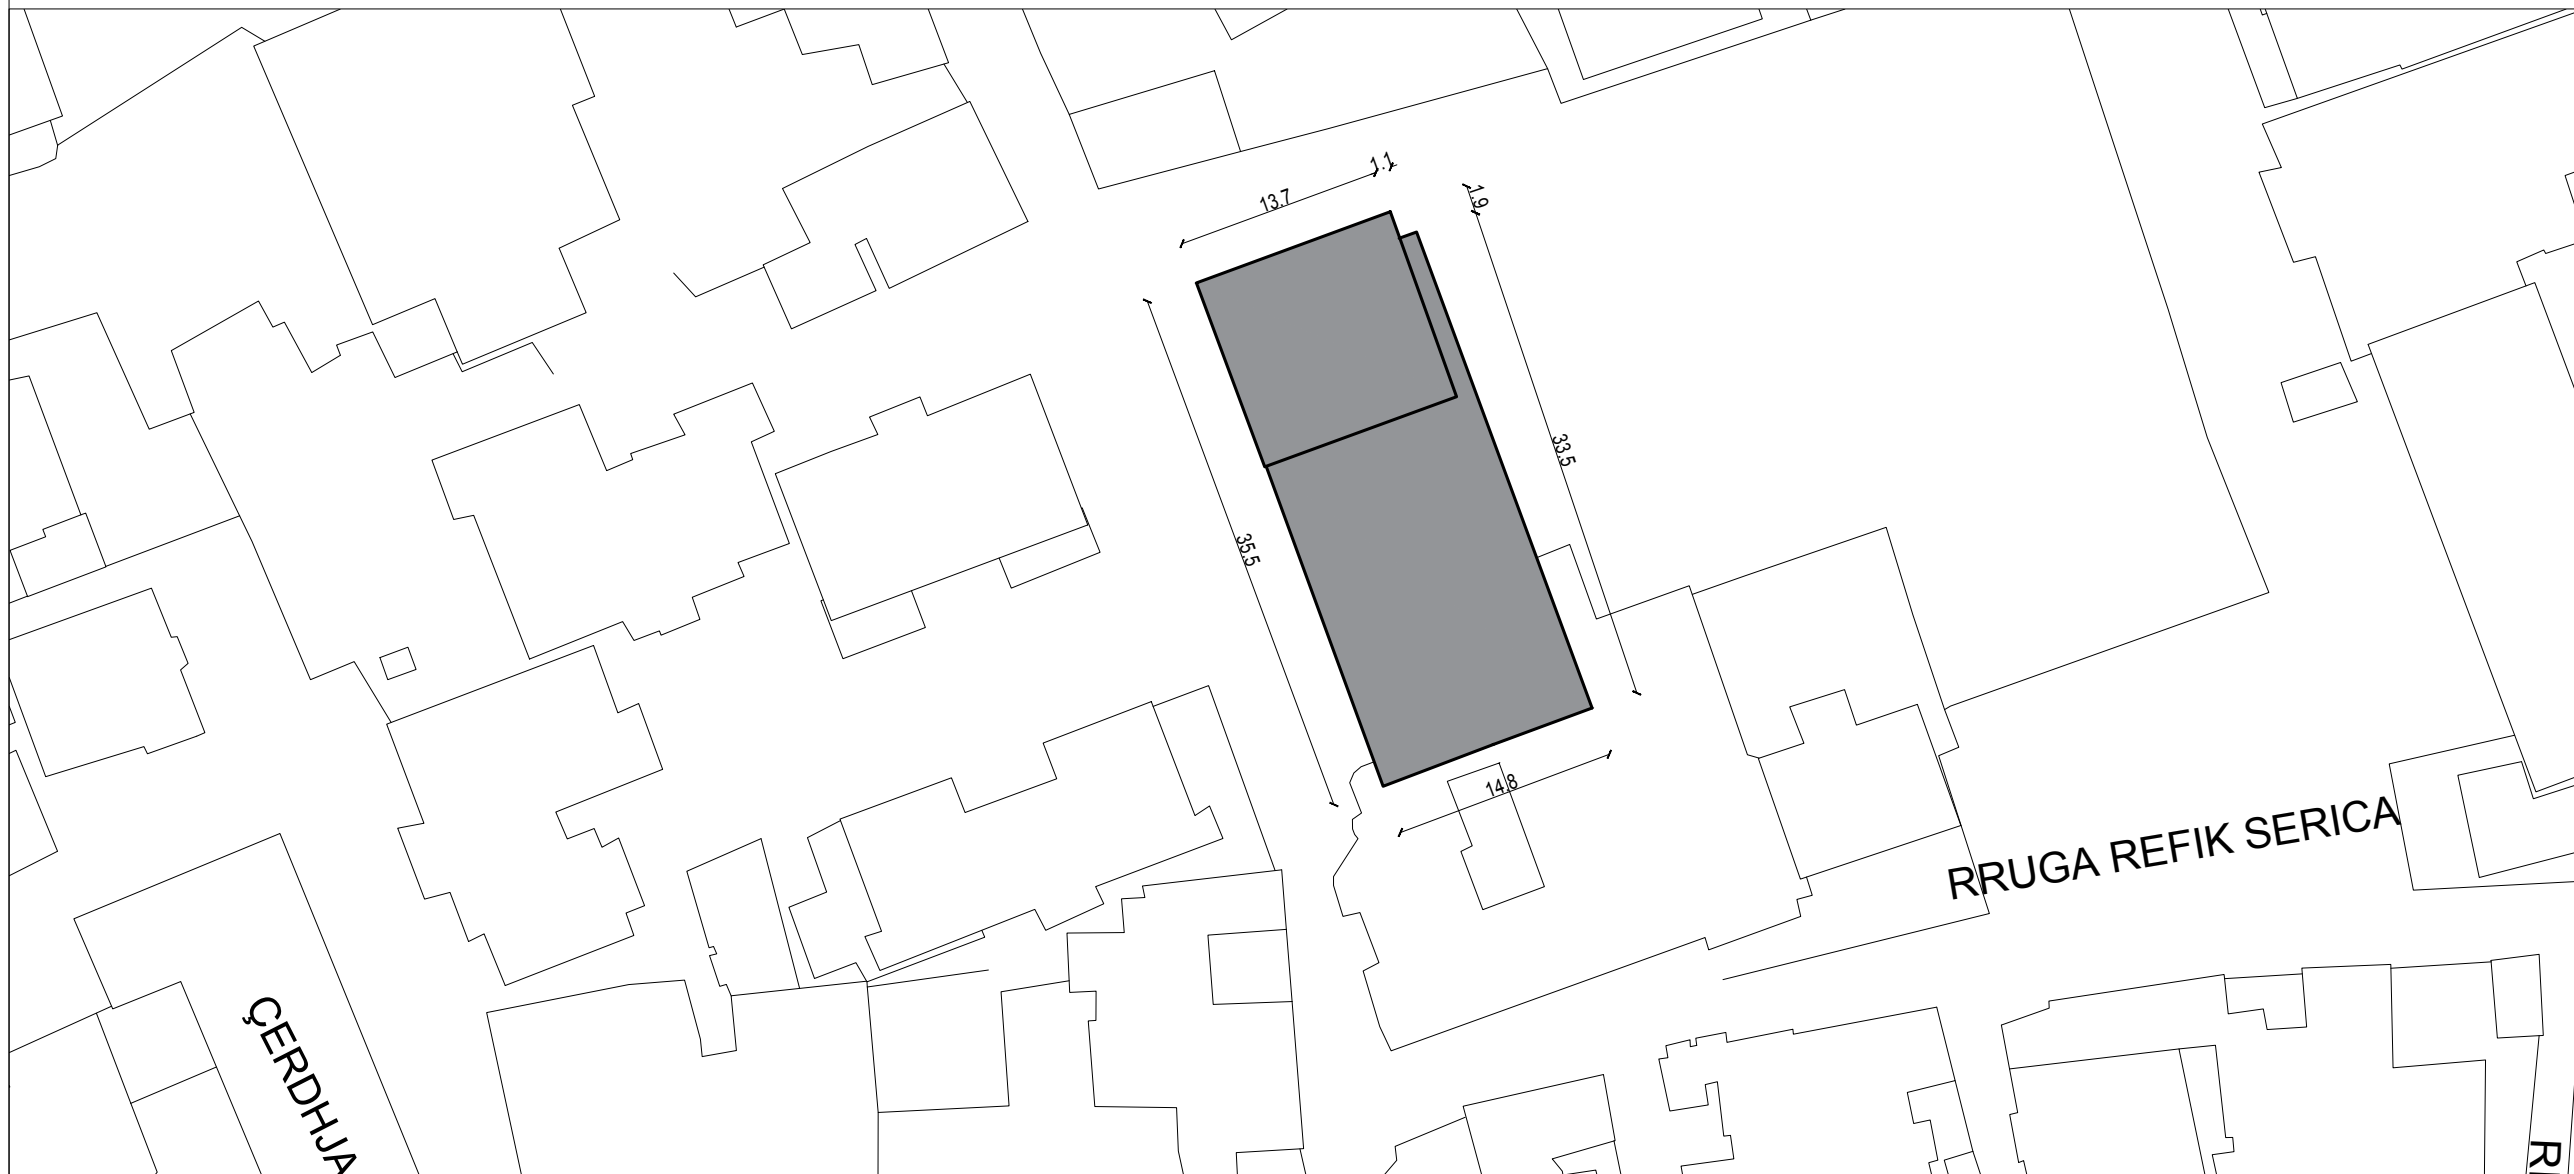


- SHENIME TEKNIKE**
1. KY PROJEKT ESHTË PRONË E BASHKISË ELBASAN.
 2. NUK LEJOHET KOPJIMI APO RIPRODHIMI I KETIJ VIZATIMI PA AUTORIZIMIN E DRETORISË SE PROJEKTIMIT DHE SHERBIMEVE INXHINIERIKE NE BASHKINË ELBASAN.
 3. TE RESPEKTOHEN DIMENSIONET E SHKRUARA NE VIZATIM.
 4. PER CDO PAQARTESI APO MOSPËRPTHJE TE PROJEKTIT ME SITUATËN NE TERREN TE MERRËT KONTAKT ME PROJEKTUESIN
 5. NUK LEJOHET ASNJE NDRYSHIM I PROJEKTIT PA MIRATIMIN SPECIFIK TE D.P.SH.I -se.
 6. PER PERCAKTIMIN E NGJYRAVE, MATERIALEVE APO MALLRAVE QE DO TE PERDOREN NE KETE PROJEKT DUHET TE MERRËT FILLIMISH TE MERRËT MIRATIMI I PROJEKTUESIT DHE SUPERVIZORIT.

RISH: PERSHKRIMI : NGA: DATA:
FAZA E PROJEKTIT :
PROJEKTI ZBATIMIT (ARKITEKTONIK)



BASHKIA ELBASAN
Rruga "Qemal Stafa"
Lagja "Brig 17 Sulmuese"
+35554400152
email: bashkiaelbasan@elbasani.gov.al
web: www.elbasani.gov.al

SKEMA RAJONALE

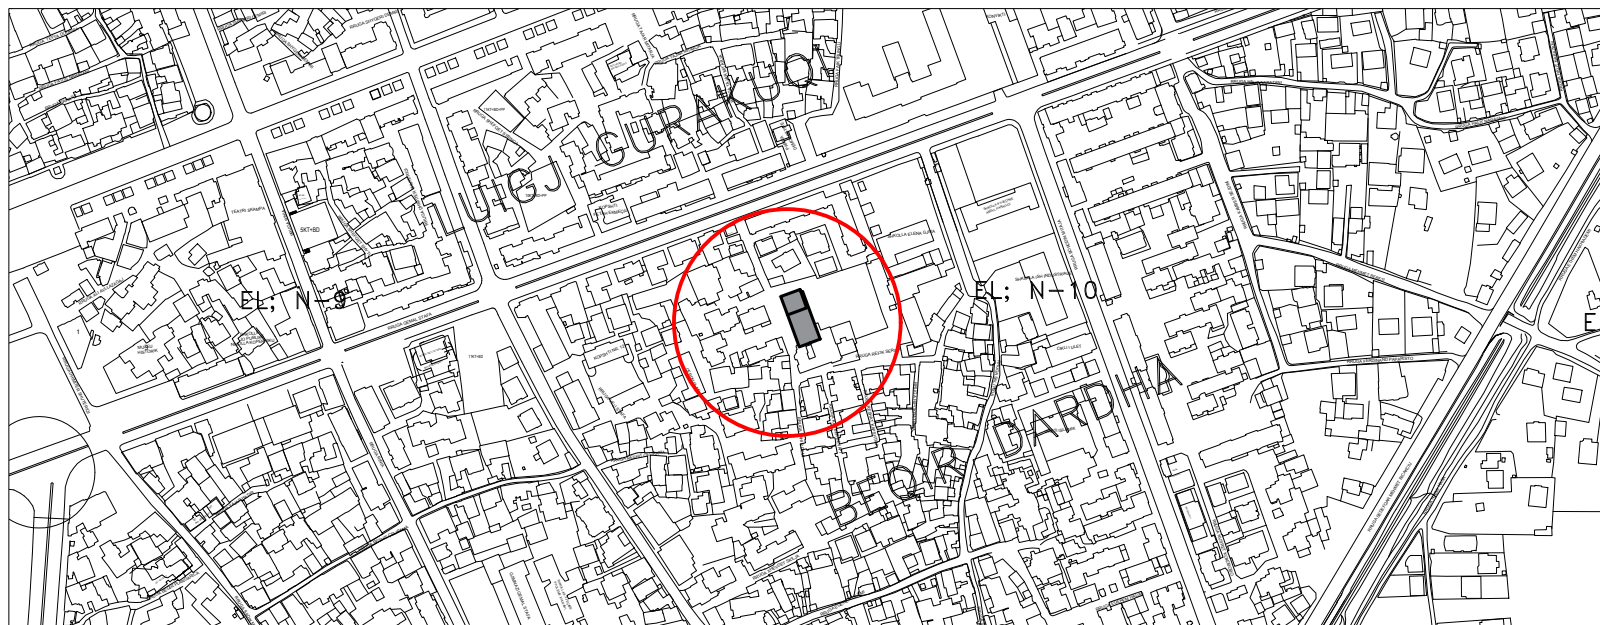

INVESTITOR: **BASHKIA ELBASAN**

DREJTORIA: **DREJTORIA PLANIFIKIMIT TERRITORIT DHE PROJEKTIMIT**

Pergjegjes: ark/Marvis Avllazagaj
Drejtor: ark/Raimond Hazballa


PROJEKTUES:
ing. Arian BAKU
ing. Irma GJOSHI

PROJEKTI: **RIKONSTRUKSIONE NE OBJEKTET ARSIMORE**

EMERTIMI I FLETES:
PLANI I VENDOSJES

SHKALLA A3: 1:500	DATA:	VIZATOI: Sektori Projektimit	KONTROLLOI: Sektori Projektimit
PROJEKTI NR:	FLETA NR: A3 / A 01	RISHIKIMI:	

PLANI VENDOSJES I SHKOLLËS 9 - VJEÇARE KUSARTH, NJËSIA ADMINISTRATIVE BRADASHESH

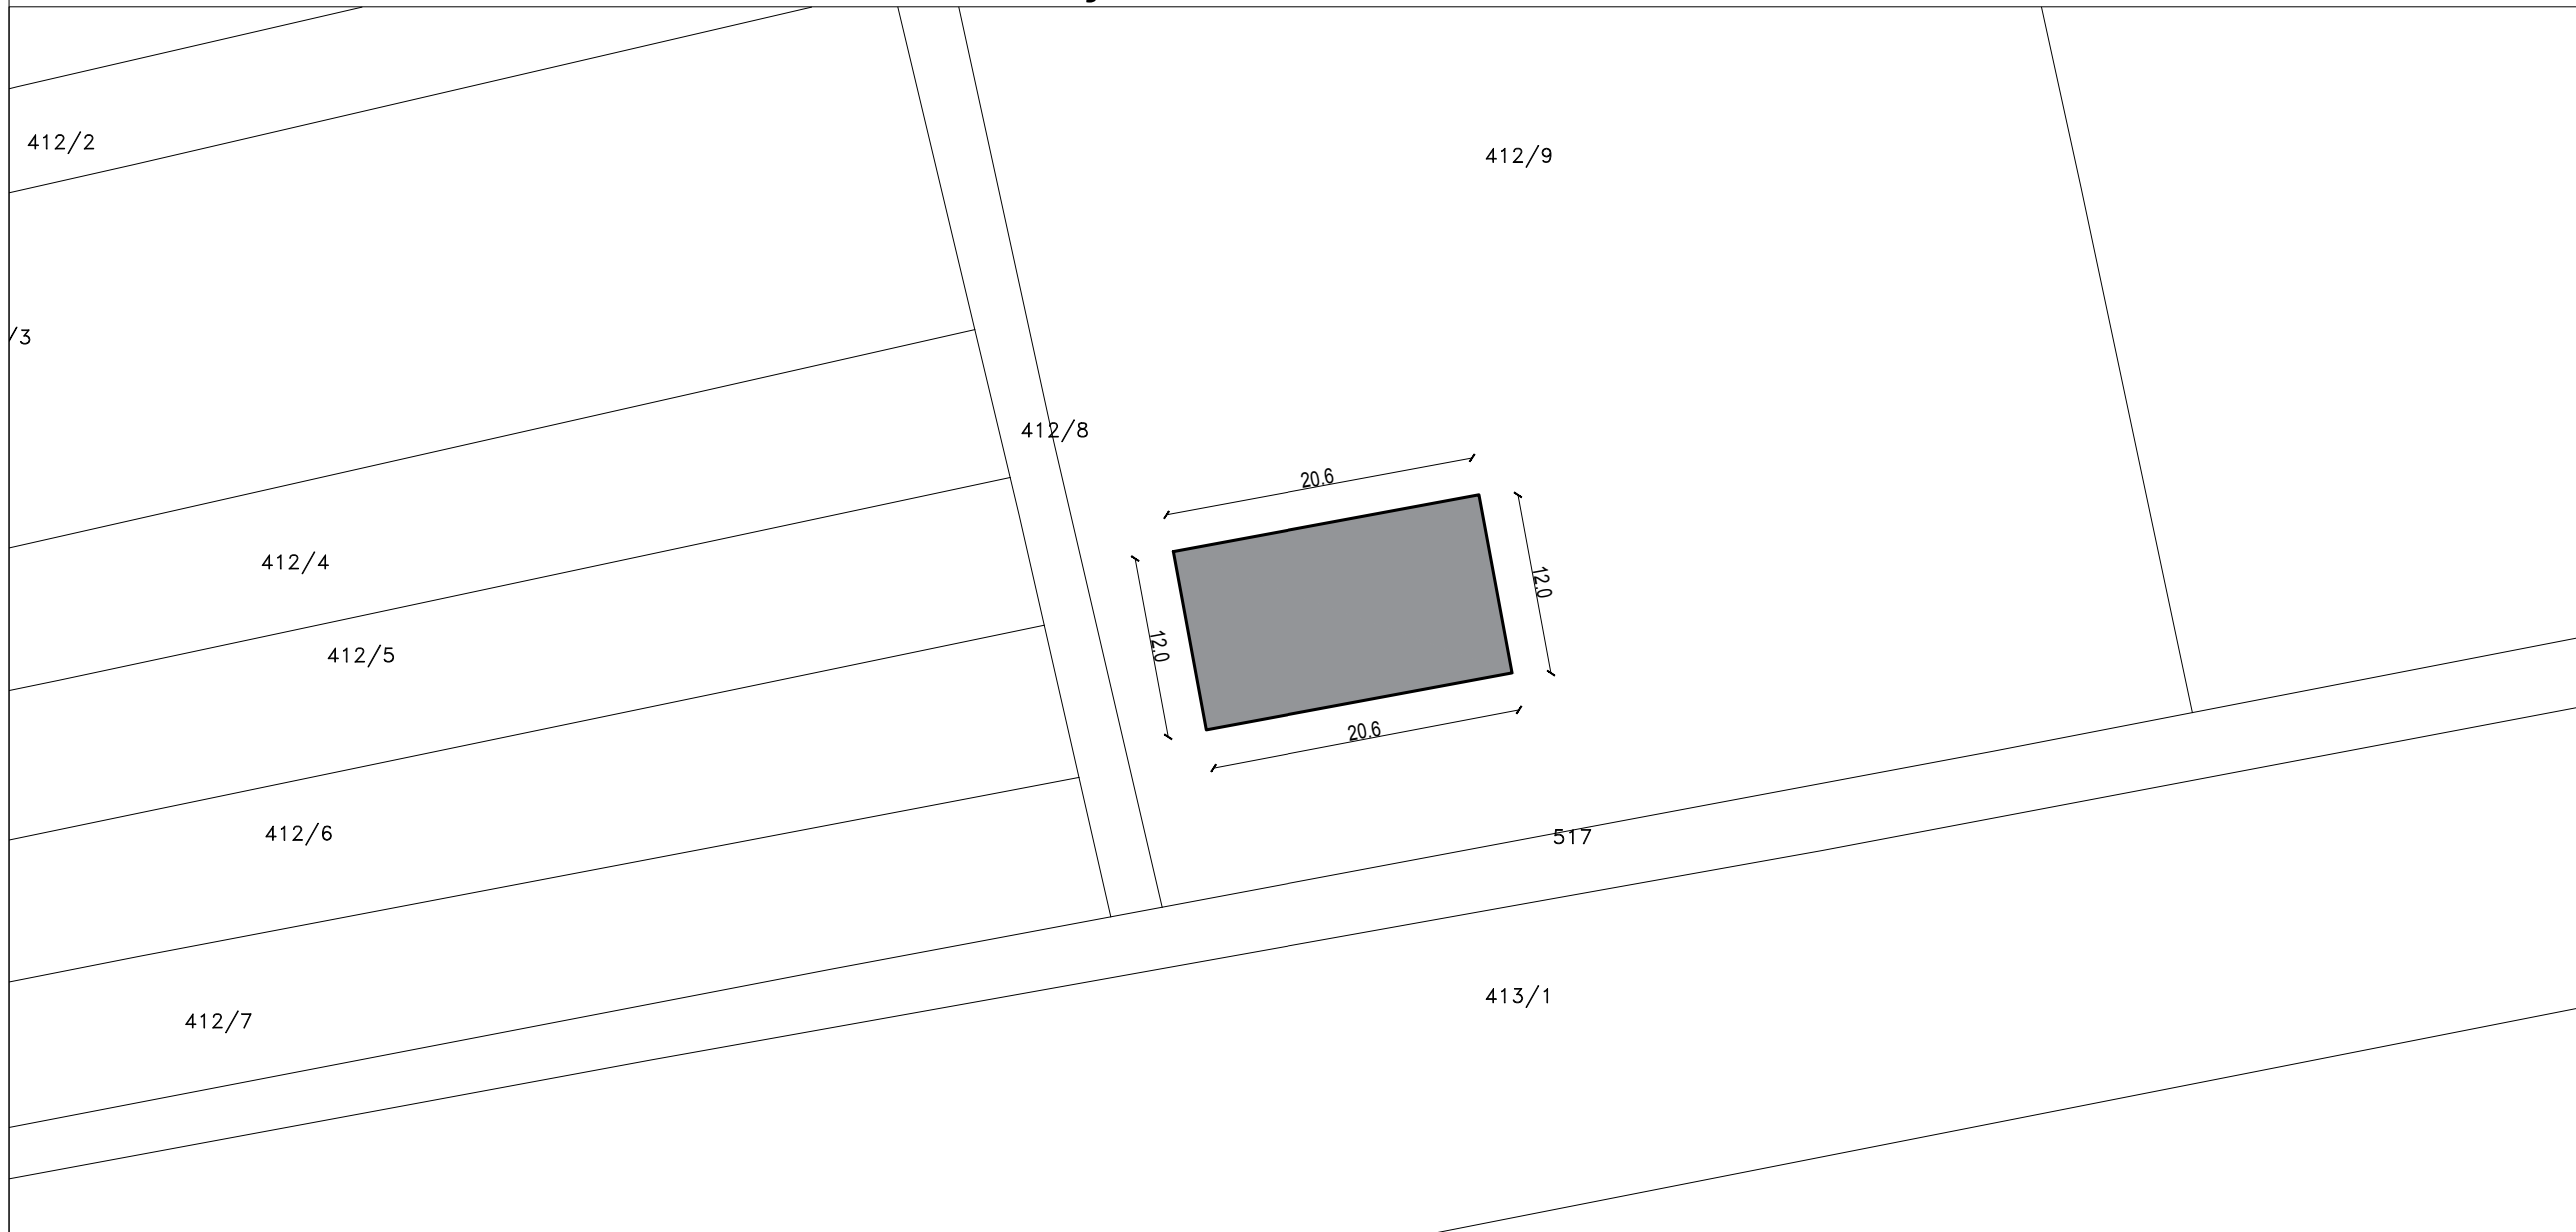


- SHENIME TEKNIKE**
1. KY PROJEKT ESHTË PRONË E BASHKISË ELBASAN.
 2. NUK LEJOHET KOPJIMI APO RIPRODHIMI I KETIJ VIZATIMI PA AUTORIZIMIN E DRETORISË SE PROJEKTIMIT DHE SHERBIMEVE INXHINIERIKE NE BASHKINË ELBASAN.
 3. TE RESPEKTOHEN DIMENSIONET E SHKRUARA NE VIZATIM.
 4. PER CDO PAQARTESI APO MOSPERPTHJE TE PROJEKTIT ME SITUATËN NE TERREN TE MERRET KONTAKT ME PROJEKTUESIN
 5. NUK LEJOHET ASNJE NDRYSHIM I PROJEKTIT PA MIRATIMIN SPECIFIK TE D.P.SH.I -se.
 6. PER PERCAKTIMIN E NGJYRAVE, MATERIALEVE APO MALLRAVE QE DO TE PERDOREN NE KETE PROJEKT DUHET TE MERRET FILLIMISH TE MERRET MIRATIMI I PROJEKTUESIT DHE SUPERVIZORIT.

RISH: _____ PERSHKRIMI: _____ NGA: _____ DATA: _____
 FAZA E PROJEKTIT: **PROJEKTI ZBATIMIT (ARKITEKTONIK)**

BASHKIA ELBASAN
 Rruga "Qemal Stafa"
 Lagja "Brig 17 Sulmuese"
 +35554400152
 email: bashkiaelbasan@elbasani.gov.al
 web: www.elbasani.gov.al

SKEMA RAJONALE

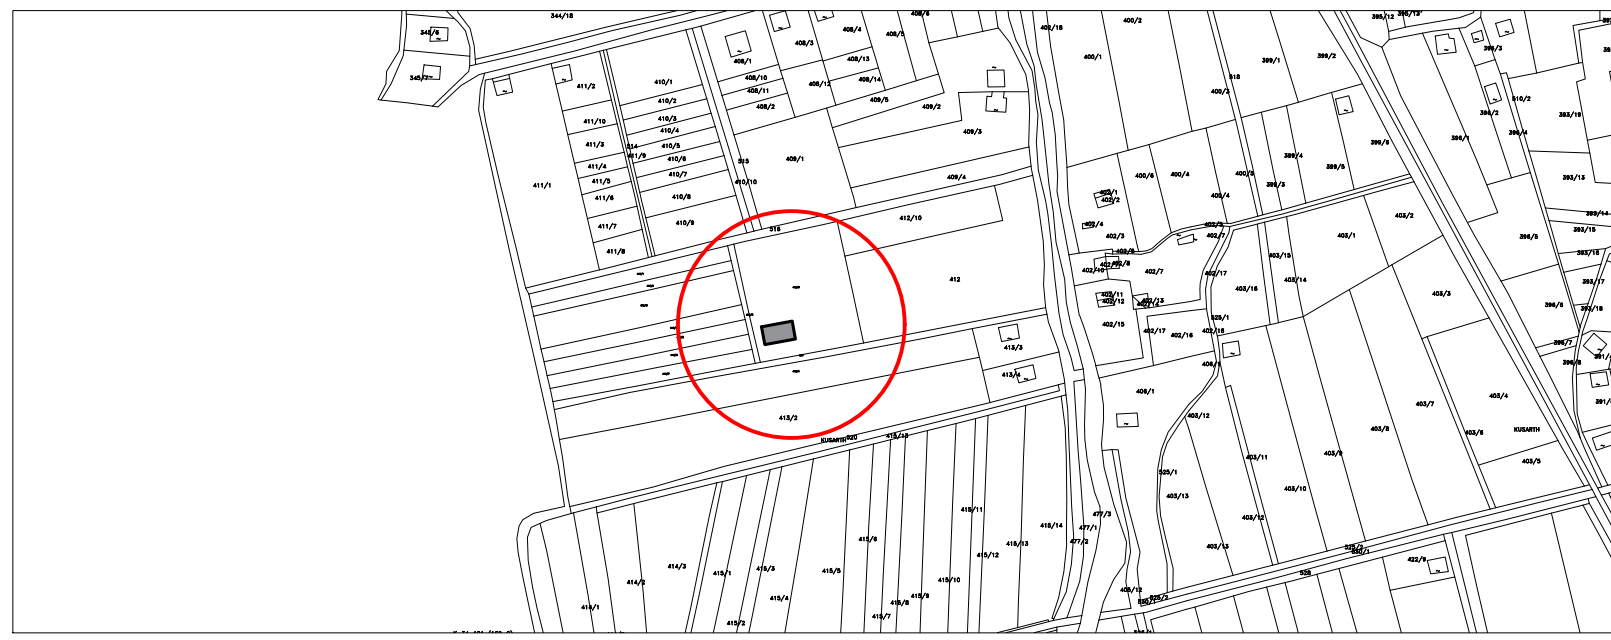

INVESTITOR: **BASHKIA ELBASAN**

DREJTORIA: **DREJTORIA PLANIFIKIMIT TERRITORIT DHE PROJEKTIMIT**
 Përgjegjës: ark/Marvis Avllazagaj
 Drejtor: ark/Raimond Hazballa

PROJEKTUES:
 ing. Arian BAKU
 ing. Irma GJOSHI

PROJEKTI: **RIKONSTRUKSIONE NE OBJKTET ARSIMORE**

EMERTIMI I FLETES:
PLANI I VENDOSJES

SHKALLA A3: 1:500	DATA:/...../.....	VIZATOI: Sektori Projektimit	KONTROLLOI: Sektori Projektimit
PROJEKTI NR:	FLETA NR: A3 / A 01	RISHIKIMI:

PLANI VENDOSJES I SHKOLLËS 9 - VJEÇARE BRADASHESH, NJËSIA ADMINISTRATIVE BRADASHESH



SHENIME TEKNIKE

1. KY PROJEKT ESHTË PRONË E BASHKISË ELBASAN.
2. NUK LEJOHET KOPJIMI APO RIPRODHIMI I KETIJ VIZATIMI PA AUTORIZIMIN E DRETORISË SE PROJEKTIMIT DHE SHERBIMEVE INZHINIERIKE NE BASHKINË ELBASAN.
3. TE RESPEKTOHEN DIMENSIONET E SHKRUARA NE VIZATIM.
4. PER CDO PAQARTESI APO MOSPERPTHJE TE PROJEKTIT ME SITUATËN NE TERREN TE MERRET KONTAKT ME PROJEKTUESIN
5. NUK LEJOHET ASNJE NDRYSHIM I PROJEKTIT PA MIRATIMIN SPECIFIK TE D.P.SH.I -se.
6. PER PERCAKTIMIN E NGJYRAVE, MATERIALEVE APO MALLRAVE QE DO TE PERDOREN NE KETE PROJEKT DUHET TE MERRET FILLIMISH TE MERRET MIRATIMI I PROJEKTUESIT DHE SUPERVIZORIT.

RISH: PERSHKRIMI: NGA: DATA:
FAZA E PROJEKTIT: **PROJEKTI ZBATIMIT (ARKITEKTONIK)**



BASHKIA ELBASAN
Rruga "Qemal Stafa"
Lagja "Brig 17 Sulmuese"
+35554400152
email: bashkiaelbasan@elbasani.gov.al
web: www.elbasani.gov.al

INVESTITOR: **BASHKIA ELBASAN**

DREJTORIA: **DREJTORIA PLANIFIKIMIT TERRITORIT DHE PROJEKTIMIT**

Pergjegjes: **ark/Marvis Avllazagaj** Drejtor: **ark/Raimond Hazballa**


PROJEKTUES:
ing. Arian BAKU
ing. Irma GJOSHI

PROJEKTI: **RIKONSTRUKSIONE NE OBJEKTET ARSIMORE**


EMERTIMI I FLETES:
PLANI I VENDOSJES

SHKALLA A3: 1:500	DATA:/...../.....	VIZATOI: Sektori Projektimit	KONTROLLOI: Sektori Projektimit
PROJEKTI NR:	FLETA NR: A3 / A 01	RISHIKIMI:	

SKEMA RAJONALE

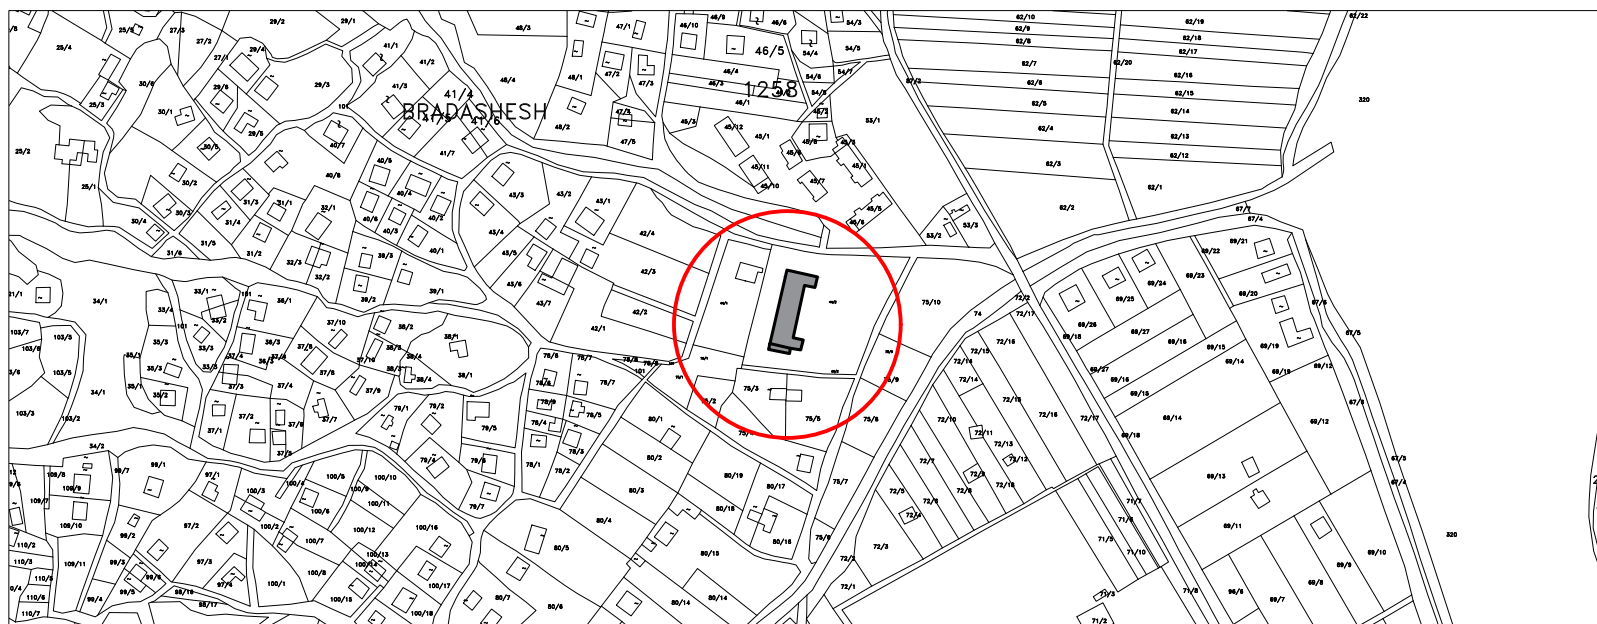

PLANI VENDOSJES I SHKOLLËS 9 - VJEÇARE SHELKAN, NJËSIA ADMINISTRATIVE SHUSHICË

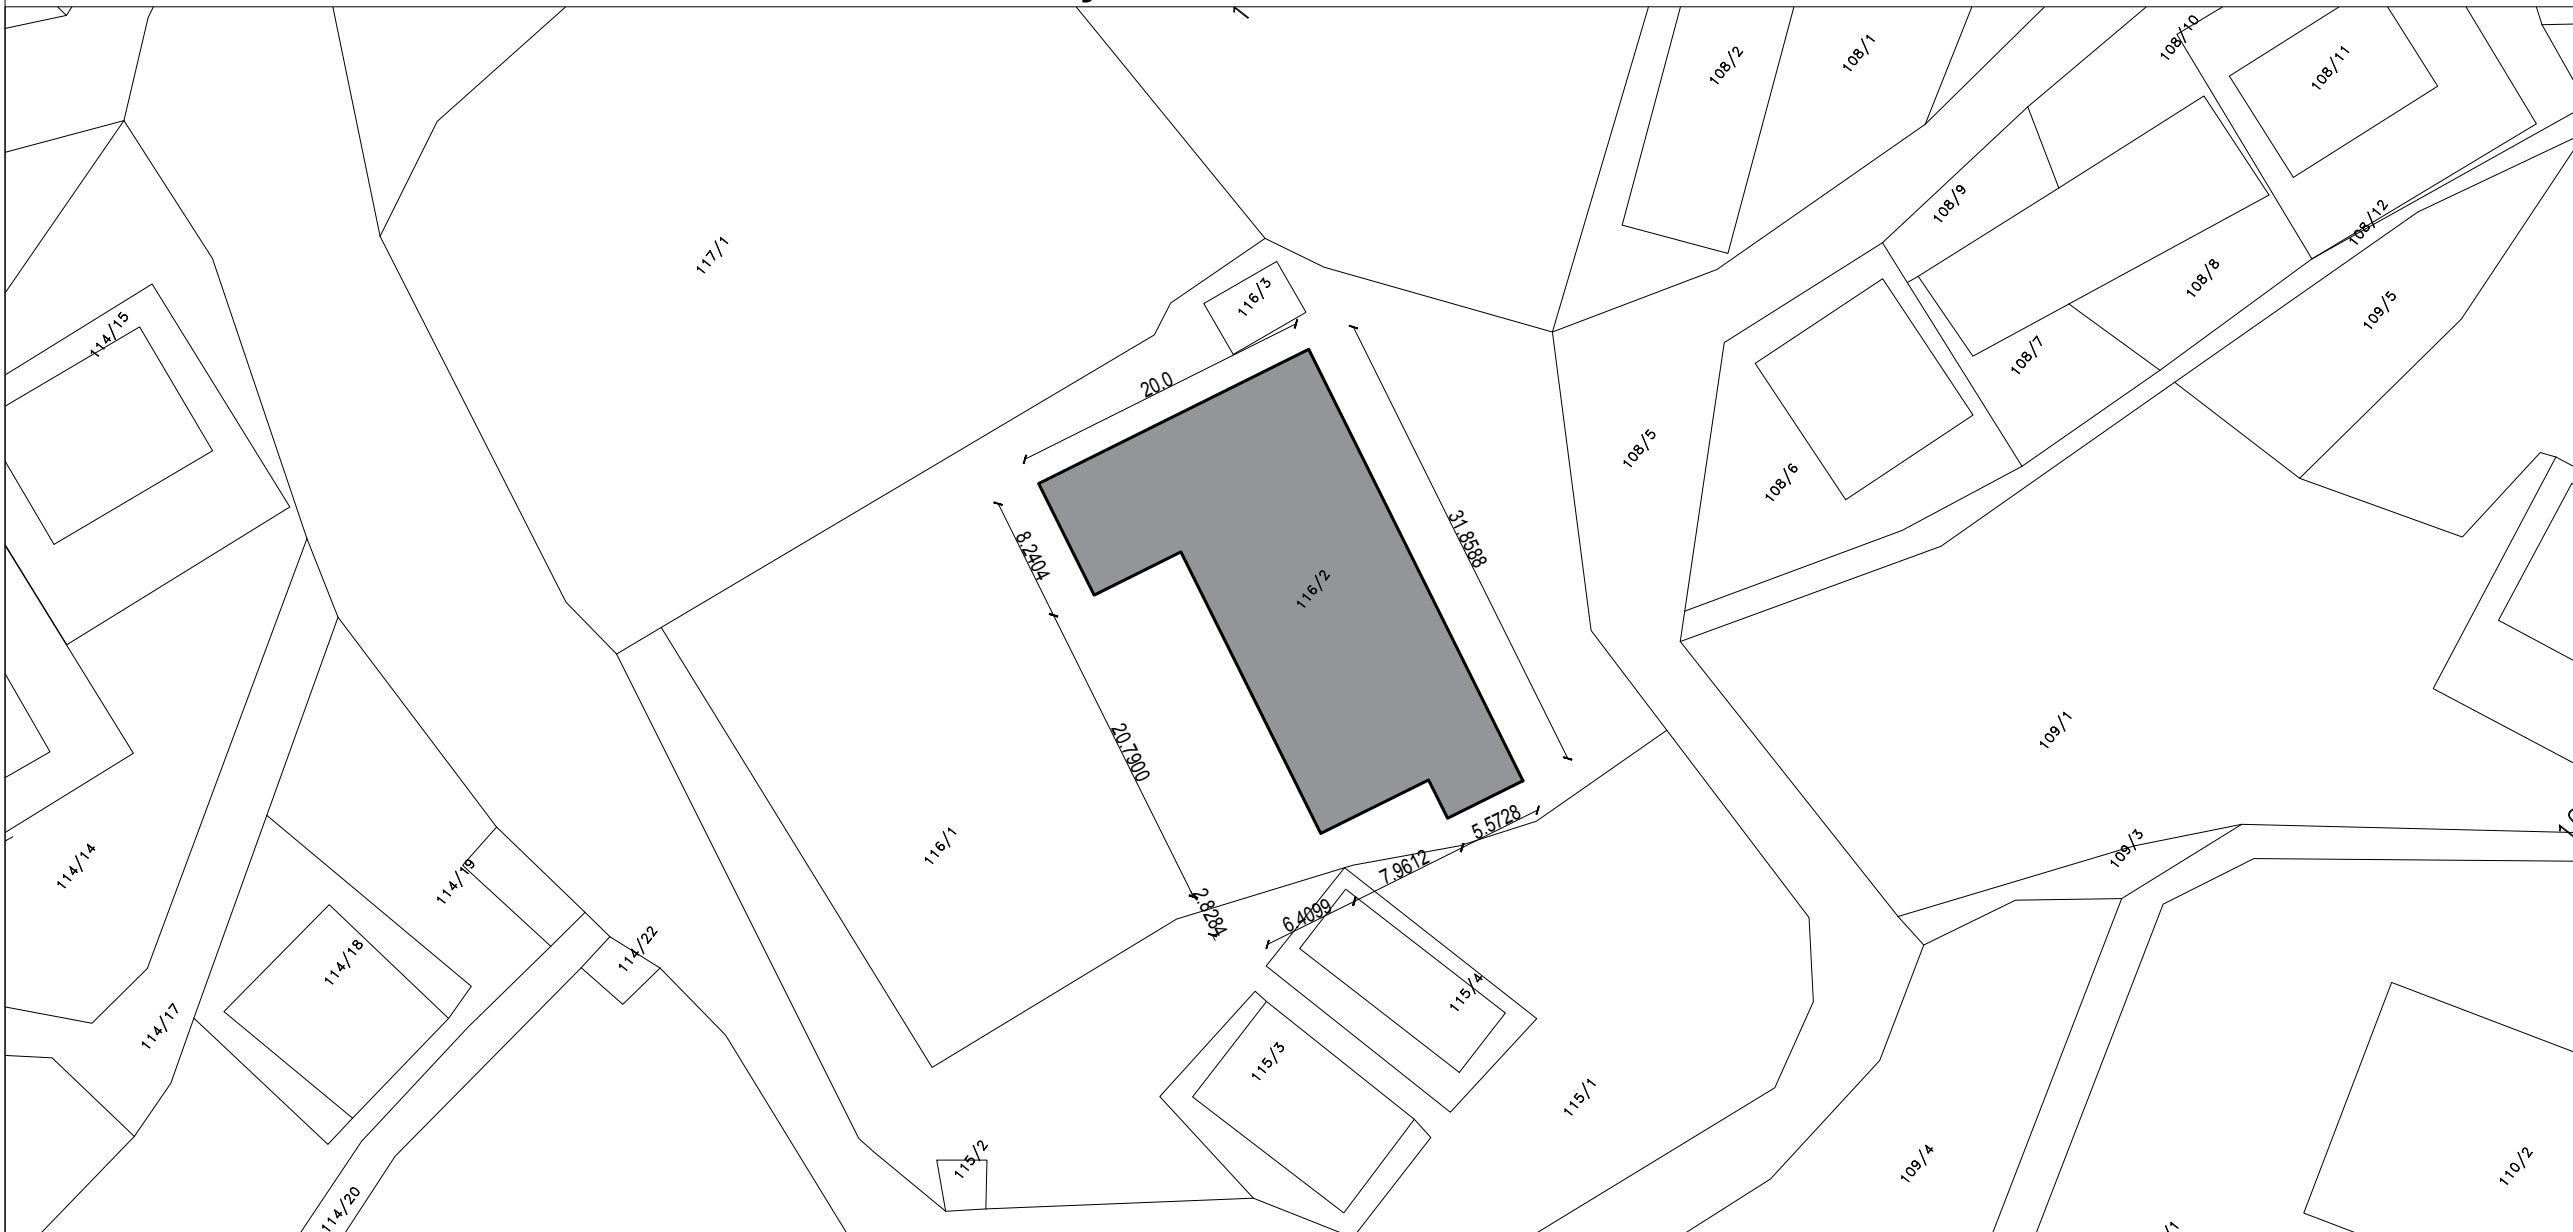

- SHENIME TEKNIKE
1. KY PROJEKT ESHTË PRONË E BASHKISË ELBASAN.
 2. NUK LEJOHET KOPJIMI APO RIPRODHIMI I KETIJ VIZATIMI PA AUTORIZIMIN E DRETORISË SE PROJEKTIMIT DHE SHERBIMEVE INZHINIERIKE NE BASHKINË ELBASAN.
 3. TË RESPEKTOHEN DIMENSIONET E SHKRUARA NE VIZATIM.
 4. PER CDO PAQARTESI APO MOSPËRPTHJE TE PROJEKTIT ME SITUATËN NE TERREN TË MERRËT KONTAKT ME PROJEKTUESIN
 5. NUK LEJOHET ASNJE NDRYSHIM I PROJEKTIT PA MIRATIMIN SPECIFIK TË D.P.SH.I -se.
 6. PER PËRCAKTIMIN E NGJYRAVE, MATERIALEVE APO MALLRAVE QË DO TË PËRDOREN NE KETË PROJEKT DUHET TË MERRËT FILLIMISH TË MERRËT MIRATIMI I PROJEKTUESIT DHE SUPERVIZORIT.

RISH: PERSHKRIMI : _____ NGA: DATA: _____
 FAZA E PROJEKTIT : **PROJEKTI ZBATIMIT (ARKITEKTONIK)**

BASHKIA ELBASAN
 Rruga "Qemal Stafa"
 Lagja "Brig 17 Sulmuese"
 +35554400152
 email: bashkiaelbasan@elbasani.gov.al
 web: www.elbasani.gov.al

INVESTITOR: **BASHKIA ELBASAN**

DREJTORIA: **DREJTORIA PLANIFIKIMIT TERRITORIT DHE PROJEKTIMIT**
 Përgjegjes: _____ Drejtor: _____
 ark/Marvis Avllazagaj ark/Raimond Hazballa


PROJEKTUES:
 ing. Arian BAKU
 ing. Irma GJOSHI

PROJEKTI: **RIKONSTRUKSIONE NE OBJEKTET ARSIMORE**

EMERTIMI I FLETES:
PLANI I VENDOSJES

SHKALLA A3: 1:500	DATA:/...../.....	VIZATOI: Sektori Projektimit	KONTROLLOI: Sektori Projektimit
PROJEKTI NR:	FLETA NR: A3 / A 01	RISHIKIMI:	

SKEMA RAJONALE

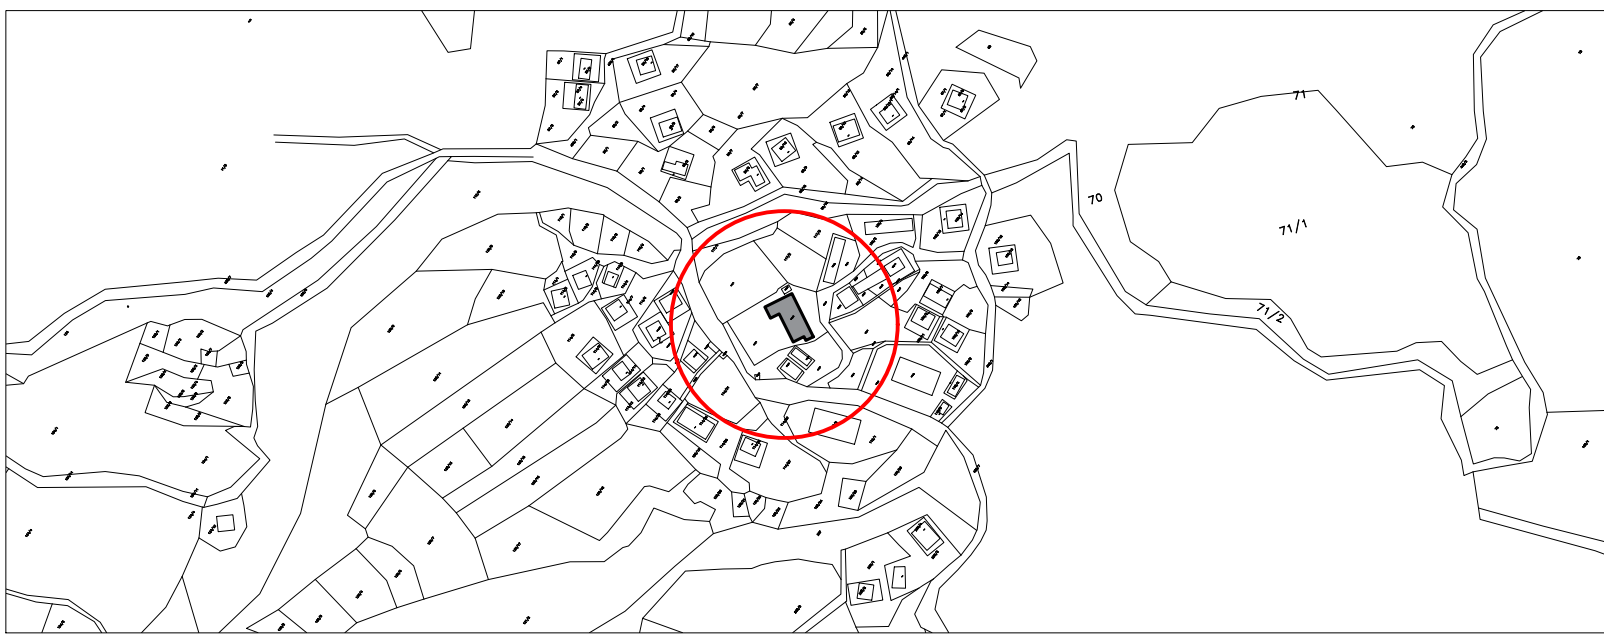

PLANI VENDOSJES I SHKOLLËS MESME KUQAN, NJËSIA ADMINISTRATIVE SHIRGJAN



SHENIME TEKNIKE

1. KY PROJEKT ESHTË PRONË E BASHKISË ELBASAN.
2. NUK LEJOHET KOPJIMI APO RIPRODHIMI I KETIJ VIZATIMI PA AUTORIZIMIN E DRETORISË SE PROJEKTIMIT DHE SHERBIMEVE INZHINIERIKE NE BASHKINË ELBASAN.
3. TE RESPEKTOHEN DIMENSIONET E SHKRUARA NE VIZATIM.
4. PER CDO PAQARTESI APO MOSPËRPUTHJE TE PROJEKTIT ME SITUATËN NE TERREN TE MERRET KONTAKT ME PROJEKTUESIN
5. NUK LEJOHET ASNJE NDRYSHIM I PROJEKTIT PA MIRATIMIN SPECIFIK TE D.P.SH.I -se.
6. PER PERCAKTIMIN E NGJYRAVE, MATERIALEVE APO MALLRAVE QE DO TE PERDOREN NE KETE PROJEKT DUHET TE MERRET FILLIMISH TE MERRET MIRATIMI I PROJEKTUESIT DHE SUPERVIZORIT.

RISH: PERSHKRIMI : NGA: DATA:
FAZA E PROJEKTIT :
PROJEKTI ZBATIMIT (ARKITEKTONIK)



BASHKIA ELBASAN
Rruga "Qemal Stafa"
Lagja "Brig 17 Sulmuese"
+35554400152
email: bashkiaelbasan@elbasani.gov.al
web: www.elbasani.gov.al

INVESTITOR: **BASHKIA ELBASAN**

DREJTORIA: **DREJTORIA PLANIFIKIMIT TERRITORIT DHE PROJEKTIMIT**

Pergjegjes: **ark/Marvis Avllazagaj**
Drejtor: **ark/Raimond Hazballa**


PROJEKTUES:
ing. Arian BAKU
ing. Irma GJOSHI

PROJEKTI: **RIKONSTRUKSIONE NE OBJEKTET ARSIMORE**


EMERTIMI I FLETES:
PLANI I VENDOSJES

SHKALLA A3: 1:500	DATA:	VIZATOI: Sektori Projektimit	KONTROLLOI: Sektori Projektimit
PROJEKTI NR:	FLETA NR: A3 / A 01	RISHIKIMI:	

SKEMA RAJONALE

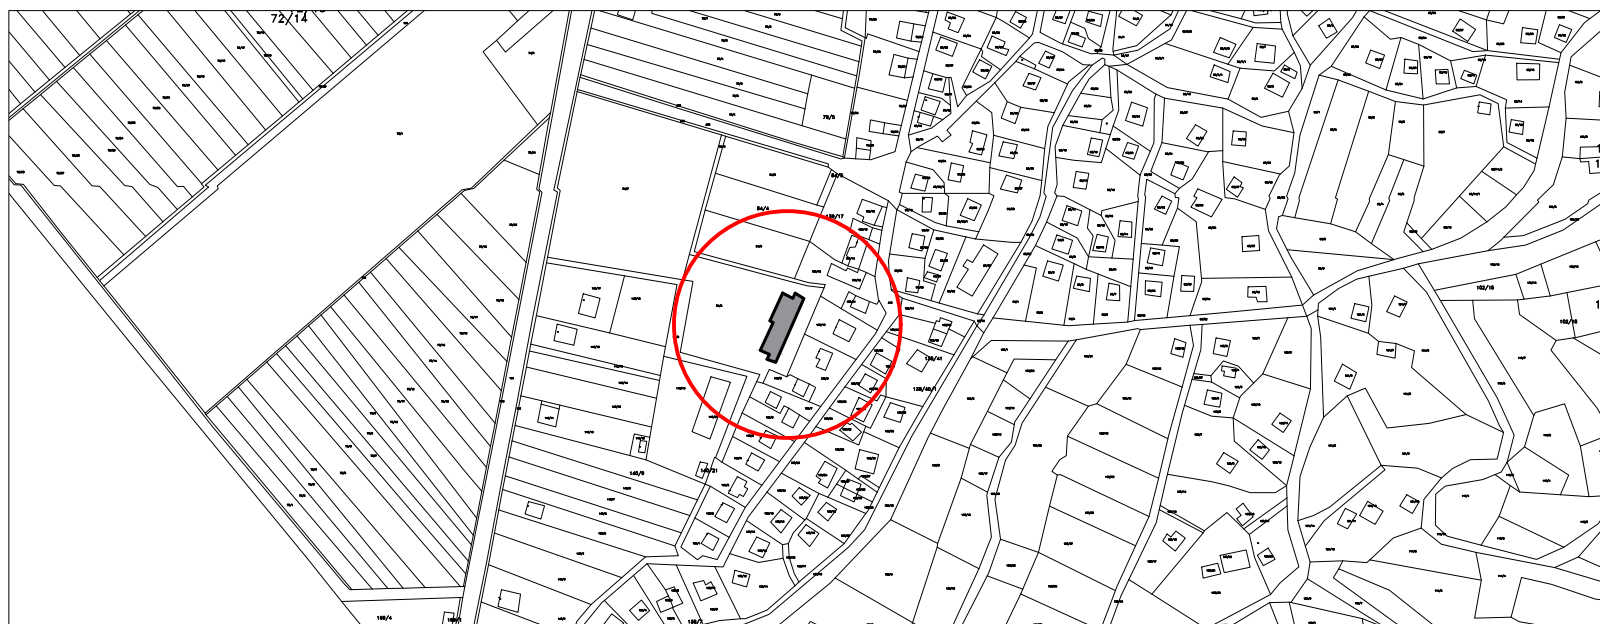

PLANI VENDOSJES I SHKOLLËS 9 - VJEÇARE MJEKËS, NJËSIA ADMINISTRATIVE SHIRGJAN

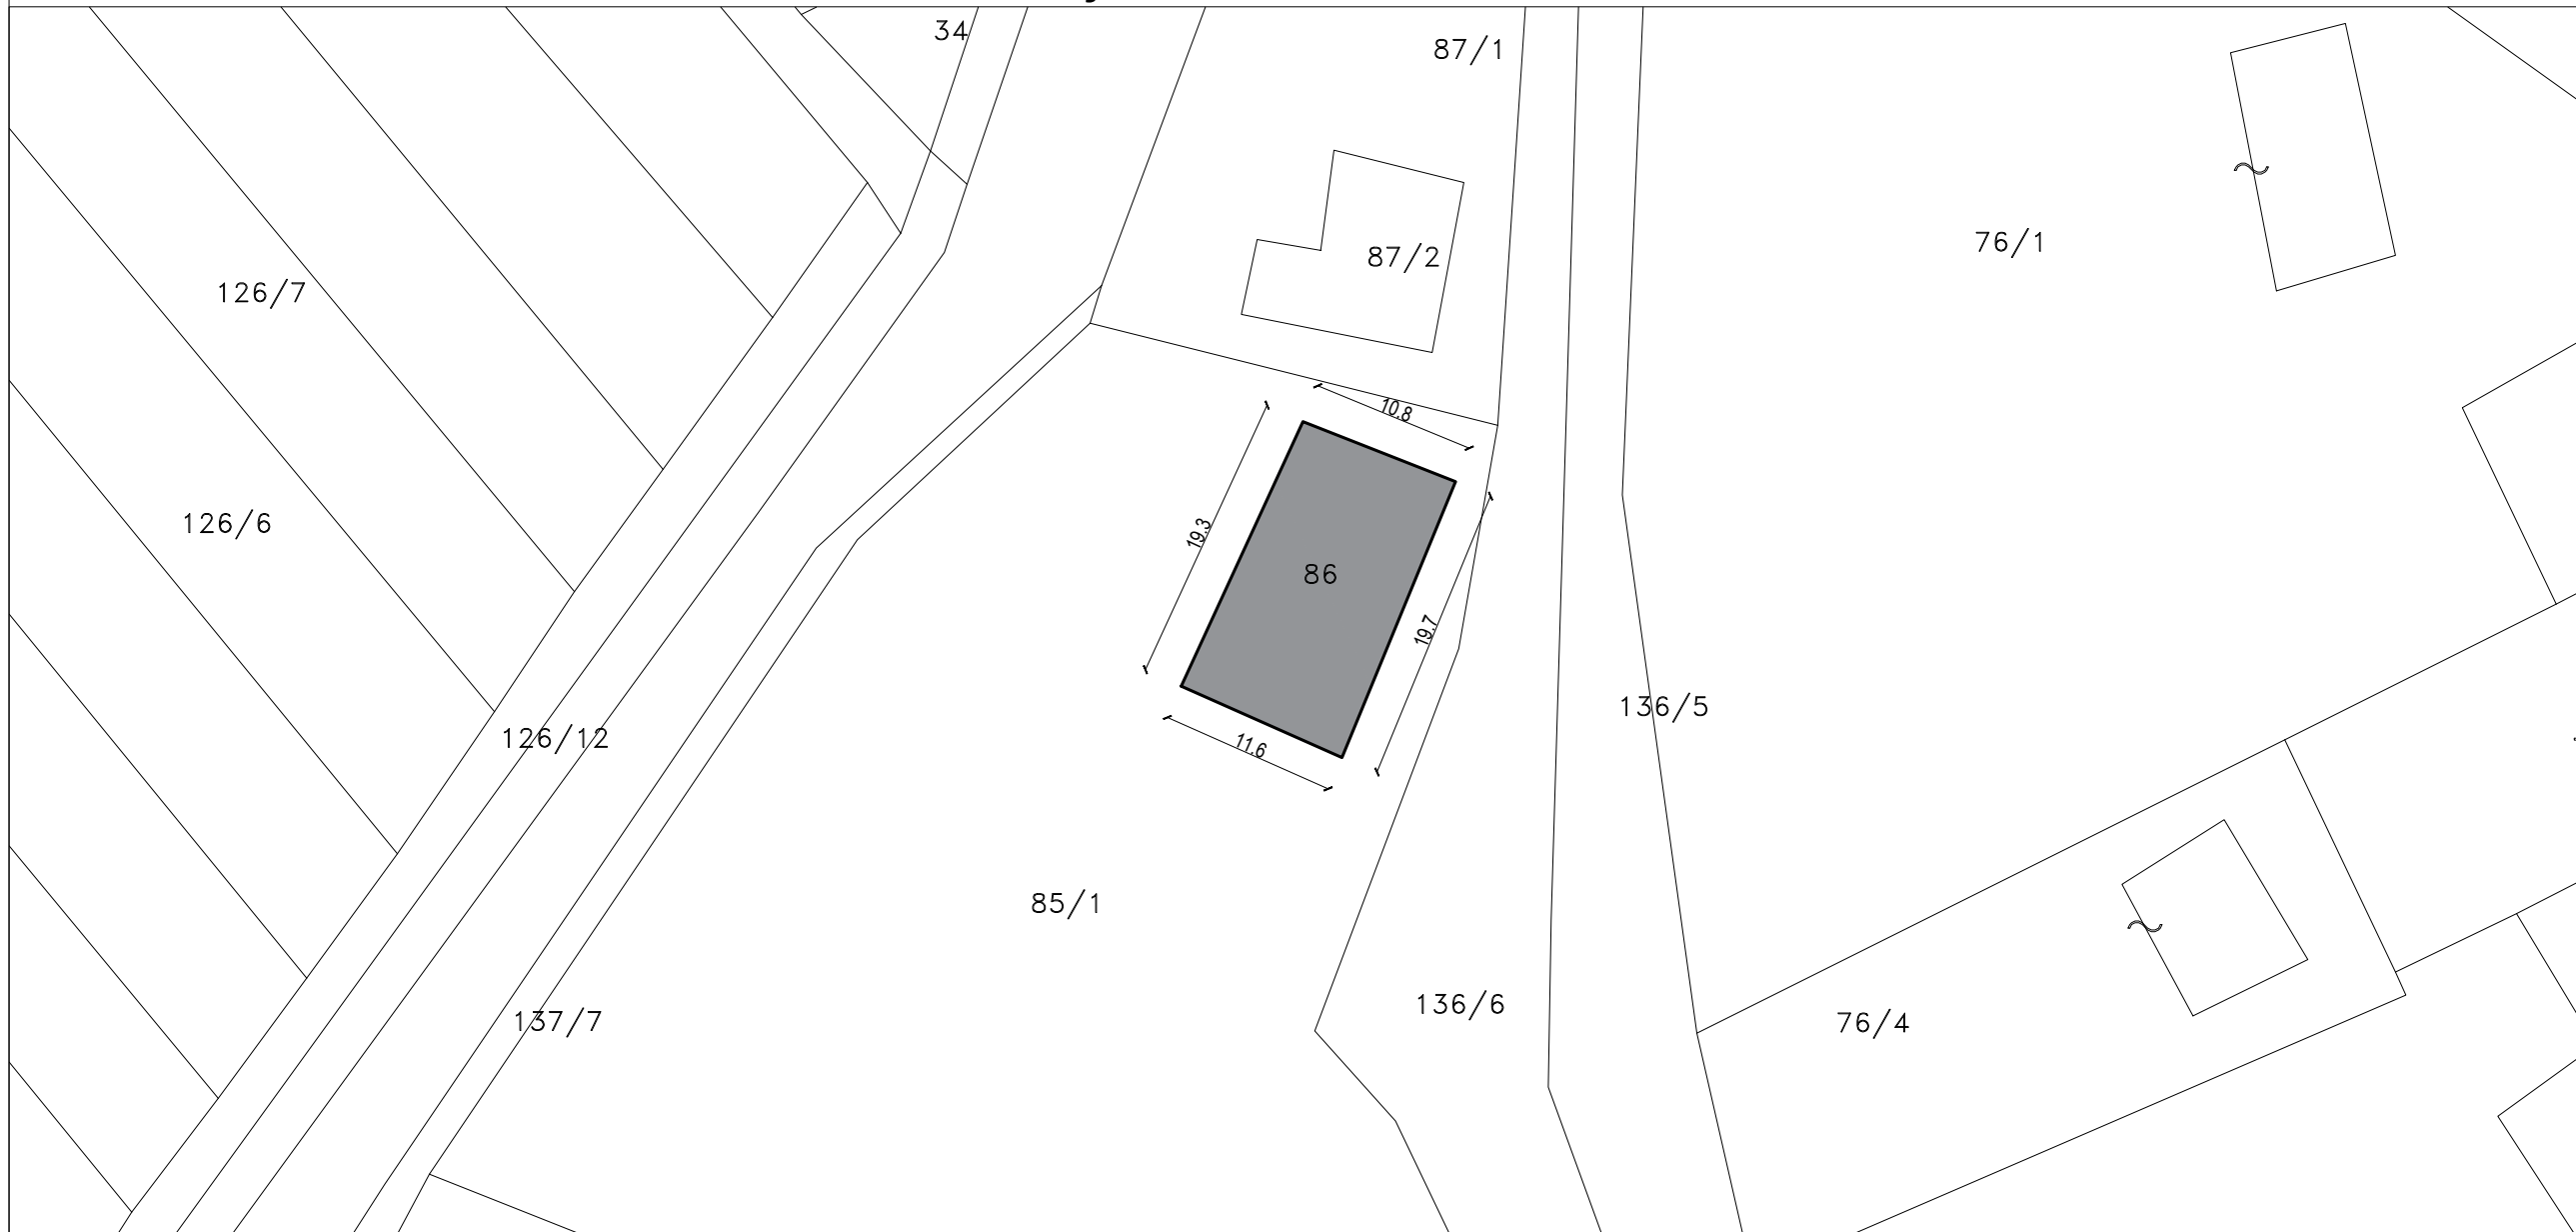


- SHENIME TEKNIKE
1. KY PROJEKT ESHTË PRONË E BASHKISË ELBASAN.
 2. NUK LEJOHET KOPJIMI APO RIPRODHIMI I KETIJ VIZATIMI PA AUTORIZIMIN E DRETORISË SE PROJEKTIMIT DHE SHERBIMEVE INZHINIERIKE NE BASHKINË ELBASAN.
 3. TE RESPEKTOHEN DIMENSIONET E SHKRUARA NE VIZATIM.
 4. PER CDO PAQARTESI APO MOSPËRPTHJE TE PROJEKTIT ME SITUATËN NE TERREN TE MERRET KONTAKT ME PROJEKTUESIN
 5. NUK LEJOHET ASNJE NDRYSHIM I PROJEKTIT PA MIRATIMIN SPECIFIK TE D.P.SH.I -se.
 6. PER PERCAKTIMIN E NGJYRAVE, MATERIALEVE APO MALLRAVE QE DO TE PERDOREN NE KETE PROJEKT DUHET TE MERRET FILLIMISH TE MERRET MIRATIMI I PROJEKTUESIT DHE SUPERVIZORIT.

RISH: PERSHKRIMI : NGA: DATA:
FAZA E PROJEKTIT :
PROJEKTI ZBATIMIT (ARKITEKTONIK)



BASHKIA ELBASAN
Rruga "Qemal Stafa"
Lagja "Brig 17 Sulmuese"
+35554400152
email: bashkiaelbasan@elbasani.gov.al
web: www.elbasani.gov.al

SKEMA RAJONALE

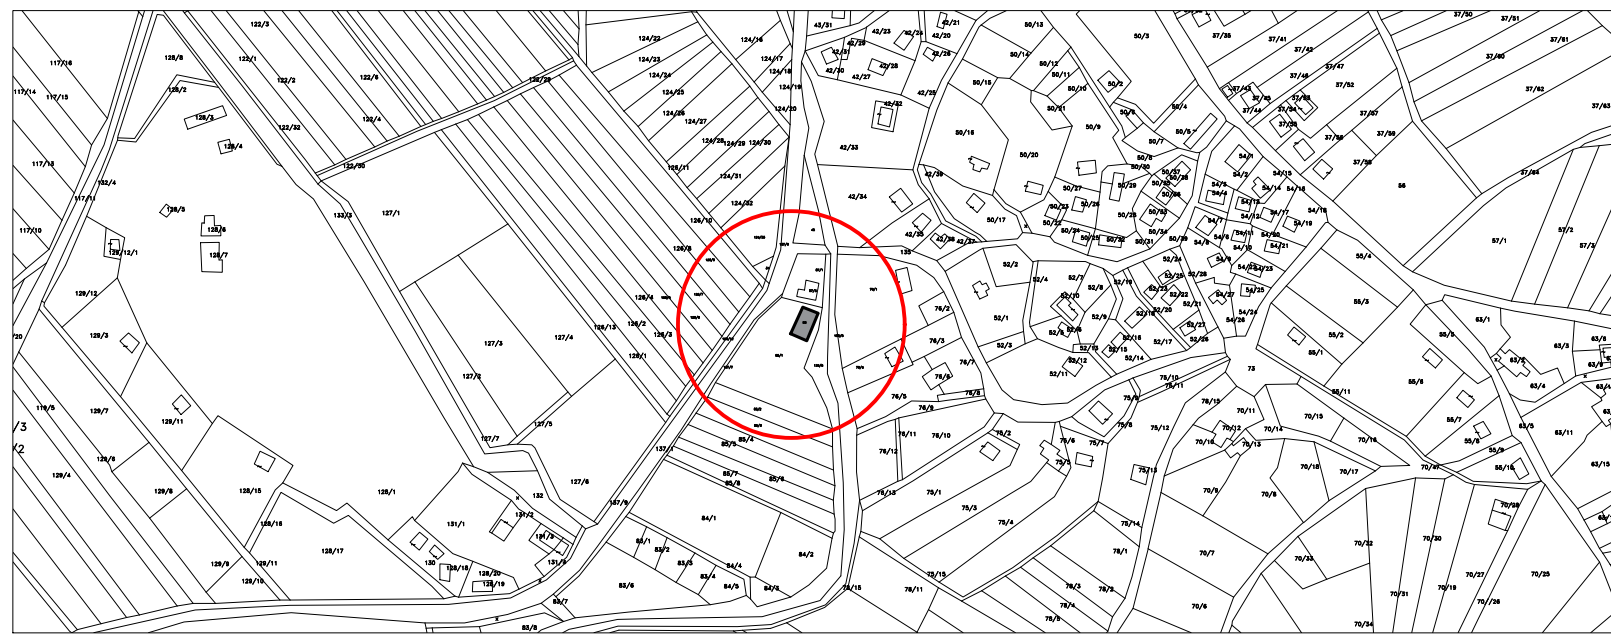

INVESTITOR: **BASHKIA ELBASAN**

DREJTORIA:
DREJTORIA PLANIFIKIMIT TERRITORIT DHE PROJEKTIMIT
Pergjegjes: ark/Marvis Avllazagaj
Drejtor: ark/Raimond Hazballa


PROJEKTUES:
ing. Arian BAKU
ing. Irma GJOSHI

PROJEKTI:
RIKONSTRUKSIONE NE OBJKTET ARSIMORE

EMERTIMI I FLETES:
PLANI I VENDOSJES

SHKALLA A3: 1:500	DATA:/...../.....	VIZATOI: Sektori Projektimit	KONTROLLOI: Sektori Projektimit
PROJEKTI NR:	FLETA NR: A3 / A 01	RISHIKIMI:	

PLANI VENDOSJES I SHKOLLËS 9 - VJEÇARE JAGODINË, NJËSIA ADMINISTRATIVE SHIRGJAN

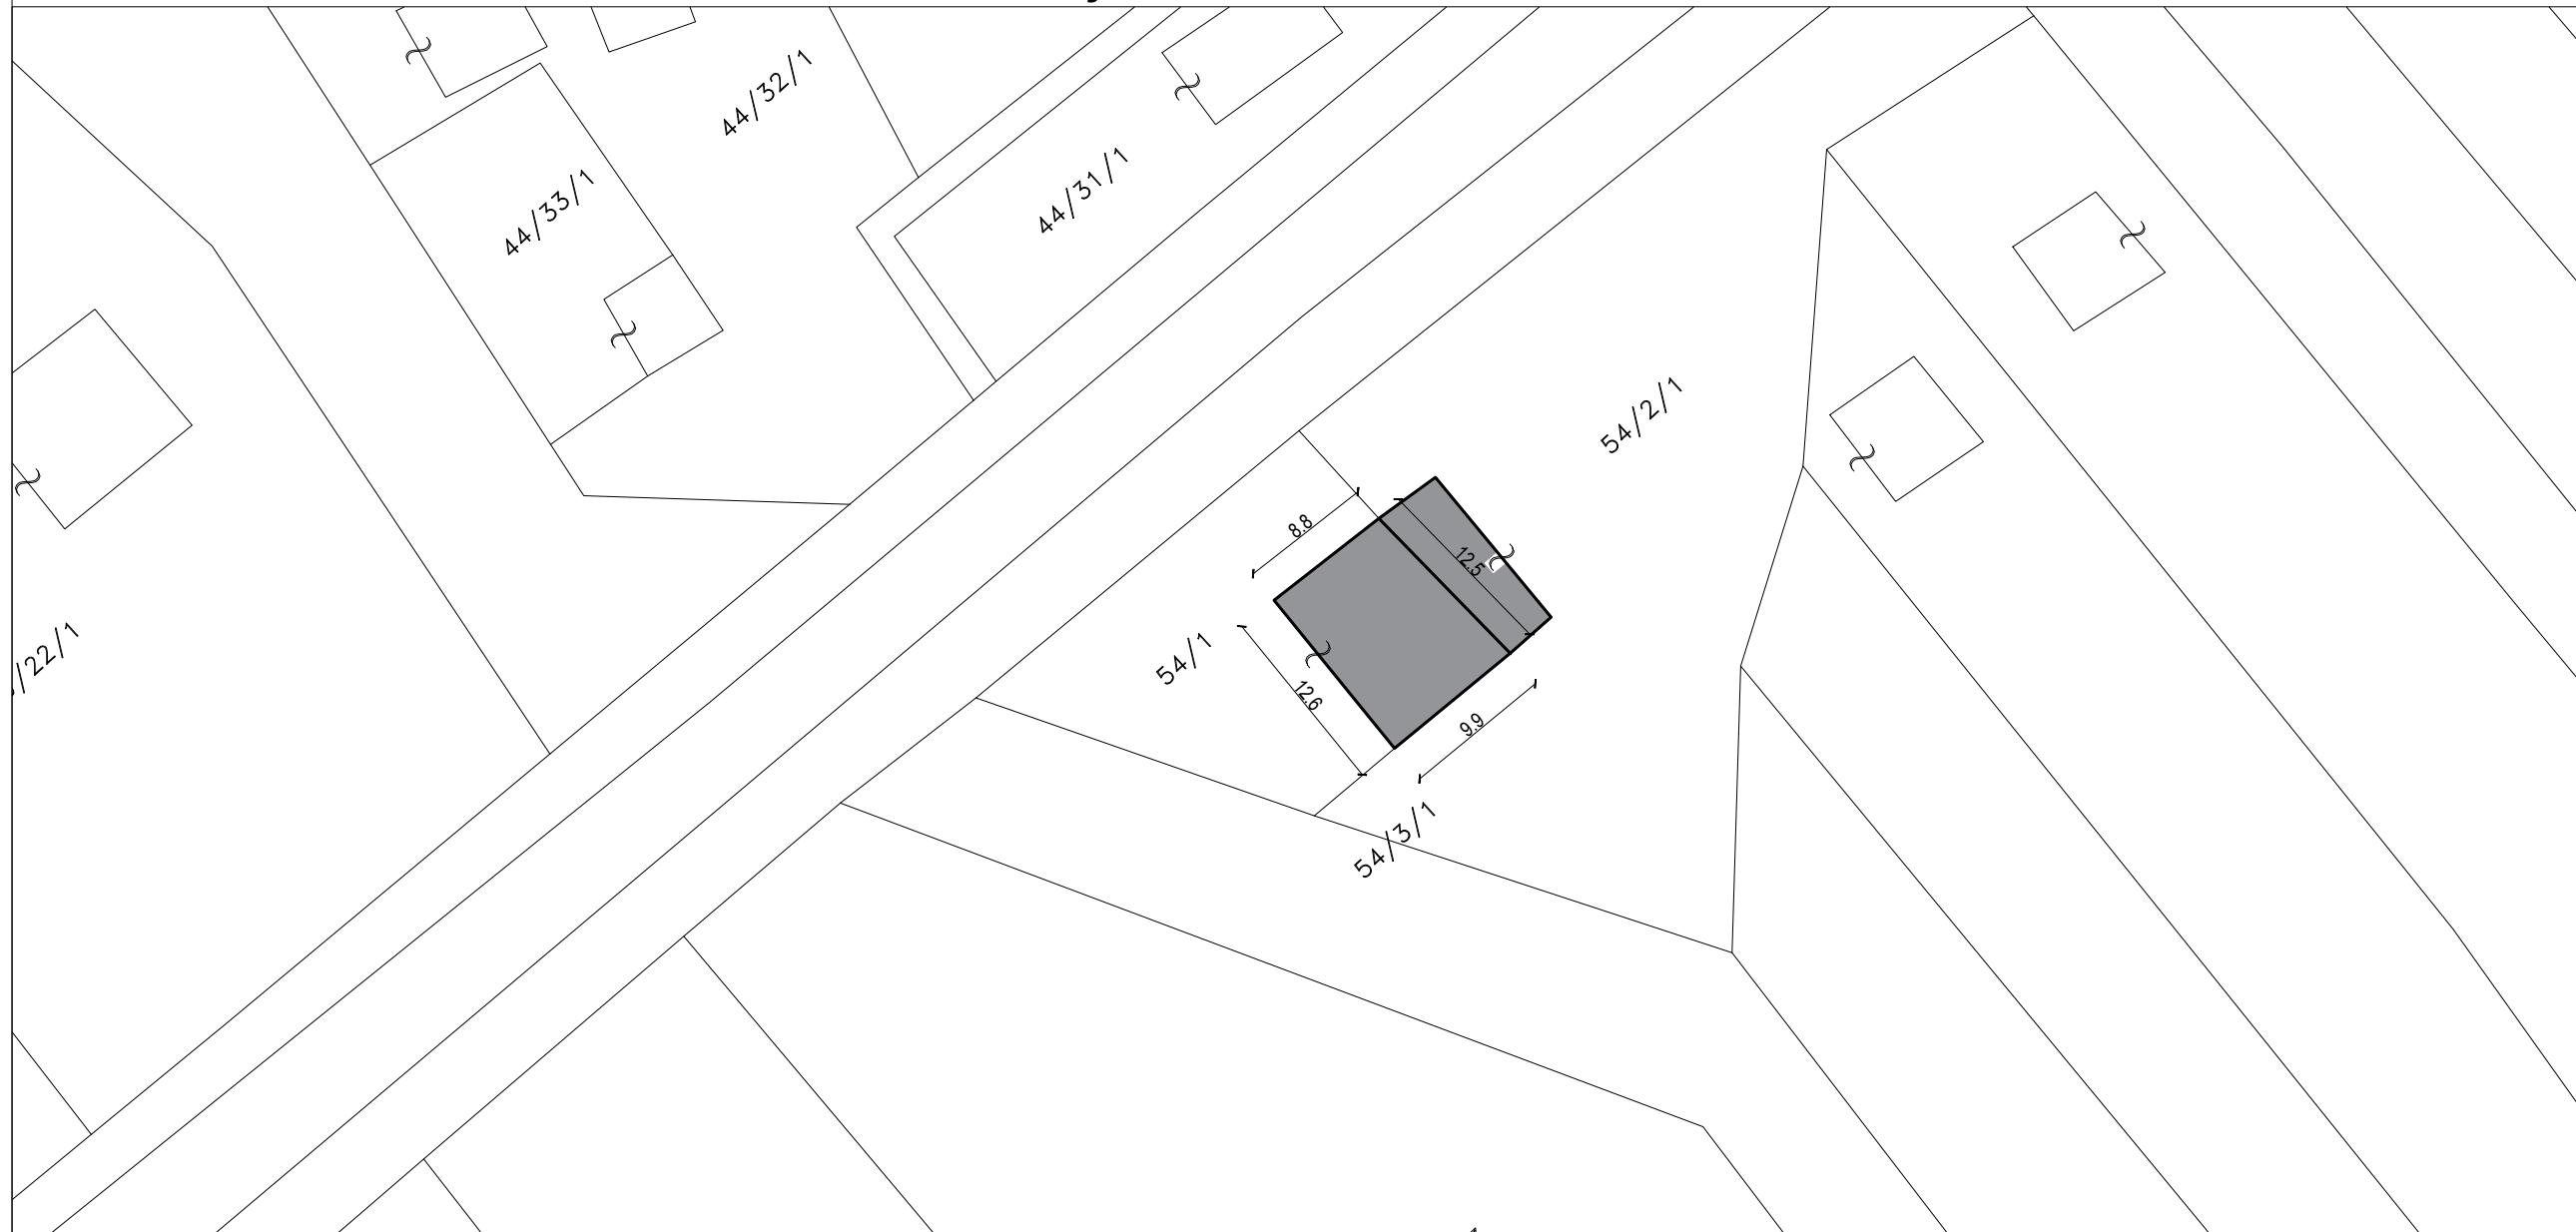

SHENIME TEKNIKE

1. KY PROJEKT ESHTË PRONË E BASHKISË ELBASAN.
2. NUK LEJOHET KOPJIMI APO RIPRODHIMI I KETIJ VIZATIMI PA AUTORIZIMIN E DRETORISË SE PROJEKTIMIT DHE SHERBIMEVE INZHINIERIKE NE BASHKINË ELBASAN.
3. TE RESPEKTOHEN DIMENSIONET E SHKRUARA NE VIZATIM.
4. PER CDO PAQARTESI APO MOSPERPTHJE TE PROJEKTIT ME SITUATEN NE TERREN TE MERRET KONTAKT ME PROJEKTUESIN
5. NUK LEJOHET ASNJE NDRYSHIM I PROJEKTIT PA MIRATIMIN SPECIFIK TE D.P.SH.I -se.
6. PER PERCAKTIMIN E NGJYRAVE, MATERIALEVE APO MALLRAVE QE DO TE PERDOREN NE KETE PROJEKT DUHET TE MERRET FILLIMISH TE MERRET MIRATIMI I PROJEKTUESIT DHE SUPERVIZORIT.

RISH: PERSHKRIMI: NGA: DATA:
FAZA E PROJEKTIT: **PROJEKTI ZBATIMIT (ARKITEKTONIK)**



BASHKIA ELBASAN
Rruga "Qemal Stafa"
Lagja "Brig 17 Sulmuese"
+35554400152
email: bashkiaelbasan@elbasani.gov.al
web: www.elbasani.gov.al

SKEMA RAJONALE



INVESTITOR: **BASHKIA ELBASAN**

DREJTORIA: **DREJTORIA PLANIFIKIMIT TERRITORIT DHE PROJEKTIMIT**

Pergjegjes: **ark/Marvis Avllazagaj** Drejtor: **ark/Raimond Hazballa**


PROJEKTUES:
ing. Arian BAKU
ing. Irma GJOSHI

PROJEKTI: **RIKONSTRUKSIONE NE OBJKTET ARSIMORE**

EMERTIMI I FLETES: **PLANI I VENDOSJES**

SHKALLA A3: 1:500	DATA:/...../.....	VIZATOI: Sektori Projektimit	KONTROLLOI: Sektori Projektimit
PROJEKTI NR:	FLETA NR: A3 / A 01	RISHIKIMI:

PLANI VENDOSJES I SHKOLLËS MESME E BASHKUAR QAFË, NJËSIA ADMINISTRATIVE LABINOT-MAL

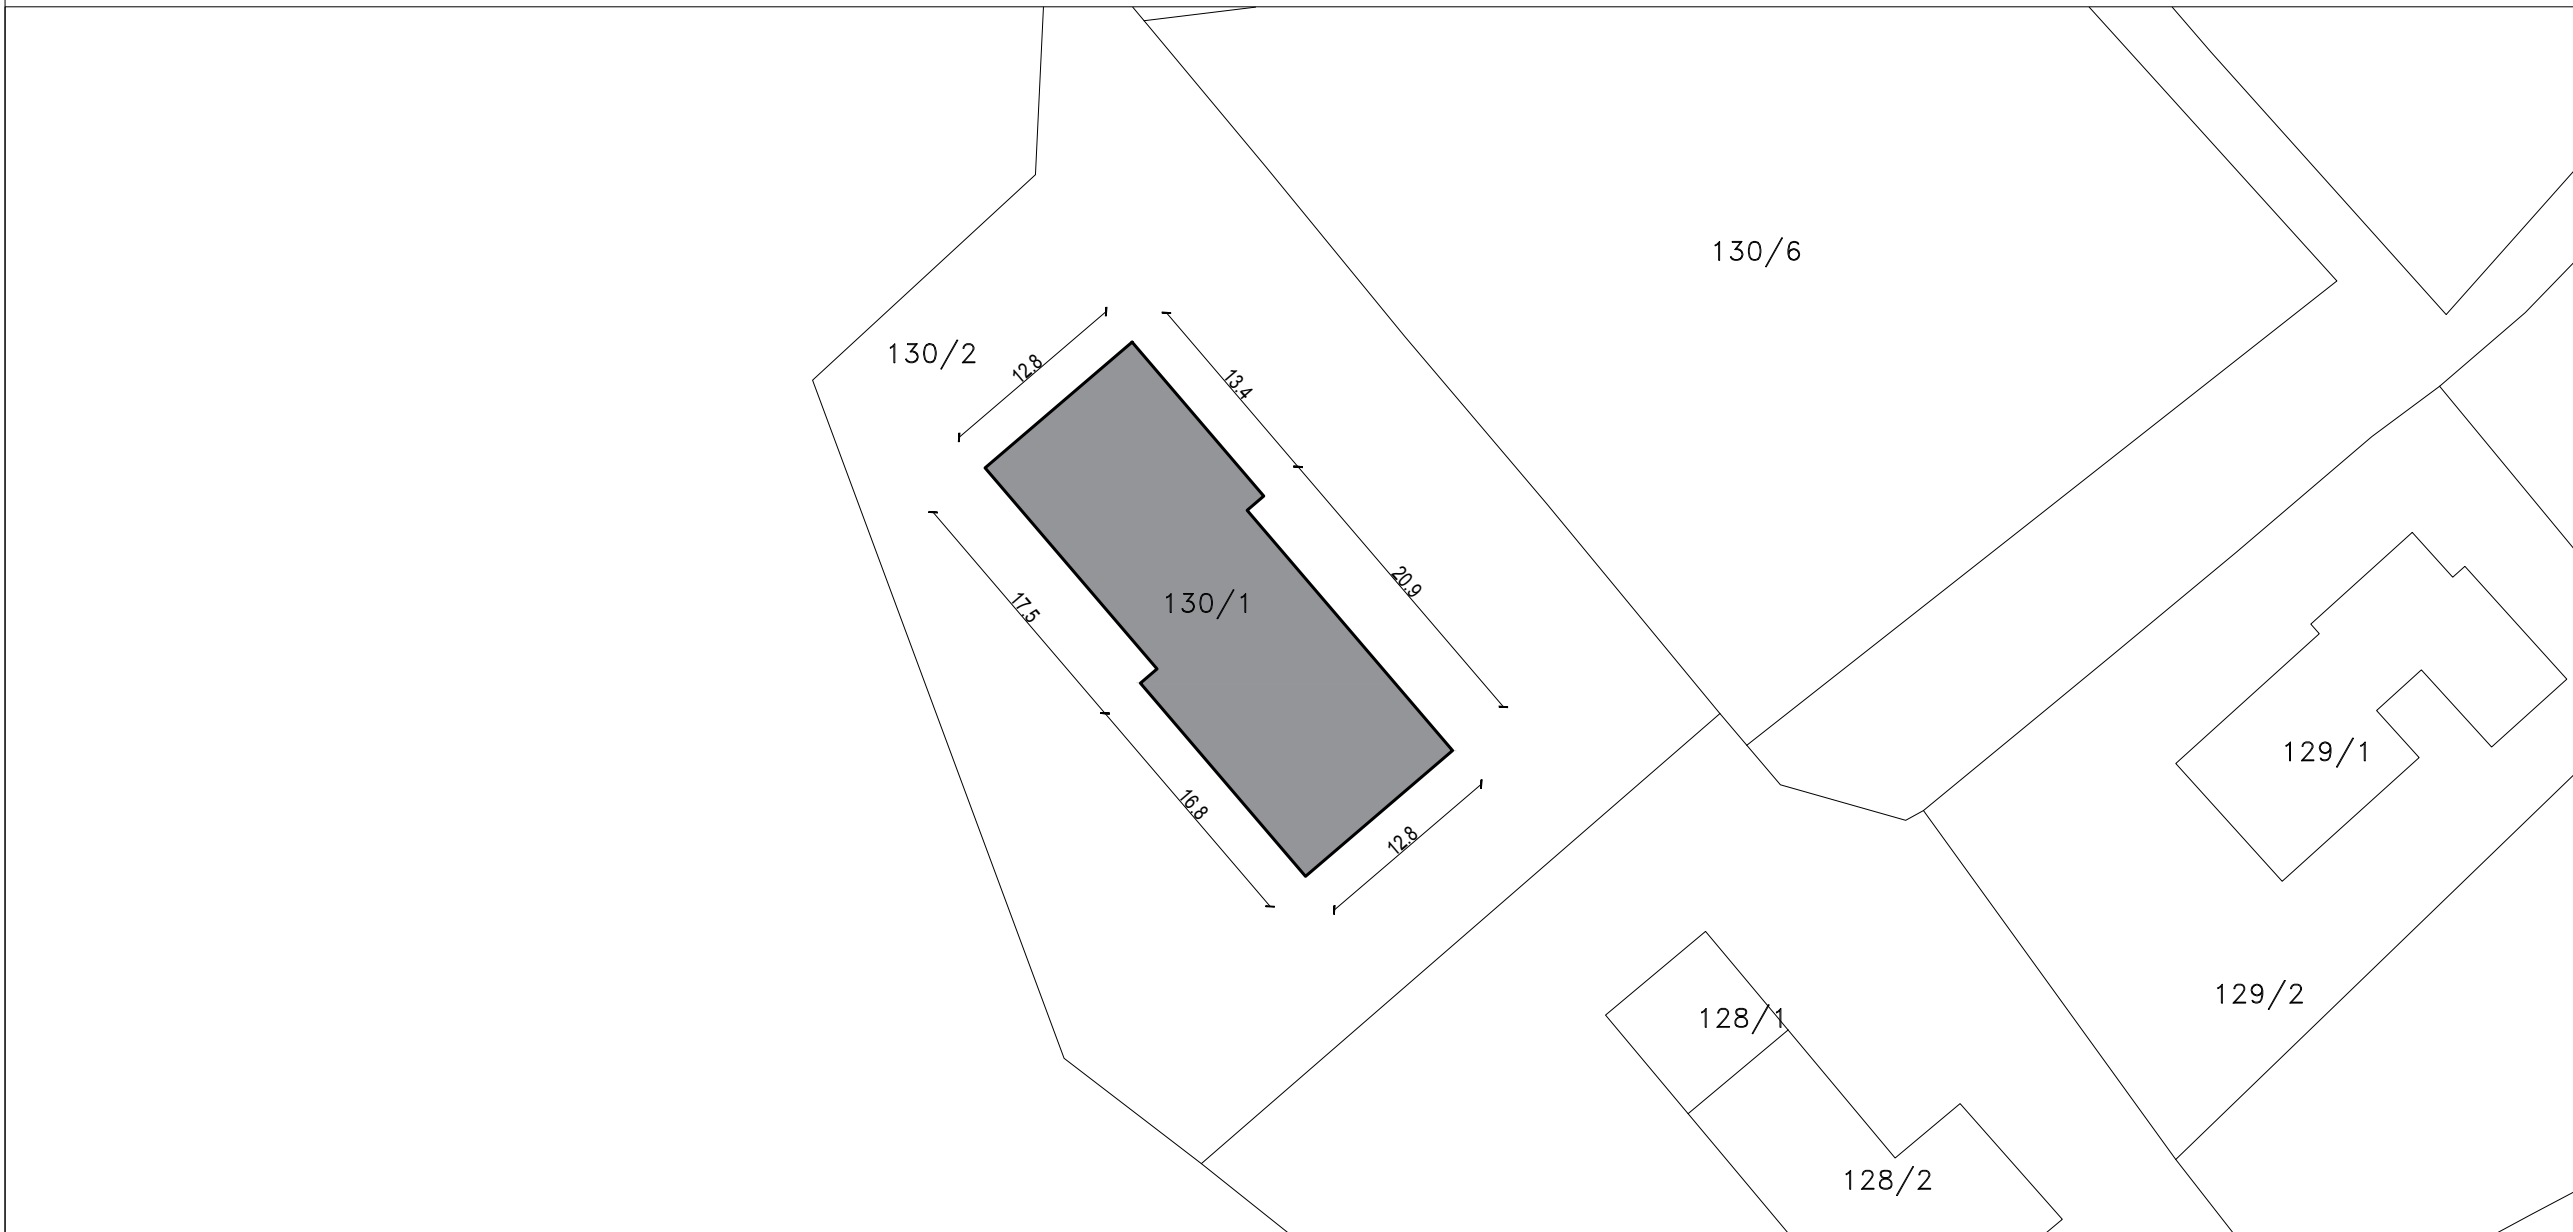

- SHENIME TEKNIKE**
1. KY PROJEKT ESHTË PRONË E BASHKISË ELBASAN.
 2. NUK LEJOHET KOPJIMI APO RIPRODHIMI I KETIJ VIZATIMI PA AUTORIZIMIN E DRETORISË SE PROJEKTIMIT DHE SHERBIMEVE INXHINIERIKE NE BASHKINË ELBASAN.
 3. TE RESPEKTOHEN DIMENSIONET E SHKRUARA NE VIZATIM.
 4. PER CDO PAQARTESI APO MOSPËRPTHJE TE PROJEKTIT ME SITUATËN NE TERREN TE MERRET KONTAKT ME PROJEKTUESIN
 5. NUK LEJOHET ASNJE NDRYSHIM I PROJEKTIT PA MIRATIMIN SPECIFIK TE D.P.SH.I -se.
 6. PER PERCAKTIMIN E NGJYRAVE, MATERIALEVE APO MALLRAVE QE DO TE PERDOREN NE KETE PROJEKT DUHET TE MERRET FILLIMISH TE MERRET MIRATIMI I PROJEKTUESIT DHE SUPERVIZORIT.

RISH: _____ PERSHKRIMI: _____ NGA: _____ DATA: _____
 FAZA E PROJEKTIT: **PROJEKTI ZBATIMIT (ARKITEKTONIK)**

BASHKIA ELBASAN
 Rruga "Qemal Stafa"
 Lagja "Brig 17 Sulmuese"
 +35554400152
 email: bashkiaelbasan@elbasani.gov.al
 web: www.elbasani.gov.al

INVESTITOR: **BASHKIA ELBASAN**

DREJTORIA: **DREJTORIA PLANIFIKIMIT TERRITORIT DHE PROJEKTIMIT**
 Përgjegjes: ark/Marvis Avllazagaj Drejtor: ark/Raimond Hazballa


PROJEKTUES:
 ing. Arian BAKU
 ing. Irma GJOSHI

PROJEKTI: **RIKONSTRUKSIONE NE OBJEKTET ARSIMORE**


EMERTIMI I FLETES:
PLANI I VENDOSJES

SHKALLA A3: 1:500	DATA:/...../.....	VIZATOI: Sektori Projektimit	KONTROLLOI: Sektori Projektimit
PROJEKTI NR:	FLETA NR: A3 / A 01	RISHIKIMI:	

SKEMA RAJONALE

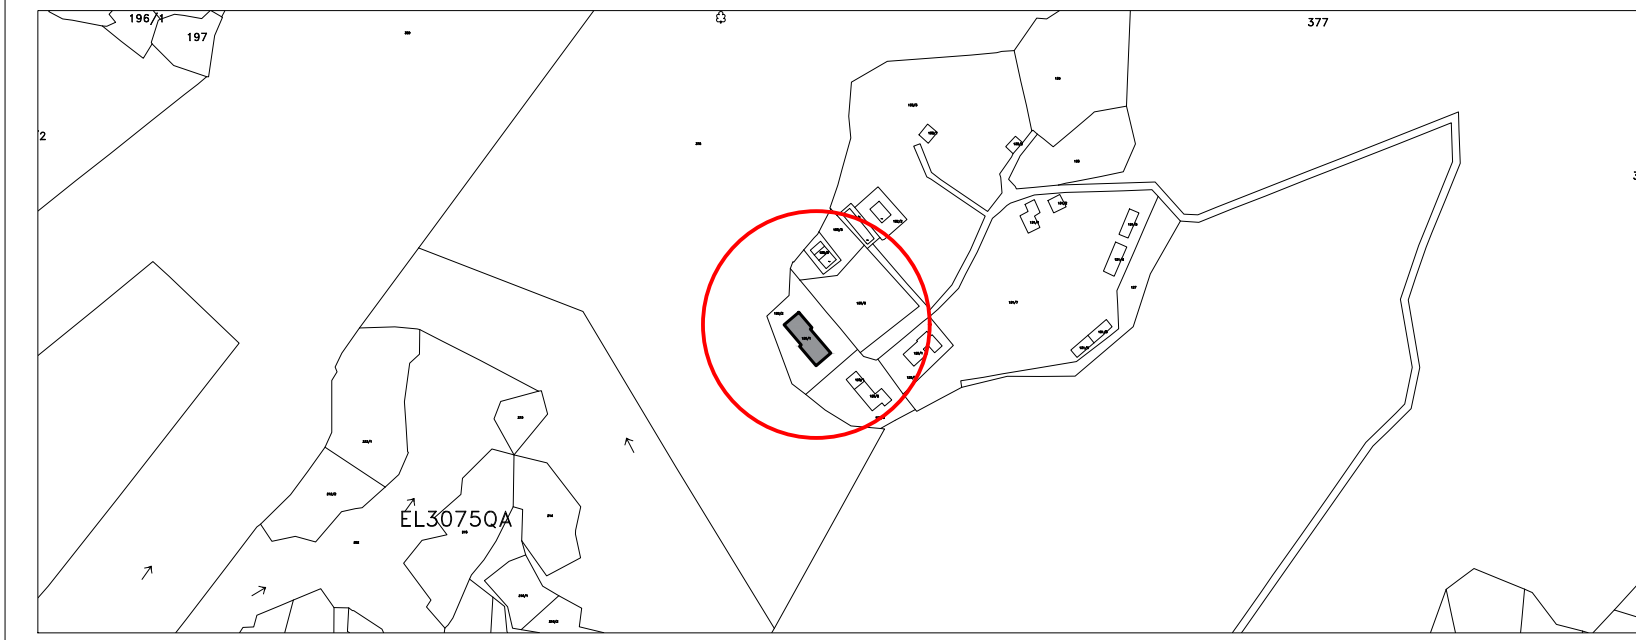

PLANI VENDOSJES I SHKOLLËS MESME E BASHKUAR LABINOT KATUND, NJËSIA ADMINISTRATIVE LABINOT-MAL

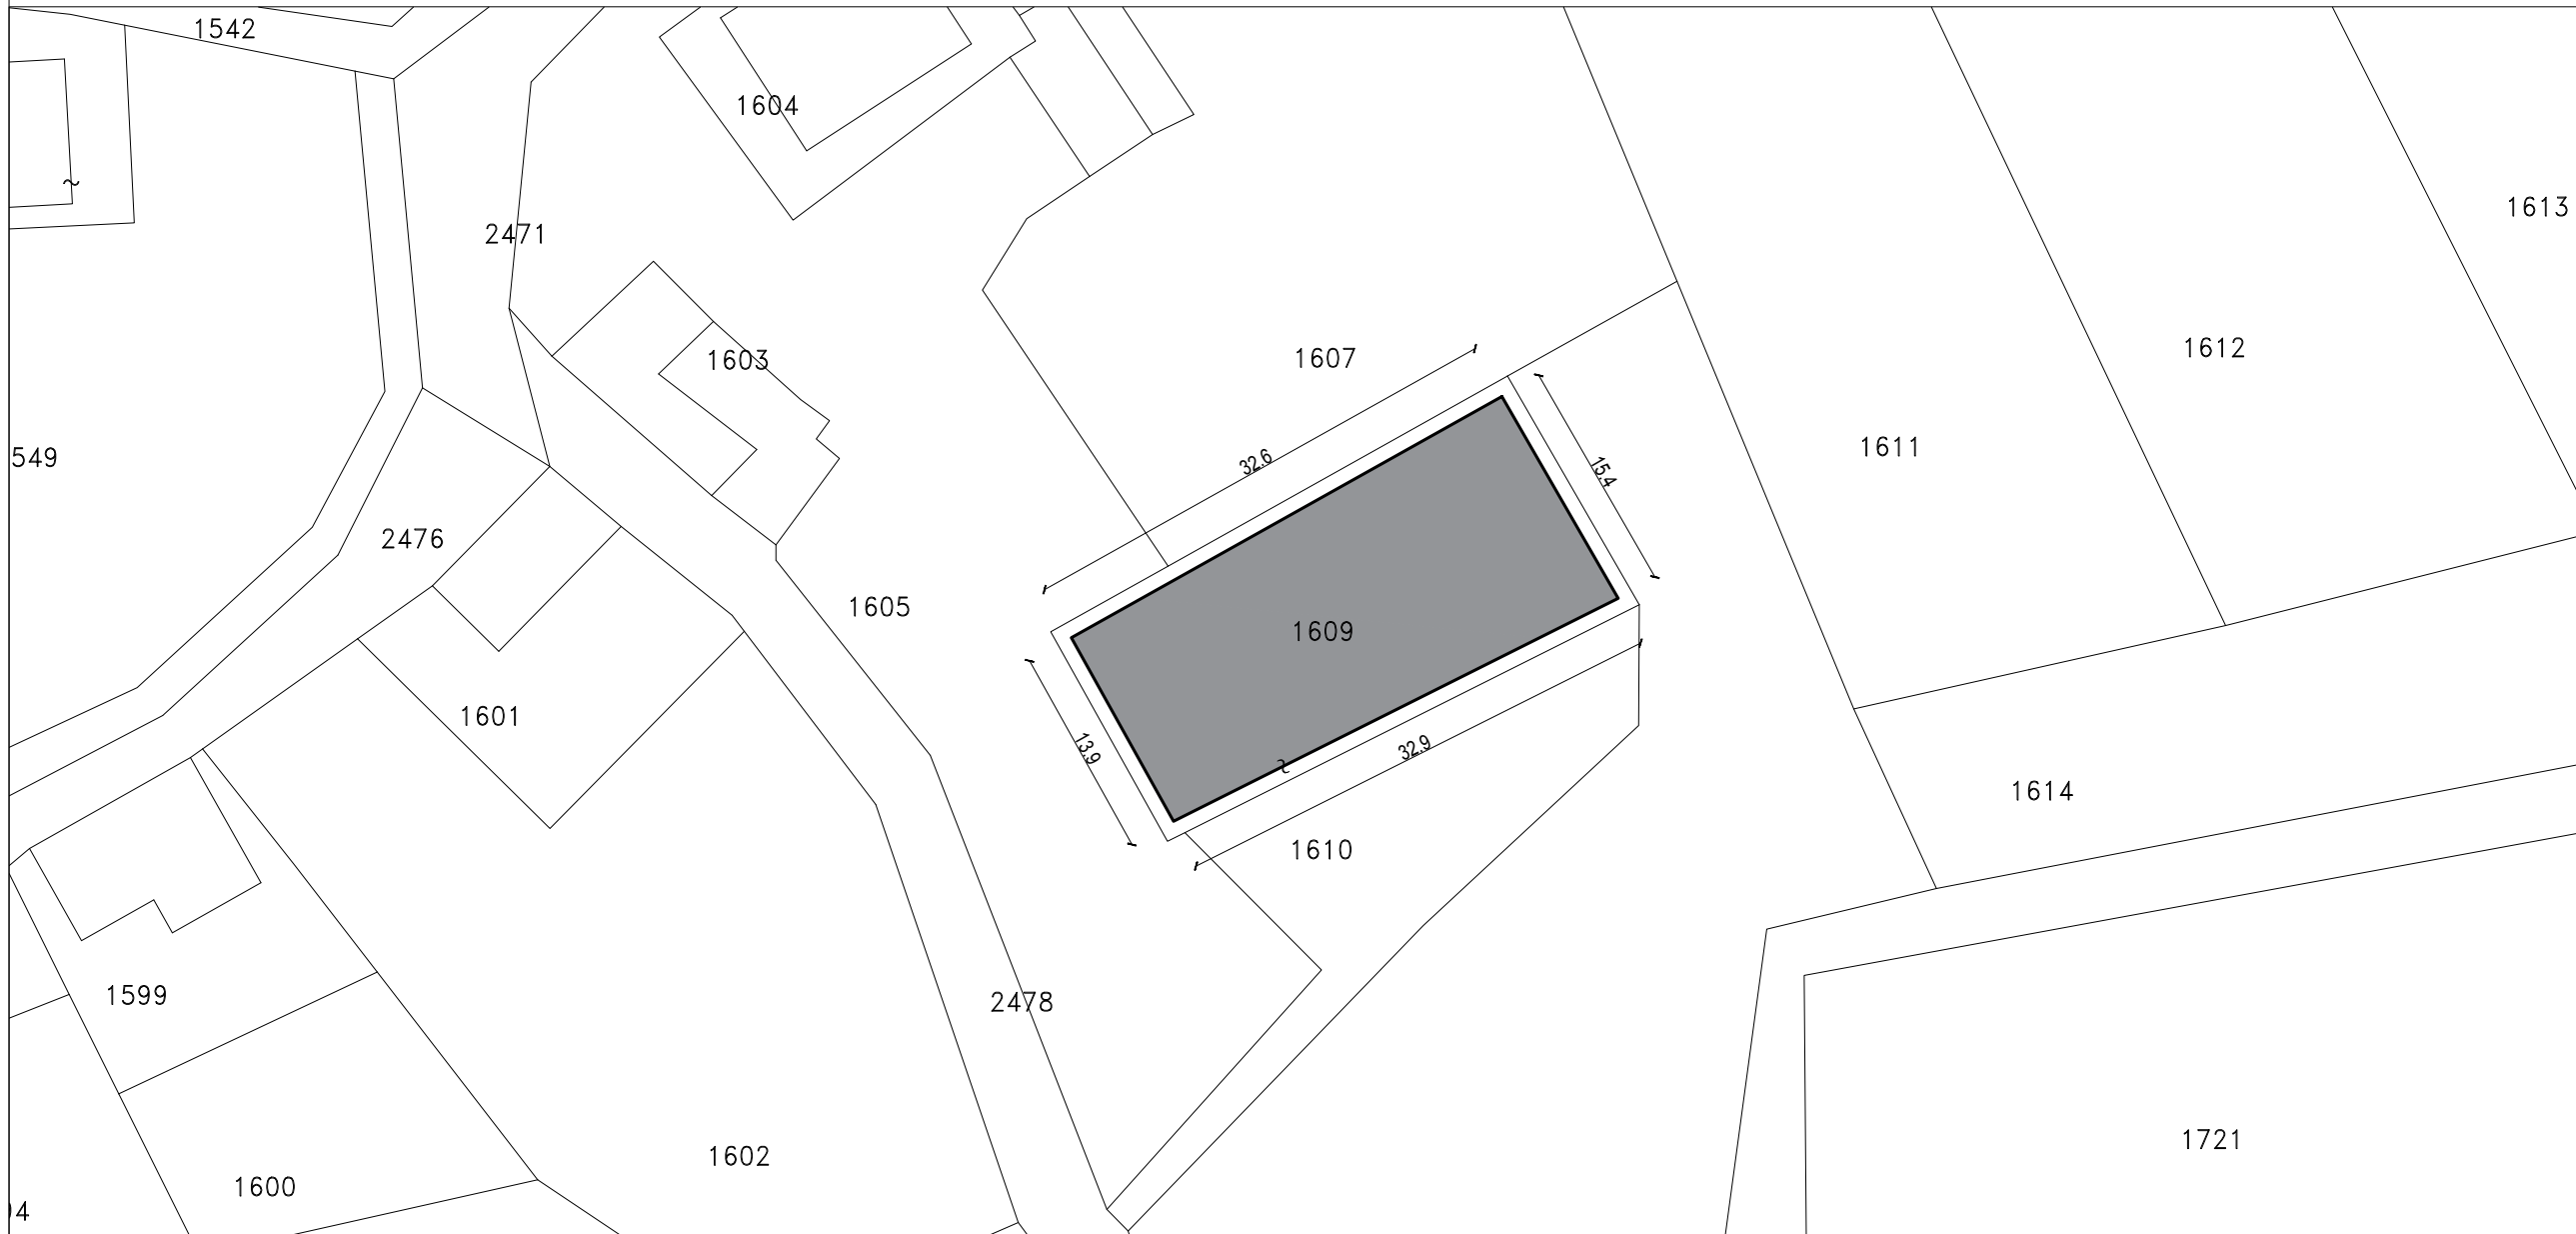

SHENIME TEKNIKE

1. KY PROJEKT ESHTË PRONË E BASHKISË ELBASAN.
2. NUK LEJOHET KOPJIMI APO RIPRODHIMI I KETIJ VIZATIMI PA AUTORIZIMIN E DRETORISË SE PROJEKTIMIT DHE SHERBIMEVE INXHINIERIKE NE BASHKINË ELBASAN.
3. TE RESPEKTOHEN DIMENSIONET E SHKRUAR NE VIZATIM.
4. PER CDO PAQARTESI APO MOSPËRPTHJE TE PROJEKTIT ME SITUATËN NE TERREN TE MERRËT KONTAKT ME PROJEKTUESIN
5. NUK LEJOHET ASNJE NDRYSHIM I PROJEKTIT PA MIRATIMIN SPECIFIK TE D.P.SH.I -se.
6. PER PERCAKTIMIN E NGJYRAVE, MATERIALEVE APO MALLRAVE QE DO TE PERDOREN NE KETE PROJEKT DUHET TE MERRËT FILLIMISH TE MERRËT MIRATIMI I PROJEKTUESIT DHE SUPERVIZORIT.

RISH: PERSHKRIMI : NGA: DATA:
FAZA E PROJEKTIT :
PROJEKTI ZBATIMIT (ARKITEKTONIK)



BASHKIA ELBASAN
Rruga "Qemal Stafa"
Lagja "Brig 17 Sulmuese"
+35554400152
email: bashkiaelbasan@elbasani.gov.al
web: www.elbasani.gov.al

SKEMA RAJONALE



INVESTITOR: **BASHKIA ELBASAN**

DREJTORIA: **DREJTORIA PLANIFIKIMIT TERRITORIT DHE PROJEKTIMIT**

Pergjegjes: **ark/Marvis Avllazagaj**
Drejtor: **ark/Raimond Hazballa**

PROJEKTUES:
ing. Arian BAKU
ing. Irma GJOSHI

PROJEKTI: **RIKONSTRUKSIONE NE OBJKTET ARSIMORE**

EMERTIMI I FLETES:
PLANI I VENDOSJES

SHKALLA A3: 1:500	DATA:/...../.....	VIZATOI: Sektori Projektimit	KONTROLLOI: Sektori Projektimit
PROJEKTI NR:	FLETA NR: A3 / A 01	RISHIKIMI:	

PLANI VENDOSJES I SHKOLLËS 9 - VJEÇARE GODOLESH, NJËSIA ADMINISTRATIVE LABINOT-FUSHË



- SHENIME TEKNIKE
1. KY PROJEKT ESHTË PRONË E BASHKISË ELBASAN.
 2. NUK LEJOHET KOPJIMI APO RIPRODHIMI I KETIJ VIZATIMI PA AUTORIZIMIN E DRETORISË SE PROJEKTIMIT DHE SHERBIMEVE INXHINIERIKE NE BASHKINË ELBASAN.
 3. TË RESPEKTOHEN DIMENSIONET E SHKRUARA NE VIZATIM.
 4. PER CDO PAQARTESI APO MOSPËRPUTHJE TË PROJEKTIT ME SITUATËN NE TERREN TË MËRRET KONTAKT ME PROJEKTUESIN
 5. NUK LEJOHET ASNJE NDRYSHIM I PROJEKTIT PA MIRATIMIN SPECIFIK TË D.P.SH.I -se.
 6. PER PERCAKTIMIN E NGJYRAVE, MATERIALEVE APO MALLRAVE QË DO TË PERDOREN NE KETË PROJEKT DUHET TË MËRRET FILLIMISH TË MËRRET MIRATIMI I PROJEKTUESIT DHE SUPERVIZORIT.

RISH: PERSHKRIMI : NGA: DATA:
FAZA E PROJEKTIT :
PROJEKTI ZBATIMIT (ARKITEKTONIK)



BASHKIA ELBASAN
Rruga "Qemal Stafa"
Lagja "Brig 17 Sulmuese"
+35554400152
email: bashkiaelbasan@elbasani.gov.al
web: www.elbasani.gov.al

SKEMA RAJONALE



INVESTITOR: **BASHKIA ELBASAN**

DREJTORIA:
DREJTORIA PLANIFIKIMIT TERRITORIT DHE PROJEKTIMIT
Pergjegjes: ark/Marvis Avllazagaj
Drejtor: ark/Raimond Hazballa


PROJEKTUES:
ing. Arian BAKU
ing. Irma GJOSHI

PROJEKTI:
RIKONSTRUKSIONE NE OBJEKTET ARSIMORE

EMERTIMI I FLETES:
PLANI I VENDOSJES

SHKALLA A3: 1:500	DATA:/...../.....	VIZATOI: Sektori Projektimit	KONTROLLOI: Sektori Projektimit
PROJEKTI NR:	FLETA NR: A3 / A 01	RISHIKIMI:	

PLANI VENDOSJES I SHKOLLËS 9 - VJEÇARE GRIQAN POSHTË, NJËSIA ADMINISTRATIVE LABINOT-FUSHË

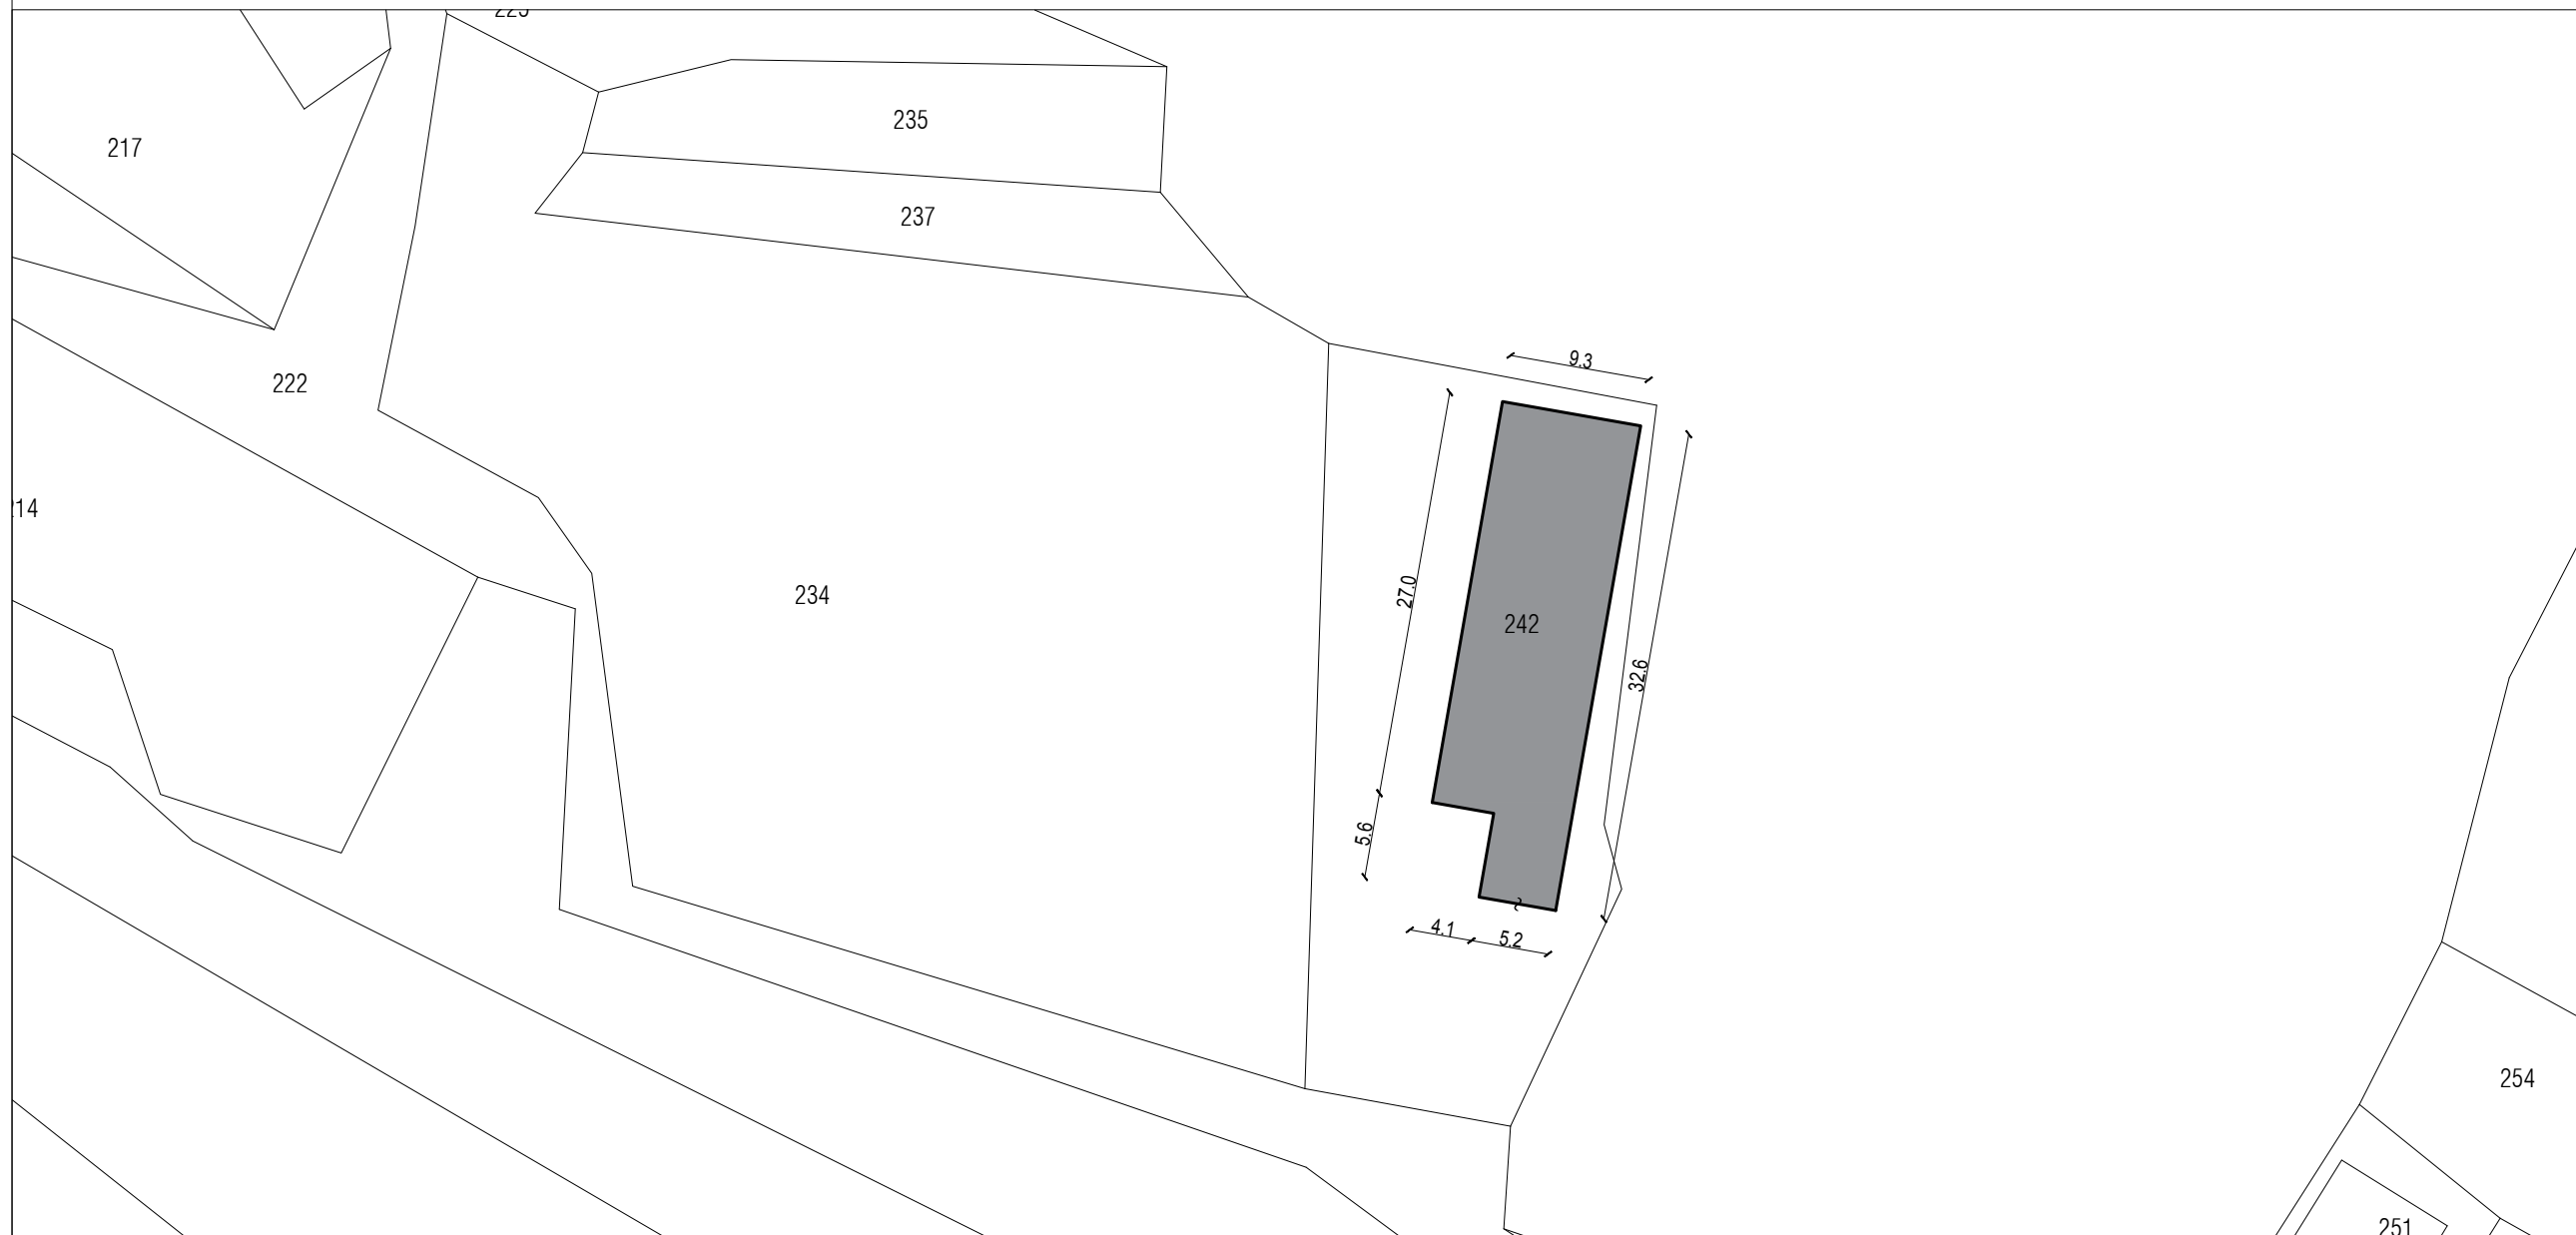

- SHENIME TEKNIKE
1. KY PROJEKT ESHTË PRONË E BASHKISË ELBASAN.
 2. NUK LEJOHET KOPJIMI APO RIPRODHIMI I KETIJ VIZATIMI PA AUTORIZIMIN E DRETORISË SE PROJEKTIMIT DHE SHERBIMEVE INXHINIERIKE NE BASHKINË ELBASAN.
 3. TË RESPEKTOHEN DIMENSIONET E SHKRUARA NE VIZATIM.
 4. PER CDO PAQARTESI APO MOSPERPTHJE TE PROJEKTIT ME SITUATËN NE TERREN TË MERRET KONTAKT ME PROJEKTUESIN
 5. NUK LEJOHET ASNJE NDRYSHIM I PROJEKTIT PA MIRATIMIN SPECIFIK TË D.P.SH.I -se.
 6. PER PERCAKTIMIN E NGJYRAVE, MATERIALEVE APO MALLRAVE QE DO TË PERDOREN NE KETE PROJEKT DUHET TË MERRET FILLIMISH TË MERRET MIRATIMI I PROJEKTUESIT DHE SUPERVIZORIT.

RISH: _____ PERSHKRIMI: _____ NGA: _____ DATA: _____
 FAZA E PROJEKTIT: **PROJEKTI ZBATIMIT (ARKITEKTONIK)**



BASHKIA ELBASAN
 Rruga "Qemal Stafa"
 Lagja "Brig 17 Sulmuese"
 +35554400152
 email: bashkiaelbasan@elbasani.gov.al
 web: www.elbasani.gov.al

INVESTITOR: **BASHKIA ELBASAN**

DREJTORIA: **DREJTORIA PLANIFIKIMIT TERRITORIT DHE PROJEKTIMIT**
 Përgjegjes: ark/Marvis Avllazagaj Drejtor: ark/Raimond Hazballa


PROJEKTUES:
 ing. Arian BAKU
 ing. Irma GJOSHI

PROJEKTI: **RIKONSTRUKSIONE NE OBJEKTET ARSIMORE**

EMERTIMI I FLETES: **PLANI I VENDOSJES**

SHKALLA A3: 1:500	DATA:/...../.....	VIZATOI: Sektori Projektimit	KONTROLLOI: Sektori Projektimit
PROJEKTI NR:	FLETA NR: A3 / A 01	RISHIKIMI:

SKEMA RAJONALE

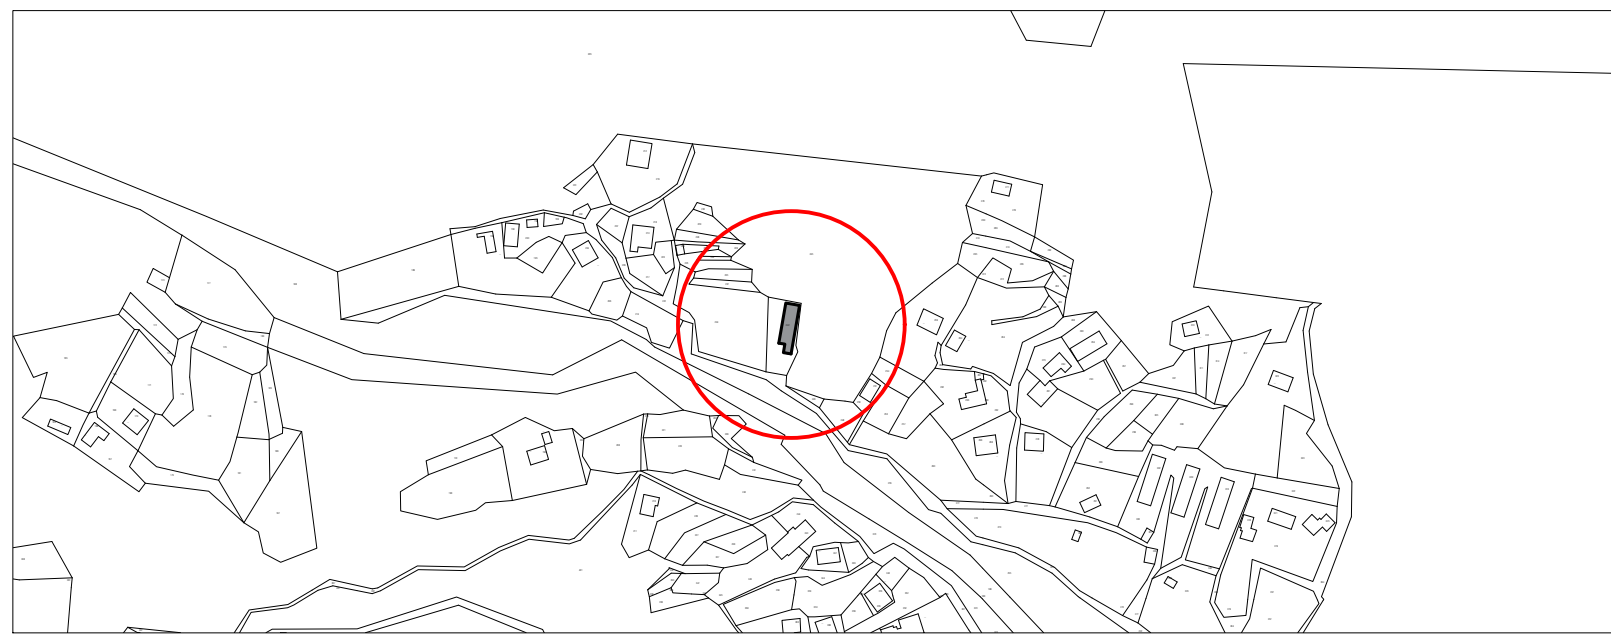

PLANI VENDOSJES I SHKOLLËS 9 - VJEÇARE TREGAN DHE VARTESET, NJËSIA ADMINISTRATIVE TREGAN



- SHENIME TEKNIKE**
1. KY PROJEKT ESHTË PRONË E BASHKISË ELBASAN.
 2. NUK LEJOHET KOPJIMI APO RIPRODHIMI I KETIJ VIZATIMI PA AUTORIZIMIN E DRETORISË SE PROJEKTIMIT DHE SHERBIMEVE INZHINIERIKE NE BASHKINË ELBASAN.
 3. TË RESPEKTOHEN DIMENSIONET E SHKRUAR NE VIZATIM.
 4. PER CDO PAQARTESI APO MOSPËRPTHJE TE PROJEKTIT ME SITUATËN NE TERREN TË MERRËT KONTAKT ME PROJEKTUESIN
 5. NUK LEJOHET ASNJE NDRYSHIM I PROJEKTIT PA MIRATIMIN SPECIFIK TË D.P.SH.I -se.
 6. PER PËRCAKTIMIN E NGJYRAVE, MATERIALEVE APO MALLRAVE QE DO TË PËRDOREN NE KETE PROJEKT DUHET TË MERRËT FILLIMISH TË MERRËT MIRATIMI I PROJEKTUESIT DHE SUPERVIZORIT.

RISH: PËRSHKRIMI: _____ NGA: DATA: _____
 FAZA E PROJEKTIT: **PROJEKTI ZBATIMIT (ARKITEKTONIK)**

BASHKIA ELBASAN
 Rruga "Qemal Stafa"
 Lagja "Brig 17 Sulmuese"
 +35554400152
 email: bashkiaelbasan@elbasani.gov.al
 web: www.elbasani.gov.al

INVESTITOR: **BASHKIA ELBASAN**

DREJTORIA: **DREJTORIA PLANIFIKIMIT TERRITORIT DHE PROJEKTIMIT**
 Përgjegjes: ark/Marvis Avllazagaj Drejtor: ark/Raimond Hazballa


PROJEKTUES:
 ing. Arian BAKU
 ing. Irma GJOSHI

PROJEKTI: **RIKONSTRUKSIONE NE OBJEKTET ARSIMORE**


EMERTIMI I FLETES: **PLANI I VENDOSJES**

SHKALLA A3: 1:500	DATA:/...../.....	VIZATOI: Sektori Projektimit	KONTROLLOI: Sektori Projektimit
PROJEKTI NR:	FLETA NR: A3 / A 01	RISHIKIMI:

SKEMA RAJONALE

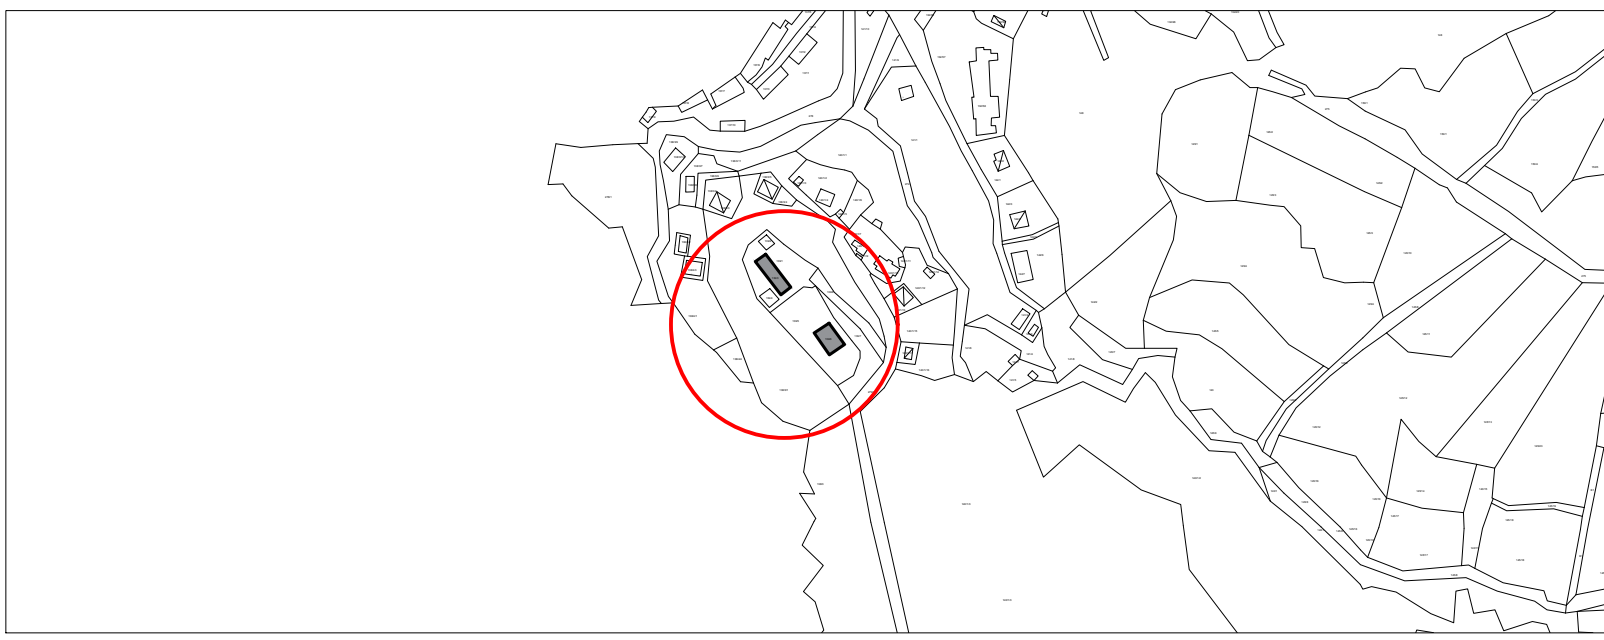

PLANI VENDOSJES I SHKOLLËS 9 - VJEÇARE TREPSENISHT, NJËSIA ADMINISTRATIVE TREGAN

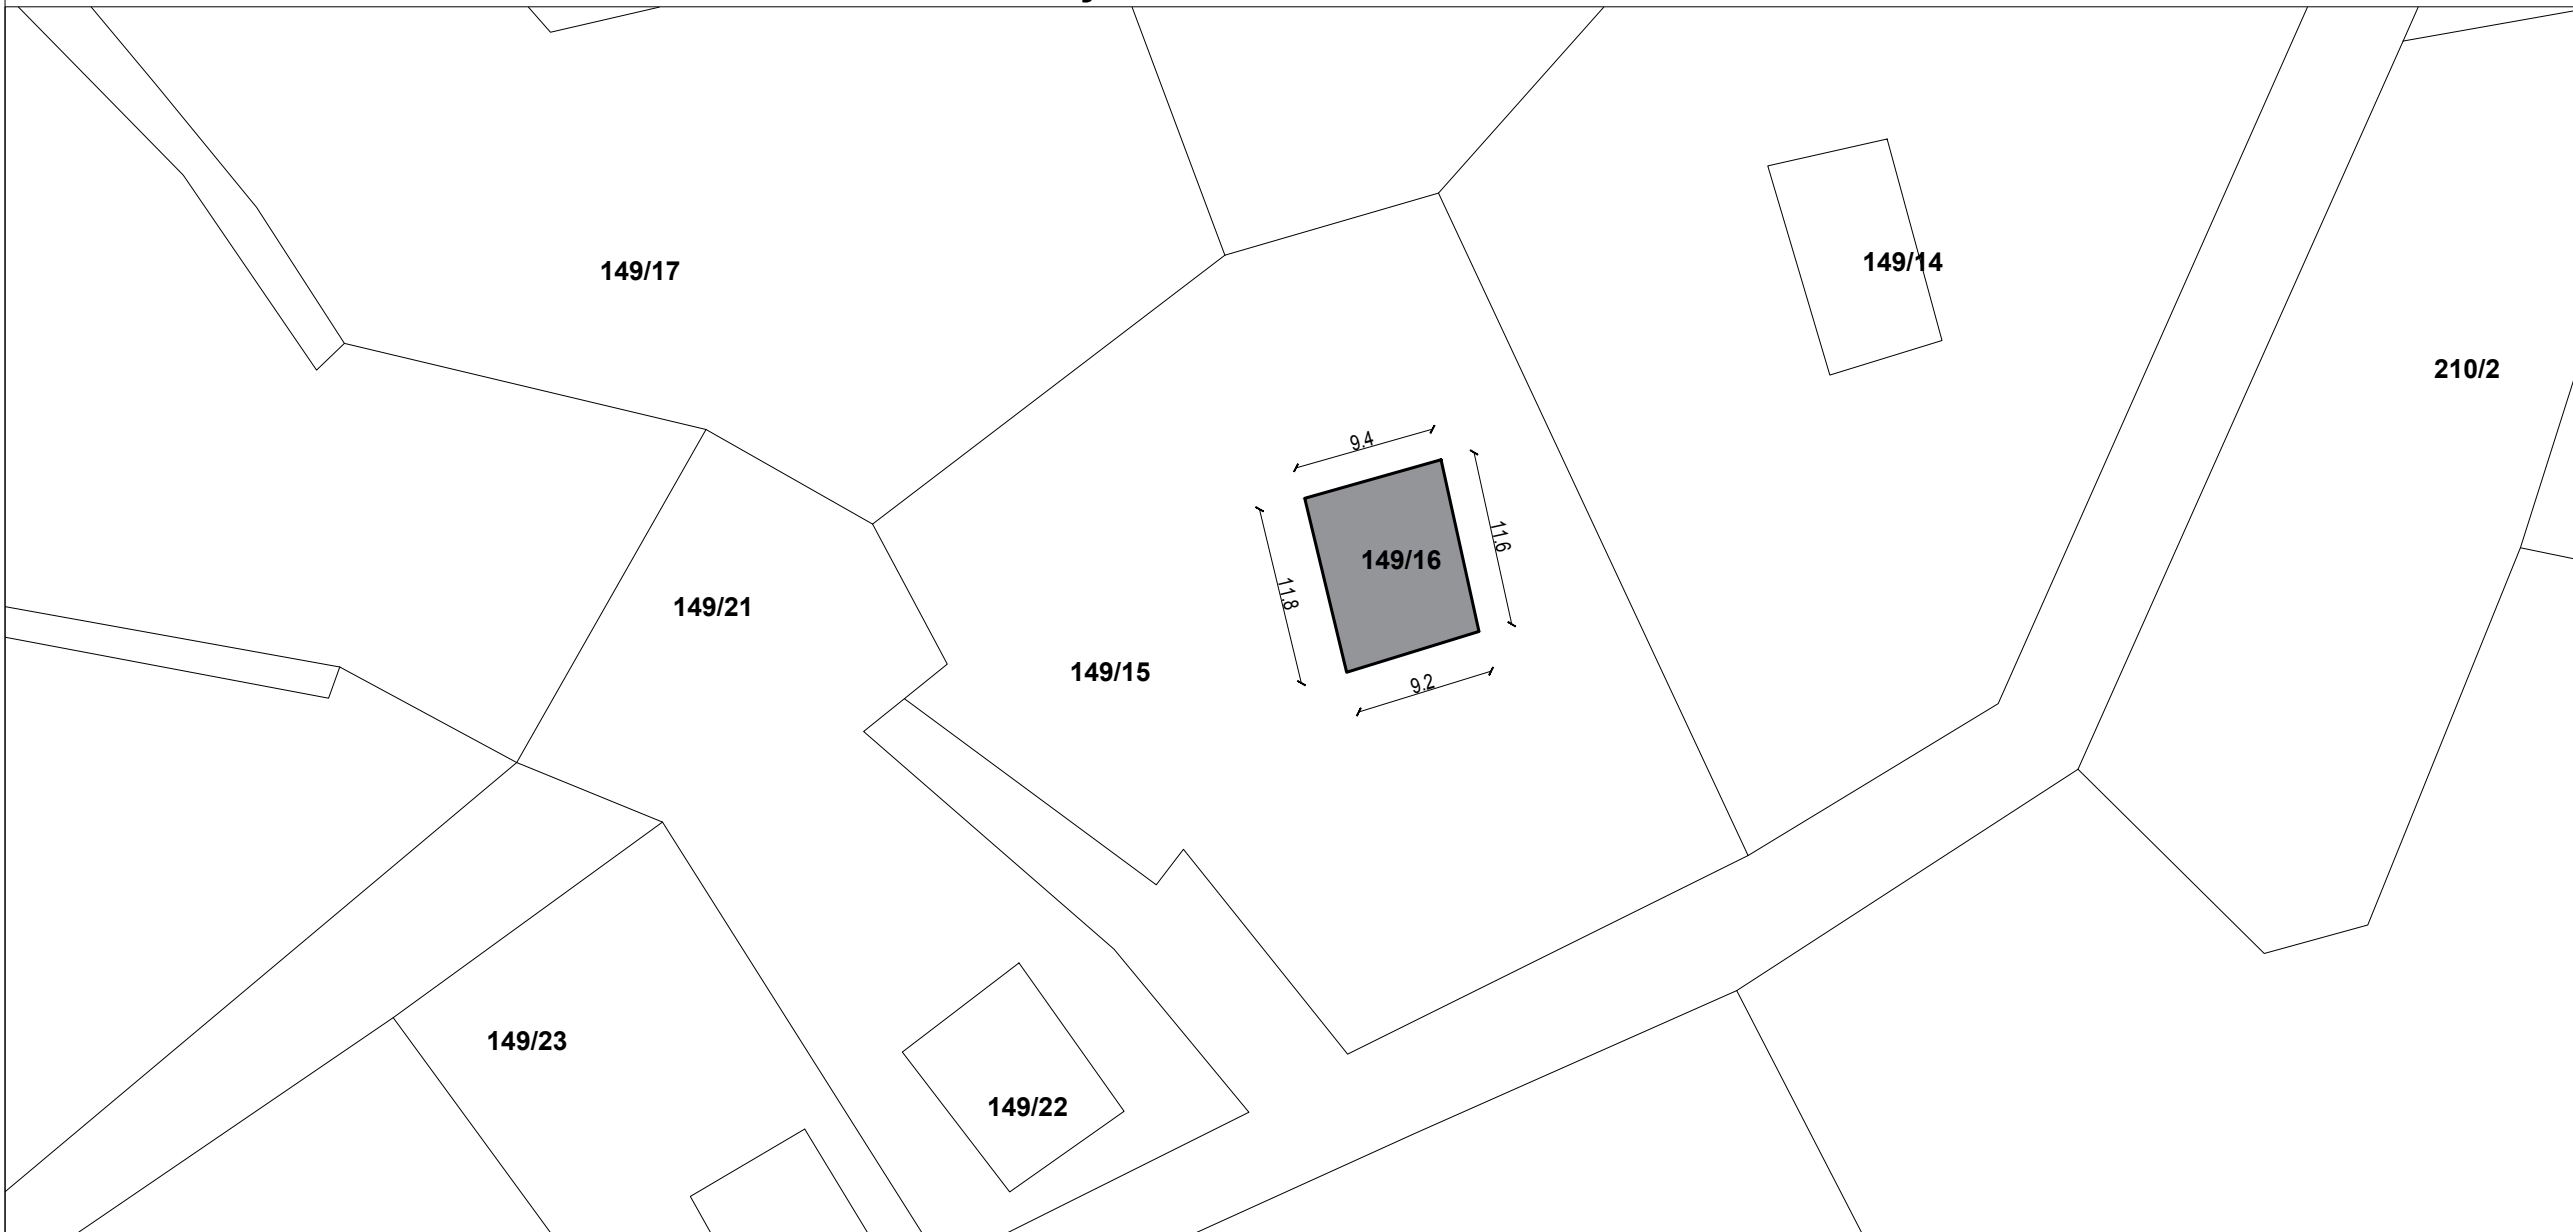


- SHENIME TEKNIKE**
1. KY PROJEKT ESHTË PRONË E BASHKISË ELBASAN.
 2. NUK LEJOHET KOPJIMI APO RIPRODHIMI I KETIJ VIZATIMI PA AUTORIZIMIN E DRETORISË SE PROJEKTIMIT DHE SHERBIMEVE INXHINIERIKE NE BASHKINË ELBASAN.
 3. TE RESPEKTOHEN DIMENSIONET E SHKRUARA NE VIZATIM.
 4. PER CDO PAQARTESI APO MOSPËRPTHJE TE PROJEKTIT ME SITUATËN NE TERREN TE MERRET KONTAKT ME PROJEKTUESIN
 5. NUK LEJOHET ASNJE NDRYSHIM I PROJEKTIT PA MIRATIMIN SPECIFIK TE D.P.SH.I -se.
 6. PER PERCAKTIMIN E NGJYRAVE, MATERIALEVE APO MALLRAVE QE DO TE PERDOREN NE KETE PROJEKT DUHET TE MERRET FILLIMISH TE MERRET MIRATIMI I PROJEKTUESIT DHE SUPERVIZORIT.

RISH: _____ PERSHKRIMI: _____ NGA: _____ DATA: _____
 FAZA E PROJEKTIT: **PROJEKTI ZBATIMIT (ARKITEKTONIK)**

BASHKIA ELBASAN
 Rruga "Qemal Stafa"
 Lagja "Brig 17 Sulmuese"
 +35554400152
 email: bashkiaelbasan@elbasani.gov.al
 web: www.elbasani.gov.al

SKEMA RAJONALE

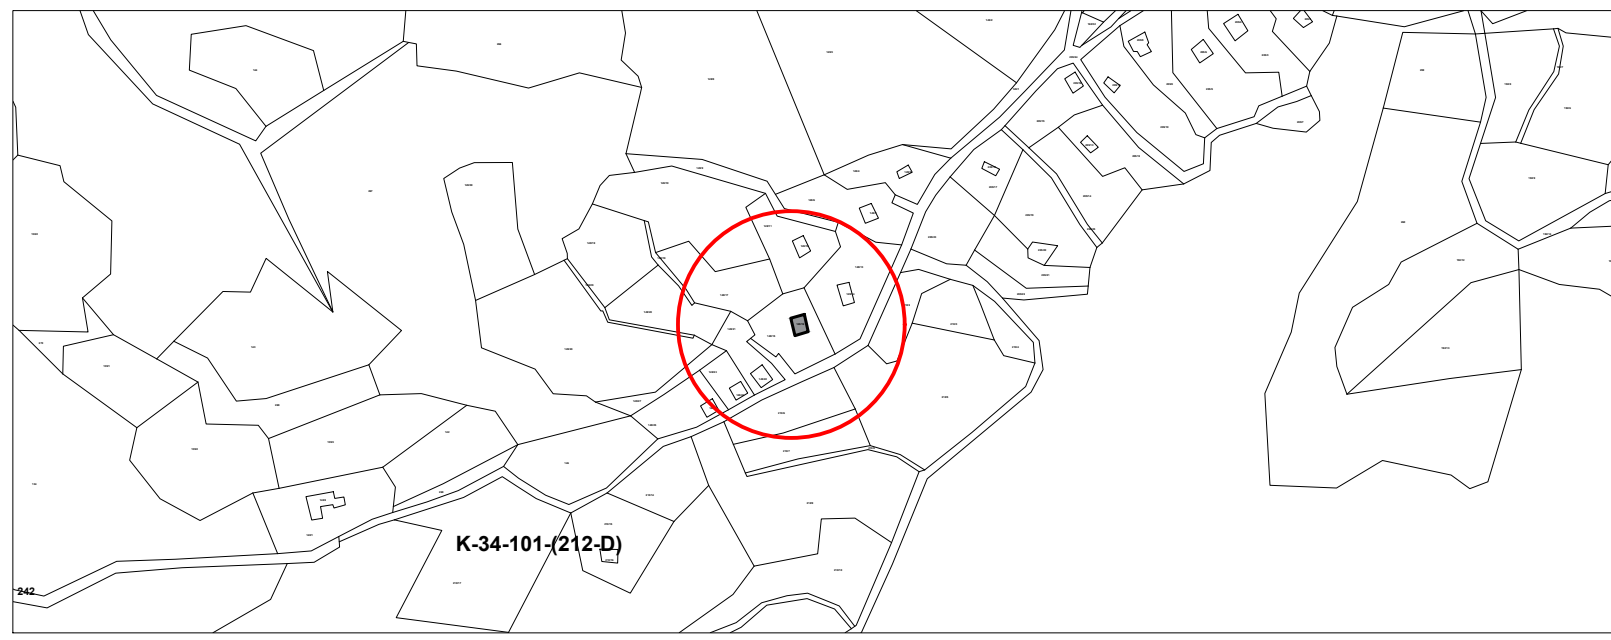

INVESTITOR: **BASHKIA ELBASAN**

DREJTORIA: **DREJTORIA PLANIFIKIMIT TERRITORIT DHE PROJEKTIMIT**
 Përgjegjës: ark/Marvis Avllazagaj Drejtor: ark/Raimond Hazballa


PROJEKTUES:
 ing. Arian BAKU
 ing. Irma GJOSHI

PROJEKTI: **RIKONSTRUKSIONE NE OBJEKTET ARSIMORE**

EMERTIMI I FLETES: **PLANI I VENDOSJES**

SHKALLA A3: 1:500	DATA:/...../.....	VIZATOI: Sektori Projektimit	KONTROLLOI: Sektori Projektimit
PROJEKTI NR:	FLETA NR: A3 / A 01	RISHIKIMI:

PLANI VENDOSJES I SHKOLLËS 9 - VJEÇARE SHENAVLASH, NJËSIA ADMINISTRATIVE TREGAN

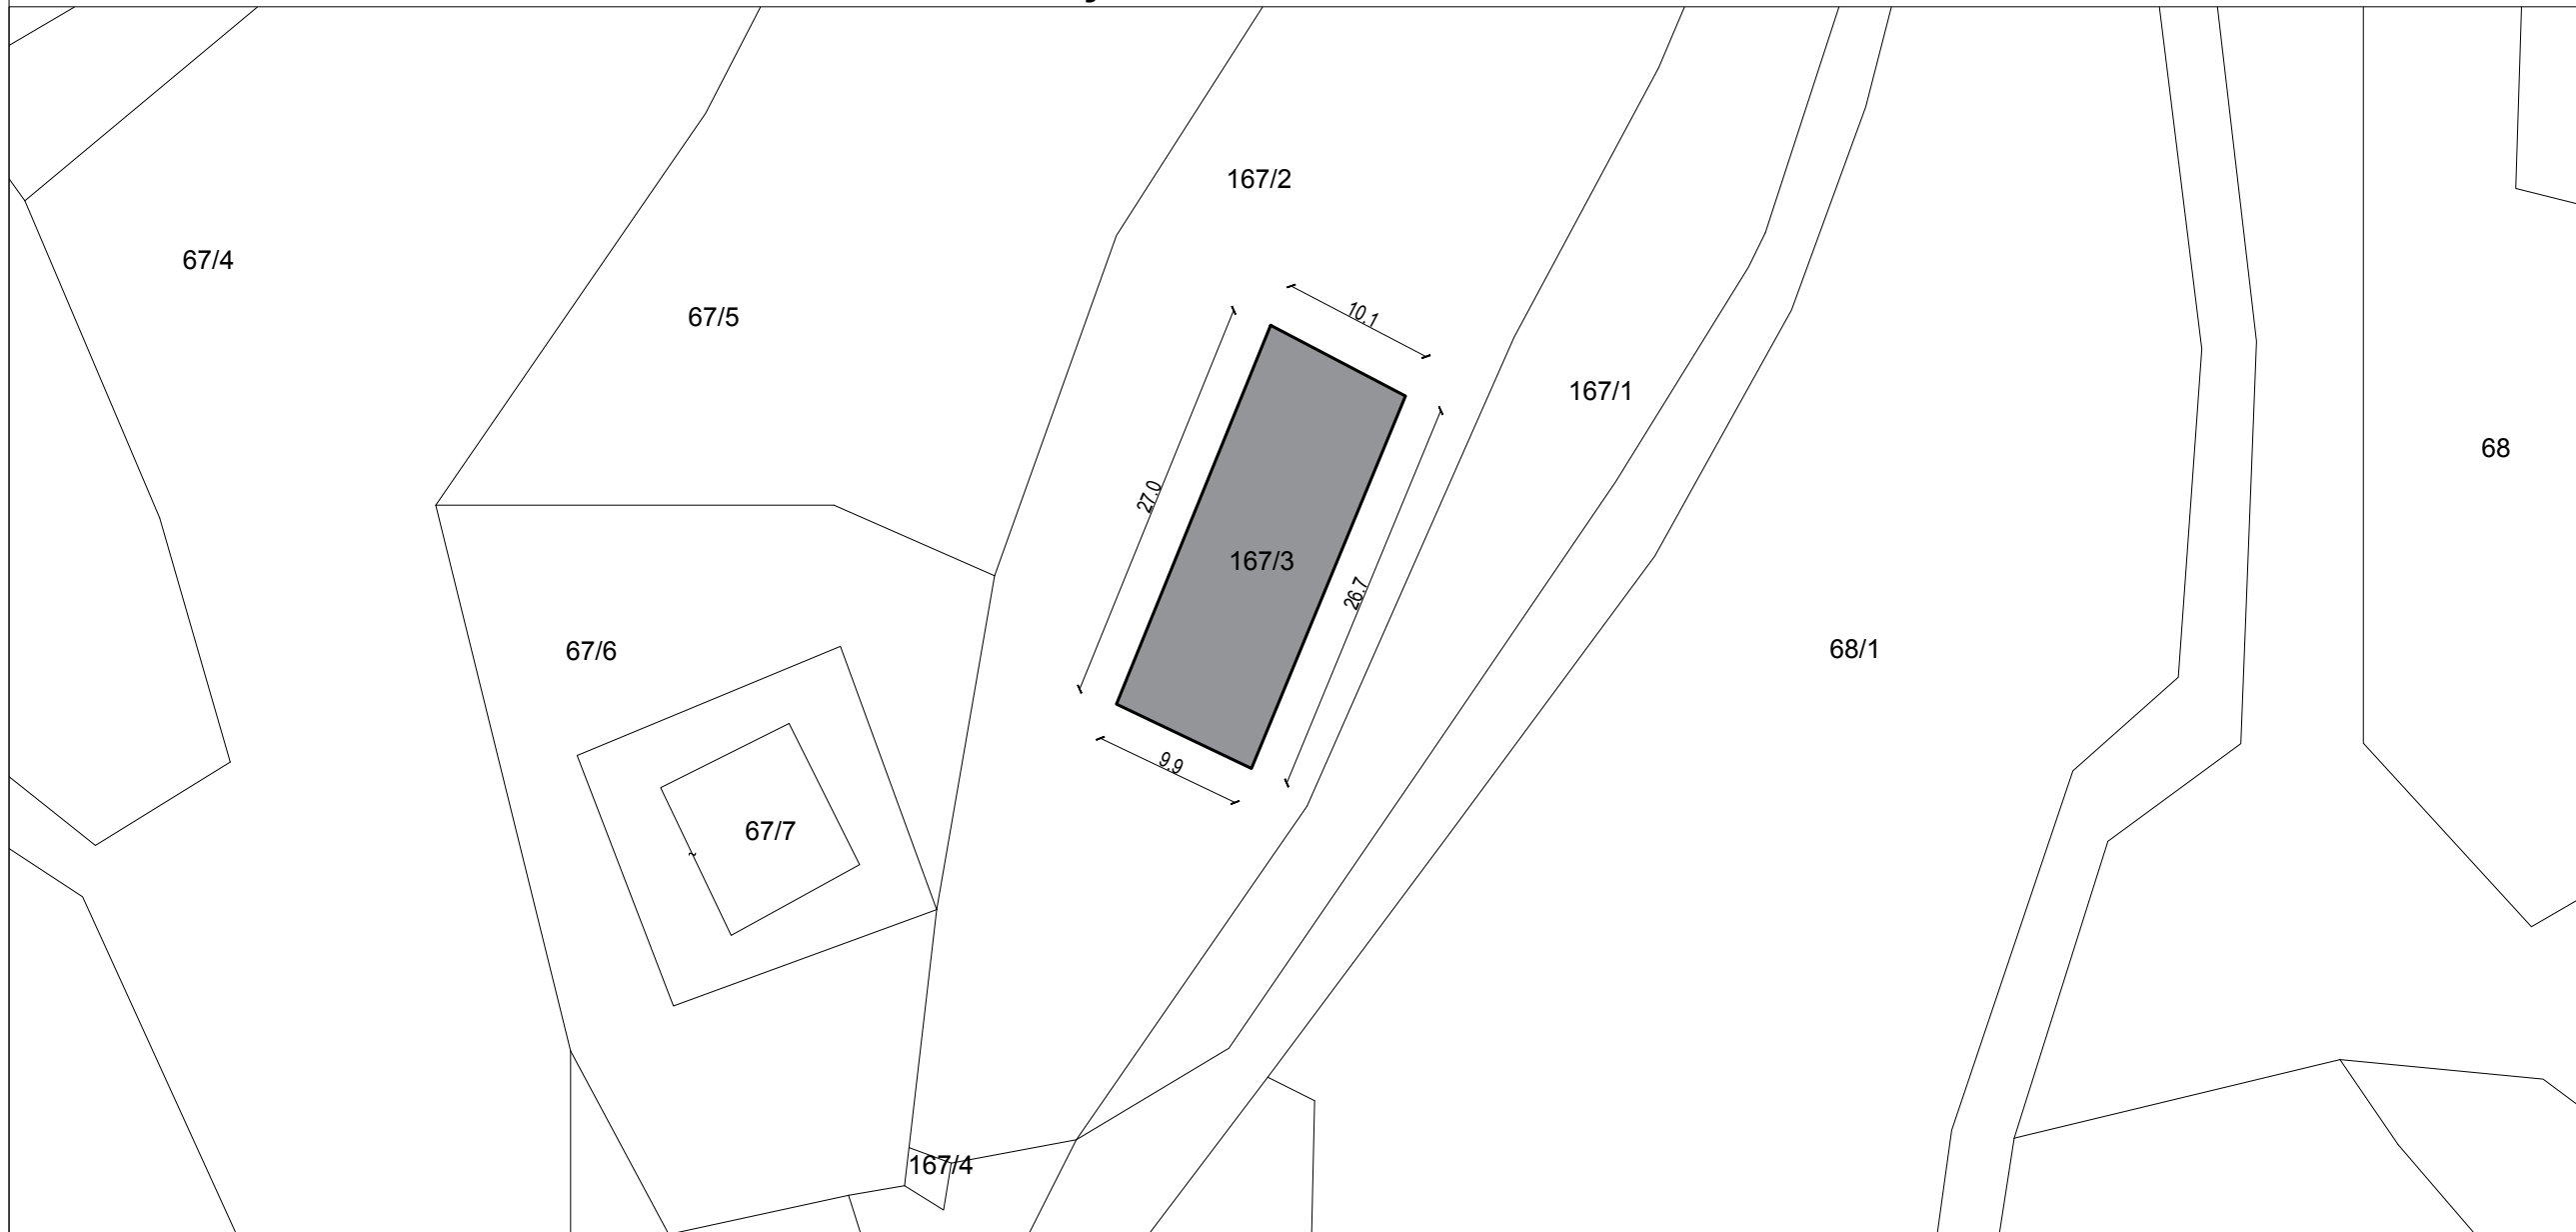

- SHENIME TEKNIKE**
1. KY PROJEKT ESHTË PRONË E BASHKISË ELBASAN.
 2. NUK LEJOHET KOPJIMI APO RIPRODHIMI I KETIJ VIZATIMI PA AUTORIZIMIN E DRETORISË SE PROJEKTIMIT DHE SHERBIMEVE INXHINIERIKE NE BASHKINË ELBASAN.
 3. TE RESPEKTOHEN DIMENSIONET E SHKRUARA NE VIZATIM.
 4. PER CDO PAQARTESI APO MOSPËRPTHJE TE PROJEKTIT ME SITUATËN NE TERREN TE MERRET KONTAKT ME PROJEKTUESIN
 5. NUK LEJOHET ASNJE NDRYSHIM I PROJEKTIT PA MIRATIMIN SPECIFIK TE D.P.SH.I -se.
 6. PER PERCAKTIMIN E NGJYRAVE, MATERIALEVE APO MALLRAVE QE DO TE PERDOREN NE KETE PROJEKT DUHET TE MERRET FILLIMISH TE MERRET MIRATIMI I PROJEKTUESIT DHE SUPERVIZORIT.

RISH: PERSHKRIMI : NGA: DATA:
FAZA E PROJEKTIT : **PROJEKTI ZBATIMIT (ARKITEKTONIK)**



BASHKIA ELBASAN
Rruga "Qemal Stafa"
Lagja "Brig 17 Sulmuese"
+35554400152
email: bashkiaelbasan@elbasani.gov.al
web: www.elbasani.gov.al

SKEMA RAJONALE



INVESTITOR: **BASHKIA ELBASAN**

DREJTORIA: **DREJTORIA PLANIFIKIMIT TERRITORIT DHE PROJEKTIMIT**
Pergjegjes: ark/Marvis Avllazagaj Drejtor: ark/Raimond Hazballa


PROJEKTUES:
ing. Arian BAKU
ing. Irma GJOSHI

PROJEKTI: **RIKONSTRUKSIONE NE OBJEKTET ARSIMORE**

EMERTIMI I FLETES: **PLANI I VENDOSJES**

SHKALLA A3: 1:500	DATA:	VIZATOI: Sektori Projektimit	KONTROLLOI: Sektori Projektimit
PROJEKTI NR:	FLETA NR: A3 / A 01	RISHIKIMI:	

PLANI VENDOSJES I SHKOLLËS 9 - VJEÇARE SHILBALTER, NJËSIA ADMINISTRATIVE TREGAN

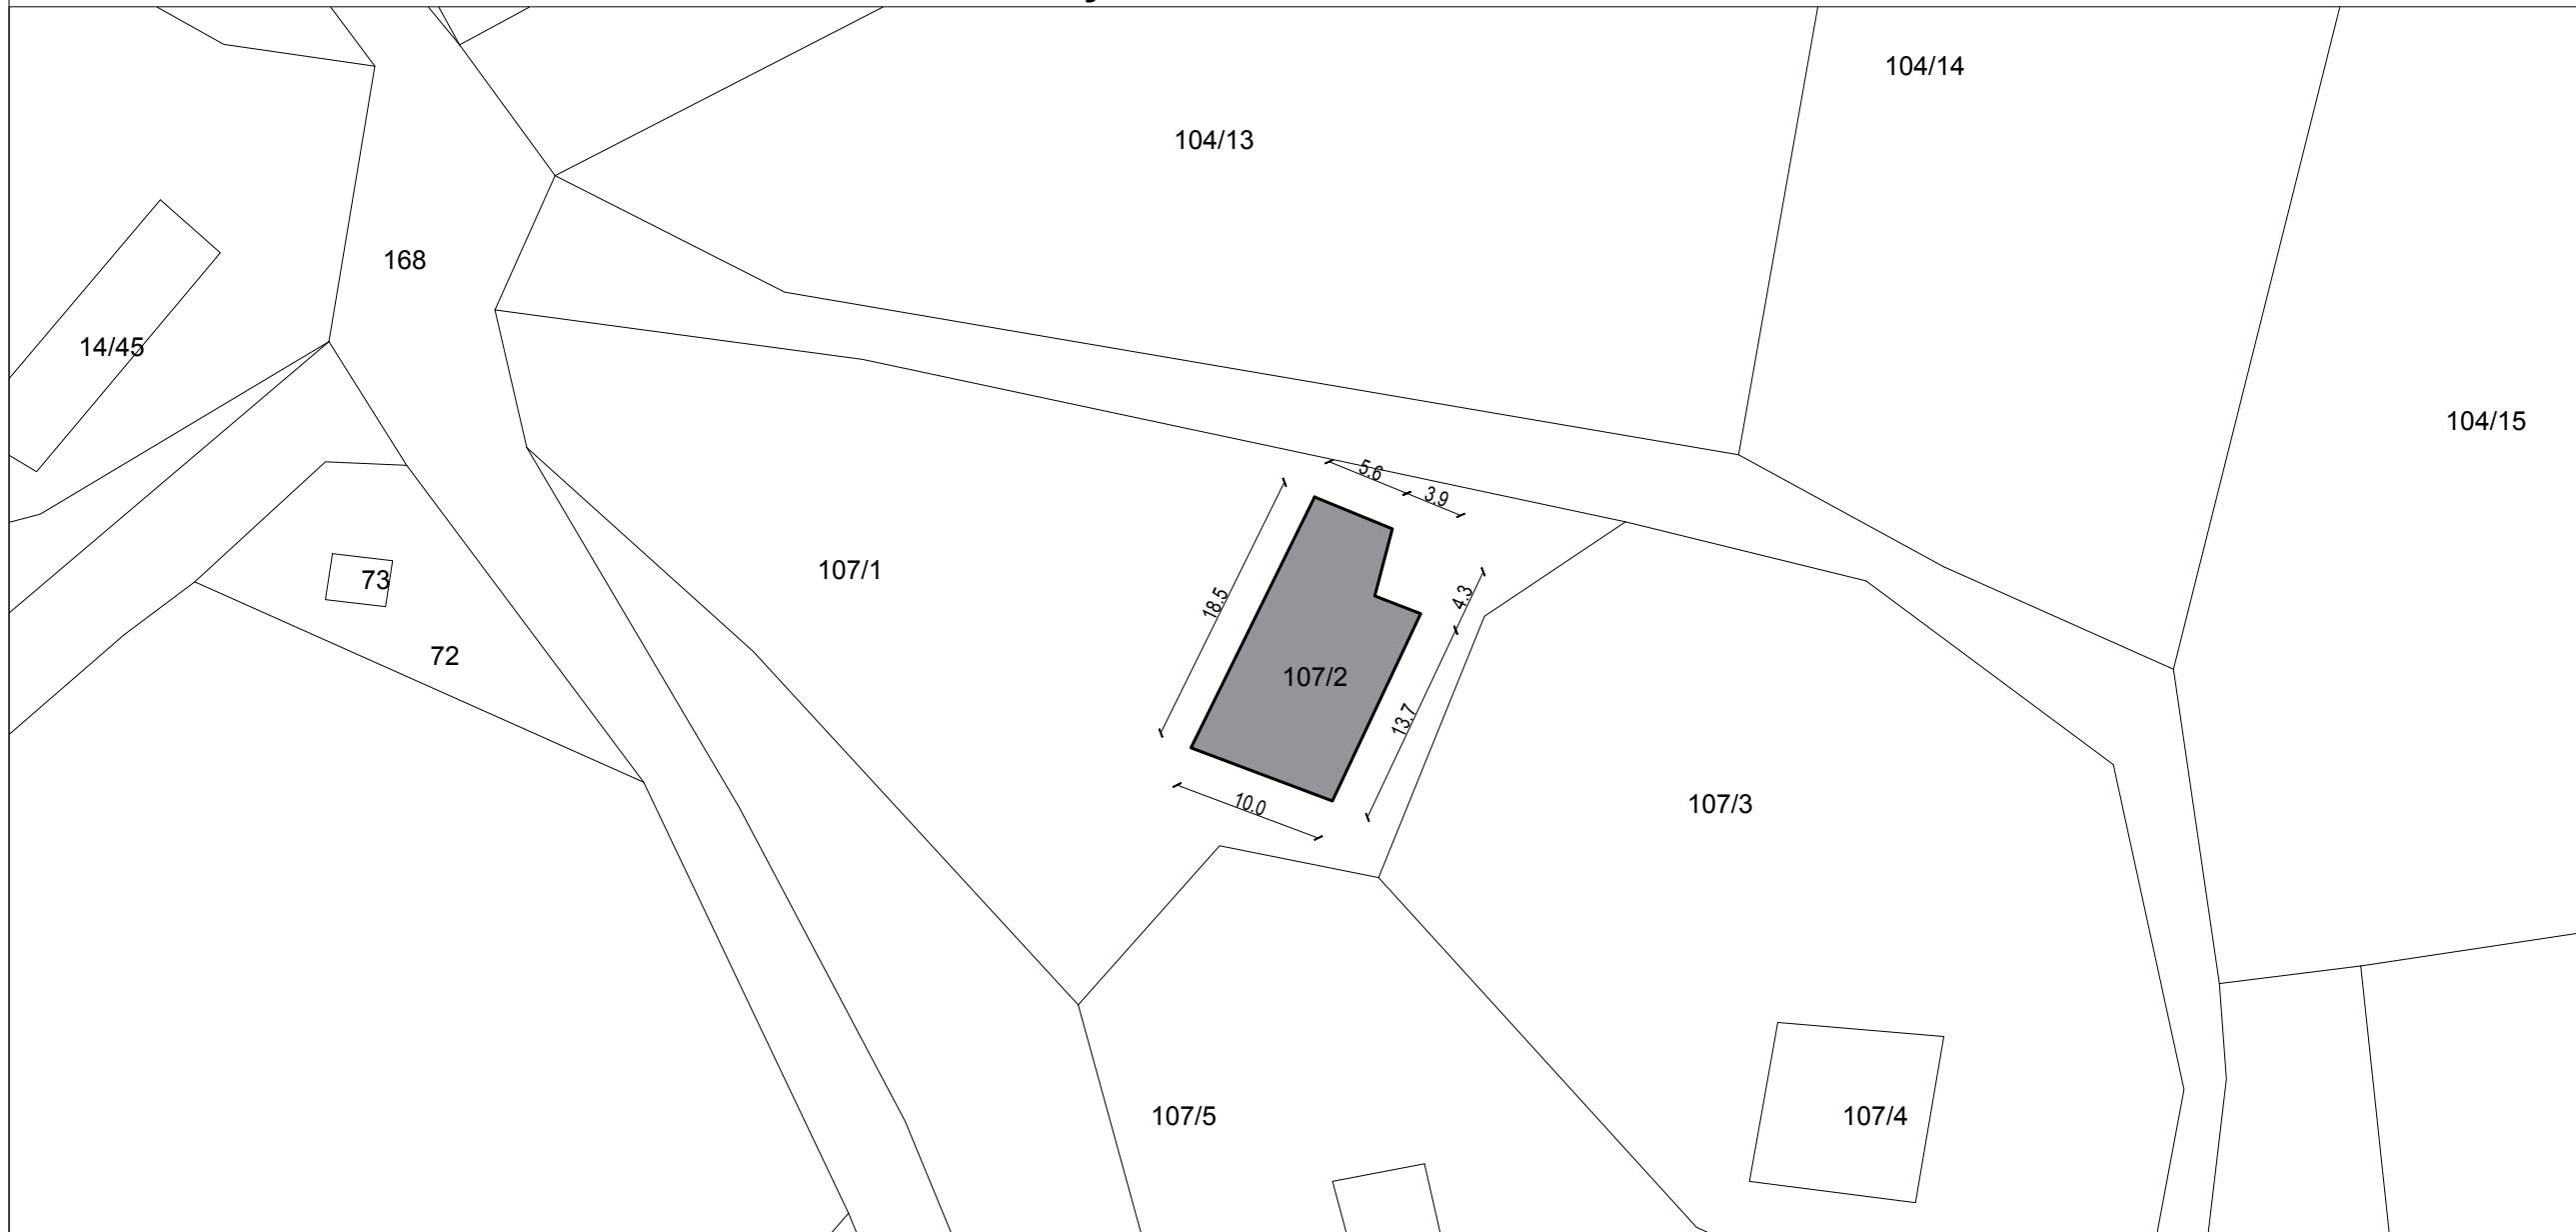


- SHENIME TEKNIKE
1. KY PROJEKT ESHTË PRONË E BASHKISË ELBASAN.
 2. NUK LEJOHET KOPJIMI APO RIPRODHIMI I KETIJ VIZATIMI PA AUTORIZIMIN E DRETORISË SE PROJEKTIMIT DHE SHERBIMEVE INXHINIERIKE NE BASHKINË ELBASAN.
 3. TE RESPEKTOHEN DIMENSIONET E SHKRUARA NE VIZATIM.
 4. PER CDO PAQARTESI APO MOSPËRPUTHJE TE PROJEKTIT ME SITUATËN NE TERREN TE MERRET KONTAKT ME PROJEKTUESIN
 5. NUK LEJOHET ASNJE NDRYSHIM I PROJEKTIT PA MIRATIMIN SPECIFIK TE D.P.SH.I -se.
 6. PER PERCAKTIMIN E NGJYRAVE, MATERIALEVE APO MALLRAVE QE DO TE PERDOREN NE KETE PROJEKT DUHET TE MERRET FILLIMISH TE MERRET MIRATIMI I PROJEKTUESIT DHE SUPERVIZORIT.

RISH: _____ PERSHKRIMI: _____ NGA: _____ DATA: _____
 FAZA E PROJEKTIT: **PROJEKTI ZBATIMIT (ARKITEKTONIK)**

BASHKIA ELBASAN
 Rruga "Qemal Stafa"
 Lagja "Brig 17 Sulmuese"
 +35554400152
 email: bashkiaelbasan@elbasani.gov.al
 web: www.elbasani.gov.al

SKEMA RAJONALE

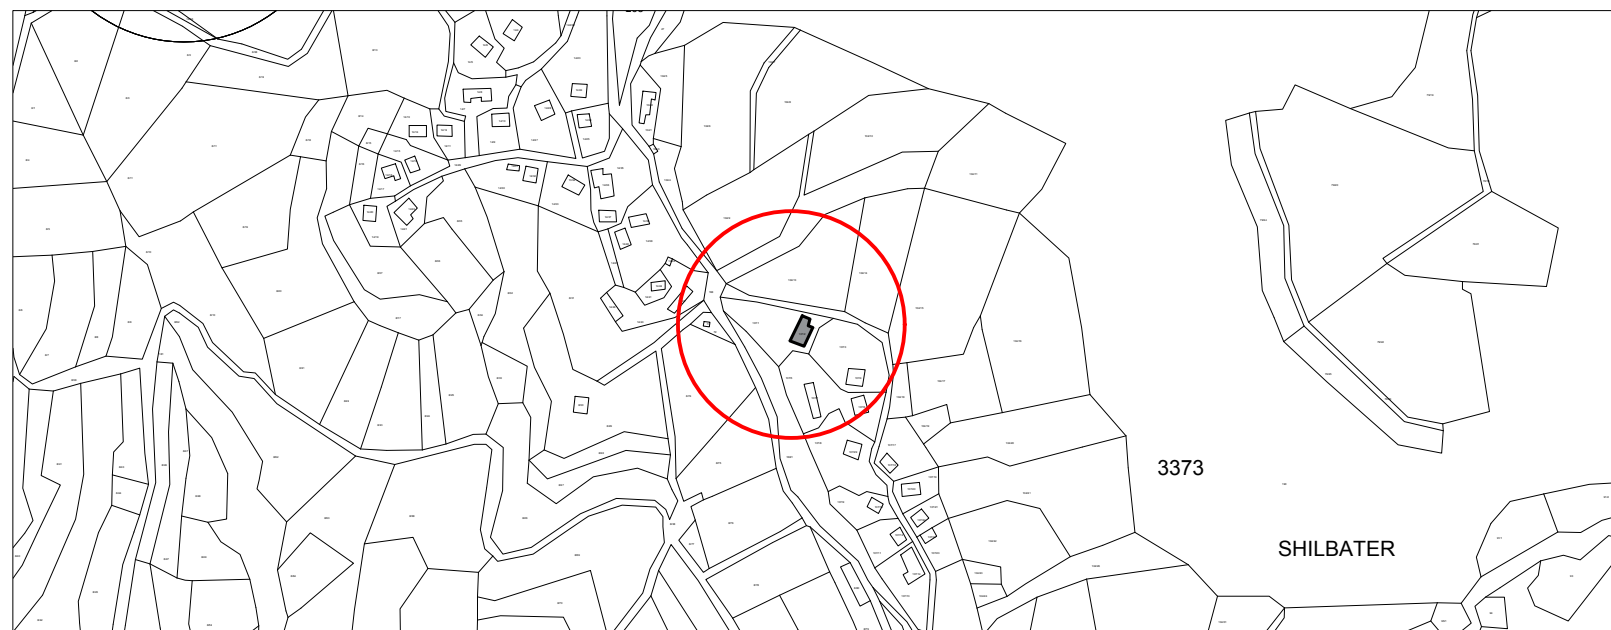

INVESTITOR: **BASHKIA ELBASAN**

DREJTORIA: **DREJTORIA PLANIFIKIMIT TERRITORIT DHE PROJEKTIMIT**
 Përgjegjës: ark/Marvis Avllazagaj Drejtor: ark/Raimond Hazballa


PROJEKTUES:
 ing. Arian BAKU
 ing. Irma GJOSHI

PROJEKTI: **RIKONSTRUKSIONE NE OBJEKTET ARSIMORE**

EMERTIMI I FLETES: **PLANI I VENDOSJES**

SHKALLA A3: 1:500	DATA:/...../.....	VIZATOI: Sektori Projektimit	KONTROLLOI: Sektori Projektimit
PROJEKTI NR:	FLETA NR: A3 / A 01	RISHIKIMI:	

PLANI VENDOSJES I SHKOLLËS 9 - VJEÇARE BROSHKË, NJËSIA ADMINISTRATIVE PAPËR

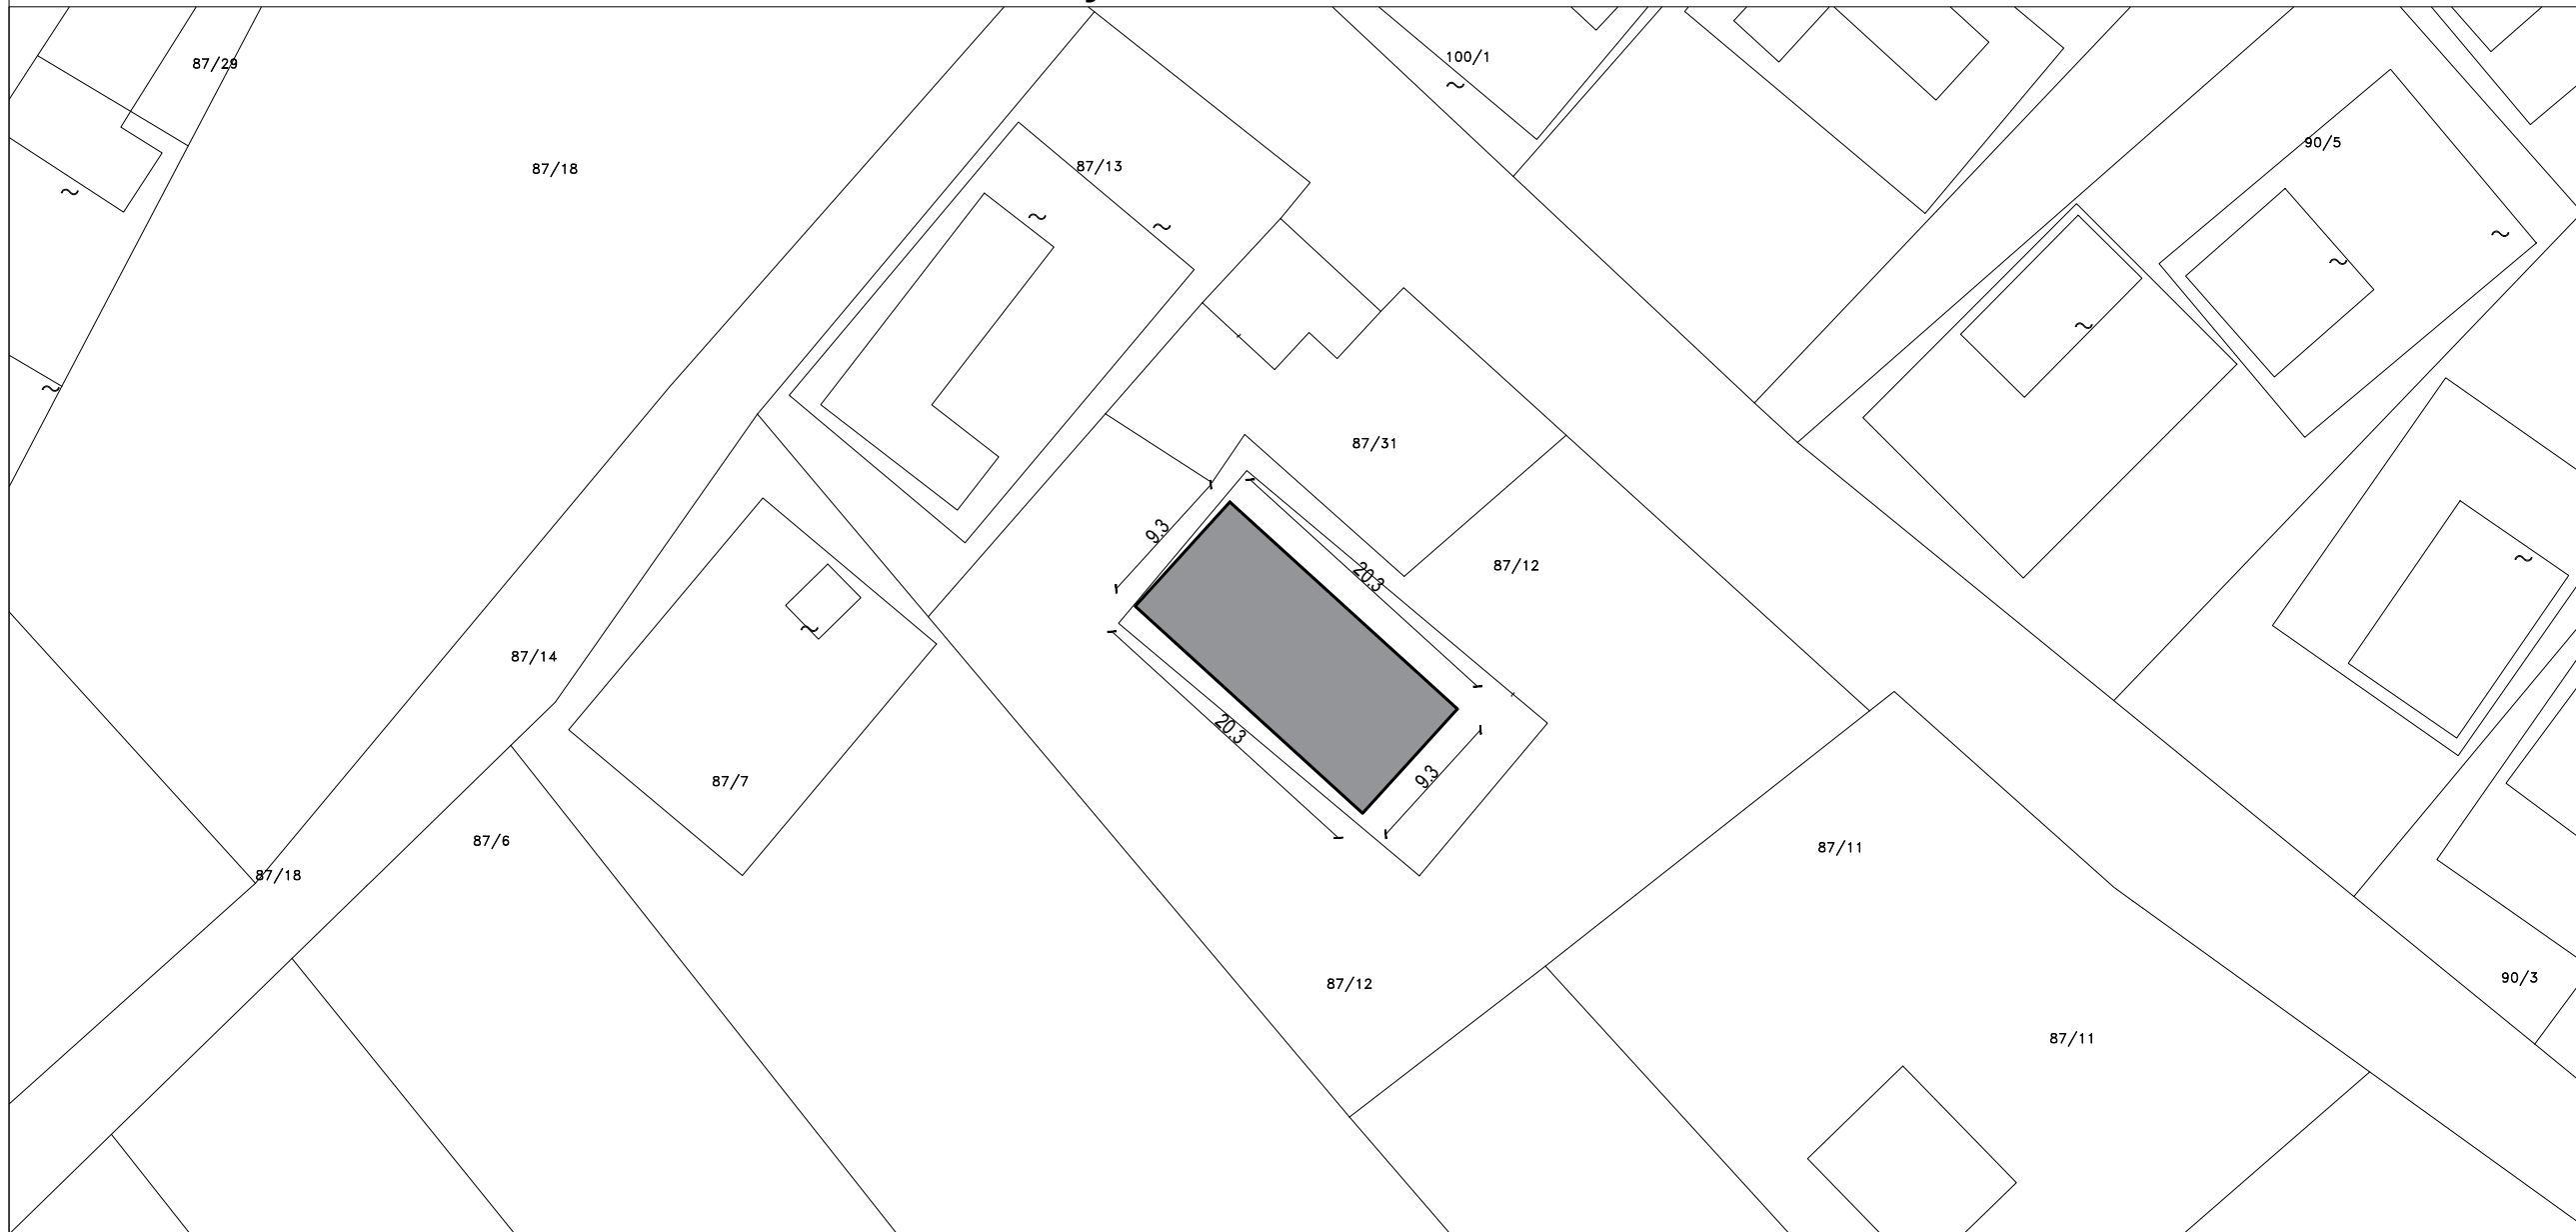

SHENIME TEKNIKE

1. KY PROJEKT ESHTË PRONË E BASHKISË ELBASAN.
2. NUK LEJOHET KOPJIMI APO RIPRODHIMI I KETIJ VIZATIMI PA AUTORIZIMIN E DRETORISË SE PROJEKTIMIT DHE SHERBIMEVE INXHINIERIKE NE BASHKINË ELBASAN.
3. TE RESPEKTOHEN DIMENSIONET E SHKRUAR NE VIZATIM.
4. PER CDO PAQARTESI APO MOSPËRPTHJE TE PROJEKTIT ME SITUATËN NE TERREN TE MERRET KONTAKT ME PROJEKTUESIN
5. NUK LEJOHET ASNJE NDRYSHIM I PROJEKTIT PA MIRATIMIN SPECIFIK TE D.P.SH.I -SE.
6. PER PERCAKTIMIN E NGJYRAVE, MATERIALEVE APO MALLRAVE QE DO TE PERDOREN NE KETE PROJEKT DUHET TE MERRET FILLIMISH TE MERRET MIRATIMI I PROJEKTUESIT DHE SUPERVIZORIT.

RISH: PERSHKRIMI : _____ NGA: DATA: _____
 FAZA E PROJEKTIT : **PROJEKTI ZBATIMIT (ARKITEKTONIK)**



BASHKIA ELBASAN
 Rruga "Qemal Stafa"
 Lagja "Brig 17 Sulmuese"
 +35554400152
 email: bashkiaelbasan@elbasani.gov.al
 web: www.elbasani.gov.al

INVESTITOR: **BASHKIA ELBASAN**

DREJTORIA: **DREJTORIA PLANIFIKIMIT TERRITORIT DHE PROJEKTIMIT**

Pergjegjes: _____ Drejtor: _____
 ark/Marvis Avllazagaj ark/Raimond Hazballa


PROJEKTUES:
 ing. Arian BAKU
 ing. Irma GJOSHI

PROJEKTI: **RIKONSTRUKSIONE NE OBJEKTET ARSIMORE**


EMERTIMI I FLETES: **PLANI I VENDOSJES**

SHKALLA A3: 1:500	DATA:/...../.....	VIZATOI: Sektori Projektimit	KONTROLLOI: Sektori Projektimit
PROJEKTI NR:	FLETA NR: A3 / A 01	RISHIKIMI:	

SKEMA RAJONALE

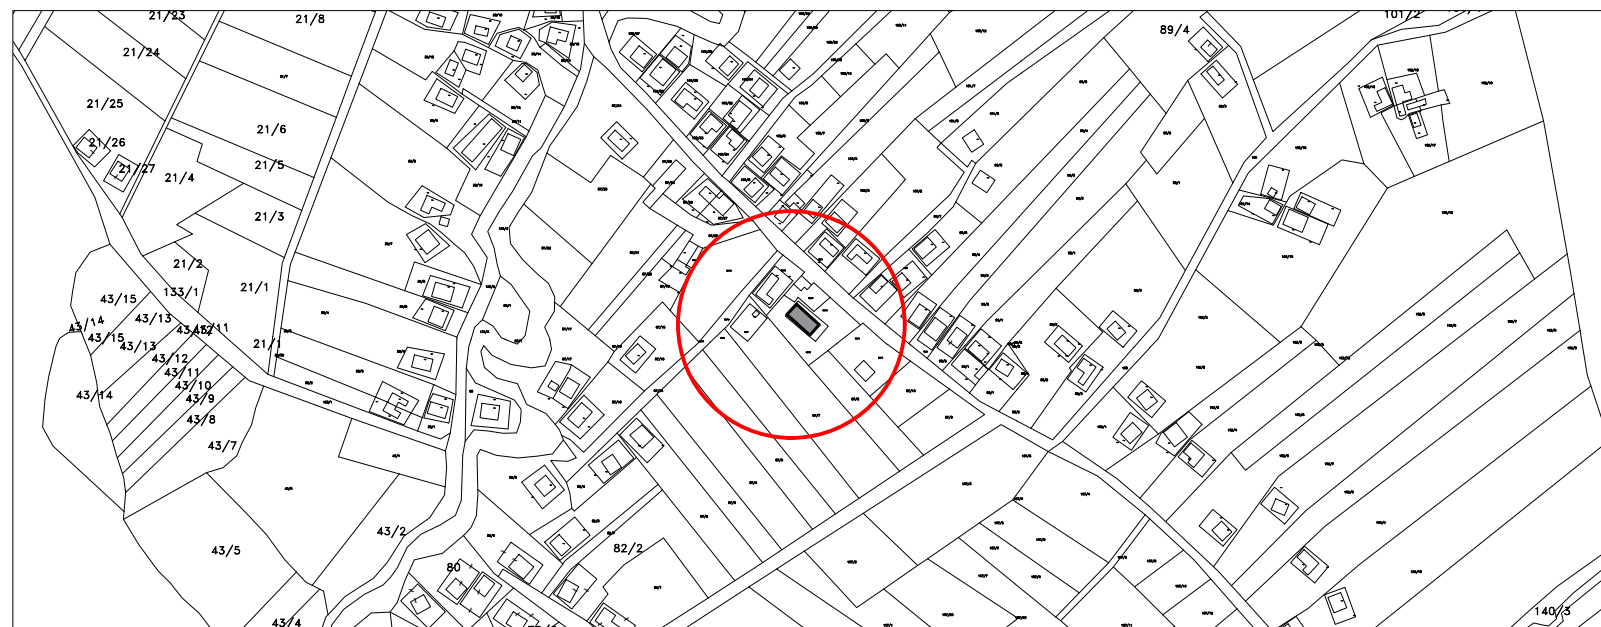

PLANI VENDOSJES I SHKOLLËS 9 - VJEÇARE VIDHAS, NJËSIA ADMINISTRATIVE PAPËR

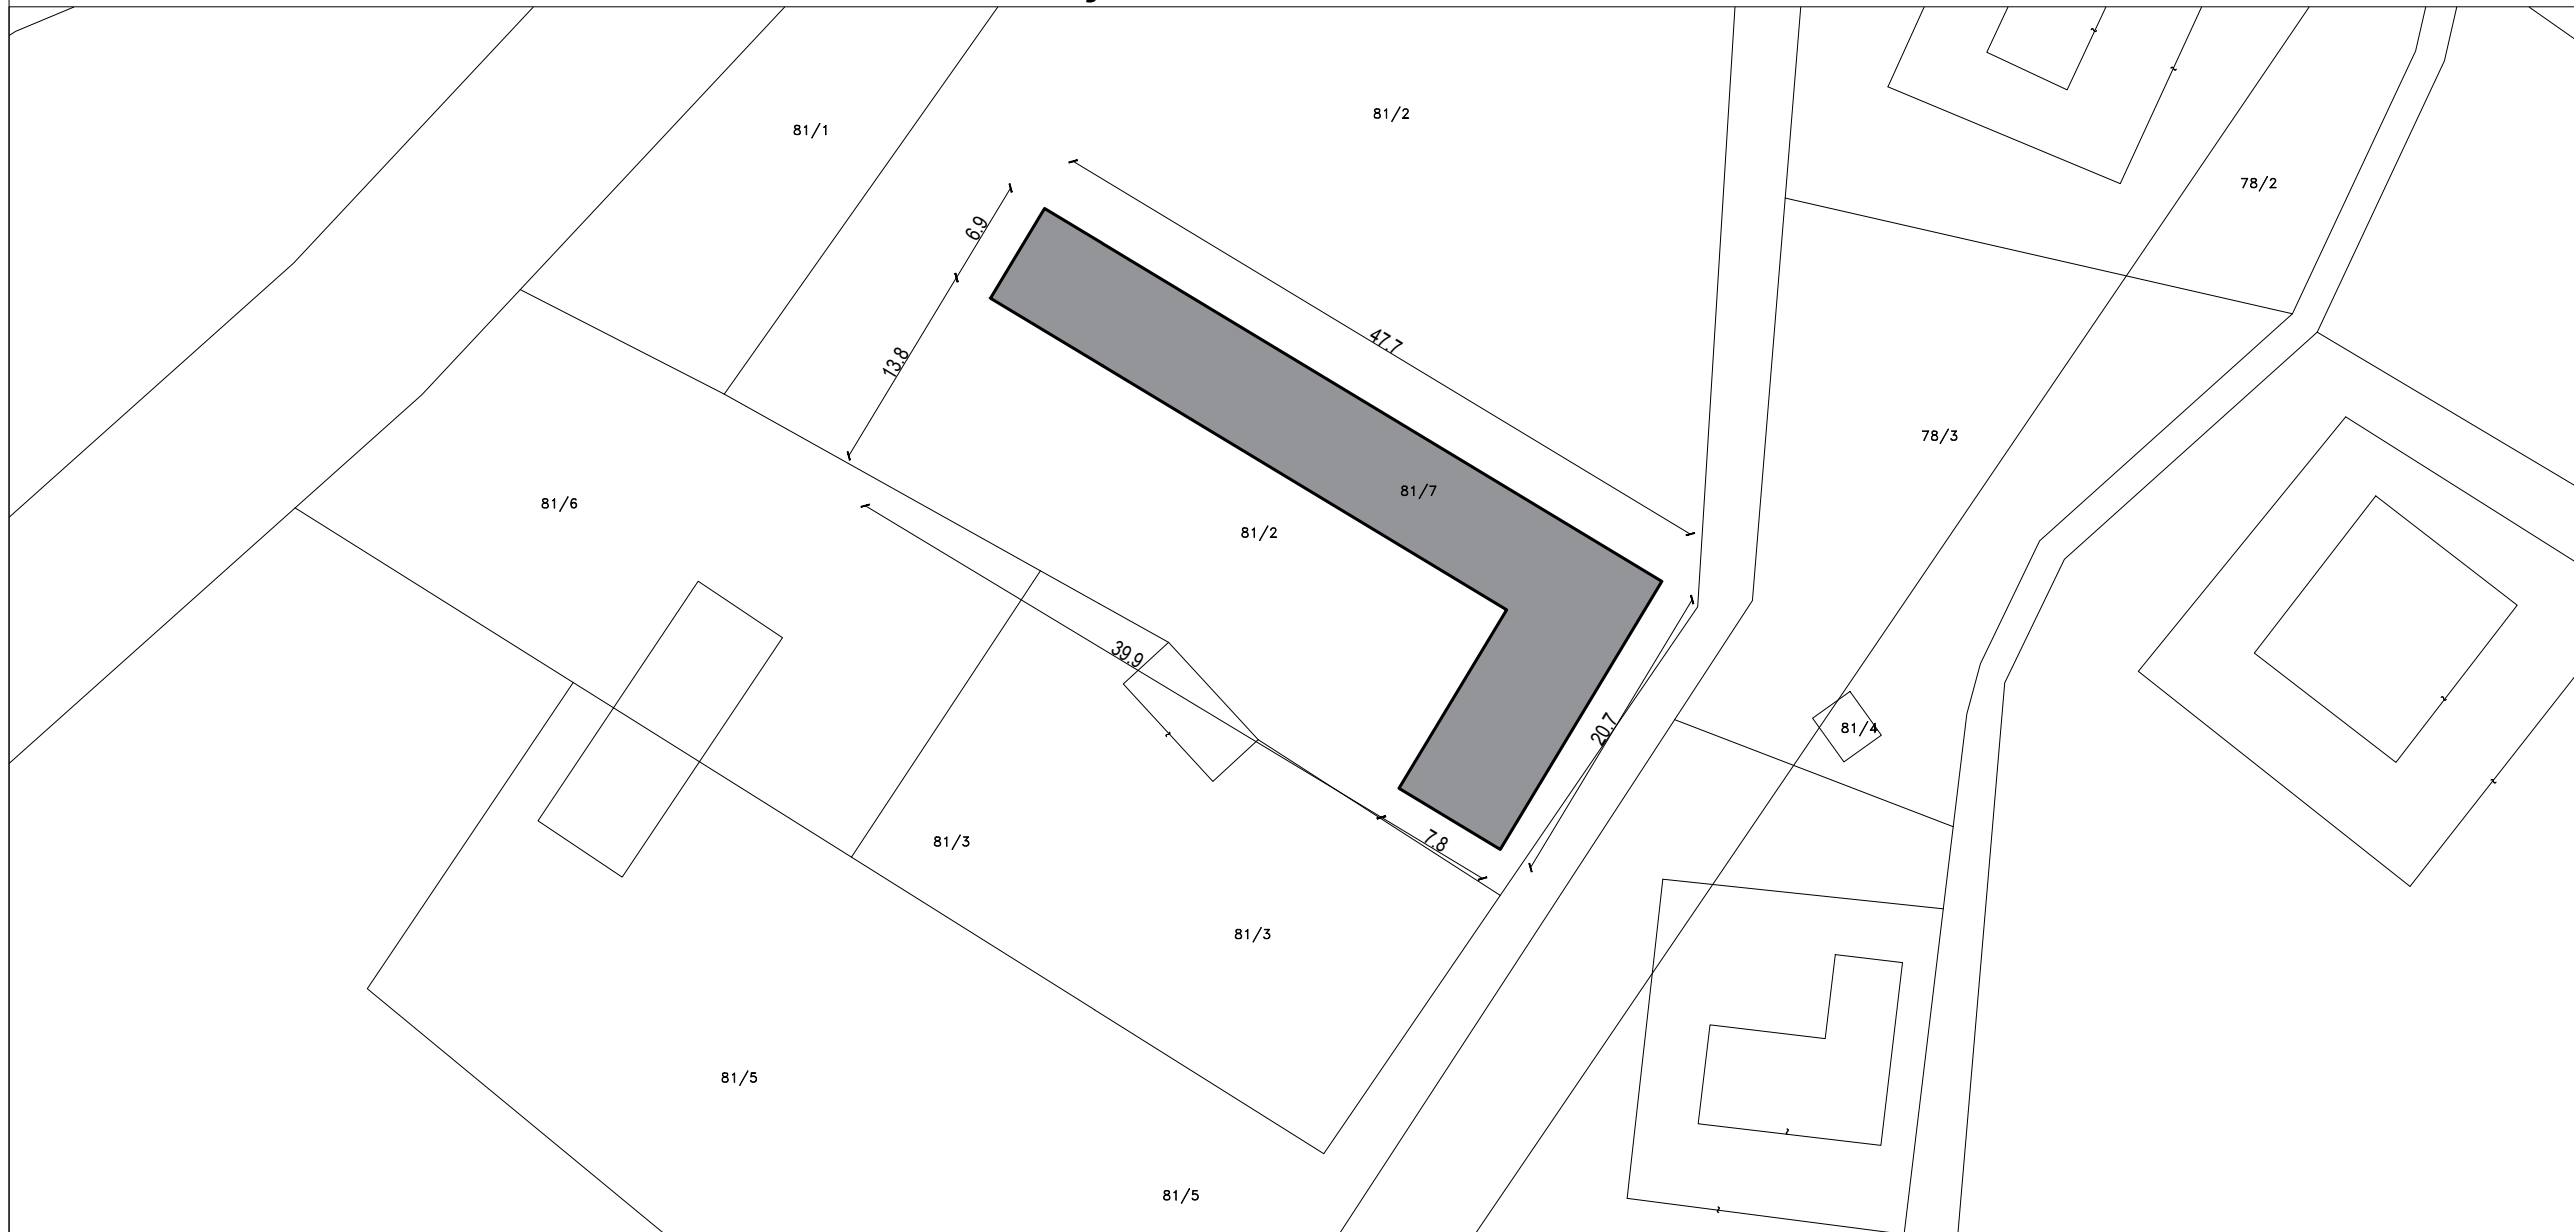


- SHENIME TEKNIKE
1. KY PROJEKT ESHTË PRONË E BASHKISË ELBASAN.
 2. NUK LEJOHET KOPJIMI APO RIPRODHIMI I KETIJ VIZATIMI PA AUTORIZIMIN E DRETORISË SE PROJEKTIMIT DHE SHERBIMEVE INXHINIERIKE NE BASHKINË ELBASAN.
 3. TE RESPEKTOHEN DIMENSIONET E SHKRUARA NE VIZATIM.
 4. PER CDO PAQARTESI APO MOSPËRPTHJE TE PROJEKTIT ME SITUATËN NE TERREN TE MERRET KONTAKT ME PROJEKTUESIN
 5. NUK LEJOHET ASNJE NDRYSHIM I PROJEKTIT PA MIRATIMIN SPECIFIK TE D.P.SH.I -se.
 6. PER PERCAKTIMIN E NGJYRAVE, MATERIALEVE APO MALLRAVE QE DO TE PERDOREN NE KETE PROJEKT DUHET TE MERRET FILLIMISH TE MERRET MIRATIMI I PROJEKTUESIT DHE SUPERVIZORIT.

RISH: PERSHKRIMI : _____ NGA: DATA: _____
 FAZA E PROJEKTIT : **PROJEKTI ZBATIMIT (ARKITEKTONIK)**

BASHKIA ELBASAN
 Rruga "Qemal Stafa"
 Lagja "Brig 17 Sulmuese"
 +3554400152
 email: bashkiaelbasan@elbasani.gov.al
 web: www.elbasani.gov.al

SKEMA RAJONALE

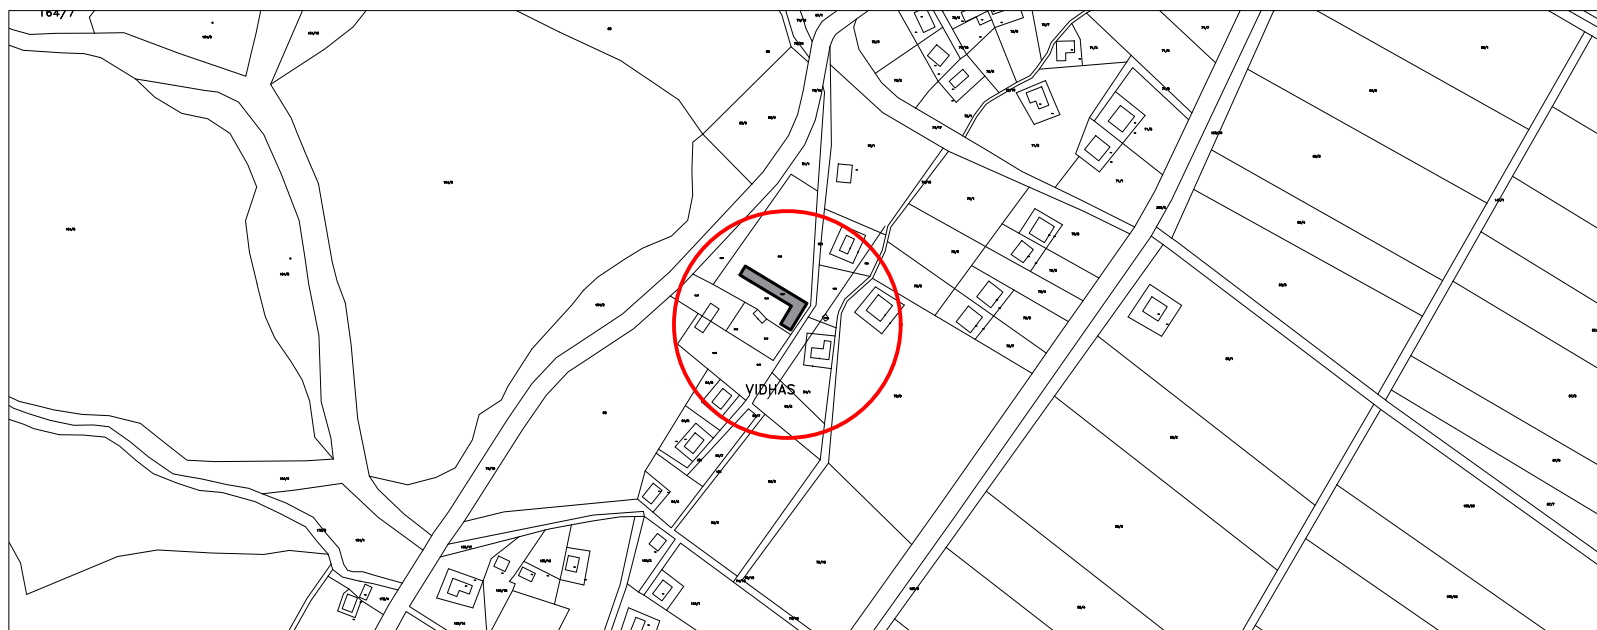

INVESTITOR: **BASHKIA ELBASAN**

DREJTORIA: **DREJTORIA PLANIFIKIMIT TERRITORIT DHE PROJEKTIMIT**
 Përgjegjes: ark/Marvis Avllazagaj Drejtor: ark/Raimond Hazballa

PROJEKTUES:
 ing. Arian BAKU
 ing. Irma GJOSHI

PROJEKTI: **RIKONSTRUKSIONE NE OBJEKTET ARSIMORE**

EMERTIMI I FLETES: **PLANI I VENDOSJES**

SHKALLA A3: 1:500	DATA: _____	VIZATOI: Sektori Projektimit	KONTROLLOI: Sektori Projektimit
PROJEKTI NR: _____	FLETA NR: A3 / A 01	RISHIKIMI:

PLANI VENDOSJES I SHKOLLËS 9 - VJEÇARE GJERGJAN, NJËSIA ADMINISTRATIVE GJERGJAN



- SHENIME TEKNIKE**
1. KY PROJEKT ESHTË PRONË E BASHKISË ELBASAN.
 2. NUK LEJOHET KOPJIMI APO RIPRODHIMI I KETIJ VIZATIMI PA AUTORIZIMIN E DRETORISË SE PROJEKTIMIT DHE SHERBIMEVE INXHINIERIKE NE BASHKINË ELBASAN.
 3. TE RESPEKTOHEN DIMENSIONET E SHKRUARA NE VIZATIM.
 4. PER CDO PAQARTESI APO MOSPËRPTHJE TE PROJEKTIT ME SITUATËN NE TERREN TE MERRET KONTAKT ME PROJEKTUESIN
 5. NUK LEJOHET ASNJE NDRYSHIM I PROJEKTIT PA MIRATIMIN SPECIFIK TE D.P.SH.I -se.
 6. PER PERCAKTIMIN E NGJYRAVE, MATERIALEVE APO MALLRAVE QE DO TE PERDOREN NE KETE PROJEKT DUHET TE MERRET FILLIMISH TE MERRET MIRATIMI I PROJEKTUESIT DHE SUPERVIZORIT.

RISH: _____ PERSHKRIMI: _____ NGA: _____ DATA: _____
 FAZA E PROJEKTIT: **PROJEKTI ZBATIMIT (ARKITEKTONIK)**

BASHKIA ELBASAN
 Rruga "Qemal Stafa"
 Lagja "Brig 17 Sulmuese"
 +35554400152
 email: bashkiaelbasan@elbasani.gov.al
 web: www.elbasani.gov.al

INVESTITOR: **BASHKIA ELBASAN**

DREJTORIA: **DREJTORIA PLANIFIKIMIT TERRITORIT DHE PROJEKTIMIT**
 Përgjegjës: ark/Marvis Avllazagaj
 Drejtor: ark/Raimond Hazballa

PROJEKTUES:
 ing. Arian BAKU
 ing. Irma GJOSHI

PROJEKTI: **RIKONSTRUKSIONE NE OBJKTET ARSIMORE**


EMERTIMI I FLETES: **PLANI I VENDOSJES**

SHKALLA A3: 1:500	DATA:/...../.....	VIZATOI: Sektori Projektimit	KONTROLLOI: Sektori Projektimit
PROJEKTI NR:	FLETA NR: A3 / A 01	RISHIKIMI:	

SKEMA RAJONALE



PLANI VENDOSJES I SHKOLLËS 9 - VJEÇARE MURIQAN, NJËSIA ADMINISTRATIVE GJERGJAN

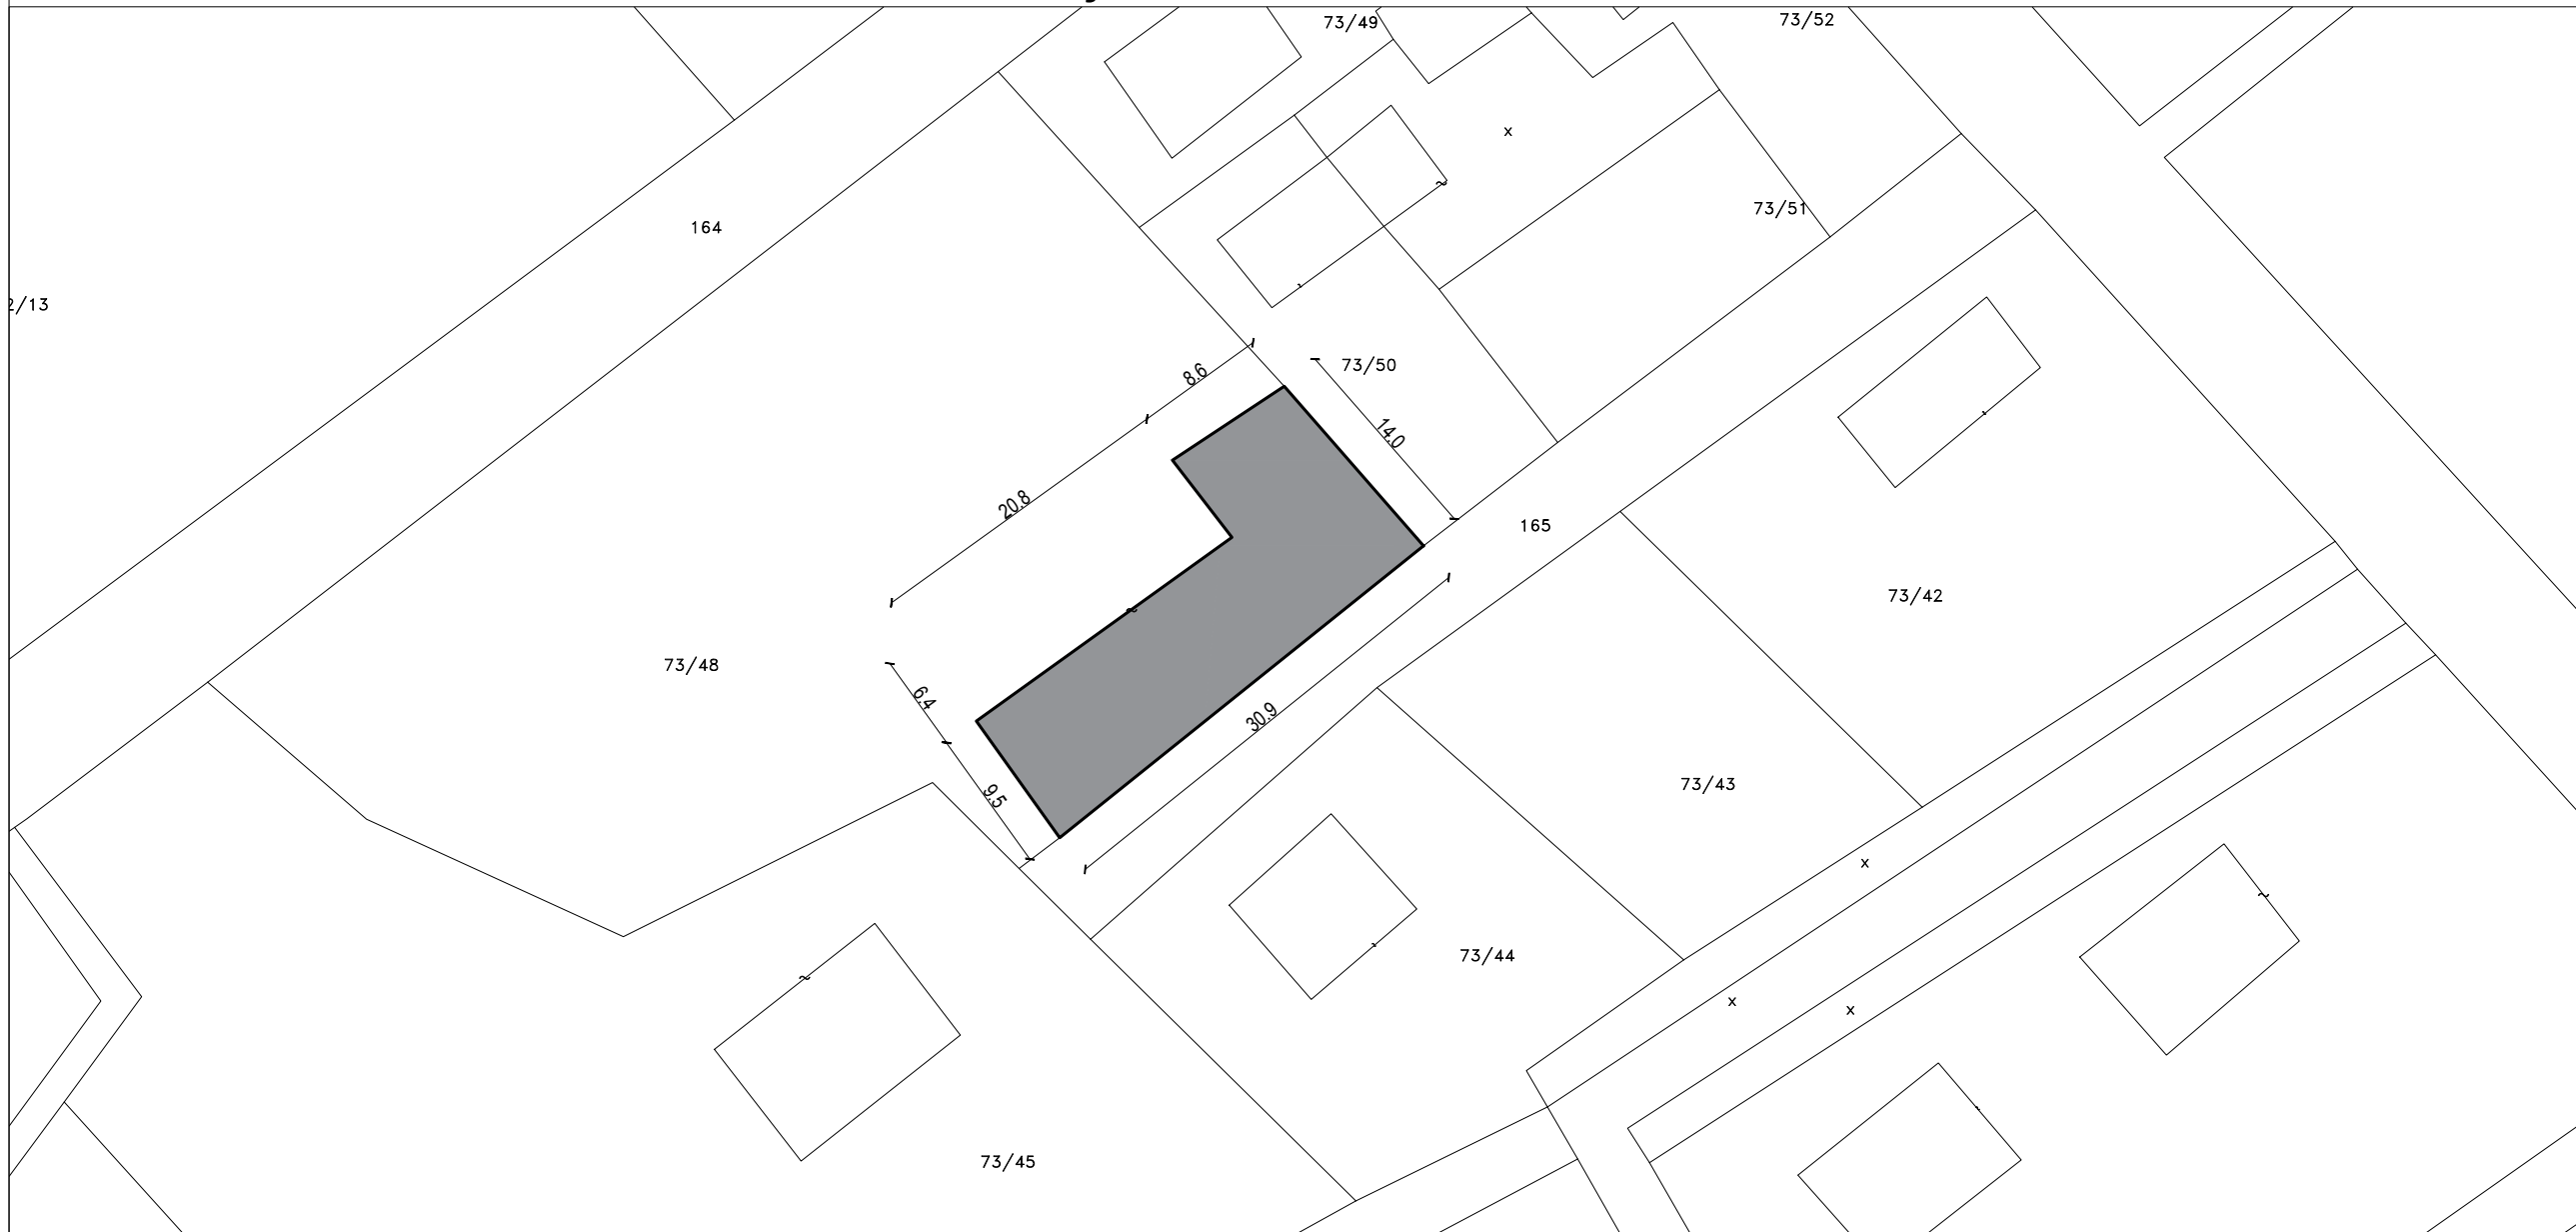

SHENIME TEKNIKE


1. KY PROJEKT ESHTË PRONË E BASHKISË ELBASAN.
2. NUK LEJOHET KOPJIMI APO RIPRODHIMI I KETIJ VIZATIMI PA AUTORIZIMIN E DRETORISË SE PROJEKTIMIT DHE SHERBIMEVE INZHINIERIKE NE BASHKINË ELBASAN.
3. TE RESPEKTOHEN DIMENSIONET E SHKRUARA NE VIZATIM.
4. PER CDO PAQARTESI APO MOSPERPTHJE TE PROJEKTIT ME SITUATEN NE TERREN TE MERRET KONTAKT ME PROJEKTUESIN
5. NUK LEJOHET ASNJE NDRYSHIM I PROJEKTIT PA MIRATIMIN SPECIFIK TE D.P.SH.I -se.
6. PER PERCAKTIMIN E NGJYRAVE, MATERIALEVE APO MALLRAVE QE DO TE PERDOREN NE KETE PROJEKT DUHET TE MERRET FILLIMISH TE MERRET MIRATIMI I PROJEKTUESIT DHE SUPERVIZORIT.

RISH: PERSHKRIMI : _____ NGA: DATA: _____
FAZA E PROJEKTIT : _____
PROJEKTI ZBATIMIT (ARKITEKTONIK)



BASHKIA ELBASAN
Rruga "Qemal Stafa"
Lagja "Brig 17 Sulmuese"
+35554400152
email: bashkiaelbasan@elbasani.gov.al
web: www.elbasani.gov.al

SKEMA RAJONALE

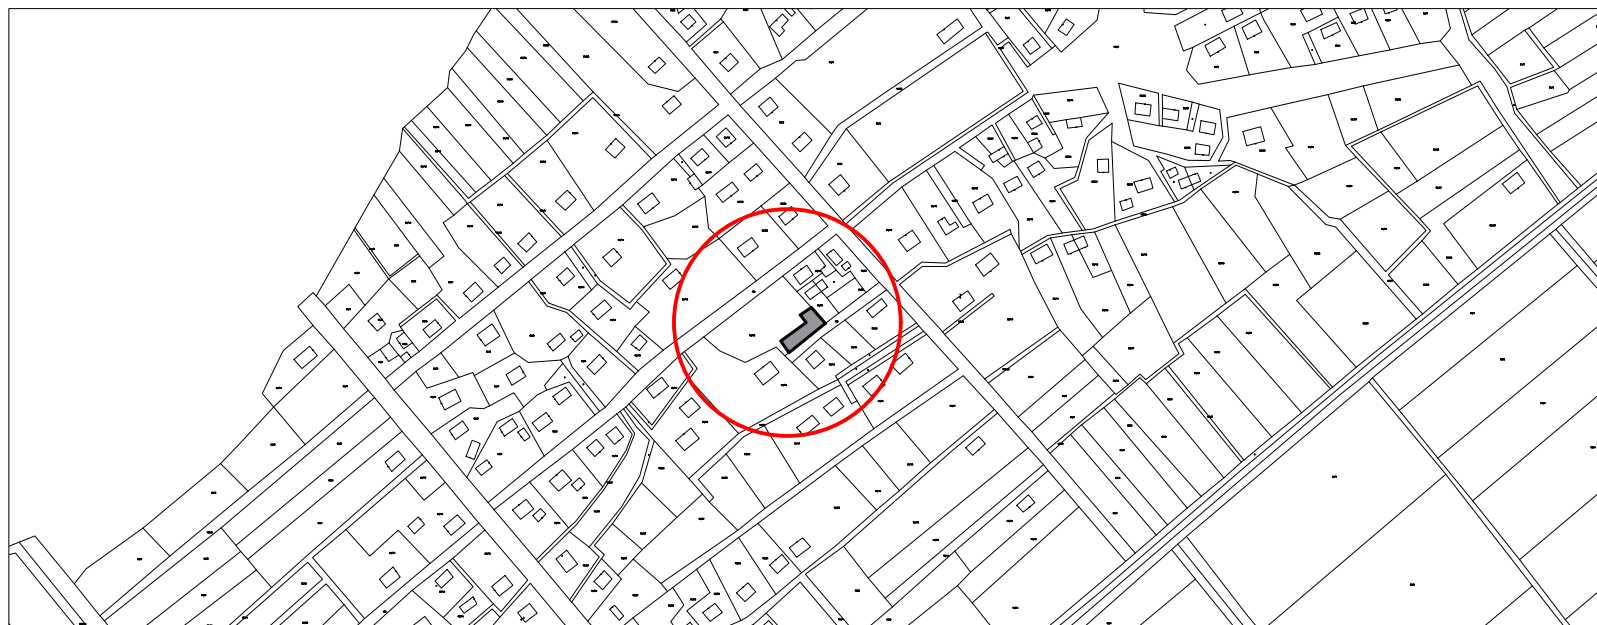

INVESTITOR: **BASHKIA ELBASAN**

DREJTORIA: **DREJTORIA PLANIFIKIMIT TERRITORIT DHE PROJEKTIMIT**

Pergjegjes: _____ Drejtor: _____
ark/Marvis Avllazagaj ark/Raimond Hazballa


PROJEKTUES:
ing. Arian BAKU
ing. Irma GJOSHI

PROJEKTI: **RIKONSTRUKSIONE NE OBJEKTET ARSIMORE**

EMERTIMI I FLETES:
PLANI I VENDOSJES

SHKALLA A3: 1:500	DATA:/...../.....	VIZATOI: Sektori Projektimit	KONTROLLOI: Sektori Projektimit
PROJEKTI NR:	FLETA NR: A3 / A 01	RISHIKIMI:	

PLANI VENDOSJES I SHKOLLES FILLORE KODER BUJARAS, NJESIA ADMINISTRATIVE GJERGJAN

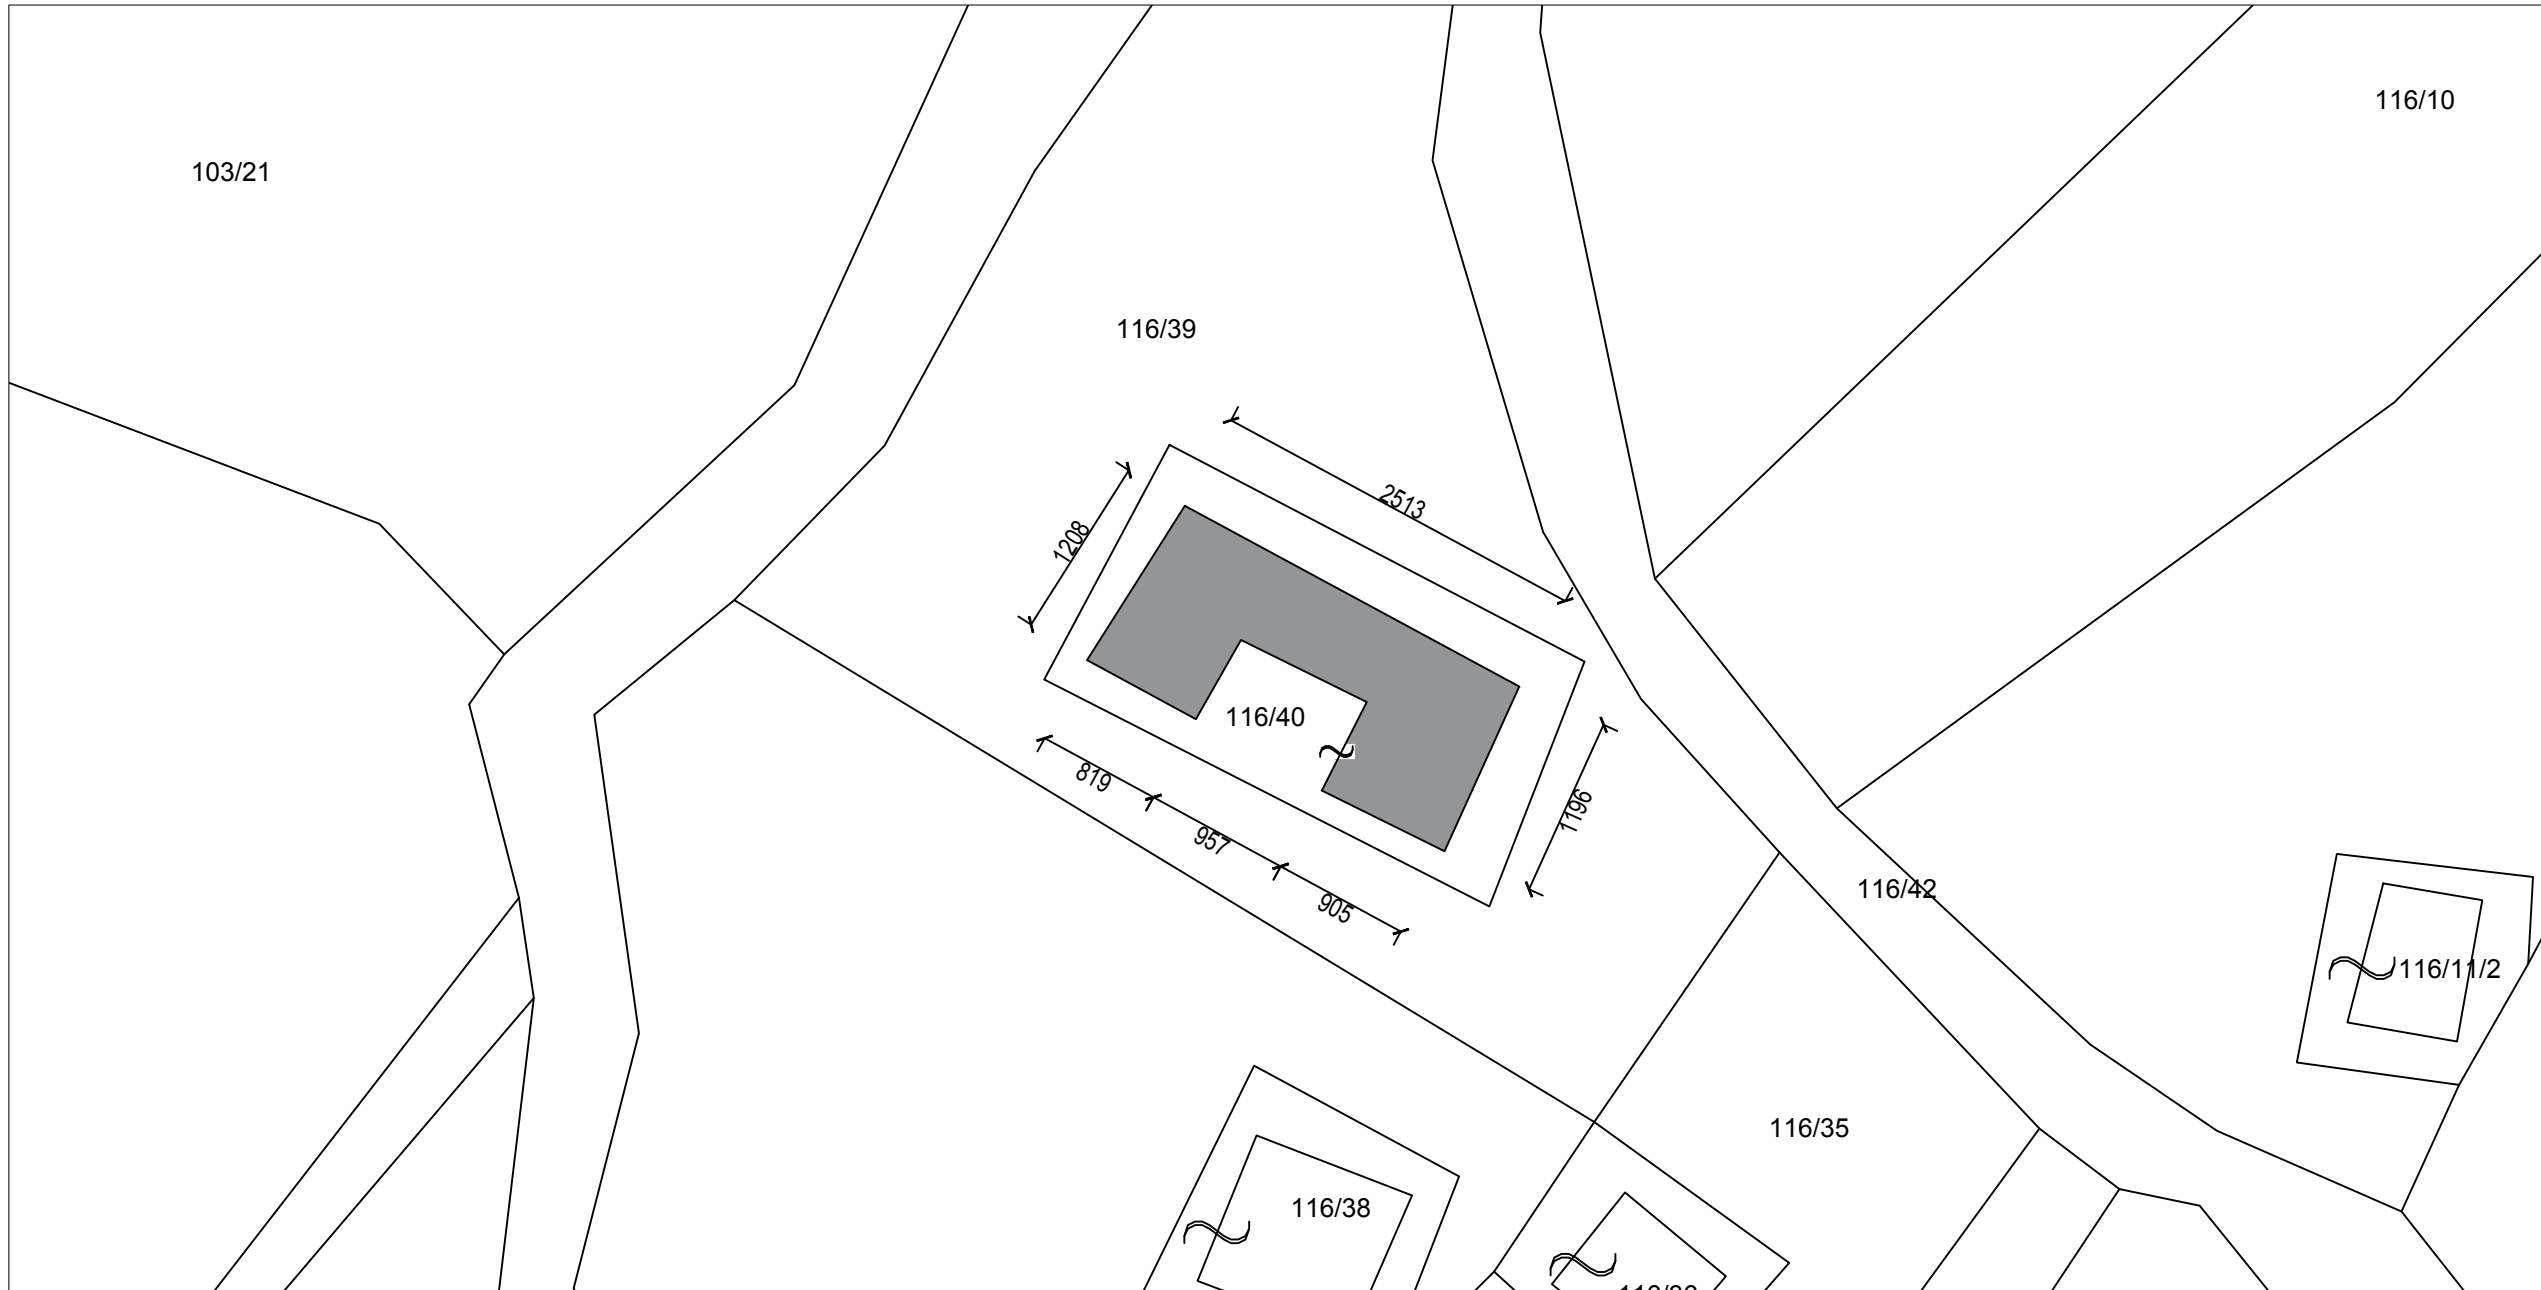

- SHENIME TEKNIKE**
1. KY PROJEKT ESHTË PRONË E BASHKISË ELBASAN.
 2. NUK LEJOHET KOPJIMI APO RIPRODHIMI I KETIJ VIZATIMI PA AUTORIZIMIN E DREJTORISË SE PROJEKTIMIT DHE SHERBIMEVE INXHINIERIKE NE BASHKINE ELBASAN.
 3. TE RESPEKTOHEN DIMENSIONET E SHKRUARA NE VIZATIM.
 4. PER CDO PAQARTESI APO MOSPËRPTHJE TE PROJEKTIT ME SITUATËN NE TERREN TE MERRET KONTAKT ME PROJEKTUESIN
 5. NUK LEJOHET ASNJE NDRYSHIM I PROJEKTIT PA MIRATIMIN SPECIFIK TE D.P.SH.I -se.
 6. PER PERCAKTIMIN E NGJYRAVE, MATERIALEVE APO MALLRAVE QE DO TE PERDOREN NE KETE PROJEKT DUHET TE MERRET FILLIMISH TE MERRET MIRATIMI I PROJEKTUESIT DHE SUPERVIZORIT.
- ADRESA:
Lagja:..... Rruga:.....

RISH: PERSHKRIMI : NGA: DATA:
FAZA E PROJEKTIT :
PROJEKTI ZBATIMIT (ARKITEKTONIK)

BASHKIA ELBASAN
Rruga "Qemal Stafa"
Lagja "Brig 17 Sulmuese"
+35554400152
email: bashkiaelbasan@elbasani.gov.al
web: www.elbasani.gov.al

INVESTITOR:
BASHKIA ELBASAN

DREJTORIA:
DREJTORIA PLANIFIKIMIT TERRITORIT DHE PROJEKTIMIT
Pergjegjes Drejtor
ark/Marvis Avllazagaj ark/Raimond Hazballa

PROJEKTUES:
ing. Arian BAKU
ing. Irma GJOSHI

PROJEKTI:
RIKONSTRUKSIONE NE OBJEKTET ARSIMORE


EMERTIMI I FLETES:
PLANVENDOSJA

SHKALLA A3: 1:500	DATA:/...../.....	VIZATOI: Sektori Projektimit	KONTROLLOI: Sektori Projektimit
PROJEKTI NR:	FLETA NR: A3 / A 01	RISHIKIMI:	


SKEMA RAJONALE SH 1:5000



planimetria e katit per dhe e ambjenteve te tualetit ne anen perendimore

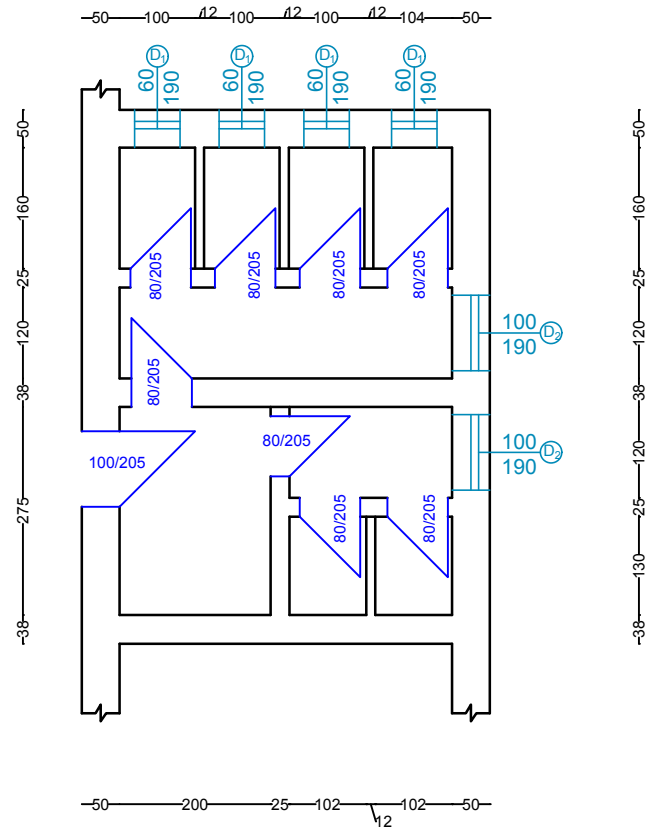

planimetria e katit per dhe e ambjenteve te tualetit ne anen lindore

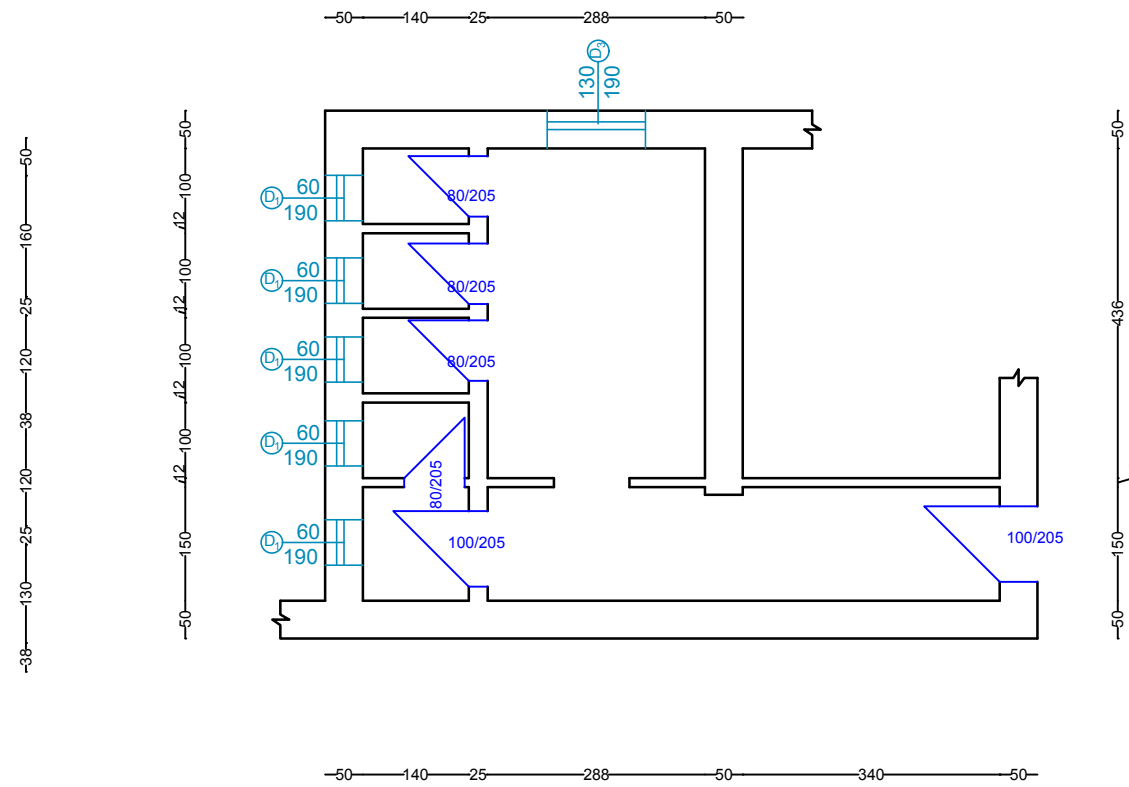

SHENIME TEKNIKE

1. KY PROJEKT ESHTË PRONË E BASHKISË ELBASAN
2. NUK LEJOHET KOPIMI APO RIPRODHIMI I KETU VIZATIMI PA AUTORIZIMIN E SEKTORIT TE PROJEKTIMIT DHE SHERBIMEVE INXHINIERIKE NE BASHKINE ELBASAN.
3. TE RESPEKTOHEN DIMENSIONET E SHKRUARA NE VIZATIM.
4. PER CDO PAQARTESI APO MOSPËRPUTHJE TE PROJEKTIMIT ME SITUATEN NE TERREN TE MERRRET KONTAKT ME PROJEKTUESIT E PROJEKTI.

5. NUK LEJOHET ANJE NDRYSHIM PROJEKTI PA MIRATIMIN SPECIFIK TE S.P.SH.J. - se
6. PER PERCAKTIMIN E NGJYRAVE, MATERIALEVE NE ZBATIMIN E PROJEKTI FILLIMISHT DUHET TE MERRRET MIRATIMIN I PROJEKTUESIT DHE SUPERVIZORIT.

RISH: PERSHKRIMI
FAZA E PROJEKTI: **PROJEKTI ZBATIMIT**

BASHKIA ELBASAN
Rruga: "Qemal Stafa"
Lagja: "Brig 17 Sulmuese"
+35554400152
email: bashkia@elbasan.gov.al
web: www.elbasan.gov.al

NGA: DATA: INVESTITOR: **BASHKIA ELBASAN**

DREJTORIA PLANIFIKIMIT TERRITORIT DHE PROJEKTIMIT
SEKTORI I PROJEKTIMIT DHE SHERBIMEVE INXHINIERIKE

Pergjegjes: ark/Marvis Avllazagaj
Drejtor: ark/Raimond HAZBALLA


PROJEKTUES: Ing/hidro.Arian Baku

PROJEKTI: Rikonstruksion i banjove te shkolles "Luigj Gurakuqi", Elbasan


EMERTIMI I FLETES: **Planimetria e gjendjes ekzistuese**

SHKALLA 1: 100	DATA: KORRIK 2019	VIZATOI: FLETA NR: Sektori Projektimit	KONTROLLOI: Sektori Projektimit
PROJEKTI NR: 1		A3 / 1	0 RISHIKIMI:

planimetria e katit per dhe e ambienteve te tualetit ne anen perendimore

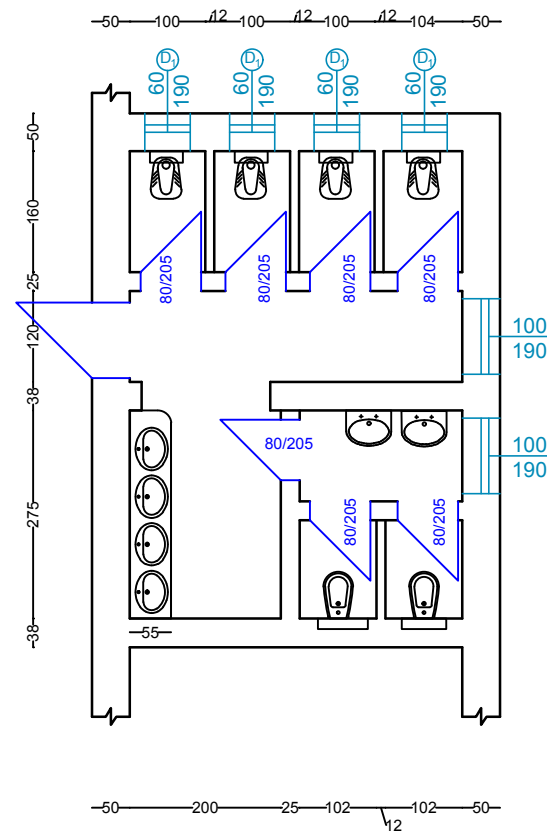


planimetria e katit per dhe e ambienteve te tualetit ne anen lindore

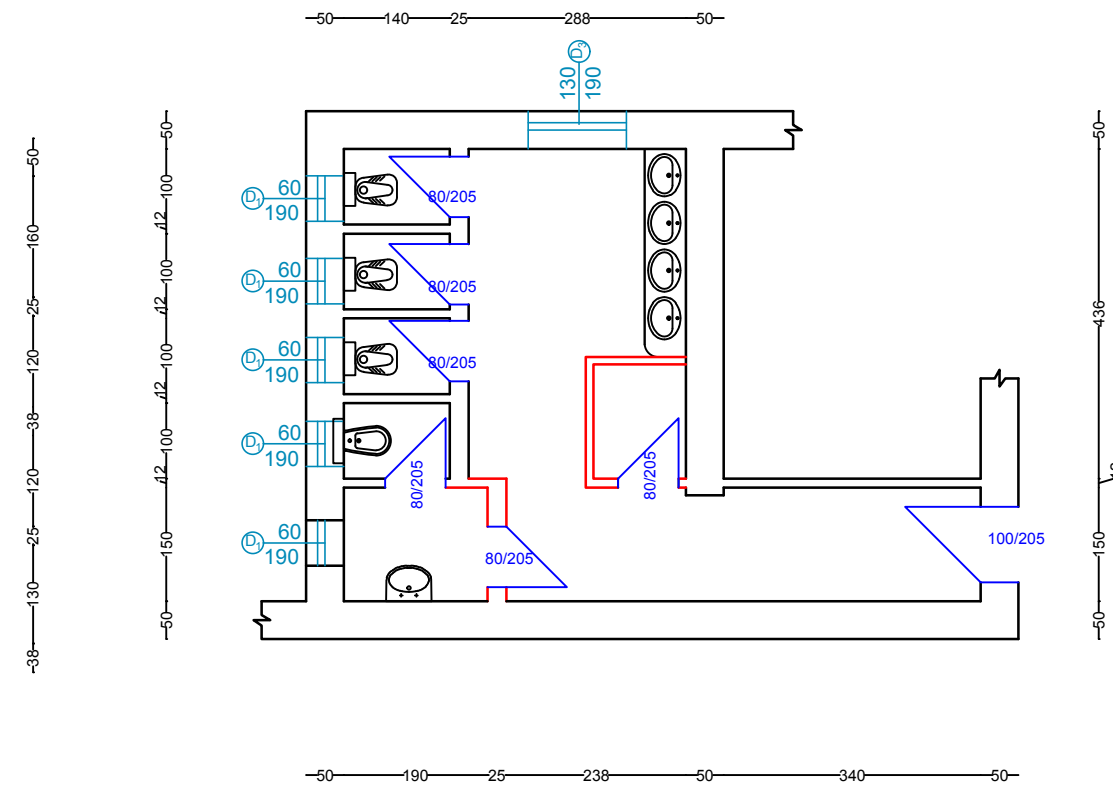


SHENIM :
1. MURET E RINJ ME NGJYRE TE KUQE

SHENIME TEKNIKE 1. KY PROJEKT ESHTË PRONË E BASHKISË ELBASAN 2. NUK LEJOHET KOPIMI APO RIPRODHIMI I KETU VIZATIMI PA AUTORIZIMIN E SEKTORIT TE PROJEKTIMIT DHE SHERBIMEVE INZHINIERIKE NE BASHKINE ELBASAN. 3. TE RESPEKTOHEN DIMENSIONET E SHKRUAARA NE VIZATIM. 4. PER CDO PAQARTESI APO MOSPËRPUTHJE TE PROJEKTIMIT ME SITUATEN NE TERREN TE MERRRET KONTAKT ME PROJEKTUESIT E PROJEKTI.	5. NUK LEJOHET ANJE NDRYSHIM PROJEKTI PA MIRATIMIN SPECIFIK TE S.P.SH.J. - se 6. PER PERCAKTIMIN E NGJYRAVE, MATERIALEVE NE ZBATIMIN E PROJEKTI FILLIMISHT DUHET TE MERRRET MIRATIMI I PROJEKTUESIT DHE SUPERVIZORIT.	RISH: PERSHKRIMI FAZA E PROJEKTI: PROJEKTI ZBATIMIT	NGA: DATA:	INVESTITOR: BASHKIA ELBASAN DREJTORIA PLANIEKIMIT TERRITORIT DHE PROJEKTIMIT... SEKTORI I PROJEKTIMIT DHE SHERBIMEVE INZHINIERIKE	PROJEKTUES: Ing/hidro. Arian Baku	PROJEKTI: Rikonstruksion i banjove te shkolles "Luigj Gurakuqi", Elbasan EMERTIMI I FLETES: Planimetria pas rikonstruksioni
		 BASHKIA ELBASAN Rruga "Qemal Stafa" Lagja "Brig 17 Sulmuese" +35554400152 email: bashkiaelbasan@elbasani.gov.al web: www.elbasani.gov.al	Pergjegjes: ark/Marvis Avllazagaj Drejtor: ark/Raimond HAZBALLA	SHKALLA 1: 100 PROJEKTI NR: 1	DATA: KORRIK 2019 FLETA NR: A3 / 1	

planimetria e katit perdhe e ambjenteve te tualetit ne anen perendimore

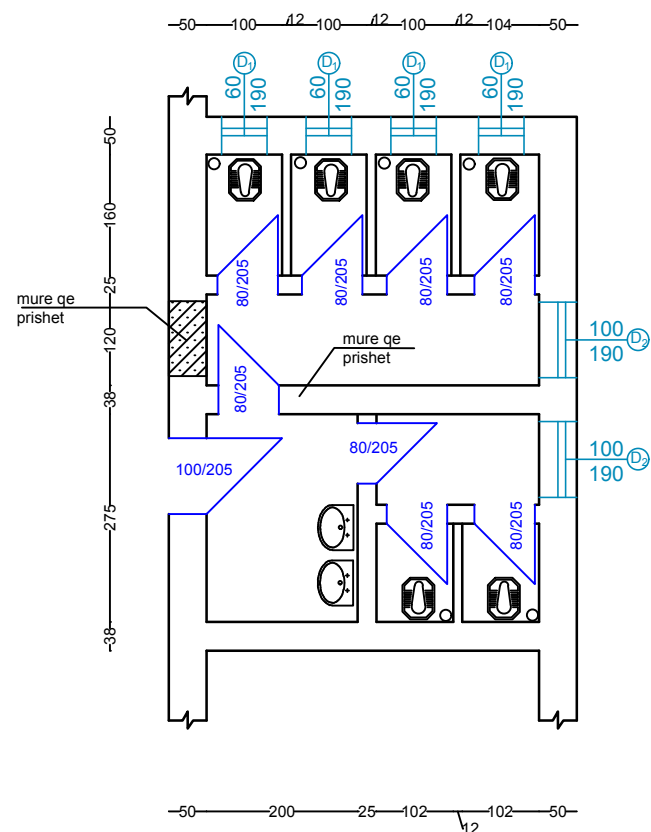

planimetria e katit perdhe e ambjenteve te tualetit ne anen lindore

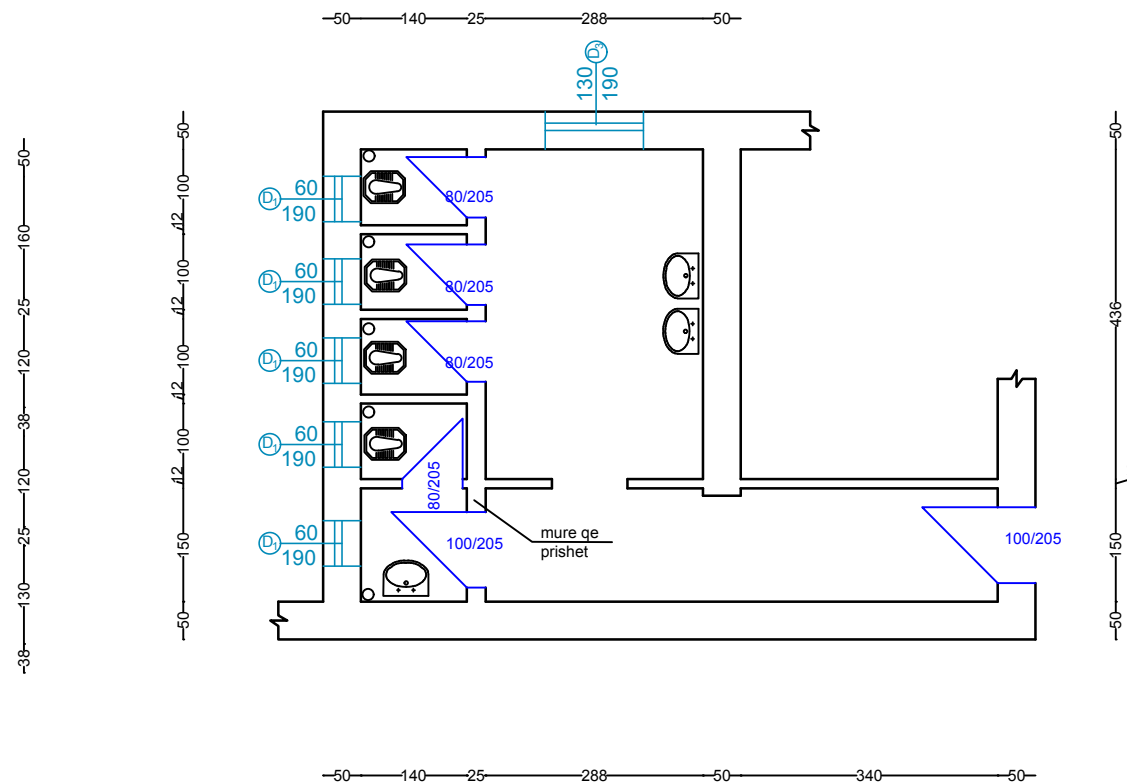

PUNIME PRISHJE		
Prishje shtrese pllaka	m2	52
prishje shtrese betoni	m3	6,3
heqje dyer	m2	27
heqje dritare	m2	17
prishje mure tulle pa pastrim	m3	3,6
heqje kollone ekz. te ujrave te zeza	ml	42
heqje lavamane	cope	8
heqje wc	cope	10
heqje kasete metalike te ujit te pishem + pompe + Kit + sahat uji etj.)	cope	2
prishje veshje pllakash majolike	m2	130
prishje suvatime te brendeshme	m2	270
prishje suvatime tavani	m2	55
heqje te linjave ekzistuese te ujit te pishem (tubacion xingato l amortizuar)	ml	40
heqje(linja + priza); (linja + celesa + ndricues)	cope	21
trasport mbeturinash 5 km	m3	11

SHENIME TEKNIKE

- 1.KY PROJEKT ESHTË PRONË E BASHKISË ELBASAN
2. NUK LEJOHET KOPIMI APO RIPRODHIMI I KETU VIZATIMI PA AUTORIZIMIN E SEKTORIT TE PROJEKTIMIT DHE SHERBIMEVE INXHINIERIKE NE BASHKINE ELBASAN.
3. TE RESPEKTOHEN DIMENSIONET E SHKRUAARA NE VIZATIM.
4. PER CDO PAQARTESI APO MOSPËRPUTHJE TE PROJEKTIMIT ME SITUATEN NE TERREN TE MERRET KONTAKT ME PROJEKTUESIT E PROJEKTI.

5.NUK LEJOHET ANJE NDRYSHIM PROJEKTI PA MIRATIMIN SPECIFIK TE S.P.SH.L. - se
6. PER PERCAKTIMIN E NGJYRAVE, MATERIALEVE NE ZBATIMIN E PROJEKTI FILLIMISHT DUHET TE MERRET MIRATIMI I PROJEKTUESIT DHE SUPERVIZORIT.

RISH: PERSHKRIMI
FAZA E PROJEKTI: **PROJEKTI ZBATIMIT**

BASHKIA ELBASAN
Rruga: "Qemal Stafa"
Lagja: "Brig 17 Sulmuese"
+35554400152
email: bashkiaelbasan@elbasani.gov.al
web: www.elbasani.gov.al

NGA: DATA: INVESTITOR: **BASHKIA ELBASAN**

DREJTORIA PLANIEKIMIT TERRITORIT DHE PROJEKTIMIT...
SEKTORI I PROJEKTIMIT DHE SHERBIMEVE INXHINIERIKE

Pergjegjes: ark/Marvis Avllazagaj Drejtor: ark/Raimond HAZBALLA

PROJEKTUES: Ing/hidro.Arian Baku


PROJEKTI: Rikonstruksion i banjove te shkolles "Luigj Gurakuqi",Elbasan

EMERTIMI I FLETES: **Planimetria e punimeve qe do te kryhen**

SHKALLA 1 : 100	DATA: KORRIK 2019	VIZATOI: FLETA NR: Sektori Projektimit	KONTROLLOI: Sektori Projektimit
PROJEKTI NR: 1	FLETA NR: A3 / 1	RISHIKIMI: 0	


SHENIME TEKNIKE		
1. KY PROJEKT ESHTË PRONË E BASHKISË ELBASAN. 2. NUK LEJOHET KOPJIMI APO RIPRODHIMI I KETIJ VIZATIMI PA AUTORIZIMIN E DREJTORISË SE PROJEKTIMIT DHE SHERBIMEVE INZHINIERIKE NE BASHKINE ELBASAN. 3. TE RESPEKTOHEN DIMENSIONET E SHKRUARA NE VIZATIM. 4. PER CDO PAQARTESI APO MOSPËRPUTHJE TE PROJEKTIT ME SITUATEN NE TERREN TE MERRRET KONTAKT ME PROJEKTUESIN 5. NUK LEJOHET ASNJË NDRYSHIM I PROJEKTIT PA MIRATIMIN SPECIFIK TE D.P.SH.I -se. 6. PER PERCAKTIMIN E NGJYRAVE, MATERIALEVE APO MALLRAVE QË DO TE PËRDOREN NE KETE PROJEKT DUHET TE MERRRET FILLIMISH TE MERRRET MIRATIMI I PROJEKTUESIT DHE SUPERVIZORIT.		
ADRESA: Lajçafshati Bujqës-Jagodine, Njësia Administrative Shirqjan, Bashkia Elbasan, Riparime ne ambientet e tualetit ne shkollen 9 vjeçare " Ismail Kasa" 2 kate.		
RISHI:	NGA: DATA:	
PROJEKTI ZBATIMIT		
BASHKIA ELBASAN Rruga "Oemal Sata" Lajça, "Briq 17 Sullmuese" +3555440162 email: bashkiaelbasan@elbasan.gov.al web: www.elbasan.gov.al		
INVESTITOR:		
BASHKIA ELBASAN -----		
DREJTORIA:		
DREJTORIA PLANIFIKIMIT TERRITORIT DHE PROJEKTIMIT Përgjegjës Drejtor ark/Marvis Avllazagaj ark/Gentian Tabaku		
PROJEKTUES:		
ing. Arian BAKU.		
ing.		
ing.		
ing.		
MATJET TOPOGRAFIKE:		
Drejtorja D.P.S.A.T-se		
Emeritimi i objektit : Riparime ne ambientet e tualetit ne godinen 2 kat te shkollës 9 vjeçare " Ismail Kasa"		
EMERTIMI I FLETES:		
PLANIMETRIA E AMBJENTEVE TE BANJOVE SHKALLA 1 : 50		
SHKALLA	VIZATOK	KONTROLLOR:
1:100/...../.....	Sektorit Projektimit
PROJEKTI NR:	FLETA NR. 2	RISHIKIM:
.....

25 105 12 105 25
 VAZHDON 160 VAZHDON

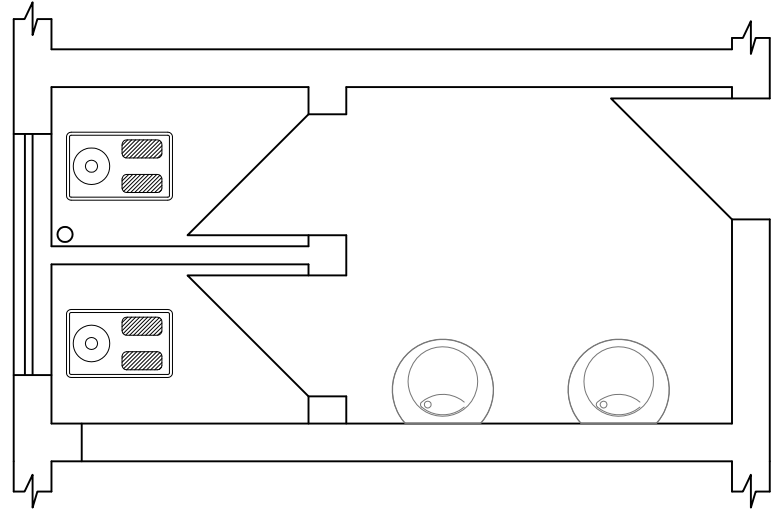

25 170 25 255 25 500

520 25 105 12 105 25 25 105 12 105 25 45
 45 183 65 183 45

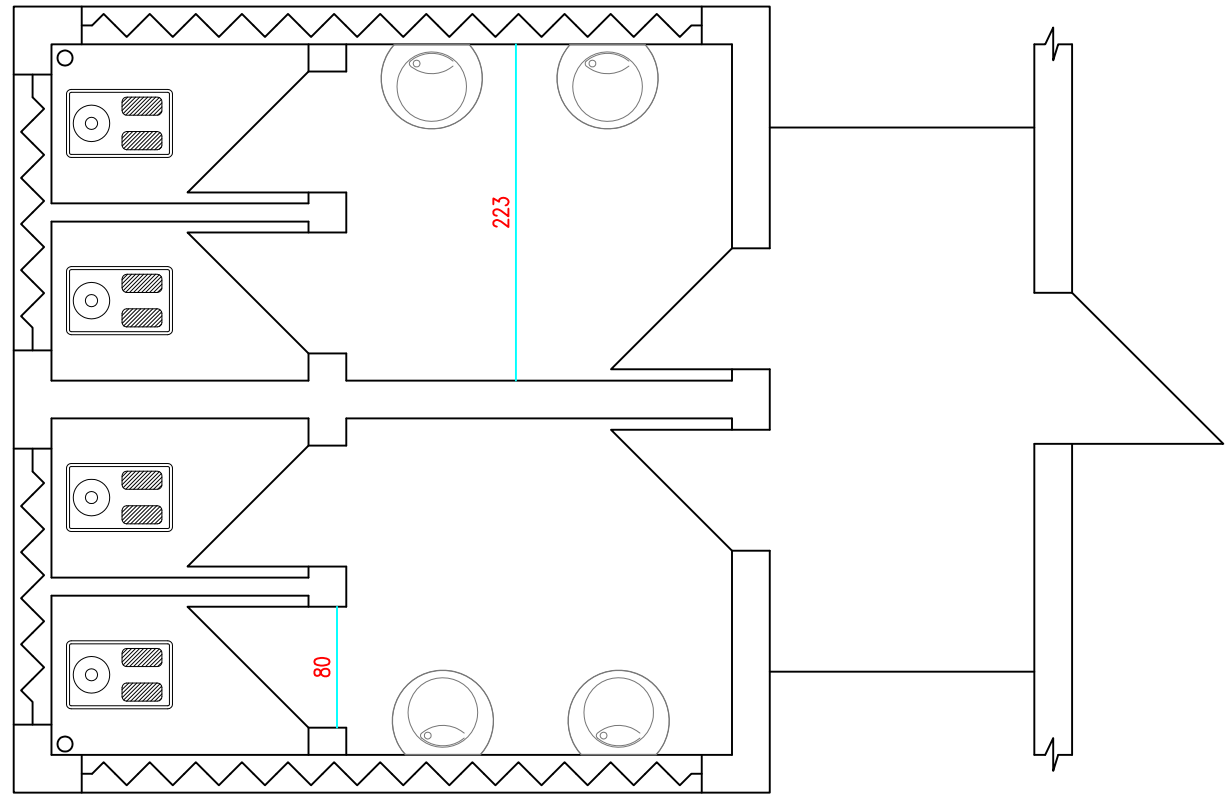


45 175 45 175 25 255 25 500 80 223 410 45


PLANIMETRIA E BANJOVE TE MESUESVE
 SHKALLA 1 : 50

PLANIMETRIA E KATIT TIP.
 SHKALLA 1 : 50

SHENIME TEKNIKE	
1. KY PROJEKT ESHTË PRONË E BASHKISË ELBASAN.	
2. NUK LEJOHET KOPJIMI APO RIPRODHIMI I KETIJ VIZATIMI PA AUTORIZIMIN E DREJTORISË SE PROJEKTIMIT DHE SHERBIMEVE INZHINIERIKE NE BASHKINE ELBASAN.	
3. TE RESPEKTOHEN DIMENSIONET E SHKRUARA NE VIZATIM.	
4. PER ÇDO PAQARTESI APO MOSPËRPUTHJE TE PROJEKTIT ME SITUATEN NE TERREN TE MERRRET KONTAKT ME PROJEKTUESIN	
5. NUK LEJOHET ASNJË NDRYSHIM I PROJEKTIT PA MIRATIMIN SPECIFIK TE D.P.SH.I -së.	
6. PER PERCAKTIMIN E NGJYRAVE, MATERIALEVE APO MALLRAVE QË DO TE PËRDOREN NE KETE PROJEKT DUHET TE MERRRET FILLIMISH TE MERRRET MIRATIMI I PROJEKTUESIT DHE SUPERVIZORIT.	
ADRESA: Lajçia Fshati Bujqës-Jagodine, Njësia Administrative Shqipëri, Bashkia Elbasan, Riparime ne ambientet e tualetit ne shkollën 9 vjeçare " Ismail Kasa " 2 kate.	
RISHI:	PERSHKRIMI :
FAZA E PROJEKTIT:	NGA:
PROJEKTI ZBATIMIT	
BASHKIA ELBASAN Rruga "Qemal Stafa" Lajçia, "Briq 17 Sullmuese" +3555440162 email: bashkia@elbasan.gov.al web: www.elbasan.gov.al	
INVESTITOR:	BASHKIA ELBASAN
DREJTORIA:	DREJTORIA PLANIFIKIMIT TERRITORIT DHE PROJEKTIMIT
Pergjegjes	Drejtor
ark/Marvis Avllazagaj	ark/Gentian Tabaku
PROJEKTUES:	ing. Arian BAKU.
	ing.
	ing.
	ing.
MATJET TOPOGRAFIKE:	Drejtorja D.P.S.A.T-se
Emeritimi i objektit : Riparime ne ambientet e tualetit ne godinen 2 kat te shkolles 9 vjeçare " Ismail Kasa "	
EMERTIMI I FLETES:	
PLANIMETRIA E AMBJENTEVE TE BANJOVE	
SHKALLA	DATA:
1:100/...../.....
PROJEKTI NR:	Sektor Projektimit
.....	RESHRKIM:
.....	FLETA NR. 2
.....


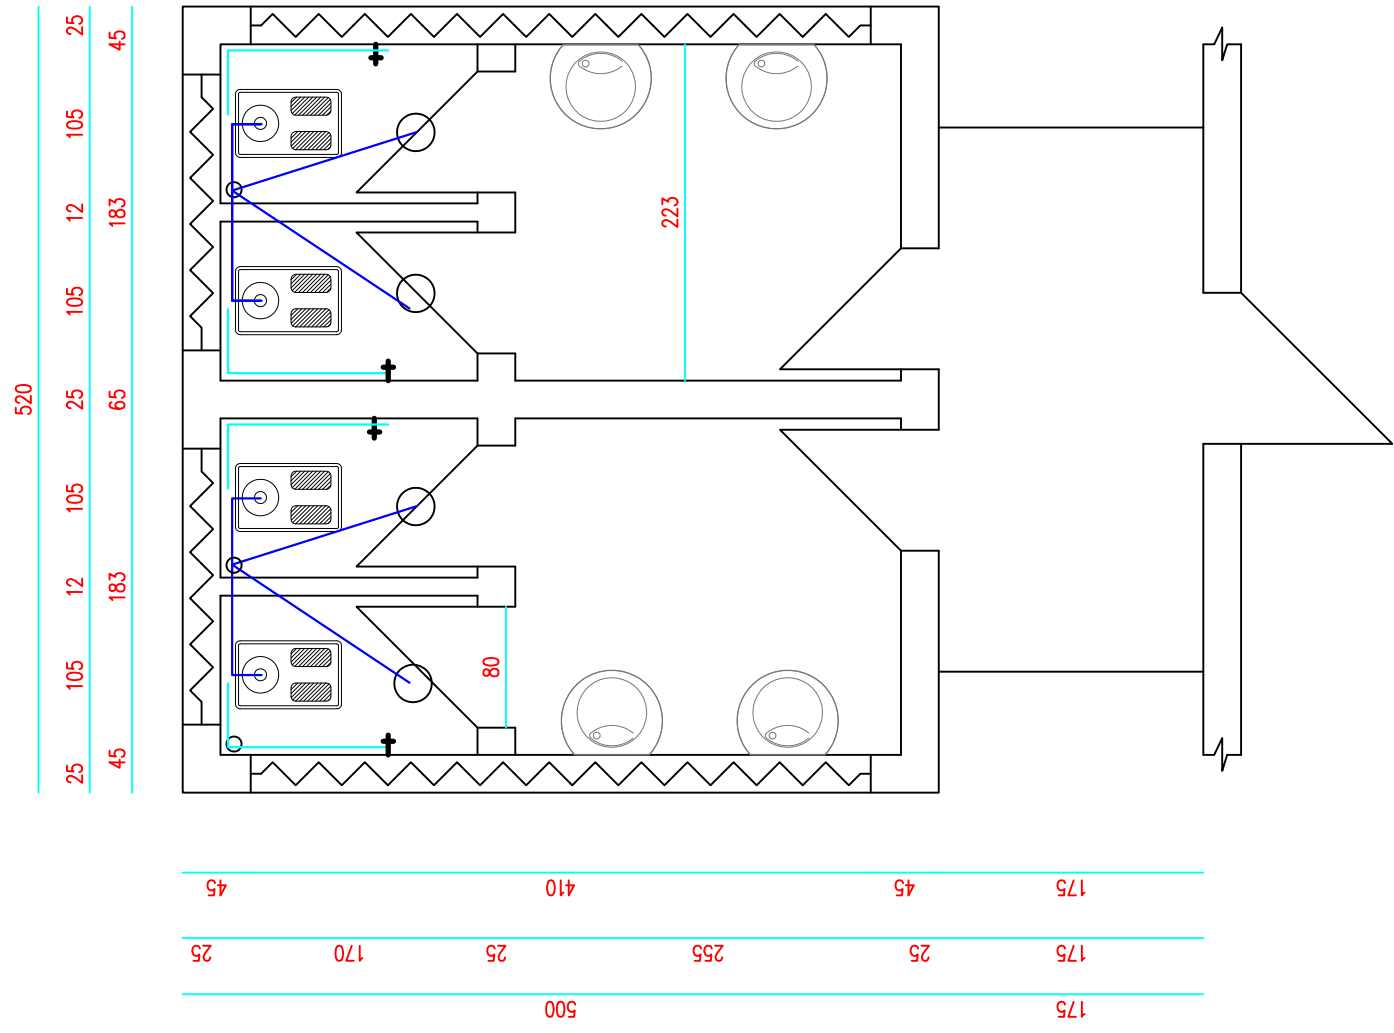


PLANIMETRIA E ISTALIMEVE TE REJA H/SANITARE
SHKALLA 1 : 50

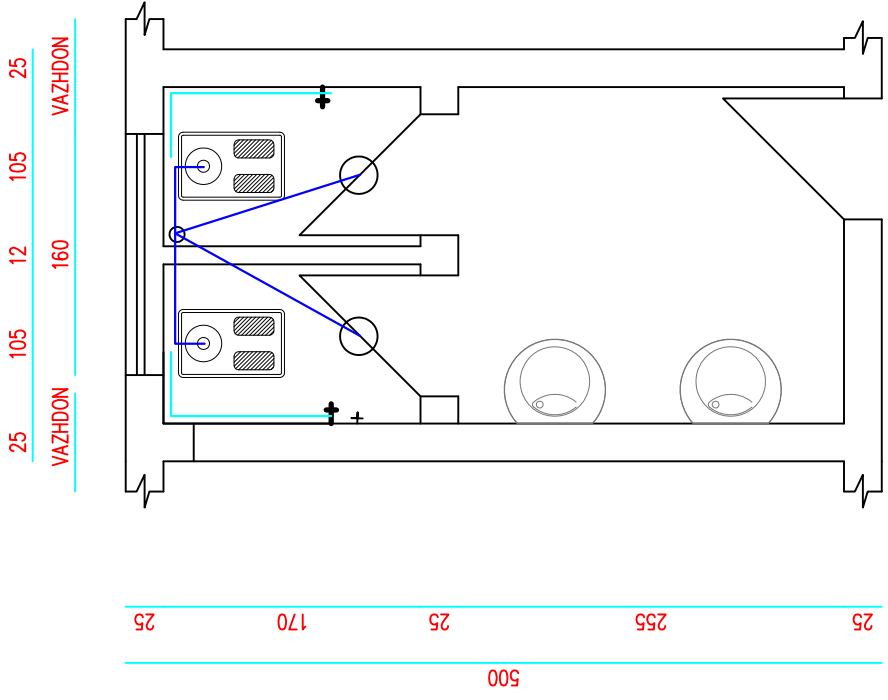

PLANIMETRIA E ISTALIMEVE TE REJA H/SANITARE
NE BANJOT E MESUESVE
SHKALLA 1 : 50

PLANIMETRIA E PODRUMIT TE SHKOLLES SE MESME "AHMET DAKLI"

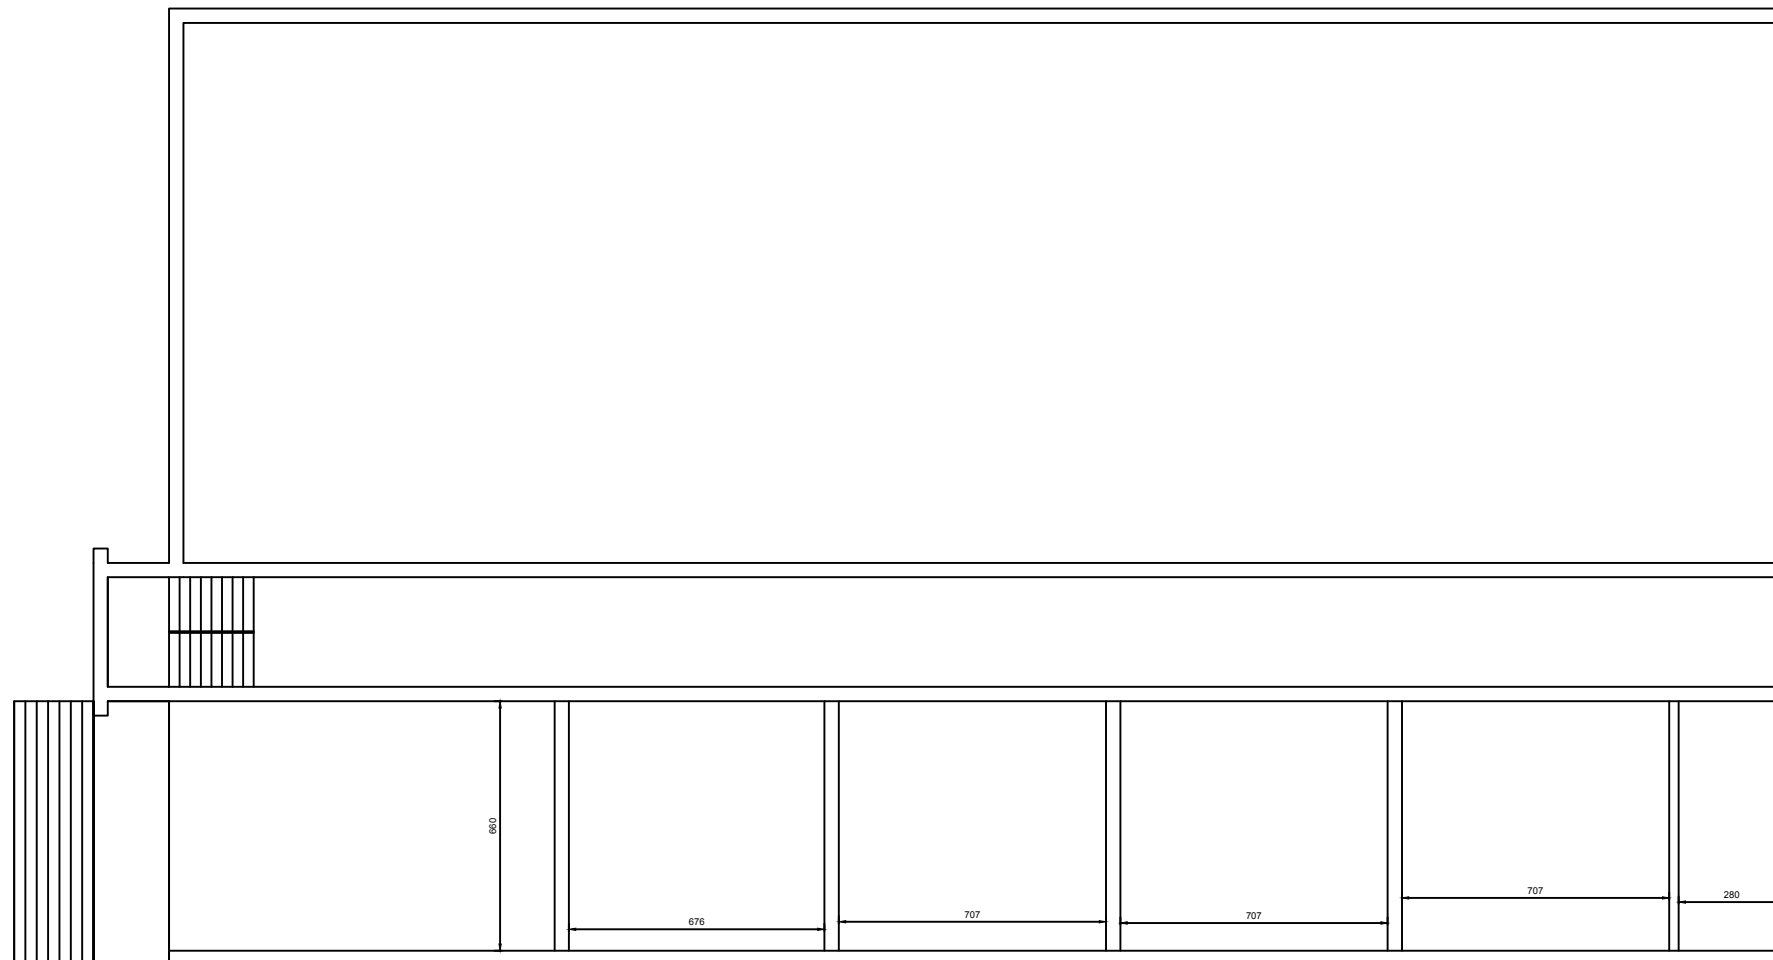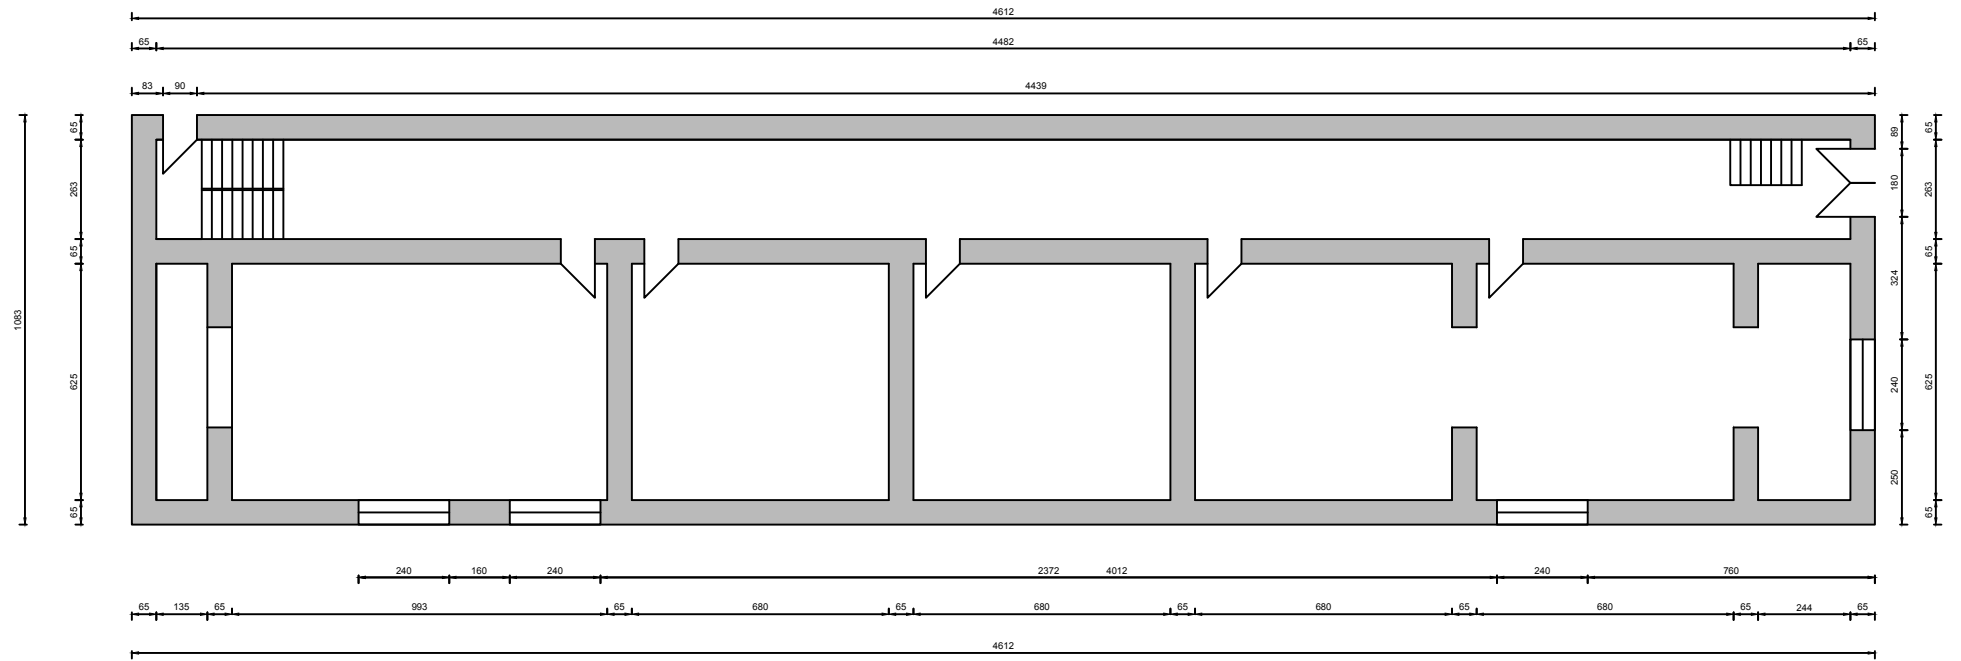

SHENIME TEKNIKE

1. KY PROJEKT ESHTË PRONË E BASHKISË ELBASAN.
2. NUK LEJOHET KOPJIMI APO RIPRODHIMI I KETIJ VIZATIMI PA AUTORIZIMIN E DRETORISË SE PROJEKTIMIT DHE SHERBIMEVE INXHINIERIKE NE BASHKINE ELBASAN.
3. TE RESPEKTOHEN DIMENSIONET E SHKRUAR NE VIZATIM.
4. PER CDO PAQARTESI APO MOSPËRPUTHJE TE PROJEKTIT ME SITUATËN NE TERREN TE MERRET KONTAKT ME PROJEKTUESIN
5. NUK LEJOHET ASNJE NDRYSHIM I PROJEKTIT PA MIRATIMIN SPECIFIK TE D.P.SH.I -se.
6. PER PERCAKTIMIN E NGJYRAVE, MATERIALEVE APO MALLRAVE QE DO TE PERDOREN NE KETE PROJEKT DUHET TE MERRET FILLIMISH TE MERRET MIRATIMI I PROJEKTUESIT DHE SUPERVIZORIT.

RISH: PERSHKRIMI : NGA: DATA:
FAZA E PROJEKTIT :
PROJEKTI ZBATIMIT (ARKITEKTONIK)



BASHKIA ELBASAN

Rruga "Qemal Stafa"
Lagja "Brig 17 Sulmuese"
+35554400152
email: bashkiaelbasan@elbasani.gov.al
web: www.elbasani.gov.al

INVESTITOR:
BASHKIA ELBASAN

DREJTORIA:
DREJTORIA PLANIFIKIMIT TERRITORIT DHE PROJEKTIMIT

Pergjegjes Drejtor
ark/Marvis Avllazagaj ark/Raimond Hazballa

PROJEKTUES:
ing. Arian BAKU
ing. Irma GJOSHI

PROJEKTI:
RIKONSTRUKSIONE NE OBJEKTET ARSIMORE

EMERTIMI I
FLETES:
PLANI I VENDOSJES

SHKALLA A3: 1:200	DATA:/...../.....	VIZATOI:	KONTROLLOI:
PROJEKTI NR:	FLETA NR: A3 / A 01	Sektori Projektimi	Sektori Projektimi
RISHIKIMI:		RISHIKIMI:	