




PRERJE GJATESORE NE AKSIN E TOMBINOS SIPAS A-A SHKALLA 1:200

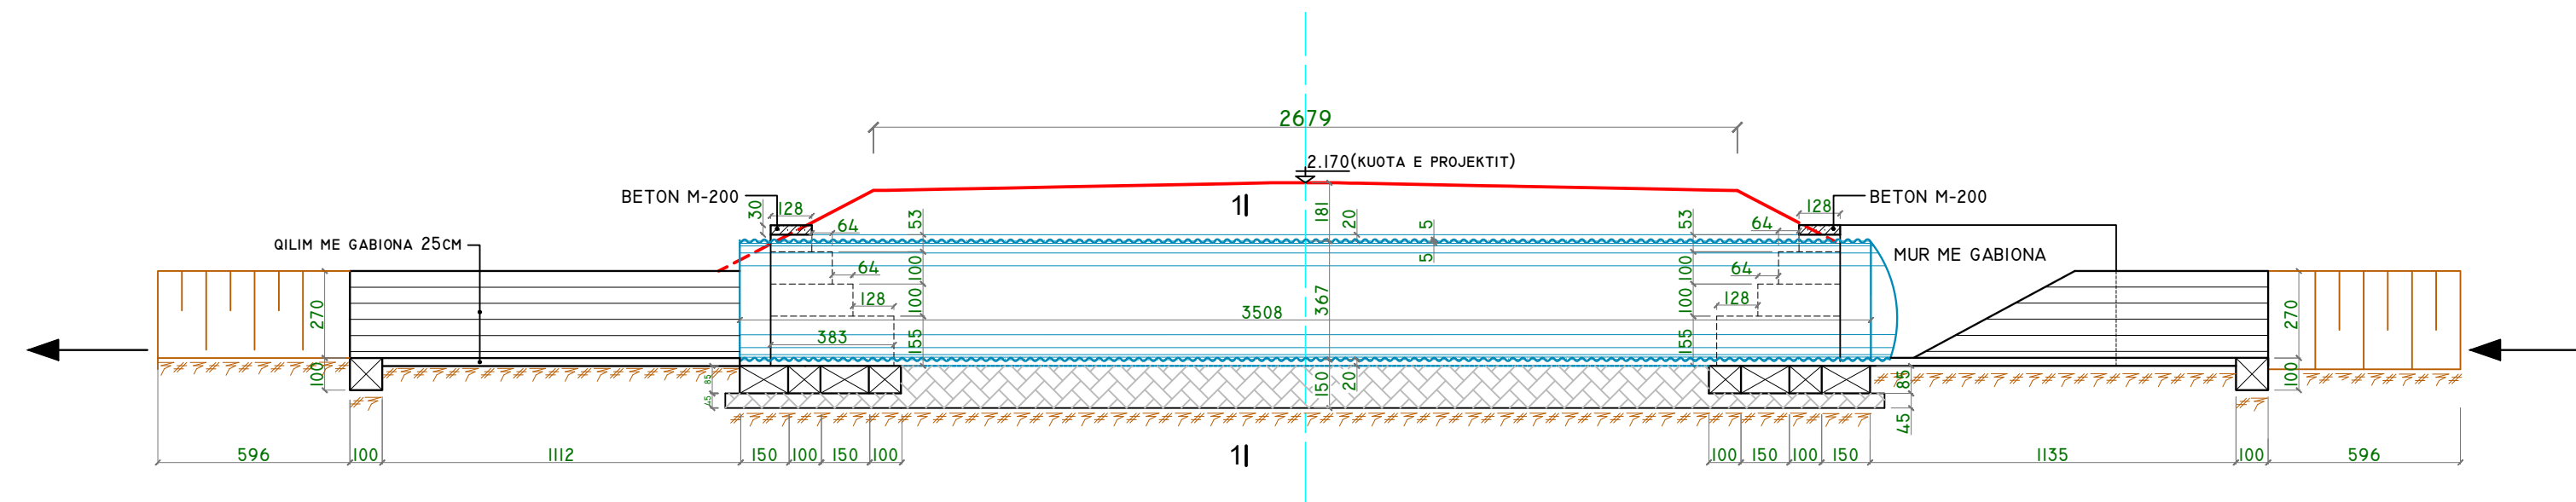


PRERJE 1-1 SHKALLA 1:200

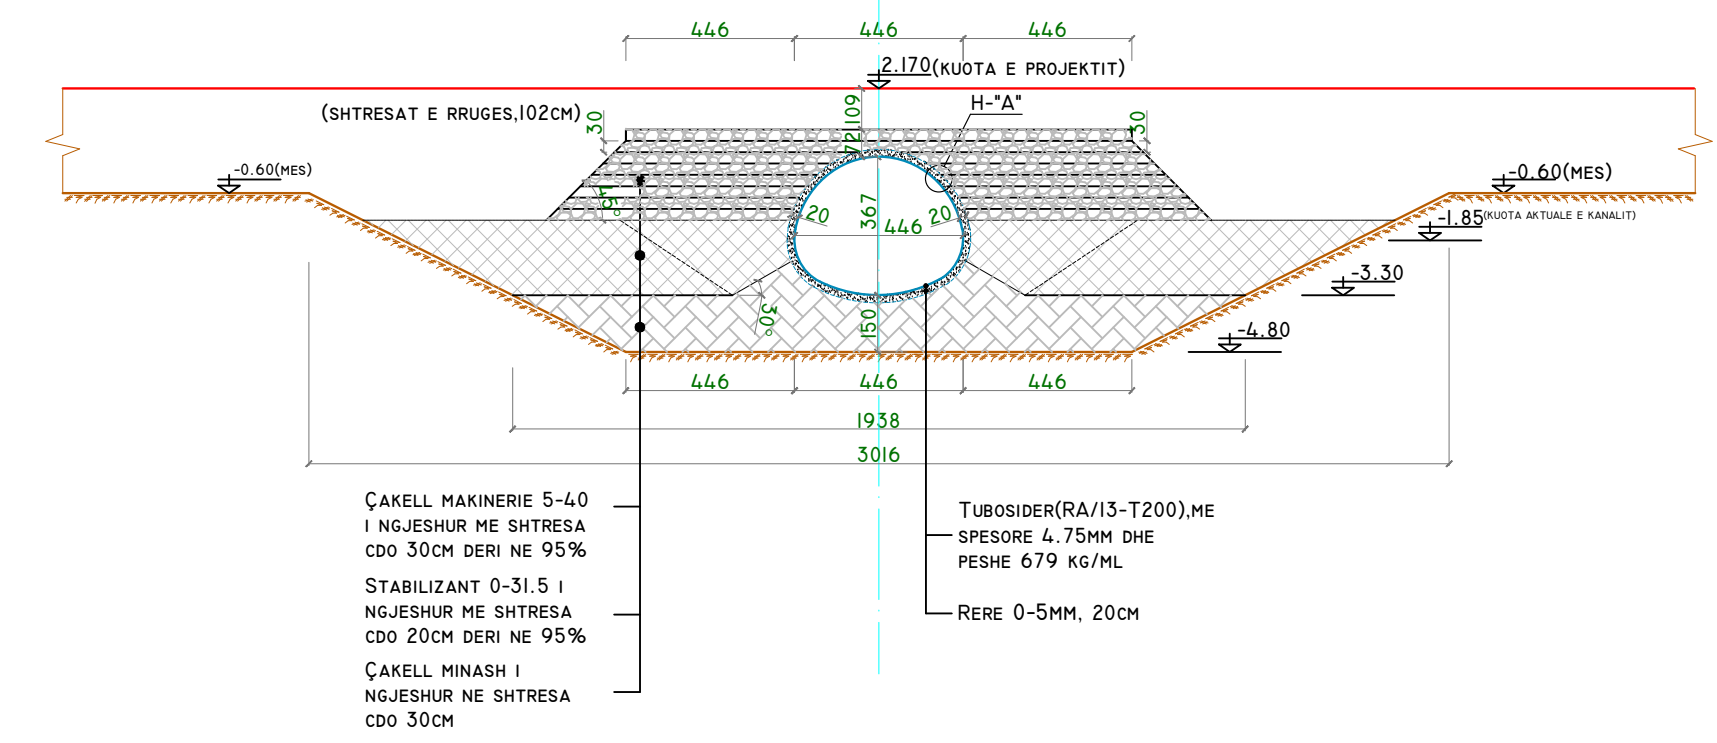


PLANIMETRIA E PERGJITHSHME SHKALLA 1:200

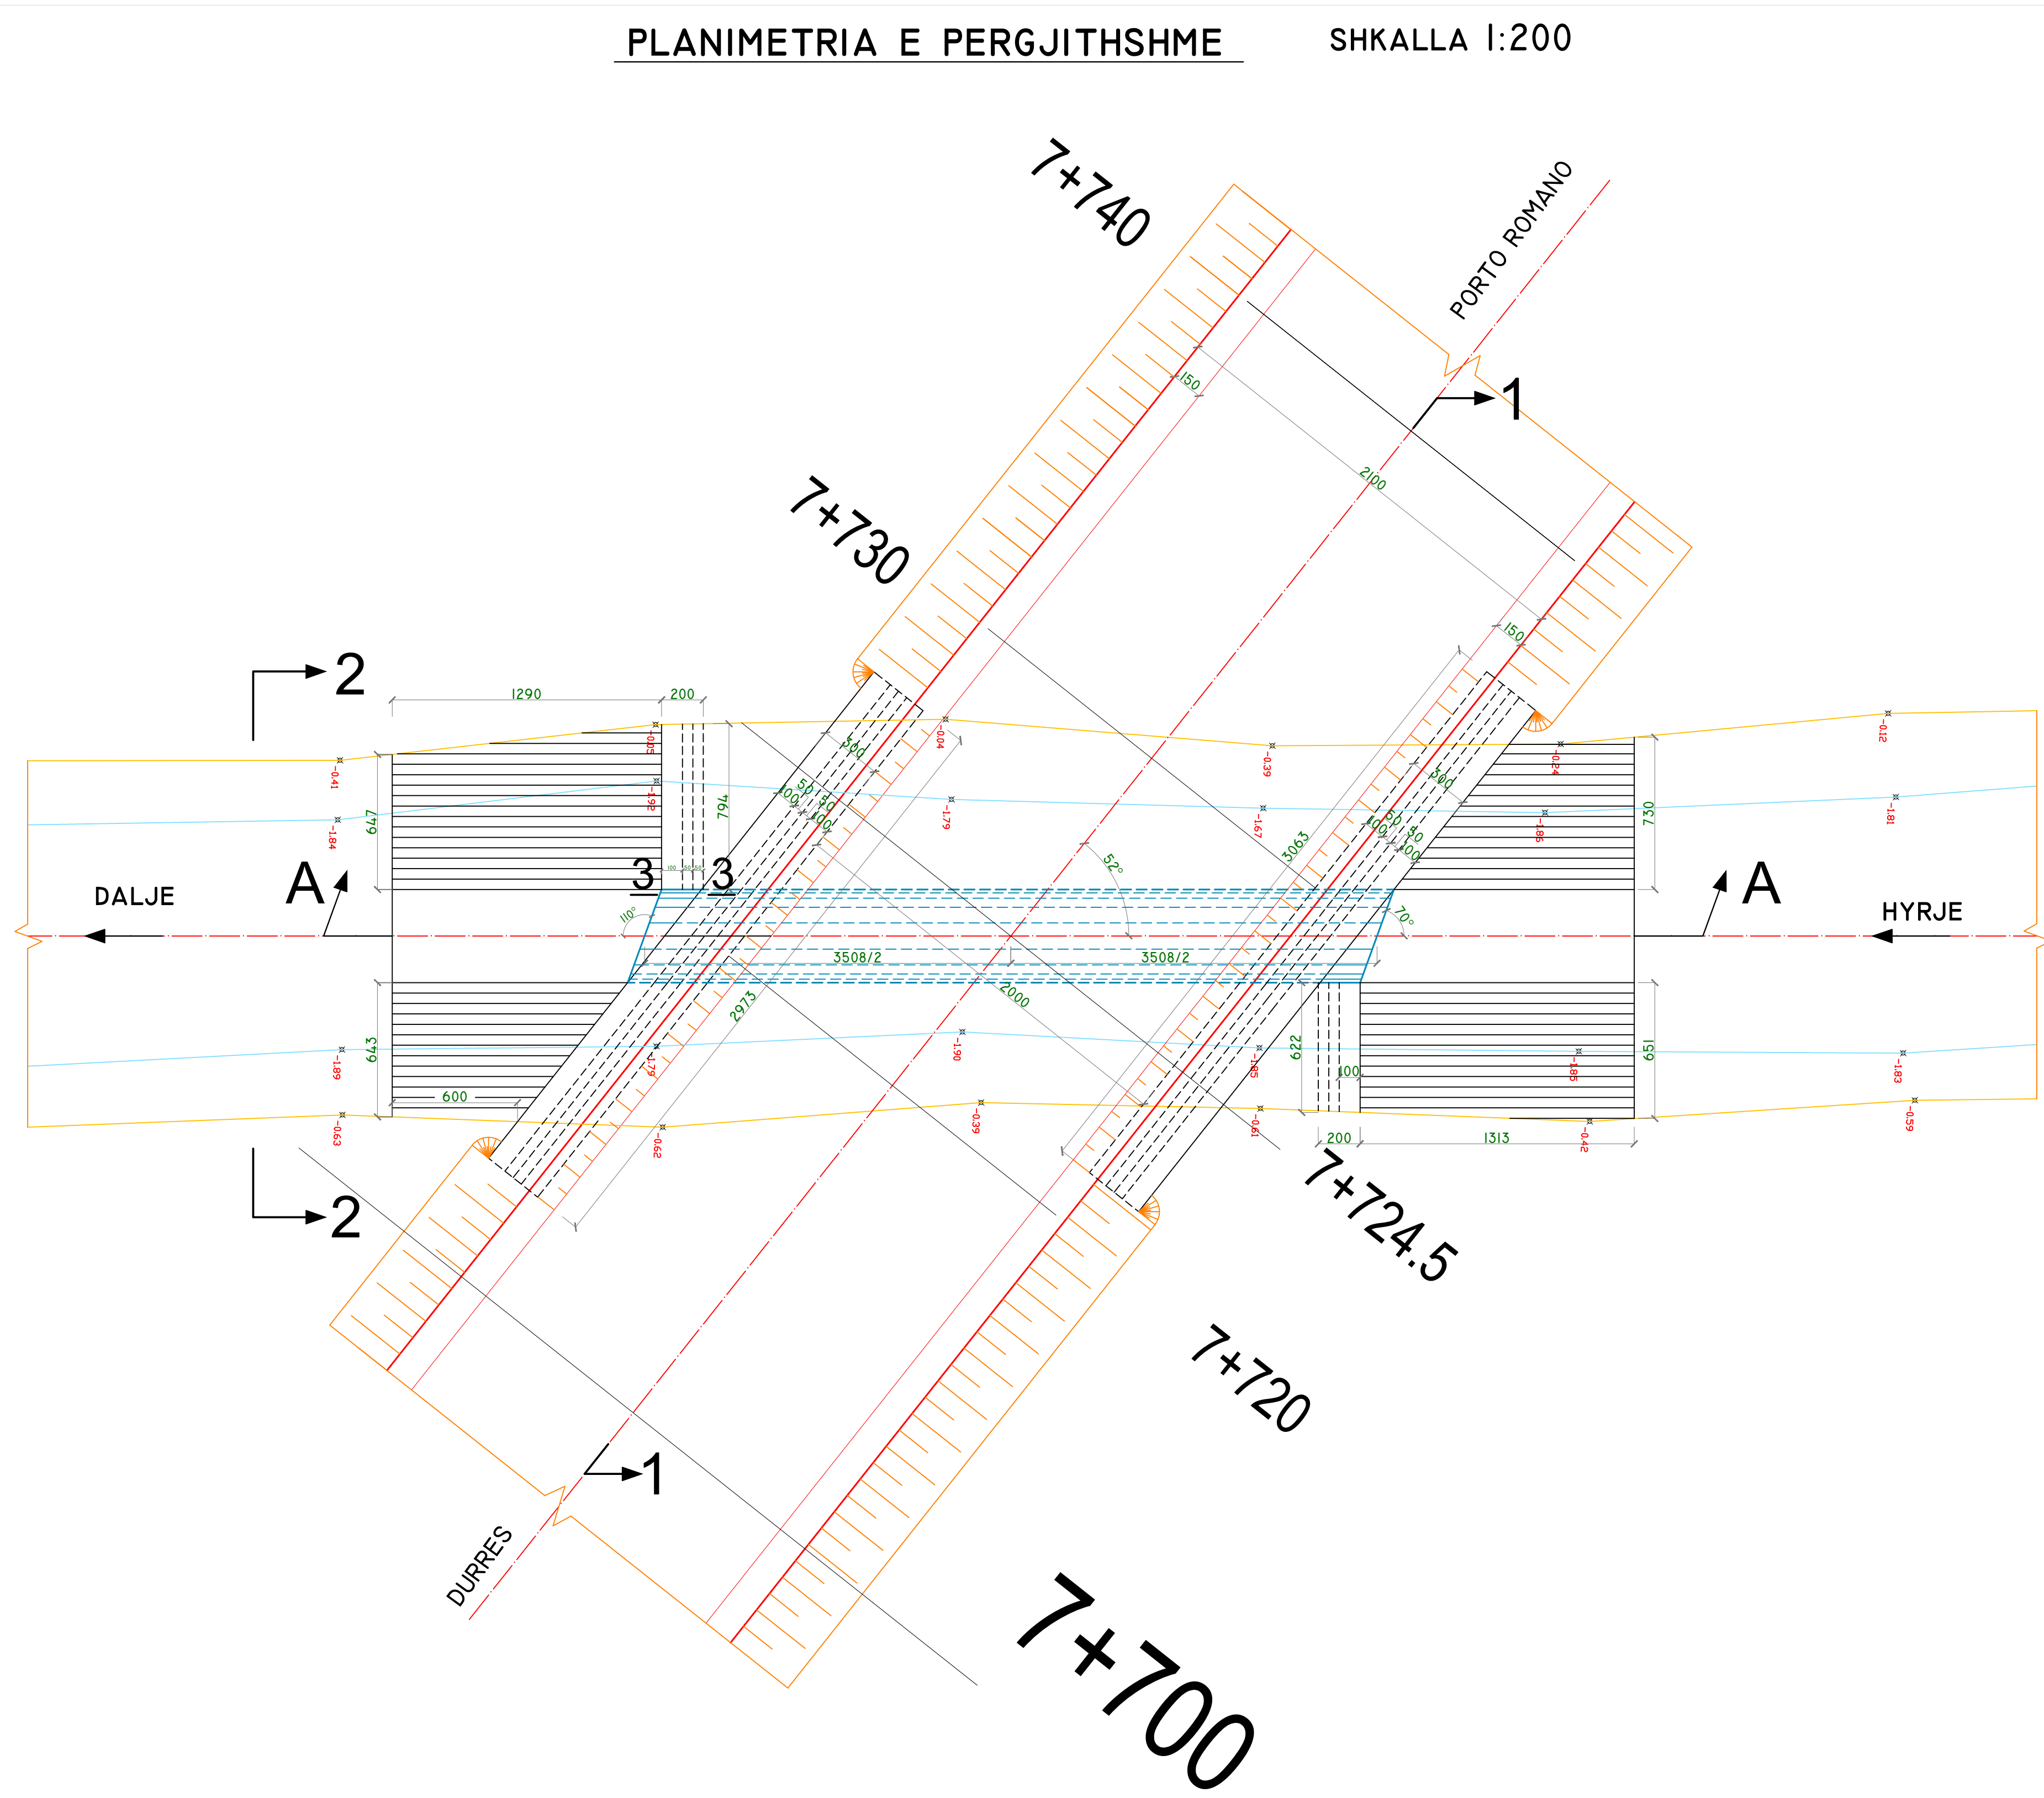


PRERJE 2-2 SHKALLA 1:200

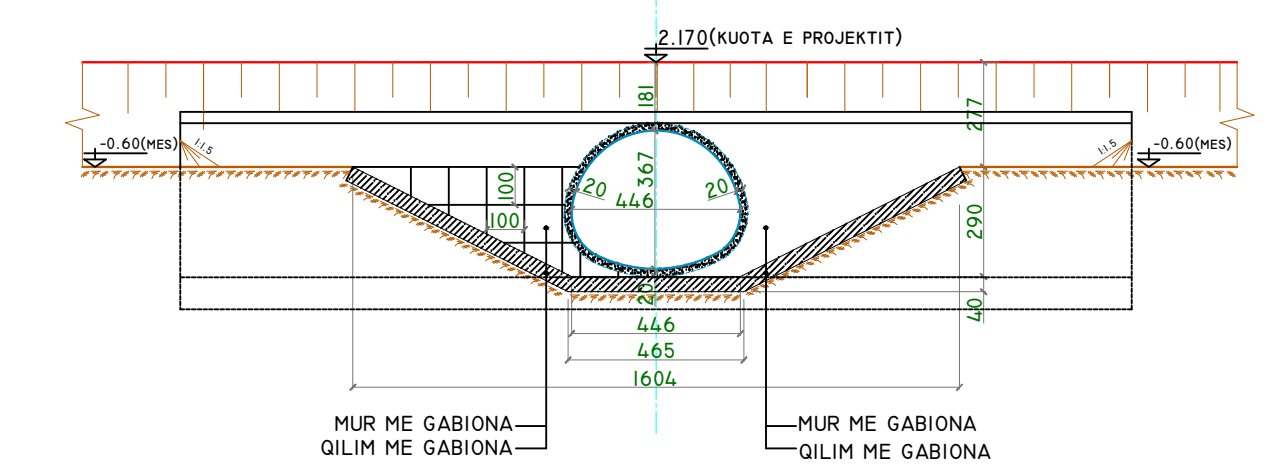

PRERJE 3-3 SHKALLA 1:50

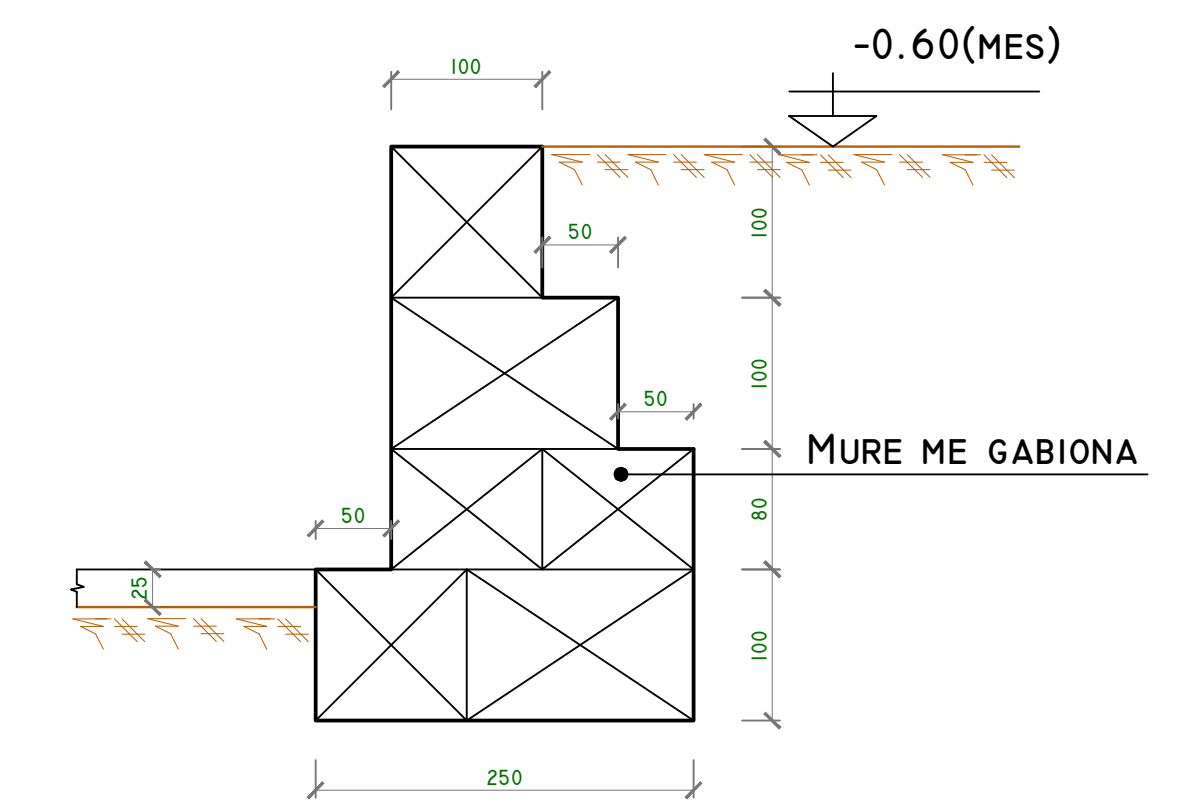

HOLLESI "A" SHKALLA 1:10

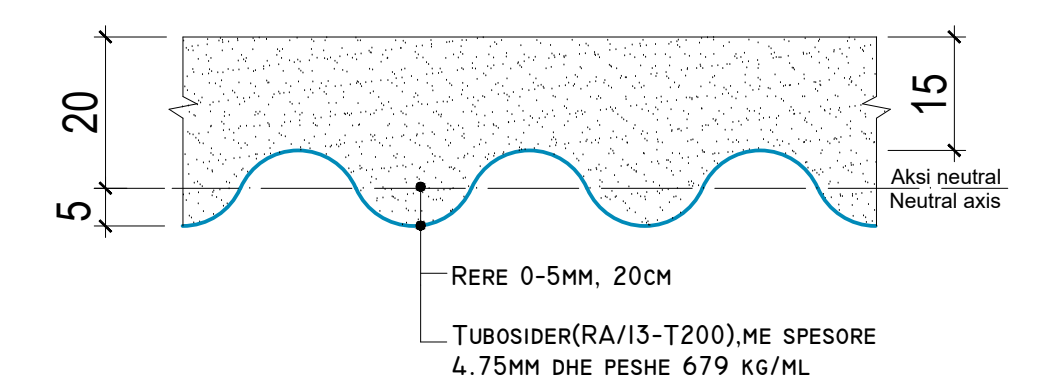

SHENIME:

-PER NDERTIMIN E THEMELEVE TE TOMBINOS DUHET TE RRETHOHET GROPA E THEMELIT ME PALANKOLA METALIKE OSEPREJ NDOJNE MATERIALI TJETER. TE HIQET UJI ME MOTO POMPA, PO TE JETE NEVOJA TE VIHET NE PUNE EDHE HIDROVORI. TE VIHET GJEOTEKSTIL "TYPAR SF-94" DHE MBI TE TE NDERTOHEN NENSHTRESA E TOMBINOS ME ÇAKELL MINASH TE NGJESHUR.

-PERGATITET SHTRATI I TOMBINOS SIPAS PROJEKTIT DHE MBI TE VENDOSET TOMBINO PREJ TUBOSIDERI. NE VAZHDIM PROÇEDOHET ME NDERTIMIN E SHITRESAVE ANASH TOMBINOS PREJ STABILIZANTI DHE PREJ ÇAKELLI MAKINERIE.