# PLANIMETRIA E RRETHRROTULLIMIT KM 5+040
## SH. 1:500

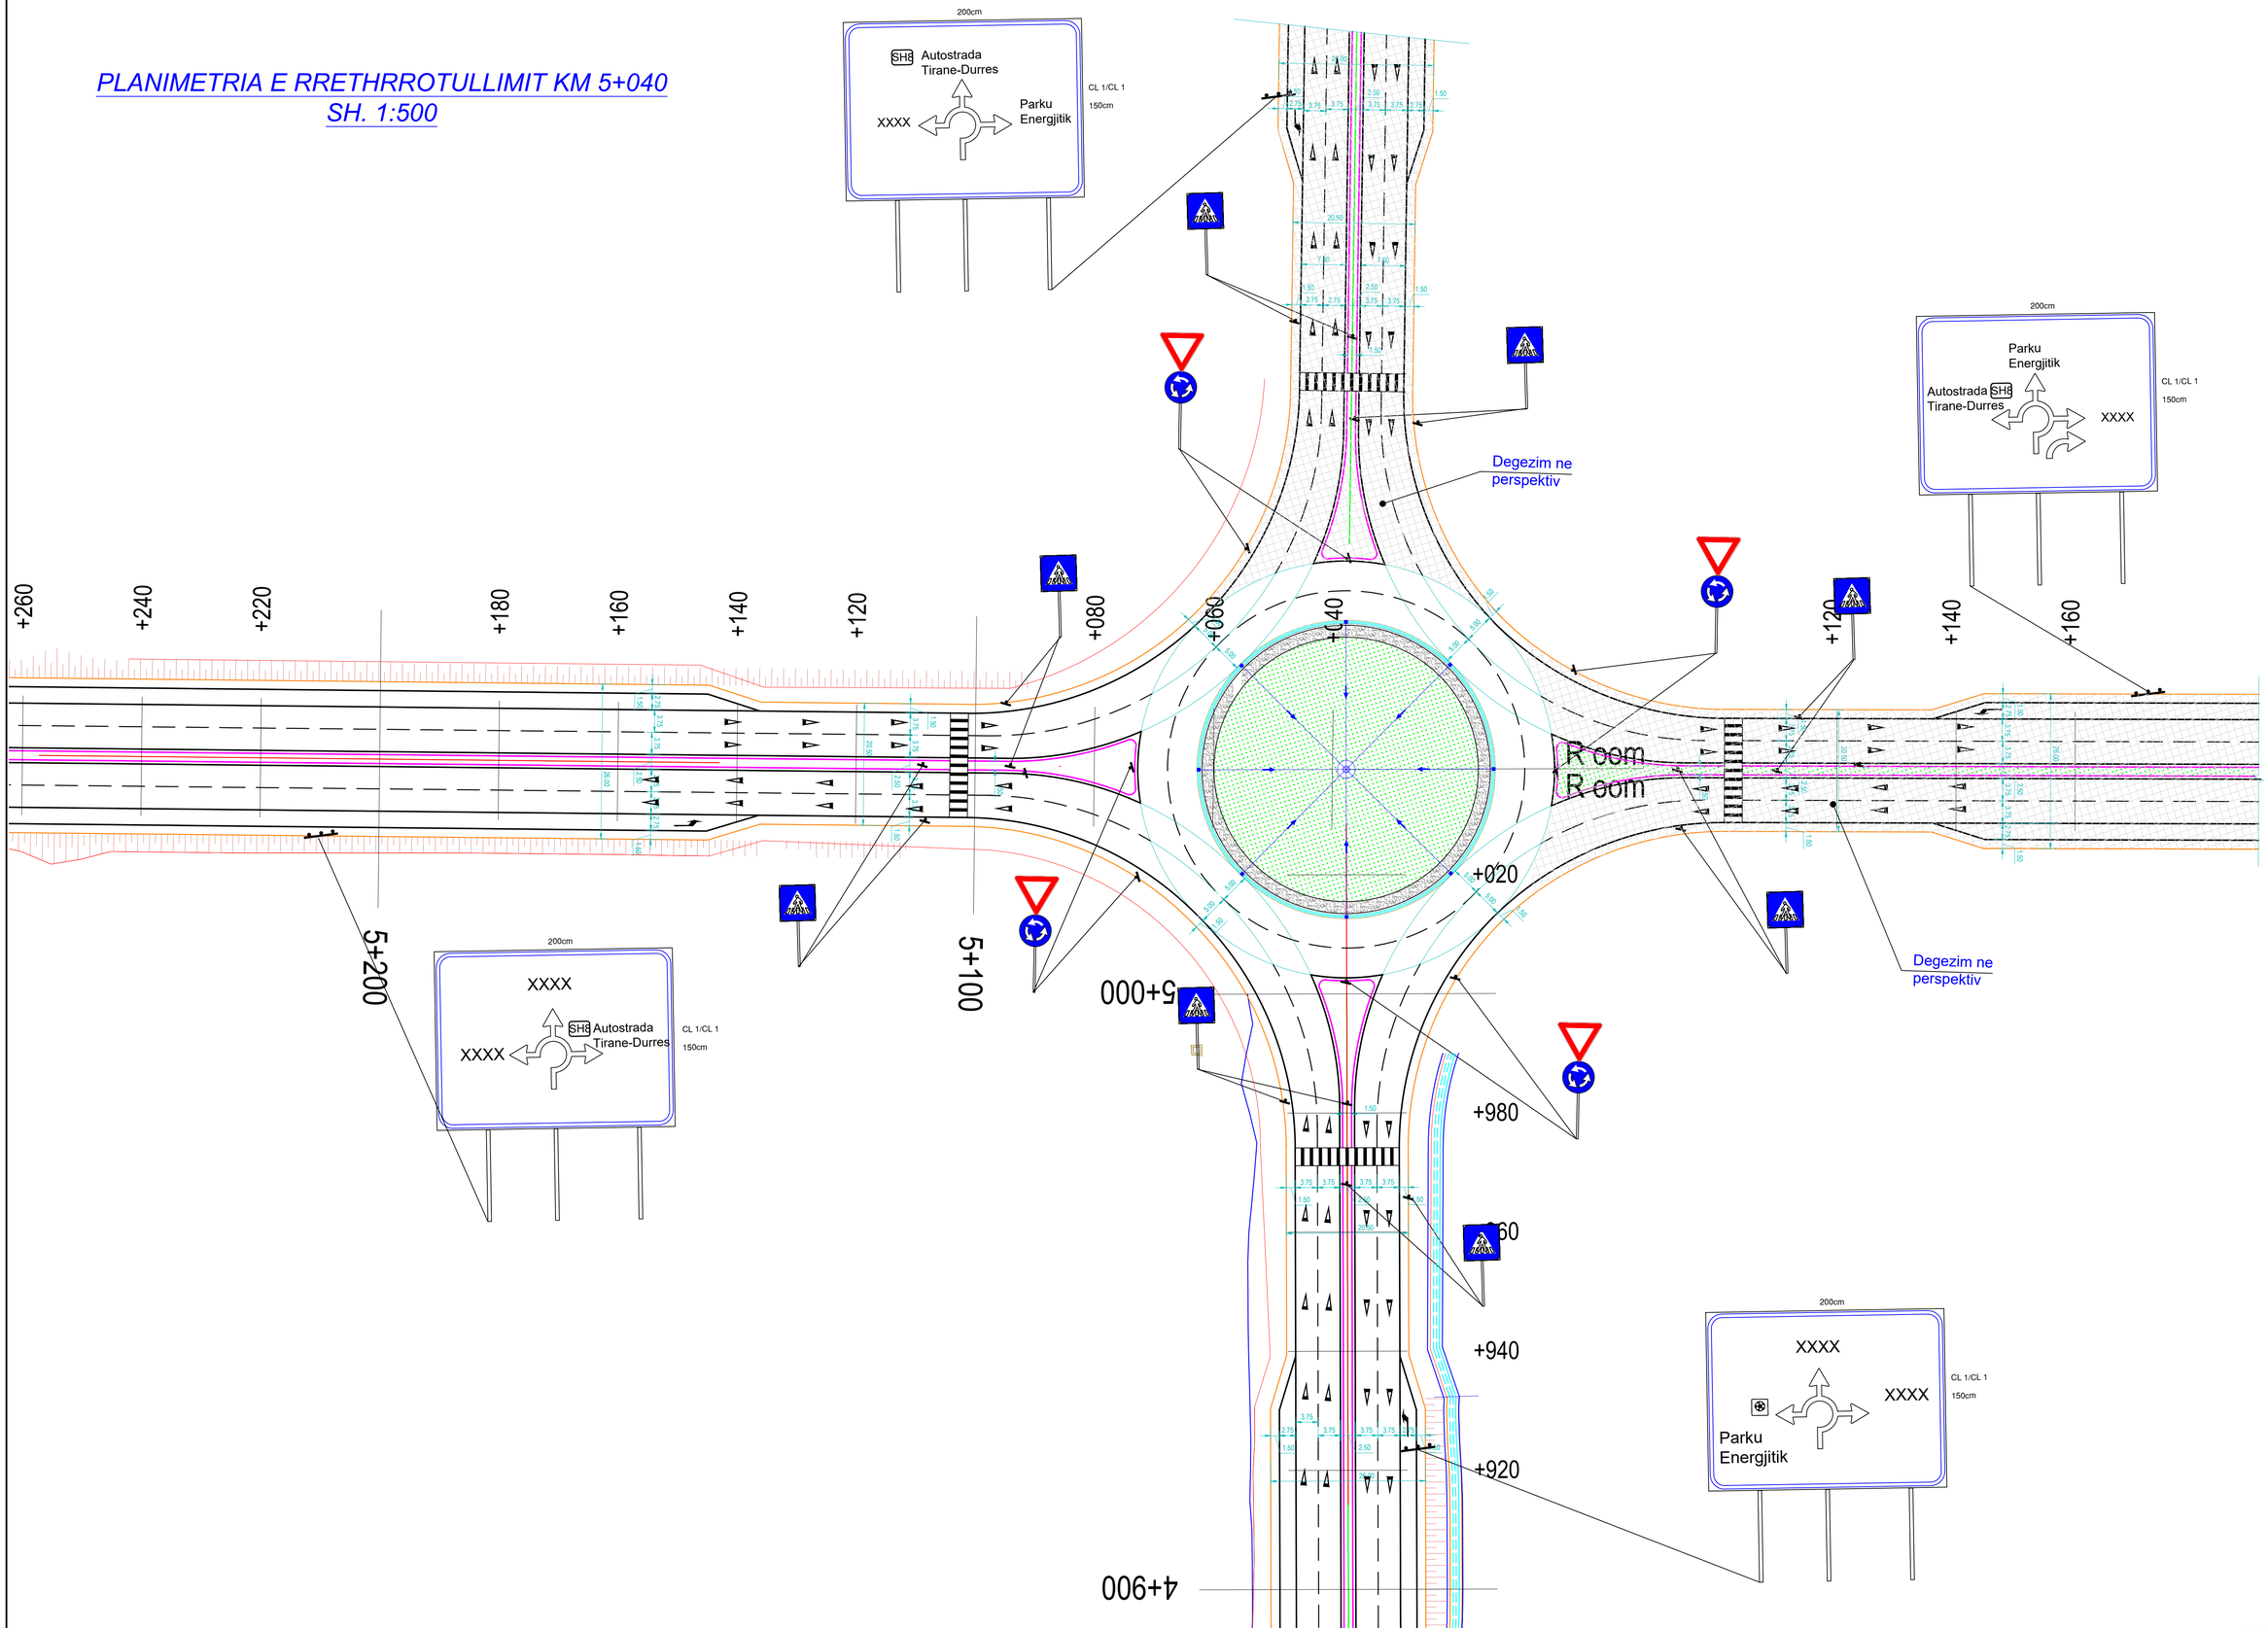


| REPUBLIKA E SHQIPERISE<br>MINISTRIA E PUNEVE PUBLIKE, TRANSPORTIT DHE TELEKOMUNIKACIONIT<br>DREJTORIA E PERGJITHSHME E RRUGEVE | Projekt - Zbatimi<br>NENTOR 2008 | Drejtor<br>Dr. Ing. Faruk KABA | Drejtor Projekti<br>Dr. Ing. Faruk KABA | Projektues<br>Dr. Ing. Faruk KABA<br>Ing. Shpresa HASANAJ<br>Ing. Sokol METOJA | Projektues | Aprovoi | Rishikim | Shenim | AF - InfraTranaProject Ltd.<br>Rr. "G. Stafa" F. 132 K. 7 - Tirana - ALBANIA<br>Tel: ++355 (0)4 225 830 Mob: ++355 (0)68 20 93 568<br>E-mail: info@af-tp.com Web: www.af-tp.com | STUDIM PROJEKTIM<br>RRUGA E PORTO-ROMANOS, DURRES" | | |
|---|---|---|---|---|---|---|---|---|---|---|---|---|
| | | | | | | | | | | Rrethrrotullimi 5+040 | SH.1 : 500 | Fleta Nr. |