


PROFILI GJATESOR
RRUGA E PARKUT ENERGITIK
DHE INDUSTRIAL PORTO-ROMANO

SHK. H. 1:1000
V. 1:100

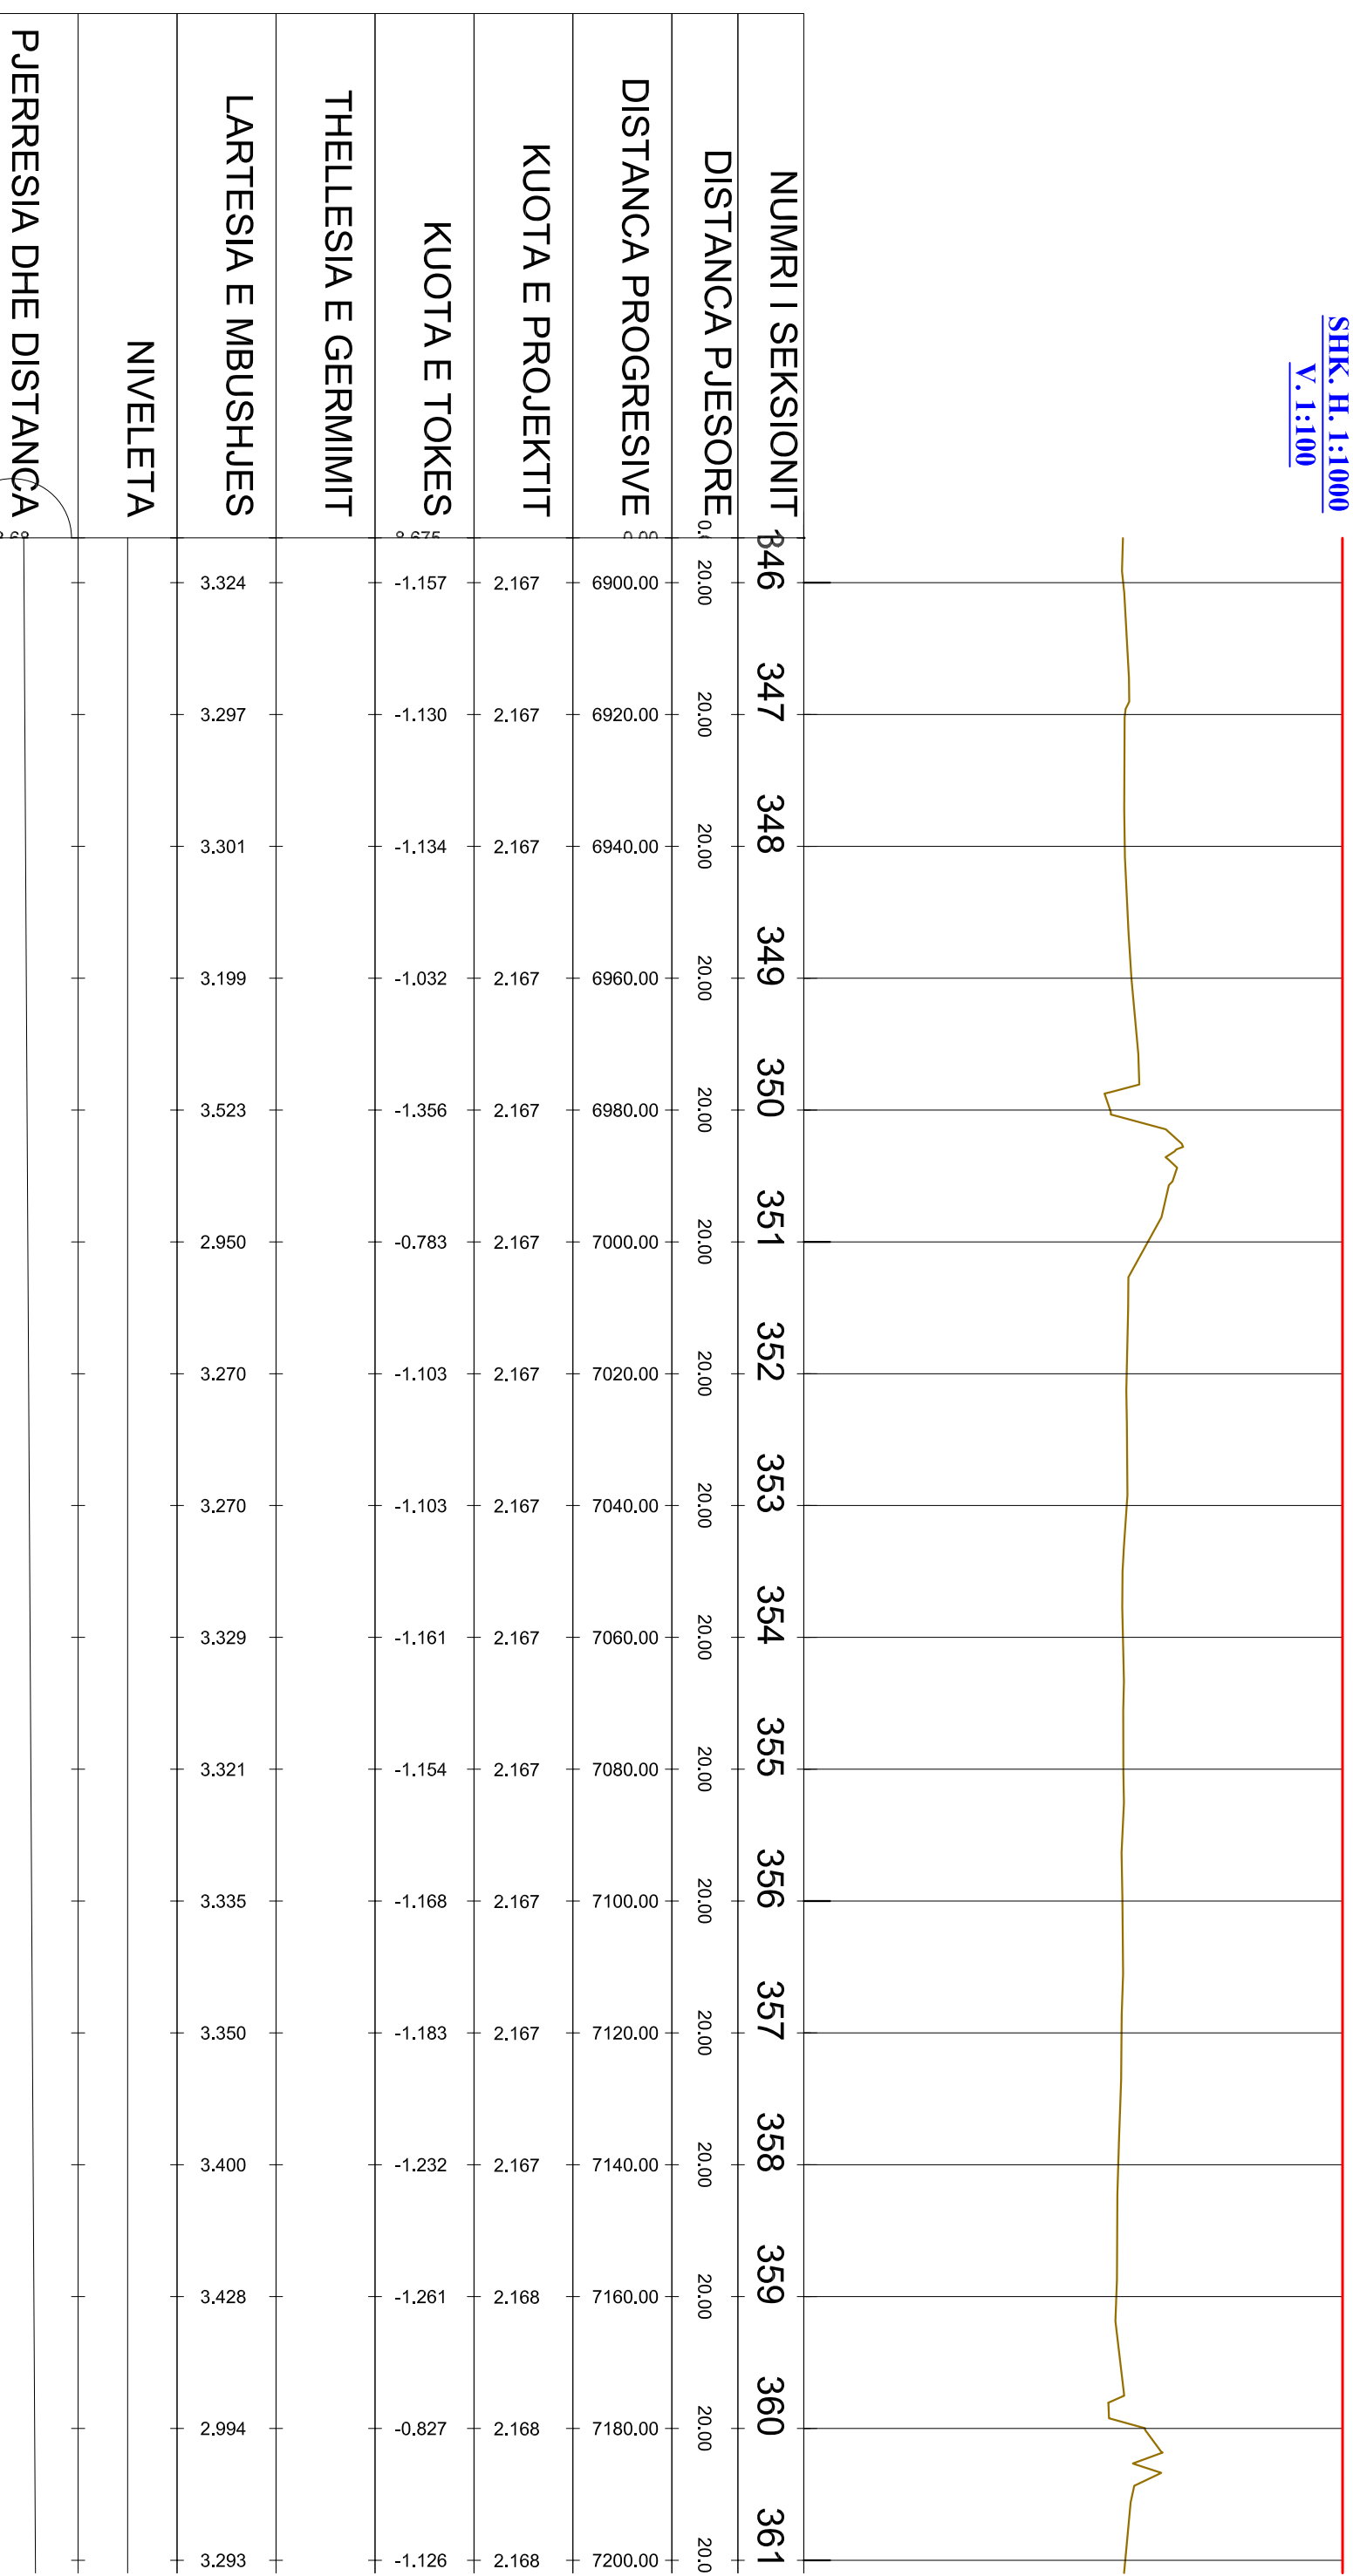

NUMRI I SEKSIONIT	DISTANCA PJESORE	DISTANCA PROGRESIVE	KUOTA E PROJEKTIT	KUOTA E TOKES	THELLESIA E GERMIMIT	LARTESIA E MBUSHJES	NIVELETA	PJERRRESIA DHE DISTANCA
846	20.00	6900.00	2.167	-1.157		3.324		
347	20.00	6920.00	2.167	-1.130		3.297		
348	20.00	6940.00	2.167	-1.134		3.301		
349	20.00	6960.00	2.167	-1.032		3.199		
350	20.00	6980.00	2.167	-1.356		3.523		
351	20.00	7000.00	2.167	-0.783		2.950		
352	20.00	7020.00	2.167	-1.103		3.270		
353	20.00	7040.00	2.167	-1.103		3.270		
354	20.00	7060.00	2.167	-1.161		3.329		
355	20.00	7080.00	2.167	-1.154		3.321		
356	20.00	7100.00	2.167	-1.168		3.335		
357	20.00	7120.00	2.167	-1.183		3.350		
358	20.00	7140.00	2.167	-1.232		3.400		
359	20.00	7160.00	2.168	-1.261		3.428		
360	20.00	7180.00	2.168	-0.827		2.994		
361	20.00	7200.00	2.168	-1.126		3.293		

REPUBLIKA E SHQIPERISE
MINISTRIA E PUNEVE PUBLIKE, TRANSPORTIT DHE
TELEKOMUNIKACIONIT
DREKTORIA E PERCJITTHESHME E RRUGEVE

PROJEKT ZBATIM
NENTOR 2008

DREJTOR
 Dr. Ing. Faruk KABA

DREJTUES PROJEKTI
 Dr. Ing. Faruk KABA

PROJEKTUES
 Dr. Ing. Faruk KABA
 Ing. Sokol METOJA
 Ing. Shpresa HASANAJ

KONTROLLI

MIRATOI

SHENIME

AP - Infrastruktura-Projekt Ltd.
 Adresa: Bulevardi "Dimitri Shuteriqi" Nr. 10, Tiranë, Shqipëri
 Tel: +355 (0)21 202 0000 Fax: +355 (0)21 202 0001
 E-mail: info@infrastruktura-projekt.com

STUDIMI PROJEKTIM
"RRUGA E PORTO-ROMANOS, DURRES"
PROFILI GJATESOR
 1:1000
 1:100
Fieja