
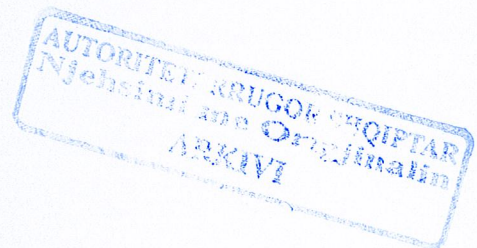



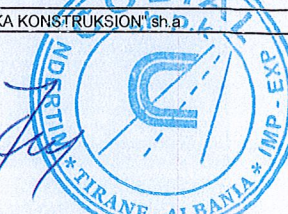
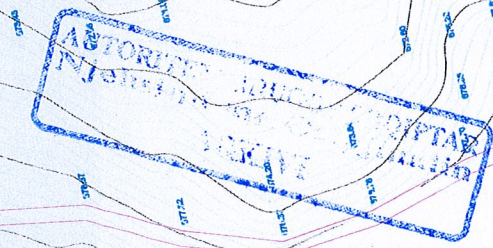
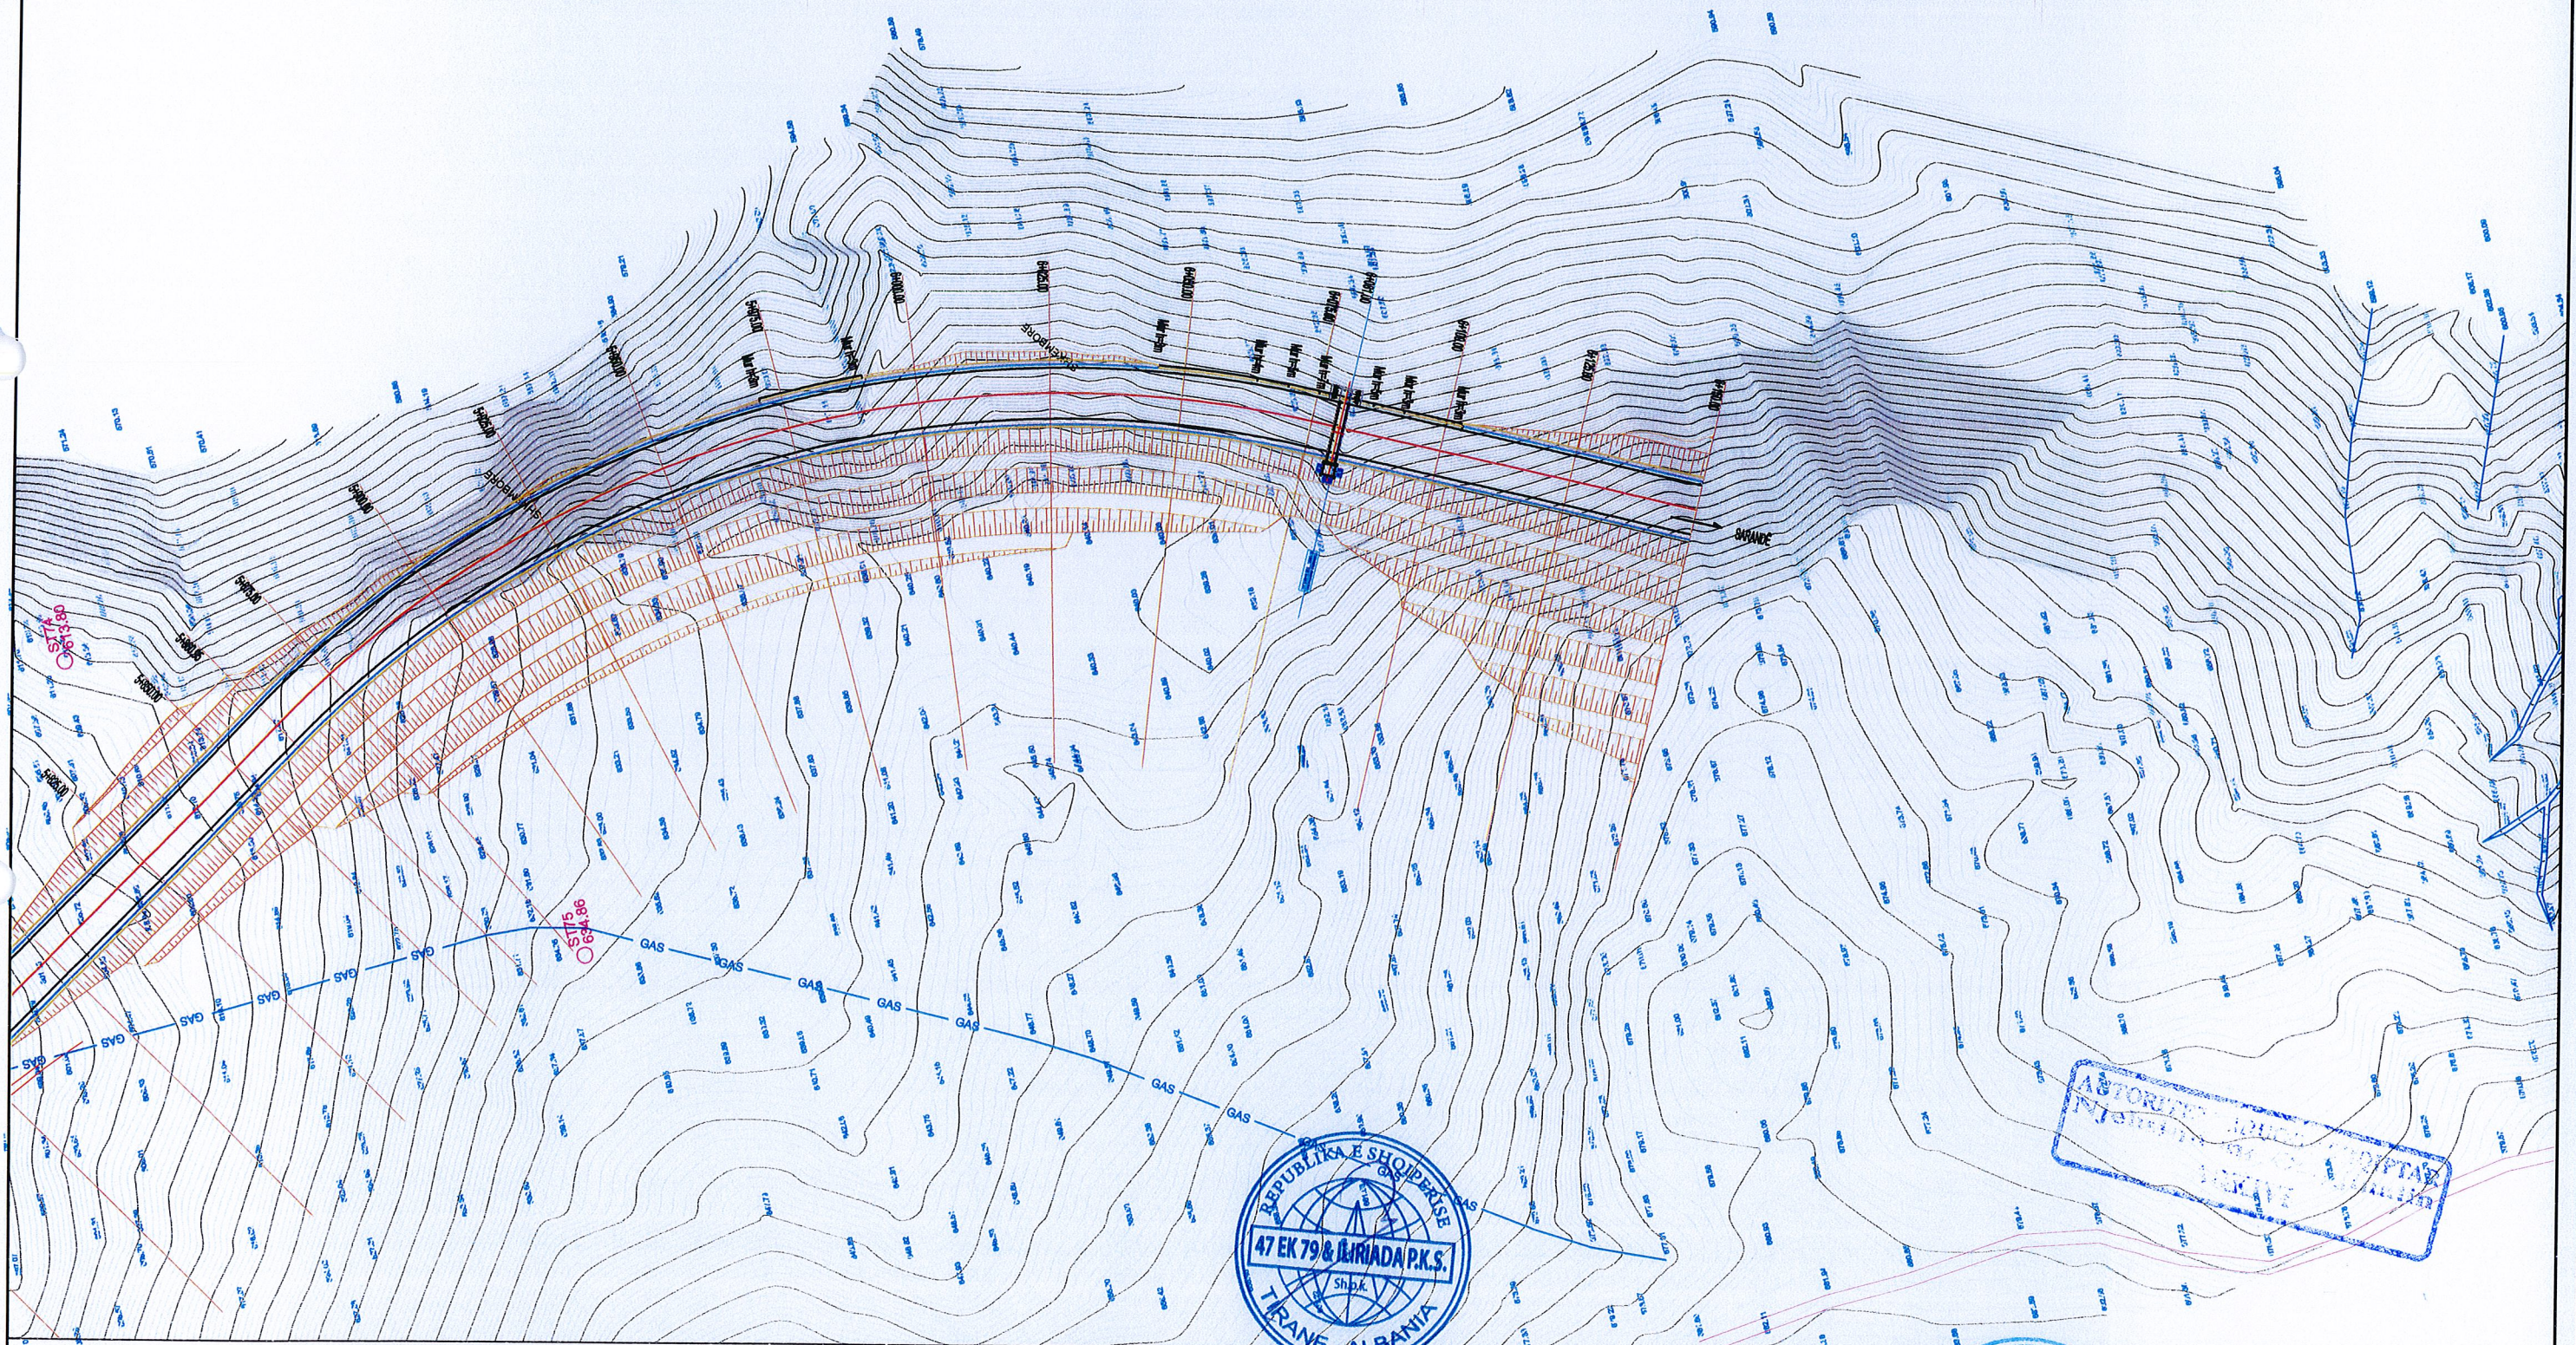



PLANIMETRIA E PERGJITHSHME E RRUGES

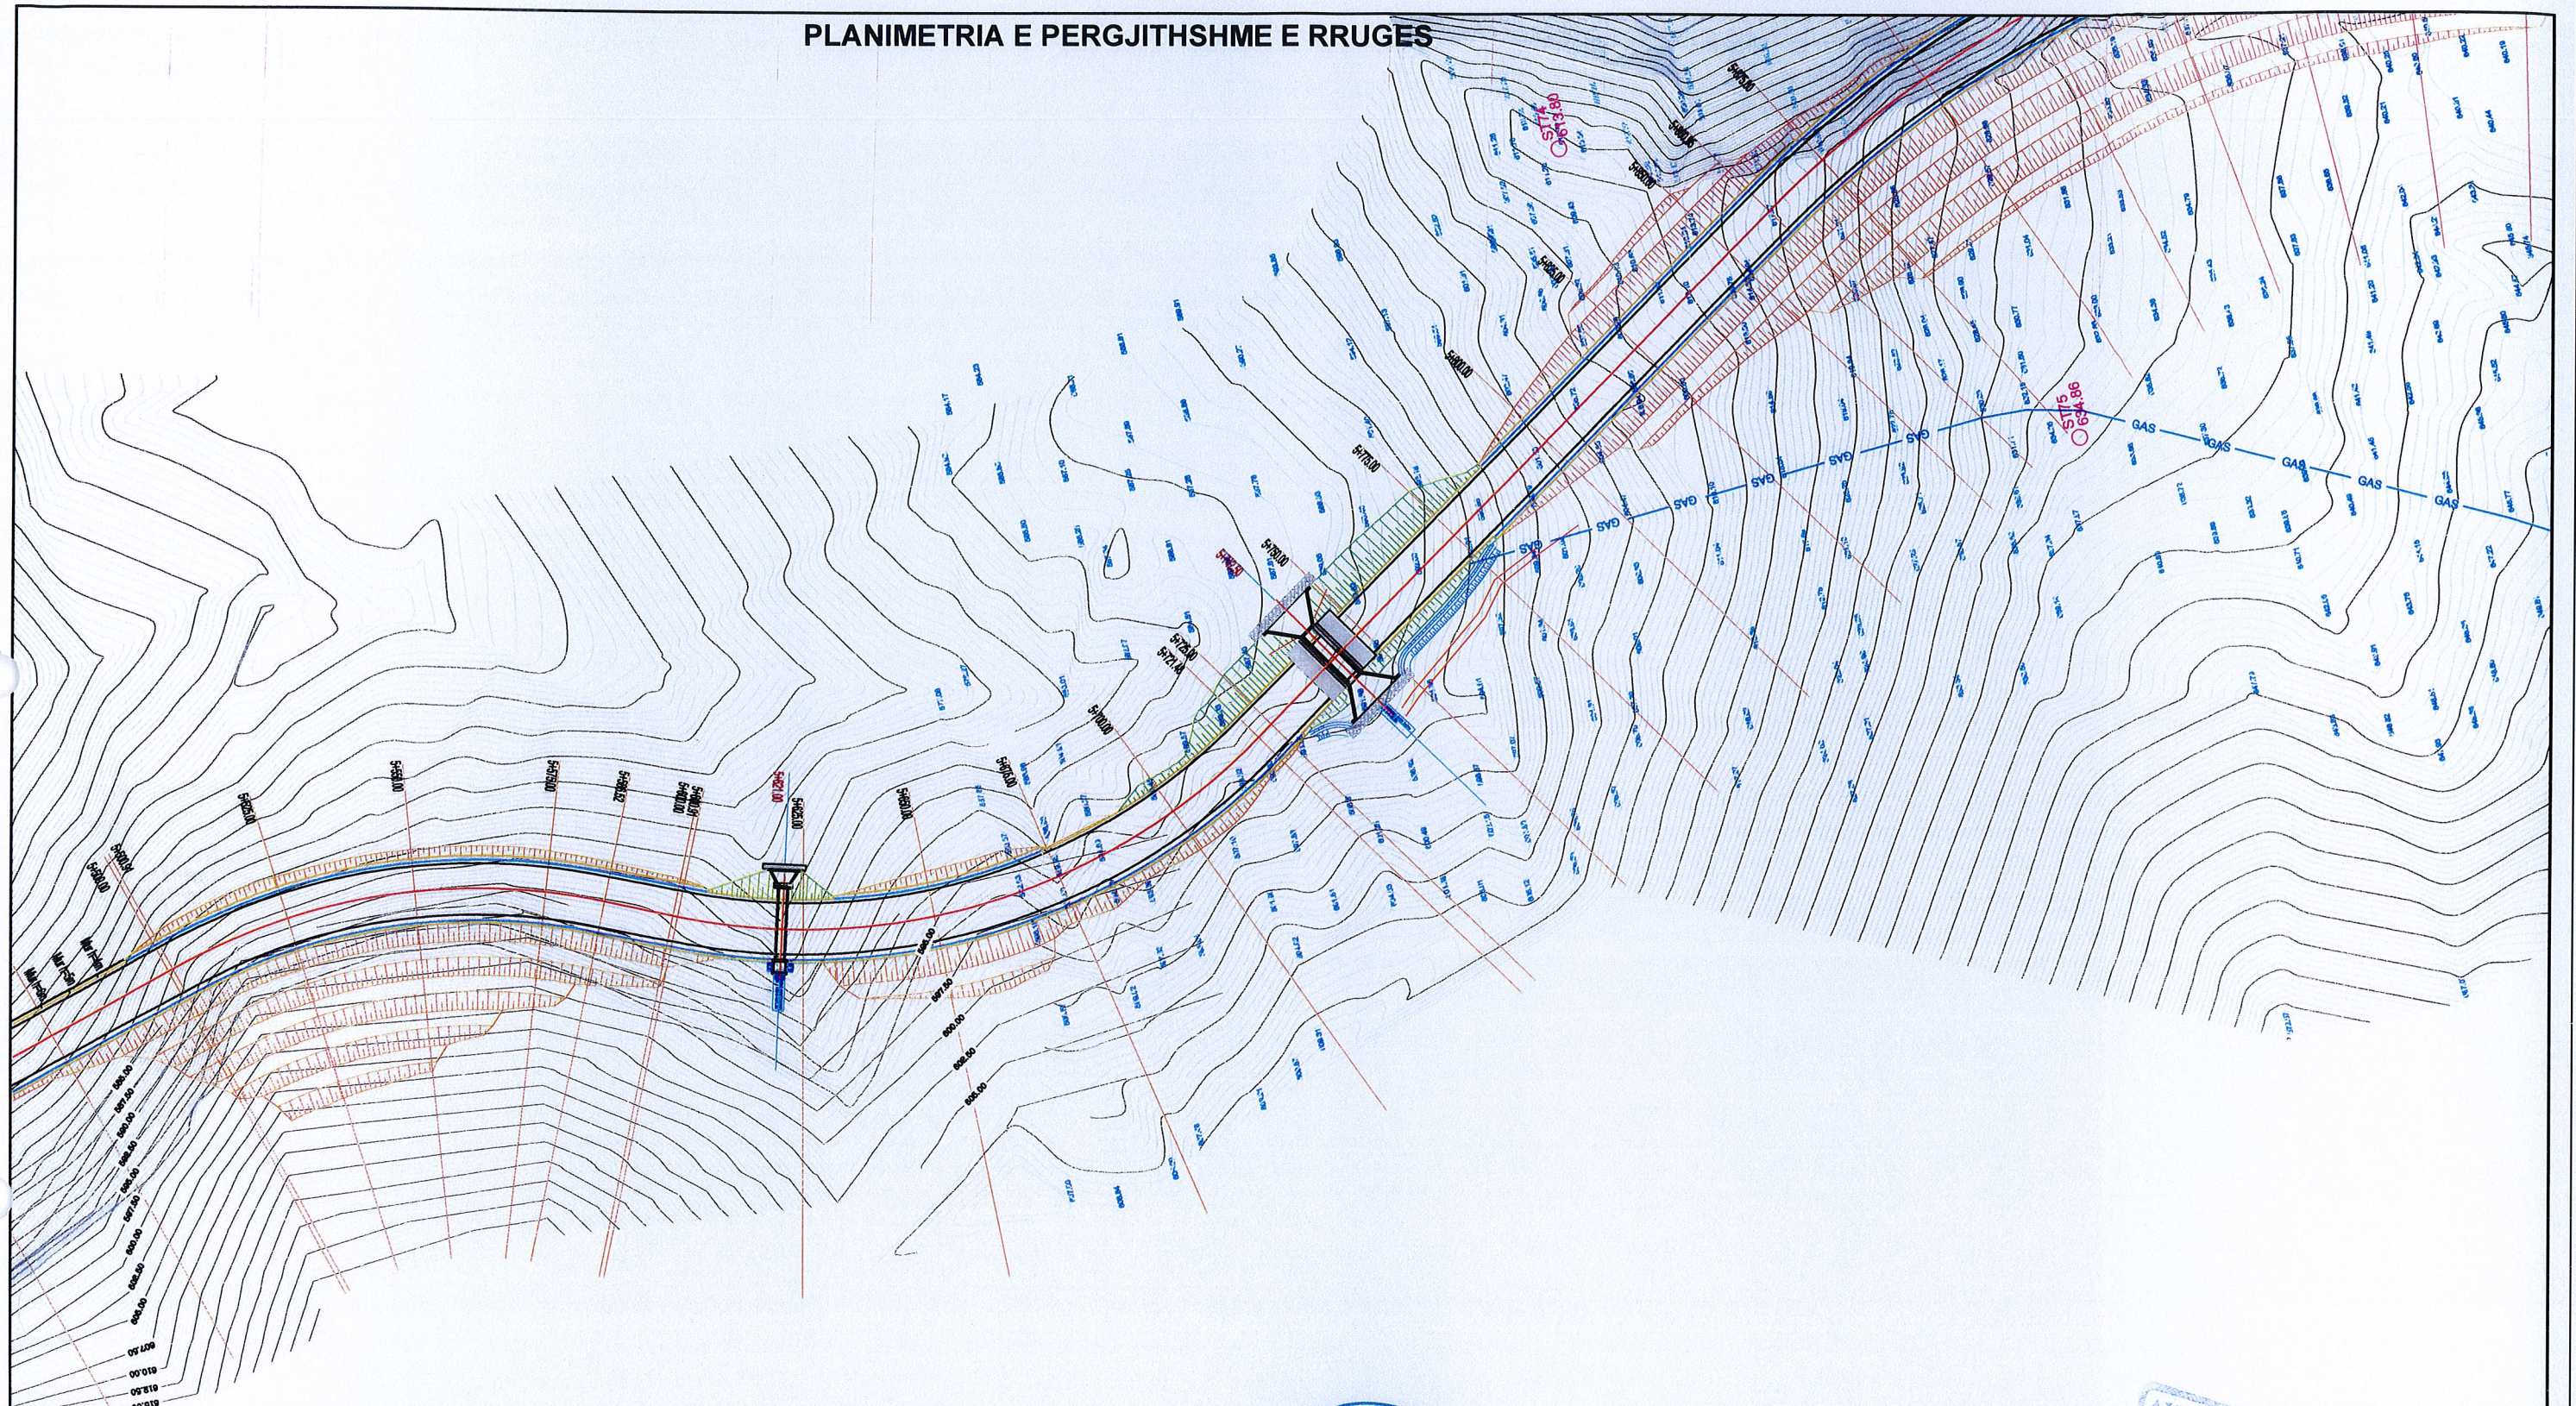

 <p>MINISTRIA E INFRASTRUKTURËS DHE ENERGJISË AUTORITETI RRUGOR SHQIPTAR A.RR.SH. REPUBLIKA E SHQIPËRISË</p>	<p>TITULLI I PROJEKTIT: NDËRTIM RRUGA KARDHIQ- DELVINË LOTI 4 (Shtese Kontrate)</p>	<p>EMËRTIMI: PLANIMETRIA E RRUGËS</p> <p>STATUSI:PROJEKT ZBATIM SHKALLA 1:2000 NR. VIZATIMIT: 8</p>	<p>MBIKQYRESI I PUNIMEVE: "47 EK 79 & ILIRIADA P.K.S" sh.p.k. & "GJEOKONSULT & CO" sh.p.k. P.12 katësh pranë Cirkut Sulta 8/3 Tiranë, Shqipëri Tel. +355 (04) 2 231 016 Cel. +355 (0) 69 20 40 61 6 E-mail. iliriada_pks@yahoo.com web: www.iliriadpks.com</p> <p>Kihesa e Kamzes, pallati Mehillaj, Kali 2, Kashar, Tirane Tel/Fax: +355 44 809 677 Cel: +355 67 20 36 620 +355 67 20 64 635 E-mail: gjeokonsult@hotmail.com</p>  	<p>KONTRAKTORI: JV "COBIAL" sh.p.k. & "GJOKA KONSTRUKSION" sh.a</p> 
---	---	--	---	---

PLANIMETRIA E PERGJITHSHME E RRUGES



 <p>MINISTRIA E INFRASTRUKTURËS DHE ENERGJISË AUTORITETI RRUGOR SHQIPTAR A.RR.SH. REPUBLIKA E SHQIPËRISË</p>	<p>TITULLI I PROJEKTIT: NDËRTIM RRUGA KARDHIQ- DELVINË LOTI 4 (Shtese Kontrate)</p>	<p>EMËRTIMI: PLANIMETRIA E RRUGËS</p> <p>STATUSI: PROJEKT ZBATIM SHKALLA 1:2000 NR. VIZATIMIT: 1</p>	<p>MBIKQYRESI I PUNIMEVE: "47 EK 79 & ILIRIADA P.K.S" sh.p.k. & "GJEOKONSULT & CO" sh.p.k.</p> <p>P.12 katësh pranë Cirkut Sulta 8/3 Tirane, Shqipëri Tel: +355 (04) 2 231 016 Cel: +355 (0) 69 20 40 61 6 E-mail: iliriada_pk@yahoo.com web: www.iliriadapks.com</p> <p>Kthesa e Kamzes, pallati Mehilaj, Kati 2, Keshar, Tirane Tel/Fax: +355 44 809 677 Cel: +355 67 20 36 620 +355 67 20 64 635 E-mail: gjeokonsult@hotmail.com</p>  	<p>KONTRAKTORI: JV "COBIAL" sh.p.k. & "GJOKA KONSTRUKSION" sh.a.</p> 
--	--	---	---	--

