


REPUBLIKA E SHQIPËRISË
MINISTRIA E INFRASTRUKTURËS DHE ENERGJISË
AUTORITETI RRUGOR SHQIPTAR

PROJEKTI:


NDËRTIM RRUGA "KARDHIQ-DELVINË" LOTI 4 (SHTESE KONTRATE)

Tiranë 2020

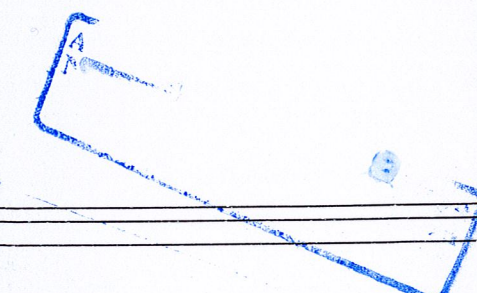


 <p>MINISTRIA E INFRASTRUKTURËS DHE ENERGJISË AUTORITETI RRUGOR SHQIPTAR A.RR.SH. REPUBLIKA E SHQIPËRISË</p>	TITULLI I PROJEKTIT: NDËRTIM RRUGA KARDHIQ-DELVINË LOTI 4 (Shtese Kontrate)	EMËRTIMI:	MBIKQYRESI I PUNIMEVE: "47 EK 79 & ILIRIADA P.K.S" sh.p.k. & "GJEOKONSULT & SO" sh.p.k. P.12 katësh pranë Cirkut Sulta 8/3 Tiranë, Shqipëri Tel. +355 (04) 2 231 016 Cel. +355 (0) 69 20 40 61 6 E-mail: ilirida_pks@yahoo.com web: www.iliridapks.com	Kthesa e Kamzes, pallati Mehilaj, Kati 2, Kashar, Tirane Tel/Fax: +355 44 809 677 Cel: +355 67 20 36 620 +355 67 20 64 635 E-mail: gjeokonsult@hotmail.com	KONTRAKTORI: JV "COBIAL" sh.p.k. & "GJOKA KONSTRUKSION" sh.a.
	STATUSI:PROJEKT ZBATIM	SHKALLA	NR. VIZATIMIT:		

PLANIMETRIA E PËRQËTSHMË E RRUGES



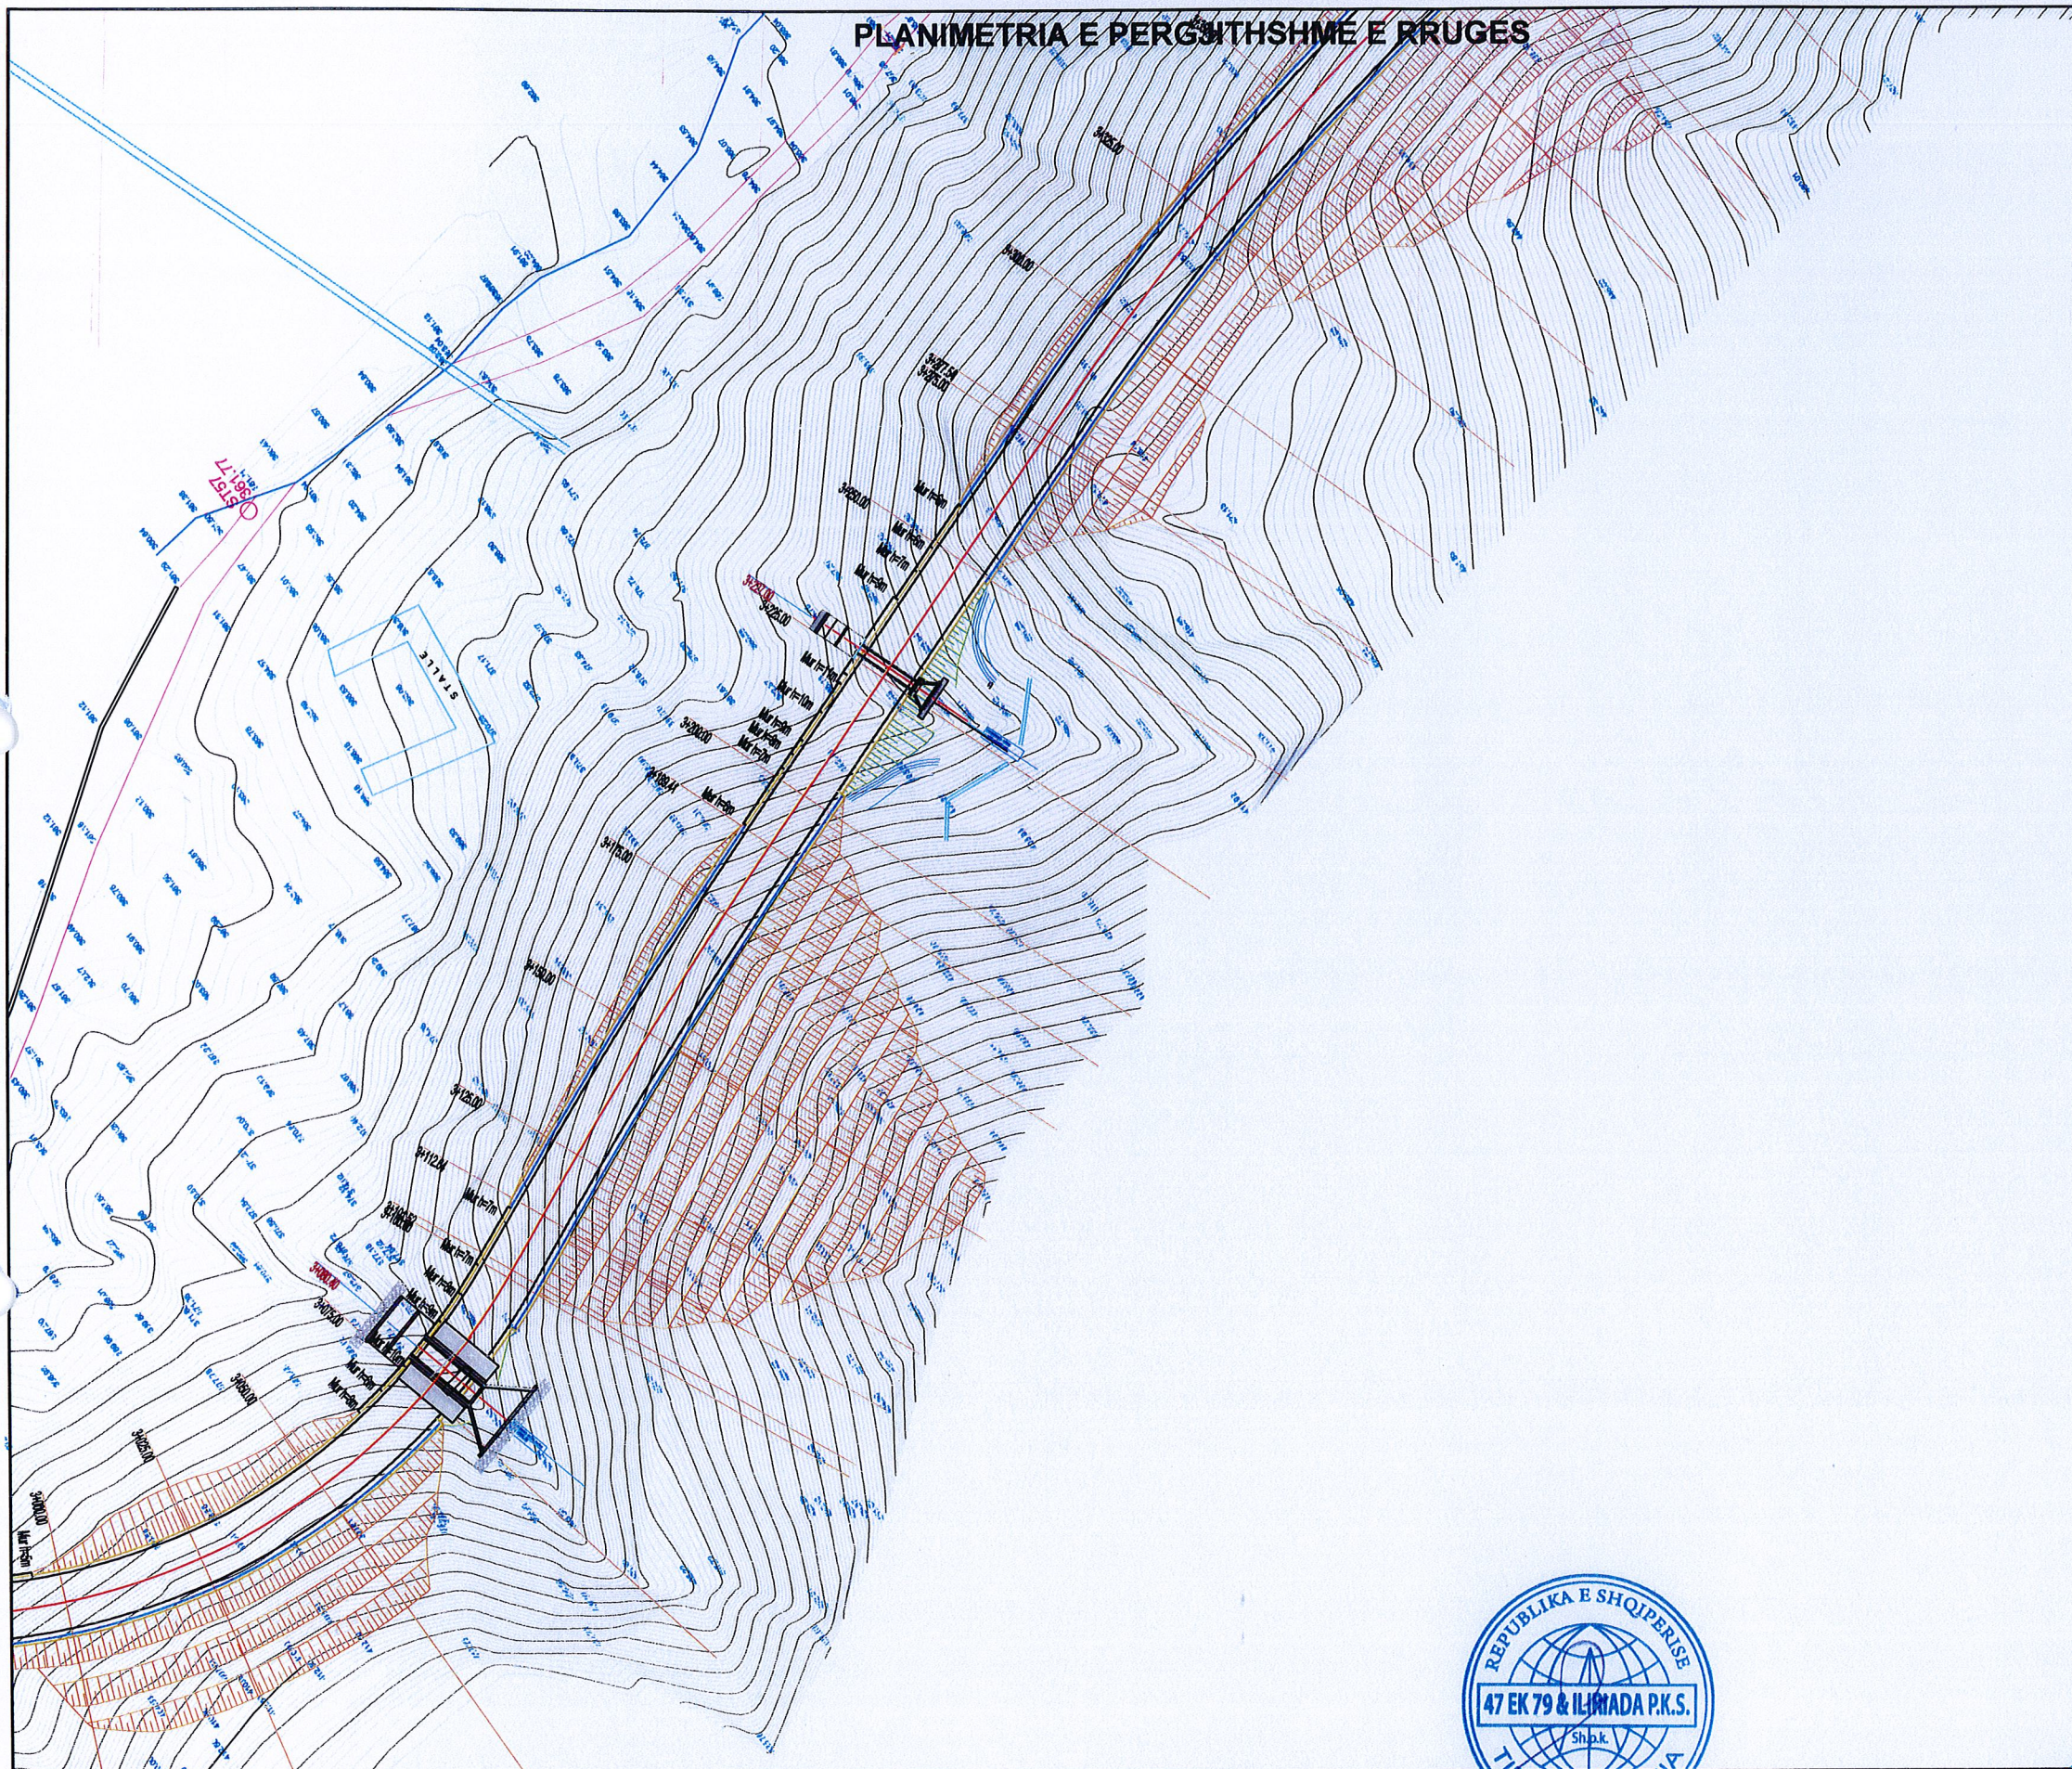


AUTORITETI SHQIPTAR
Njehsimi i punimeve




 <p>MINISTRIA E INFRASTRUKTURËS DHE ENERGJISË AUTORITETI RRUGOR SHQIPTAR A.RR.SH. REPUBLIKA E SHQIPËRISË</p>	TITULLI I PROJEKTIT: NDËRTIM RRUGA KARDHIQ-DELVINË LOTI 4 (Shtese Kontrate)	EMËRTIMI: PLANIMETRIA E RRUGËS	MBIKQYRESI I PUNIMEVE: "47 EK 79 & ILIRIADA P.K.S." sh.p.k. & "GJEOKONSULT & CO" sh.p.k. P.12 katësh pranë Cirkut Sulta 8/3 Tiranë, Shqipëri Tel. +355 (04) 2 231 016 Cel. +355 (0) 69 20 40 61 6 E-mail. iliriada_pks@yahoo.com web: www.iliriadapks.com	KONTRAKTORI: JV "COBIAL" sh.p.k. & "GJOKA KONSTRUKSION" sh.a.
	STATUSI: PROJEKT ZBATIM SHKALLA 1:2000 NR. VIZATIMIT: 2	  <p>Kthesa e Kamzes, pallati Mehilaj, Kati 2, Kashar, Tirane Tel/Fax: +355 44 809 677 Cel: +355 87 20 36 620 +355 87 20 64 635 E-mail: gjeokonsult@hotmail.com</p>		

PLANIMETRIA E PERGJITHSHME E RRUGES

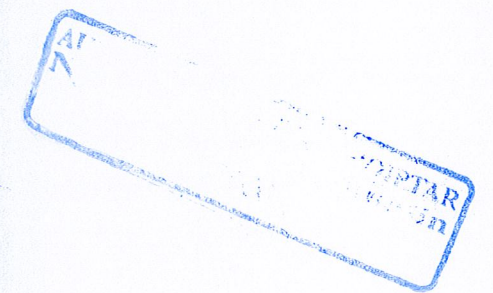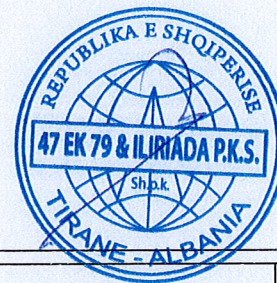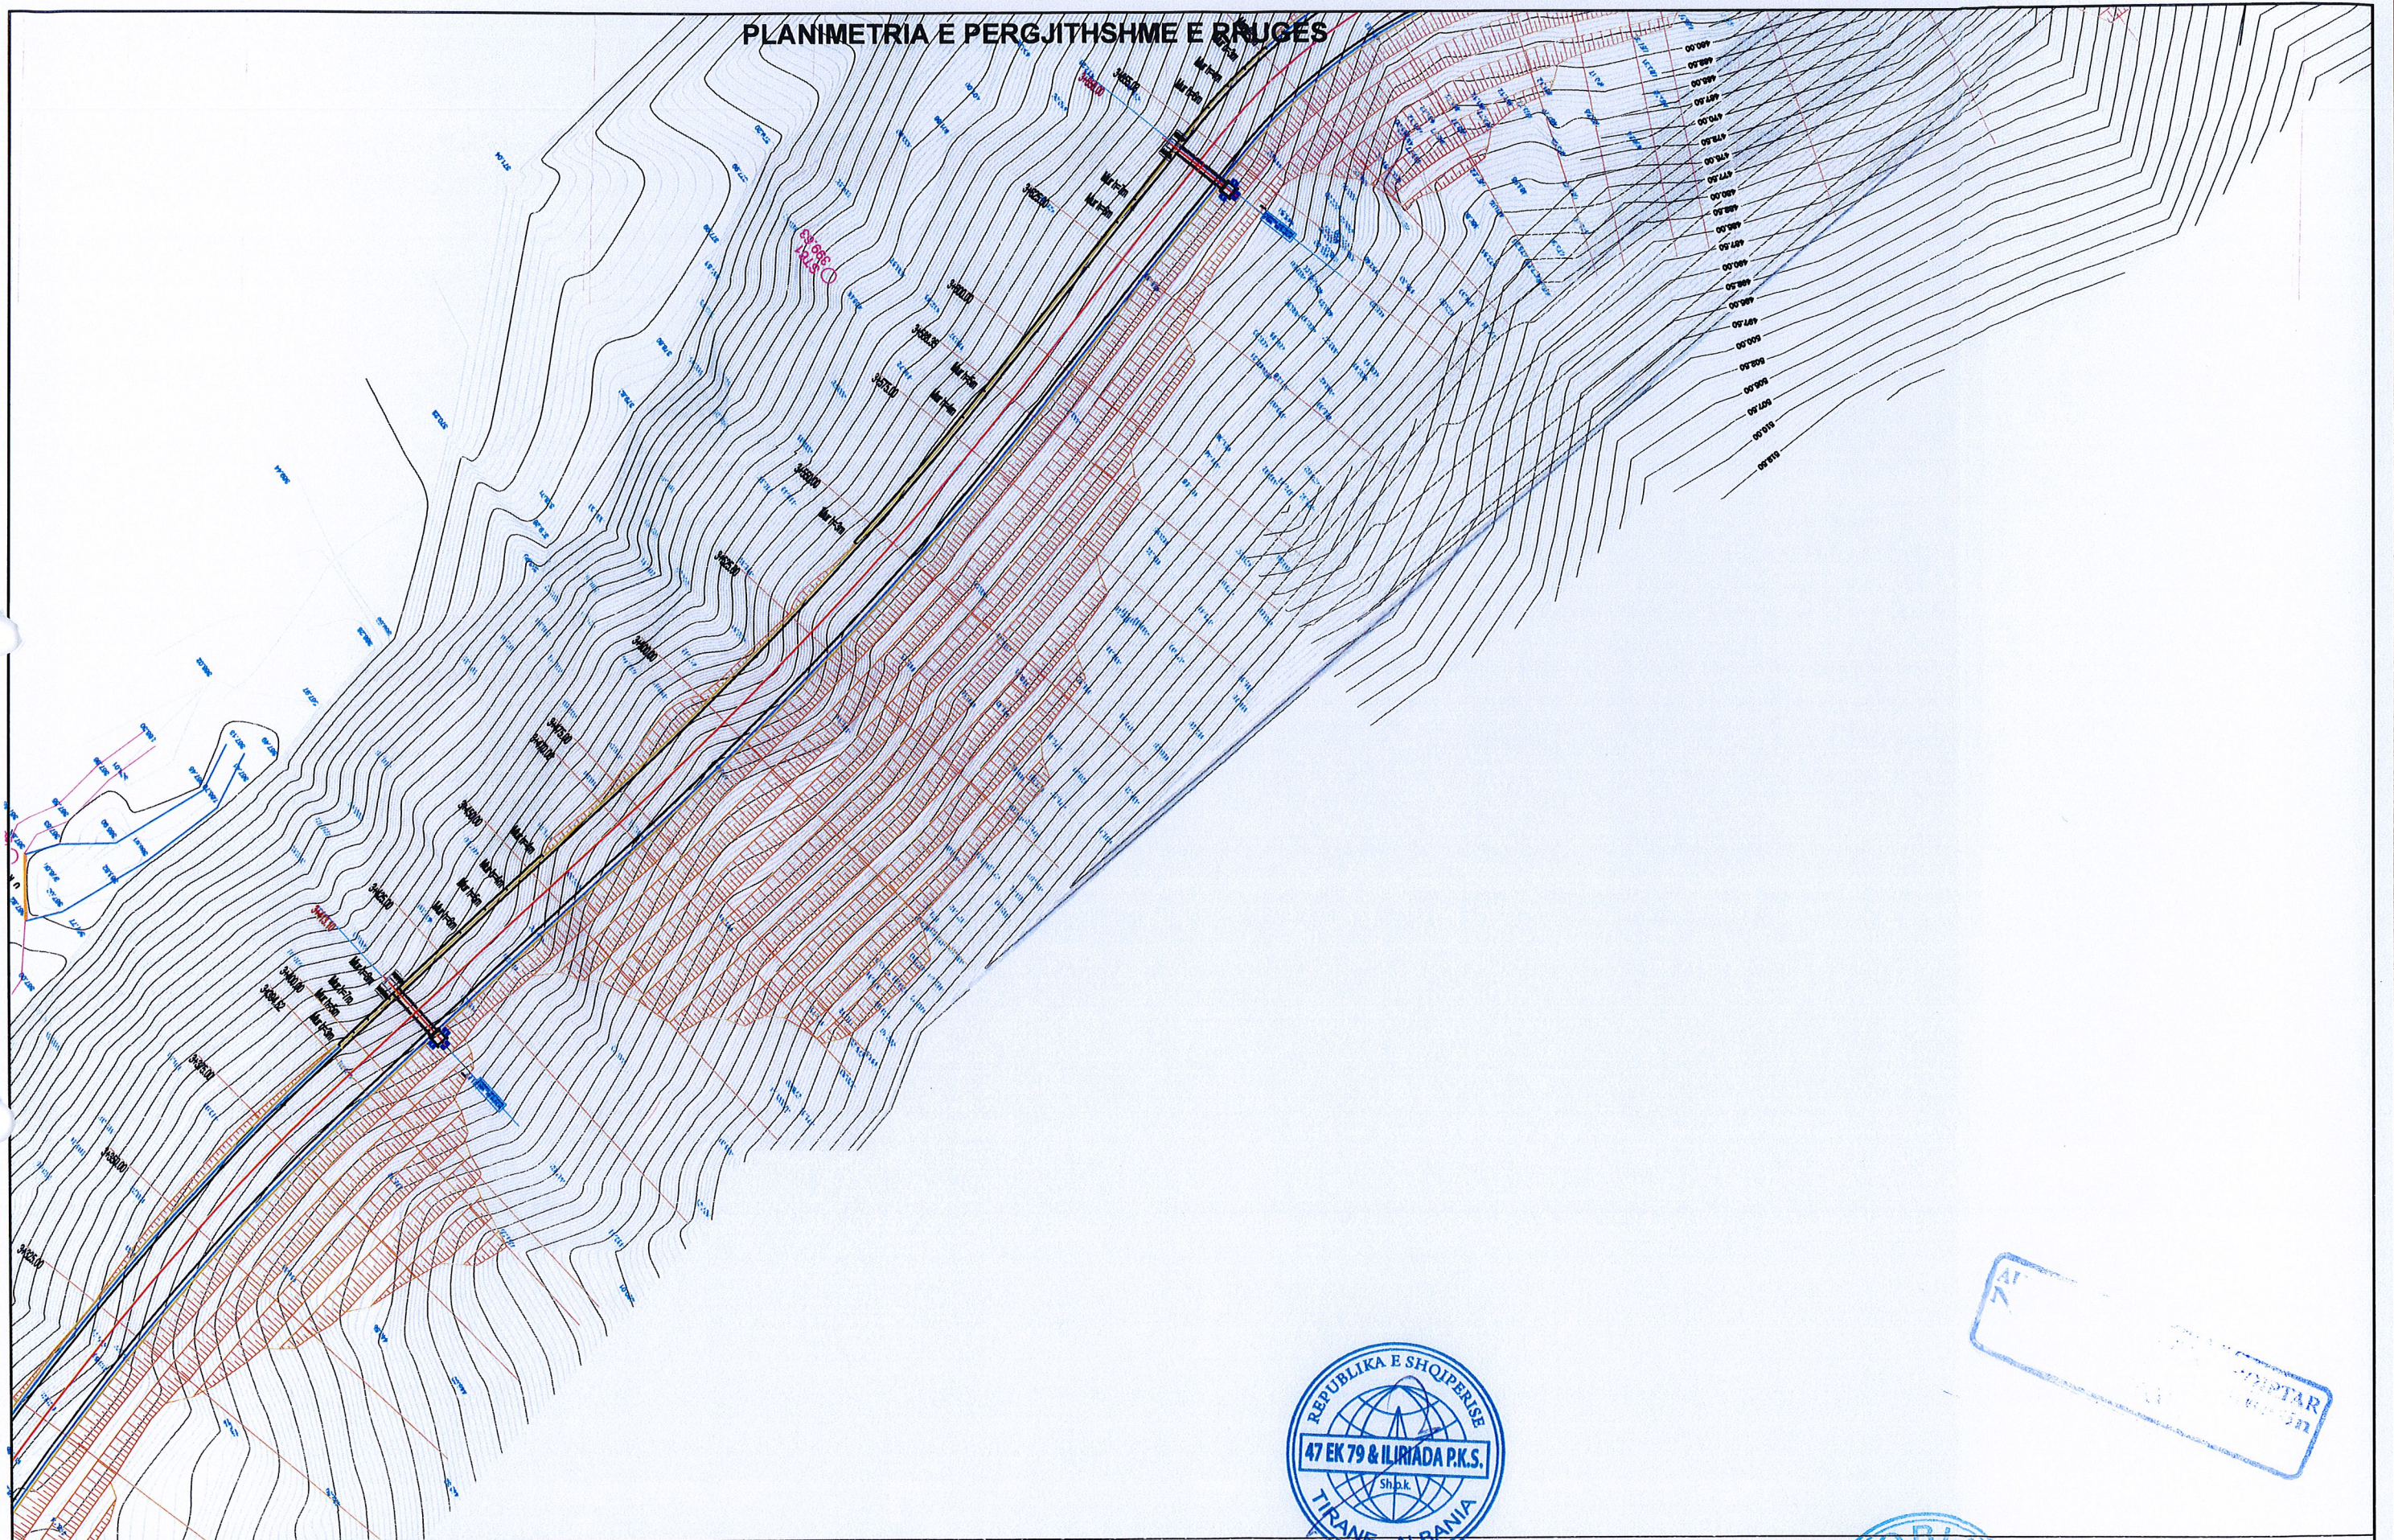


 <p>MINISTRIA E INFRASTRUKTURËS DHE ENERGJISË AUTORITETI RRUGOR SHQIPTAR A.RR.SH. REPUBLIKA E SHQIPËRISË</p>	<p>TITULLI I PROJEKTIT: NDËRTIM RRUGA KARDHIQ-DELVINË LOTI 4 (Shtese Kontrate)</p>	<p>EMËRTIMI: PLANIMETRIA E RRUGËS</p> <p>STATUSI:PROJEKT ZBATIM SHKALLA 1:2000 NR. VIZATIMIT: 3</p>	<p>MBIKQYRESI I PUNIMEVE: "47 EK 79 & ILIRIADA P.K.S." sh.p.k. & "GJEOKONSULT & CO" sh.p.k.</p> <p>P.12 katësh pranë Cirkut Sulta 8/3 Tiranë Shqipëri Tel. +355 (04) 2 231 016 Cel. +355 (0) 69 20 40 61 6 E-mail. iliriada_pks@yahoo.com web: www.iliriadapks.com</p>  <p>Kthesa e Kamzes, pallati Mehilaj, Kati 2, Kashar, Tirane Tel/Fax: +355 44 809 677 Cel: +355 67 20 36 620 +355 67 20 64 635 E-mail: gjekonsult@hotmail.com</p>	<p>KONTRAKTORI: JV "COBIAL" sh.p.k. & "GJOKA KONSTRUKSION" sh.a.</p> 
--	---	--	---	--

PLANIMETRIA E PERGJITHSHME E RRUGES

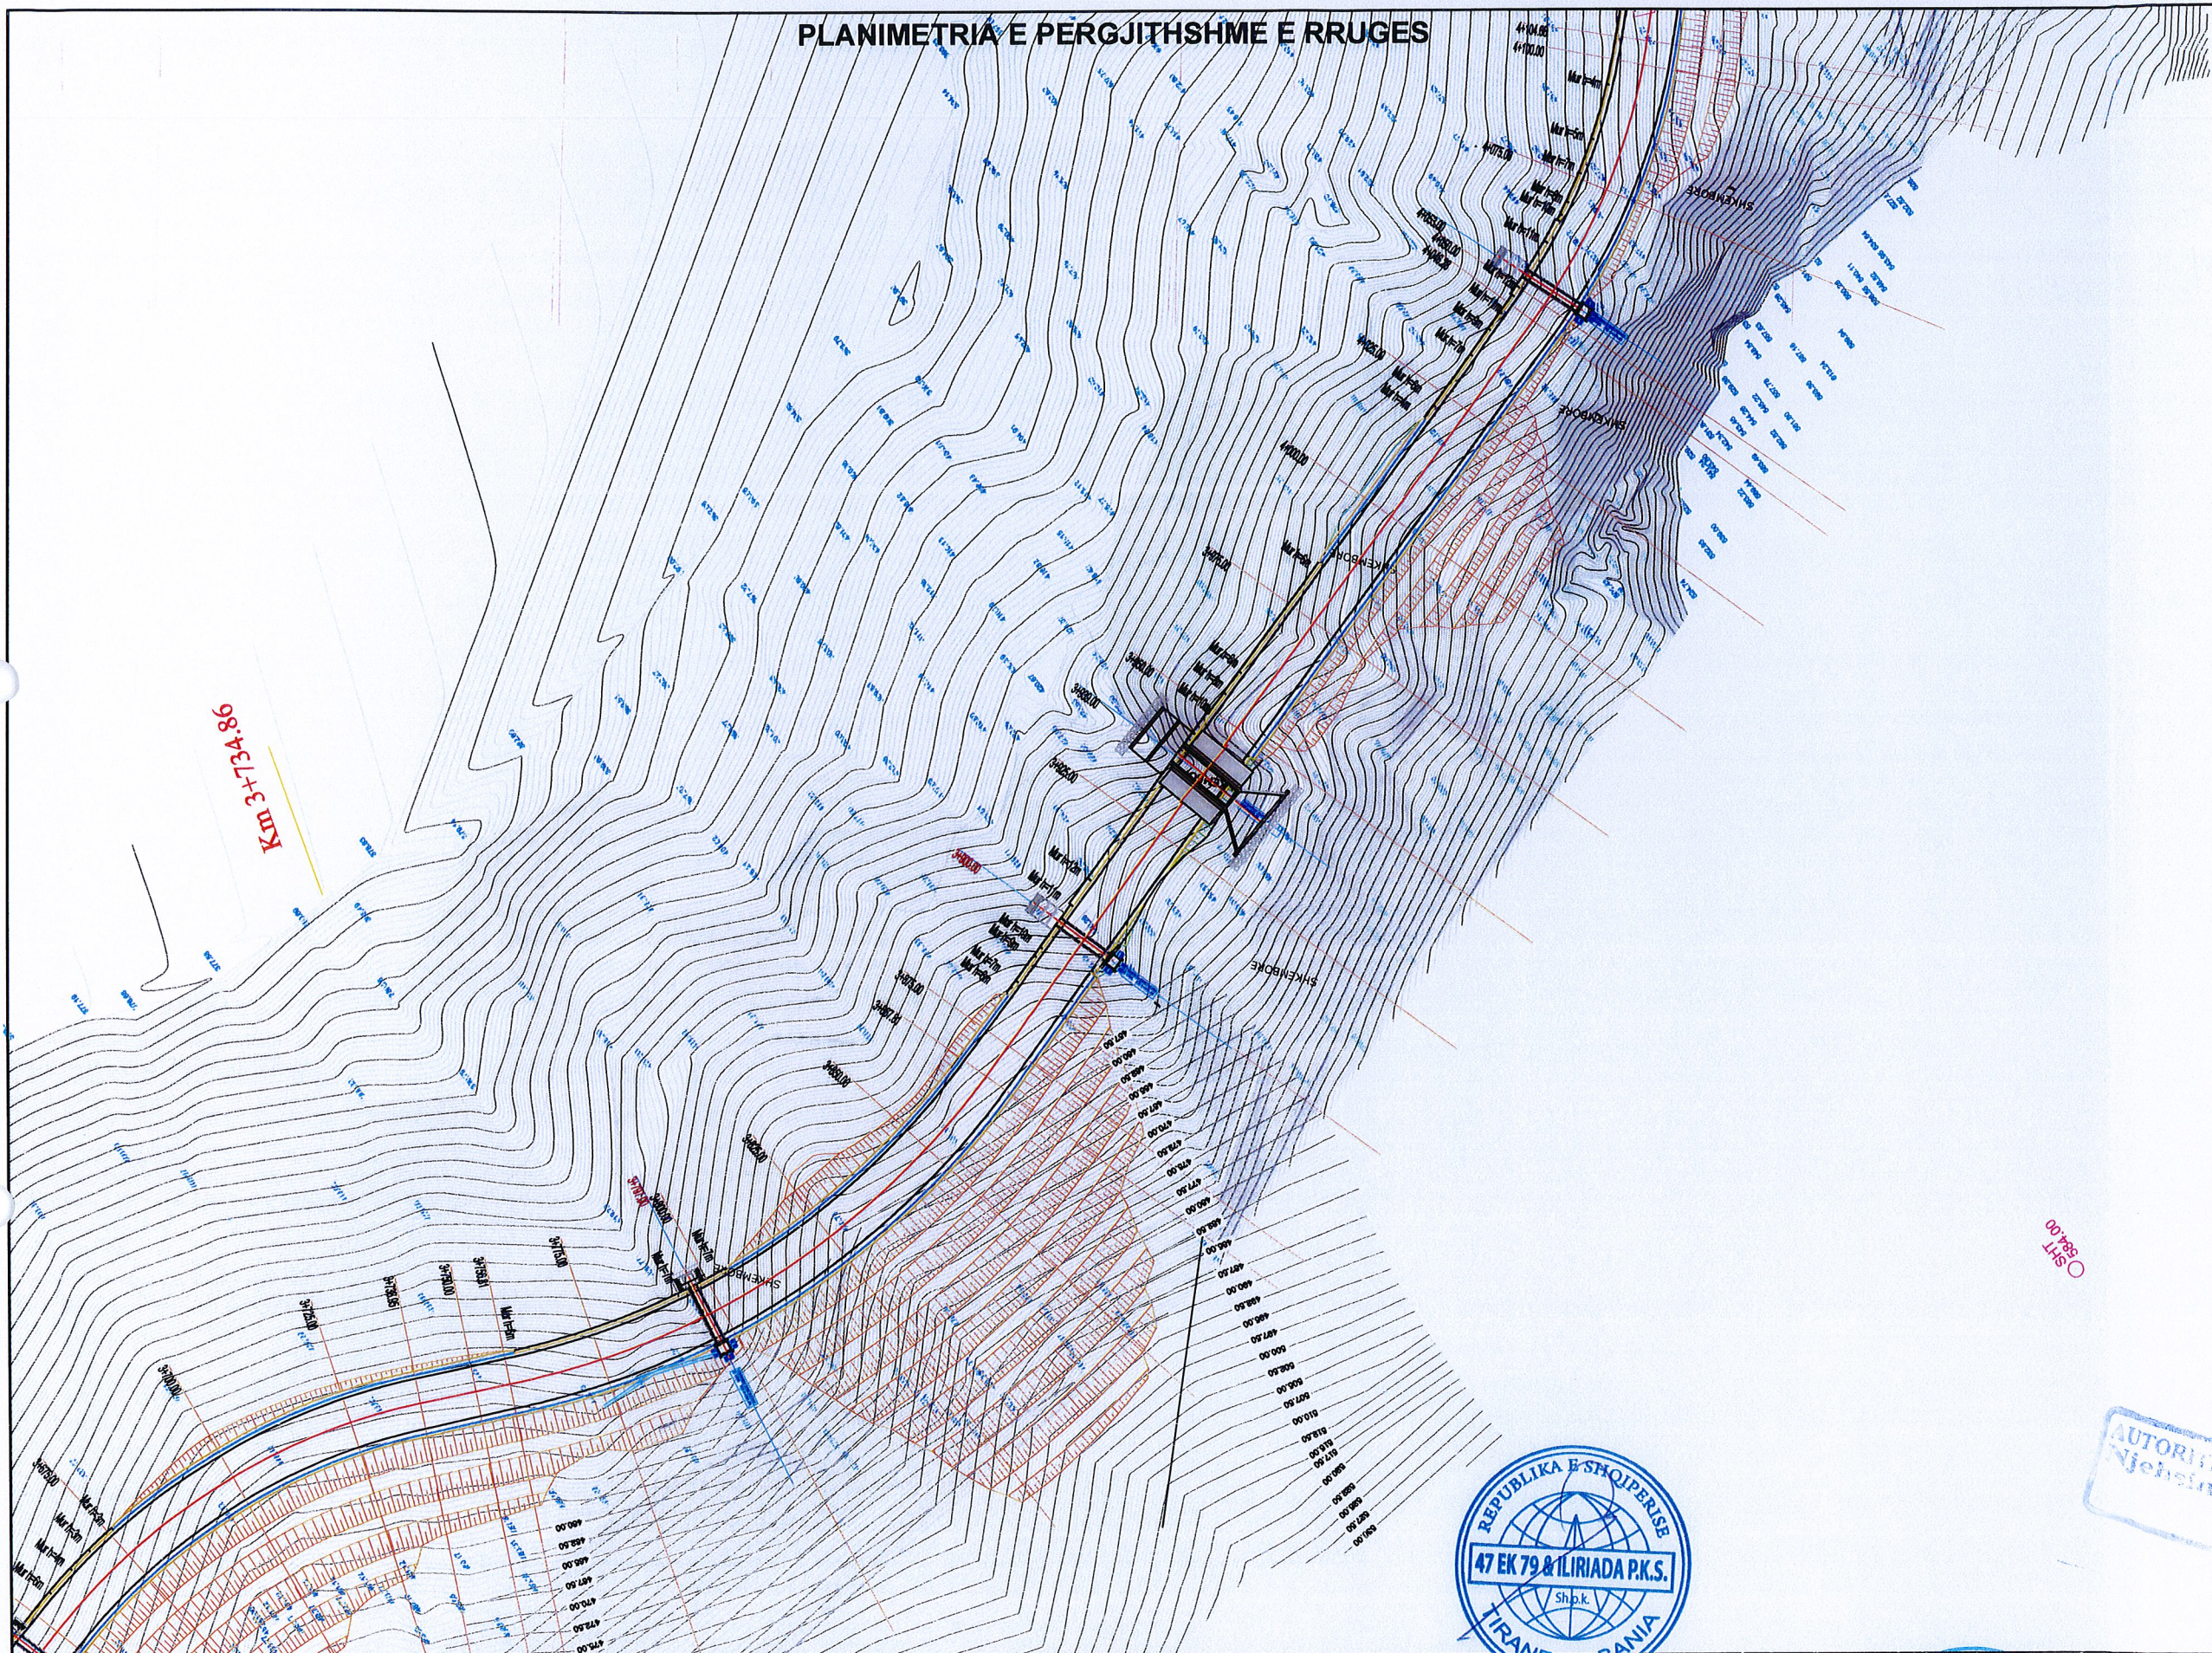

CSFT 084.00

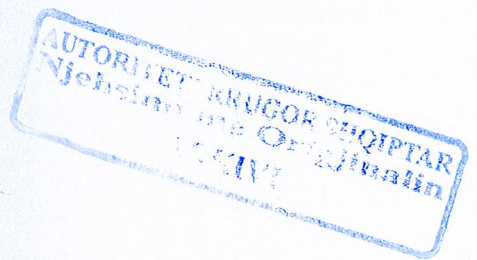

 <p>MINISTRIA E INFRASTRUKTURËS DHE ENERGJISË AUTORITETI RRUGOR SHQIPTAR A.RR.SH. REPUBLIKA E SHQIPËRISË</p>	<p>TITULLI I PROJEKTIT: NDËRTIM RRUGA KARDHIQ-DELVINË LOTI 4 (Shtese Kontrate)</p>	<p>EMËRTIMI: PLANIMETRIA E RRUGËS</p>	<p>MBIKQYRESI I PUNIMEVE: "47 EK 79 & ILIRIADA P.K.S." sh.p.k. & "GJEOKONSULT & CO" sh.p.k. P.12 katësh pranë Cirkut Sulta 8/3 Tiranë, Shqipëri Tel. +355 (04) 2 231 016 Cel. +355 (0) 69 20 40 61 6 E-mail: iliriada_pks@yahoo.com web: www.iliriadepks.com</p>	<p>KONTRAKTORI: JV "COBIAL" sh.p.k. & "GJOKA KONSTRUKSION" sh.a</p>
	<p>STATUSI:PROJEKT ZBATIM SHKALLA 1:2000 NR. VIZATIMIT: 4</p>	  <p>Kthesa e Kamzes, pallati Mehillaq, Kati 2, Kashar, Tirane Tel/Fax: +355 44 809 677 Cel: +355 67 20 36 620 E-mail: gjeokonsult@hotmail.com</p>		

